

Actuació	Claus de projectes	Fase	Comarques	Clau contracte	
XARXA TRONCAL DE FIBRA ÒPTICA	XT00343a	FASE 11. TRAMS FO Cubelles-C-32 / Sant Pere de Ribés-Olivella- Villafranca del P	ALT PENEDEÈS	SPD-22249.11	
Tipus de projecte			Termes municipals	Títol	
PROJECTE CONSTRUCTIU			Cubelles-Sant Jaume dels Domenys-Olivella-Sant Pere de Ribes-Vilafranca del Penedès	PROJECTE DE DESPLEGAMENT XARXA DE FIBRA ÒPTICA A LA PROVÍNCIA DE BARCELONA FASE 11. Trams FO Cubelles-C-32 / Sant Pere de Ribés-Olivella- Villafranca del Pen	
Empresa consultora	Autors/es	Documents	Exemplar	Tom	Data de redacció
SATEL	MARÍA ISABEL DOLSET PLA	MEMÒRIA I ANNEXOS PLÀNOLS PLEC DE CONDICIONS PRESSUPOST	1	I	ABRIL 2024

Unitat Promotora:
Departament de la Presidència
Secretaria de Telecomunicacions i Transformació Digital

CODI

DOCUMENT:

SPD-22249.11_XT00343a Trams FO CUBELLES – VILANOVA I GELTRÚ – VILAFRANCA DEL PENEDÈS –SANT JAUME DELS DOMENYS - SANT PERE DE RIBES - OLIVELLA

CODI

PROJECTE:

XT00343a

PROJECTE DE DESPLEGAMENT XARXA DE FIBRA ÒPTICA A LA PROVÍNCIA DE BARCELONA. FASE 11. TRAMS FO CUBELLES – VILANOVA I GELTRÚ – VILAFRANCA DEL PENEDÈS –SANT JAUME DELS DOMENYS - SANT PERE DE RIBES - OLIVELLA

DISTRIBUCIÓ

CTTI

HISTÒRIC DE MODIFICACIONS

VERSIÓ	ESTAT	REALITZAT	VALIDAT	COMENTARIS/DESCRIPCIÓ CANVIS
1.0	Proposta	SATEL		Creació del document
		05/02/2024		

DOCUMENT NÚM.1. MEMÒRIA

DOCUMENT NÚM.2. PLÀNOLS

2.1. Situació.

2.2. Obra civil i Fibra òptica

2.2.1. Traçat d'obra civil.

2.2.2. Estesa Fibra òptica

2.3. Detalls constructius.

DOCUMENT NÚM.3. PRESSUPOST

Banc de Preus.

Amidaments

Pressupost

Resum del pressupost

DOCUMENT NÚM.4. PLEC DE CONDICIONS PARTICULARS

Plec de condicions tècniques particulars

DOCUMENT NÚM.5. ANNEXOS

ANNEX NÚM.1. Planificació

ANNEX NÚM.2. Gestió de residus

ANNEX NÚM3. Estudi Seguretat i Salut

ANNEX NÚM.4. Qualitat i Medi Ambient

ANNEX NÚM.5. Serveis afectats

DOCUMENT NÚM.1. MEMÒRIA
(SPD – 22249.11) XT00343a
FASE 11. TRAMS FO CUBELLES – VILANOVA I GELTRÚ – VILAFRANCA DEL Penedès – SANT JAUME DELS
DOMENYS – SANT PERE DE RIBES - OLIVELLA

ÍNDEX

1.	MEMÒRIA	3
1.1.	INTRODUCCIÓ	3
1.1.1.	OBJECTE I ABAST	3
1.1.2.	PROMOTOR.....	3
1.1.3.	AUTOR DE PROJECTE	3
1.1.4.	DOCUMENTS QUE INTEGREN EL PROJECTE.....	3
1.1.5.	ENTITATS AFECTADES	3
1.2.	DESCRIPCIÓ DELS TREBALLS.....	4
1.2.1.	PROCEDIMENTS CONSTRUCTIUS GENÈRICS	4
1.2.2.	TASQUES A REALITZAR.....	4
1.2.3.	DIAGRAMA DE BLOCS	5
1.2.4.	TREBALLS D'OBRA CIVIL	9
1.2.5.	INSTAL·LACIONS PLANTA EXTERNA	34
1.2.6.	SECCIONS TIPUS	44
1.2.7.	PARTICULARITATS DE L'OBRA.....	48
1.3.	CONDICIONS DE L'ENTORN I REQUERIMENTS DE LA MAQUINÀRIA	58
1.4.	PROJECTE DEL QUAL FORMA PART AQUESTA FASE	59
1.5.	SEGURETAT I SALUT	59
1.6.	DESVIAMENTS DE TRÀNSIT	59
1.7.	SERVEIS AFECTATS	59
1.8.	TITULARITATS I CATÀLEGS	59
1.9.	PLA D'OBRES TERMINI D'EXECUCIÓ DE LES OBRES	59
1.10.	CLASSIFICACIÓ DEL CONTRACTISTA.....	59
1.11.	JUSTIFICACIÓ DE PREUS	60
1.12.	PERIODE DE GARANTIA	60
1.13.	REVISIÓ DE PREUS.....	60
1.14.	PRESSUPOST DE L'OBRA	60
1.15.	PLA DE CONTROL DE QUALITAT.....	60
1.16.	CONCLUSIONS.....	60

1. MEMÒRIA

1.1. INTRODUCCIÓ

1.1.1. OBJECTE I ABAST

El Centre de Telecomunicacions i Tecnologies de la Informació de la Generalitat de Catalunya (CTTI) està desplegant una xarxa troncal de fibra òptica amb l'objectiu de donar cobertura a tot el territori de Catalunya. A aquesta xarxa, es connectaran diverses canalitzacions existents repartides per tot el territori.

És objecte d'aquest document és definir els treballs d'instal·lació necessaris per a la connexió amb fibra òptica de la canalització troncal en Cubelles - Vilanova i la Geltrú, Vilafranca del Penedès -Cal Rubió - Sant Jaume dels Domenys i estesa de FO en Sant Pere de Ribes - Olivella-Can Trabal.

Les noves canalitzacions parteixen de pericons existents com són els pericons 08074PE0013 a Cubelles, 08305PE4115 a Vilafranca del Penedès, 08231PE4146 a Sant Pere Ribes.

1.1.2. PROMOTOR

El gestor del projecte per encàrrec del Departament de la Presidència com a promotor, serà Infraestructures de la Generalitat de Catalunya, S.A.U amb seu al carrer Vergès, 36-42 de Barcelona (08017) i NIF A59377135.

1.1.3. AUTOR DE PROJECTE

El present projecte està realitzat per l'Enginyer Industrial Sra. María Isabel Dolset Pla, col·legiat número 3.310 del Col·legi d'Enginyers Industrials.

1.1.4. DOCUMENTS QUE INTEGREN EL PROJECTE

El projecte està compost pels següents documents:

- Memòria
- Plànols
- Pressupost
- Plec de Condicions
- Annexos
 - o Planificació
 - o Gestió de residus
 - o Estudi Seguretat i Salut
 - o Qualitat i Medi Ambient
 - o Serveis afectat

1.1.5. ENTITATS AFECTADES

Previ a l'inici de les feines s'obtiniran tots els permisos necessaris dels organismes públics i privats, titulars de les zones d'afectació en els quals s'hagi de construir canalitzacions o realitzar estesa de cable. Pel que respecta als Ajuntaments, al tractar-se d'una obra d'interès general, de xarxa de telecomunicacions, realitzada per la Generalitat que afecta a diversos municipis, en fase de projecte es realitzarà una sol·licitud prèvia d'ocupació de domini públic, i abans de l'inici de les obres, una declaració responsable conforme aquestes es realitzaran segons el traçat i les disposicions del projecte constructiu, i que hauran estat acordats amb els serveis tècnics de cada ajuntament.

En el següent quadre es fa un recull de les dades específiques necessàries de cada entitat per dur a terme les corresponents tramitacions:

Nom centre	Direcció	Contacte	Telèfon	Tràmit
Ajuntament de Vilafranca del Penedès	Carrer de la Cort, 14, 08720 Vilafranca del Penedès, Barcelona	Tècnic municipal	938 92 03 58	Obtenció de l'autorització d'ocupació.
Ajuntament de Cubelles	Plaça de la Vila,1, 08880, Cubelles, Barcelona	Tècnic municipal	938 95 03 00	Obtenció de l'autorització d'ocupació.
Ajuntament de Sant Pere Ribes	Pl. de la Vila, 1, 08797, Sant Pere Ribes, Barcelona	Tècnic municipal	938 96 73 00	Obtenció de l'autorització d'ocupació.
Ajuntament de Vilanova i la Geltrú	Plaça de la Vila,8, 08800, Vilanova i la Geltrú, Barcelona	Tècnic municipal	938 14 00 00	Obtenció de l'autorització d'ocupació.
Ajuntament de Sant Jaume del Domenys	Plaça d'en Joan Roig, 2, 43713, Sant Jaume del Domenys, Tarragona	Tècnic municipal	977 67 71 13	Obtenció de l'autorització d'ocupació.
Servei Territorial de Carreteres de Barcelona	Carrer d'Aragó, 244-248 08007 Barcelona	Daniel José Gallego Martínez (Cap del servei)	93 214 70 00	Obtenció de l'autorització per realitzar l'obra i estesa de cable de F.O.

1.2. DESCRIPCIÓ DELS TREBALLS

1.2.1. PROCEDIMENTS CONSTRUCTIUS GENÈRICS

Els procediments constructius / normatives més importants són els / les següents:

- La nova microrasa serà de 6 conductes de 20 mm de diàmetre.
- La nova canalització convencional serà de 2 conductes de 125 mm de diàmetre, un dels quals estarà subconductat amb 6 conductes de 20 mm de diàmetre.
- Els encreuament de ponts es realitzarà mitjançant tub metàl·lic de 1c90 subconductat amb 6 conductes de 20 mm de diàmetre.

Les tapes dels pericons a construir a via pública seran:

- De tapa quadrada si pericó tipus C2 o tipus B2 a vorera.

Tots els pericons hauran de disposar de desguàs amb el seu drenatge corresponent.

L'excavació necessària per a la col·locació dels pericons dintre de l'àmbit del projecte s'haurà de realitzar extremant les precaucions degut a l'existència d'altres serveis de comunicacions soterrats i amb especial atenció als procediments de senyalització viària.

Tots els pericons es posaran enrasats al paviment, sempre que les característiques del terreny ho permetin.

El contractista i/o el subministrador dels materials hauran de presentar abans de l'inici de les obres, tots els certificats d'homologació dels materials i certificats de compliment de les normatives vigents. En qualsevol cas, CTTI es reserva el dret d'agafar mostres dels materials dipositats a l'obra per tal de realitzar les comprovacions que consideri oportunes.

Totes les afectacions a paviments i altres elements per actuacions realitzades dintre de l'àmbit del Servei Territorial de Carreteres de Barcelona s'hauran de deixar correctament reposades i sanejades. Els trams nous a construir pel pas de ponts o viaductes s'executaran amb tub metàl·lic diàmetre 90 mm fixat mitjançant abraçadores subconductats amb 6 conductes de 20 mm de diàmetre. Els creuaments amb carreteres d'altres entitats s'hauran de deixar acabats amb asfalt.

1.2.2. TASQUES A REALITZAR

Com a tasques principals a realitzar dintre del projecte són les següents:

Execució de l'obra civil:


- Construcció de 15265 metres de nova microrasa tipus ST1 de 6 conductes de Ø20 mm.
- Construcció de 1924 metres de nova microrasa tipus ST2a de 6 conductes de Ø20 mm.
- Construcció de 9412 metres de nova microrasa tipus ST3a/b de 6 conductes de Ø20 mm.
- Construcció de 1181 metres de nova microrasa tipus ST4 de 6 conductes de Ø20 mm.
- Construcció de 1589 metres de nova microrasa tipus ST7 de 6 conductes de Ø20 mm.
- Construcció de 164 metres de nova microrasa tipus ST8 de 6 conductes de Ø20 mm.
- Construcció de 1 metres de nova canalització convencional de 6 conductes de Ø20 mm.
- Construcció de 191 metres de nou tub metàl·lic inoxidable de 1 conducte de Ø90 mm (subconductat amb 6 conductes de Ø20 mm).
- Construcció de 66 metres de perforació horitzontal dirigida de 1 conducte de Ø160 mm (subconductat amb 6 conductes de Ø20 mm).
- 63 ut. de pericó tipus B2 i 25 de pericó tipus C2.

Instal·lacions:


- 46900 metres de fibra òptica de 144 fibres de tipus T7 MIXT.
- 15 caixes d'empalmament tipus 2

1.2.3. DIAGRAMA DE BLOCS


TRAM - Cubelles - Vilanova i la Geltrú

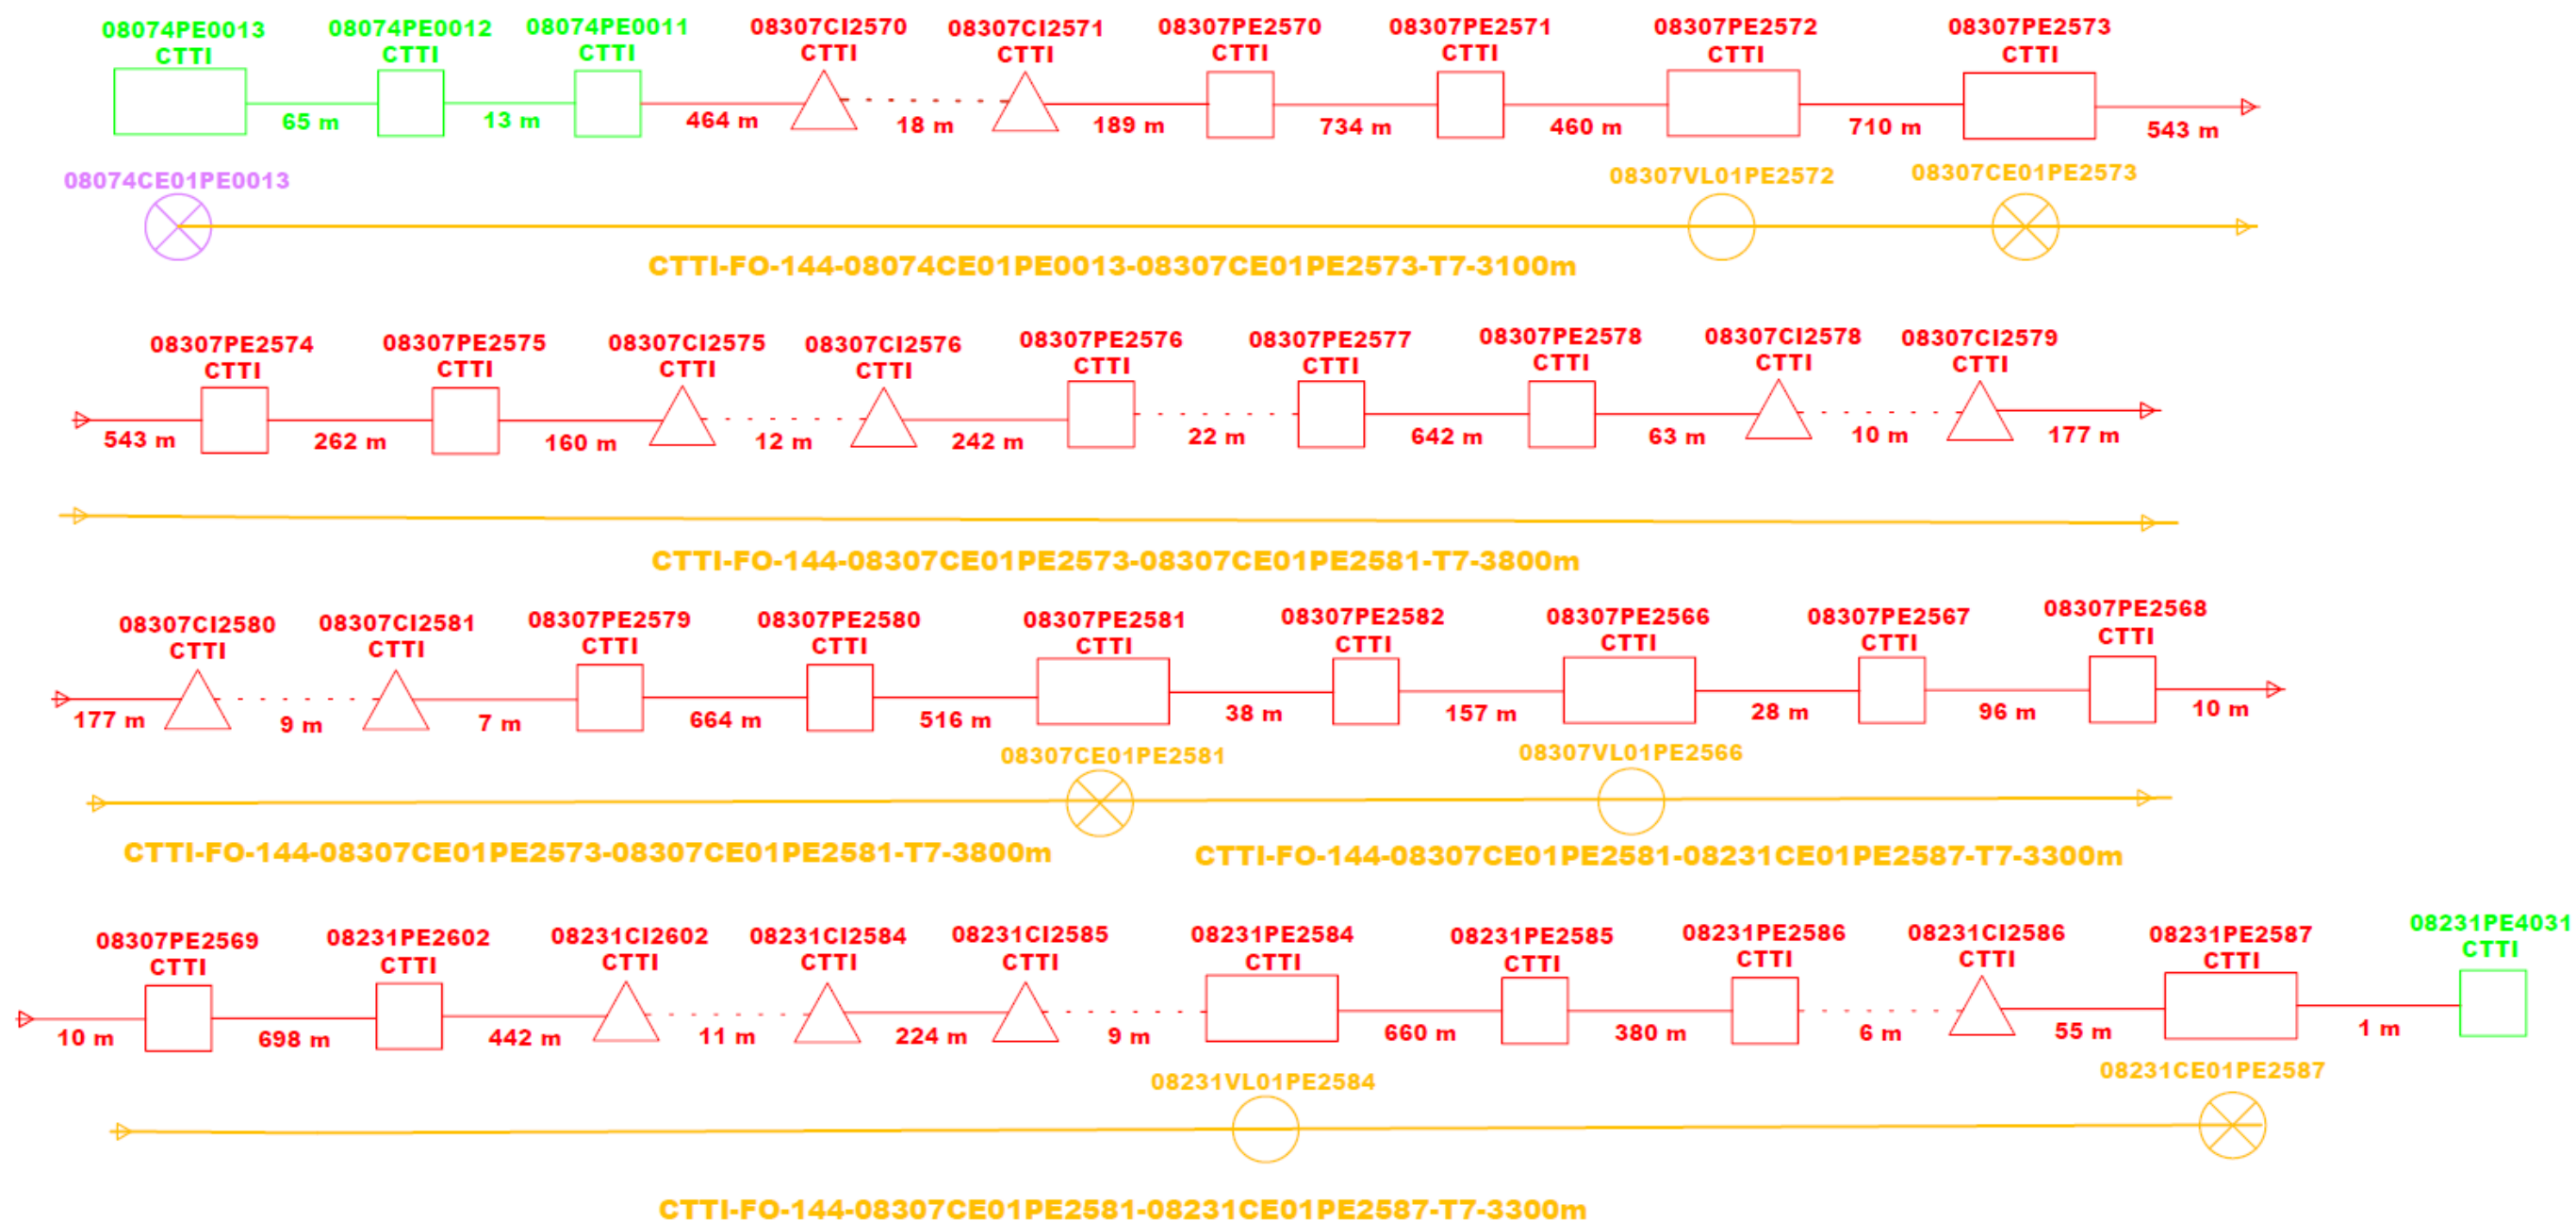


TRAM - Sant Pere de Ribes - Olivella-Can Trabal

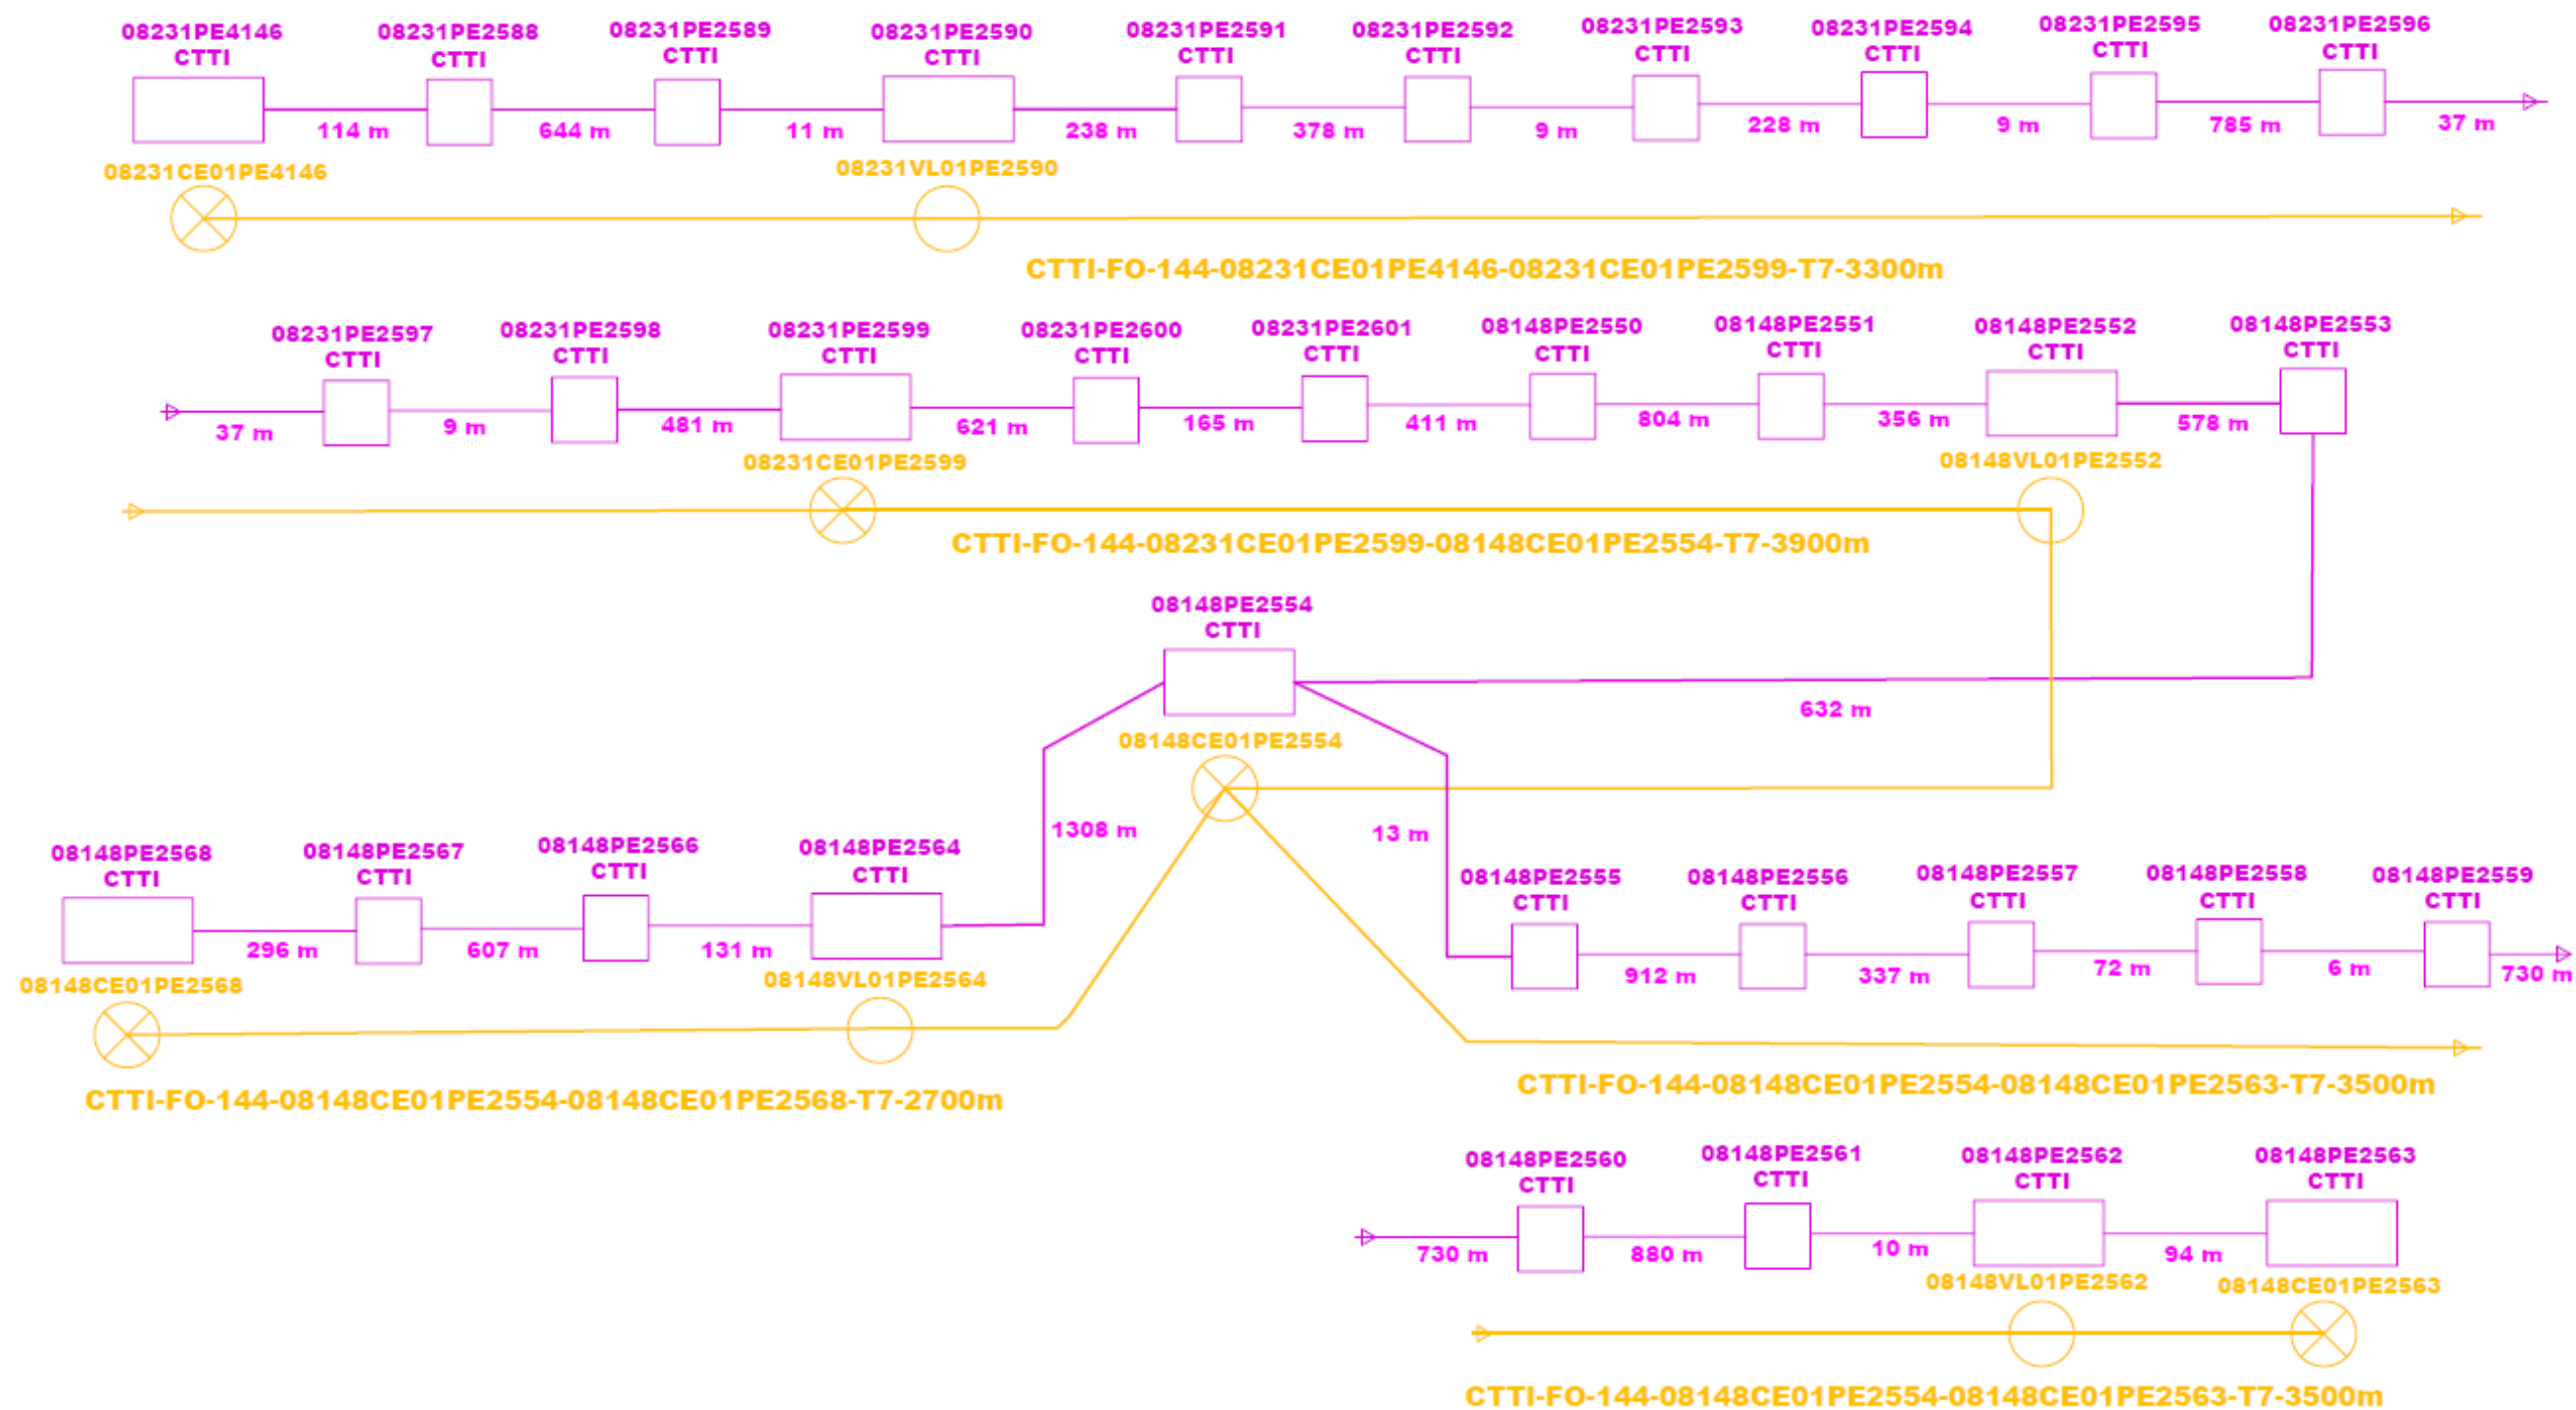


TRAM - Vilafranca del Penedès - Cal Rubió - Sant Jaume dels Domenys

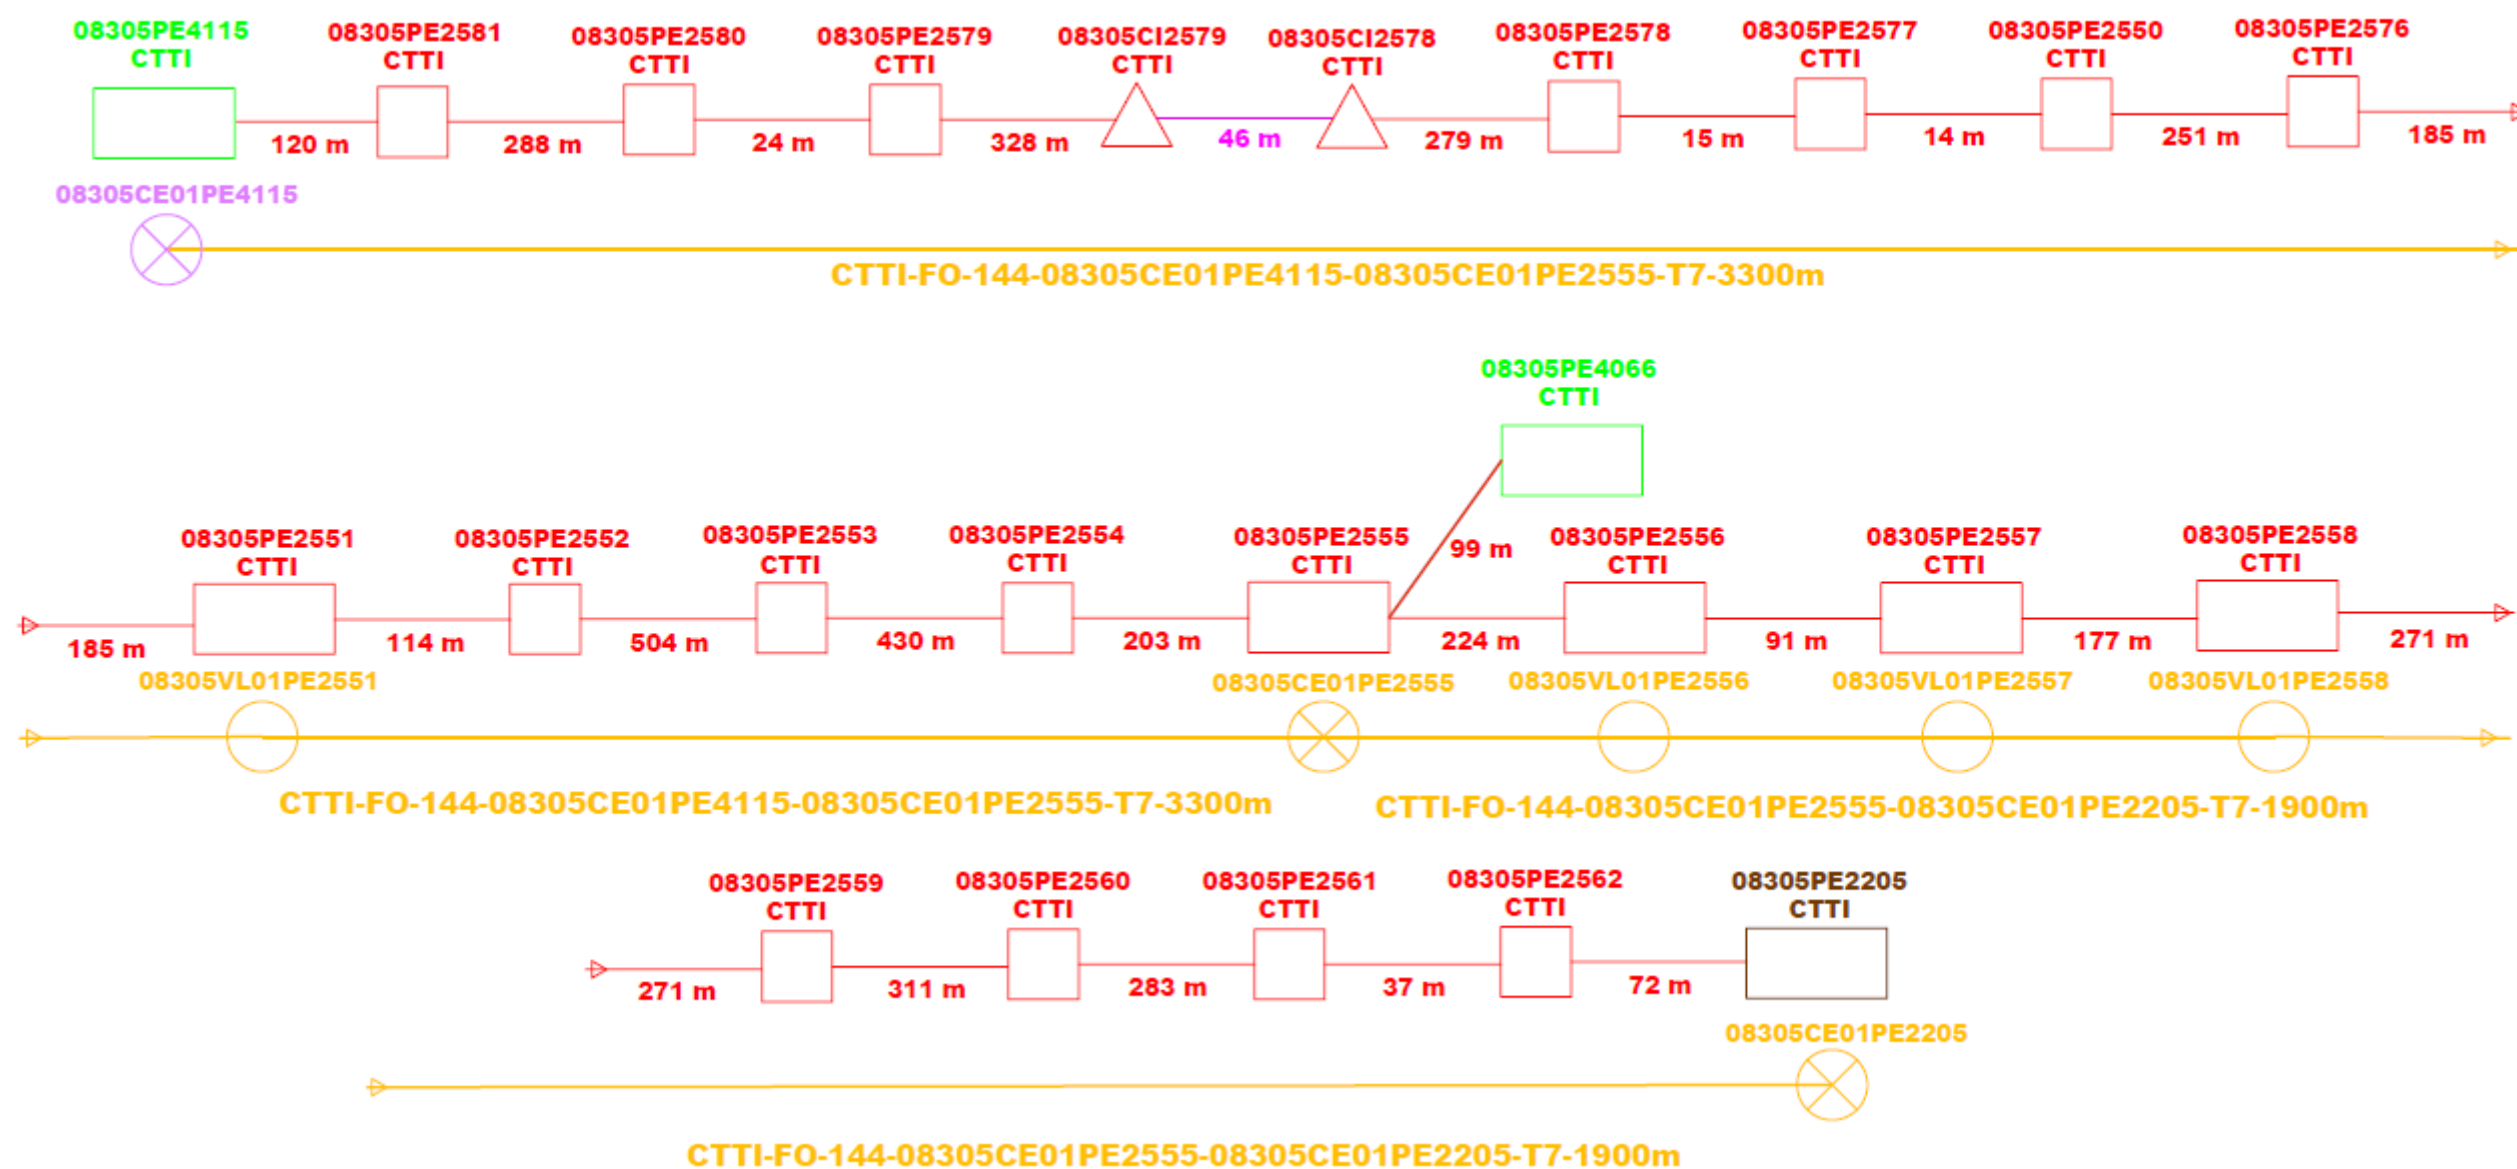

TRAM - Vilafranca del Penedès - Cal Rubió - Sant Jaume dels Domenys

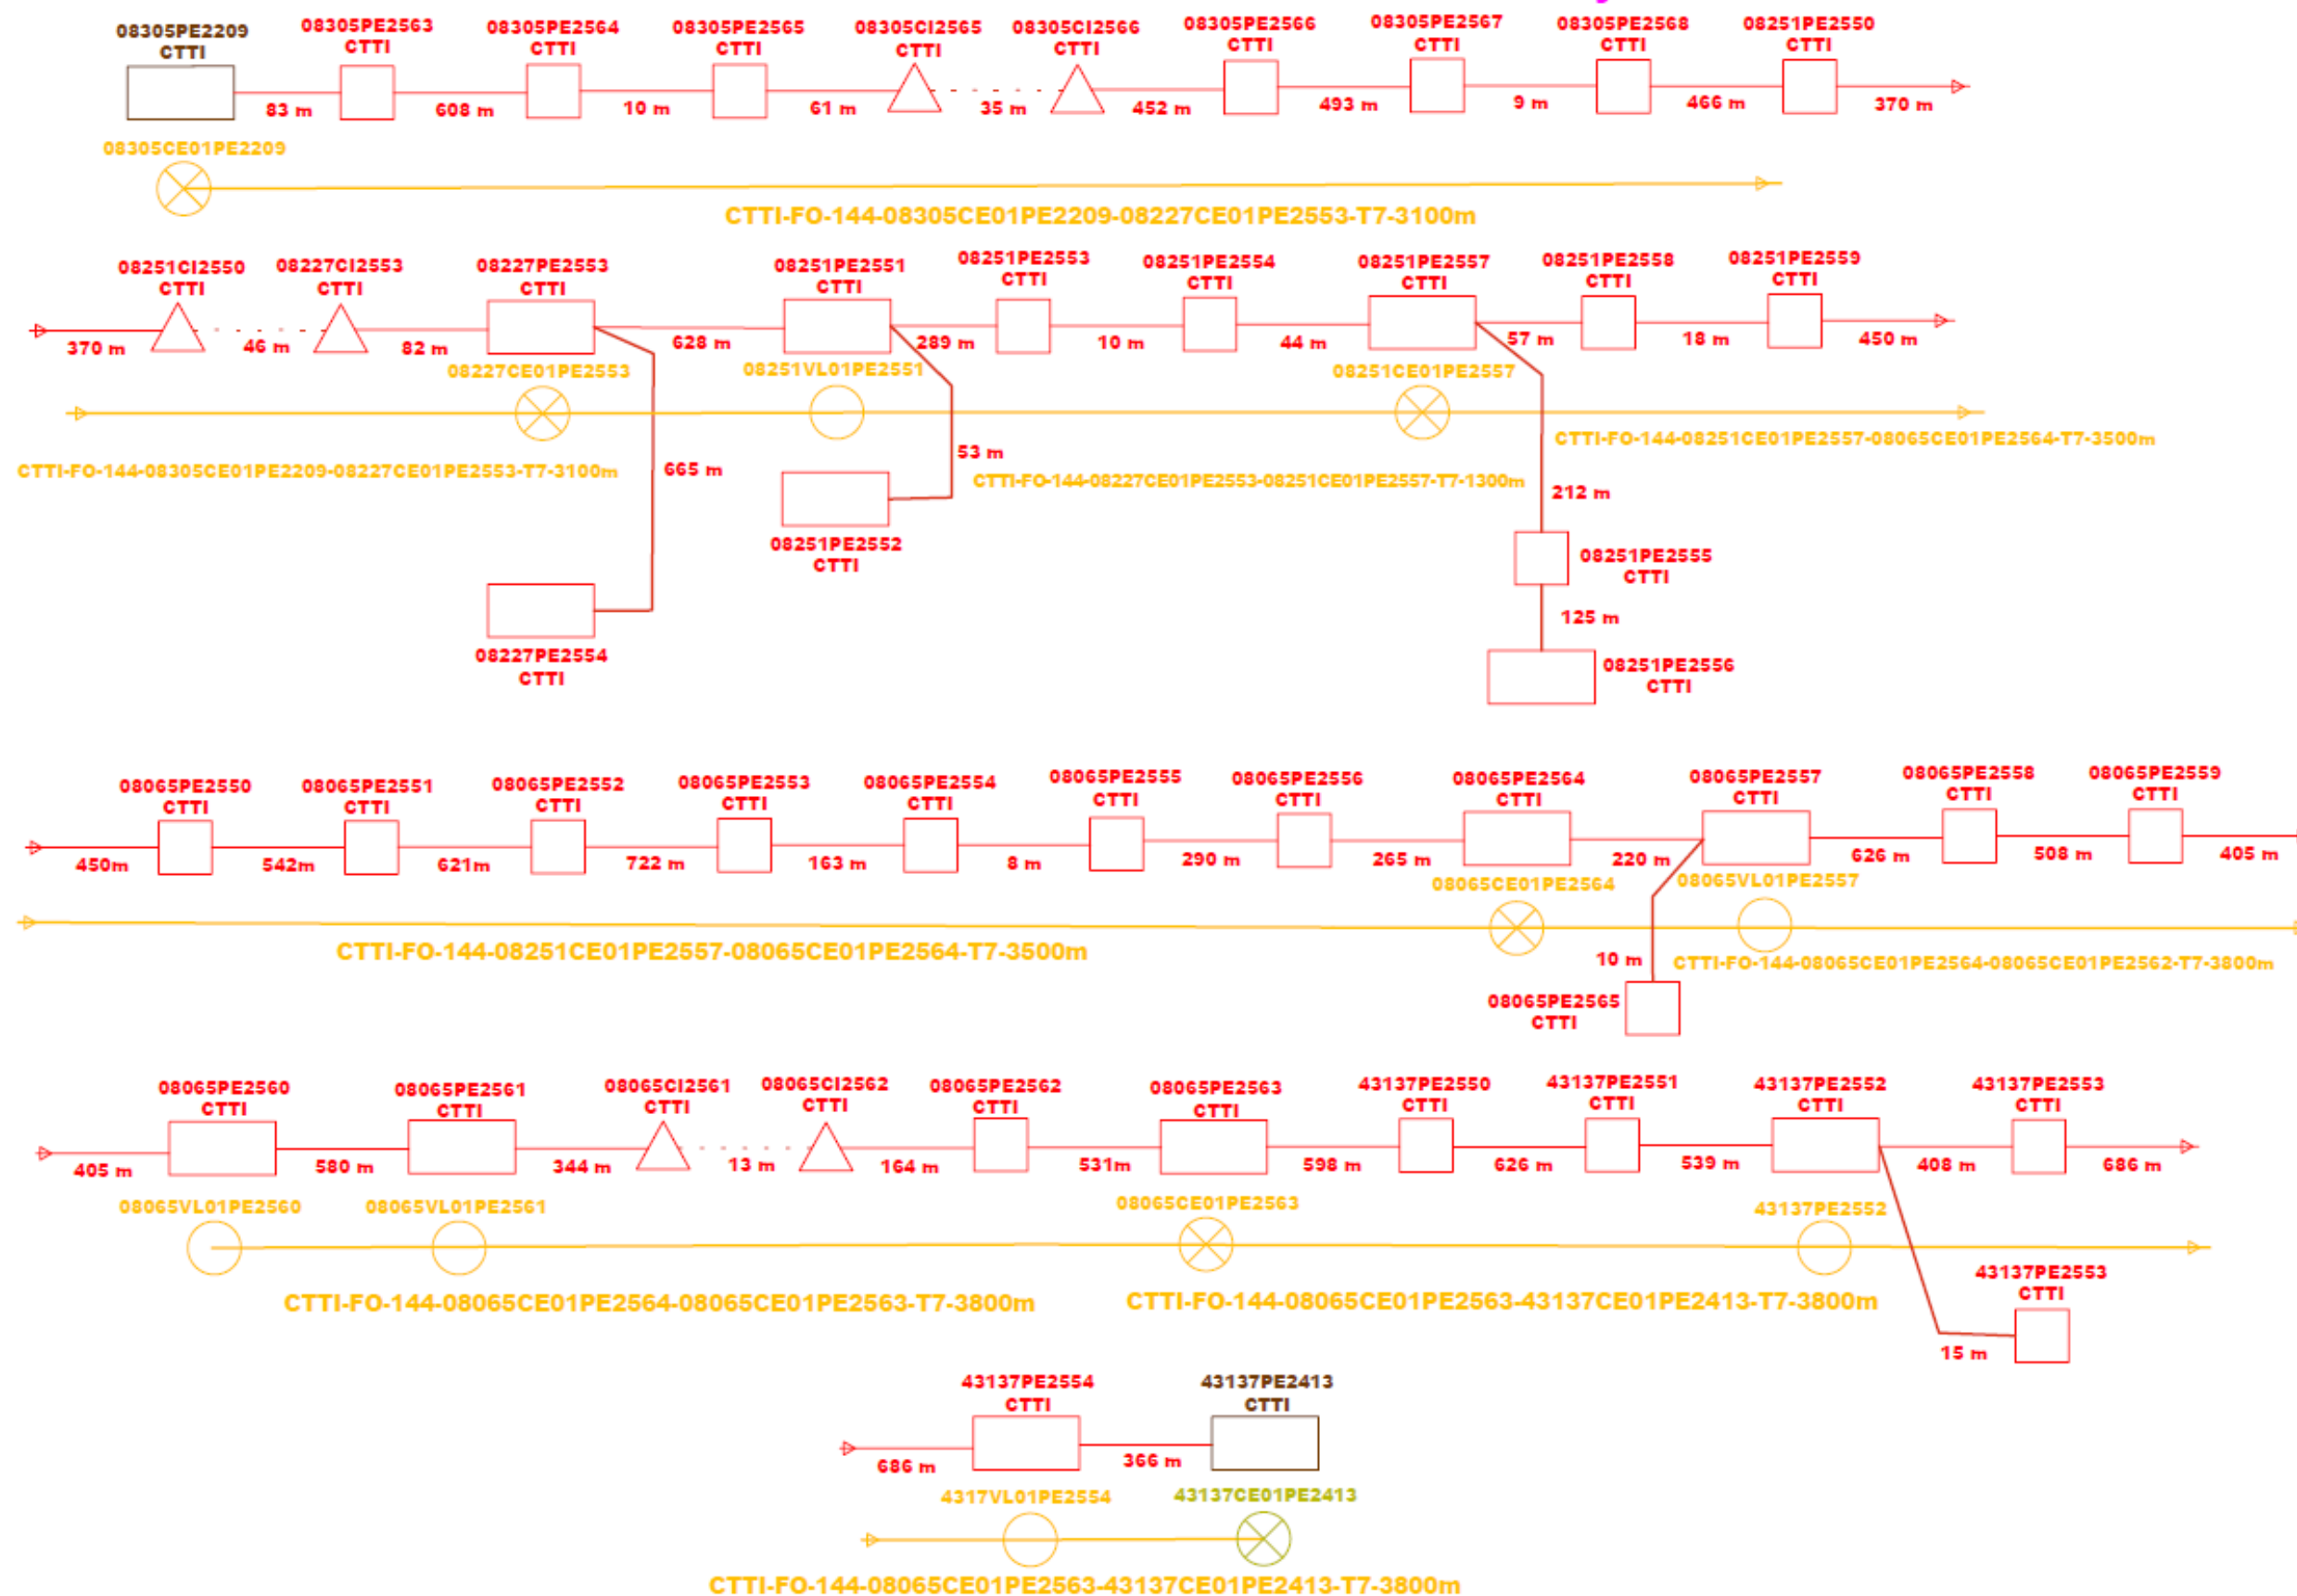

TRAM - Vilafranca del Penedès - Cal Rubió - Sant Jaume dels Domenys

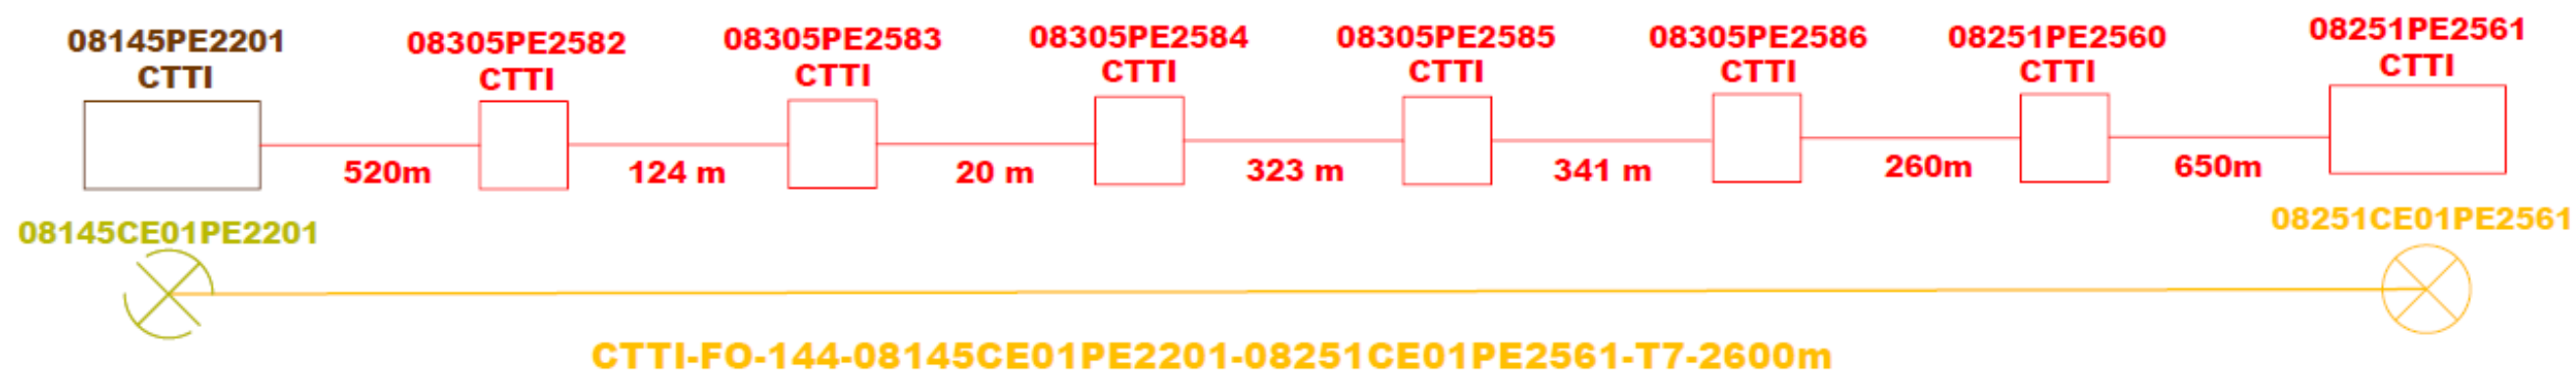

1.2.4. TREBALLS D'OBRA CIVIL

1.2.4.1. Nova canalització

S'han d'executar 29793 m de canalització de tipus:

- Construcció de 15265 metres de nova microrasa tipus ST1 de 6 conductes de Ø20 mm.
- Construcció de 1924 metres de nova microrasa tipus ST2a de 6 conductes de Ø20 mm.
- Construcció de 9412 metres de nova microrasa tipus ST3a/b de 6 conductes de Ø20 mm.
- Construcció de 1181 metres de nova microrasa tipus ST4 de 6 conductes de Ø20 mm.
- Construcció de 1589 metres de nova microrasa tipus ST7 de 6 conductes de Ø20 mm.
- Construcció de 164 metres de nova microrasa tipus ST8 de 6 conductes de Ø20 mm.
- Construcció de 1 metres de nova canalització convencional de 6 conductes de Ø20 mm.
- Construcció de 191 metres de nou tub metàl·lic inoxidable de 1 conducte de Ø90 mm (subconductat amb 6 conductes de Ø20 mm).
- Construcció de 66 metres de perforació horitzontal dirigida de 1 conducte de Ø160 mm (subconductat amb 6 conductes de Ø20 mm).
- 63 ut. de pericó tipus B2 i 25 de pericó tipus C2.

Instal·lacions:

- 46900 metres de fibra òptica de 144 fibres de tipus T7 MIXT.
- 15 caixes d'empalmament tipus 2.

La nova obra civil contemplada en aquest document uneix la xarxa troncal de fibra òptica de la Generalitat amb les zones designades en els municipis de Cubelles, Vilanova i Geltrú, Vilafranca del Penedès, Cal Rubió, La Múnia, Sant Jaume dels Domenys, Sant Pere de Ribes i Olivella.

Les noves canalitzacions parteixen:

Tram Cubelles - Vilanova i la Geltrú (08074PE0013 a 08231PE2587).

Tram Vilafranca del Penedès - Cal Rubió - Sant Jaume dels Domenys

Els nous trams de canalització per aquest tram són:

CODI	LONG	ETIQUETA	SECCIO OC	T_ESTRUCT
MR-08074PE0011-08307CI2570	464	MR-6c20-CTTI-464m	6c20	MICRORASA
TM-08307CI2570-08307CI2571	18	TM-1c90(6c20)-CTTI-18m	1c90(6c20)	TUB METÀL·LIC INOX
MR-08307CI2571-08307PE2570	189	MR-6c20-CTTI-189m	6c20	MICRORASA
MR-08307PE2570-08307PE2571	734	MR-6c20-CTTI-734m	6c20	MICRORASA
MR-08307PE2571-08307PE2572	460	MR-6c20-CTTI-460m	6c20	MICRORASA
MR-08307PE2572-08307PE2573	710	MR-6c20-CTTI-710m	6c20	MICRORASA
MR-08307PE2573-08307PE2574	543	MR-6c20-CTTI-543m	6c20	MICRORASA
MR-08307PE2574-08307PE2575	262	MR-6c20-CTTI-262m	6c20	MICRORASA
MR-08307PE2575-08307CI2575	160	MR-6c20-CTTI-160m	6c20	MICRORASA
TM-08307CI2575-08307CI2576	12	TM-1c90(6c20)-CTTI-12m	1c90(6c20)	TUB METÀL·LIC INOX
MR-08307CI2576-08307PE2576	242	MR-6c20-CTTI-242m	6c20	MICRORASA
TM-08307PE2576-08307PE2577	22	TM-1c90(6c20)-CTTI-22m	1c90(6c20)	TUB METÀL·LIC INOX
MR-08307PE2577-08307PE2578	642	MR-6c20-CTTI-642m	6c20	MICRORASA
MR-08307PE2578-08307CI2578	63	MR-6c20-CTTI-63m	6c20	MICRORASA
TM-08307CI2578-08307CI2579	10	TM-1c90(6c20)-CTTI-10m	1c90(6c20)	TUB METÀL·LIC INOX
MR-08307CI2579-08307CI2580	177	MR-6c20-CTTI-177m	6c20	MICRORASA
TM-08307CI2580-08307CI2581	9	TM-1c90(6c20)-CTTI-9m	1c90(6c20)	TUB METÀL·LIC INOX
MR-08307CI2581-08307PE2579	7	MR-6c20-CTTI-7m	6c20	MICRORASA
MR-08307PE2579-08307PE2580	664	MR-6c20-CTTI-664m	6c20	MICRORASA
MR-08307PE2580-08307PE2581	516	MR-6c20-CTTI-516m	6c20	MICRORASA
PH-08307PE2581-08307PE2582	38	PH-1c160(6c20)-CTTI-38m	1c160(6c20)	PH
MR-08307PE2582-08307PE2566	157	MR-6c20-CTTI-157m	6c20	MICRORASA
PH-08307PE2566-08307PE2567	28	PH-1c160(6c20)-CTTI-28m	1c160(6c20)	PH
MR-08307PE2567-08307PE2568	96	MR-6c20-CTTI-96m	6c20	MICRORASA
MR-08307PE2568-08307PE2569	10	MR-6c20-CTTI-10m	6c20	MICRORASA
MR-08307PE2569-08231PE2602	698	MR-6c20-CTTI-698m	6c20	MICRORASA
MR-08231PE2602-08231CI2602	442	MR-6c20-CTTI-442m	6c20	MICRORASA
TM-08231CI2602-08231CI2584	11	TM-1c90(6c20)-CTTI-11m	1c90(6c20)	TUB METÀL·LIC INOX
MR-08231CI2584-08231PE2585	224	MR-6c20-CTTI-224m	6c20	MICRORASA
TM-08231CI2585-08231PE2584	9	TM-1c90(6c20)-CTTI-9m	1c90(6c20)	TUB METÀL·LIC INOX
MR-08231PE2584-08231PE2585	660	MR-6c20-CTTI-660m	6c20	MICRORASA
MR-08231PE2585-08231PE2586	380	MR-6c20-CTTI-380m	6c20	MICRORASA
TM-08231PE2586-08231CI2586	6	TM-1c90 (6c20)-CTTI-6m	1c90(6c20)	TUB METÀL·LIC INOX
MR-08231CI2586-08231PE2587	55	MR-6c20-CTTI-55m	6c20	MICRORASA
CC-08231PE2587-08231PE4031	1	CC-6c20-CTTI-1m	6c20	CANALITZACIÓ CONVENCIONAL
MR-08305PE4115-08305PE2581	120	MR-6c20-CTTI-120m	6c20	MICRORASA
MR-08305PE2581-08305PE2580	288	MR-6c20-CTTI-288m	6c20	MICRORASA

MR-08305PE2580-08305PE2579	24	MR-6c20-CTTI-24m	6c20	MICRORASA
MR-08305PE2579-08305CI2579	328	MR-6c20-CTTI-328m	6c20	MICRORASA
CC-08305CI2579-08305CI2578	46	CC-1c125(6c20)-CTTI-46m	1c125(6c20)	CANALITZACIÓ CONVENCIONAL
MR-08305CI2578-08305PE2578	279	MR-6c20-CTTI-279m	6c20	MICRORASA
MR-08305PE2578-08305PE2577	15	MR-6c20-CTTI-15m	6c20	MICRORASA
MR-08305PE2577-08305PE2550	14	MR-6c20-CTTI-14m	6c20	MICRORASA
MR-08305PE2550-08305PE2576	251	MR-6c20-CTTI-251m	6c20	MICRORASA
MR-08305PE2576-08305PE2551	185	MR-6c20-CTTI-185m	6c20	MICRORASA
MR-08305PE2551-08305PE2552	114	MR-6c20-CTTI-114m	6c20	MICRORASA
MR-08305PE2552-08305PE2553	504	MR-6c20-CTTI-504m	6c20	MICRORASA
MR-08305PE2553-08305PE2554	430	MR-6c20-CTTI-430m	6c20	MICRORASA
MR-08305PE2554-08305PE2555	203	MR-6c20-CTTI-203m	6c20	MICRORASA
MR-08305PE2555-08305PE4066	99	MR-6c20-CTTI-99m	6c20	MICRORASA
MR-08305PE2555-08305PE2556	224	MR-6c20-CTTI-224m	6c20	MICRORASA
MR-08305PE2556-08305PE2557	91	MR-6c20-CTTI-91m	6c20	MICRORASA
MR-08305PE2557-08305PE2558	177	MR-6c20-CTTI-177m	6c20	MICRORASA
MR-08305PE2558-08305PE2559	271	MR-6c20-CTTI-271m	6c20	MICRORASA
MR-08305PE2559-08305PE2560	311	MR-6c20-CTTI-311m	6c20	MICRORASA
MR-08305PE2560-08305PE2561	283	MR-6c20-CTTI-283m	6c20	MICRORASA
MR-08305PE2561-08305PE2562	37	MR-6c20-CTTI-37m	6c20	MICRORASA
MR-08305PE2562-08305PE2205	72	MR-6c20-CTTI-72m	6c20	MICRORASA
MR-08305PE2209-08305PE2563	83	MR-6c20-CTTI-83m	6c20	MICRORASA
MR-08305PE2563-08305PE2564	608	MR-6c20-CTTI-608m	6c20	MICRORASA
MR-08305PE2564-08305PE2565	10	MR-6c20-CTTI-10m	6c20	MICRORASA
MR-08305PE2565-08305CI2565	61	MR-6c20-CTTI-61m	6c20	MICRORASA
TM-08305CI2565-08305CI2566	35	TM-1c90(6c20)-CTTI-35m	1c90(6c20)	TUB METÀL·LIC INOX
MR-08305CI2566-08305PE2566	452	MR-6c20-CTTI-452m	6c20	MICRORASA
MR-08305PE2566-08305PE2567	493	MR-6c20-CTTI-493m	6c20	MICRORASA
MR-08305PE2567-08305PE2568	9	MR-6c20-CTTI-9m	6c20	MICRORASA
MR-08305PE2568-08251PE2550	466	MR-6c20-CTTI-466m	6c20	MICRORASA
MR-08251PE2550-08251CI2550	370	MR-6c20-CTTI-370m	6c20	MICRORASA
TM-08251CI2550-08227CI2553	46	TM-1c90(6c20)-CTTI-46m	1c90(6c20)	TUB METÀL·LIC INOX
MR-08227CI2553-08227PE2553	82	MR-6c20-CTTI-82m	6c20	MICRORASA
MR-08227PE2553-08227PE2554	665	MR-6c20-CTTI-665m	6c20	MICRORASA
MR-08227PE2553-08251PE2551	628	MR-6c20-CTTI-628m	6c20	MICRORASA
MR-08251PE2551-08251PE2552	53	MR-6c20-CTTI-53m	6c20	MICRORASA
MR-08251PE2551-08251PE2553	289	MR-6c20-CTTI-289m	6c20	MICRORASA
MR-08251PE2553-08251PE2554	10	MR-6c20-CTTI-10m	6c20	MICRORASA
MR-08251PE2554-08251PE2557	44	MR-6c20-CTTI- 44m	6c20	MICRORASA
MR-08251PE2557-08251PE2555	212	MR-6c20-CTTI-212m	6c20	MICRORASA

MR-08251PE2555-08251PE2556	125	MR-6c20-CTTI-125m	6c20	MICRORASA
MR-08251PE2557-08251PE2558	57	MR-6c20-CTTI-57m	6c20	MICRORASA
MR-08251PE2558-08251PE2559	18	MR-6c20-CTTI-18m	6c20	MICRORASA
MR-08251PE2559-08065PE2550	450	MR-6c20-CTTI-450m	6c20	MICRORASA
MR-08065PE2550-08065PE2551	542	MR-6c20-CTTI-542m	6c20	MICRORASA
MR-08065PE2551-08065PE2552	621	MR-6c20-CTTI-621m	6c20	MICRORASA
MR-08065PE2552-08065PE2553	722	MR-6c20-CTTI-722m	6c20	MICRORASA
MR-08065PE2553-08065PE2554	163	MR-6c20-CTTI-163m	6c20	MICRORASA
MR-08065PE2554-08065PE2555	8	MR-6c20-CTTI-8m	6c20	MICRORASA
MR-08065PE2555-08065PE2556	290	MR-6c20-CTTI-290m	6c20	MICRORASA
MR-08065PE2556-08065PE2564	265	MR-6c20-CTTI-265m	6c20	MICRORASA
MR-08065PE2564-08065PE2557	220	MR-6c20-CTTI-220m	6c20	MICRORASA
MR-08065PE2557-08065PE2565	10	MR-6c20-CTTI-10m	6c20	MICRORASA
MR-08065PE2557-08065PE2558	626	MR-6c20-CTTI-626m	6c20	MICRORASA
MR-08065PE2558-08065PE2559	508	MR-6c20-CTTI-508m	6c20	MICRORASA
MR-08065PE2559-08065PE2560	405	MR-6c20-CTTI-405m	6c20	MICRORASA
MR-08065PE2560-08065PE2561	580	MR-6c20-CTTI-580m	6c20	MICRORASA
MR-08065PE2561-08065CI2561	344	MR-6c20-CTTI-344m	6c20	MICRORASA
TM-08065CI2561-08065CI2562	13	TM-1c90(6c20)-CTTI-13m	1c90(6c20)	TUB METÀL·LIC INOX
MR-08065CI2562-08065PE2562	164	MR-6c20-CTTI-164m	6c20	MICRORASA
MR-08065PE2562-08065PE2563	531	MR-6c20-CTTI-531m	6c20	MICRORASA
MR-08065PE2563-43137PE2550	598	MR-6c20-CTTI-598m	6c20	MICRORASA
MR-43137PE2550-43137PE2551	626	MR-6c20-CTTI-626m	6c20	MICRORASA
MR-43137PE2551-43137PE2552	539	MR-6c20-CTTI-539m	6c20	MICRORASA
MR-43137PE2552-43137PE2555	15	MR-6c20-CTTI-15m	6c20	MICRORASA
MR-43137PE2555-43137PE2553	408	MR-6c20-CTTI-408m	6c20	MICRORASA
MR-43137PE2553-43137PE2554	686	MR-6c20-CTTI-686m	6c20	MICRORASA
MR-43137PE2554-43137PE2413	366	MR-6c20-CTTI-366m	6c20	MICRORASA
MR-08145PE2201-08305PE2582	520	MR-6c20-CTTI-520m	6c20	MICRORASA
MR-08305PE2582-08305PE2583	124	MR-6c20-CTTI-124m	6c20	MICRORASA
MR-08305PE2583-08305PE2584	20	MR-6c20-CTTI-20m	6c20	MICRORASA
MR-08305PE2584-08305PE2585	323	MR-6c20-CTTI-323m	6c20	MICRORASA
MR-08305PE2585-08305PE2586	341	MR-6c20-CTTI-341m	6c20	MICRORASA
MR-08305PE2586-08251PE2560	260	MR-6c20-CTTI-260m	6c20	MICRORASA
MR-08251PE2560-08251PE2561	650	MR-6c20-CTTI-650m	6c20	MICRORASA

Els pericons pels quals ha de transcorrer el futur traçat de fibra òptica són:

CODI	PROP	T_ESTRUCT	CARRER	ESTAT	UBICACIÓ
08074PE0013	CTTI	PERICO TIPUS C2	Carrer de Sant Antoni	EXISTENT	VORERA
08074PE0012	CTTI	PERICO TIPUS B2	Avinguda de Catalunya	EXISTENT	VORERA
08074PE0011	CTTI	PERICO TIPUS B2	Avinguda de Catalunya	EXISTENT	VORERA
08307CI2570	CTTI	PUNT CANVI INFRAESTRUCTURA	C-31	EN PROJECTE	PONT
08307CI2571	CTTI	PUNT CANVI INFRAESTRUCTURA	C-31	EN PROJECTE	PONT
08307PE2570	CTTI	PERICO TIPUS B2	C-31	EN PROJECTE	TERRES
08307PE2571	CTTI	PERICO TIPUS B2	C-31	EN PROJECTE	TERRES
08307PE2572	CTTI	PERICO TIPUS C2	C-31	EN PROJECTE	TERRES
08307PE2573	CTTI	PERICO TIPUS C2	C-31	EN PROJECTE	TERRES
08307PE2574	CTTI	PERICO TIPUS B2	C-31	EN PROJECTE	TERRES
08307PE2575	CTTI	PERICO TIPUS B2	C-31	EN PROJECTE	TERRES
08307CI2575	CTTI	PUNT CANVI INFRAESTRUCTURA	C-31	EN PROJECTE	PONT
08307CI2576	CTTI	PUNT CANVI INFRAESTRUCTURA	C-31	EN PROJECTE	PONT
08307PE2576	CTTI	PERICO TIPUS B2	C-31	EN PROJECTE	TERRES
08307PE2577	CTTI	PERICO TIPUS B2	C-31	EN PROJECTE	TERRES
08307PE2578	CTTI	PERICO TIPUS B2	C-31	EN PROJECTE	TERRES
08307CI2578	CTTI	PUNT CANVI INFRAESTRUCTURA	C-31	EN PROJECTE	PONT
08307CI2579	CTTI	PUNT CANVI INFRAESTRUCTURA	C-31	EN PROJECTE	PONT
08307CI2580	CTTI	PUNT CANVI INFRAESTRUCTURA	C-31	EN PROJECTE	PONT
08307CI2581	CTTI	PUNT CANVI INFRAESTRUCTURA	C-31	EN PROJECTE	PONT
08307PE2579	CTTI	PERICO TIPUS B2	C-31	EN PROJECTE	TERRES
08307PE2580	CTTI	PERICO TIPUS B2	C-31	EN PROJECTE	TERRES
08307PE2581	CTTI	PERICO TIPUS C2	C-31	EN PROJECTE	TERRES
08307PE2582	CTTI	PERICO TIPUS B2	C-31	EN PROJECTE	TERRES
08307PE2566	CTTI	PERICO TIPUS C2	C-31	EN PROJECTE	TERRES
08307PE2567	CTTI	PERICO TIPUS B2	C-31	EN PROJECTE	TERRES
08307PE2568	CTTI	PERICO TIPUS B2	C-31	EN PROJECTE	TERRES
08307PE2569	CTTI	PERICO TIPUS B2	C-31	EN PROJECTE	TERRES
08231PE2602	CTTI	PERICO TIPUS B2	C-31	EN PROJECTE	TERRES
08231CI2602	CTTI	PUNT CANVI INFRAESTRUCTURA	C-31	EN PROJECTE	PONT
08231CI2584	CTTI	PUNT CANVI INFRAESTRUCTURA	C-31	EN PROJECTE	PONT
08231CI2585	CTTI	PUNT CANVI INFRAESTRUCTURA	C-31	EN PROJECTE	PONT
08231PE2584	CTTI	PERICO TIPUS C2	C-31	EN PROJECTE	TERRES
08231PE2585	CTTI	PERICO TIPUS B2	C-31	EN PROJECTE	TERRES
08231PE2586	CTTI	PERICO TIPUS B2	C-31	EN PROJECTE	TERRES
08231CI2586	CTTI	PUNT CANVI INFRAESTRUCTURA	C-31	EN PROJECTE	PONT
08231PE2587	CTTI	PERICO TIPUS C2	C-31	EN PROJECTE	TERRES
08231PE4031	CTTI	PERICO TIPUS B2	C-31	EXISTENT	TERRES

08231PE4146	CTTI	PERICO TIPUS C2	BV-2111	EXISTENT	VORAL
08231PE2588	CTTI	PERICO TIPUS B2	BV-2111	EXISTENT	TERRES
08231PE2589	CTTI	PERICO TIPUS B2	BV-2111	EXISTENT	TERRES
08231PE2590	CTTI	PERICO TIPUS C2	BV-2111	EXISTENT	VORAL
08231PE2591	CTTI	PERICO TIPUS B2	BV-2111	EXISTENT	TERRES
08231PE2592	CTTI	PERICO TIPUS B2	BV-2111	EXISTENT	TERRES
08231PE2593	CTTI	PERICO TIPUS B2	BV-2111	EXISTENT	TERRES
08231PE2594	CTTI	PERICO TIPUS B2	BV-2111	EXISTENT	TERRES
08231PE2595	CTTI	PERICO TIPUS B2	BV-2111	EXISTENT	TERRES
08231PE2596	CTTI	PERICO TIPUS B2	BV-2111	EXISTENT	TERRES
08231PE2597	CTTI	PERICO TIPUS B2	BV-2111	EXISTENT	TERRES
08231PE2598	CTTI	PERICO TIPUS B2	BV-2111	EXISTENT	TERRES
08231PE2599	CTTI	PERICO TIPUS C2	BV-2111	EXISTENT	TERRES
08231PE2600	CTTI	PERICO TIPUS B2	BV-2111	EXISTENT	TERRES
08231PE2601	CTTI	PERICO TIPUS B2	BV-2111	EXISTENT	TERRES
08148PE2550	CTTI	PERICO TIPUS B2	BV-2111	EXISTENT	TERRES
08148PE2551	CTTI	PERICO TIPUS B2	BV-2111	EXISTENT	TERRES
08148PE2552	CTTI	PERICO TIPUS C2	BV-2111	EXISTENT	TERRES
08148PE2553	CTTI	PERICO TIPUS B2	BV-2111	EXISTENT	TERRES
08148PE2554	CTTI	PERICO TIPUS C2	BV-2415	EXISTENT	TERRES
08148PE2555	CTTI	PERICO TIPUS B2	BV-2415	EXISTENT	TERRES
08148PE2556	CTTI	PERICO TIPUS B2	BV-2111	EXISTENT	TERRES
08148PE2557	CTTI	PERICO TIPUS B2	BV-2111	EXISTENT	TERRES
08148PE2558	CTTI	PERICO TIPUS B2	BV-2111	EXISTENT	TERRES
08148PE2559	CTTI	PERICO TIPUS B2	BV-2111	EXISTENT	TERRES
08148PE2560	CTTI	PERICO TIPUS B2	BV-2111	EXISTENT	TERRES
08148PE2561	CTTI	PERICO TIPUS B2	BV-2111	EXISTENT	TERRES
08148PE2562	CTTI	PERICO TIPUS C2	BV-2111	EXISTENT	TERRES
08148PE2563	CTTI	PERICO TIPUS C2	BV-2111	EXISTENT	TERRES
08148PE2564	CTTI	PERICO TIPUS C2	BV-2415	EXISTENT	TERRES
08148PE2566	CTTI	PERICO TIPUS B2	BV-2415	EXISTENT	TERRES
08148PE2567	CTTI	PERICO TIPUS B2	BV-2415	EXISTENT	TERRES
08148PE2568	CTTI	PERICO TIPUS C2	BV-2415	EXISTENT	TERRES
08305PE4115	CTTI	PERICO TIPUS C2	Carrer de l'Espirai	EXISTENT	TERRES
08305PE2581	CTTI	PERICO TIPUS B2	C-15z	EN PROJECTE	VORERA
08305PE2580	CTTI	PERICO TIPUS B2	C-15z	EN PROJECTE	TERRES
08305PE2579	CTTI	PERICO TIPUS B2	C-15z	EN PROJECTE	TERRES
08305CI2579	CTTI	PUNT CANVI INFRAESTRUCTURA	Avda. de la Pelegrina	EN PROJECTE	PONT
08305CI2578	CTTI	PUNT CANVI INFRAESTRUCTURA	Avda. de la Pelegrina	EN PROJECTE	PONT
08305PE2578	CTTI	PERICO TIPUS B2	Avda. de la Pelegrina	EN PROJECTE	TERRES
08305PE2577	CTTI	PERICO TIPUS B2	Avda. de la Pelegrina	EN PROJECTE	TERRES

08305PE2550	CTTI	PERICO TIPUS B2	Avda. de la Pelegrina	EN PROJECTE	TERRES
08305PE2576	CTTI	PERICO TIPUS B2	C/Sant Cugat de Sesgarrigues	EN PROJECTE	VORERA
08305PE2551	CTTI	PERICO TIPUS C2	Carrer Número 2	EN PROJECTE	VORERA
08305PE2552	CTTI	PERICO TIPUS B2	Carrer de la Vinya	EN PROJECTE	VORERA
08305PE2553	CTTI	PERICO TIPUS B2	Carrer del Doctor Fleming	EN PROJECTE	TERRES
08305PE2554	CTTI	PERICO TIPUS B2	Avda. de Vilanova i la Geltrú	EN PROJECTE	VORERA
08305PE2555	CTTI	PERICO TIPUS C2	Avda. de Vilanova i la Geltrú	EN PROJECTE	TERRES
08305PE4066	CTTI	PERICO TIPUS C2	Avda. de Vilanova i la Geltrú	EXISTENT	VORERA
08305PE2556	CTTI	PERICO TIPUS C2	Avda. Europa	EN PROJECTE	VORERA
08305PE2557	CTTI	PERICO TIPUS C2	Avda. Europa	EN PROJECTE	VORERA
08305PE2558	CTTI	PERICO TIPUS C2	Avda. Europa	EN PROJECTE	VORERA
08305PE2559	CTTI	PERICO TIPUS B2	Carrer de Moja	EN PROJECTE	VORERA
08305PE2560	CTTI	PERICO TIPUS B2	Carrer de Moja	EN PROJECTE	VORERA
08305PE2561	CTTI	PERICO TIPUS B2	Carrer de Moja	EN PROJECTE	VORERA
08305PE2562	CTTI	PERICO TIPUS B2	Carrer de Montblanc	EN PROJECTE	VORERA
08305PE2205	CTTI	PERICO TIPUS B2	Avda. de Tarragona	EXISTENT	VORERA
08305PE2209	CTTI	PERICO TIPUS C2	Avda. de Tarragona	EXISTENT	VORERA
08305PE2563	CTTI	PERICO TIPUS B2	B-212	EN PROJECTE	TERRES
08305PE2564	CTTI	PERICO TIPUS B2	B-212	EN PROJECTE	TERRES
08305PE2565	CTTI	PERICO TIPUS B2	B-212	EN PROJECTE	VORERA
08305CI2565	CTTI	PUNT CANVI INFRAESTRUCTURA	B-212	EN PROJECTE	PONT
08305CI2566	CTTI	PUNT CANVI INFRAESTRUCTURA	B-212	EN PROJECTE	PONT
08305PE2566	CTTI	PERICO TIPUS B2	B-212	EN PROJECTE	TERRES
08305PE2567	CTTI	PERICO TIPUS B2	B-212	EN PROJECTE	TERRES
08305PE2568	CTTI	PERICO TIPUS B2	B-212	EN PROJECTE	TERRES
08251PE2550	CTTI	PERICO TIPUS B2	B-212	EN PROJECTE	TERRES
08251CI2550	CTTI	PUNT CANVI INFRAESTRUCTURA	B-212	EN PROJECTE	PONT
08227CI2553	CTTI	PUNT CANVI INFRAESTRUCTURA	B-212	EN PROJECTE	PONT
08227PE2553	CTTI	PERICO TIPUS C2	B-212	EN PROJECTE	TERRES
08227PE2554	CTTI	PERICO TIPUS C2	Ctra. de la Bleda	EN PROJECTE	TERRES
08251PE2551	CTTI	PERICO TIPUS C2	B-212	EN PROJECTE	TERRES
08251PE2552	CTTI	PERICO TIPUS C2	Carrer de la Rovira	EN PROJECTE	VORERA
08251PE2553	CTTI	PERICO TIPUS B2	B-212	EN PROJECTE	TERRES
08251PE2554	CTTI	PERICO TIPUS B2	B-212	EN PROJECTE	TERRES
08251PE2557	CTTI	PERICO TIPUS C2	B-212	EN PROJECTE	TERRES
08251PE2555	CTTI	PERICO TIPUS B2	Camí Cal Rubió	EN PROJECTE	TERRES
08251PE2556	CTTI	PERICO TIPUS C2	Carrer Sant Tomàs	EN PROJECTE	VORERA

08251PE2558	CTTI	PERICO TIPUS B2	B-212	EN PROJECTE	TERRES
08251PE2559	CTTI	PERICO TIPUS B2	B-212	EN PROJECTE	TERRES
08065PE2550	CTTI	PERICO TIPUS B2	B-212	EN PROJECTE	TERRES
08065PE2551	CTTI	PERICO TIPUS B2	B-212	EN PROJECTE	TERRES
08065PE2552	CTTI	PERICO TIPUS B2	B-212	EN PROJECTE	TERRES
08065PE2553	CTTI	PERICO TIPUS B2	B-212	EN PROJECTE	TERRES
08065PE2554	CTTI	PERICO TIPUS B2	B-212	EN PROJECTE	TERRES
08065PE2555	CTTI	PERICO TIPUS B2	B-212	EN PROJECTE	TERRES
08065PE2556	CTTI	PERICO TIPUS B2	B-212	EN PROJECTE	TERRES
08065PE2564	CTTI	PERICO TIPUS C2	B-212	EN PROJECTE	TERRES
08065PE2565	CTTI	PERICO TIPUS B2	B-212	EN PROJECTE	TERRES
08065PE2557	CTTI	PERICO TIPUS C2	B-212	EN PROJECTE	TERRES
08065PE2558	CTTI	PERICO TIPUS B2	B-212	EN PROJECTE	TERRES
08065PE2559	CTTI	PERICO TIPUS B2	B-212	EN PROJECTE	TERRES
08065PE2560	CTTI	PERICO TIPUS C2	B-212	EN PROJECTE	TERRES
08065PE2561	CTTI	PERICO TIPUS C2	B-212	EN PROJECTE	TERRES
08065CI2561	CTTI	PUNT CANVI INFRAESTRUCTURA	B-212	EN PROJECTE	PONT
08065CI2562	CTTI	PUNT CANVI INFRAESTRUCTURA	B-212	EN PROJECTE	PONT
08065PE2562	CTTI	PERICO TIPUS C2	B-212	EN PROJECTE	TERRES
08065PE2563	CTTI	PERICO TIPUS B2	B-212	EN PROJECTE	TERRES
43137PE2550	CTTI	PERICO TIPUS B2	B-212	EN PROJECTE	TERRES
43137PE2551	CTTI	PERICO TIPUS B2	B-212	EN PROJECTE	TERRES
43137PE2552	CTTI	PERICO TIPUS C2	B-212	EN PROJECTE	TERRES
43137PE2555	CTTI	PERICO TIPUS B2	B-212	EN PROJECTE	TERRES
43137PE2553	CTTI	PERICO TIPUS B2	B-212	EN PROJECTE	TERRES
43137PE2554	CTTI	PERICO TIPUS C2	Camí de Maiol	EN PROJECTE	VORERA
43137PE2413	CTTI	PERICO TIPUS C2	Camí de Maiol	EXISTENT	VORERA
08145PE2201	CTTI	PERICO TIPUS C2	Carrer Parellada	EXISTENT	VORERA
08305PE2582	CTTI	PERICO TIPUS B2	Carrer Font de Sant Llorenç	EN PROJECTE	VORERA
08305PE2583	CTTI	PERICO TIPUS B2	Carrer Font de l'Avellaner	EN PROJECTE	VORERA
08305PE2584	CTTI	PERICO TIPUS B2	Carrer Font de l'Avellaner	EN PROJECTE	TERRES
08305PE2585	CTTI	PERICO TIPUS B2	Avinguda de Tarragona	EN PROJECTE	TERRES
08305PE2586	CTTI	PERICO TIPUS B2	N-340	EN PROJECTE	TERRES
08251PE2560	CTTI	PERICO TIPUS B2	N-340	EN PROJECTE	VORERA
08251PE2561	CTTI	PERICO TIPUS C2	N-340	EN PROJECTE	VORERA

En les imatges següents es mostren alguns detalls del traçat:

TRAM CUBELLES-VILANOVA I LA GELTRÚ:

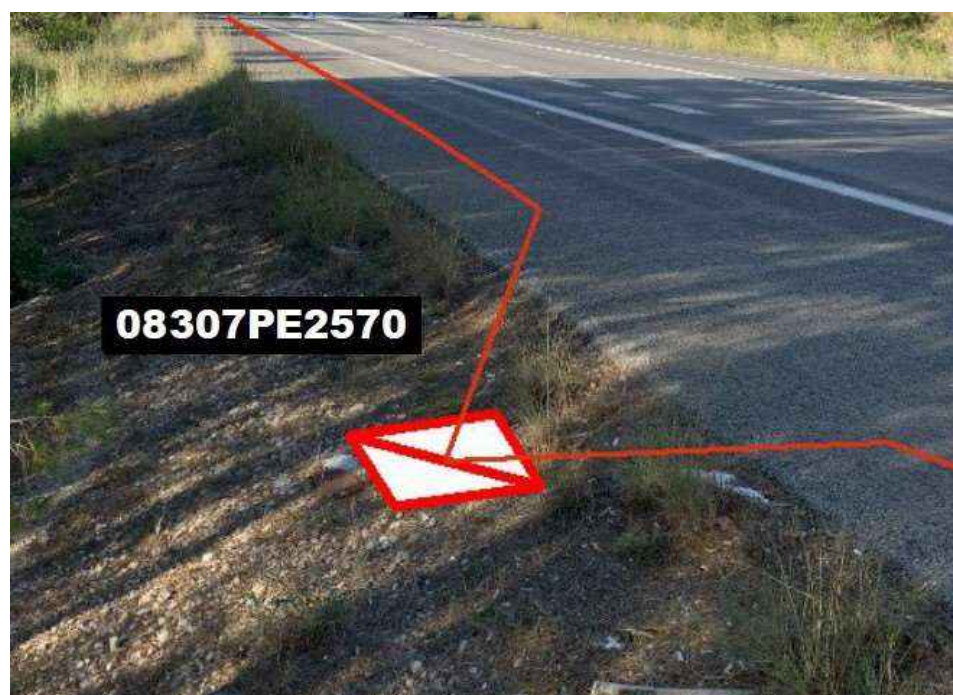


Fig 1: Ubicació pericó 08307PE2570 i microrasa 6c20.

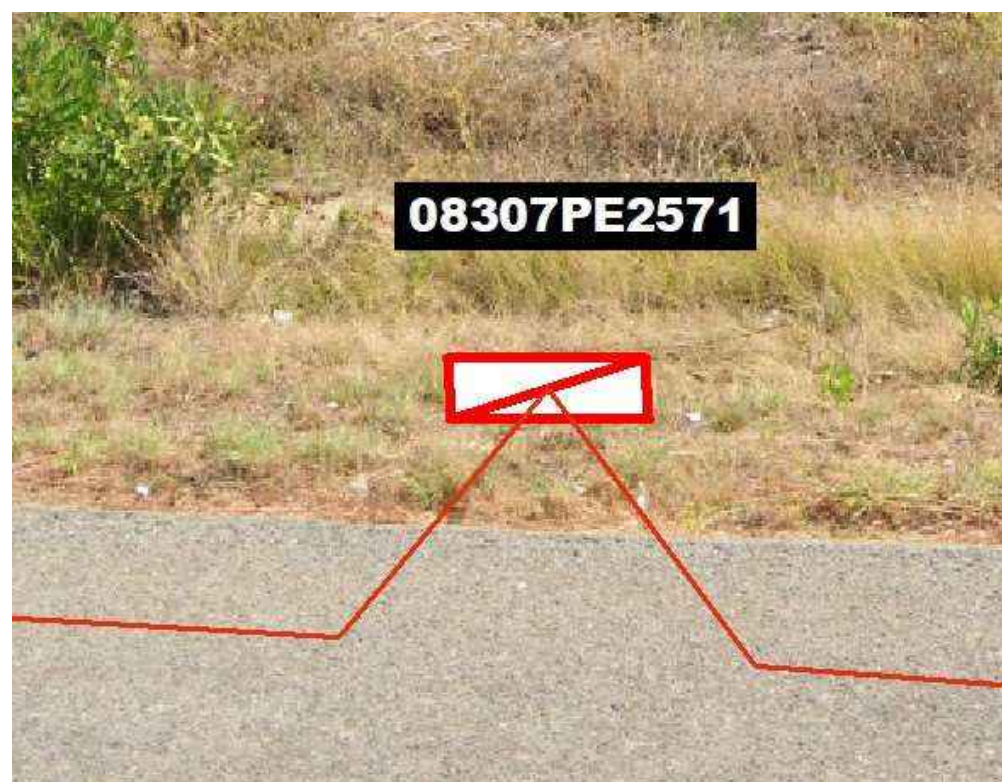


Fig 2: Ubicació pericó 08307PE2571 i microrasa 6c20.



Fig 3: Ubicació pericó 08307PE2572 i microrasa 6c20.

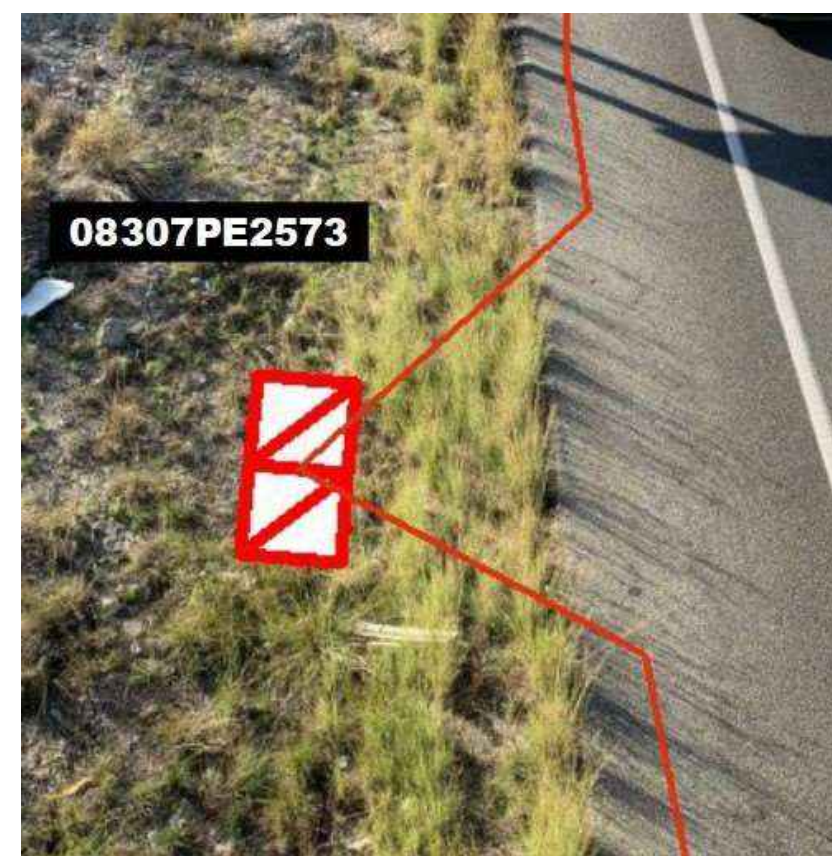


Fig 4: Ubicació pericó 08307PE2573 i microrasa 6c20.

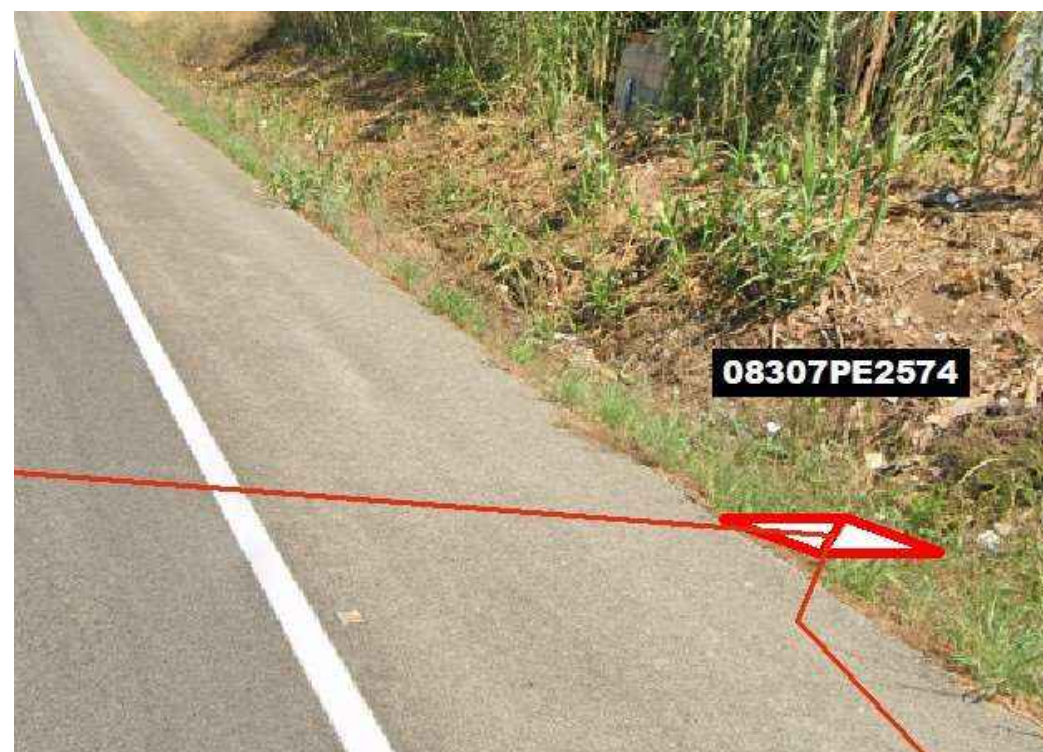


Fig 5: Ubicació pericons 08307PE2574 i microrasa 6c20.



Fig 7: Ubicació pericó 08307PE2576 i microrasa 6c20.

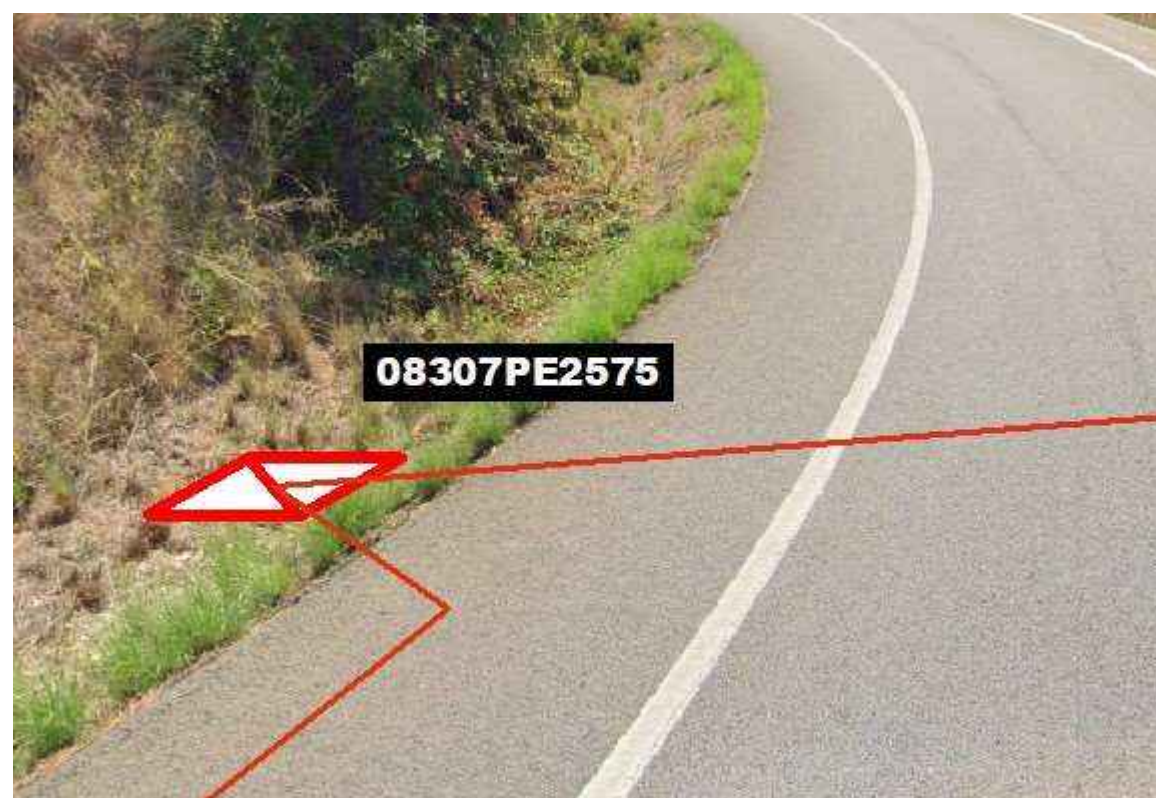


Fig 6: Ubicació pericons 08307PE2575 i microrasa 6c20.



Fig 8: Ubicació pericó 08307PE2577 i microrasa 6c20.



Fig 9: Ubicació pericó 08307PE2578 i microrasa 6c20.



Fig 11: Ubicació pericó 08307PE2580 i microrasa 6c20.



Fig 10: Ubicació pericó 08307PE2579 i microrasa 6c20.



Fig 12: Ubicació pericó 08307PE2581 i microrasa 6c20.



Fig 13: Ubicació pericó 08307PE2582 i microrasa 6c20.



Fig 15: Ubicació pericó 08307PE2567 i microrasa 6c20.

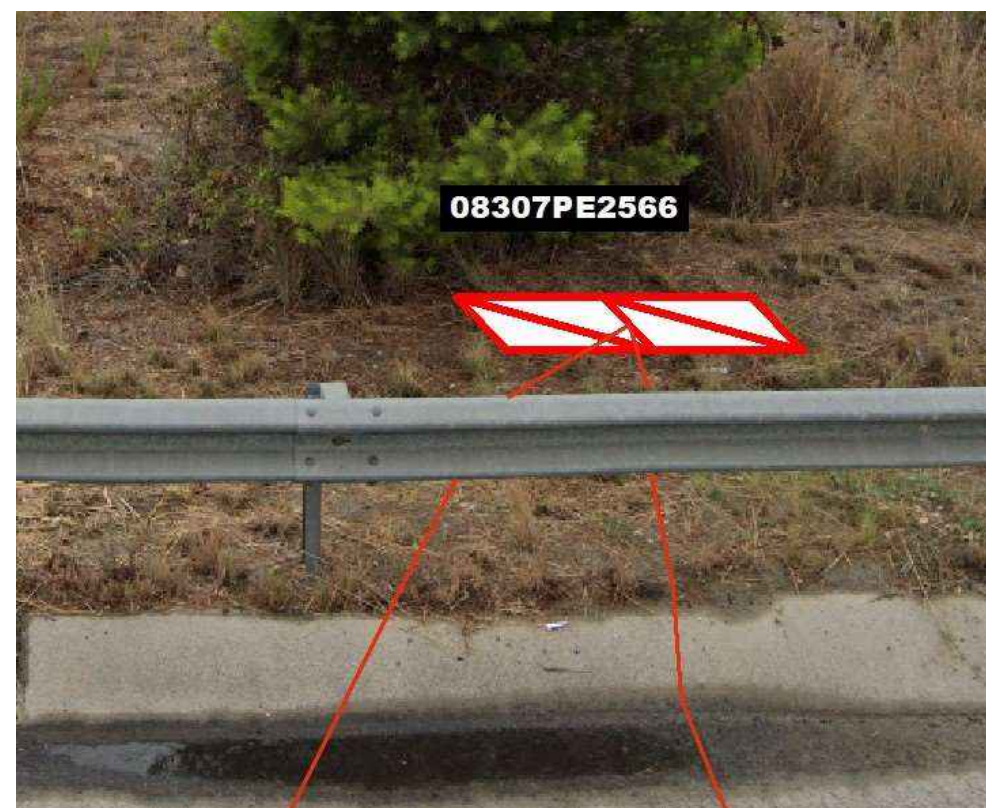


Fig 14: Ubicació pericó 08307PE2566 i microrasa 6c20.



Fig 16: Ubicació pericó 08307PE2568 i microrasa 6c20.



Fig 17: Ubicació pericó 08307PE2569 i microrasa 6c20.

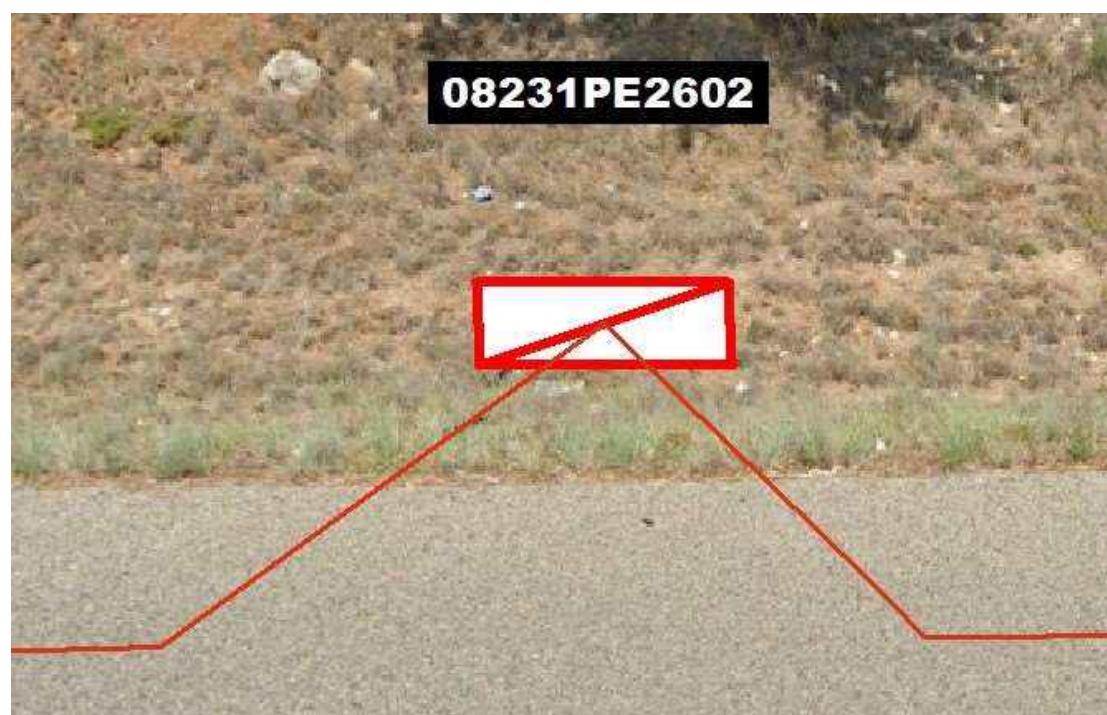


Fig 18: Ubicació pericó 08231PE2602 i microrasa 6c20.



Fig 19: Ubicació pericó 08231PE2584 i microrasa 6c20.

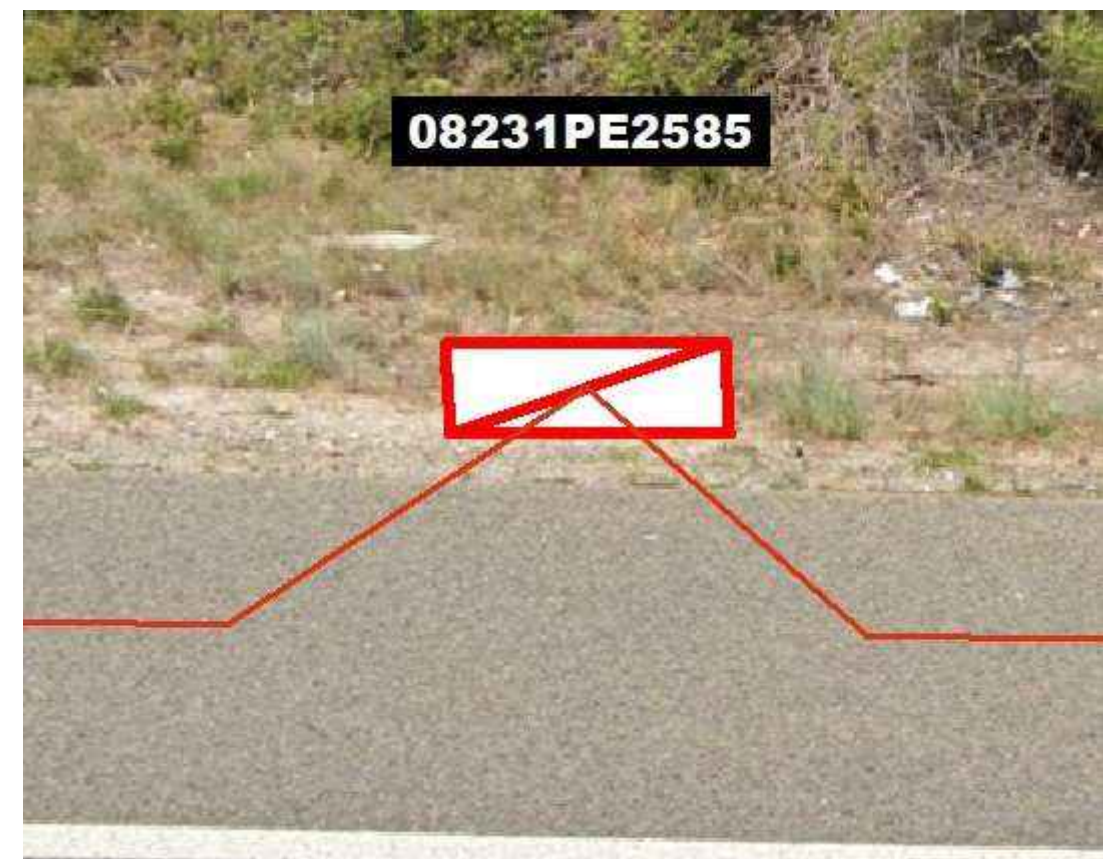


Fig.20: Ubicació pericó 08231PE2585 i microrasa 6c20.

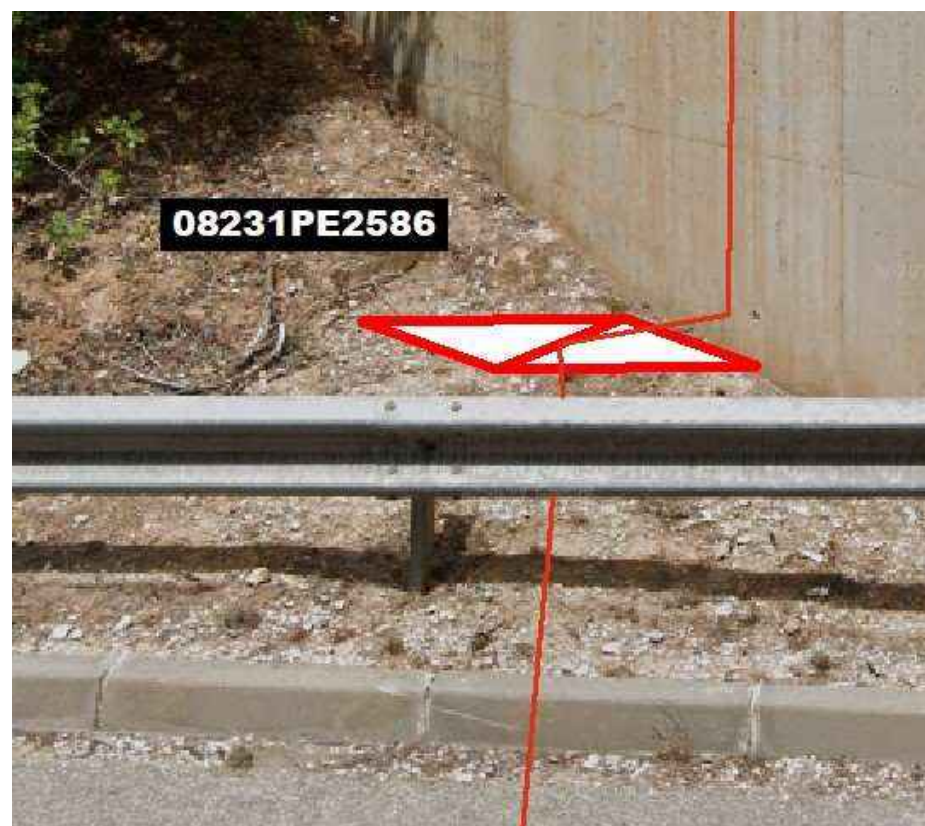


Fig 21: Ubicació pericó 08231PE2586 i microrasa 6c20.



Fig 22: Ubicació pericó 08231PE2587 i microrasa 6c20.

TRAM VILAFRANCA DEL PENEDÈS – CAL RUBIÓ – SANT JAUME DEL DOMENYS



Fig 23: Ubicació pericó existent 08305PE4115 i microrasa 6c20.



Fig 24: Ubicació pericó 08305PE2581 i microrasa 6c20.



Fig 25: Ubicació pericons 08305PE2579 i 08305PE2580 i microrasa 6c20.

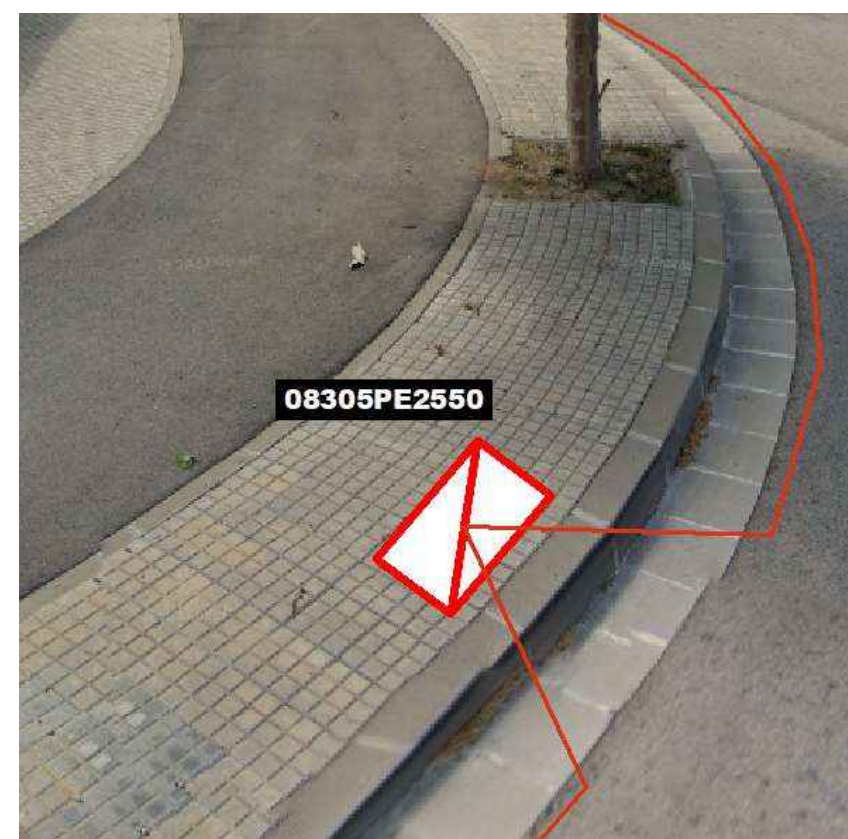


Fig 27: Ubicació pericó 08305PE2550 i microrasa 6c20.

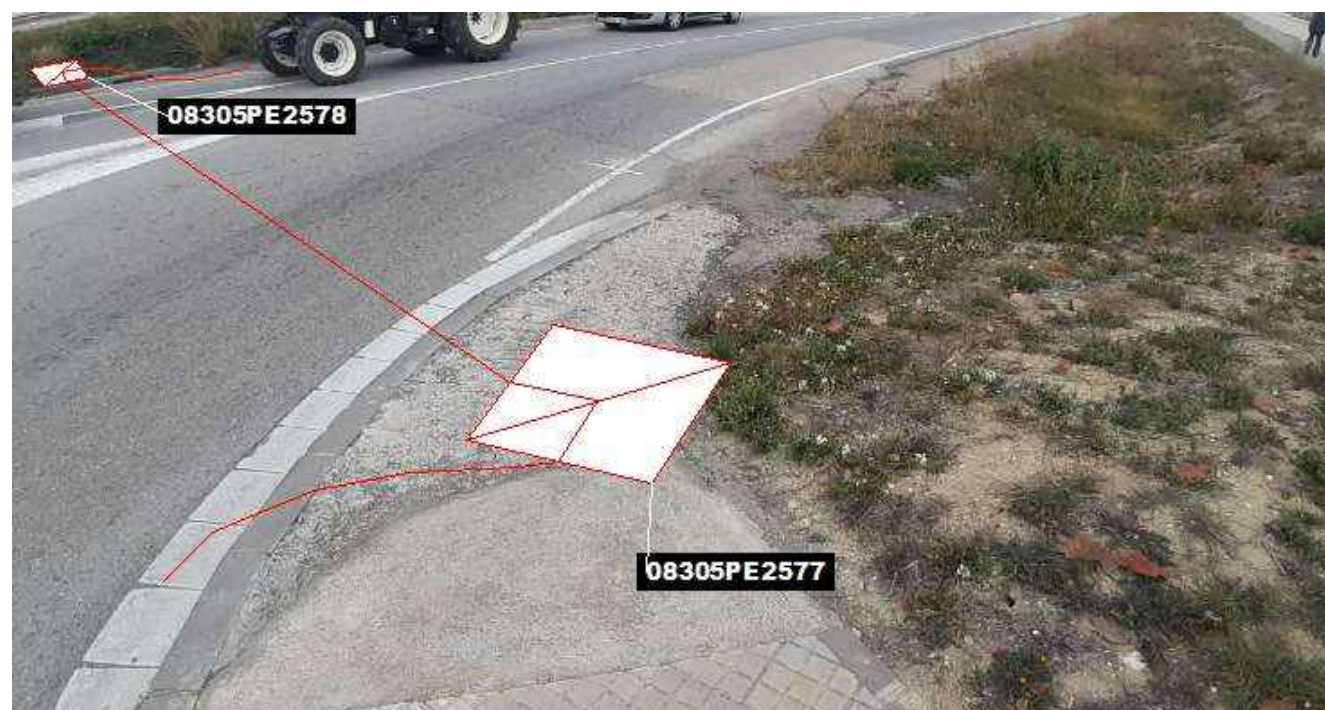


Fig 26: Ubicació pericons 08305PE2577 i 08305PE2578 i microrasa 6c20.

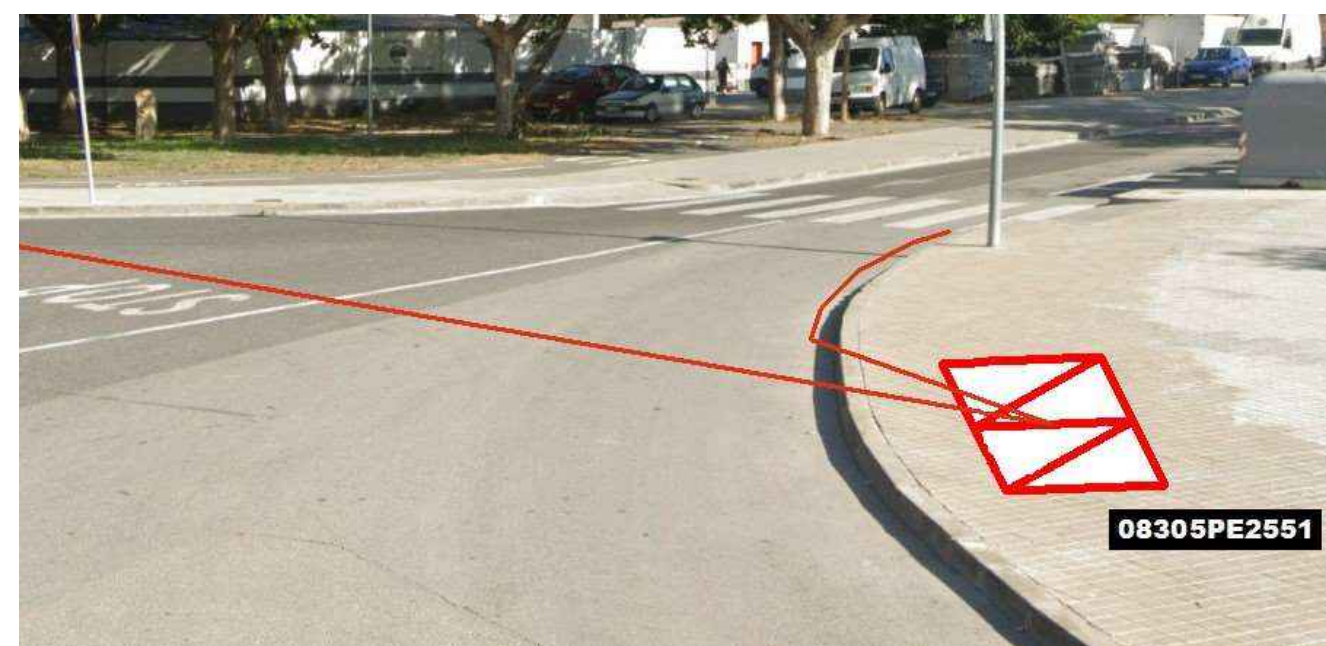


Fig 28: Ubicació pericó 08305PE2551 i microrasa 6c20.



Fig 29: Ubicació de microrasa 6c20 en pericó 08305PE2576.

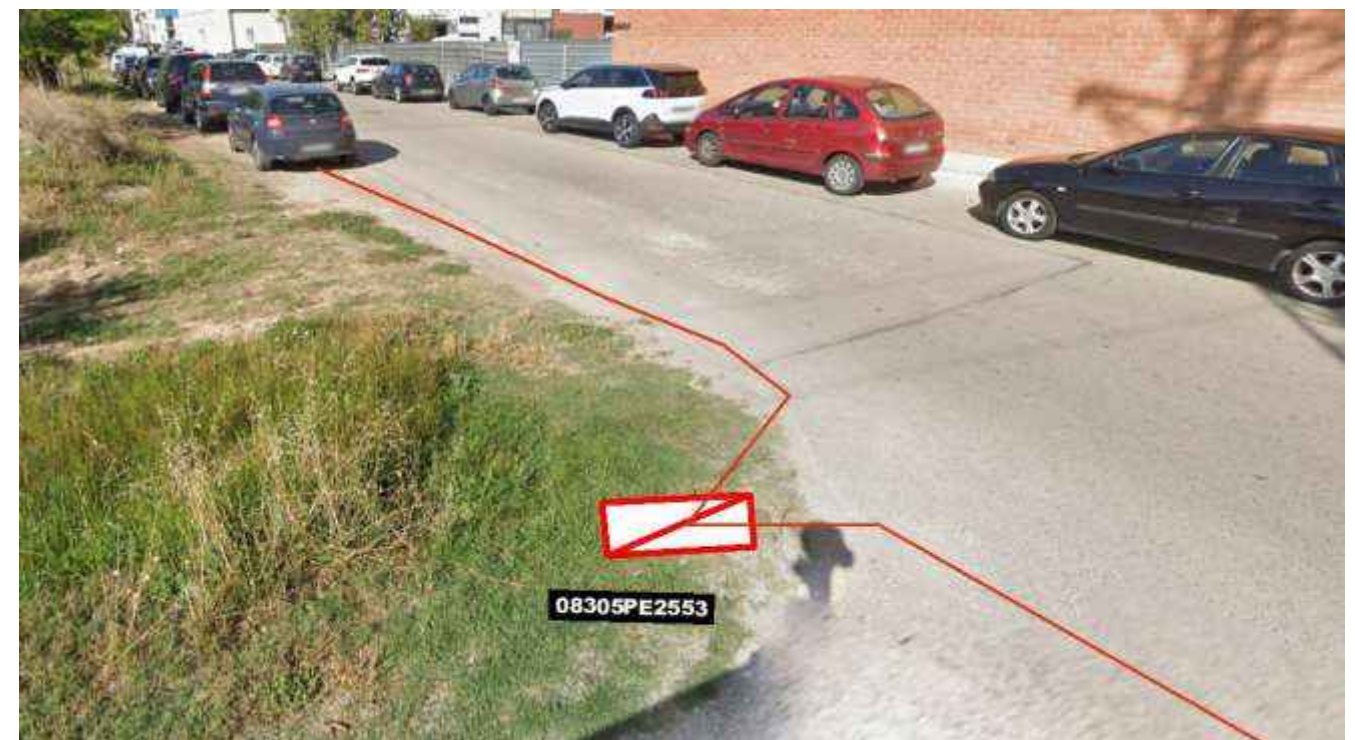


Fig 31: Connexió de microrasa 6c20 en pericó 08305PE2553.



Fig 30: Ubicació pericó 08305PE2552 i microrasa 6c20.

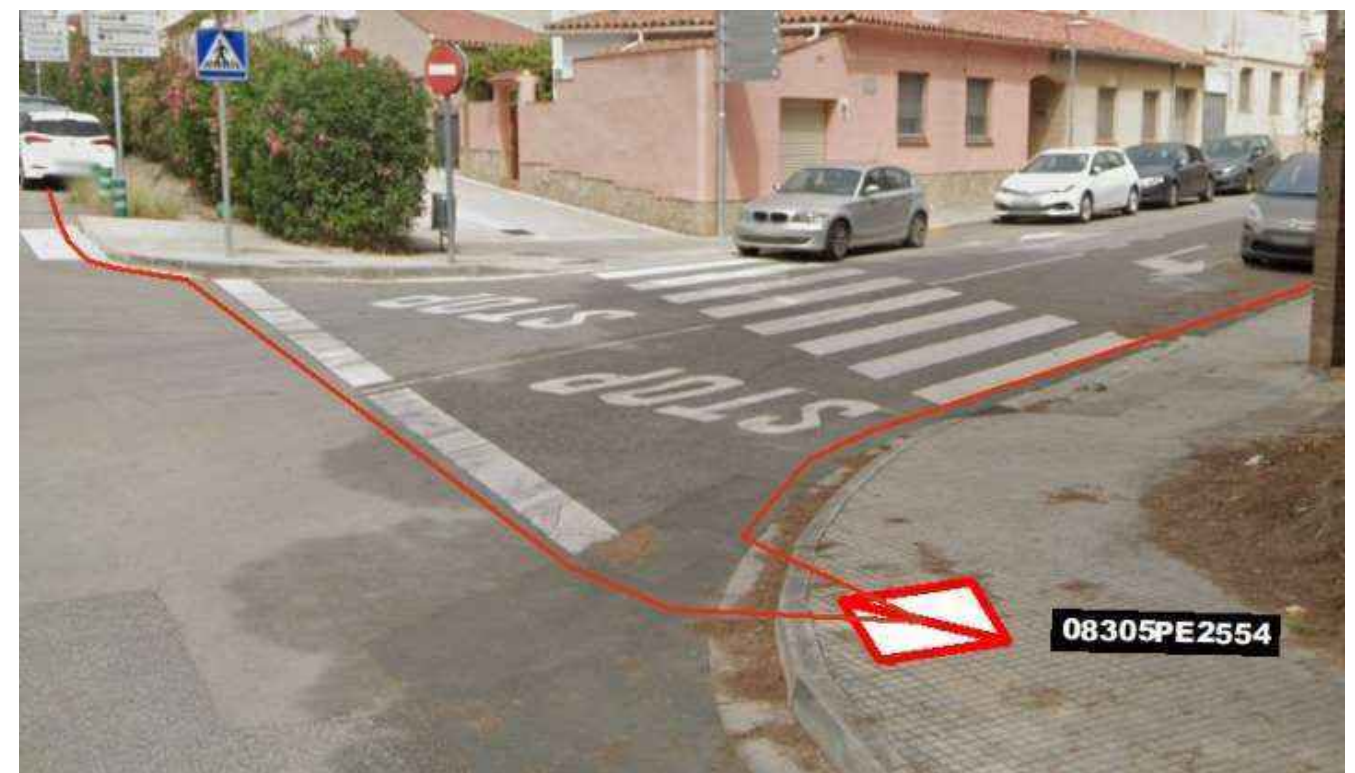


Fig 32: Ubicació pericó 08305PE2554 i microrasa 6c20.

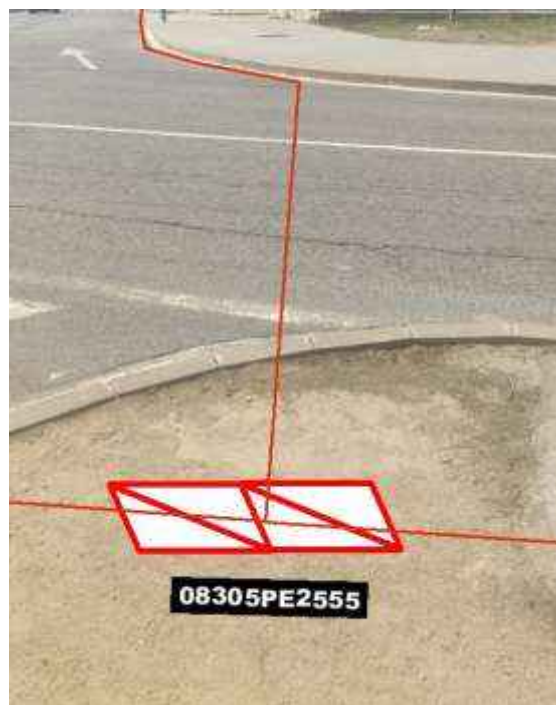


Fig 33: Ubicació pericó 08305PE2555 i microrasa 6c20.



Fig 35: Ubicació pericó 08305PE2556 i microrasa 6c20.



Fig 34: Ubicació pericó existent 08305PE4066 i microrasa 6c20.

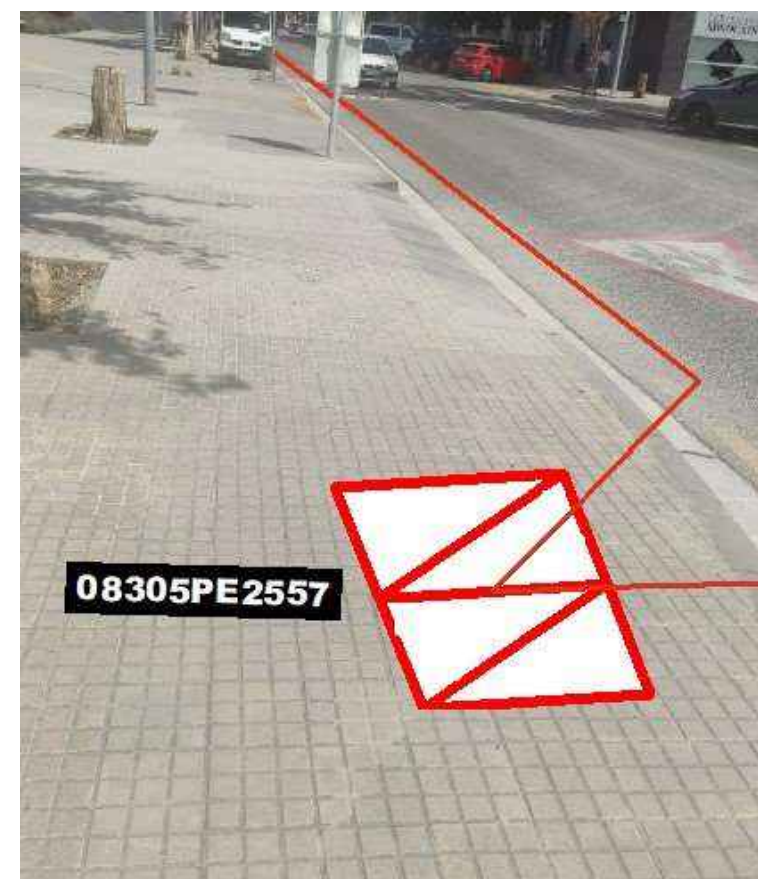


Fig 36: Ubicació pericó 08305PE2557 i microrasa 6c20.

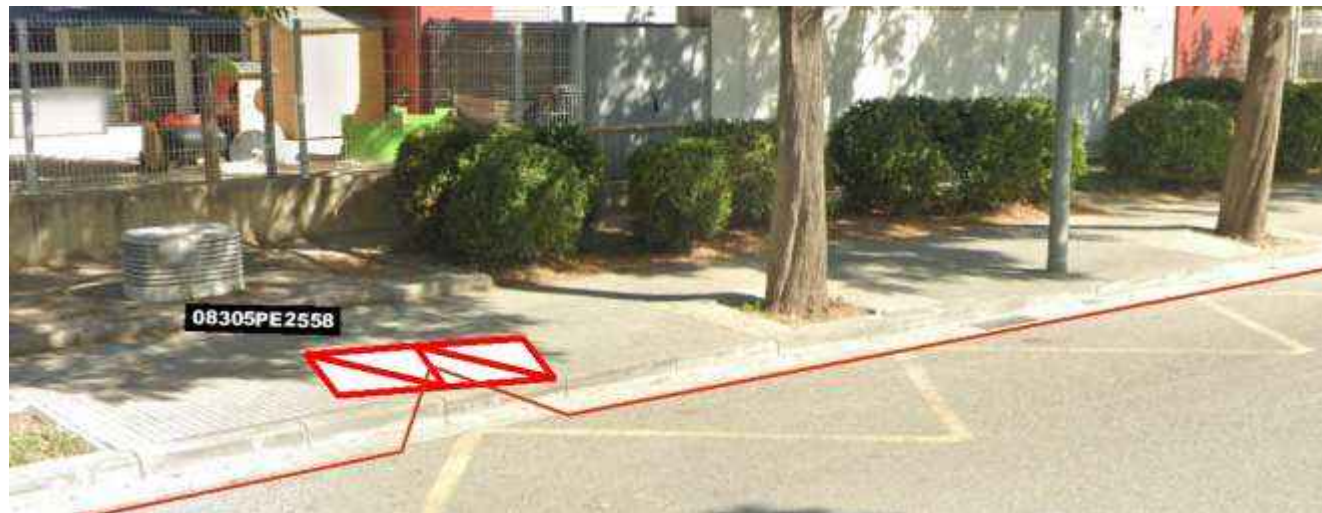


Fig 37: Ubicació pericó 08305PE2558 i microrasa 6c20.

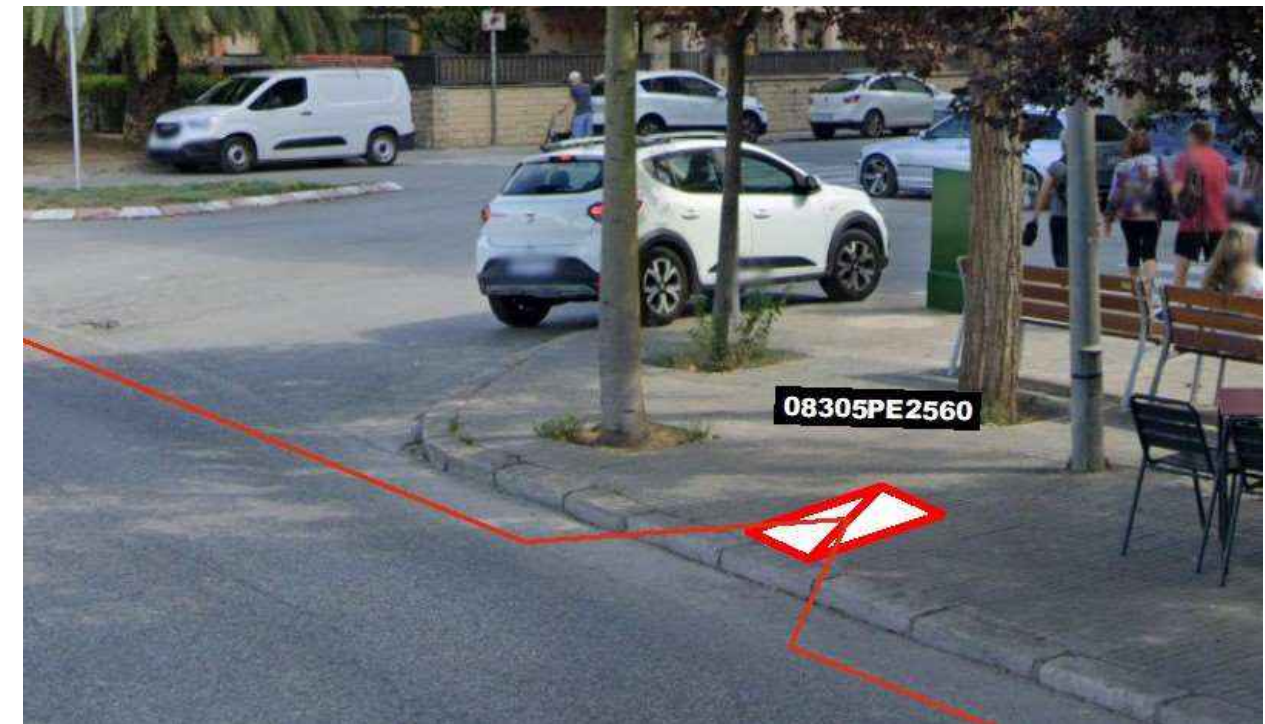


Fig 39: Ubicació pericó 08305PE2560 i microrasa 6c20.

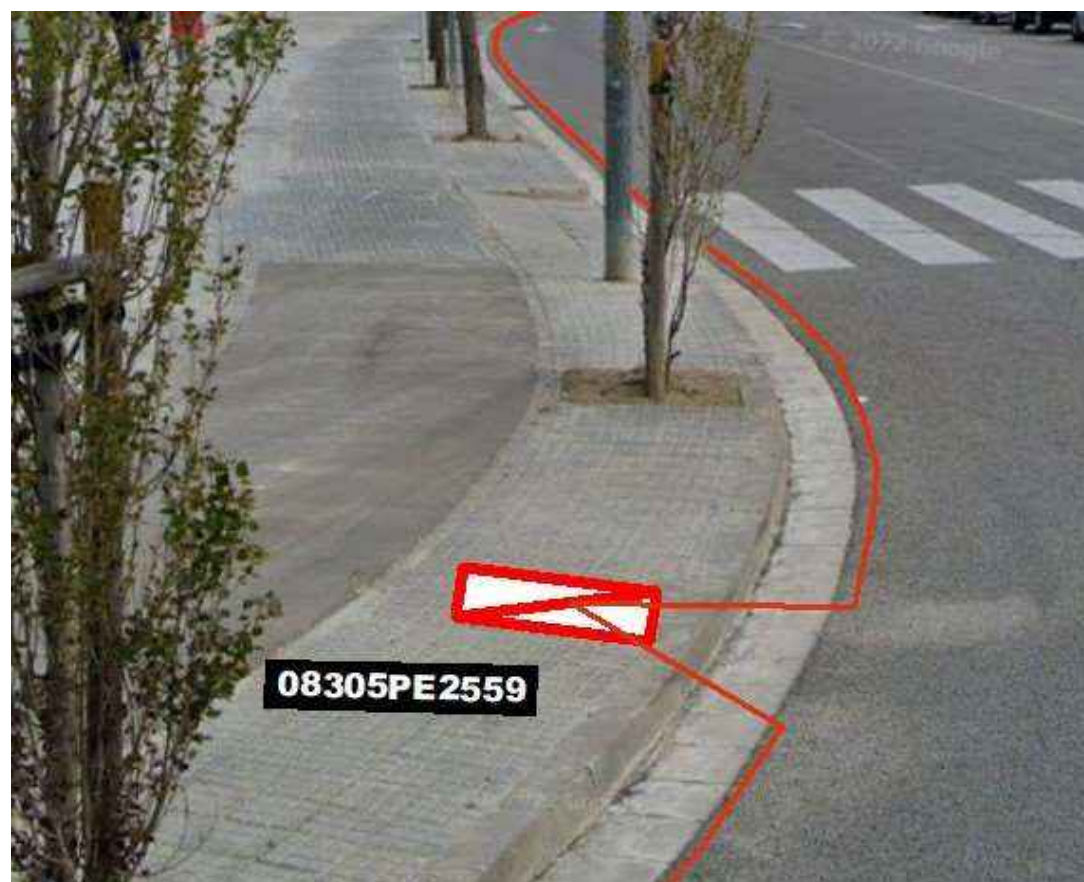


Fig 38: Ubicació pericó 08305PE2559 i microrasa 6c20.

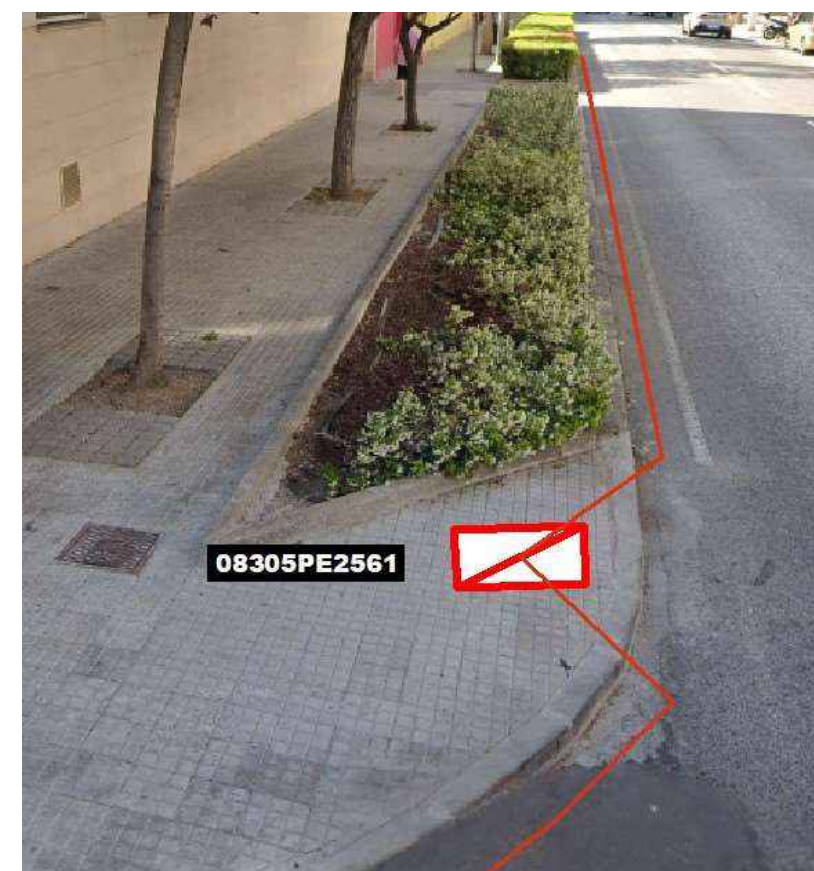


Fig 40: Ubicació pericó 08305PE2561 i microrasa 6c20.

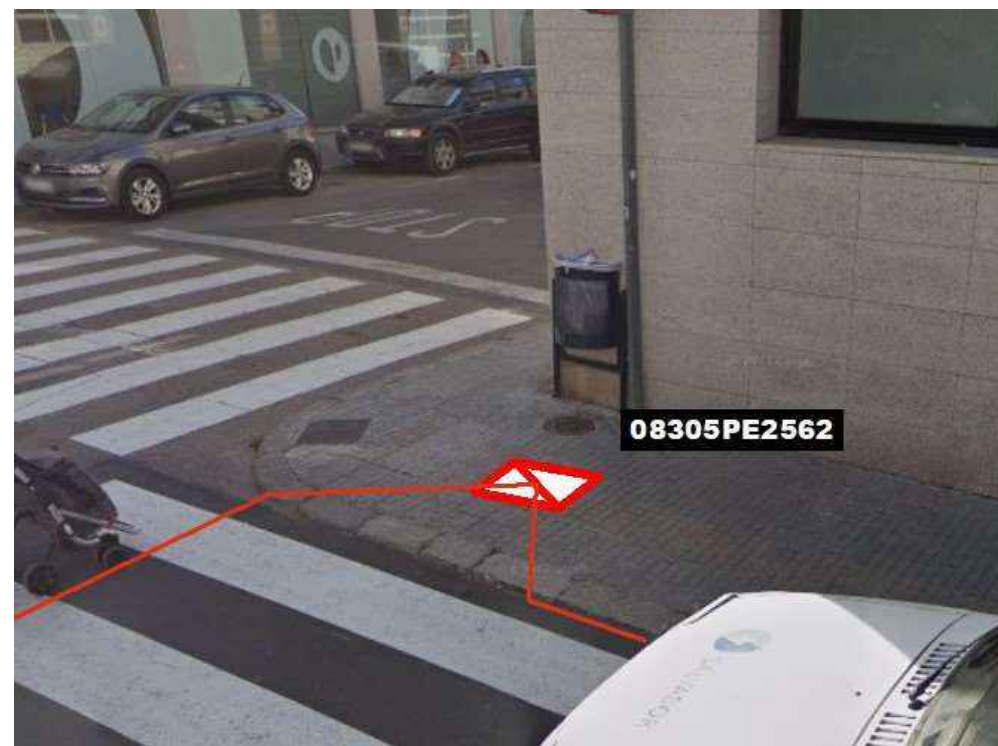


Fig 41: Ubicació pericó 08305PE2562 i microrasa 6c20.

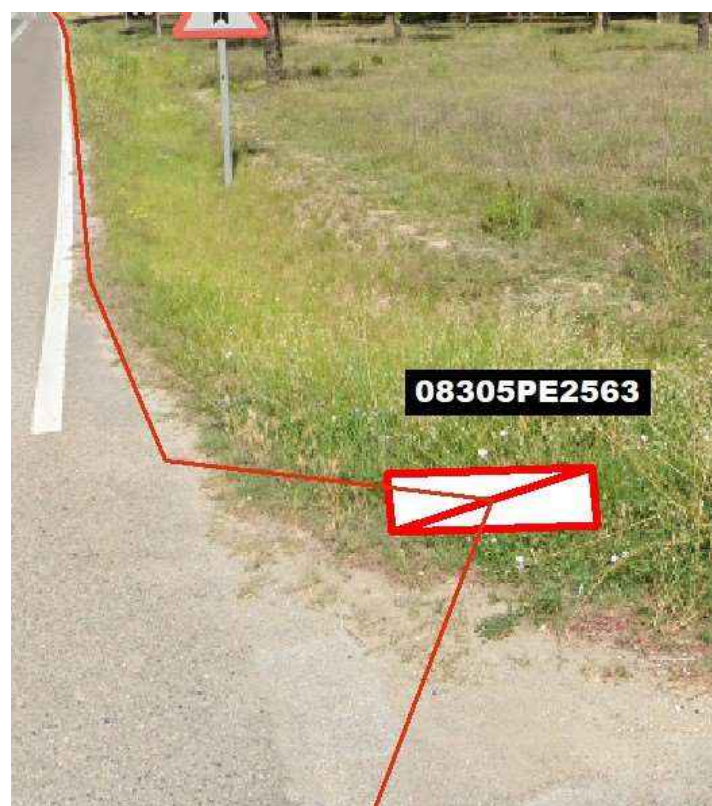


Fig 42: Ubicació pericó 08305PE2563 i microrasa 6c20.



Fig 43: Connexió de microrasa 6c20 en pericons 08305PE2564 i 08305PE2565.

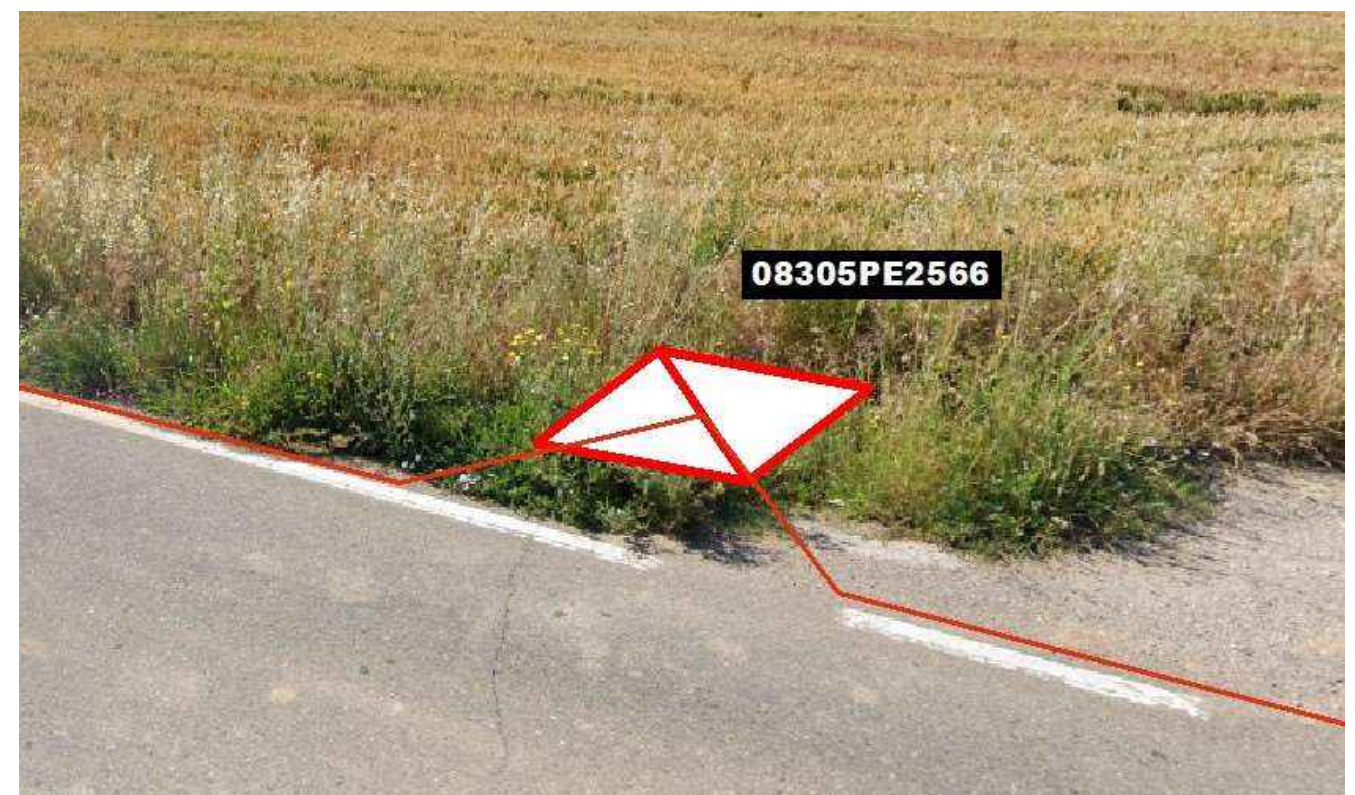


Fig 44: Ubicació pericó 08305PE2566 i microrasa 6c20.



Fig 45: Ubicació pericons 08305PE2567 i 08305PE2567 i microrasa 6c20.



Fig 46: Ubicació pericó 08251PE2550 i microrasa 6c20.



Fig 47: Ubicació pericó 08227PE2553 i microrasa 6c20.



Fig 48: Ubicació pericó 08227PE2554 i microrasa 6c20.



Fig 49: Ubicació pericó 08251PE2551 i microrasa 6c20.



Fig 50: Ubicació pericó 08251PE2552 i microrasa 6c20.

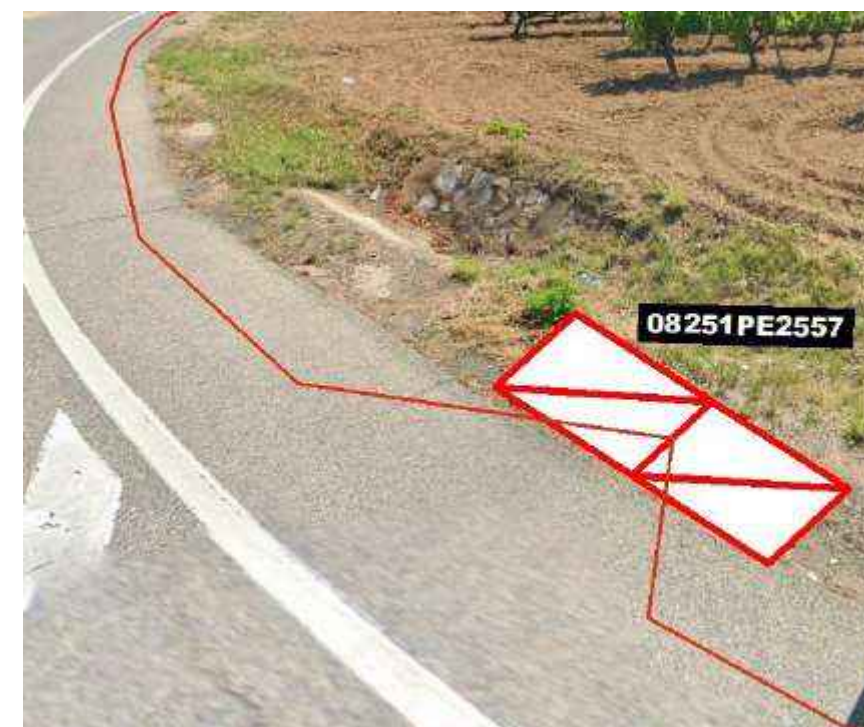


Fig 52: Ubicació pericó 08251PE2557 i microrasa 6c20



Fig 51: Ubicació pericons 08251PE2553 i 08251PE2554 microrasa 6c20.



Fig 53: Ubicació pericó 08251PE2555 i microrasa 6c20



Fig 54: Ubicació pericó 08251PE2556 i microrasa 6c20



Fig 55: Ubicació pericons 08251PE2558 i 08251PE2559 i microrasa 6c20.



Fig 56: Ubicació pericó 08065PE2550 i microrasa 6c20

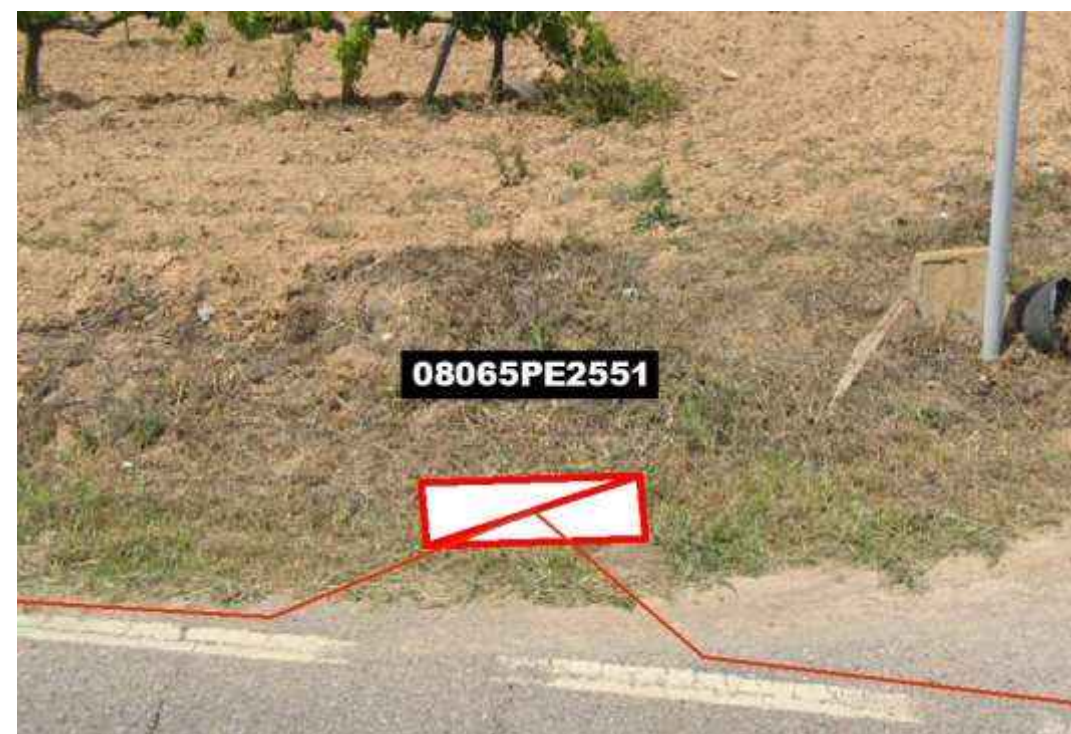


Fig 57: Ubicació pericó 08065PE2551 i microrasa 6c20



Fig 58: Ubicació pericó 08065PE2552 i microrasa 6c20

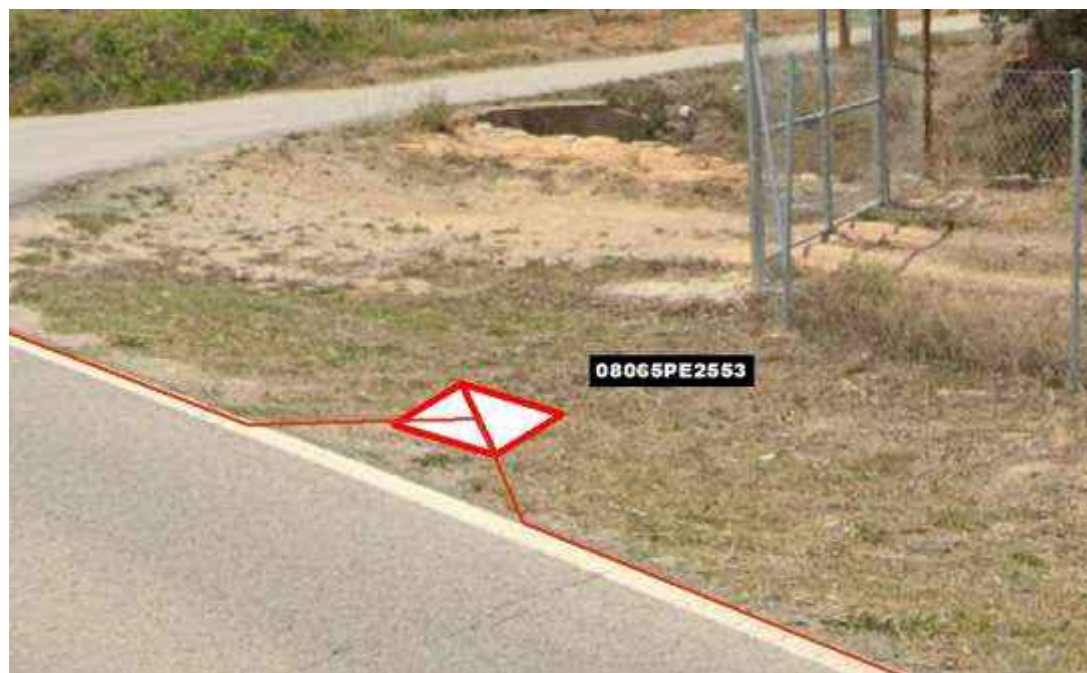


Fig 59: Ubicació pericó 08065PE2553 i microrasa 6c20

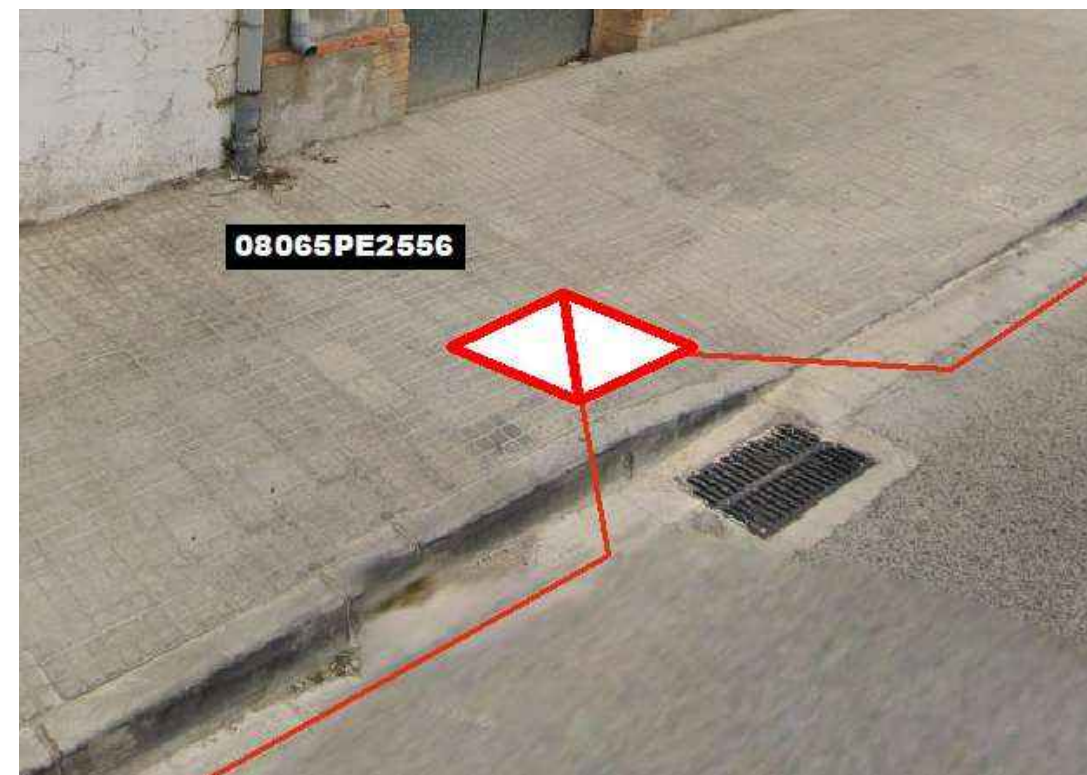


Fig 61: Ubicació pericó 08065PE2556 i microrasa 6c20

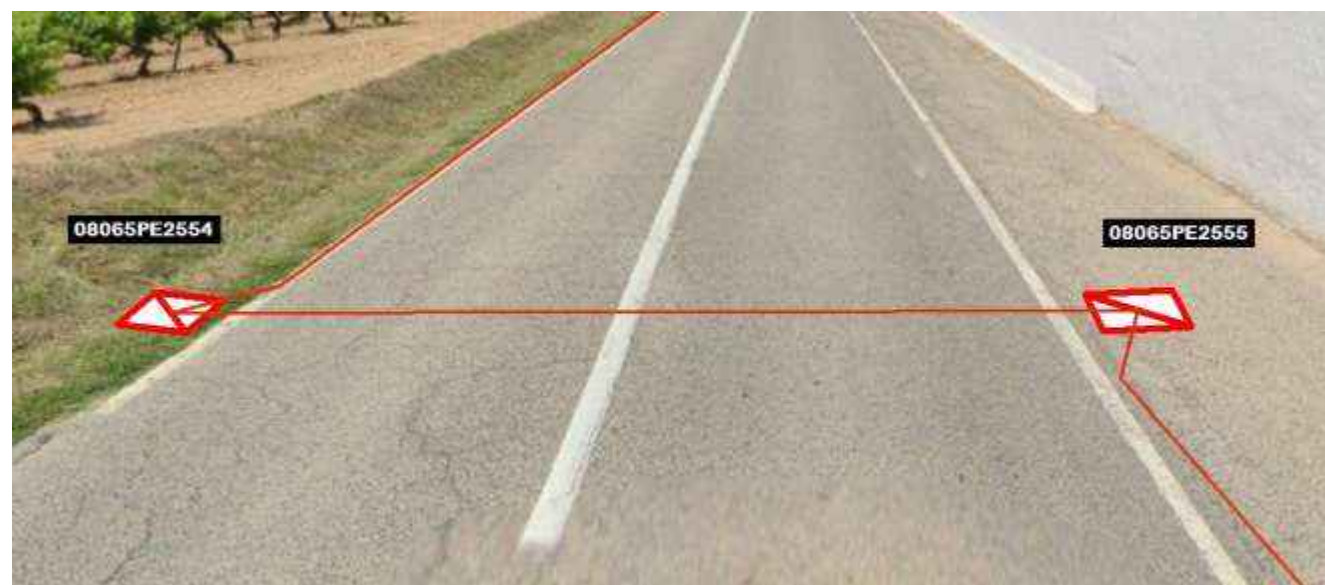


Fig 60: Ubicació pericons 08065PE2554 i pericons 08065PE2555 i microrasa 6c20



Fig 62: Ubicació pericó 08065PE2564 i microrasa 6c20

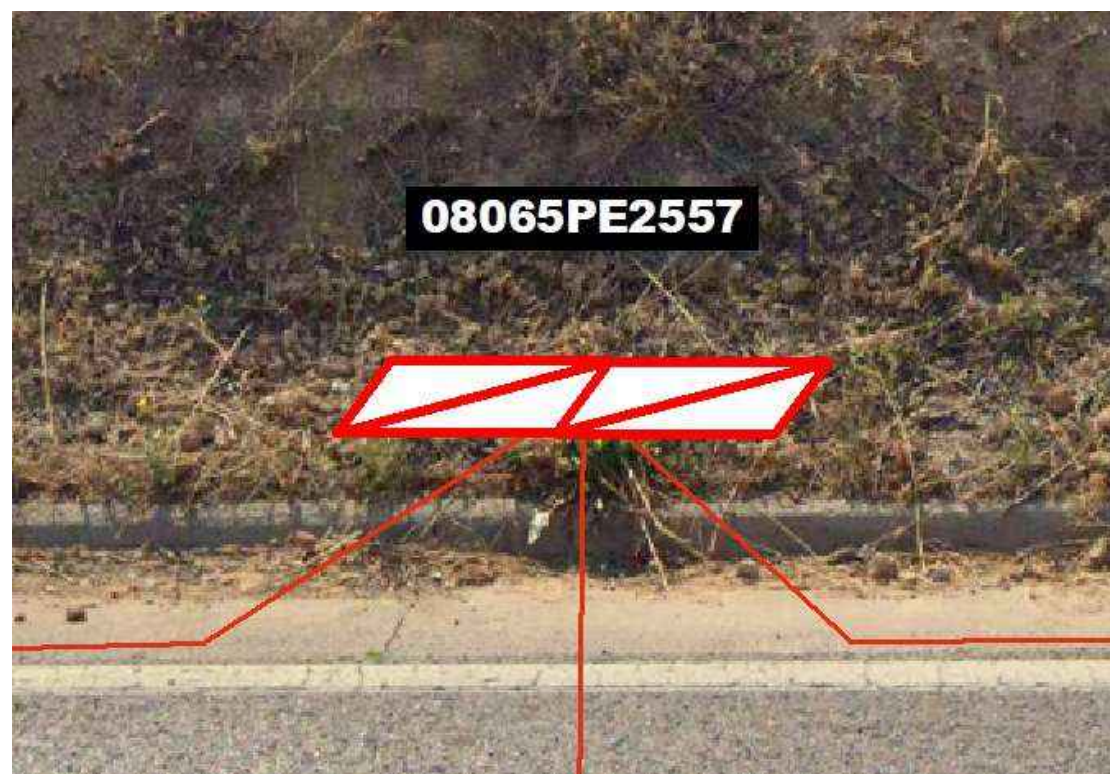


Fig 63: Ubicació pericó 08065PE2557 i microrasa 6c20

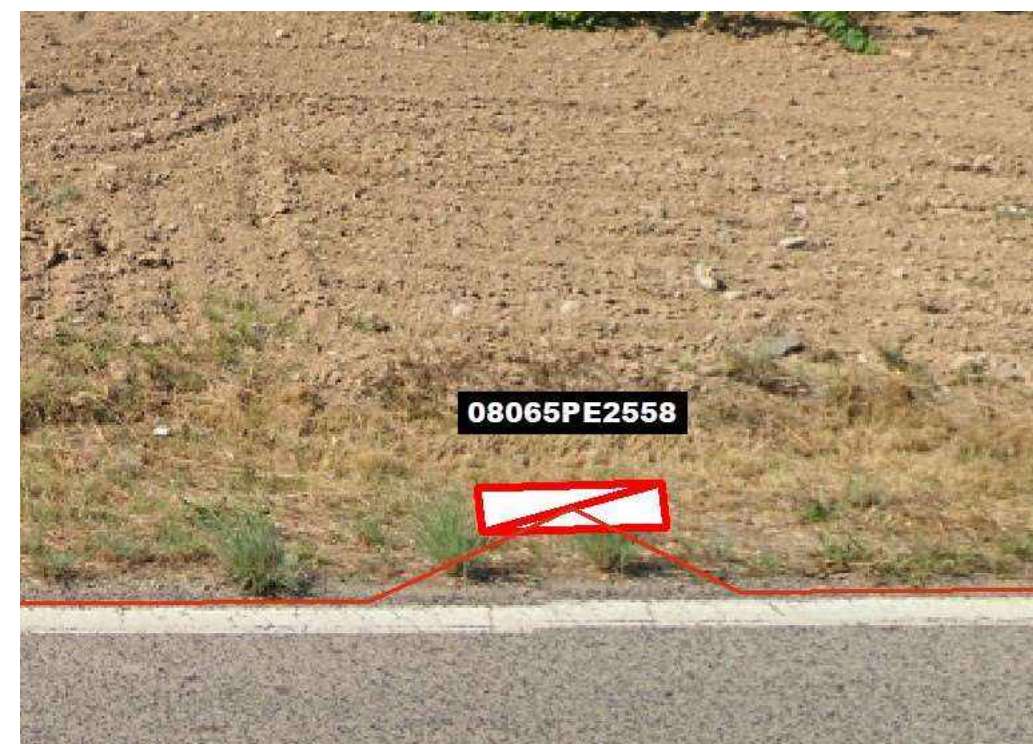


Fig 65: Ubicació pericó 08065PE2558 i microrasa 6c20



Fig 64: Ubicació pericó 08065PE2565 i microrasa 6c20



Fig 66: Ubicació pericó 08065PE2559 i microrasa 6c20



Fig 67: Ubicació pericó 08065PE2560 i microrasa 6c20

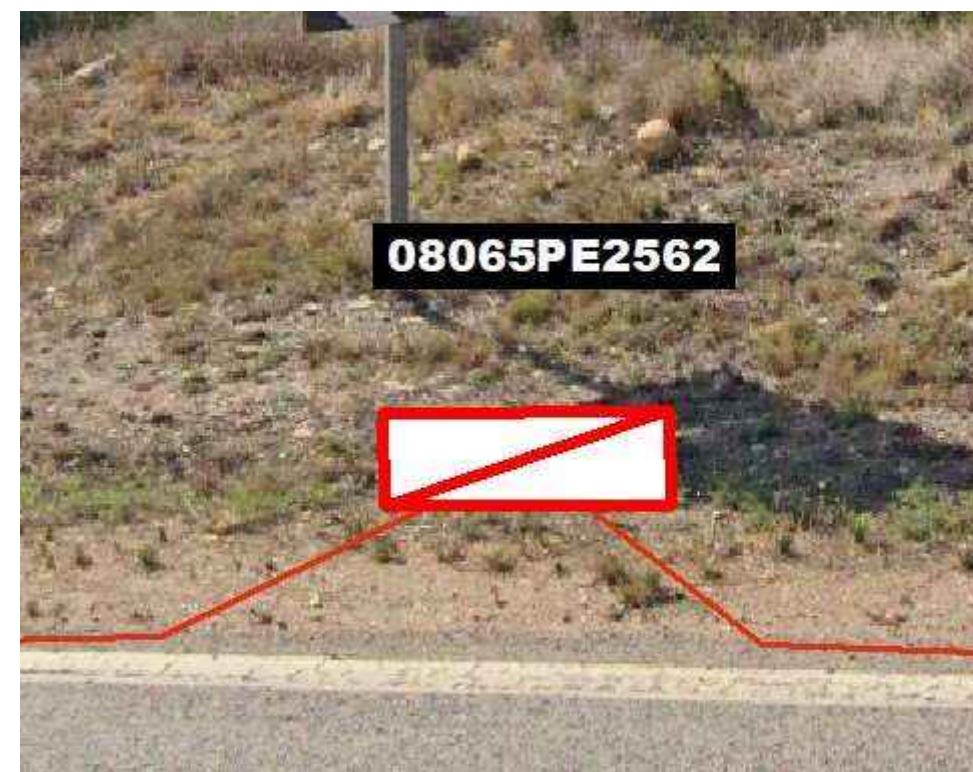


Fig 69: Ubicació pericó 08065PE2562 i microrasa 6c20

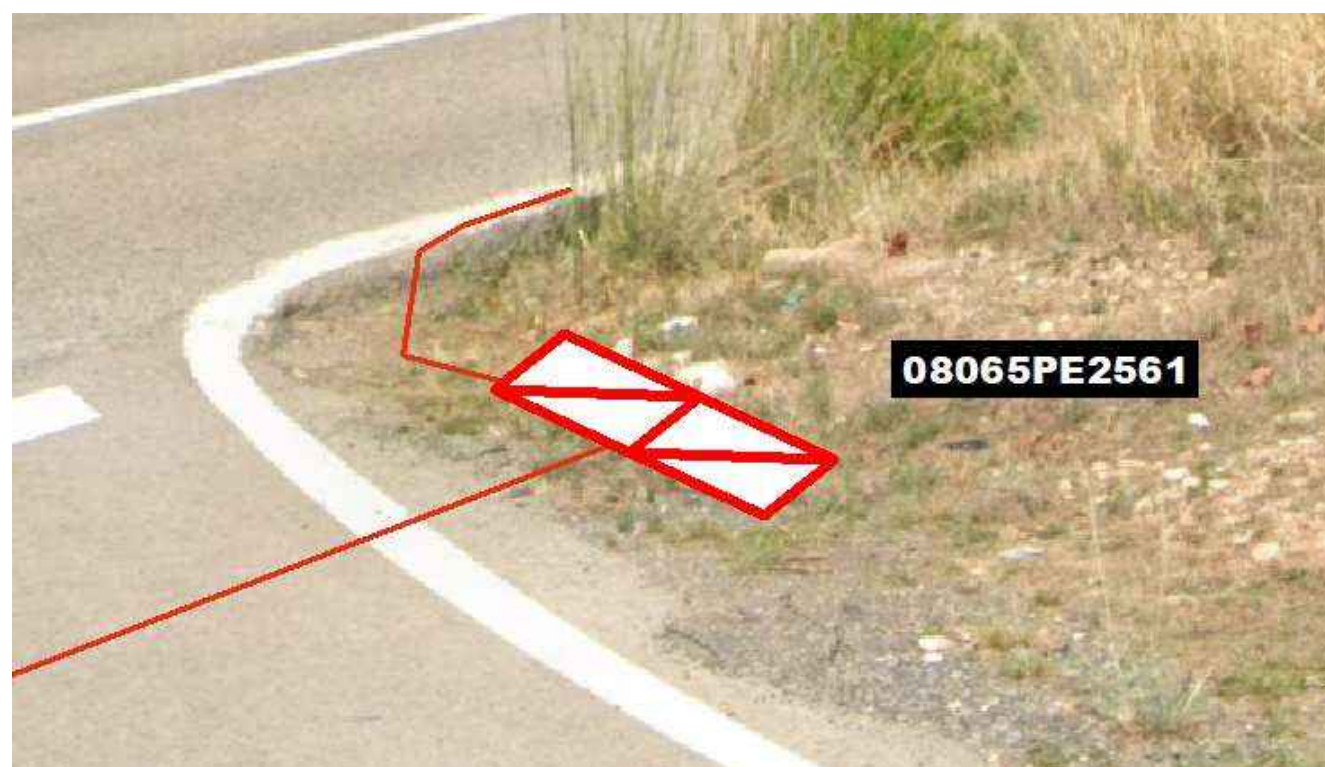


Fig 68: Ubicació pericó 08065PE2561 i microrasa 6c20



Fig 70: Ubicació pericó 08065PE2563 i microrasa 6c20



Fig 71: Ubicació pericó 43137PE2550 i microrasa 6c20

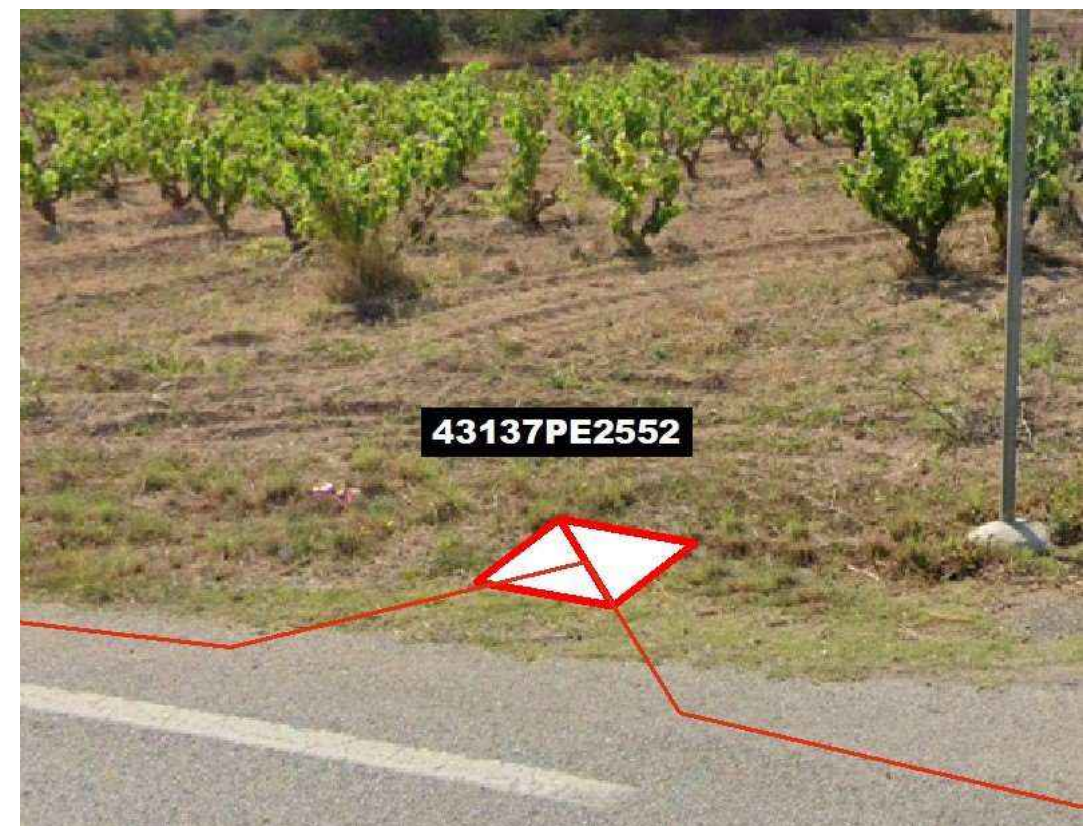


Fig 73: Ubicació pericó 43137PE2552 i microrasa 6c20



Fig 72: Ubicació pericó 43137PE2551 i microrasa 6c20



Fig 74: Ubicació pericó 43137PE2553 i microrasa 6c20



Fig 75: Ubicació pericó 43137PE2554 i microrasa 6c20

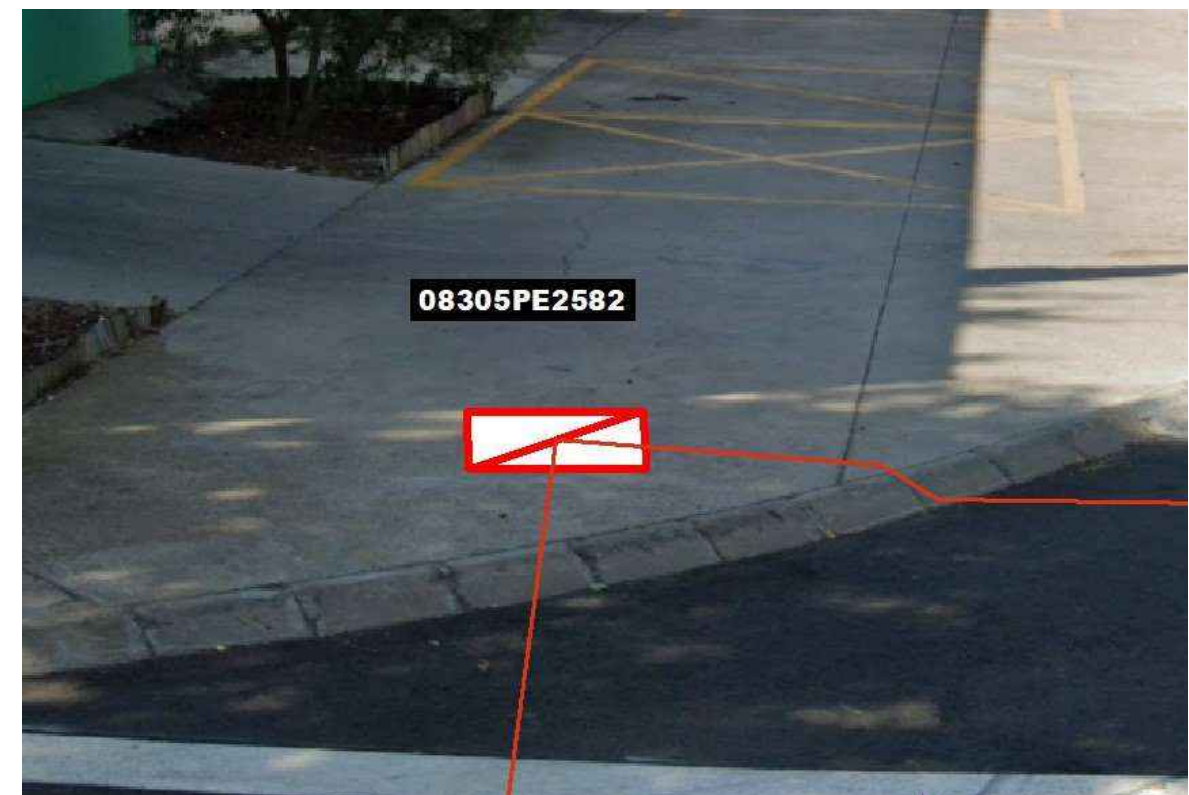


Fig 77: Ubicació pericó 08305PE2582 i microrasa 6c20



Fig 76: Ubicació pericó 43137PE2413 i microrasa 6c20

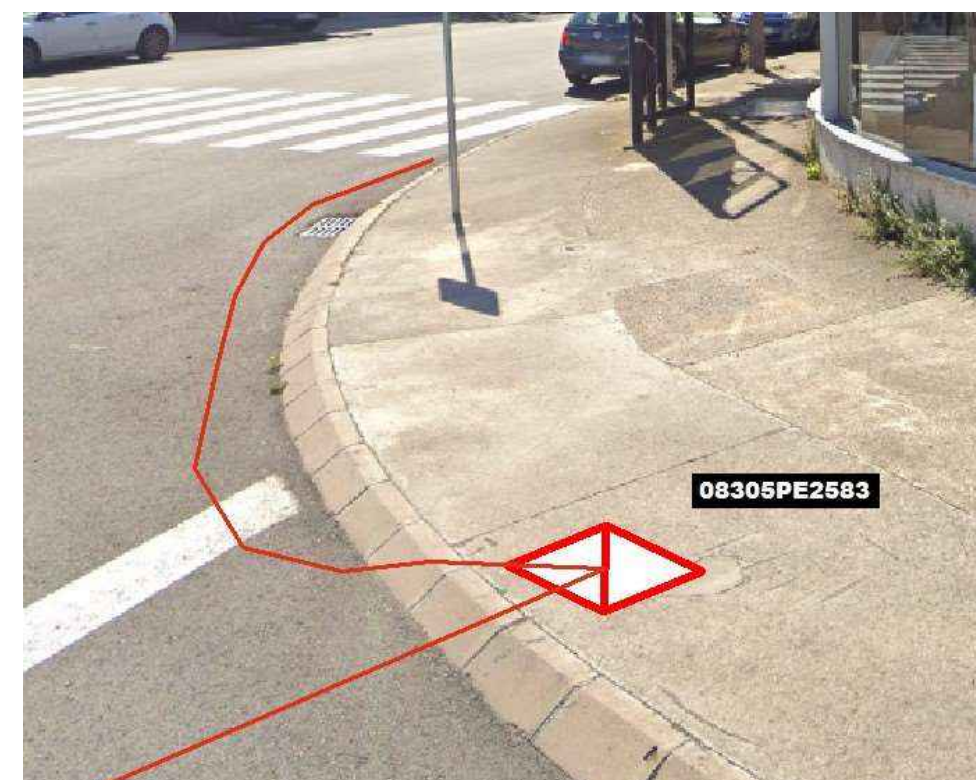


Fig 78: Ubicació pericó 08305PE2583 i microrasa 6c20



Fig 79: Ubicació pericó 08305PE2584 i microrasa 6c20



Fig 81: Ubicació pericó 08251PE2560 i microrasa 6c20



Fig 80: Ubicació pericó 08305PE2585 i microrasa 6c20

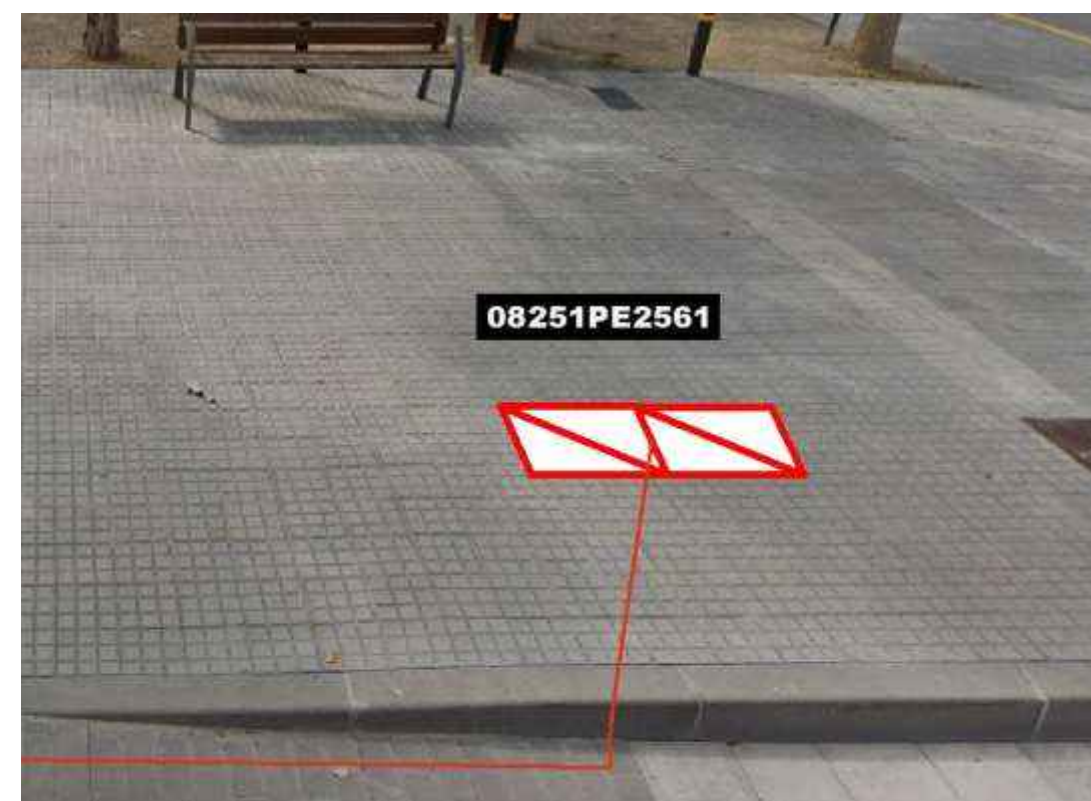


Fig 82: Ubicació pericó 08251PE2561 i microrasa 6c20

1.2.5. INSTAL·LACIONS PLANTA EXTERNA

S'han d'instal·lar:

- 46800 metres de fibra òptica de 144 fibres de tipus T7 MIXT.
- 15 caixes d'empalmament tipus 2.

En total es realitzaran sis esteses de fibra independents:

- Cubelles – Vilanova i la Geltrú 08074CE01PE0013 - 08231CE01PE2587.
- Sant Pere Ribes – Olivella 08231CE01PE4146 - 08148CE01PE2563.
- Sant Pere Ribes – Olivella 08148CE01PE2554 - 08148CE01PE2568.
- Vilafranca del Penedès -Cal Rubió - Sant Jaume dels Domenys 08305CE01PE4115 - 08305CE01PE2205.
- Vilafranca del Penedès -Cal Rubió - Sant Jaume dels Domenys 08305CE01PE2209 - 43137CE01PE2413.
- Vilafranca del Penedès 08145PE2201-08251PE2561.

Al llarg del traçat, instal·larem caixes d'empalmament en els pericons finals i en alguns dels desviaments als diferents ramals d'accés a determinats nuclis.

També es deixaran valones en punts estratègics per a futures connexions.

S'han d'instal·lar els següents elements de fibra òptica:

NOM	ESTAT	T_ESTRUCT	MUNICIPI	VIA_I_NUM
08074CE01PE0013	EXISTENT	CAIXA	Cubelles	Carrer de Sant Antoni
083074VL1PE2572	NOU	VALONA	Vilanova i la Geltrú	C-31
08307CE01PE2573	NOU	CAIXA	Vilanova i la Geltrú	C-31
08307CE01PE2581	NOU	CAIXA	Vilanova i la Geltrú	C-31
08307VL01PE2566	NOU	VALONA	Vilanova i la Geltrú	C-31
08231VL01PE2584	NOU	VALONA	Sant Pere de Ribes	C-31
08231CE01PE2587	NOU	CAIXA	Sant Pere de Ribes	C-32
08231CE01PE4146	NOU	CAIXA	Sant Pere de Ribes	BV-2111
08231VL01PE2590	NOU	VALONA	Sant Pere de Ribes	BV-2111
08231CE01PE2599	NOU	CAIXA	Sant Pere de Ribes	BV-2111
08148VL01PE2552	NOU	VALONA	Olivella	BV-2111
08148CE01PE2554	NOU	CAIXA	Olivella	BV-2415
08148CE01PE2563	NOU	CAIXA	Olivella	BV-2111
08148VL01PE2564	NOU	VALONA	Olivella	BV-2415
08148CE01PE2568	NOU	CAIXA	Olivella	BV-2415
08305CE01PE4115	EXISTENT	CAIXA	Vilafranca del Penedès	Carrer de l'Espirai
08305VL01PE2551	NOU	VALONA	Vilafranca del Penedès	Carrer Número 2
08305CE01PE2555	NOU	CAIXA	Vilafranca del Penedès	Avda. de Vilanova i la Geltrú

08305VL01PE2556	NOU	VALONA	Vilafranca del Penedès	Avda.Europa
08305VL01PE2557	NOU	VALONA	Vilafranca del Penedès	Avda.Europa
08305VL01PE2558	NOU	VALONA	Vilafranca del Penedès	Avda.Europa
08305CE01PE2205	NOU	CAIXA	Vilafranca del Penedès	Avda. Tarragona
08305CE01PE2209	NOU	CAIXA	Vilafranca del Penedès	Avda. Tarragona
08227CE01PE2553	NOU	CAIXA	Sant Martí Sarroca	B-212
08251VL01PE2551	NOU	VALONA	Santa Margarida i els Monjons	B-212
08065CE01PE2564	NOU	CAIXA	Castellví de la Marca	B-212
08251VL01PE2557	NOU	VALONA	Castellví de la Marca	B-212
08065VL01PE2560	NOU	VALONA	Castellví de la Marca	B-212
08065VL01PE2561	NOU	VALONA	Castellví de la Marca	B-212
08065CE01PE2563	NOU	CAIXA	Castellví de la Marca	B-212
43137VL01PE2552	NOU	VALONA	Sant Jaume dels Domenys	Camí del Maiol
43137VL01PE2554	NOU	VALONA	Sant Jaume dels Domenys	Camí del Maiol
43137CE01PE2443	PROJECTAT	CAIXA	Sant Jaume dels Domenys	Camí del Maiol
08145CE01PE2201	EXISTENT	CAIXA	Olèrdola	Carrer Font de Sant Llorenç
08251CE01PE2561	NOU	CAIXA	Santa Margarida i els Monjons	N-340

Etiquetat del cable:

NOM	LONGITUD REAL	T_ESTRUCT
CTTI-FO-144-08074CE01PE0013-08307CE01PE2573-T7-3100m	3100	T7
CTTI-FO-144-08307CE01PE2573-08307CE01PE2581-T7-3800m	3800	T7
CTTI-FO-144-08307CE01PE2581-08231CE01PE2587-T7-3300m	3300	T7
CTTI-FO-144-08231CE01PE4146-08231CE01PE2599-T7-3300m	3300	T7
CTTI-FO-144-08231CE01PE2599-08148CE01PE2554-T7-3900m	3900	T7
CTTI-FO-144-08148CE01PE2554-08148CE01PE2563-T7-3500m	3500	T7
CTTI-FO-144-08148CE01PE2554-08148CE01PE2568-T7-2700m	2700	T7
CTTI-FO-144-08305CE01PE4115-08305CE01PE2555-T7-3300m	3300	T7
CTTI-FO-144-08305CE01PE2555-08305CE01PE2205-T7-1900m	1900	T7
CTTI-FO-144-08305CE01PE2209-08227CE01PE2553-T7-3100m	3100	T7
CTTI-FO-144-08227CE01PE2553-08251CE01PE2557-T7-1300m	1300	T7
CTTI-FO-144-08251CE01PE2557-08065CE01PE2564-T7-3500m	3500	T7
CTTI-FO-144-08065CE01PE2564-08065CE01PE2563-T7-3800m	3800	T7
CTTI-FO-144-08065CE01PE2563-43137CE01PE2413-T7-3800m	3800	T7
CTTI-FO-144-08145CE01PE2201-08251CE01PE2561-T7-2600m	2600	T7

TRAM CUBELLES – VILANOVA I LA GELTRÚ :

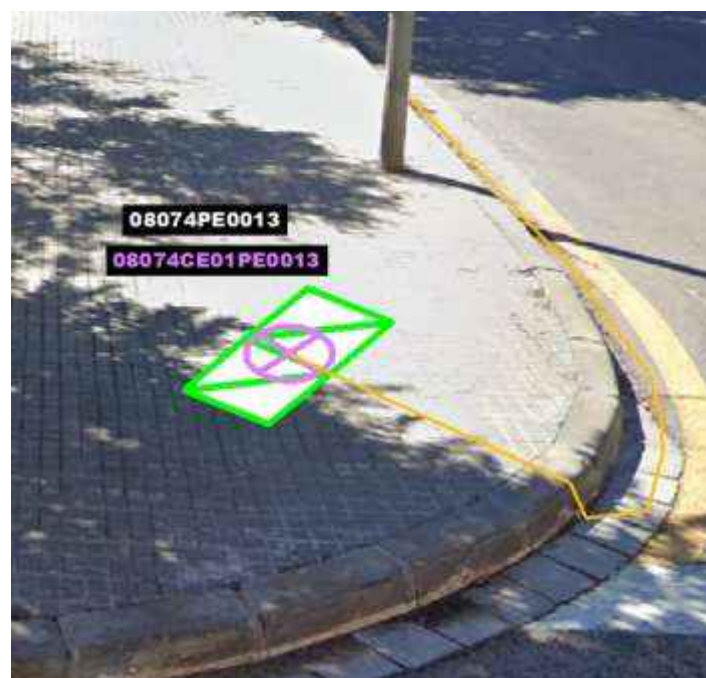


Fig.83: Ubicació caixa d'empalmament existent 08074CE01PE0013 en pericó existent 08074PE0013



Fig.85: Ubicació caixa d'empalmament 08307CE01PE2573 en pericó 08307PE2573



Fig.84: Ubicació de valona 08307CE01PE2572 en pericó 08307PE2572



Fig.86: Ubicació caixa d'empalmament 08307CE01PE2581 en pericó 08307PE2581



Fig.87: Ubicació de valona 08307VL01PE2566 en pericó 08307PE2566



Fig.89: Ubicació caixa d'empalmament 08231CE01PE2587 en pericó 08231PE2587

TRAM SANT PERE RIBES - OLIVELLA



Fig.88: Ubicació de valona 08231VL01PE2584 en pericó 08231PE2584



Fig.90: Ubicació caixa d'empalmament 08231CE01PE4146 en pericó existent no inventiada 08231PE4146

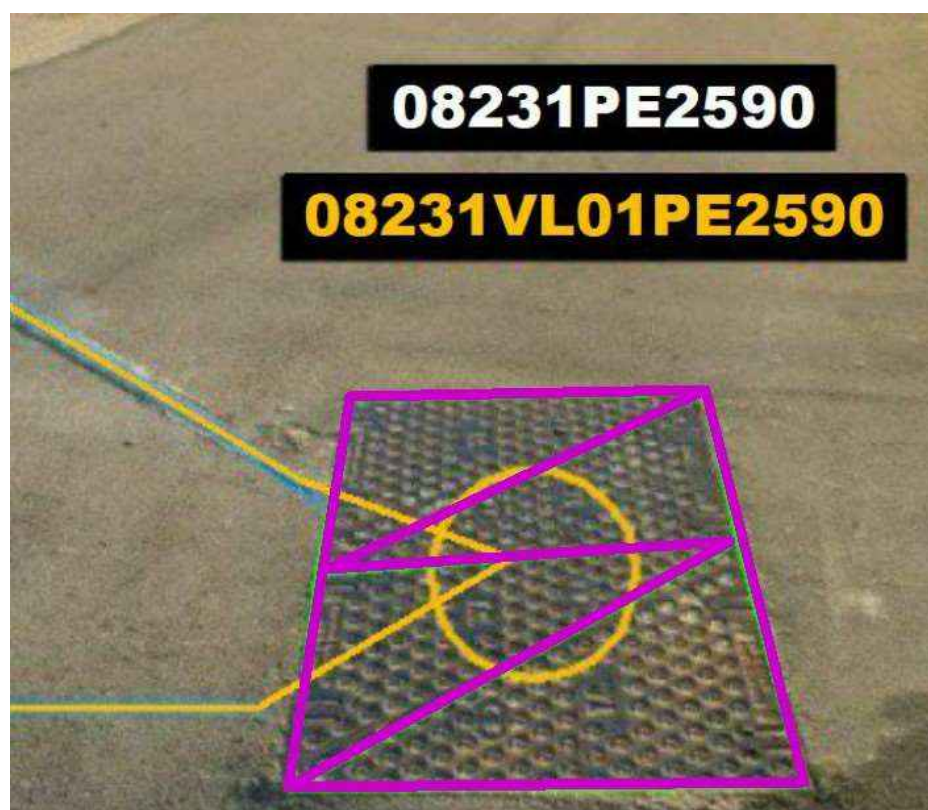


Fig.91: Ubicació de valona 08231VL01PE2590 en pericó existent no inventariada 08231PE2590



Fig 93: Ubicació caixa de valona 08148VL01PE2562 en pericó existent no inventariada 08148PE2562



Fig.92: Ubicació caixa d'empalmament 08231CE01PE2599 en pericó existent no inventariada 08231PE2599



Fig.94: Ubicació caixa d'empalmament 08148CE01PE2563 en pericó existent no inventariada 08148PE2563



Fig.95: Ubicació de valona 08148VL01PE2552 en pericó existent no inventariada 08148PE2552

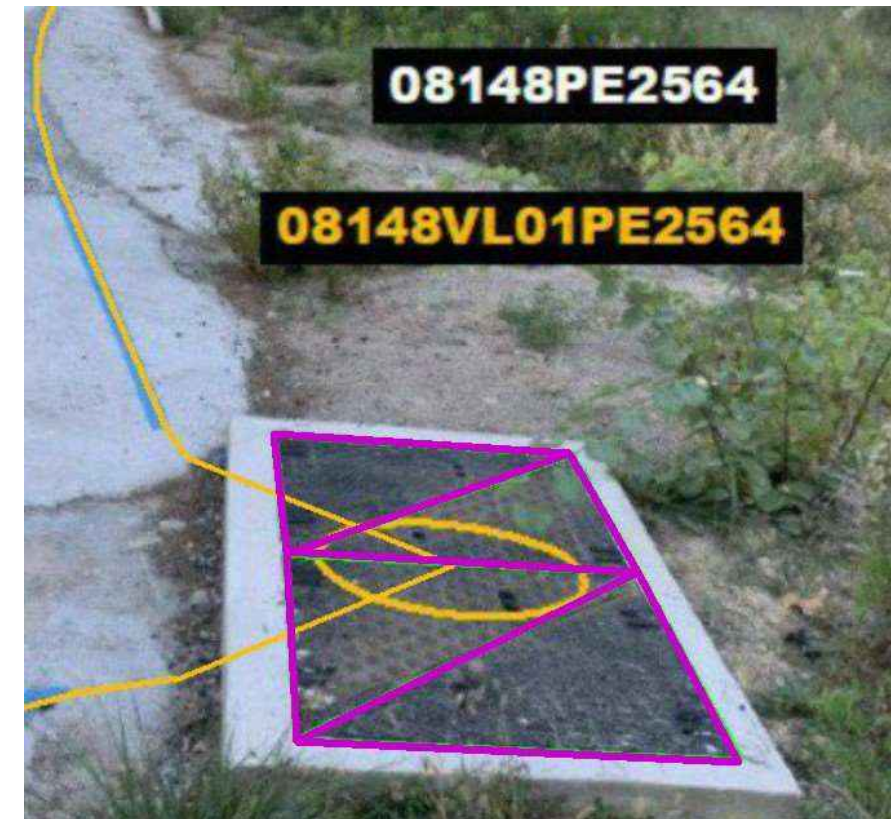


Fig.97: Ubicació de valona 08148VL01PE2564 en pericó existent no inventariada 08148PE2564



Fig. 96: Ubicació caixa d'empalmament 08148CE01PE2554 en pericó existent no inventariada 08148PE2554



Fig 98: Ubicació caixa d'empalmament 08148CE01PE2568 en pericó existent no inventariada 08148PE2568

TRAM VILAFRANCA DEL PENEDÈS – CAL RUBIÓ – SANT JAUME DEL DOMENYS

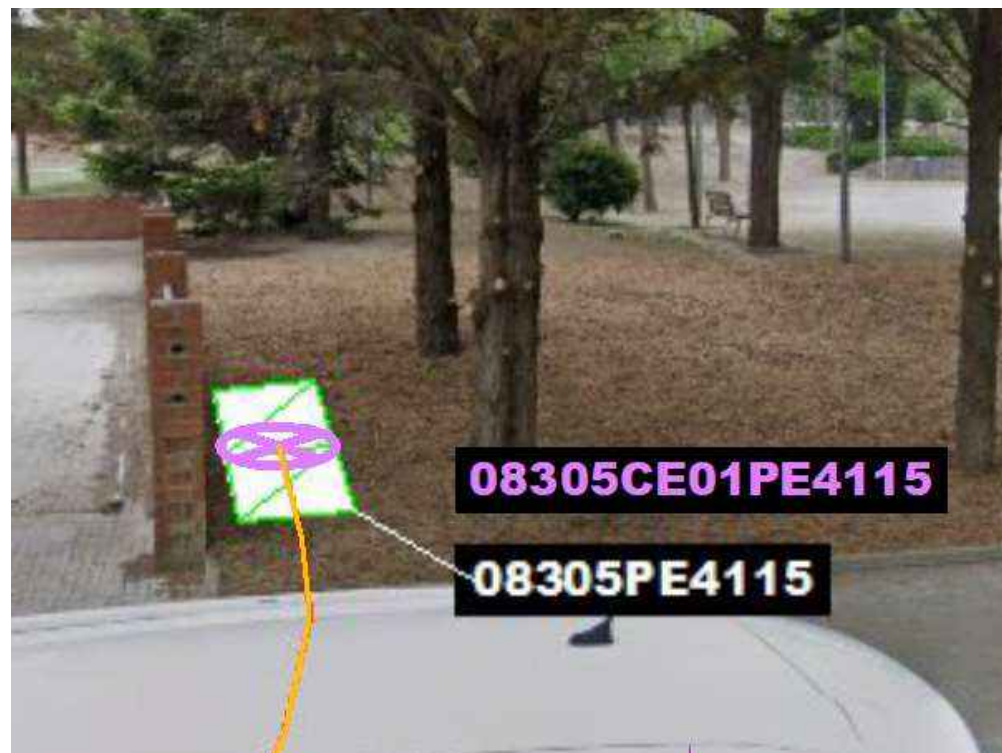


Fig 99: Ubicació caixa d'empalmament existent 08305CE01PE4115 en pericó 08305PE4115

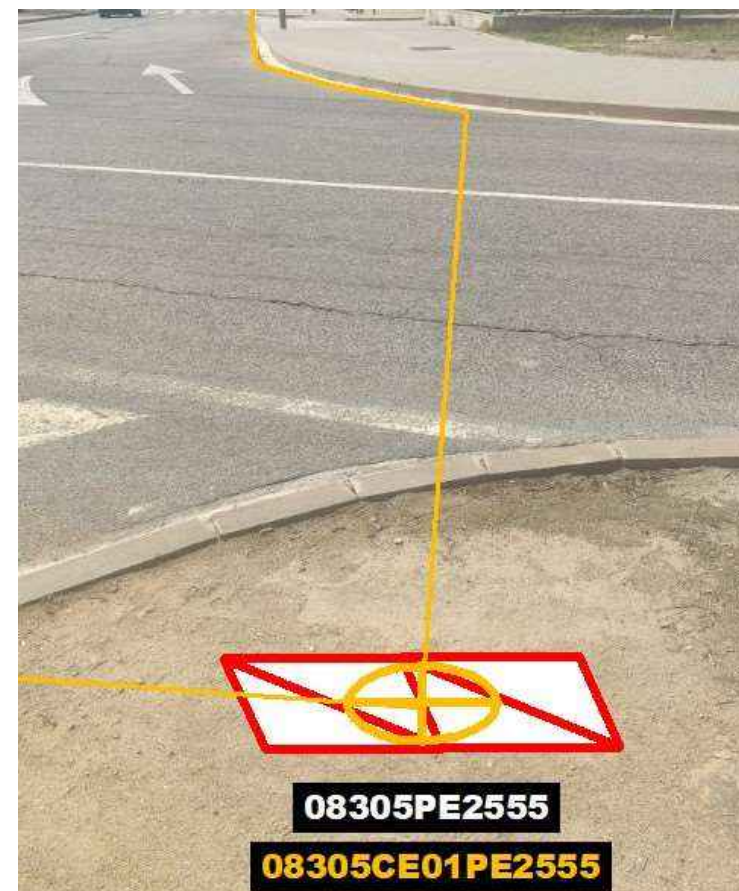


Fig 101: Ubicació caixa d'empalmament 08305CE01PE2555 en pericó 08305PE2555

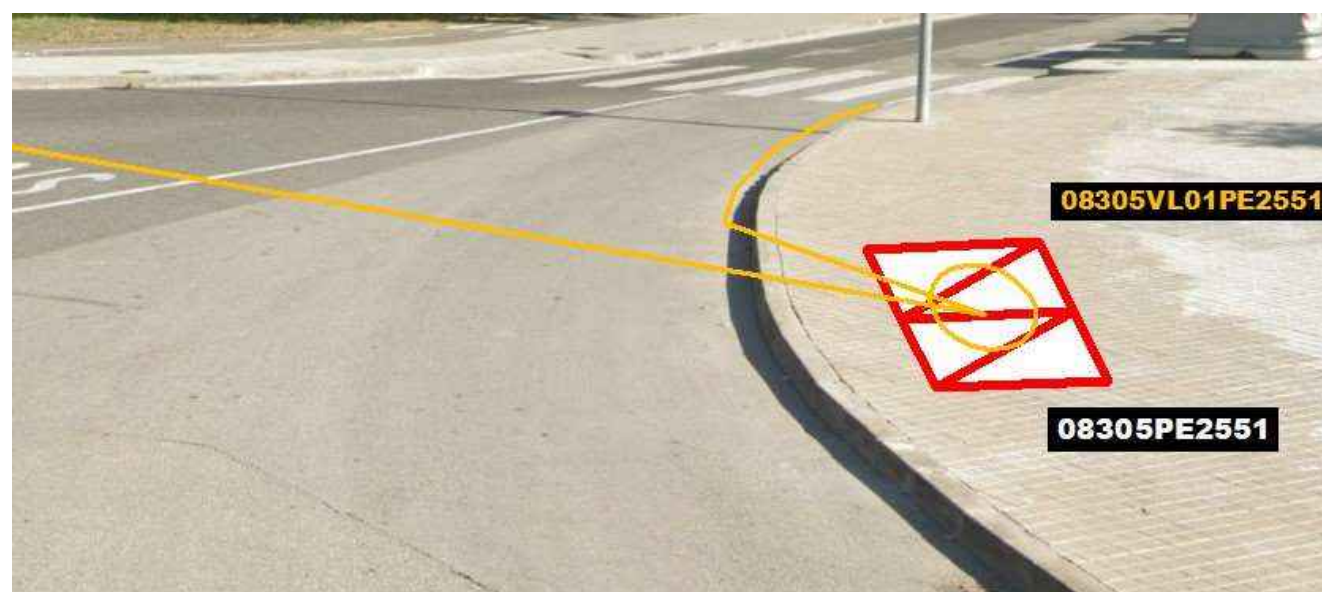


Fig 100: Ubicació de valona 08305VL01PE2551 en pericó 08305PE2551



Fig 102: Ubicació de valona 08305VL01PE2556 en pericó 08305PE2556



Fig 103: Ubicació de valona 08305VL01PE2557 en pericó 08305PE2557

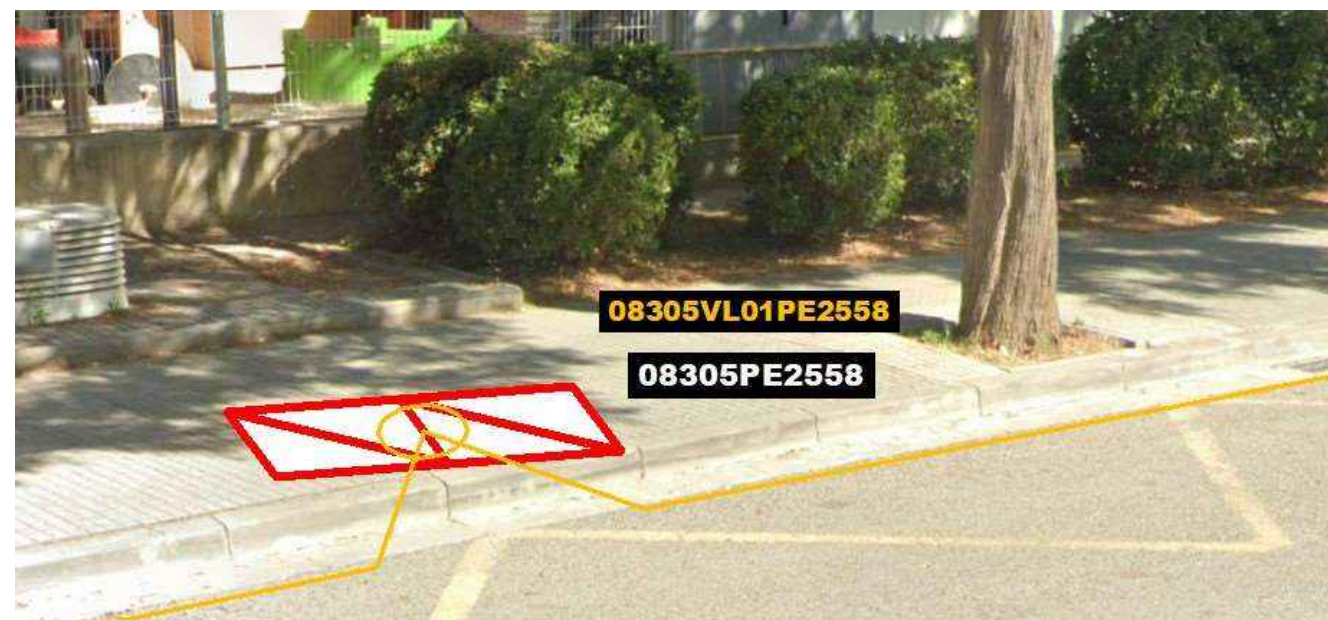


Fig 104: Ubicació de valona 08305VL01PE2558 en pericó 08305PE2558



Fig 105: Ubicació caixa d'empalmament 08305CE01PE2205 en pericó projectada no executada 08305PE2205

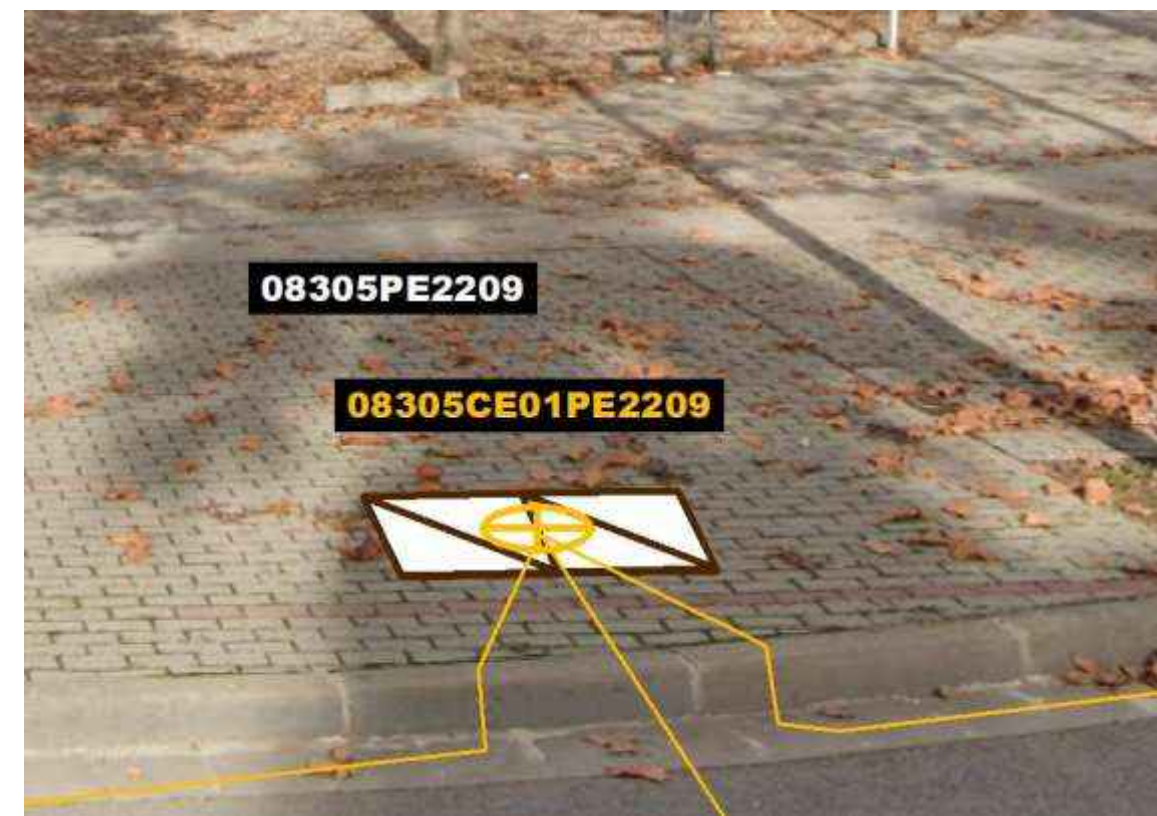


Fig 106: Ubicació caixa d'empalmament 08305CE01PE2209 en pericó projectada no executada 08305PE2209



Fig 107: Ubicació caixa d'empalmament 08227CE01PE2553 en pericó 08227PE2553

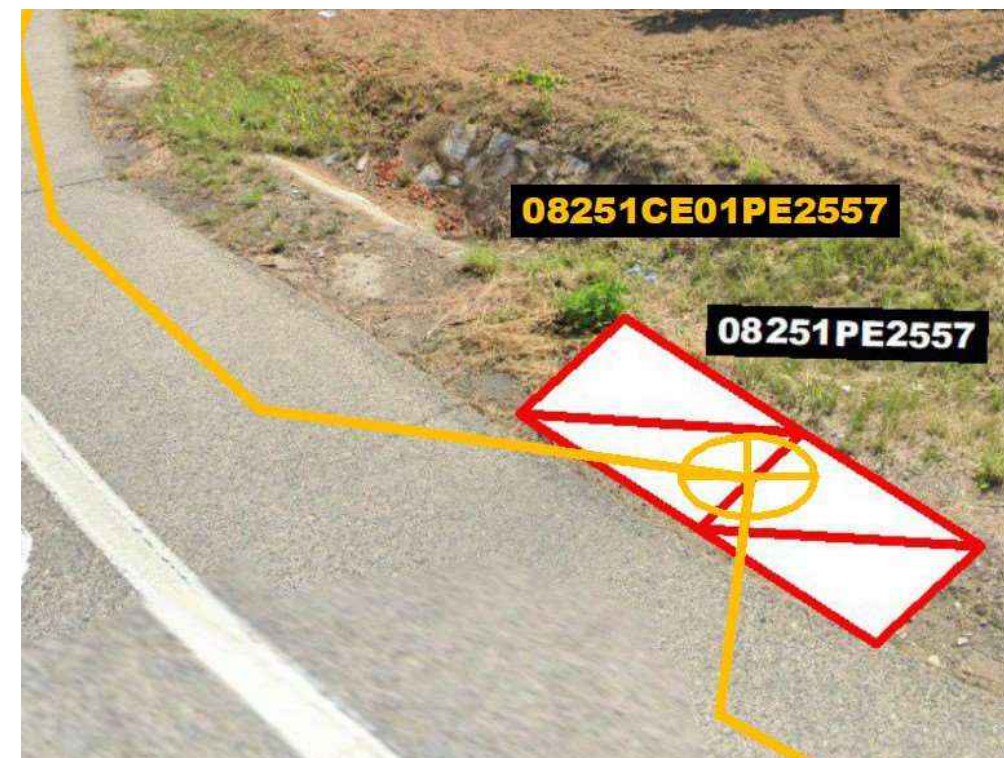


Fig 109 : Ubicació caixa d'empalmament 08251CE01PE2557 en pericó 08251PE2557

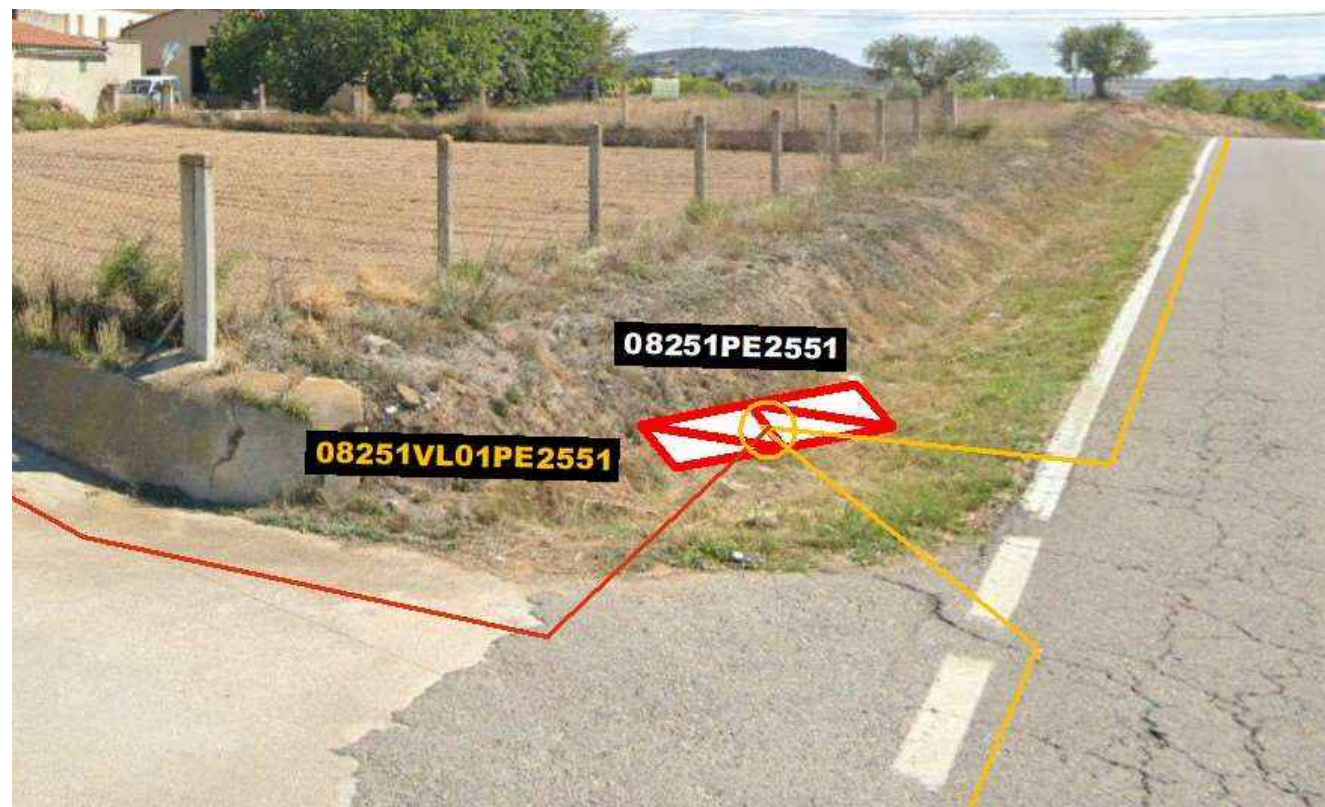


Fig 108: Ubicació de valona 08251VL01PE2551 en pericó 08251PE2551



Fig 110: Ubicació caixa d'empalmament 08065CE01PE2564 en pericó 08065PE2564



Fig 111: Ubicació de valona 08065VL01PE2557 en pericó 08065PE2557

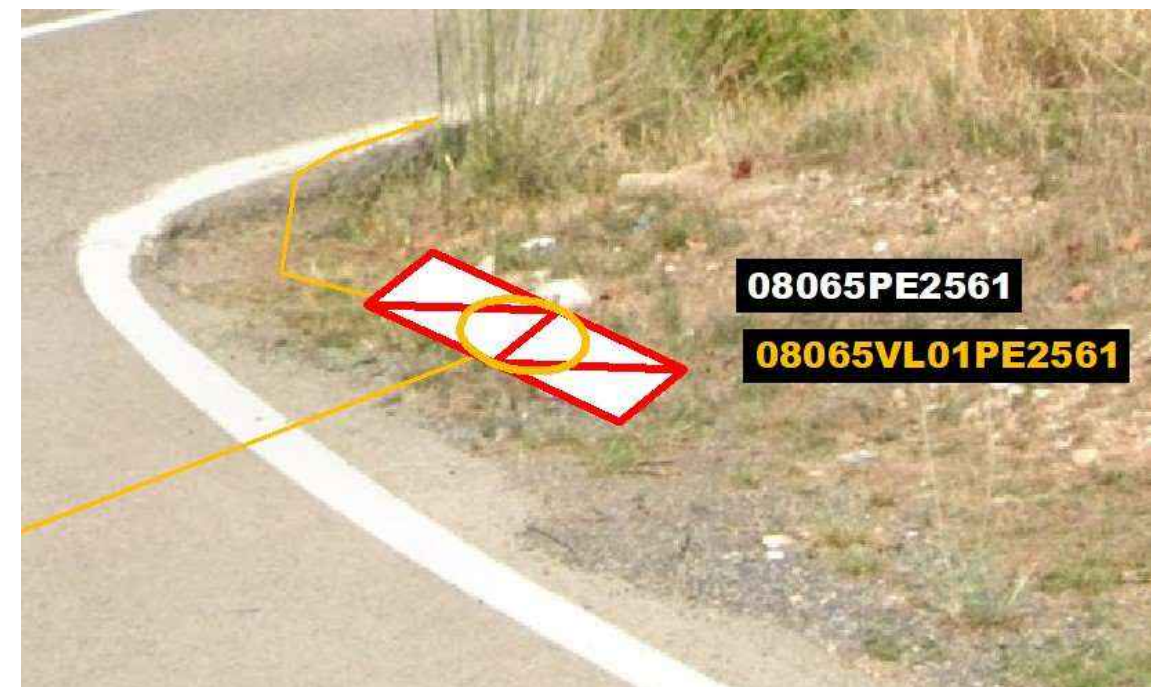


Fig 113: Ubicació de valona 08065VL01PE2561 en pericó 08065PE2561



Fig 112: Ubicació de valona 08065VL01PE2560 en pericó 08065PE2560



Fig 114: Ubicació caixa d'empalmament 08065CE01PE2563 en pericó 08065PE2563



Fig 115: Ubicació caixa de valona 43137VL01PE2554 en pericó 43137PE2554



Fig 117: Ubicació caixa d'empalmament 08145CE01PE2201 en pericó projectada no executada 08145PE2201

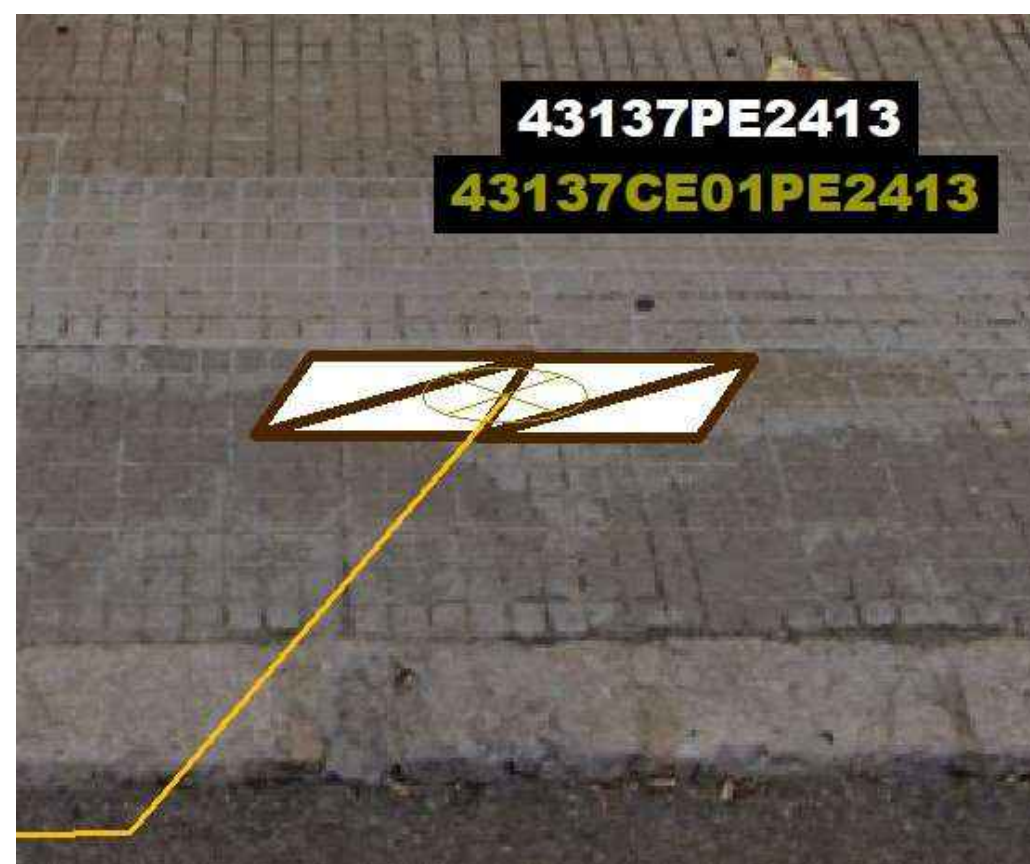


Fig 116: Ubicació caixa d'empalmament 43137CE01PE2413 en pericó 43137PE2413



Fig 118: Ubicació caixa d'empalmament 08251CE01PE2561 en pericó 08251PE2561

1.2.6. SECCIONS TIPUS

1.2.6.1. TÈCNICA CONSTRUCTIVA MICRORASA

Una de les particularitats més importants d'aquest obra es la construcció de canalitzacions amb microrasa. Aquesta és una tècnica constructiva que permet realitzar el tall del paviment, l'obertura de la rasa i la recollida de la runa generada en un sol procés. Es tracta d'una rasa de petites dimensions, amb una profunditat màxima de 40 cm i una amplada d'entre 4 i 6 cm. La col·locació del tub a l'interior de la rasa i el posterior reblert amb morter també permet executar-ho amb més rapidesa que una rasa convencional.


1.2.6.2. TÈCNICA D'INSTAL·LACIÓ DE TUB METÀL·LIC INOX

En tots els casos es realitzarà la instal·lació d'un tub metàl·lic d'acer inoxidable i Ø90mm, caragolat al lateral del tauler del pont cada 1 metre, on s'inseriran els 6 conductes Ø20 mm. Tots els canvis de secció, girs, obertures i transicions hauran de realitzar-se de tal manera que no quedi cap tub a la vista des del seu inici en l'arqueta en un extrem de l'estructura fins a aconseguir l'altre extrem d'aquesta, havent-se de protegir aquests tubs mitjançant dau de formigó en totes les transicions o disjuntor enterrada en les escomeses a les arquetes dels extrems.

1.2.6.3. SECCIONS TIPUS

Secció tipus ST1


Secció amb voral superior a 50 centímetres. Aquesta secció es realitzarà dins del voral de la carretera deixant una distància lliure de 20 centímetres a la línia blanca de senyalització de final del carril.

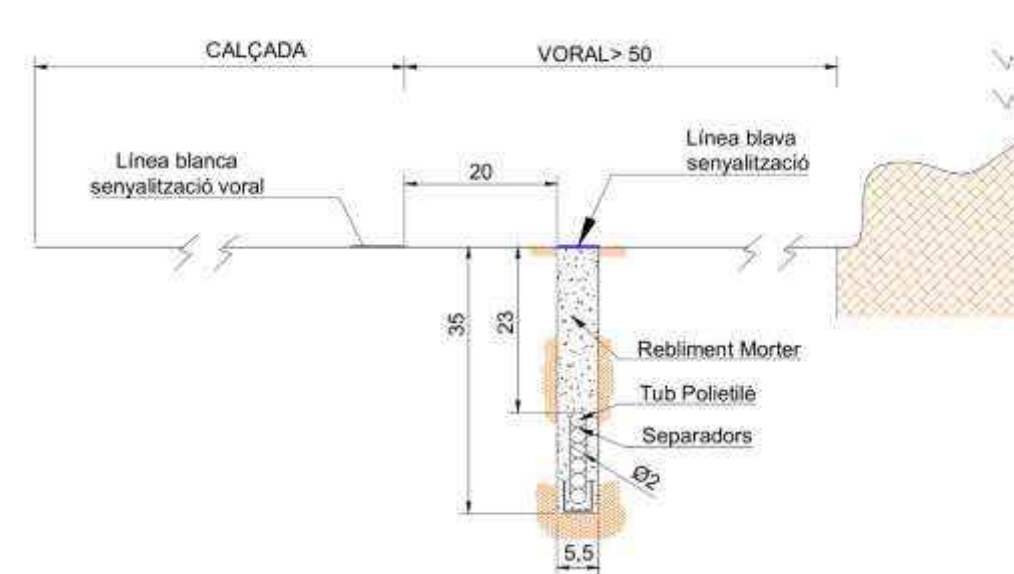

Exemple secció ST1

Secció tipus ST2a


Secció constructiva de micro-rasa a la junta d'unió entre la cuneta de formigó i el voral o calçada sota el formigó i sense tocar l'aglomerat asfàltic. Aquesta secció seria d'aplicació en trams de carretera amb voral de menys de 50 cm d'amplada, amb cuneta de formigó transitable. Es pintarà una línia blava per tal de senyalitzar la posició de la micro-rasa.

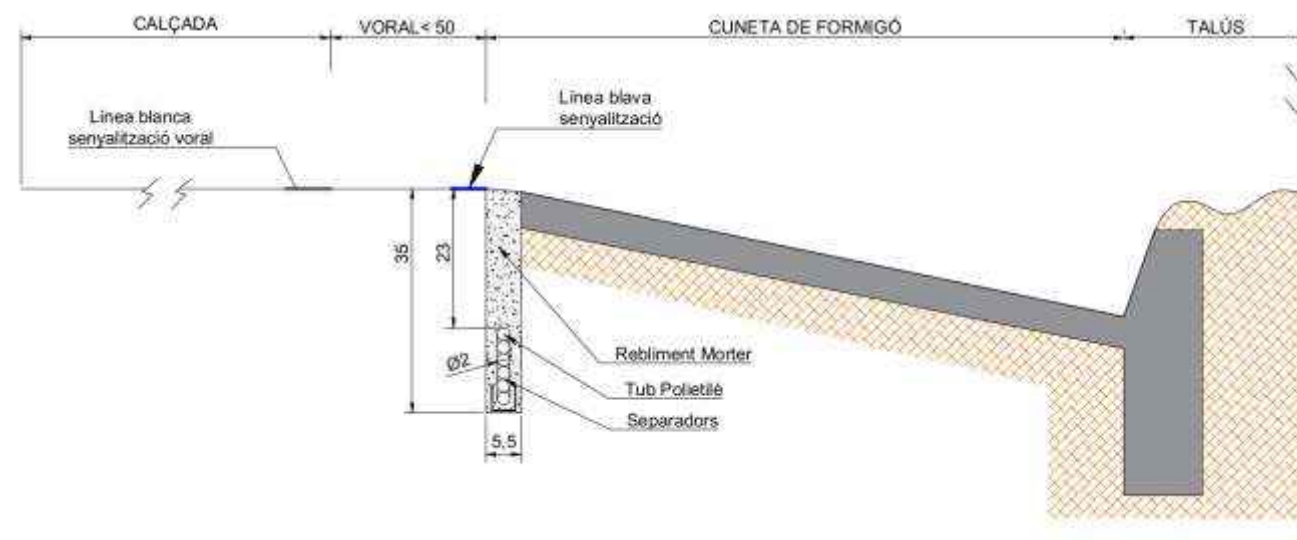

Exemple secció ST2

Secció tipus ST3a

Secció constructiva de micro-rasa en terres situada a tocar del paviment de calçada. Aquesta secció seria d'aplicació en trams de carretera amb voral inferior a 50 centímetres i sense cuneta de formigó. El reblert de la micro-rasa serà de morter fins a la cota superior i es pintarà una línia blava per senyalitzar la seva posició.

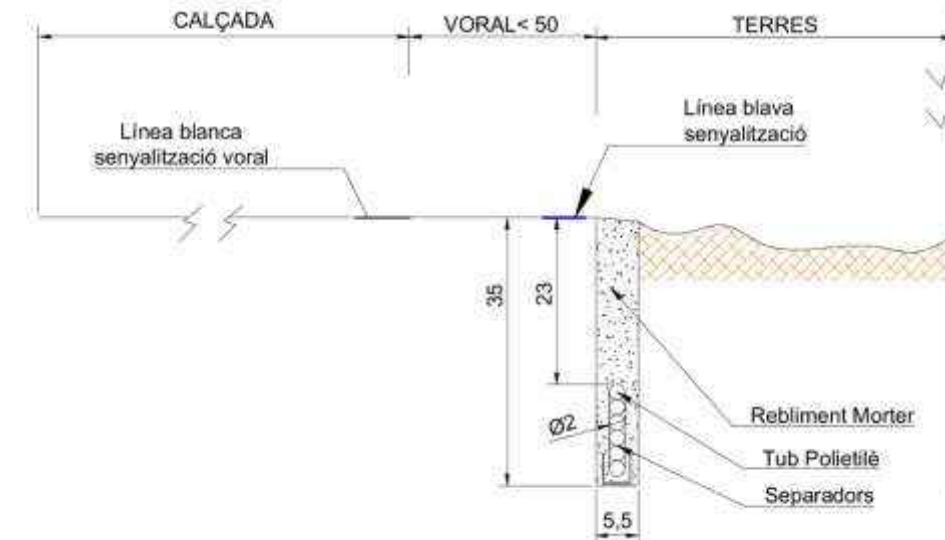


Exemple secció ST3a

Secció tipus ST4

Secció constructiva de micro-rasa en zones amb voral molt estret, amb biona instal·lada que no permet situar la micro-rasa al límit de l'aglomerat (ST3a). Aquesta secció transversal és d'aplicació quan la distància entre la projecció vertical de la part superior de la biona que dona a la carretera i la línia blanca deixa un espai de mínim 15 cm d'amplada que permet construir la micro-rasa pel voral, sense afectar la línia blanca.

Es pintarà una línia blava per tal de senyalitzar la posició de la micro-rasa, sempre que la distància entre la línia blanca i el límit de la plataforma ho permeti.

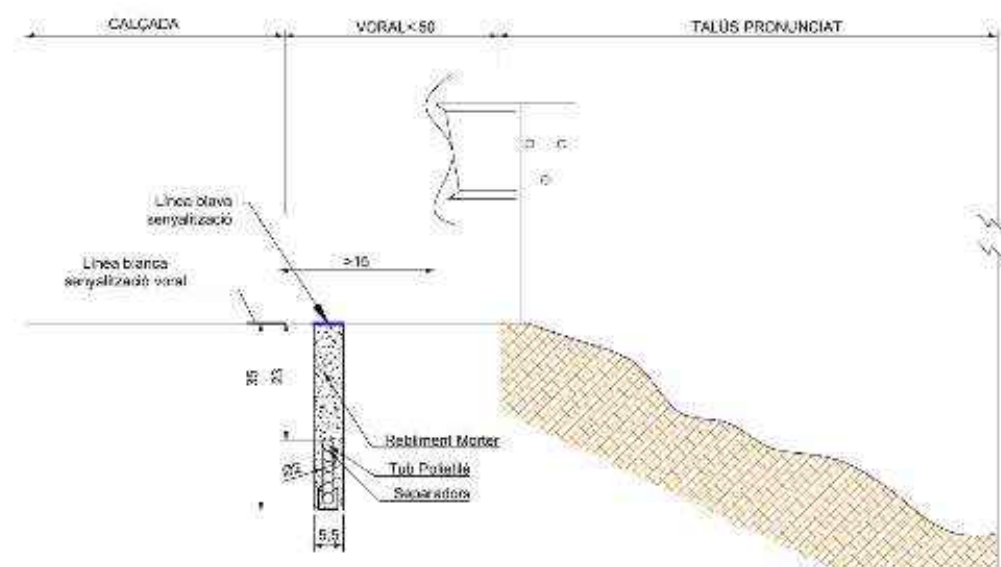


Exemple secció ST4

Secció tipus ST7

Secció constructiva de micro-rasa en encreuaments d'enllaços entre carreteres i en encreuaments de carrers en zones urbanes.


La reposició definitiva serà d'ample 50 cm d'aglomerat asfàltic "en calent" i de 5-7 cm de gruix en profunditat. S'han de reposar totes les marques vials existents a la calçada.

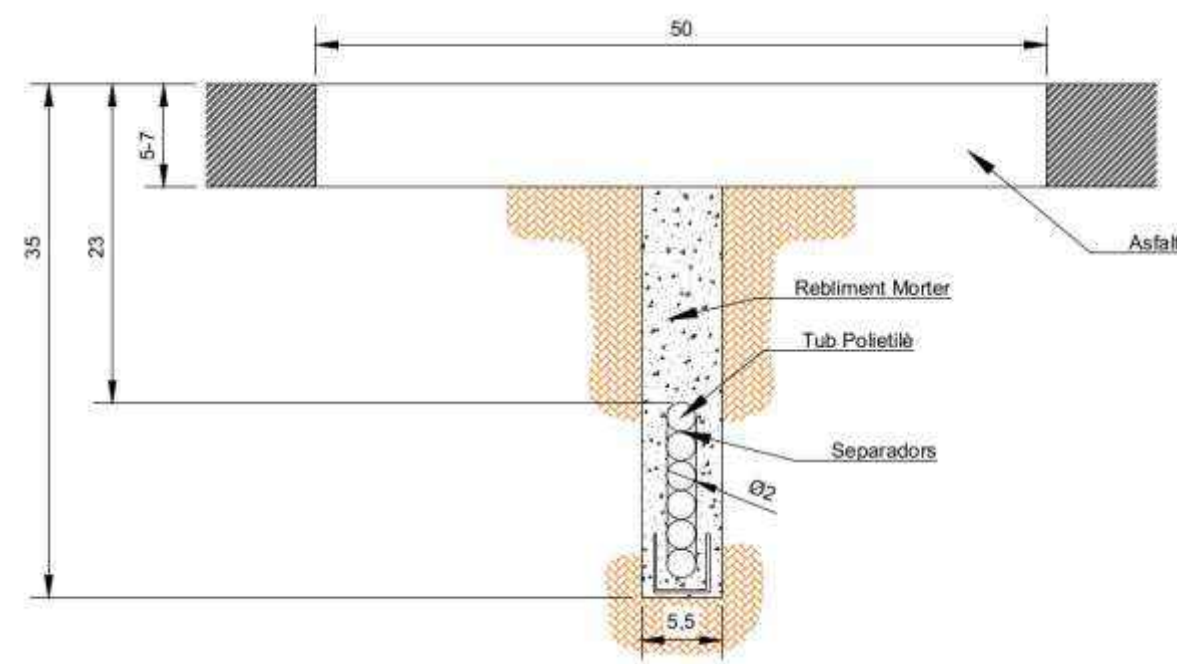

Exemple secció ST7

Secció tipus ST8


Secció constructiva de micro-rasa en zones en presència de vorera o bé rigola. Aquesta secció seria d'aplicació en trams en zones urbanes o bé en rotondes, ponts etc. Quan existeix una vorera practicable..

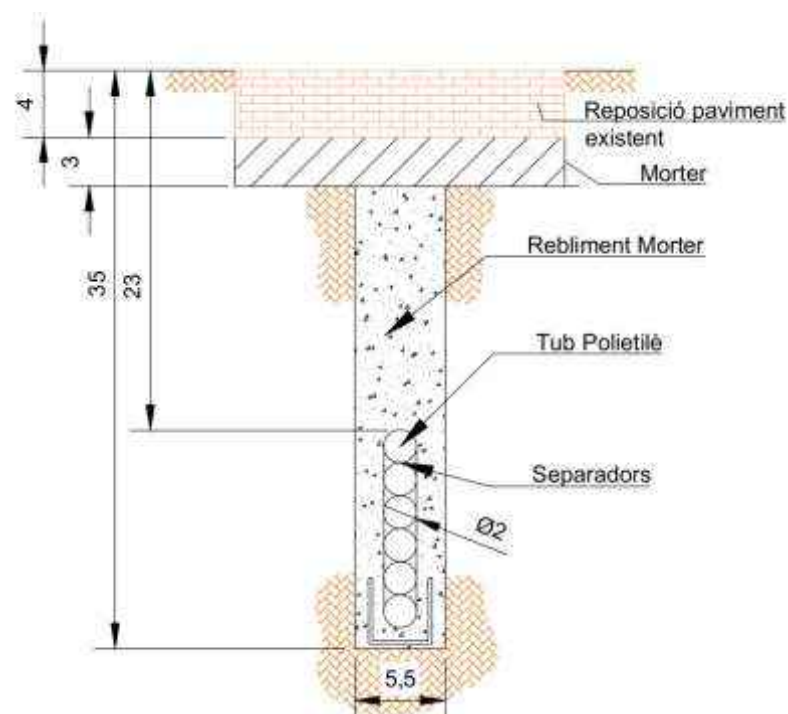

Exemple secció ST8

Secció tipus canalització convencional

Secció constructiva de rasa amb mitjans convencionals de 6 conductes de 20mm en vorera. Aquesta secció serà aplicable en les voreres amb una gran quantitat de serveis.

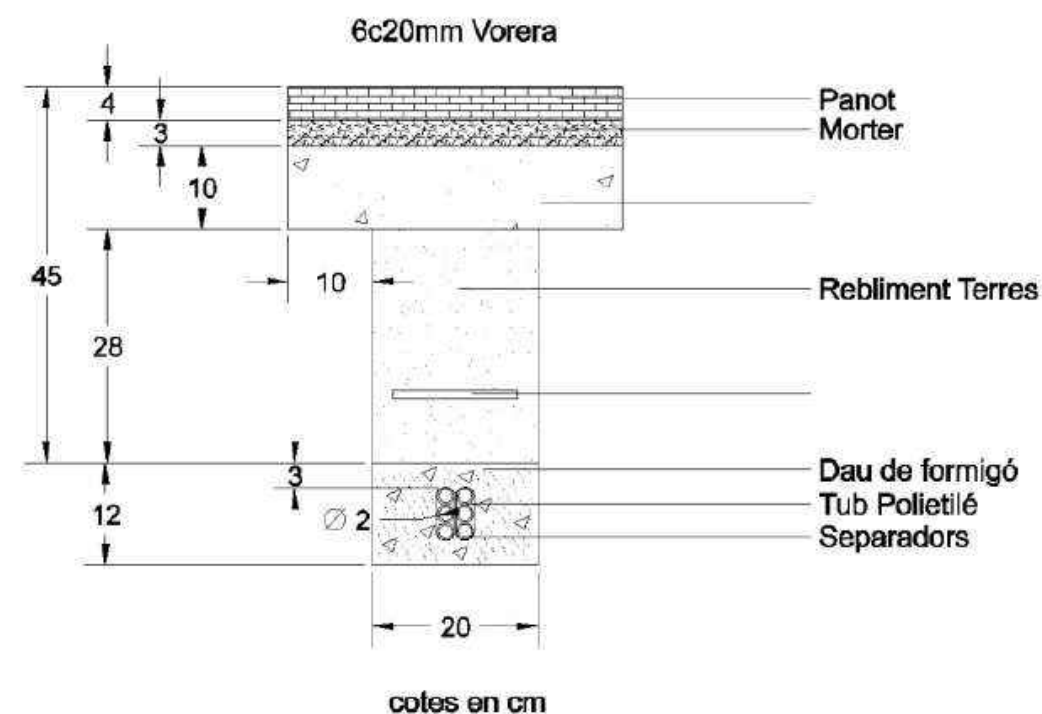

Exemple secció canalització convencional

A continuació s'exposa taula de tipus de seccions del traçat:

CODI	Carrer / Carretera	Secció tipus	Longitud
MR-08074PE0011-08307CI2570	C-31	ST1	82
MR-08074PE0011-08307CI2570	C-31	ST7	46
MR-08074PE0011-08307CI2570	C-31	ST3a	27
MR-08074PE0011-08307CI2570	C-31	ST1	309
TM-08307CI2570-08307CI2571	C-31	TUB METÀL·LIC INOX	18
MR-08307CI2571-08307PE2570	C-31	ST1	179
MR-08307CI2571-08307PE2570	C-31	ST7	10
MR-08307PE2570-08307PE2571	C-31	ST1	734
MR-08307PE2571-08307PE2572	C-31	ST1	460
MR-08307PE2572-08307PE2573	C-31	ST1	710
MR-08307PE2573-08307PE2574	C-31	ST1	543
MR-08307PE2574-08307PE2575	C-31	ST7	10
MR-08307PE2574-08307PE2575	C-31	ST1	242
MR-08307PE2574-08307PE2575	C-31	ST7	10
MR-08307PE2575-08307CI2575	C-31	ST2a	160
TM-08307CI2575-08307CI2576	C-31	TUB METÀL·LIC INOX	12
MR-08307CI2576-08307PE2576	C-31	ST1	242
TM-08307PE2576-08307PE2577	C-31	TUB METÀL·LIC INOX	22
MR-08307PE2577-08307PE2578	C-31	ST1	642
MR-08307PE2578-08307CI2578	C-31	ST1	63
TM-08307CI2578-08307CI2579	C-31	TUB METÀL·LIC INOX	10
MR-08307CI2579-08307CI2580	C-31	ST1	177
TM-08307CI2580-08307CI2581	C-31	TUB METÀL·LIC INOX	9
MR-08307CI2581-08307PE2579	C-31	ST1	7
MR-08307PE2579-08307PE2580	C-31	ST1	664
MR-08307PE2580-08307PE2581	C-31	ST1	516
PH-08307PE2581-08307PE2582	C-31	PH	38
MR-08307PE2582-08307PE2566	C-31	ST1	157
PH-08307PE2566-08307PE2567	C-31	PH	28
MR-08307PE2567-08307PE2568	C-31	ST1	96
MR-08307PE2568-08307PE2569	C-31	ST7	10
MR-08307PE2569-08231PE2602	C-31	ST1	698
MR-08231PE2602-08231CI2602	C-31	ST1	442
TM-08231CI2602-08231CI2584	C-31	TUB METÀL·LIC INOX	11
MR-08231CI2584-08231PE2585	C-31	ST1	224
TM-08231CI2585-08231PE2584	C-31	TUB METÀL·LIC INOX	9
MR-08231PE2584-08231PE2585	C-31	ST1	660

MR-08231PE2585-08231PE2586	C-31	ST1	380
TM-08231PE2586-08231CI2586	C-31	TUB METÀL·LIC INOX	6
MR-08231CI2586-08231PE2587	C-31	ST1	55
CC-08231PE2587-08231PE4031	C-31	CANALITZACIÓ CONVENCIONAL	1
MR-08305PE4115-08305PE2581	Carrer de l'Espiral	ST1	120
MR-08305PE2581-08305PE2580	C-15z	ST1	288
MR-08305PE2580-08305PE2579	C-15z	ST7	24
MR-08305PE2579-08305CI2579	C-15z	ST1	328
MR-08305CI2578-08305PE2578	Avda. de la Pelegrina	ST1	279
MR-08305PE2578-08305PE2577	Avda. de la Pelegrina	ST7	15
MR-08305PE2577-08305PE2550	Avda. de la Pelegrina	ST7	14
MR-08305PE2550-08305PE2576	Carrer Sant Cugat de Sesgarrigues	ST1	30
MR-08305PE2550-08305PE2576	Carrer Sant Cugat de Sesgarrigues	ST7	8
MR-08305PE2550-08305PE2576	Carrer Sant Cugat de Sesgarrigues	ST7	213
MR-08305PE2576-08305PE2551	Carrer Número 2	ST1	11
MR-08305PE2576-08305PE2551	Carrer Número 2	ST7	12
MR-08305PE2576-08305PE2551	Carrer Número 2	ST7	19
MR-08305PE2576-08305PE2551	Carrer Número 2	ST1	143
MR-08305PE2551-08305PE2552	Carrer de la Vinya	ST7	6
MR-08305PE2551-08305PE2552	Carrer de la Vinya	ST1	108
MR-08305PE2552-08305PE2553	Carrer del Doctor Fleming	ST7	9
MR-08305PE2552-08305PE2553	Carrer del Doctor Fleming	ST1	96
MR-08305PE2552-08305PE2553	Carrer del Doctor Fleming	ST7	6
MR-08305PE2552-08305PE2553	Carrer del Doctor Fleming	ST3a	315
MR-08305PE2552-08305PE2553	Carrer del Doctor Fleming	ST1	78
MR-08305PE2553-08305PE2554	Carrer del Doctor Fleming	ST1	191
MR-08305PE2553-08305PE2554	Carrer del Doctor Fleming	ST7	6
MR-08305PE2553-08305PE2554	Carrer del Doctor Fleming	ST1	80
MR-08305PE2553-08305PE2554	Carrer del Doctor Fleming	ST7	9
MR-08305PE2553-08305PE2554	Carrer del Doctor Fleming	ST1	144
MR-08305PE2554-08305PE2555	Avda. de Vilanova i la Geltrú	ST7	9
MR-08305PE2554-08305PE2555	Avda. de Vilanova i la Geltrú	ST1	97
MR-08305PE2554-08305PE2555	Avda. de Vilanova i la Geltrú	ST7	14
MR-08305PE2554-08305PE2555	Avda. de Vilanova i la Geltrú	ST1	83
MR-08305PE2555-08305PE4066	Avda. de Vilanova i la Geltrú	ST8	99
MR-08305PE2555-08305PE2556	Avda. Europa	ST7	9
MR-08305PE2555-08305PE2556	Avda. Europa	ST1	25
MR-08305PE2555-08305PE2556	Avda. Europa	ST7	10
MR-08305PE2555-08305PE2556	Avda. Europa	ST1	38
MR-08305PE2555-08305PE2556	Avda. Europa	ST7	7

MR-08305PE2555-08305PE2556	Avda. Europa	ST1	50
MR-08305PE2555-08305PE2556	Avda. Europa	ST7	7
MR-08305PE2555-08305PE2556	Avda. Europa	ST1	78
MR-08305PE2556-08305PE2557	Avda. Europa	ST1	32
MR-08305PE2556-08305PE2557	Avda. Europa	ST7	6
MR-08305PE2556-08305PE2557	Avda. Europa	ST1	7
MR-08305PE2556-08305PE2557	Avda. Europa	ST7	10
MR-08305PE2556-08305PE2557	Avda. Europa	ST1	36
MR-08305PE2557-08305PE2558	Avda. Europa	ST1	65
MR-08305PE2557-08305PE2558	Avda. Europa	ST7	20
MR-08305PE2557-08305PE2558	Avda. Europa	ST1	6
MR-08305PE2557-08305PE2558	Avda. Europa	ST7	6
MR-08305PE2557-08305PE2558	Avda. Europa	ST1	80
MR-08305PE2558-08305PE2559	Avda. Europa	ST1	271
MR-08305PE2559-08305PE2560	Carrer de Moja	ST1	77
MR-08305PE2559-08305PE2560	Carrer de Moja	ST8	50
MR-08305PE2559-08305PE2560	Carrer de Moja	ST1	184
MR-08305PE2560-08305PE2561	Carrer de Moja	ST1	8
MR-08305PE2560-08305PE2561	Carrer de Moja	ST7	27
MR-08305PE2560-08305PE2561	Carrer de Moja	ST1	48
MR-08305PE2560-08305PE2561	Carrer de Moja	ST7	14
MR-08305PE2560-08305PE2561	Carrer de Moja	ST1	105
MR-08305PE2560-08305PE2561	Carrer de Moja	ST7	10
MR-08305PE2560-08305PE2561	Carrer de Moja	ST1	71
MR-08305PE2561-08305PE2562	C/del Mestre Josep Recasens	ST1	37
MR-08305PE2562-08305PE2205	Carrer de Montblanc	ST1	54
MR-08305PE2562-08305PE2205	Avda. de Tarragona	ST7	11
MR-08305PE2562-08305PE2205	Avda. de Tarragona	ST8	7
MR-08305PE2209-08305PE2563	B-212	ST1	68
MR-08305PE2209-08305PE2563	B-212	ST7	15
MR-08305PE2563-08305PE2564	B-212	ST3a	145
MR-08305PE2563-08305PE2564	B-212	ST7	23
MR-08305PE2563-08305PE2564	B-212	ST3a	182
MR-08305PE2563-08305PE2564	B-212	ST2a	258
MR-08305PE2564-08305PE2565	B-212	ST7	10
MR-08305PE2565-08305CI2565	B-212	ST4	21
MR-08305PE2565-08305CI2565	B-212	ST2a	40
TM-08305CI2565-08305CI2566	B-212	TUB METÀL·LIC INOX	35
MR-08305CI2566-08305PE2566	B-212	ST3a	452
MR-08305PE2566-08305PE2567	B-212	ST3a	493
MR-08305PE2567-08305PE2568	B-212	ST7	9

MR-08305PE2568-08251PE2550	B-212	ST3a	450
MR-08305PE2568-08251PE2550	B-212	ST7	16
MR-08251PE2550-08251CI2550	B-212	ST1	245
MR-08251PE2550-08251CI2550	B-212	ST3a	125
TM-08251CI2550-08227CI2553	B-212	TUB METÀL·LIC INOX	46
MR-08227CI2553-08227PE2553	B-212	ST3a	82
MR-08227PE2553-08227PE2554	Ctra. de la Bleda	ST3a	665
MR-08227PE2553-08251PE2551	B-212	ST7	13
MR-08227PE2553-08251PE2551	B-212	ST3a	332
MR-08227PE2553-08251PE2551	B-212	ST4	70
MR-08227PE2553-08251PE2551	B-212	ST2a	54
MR-08227PE2553-08251PE2551	B-212	ST4	72
MR-08227PE2553-08251PE2551	B-212	ST3a	87
MR-08251PE2551-08251PE2552	Carrer de la Rovira	ST1	53
MR-08251PE2551-08251PE2553	B-212	ST7	8
MR-08251PE2551-08251PE2553	B-212	ST3a	190
MR-08251PE2551-08251PE2553	B-212	ST1	91
MR-08251PE2553-08251PE2554	B-212	ST7	10
MR-08251PE2554-08251PE2557	B-212	ST1	44
MR-08251PE2557-08251PE2555	Carrer Monjons	ST1	146
MR-08251PE2557-08251PE2555	Carrer Monjons	ST7	5
MR-08251PE2557-08251PE2555	Camí Cal Rubió	ST1	61
MR-08251PE2555-08251PE2556	Camí Cal Rubió	ST7	11
MR-08251PE2555-08251PE2556	Carrer Sant Tomàs	ST1	17
MR-08251PE2555-08251PE2556	Carrer Sant Tomàs	ST7	7
MR-08251PE2555-08251PE2556	Carrer Sant Tomàs	ST1	75
MR-08251PE2555-08251PE2556	Carrer Sant Tomàs	ST7	3
MR-08251PE2555-08251PE2556	Carrer Sant Tomàs	ST1	12
MR-08251PE2557-08251PE2558	B-212	ST7	27
MR-08251PE2557-08251PE2558	B-212	ST1	30
MR-08251PE2558-08251PE2559	B-212	ST7	18
MR-08251PE2559-08065PE2550	B-212	ST1	75
MR-08251PE2559-08065PE2550	B-212	ST2a	320
MR-08251PE2559-08065PE2550	B-212	ST4	41
MR-08251PE2559-08065PE2550	B-212	ST3a	14
MR-08065PE2550-08065PE2551	B-212	ST3a	355
MR-08065PE2550-08065PE2551	B-212	ST7	8
MR-08065PE2550-08065PE2551	B-212	ST3a	165
MR-08065PE2550-08065PE2551	B-212	ST7	14
MR-08065PE2551-08065PE2552	B-212	ST3a	621
MR-08065PE2552-08065PE2553	B-212	ST7	32

MR-08065PE2552-08065PE2553	B-212	ST3a	140
MR-08065PE2552-08065PE2553	B-212	ST2a	385
MR-08065PE2552-08065PE2553	B-212	ST7	51
MR-08065PE2552-08065PE2553	B-212	ST4	57
MR-08065PE2552-08065PE2553	B-212	ST3a	57
MR-08065PE2553-08065PE2554	B-212	ST7	16
MR-08065PE2553-08065PE2554	B-212	ST3a	147
MR-08065PE2554-08065PE2555	B-212	ST7	8
MR-08065PE2555-08065PE2556	B-212	ST1	25
MR-08065PE2555-08065PE2556	B-212	ST3a	226
MR-08065PE2555-08065PE2556	B-212	ST4	17
MR-08065PE2555-08065PE2556	B-212	ST1	22
MR-08065PE2556-08065PE2564	B-212	ST1	34
MR-08065PE2556-08065PE2564	B-212	ST7	10
MR-08065PE2556-08065PE2564	B-212	ST1	24
MR-08065PE2556-08065PE2564	B-212	ST7	7
MR-08065PE2556-08065PE2564	B-212	ST1	40
MR-08065PE2556-08065PE2564	B-212	ST7	6
MR-08065PE2556-08065PE2564	B-212	ST1	40
MR-08065PE2556-08065PE2564	B-212	ST7	9
MR-08065PE2556-08065PE2564	B-212	ST1	30
MR-08065PE2556-08065PE2564	B-212	ST8	4
MR-08065PE2556-08065PE2564	B-212	ST1	20
MR-08065PE2556-08065PE2564	B-212	ST7	41
MR-08065PE2564-08065PE2557	B-212	ST1	11
MR-08065PE2556-08065PE2557	B-212	ST8	4
MR-08065PE2556-08065PE2557	B-212	ST1	53
MR-08065PE2556-08065PE2557	B-212	ST7	5
MR-08065PE2556-08065PE2557	B-212	ST2a	147
MR-08065PE2557-08065PE2565	B-212	ST7	10
MR-08065PE2557-08065PE2558	B-212	ST2a	38
MR-08065PE2557-08065PE2558	B-212	ST7	16
MR-08065PE2557-08065PE2558	B-212	ST3a	343
MR-08065PE2557-08065PE2558	B-212	ST4	65
MR-08065PE2557-08065PE2558	B-212	ST3a	111
MR-08065PE2557-08065PE2558	B-212	ST4	18
MR-08065PE2557-08065PE2558	B-212	ST7	35
MR-08065PE2558-08065PE2559	B-212	ST3a	478
MR-08065PE2558-08065PE2559	B-212	ST4	18
MR-08065PE2558-08065PE2559	B-212	ST3a	12
MR-08065PE2559-08065PE2560	B-212	ST3a	182

MR-08065PE2559-08065PE2560	B-212	ST4	41
MR-08065PE2559-08065PE2560	B-212	ST3a	25
MR-08065PE2559-08065PE2560	B-212	ST4	72
MR-08065PE2559-08065PE2560	B-212	ST3a	85
MR-08065PE2560-08065PE2561	B-212	ST7	23
MR-08065PE2560-08065PE2561	B-212	ST3a	150
MR-08065PE2560-08065PE2561	B-212	ST2a	212
MR-08065PE2560-08065PE2561	B-212	ST3a	195
MR-08065PE2561-08065CI2561	B-212	ST7	15
MR-08065PE2561-08065CI2561	B-212	ST3a	86
MR-08065PE2561-08065CI2561	B-212	ST2a	82
MR-08065PE2561-08065CI2561	B-212	ST3a	71
MR-08065PE2561-08065CI2561	B-212	ST4	90
TM-08065CI2561-08065CI2562	B-212	TUB METÀL·LIC INOX	13
MR-08065CI2562-08065PE2562	B-212	ST4	164
MR-08065PE2562-08065PE2563	B-212	ST3a	39
MR-08065PE2562-08065PE2563	B-212	ST2a	100
MR-08065PE2562-08065PE2563	B-212	ST3a	155
MR-08065PE2562-08065PE2563	B-212	ST4	18
MR-08065PE2562-08065PE2563	B-212	ST3a	202
MR-08065PE2562-08065PE2563	B-212	ST4	17
MR-08065PE2563-43137PE2550	B-212	ST7	88
MR-08065PE2563-43137PE2550	B-212	ST3a	62
MR-08065PE2563-43137PE2550	B-212	ST1	23
MR-08065PE2563-43137PE2550	B-212	ST3a	425
MR-43137PE2550-43137PE2551	B-212	ST3a	626
MR-43137PE2551-43137PE2552	B-212	ST3a	140
MR-43137PE2551-43137PE2552	B-212	ST2a	128
MR-43137PE2551-43137PE2552	B-212	ST4	69
MR-43137PE2551-43137PE2552	B-212	ST3a	202
MR-43137PE2552-43137PE2555	B-212	ST7	15
MR-43137PE2552-43137PE2553	B-212	ST1	29
MR-43137PE2552-43137PE2553	B-212	ST4	60
MR-43137PE2552-43137PE2553	B-212	ST3a	171
MR-43137PE2552-43137PE2553	B-212	ST4	30
MR-43137PE2552-43137PE2553	B-212	ST3a	118
MR-43137PE2553-43137PE2554	B-212	ST3a	239
MR-43137PE2553-43137PE2554	B-212	ST4	96
MR-43137PE2553-43137PE2554	B-212	ST1	13
MR-43137PE2553-43137PE2554	B-212	ST4	145
MR-43137PE2553-43137PE2554	B-212	ST3a	25

MR-43137PE2553-43137PE2554	B-212	ST7	58
MR-43137PE2553-43137PE2554	B-212	ST1	110
MR-43137PE2554-43137PE2413	TP-2442	ST1	112
MR-43137PE2554-43137PE2413	TP-2442	ST7	150
MR-43137PE2554-43137PE2413	TP-2442	ST1	46
MR-43137PE2554-43137PE2413	TP-2442	ST7	7
MR-43137PE2554-43137PE2413	TP-2442	ST1	41
MR-43137PE2554-43137PE2413	TP-2442	ST7	10
MR-08145PE2201-08305PE2582	Carrer Parellada	ST1	213
MR-08145PE2201-08305PE2582	Carrer Font de Sant Llorenç	ST7	26
MR-08145PE2201-08305PE2582	Carrer Font de Sant Llorenç	ST1	95
MR-08145PE2201-08305PE2582	Carrer Font de Sant Llorenç	ST7	10
MR-08145PE2201-08305PE2582	Carrer Font de Sant Llorenç	ST1	151
MR-08145PE2201-08305PE2582	Carrer Font de Sant Llorenç	ST7	25
MR-08305PE2582-08305PE2583	Carrer Font de l'Avellaner	ST7	14
MR-08305PE2582-08305PE2583	Carrer Font de l'Avellaner	ST1	110
MR-08305PE2583-08305PE2584	Carrer Font de l'Avellaner	ST7	20
MR-08305PE2584-08305PE2585	Avda. de Tarragona	ST1	323
MR-08305PE2585-08305PE2586	N-340	ST1	293
MR-08305PE2585-08305PE2586	N-340	ST7	48
MR-08305PE2586-08251PE2560	N-340	ST1	210
MR-08305PE2586-08251PE2560	N-340	ST7	50
MR-08251PE2560-08251PE2561	N-340	ST1	650

1.2.7. PARTICULARITATS DE L'OBRA

En el tram de Cubelles-Vilanova i la Geltrú que discorre per la carretera C-31 s'establirà un suplement per treballs nocturns en el pressupost.

En una carretera amb un elevat IMD, per la qual cosa es va comentar amb el Servei Territorial de Carreteres la possibilitat de treballar durant el dia instal·lant tres carrils, dos d'un sentit cadascun, i un altre per a l'obra tal com s'indica en l'apartat de senyalització 1.2.7.6.

De totes maneres ens van comunicar que arribat el moment podrien autoritzar-nos per a treballar solament a les nits, per a aquest cas es contemplen els suplementes en el pressupost del projecte.

En cadascun dels ramals partirem des d'infraestructures existents.



En el municipi de La Múnia s'haurà de fer microrasa ST8 cada vegada que es passi per una claveguera.



En el tram de Cubelles-Vilanova i la Geltrú l'obra civil comença en la pericó existent 08074PE0011



A Vilafranca del Penedès connectarem amb canalització projectada no executada en pericó projectada no executada 08305PE2209



A Vilafranca del Penedès connectarem amb pericó projectada no executada 08305PE2205



A Olèrdola connectarem amb canalització projectada no executada en pericó projectada no executada 08145PE2201.



A Sant Jaume dels Domenys connectarem en pericó projectada no executada 4137PE2413.



En aquesta imatge es mostra la canalització indicada a la foto anterior



En aquest tram connectem amb un tram de canalització existent no inventariada


1.2.7.1. PERFORACIÓ HORITZONTAL DIRIGIDA

Aquesta tècnica permet la instal·lació de canonades subterrànies mitjançant la realització d'un túnel, sense obrir rases, sense interrompre el trànsit i amb un control absolut de la trajectòria de perforació. Aquest control permet lliurar obstacles naturals o artificials sense afectar el terreny, amb la qual cosa es garanteix la mínima repercussió ambiental al terreny.


La trajectòria de perforació es realitza a partir d'arcs de circumferència i trams rectes.

En aquest projecte es contempla la realització de 2 perforacions horitzontals dirigides:

Codi	Propietari	Longitud	T_Estruct	Secció_OC	Ubicació
PH-08307PE2581-08307PE2582	CTTI	38	Perforació Horitzontal Dirigida	1c160mm (6c20)	Pk. 155+290
PH-08307PE2566-08307PE2567	CTTI	28	Perforació Horitzontal Dirigida	1c160mm (6c20)	Pk. 0+240

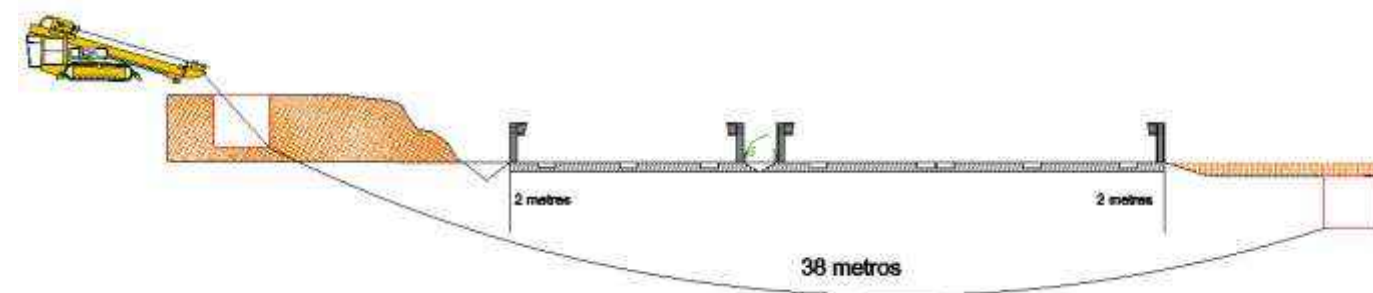

PHD en C-31 (PK 155+290)

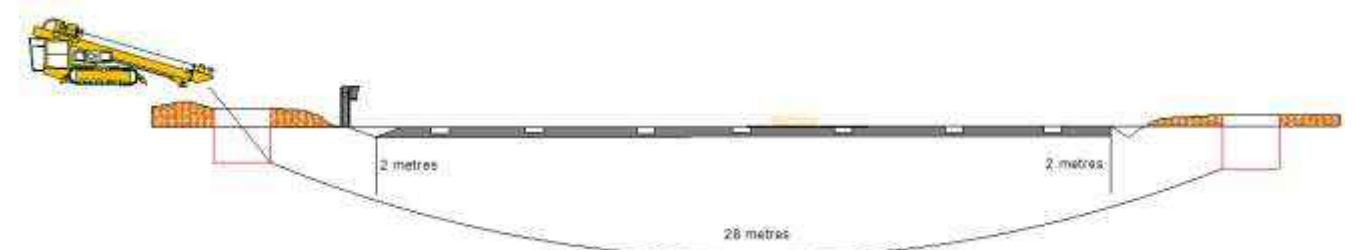

PHD en C-15 (PK 0+240)



1.2.7.2. COL·LOCACIÓ DE PERICONS

Els pericons, en trams urbans com a norma general es col·locaran en vorera, només en casos excepcionals i per requeriments de la direcció facultativa o del tècnic municipal es podran construir en calçada, tots els que es construeixin en calçada s'haurà de reposar amb aglomerat asfàltic.

Els pericons que recorren en tram no urbans hauran de situar-se fora de la cuneta, ja sigui asfaltada o acabada en terres per tal de no obstaculitzar la recollida d'aigües, es reposarà la cuneta de formigó amb el mateix

material i de la mateixa forma en que es trobava inicialment. En cap cas es creuaran ni perforarà cap tub de drenatge. Si fos el cas s'haurà de reparar per germanitzar-ne la seva funcionalitat.

En cuneta formigonada es realitzarà tall amb disc i reposició de 1 m d'ample. A nivell d'amidament es comptabilitzarà com a Cala de localització i/o reparació de servei que inclou tall de paviment, i reposició.



Exemple de reposició i col·locació de pericó

A mesura que es vagin executant els pericons i trams de canalització, abans de realitzar l'estesa, es imprescindible col·locar taps als microductes per poder evitar possibles obstruccions mentre es finalitza l'obra. Per facilitar l'estesa mitjançant blowing i evitar problemes a l'hora d'empalmar els microductes, aquests s'hauran de tallar aproximadament entre 40-50cm de les parets del pericó.


En els trams on els microductes de 20mm s'utilitzin de subconductes, com per exemple als ponts, serà important fixar el subconduïte amb un punt de formigó a la paret del pericó. D'aquesta manera, s'evitarà la retracció dels microductes i s'assegurarà que aquests queden fixats al conduïte principal.



Exemple de tall dels microductes i taps d'obturgació

1.2.7.3. TRAMS URBANS

En les localitats es realitzarà la canalització per zones on existeixen altres serveis com l'aigua, telecomunicacions, línies elèctriques, etc... per la qual cosa serà necessari passar un georadar per a marcar aquests serveis, a més dels plans obtinguts als ajuntaments i plataformes de serveis. En els trams on existeixin molts creus i sigui impossible realitzar la microrasa amb màquina, s'executarà mitjançant mètodes convencionals. D'igual manera en les zones urbanes on es realitza la microrasa per la rigola, en algun dels trams serà necessari realitzar-la mitjançant mètodes convencionals per a no afectar els serveis de drenatge.

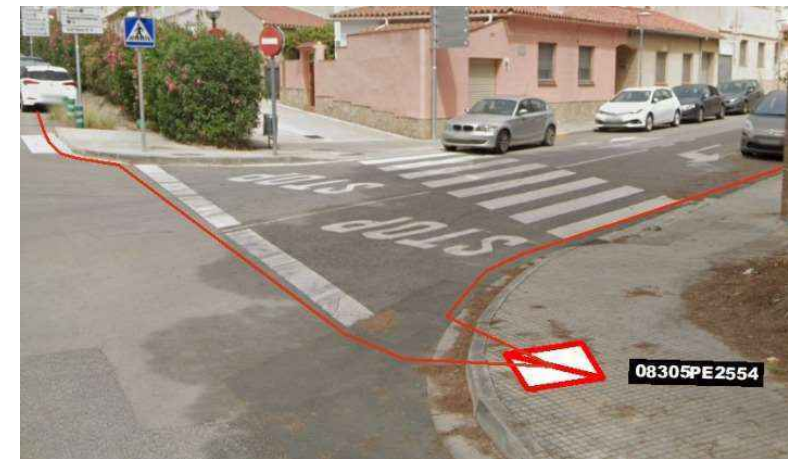

Exemple de zona on s'haurà de realitzar la rasa mitjançant microrasa

1.2.7.4. ENCREUAMENT CARRETERES

En els encreuaments de calçada en enllaços i creus de vies urbanes, i també de camins d'una certa entitat on pugui passar maquinària pesant, la secció ST7, s'ha de reposar amb un capa d'asfalt de 0,5 m d'ample, sempre. No obstant això quan es detecti canvis d'acabat existents sobre els creuaments es realitzarà la microrasa per la junta d'acabat sense reposició d'asfalt.




Exemple de encreuament amb ST7 (abans de fresat i asfaltat)

1.2.7.5. INSTAL·LACIÓ TUB METÀL·LIC INOX Ø90 mm.

El pas de ponts o viaductes s'executaran amb tub metàl·lic INOX de 90 mm de diàmetre fixat mitjançant abraçadores i subconductat amb 6 conductes de 20 mm de diàmetre.

S'exposa una taula amb els trams en què s'instal·la tub metàl·lic:

CODI	PROP	LONG	ETIQUETA	SECCIO OC	T_ESTRUCT
TM-08307CI2570-08307CI2571	CTTI	18	TM-1c90(6c20)-CTTI-18m	1c90(6c20)	TUB METÀL·LIC INOX
TM-08307CI2575-08307CI2576	CTTI	12	TM-1c90(6c20)-CTTI-12m	1c90(6c20)	TUB METÀL·LIC INOX
TM-08307PE2576-08307PE2577	CTTI	22	TM-1c90(6c20)-CTTI-22m	1c90(6c20)	TUB METÀL·LIC INOX
TM-08307CI2578-08307CI2579	CTTI	10	TM-1c90(6c20)-CTTI-10m	1c90(6c20)	TUB METÀL·LIC INOX
TM-08307CI2580-08307CI2581	CTTI	9	TM-1c90(6c20)-CTTI-9m	1c90(6c20)	TUB METÀL·LIC INOX
TM-08231CI2602-08231CI2584	CTTI	11	TM-1c90(6c20)-CTTI-11m	1c90(6c20)	TUB METÀL·LIC INOX
TM-08231CI2585-08231PE2584	CTTI	9	TM-1c90(6c20)-CTTI-9m	1c90(6c20)	TUB METÀL·LIC INOX
TM-08231PE2586-08231CI2586	CTTI	6	TM-1c90 (6c20)-CTTI-6m	1c90(6c20)	TUB METÀL·LIC INOX
TM-08305CI2565-08305CI2566	CTTI	35	TM-1c90(6c20)-CTTI-35m	1c90(6c20)	TUB METÀL·LIC INOX
TM-08251CI2550-08227CI2553	CTTI	46	TM-1c90(6c20)-CTTI-46m	1c90(6c20)	TUB METÀL·LIC INOX
TM-08065CI2561-08065CI2562	CTTI	13	TM-1c90(6c20)-CTTI-13m	1c90(6c20)	TUB METÀL·LIC INOX

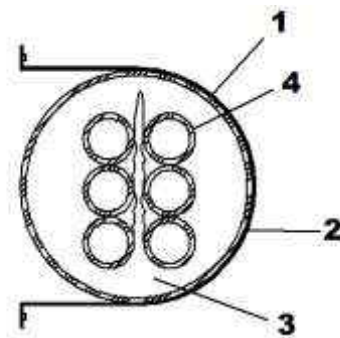

1. Abraçadora.
2. Protecció abraçadora.
3. Tub metàl·lic (Ø90mm).
4. Microfundes de FO- (6Ø20mm).



Exemple de tub metàl·lic engrapant

1.2.7.6. DESCRIPCIÓ DE SENYALITZACIÓ

La descripció de la senyalització emprada en aquest projecte es basa en els principis contemplats a la norma de carreteres 8.3-IC sobre "senyalització d'obres" aprovada el 31 d'Agost de 1987. Per la configuració de la senyalització i ocupació de la plataforma viària es tindrà en compte:

- Que l'amplada mínima de calçada per a la circulació de vehicles segons la norma 8.3-IC és de 3 m d'amplada.
- Que l'amplada de l'espai de treball requerit en treballs de microrasa y canalitzacions convencionals és de 2-3 m en funció de l'amplada de la carretera, ja que caldrà garantir un carril de circulació d'un mínim de 3 m d'amplada


Durant tot el recorregut s'emprarà la senyalització segons la situació A descrita més a baix.

SENYALITZACIÓ CLASSIFICADA PER TRAMS SEGONS CASOS				
Carretera/Municipi	PK inicial	PK final	Marge	Situació
C-31/ Cubelles-Vilanova i la Geltrú	149+440	155+290	Dreta	B
C-31/ Cubelles-Vilanova i la Geltrú	155+290	155+290	Esquerra/Dreta	A
C-15/BV-2112	0+140	0+240	Esquerra/Dreta	A
C-31/ Cubelles-Vilanova i la Geltrú	155+500	157+770	Esquerra	B
B-212/Vilafraanca del Penedès-Santa Margarida i els Monjons-Castellví de la Marca-Sant Jaume del Domenys	2+870	2+880	Esquerra/Dreta	A

A continuació es detallen les següents situacions:

SITUACIÓ A:

- Canalització convencional per a l'encreuament del tronc principal de la via. Es construirà mitjançant una canalització "a cel obert" amb mitjans mecànics i manuals. Es realitzarà en dues parts, tallant un carril cada vegada per a no tancar el trànsit al complet i donar pas mitjançant senyalistas. Fora de les hores de treball, s'instal·laran chapones perquè continuï el trànsit rodat.

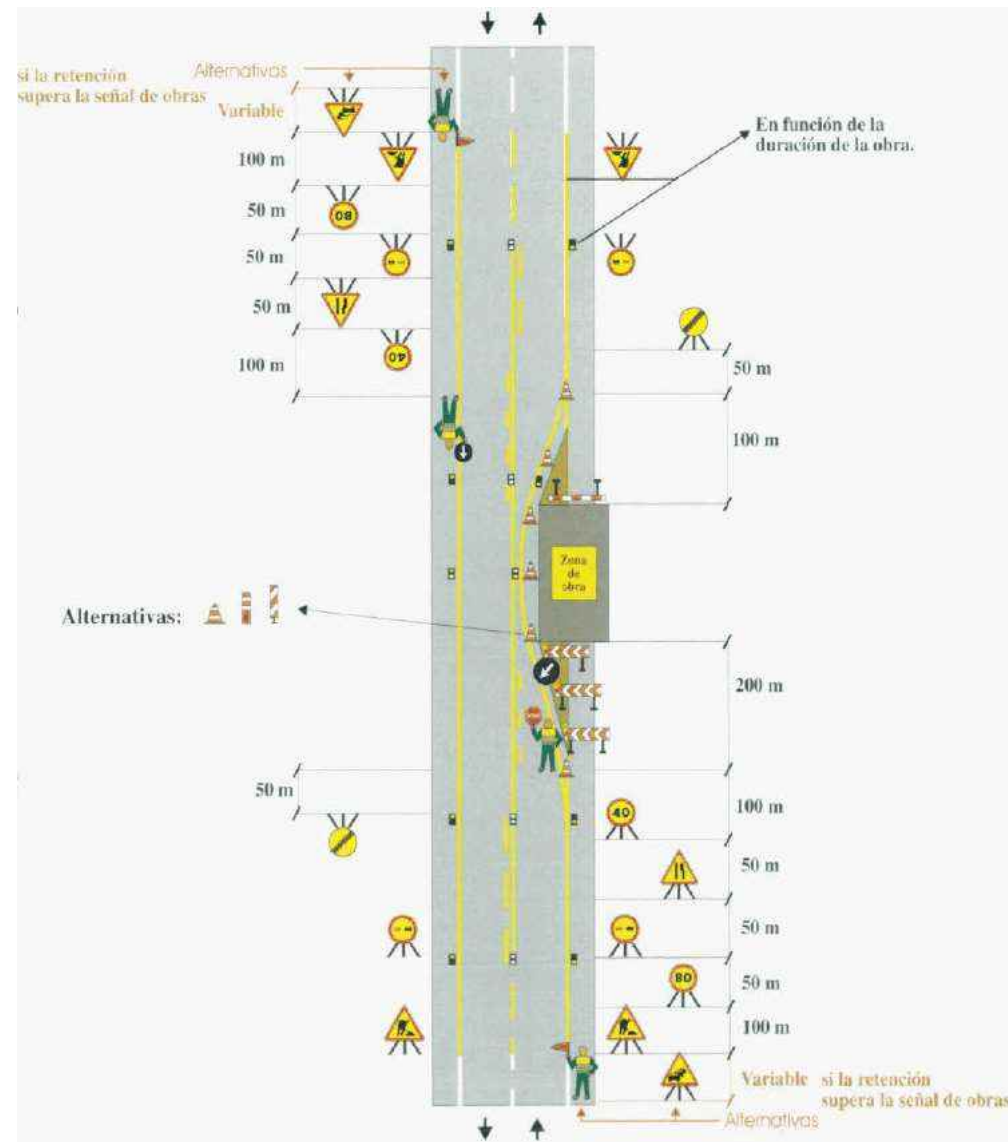


Detall Situació A
dobles sentit amb pas alternatiu

Esquema orientatiu de senyalització viària a tenir en compte en el Pla de mobilitat, seguretat i salut de l'obra. Els elements de senyalització son grafiats fora d'escala, per tant el nombre d'unitats necessàries caldrà determinar-ho "in situ".

SITUACIÓ B:

- Microrasa en la zona de domini públic de la carretera, per vorera i zones contigües a la plataforma sense afectar el trànsit amb un lleuger estrenyiment.

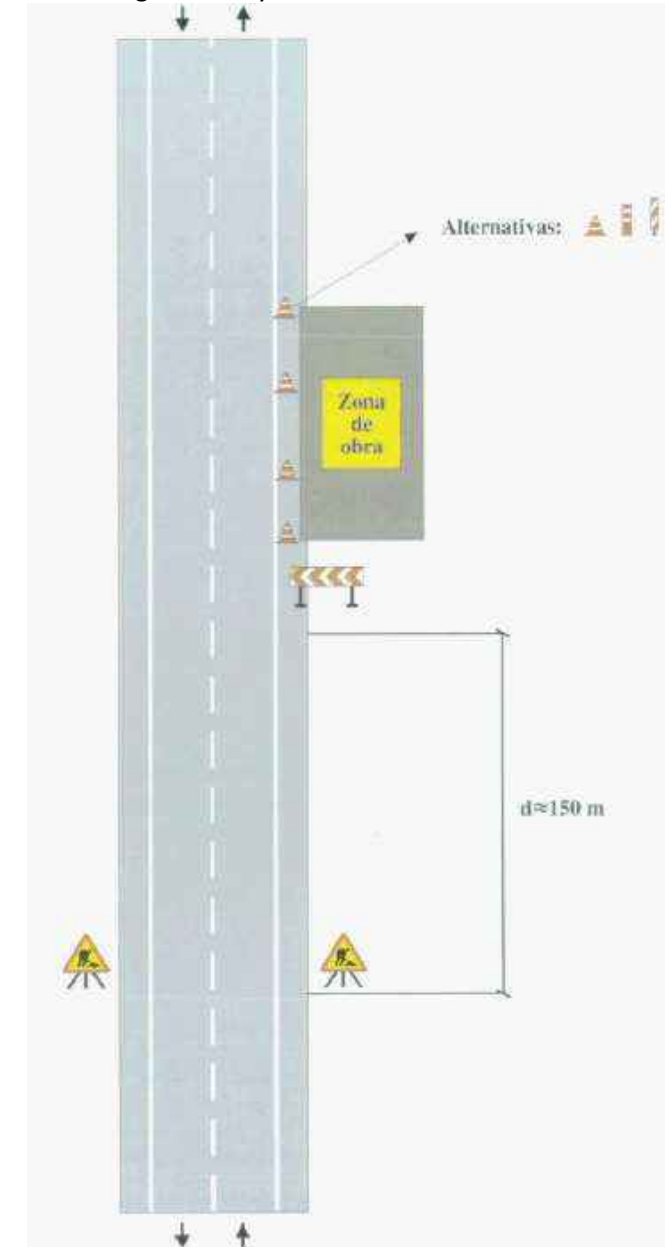


Detall Situació B
dobles sentit amb fora de la plataforma

Esquema orientatiu de senyalització viària a tenir en compte en el Pla de mobilitat, seguretat i salut de l'obra. Els elements de senyalització son grafiats fora d'escala, per tant el nombre d'unitats necessàries caldrà determinar-ho "in situ".

SITUACIÓ C:

- Microrasa en el voral de la carretera, usant part del carril, afectant el trànsit delimitant dos nous carrils.

DETALL SITUACIÓ C doble sentit estrenyiment de carrils

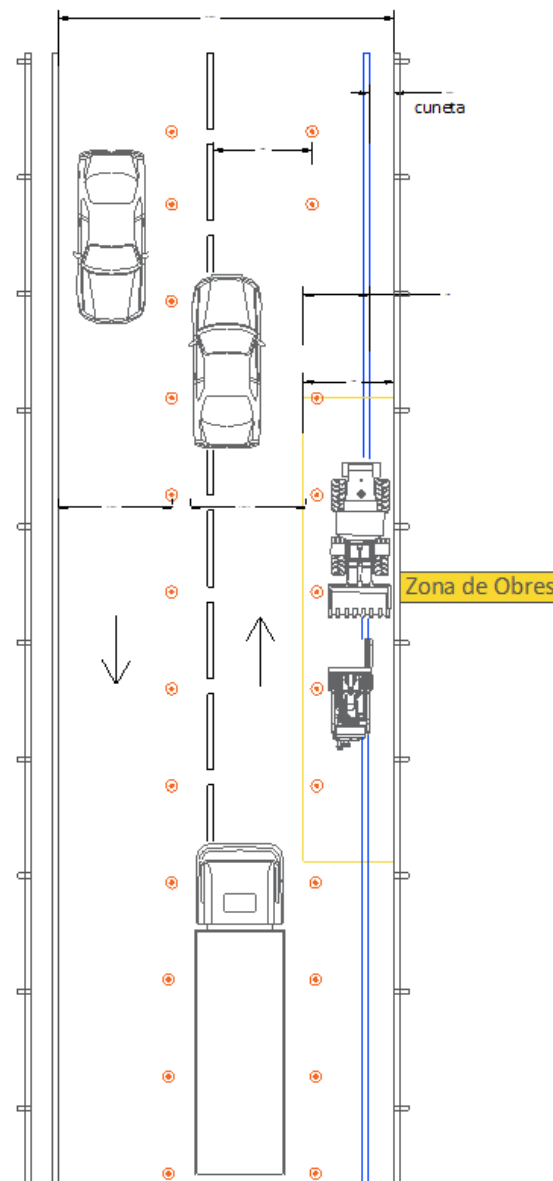

Detall Situació C doble sentit amb pas alternatiu en totes dues direccions

Esquema orientatiu de senyalització viària a tenir en compte en el Pla de mobilitat, seguretat i salut de l'obra. A causa de l'alt índex de IMD és necessari mantenir el trànsit actiu.

Pel que la microrasadora ira pel voral ocupant el carril si fos necessari i s'habilitaria un carril per direcció.

Aclariments:

- En el cas de creuaments de incorporacions o sortides, la microrasa s'executarà en dos fases per tal de no interferir en la circulació habitual de vehicles.
- En els ponts es treballarà des de sota pont amb cistell.

Senyalització:

A continuació detallem la senyalització d'obra que hem d'utilitzar en l'execució dels treballs, segons normativa de carreteres 8.3-IC sobre "senyalització d'obres":

Senyalització					
Clau	Senyal	Denominació	Clau	Senyal	Denominació
TP-18		Obres	TS-55		Reducció d'un carril per l'esquerra.
TP-17a'		Reducció de calçada per la dreta	TB-2		Panel direccional estret
TP-17b'		Reducció de calçada per la esquerra	TB-6		Cons
TP-305		Avançament prohibit	TR-301		Velocitat màxima
TS-54		Reducció d'un carril per la dreta.	TR-500		Fi de prohibicions

1.3. CONDICIONS DE L'ENTORN I REQUERIMENTS DE LA MAQUINÀRIA

El contractista haurà d'estudiar els requeriments i condicions de l'entorn definides en el projecte per a poder triar la maquinària necessària per a actuar en cada secció especial segons les necessitats de cada tipologia. A continuació es defineixen els requeriments i necessitats en funció de les seccions proposades en aquest projecte. Les zones de treball que existeixen són totes de les mateixes característiques, no existeix cap restricció especial per a la maquinària.

D'acord amb el que s'indica en l'annex de Planificació, per a l'execució d'aquest projecte serà necessari el treball de una rasadora. Per tant, l'execució del projecte necessita d'una màquina que pugui treballar en una zona de treball de 3 metres.

Condicions de l'entorn				
Secció tipus	Metres de secció	Zona de treball	Dimensió màxima de la zona de treball	Estabilitat del terreny
ST1	15265	Tall en asfalt a carretera amb voral > 50 cm	3 metres	Estable
ST2a	1924	Tall en cuneta transitable de formigó	3 metres	Estable
ST3a/b	9412	Tall en terres a carretera amb berma plana	3 metres	Estable
ST4	1181	Tall en asfalt a carretera amb voral > 15 cm	2 / 2,5 metres	Estable
ST7	1589	Tall en asfalt encreuament	3 metres	Estable
ST8	164	Tall en vorera amb reposició	3 metres	Estable

Requeriments de l'entorn						
Secció tipus	Amplada de la rasa (cm)	Fondària min. rasa (cm)	Rendiment min (ml/dia)	Núm. mín. d'equips	Recollida de runa	Distància entre algun obstacle i la rasa (cm)
ST1	5,0 - 8,0	35,0	350,0	1	Automatitzada	>50
ST2a	5,0 - 8,0	35,0	350,0	1	Automatitzada	>50
ST3a/b	5,0 - 8,0	35,0	350,0	1	Automatitzada	>50
ST4	5,0 - 8,0	35,0	180,0	1	Automatitzada	<15
ST7	5,0 - 8,0	35,0	350,0	1	Automatitzada	>50
ST8	5,0 - 8,0	35,0	180,0	1	Automatitzada	>50

1.4. PROJECTE DEL QUAL FORMA PART AQUESTA FASE

Les obres contemplades al present estudi corresponen al projecte constructiu:

SPD – 22249.11/ XT00343a PROJECTE DE DESPLEGAMENT XARXA DE FIBRA ÒPTICA A TRAMS CUBELLES – VILANOVA I GELTRÚ – VILAFRANCA DEL PENEDÈS – SANT JAUME DELS DOMENYS – SANT PERE DE RIBES – OLIVELLA.

1.5. SEGURETAT I SALUT

En compliment del que determina la Llei 3/2007 del 4 de juliol de l'obra pública en el seu article 18.3.h9, en el present projecte s'inclou un Estudi de Seguretat i Salut. L'Estudi de Seguretat i Salut estableix, durant la construcció de l'obra, les previsions respecte a prevenció de riscos d'accidents i malalties professionals, així com els derivats dels treballs de reparació, conservació, manteniment, i les instal·lacions preceptives d'higiene i benestar dels treballadors.

A l'annex del "Estudi de Seguretat i Salut" es presenta l'esmentat estudi, essent obligació del Contractista la redacció del seu propi Pla de Seguretat i Salut que haurà de ser aprovat abans del començament de les obres.

1.6. DESVIAMENTS DE TRÀNSIT

L'execució de les obres es planteja sense la necessitat d'haver de tallar el trànsit de cap de les carreteres afectades. Està prevista l'ocupació d'un carril per l'execució de les arquetes i canalització fent un tall de carril. En els trams urbans es plantegen talls en el trànsit de la carretera ni carrers íntegrament, es realitzaran talls de carril com en el cas anterior. En tots els casos es donarà pas alternatiu mitjançant senyalistes de manera que es podrà combinar la realització de les diferents actuacions projectades amb el trànsit de vehicles. Només es preveu necessària aquesta interrupció de la circulació en horari diürn i afectant únicament un dels carrils.

1.7. SERVEIS AFECTATS

L'annex núm. 5 Serveis afectats, té com a objecte la definició i valoració de les obres necessàries per a la realització de les reposicions de serveis afectats per les obres definides en el present projecte constructiu. Els possibles serveis afectats per les obres descrites en aquest projecte constructiu, es descriuen a continuació:

- Tram municipals: Gas, clavegueram, aigua i baixa tensió. Es realitzaran cales de comprovació per a garantir la no afectació dels serveis.

1.8. TITULARITATS I CATÀLEGS

Les obres del present projecte no comporten cap variació de la titularitat de les carreteres, que en la seva gran majoria pertanyen a diferents Ajuntaments. En cas d'afectar alguna carretera pertanyent a la Direcció General de Carreteres de la Generalitat de Catalunya o del Ministeri de Transports, Mobilitat i Agenda Urbana, la seva titularitat tampoc es veurà afectada.

1.9. PLA D'OBRES TERMINI D'EXECUCIÓ DE LES OBRES

En compliment del Reglament de Contractació de l'Estat (RD 1098/2001), es redacta l'annex núm. 1 Pla de treballs on s'arriba amb caràcter indicatiu a un termini d'execució de les obres projectades de vuitanta-cinc (85) dies.

1.10. CLASSIFICACIÓ DEL CONTRACTISTA

Es proposa a continuació la classificació que s'ha d'exigir als contractistes per a presentar-se a la licitació d'aquestes obres d'acord al Reglament general de la Llei de contractes de l'Administració Pública, aprovat pel Reial Decret 1098/2001 de 12 d'octubre de 2001.

D'acord amb el que s'estableix a l'article 77 de la Llei 9/2017, de 8 de novembre, de contractes del sector públic, per la qual es transposen a l'ordenament jurídic espanyol les directives del Parlament Europeu i del Consell 2014/23/UE i 2014/24/UE, de 26 de febrer de 2014, cal incloure un apartat, en el Plec de clàusules administratives de l'obra de referència, on es disposi que les empreses que desitgin optar a la licitació hauran d'estar classificades en els grups, subgrups i categories que s'assenyalen a continuació, aplicables en virtut del Reial decret 1098/2001, de 12 d'octubre, modificat pel RD 773/2015, de 28 d'agost, en el qual s'aprova el Reglament general de la Llei de contractes de les administracions públiques, classificacions que podran suplir la solvència sol·licitada en el seu cas.

Grup : I Subgrup: 7

Les categories en les que es divideixen els projectes del Sistema Dinàmic de contractació, en funció del valor estimat dels contractes específics d’obra que es licitaran, son:

- ☐ Categoria 1: Inferior a 250.000 € (IVA no inclòs).
- ☐ Categoria 2: Igual o superior a 250.000 € i inferior a 500.000 € (IVA no inclòs).
- ☐ Categoria 3: Igual o superior a 500.000 € i inferior a 840.000 € (IVA no inclòs).
- ☒ **Categoria 4: Igual o superior a 840.000 € (IVA no inclòs).**

1.11. JUSTIFICACIÓ DE PREUS

El pressupost s’ha elaborat segons el banc de preus del CTTI (Centre de Telecomunicacions i Tecnologies de la Informació) 2023 v20.0.

1.12. PERIODE DE GARANTIA

El present projecte contempla actuacions en calçada i voreres, ja que les canalitzacions recorren pel voral i cuneta de les carreteres i camins, i les arquetes en els trams urbans estan situats principalment per calçada. Se estén període de garantia de DUES (2) anys sobre els elements afectats. A revisar període de garantia amb el plec de condicions Administratives i econòmiques per a la licitació.

1.13. REVISIÓ DE PREUS

D’acord amb l’article 103 de la Llei 9/2017, de 8 de novembre, de contractes del sector públic, per la qual es transposen a l’ordenament jurídic espanyol les directives del Parlament Europeu i del Consell 2014/23/UE i 2014/24/UE, de 26 de febrer de 2014, no procedeix la inclusió en el Plec de Clàusules Administratives Particulars de l’obra de referència cap clàusula de revisió de preus, per no excedir el termini d’execució de les obres de vint-i-quatre (24) mesos.

1.14. PRESSUPOST DE L’OBRA

L’obra projectada compleix les condicions demandes per l’article 124 del RDL 2/2000 de Contractes de les Administracions Públiques per a ser considerada com a obra completa i susceptible de ser donada a l’ús general en comprendre tots els elements per a la seva utilització. El pressupost d’execució material d’aquesta obra és de 1.404.4483,30 € (Un milió quatre-cents quatre mil quatre-cents vuitanta-tres euros amb trenta cèntims). Aquest pressupost d’execució per contracte IVA no inclòs, puja a 1.671.335,13 € (Un milió sis-cents setanta-un mil tres-cents trenta-cinc euros amb tretze cèntims).

	Pressupost (IVA exclòs)	Pressupost (21% IVA inclòs)
Obra Civil i Instal.lacions		
Pressupost Execució Material	1.404.483,30 €	1.699.424,80 €
Benefici Industrial (+6%*PEM)	84.269,00 €	101.965,49 €
Despeses Generals (+13%*PEM)	182.582,83 €	220.925,22 €
	1.671.335,13 €	2.022.315,51 €

1.15. PLA DE CONTROL DE QUALITAT

En compliment de la normativa vigent s’ha elaborat un Pla de control de Qualitat per a l’execució de les obres. A l’annex núm. 4. Qualitat i Medi Ambient queda reflectit la proposta del pla on s’assenyalen les unitats objecte de control, el tipus, la freqüència i la quantitat d’assaigs a realitzar. El Pla d’Assaigs té per objecte organitzar i valorar els assaigs a realitzar per les diferents unitats d’obra i materials utilitzats en les obres i és independent del Pla d’Autocontrol de Qualitat que fixi el contractista. No es contempla Pressupost del Pla d’Assaig de Control de Qualitat, ja que les partides del pressupost inclouen part proporcional en matèria de control de Qualitat segons el banc de preus “Banc de preus CTTI v 20.0”. Al document Núm. 4 Plec de Condicions i a l’annex núm. 4 Qualitat i Medi Ambient s’estableixen el tipus de proves i controls, i procediments per la verificació de resultats.

1.16. CONCLUSIONS

Amb tot l'exposat en aquesta memòria i els seus annexos, així com amb la resta de documents que conformen el present projecte constructiu, es considera que el traçat de la canalització de fibra òptica, s'ha dissenyat amb les solucions tècniques més adients i, buscant en tot moment optimitzar la viabilitat econòmica que l'engloba.

El present projecte està realitzat per l’Enginyer Industrial
Sra. María Isabel Dolset Pla,
Col·legiat número 3.310 del Col·legi d’Enginyers Industrials
Abril 2024

DOCUMENT NÚM.2. PLÀNOLS


(SPD – 22249.11) XT00343a

FASE 11. TRAMS FO CUBELLES – VILANOVA I GELTRÚ – VILAFRANCA DEL PENEDÈS – SANT JAUME DELS
DOMENYS – SANT PERE DE RIBES - OLIVELLA

ÍNDEX

1.	SITUACIÓ	3
2.	OBRA CIVIL I FIBRA ÒPTICA.....	4
2.1.	TRAÇAT D’OBRA CIVIL.....	5
2.2.	ESTESA FIBRA ÒPTICA	6
3.	DETALLS CONSTRUCTIUS	7

1. SITUACIÓ

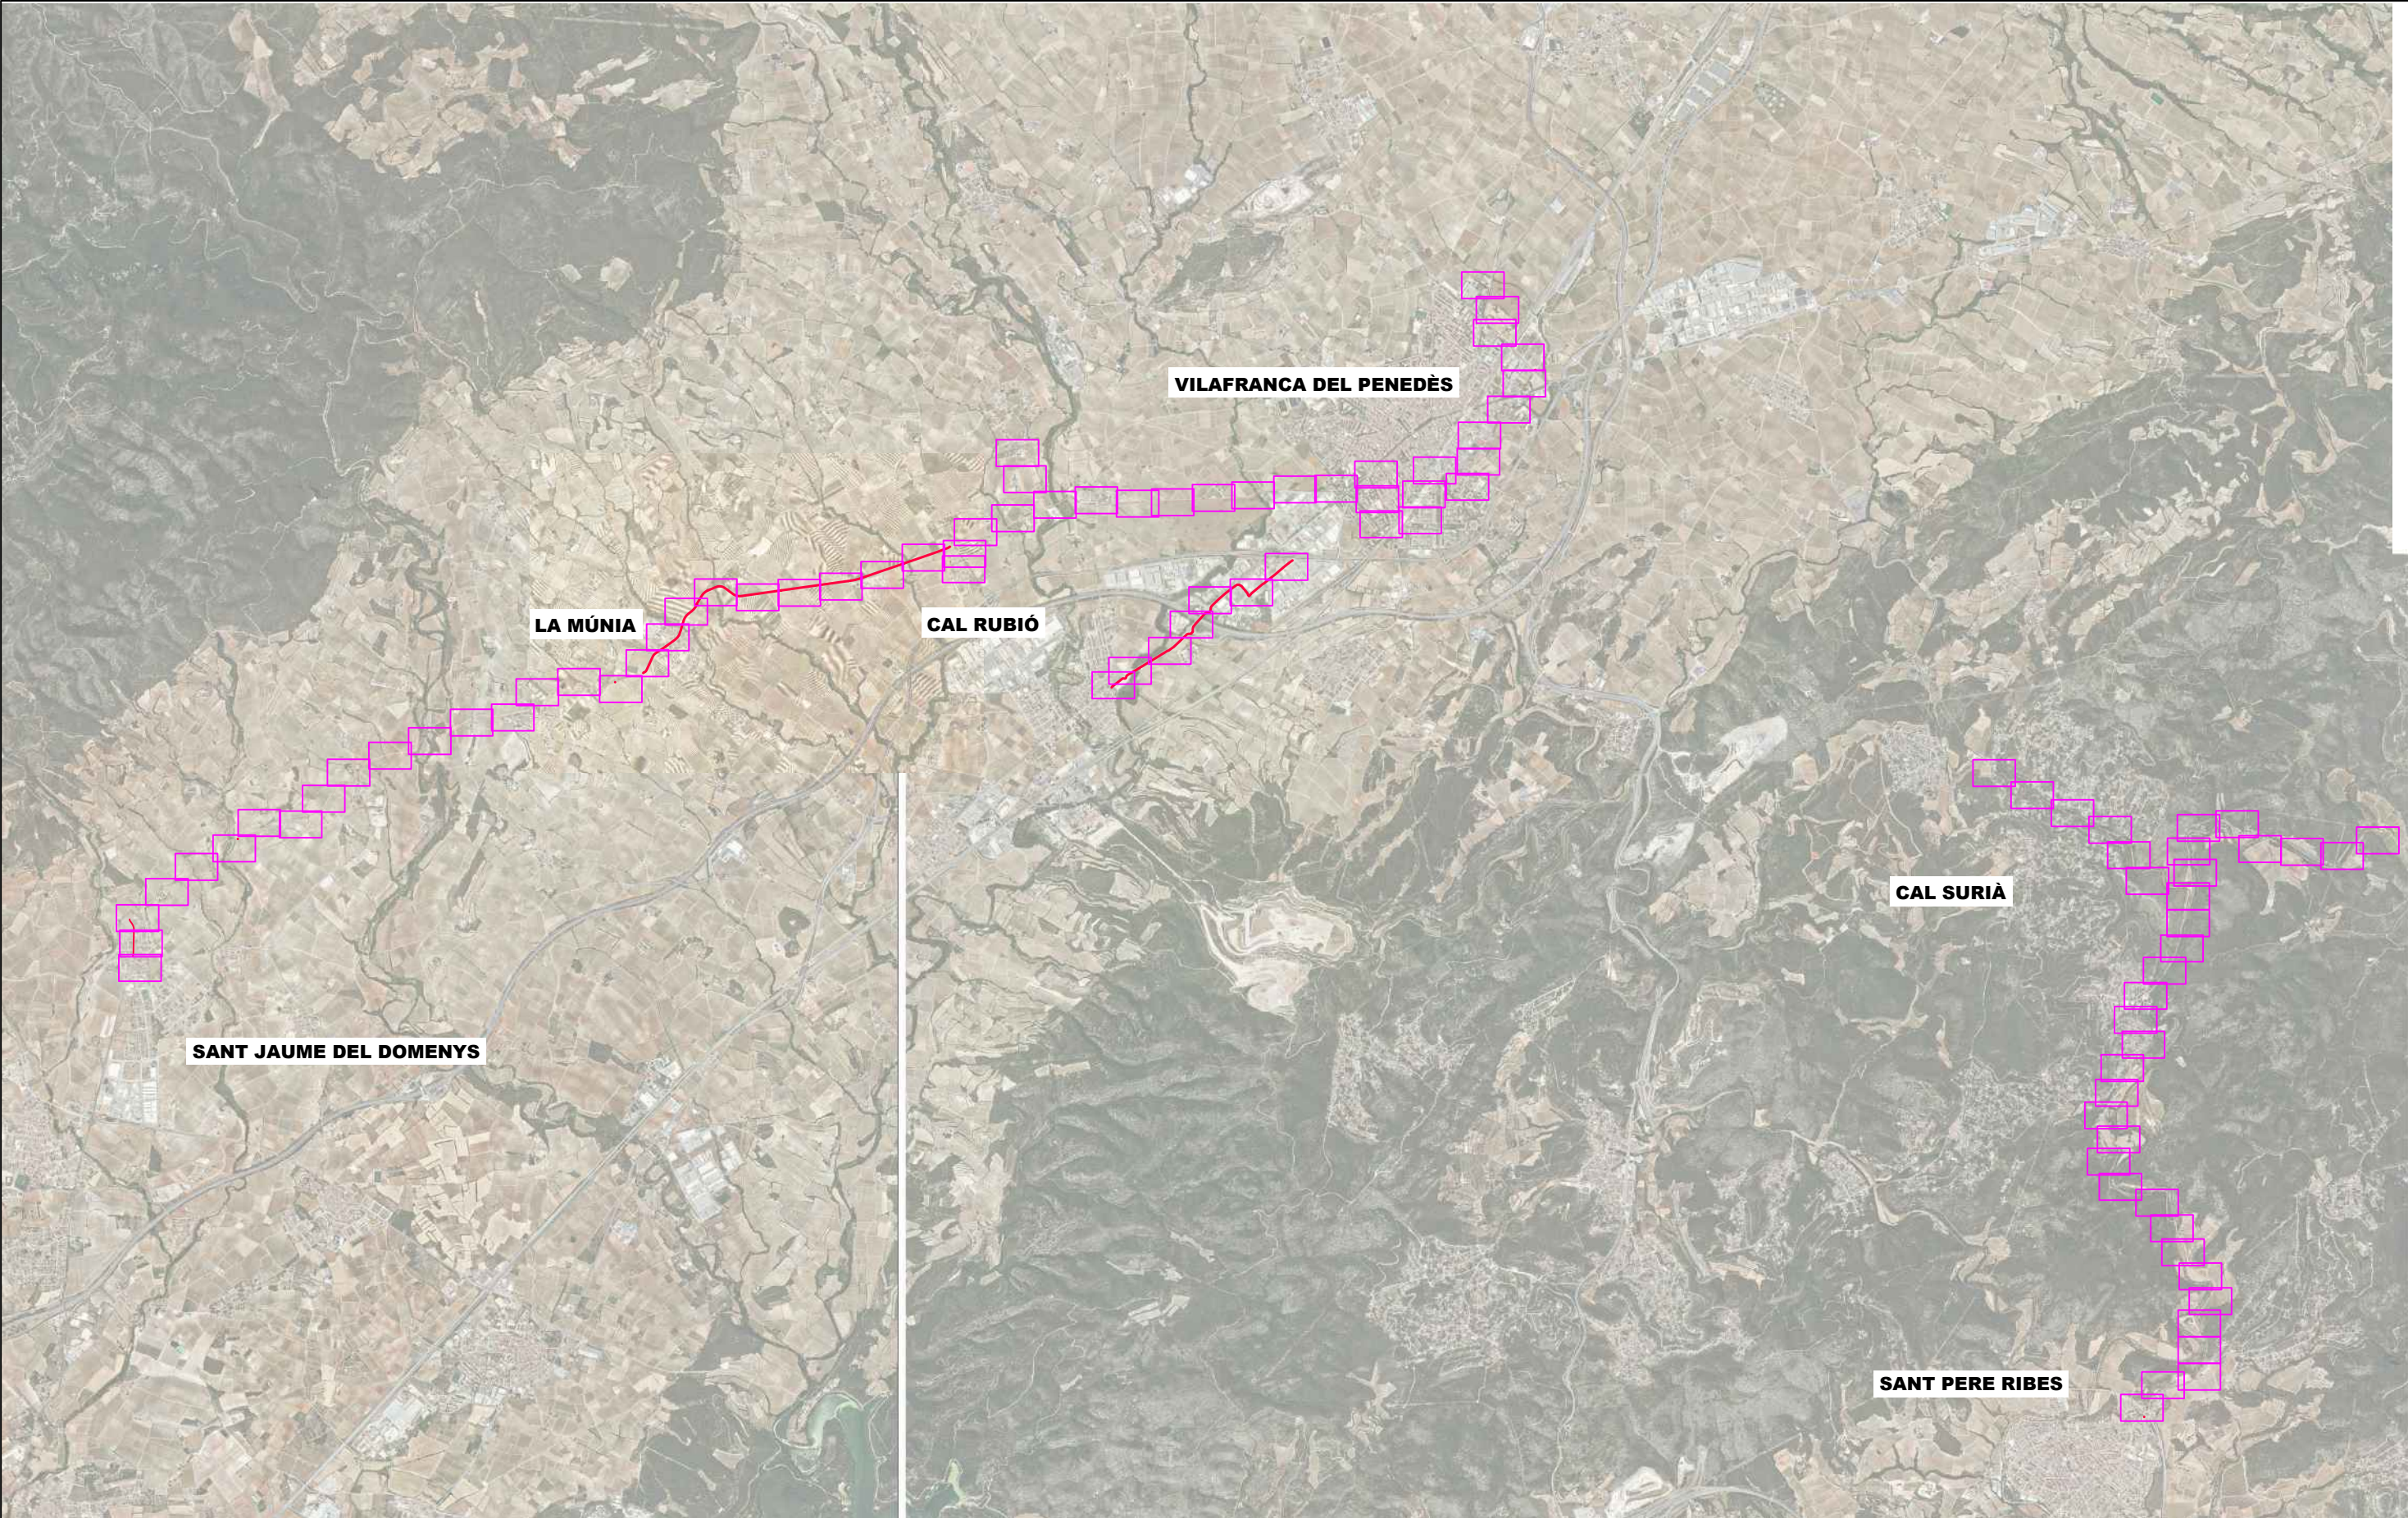

LLEGENDA:

ESTAT INFRAESTRUCTURA Planificada Existent inventariada Existent no inventariada Projectada Projectada no executada Executada	ESTAT XARXA FIBRA ÒPTICA/CT Planificada Existent Projectada Projectada no executada Executada	TIPUS DE CANALITZACIÓ Canalització Grapejat - (GR) Aeri - (AE) Canals / Safates / Tubs Convencional - (CC) Minirasa - (MN) Microrasa - (MR) Canal de formigó - (CF) Safata metàl·lica - (CM) Safata de PVC o PE - (CP) Tub metàl·lic - (TM) Tub de polietilè - (TP)	ELEMENTS DE REGISTRE Propietat d'un tercer: Pericó C Pericó B Pericó A Cambra telecomunicacions Propietat de l'ens: Pericó C / C2 Pericó B / B2 Pericó A Cambra telecomunicacions	ELEMENTS DE XARXA DE FO Valona cable Caixa d'emplament Rack Caixa terminal Repartidor òptic Etiqueta caixa terminal 08279CT02PE1083 561-568	PUNTS SINGULARS Infraestructura façana Pal de fusta Pal de fusta riostrat Pal de formigó Canvi d'alçada PCI Armari d'intempèrie
--	---	--	--	--	---

Realitzat
Collegiat nº

Nom
Maria Isabel Dolset Pla
3.310

Empresa
SATEL
Revisat
CTTI

Títol:
SPD-22249.11 Cubelles - Vilanova i Geltrú - Vilafranca del Penedès - Sant Jaume dels Domenys - Sant Pere de Ribes - Olivella

Escala: 1/1.000
0 0,75 1,5 Kilometers
Escala original Din A-3

Data:
15-03-2024

Títol del plànol:
PLA DE SITUACIÓ

N

Plànol nº:
PL. 1
Full:
1 de 2



LLEGENDA:

ESTAT INFRAESTRUCTURA Planificada Existent inventariada Existent no inventariada Projectada Projectada no executada Executada	ESTAT XARXA FIBRA ÒPTICA/CT Planificada Existent Projectada Projectada no executada Executada	TIPUS DE CANALITZACIÓ Canalització Conventional - (CC) Minirasa - (MN) Microrasa - (MR) Grapejat - (GR) Aeri - (AE) Canals / Safates / Tubs	ELEMENTS DE REGISTRE Propietat d'un tercer: Pericó C Pericó B Pericó A Cambra telecomunicacions Propietat de l'ens: Pericó C / C2 Pericó B / B2 Pericó A Cambra telecomunicacions	ELEMENTS DE XARXA DE FO Valona cable Caixa d'empulament Rack Caixa terminal Repartidor òptic Etiqueta caixa terminal 08279CT02PE1083 561-568	PUNTS SINGULARS Infraestructura façana Pal de fusta Pal de fusta riostrat Pal de formigó Canvi d'alçada PCI Armari d'intempèrie
--	---	---	--	---	---

Generalitat de Catalunya
Centre de Telecomunicacions
i Tecnologies de la Informació

Realitzat	Nom	Empresa
Col·legiat nº	Maria Isabel Dolset Pla	SATEL
	3.310	Revisat CTTI

Títol:
SPD-22249.11 Cubelles - Vilanova i Geltrú - Vilafranca del Penedès - Sant Jaume dels Domenys - Sant Pere de Ribes - Olivella

Escala: 1/1.000
0 0,75 1,5 Kilometers
Escala original Din A-3

Data:
15-03-2024

Títol del plànol:
PLA DE SITUACIÓ

Plànol nº:
PL. 4
Full:
2 de 2



2. OBRA CIVIL I FIBRA ÒPTICA

2.1. TRAÇAT D'OBRA CIVIL



LLEGGENDA:		ESTAT XARXA FIBRA ÒPTICA/CT		TIPUS DE CANALITZACIÓ		ELEMENTS DE REGISTRE		ELEMENTS DE XARXA DE FO		PUNTS SINGULARS	
ESTAT INFRAESTRUCTURA Planificada Existent inventariada Existent no inventariada Projectada Projectada no executada Executada		Planificada Existent Projectada Projectada no executada Executada		Canalització Grapejat - (GR) Aeri - (AE) Convencional - (CC) Minirasa - (MN) Microrasa - (MR) Canals / Safates / Tubs Canal de formigó - (CF) Safata metàl·lica - (CM) Safata de PVC o PE - (CP) Tub metàl·lic - (TM) Tub de polietilè - (TP)		Propietat d'un tercer: Pericó C Pericó B Pericó A Cambrà telecomunicacions Propietat de l'ens: Pericó C / C2 Pericó B / B2 Pericó A Cambrà telecomunicacions		Valona cable Caixa d'empulament Rack Caixa terminal Repartidor òptic Etiqueta caixa terminal 08279CT02PE1083 561-568		Infraestructura façana Pal de fusta Pal de fusta riostrat Pal de formigó Canvi d'alçada PCI Armari d'intempèrie	
Generalitat de Catalunya Centre de Telecomunicacions i Tecnologies de la Informació		infraestructures.cat		Nom María Isabel Dolset Pla Col·legiat nº 3.310 Empresa SATEL Revisat CTTI		Títol: SPD.-22249.11 Tram Vilafranca del Penedès - Sant Jaume dels Domenys Escales: 1/1.000 0 0,75 1,5 Kilometers Escala original Din A-3		Data: 18-03-2024 Títol del plànol: ESTESA FO		Plànol nº: PL. 3 Full: 1 de 87	

T.M. Vilanova i la Geltrú

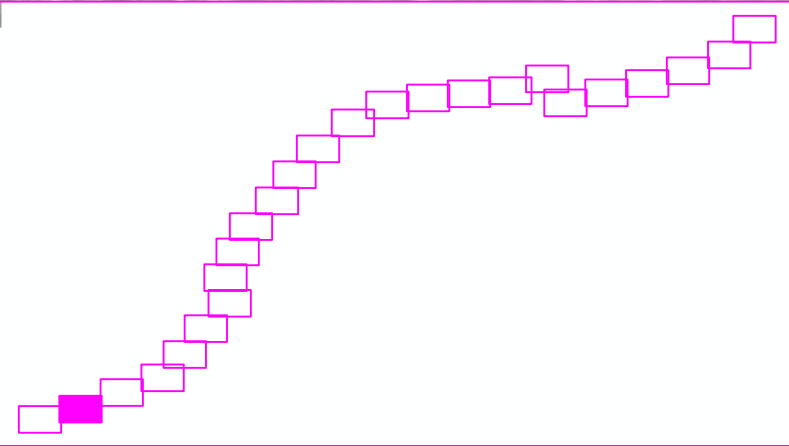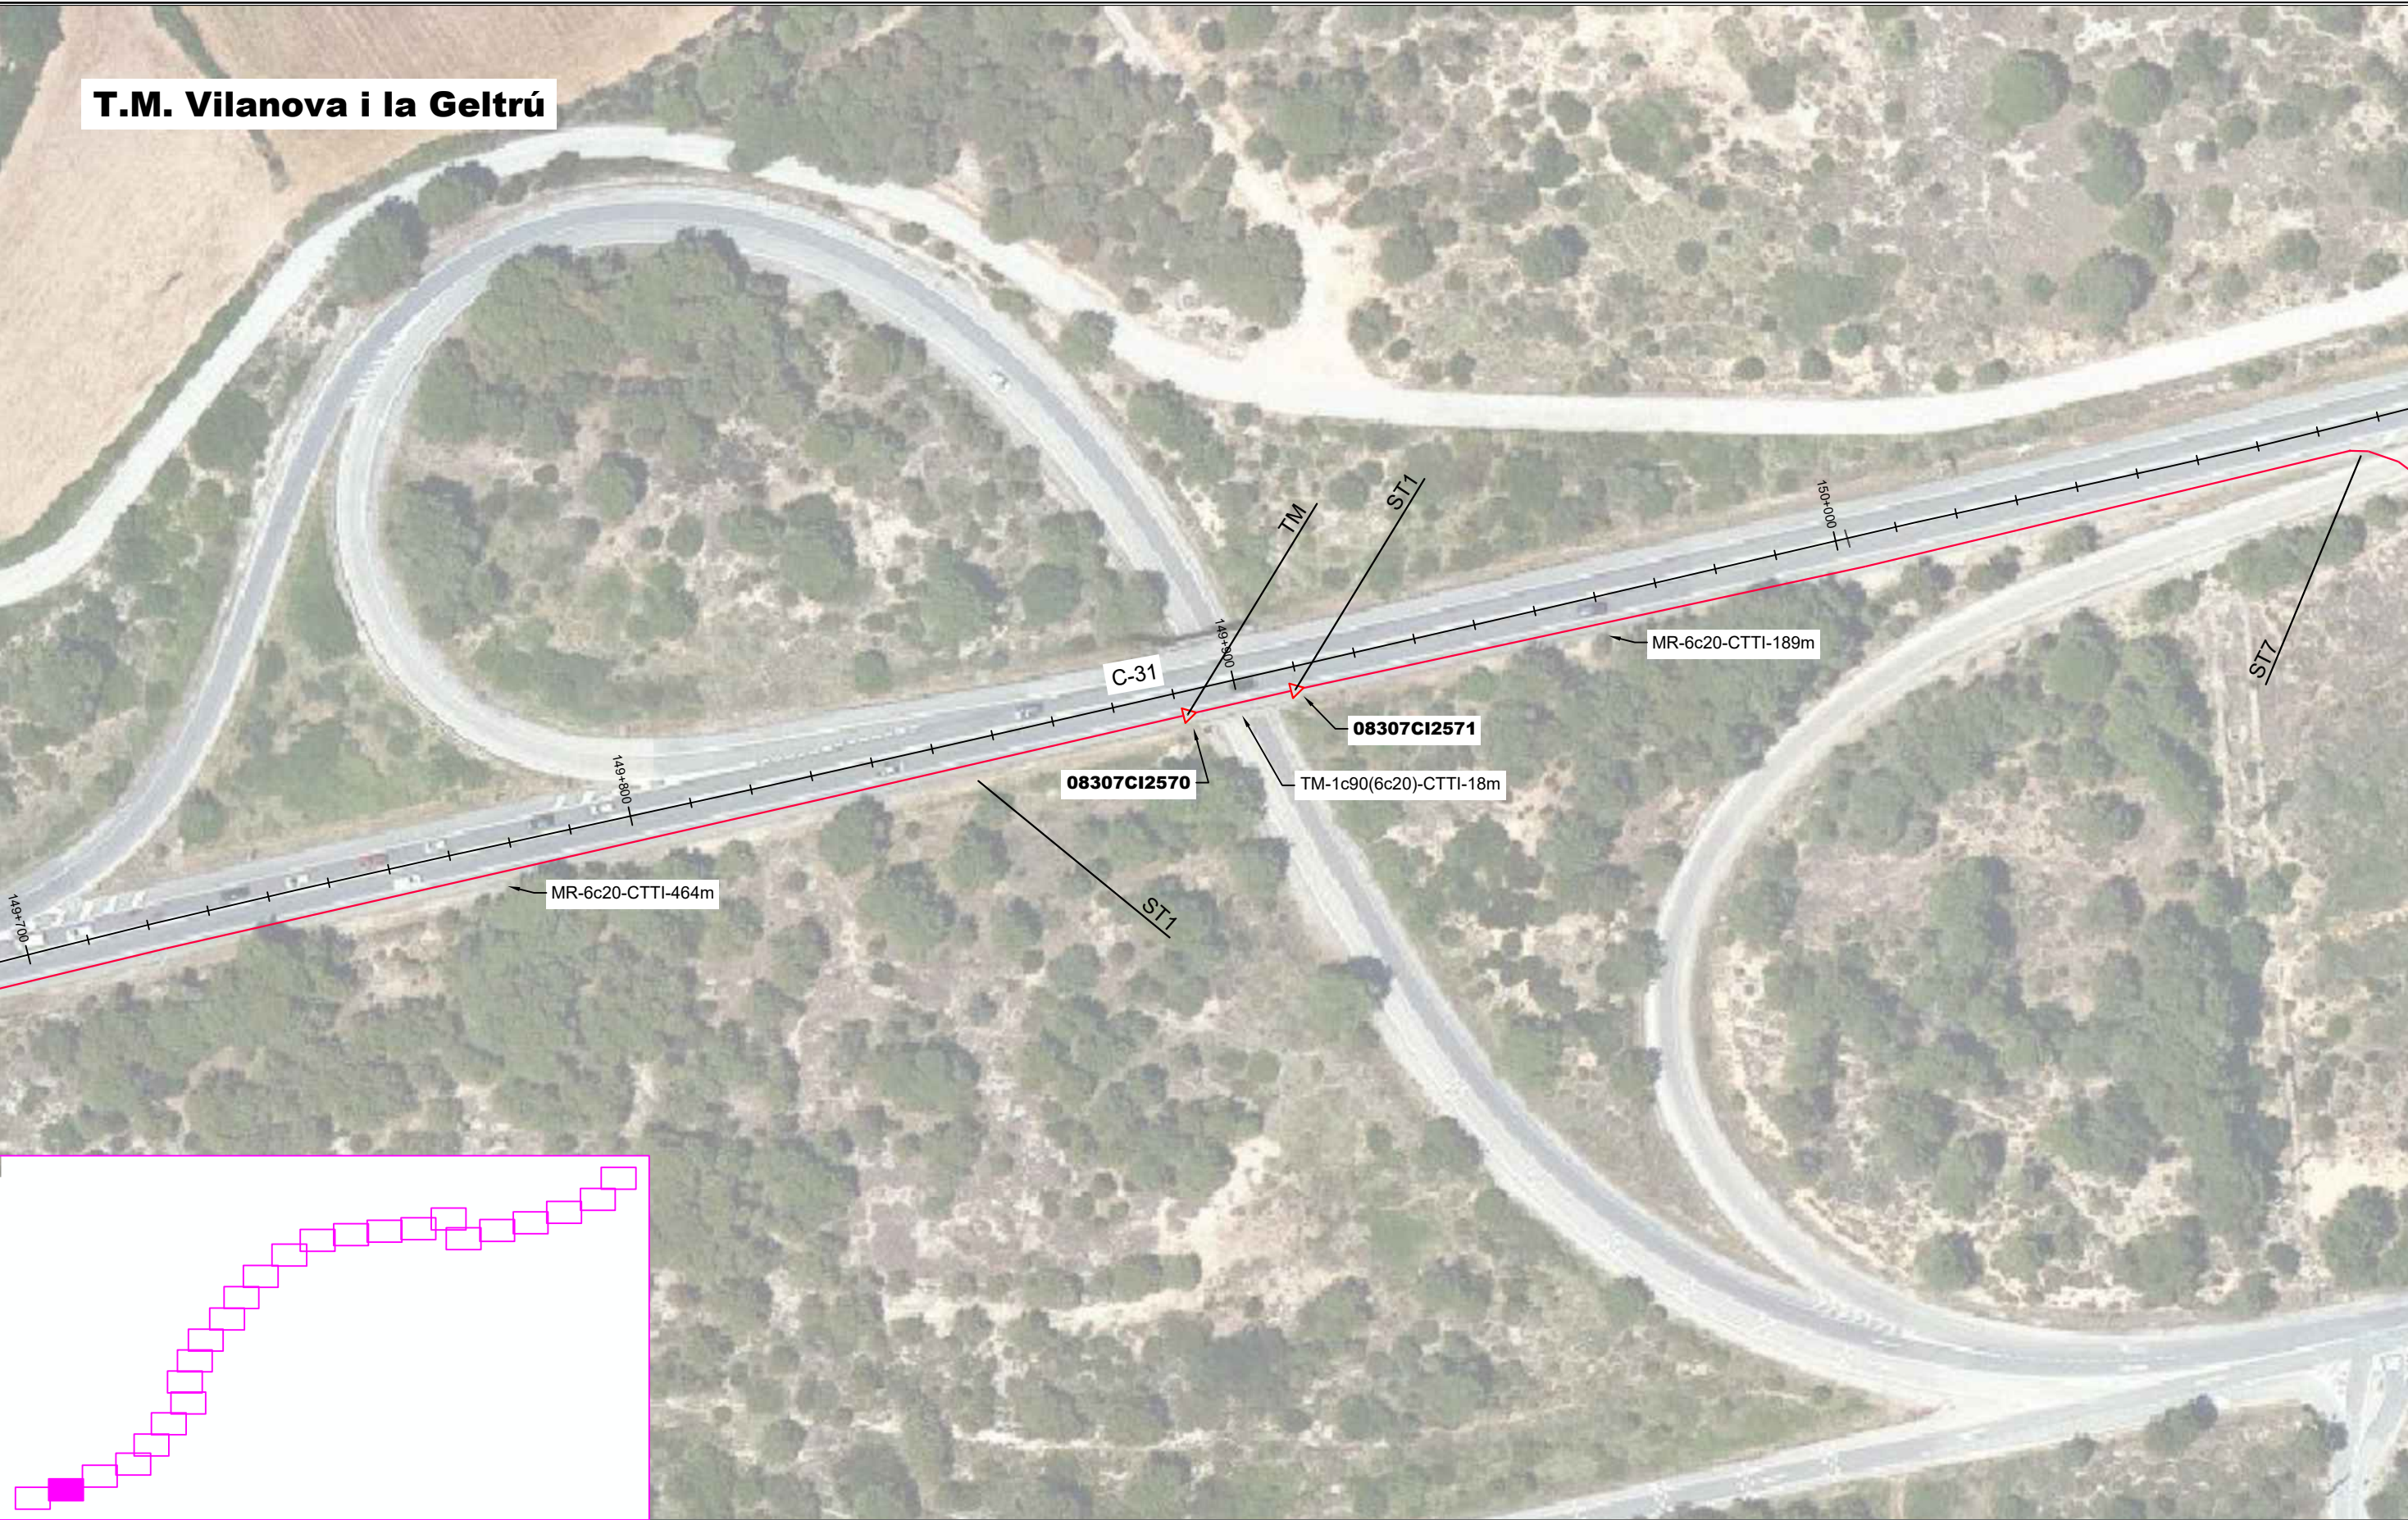

LLEGGENDA:

ESTAT INFRAESTRUCTURA	ESTAT XARXA FIBRA ÒPTICA/CT	TIPUS DE CANALITZACIÓ	ELEMENTS DE REGISTRE	ELEMENTS DE XARXA DE FO	PUNTS SINGULARS
Planificada Existent inventariada Existent no inventariada Projectada Projectada no executada Executada	Planificada Existent Projectada Projectada no executada Executada	Canalització Grapejat - (GR) Aeri - (AE) Convencional - (CC) Minirasa - (MN) Microrasa - (MR) Canal de formigó - (CF) Safata metàl·lica - (CM) Safata de PVC o PE - (CP) Tub metàl·lic - (TM) Tub de polietilè - (TP) Canals / Safates / Tubs	Propietat d'un tercer: Pericó C Pericó B Pericó A Cambrà telecomunicacions Propietat de l'ens: Pericó C / C2 Pericó B / B2 Pericó A Cambrà telecomunicacions	Valona cable Caixa d'empulament Rack Caixa terminal Repartidor òptic Etiqueta caixa terminal 06279CT02PE1083 561-568	Infraestructura façana Pal de fusta Pal de fusta riostrat Pal de formigó Canvi d'alçada PCI Armari d'intempèrie

T.M. Vilanova i la Geltrú



LLEENDA:

ESTAT INFRAESTRUCTURA	ESTAT XARXA FIBRA ÒPTICA/CT	TIPUS DE CANALITZACIÓ
Planificada Existent inventariada Existent no inventariada Projectada Projectada no executada Executada	Planificada Existent Projectada Projectada no executada Executada	Canalització Grapejat - (GR) Aeri - (AE) Convencional - (CC) Minirasa - (MN) Microrasa - (MR) Canals / Safates / Tubs Canal de formigó - (CF) Safata metàl·lica - (CM) Safata de PVC o PE - (CP) Tub metàl·lic - (TM) Tub de polietilè - (TP)

ELEMENTS DE REGISTRE

Propietat d'un tercer:	Propietat de l'ens:
Pericó C Pericó B Pericó A Cambrà telecomunicacions	Pericó C / C2 Pericó B / B2 Pericó A Cambrà telecomunicacions

ELEMENTS DE XARXA DE FO

Valona cable Caixa d'empulament Rack Caixa terminal Repartidor òptic	Etiqueta caixa terminal 08279CT02PE1083 561-568
---	--

PUNTS SINGULARS

Infraestructura façana Pal de fusta Pal de fusta riostrat Pal de formigó	Canvi d'alçada PCI Armari d'intempèrie
--	---

Generalitat de Catalunya
Centre de Telecomunicacions
i Tecnologies de la Informació

Realitzat	Nom	Empresa
Col·legiat nº	María Isabel Dolset Pla	SATEL
3.310	Revisat	CTTI

Títol:

SPD.-22249.11 Tram Vilafranca del Penedès - Sant Jaume dels Domenys

Escalas: 1/1.000

0 0,75 1,5 Kilometers

Escala original Din A-3

Data:

18-03-2024

Títol del plànol:

ESTESA FO


Plànol nº:

PL. 3

Full:

3 de 87

T.M. Vilanova i la Geltrú

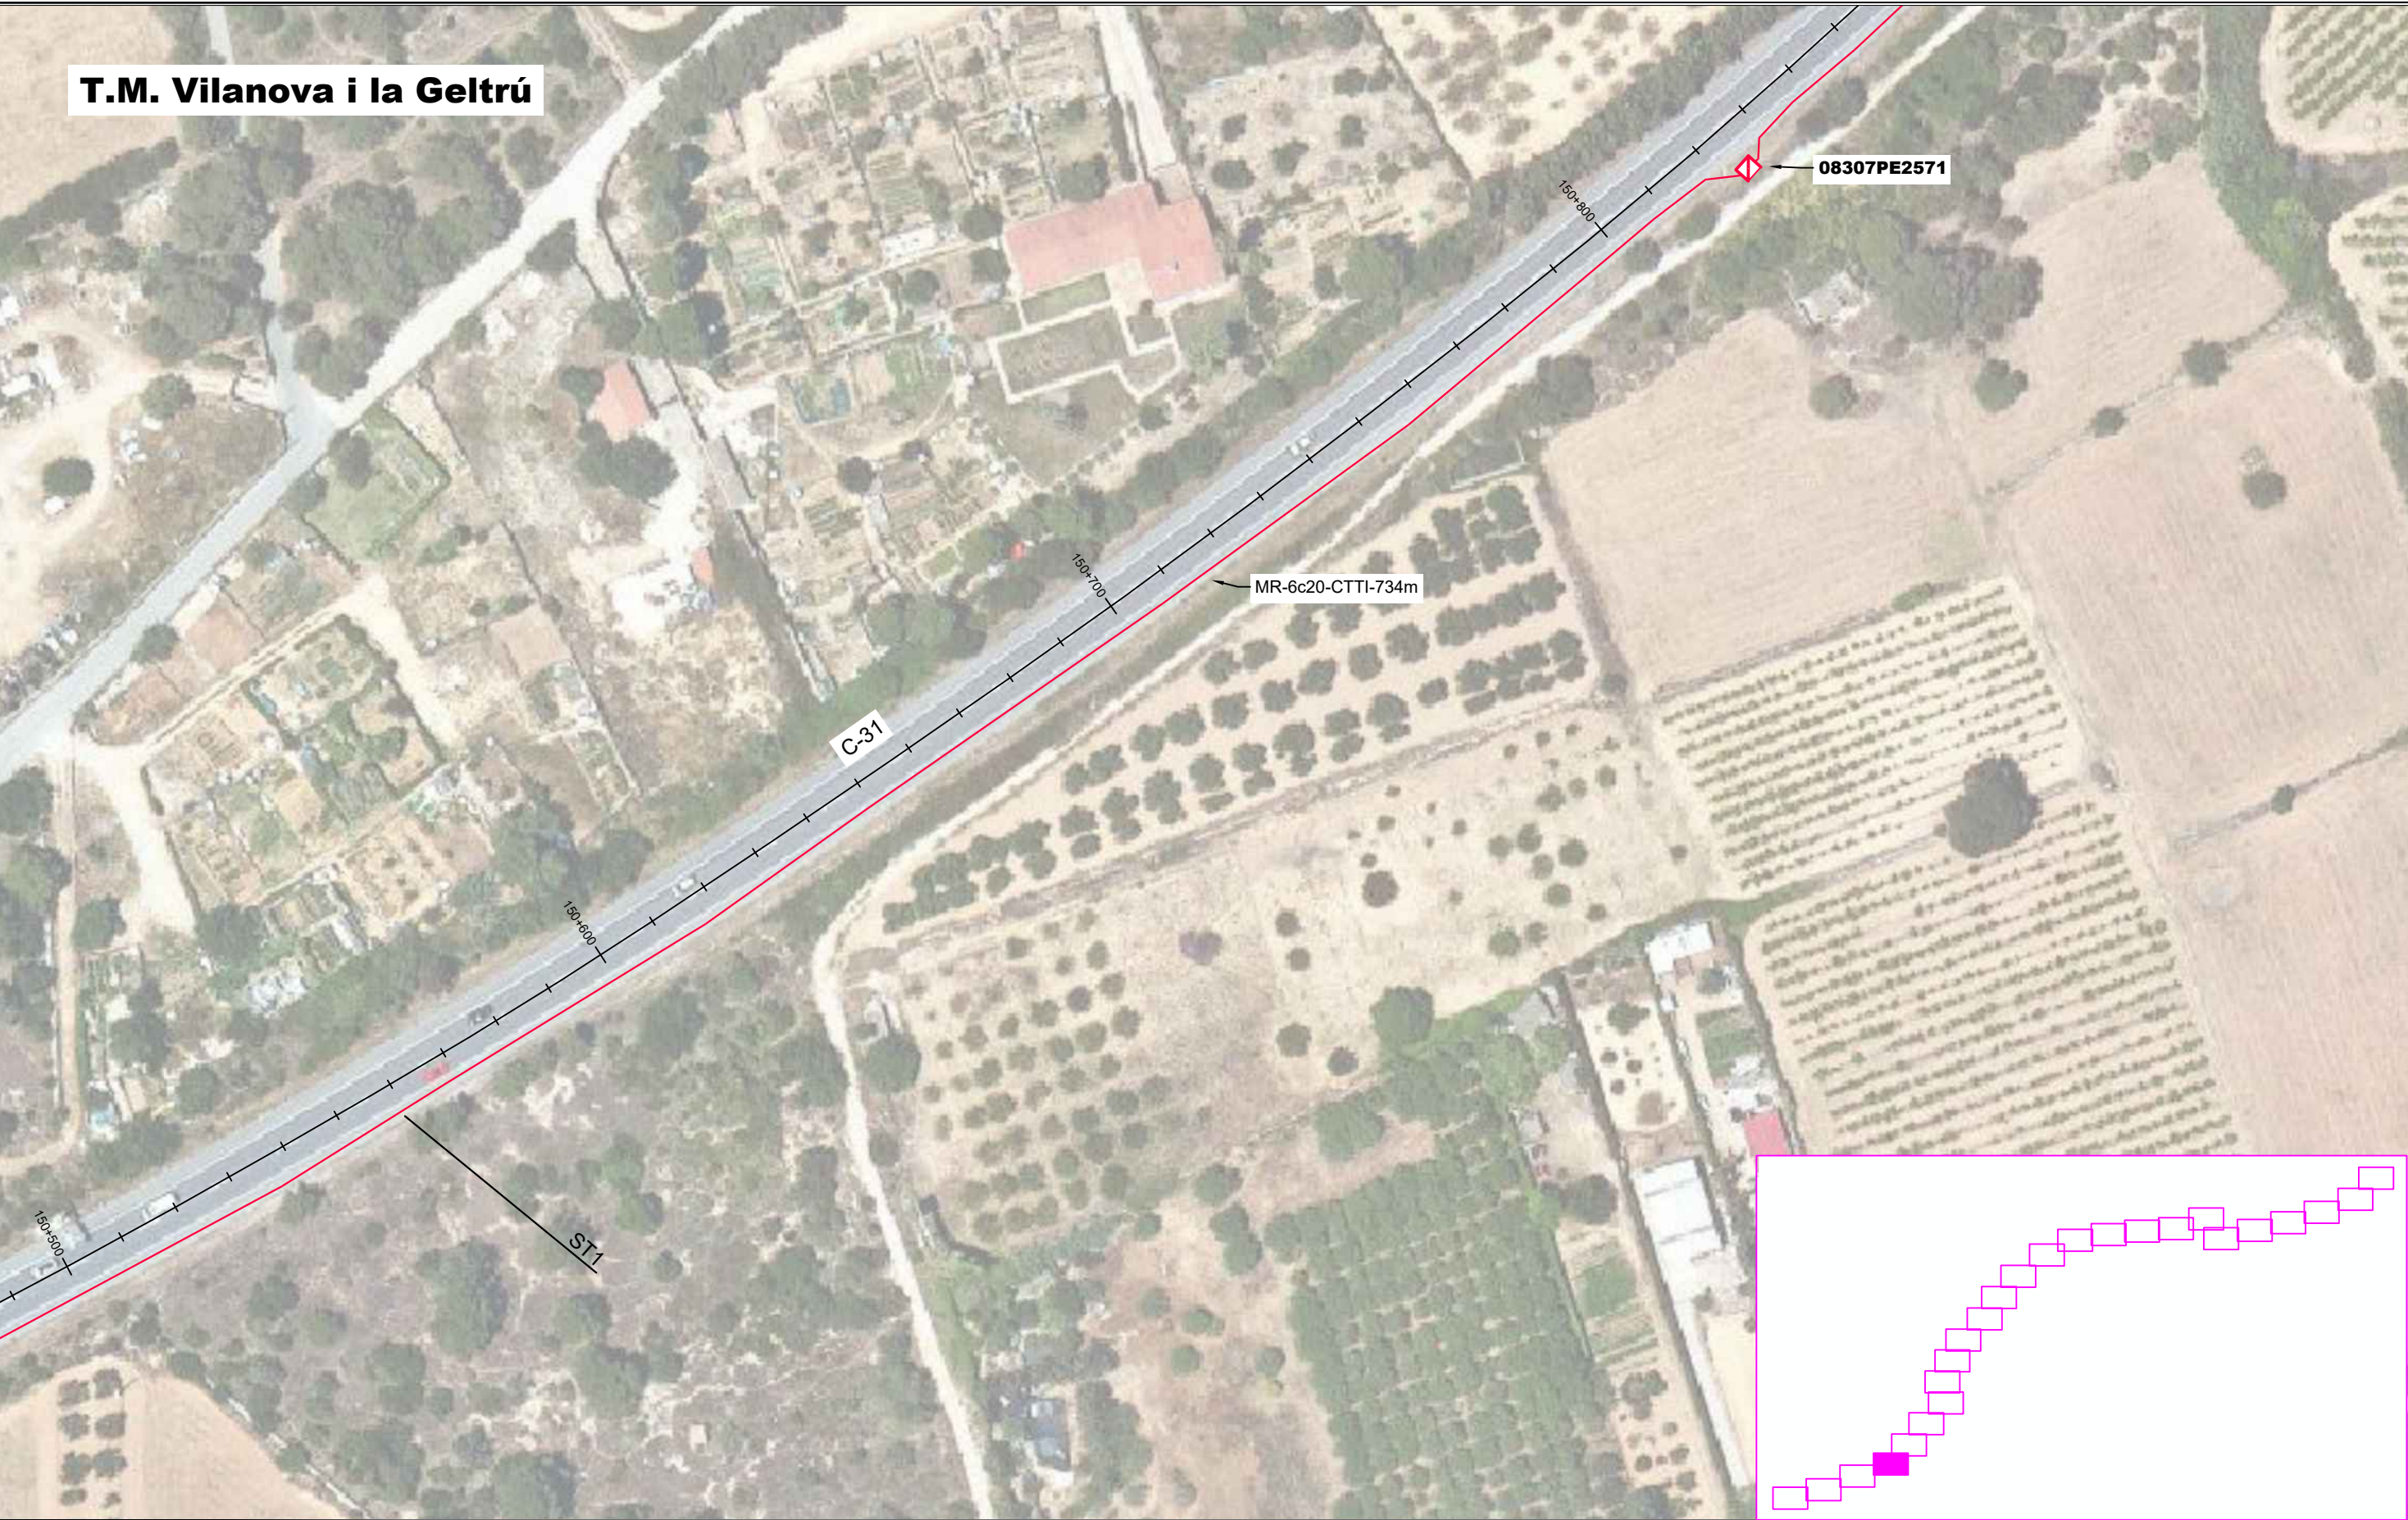

LLEENDA:

ESTAT INFRAESTRUCTURA	ESTAT XARXA FIBRA ÒPTICA/CT	TIPUS DE CANALITZACIÓ
Planificada Existent inventariada Existent no inventariada Projectada Projectada no executada Executada	Planificada Existent Projectada Projectada no executada Executada	Canalització Grapejat - (GR) Aeri - (AE) Convencional - (CC) Minirasa - (MN) Microrasa - (MR) Canals / Safates / Tubs Canal de formigó - (CF) Safata metàl·lica - (CM) Safata de PVC o PE - (CP) Tub metàl·lic - (TM) Tub de polietilè - (TP)

ELEMENTS DE REGISTRE

Propietat d'un tercer:	Propietat de l'ens:
Pericó C Pericó B Pericó A Cambrà telecomunicacions	Pericó C / C2 Pericó B / B2 Pericó A Cambrà telecomunicacions

ELEMENTS DE XARXA DE FO

Valona cable Caixa d'empulament Rack Caixa terminal Repartidor òptic	Etiqueta caixa terminal 08279CT02PE1083 561-568
---	--

PUNTS SINGULARS

Infraestructura façana Pal de fusta Pal de fusta riostrat Pal de formigó	Canvi d'alçada PCI Armari d'intempèrie
--	---

Generalitat de Catalunya
Centre de Telecomunicacions
i Tecnologies de la Informació

Realitzat	Nom	Empresa
Col·legiat nº	María Isabel Dolset Pla	SATEL
3.310		Revisat
		CTTI

Títol:
SPD.-22249.11 Tram Vilafranca del Penedès - Sant Jaume dels Domenys



Escalas: 1/1.000
0 0,75 1,5 Kilometers
Escala original Din A-3

Data:
18-03-2024

Títol del plànol:
ESTESA FO

Plànol nº:
PL. 3
Full:
4 de 87

T.M. Vilanova i la Geltrú

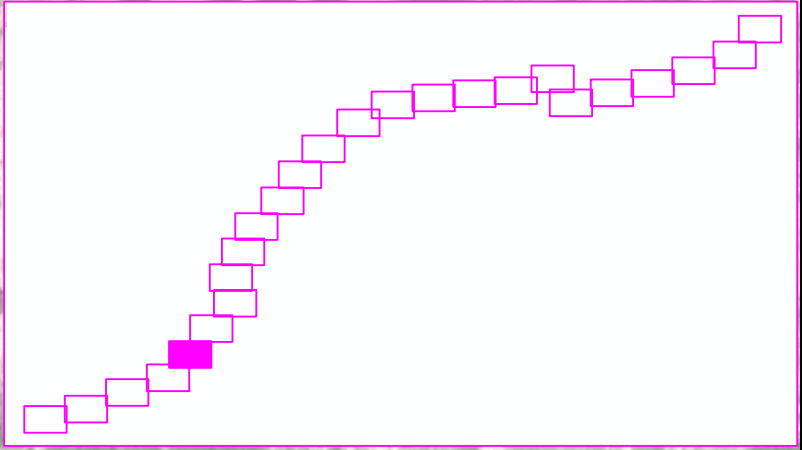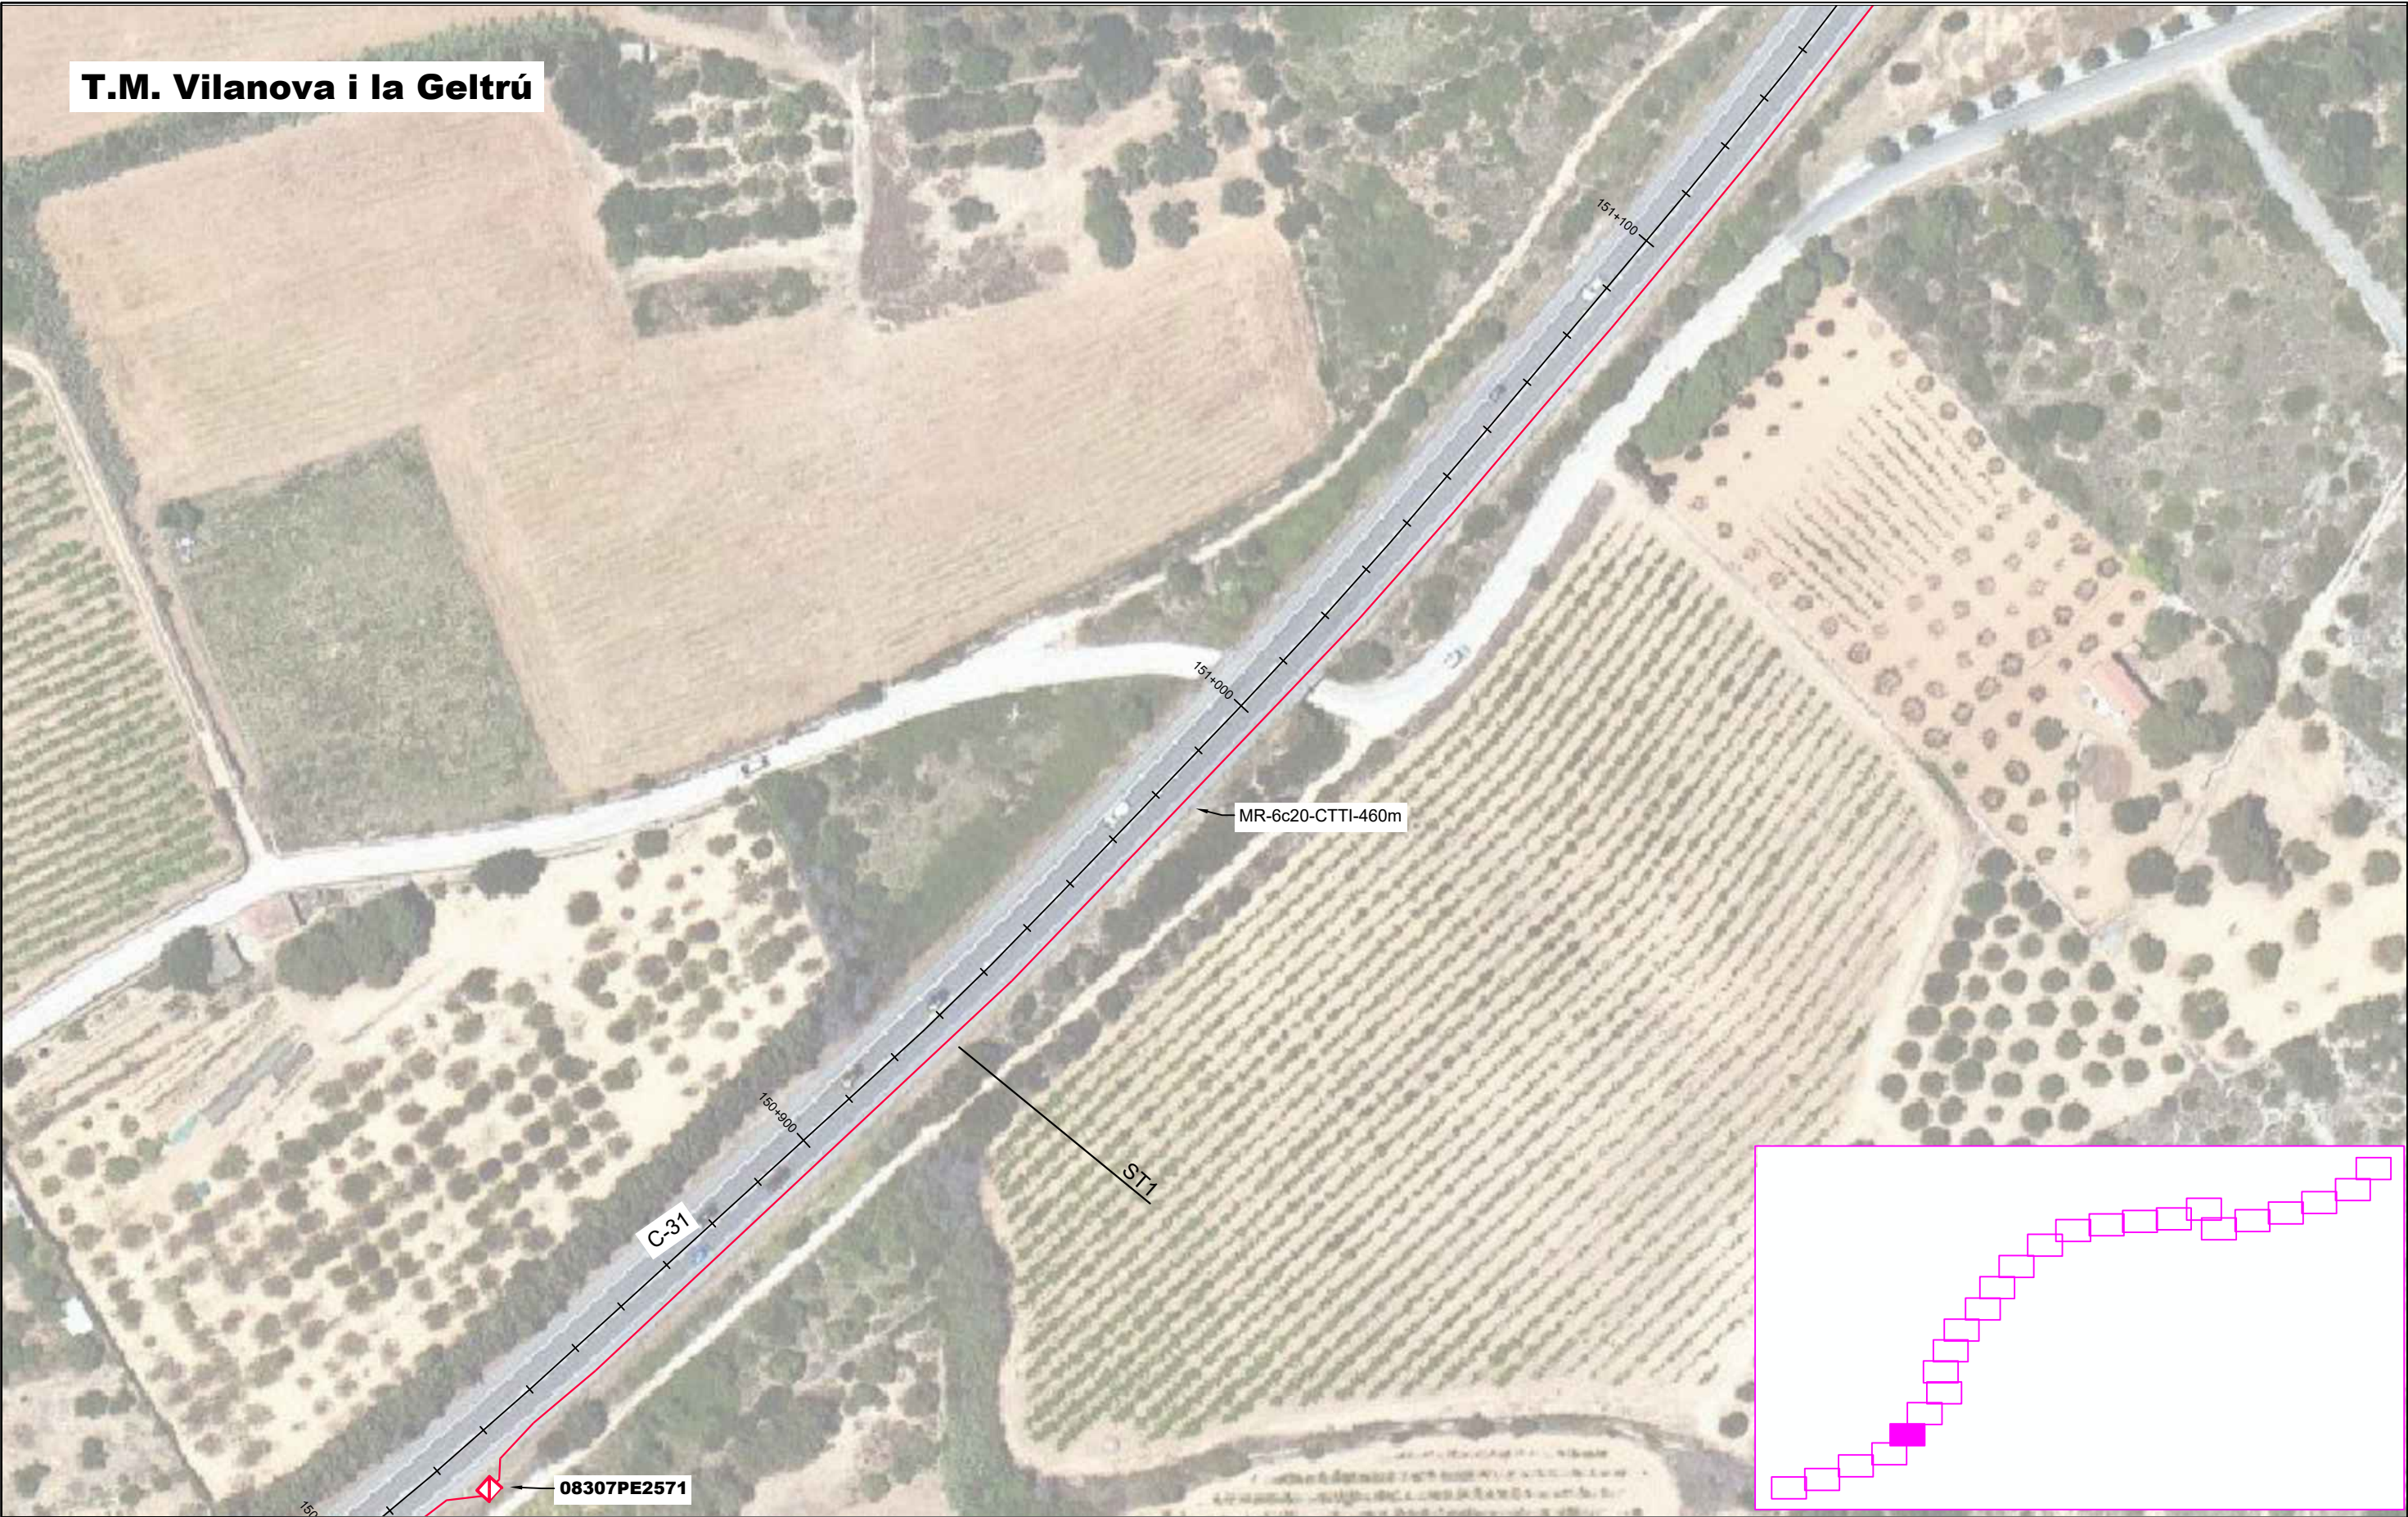

LEGENDA:																					
ESTAT INFRAESTRUCTURA		ESTAT XARXA FIBRA ÒPTICA/CT		TIPUS DE CANALITZACIÓ				ELEMENTS DE REGISTRE				ELEMENTS DE XARXA DE FO		PUNTS SINGULARS							
Planificada Existent inventariada Existent no inventariada Projectada Projectada no executada Executada		Planificada Existent Projectada Projectada no executada Executada		Canalització Grapegat - (GR) Aeri - (AE) Convencional - (CC) Minirasa - (MN) Microrasa - (MR) Canals / Safates / Tubs Canal de formigó - (CF) Safata metàl·lica - (CM) Safata de PVC o PE - (CP) Tub metàl·lic - (TM) Tub de polietilè - (TP)				Propietat d'un tercer: Pericó C Pericó B Pericó A Cambra telecomunicacions Propietat de l'ens: Pericó C / C2 Pericó B / B2 Pericó A Cambra telecomunicacions				Valona cable Caixa d'empulament Rack Caixa terminal Repartidor òptic Etiqueta caixa terminal 08279CCT02PE1083 561-566		Infraestructura façana Pal de fusta Pal de fusta riostrat Pal de formigó Canvi d'alçada PCI Armari d'intempèrie							
Generalitat de Catalunya Centre de Telecomunicacions i Tecnologies de la Informació infraestructures.cat				Realitzat Col·legiat nº		Nom 3.310		Empresa SATEL		Títol: SPD.-22249.11 Tram Vilafranca del Penedès - Sant Jaume dels Domenys		Escala: 1/1.000 0 0,75 1,5 Kilometers Escala original Din A-3		Data: 18-03-2024		Títol del plànol: ESTESA FO		Plànol nº: PL. 3		Full: 5 de 87	

T.M. Vilanova i la Geltrú



LLEENDA:

ESTAT INFRAESTRUCTURA	ESTAT XARXA FIBRA ÒPTICA/CT	TIPUS DE CANALITZACIÓ	ELEMENTS DE REGISTRE	ELEMENTS DE XARXA DE FO	PUNTS SINGULARS
- Planificada - Existent inventariada - Existent no inventariada - Projectada - Projectada no executada - Executada	- Planificada - Existent - Projectada - Projectada no executada - Executada	- Canalització - Grapejat - (GR) - Aeri - (AE) - Convencional - (CC) - Minirasa - (MN) - Microrasa - (MR) - Canals / Safates / Tubs - Canal de formigó - (CF) - Safata metàl·lica - (CM) - Safata de PVC o PE - (CP) - Tub metàl·lic - (TM) - Tub de polietilè - (TP)	Propietat d'un tercer: - Pericó C - Pericó B - Pericó A - Cambrà telecomunicacions Propietat de l'ens: - Pericó C / C2 - Pericó B / B2 - Pericó A - Cambrà telecomunicacions	- Valona cable - Caixa d'empulament - Rack - Caixa terminal - Repartidor òptic - Etiqueta caixa terminal	- Infraestructura façana - Pal de fusta - Pal de fusta riostrat - Pal de formigó - Canvi d'alçada - PCI - Armari d'intempèrie



Generalitat de Catalunya
Centre de Telecomunicacions
i Tecnologies de la Informació



infraestructures.cat

Realitzat	Nom	Empresa
Col·legiat nº	María Isabel Dolset Pla	SATEL
3.310	Revisat	CTTI

Títol: SPD.-22249.11 Tram Vilafranca del Penedès - Sant Jaume dels Domenys

Escalas: 1/1.000

0 0,75 1,5 Kilometers

Escala original Din A-3

Data: 18-03-2024

Títol del plànol: ESTESA FO

Plànol nº: PL. 3

Full: 6 de 87

T.M. Vilanova i la Geltrú



LLEENDA:

ESTAT INFRAESTRUCTURA

Planificada

Existent inventariada

Existent no inventariada

Projectada

Projectada no executada

Executada

ESTAT XARXA FIBRA ÒPTICA/CT

Planificada

Existent

Projectada

Projectada no executada

Executada

TIPUS DE CANALITZACIÓ

Canalització

Convencional - (CC)

Minirasa - (MN)

Microrasa - (MR)

Canal de formigó - (CF)

Safata metàl·lica - (CM)

Safata de PVC o PE - (CP)

Tub metàl·lic - (TM)

Tub de polietilè - (TP)

Grapegat - (GR)

Aeri - (AE)

Canals / Safates / Tubs

ELEMENTS DE REGISTRE

Propietat d'un tercer:

Pericó C

Pericó B

Pericó A

Cambra telecomunicacions

Propietat de l'ens:

Pericó C / C2

Pericó B / B2

Pericó A

Cambra telecomunicacions

ELEMENTS DE XARXA DE FO

Valona cable

Caixa d'empulament

Rack

Caixa terminal

Repartidor òptic

Etiqueta caixa terminal

06279CT02PE1083

561-568

PUNTS SINGULARS

Infraestructura façana

Pal de fusta

Pal de fusta riorstrat


Pal de formigó

Canvi d'alçada

PCI

Armari d'intempèrie

</

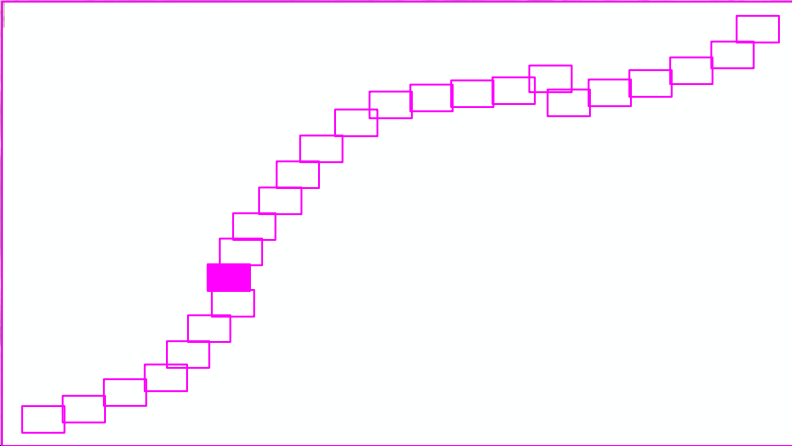

LLEGENDA:

ESTAT INFRAESTRUCTURA	ESTAT XARXA FIBRA ÒPTICA/CT	TIPUS DE CANALITZACIÓ	ELEMENTS DE REGISTRE	ELEMENTS DE XARXA DE FO	PUNTS SINGULARS
- Planificada - Existent inventariada - Existent no inventariada - Projectada - Projectada no executada - Executada	- Planificada - Existent - Projectada - Projectada no executada - Executada	- Canalització - Grapejat - (GR) - Aeri - (AE) - Convencional - (CC) - Minirasa - (MN) - Microrasa - (MR) - Canal de formigó - (CF) - Safata metàl·lica - (CM) - Safata de PVC o PE - (CP) - Tub metàl·lic - (TM) - Tub de polietilè - (TP) - Canals / Safates / Tubs	Propietat d'un tercer: - Pericó C - Pericó B - Pericó A - Cambrà telecomunicacions Propietat de l'ens: - Pericó C / C2 - Pericó B / B2 - Pericó A - Cambrà telecomunicacions	- Valona cable - Caixa d'empulament - Rack - Caixa terminal - Repartidor òptic - Etiqueta caixa terminal	- Infraestructura façana - Pal de fusta - Pal de fusta riostrat - Pal de formigó - Canvi d'alçada - PCI - Armari d'intempèrie

Generalitat de Catalunya

Centre de Telecomunicacions i Tecnologies de la Informació

Realitzat	Nom	Empresa	Títol:	Escalas:	Data:	Títol del plànol:	Plànol nº:
Col·legiat nº	3.310	Revisat	CTTI	SPD.-22249.11 Tram Vilafranca del Penedès - Sant Jaume dels Domenys	1/1.000	18-03-2024	ESTESA FO

0 0,75 1,5 Kilometers

Escala original Din A-3



ESTAT INFRAESTRUCTURA

Planificada

Existent inventariada

Existent no inventariada

Projectada

Projectada no executada

Executada

ESTAT XARXA FIBRA ÒPTICA/CT

Planificada

Existent

Projectada

Projectada no executada

Executada

TIPUS DE CANALITZACIÓ

Canalització

Grapejat - (GR)

Aeri - (AE)

Convencional - (CC)

Minirasa - (MN)

Microrasa - (MR)

Canals / Safates / Tubs

Canal de formigó - (CF)

Safata metàl·lica - (CM)

Safata de PVC o PE - (CP)

Tub metàl·lic - (TM)

Tub de polietilè - (TP)

ELEMENTS DE REGISTRE

Propietat d'un tercer:

Pericó C

Pericó B

Pericó A

Cambrà telecomunicacions

Propietat de l'ens:

Pericó C / C2

Pericó B / B2

Pericó A

Cambrà telecomunicacions

ELEMENTS DE XARXA DE FO

Valona cable

Caixa d'empulament

Rack

Caixa terminal

Repartidor òptic

Etiqueta caixa terminal

08279CT02PE1083

561-568

PUNTS SINGULARS

Infraestructura façana

Pal de fusta

Pal de fusta riostrat

Pal de formigó

Canvi d'alçada

PCI

Armari d'intempèrie

Generalitat de Catalunya

Centre de Telecomunicacions i Tecnologies de la Informació

infraestructures.cat

Realitzat

Col·legiat nº

Nom

María Isabel Dolset Pla

3.310

Empresa

SATEL

Revisat

CTTI

Títol:

SPD.-22249.11 Tram Vilafranca del Penedès - Sant Jaume dels Domenys

Escalas: 1/1.000

0 0,75 1,5 Kilometers

Escala original Din A-3

Data:

18-03-2024

Títol del plànol:

ESTESA FO

N

Plànol nº:

PL. 3

Full:


9 de 87



LLEGENDA:																			
ESTAT INFRAESTRUCTURA		ESTAT XARXA FIBRA ÒPTICA/CT		TIPUS DE CANALITZACIÓ			ELEMENTS DE REGISTRE			ELEMENTS DE XARXA DE FO		PUNTS SINGULARS							
Planificada Existent inventariada Existent no inventariada Projectada Projectada no executada Executada		Planificada Existent Projectada Projectada no executada Executada		Canalització Grapegjat - (GR) Aeri - (AE) Canals / Safates / Tubs			Convencional - (CC) Minirasa - (MN) Microrasa - (MR) Canal de formigó - (CF) Safata metàl·lica - (CM) Safata de PVC o PE - (CP) Tub metàl·lic - (TM) Tub de polietilè - (TP)			Propietat d'un tercer: Pericó C Pericó B Pericó A Cambra telecomunicacions			Propietat de l'ens: Pericó C / C2 Pericó B / B2 Pericó A Cambra telecomunicacions			Valona cable Caixa d'empulament Rack Caixa terminal Repartidor òptic Etiqueta caixa terminal 06279CT02PE1083 561-568		Infraestructura façana Pal de fusta Pal de fusta riostrat Pal de formigó Canvi d'alçada PCI Armari d'intempèrie	
Generalitat de Catalunya Centre de Telecomunicacions i Tecnologies de la Informació infraestructures.cat				Realitzat Col·legiat nº		Nom 3.310		Empresa SATEL CTTI		Títol: SPD.-22249.11 Tram Vilafranca del Penedès - Sant Jaume dels Domenys		Escalles: 1/1.000 0 0,75 1,5 Kilometers Escala original Din A-3		Data: 18-03-2024		Títol del plànol: ESTESA FO		N Plànol nº: PL. 3 Full: 10 de 87	

ESTAT INFRAESTRUCTURA		ESTAT XARXA FIBRA ÒPTICA/CT		TIPUS DE CANALITZACIÓ		ELEMENTS DE REGISTRE		ELEMENTS DE XARXA DE FO		PUNTS SINGULARS	
Planificada Existent inventariada Existent no inventariada Projectada Projectada no executada Executada	Planificada Existent Projectada Projectada no executada Executada	Canalització Grapejat - (GR) Aeri - (AE)	Convencional - (CC) Minirasa - (MN) Microrasa - (MR) Canals / Safates / Tubs	Canal de formigó - (CF) Safata metàl·lica - (CM) Safata de PVC o PE - (CP) Tub metàl·lic - (TM) Tub de polietilè - (TP)	Propietat d'un tercer: Pericó C Pericó B Pericó A Cambra telecomunicacions	Propietat de l'ens: Pericó C / C2 Pericó B / B2 Pericó A Cambra telecomunicacions	Valona cable Caixa d'empluament Rack Caixa terminal Repartidor òptic	Etiqueta caixa terminal 08279CT02PE1083 561-568	Infraestructura façana Pal de fusta Pal de fusta riostrat Pal de formigó	Canvi d'alçada PCI Armari d'intempèrie	

T.M. Vilanova i la Geltrú

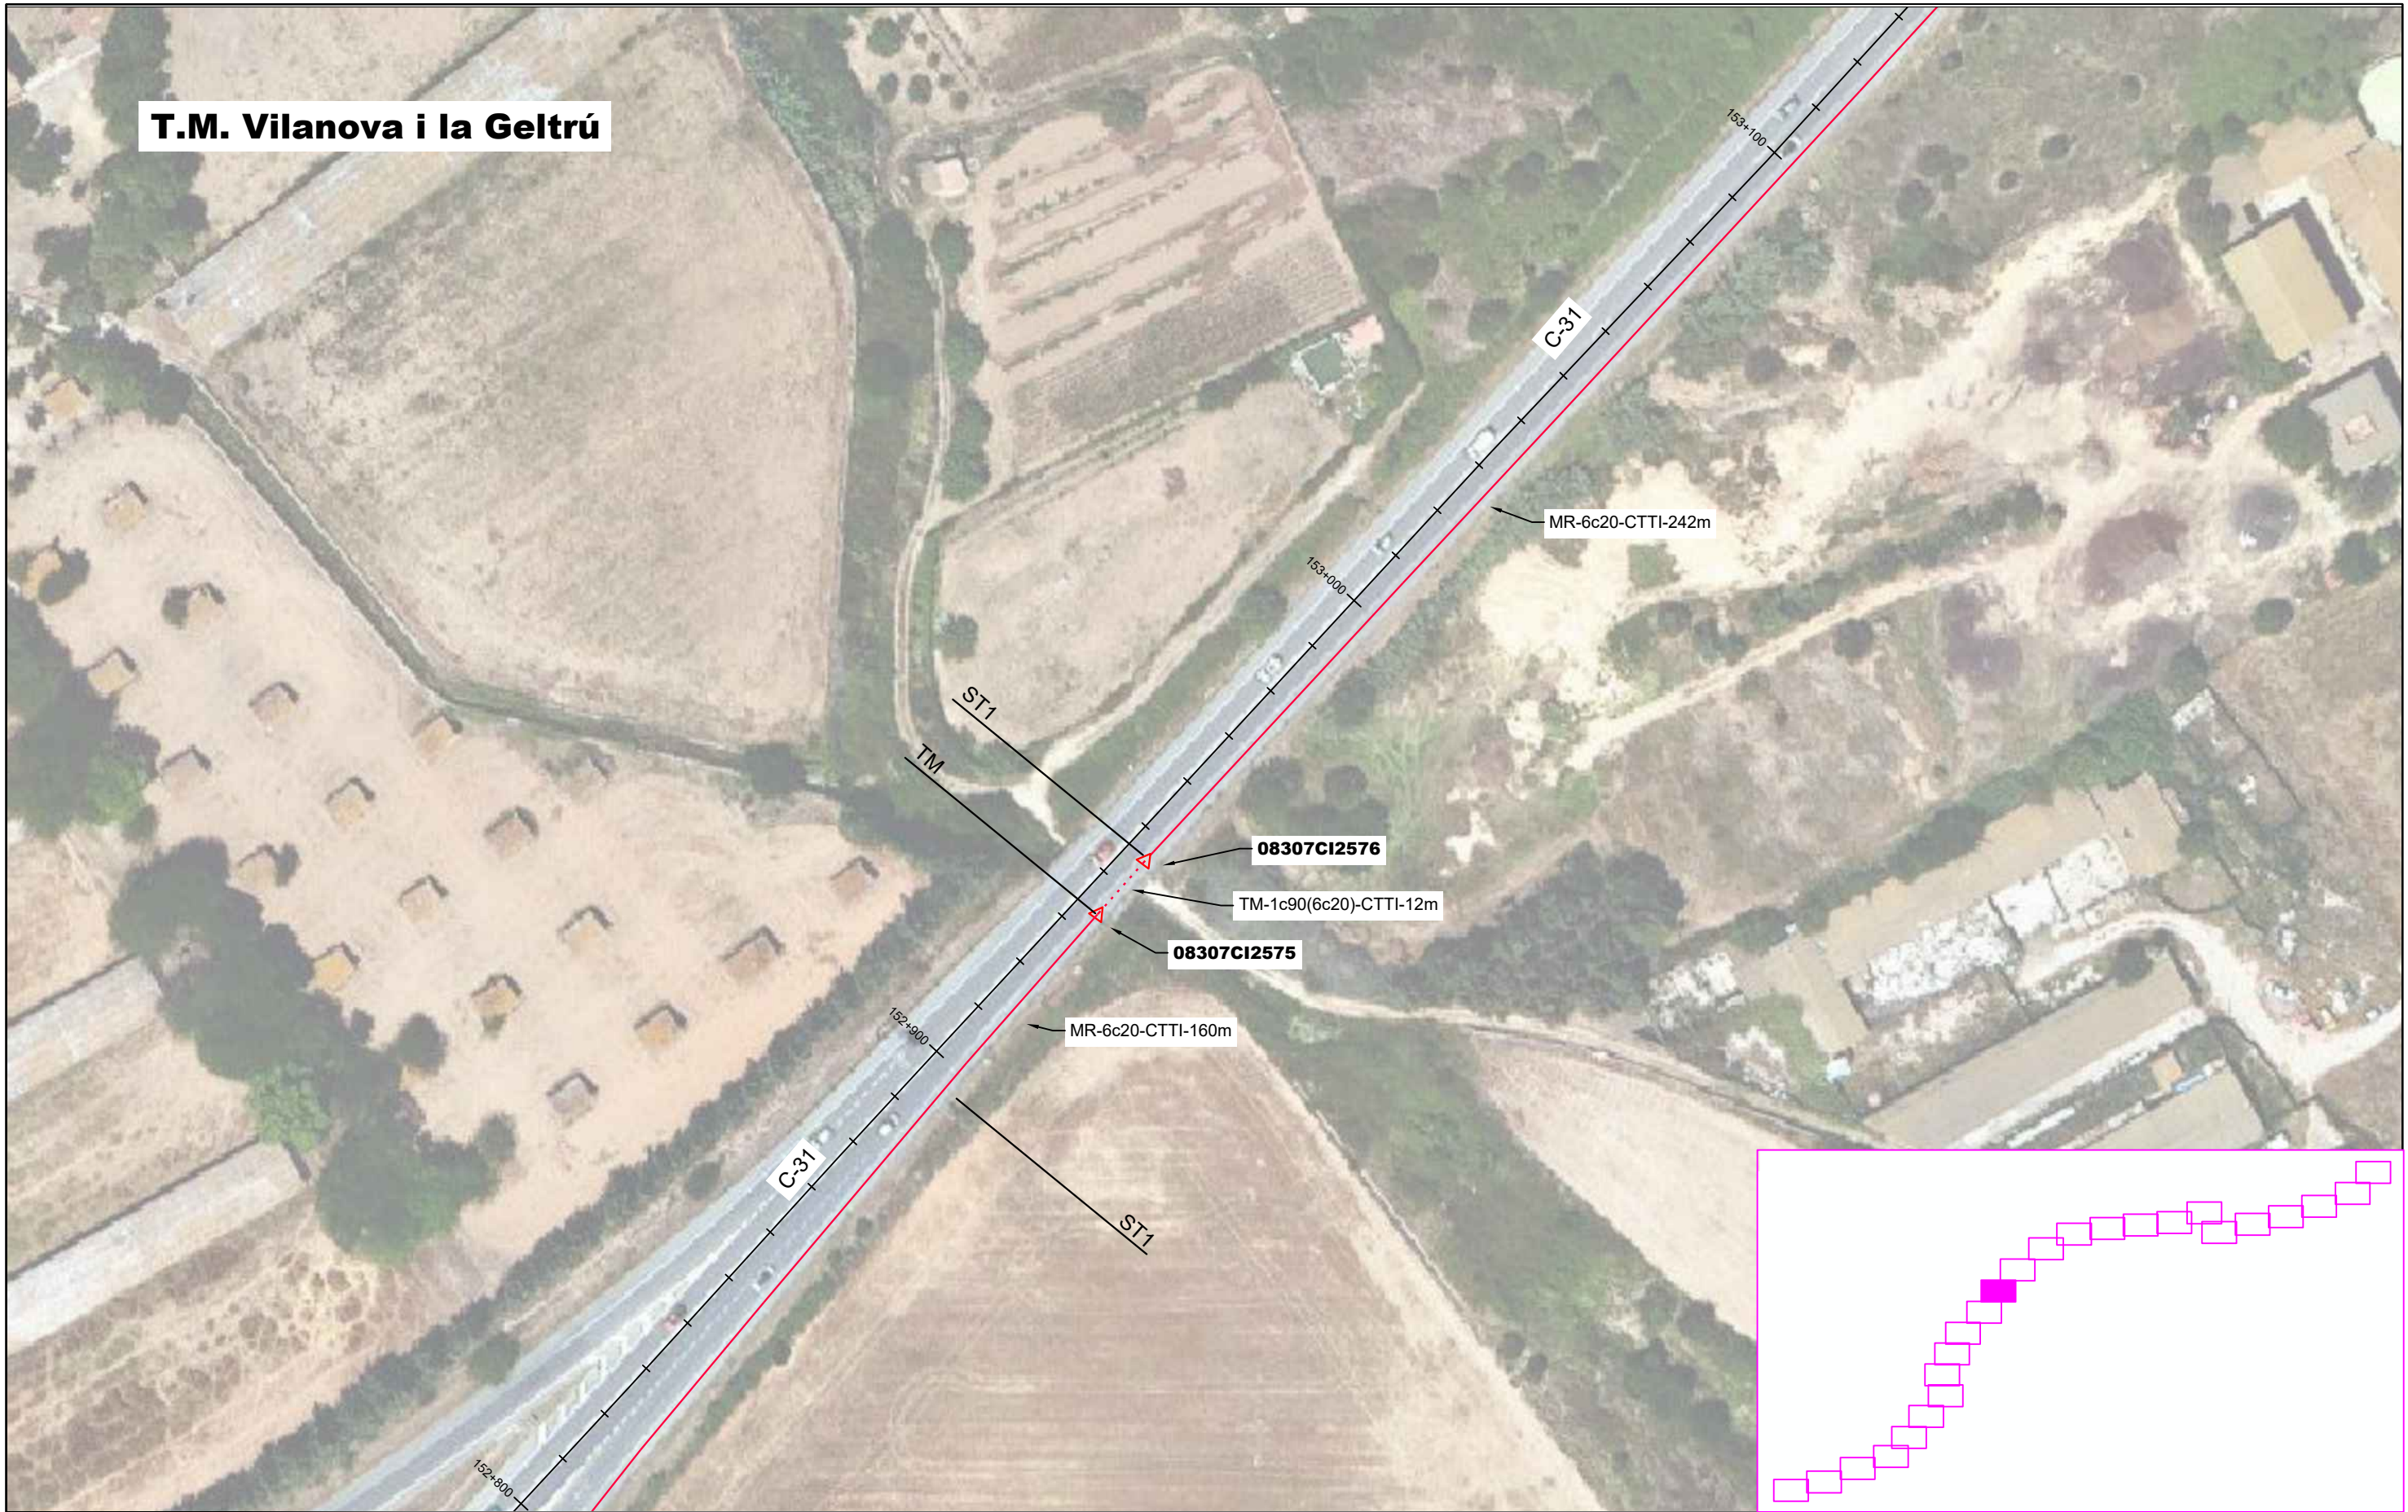

LLEENDA:

ESTAT INFRAESTRUCTURA	ESTAT XARXA FIBRA ÒPTICA/CT	TIPUS DE CANALITZACIÓ
Planificada Existent inventariada Existent no inventariada Projectada Projectada no executada Executada	Planificada Existent Projectada Projectada no executada Executada	Canalització Grapejat - (GR) Aeri - (AE) Convencional - (CC) Minirasa - (MN) Microrasa - (MR) Canals / Safates / Tubs Canal de formigó - (CF) Safata metàl·lica - (CM) Safata de PVC o PE - (CP) Tub metàl·lic - (TM) Tub de polietilè - (TP)

ELEMENTS DE REGISTRE

Propietat d'un tercer:	Propietat de l'ens:
Pericó C Pericó B Pericó A Cambrà telecomunicacions	Pericó C / C2 Pericó B / B2 Pericó A Cambrà telecomunicacions

ELEMENTS DE XARXA DE FO

Valona cable Caixa d'empulament Rack Caixa terminal Repartidor òptic	Etiqueta caixa terminal 08279CT02PE1083 561-568
---	--

PUNTS SINGULARS

Infraestructura façana Pal de fusta Pal de fusta riostrat Pal de formigó	Canvi d'alçada PCI Armari d'intempèrie
--	---

Generalitat de Catalunya
Centre de Telecomunicacions
i Tecnologies de la Informació

	Nom	Empresa
Realitzat	María Isabel Dolset Pla	SATEL
Col·legiat nº	3.310	Revisat CTTI

Títol:
SPD.-22249.11 Tram Vilafranca del Penedès - Sant Jaume dels Domenys

Escalas: 1/1.000
0 0,75 1,5 Kilometers
Escala original Din A-3

Data:
18-03-2024

Títol del plànol:
ESTESA FO

Plànol nº:
PL. 3
Full:
12 de 87

T.M. Vilanova i la Geltrú



LLEENDA:

ESTAT INFRAESTRUCTURA	ESTAT XARXA FIBRA ÒPTICA/CT	TIPUS DE CANALITZACIÓ	ELEMENTS DE REGISTRE	ELEMENTS DE XARXA DE FO	PUNTS SINGULARS
- Planificada - Existent inventariada - Existent no inventariada - Projectada - Projectada no executada - Executada	- Planificada - Existent - Projectada - Projectada no executada - Executada	- Canalització - Grapejat - (GR) - Aeri - (AE) - Convencional - (CC) - Minirasa - (MN) - Microrasa - (MR) - Canal de formigó - (CF) - Safata metàl·lica - (CM) - Safata de PVC o PE - (CP) - Tub metàl·lic - (TM) - Tub de polietilè - (TP) - Canals / Safates / Tubs	Propietat d'un tercer: - Pericó C - Pericó B - Pericó A - Cambrà telecomunicacions Propietat de l'ens: - Pericó C / C2 - Pericó B / B2 - Pericó A - Cambrà telecomunicacions	- Valona cable - Caixa d'empulament - Rack - Caixa terminal - Repartidor òptic - Etiqueta caixa terminal	- Infraestructura façana - Pal de fusta - Pal de fusta riostrat - Pal de formigó - Canvi d'alçada - PCI - Armari d'intempèrie



Generalitat de Catalunya
Centre de Telecomunicacions
i Tecnologies de la Informació



infraestructures.cat

Realitzat	Nom	Empresa
Col·legiat nº	María Isabel Dolset Pla	SATEL
3.310	Revisat	CTTI

Títol:

SPD.-22249.11 Tram Vilafranca del Penedès - Sant Jaume dels Domenys

Escalas: 1/1.000

0 0,75 1,5 Kilometers

Escala original Din A-3

Data:

18-03-2024

Títol del plànol:

ESTESA FO


Plànol nº:

PL. 3

Full:

13 de 87

T.M. Vilanova i la Geltrú

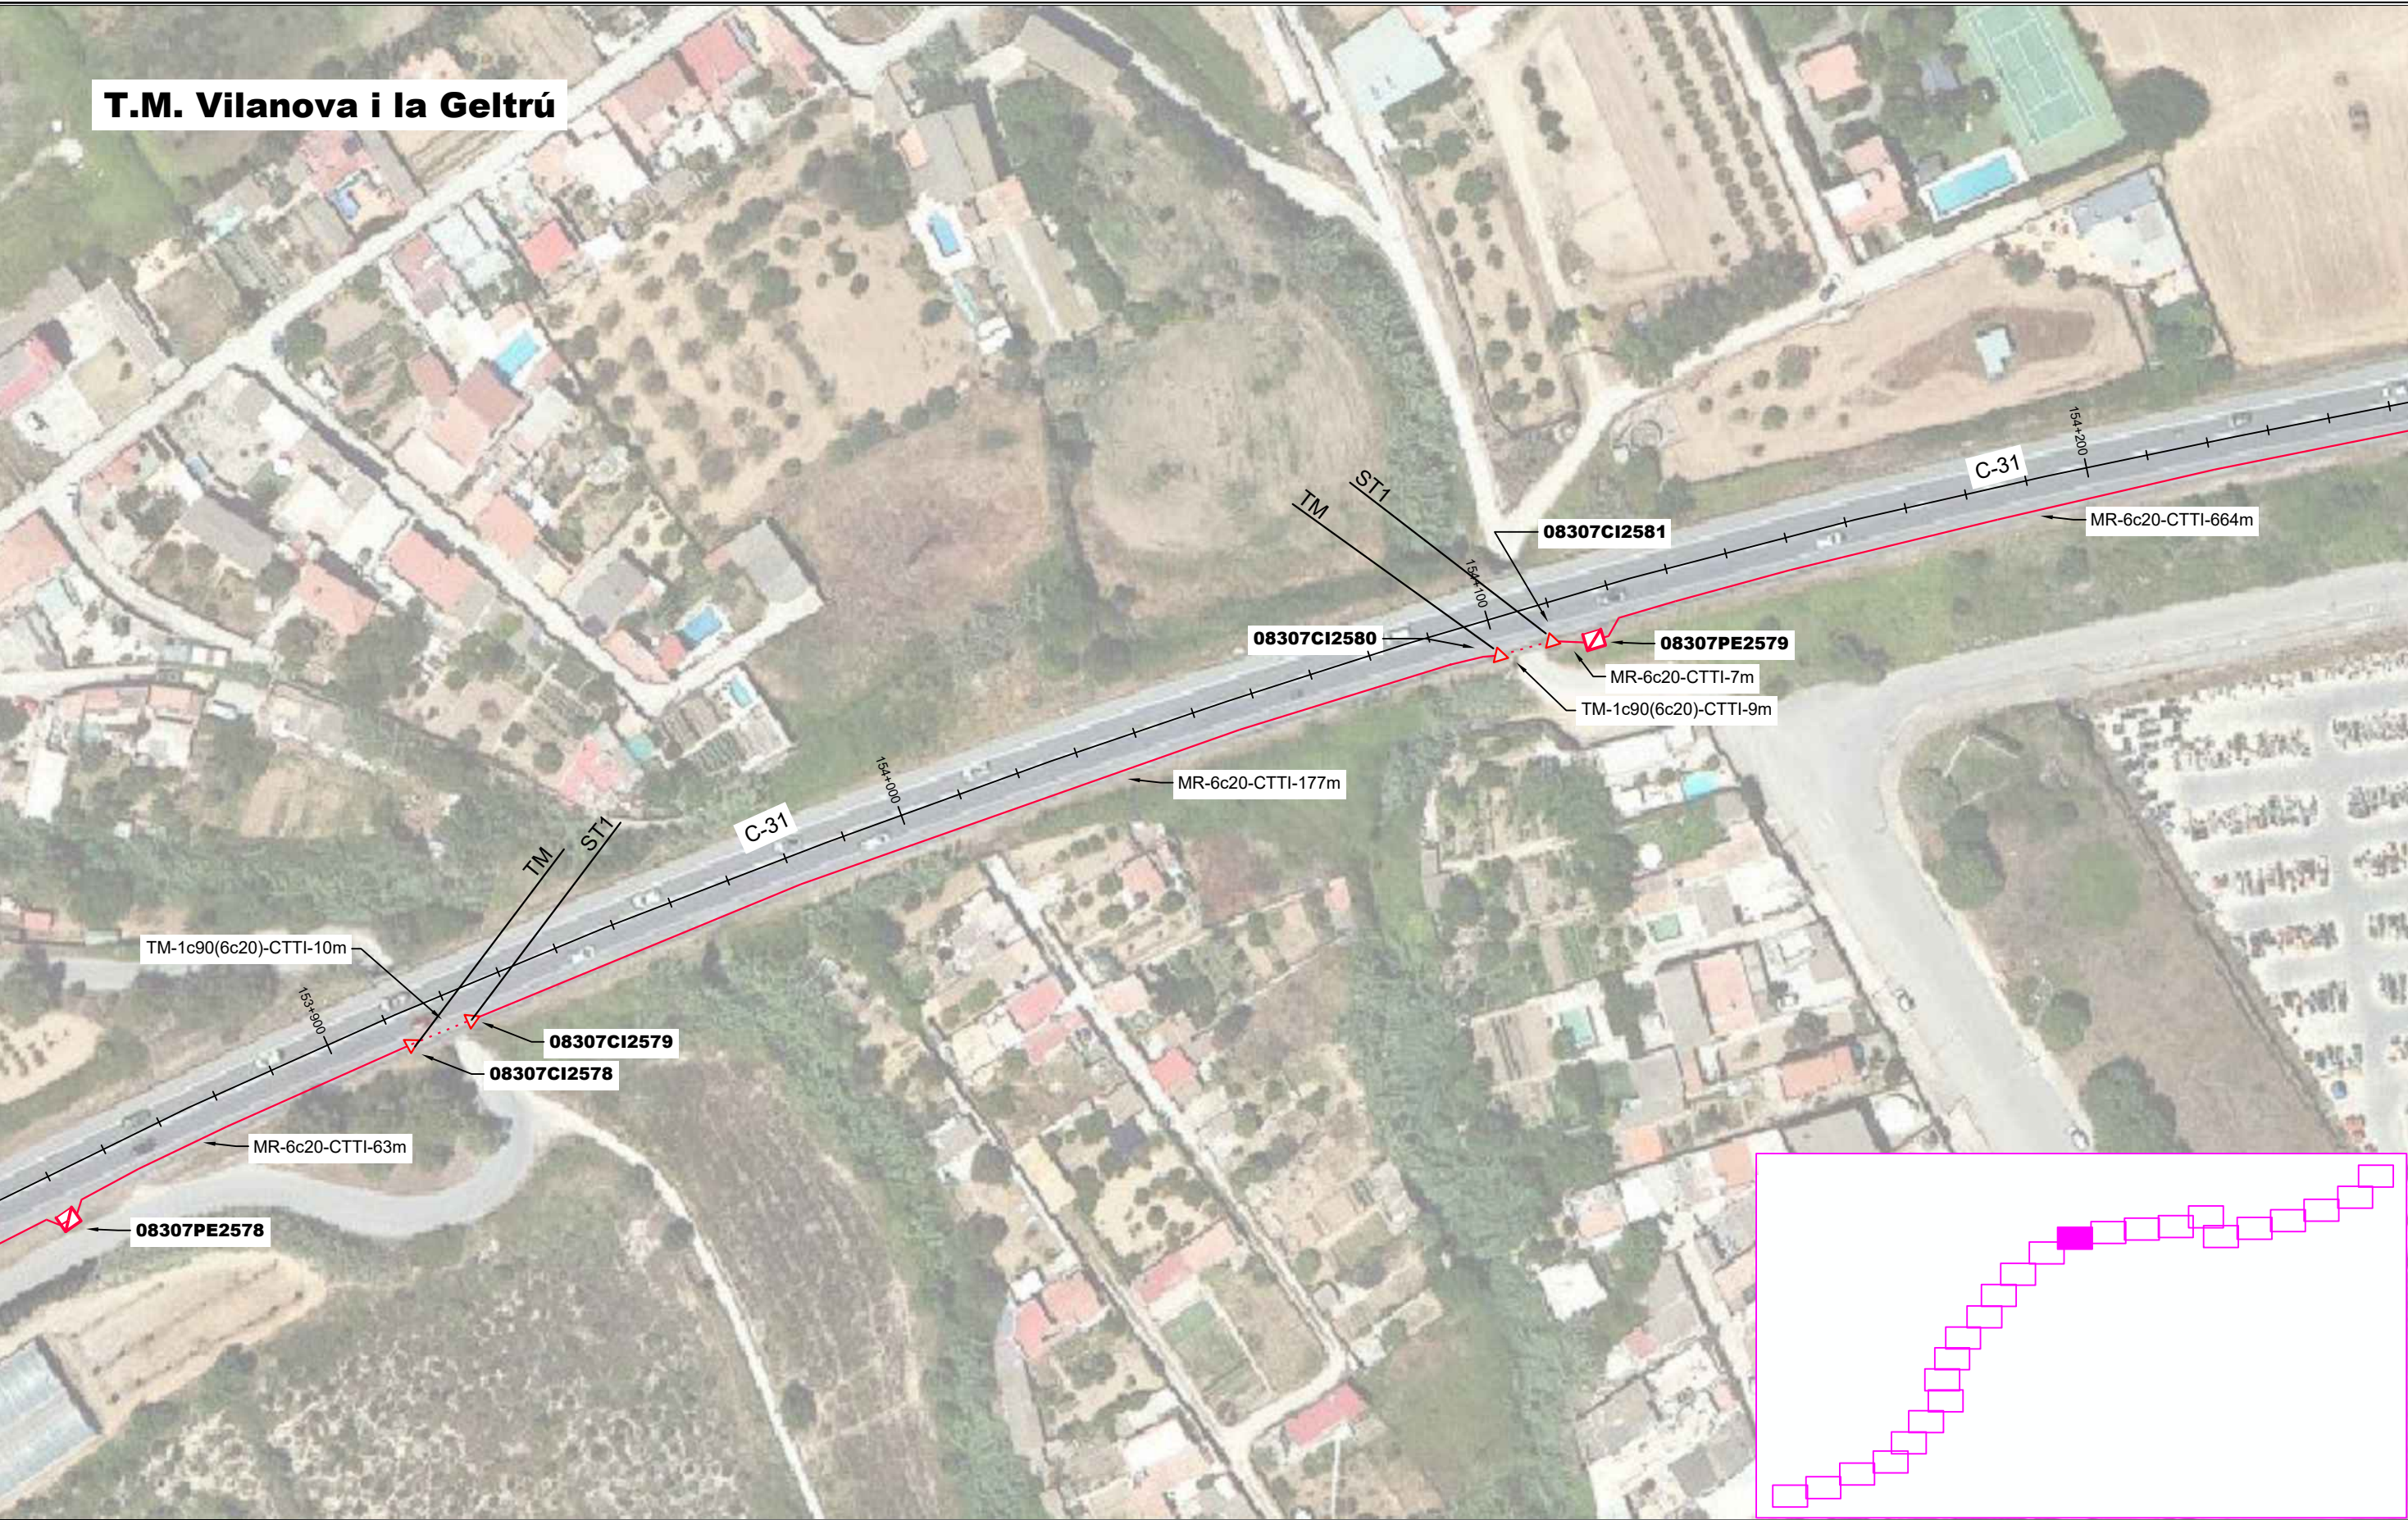

LLEENDA:

ESTAT INFRAESTRUCTURA	ESTAT XARXA FIBRA ÒPTICA/CT	TIPUS DE CANALITZACIÓ	ELEMENTS DE REGISTRE	ELEMENTS DE XARXA DE FO	PUNTS SINGULARS
- Planificada - Existent inventariada - Existent no inventariada - Projectada - Projectada no executada - Executada	- Planificada - Existent - Projectada - Projectada no executada - Executada	- Canalització - Grapejat - (GR) - Aeri - (AE) - Convencional - (CC) - Minirasa - (MN) - Microrasa - (MR) - Canal de formigó - (CF) - Safata metàl·lica - (CM) - Safata de PVC o PE - (CP) - Tub metàl·lic - (TM) - Tub de polietilè - (TP) - Canals / Safates / Tubs	Propietat d'un tercer: - Pericó C - Pericó B - Pericó A - Cambrà telecomunicacions Propietat de l'ens: - Pericó C / C2 - Pericó B / B2 - Pericó A - Cambrà telecomunicacions	- Valona cable - Caixa d'empulament - Rack - Caixa terminal - Repartidor òptic - Etiqueta caixa terminal	- Infraestructura façana - Pal de fusta - Pal de fusta riostrat - Pal de formigó - Canvi d'alçada - PCI - Armari d'intempèrie



Generalitat de Catalunya
Centre de Telecomunicacions
i Tecnologies de la Informació



infraestructures.cat

Realitzat	Nom	Empresa
Col·legiat nº	María Isabel Dolset Pla	SATEL
3.310		CTTI

Títol:

SPD.-22249.11 Tram Vilafranca del Penedès - Sant Jaume dels Domenys

Escalas: 1/1.000

0 0,75 1,5 Kilometers

Escala original Din A-3

Data:

18-03-2024

Títol del plànol:

ESTESA FO





Plànol nº:

PL. 3

Full:

15 de 87

T.M. Vilanova i la Geltrú

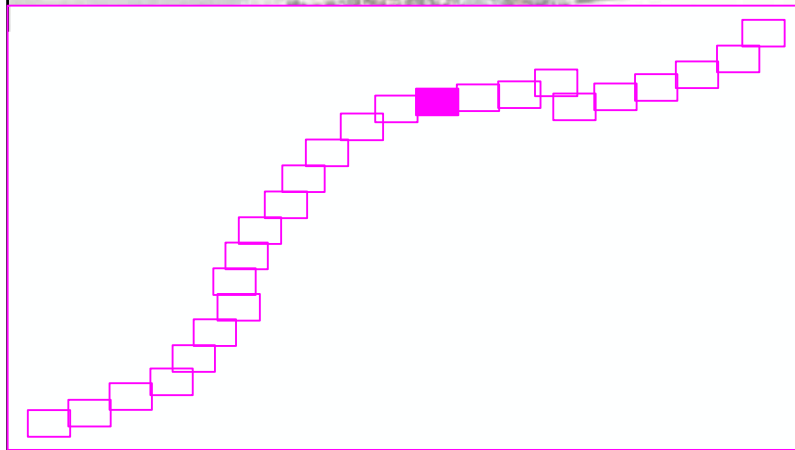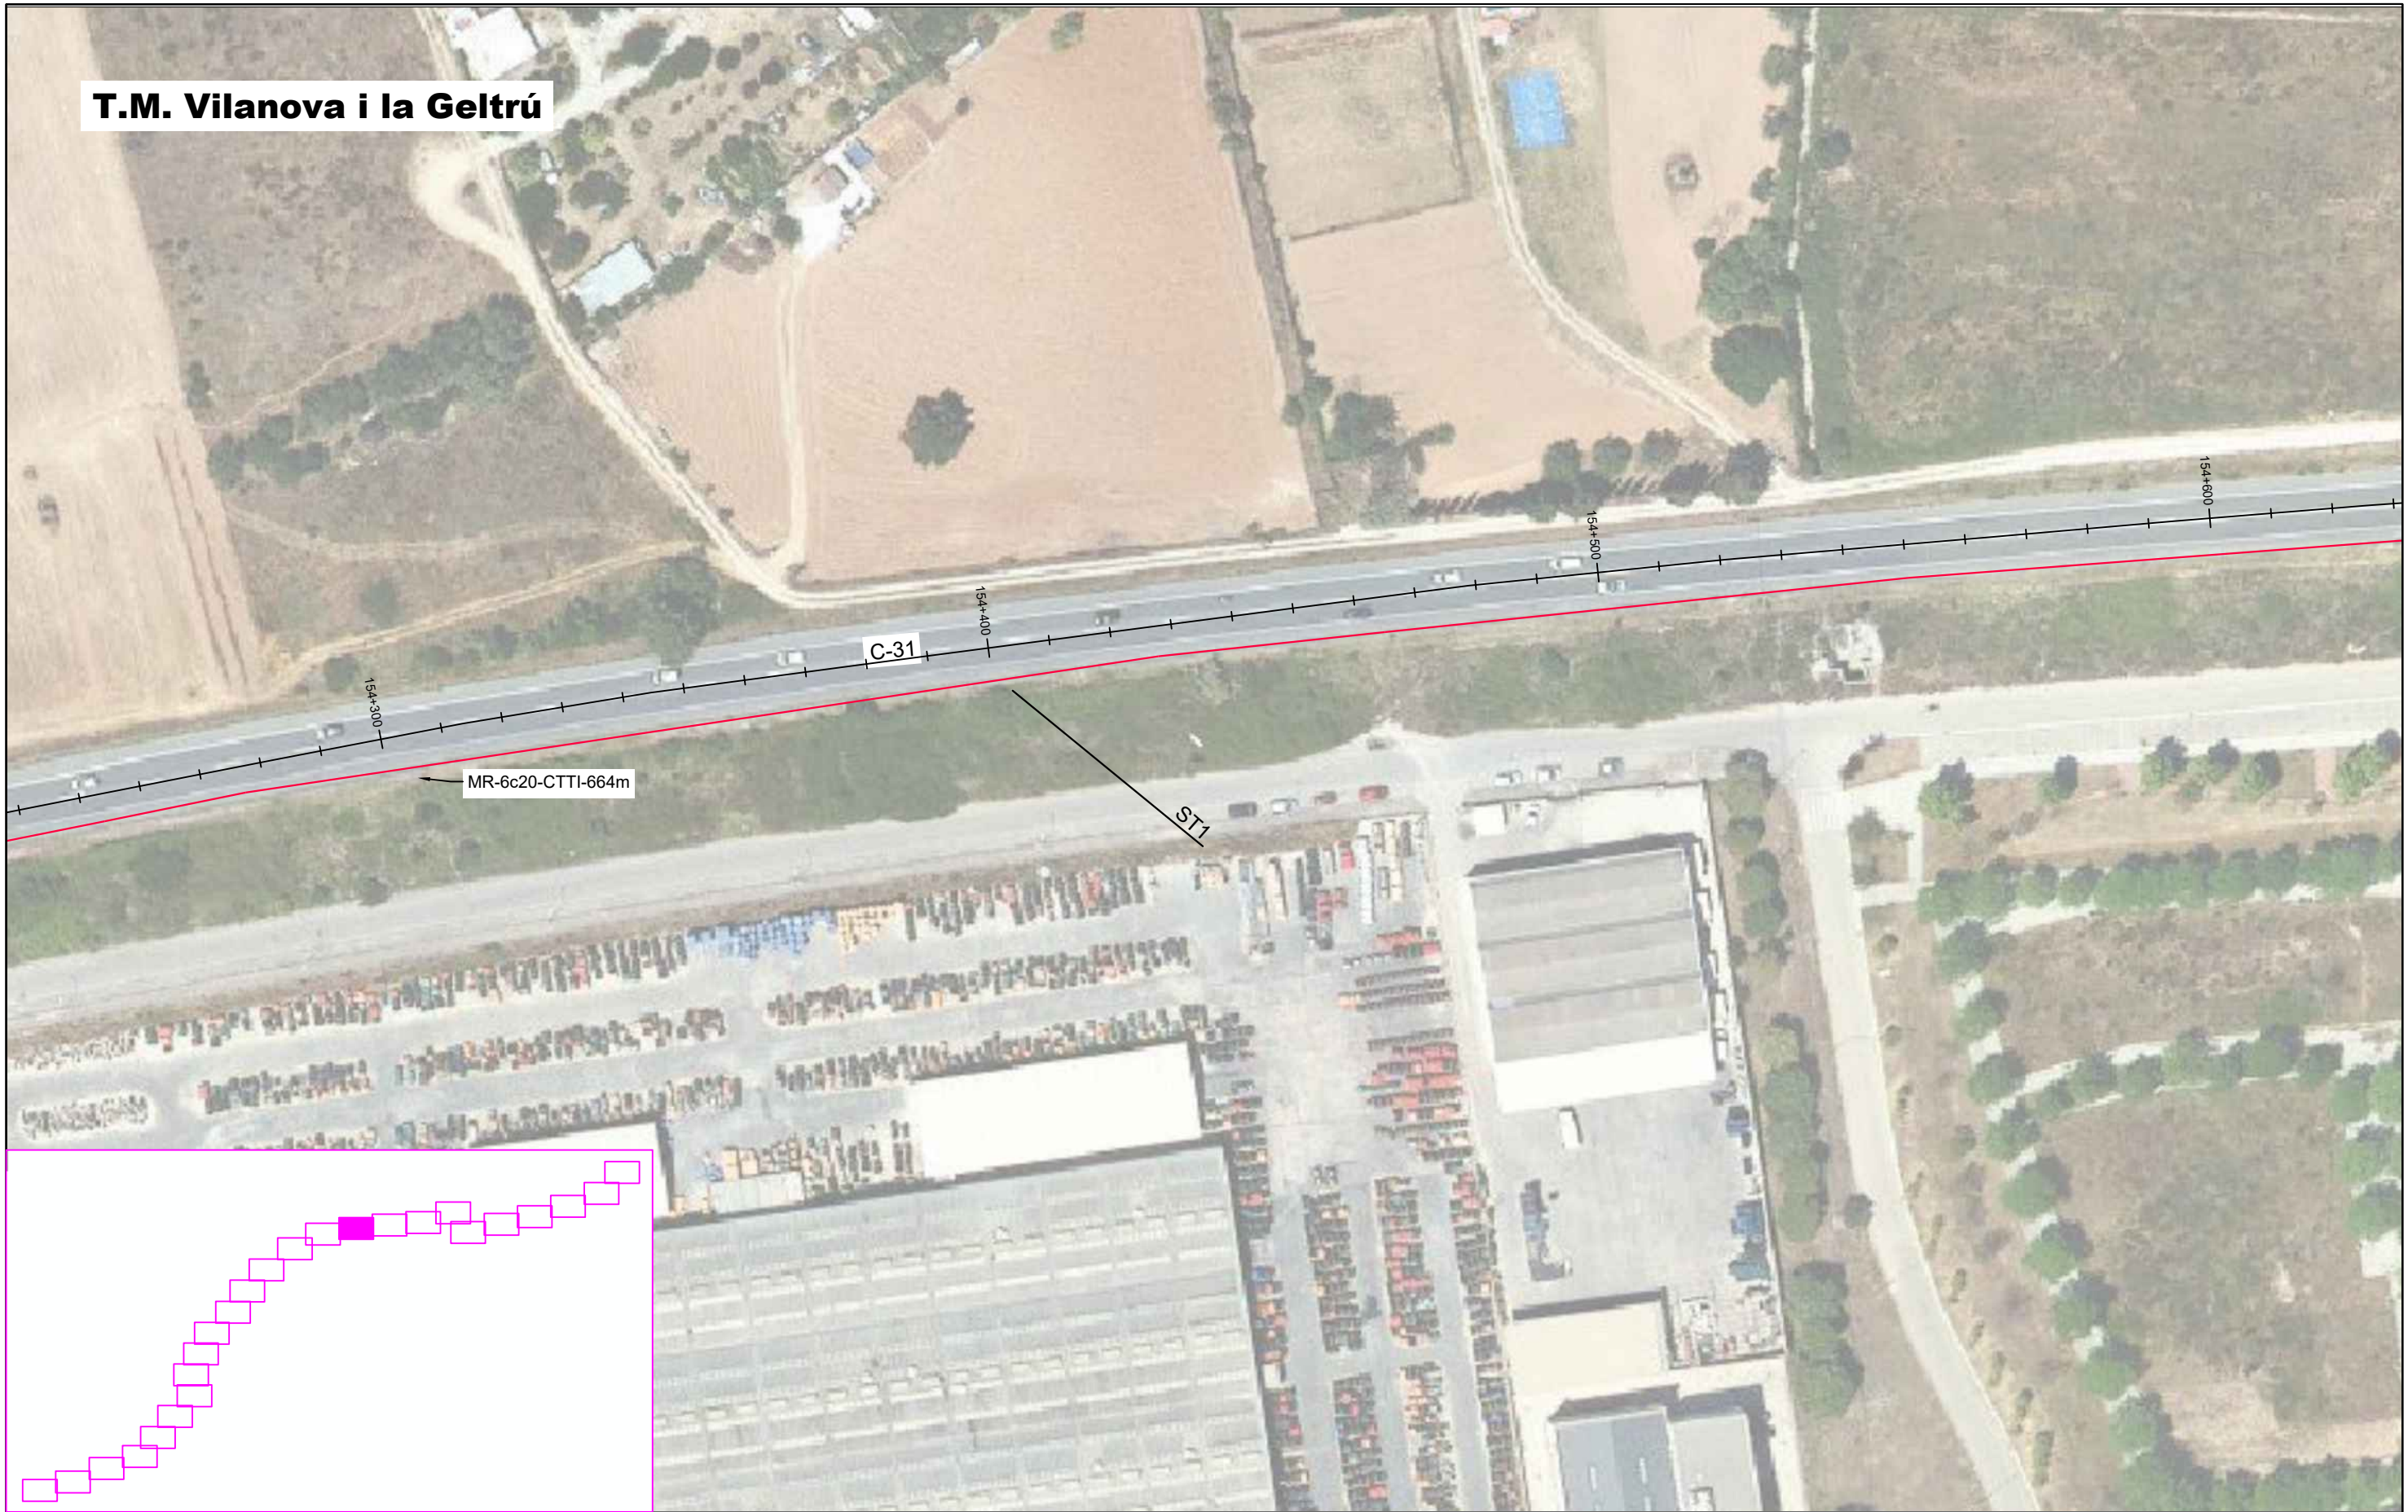


LLEGENDA:																					
ESTAT INFRAESTRUCTURA		ESTAT XARXA FIBRA ÒPTICA/CT		TIPUS DE CANALITZACIÓ			ELEMENTS DE REGISTRE			ELEMENTS DE XARXA DE FO		PUNTS SINGULARS									
Planificada Existent inventariada Existent no inventariada Projectada Projectada no executada Executada		Planificada Existent Projectada Projectada no executada Executada		Canalització Convencional - (CC) Minirasa - (MN) Microrasa - (MR) Canal de formigó - (CF) Safata metàl·lica - (CM) Safata de PVC o PE - (CP) Tub metàl·lic - (TM) Tub de polietilè - (TP) Grapejat - (GR) Aeri - (AE) Canals / Safates / Tubs			Propietat d'un tercer: Pericó C Pericó B Pericó A Cambra telecomunicacions Propietat de l'ens: Pericó C / C2 Pericó B / B2 Pericó A Cambra telecomunicacions			Valona cable Caixa d'empulament Rack Caixa terminal Repartidor òptic Etiqueta caixa terminal 06279CT02PE1083 561-568		Infraestructura façana Pal de fusta Pal de fusta riostrat Pal de formigó Canvi d'alçada PCI Armari d'intempèrie									
Generalitat de Catalunya Centre de Telecomunicacions i Tecnologies de la Informació infraestructures.cat				Realitzat Col·legiat nº		Nom María Isabel Dolset Pla 3.310		Empresa SATEL Revisat CTTI		Títol: SPD.-22249.11 Tram Vilafranca del Penedès - Sant Jaume dels Domenys		Escalles: 1/1.000 0 0,75 1,5 Kilometers Escala original Din A-3		Data: 18-03-2024		Títol del plànol: ESTESA FO		N		Plànol nº: PL. 3 Full: 16 de 87	

T.M. Vilanova i la Geltrú



LLEGENDA:																			
ESTAT INFRAESTRUCTURA		ESTAT XARXA FIBRA ÒPTICA/CT		TIPUS DE CANALITZACIÓ			ELEMENTS DE REGISTRE		ELEMENTS DE XARXA DE FO		PUNTS SINGULARS								
Planificada Existent inventariada Existent no inventariada Projectada Projectada no executada Executada		Planificada Existent Projectada Projectada no executada Executada		Canalització Grapegjat - (GR) Aeri - (AE) Canals / Safates / Tubs			Propietat d'un tercer: Pericó C Pericó B Pericó A Cambra telecomunicacions		Propietat de l'ens: Pericó C / C2 Pericó B / B2 Pericó A Cambra telecomunicacions		Valona cable Caixa d'empluament Rack Caixa terminal Repartidor òptic Etiqueta caixa terminal 08279CT02PE1083 561-566		Infraestructura façana Pal de fusta Pal de fusta riostrat Pal de formigó Canvi d'alçada PCI Armari d'intempèrie						
Generalitat de Catalunya Centre de Telecomunicacions i Tecnologies de la Informació infraestructures.cat				Realitzat Col·legiat nº		Nom Maria Isabel Dolset Pla		Empresa SATEL		Títol: SPD.-22249.11 Tram Vilafranca del Penedès - Sant Jaume dels Domenys		Escalles: 1/1.000 0 0,75 1,5 Kilometers Escala original Din A-3		Data: 18-03-2024		Títol del plànol: ESTESA FO		Plànol nº: PL_ 3	
																Full: 17 de 87			

T.M. Vilanova i la Geltrú

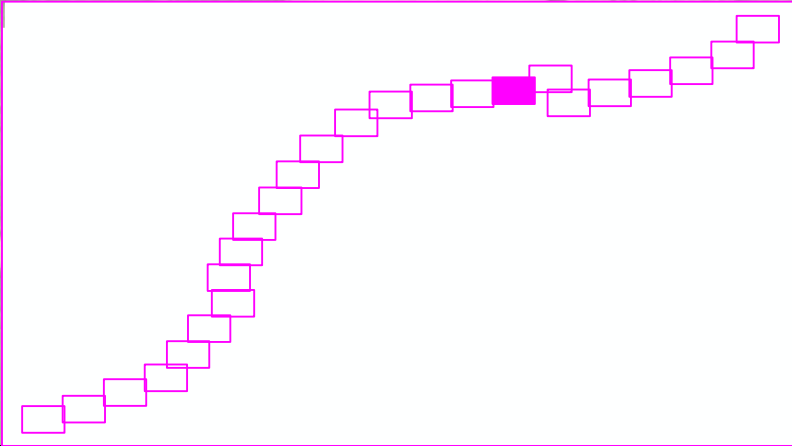

LLEGENDA:

ESTAT INFRAESTRUCTURA

Planificada

Existent inventariada

Existent no inventariada

Projectada

Projectada no executada

Executada

ESTAT XARXA FIBRA ÒPTICA/CT

Planificada

Existent

Projectada

Projectada no executada

Executada

TIPUS DE CANALITZACIÓ

Canalització

Convencional - (CC)

Minirasa - (MN)

Microrasa - (MR)

Canals / Safates / Tubs

Grapejat - (GR)

Aeri - (AE)

Canal de formigó - (CF)

Safata metàl·lica - (CM)

Safata de PVC o PE - (CP)

Tub metàl·lic - (TM)

Tub de polietilè - (TP)

ELEMENTS DE REGISTRE

Propietat d'un tercer:

Pericó C

Pericó B

Pericó A

Cambrà telecomunicacions

Propietat de l'ens:

Pericó C / C2

Pericó B / B2

Pericó A

Cambrà telecomunicacions

ELEMENTS DE XARXA DE FO

Valona cable

Caixa d'empliament

Rack

Caixa terminal

Repartidor òptic

Etiqueta

caixa terminal

06279CT02PE1083

561-568

PUNTS SINGULARS

Infraestructura façana

Pal de fusta


Pal de fusta riostrat

Pal de formigó

Canvi d'alçada

PCI

Armari d'intempèrie

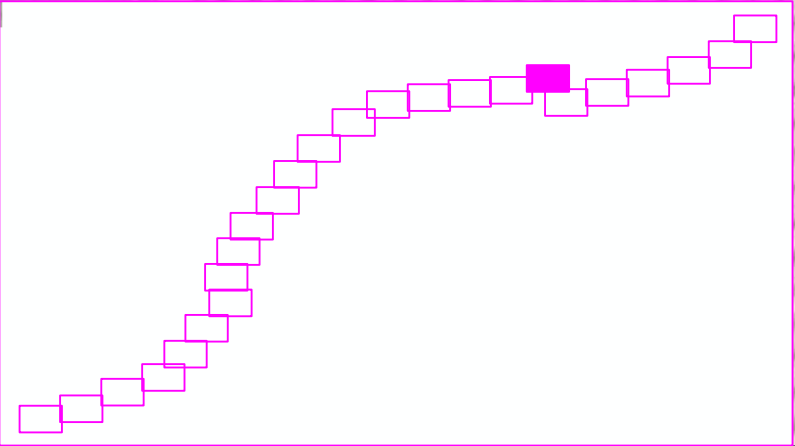

LLEENDA:

ESTAT INFRAESTRUCTURA	ESTAT XARXA FIBRA ÒPTICA/CT	TIPUS DE CANALITZACIÓ	ELEMENTS DE REGISTRE	ELEMENTS DE XARXA DE FO	PUNTS SINGULARS																																						
- Planificada - Existent inventariada - Existent no inventariada - Projectada - Projectada no executada - Executada	- Planificada - Existent - Projectada - Projectada no executada - Executada	- Canalització - Grapejat - (GR) - Aeri - (AE) <table><tr><td>Convencional - (CC)</td><td>Canal de formigó - (CF)</td></tr><tr><td>Minirasa - (MN)</td><td>Safata metàl·lica - (CM)</td></tr><tr><td>Microrasa - (MR)</td><td>Safata de PVC o PE - (CP)</td></tr><tr><td></td><td>Tub metàl·lic - (TM)</td></tr><tr><td></td><td>Tub de polietilè - (TP)</td></tr></table> Canals / Safates / Tubs	Convencional - (CC)	Canal de formigó - (CF)	Minirasa - (MN)	Safata metàl·lica - (CM)	Microrasa - (MR)	Safata de PVC o PE - (CP)		Tub metàl·lic - (TM)		Tub de polietilè - (TP)	<table><tr><td>Propietat d'un tercer:</td><td>Propietat de l'ens:</td></tr><tr><td>Pericó C</td><td>Pericó C / C2</td></tr><tr><td>Pericó B</td><td>Pericó B / B2</td></tr><tr><td>Pericó A</td><td>Pericó A</td></tr><tr><td>Cambrà telecomunicacions</td><td>Cambrà telecomunicacions</td></tr></table>	Propietat d'un tercer:	Propietat de l'ens:	Pericó C	Pericó C / C2	Pericó B	Pericó B / B2	Pericó A	Pericó A	Cambrà telecomunicacions	Cambrà telecomunicacions	<table><tr><td>Valona cable</td><td>Etiqueta caixa terminal</td></tr><tr><td>Caixa d'empulament</td><td></td></tr><tr><td>Rack</td><td></td></tr><tr><td>Caixa terminal</td><td></td></tr><tr><td>Repartidor òptic</td><td></td></tr></table>	Valona cable	Etiqueta caixa terminal	Caixa d'empulament		Rack		Caixa terminal		Repartidor òptic		<table><tr><td>Infraestructura façana</td><td>Canvi d'alçada</td></tr><tr><td>Pal de fusta</td><td>PCI</td></tr><tr><td>Pal de fusta riostrat</td><td>Armari d'intempèrie</td></tr><tr><td>Pal de formigó</td><td></td></tr></table>	Infraestructura façana	Canvi d'alçada	Pal de fusta	PCI	Pal de fusta riostrat	Armari d'intempèrie	Pal de formigó	
Convencional - (CC)	Canal de formigó - (CF)	
Minirasa - (MN)	Safata metàl·lica - (CM)	
Microrasa - (MR)	Safata de PVC o PE - (CP)	
	Tub metàl·lic - (TM)	
	Tub de polietilè - (TP)	
Propietat d'un tercer:	Propietat de l'ens:	
Pericó C	Pericó C / C2	
Pericó B	Pericó B / B2	
Pericó A	Pericó A	
Cambrà telecomunicacions	Cambrà telecomunicacions	
Valona cable	Etiqueta caixa terminal	
Caixa d'empulament	
Rack	
Caixa terminal	
Repartidor òptic	
Infraestructura façana	Canvi d'alçada	
Pal de fusta	PCI	
Pal de fusta riostrat	Armari d'intempèrie	
Pal de formigó	



Generalitat de Catalunya
Centre de Telecomunicacions
i Tecnologies de la Informació



infraestructures.cat

Realitzat	Nom	Empresa
Col·legiat nº	María Isabel Dolset Pla	SATEL
3.310	Revisat	CTTI

Títol:

SPD.-22249.11 Tram Vilafranca del Penedès - Sant Jaume dels Domenys

Escales: 1/1.000

0 0,75 1,5 Kilometers

Escala original Din A-3

Data:

18-03-2024

Títol del plànol:

ESTESA FO




Plànol nº:

PL. 3


Full:

19 de 87

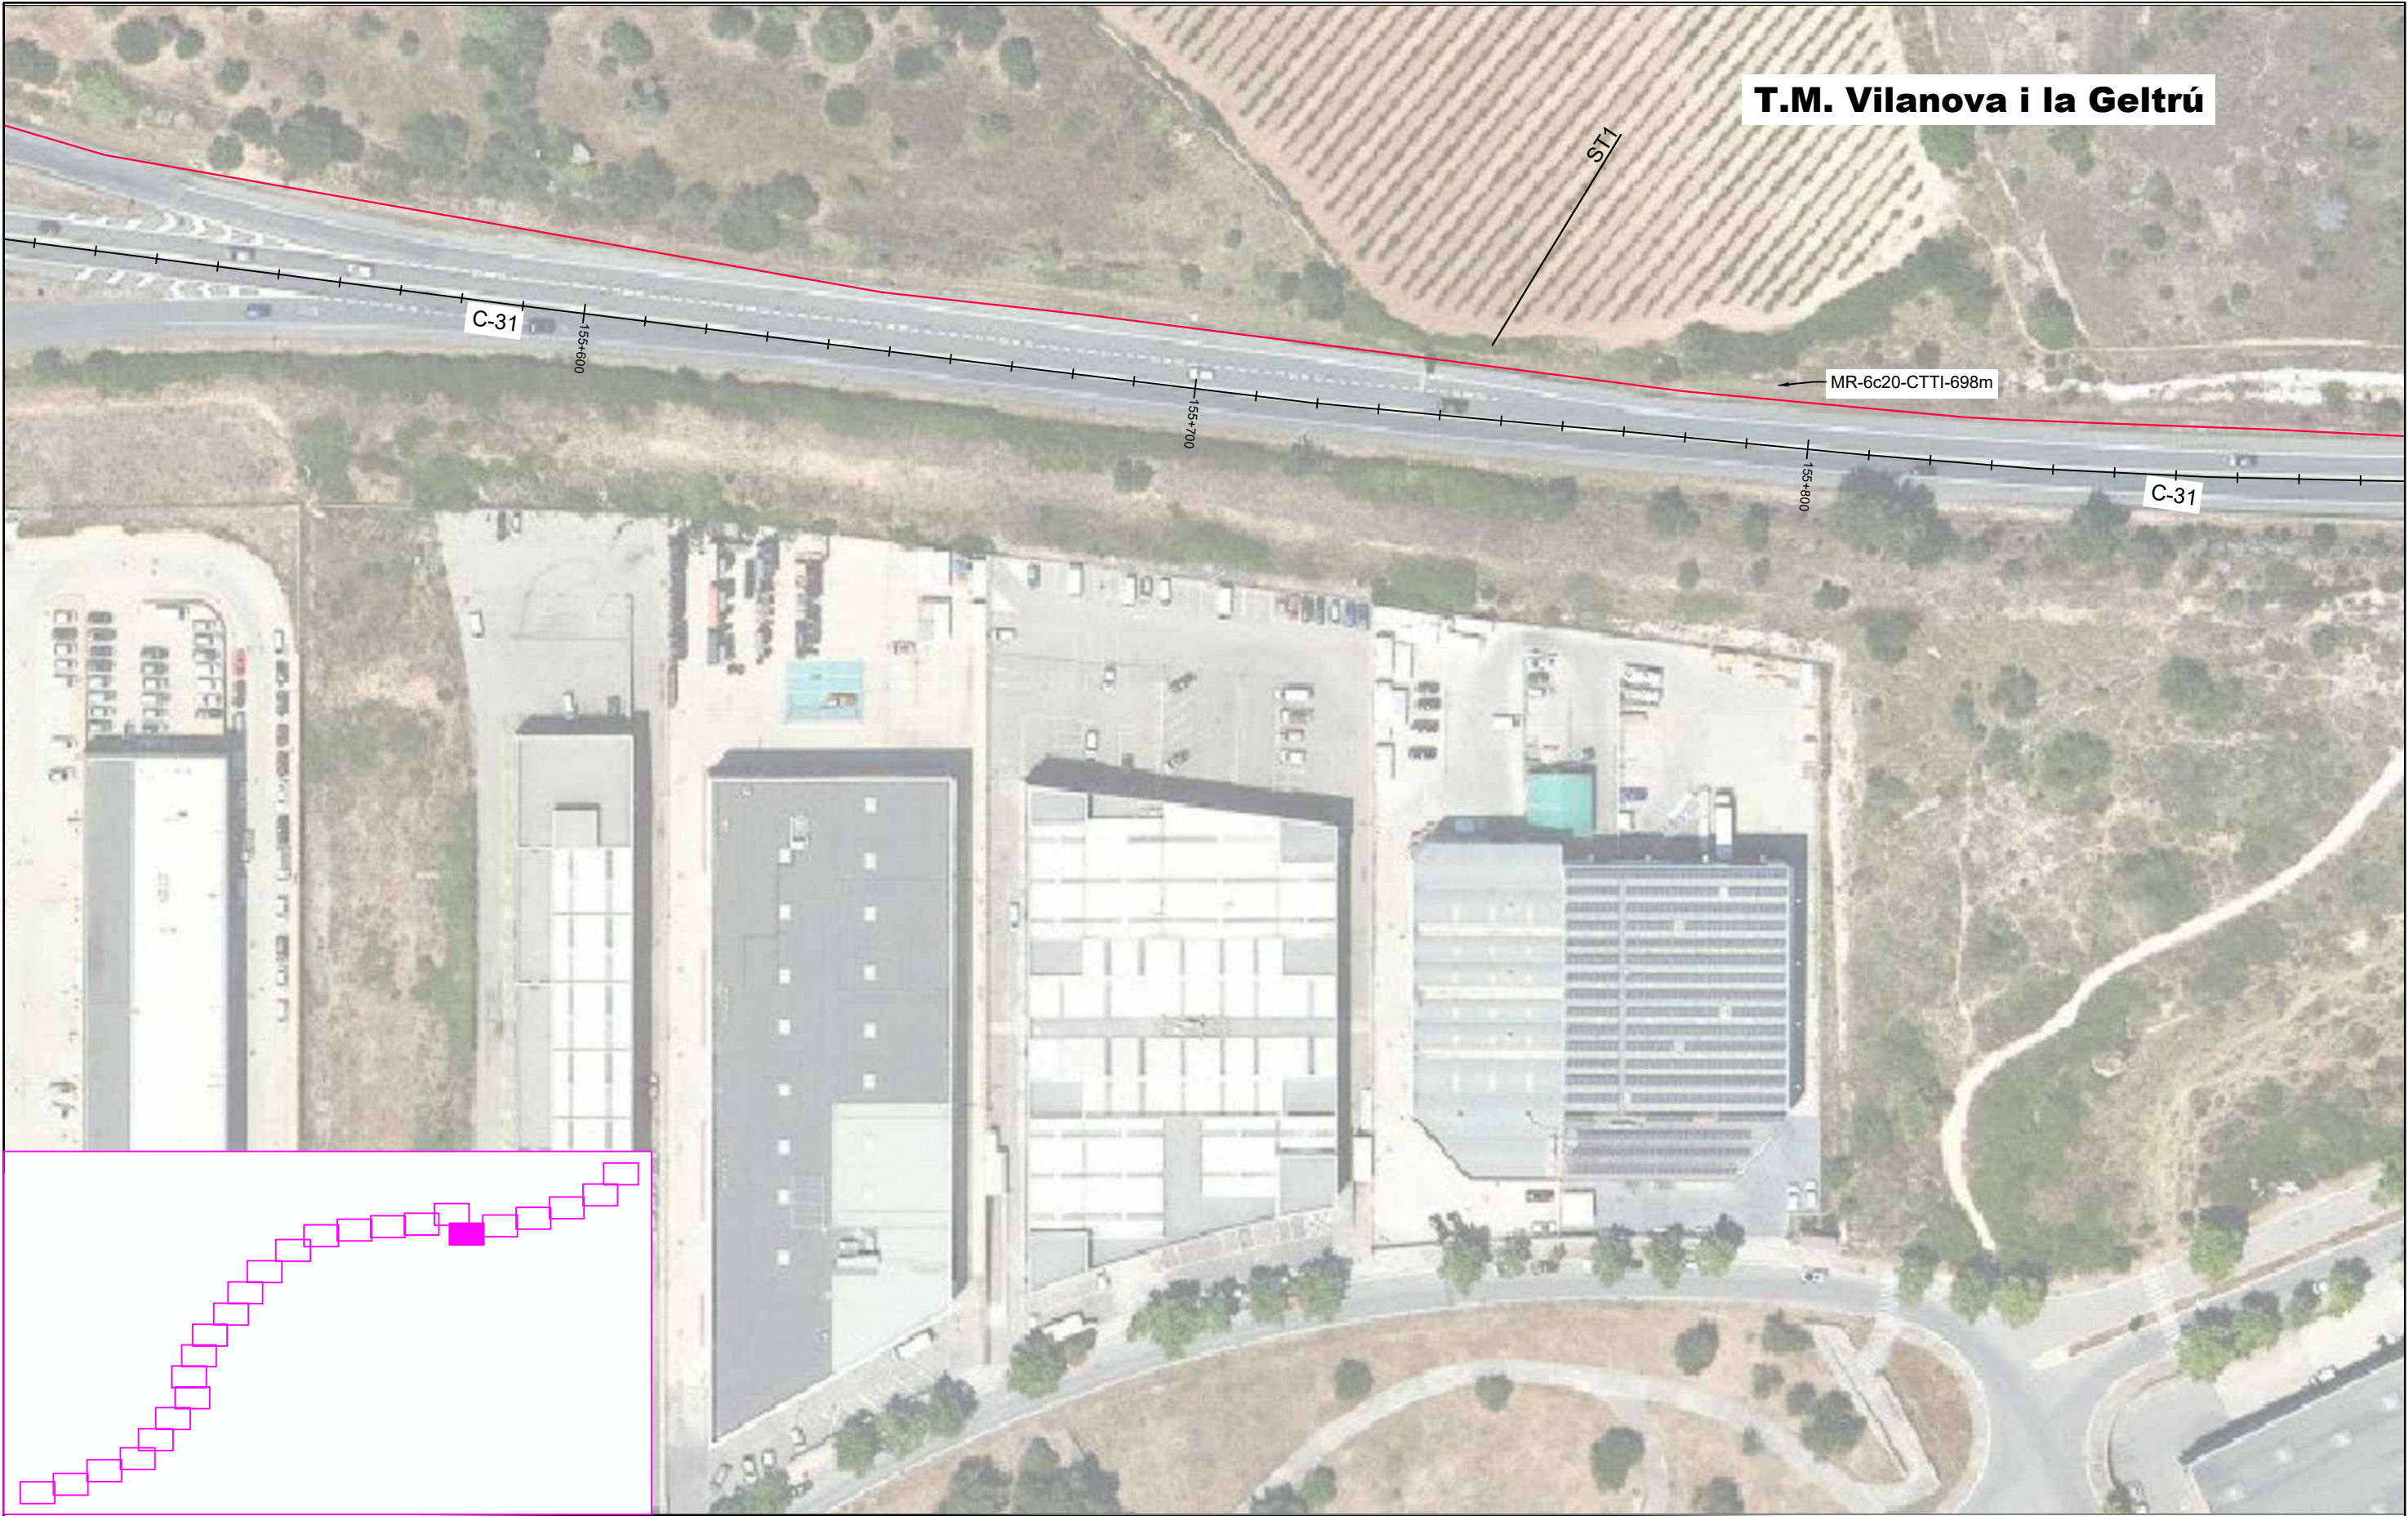



LLEGENDA:											
ESTAT INFRAESTRUCTURA		ESTAT XARXA FIBRA ÒPTICA/CT		TIPUS DE CANALITZACIÓ		ELEMENTS DE REGISTRE		ELEMENTS DE XARXA DE FO		PUNTS SINGULARS	
Planificada Existent inventariada Existent no inventariada Projectada Projectada no executada Executada		Planificada Existent Projectada Projectada no executada Executada		Canalització Grapejat - (GR) Aeri - (AE) Convencional - (CC) Minirasa - (MN) Microrasa - (MR) Canals / Safates / Tubs Canal de formigó - (CF) Safata metàl·lica - (CM) Safata de PVC o PE - (CP) Tub metàl·lic - (TM) Tub de polietilè - (TP)		Propietat d'un tercer: Pericó C Pericó B Pericó A Cambrà telecomunicacions Propietat de l'ens: Pericó C / C2 Pericó B / B2 Pericó A Cambrà telecomunicacions		Valona cable Caixa d'empulament Rack Caixa terminal Repartidor òptic Etiqueta caixa terminal 06279CT02PE1083 561-568		Infraestructura façana Pal de fusta Pal de fusta riostrat Pal de formigó Canvi d'alçada PCI Armari d'intempèrie	
Generalitat de Catalunya Centre de Telecomunicacions i Tecnologies de la Informació		infraestructures.cat		Nom María Isabel Dolset Pla Empresa SATEL Col·legiat nº 3.310 Revisat CTTI		Títol: SPD.-22249.11 Tram Vilafranca del Penedès - Sant Jaume dels Domenys Escalas: 1/1.000 0 0,75 1,5 Kilometers Escala original Din A-3		Data: 18-03-2024 Títol del plànol: ESTESA FO		Plànol nº: PL. 3 Full: 20 de 87	

T.M. Sant Pere de Ribes

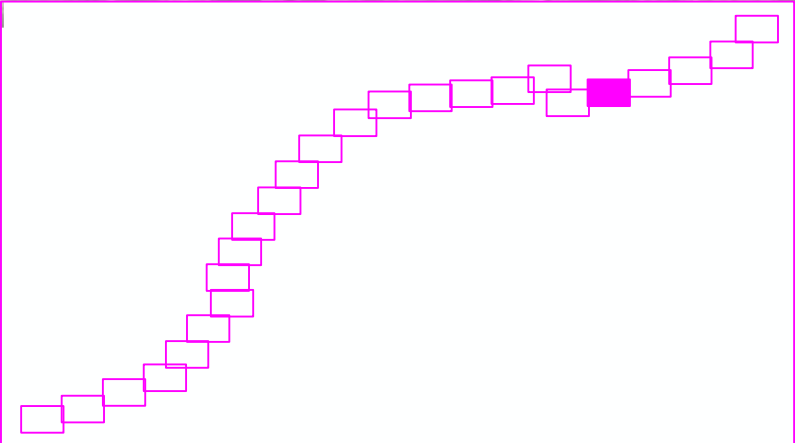

LLEGENDA:																	
ESTAT INFRAESTRUCTURA		ESTAT XARXA FIBRA ÒPTICA/CT		TIPUS DE CANALITZACIÓ			ELEMENTS DE REGISTRE			ELEMENTS DE XARXA DE FO		PUNTS SINGULARS					
Planificada Existent inventariada Existent no inventariada Projectada Projectada no executada Executada		Planificada Existent Projectada Projectada no executada Executada		Canalització Convencional - (CC) Minirasa - (MN) Microrasa - (MR) Grapejat - (GR) Aeri - (AE) Canals / Safates / Tubs			Canal de formigó - (CF) Safata metàl·lica - (CM) Safata de PVC o PE - (CP) Tub metàl·lic - (TM) Tub de polietilè - (TP)			Propietat d'un tercer: Pericó C Pericó B Pericó A Cambra telecomunicacions Propietat de l'ens: Pericó C / C2 Pericó B / B2 Pericó A Cambra telecomunicacions			Valona cable Caixa d'empulament Rack Caixa terminal Repartidor òptic Etiqueta caixa terminal 06279CT029PE1063 561-968		Infraestructura façana Pal de fusta Pal de fusta riostrat Pal de formigó Canvi d'alçada PCI Armari d'intempèrie		
Generalitat de Catalunya Centre de Telecomunicacions i Tecnologies de la Informació infraestructures.cat				Nom Realitzat Col·legiat nº Maria Isabel Dolset Pla 3.310		Empresa SATEL Revisat CTTI		Títol: SPD.-22249.11 Tram Vilafranca del Penedès - Sant Jaume dels Domenys		Escales: 1/1.000 0 0,75 1,5 Kilometers Escala original Din A-3		Data: 18-03-2024		Títol del plànol: ESTESA FO		N Plànol nº: PL. 3 Full: 21 de 87	

T.M. Sant Pere de Ribes

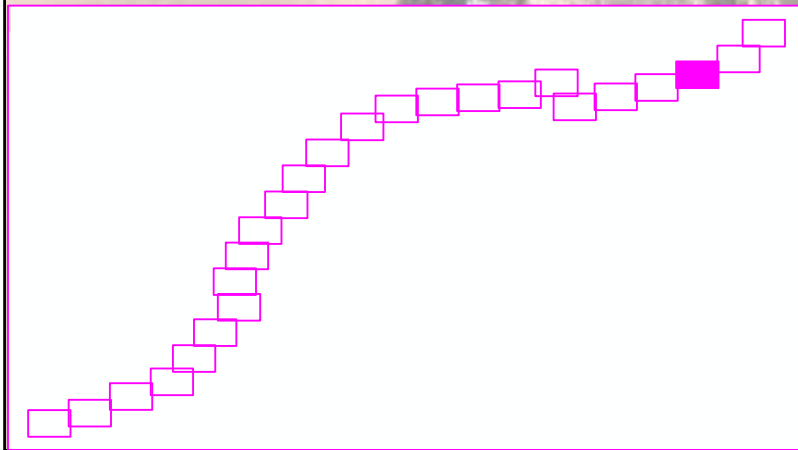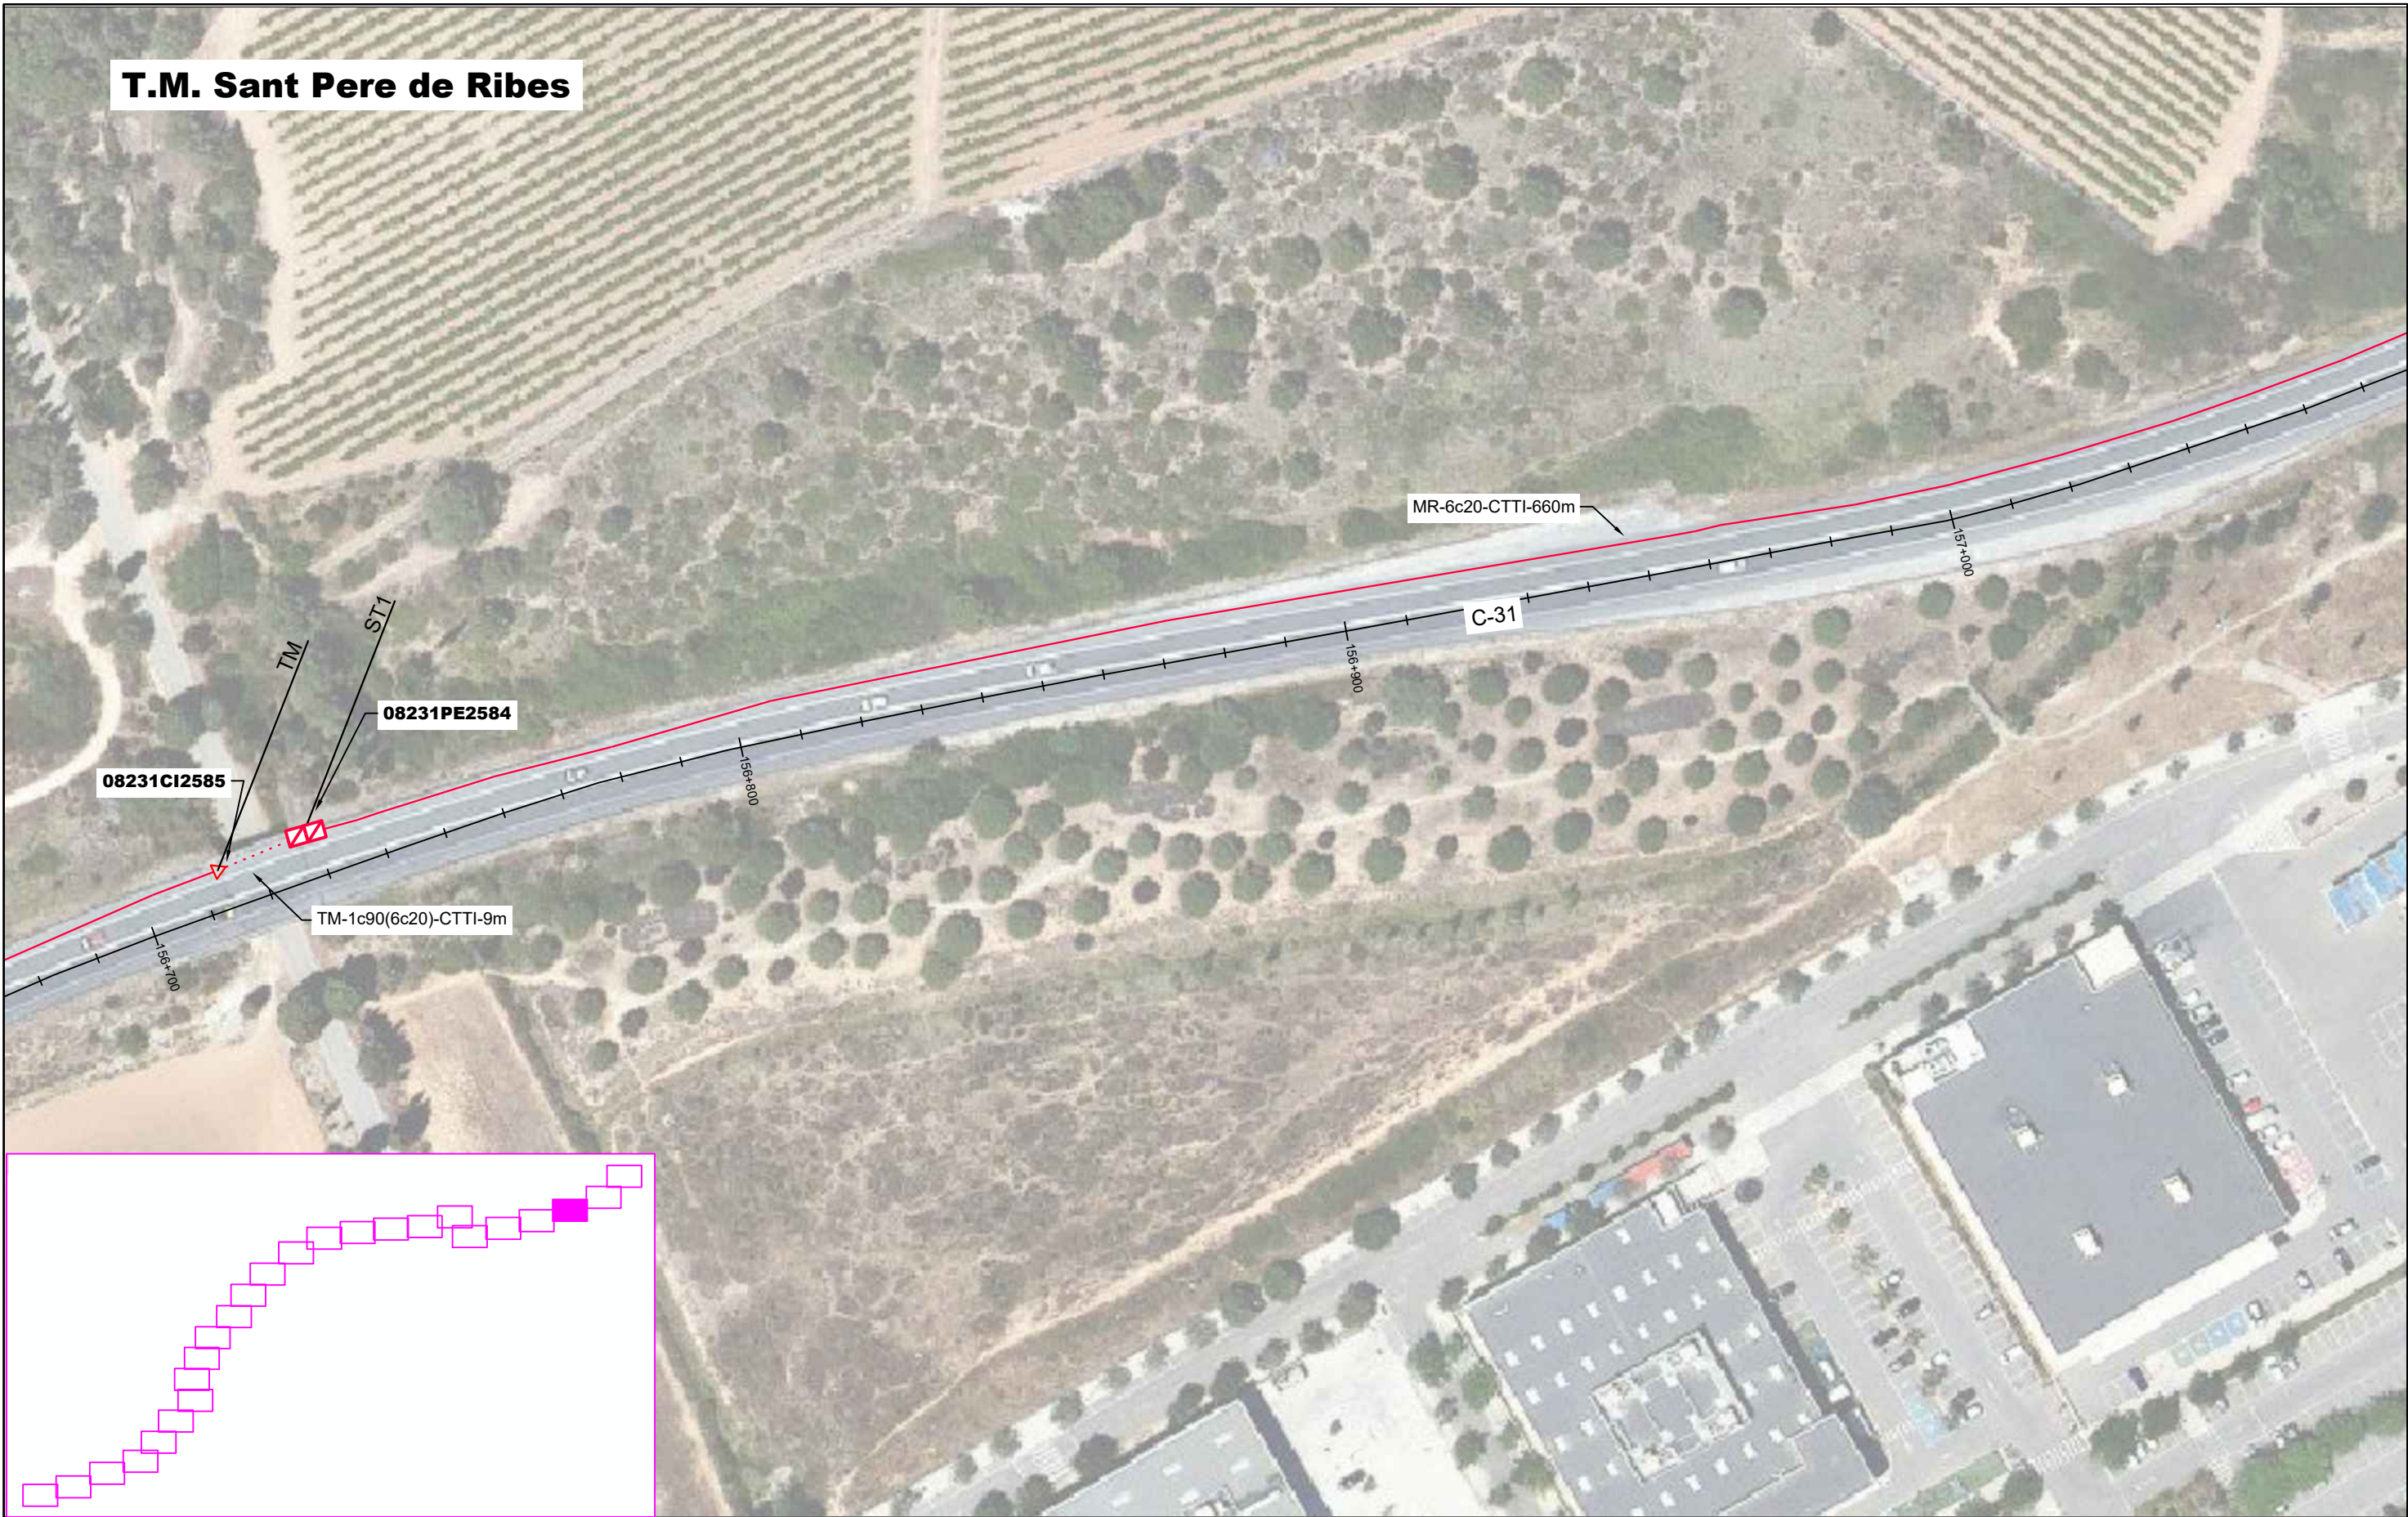

LLEENDA:


ESTAT INFRAESTRUCTURA	ESTAT XARXA FIBRA ÒPTICA/CT	TIPUS DE CANALITZACIÓ	ELEMENTS DE REGISTRE	ELEMENTS DE XARXA DE FO	PUNTS SINGULARS
Planificada Existent inventariada Existent no inventariada Projectada Projectada no executada Executada	Planificada Existent Projectada Projectada no executada Executada	Canalització Grapejat - (GR) Aeri - (AE) Convencional - (CC) Minirasa - (MN) Microrasa - (MR) Canal de formigó - (CF) Safata metàl·lica - (CM) Safata de PVC o PE - (CP) Tub metàl·lic - (TM) Tub de polietilè - (TP) Canals / Safates / Tubs	Propietat d'un tercer: Pericó C Pericó B Pericó A Cambrà telecomunicacions Propietat de l'ens: Pericó C / C2 Pericó B / B2 Pericó A Cambrà telecomunicacions	Valona cable Caixa d'empulament Rack Caixa terminal Repartidor òptic Etiqueta caixa terminal 08279CT02PE1083 561-568	Infraestructura façana Pal de fusta Pal de fusta riostrat Pal de formigó Canvi d'alçada PCI Armari d'intempèrie

T.M. Sant Pere de Ribes



LEGENDA:																							
ESTAT INFRAESTRUCTURA			ESTAT XARXA FIBRA ÒPTICA/CT			TIPUS DE CANALITZACIÓ			ELEMENTS DE REGISTRE			ELEMENTS DE XARXA DE FO			PUNTS SINGULARS								
Planificada Existent inventariada Existent no inventariada Projectada Projectada no executada Executada			Planificada Existent Projectada Projectada no executada Executada			Canalització Convencional - (CC) Minirasa - (MN) Microrasa - (MR) Grapejat - (GR) Aeri - (AE) Canals / Safates / Tubs			Canal de formigó - (CF) Safata metàl·lica - (CM) Safata de PVC o PE - (CP) Tub metàl·lic - (TM) Tub de polietilè - (TP)			Propietat d'un tercer: Pericó C Pericó B Pericó A Cambra telecomunicacions			Propietat de l'ens: Pericó C / C2 Pericó B / B2 Pericó A Cambra telecomunicacions			Valona cable Caixa d'empuïament Rack Caixa terminal Repartidor òptic Etiqueta caixa terminal 06279CT02PE1063 561-568			Infraestructura façana Pal de fusta Pal de fusta riostrat Pal de formigó Canvi d'alçada PCI Armari d'intempèrie		
Generalitat de Catalunya Centre de Telecomunicacions i Tecnologies de la Informació infraestructures.cat																							

T.M. Sant Pere de Ribes

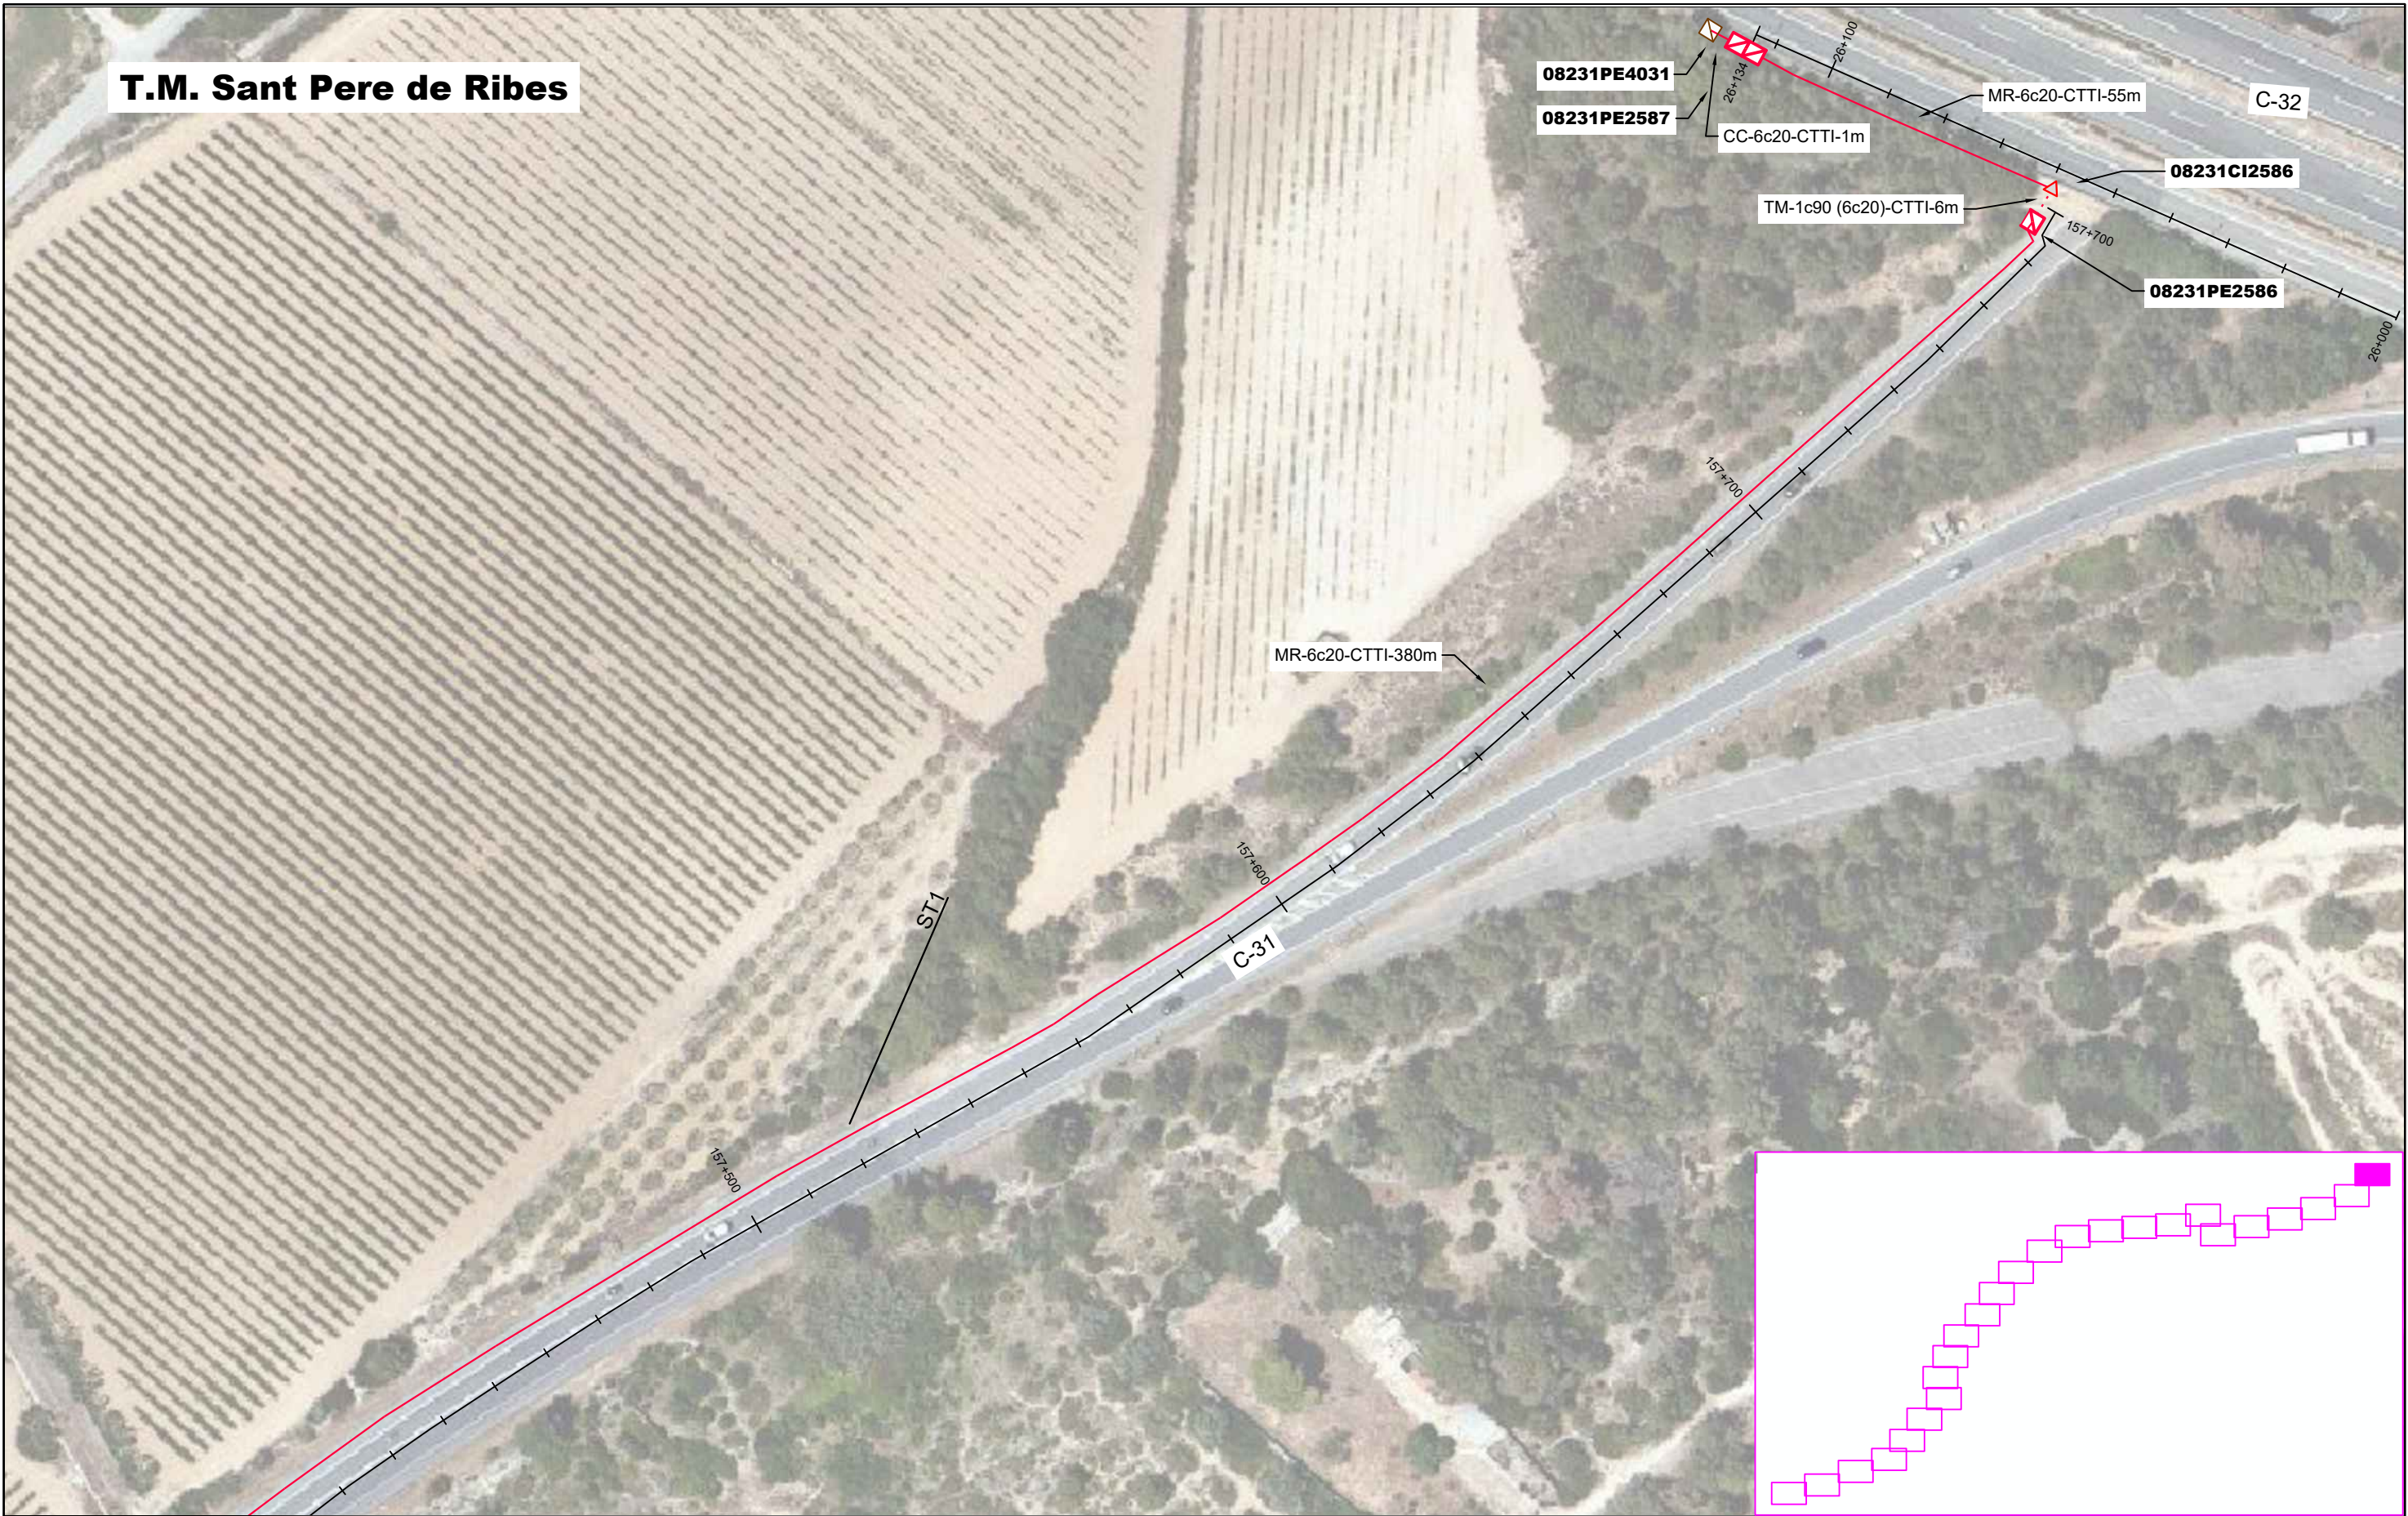

LLEGENDA:

ESTAT INFRAESTRUCTURA

Planificada

Existent inventariada

Existent no inventariada

Projectada

Projectada no executada

Executada

ESTAT XARXA FIBRA ÒPTICA/CT

Planificada

Existent

Projectada

Projectada no executada

Executada

TIPUS DE CANALITZACIÓ

Canalització

Convencional - (CC)

Minirasa - (MN)

Microrasa - (MR)

Canal de formigó - (CF)

Safata metàl·lica - (CM)

Safata de PVC o PE - (CP)

Tub metàl·lic - (TM)

Tub de polietilè - (TP)

Grapejat - (GR)

Canals / Safates / Tubs

Aeri - (AE)

ELEMENTS DE REGISTRE

Propietat d'un tercer:

Pericó C

Pericó B

Pericó A

Cambrà telecomunicacions

Propietat de l'ens:

Pericó C / C2

Pericó B / B2

Pericó A

Cambrà telecomunicacions

ELEMENTS DE XARXA DE FO

Valona cable

Caixa d'empulament

Rack

Caixa terminal

Repartidor òptic

Etiqueta caixa terminal

08279CT02PE1083

561-568

PUNTS SINGULARS

Infraestructura façana

Pal de fusta

Pal de fusta riostrat

Pal de formigó

Canvi d'alçada

PCI


Armari d'intempèrie

Generalitat de Catalunya

Centre de Telecomunicacions i Tecnologies de la Informació

infraestructures.cat

T.M. VILAFRANCA DEL PENEDE'S

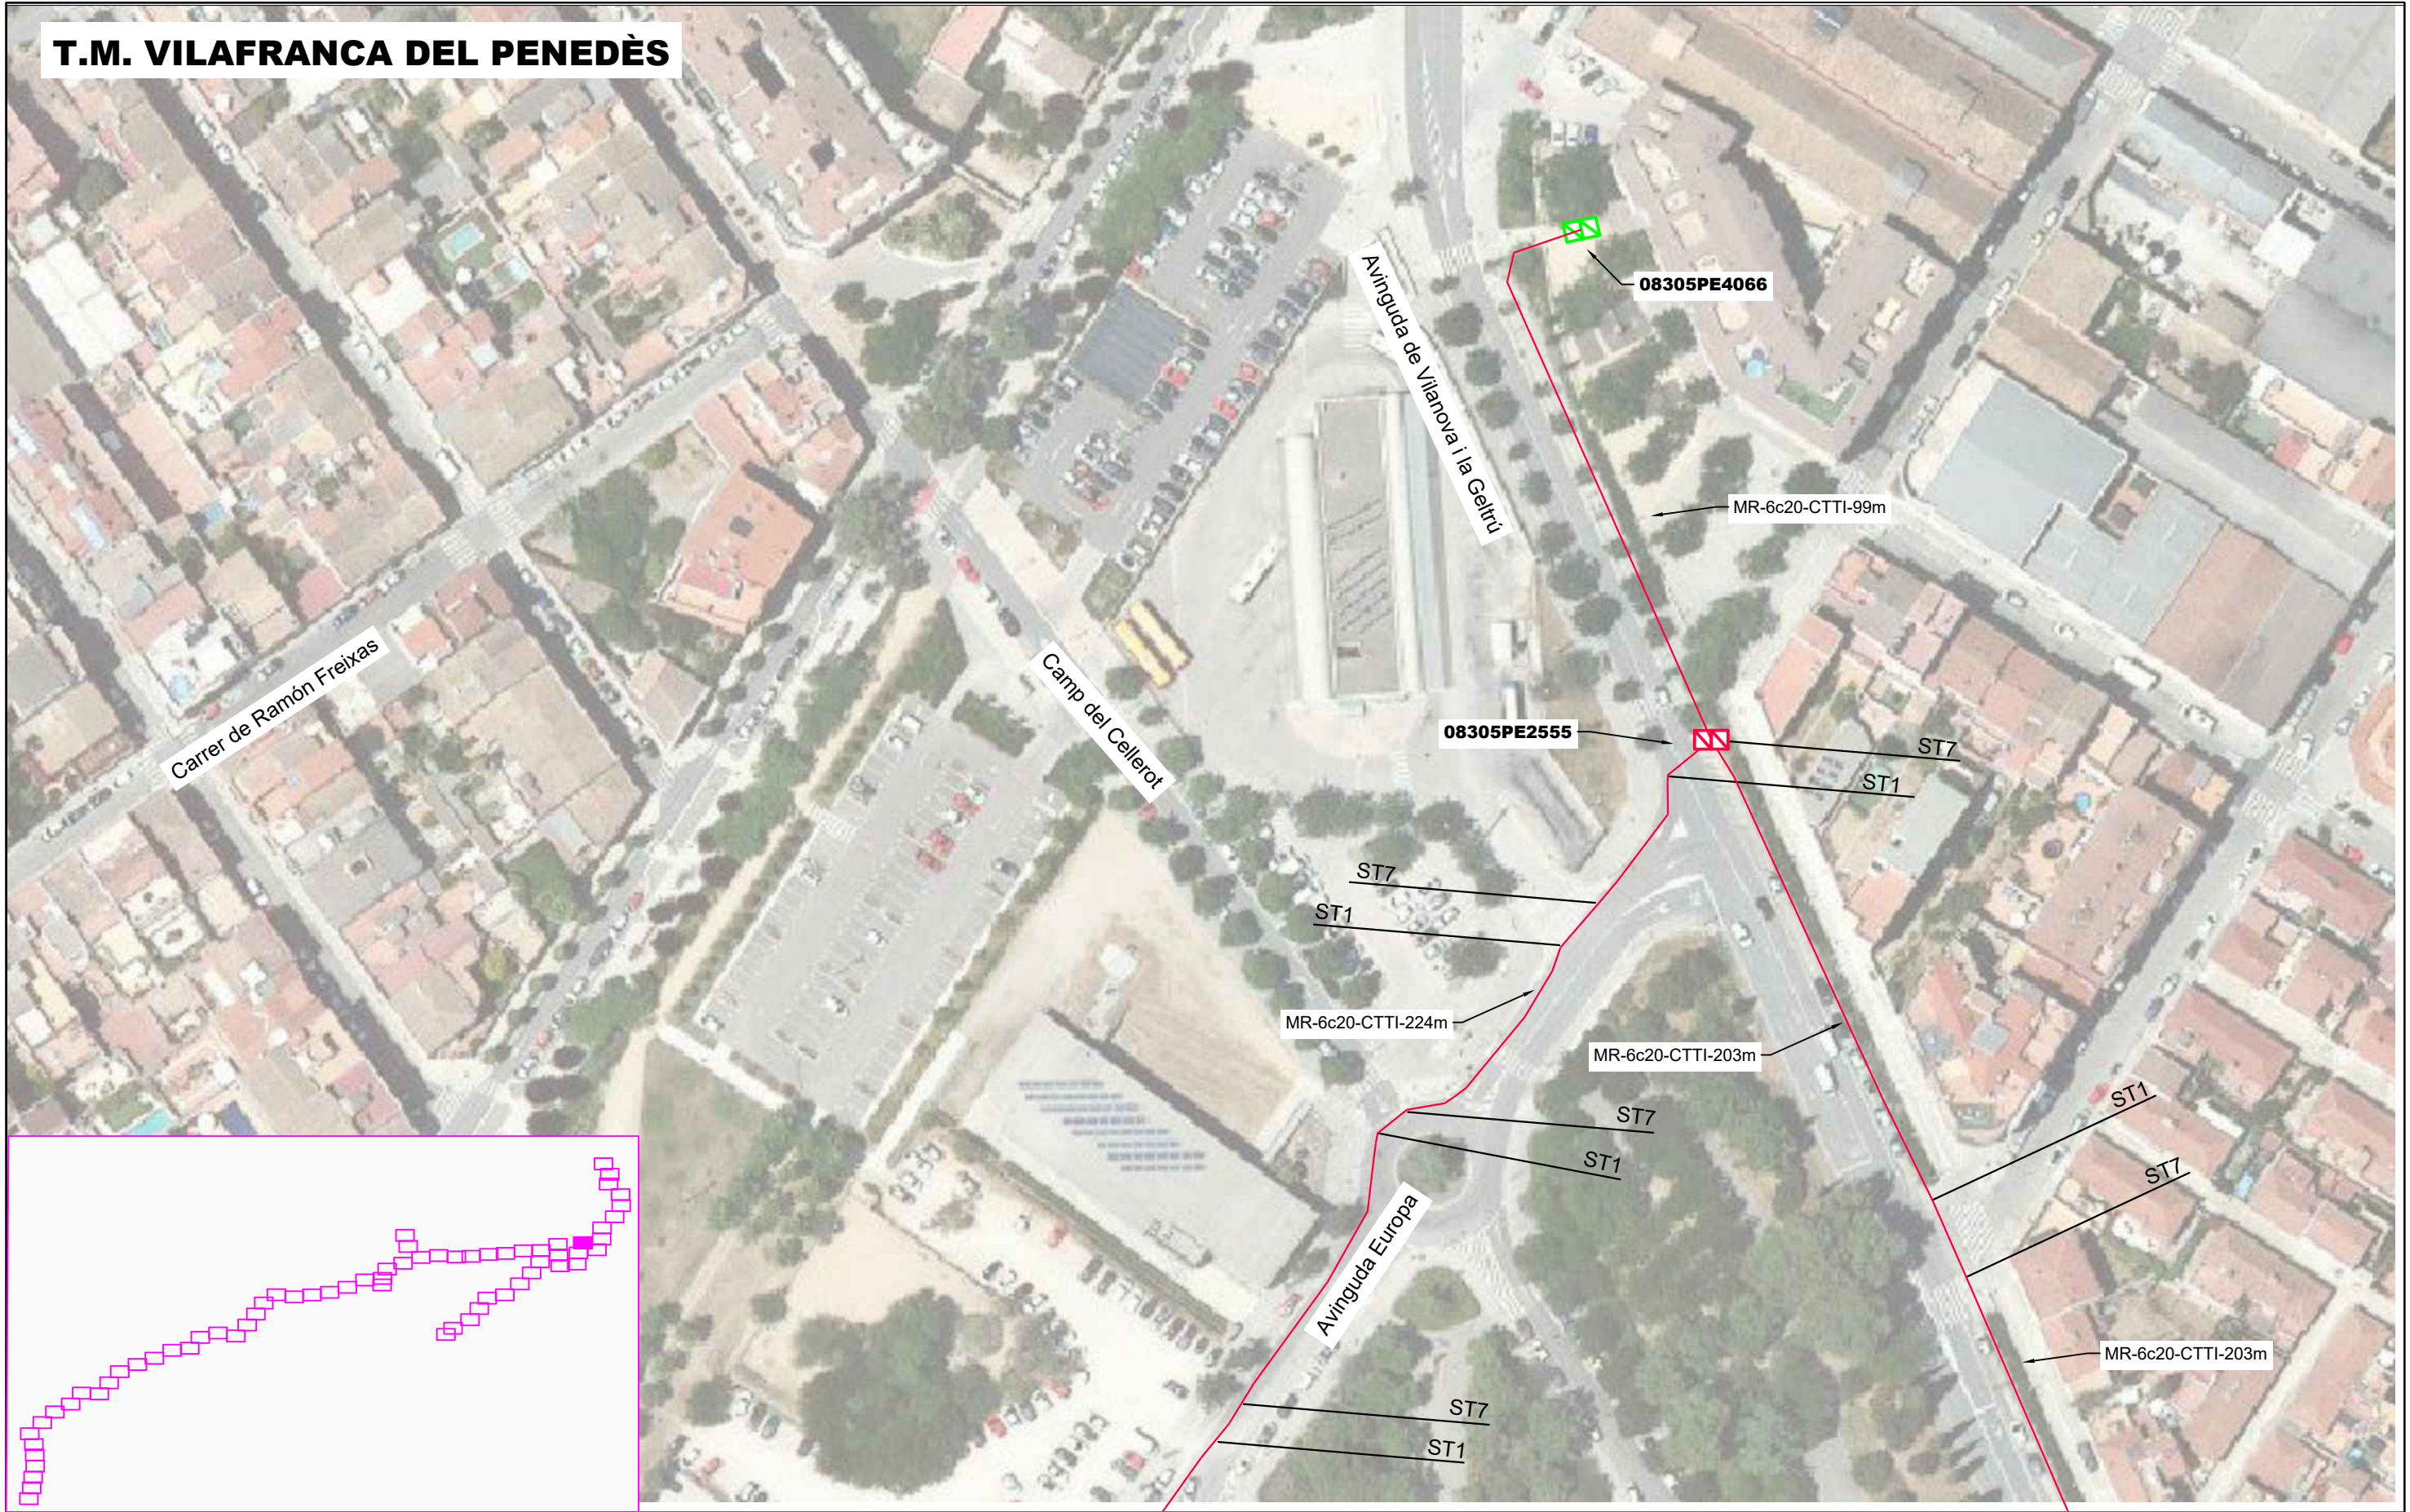

LLEENDA:

ESTAT INFRAESTRUCTURA	ESTAT XARXA FIBRA ÒPTICA/CT	TIPUS DE CANALITZACIÓ	ELEMENTS DE REGISTRE	ELEMENTS DE XARXA DE FO	PUNTS SINGULARS
- Planificada - Existent inventariada - Existent no inventariada - Projectada - Projectada no executada - Executada	- Planificada - Existent - Projectada - Projectada no executada - Executada	- Canalització - Grapejat - (GR) - Aeri - (AE) - Convencional - (CC) - Minirasa - (MN) - Microrasa - (MR) - Canals / Safates / Tubs - Canal de formigó - (CF) - Safata metàl·lica - (CM) - Safata de PVC o PE - (CP) - Tub metàl·lic - (TM) - Tub de polietilè - (TP)	- Propietat d'un tercer: - Pericó C - Pericó B - Pericó A - Cambrà telecomunicacions - Propietat de l'ens: - Pericó C / C2 - Pericó B / B2 - Pericó A - Cambrà telecomunicacions	- Valona cable - Caixa d'empuïament - Rack - Caixa terminal - Repartidor òptic - Etiqueta caixa terminal	- Infraestructura façana - Pal de fusta - Pal de fusta riorat - Pal de formigó - Canvi d'alçada - PCI - Armari d'intempèrie



Generalitat de Catalunya
Centre de Telecomunicacions
i Tecnologies de la Informació



infraestructures.cat

Realitzat	Nom	Empresa
Col·legiat nº	María Isabel Dolset Pla	SATEL
3.310	Revisat	CTTI

Títol:

SPD.-22249.11 Tram Vilafranca del Penedès - Sant Jaume dels Domenys

Escalas: 1/1.000

0 0,75 1,5 Kilometers

Escala original Din A-3

Data:

18-03-2024

Títol del plànol:

ESTESA FO



Plànol nº:

PL. 3

Full:

26 de 87



T.M. VILAFRANCA DEL PENEDÈS

LLEENDA:

ESTAT INFRAESTRUCTURA	ESTAT XARXA FIBRA ÒPTICA/CT	TIPUS DE CANALITZACIÓ	ELEMENTS DE REGISTRE	ELEMENTS DE XARXA DE FO	PUNTS SINGULARS																												
- Planificada - Existent inventariada - Existent no inventariada - Projectada - Projectada no executada - Executada	- Planificada - Existent - Projectada - Projectada no executada - Executada	<table><tr><td>Canalització</td><td>Convencional - (CC) Minirasa - (MN) Microrasa - (MR)</td><td>Canal de formigó - (CF) Safata metàl·lica - (CM) Safata de PVC o PE - (CP) Tub metàl·lic - (TM) Tub de polietilè - (TP)</td></tr><tr><td>Grapejat - (GR) Aeri - (AE)</td><td>Canals / Safates / Tubs</td><td></td></tr></table>	Canalització	Convencional - (CC) Minirasa - (MN) Microrasa - (MR)	Canal de formigó - (CF) Safata metàl·lica - (CM) Safata de PVC o PE - (CP) Tub metàl·lic - (TM) Tub de polietilè - (TP)	Grapejat - (GR) Aeri - (AE)	Canals / Safates / Tubs		<table><tr><td>Propietat d'un tercer:</td><td>Propietat de l'ens:</td></tr><tr><td> - Pericó C - Pericó B - Pericó A - Cambrà telecomunicacions </td><td> - Pericó C / C2 - Pericó B / B2 - Pericó A - Cambrà telecomunicacions </td></tr></table>	Propietat d'un tercer:	Propietat de l'ens:	- Pericó C - Pericó B - Pericó A - Cambrà telecomunicacions	- Pericó C / C2 - Pericó B / B2 - Pericó A - Cambrà telecomunicacions	<table><tr><td>Valona cable</td><td>Etiqueta caixa terminal</td></tr><tr><td>Caixa d'empluament</td><td></td></tr><tr><td>Rack</td><td></td></tr><tr><td>Caixa terminal</td><td></td></tr><tr><td>Repartidor òptic</td><td></td></tr></table>	Valona cable	Etiqueta caixa terminal	Caixa d'empluament		Rack		Caixa terminal		Repartidor òptic		<table><tr><td>Infraestructura façana</td><td>Canvi d'alçada</td></tr><tr><td>Pal de fusta</td><td>PCI</td></tr><tr><td>Pal de fusta riostrat</td><td>Armari d'intempèrie</td></tr><tr><td>Pal de formigó</td><td></td></tr></table>	Infraestructura façana	Canvi d'alçada	Pal de fusta	PCI	Pal de fusta riostrat	Armari d'intempèrie	Pal de formigó	
Canalització	Convencional - (CC) Minirasa - (MN) Microrasa - (MR)	Canal de formigó - (CF) Safata metàl·lica - (CM) Safata de PVC o PE - (CP) Tub metàl·lic - (TM) Tub de polietilè - (TP)																															
Grapejat - (GR) Aeri - (AE)	Canals / Safates / Tubs																																
Propietat d'un tercer:	Propietat de l'ens:																																
- Pericó C - Pericó B - Pericó A - Cambrà telecomunicacions	- Pericó C / C2 - Pericó B / B2 - Pericó A - Cambrà telecomunicacions																																
Valona cable	Etiqueta caixa terminal																																
Caixa d'empluament																																	
Rack																																	
Caixa terminal																																	
Repartidor òptic																																	
Infraestructura façana	Canvi d'alçada																																
Pal de fusta	PCI																																
Pal de fusta riostrat	Armari d'intempèrie																																
Pal de formigó																																	




Generalitat de Catalunya
Centre de Telecomunicacions
i Tecnologies de la Informació




infraestructures.cat

Realitzat	Nom	Empresa	Títol:	Escales: 1/1.000	Data:	Títol del plànol:		Plànol nº:
Col·legiat nº	María Isabel Dolset Pla	SATEL	SPD.-22249.11 Tram Vilafranca del Penedès - Sant Jaume dels Domenys	0 0,75 1,5 Kilometers	18-03-2024	ESTESA FO		PL. 3
3.310	Revisat	CTTI		Escala original Din A-3				Full: 27 de 87

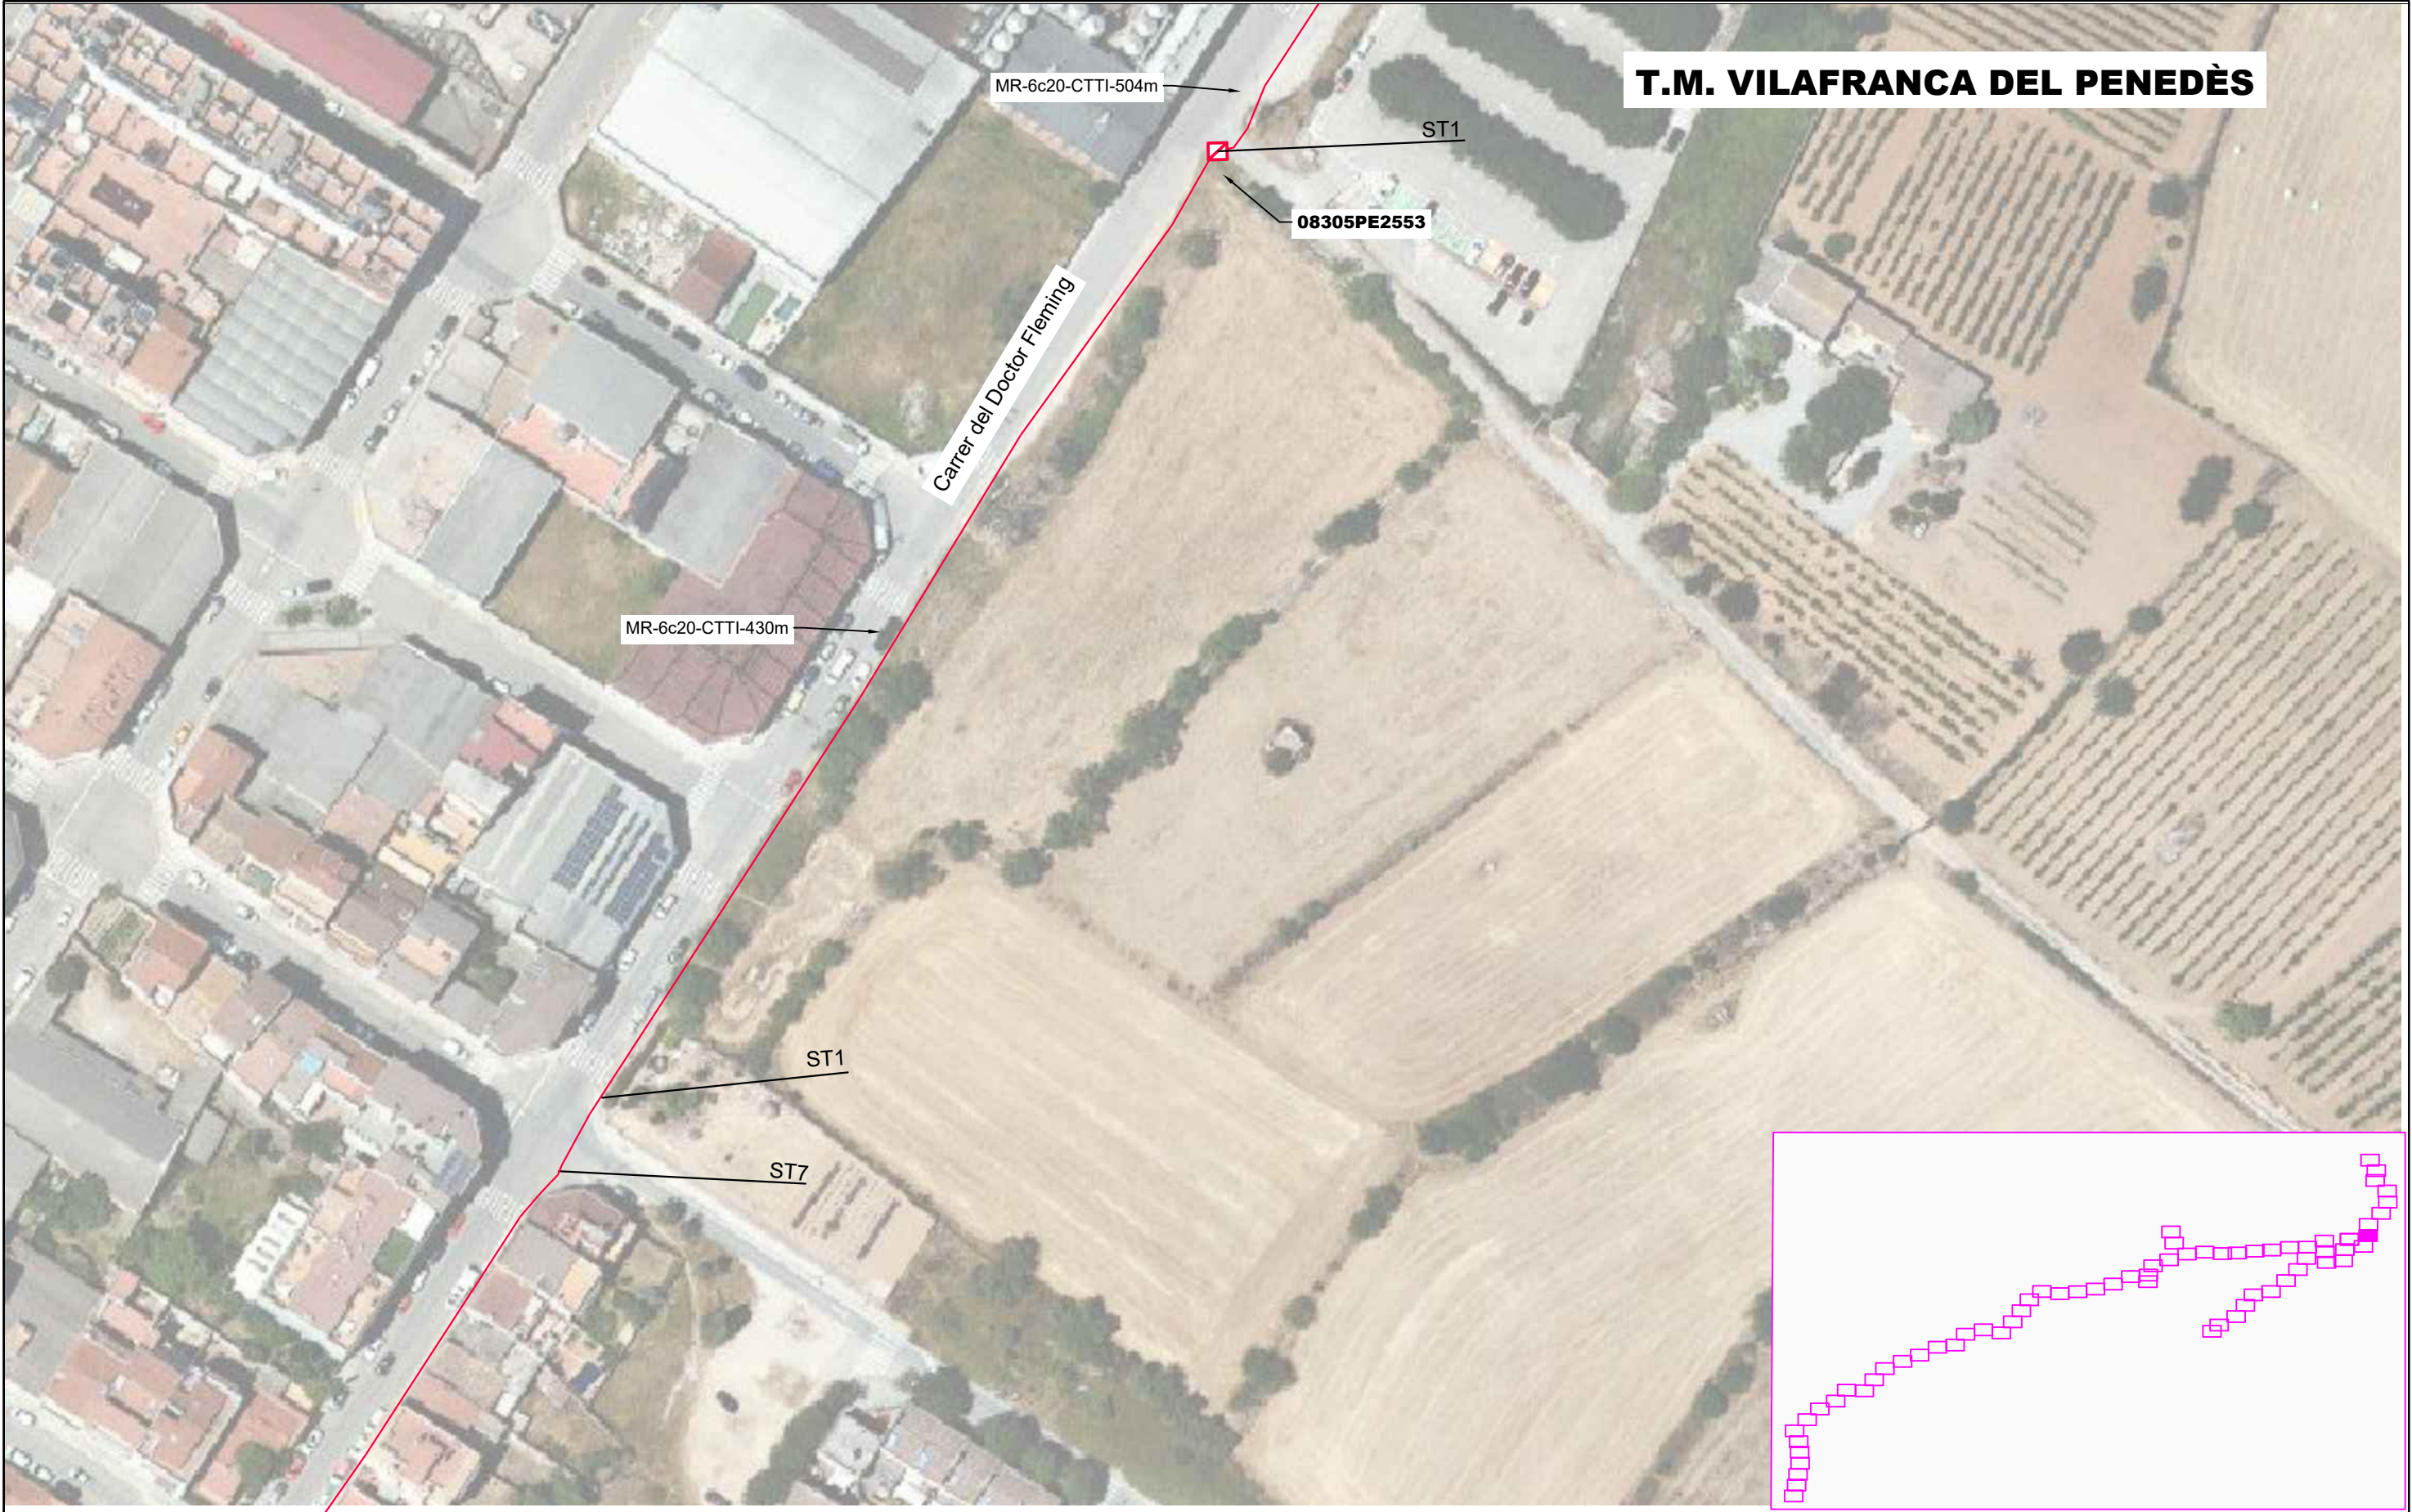


LLEENDA:													
ESTAT INFRAESTRUCTURA		ESTAT XARXA FIBRA ÒPTICA/CT		TIPUS DE CANALITZACIÓ			ELEMENTS DE REGISTRE		ELEMENTS DE XARXA DE FO		PUNTS SINGULARS		
	Planificada		Planificada		Canalització	Convencional - (CC)	Canal de formigó - (CF)		Propietat d'un tercer:		Valona cable		Canvi d'alçada
	Existent inventariada		Existent			Minirasa - (MN)	Safata metàl·lica - (CM)		Pericó C		Caixa d'empulament		Pal de fusta
	Existent no inventariada		Projectada			Microrasa - (MR)	Safata de PVC o PE - (CP)		Pericó B		Rack		PCI
	Projectada		Projectada no executada		Grapejat - (GR)		Tub metàl·lic - (TM)		Pericó A		Caixa terminal		Pal de fusta riostrat
	Projectada no executada		Executada		Aeri - (AE)		Tub de polietilè - (TP)		Cambrat telecomunicacions		Repartidor òptic		Pal de formigó
	Executada												
						Nom		Empresa		Títol:		Escala: 1/1.000	
				Realitzat		Maria Isabel Dolset Pla		SATEL		SPD.-22249.11 Tram Vilafranca del Penedès - Sant Jaume dels Domenys		0 0,75 1,5 Kilometers	
				Col·legiat nº		3.310		Revisat		CTTI		Escala original Din A-3	
										Data:		18-03-2024	
										Títol del plànol:		ESTESA FO	
												Plànol nº: PL. 3	
												Full: 28 de 87	

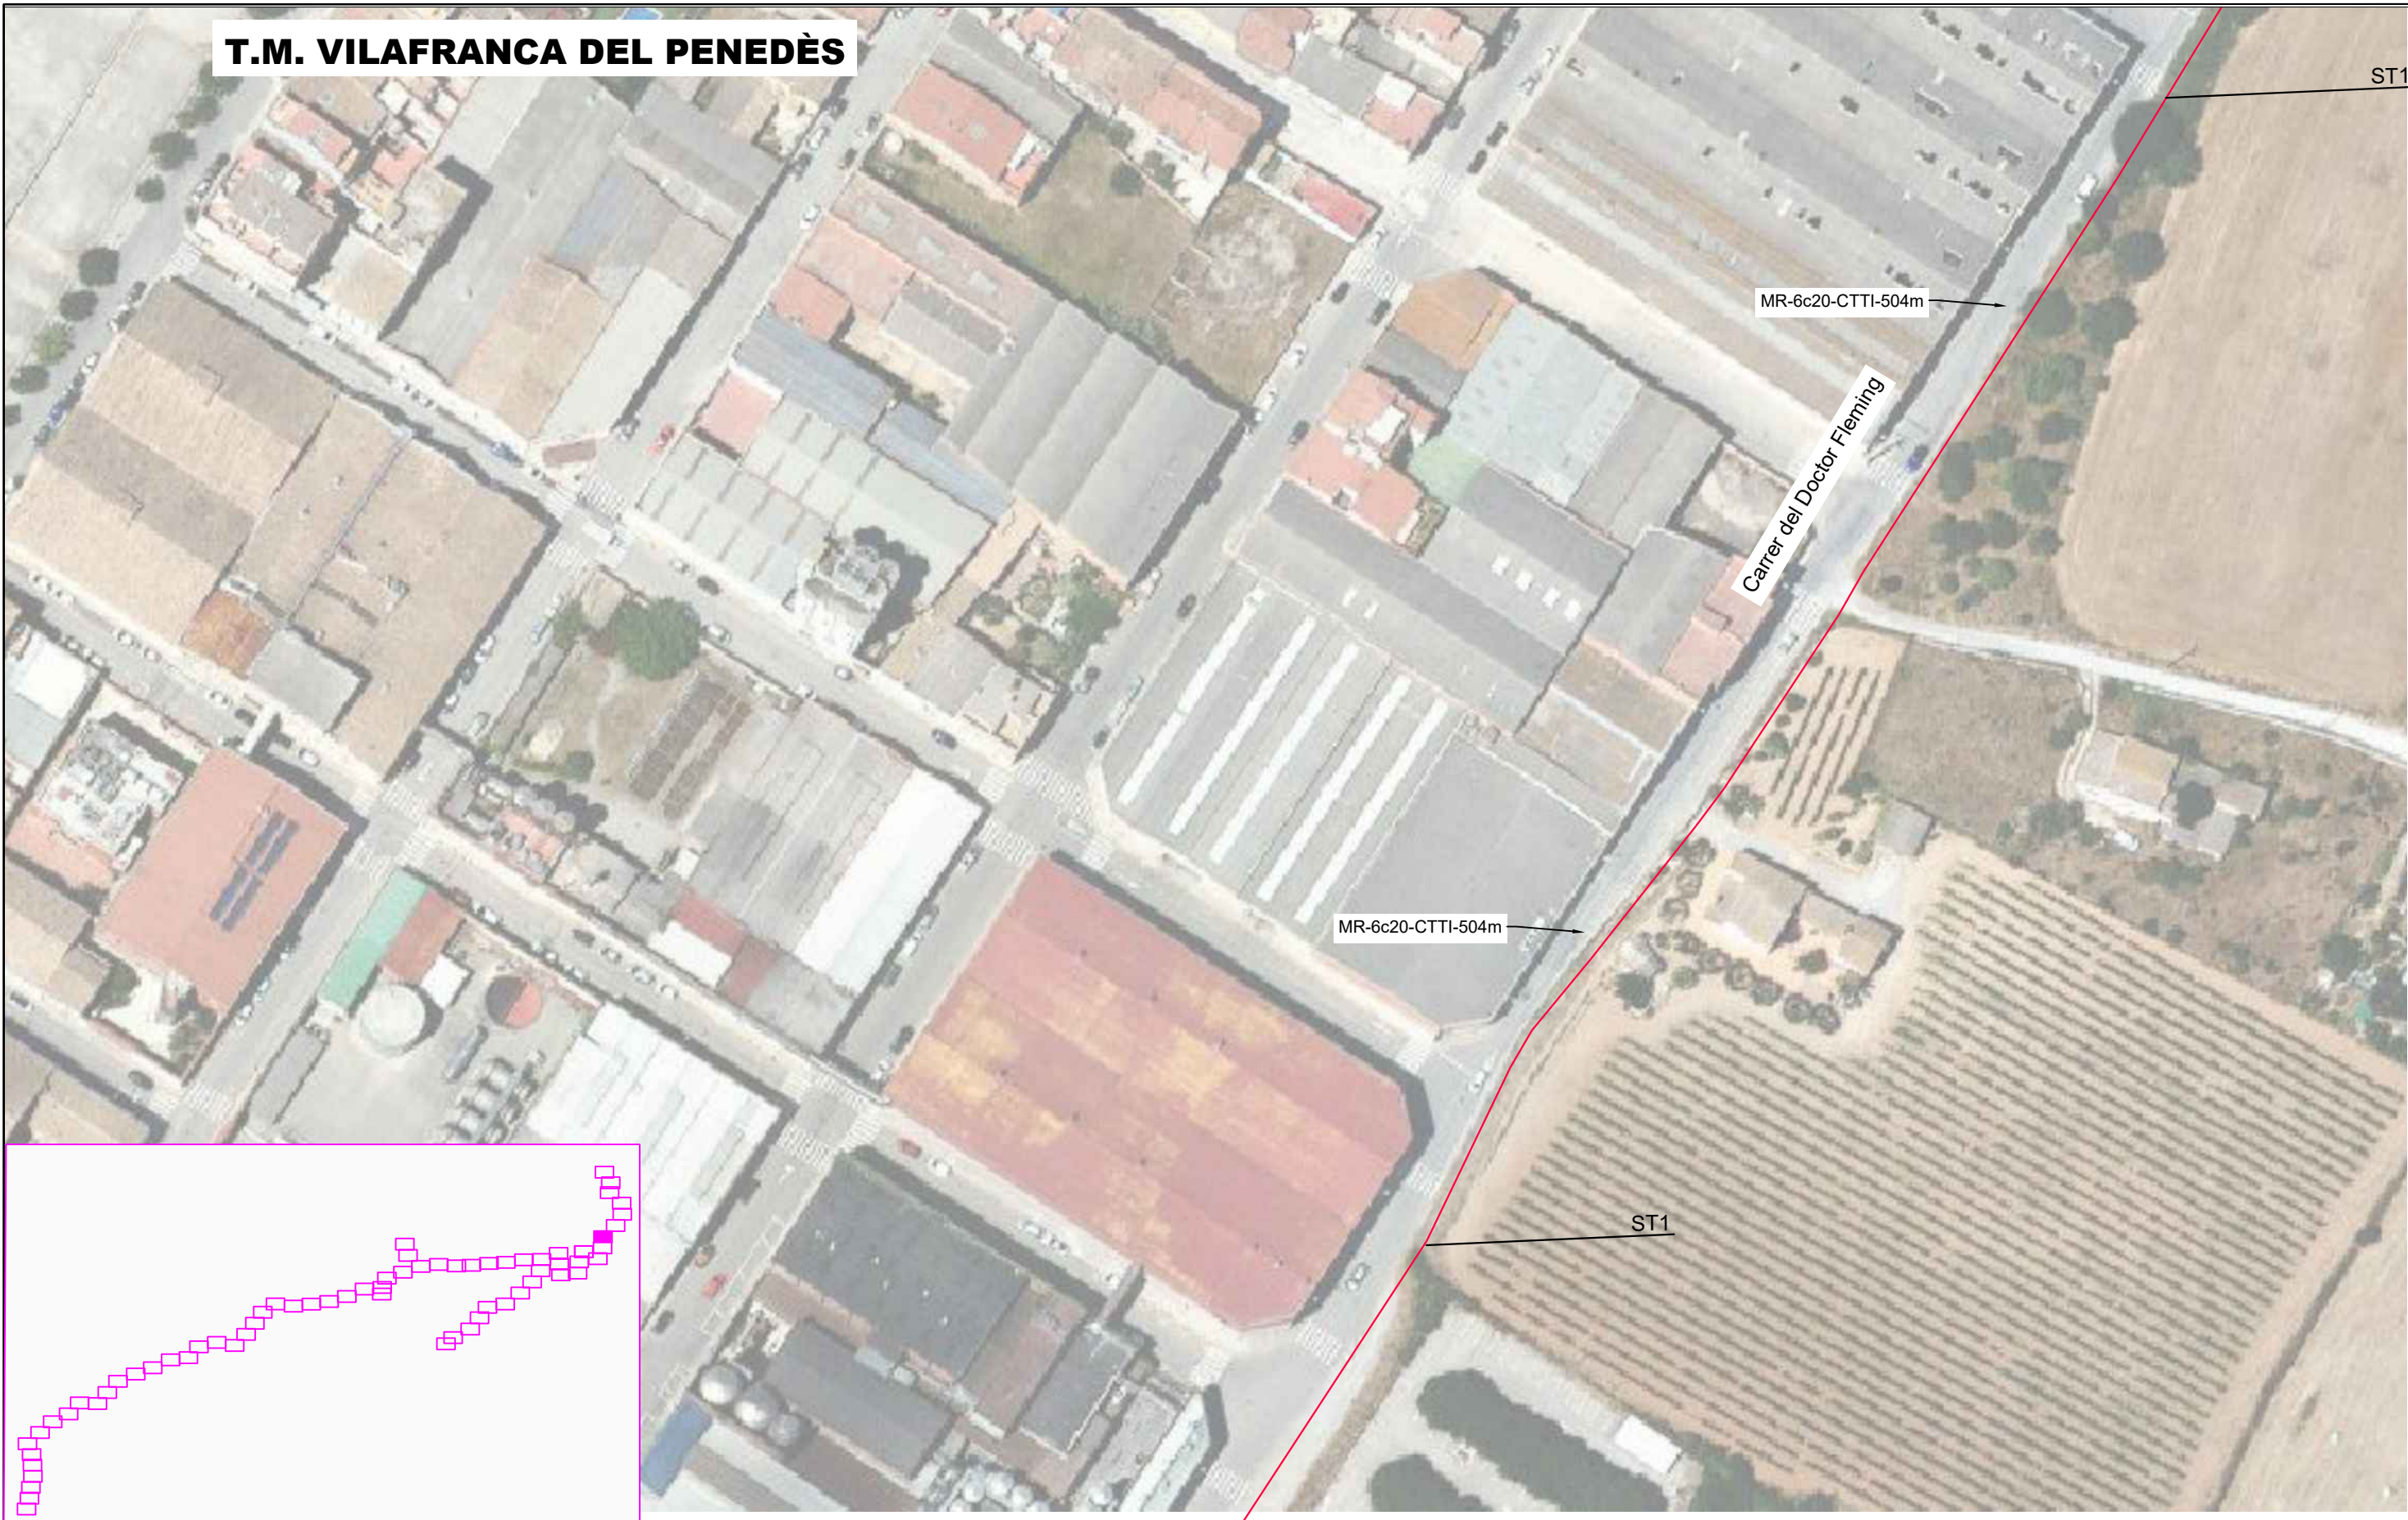

LLEENDA:

ESTAT INFRAESTRUCTURA	ESTAT XARXA FIBRA ÒPTICA/CT	TIPUS DE CANALITZACIÓ		ELEMENTS DE REGISTRE		ELEMENTS DE XARXA DE FO		PUNTS SINGULARS	
Planificada Existent inventariada Existent no inventariada Projectada Projectada no executada Executada	Planificada Existent Projectada Projectada no executada Executada	Canalització Grapejat - (GR) Aeri - (AE)	Convencional - (CC) Minirasa - (MN) Microrasa - (MR) Canals / Safates / Tubs	Canal de formigó - (CF) Safata metàl·lica - (CM) Safata de PVC o PE - (CP) Tub metàl·lic - (TM) Tub de polietilè - (TP)	Propietat d'un tercer: Pericó C Pericó B Pericó A Cambra telecomunicacions Propietat de l'ens: Pericó C / C2 Pericó B / B2 Pericó A Cambra telecomunicacions	Valona cable Caixa d'empulament Rack Caixa terminal Repartidor òptic	Etiqueta caixa terminal 06279CT02PE1083 561-568	Infraestructura façana Pal de fusta Pal de fusta riostrat Pal de formigó Canvi d'alçada PCI Armari d'intempèrie	

T.M. VILAFRANCA DEL PENEDE'S

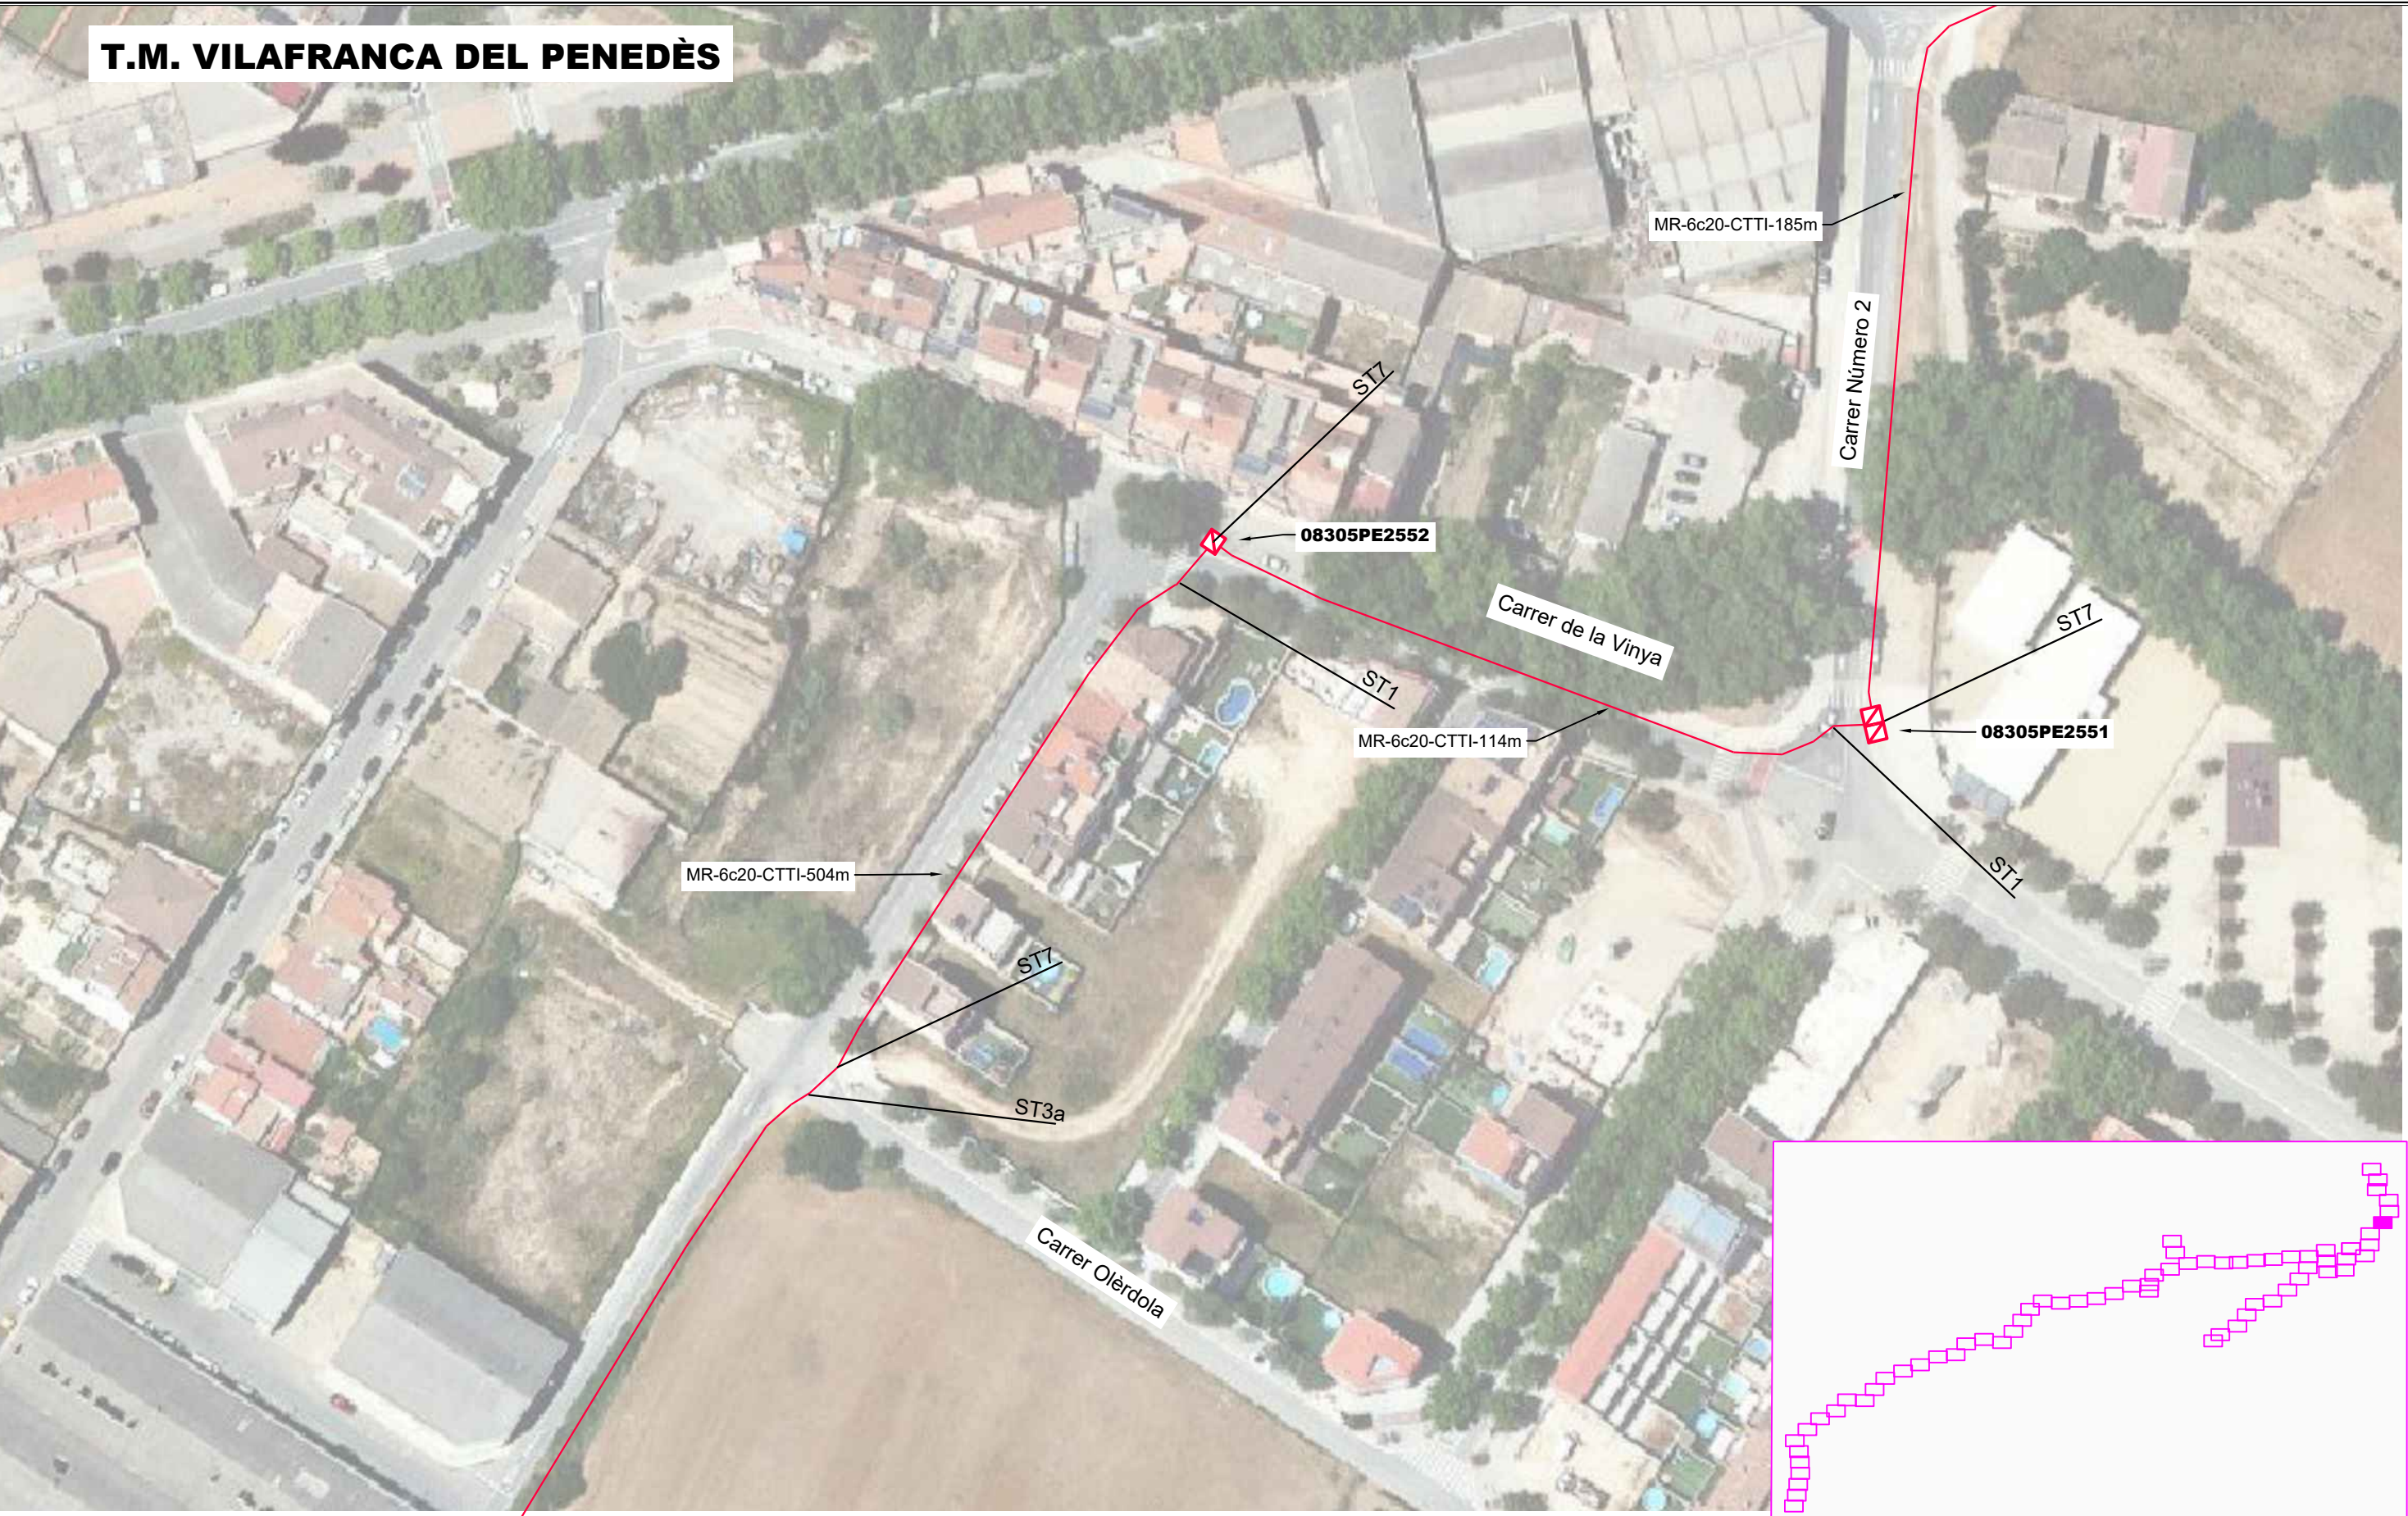

LLEENDA:

ESTAT INFRAESTRUCTURA Planificada Existent inventariada Existent no inventariada Projectada Projectada no executada Executada	ESTAT XARXA FIBRA ÒPTICA/CT Planificada Existent Projectada Projectada no executada Executada	TIPUS DE CANALITZACIÓ Canalització Grapejat - (GR) Aeri - (AE) Convencional - (CC) Minirasa - (MN) Microrasa - (MR) Canal de formigó - (CF) Safata metàl·lica - (CM) Safata de PVC o PE - (CP) Tub metàl·lic - (TM) Tub de polietilè - (TP) Canals / Safates / Tubs	ELEMENTS DE REGISTRE Propietat d'un tercer: Pericó C Pericó B Pericó A Cambra telecomunicacions Propietat de l'ens: Pericó C / C2 Pericó B / B2 Pericó A Cambra telecomunicacions	ELEMENTS DE XARXA DE FO Valona cable Caixa d'empulament Rack Caixa terminal Repartidor òptic Etiqueta caixa terminal 08279CT02PE1083 561-568	PUNTS SINGULARS Infraestructura façana Pal de fusta Pal de fusta riostrat Pal de formigó Canvi d'alçada PCI Armari d'intempèrie
--	---	--	--	---	---

Generalitat de Catalunya
Centre de Telecomunicacions i Tecnologies de la Informació

infraestructures.cat

	Nom	Empresa
Realitzat	María Isabel Dolset Pla	SATEL
Col·legiat nº	3.310	Revisat CTTI

Títol: SPD.-22249.11 Tram Vilafranca del Penedès - Sant Jaume dels Domenys

Escalas: 1/1.000
0 0,75 1,5 Kilometers
Escala original Din A-3

Data: 18-03-2024

Títol del plànol: ESTESA FO

Plànol nº: PL. 3
Full: 30 de 87



LEGENDA:

ESTAT INFRAESTRUCTURA

Planificada

Existent inventariada

Existent no inventariada

Projectada

Projectada no executada

Executada

ESTAT XARXA FIBRA ÒPTICA/CT

Planificada

Existent

Projectada

Projectada no executada

Executada

TIPUS DE CANALITZACIÓ

Canalització

Convencional - (CC)

Minirasa - (MN)

Microrasa - (MR)

Canals / Safates / Tubs

Canal de formigó - (CF)

Safata metàl·lica - (CM)

Safata de PVC o PE - (CP)

Tub metàl·lic - (TM)

Tub de polietilè - (TP)

Grapejat - (GR)

Aeri - (AE)

ELEMENTS DE REGISTRE

Propietat d'un tercer:

Pericó C

Pericó B

Pericó A

Cambrà telecomunicacions

Propietat de l'ens:

Pericó C / C2

Pericó B / B2

Pericó A

Cambrà telecomunicacions

ELEMENTS DE XARXA DE FO

Valona cable

Caixa d'empulament

Rack

Caixa terminal

Repartidor òptic

Etiqueta caixa terminal

08279CT02PE1083

561-568

PUNTS SINGULARS

Infraestructura façana

Pal de fusta

Pal de fusta riostrat

Pal de formigó

Canvi d'alçada

PCI

Armari d'intempèrie

Generalitat de Catalunya

Centre de Telecomunicacions i Tecnologies de la Informació

infraestructures.cat

Realitzat

Col·legiat nº

Nom

María Isabel Dolset Pla

3.310

Empresa

SATEL

Revisat

CTTI

Títol:

SPD.-22249.11 Tram Vilafranca del Penedès - Sant Jaume dels Domenys

Escalas: 1/1.000

0

0,75

1,5

Kilometers

Escala original Din A-3

Data:

18-03-2024

Títol del plànol:

ESTESA FO

Plànol nº:

PL. 3

Full:

31 de 87

</



LLEGENDA:

ESTAT INFRAESTRUCTURA Planificada Existent inventariada Existent no inventariada Projectada Projectada no executada Executada	ESTAT XARXA FIBRA ÒPTICA/CT Planificada Existent Projectada Projectada no executada Executada	TIPUS DE CANALITZACIÓ Canalització Grapejat - (GR) Aeri - (AE) Convencional - (CC) Minirasa - (MN) Microrasa - (MR) Canals / Safates / Tubs Canal de formigó - (CF) Safata metàl·lica - (CM) Safata de PVC o PE - (CP) Tub metàl·lic - (TM) Tub de polietilè - (TP)	ELEMENTS DE REGISTRE Propietat d'un tercer: Pericó C Pericó B Pericó A Cambrà telecomunicacions Propietat de l'ens: Pericó C / C2 Pericó B / B2 Pericó A Cambrà telecomunicacions	ELEMENTS DE XARXA DE FO Valona cable Caixa d'empulament Rack Caixa terminal Repartidor òptic Etiqueta caixa terminal 08279CT02PE1083 561-568	PUNTS SINGULARS Infraestructura façana Pal de fusta Pal de fusta riostrat Pal de formigó Canvi d'alçada PCI Armari d'intempèrie
--	--	--	--	---	--

Generalitat de Catalunya

Centre de Telecomunicacions i Tecnologies de la Informació

infraestructures.cat

Realitzat

Col·legiat nº

Nom

3.310

Empresa

SATEL

Revisat

CTTI

Títol:

SPD.-22249.11 Tram Vilafranca del Penedès - Sant Jaume dels Domenys

Escal·es: 1/1.000

0

0,75

1,5 Kilometers

Escala original Din A-3

Data:

18-03-2024

Títol del plànol:

ESTESA FO

N

Plànol nº:

PL. 3

Full:

32 de 87



LLEENDA:

ESTAT INFRAESTRUCTURA	ESTAT XARXA FIBRA ÒPTICA/CT	TIPUS DE CANALITZACIÓ	ELEMENTS DE REGISTRE	ELEMENTS DE XARXA DE FO	PUNTS SINGULARS
- Planificada - Existent inventariada - Existent no inventariada - Projectada - Projectada no executada - Executada	- Planificada - Existent - Projectada - Projectada no executada - Executada	- Canalització - Grapejat - (GR) - Aeri - (AE) - Convencional - (CC) - Minirasa - (MN) - Microrasa - (MR) - Canals / Safates / Tubs - Canal de formigó - (CF) - Safata metàl·lica - (CM) - Safata de PVC o PE - (CP) - Tub metàl·lic - (TM) - Tub de polietilè - (TP)	- Propietat d'un tercer: - Pericó C - Pericó B - Pericó A - Cambrà telecomunicacions - Propietat de l'ens: - Pericó C / C2 - Pericó B / B2 - Pericó A - Cambrà telecomunicacions	- Valona cable - Caixa d'empulament - Rack - Caixa terminal - Repartidor òptic Etiqueta caixa terminal 08279CT02PE1083 561-568	- Infraestructura façana - Pal de fusta - Pal de fusta riostrat - Pal de formigó - Canvi d'alçada - PCI - Armari d'intempèrie



Generalitat de Catalunya
Centre de Telecomunicacions
i Tecnologies de la Informació



infraestructures.cat

Realitzat	Nom	Empresa	Títol:	Escales: 1/1.000	Data:	Títol del plànol:		Plànol nº:
Col·legiat nº	María Isabel Dolset Pla	SATEL	SPD.-22249.11 Tram Vilafranca del Penedès - Sant Jaume dels Domenys	0 0,75 1,5 Kilometers	18-03-2024	ESTESA FO		PL. 3
3.310	Revisat	CTTI		Escala original Din A-3				Full: 33 de 87




LLEGENDA:

ESTAT INFRAESTRUCTURA	ESTAT XARXA FIBRA ÒPTICA/CT	TIPUS DE CANALITZACIÓ	ELEMENTS DE REGISTRE	ELEMENTS DE XARXA DE FO	PUNTS SINGULARS																																						
- Planificada - Existent inventariada - Existent no inventariada - Projectada - Projectada no executada - Executada	- Planificada - Existent - Projectada - Projectada no executada - Executada	- Canalització - Grapejat - (GR) - Aeri - (AE) <table><tr><td>Convencional - (CC)</td><td>Canal de formigó - (CF)</td></tr><tr><td>Minirasa - (MN)</td><td>Safata metàl·lica - (CM)</td></tr><tr><td>Microrasa - (MR)</td><td>Safata de PVC o PE - (CP)</td></tr><tr><td></td><td>Tub metàl·lic - (TM)</td></tr><tr><td></td><td>Tub de polietilè - (TP)</td></tr></table> Canals / Safates / Tubs	Convencional - (CC)	Canal de formigó - (CF)	Minirasa - (MN)	Safata metàl·lica - (CM)	Microrasa - (MR)	Safata de PVC o PE - (CP)		Tub metàl·lic - (TM)		Tub de polietilè - (TP)	<table><tr><td>Propietat d'un tercer:</td><td>Propietat de l'ens:</td></tr><tr><td>Pericó C</td><td>Pericó C / C2</td></tr><tr><td>Pericó B</td><td>Pericó B / B2</td></tr><tr><td>Pericó A</td><td>Pericó A</td></tr><tr><td>Cambrà telecomunicacions</td><td>Cambrà telecomunicacions</td></tr></table>	Propietat d'un tercer:	Propietat de l'ens:	Pericó C	Pericó C / C2	Pericó B	Pericó B / B2	Pericó A	Pericó A	Cambrà telecomunicacions	Cambrà telecomunicacions	<table><tr><td>Valona cable</td><td>Etiqueta caixa terminal</td></tr><tr><td>Caixa d'empulament</td><td></td></tr><tr><td>Rack</td><td></td></tr><tr><td>Caixa terminal</td><td></td></tr><tr><td>Repartidor òptic</td><td></td></tr></table>	Valona cable	Etiqueta caixa terminal	Caixa d'empulament		Rack		Caixa terminal		Repartidor òptic		<table><tr><td>Infraestructura façana</td><td>Canvi d'alçada</td></tr><tr><td>Pal de fusta</td><td>PCI</td></tr><tr><td>Pal de fusta riostrat</td><td>Armari d'intempèrie</td></tr><tr><td>Pal de formigó</td><td></td></tr></table>	Infraestructura façana	Canvi d'alçada	Pal de fusta	PCI	Pal de fusta riostrat	Armari d'intempèrie	Pal de formigó	
Convencional - (CC)	Canal de formigó - (CF)	
Minirasa - (MN)	Safata metàl·lica - (CM)	
Microrasa - (MR)	Safata de PVC o PE - (CP)	
	Tub metàl·lic - (TM)	
	Tub de polietilè - (TP)	
Propietat d'un tercer:	Propietat de l'ens:	
Pericó C	Pericó C / C2	
Pericó B	Pericó B / B2	
Pericó A	Pericó A	
Cambrà telecomunicacions	Cambrà telecomunicacions	
Valona cable	Etiqueta caixa terminal	
Caixa d'empulament	
Rack	
Caixa terminal	
Repartidor òptic	
Infraestructura façana	Canvi d'alçada	
Pal de fusta	PCI	
Pal de fusta riostrat	Armari d'intempèrie	
Pal de formigó	



Generalitat de Catalunya
Centre de Telecomunicacions
i Tecnologies de la Informació

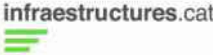

infraestructures.cat

Realitzat	Nom	Empresa
Col·legiat nº	María Isabel Dolset Pla	SATEL
3.310	Revisat	CTTI

Títol:

SPD.-22249.11 Tram Vilafranca del Penedès - Sant Jaume dels Domenys

Escales: 1/1.000

0 0,75 1,5 Kilometers

Escala original Din A-3

Data:

18-03-2024

Títol del plànol:

ESTESA FO




Plànol nº:

PL. 3

Full:

34 de 87

T.M. VILAFRANCA DEL Penedès

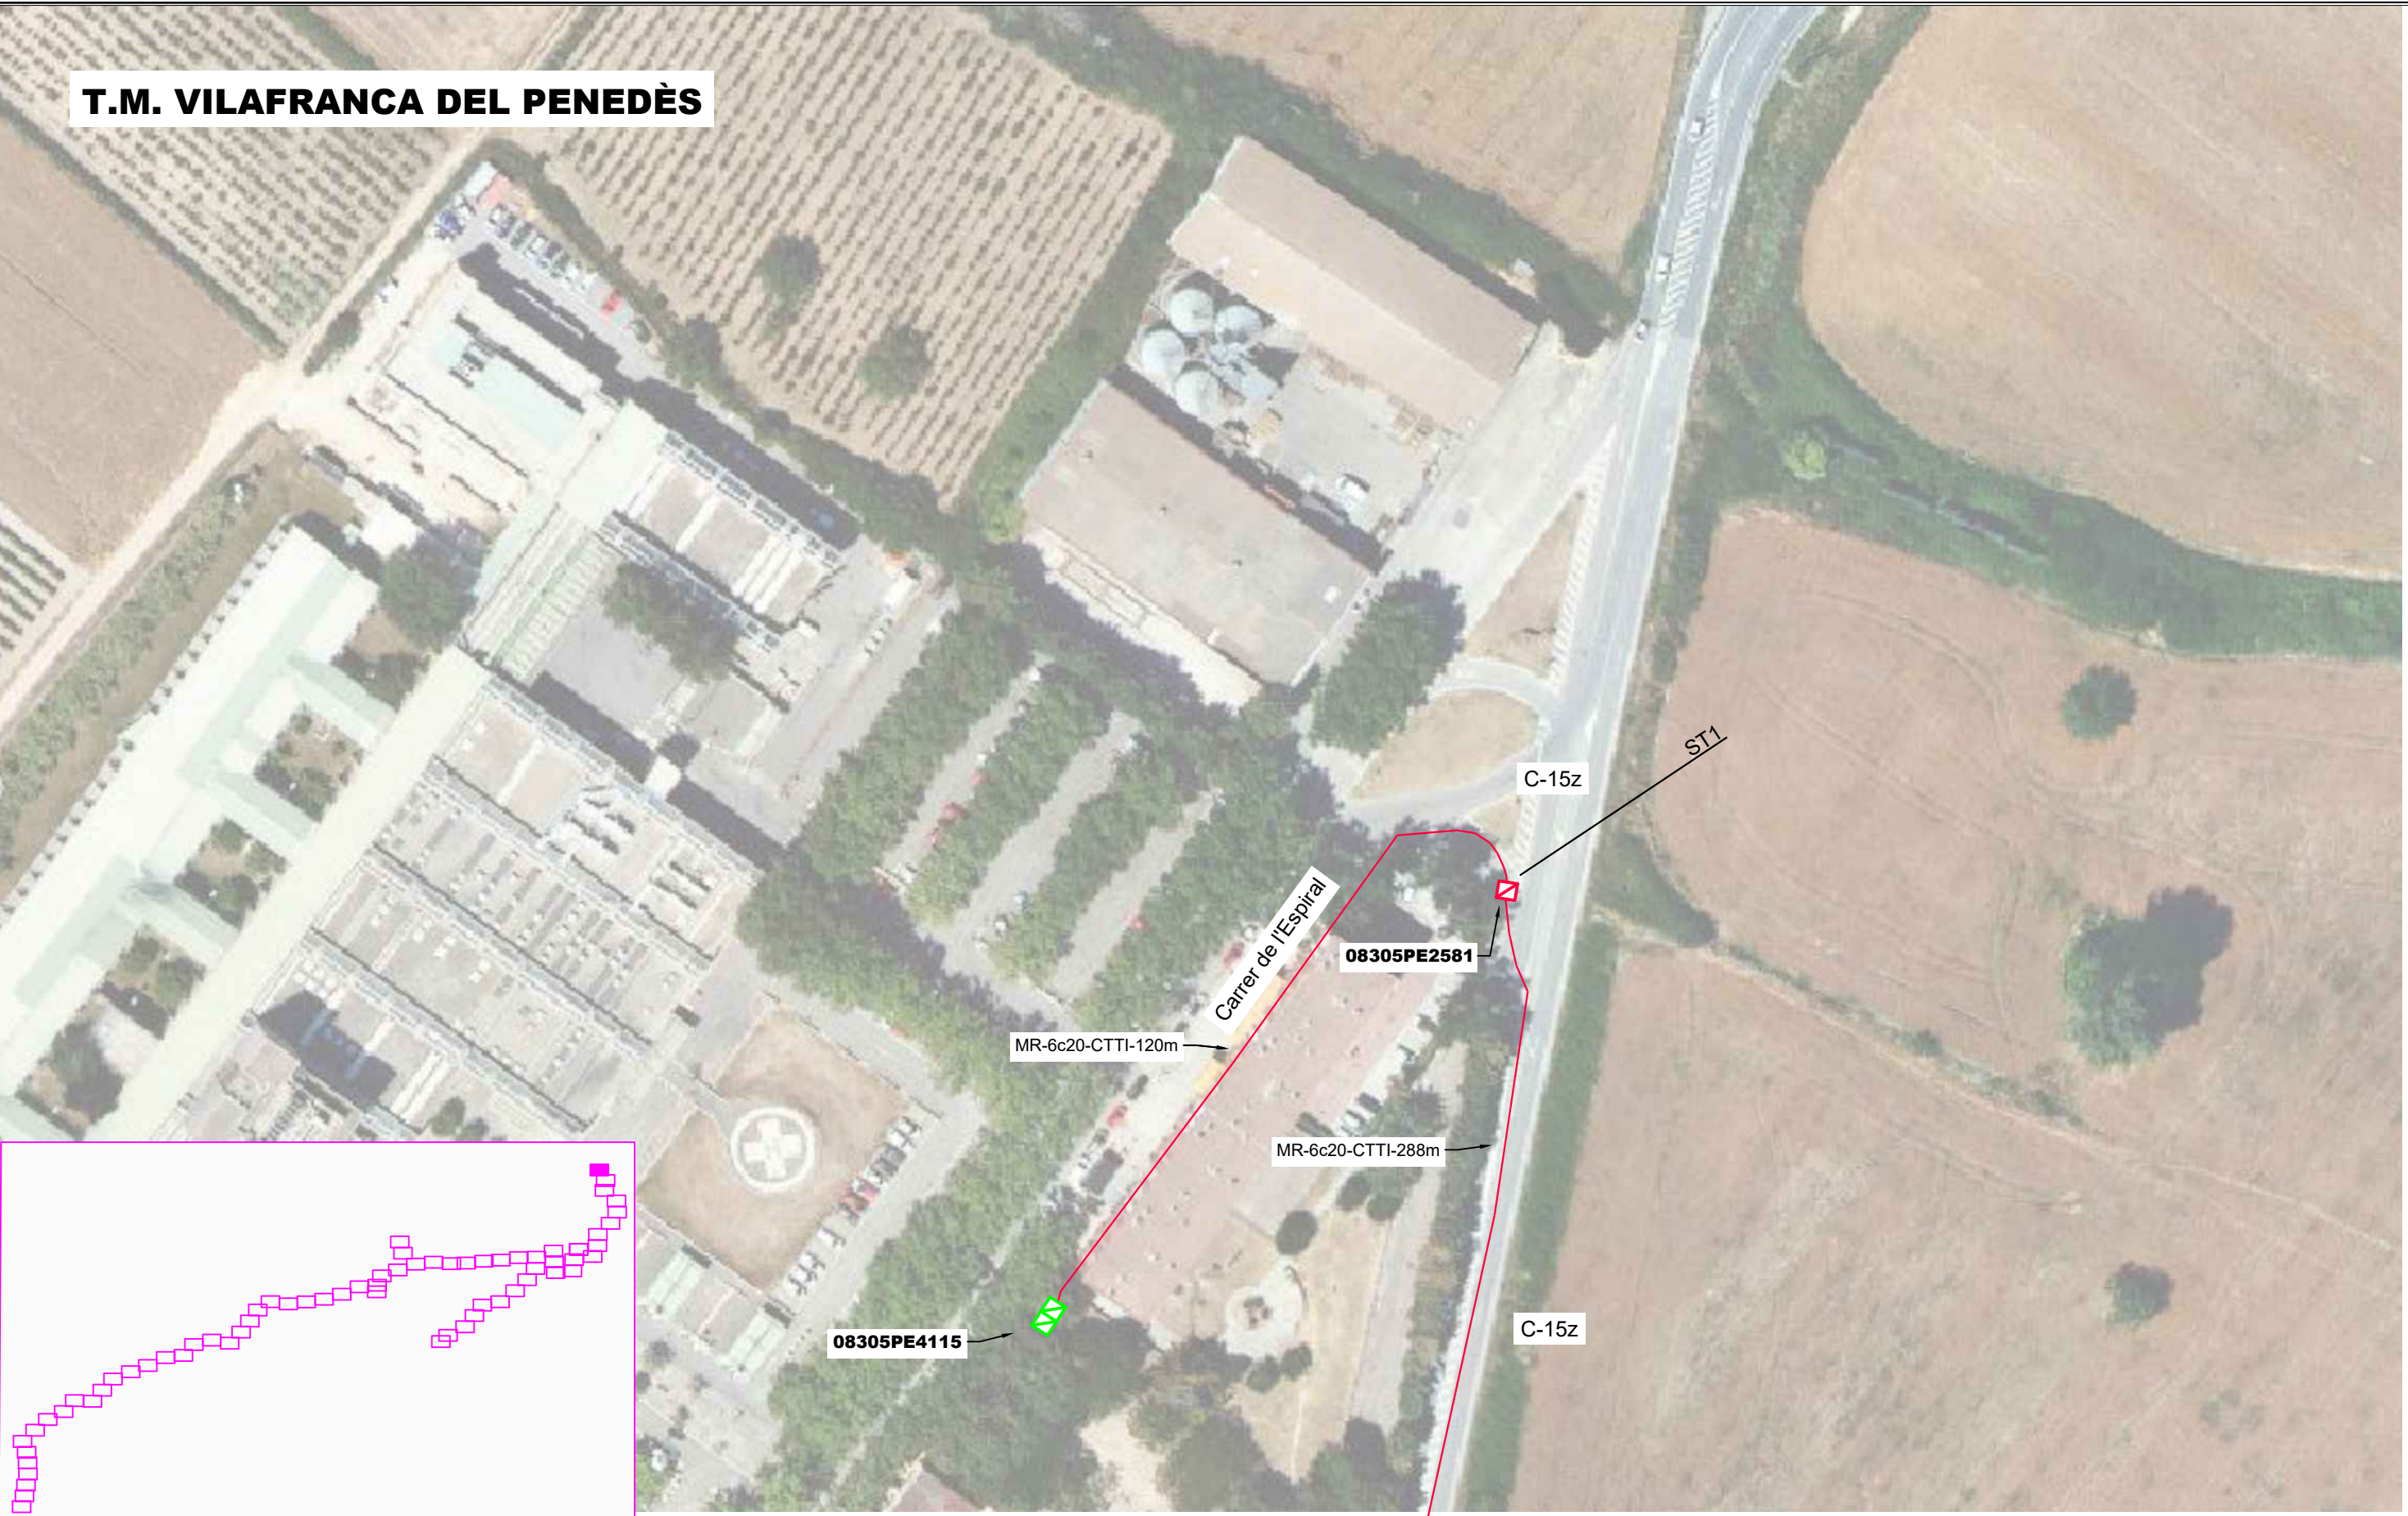

LLEGENDA:

ESTAT INFRAESTRUCTURA

Planificada

Existent inventariada

Existent no inventariada

Projectada

Projectada no executada

Executada

ESTAT XARXA FIBRA ÒPTICA/CT

Planificada

Existent

Projectada

Projectada no executada

Executada

TIPUS DE CANALITZACIÓ

Canalització

Convencional - (CC)

Minirasa - (MN)

Microrasa - (MR)

Canal de formigó - (CF)

Safata metàl·lica - (CM)

Safata de PVC o PE - (CP)

Tub metàl·lic - (TM)

Tub de polietilè - (TP)

Grapejat - (GR)

Aeri - (AE)

Canals / Safates / Tubs

ELEMENTS DE REGISTRE

Propietat d'un tercer:

Pericó C

Pericó B

Pericó A

Cambrà telecomunicacions

Propietat de l'ens:

Pericó C / C2

Pericó B / B2

Pericó A

Cambrà telecomunicacions

ELEMENTS DE XARXA DE FO

Valona cable

Caixa d'empulament

Rack

Caixa terminal

Repartidor òptic

Etiqueta caixa terminal

08279CT02PE1083

561-568

PUNTS SINGULARS

Infraestructura façana

Pal de fusta

Pal de fusta riostrat

Pal de formigó

Canvi d'alçada

PCI

Armari d'intempèrie



LLEENDA:

ESTAT INFRAESTRUCTURA	ESTAT XARXA FIBRA ÒPTICA/CT	TIPUS DE CANALITZACIÓ	ELEMENTS DE REGISTRE	ELEMENTS DE XARXA DE FO	PUNTS SINGULARS																	
- Planificada - Existent inventariada - Existent no inventariada - Projectada - Projectada no executada - Executada	- Planificada - Existent - Projectada - Projectada no executada - Executada	<table><tr><td>Canalització</td><td>Convencional - (CC) Minirasa - (MN) Microrasa - (MR)</td><td>Canal de formigó - (CF) Safata metàl·lica - (CM) Safata de PVC o PE - (CP) Tub metàl·lic - (TM) Tub de polietilè - (TP)</td></tr><tr><td>Grapejat - (GR) Aeri - (AE)</td><td>Canals / Safates / Tubs</td><td></td></tr></table>	Canalització	Convencional - (CC) Minirasa - (MN) Microrasa - (MR)	Canal de formigó - (CF) Safata metàl·lica - (CM) Safata de PVC o PE - (CP) Tub metàl·lic - (TM) Tub de polietilè - (TP)	Grapejat - (GR) Aeri - (AE)	Canals / Safates / Tubs		<table><tr><td>Propietat d'un tercer:</td><td>Propietat de l'ens:</td></tr><tr><td> - Pericó C - Pericó B - Pericó A - Cambrà telecomunicacions </td><td> - Pericó C / C2 - Pericó B / B2 - Pericó A - Cambrà telecomunicacions </td></tr></table>	Propietat d'un tercer:	Propietat de l'ens:	- Pericó C - Pericó B - Pericó A - Cambrà telecomunicacions	- Pericó C / C2 - Pericó B / B2 - Pericó A - Cambrà telecomunicacions	<table><tr><td> - Valona cable - Caixa d'empulament - Rack - Caixa terminal - Repartidor òptic </td><td><table><tr><td>Etiqueta caixa terminal</td></tr><tr><td>08279CT02PE1083</td></tr><tr><td>561-568</td></tr></table></td></tr></table>	- Valona cable - Caixa d'empulament - Rack - Caixa terminal - Repartidor òptic	<table><tr><td>Etiqueta caixa terminal</td></tr><tr><td>08279CT02PE1083</td></tr><tr><td>561-568</td></tr></table>	Etiqueta caixa terminal	08279CT02PE1083	561-568	<table><tr><td> - Infraestructura façana - Pal de fusta - Pal de fusta riostrat - Pal de formigó </td><td> - Canvi d'alçada - PCI - Armari d'intempèrie </td></tr></table>	- Infraestructura façana - Pal de fusta - Pal de fusta riostrat - Pal de formigó	- Canvi d'alçada - PCI - Armari d'intempèrie
Canalització	Convencional - (CC) Minirasa - (MN) Microrasa - (MR)	Canal de formigó - (CF) Safata metàl·lica - (CM) Safata de PVC o PE - (CP) Tub metàl·lic - (TM) Tub de polietilè - (TP)																				
Grapejat - (GR) Aeri - (AE)	Canals / Safates / Tubs																					
Propietat d'un tercer:	Propietat de l'ens:																					
- Pericó C - Pericó B - Pericó A - Cambrà telecomunicacions	- Pericó C / C2 - Pericó B / B2 - Pericó A - Cambrà telecomunicacions																					
- Valona cable - Caixa d'empulament - Rack - Caixa terminal - Repartidor òptic	<table><tr><td>Etiqueta caixa terminal</td></tr><tr><td>08279CT02PE1083</td></tr><tr><td>561-568</td></tr></table>	Etiqueta caixa terminal	08279CT02PE1083	561-568																		
Etiqueta caixa terminal																						
08279CT02PE1083																						
561-568																						
- Infraestructura façana - Pal de fusta - Pal de fusta riostrat - Pal de formigó	- Canvi d'alçada - PCI - Armari d'intempèrie																					



Generalitat de Catalunya
Centre de Telecomunicacions
i Tecnologies de la Informació



infraestructures.cat

Realitzat	Nom	Empresa	Títol:	Escales: 1/1.000	Data:	Títol del plànol:		Plànol nº:
Col·legiat nº	María Isabel Dolset Pla	SATEL	SPD.-22249.11 Tram Vilafranca del Penedès - Sant Jaume dels Domenys	0 0,75 1,5 Kilometers	18-03-2024	ESTESA FO		PL. 3
3.310	Revisat	CTTI		Escala original Din A-3				Full: 37 de 87



T.M. VILAFRANCA DEL PENEDE'S



LLEENDA:



ESTAT INFRAESTRUCTURA	ESTAT XARXA FIBRA ÒPTICA/CT	TIPUS DE CANALITZACIÓ	ELEMENTS DE REGISTRE	ELEMENTS DE XARXA DE FO	PUNTS SINGULARS																																						
- Planificada - Existent inventariada - Existent no inventariada - Projectada - Projectada no executada - Executada	- Planificada - Existent - Projectada - Projectada no executada - Executada	- Canalització - Grapejat - (GR) - Aeri - (AE) <table><tr><td>Convencional - (CC)</td><td>Canal de formigó - (CF)</td></tr><tr><td>Minirasa - (MN)</td><td>Safata metàl·lica - (CM)</td></tr><tr><td>Microrasa - (MR)</td><td>Safata de PVC o PE - (CP)</td></tr><tr><td></td><td>Tub metàl·lic - (TM)</td></tr><tr><td></td><td>Tub de polietilè - (TP)</td></tr></table> Canals / Safates / Tubs	Convencional - (CC)	Canal de formigó - (CF)	Minirasa - (MN)	Safata metàl·lica - (CM)	Microrasa - (MR)	Safata de PVC o PE - (CP)		Tub metàl·lic - (TM)		Tub de polietilè - (TP)	<table><tr><td>Propietat d'un tercer:</td><td>Propietat de l'ens:</td></tr><tr><td>Pericó C</td><td>Pericó C / C2</td></tr><tr><td>Pericó B</td><td>Pericó B / B2</td></tr><tr><td>Pericó A</td><td>Pericó A</td></tr><tr><td>Cambrà telecomunicacions</td><td>Cambrà telecomunicacions</td></tr></table>	Propietat d'un tercer:	Propietat de l'ens:	Pericó C	Pericó C / C2	Pericó B	Pericó B / B2	Pericó A	Pericó A	Cambrà telecomunicacions	Cambrà telecomunicacions	<table><tr><td>Valona cable</td><td>Etiqueta caixa terminal</td></tr><tr><td>Caixa d'empuïament</td><td>08279CT02PE1083</td></tr><tr><td>Rack</td><td>561-568</td></tr><tr><td>Caixa terminal</td><td></td></tr><tr><td>Repartidor òptic</td><td></td></tr></table>	Valona cable	Etiqueta caixa terminal	Caixa d'empuïament	08279CT02PE1083	Rack	561-568	Caixa terminal		Repartidor òptic		<table><tr><td>Infraestructura façana</td><td>Canvi d'alçada</td></tr><tr><td>Pal de fusta</td><td>PCI</td></tr><tr><td>Pal de fusta riostrat</td><td>Armari d'intempèrie</td></tr><tr><td>Pal de formigó</td><td></td></tr></table>	Infraestructura façana	Canvi d'alçada	Pal de fusta	PCI	Pal de fusta riostrat	Armari d'intempèrie	Pal de formigó	
Convencional - (CC)	Canal de formigó - (CF)	
Minirasa - (MN)	Safata metàl·lica - (CM)	
Microrasa - (MR)	Safata de PVC o PE - (CP)	
	Tub metàl·lic - (TM)	
	Tub de polietilè - (TP)	
Propietat d'un tercer:	Propietat de l'ens:	
Pericó C	Pericó C / C2	
Pericó B	Pericó B / B2	
Pericó A	Pericó A	
Cambrà telecomunicacions	Cambrà telecomunicacions	
Valona cable	Etiqueta caixa terminal	
Caixa d'empuïament	08279CT02PE1083	
Rack	561-568	
Caixa terminal	
Repartidor òptic	
Infraestructura façana	Canvi d'alçada	
Pal de fusta	PCI	
Pal de fusta riostrat	Armari d'intempèrie	
Pal de formigó	

Realitzat	Nom	Empresa	Títol:	Escales: 1/1.000	Data:	Títol del plànol:	Plànol nº:
Col·legiat nº	María Isabel Dolset Pla	SATEL	SPD.-22249.11 Tram Vilafranca del Penedès - Sant Jaume dels Domenys	0 0,75 1,5 Kilometers	18-03-2024	ESTESA FO	PL. 3
	3.310	Revisat	CTTI	Escala original Din A-3			Full: 38 de 87

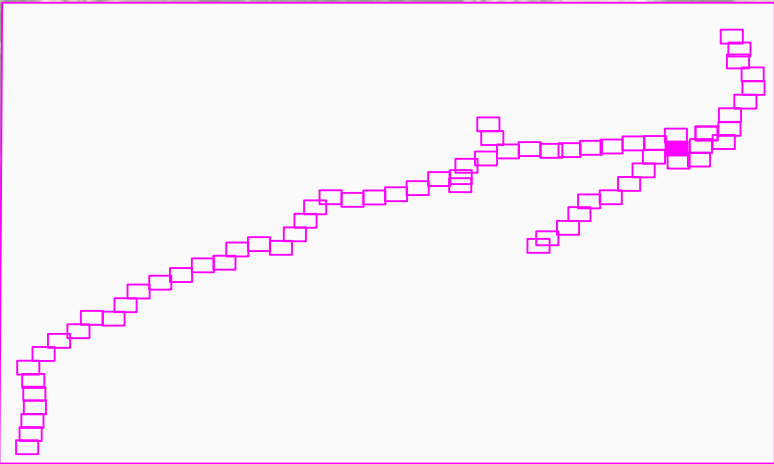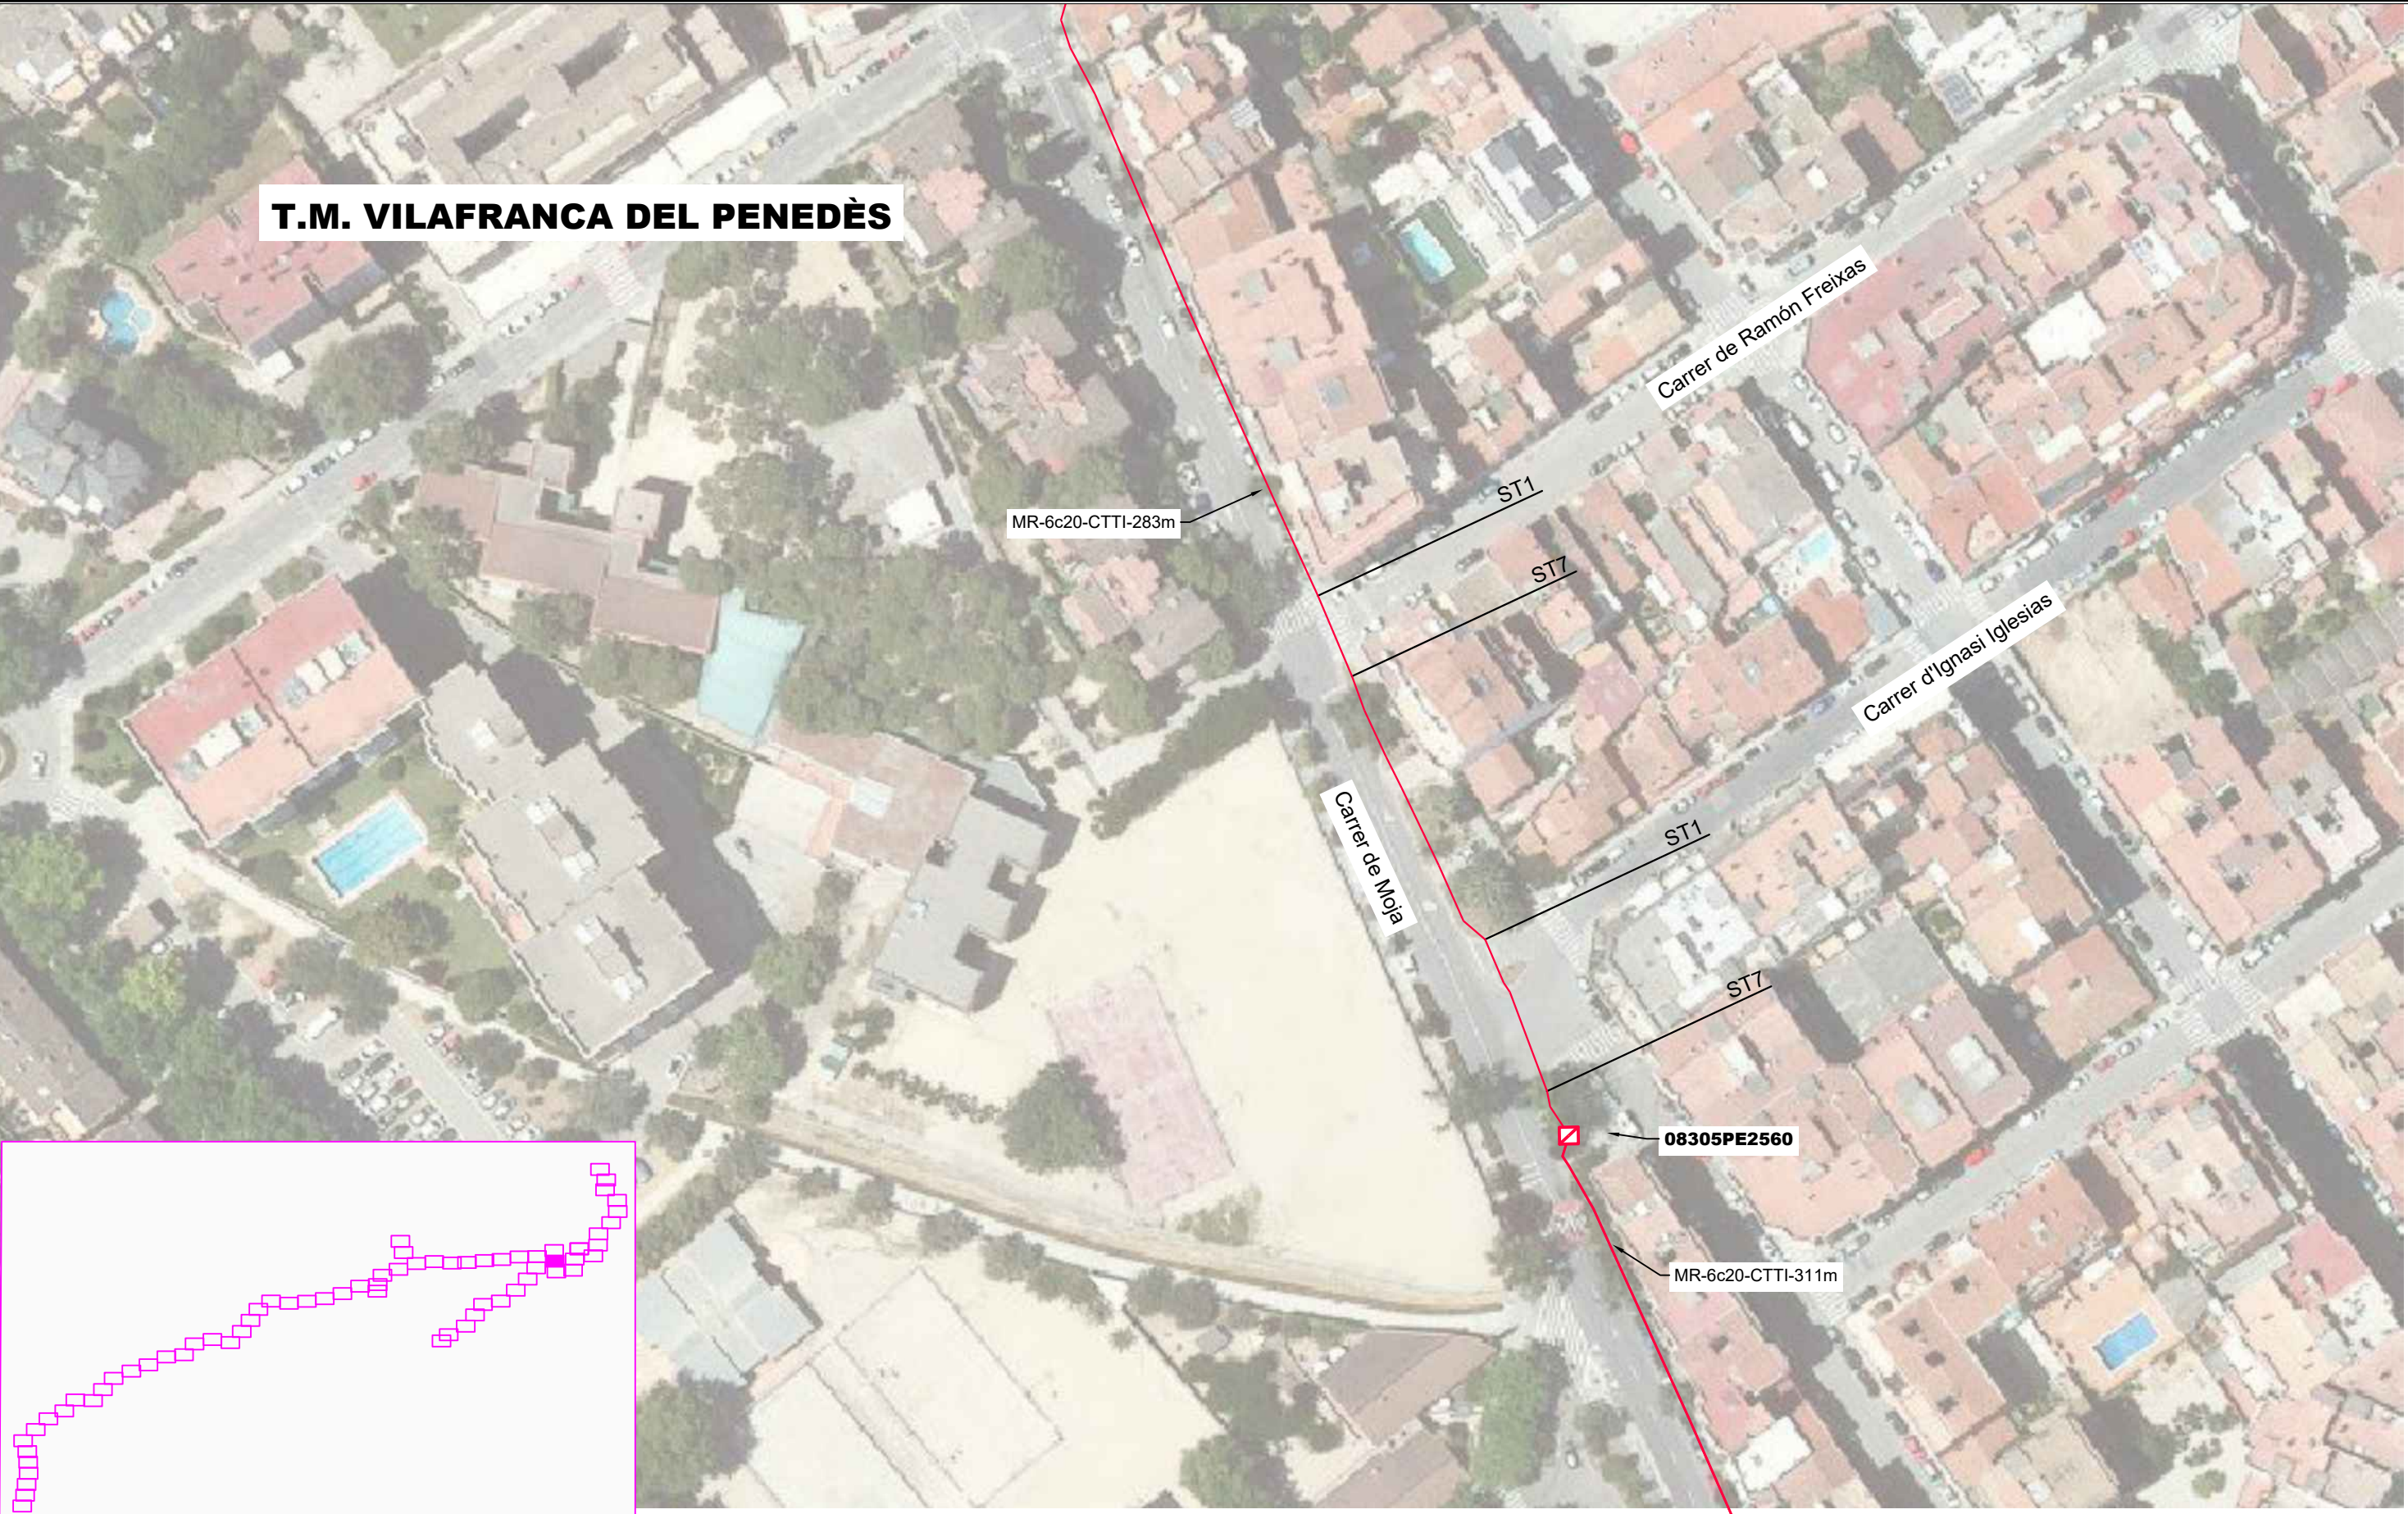

LLEGENDA:													
ESTAT INFRAESTRUCTURA		ESTAT XARXA FIBRA ÒPTICA/CT		TIPUS DE CANALITZACIÓ				ELEMENTS DE REGISTRE		ELEMENTS DE XARXA DE FO		PUNTS SINGULARS	
Planificada Existent inventariada Existent no inventariada Projectada Projectada no executada Executada		Planificada Existent Projectada Projectada no executada Executada		Canalització Convencional - (CC) Minirasa - (MN) Microrasa - (MR) Grapejat - (GR) Aeri - (AE) Canals / Safates / Tubs				Propietat d'un tercer: Pericó C Pericó B Pericó A Cambra telecomunicacions Propietat de l'ens: Pericó C / C2 Pericó B / B2 Pericó A Cambra telecomunicacions		Valona cable Caixa d'empulament Rack Caixa terminal Repartidor òptic Etiqueta caixa terminal 08279CT02PE1083 561-568		Infraestructura façana Pal de fusta Pal de fusta riostrat Pal de formigó Canvi d'alçada PCI Armari d'intempèrie	
Generalitat de Catalunya Centre de Telecomunicacions i Tecnologies de la Informació infraestructures.cat				Realitzat Col·legiat nº Nom Maria Isabel Dolset Pla 3.310		Empresa SATEL CTTI		Títol: SPD.-22249.11 Tram Vilafranca del Penedès - Sant Jaume dels Domenys Escalas: 1/1.000 0 0,75 1,5 Kilometers Escala original Din A-3		Data: 18-03-2024 Títol del plànol: ESTESA FO		N Plànol nº: PL. 3 Full: 39 de 87	

T.M. VILAFRANCA DEL PENEDÈS

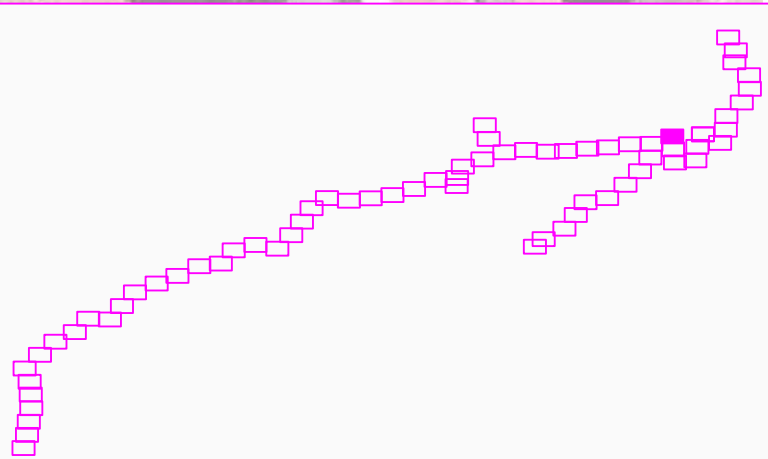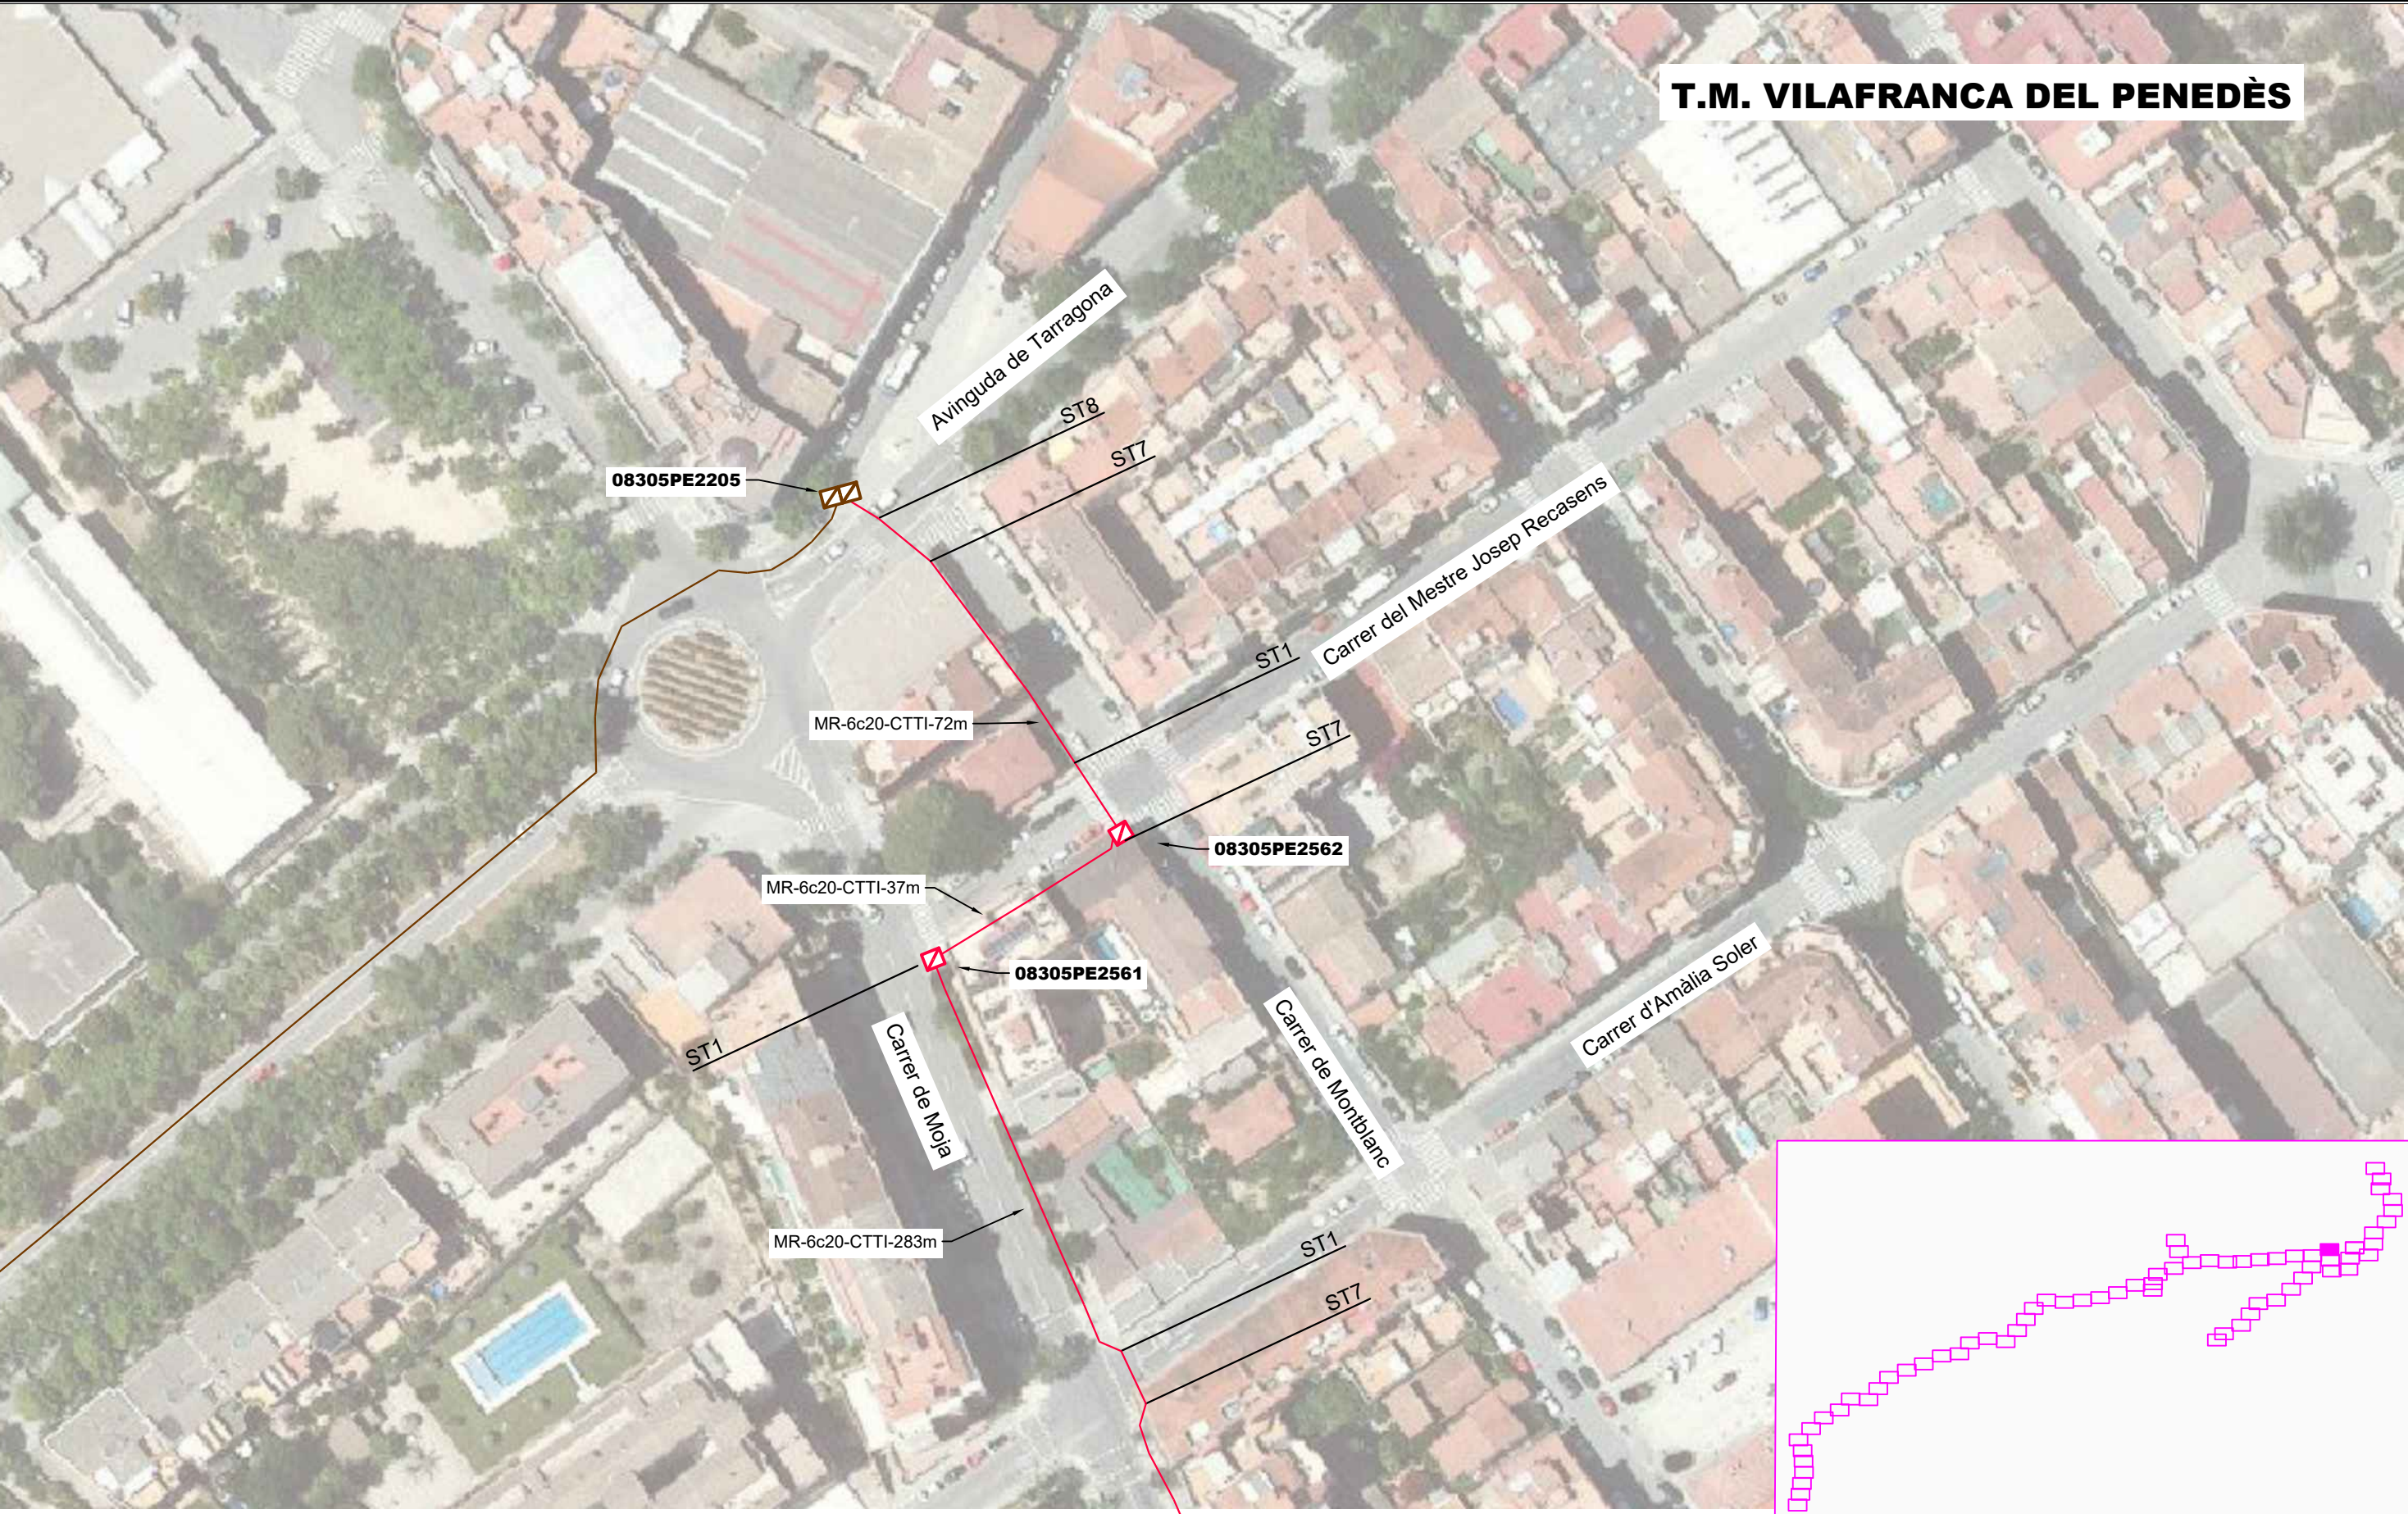

LLEENDA:

ESTAT INFRAESTRUCTURA	ESTAT XARXA FIBRA ÒPTICA/CT	TIPUS DE CANALITZACIÓ	ELEMENTS DE REGISTRE	ELEMENTS DE XARXA DE FO	PUNTS SINGULARS														
- Planificada - Existent inventariada - Existent no inventariada - Projectada - Projectada no executada - Executada	- Planificada - Existent - Projectada - Projectada no executada - Executada	<table><tr><td>Canalització</td><td>Convencional - (CC) Minirasa - (MN) Microrasa - (MR)</td><td>Canal de formigó - (CF) Safata metàl·lica - (CM) Safata de PVC o PE - (CP) Tub metàl·lic - (TM) Tub de polietilè - (TP)</td></tr><tr><td>Grapejat - (GR) Aeri - (AE)</td><td colspan="2">Canals / Safates / Tubs</td></tr></table>	Canalització	Convencional - (CC) Minirasa - (MN) Microrasa - (MR)	Canal de formigó - (CF) Safata metàl·lica - (CM) Safata de PVC o PE - (CP) Tub metàl·lic - (TM) Tub de polietilè - (TP)	Grapejat - (GR) Aeri - (AE)	Canals / Safates / Tubs		<table><tr><td>Propietat d'un tercer:</td><td>Propietat de l'ens:</td></tr><tr><td> - Pericó C - Pericó B - Pericó A - Cambrà telecomunicacions </td><td> - Pericó C / C2 - Pericó B / B2 - Pericó A - Cambrà telecomunicacions </td></tr></table>	Propietat d'un tercer:	Propietat de l'ens:	- Pericó C - Pericó B - Pericó A - Cambrà telecomunicacions	- Pericó C / C2 - Pericó B / B2 - Pericó A - Cambrà telecomunicacions	<table><tr><td> - Valona cable - Caixa d'empulament - Rack - Caixa terminal - Repartidor òptic </td><td>Etiqueta caixa terminal 08279CT02PE1083 561-568 </td></tr></table>	- Valona cable - Caixa d'empulament - Rack - Caixa terminal - Repartidor òptic	Etiqueta caixa terminal 08279CT02PE1083 561-568	<table><tr><td> - Infraestructura façana - Pal de fusta - Pal de fusta riostrat - Pal de formigó </td><td> - Canvi d'alçada - PCI - Armari d'intempèrie </td></tr></table>	- Infraestructura façana - Pal de fusta - Pal de fusta riostrat - Pal de formigó	- Canvi d'alçada - PCI - Armari d'intempèrie
Canalització	Convencional - (CC) Minirasa - (MN) Microrasa - (MR)	Canal de formigó - (CF) Safata metàl·lica - (CM) Safata de PVC o PE - (CP) Tub metàl·lic - (TM) Tub de polietilè - (TP)																	
Grapejat - (GR) Aeri - (AE)	Canals / Safates / Tubs																		
Propietat d'un tercer:	Propietat de l'ens:																		
- Pericó C - Pericó B - Pericó A - Cambrà telecomunicacions	- Pericó C / C2 - Pericó B / B2 - Pericó A - Cambrà telecomunicacions																		
- Valona cable - Caixa d'empulament - Rack - Caixa terminal - Repartidor òptic	Etiqueta caixa terminal 08279CT02PE1083 561-568																		
- Infraestructura façana - Pal de fusta - Pal de fusta riostrat - Pal de formigó	- Canvi d'alçada - PCI - Armari d'intempèrie																		



Generalitat de Catalunya
Centre de Telecomunicacions
i Tecnologies de la Informació



infraestructures.cat

Realitzat	Nom	Empresa
Col·legiat nº	María Isabel Dolset Pla	SATEL
3.310	Revisat	CTTI

Títol:
SPD.-22249.11 Tram Vilafranca del Penedès - Sant Jaume dels Domenys

Escalas: 1/1.000
0 0,75 1,5 Kilometers
Escala original Din A-3



Data:
18-03-2024

Títol del plànol:
ESTESA FO



Plànol nº:
PL. 3
Full:
40 de 87

T.M. VILAFRANCA DEL PENEDE'S

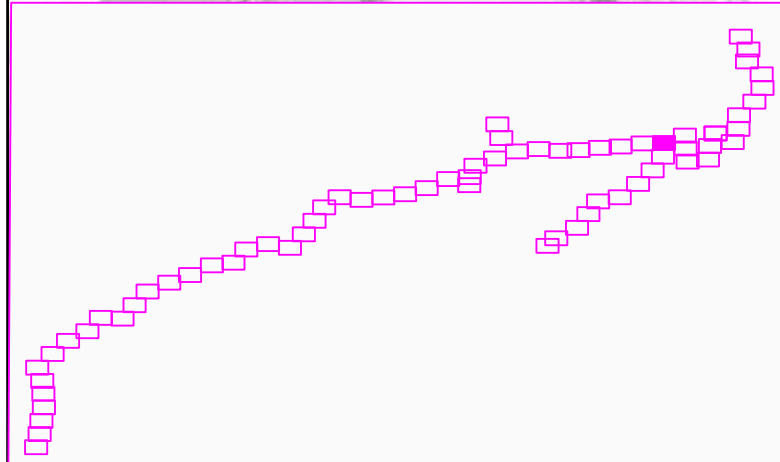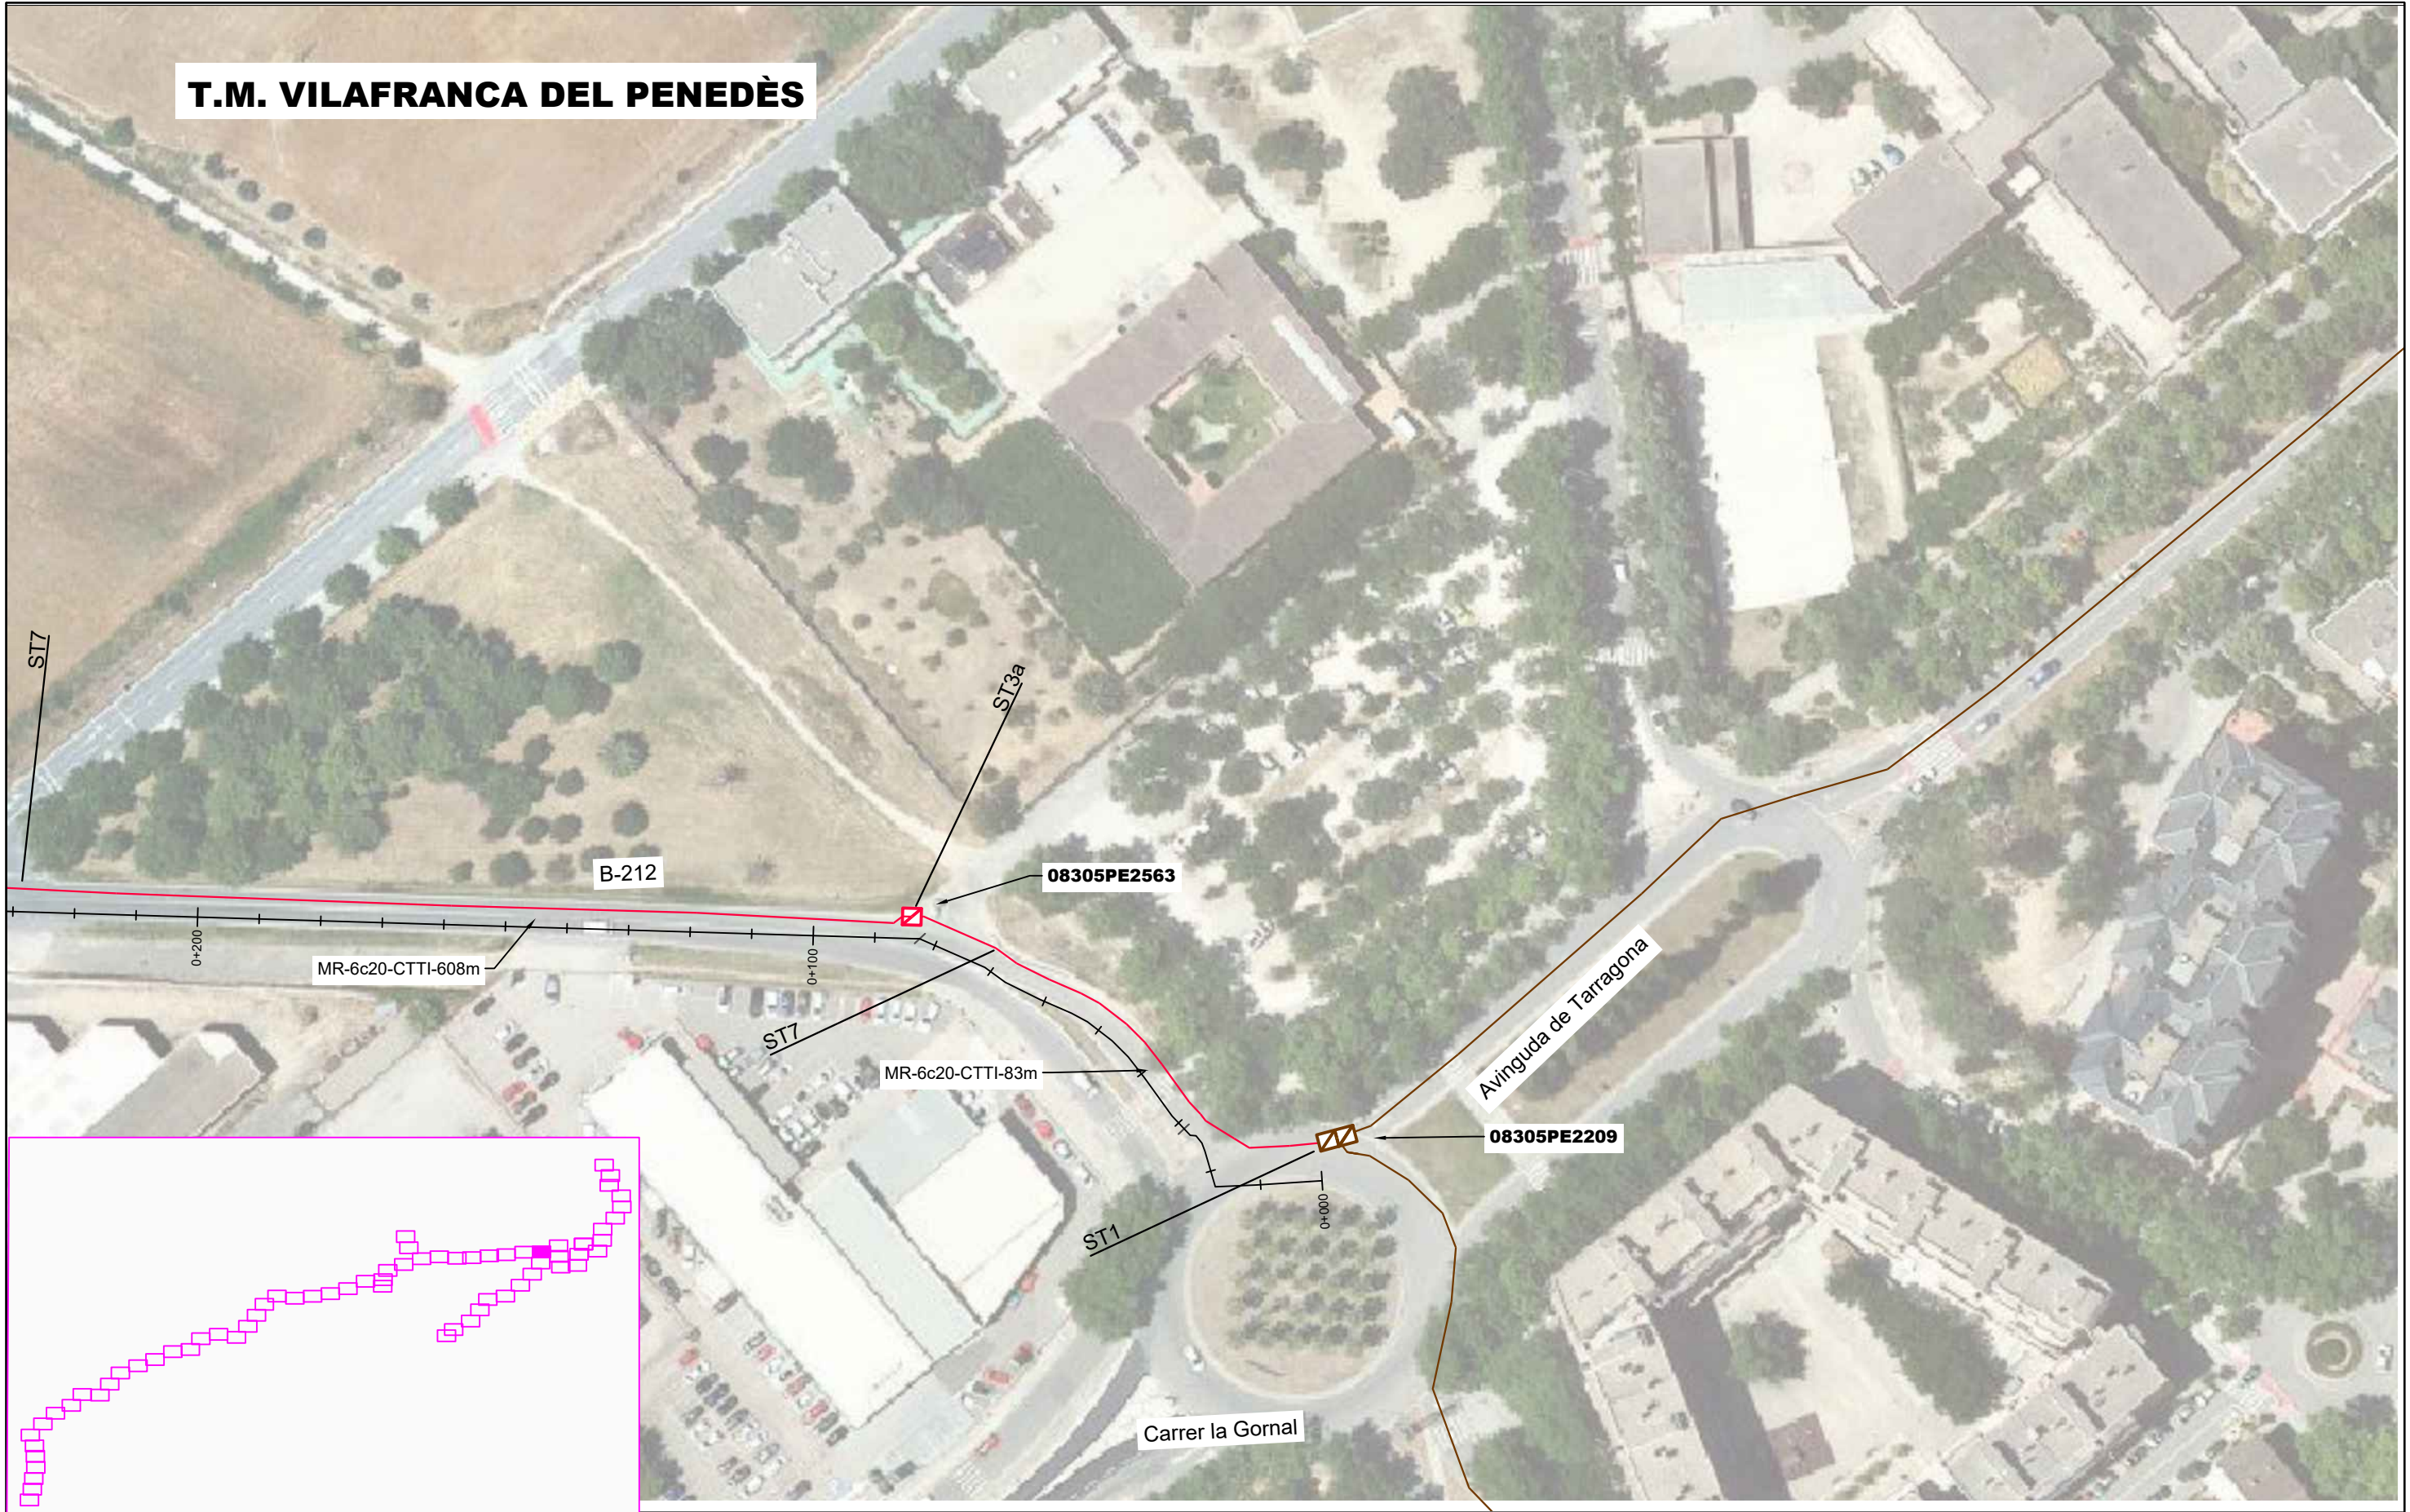

LLEENDA:

ESTAT INFRAESTRUCTURA	ESTAT XARXA FIBRA ÒPTICA/CT	TIPUS DE CANALITZACIÓ	ELEMENTS DE REGISTRE	ELEMENTS DE XARXA DE FO	PUNTS SINGULARS
Planificada Existent inventariada Existent no inventariada Projectada Projectada no executada Executada	Planificada Existent Projectada Projectada no executada Executada	Canalització Grapejat - (GR) Aeri - (AE) Convencional - (CC) Minirasa - (MN) Microrasa - (MR) Canal de formigó - (CF) Safata metàl·lica - (CM) Safata de PVC o PE - (CP) Tub metàl·lic - (TM) Tub de polietilè - (TP) Canals / Safates / Tubs	Propietat d'un tercer: Pericó C Pericó B Pericó A Cambra telecomunicacions Propietat de l'ens: Pericó C / C2 Pericó B / B2 Pericó A Cambra telecomunicacions	Valona cable Caixa d'empulament Rack Caixa terminal Repartidor òptic Etiqueta caixa terminal 08279CT02PE1083 561-568	Infraestructura façana Pal de fusta Pal de fusta riostrat Pal de formigó Canvi d'alçada PCI Armari d'intempèrie

Generalitat de Catalunya
Centre de Telecomunicacions i Tecnologies de la Informació
infraestructures.cat

Realitzat	Nom	Empresa
Col·legiat nº	María Isabel Dolset Pla	SATEL
3.310	Revisat	CTTI

Títol: SPD.-22249.11 Tram Vilafranca del Penedès - Sant Jaume dels Domenys


Escalas: 1/1.000
0 0,75 1,5 Kilometers
Escala original Din A-3

Data: 18-03-2024

Títol del plànol: ESTESA FO

Plànol nº: PL. 3
Full: 41 de 87


T.M. VILAFRANCA DEL PENEDÈS

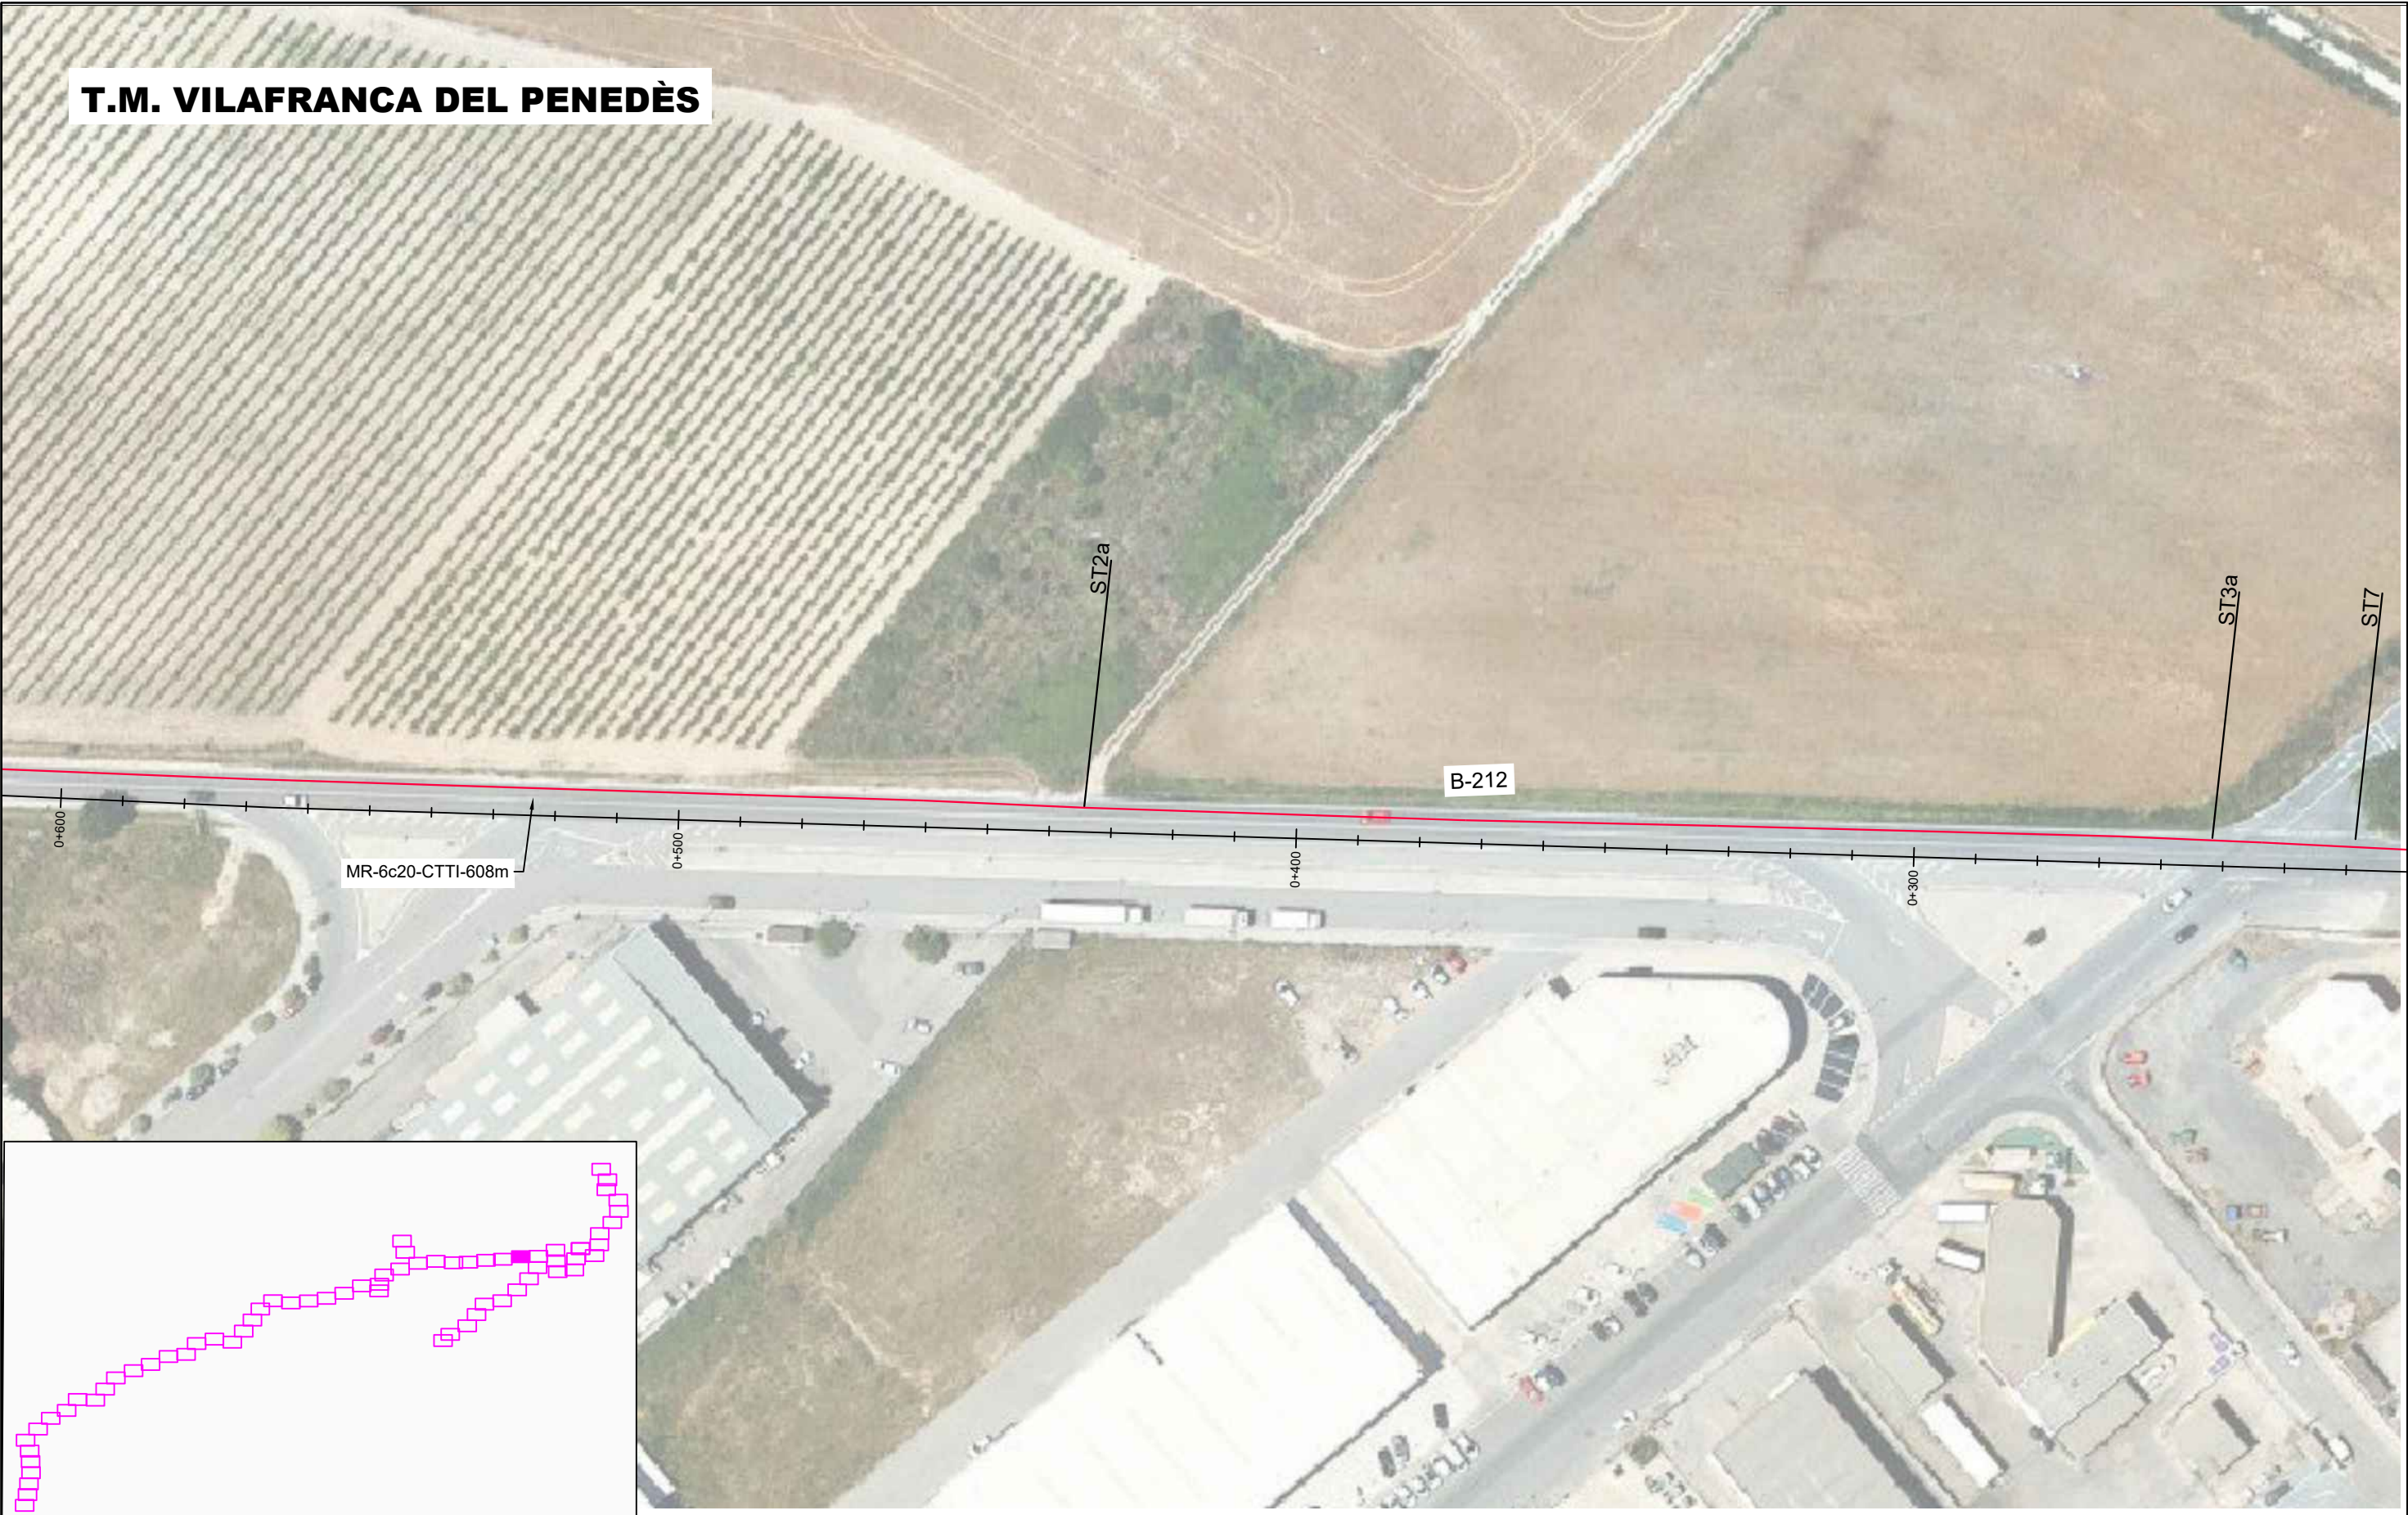

LLEGENDA:


ESTAT INFRAESTRUCTURA	ESTAT XARXA FIBRA ÒPTICA/CT	TIPUS DE CANALITZACIÓ		ELEMENTS DE REGISTRE		ELEMENTS DE XARXA DE FO		PUNTS SINGULARS	
Planificada Existent inventariada Existent no inventariada Projectada Projectada no executada Executada	Planificada Existent Projectada Projectada no executada Executada	Canalització Grapejat - (GR) Aeri - (AE)	Convencional - (CC) Minirasa - (MN) Microrasa - (MR) Canals / Safates / Tubs	Canal de formigó - (CF) Safata metàl·lica - (CM) Safata de PVC o PE - (CP) Tub metàl·lic - (TM) Tub de polietilè - (TP)	Propietat d'un tercer: Pericó C Pericó B Pericó A Cambrà telecomunicacions	Propietat de l'ens: Pericó C / C2 Pericó B / B2 Pericó A Cambrà telecomunicacions	Valona cable Caixa d'empulament Rack Caixa terminal Repartidor òptic	Etiqueta caixa terminal 06279CT02PE1083 561-568	Infraestructura façana Pal de fusta Pal de fusta riostrat Pal de formigó Canvi d'alçada PCI Armari d'intempèrie

T.M. VILAFRANCA DEL Penedès

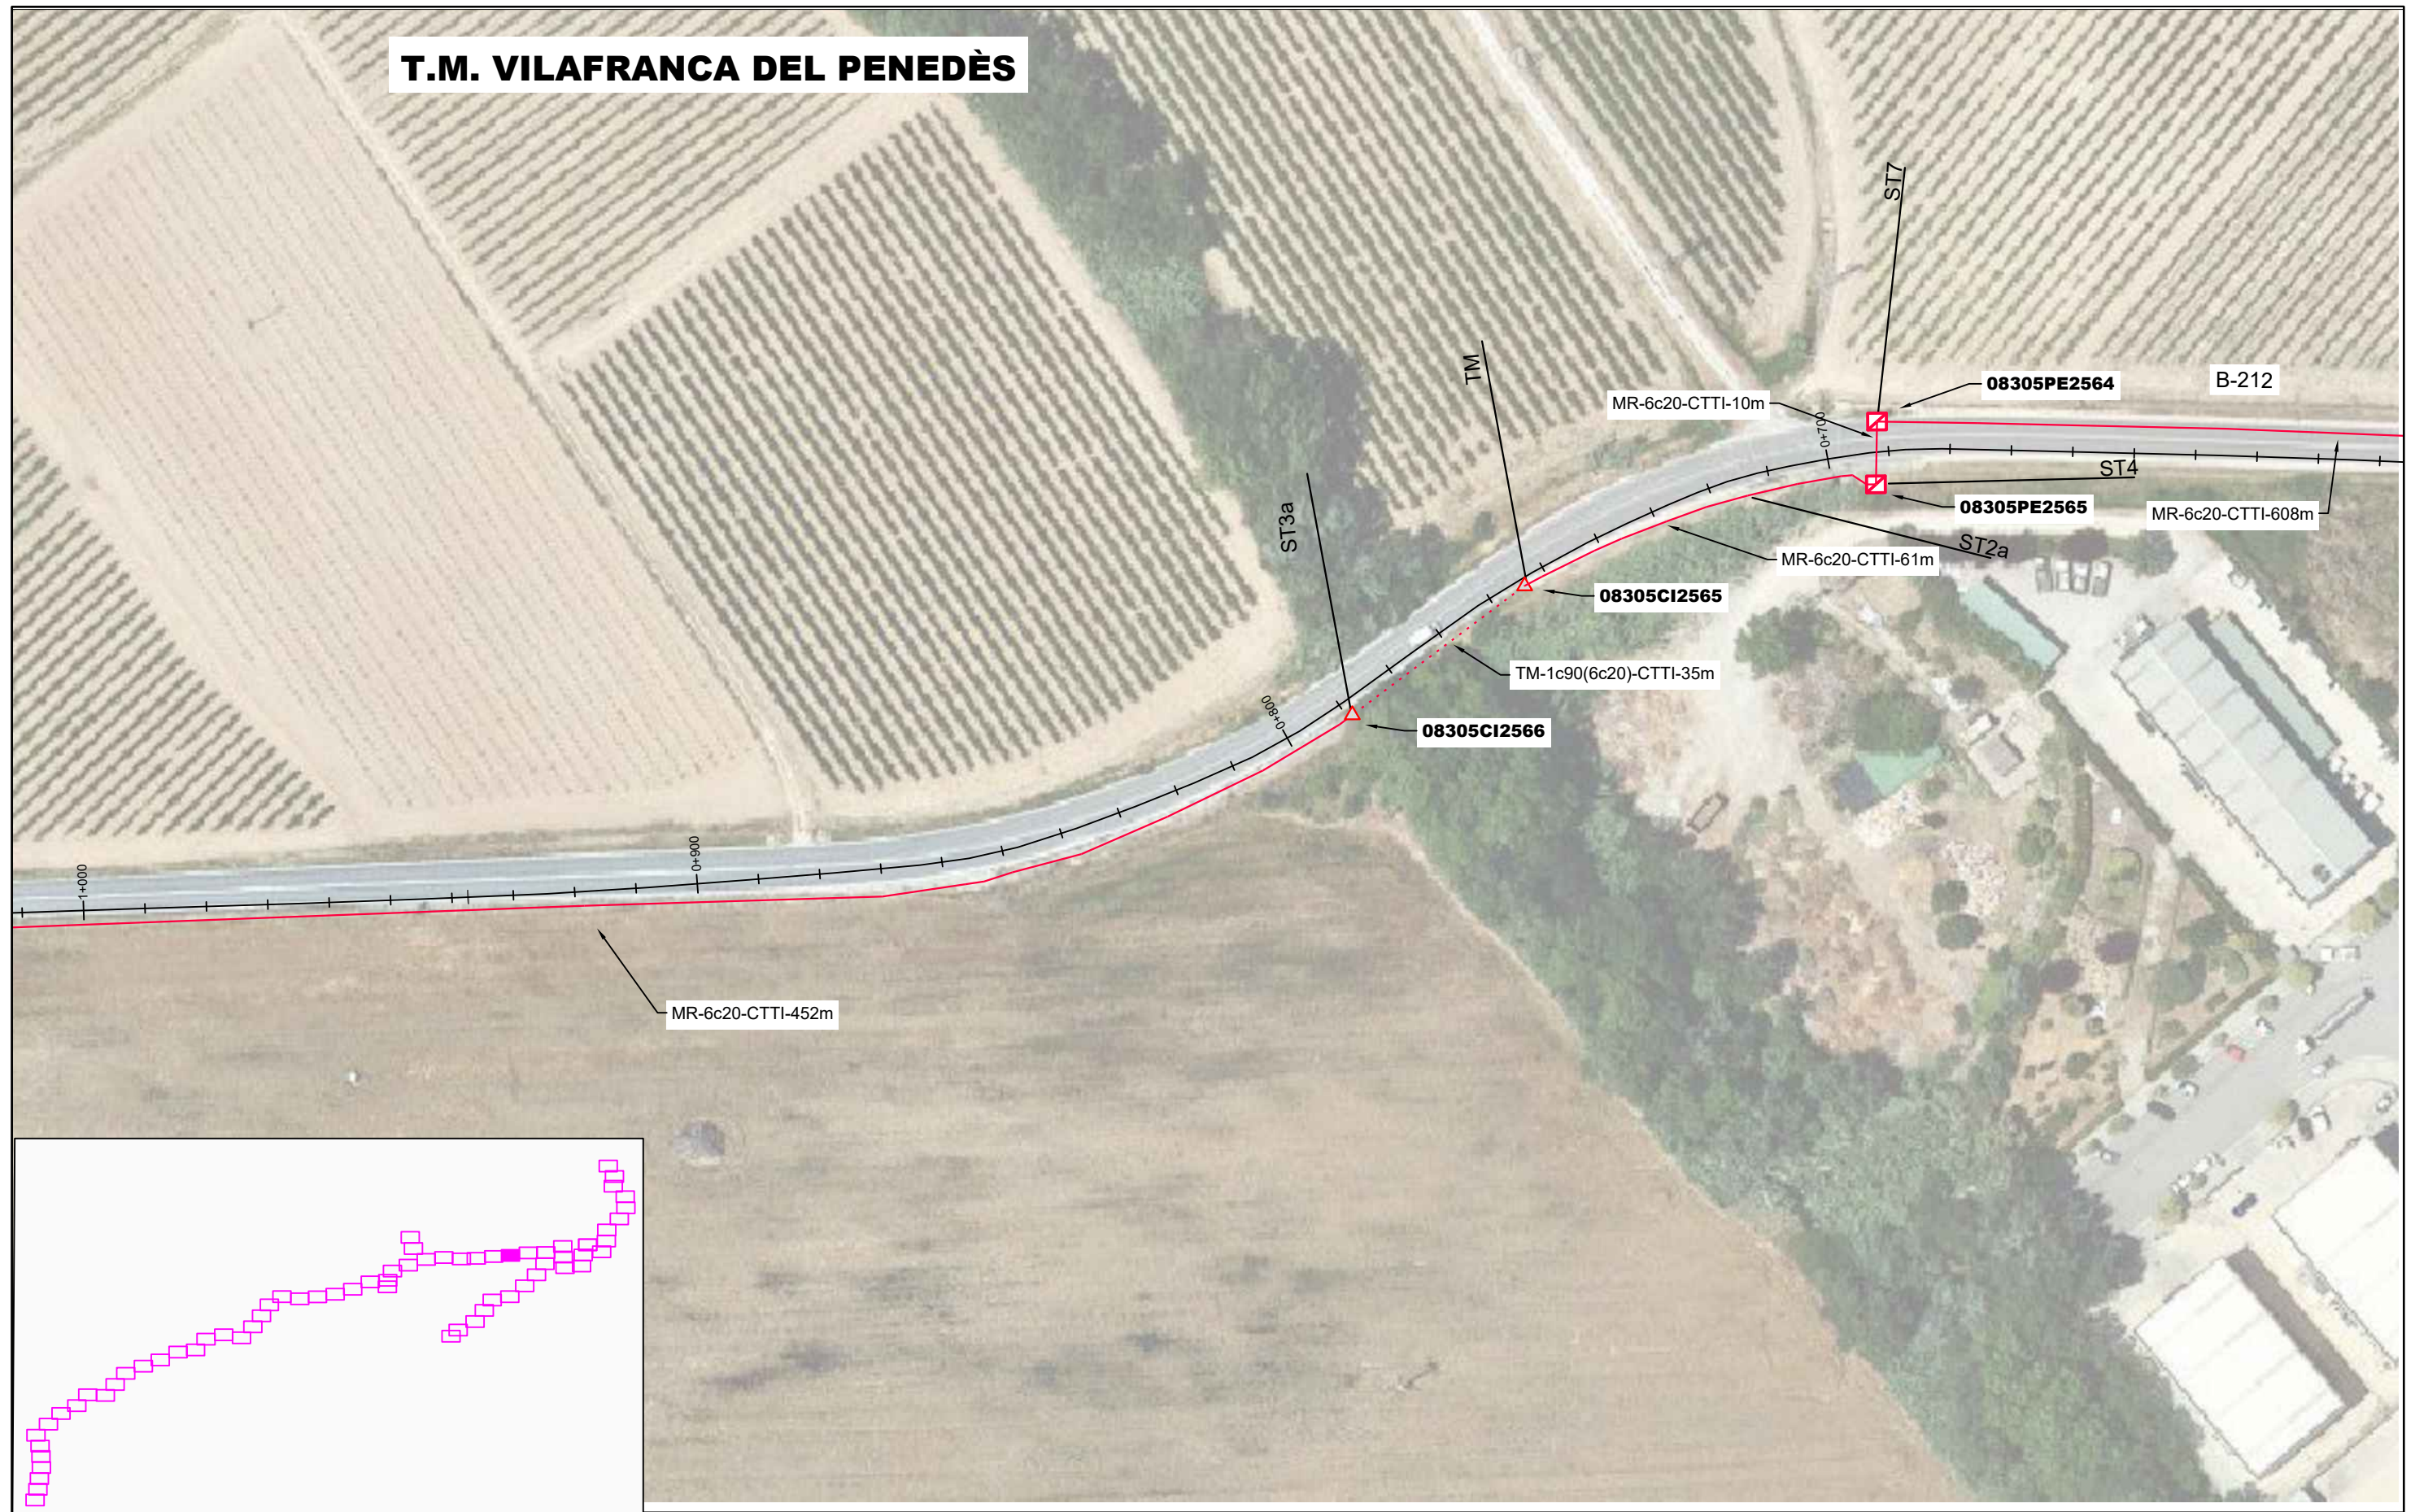

LLEGENDA:																					
ESTAT INFRAESTRUCTURA		ESTAT XARXA FIBRA ÒPTICA/CT		TIPUS DE CANALITZACIÓ			ELEMENTS DE REGISTRE		ELEMENTS DE XARXA DE FO		PUNTS SINGULARS										
Planificada Existent inventariada Existent no inventariada Projectada Projectada no executada Executada		Planificada Existent Projectada Projectada no executada Executada		Canalització Grapegat - (GR) Aeri - (AE) Canals / Safates / Tubs			Convencional - (CC) Minirasa - (MN) Microrasa - (MR) Canal de formigó - (CF) Safata metàl·lica - (CM) Safata de PVC o PE - (CP) Tub metàl·lic - (TM) Tub de polietilè - (TP)		Propietat d'un tercer: Pericó C Pericó B Pericó A Cambra telecomunicacions		Propietat de l'ens: Pericó C / C2 Pericó B / B2 Pericó A Cambra telecomunicacions		Valona cable Caixa d'empulament Rack Caixa terminal Repartidor òptic Etiqueta caixa terminal 08279CT02PE1083 561-568		Infraestructura façana Pal de fusta Pal de fusta riostrat Pal de formigó Canvi d'alçada PCI Armari d'intempèrie						
Generalitat de Catalunya Centre de Telecomunicacions i Tecnologies de la Informació infraestructures.cat				Nom Realitzat Col·legiat nº		Maria Isabel Dolset Pla 3.310		Empresa SATEL Revisat CTTI		Títol: SPD.-22249.11 Tram Vilafranca del Penedès - Sant Jaume dels Domenys		Escales: 1/1.000 0 0,75 1,5 Kilometers Escala original Din A-3		Data: 18-03-2024		Títol del plànol: ESTESA FO		N		Plànol nº: PL. 3 Full: 43 de 87	


T.M. VILAFRANCA DEL PENEDÈS

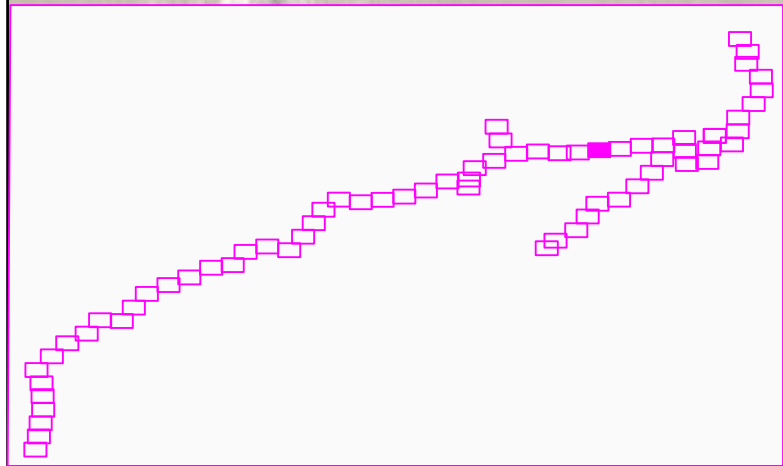

LLEGGENDA:

ESTAT INFRAESTRUCTURA	ESTAT XARXA FIBRA ÒPTICA/CT	TIPUS DE CANALITZACIÓ			ELEMENTS DE REGISTRE				ELEMENTS DE XARXA DE FO			PUNTS SINGULARS	
Planificada Existent inventariada Existent no inventariada Projectada Projectada no executada Executada	Planificada Existent Projectada Projectada no executada Executada	Canalització Grapejat - (GR) Aeri - (AE)	Convencional - (CC) Minirasa - (MN) Microrasa - (MR) Canals / Safates / Tubs	Canal de formigó - (CF) Safata metàl·lica - (CM) Safata de PVC o PE - (CP) Tub metàl·lic - (TM) Tub de polietilè - (TP)	Propietat d'un tercer:		Propietat de l'ens:		Valona cable Caixa d'empulament Rack Caixa terminal Repartidor òptic	Etiqueta caixa terminal 08279CT02PE1083 561-568	Infraestructura façana Pal de fusta Pal de fusta riostrat Pal de formigó	Canvi d'alçada PCI Armari d'intempèrie	


T.M. VILAFRANCA DEL Penedès

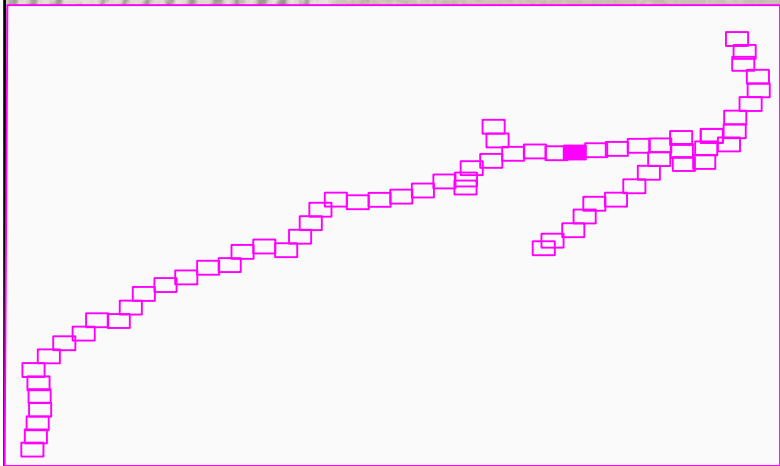


LLEGENDA:

ESTAT INFRAESTRUCTURA	ESTAT XARXA FIBRA ÒPTICA/CT	TIPUS DE CANALITZACIÓ			ELEMENTS DE REGISTRE		ELEMENTS DE XARXA DE FO		PUNTS SINGULARS	
Planificada Existent inventariada Existent no inventariada Projectada Projectada no executada Executada	Planificada Existent Projectada Projectada no executada Executada	Canalització Grapejat - (GR) Aeri - (AE)	Convencional - (CC) Minirasa - (MN) Microrasa - (MR) Canals / Safates / Tubs	Canal de formigó - (CF) Safata metàl·lica - (CM) Safata de PVC o PE - (CP) Tub metàl·lic - (TM) Tub de polietilè - (TP)	Propietat d'un tercer: Pericó C Pericó B Pericó A Cambra telecomunicacions	Propietat de l'ens: Pericó C / C2 Pericó B / B2 Pericó A Cambra telecomunicacions	Valona cable Caixa d'empulament Rack Caixa terminal Repartidor òptic	Etiqueta caixa terminal 06279CT02PE1083 561-568	Infraestructura façana Pal de fusta Pal de fusta riostrat Pal de formigó	Canvi d'alçada PCI Armari d'intempèrie

T.M. VILAFRANCA DEL PENEDE`S

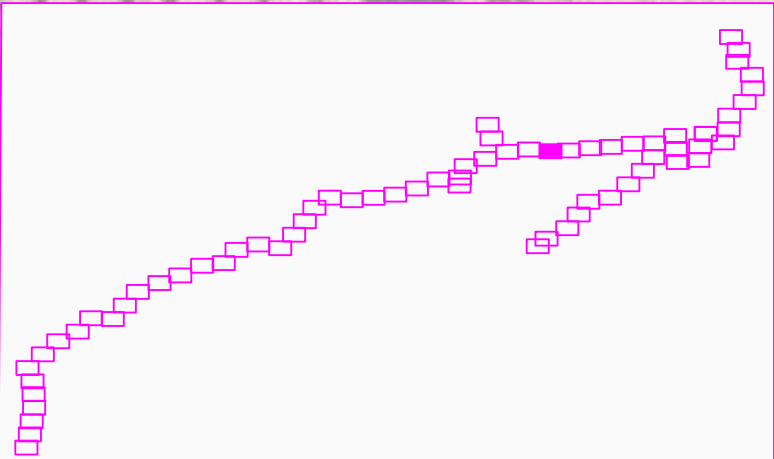

LEGENDA:			
ESTAT INFRAESTRUCTURA Planificada Existent inventariada Existent no inventariada Projectada Projectada no executada Executada ESTAT XARXA FIBRA ÒPTICA/CT Planificada Existent Projectada Projectada no executada Executada TIPUS DE CANALITZACIÓ Canalització Convencional - (CC) Minirasa - (MN) Microrasa - (MR) Canal de formigó - (CF) Safata metàl·lica - (CM) Safata de PVC o PE - (CP) Tub metàl·lic - (TM) Tub de polietilè - (TP) Grapejat - (GR) Aeri - (AE) Canals / Safates / Tubs ELEMENTS DE REGISTRE Propietat d'un tercer: Pericó C Pericó B Pericó A Cambra telecomunicacions Propietat de l'ens: Pericó C / C2 Pericó B / B2 Pericó A Cambra telecomunicacions ELEMENTS DE XARXA DE FO Valona cable Caixa d'empulament Rack Caixa terminal Repartidor òptic Etiqueta caixa terminal 08279CT02PE1083 561-508 PUNTS SINGULARS Infraestructura façana Pal de fusta Pal de fusta riostrat Pal de formigó Canvi d'alçada PCI Armari d'intempèrie <tr><td colspan="2"> Generalitat de Catalunya Centre de Telecomunicacions i Tecnologies de la Informació infraestructures.cat Realitzat Col·legiat nº Nom María Isabel Dolset Pla Empresa SATEL Revisat CTTI Títol: SPD.-22249.11 Tram Vilafranca del Penedès - Sant Jaume dels Domenys Escal: 1/1.000 0 0,75 1,5 Kilometers Escala original Din A-3 Data: 18-03-2024 Títol del plànol: ESTESA FO N Plànol nº: PL. 3 Full: 46 de 87 </td></tr>		Generalitat de Catalunya Centre de Telecomunicacions i Tecnologies de la Informació infraestructures.cat Realitzat Col·legiat nº Nom María Isabel Dolset Pla Empresa SATEL Revisat CTTI Títol: SPD.-22249.11 Tram Vilafranca del Penedès - Sant Jaume dels Domenys Escal: 1/1.000 0 0,75 1,5 Kilometers Escala original Din A-3 Data: 18-03-2024 Títol del plànol: ESTESA FO N Plànol nº: PL. 3 Full: 46 de 87	
Generalitat de Catalunya Centre de Telecomunicacions i Tecnologies de la Informació infraestructures.cat Realitzat Col·legiat nº Nom María Isabel Dolset Pla Empresa SATEL Revisat CTTI Títol: SPD.-22249.11 Tram Vilafranca del Penedès - Sant Jaume dels Domenys Escal: 1/1.000 0 0,75 1,5 Kilometers Escala original Din A-3 Data: 18-03-2024 Títol del plànol: ESTESA FO N Plànol nº: PL. 3 Full: 46 de 87			

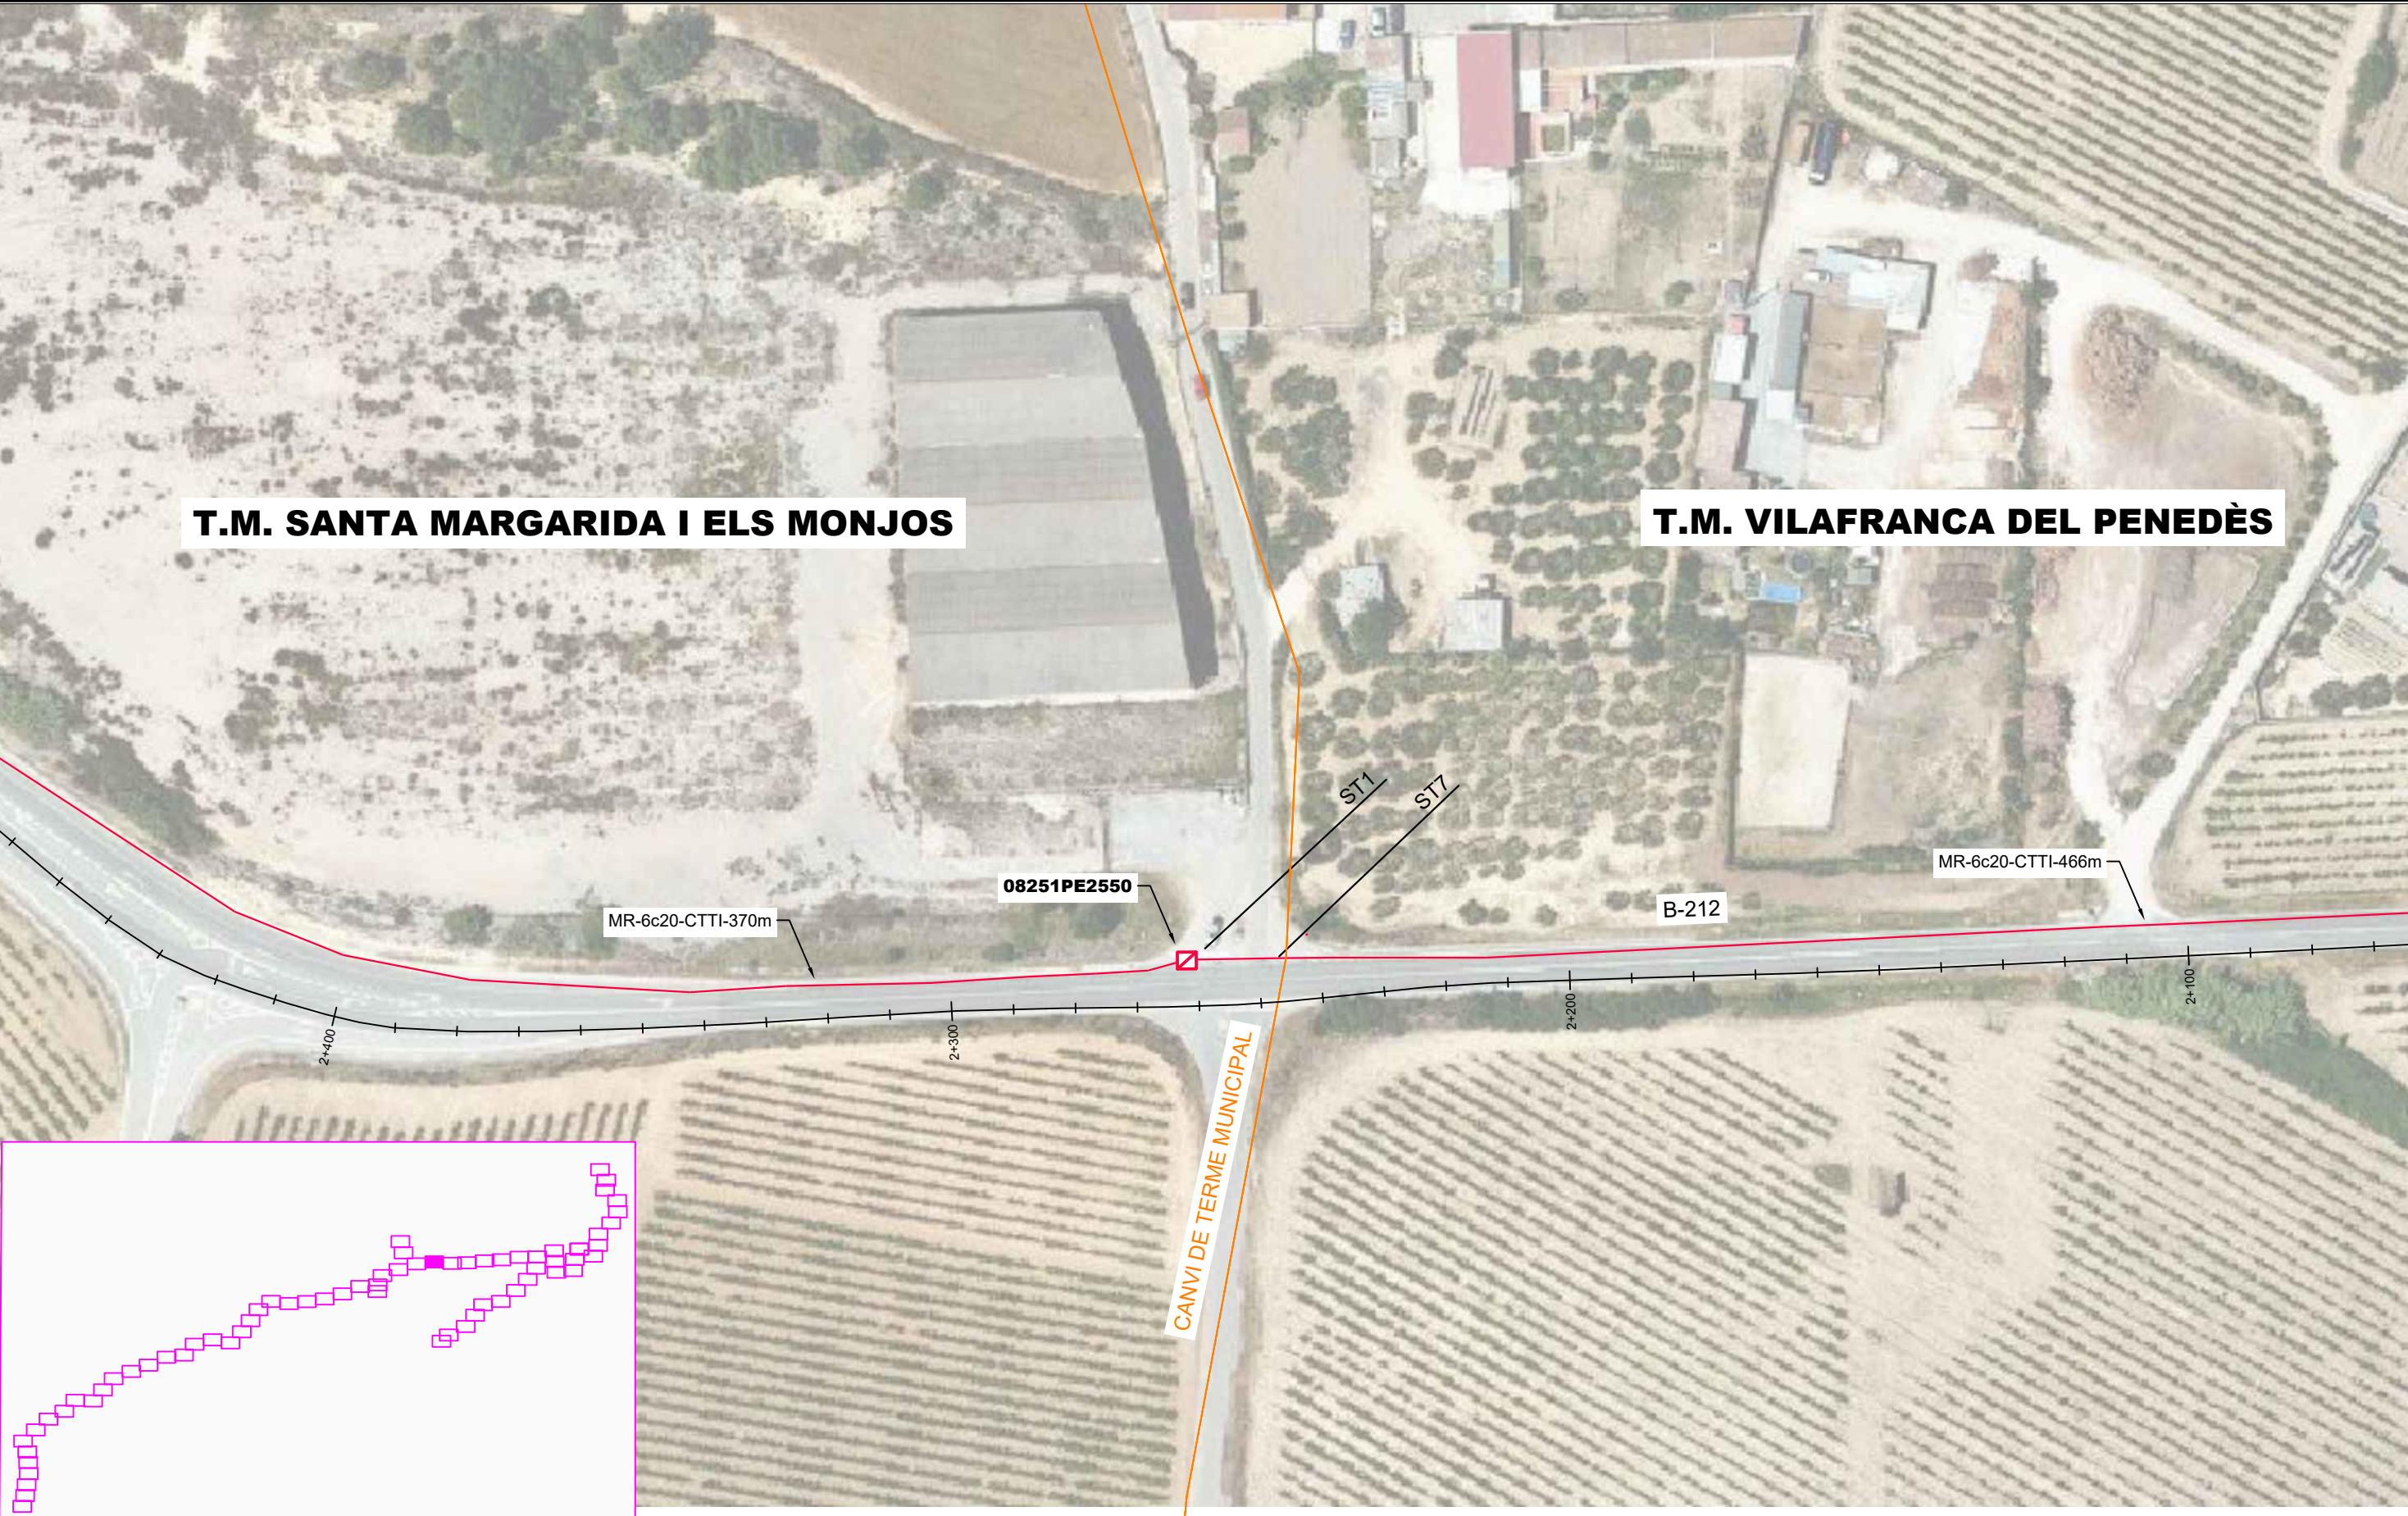

LLEGENDA:

ESTAT INFRAESTRUCTURA	ESTAT XARXA FIBRA ÒPTICA/CT	TIPUS DE CANALITZACIÓ	ELEMENTS DE REGISTRE	ELEMENTS DE XARXA DE FO	PUNTS SINGULARS
- Planificada - Existent inventariada - Existent no inventariada - Projectada - Projectada no executada - Executada	- Planificada - Existent - Projectada - Projectada no executada - Executada	- Canalització - Grapejat - (GR) - Aeri - (AE) - Convencional - (CC) - Minirasa - (MN) - Microrasa - (MR) - Canals / Safates / Tubs - Canal de formigó - (CF) - Safata metàl·lica - (CM) - Safata de PVC o PE - (CP) - Tub metàl·lic - (TM) - Tub de polietilè - (TP)	Propietat d'un tercer: - Pericó C - Pericó B - Pericó A - Cambrà telecomunicacions Propietat de l'ens: - Pericó C / C2 - Pericó B / B2 - Pericó A - Cambrà telecomunicacions	- Valona cable - Caixa d'empuïament - Rack - Caixa terminal - Repartidor òptic - Etiqueta caixa terminal	- Infraestructura façana - Pal de fusta - Pal de fusta riostrat - Pal de formigó - Canvi d'alçada - PCI - Armari d'intempèrie




Generalitat de Catalunya
Centre de Telecomunicacions
i Tecnologies de la Informació



infraestructures.cat

Realitzat	Nom	Empresa	Títol:	Escales:	Data:	Títol del plànol:	Plànol nº:
Col·legiat nº	María Isabel Dolset Pla	SATEL	SPD.-22249.11 Tram Vilafranca del Penedès - Sant Jaume dels Domenys	1/1.000	18-03-2024	ESTESA FO	PL. 3
3.310	Revisat	CTTI		0 0,75 1,5 Kilometers			Full: 47 de 87

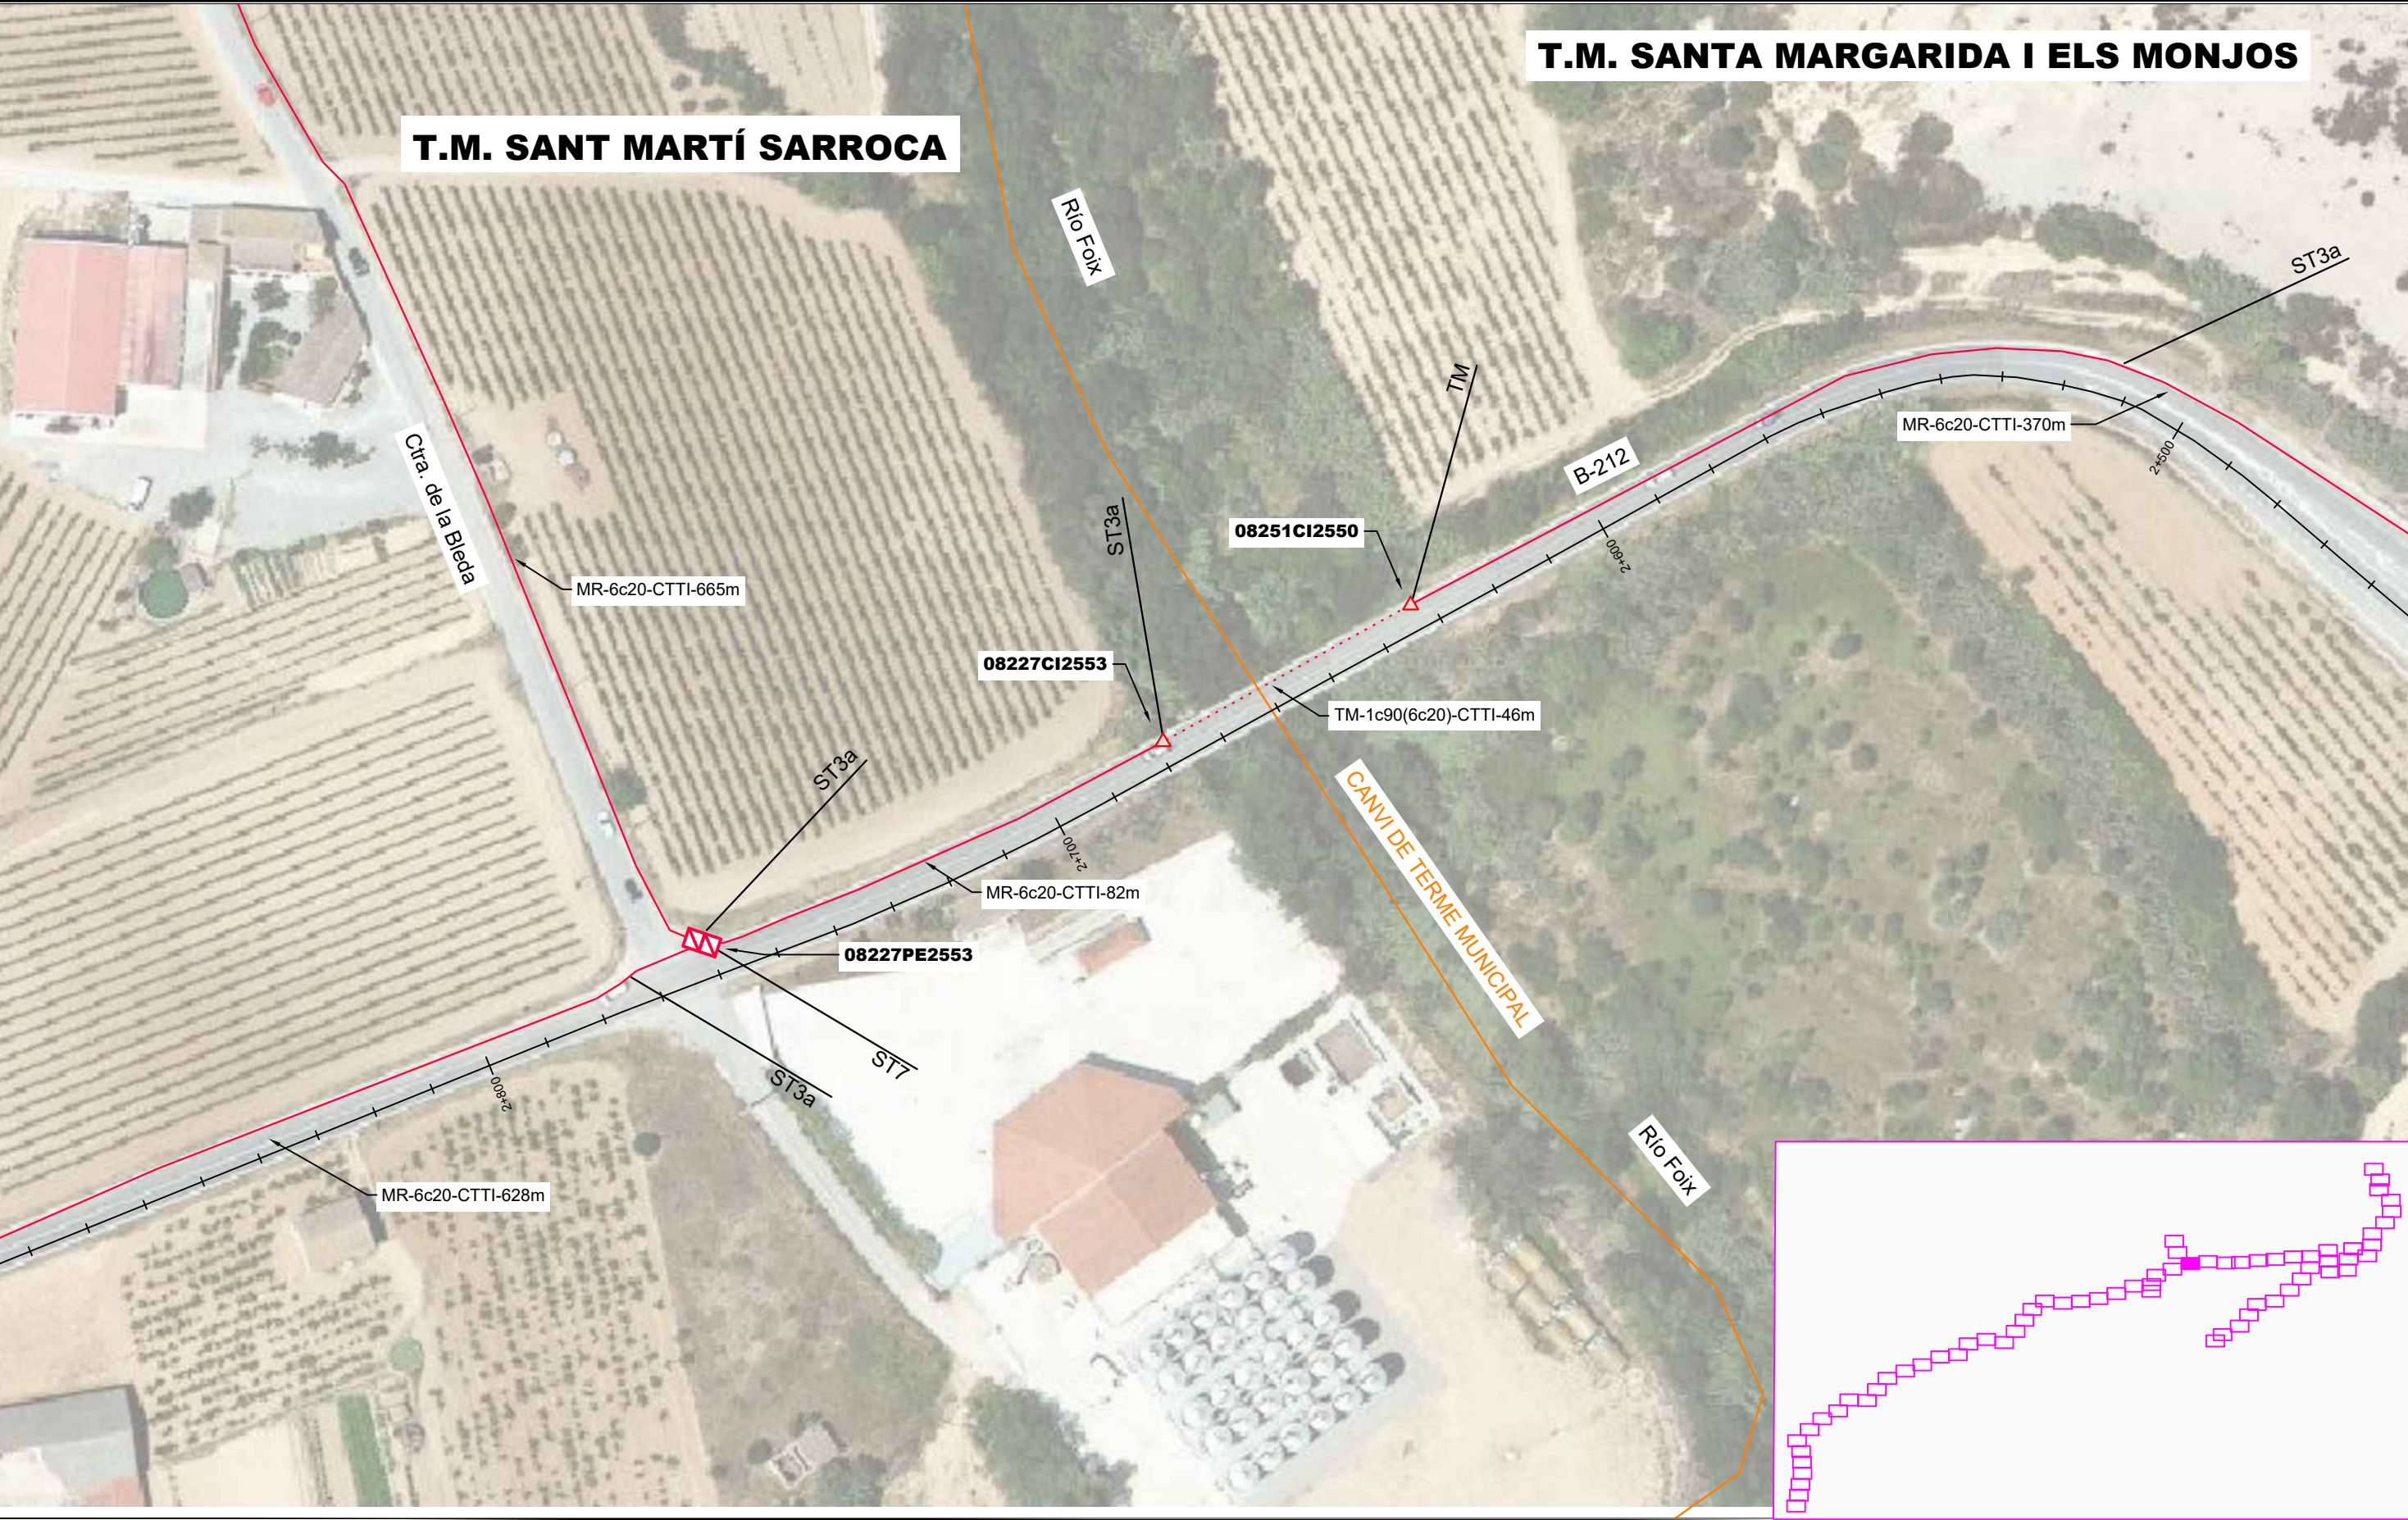

LLEENDA:

ESTAT INFRAESTRUCTURA	ESTAT XARXA FIBRA ÒPTICA/CT	TIPUS DE CANALITZACIÓ	ELEMENTS DE REGISTRE	ELEMENTS DE XARXA DE FO	PUNTS SINGULARS										
- Planificada - Existent inventariada - Existent no inventariada - Projectada - Projectada no executada - Executada	- Planificada - Existent - Projectada - Projectada no executada - Executada	- Canalització - Grapejat - (GR) - Aeri - (AE) <table><tr><td>Convencional - (CC)</td><td>Canal de formigó - (CF)</td></tr><tr><td>Minirasa - (MN)</td><td>Safata metàl·lica - (CM)</td></tr><tr><td>Microrasa - (MR)</td><td>Safata de PVC o PE - (CP)</td></tr><tr><td></td><td>Tub metàl·lic - (TM)</td></tr><tr><td></td><td>Tub de polietilè - (TP)</td></tr></table> Canals / Safates / Tubs	Convencional - (CC)	Canal de formigó - (CF)	Minirasa - (MN)	Safata metàl·lica - (CM)	Microrasa - (MR)	Safata de PVC o PE - (CP)		Tub metàl·lic - (TM)		Tub de polietilè - (TP)	Propietat d'un tercer: - Pericó C - Pericó B - Pericó A - Cambrà telecomunicacions Propietat de l'ens: - Pericó C / C2 - Pericó B / B2 - Pericó A - Cambrà telecomunicacions	- Valona cable - Caixa d'empulament - Rack - Caixa terminal - Repartidor òptic Etiqueta caixa terminal 08279CT02PE1083 561-568	- Infraestructura façana - Pal de fusta - Pal de fusta riostrat - Pal de formigó - Canvi d'alçada - PCI - Armari d'intempèrie
Convencional - (CC)	Canal de formigó - (CF)														
Minirasa - (MN)	Safata metàl·lica - (CM)														
Microrasa - (MR)	Safata de PVC o PE - (CP)														
	Tub metàl·lic - (TM)														
	Tub de polietilè - (TP)														

	Generalitat de Catalunya		infraestructures.cat
	Centre de Telecomunicacions i Tecnologies de la Informació		

Realitzat	Nom	Empresa
Col·legiat nº	María Isabel Dolset Pla	SATEL
3.310		CTTI

Revisat	Revisat
	CTTI

Títol:	SPD.-22249.11 Tram Vilafranca del Penedès - Sant Jaume dels Domenys
Escalas:	1/1.000
	0 0,75 1,5 Kilometers
	Escala original Din A-3

Data:	18-03-2024
Títol del plànol:	ESTESA FO

Plànol nº:	PL. 3
Full:	48 de 87

T.M. SANT MARTÍ SARROCA



LLEENDA:

ESTAT INFRAESTRUCTURA	ESTAT XARXA FIBRA ÒPTICA/CT	TIPUS DE CANALITZACIÓ
Planificada Existent inventariada Existent no inventariada Projectada Projectada no executada Executada	Planificada Existent Projectada Projectada no executada Executada	Canalització Grapejat - (GR) Aeri - (AE) Convencional - (CC) Minirasa - (MN) Microrasa - (MR) Canals / Safates / Tubs Canal de formigó - (CF) Safata metàl·lica - (CM) Safata de PVC o PE - (CP) Tub metàl·lic - (TM) Tub de polietilè - (TP)

ELEMENTS DE REGISTRE

Propietat d'un tercer:	Propietat de l'ens:
Pericó C Pericó B Pericó A Cambrà telecomunicacions	Pericó C / C2 Pericó B / B2 Pericó A Cambrà telecomunicacions

ELEMENTS DE XARXA DE FO

Valona cable Caixa d'empulament Rack Caixa terminal Repartidor òptic	Etiqueta caixa terminal 06279CT02PE1083 561-568
---	--

PUNTS SINGULARS

Infraestructura façana Pal de fusta Pal de fusta riostrat Pal de formigó	Canvi d'alçada PCI Armari d'intempèrie
--	---

Generalitat de Catalunya
Centre de Telecomunicacions
i Tecnologies de la Informació

Realitzat	Nom	Empresa
Col·legiat nº	María Isabel Dolset Pla	SATEL
3.310	Revisat	CTTI

Títol:

SPD.-22249.11 Tram Vilafranca del Penedès - Sant Jaume dels Domenys

Escales: 1/1.000

0 0,75 1,5 Kilometers

Escala original Din A-3

Data:

18-03-2024

Títol del plànol:

ESTESA FO


N

Plànol nº:

PL. 3

Full:

49 de 87

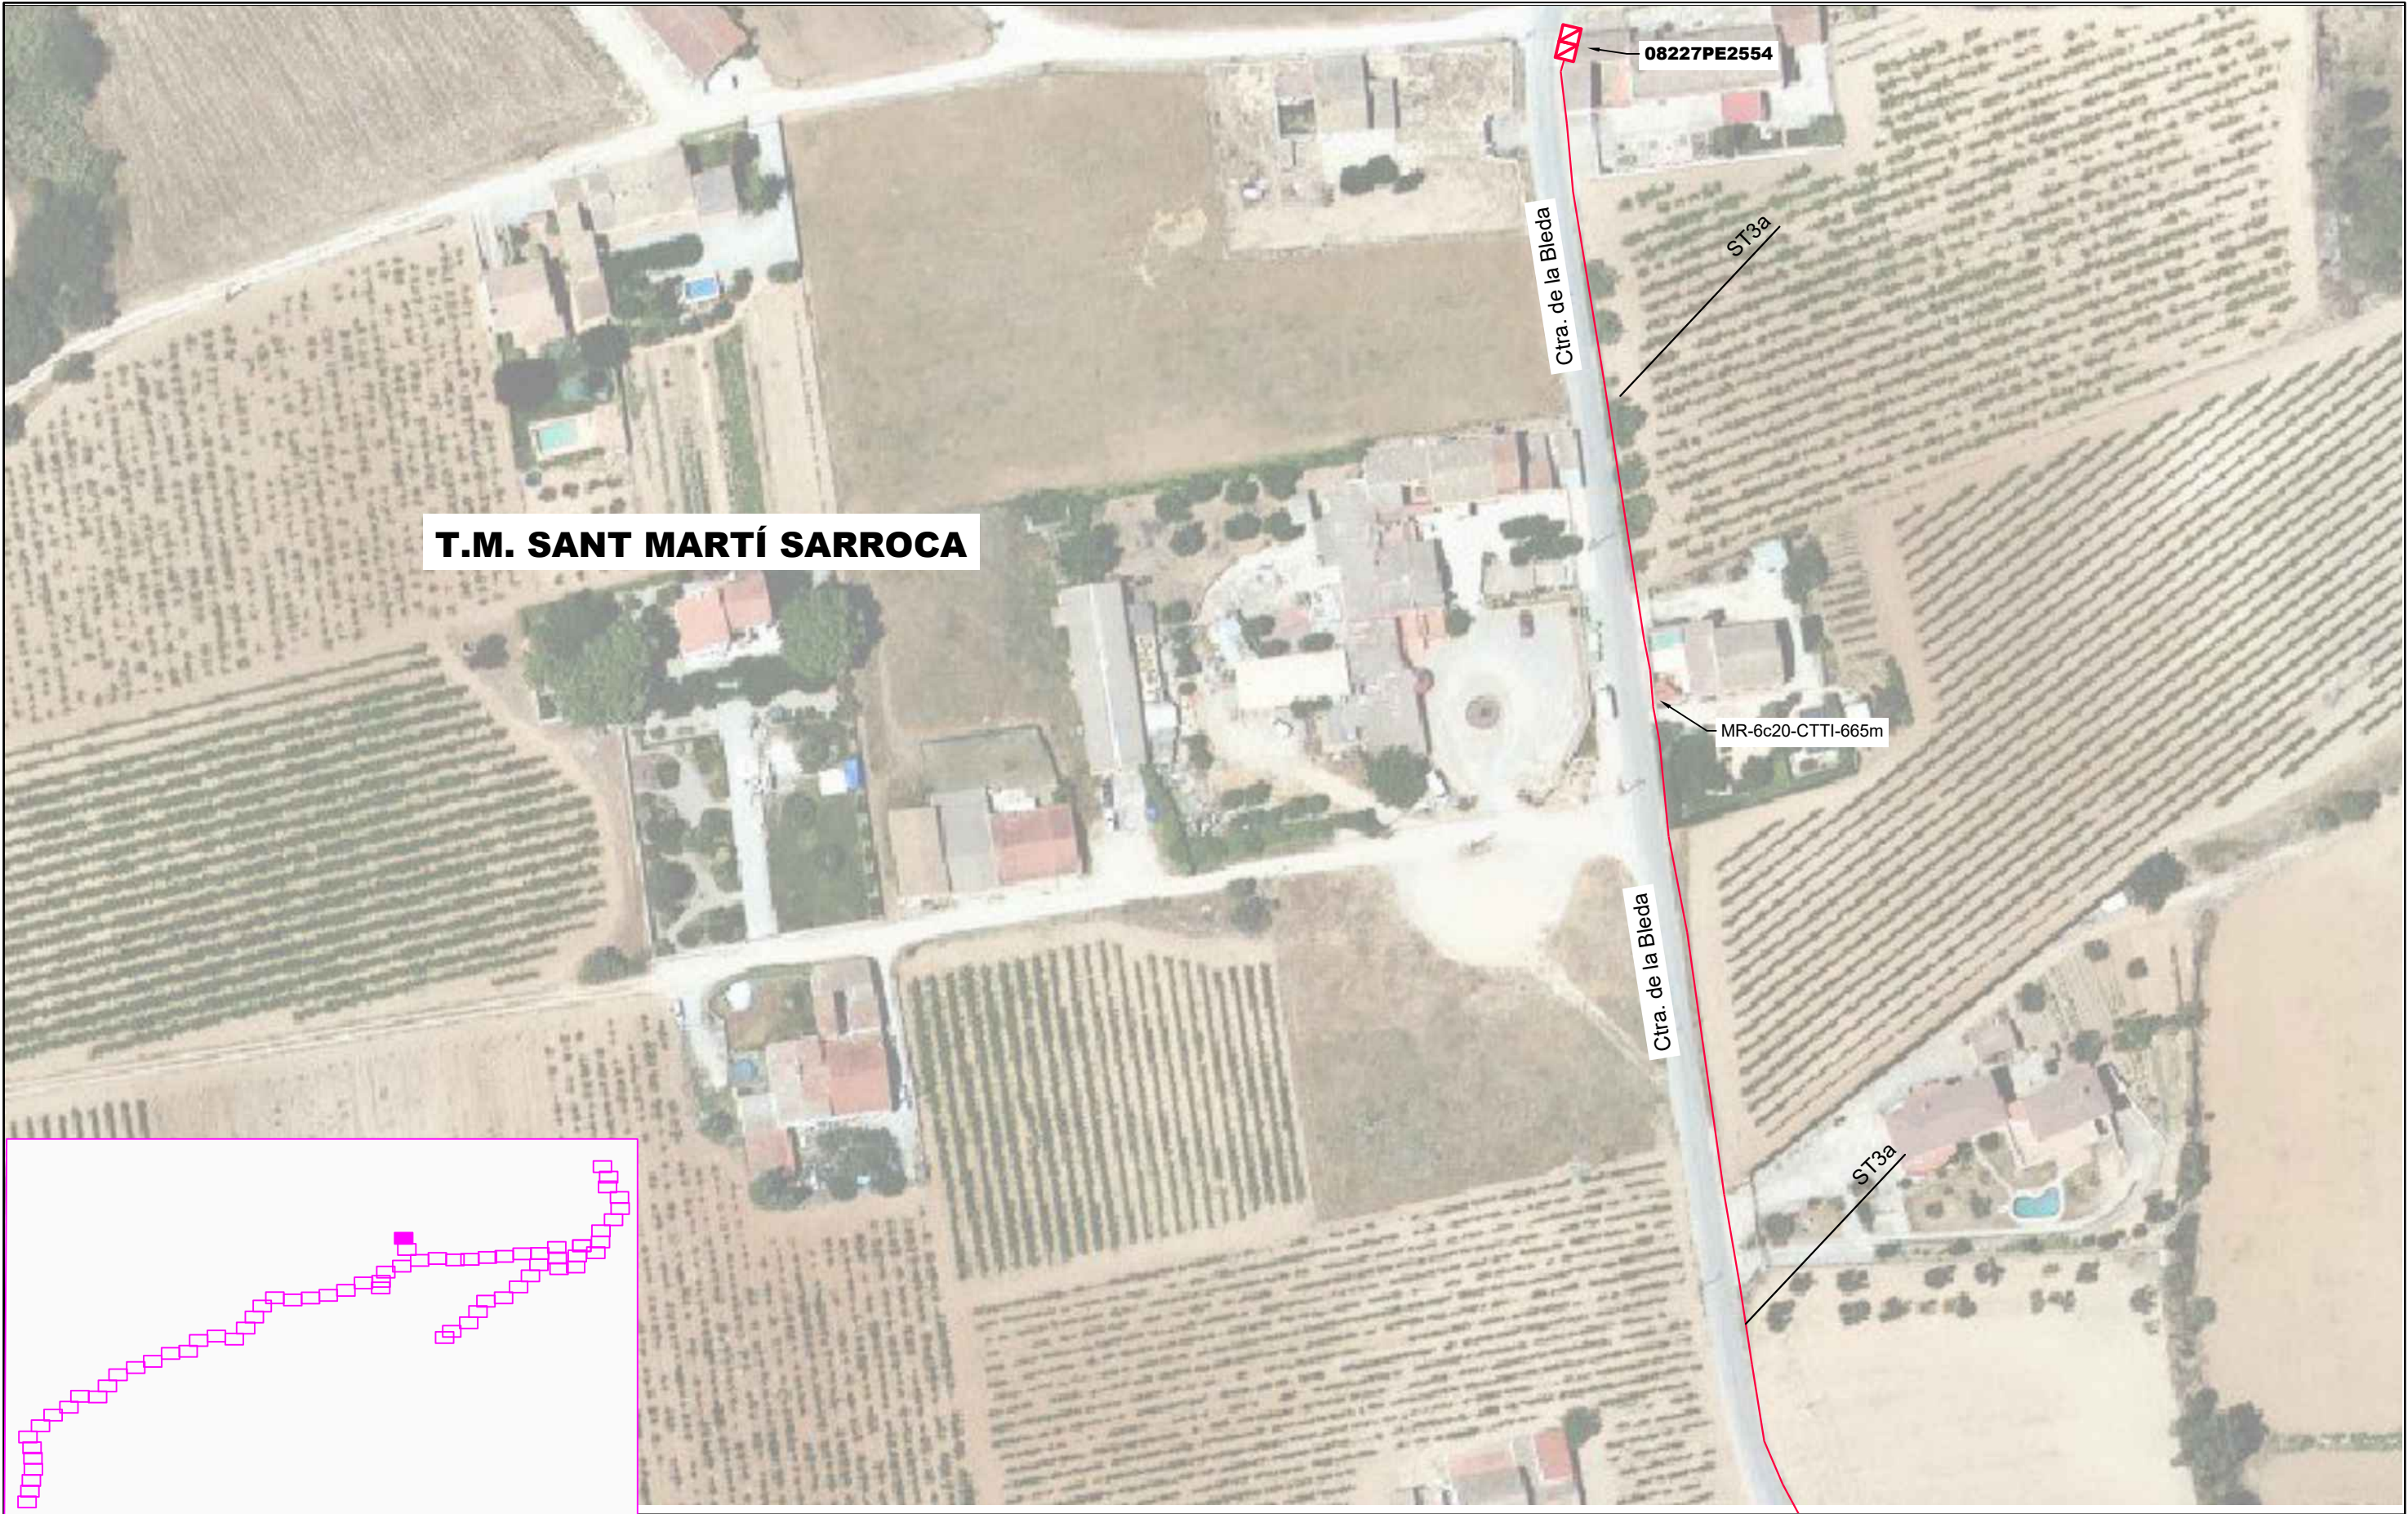

LLEGENDA:

ESTAT INFRAESTRUCTURA

Planificada

Existent inventariada

Existent no inventariada

Projectada

Projectada no executada

Executada

ESTAT XARXA FIBRA ÒPTICA/CT

Planificada

Existent

Projectada

Projectada no executada

Executada

TIPUS DE CANALITZACIÓ

Canalització

Convencional - (CC)

Minirasa - (MN)

Microrasa - (MR)

Canal de formigó - (CF)

Safata metàl·lica - (CM)

Safata de PVC o PE - (CP)

Tub metàl·lic - (TM)

Tub de polietilè - (TP)

Canals / Safates / Tubs

Grapejat - (GR)

Aeri - (AE)

ELEMENTS DE REGISTRE

Propietat d'un tercer:

Pericó C

Pericó B

Pericó A

Cambrà telecomunicacions

Propietat de l'ens:

Pericó C / C2

Pericó B / B2

Pericó A

Cambrà telecomunicacions

ELEMENTS DE XARXA DE FO

Valona cable

Caixa d'empulament

Rack

Caixa terminal

Repartidor òptic

Etiqueta caixa terminal

08279CT02PE1083

561-568

PUNTS SINGULARS

Infraestructura façana

Pal de fusta

Pal de fusta riostrat

Pal de formigó

Canvi d'alçada

PCI

Armari d'intempèrie

Generalitat de Catalunya

Centre de Telecomunicacions i Tecnologies de la Informació

infraestructures.cat

T.M. SANT MARTÍ SARROCA

T.M. SANTA MARGARIDA I ELS MONJOS

B-212

MR-6c20-CTTI-628m

MR-6c20-CTTI-628m

ST3a

ST4

ST2a

ST4

CANVI DE TERME MUNICIPAL

LLEENDA:

ESTAT INFRAESTRUCTURA

Planificada

Existent inventariada

Existent no inventariada

Projectada

Projectada no executada

Executada

ESTAT XARXA FIBRA ÒPTICA/CT

Planificada

Existent

Projectada

Projectada no executada

Executada

TIPUS DE CANALITZACIÓ

Canalització

Grapejat - (GR)

Aeri - (AE)

Convencional - (CC)

Minirasa - (MN)

Microrasa - (MR)

Canals / Safates / Tubs

Canal de formigó - (CF)

Safata metàl·lica - (CM)

Safata de PVC o PE - (CP)

Tub metàl·lic - (TM)

Tub de polietilè - (TP)

ELEMENTS DE REGISTRE

Propietat d'un tercer:

Pericó C

Pericó B

Pericó A

Cambrà telecomunicacions

Propietat de l'ens:

Pericó C / C2

Pericó B / B2

Pericó A

Cambrà telecomunicacions

ELEMENTS DE XARXA DE FO

Valona cable

Caixa d'empulament

Rack

Caixa terminal

Repartidor òptic

Etiqueta caixa terminal

06279CT02PE1083

561-568

PUNTS SINGULARS

Infraestructura façana

Pal de fusta

Pal de fusta riostrat

Pal de formigó

Canvi d'alçada

PCI

Armari d'intempèrie

Generalitat de Catalunya

Centre de Telecomunicacions i Tecnologies de la Informació

infraestructures.cat

Nom

Realitzat

Col·legiat nº

Maria Isabel Dolset Pla

3.310

Empresa

SATTEL

Revisat

CTTI

Títol:

SPD.-22249.11 Tram Vilafranca del Penedès - Sant Jaume dels Domenys

Escales: 1/1.000

0 0,75 1,5 Kilometers

Escala original Din A-3

Data:

18-03-2024

Títol del plànol:

ESTESA FO


Plànol nº:

PL. 3

Full:

51 de 87

T.M. SANTA MARGARIDA I ELS MONJOS

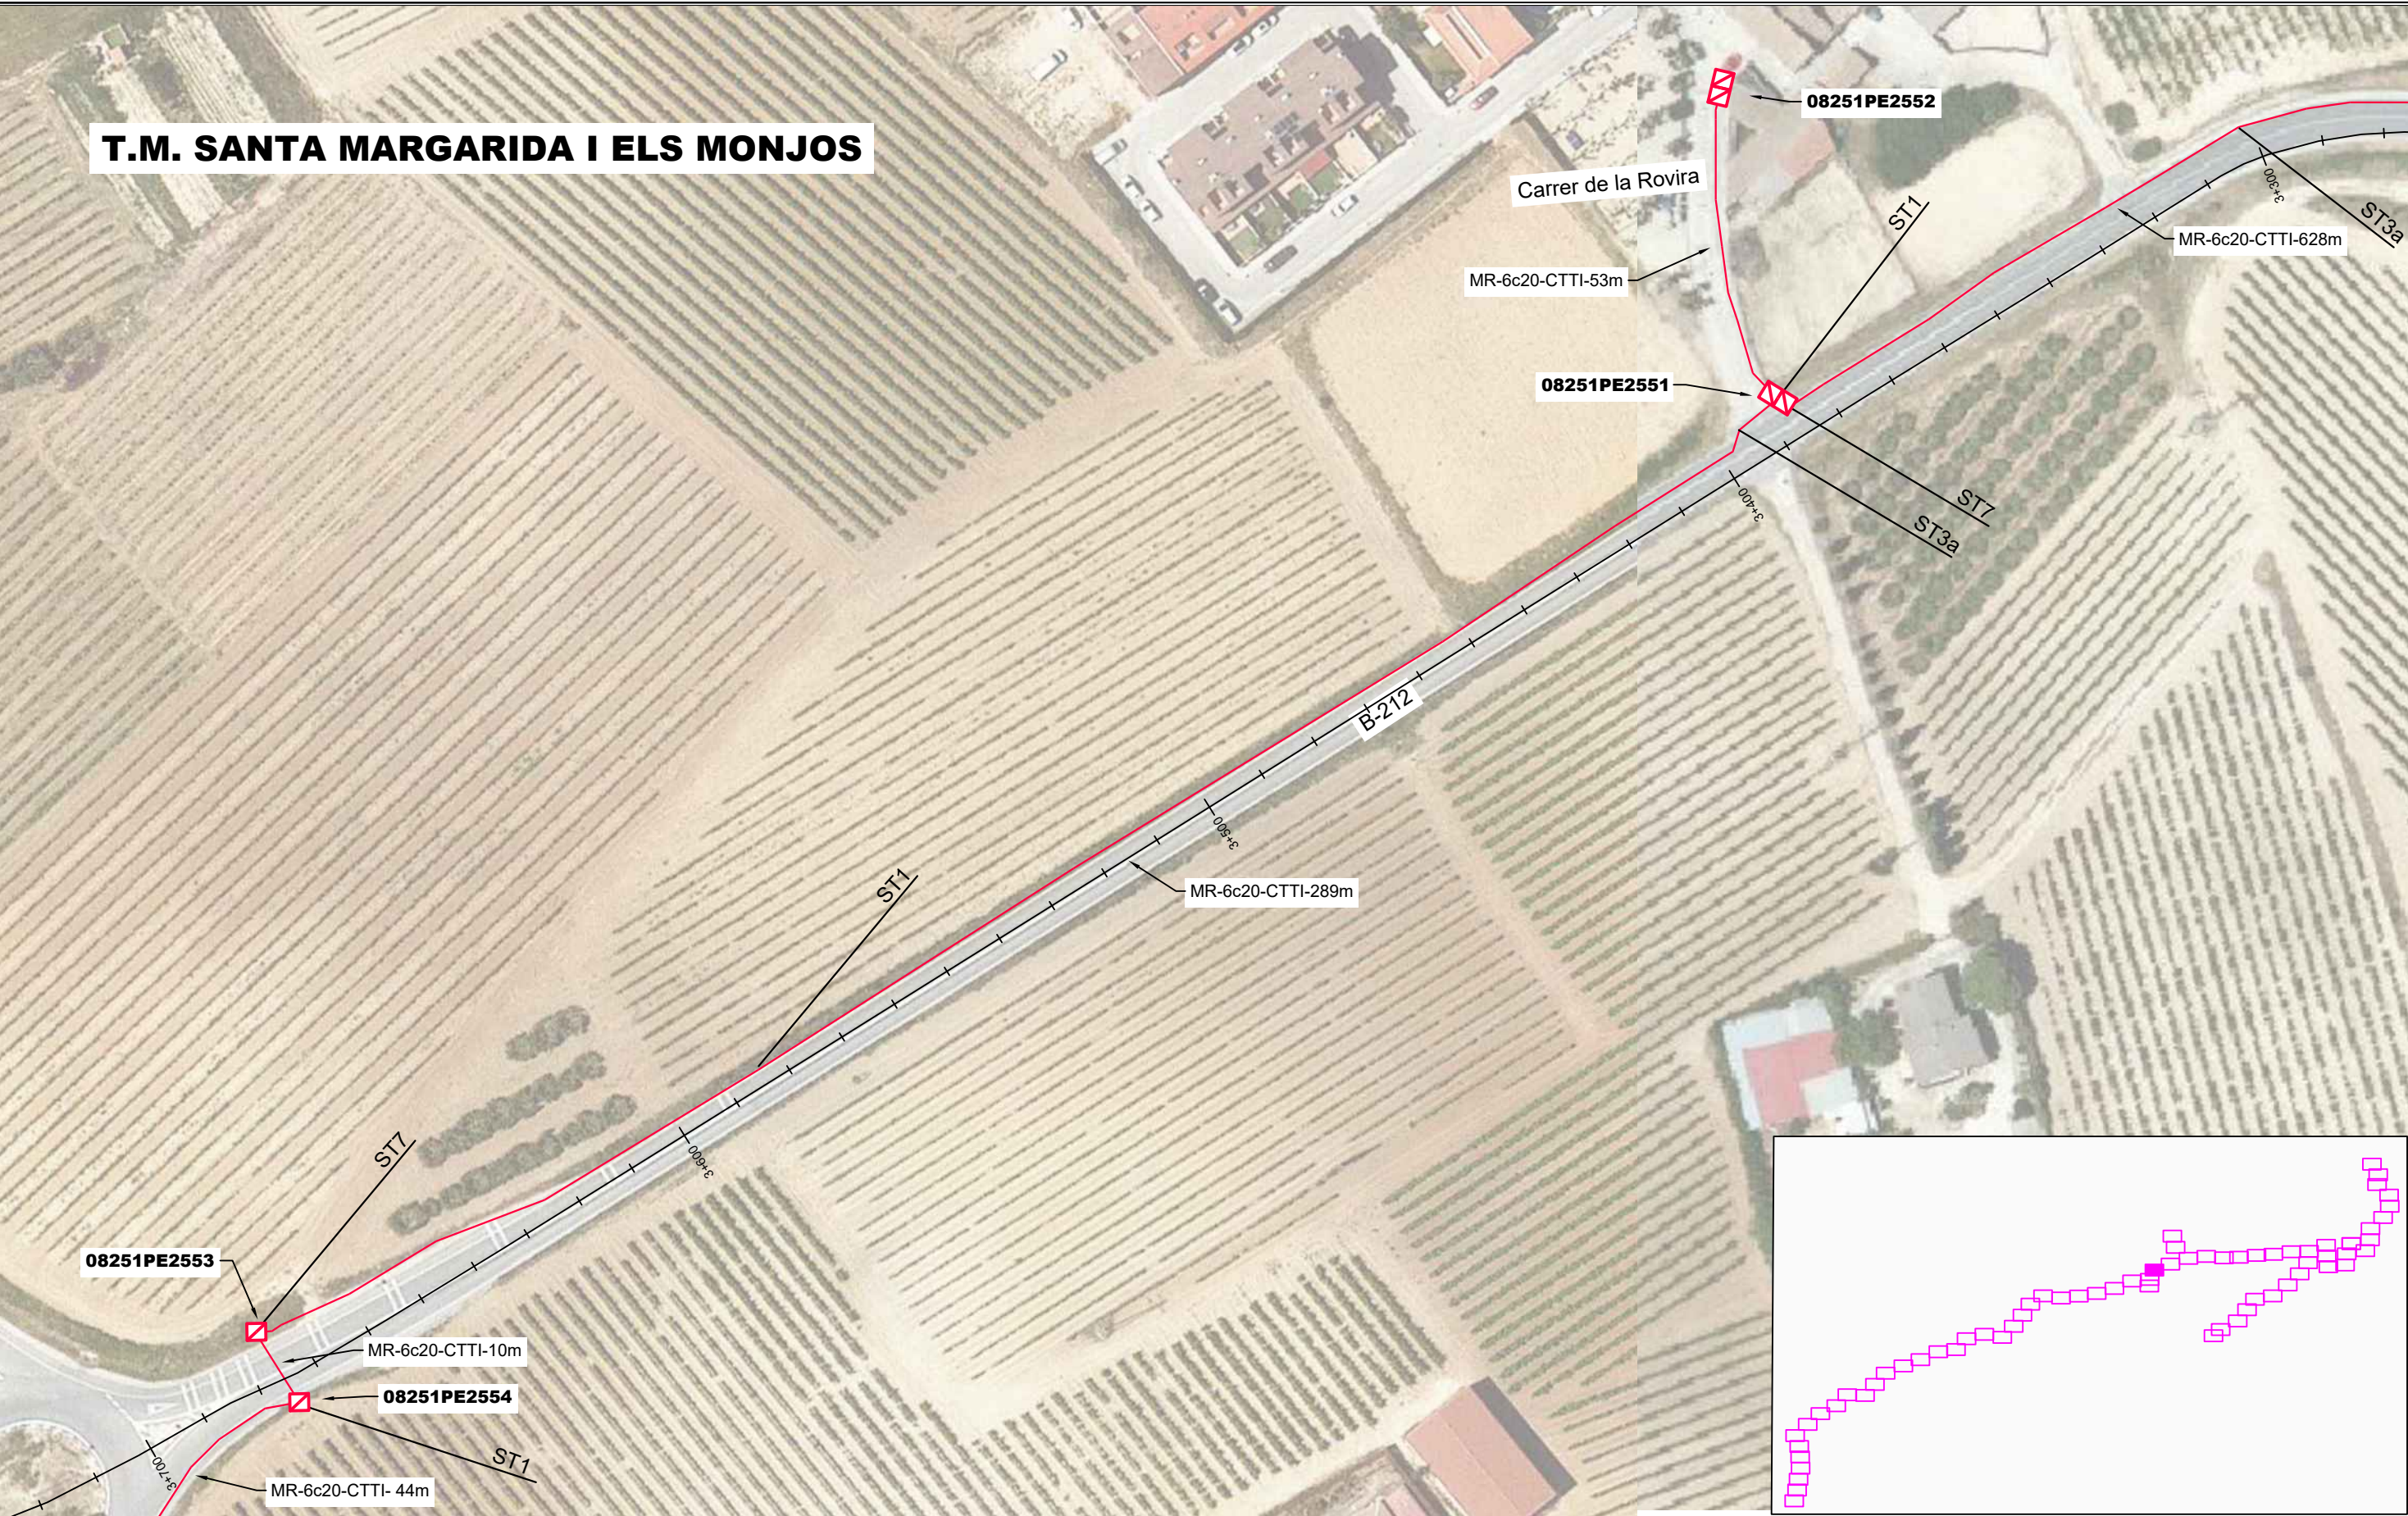

LLEENDA:

ESTAT INFRAESTRUCTURA	ESTAT XARXA FIBRA ÒPTICA/CT	TIPUS DE CANALITZACIÓ	ELEMENTS DE REGISTRE	ELEMENTS DE XARXA DE FO	PUNTS SINGULARS
Planificada Existent inventariada Existent no inventariada Projectada Projectada no executada Executada	Planificada Existent Projectada Projectada no executada Executada	Canalització Grapejat - (GR) Aeri - (AE) Convencional - (CC) Minirasa - (MN) Microrasa - (MR) Canal de formigó - (CF) Safata metàl·lica - (CM) Safata de PVC o PE - (CP) Tub metàl·lic - (TM) Tub de polietilè - (TP) Canals / Safates / Tubs	Propietat d'un tercer: Pericó C Pericó B Pericó A Cambra telecomunicacions Propietat de l'ens: Pericó C / C2 Pericó B / B2 Pericó A Cambra telecomunicacions	Valona cable Caixa d'empuïament Rack Caixa terminal Repartidor òptic Etiqueta caixa terminal 08279CT02PE1083 561-568	Infraestructura façana Pal de fusta Pal de fusta riostrat Pal de formigó Canvi d'alçada PCI Armari d'intempèrie

Generalitat de Catalunya
Centre de Telecomunicacions i Tecnologies de la Informació
infraestructures.cat

Realitzat	Nom	Empresa
Col·legiat nº	María Isabel Dolset Pla	SATEL
3.310	Revisat	CTTI

Títol: SPD.-22249.11 Tram Vilafranca del Penedès - Sant Jaume dels Domenys

Escalas: 1/1.000
0 0,75 1,5 Kilometers
Escala original Din A-3

Data: 18-03-2024

Títol del plànol: ESTESA FO

Plànol nº: PL. 3
Full: 52 de 87



T.M. SANTA MARGARIDA I ELS MONJOS
M. CAL RUBIÓ

LLEGENDA:

ESTAT INFRAESTRUCTURA

Planificada

Existent inventariada

Existent no inventariada

Projectada

Projectada no executada

Executada

ESTAT XARXA FIBRA ÒPTICA/CT

Planificada

Existent

Projectada

Projectada no executada

Executada

TIPUS DE CANALITZACIÓ

Canalització

Convencional - (CC)

Minirasa - (MN)

Microrasa - (MR)

Canal de formigó - (CF)

Safata metàl·lica - (CM)

Safata de PVC o PE - (CP)

Tub metàl·lic - (TM)

Tub de polietilè - (TP)

Grapegat - (GR)

Aeri - (AE)

Canals / Safates / Tubs

ELEMENTS DE REGISTRE

Propietat d'un tercer:

Pericó C

Pericó B

Pericó A

Cambra telecomunicacions

Propietat de l'ens:

Pericó C / C2

Pericó B / B2

Pericó A

Cambra telecomunicacions

ELEMENTS DE XARXA DE FO

Valona cable

Caixa d'empulament

Rack

Caixa terminal

Repartidor òptic

Etiqueta caixa terminal

08279CT02PE1083

561-568

PUNTS SINGULARS

Infraestructura façana

Pal de fusta

Pal de fusta riostrat

Pal de formigó

Canvi d'alçada

PCI

Armari d'intempèrie

Generalitat de Catalunya

Centre de Telecomunicacions i Tecnologies de la Informació

infraestructures.cat

Realitzat

Col·legiat nº

Maria Isabel Dolset Pla

3.310

Revisat

CTTI

Nom

Empresa

SATEL

CTTI

Títol:

SPD.-22249.11 Tram Vilafranca del Penedès - Sant Jaume dels Domenys

Escales: 1/1.000

0

0,75

1,5

Kilometers

Escala original Din A-3

Data:

18-03-2024

Títol del plànol:


ESTESA FO

Plànol nº:

PL. 3

Full:

53 de 87

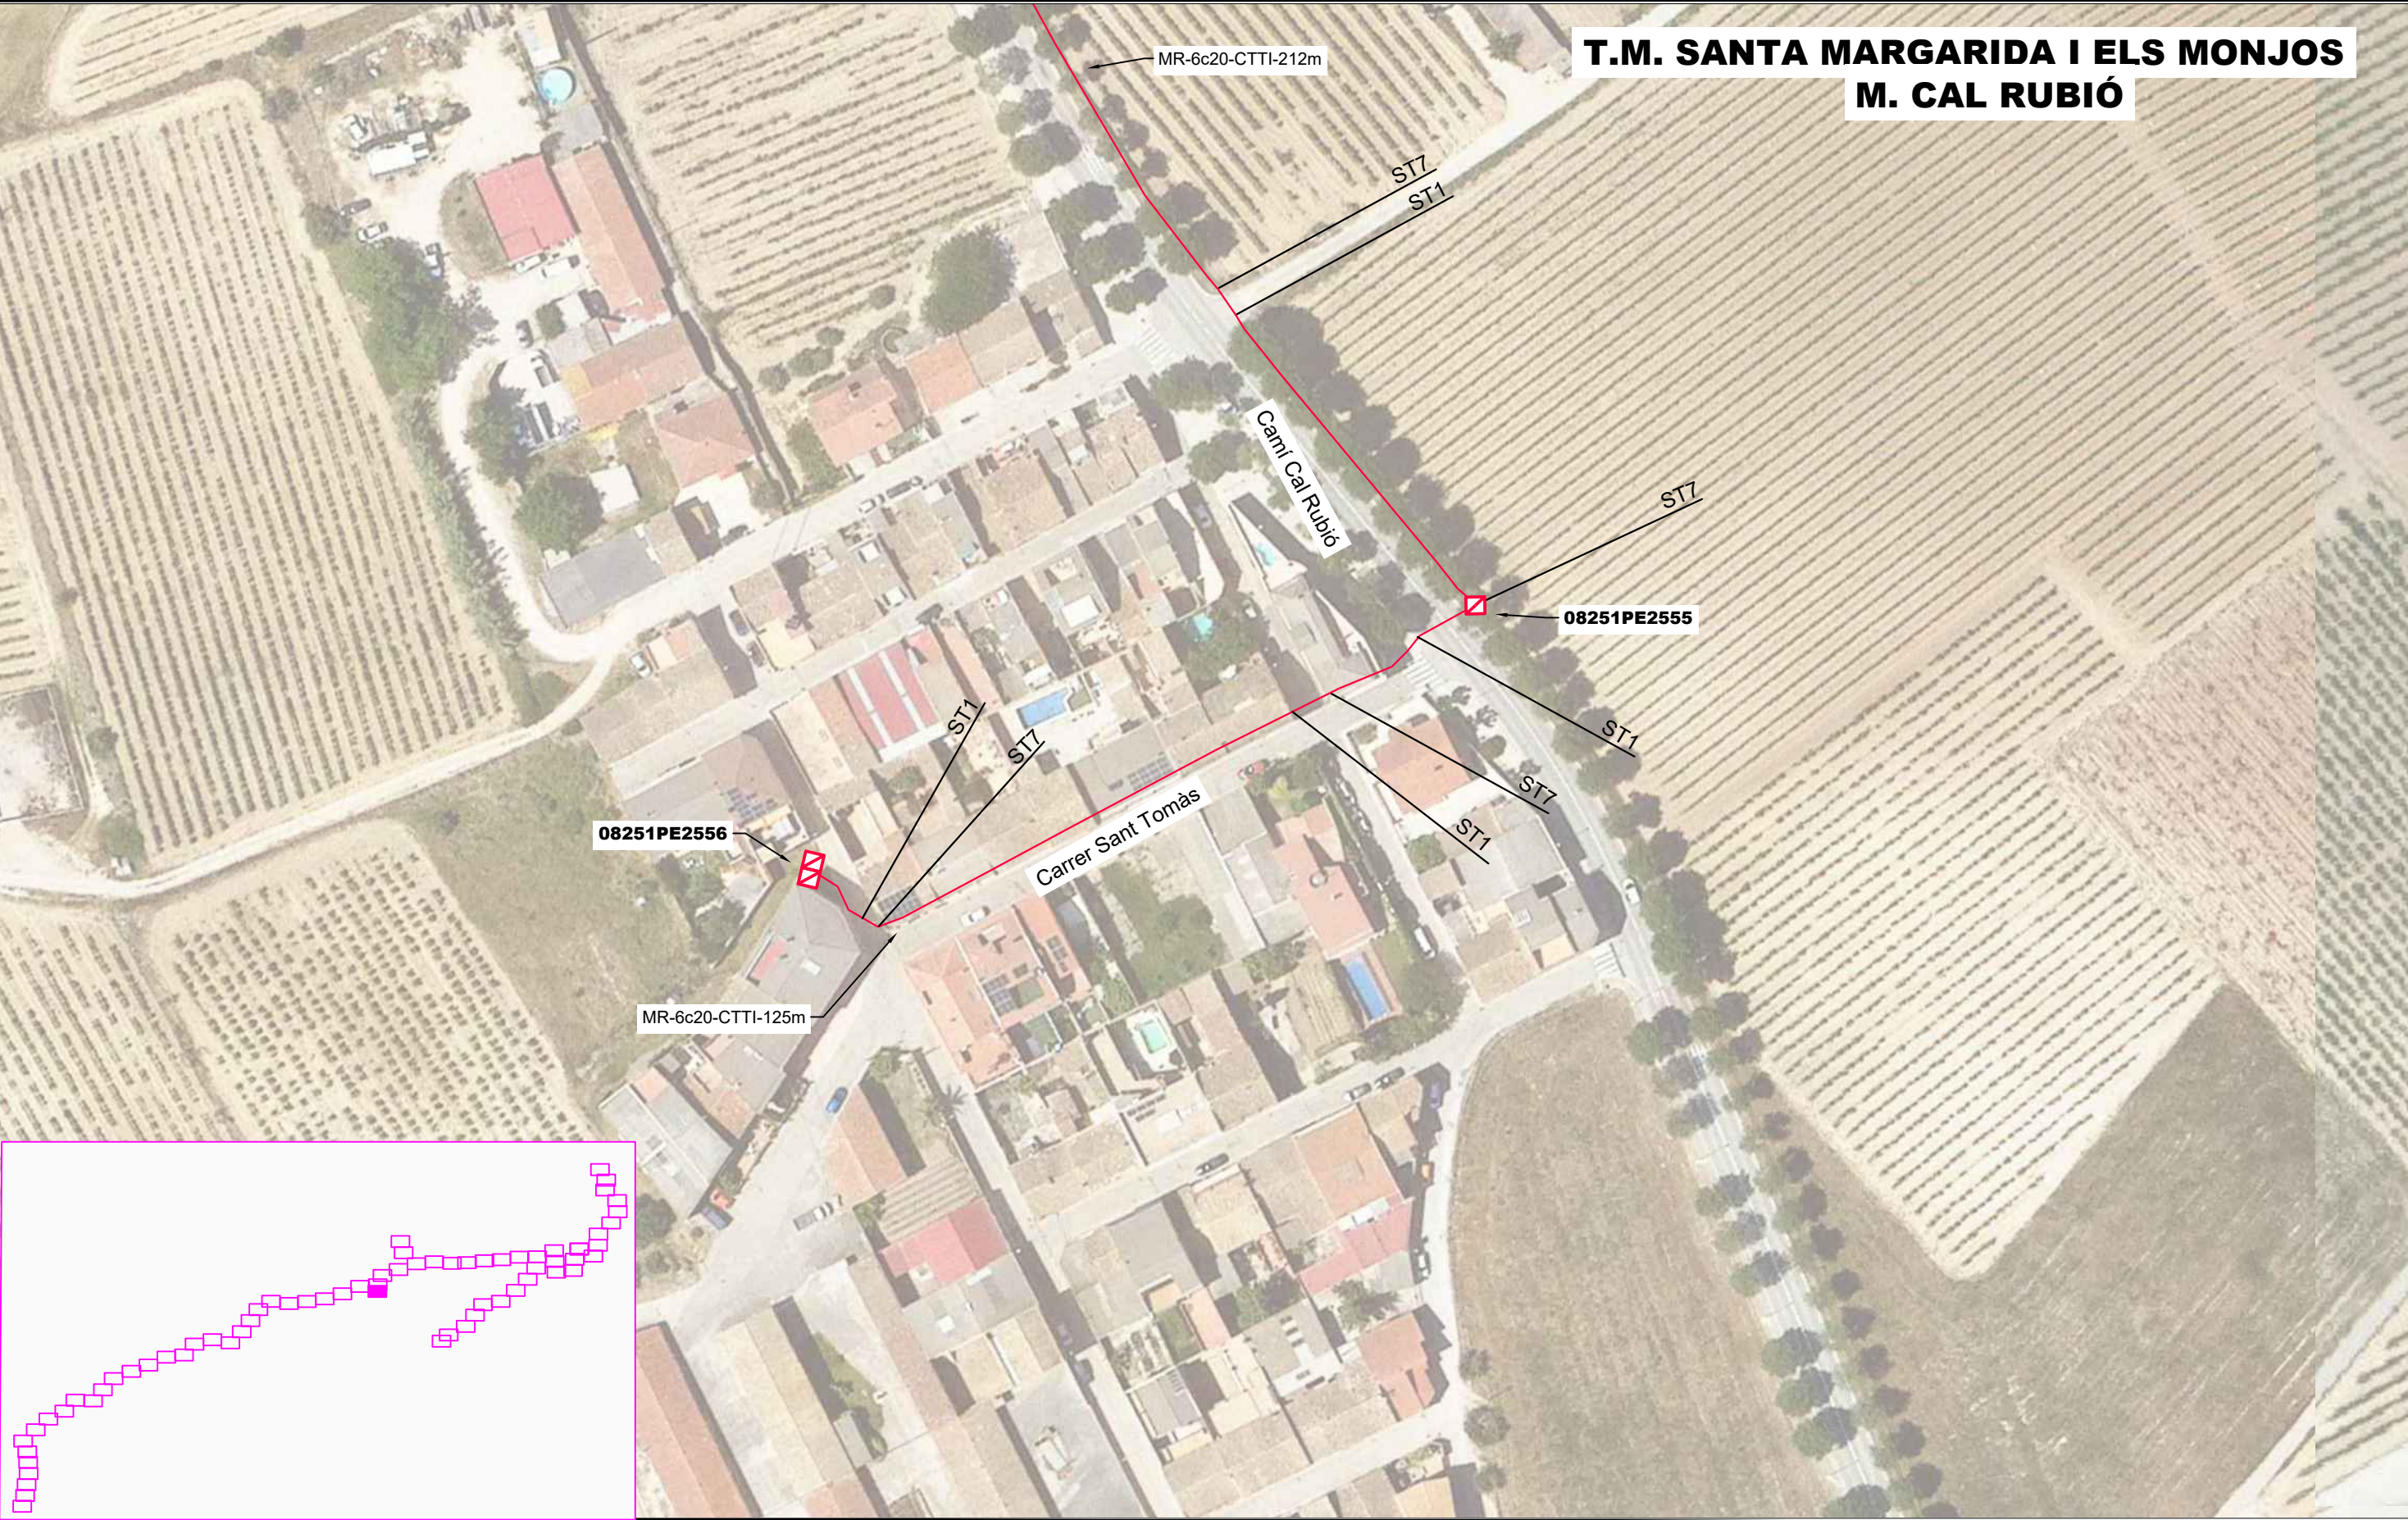

LLEGGENDA:

ESTAT INFRAESTRUCTURA	ESTAT XARXA FIBRA ÒPTICA/CT	TIPUS DE CANALITZACIÓ	ELEMENTS DE REGISTRE	ELEMENTS DE XARXA DE FO	PUNTS SINGULARS
- Planificada - Existent inventariada - Existent no inventariada - Projectada - Projectada no executada - Executada	- Planificada - Existent - Projectada - Projectada no executada - Executada	- Canalització - Grapejat - (GR) - Aeri - (AE) - Convencional - (CC) - Minirasa - (MN) - Microrasa - (MR) - Canal de formigó - (CF) - Safata metàl·lica - (CM) - Safata de PVC o PE - (CP) - Tub metàl·lic - (TM) - Tub de polietilè - (TP) - Canals / Safates / Tubs	Propietat d'un tercer: - Pericó C - Pericó B - Pericó A - Cambrà telecomunicacions Propietat de l'ens: - Pericó C / C2 - Pericó B / B2 - Pericó A - Cambrà telecomunicacions	- Valona cable - Caixa d'empuïament - Rack - Caixa terminal - Repartidor òptic - Etiqueta caixa terminal	- Infraestructura façana - Pal de fusta - Pal de fusta riostrat - Pal de formigó - Canvi d'alçada - PCI - Armari d'intempèrie




Generalitat de Catalunya
Centre de Telecomunicacions
i Tecnologies de la Informació



infraestructures.cat

Realitzat	Nom	Empresa	Títol:	Escales: 1/1.000	Data:	Títol del plànol:		Plànol nº:
Col·legiat nº	María Isabel Dolset Pla	SATEL	SPD.-22249.11 Tram Vilafranca del Penedès - Sant Jaume dels Domenys	0 0,75 1,5 Kilometers	18-03-2024	ESTESA FO		PL. 3
3.310	Revisat	CTTI		Escala original Din A-3				Full: 54 de 87

T.M. SANTA MARGARIDA I ELS MONJOS

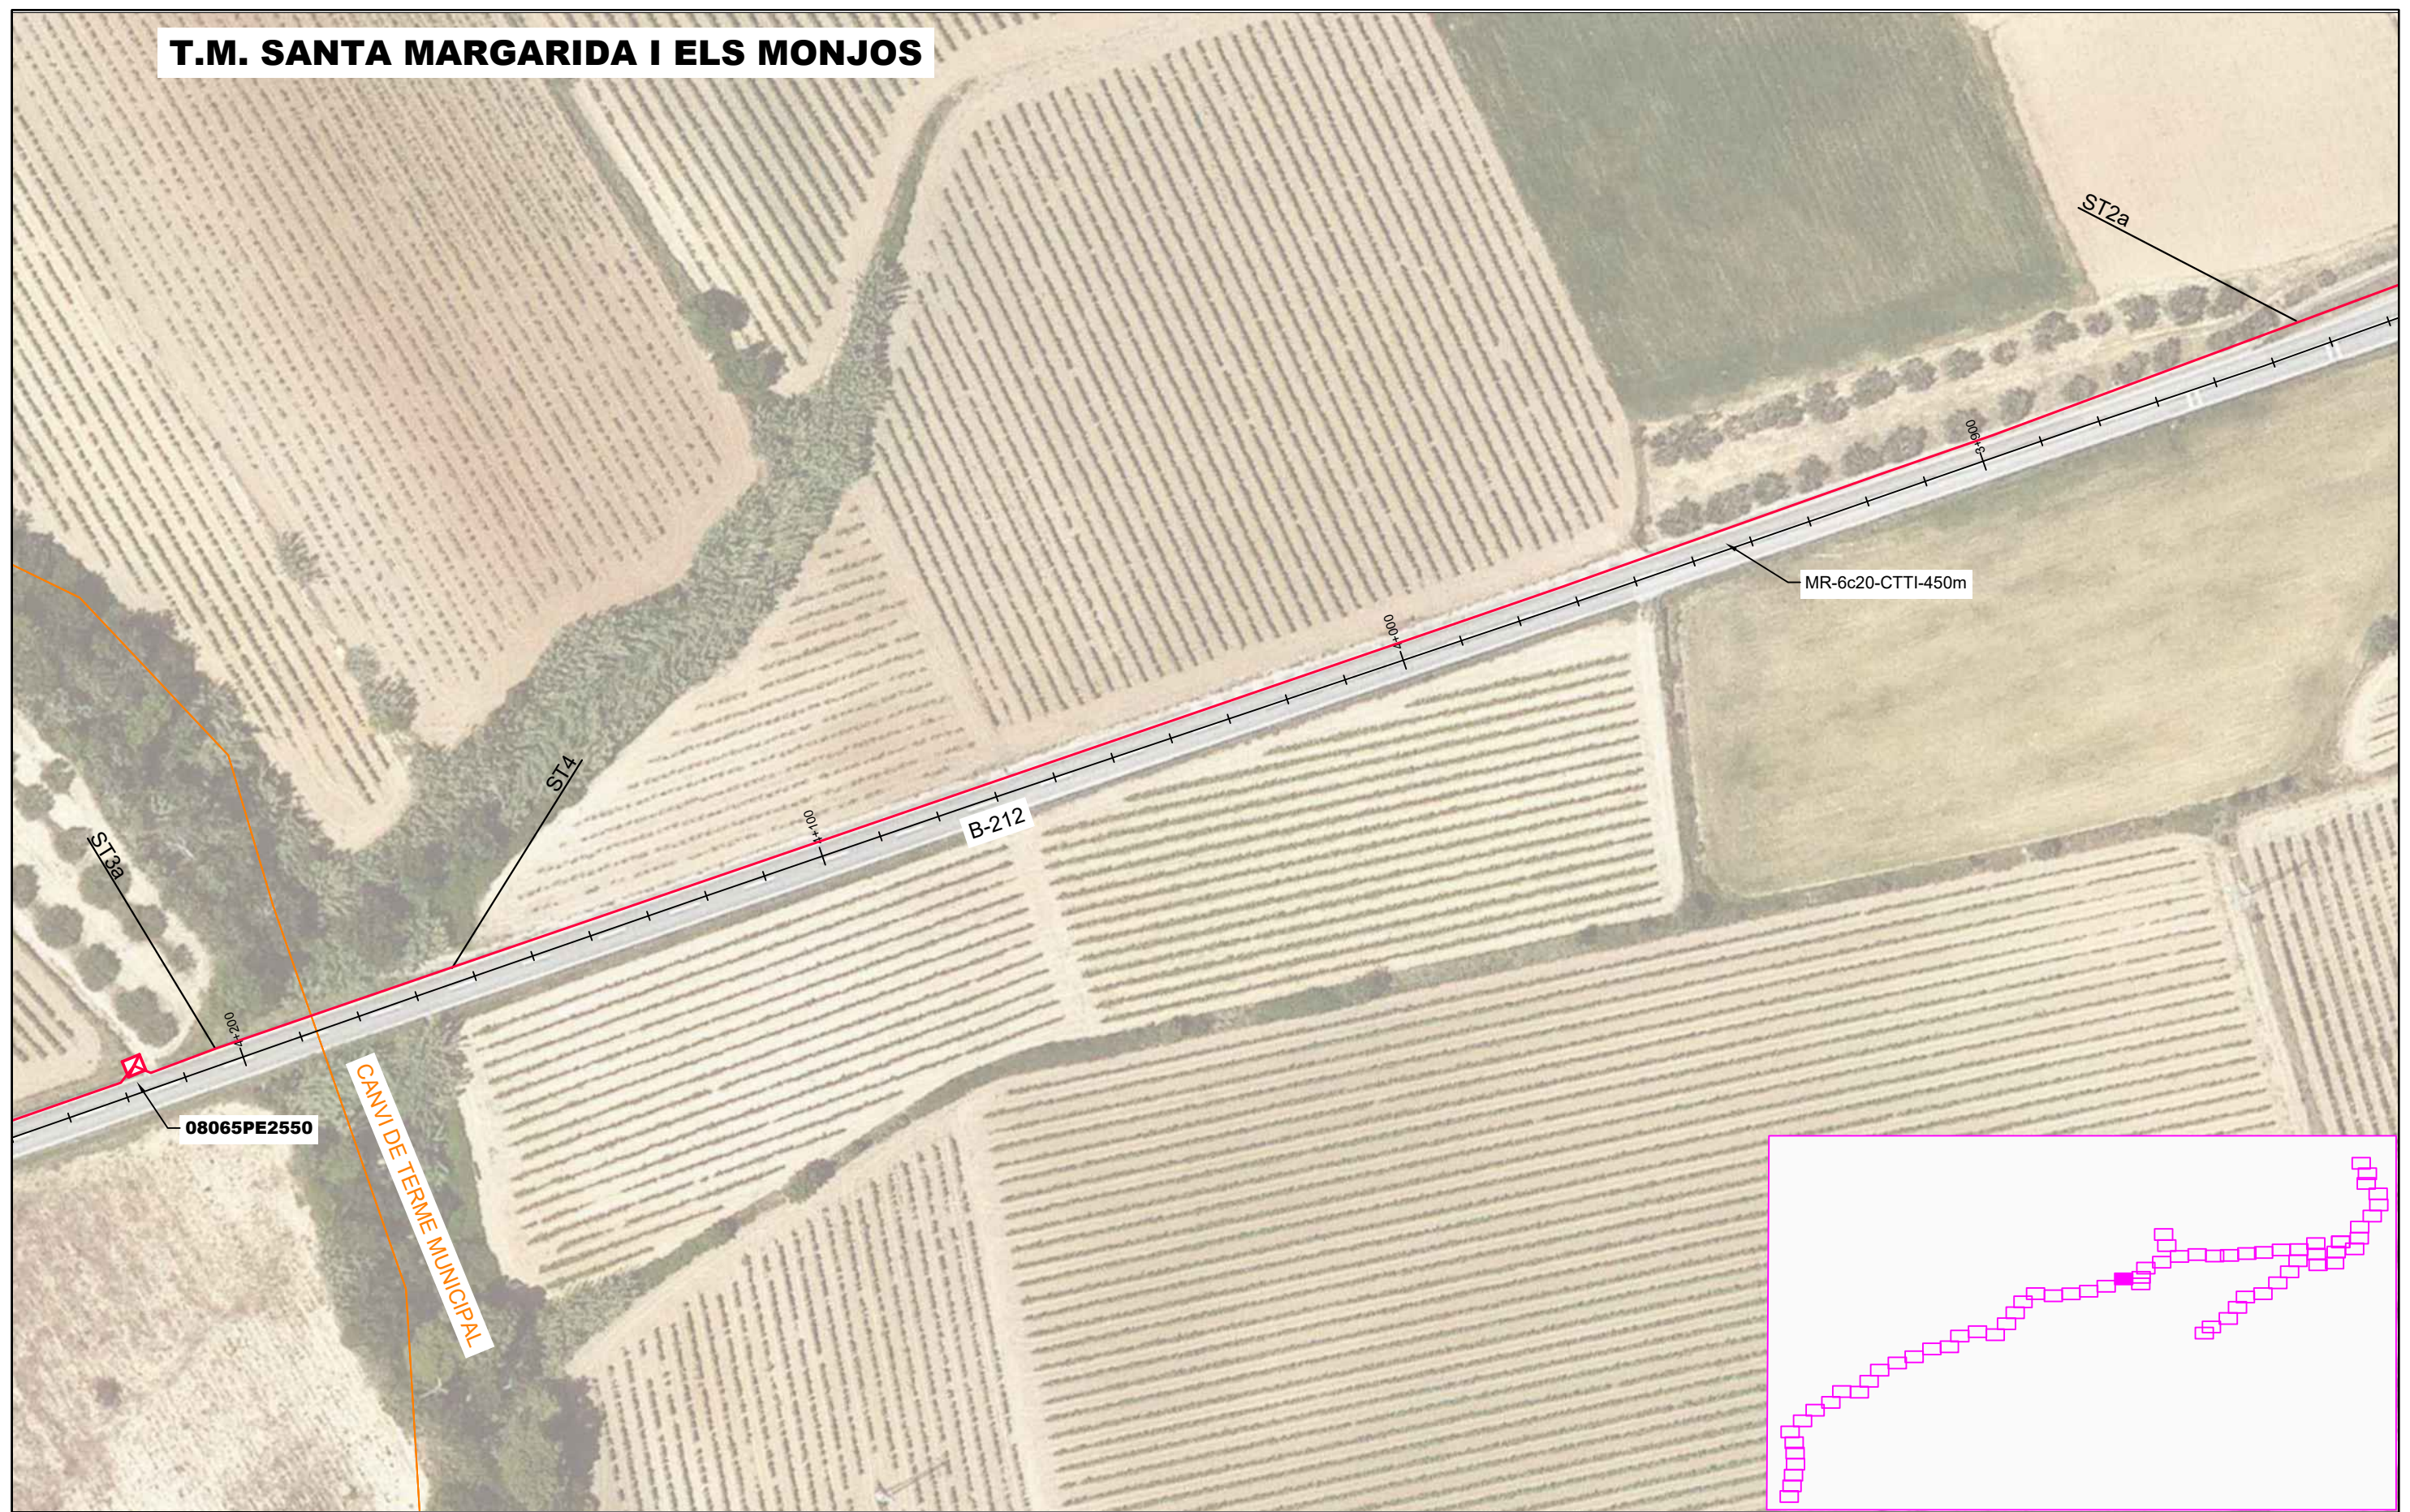

LLEGENDA:																											
ESTAT INFRAESTRUCTURA		ESTAT XARXA FIBRA ÒPTICA/CT		TIPUS DE CANALITZACIÓ			ELEMENTS DE REGISTRE		ELEMENTS DE XARXA DE FO		PUNTS SINGULARS																
Planificada Existent inventariada Existent no inventariada Projectada Projectada no executada Executada		Planificada Existent Projectada Projectada no executada Executada		Canalització Convencional - (CC) Minirasa - (MN) Microrasa - (MR) Canal de formigó - (CF) Safata metàl·lica - (CM) Safata de PVC o PE - (CP) Tub metàl·lic - (TM) Tub de polietilè - (TP) Grapejat - (GR) Canals / Safates / Tubs Aeri - (AE)			Propietat d'un tercer: Pericó C Pericó B Pericó A Cambra telecomunicacions Propietat de l'ens: Pericó C / C2 Pericó B / B2 Pericó A Cambra telecomunicacions		Valona cable Caixa d'empulament Rack Caixa terminal Repartidor òptic Etiqueta caixa terminal 06279CT02PE1063 561-568		Infraestructura façana Pal de fusta Pal de fusta riostrat Pal de formigó Canvi d'alçada PCI Armari d'intempèrie																
Generalitat de Catalunya Centre de Telecomunicacions i Tecnologies de la Informació infraestructures.cat				<table><tr><td></td><td>Nom</td><td>Empresa</td></tr><tr><td>Realitzat</td><td>Maria Isabel Dolset Pla</td><td>SATEL</td></tr><tr><td>Col·legiat nº</td><td>3.310</td><td>Revisat</td></tr><tr><td></td><td></td><td>CTTI</td></tr></table>			Nom	Empresa	Realitzat	Maria Isabel Dolset Pla	SATEL	Col·legiat nº	3.310	Revisat			CTTI	Títol: SPD.-22249.11 Tram Vilafranca del Penedès - Sant Jaume dels Domenys		Escalles: 1/1.000 0 0,75 1,5 Kilometers Escala original Din A-3		Data: 18-03-2024		Títol del plànol: ESTESA FO		N Plànol nº: PL. 3 Full: 55 de 87	
	Nom	Empresa																									
Realitzat	Maria Isabel Dolset Pla	SATEL																									
Col·legiat nº	3.310	Revisat																									
		CTTI																									



LLEENDA:

ESTAT INFRAESTRUCTURA	ESTAT XARXA FIBRA ÒPTICA/CT	TIPUS DE CANALITZACIÓ	ELEMENTS DE REGISTRE	ELEMENTS DE XARXA DE FO	PUNTS SINGULARS
- Planificada - Existent inventariada - Existent no inventariada - Projectada - Projectada no executada - Executada	- Planificada - Existent - Projectada - Projectada no executada - Executada	- Canalització - Grapejat - (GR) - Aeri - (AE) - Convencional - (CC) - Minirasa - (MN) - Microrasa - (MR) - Canals / Safates / Tubs - Canal de formigó - (CF) - Safata metàl·lica - (CM) - Safata de PVC o PE - (CP) - Tub metàl·lic - (TM) - Tub de polietilè - (TP)	Propietat d'un tercer: - Pericó C - Pericó B - Pericó A - Cambrà telecomunicacions Propietat de l'ens: - Pericó C / C2 - Pericó B / B2 - Pericó A - Cambrà telecomunicacions	- Valona cable - Caixa d'empulament - Rack - Caixa terminal - Repartidor òptic - Etiqueta caixa terminal	- Infraestructura façana - Pal de fusta - Pal de fusta riostrat - Pal de formigó - Canvi d'alçada - PCI - Armari d'intempèrie



Generalitat de Catalunya
Centre de Telecomunicacions
i Tecnologies de la Informació



infraestructures.cat

Realitzat	Nom	Empresa
Col·legiat nº	María Isabel Dolset Pla	SATEL
3.310	Revisat	CTTI

Títol: SPD.-22249.11 Tram Vilafranca del Penedès - Sant Jaume dels Domenys

Escales: 1/1.000

0 0,75 1,5 Kilometers


Escala original Din A-3

Data: 18-03-2024

Títol del plànol: ESTESA FO

Plànol nº: PL. 3

Full: 56 de 87

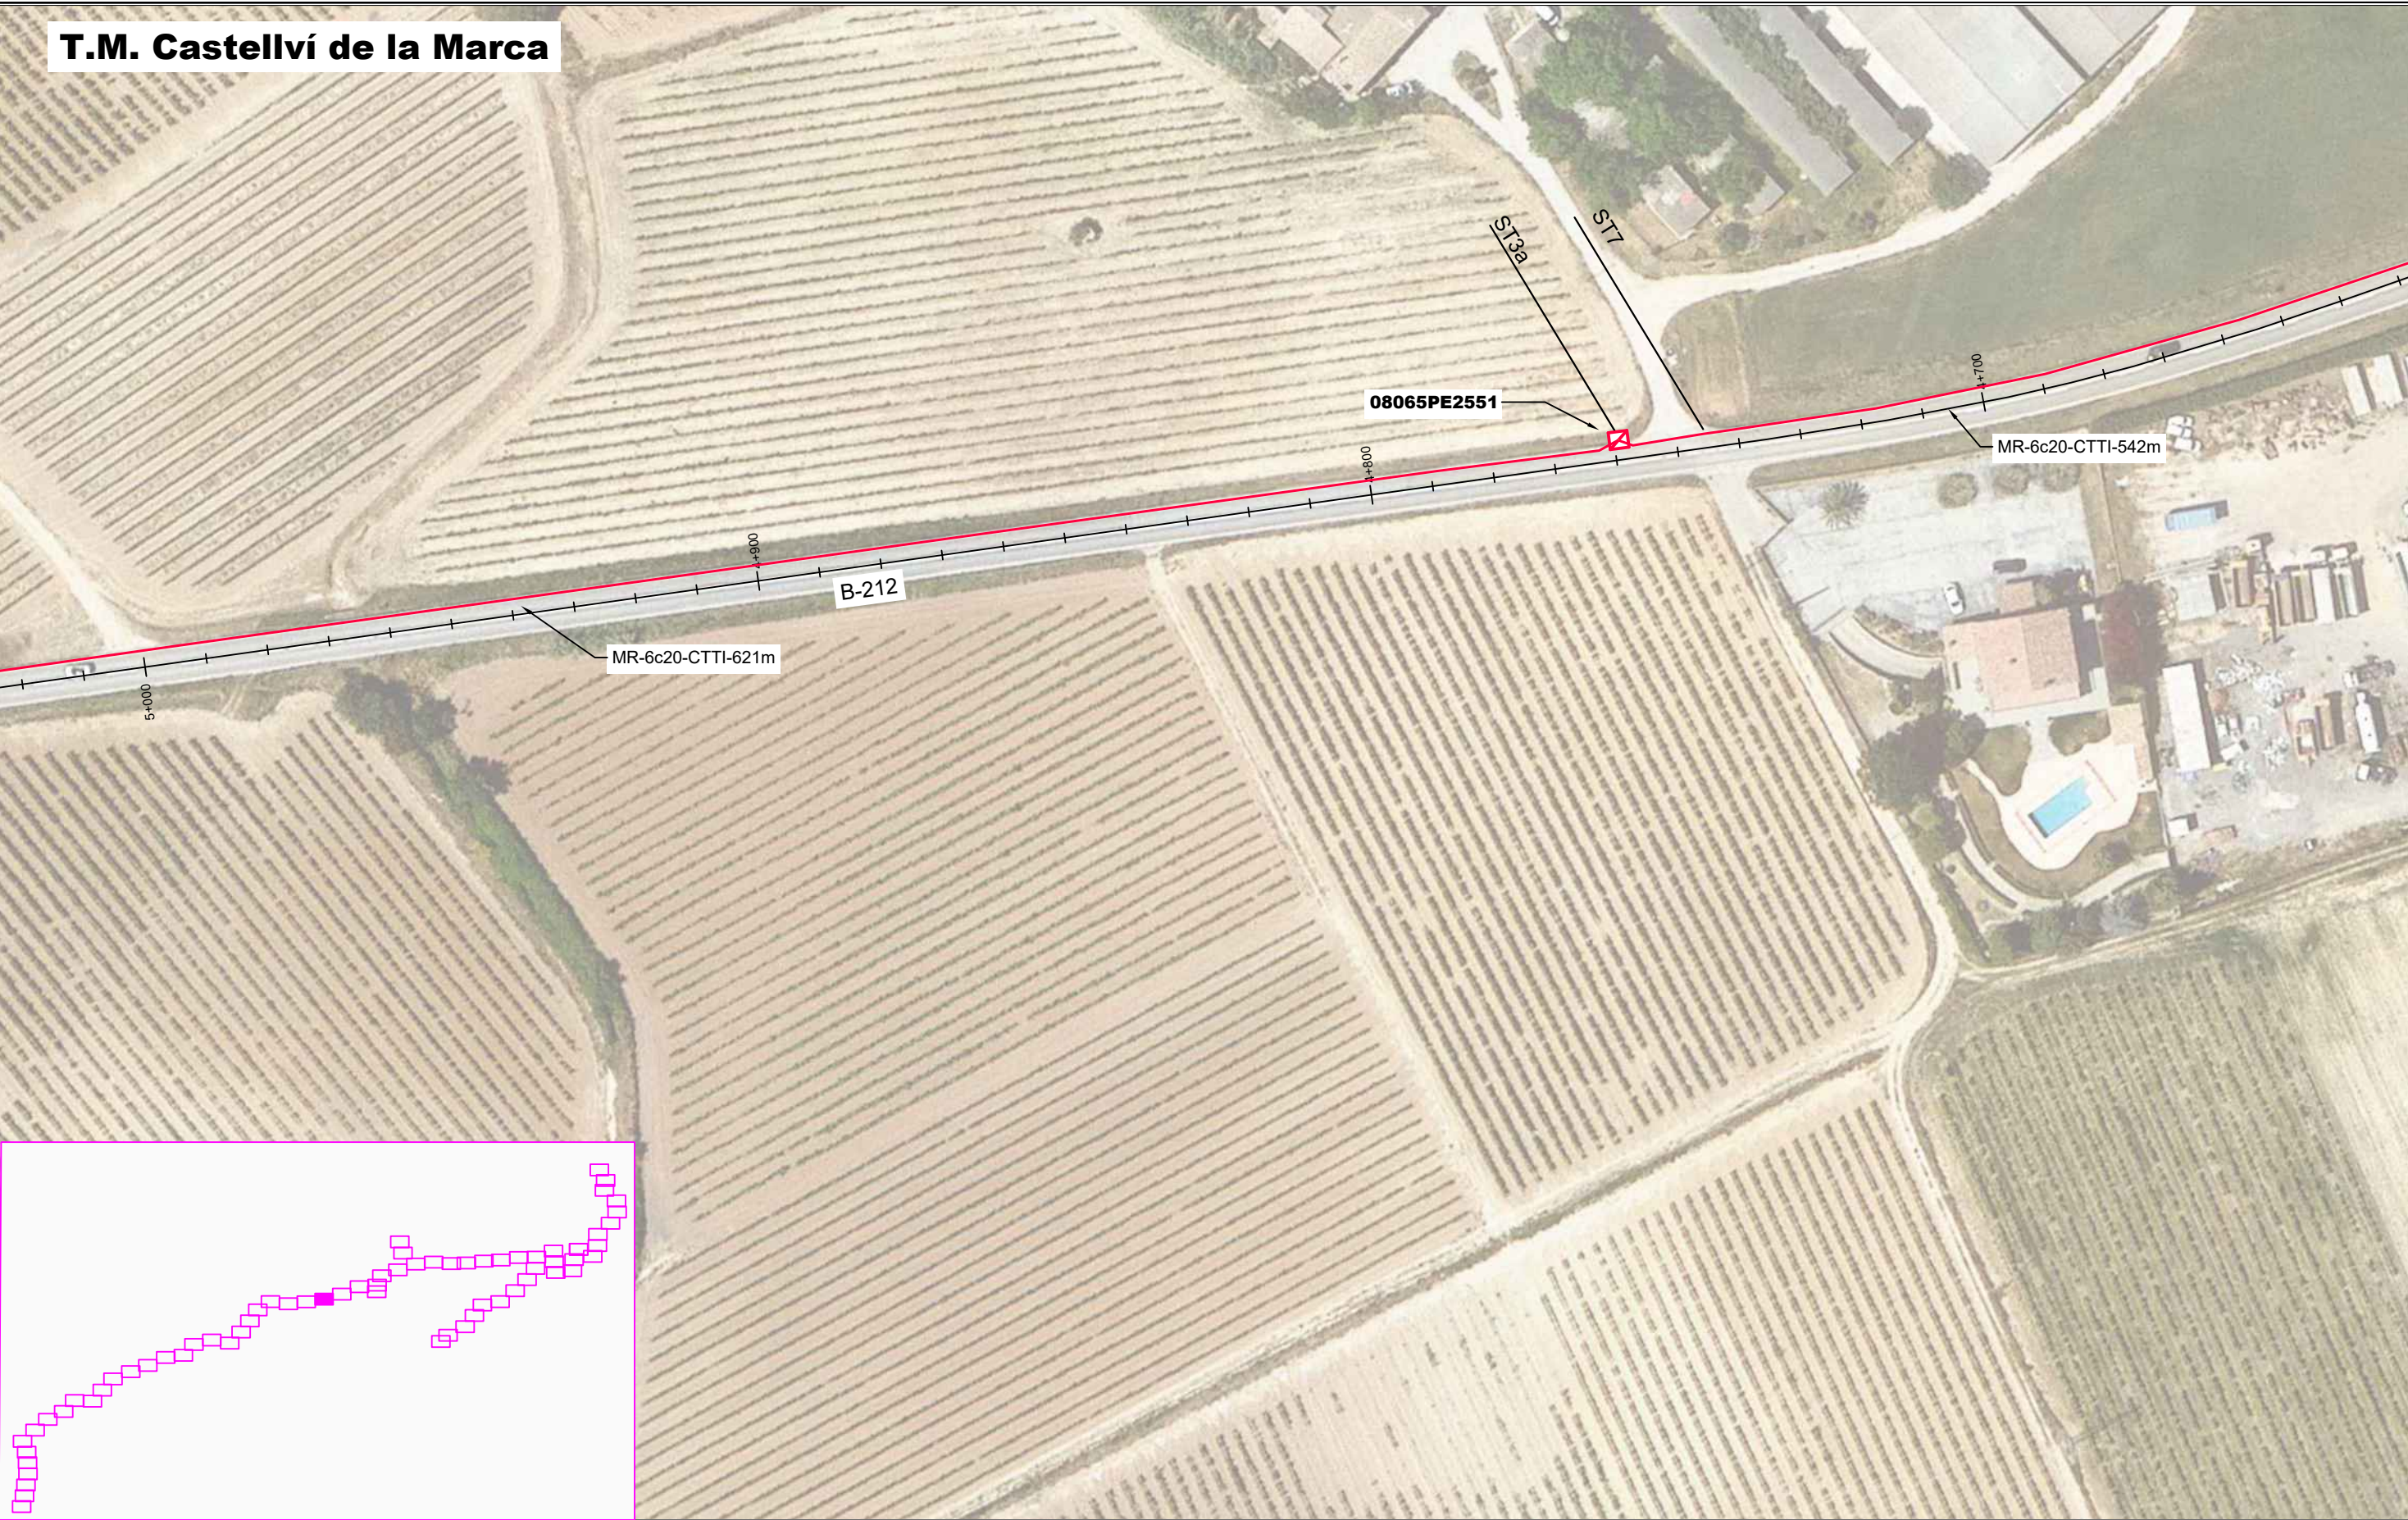

LLEENDA:

ESTAT INFRAESTRUCTURA	ESTAT XARXA FIBRA ÒPTICA/CT	TIPUS DE CANALITZACIÓ	ELEMENTS DE REGISTRE	ELEMENTS DE XARXA DE FO	PUNTS SINGULARS
- Planificada - Existent inventariada - Existent no inventariada - Projectada - Projectada no executada - Executada	- Planificada - Existent - Projectada - Projectada no executada - Executada	- Canalització - Grapejat - (GR) - Aeri - (AE) - Convencional - (CC) - Minirasa - (MN) - Microrasa - (MR) - Canal de formigó - (CF) - Safata metàl·lica - (CM) - Safata de PVC o PE - (CP) - Tub metàl·lic - (TM) - Tub de polietilè - (TP) - Canals / Safates / Tubs	Propietat d'un tercer: - Pericó C - Pericó B - Pericó A - Cambrà telecomunicacions Propietat de l'ens: - Pericó C / C2 - Pericó B / B2 - Pericó A - Cambrà telecomunicacions	- Valona cable - Caixa d'empulament - Rack - Caixa terminal - Repartidor òptic - Etiqueta caixa terminal	- Infraestructura façana - Pal de fusta - Pal de fusta riostrat - Pal de formigó - Canvi d'alçada - PCI - Armari d'intempèrie



Generalitat de Catalunya
Centre de Telecomunicacions
i Tecnologies de la Informació



infraestructures.cat

Realitzat	Nom	Empresa
Col·legiat nº	María Isabel Dolset Pla	SATEL
3.310	Revisat	CTTI

Títol:

SPD.-22249.11 Tram Vilafranca del Penedès - Sant Jaume dels Domenys

Escales: 1/1.000

0 0,75 1,5 Kilometers

Escala original Din A-3

Data:

18-03-2024

Títol del plànol:

ESTESA FO



Plànol nº:

PL. 3

Full:

57 de 87

T.M. Castellví de la Marca

08065PE2552

B-212

MR-6c20-CTTI-621m

ST7

5+400

5+300


5+200

5+100

Inset map showing the location of the main map area within a larger context.


ESTAT INFRAESTRUCTURA		ESTAT XARXA FIBRA ÒPTICA/CT		TIPUS DE CANALITZACIÓ		ELEMENTS DE REGISTRE		ELEMENTS DE XARXA DE FO		PUNTS SINGULARS	
Planificada Existent inventariada Existent no inventariada Projectada Projectada no executada Executada	Planificada Existent Projectada Projectada no executada Executada	Canalització Grapejat - (GR) Aeri - (AE)	Convencional - (CC) Minirasa - (MN) Microrasa - (MR) Canals / Safates / Tubs	Canal de formigó - (CF) Safata metàl·lica - (CM) Safata de PVC o PE - (CP) Tub metàl·lic - (TM) Tub de polietilè - (TP)	<u>Propietat d'un tercer:</u> Pericó C Pericó B Pericó A Cambra telecomunicacions	<u>Propietat de l'ens:</u> Pericó C / C2 Pericó B / B2 Pericó A Cambra telecomunicacions	Valona cable Caixa d'emplumament Rack Caixa terminal Repartidor òptic	Etiqueta caixa terminal 08279CT02PE1083 561-568	Infraestructura façana Pal de fusta Pal de fusta riostrat Pal de formigó	Canvi d'alçada PCI Armari d'intempèrie	

T.M. Castellví de la Marca

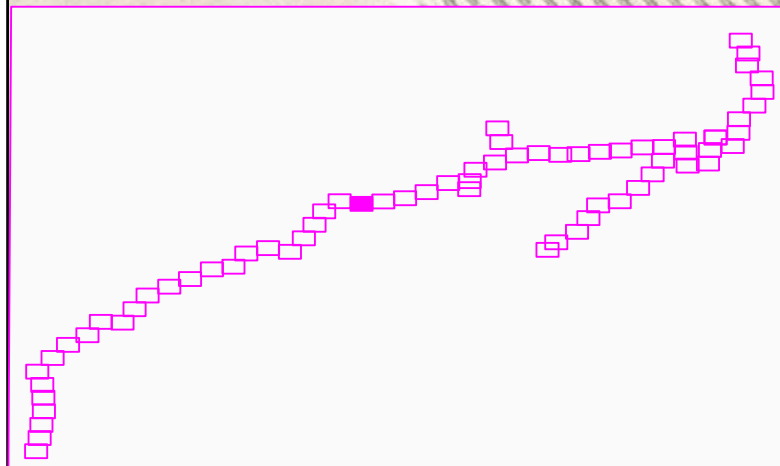

LLEGENDA:

ESTAT INFRAESTRUCTURA	ESTAT XARXA FIBRA ÒPTICA/CT	TIPUS DE CANALITZACIÓ		ELEMENTS DE REGISTRE		ELEMENTS DE XARXA DE FO		PUNTS SINGULARS	
Planificada Existent inventariada Existent no inventariada Projectada Projectada no executada Executada	Planificada Existent Projectada Projectada no executada Executada	Canalització Grapejat - (GR) Aeri - (AE)	Convencional - (CC) Minirasa - (MN) Microrasa - (MR) Canals / Safates / Tubs	Canal de formigó - (CF) Safata metàl·lica - (CM) Safata de PVC o PE - (CP) Tub metàl·lic - (TM) Tub de polietilè - (TP)	Propietat d'un tercer: Pericó C Pericó B Pericó A Cambra telecomunicacions	Propietat de l'ens: Pericó C / C2 Pericó B / B2 Pericó A Cambra telecomunicacions	Valona cable Caixa d'empulament Rack Caixa terminal Repartidor òptic	Etiqueta caixa terminal 06279CT02PE1083 561-568	Infraestructura façana Pal de fusta Pal de fusta riostrat Pal de formigó Canvi d'alçada PCI Armari d'intempèrie

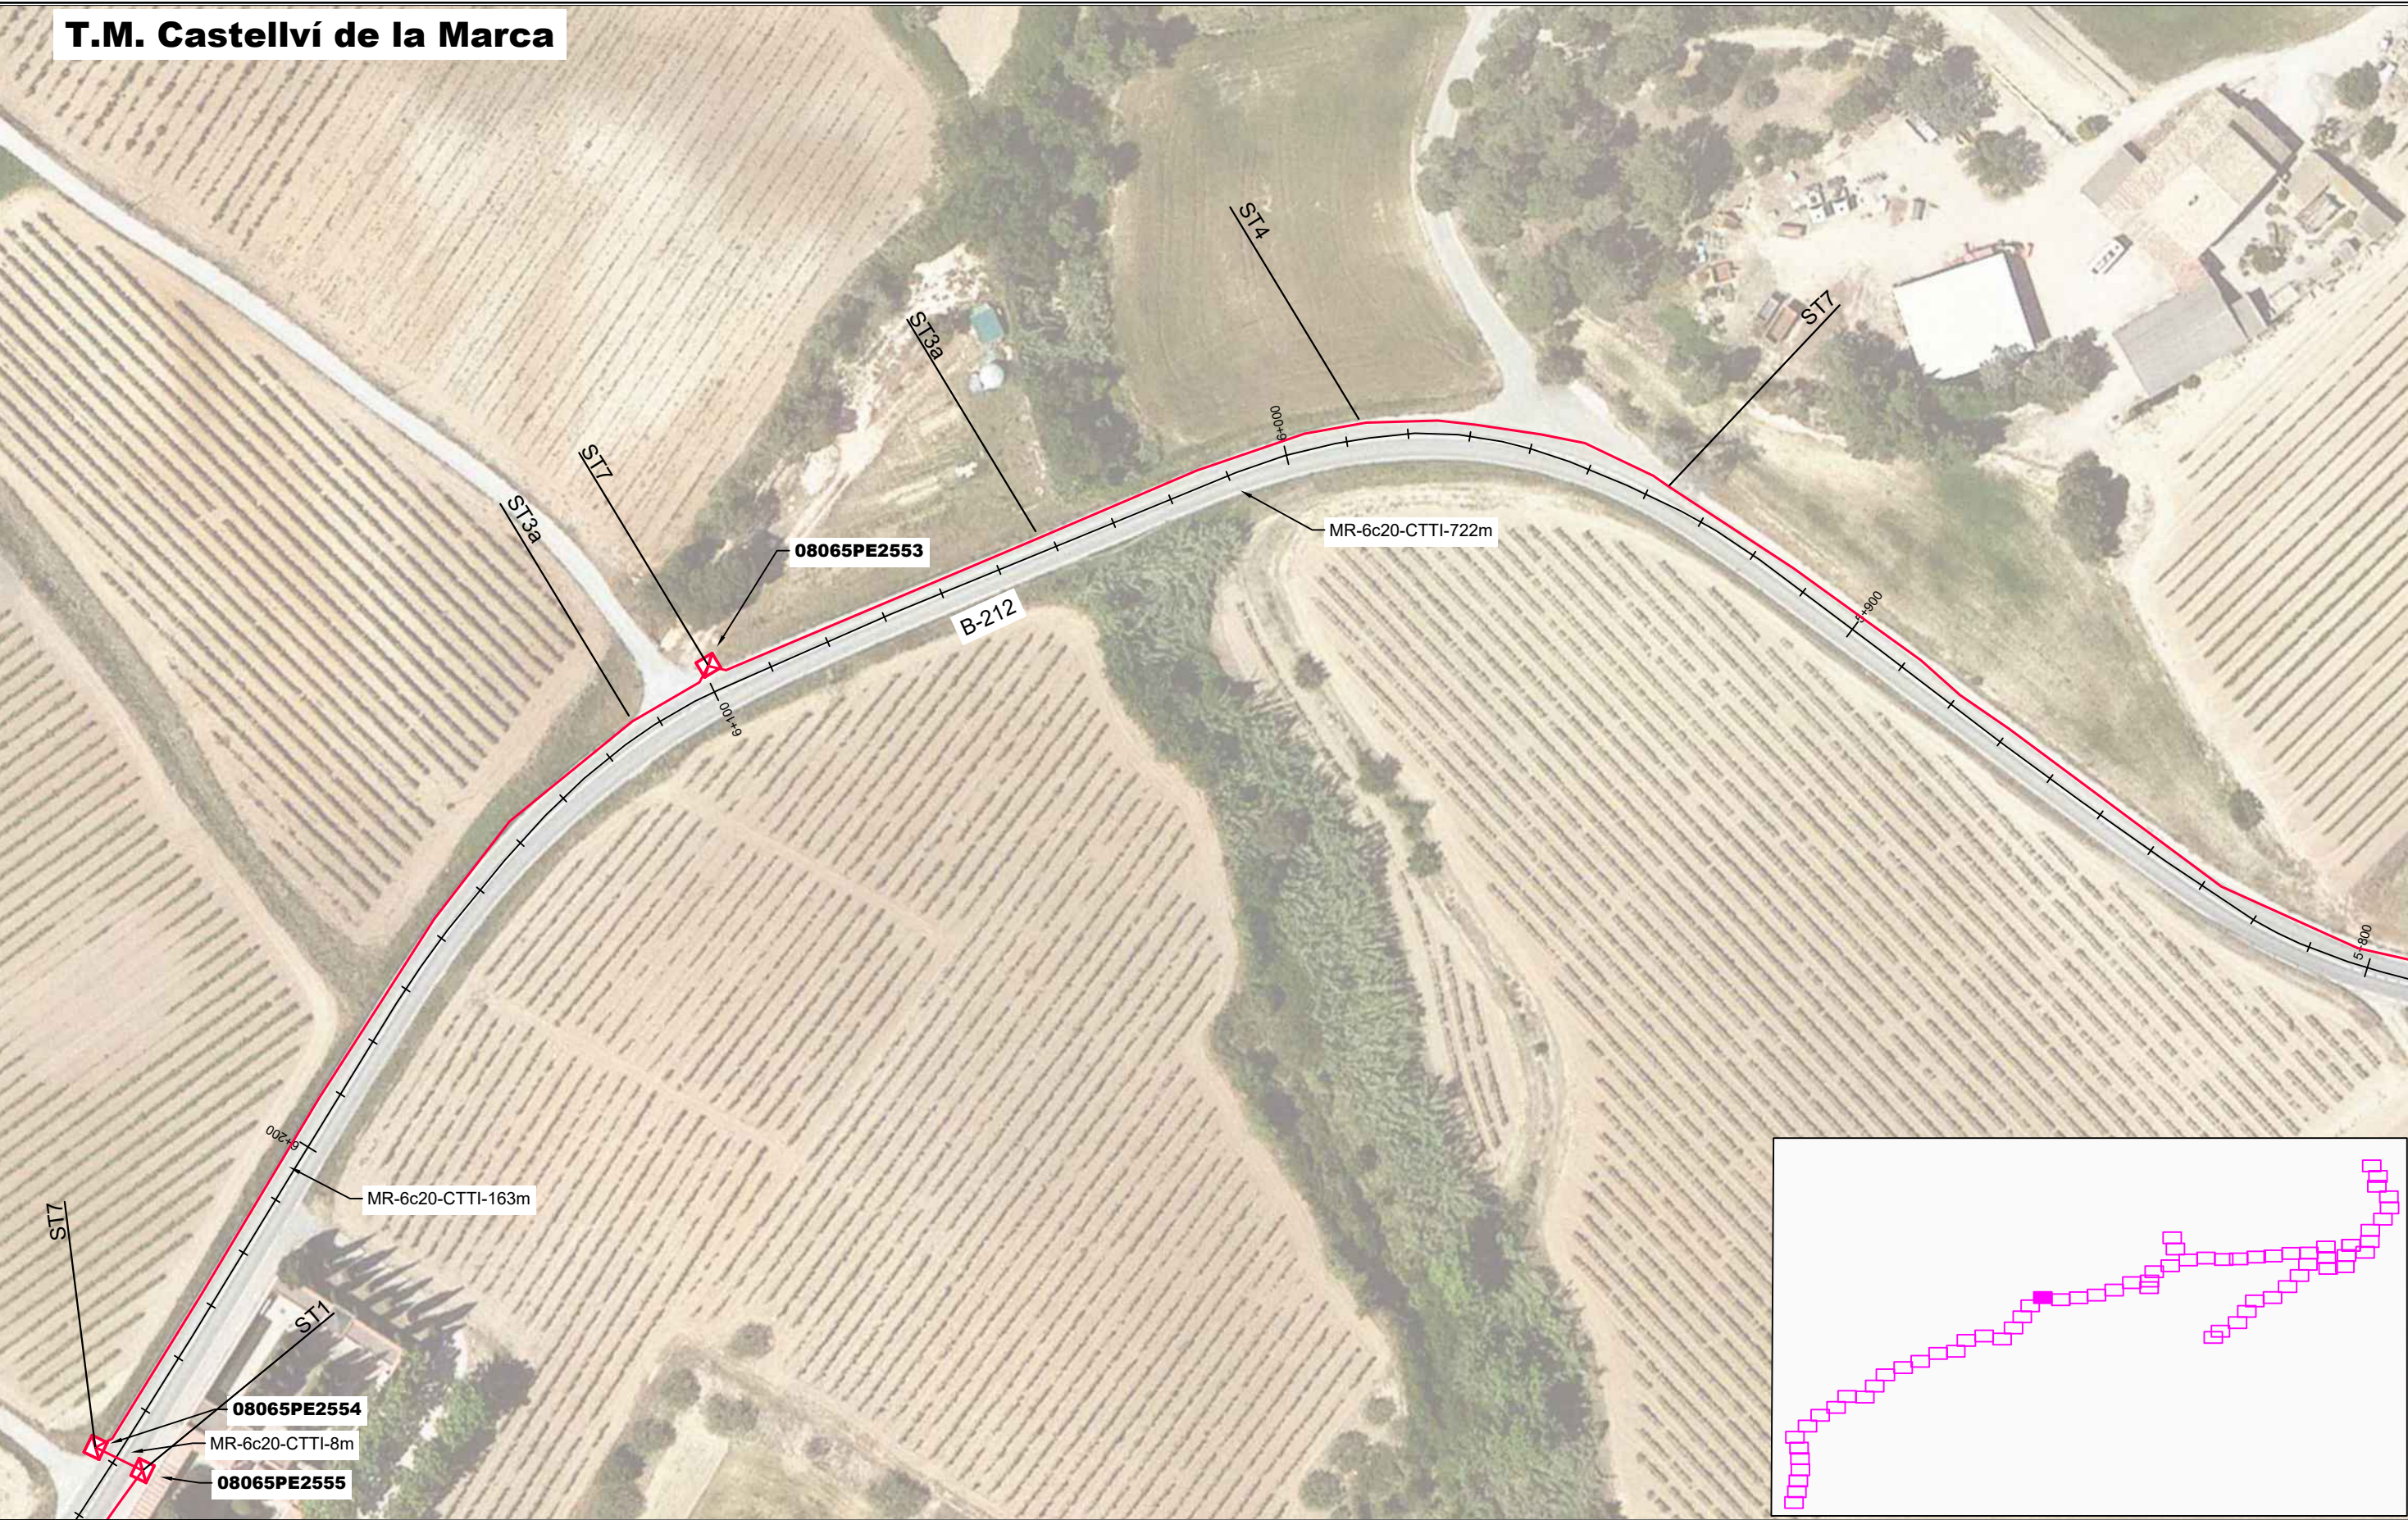

LLEENDA:

ESTAT INFRAESTRUCTURA	ESTAT XARXA FIBRA ÒPTICA/CT	TIPUS DE CANALITZACIÓ	ELEMENTS DE REGISTRE	ELEMENTS DE XARXA DE FO	PUNTS SINGULARS																																						
- Planificada - Existent inventariada - Existent no inventariada - Projectada - Projectada no executada - Executada	- Planificada - Existent - Projectada - Projectada no executada - Executada	- Canalització - Grapejat - (GR) - Aeri - (AE) <table><tr><td>Convencional - (CC)</td><td>Canal de formigó - (CF)</td></tr><tr><td>Minirasa - (MN)</td><td>Safata metàl·lica - (CM)</td></tr><tr><td>Microrasa - (MR)</td><td>Safata de PVC o PE - (CP)</td></tr><tr><td></td><td>Tub metàl·lic - (TM)</td></tr><tr><td></td><td>Tub de polietilè - (TP)</td></tr></table> Canals / Safates / Tubs	Convencional - (CC)	Canal de formigó - (CF)	Minirasa - (MN)	Safata metàl·lica - (CM)	Microrasa - (MR)	Safata de PVC o PE - (CP)		Tub metàl·lic - (TM)		Tub de polietilè - (TP)	<table><tr><td>Propietat d'un tercer:</td><td>Propietat de l'ens:</td></tr><tr><td>Pericó C</td><td>Pericó C / C2</td></tr><tr><td>Pericó B</td><td>Pericó B / B2</td></tr><tr><td>Pericó A</td><td>Pericó A</td></tr><tr><td>Cambrà telecomunicacions</td><td>Cambrà telecomunicacions</td></tr></table>	Propietat d'un tercer:	Propietat de l'ens:	Pericó C	Pericó C / C2	Pericó B	Pericó B / B2	Pericó A	Pericó A	Cambrà telecomunicacions	Cambrà telecomunicacions	<table><tr><td>Valona cable</td><td>Etiqueta caixa terminal</td></tr><tr><td>Caixa d'empulament</td><td></td></tr><tr><td>Rack</td><td></td></tr><tr><td>Caixa terminal</td><td></td></tr><tr><td>Repartidor òptic</td><td></td></tr></table>	Valona cable	Etiqueta caixa terminal	Caixa d'empulament		Rack		Caixa terminal		Repartidor òptic		<table><tr><td>Infraestructura façana</td><td>Canvi d'alçada</td></tr><tr><td>Pal de fusta</td><td>PCI</td></tr><tr><td>Pal de fusta riostrat</td><td>Armari d'intempèrie</td></tr><tr><td>Pal de formigó</td><td></td></tr></table>	Infraestructura façana	Canvi d'alçada	Pal de fusta	PCI	Pal de fusta riostrat	Armari d'intempèrie	Pal de formigó	
Convencional - (CC)	Canal de formigó - (CF)	
Minirasa - (MN)	Safata metàl·lica - (CM)	
Microrasa - (MR)	Safata de PVC o PE - (CP)	
	Tub metàl·lic - (TM)	
	Tub de polietilè - (TP)	
Propietat d'un tercer:	Propietat de l'ens:	
Pericó C	Pericó C / C2	
Pericó B	Pericó B / B2	
Pericó A	Pericó A	
Cambrà telecomunicacions	Cambrà telecomunicacions	
Valona cable	Etiqueta caixa terminal	
Caixa d'empulament	
Rack	
Caixa terminal	
Repartidor òptic	
Infraestructura façana	Canvi d'alçada	
Pal de fusta	PCI	
Pal de fusta riostrat	Armari d'intempèrie	
Pal de formigó	



Generalitat de Catalunya
Centre de Telecomunicacions
i Tecnologies de la Informació



infraestructures.cat

Realitzat	Nom	Empresa
Col·legiat nº	3.310	SATEL
	Revisat	CTTI

Títol:

SPD.-22249.11 Tram Vilafranca del Penedès - Sant Jaume dels Domenys

Escales: 1/1.000

0 0,75 1,5 Kilometers

Escala original Din A-3

Data:

18-03-2024

Títol del plànol:

ESTESA FO




Plànol nº:

PL. 3

Full:


60 de 87

T.M. Castellví de la Marca

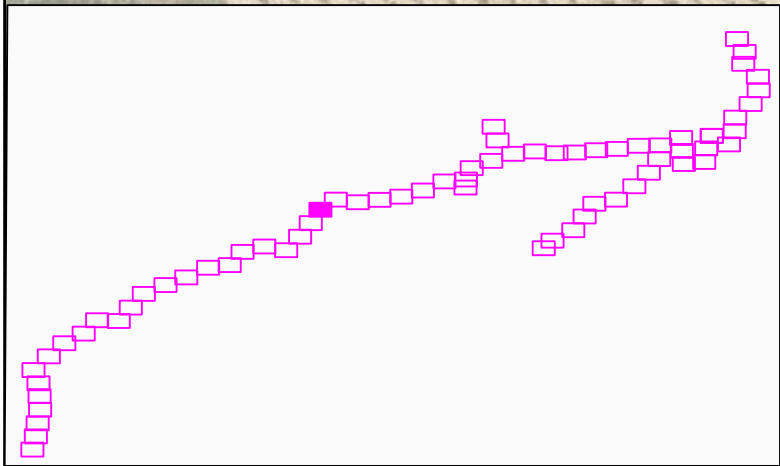



LLEGENDA:

ESTAT INFRAESTRUCTURA	ESTAT XARXA FIBRA ÒPTICA/CT	TIPUS DE CANALITZACIÓ			ELEMENTS DE REGISTRE		ELEMENTS DE XARXA DE FO		PUNTS SINGULARS	
Planificada Existent inventariada Existent no inventariada Projectada Projectada no executada Executada Planificada Existent Projectada Projectada no executada Executada Canalització Grapegat - (GR) Aeri - (AE) Canals / Safates / Tubs Convencional - (CC) Minirasa - (MN) Microrasa - (MR) Canal de formigó - (CF) Safata metàl·lica - (CM) Safata de PVC o PE - (CP) Tub metàl·lic - (TM) Tub de polietilè - (TP) Propietat d'un tercer: Pericó C Pericó B Pericó A Cambra telecomunicacions Propietat de l'ens: Pericó C / C2 Pericó B / B2 Pericó A Cambra telecomunicacions Valona cable Caixa d'empulament Rack Caixa terminal Repartidor òptic Etiqueta caixa terminal 08279CT02PE1083 561-568 Infraestructura façana Pal de fusta Pal de fusta riostrat Pal de formigó Canvi d'alçada PCI Armari d'intempèrie										

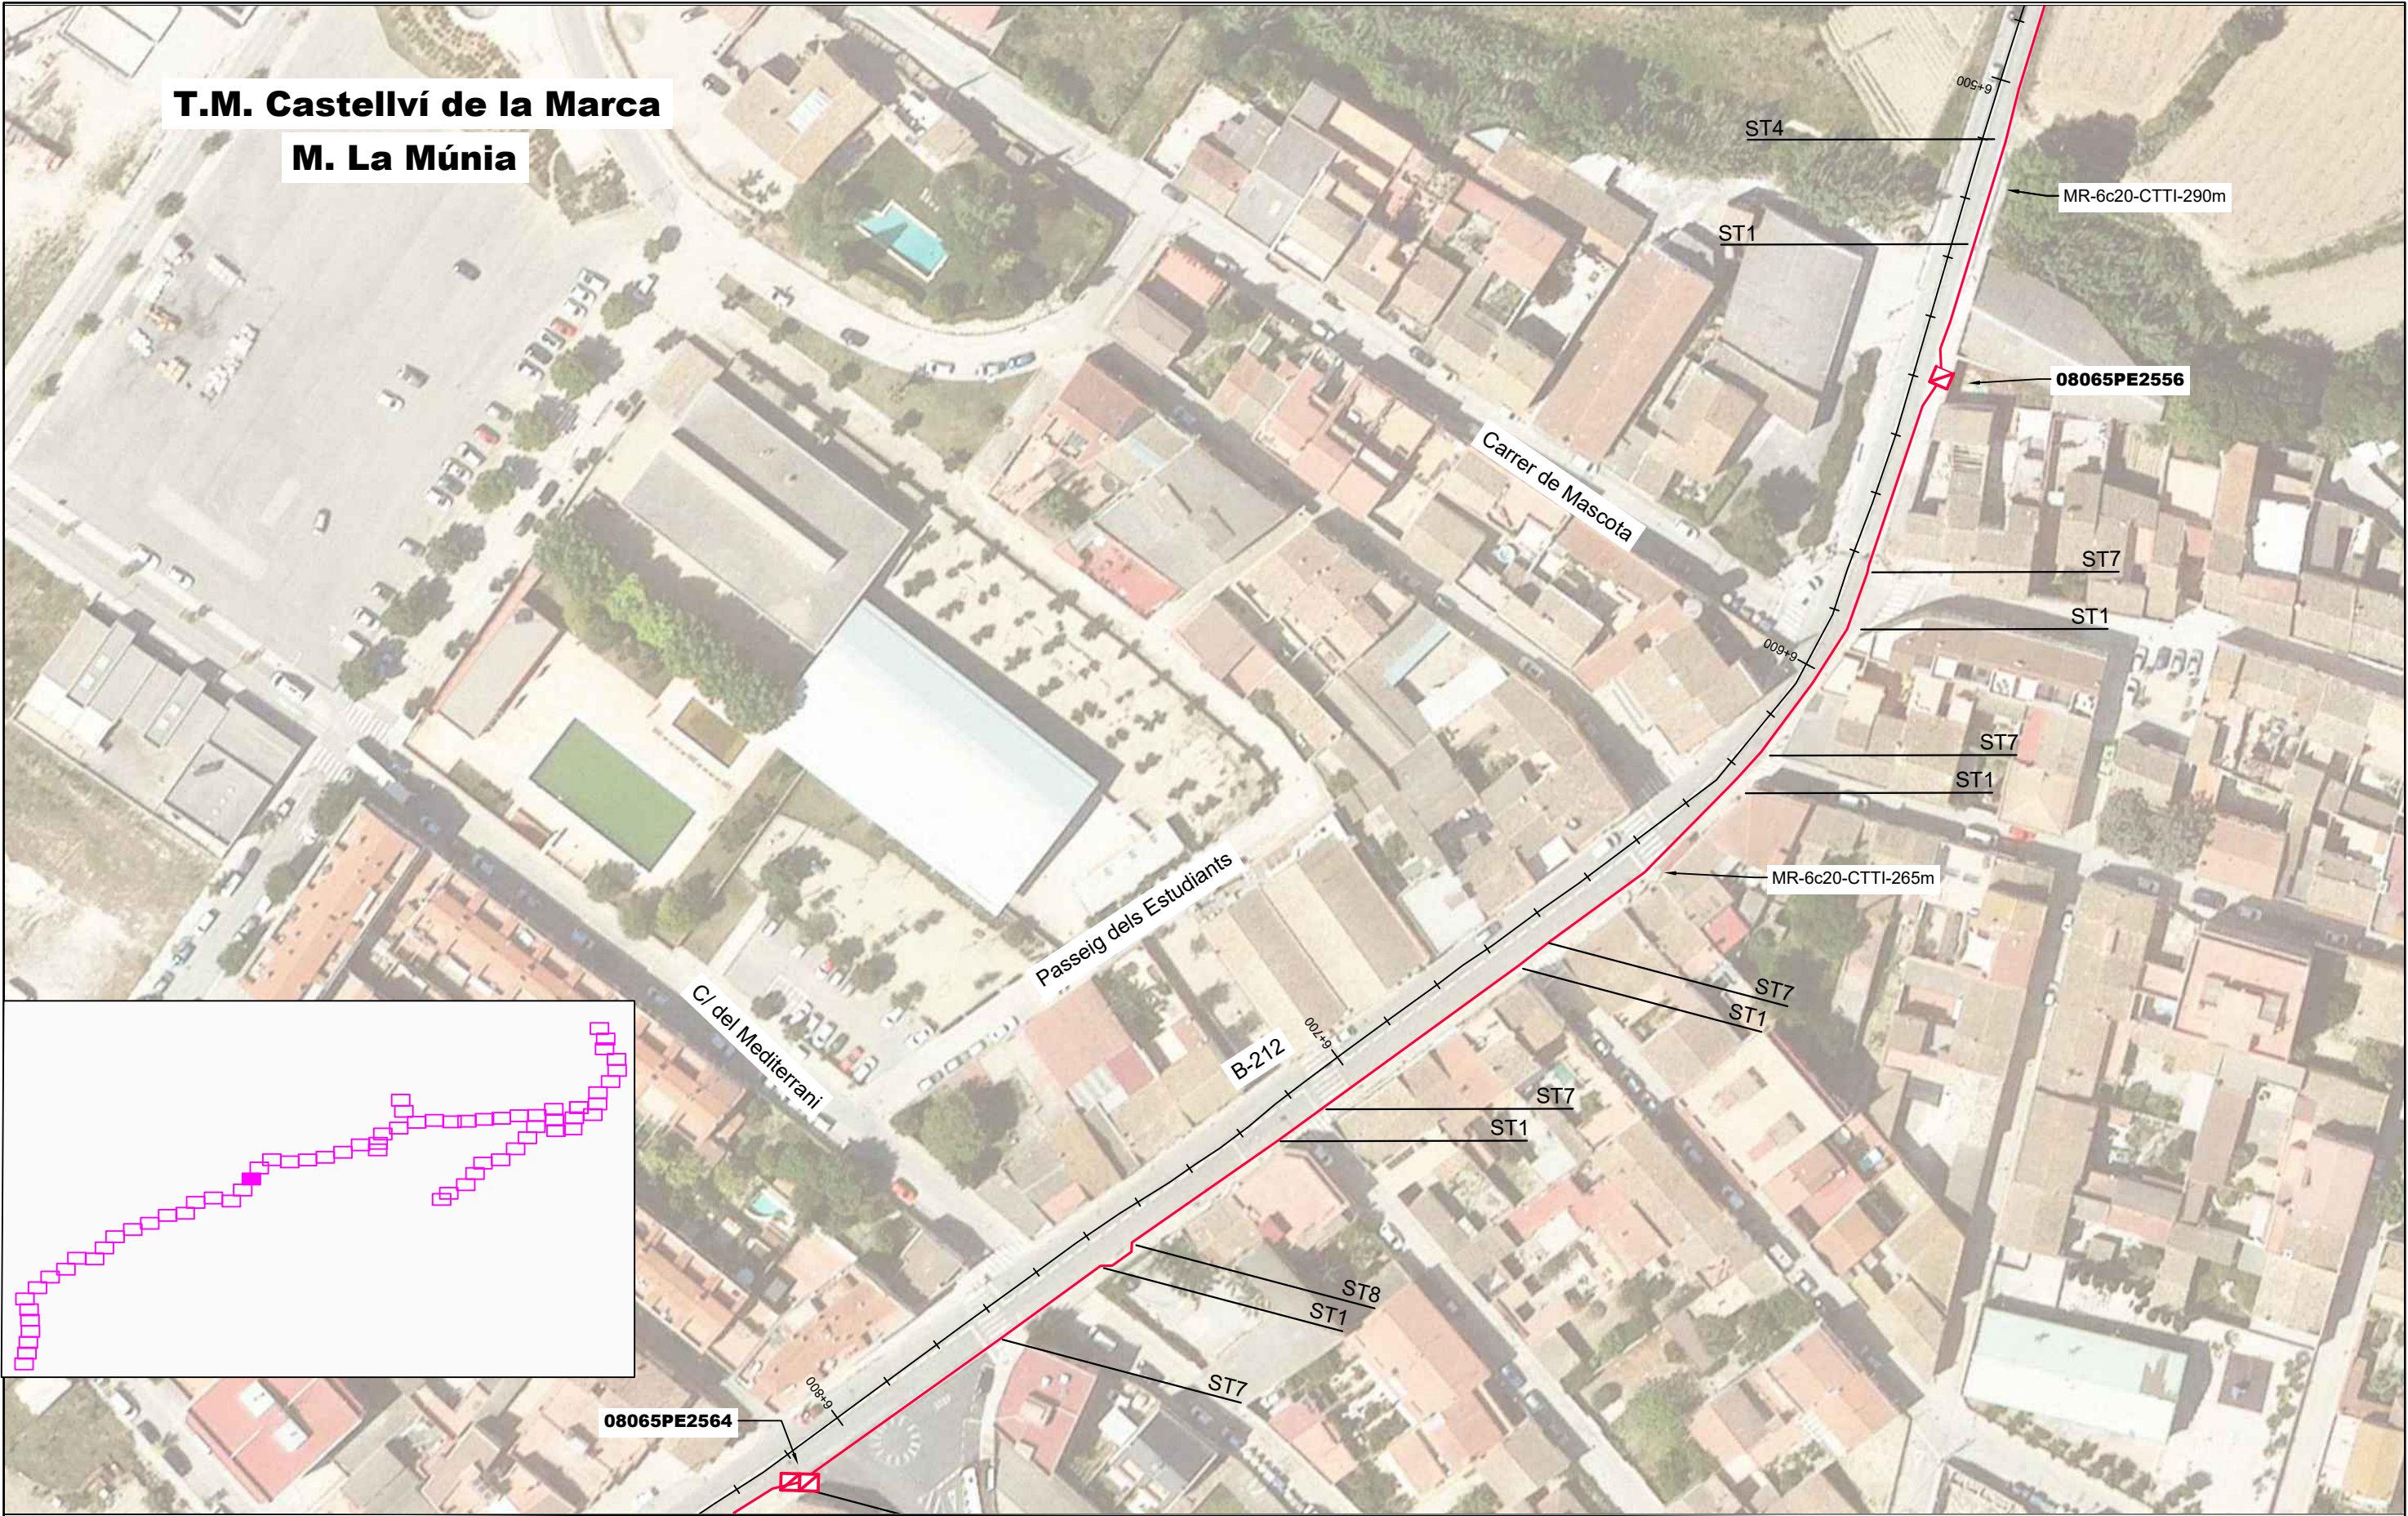

LLEENDA:																			
ESTAT INFRAESTRUCTURA			ESTAT XARXA FIBRA ÒPTICA/CT			TIPUS DE CANALITZACIÓ			ELEMENTS DE REGISTRE			ELEMENTS DE XARXA DE FO			PUNTS SINGULARS				
Planificada Existent inventariada Existent no inventariada Projectada Projectada no executada Executada			Planificada Existent Projectada Projectada no executada Executada			Canalització Convencional - (CC) Minirasa - (MN) Microrasa - (MR) Grapejat - (GR) Aeri - (AE) Canals / Safates / Tubs Canal de formigó - (CF) Safata metàl·lica - (CM) Safata de PVC o PE - (CP) Tub metàl·lic - (TM) Tub de polietilè - (TP)			Propietat d'un tercer: Pericó C Pericó B Pericó A Cambrà telecomunicacions Propietat de l'ens: Pericó C / C2 Pericó B / B2 Pericó A Cambrà telecomunicacions			Valona cable Caixa d'empuïament Rack Caixa terminal Repartidor òptic Etiqueta caixa terminal 08279CT02PE1083 561-568			Infraestructura façana Pal de fusta Pal de fusta riostrat Pal de formigó Canvi d'alçada PCI Armari d'intempèrie				
Generalitat de Catalunya Centre de Telecomunicacions i Tecnologies de la Informació infraestructures.cat						Nom		Empresa		Títol:			Escala: 1/1.000		Data:	Títol del plànol:		N	Plànol nº:
Realitzat		María Isabel Dolset Pla		SATEL		SPD.-22249.11 Tram Vilafranca del Penedès - Sant Jaume dels Domenys			0 0,75 1,5 Kilometers		18-03-2024	ESTESA FO			PL. 3				
Col·legiat nº		3.310		Revisat		CTTI		Escala original Din A-3							Full:				
															62 de 91				

T.M. Castellví de la Marca

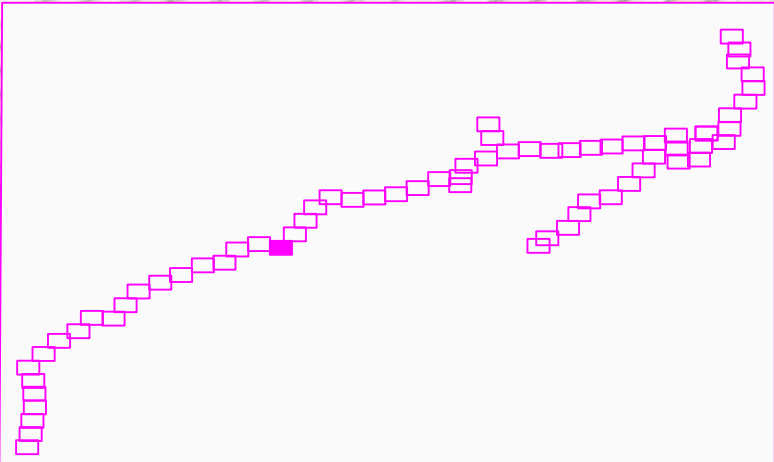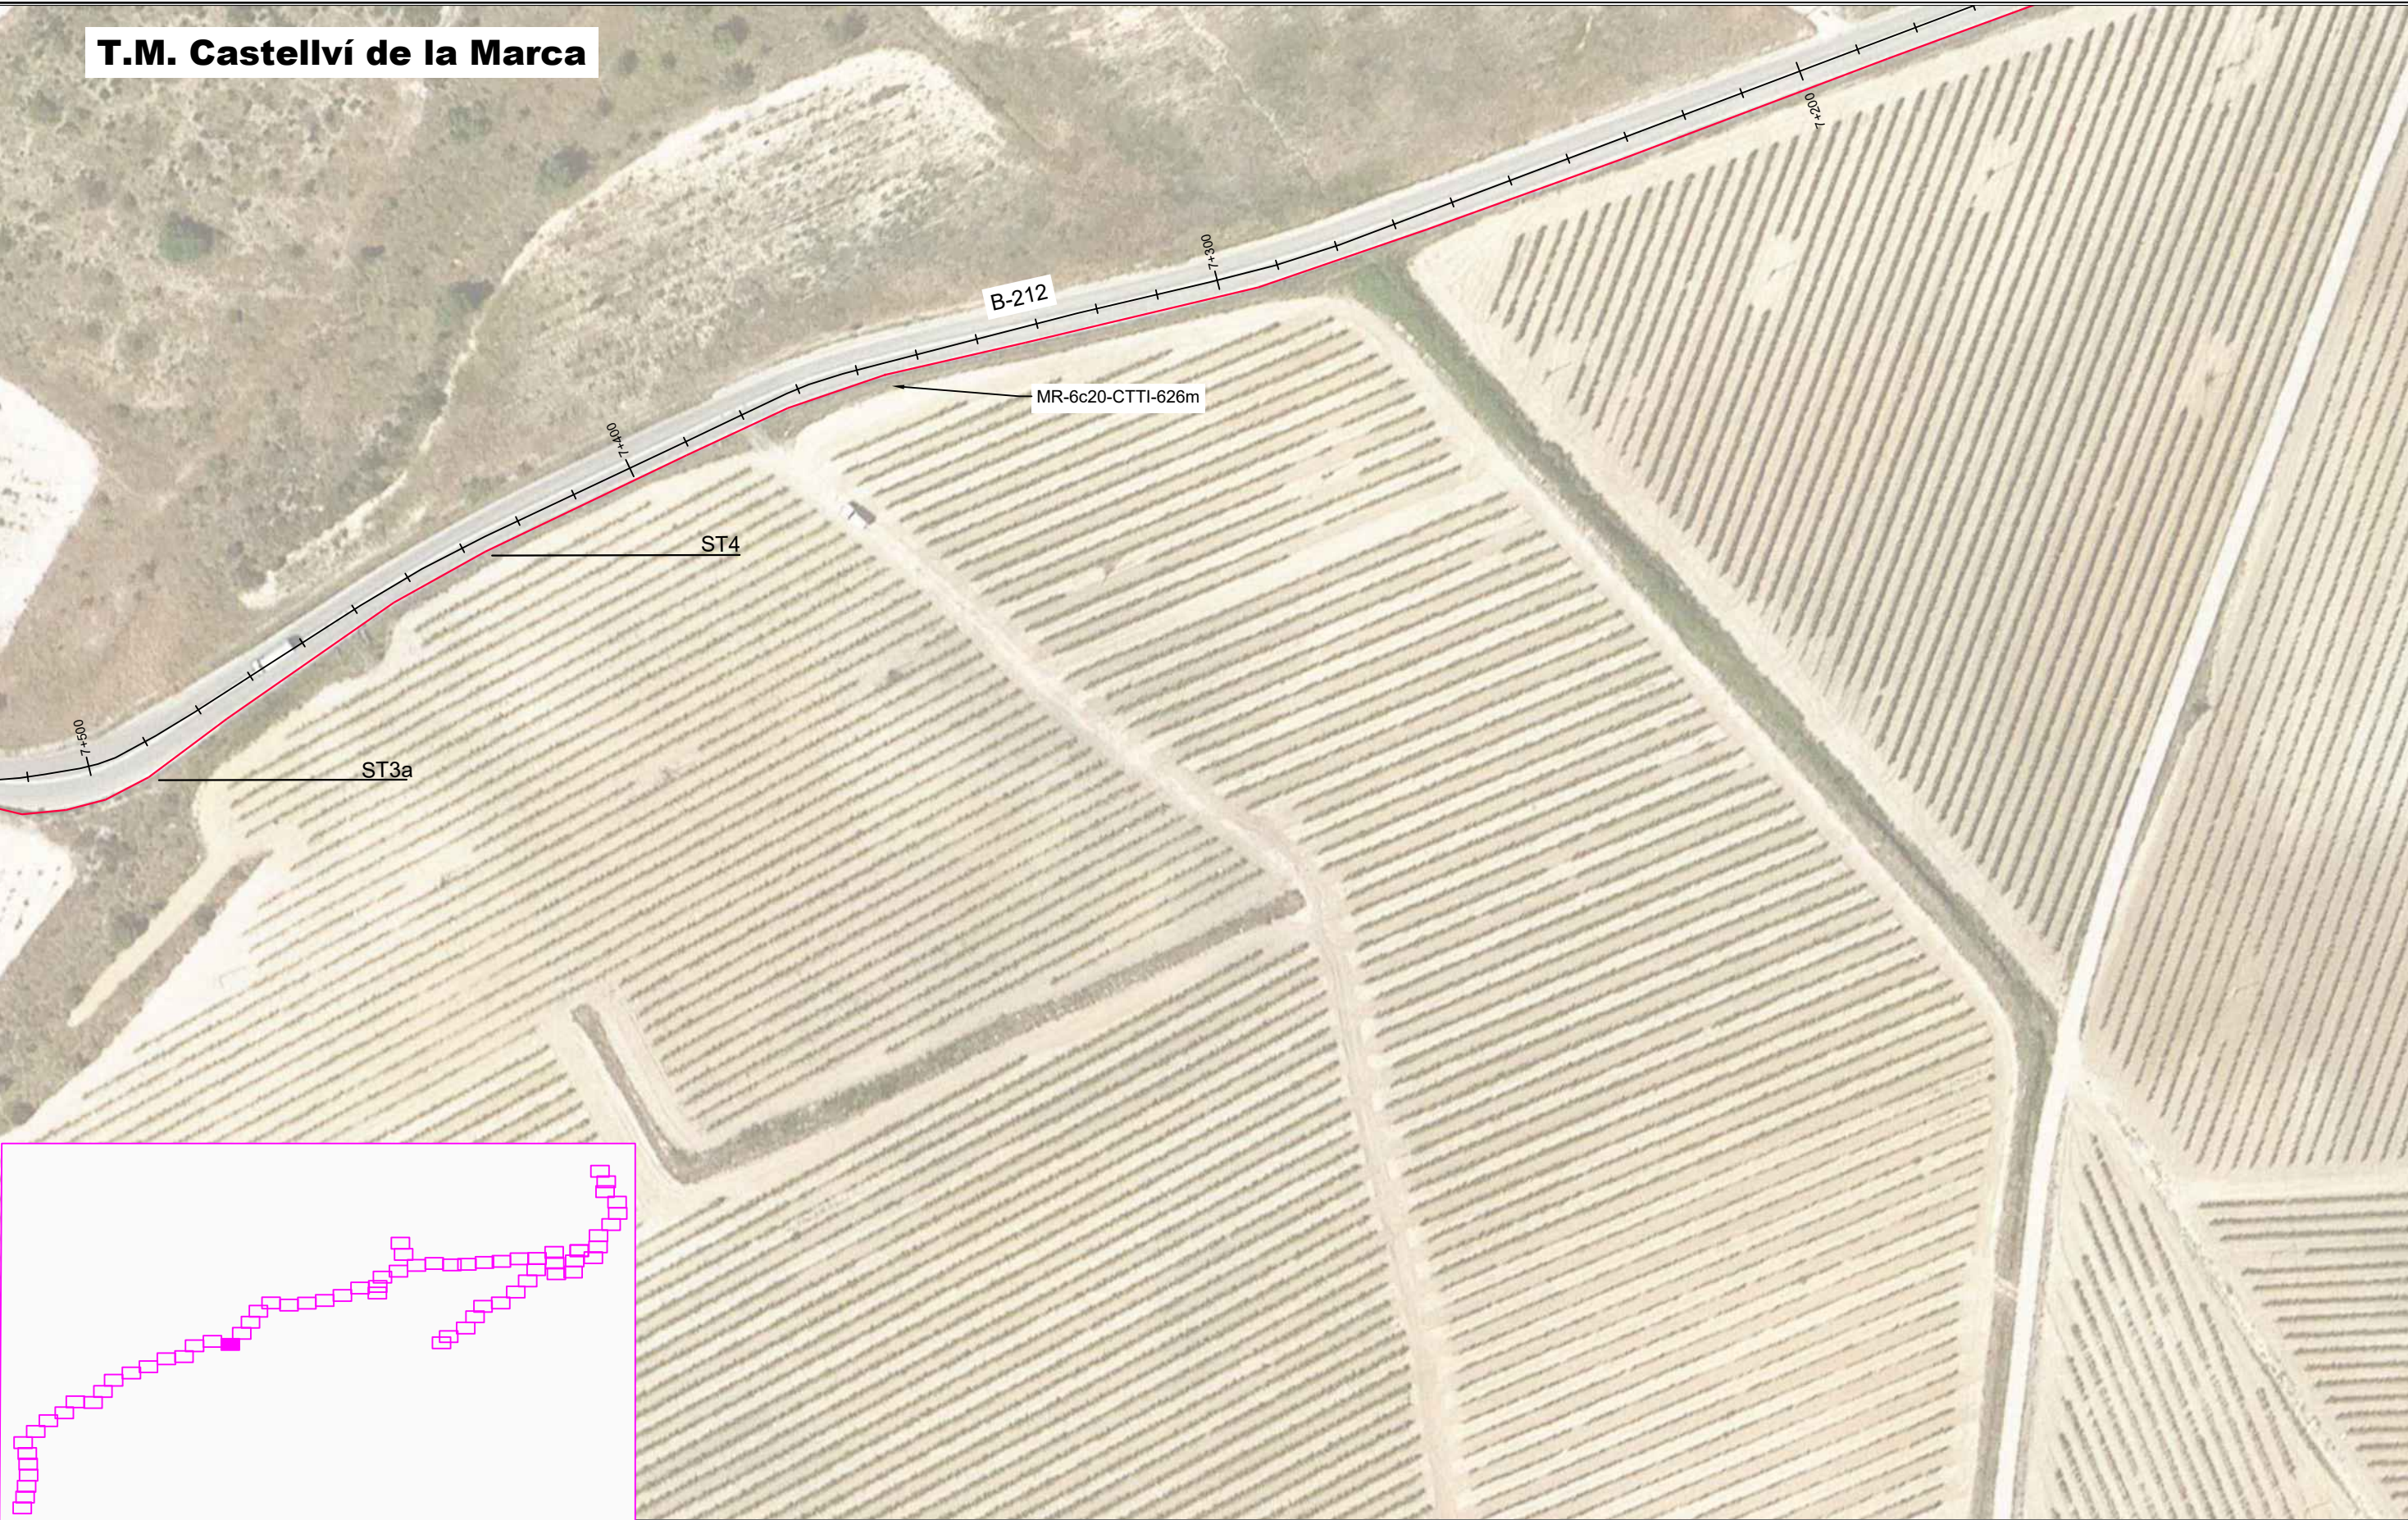

LEGENDA:

ESTAT INFRAESTRUCTURA

Planificada

Existent inventariada

Existent no inventariada

Projectada

Projectada no executada

Executada

ESTAT XARXA FIBRA ÒPTICA/CT

Planificada

Existent

Projectada

Projectada no executada

Executada

TIPUS DE CANALITZACIÓ

Canalització

Convencional - (CC)

Minirasa - (MN)

Microrasa - (MR)

Canal de formigó - (CF)

Safata metàl·lica - (CM)

Safata de PVC o PE - (CP)

Tub metàl·lic - (TM)

Tub de polietilè - (TP)

Grapejat - (GR)

Aeri - (AE)

Canals / Safates / Tubs

ELEMENTS DE REGISTRE

Propietat d'un tercer:

Pericó C

Pericó B

Pericó A

Cambra telecomunicacions

Propietat de l'ens:

Pericó C / C2

Pericó B / B2

Pericó A

Cambra telecomunicacions

ELEMENTS DE XARXA DE FO

Valona cable

Caixa d'empulament

Rack

Caixa terminal

Repartidor òptic

Etiqueta

caixa terminal

08279CT02PE1083

561-508

PUNTS SINGULARS

Infraestructura façana

Pal de fusta


Pal de fusta riostrat

Pal de formigó

Canvi d'alçada

PCI

Armari d'intempèrie

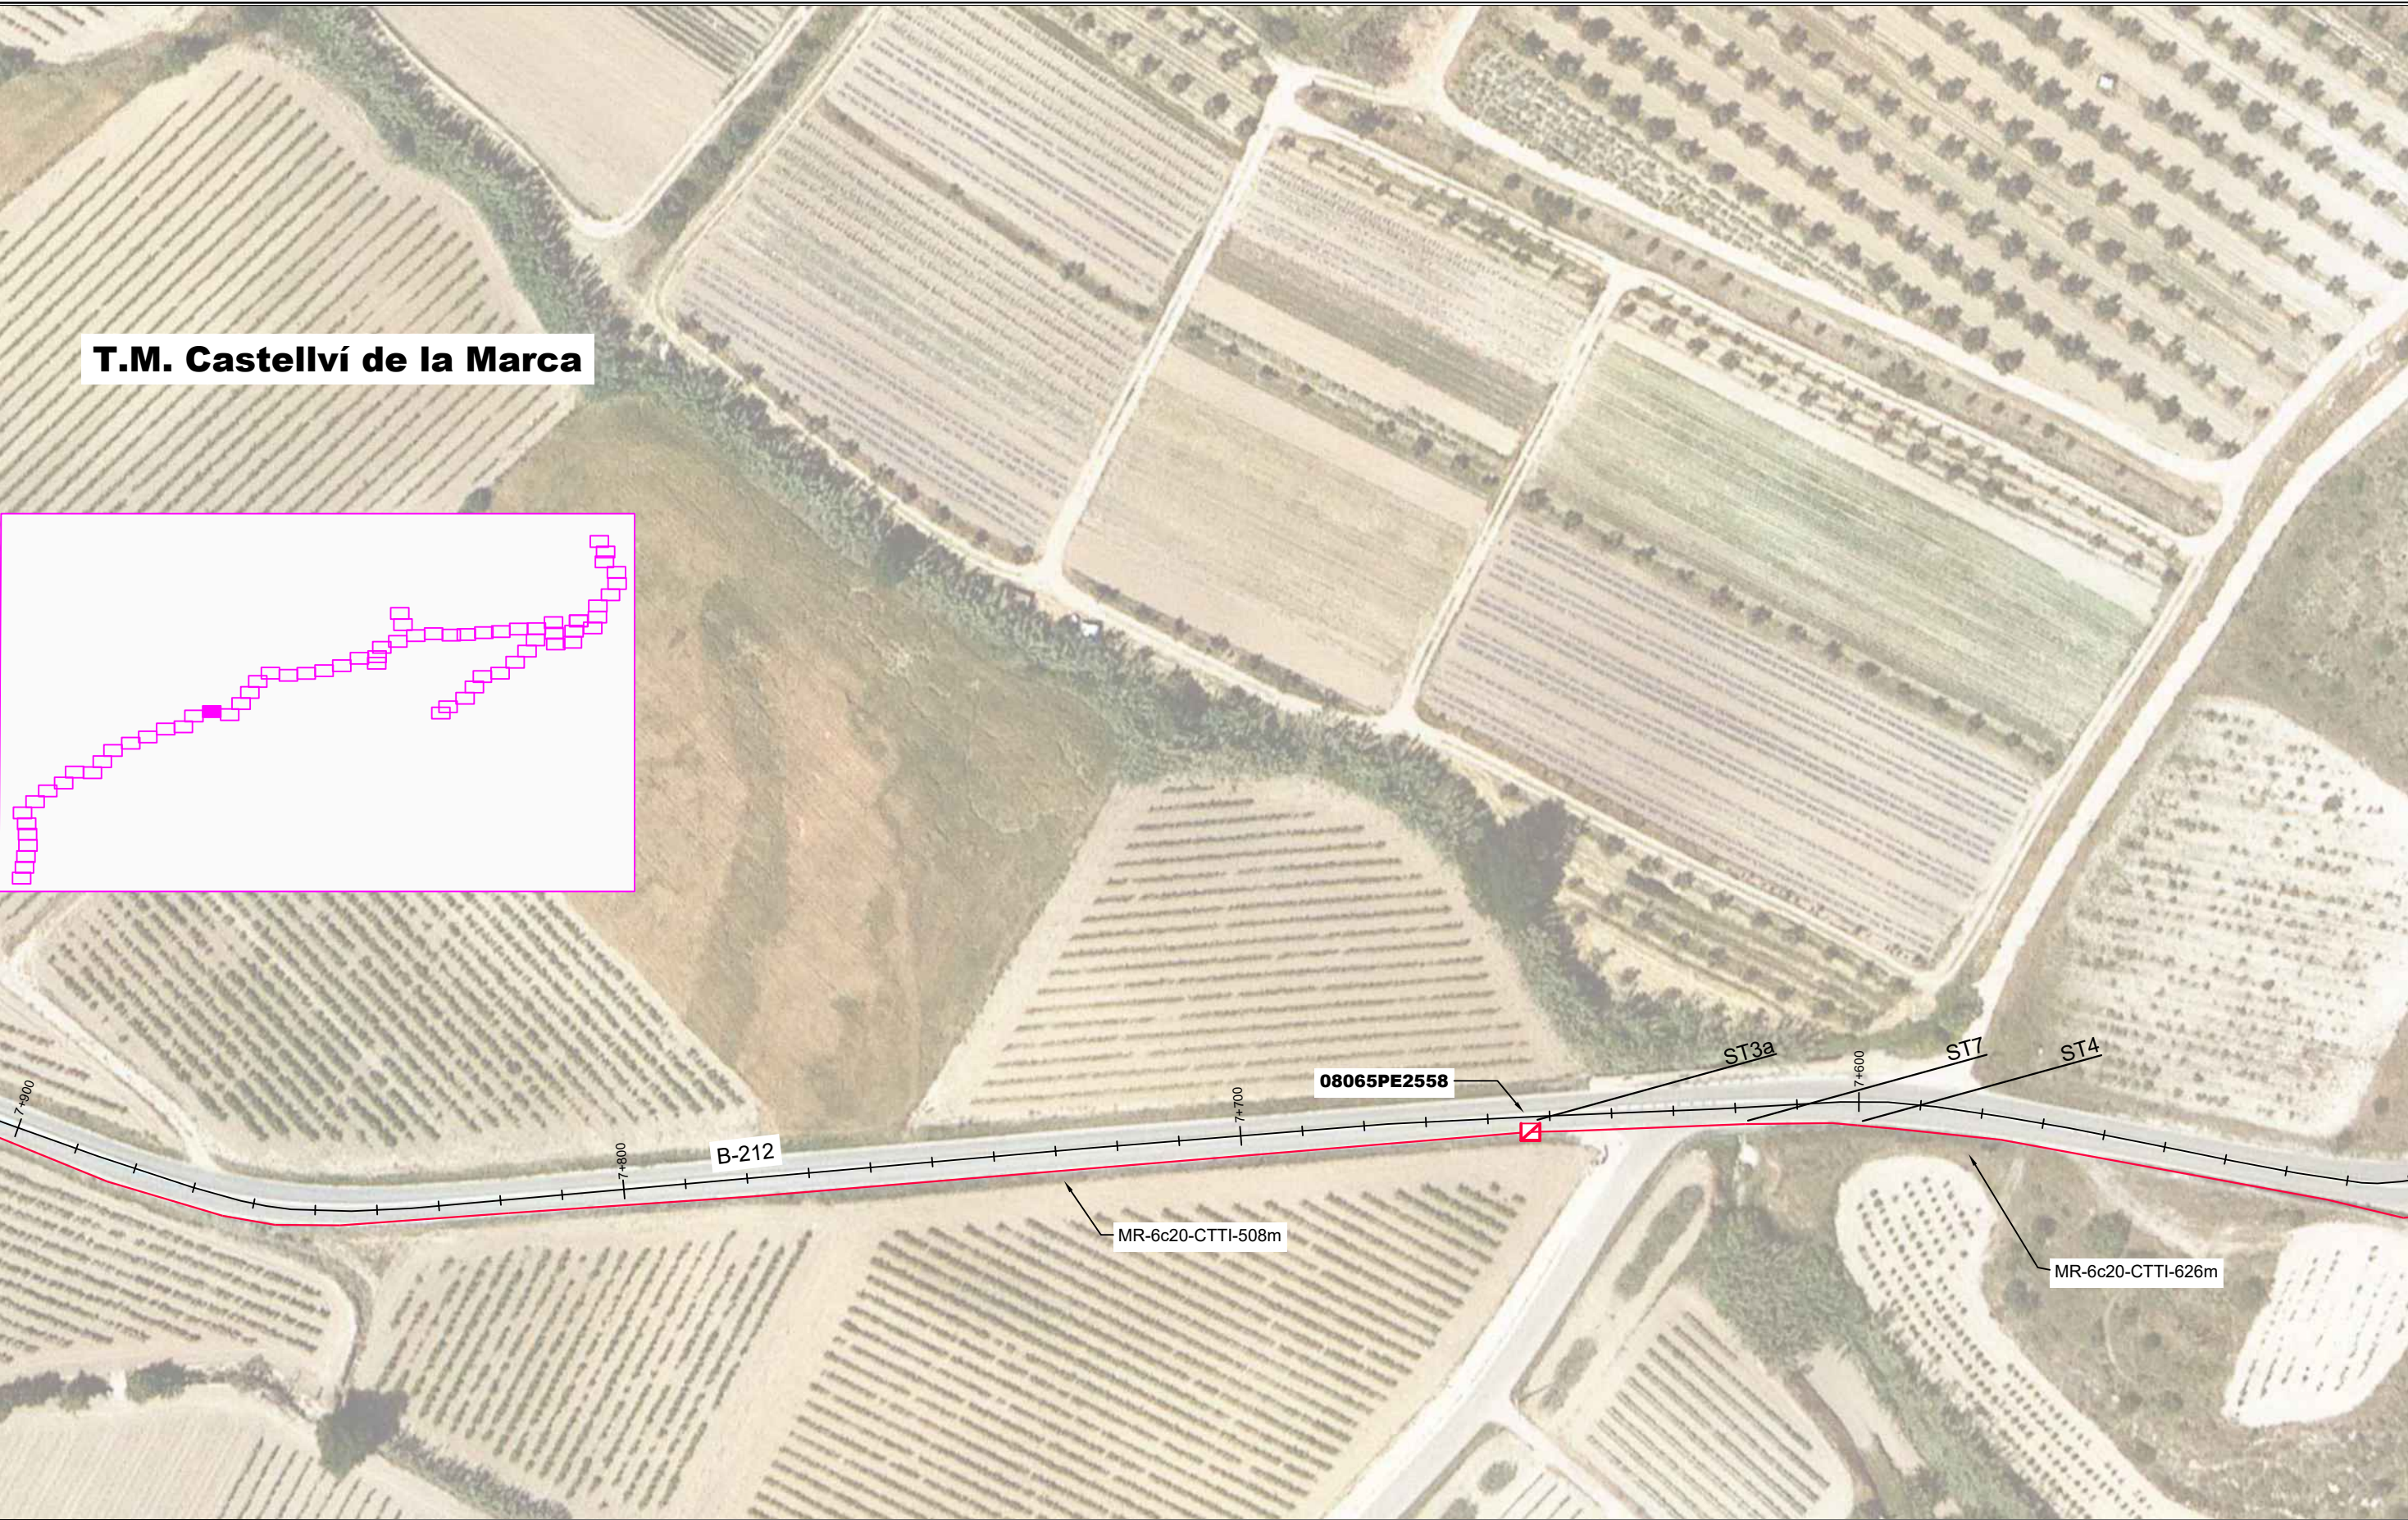

LLEGENDA:

ESTAT INFRAESTRUCTURA - Planificada - Existent inventariada - Existent no inventariada - Projectada - Projectada no executada - Executada	ESTAT XARXA FIBRA ÒPTICA/CT - Planificada - Existent - Projectada - Projectada no executada - Executada	TIPUS DE CANALITZACIÓ - Canalització - Convencional - (CC) - Minirasa - (MN) - Microrasa - (MR) - Grapejat - (GR) - Aeri - (AE) - Canals / Safates / Tubs - Canal de formigó - (CF) - Safata metàl·lica - (CM) - Safata de PVC o PE - (CP) - Tub metàl·lic - (TM) - Tub de polietilè - (TP)	ELEMENTS DE REGISTRE - Propietat d'un tercer: - Pericó C - Pericó B - Pericó A - Cambrà telecomunicacions - Propietat de l'ens: - Pericó C / C2 - Pericó B / B2 - Pericó A - Cambrà telecomunicacions	ELEMENTS DE XARXA DE FO - Valona cable - Caixa d'empulament - Rack - Caixa terminal - Repartidor òptic - Etiqueta caixa terminal	PUNTS SINGULARS - Infraestructura façana - Pal de fusta - Pal de fusta riostrat - Pal de formigó - Canvi d'alçada - PCI - Armari d'intempèrie
--	--	---	--	---	--



Generalitat de Catalunya
Centre de Telecomunicacions
i Tecnologies de la Informació



	Nom	Empresa
Realitzat	María Isabel Dolset Pla	SATEL
Col·legiat nº	3.310	Revisat CTTI

Títol:
SPD.-22249.11 Tram Vilafranca del Penedès - Sant Jaume dels Domenys

Escalas: 1/1.000
0 0,75 1,5 Kilometers
Escala original Din A-3

Data:
18-03-2024

Títol del plànol:
ESTESA FO



Plànol nº:
PL. 3
Full:
65 de 87

T.M. Castellví de la Marca

08065PE2559

B-212


ST4

MR-6c20-CTTI-508m

ST3a

MR-6c20-CTTI-405m

ST4

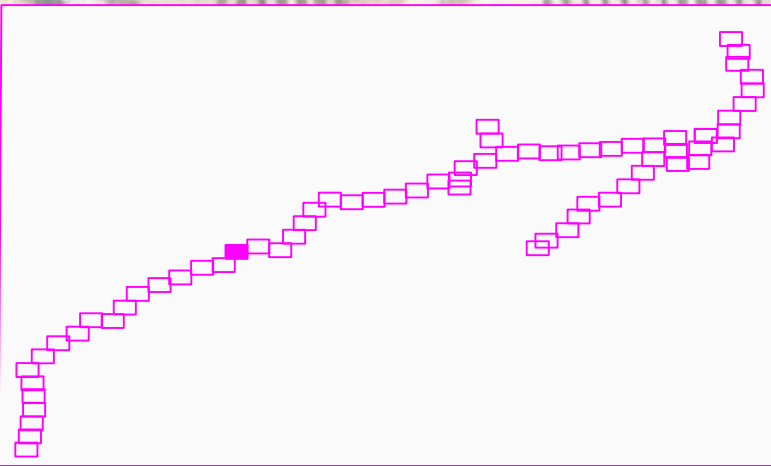

LLEGENDA:

ESTAT INFRAESTRUCTURA	
—	Planificada
—	Existent inventariada
—	Existent no inventariada
—	Projectada
—	Projectada no executada
—	Executada

ESTAT XARXA FIBRA ÒPTICA/CT	
—	Planificada
—	Existent
—	Projectada
—	Projectada no executada
—	Executada


TIPUS DE CANALITZACIÓ	
—	Canalització
—	Grapejat - (GR)
—	Aeri - (AE)
—	Convencional - (CC)
—	Minirasa - (MN)
—	Microrasa - (MR)
—	Canal de formigó - (CF)
—	Safata metàl·lica - (CM)
—	Safata de PVC o PE - (CP)
—	Tub metàl·lic - (TM)
—	Tub de polietilè - (TP)
—	Canals / Safates / Tubs

ELEMENTS DE REGISTRE	
—	Propietat d'un tercer:
—	Propietat de l'ens:
—	Pericó C
—	Pericó B
—	Pericó A
—	Cambrà telecomunicacions
—	Pericó C / C2
—	Pericó B / B2
—	Pericó A
—	Cambrà telecomunicacions

ELEMENTS DE XARXA DE FO	
—	Valona cable
—	Caixa d'empulament
—	Rack
—	Caixa terminal
—	Repartidor òptic
—	Etiqueta caixa terminal

PUNTS SINGULARS	
—	Infraestructura façana
—	Pal de fusta
—	Pal de fusta riostrat
—	Pal de formigó
—	Canvi d'alçada
—	PCI
—	Armari d'intempèrie

T.M. Castellví de la Marca

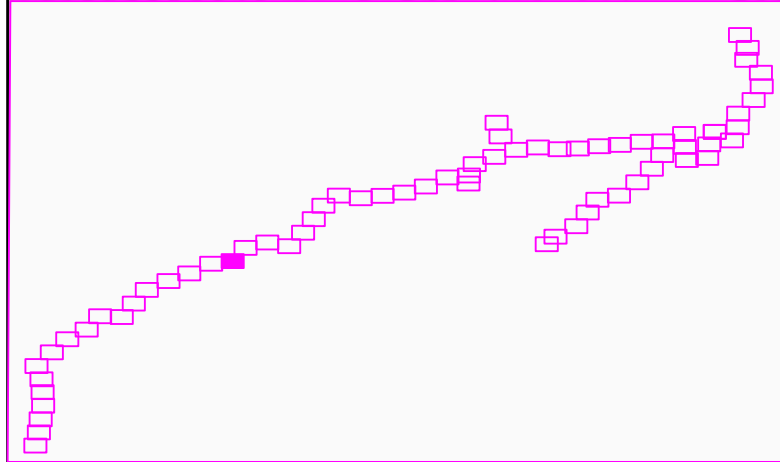

LLEGENDA:																					
ESTAT INFRAESTRUCTURA		ESTAT XARXA FIBRA ÒPTICA/CT		TIPUS DE CANALITZACIÓ				ELEMENTS DE REGISTRE				ELEMENTS DE XARXA DE FO		PUNTS SINGULARS							
Planificada Existent inventariada Existent no inventariada Projectada Projectada no executada Executada		Planificada Existent Projectada Projectada no executada Executada		Canalització Grapegjat - (GR) Aeri - (AE) Convencional - (CC) Minirasa - (MN) Microrasa - (MR) Canals / Safates / Tubs Canal de formigó - (CF) Safata metàl·lica - (CM) Safata de PVC o PE - (CP) Tub metàl·lic - (TM) Tub de polietilè - (TP)				Propietat d'un tercer: Pericó C Pericó B Pericó A Cambra telecomunicacions Propietat de l'ens: Pericó C / C2 Pericó B / B2 Pericó A Cambra telecomunicacions				Valona cable Caixa d'empulament Rack Caixa terminal Repartidor òptic Etiqueta caixa terminal 06279CT02PE1083 561-568		Infraestructura façana Pal de fusta Pal de fusta riostrat Pal de formigó Canvi d'alçada PCI Armari d'intempèrie							
Generalitat de Catalunya Centre de Telecomunicacions i Tecnologies de la Informació infraestructures.cat				Realitzat Col·legiat nº		Nom María Isabel Dolset Pla 3.310		Empresa SATEL CTTI		Títol: SPD.-22249.11 Tram Vilafranca del Penedès - Sant Jaume dels Domenys		Escales: 1/1.000 0 0,75 1,5 Kilometers Escala original Din A-3		Data: 18-03-2024		Títol del plànol: ESTESA FO		N		Plànol nº: PL. 3 Full: 67 de 87	

T.M. Castellví de la Marca



LLEENDA:

ESTAT INFRAESTRUCTURA	ESTAT XARXA FIBRA ÒPTICA/CT	TIPUS DE CANALITZACIÓ	ELEMENTS DE REGISTRE	ELEMENTS DE XARXA DE FO	PUNTS SINGULARS
- Planificada - Existent inventariada - Existent no inventariada - Projectada - Projectada no executada - Executada	- Planificada - Existent - Projectada - Projectada no executada - Executada	- Canalització - Grapejat - (GR) - Aeri - (AE) - Convencional - (CC) - Minirasa - (MN) - Microrasa - (MR) - Canals / Safates / Tubs - Canal de formigó - (CF) - Safata metàl·lica - (CM) - Safata de PVC o PE - (CP) - Tub metàl·lic - (TM) - Tub de polietilè - (TP)	Propietat d'un tercer: - Pericó C - Pericó B - Pericó A - Cambrà telecomunicacions Propietat de l'ens: - Pericó C / C2 - Pericó B / B2 - Pericó A - Cambrà telecomunicacions	- Valona cable - Caixa d'empulament - Rack - Caixa terminal - Repartidor òptic - Etiqueta caixa terminal	- Infraestructura façana - Pal de fusta - Pal de fusta riostrat - Pal de formigó - Canvi d'alçada - PCI - Armari d'intempèrie



Generalitat de Catalunya
Centre de Telecomunicacions
i Tecnologies de la Informació



Realitzat	Nom	Empresa
Col·legiat nº	María Isabel Dolset Pla	SATEL
3.310	Revisat	CTTI

Títol:

SPD.-22249.11 Tram Vilafranca del Penedès - Sant Jaume dels Domenys

Escalas: 1/1.000

0 0,75 1,5 Kilometers

Escala original Din A-3

Data:

18-03-2024

Títol del plànol:

ESTESA FO



Plànol nº:

PL. 3

Full:

68 de 87

T.M. Castellví de la Marca

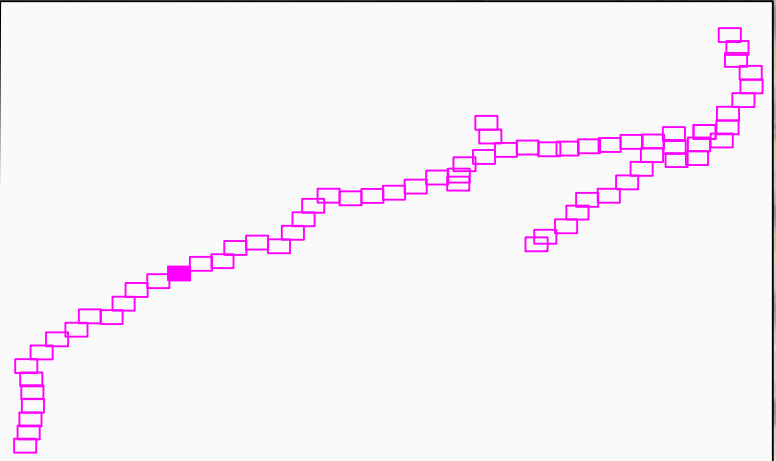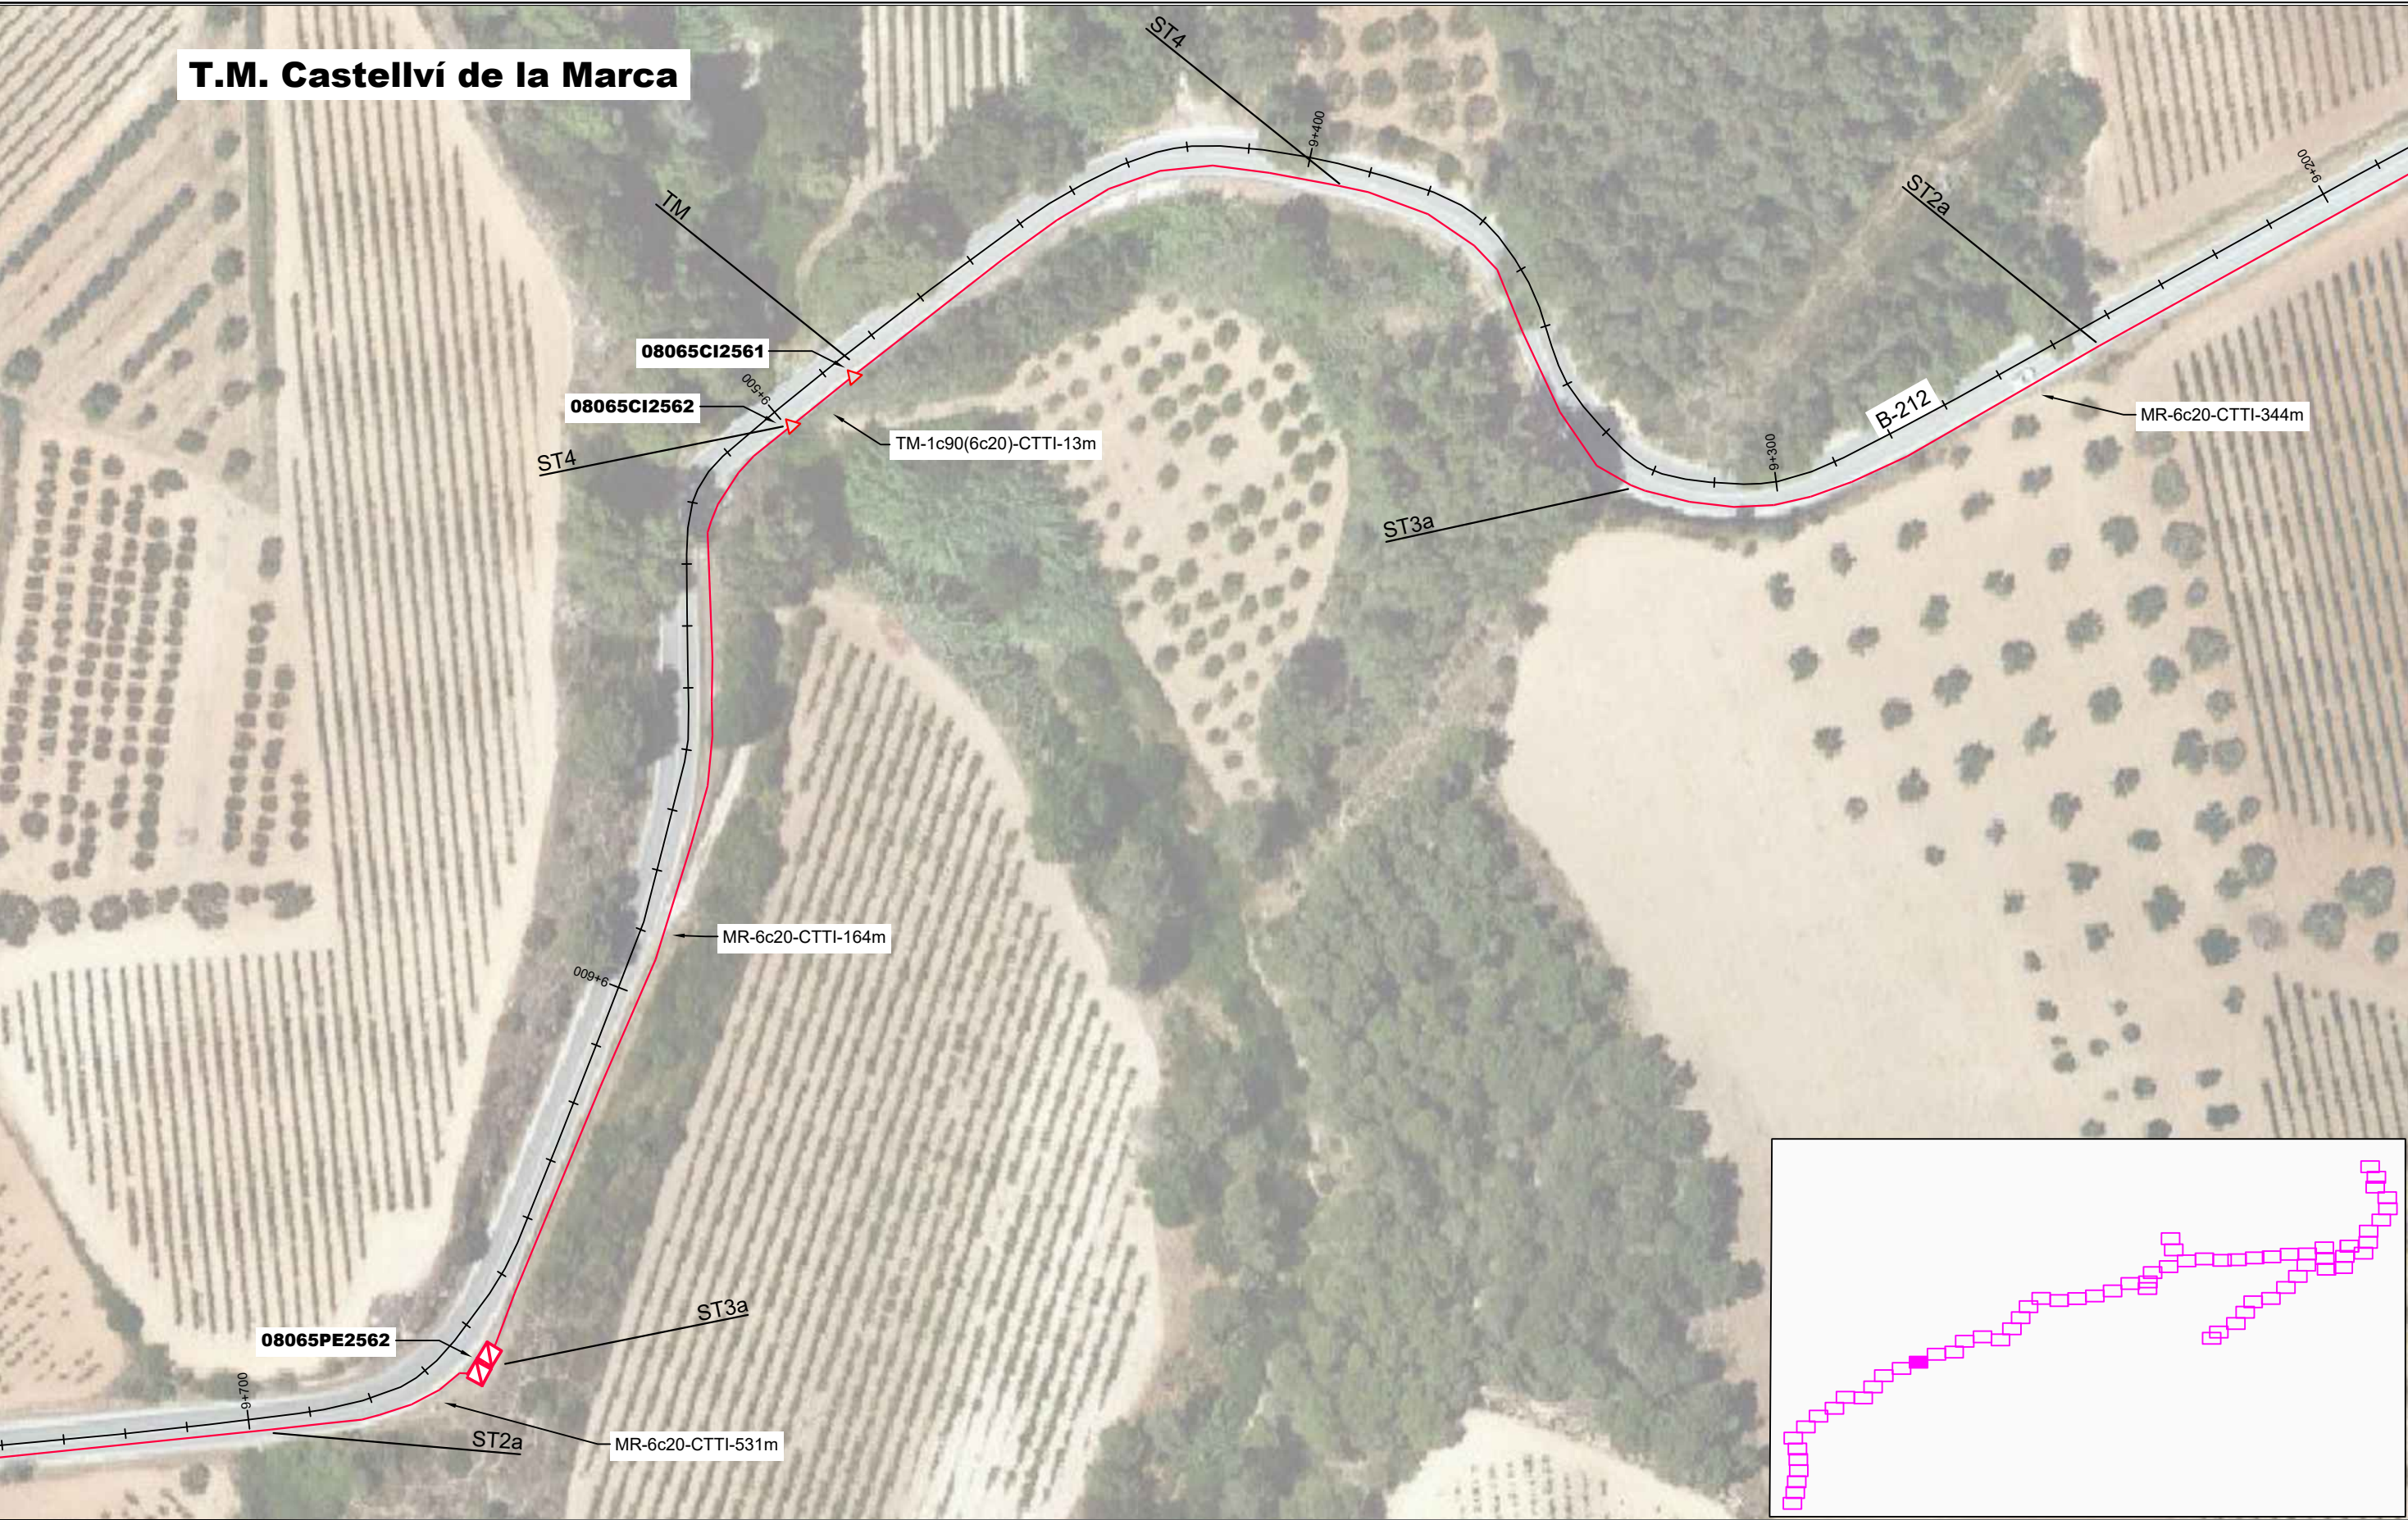

LEGENDA:																																		
ESTAT INFRAESTRUCTURA			ESTAT XARXA FIBRA ÒPTICA/CT			TIPUS DE CANALITZACIÓ			ELEMENTS DE REGISTRE			ELEMENTS DE XARXA DE FO			PUNTS SINGULARS																			
Planificada Existent inventariada Existent no inventariada Projectada Projectada no executada Executada			Planificada Existent Projectada Projectada no executada Executada			Canalització Convencional - (CC) Minirasa - (MN) Microrasa - (MR) Grapejat - (GR) Aeri - (AE) Canals / Safates / Tubs Canal de formigó - (CF) Safata metàl·lica - (CM) Safata de PVC o PE - (CP) Tub metàl·lic - (TM) Tub de polietilè - (TP)			Propietat d'un tercer: Pericó C Pericó B Pericó A Cambra telecomunicacions Propietat de l'ens: Pericó C / C2 Pericó B / B2 Pericó A Cambra telecomunicacions			Valona cable Caixa d'empulament Rack Caixa terminal Repartidor òptic Etiqueta caixa terminal 08279CT02PE1083 561-508			Infraestructura façana Pal de fusta Pal de fusta riostrat Pal de formigó Canvi d'alçada PCI Armari d'intempèrie																			
Generalitat de Catalunya Centre de Telecomunicacions i Tecnologies de la Informació infraestructures.cat						<table><tr><td></td><td colspan="2">Nom</td><td colspan="2">Empresa</td></tr><tr><td>Realitzat</td><td colspan="2">María Isabel Dolset Pla</td><td colspan="2">SATEL</td></tr><tr><td>Col·legiat nº</td><td colspan="2">3.310</td><td>Revisat</td><td>CTTI</td></tr></table>				Nom		Empresa		Realitzat	María Isabel Dolset Pla		SATEL		Col·legiat nº	3.310		Revisat	CTTI	Títol: SPD.-22249.11 Tram Vilafranca del Penedès - Sant Jaume dels Domenys			Escalles: 1/1.000 0 0,75 1,5 Kilometers Escala original Din A-3		Data: 18-03-2024	Títol del plànol: ESTESA FO		N	Plànol nº: PL. 3 Full: 69 de 87	
	Nom		Empresa																															
Realitzat	María Isabel Dolset Pla		SATEL																															
Col·legiat nº	3.310		Revisat	CTTI																														

T.M. Castellví de la Marca



LLEGENDA:

ESTAT INFRAESTRUCTURA	ESTAT XARXA FIBRA ÒPTICA/CT	TIPUS DE CANALITZACIÓ	ELEMENTS DE REGISTRE	ELEMENTS DE XARXA DE FO	PUNTS SINGULARS
- Planificada - Existent inventariada - Existent no inventariada - Projectada - Projectada no executada - Executada	- Planificada - Existent - Projectada - Projectada no executada - Executada	- Canalització - Grapejat - (GR) - Aeri - (AE) - Convencional - (CC) - Minirasa - (MN) - Microrasa - (MR) - Canals / Safates / Tubs - Canal de formigó - (CF) - Safata metàl·lica - (CM) - Safata de PVC o PE - (CP) - Tub metàl·lic - (TM) - Tub de polietilè - (TP)	Propietat d'un tercer: - Pericó C - Pericó B - Pericó A - Cambrà telecomunicacions Propietat de l'ens: - Pericó C / C2 - Pericó B / B2 - Pericó A - Cambrà telecomunicacions	- Valona cable - Caixa d'empulament - Rack - Caixa terminal - Repartidor òptic Etiqueta caixa terminal 06279CT02PE1083 561-568	- Infraestructura façana - Pal de fusta - Pal de fusta riorstrat - Pal de formigó - Canvi d'alçada - PCI - Armari d'intempèrie



Generalitat de Catalunya
Centre de Telecomunicacions
i Tecnologies de la Informació



Realitzat	Nom	Empresa
Col·legiat nº	María Isabel Dolset Pla	SATEL
3.310	Revisat	CTTI

Títol:

SPD.-22249.11 Tram Vilafranca del Penedès - Sant Jaume dels Domenys

Escales: 1/1.000

0 0,75 1,5 Kilometers

Escala original Din A-3

Data:

18-03-2024

Títol del plànol:

ESTESA FO




Plànol nº:

PL. 3

Full:

70 de 87

T.M. Castellví de la Marca

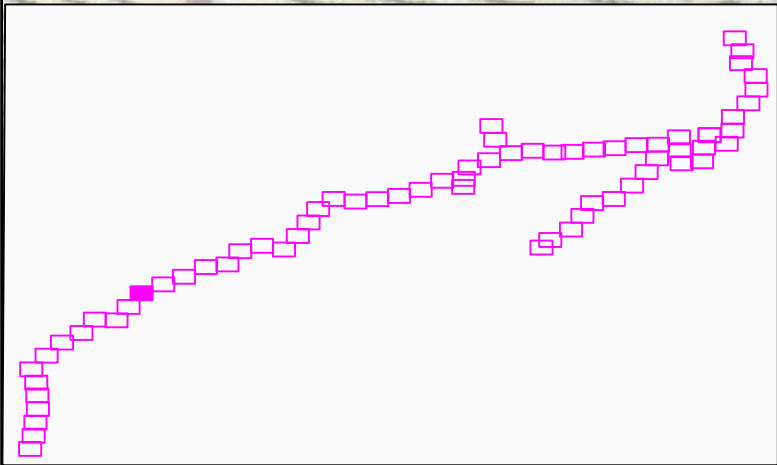

LLEENDA:

ESTAT INFRAESTRUCTURA	ESTAT XARXA FIBRA ÒPTICA/CT	TIPUS DE CANALITZACIÓ	ELEMENTS DE REGISTRE	ELEMENTS DE XARXA DE FO	PUNTS SINGULARS																																						
- Planificada - Existent inventariada - Existent no inventariada - Projectada - Projectada no executada - Executada	- Planificada - Existent - Projectada - Projectada no executada - Executada	- Canalització - Grapejat - (GR) - Aeri - (AE) <table><tr><td>Convencional - (CC)</td><td>Canal de formigó - (CF)</td></tr><tr><td>Minirasa - (MN)</td><td>Safata metàl·lica - (CM)</td></tr><tr><td>Microrasa - (MR)</td><td>Safata de PVC o PE - (CP)</td></tr><tr><td></td><td>Tub metàl·lic - (TM)</td></tr><tr><td></td><td>Tub de polietilè - (TP)</td></tr></table> Canals / Safates / Tubs	Convencional - (CC)	Canal de formigó - (CF)	Minirasa - (MN)	Safata metàl·lica - (CM)	Microrasa - (MR)	Safata de PVC o PE - (CP)		Tub metàl·lic - (TM)		Tub de polietilè - (TP)	<table><tr><td>Propietat d'un tercer:</td><td>Propietat de l'ens:</td></tr><tr><td>Pericó C</td><td>Pericó C / C2</td></tr><tr><td>Pericó B</td><td>Pericó B / B2</td></tr><tr><td>Pericó A</td><td>Pericó A</td></tr><tr><td>Cambrà telecomunicacions</td><td>Cambrà telecomunicacions</td></tr></table>	Propietat d'un tercer:	Propietat de l'ens:	Pericó C	Pericó C / C2	Pericó B	Pericó B / B2	Pericó A	Pericó A	Cambrà telecomunicacions	Cambrà telecomunicacions	<table><tr><td>Valona cable</td><td>Etiqueta caixa terminal</td></tr><tr><td>Caixa d'empulament</td><td>08279CT02PE1083</td></tr><tr><td>Rack</td><td>561-568</td></tr><tr><td>Caixa terminal</td><td></td></tr><tr><td>Repartidor òptic</td><td></td></tr></table>	Valona cable	Etiqueta caixa terminal	Caixa d'empulament	08279CT02PE1083	Rack	561-568	Caixa terminal		Repartidor òptic		<table><tr><td>Infraestructura façana</td><td>Canvi d'alçada</td></tr><tr><td>Pal de fusta</td><td>PCI</td></tr><tr><td>Pal de fusta riostrat</td><td>Armari d'intempèrie</td></tr><tr><td>Pal de formigó</td><td></td></tr></table>	Infraestructura façana	Canvi d'alçada	Pal de fusta	PCI	Pal de fusta riostrat	Armari d'intempèrie	Pal de formigó	
Convencional - (CC)	Canal de formigó - (CF)	
Minirasa - (MN)	Safata metàl·lica - (CM)	
Microrasa - (MR)	Safata de PVC o PE - (CP)	
	Tub metàl·lic - (TM)	
	Tub de polietilè - (TP)	
Propietat d'un tercer:	Propietat de l'ens:	
Pericó C	Pericó C / C2	
Pericó B	Pericó B / B2	
Pericó A	Pericó A	
Cambrà telecomunicacions	Cambrà telecomunicacions	
Valona cable	Etiqueta caixa terminal	
Caixa d'empulament	08279CT02PE1083	
Rack	561-568	
Caixa terminal	
Repartidor òptic	
Infraestructura façana	Canvi d'alçada	
Pal de fusta	PCI	
Pal de fusta riostrat	Armari d'intempèrie	
Pal de formigó	



Generalitat de Catalunya
Centre de Telecomunicacions
i Tecnologies de la Informació



infraestructures.cat

Realitzat	Nom	Empresa
Col·legiat nº	María Isabel Dolset Pla	SATEL
3.310	Revisat	CTTI

Títol:

SPD.-22249.11 Tram Vilafranca del Penedès - Sant Jaume dels Domenys

Escales: 1/1.000

0 0,75 1,5 Kilometers

Escala original Din A-3

Data:

18-03-2024

Títol del plànol:

ESTESA FO



Plànol nº:

PL. 3

Full:

71 de 87

T.M. Sant Jaume dels Domenys

009+00

MR-6c20-CTTI-598m

B-212

10+200

43137PE2550

ST7


ST1

MR-6c20-CTTI-626m

008+00

ESTAT INFRAESTRUCTURA		ESTAT XARXA FIBRA ÒPTICA/CT		TIPUS DE CANALITZACIÓ		ELEMENTS DE REGISTRE		ELEMENTS DE XARXA DE FO		PUNTS SINGULARS	
Planificada Existent inventariada Existent no inventariada Projectada Projectada no executada Executada	Planificada Existent Projectada Projectada no executada Executada	Canalització Grapejat - (GR) Aeri - (AE)	Convencional - (CC) Minirasa - (MN) Microrasa - (MR) Canals / Safates / Tubs	Canal de formigó - (CF) Safata metàl·lica - (CM) Safata de PVC o PE - (CP) Tub metàl·lic - (TM) Tub de polietilè - (TP)	<u>Propietat d'un tercer:</u> Pericó C Pericó B Pericó A Cambra telecomunicacions	<u>Propietat de l'ens:</u> Pericó C / C2 Pericó B / B2 Pericó A Cambra telecomunicacions	Valona cable Caixa d'emplament Rack Caixa terminal Repartidor òptic	Etiqueta caixa terminal 	Infraestructura façana Pal de fusta Pal de fusta riostrat Pal de formigó	Canvi d'alçada PCI Armari d'intempèrie	

T.M. Sant Jaume dels Domenys

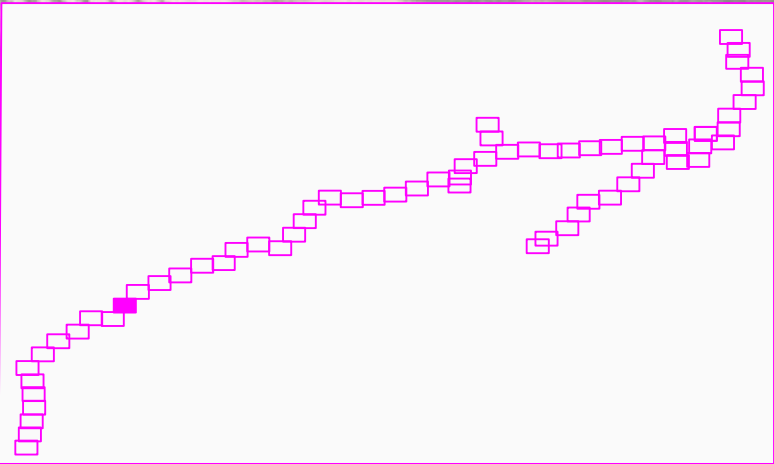

LLEGENDA:

ESTAT INFRAESTRUCTURA	ESTAT XARXA FIBRA ÒPTICA/CT	TIPUS DE CANALITZACIÓ	ELEMENTS DE REGISTRE	ELEMENTS DE XARXA DE FO	PUNTS SINGULARS
- Planificada - Existent inventariada - Existent no inventariada - Projectada - Projectada no executada - Executada	- Planificada - Existent - Projectada - Projectada no executada - Executada	- Canalització - Grapejat - (GR) - Aeri - (AE) - Canals / Safates / Tubs	Propietat d'un tercer: - Pericó C - Pericó B - Pericó A - Cambrà telecomunicacions Propietat de l'ens: - Pericó C / C2 - Pericó B / B2 - Pericó A - Cambrà telecomunicacions	- Valona cable - Caixa d'empulament - Rack - Caixa terminal - Repartidor òptic	- Infraestructura façana - Pal de fusta - Pal de fusta riostrat - Pal de formigó - Canvi d'alçada - PCI - Armari d'intempèrie



Generalitat de Catalunya
Centre de Telecomunicacions
i Tecnologies de la Informació



infraestructures.cat

Realitzat	Nom	Empresa
Col·legiat nº	María Isabel Dolset Pla	SATEL
3.310	Revisat	CTTI

Títol:

SPD.-22249.11 Tram Vilafranca del Penedès - Sant Jaume dels Domenys

Escalas: 1/1.000

0 0,75 1,5 Kilometers

Escala original Din A-3

Data:

18-03-2024

Títol del plànol:

ESTESA FO


Plànol nº:

PL. 3

Full:


73 de 87

T.M. Sant Jaume dels Domenys

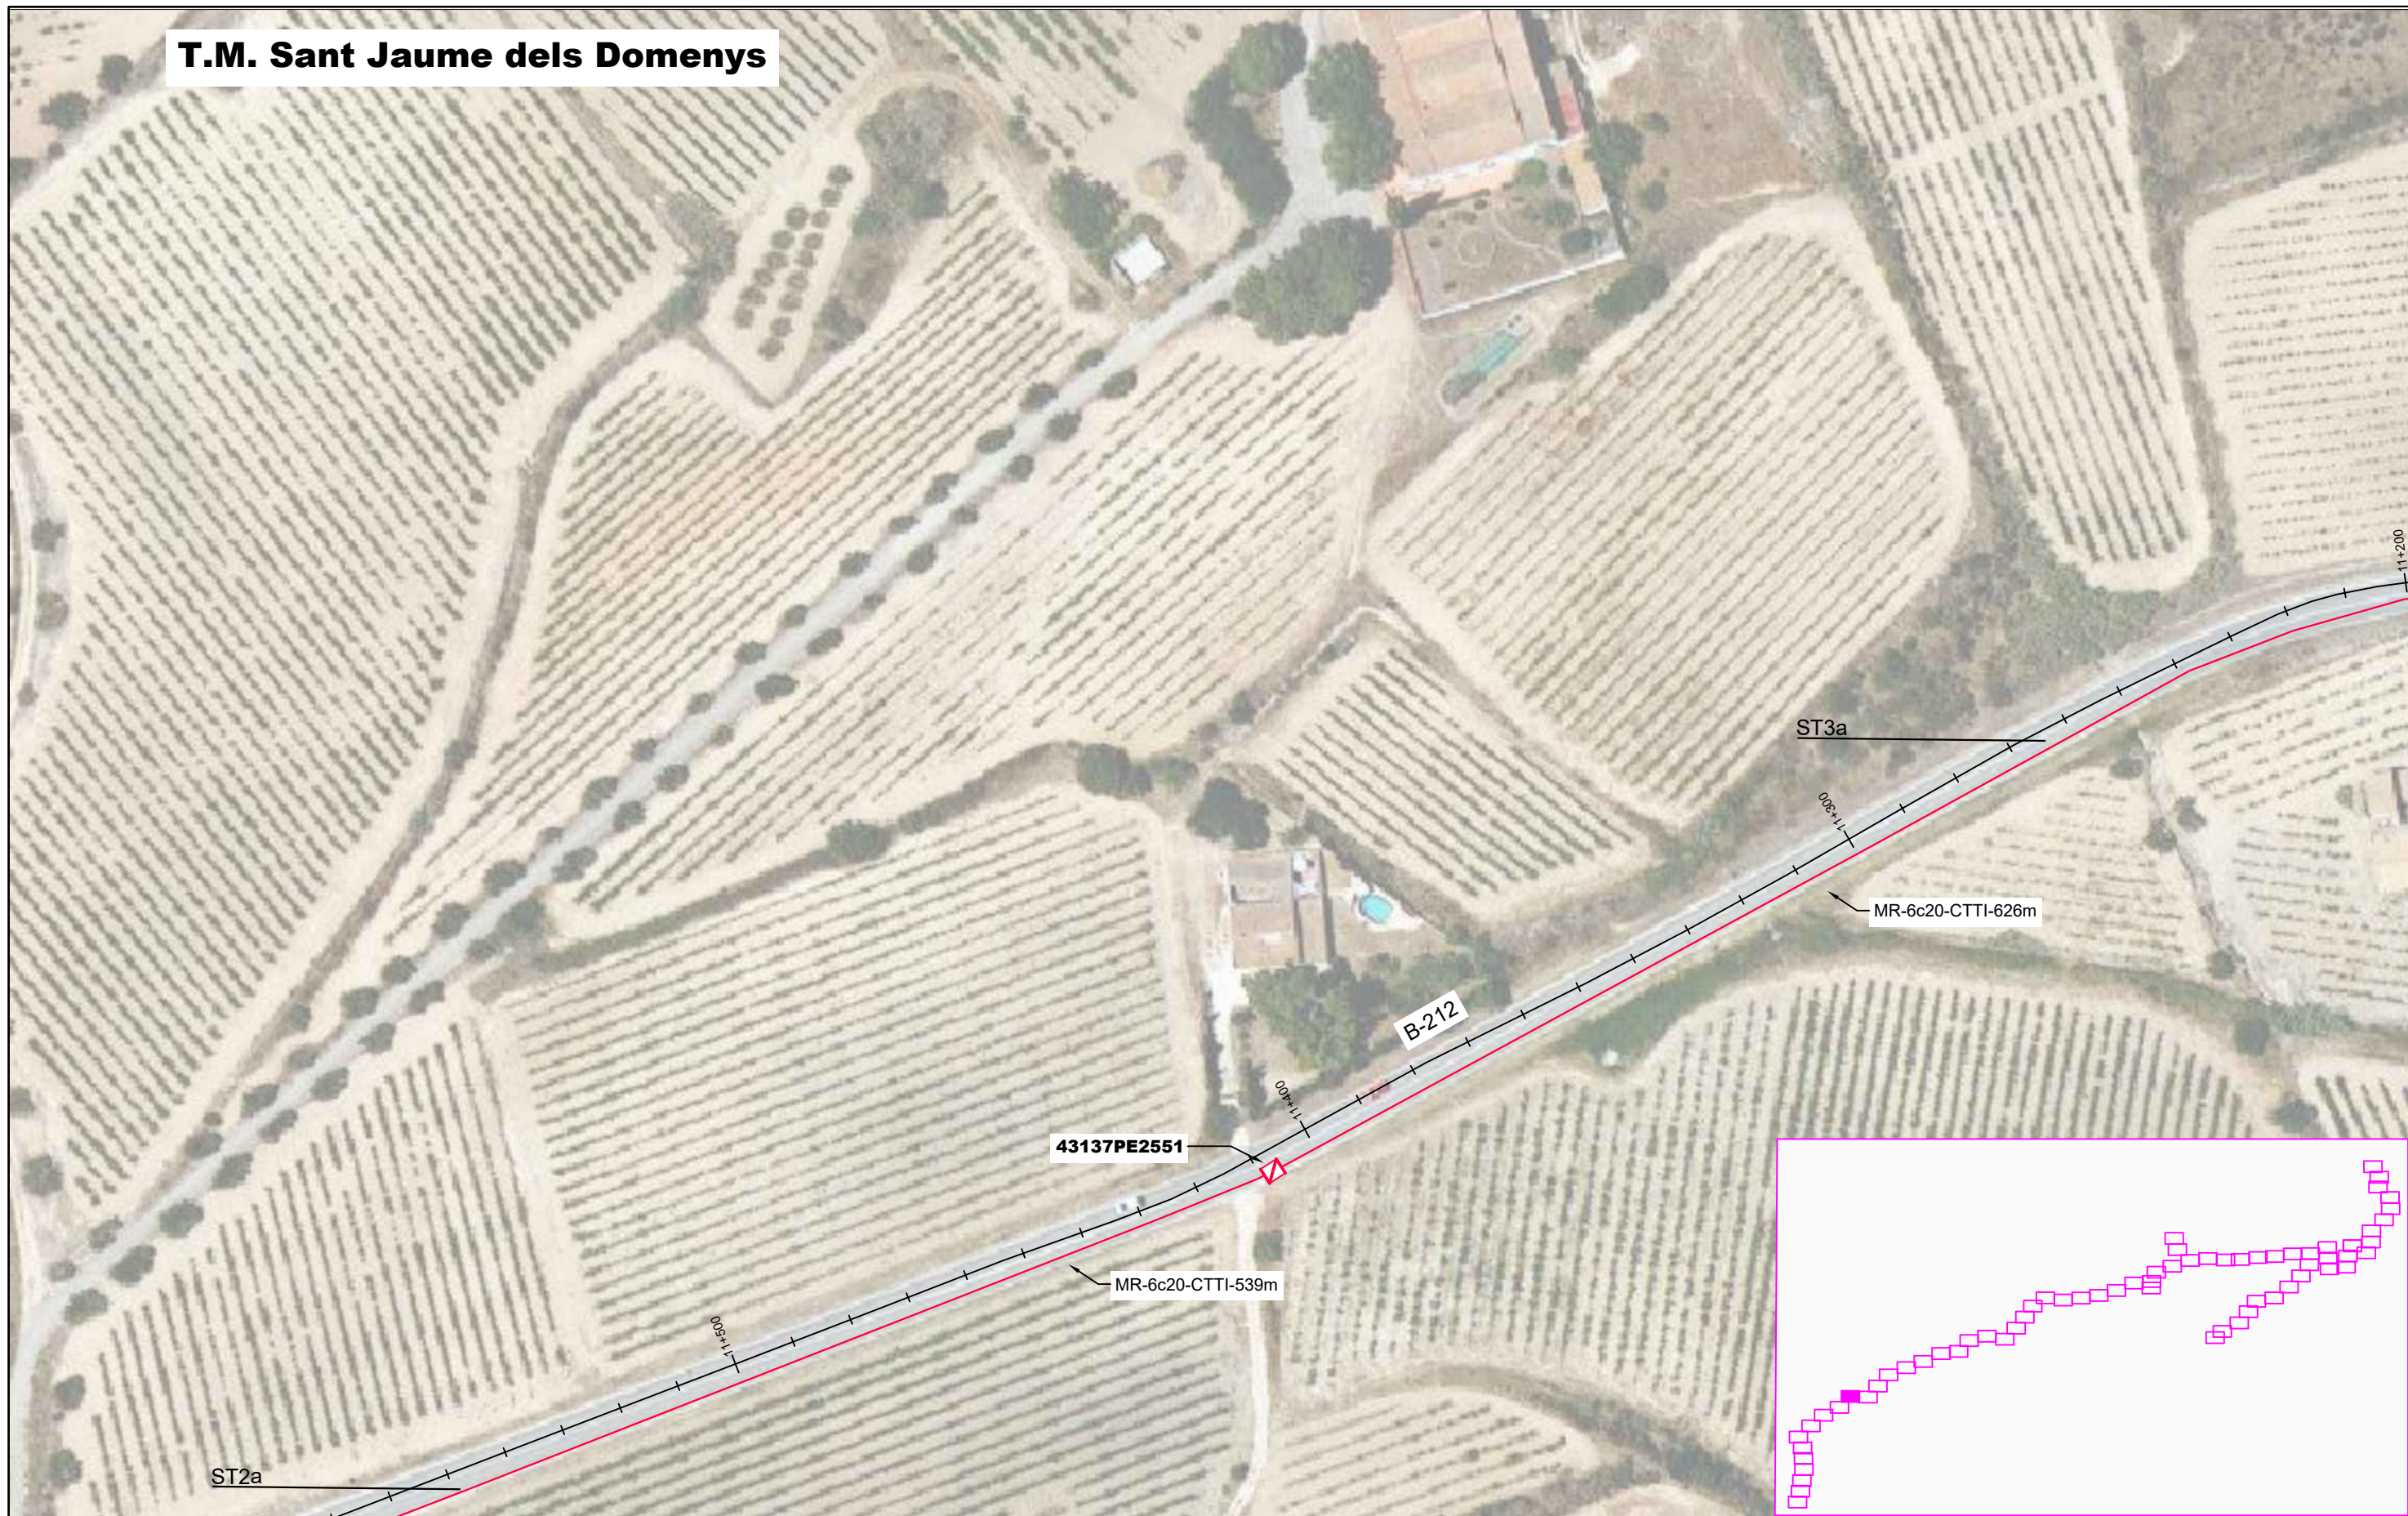


LLEENDA:																											
ESTAT INFRAESTRUCTURA		ESTAT XARXA FIBRA ÒPTICA/CT		TIPUS DE CANALITZACIÓ			ELEMENTS DE REGISTRE		ELEMENTS DE XARXA DE FO		PUNTS SINGULARS																
Planificada Existent inventariada Existent no inventariada Projectada Projectada no executada Executada		Planificada Existent Projectada Projectada no executada Executada		Canalització Convencional - (CC) Minirasa - (MN) Microrasa - (MR) Canal de formigó - (CF) Safata metàl·lica - (CM) Safata de PVC o PE - (CP) Tub metàl·lic - (TM) Tub de polietilè - (TP) Grapejat - (GR) Canals / Safates / Tubs Aeri - (AE)			Propietat d'un tercer: Pericó C Pericó B Pericó A Cambra telecomunicacions Propietat de l'ens: Pericó C / C2 Pericó B / B2 Pericó A Cambra telecomunicacions		Valona cable Caixa d'empulament Rack Caixa terminal Repartidor òptic Etiqueta caixa terminal 08279CT02PE1083 561-568		Infraestructura façana Pal de fusta Pal de fusta riostrat Pal de formigó Canvi d'alçada PCI Armari d'intempèrie																
Generalitat de Catalunya Centre de Telecomunicacions i Tecnologies de la Informació infraestructures.cat				<table><tr><td></td><td>Nom</td><td colspan="2">Empresa</td></tr><tr><td>Realitzat</td><td>María Isabel Dolset Pla</td><td colspan="2">SATEL</td></tr><tr><td>Col·legiat nº</td><td>3.310</td><td>Revisat</td><td>CTTI</td></tr></table>			Nom	Empresa		Realitzat	María Isabel Dolset Pla	SATEL		Col·legiat nº	3.310	Revisat	CTTI	Títol: SPD -22249.11 Tram Vilafranca del Penedès - Sant Jaume dels Domenys		Escala: 1/1.000 0 0,75 1,5 Kilometers Escala original Din A-3		Data: 18-03-2024		Títol del plànol: ESTESA FO		N Plànol nº: PL. 3 Full: 74 de 87	
	Nom	Empresa																									
Realitzat	María Isabel Dolset Pla	SATEL																									
Col·legiat nº	3.310	Revisat	CTTI																								

T.M. Sant Jaume dels Domenys

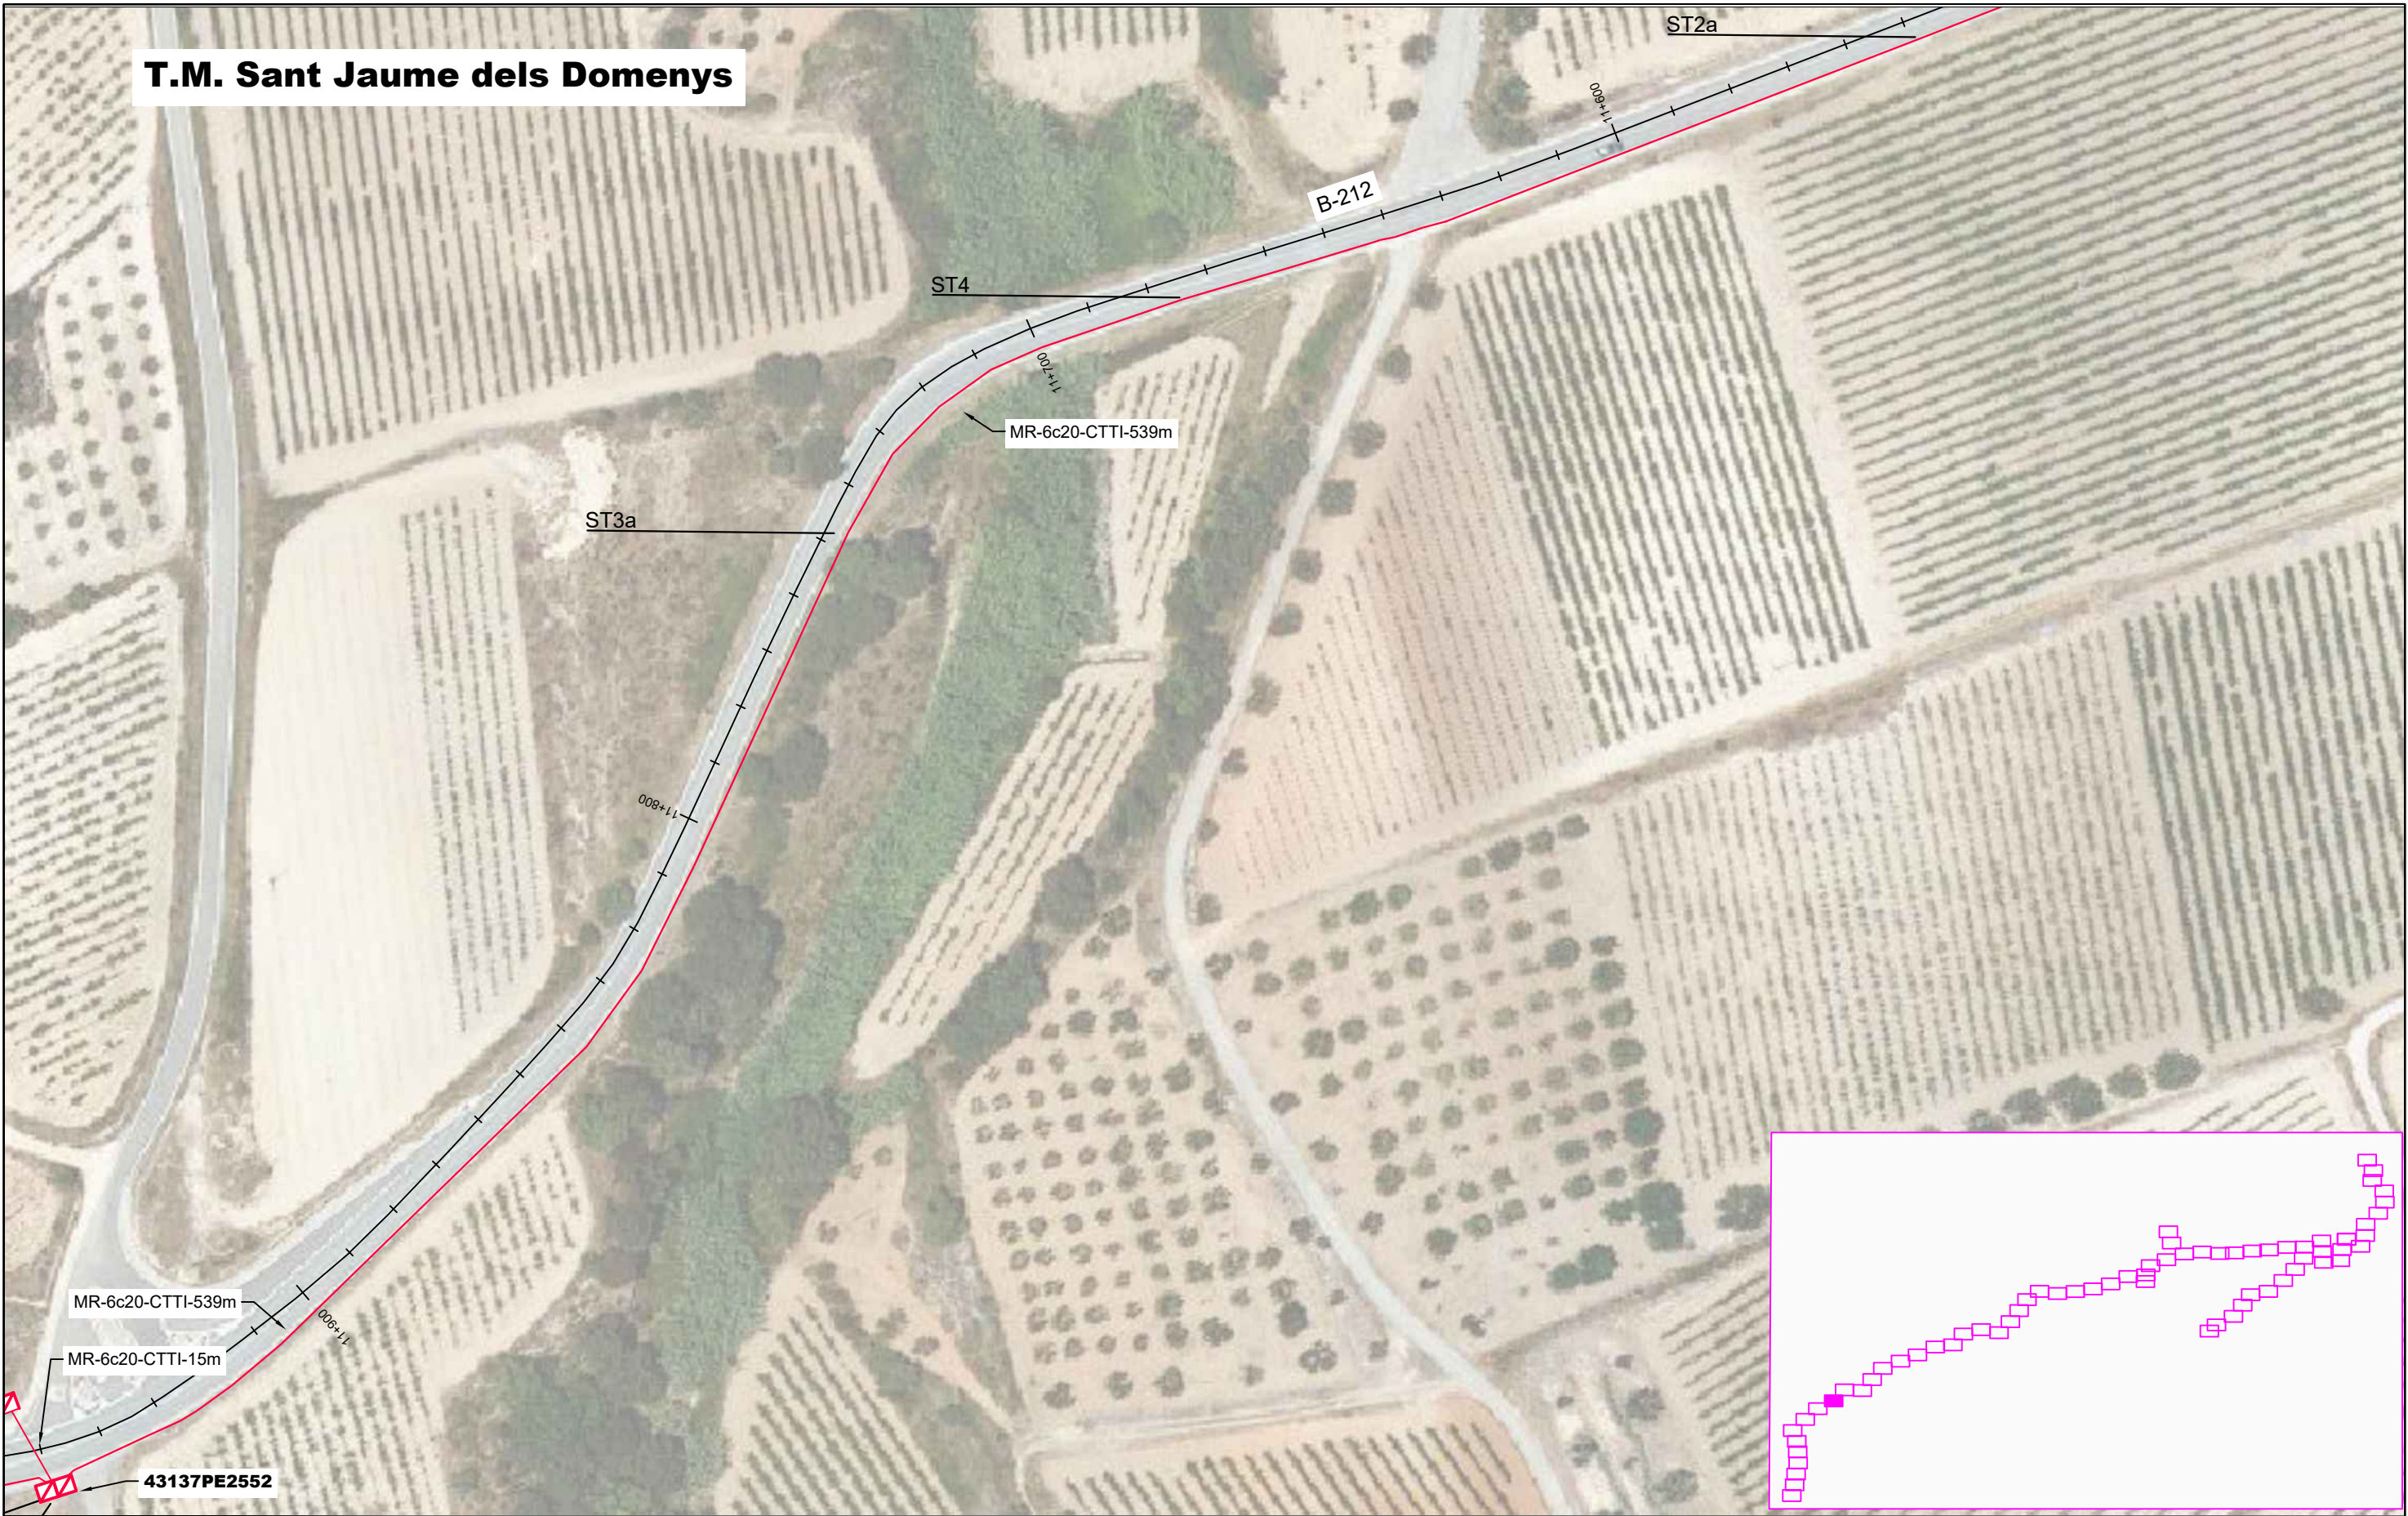

LLEGENDA:																		
ESTAT INFRAESTRUCTURA		ESTAT XARXA FIBRA ÒPTICA/CT		TIPUS DE CANALITZACIÓ			ELEMENTS DE REGISTRE			ELEMENTS DE XARXA DE FO		PUNTS SINGULARS						
Planificada Existent inventariada Existent no inventariada Projectada Projectada no executada Executada		Planificada Existent Projectada Projectada no executada Executada		Canalització Grapejat - (GR) Aeri - (AE) Convencional - (CC) Minirasa - (MN) Microrasa - (MR) Canals / Safates / Tubs Canal de formigó - (CF) Safata metàl·lica - (CM) Safata de PVC o PE - (CP) Tub metàl·lic - (TM) Tub de polietilè - (TP)			Propietat d'un tercer: Pericó C Pericó B Pericó A Cambra telecomunicacions Propietat de l'ens: Pericó C / C2 Pericó B / B2 Pericó A Cambra telecomunicacions			Valona cable Caixa d'empulament Rack Caixa terminal Repartidor òptic Etiqueta caixa terminal 06279CT02PE1083 561-568		Infraestructura façana Pal de fusta Pal de fusta riostrat Pal de formigó Canvi d'alçada PCI Armari d'intempèrie						
Generalitat de Catalunya Centre de Telecomunicacions i Tecnologies de la Informació infraestructures.cat				Nom Realitzat Col·legiat nº María Isabel Dolset Pla 3.310			Empresa SATEL Revisat CTTI		Títol: SPD.-22249.11 Tram Vilafranca del Penedès - Sant Jaume dels Domenys		Escalas: 1/1.000 0 0,75 1,5 Kilometers Escala original Din A-3		Data: 18-03-2024		Títol del plànol: ESTESA FO		N Plànol nº: PL. 3 Full: 75 de 87	

T.M. Sant Jaume dels Domenys

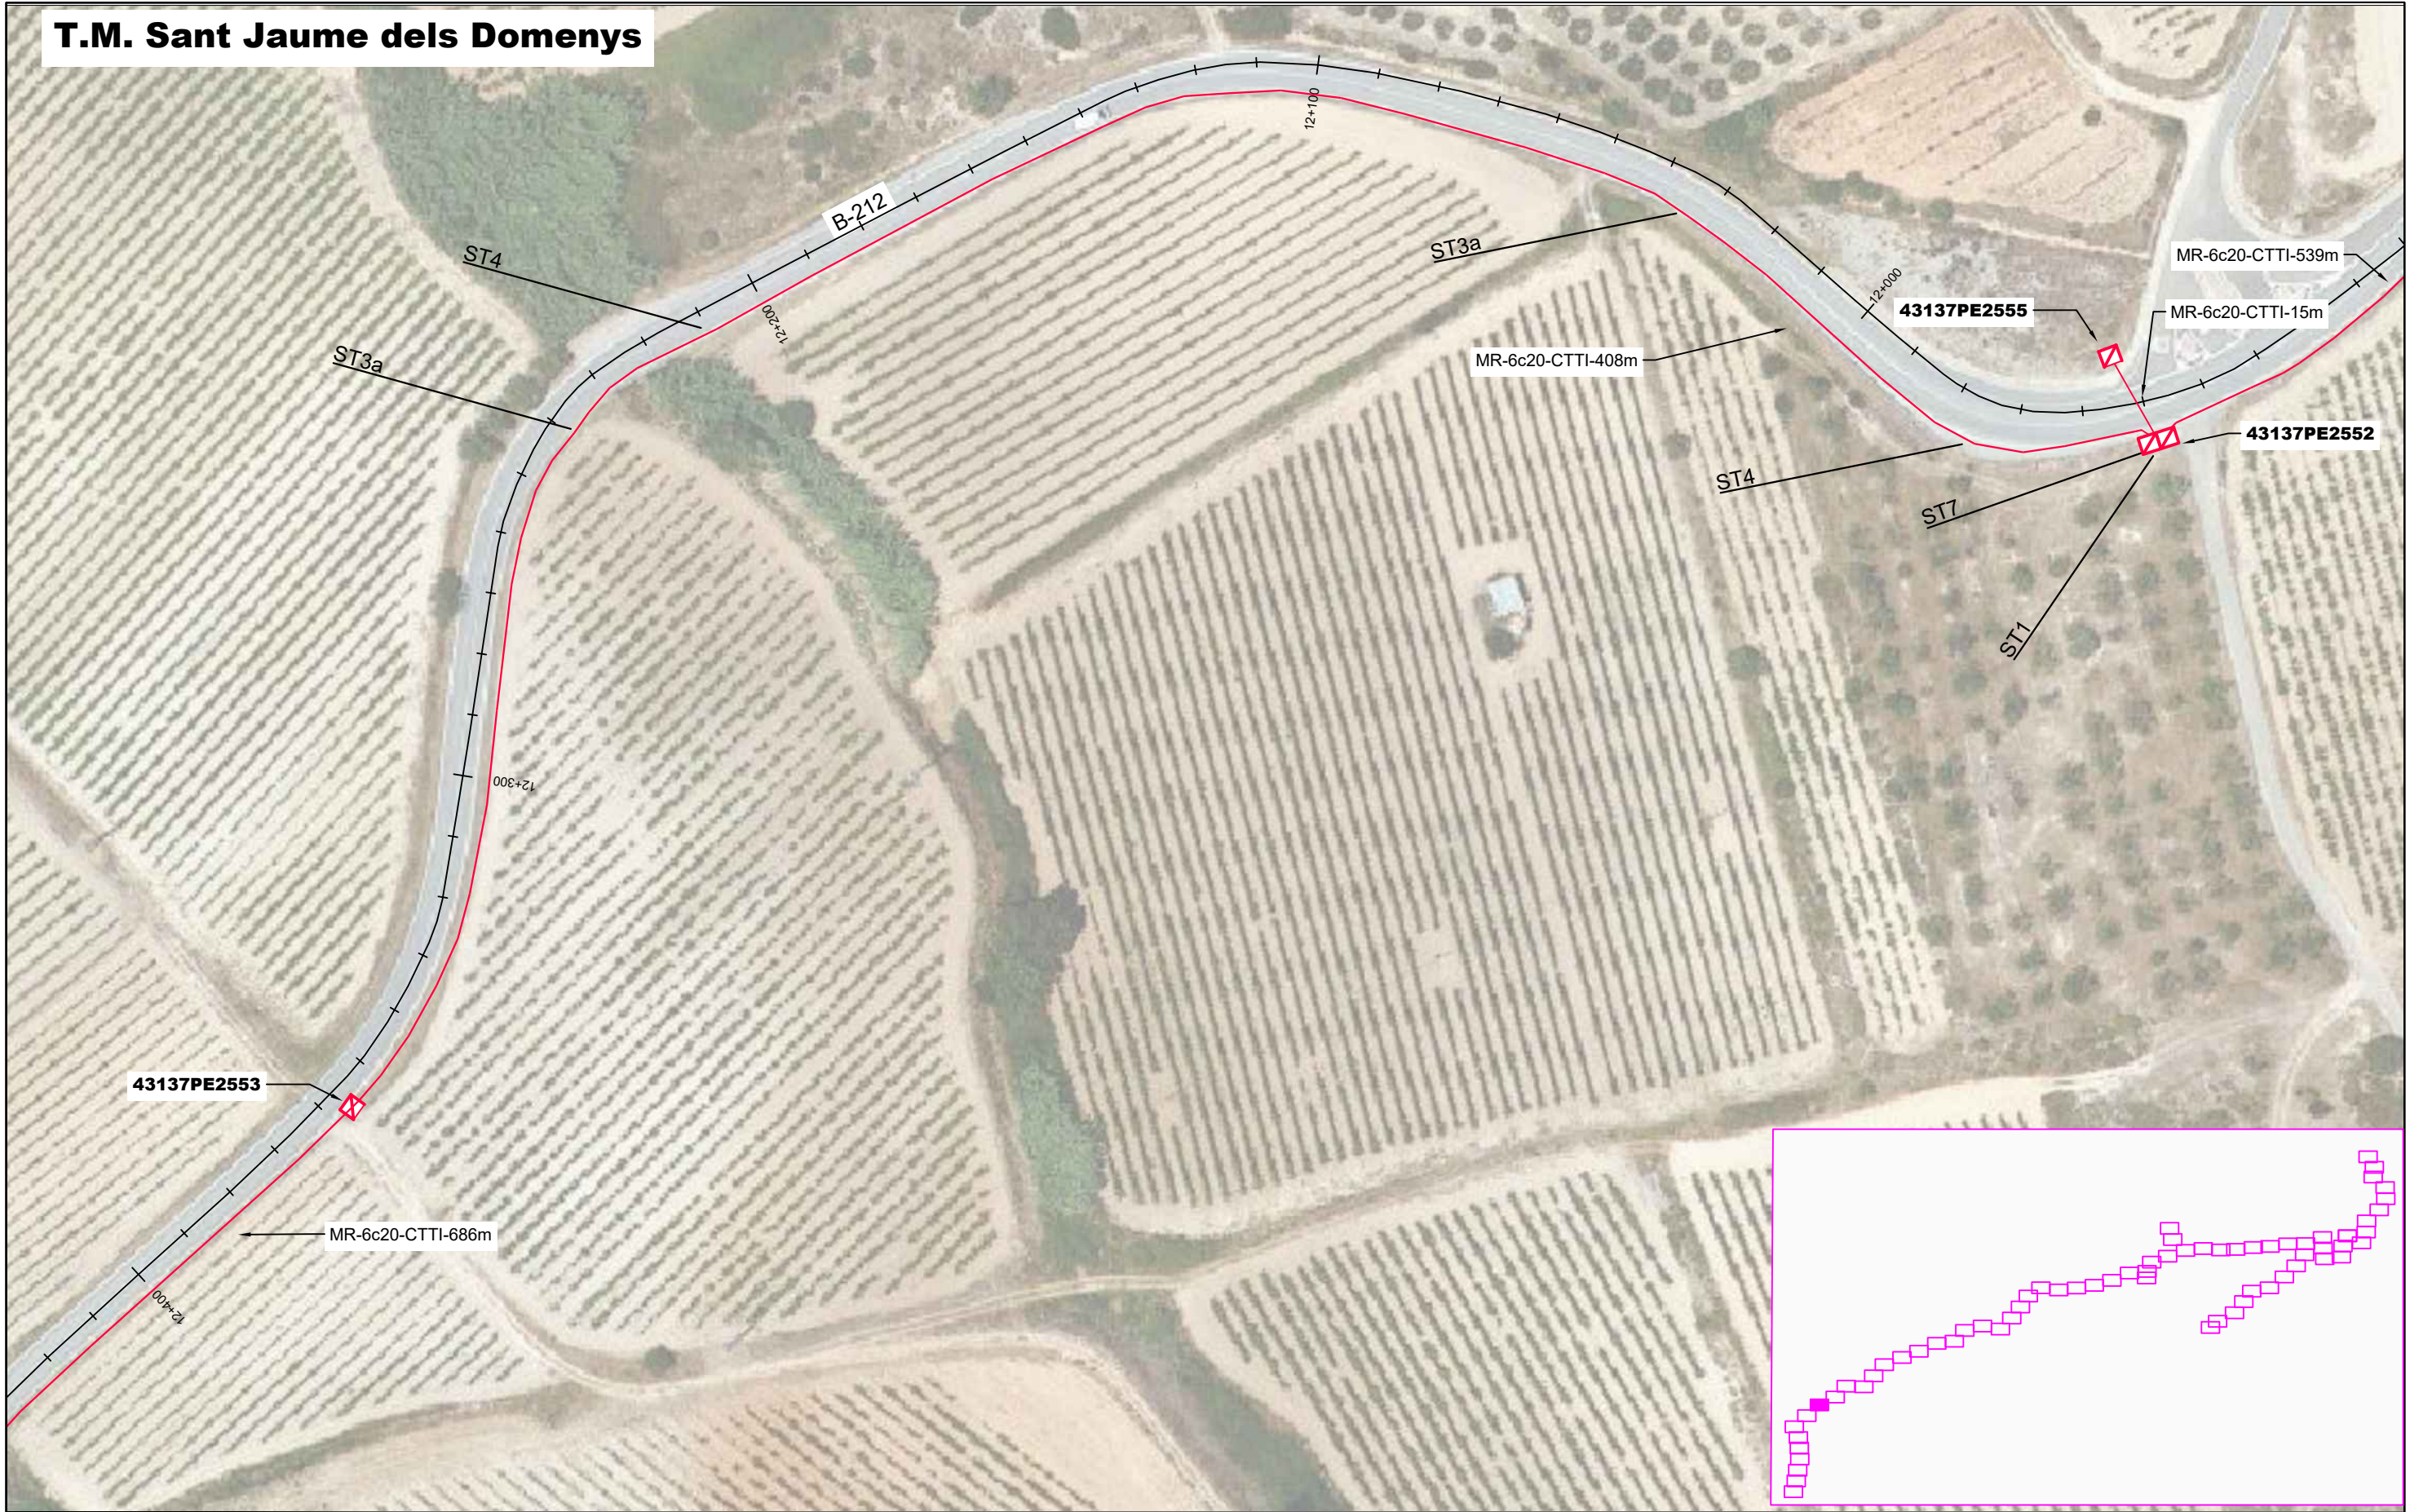

LLEENDA:

ESTAT INFRAESTRUCTURA	ESTAT XARXA FIBRA ÒPTICA/CT	TIPUS DE CANALITZACIÓ
Planificada	Planificada	Canalització
Existent inventariada	Existent	Convencional - (CC)
Existent no inventariada	Projectada	Minirasa - (MN)
Projectada	Projectada no executada	Microrasa - (MR)
Projectada no executada	Executada	Canals / Safates / Tubs
Executada		Canal de formigó - (CF)
		Safata metàl·lica - (CM)
		Safata de PVC o PE - (CP)
		Tub metàl·lic - (TM)
		Tub de polietilè - (TP)
		Grapejat - (GR)
		Aeri - (AE)

ELEMENTS DE REGISTRE

Propietat d'un tercer:	Propietat de l'ens:
Pericó C	Pericó C / C2
Pericó B	Pericó B / B2
Pericó A	Pericó A
Cambrà telecomunicacions	Cambrà telecomunicacions

ELEMENTS DE XARXA DE FO

Valona cable	Etiqueta caixa terminal
Caixa d'empulament	06279CT02PE1083
Rack	561-568
Caixa terminal	
Repartidor òptic	

PUNTS SINGULARS

Infraestructura façana	Canvi d'alçada
Pal de fusta	PCI
Pal de fusta riostrat	Armari d'intempèrie
Pal de formigó	

Generalitat de Catalunya
Centre de Telecomunicacions i Tecnologies de la Informació

infraestructures.cat

Realitzat	Nom	Empresa
Col·legiat nº	María Isabel Dolset Pla	SATEL
3.310	Revisat	CTTI

Títol: SPD.-22249.11 Tram Vilafranca del Penedès - Sant Jaume dels Domenys

Escales: 1/1.000

Data: 18-03-2024

Títol del plànol: ESTESA FO

Plànol nº: PL. 3

Full: 76 de 87

T.M. Sant Jaume dels Domenys



LLEENDA:

ESTAT INFRASTRUCTURA	ESTAT XARXA FIBRA ÒPTICA/CT	TIPUS DE CANALITZACIÓ	ELEMENTS DE REGISTRE	ELEMENTS DE XARXA DE FO	PUNTS SINGULARS																																						
- Planificada - Existent inventariada - Existent no inventariada - Projectada - Projectada no executada - Executada	- Planificada - Existent - Projectada - Projectada no executada - Executada	- Canalització - Grapejat - (GR) - Aeri - (AE) <table><tr><td>Convencional - (CC)</td><td>Canal de formigó - (CF)</td></tr><tr><td>Minirasa - (MN)</td><td>Safata metàl·lica - (CM)</td></tr><tr><td>Microrasa - (MR)</td><td>Safata de PVC o PE - (CP)</td></tr><tr><td></td><td>Tub metàl·lic - (TM)</td></tr><tr><td></td><td>Tub de polietilè - (TP)</td></tr></table> Canals / Safates / Tubs	Convencional - (CC)	Canal de formigó - (CF)	Minirasa - (MN)	Safata metàl·lica - (CM)	Microrasa - (MR)	Safata de PVC o PE - (CP)		Tub metàl·lic - (TM)		Tub de polietilè - (TP)	<table><tr><td>Propietat d'un tercer:</td><td>Propietat de l'ens:</td></tr><tr><td>Pericó C</td><td>Pericó C / C2</td></tr><tr><td>Pericó B</td><td>Pericó B / B2</td></tr><tr><td>Pericó A</td><td>Pericó A</td></tr><tr><td>Cambrà telecomunicacions</td><td>Cambrà telecomunicacions</td></tr></table>	Propietat d'un tercer:	Propietat de l'ens:	Pericó C	Pericó C / C2	Pericó B	Pericó B / B2	Pericó A	Pericó A	Cambrà telecomunicacions	Cambrà telecomunicacions	<table><tr><td>Valona cable</td><td>Etiqueta caixa terminal</td></tr><tr><td>Caixa d'empulament</td><td></td></tr><tr><td>Rack</td><td></td></tr><tr><td>Caixa terminal</td><td></td></tr><tr><td>Repartidor òptic</td><td></td></tr></table>	Valona cable	Etiqueta caixa terminal	Caixa d'empulament		Rack		Caixa terminal		Repartidor òptic		<table><tr><td>Infraestructura façana</td><td>Canvi d'alçada</td></tr><tr><td>Pal de fusta</td><td>PCI</td></tr><tr><td>Pal de fusta riorat</td><td>Armari d'intempèrie</td></tr><tr><td>Pal de formigó</td><td></td></tr></table>	Infraestructura façana	Canvi d'alçada	Pal de fusta	PCI	Pal de fusta riorat	Armari d'intempèrie	Pal de formigó	
Convencional - (CC)	Canal de formigó - (CF)	
Minirasa - (MN)	Safata metàl·lica - (CM)	
Microrasa - (MR)	Safata de PVC o PE - (CP)	
	Tub metàl·lic - (TM)	
	Tub de polietilè - (TP)	
Propietat d'un tercer:	Propietat de l'ens:	
Pericó C	Pericó C / C2	
Pericó B	Pericó B / B2	
Pericó A	Pericó A	
Cambrà telecomunicacions	Cambrà telecomunicacions	
Valona cable	Etiqueta caixa terminal	
Caixa d'empulament	
Rack	
Caixa terminal	
Repartidor òptic	
Infraestructura façana	Canvi d'alçada	
Pal de fusta	PCI	
Pal de fusta riorat	Armari d'intempèrie	
Pal de formigó	



Generalitat de Catalunya
Centre de Telecomunicacions
i Tecnologies de la Informació



infraestructures.cat

Realitzat	Nom	Empresa
Col·legiat nº	María Isabel Dolset Pla	SATEL
	3.310	Revisat
		CTTI

Títol:

SPD.-22249.11 Tram Vilafranca del Penedès - Sant Jaume dels Domenys

Escales: 1/1.000

0 0,75 1,5 Kilometers

Escala original Din A-3

Data:

18-03-2024

Títol del plànol:

ESTESA FO


Plànol nº:

PL. 3

Full:

77 de 87

T.M. Sant Jaume dels Domenys

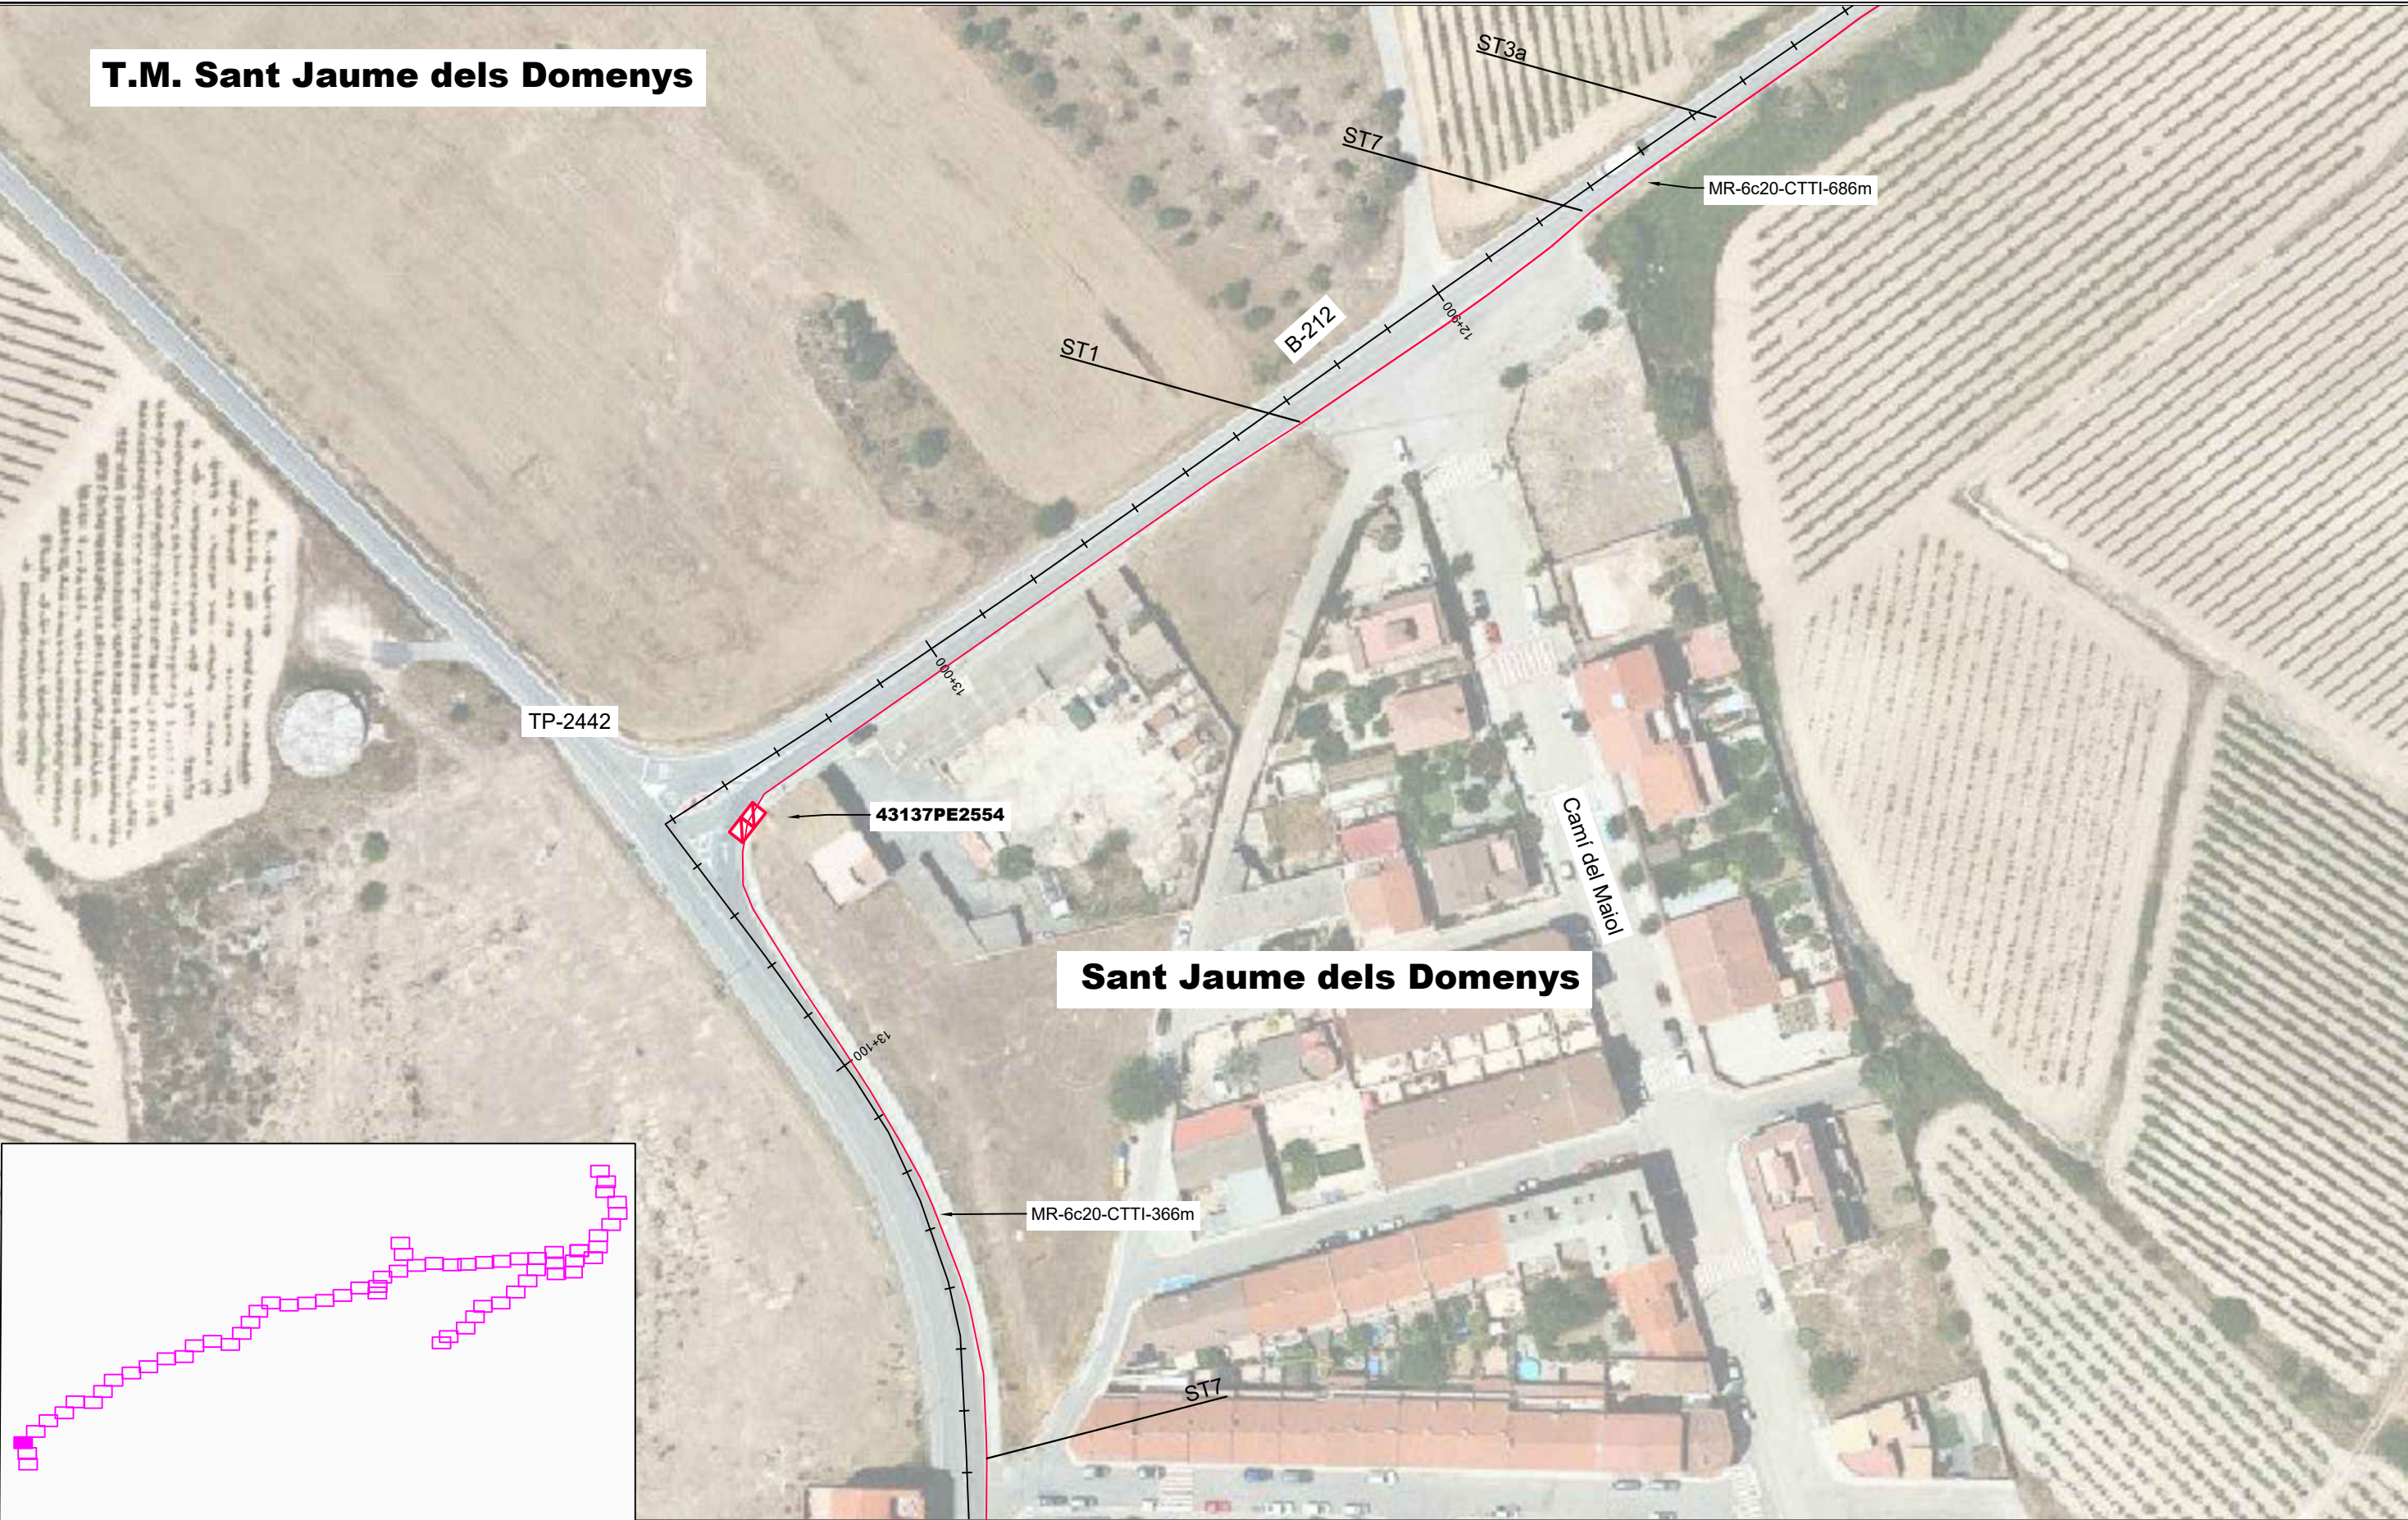

LLEGGENDA:													
ESTAT INFRAESTRUCTURA		ESTAT XARXA FIBRA ÒPTICA/CT		TIPUS DE CANALITZACIÓ			ELEMENTS DE REGISTRE		ELEMENTS DE XARXA DE FO		PUNTS SINGULARS		
Planificada Existent inventariada Existent no inventariada Projectada Projectada no executada Executada		Planificada Existent Projectada Projectada no executada Executada		Canalització Convencional - (CC) Minirasa - (MN) Microrasa - (MR) Canal de formigó - (CF) Safata metàl·lica - (CM) Safata de PVC o PE - (CP) Tub metàl·lic - (TM) Tub de polietilè - (TP) Grapejat - (GR) Aeri - (AE) Canals / Safates / Tubs			Propietat d'un tercer: Pericó C Pericó B Pericó A Cambra telecomunicacions Propietat de l'ens: Pericó C / C2 Pericó B / B2 Pericó A Cambra telecomunicacions		Valona cable Caixa d'empulament Rack Caixa terminal Repartidor òptic Etiqueta caixa terminal 06279CT02PE1063 561-568		Infraestructura façana Pal de fusta Pal de fusta riostrat Pal de formigó Canvi d'alçada PCI Armari d'intempèrie		
Generalitat de Catalunya Centre de Telecomunicacions i Tecnologies de la Informació infraestructures.cat													
								<					

T.M. Sant Jaume dels Domenys

Sant Jaume dels Domenys

MR-6c20-CTTI-366m

TP-2442

ST1


ST7

ST1

ST7

Cami del Malbol

Carrer de Pau Casals

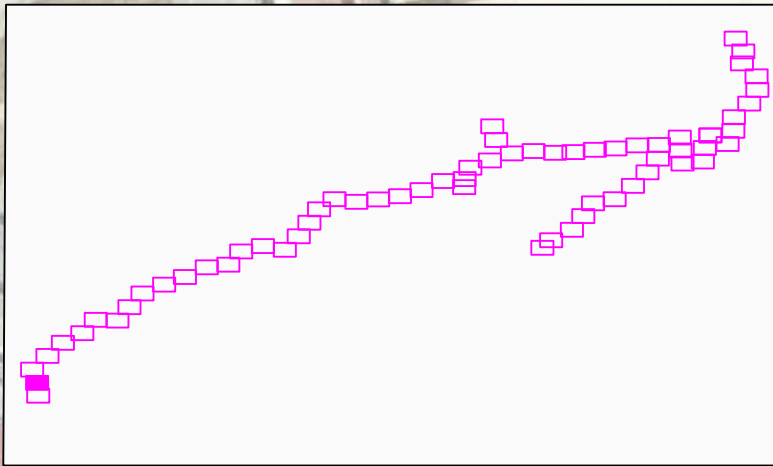

LLEENDA:

ESTAT INFRAESTRUCTURA	ESTAT XARXA FIBRA ÒPTICA/CT	TIPUS DE CANALITZACIÓ	ELEMENTS DE REGISTRE	ELEMENTS DE XARXA DE FO	PUNTS SINGULARS																
- Planificada - Existent inventariada - Existent no inventariada - Projectada - Projectada no executada - Executada	- Planificada - Existent - Projectada - Projectada no executada - Executada	<table><tr><td>Canalització</td><td>Convencional - (CC) Minirasa - (MN) Microrasa - (MR)</td><td>Canal de formigó - (CF) Safata metàl·lica - (CM) Safata de PVC o PE - (CP) Tub metàl·lic - (TM) Tub de polietilè - (TP)</td></tr><tr><td>Grapejat - (GR) Aeri - (AE)</td><td colspan="2">Canals / Safates / Tubs</td></tr></table>	Canalització	Convencional - (CC) Minirasa - (MN) Microrasa - (MR)	Canal de formigó - (CF) Safata metàl·lica - (CM) Safata de PVC o PE - (CP) Tub metàl·lic - (TM) Tub de polietilè - (TP)	Grapejat - (GR) Aeri - (AE)	Canals / Safates / Tubs		<table><tr><td>Propietat d'un tercer:</td><td>Propietat de l'ens:</td></tr><tr><td> - Pericó C - Pericó B - Pericó A - Cambrà telecomunicacions </td><td> - Pericó C / C2 - Pericó B / B2 - Pericó A - Cambrà telecomunicacions </td></tr></table>	Propietat d'un tercer:	Propietat de l'ens:	- Pericó C - Pericó B - Pericó A - Cambrà telecomunicacions	- Pericó C / C2 - Pericó B / B2 - Pericó A - Cambrà telecomunicacions	<table><tr><td> - Valona cable - Caixa d'empulament - Rack - Caixa terminal - Repartidor òptic </td><td><table><tr><td>Etiqueta caixa terminal</td></tr><tr><td>06279CT02PE1083 561-568</td></tr></table></td></tr></table>	- Valona cable - Caixa d'empulament - Rack - Caixa terminal - Repartidor òptic	<table><tr><td>Etiqueta caixa terminal</td></tr><tr><td>06279CT02PE1083 561-568</td></tr></table>	Etiqueta caixa terminal	06279CT02PE1083 561-568	<table><tr><td> - Infraestructura façana - Pal de fusta - Pal de fusta riostrat - Pal de formigó </td><td> - Canvi d'alçada - PCI - Armari d'intempèrie </td></tr></table>	- Infraestructura façana - Pal de fusta - Pal de fusta riostrat - Pal de formigó	- Canvi d'alçada - PCI - Armari d'intempèrie
Canalització	Convencional - (CC) Minirasa - (MN) Microrasa - (MR)	Canal de formigó - (CF) Safata metàl·lica - (CM) Safata de PVC o PE - (CP) Tub metàl·lic - (TM) Tub de polietilè - (TP)																			
Grapejat - (GR) Aeri - (AE)	Canals / Safates / Tubs																				
Propietat d'un tercer:	Propietat de l'ens:																				
- Pericó C - Pericó B - Pericó A - Cambrà telecomunicacions	- Pericó C / C2 - Pericó B / B2 - Pericó A - Cambrà telecomunicacions																				
- Valona cable - Caixa d'empulament - Rack - Caixa terminal - Repartidor òptic	<table><tr><td>Etiqueta caixa terminal</td></tr><tr><td>06279CT02PE1083 561-568</td></tr></table>	Etiqueta caixa terminal	06279CT02PE1083 561-568																		
Etiqueta caixa terminal																					
06279CT02PE1083 561-568																					
- Infraestructura façana - Pal de fusta - Pal de fusta riostrat - Pal de formigó	- Canvi d'alçada - PCI - Armari d'intempèrie																				



Generalitat de Catalunya
Centre de Telecomunicacions
i Tecnologies de la Informació



infraestructures.cat

Realitzat	Nom	Empresa	Títol:	Escales: 1/1.000	Data:	Títol del plànol:		Plànol n°:
Col·legiat n°	María Isabel Dolset Pla	SATEL	SPD.-22249.11 Tram Vilafranca del Penedès - Sant Jaume dels Domenys	0 0,75 1,5 Kilometers	18-03-2024	ESTESA FO		PL. 3
3.310	Revisat	CTTI		Escala original Din A-3				Full: 79 de 87



LLEENDA:

ESTAT INFRAESTRUCTURA	ESTAT XARXA FIBRA ÒPTICA/CT	TIPUS DE CANALITZACIÓ	ELEMENTS DE REGISTRE	ELEMENTS DE XARXA DE FO	PUNTS SINGULARS																
- Planificada - Existent inventariada - Existent no inventariada - Projectada - Projectada no executada - Executada	- Planificada - Existent - Projectada - Projectada no executada - Executada	<table><tr><td>Canalització</td><td>Convencional - (CC) Minirasa - (MN) Microrasa - (MR)</td><td>Canal de formigó - (CF) Safata metàl·lica - (CM) Safata de PVC o PE - (CP) Tub metàl·lic - (TM) Tub de polietilè - (TP)</td></tr><tr><td>Grapejat - (GR) Aeri - (AE)</td><td colspan="2">Canals / Safates / Tubs</td></tr></table>	Canalització	Convencional - (CC) Minirasa - (MN) Microrasa - (MR)	Canal de formigó - (CF) Safata metàl·lica - (CM) Safata de PVC o PE - (CP) Tub metàl·lic - (TM) Tub de polietilè - (TP)	Grapejat - (GR) Aeri - (AE)	Canals / Safates / Tubs		<table><tr><td>Propietat d'un tercer:</td><td>Propietat de l'ens:</td></tr><tr><td> - Pericó C - Pericó B - Pericó A - Cambrà telecomunicacions </td><td> - Pericó C / C2 - Pericó B / B2 - Pericó A - Cambrà telecomunicacions </td></tr></table>	Propietat d'un tercer:	Propietat de l'ens:	- Pericó C - Pericó B - Pericó A - Cambrà telecomunicacions	- Pericó C / C2 - Pericó B / B2 - Pericó A - Cambrà telecomunicacions	<table><tr><td> - Valona cable - Caixa d'empulament - Rack - Caixa terminal - Repartidor òptic </td><td><table><tr><td>Etiqueta caixa terminal</td></tr><tr><td>06279CT02PE1083 561-568</td></tr></table></td></tr></table>	- Valona cable - Caixa d'empulament - Rack - Caixa terminal - Repartidor òptic	<table><tr><td>Etiqueta caixa terminal</td></tr><tr><td>06279CT02PE1083 561-568</td></tr></table>	Etiqueta caixa terminal	06279CT02PE1083 561-568	<table><tr><td> - Infraestructura façana - Pal de fusta - Pal de fusta riostrat - Pal de formigó </td><td> - Canvi d'alçada - PCI - Armari d'intempèrie </td></tr></table>	- Infraestructura façana - Pal de fusta - Pal de fusta riostrat - Pal de formigó	- Canvi d'alçada - PCI - Armari d'intempèrie
Canalització	Convencional - (CC) Minirasa - (MN) Microrasa - (MR)	Canal de formigó - (CF) Safata metàl·lica - (CM) Safata de PVC o PE - (CP) Tub metàl·lic - (TM) Tub de polietilè - (TP)																			
Grapejat - (GR) Aeri - (AE)	Canals / Safates / Tubs																				
Propietat d'un tercer:	Propietat de l'ens:																				
- Pericó C - Pericó B - Pericó A - Cambrà telecomunicacions	- Pericó C / C2 - Pericó B / B2 - Pericó A - Cambrà telecomunicacions																				
- Valona cable - Caixa d'empulament - Rack - Caixa terminal - Repartidor òptic	<table><tr><td>Etiqueta caixa terminal</td></tr><tr><td>06279CT02PE1083 561-568</td></tr></table>	Etiqueta caixa terminal	06279CT02PE1083 561-568																		
Etiqueta caixa terminal																					
06279CT02PE1083 561-568																					
- Infraestructura façana - Pal de fusta - Pal de fusta riostrat - Pal de formigó	- Canvi d'alçada - PCI - Armari d'intempèrie																				




Generalitat de Catalunya
Centre de Telecomunicacions
i Tecnologies de la Informació



infraestructures.cat

Realitzat	Nom	Empresa	Títol: SPD.-22249.11 Tram Vilafranca del Penedès - Sant Jaume dels Domenys	Escala: 1/1.000 0 0,75 1,5 Kilometers Escala original Din A-3	Data: 18-03-2024	Títol del plànol: ESTESA FO		Plànol nº:	
Col·legiat nº	3.310	Revisat						CTTI	PL. 3
								Full:	
				80 de 87					

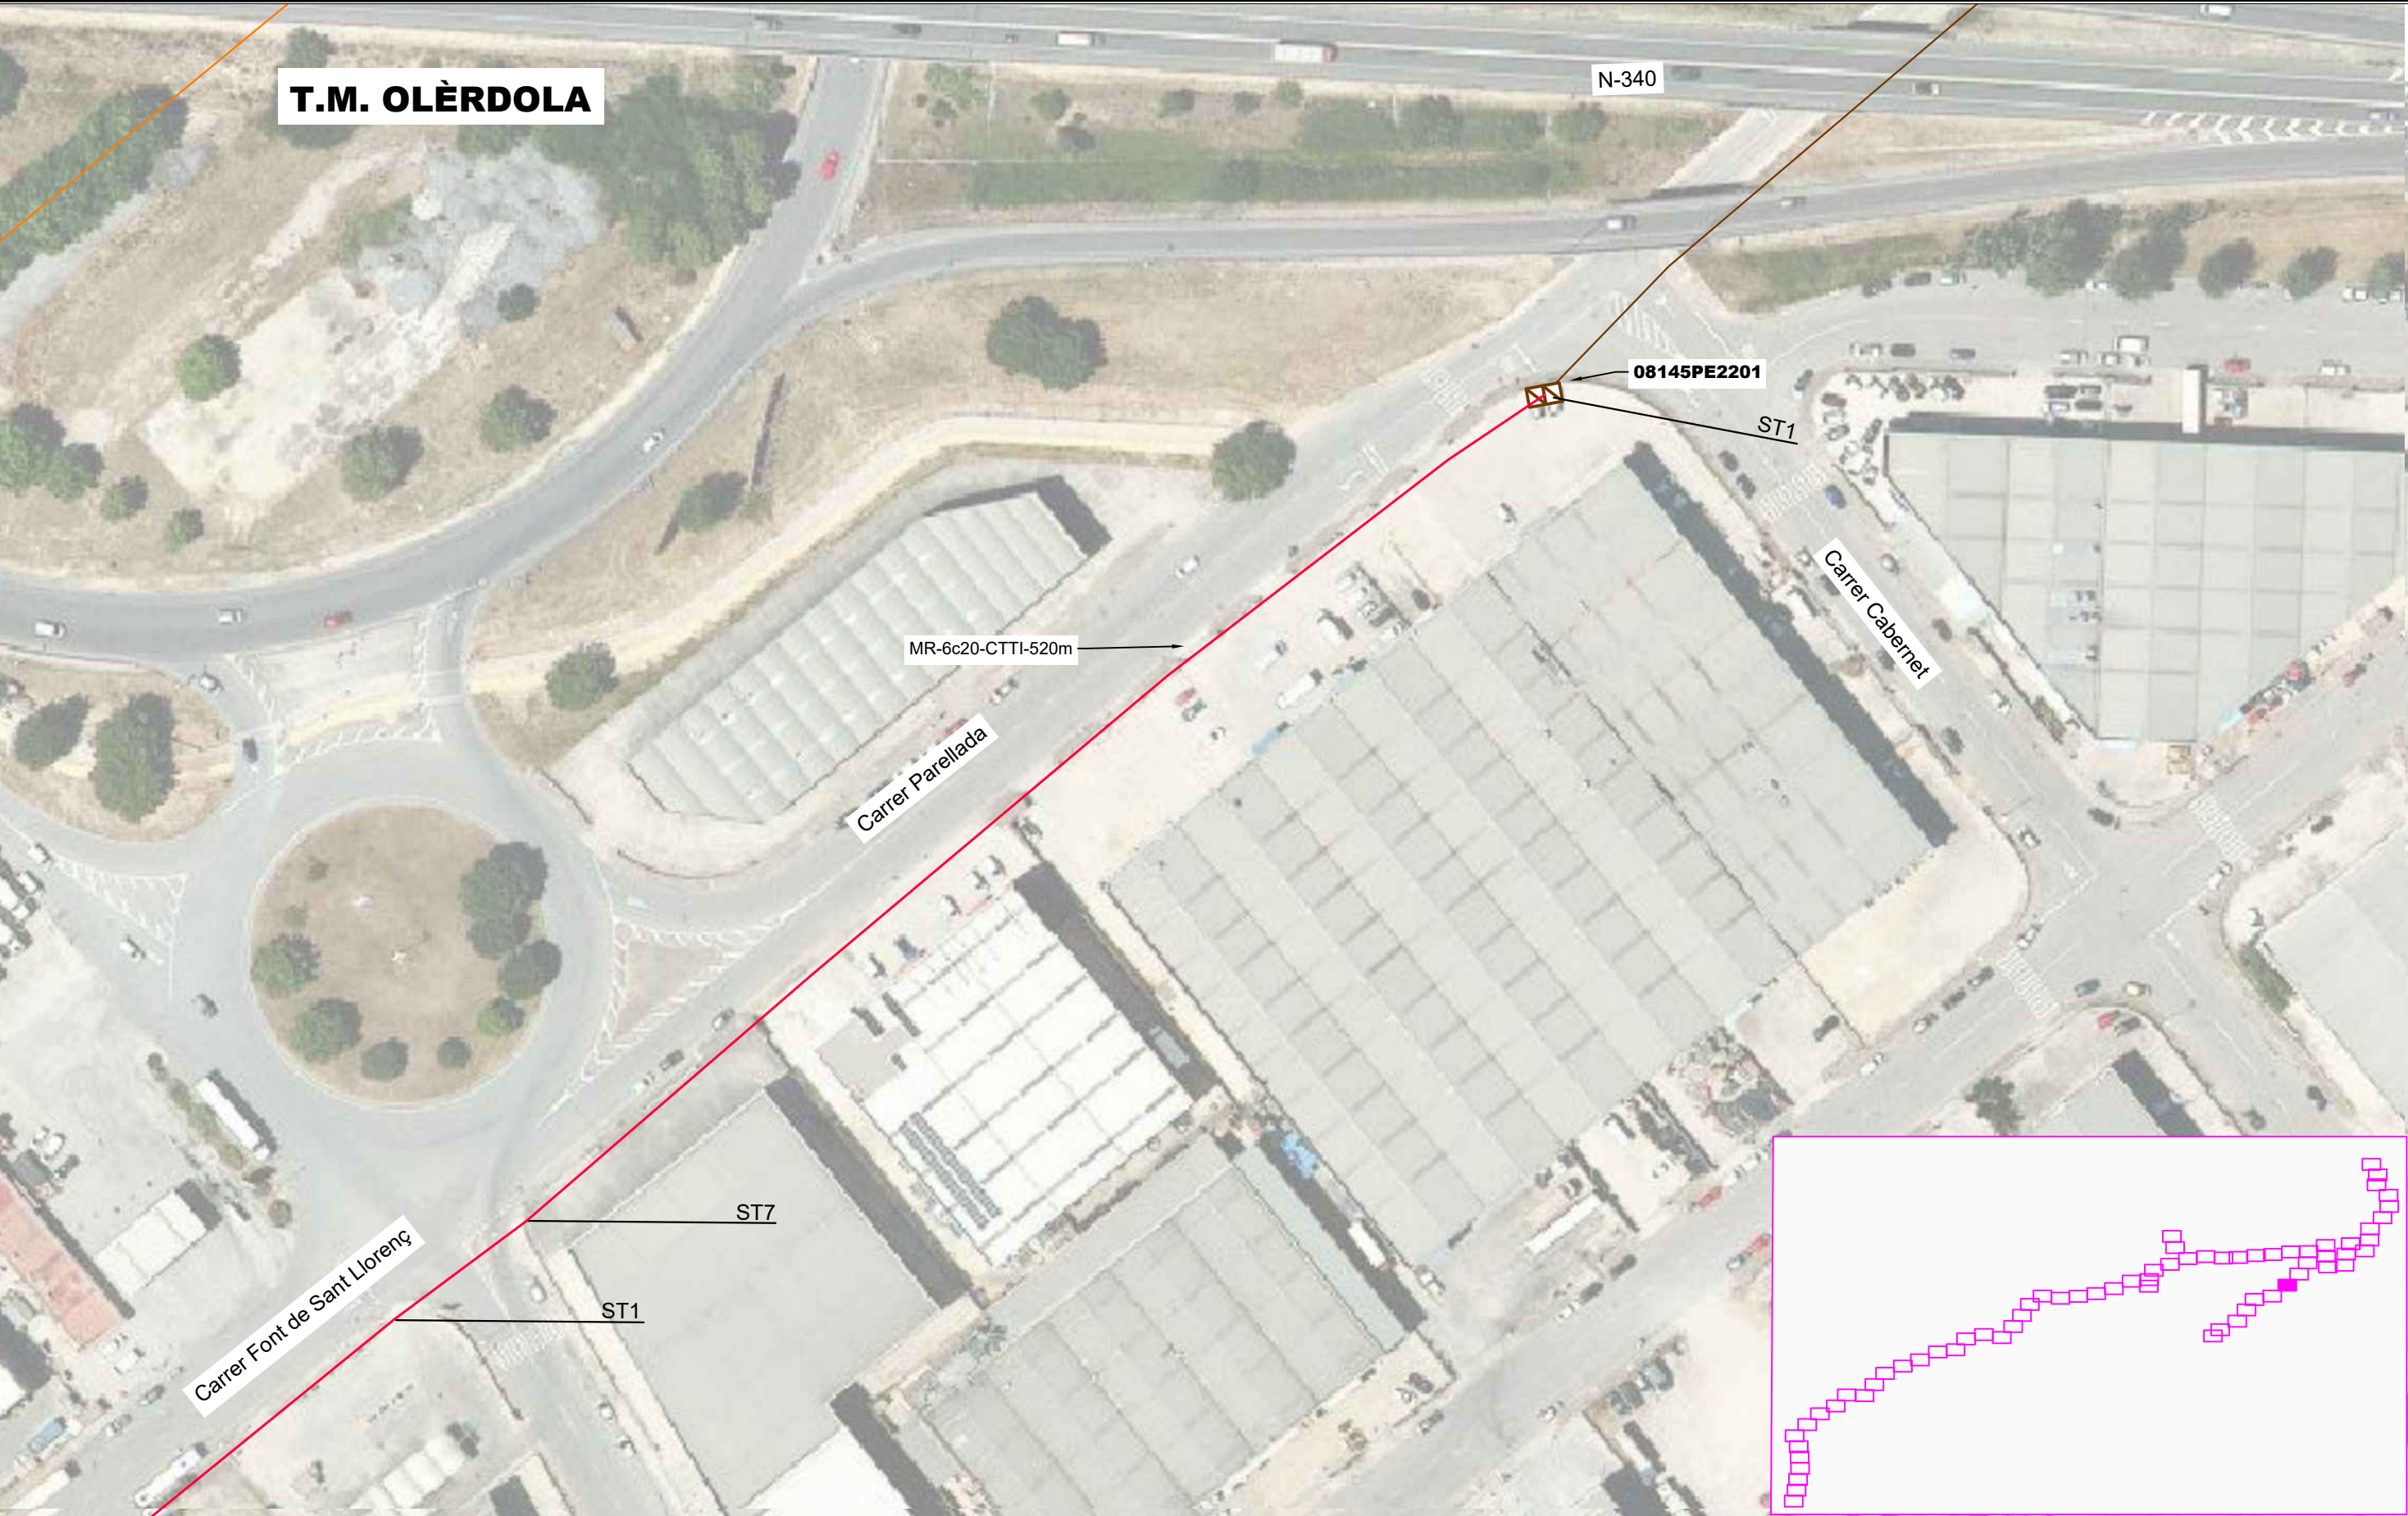

LLEENDA:

ESTAT INFRAESTRUCTURA

Planificada

Existent inventariada

Existent no inventariada

Projectada

Projectada no executada

Executada

ESTAT XARXA FIBRA ÒPTICA/CT

Planificada

Existent

Projectada

Projectada no executada

Executada

TIPUS DE CANALITZACIÓ

Canalització

Convencional - (CC)

Minirasa - (MN)

Microrasa - (MR)

Grapejat - (GR)

Aeri - (AE)

Canals / Safates / Tubs

Canal de formigó - (CF)

Safata metàl·lica - (CM)

Safata de PVC o PE - (CP)

Tub metàl·lic - (TM)

Tub de polietilè - (TP)

ELEMENTS DE REGISTRE

Propietat d'un tercer:

Pericó C

Pericó B

Pericó A

Cambrà telecomunicacions

Propietat de l'ens:

Pericó C / C2

Pericó B / B2

Pericó A

Cambrà telecomunicacions

ELEMENTS DE XARXA DE FO

Valona cable

Caixa d'empulament

Rack

Caixa terminal

Repartidor òptic

Etiqueta caixa terminal

06279CT02PE1083

561-568

PUNTS SINGULARS

Infraestructura façana

Pal de fusta

Pal de fusta riostrat

Pal de formigó

Canvi d'alçada

PCI

Armari d'intempèrie

Generalitat de Catalunya

Centre de Telecomunicacions i Tecnologies de la Informació

infraestructures.cat

Realitzat

Col·legiat nº

María Isabel Dolset Pla

3.310

Empresa

SATEL

Revisat

CTTI

Títol:

SPD.-22249.11 Tram Vilafranca del Penedès - Sant Jaume dels Domenys

Escalas: 1/1.000

0

0,75

1,5

Kilometers

Escala original Din A-3

Data:

18-03-2024

Títol del plànol:

ESTESA FO



N

Plànol nº:

PL. 3

Full:

81 de 87

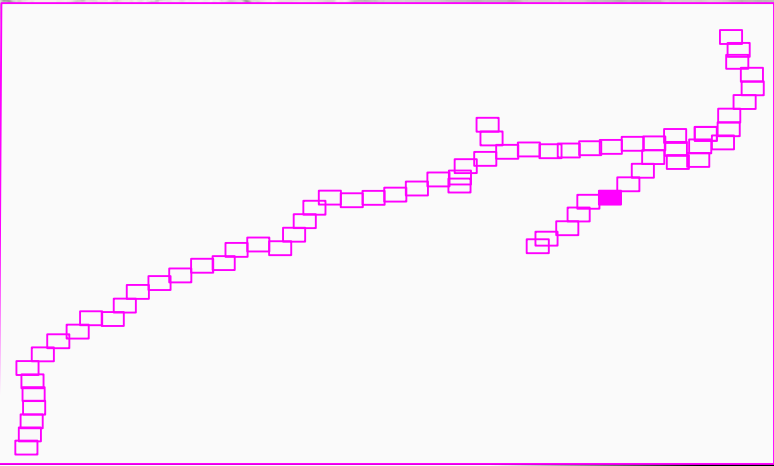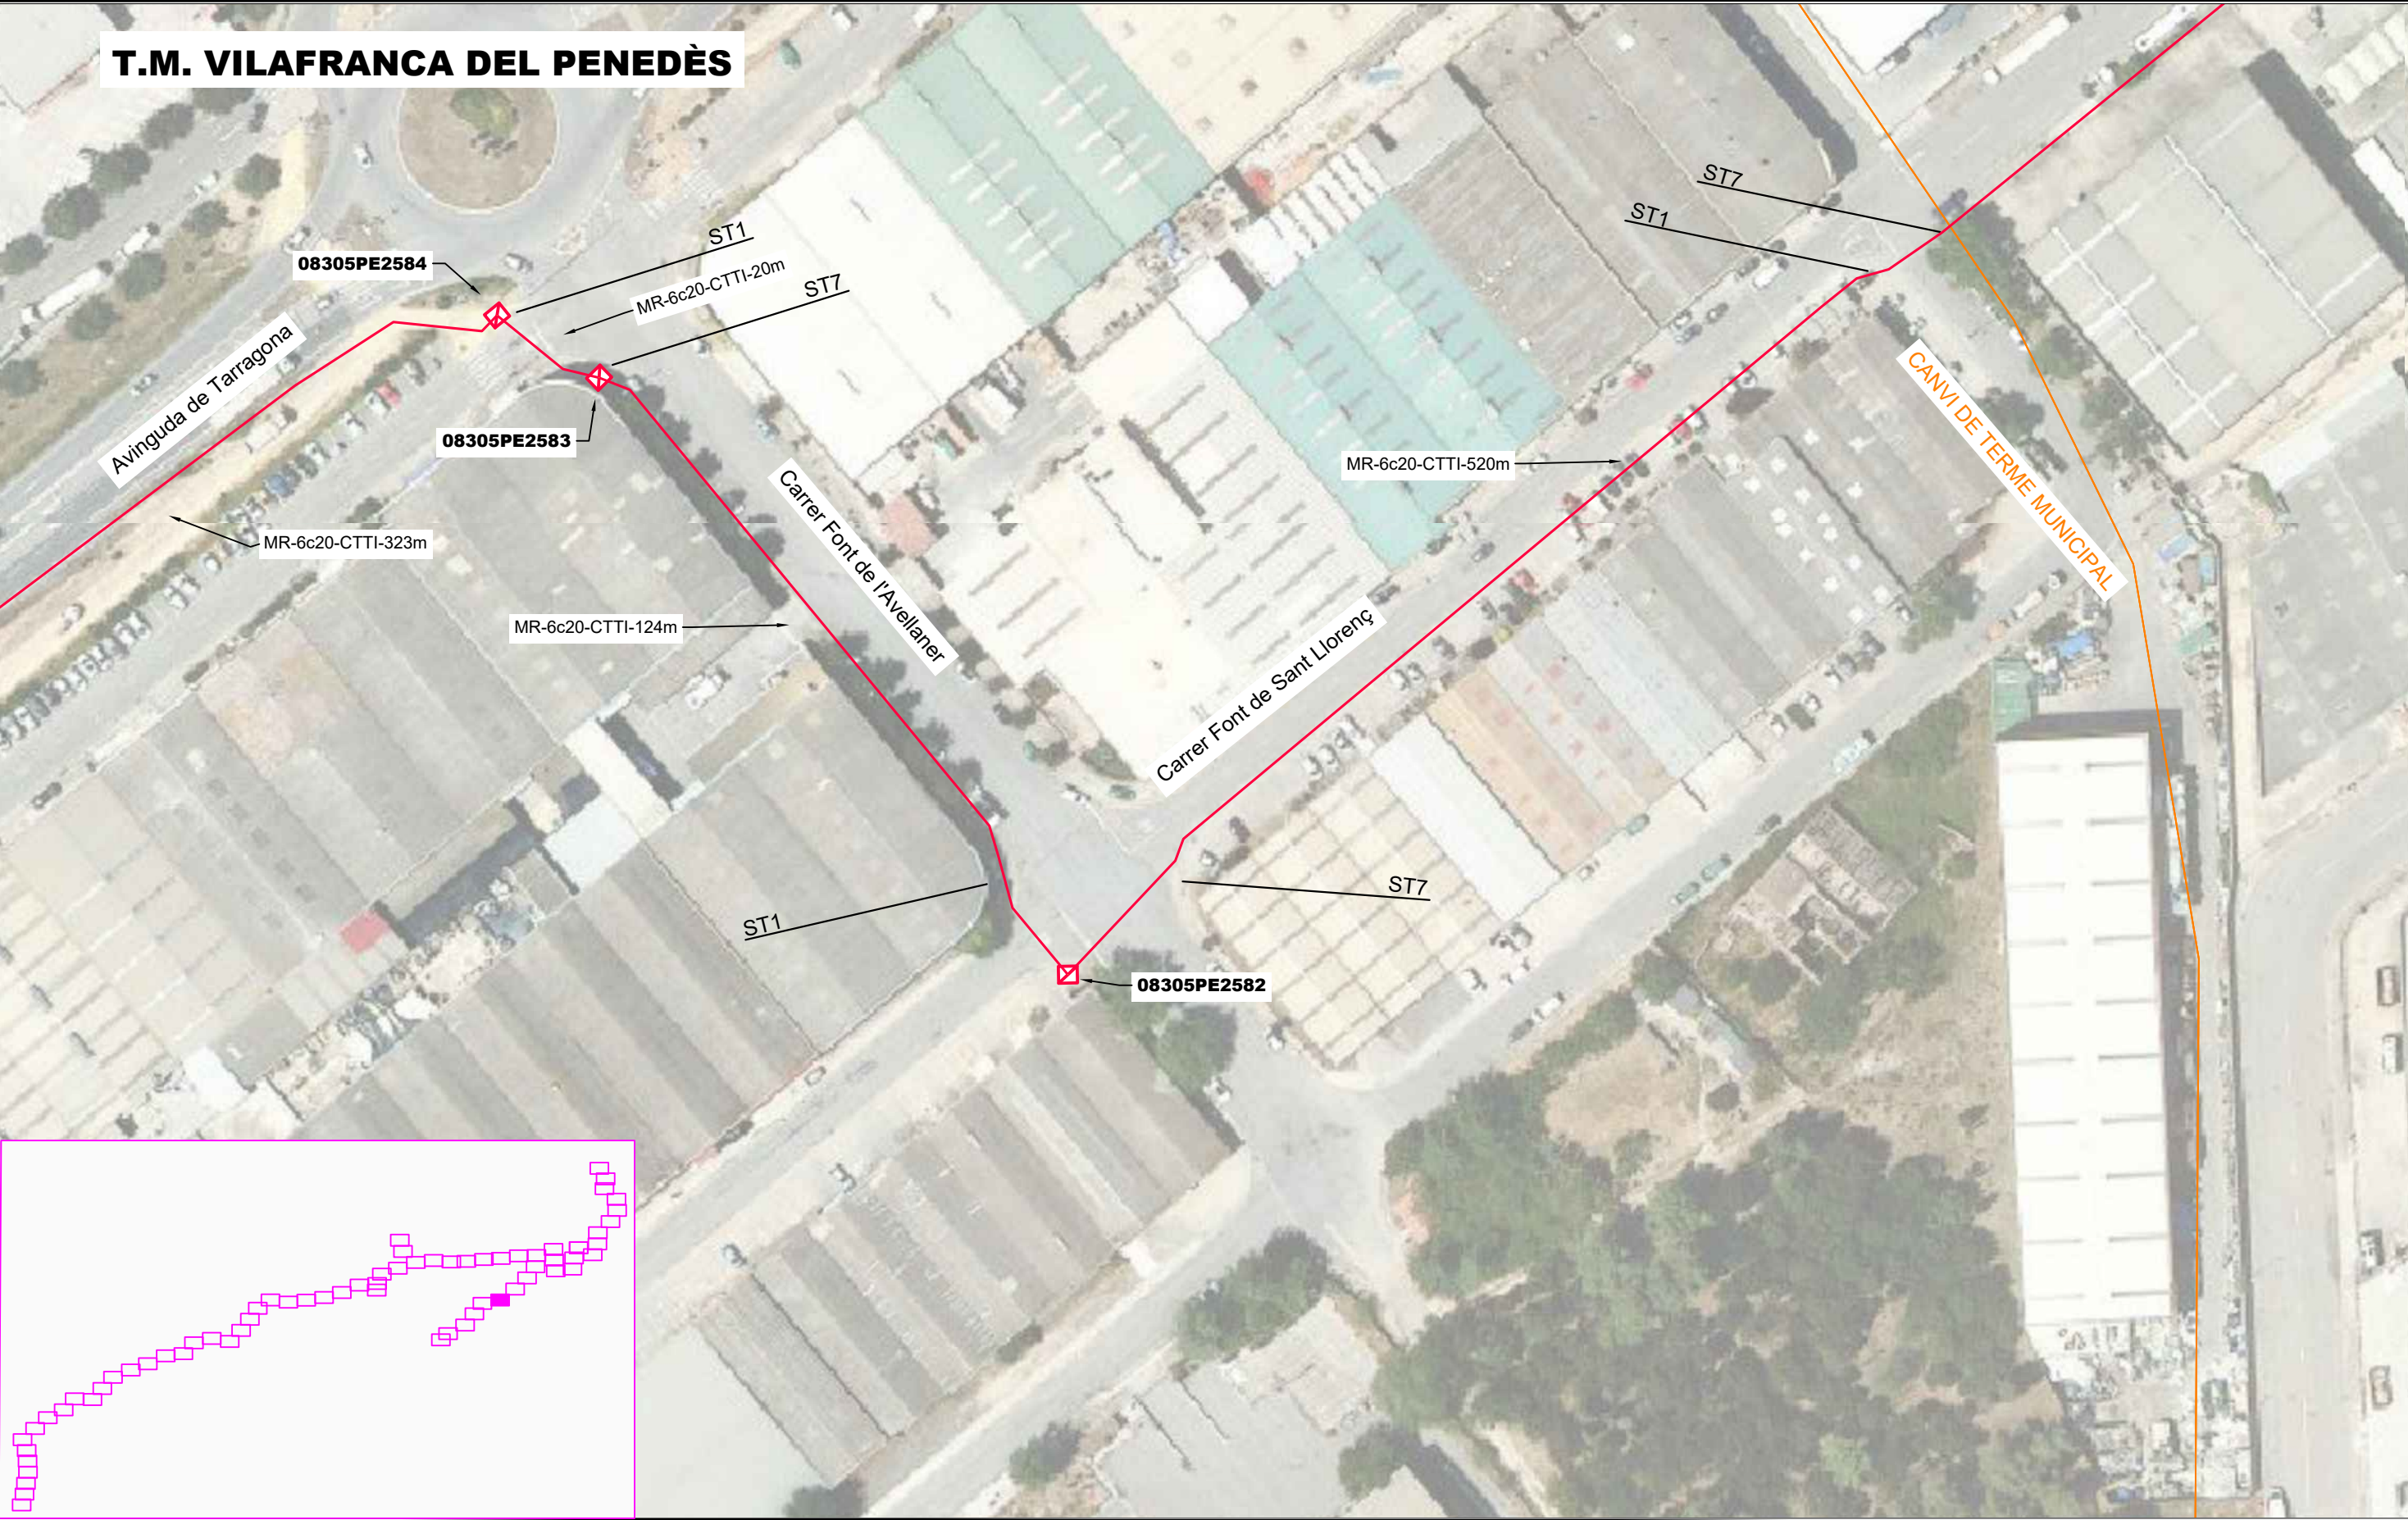

LLEGENDA:

ESTAT INFRAESTRUCTURA - Planificada - Existent inventariada - Existent no inventariada - Projectada - Projectada no executada - Executada	ESTAT XARXA FIBRA ÒPTICA/CT - Planificada - Existent - Projectada - Projectada no executada - Executada	TIPUS DE CANALITZACIÓ - Canalització - Convencional - (CC) - Minirasa - (MN) - Microrasa - (MR) - Grapejat - (GR) - Aeri - (AE) - Canals / Safates / Tubs - Canal de formigó - (CF) - Safata metàl·lica - (CM) - Safata de PVC o PE - (CP) - Tub metàl·lic - (TM) - Tub de polietilè - (TP)	ELEMENTS DE REGISTRE - Propietat d'un tercer: - Pericó C - Pericó B - Pericó A - Cambrà telecomunicacions - Propietat de l'ens: - Pericó C / C2 - Pericó B / B2 - Pericó A - Cambrà telecomunicacions	ELEMENTS DE XARXA DE FO - Valona cable - Caixa d'empulament - Rack - Caixa terminal - Repartidor òptic - Etiqueta caixa terminal	PUNTS SINGULARS - Infraestructura façana - Pal de fusta - Pal de fusta riostrat - Pal de formigó - Canvi d'alçada - PCI - Armari d'intempèrie
--	--	---	--	---	--




Generalitat de Catalunya
Centre de Telecomunicacions
i Tecnologies de la Informació



infraestructures.cat

Realitzat	Nom	Empresa	Títol:	Escalas:	Data:	Títol del plànol:	Plànol nº:
Col·legiat nº	3.310	Revisat	CTTI	SPD.-22249.11 Tram Vilafranca del Penedès - Sant Jaume dels Domenys	1/1.000	18-03-2024	ESTESA FO
				0 0,75 1,5 Kilometers			PL. 3
				Escala original Din A-3			Full: 82 de 87

T.M. VILAFRANCA DEL PENEDE'S

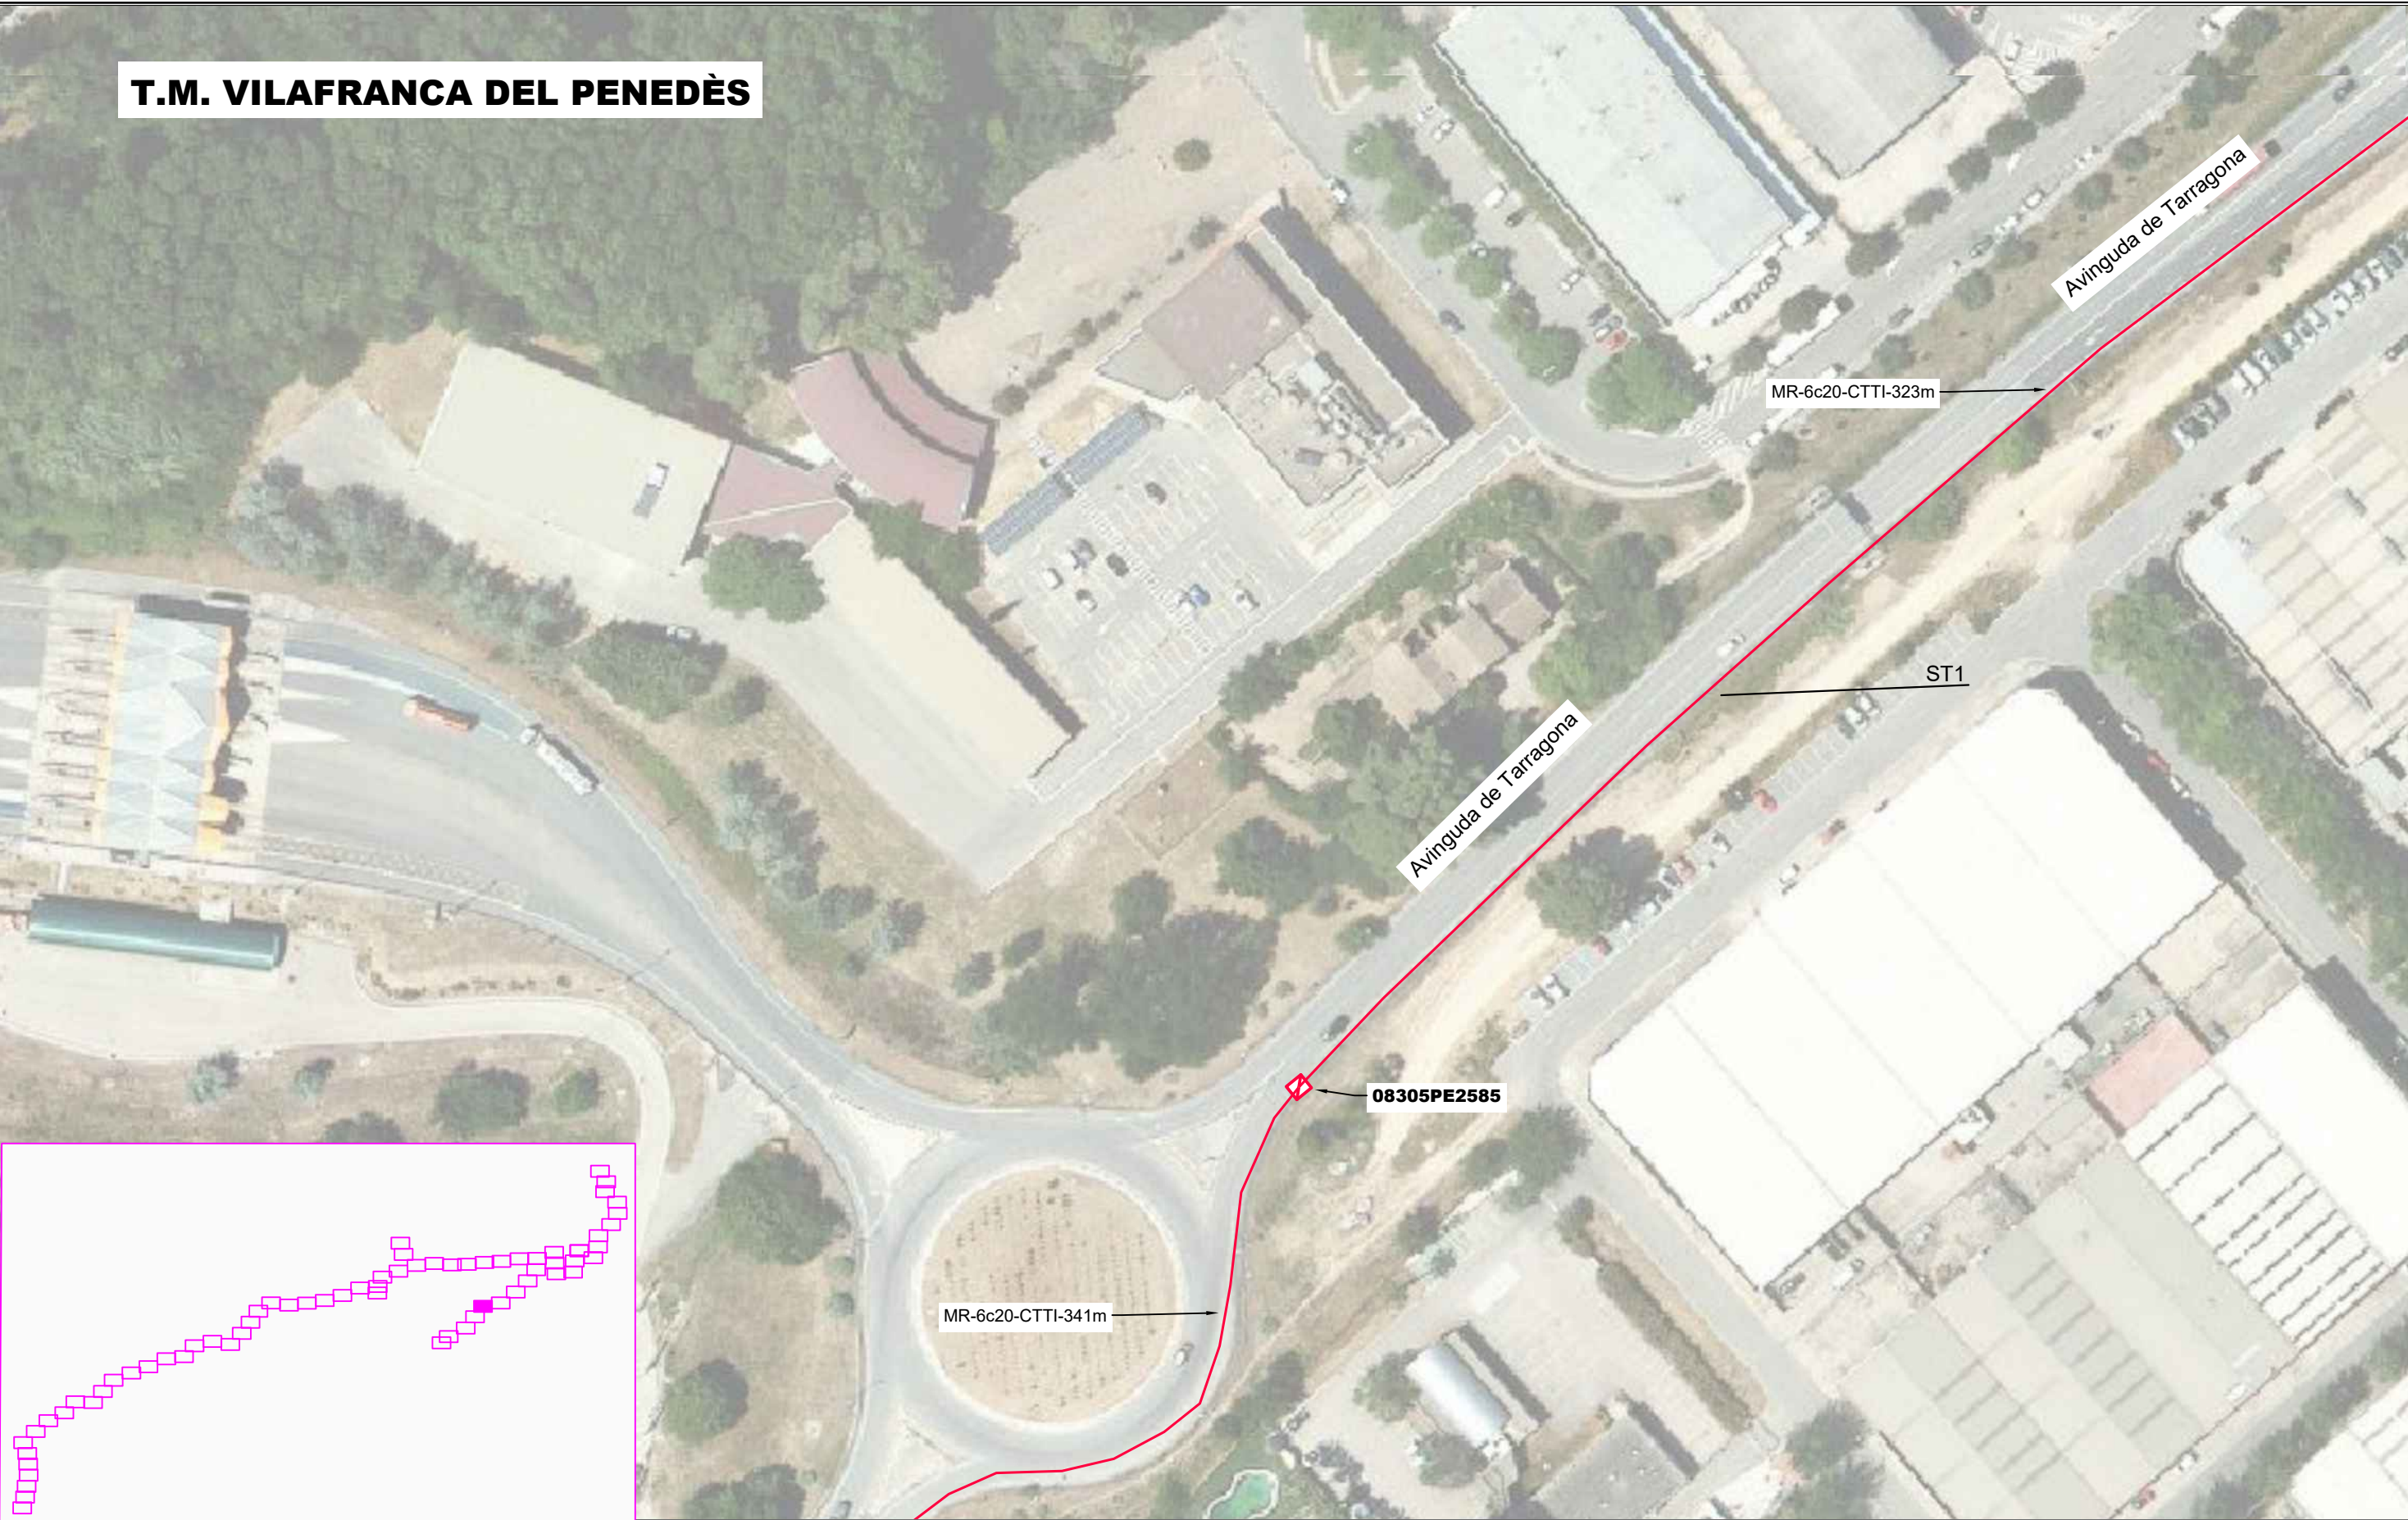

LLEENDA:

ESTAT INFRAESTRUCTURA	ESTAT XARXA FIBRA ÒPTICA/CT	TIPUS DE CANALITZACIÓ	ELEMENTS DE REGISTRE	ELEMENTS DE XARXA DE FO	PUNTS SINGULARS
- Planificada - Existent inventariada - Existent no inventariada - Projectada - Projectada no executada - Executada	- Planificada - Existent - Projectada - Projectada no executada - Executada	- Canalització - Grapejat - (GR) - Aeri - (AE) - Convencional - (CC) - Minirasa - (MN) - Microrasa - (MR) - Canals / Safates / Tubs - Canal de formigó - (CF) - Safata metàl·lica - (CM) - Safata de PVC o PE - (CP) - Tub metàl·lic - (TM) - Tub de polietilè - (TP)	Propietat d'un tercer: - Pericó C - Pericó B - Pericó A - Cambrà telecomunicacions Propietat de l'ens: - Pericó C / C2 - Pericó B / B2 - Pericó A - Cambrà telecomunicacions	- Valona cable - Caixa d'empulament - Rack - Caixa terminal - Repartidor òptic - Etiqueta caixa terminal	- Infraestructura façana - Pal de fusta - Pal de fusta riostrat - Pal de formigó - Canvi d'alçada - PCI - Armari d'intempèrie



Generalitat de Catalunya
Centre de Telecomunicacions
i Tecnologies de la Informació



infraestructures.cat

Realitzat	Nom	Empresa
Col·legiat nº	María Isabel Dolset Pla	SATEL
3.310	Revisat	CTTI

Títol: SPD.-22249.11 Tram Vilafranca del Penedès - Sant Jaume dels Domenys

Escalas: 1/1.000

0 0,75 1,5 Kilometers

Escala original Din A-3


Data: 18-03-2024

Títol del plànol: ESTESA FO

Plànol nº: PL. 3

Full: 83 de 87

T.M. VILAFRANCA DEL PENEDE'S

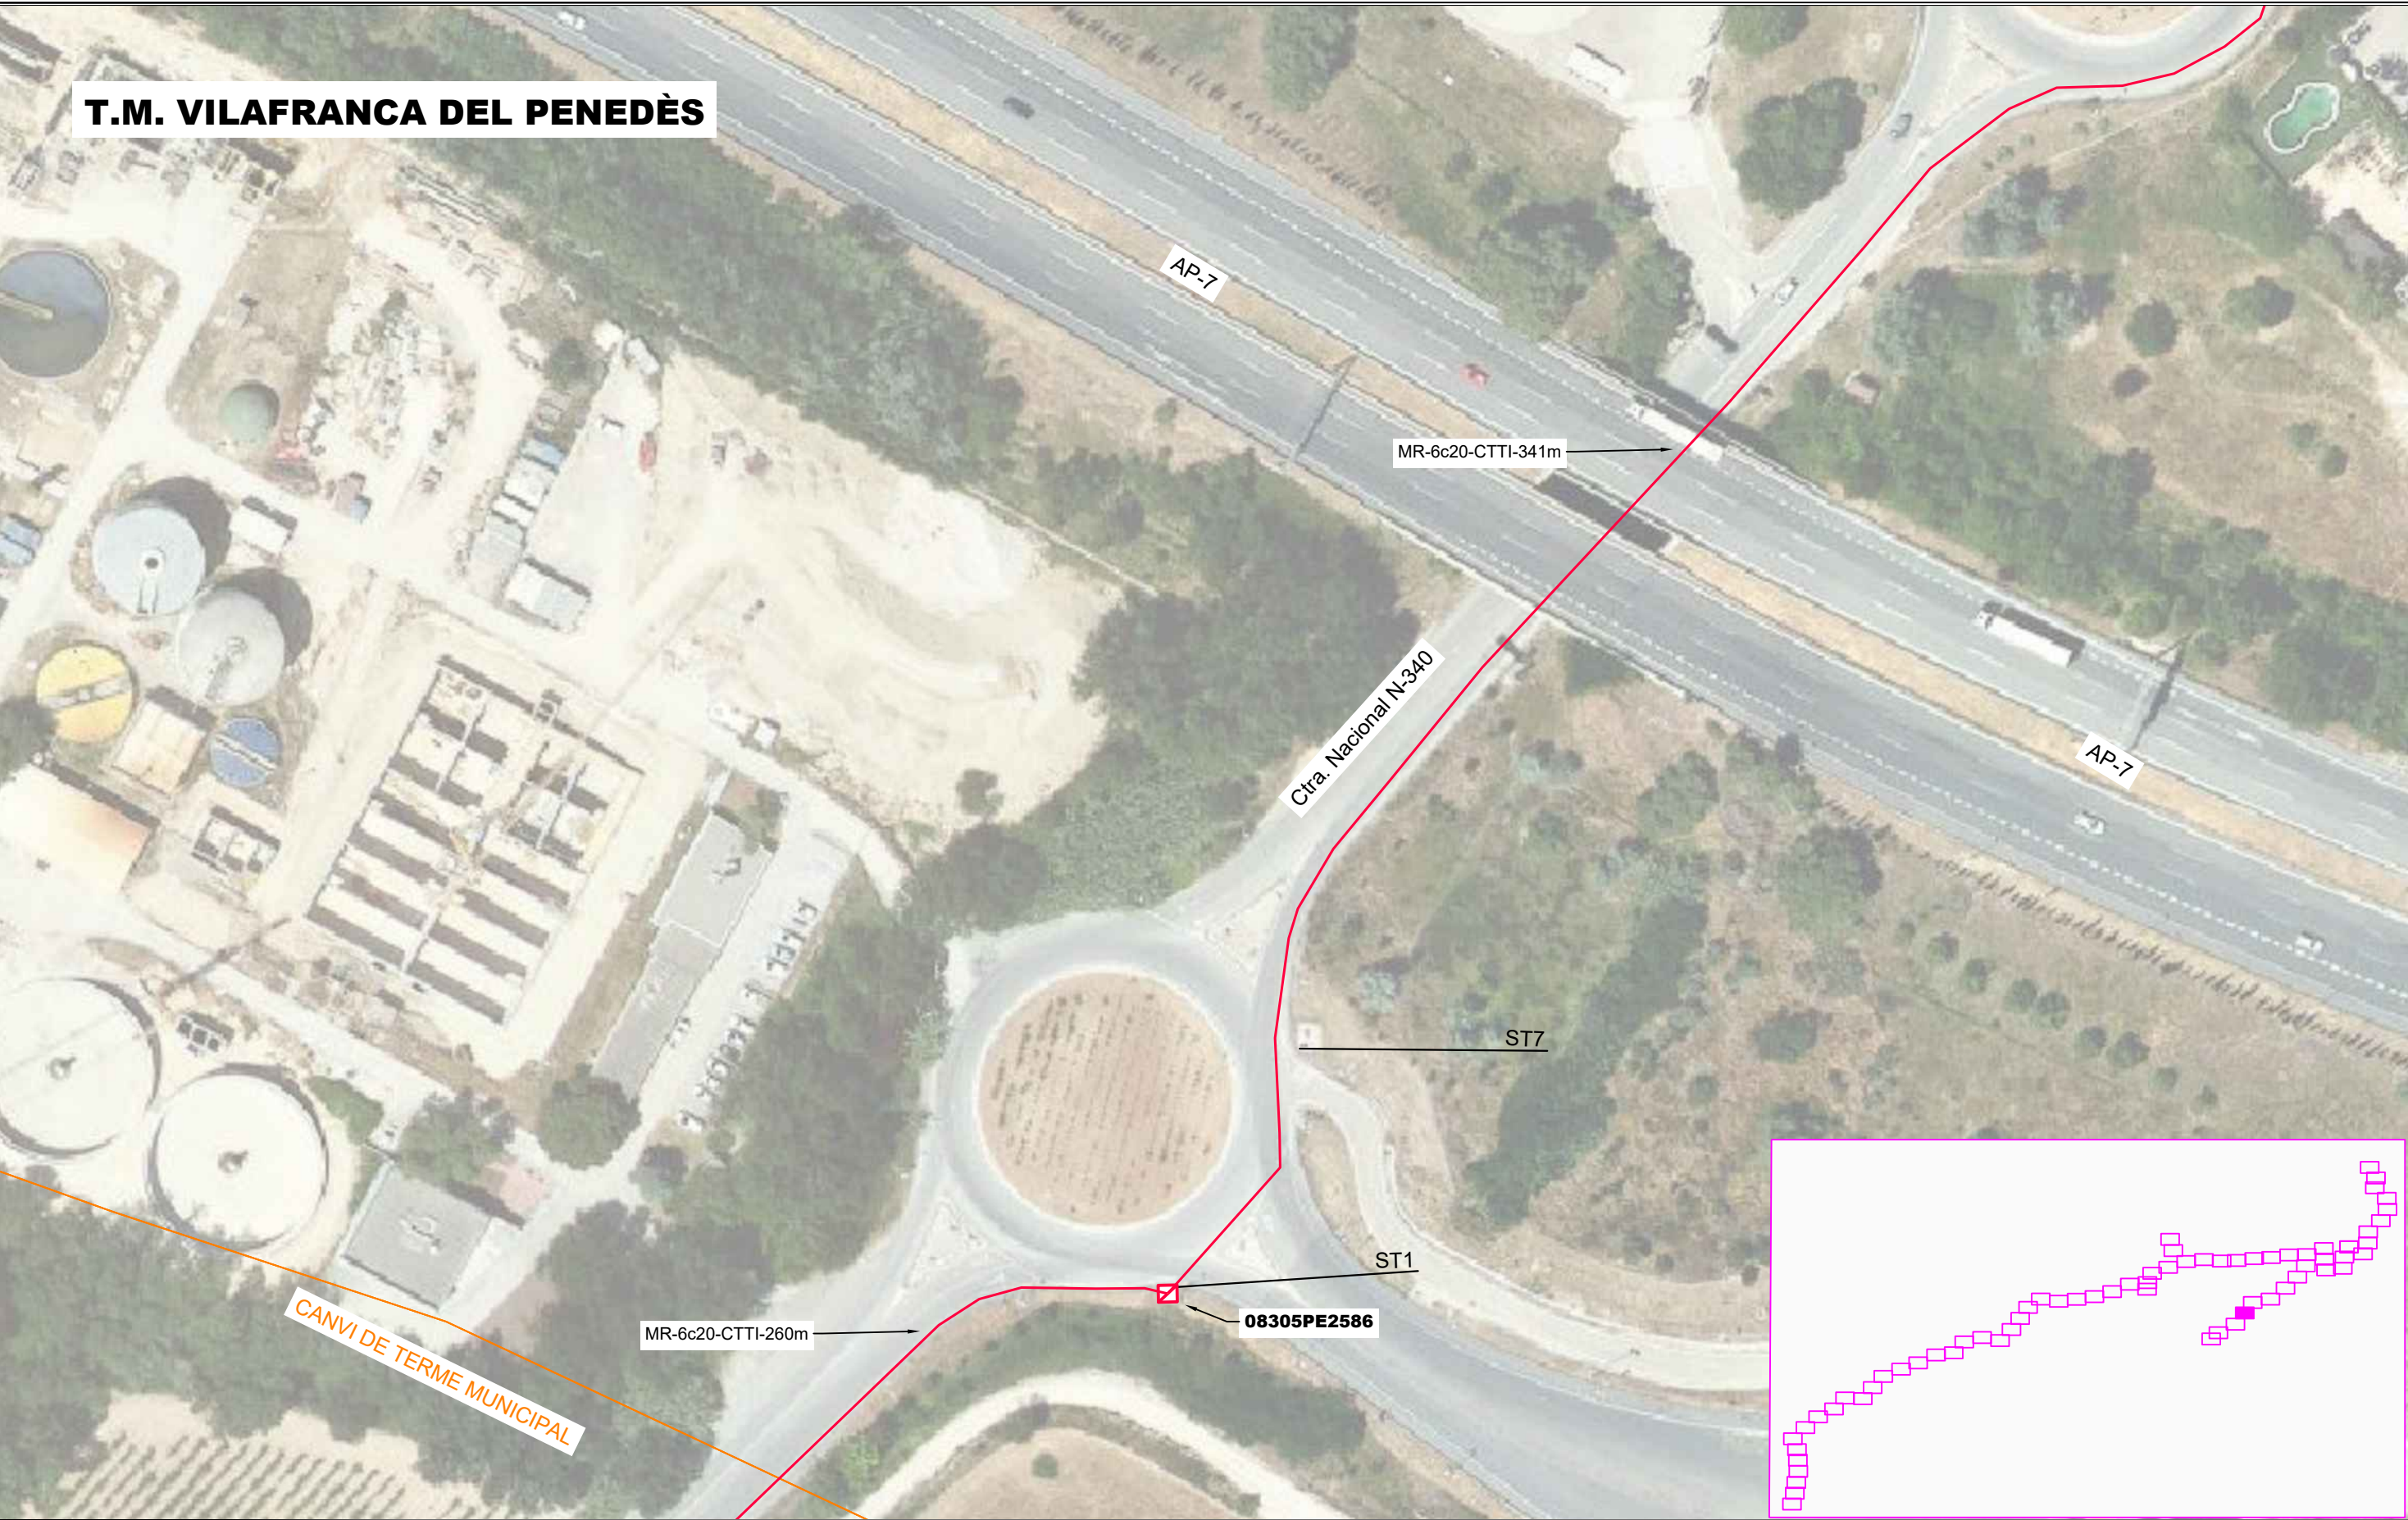

LLEENDA:

ESTAT INFRAESTRUCTURA	ESTAT XARXA FIBRA ÒPTICA/CT	TIPUS DE CANALITZACIÓ	ELEMENTS DE REGISTRE	ELEMENTS DE XARXA DE FO	PUNTS SINGULARS
- Planificada - Existent inventariada - Existent no inventariada - Projectada - Projectada no executada - Executada	- Planificada - Existent - Projectada - Projectada no executada - Executada	- Canalització - Grapejat - (GR) - Aeri - (AE) - Convencional - (CC) - Minirasa - (MN) - Microrasa - (MR) - Canals / Safates / Tubs - Canal de formigó - (CF) - Safata metàl·lica - (CM) - Safata de PVC o PE - (CP) - Tub metàl·lic - (TM) - Tub de polietilè - (TP)	- Propietat d'un tercer: - Pericó C - Pericó B - Pericó A - Cambrà telecomunicacions - Propietat de l'ens: - Pericó C / C2 - Pericó B / B2 - Pericó A - Cambrà telecomunicacions	- Valona cable - Caixa d'empulament - Rack - Caixa terminal - Repartidor òptic - Etiqueta caixa terminal	- Infraestructura façana - Pal de fusta - Pal de fusta riostrat - Pal de formigó - Canvi d'alçada - PCI - Armari d'intempèrie



Generalitat de Catalunya
Centre de Telecomunicacions
i Tecnologies de la Informació



infraestructures.cat

Realitzat	Nom	Empresa
Col·legiat nº	María Isabel Dolset Pla	SATEL
3.310	Revisat	CTTI

Títol:

SPD.-22249.11 Tram Vilafranca del Penedès - Sant Jaume dels Domenys

Escalas: 1/1.000

0 0,75 1,5 Kilometers

Escala original Din A-3

Data:

18-03-2024

Títol del plànol:

ESTESA FO




Plànol nº:

PL. 3

Full:

84 de 87

T.M. SANTA MARGARIDA I ELS MONJOS

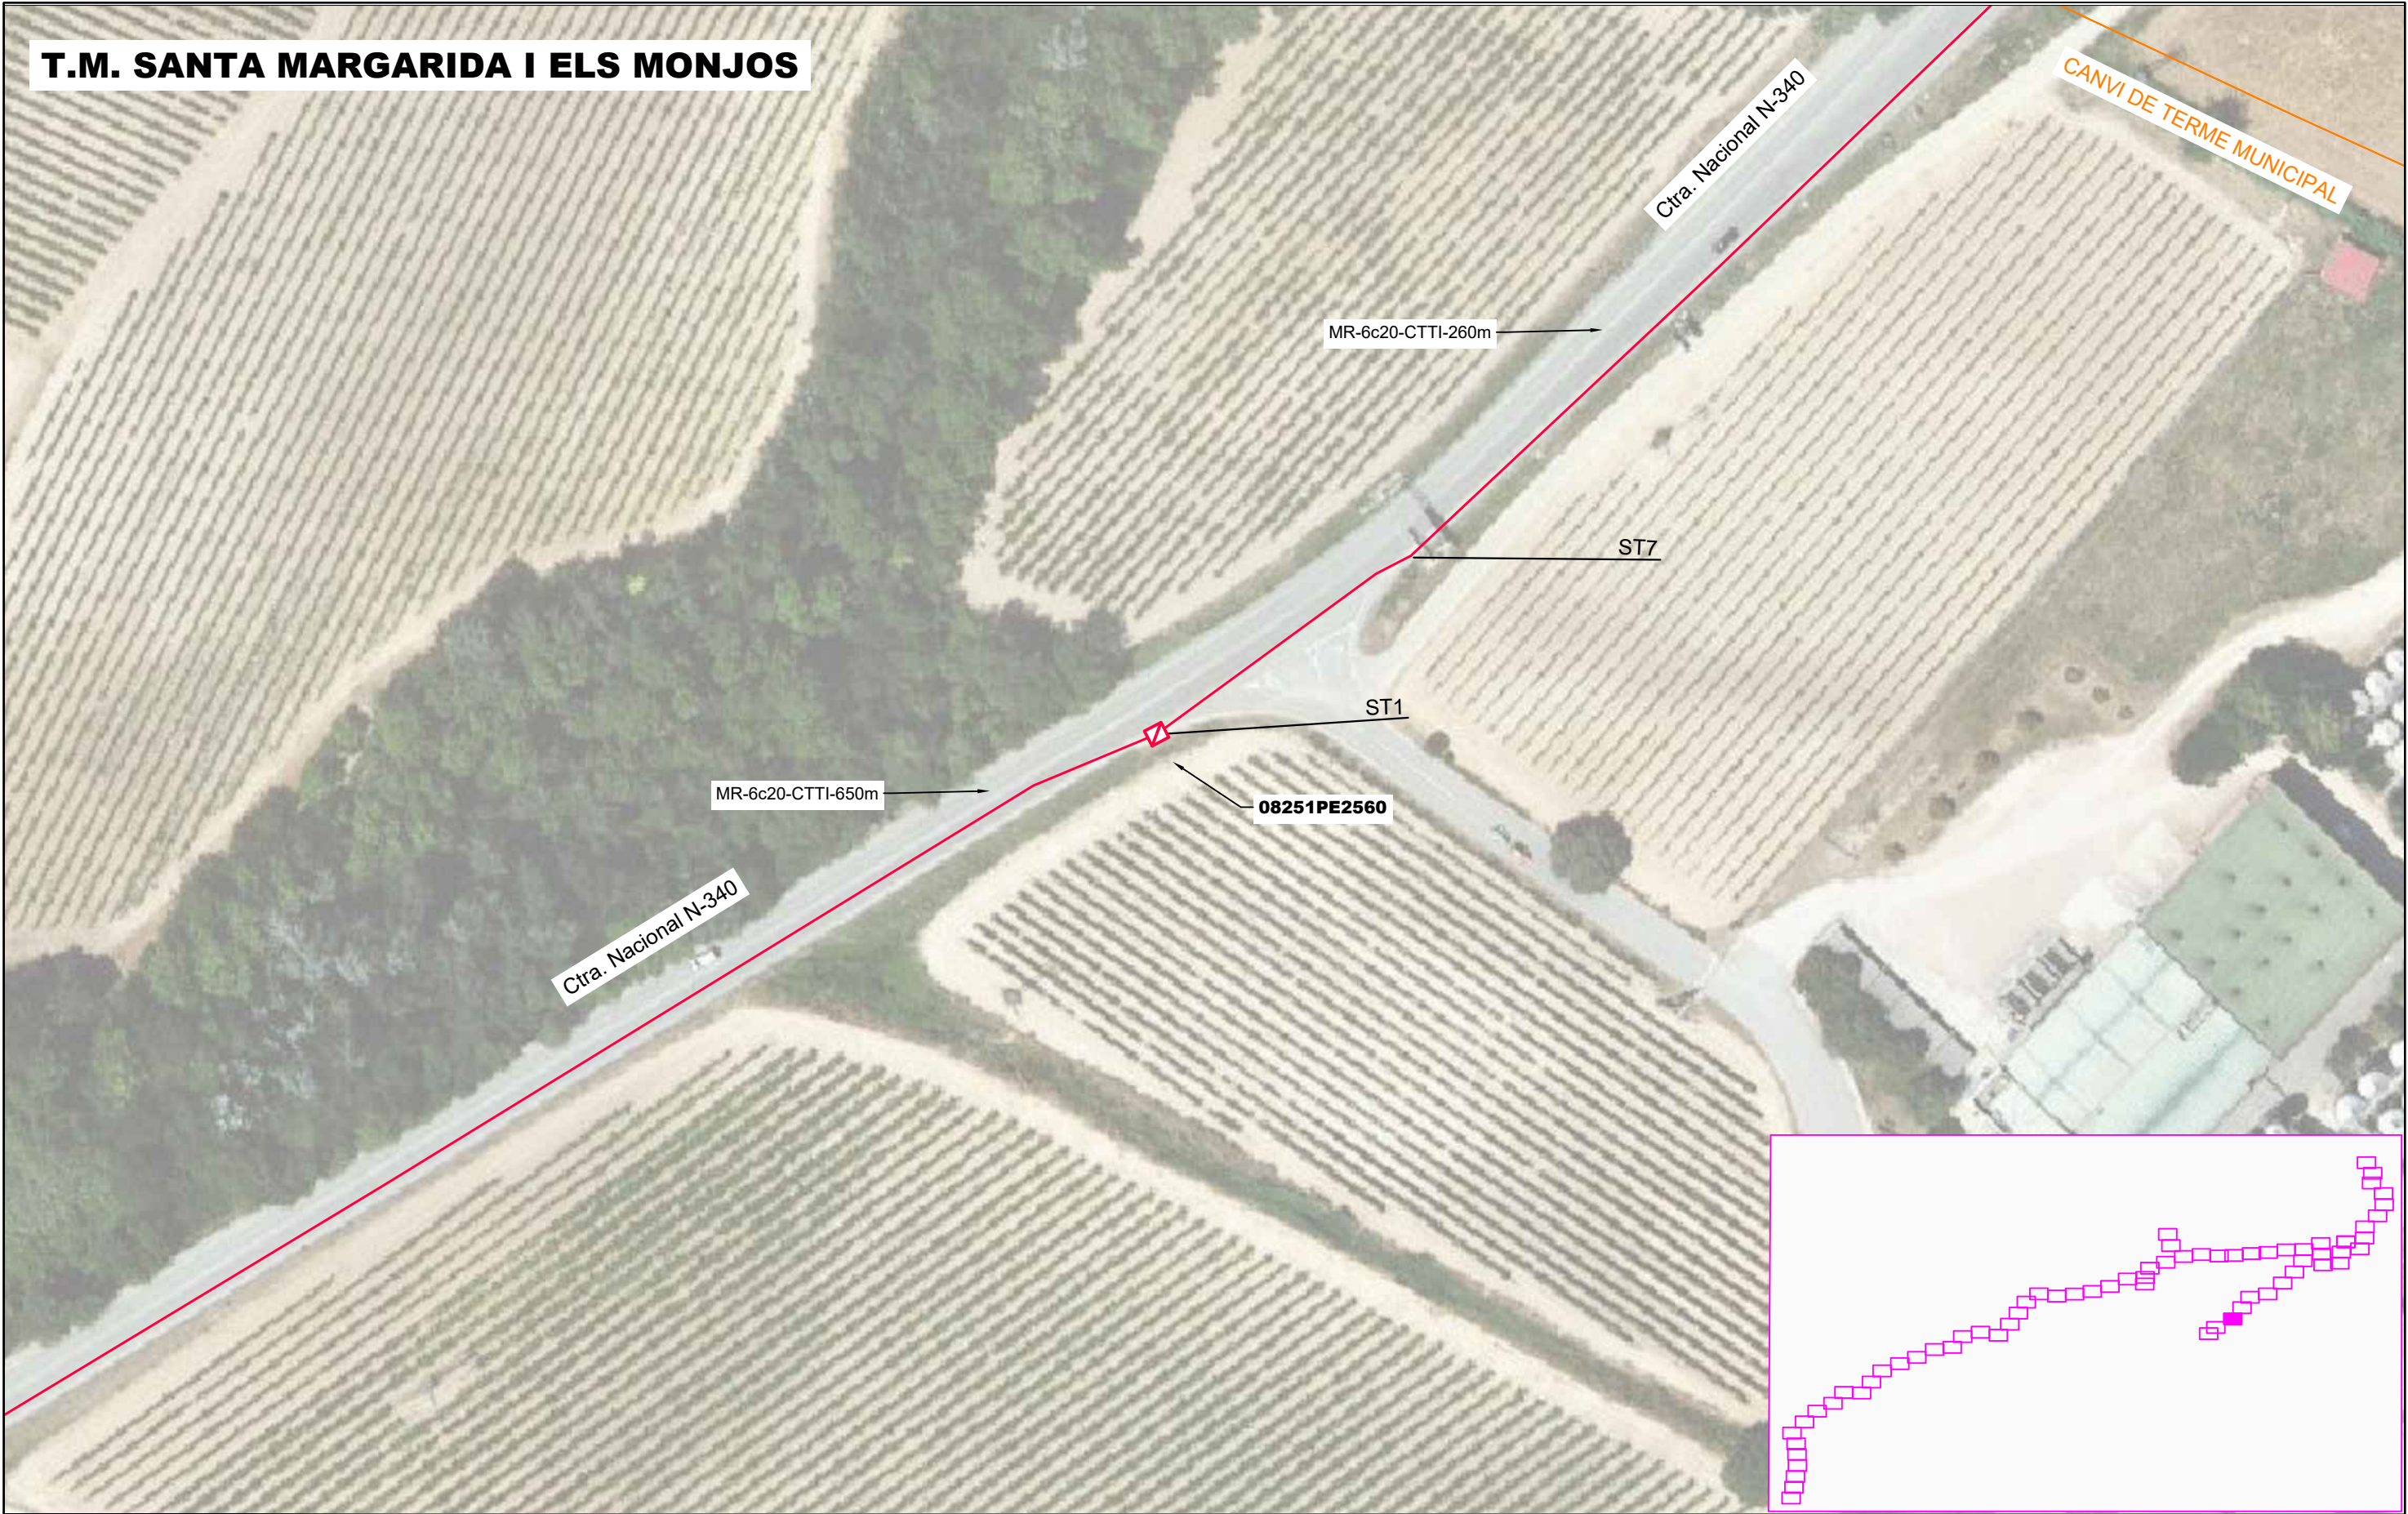


LLEGENDA:

ESTAT INFRAESTRUCTURA	ESTAT XARXA FIBRA ÒPTICA/CT	TIPUS DE CANALITZACIÓ	ELEMENTS DE REGISTRE	ELEMENTS DE XARXA DE FO	PUNTS SINGULARS														
- Planificada - Existent inventariada - Existent no inventariada - Projectada - Projectada no executada - Executada	- Planificada - Existent - Projectada - Projectada no executada - Executada	<table><tr><td>Canalització</td><td>Convencional - (CC) Minirasa - (MN) Microrasa - (MR)</td><td>Canal de formigó - (CF) Safata metàl·lica - (CM) Safata de PVC o PE - (CP) Tub metàl·lic - (TM) Tub de polietilè - (TP)</td></tr><tr><td>Grapejat - (GR) Aeri - (AE)</td><td>Canals / Safates / Tubs</td><td></td></tr></table>	Canalització	Convencional - (CC) Minirasa - (MN) Microrasa - (MR)	Canal de formigó - (CF) Safata metàl·lica - (CM) Safata de PVC o PE - (CP) Tub metàl·lic - (TM) Tub de polietilè - (TP)	Grapejat - (GR) Aeri - (AE)	Canals / Safates / Tubs		<table><tr><td>Propietat d'un tercer:</td><td>Propietat de l'ens:</td></tr><tr><td> - Pericó C - Pericó B - Pericó A - Cambrà telecomunicacions </td><td> - Pericó C / C2 - Pericó B / B2 - Pericó A - Cambrà telecomunicacions </td></tr></table>	Propietat d'un tercer:	Propietat de l'ens:	- Pericó C - Pericó B - Pericó A - Cambrà telecomunicacions	- Pericó C / C2 - Pericó B / B2 - Pericó A - Cambrà telecomunicacions	<table><tr><td> - Valona cable - Caixa d'empulament - Rack - Caixa terminal - Repartidor òptic </td><td>Etiqueta caixa terminal 08279CT02PE1083 561-568</td></tr></table>	- Valona cable - Caixa d'empulament - Rack - Caixa terminal - Repartidor òptic	Etiqueta caixa terminal 08279CT02PE1083 561-568	<table><tr><td> - Infraestructura façana - Pal de fusta - Pal de fusta riostrat - Pal de formigó </td><td> - Canvi d'alçada - PCI - Armari d'intempèrie </td></tr></table>	- Infraestructura façana - Pal de fusta - Pal de fusta riostrat - Pal de formigó	- Canvi d'alçada - PCI - Armari d'intempèrie
Canalització	Convencional - (CC) Minirasa - (MN) Microrasa - (MR)	Canal de formigó - (CF) Safata metàl·lica - (CM) Safata de PVC o PE - (CP) Tub metàl·lic - (TM) Tub de polietilè - (TP)																	
Grapejat - (GR) Aeri - (AE)	Canals / Safates / Tubs																		
Propietat d'un tercer:	Propietat de l'ens:																		
- Pericó C - Pericó B - Pericó A - Cambrà telecomunicacions	- Pericó C / C2 - Pericó B / B2 - Pericó A - Cambrà telecomunicacions																		
- Valona cable - Caixa d'empulament - Rack - Caixa terminal - Repartidor òptic	Etiqueta caixa terminal 08279CT02PE1083 561-568																		
- Infraestructura façana - Pal de fusta - Pal de fusta riostrat - Pal de formigó	- Canvi d'alçada - PCI - Armari d'intempèrie																		



	Nom		Empresa		Títol: SPD.-22249.11 Tram Vilafranca del Penedès - Sant Jaume dels Domenys	Escala: 1/1.000 0 0,75 1,5 Kilometers Escala original Din A-3	Data: 18-03-2024	Títol del plànol: ESTESA FO		Plànol nº: PL. 3 Full: 85 de 87
	Realitzat	María Isabel Dolset Pla	SATEL							
	Col·legiat nº	3.310	Revisat	CTTI						

T.M. SANTA MARGARIDA I ELS MONJOS

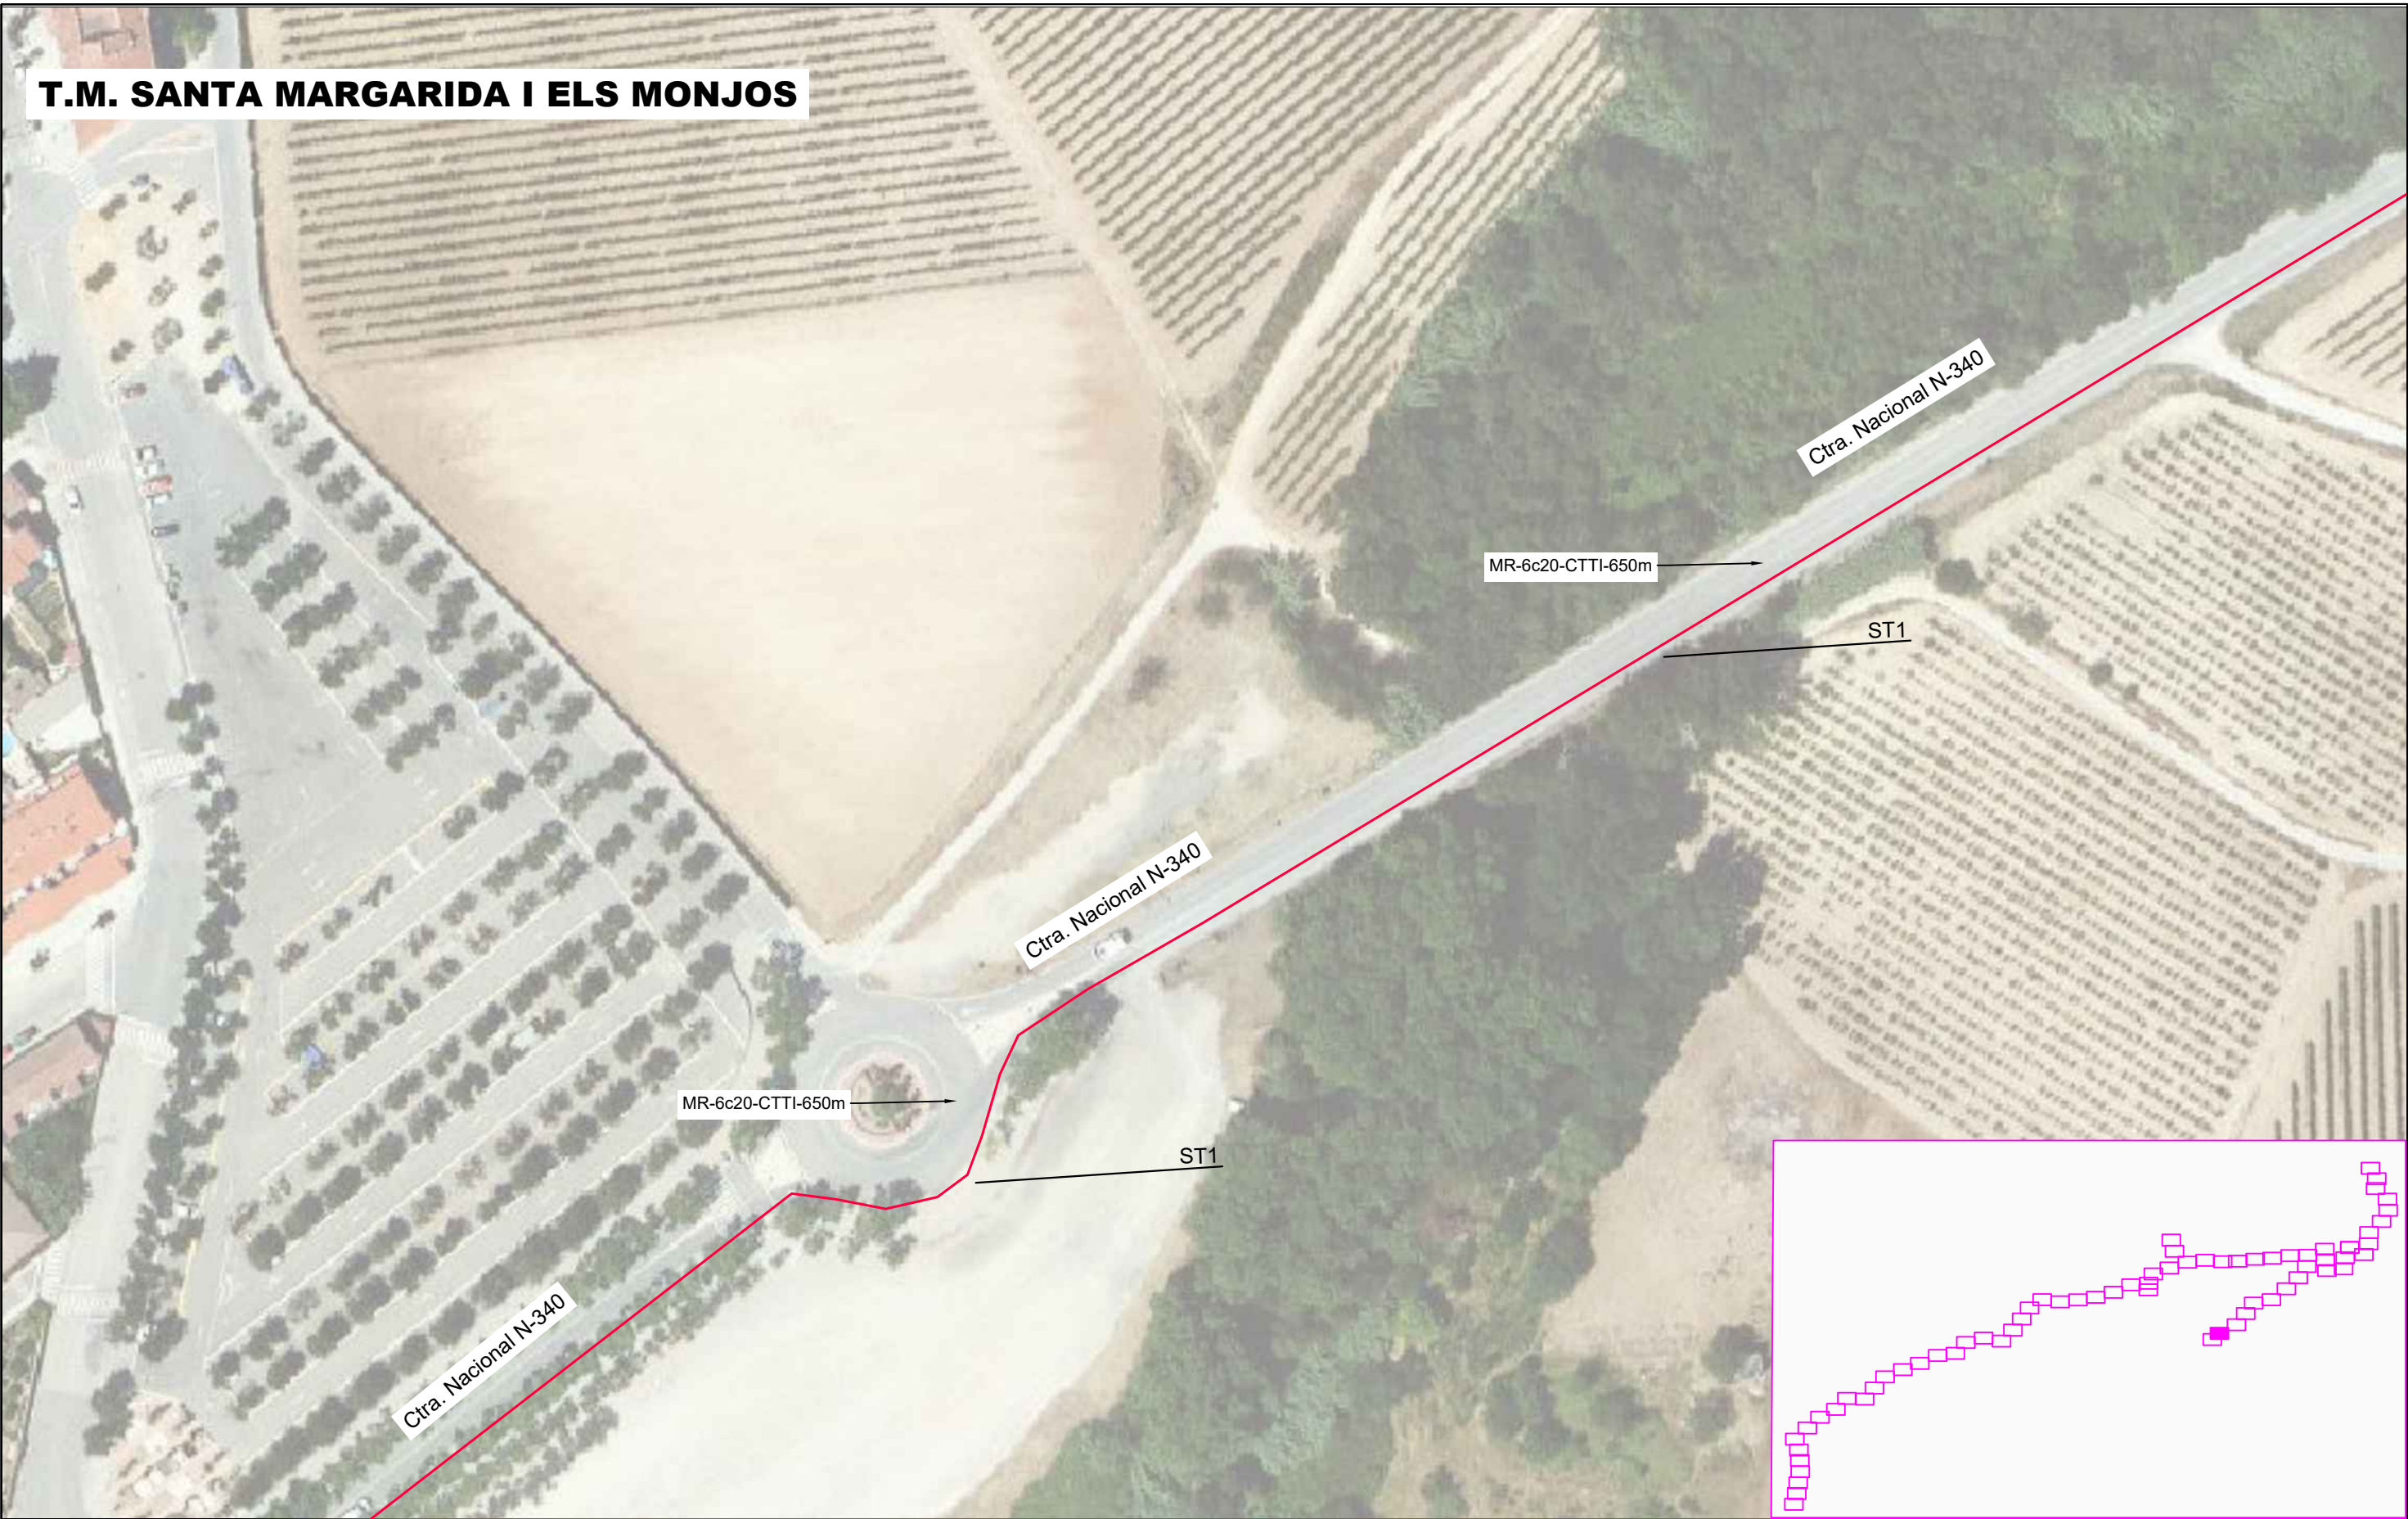

LEGENDA:																	
ESTAT INFRAESTRUCTURA		ESTAT XARXA FIBRA ÒPTICA/CT		TIPUS DE CANALITZACIÓ			ELEMENTS DE REGISTRE		ELEMENTS DE XARXA DE FO		PUNTS SINGULARS						
Planificada Existent inventariada Existent no inventariada Projectada Projectada no executada Executada		Planificada Existent Projectada Projectada no executada Executada		Canalització Convencional - (CC) Minirasa - (MN) Microrasa - (MR) Grapejat - (GR) Aeri - (AE) Canals / Safates / Tubs Canal de formigó - (CF) Safata metàl·lica - (CM) Safata de PVC o PE - (CP) Tub metàl·lic - (TM) Tub de polietilè - (TP)			Propietat d'un tercer: Pericó C Pericó B Pericó A Cambra telecomunicacions Propietat de l'ens: Pericó C / C2 Pericó B / B2 Pericó A Cambra telecomunicacions		Valona cable Caixa d'empulament Rack Caixa terminal Repartidor òptic Etiqueta caixa terminal 06279CT02PE1083 561-568		Infraestructura façana Pal de fusta Pal de fusta riostrat Pal de formigó Canvi d'alçada PCI Armari d'intempèrie						
Generalitat de Catalunya Centre de Telecomunicacions i Tecnologies de la Informació infraestructures.cat				Nom Realitzat Col·legiat nº Maria Isabel Dolset Pla 3.310		Empresa SATEL Revisat CTTI		Títol: SPD.-22249.11 Tram Vilafranca del Penedès - Sant Jaume dels Domenys		Escalles: 1/1.000 0 0,75 1,5 Kilometers Escala original Din A-3		Data: 18-03-2024		Títol del plànol: ESTESA FO		N Plànol nº: PL. 3 Full: 86 de 87	

T.M. SANTA MARGARIDA I ELS MONJOS
M. ELS MONJOS

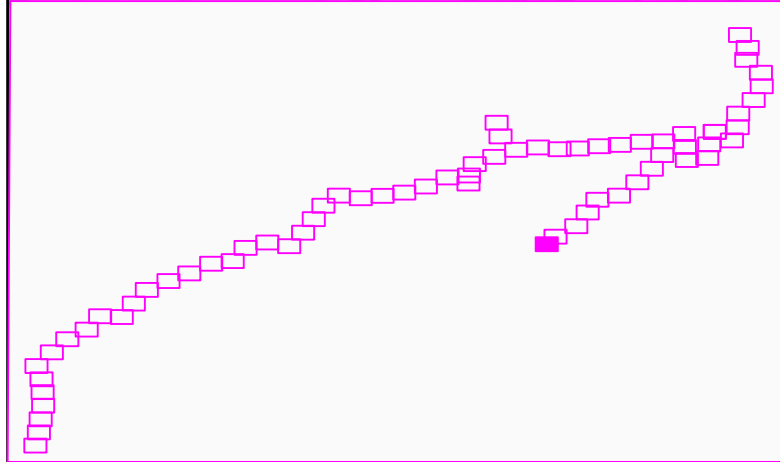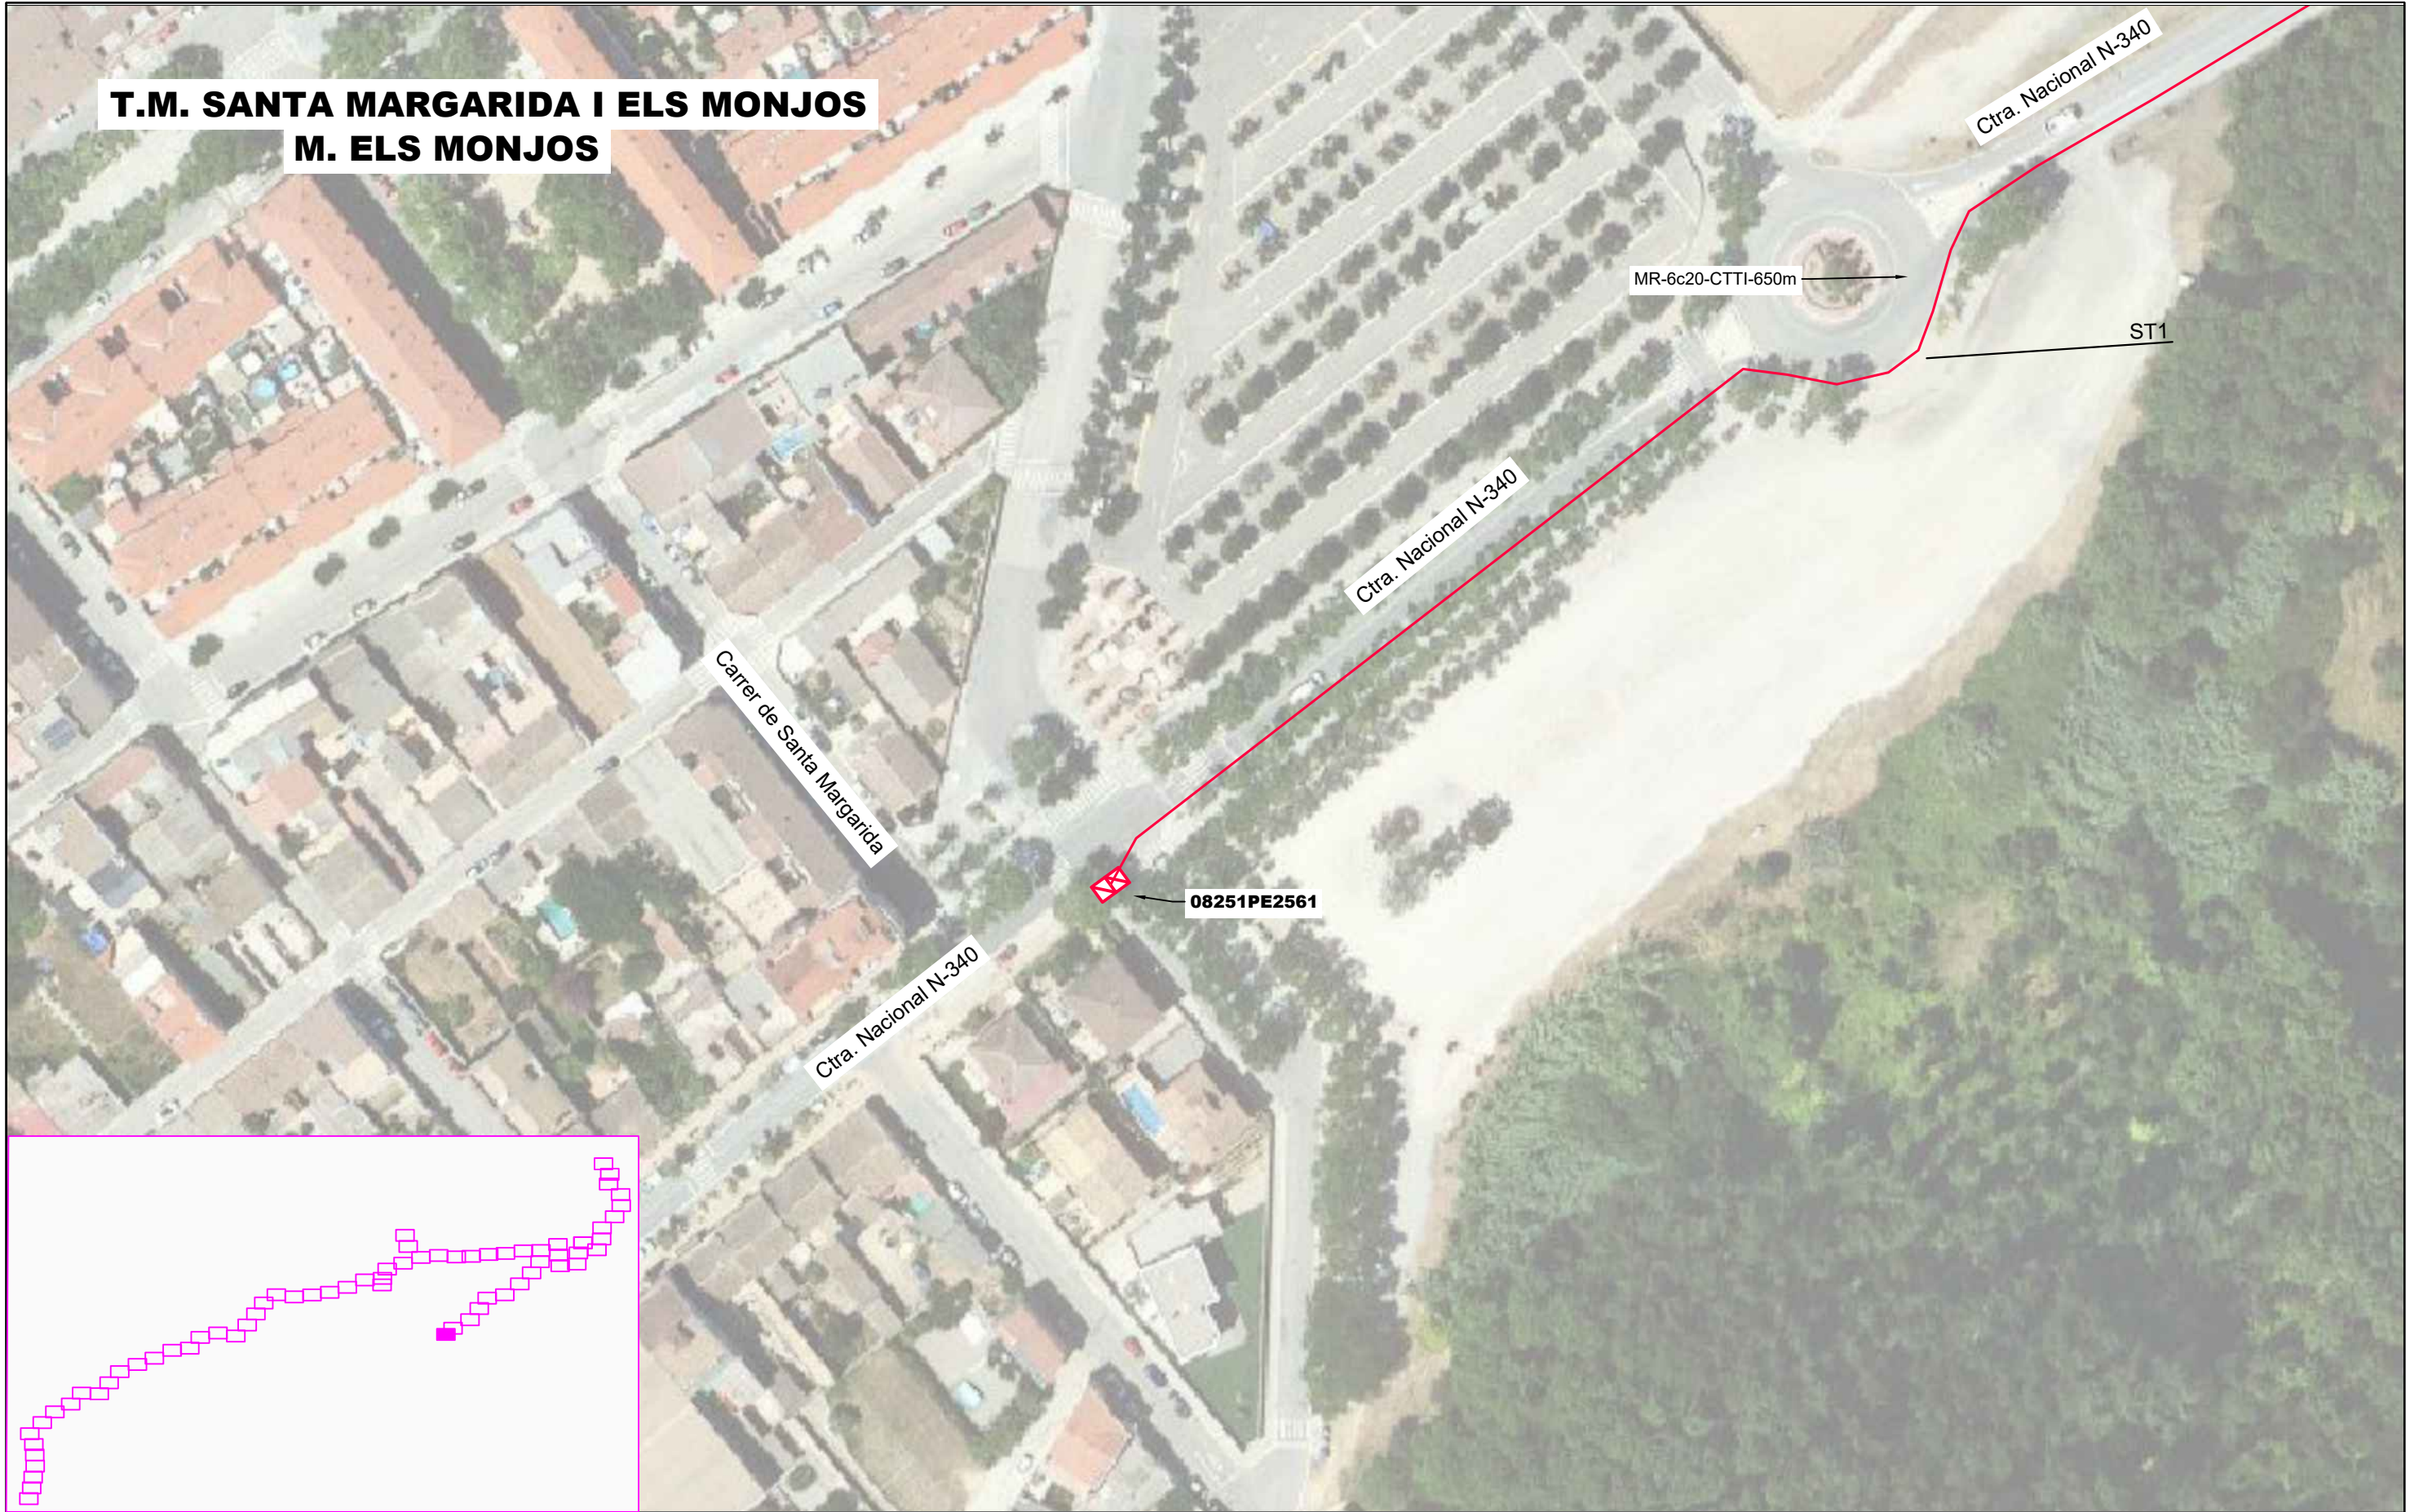

LLEGENDA:

ESTAT INFRAESTRUCTURA	ESTAT XARXA FIBRA ÒPTICA/CT	TIPUS DE CANALITZACIÓ	ELEMENTS DE REGISTRE	ELEMENTS DE XARXA DE FO	PUNTS SINGULARS																																						
- Planificada - Existent inventariada - Existent no inventariada - Projectada - Projectada no executada - Executada	- Planificada - Existent - Projectada - Projectada no executada - Executada	- Canalització - Grapejat - (GR) - Aeri - (AE) <table><tr><td>Convencional - (CC)</td><td>Canal de formigó - (CF)</td></tr><tr><td>Minirasa - (MN)</td><td>Safata metàl·lica - (CM)</td></tr><tr><td>Microrasa - (MR)</td><td>Safata de PVC o PE - (CP)</td></tr><tr><td></td><td>Tub metàl·lic - (TM)</td></tr><tr><td></td><td>Tub de polietilè - (TP)</td></tr></table> Canals / Safates / Tubs	Convencional - (CC)	Canal de formigó - (CF)	Minirasa - (MN)	Safata metàl·lica - (CM)	Microrasa - (MR)	Safata de PVC o PE - (CP)		Tub metàl·lic - (TM)		Tub de polietilè - (TP)	<table><tr><td>Propietat d'un tercer:</td><td>Propietat de l'ens:</td></tr><tr><td>Pericó C</td><td>Pericó C / C2</td></tr><tr><td>Pericó B</td><td>Pericó B / B2</td></tr><tr><td>Pericó A</td><td>Pericó A</td></tr><tr><td>Cambrà telecomunicacions</td><td>Cambrà telecomunicacions</td></tr></table>	Propietat d'un tercer:	Propietat de l'ens:	Pericó C	Pericó C / C2	Pericó B	Pericó B / B2	Pericó A	Pericó A	Cambrà telecomunicacions	Cambrà telecomunicacions	<table><tr><td>Valona cable</td><td>Etiqueta caixa terminal</td></tr><tr><td>Caixa d'empulament</td><td></td></tr><tr><td>Rack</td><td></td></tr><tr><td>Caixa terminal</td><td></td></tr><tr><td>Repartidor òptic</td><td></td></tr></table>	Valona cable	Etiqueta caixa terminal	Caixa d'empulament		Rack		Caixa terminal		Repartidor òptic		<table><tr><td>Infraestructura façana</td><td>Canvi d'alçada</td></tr><tr><td>Pal de fusta</td><td>PCI</td></tr><tr><td>Pal de fusta riostrat</td><td>Armari d'intempèrie</td></tr><tr><td>Pal de formigó</td><td></td></tr></table>	Infraestructura façana	Canvi d'alçada	Pal de fusta	PCI	Pal de fusta riostrat	Armari d'intempèrie	Pal de formigó	
Convencional - (CC)	Canal de formigó - (CF)	
Minirasa - (MN)	Safata metàl·lica - (CM)	
Microrasa - (MR)	Safata de PVC o PE - (CP)	
	Tub metàl·lic - (TM)	
	Tub de polietilè - (TP)	
Propietat d'un tercer:	Propietat de l'ens:	
Pericó C	Pericó C / C2	
Pericó B	Pericó B / B2	
Pericó A	Pericó A	
Cambrà telecomunicacions	Cambrà telecomunicacions	
Valona cable	Etiqueta caixa terminal	
Caixa d'empulament	
Rack	
Caixa terminal	
Repartidor òptic	
Infraestructura façana	Canvi d'alçada	
Pal de fusta	PCI	
Pal de fusta riostrat	Armari d'intempèrie	
Pal de formigó	



Generalitat de Catalunya
Centre de Telecomunicacions
i Tecnologies de la Informació



infraestructures.cat


Realitzat	Nom	Empresa	Títol:	Escales: 1/1.000	Data:	Títol del plànol:	Plànol nº:
Col·legiat nº	María Isabel Dolset Pla	SATEL	SPD.-22249.11 Tram Vilafranca del Penedès - Sant Jaume dels Domenys	0 0,75 1,5 Kilometers	18-03-2024	ESTESA FO	PL. 3
3.310		Revisat	CTTI	Escala original Din A-3			Full: 87 de 87

2.2. ESTESA FIBRA ÒPTICA

T.M. VILAFRANCA DEL Penedès



LLEGGENDA:													
ESTAT INFRAESTRUCTURA		ESTAT XARXA FIBRA ÒPTICA/CT		TIPUS DE CANALITZACIÓ			ELEMENTS DE REGISTRE			ELEMENTS DE XARXA DE FO		PUNTS SINGULARS	
Planificada Existent inventariada Existent no inventariada Projectada Projectada no executada Executada		Planificada Existent Projectada Projectada no executada Executada		Canalització Convencional - (CC) Minirasa - (MN) Microrasa - (MR) Canal de formigó - (CF) Safata metàl·lica - (CM) Safata de PVC o PE - (CP) Tub metàl·lic - (TM) Tub de polietilè - (TP) Grapejat - (GR) Canals / Safates / Tubs Aeri - (AE)			Propietat d'un tercer: Pericó C Pericó B Pericó A Cambra telecomunicacions Propietat de l'ens: Pericó C / C2 Pericó B / B2 Pericó A Cambra telecomunicacions			Valona cable Caixa d'empulament Rack Caixa terminal Repartidor òptic Etiqueta caixa terminal 08279CT02PE1083 561-568		Infraestructura façana Pal de fusta Pal de fusta riostrat Pal de formigó Canvi d'alçada PCI Armari d'intempèrie	
Generalitat de Catalunya Centre de Telecomunicacions i Tecnologies de la Informació		infraestructures.cat		Nom Maria Isabel Dolset Pla Empresa SATEL Col·legiat nº 3.310 Revisat CTTI			Títol: SPD.-22249.11 Tram Vilafranca del Penedès - Sant Jaume dels Domenys Escala: 1/1.000 0 0,75 1,5 Kilometers Escala original Din A-3			Data: 18-03-2024 Títol del plànol: ESTESA FO		Plànol nº: PL. 3 Full: 1 de 120	

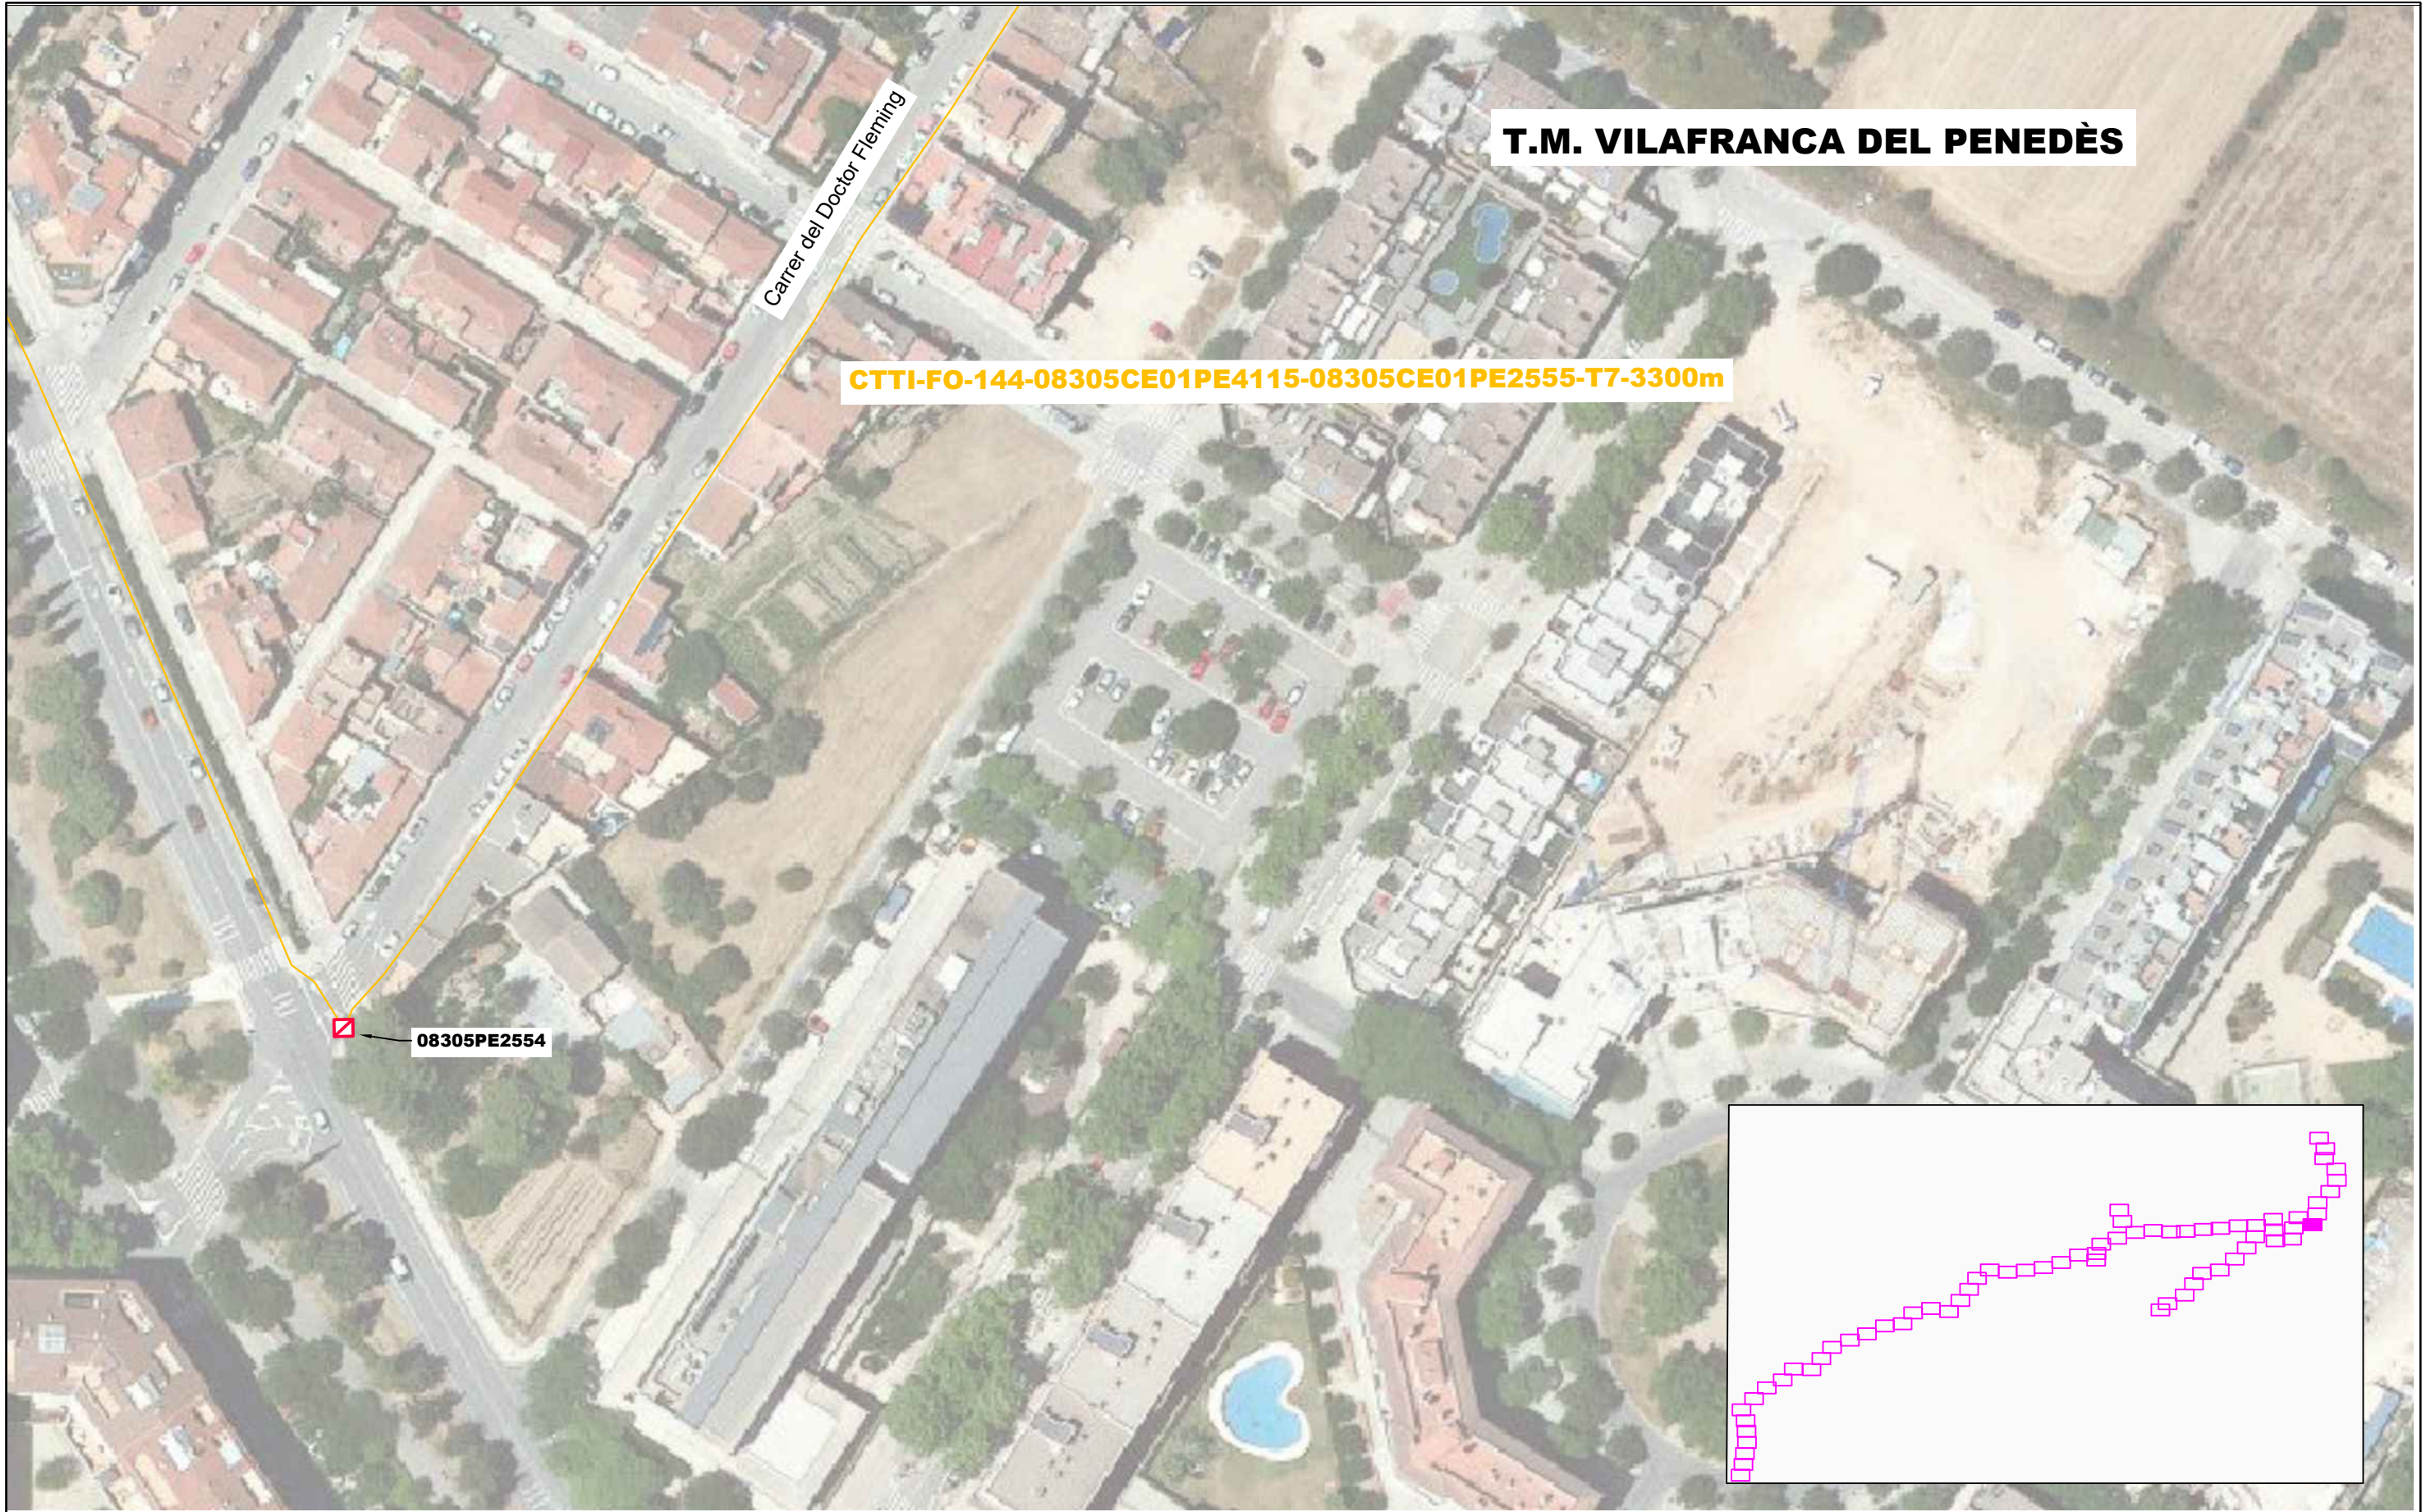

T.M. VILAFRANCA DEL PENEDE'S

CTTI-FO-144-08305CE01PE4115-08305CE01PE2555-T7-3300m

08305PE2554

LLEENDA:

ESTAT INFRAESTRUCTURA	ESTAT XARXA FIBRA ÒPTICA/CT	TIPUS DE CANALITZACIÓ		ELEMENTS DE REGISTRE		ELEMENTS DE XARXA DE FO		PUNTS SINGULARS	
Planificada Existent inventariada Existent no inventariada Projectada Projectada no executada Executada	Planificada Existent Projectada Projectada no executada Executada	Canalització Grapejat - (GR) Aeri - (AE)	Convencional - (CC) Minirasa - (MN) Microrasa - (MR) Canals / Safates / Tubs	Canal de formigó - (CF) Safata metàl·lica - (CM) Safata de PVC o PE - (CP) Tub metàl·lic - (TM) Tub de polietilè - (TP)	Propietat d'un tercer: Pericó C Pericó B Pericó A Cambra telecomunicacions	Propietat de l'ens: Pericó C / C2 Pericó B / B2 Pericó A Cambra telecomunicacions	Valona cable Caixa d'emplament Rack Caixa terminal Repartidor òptic	Etiqueta caixa terminal 08279CT02PE1083 561-568	Infraestructura façana Pal de fusta Pal de fusta riostrat Pal de formigó Canvi d'alçada PCI Armari d'intempèrie




T.M. VILAFRANCA DEL PENEDE'S

Carrer del Doctor Fleming

08305PE2553

CTTI-FO-144-08305CE01PE4115-08305CE01PE2555-T7-3300m

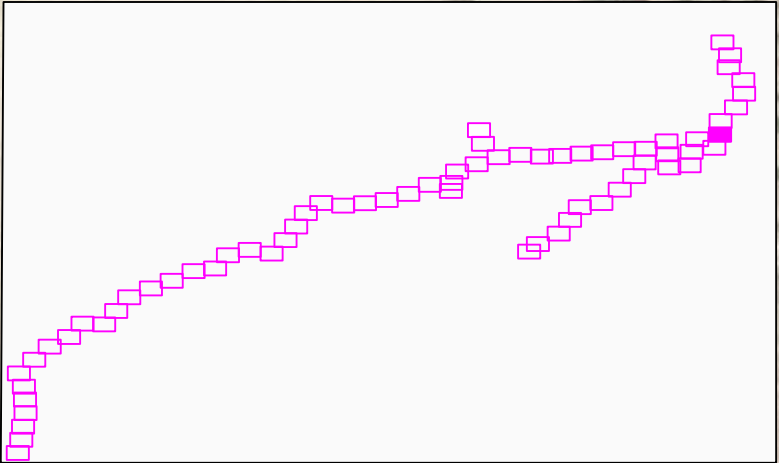

LLEGENDA:


ESTAT INFRAESTRUCTURA Planificada Existent inventariada Existent no inventariada Projectada Projectada no executada Executada	ESTAT XARXA FIBRA ÒPTICA/CT Planificada Existent Projectada Projectada no executada Executada	TIPUS DE CANALITZACIÓ Canalització Grapejat - (GR) Aeri - (AE) Convencional - (CC) Minirasa - (MN) Microrasa - (MR) Canal de formigó - (CF) Safata metàl·lica - (CM) Safata de PVC o PE - (CP) Tub metàl·lic - (TM) Tub de polietilè - (TP) Canals / Safates / Tubs	ELEMENTS DE REGISTRE Propietat d'un tercer: Pericó C Pericó B Pericó A Cambra telecomunicacions Propietat de l'ens: Pericó C / C2 Pericó B / B2 Pericó A Cambra telecomunicacions	ELEMENTS DE XARXA DE FO Valona cable Caixa d'empulament Rack Caixa terminal Repartidor òptic Etiqueta caixa terminal 08279CT02PE1083 561-568	PUNTS SINGULARS Infraestructura façana Pal de fusta Pal de fusta riostrat Pal de formigó Canvi d'alçada PCI Armari d'intempèrie
--	---	--	--	---	---

	Generalitat de Catalunya Centre de Telecomunicacions i Tecnologies de la Informació		Nom		Empresa		Títol: SPD.-22249.11 Tram Vilafranca del Penedès - Sant Jaume dels Domenys	Escala: 1/1.000 0 0,75 1,5 Kilometers Escala original Din A-3	Data: 18-03-2024	Títol del plànol: ESTESA FO		Plànol nº: PL. 3
			Realitzat	María Isabel Dolset Pla	SATEL							Full: 3 de 120
			Col·legiat nº	3.310	Revisat	CTTI						

T.M. VILAFRANCA DEL PENEDE'S

CTTI-FO-144-08305CE01PE4115-08305CE01PE2555-T7-3300m

Carrer del Doctor Fleming

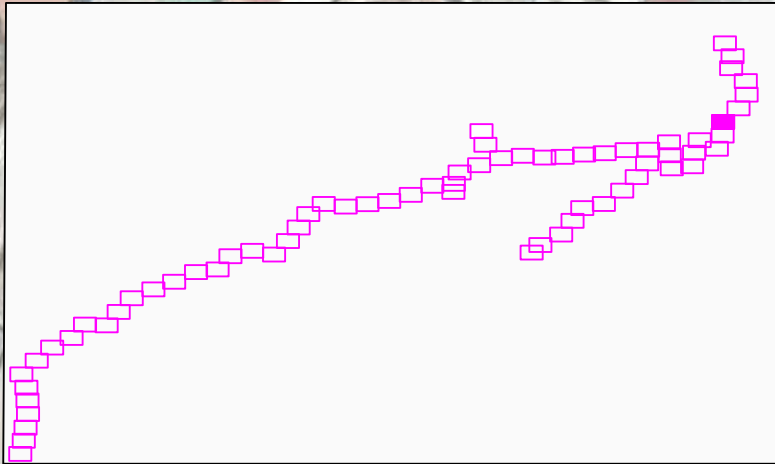

LLEGENDA:

ESTAT INFRAESTRUCTURA	ESTAT XARXA FIBRA ÒPTICA/CT	TIPUS DE CANALITZACIÓ			ELEMENTS DE REGISTRE		ELEMENTS DE XARXA DE FO		PUNTS SINGULARS	
Planificada Existent inventariada Existent no inventariada Projectada Projectada no executada Executada	Planificada Existent Projectada Projectada no executada Executada	Canalització Grapejat - (GR) Aeri - (AE)	Convencional - (CC) Minirasa - (MN) Microrasa - (MR)	Canal de formigó - (CF) Safata metàl·lica - (CM) Safata de PVC o PE - (CP) Tub metàl·lic - (TM) Tub de polietilè - (TP) Canals / Safates / Tubs	Propietat d'un tercer: Pericó C Pericó B Pericó A Cambra telecomunicacions	Propietat de l'ens: Pericó C / C2 Pericó B / B2 Pericó A Cambra telecomunicacions	Valona cable Caixa d'emplament Rack Caixa terminal Repartidor òptic Etiqueta caixa terminal 06279CT02PE1083 561-568	Infraestructura façana Pal de fusta Pal de fusta riostrat Pal de formigó Canvi d'alçada PCI Armari d'intempèrie		

T.M. VILAFRANCA DEL Penedès



LLEGENDA:

ESTAT INFRAESTRUCTURA	ESTAT XARXA FIBRA ÒPTICA/CT	TIPUS DE CANALITZACIÓ	ELEMENTS DE REGISTRE	ELEMENTS DE XARXA DE FO	PUNTS SINGULARS
- Planificada - Existent inventariada - Existent no inventariada - Projectada - Projectada no executada - Executada	- Planificada - Existent - Projectada - Projectada no executada - Executada	- Canalització - Grapejat - (GR) - Aeri - (AE) - Convencional - (CC) - Minirasa - (MN) - Microrasa - (MR) - Canal de formigó - (CF) - Safata metàl·lica - (CM) - Safata de PVC o PE - (CP) - Tub metàl·lic - (TM) - Tub de polietilè - (TP) - Canals / Safates / Tubs	- Propietat d'un tercer: - Pericó C - Pericó B - Pericó A - Cambrà telecomunicacions - Propietat de l'ens: - Pericó C / C2 - Pericó B / B2 - Pericó A - Cambrà telecomunicacions	- Valona cable - Caixa d'empulament - Rack - Caixa terminal - Repartidor òptic - Etiqueta caixa terminal	- Infraestructura façana - Pal de fusta - Pal de fusta riostrat - Pal de formigó - Canvi d'alçada - PCI - Armari d'intempèrie



Generalitat de Catalunya
Centre de Telecomunicacions
i Tecnologies de la Informació



infraestructures.cat

Realitzat	Nom	Empresa	Títol:	Escales:	Data:	Títol del plànol:		Plànol nº:
Col·legiat nº	María Isabel Dolset Pla	SATEL	SPD.-22249.11 Tram Vilafranca del Penedès - Sant Jaume dels Domenys	1/1.000	18-03-2024	ESTESA FO		PL. 3
	3.310	Revisat	CTTI	0 0,75 1,5 Kilometers				Full:
				Escala original Din A-3				5 de 120




LLEGGENDA:									
ESTAT INFRAESTRUCTURA		ESTAT XARXA FIBRA ÒPTICA/CT		TIPUS DE CANALITZACIÓ		ELEMENTS DE REGISTRE		ELEMENTS DE XARXA DE FO	
Planificada Existent inventariada Existent no inventariada Projectada Projectada no executada Executada		Planificada Existent Projectada Projectada no executada Executada		Canalització Grapegat - (GR) Aeri - (AE)		Propietat d'un tercer: Pericó C Pericó B Pericó A Cambra telecomunicacions		Propietat de l'ens: Pericó C / C2 Pericó B / B2 Pericó A Cambra telecomunicacions	
		Conventional - (CC) Minirasa - (MN) Microrasa - (MR)		Canal de formigó - (CF) Safata metàl·lica - (CM) Safata de PVC o PE - (CP) Tub metàl·lic - (TM) Tub de polietilè - (TP)				Valona cable Caixa d'empulament Rack Caixa terminal Repartidor òptic	
		Canals / Safates / Tubs						Etiqueta caixa terminal 08279CT02PE1083 561-568	
								PUNTS SINGULARS Infraestructura façana Pal de fusta Pal de fusta riostrat Pal de formigó	
								Canvi d'alçada PCI Armari d'intempèrie	
Generalitat de Catalunya Centre de Telecomunicacions i Tecnologies de la Informació		infraestructures.cat		Títol: SPD.-22249.11 Tram Vilafranca del Penedès - Sant Jaume dels Domenys		Escala: 1/1.000 0 0,75 1,5 Kilometers Escala original Din A-3		Data: 18-03-2024	
		Títol del plànol: ESTESA FO		Plànol nº: PL. 3		Full: 6 de 120		N	
		Realitzat Col·legiat nº		Nom Maria Isabel Dolset Pla		Empresa SATEL			
		Revisat		CTTI					

T.M. VILAFRANCA DEL PENEDE'S

CTTI-FO-144-08305CE01PE4115-08305CE01PE2555-T7-3300m

Avinguda de la Pelegrina

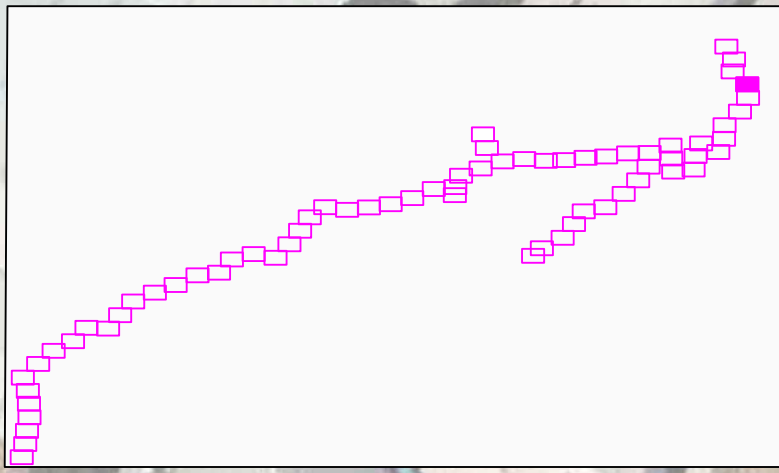

08305PE2578

08305PE2577

08305PE2550

LLEGENDA:

ESTAT INFRAESTRUCTURA	ESTAT XARXA FIBRA ÒPTICA/CT	TIPUS DE CANALITZACIÓ	ELEMENTS DE REGISTRE	ELEMENTS DE XARXA DE FO	PUNTS SINGULARS																
- Planificada - Existent inventariada - Existent no inventariada - Projectada - Projectada no executada - Executada	- Planificada - Existent - Projectada - Projectada no executada - Executada	<table><tr><td>Canalització</td><td>Convencional - (CC) Minirasa - (MN) Microrasa - (MR)</td><td>Canal de formigó - (CF) Safata metàl·lica - (CM) Safata de PVC o PE - (CP) Tub metàl·lic - (TM) Tub de polietilè - (TP)</td></tr><tr><td>Grapejat - (GR) Aeri - (AE)</td><td colspan="2">Canals / Safates / Tubs</td></tr></table>	Canalització	Convencional - (CC) Minirasa - (MN) Microrasa - (MR)	Canal de formigó - (CF) Safata metàl·lica - (CM) Safata de PVC o PE - (CP) Tub metàl·lic - (TM) Tub de polietilè - (TP)	Grapejat - (GR) Aeri - (AE)	Canals / Safates / Tubs		<table><tr><td>Propietat d'un tercer:</td><td>Propietat de l'ens:</td></tr><tr><td> - Pericó C - Pericó B - Pericó A - Cambrà telecomunicacions </td><td> - Pericó C / C2 - Pericó B / B2 - Pericó A - Cambrà telecomunicacions </td></tr></table>	Propietat d'un tercer:	Propietat de l'ens:	- Pericó C - Pericó B - Pericó A - Cambrà telecomunicacions	- Pericó C / C2 - Pericó B / B2 - Pericó A - Cambrà telecomunicacions	<table><tr><td> - Valona cable - Caixa d'empulament - Rack - Caixa terminal - Repartidor òptic </td><td><table><tr><td>Etiqueta caixa terminal</td></tr><tr><td>08279CT02PE1083 561-568</td></tr></table></td></tr></table>	- Valona cable - Caixa d'empulament - Rack - Caixa terminal - Repartidor òptic	<table><tr><td>Etiqueta caixa terminal</td></tr><tr><td>08279CT02PE1083 561-568</td></tr></table>	Etiqueta caixa terminal	08279CT02PE1083 561-568	<table><tr><td> - Infraestructura façana - Pal de fusta - Pal de fusta riorstrat - Pal de formigó </td><td> - Canvi d'alçada - PCI - Armari d'intempèrie </td></tr></table>	- Infraestructura façana - Pal de fusta - Pal de fusta riorstrat - Pal de formigó	- Canvi d'alçada - PCI - Armari d'intempèrie
Canalització	Convencional - (CC) Minirasa - (MN) Microrasa - (MR)	Canal de formigó - (CF) Safata metàl·lica - (CM) Safata de PVC o PE - (CP) Tub metàl·lic - (TM) Tub de polietilè - (TP)																			
Grapejat - (GR) Aeri - (AE)	Canals / Safates / Tubs																				
Propietat d'un tercer:	Propietat de l'ens:																				
- Pericó C - Pericó B - Pericó A - Cambrà telecomunicacions	- Pericó C / C2 - Pericó B / B2 - Pericó A - Cambrà telecomunicacions																				
- Valona cable - Caixa d'empulament - Rack - Caixa terminal - Repartidor òptic	<table><tr><td>Etiqueta caixa terminal</td></tr><tr><td>08279CT02PE1083 561-568</td></tr></table>	Etiqueta caixa terminal	08279CT02PE1083 561-568																		
Etiqueta caixa terminal																					
08279CT02PE1083 561-568																					
- Infraestructura façana - Pal de fusta - Pal de fusta riorstrat - Pal de formigó	- Canvi d'alçada - PCI - Armari d'intempèrie																				

Realitzat	Nom	Empresa
Col·legiat nº	María Isabel Dolset Pla	SATEL
3.310	Revisat	CTTI

Títol:

SPD.-22249.11 Tram Vilafranca del Penedès - Sant Jaume dels Domenys

Escalas: 1/1.000

0 0,75 1,5 Kilometers

Escala original Din A-3

Data:

18-03-2024

Títol del plànol:


ESTESA FO

Plànol nº:

PL. 3

Full:

7 de 120

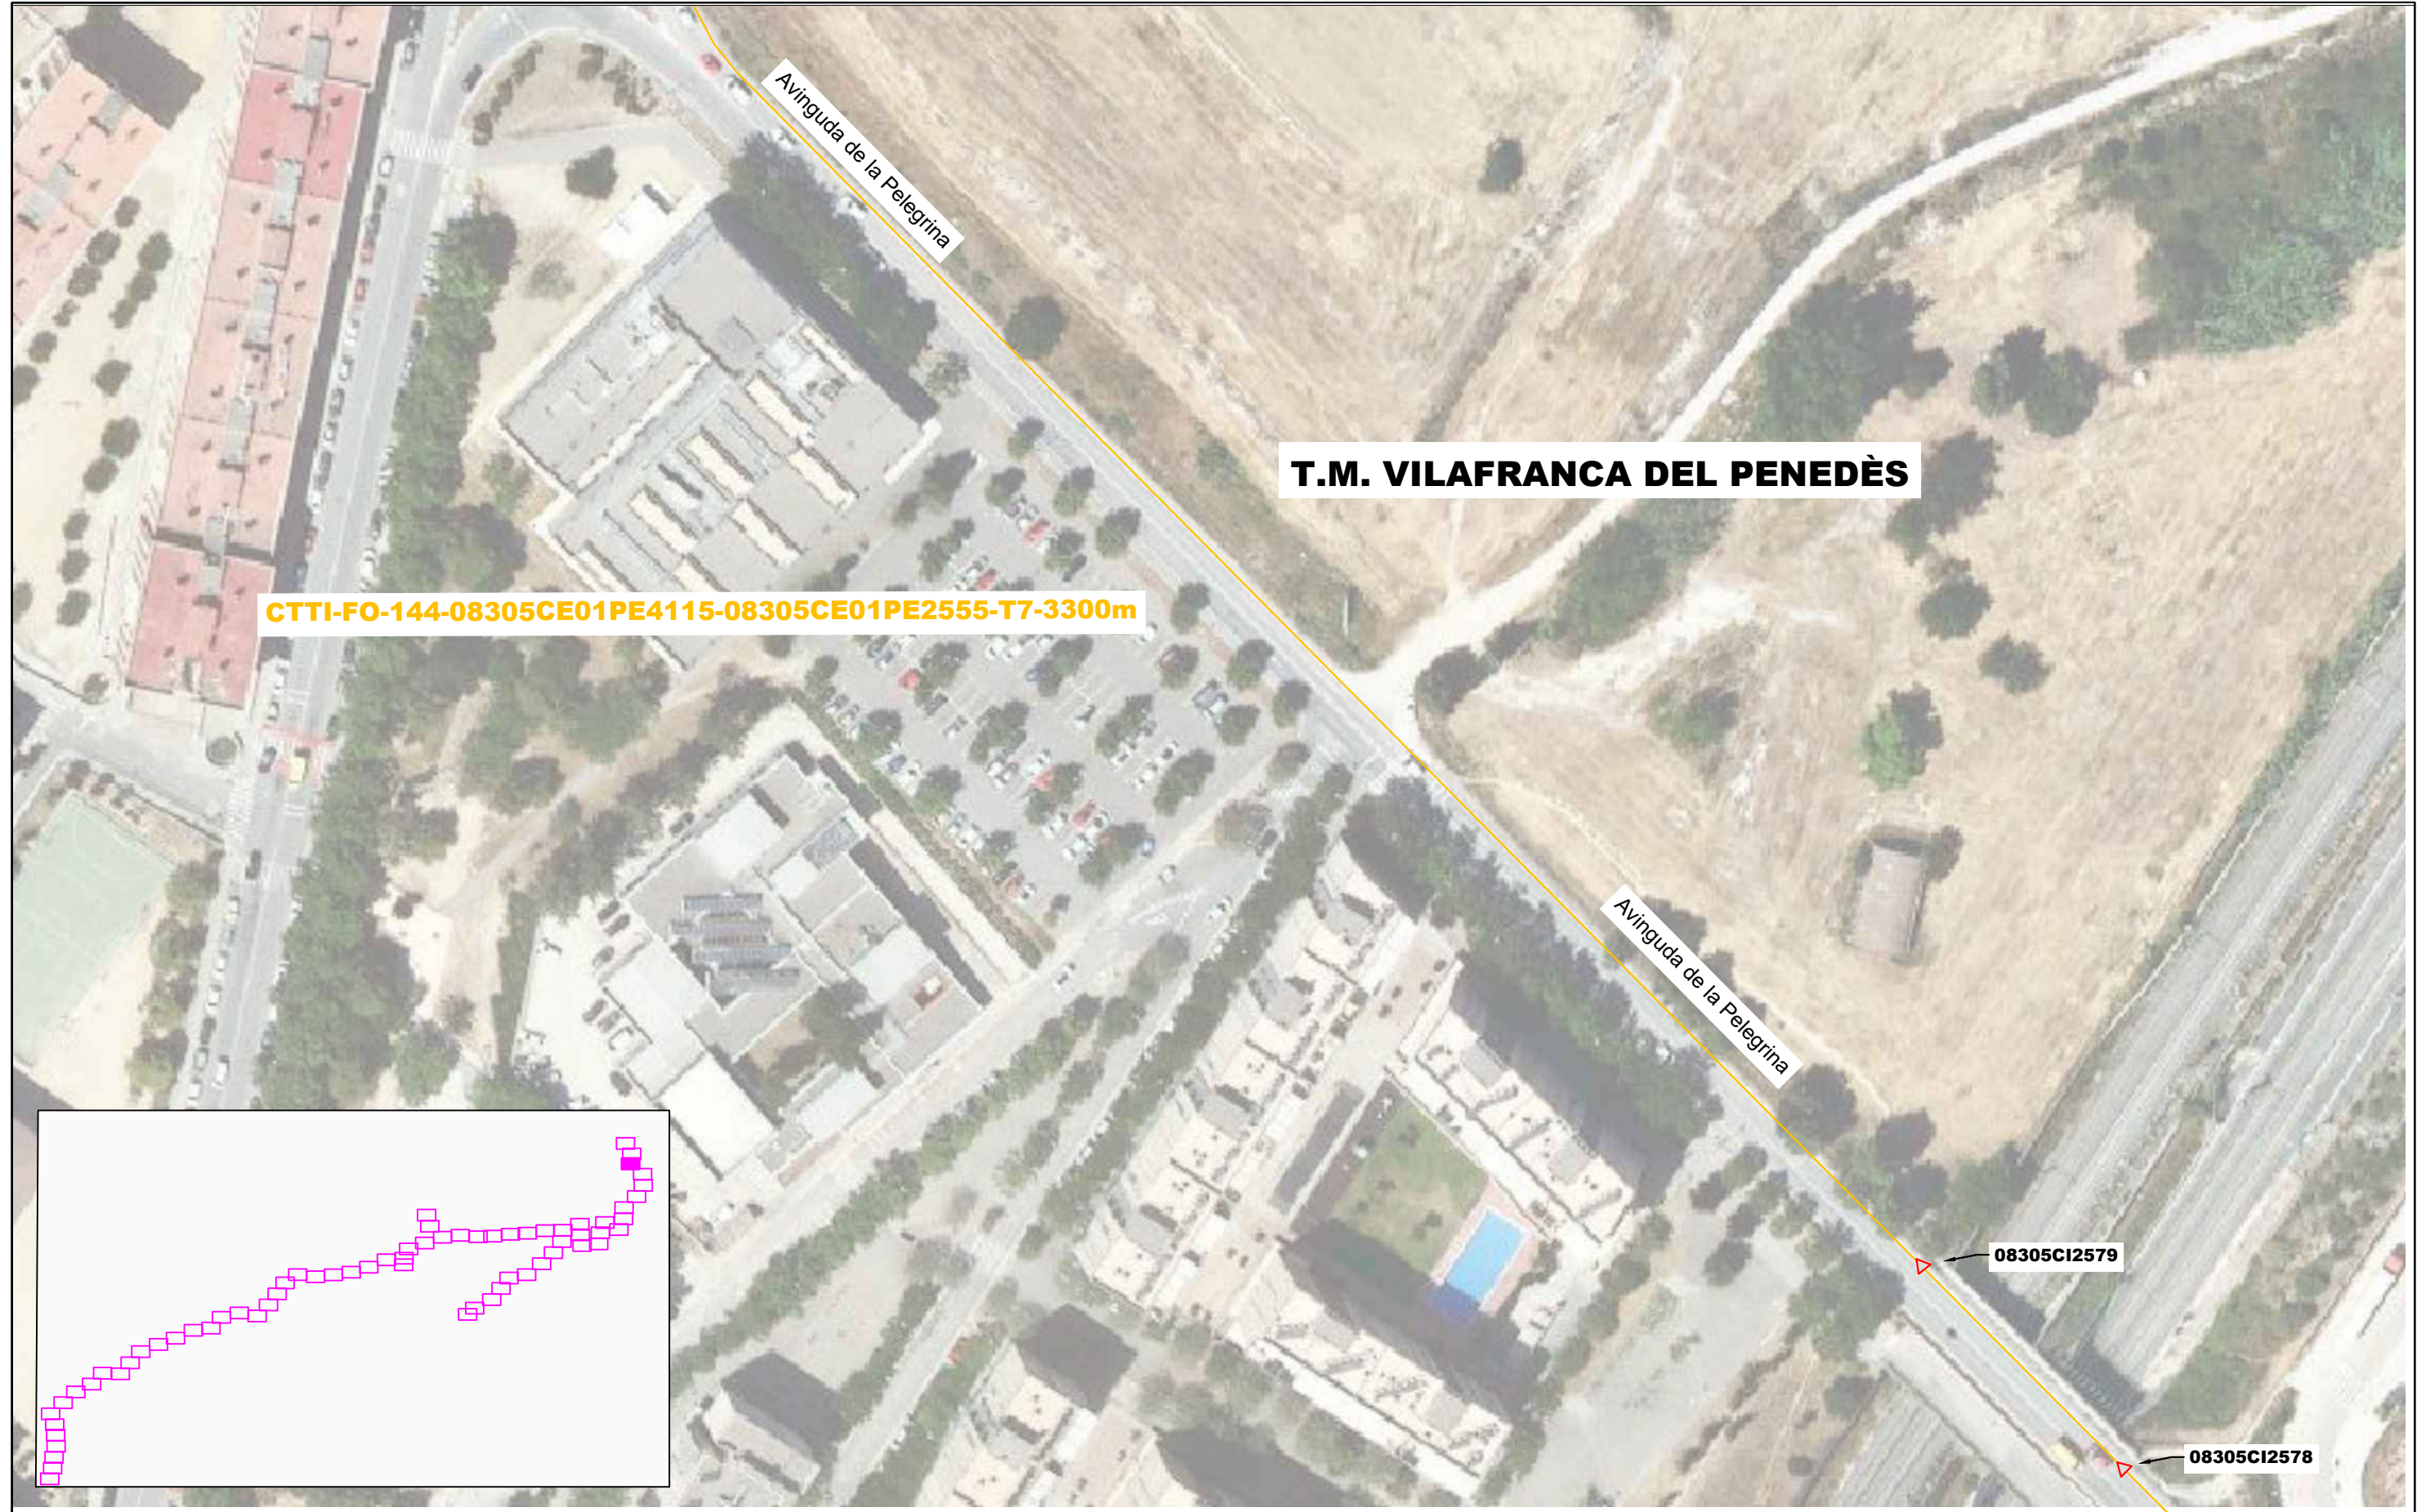


LLEENDA:																			
ESTAT INFRAESTRUCTURA		ESTAT XARXA FIBRA ÒPTICA/CT		TIPUS DE CANALITZACIÓ			ELEMENTS DE REGISTRE		ELEMENTS DE XARXA DE FO		PUNTS SINGULARS								
Planificada Existent inventariada Existent no inventariada Projectada Projectada no executada Executada		Planificada Existent Projectada Projectada no executada Executada		Canalització Convencional - (CC) Minirasa - (MN) Microrasa - (MR) Canal de formigó - (CF) Safata metàl·lica - (CM) Safata de PVC o PE - (CP) Tub metàl·lic - (TM) Tub de polietilè - (TP) Grapejat - (GR) Canals / Safates / Tubs Aeri - (AE)			Propietat d'un tercer: Pericó C Pericó B Pericó A Cambra telecomunicacions Propietat de l'ens: Pericó C / C2 Pericó B / B2 Pericó A Cambra telecomunicacions		Valona cable Caixa d'empulament Rack Caixa terminal Repartidor òptic Etiqueta caixa terminal 06279CT02PE1003 561-568		Infraestructura façana Pal de fusta Pal de fusta riostrat Pal de formigó Canvi d'alçada PCI Armari d'intempèrie								
Generalitat de Catalunya Centre de Telecomunicacions i Tecnologies de la Informació infraestructures.cat				Nom Realitzat Col·legiat nº 3.310		Empresa SATEL Revisat CTTI		Titl: SPD.-22249.11 Tram Vilafranca del Penedès - Sant Jaume dels Domenys		Escales: 1/1.000 0 0,75 1,5 Kilometers Escala original Din A-3		Data: 18-03-2024		Títol del plànol: ESTESA FO		N		Plànol nº: PL. 3 Full: 8 de 120	

CTTI-FO-144-08305CE01PE4115-08305CE01PE2555-T7-3300m

C-15z

08305PE2580

08305PE2579

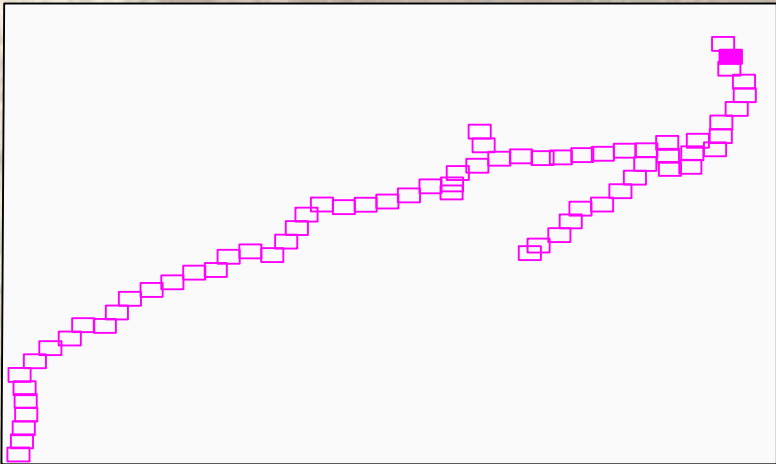

LLEGENDA:

ESTAT INFRAESTRUCTURA Planificada Existent inventariada Existent no inventariada Projectada Projectada no executada Executada	ESTAT XARXA FIBRA ÒPTICA/CT Planificada Existent Projectada Projectada no executada Executada	TIPUS DE CANALITZACIÓ Canalització Grapejat - (GR) Aeri - (AE) Convencional - (CC) Minirasa - (MN) Microrasa - (MR) Canal de formigó - (CF) Safata metàl·lica - (CM) Safata de PVC o PE - (CP) Tub metàl·lic - (TM) Tub de polietilè - (TP) Canals / Safates / Tubs	ELEMENTS DE REGISTRE Propietat d'un tercer: Pericó C Pericó B Pericó A Cambra telecomunicacions Propietat de l'ens: Pericó C / C2 Pericó B / B2 Pericó A Cambra telecomunicacions	ELEMENTS DE XARXA DE FO Valona cable Caixa d'empulament Rack Caixa terminal Repartidor òptic Etiqueta caixa terminal 08279CT02PE1083 561-568	PUNTS SINGULARS Infraestructura façana Pal de fusta Pal de fusta riostrat Pal de formigó Canvi d'alçada PCI Armari d'intempèrie
--	---	--	--	---	---

Generalitat de Catalunya
Centre de Telecomunicacions i Tecnologies de la Informació

Realitzat	Nom	Empresa
Col·legiat nº	María Isabel Dolset Pla	SATEL
3.310	Revisat	CTTI

Títol:
SPD.-22249.11 Tram Vilafranca del Penedès - Sant Jaume dels Domenys


Escales: 1/1.000
0 0,75 1,5 Kilometers
Escala original Din A-3

Data:
18-03-2024

Títol del plànol:
ESTESA FO

Plànol nº:
PL. 3
Full:
9 de 120

T.M. VILAFRANCA DEL Penedès

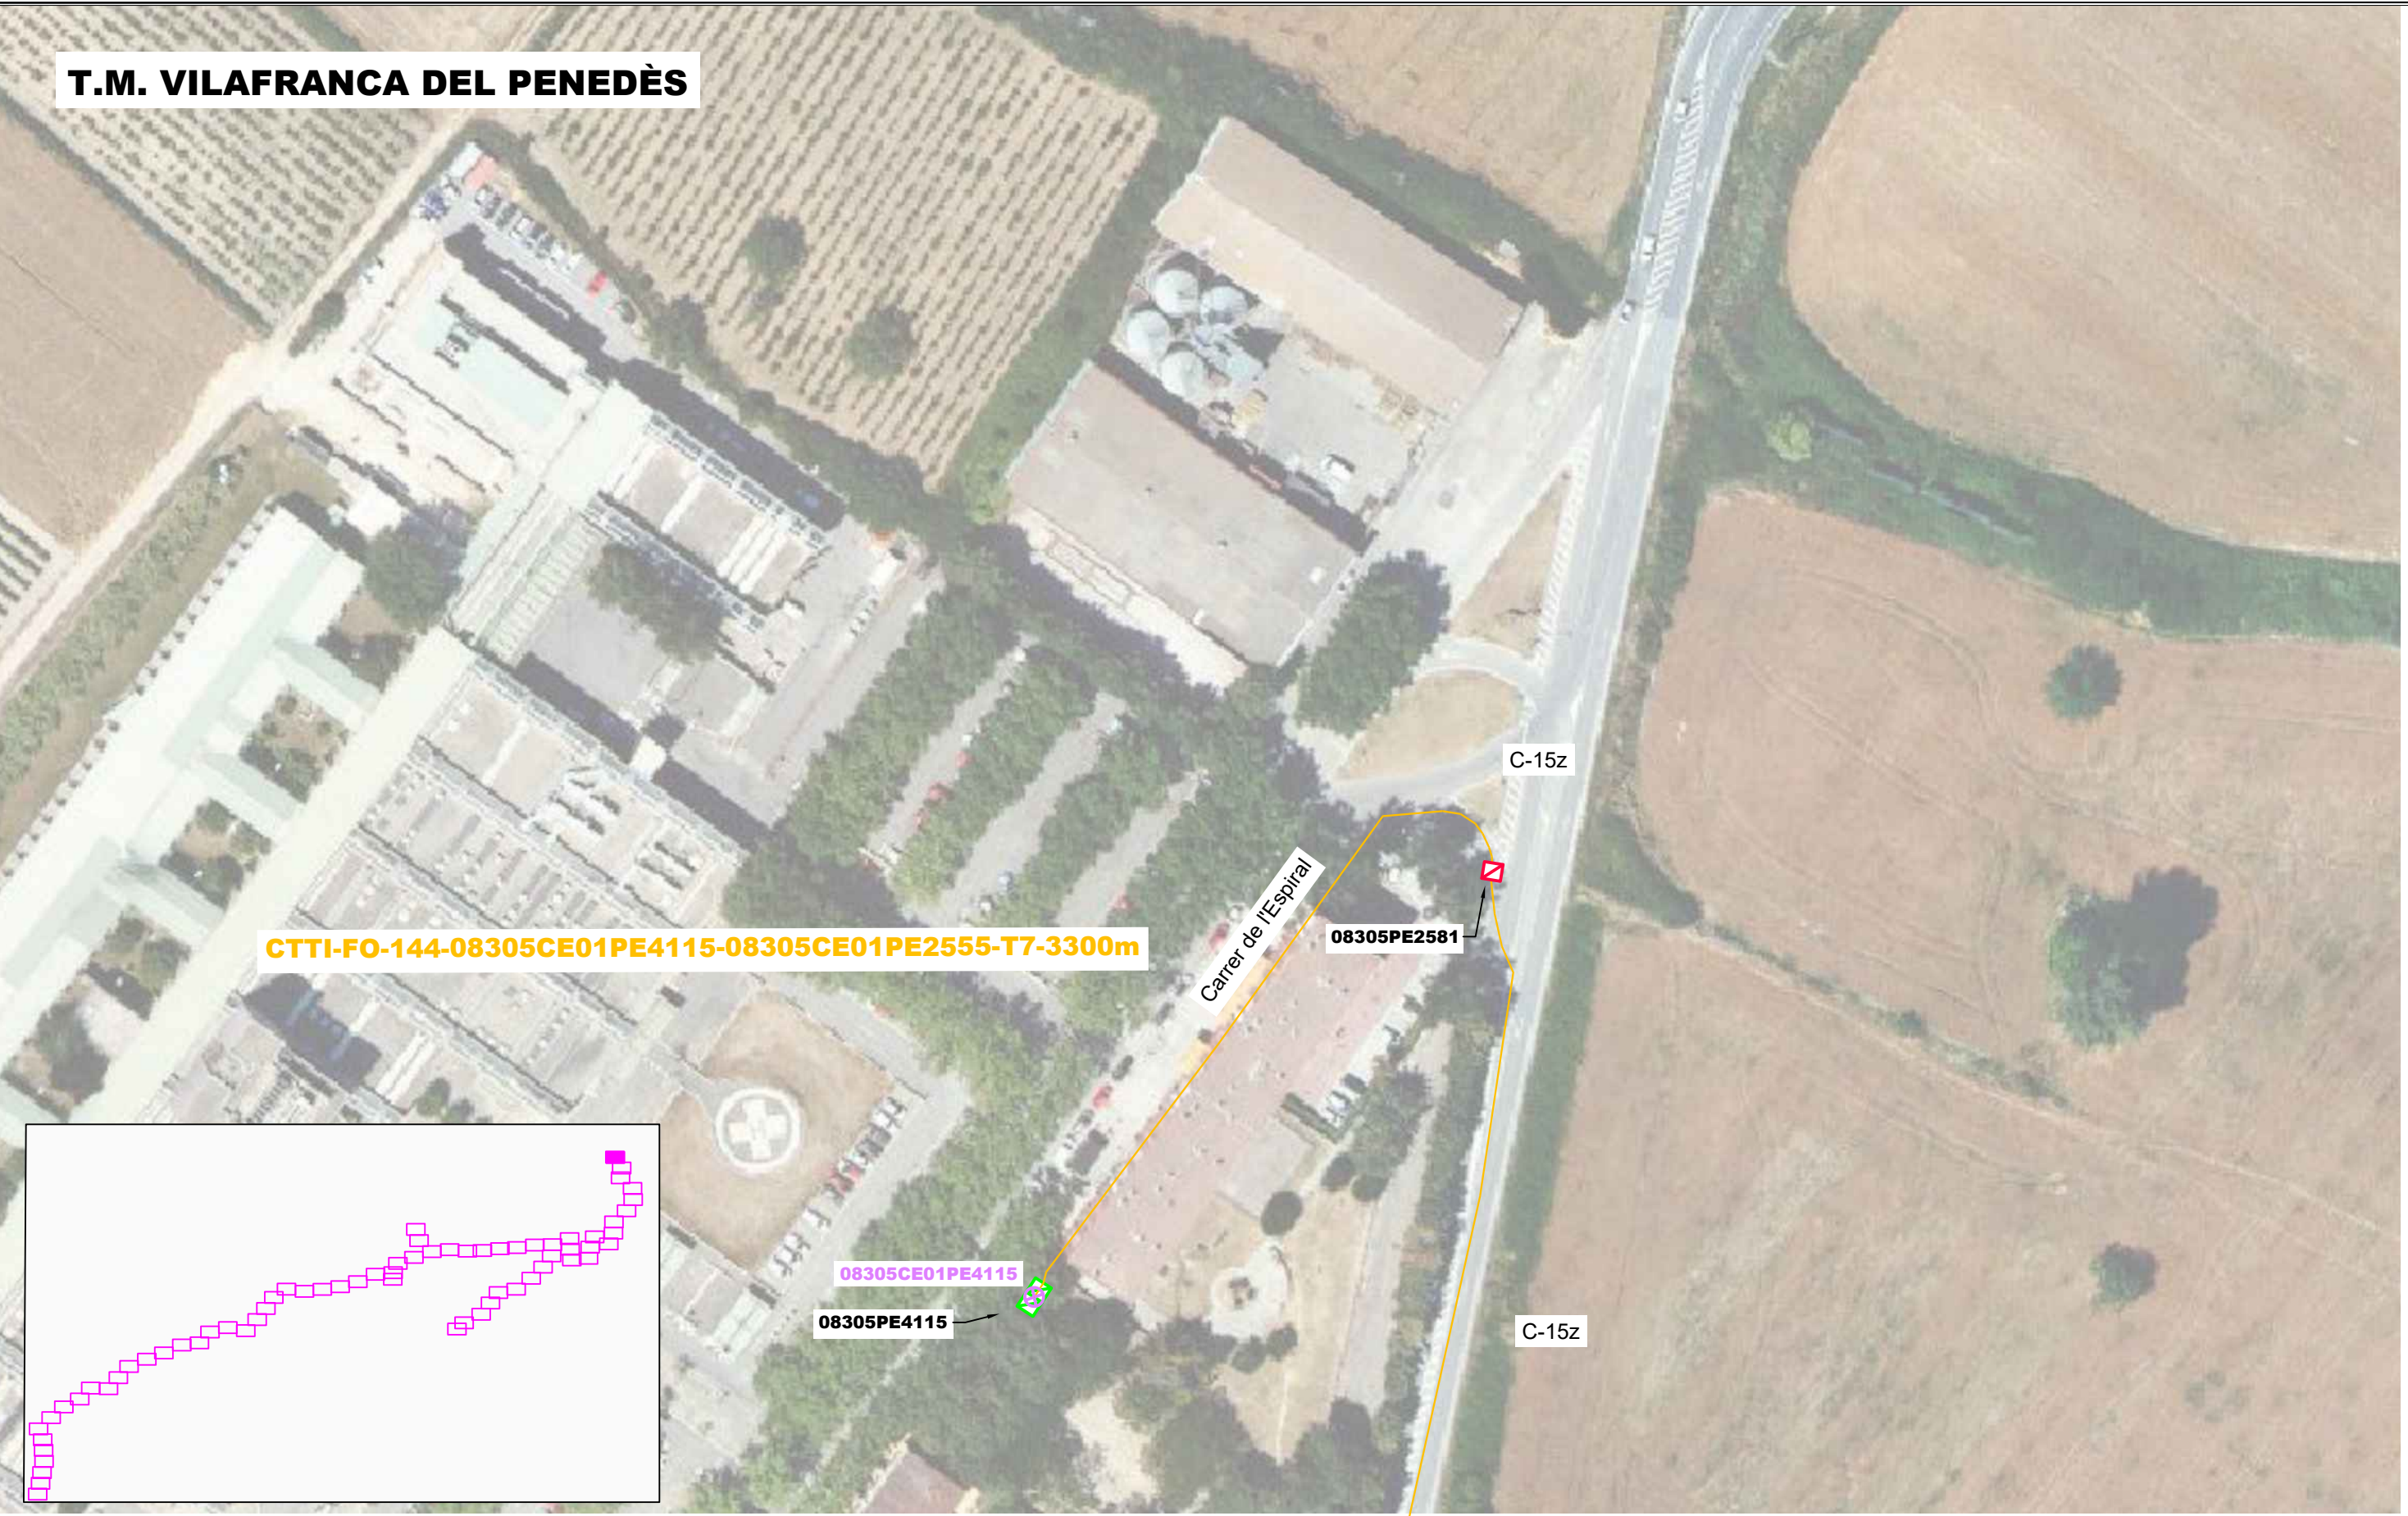

LLEGENDA:

ESTAT INFRAESTRUCTURA	ESTAT XARXA FIBRA ÒPTICA/CT	TIPUS DE CANALITZACIÓ	ELEMENTS DE REGISTRE	ELEMENTS DE XARXA DE FO	PUNTS SINGULARS																																						
- Planificada - Existent inventariada - Existent no inventariada - Projectada - Projectada no executada - Executada	- Planificada - Existent - Projectada - Projectada no executada - Executada	- Canalització - Grapejat - (GR) - Aeri - (AE) <table><tr><td>Convencional - (CC)</td><td>Canal de formigó - (CF)</td></tr><tr><td>Minirasa - (MN)</td><td>Safata metàl·lica - (CM)</td></tr><tr><td>Microrasa - (MR)</td><td>Safata de PVC o PE - (CP)</td></tr><tr><td></td><td>Tub metàl·lic - (TM)</td></tr><tr><td></td><td>Tub de polietilè - (TP)</td></tr></table> Canals / Safates / Tubs	Convencional - (CC)	Canal de formigó - (CF)	Minirasa - (MN)	Safata metàl·lica - (CM)	Microrasa - (MR)	Safata de PVC o PE - (CP)		Tub metàl·lic - (TM)		Tub de polietilè - (TP)	<table><tr><td>Propietat d'un tercer:</td><td>Propietat de l'ens:</td></tr><tr><td>Pericó C</td><td>Pericó C / C2</td></tr><tr><td>Pericó B</td><td>Pericó B / B2</td></tr><tr><td>Pericó A</td><td>Pericó A</td></tr><tr><td>Cambrà telecomunicacions</td><td>Cambrà telecomunicacions</td></tr></table>	Propietat d'un tercer:	Propietat de l'ens:	Pericó C	Pericó C / C2	Pericó B	Pericó B / B2	Pericó A	Pericó A	Cambrà telecomunicacions	Cambrà telecomunicacions	<table><tr><td>Valona cable</td><td>Etiqueta caixa terminal</td></tr><tr><td>Caixa d'empulament</td><td></td></tr><tr><td>Rack</td><td></td></tr><tr><td>Caixa terminal</td><td></td></tr><tr><td>Repartidor òptic</td><td></td></tr></table>	Valona cable	Etiqueta caixa terminal	Caixa d'empulament		Rack		Caixa terminal		Repartidor òptic		<table><tr><td>Infraestructura façana</td><td>Canvi d'alçada</td></tr><tr><td>Pal de fusta</td><td>PCI</td></tr><tr><td>Pal de fusta riostrat</td><td>Armari d'intempèrie</td></tr><tr><td>Pal de formigó</td><td></td></tr></table>	Infraestructura façana	Canvi d'alçada	Pal de fusta	PCI	Pal de fusta riostrat	Armari d'intempèrie	Pal de formigó	
Convencional - (CC)	Canal de formigó - (CF)	
Minirasa - (MN)	Safata metàl·lica - (CM)	
Microrasa - (MR)	Safata de PVC o PE - (CP)	
	Tub metàl·lic - (TM)	
	Tub de polietilè - (TP)	
Propietat d'un tercer:	Propietat de l'ens:	
Pericó C	Pericó C / C2	
Pericó B	Pericó B / B2	
Pericó A	Pericó A	
Cambrà telecomunicacions	Cambrà telecomunicacions	
Valona cable	Etiqueta caixa terminal	
Caixa d'empulament	
Rack	
Caixa terminal	
Repartidor òptic	
Infraestructura façana	Canvi d'alçada	
Pal de fusta	PCI	
Pal de fusta riostrat	Armari d'intempèrie	
Pal de formigó	

Realitzat: Maria Isabel Dolset Pla

Col·legiat nº: 3.310

Nom: SATEL

Revisat: CTTI

Empresa: SATEL

Revisat: CTTI

Títol: SPD.-22249.11 Tram Vilafranca del Penedès - Sant Jaume dels Domenys

Escalas: 1/1.000

0 0,75 1,5 Kilometers

Escala original Din A-3

Data: 18-03-2024

Títol del plànol: ESTESA FO

Plànol nº: PL. 3

Full: 10 de 120



LLEGENDA:																								
ESTAT INFRAESTRUCTURA			ESTAT XARXA FIBRA ÒPTICA/CT			TIPUS DE CANALITZACIÓ			ELEMENTS DE REGISTRE			ELEMENTS DE XARXA DE FO			PUNTS SINGULARS									
Planificada Existent inventariada Existent no inventariada Projectada Projectada no executada Executada			Planificada Existent Projectada Projectada no executada Executada			Canalització Grapejat - (GR) Aeri - (AE) Canals / Safates / Tubs			Convencional - (CC) Minirasa - (MN) Microrasa - (MR) Canal de formigó - (CF) Safata metàl·lica - (CM) Safata de PVC o PE - (CP) Tub metàl·lic - (TM) Tub de polietilè - (TP)			Propietat d'un tercer: Pericó C Pericó B Pericó A Cambra telecomunicacions			Propietat de l'ens: Pericó C / C2 Pericó B / B2 Pericó A Cambra telecomunicacions			Valona cable Caixa d'empulament Rack Caixa terminal Repartidor òptic Etiqueta caixa terminal 06279CT029PE1063 561-968			Infraestructura façana Pal de fusta Pal de fusta riostrat Pal de formigó Canvi d'alçada PCI Armari d'intempèrie			
Generalitat de Catalunya Centre de Telecomunicacions i Tecnologies de la Informació infraestructures.cat						Nom Maria Isabel Dolset Pla Col·legiat nº 3.310			Empresa SATEL Revisat CTTI			Títol: SPD.-22249.11 Tram Vilafranca del Penedès - Sant Jaume dels Domenys			Escales: 1/1.000 0 0,75 1,5 Kilometers Escala original Din A-3			Data: 18-03-2024		Títol del plànol: ESTESA FO			Plànol nº: PL. 3 Full: 11 de 120	


T.M. VILAFRANCA DEL PENEDÈS

08305VL01PE2558

08305PE2558

CTTI-FO-144-08305CE01PE2555-08305CE01PE2205-T7-1900m

Avinguda Europa

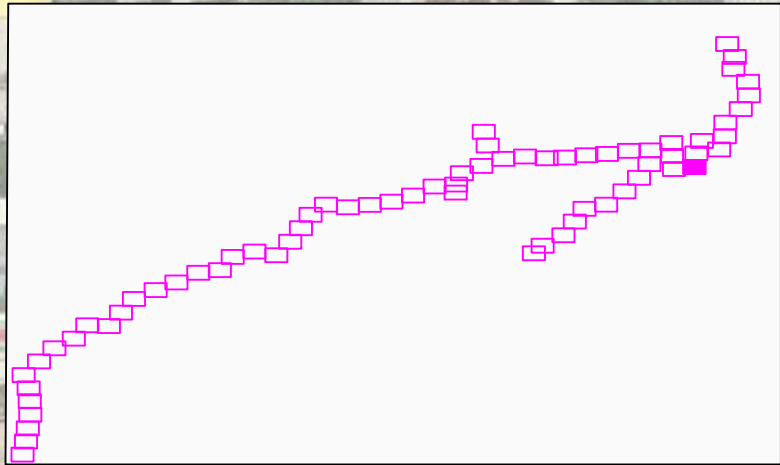

LLEENDA:

ESTAT INFRAESTRUCTURA
Planificada
Existent inventariada
Existent no inventariada
Projectada
Projectada no executada
Executada

ESTAT XARXA FIBRA ÒPTICA/CT
Planificada
Existent
Projectada
Projectada no executada
Executada

TIPUS DE CANALITZACIÓ
Canalització
Grapejat - (GR)
Aeri - (AE)
Canals / Safates / Tubs
Convencional - (CC)
Minirasa - (MN)
Microrasa - (MR)
Canal de formigó - (CF)
Safata metàl·lica - (CM)
Safata de PVC o PE - (CP)
Tub metàl·lic - (TM)
Tub de polietilè - (TP)

ELEMENTS DE REGISTRE
Propietat d'un tercer:
Pericó C
Pericó B
Pericó A
Cambrà telecomunicacions
Propietat de l'ens:
Pericó C / C2
Pericó B / B2
Pericó A
Cambrà telecomunicacions

ELEMENTS DE XARXA DE FO
Valona cable
Caixa d'empulament
Rack
Caixa terminal
Repartidor òptic
Etiqueta caixa terminal
08279CT02PE1083
561-568

PUNTS SINGULARS
Infraestructura façana
Pal de fusta
Pal de fusta riostrat
Pal de formigó
Canvi d'alçada
PCI
Armari d'intempèrie




LLEENDA:

ESTAT INFRAESTRUCTURA	ESTAT XARXA FIBRA ÒPTICA/CT	TIPUS DE CANALITZACIÓ	ELEMENTS DE REGISTRE	ELEMENTS DE XARXA DE FO	PUNTS SINGULARS														
- Planificada - Existent inventariada - Existent no inventariada - Projectada - Projectada no executada - Executada	- Planificada - Existent - Projectada - Projectada no executada - Executada	<table><tr><td>Canalització</td><td>Convencional - (CC) Minirasa - (MN) Microrasa - (MR)</td><td>Canal de formigó - (CF) Safata metàl·lica - (CM) Safata de PVC o PE - (CP) Tub metàl·lic - (TM) Tub de polietilè - (TP)</td></tr><tr><td>Grapejat - (GR) Aeri - (AE)</td><td>Canals / Safates / Tubs</td><td></td></tr></table>	Canalització	Convencional - (CC) Minirasa - (MN) Microrasa - (MR)	Canal de formigó - (CF) Safata metàl·lica - (CM) Safata de PVC o PE - (CP) Tub metàl·lic - (TM) Tub de polietilè - (TP)	Grapejat - (GR) Aeri - (AE)	Canals / Safates / Tubs		<table><tr><td>Propietat d'un tercer:</td><td>Propietat de l'ens:</td></tr><tr><td> - Pericó C - Pericó B - Pericó A - Cambrà telecomunicacions </td><td> - Pericó C / C2 - Pericó B / B2 - Pericó A - Cambrà telecomunicacions </td></tr></table>	Propietat d'un tercer:	Propietat de l'ens:	- Pericó C - Pericó B - Pericó A - Cambrà telecomunicacions	- Pericó C / C2 - Pericó B / B2 - Pericó A - Cambrà telecomunicacions	<table><tr><td> - Valona cable - Caixa d'empulament - Rack - Caixa terminal - Repartidor òptic </td><td>Etiqueta caixa terminal 08279CT02PE1083 561-568</td></tr></table>	- Valona cable - Caixa d'empulament - Rack - Caixa terminal - Repartidor òptic	Etiqueta caixa terminal 08279CT02PE1083 561-568	<table><tr><td> - Infraestructura façana - Pal de fusta - Pal de fusta riostrat - Pal de formigó </td><td> - Canvi d'alçada - PCI - Armari d'intempèrie </td></tr></table>	- Infraestructura façana - Pal de fusta - Pal de fusta riostrat - Pal de formigó	- Canvi d'alçada - PCI - Armari d'intempèrie
Canalització	Convencional - (CC) Minirasa - (MN) Microrasa - (MR)	Canal de formigó - (CF) Safata metàl·lica - (CM) Safata de PVC o PE - (CP) Tub metàl·lic - (TM) Tub de polietilè - (TP)																	
Grapejat - (GR) Aeri - (AE)	Canals / Safates / Tubs																		
Propietat d'un tercer:	Propietat de l'ens:																		
- Pericó C - Pericó B - Pericó A - Cambrà telecomunicacions	- Pericó C / C2 - Pericó B / B2 - Pericó A - Cambrà telecomunicacions																		
- Valona cable - Caixa d'empulament - Rack - Caixa terminal - Repartidor òptic	Etiqueta caixa terminal 08279CT02PE1083 561-568																		
- Infraestructura façana - Pal de fusta - Pal de fusta riostrat - Pal de formigó	- Canvi d'alçada - PCI - Armari d'intempèrie																		



Generalitat de Catalunya
Centre de Telecomunicacions
i Tecnologies de la Informació

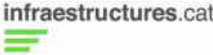

infraestructures.cat

Realitzat	Nom	Empresa
Col·legiat nº	María Isabel Dolset Pla	SATEL
3.310	Revisat	CTTI

Títol:
SPD.-22249.11 Tram Vilafranca del Penedès - Sant Jaume dels Domenys

Escalas: 1/1.000
0 0,75 1,5 Kilometers
Escala original Din A-3

Data:
18-03-2024

Títol del plànol:
ESTESA FO



Plànol nº:
PL. 3
Full:
13 de 120

T.M. VILAFRANCA DEL PENEDE'S


CTTI-FO-144-08305CE01PE2555-08305CE01PE2205-T7-1900m

Carrer de Ramon Freixas

Carrer d'Ignasi Iglesias

Carrer de Moja

08305PE2560

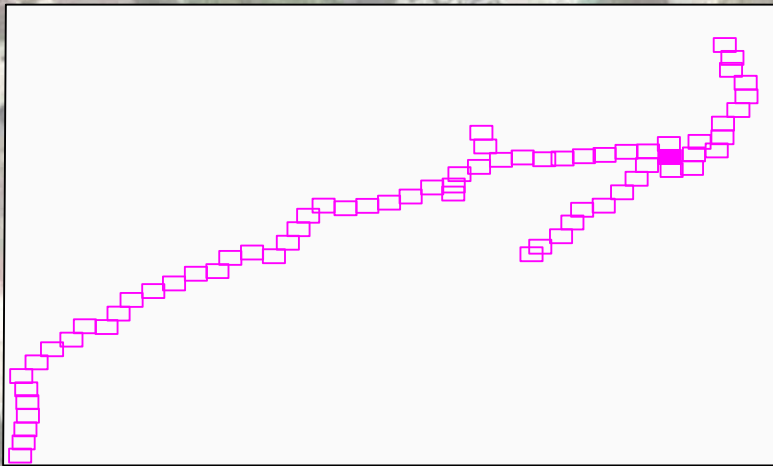

LLEENDA:

ESTAT INFRAESTRUCTURA Planificada Existent inventariada Existent no inventariada Projectada Projectada no executada Executada	ESTAT XARXA FIBRA OPTICA/CT Planificada Existent Projectada Projectada no executada Executada	TIPUS DE CANALITZACIO Canalització Grapejat - (GR) Aeri - (AE) Convencional - (CC) Minirasa - (MN) Microrasa - (MR) Canal de formigó - (CF) Safata metàl·lica - (CM) Safata de PVC o PE - (CP) Tub metàl·lic - (TM) Tub de polietilè - (TP) Canals / Safates / Tubs	ELEMENTS DE REGISTRE Propietat d'un tercer: Pericó C Pericó B Pericó A Cambra telecomunicacions Propietat de l'ens: Pericó C / C2 Pericó B / B2 Pericó A Cambra telecomunicacions	ELEMENTS DE XARXA DE FO Valona cable Caixa d'empulament Rack Caixa terminal Repartidor òptic Etiqueta caixa terminal 08279CT02PE1083 561-568	PUNTS SINGULARS Infraestructura façana Pal de fusta Pal de fusta riostrat Pal de formigó Canvi d'alçada PCI Armari d'intempèrie
--	---	--	--	---	---

Generalitat de Catalunya
Centre de Telecomunicacions i Tecnologies de la Informació

infraestructures.cat

Realitzat	Nom	Empresa
Col·legiat nº	María Isabel Dolset Pla	SATEL
3.310	Revisat	CTTI


Títol: SPD.-22249.11 Tram Vilafranca del Penedès - Sant Jaume dels Domenys

Escalas: 1/1.000
0 0,75 1,5 Kilometers
Escala original Din A-3

Data: 18-03-2024

Títol del plànol: ESTESA FO

Plànol nº: PL. 3
Full: 14 de 120

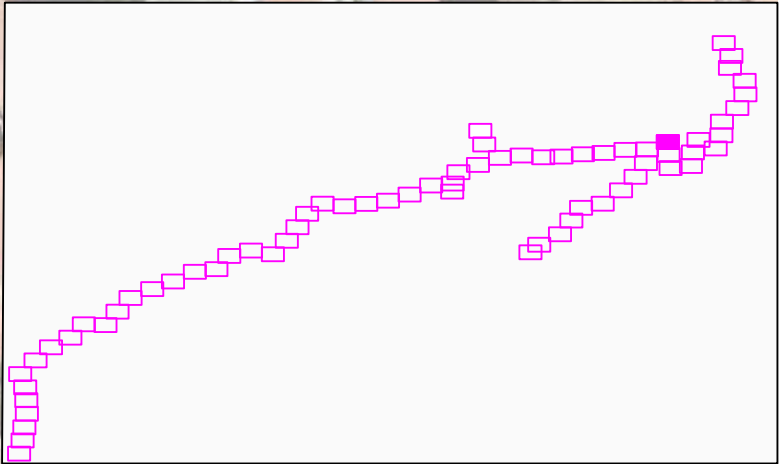

LLEENDA:

ESTAT INFRAESTRUCTURA	ESTAT XARXA FIBRA ÒPTICA/CT	TIPUS DE CANALITZACIÓ	ELEMENTS DE REGISTRE	ELEMENTS DE XARXA DE FO	PUNTS SINGULARS
Planificada Existent inventariada Existent no inventariada Projectada Projectada no executada Executada	Planificada Existent Projectada Projectada no executada Executada	Canalització Grapejat - (GR) Aeri - (AE) Convencional - (CC) Minirasa - (MN) Microrasa - (MR) Canal de formigó - (CF) Safata metàl·lica - (CM) Safata de PVC o PE - (CP) Tub metàl·lic - (TM) Tub de polietilè - (TP) Canals / Safates / Tubs	Propietat d'un tercer: Pericó C Pericó B Pericó A Cambrà telecomunicacions Propietat de l'ens: Pericó C / C2 Pericó B / B2 Pericó A Cambrà telecomunicacions	Valona cable Caixa d'empulament Rack Caixa terminal Repartidor òptic Etiqueta caixa terminal 08279CT02PE1083 561-568	Infraestructura façana Pal de fusta Pal de fusta riostrat Pal de formigó Canvi d'alçada PCI Armari d'intempèrie

T.M. VILAFRANCA DEL PENEDÈS

CTTI-FO-144-08305CE01PE2209-08227CE01PE2553-T7-3100m

B-212

08305PE2563

08305CE01PE2209


08305PE2209

Avinguda de Tarragona

ESTAT INFRAESTRUCTURA		ESTAT XARXA FIBRA ÒPTICA/CT		TIPUS DE CANALITZACIÓ		ELEMENTS DE REGISTRE		ELEMENTS DE XARXA DE FO		PUNTS SINGULARS	
Planificada Existent inventariada Existent no inventariada Projectada Projectada no executada Executada	Planificada Existent Projectada Projectada no executada Executada	Canalització Grapejat - (GR) Aeri - (AE)	Convencional - (CC) Minirasa - (MN) Microrasa - (MR) Canals / Safates / Tubs	Canal de formigó - (CF) Safata metàl·lica - (CM) Safata de PVC o PE - (CP) Tub metàl·lic - (TM) Tub de polietilè - (TP)	<u>Propietat d'un tercer:</u> Pericó C Pericó B Pericó A Cambra telecomunicacions	<u>Propietat de l'ens:</u> Pericó C / C2 Pericó B / B2 Pericó A Cambra telecomunicacions	Valona cable Caixa d'empluament Rack Caixa terminal Repartidor òptic	Etiqueta caixa terminal 08279CT02PE1083 561-568	Infraestructura façana Pal de fusta Pal de fusta riostrat Pal de formigó	Canvi d'alçada PCI Armari d'intempèrie	

CTTI-FO-144-08305CE01PE2209-08227CE01PE2553-T7-3100m

B-212

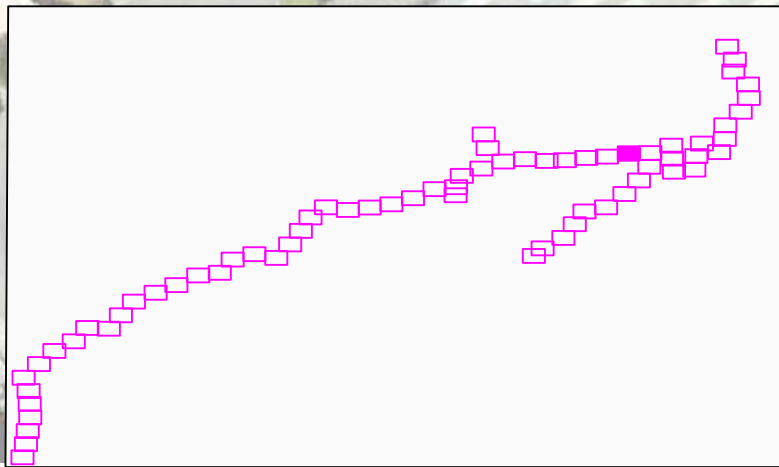

LLEENDA:

ESTAT INFRAESTRUCTURA

- Planificada
- Existent inventariada
- Existent no inventariada
- Projectada
- Projectada no executada
- Executada

ESTAT XARXA FIBRA ÒPTICA/CT

- Planificada
- Existent
- Projectada
- Projectada no executada
- Executada

TIPUS DE CANALITZACIÓ

- Canalització
- Conventional - (CC)
- Minirasa - (MN)
- Microrasa - (MR)
- Canal de formigó - (CF)
- Safata metàl·lica - (CM)
- Safata de PVC o PE - (CP)
- Tub metàl·lic - (TM)
- Tub de polietilè - (TP)
- Grapejat - (GR)
- Aeri - (AE)
- Canals / Safates / Tubs

ELEMENTS DE REGISTRE

- Propietat d'un tercer:
- Pericó C
- Pericó B
- Pericó A
- Cambrà telecomunicacions
- Propietat de l'ens:
- Pericó C / C2
- Pericó B / B2
- Pericó A
- Cambrà telecomunicacions

ELEMENTS DE XARXA DE FO

- Valona cable
- Caixa d'empulament
- Rack
- Caixa terminal
- Repartidor òptic
- Etiqueta caixa terminal
- 06279CT02PE1083
- 561-568

PUNTS SINGULARS

- Infraestructura façana
- Pal de fusta
- Pal de fusta riostrat
- Pal de formigó
- Canvi d'alçada
- PCI
- Armari d'intempèrie

ESTAT INFRAESTRUCTURA		ESTAT XARXA FIBRA ÒPTICA/CT		TIPUS DE CANALITZACIÓ				ELEMENTS DE REGISTRE				ELEMENTS DE XARXA DE FO				PUNTS SINGULARS											
Planificada Existent inventariada Existent no inventariada Projectada Projectada no executada Executada		Planificada Existent Projectada Projectada no executada Executada		Canalització Grapegat - (GR) Aeri - (AE) Convencional - (CC) Minirasa - (MN) Microrasa - (MR) Canal de formigó - (CF) Safata metàl·lica - (CM) Safata de PVC o PE - (CP) Tub metàl·lic - (TM) Tub de polietilè - (TP) Canals / Safates / Tubs				Propietat d'un tercer: Pericó C Pericó B Pericó A Cambra telecomunicacions Propietat de l'ens: Pericó C / C2 Pericó B / B2 Pericó A Cambra telecomunicacions				Valona cable Caixa d'empiulament Rack Caixa terminal Repartidor òptic Etiqueta caixa terminal 08279CT02PE1083 561-568				Infraestructura façana Pal de fusta Pal de fusta riostrat Pal de formigó Canvi d'alçada PCI Armari d'intempèrie											
Generalitat de Catalunya Centre de Telecomunicacions i Tecnologies de la Informació infraestructures.cat																Nom Realitzat Col·legiat nº 3.310 Empresa SATEL Revisat CTTI				Títol: SPD.-22249.11 Tram Vilafranca del Penedès - Sant Jaume dels Domenys Escala: 1/1.000 0 0,75 1,5 Kilometers Escala original Din A-3 Data: 18-03-2024				Títol del plànol: ESTESA FO Plànol nº: PL. 3 Full: 18 de 120			


T.M. VILAFRANCA DEL PENEDE'S

CTTI-FO-144-08305CE01PE2209-08227CE01PE2553-T7-3100m

B-212

08305CE01PE2567

08305PE2566

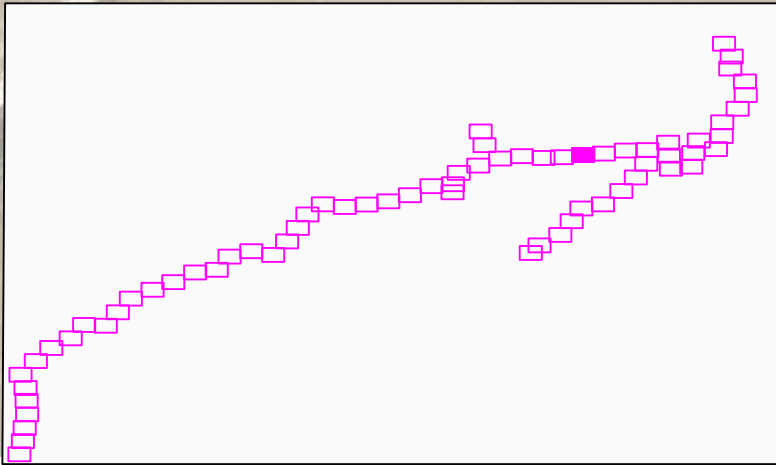

LLEENDA:

ESTAT INFRAESTRUCTURA	
—	Planificada
—	Existent inventariada
—	Existent no inventariada
—	Projectada
—	Projectada no executada
—	Executada

ESTAT XARXA FIBRA ÒPTICA/CT	
—	Planificada
—	Existent
—	Projectada
—	Projectada no executada
—	Executada

TIPUS DE CANALITZACIÓ	
—	Canalització
—	Grapejat - (GR)
—	Aeri - (AE)
—	Convencional - (CC)
—	Minirasa - (MN)
—	Microrasa - (MR)
—	Canal de formigó - (CF)
—	Safata metàl·lica - (CM)
—	Safata de PVC o PE - (CP)
—	Tub metàl·lic - (TM)
—	Tub de polietilè - (TP)
—	Canals / Safates / Tubs

ELEMENTS DE REGISTRE	
—	Propietat d'un tercer:
—	Propietat de l'ens:
—	Pericó C
—	Pericó B
—	Pericó A
—	Cambrà telecomunicacions
—	Pericó C / C2
—	Pericó B / B2
—	Pericó A
—	Cambrà telecomunicacions

ELEMENTS DE XARXA DE FO	
—	Valona cable
—	Caixa d'empulament
—	Rack
—	Caixa terminal
—	Repartidor òptic
—	Etiqueta caixa terminal


PUNTS SINGULARS	
—	Infraestructura façana
—	Pal de fusta
—	Pal de fusta riostrat
—	Pal de formigó
—	Canvi d'alçada
—	PCI
—	Armari d'intempèrie

T.M. VILAFRANCA DEL PENEDE'S

CTTI-FO-144-08305CE01PE2209-08227CE01PE2553-T7-3100m

B-212

08305CE01PE2567

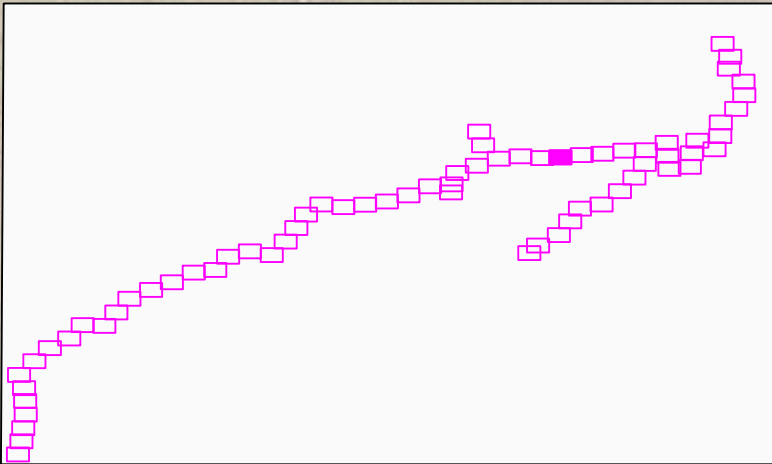


LLEENDA:

ESTAT INFRAESTRUCTURA Planificada Existent inventariada Existent no inventariada Projectada Projectada no executada Executada	ESTAT XARXA FIBRA ÒPTICA/CT Planificada Existent Projectada Projectada no executada Executada	TIPUS DE CANALITZACIÓ Canalització Grapejat - (GR) Aeri - (AE) Convencional - (CC) Minirasa - (MN) Microrasa - (MR) Canal de formigó - (CF) Safata metàl·lica - (CM) Safata de PVC o PE - (CP) Tub metàl·lic - (TM) Tub de polietilè - (TP) Canals / Safates / Tubs	ELEMENTS DE REGISTRE Propietat d'un tercer: Pericó C Pericó B Pericó A Cambra telecomunicacions Propietat de l'ens: Pericó C / C2 Pericó B / B2 Pericó A Cambra telecomunicacions	ELEMENTS DE XARXA DE FO Valona cable Caixa d'empulament Rack Caixa terminal Repartidor òptic Etiqueta caixa terminal 08279CT02PE1083 561-568	PUNTS SINGULARS Infraestructura façana Pal de fusta Pal de fusta riostrat Pal de formigó Canvi d'alçada PCI Armari d'intempèrie
--	---	--	--	---	---

	Generalitat de Catalunya Centre de Telecomunicacions i Tecnologies de la Informació		Nom		Empresa	Títol: SPD.-22249.11 Tram Vilafranca del Penedès - Sant Jaume dels Domenys	Escala: 1/1.000 0 0,75 1,5 Kilometers Escala original Din A-3	Data: 18-03-2024	Títol del plànol: ESTESA FO		Plànol nº: PL. 3
			Realitzat	María Isabel Dolset Pla	SATEL						Full: 20 de 120
			Col·legiat nº	3.310	Revisat						CTTI

T.M. VILAFRANCA DEL PENEDE`S

CTTI-FO-144-08305CE01PE2209-08227CE01PE2553-T7-3100m

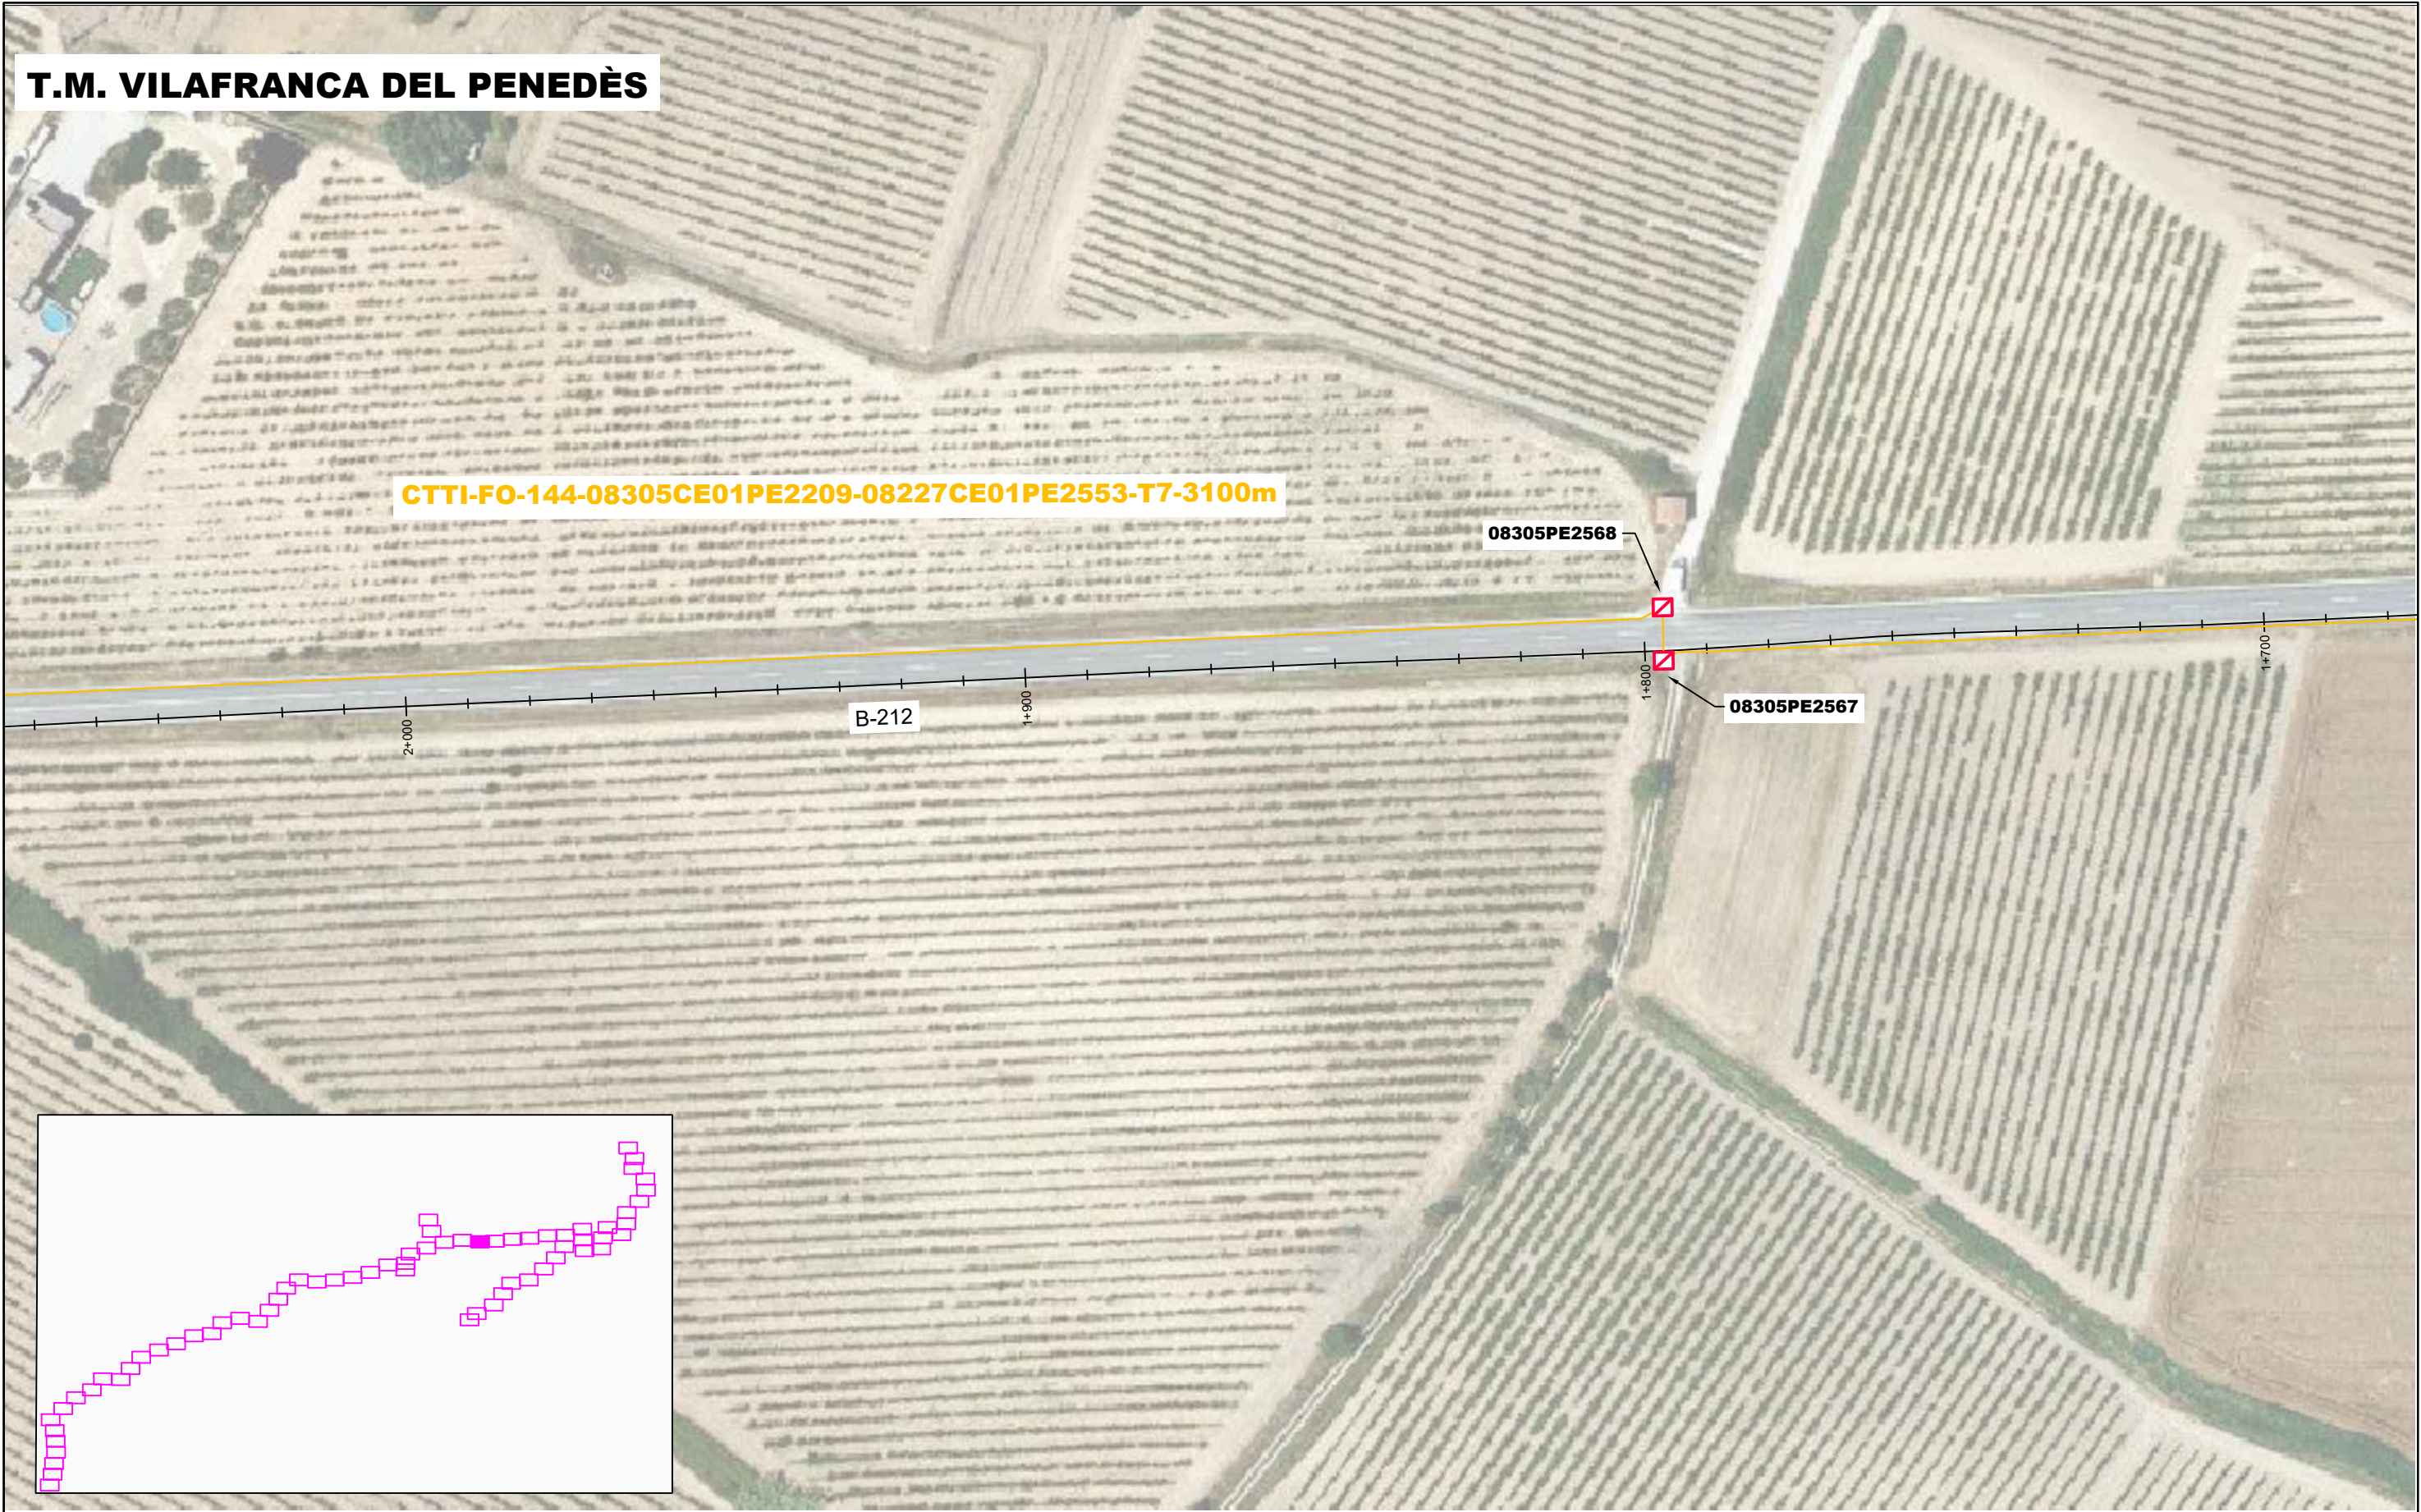

LLEGGENDA:


ESTAT INFRAESTRUCTURA	ESTAT XARXA FIBRA ÒPTICA/CT	TIPUS DE CANALITZACIÓ			ELEMENTS DE REGISTRE				ELEMENTS DE XARXA DE FO			PUNTS SINGULARS	
Planificada Existent inventariada Existent no inventariada Projectada Projectada no executada Executada	Planificada Existent Projectada Projectada no executada Executada	Canalització Grapejat - (GR) Aeri - (AE)	Convencional - (CC) Minirasa - (MN) Microrasa - (MR)	Canal de formigó - (CF) Safata metàl·lica - (CM) Safata de PVC o PE - (CP) Tub metàl·lic - (TM) Tub de polietilè - (TP)	Propietat d'un tercer: Pericó C Pericó B Pericó A Cambra telecomunicacions	Propietat de l'ens: Pericó C / C2 Pericó B / B2 Pericó A Cambra telecomunicacions	Valona cable Caixa d'empulament Rack Caixa terminal Repartidor òptic	Etiqueta caixa terminal 08279CT02PE1083 561-568	Infraestructura façana Pal de fusta Pal de fusta riostrat Pal de formigó	Canvi d'alçada PCI Armari d'intempèrie			

CTTI-FO-144-08305CE01PE2209-08227CE01PE2553-T7-3100m

08251PE2550

B-212

CANVI DE TERME MUNICIPAL

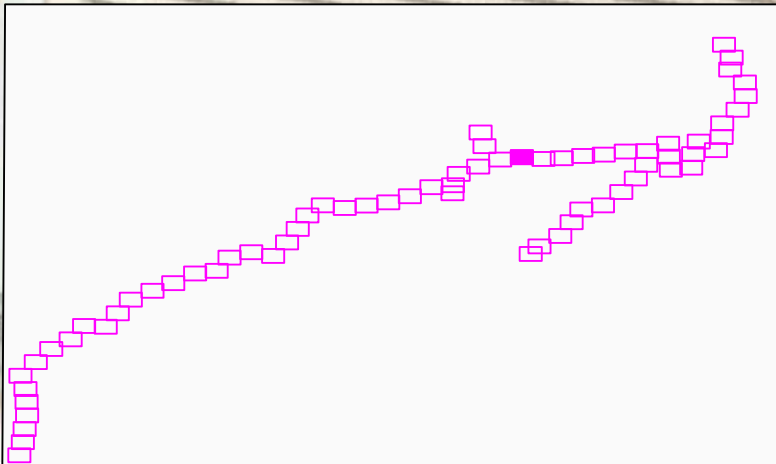

ESTAT INFRAESTRUCTURA

Planificada

Existent inventariada

Existent no inventariada

Projectada

Projectada no executada

Executada

ESTAT XARXA FIBRA ÒPTICA/CT

Planificada

Existent

Projectada

Projectada no executada

Executada

TIPUS DE CANALITZACIÓ

Canalització

Grapejat - (GR)

Aeri - (AE)

Convencional - (CC)

Minirasa - (MN)

Microrasa - (MR)

Canals / Safates / Tubs

Canal de formigó - (CF)

Safata metàl·lica - (CM)

Safata de PVC o PE - (CP)

Tub metàl·lic - (TM)

Tub de polietilè - (TP)

ELEMENTS DE REGISTRE

Propietat d'un tercer:

Pericó C

Pericó B

Pericó A

Cambrà telecomunicacions

Propietat de l'ens:

Pericó C / C2

Pericó B / B2

Pericó A

Cambrà telecomunicacions

ELEMENTS DE XARXA DE FO

Valona cable

Caixa d'empulament

Rack

Caixa terminal

Repartidor òptic

Etiqueta caixa terminal

08279CT02PE1083

561-568

PUNTS SINGULARS

Infraestructura façana

Pal de fusta

Pal de fusta riostrat

Pal de formigó

Canvi d'alçada

PCI

Armari d'intempèrie

Generalitat de Catalunya
Centre de Telecomunicacions
i Tecnologies de la Informació

infraestructures.cat

Realitzat

Col·legiat nº

Nom

3.310

Empresa

SATEL

Revisat

CTTI

Títol:

SPD.-22249.11 Tram Vilafranca del Penedès - Sant Jaume dels Domenys

Escales: 1/1.000

0 0,75 1,5 Kilometers

Escala original Din A-3

Data:

18-03-2024

Títol del plànol:

ESTESA FO


N

Plànol nº:

PL. 3

Full:

22 de 120

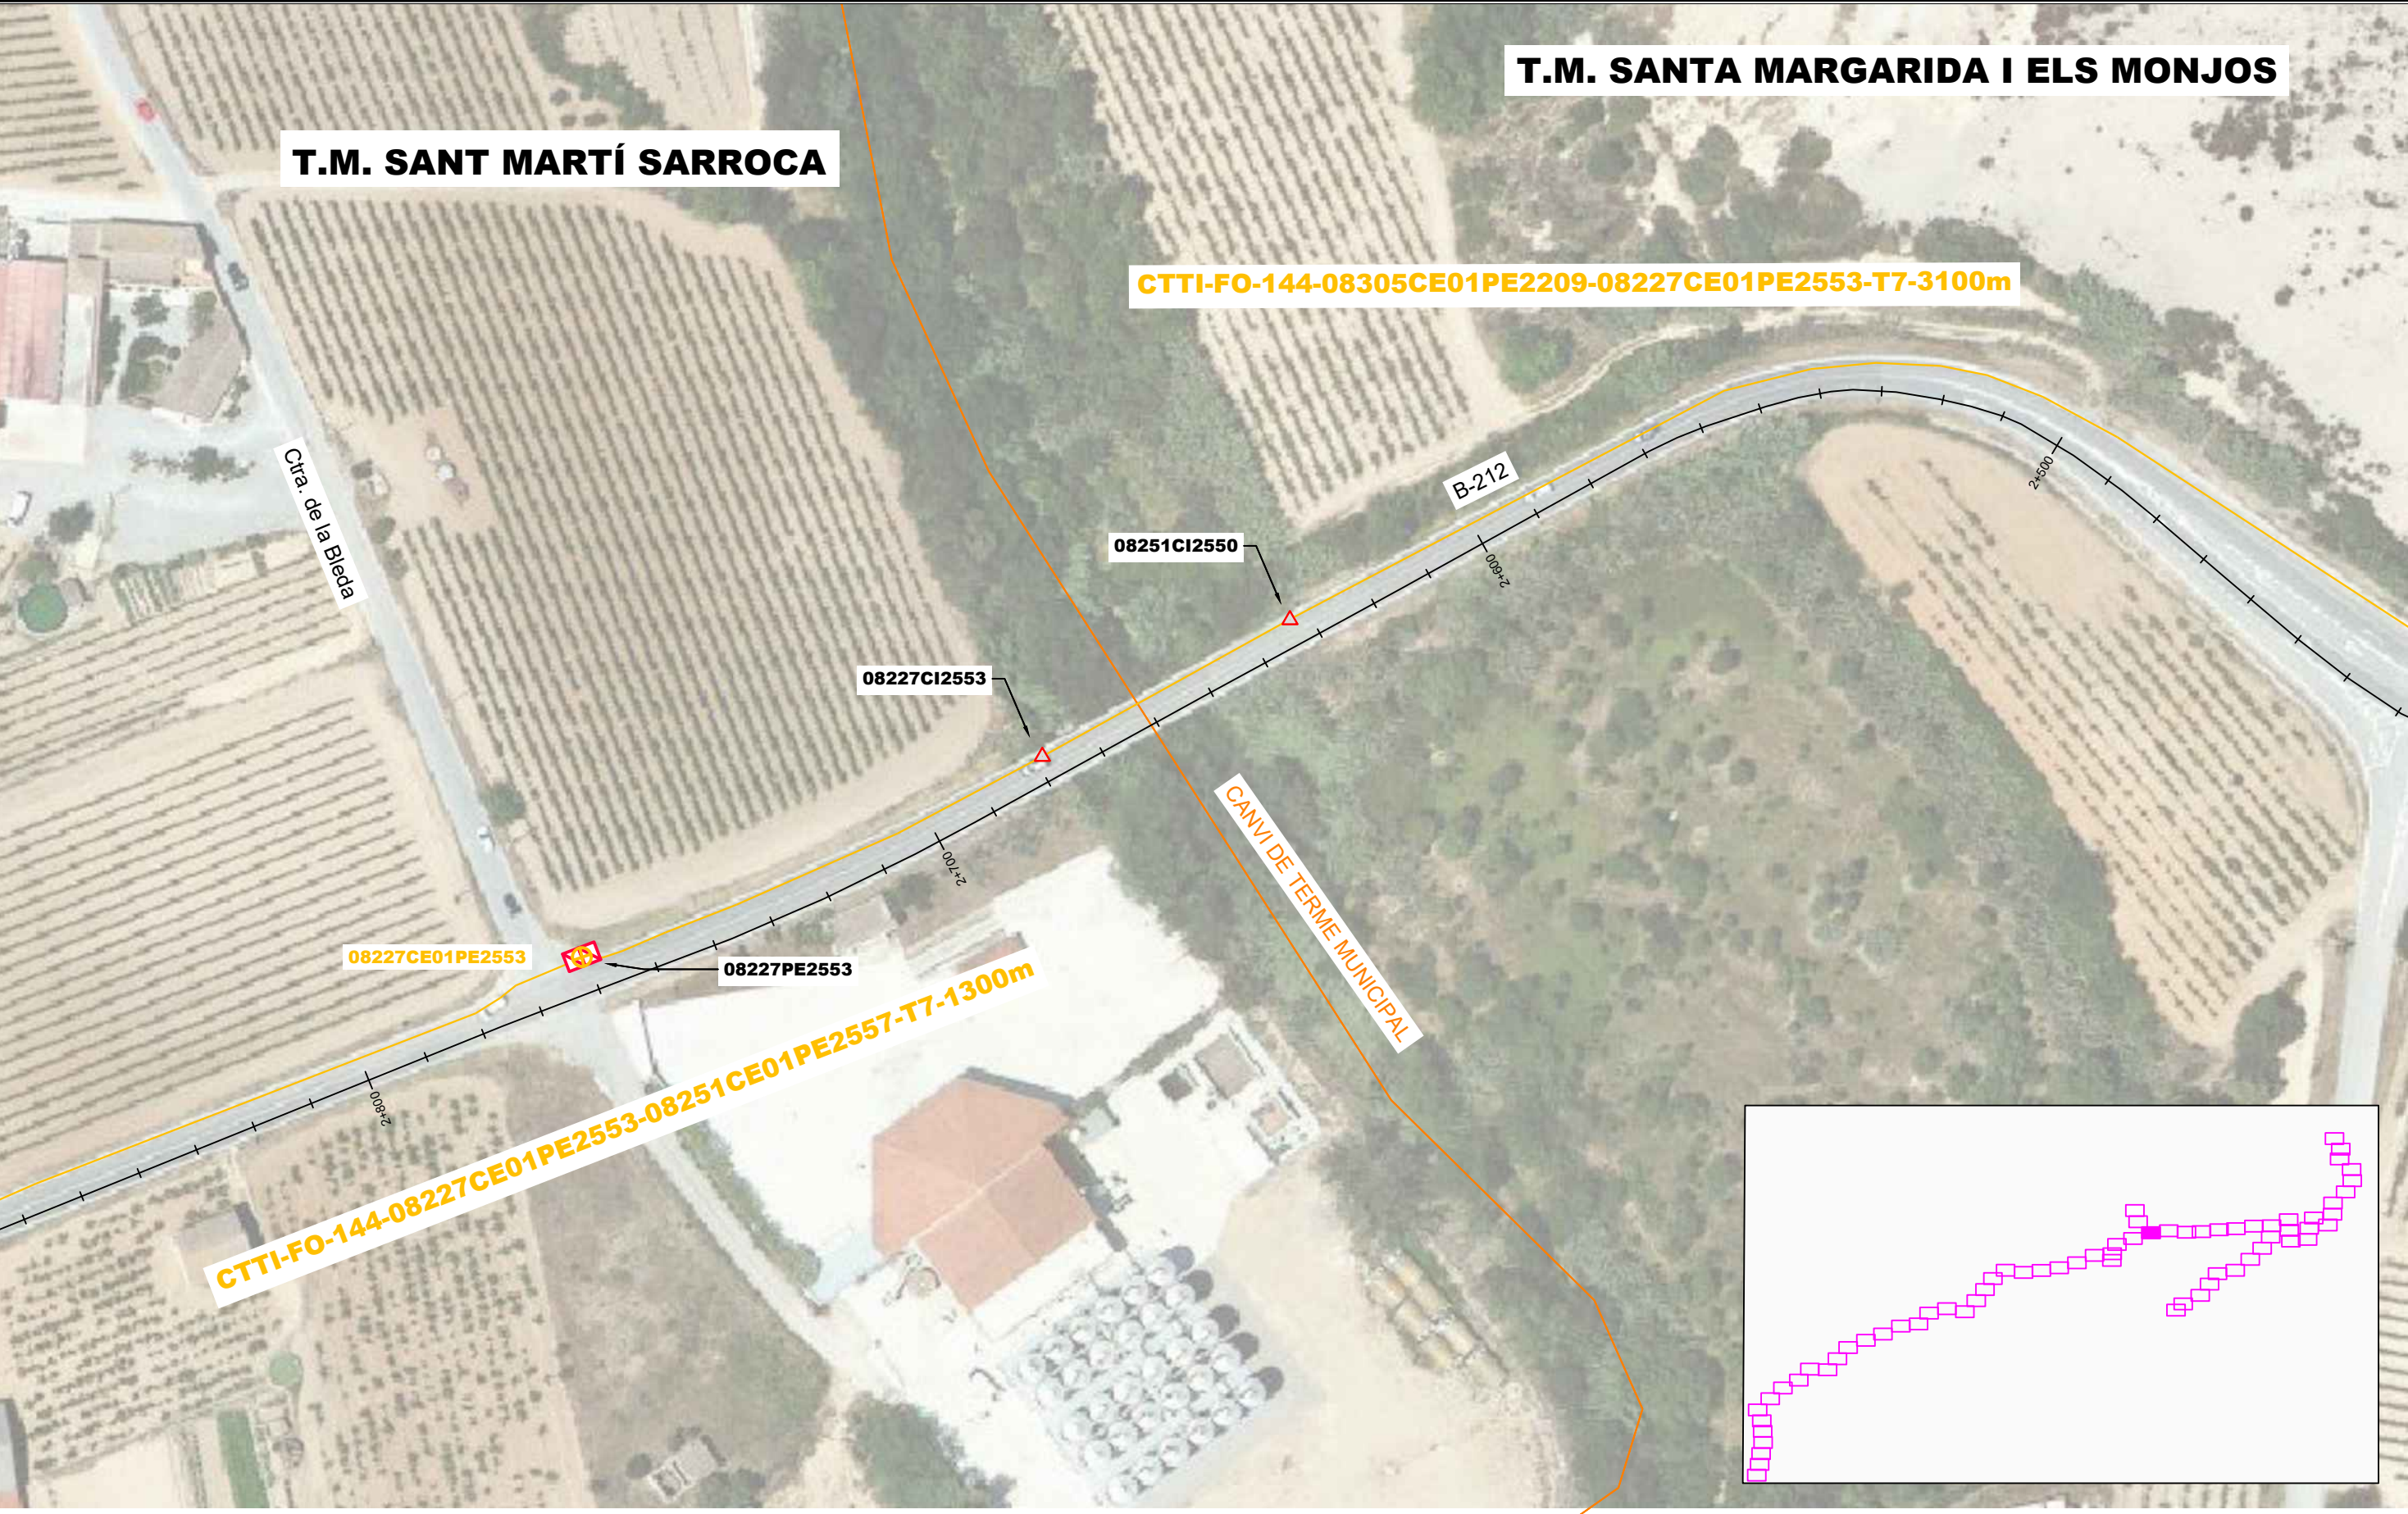


LLEGENDA:																				
ESTAT INFRAESTRUCTURA			ESTAT XARXA FIBRA ÒPTICA/CT			TIPUS DE CANALITZACIÓ			ELEMENTS DE REGISTRE			ELEMENTS DE XARXA DE FO			PUNTS SINGULARS					
Planificada Existent inventariada Existent no inventariada Projectada Projectada no executada Executada			Planificada Existent Projectada Projectada no executada Executada			Canalització Convencional - (CC) Minirasa - (MN) Microrasa - (MR) Grapejat - (GR) Aeri - (AE) Canals / Safates / Tubs Canal de formigó - (CF) Safata metàl·lica - (CM) Safata de PVC o PE - (CP) Tub metàl·lic - (TM) Tub de polietilè - (TP)			Propietat d'un tercer: Pericó C Pericó B Pericó A Cambra telecomunicacions Propietat de l'ens: Pericó C / C2 Pericó B / B2 Pericó A Cambra telecomunicacions			Valona cable Caixa d'empuïament Rack Caixa terminal Repartidor òptic Etiqueta caixa terminal 08279CT032PE1083 561-988			Infraestructura façana Pal de fusta Pal de fusta riostrat Pal de formigó Canvi d'alçada PCI Armari d'intempèrie					
Generalitat de Catalunya Centre de Telecomunicacions i Tecnologies de la Informació infraestructures.cat						Nom Realitzat Col·legiat nº Maria Isabel Dolset Pla 3.310			Empresa SATEL Revisat CTTI			Títol: SPD.-22249.11 Tram Vilafranca del Penedès - Sant Jaume dels Domenys Escaltes: 1/1.000 0 0,75 1,5 Kilometers Escala original Din A-3			Data: 18-03-2024 Títol del plànol: ESTESA FO			N Plànol nº: PL. 3 23 de 120		

T.M. SANT MARTÍ SARROCA

T.M. SANTA MARGARIDA I ELS MONJOS

CANVI DE TERME MUNICIPAL

CTTI-FO-144-08227CE01PE2553-08251CE01PE2557-T7-1300m

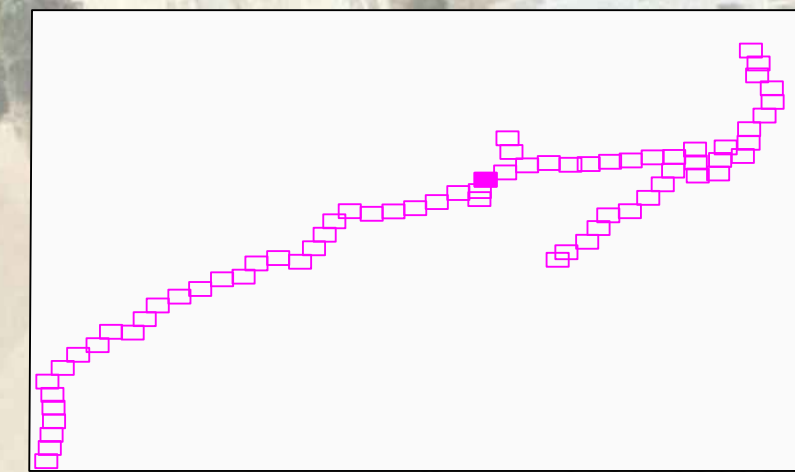

LLEENDA:

ESTAT INFRAESTRUCTURA

- Planificada
- Existent inventariada
- Existent no inventariada
- Projectada
- Projectada no executada
- Executada

ESTAT XARXA FIBRA ÒPTICA/CT

- Planificada
- Existent
- Projectada
- Projectada no executada
- Executada

TIPUS DE CANALITZACIÓ

Canalització	Convencional - (CC) Minirasa - (MN) Microrasa - (MR)	Canal de formigó - (CF) Safata metàl·lica - (CM) Safata de PVC o PE - (CP) Tub metàl·lic - (TM) Tub de polietilè - (TP)
Grapejat - (GR)	Canals / Safates / Tubs	
Aeri - (AE)		

ELEMENTS DE REGISTRE

Propietat d'un tercer:	Propietat de l'ens:
Pericó C	Pericó C / C2
Pericó B	Pericó B / B2
Pericó A	Pericó A
Cambrà telecomunicacions	Cambrà telecomunicacions

ELEMENTS DE XARXA DE FO

Valona cable	Etiqueta caixa terminal
Caixa d'empulament	
Rack	
Caixa terminal	
Repartidor òptic	

PUNTS SINGULARS

Infraestructura façana	Canvi d'alçada
Pal de fusta	PCI
Pal de fusta riostrat	Armari d'intempèrie
Pal de formigó	

Generalitat de Catalunya
Centre de Telecomunicacions
i Tecnologies de la Informació

Realitzat	Nom	Empresa
Col·legiat nº	María Isabel Dolset Pla	SATEL
3.310	Revisat	CTTI

Títol:

SPD.-22249.11 Tram Vilafranca del Penedès - Sant Jaume dels Domenys

Escales: 1/1.000

0 0,75 1,5 Kilometers

Escala original Din A-3

Data:

18-03-2024

Títol del plànol:

ESTESA FO

Plànol nº:

PL. 3

Full:

24 de 120

T.M. SANTA MARGARIDA I ELS MONJOS



LLEGENDA:

ESTAT INFRAESTRUCTURA	ESTAT XARXA FIBRA ÒPTICA/CT	TIPUS DE CANALITZACIÓ	ELEMENTS DE REGISTRE	ELEMENTS DE XARXA DE FO	PUNTS SINGULARS
- Planificada - Existent inventariada - Existent no inventariada - Projectada - Projectada no executada - Executada	- Planificada - Existent - Projectada - Projectada no executada - Executada	- Canalització - Grapejat - (GR) - Aeri - (AE) - Convencional - (CC) - Minirasa - (MN) - Microrasa - (MR) - Canals / Safates / Tubs - Canal de formigó - (CF) - Safata metàl·lica - (CM) - Safata de PVC o PE - (CP) - Tub metàl·lic - (TM) - Tub de polietilè - (TP)	Propietat d'un tercer: - Pericó C - Pericó B - Pericó A - Cambrà telecomunicacions Propietat de l'ens: - Pericó C / C2 - Pericó B / B2 - Pericó A - Cambrà telecomunicacions	- Valona cable - Caixa d'empulament - Rack - Caixa terminal - Repartidor òptic - Etiqueta caixa terminal	- Infraestructura façana - Pal de fusta - Pal de fusta riostrat - Pal de formigó - Canvi d'alçada - PCI - Armari d'intempèrie



Generalitat de Catalunya
Centre de Telecomunicacions
i Tecnologies de la Informació



infraestructures.cat

Realitzat	Nom	Empresa
Col·legiat nº	María Isabel Dolset Pla	SATEL
3.310	Revisat	CTTI

Títol:

SPD.-22249.11 Tram Vilafranca del Penedès - Sant Jaume dels Domenys

Escales: 1/1.000

0 0,75 1,5 Kilometers

Escala original Din A-3

Data:

18-03-2024

Títol del plànol:

ESTESA FO

Plànol nº:


PL. 3

Full:

25 de 120



T.M. SANTA MARGARIDA I ELS MONJOS
M. CAL RUBIÓ

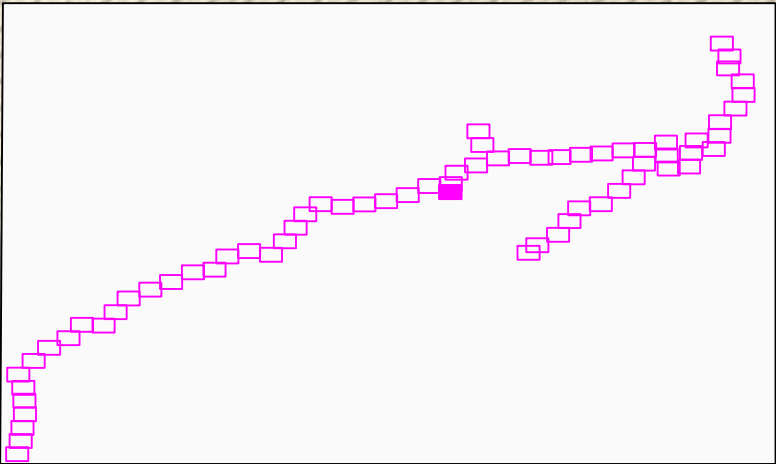

LEGENDA:													
ESTAT INFRAESTRUCTURA		ESTAT XARXA FIBRA ÒPTICA/CT		TIPUS DE CANALITZACIÓ			ELEMENTS DE REGISTRE		ELEMENTS DE XARXA DE FO		PUNTS SINGULARS		
Planificada Existent inventariada Existent no inventariada Projectada Projectada no executada Executada		Planificada Existent Projectada Projectada no executada Executada		Canalització Convencional - (CC) Minirasa - (MN) Microrasa - (MR) Grapejat - (GR) Aeri - (AE) Canals / Safates / Tubs			Canal de formigó - (CF) Safata metàl·lica - (CM) Safata de PVC o PE - (CP) Tub metàl·lic - (TM) Tub de polietilè - (TP) Propietat d'un tercer: Pericó C Pericó B Pericó A Cambra telecomunicacions Propietat de l'ens: Pericó C / C2 Pericó B / B2 Pericó A Cambra telecomunicacions			Valona cable Caixa d'empluament Rack Caixa terminal Repartidor òptic Etiqueta caixa terminal 08279CT02PE1083 561-508		Infraestructura façana Pal de fusta Pal de fusta riostrat Pal de formigó Canvi d'alçada PCI Armari d'intempèrie	
Generalitat de Catalunya Centre de Telecomunicacions i Tecnologies de la Informació infraestructures.cat													

T.M. SANTA MARGARIDA I ELS MONJOS

CTTI-FO-144-08251CE01PE2557-08065CE01PE2564-T7-3500m

B-212

08065PE2550

CANVI DE TERME MUNICIPAL

LLEGENDA

ESTAT INFRAESTRUCTURA Planificada Existent inventariada Existent no inventariada Projectada Projectada no executada Executada		ESTAT XARXA FIBRA ÒPTICA/CT Planificada Existent Projectada Projectada no executada Executada		TIPUS DE CANALITZACIÓ Canalització Grapejat - (GR) Aeri - (AE) Convencional - (CC) Minirasa - (MN) Microrasa - (MR) Canals / Safates / Tubs Canal de formigó - (CF) Safata metàl·lica - (CM) Safata de PVC o PE - (CP) Tub metàl·lic - (TM) Tub de polietilè - (TP)				ELEMENTS DE REGISTRE Propietat d'un tercer: Pericó C Pericó B Pericó A Cambra telecomunicacions Propietat de l'ens: Pericó C / C2 Pericó B / B2 Pericó A Cambra telecomunicacions				ELEMENTS DE XARXA DE FO Valona cable Caixa d'empluament Rack Caixa terminal Repartidor òptic Etiqueta caixa terminal 08279C702PE1083 561-568				PUNTS SINGULARS Infraestructura façana Pal de fusta Pal de fusta riostrat Pal de formigó Canvi d'alçada PCI Armari d'intempèrie			
Generalitat de Catalunya Centre de Telecomunicacions i Tecnologies de la Informació		infraestructures.cat		Nom Realitzat Col·lecció nº María Isabel Dolset Pla 3.310 Empresa SATEL CTTI				Títol: SPD.-22249.11 Tram Vilafranca del Penedès - Sant Jaume dels Domenys Escal·les: 1/1.000 0 0,75 1,5 Kilometers Escala original Din A-3 Data: 18-03-2024 Títol del plànol: ESTESA FO Plànol nº: PL. 3 Full: 27 de 120											

T.M. Castellví de la Marca



LLEGENDA:

ESTAT INFRAESTRUCTURA

Planificada

Existent inventariada

Existent no inventariada

Projectada

Projectada no executada

Executada

Planificada

Existent

Projectada

Projectada no executada

Executada

ESTAT XARXA FIBRA ÒPTICA/CT

Planificada

Existent

Projectada

Projectada no executada

Executada

TIPUS DE CANALITZACIÓ

Canalització

Convencional - (CC)

Minirasa - (MN)

Microrasa - (MR)

Canal de formigó - (CF)

Safata metàl·lica - (CM)

Safata de PVC o PE - (CP)

Tub metàl·lic - (TM)

Tub de polietilè - (TP)

Grapejat - (GR)

Aeri - (AE)

Canals / Safates / Tubs

ELEMENTS DE REGISTRE

Propietat d'un tercer:

Pericó C

Pericó B

Pericó A

Cambra telecomunicacions

Propietat de l'ens:

Pericó C / C2

Pericó B / B2

Pericó A

Cambra telecomunicacions

ELEMENTS DE XARXA DE FO

Valona cable

Caixa d'empulament

Rack

Caixa terminal

Repartidor òptic

Etiqueta

caixa terminal

06279CT02PE1063

561-568

PUNTS SINGULARS

Infraestructura façana

Pal de fusta

Pal de fusta riostrat

Pal de formigó

Canvi d'alçada

PCI

Armari d'intempèrie

Generalitat de Catalunya

Centre de Telecomunicacions

i Tecnologies de la Informació

infraestructures.cat

Realitzat

Col·legiat nº

Maria Isabel Dolset Pla

3.310

Empresa

Revisat

SATEL

CTTI

Títol:

SPD.-22249.11 Tram Vilafranca del Penedès - Sant Jaume dels Domenys

Escales: 1/1.000

0

0,75

1,5 Kilometers

Escala original Din A-3

Data:

18-03-2024

Títol del plànol:

ESTESA FO



N

Plànol nº:

PL. 3

Full:

28 de 120

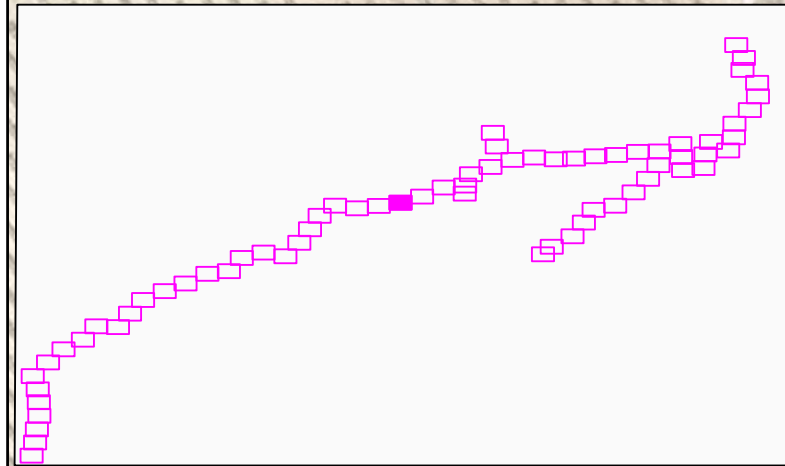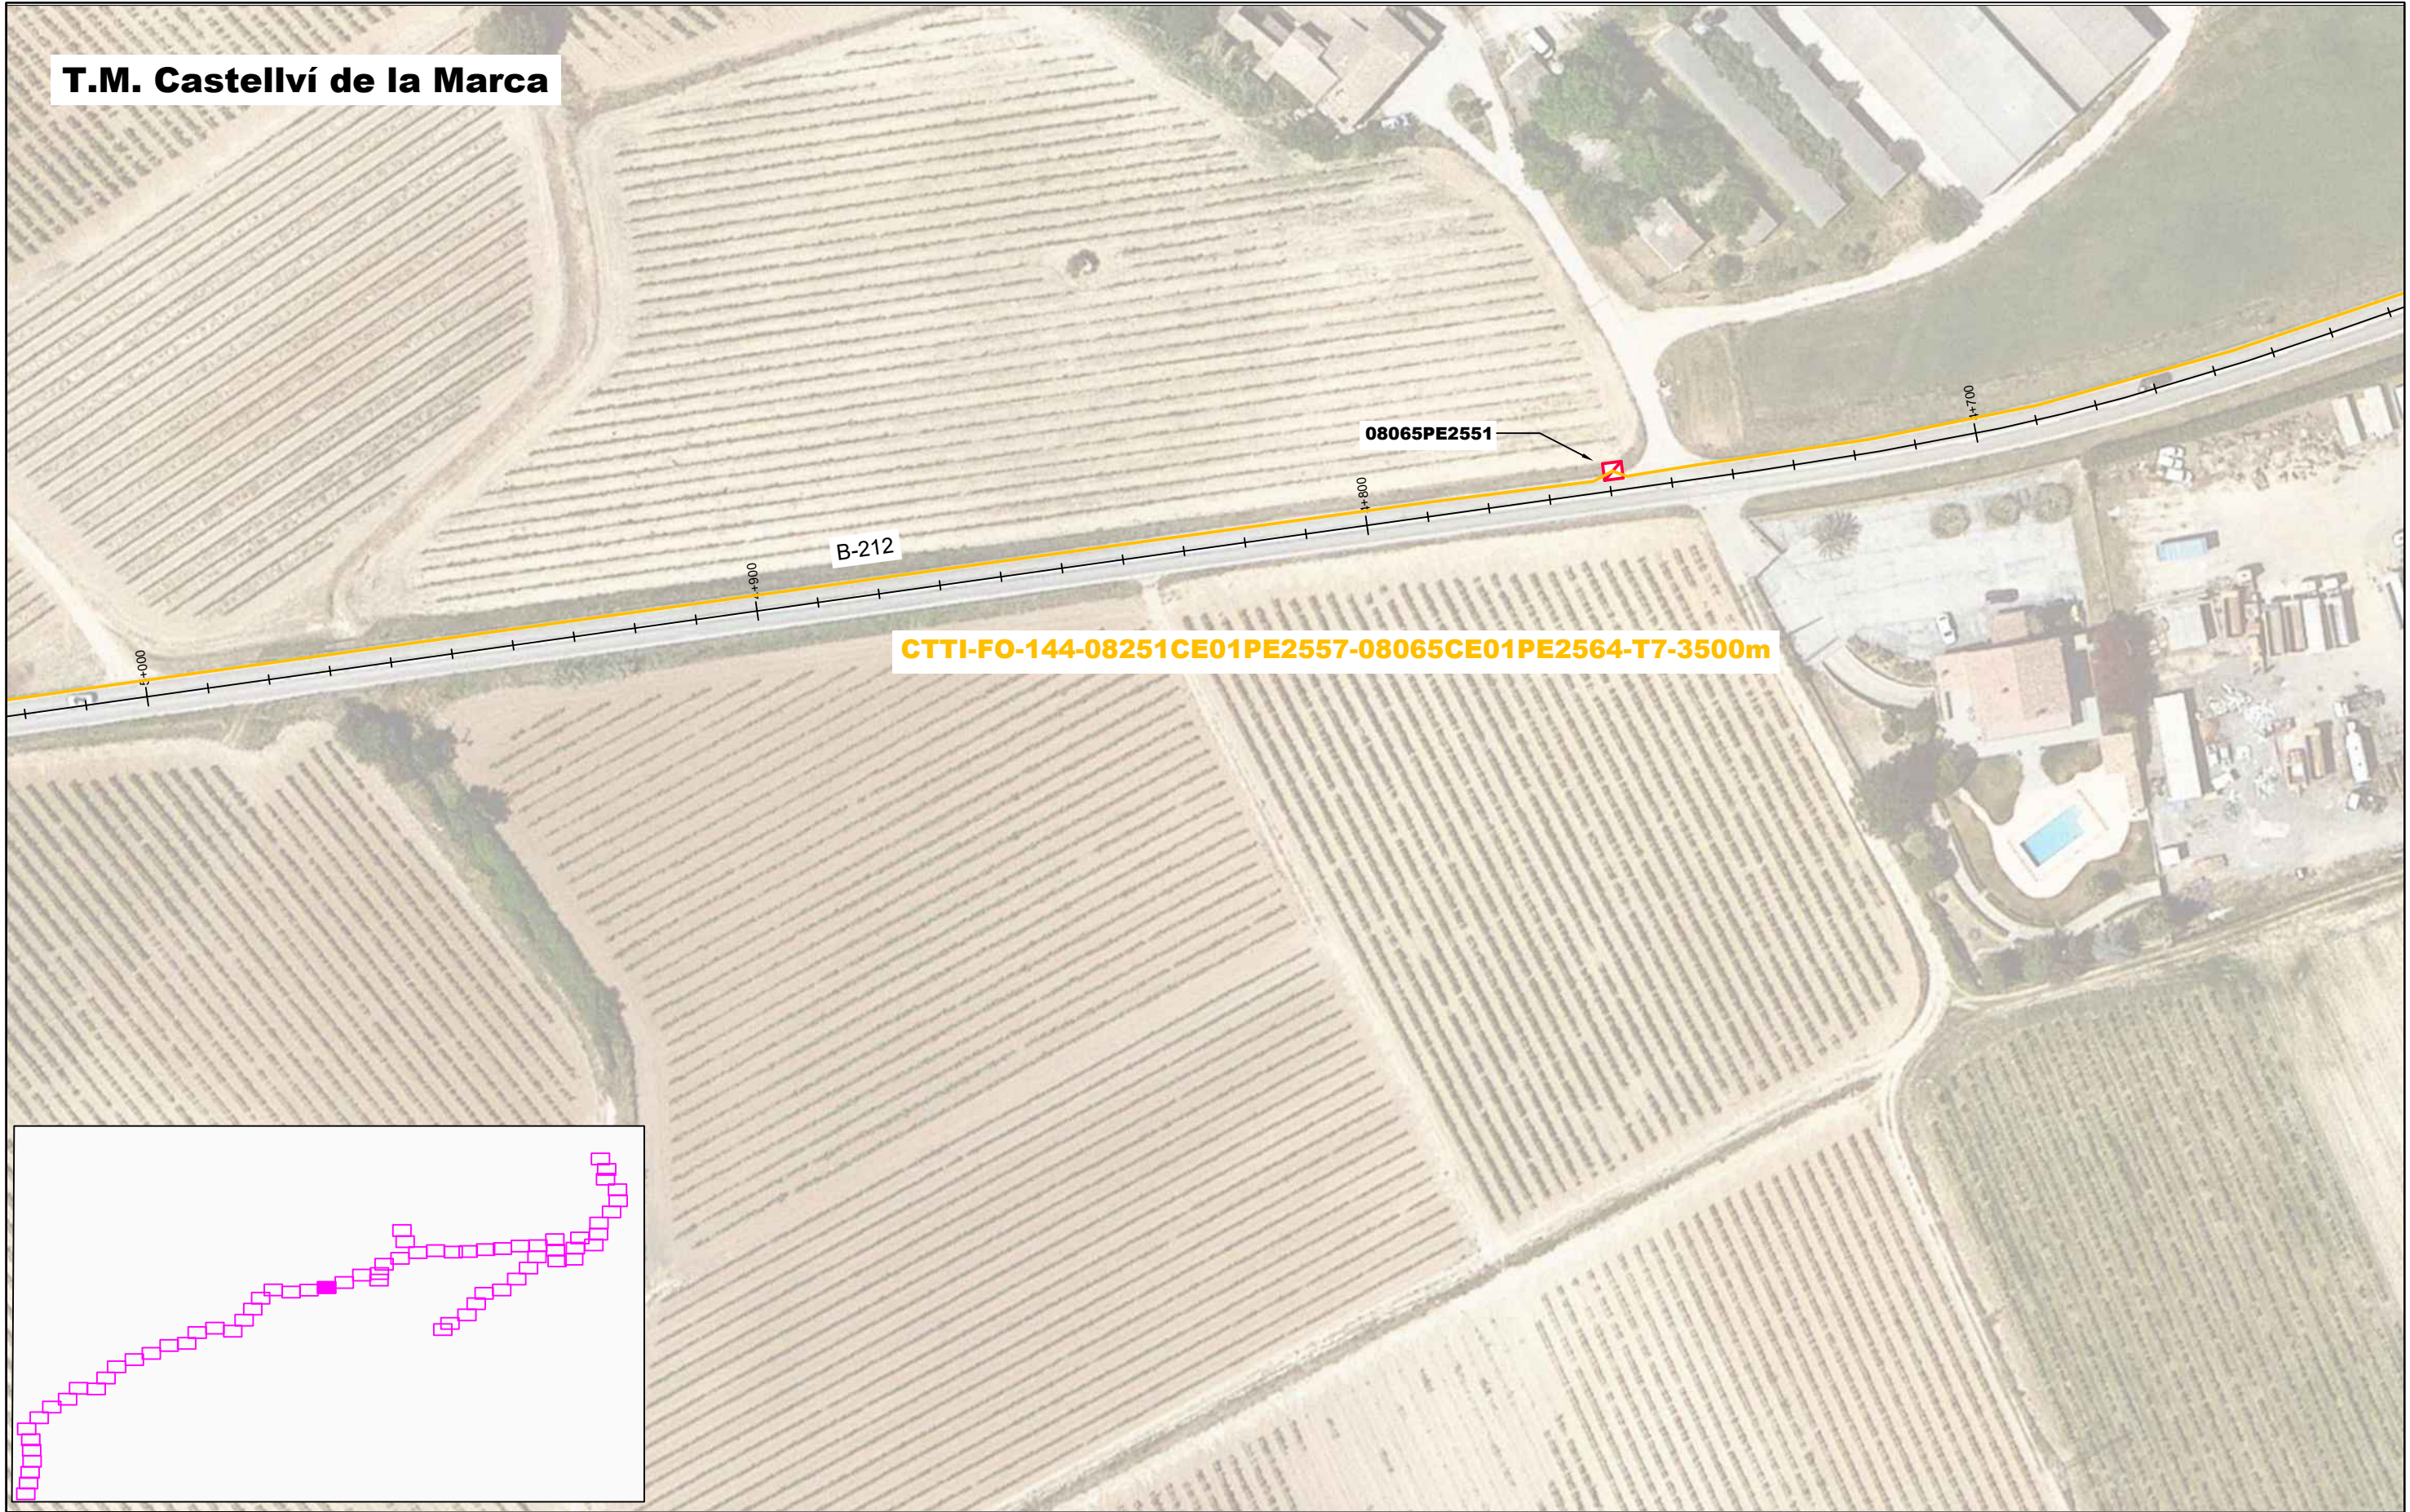

LLEENDA:

ESTAT INFRAESTRUCTURA	ESTAT XARXA FIBRA ÒPTICA/CT	TIPUS DE CANALITZACIÓ	ELEMENTS DE REGISTRE	ELEMENTS DE XARXA DE FO	PUNTS SINGULARS																																						
- Planificada - Existent inventariada - Existent no inventariada - Projectada - Projectada no executada - Executada	- Planificada - Existent - Projectada - Projectada no executada - Executada	- Canalització - Grapejat - (GR) - Aeri - (AE) <table><tr><td>Convencional - (CC)</td><td>Canal de formigó - (CF)</td></tr><tr><td>Minirasa - (MN)</td><td>Safata metàl·lica - (CM)</td></tr><tr><td>Microrasa - (MR)</td><td>Safata de PVC o PE - (CP)</td></tr><tr><td></td><td>Tub metàl·lic - (TM)</td></tr><tr><td></td><td>Tub de polietilè - (TP)</td></tr></table> Canals / Safates / Tubs	Convencional - (CC)	Canal de formigó - (CF)	Minirasa - (MN)	Safata metàl·lica - (CM)	Microrasa - (MR)	Safata de PVC o PE - (CP)		Tub metàl·lic - (TM)		Tub de polietilè - (TP)	<table><tr><td>Propietat d'un tercer:</td><td>Propietat de l'ens:</td></tr><tr><td>Pericó C</td><td>Pericó C / C2</td></tr><tr><td>Pericó B</td><td>Pericó B / B2</td></tr><tr><td>Pericó A</td><td>Pericó A</td></tr><tr><td>Cambrà telecomunicacions</td><td>Cambrà telecomunicacions</td></tr></table>	Propietat d'un tercer:	Propietat de l'ens:	Pericó C	Pericó C / C2	Pericó B	Pericó B / B2	Pericó A	Pericó A	Cambrà telecomunicacions	Cambrà telecomunicacions	<table><tr><td>Valona cable</td><td>Etiqueta caixa terminal</td></tr><tr><td>Caixa d'empulament</td><td></td></tr><tr><td>Rack</td><td></td></tr><tr><td>Caixa terminal</td><td></td></tr><tr><td>Repartidor òptic</td><td></td></tr></table>	Valona cable	Etiqueta caixa terminal	Caixa d'empulament		Rack		Caixa terminal		Repartidor òptic		<table><tr><td>Infraestructura façana</td><td>Canvi d'alçada</td></tr><tr><td>Pal de fusta</td><td>PCI</td></tr><tr><td>Pal de fusta riostrat</td><td>Armari d'intempèrie</td></tr><tr><td>Pal de formigó</td><td></td></tr></table>	Infraestructura façana	Canvi d'alçada	Pal de fusta	PCI	Pal de fusta riostrat	Armari d'intempèrie	Pal de formigó	
Convencional - (CC)	Canal de formigó - (CF)	
Minirasa - (MN)	Safata metàl·lica - (CM)	
Microrasa - (MR)	Safata de PVC o PE - (CP)	
	Tub metàl·lic - (TM)	
	Tub de polietilè - (TP)	
Propietat d'un tercer:	Propietat de l'ens:	
Pericó C	Pericó C / C2	
Pericó B	Pericó B / B2	
Pericó A	Pericó A	
Cambrà telecomunicacions	Cambrà telecomunicacions	
Valona cable	Etiqueta caixa terminal	
Caixa d'empulament	
Rack	
Caixa terminal	
Repartidor òptic	
Infraestructura façana	Canvi d'alçada	
Pal de fusta	PCI	
Pal de fusta riostrat	Armari d'intempèrie	
Pal de formigó	

Realitzat: Maria Isabel Dolset Pla

Col·legiat nº: 3.310

Nom: SATEL

Revisat: CTTI

Empresa: SATEL

Revisat: CTTI

Títol: SPD.-22249.11 Tram Vilafranca del Penedès - Sant Jaume dels Domenys

Escalas: 1/1.000

0 0,75 1,5 Kilometers

Escala original Din A-3


Data: 18-03-2024

Títol del plànol: ESTESA FO

Plànol nº: PL. 3

Full: 29 de 120

T.M. Castellví de la Marca

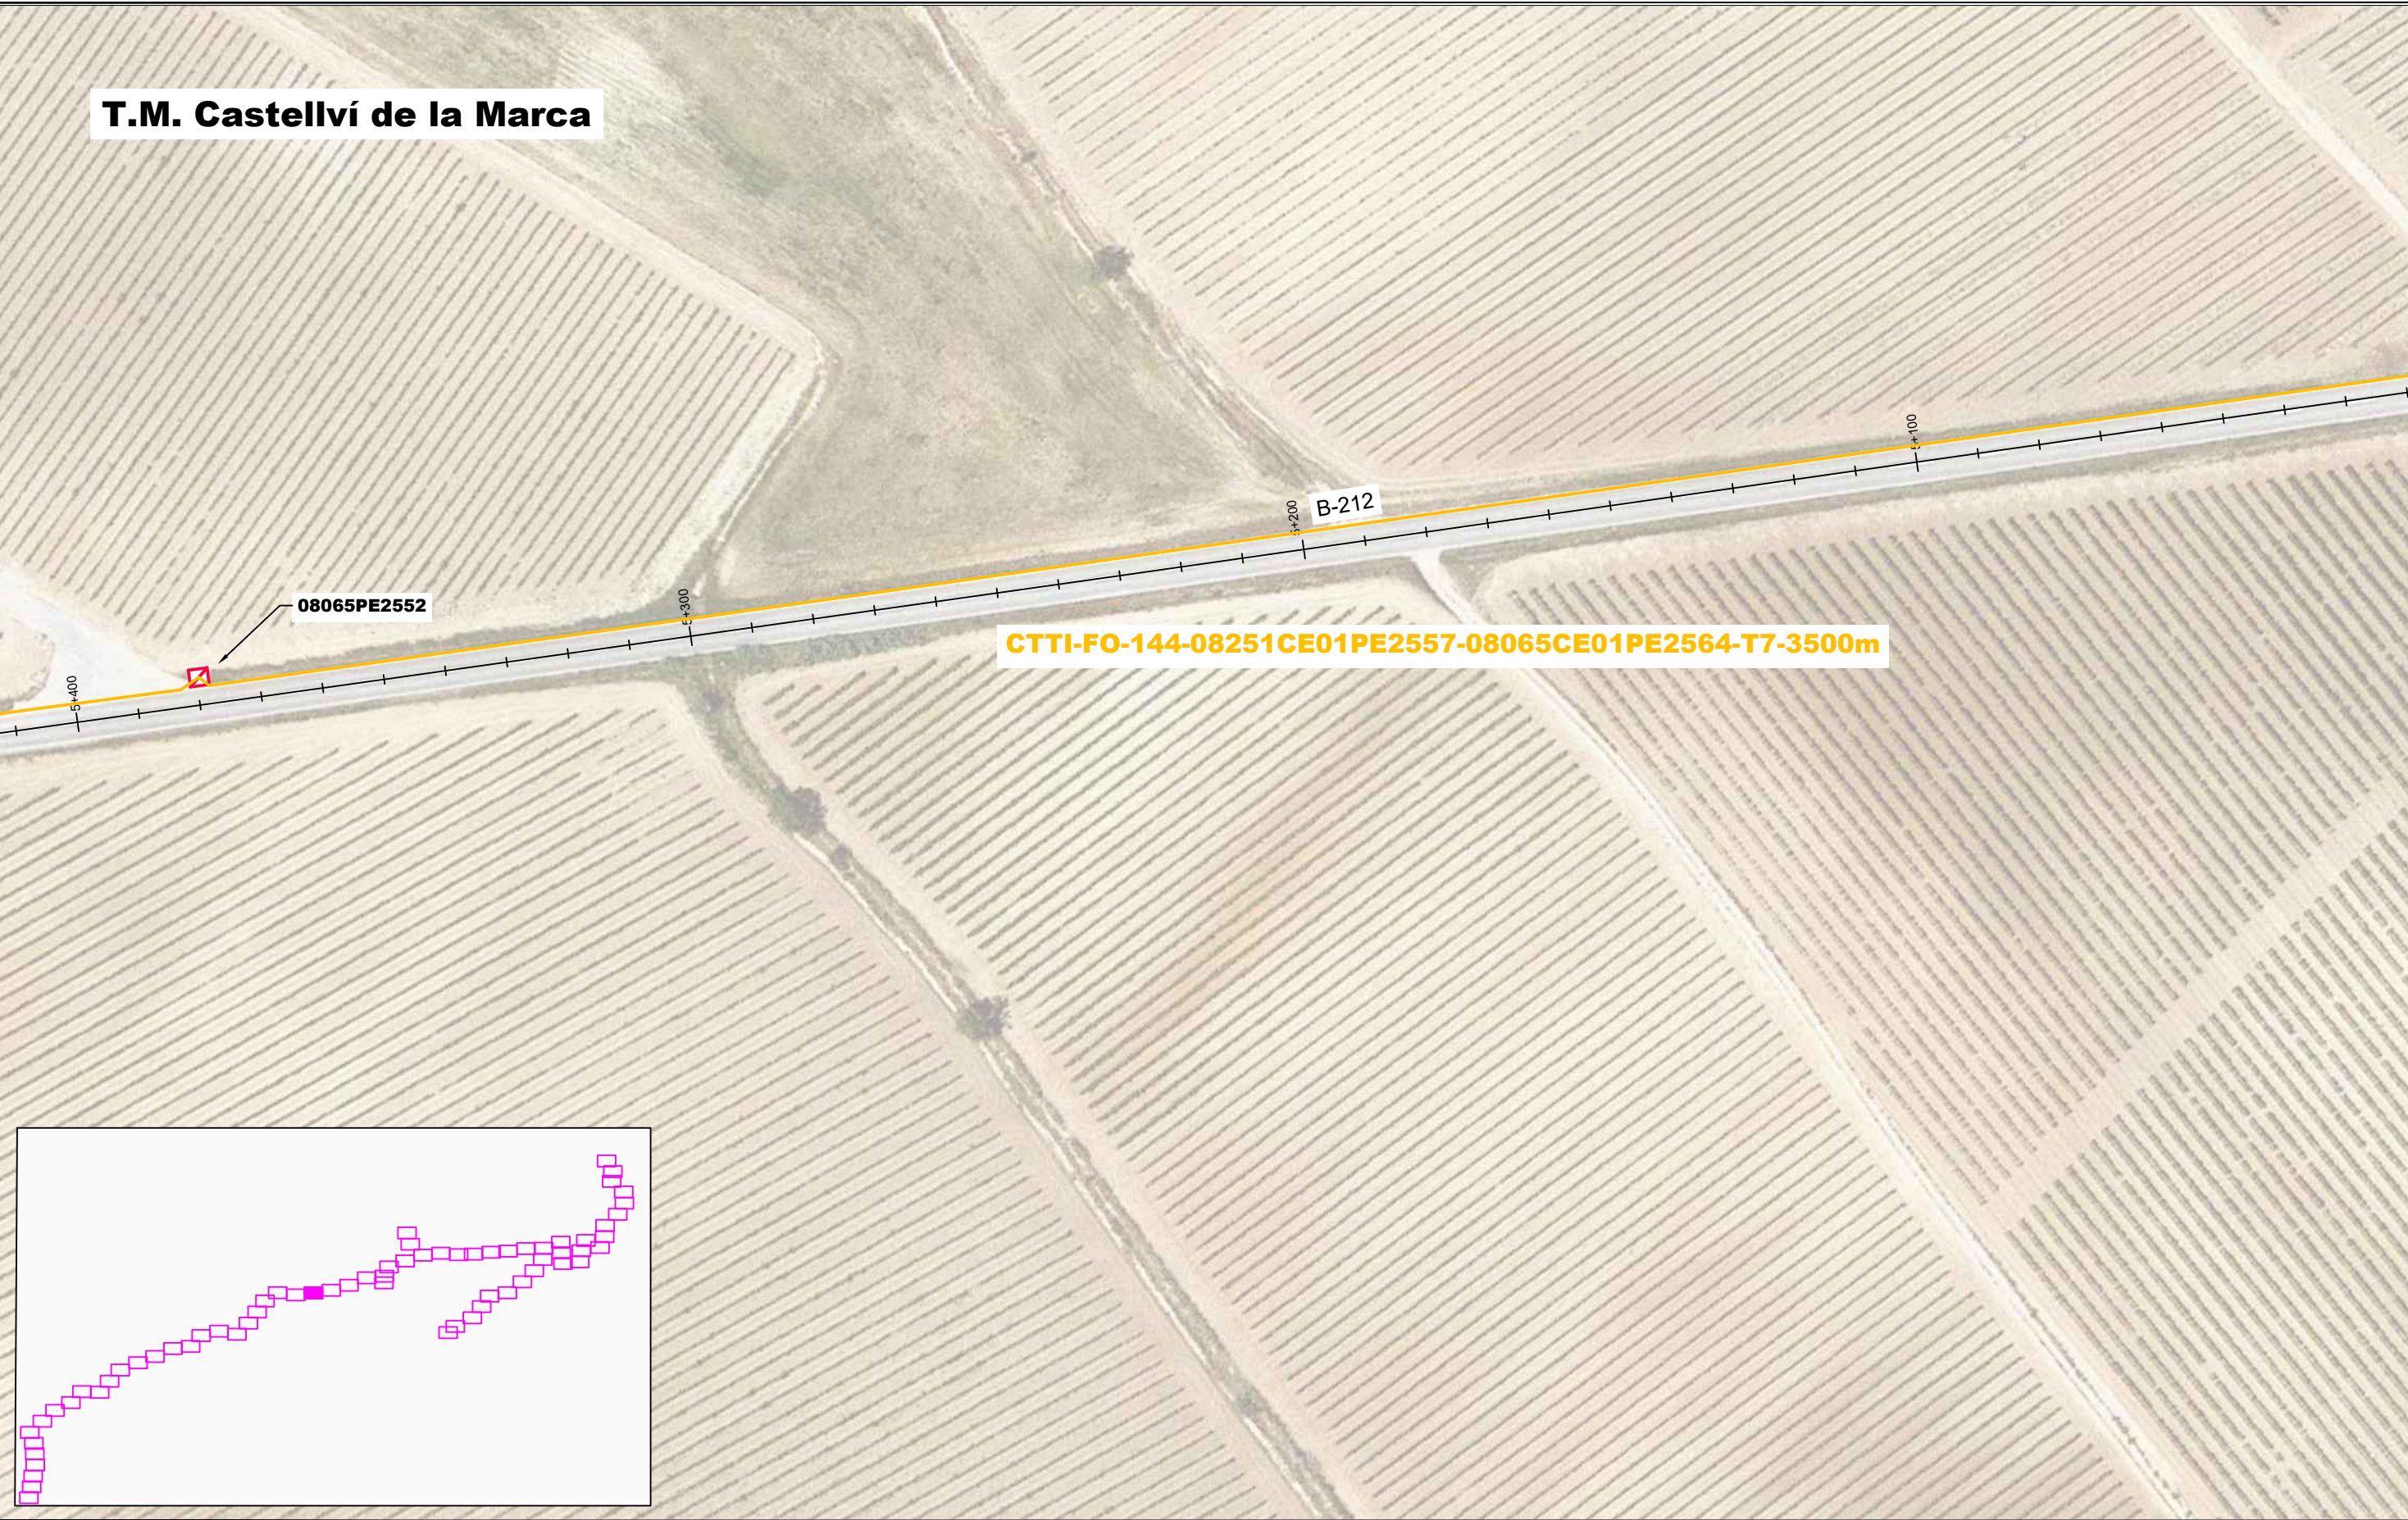

LLEENDA:

ESTAT INFRAESTRUCTURA	ESTAT XARXA FIBRA ÒPTICA/CT	TIPUS DE CANALITZACIÓ	ELEMENTS DE REGISTRE	ELEMENTS DE XARXA DE FO	PUNTS SINGULARS																																						
- Planificada - Existent inventariada - Existent no inventariada - Projectada - Projectada no executada - Executada	- Planificada - Existent - Projectada - Projectada no executada - Executada	- Canalització - Grapejat - (GR) - Aeri - (AE) <table><tr><td>Convencional - (CC)</td><td>Canal de formigó - (CF)</td></tr><tr><td>Minirasa - (MN)</td><td>Safata metàl·lica - (CM)</td></tr><tr><td>Microrasa - (MR)</td><td>Safata de PVC o PE - (CP)</td></tr><tr><td></td><td>Tub metàl·lic - (TM)</td></tr><tr><td></td><td>Tub de polietilè - (TP)</td></tr></table> Canals / Safates / Tubs	Convencional - (CC)	Canal de formigó - (CF)	Minirasa - (MN)	Safata metàl·lica - (CM)	Microrasa - (MR)	Safata de PVC o PE - (CP)		Tub metàl·lic - (TM)		Tub de polietilè - (TP)	<table><tr><td>Propietat d'un tercer:</td><td>Propietat de l'ens:</td></tr><tr><td>Pericó C</td><td>Pericó C / C2</td></tr><tr><td>Pericó B</td><td>Pericó B / B2</td></tr><tr><td>Pericó A</td><td>Pericó A</td></tr><tr><td>Cambrà telecomunicacions</td><td>Cambrà telecomunicacions</td></tr></table>	Propietat d'un tercer:	Propietat de l'ens:	Pericó C	Pericó C / C2	Pericó B	Pericó B / B2	Pericó A	Pericó A	Cambrà telecomunicacions	Cambrà telecomunicacions	<table><tr><td>Valona cable</td><td>Etiqueta caixa terminal</td></tr><tr><td>Caixa d'empulament</td><td></td></tr><tr><td>Rack</td><td></td></tr><tr><td>Caixa terminal</td><td></td></tr><tr><td>Repartidor òptic</td><td></td></tr></table>	Valona cable	Etiqueta caixa terminal	Caixa d'empulament		Rack		Caixa terminal		Repartidor òptic		<table><tr><td>Infraestructura façana</td><td>Canvi d'alçada</td></tr><tr><td>Pal de fusta</td><td>PCI</td></tr><tr><td>Pal de fusta riostrat</td><td>Armari d'intempèrie</td></tr><tr><td>Pal de formigó</td><td></td></tr></table>	Infraestructura façana	Canvi d'alçada	Pal de fusta	PCI	Pal de fusta riostrat	Armari d'intempèrie	Pal de formigó	
Convencional - (CC)	Canal de formigó - (CF)	
Minirasa - (MN)	Safata metàl·lica - (CM)	
Microrasa - (MR)	Safata de PVC o PE - (CP)	
	Tub metàl·lic - (TM)	
	Tub de polietilè - (TP)	
Propietat d'un tercer:	Propietat de l'ens:	
Pericó C	Pericó C / C2	
Pericó B	Pericó B / B2	
Pericó A	Pericó A	
Cambrà telecomunicacions	Cambrà telecomunicacions	
Valona cable	Etiqueta caixa terminal	
Caixa d'empulament	
Rack	
Caixa terminal	
Repartidor òptic	
Infraestructura façana	Canvi d'alçada	
Pal de fusta	PCI	
Pal de fusta riostrat	Armari d'intempèrie	
Pal de formigó	



Generalitat de Catalunya
Centre de Telecomunicacions i Tecnologies de la Informació



infraestructures.cat

Realitzat	Nom	Empresa
Col·legiat nº	María Isabel Dolset Pla	SATEL
3.310	Revisat	CTTI

Títol:

SPD.-22249.11 Tram Vilafranca del Penedès - Sant Jaume dels Domenys

Escales: 1/1.000

0 0,75 1,5 Kilometers

Escala original Din A-3

Data:

18-03-2024

Títol del plànol:

ESTESA FO



Plànol nº:


PL. 3

Full:

30 de 120

CTTI-FO-144-08251CE01PE2557-08065CE01PE2564-T7-3500m

B-212

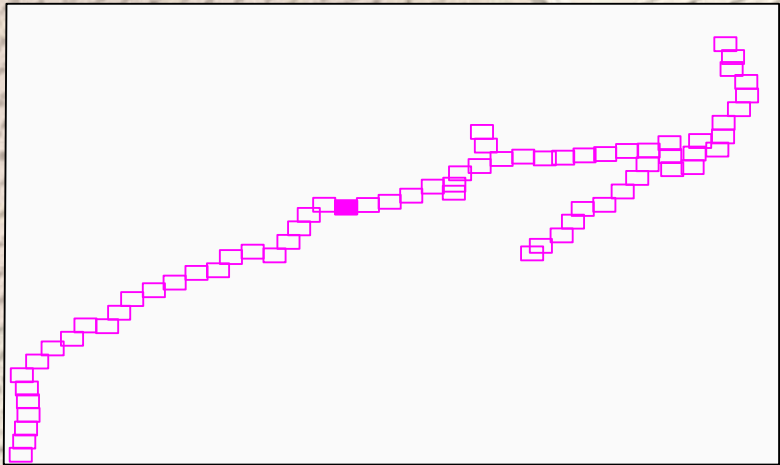

LLEENDA:

ESTAT INFRASTRUCTURA	
	Planificada
	Existent inventariada
	Existent no inventariada
	Projectada
	Projectada no executada
	Executada

ESTAT XARXA FIBRA ÒPTICA/CT	
	Planificada
	Existent
	Projectada
	Projectada no executada
	Executada



TIPUS DE CANALITZACIÓ		
	Canalització	Convencional - (CC) Minirasa - (MN) Microrasa - (MR)
	Canals / Safates / Tubs	
	Grapejat - (GR)	Canal de formigó - (CF) Safata metàl·lica - (CM) Safata de PVC o PE - (CP) Tub metàl·lic - (TM) Tub de polietilè - (TP)
	Aeri - (AE)	

ELEMENTS DE REGISTRE	
Propietat d'un tercer:	Propietat de l'ens:
Pericó C	Pericó C / C2
Pericó B	Pericó B / B2
Pericó A	Pericó A
Cambra telecomunicacions	Cambra telecomunicacions

ELEMENTS DE XARXA DE FO	
Valona cable	Etiqueta caixa terminal
Caixa d'empulament	08279CT02PE1083
Rack	561-568
Caixa terminal	
Repartidor òptic	

PUNTS SINGULARS	
Infraestructura façana	Canvi d'alçada
Pal de fusta	PCI
Pal de fusta riostrat	Armari d'intempèrie
Pal de formigó	

T.M. Castellví de la Marca

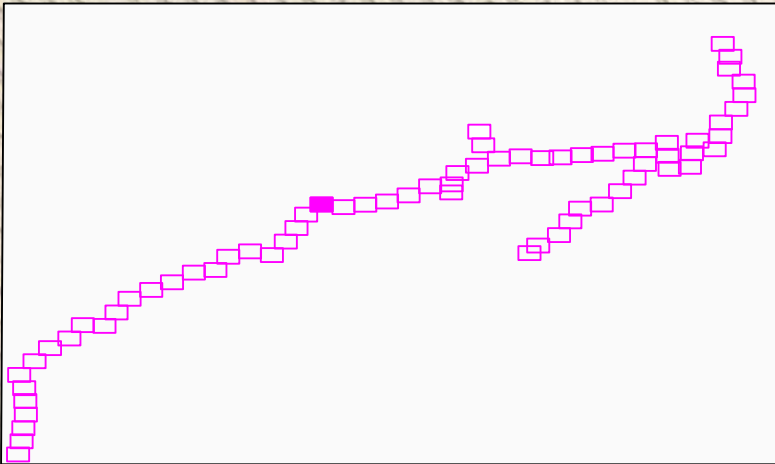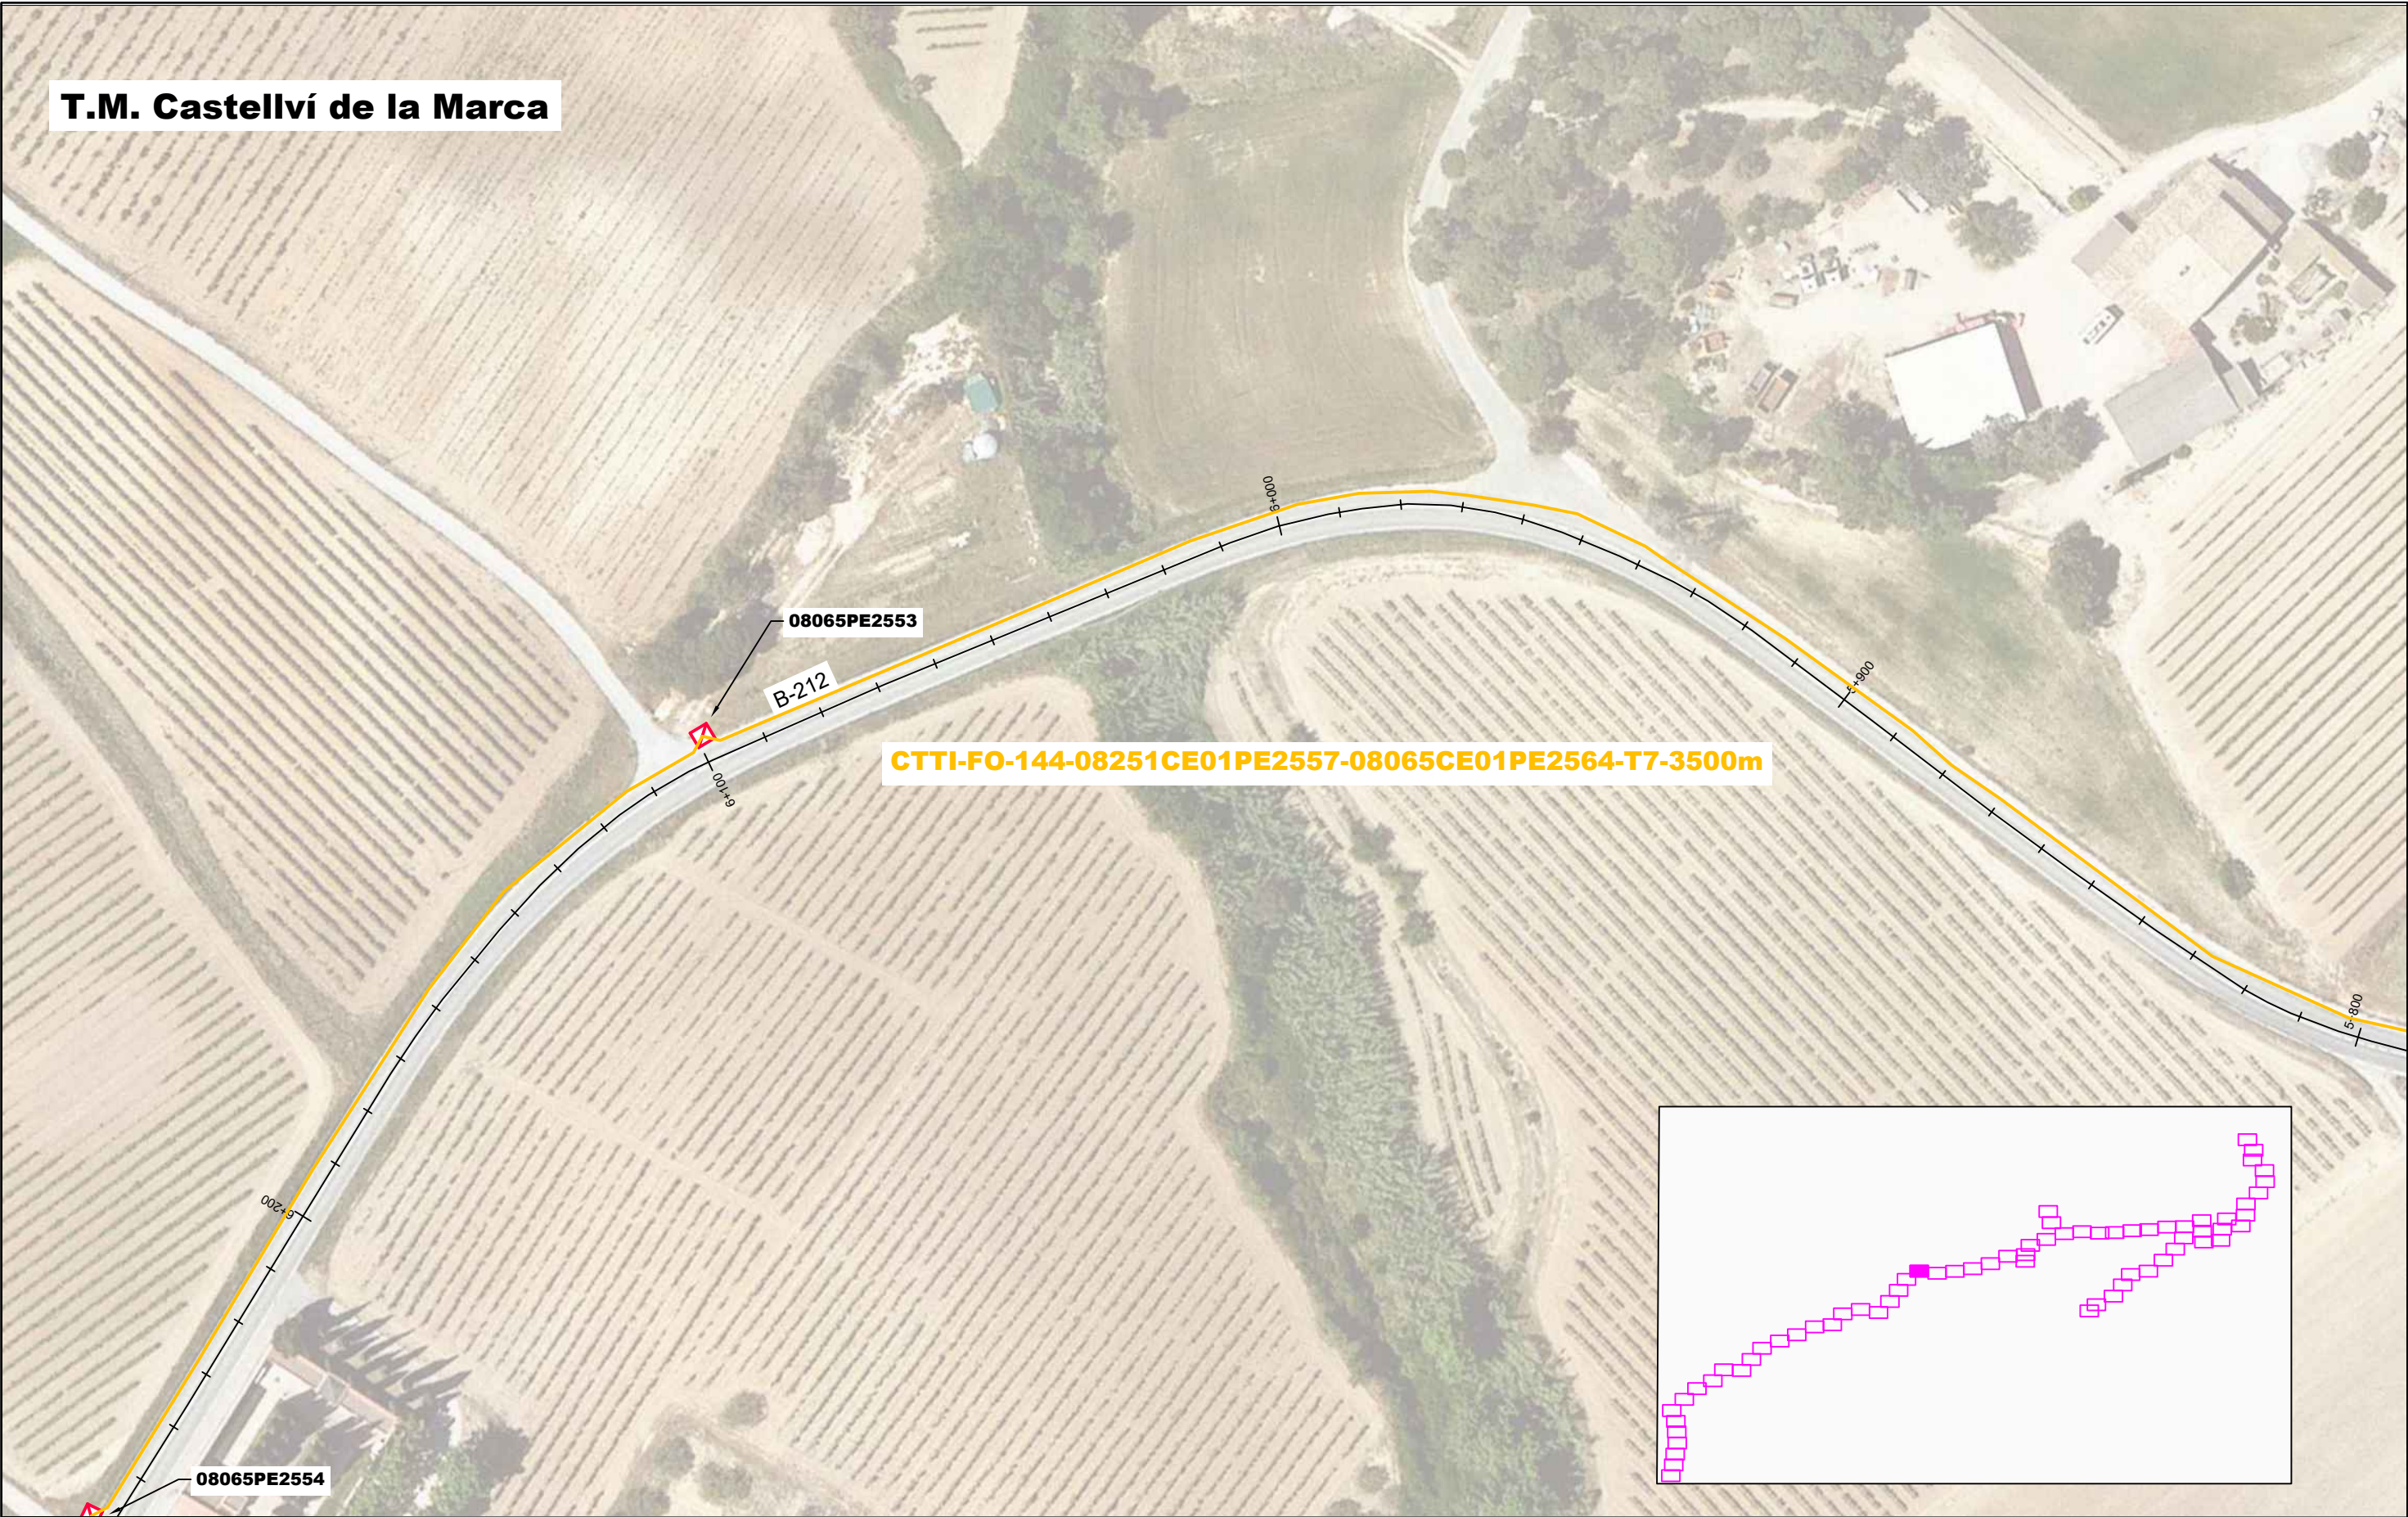

LLEGENDA:

ESTAT INFRAESTRUCTURA	ESTAT XARXA FIBRA ÒPTICA/CT	TIPUS DE CANALITZACIÓ	ELEMENTS DE REGISTRE	ELEMENTS DE XARXA DE FO	PUNTS SINGULARS
- Planificada - Existent inventariada - Existent no inventariada - Projectada - Projectada no executada - Executada	- Planificada - Existent - Projectada - Projectada no executada - Executada	- Canalització - Grapejat - (GR) - Aeri - (AE) - Convencional - (CC) - Minirasa - (MN) - Microrasa - (MR) - Canal de formigó - (CF) - Safata metàl·lica - (CM) - Safata de PVC o PE - (CP) - Tub metàl·lic - (TM) - Tub de polietilè - (TP) - Canals / Safates / Tubs	Propietat d'un tercer: - Pericó C - Pericó B - Pericó A - Cambrà telecomunicacions Propietat de l'ens: - Pericó C / C2 - Pericó B / B2 - Pericó A - Cambrà telecomunicacions	- Valona cable - Caixa d'empulament - Rack - Caixa terminal - Repartidor òptic - Etiqueta caixa terminal	- Infraestructura façana - Pal de fusta - Pal de fusta riostrat - Pal de formigó - Canvi d'alçada - PCI - Armari d'intempèrie



Generalitat de Catalunya
Centre de Telecomunicacions
i Tecnologies de la Informació



infraestructures.cat

Realitzat	Nom	Empresa
Col·legiat nº	3.310	Revisat
	María Isabel Dolset Pla	SATEL
		CTTI

Títol: SPD.-22249.11 Tram Vilafranca del Penedès - Sant Jaume dels Domenys

Escalas: 1/1.000

0 0,75 1,5 Kilometers

Escala original Din A-3

Data: 18-03-2024

Títol del plànol: ESTESA FO

Plànol nº: PL. 3


Full: 32 de 120

CTTI-FO-144-08251CE01PE2557-08065CE01PE2564-T7-3500m

B-212

08065PE2554

08065PE2555

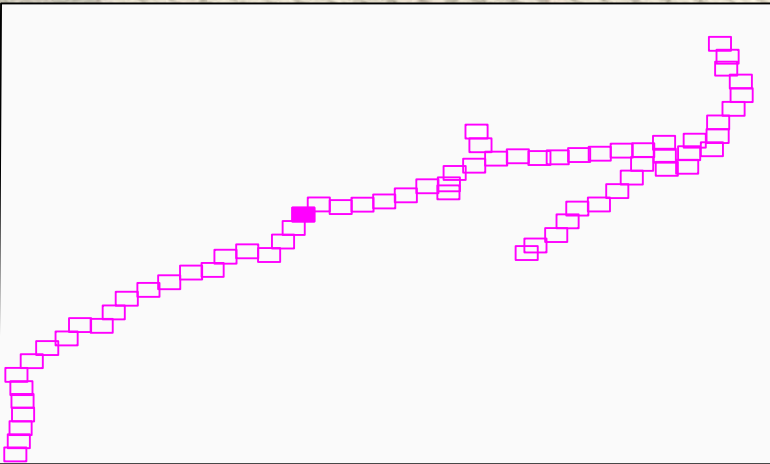

LEGENDA:																				
ESTAT INFRAESTRUCTURA			ESTAT XARXA FIBRA ÒPTICA/CT			TIPUS DE CANALITZACIÓ				ELEMENTS DE REGISTRE			ELEMENTS DE XARXA DE FO			PUNTS SINGULARS				
Planificada Existent inventariada Existent no inventariada Projectada Projectada no executada Executada			Planificada Existent Projectada Projectada no executada Executada			Canalització Convencional - (CC) Minirasa - (MN) Microrasa - (MR) Canal de formigó - (CF) Safata metàl·lica - (CM) Safata de PVC o PE - (CP) Tub metàl·lic - (TM) Tub de polietilè - (TP) Grapejat - (GR) Aeri - (AE) Canals / Safates / Tubs				Propietat d'un tercer: Pericó C Pericó B Pericó A Cambra telecomunicacions Propietat de l'ens: Pericó C / C2 Pericó B / B2 Pericó A Cambra telecomunicacions			Valona cable Caixa d'empulament Rack Caixa terminal Repartidor òptic Etiqueta caixa terminal 08279CT02PE1083 561-568			Infraestructura façana Pal de fusta Pal de fusta riostrat Pal de formigó Canvi d'alçada PCI Armari d'intempèrie				
Generalitat de Catalunya Centre de Telecomunicacions i Tecnologies de la Informació infraestructures.cat						Nom María Isabel Dolset Pla		Empresa SATEL		Títol: SPD.-22249.11 Tram Vilafranca del Penedès - Sant Jaume dels Domenys			Escalles: 1/1.000 0 0,75 1,5 Kilometers Escala original Din A-3		Data: 18-03-2024	Títol del plànol: ESTESA FO		N	Plànol nº: PL. 3 Full: 33 de 120	
Col·legiat nº 3.310						Revisat CTTI														

T.M. Castellví de la Marca
M. La Múnia

CTTI-FO-144-08251CE01PE2557-08065CE01PE2564-T7-3500m

08065PE2556

08065PE2564
08065CE01PE2564

LLEGENDA:

ESTAT INFRAESTRUCTURA

- Planificada
- Existent inventariada
- Existent no inventariada
- Projectada
- Projectada no executada
- Executada

ESTAT XARXA FIBRA ÒPTICA/CT

- Planificada
- Existent
- Projectada
- Projectada no executada
- Executada

TIPUS DE CANALITZACIÓ

- Canalització
- Canals / Safates / Tubs
- Conventional - (CC)
- Minirasa - (MN)
- Microrasa - (MR)
- Canal de formigó - (CF)
- Safata metàl·lica - (CM)
- Safata de PVC o PE - (CP)
- Tub metàl·lic - (TM)
- Tub de polietilè - (TP)
- Grapejat - (GR)
- Aeri - (AE)

ELEMENTS DE REGISTRE

- Propietat d'un tercer:
- Propietat de l'ens:
- Pericó C
- Pericó B
- Pericó A
- Cambrà telecomunicacions
- Pericó C / C2
- Pericó B / B2
- Pericó A
- Cambrà telecomunicacions

ELEMENTS DE XARXA DE FO

- Valona cable
- Caixa d'empulament
- Rack
- Caixa terminal
- Repartidor òptic
- Etiqueta caixa terminal

PUNTS SINGULARS

- Infraestructura façana
- Pal de fusta
- Pal de fusta riostrat
- Pal de formigó
- Canvi d'alçada
- PCI
- Armari d'intempèrie

CTTI-FO-144-08065CE01PE2564-08065CE01PE2563-T7-3800m

08065PE2565

08065PE2557

08065VL01PE2557

B-212

006+9

000+1

001+1

LLEGENDA:

ESTAT INFRAESTRUCTURA

- Planificada
- Existent inventariada
- Existent no inventariada
- Projectada
- Projectada no executada
- Executada

ESTAT XARXA FIBRA ÒPTICA/CT

- Planificada
- Existent
- Projectada
- Projectada no executada
- Executada

TIPUS DE CANALITZACIÓ

- Canalització
- Conventional - (CC)
- Minirasa - (MN)
- Microrasa - (MR)
- Canal de formigó - (CF)
- Safata metàl·lica - (CM)
- Safata de PVC o PE - (CP)
- Tub metàl·lic - (TM)
- Tub de polietilè - (TP)
- Grapejat - (GR)
- Aeri - (AE)
- Canals / Safates / Tubs

ELEMENTS DE REGISTRE

- Propietat d'un tercer:
- Pericó C
- Pericó B
- Pericó A
- Cambrà telecomunicacions
- Propietat de l'ens:
- Pericó C / C2
- Pericó B / B2
- Pericó A
- Cambrà telecomunicacions

ELEMENTS DE XARXA DE FO

- Valona cable
- Caixa d'empulament
- Rack
- Caixa terminal
- Repartidor òptic
- Etiqueta caixa terminal
- 08279CT02PE1083
- 561-568


PUNTS SINGULARS

- Infraestructura façana
- Pal de fusta
- Pal de fusta riostrat
- Pal de formigó
- Canvi d'alçada
- PCI
- Armari d'intempèrie

T.M. Castellví de la Marca

B-212

CTTI-FO-144-08065CE01PE2564-08065CE01PE2563-T7-3800m

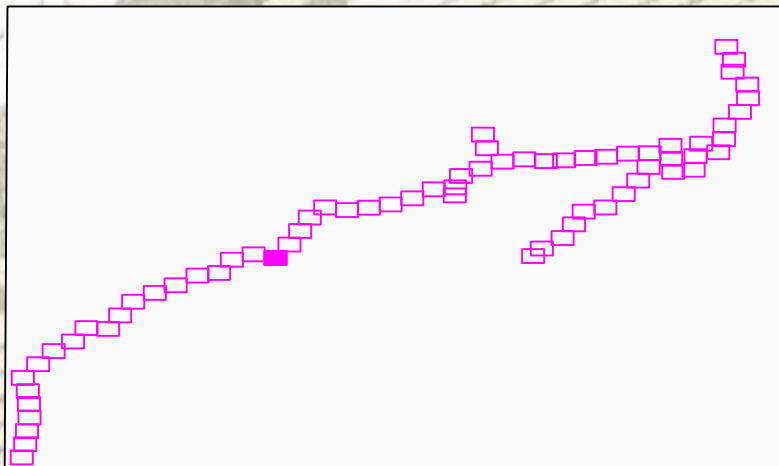

LLEENDA:

ESTAT INFRAESTRUCTURA	
	Planificada
	Existent inventariada
	Existent no inventariada
	Projectada
	Projectada no executada
	Executada

ESTAT XARXA FIBRA ÒPTICA/CT	
	Planificada
	Existent
	Projectada
	Projectada no executada
	Executada

TIPUS DE CANALITZACIÓ		
	Canalització	Convencional - (CC) Minirasa - (MN) Microrasa - (MR)
		Grapejat - (GR) Aeri - (AE)
	Canals / Safates / Tubs	Canal de formigó - (CF) Safata metàl·lica - (CM) Safata de PVC o PE - (CP) Tub metàl·lic - (TM) Tub de polietilè - (TP)

ELEMENTS DE REGISTRE	
Propietat d'un tercer:	Propietat de l'ens:
Pericó C	Pericó C / C2
Pericó B	Pericó B / B2
Pericó A	Pericó A
Cambra telecomunicacions	Cambra telecomunicacions


ELEMENTS DE XARXA DE FO	
Valona cable	Etiqueta caixa terminal
Caixa d'empulament	08279CT02PE1083
Rack	561-568
Caixa terminal	
Repartidor òptic	

PUNTS SINGULARS	
Infraestructura façana	Canvi d'alçada
Pal de fusta	PCI
Pal de fusta riostrat	Armari d'intempèrie
Pal de formigó	

CTTI-FO-144-08065CE01PE2564-08065CE01PE2563-T7-3800m

B-212

08065PE2558

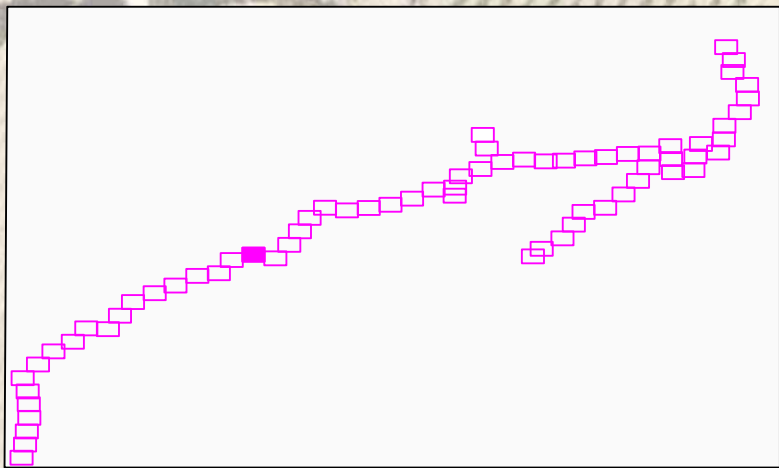

LLEENDA:

ESTAT INFRAESTRUCTURA	
	Planificada
	Existent inventariada
	Existent no inventariada
	Projectada
	Projectada no executada
	Executada

ESTAT XARXA FIBRA ÒPTICA/CT	
	Planificada
	Existent
	Projectada
	Projectada no executada
	Executada

TIPUS DE CANALITZACIÓ		
	Canalització	Convencional - (CC) Minirasa - (MN) Microrasa - (MR)
		Canal de formigó - (CF) Safata metàl·lica - (CM) Safata de PVC o PE - (CP) Tub metàl·lic - (TM) Tub de polietilè - (TP)
	Grapejat - (GR)	
	Aeri - (AE)	
	Canals / Safates / Tubs	

ELEMENTS DE REGISTRE	
Propietat d'un tercer:	Propietat de l'ens:
Pericó C	Pericó C / C2
Pericó B	Pericó B / B2
Pericó A	Pericó A
Cambra telecomunicacions	Cambra telecomunicacions

ELEMENTS DE XARXA DE FO	
Valona cable	Etiqueta caixa terminal
Caixa d'empulament	08279CT02PE1083
Rack	561-568
Caixa terminal	
Repartidor òptic	


PUNTS SINGULARS	
Infraestructura façana	Canvi d'alçada
Pal de fusta	PCI
Pal de fusta riostrat	Armari d'intempèrie
Pal de formigó	

T.M. Castellví de la Marca

08065PE2559

B-212

CTTI-FO-144-08065CE01PE2564-08065CE01PE2563-T7-3800m

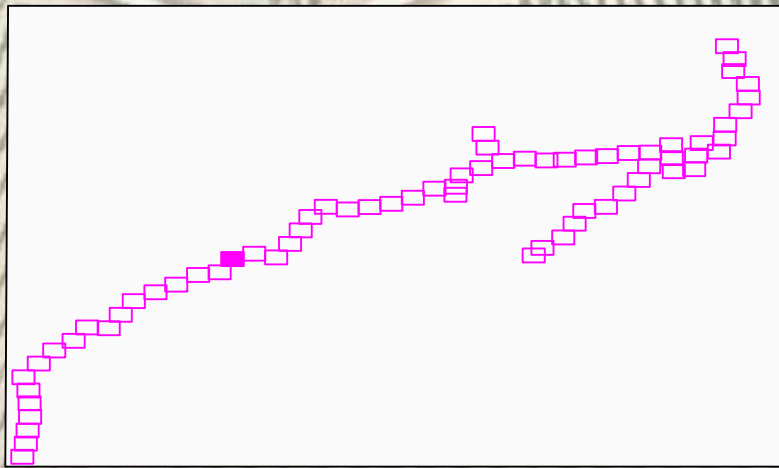

LLEENDA:

ESTAT INFRAESTRUCTURA	
	Planificada
	Existent inventariada
	Existent no inventariada
	Projectada
	Projectada no executada
	Executada

ESTAT XARXA FIBRA ÒPTICA/CT	
	Planificada
	Existent
	Projectada
	Projectada no executada
	Executada


TIPUS DE CANALITZACIÓ		
	Canalització	Convencional - (CC) Minirasa - (MN) Microrasa - (MR)
		Canals / Safates / Tubs
	Grapejat - (GR)	Canal de formigó - (CF) Safata metàl·lica - (CM) Safata de PVC o PE - (CP) Tub metàl·lic - (TM) Tub de polietilè - (TP)
	Aeri - (AE)	

ELEMENTS DE REGISTRE	
Propietat d'un tercer:	Propietat de l'ens:
Pericó C	Pericó C / C2
Pericó B	Pericó B / B2
Pericó A	Pericó A
Cambra telecomunicacions	Cambra telecomunicacions

ELEMENTS DE XARXA DE FO	
Valona cable	Etiqueta caixa terminal
Caixa d'empulament	08279CT02PE1083
Rack	561-568
Caixa terminal	
Repartidor òptic	

PUNTS SINGULARS	
Infraestructura façana	Canvi d'alçada
Pal de fusta	PCI
Pal de fusta riostrat	Armari d'intempèrie
Pal de formigó	

T.M. Castellví de la Marca

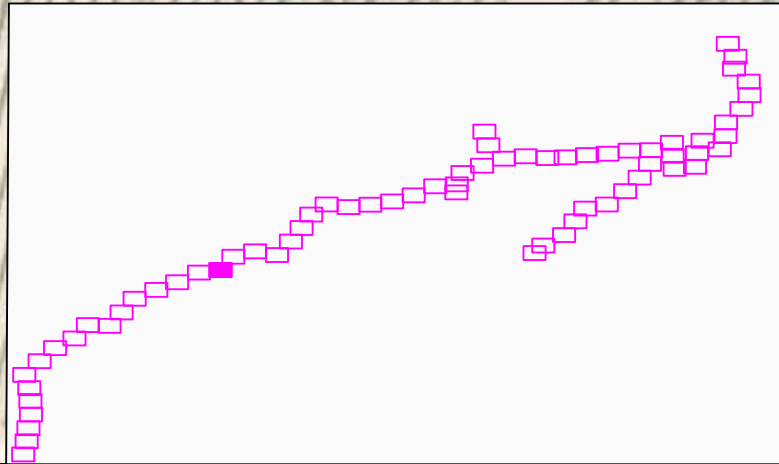

LLEGENDA:

ESTAT INFRAESTRUCTURA	
	Planificada
	Existent inventariada
	Existent no inventariada
	Projectada
	Projectada no executada
	Executada


ESTAT XARXA FIBRA ÒPTICA/CT	
	Planificada
	Existent
	Projectada
	Projectada no executada
	Executada

TIPUS DE CANALITZACIÓ	
	Canalització
	Grapejat - (GR)
	Aeri - (AE)
	Convencional - (CC)
	Minirasa - (MN)
	Microrasa - (MR)
	Canal de formigó - (CF)
	Safata metàl·lica - (CM)
	Safata de PVC o PE - (CP)
	Tub metàl·lic - (TM)
	Tub de polietilè - (TP)
	Canals / Safates / Tubs

ELEMENTS DE REGISTRE	
	Propietat d'un tercer:
	Propietat de l'ens:
	Pericó C
	Pericó B
	Pericó A
	Cambrà telecomunicacions
	Pericó C / C2
	Pericó B / B2
	Pericó A
	Cambrà telecomunicacions

ELEMENTS DE XARXA DE FO	
	Valona cable
	Caixa d'empulament
	Rack
	Caixa terminal
	Repartidor òptic
	Etiqueta caixa terminal
	08279CT02PE1083
	561-568

PUNTS SINGULARS	
	Infraestructura façana
	Pal de fusta
	Pal de fusta riostrat
	Pal de formigó
	Canvi d'alçada
	PCI
	Armari d'intempèrie

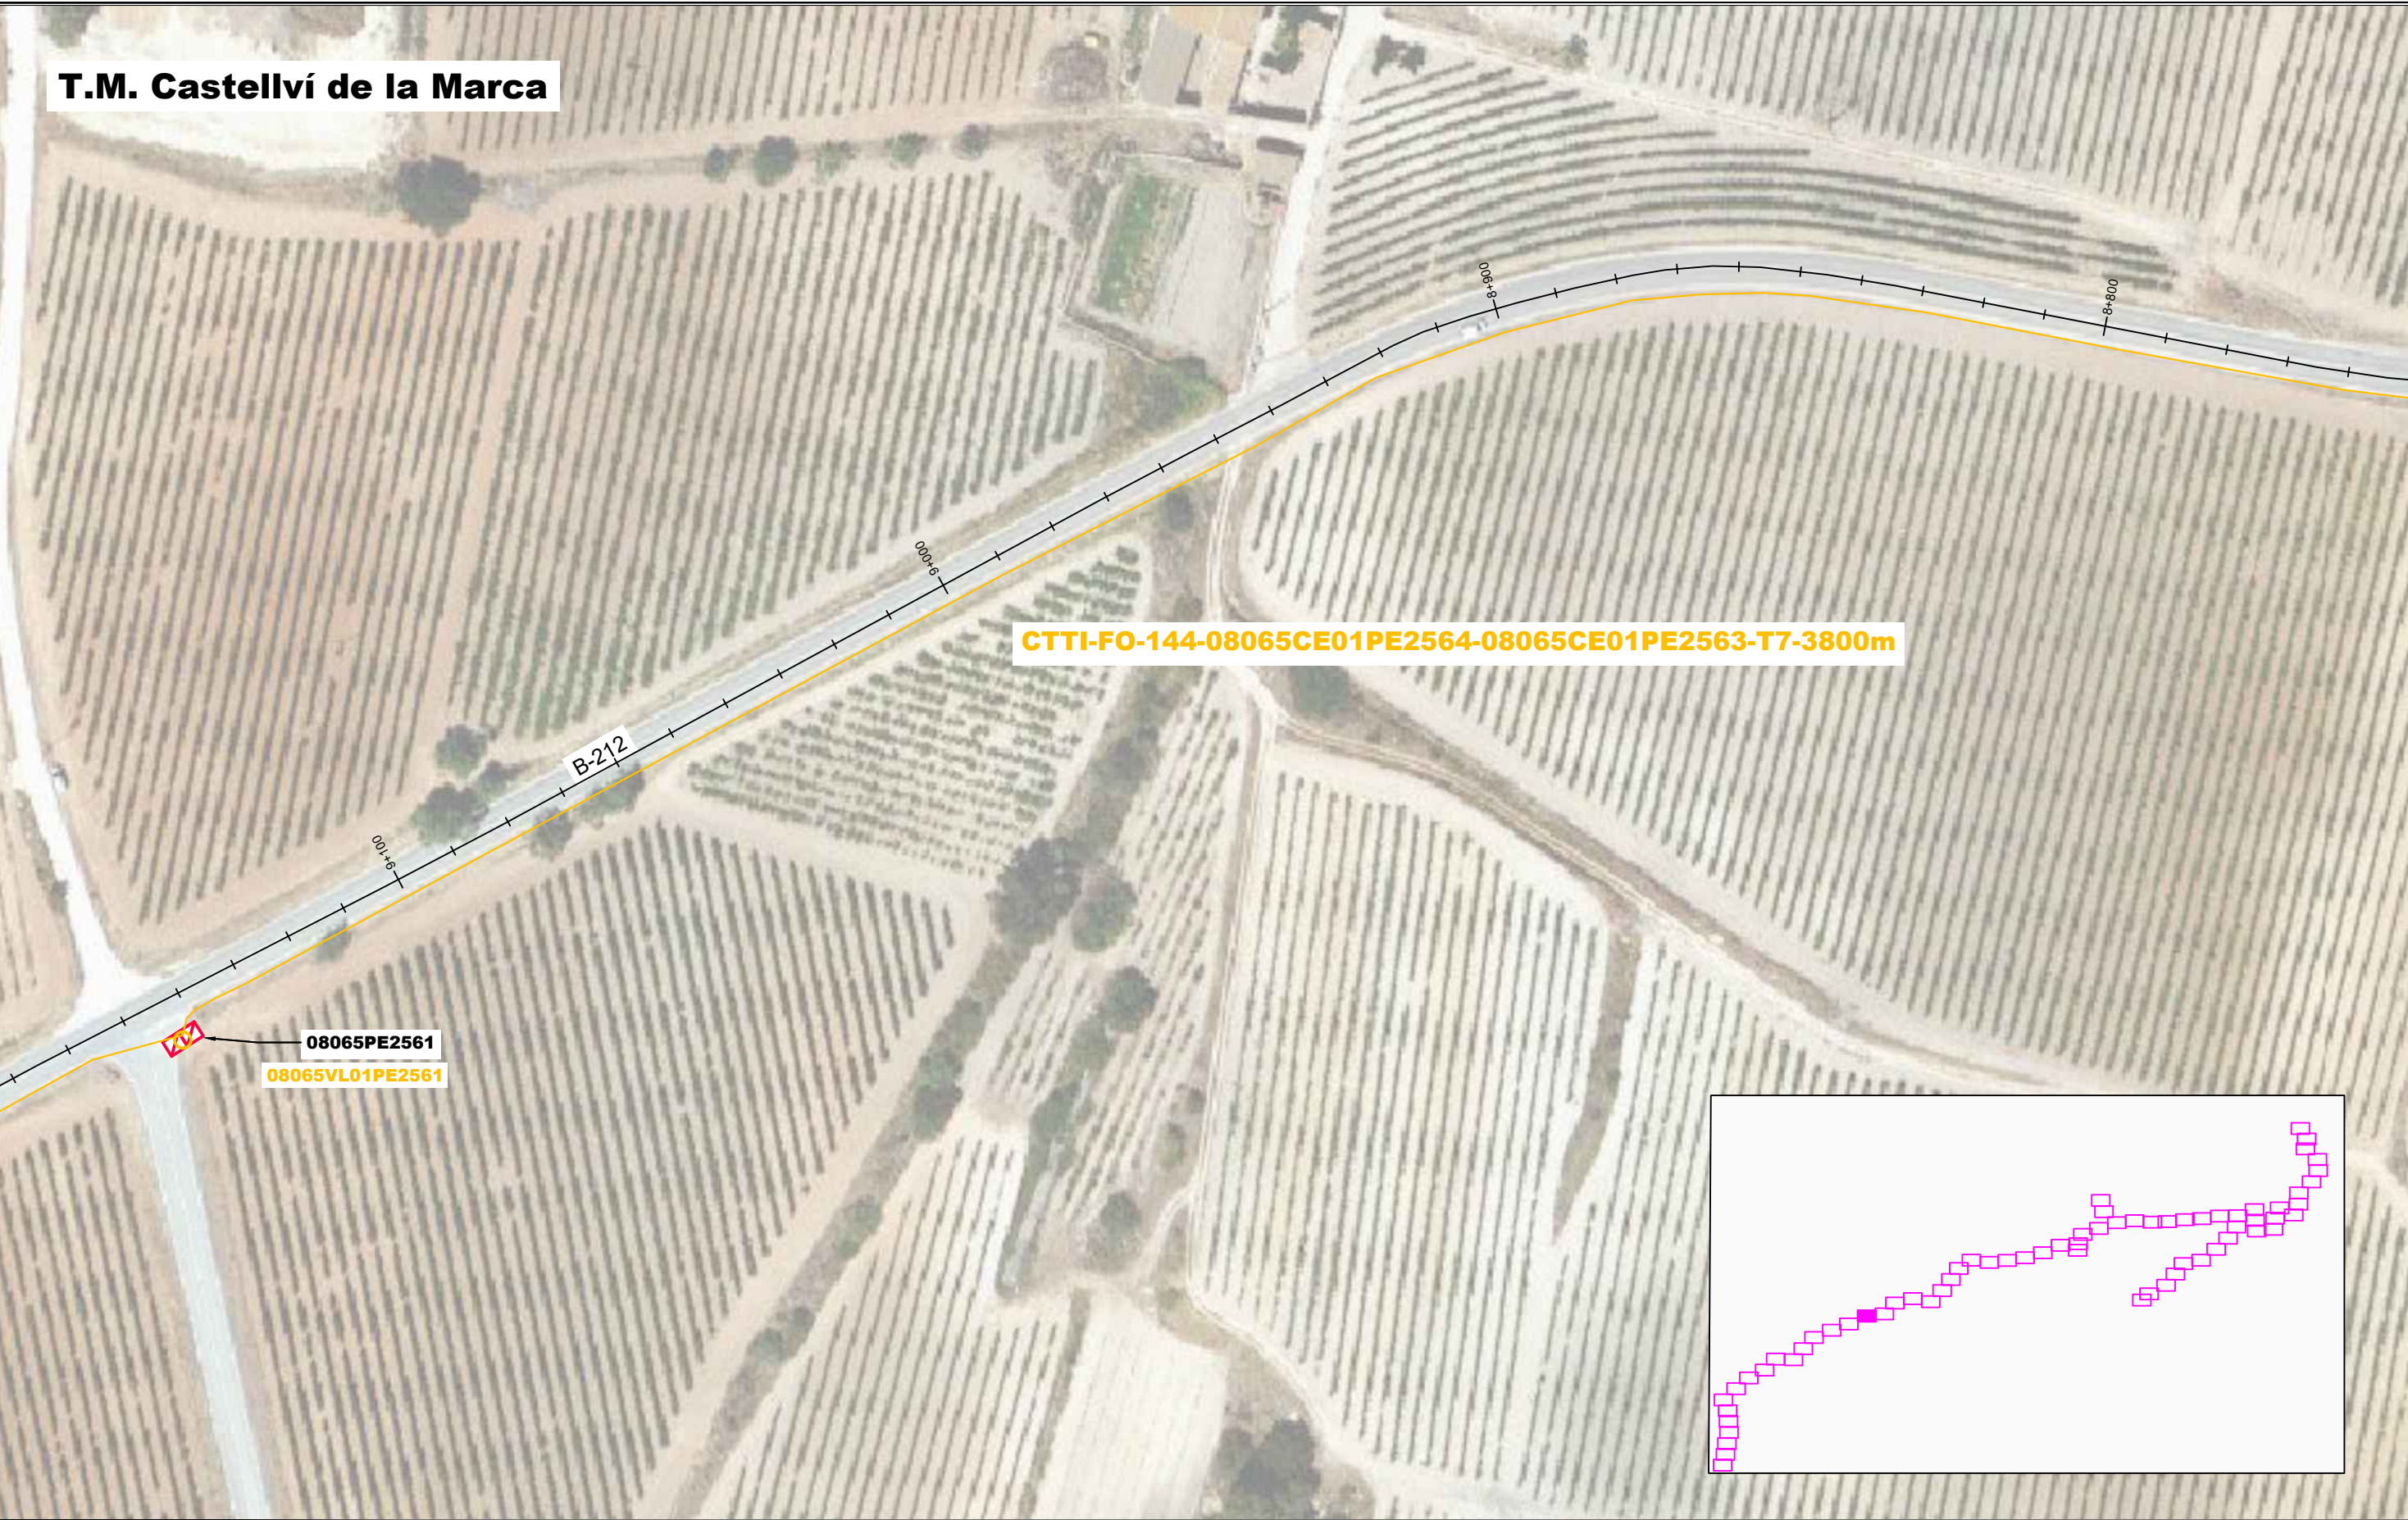

LLEGENDA:

ESTAT INFRAESTRUCTURA

Planificada

Existent inventariada

Existent no inventariada

Projectada

Projectada no executada

Executada

Planificada

Existent

Projectada

Projectada no executada

Executada

TIPUS DE CANALITZACIÓ

Canalització

Convencional - (CC)

Minirasa - (MN)

Microrasa - (MR)

Canal de formigó - (CF)

Safata metàl·lica - (CM)

Safata de PVC o PE - (CP)

Tub metàl·lic - (TM)

Tub de polietilè - (TP)

Grapejat - (GR)

Aeri - (AE)

Canals / Safates / Tubs

ELEMENTS DE REGISTRE

Propietat d'un tercer:

Pericó C

Pericó B

Pericó A

Cambra telecomunicacions

Propietat de l'ens:

Pericó C / C2

Pericó B / B2

Pericó A

Cambra telecomunicacions

ELEMENTS DE XARXA DE FO

Valona cable

Caixa d'empulament

Rack

Caixa terminal

Repartidor òptic

Etiqueta

caixa terminal

08279CT02PE1083

561-688

PUNTS SINGULARS

Infraestructura façana

Pal de fusta

Pal de fusta riostrat

Pal de formigó

Canvi d'alçada

PCI

Armari d'intempèrie

Generalitat de Catalunya

Centre de Telecomunicacions i Tecnologies de la Informació

infraestructures.cat

N

PL. 3

Full:

40 de 120

Títol:

SPD.-22249.11 Tram Vilafranca del Penedès - Sant Jaume dels Domenys

Escaleres: 1/1.000

0

0,75

1,5

Kilometers

Escala original Din A-3

Data:


18-03-2024

Títol del plànol:

ESTESA FO

T.M. Castellví de la Marca

CTTI-FO-144-08065CE01PE2564-08065CE01PE2563-T7-3800m

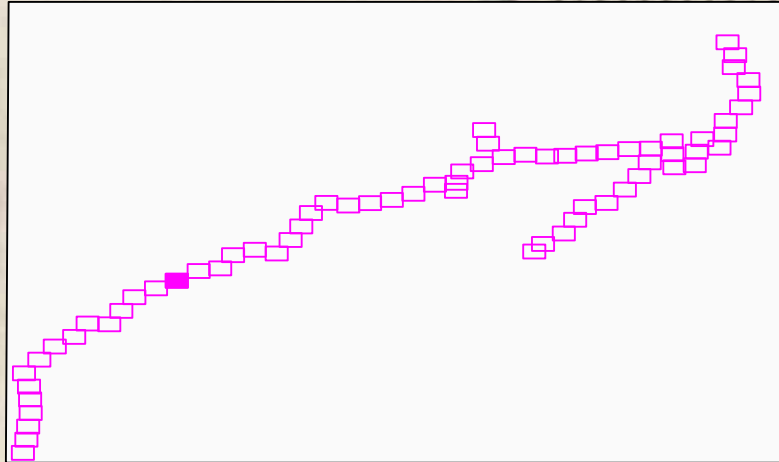

LLEENDA:

ESTAT INFRAESTRUCTURA	ESTAT XARXA FIBRA ÒPTICA/CT	TIPUS DE CANALITZACIÓ	ELEMENTS DE REGISTRE	ELEMENTS DE XARXA DE FO	PUNTS SINGULARS																												
- Planificada - Existent inventariada - Existent no inventariada - Projectada - Projectada no executada - Executada	- Planificada - Existent - Projectada - Projectada no executada - Executada	<table><tr><td>Canalització</td><td>Convencional - (CC) Minirasa - (MN) Microrasa - (MR)</td><td>Canal de formigó - (CF) Safata metàl·lica - (CM) Safata de PVC o PE - (CP) Tub metàl·lic - (TM) Tub de polietilè - (TP)</td></tr><tr><td>Grapejat - (GR) Aeri - (AE)</td><td>Canals / Safates / Tubs</td><td></td></tr></table>	Canalització	Convencional - (CC) Minirasa - (MN) Microrasa - (MR)	Canal de formigó - (CF) Safata metàl·lica - (CM) Safata de PVC o PE - (CP) Tub metàl·lic - (TM) Tub de polietilè - (TP)	Grapejat - (GR) Aeri - (AE)	Canals / Safates / Tubs		<table><tr><td>Propietat d'un tercer:</td><td>Propietat de l'ens:</td></tr><tr><td>Pericó C Pericó B Pericó A Cambra telecomunicacions</td><td>Pericó C / C2 Pericó B / B2 Pericó A Cambra telecomunicacions</td></tr></table>	Propietat d'un tercer:	Propietat de l'ens:	Pericó C Pericó B Pericó A Cambra telecomunicacions	Pericó C / C2 Pericó B / B2 Pericó A Cambra telecomunicacions	<table><tr><td>Valona cable</td><td>Etiqueta caixa terminal</td></tr><tr><td>Caixa d'empulament</td><td></td></tr><tr><td>Rack</td><td></td></tr><tr><td>Caixa terminal</td><td></td></tr><tr><td>Repartidor òptic</td><td></td></tr></table>	Valona cable	Etiqueta caixa terminal	Caixa d'empulament		Rack		Caixa terminal		Repartidor òptic		<table><tr><td>Infraestructura façana</td><td>Canvi d'alçada</td></tr><tr><td>Pal de fusta</td><td>PCI</td></tr><tr><td>Pal de fusta riostrat</td><td>Armari d'intempèrie</td></tr><tr><td>Pal de formigó</td><td></td></tr></table>	Infraestructura façana	Canvi d'alçada	Pal de fusta	PCI	Pal de fusta riostrat	Armari d'intempèrie	Pal de formigó	
Canalització	Convencional - (CC) Minirasa - (MN) Microrasa - (MR)	Canal de formigó - (CF) Safata metàl·lica - (CM) Safata de PVC o PE - (CP) Tub metàl·lic - (TM) Tub de polietilè - (TP)																															
Grapejat - (GR) Aeri - (AE)	Canals / Safates / Tubs																																
Propietat d'un tercer:	Propietat de l'ens:																																
Pericó C Pericó B Pericó A Cambra telecomunicacions	Pericó C / C2 Pericó B / B2 Pericó A Cambra telecomunicacions																																
Valona cable	Etiqueta caixa terminal																																
Caixa d'empulament																																	
Rack																																	
Caixa terminal																																	
Repartidor òptic																																	
Infraestructura façana	Canvi d'alçada																																
Pal de fusta	PCI																																
Pal de fusta riostrat	Armari d'intempèrie																																
Pal de formigó																																	

Generalitat de Catalunya
Centre de Telecomunicacions i Tecnologies de la Informació

Realitzat	Nom	Empresa
Col·legiat nº	María Isabel Dolset Pla	SATEL
3.310		Revisat CTTI

Títol:
SPD.-22249.11 Tram Vilafranca del Penedès - Sant Jaume dels Domenys


Escales: 1/1.000
0 0,75 1,5 Kilometers
Escala original Din A-3

Data:
18-03-2024

Títol del plànol:
ESTESA FO

Plànol nº:
PL. 3
Full:
41 de 120

CTTI-FO-144-08065CE01PE2564-08065CE01PE2563-T7-3800m

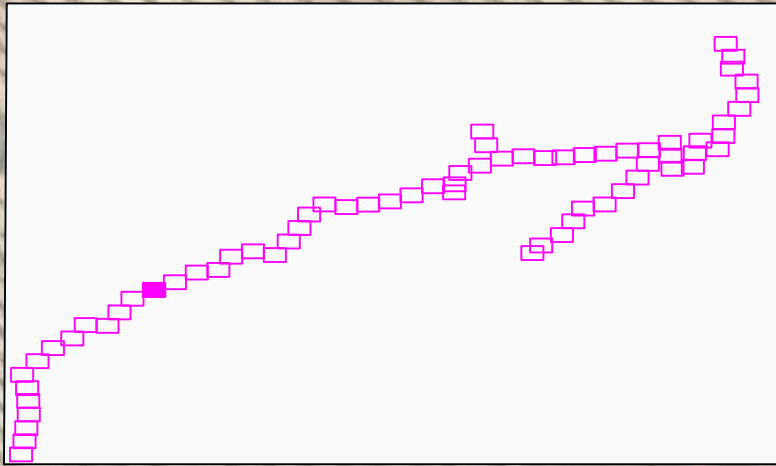

LLEENDA:

ESTAT INFRAESTRUCTURA	ESTAT XARXA FIBRA ÒPTICA/CT	TIPUS DE CANALITZACIÓ	ELEMENTS DE REGISTRE	ELEMENTS DE XARXA DE FO	PUNTS SINGULARS										
- Planificada - Existent inventariada - Existent no inventariada - Projectada - Projectada no executada - Executada	- Planificada - Existent - Projectada - Projectada no executada - Executada	- Canalització - Grapejat - (GR) - Aeri - (AE) <table><tr><td>Convencional - (CC)</td><td>Canal de formigó - (CF)</td></tr><tr><td>Minirasa - (MN)</td><td>Safata metàl·lica - (CM)</td></tr><tr><td>Microrasa - (MR)</td><td>Safata de PVC o PE - (CP)</td></tr><tr><td></td><td>Tub metàl·lic - (TM)</td></tr><tr><td></td><td>Tub de polietilè - (TP)</td></tr></table> Canals / Safates / Tubs	Convencional - (CC)	Canal de formigó - (CF)	Minirasa - (MN)	Safata metàl·lica - (CM)	Microrasa - (MR)	Safata de PVC o PE - (CP)		Tub metàl·lic - (TM)		Tub de polietilè - (TP)	Propietat d'un tercer: - Pericó C - Pericó B - Pericó A - Cambrà telecomunicacions Propietat de l'ens: - Pericó C / C2 - Pericó B / B2 - Pericó A - Cambrà telecomunicacions	- Valona cable - Caixa d'empulament - Rack - Caixa terminal - Repartidor òptic Etiqueta caixa terminal 06279CT02PE1083 561-568	- Infraestructura façana - Pal de fusta - Pal de fusta riostrat - Pal de formigó - Canvi d'alçada - PCI - Armari d'intempèrie
Convencional - (CC)	Canal de formigó - (CF)														
Minirasa - (MN)	Safata metàl·lica - (CM)														
Microrasa - (MR)	Safata de PVC o PE - (CP)														
	Tub metàl·lic - (TM)														
	Tub de polietilè - (TP)														

Generalitat de Catalunya

Centre de Telecomunicacions i Tecnologies de la Informació

Realitzat	Nom	Empresa	Títol:	Escales: 1/1.000	Data:	Títol del plànol:	Plànol nº:	
Col·legiat nº	3.310	Revisat	CTTI	SPD.-22249.11 Tram Vilafranca del Penedès - Sant Jaume dels Domenys	0 0,75 1,5 Kilometers	18-03-2024	ESTESA FO	PL. 3
				Escala original Din A-3				Full: 42 de 120

CTTI-FO-144-08065CE01PE2564-08065CE01PE2563-T7-3800m

CTTI-FO-144-08065CE01PE2563-43137CE01PE2413-T7-3800m

CANVI DE TERME MUNICIPAL

08065PE2563

08065CE01PE2563


B-212

10+200

000+00

10+400

000+00

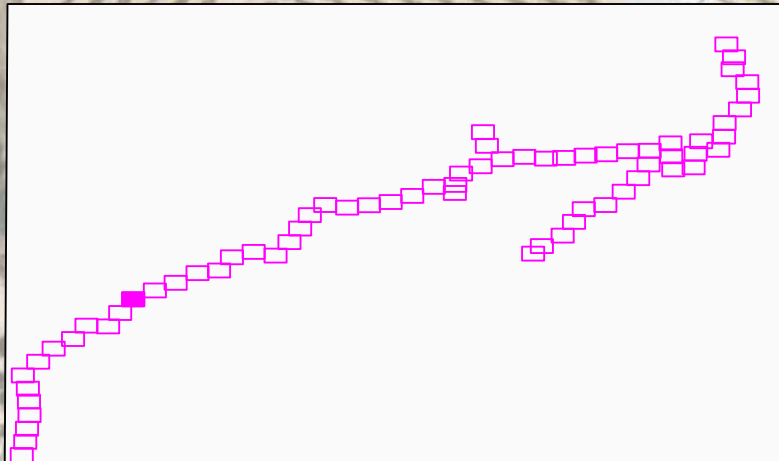

LLEENDA:

ESTAT INFRAESTRUCTURA	
—	Planificada
—	Existent inventariada
—	Existent no inventariada
—	Projectada
—	Projectada no executada
—	Executada

ESTAT XARXA FIBRA ÒPTICA/CT	
—	Planificada
—	Existent
—	Projectada
—	Projectada no executada
—	Executada

TIPUS DE CANALITZACIÓ		
—	Canalització	Convencional - (CC)
—		Minirasa - (MN)
—		Microrasa - (MR)
—		Canals / Safates / Tubs
- - -	Grapejat - (GR)	Canal de formigó - (CF)
- - -		Safata metàl·lica - (CM)
- - -		Safata de PVC o PE - (CP)
- - -		Tub metàl·lic - (TM)
- - -	Aeri - (AE)	Tub de polietilè - (TP)


ELEMENTS DE REGISTRE	
□	Propietat d'un tercer:
□	Pericó C
□	Pericó B
□	Pericó A
●	Cambrà telecomunicacions
□	Propietat de l'ens:
□	Pericó C / C2
□	Pericó B / B2
□	Pericó A
●	Cambrà telecomunicacions

ELEMENTS DE XARXA DE FO	
○	Valona cable
⊗	Caixa d'empulament
□	Rack
□	Caixa terminal
□	Repartidor òptic
□	Etiqueta caixa terminal

PUNTS SINGULARS	
△	Infraestructura façana
○	Pal de fusta
●	Pal de fusta riostrat
■	Pal de formigó
●	Canvi d'alçada
△	PCI
□	Armari d'intempèrie

T.M. Sant Jaume dels Domenys

CTTI-FO-144-08065CE01PE2563-43137CE01PE2413-T7-3800m

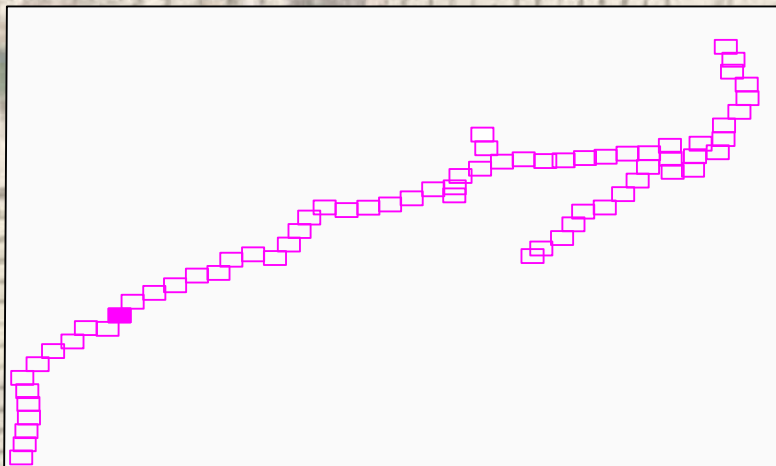

LLEGENDA:

ESTAT INFRAESTRUCTURA	
	Planificada
	Existent inventariada
	Existent no inventariada
	Projectada
	Projectada no executada
	Executada

ESTAT XARXA FIBRA ÒPTICA/CT	
	Planificada
	Existent
	Projectada
	Projectada no executada
	Executada

TIPUS DE CANALITZACIÓ		
	Canalització	Convencional - (CC) Minirasa - (MN) Microrasa - (MR)
		Canals / Safates / Tubs
	Grapejat - (GR)	
	Aeri - (AE)	
	Canal de formigó - (CF)	
	Safata metàl·lica - (CM)	
	Safata de PVC o PE - (CP)	
	Tub metàl·lic - (TM)	
	Tub de polietilè - (TP)	

ELEMENTS DE REGISTRE	
Propietat d'un tercer:	Propietat de l'ens:
	Pericó C
	Pericó B
	Pericó A
	Cambrà telecomunicacions
	Pericó C / C2
	Pericó B / B2
	Pericó A
	Cambrà telecomunicacions

ELEMENTS DE XARXA DE FO	
	Valona cable
	Caixa d'empulament
	Rack
	Caixa terminal
	Repartidor òptic
Etiqueta caixa terminal	

PUNTS SINGULARS	
	Infraestructura façana
	Pal de fusta
	Pal de fusta riostrat
	Pal de formigó
	Canvi d'alçada
	PCI
	Armari d'intempèrie

T.M. Sant Jaume dels Domenys



LLEENDA:

ESTAT INFRAESTRUCTURA	ESTAT XARXA FIBRA ÒPTICA/CT	TIPUS DE CANALITZACIÓ	ELEMENTS DE REGISTRE	ELEMENTS DE XARXA DE FO	PUNTS SINGULARS
- Planificada - Existent inventariada - Existent no inventariada - Projectada - Projectada no executada - Executada	- Planificada - Existent - Projectada - Projectada no executada - Executada	- Canalització - Grapejat - (GR) - Aeri - (AE) - Convencional - (CC) - Minirasa - (MN) - Microrasa - (MR) - Canal de formigó - (CF) - Safata metàl·lica - (CM) - Safata de PVC o PE - (CP) - Tub metàl·lic - (TM) - Tub de polietilè - (TP) - Canals / Safates / Tubs	Propietat d'un tercer: - Pericó C - Pericó B - Pericó A - Cambrà telecomunicacions Propietat de l'ens: - Pericó C / C2 - Pericó B / B2 - Pericó A - Cambrà telecomunicacions	- Valona cable - Caixa d'empulament - Rack - Caixa terminal - Repartidor òptic - Etiqueta caixa terminal	- Infraestructura façana - Pal de fusta - Pal de fusta riostrat - Pal de formigó - Canvi d'alçada - PCI - Armari d'intempèrie



Generalitat de Catalunya
Centre de Telecomunicacions
i Tecnologies de la Informació



infraestructures.cat

Realitzat	Nom	Empresa
Col·legiat nº	María Isabel Dolset Pla	SATEL
3.310	Revisat	CTTI

Títol:

SPD.-22249.11 Tram Vilafranca del Penedès - Sant Jaume dels Domenys

Escalas: 1/1.000

0 0,75 1,5 Kilometers

Escala original Din A-3

Data:

18-03-2024

Títol del plànol:

ESTESA FO

Plànol nº:

PL. 3

Full:


45 de 120

T.M. Sant Jaume dels Domenys

CTTI-FO-144-08065CE01PE2563-43137CE01PE2413-T7-3800m

43137PE2551

B-212

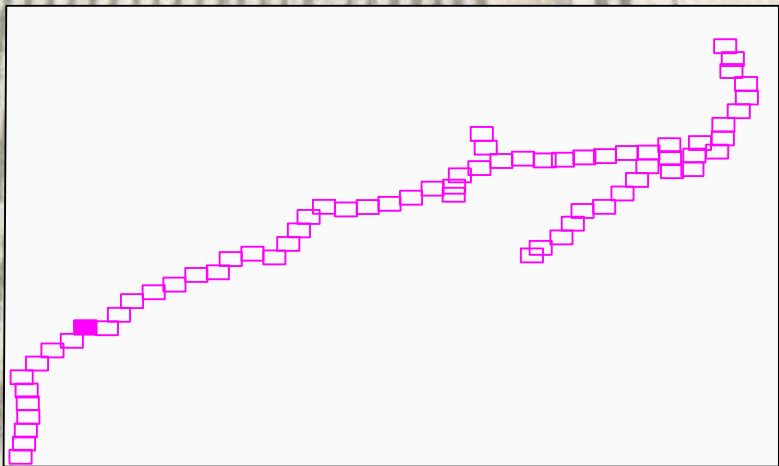

LLEENDA:

ESTAT INFRAESTRUCTURA	
—	Planificada
—	Existent inventariada
—	Existent no inventariada
—	Projectada
—	Projectada no executada
—	Executada

ESTAT XARXA FIBRA ÒPTICA/CT	
—	Planificada
—	Existent
—	Projectada
—	Projectada no executada
—	Executada

TIPUS DE CANALITZACIÓ		
—	Canalització	Convencional - (CC) Minirasa - (MN) Microrasa - (MR)
—	Grapejat - (GR)	Canal de formigó - (CF) Safata metàl·lica - (CM) Safata de PVC o PE - (CP) Tub metàl·lic - (TM) Tub de polietilè - (TP)
- - -	Aeri - (AE)	Canals / Safates / Tubs


ELEMENTS DE REGISTRE	
<u>Propietat d'un tercer:</u>	<u>Propietat de l'ens:</u>
 Pericó C	 Pericó C / C2
 Pericó B	 Pericó B / B2
 Pericó A	 Pericó A
 Cambra telecomunicacions	 Cambra telecomunicacions

ELEMENTS DE XARXA DE FO	
 Valona cable	Etiqueta caixa terminal
 Caixa d'empulament	 08279CT02PE1083 561-568
 Rack	 Caixa terminal
 Repartidor òptic	


PUNTS SINGULARS	
△ Infraestructura façana	● Canvi d'alçada
○ Pal de fusta	△ PCI
● Pal de fusta riorstrat	□ Armari d'intempèrie
■ Pal de formigó	

T.M. Sant Jaume dels Domenys

CTTI-FO-144-08065CE01PE2563-43137CE01PE2413-T7-3800m

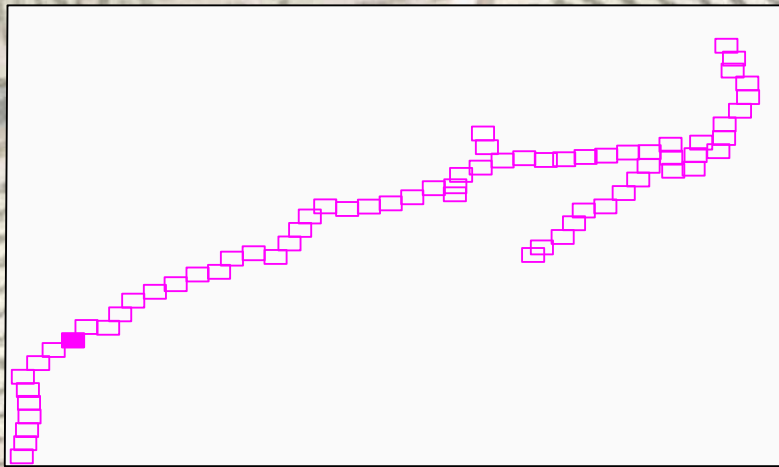

LEGENDA:																				
ESTAT INFRAESTRUCTURA			ESTAT XARXA FIBRA ÒPTICA/CT			TIPUS DE CANALITZACIÓ			ELEMENTS DE REGISTRE			ELEMENTS DE XARXA DE FO			PUNTS SINGULARS					
Planificada Existent inventariada Existent no inventariada Projectada Projectada no executada Executada			Planificada Existent Projectada Projectada no executada Executada			Canalització Convencional - (CC) Minirasa - (MN) Microrasa - (MR) Grapejat - (GR) Aeri - (AE) Canals / Safates / Tubs Canal de formigó - (CF) Safata metàl·lica - (CM) Safata de PVC o PE - (CP) Tub metàl·lic - (TM) Tub de polietilè - (TP)			Propietat d'un tercer: Pericó C Pericó B Pericó A Cambra telecomunicacions Propietat de l'ens: Pericó C / C2 Pericó B / B2 Pericó A Cambra telecomunicacions			Valona cable Caixa d'empulament Rack Caixa terminal Repartidor òptic Etiqueta caixa terminal 06279CT02PE1083 561-568			Infraestructura façana Pal de fusta Pal de fusta riostrat Pal de formigó Canvi d'alçada PCI Armari d'intempèrie					
Generalitat de Catalunya Centre de Telecomunicacions i Tecnologies de la Informació infraestructures.cat						Nom Realitzat Col·legiat nº Maria Isabel Dolset Pla 3.310			Empresa SATEL Revisat CTTI			Títol: SPD.-22249.11 Tram Vilafranca del Penedès - Sant Jaume dels Domenys Escaleres: 1/1.000 0 0,75 1,5 Kilometers Escala original Din A-3			Data: 18-03-2024 Títol del plànol: ESTESA FO			N Plànol nº: PL_ 3 Full: 47 de 120		

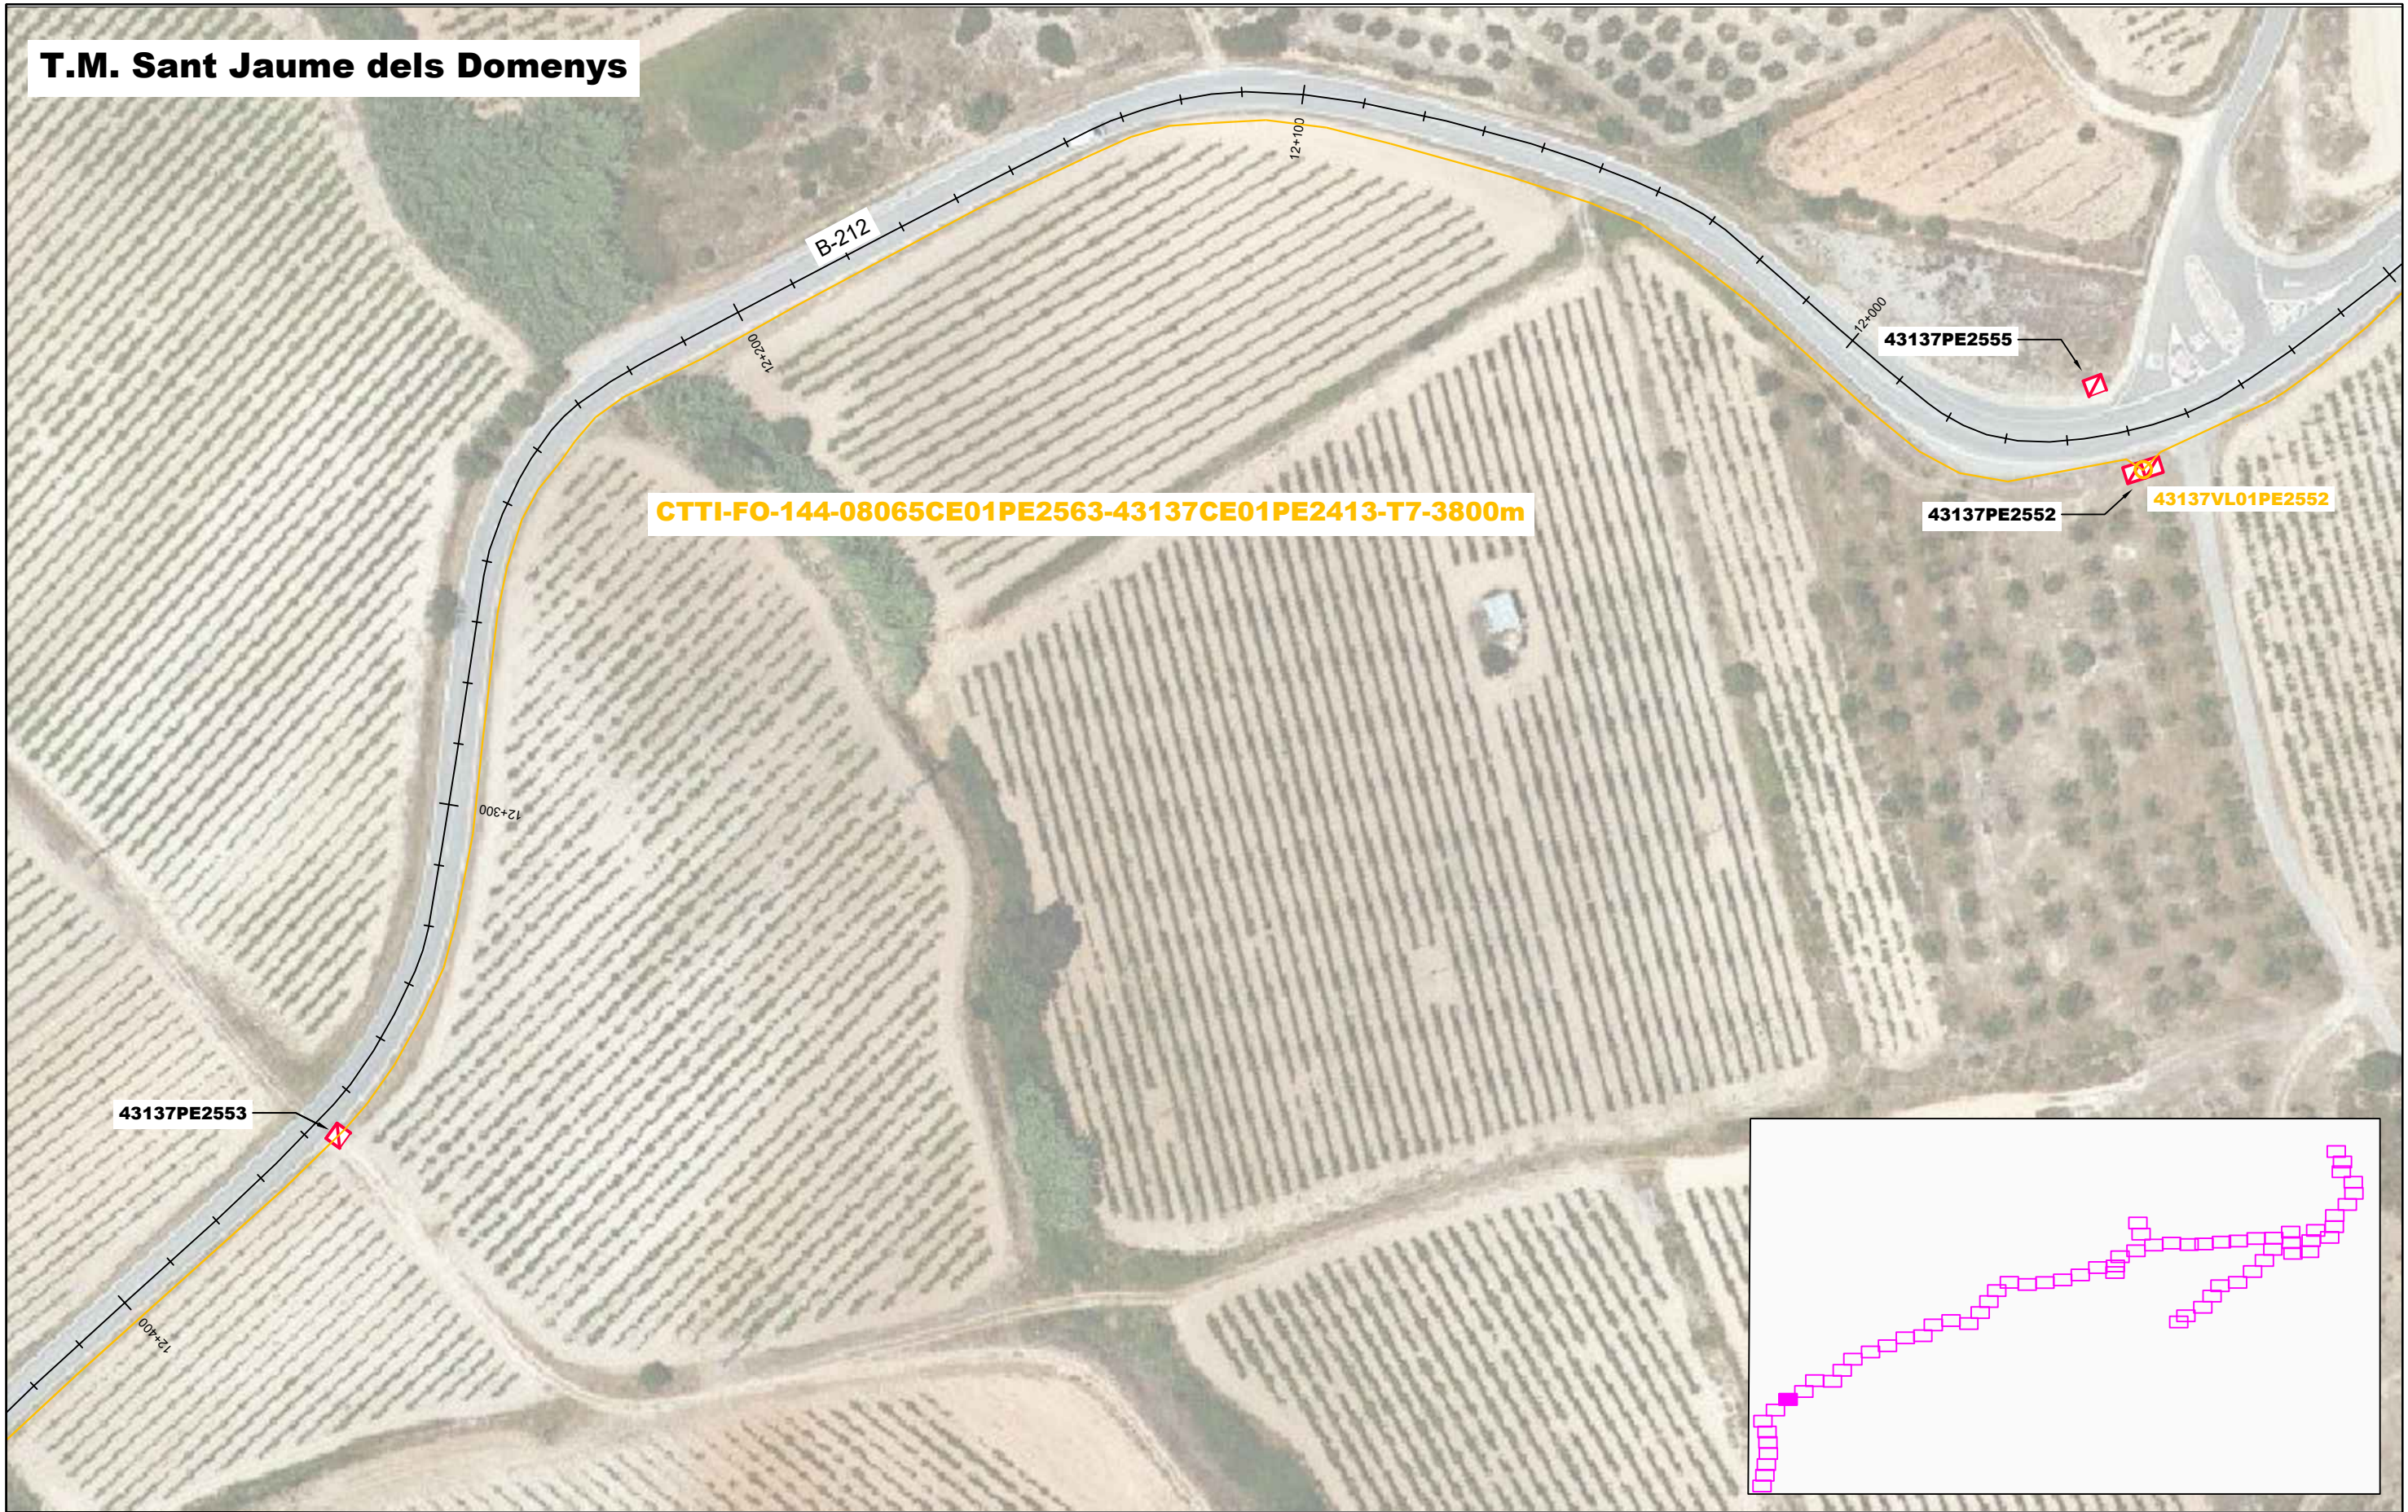

LLEENDA:

ESTAT INFRAESTRUCTURA	ESTAT XARXA FIBRA ÒPTICA/CT	TIPUS DE CANALITZACIÓ	ELEMENTS DE REGISTRE	ELEMENTS DE XARXA DE FO	PUNTS SINGULARS
- Planificada - Existent inventariada - Existent no inventariada - Projectada - Projectada no executada - Executada	- Planificada - Existent - Projectada - Projectada no executada - Executada	- Canalització - Grapejat - (GR) - Aeri - (AE) - Convencional - (CC) - Minirasa - (MN) - Microrasa - (MR) - Canals / Safates / Tubs - Canal de formigó - (CF) - Safata metàl·lica - (CM) - Safata de PVC o PE - (CP) - Tub metàl·lic - (TM) - Tub de polietilè - (TP)	Propietat d'un tercer: - Pericó C - Pericó B - Pericó A - Cambrà telecomunicacions Propietat de l'ens: - Pericó C / C2 - Pericó B / B2 - Pericó A - Cambrà telecomunicacions	- Valona cable - Caixa d'empuïament - Rack - Caixa terminal - Repartidor òptic - Etiqueta caixa terminal	- Infraestructura façana - Pal de fusta - Pal de fusta riostrat - Pal de formigó - Canvi d'alçada - PCI - Armari d'intempèrie



Generalitat de Catalunya
Centre de Telecomunicacions
i Tecnologies de la Informació



infraestructures.cat

Realitzat	Nom	Empresa
Col·legiat nº	María Isabel Dolset Pla	SATEL
3.310	Revisat	CTTI

Títol:

SPD.-22249.11 Tram Vilafranca del Penedès - Sant Jaume dels Domenys

Escalas: 1/1.000

0 0,75 1,5 Kilometers

Escala original Din A-3

Data:

18-03-2024

Títol del plànol:

ESTESA FO

Plànol nº:


PL. 3

Full:

48 de 120

T.M. Sant Jaume dels Domenys

Sant Jaume dels Domenys

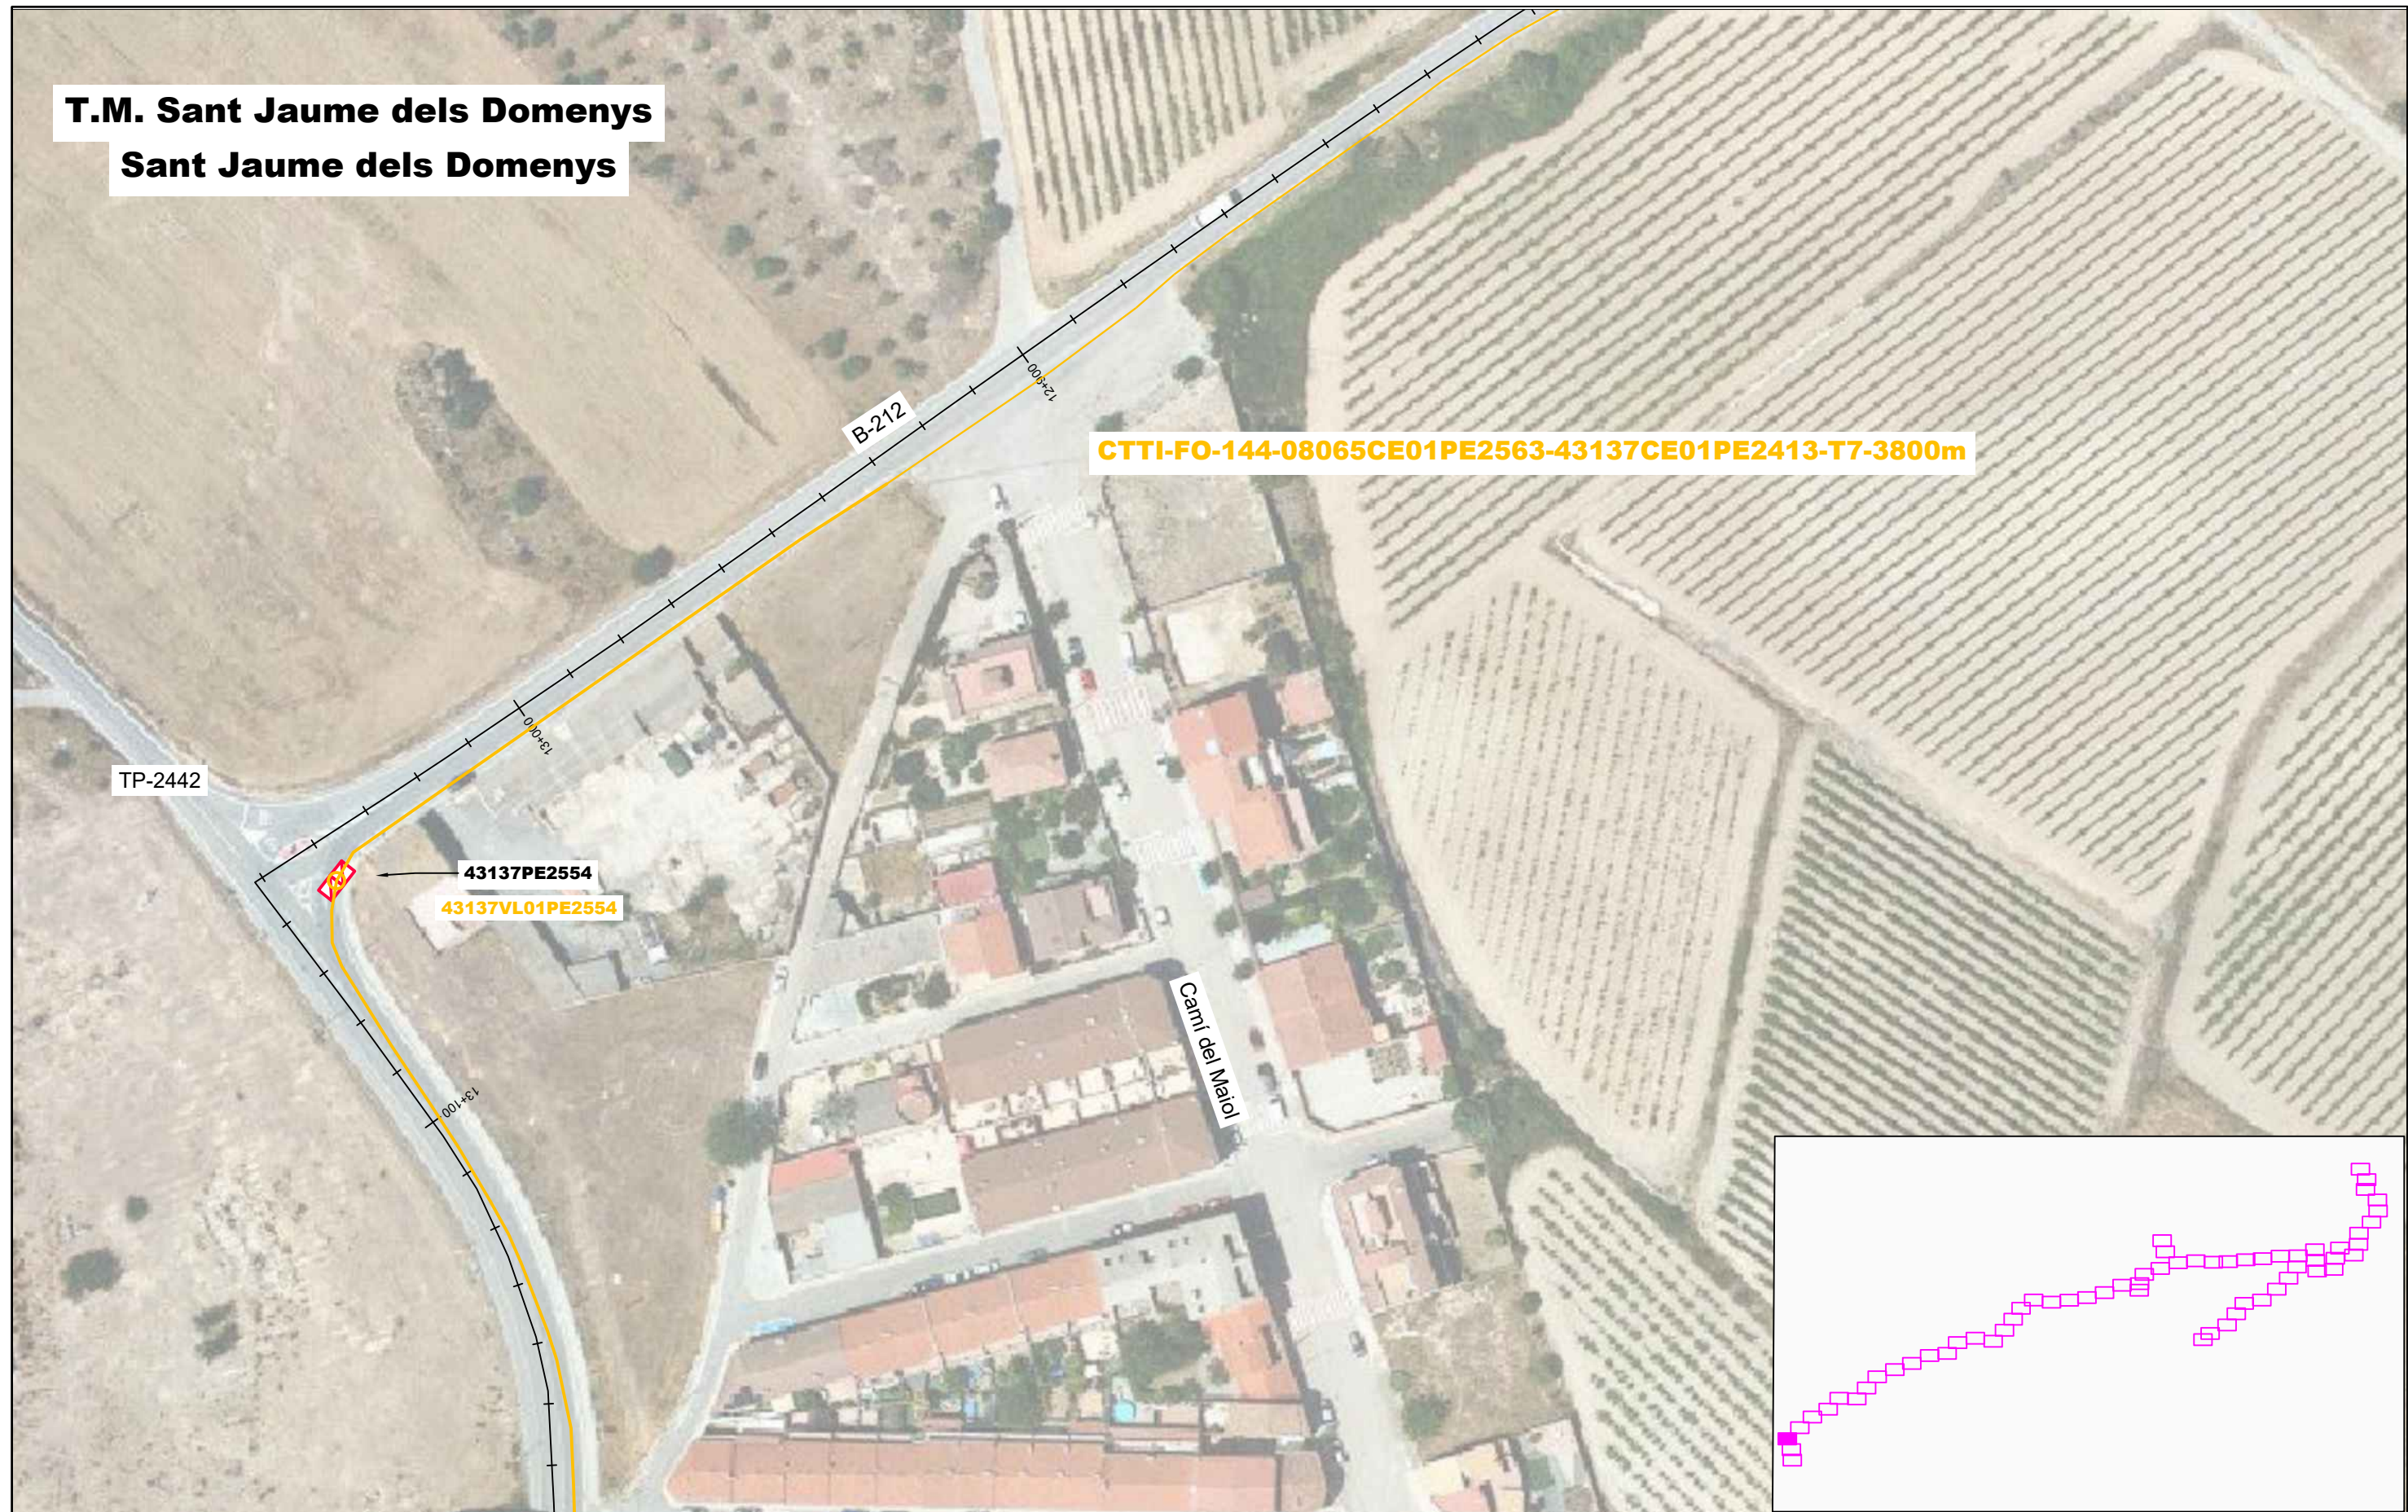

LLEENDA:																			
ESTAT INFRAESTRUCTURA		ESTAT XARXA FIBRA ÒPTICA/CT		TIPUS DE CANALITZACIÓ			ELEMENTS DE REGISTRE			ELEMENTS DE XARXA DE FO		PUNTS SINGULARS							
Planificada Existent inventariada Existent no inventariada Projectada Projectada no executada Executada		Planificada Existent Projectada Projectada no executada Executada		Canalització Grapejat - (GR) Aeri - (AE) Canals / Safates / Tubs Convencional - (CC) Minirasa - (MN) Microrasa - (MR) Canal de formigó - (CF) Safata metàl·lica - (CM) Safata de PVC o PE - (CP) Tub metàl·lic - (TM) Tub de polietilè - (TP)			Propietat d'un tercer: Pericó C Pericó B Pericó A Cambrà telecomunicacions Propietat de l'ens: Pericó C / C2 Pericó B / B2 Pericó A Cambrà telecomunicacions			Valona cable Caixa d'empulament Rack Caixa terminal Repartidor òptic Etiqueta caixa terminal 06279CT02PE1083 561-568		Infraestructura façana Pal de fusta Pal de fusta riostrat Pal de formigó Canvi d'alçada PCI Armari d'intempèrie							
Generalitat de Catalunya Centre de Telecomunicacions i Tecnologies de la Informació infraestructures.cat				Realitzat Col·legiat nº		Nom María Isabel Dolset Pla 3.310		Empresa SATEL Revisat CTTI		Títol: SPD.-22249.11 Tram Vilafranca del Penedès - Sant Jaume dels Domenys		Escales: 1/1.000 0 0,75 1,5 Kilometers Escala original Din A-3		Data: 18-03-2024		Títol del plànol: ESTESA FO		Plànol nº: PL. 3 Full: 50 de 120	



LLEENDA:

ESTAT INFRAESTRUCTURA	ESTAT XARXA FIBRA ÒPTICA/CT	TIPUS DE CANALITZACIÓ	ELEMENTS DE REGISTRE	ELEMENTS DE XARXA DE FO	PUNTS SINGULARS																
- Planificada - Existent inventariada - Existent no inventariada - Projectada - Projectada no executada - Executada	- Planificada - Existent - Projectada - Projectada no executada - Executada	<table><tr><td>Canalització</td><td>Convencional - (CC) Minirasa - (MN) Microrasa - (MR)</td><td>Canal de formigó - (CF) Safata metàl·lica - (CM) Safata de PVC o PE - (CP) Tub metàl·lic - (TM) Tub de polietilè - (TP)</td></tr><tr><td>Grapejat - (GR) Aeri - (AE)</td><td colspan="2">Canals / Safates / Tubs</td></tr></table>	Canalització	Convencional - (CC) Minirasa - (MN) Microrasa - (MR)	Canal de formigó - (CF) Safata metàl·lica - (CM) Safata de PVC o PE - (CP) Tub metàl·lic - (TM) Tub de polietilè - (TP)	Grapejat - (GR) Aeri - (AE)	Canals / Safates / Tubs		<table><tr><td>Propietat d'un tercer:</td><td>Propietat de l'ens:</td></tr><tr><td> - Pericó C - Pericó B - Pericó A - Cambrà telecomunicacions </td><td> - Pericó C / C2 - Pericó B / B2 - Pericó A - Cambrà telecomunicacions </td></tr></table>	Propietat d'un tercer:	Propietat de l'ens:	- Pericó C - Pericó B - Pericó A - Cambrà telecomunicacions	- Pericó C / C2 - Pericó B / B2 - Pericó A - Cambrà telecomunicacions	<table><tr><td> - Valona cable - Caixa d'empulament - Rack - Caixa terminal - Repartidor òptic </td><td><table><tr><td>Etiqueta caixa terminal</td><td>06279CT02PE1083 561-568</td></tr></table></td></tr></table>	- Valona cable - Caixa d'empulament - Rack - Caixa terminal - Repartidor òptic	<table><tr><td>Etiqueta caixa terminal</td><td>06279CT02PE1083 561-568</td></tr></table>	Etiqueta caixa terminal	06279CT02PE1083 561-568	<table><tr><td> - Infraestructura façana - Pal de fusta - Pal de fusta riostrat - Pal de formigó </td><td> - Canvi d'alçada - PCI - Armari d'intempèrie </td></tr></table>	- Infraestructura façana - Pal de fusta - Pal de fusta riostrat - Pal de formigó	- Canvi d'alçada - PCI - Armari d'intempèrie
Canalització	Convencional - (CC) Minirasa - (MN) Microrasa - (MR)	Canal de formigó - (CF) Safata metàl·lica - (CM) Safata de PVC o PE - (CP) Tub metàl·lic - (TM) Tub de polietilè - (TP)																			
Grapejat - (GR) Aeri - (AE)	Canals / Safates / Tubs																				
Propietat d'un tercer:	Propietat de l'ens:																				
- Pericó C - Pericó B - Pericó A - Cambrà telecomunicacions	- Pericó C / C2 - Pericó B / B2 - Pericó A - Cambrà telecomunicacions																				
- Valona cable - Caixa d'empulament - Rack - Caixa terminal - Repartidor òptic	<table><tr><td>Etiqueta caixa terminal</td><td>06279CT02PE1083 561-568</td></tr></table>	Etiqueta caixa terminal	06279CT02PE1083 561-568																		
Etiqueta caixa terminal	06279CT02PE1083 561-568																				
- Infraestructura façana - Pal de fusta - Pal de fusta riostrat - Pal de formigó	- Canvi d'alçada - PCI - Armari d'intempèrie																				

Realitzat: **María Isabel Dolset Pla**

Col·legiat nº: **3.310**

Nom: **SATEL**

Revisat: **CTTI**

Empresa: **SATEL**

Revisat: **CTTI**

Títol: **SPD.-22249.11 Tram Vilafranca del Penedès - Sant Jaume dels Domenys**

Escalas: **1/1.000**

0 0,75 1,5 Kilometers

Escala original Din A-3

Data: **18-03-2024**

Títol del plànol: **ESTESA FO**

N


Plànol nº: **PL. 3**

Full: **51 de 120**

ESTAT INFRAESTRUCTURA		ESTAT XARXA FIBRA ÒPTICA/CT		TIPUS DE CANALITZACIÓ		ELEMENTS DE REGISTRE		ELEMENTS DE XARXA DE FO		PUNTS SINGULARS	
Planificada Existent inventariada Existent no inventariada Projectada Projectada no executada Executada	Planificada Existent Projectada Projectada no executada Executada	Canalització Grapejat - (GR) Aeri - (AE)	Convencional - (CC) Minirasa - (MN) Microrasa - (MR) Canals / Safates / Tubs	Canal de formigó - (CF) Safata metàl·lica - (CM) Safata de PVC o PE - (CP) Tub metàl·lic - (TM) Tub de polietilè - (TP)	<u>Propietat d'un tercer:</u> Pericó C Pericó B Pericó A Cambra telecomunicacions	<u>Propietat de l'ens:</u> Pericó C / C2 Pericó B / B2 Pericó A Cambra telecomunicacions	Valona cable Caixa d'empuïlament Rack Caixa terminal Repartidor òptic	Etiqueta caixa terminal 08279CT02PE1063 561-568	Infraestructura façana Pal de fusta Pal de fusta riostrat Pal de formigó	Canvi d'alçada PCI Armari d'intempèrie	



LLEENDA:									
ESTAT INFRAESTRUCTURA		ESTAT XARXA FIBRA ÒPTICA/CT		TIPUS DE CANALITZACIÓ		ELEMENTS DE REGISTRE		ELEMENTS DE XARXA DE FO	
Planificada Existent inventariada Existent no inventariada Projectada Projectada no executada Executada		Planificada Existent Projectada Projectada no executada Executada		Canalització Grapegjat - (GR) Aeri - (AE)		Propietat d'un tercer: Pericó C Pericó B Pericó A Cambra telecomunicacions		Propietat de l'ens: Pericó C / C2 Pericó B / B2 Pericó A Cambra telecomunicacions	
		Convencional - (CC) Minirasa - (MN) Microrasa - (MR)		Canal de formigó - (CF) Safata metàl·lica - (CM) Safata de PVC o PE - (CP) Tub metàl·lic - (TM) Tub de polietilè - (TP)				Valona cable Caixa d'empulament Rack Caixa terminal Repartidor òptic	
		Canals / Safates / Tubs						Etiqueta caixa terminal 08279CT02PE1083 561-568	
								Infraestructura façana Pal de fusta Pal de fusta riostrat Pal de formigó	
								Canvi d'alçada PCI Armari d'intempèrie	
Generalitat de Catalunya Centre de Telecomunicacions i Tecnologies de la Informació		infraestructures.cat		Nom Realitzat Col·legiat nº		Empresa SATEL Revisat		Títol: SPD.-22249.11 Tram Vilafranca del Penedès - Sant Jaume dels Domenys	
		3.310		CTTI		Escalas: 1/1.000 0 0,75 1,5 Kilometers Escala original Din A-3		Data: 18-03-2024	
						Títol del plànol: ESTESA FO		Plànol nº: PL. 3 Full: 53 de 120	

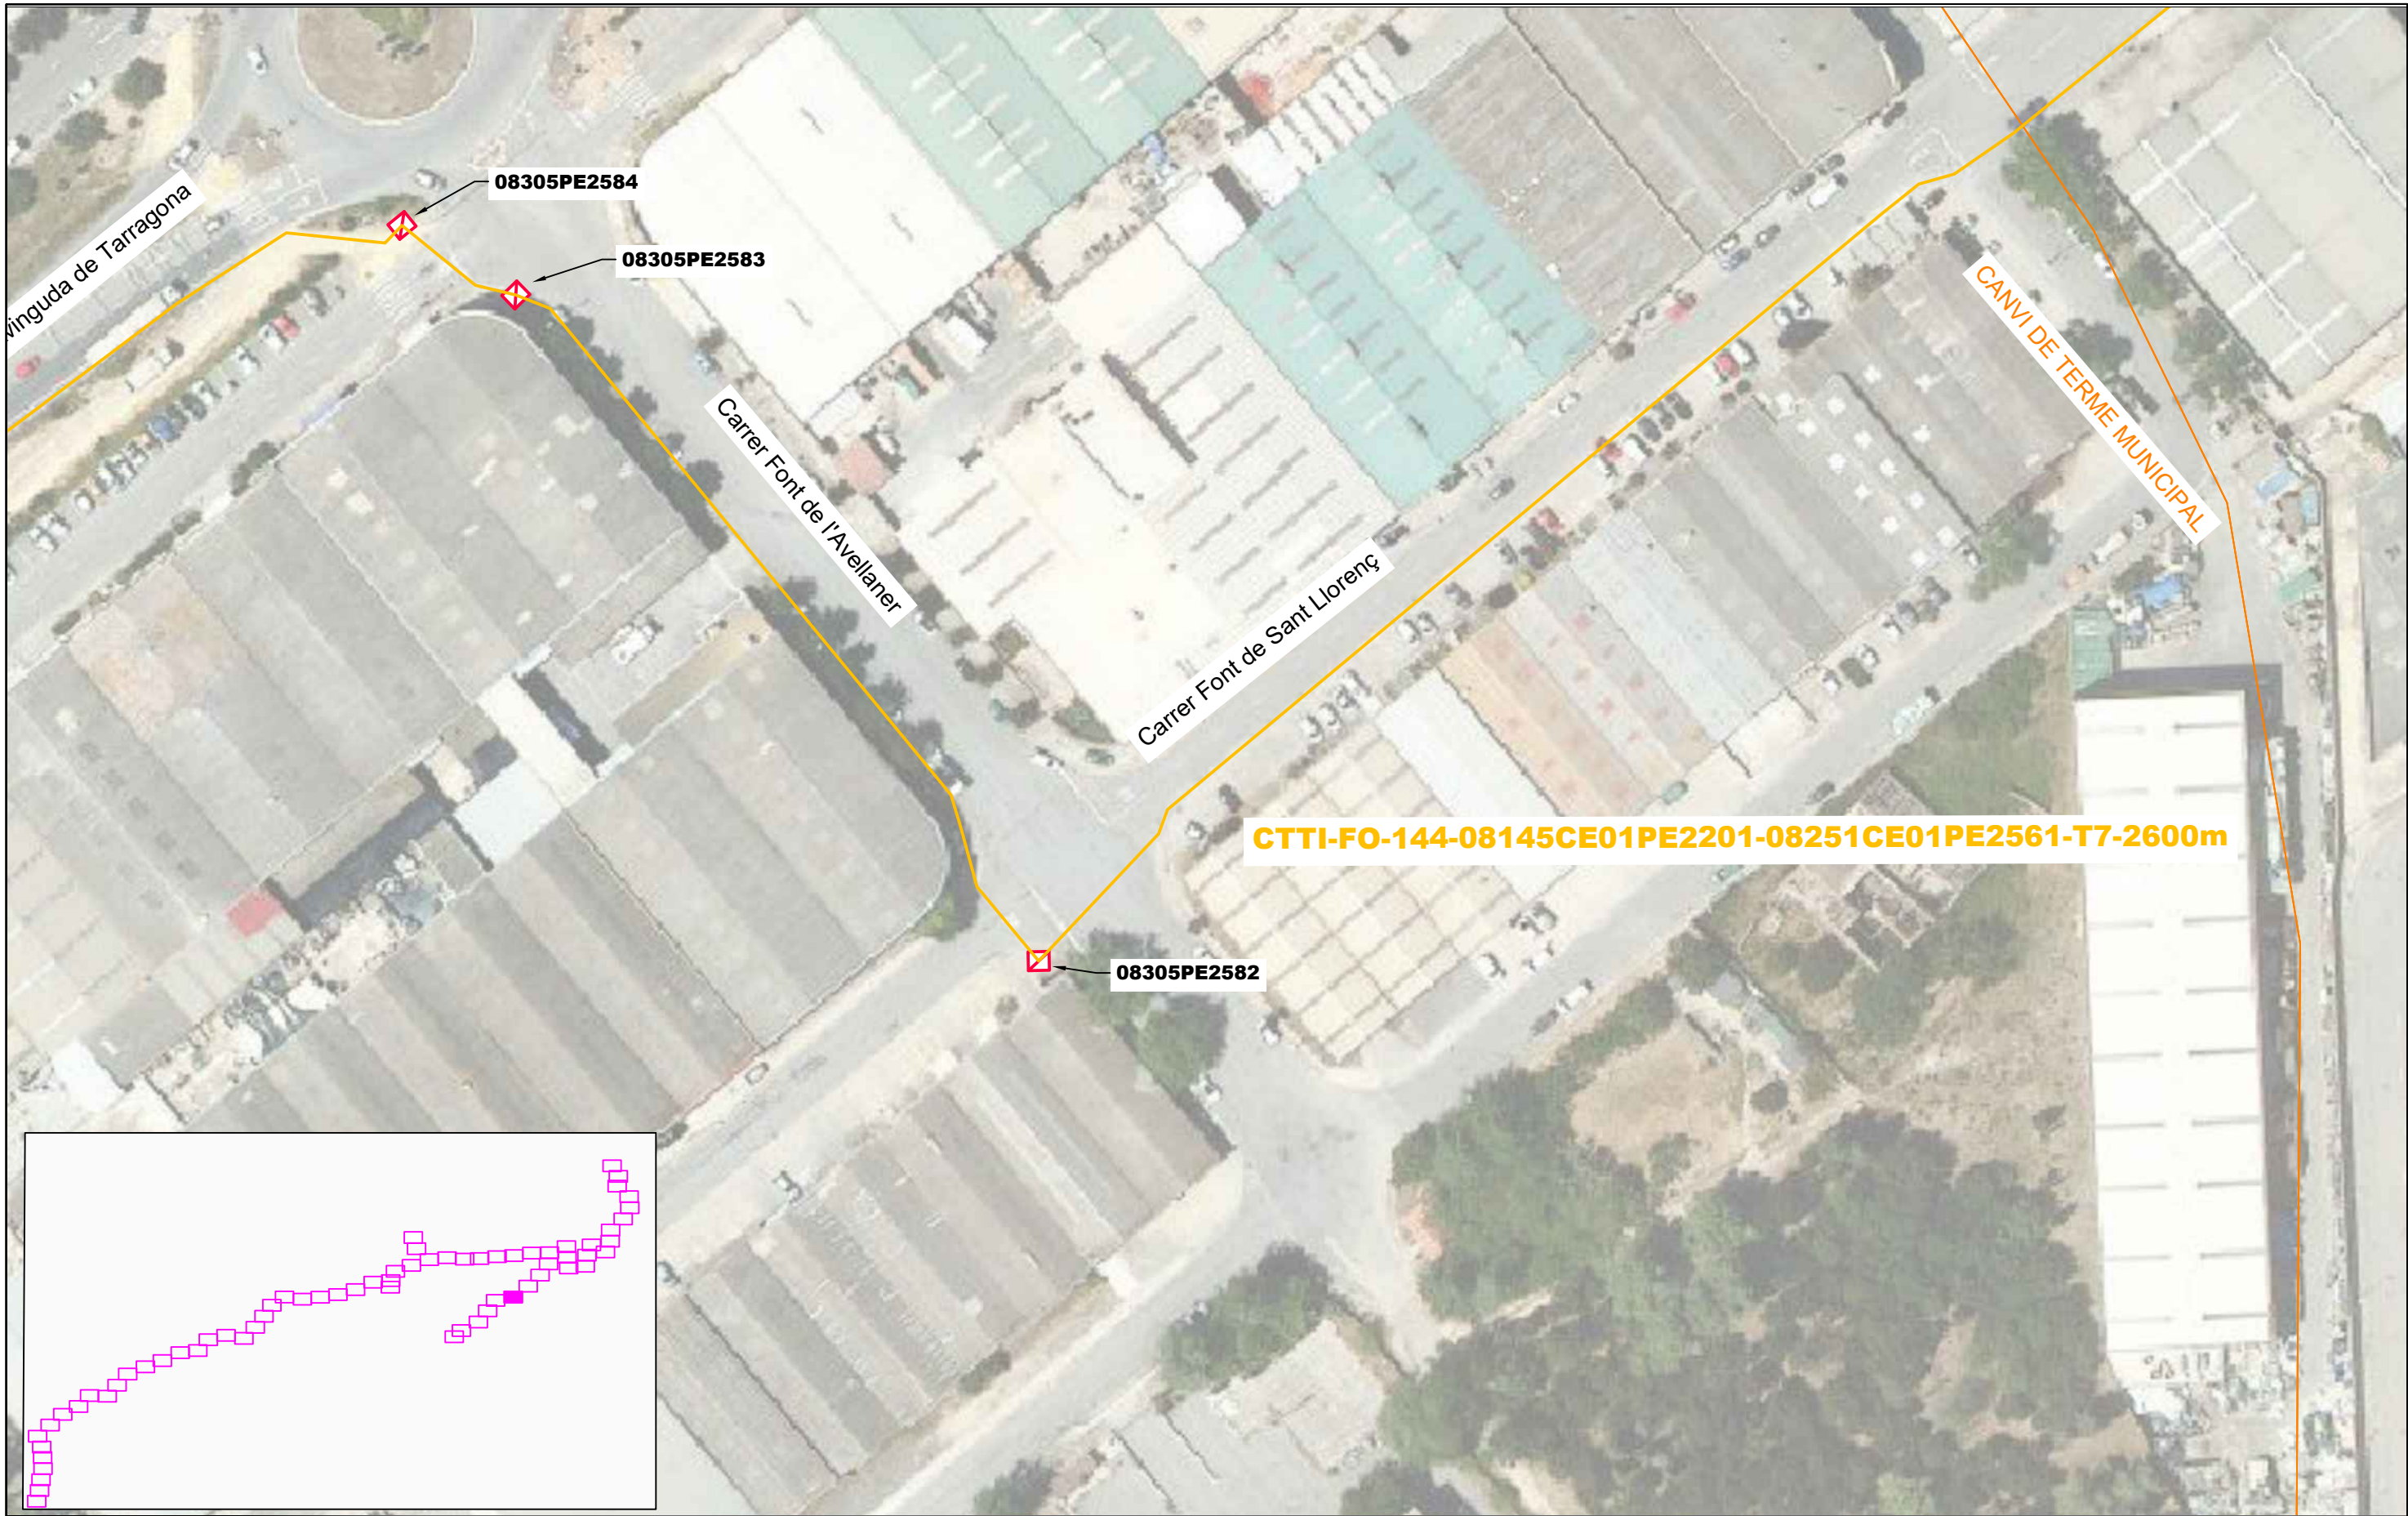

LLEGENDA:

ESTAT INFRAESTRUCTURA	ESTAT XARXA FIBRA ÒPTICA/CT	TIPUS DE CANALITZACIÓ	ELEMENTS DE REGISTRE	ELEMENTS DE XARXA DE FO	PUNTS SINGULARS
- Planificada - Existent inventariada - Existent no inventariada - Projectada - Projectada no executada - Executada	- Planificada - Existent - Projectada - Projectada no executada - Executada	- Canalització - Grapejat - (GR) - Aeri - (AE) - Convencional - (CC) - Minirasa - (MN) - Microrasa - (MR) - Canals / Safates / Tubs - Canal de formigó - (CF) - Safata metàl·lica - (CM) - Safata de PVC o PE - (CP) - Tub metàl·lic - (TM) - Tub de polietilè - (TP)	<u>Propietat d'un tercer:</u> - Pericó C - Pericó B - Pericó A - Cambrà telecomunicacions <u>Propietat de l'ens:</u> - Pericó C / C2 - Pericó B / B2 - Pericó A - Cambrà telecomunicacions	- Valona cable - Caixa d'empulament - Rack - Caixa terminal - Repartidor òptic - Etiqueta caixa terminal	- Infraestructura façana - Pal de fusta - Pal de fusta riostrat - Pal de formigó - Canvi d'alçada - PCI - Armari d'intempèrie



Generalitat de Catalunya
Centre de Telecomunicacions
i Tecnologies de la Informació



infraestructures.cat


Realitzat	Nom	Empresa	Títol:	Escales: 1/1.000	Data:	Títol del plànol:		Plànol nº:
Col·legiat nº	María Isabel Dolset Pla	SATEL	SPD.-22249.11 Tram Vilafranca del Penedès - Sant Jaume dels Domenys	0 0,75 1,5 Kilometers	18-03-2024	ESTESA FO		PL. 3
3.310	Revisat	CTTI		Escala original Din A-3				Full: 54 de 120

T.M. VILAFRANCA DEL Penedès

CTTI-FO-144-08145CE01PE2201-08251CE01PE2561-T7-2600m

Avinguda de Tarragona

08305PE2585

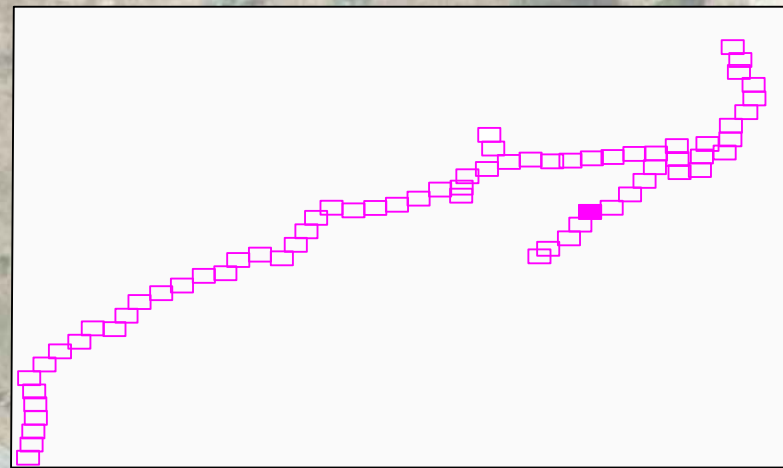

LLEGENDA:

ESTAT INFRAESTRUCTURA	ESTAT XARXA FIBRA ÒPTICA/CT	TIPUS DE CANALITZACIÓ	ELEMENTS DE REGISTRE	ELEMENTS DE XARXA DE FO	PUNTS SINGULARS
- Planificada - Existent inventariada - Existent no inventariada - Projectada - Projectada no executada - Executada	- Planificada - Existent - Projectada - Projectada no executada - Executada	- Canalització - Grapejat - (GR) - Aeri - (AE) - Convencional - (CC) - Minirasa - (MN) - Microrasa - (MR) - Canal de formigó - (CF) - Safata metàl·lica - (CM) - Safata de PVC o PE - (CP) - Tub metàl·lic - (TM) - Tub de polietilè - (TP) - Canals / Safates / Tubs	Propietat d'un tercer: - Pericó C - Pericó B - Pericó A - Cambrà telecomunicacions Propietat de l'ens: - Pericó C / C2 - Pericó B / B2 - Pericó A - Cambrà telecomunicacions	- Valona cable - Caixa d'empulament - Rack - Caixa terminal - Repartidor òptic - Etiqueta caixa terminal	- Infraestructura façana - Pal de fusta - Pal de fusta riostrat - Pal de formigó - Canvi d'alçada - PCI - Armari d'intempèrie



Generalitat de Catalunya
Centre de Telecomunicacions
i Tecnologies de la Informació



infraestructures.cat

	Nom	Empresa
Realitzat	María Isabel Dolset Pla	SATEL
Col·legiat nº	3.310	Revisat CTTI

Títol: SPD.-22249.11 Tram Vilafranca del Penedès - Sant Jaume dels Domenys

Escalas: 1/1.000
0 0,75 1,5 Kilometers
Escala original Din A-3


Data: 18-03-2024

Títol del plànol: ESTESA FO



Plànol nº: PL. 3
Full: 55 de 120

T.M. VILAFRANCA DEL Penedès

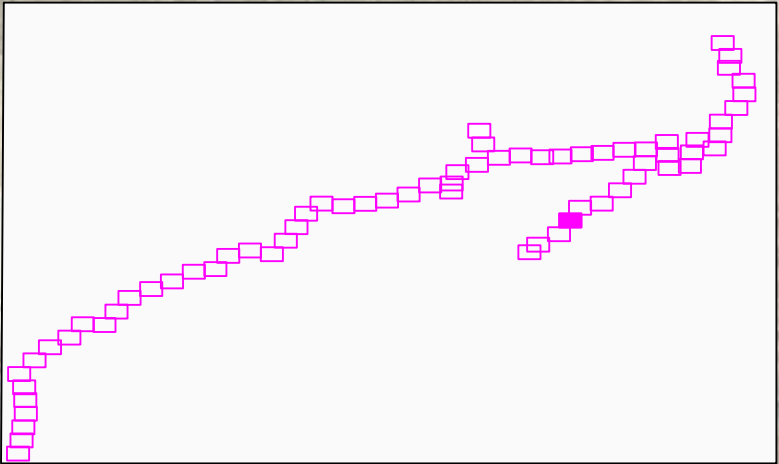

LLEENDA:

ESTAT INFRAESTRUCTURA	ESTAT XARXA FIBRA ÒPTICA/CT	TIPUS DE CANALITZACIÓ	ELEMENTS DE REGISTRE	ELEMENTS DE XARXA DE FO	PUNTS SINGULARS
- Planificada - Existent inventariada - Existent no inventariada - Projectada - Projectada no executada - Executada	- Planificada - Existent - Projectada - Projectada no executada - Executada	- Canalització - Grapejat - (GR) - Aeri - (AE) - Convencional - (CC) - Minirasa - (MN) - Microrasa - (MR) - Canal de formigó - (CF) - Safata metàl·lica - (CM) - Safata de PVC o PE - (CP) - Tub metàl·lic - (TM) - Tub de polietilè - (TP) - Canals / Safates / Tubs	- Propietat d'un tercer: - Pericó C - Pericó B - Pericó A - Cambrà telecomunicacions - Propietat de l'ens: - Pericó C / C2 - Pericó B / B2 - Pericó A - Cambrà telecomunicacions	- Valona cable - Caixa d'empulament - Rack - Caixa terminal - Repartidor òptic - Etiqueta caixa terminal	- Infraestructura façana - Pal de fusta - Pal de fusta riostrat - Pal de formigó - Canvi d'alçada - PCI - Armari d'intempèrie



Generalitat de Catalunya
Centre de Telecomunicacions
i Tecnologies de la Informació



infraestructures.cat

Realitzat	Nom	Empresa
Col·legiat nº	María Isabel Dolset Pla	SATEL
3.310	Revisat	CTTI

Títol:

SPD.-22249.11 Tram Vilafranca del Penedès - Sant Jaume dels Domenys

Escales: 1/1.000

0 0,75 1,5 Kilometers

Escala original Din A-3

Data:

18-03-2024

Títol del plànol:

ESTESA FO



Plànol nº:

PL. 3

Full:

56 de 120

T.M. SANTA MARGARIDA I ELS MONJOS


CTTI-FO-144-08145CE01PE2201-08251CE01PE2561-T7-2600m

Ctra. Nacional N-340

CANVI DE TERME MUNICIPAL

Ctra. Nacional N-340

08251PE2560

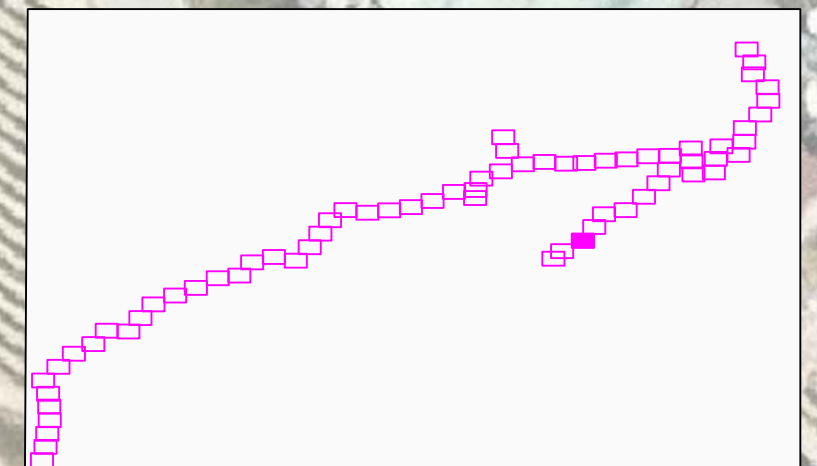

LLEGENDA:

ESTAT INFRAESTRUCTURA Planificada Existent inventariada Existent no inventariada Projectada Projectada no executada Executada		ESTAT XARXA FIBRA ÒPTICA/CT Planificada Existent Projectada Projectada no executada Executada		TIPUS DE CANALITZACIÓ Canalització Grapejat - (GR) Aeri - (AE) Canals / Safates / Tubs Convencional - (CC) Minirasa - (MN) Microrasa - (MR) Canal de formigó - (CF) Safata metàl·lica - (CM) Safata de PVC o PE - (CP) Tub metàl·lic - (TM) Tub de polietilè - (TP)		ELEMENTS DE REGISTRE Pericó C Pericó B Pericó A Cambra telecomunicacions Propietat d'un tercer: Pericó C / C2 Pericó B / B2 Pericó A Cambra telecomunicacions		ELEMENTS DE XARXA DE FO Valona cable Caixa d'empuïlament Rack Caixa terminal Repartidor òptic Etiqueta caixa terminal 08279CT02PE1083 561-568		PUNTS SINGULARS Infraestructura façana Pal de fusta Pal de fusta riostrat Pal de formigó Canvi d'alçada PCI Armari d'intempèrie	
Generalitat de Catalunya Centre de Telecomunicacions i Tecnologies de la Informació infraestructures.cat				Nom Empresa Realitzat Maria Isabel Dolset Pla SATEL Col·legiat nº 3.310 Revisat CTTI		Títol: SPD.-22249.11 Tram Vilafranca del Penedès - Sant Jaume dels Domenys Escales: 1/1.000 0 0,75 1,5 Kilometers Escala original Din A-3		Data: 18-03-2024 Títol del plànol: ESTESA FO		N Plànol nº: PL. 3 Full: 57 de 120	


T.M. SANTA MARGARIDA I ELS MONJOS

Ctra. Nacional N-340

Ctra. Nacional N-340

CTTI-FO-144-08145CE01PE2201-08251CE01PE2561-T7-2600m

Ctra. Nacional N-340

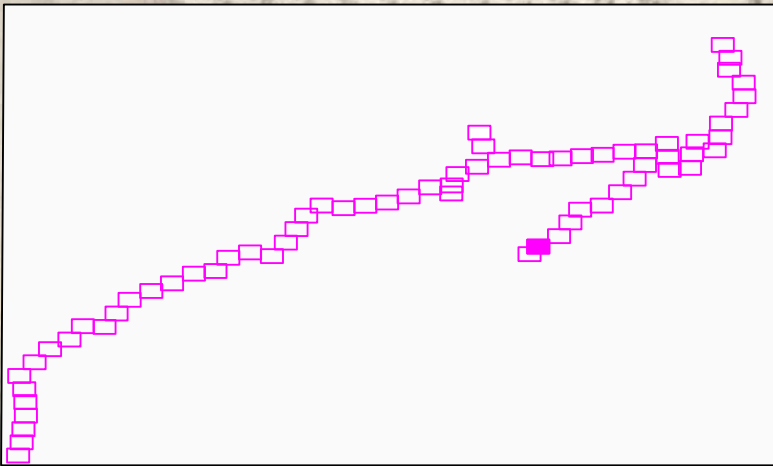

LLEENDA:

ESTAT INFRAESTRUCTURA	ESTAT XARXA FIBRA ÒPTICA/CT	TIPUS DE CANALITZACIÓ	ELEMENTS DE REGISTRE	ELEMENTS DE XARXA DE FO	PUNTS SINGULARS																
- Planificada - Existent inventariada - Existent no inventariada - Projectada - Projectada no executada - Executada	- Planificada - Existent - Projectada - Projectada no executada - Executada	<table><tr><td>Canalització</td><td>Convencional - (CC) Minirasa - (MN) Microrasa - (MR)</td><td>Canal de formigó - (CF) Safata metàl·lica - (CM) Safata de PVC o PE - (CP) Tub metàl·lic - (TM) Tub de polietilè - (TP)</td></tr><tr><td>Grapejat - (GR) Aeri - (AE)</td><td>Canals / Safates / Tubs</td><td></td></tr></table>	Canalització	Convencional - (CC) Minirasa - (MN) Microrasa - (MR)	Canal de formigó - (CF) Safata metàl·lica - (CM) Safata de PVC o PE - (CP) Tub metàl·lic - (TM) Tub de polietilè - (TP)	Grapejat - (GR) Aeri - (AE)	Canals / Safates / Tubs		<table><tr><td>Propietat d'un tercer:</td><td>Propietat de l'ens:</td></tr><tr><td> - Pericó C - Pericó B - Pericó A - Cambrà telecomunicacions </td><td> - Pericó C / C2 - Pericó B / B2 - Pericó A - Cambrà telecomunicacions </td></tr></table>	Propietat d'un tercer:	Propietat de l'ens:	- Pericó C - Pericó B - Pericó A - Cambrà telecomunicacions	- Pericó C / C2 - Pericó B / B2 - Pericó A - Cambrà telecomunicacions	<table><tr><td> - Valona cable - Caixa d'empulament - Rack - Caixa terminal - Repartidor òptic </td><td><table><tr><td>Etiqueta caixa terminal</td></tr><tr><td>06279CT02PE1083 561-568</td></tr></table></td></tr></table>	- Valona cable - Caixa d'empulament - Rack - Caixa terminal - Repartidor òptic	<table><tr><td>Etiqueta caixa terminal</td></tr><tr><td>06279CT02PE1083 561-568</td></tr></table>	Etiqueta caixa terminal	06279CT02PE1083 561-568	<table><tr><td> - Infraestructura façana - Pal de fusta - Pal de fusta riostrat - Pal de formigó </td><td> - Canvi d'alçada - PCI - Armari d'intempèrie </td></tr></table>	- Infraestructura façana - Pal de fusta - Pal de fusta riostrat - Pal de formigó	- Canvi d'alçada - PCI - Armari d'intempèrie
Canalització	Convencional - (CC) Minirasa - (MN) Microrasa - (MR)	Canal de formigó - (CF) Safata metàl·lica - (CM) Safata de PVC o PE - (CP) Tub metàl·lic - (TM) Tub de polietilè - (TP)																			
Grapejat - (GR) Aeri - (AE)	Canals / Safates / Tubs																				
Propietat d'un tercer:	Propietat de l'ens:																				
- Pericó C - Pericó B - Pericó A - Cambrà telecomunicacions	- Pericó C / C2 - Pericó B / B2 - Pericó A - Cambrà telecomunicacions																				
- Valona cable - Caixa d'empulament - Rack - Caixa terminal - Repartidor òptic	<table><tr><td>Etiqueta caixa terminal</td></tr><tr><td>06279CT02PE1083 561-568</td></tr></table>	Etiqueta caixa terminal	06279CT02PE1083 561-568																		
Etiqueta caixa terminal																					
06279CT02PE1083 561-568																					
- Infraestructura façana - Pal de fusta - Pal de fusta riostrat - Pal de formigó	- Canvi d'alçada - PCI - Armari d'intempèrie																				

Generalitat de Catalunya
Centre de Telecomunicacions
i Tecnologies de la Informació

Realitzat	Nom	Empresa
Col·legiat nº	María Isabel Dolset Pla	SATEL
3.310		CTTI

Títol:

SPD.-22249.11 Tram Vilafranca del Penedès - Sant Jaume dels Domenys

Escales: 1/1.000

0 0,75 1,5 Kilometers

Escala original Din A-3

Data:

18-03-2024

Títol del plànol:

ESTESA FO

Plànol nº:

PL. 3

Full:

58 de 120

T.M. SANTA MARGARIDA I ELS MONJOS

CTTI-FO-144-08145CE01PE2201-08251CE01PE2561-T7-2600m

Ctra. Nacional N-340


Ctra. Nacional N-340

Carrer de Santa Margarida

Ctra. Nacional N-340

08251PE2561

08251CE01PE2561

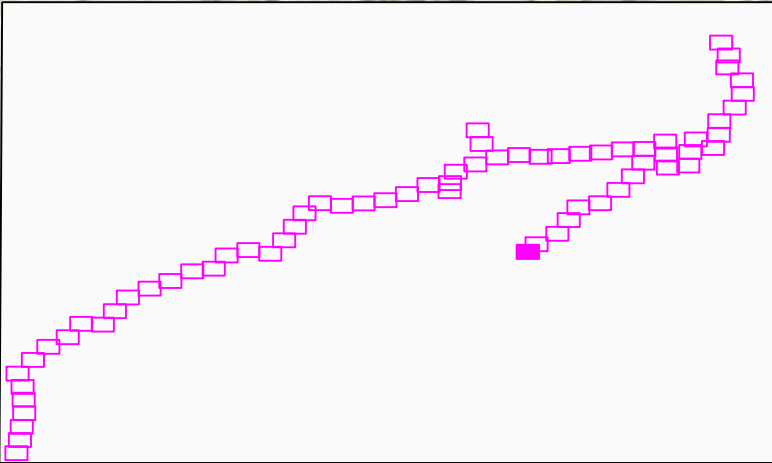

LLEGENDA:

ESTAT INFRAESTRUCTURA	
	Planificada
	Existent inventariada
	Existent no inventariada
	Projectada
	Projectada no executada
	Executada

ESTAT XARXA FIBRA ÒPTICA/CT	
	Planificada
	Existent
	Projectada
	Projectada no executada
	Executada

TIPUS DE CANALITZACIÓ		
	Canalització	Convencional - (CC) Minirasa - (MN) Microrasa - (MR)
		Canals / Safates / Tubs
	Grapejat - (GR)	Canal de formigó - (CF) Safata metàl·lica - (CM) Safata de PVC o PE - (CP) Tub metàl·lic - (TM) Tub de polietilè - (TP)
	Aeri - (AE)	

ELEMENTS DE REGISTRE	
Propietat d'un tercer:	Propietat de l'ens:
Pericó C	Pericó C / C2
Pericó B	Pericó B / B2
Pericó A	Pericó A
Cambra telecomunicacions	Cambra telecomunicacions

ELEMENTS DE XARXA DE FO	
Valona cable	Etiqueta caixa terminal
Caixa d'empulament	08279CT02PE1083
Rack	561-568
Caixa terminal	
Repartidor òptic	


PUNTS SINGULARS	
Infraestructura façana	Canvi d'alçada
Pal de fusta	PCI
Pal de fusta riostrat	Armari d'intempèrie
Pal de formigó	



LLEGGENDA:											
ESTAT INFRAESTRUCTURA		ESTAT XARXA FIBRA ÒPTICA/CT		TIPUS DE CANALITZACIÓ		ELEMENTS DE REGISTRE		ELEMENTS DE XARXA DE FO		PUNTS SINGULARS	
Planificada Existent inventariada Existent no inventariada Projectada Projectada no executada Executada		Planificada Existent Projectada Projectada no executada Executada		Canalització Grapejat - (GR) Aeri - (AE) Convencional - (CC) Minirasa - (MN) Microrasa - (MR) Canals / Safates / Tubs Canal de formigó - (CF) Safata metàl·lica - (CM) Safata de PVC o PE - (CP) Tub metàl·lic - (TM) Tub de polietilè - (TP)		Propietat d'un tercer: Pericó C Pericó B Pericó A Cambrà telecomunicacions Propietat de l'ens: Pericó C / C2 Pericó B / B2 Pericó A Cambrà telecomunicacions		Valona cable Caixa d'empulament Rack Caixa terminal Repartidor òptic Etiqueta caixa terminal 08279CT02PE1083 561-568		Infraestructura façana Pal de fusta Pal de fusta riostrat Pal de formigó Canvi d'alçada PCI Armari d'intempèrie	
Generalitat de Catalunya Centre de Telecomunicacions i Tecnologies de la Informació		infraestructures.cat		Nom María Isabel Dolset Pla Empresa SATEL Realitzat Col·legiat nº Revisat CTTI		Títol: SPD.-22249.11 Tram Vilafranca del Penedès - Sant Jaume dels Domenys Escalas: 1/1.000 0 0,75 1,5 Kilometers Escala original Din A-3		Data: 18-03-2024 Títol del plànol: ESTESA FO		Plànol nº: PL. 3 Full: 60 de 120	

CTTI-FO-144-08231CE01PE4146-08231CE01PE2599-T7-3300m

BV-2111

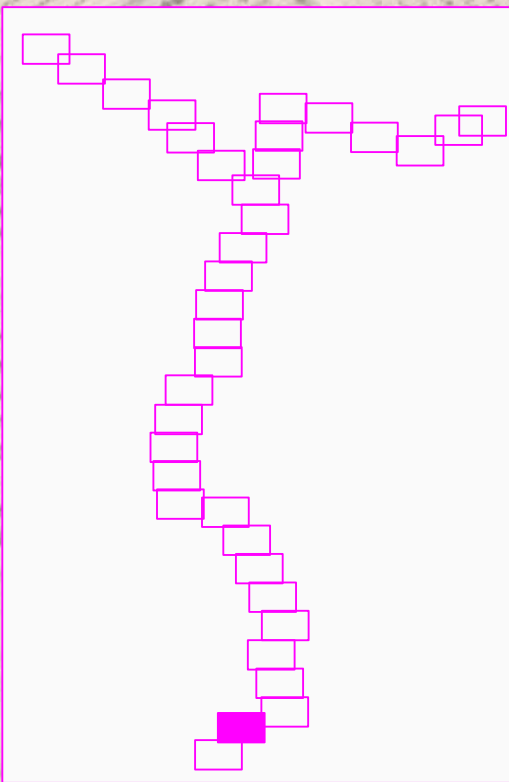

LLEENDA:

ESTAT INFRAESTRUCTURA	
—	Planificada
—	Existent inventariada
—	Existent no inventariada
—	Projectada
—	Projectada no executada
—	Executada

ESTAT XARXA FIBRA ÒPTICA/CT	
—	Planificada
—	Existent
—	Projectada
—	Projectada no executada
—	Executada

TIPUS DE CANALITZACIÓ		
—	Canalització	Convencional - (CC) Minirasa - (MN) Microrasa - (MR)
—	Grapejat - (GR)	Canal de formigó - (CF) Safata metàl·lica - (CM) Safata de PVC o PE - (CP) Tub metàl·lic - (TM) Tub de polietilè - (TP)
- - -	Aeri - (AE)	Canals / Safates / Tubs

ELEMENTS DE REGISTRE	
<u>Propietat d'un tercer:</u>	<u>Propietat de l'ens:</u>
 Pericó C	 Pericó C / C2
 Pericó B	 Pericó B / B2
 Pericó A	 Pericó A
 Cambra telecomunicacions	 Cambra telecomunicacions

ELEMENTS DE XARXA DE FO	
 Valona cable	Etiqueta caixa terminal
 Caixa d'empulament	 08279CT02PE1083
 Rack	 561-568
 Caixa terminal	
 Repartidor òptic	

PUNTS SINGULARS	
 Infraestructura façana	 Canvi d'alçada
 Pal de fusta	 PCI
 Pal de fusta riostrat	 Armari d'intempèrie
 Pal de formigó	

T.M. Sant Pere de Ribes

BV-2111

AVINGUDA D'OLESA DE BONESVALLS


CTTI-FO-144-08231CE01PE4146-08231CE01PE2599-T7-3300m

08231PE2589

08231PE2590

08231VL01PE2590

BV-2111

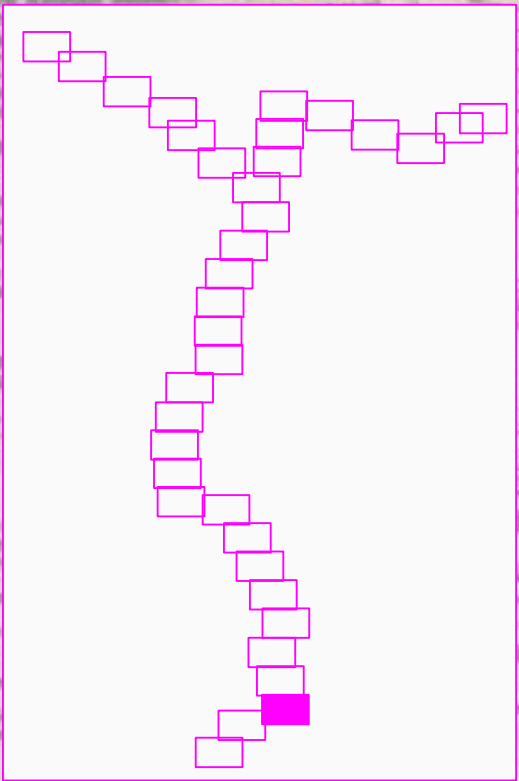

LLEENDA:

ESTAT INFRAESTRUCTURA Planificada Existent inventariada Existent no inventariada Projectada Projectada no executada Executada	ESTAT XARXA FIBRA ÒPTICA/CT Planificada Existent Projectada Projectada no executada Executada	TIPUS DE CANALITZACIÓ Canalització Grapejat - (GR) Aeri - (AE) Convencional - (CC) Minirasa - (MN) Microrasa - (MR) Canal de formigó - (CF) Safata metàl·lica - (CM) Safata de PVC o PE - (CP) Tub metàl·lic - (TM) Tub de polietilè - (TP) Canals / Safates / Tubs	ELEMENTS DE REGISTRE Propietat d'un tercer: Pericó C Pericó B Pericó A Cambra telecomunicacions Propietat de l'ens: Pericó C / C2 Pericó B / B2 Pericó A Cambra telecomunicacions	ELEMENTS DE XARXA DE FO Valona cable Caixa d'empulament Rack Caixa terminal Repartidor òptic Etiqueta caixa terminal 08279CT02PE1083 561-568	PUNTS SINGULARS Infraestructura façana Pal de fusta Pal de fusta riostrat Pal de formigó Canvi d'alçada PCI Armari d'intempèrie
--	---	--	--	---	---

Generalitat de Catalunya
Centre de Telecomunicacions i Tecnologies de la Informació

infraestructures.cat

Realitzat	Nom	Empresa
Col·legiat nº	María Isabel Dolset Pla	SATEL
3.310	Revisat	CTTI

Títol: SPD.-22249.11 Tram Vilafranca del Penedès - Sant Jaume dels Domenys

Escales: 1/1.000
0 0,75 1,5 Kilometers
Escala original Din A-3


Data: 18-03-2024

Títol del plànol: ESTESA FO

Plànol nº: PL. 3
Full: 62 de 120

T.M. Sant Pere de Ribes

CTTI-FO-144-08231CE01PE4146-08231CE01PE2599-T7-3300m

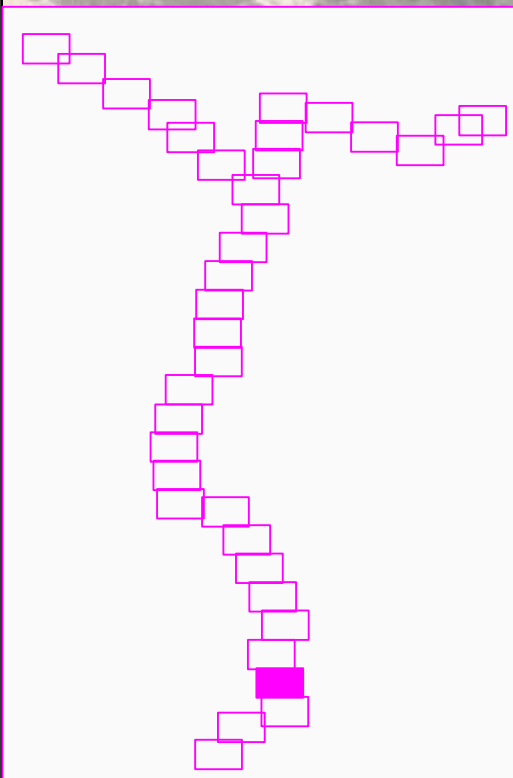

LLEENDA:

ESTAT INFRAESTRUCTURA	
—	Planificada
—	Existent inventariada
—	Existent no inventariada
—	Projectada
—	Projectada no executada
—	Executada

ESTAT XARXA FIBRA ÒPTICA/CT	
—	Planificada
—	Existent
—	Projectada
—	Projectada no executada
—	Executada

TIPUS DE CANALITZACIÓ		
— Canalització	Convencional - (CC)	Canal de formigó - (CF)
	Minirasa - (MN)	Safata metàl·lica - (CM)
— Grapejat - (GR)	Microrasa - (MR)	Safata de PVC o PE - (CP)
		Tub metàl·lic - (TM)
— Aeri - (AE)		Tub de polietilè - (TP)
— Canals / Safates / Tubs		

ELEMENTS DE REGISTRE	
Propietat d'un tercer:	Propietat de l'ens:
□ Pericó C	□ Pericó C / C2
□ Pericó B	□ Pericó B / B2
□ Pericó A	□ Pericó A
● Cambra telecomunicacions	● Cambra telecomunicacions


ELEMENTS DE XARXA DE FO	
○ Valona cable	Etiqueta caixa terminal
⊗ Caixa d'empulament	08279CT02PE1083 561-568
□ Rack	
□ Caixa terminal	
□ Repartidor òptic	

PUNTS SINGULARS	
△ Infraestructura façana	● Canvi d'alçada
○ Pal de fusta	△ PCI
● Pal de fusta riorstrat	□ Armari d'intempèrie
■ Pal de formigó	

ESTAT INFRAESTRUCTURA	ESTAT XARXA FIBRA ÒPTICA/CT	TIPUS DE CANALITZACIÓ	ELEMENTS DE REGISTRE	ELEMENTS DE XARXA DE FO	PUNTS SINGULARS
Planificada Existent inventariada Existent no inventariada Projectada Projectada no executada Executada	Planificada Existent Projectada Projectada no executada Executada	Canalització Grapegjat - (GR) Aeri - (AE) Convencional - (CC) Minirasa - (MN) Microrasa - (MR) Canals / Safates / Tubs Canal de formigó - (CF) Safata metàl·lica - (CM) Safata de PVC o PE - (CP) Tub metàl·lic - (TM) Tub de polietilè - (TP)	Propietat d'un tercer: Pericó C Pericó B Pericó A Cambra telecomunicacions Propietat de l'ens: Pericó C / C2 Pericó B / B2 Pericó A Cambra telecomunicacions	Valona cable Caixa d'empluament Rack Caixa terminal Repartidor òptic Etiqueta caixa terminal 	Infraestructura façana Pal de fusta Pal de fusta riorstrat Pal de formigó Canvi d'alçada PCI Armari d'intempèrie

T.M. Sant Pere de Ribes

CTTI-FO-144-08231CE01PE4146-08231CE01PE2599-T7-3300m

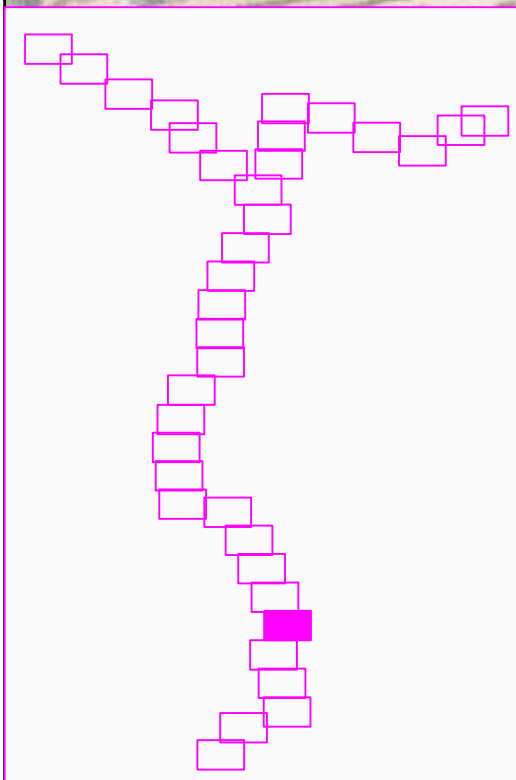

LLEENDA:

ESTAT INFRAESTRUCTURA	ESTAT XARXA FIBRA ÒPTICA/CT	TIPUS DE CANALITZACIÓ	ELEMENTS DE REGISTRE	ELEMENTS DE XARXA DE FO	PUNTS SINGULARS
- Planificada - Existent inventariada - Existent no inventariada - Projectada - Projectada no executada - Executada	- Planificada - Existent - Projectada - Projectada no executada - Executada	- Canalització - Grapejat - (GR) - Aeri - (AE) - Convencional - (CC) - Minirasa - (MN) - Microrasa - (MR) - Canal de formigó - (CF) - Safata metàl·lica - (CM) - Safata de PVC o PE - (CP) - Tub metàl·lic - (TM) - Tub de polietilè - (TP) - Canals / Safates / Tubs	Propietat d'un tercer: - Pericó C - Pericó B - Pericó A - Cambrà telecomunicacions Propietat de l'ens: - Pericó C / C2 - Pericó B / B2 - Pericó A - Cambrà telecomunicacions	- Valona cable - Caixa d'empulament - Rack - Caixa terminal - Repartidor òptic - Etiqueta caixa terminal	- Infraestructura façana - Pal de fusta - Pal de fusta riostrat - Pal de formigó - Canvi d'alçada - PCI - Armari d'intempèrie



Generalitat de Catalunya
Centre de Telecomunicacions
i Tecnologies de la Informació




infraestructures.cat

Realitzat	Nom	Empresa	Títol:	Escales: 1/1.000	Data:	Títol del plànol:	Plànol n°:
Col·legiat n°	María Isabel Dolset Pla	SATEL	SPD.-22249.11 Tram Vilafranca del Penedès - Sant Jaume dels Domenys	0 0,75 1,5 Kilometers	18-03-2024	ESTESA FO	PL. 3
3.310	Revisat	CTTI		Escala original Din A-3			Full: 65 de 120

T.M. Sant Pere de Ribes

CTTI-FO-144-08231CE01PE4146-08231CE01PE2599-T7-3300m

BV-2111

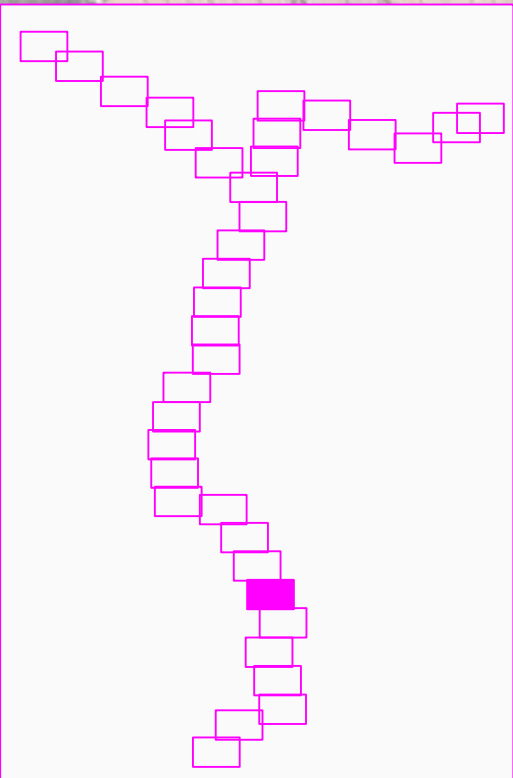

LLEENDA:

ESTAT INFRAESTRUCTURA	
—	Planificada
—	Existent inventariada
—	Existent no inventariada
—	Projectada
—	Projectada no executada
—	Executada

ESTAT XARXA FIBRA ÒPTICA/CT	
—	Planificada
—	Existent
—	Projectada
—	Projectada no executada
—	Executada

TIPUS DE CANALITZACIÓ		
— Canalització	Convencional - (CC)	Canal de formigó - (CF)
	Minirasa - (MN)	Safata metàl·lica - (CM)
— Grapejat - (GR)	Microrasa - (MR)	Safata de PVC o PE - (CP)
		Tub metàl·lic - (TM)
— Aeri - (AE)		Tub de polietilè - (TP)

ELEMENTS DE REGISTRE	
Propietat d'un tercer:	Propietat de l'ens:
□ Pericó C	□ Pericó C / C2
□ Pericó B	□ Pericó B / B2
□ Pericó A	□ Pericó A
● Cambra telecomunicacions	● Cambra telecomunicacions


ELEMENTS DE XARXA DE FO	
○ Valona cable	Etiqueta caixa terminal
⊗ Caixa d'empulament	08279CT02PE1083
□ Rack	561-568
□ Caixa terminal	
□ Repartidor òptic	

PUNTS SINGULARS	
△ Infraestructura façana	● Canvi d'alçada
○ Pal de fusta	△ PCI
● Pal de fusta riorstrat	□ Armari d'intempèrie
■ Pal de formigó	

T.M. Sant Pere de Ribes

BV-2111

CTTI-FO-144-08231CE01PE4146-08231CE01PE2599-T7-3300m

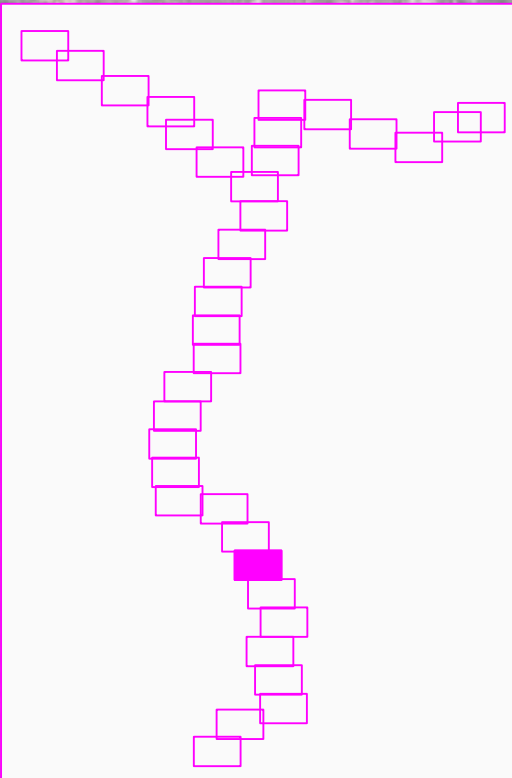

LLEGENDA:

ESTAT INFRAESTRUCTURA	
	Planificada
	Existent inventariada
	Existent no inventariada
	Projectada
	Projectada no executada
	Executada

ESTAT XARXA FIBRA ÒPTICA/CT	
	Planificada
	Existent
	Projectada
	Projectada no executada
	Executada

TIPUS DE CANALITZACIÓ		
	Canalització	Convencional - (CC) Minirasa - (MN) Microrasa - (MR)
		Canals / Safates / Tubs
	Grapejat - (GR)	
	Aeri - (AE)	
	Canal de formigó - (CF)	
	Safata metàl·lica - (CM)	
	Safata de PVC o PE - (CP)	
	Tub metàl·lic - (TM)	
	Tub de polietilè - (TP)	

ELEMENTS DE REGISTRE	
Propietat d'un tercer:	
	Pericó C
	Pericó B
	Pericó A
	Cambrà telecomunicacions
Propietat de l'ens:	
	Pericó C / C2
	Pericó B / B2
	Pericó A
	Cambrà telecomunicacions

ELEMENTS DE XARXA DE FO	
	Valona cable
	Caixa d'empulament
	Rack
	Caixa terminal
	Repartidor òptic
Etiqueta caixa terminal	

PUNTS SINGULARS	
	Infraestructura façana
	Pal de fusta
	Pal de fusta riorstrat
	Pal de formigó
	Canvi d'alçada
	PCI
	Armari d'intempèrie

T.M. Sant Pere de Ribes

CTTI-FO-144-08231CE01PE4146-08231CE01PE2599-T7-3300m

BV-2111

08231PE2597

08231PE2596

08231PE2598

8+800

8+700

LLEGENDA:

ESTAT INFRAESTRUCTURA

- Planificada
- Existent inventariada
- Existent no inventariada
- Projectada
- Projectada no executada
- Executada

ESTAT XARXA FIBRA ÒPTICA/CT

- Planificada
- Existent
- Projectada
- Projectada no executada
- Executada

TIPUS DE CANALITZACIÓ

- Canalització
- Conventional - (CC)
- Minirasa - (MN)
- Microrasa - (MR)
- Canal de formigó - (CF)
- Safata metàl·lica - (CM)
- Safata de PVC o PE - (CP)
- Tub metàl·lic - (TM)
- Tub de polietilè - (TP)
- Grapejat - (GR)
- Aeri - (AE)
- Canals / Safates / Tubs

ELEMENTS DE REGISTRE

- Propietat d'un tercer:
- Propietat de l'ens:
- Pericó C
- Pericó B
- Pericó A
- Cambrà telecomunicacions
- Pericó C / C2
- Pericó B / B2
- Pericó A
- Cambrà telecomunicacions

ELEMENTS DE XARXA DE FO

- Valona cable
- Caixa d'empulament
- Rack
- Caixa terminal
- Repartidor òptic
- Etiqueta caixa terminal

PUNTS SINGULARS

- Infraestructura façana
- Pal de fusta
- Pal de fusta riostrat
- Pal de formigó
- Canvi d'alçada
- PCI
- Armari d'intempèrie



Generalitat de Catalunya
Centre de Telecomunicacions
i Tecnologies de la Informació

infraestructures.cat

	Nom	Empresa
Realitzat	María Isabel Dolset Pla	SATEL
Col·legiat nº	3.310	Revisat CTTI

Títol:
SPD.-22249.11 Tram Vilafranca del
Penedès - Sant Jaume dels Domenys

Escales: 1/1.000
0 0,75 1,5 Kilometers
Escala original Din A-3

Data:
18-03-2024

Títol del plànol:
ESTESA FO



Plànol nº:
PL. 3
Full:
68 de 120

T.M. Sant Pere de Ribes



LLEENDA:

ESTAT INFRAESTRUCTURA	ESTAT XARXA FIBRA ÒPTICA/CT	TIPUS DE CANALITZACIÓ	ELEMENTS DE REGISTRE	ELEMENTS DE XARXA DE FO	PUNTS SINGULARS																																						
- Planificada - Existent inventariada - Existent no inventariada - Projectada - Projectada no executada - Executada	- Planificada - Existent - Projectada - Projectada no executada - Executada	- Canalització - Grapejat - (GR) - Aeri - (AE) <table><tr><td>Convencional - (CC)</td><td>Canal de formigó - (CF)</td></tr><tr><td>Minirasa - (MN)</td><td>Safata metàl·lica - (CM)</td></tr><tr><td>Microrasa - (MR)</td><td>Safata de PVC o PE - (CP)</td></tr><tr><td></td><td>Tub metàl·lic - (TM)</td></tr><tr><td></td><td>Tub de polietilè - (TP)</td></tr></table> Canals / Safates / Tubs	Convencional - (CC)	Canal de formigó - (CF)	Minirasa - (MN)	Safata metàl·lica - (CM)	Microrasa - (MR)	Safata de PVC o PE - (CP)		Tub metàl·lic - (TM)		Tub de polietilè - (TP)	<table><tr><td>Propietat d'un tercer:</td><td>Propietat de l'ens:</td></tr><tr><td>Pericó C</td><td>Pericó C / C2</td></tr><tr><td>Pericó B</td><td>Pericó B / B2</td></tr><tr><td>Pericó A</td><td>Pericó A</td></tr><tr><td>Cambrà telecomunicacions</td><td>Cambrà telecomunicacions</td></tr></table>	Propietat d'un tercer:	Propietat de l'ens:	Pericó C	Pericó C / C2	Pericó B	Pericó B / B2	Pericó A	Pericó A	Cambrà telecomunicacions	Cambrà telecomunicacions	<table><tr><td>Valona cable</td><td>Etiqueta caixa terminal</td></tr><tr><td>Caixa d'empulament</td><td></td></tr><tr><td>Rack</td><td></td></tr><tr><td>Caixa terminal</td><td></td></tr><tr><td>Repartidor òptic</td><td></td></tr></table>	Valona cable	Etiqueta caixa terminal	Caixa d'empulament		Rack		Caixa terminal		Repartidor òptic		<table><tr><td>Infraestructura façana</td><td>Canvi d'alçada</td></tr><tr><td>Pal de fusta</td><td>PCI</td></tr><tr><td>Pal de fusta riostrat</td><td>Armari d'intempèrie</td></tr><tr><td>Pal de formigó</td><td></td></tr></table>	Infraestructura façana	Canvi d'alçada	Pal de fusta	PCI	Pal de fusta riostrat	Armari d'intempèrie	Pal de formigó	
Convencional - (CC)	Canal de formigó - (CF)	
Minirasa - (MN)	Safata metàl·lica - (CM)	
Microrasa - (MR)	Safata de PVC o PE - (CP)	
	Tub metàl·lic - (TM)	
	Tub de polietilè - (TP)	
Propietat d'un tercer:	Propietat de l'ens:	
Pericó C	Pericó C / C2	
Pericó B	Pericó B / B2	
Pericó A	Pericó A	
Cambrà telecomunicacions	Cambrà telecomunicacions	
Valona cable	Etiqueta caixa terminal	
Caixa d'empulament	
Rack	
Caixa terminal	
Repartidor òptic	
Infraestructura façana	Canvi d'alçada	
Pal de fusta	PCI	
Pal de fusta riostrat	Armari d'intempèrie	
Pal de formigó	

Realitzat: **María Isabel Dolset Pla**

Col·legiat nº: **3.310**

Nom: **SATEL**

Revisat: **CTTI**

Empresa: **SATEL**

Revisat: **CTTI**

Títol: **SPD.-22249.11 Tram Vilafranca del Penedès - Sant Jaume dels Domenys**

Escales: **1/1.000**

0 0,75 1,5 Kilometers

Escala original Din A-3

Data: **18-03-2024**

Títol del plànol: **ESTESA FO**

Plànol nº: **PL. 3**

Full: **69 de 120**

T.M. Sant Pere de Ribes


CTTI-FO-144-08231CE01PE2599-08148CE01PE2554-T7-3900m

BV-2111

9+700

9+600

9+500

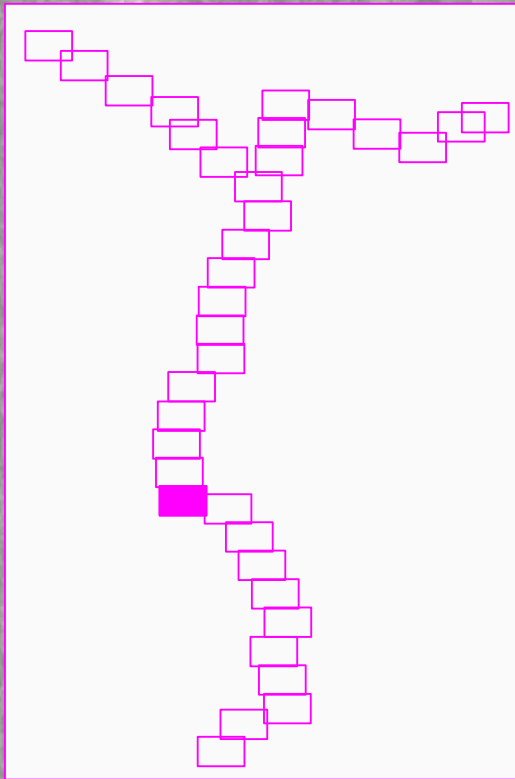

LLEGENDA:

ESTAT INFRAESTRUCTURA	
—	Planificada
—	Existent inventariada
—	Existent no inventariada
—	Projectada
—	Projectada no executada
—	Executada

ESTAT XARXA FIBRA ÒPTICA/CT	
—	Planificada
—	Existent
—	Projectada
—	Projectada no executada
—	Executada

TIPUS DE CANALITZACIÓ		
— Canalització	Convencional - (CC)	Canal de formigó - (CF)
	Minirasa - (MN)	Safata metàl·lica - (CM)
--- Grapejat - (GR)	Microrasa - (MR)	Safata de PVC o PE - (CP)
		Tub metàl·lic - (TM)
--- Aeri - (AE)		Tub de polietilè - (TP)
— Canals / Safates / Tubs		

ELEMENTS DE REGISTRE	
<u>Propietat d'un tercer:</u>	<u>Propietat de l'ens:</u>
 Pericó C	 Pericó C / C2
 Pericó B	 Pericó B / B2
 Pericó A	 Pericó A
 Cambra telecomunicacions	 Cambra telecomunicacions

ELEMENTS DE XARXA DE FO	
○ Valona cable	Etiqueta caixa terminal
⊗ Caixa d'empulament	08279CT02PE1083 561-568
□ Rack	
⊠ Caixa terminal	
⊞ Repartidor òptic	

PUNTS SINGULARS	
△ Infraestructura façana	⊙ Canvi d'alçada
○ Pal de fusta	△ PCI
● Pal de fusta riostrat	⊞ Armari d'intempèrie
■ Pal de formigó	

T.M. Sant Pere de Ribes

CTTI-FO-144-08231CE01PE2599-08148CE01PE2554-T7-3900m

08231PE2562

BV-2111

10+000

9+900

9+800

LLEGENDA:

ESTAT INFRAESTRUCTURA	
	Planificada
	Existent inventariada
	Existent no inventariada
	Projectada
	Projectada no executada
	Executada

ESTAT XARXA FIBRA ÒPTICA/CT	
	Planificada
	Existent
	Projectada
	Projectada no executada
	Executada

TIPUS DE CANALITZACIÓ		
	Canalització	Convencional - (CC) Minirasa - (MN) Microrasa - (MR)
		Canals / Safates / Tubs
	Grapejat - (GR)	Canal de formigó - (CF) Safata metàl·lica - (CM) Safata de PVC o PE - (CP) Tub metàl·lic - (TM) Tub de polietilè - (TP)
	Aeri - (AE)	

ELEMENTS DE REGISTRE	
Propietat d'un tercer:	Propietat de l'ens:
Pericó C	Pericó C / C2
Pericó B	Pericó B / B2
Pericó A	Pericó A
Cambra telecomunicacions	Cambra telecomunicacions

ELEMENTS DE XARXA DE FO	
Valona cable	Etiqueta caixa terminal
Caixa d'empulament	08279CT02PE1083
Rack	561-568
Caixa terminal	
Repartidor òptic	


PUNTS SINGULARS	
Infraestructura façana	Canvi d'alçada
Pal de fusta	PCI
Pal de fusta riostrat	Armari d'intempèrie
Pal de formigó	

T.M. Sant Pere de Ribes

CTTI-FO-144-08231CE01PE2599-08148CE01PE2554-T7-3900m

BV-2111

08231PE2563

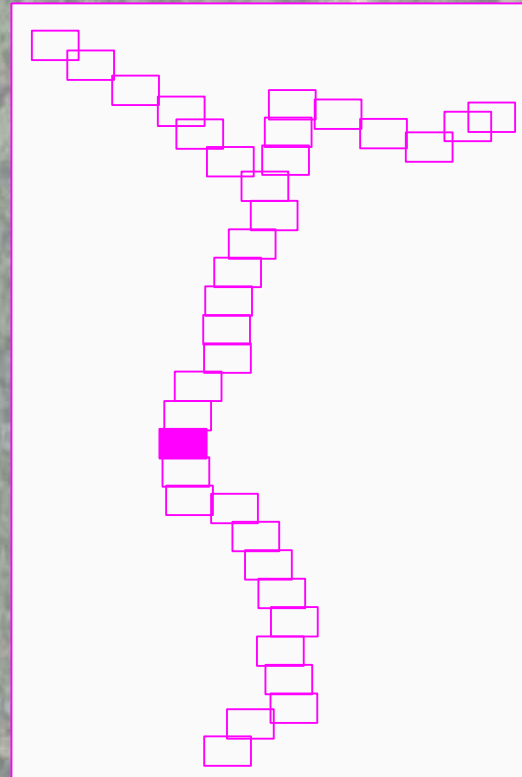

LLEGENDA:

ESTAT INFRAESTRUCTURA	
—	Planificada
—	Existent inventariada
—	Existent no inventariada
—	Projectada
—	Projectada no executada
—	Executada

ESTAT XARXA FIBRA ÒPTICA/CT	
—	Planificada
—	Existent
—	Projectada
—	Projectada no executada
—	Executada

TIPUS DE CANALITZACIÓ		
— Canalització	Convencional - (CC)	Canal de formigó - (CF)
	Minirasa - (MN)	Safata metàl·lica - (CM)
--- Grapejat - (GR)	Microrasa - (MR)	Safata de PVC o PE - (CP)
		Tub metàl·lic - (TM)
--- Aeri - (AE)		Tub de polietilè - (TP)
— Canals / Safates / Tubs		

ELEMENTS DE REGISTRE	
Propietat d'un tercer:	Propietat de l'ens:
 Pericó C	 Pericó C / C2
 Pericó B	 Pericó B / B2
 Pericó A	 Pericó A
 Cambra telecomunicacions	 Cambra telecomunicacions

ELEMENTS DE XARXA DE FO	
○ Valona cable	Etiqueta caixa terminal
⊗ Caixa d'empulament	08279CT02PE1083
□ Rack	561-568
Ⓢ Caixa terminal	
Ⓢ Repartidor òptic	

PUNTS SINGULARS	
△ Infraestructura façana	⊙ Canvi d'alçada
○ Pal de fusta	△ PCI
● Pal de fusta riostrat	Ⓢ Armari d'intempèrie
■ Pal de formigó	




LLEGENDA:																					
ESTAT INFRAESTRUCTURA		ESTAT XARXA FIBRA ÒPTICA/CT		TIPUS DE CANALITZACIÓ			ELEMENTS DE REGISTRE			ELEMENTS DE XARXA DE FO			PUNTS SINGULARS								
Planificada Existent inventariada Existent no inventariada Projectada Projectada no executada Executada		Planificada Existent Projectada Projectada no executada Executada		Canalització Grapegjat - (GR) Aeri - (AE) Canals / Safates / Tubs			Convencional - (CC) Minirasa - (MN) Microrasa - (MR) Canal de formigó - (CF) Safata metàl·lica - (CM) Safata de PVC o PE - (CP) Tub metàl·lic - (TM) Tub de polietilè - (TP)			Propietat d'un tercer: Pericó C Pericó B Pericó A Cambra telecomunicacions Propietat de l'ens: Pericó C / C2 Pericó B / B2 Pericó A Cambra telecomunicacions			Valona cable Caixa d'empluament Rack Caixa terminal Repartidor òptic Etiqueta caixa terminal 08279CT02PE1083 561-568			Infraestructura façana Pal de fusta Pal de fusta riostrat Pal de formigó Canvi d'alçada PCI Armari d'intempèrie					
Generalitat de Catalunya Centre de Telecomunicacions i Tecnologies de la Informació infraestructures.cat				Realitzat Col·legiat nº		Nom Maria Isabel Dolset Pla 3.310		Empresa SATEL CTTI		Títol: SPD.-22249.11 Tram Vilafranca del Penedès - Sant Jaume dels Domenys			Escalles: 1/1.000 0 0,75 1,5 Kilometers Escala original Din A-3		Data: 18-03-2024		Títol del plànol: ESTESA FO			N Plànol nº: PL. 3 Full: 73 de 120	

T.M. Olivella

CTTI-FO-144-08231CE01PE2599-08148CE01PE2554-T7-3900m

BV-2111

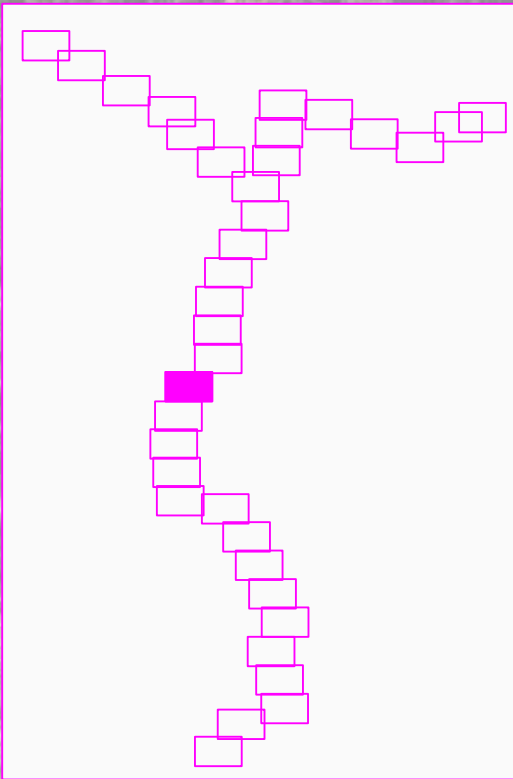

LLEGENDA:

ESTAT INFRAESTRUCTURA	
	Planificada
	Existent inventariada
	Existent no inventariada
	Projectada
	Projectada no executada
	Executada

ESTAT XARXA FIBRA ÒPTICA/CT	
	Planificada
	Existent
	Projectada
	Projectada no executada
	Executada

TIPUS DE CANALITZACIÓ		
	Canalització	Convencional - (CC) Minirasa - (MN) Microrasa - (MR)
		Canals / Safates / Tubs
	Grapejat - (GR)	
	Aeri - (AE)	
	Canal de formigó - (CF) Safata metàl·lica - (CM) Safata de PVC o PE - (CP) Tub metàl·lic - (TM) Tub de polietilè - (TP)	

ELEMENTS DE REGISTRE	
Propietat d'un tercer:	Propietat de l'ens:
Pericó C	Pericó C / C2
Pericó B	Pericó B / B2
Pericó A	Pericó A
Cambra telecomunicacions	Cambra telecomunicacions


ELEMENTS DE XARXA DE FO	
Valona cable	Etiqueta caixa terminal
Caixa d'empulament	08279CT02PE1083 561-568
Rack	
Caixa terminal	
Repartidor òptic	

PUNTS SINGULARS	
Infraestructura façana	Canvi d'alçada
Pal de fusta	PCI
Pal de fusta riostrat	Armari d'intempèrie
Pal de formigó	

T.M. Olivella

BV-2111

CTTI-FO-144-08231CE01PE2599-08148CE01PE2554-T7-3900m

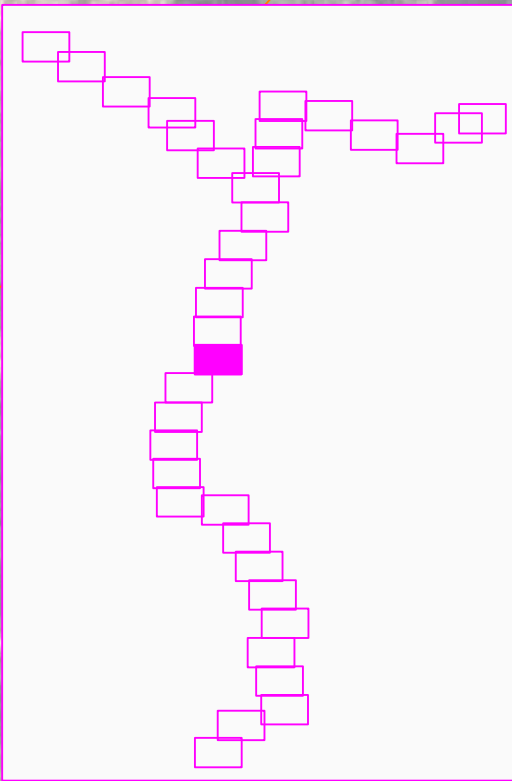

LLEGENDA:

ESTAT INFRAESTRUCTURA

- Planificada
- Existent inventariada
- Existent no inventariada
- Projectada
- Projectada no executada
- Executada

ESTAT XARXA FIBRA ÒPTICA/CT

- Planificada
- Existent
- Projectada
- Projectada no executada
- Executada

TIPUS DE CANALITZACIÓ

- Canalització
- Conventional - (CC)
- Minirasa - (MN)
- Microrasa - (MR)
- Canal de formigó - (CF)
- Safata metàl·lica - (CM)
- Safata de PVC o PE - (CP)
- Tub metàl·lic - (TM)
- Tub de polietilè - (TP)
- Grapejat - (GR)
- Aeri - (AE)
- Canals / Safates / Tubs

ELEMENTS DE REGISTRE

- Propietat d'un tercer:
- Propietat de l'ens:
- Pericó C
- Pericó B
- Pericó A
- Cambrà telecomunicacions
- Pericó C / C2
- Pericó B / B2
- Pericó A
- Cambrà telecomunicacions

ELEMENTS DE XARXA DE FO

- Valona cable
- Caixa d'empulament
- Rack
- Caixa terminal
- Repartidor òptic
- Etiqueta caixa terminal

PUNTS SINGULARS

- Infraestructura façana
- Pal de fusta
- Pal de fusta riorat
- Pal de formigó
- Canvi d'alçada
- PCI
- Armari d'intempèrie

T.M. Olivella

CTTI-FO-144-08231CE01PE2599-08148CE01PE2554-T7-3900m


08148PE2551

BV-2111

11+400

11+300

11+200

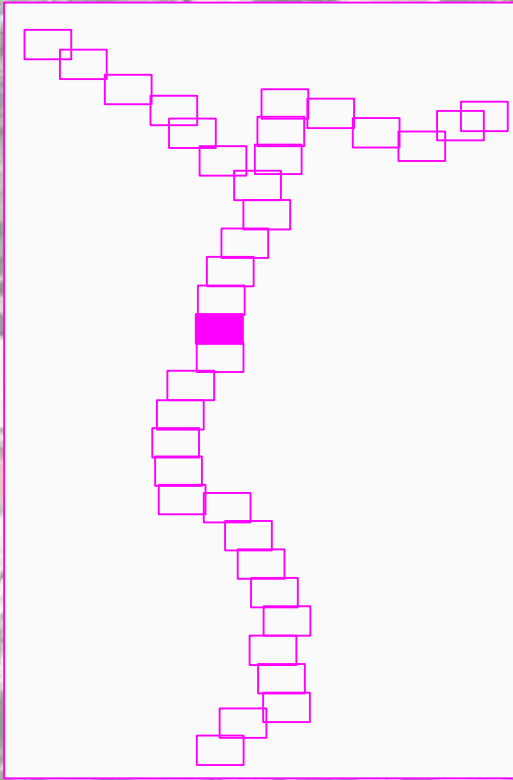

LLEENDA:

ESTAT INFRAESTRUCTURA	ESTAT XARXA FIBRA ÒPTICA/CT	TIPUS DE CANALITZACIÓ	ELEMENTS DE REGISTRE	ELEMENTS DE XARXA DE FO	PUNTS SINGULARS																	
- Planificada - Existent inventariada - Existent no inventariada - Projectada - Projectada no executada - Executada	- Planificada - Existent - Projectada - Projectada no executada - Executada	<table><tr><td>Canalització</td><td>Convencional - (CC) Minirasa - (MN) Microrasa - (MR)</td><td>Canal de formigó - (CF) Safata metàl·lica - (CM) Safata de PVC o PE - (CP) Tub metàl·lic - (TM) Tub de polietilè - (TP)</td></tr><tr><td>Grapejat - (GR) Aeri - (AE)</td><td colspan="2">Canals / Safates / Tubs</td></tr></table>	Canalització	Convencional - (CC) Minirasa - (MN) Microrasa - (MR)	Canal de formigó - (CF) Safata metàl·lica - (CM) Safata de PVC o PE - (CP) Tub metàl·lic - (TM) Tub de polietilè - (TP)	Grapejat - (GR) Aeri - (AE)	Canals / Safates / Tubs		<table><tr><td>Propietat d'un tercer:</td><td>Propietat de l'ens:</td></tr><tr><td> - Pericó C - Pericó B - Pericó A - Cambrà telecomunicacions </td><td> - Pericó C / C2 - Pericó B / B2 - Pericó A - Cambrà telecomunicacions </td></tr></table>	Propietat d'un tercer:	Propietat de l'ens:	- Pericó C - Pericó B - Pericó A - Cambrà telecomunicacions	- Pericó C / C2 - Pericó B / B2 - Pericó A - Cambrà telecomunicacions	<table><tr><td> - Valona cable - Caixa d'empulament - Rack - Caixa terminal - Repartidor òptic </td><td><table><tr><td>Etiqueta caixa terminal</td></tr><tr><td>08279CT02PE1083</td></tr><tr><td>561-568</td></tr></table></td></tr></table>	- Valona cable - Caixa d'empulament - Rack - Caixa terminal - Repartidor òptic	<table><tr><td>Etiqueta caixa terminal</td></tr><tr><td>08279CT02PE1083</td></tr><tr><td>561-568</td></tr></table>	Etiqueta caixa terminal	08279CT02PE1083	561-568	<table><tr><td> - Infraestructura façana - Pal de fusta - Pal de fusta riostrat - Pal de formigó </td><td> - Canvi d'alçada - PCI - Armari d'intempèrie </td></tr></table>	- Infraestructura façana - Pal de fusta - Pal de fusta riostrat - Pal de formigó	- Canvi d'alçada - PCI - Armari d'intempèrie
Canalització	Convencional - (CC) Minirasa - (MN) Microrasa - (MR)	Canal de formigó - (CF) Safata metàl·lica - (CM) Safata de PVC o PE - (CP) Tub metàl·lic - (TM) Tub de polietilè - (TP)																				
Grapejat - (GR) Aeri - (AE)	Canals / Safates / Tubs																					
Propietat d'un tercer:	Propietat de l'ens:																					
- Pericó C - Pericó B - Pericó A - Cambrà telecomunicacions	- Pericó C / C2 - Pericó B / B2 - Pericó A - Cambrà telecomunicacions																					
- Valona cable - Caixa d'empulament - Rack - Caixa terminal - Repartidor òptic	<table><tr><td>Etiqueta caixa terminal</td></tr><tr><td>08279CT02PE1083</td></tr><tr><td>561-568</td></tr></table>	Etiqueta caixa terminal	08279CT02PE1083	561-568																		
Etiqueta caixa terminal																						
08279CT02PE1083																						
561-568																						
- Infraestructura façana - Pal de fusta - Pal de fusta riostrat - Pal de formigó	- Canvi d'alçada - PCI - Armari d'intempèrie																					

Generalitat de Catalunya
Centre de Telecomunicacions i Tecnologies de la Informació

Realitzat	Nom	Empresa
Col·legiat nº	María Isabel Dolset Pla	SATEL
3.310	Revisat	CTTI

Títol:

SPD.-22249.11 Tram Vilafranca del Penedès - Sant Jaume dels Domenys

Escalas: 1/1.000

0 0,75 1,5 Kilometers

Escala original Din A-3

Data:

18-03-2024

Títol del plànol:


ESTESA FO

Plànol nº:

PL. 3

Full:

76 de 120

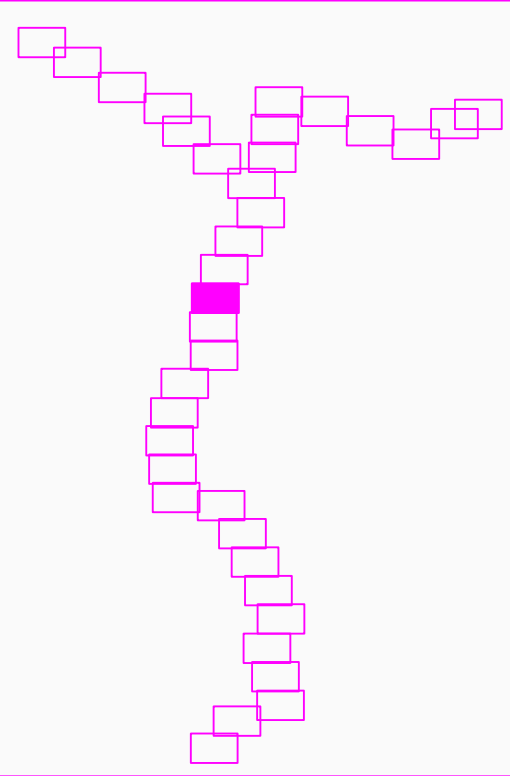

LLEENDA:																								
ESTAT INFRAESTRUCTURA		ESTAT XARXA FIBRA ÒPTICA/CT		TIPUS DE CANALITZACIÓ		ELEMENTS DE REGISTRE		ELEMENTS DE XARXA DE FO		PUNTS SINGULARS														
Planificada Existent inventariada Existent no inventariada Projectada Projectada no executada Executada		Planificada Existent Projectada Projectada no executada Executada		Canalització Convencional - (CC) Minirasa - (MN) Microrasa - (MR) Canals / Safates / Tubs Grapejat - (GR) Aeri - (AE)		Canal de formigó - (CF) Safata metàl·lica - (CM) Safata de PVC o PE - (CP) Tub metàl·lic - (TM) Tub de polietilè - (TP)		Propietat d'un tercer: Pericó C Pericó B Pericó A Cambra telecomunicacions Propietat de l'ens: Pericó C / C2 Pericó B / B2 Pericó A Cambra telecomunicacions		Valona cable Caixa d'empulament Rack Caixa terminal Repartidor òptic Etiqueta caixa terminal 06279CT02PE1083 561-568		Infraestructura façana Pal de fusta Pal de fusta riostrat Pal de formigó Canvi d'alçada PCI Armari d'intempèrie												
Generalitat de Catalunya Centre de Telecomunicacions i Tecnologies de la Informació infraestructures.cat				<table><tr><td></td><td>Nom</td><td>Empresa</td></tr><tr><td>Realitzat</td><td>María Isabel Dolset Pla</td><td>SATEL</td></tr><tr><td>Col·legiat nº</td><td>3.310</td><td>Revisat CTTI</td></tr></table>			Nom	Empresa	Realitzat	María Isabel Dolset Pla	SATEL	Col·legiat nº	3.310	Revisat CTTI	Títol: SPD.-22249.11 Tram Vilafranca del Penedès - Sant Jaume dels Domenys		Escala: 1/1.000 0 0,75 1,5 Kilometers Escala original Din A-3		Data: 18-03-2024		Títol del plànol: ESTESA FO		N Plànol nº: PL. 3 Full: 77 de 120	
	Nom	Empresa																						
Realitzat	María Isabel Dolset Pla	SATEL																						
Col·legiat nº	3.310	Revisat CTTI																						


CTTI-FO-144-08231CE01PE2599-08148CE01PE2554-T7-3900m

BV-2111

12+000

11+900

11+800

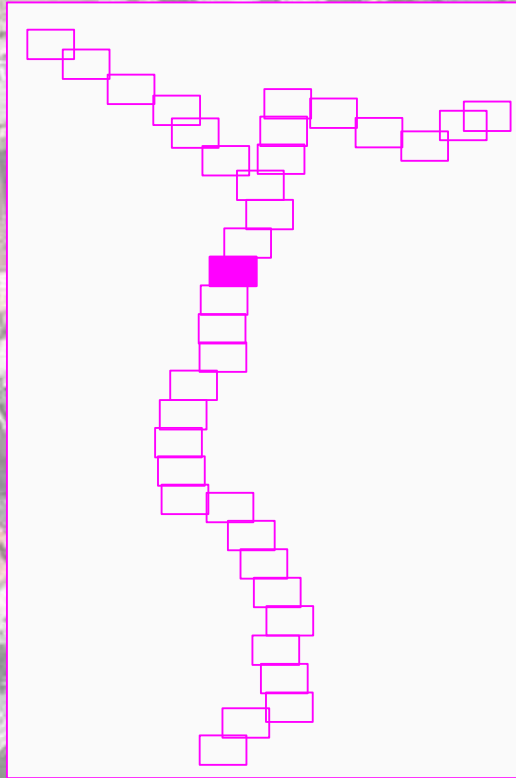

LLEENDA:

ESTAT INFRAESTRUCTURA	ESTAT XARXA FIBRA ÒPTICA/CT	TIPUS DE CANALITZACIÓ	ELEMENTS DE REGISTRE	ELEMENTS DE XARXA DE FO	PUNTS SINGULARS
- Planificada - Existent inventariada - Existent no inventariada - Projectada - Projectada no executada - Executada	- Planificada - Existent - Projectada - Projectada no executada - Executada	- Canalització - Grapejat - (GR) - Aeri - (AE) - Convencional - (CC) - Minirasa - (MN) - Microrasa - (MR) - Canal de formigó - (CF) - Safata metàl·lica - (CM) - Safata de PVC o PE - (CP) - Tub metàl·lic - (TM) - Tub de polietilè - (TP) - Canals / Safates / Tubs	Propietat d'un tercer: - Pericó C - Pericó B - Pericó A - Cambrà telecomunicacions Propietat de l'ens: - Pericó C / C2 - Pericó B / B2 - Pericó A - Cambrà telecomunicacions	- Valona cable - Caixa d'empulament - Rack - Caixa terminal - Repartidor òptic - Etiqueta caixa terminal	- Infraestructura façana - Pal de fusta - Pal de fusta riorstrat - Pal de formigó - Canvi d'alçada - PCI - Armari d'intempèrie

Generalitat de Catalunya
Centre de Telecomunicacions
i Tecnologies de la Informació

Realitzat	Nom	Empresa	Títol:	Escales:	Data:	Títol del plànol:		Plànol nº:	
Col·legiat nº	3.310	Revisat	CTTI	SPD.-22249.11 Tram Vilafranca del Penedès - Sant Jaume dels Domenys	1/1.000	18-03-2024		ESTESA FO	PL. 3
				0 0,75 1,5 Kilometers				Full:	
				Escala original Din A-3				78 de 120	

T.M. Olivella

CTTI-FO-144-08231CE01PE2599-08148CE01PE2554-T7-3900m


08148PE2553

BV-2111

12+300

12+200

12+100

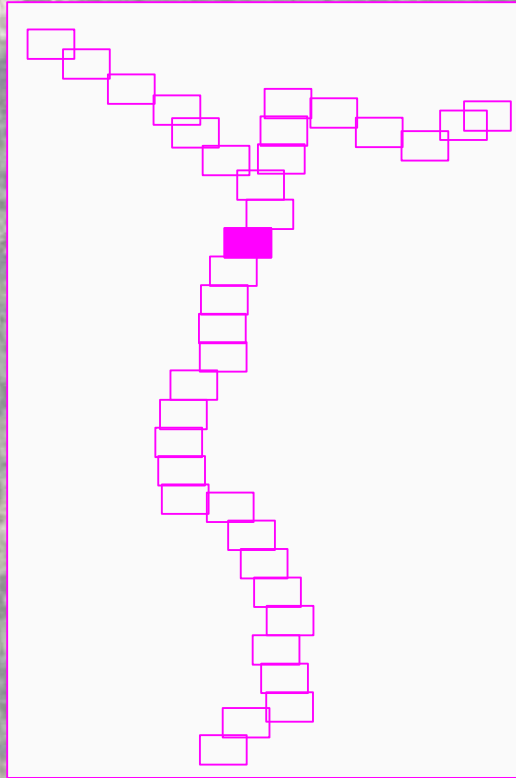

LLEENDA:

ESTAT INFRAESTRUCTURA	ESTAT XARXA FIBRA ÒPTICA/CT	TIPUS DE CANALITZACIÓ	ELEMENTS DE REGISTRE	ELEMENTS DE XARXA DE FO	PUNTS SINGULARS																
- Planificada - Existent inventariada - Existent no inventariada - Projectada - Projectada no executada - Executada	- Planificada - Existent - Projectada - Projectada no executada - Executada	<table><tr><td>Canalització</td><td>Convencional - (CC) Minirasa - (MN) Microrasa - (MR)</td><td>Canal de formigó - (CF) Safata metàl·lica - (CM) Safata de PVC o PE - (CP) Tub metàl·lic - (TM) Tub de polietilè - (TP)</td></tr><tr><td>Grapejat - (GR) Aeri - (AE)</td><td>Canals / Safates / Tubs</td><td></td></tr></table>	Canalització	Convencional - (CC) Minirasa - (MN) Microrasa - (MR)	Canal de formigó - (CF) Safata metàl·lica - (CM) Safata de PVC o PE - (CP) Tub metàl·lic - (TM) Tub de polietilè - (TP)	Grapejat - (GR) Aeri - (AE)	Canals / Safates / Tubs		<table><tr><td>Propietat d'un tercer:</td><td>Propietat de l'ens:</td></tr><tr><td> - Pericó C - Pericó B - Pericó A - Cambrà telecomunicacions </td><td> - Pericó C / C2 - Pericó B / B2 - Pericó A - Cambrà telecomunicacions </td></tr></table>	Propietat d'un tercer:	Propietat de l'ens:	- Pericó C - Pericó B - Pericó A - Cambrà telecomunicacions	- Pericó C / C2 - Pericó B / B2 - Pericó A - Cambrà telecomunicacions	<table><tr><td> - Valona cable - Caixa d'empulament - Rack - Caixa terminal - Repartidor òptic </td><td><table><tr><td>Etiqueta caixa terminal</td></tr><tr><td>08279CT02PE1083 561-568</td></tr></table></td></tr></table>	- Valona cable - Caixa d'empulament - Rack - Caixa terminal - Repartidor òptic	<table><tr><td>Etiqueta caixa terminal</td></tr><tr><td>08279CT02PE1083 561-568</td></tr></table>	Etiqueta caixa terminal	08279CT02PE1083 561-568	<table><tr><td> - Infraestructura façana - Pal de fusta - Pal de fusta riostrat - Pal de formigó </td><td> - Canvi d'alçada - PCI - Armari d'intempèrie </td></tr></table>	- Infraestructura façana - Pal de fusta - Pal de fusta riostrat - Pal de formigó	- Canvi d'alçada - PCI - Armari d'intempèrie
Canalització	Convencional - (CC) Minirasa - (MN) Microrasa - (MR)	Canal de formigó - (CF) Safata metàl·lica - (CM) Safata de PVC o PE - (CP) Tub metàl·lic - (TM) Tub de polietilè - (TP)																			
Grapejat - (GR) Aeri - (AE)	Canals / Safates / Tubs																				
Propietat d'un tercer:	Propietat de l'ens:																				
- Pericó C - Pericó B - Pericó A - Cambrà telecomunicacions	- Pericó C / C2 - Pericó B / B2 - Pericó A - Cambrà telecomunicacions																				
- Valona cable - Caixa d'empulament - Rack - Caixa terminal - Repartidor òptic	<table><tr><td>Etiqueta caixa terminal</td></tr><tr><td>08279CT02PE1083 561-568</td></tr></table>	Etiqueta caixa terminal	08279CT02PE1083 561-568																		
Etiqueta caixa terminal																					
08279CT02PE1083 561-568																					
- Infraestructura façana - Pal de fusta - Pal de fusta riostrat - Pal de formigó	- Canvi d'alçada - PCI - Armari d'intempèrie																				

Generalitat de Catalunya
Centre de Telecomunicacions
i Tecnologies de la Informació

Realitzat	Nom	Empresa
Col·legiat nº	María Isabel Dolset Pla	SATEL
3.310		Revisat
		CTTI

Títol:

SPD.-22249.11 Tram Vilafranca del Penedès - Sant Jaume dels Domenys

Escalas: 1/1.000

0 0,75 1,5 Kilometers

Escala original Din A-3

Data:

18-03-2024

Títol del plànol:

ESTESA FO

Plànol nº:

PL. 3

Full:

79 de 120


T.M. Olivella

CTTI-FO-144-08231CE01PE2599-08148CE01PE2554-T7-3900m

BV-2111

12+500

12+400

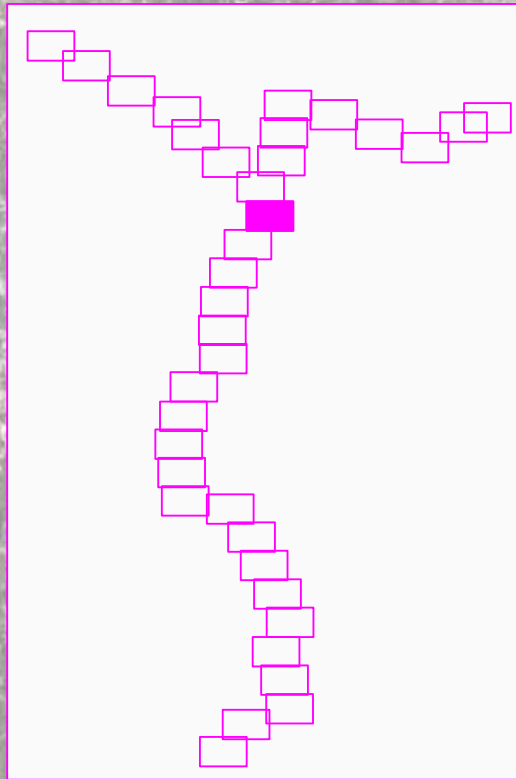

LLEENDA:

ESTAT INFRAESTRUCTURA	
	Planificada
	Existent inventariada
	Existent no inventariada
	Projectada
	Projectada no executada
	Executada


ESTAT XARXA FIBRA ÒPTICA/CT	
	Planificada
	Existent
	Projectada
	Projectada no executada
	Executada

TIPUS DE CANALITZACIÓ		
	Canalització	Convencional - (CC) Minirasa - (MN) Microrasa - (MR)
		Canals / Safates / Tubs
	Grapejat - (GR)	Canal de formigó - (CF) Safata metàl·lica - (CM) Safata de PVC o PE - (CP) Tub metàl·lic - (TM) Tub de polietilè - (TP)
	Aeri - (AE)	

ELEMENTS DE REGISTRE	
Propietat d'un tercer:	Propietat de l'ens:
Pericó C	Pericó C / C2
Pericó B	Pericó B / B2
Pericó A	Pericó A
Cambra telecomunicacions	Cambra telecomunicacions

ELEMENTS DE XARXA DE FO	
Valona cable	Etiqueta caixa terminal
Caixa d'empulament	08279CT02PE1083
Rack	561-568
Caixa terminal	
Repartidor òptic	

PUNTS SINGULARS	
Infraestructura façana	Canvi d'alçada
Pal de fusta	PCI
Pal de fusta riostrat	Armari d'intempèrie
Pal de formigó	

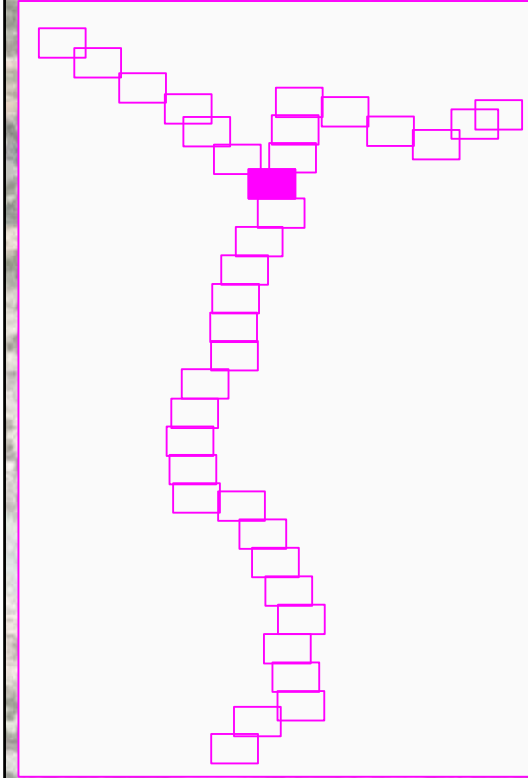

LLEGENDA:

ESTAT INFRAESTRUCTURA	ESTAT XARXA FIBRA ÒPTICA/CT	TIPUS DE CANALITZACIÓ	ELEMENTS DE REGISTRE	ELEMENTS DE XARXA DE FO	PUNTS SINGULARS
- Planificada - Existent inventariada - Existent no inventariada - Projectada - Projectada no executada - Executada	- Planificada - Existent - Projectada - Projectada no executada - Executada	- Canalització - Grapejat - (GR) - Aeri - (AE) - Convencional - (CC) - Minirasa - (MN) - Microrasa - (MR) - Canal de formigó - (CF) - Safata metàl·lica - (CM) - Safata de PVC o PE - (CP) - Tub metàl·lic - (TM) - Tub de polietilè - (TP) - Canals / Safates / Tubs	- Propietat d'un tercer: - Propietat de l'ens: - Pericó C - Pericó B - Pericó A - Cambrà telecomunicacions - Pericó C / C2 - Pericó B / B2 - Pericó A - Cambrà telecomunicacions	- Valona cable - Caixa d'empulament - Rack - Caixa terminal - Repartidor òptic - Etiqueta caixa terminal	- Infraestructura façana - Pal de fusta - Pal de fusta riostrat - Pal de formigó - Canvi d'alçada - PCI - Armari d'intempèrie



Generalitat de Catalunya
Centre de Telecomunicacions
i Tecnologies de la Informació



Realitzat	Nom	Empresa
Col·legiat nº	María Isabel Dolset Pla	SATEL
3.310		Revisat CTTI

Títol:

SPD.-22249.11 Tram Vilafranca del Penedès - Sant Jaume dels Domenys

Escales: 1/1.000



0 0,75 1,5 Kilometers

Escala original Din A-3

Data:

18-03-2024


Títol del plànol:

ESTESA FO



Plànol nº:
PL. 3

Full:
81 de 120

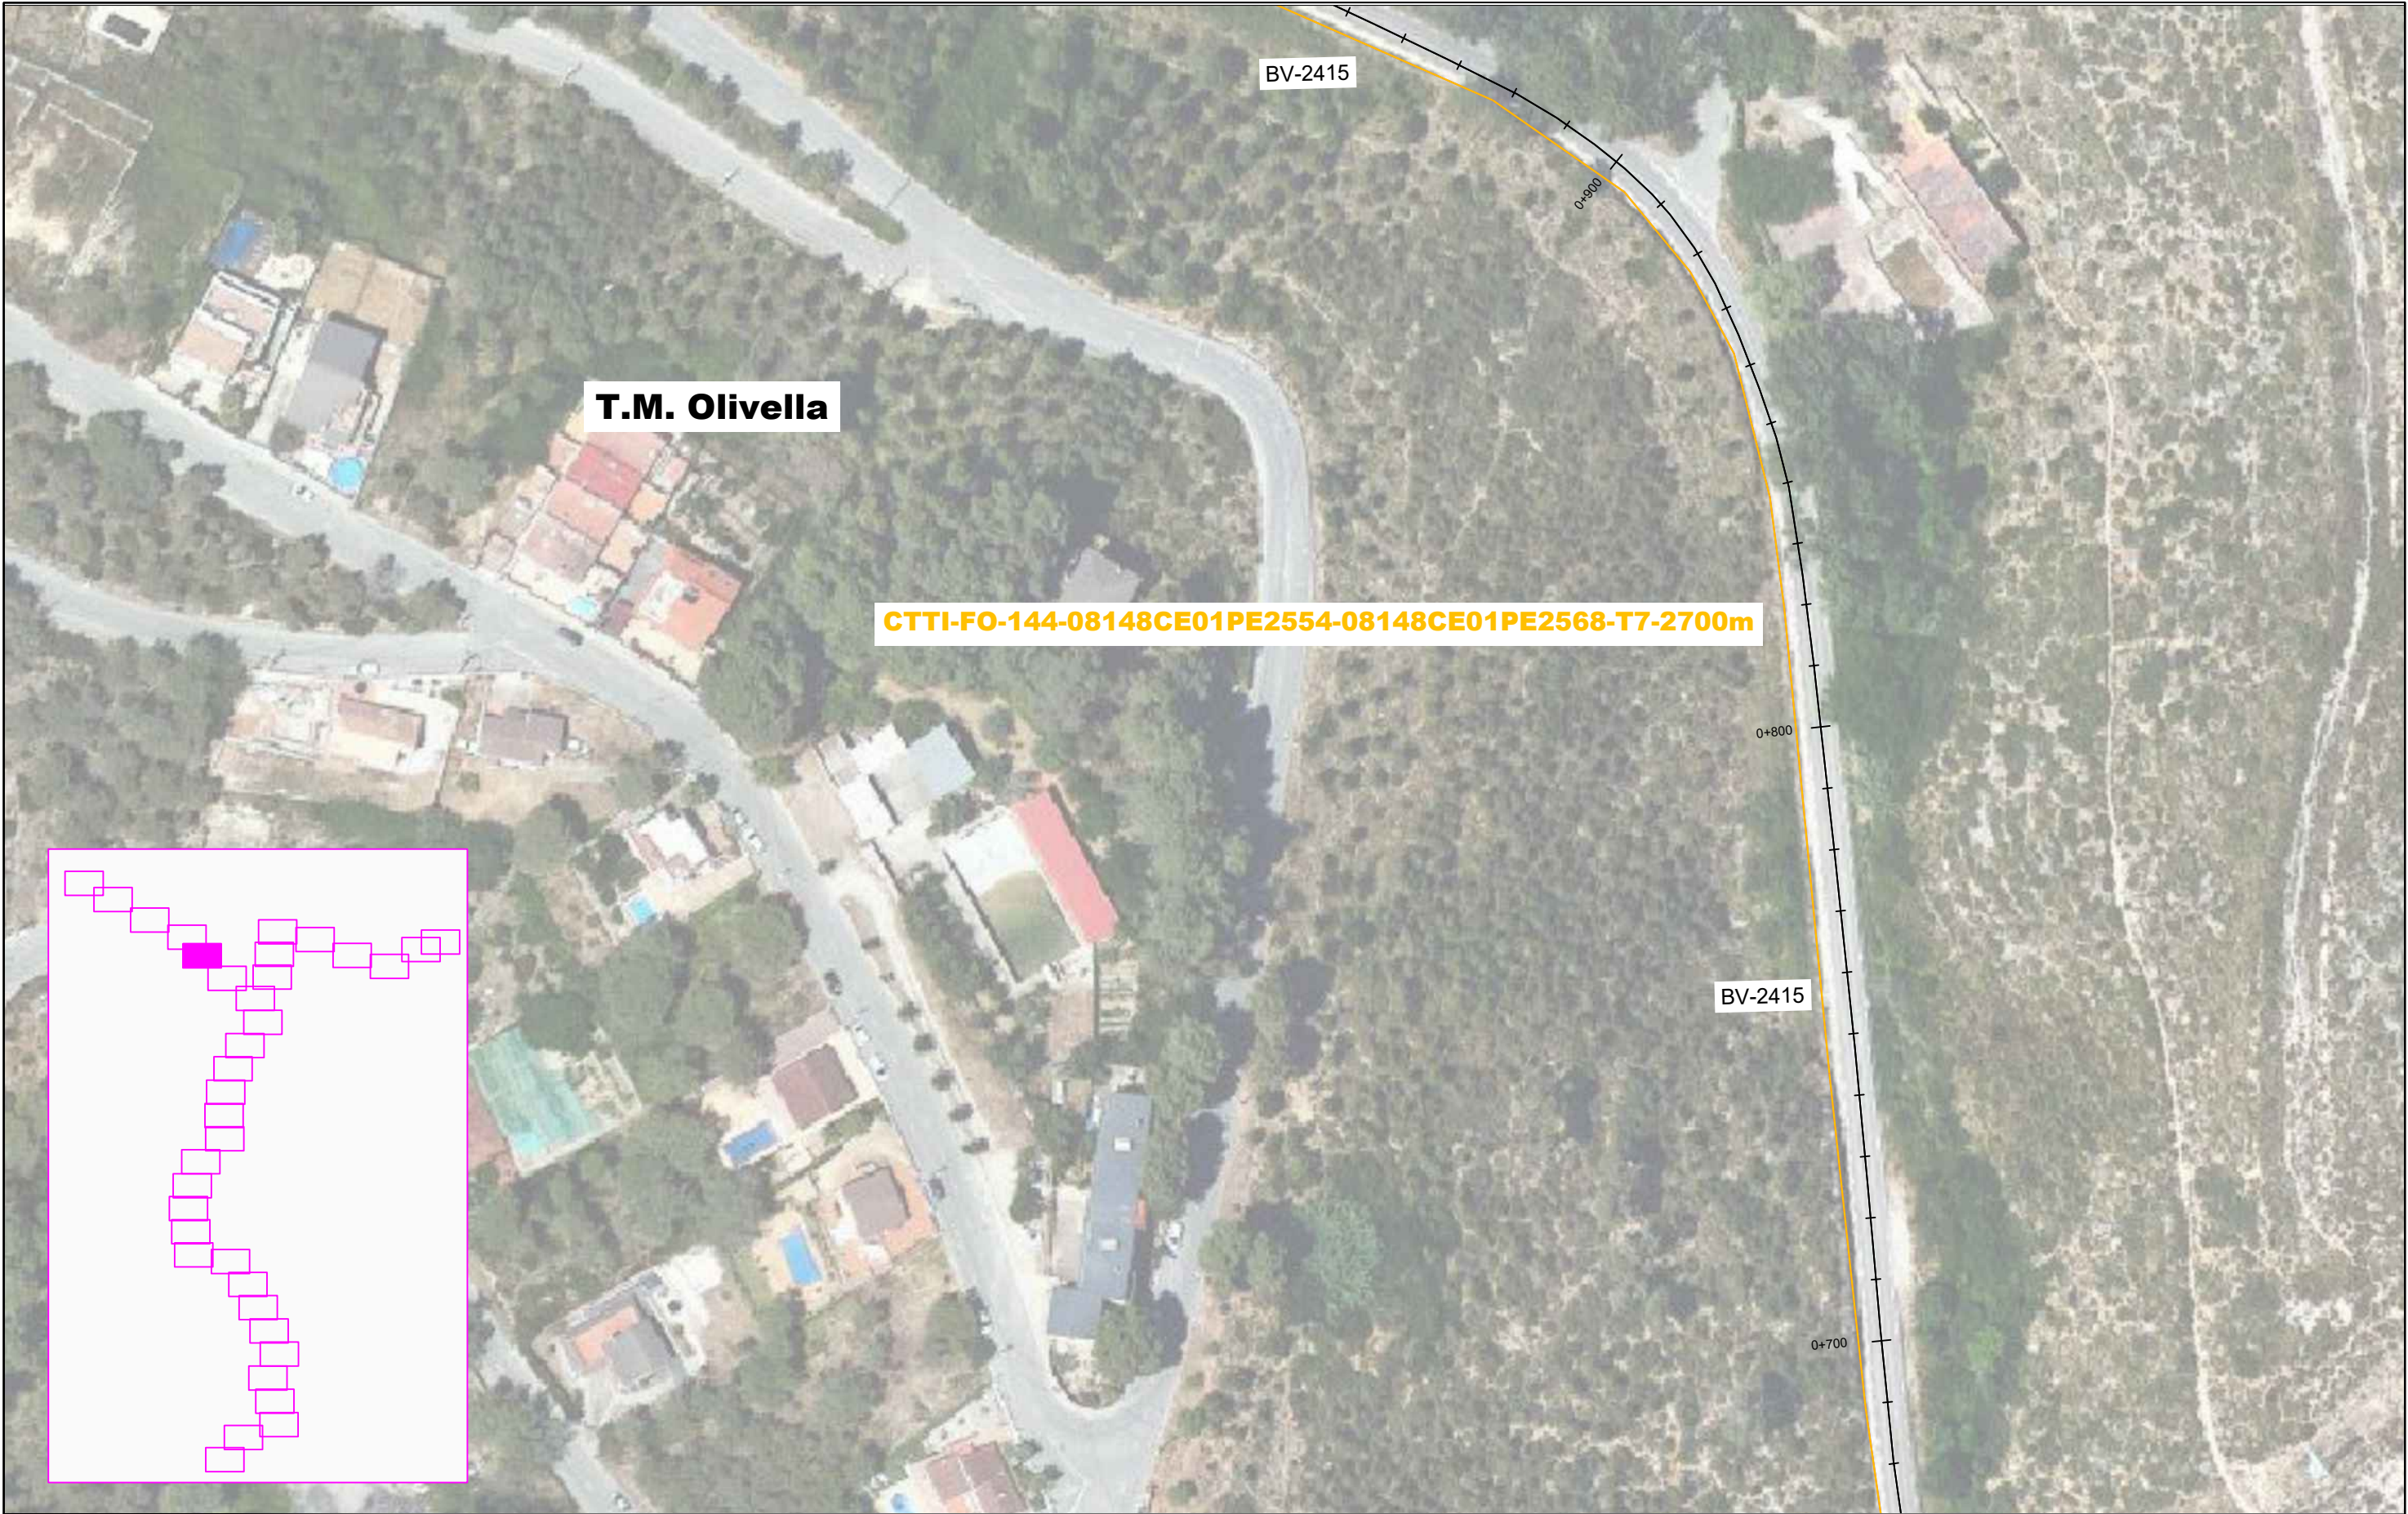

LLEGENDA:									
ESTAT INFRAESTRUCTURA		ESTAT XARXA FIBRA ÒPTICA/CT		TIPUS DE CANALITZACIÓ		ELEMENTS DE REGISTRE		ELEMENTS DE XARXA DE FO	
Planificada Existent inventariada Existent no inventariada Projectada Projectada no executada Executada		Planificada Existent Projectada Projectada no executada Executada		Canalització Grapegjat - (GR) Aeri - (AE)		Propietat d'un tercer: Pericó C Pericó B Pericó A Cambra telecomunicacions		Propietat de l'ens: Pericó C / C2 Pericó B / B2 Pericó A Cambra telecomunicacions	
		Conventional - (CC) Minirasa - (MN) Microrasa - (MR)		Canal de formigó - (CF) Safata metàl·lica - (CM) Safata de PVC o PE - (CP) Tub metàl·lic - (TM) Tub de polietilè - (TP)				Valona cable Caixa d'empulament Rack Caixa terminal Repartidor òptic	
		Canals / Safates / Tubs						Etiqueta caixa terminal 06279CT02PE1083 561-568	
								PUNTS SINGULARS Infraestructura façana Pal de fusta Pal de fusta riostrat Pal de formigó	
								Canvi d'alçada PCI Armari d'intempèrie	
Generalitat de Catalunya Centre de Telecomunicacions i Tecnologies de la Informació		infraestructures.cat		Nom Empresa		Títol: SPD.-22249.11 Tram Vilafranca del Penedès - Sant Jaume dels Domenys		Escales: 1/1.000 0 0,75 1,5 Kilometers Escala original Din A-3	
Realitzat Col·legiat nº		3.310		Revisat CTTI		Data: 18-03-2024		Títol del plànol: ESTESA FO	
								Plànol nº: PL. 3	
								Full: 83 de 120	



LLEGENDA:

ESTAT INFRAESTRUCTURA

Planificada

Existent inventariada

Existent no inventariada

Projectada

Projectada no executada

Executada

ESTAT XARXA FIBRA ÒPTICA/CT

Planificada

Existent

Projectada

Projectada no executada

Executada

TIPUS DE CANALITZACIÓ

Canalització

Convencional - (CC)

Minirasa - (MN)

Microrasa - (MR)

Canal de formigó - (CF)

Safata metàl·lica - (CM)

Safata de PVC o PE - (CP)

Tub metàl·lic - (TM)

Tub de polietilè - (TP)

Grapejat - (GR)

Canals / Safates / Tubs

Aeri - (AE)

ELEMENTS DE REGISTRE

Propietat d'un tercer:

Pericó C

Pericó B

Pericó A

Cambrà telecomunicacions

Propietat de l'ens:

Pericó C / C2

Pericó B / B2

Pericó A

Cambrà telecomunicacions

ELEMENTS DE XARXA DE FO

Valona cable

Caixa d'empulament

Rack

Caixa terminal

Repartidor òptic

Etiqueta caixa terminal

08279CT02PE1083

561-568

PUNTS SINGULARS

Infraestructura façana

Pal de fusta

Pal de fusta riostrat

Pal de formigó

Canvi d'alçada

PCI

Armari d'intempèrie

Generalitat de Catalunya

Centre de Telecomunicacions i Tecnologies de la Informació

infraestructures.cat




LLEENDA:

ESTAT INFRAESTRUCTURA	ESTAT XARXA FIBRA ÒPTICA/CT	TIPUS DE CANALITZACIÓ	ELEMENTS DE REGISTRE	ELEMENTS DE XARXA DE FO	PUNTS SINGULARS
- Planificada - Existent inventariada - Existent no inventariada - Projectada - Projectada no executada - Executada	- Planificada - Existent - Projectada - Projectada no executada - Executada	- Canalització - Grapejat - (GR) - Aeri - (AE) - Convencional - (CC) - Minirasa - (MN) - Microrasa - (MR) - Canal de formigó - (CF) - Safata metàl·lica - (CM) - Safata de PVC o PE - (CP) - Tub metàl·lic - (TM) - Tub de polietilè - (TP) - Canals / Safates / Tubs	Propietat d'un tercer: - Pericó C - Pericó B - Pericó A - Cambra telecomunicacions Propietat de l'ens: - Pericó C / C2 - Pericó B / B2 - Pericó A - Cambra telecomunicacions	- Valona cable - Caixa d'empulament - Rack - Caixa terminal - Repartidor òptic - Etiqueta caixa terminal	- Infraestructura façana - Pal de fusta - Pal de fusta riostrat - Pal de formigó - Canvi d'alçada - PCI - Armari d'intempèrie

Generalitat de Catalunya

Centre de Telecomunicacions i Tecnologies de la Informació

Realitzat	Nom	Empresa	Títol:	Escales:	Data:	Títol del plànol:		Plànol nº:
Col·legiat nº	María Isabel Dolset Pla	SATEL	SPD.-22249.11 Tram Vilafranca del Penedès - Sant Jaume dels Domenys	1/1.000	18-03-2024	ESTESA FO		PL. 3
	3.310	Revisat	CTTI	0 0,75 1,5 Kilometers				Full:
				Escala original Din A-3				85 de 120

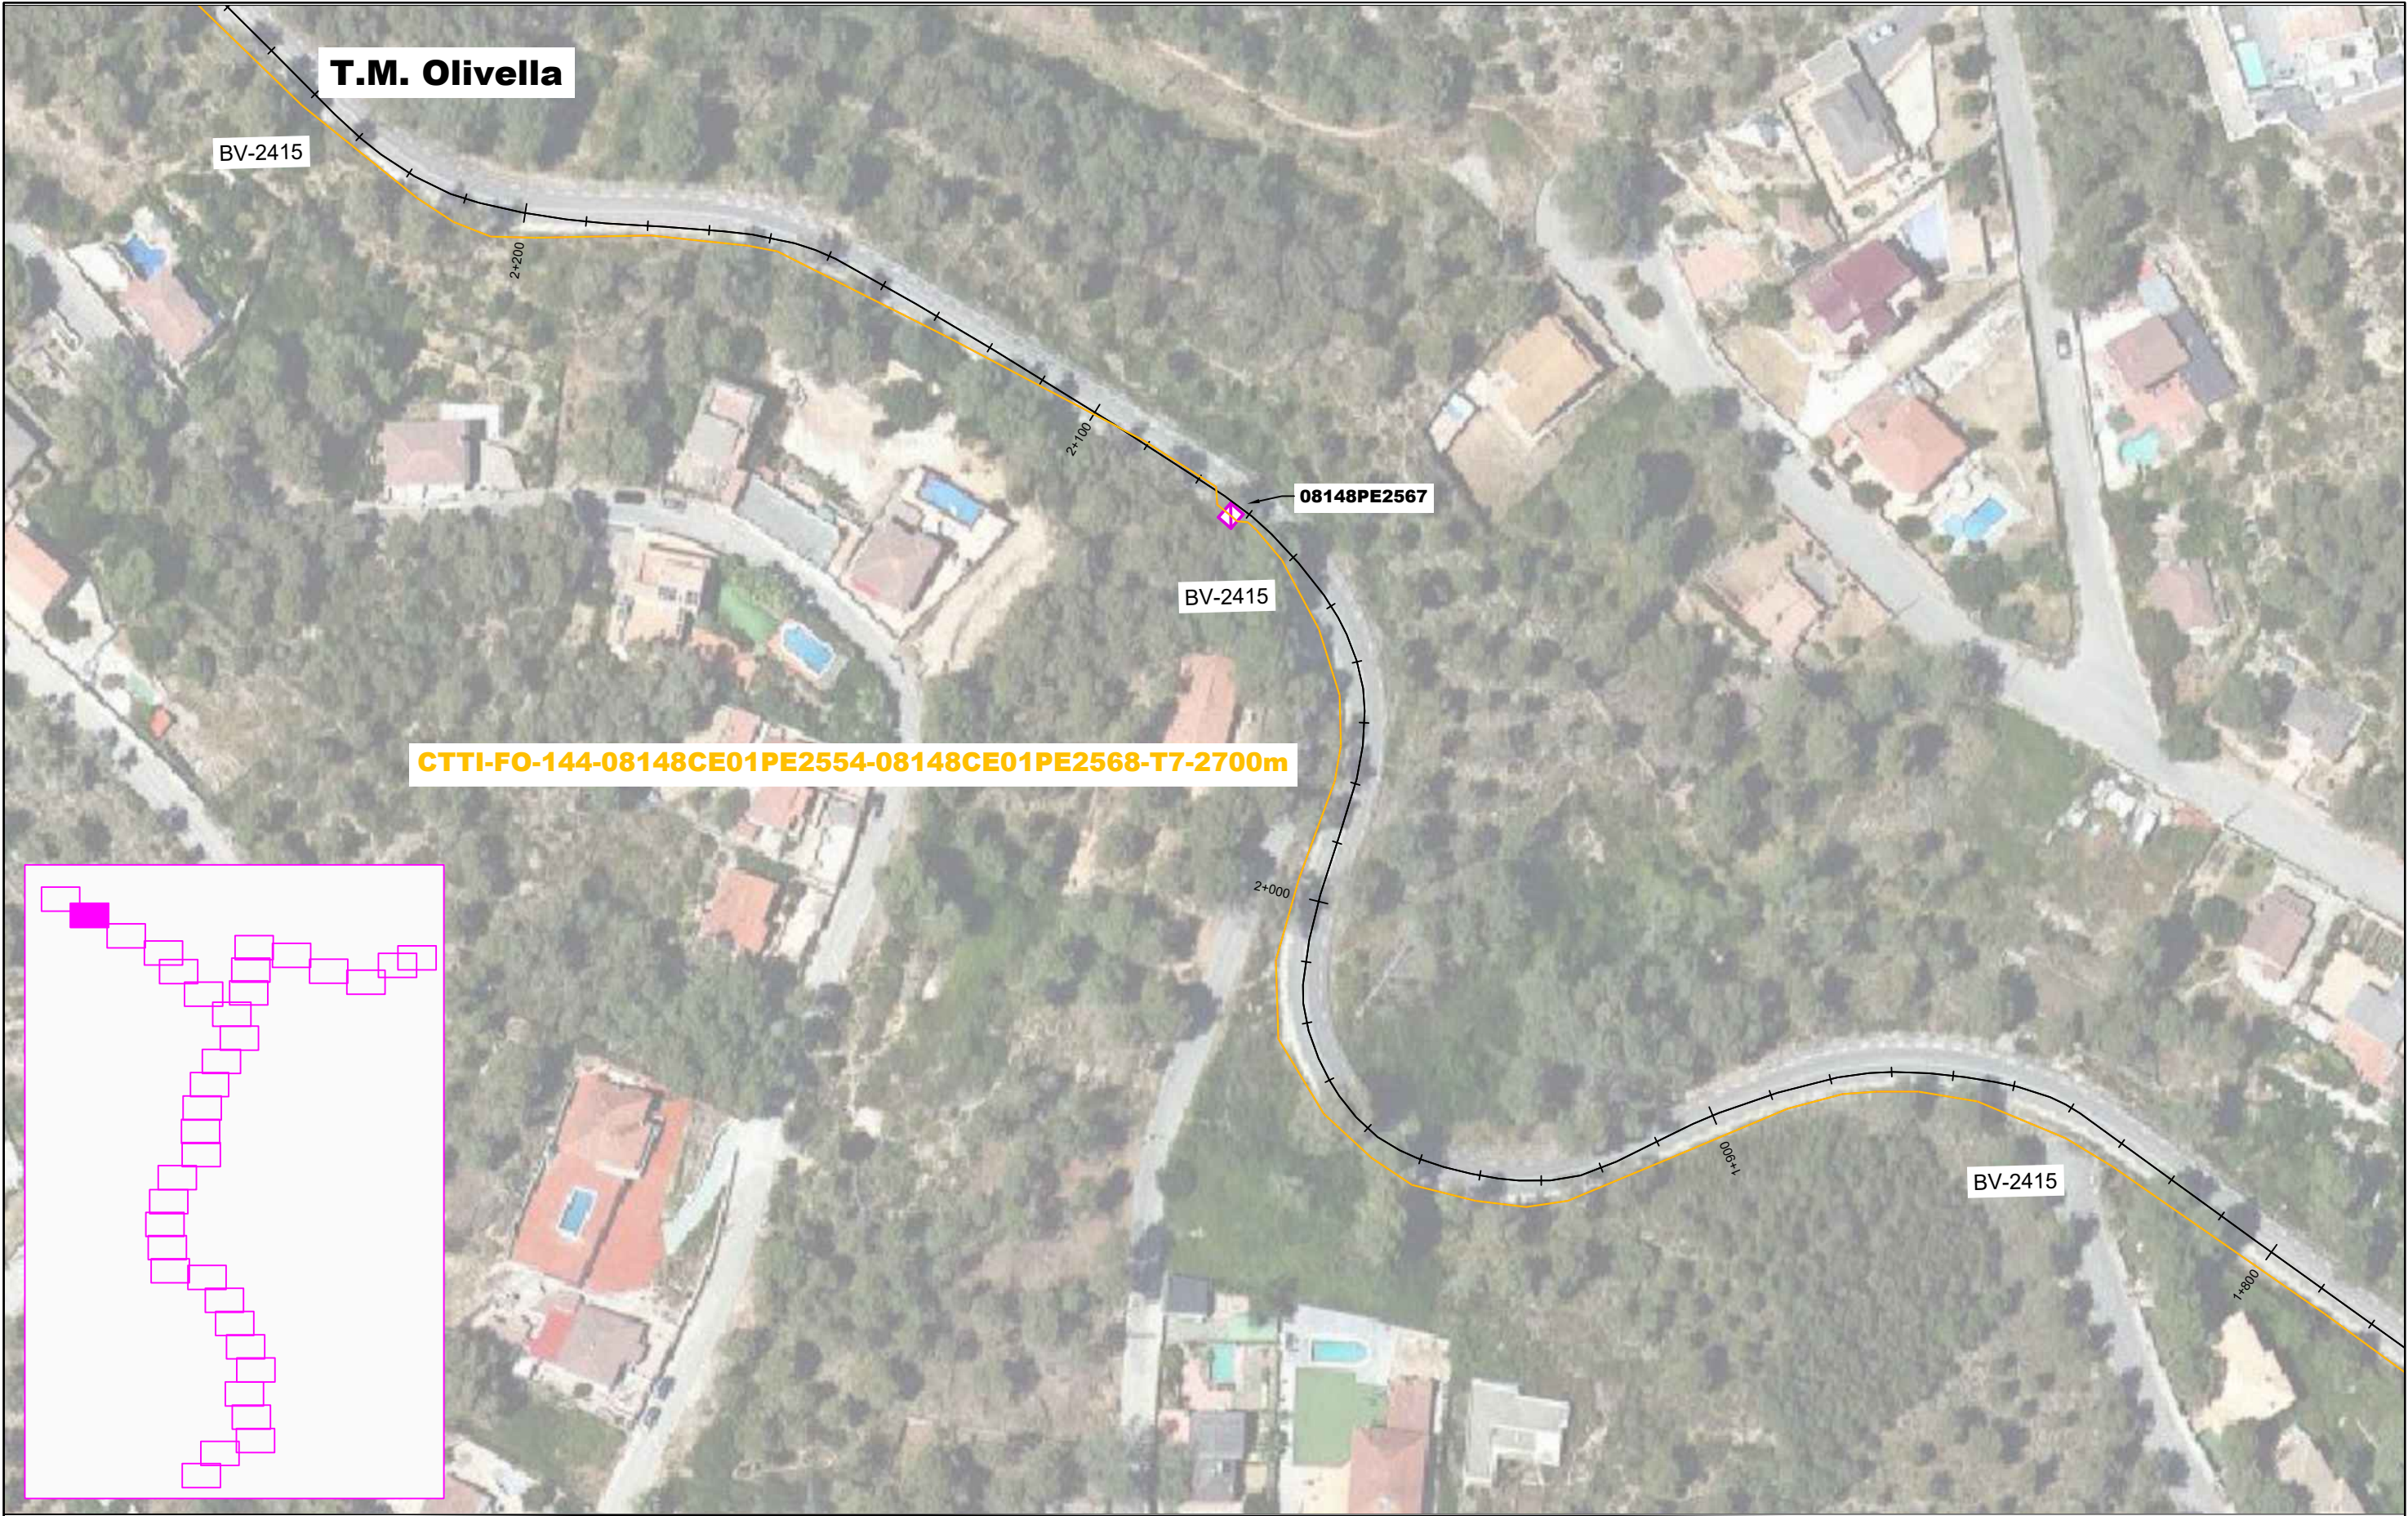

LLEGENDA:

ESTAT INFRAESTRUCTURA	ESTAT XARXA FIBRA ÒPTICA/CT	TIPUS DE CANALITZACIÓ	ELEMENTS DE REGISTRE	ELEMENTS DE XARXA DE FO	PUNTS SINGULARS
- Planificada - Existent inventariada - Existent no inventariada - Projectada - Projectada no executada - Executada	- Planificada - Existent - Projectada - Projectada no executada - Executada	- Canalització - Grapejat - (GR) - Aeri - (AE) - Convencional - (CC) - Minirasa - (MN) - Microrasa - (MR) - Canal de formigó - (CF) - Safata metàl·lica - (CM) - Safata de PVC o PE - (CP) - Tub metàl·lic - (TM) - Tub de polietilè - (TP) - Canals / Safates / Tubs	Propietat d'un tercer: - Pericó C - Pericó B - Pericó A - Cambrà telecomunicacions Propietat de l'ens: - Pericó C / C2 - Pericó B / B2 - Pericó A - Cambrà telecomunicacions	- Valona cable - Caixa d'empulament - Rack - Caixa terminal - Repartidor òptic - Etiqueta caixa terminal	- Infraestructura façana - Pal de fusta - Pal de fusta riorstrat - Pal de formigó - Canvi d'alçada - PCI - Armari d'intempèrie



Generalitat de Catalunya
Centre de Telecomunicacions i Tecnologies de la Informació



Realitzat	Nom	Empresa
Col·legiat nº	María Isabel Dolset Pla	SATEL
3.310	Revisat	CTTI

Títol:

SPD.-22249.11 Tram Vilafranca del Penedès - Sant Jaume dels Domenys

Escales: 1/1.000

0 0,75 1,5 Kilometers

Escala original Din A-3

Data:

18-03-2024

Títol del plànol:

ESTESA FO

Plànol nº:


PL. 3

Full:

86 de 120



LLEENDA:									
ESTAT INFRAESTRUCTURA		ESTAT XARXA FIBRA ÒPTICA/CT		TIPUS DE CANALITZACIÓ		ELEMENTS DE REGISTRE		ELEMENTS DE XARXA DE FO	
Planificada Existent inventariada Existent no inventariada Projectada Projectada no executada Executada		Planificada Existent Projectada Projectada no executada Executada		Canalització Grapejat - (GR) Aeri - (AE) Convencional - (CC) Minirasa - (MN) Microrasa - (MR) Canals / Safates / Tubs Canal de formigó - (CF) Safata metàl·lica - (CM) Safata de PVC o PE - (CP) Tub metàl·lic - (TM) Tub de polietilè - (TP)		Propietat d'un tercer: Pericó C Pericó B Pericó A Cambrà telecomunicacions Propietat de l'ens: Pericó C / C2 Pericó B / B2 Pericó A Cambrà telecomunicacions		Valona cable Caixa d'empulament Rack Caixa terminal Repartidor òptic Etiqueta caixa terminal 06279CT02PE1083 561-568	
								PUNTS SINGULARS	
								Infraestructura façana Pal de fusta Pal de fusta riostrat Pal de formigó Canvi d'alçada PCI Armari d'intempèrie	
Generalitat de Catalunya Centre de Telecomunicacions i Tecnologies de la Informació infraestructures.cat		Realitzat Col·legiat nº Nom María Isabel Dolset Pla 3.310 Empresa SATEL Revisat CTTI		Títol: SPD.-22249.11 Tram Vilafranca del Penedès - Sant Jaume dels Domenys Escalas: 1/1.000 0 0,75 1,5 Kilometers Escala original Din A-3		Data: 18-03-2024 Títol del plànol: ESTESA FO		Plànol nº: PL. 3 Full: 87 de 120	

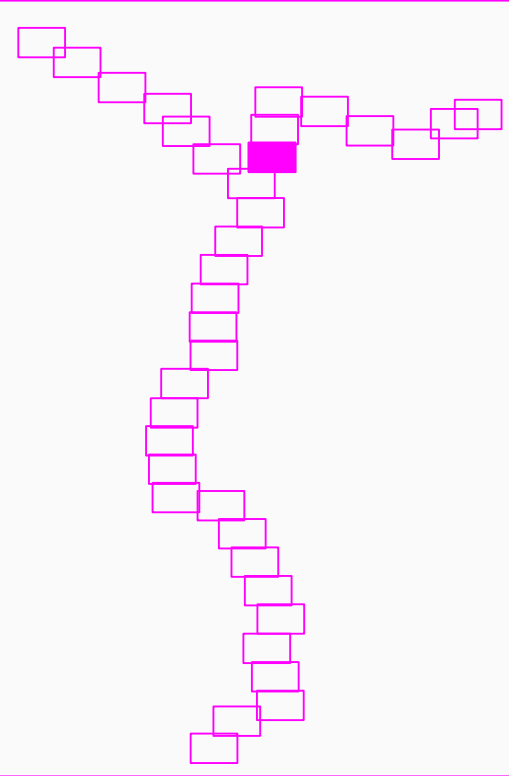


LLEENDA:									
ESTAT INFRAESTRUCTURA		ESTAT XARXA FIBRA ÒPTICA/CT		TIPUS DE CANALITZACIÓ		ELEMENTS DE REGISTRE		ELEMENTS DE XARXA DE FO	
Planificada Existent inventariada Existent no inventariada Projectada Projectada no executada Executada		Planificada Existent Projectada Projectada no executada Executada		Canalització Canals / Safates / Tubs		Propietat d'un tercer: Pericó C Pericó B Pericó A Cambra telecomunicacions		Propietat de l'ens: Pericó C / C2 Pericó B / B2 Pericó A Cambra telecomunicacions	
		Convencional - (CC) Minirasa - (MN) Microrasa - (MR)		Canal de formigó - (CF) Safata metàl·lica - (CM) Safata de PVC o PE - (CP) Tub metàl·lic - (TM) Tub de polietilè - (TP)				Valona cable Caixa d'empulament Rack Caixa terminal Repartidor òptic	
		Grapejat - (GR) Aeri - (AE)						Etiqueta caixa terminal 08279CT02PE1083 561-568	
								PUNTS SINGULARS Infraestructura façana Pal de fusta Pal de fusta riostrat Pal de formigó	
								Canvi d'alçada PCI Armari d'intempèrie	
Generalitat de Catalunya Centre de Telecomunicacions i Tecnologies de la Informació		infraestructures.cat		Realitzat Col·legiat nº		Nom Maríia Isabel Dolset Pla 3.310		Empresa SATEL Revisat CTTI	
				Títol: SPD.-22249.11 Tram Vilafranca del Penedès - Sant Jaume dels Domenys		Escales: 1/1.000 0 0,75 1,5 Kilometers Escala original Din A-3		Data: 18-03-2024	
						Títol del plànol: ESTESA FO		Plànol nº: PL. 3 Full: 88 de 120	

T.M. Olivella

CTTI-FO-144-08148CE01PE2554-08148CE01PE2563-T7-3500m

BV-2111

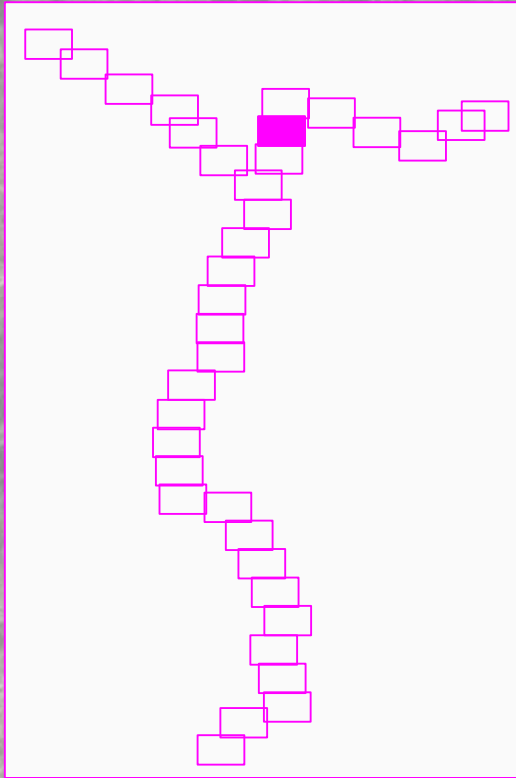

LLEENDA:

ESTAT INFRAESTRUCTURA	
—	Planificada
—	Existent inventariada
—	Existent no inventariada
—	Projectada
—	Projectada no executada
—	Executada

ESTAT XARXA FIBRA ÒPTICA/CT	
—	Planificada
—	Existent
—	Projectada
—	Projectada no executada
—	Executada

TIPUS DE CANALITZACIÓ		
—	Canalització	Convencional - (CC) Minirasa - (MN) Microrasa - (MR)
—	Grapejat - (GR)	Canal de formigó - (CF) Safata metàl·lica - (CM) Safata de PVC o PE - (CP) Tub metàl·lic - (TM) Tub de polietilè - (TP)
—	Aeri - (AE)	Canals / Safates / Tubs

ELEMENTS DE REGISTRE	
<u>Propietat d'un tercer:</u>	<u>Propietat de l'ens:</u>
□ Pericó C	□ Pericó C / C2
□ Pericó B	□ Pericó B / B2
□ Pericó A	□ Pericó A
● Cambra telecomunicacions	● Cambra telecomunicacions

ELEMENTS DE XARXA DE FO	
○ Valona cable	Etiqueta caixa terminal
⊗ Caixa d'empulament	06279CT02PE1083 561-568
□ Rack	
□ Caixa terminal	
□ Repartidor òptic	

PUNTS SINGULARS	
△ Infraestructura façana	● Canvi d'alçada
○ Pal de fusta	△ PCI
● Pal de fusta riorstrat	□ Armari d'intempèrie
■ Pal de formigó	

CTTI-FO-144-08148CE01PE2554-08148CE01PE2563-T7-3500m

08148PE2556

BV-2111

BV-2111

LLEGENDA:

ESTAT INFRAESTRUCTURA	
	Planificada
	Existent inventariada
	Existent no inventariada
	Projectada
	Projectada no executada
	Executada


ESTAT XARXA FIBRA ÒPTICA/CT	
	Planificada
	Existent
	Projectada
	Projectada no executada
	Executada

TIPUS DE CANALITZACIÓ		
	Canalització	Convencional - (CC) Minirasa - (MN) Microrasa - (MR)
		Canals / Safates / Tubs
	Grapejat - (GR)	Canal de formigó - (CF) Safata metàl·lica - (CM) Safata de PVC o PE - (CP) Tub metàl·lic - (TM) Tub de polietilè - (TP)
	Aeri - (AE)	

ELEMENTS DE REGISTRE	
Propietat d'un tercer:	Propietat de l'ens:
	Pericó C
	Pericó B
	Pericó A
	Cambrà telecomunicacions
	Pericó C / C2
	Pericó B / B2
	Pericó A
	Cambrà telecomunicacions

ELEMENTS DE XARXA DE FO	
	Valona cable
	Caixa d'empulament
	Rack
	Caixa terminal
	Repartidor òptic
Etiqueta caixa terminal	

PUNTS SINGULARS	
	Infraestructura façana
	Pal de fusta
	Pal de fusta riorstrat
	Pal de formigó
	Canvi d'alçada
	PCI
	Armari d'intempèrie

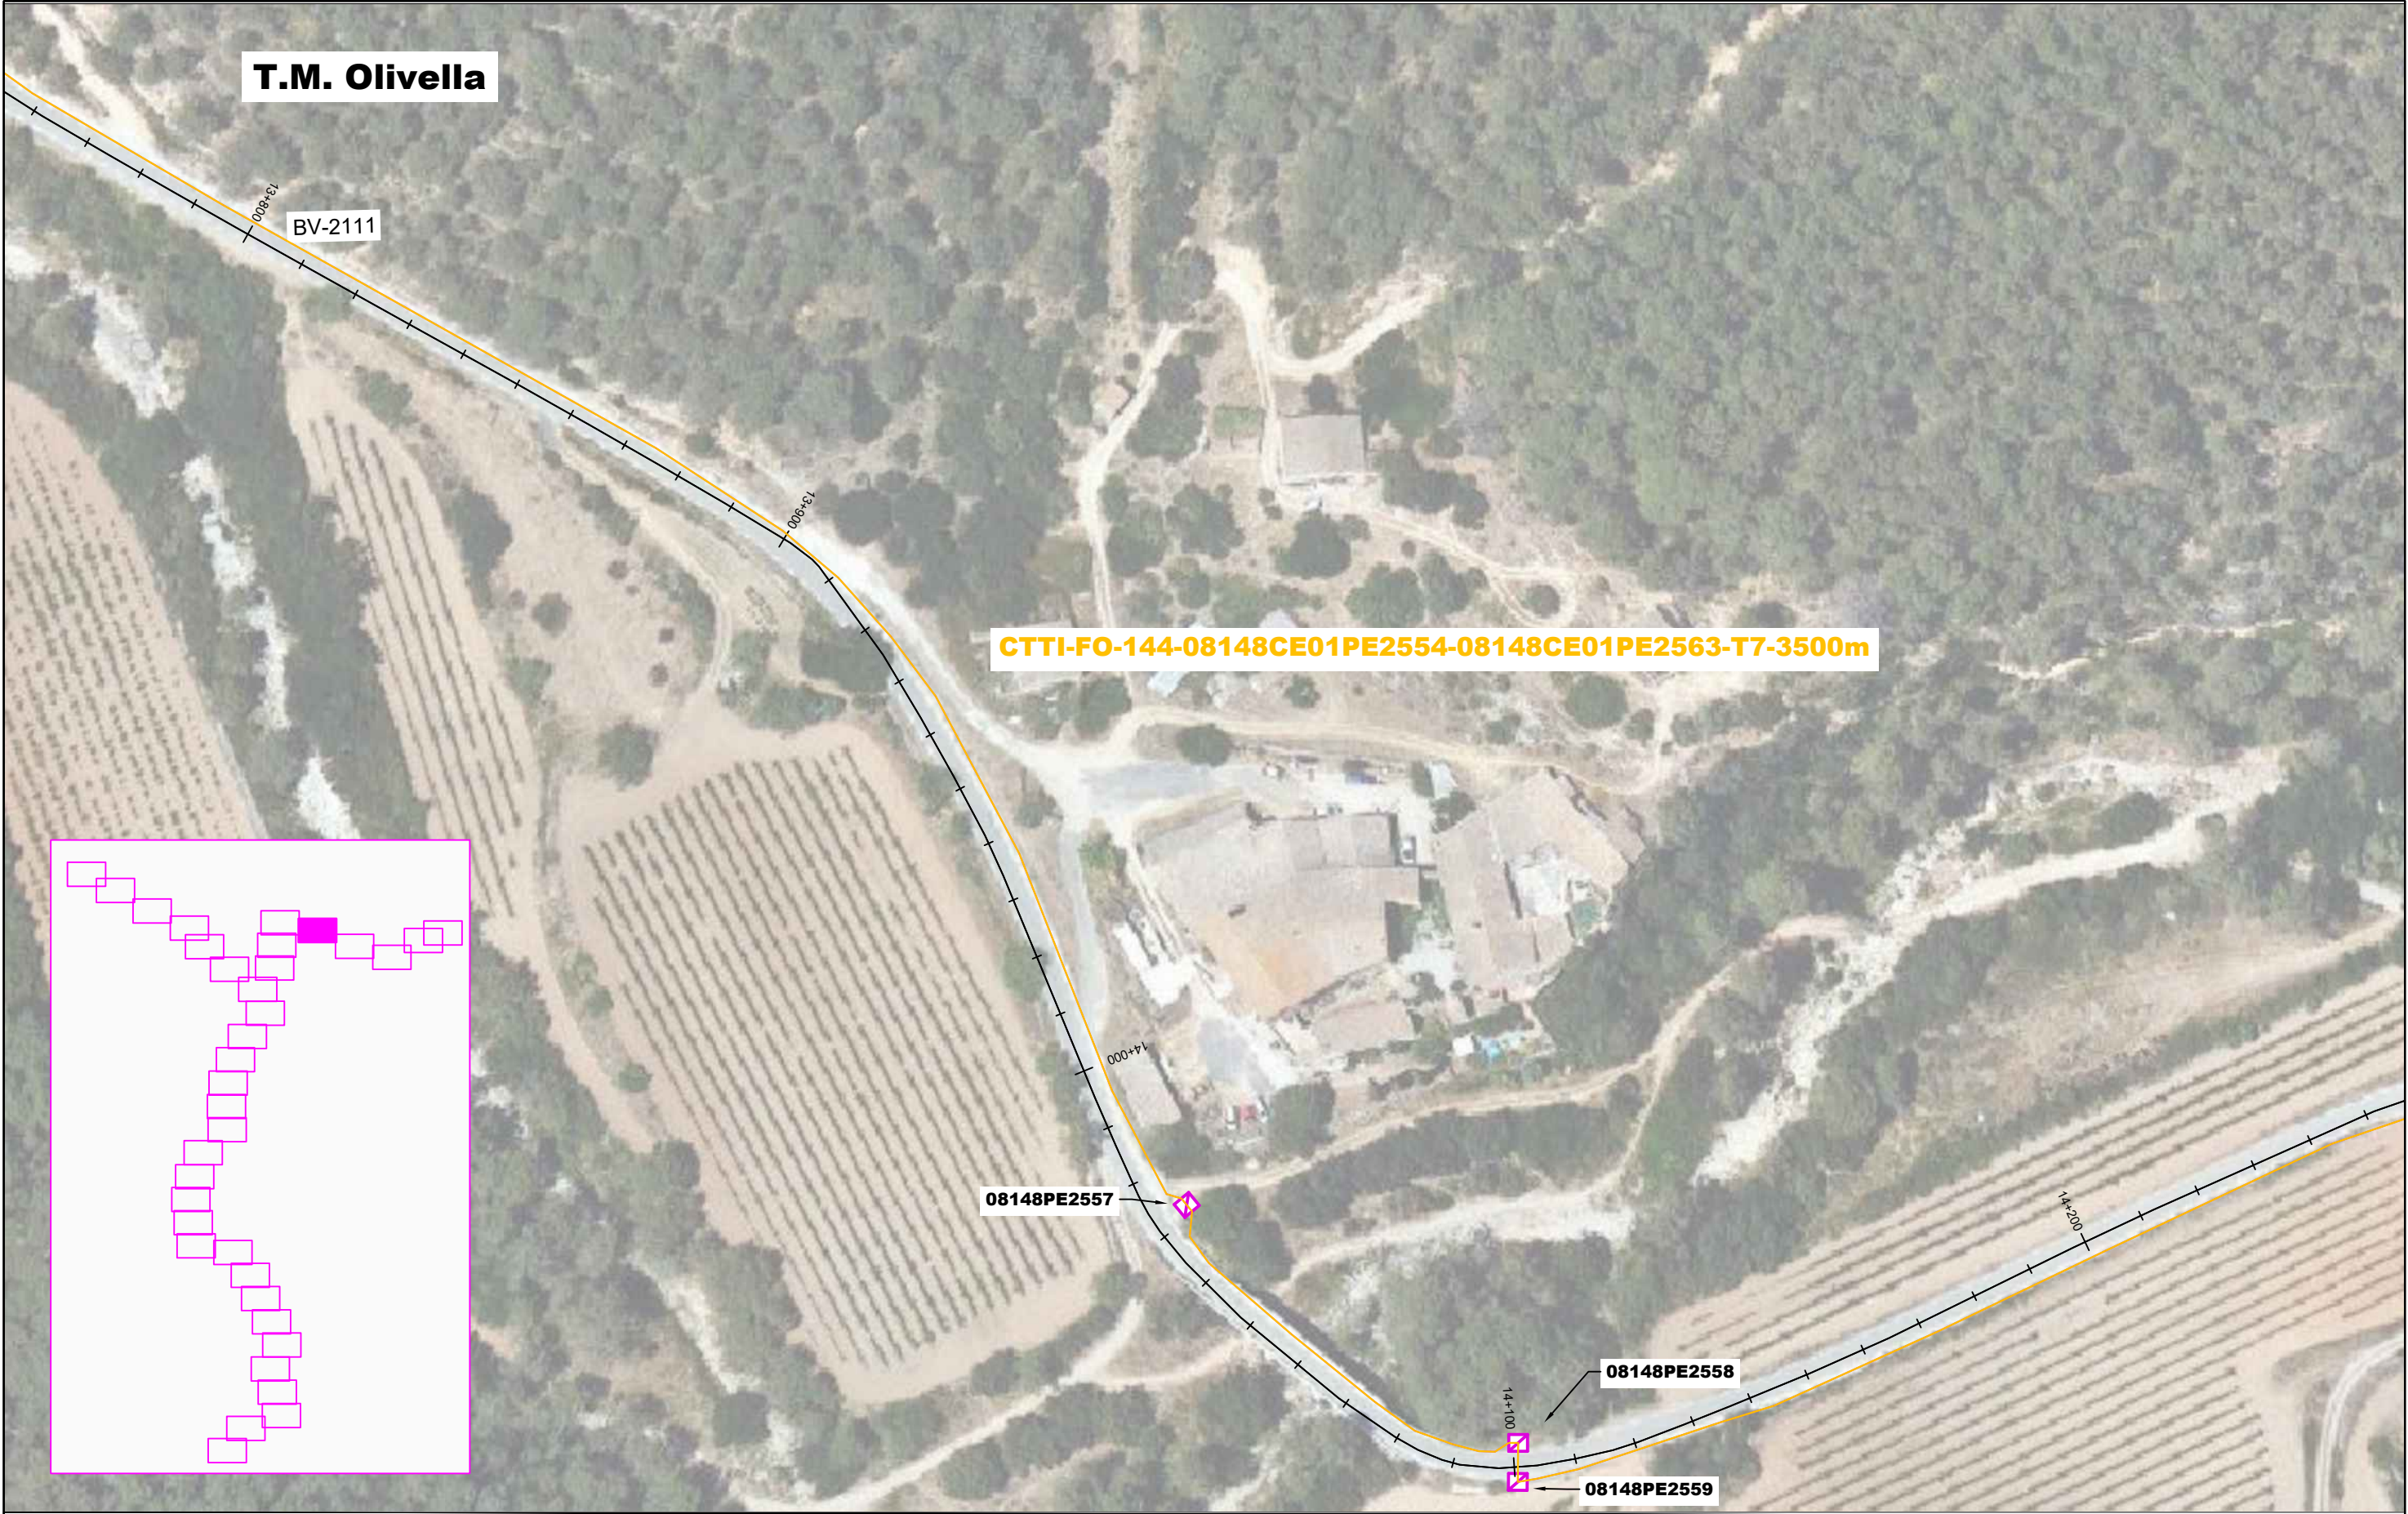

LLEENDA:

ESTAT INFRAESTRUCTURA Planificada Existent inventariada Existent no inventariada Projectada Projectada no executada Executada	ESTAT XARXA FIBRA ÒPTICA/CT Planificada Existent Projectada Projectada no executada Executada	TIPUS DE CANALITZACIÓ Canalització Grapejat - (GR) Aeri - (AE) Convencional - (CC) Minirasa - (MN) Microrasa - (MR) Canal de formigó - (CF) Safata metàl·lica - (CM) Safata de PVC o PE - (CP) Tub metàl·lic - (TM) Tub de polietilè - (TP) Canals / Safates / Tubs	ELEMENTS DE REGISTRE Propietat d'un tercer: Pericó C Pericó B Pericó A Cambra telecomunicacions Propietat de l'ens: Pericó C / C2 Pericó B / B2 Pericó A Cambra telecomunicacions	ELEMENTS DE XARXA DE FO Valona cable Caixa d'empulament Rack Caixa terminal Repartidor òptic Etiqueta caixa terminal 08279CT02PE1083 561-568	PUNTS SINGULARS Infraestructura façana Pal de fusta Pal de fusta riostrat Pal de formigó Canvi d'alçada PCI Armari d'intempèrie
--	---	--	--	---	---



Generalitat de Catalunya
Centre de Telecomunicacions
i Tecnologies de la Informació



infraestructures.cat

Realitzat	Nom	Empresa	Títol:	Escales: 1/1.000	Data:	Títol del plànol:	Plànol nº:
Col·legiat nº	3.310	Revisat	CTTI	SPD.-22249.11 Tram Vilafranca del Penedès - Sant Jaume dels Domenys	18-03-2024	ESTESA FO	PL. 3
				0 0,75 1,5 Kilometers			Full: 91 de 120



LLEENDA:

ESTAT INFRAESTRUCTURA	ESTAT XARXA FIBRA ÒPTICA/CT	TIPUS DE CANALITZACIÓ	ELEMENTS DE REGISTRE	ELEMENTS DE XARXA DE FO	PUNTS SINGULARS
- Planificada - Existent inventariada - Existent no inventariada - Projectada - Projectada no executada - Executada	- Planificada - Existent - Projectada - Projectada no executada - Executada	- Canalització - Grapejat - (GR) - Aeri - (AE) - Convencional - (CC) - Minirasa - (MN) - Microrasa - (MR) - Canal de formigó - (CF) - Safata metàl·lica - (CM) - Safata de PVC o PE - (CP) - Tub metàl·lic - (TM) - Tub de polietilè - (TP) - Canals / Safates / Tubs	- Propietat d'un tercer: - Propietat de l'ens: - Pericó C - Pericó B - Pericó A - Cambrà telecomunicacions - Pericó C / C2 - Pericó B / B2 - Pericó A - Cambrà telecomunicacions	- Valona cable - Caixa d'empulament - Rack - Caixa terminal - Repartidor òptic - Etiqueta caixa terminal	- Infraestructura façana - Pal de fusta - Pal de fusta riostrat - Pal de formigó - Canvi d'alçada - PCI - Armari d'intempèrie



Generalitat de Catalunya
Centre de Telecomunicacions
i Tecnologies de la Informació



infraestructures.cat

Realitzat	Nom	Empresa	Títol:	Escales: 1/1.000	Data:	Títol del plànol:	Plànol nº:
Col·legiat nº	María Isabel Dolset Pla	SATEL	SPD.-22249.11 Tram Vilafranca del Penedès - Sant Jaume dels Domenys	0 0,75 1,5 Kilometers	18-03-2024	ESTESA FO	PL. 3
3.310	Revisat	CTTI		Escala original Din A-3			Full: 92 de 120



LLEENDA:

ESTAT INFRAESTRUCTURA

- Planificada
- Existent inventariada
- Existent no inventariada
- Projectada
- Projectada no executada
- Executada

ESTAT XARXA FIBRA ÒPTICA/CT

- Planificada
- Existent
- Projectada
- Projectada no executada
- Executada

TIPUS DE CANALITZACIÓ

Canalització	Convencional - (CC) Minirasa - (MN) Microrasa - (MR)	Canal de formigó - (CF) Safata metàl·lica - (CM) Safata de PVC o PE - (CP) Tub metàl·lic - (TM) Tub de polietilè - (TP)
Grapejat - (GR) Aeri - (AE)	Canals / Safates / Tubs	

ELEMENTS DE REGISTRE

Propietat d'un tercer:	Propietat de l'ens:
Pericó C Pericó B Pericó A Cambra telecomunicacions	Pericó C / C2 Pericó B / B2 Pericó A Cambra telecomunicacions

ELEMENTS DE XARXA DE FO

Valona cable Caixa d'empulament Rack Caixa terminal Repartidor òptic	Etiqueta caixa terminal 08279CT02PE1083 561-568
--	---

PUNTS SINGULARS

Infraestructura façana Pal de fusta Pal de fusta riostrat Pal de formigó	Canvi d'alçada PCI Armari d'intempèrie
---	--

Realitzat

Col·legiat nº

Nom

María Isabel Dolset Pla

3.310

Empresa

SATEL

CTTI

Títol:

SPD.-22249.11 Tram Vilafranca del Penedès - Sant Jaume dels Domenys

Escales: 1/1.000

0 0,75 1,5 Kilometers

Escala original Din A-3

Data:

18-03-2024

Títol del plànol:

ESTESA FO

N

Plànol nº:

PL. 3

Full:

93 de 120



LLEENDA:

ESTAT INFRAESTRUCTURA	
—	Planificada
—	Existent inventariada
—	Existent no inventariada
—	Projectada
—	Projectada no executada
—	Executada

ESTAT XARXA FIBRA ÒPTICA/CT	
—	Planificada
—	Existent
—	Projectada
—	Projectada no executada
—	Executada

TIPUS DE CANALITZACIÓ		
—	Canalització	Convencional - (CC) Minirasa - (MN) Microrasa - (MR)
---	Grapejat - (GR)	Canal de formigó - (CF) Safata metàl·lica - (CM) Safata de PVC o PE - (CP) Tub metàl·lic - (TM) Tub de polietilè - (TP)
-.-	Aeri - (AE)	Canals / Safates / Tubs

ELEMENTS DE REGISTRE	
<u>Propietat d'un tercer:</u>	<u>Propietat de l'ens:</u>
 Pericó C	 Pericó C / C2
 Pericó B	 Pericó B / B2
 Pericó A	 Pericó A
 Cambra telecomunicacions	 Cambra telecomunicacions

ELEMENTS DE XARXA DE FO	
 Valona cable	Etiqueta caixa terminal
 Caixa d'empulament	08279CT02PE1083 561-568
 Rack	
1.000 Caixa terminal	
1.000 Repartidor òptic	

PUNTS SINGULARS	
△ Infraestructura façana	⊙ Canvi d'alçada
○ Pal de fusta	△ PCI
● Pal de fusta riostrat	⊠ Armari d'intempèrie
■ Pal de formigó	



CTTI-FO-144-08148CE01PE2554-08148CE01PE2563-T7-3500m

LLEENDA:

ESTAT INFRAESTRUCTURA	ESTAT XARXA FIBRA ÒPTICA/CT	TIPUS DE CANALITZACIÓ	ELEMENTS DE REGISTRE	ELEMENTS DE XARXA DE FO	PUNTS SINGULARS																																						
- Planificada - Existent inventariada - Existent no inventariada - Projectada - Projectada no executada - Executada	- Planificada - Existent - Projectada - Projectada no executada - Executada	- Canalització - Grapejat - (GR) - Aeri - (AE) <table><tr><td>Convencional - (CC)</td><td>Canal de formigó - (CF)</td></tr><tr><td>Minirasa - (MN)</td><td>Safata metàl·lica - (CM)</td></tr><tr><td>Microrasa - (MR)</td><td>Safata de PVC o PE - (CP)</td></tr><tr><td></td><td>Tub metàl·lic - (TM)</td></tr><tr><td></td><td>Tub de polietilè - (TP)</td></tr></table> Canals / Safates / Tubs	Convencional - (CC)	Canal de formigó - (CF)	Minirasa - (MN)	Safata metàl·lica - (CM)	Microrasa - (MR)	Safata de PVC o PE - (CP)		Tub metàl·lic - (TM)		Tub de polietilè - (TP)	<table><tr><td>Propietat d'un tercer:</td><td>Propietat de l'ens:</td></tr><tr><td>Pericó C</td><td>Pericó C / C2</td></tr><tr><td>Pericó B</td><td>Pericó B / B2</td></tr><tr><td>Pericó A</td><td>Pericó A</td></tr><tr><td>Cambrà telecomunicacions</td><td>Cambrà telecomunicacions</td></tr></table>	Propietat d'un tercer:	Propietat de l'ens:	Pericó C	Pericó C / C2	Pericó B	Pericó B / B2	Pericó A	Pericó A	Cambrà telecomunicacions	Cambrà telecomunicacions	<table><tr><td>Valona cable</td><td>Etiqueta caixa terminal</td></tr><tr><td>Caixa d'empluament</td><td></td></tr><tr><td>Rack</td><td></td></tr><tr><td>Caixa terminal</td><td></td></tr><tr><td>Repartidor òptic</td><td></td></tr></table>	Valona cable	Etiqueta caixa terminal	Caixa d'empluament		Rack		Caixa terminal		Repartidor òptic		<table><tr><td>Infraestructura façana</td><td>Canvi d'alçada</td></tr><tr><td>Pal de fusta</td><td>PCI</td></tr><tr><td>Pal de fusta riostrat</td><td>Armari d'intempèrie</td></tr><tr><td>Pal de formigó</td><td></td></tr></table>	Infraestructura façana	Canvi d'alçada	Pal de fusta	PCI	Pal de fusta riostrat	Armari d'intempèrie	Pal de formigó	
Convencional - (CC)	Canal de formigó - (CF)	
Minirasa - (MN)	Safata metàl·lica - (CM)	
Microrasa - (MR)	Safata de PVC o PE - (CP)	
	Tub metàl·lic - (TM)	
	Tub de polietilè - (TP)	
Propietat d'un tercer:	Propietat de l'ens:	
Pericó C	Pericó C / C2	
Pericó B	Pericó B / B2	
Pericó A	Pericó A	
Cambrà telecomunicacions	Cambrà telecomunicacions	
Valona cable	Etiqueta caixa terminal	
Caixa d'empluament	
Rack	
Caixa terminal	
Repartidor òptic	
Infraestructura façana	Canvi d'alçada	
Pal de fusta	PCI	
Pal de fusta riostrat	Armari d'intempèrie	
Pal de formigó	



Generalitat de Catalunya
Centre de Telecomunicacions
i Tecnologies de la Informació



infraestructures.cat

Realitzat	Nom	Empresa
Col·legiat nº	María Isabel Dolset Pla	SATEL
3.310	Revisat	CTTI

Títol:
SPD.-22249.11 Tram Vilafranca del Penedès - Sant Jaume dels Domenys

Escales: 1/1.000
0 0,75 1,5 Kilometers
Escala original Din A-3

Data:
18-03-2024

Títol del plànol:
ESTESA FO



Plànol nº:
PL. 3
Full:
95 de 120



LLEENDA:

ESTAT INFRAESTRUCTURA	ESTAT XARXA FIBRA ÒPTICA/CT	TIPUS DE CANALITZACIÓ	ELEMENTS DE REGISTRE	ELEMENTS DE XARXA DE FO	PUNTS SINGULARS																	
- Planificada - Existent inventariada - Existent no inventariada - Projectada - Projectada no executada - Executada	- Planificada - Existent - Projectada - Projectada no executada - Executada	<table><tr><td>Canalització</td><td>Convencional - (CC) Minirasa - (MN) Microrasa - (MR)</td><td>Canal de formigó - (CF) Safata metàl·lica - (CM) Safata de PVC o PE - (CP) Tub metàl·lic - (TM) Tub de polietilè - (TP)</td></tr><tr><td>Grapejat - (GR) Aeri - (AE)</td><td colspan="2">Canals / Safates / Tubs</td></tr></table>	Canalització	Convencional - (CC) Minirasa - (MN) Microrasa - (MR)	Canal de formigó - (CF) Safata metàl·lica - (CM) Safata de PVC o PE - (CP) Tub metàl·lic - (TM) Tub de polietilè - (TP)	Grapejat - (GR) Aeri - (AE)	Canals / Safates / Tubs		<table><tr><td>Propietat d'un tercer:</td><td>Propietat de l'ens:</td></tr><tr><td> - Pericó C - Pericó B - Pericó A - Cambrà telecomunicacions </td><td> - Pericó C / C2 - Pericó B / B2 - Pericó A - Cambrà telecomunicacions </td></tr></table>	Propietat d'un tercer:	Propietat de l'ens:	- Pericó C - Pericó B - Pericó A - Cambrà telecomunicacions	- Pericó C / C2 - Pericó B / B2 - Pericó A - Cambrà telecomunicacions	<table><tr><td> - Valona cable - Caixa d'empulament - Rack - Caixa terminal - Repartidor òptic </td><td><table><tr><td>Etiqueta caixa terminal</td></tr><tr><td>08279CT02PE1083</td></tr><tr><td>561-568</td></tr></table></td></tr></table>	- Valona cable - Caixa d'empulament - Rack - Caixa terminal - Repartidor òptic	<table><tr><td>Etiqueta caixa terminal</td></tr><tr><td>08279CT02PE1083</td></tr><tr><td>561-568</td></tr></table>	Etiqueta caixa terminal	08279CT02PE1083	561-568	<table><tr><td> - Infraestructura façana - Pal de fusta - Pal de fusta riostrat - Pal de formigó </td><td> - Canvi d'alçada - PCI - Armari d'intempèrie </td></tr></table>	- Infraestructura façana - Pal de fusta - Pal de fusta riostrat - Pal de formigó	- Canvi d'alçada - PCI - Armari d'intempèrie
Canalització	Convencional - (CC) Minirasa - (MN) Microrasa - (MR)	Canal de formigó - (CF) Safata metàl·lica - (CM) Safata de PVC o PE - (CP) Tub metàl·lic - (TM) Tub de polietilè - (TP)																				
Grapejat - (GR) Aeri - (AE)	Canals / Safates / Tubs																					
Propietat d'un tercer:	Propietat de l'ens:																					
- Pericó C - Pericó B - Pericó A - Cambrà telecomunicacions	- Pericó C / C2 - Pericó B / B2 - Pericó A - Cambrà telecomunicacions																					
- Valona cable - Caixa d'empulament - Rack - Caixa terminal - Repartidor òptic	<table><tr><td>Etiqueta caixa terminal</td></tr><tr><td>08279CT02PE1083</td></tr><tr><td>561-568</td></tr></table>	Etiqueta caixa terminal	08279CT02PE1083	561-568																		
Etiqueta caixa terminal																						
08279CT02PE1083																						
561-568																						
- Infraestructura façana - Pal de fusta - Pal de fusta riostrat - Pal de formigó	- Canvi d'alçada - PCI - Armari d'intempèrie																					



Generalitat de Catalunya
Centre de Telecomunicacions
i Tecnologies de la Informació



infraestructures.cat

Realitzat	Nom	Empresa	Títol:	Escales: 1/1.000	Data:	Títol del plànol:		Plànol nº:
Col·legiat nº	María Isabel Dolset Pla	SATEL	SPD.-22249.11 Tram Vilafranca del Penedès - Sant Jaume dels Domenys	0 0,75 1,5 Kilometers	18-03-2024	ESTESA FO		PL. 3
3.310	Revisat	CTTI		Escala original Din A-3				Full: 96 de 120


T.M. Vilanova i la Geltrú

CTTI-FO-144-08074CE01PE0013-08307CE01PE2573-T7-3100m

C-31

08307CI2571

08307CI2570

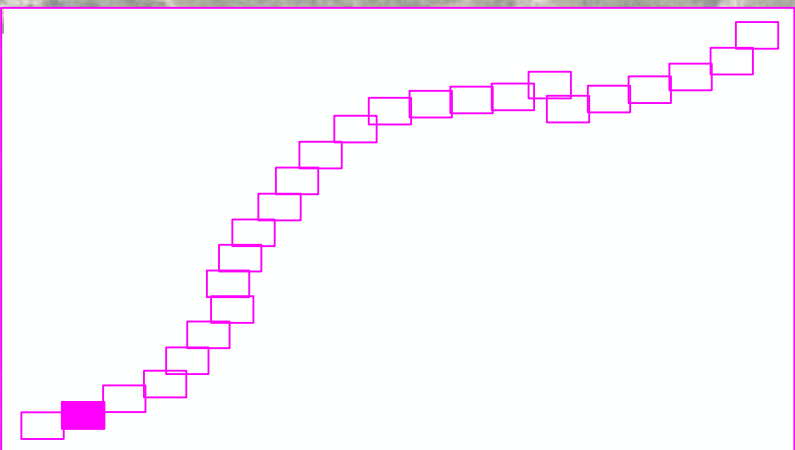

LLEGENDA:

ESTAT INFRAESTRUCTURA	
—	Planificada
—	Existent inventariada
—	Existent no inventariada
—	Projectada
—	Projectada no executada
—	Executada

ESTAT XARXA FIBRA ÒPTICA/CT	
—	Planificada
—	Existent
—	Projectada
—	Projectada no executada
—	Executada

TIPUS DE CANALITZACIÓ		
— Canalització	Convencional - (CC)	Canal de formigó - (CF)
	Minirasa - (MN)	Safata metàl·lica - (CM)
— Grapegat - (GR)	Microrasa - (MR)	Safata de PVC o PE - (CP)
		Tub metàl·lic - (TM)
— Aeri - (AE)		Tub de polietilè - (TP)
— Canals / Safates / Tubs		

ELEMENTS DE REGISTRE	
Propietat d'un tercer:	Propietat de l'ens:
□ Pericó C	□ Pericó C / C2
□ Pericó B	□ Pericó B / B2
□ Pericó A	□ Pericó A
● Cambra telecomunicacions	● Cambra telecomunicacions

ELEMENTS DE XARXA DE FO	
○ Valona cable	Etiqueta caixa terminal
⊗ Caixa d'empulament	08279CT02PE1083
□ Rack	561-568
□ Caixa terminal	
□ Repartidor òptic	

PUNTS SINGULARS	
△ Infraestructura façana	● Canvi d'alçada
○ Pal de fusta	△ PCI
● Pal de fusta riostrat	□ Armari d'intempèrie
■ Pal de formigó	

CTTI-FO-144-08074CE01PE0013-08307CE01PE2573-T7-3100m



LLEENDA:

ESTAT INFRAESTRUCTURA	ESTAT XARXA FIBRA ÒPTICA/CT	TIPUS DE CANALITZACIÓ	ELEMENTS DE REGISTRE	ELEMENTS DE XARXA DE FO	PUNTS SINGULARS																	
- Planificada - Existent inventariada - Existent no inventariada - Projectada - Projectada no executada - Executada	- Planificada - Existent - Projectada - Projectada no executada - Executada	<table><tr><td>Canalització</td><td>Convencional - (CC) Minirasa - (MN) Microrasa - (MR)</td><td>Canal de formigó - (CF) Safata metàl·lica - (CM) Safata de PVC o PE - (CP) Tub metàl·lic - (TM) Tub de polietilè - (TP)</td></tr><tr><td>Grapejat - (GR) Aeri - (AE)</td><td>Canals / Safates / Tubs</td><td></td></tr></table>	Canalització	Convencional - (CC) Minirasa - (MN) Microrasa - (MR)	Canal de formigó - (CF) Safata metàl·lica - (CM) Safata de PVC o PE - (CP) Tub metàl·lic - (TM) Tub de polietilè - (TP)	Grapejat - (GR) Aeri - (AE)	Canals / Safates / Tubs		<table><tr><td>Propietat d'un tercer:</td><td>Propietat de l'ens:</td></tr><tr><td> - Pericó C - Pericó B - Pericó A - Cambrà telecomunicacions </td><td> - Pericó C / C2 - Pericó B / B2 - Pericó A - Cambrà telecomunicacions </td></tr></table>	Propietat d'un tercer:	Propietat de l'ens:	- Pericó C - Pericó B - Pericó A - Cambrà telecomunicacions	- Pericó C / C2 - Pericó B / B2 - Pericó A - Cambrà telecomunicacions	<table><tr><td> - Valona cable - Caixa d'empulament - Rack - Caixa terminal - Repartidor òptic </td><td><table><tr><td>Etiqueta caixa terminal</td></tr><tr><td>08279CT02PE1083</td></tr><tr><td>561-568</td></tr></table></td></tr></table>	- Valona cable - Caixa d'empulament - Rack - Caixa terminal - Repartidor òptic	<table><tr><td>Etiqueta caixa terminal</td></tr><tr><td>08279CT02PE1083</td></tr><tr><td>561-568</td></tr></table>	Etiqueta caixa terminal	08279CT02PE1083	561-568	<table><tr><td> - Infraestructura façana - Pal de fusta - Pal de fusta riostrat - Pal de formigó </td><td> - Canvi d'alçada - PCI - Armari d'intempèrie </td></tr></table>	- Infraestructura façana - Pal de fusta - Pal de fusta riostrat - Pal de formigó	- Canvi d'alçada - PCI - Armari d'intempèrie
Canalització	Convencional - (CC) Minirasa - (MN) Microrasa - (MR)	Canal de formigó - (CF) Safata metàl·lica - (CM) Safata de PVC o PE - (CP) Tub metàl·lic - (TM) Tub de polietilè - (TP)																				
Grapejat - (GR) Aeri - (AE)	Canals / Safates / Tubs																					
Propietat d'un tercer:	Propietat de l'ens:																					
- Pericó C - Pericó B - Pericó A - Cambrà telecomunicacions	- Pericó C / C2 - Pericó B / B2 - Pericó A - Cambrà telecomunicacions																					
- Valona cable - Caixa d'empulament - Rack - Caixa terminal - Repartidor òptic	<table><tr><td>Etiqueta caixa terminal</td></tr><tr><td>08279CT02PE1083</td></tr><tr><td>561-568</td></tr></table>	Etiqueta caixa terminal	08279CT02PE1083	561-568																		
Etiqueta caixa terminal																						
08279CT02PE1083																						
561-568																						
- Infraestructura façana - Pal de fusta - Pal de fusta riostrat - Pal de formigó	- Canvi d'alçada - PCI - Armari d'intempèrie																					

Realitzat: Maria Isabel Dolset Pla

Col·legiat nº: 3.310

Nom: SATEL

Revisat: CTTI

Empresa: SATEL

Revisat: CTTI

Títol: SPD.-22249.11 Tram Vilafranca del Penedès - Sant Jaume dels Domenys

Escaltes: 1/1.000

0 0,75 1,5 Kilometers

Escala original Din A-3

Data: 18-03-2024

Títol del plànol: ESTESA FO

Plànol nº: PL. 3

Full: 98 de 120

T.M. Vilanova i la Geltrú



LEGENDA:																							
ESTAT INFRAESTRUCTURA		ESTAT XARXA FIBRA ÒPTICA/CT		TIPUS DE CANALITZACIÓ			ELEMENTS DE REGISTRE			ELEMENTS DE XARXA DE FO		PUNTS SINGULARS											
Planificada Existent inventariada Existent no inventariada Projectada Projectada no executada Executada		Planificada Existent Projectada Projectada no executada Executada		Canalització Convencional - (CC) Minirasa - (MN) Microrasa - (MR) Canal de formigó - (CF) Safata metàl·lica - (CM) Safata de PVC o PE - (CP) Tub metàl·lic - (TM) Tub de polietilè - (TP) Grapejat - (GR) Aeri - (AE) Canals / Safates / Tubs			Propietat d'un tercer: Pericó C Pericó B Pericó A Cambra telecomunicacions Propietat de l'ens: Pericó C / C2 Pericó B / B2 Pericó A Cambra telecomunicacions			Valona cable Caixa d'empulament Rack Caixa terminal Repartidor òptic Etiqueta caixa terminal 08279CT02PE1083 561-568		Infraestructura façana Pal de fusta Pal de fusta riostrat Pal de formigó Canvi d'alçada PCI Armari d'intempèrie											
Generalitat de Catalunya Centre de Telecomunicacions i Tecnologies de la Informació infraestructures.cat																							
				Realitzat		Nom		Empresa		Títol:		Escala: 1/1.000		Data:		Títol del plànol:						Plànol nº:	
				Col·legiat nº		3.310		Revisat		CTTI		SPD.-22249.11 Tram Vilafranca del Penedès - Sant Jaume dels Domenys		0 0,75 1,5 Kilometers		18-03-2024		ESTESA FO				PL_ 3	
														Escala original Din A-3								99 de 120	

[illegible]

T.M. Vilanova i la Geltrú

CTTI-FO-144-08074CE01PE0013-08307CE01PE2573-T7-3100m

08307PE2571

C-31

151+100

151+000

150+900

151

ESTAT INFRAESTRUCTURA		ESTAT XARXA FIBRA ÒPTICA/CT		TIPUS DE CANALITZACIÓ		ELEMENTS DE REGISTRE		ELEMENTS DE XARXA DE FO		PUNTS SINGULARS	
Planificada Existent inventariada Existent no inventariada Projectada Projectada no executada Executada	Planificada Existent Projectada Projectada no executada Executada	Canalització Grapejat - (GR) Aeri - (AE)	Convencional - (CC) Minirasa - (MN) Microrasa - (MR) Canals / Safates / Tubs	Canal de formigó - (CF) Safata metàl·lica - (CM) Safata de PVC o PE - (CP) Tub metàl·lic - (TM) Tub de polietilè - (TP)	<u>Propietat d'un tercer:</u> Pericó C Pericó B Pericó A Cambra telecomunicacions	<u>Propietat de l'ens:</u> Pericó C / C2 Pericó B / B2 Pericó A Cambra telecomunicacions	Valona cable Caixa d'empluament Rack Caixa terminal Repartidor òptic	Etiqueta caixa terminal 06279CT02PE1083 561-568	Infraestructura façana Pal de fusta Pal de fusta riostrat Pal de formigó	Canvi d'alçada PCI Armari d'intempèrie	

infraestructures.cat

Títol:	SPD.-22249.11 Tram Vilafranca del Penedès - Sant Jaume dels Domenys
--------	---

Títol del plànol:	ESTESA FO
-------------------	-----------



Plànol nº:	PL. 3
Full:	100 de 120



LLEENDA:

ESTAT INFRAESTRUCTURA	ESTAT XARXA FIBRA ÒPTICA/CT	TIPUS DE CANALITZACIÓ	ELEMENTS DE REGISTRE	ELEMENTS DE XARXA DE FO	PUNTS SINGULARS																																						
- Planificada - Existent inventariada - Existent no inventariada - Projectada - Projectada no executada - Executada	- Planificada - Existent - Projectada - Projectada no executada - Executada	- Canalització - Grapejat - (GR) - Aeri - (AE) <table><tr><td>Convencional - (CC)</td><td>Canal de formigó - (CF)</td></tr><tr><td>Minirasa - (MN)</td><td>Safata metàl·lica - (CM)</td></tr><tr><td>Microrasa - (MR)</td><td>Safata de PVC o PE - (CP)</td></tr><tr><td></td><td>Tub metàl·lic - (TM)</td></tr><tr><td></td><td>Tub de polietilè - (TP)</td></tr></table> Canals / Safates / Tubs	Convencional - (CC)	Canal de formigó - (CF)	Minirasa - (MN)	Safata metàl·lica - (CM)	Microrasa - (MR)	Safata de PVC o PE - (CP)		Tub metàl·lic - (TM)		Tub de polietilè - (TP)	<table><tr><td>Propietat d'un tercer:</td><td>Propietat de l'ens:</td></tr><tr><td>Pericó C</td><td>Pericó C / C2</td></tr><tr><td>Pericó B</td><td>Pericó B / B2</td></tr><tr><td>Pericó A</td><td>Pericó A</td></tr><tr><td>Cambrà telecomunicacions</td><td>Cambrà telecomunicacions</td></tr></table>	Propietat d'un tercer:	Propietat de l'ens:	Pericó C	Pericó C / C2	Pericó B	Pericó B / B2	Pericó A	Pericó A	Cambrà telecomunicacions	Cambrà telecomunicacions	<table><tr><td>Valona cable</td><td>Etiqueta caixa terminal</td></tr><tr><td>Caixa d'empulament</td><td></td></tr><tr><td>Rack</td><td></td></tr><tr><td>Caixa terminal</td><td></td></tr><tr><td>Repartidor òptic</td><td></td></tr></table>	Valona cable	Etiqueta caixa terminal	Caixa d'empulament		Rack		Caixa terminal		Repartidor òptic		<table><tr><td>Infraestructura façana</td><td>Canvi d'alçada</td></tr><tr><td>Pal de fusta</td><td>PCI</td></tr><tr><td>Pal de fusta riostrat</td><td>Armari d'intempèrie</td></tr><tr><td>Pal de formigó</td><td></td></tr></table>	Infraestructura façana	Canvi d'alçada	Pal de fusta	PCI	Pal de fusta riostrat	Armari d'intempèrie	Pal de formigó	
Convencional - (CC)	Canal de formigó - (CF)	
Minirasa - (MN)	Safata metàl·lica - (CM)	
Microrasa - (MR)	Safata de PVC o PE - (CP)	
	Tub metàl·lic - (TM)	
	Tub de polietilè - (TP)	
Propietat d'un tercer:	Propietat de l'ens:	
Pericó C	Pericó C / C2	
Pericó B	Pericó B / B2	
Pericó A	Pericó A	
Cambrà telecomunicacions	Cambrà telecomunicacions	
Valona cable	Etiqueta caixa terminal	
Caixa d'empulament	
Rack	
Caixa terminal	
Repartidor òptic	
Infraestructura façana	Canvi d'alçada	
Pal de fusta	PCI	
Pal de fusta riostrat	Armari d'intempèrie	
Pal de formigó	

Realitzat: **María Isabel Dolset Pla**

Col·legiat nº: **3.310**

Nom: **SATEL**

Revisat: **CTTI**

Empresa: **SATEL**

Revisat: **CTTI**

Títol: **SPD.-22249.11 Tram Vilafranca del Penedès - Sant Jaume dels Domenys**

Escalas: 1/1.000

0 0,75 1,5 Kilometers

Escala original Din A-3

Data: **18-03-2024**


Títol del plànol: **ESTESA FO**

Plànol nº: **PL. 3**

Full: **101 de 120**

T.M. Vilanova i la Geltrú


CTTI-FO-144-08074CE01PE0013-08307CE01PE2573-T7-3100m

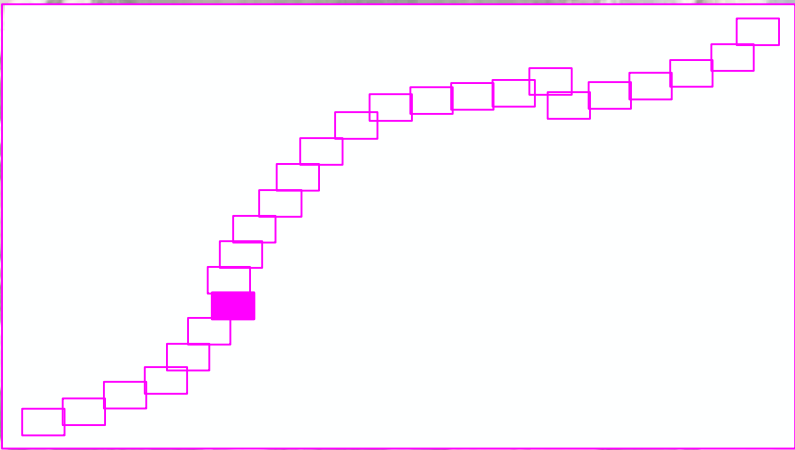

LEGENDA:																	
ESTAT INFRAESTRUCTURA		ESTAT XARXA FIBRA ÒPTICA/CT		TIPUS DE CANALITZACIÓ				ELEMENTS DE REGISTRE		ELEMENTS DE XARXA DE FO		PUNTS SINGULARS					
Planificada Existent inventariada Existent no inventariada Projectada Projectada no executada Executada		Planificada Existent Projectada Projectada no executada Executada		Canalització Convencional - (CC) Minirasa - (MN) Microrasa - (MR) Grapejat - (GR) Grapejat - (GR) Aeri - (AE) Aeri - (AE) Canals / Safates / Tubs Canal de formigó - (CF) Safata metàl·lica - (CM) Safata de PVC o PE - (CP) Tub metàl·lic - (TM) Tub de polietilè - (TP)				Propietat d'un tercer: Pericó C Pericó B Pericó A Cambra telecomunicacions Propietat de l'ens: Pericó C / C2 Pericó B / B2 Pericó A Cambra telecomunicacions		Valona cable Caixa d'empliament Rack Caixa terminal Repartidor òptic Etiqueta caixa terminal 06279CT02PE1083 561-568		Infraestructura façana Pal de fusta Pal de fusta riostrat Pal de formigó Canvi d'alçada PCI Armari d'intempèrie					
Generalitat de Catalunya Centre de Telecomunicacions i Tecnologies de la Informació infraestructures.cat				Nom Realitzat Col·legiat nº Maria Isabel Dolset Pla 3.310		Empresa SATEL Revisat CTTI		Títol: SPD.-22249.11 Tram Vilafranca del Penedès - Sant Jaume dels Domenys		Escales: 1/1.000 0 0,75 1,5 Kilometers Escala original Din A-3		Data: 18-03-2024		Títol del plànol: ESTESA FO		N Plànol nº: PL. 3 Full: 102 de 120	

T.M. Vilanova i la Geltrú

CTTI-FO-144-08074CE01PE0013-08307CE01PE2573-T7-3100m

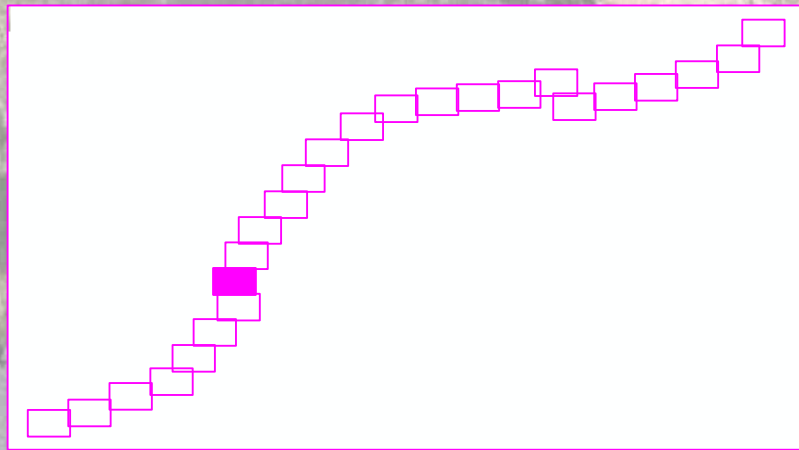

LLEENDA:

ESTAT INFRAESTRUCTURA	
—	Planificada
—	Existent inventariada
—	Existent no inventariada
—	Projectada
—	Projectada no executada
—	Executada

ESTAT XARXA FIBRA ÒPTICA/CT	
—	Planificada
—	Existent
—	Projectada
—	Projectada no executada
—	Executada

TIPUS DE CANALITZACIÓ		
— Canalització	Convencional - (CC)	Canal de formigó - (CF)
	Minirasa - (MN)	Safata metàl·lica - (CM)
— Grapegat - (GR)	Microrasa - (MR)	Safata de PVC o PE - (CP)
		Tub metàl·lic - (TM)
— Aeri - (AE)		Tub de polietilè - (TP)
— Canals / Safates / Tubs		

ELEMENTS DE REGISTRE	
Propietat d'un tercer:	Propietat de l'ens:
□ Pericó C	▣ Pericó C / C2
□ Pericó B	▣ Pericó B / B2
□ Pericó A	□ Pericó A
● Cambra telecomunicacions	● Cambra telecomunicacions

ELEMENTS DE XARXA DE FO	
○ Valona cable	Etiqueta caixa terminal
⊗ Caixa d'empulament	08279CT02PE1083 561-568
□ Rack	
□ Caixa terminal	
□ Repartidor òptic	

PUNTS SINGULARS	
△ Infraestructura façana	⊙ Canvi d'alçada
○ Pal de fusta	△ PCI
● Pal de fusta riostrat	⊠ Armari d'intempèrie
■ Pal de formigó	



LLEGENDA:									
ESTAT INFRAESTRUCTURA		ESTAT XARXA FIBRA ÒPTICA/CT		TIPUS DE CANALITZACIÓ		ELEMENTS DE REGISTRE		ELEMENTS DE XARXA DE FO	
Planificada Existent inventariada Existent no inventariada Projectada Projectada no executada Executada		Planificada Existent Projectada Projectada no executada Executada		Canalització Grapegat - (GR) Aeri - (AE)		Propietat d'un tercer: Pericó C Pericó B Pericó A Cambra telecomunicacions		Propietat de l'ens: Pericó C / C2 Pericó B / B2 Pericó A Cambra telecomunicacions	
		Conventional - (CC) Minirasa - (MN) Microrasa - (MR)		Canal de formigó - (CF) Safata metàl·lica - (CM) Safata de PVC o PE - (CP) Tub metàl·lic - (TM) Tub de polietilè - (TP)				Valona cable Caixa d'empulament Rack Caixa terminal Repartidor òptic	
		Canals / Safates / Tubs						Etiqueta caixa terminal 08279CT02PE1083 561-568	
								PUNTS SINGULARS Infraestructura façana Pal de fusta Pal de fusta riostrat Pal de formigó	
								Canvi d'alçada PCI Armari d'intempèrie	
Generalitat de Catalunya Centre de Telecomunicacions i Tecnologies de la Informació		infraestructures.cat		Realitzat Col·legiat nº		Nom Marí Isabel Dolset Pla		Empresa SATEL	
		Revisat CTTI		Títol: SPD.-22249.11 Tram Vilafranca del Penedès - Sant Jaume dels Domenys		Escales: 1/1.000 0 0,75 1,5 Kilometers Escala original Din A-3		Data: 18-03-2024	
						Títol del plànol: ESTESA FO		Plànol nº: PL. 3	
						Full: 104 de 120		N	



LLEENDA:

ESTAT INFRAESTRUCTURA Planificada Existent inventariada Existent no inventariada Projectada Projectada no executada Executada	ESTAT XARXA FIBRA ÒPTICA/CT Planificada Existent Projectada Projectada no executada Executada	TIPUS DE CANALITZACIÓ Canalització Grapejat - (GR) Aeri - (AE) Convencional - (CC) Minirasa - (MN) Microrasa - (MR) Canal de formigó - (CF) Safata metàl·lica - (CM) Safata de PVC o PE - (CP) Tub metàl·lic - (TM) Tub de polietilè - (TP) Canals / Safates / Tubs	ELEMENTS DE REGISTRE Propietat d'un tercer: Pericó C Pericó B Pericó A Cambra telecomunicacions Propietat de l'ens: Pericó C / C2 Pericó B / B2 Pericó A Cambra telecomunicacions	ELEMENTS DE XARXA DE FO Valona cable Caixa d'emplament Rack Caixa terminal Repartidor òptic Etiqueta caixa terminal 06279CT02PE1083 561-568	PUNTS SINGULARS Infraestructura façana Pal de fusta Pal de fusta riostrat Pal de formigó Canvi d'alçada PCI Armari d'intempèrie
--	---	--	--	--	---

Generalitat de Catalunya
Centre de Telecomunicacions i Tecnologies de la Informació

infraestructures.cat

Realitzat	Nom	Empresa
Col·legiat nº	María Isabel Dolset Pla	SATEL
3.310	Revisat	CTTI

Títol: SPD.-22249.11 Tram Vilafranca del Penedès - Sant Jaume dels Domenys

Escalas: 1/1.000
0 0,75 1,5 Kilometers
Escala original Din A-3

Data: 18-03-2024

Títol del plànol: ESTESA FO

Plànol nº: PL. 3
Full: 105 de 120

T.M. Vilanova i la Geltrú



LLEENDA:

ESTAT INFRAESTRUCTURA	ESTAT XARXA FIBRA ÒPTICA/CT	TIPUS DE CANALITZACIÓ	ELEMENTS DE REGISTRE	ELEMENTS DE XARXA DE FO	PUNTS SINGULARS																																						
- Planificada - Existent inventariada - Existent no inventariada - Projectada - Projectada no executada - Executada	- Planificada - Existent - Projectada - Projectada no executada - Executada	- Canalització - Grapejat - (GR) - Aeri - (AE) <table><tr><td>Convencional - (CC)</td><td>Canal de formigó - (CF)</td></tr><tr><td>Minirasa - (MN)</td><td>Safata metàl·lica - (CM)</td></tr><tr><td>Microrasa - (MR)</td><td>Safata de PVC o PE - (CP)</td></tr><tr><td></td><td>Tub metàl·lic - (TM)</td></tr><tr><td></td><td>Tub de polietilè - (TP)</td></tr></table> Canals / Safates / Tubs	Convencional - (CC)	Canal de formigó - (CF)	Minirasa - (MN)	Safata metàl·lica - (CM)	Microrasa - (MR)	Safata de PVC o PE - (CP)		Tub metàl·lic - (TM)		Tub de polietilè - (TP)	<table><tr><td>Propietat d'un tercer:</td><td>Propietat de l'ens:</td></tr><tr><td>Pericó C</td><td>Pericó C / C2</td></tr><tr><td>Pericó B</td><td>Pericó B / B2</td></tr><tr><td>Pericó A</td><td>Pericó A</td></tr><tr><td>Cambrà telecomunicacions</td><td>Cambrà telecomunicacions</td></tr></table>	Propietat d'un tercer:	Propietat de l'ens:	Pericó C	Pericó C / C2	Pericó B	Pericó B / B2	Pericó A	Pericó A	Cambrà telecomunicacions	Cambrà telecomunicacions	<table><tr><td>Valona cable</td><td>Etiqueta caixa terminal</td></tr><tr><td>Caixa d'emplament</td><td></td></tr><tr><td>Rack</td><td></td></tr><tr><td>Caixa terminal</td><td></td></tr><tr><td>Repartidor òptic</td><td></td></tr></table>	Valona cable	Etiqueta caixa terminal	Caixa d'emplament		Rack		Caixa terminal		Repartidor òptic		<table><tr><td>Infraestructura façana</td><td>Canvi d'alçada</td></tr><tr><td>Pal de fusta</td><td>PCI</td></tr><tr><td>Pal de fusta riostrat</td><td>Armari d'intempèrie</td></tr><tr><td>Pal de formigó</td><td></td></tr></table>	Infraestructura façana	Canvi d'alçada	Pal de fusta	PCI	Pal de fusta riostrat	Armari d'intempèrie	Pal de formigó	
Convencional - (CC)	Canal de formigó - (CF)	
Minirasa - (MN)	Safata metàl·lica - (CM)	
Microrasa - (MR)	Safata de PVC o PE - (CP)	
	Tub metàl·lic - (TM)	
	Tub de polietilè - (TP)	
Propietat d'un tercer:	Propietat de l'ens:	
Pericó C	Pericó C / C2	
Pericó B	Pericó B / B2	
Pericó A	Pericó A	
Cambrà telecomunicacions	Cambrà telecomunicacions	
Valona cable	Etiqueta caixa terminal	
Caixa d'emplament	
Rack	
Caixa terminal	
Repartidor òptic	
Infraestructura façana	Canvi d'alçada	
Pal de fusta	PCI	
Pal de fusta riostrat	Armari d'intempèrie	
Pal de formigó	



Generalitat de Catalunya
Centre de Telecomunicacions
i Tecnologies de la Informació



infraestructures.cat

Realitzat	Nom	Empresa
Col·legiat nº	María Isabel Dolset Pla	SATEL
3.310	Revisat	CTTI

Títol:

SPD.-22249.11 Tram Vilafranca del Penedès - Sant Jaume dels Domenys

Escales: 1/1.000

0 0,75 1,5 Kilometers

Escala original Din A-3

Data:

18-03-2024

Títol del plànol:

ESTESA FO



Plànol nº:

PL. 3


Full:

106 de 120

T.M. Vilanova i la Geltrú



LLEENDA:																					
ESTAT INFRAESTRUCTURA		ESTAT XARXA FIBRA ÒPTICA/CT		TIPUS DE CANALITZACIÓ			ELEMENTS DE REGISTRE		ELEMENTS DE XARXA DE FO		PUNTS SINGULARS										
Planificada Existent inventariada Existent no inventariada Projectada Projectada no executada Executada		Planificada Existent Projectada Projectada no executada Executada		Canalització Convencional - (CC) Minirasa - (MN) Microrasa - (MR) Canal de formigó - (CF) Safata metàl·lica - (CM) Safata de PVC o PE - (CP) Tub metàl·lic - (TM) Tub de polietilè - (TP) Grapejat - (GR) Aeri - (AE) Canals / Safates / Tubs			Propietat d'un tercer: Pericó C Pericó B Pericó A Cambra telecomunicacions Propietat de l'ens: Pericó C / C2 Pericó B / B2 Pericó A Cambra telecomunicacions		Valona cable Caixa d'empulament Rack Caixa terminal Repartidor òptic Etiqueta caixa terminal 06279CT02PE1083 561-568		Infraestructura façana Pal de fusta Pal de fusta riostrat Pal de formigó Canvi d'alçada PCI Armari d'intempèrie										
Generalitat de Catalunya Centre de Telecomunicacions i Tecnologies de la Informació infraestructures.cat				Realitzat Col·legiat nº		Nom Maria Isabel Dolset Pla		Empresa SATEL		Títol: SPD.-22249.11 Tram Vilafranca del Penedès - Sant Jaume dels Domenys		Escalles: 1/1.000 0 0,75 1,5 Kilometers Escala original Din A-3		Data: 18-03-2024		Títol del plànol: ESTESA FO		N Plànol nº: PL. 3		Full: 107 de 120	

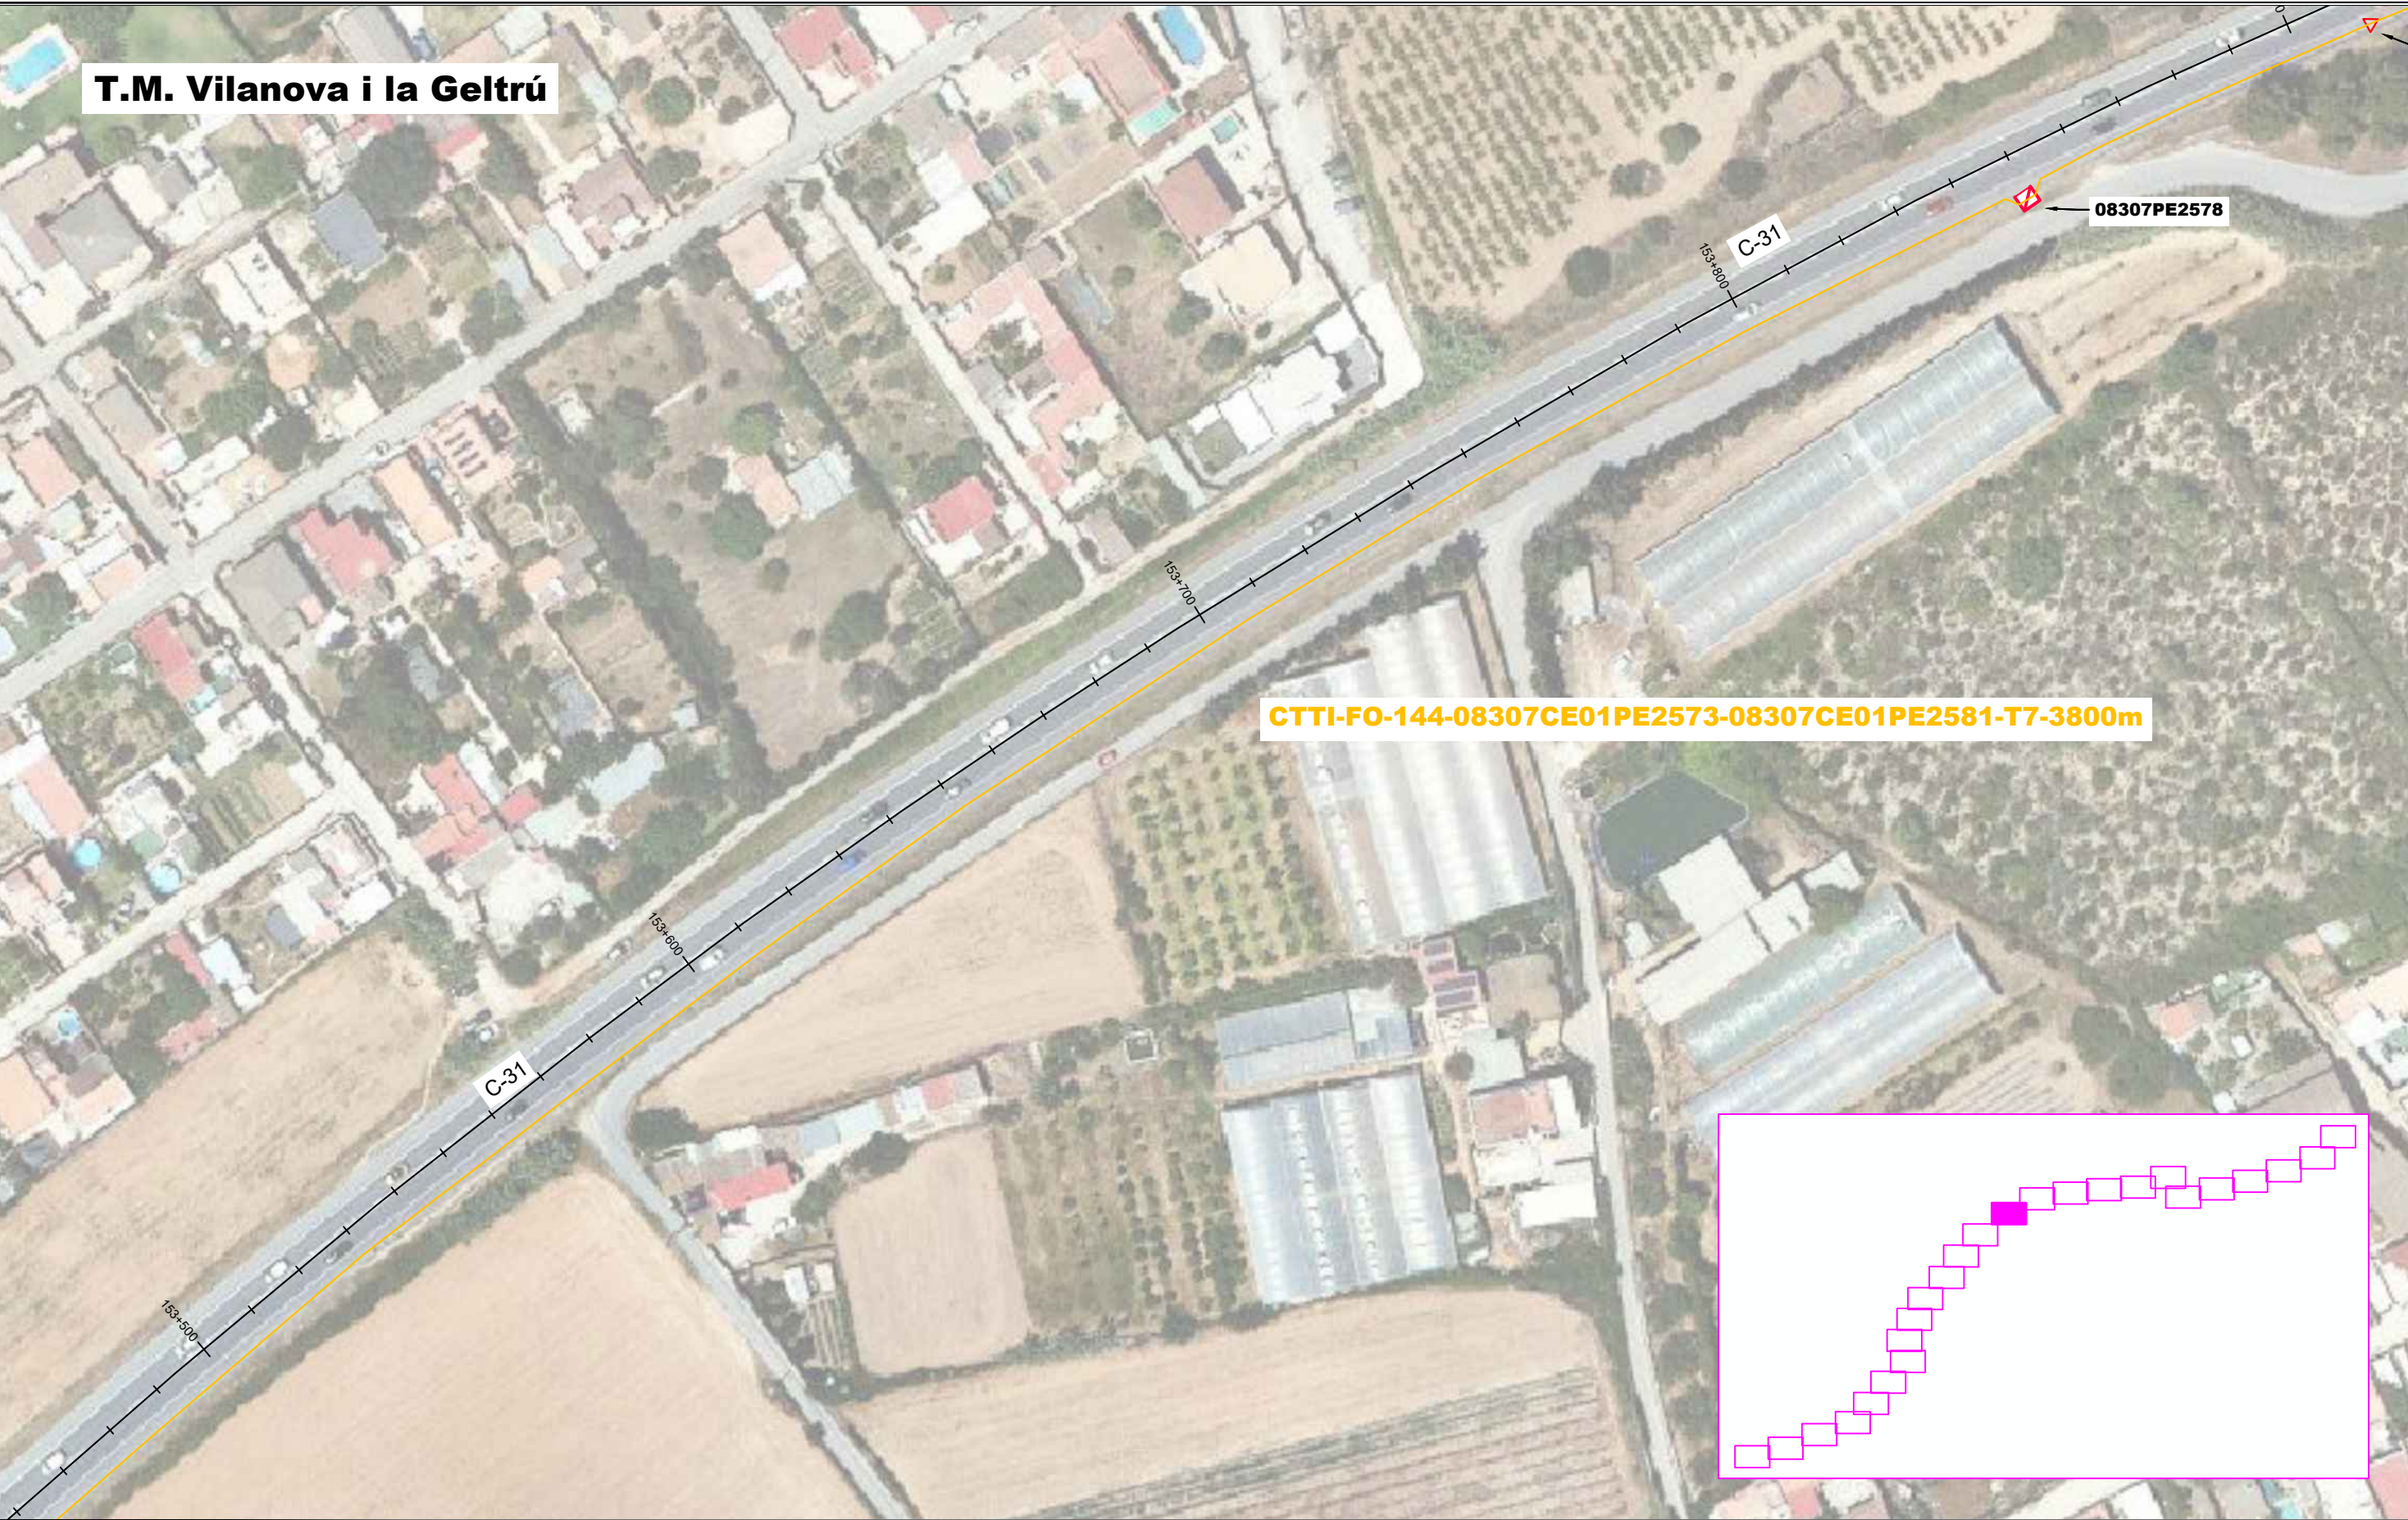

LLEENDA:

ESTAT INFRAESTRUCTURA	ESTAT XARXA FIBRA ÒPTICA/CT	TIPUS DE CANALITZACIÓ	ELEMENTS DE REGISTRE	ELEMENTS DE XARXA DE FO	PUNTS SINGULARS
- Planificada - Existent inventariada - Existent no inventariada - Projectada - Projectada no executada - Executada	- Planificada - Existent - Projectada - Projectada no executada - Executada	- Canalització - Grapejat - (GR) - Aeri - (AE) - Convencional - (CC) - Minirasa - (MN) - Microrasa - (MR) - Canal de formigó - (CF) - Safata metàl·lica - (CM) - Safata de PVC o PE - (CP) - Tub metàl·lic - (TM) - Tub de polietilè - (TP) - Canals / Safates / Tubs	Propietat d'un tercer: - Pericó C - Pericó B - Pericó A - Cambrà telecomunicacions Propietat de l'ens: - Pericó C / C2 - Pericó B / B2 - Pericó A - Cambrà telecomunicacions	- Valona cable - Caixa d'empulament - Rack - Caixa terminal - Repartidor òptic - Etiqueta caixa terminal	- Infraestructura façana - Pal de fusta - Pal de fusta riostrat - Pal de formigó - Canvi d'alçada - PCI - Armari d'intempèrie



Generalitat de Catalunya
Centre de Telecomunicacions
i Tecnologies de la Informació



infraestructures.cat

Realitzat	Nom	Empresa
Col·legiat nº	María Isabel Dolset Pla	SATEL
3.310		CTTI

Títol:

SPD.-22249.11 Tram Vilafranca del Penedès - Sant Jaume dels Domenys

Escalles: 1/1.000

0 0,75 1,5 Kilometers

Escala original Din A-3

Data:

18-03-2024

Títol del plànol:

ESTESA FO




Plànol nº:

PL. 3


Full:

109 de 120


T.M. Vilanova i la Geltrú

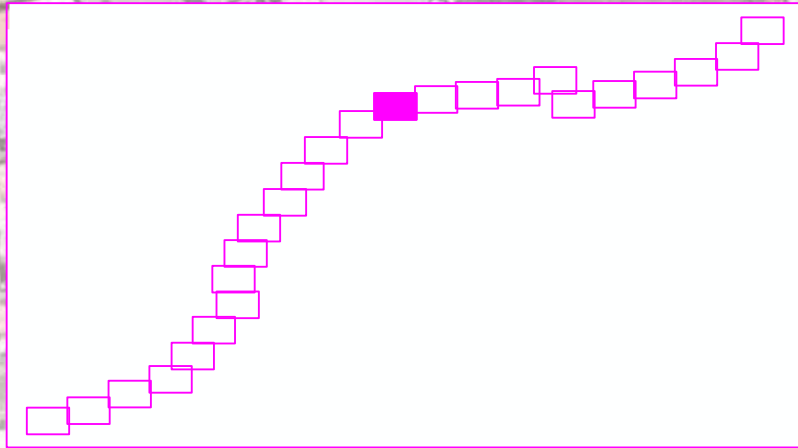

LEGENDA:																																
ESTAT INFRAESTRUCTURA			ESTAT XARXA FIBRA ÒPTICA/CT			TIPUS DE CANALITZACIÓ			ELEMENTS DE REGISTRE			ELEMENTS DE XARXA DE FO			PUNTS SINGULARS																	
Planificada Existent inventariada Existent no inventariada Projectada Projectada no executada Executada			Planificada Existent Projectada Projectada no executada Executada			Canalització Convencional - (CC) Minirasa - (MN) Microrasa - (MR) Grapejat - (GR) Aeri - (AE) Canals / Safates / Tubs Canal de formigó - (CF) Safata metàl·lica - (CM) Safata de PVC o PE - (CP) Tub metàl·lic - (TM) Tub de polietilè - (TP)			Propietat d'un tercer: Pericó C Pericó B Pericó A Cambra telecomunicacions Propietat de l'ens: Pericó C / C2 Pericó B / B2 Pericó A Cambra telecomunicacions			Valona cable Caixa d'empulament Rack Caixa terminal Repartidor òptic Etiqueta caixa terminal 08279CT02PE1083 561-508			Infraestructura façana Pal de fusta Pal de fusta riostrat Pal de formigó Canvi d'alçada PCI Armari d'intempèrie																	
Generalitat de Catalunya Centre de Telecomunicacions i Tecnologies de la Informació infraestructures.cat						<table><tr><td></td><td colspan="2">Nom</td><td colspan="2">Empresa</td></tr><tr><td>Realitzat</td><td colspan="2">María Isabel Dolset Pla</td><td colspan="2">SATEL</td></tr><tr><td>Col·legiat nº</td><td colspan="2">3.310</td><td>Revisat</td><td>CTTI</td></tr></table>				Nom		Empresa		Realitzat	María Isabel Dolset Pla		SATEL		Col·legiat nº	3.310		Revisat	CTTI	Títol: SPD.-22249.11 Tram Vilafranca del Penedès - Sant Jaume dels Domenys Escal·es: 1/1.000 0 0,75 1,5 Kilometers Escala original Din A-3			Data:18-03-2024		Títol del plànol:ESTESA FO		N Plànol nº:PL. 3 Full:110 de 120	
	Nom		Empresa																													
Realitzat	María Isabel Dolset Pla		SATEL																													
Col·legiat nº	3.310		Revisat	CTTI																												

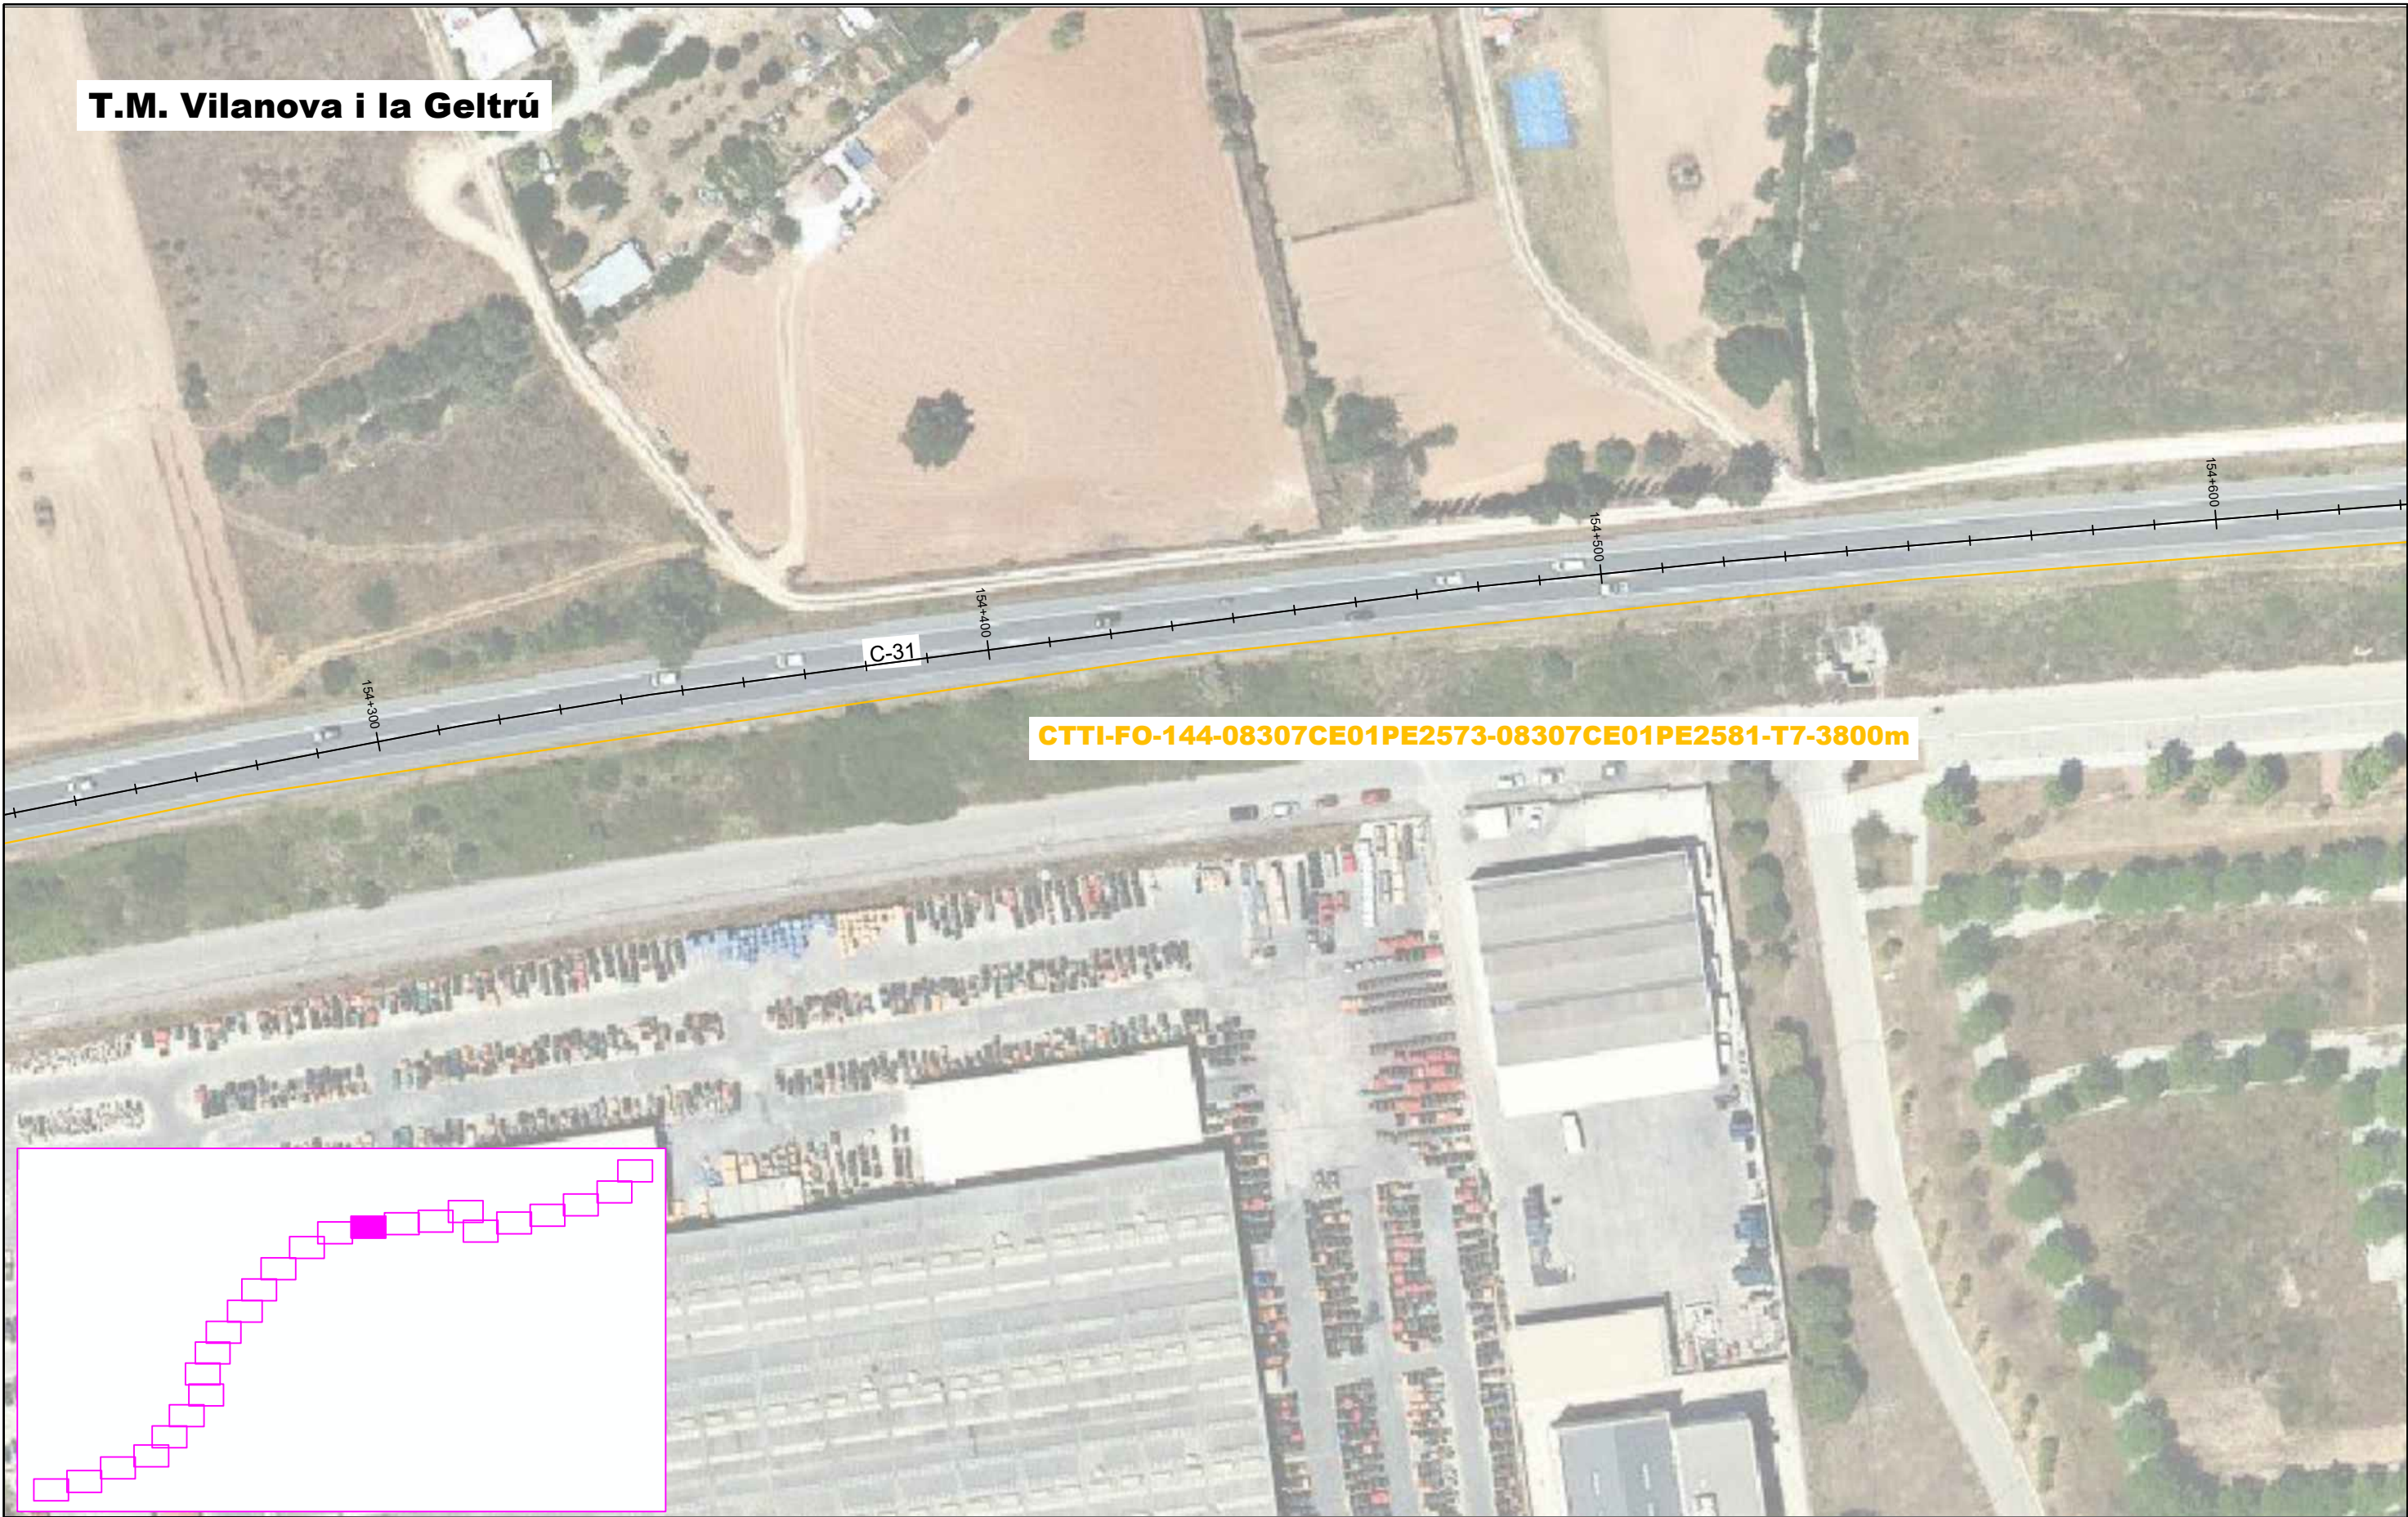

CTTI-FO-144-08307CE01PE2573-08307CE01PE2581-T7-3800m

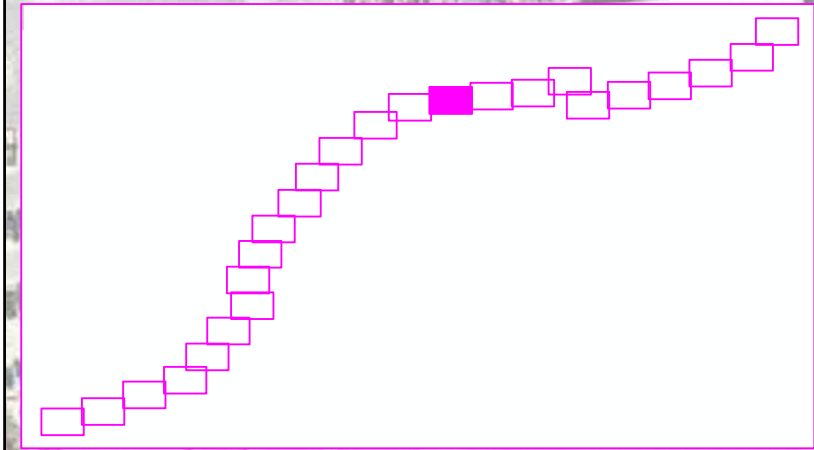


LLEGENDA:

ESTAT INFRAESTRUCTURA	ESTAT XARXA FIBRA ÒPTICA/CT	TIPUS DE CANALITZACIÓ	ELEMENTS DE REGISTRE	ELEMENTS DE XARXA DE FO	PUNTS SINGULARS
Planificada Existent inventariada Existent no inventariada Projectada Projectada no executada Executada	Planificada Existent Projectada Projectada no executada Executada	Canalització Grapejat - (GR) Aeri - (AE) Convencional - (CC) Minirasa - (MN) Microrasa - (MR) Canal de formigó - (CF) Safata metàl·lica - (CM) Safata de PVC o PE - (CP) Tub metàl·lic - (TM) Tub de polietilè - (TP) Canals / Safates / Tubs	Propietat d'un tercer: Pericó C Pericó B Pericó A Cambrà telecomunicacions Propietat de l'ens: Pericó C / C2 Pericó B / B2 Pericó A Cambrà telecomunicacions	Valona cable Caixa d'empulament Rack Caixa terminal Repartidor òptic Etiqueta caixa terminal 06279CT02PE1083 561-568	Infraestructura façana Pal de fusta Pal de fusta riostrat Pal de formigó Canvi d'alçada PCI Armari d'intempèrie

CTTI-FO-144-08307CE01PE2573-08307CE01PE2581-T7-3800m

08307PE2580

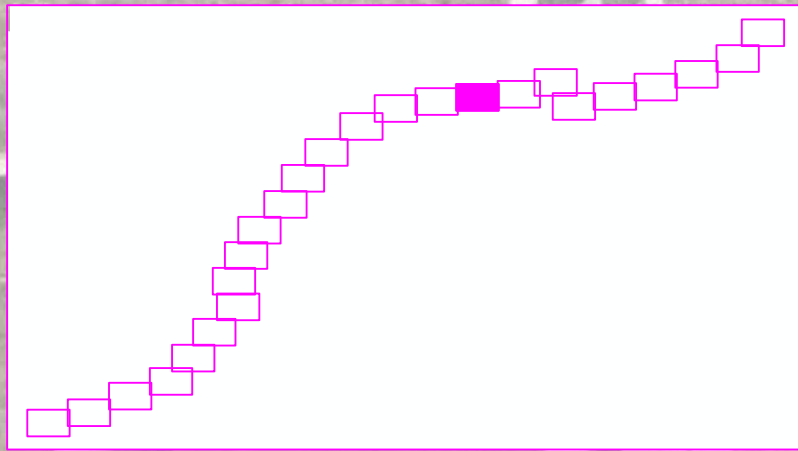

LLEGENDA:		TIPUS DE CANALITZACIÓ		ELEMENTS DE REGISTRE		ELEMENTS DE XARXA DE FO		PUNTS SINGULARS	
ESTAT INFRAESTRUCTURA	Planificada	ESTAT XARXA FIBRA ÒPTICA/CT	Canalització	Convencional - (CC) Minirasa - (MN) Microrasa - (MR)	Canal de formigó - (CF) Safata metàl·lica - (CM) Safata de PVC o PE - (CP) Tub metàl·lic - (TM) Tub de polietilè - (TP)	Propietat d'un tercer:	Propietat de l'ens:	Valona cable	Etiqueta caixa terminal
	Existent inventariada								
	Existent no inventariada	Planificada	Grapejat - (GR)	Canals / Safates / Tubs		Pericó C	Pericó C / C2	Caixa d'empulament	Canvi d'alçada
	Projectada	Existent				Pericó B	Pericó B / B2	Rack	PCI
	Projectada no executada	Projectada	Aeri - (AE)			Pericó A	Pericó A	Caixa terminal	Pal de fusta riorstrat
	Executada	Projectada no executada				Cambrà telecomunicacions	Cambrà telecomunicacions	Repartidor òptic	Pal de formigó
		Executada							Armari d'intempèrie
Generalitat de Catalunya Centre de Telecomunicacions i Tecnologies de la Informació		infraestructures.cat		Títol:		Escala: 1/1.000		Data:	
Realitzat		Nom		Empresa		0 0,75 1,5 Kilometers		18-03-2024	
Col·legiat nº		3.310		SATEL		Escala original Din A-3		Títol del plànol:	
		Revisat		CTTI				ESTESA FO	
								Plànol nº:	
								PL. 3	
								Full:	
								112 de 120	



LLEENDA:									
ESTAT INFRAESTRUCTURA		ESTAT XARXA FIBRA ÒPTICA/CT		TIPUS DE CANALITZACIÓ		ELEMENTS DE REGISTRE		ELEMENTS DE XARXA DE FO	
Planificada Existent inventariada Existent no inventariada Projectada Projectada no executada Executada		Planificada Existent Projectada Projectada no executada Executada		Canalització Grapejat - (GR) Aeri - (AE)		Propietat d'un tercer: Pericó C Pericó B Pericó A Cambra telecomunicacions		Propietat de l'ens: Pericó C / C2 Pericó B / B2 Pericó A Cambra telecomunicacions	
		Convencional - (CC) Minirasa - (MN) Microrasa - (MR)		Canal de formigó - (CF) Safata metàl·lica - (CM) Safata de PVC o PE - (CP) Tub metàl·lic - (TM) Tub de polietilè - (TP)				Valona cable Caixa d'empulament Rack Caixa terminal Repartidor òptic	
		Canals / Safates / Tubs						Etiqueta caixa terminal 08279CT02PE1083 561-568	
								PUNTS SINGULARS Infraestructura façana Pal de fusta Pal de fusta riostrat Pal de formigó	
								Canvi d'alçada PCI Armari d'intempèrie	
Generalitat de Catalunya Centre de Telecomunicacions i Tecnologies de la Informació		infraestructures.cat		Nom Realitzat Col·legiat nº		Empresa SATEL Revisat		Títol: SPD.-22249.11 Tram Vilafranca del Penedès - Sant Jaume dels Domenys	
		3.310		CTTI		Escalas: 1/1.000 0 0,75 1,5 Kilometers Escala original Din A-3		Data: 18-03-2024	
						Títol del plànol: ESTESA FO			
								Plànol nº: PL. 3	
								Full: 113 de 120	



LLEENDA:

ESTAT INFRAESTRUCTURA	ESTAT XARXA FIBRA ÒPTICA/CT	TIPUS DE CANALITZACIÓ	ELEMENTS DE REGISTRE	ELEMENTS DE XARXA DE FO	PUNTS SINGULARS																																						
- Planificada - Existent inventariada - Existent no inventariada - Projectada - Projectada no executada - Executada	- Planificada - Existent - Projectada - Projectada no executada - Executada	- Canalització - Grapejat - (GR) - Aeri - (AE) <table><tr><td>Convencional - (CC)</td><td>Canal de formigó - (CF)</td></tr><tr><td>Minirasa - (MN)</td><td>Safata metàl·lica - (CM)</td></tr><tr><td>Microrasa - (MR)</td><td>Safata de PVC o PE - (CP)</td></tr><tr><td></td><td>Tub metàl·lic - (TM)</td></tr><tr><td></td><td>Tub de polietilè - (TP)</td></tr></table> Canals / Safates / Tubs	Convencional - (CC)	Canal de formigó - (CF)	Minirasa - (MN)	Safata metàl·lica - (CM)	Microrasa - (MR)	Safata de PVC o PE - (CP)		Tub metàl·lic - (TM)		Tub de polietilè - (TP)	<table><tr><td>Propietat d'un tercer:</td><td>Propietat de l'ens:</td></tr><tr><td>Pericó C</td><td>Pericó C / C2</td></tr><tr><td>Pericó B</td><td>Pericó B / B2</td></tr><tr><td>Pericó A</td><td>Pericó A</td></tr><tr><td>Cambrà telecomunicacions</td><td>Cambrà telecomunicacions</td></tr></table>	Propietat d'un tercer:	Propietat de l'ens:	Pericó C	Pericó C / C2	Pericó B	Pericó B / B2	Pericó A	Pericó A	Cambrà telecomunicacions	Cambrà telecomunicacions	<table><tr><td>Valona cable</td><td>Etiqueta caixa terminal</td></tr><tr><td>Caixa d'empulament</td><td></td></tr><tr><td>Rack</td><td></td></tr><tr><td>Caixa terminal</td><td></td></tr><tr><td>Repartidor òptic</td><td></td></tr></table>	Valona cable	Etiqueta caixa terminal	Caixa d'empulament		Rack		Caixa terminal		Repartidor òptic		<table><tr><td>Infraestructura façana</td><td>Canvi d'alçada</td></tr><tr><td>Pal de fusta</td><td>PCI</td></tr><tr><td>Pal de fusta riostrat</td><td>Armari d'intempèrie</td></tr><tr><td>Pal de formigó</td><td></td></tr></table>	Infraestructura façana	Canvi d'alçada	Pal de fusta	PCI	Pal de fusta riostrat	Armari d'intempèrie	Pal de formigó	
Convencional - (CC)	Canal de formigó - (CF)	
Minirasa - (MN)	Safata metàl·lica - (CM)	
Microrasa - (MR)	Safata de PVC o PE - (CP)	
	Tub metàl·lic - (TM)	
	Tub de polietilè - (TP)	
Propietat d'un tercer:	Propietat de l'ens:	
Pericó C	Pericó C / C2	
Pericó B	Pericó B / B2	
Pericó A	Pericó A	
Cambrà telecomunicacions	Cambrà telecomunicacions	
Valona cable	Etiqueta caixa terminal	
Caixa d'empulament	
Rack	
Caixa terminal	
Repartidor òptic	
Infraestructura façana	Canvi d'alçada	
Pal de fusta	PCI	
Pal de fusta riostrat	Armari d'intempèrie	
Pal de formigó	



Generalitat de Catalunya
Centre de Telecomunicacions
i Tecnologies de la Informació



infraestructures.cat

Realitzat	Nom	Empresa
Col·legiat nº	María Isabel Dolset Pla	SATEL
3.310	Revisat	CTTI

Títol:

SPD.-22249.11 Tram Vilafranca del Penedès - Sant Jaume dels Domenys

Escalas: 1/1.000

0 0,75 1,5 Kilometers

Escala original Din A-3

Data:

18-03-2024

Títol del plànol:


ESTESA FO

Plànol nº:

PL. 3

Full:

114 de 120

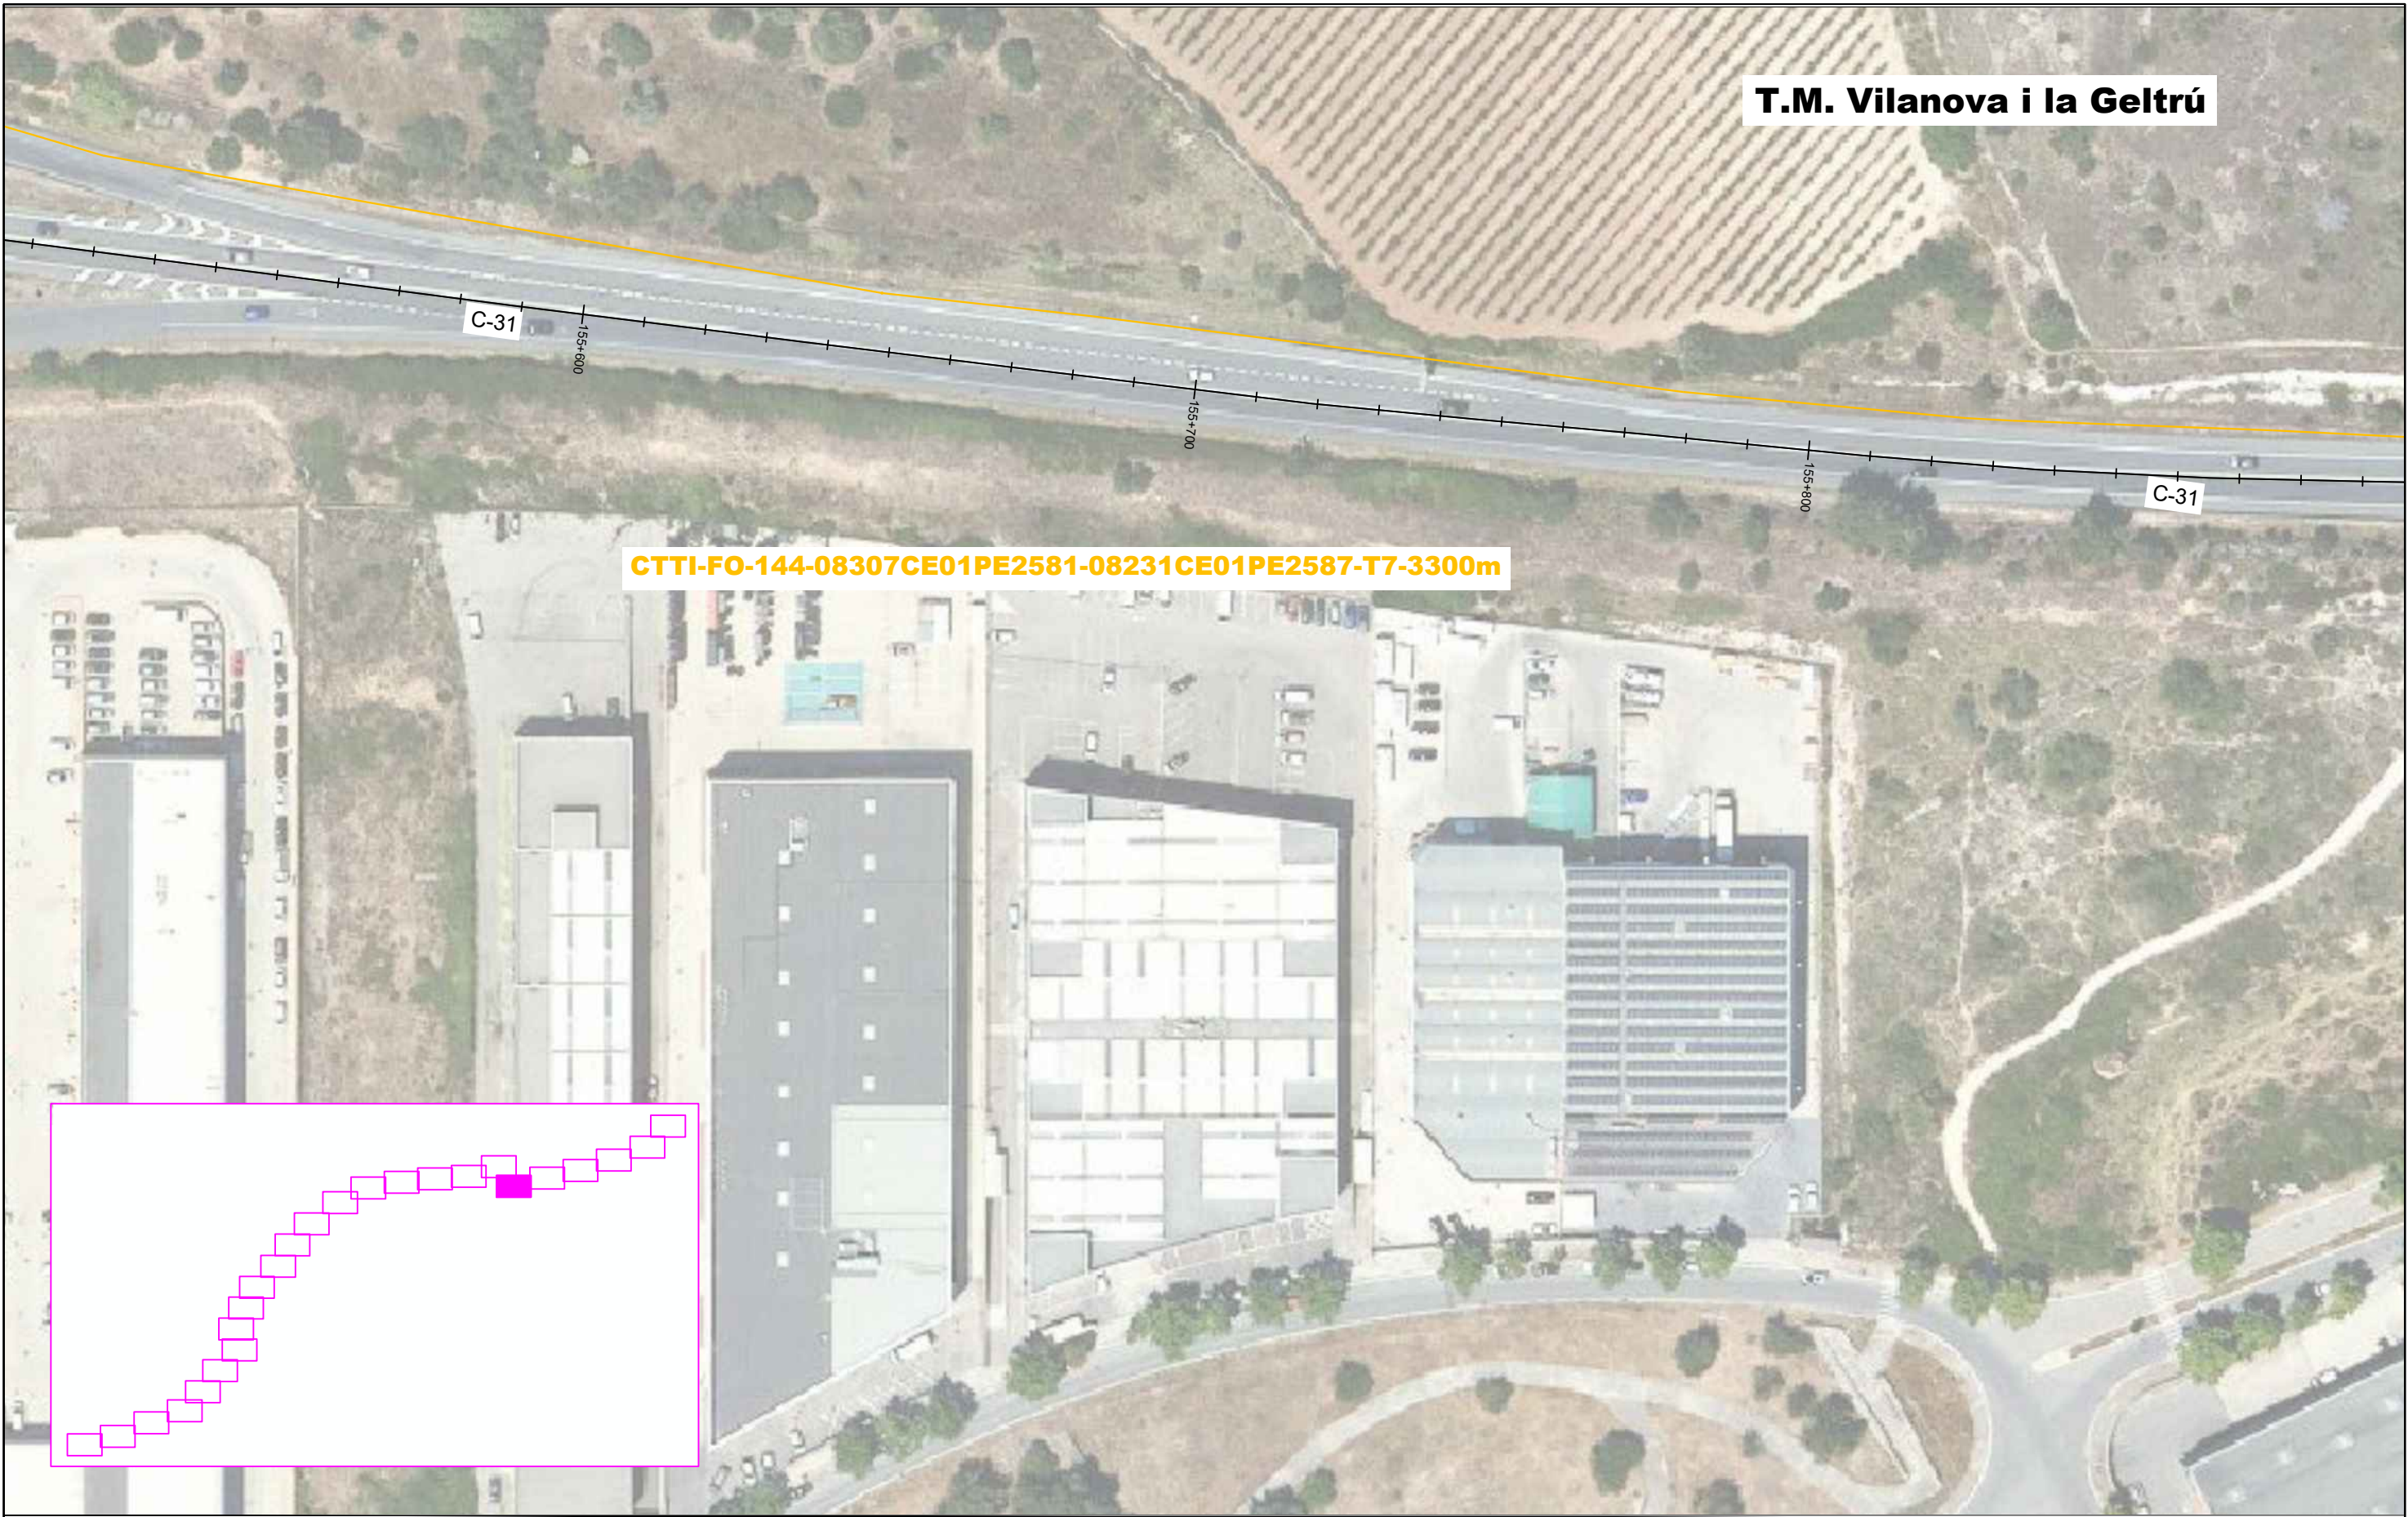

LLEGENDA:																			
ESTAT INFRAESTRUCTURA		ESTAT XARXA FIBRA ÒPTICA/CT		TIPUS DE CANALITZACIÓ			ELEMENTS DE REGISTRE		ELEMENTS DE XARXA DE FO		PUNTS SINGULARS								
Planificada Existent inventariada Existent no inventariada Projectada Projectada no executada Executada		Planificada Existent Projectada Projectada no executada Executada		Canalització Grapejat - (GR) Aeri - (AE) Convencional - (CC) Minirasa - (MN) Microrasa - (MR) Canal de formigó - (CF) Safata metàl·lica - (CM) Safata de PVC o PE - (CP) Tub metàl·lic - (TM) Tub de polietilè - (TP) Canals / Safates / Tubs			Propietat d'un tercer: Pericó C Pericó B Pericó A Cambra telecomunicacions Propietat de l'ens: Pericó C / C2 Pericó B / B2 Pericó A Cambra telecomunicacions		Valona cable Caixa d'empliament Rack Caixa terminal Repartidor òptic Etiqueta caixa terminal 06279CT02PE1083 561-568		Infraestructura façana Pal de fusta Pal de fusta riostrat Pal de formigó Canvi d'alçada PCI Armari d'intempèrie								
Generalitat de Catalunya Centre de Telecomunicacions i Tecnologies de la Informació infraestructures.cat				Realitzat Col·legiat nº		Nom 3.310		Empresa SATEL Revisat CTTI		Títol: SPD.-22249.11 Tram Vilafranca del Penedès - Sant Jaume dels Domenys		Escales: 1/1.000 0 0,75 1,5 Kilometers Escala original Din A-3		Data: 18-03-2024		Títol del plànol: ESTESA FO		Plànol nº: PL. 3 Full: 115 de 120	

T.M. Sant Pere de Ribes

CTTI-FO-144-08307CE01PE2581-08231CE01PE2587-T7-3300m

08231PE2602

C-31

CANVI DE TERME MUNICIPAL

CANVI DE TERME MUNICIPAL

LLEENDA:

ESTAT INFRAESTRUCTURA	
	Planificada
	Existent inventariada
	Existent no inventariada
	Projectada
	Projectada no executada
	Executada

ESTAT XARXA FIBRA ÒPTICA/CT	
	Planificada
	Existent
	Projectada
	Projectada no executada
	Executada

TIPUS DE CANALITZACIÓ		
	Canalització	Convencional - (CC) Minirasa - (MN) Microrasa - (MR)
		Canal de formigó - (CF) Safata metàl·lica - (CM) Safata de PVC o PE - (CP) Tub metàl·lic - (TM) Tub de polietilè - (TP)
	Grapejat - (GR)	
	Aeri - (AE)	
	Canals / Safates / Tubs	

ELEMENTS DE REGISTRE	
Propietat d'un tercer:	
	Pericó C
	Pericó B
	Pericó A
	Cambrà telecomunicacions
Propietat de l'ens:	
	Pericó C / C2
	Pericó B / B2
	Pericó A
	Cambrà telecomunicacions

ELEMENTS DE XARXA DE FO	
	Valona cable
	Caixa d'empulament
	Rack
	Caixa terminal
	Repartidor òptic
Etiqueta caixa terminal	

PUNTS SINGULARS	
	Infraestructura façana
	Pal de fusta
	Pal de fusta riostrat
	Pal de formigó
	Canvi d'alçada
	PCI
	Armari d'intempèrie

ESTAT INFRAESTRUCTURA		ESTAT XARXA FIBRA ÒPTICA/CT		TIPUS DE CANALITZACIÓ		ELEMENTS DE REGISTRE		ELEMENTS DE XARXA DE FO		PUNTS SINGULARS	
Planificada  Existent inventariada  Existent no inventariada  Projectada  Projectada no executada Executada	Planificada  Existent  Projectada  Projectada no executada  Executada	Canalització  Grapegjat - (GR)  Aeri - (AE)	Convencional - (CC) Minirasa - (MN) Microrasa - (MR) Grapegjat - (GR)  Aeri - (AE)	Canal de formigó - (CF) Safata metàl·lica - (CM) Safata de PVC o PE - (CP) Tub metàl·lic - (TM) Tub de polietilè - (TP) Canals / Safates / Tubs	Propietat d'un tercer: Pericó C  Pericó B  Pericó A  Cambra telecomunicacions	Propietat de l'ens: Pericó C / C2  Pericó B / B2  Pericó A  Cambra telecomunicacions	Valona cable  Caixa d'empluament  Rack  Caixa terminal  Repartidor òptic	Etiqueta caixa terminal 06279CT0202PE1083 561-568	Infraestructura façana  Pal de fusta  Pal de fusta riorstrat  Pal de formigó	Canvi d'alçada  PCI  Armari d'intempèrie	


T.M. Sant Pere de Ribes

CTTI-FO-144-08307CE01PE2581-08231CE01PE2587-T7-3300m

08231VL01PE2584

08231PE2584

08231CI2585

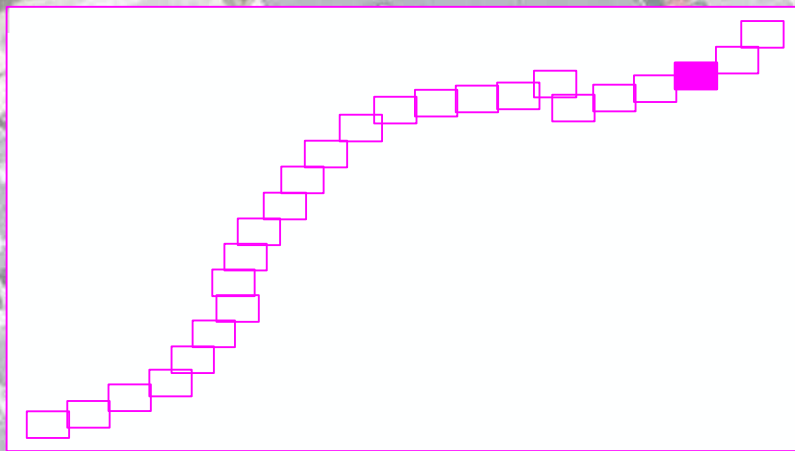

LLEENDA:

ESTAT INFRAESTRUCTURA

- Planificada
- Existent inventariada
- Existent no inventariada
- Projectada
- Projectada no executada
- Executada

ESTAT XARXA FIBRA ÒPTICA/CT

- Planificada
- Existent
- Projectada
- Projectada no executada
- Executada

TIPUS DE CANALITZACIÓ

- Canalització
- Conventional - (CC)
- Minirasa - (MN)
- Microrasa - (MR)
- Canal de formigó - (CF)
- Safata metàl·lica - (CM)
- Safata de PVC o PE - (CP)
- Tub metàl·lic - (TM)
- Tub de polietilè - (TP)
- Grapejat - (GR)
- Aeri - (AE)
- Canals / Safates / Tubs

ELEMENTS DE REGISTRE

- Propietat d'un tercer:
- Propietat de l'ens:
- Pericó C
- Pericó B
- Pericó A
- Cambrà telecomunicacions
- Pericó C / C2
- Pericó B / B2
- Pericó A
- Cambrà telecomunicacions

ELEMENTS DE XARXA DE FO

- Valona cable
- Caixa d'empulament
- Rack
- Caixa terminal
- Repartidor òptic
- Etiqueta caixa terminal

PUNTS SINGULARS

- Infraestructura façana
- Pal de fusta
- Pal de fusta riostrat
- Pal de formigó
- Canvi d'alçada
- PCI
- Armari d'intempèrie

T.M. Sant Pere de Ribes

08231PE2585

C-37

CTTI-FO-144-08307CE01PE2581-08231CE01PE2587-T7-3300m

157+100

157+200

157+300

157+400

Inset map showing the location within a larger area.

ESTAT INFRAESTRUCTURA		ESTAT XARXA FIBRA ÒPTICA/CT		TIPUS DE CANALITZACIÓ		ELEMENTS DE REGISTRE		ELEMENTS DE XARXA DE FO		PUNTS SINGULARS	
Planificada Existent inventariada Existent no inventariada Projectada Projectada no executada Executada	Planificada Existent Projectada Projectada no executada Executada	Canalització Grapejat - (GR) Aeri - (AE)	Convencional - (CC) Minirasa - (MN) Microrasa - (MR) Canals / Safates / Tubs	Canal de formigó - (CF) Safata metàl·lica - (CM) Safata de PVC o PE - (CP) Tub metàl·lic - (TM) Tub de polietilè - (TP)	Propietat d'un tercer: Pericó C Pericó B Pericó A Cambra telecomunicacions	Propietat de l'ens: Pericó C / C2 Pericó B / B2 Pericó A Cambra telecomunicacions	Valona cable Caixa d'empluament Rack Caixa terminal Repartidor òptic	Etiqueta caixa terminal 08279CT02PE1083 561-568	Infraestructura façana Pal de fusta Pal de fusta riostrat Pal de formigó	Canvi d'alçada PCI Armari d'intempèrie	

T.M. Sant Pere de Ribes

CTTI-FO-144-08307CE01PE2581-08231CE01PE2587-T7-3300m

08231PE4031

08231PE2587


08231CE01PE2587

C-32

08231CI2586

08231PE2586

C-31

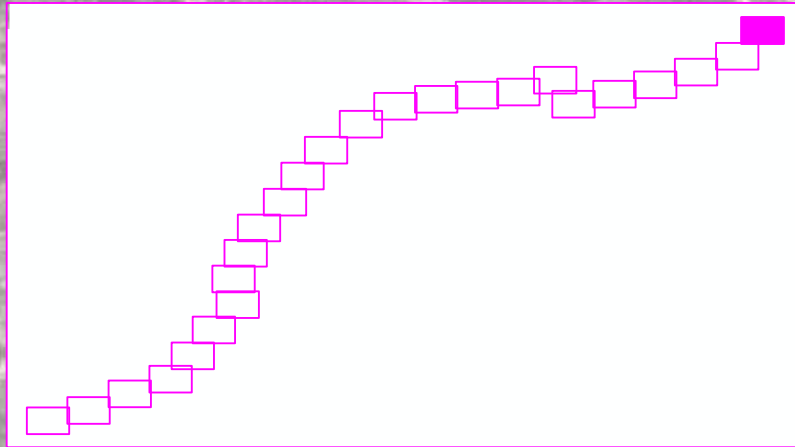

LLEGGENDA:

ESTAT INFRAESTRUCTURA

- Planificada
- Existent inventariada
- Existent no inventariada
- Projectada
- Projectada no executada
- Executada

ESTAT XARXA FIBRA ÒPTICA/CT

- Planificada
- Existent
- Projectada
- Projectada no executada
- Executada

TIPUS DE CANALITZACIÓ

- Canalització
- Conventional - (CC)
- Minirasa - (MN)
- Microrasa - (MR)
- Canal de formigó - (CF)
- Safata metàl·lica - (CM)
- Safata de PVC o PE - (CP)
- Tub metàl·lic - (TM)
- Tub de polietilè - (TP)
- Grapejat - (GR)
- Aeri - (AE)
- Canals / Safates / Tubs

ELEMENTS DE REGISTRE

- Propietat d'un tercer:
- Pericó C
- Pericó B
- Pericó A
- Cambrà telecomunicacions
- Propietat de l'ens:
- Pericó C / C2
- Pericó B / B2
- Pericó A
- Cambrà telecomunicacions



ELEMENTS DE XARXA DE FO

- Valona cable
- Caixa d'empulament
- Rack
- Caixa terminal
- Repartidor òptic
- Etiqueta caixa terminal



PUNTS SINGULARS

- Infraestructura façana
- Pal de fusta
- Pal de fusta riorstrat
- Pal de formigó
- Canvi d'alçada
- PCI
- Armari d'intempèrie

3. DETALLS CONSTRUCTIUS

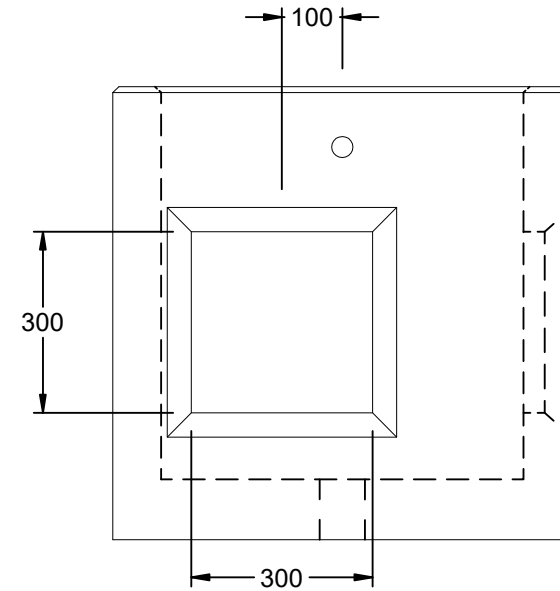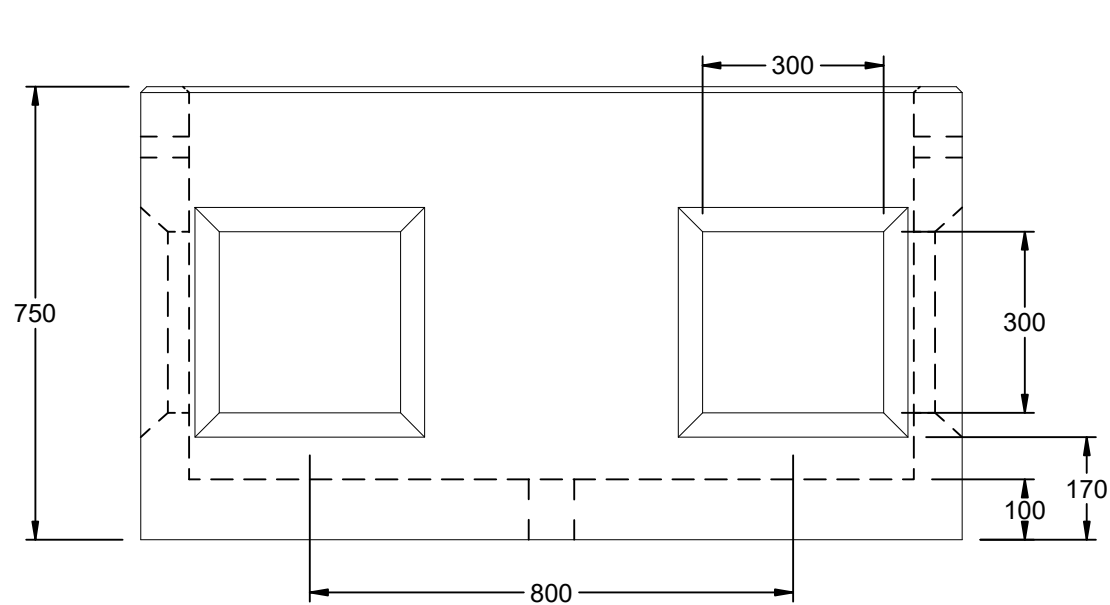



AR12060-CTTI
Hormigón - 647,4 kg

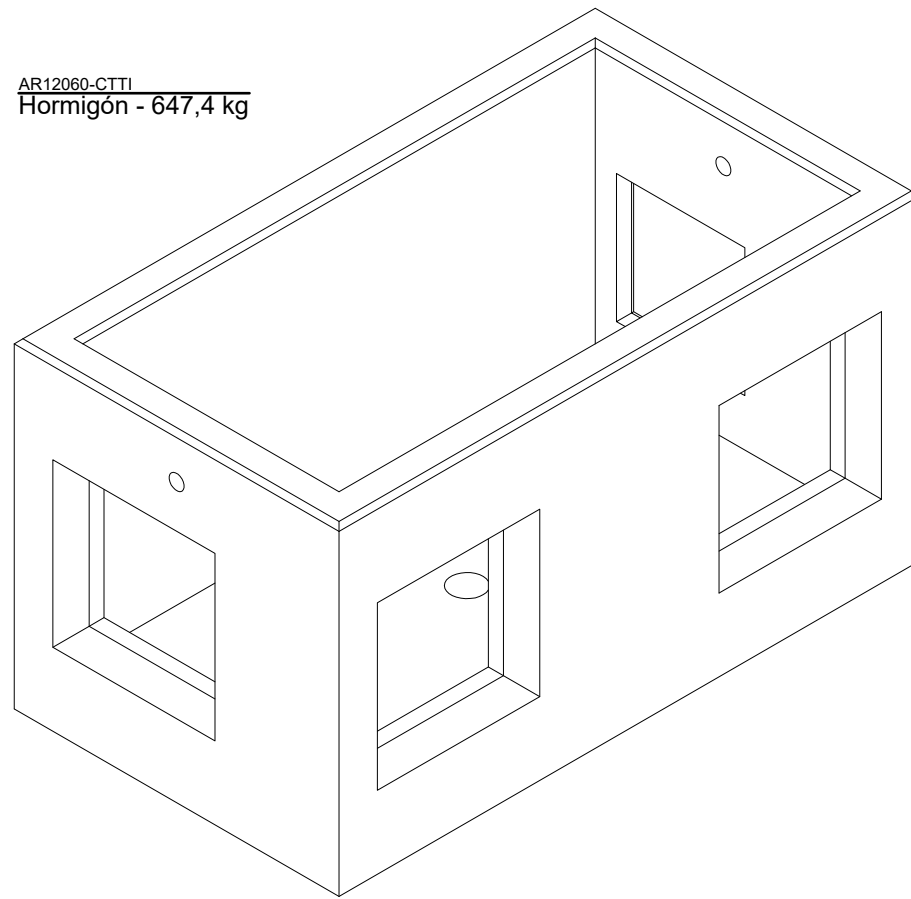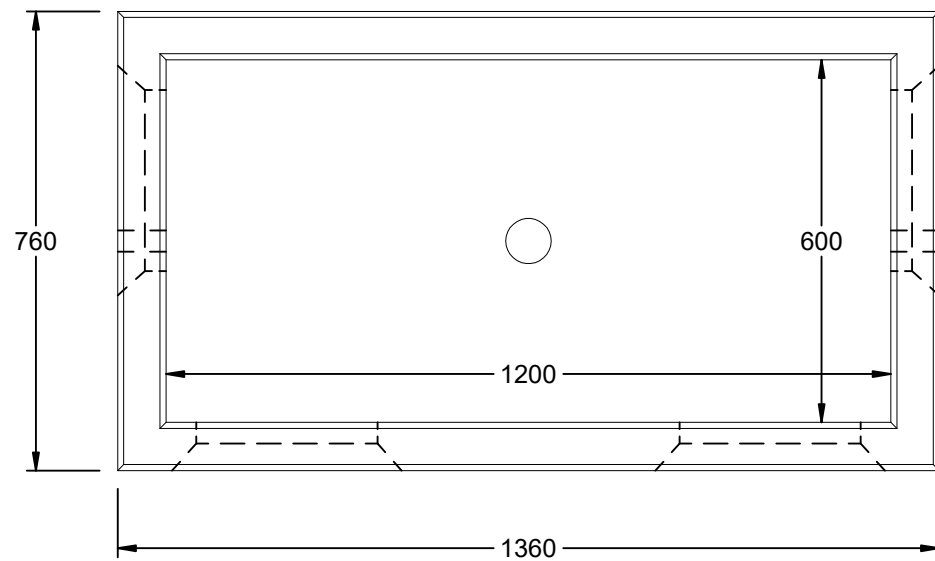


LLEENDA:

ESTAT INFRAESTRUCTURA		ESTAT XARXA FIBRA ÒPTICA/CT		TIPUS DE CANALITZACIÓ		ELEMENTS DE REGISTRE		ELEMENTS DE XARXA DE FO		PUNTS SINGULARS					
Planificada Existent inventariada Existent no inventariada Projectada Projectada no executada Executada		Planificada Existent Projectada Projectada no executada Executada		Canalització Convencional - (CC) Minirasa - (MN) Microrasa - (MR) Grapejat - (GR) Aeri - (AE) Canals / Safates / Tubs		Canal de formigó - (CF) Safata metàl·lica - (CM) Safata de PVC o PE - (CP) Tub metàl·lic - (TM) Tub de polietilè - (TP)		Propietat d'un tercer: Pericó C Pericó B Pericó A Cambra telecomunicacions Propietat de l'ens: Pericó C / C2 Pericó B / B2 Pericó A Cambra telecomunicacions		Valona cable Caixa d'empuïament Rack Caixa terminal Repartidor òptic Etiqueta caixa terminal 08279CT02PE1083 561-568		Infraestructura façana Pal de fusta Pal de fusta riostrat Pal de formigó Canvi d'alçada PCI Armari d'intempèrie			
Generalitat de Catalunya Centre de Telecomunicacions i Tecnologies de la Informació infraestructures.cat															
														<	

TAFO12060 - MARCO
Iron:0.7050 , EN-GJS-500-7 - 52,6 kg - E1:10

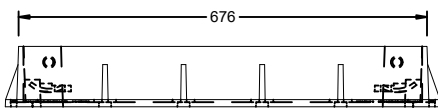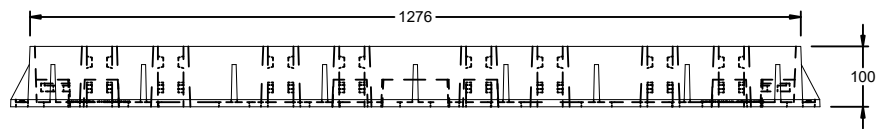

Nº	Ref	Material	Und
1	TAFO12060 - MARCO	Iron:0.7050 , EN-GJS-500-7	1
2	TAFO6060 - TAPA-1	Iron:0.7050 , EN-GJS-500-7	2
3	TAFO6060 - TAPA-2	Iron:0.7050 , EN-GJS-500-7	2

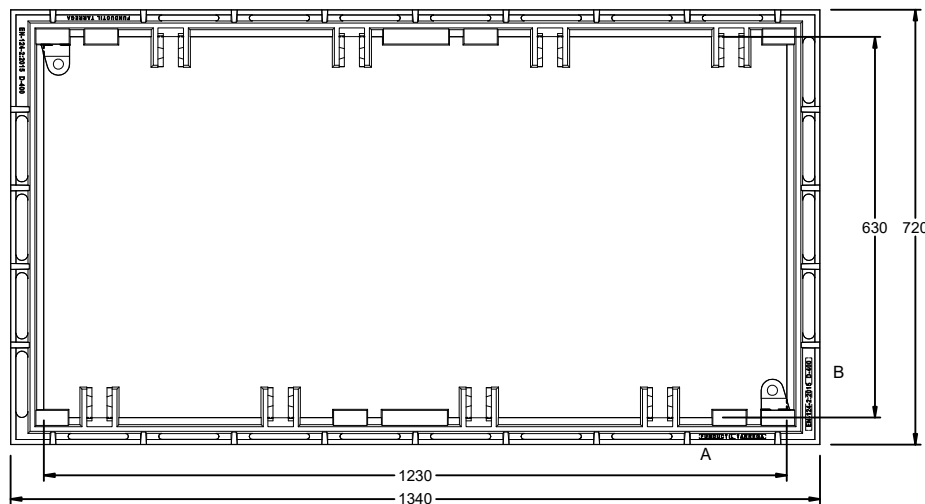


DETALLE B
1:2

EN-124-2:2015 D-400


DETALLE A
1:2

FUNCTIL TARREGA




TAFO12060
- 168,3 kg - E1:10

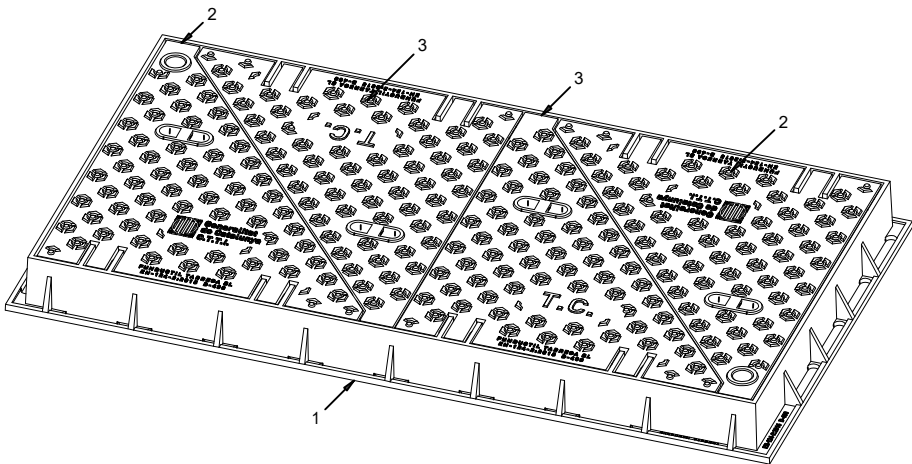

TAFO6060 - TAPA-1
Iron:0.7050 , EN-GJS-500-7 - 28,9 kg - E1:10

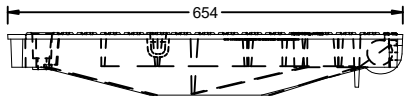

TAFO6060 - TAPA-2
Iron:0.7050 , EN-GJS-500-7 - 28,9 kg - E1:10

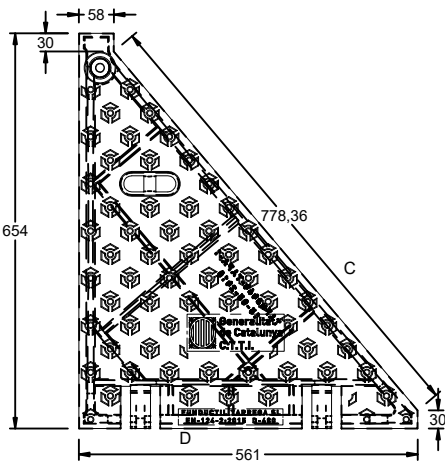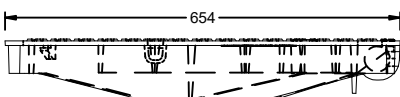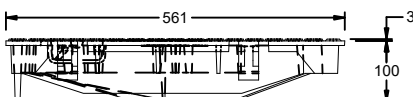


DETALLE C
1:2




DETALLE D
1:2

FUNCTIL TARREGA SL
EN-124-2:2015 D-400

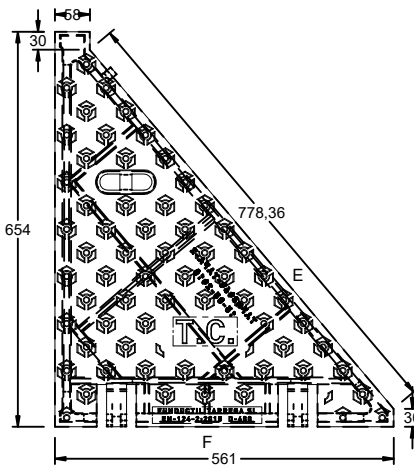

DETALLE E
1:2

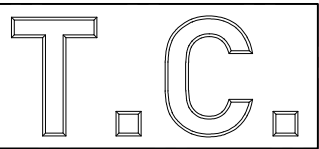

DETALLE F
1:2

FUNCTIL TARREGA SL
EN-124-2:2015 D-400

LLEENDA:

ESTAT INFRAESTRUCTURA
Planificada
Existent inventariada
Existent no inventariada
Projectada
Projectada no executada
Executada



ESTAT XARXA FIBRA ÒPTICA/CT
Planificada
Existent
Projectada
Projectada no executada
Executada

TIPUS DE CANALITZACIÓ
Canalització
Convencional - (CC)
Minirasa - (MN)
Microrasa - (MR)
Canal de formigó - (CF)
Safata metàl·lica - (CM)
Safata de PVC o PE - (CP)
Tub metàl·lic - (TM)
Tub de polietilè - (TP)
Grapejat - (GR)
Aeri - (AE)
Canals / Safates / Tubs



ELEMENTS DE REGISTRE
Propietat d'un tercer:
Pericó C
Pericó B
Pericó A
Cambrà telecomunicacions
Propietat de l'ens:
Pericó C / C2
Pericó B / B2
Pericó A
Cambrà telecomunicacions

ELEMENTS DE XARXA DE FO
Valona cable
Caixa d'empulament
Rack
Caixa terminal
Reparditor òptic
Etiqueta caixa terminal
08279CT02PE1083
561-568

PUNTS SINGULARS
Infraestructura façana
Pal de fusta
Pal de fusta riosrat
Pal de formigó
Canvi d'alçada
PCI
Armari d'intempèrie

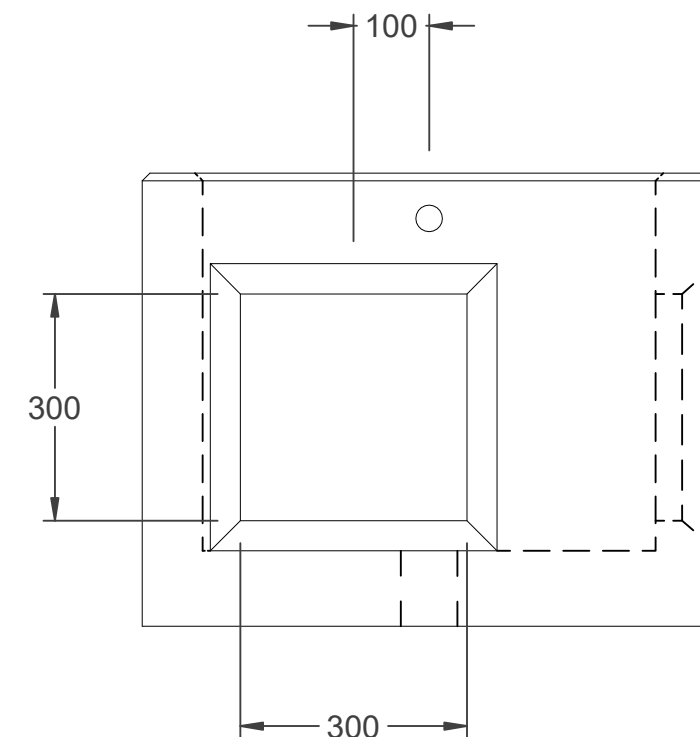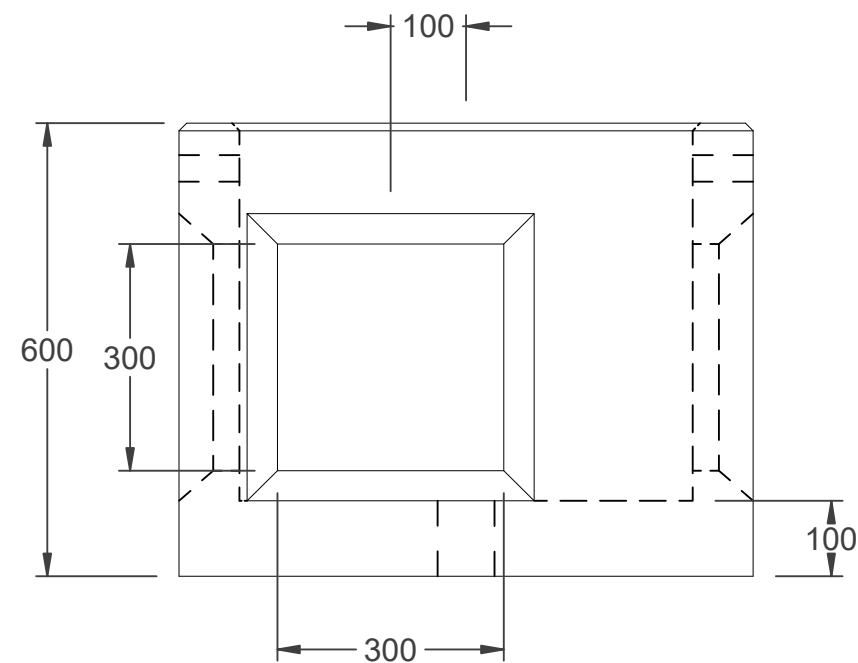



AR6060-CTTI
Hormigón - 561,0 kg

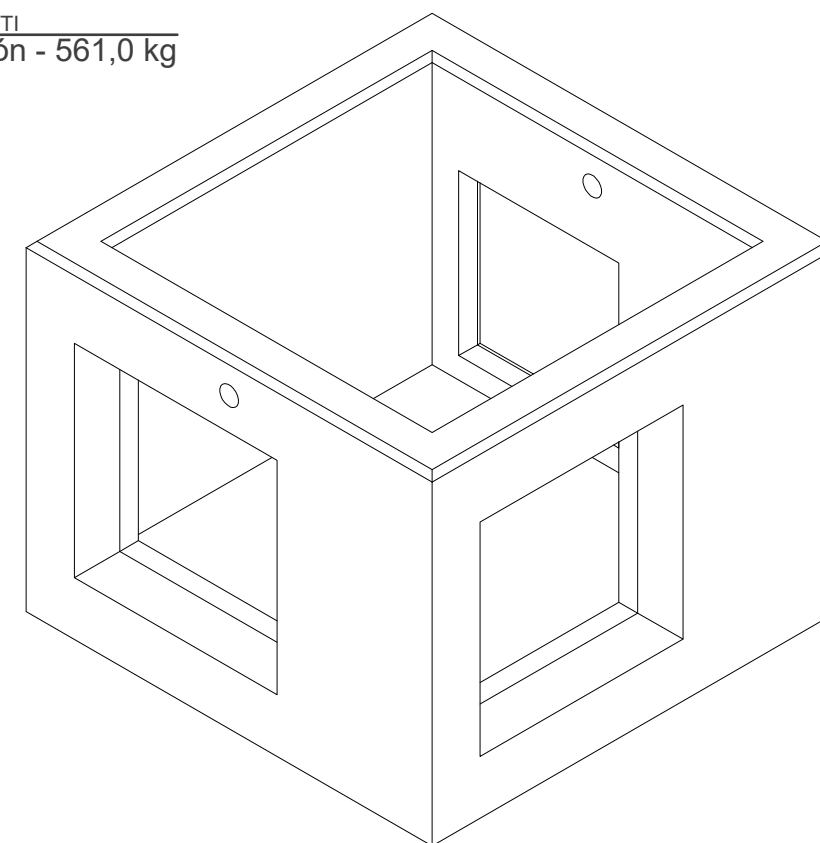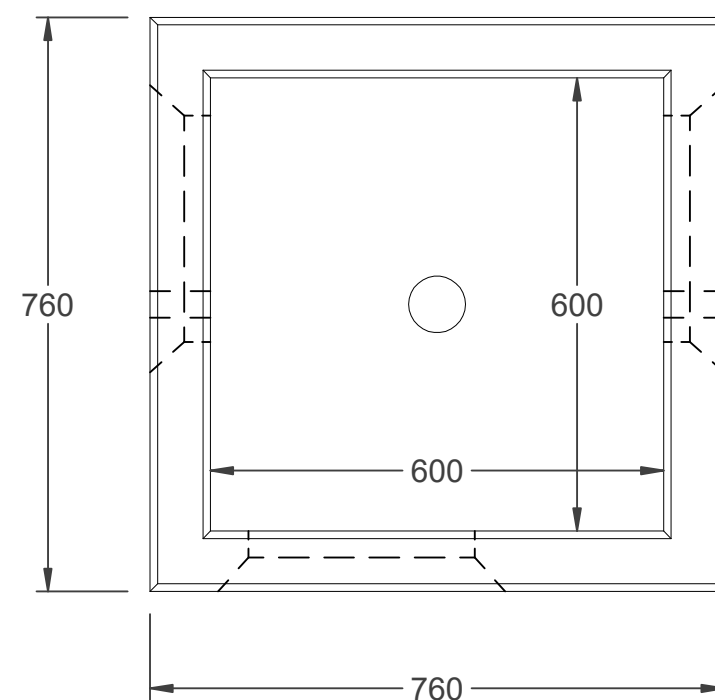


LLEENDA:

ESTAT INFRAESTRUCTURA	ESTAT XARXA FIBRA ÒPTICA/CT	TIPUS DE CANALITZACIÓ		ELEMENTS DE REGISTRE		ELEMENTS DE XARXA DE FO		PUNTS SINGULARS	
- Planificada - Existent inventariada - Existent no inventariada - Projectada - Projectada no executada - Executada	- Planificada - Existent - Projectada - Projectada no executada - Executada	- Canalització - Grapejat - (GR) - Aeri - (AE)	- Convencional - (CC) - Minirasa - (MN) - Microrasa - (MR) - Canals / Safates / Tubs	- Canal de formigó - (CF) - Safata metàl·lica - (CM) - Safata de PVC o PE - (CP) - Tub metàl·lic - (TM) - Tub de polietilè - (TP)	- Propietat d'un tercer: - Pericó C - Pericó B - Pericó A - Cambrà telecomunicacions	- Propietat de l'ens: - Pericó C / C2 - Pericó B / B2 - Pericó A - Cambrà telecomunicacions	- Valona cable - Caixa d'empulament - Rack - Caixa terminal - Repartidor òptic	- Etiqueta caixa terminal 08279CT02PE1083 561-568	- Infraestructura façana - Pal de fusta - Pal de fusta riostrat - Pal de formigó - Canvi d'alçada - PCI - Armari d'intempèrie

TAFO6060 - MARCO
Iron:0.7050 , EN-GJS-500-7 - 33,5 kg - E1:10

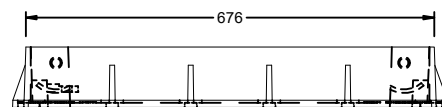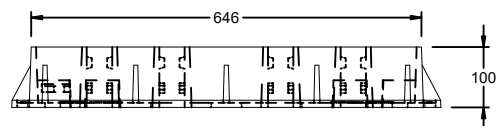

Nº	Ref	Material	Und
1	TAFO6060 - MARCO	Iron:0.7050 , EN-GJS-500-7	1
2	TAFO6060 - TAPA-1	Iron:0.7050 , EN-GJS-500-7	1
3	TAFO6060 - TAPA-2	Iron:0.7050 , EN-GJS-500-7	1

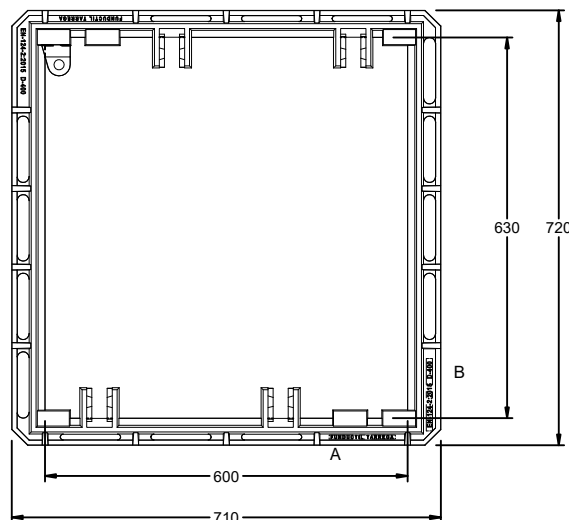


DETALLE B
1:2

EN-124-2:2015 D-400


DETALLE A
1:2

FUNCTIL TARREGA




TAFO6060
- 91,3 kg - E1:10

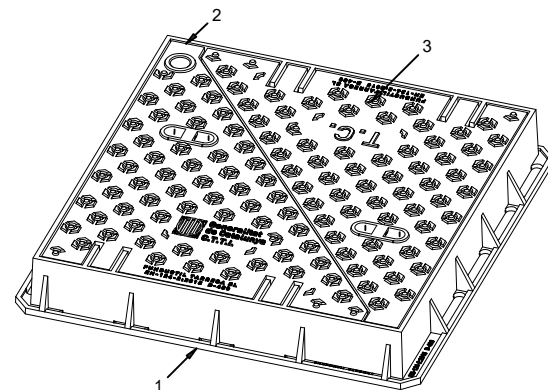

TAFO6060 - TAPA-1
Iron:0.7050 , EN-GJS-500-7 - 28,9 kg - E1:10

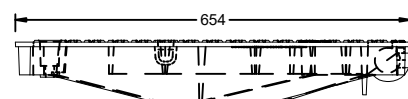

TAFO6060 - TAPA-2
Iron:0.7050 , EN-GJS-500-7 - 28,9 kg - E1:10

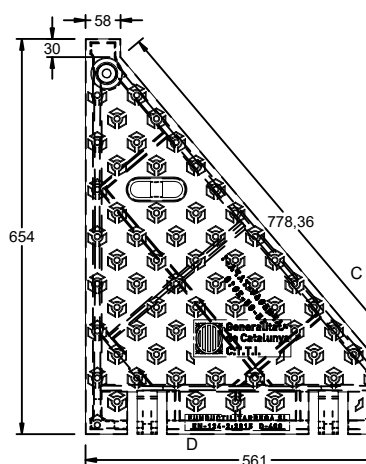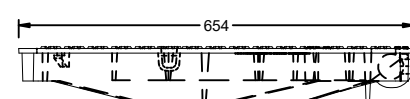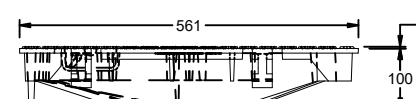


DETALLE C
1:2



DETALLE D
1:2

FUNCTIL TARREGA SL
EN-124-2:2015 D-400

DETALLE E
1:2

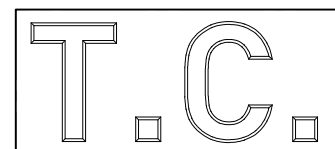

DETALLE F
1:2

FUNCTIL TARREGA SL
EN-124-2:2015 D-400


LLEENDA:

ESTAT INFRAESTRUCTURA	ESTAT XARXA FIBRA ÒPTICA/CT	TIPUS DE CANALITZACIÓ	ELEMENTS DE REGISTRE	ELEMENTS DE XARXA DE FO	PUNTS SINGULARS
- Planificada - Existent inventariada - Existent no inventariada - Projectada - Projectada no executada - Executada	- Planificada - Existent - Projectada - Projectada no executada - Executada	- Canalització - Conventional - (CC) - Minirasa - (MN) - Microrasa - (MR) - Grapejat - (GR) - Aeri - (AE) - Canals / Safates / Tubs	- Propietat d'un tercer: - Pericó C - Pericó B - Pericó A - Cambrà telecomunicacions - Propietat de l'ens: - Pericó C / C2 - Pericó B / B2 - Pericó A - Cambrà telecomunicacions	- Valona cable - Caixa d'empulament - Rack - Caixa terminal - Repartidor òptic - Etiqueta caixa terminal	- Infraestructura façana - Pal de fusta - Pal de fusta riosrat - Pal de formigó - Canvi d'alçada - PCI - Armari d'intempèrie

	infraestructures.cat	Nom		Empresa		Títol: SPD.-22249.5 PROJECTE DE DESPLEGAMENT XARXA DE FIBRA ÒPTICA A LA COMARCA DE L'ALT PENEDÈS	Escala: 1/1.000 0 0,75 1,5 Kilometers Escala original Din A-3	Data: 23-05-2024	Títol del plànol: PERICÓ TIPUS B2		Plànol nº: PL. 4 Full: 4 10
		Realitzat	Maria Isabel Dolset Pla	SATEL							
		Col·legiat nº	3.310	Revisat	CTTI						


SECCIÓ TRANSVERSAL ST1

Secció constructiva de Micro-rasa sota voral superior a 50 centímetres

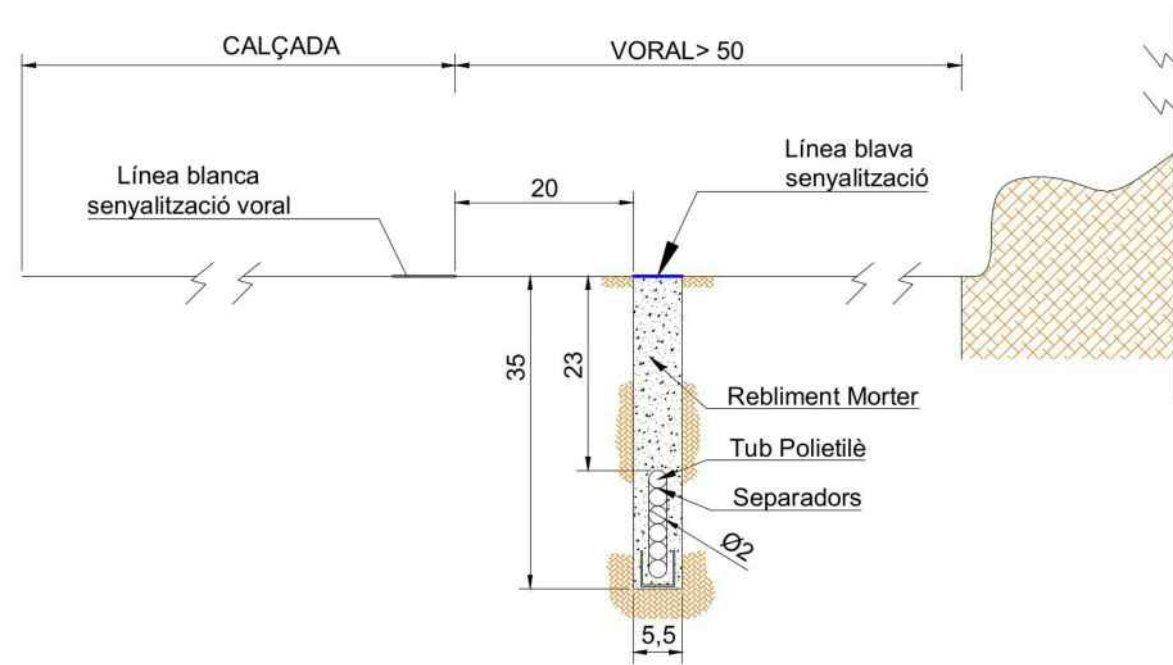


SECCIÓ TRANSVERSAL ST3a

Secció constructiva de Micro-rasa en berma plana, al límit de la plataforma

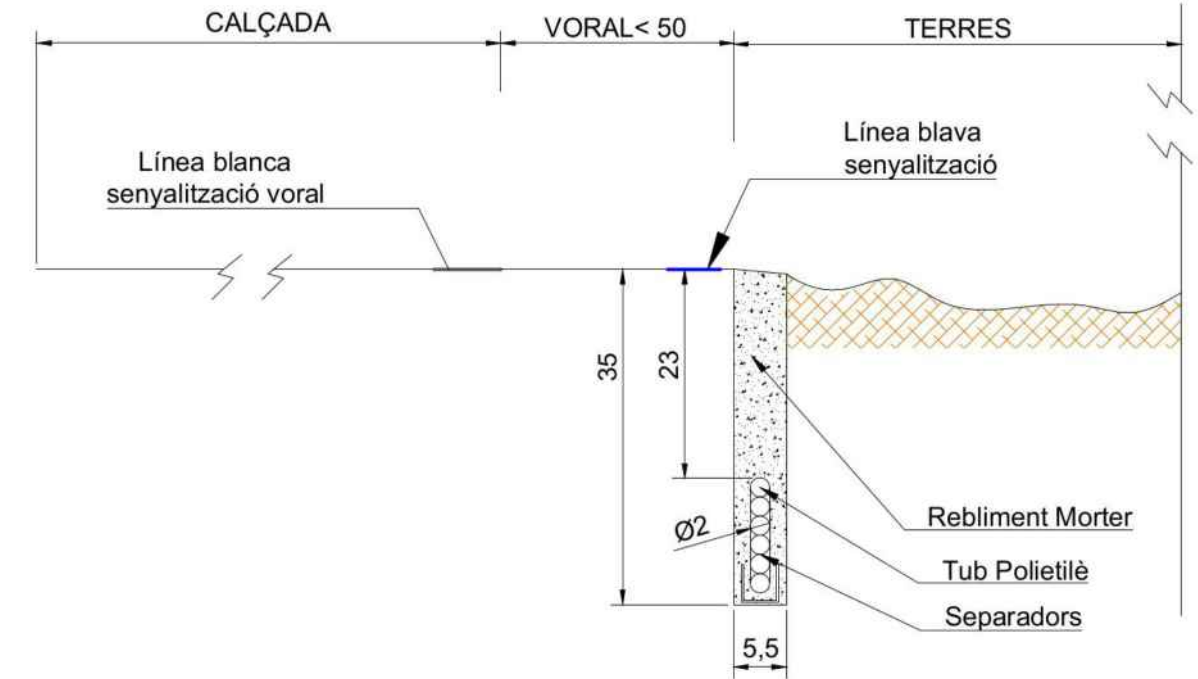


SECCIÓ TRANSVERSAL ST2a

Secció constructiva de Micro-rasa sota voral inferior a 50 centímetres

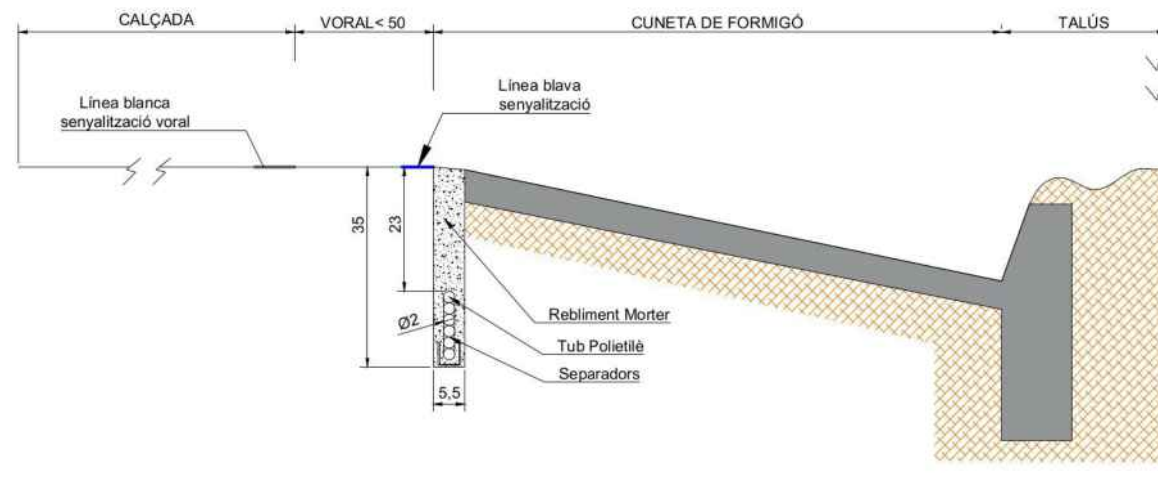

SECCIÓ TRANSVERSAL ST3b

Secció constructiva de Micro-rasa en berma plana, a la zona de berma de terres

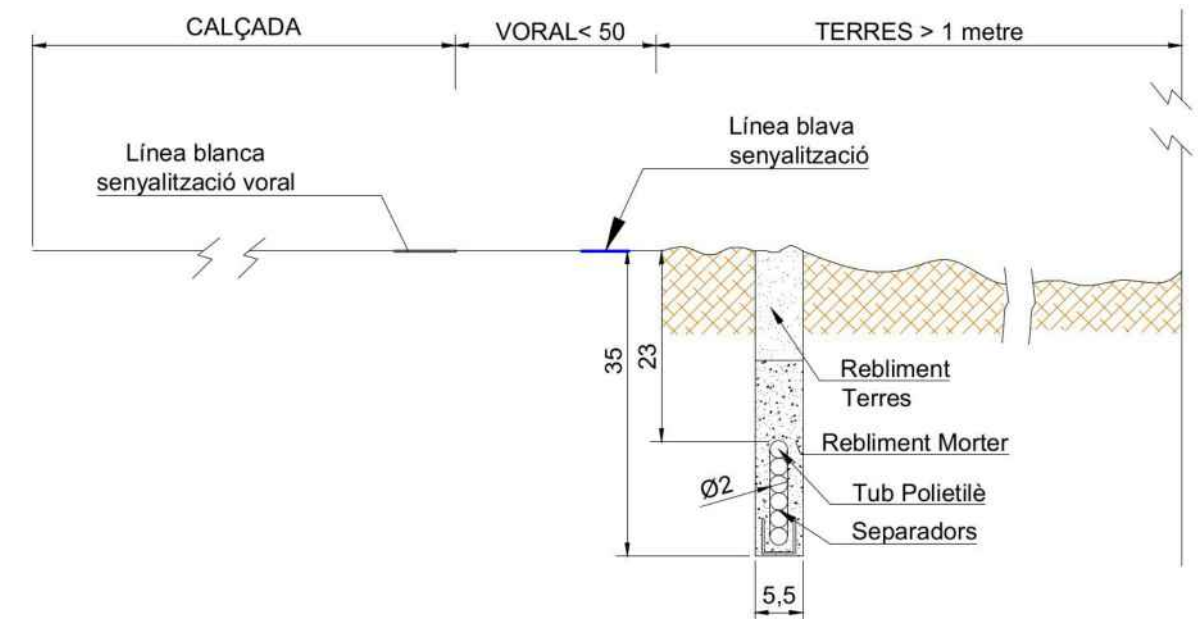


LLEGENDA:


ESTAT INFRAESTRUCTURA	ESTAT XARXA FIBRA ÒPTICA/CT	TIPUS DE CANALITZACIÓ	ELEMENTS DE REGISTRE	ELEMENTS DE XARXA DE FO	PUNTS SINGULARS
- Planificada - Existent inventariada - Existent no inventariada - Projectada - Projectada no executada - Executada	- Planificada - Existent - Projectada - Projectada no executada - Executada	- Canalització - Convencional - (CC) - Minirasa - (MN) - Microrasa - (MR) - Grapejat - (GR) - Aeri - (AE) - Canals / Safates / Tubs - Canal de formigó - (CF) - Safata metàl·lica - (CM) - Safata de PVC o PE - (CP) - Tub metàl·lic - (TM) - Tub de polietilè - (TP)	- Propietat d'un tercer: - Pericó C - Pericó B - Pericó A - Cambrà telecomunicacions - Propietat de l'ens: - Pericó C / C2 - Pericó B / B2 - Pericó A - Cambrà telecomunicacions	- Valona cable - Caixa d'empuïament - Rack - Caixa terminal - Repartidor òptic - Etiqueta caixa terminal 08279CT02PE1083 561-568	- Infraestructura façana - Pal de fusta - Pal de fusta riorat - Pal de formigó - Canvi d'alçada - PCI - Armari d'intempèrie

Generalitat de Catalunya Centre de Telecomunicacions i Tecnologies de la Informació	infraestructures.cat	Nom Realitzat Col·legiat nº	Empresa SATEL CTTI	Títol: SPD.-22249.5 PROJECTE DE DESPLEGAMENT XARXA DE FIBRA ÒPTICA A LA COMARCA DE L'ALT PENEDÈS	Escala: 1/1.000 0 0,75 1,5 Kilometers Escala original Din A-3	Data: 23-05-2024	Títol del plànol: SECCIONS TIPUS	Plànol nº: PL. 4 Full: 5
--	-----------------------------	--	---	--	--	--------------------------------	--	--


SECCIÓ TRANSVERSAL ST6
Secció constructiva en encreuaments del tronc principal de la via

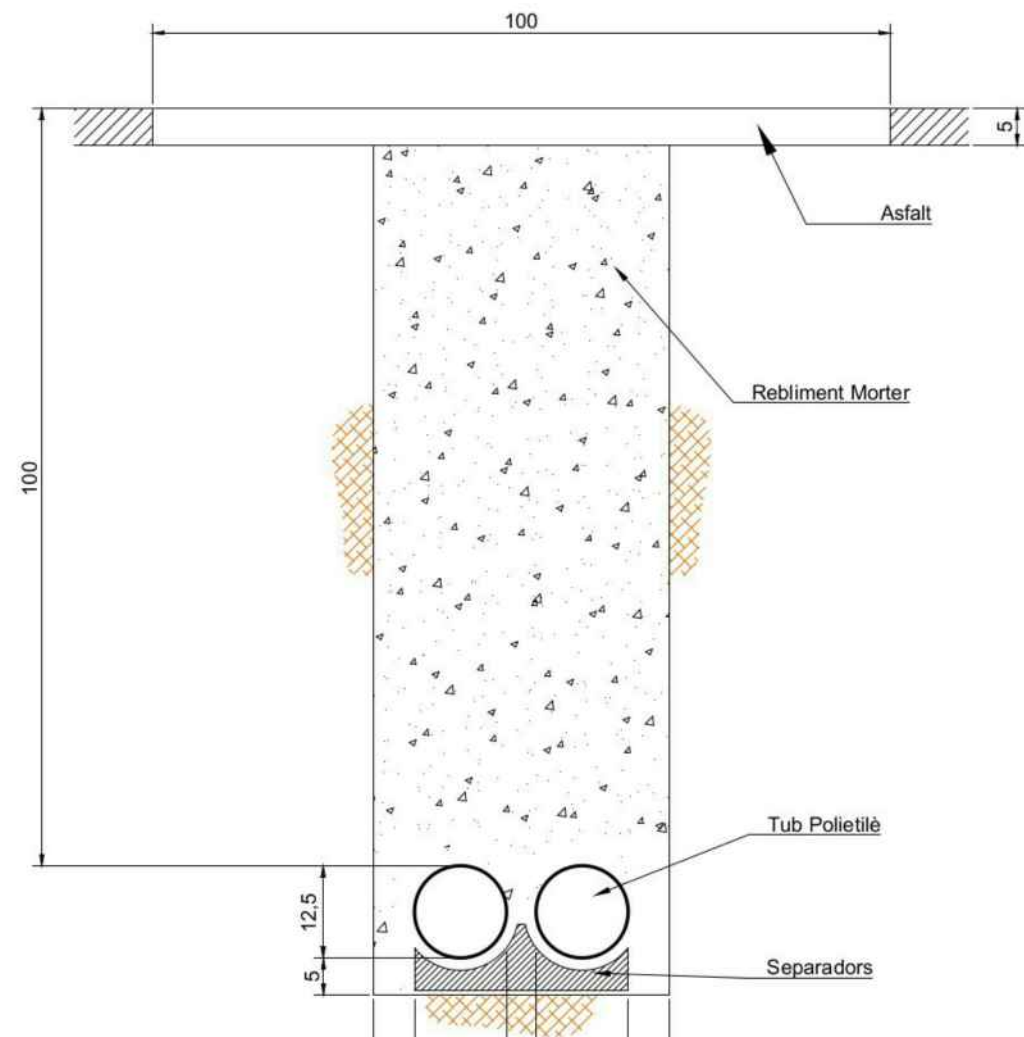


SECCIÓ TRANSVERSAL ST7
Secció constructiva de Micro-rasa en encreuaments de calçada en enllaços i encreuaments de vies urbanes

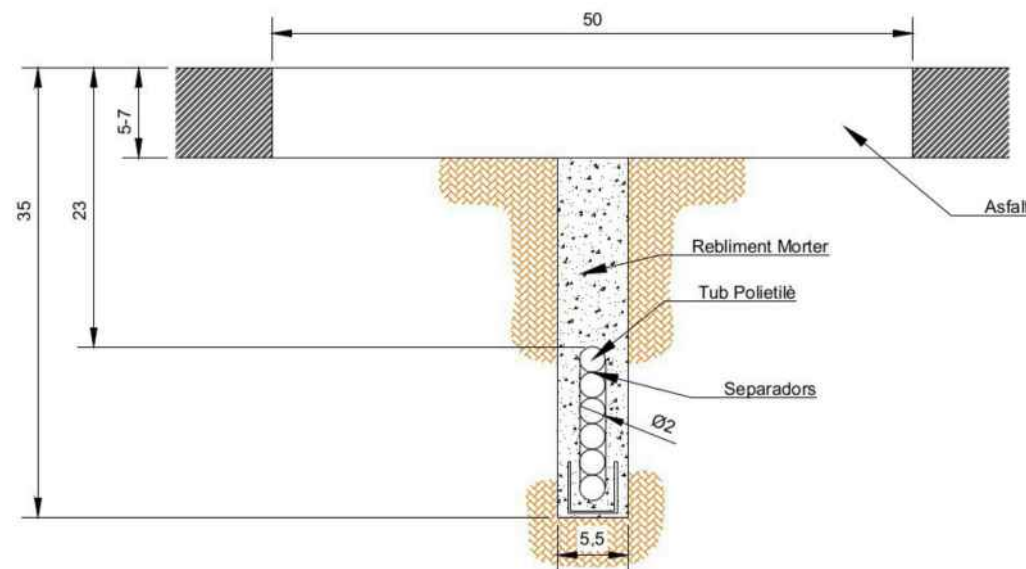

SECCIÓ TRANSVERSAL ST4
Secció constructiva de Micro-rasa en amb bona instal·lada

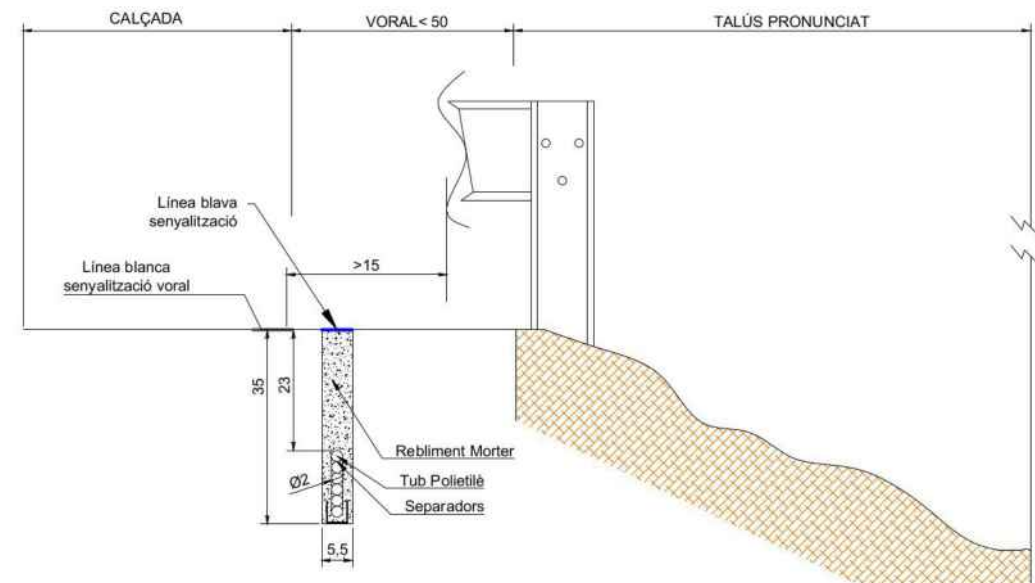

SECCIÓ TRANSVERSAL ST8
Secció constructiva de Micro-rasa sota la vorera o rigola

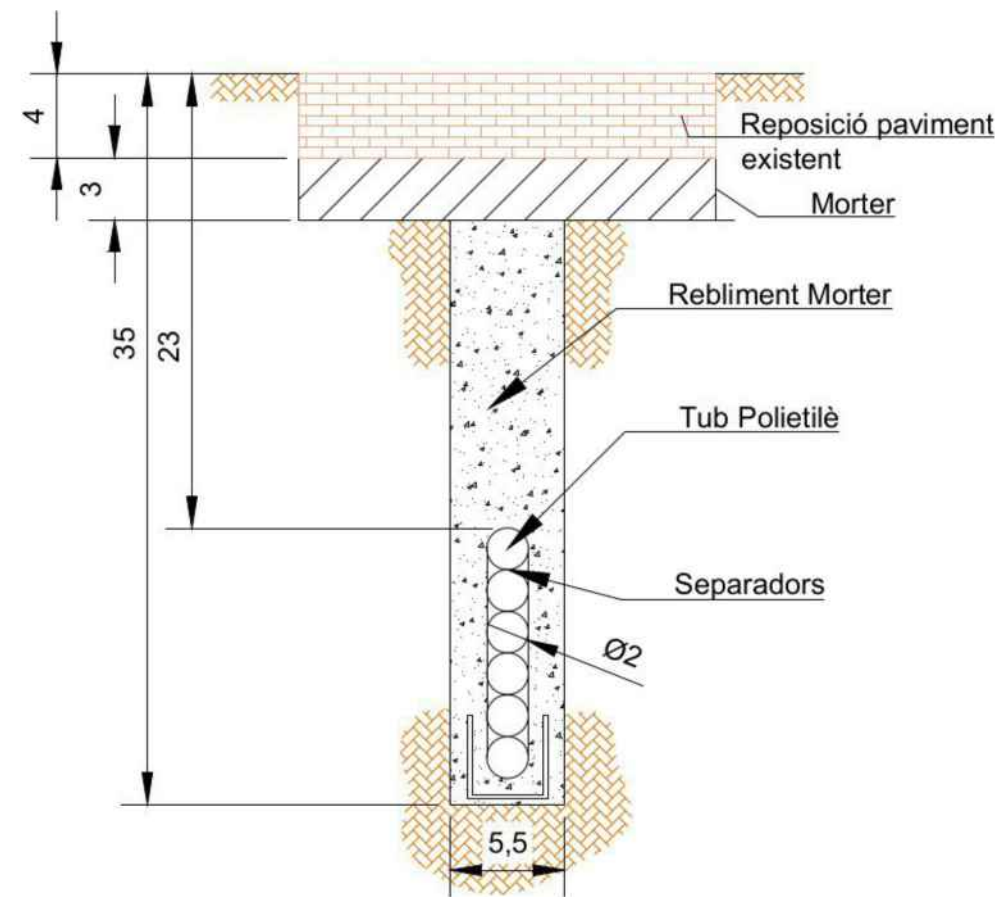

LLEENDA:

ESTAT INFRAESTRUCTURA
Planificada
Existent inventariada
Existent no inventariada
Projectada
Projectada no executada
Executada

ESTAT XARXA FIBRA ÒPTICA/CT
Planificada
Existent
Projectada
Projectada no executada
Executada

TIPUS DE CANALITZACIÓ
Canalització
Convencional - (CC)
Minirasa - (MN)
Microrasa - (MR)
Canal de formigó - (CF)
Safata metàl·lica - (CM)
Safata de PVC o PE - (CP)
Tub metàl·lic - (TM)
Tub de polietilè - (TP)
Grapejat - (GR)
Aeri - (AE)
Canals / Safates / Tubs

ELEMENTS DE REGISTRE
Propietat d'un tercer:
Pericó C
Pericó B
Pericó A
Cambra telecomunicacions
Propietat de l'ens:
Pericó C / C2
Pericó B / B2
Pericó A
Cambra telecomunicacions


ELEMENTS DE XARXA DE FO
Valona cable
Caixa d'empulament
Rack
Caixa terminal
Repartidor òptic
Etiqueta caixa terminal
08279CT02PE1083
561-568

PUNTS SINGULARS
Infraestructura façana
Pal de fusta
Pal de fusta riorstrat
Pal de formigó
Canvi d'alçada
PCI
Armari d'intempèrie

SECCIÓ DEL GRAPEJAT TUB METÀL-LIC INOXIDABLE DE 1c90
PER AL PAS DE PONTS I ESTRUCTURES PREFABRICADES DE FORMIGÓ

ESPECIFICACIONS TÈCNIQUES:

- No es reduirà la secció de desguàs

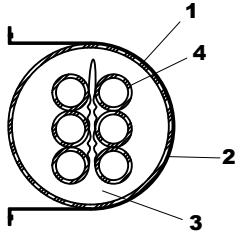


1. Abraçadora.
2. Protecció abraçadora.
3. Tub metàl·lic (Ø90mm).
4. Microfundes de FO- (6Ø20mm).




LLEGENDA:

ESTAT INFRAESTRUCTURA		ESTAT XARXA FIBRA ÒPTICA/CT		TIPUS DE CANALITZACIÓ			ELEMENTS DE REGISTRE			ELEMENTS DE XARXA DE FO			PUNTS SINGULARS							
Planificada Existent inventariada Existent no inventariada Projectada Projectada no executada Executada		Planificada Existent Projectada Projectada no executada Executada		Canalització Convencional - (CC) Minirasa - (MN) Microrasa - (MR) Grapejat - (GR) Aeri - (AE) Canals / Safates / Tubs			Canal de formigó - (CF) Safata metàl·lica - (CM) Safata de PVC o PE - (CP) Tub metàl·lic - (TM) Tub de polietilè - (TP)			Propietat d'un tercer: Pericó C Pericó B Pericó A Cambra telecomunicacions Propietat de l'ens: Pericó C / C2 Pericó B / B2 Pericó A Cambra telecomunicacions			Valona cable Caixa d'empulament Rack Caixa terminal Repartidor òptic Etiqueta caixa terminal 06279CT02PE1083 561-568			Infraestructura façana Pal de fusta Pal de fusta riostrat Pal de formigó Canvi d'alçada PCI Armari d'intempèrie				
Generalitat de Catalunya Centre de Telecomunicacions i Tecnologies de la Informació infraestructures.cat				Realitzat Col·legiat nº		Nom María Isabel Dolset Pla 3.310		Empresa SATEL CTTI		Títol: SPD.-22249.5 PROJECTE DE DESPLEGAMENT XARXA DE FIBRA ÒPTICA A LA COMARCA DE L'ALT PENEDÈS			Escales: 1/1.000 0 0,75 1,5 Kilometers Escala original Din A-3		Data: 23-05-2024		Títol del plànol: PONTS		N Plànol nº: PL. 4 Full: 8	

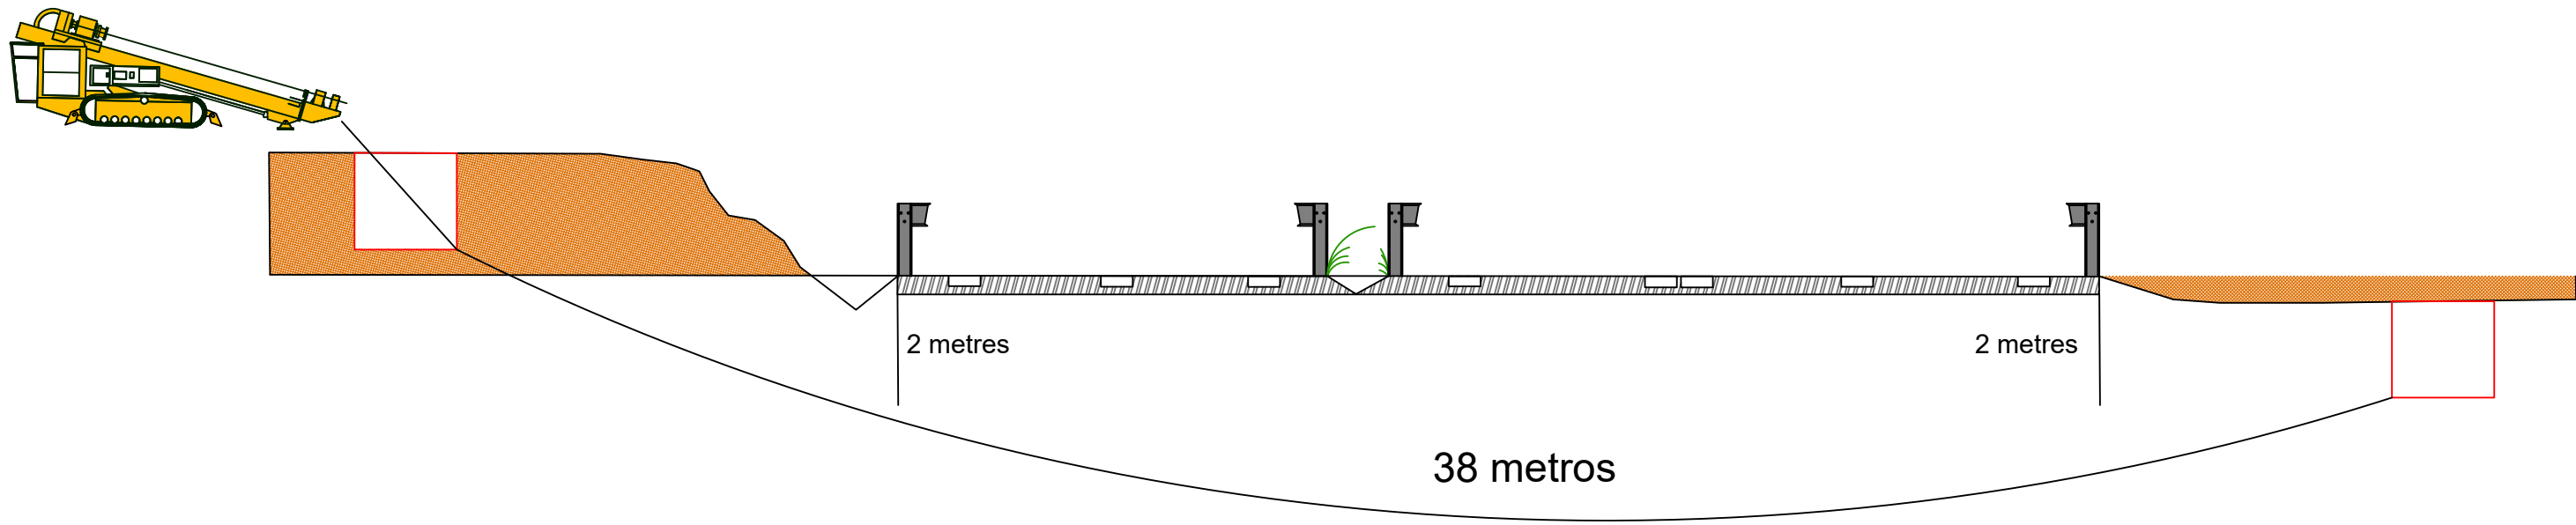

LLEENDA:

ESTAT INFRAESTRUCTURA		ESTAT XARXA FIBRA ÒPTICA/CT		TIPUS DE CANALITZACIÓ				ELEMENTS DE REGISTRE				ELEMENTS DE XARXA DE FO				PUNTS SINGULARS							
Planificada Existent inventariada Existent no inventariada Projectada Projectada no executada Executada		Planificada Existent Projectada Projectada no executada Executada		Canalització Convencional - (CC) Minirasa - (MN) Microrasa - (MR) Grapejat - (GR) Aeri - (AE) Canals / Safates / Tubs				Canal de formigó - (CF) Safata metàl·lica - (CM) Safata de PVC o PE - (CP) Tub metàl·lic - (TM) Tub de polietilè - (TP)				Propietat d'un tercer: Pericó C Pericó B Pericó A Cambra telecomunicacions Propietat de l'ens: Pericó C / C2 Pericó B / B2 Pericó A Cambra telecomunicacions				Valona cable Caixa d'empulament Rack Caixa terminal Repartidor òptic Etiqueta caixa terminal 08279CT02PE1083 561-568				Infraestructura façana Pal de fusta Pal de fusta riostrat Pal de formigó Canvi d'alçada PCI Armari d'intempèrie			
Generalitat de Catalunya Centre de Telecomunicacions i Tecnologies de la Informació		infraestructures.cat		Realitzat Maria Isabel Dolset Pla		Nom Maria Isabel Dolset Pla		Empresa SATEL		Títol: SPD.-22249.5 PROJECTE DE DESPLEGAMENT XARXA DE FIBRA ÒPTICA A LA COMARCA DE L'ALT PENEDÈS				Escaltes: 1/1.000 0 0,75 1,5 Kilometers Escala original Din A-3		Data: 23-05-2024		Títol del plànol: PHD		N		Plànol nº: PL 4	
				Col·legiat nº 3.310		Revisat CTTI												Full: 9					

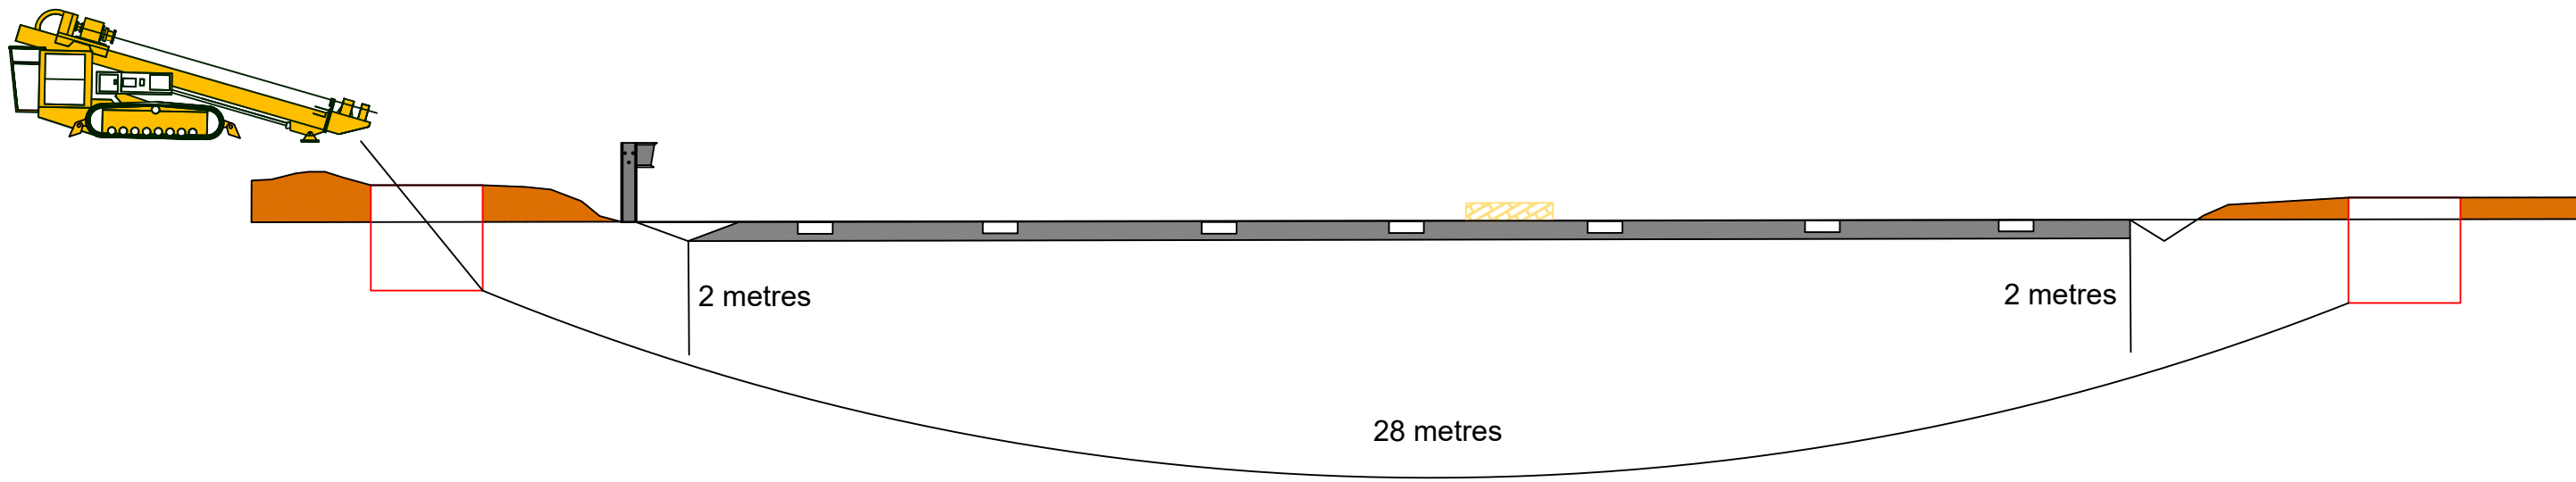

LLEGENDA:

ESTAT INFRAESTRUCTURA		ESTAT XARXA FIBRA ÒPTICA/CT		TIPUS DE CANALITZACIÓ		ELEMENTS DE REGISTRE		ELEMENTS DE XARXA DE FO		PUNTS SINGULARS	
Planificada	Existent inventariada	Planificada	Existent	Canalització	Convencional - (CC)	Canal de formigó - (CF)	Propietat d'un tercer:	Valona cable	Etiqueta caixa terminal	Infraestructura façana	Canvi d'alçada
Existent no inventariada	Projectada	Projectada	Projectada no executada	Minirasa - (MN)	Safata metàl·lica - (CM)	Safata de PVC o PE - (CP)	Pericó C	Caixa d'empuïament		Pal de fusta	PCI
Projectada	Projectada no executada	Projectada no executada	Executada	Microrasa - (MR)	Safata de PVC o PE - (CP)	Tub metàl·lic - (TM)	Pericó B	Rack		Pal de fusta riostrat	Armari d'intempèrie
Executada				Grapejat - (GR)	Tub metàl·lic - (TM)	Tub de polietilè - (TP)	Pericó A	Caixa terminal		Pal de formigó	
				Aeri - (AE)	Tub de polietilè - (TP)		Cambra telecomunicacions	Repartidor òptic			

Realitzat	Nom	Empresa	Títol:	Escales:	Data:	Títol del plànol:	Plànol nº:
Col·legiat nº	3.310	Revisat	CTTI	SPD-22249.11 Cubelles - Vilanova i Geltrú - Vilafranca del Penedès - Sant Jaume dels Domenys - Sant Pere de Ribes - Olivella	1/1.000	13-03-2024	PHD
					0 0,75 1,5 Kilometers		PL. 4
					Escala original Din A-3		Full: 10

DOCUMENT NÚM.3: PRESSUPOST

SPD – (22249.11) XT00343a

FASE 11. TRAMS FO CUBELLES – VILANOVA I GELTRÚ – VILAFRANCA DEL Penedès – SANT JAUME
DELS DOMENYS – SANT PERE DE RIBES - OLIVELLA

ÍNDEX

1. BANC DE PREUS.	3
2. AMIDAMENTS	4
3. PRESSUPOST	6
4. RESUM DEL PRESSUPOST.....	8

1. BANC DE PREUS.

El Banc de Preus que regula l'execució de qualsevol tasca necessària per a la realització d'aquest projecte són les que es detallen en la darrera versió del document "BANC DE PREUS CTTI v20.0".

2. AMIDAMENTS

Codi	Descripció Curta	Unitat	Preu Base	Amidament Projecte	Total Projecte
OC-CA-ST-MR60	Canalització de 6c20mm en Terres.	m	28,35 €	1,00	28,35 €
OC-CA-SC-R600	Microrasa 6c20 mm Calçada amb recollida de runes automatitzada. (ST1-ST2b)	m	25,73 €	16.000,00	411.680,00 €
OC-CA-SC-R6SA	Microrasa 6c20 mm Calçada. (ST1-ST2b)	m	22,58 €	854,00	19.283,32 €
OC-CA-ST2-600	Microrasa 6c20mm en cuneta transitable de formigó amb recollida de runes automatitzada. (ST2a)	m	29,40 €	1.900,00	55.860,00 €
OC-CA-ST2-6SA	Microrasa 6c20mm en cuneta transitable de formigó. (ST2a)	m	26,25 €	24,00	630,00 €
OC-CA-ST3-600	Microrasa 6c20mm en berma plana amb recollida de runes automatitzada. (ST3a)	m	31,50 €	9.000,00	283.500,00 €
OC-CA-ST3-6SA	Microrasa 6c20mm en berma plana. (ST3a)	m	28,35 €	412,00	11.680,20 €
OC-CA-ST4-600	Microrasa 6c20mm voral estret amb obstacle amb recollida de runes automatitzada. (ST4)	m	27,30 €	1.000,00	27.300,00 €
OC-CA-ST4-6SA	Microrasa 6c20mm voral estret amb obstacle. (ST4)	m	24,15 €	181,00	4.371,15 €
OC-CA-Blanca	Pintura línia blanca de la carretera.	m	1,10 €	500,00	550,00 €
OC-CA-CA-0000	Cala de localització i/o reparació de servei.	u.	210,00 €	85,00	17.850,00 €
OC-CA-SU-0001	m3 suplement per sobre excavació, excés de profunditat.	m3	49,88 €	10,00	498,80 €
OC-CA-SU-0003	m3 suplement per sobre excavació de roca.	m3	85,58 €	10,00	855,80 €
OC-CA-SU-0004	m3 suplement rebliment de formigó / morter.	m3	105,00 €	200,00	21.000,00 €
OC-CA-SU-0006	Aglomerat microrasa	m	18,00 €	1.589,00	28.602,00 €
OC-CA-SU-0009	Complement per dispersió superior a 50m d'actuació d'aglomerat	u.	225,00 €	20,00	4.500,00 €
OC-ER-PE-0VB2	Pericó tipus B2 en vorera.	u.	336,00 €	8,00	2.688,00 €
OC-ER-PE-0TB2	Pericó tipus B2 en terres.	u.	320,25 €	55,00	17.613,75 €
OC-ER-PE-0VC2	Pericó tipus C2 en vorera.	u.	651,00 €	8,00	5.208,00 €
OC-ER-PE-0TC2	Pericó tipus C2 en terres.	u.	651,00 €	17,00	11.067,00 €
OC-ER-MU-0000	Construcció mur de protecció de blocs de formigó.	m2	61,43 €	16,00	982,88 €
OC-TA-MA-0206	Perforació manual o mecànica.	u.	28,88 €	9,00	259,92 €
OC-TA-TO-0006	Perforació horitzontal dirigida de 160mm per a 6 conductes 40mm PEHD.	m	199,50 €	66,00	13.167,00 €
OC-TA-TO-0006f	Perforació horitzontal dirigida de 160mm per a 6 conductes 40mm PEHD. (part fixe)	u.	2.493,75 €	2,00	4.987,50 €
OC-CA-SC-R600-N	SUPLEMENT NOCTURN de microrasa 6c20mm Calçada amb recollida de runes automatitzada. (ST1-ST2b)	m	15,95	8.368,00	133.469,60 €
OC-CA-ST2-600-N	SUPLEMENT NOCTURN de microrasa 6c20mm en cuneta transitable de formigó amb rellida de runes automatitzada. (ST2a)	m	18,23	160,00	2.916,80 €
OC-CA-SU-0006-N	SUPLEMENT NOCTURN d'aglomerat microrasa	m	11,16	86,00	959,76 €
OC-CA-SU-0009-N	SUPLEMENT NOCTURN de complement per dispersió superior a 50m d'actuació d'aglomerat	u.	139,50	10,00	1.395,00 €
OC-ER-PE-0TB2-N	SUPLEMENT NOCTURN de pericó tipus B2 en terres	u.	198,56	16,00	3.176,96 €
OC-ER-PE-0TC2-N	SUPLEMENT NOCTURN de pericó tipus C2 en terres	u.	403,62	6,00	2.421,72 €
SU-SP-BV-0001	Subministrament tapa i marc Tipus B2 (tapa doble fulla triangular).	u.	325,50 €	63,00	20.506,50 €
SU-SP-CX-0001	Subministrament tapa i marc Tipus C2 (tapa de quatre fulles triangulars).	u.	573,30 €	25,00	14.332,50 €
SU-CO-MR-6c20	Subministrament microductes (6c20mm)	m	4,73 €	191,00	903,43 €
IN-IP-TU-0090	Tub d'acer inox. Ø90mm	m	40,80 €	191,00	7.792,80 €
IN-IP-SB-0002	Subconductor amb 6c20	m	6,63 €	257,00	1.703,91 €
IN-IP-TU-0090-N	SUPLEMENT NOCTURN de tub d'acer inoxidable Ø90	m	25,3	97,00	2.454,10 €
IN-IP-SB-0002-N	SUPLEMENT NOCTURN de suplement instal·lació de més de 3,5m d'alçada mitjançant maquinaèria específica per a treballs en negatiu	m	7,91	97,00	767,27 €
IN-IP-CO-0063	Tub corrugat espirometàl·lic per unió de tub metàl·lic Ø48/63mm	m	6,12 €	33,00	201,96 €
IN-IP-SU-0001	Suplement instal·lació de més de 3,5m d'alçada mitjançant maquinària específica per a treballs en positiu.	m	5,61 €	94,00	527,34 €
IN-IP-SU-0002	Suplement instal·lació de més de 3,5m d'alçada mitjançant maquinària específica per a treballs en negatiu.	m	12,75 €	97,00	1.236,75 €
IN-EC-BF-49XX	Estesa per el mètode 'blowing' o 'floating' en conducte de 40mm a partir de 49 F.O.	m	1,43 €	46.900,00	67.067,00 €
IN-TC-CE-0000	Instal·lació caixa d'empalmament.	u.	49,47 €	15,00	742,05 €
IN-TC-PU-X144	Preparació d'una punta a partir de 49 F.O. fins a 144 F.O.	u.	65,00 €	30,00	1.950,00 €

IN-TC-FU-0144	Fusió entre 49 i 144 fusions.	u.	10,00 €	1.296,00	12.960,00 €
IN-TC-RE-0144	Mesures reflectomètriques entre 49 i 144 fibres.	u.	9,00 €	864,00	7.776,00 €
SU-SC-F7-T144	Subministrament cable fibra òptica tipus 7 de 144 F.O. mixte	m	2,75 €	46.900,00	128.975,00 €
SU-ST-CE-0002	Subministrament caixa d'empalmament tipus 2	u.	591,60 €	15,00	8.874,00 €
SU-ST-CE-Safata	Subministrament safata i accessoris per a caixa d'empalmaments existent	u.	25,50 €	4,00	102,00 €
S&S	Seguretat i Salut	PA	8.545,90 €	1,00	8.545,90 €
AC	Acció Cultural	PA	21.067,25 €	1,00	21.067,25 €
GR	Gestió de Residus	PA	7.494,03 €	1,00	7.494,03 €
					1.404.483,30 €

3. PRESSUPOST

Etiquetas de fila	Capítol	Subcapítol	Unitat	Preu Base (€)	Amidament Projecte	Total
1	Obra Civil					1.124.245,94 €
	1.1	Canalització Soterrada				888.189,62 €
		Cala de localització i/o reparació de servei.	u.	210	85,00	17.850,00 €
		Canalització de 6c20mm en Terres.	m	28,35	1,00	28,35 €
		m3 suplement per sobre excavació, excés de profunditat.	m3	49,88	10,00	498,80 €
		m3 suplement per sobre excavació de roca.	m3	85,58	10,00	855,80 €
		Microrasa 6c20 mm Calçada amb recollida de runes automatitzada. (ST1-ST2b)	m	25,73	16.000,00	411.680,00 €
		Microrasa 6c20 mm Calçada. (ST1-ST2b)	m	22,58	854,00	19.283,32 €
		Microrasa 6c20mm en cuneta transitable de formigó amb recollida de runes automatitzada. (ST2a)	m	29,4	1.900,00	55.860,00 €
		Microrasa 6c20mm en cuneta transitable de formigó. (ST2a)	m	26,25	24,00	630,00 €
		Microrasa 6c20mm en berma plana amb recollida de runes automatitzada. (ST3a)	m	31,5	9.000,00	283.500,00 €
		Microrasa 6c20mm en berma plana. (ST3a)	m	28,35	412,00	11.680,20 €
		Microrasa 6c20mm voral estret amb obstacle amb recollida de runes automatitzada. (ST4)	m	27,3	1.000,00	27.300,00 €
		Microrasa 6c20mm voral estret amb obstacle. (ST4)	m	24,15	181,00	4.371,15 €
		Aglomerat microrasa	m	18	1.589,00	28.602,00 €
		Pintura línia blanca de la carretera.	m	1,1	500,00	550,00 €
		m3 suplement rebliment de formigó / morter.	m3	105	200,00	21.000,00 €
		Complement per dispersió superior a 50m d'actuació d'aglomerat	u.	225	20,00	4.500,00 €
	1.2	Elements de Registre				37.559,63 €
		Construcció mur de protecció de blocs de formigó.	m2	61,43	16,00	982,88 €
		Pericó tipus B2 en vorera.	u.	336	8,00	2.688,00 €
		Pericó tipus C2 en vorera.	u.	651	8,00	5.208,00 €
		Pericó tipus B2 en terres.	u.	320,25	55,00	17.613,75 €
		Pericó tipus C2 en terres.	u.	651	17,00	11.067,00 €
	1.3	Perforacions i taladres				18.414,42 €
		Perforació horitzontal dirigida de 160mm per a 6 conductes 40mm PEHD.	m	199,5	66,00	13.167,00 €
		Perforació horitzontal dirigida de 160mm per a 6 conductes 40mm PEHD. (part fixe)	u.	2493,75	2,00	4.987,50 €
		Perforació manual o mecànica.	u.	28,88	9,00	259,92 €
		Suplement Nocturn				144.339,84 €
		SUPLEMENT NOCTURN de microrasa 6c20mm Calçada amb recollida de runes automatitzada. (ST1-ST2b)	m	15,95	8.368,00	133.469,60 €
		SUPLEMENT NOCTURN de microrasa 6c20mm en cuneta transitable de formigó amb rellida de runes automatitzada. (ST2a)	m	18,23	160,00	2.916,80 €
		SUPLEMENT NOCTURN d'aglomerat microrasa	m	11,16	86,00	959,76 €
		SUPLEMENT NOCTURN de complement per dispersió superior a 50m d'actuació d'aglomerat	u.	139,5	10,00	1.395,00 €
		SUPLEMENT NOCTURN de pericó tipus B2 en terres	u.	198,56	16,00	3.176,96 €
		SUPLEMENT NOCTURN de pericó tipus C2 en terres				2.421,72 €
	1.4	Subministrament Marcs i Tapes				34.839,00 €
		Subministrament tapa i marc Tipus B2 (tapa doble fulla triangular).	u.	325,5	63,00	20.506,50 €
		Subministrament tapa i marc Tipus C2 (tapa de quatre fulles triangulars).	u.	573,3	25,00	14.332,50 €
		Subministrament de conductes				903,43 €


2	Subministrament microductes (6c20mm)		m	4,73	191,00	903,43 €	
	Instal·lacions					243.130,18 €	
	2.1	Infraestructura pas de cable				14.684,13 €	
		Subconductor amb 6c20	m	6,63	257,00	1.703,91 €	
		Tub corrugat espirometàl·lic per unió de tub metàl·lic Ø48/63mm	m	6,12	33,00	201,96 €	
		Suplement instal·lació de més de 3,5m d'alçada mitjançant maquinària específica per a treballs en positiu.	m	5,61	94,00	527,34 €	
		Suplement instal·lació de més de 3,5m d'alçada mitjançant maquinària específica per a treballs en negatiu.	m	12,75	97,00	1.236,75 €	
		Tub d'acer inox. Ø90mm	m	40,8	191,00	7.792,80 €	
		SUPLEMENT NOCTURN de tub d'acer inoxidable Ø90	m	25,3	97,00	2.454,10 €	
		SUPLEMENT NOCTURN de suplement instal·lació de més de 3,5m d'alçada mitjançant maquinaèria específica per a treballs en negatiu	m	7,91	97,00	767,27 €	
	2.2	Estesa de Cable				67.067,00 €	
		Estesa per el mètode 'blowing' o 'floating' en conducte de 40mm a partir de 49 F.O.	m	1,43	46.900,00	67.067,00 €	
	2.3	Terminacions de Cable				23.428,05 €	
		Instal·lació caixa d'empalmament.	u.	49,47	15,00	742,05 €	
		Preparació d'una punta a partir de 49 F.O. fins a 144 F.O.	u.	65	30,00	1.950,00 €	
	3		Fusió entre 49 i 144 fusions.	u.	10	1.296,00	12.960,00 €
			Mesures reflectomètriques entre 49 i 144 fibres.	u.	9	864,00	7.776,00 €
2.4		Subministrament Cable Fibra Òptica				128.975,00 €	
		Subministrament cable fibra òptica tipus 7 de 144 F.O. mixte	m	2,75	46.900,00	128.975,00 €	
2.5		Subministrament Elements FO				8.976,00 €	
		Subministrament caixa d'empalmament tipus 2	u.	591,6	15,00	8.874,00 €	
		Subministrament safata i accessoris per a caixa d'empulaments existent	u.	25,5	4,00	102,00 €	
		Seguretat i Salut				8.545,90 €	
3.1		Seguretat i Salut				8.545,90 €	
		Seguretat i Salut	PA	8545,9	1,00	8.545,90 €	
4		Acció Cultural				21.067,25 €	
		Acció Cultural				21.067,25 €	
		Acció Cultural	PA	21067,25	1,00	21.067,25 €	
5		Gestió de Residus				7.494,03 €	
		5.1 Gestió de Residus				7.494,03 €	
		Gestió de Residus	PA	7494,03	1,00	7.494,03 €	
Total general						1.404.483,30 €	

4. RESUM DEL PRESSUPOST

Pressupost (IVA exclós)	Pressupost (21% IVA inclós)
----------------------------	-----------------------------------

Obra Civil i Instal.lacions		
Pressupost Execució Material	1.404.483,30 €	1.699.424,80 €
Benefici Industrial (+6%*PEM)	84.269,00 €	101.965,49 €
Despeses Generals (+13%*PEM)	182.582,83 €	220.925,22 €

1.671.335,13 €	2.022.315,51 €
----------------	----------------

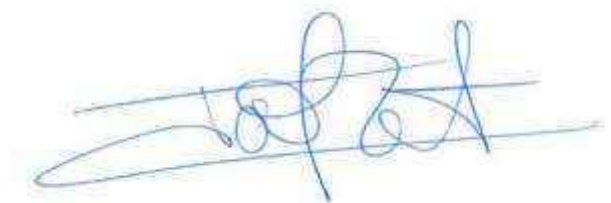

El present projecte està realitzat per l'Enginyer Industrial
Sra. María Isabel Dolset Pla,
col·legiat número 3.310 del Col·legi d'Enginyers Industrials
Abril 2024

DOCUMENT NÚM.4: PLEC DE CONDICIONS PARTICULARS

(SPD – 22249.11) XT00343a

FASE 11. TRAMS FO CUBELLES – VILANOVA I GELTRÚ – VILAFRANCA DEL Penedès – SANT JAUME DELS
DOMENYS – SANT PERE DE RIBES - OLIVELLA

El plec de Prescripcions Tècniques de Materials i Procediments Constructius que regula l'execució de qualsevol tasca necessària per a la realització d'aquest projecte són les que es detallen en la darrera versió del document "ENS_ESPF_001V30_EXT", que s'adjuntarà al plec de licitació de contracte específic d'obra.

DOCUMENT NÚM.5 ANNEXOS

(SPD – 22249.11) XT00343a

FASE 11. TRAMS FO TRAMS FO CUBELLES – VILANOVA I GELTRÚ – VILAFRANCA DEL PENEDÈS – SANT JAUME
DELS DOMENYS – SANT PERE DE RIBES - OLIVELLA

ANNEX 1 Planificació

(SPD –22249.11) XT00343a

TRAMS FO CUBELLES – VILANOVA I GELTRÚ – VILAFRANCA DEL PENEDÈS – SANT JAUME DELS DOMENYS - SANT
PERE DE RIBES - OLIVELLA

1. PLANIFICACIÓ

En aquest apartat es defineixen els treballs a executar, equips previstos i rendiments estimats per a poder complir amb la programació d'obres prevista.

Aquest projecte s'executarà amb dos equips de microrasadora i altres dos d'obra civil. A nivell general, els equips de treball que formen aquesta planificació es poden desglossar en:

a. Equips d'obra civil

1. Canalització en microrasa 6c20. Cada equip de treball de microrasa està format per 5 operaris, 1 microtracte i 1 dúmper/camió d'aspiració, amb un rendiment diari de 350 metres lineals en secció ST1, ST2a, ST3a i ST7; i amb un rendiment diari de 180 metres lineals en secció ST4, ST5 i ST8. Aquest projecte contempla 2 equips de microrasa simultanis per a executar 30667 metres lineals en un termini de 55 dies laborals.

Un dels equips de microrasa executarà els següents trams amb l'ordre exposat:

- Tram Cubelles - Vilanova i la Geltrú.

- Vilafranca del Penedès (08305PE4115-08305PE2205).

Tasques	Un	Amidaments	Rendiment diari	Duració dies
Microrasa	ml	12719	350	37
ST4/ST8	ml	156	180	1
	ml	12875		38 Dies total

Mentre que l'altre equip de microrasa executarà els següents trams amb l'ordre exposat:

- Tram Vilafranca del Penedès - Cal Rubió - Sant Jaume dels Domenys.

Tasques	Un	Amidaments	Rendiment diari	Duració dies
Microrasa	ml	15485	350	45
ST4/ST8	ml	1189	180	7
	ml	17771		52 Dies total

- b. Treballs complementaris d'obra civil. Cada equip de treball d'obra civil complementari està format per 4 operaris i una retroexcavadora, amb un rendiment diari de 3 unitats de pericons tipus C/B, 35 metres lineals diaris d'instal·lació de tub metàl·lic per creuament de ponts i embornals, 15 metres lineals diaris de canalització convencional de 2 conductes de Ø125 mm (creuaments) i 40 metres lineals diaris de canalització convencional de 6 conductes de Ø20 mm.

1. El primer equip executarà 97 m de tub metàl·lic 1c90, 1 m canalització convencional de 6 conductes de Ø20 mm i 41 pericons en un termini de 20 dies laborals.

Tasques	Un	Amidaments	Rendiment diari	Duració dies
Execució pericons	ud	41	2,5	17
Execució de tub metàl·lic 90. subc. 6c20	ud	97	40	3
Execució canalització convencional (6c20)	ud	1	15	0
				20 Dies total

2. El segon equip executarà els 94 m de tub metàl·lic 1c90 i 46 pericons en un termini de 22 dies laborals.

Tasques	Un	Amidaments	Rendiment diari	Duració dies
Execució pericons	ml	47	2,5	19
Execució de tub metàl·lic 90. subc. 6c20	ud	94	40	3
				22 Dies total

- c. Treballs complementaris de perforació horitzontal dirigida. Un equip de perforació horitzontal dirigida està format per 2 operaris i una perforadora, amb un rendiment un rendiment fix de tres dies de pou d'atac, pou de recepció i pas de baina de 1 conducte de Ø 160 i rendiment diari de 16 metres lineals diaris de perforació.

L'equip executarà els 66 metres de perforació horitzontal dirigida, així com les tasques prèvies en un termini de 11 dies laborals.

Tasques	Un	Amidaments	Rendiment diari	Duració dies
Tasques prèvies de dues perforació horitzontal dirigida 1c160	ud	2	-	6
Execució de perforació horitzontal dirigida 1c160	ml	66	16	5
				11 Dies total

d. Equip d'instal·lacions:

1. Estesa de fibra òptica mitjançant blowing. Els treballs d'obra civil es consideren camí crític per a poder iniciar les esteses. Cada equip d'estesa està format per 5 operaris i 1 compressor pel bufat blowing de fibra òptica amb un rendiment diari de 1.500 metres lineals d'estesa. Aquest projecte contempla 2 equips d'estesa:

El primer equip laborals executarà 21350 metres lineals d'estesa, la instal·lació de 8 caixes i la preparació de 17 puntes de cable en un termini de 19 dies laborals.

Tasques	Un	Amidaments	Rendiment diari	Duració dies
Estesa de cable de fibra òptica 144 FO	ml	23230	1500	16
Instal·lació de caixa d'empulament	ud	8	5	2
Preparació de puntes de cables	ud	17	10	2
				20 Dies total

El segon equip executarà 23700 metres lineals d'estesa, la instal·lació de 10 caixes i la preparació de 18 puntes de cable en un termini de 20 dies.

Tasques	Un	Amidaments	Rendiment diari	Duració dies
Estesa de cable de fibra òptica 144 FO	ml	24500	1500	17
Instal·lació de caixa d'empulament	ud	8	5	2
Preparació de puntes de cables	ud	13	10	2
				21 Dies total

2. Fusions i mesures. Els treballs d'estesa es consideren camí crític per a poder iniciar les fusions i mesures. Cada equip de fusions i mesures està formada per 2 operaris amb un rendiment diari de 144 fusions i 144 mesures. Aquest projecte contempla 2 equip de fusions/mesures:


El primer equip laborals executarà 432 mesures reflectomètriques, i 1296 fusions en un termini de 15 dies laborals.

Tasques	Un	Amidaments	Rendiment diari	Duració dies
Mesures reflectomètriques	ud	432	144	3
Fusions	ud	576	144	4
				7 Dies total

El segon equip laborals executarà 720 mesures reflectomètriques, i 2448 fusions en un termini de 22 dies laborals.

Tasques	Un	Amidaments	Rendiment diari	Duració dies
Mesures reflectomètriques	ud	720	144	3
Fusions	ud	720	144	5
				8 Dies total

Per tant, la totalitat de les feines valorades en aquest projecte, estan programades per realitzar-se en un total de 85 dies laborals definides en el següent Diagrama de Gantt.

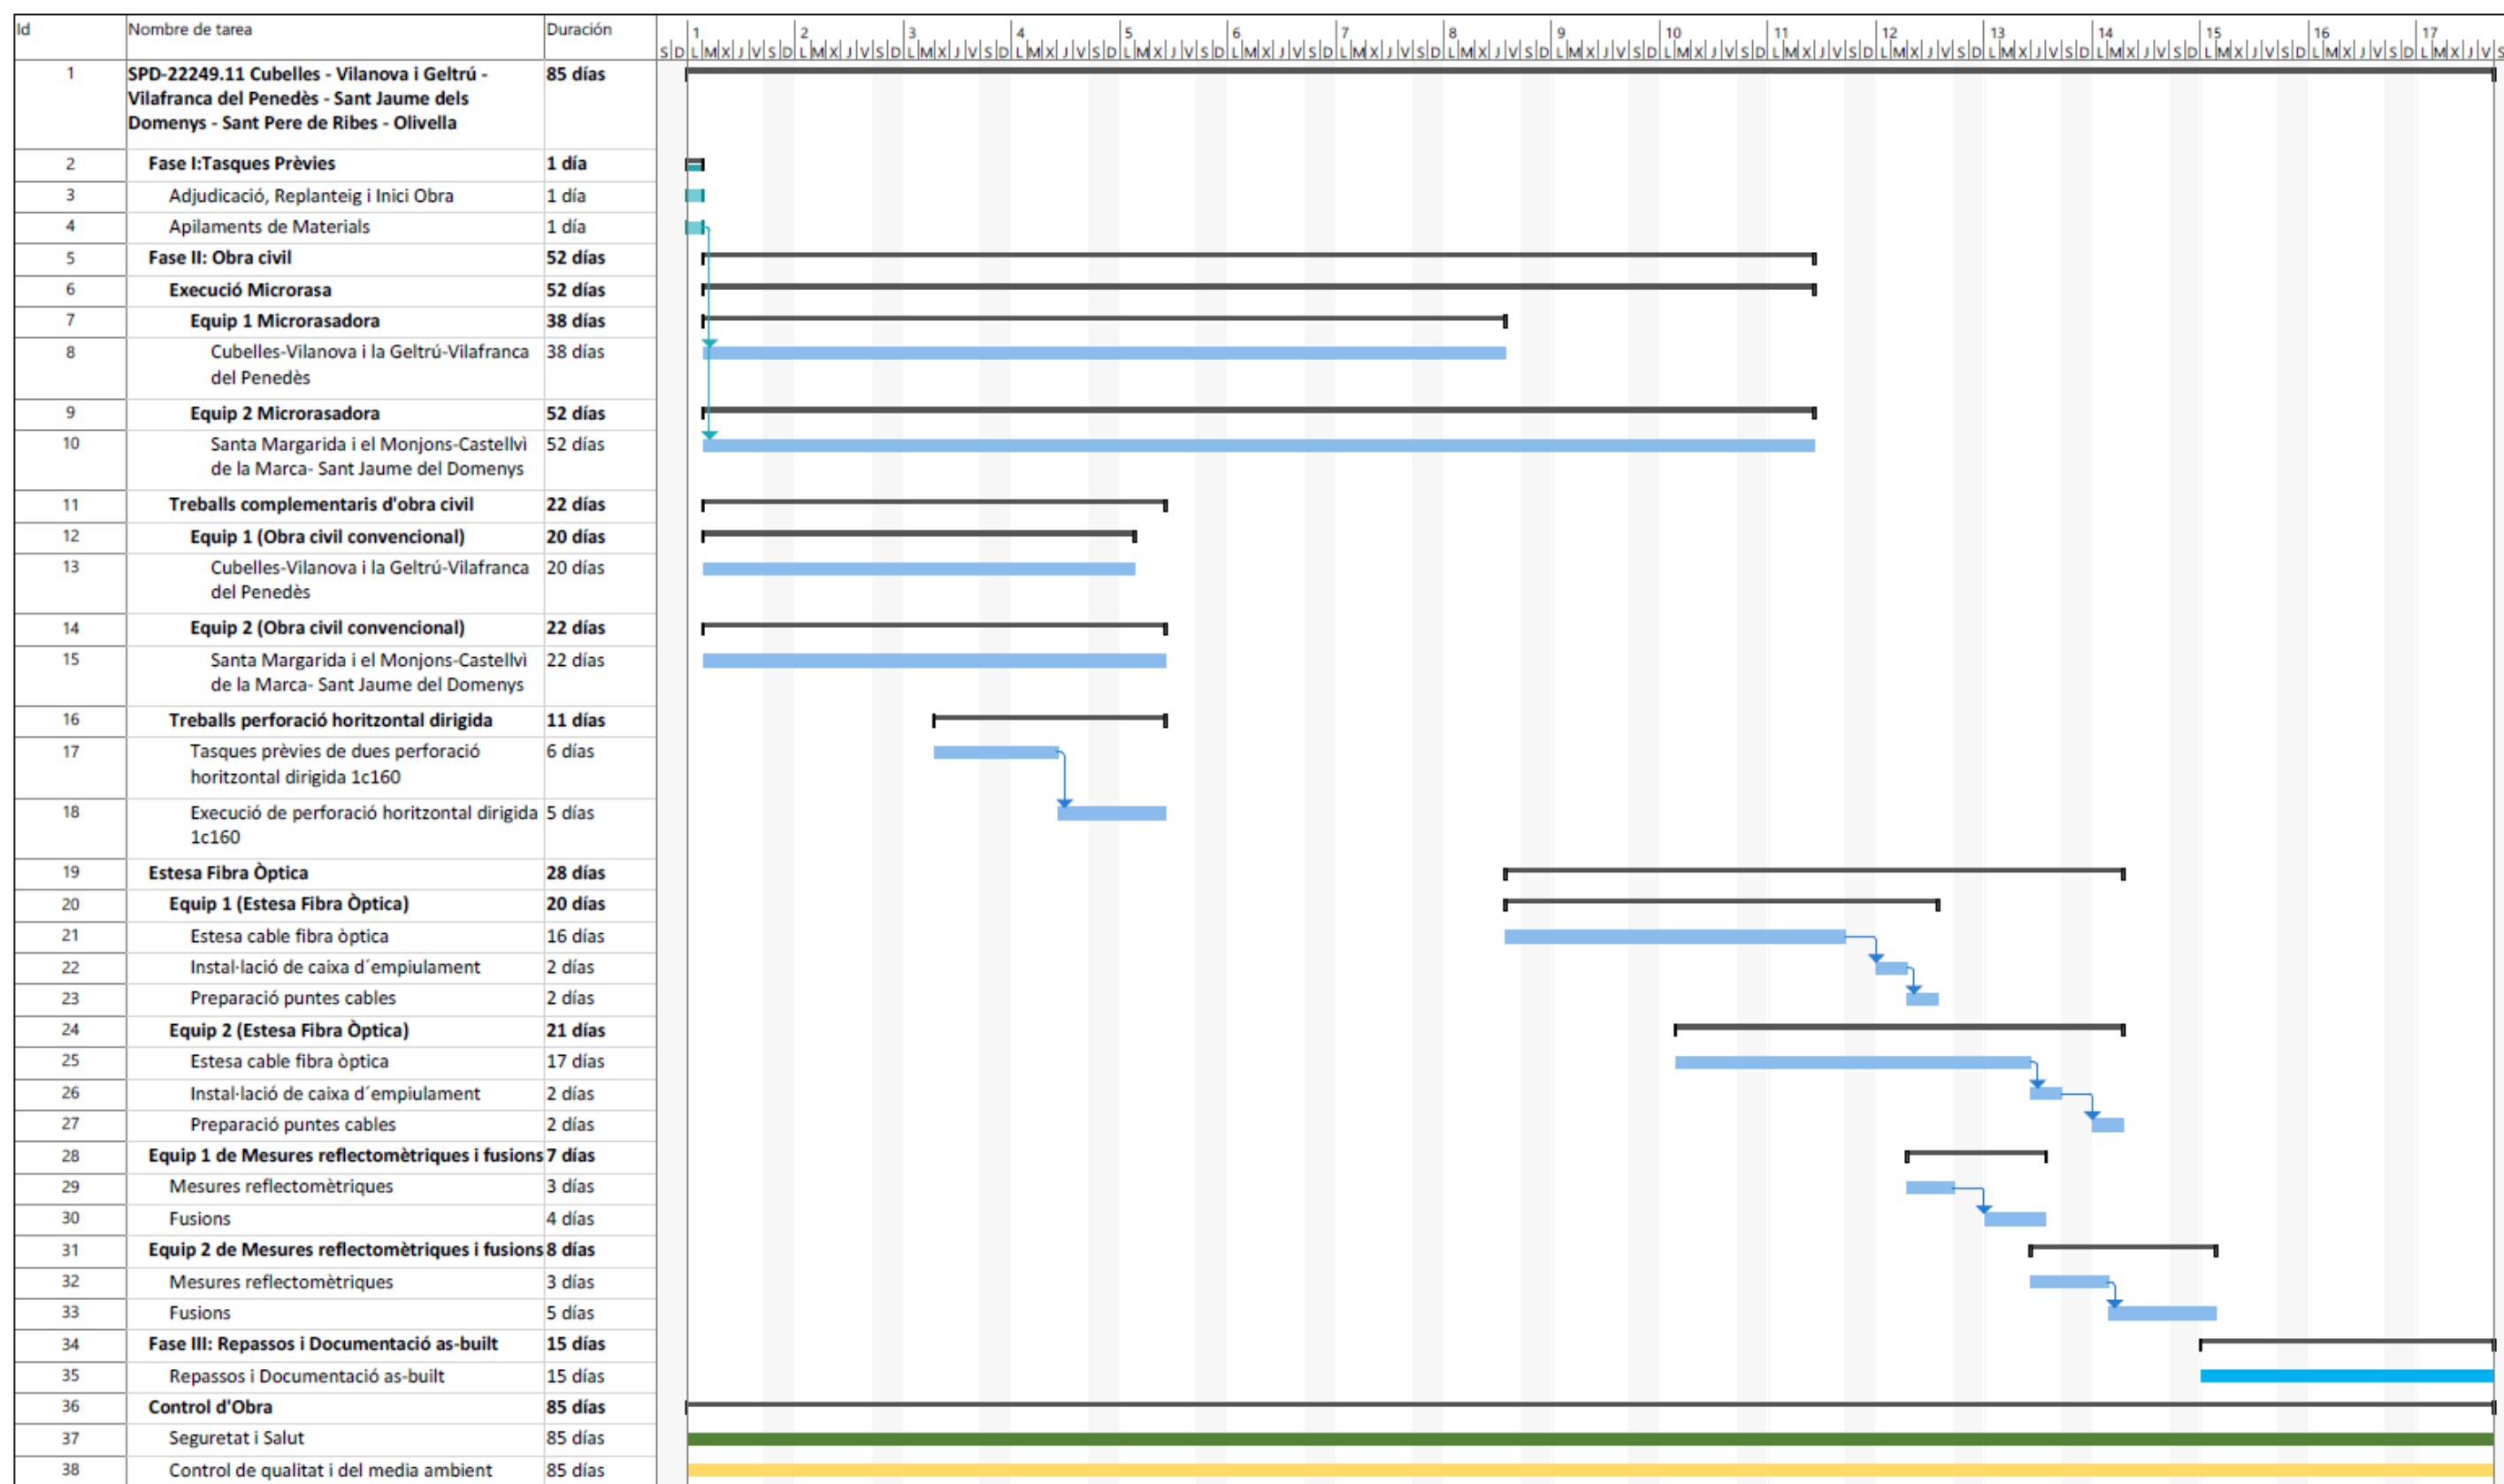

ANNEX NÚM.2: Gestió de Residus.

(SPD – 22249.11) XT00343a

FASE 11. TRAMS FO CUBELLES – VILANOVA I GELTRÚ – VILAFRANCA DEL PENEDES – SANT JAUME DELS
DOMENYS – SANT PERE DE RIBES - OLIVELLA

ÍNDEX

1.	MEMÒRIA	3
1.1.	MEMÒRIA	3
1.2.	NORMATIVA D'OBLIGAT COMPLIMENT	3
1.3.	GESTIÓ DE RESIDUS	3
1.4.	ACTIVITATS PREVISTES.....	3
1.5.	CLASSIFICACIÓ DE RESIDUS.....	4
1.6.	MESURES DE MINIMITZACIÓ I PREVENCIÓ DE RESIDUS.....	5
1.6.1.	JERARQUIA DE MESURES	5
1.6.2.	ACCIONS DE PREVENCIÓ EN FUNCIO DELS MATERIALS EMPRATS	5
1.6.3.	ACCIONS DE PREVENCIÓ DES DE LES FASES DE PROGRAMACIÓ I D'EXECUCIÓ D'OBRA.....	6
1.7.	OPERACIONS DE REUTILITZACIÓ, VALORITZACIÓ O ELIMINACIÓ.....	7
1.8.	GESTOR DE RESIDUS AUTORITZAT.....	10
1.8.1.	GESTORS DE RESIDUS DE LA CONSTRUCCIÓ I RUNES.....	10
1.8.2.	GESTORS DE RESIDUS MUNICIPALS	10
1.8.3.	GESTORS DE RESIDUS INDUSTRIALS	15
1.9.	CÀLCUL DEL CÀNON.....	17
1.10.	PLEC DE PRESCRIPCIONS TÈCNIQUES	18
1.11.	PRESSUPOST GESTIÓ DE RESIDUS.....	22

1. MEMÒRIA

1.1. MEMÒRIA

És objecte d'aquest document definir la quantitat de runa que es generarà en l'execució dels treballs d'obra civil necessaris per a la connexió amb fibra òptica dels diferents trams dins dels terminis municipals de Cubelles, Vilanova i Geltrú, Vilafranca del Penedès, Sant Jaume dels Domenys, Sant Pere de Ribes i Olivella.

1.2. NORMATIVA D'OBLIGAT COMPLIMENT

- Regulació dels enderrocs i altres residus de la construcció. D201/94 (DOGC: 08/08/94).
- Text refós de la Llei reguladora dels residus. Decret legislatiu 1/2009, de 21 de juliol (DOGC 28/7/2009)
- Regulador de la producció i gestió dels residus de la construcció i demolició. RD 105/2008, d'1 de febrer (BOE 13/02/2008).
- Programa de gestió de residus de la construcció de Catalunya (PROGROC), es regula la producció i gestió de residus de la construcció i demolició, i el cànon sobre la deposició controlada dels residus de la construcció. D 89/2010, 26 de juliol, /DOGC 6/07/2010).
- Operacions de valorització i eliminació de residus i la llista europea de residus. O MAM/304/2002, de 8 febrer (BOE 16/3/2002).
- Residus i sòls contaminats. Llei 22/2011, de 8 de juliol (BOE 29/7/2011)
- Adopció de criteris ambientals i d'ecoeficiència, Reial Decret 21/2006, de 14 de febrer.
- Disposicions mínimes de seguretat i salut aplicables als treballs amb risc d'exposició al amiant. RD 396/2006 (BOE 86, 11-04- 2006)
- Reglament per l'execució de la Llei 20/1986, Bàsica de Residus tòxics i Peril·losos. RD 833/1988.
- Pla Nacional de Residus de la construcció i enderroc PNRCD 2001-2006
- Llei 10/98 de 21 abril de residus

1.3. GESTIÓ DE RESIDUS

En el procés d'execució d'aquest projecte, amb la finalitat d'evitar la contaminació i incidències mediambientals desfavorables, s'haurà de tenir especial cura amb la manipulació, la gestió i l'emmagatzematge del residu que es produeixin, es realitzin complimentant estrictament amb el Decret 89/2010, de 29 de Juny (DOGC 06/07/2010) que regula la producció i gestió dels residus de construcció i demolició, així com la legislació vigent en aquesta matèria tant a nivell europeu com nacional, autonòmic i municipal.

Per altre part, la Llei 34/2007, de 15 de novembre (BOE 16/11/2007), de qualitat i protecció de l'atmosfera estableix les bases en matèria de prevenció, vigilància i reducció de la contaminació atmosfèrica amb la finalitat d'evitar i quan sigui possible, reduir els danys que de aquesta pugui derivar-se per les persones, el medi ambient i la resta de béns de qualsevol naturalesa, la Llei 26/2007, de 23 d'octubre (BOE 24/10/2007), de Responsabilitat Mediambiental, regula la responsabilitat dels operadors de prevenir, evitar i reparar els danys mediambientals,

de conformitat amb l'article 45 de la Constitució i amb els principis de prevenció i de que "qui contamina paga".

El Contractista és responsable de retirar tots els residus generats durant l'execució de les obres.

El cost d'aquesta gestió dels residus s'ha inclòs en el preu de la unitat de barem associat a cada tasca a realitzar en l'execució d'aquest projecte, per tant està inclòs en el Pressupost Total.

En compliment del Decret 89/2010, de 29 de juny, pel qual s'aprova el Programa de gestió de residus de la construcció de Catalunya (PROGROC), es regula la producció i gestió dels residus de la construcció i demolició, i el cànon sobre la deposició controlada dels residus de la construcció, a continuació es detalla la partida corresponent a aquest apartat que es considera inclòs en el pressupost.

D'acord amb el mencionat anteriorment, segons el Decret 89/2010, el Contractista haurà de disposar de la documentació que acrediti que els residus generats han estat entregats a un abocador autoritzat o, en el seu cas, a una instal·lació de valorització o de eliminació per un Gestor de Residus Autoritzat. El Promotor podrà exigir en qualsevol moment que acrediti documentalment el compliment d'aquestes obligacions legals.

Quan es doni per finalitzat i acceptat el treball, el Contractista entregarà al promotor la esmentada documentació per la custòdia durant els 5 anys següents.

Durant el transcurs dels treballs objecte del present contracte així com a la finalització dels mateixos, el Contractista és responsable de retirar tots els residus generats durant l'execució de les obres, de manera que sota cap circumstància es produeixi emmagatzematge temporal de residus en els edificis o llocs d'execució de les feines.

1.4. ACTIVITATS PREVISTES

Les activitats consisteixen en construcció de canalitzacions de fibra òptica amb microrasa de 6 conductes de 20 mm i convencional 6 conductes de 20mm. Pericons tipus B2 i C2 i instal·lació de cable fibra òptica de 144 fibres tipus mixte, caixes d'empulament i fusions.

S'enumeren les activitats principals previstes en projecte susceptibles de generar residus:

- Excavació de terres en rases.
- Demolició part de cunetes i paviment asfàltic.
- Subministre i Col·locació de microductes.
- Subministre i Instal·lació de tub metàl·lic.
- Subministre i col·locació de pericons.
- Formigonat de rases i reposició de paviments
- Instal·lació elements de fibra

1.5. CLASSIFICACIÓ DE RESIDUS

Els residus generats en processos de construcció, demolició i excavació son els que es produeixen:

- A. Residus d'enderrocament: materials i components de construcció que s'obtenen com a resultat del desmuntatge, enderroc i desmantellament d'edificis. Aplicat al present projecte podem distingir materials procedents de l'enderroc de paviments i cunetes.
- B. Residus de construcció: Materials que provenen de l'acció de construir, sobrants de materials de construcció i embalatges de productes de construcció. Aplicat al present projecte podem distingir materials procedents del formigonat, pavimentació, materials sobrants d'instal·lació i els seus embalatges
- C. Residus d'excavació: Terres procedent de l'excavació de rases.

Es poden classificar dins de la llista Europea de residus en el capítol 17 Residus de la construcció i demolició (inclosa la terra excavada de les zones contaminades). I en el capítol 15 de Residus de envasos, absorbents, draps de neteja, materials de filtració i roba de protecció no especificats a cap altre categoria.

Per tal de minimitzar l'impacte dels residus, el contractista haurà de gestionar adequadament la seva gestió per tal que la producció de residus sigui mínima mitjançant la reutilització o reciclatge en obra, essent la reutilització acció prioritària sobre el reciclatge. Quan no sigui possible es realitzarà la gestió de residus amb transport especialitat fins a instal·lacions autoritzades.

Classificació capítol 17 Residus de la construcció i demolició (inclosa la terra excavada de les zones contaminades)

17	RESIDUS DE LA CONSTRUCCIÓ I DEMOLICIÓ (inclosa la terra excavada de zones contaminades)	
1701	Formigó, maons, teules i materials ceràmics	ESPECIAL(P) /NO ESPECIAL (NP)
170101	Formigó	NP
170102	Maons	NP
170103	Teules i materials ceràmics	NP
170106	Mescles, o fraccions separades, de formigó, maons, teules i materials ceràmics que contenen substàncies perilloses	P
170107	Mescles de formigó, maons, teules i materials ceràmics, diferents de les especificades en el codi 170106	NP
1702	Fusta, vidre i plàstic	
170201	Fusta	NP
170202	Vidre	NP
170203	Plàstic	NP
170204	Vidre, plàstic i fusta que contenen substàncies perilloses o estan contaminats per aquestes	P
1703	Mescles bituminoses, quitrà d'hulla i altres productes enquitranats	
170301	Mescles bituminoses que contenen quitrà d'hulla	P
170302	Mescles bituminoses diferents de les especificades en el codi 170301	NP

170303	Quitrà d'hulla i productes enquitranats	P
1704	Metalls (inclosos els seus aliatges)	
170401	Coure, bronze, llautó	NP
170402	Alumini	NP
170403	Plom	NP
170404	Zinc	NP
170405	Ferro i acer	NP
170406	Estany	NP
170407	Metalls mesclats	NP
170409	Residus metàl·lics contaminats amb substàncies perilloses	P
170410	Cables que contenen hidrocarburs, quitrà d'hulla i altres substàncies perilloses	P
170411	Cables diferents dels especificats en el codi 170410	NP
1705	Terra (inclosa l'excavada de zones contaminades), pedres i llots de drenatge	
170503	Terra i pedres que contenen substàncies perilloses	P
170504	Terra i pedres diferents de les especificades en el codi 170503	NP
170505	Llots de drenatge que contenen substàncies perilloses	P
170506	Llots de drenatge diferents dels especificats en el codi 170505	NP
170507	Balast de vies fèrries que conté substàncies perilloses	P
170508	Balast de vies fèrries diferent de l'especificat en el codi 170507	NP
1706	Materials d'aïllament i materials de construcció que contenen amiant	
170601	Materials d'aïllament que contenen amiant	P
170603	Altres materials d'aïllament que consisteixen en substàncies perilloses o contenen dites substàncies	P
170604	Materials d'aïllament diferents dels especificats en els codis 170601 i 170603	NP
170605	Materials de construcció que contenen amiant	P
1708	Materials de construcció a base de guix	NP
170801	Materials de construcció a base de guix contaminats amb substàncies perilloses	P
170802	Materials de construcció a base de guix diferents dels especificats en el codi 170801	NP
1709	Altres residus de construcció i demolició	
170901	Residus de construcció i demolició que contenen mercuri	P
170902	Residus de construcció i demolició que contenen PCB (per exemple, segellants que contenen PCB, revestiments de sòl a base de resines que contenen PCB, envidraments dobles que contenen PCB, condensadors que contenen PCB)	P
170903	Altres residus de construcció i demolició (inclosos els residus mesclats) que contenen substàncies perilloses	P
170904	Residus mesclats de construcció i demolició diferents dels especificats en els codis 170901, 170902 i 170903	NP

Classificació Capítol 15 Residus de envasos, absorbents, draps de neteja, materials de filtració i roba de protecció no especificats a cap altre categoria

15	RESIDUS D'ENVASOS; ABSORBENTS, DRAPS DE NETEJA, MATERIALS DE FILTRACIÓ I ROBA DE PROTECCIÓ NO ESPECIFICATS EN CAP ALTRA CATEGORIA	
1501	Envasos (inclosos els residus d'envasos de la recollida selectiva municipal)	
150101	Envasos de paper i cartró	NP
150102	Envasos de plàstic	NP
150103	Envasos de fusta	NP
150104	Envasos metàl·lics	NP
150105	Envasos compostos	NP
150106	Envasos mesclats	NP
150107	Envasos de vidre	NP
150109	Envasos tèxtils	NP
150110	Envasos que contenen restes de substàncies perilloses o estan contaminats per aquestes	P
150111	Envasos metàl·lics, inclosos els recipients a pressió buits, que contenen una matriu sòlida i porosa perillosa (per exemple, amiant)	P
1502	Absorbents, materials de filtració, draps de neteja i roba protectora	
150202	Absorbents, materials de filtració (inclosos els filtres d'oli no especificats en cap altra categoria), draps de neteja i roba protectora contaminats per substàncies perilloses	P
150203	Absorbents, materials de filtració, draps de neteja i roba protectora diferents dels especificats en el codi 150202	NP

1.6. MESURES DE MINIMITZACIÓ I PREVENCIÓ DE RESIDUS

Aquets estudi de Gestió ha d'identificar totes aquelles accions de minimització a tenir en compte en el projecte per tal de prevenir la generació de residus de la construcció i demolició durant la fase d'obra o reduir-ne la seva producció.

La prevenció de residus es du a terme aplicant accions prèvies o en fase d'obra que, minimitzin la generació de residus o afavoreixin la reutilització de residus.

L'ordre de prioritats és sempre la reducció de la quantitat de residus, considerant totes aquelles mesures que aconseguen la reducció de la quantitat i/o la perillositat generada i en segon lloc les mesures que aconseguen el reciclatge en origen.

Existeixen dos tipus de gestió: Gestió dins de l'obra i Gestió fora de l'obra. A la gestió interior es contempla la disponibilitat d'espai disponible per a la separació selectiva dels residus i la possibilitat de reutilització i reciclatge in situ. Per altra banda, la gestió exterior es contempla com a última opció: l'abocament en dipòsits controlats.

La gestió de separació selectiva per a les obres ha d'estar formada per la segregació dels residus inerts, residus

no especials i els especials (que sempre han d'anar separats de la resta).

Pel que fa la gestió interna de l'obra, la classificació en origen (a la mateixa obra) dels residus de construcció i demolició és el factor que més influeix en el seu destí final. Un contenidor que surt de l'obra amb residus heterogenis té menys opcions de ser valoritzat que un net, carregat amb un residu homogeni que pot ser transportat directament cap a una central de reciclatge o, fins i tot, ser reutilitzat (en cas de la runa neta) a la mateixa obra on s'ha produït.

És a dir, qualsevol operació de reciclatge o de reutilització ha d'estar sotmesa a una destria inicial que permeti disposar d'una matèria primera uniforme i d'un material resultant de qualitat.

1.6.1. JERARQUIA DE MESURES

Les alternatives de gestió són diverses però sempre s'hauran d'ajustar a la següent jerarquia:

1. Minimització de l'ús de recursos necessaris: Aquesta exigència comença en l'elaboració del projecte i segueix en el procés de direcció d'obra.
2. Minimització de la producció de residus en cada procés: Per exemple, millorant les condicions d'emmagatzematge conservarem millor els materials i evitem que es facin malbé i esdevinguin residu.
3. Reutilització de materials: Donar-los el mateix ús, o un de diferent, sense necessitat d'aplicar-los cap procés de transformació. Es prioritzarà la reutilització en la mateixa obra respecte de la reutilització externa.
4. Reciclatge de materials: Donar-los un nou ús després d'aplicar-los un procés de transformació. Igualment es prioritzarà el reciclatge dins de la mateixa obra.
5. Valorització energètica: Es realitzarà únicament fora de l'obra, en plantes de tractament autoritzades per l'Agència de Residus de Catalunya i amb la tecnologia adient per a minimitzar el impacte ambiental.
6. Minimització dels tractaments finalistes: Destinar els residus a abocador ha de ser el darrer recurs, quan els que s'han enumerat anteriorment no siguin viables. És preferible abocar-los en monodipòsits abans que en abocadors no específics, però en qualsevol cas hauran de ser autoritzats per l'Agència de Residus de Catalunya.

1.6.2. ACCIONS DE PREVENCIÓ EN FUNCIÓ DELS MATERIALS EMPRATS

Per a tots els materials

- a) La quantitat de materials comprats haurà d'ajustar-se a les necessitats reals de l'obra. El càlcul correcte de la quantitat de materials necessaris, a més a més de suposar una reducció de despeses, contribuirà a reduir la generació de residus.
- b) Els subministres es compraran només quan el seu ús estigui previst de forma més o menys immediata. D'aquesta manera, i amb unes bones condicions d'emmagatzematge, s'evitarà que es facin malbé i es converteixin en residus.
- c) Es prioritzaran els subministradors que disposin de certificació ambiental EMAS o ISO 14001. D'aquesta manera es garantirà el mínim impacte ambiental en tot el cicle productiu.

FUSTA:

- La quantitat de materials comprats haurà d'ajustar-se a les necessitats reals de l'obra. El càlcul correcte de la quantitat de materials necessaris, a més a més de suposar una reducció de despeses, contribuirà a reduir la generació de residus.
- Els subministres es compraran només quan el seu ús estigui previst de forma més o menys immediata. D'aquesta manera, i amb unes bones condicions d'emmagatzematge, s'evitarà que es facin malbé i es converteixin en residus.
- Es prioritzaran els subministradors que disposin de certificació ambiental EMAS o ISO 14001. D'aquesta manera es garantirà el mínim impacte ambiental en tot el cicle productiu.

METALLS:

- Els perfils i barres d'armadures han d'arribar a l'obra amb la mida definitiva, llestes per a ser col·locades i, a ser possible, doblegades i muntades. D'aquesta manera no generaran residus en l'obra.
- Per a reutilitzar-los es preveuran les etapes de l'obra en que s'originin més demanda i s'emmagatzemaran en conseqüència.
- Per a reciclar els metalls, es separaran els fèrrics dels no fèrrics, ja que el seu procés de reciclat i preu de compra són diferents. És convenient implicar els subministradors de material en la recollida de sobrants.

EMBALATGES I PLÀSTICS

L'alternativa preferible és la recollida per part del proveïdor de material, ja que és qui disposa de les millors condicions logístiques per a reutilitzar-los o reciclar-los. En qualsevol cas, no s'ha de separar l'embalatge del producte fins que aquest no hagi de ser utilitzat, i després d'usar-lo, cal desmarcar l'embalatge immediatament. D'aquesta manera evitem la degradació tant del producte com de l'embalatge. S'utilitzaran materials amb embalatges de productes reciclats.

RESIDUS ESPECIALS

- La manipulació d'alguns materials, com ara olis o bateries, originen residus potencialment perillosos i requereixen una manipulació especialment curosa.
- Els residus especials, així com els seus envasos i embalatges, s'han de separar i emmagatzemar-se en un recinte separat, cobert, ventilat i amb les especificacions que s'exposaran més endavant.
- La solució més desitjable és que no es generin. Per a tal fi se'n reduirà el volum tant com sigui possible. Això s'assoleix amb una bona planificació de compres i acabant sempre el contingut de cada envàs sense deixar-hi restes sense utilitzar.

DESTRUCCIÓ EXCAVACIÓ I FRESAT:

En el marc de la prevenció de RCD, és més adient aplicar el concepte de destrucció en lloc d'enderroc o demolició. El procés de destrucció no es defineix en un únic model d'execució, sinó que admet diversos models i graus d'intensitat, segons els objectius previstos i el context de l'obra. En qualsevol cas, sempre es tracta d'un procés gradual i selectiu en el que s'utilitzen diversos mètodes i tècniques. A la pràctica no es buscarà l'aprofitament total dels materials desmantellats, ja que aquest no seria un objectiu ajustat a la realitat. Els dos objectius a assolir són el màxim grau d'aprofitament dels materials i la viabilitat del procés.

En els processos d'excavació es buscarà la màxima reutilització de material excavat en operacions de la mateixa obra. Es reservarà la primera capa de sòl superficial, durant el desbrossat, per tal de poder-la reaprofitar en la revegetació posterior, o bé en l'enjardinament o la urbanització de la mateixa obra o en altres obres. Caldrà definir les condicions de l'aplec d'aquest tipus de terres.

1.6.3. ACCIONS DE PREVENCIÓ DES DE LES FASES DE PROGRAMACIÓ I D'EXECUCIÓ D'OBRA

En les fases de programació i d'execució d'obra, i mitjançant la redacció del "Pla de gestió de Residus de la construcció i demolició", es programaran totes les accions de residus que no facin inviable l'execució de l'obra.

El llistat que segueix enumera algunes de les recomanacions.

ACCIONS DE PREVENCIÓ DES DE LES FASES DE PROGRAMACIÓ I D'EXECUCIÓ D'OBRA	
1	S'optimitzarà la compra de materials, ajustant-los estrictament a les necessitats.
2	Es realitzarà la separació selectiva dels residus en el moment en què s'originin.
3	Es preveurà un emmagatzematge adequat de materials.
4	Es preveurà un emmagatzematge adequat de residus.
5	Es prioritzaran subministradors amb certificació ambiental (EMAS o ISO 14001).
6	Es programarà la construcció d'un magatzem de residus especials.
7	Es vigilarà que els residus líquids i orgànics no es barregin fàcilment els uns amb els altres i que siguin contaminants.
8	Es prioritzarà la compra de productes a l'engròs.
9	Es prioritzarà la utilització de materials amb vida útil més llarga.
10	Es projectarà el disseny de seccions mecàniques més eficients, la utilització d'estructures més primes i lleugeres i la disminució de la quantitat de mitjans auxiliars per a l'execució de l'obra.
11	S'escolliran materials i productes en funció de la informació que aportin els subministradors sobre les característiques que els componen, i del percentatge de material reciclat que incorporen.
12	Es limitarà l'ús de materials tòxics o potencialment tòxics per evitar la repercussió en el medi i per evitar que una mala gestió pugui contaminar la resta de materials sobrants.
13	Es prioritzaran subministradors que ofereixin garanties de fer-se responsables de la gestió dels residus que es generin a l'obra amb els seus productes (pactant prèviament el percentatge i característiques dels residus que acceptaran com a retorn) o, si això no és viable, informant sobre les recomanacions per a la gestió més adient dels residus produïts tenint en compte les seves possibilitats de valorització.
14	Es senyalitzaran correctament els contenidors en funció del residu que puguin admetre.
15	Es preveurà una formació sobre gestió de residus pels treballadors de l'obra.
16	Hi haurà una vigilància i seguiment de la classificació dels residus.
17	Els sistemes constructius són sistemes industrialitzats i prefabricats que es munten a obra sense gairebé generar residus.
18	Es disposarà dels mitjans més adequats per a la classificació segons l'etapa d'obra (contenidors, sacs, etc.)
19	Els materials es compraran només quan el seu ús estigui previst de forma més o menys immediata.
20	Els residus perillosos i especials es separaran en origen i es recolliran selectivament a fi d'evitar la barreja amb residus Inerts (o amb altres residus perillosos incompatibles) i assegurar la gestió amb gestors autoritzats.
21	S'optimitzaran les seccions resistents, per tendir a reduir el pes de la construcció i, per tant, la quantitat de material a emprar
22	S'emprendran sistemes d'encofrat reutilitzables.
23	S'optimitzarà la càrrega dels Palets.
24	Els treballadors de l'obra coneixeran les diferents tipologies de residu i la seva codificació segons la Llista Europea de Residus (LER) per poder dirigir-los correctament a les instal·lacions autoritzades per a la seva gestió.
25	Els treballadors de l'obra coneixeran els símbols de perillositat que identifiquen als residus Especials o Peril·losos i el quadre d'incompatibilitat entre ells.

ACCIONS DE PREVENCIÓ DES DE LES FASES DE PROGRAMACIÓ I D'EXECUCIÓ D'OBRA	
26	En les fases d'obres d'enderroc, rehabilitació o reforma, es preservaran els productes o materials que siguin reutilitzables o reciclables durant els treballs de demolició.
27	Es controlarà periòdicament si la classificació de residus que es fa està d'acord amb les instruccions.
28	Es detectaran aquelles partides que poden admetre materials reutilitzats de la pròpia obra.
29	S'escolliran materials i productes ecològics amb certificacions (Distintiu de Garantia de Qualitat Ambiental, etc.) que garanteixin la menor incidència ambiental en el seu cicle de vida (amb contingut de reciclat, menor contingut de substàncies perilloses, etc.).
30	Es donarà preferència a aquells proveïdors que envasen els seus productes amb sistemes d'embalatge que tendeixen a minimitzar els residus o en recipients fabricats amb materials reciclats, biodegradables i que puguin ser retornables o, si més no, reutilitzables.
31	Es planificarà l'obra per minimitzar els sobrants de terra i es prendran les mesures adequades d'emmagatzematge per garantir la qualitat de les terres destinades a reutilització.
32	Es preveurà la realització del pas d'instal·lacions, evacuació, etc. durant les tasques d'encofrat per evitar obertures o perforacions posteriors.
33	Es prendran les mesures de control adients per replantejar amb cura la situació de les obertures per al registre de les instal·lacions als cels rasos o tancaments interiors verticals, de manera que tinguin la ubicació i dimensió adequada per evitar residus superflus.
34	S'ha fet un inventari específic dels residus especials o perillosos que es generaran per poder preveure des del projecte l'espai i les condicions necessàries per al seu emmagatzematge i la seva gestió externa amb gestors autoritzats.
35	S'intentarà evitar al màxim el nombre de retalls durant la posada a l'obra i s'intentarà realitzar els talls amb precisió, de manera que totes dues parts es puguin aprofitar (peces ceràmiques i paviments, aïllaments, tubs i d'altres materials d'instal·lacions (com cables elèctrics), etc.)
36	Es protegiran els materials d'acabat susceptibles de malmetre's amb elements de protecció (a ser possible, que es puguin reutilitzar o reciclar).
37	Els materials no seran desembalats fins a la seva utilització, aconseguint d'aquesta manera una optimització dels mateixos i al seu torn, una reducció dels residus.
38	Els embalatges també poden ser reutilitzats, sobretot aquells que estan formats per grans contenidors i que poden ser recarregables una i altra vegada.
39	S'intentarà ajustar la quantitat de superfície que cal pintar i es prepararan només les quantitats de pintura necessàries.
40	Es controlarà la preparació de les barreges per a les operacions de pintura a fi d'evitar errors i, conseqüentment, residus.
41	S'intentarà la reutilització o el reciclatge dels dissolvents i les substàncies emprades en la neteja d'equips i eines a través d'empreses que proporcionen aquest servei.
42	Es preveurà el rentat de pistoles en màquines rentadores que permeten la recuperació de dissolvent.
43	Es controlarà el consum d'aigua i energia elèctrica.
44	S'abocaran els residus en contenidors, sacs o dipòsits adequats.
45	Es cobriran els recipients dels residus per al seu transport.
46	Després d'optimitzar totes les possibilitats consistents en la reducció de residus queda la de transportar a l'abocador de residus de construcció i demolició autoritzat més proper.
47	S'establirà un registre per als contenidors que surtin de l'obra.
Accions d'obligat compliment.	

Per tal de facilitar el tractament posterior dels materials i residus obtinguts durant l'enderroc de paviments i altres elements i altres elements, la desconstrucció es realitzarà de tal manera que els diversos components pugin separar-se fàcilment en l'origen, i ser dipositats segon la seva naturalesa. Amb aquest objectiu es disposaran diverses superfícies degudament impermeabilitzades per acollir els materials obtinguts segons la

seva naturalesa, especialment per segregar correctament els residus especials, no especials i inerts

1.7. OPERACIONS DE REUTILITZACIÓ, VALORITZACIÓ O ELIMINACIÓ

Les operacions sobre els residus que es realitzen en el mateix lloc en què es produeixen els residus, permeten un augment de les possibilitats de valorització de residus, ja que faciliten el reciclatge o reutilització posterior. D'altra banda, són imprescindibles quan cal separar residus especials potencialment perillosos per al seu tractament específic.

DEMOLICIONS

El procés de demolició no es defineix segons un únic model d'execució, sinó que admet diversos models i graus d'intensitat, d'acord amb els objectius previstos i el context de l'obra. En qualsevol cas, sempre es tracta d'un procés gradual i selectiu en el qual s'utilitzen diversos mètodes i tècniques. En la pràctica no es buscarà l'aprofitament total dels materials desmantellats, ja que seria un objectiu no ajustat a la realitat. Els dos objectius que cal perseguir són: El màxim grau d'aprofitament dels materials i la viabilitat del procés

FRACCIÓ VEGETAL

Durant la neteja forestal de la zona afectada es durà a terme la trituració in situ dels materials vegetals amb diàmetre inferior a 12 cm. El material triturat restarà repartit sobre la superfície desbrossada considerada en el projecte. Posteriorment, s'han de fer les excavacions corresponents a la terra vegetal i retirar les terres aprofitables en obra; aquest material vegetal aniria amb el sòl fèrtil i quedarà reservat per a una posterior utilització en les zones de talussos i resta de superfícies a revegetar. Els troncs, soques i arrels es tallaran en trossos de 25-35 cm, es carregaran a un camió i es destinaran a valorització.

FORMIGÓ

L'abocament de restes de formigó a l'obra estarà prohibit. S'adequaran espais a l'obra per realitzar la neteja de les cubes de formigó. Aquests espais o recipients on s'aboqui el material sobrant, hauran de tenir la profunditat i la impermeabilització adequades i una col·locació que maximitzi l'evaporació d'aigua, trobar-se ben delimitades i sense afectació de cap curs d'aigua. Tanmateix, es posarà en coneixement dels conductors dels camions de formigó la ubicació de les esmentades zones. Al final de l'obra, o quan el recipients estiguin plens, es gestionaran el residus mitjançant un gestor autoritzat. S'hauran de restituir les condicions inicials de l'espai emprat, un cop finalitzada l'obra, de forma que no quedin restes de formigó. En el cas que no fos possible el compliment d'aquesta prescripció, es demanarà constància per escrit de que les restes de formigó han estat abocades en instal·lacions adients (a la pròpia central o en un centre específic mitjançant cubes de decantació). El contractista haurà d'incloure dins del contracte del subministrament del formigó el detall del procediment finalment escollit. El personal d'obra, des de l'encarregat fins els operaris, hauran de conèixer aquesta disposició i vetllar per a que es compleixi.

CONTROL DE LA GESTIÓ INTERNA DELS RESIDUS ESPECIALS

Cada tipus de residu especial es separa de forma adequada i sense fer mescles que augmentin la seva perillositat o dificultin la seva gestió. L'envasat es durà a terme conforme a allò especificat més endavant. Els envasos o recipients que continguin residus especials s'etiquetaran de forma clara, llegible i indeleble seguint el model d'etiqueta que estableix la normativa vigent.

L'obra disposarà de zones específiques d'emmagatzematge de residus especials. Aquestes instal·lacions i les condicions d'emmagatzematge compliran els requisits legals i normes tècniques d'aplicació. En cap cas el temps d'emmagatzematge excedirà de sis mesos a partir de la data d'envasat assenyalada en l'etiqueta del residu

perillós. El responsable de medi ambient portarà el registre actualitzat dels residus en un Llibre de Registre dels Residus. Es realitzarà anualment, d'acord amb el model especificat per l'administració competent en matèria de residus i en els terminis que aquesta indiqui. Es conservarà còpia de la mateixa com a mínim durant 5 anys.

Els olis i greixos procedents de les operacions de manteniment de maquinària es disposaran en bidons adequats i etiquetats segons es contempla en la legislació sobre residus tòxics i perillosos i es concertarà amb una empresa gestora de residus degudament autoritzada i homologada, la correcta gestió de la recollida, transport i tractament de residus. La Generalitat de Catalunya ha assumit la titularitat en la gestió d'olis residuals. Després del corresponent concurs públic, l'empresa adjudicatària seleccionada per la Junta de Residus és l'encarregada en l'actualitat de la recollida, transport i tractament dels olis usats que es generen a Catalunya.

Cal parar especial atenció a restes de pintures, dissolvents i vernissos els quals han de ser gestionats de forma especial. S'hauran d'emmagatzemar en bidons adequats per aquest us, donant especial atenció per evitar qualsevol abocament especialment en el traspàs de recipients

Els residus biosanitaris i els fitosanitaris i herbicides es recolliran específicament i seran lliurats al gestor i transportista autoritzat i degudament acreditat. S'utilitzaran envasos clarament identificables, diferents per a cada tipus de residu, amb tancament hermètic i resistent a fi d'evitar fugues durant la seva manipulació. Els productes químics inorgànics que contenen substàncies perilloses, fitosanitaris, pesticides..., necessiten la fitxa de seguretat per a la seva gestió.

En cas de que es produeixi l'abocament accidental d'aquest tipus de residus durant la fase d'execució, l'empresa licitadora notificarà d'immediat del que s'ha produït als organismes competents, executant les actuacions pertinents per tal de retirar els residus i elements contaminats i procedir a la seva restitució.

CONTROL DE RETIRADA I CESSIÓ DE RESIDUS ESPECIALS

El responsable de Medi Ambient serà l'encarregat de detectar als residus especials si la data d'emmagatzematge (màxim 6 mesos) venç aquell mateix mes. Superar aquest període d'emmagatzematge es considera una infracció legal "molt greu". En rebre al gestor o transportista autoritzat es comprovarà que aquest és el contractat per l'organització, es formalitzaran els documents de control i seguiment per a cada residu i es comprovarà que tots els residus especials estan correctament etiquetats. Posteriorment, s'encarregarà d'actualitzar el Llibre de Registre de Residus i d'arxivar els documents durant un període mínim de 5 anys.

Documentació associada al seguiment de la gestió externa dels RCD:

- Fitxa d'acceptació (FA): Acord normalitzat que, per a cada tipus de residu, s'ha de subscriure entre el productor o posseïdor del mateix i l'empresa gestora escollida.
- Full de seguiment (FS): Document que ha d'acompanyar cada transport individual de residus al llarg del seu recorregut.
- Full de seguiment itinerant (FI): Document de transport de residus que permet la recollida amb un mateix vehicle i de forma itinerant de fins a un màxim de vint productors o posseïdors de residus.
- Fitxa de destinació (FD): Document normalitzat que tenen que subscriure el productor o posseïdor d'un residu i el destinatari d'aquest i que té com objecte el reconeixement de l'aptitud del residu per a ser aplicat a un determinat sòl, per ús agrícola o en profit de l'ecologia.
- Justificant de recepció (JRR): Albarà que lliura el gestor de residus a la recepció del residu, al productor o posseïdor del residu.

VALORITZACIÓ

Donar valor a elements i materials sobrants de l'obra suposa aprofitar les matèries, subproductes i substàncies que contenen, amb el que s'evita la necessitat d'enviar a abocador bona part dels residus, optimitzant el seu ús i obtenint així beneficis ambientals i econòmics. Tal com es descriu en l'inventari de residus, els materials d'excavació del procés constructiu són, des d'un punt de vista quantitatiu, els que més potencial de reutilització tenen en aquesta obra. Per poder optimitzar els processos de valorització in situ per a la posterior reutilització en la mateixa obra i durant el període de temps que el "Pla de Gestió de Residus" estimi, es considerarà la utilització d'una matxucadora mòbil o d'un contenidor de trituració. D'aquesta manera s'obtindran les granulometries més adequades per a cada ús posterior.

TRANSPORT I DESTÍ DE RESIDUS NO ESPECIALS



Es realitzarà sota aquestes directrius:

- Es descriurà en un formulari els residus que sortiran de l'obra (tipus de residu i quantificació) i el seu destí, amb l'objectiu de portar un control del seu circuit.
- Es transferiran sempre a un transportista autoritzat, inscrit en el corresponent registre de l'administració competent.
- El destí final dels residus que no hagin pogut ser valoritzats a la mateixa obra ha de prioritzar els tractaments en funció de l'escala de jerarquies exposada en l'apartat de prevenció de residus. En aquest sentit s'ha d'evitar l'abocador en cas d'existir alguna altra instal·lació o gestor que realitzi un procés de valorització.
- El destí final sempre haurà de ser un gestor autoritzat, inscrit en el llibre de registre de l'administració competent. No obstant això, per materials que puguin ser aprofitats en alguna altra obra veïna, es podran transferir al nou posseïdor previ registre documental de l'operació, que haurà de ser arxivada un mínim de 5 anys.

RESUM DE LA GESTIÓ DELS RESIDUS EN L'OBRA

A continuació s'adjunta en forma de taula una Fitxa per facilitar la identificació de les operacions de gestió de residus dintre i fora de l'obra, més apropiats per a l'obra a executar:

MODEL DE FITXA RESUM DE LA GESTIÓ DELS RESIDUS DINTRE DE L'OBRA		
1	Separació segons tipologia de residu	Especificar el tipus de separació selectiva prevista per tal de preveure un espai a l'obra. Cal recordar que, segons el RD 105/2008, d'1 de febrer, s'ha de preveure una separació en obra de les següents fraccions, quan de forma individualitzada per cadascuna d'elles, la quantitat prevista de generació per al total de l'obra superi les següents quantitats indicades a continuació: ☐ Formigó: 160 T ☐ Maons, teules, ceràmics: 80 T ☐ Metall: 4 T ☐ Fusta: 2 T ☐ Vidre: 2 T ☐ Plàstic: 1 T ☐ Paper i Cartró: 1 T. (A partir de dos anys de l'entrada en vigor d'aquest Real Decret (14 de febrer del 2010), les quantitats passaran a ser la meitat). ☒ zona habilitada pels Residus Especials (amb tants bidons com calgui) La legislació de Residus Especials obliga a tenir una zona adequada per a l'emmagatzematge d'aquest tipus de residu. Entre d'altres recomanacions, es destaquen les següents: - No tenir-los emmagatzemats a l'obra més de 6 mesos. - El contenidor de residus especials haurà de situar-se en un lloc pla i fora del trànsit habitual de la maquinària d'obra, per tal d'evitar vessaments accidentals. - Senyalitzar correctament els diferents contenidors on s'hagin de situar els envasos dels productes Especials, tenint en compte les incompatibilitats segons els símbols de perillositat representats en les etiquetes. - Tapar els contenidors i protegir-los de la pluja, la radiació, etc. - Emmagatzemar els bidons que contenen líquids perillosos (olis, desencofrants, etc.) en posició vertical i sobre cubetes de retenció de líquids per tal d'evitar fuites. - Impermeabilitzar el terra on se situïn els contenidors de residus especials. ☐ Inerts ☐ contenidor per Inerts barrejats ☐ contenidor per Inerts Formigó ☐ contenidor per Inerts Ceràmica ☐ contenidor per altres inerts ☐ contenidor o zona d'aplec per terres que van a abocador ☐ No Especials ☐ contenidor per metall ☐ contenidor per fusta ☐ contenidor per plàstic ☐ contenidor per paper i cartró ☐ contenidor per ... ☐ contenidor per ... ☐ contenidor per la resta de residus No Especials barrejats ☐ contenidor per TOTS els residus No Especials barrejats ☐ Inerts+No Especials Inerts + No Especials: ☐ contenidor amb Inerts i No Especials barrejats (**) (**) Només quan sigui tècnicament inviable. En aquest cas, derivar-ho cap a un gestor que li faci un tractament previ.
2	Reciclatge de	Indicar, si s'escau, la quantitat de residus petris que es preveu matxucar a l'obra per

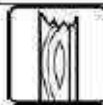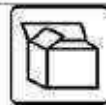MODEL DE FITXA RESUM DE LA GESTIÓ DELS RESIDUS DINTRE DE L'OBRA						
	residus petris inerts en la pròpia obra	reutilitzar, posteriorment, en el mateix emplaçament. Quantitat de residus que es preveu reciclar i que s'evita portar a abocador: (kg): (m3): Quantitat d'àrid matxucat resultant (cal tenir en compte que l'àrid resultant, una vegada matxucat serà aproximadament, un 30% menor al volum inicial de residus petris) (kg): (m3):				
3	Senyalització dels contenidors	Els contenidors s'hauran de senyalitzar en funció del tipus de residu que continguin, d'acord amb la separació selectiva prevista.				
	Inerts 	Residus admesos: ceràmica, formigó, pedres, etc. CODIS CER: 170107, 170504, ... (codis admesos en els dipòsits de terres i runes)				
	No Especials barrejats 	Residus admesos: fusta, metall, plàstic, paper i cartró, cartró-guix, etc. CODIS CER: 170201, 170407, 150101, 170203, 170401, ... (codis admesos en dipòsits de residus No Especials). Aquest símbol identifica als residus No Especials barrejats, no obstant, en cas d'optar per una separació selectiva més exigent, caldria un cartell específic per a cada tipus de residu:				
		fusta	ferralla	paper i cartró	plàstic	cables elèctrics
						
	Especials 	CODIS CER: (els codis dependran dels tipus de residus). Aquest símbol identifica als residus Especials de manera genèrica i pot servir per senyalitzar la zona d'aplec habilitada pels residus Especials, no obstant, a l'hora d'emmagatzemar-los cal tenir en compte els símbols de perillositat que identifiquen a cadascun i senyalitzar els bidons o contenidors d'acord amb la legislació de residus Especials.				

1.8. GESTOR DE RESIDUS AUTORITZAT

1.8.1. GESTORS DE RESIDUS DE LA CONSTRUCCIÓ I RUNES

PLANTA DE RECICLATGE DE DE SANTA FE DEL PENEDÈS

ID: 128

NOM: PLANTA DE RECICLATGE DE DE SANTA FE DEL PENEDÈS

MUNICIPI: RUBÍ


COMARCA: SANTA FE DEL PENEDÈS

PLANTA: RECICLATGE

UTM_X: 392327

UTM_Y: 4582498

- Estat: en Servei
- Adreça física: Masia Can Sení, 2 - Santa Fe del Penedès.
- Telèfon: 93 897 41 57

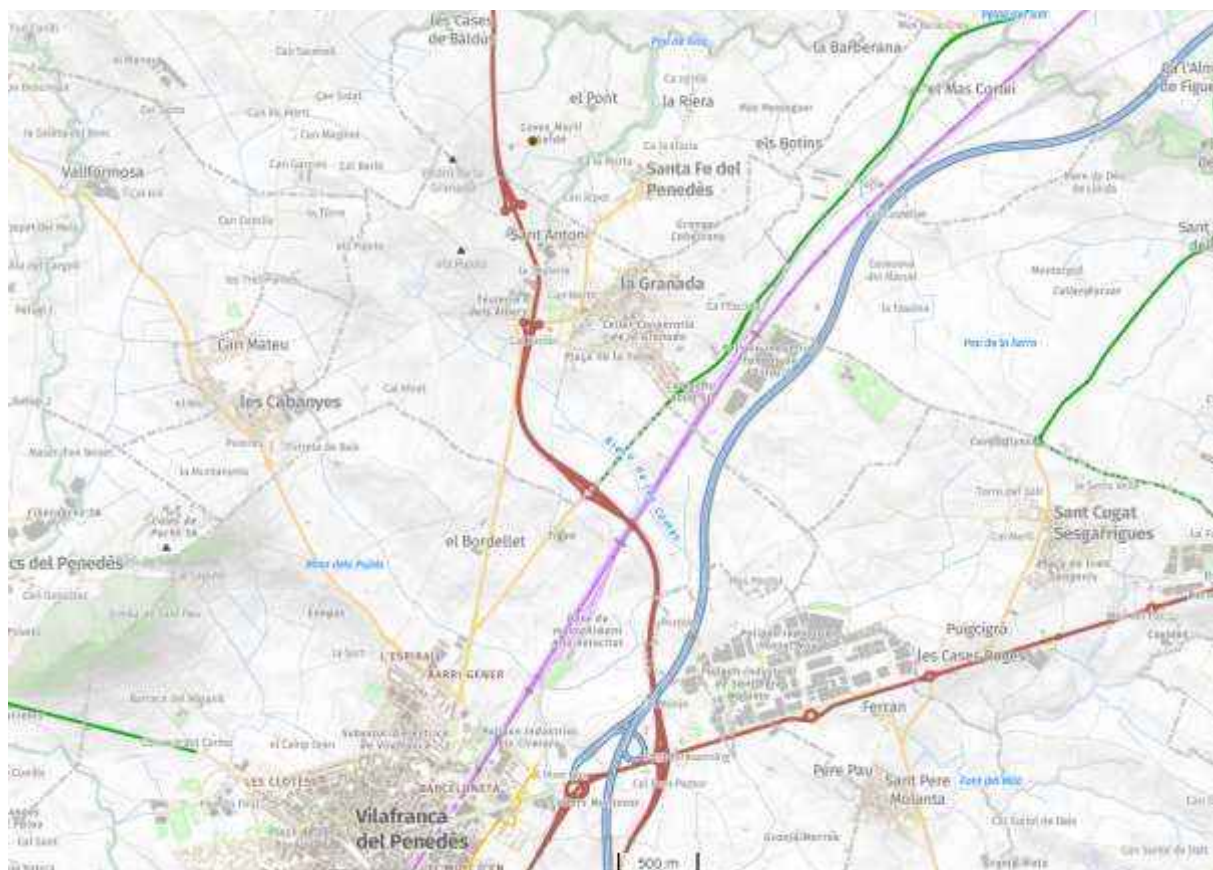

DIPÒSIT CONTROLAT D'OLÈRDOLA

ID: 19

NOM: DIPÒSIT CONTROLAT D'OLÈRDOLA

MUNICIPI: OLÈRDOLA


COMARCA: L'Alt Penedès

PLANTA: DIPÒSIT CONTROLAT

UTM_X: 393946

UTM_Y: 4574623

- Estat: en Servei
- Adreça física: Ctra. C-15 de Vilafranca del Penedès a Vilanova i la Geltrú, sortida 11.
- Telèfon: 93 414 74 88

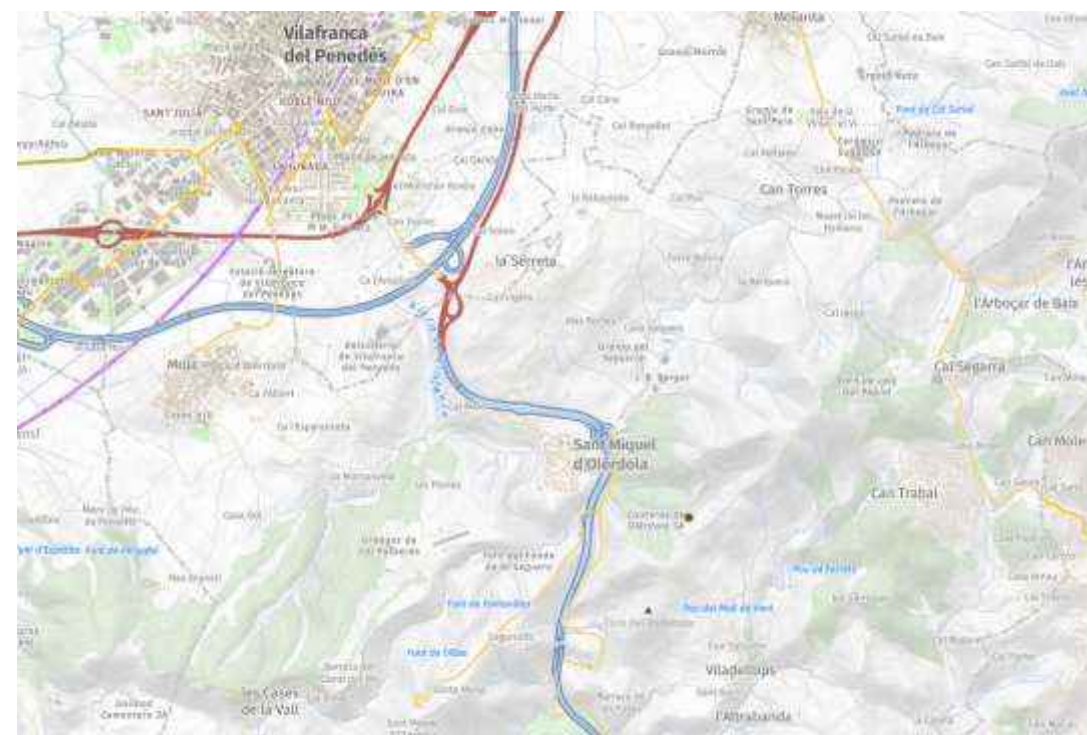

PLANTA DE RECICLATGE DE SANT JAUME DELS DOMENYS

ID: 75

NOM: PLANTA DE RECICLATGE DE SANT JAUME DELS DOMENYS

MUNICIPI: SANT JAUME DELS DOMENYS

COMARCA: El Baix Penedès

PLANTA: RECICLATGE

UTM_X: 381670

UTM_Y: 4574341

- Estat: en Servei
- Adreça física: Paratge Els Plans de Cal Margarit Polígon 4. Parcel·la 77
- Telèfon: 977 109 697



PLANTA DE RECICLATGE DE VILANOVA I LA GELTRÚ

ID: 169

NOM: PLANTA DE RECICLATGE DE VILANOVA I LA GELTRÚ

MUNICIPI: VILANOVA I LA GELTRÚ


COMARCA: El Garraf

PLANTA: RECICLATGE

UTM_X: 393132

UTM_Y: 4567966

- Estat: en Servei
- Adreça física: Crtra. De la Roca-Pedrerera de Santa Quiteria, Km 22. 08410 Vilanova del Vallès
- Telèfon: 663 543 167

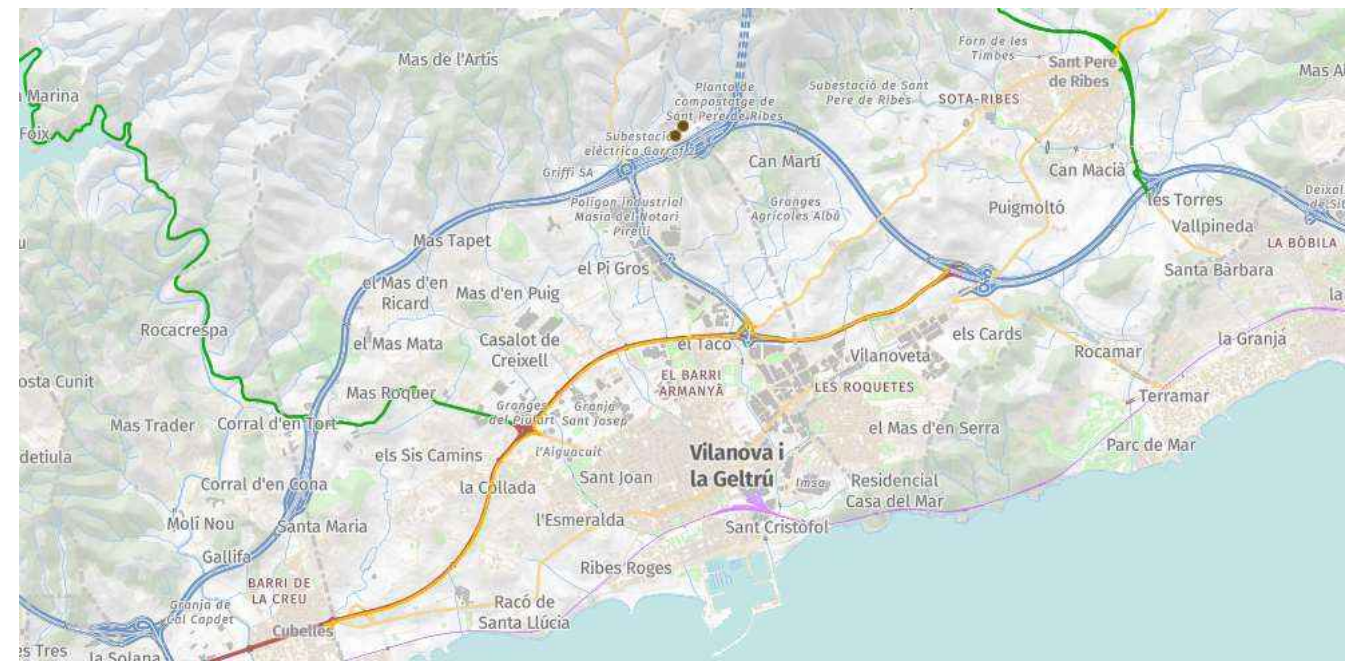

1.8.2. GESTORS DE RESIDUS MUNICIPALS

PLANTA DE TRANSVASAMENT DE VILAFRANCA DEL Penedès

ID: 456

NOM: PLANTA DE TRANSVASAMENT DE VILAFRANCA DEL Penedès

MUNICIPI: VILAFRANCA DEL Penedès

COMARCA: L'Alt Penedès

PLANTA: TRANSVASAMENT

UTM_X: 391720

UTM_Y: 4575950

- Estat: en Servei
- Adreça física: Camí de la Pedrera s/n. - 08720 Vilafranca del Penedès - Barcelona (Catalunya)
- Telèfon: 93 810 06 98



PLANTA DE TRIATGE D'ENVASOS LLEUGERS DE VILAFRANCA DEL Penedès

ID: 272

NOM: PLANTA DE TRIATGE D'ENVASOS LLEUGERS DE VILAFRANCA DEL Penedès

MUNICIPI: VILAFRANCA DEL Penedès

COMARCA: L'Alt Penedès

PLANTA: TRIATGE D'ENVASOS LLEUGERS

UTM_X: 391744

UTM_Y: 4575926

- Estat: en Servei
- Adreça física: Camí de la Pedrera s/n. - 08720 Vilafranca del Penedès - Barcelona (Catalunya)



DEIXALLERIA DE VILAFRANCA DEL PENEDÈS

ID: 51

NOM: DEIXALLERIA DE VILAFRANCA DEL PENEDÈS

MUNICIPI: VILAFRANCA DEL PENEDÈS

COMARCA: L'Alt Penedès

PLANTA: DEIXALLERIA

UTM_X: 391693

UTM_Y: 4575830

- Estat: en Servei
- Adreça física: Ctra de Vilanova, s/n
- Telèfon: 937 43 14 82



DEIXALLERIA DE VILAFRANCA DEL PENEDÈS

ID: 49

NOM: DEIXALLERIA DE SANTA MARGARIDA I MONJOS

MUNICIPI: SANTA MARGARIDA I ELS MONJOS

COMARCA: L'Alt Penedès

PLANTA: DEIXALLERIA

UTM_X: 387070

UTM_Y: 4575380

- Estat: en Servei
- Adreça física: Camí de Sardinyola- Polígon Ind. Casa Nova
- Telèfon: 635 43 04 12



DEIXALLERIA DE SANT JAUME DELS DOMENYS

ID: 473

NOM: DEIXALLERIA DE SANT JAUME DELS DOMENYS

MUNICIPI: SANTA MARGARIDA I ELS MONJOS

COMARCA: El Baix Penedès

PLANTA: DEIXALLERIA

UTM_X: 379223

UTM_Y: 4571859

- Estat: en Servei
- Adreça física: carrer de Barcelona, 11, al Polígon Industrial l'Empalme
- Telèfon: 977 677 113



DEIXALLERIA DE VILANOVA I LA GELTRÚ

ID: 44

NOM: DEIXALLERIA DE VILANOVA I LA GELTRÚ

MUNICIPI: VILANOVA I LA GELTRÚ

COMARCA: El Garraf

PLANTA: DEIXALLERIA

UTM_X: 394292

UTM_Y: 4563947

- Estat: en Servei
- Adreça física: Camí Net, 12, 08800 Vilanova i la Geltrú, Barcelona
- Telèfon: 900 102 630



1.8.3. GESTORS DE RESIDUS INDUSTRIALS

KNAUF MIRET, SL

CODI: E-1025.08

NOM: KNAUF MIRET, SL

MUNICIPI: VILAFRANCA DEL PENEDÈS

COMARCA: L'Alt Penedès

PLANTA: VALORITZACIÓ

RESIDUS: PLÀSTICS

UTM_X: 390451

UTM_Y: 4576990

- Adreça física: Carrer de Calafell, 1, 08720 Vilafranca del Penedès, Barcelona
- Telèfon: 938 90 10 11



GESTIÓ INTEGRAL DE RESIDUS M. REQUENA, SL

CODI: E-1391.13

NOM: GESTIÓ INTEGRAL DE RESIDUS M. REQUENA, SL

MUNICIPI: VILAFRANCA DEL PENEDÈS

COMARCA: L'Alt Penedès


PLANTA: VALORITZACIÓ

RESIDUS: -

UTM_X: 389817

UTM_Y: 4576388

- Adreça física: Carrer Font De L'Ametllo, 1 Sector Pau, 22, 08720 Vilafranca del Penedès, Barcelona
- Telèfon: 938 18 19 96

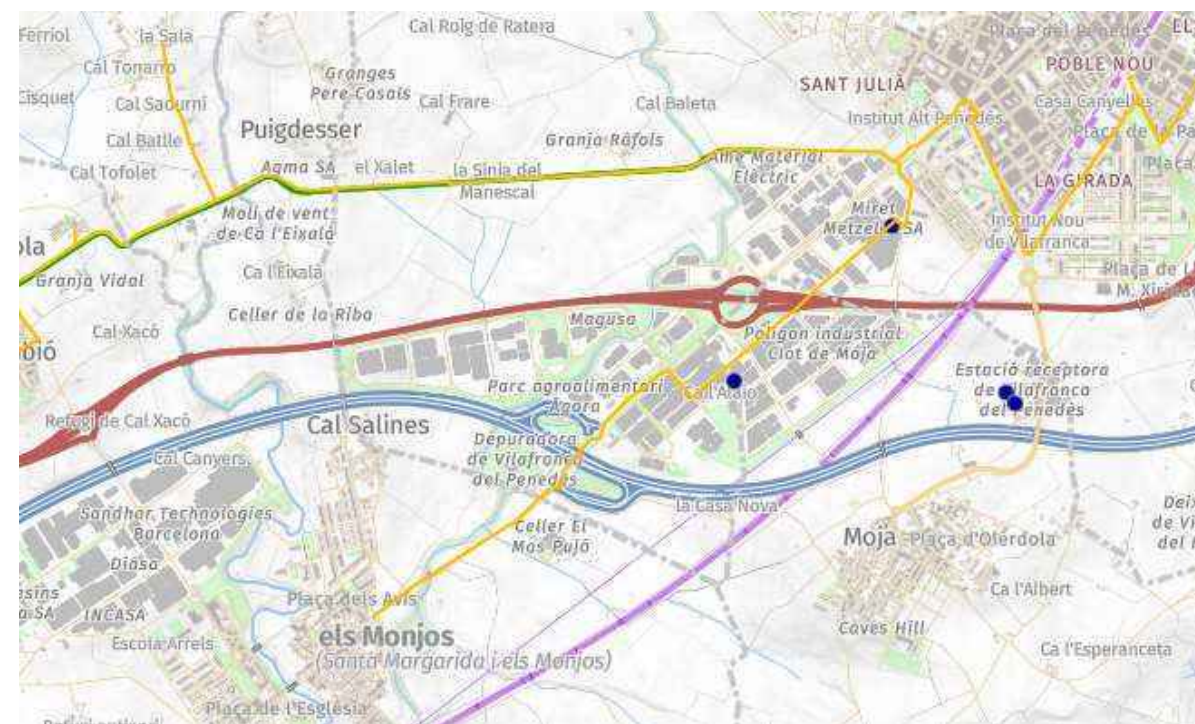

SCRAP XTREM, SL

CODI: E-1932.22

NOM: SCRAP XTREM, SL

MUNICIPI: VILANOVA I LA GELTRÚ

COMARCA: El Garraf


PLANTA: VALORITZACIÓ

RESIDUS: -

UTM_X: 393962

UTM_Y: 4565139

- Adreça física: Av. Diagonal, 353, L'Eixample, 08037 Barcelona
- Telèfon: 936 530 153

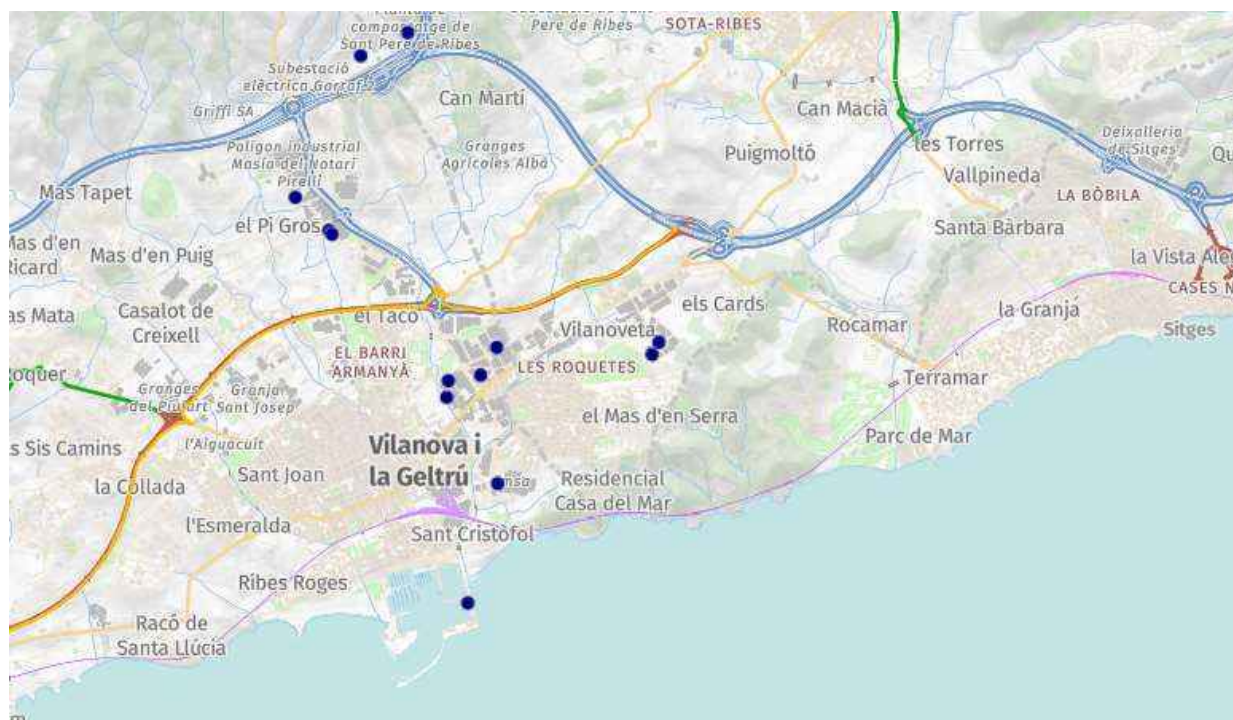

RECICLATGES PENEDE'S, SL

CODI: E-1078.08

NOM: RECICLATGES PENEDE'S, SL

MUNICIPI: SANT JAUME DELS DOMENYS

COMARCA: El Baix Penedès

PLANTA: VALORITZACIÓ

RESIDUS: RUNES

UTM_X: 381670

UTM_Y: 4574341

- Adreça física: Paratge Els Plans de Cal Margarit Polígon 4. Parcel·la 77, 43713 Sant Jaume dels Domenys, Tarragona
- Telèfon: 977 10 96 97



1.9. CÀLCUL DEL CÀNON

Tots les partides d'execució d'obra inclouen el tractament dels residus generats (la separació d'aquests, la càrrega, el transport a l'abocador i el propi cànon).

En el pressupost de l'Annex de gestió de Residus només es valoren els residus no inclosos en aquestes partides d'obra, com són: plàstics de les bobines, caixes de les tapes.

RESIDUS GENERATS A LA CONSTRUCCIÓ DE PRISMA DE CANALITZACIÓ								
Tipus Prisma	Tipus	Residu	Llargada (m)	Amplada (m)	Alçada (m)	Densitat (Kgr/m ³)	Volum (m ³)	Pes (Tonelades)
6c20mm ST1 - ST2b	CALÇADA	FORMIGÓ I PANOTS	15265	0,06	0,15	900	137,39	123,65
		CAPA ASFÀLTICA	15265	0,06	0,05	900	45,80	41,22
		TERRES SOBRANTS	15265	0,06	0,15	1.100	137,39	151,12
6c20mm ST2a	CUNETA	FORMIGÓ I PANOTS	1924	0,06	0,15	900	17,32	15,58
		CAPA ASFÀLTICA				900	0,00	0,00
		TERRES SOBRANTS	1924	0,06	0,15	1.100	17,32	19,05
6c20mm ST3a/ST3b	BERMA	FORMIGÓ I PANOTS				900	0,00	0,00
		CAPA ASFÀLTICA				900	0,00	0,00
		TERRES SOBRANTS	9412	0,06	0,35	1.100	197,65	217,42
6c20mm ST4	VORAL	FORMIGÓ I PANOTS	1181	0,06	0,15	900	10,63	9,57
		CAPA ASFÀLTICA	1181	0,06	0,05	900	3,54	3,19
		TERRES SOBRANTS	1181	0,06	0,15	1.100	10,63	11,69
ST7	CALÇADA	FORMIGÓ I PANOTS	1589	0,06	0,15	900	14,30	12,87
		CAPA ASFÀLTICA	1589	1	0,05	900	79,45	71,51
		TERRES SOBRANTS	1589	0,06	0,15	1.100	14,30	15,73
6c20mm	CALÇADA	FORMIGÓ I PANOTS	1	0,4	0,15	900	0,06	0,05
		CAPA ASFÀLTICA	1	0,4	0,05	900	0,02	0,02
		TERRES SOBRANTS	1	0,4	0,67	1.100	0,27	0,29

RESIDUS GENERATS A LA CONSTRUCCIÓ DE PERICÓ									
Tipus Pericó	Tipus	Residu	Nº	Llargada (m)	Amplada (m)	Alçada (m)	Densitat (Kgr/m ³)	Volum (m ³)	Pes (Tonelades)
Pericó B TERRES	TERRES	FORMIGÓ I PANOTS		-			900	0,00	0,00
		CAPA ASFÀLTICA		-			900	0,00	0,00
		TERRES SOBRANTS	55	0,8	0,8	0,85	1.100	30,46	32,91
Pericó B VORERA	VORERA	FORMIGÓ I PANOTS	8	0,8	0,8	0,15	900	0,77	0,69
		CAPA ASFÀLTICA		-			900	0,00	0,00
		TERRES SOBRANTS	8	0,8	0,8	0,65	1.100	3,33	3,66
Pericó C TERRES	TERRES	FORMIGÓ I PANOTS		0,8			900	0,00	0,00
		CAPA ASFÀLTICA		0,8			900	0,00	0,00
		TERRES SOBRANTS	17	0,8	1,4	1	1.100	17,92	20,94
Pericó C VORERA	VORERA	FORMIGÓ I PANOTS	8	0,8	1,4	0,15	900	1,34	1,21
		CAPA ASFÀLTICA		0,8	1,4	0,05	900	0,00	0,00
		TERRES SOBRANTS	8	0,8	1,4	0,8	1.100	7,17	7,88

RESIDUS GENERATS	Volum (m ³)	Pes (Tonelades)
TOTAL RESIDUS FORMIGÓ Y PANOTS	179,69	161,72
TOTAL RESIDUS CAPA ASFÀLTICA	128,81	115,93
TOTAL RESIDUS TERRES SOBRANTS	377,55	415,31
TOTAL RESIDUS	686,05	692,96

1.10. PLEC DE PRESCRIPCIONS TÈCNIQUES

PARTIDES D'OBRA DE GESTIÓ DE RESIDUS

I2 - DEMOLICIONS, ENDERROCS, MOVIMENTS DE TERRES I GESTIÓ DE RESIDUS

I2R - GESTIÓ DE RESIDUS

I2R2 - CLASSIFICACIÓ DE RESIDUS

0. 1 ELEMENTS QUE CONTEMPLA EL PLEC

I2R24200.

1. DEFINICIÓ I CONDICIONS DE LES PARTIDES D'OBRA EXECUTADES

Operacions destinades a la gestió dels residus generats en l'obra: residu de construcció o demolició o material d'excavació. S'han considerat les operacions següents:

- Classificació dels residus en obra

CLASSIFICACIÓ DE RESIDUS:

S'han de separar els residus en les fraccions mínimes següents si es supera el límit especificat, d'acord amb el que especifica l'article 5.5 del REAL DECRETO 105/2008 :

- Formigó LER 170101 (formigó): ≥ 80 t
- Maons, teules, ceràmics LER 170103 (teules i materials ceràmics): ≥ 40 t
- Metall LER 170407 (metalls barrejats) ≥ 2 t
- Fusta LER 170201 (fusta): ≥ 1 t
- Vidre LER 170202 (vidre): ≥ 1 t
- Plàstic LER 170203 (plàstic) $\geq 0,5$ t
- Paper i cartró LER 150101 (envasos de paper i cartró): $\geq 0,5$ t

Els materials que no superin aquest límits o que no es corresponguin amb cap de les fraccions anteriors, han de quedar separats com a mínim en les fraccions següents:

- Inerts LER 170107 (mescles de formigó, maons, teules i materials ceràmics que no contenen substàncies perilloses)
- No especials LER 170904 (residus barrejats de construcció i demolició que no contenen, mercuri, PCB ni substàncies perilloses)
- Especials LER 170903* (altres residus de construcció i demolició (inclosos els residus barrejats, que contenen substàncies perilloses)

Els residus separats en les fraccions establertes al 'Pla de Gestió de Residus de la Construcció i Enderroc' de l'obra, s'emmagatzemaran en els espais previstos a l'obra per a aquesta finalitat.

Els contenidors han d'estar senyalitzats clarament, en funció del tipus de residu que continguin, d'acord amb la separació selectiva prevista.

Els materials destinats a ser reutilitzats han de quedar separats, en funció del seu destí final.

RESIDUS ESPECIALS:

Els residus especials sempre s'han de separar.

Els residus especials s'han de dipositar en una zona d'emmagatzematge separada de la resta. Temps màxim d'emmagatzematge: 6 mesos.

Els materials potencialment perillosos han d'estar separats per tipus compatibles i emmagatzemats en bidons o contenidors adequats, amb indicació del tipus de perillositat.

El contenidor de residus especials ha de situar-se en un lloc pla, fora del trànsit habitual de la maquinària d'obra, per tal d'evitar vessaments accidentals

Cal senyalitzar convenientment els diferents contenidors de residus especials, tenint en compte les incompatibilitats segons els símbols de perillositat representat en les etiquetes.

Els contenidors de residus especials han d'estar tapats i protegits de la pluja i la radiació solar excessiva.

Els bidons que contenen líquids perillosos (olis, desencofrants, etc.) s'han d'emmagatzemar en posició vertical i sobre cubetes de retenció de líquids per tal d'evitar fuites.

Els contenidors de residus especials s'han de col·locar sobre un terra impermeabilitzat.

2. CONDICIONS DEL PROCÉS D'EXECUCIÓ

RESIDUS DE LA CONSTRUCCIÓ:

La manipulació dels materials s'ha de fer amb les proteccions adequades a la perillositat del mateix.

3. UNITAT I CRITERIS D'AMIDAMENT

CLASSIFICACIÓ DE RESIDUS:

m3 de volum realment classificat d'acord amb les especificacions del 'Pla de Gestió de Residus de Construcció i Enderrocs' de l'obra.

4. NORMATIVA DE COMPLIMENT OBLIGATORI

Real Decreto 105/2008, de 1 de febrero, por el que se regula la producción y gestión de los residuos de construcción y demolición

Orden MAM/304/2002, de 8 de febrero, por la cual se publican las operaciones de valorización y eliminación de residuos y la lista europea de residuos.

Corrección de errores de la Orden MAM/304/2002, de 8 de febrero, por la que se publican las operaciones de valorización y eliminación de residuos y lista europea de residuos.

Real Decreto 108/1991, de 1 de febrero, sobre la prevención y reducción de la contaminación del medio ambiente producida por el amianto.

Decret 89/2010, de 29 de juny, pel qual s'aprova el Programa de gestió de residus de la construcció de Catalunya (PROGROC), es regula la producció i gestió dels residus de la construcció i demolició, i el cànon sobre la deposició controlada dels residus de la construcció.

I2 - DEMOLICIONS, ENDERROCS, MOVIMENTS DE TERRES I GESTIÓ DE RESIDUS

I2R - GESTIÓ DE RESIDUS

I2R5 - TRANSPORT DE RESIDUS DE CONSTRUCCIÓ O DEMOLICIÓ A INSTAL·LACIÓ AUTORITZADA DE GESTIÓ DE RESIDUS

0. - ELEMENTS QUE CONTEMPLA EL PLEC

I2R540C0.

1. - DEFINICIÓ I CONDICIONS DE LES PARTIDES D'OBRA EXECUTADES

Operacions destinades a la gestió dels residus generats en l'obra: residu de construcció o demolició o material d'excavació. S'han considerat les operacions següents:

- Transport o càrrega i transport del residu: material procedent d'excavació o residu de construcció o demolició
- Subministrament i recollida del contenidor dels residus

RESIDUS ESPECIALS:

Els residus especials sempre s'han de separar.

Els residus especials s'han de dipositar en una zona d'emmagatzematge separada de la resta. Temps màxim d'emmagatzematge: 6 mesos.

Els materials potencialment perillosos han d'estar separats per tipus compatibles i emmagatzemats en bidons o contenidors adequats, amb indicació del tipus de perillositat.

El contenidor de residus especials ha de situar-se en un lloc pla, fora del trànsit habitual de la maquinària d'obra, per tal d'evitar vessaments accidentals

Cal senyalitzar convenientment els diferents contenidors de residus especials, tenint en compte les incompatibilitats segons els símbols de perillositat representat en les etiquetes.

Els contenidors de residus especials han d'estar tapats i protegits de la pluja i la radiació solar excessiva.

Els bidons que contenen líquids perillosos (olis, desencofrants, etc.) s'han d'emmagatzemar en posició vertical i sobre cubetes de retenció de líquids per tal d'evitar fuites.

Els contenidors de residus especials s'han de col·locar sobre un terra impermeabilitzat.

CÀRREGA I TRANSPORT DE MATERIAL D'EXCAVACIÓ I RESIDUS:

L'operació de càrrega s'ha de fer amb les precaucions necessàries per aconseguir unes condicions de seguretat suficients.

Els vehicles de transport han de portar els elements adequats a fi d'evitar alteracions perjudicials del material. El contenidor ha d'estar adaptat al material que ha de transportar.

El trajecte que s'ha de recórrer ha de complir les condicions d'amplària lliure i de pendent adequades a la maquinària que s'utilitzi.

TRANSPORT A OBRA:

Transport de terres i material d'excavació o del rebaix, o residus de la construcció, entre dos punts de la mateixa obra o entre dues obres.

Les àrees d'abocada han de ser les que defineixi el 'Pla de Gestió de Residus de la Construcció i Enderrocs' de l'obra.

L'abocada s'ha de fer al lloc i amb el gruix de capa indicats al 'Pla de Gestió de Residus de la Construcció i els Enderrocs' de l'obra.

Les terres han de complir les especificacions del seu plec de condicions en funció del seu ús, i cal que tinguin l'aprovació de la DF.

TRANSPORT A INSTAL·LACIÓ EXTERNA DE GESTIÓ DE RESIDUS:

El material de rebuig que el 'Pla de Gestió de Residus de la Construcció i els Enderrocs' i el que la DF no accepti per a reutilitzar en obra, s'ha de transportar a una instal·lació externa autoritzada, per tal de rebre el tractament definitiu.

El contractista ha de lliurar al promotor un certificat on s'indiqui, com a mínim:

- Identificació del productor dels residus
- Identificació del posseïdor dels residus
- Identificació de l'obra de la qual prové el residu i en el seu cas, el número de llicència d'obra
- Identificació del gestor autoritzat que ha rebut el residu i si aquet no fa la gestió de valorització o eliminació final del residu, la identificació, cal indicar també qui farà aquesta gestió
- Quantitat en t i m3 del residu gestionat i la seva codificació segons codi LER

2. - CONDICIONS DEL PROCÉS D'EXECUCIÓ

CÀRREGA I TRANSPORT DE MATERIAL D'EXCAVACIÓ I RESIDUS:

El transport s'ha de realitzar en un vehicle adequat, per al material que es desitgi transportar, proveït dels elements que calen per al seu desplaçament correcte.

Durant el transport s'ha de protegir el material de manera que no es produeixin pèrdues en els trajectes utilitzats.

RESIDUS DE LA CONSTRUCCIÓ:

La manipulació dels materials s'ha de fer amb les proteccions adequades a la perillositat del mateix.

3. - UNITAT I CRITERIS D'AMIDAMENT

TRANSPORT DE MATERIAL D'EXCAVACIÓ O RESIDUS:

m3 de volum amidat amb el criteri de la partida d'obra d'excavació que li correspongui, incrementat amb el coeficient d'esponjament indicat en el plec de condicions tècniques, o qualsevol altre acceptat prèviament i expressament per la DF.

La unitat d'obra no inclou les despeses d'abocament ni de manteniment de l'abocador.

RESIDUS DE LA CONSTRUCCIÓ:

Es considera un increment per esponjament d'un 35%.

4. NORMATIVA DE COMPLIMENT OBLIGATORI

Real Decreto 105/2008, de 1 de febrero, por el que se regula la producción y gestión de los residuos de construcción y demolición

Orden MAM/304/2002, de 8 de febrero, por la cual se publican las operaciones de valorización y eliminación de residuos y la lista europea de residuos.

Corrección de errores de la Orden MAM/304/2002, de 8 de febrero, por la que se publican las operaciones de valorización y eliminación de residuos y lista europea de residuos.

Real Decreto 108/1991, de 1 de febrero, sobre la prevención y reducción de la contaminación del medio ambiente producida por el amianto.

Decret 89/2010, de 29 de juny, pel qual s'aprova el Programa de gestió de residus de la construcció de Catalunya (PROGROC), es regula la producció i gestió dels residus de la construcció i demolició, i el cànon sobre la deposició controlada dels residus de la construcció.

I2 - DEMOLICIONS, ENDERROCS, MOVIMENTS DE TERRES I GESTIÓ DE RESIDUS

I2R - GESTIÓ DE RESIDUS

I2R6 - CÀRREGA I TRANSPORT DE RESIDUS DE CONSTRUCCIÓ O DEMOLICIÓ A INSTAL·LACIÓ AUTORITZADA DE GESTIÓ DE RESIDUS

0. - ELEMENTS QUE CONTEMPLA EL PLEC

I2R642E0.

1. - DEFINICIÓ I CONDICIONS DE LES PARTIDES D'OBRA EXECUTADES

Operacions destinades a la gestió dels residus generats en l'obra: residu de construcció o demolició o material d'excavació. S'han considerat les operacions següents:

- Transport o càrrega i transport del residu: material procedent d'excavació o residu de construcció o demolició
- Subministrament i recollida del contenidor dels residus

CÀRREGA I TRANSPORT DE MATERIAL D'EXCAVACIÓ I RESIDUS:

L'operació de càrrega s'ha de fer amb les precaucions necessàries per a aconseguir unes condicions de seguretat suficients. Els vehicles de transport han de portar els elements adequats a fi d'evitar alteracions perjudicials del material.

El contenidor ha d'estar adaptat al material que ha de transportar.

El trajecte que s'ha de recórrer ha de complir les condicions d'amplària lliure i de pendent adequades a la maquinària que s'utilitzi.

TRANSPORT A OBRA:

Transport de terres i material d'excavació o del rebaix, o residus de la construcció, entre dos punts de la mateixa obra o entre dues obres.

Les àrees d'abocada han de ser les que defineixi el 'Pla de Gestió de Residus de la Construcció i Enderrocs' de l'obra.

L'abocada s'ha de fer al lloc i amb el gruix de capa indicats al 'Pla de Gestió de Residus de la Construcció i els Enderrocs' de l'obra.

Les terres han de complir les especificacions del seu plec de condicions en funció del seu ús, i cal que tinguin l'aprovació de la DF.

TRANSPORT A INSTAL·LACIÓ EXTERNA DE GESTIÓ DE RESIDUS:

El material de rebuig que el 'Pla de Gestió de Residus de la Construcció i els Enderrocs' i el que la DF no accepti per a reutilitzar en obra, s'ha de transportar a una instal·lació externa autoritzada, per tal de rebre el tractament definitiu.

El contractista ha de lliurar al promotor un certificat on s'indiqui, com a mínim:

- Identificació del productor dels residus
- Identificació del posseïdor dels residus
- Identificació de l'obra de la qual prové el residu i en el seu cas, el número de llicència d'obra
- Identificació del gestor autoritzat que ha rebut el residu i si aquet no fa la gestió de valorització o eliminació final del residu, la identificació, cal indicar també qui farà aquesta gestió
- Quantitat en t i m3 del residu gestionat i la seva codificació segons codi LER

2. - CONDICIONS DEL PROCÉS D'EXECUCIÓ

CÀRREGA I TRANSPORT DE MATERIAL D'EXCAVACIÓ I RESIDUS:

El transport s'ha de realitzar en un vehicle adequat, per al material que es desitgi transportar, proveït dels elements que calen per al seu desplaçament correcte.

Durant el transport s'ha de protegir el material de manera que no es produeixin pèrdues en els trajectes utilitzats.

RESIDUS DE LA CONSTRUCCIÓ:

La manipulació dels materials s'ha de fer amb les proteccions adequades a la perillositat del mateix.

3. - UNITAT I CRITERIS D'AMIDAMENT

TRANSPORT DE MATERIAL D'EXCAVACIÓ O RESIDUS:

m3 de volum amidat amb el criteri de la partida d'obra d'excavació que li correspongui, incrementat amb el coeficient d'esponjament indicat en el plec de condicions tècniques, o qualsevol altre acceptat prèviament i expressament per la DF.

La unitat d'obra no inclou les despeses d'abocament ni de manteniment de l'abocador.

RESIDUS DE LA CONSTRUCCIÓ:

Es considera un increment per esponjament d'un 35%.

4. - NORMATIVA DE COMPLIMENT OBLIGATORI

Real Decreto 105/2008, de 1 de febrero, por el que se regula la producción y gestión de los residuos de construcción y demolición

Orden MAM/304/2002, de 8 de febrero, por la cual se publican las operaciones de valorización y eliminación de

residuos y la lista europea de residuos.

Corrección de errores de la Orden MAM/304/2002, de 8 de febrero, por la que se publican las operaciones de valorización y eliminación de residuos y lista europea de residuos.

Real Decreto 108/1991, de 1 de febrero, sobre la prevención y reducción de la contaminación del medio ambiente producida por el amianto.

Decret 89/2010, de 29 de juny, pel qual s'aprova el Programa de gestió de residus de la construcció de Catalunya (PROGROC), es regula la producció i gestió dels residus de la construcció i demolició, i el cànon sobre la deposició controlada dels residus de la construcció.

I2 - DEMOLICIONS, ENDERROCS, MOVIMENTS DE TERRES I GESTIÓ DE RESIDUS

I2R - GESTIÓ DE RESIDUS

I2RA - DISPOSICIÓ DE RESIDUS A INSTAL·LACIÓ AUTORITZADA DE GESTIÓ DE RESIDUS

0. - ELEMENTS QUE CONTEMPLA EL PLEC

I2RA6890, I2RA6770, I2RA8960.

1. - DEFINICIÓ I CONDICIONS DE LES PARTIDES D'OBRA EXECUTADES

Operacions destinades a la gestió dels residus generats en l'obra: residu de construcció o demolició o material d'excavació. S'han considerat les operacions següents:

- Deposició del residu no reutilitzat en la instal·lació autoritzada de gestió on se li aplicarà el tractament de valorització, selecció i emmagatzematge o eliminació

DISPOSICIÓ DE RESIDUS:

Cada fracció s'ha de disposar al lloc adequat legalment autoritzat per a que se li apliqui el tipus de tractament especificat en la DT: valorització, emmagatzematge o eliminació.

2. CONDICIONS DEL PROCÉS D'EXECUCIÓ RESIDUS DE LA CONSTRUCCIÓ:

La manipulació dels materials s'ha de fer amb les proteccions adequades a la perillositat del mateix.

3. UNITAT I CRITERIS D'AMIDAMENT

DISPOSICIÓ DE RESIDUS DE CONSTRUCCIÓ O DEMOLICIÓ INERTS O NO ESPECIALS I DE MATERIAL D'EXCAVACIÓ:

m3 de volum de cada tipus de residu dipositat a l'abocador o centre de recollida corresponent.

DISPOSICIÓ DE RESIDUS DE CONSTRUCCIÓ O DEMOLICIÓ ESPECIALS:

kg de pes de cada tipus de residu dipositat a l'abocador o centre de recollida corresponent.

DISPOSICIÓ DE RESIDUS:

La unitat d'obra inclou totes les despeses per la disposició de cada tipus de residu al centre corresponent.

Inclou el cànon d'abocament del residu a dipòsit controlat segons el que determina la Llei 8/2008, el pagament del qual queda suspès segons la Llei 7/2011.

La empresa receptora del residu ha de facilitar al constructor la informació necessària per complimentar el certificat de disposició de residus, d'acord amb l'article 5.3 del REAL DECRETO 105/2008.

4. NORMATIVA DE COMPLIMENT OBLIGATORI

Real Decreto 105/2008, de 1 de febrero, por el que se regula la producción y gestión de los residuos de construcción y demolición

Orden MAM/304/2002, de 8 de febrero, por la cual se publican las operaciones de valorización y eliminación de residuos y la lista europea de residuos.

Corrección de errores de la Orden MAM/304/2002, de 8 de febrero, por la que se publican las operaciones de valorización y eliminación de residuos y lista europea de residuos.

Real Decreto 108/1991, de 1 de febrero, sobre la prevención y reducción de la contaminación del medio ambiente producida por el amianto.

Llei 8/2008, del 10 de juliol, de finançament de les infraestructures de gestió dels residus i dels cànon sobre la disposició del rebuig dels residus.

Llei 7/2011, del 27 de juliol, de mesures fiscals i financeres.

Decret 89/2010, de 29 de juny, pel qual s'aprova el Programa de gestió de residus de la construcció de Catalunya (PROGROC), es regula la producció i gestió dels residus de la construcció i demolició, i el cànon sobre la deposició controlada dels residus de la construcció.

El present projecte està realitzat per l'Enginyer Industrial

Sra. María Isabel Dolset Pla,

col·legiat número 3.310 del Col·legi d'Enginyers Industrials

Abril 2024

1.11. PRESSUPOST GESTIÓ DE RESIDUS

AMIDAMENTS

CAPÍTOL 01 GESTIÓ INTERNA DE RESIDUS

NUM	UA	DESCRIPCIO	
1	m3	Classificació a peu d'obra de residus de construcció o demolició en fraccions segons REAL DECRETO 105/2008, amb mitjans manuals	
			Amidament Directe 76,56

CAPÍTOL 02 GESTIÓ EXTERNA DE RESIDUS

NUM	UA	DESCRIPCIÒ				
1	m3	Deposició controlada a centre de reciclatge de residus de fusta no perillosos amb una densitat 0.19 t/m3, procedents de construcció o demolició, amb codi 170201 segons la Llista Europea de Residus (ORDEN MAM/304/2002)				
		Material	Quantitat	Volum (m3)	Total	
		Bobina microducte	47	1,5	70,50	
		Bobina cable	6	1	6,00	
				Total amidament	76,50	
2	m3	Deposició controlada a centre de reciclatge de residus de plàstic no perillosos amb una densitat 0.035 t/m3, procedents de construcció o demolició, amb codi 170203 segons la Llista Europea de Residus (ORDEN MAM/304/2002)				
		Material	Quantitat	Volum (m3)	% Merma	Total
		MI microducte	29,5	0,001	0,01	0,00
					Total amidament	0,00
3	m3	Deposició controlada a centre de selecció i transferència de residus de paper i cartró no perillosos amb una densitat 0.04 t/m3, procedents de construcció o demolició, amb codi 150101 segons la Llista Europea de Residus (ORDEN MAM/304/2002)				
		Material	Quantitat	Volum (m3)	Total	
		Caixa Taps (per 41 pericons 12 taps/pericó i 40 taps/caixa)	13		0,05	
		Caixe Separadors (1 caixa/20 MI microducte)	2	0,004	0,01	
					Total amidament	0,06

- 4 m3 Transport de residus inerts o no especials a instal·lació autoritzada de gestió de residus, amb contenidor d'1 m3 de capacitat (P - 2)

Material	Volum (m3)	Total
Volum Fusta	76,50	76,50
Volum Plàstic	0,00	0,00
Volum Cartró	0,06	0,06
Total amidament		76,56

- 5 m3 Càrrega amb mitjans mecànics i transport de residus inerts o no especials a instal·lació autoritzada de gestió de residus, amb contenidor de 5 m3 de capacitat (P - 3)

Material	Quantitat	Volum (m3)	Total
Volum Fusta	Total	Total	
Volum Plàstic	0,00		0,00
Volum Cartró	76,56		76,56
Total amidament			76,56

PRESSUPOST

CAPÍTOL	01	GESTIÓ INTERNA DE RESIDUS
----------------	-----------	----------------------------------

CAPÍTOL	NUM	UA	DESCRIPCIÓ	AMIDAMENT (m³)	PREU (€/m³)	IMPORT TOTAL (€)
01	1	m3	Classificació a peu d'obra de residus de construcció o demolició en fraccions segons REAL DECRETO 105/2008, amb mitjans manuals (P- 1)	76,56	20,00	1.531,21 €

TOTAL CAPÍTOL	01	1.531,21 €
----------------------	-----------	-------------------

CAPÍTOL	02	GESTIÓ EXTERNA DE RESIDUS
----------------	-----------	----------------------------------

CAPÍTOL	NUM	UA	DESCRIPCIÓ	AMIDAMENT (m³)	PREU (€/m³)	IMPORT TOTAL (€)
02	1	m3	Deposició controlada a centre de reciclatge de residus de fusta no perillosos amb una densitat 0.19 t/m3, procedents de construcció o demolició, amb codi 170201 segons la Llista Europea de Residus (ORDEN MAM/304/2002) (P - 5)	76,50	7,60	581,40 €
02	2	m3	Deposició controlada a centre de reciclatge de residus de plàstic no perillosos amb una densitat 0.035 t/m3, procedents de construcció o demolició, amb codi 170203 segons la Llista Europea de Residus (ORDEN MAM/304/2002) (P - 4)	0,00	0,00	0,00 €
02	3	m3	Deposició controlada a centre de selecció i transferència de residus de paper i cartró no perillosos amb una densitat 0.04 t/m3, procedents de construcció o demolició, amb codi 150101 segons la Llista Europea de Residus (ORDEN MAM/304/2002) (P - 6)	0,06	0,00	0,00 €
02	4	m3	Transport de residus inerts o no especials a instal·lació autoritzada de gestió de residus, amb contenidor d'1 m3 de capacitat (P - 2)	76,56	46,94	3.593,74 €
02	5	m3	Càrrega amb mitjans mecànics i transport de residus inerts o no especials a instal·lació autoritzada de gestió de residus, amb contenidor de 5 m3 de capacitat (P - 3)	76,56	23,35	1.787,68 €

TOTAL CAPÍTOL	02	5.962,82 €
----------------------	-----------	-------------------

RESUM DE PRESSUPOST

	IMPORT
GESTIÓ INTERNA DE RESIDUS	1.531,21 €
GESTIÓ EXTERNA DE RESIDUS	5.962,82 €
TOTAL	7.494,03 €

IMPORT TOTAL OBRA	7.494,03 €
--------------------------	-------------------

PRESSUPOST D'EXECUCIÓ PER CONTRACTE

PRESSUPOST D'EXECUCIÓ MATERIAL		7.494,03 €
13 % Despeses Generals SOBRE	7.494,03 €	974,22 €
6 % Benefici Industrial SOBRE	7.494,03 €	449,64 €

PRESSUPOST D'EXECUCIÓ PER CONTRACTE	8.917,89 €
--	-------------------

21 % IVA SOBRE	8.917,89 €	1.872,76 €
----------------	------------------	------------

TOTAL PRESSUPOST PER CONTRACTE AMB IVA INCLÒS	10.790,65 €
--	--------------------

Aquest pressupost d'execució per contracte (IVA inclòs) puja a deu mil set-cents noranta euros amb seixanta-cinc cèntims

ANNEX NÚM.3 Estudi de Seguretat i Salut.

(SPD – 22249.11) XT00343a

FASE 11. TRAMS FO TRAMS FO CUBELLES – VILANOVA I GELTRÚ – VILAFRANCA DEL Penedès – SANT JAUME
DELS DOMENYS – SANT PERE DE RIBES - OLIVELLA

ÍNDEX

1. ANNEX NÚM.3: Estudi de Seguretat i Salut. Memòria.
2. ANNEX NÚM.3: Estudi de Seguretat i Salut. Plec.
3. ANNEX NÚM.3: Estudi de Seguretat i Salut. Plànols.
4. ANNEX NÚM.3: Estudi de Seguretat i Salut. Pressupost.

1. ANNEX NÚM.3: Estudi de Seguretat i Salut. Memòria.

(SPD – 22249.11) XT00343a

FASE 11. TRAMS FO CUBELLES – VILANOVA I GELTRÚ – VILAFRANCA DEL PENEDÈS – SANT JAUME DELS
DOMENYS – SANT PERE DE RIBES - OLIVELLA

ÍNDEX

1. OBJECTE DE L'ESTUDI DE SEGURETAT I SALUT	4	8. TRACTAMENT DE RESIDUS.....	16
1.1. Identificació de les obres	4	9. TRACTAMENT DE MATERIALS I/O SUBSTÀNCIES PERILLOSES	16
1.2. Objecte.....	4	9.1. Manipulació	17
2. PROMOTOR - PROPIETARI	4	9.2. Delimitació / condicionament de zones d'apilament	17
3. AUTOR/S DE L'ESTUDI DE SEGURETAT I SALUT	4	10. CONDICIONS DE L'ENTORN.....	17
4. DADES DEL PROJECTE	4	10.1. Serveis afectats	18
4.1. Autor/s del projecte.....	4	10.2. Servituds	19
4.2. Tipologia de l'obra	5	10.3. Característiques meteorològiques.....	19
4.3. Situació.....	5	10.4. Característiques del terreny	19
4.4. Comunicacions.....	5	10.5. Característiques de l'entorn.....	19
4.5. Subministrament i Serveis	5	11. UNITATS CONSTRUCTIVES	19
4.5.1. SALUT	5	12. DETERMINACIÓ DEL PROCÉS CONSTRUCTIU	19
4.5.2. Emergències. Seguretat	10	12.1. Procediments d'execució	19
4.6. Pressupost d'execució material del projecte.....	11	12.2. Ordre d'execució dels treballs	20
4.7. Termini d'execució.....	11	12.3. Determinació del temps efectiu de duració. Pla d'execució	20
4.8. Mà d'obra prevista.....	11	12.4. Diagrama	21
4.9. Oficis que intervenen en el desenvolupament de l'obra.....	11	13. ELEMENTS DE SEGURETAT I SALUT INCORPORATS AL MATEIX PROCÉS CONSTRUCTIU.....	22
4.10. Tipologia dels materials a utilitzar a l'obra	11	14. MEDIAMBIENT LABORAL	22
4.11. Maquinària prevista per a executar l'obra	12	14.1. Agents atmosfèrics	22
5. INSTAL·LACIONS PROVISIONALS	12	14.2. Il·luminació.....	23
5.1. Instal·lació elèctrica provisional d'obra	12	14.3. Soroll	23
5.2. Instal·lació d'aigua provisional d'obra	14	14.4. Pols.....	24
5.3. Instal·lació de sanejament	14	14.5. Ordre i neteja	24
5.4. Altres instal·lacions. Prevenció i protecció contra incendis	14	14.6. Radiacions no ionitzants	25
6. SERVEIS DE SALUBRITAT I CONFORT DEL PERSONAL	15	14.7. Radiacions ionitzants	27
6.1. Serveis higiènics.....	15	15. MANIPULACIÓ DE MATERIALS.....	28
6.2. Vestuaris	15	16. MITJANS AUXILIARS D'UTILITAT PREVENTIVA (MAUP).....	29
6.3. Menjador	15	17. SISTEMES DE PROTECCIÓ COL·LECTIVA (SPC).....	29
6.4. Local de descans	15	18. CONDICIONS DELS EQUIPS DE PROTECCIÓ INDIVIDUAL (EPI)	29
6.5. Local d'assistència a accidentats.....	15	19. RECURSOS PREVENTIUS	29
7. ÀREES AUXILIARS	16	20. SENYALITZACIÓ I ABALISAMENT	30
7.1. Tallers.....	16	21. CONDICIONS D'ACCÉS I AFECTACIONS DE LA VIA PÚBLICA	30
7.2. Zones d'apilament. Magatzems.....	16	21.1. Normes de Policia	31
		21.2. Àmbit d'ocupació de la via pública	31

21.3.	Tancaments de l'obra que afecten l'àmbit públic	32
21.4.	Operacions que afecten l'àmbit públic	32
21.5.	Neteja i incidència sobre l'ambient que afecten l'àmbit públic	33
21.6.	Residus que afecten a l'àmbit públic	33
21.7.	Circulació de vehicles i vianants que afecten l'àmbit públic	33
21.8.	Protecció i trasllat d'elements emplaçats a la via pública	35
22.	RISCOS DE DANYS A TERCERS I MESURES DE PROTECCIÓ	35
22.1.	Riscos de danys a tercers	35
22.2.	Mesures de protecció a tercers	35
22.3.	Coordinació d'activitats empresarials.....	35
23.	PREVENCIÓ DE RISCOS CATASTRÒFICS	35
24.	PREVISIONS DE SEGURETAT PELS TREBALLS POSTERIORS	36
25.	ANNEX: FITXES D'ACTIVITATS-RISC-AVALUACIÓ-MESURES.....	36

1. OBJECTE DE L'ESTUDI DE SEGURETAT I SALUT

1.1. Identificació de les obres

Les obres contemplades al present estudi corresponen al projecte constructiu (SPD – 22249.11) XT00343a TRAMS FO CUBELLES – VILANOVA I GELTRÚ – VILAFRANCA DEL PENEDÈS – SANT JAUME DELS DOMENYS – SANT PERE DE RIBES – OLIVELLA.

La present memòria forma part de l'estudi de Seguretat i Salut en el marc de les activitats d'obra compreses al projecte referenciat al paràgraf superior.

1.2. Objecte

El present E.S.S. té com a objectiu establir les bases tècniques, per fixar els paràmetres de la prevenció de riscos professionals durant la realització dels treballs d'execució de les obres del Projecte objecte d'aquest estudi, així com complir amb les obligacions que es desprenen de la Llei 31 / 1995 i del RD 1627 / 1997, amb la finalitat de facilitar el control i el seguiment dels compromisos adquirits al respecte per part del/s Contractista/es.

En el present Estudi de Seguretat i Salut s'ha dut a terme un estudi aprofundit dels riscos inherents a l'execució de l'obra i de les mesures preventives i cautelars consegüents per garantir la seguretat de les persones en l'execució de les obres en compliment del que determina la Llei 3/2007 del 4 de juliol de l'obra pública en el seu article 18.3.h).

D'aquesta manera, s'integra en el Projecte Executiu/Constructiu, les premisses bàsiques per a les quals el/s Contractista/es constructor/s pugui/n preveure i planificar, els recursos tècnics i humans necessaris per a l'acompliment de les obligacions preventives en aquest centre de treball, de conformitat al seu Pla d'Acció Preventiva propi d'empresa, la seva organització funcional i els mitjans a utilitzar, havent de quedar tot allò recollit al Pla de Seguretat i Salut, que haurà/n de presentar-se al Coordinador de Seguretat i Salut en fase d'Execució, amb antelació a l'inici de les obres, per a la seva aprovació i l'inici dels tràmits de Declaració d'Obertura davant l'Autoritat Laboral.

En cas de què sigui necessari implementar mesures de seguretat no previstes en el present Estudi, a petició expressa del coordinador de seguretat i salut en fase d'execució de l'obra, el contractista elaborarà el corresponent annex al Pla de Seguretat i Salut de l'obra que desenvoluparà i determinarà les mesures de seguretat a dur a terme amb la memòria, plec de condicions, amidaments, preus i pressupost que li siguin d'aplicació si n'és el cas.

2. PROMOTOR - PROPIETARI

Promotor :	Infraestructures de la Generalitat de Catalunya
NIF :	A-59-377135
Adreça :	Carrer els Vergòs 36-42
Població :	Barcelona

3. AUTOR/S DE L'ESTUDI DE SEGURETAT I SALUT

Redactor E.S.S. :	María Isabel Dolset Pla
Titulació/ns :	Enginyer Industrial
Col·legiat núm. :	3.310
Despatx professional :	SATEL
Població :	Zaragoza

4. DADES DEL PROJECTE

4.1. Autor/s del projecte

Autor del projecte :	María Isabel Dolset Pla
Titulació/ns :	Enginyer Industrial
Col·legiat núm. :	3.310
Despatx professional :	SATEL
Població :	Zaragoza

4.2. Tipologia de l'obra

Les tasques principals a realitzar dintre del projecte són les següents:

Execució de l'obra civil:

- Construcció de 15265 metres de nova microrasa tipus ST1 de 6 conductes de Ø20 mm.
- Construcció de 1924 metres de nova microrasa tipus ST2a de 6 conductes de Ø20 mm.
- Construcció de 9412 metres de nova microrasa tipus ST3a/b de 6 conductes de Ø20 mm.
- Construcció de 1181 metres de nova microrasa tipus ST4 de 6 conductes de Ø20 mm.
- Construcció de 1589 metres de nova microrasa tipus ST7 de 6 conductes de Ø20 mm.
- Construcció de 164 metres de nova microrasa tipus ST8 de 6 conductes de Ø20 mm.
- Construcció de 1 metres de nova canalització convencional de 6 conductes de Ø20 mm.
- Construcció de 191 metres de nou tub metàl·lic inoxidable de 1 conducte de Ø90 mm (subconducat amb 6 conductes de Ø20 mm).
- Construcció de 66 metres de perforació horitzontal dirigida de 1 conducte de Ø160 mm (subconducat amb 6 conductes de Ø20 mm).
- 63 ut. de pericó tipus B2 i 25 de pericó tipus C2.

Instal·lacions:

- Estesa per el mètode blowing o floating en una longitud de 46900 metres de fibra òptica de 144 fibres de tipus T7 MIXT.
- 15 caixes d'empalmament tipus 2.

4.3. Situació

SENYALITZACIÓ CLASSIFICADA PER TRAMS SEGONS CASOS				
Carretera/Municipi	PK inicial	PK final	Marge	Situació
C-31/ Cubelles-Vilanova i la Geltrú	149+440	155+290	Dreta	C
C-31/ Cubelles-Vilanova i la Geltrú	155+290	155+290	Esquerra/Dreta	C
C-15/BV-2112	0+140	0+240	Esquerra/Dreta	A
C-31/ Cubelles-Vilanova i la Geltrú	155+500	157+770	Esquerra	B
B-212/Vilafranca del Penedès-Santa Margarida i els Monjons-Castellví de la Marca-Sant Jaume del Domenys	2+870	2+880	Esquerra/Dreta	A

4.4. Comunicacions

Les comunicacions es realitzaran mitjançant diferents carreteres. A l'ésser una obra mòbil es podrà accedir per diferents llocs al llarg de l'obra, per les carreteres C-31, C-32, C-15, AP-7 i N-340, així com des de les diferents localitats pròximes a aquestes vies.

No existeix transport públic pròxim que comuniqui l'obra.

Una vegada adjudicada l'obra en la licitació el contractista serà l'encarregat de facilitar dades de contacte com el telèfon, fax i e-mail.

4.5. Subministrament i Serveis

En tractar-se d'una obra mòbil no es necessita subministrament de cap mena de servei. Totes les instal·lacions auxiliars seran autosuficients.

4.5.1. SALUT




L'àrea bàsica de salut (ABS) és la unitat territorial elemental a través de la qual s'organitzen els serveis d'atenció primària i comunitària. L'ABS té com a referència a un equip d'atenció primària (EAP), que està ubicat en el centre d'atenció primària (CAP) i que es desplaça als consultoris locals que en l'àmbit rural també formen part de l'ABS.

L'ABS de l'Alt Penedès 1 i 2 (codi 397 i 398), atén una població aproximada de 106275 habitants, forma part de l'àrea de gestió assistencial (AGA) Vilafranca del Penedès.



Mapa de les ABS en l'Àrea de Gestió Assistencial d'Alt Penedès

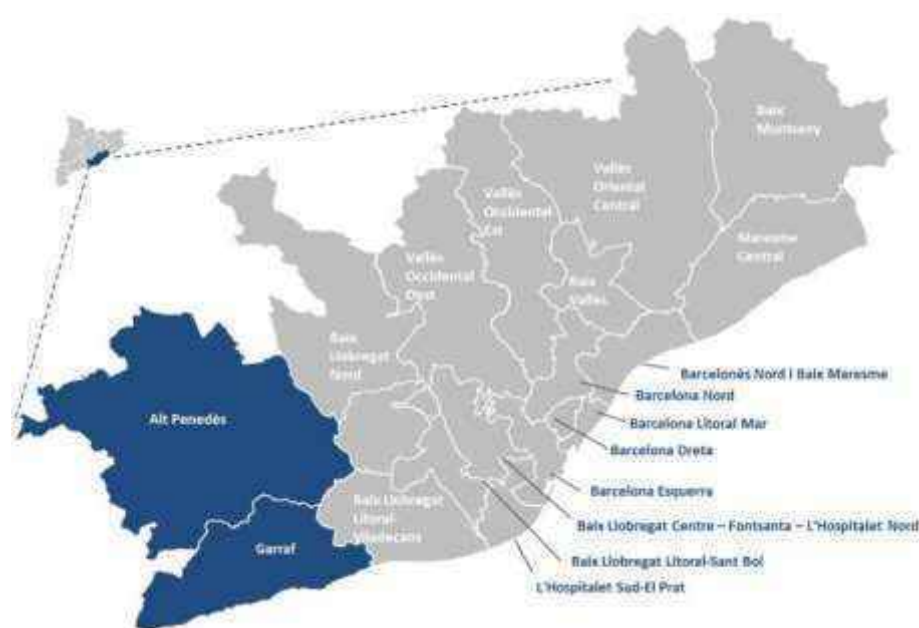

Mapa del Sector Sanitari Alt Penedès-Garraf i de la Regió Sanitària de Barcelona

A més, l'AGA Garraf constitueix, juntament amb AGA Alt Penedès, del Sector Sanitari Alt Penedès-Garraf (codi SS62), que pertany a la Regió Sanitària de Barcelona (codi RS12).


El Servei Català de la Salut (CatSalut), que és l'entitat que garanteix l'atenció sanitària de cobertura pública a Catalunya, ha dividit el territori català en set regions sanitàries (RS), delimitades a partir de factors geogràfics, socioeconòmics i demogràfics. Aquestes regions sanitàries compten amb una dotació adequada de recursos sanitaris d'atenció primària i d'atenció especialitzada per a atendre les necessitats de la població.

4.5.1.1. Hospital

Hi ha un hospital pròxim en la zona d'influència de l'obra, a Vilafranca del Penedès.

Es tracta de l'hospital de referència en el la comarca de l'Alt Penedès, que compta amb una població de 106 275 habitants **Hospital Comarcal de l'Alt Penedès**.

- Carrer L'Espirall, 61 / 08720 Vilafranca del Penedès
- Telèfon: (+34) 93 818 04 40
- Urgències i emergències 24 hores.

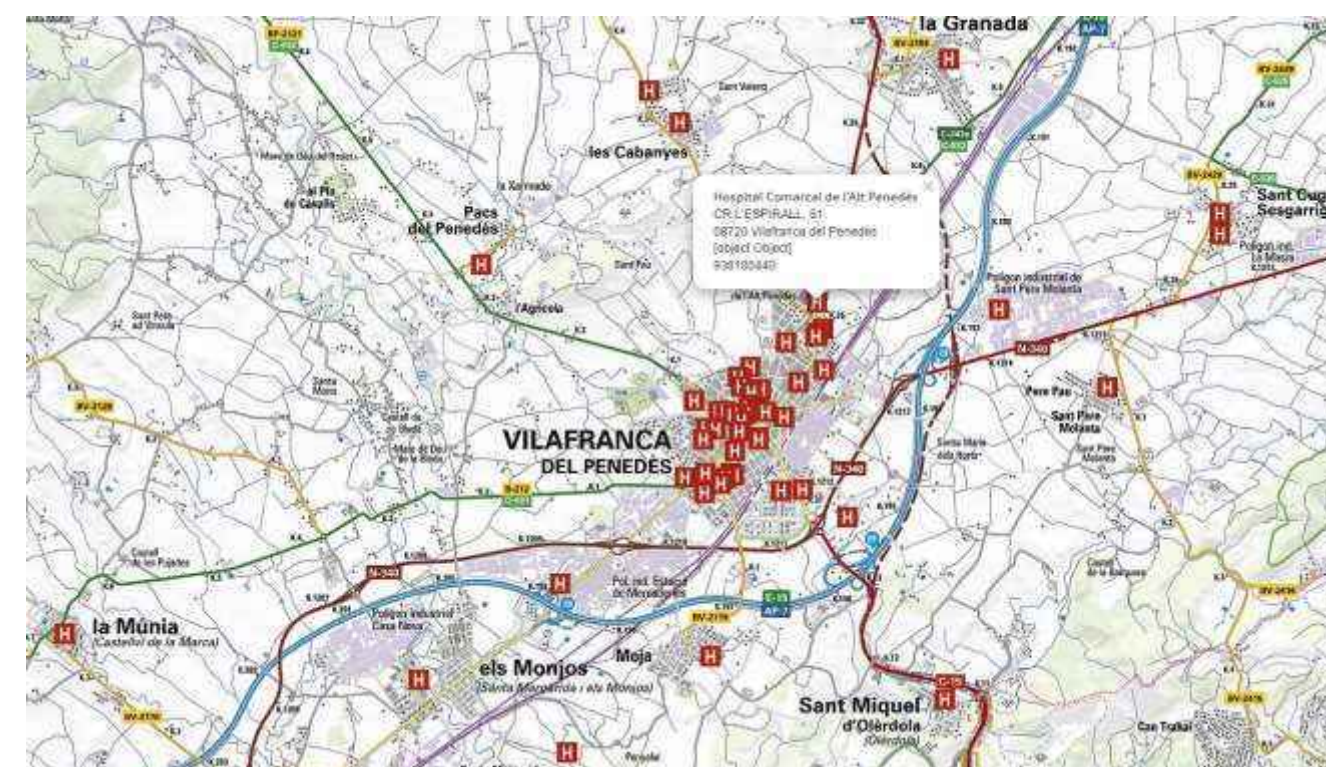

4.5.1.2. Centres d'atenció primària (CAP)

Hi ha diversos centres d'atenció primària en la zona, seleccionem els principals dels municipis en els quals es desenvolupen les obres.

- **Consultori local Sant Pau d'Ordal**

- CR PONENT, 13 - 08739 SUBIRATS
- Telèfon: 93 899 33 61
- Horari: HORARI D'ESTIU: Tancat el 14 d'agost. Es donarà assistència al CAP Vilafranca Nord o al CAP Sta. Margarida i els Monjos. Dilluns i divendres de 8h a 15h. De 15h a 20h al CAP Santa Margarida i els Monjos. Fora d'aquest horari, caps de setmana i festius a l'Hospital Comarcal Alt Penedès o bé truqueu al 061 Salut Respon.




- **Atenció continuada CAP Santa Margarida i els Monjos**

- PS FLUVIAL, S/N - 08730 SANTA MARGARIDA I ELS MONJOS
- Telèfon: 93 818 67 48
- Horari: De dilluns a divendres de 8 a 20 h. Fora d'aquest horari, caps de setmana i festius a l'Hospital Comarcal Alt Penedès o bé truqueu al 061 Salut Respon.



- **Consultori local Les Cabanyes**

- CT DE GUARDIOLA, S/N - 08794 LES CABANYES
- Telèfon: 93 892 38 58
- Horari: HORARI D'ESTIU: Tancat el 4 i 13 de juliol i el 22 d'agost. Es donarà assistència al CAP Vilafranca Nord. Dimarts i dijous de 8h a 15h. De 15h a 20h al CAP Santa Margarida i els Monjos. Fora d'aquest horari, caps de setmana i festius a l'Hospital Comarcal Alt Penedès o bé truqueu al 061 Salut Respon.

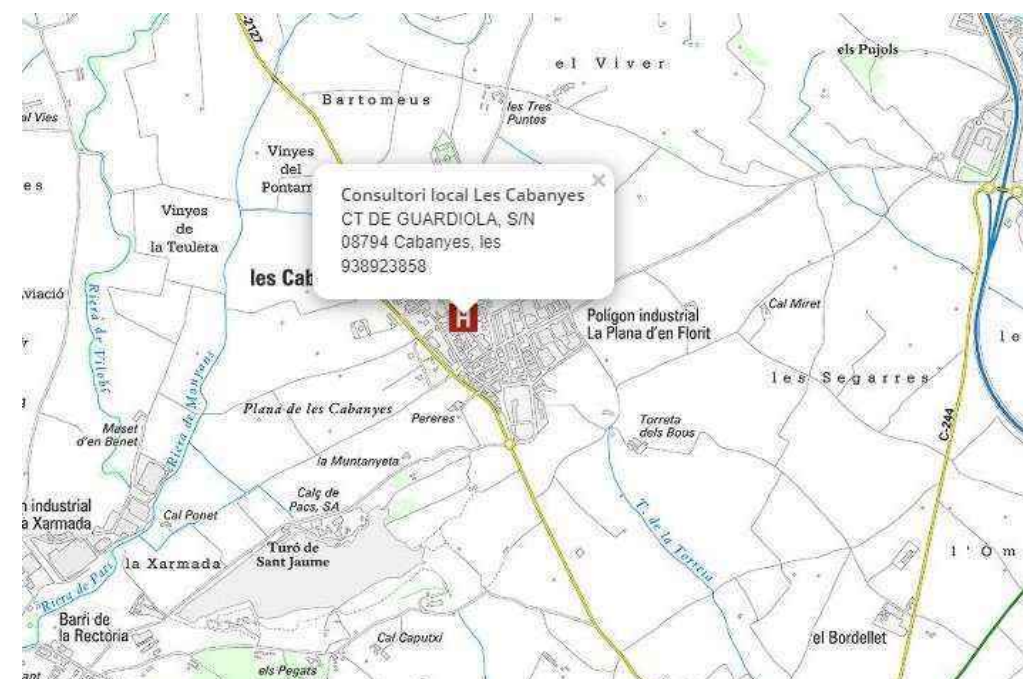

- **Consultori local Pacs del Penedès**

- CT DE LES ESCOLES, S/N – 08796 PACS DEL PENEDÈS
- Telèfon: 93 826 40 31
- Horari: HORARI D'ESTIU: 24 d'agost tancat. Es donarà assistència al CAP Vilafranca Nord o al consultori local St. Martí Sarroca. Dimarts i dijous de 8h a 15h. De 15h a 20h al CAP Santa Margarida i els Monjos. Fora d'aquest horari, caps de setmana i festius a l'Hospital Comarcal Alt Penedès o bé truqueu al 061 Salut Respon.



- **Consultori local Vilobí del Penedès**

- CR TORRENT, 3 – 08735 VILOBÍ DEL PENEDÈS
- Telèfon: 93 897 83 87
- Horari: HORARI D'ESTIU: Tancat el 3,12,14,18,20 i 24 de juliol i 10,14,18 i 31 d'agost. Es dona assistència al CAP Sta. Margarida i els Monjos o al CAP Vilafranca Nord Dilluns a divendres de 8h a 15h (Metge/ssa); Dilluns, dimecres i divendres de 8h a 15h (Infermer/a). De 15h a 20h al CAP Santa Margarida i els Monjos. Fora d'aquest horari, caps de setmana i festius a l'Hospital Comarcal Alt Penedès o bé truqueu al 061 Salut Respon.



• **Consultori local Puigdàlber**


- CR DE LA VILA, 1 – 08797 PUIGDÀLBER
- Telèfon: 93 898 90 61

Horari: Dimarts de 8h a 15h. De 15h a 20h al CAP Santa Margarida i els Monjos. Fora d'aquest horari, caps de setmana i festius a l'Hospital Comarcal Alt Penedès o bé truqueu al 061 Salut Respon



• **Consultori local Torrelles de Foix**

- CR RONDA, 2 – 08737 TORRELLES DE FOIX
- Telèfon: 93 897 15 56
- Horari: HORARI D'ESTIU: Tancat el 4,21 i 28 de juliol i 17 i 25 d'agost. Es donarà assistència al consultori local Sant Martí Sarroca De dilluns a divendres de 8h a 15h. De 15h a 20h al CAP Santa Margarida i els Monjos. Fora d'aquest horari, caps de setmana i festius a l'Hospital Comarcal Alt Penedès o bé truqueu al 061 Salut Respon.

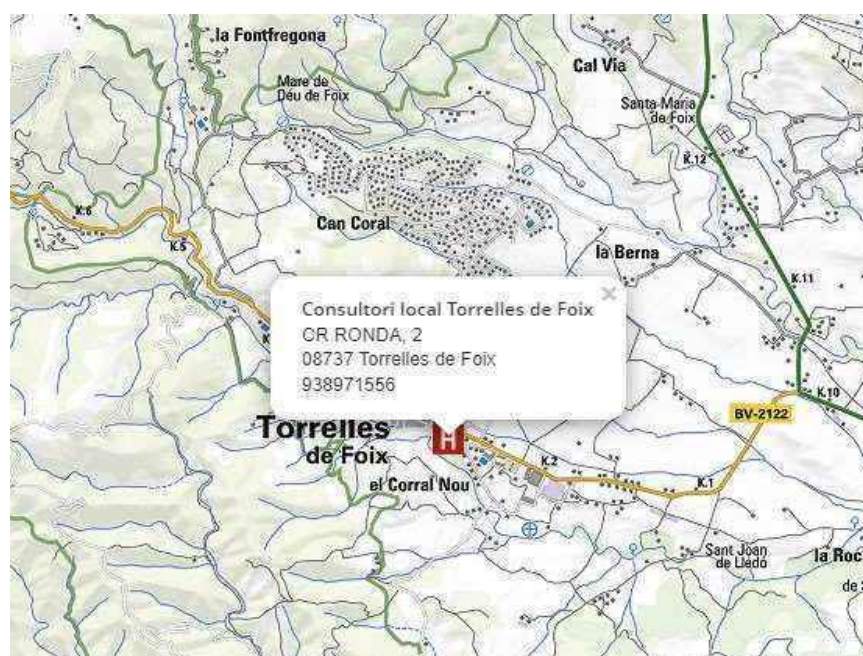


• **Consultori local Sant Pere Molanta**

- CR MILÀ I FONTANALS, S/N – 08799 OLÈRDOLA
- Telèfon: 93 892 07 49
- Horari: HORARI D'ESTIU: Tancat el 7,18,21,25 de juliol i 11 i 25 d'agost. Es donarà assistència al consultori local de Moja o al CAP de Sta. Margarida i els Monjos Dimarts i divendres de 8h a 15h. De 15h a 20h al CAP Santa Margarida i els Monjos. Fora d'aquest horari, caps de setmana i festius a l'Hospital Comarcal Alt Penedès o bé truqueu al 061 Salut Respon.




• **Consultori local Sant Cugat Sesgarrigues**

- CR MILÀ I FONTANALS, 27 – 08798 SANT CUGAT SESGARRIGUES
- Telèfon: 93 897 03 63
- Horari: HORARI D'ESTIU: Tancat el 14,17,21 i 26 de juliol i 18,21 i 28 d'agost. Es donarà assistència al CAP Vilafranca Nord o al CAP Sta. Margarida i els Monjos. Dilluns, dimecres i divendres de 8h a 15h. De 15h a 20h al CAP Santa Margarida i els Monjos. Fora d'aquest horari, caps de setmana i festius a l'Hospital Comarcal Alt Penedès o bé truqueu al 061 Salut Respon.

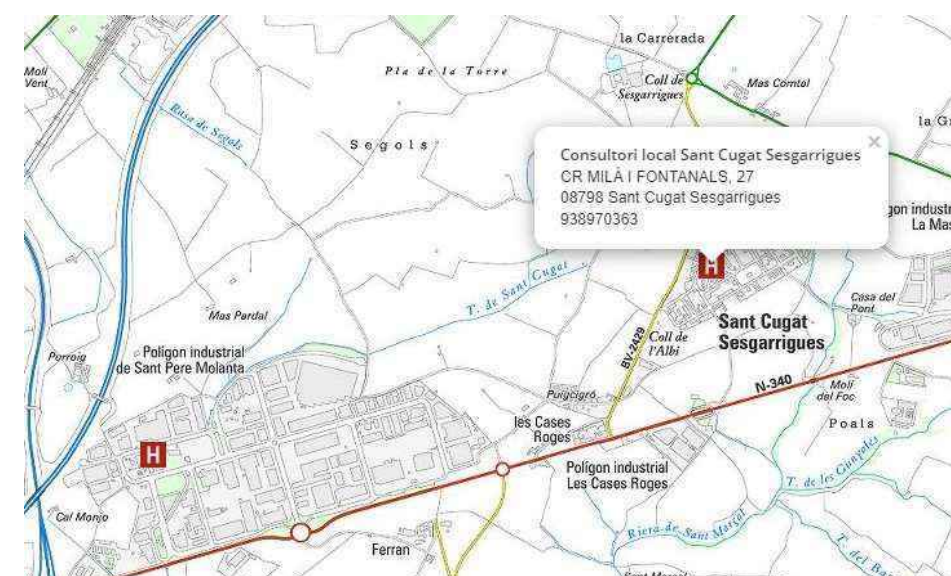


4.5.2. Emergències. Seguretat

A continuació es presenta un pla general amb els serveis d'emergències i seguretat en aquesta zona:

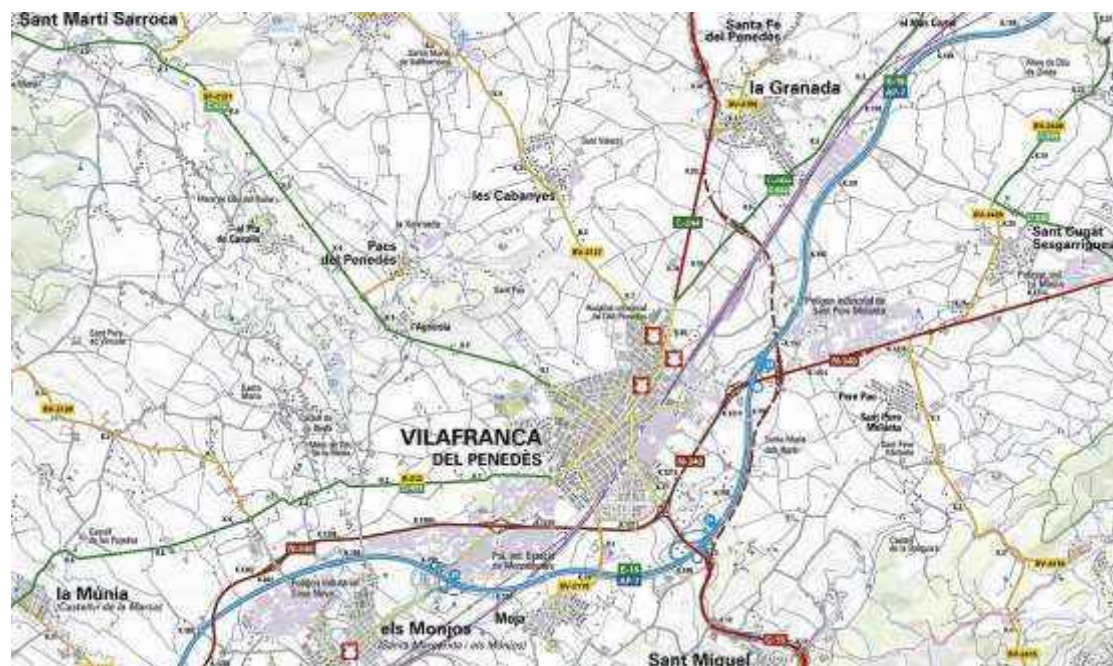


Pla general serveis seguretat


- **Policia Local de Vilafranca del Penedès**
 - Carrer del Pati del Gall, 16 – 08720 Vilafranca del Penedès
 - 93 892 38 38

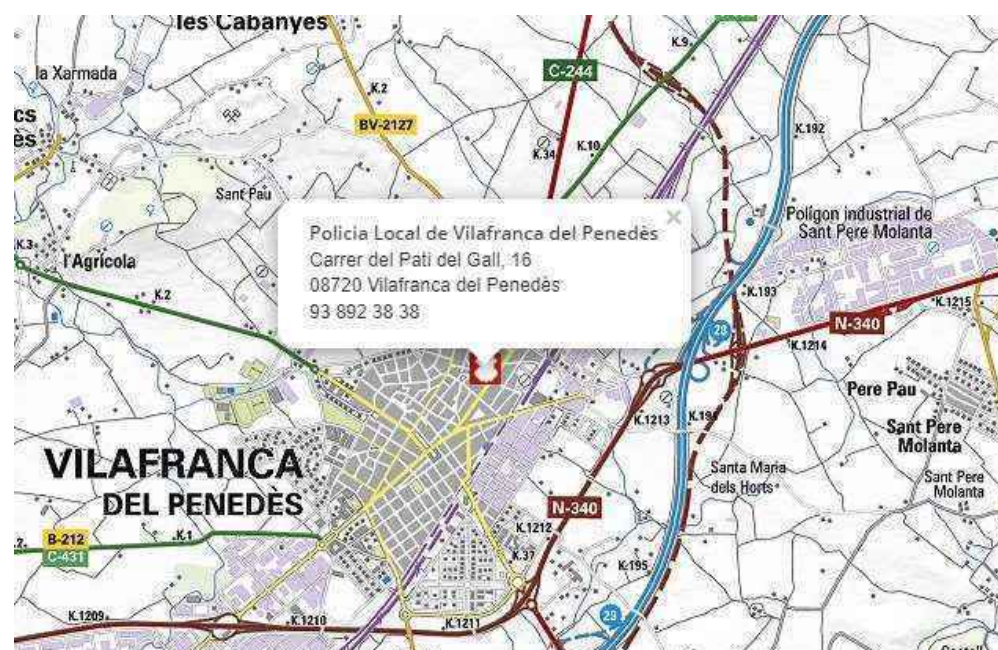

- **Comissaria de la Policia de la Generalitat – Mossos d’Esquadra a Vilafranca del Penedès**
 - Carrer de Subirats, 5- 08720 Vilafranca del Penedès
 - 112 93 657 00 10

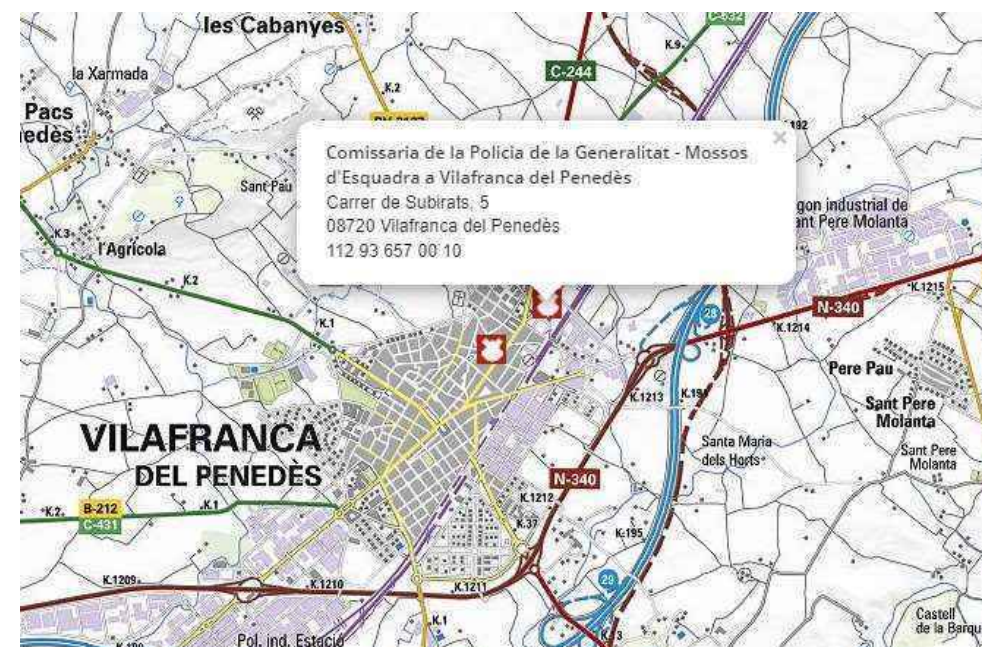

- **Parc de Bombers de Vilafranca del Penedès**
 - Carrer de l'Espirall, 51 - 08720 Vilafranca del Penedès
 - 112

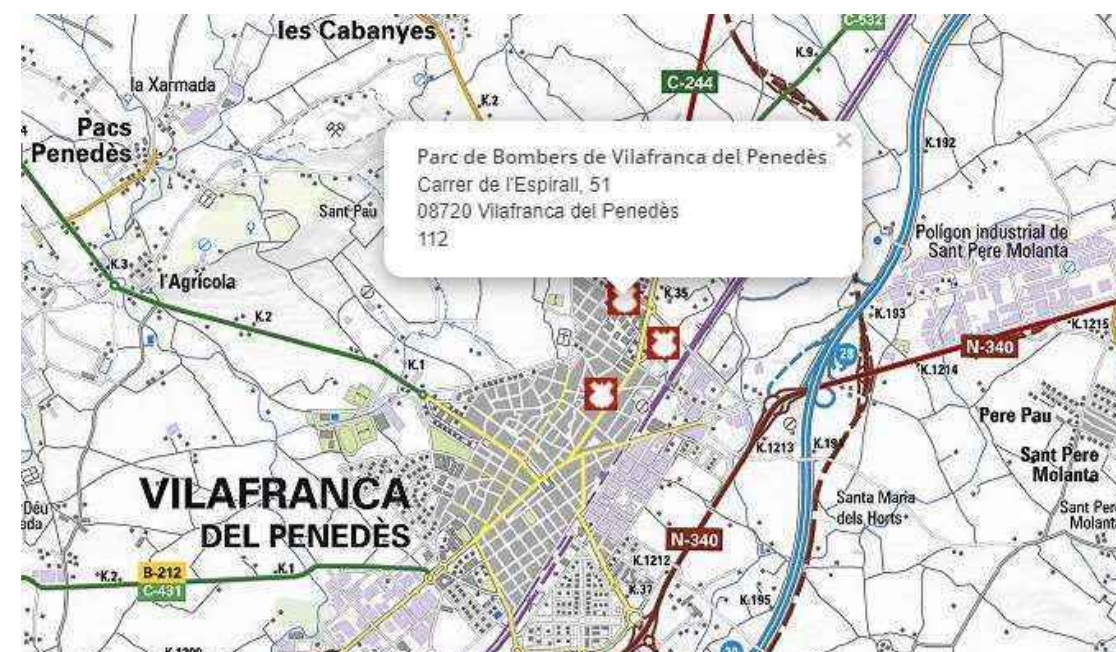

- **Polícia Local de Santa Margarida i els Monjors**

- Avinguda de Catalunya, 74 - 08730 Santa Margarida i els Monjors
- 93 898 00 31



4.6. Pressupost d'execució material del projecte

El Pressupost d'Execució Material (PEM) estimat de referència per aquest projecte, inclosa la Seguretat i Salut complementària, és de de 1.404.4483,30 € (Un milió quatre-cents quatre mil quatre-cents vuitanta-tres euros amb trenta cèntims).

4.7. Termini d'execució

El termini estimat de duració dels treballs d'execució de l'obra és de 85 dies (4,25 mesos).

4.8. Mà d'obra prevista

L'estimació de mà d'obra en punta d'execució és de 20 persones, es dona quan coincideixen 2 equips de microrasa (5 operaris), 2 equips d'obra civil (4 operaris) i 1 equip de perforació horitzontal dirigida (2 operaris).

En total participaran en l'obra 34 treballadors.

4.9. Oficis que intervenen en el desenvolupament de l'obra

- Cap de colla
- Oficial 1ª
- Maquinista Microrasadora
- Maquinista moviment de terres
- Manobre
- Peó
- Conductor de camió

4.10. Tipologia dels materials a utilitzar a l'obra

- ABALISAMENT DE SEGURETAT LABORAL
- BARRERES
- CEMENTS
- CLAUS
- ELEMENTS PREFABRICATS DE FORMIGÓ
- FORMIGONS SENSE ADDITIUS
- GEOTÈXTILS
- GRAVES
- LLAMBORDINS DE PEDRA NATURAL
- MATERIALS AUXILIARS PER A ENCOFRATS I APUNTALAMENTS
- MATERIALS AUXILIARS PER A PERICONS DE CANALITZACIONS
- MATERIALS PER A LA FORMACIÓ DE JUNTS
- MATERIALS PER A PERICONS DE TELECOMUNICACIONS
- MESCLES BITUMINOSES CONTÍNUES EN CALENT
- MOBILIARI ESTACIONS
- MORTERS AMB ADDITIUS
- NEUTRES
- PANOTS
- PECES RECTES DE FORMIGÓ PER A VORADES
- PINTURES PER A SENYALITZACIÓ
- PLANXES I PERFILS D'ACER
- PUNTALS
- REIXES D'ACER
- SAULONS
- SORRES
- TAULERS
- TAULONS
- TERRES
- TERRES I SUBSTRATS PER A JARDINERIA
- TOT-U
- TUBS DE POLIETILÈ DE DENSITAT ALTA

consum de l'obra, amb conductor tipus V -750 de coure de seccions adequades canalitzades en tub de PVC, rígid blindat o flexible segons el seu recorregut, però sempre amb l'apantallament suficient per a resistir al pas de vehicles i trànsit normal d'una obra.

La instal·lació elèctrica tindrà una xarxa de protecció de terra mitjançant cable de coure nu que estarà connectat a una javelina, plaques de connexió al terra, segons càlcul del projectista i comprovació de l'instal·lador.

Les mesures generals de seguretat en la instal·lació elèctrica són les següents:

- **Connexió de servei**

- Es realitzarà d'acord amb la companyia de subministrament.
- La seva secció vindrà determinada per la potència instal·lada.
- Existirà un mòdul de protecció (fusibles i limitadors de potència).
- Estarà situada sempre fora de l'abast de la maquinària d'elevació i les zones sense pas de vehicles.

- **Quadre General**

- Disposarà de protecció vers als contactes indirectes mitjançant diferencial de sensibilitat mínima de 300 mA. Per a enllumenat i eines elèctriques de doble aïllament la seva sensibilitat caldrà que sigui de 30 mA.
- Disposarà de protecció vers als contactes directes per tal que no hi existeixin parts en tensió al descobert (embornals, cargols de connexió, terminals automàtics, etc.).
- Disposarà d'interruptors de tall magnetotèrmics per a cadascú dels circuits independents. Els dels aparells d'elevació hauran de ser de tall omnipolar (tallaran tots els conductors, inclòs el neutre).
- Anirà connectat a terra (resistència màxima 78 Ω). A l'inici de l'obra es realitzarà una connexió al terra provisional que haurà d'estar connectada a l'anell de terres, tot seguit després de realitzats els fonaments.
- Estarà protegida de la intempèrie.
- És recomanable l'ús de clau especial per a la seva obertura.
- Se senyalitzarà amb senyal normalitzada d'avertència de risc elèctric (R.D. 485/97).

- **Conductors**

- Disposaran d'un aïllament de 1000 v de tensió nominal, que es pot reconèixer per la seva impressió sobre el mateix aïllament.
- Els conductors aniran soterrats, o grapats als paraments verticals o sostres allunyats de les zones de pas de vehicles i / o persones.
- Les empiuladures hauran de ser realitzades mitjançant „jocs“ d'endolls, mai amb regletes de connexió, retorçaments i embetats.

- **Quadres secundaris**

- Seguiran les mateixes especificacions establertes pel quadre general i hauran de ser de doble aïllament.
- Cap punt de consum pot estar a més de 25 m d'un d'aquests quadres.

- Encara que la seva composició variarà segons les necessitats, l'aparellatge més convencional dels equips secundaris per planta és el següent:

· 1	Magnetotèrmic general de 4P	30 A.
· 1	Diferencial de 30 A	30 mA.
· 1	Magnetotèrmic 3P	20 mA.
· 4	Magnetotèrmics 2P	16 A.
· 1	Connexió de corrent 3P + T	25 A.
· 1	Connexió de corrent 2P + T	16 A.
· 2	Connexió de corrent 2P	16 A.
· 1	Transformador de seguretat	(220 v./ 24 v.).
· 1	Connexió de corrent 2P	16 A.

- **Connexions de corrent**

- Aniran proveïdes d'embornals de connexió al terra, excepció feta per a la connexió d'equips de doble aïllament.
- S'empararan mitjançant un magnetotèrmic que faciliti la seva desconexió.
- Es faran servir els següents colors:
 - Connexió de 24 v: Violeta.
 - Connexió de 220 v: Blau.
 - Connexió de 380 v: Vermell

- No s'empraran connexions tipus „lladre“.

- **Maquinària elèctrica**

- Disposarà de connexió a terra.
- Els aparells d'elevació aniran proveïts d'interruptor de tall omnipolar.
- Es connectaran a terra el guiamet dels elevadors i els carrils de grua o d'altres aparells d'elevació fixos.
- L'establiment de connexió a les bases de corrent, es farà sempre amb clavilla normalitzada.

- **Enllumenat provisional**

- El circuit disposarà de protecció diferencial d'alta sensibilitat, de 30 mA.
- Els portalàmpades haurà de ser de tipus aïllant.
- Es connectarà la fase al punt central del portalàmpades i el neutre al lateral més pròxim a la virolla.
- Els punts de llum a les zones de pas s'instal·laran als sostres per tal de garantir-ne la inaccessibilitat a les persones.

- **Enllumenat portàtil**

- La tensió de subministrament no ultrapassarà els 24 v o alternativament disposarà de doble aïllament, Classe II de protecció intrínseca en previsió de contactes indirectes.
- Disposarà de mànec aïllant, carcassa de protecció de la bombeta amb capacitat anticops i suport de sustentació.

5.2. Instal·lació d'aigua provisional d'obra

Per part del Contractista Principal, es realitzaran les gestions adients davant de la companyia subministradora d'aigua, perquè instal·lin una derivació des de la canonada general al punt on s'ha de col·locar el corresponent comptador i puguin continuar la resta de la canalització provisional per l'interior de l'obra.

La distribució interior d'obra podrà realitzar-se amb canonada de PVC flexible amb els ronsals de distribució i amb canya galvanitzada o coure, dimensionat segons el Codi Tècnic de l'Edificació relatives a fontaneria en els punts de consum, tot allò garantit en una total estanquitat i aïllament dialèctric en les zones necessàries.

5.3. Instal·lació de sanejament

Des del començament de l'obra, es connectaran a la xarxa de clavegueram públic, les instal·lacions provisionals d'obra que produeixin abocaments d'aigües brutes.

Si es produís algun retard en l'obtenció del permís municipal de connexió, s'haurà de realitzar, a càrrec del contractista, una fossa sèptica o pou negre tractat amb bactericides

5.4. Altres instal·lacions. Prevenció i protecció contra incendis

Per als treballs que comportin la introducció de flama o d'equip productor d'espurnes a zones amb risc d'incendi o d'explosió, caldrà tenir un permís de forma explícita, fet per una persona responsable, on al costat de les dates inicial i final, la naturalesa i la localització del treball, i l'equip a usar, s'indicaran les precaucions a adoptar respecte als combustibles presents (sòlids, líquids, gasos, vapors, pols), neteja prèvia de la zona i els mitjans addicionals d'extinció, vigilància i ventilació adequats.

Les precaucions generals per la prevenció i la protecció contra incendis seran les següents

- La instal·lació elèctrica haurà d'estar d'acord amb allò establert a la Instrucció M.I.B.T. 026 del vigent Reglament Electrotècnic de Baixa Tensió per a locals amb risc d'incendis o explosions.
- Es limitarà la presència de productes inflamables en els llocs de treball a les quantitats estrictament necessàries perquè el procés productiu no s'aturi. La resta es guardarà en locals diferents al de treball, i en el cas que això no fos possible es farà en recintes aïllats i condicionats. En tot cas, els locals i els recintes aïllats compliran allò especificat a la Norma Tècnica „MIE-APQ-001 Almacenamiento de líquidos inflamables y combustibles“ del Reglament sobre Emmagatzematge de Productes Químics.
- S'instal·laran recipients contenidors hermètics i incombustibles en què s'hauran de dipositar els residus inflamables, retalls, etc.
- Es col·locaran vàlvules antirretorn de flama al bufador o a les mànegues de l'equip de soldadura oxiacetilènica.
- L'emmagatzematge i ús de gasos líquids compliran amb tot allò establert a la instrucció MIE-AP7 del vigent Reglament d'Aparells a pressió en la norma 9, apartats 3 i 4 en allò referent a l'emmagatzematge, la

utilització, l'inici del servei i les condicions particulars de gasos inflamables.

- Els camins d'evacuació estaran lliures d'obstacles. Existirà una senyalització indicant els llocs de prohibició de fumar, situació d'extintors, camins d'evacuació, etc.
- Han de separar-se clarament els materials combustibles els uns dels altres, i tots ells han d'evitar qualsevol tipus de contacte amb equips i canalitzacions elèctriques.
- La maquinària, tant fixa com mòbil, accionada per energia elèctrica, ha de tenir les connexions de corrent ben realitzades, i en els emplaçaments fixos, se l'haurà de proveir d'aïllament al terra. Tots els devessalls, engegats i deixalles que es produeixin pel treball han de ser retirats amb regularitat, deixant nets diàriament els voltants de les màquines.
- Les operacions de transvasament de combustible han d'efectuar-se amb bona ventilació, fora de la influència d'espurnes i fonts d'ignició. Han de preveure's també les conseqüències de possibles vessaments durant l'operació, pel que caldrà tenir a mà, terra o sorra.
- La prohibició de fumar o encendre qualsevol tipus de flama ha de formar part de la conducta a seguir en aquests treballs.
- Quan es transvasin líquids combustibles o s'omplin dipòsits hauran de parar-se els motors accionats amb el combustible que s'està transvasant.
- Quan es fan regates o forats per permetre el pas de canalitzacions, han d'obturar-se ràpidament per evitar el pas de fum o flama d'un recinte de l'edifici a un altre, evitant-se així la propagació de l'incendi. Si aquests forats s'han practicat en parets tallafocs o en sostres, la mencionada obturació haurà de realitzar-se de forma immediata i amb productes que assegurin l'estanquitat contra fum, calor i flames.
- En les situacions descrites anteriorment (magatzems, maquinària fixa o mòbil, transvasament de combustible, muntatge d'instal·lacions energètiques) i en aquelles, altres en què es manipuli una font d'ignició, cal col·locar extintors, la càrrega i capacitat dels quals estigui en consonància amb la naturalesa del material combustible i amb el seu volum, així com sorra i terra a on es maneguin líquids inflamables, amb l'eina pròpia per estendre-la. En el cas de grans quantitats d'aplec, emmagatzement o concentració d'embalatges o devessalls, han de completar-se els mitjans de protecció amb mànegues de rec que proporcionin aigua abundant.

Els principis bàsics per l'emplaçament dels extintors, són:

- Els extintors manuals es col·locaran, senyalitzats, sobre suports fixats a paraments verticals o pilars, de forma que la part superior de l'extintor quedi com a màxim a 1,70 m del sòl.
- En àrees amb possibilitats de focs „A“, la distància a recórrer horitzontalment, des de qualsevol punt de l'àrea protegida fins a aconseguir l'extintor adequat més pròxim, no excedirà de 25 m.
- En àrees amb possibilitats de focs „B“, la distància a recórrer horitzontalment, des de qualsevol punt de l'àrea protegida fins a aconseguir l'extintor adequat més pròxim, no excedirà de 15 m.
- Els extintors mòbils hauran de col·locar-se en aquells punts on s'estimi que existeix una major probabilitat d'originar-se un incendi, a ser possible, pròxims a les sortides i sempre en llocs de fàcil visibilitat i accés. En locals grans o quan existeixin obstacles que dificultin la seva localització, s'assenyalarà convenientment la seva ubicació.

6. SERVEIS DE SALUBRITAT I CONFORT DEL PERSONAL

Les instal·lacions provisionals d'obra s'adaptaran a les característiques especificades als articles 15 i ss del R.D. 1627/97, de 24 d'octubre, relatiu a les DISPOSICIONS MÍNIMES DE SEGURETAT I SALUT A LES OBRES DE CONSTRUCCIÓ.

Per al servei de neteja d'aquestes instal·lacions higièniques, es responsabilitzarà a una persona o un equip, els quals podran alternar aquest treball amb altres propis de l'obra.

Per l'execució d'aquesta obra, es disposarà de les instal·lacions del personal que es defineixen i detallen tot seguit.

6.1. Serveis higiènics

- **Lavabos**

Com a mínim un per a cada 10 persones.

- **Cabines d'evacuació**

S'ha d'instal·lar una cabina d'1,5 m2 x 2,3 m d'altura, dotada de placa turca, com a mínim, per a cada 25 persones

- **Local de dutxes**

Cada 10 treballadors, disposaran d'una cabina de dutxa de dimensions mínimes d'1,5 m2 x 2,3 m d'altura, dotada d'aigua freda-calenta, amb terra antilliscant.

El número de treballadors punta en obra és de 20 operaris, per tant es necessitarà 2 lavabos, 1 cabina d'evacuació i 2 local de dutxes.

El mòdul prefabricat sanitari inclòs al pressupost de Seguretat i salut, és un mòdul de 3.7x2.4 m dotat d'instal·lació elèctrica i equipat amb dos lavabos, dos dutxes i dos inodors, pel que serà necessari 2 mòdul per complir amb les necessitats dels treballadors i els requisits establerts al RD 1627/97.

6.2. Vestuaris

Superfície aconsellable 2 m2 per treballador contractat.

El número de treballadors punta en obra és de 20 operaris, per tant es necessitaran 40 m2 destinats a vestuari.

El mòdul prefabricat vestidor inclòs al pressupost de Seguretat i salut, és un mòdul de 8x2.4 m (19,2m2) dotat d'instal·lació elèctrica, pel que seran necessari 3 mòduls per complir amb les necessitats dels treballadors i els requisits establerts al RD 1627/97

6.3. Menjador

Diferent del local de vestuari. A efectes de càlcul haurà de considerar-se entre 1,5 i 2 m2 per treballador que mengi a l'obra.

Equipat amb banc allargat o cadires, proper a un punt de subministrament d'aigua (1 aixeta i pica rentaplats per a cada 10 comensals), mitjans per a escalfar menjars (1 microones per a cada 10 comensals), i cubell hermètic (60 l de capacitat, amb tapa) per a dipositar les escombraries.

El número de treballadors punta en obra és de 20 operaris, per tant es necessitaran 40 m2 destinats a menjador.

El mòdul prefabricat menjador inclòs al pressupost de Seguretat i salut, és un mòdul de 6x2.4 m (14,4m2) dotat d'instal·lació elèctrica, aigüera, aixeta i taulell, pel que seran necessaris 3 mòduls per complir amb les necessitats dels treballadors i els requisits establerts al RD 1627/97. Dins del pressupost s'inclouen partides de banc, taula, nevera, forn microones i cubell d'escombraries.

6.4. Local de descans

En aquelles obres que s'ocupen simultàniament més de 50 treballadors durant més de 3 mesos, és recomanable que s'estableixi un recinte destinat exclusivament en el descans del personal, situat el més pròxim possible en el menjador i serveis.

A l'efecte de càlcul haurà de considerar-es 3 m² per usuari habitual.

El nombre de treballadors punta en obra és de 20 treballadors, per tant no existeix obligatorietat de local de descans.

6.5. Local d'assistència a accidentats

En aquells centres de treball que ocupin simultàniament més de 50 treballadors durant més d'un mes, s'establirà un recinte destinat exclusivament a les cures del personal d'obra. Els locals de primers auxilis disposaran, com a mínim, de:

- una farmaciola,
- una llitera,
- una font d'aigua potable.

El material i els locals de primers auxilis hauran d'estar senyalitzats clarament i situats a prop dels llocs de treball.

El terra i les parets del local d'assistència a accidentats, han de ser impermeables, pintats preferiblement en colors clars. Luminós, caldejat a l'estació freda, ventilat si fos necessari de manera forçada en cas de dependències subterrànies. Haurà de tenir a la vista el quadre d'adreces i telèfons dels centres assistencials més pròxims, ambulàncies i bombers.

En obres a les quals el nivell d'ocupació simultani estigui entre els 25 i els 50 treballadors, el local d'assistència a accidentats podrà ser substituït per un armari farmaciola emplaçat a l'oficina d'obra. L'armari farmaciola, custodiat pel socorrista de l'obra, haurà d'estar dotat com a mínim de: alcohol, aigua oxigenada, pomada antisèptica, gases, benes sanitàries de diferents grandàries, benes elàstiques compressives autoadherents, esparadrap, tiretes, mercurocrom o antisèptic equivalent, analgèsics, bicarbonat, pomada per a picades d'insectes, pomada per a cremades, tisoires, pinces, dutxa portàtil per a ulls, termòmetre clínic, caixa de guants esterilitzats i torniquet.

Per a contractacions inferiors, podrà ser suficient disposar d'una farmaciola de butxaca o portàtil, custodiada per l'encarregat.

El Servei de Prevenció de l'empresa contractista establirà els medis materials i humans addicionals per tal d'efectuar la Vigilància de la Salut d'acord al que estableix la llei 31/95.

A més, es disposarà d'una farmaciola portàtil amb el contingut següent:

- desinfectants i antisèptics autoritzats,
- gases estèrils,
- cotó hidròfil,
- benes,
- esparadrap,
- apòsits adhesius,
- estisores,
- pinces,
- guants d'un sol ús

El material de primers auxilis es revisarà periòdicament, i es reposarà de manera immediata el material utilitzat o caducat.

Aquest punt no serà d'aplicació ja que el nombre de treballadors en punta a l'obra és inferior a 25 treballadors

7. ÀREES AUXILIARS

7.1. Tallers

Estaran ubicats estratègicament en funció de les necessitats de l'obra

De forma general els locals destinats a tallers, tindran les següents dimensions mínimes (descomptats els espais ocupats per màquines, aparells, instal·lacions i/o materials): 3 m d'altura de pis a sostre, 2 m² de superfície i 10 m³ de volum per treballador.

La circulació del personal i els materials estarà ordenada amb molta cura, abalisada i senyalitzada, amb una amplada mínima de la zona de pas de personal (sense càrrega) d'1,20 m² per a passadissos principals (1 m en passadissos secundaris) independent de les vies de manteniment mecànic de materials. En zones de pas, la separació entre màquines i/o equips mai no serà inferior a 0,80 m (comptat des del punt més sortint del recorregut de l'òrgan mòbil més pròxim). Al voltant dels equips que generin calor radiant, es mantindrà un espai lliure no inferior a 1,50 m, estaran apantallats i disposaran de mitjans portàtils d'extinció adequats. Les instal·lacions provisionals suspeses sobre zones de pas estaran canalitzades a una altura mínima d'1,90 m sobre el nivell del paviment.

La intensitat mínima d'il·luminació, en els llocs d'operació de les màquines i equips, serà de 200 lux. La il·luminació d'emergència serà capaç de mantenir, al menys durant una hora, una intensitat de 5 lux, i la seva font d'energia serà independent del sistema normal d'il·luminació.

L'accés, als diferents tallers provisionals d'obra, ha de restar restringit exclusivament al personal adscrit a cada un d'ells, restant expressament abalisada, senyalitzada i prohibida la presència de tota persona en el radi d'actuació de càrregues suspeses, així com en els de desplaçament i servituds de màquines i/o equips. Tots els accessos o passarel·les situades a altures superiors a 2 m sobre el sòl o plataforma de nivell inferior, disposarà de barana reglamentària d'1 m d'altura.

Els elements mòbils i transmissions estaran apantallats a les zones de treball o de pas susceptibles de possibilitar atrapaments o en el seu defecte es trobaran degudament senyalitzats. Els buits horitzontals seran condemnats.

La instal·lació elèctrica complirà amb les especificacions del Reglament Electrotècnic de Baixa Tensió

Les operacions de manteniment preventiu de la maquinària es realitzaran de conformitat a les instruccions del fabricant o importador.

Les emanacions de pols, fibres, fums, gasos, vapors o boirines disposaran d'extracció localitzada, en la mesura del possible, evitant la seva difusió per l'atmosfera. En els tallers tancats, el subministrament d'aire fresc i net per hora i ocupant serà, al menys, de 30 a 50 m³, llevat que s'efectuï una renovació total d'aire diversos cops per hora (no inferior a 10 cops).

7.2. Zones d'apilament. Magatzems

Els materials emmagatzemats a l'obra, hauran de ser els compresos entre els valors „mínims-màxims“, segons una adequada planificació, que impedeixi estacionaments de materials i/o equips inactius que puguin ésser causa d'accident.

Els Mitjans Auxiliars d'Utilitat Preventiva, necessaris per a complementar la manipulació manual o mecànica dels materials apilats, hauran estat previstos en la planificació dels treballs.

Les zones d'apilament provisional estaran balisades, senyalitzades i il·luminades adequadament.

De forma general el personal d'obra (tant propi com subcontractat) haurà rebut la formació adequada respecte als principis de manipulació manual de materials. De forma més singularitzada, els treballadors responsables de la realització de maniobres amb mitjans mecànics, tindran una formació qualificada de les seves comeses i responsabilitats durant les maniobres.

8. TRACTAMENT DE RESIDUS

El Contractista és responsable de gestionar els sobrants de l'obra de conformitat amb les directrius del Decret 89/2010 de 29 de juny pel que s'aprova el Programa de gestió de residus de la construcció de Catalunya (PROGROC), i del R.D. 105/2008, d'1 de febrer, regulador dels enderroc i d'altres residus de construcció, a fi i efecte de minimitzar la producció de residus de construcció com a resultat de la previsió de determinats aspectes del procés, que cal considerar tant en la fase de projecte com en la d'execució material de l'obra i/o l'enderroc o desconstrucció.

Al projecte s'ha avaluat el volum i les característiques dels residus que previsiblement s'originaran i les instal·lacions de reciclatge més properes per tal que el Contractista triï el lloc on portarà els seus residus de construcció.

Els residus es lliuraran a un gestor autoritzat, finançant el contractista, els costos que això comporti.

Si a les excavacions i buidats de terres apareixen antics dipòsits o canonades, no detectades prèviament, que continguin o hagin pogut contenir productes tòxics i contaminants, es buidaran prèviament i s'aïllaran els productes corresponents de l'excavació per ser evacuats independentment de la resta i es lliuraran a un gestor autoritzat.

9. TRACTAMENT DE MATERIALS I/O SUBSTÀNCIES PERILLOSES

El Contractista es responsable d'assegurar-se per mediació de l'Àrea d'Higiene Industrial del seu Servei de Prevenció, la gestió del control dels possibles efectes contaminants dels residus o materials emprats a l'obra, que puguin generar potencialment malalties o patologies professionals als treballadors i/o tercers exposats al seu contacte i/o manipulació.

L'assessoria d'Higiene Industrial comprendrà la identificació, quantificació, valoració i propostes de correcció dels factors ambientals, físics, químics i biològics, dels materials i/o substàncies perilloses, per a fer-los compatibles amb les possibilitats d'adaptació de la majoria (gairebé totalitat) dels treballadors i/o tercers aliens exposats. Als efectes d'aquest projecte, els paràmetres de mesura s'establirà mitjançant la fixació dels valors límit TLV (Threshold Limits Values) que fan referència als nivells de contaminació d'agents físics o químics, per sota dels quals els treballadors poden estar exposats sense perill per a la seva salut. El TLV s'expressa amb un nivell de contaminació mitjana en el temps, per a 8 h/dia i 40 h/setmana.

9.1. Manipulació

En funció de l'agent contaminant, del seu TLV, dels nivells d'exposició i de les possibles vies d'entrada a l'organisme humà, el Contractista haurà de reflectir en el seu Pla de Seguretat i Salut les mesures correctores pertinents per a establir unes condicions de treball acceptables per als treballadors i el personal exposat, de forma singular a:

- Amiant.
- Plom. Crom, Mercuri, Níquel.
- Sílice.
- Vinil.
- Urea formol.
- Ciment.
- Soroll.
- Radiacions.
- Productes tixotrópics (bentonita)
- Pintures, dissolvents, hidrocarburs, coles, resines epoxi, greixos, olis.
- Gasos líquids del petroli.
- Baixos nivells d'oxigen respirable.
- Animals.
- Entorn de drogodependència habitual.

9.2. Delimitació / condicionament de zones d'apilament

Les substàncies i/o els preparats es rebran a l'obra etiquetats de forma clara, indeleble i com a mínim amb el text en idioma espanyol

L'etiqueta ha de contenir:

- a) Denominació de la substància d'acord amb la legislació vigent o en el seu defecte nomenclatura de la IUPAC. Si és un preparat, la denominació o nom comercial.
- b) Nom comú, si és el cas.
- c) Concentració de la substància, si és el cas. Si és tracta d'un preparat, el nom químic de les substàncies presents.

- d) Nom, direcció i telèfon del fabricant, importador o distribuïdor de la substància o preparat perillós.
- e) Pictogrames i indicadors de perill, d'acord amb la legislació vigent.
- f) Riscos específics, d'acord amb la legislació vigent.
- g) Consells de prudència, d'acord amb la legislació vigent.
- h) El número CEE, si en té.
- i) La quantitat nominal del contingut (per preparats).

El fabricant, l'importador o el distribuïdor haurà de facilitar al Contractista destinatari, la fitxa de seguretat del material i/o la substància perillosa, abans o en el moment del primer lliurament.

Les condicions bàsiques d'emmagatzematge, apilament i manipulació d'aquests materials i/o substàncies perilloses, estaran adequadament desenvolupades en el Pla de Seguretat del Contractista, partint de les següents premisses:

- **Explosius**

L'emmagatzematge es realitzarà en polvorins/minipolvorins que s'ajustin als requeriments de les normes legals i reglaments vigents. Estarà adequadament senyalitzada la presència d'explosius i la prohibició de fumar.

- **Comburents, extremadament inflamables i fàcilment inflamables**

Emmagatzematge en lloc ben ventilat. Estarà adequadament senyalitzada la presència de comburents i la prohibició de fumar.

Estaran separats els productes inflamables dels comburents.

El possible punt d'ignició més pròxim estarà suficientment allunyat de la zona d'apilament.

- **Tòxics, molt tòxics, nocius, carcinògens, mutagènics, tòxics per a la reproducció**

Estarà adequadament senyalitzada la seva presència i disposarà de ventilació eficaç.

Es manipularà amb Equips de Protecció Individual adequats que assegurin l'estanquitat de l'usuari, en previsió de contactes amb la pell.

- **Corrosius, Irritants, sensibilitzants**

Estarà adequadament senyalitzada la seva presència.

Es manipularan amb Equips de Protecció Individual adequats (especialment guants, ulleres i màscara de respiració) que assegurin l'estanquitat de l'usuari, en previsió de contactes amb la pell i les mucoses de les vies respiratòries.

10. CONDICIONS DE L'ENTORN

Les obres se situen en la comarca de l'Alt Penedès, en els municipis de Vilafranca del Penedès, Subirats, Puigdàlber, Font Rubí, Vilobí del Penedès, Les Cabanyes, Pacs del Penedès, Sant Pere de Ribes, Olèrdola, Sant Cugat Sesgarrigues, Sant Martí Sarroca, Santa Margarida i els Monjors i Torrelles de Foix.

Ocupació del tancament de l'obra

S'entén per àmbit d'ocupació el realment afectat, incloent tanques, elements de protecció, baranes, bastides, ontenidors, casetes, etc.

Cal tenir en compte que, en aquest tipus d'obres, l'àmbit pot ser permanent al llarg de tota l'obra o que pot ser necessari distingir entre l'àmbit de l'obra (el de projecte) i l'àmbit dels treballs en les seves diferents fases, a fi de permetre la circulació de vehicles i vianants o l'accés a edificis i guals.

En el PLA DE SEGURETAT I SALUT EN EL TREBALL s'especificarà la delimitació de l'àmbit d'ocupació de l'obra i es diferenciarà clarament si aquest canvia en les diferents fases de l'obra. L'àmbit o els àmbits d'ocupació quedaran clarament dibuixats en plànols per fases i interrelacionats amb el procés constructiu.

Situació de casetes i contenidors

Es col·locaran, preferentment, a l'interior de l'àmbit delimitat pel tancament de l'obra.

Si per les especials característiques de l'obra no és possible la ubicació de les casetes a l'interior de l'àmbit delimitat pel tancament de l'obra, ni és possible el seu trasllat dins d'aquest àmbit, ja sigui durant tota l'obra o durant alguna de les seves fases, s'indican al PLA DE SEGURETAT I SALUT les àrees previstes per aquest fi.

Les casetes, els contenidors, els tallers provisionals i l'aparcament de vehicles d'obra, es situaran segons s'indica en l'apartat "Àmbit d'ocupació de la via pública".

10.1. Serveis afectats

Tots el plànols amb la ubicació del serveis existents es troben a ANNEX NÚM.5 Serveis Afectats.

Els Plànols i d'altra documentació que el Projecte incorpora relatius a l'existència i la situació de serveis, cables, canonades, conduccions, arquetes, pous i en general, d'instal·lacions i estructures d'obra soterrades o aèries tenen un caràcter informatiu i no garanteixen l'exhaustivitat ni l'exactitud i per tant no seran objecte de reclamació per mancances i/o omissions. El Contractista ve obligat a la seva pròpia investigació per a la qual cosa sol·licitarà dels titulars d'obres i serveis, plànols de situació i localitzarà i descobrirà les conduccions i obres enterrades, per mitjà del detector de conduccions o per cales. Les adopcions de mesures de seguretat o la disminució dels rendiments es consideraran inclosos en els preus i, per tant, no seran objecte d'abonament independent.

Els serveis i companyies consultats són els següents i s'adjunten els plànols amb el grafiat sobre el traçat:

- Infraestructures: Drenatges i enllumenat.
- Xarxa elèctrica: Encreuament i paral·lelisme en el termes municipal de Vilafranca del Penedès .
- Xarxa de gas: Encreuament i paral·lelisme en el termes municipal de Vilafranca del Penedès .
- Xarxa de telecomunicacions: Encreuament i paral·lelisme en els termes municipals de Vilanova i la Geltrú, Sant Pere de Ribes i Sitges.
- Subministrament d'aigua: Encreuament i paral·lelisme en els termes municipals de Vilafranca del Penedès, Sant Martí Sarroca i Subirats.

SERVEIS AFECTATS	AFECTACIÓ
ENLLUMENAT: INFRAESTRUCTURES	NO AFECTA

SERVEIS AFECTATS	AFECTACIÓ
XARXA ELÈCTRICA: ENDESA	ENCREUAMENT I PARAL·LELISME
Terme municipal de Vilafranca del Penedès	
Terme municipal de Cubelles	
Terme municipal de Vilanova i la Geltrú	
Terme municipal de Cal Rubió	
Terme municipal de La Múnia	
Terme municipal de Sant Jaume del Domenys	

SERVEIS AFECTATS	AFECTACIÓ
XARXA GAS: NEDGIA	ENCREUAMENT I PARAL·LELISME
Terme municipal de Vilafranca del Penedès	
Terme municipal de Cubelles	
Terme municipal de Vilanova i la Geltrú	
Terme municipal de Cal Rubió	
Terme municipal de La Múnia	
Terme municipal de Sant Jaume del Domenys	

SERVEIS AFECTATS	AFECTACIÓ
SUBMINISTRAMENT D'AIGUA: SOREA	ENCREUAMENT I PARAL·LELISME
SUBMINISTRAMENT D'AIGUA: CASSA	ENCREUAMENT I PARAL·LELISME
Terme municipal de Vilafranca del Penedès	
Terme municipal de Cubelles	
Terme municipal de Vilanova i la Geltrú	
Terme municipal de Cal Rubió	
Terme municipal de La Múnia	
Terme municipal de Sant Jaume del Domenys	

SERVEIS AFECTATS	AFECTACIÓ
XARXA TELECOMUNICACIONS: TELEFÓNICA	ENCREUAMENT I PARAL·LELISME
XARXA TELECOMUNICACIONS: VODAFONE ONO	ENCREUAMENT I PARAL·LELISME
Terme municipal de Vilafranca del Penedès	
Terme municipal de Cubelles	
Terme municipal de Vilanova i la Geltrú	
Terme municipal de Cal Rubió	
Terme municipal de La Múnia	
Terme municipal de Sant Jaume del Domenys	

10.2. Servituds

En la documentació del Projecte i en la facilitada pel Promotor, s'incorporen els aspectes relatius a l'existència de possibles servituds en matèria d'aigües, de pas, de mitgera de llums i vistes, de desguàs dels edificis o de les distàncies i les obres intermèdies per a certes construccions i plantacions, tenen un caràcter informatiu i no asseguruen l'exhaustivitat ni l'exactitud i per tant no podran ser objecte de reclamacions per carències i/o omissions. Com amb els indicats per als serveis afectats, el Contractista està obligat a consultar en el Registre de la Propietat els esmentats extrems. Les despeses generades, les mesures suplementàries de seguretat o la disminució dels rendiments es consideraran inclosos en els preus i, per tant, no seran objecte d'abonament independent.

Tots el plànols amb la ubicació del serveis existents es troben a ANNEX NÚM.5 Serveis Afectats.

10.3. Característiques meteorològiques

Es tracta el clima mediterrani, determinat directament per l'acció termoreguladora de la mar Mediterrània, es caracteritza per unes temperatures que solen ser moderades (amb una mitjana anual al voltant dels 15°C), amb hiverns relativament freds i estius força calorosos. Es caracteritza també per la presència d'un període àrid a l'estiu i per una marcada irregularitat en les precipitacions

10.4. Característiques del terreny

Es preveu en general que els terrenys seran excavables en calçada amb maquinària microradora i en rases convencionals (retroexcavadores de potencia mitjana). En el cas que hi hagués algun tram cimentat o possibles estructures de formigó enterrades, per tal d'excavar-los caldrà emprar mètodes mes energètics, propis d'excavació en roca (martell picador).

10.5. Característiques de l'entorn

El conjunt de rases se situen al llarg de la carretera C-32 entre Cubelles i Vilanova i la Geltrú i al llarg de la carretera B-212, passant per les nuclis urbanes de Vilafranca del Penedès, Calç Rubió, La Múnia i Sant Jaume del Domenys. L'entorn general és un entorn pla sense cap accident geogràfic destacat.

11. UNITATS CONSTRUCTIVES

ENDERROCS

ENDERROC PAVIMENT

RETIRADA TANCA METÀL·LICA

MOVIMENTS DE TERRES

EXCAVACIÓ DE RASES I POUS

TERRAPLENS

GESTIÓ DE RESIDUS

CÀRREGA I TRANSPORT DE TERRES I RUNA FINS A ABOCADOR AUTORITZAT

PAVIMENTS

PAVIMENTS AMORFS (FORMIGÓ, SUBBASES, TERRA, SAULO, BITUMINOSOS I REGS)

REVESTIMENTS

PINTAT DE LINEA BLAVA RECORREGUT FIBRA

PROTECCIONS I SENYALITZACIÓ

COL·LOCACIÓ DE BARANES I SENYALS AMB SUPORTS METÀL·LICS

TANCAMENTS AMB MALLA METÀL·LICA

INSTAL·LACIONS AUDIOVISUALS

APARELLS

INSTAL·LACIÓ TUB (TREBALL EN ALÇADA) MUNTATS SUPERFICIALMENT

MUNTAT SOTERRAT

12. DETERMINACIÓ DEL PROCÉS CONSTRUCTIU

El Contractista amb antelació suficient a l'inici de les activitats constructives n'haurà de perfilar l'anàlisi de cada una d'acord amb els "Principios de la Acción Preventiva" (Art. 15 L. 31/1995 de 8 de novembre) i els "Principios Aplicables durante la Ejecución de las Obras" (Art. 10 RD. 1627/1997 de 24 d'octubre).

12.1. Procediments d'execució

L'execució de l'obra es realitzarà principalment amb una microradora que executarà una microrasa a partir de la línia blanca de la calçada cap a l'exterior , ja sigui en voral o entre voral i cuneta (si disposa) o bé fora de la plataforma si no disposa, la rasa per l'aresta exterior de la plataforma en terres. En la zones urbanes es realitzarà la microrasa per la vorera, rígola i zones d'aparcament en asfalt. També s'executarà canalització convencional en alguns trams on s'existeixin multitud de serveis i punts singulars.

Existeixen diversos punts singulars com la instal·lació d'estructures metàl·liques adossades a ponts, perforacions horitzontals dirigides i algun pas minat.

Per als treballs d'instal·lació de tub adossat a una estructura s'utilitzarà mitjançant una plataforma de tisoires o

una plataforma en negatiu depenent a cada moment de l'execució necessària. En el cas de totes dues plataformes, s'ancorarà el mosquetó de l'arnès als punts previstos. Es delimitarà la zona de treball per a evitar que persones alienes als treballs romanguin o circulin per les proximitats.

D'altra banda estan els passos minats sota alguna séquia i desguàs, on es realitzarà un fossat a cada costat del tub de desguàs o séquia en qüestió amb una retroexcavadora fins a arribar a la profunditat necessària que es comuniquin per la part inferior. Tots els passos minat afectats en aquest projecte no són profunds pel que la profunditat màxima a la qual podrien arribar els fossats seria d'1 metre, per la qual cosa no seria necessari apuntalar ni altres mesures. A més si es realitza mitjançant aquest procediment no fa falta l'accés de personal a l'interior de la rasa.

Els aspectes a examinar per a configurar cadascun dels procediments d'execució, hauran de ser desenvolupats pel Contractista i descrits en el Pla de Seguretat i Salut de l'obra.

12.2. Ordre d'execució dels treballs

El Contractista amb antelació suficient a l'inici de les activitats constructives n'haurà de perfilar l'anàlisi de cada una d'acord amb els "Principios de la Acción Preventiva" (Art. 15 L. 31/1995 de 8 de novembre) i els "Principios Aplicables durante la Ejecución de las Obras" (Art. 10 RD. 1627/1997 de 24 d'octubre).

FASE IMPLANTACIÓ

- Sol·licitud de permisos corresponents.
- Replanteig traçat d'obra.
- Senyalitzacions provisionals.
- Ubicació de les casetes i oficines d'obra.
-

FASE 1.1: EXECUCIÓ MICRORASA

- Senyalització temporal tram de rasa a executar.
- Execució microrasa/rases en funció tipologia amplada de vorals marcada memòria i plànols.

FASE 2.1: EXECUCIÓ PERICONS

- Replanteig ubicació pericons.
- Estudi georadar de serveis existents tram urbans.
- Senyalització temporal.
- Execució de pericons.

FASE 3.1: INSTAL·LACIÓ DE TUB METÀL·LIC

- Realitzar la instal·lació del tub metàl·lic.
- Subconduir el tub metàl·lic.

FASE 3.2: EXECUCIÓ DE LES PERFORACIONS HORITZONTALS DIRIGIDES

- Realitzar les perforacions horitzontals dirigides amb beina Ø160mm.

- Subconduir beina.

FASE 4.1 : EXECUCIÓ DE ESTESA DE CABLE

- Senyalització temporal zona de treball.
- Execució estesa amb bufat / manual.

FASE 5.1: EXECUCIÓ CAIXES I FUSIONS

- Senyalització temporal zona de treball.
- Instal·lació caixes d'empulaments (incloses fusions i mesures).

12.3. Determinació del temps efectiu de duració. Pla d'execució

Per a la programació del temps material, necessari per al desenvolupament dels distints talls de l'obra, s'han tingut en compte els següents aspectes:

LLISTA D'ACTIVITATS: Relació d'unitats d'obra.


RELACIONS DE DEPENDÈNCIA: Prelació temporal de realització material d'unes unitats respecte a altres.

DURADA DE LES ACTIVITATS: Mitjançant la fixació de terminis temporals per a l'execució de cadascuna de les unitats d'obra.

De les dades així obtingudes, s'ha establert, en fase de projecte, un programa general orientatiu, en el qual s'ha tingut en compte, en principi, tan sols les grans unitats (activitats significatives), i un cop encaixat el termini de durada, s'ha realitzat la programació previsible, reflectida en un cronograma de desenvolupament.

El Contractista en el seu Pla de Seguretat i Salut haurà de reflectir, les variacions introduïdes respecte, al procés constructiu inicialment previst en el Projecte Executiu/Constructiu i en el present Estudi de Seguretat i Salut.

12.4. Diagrama

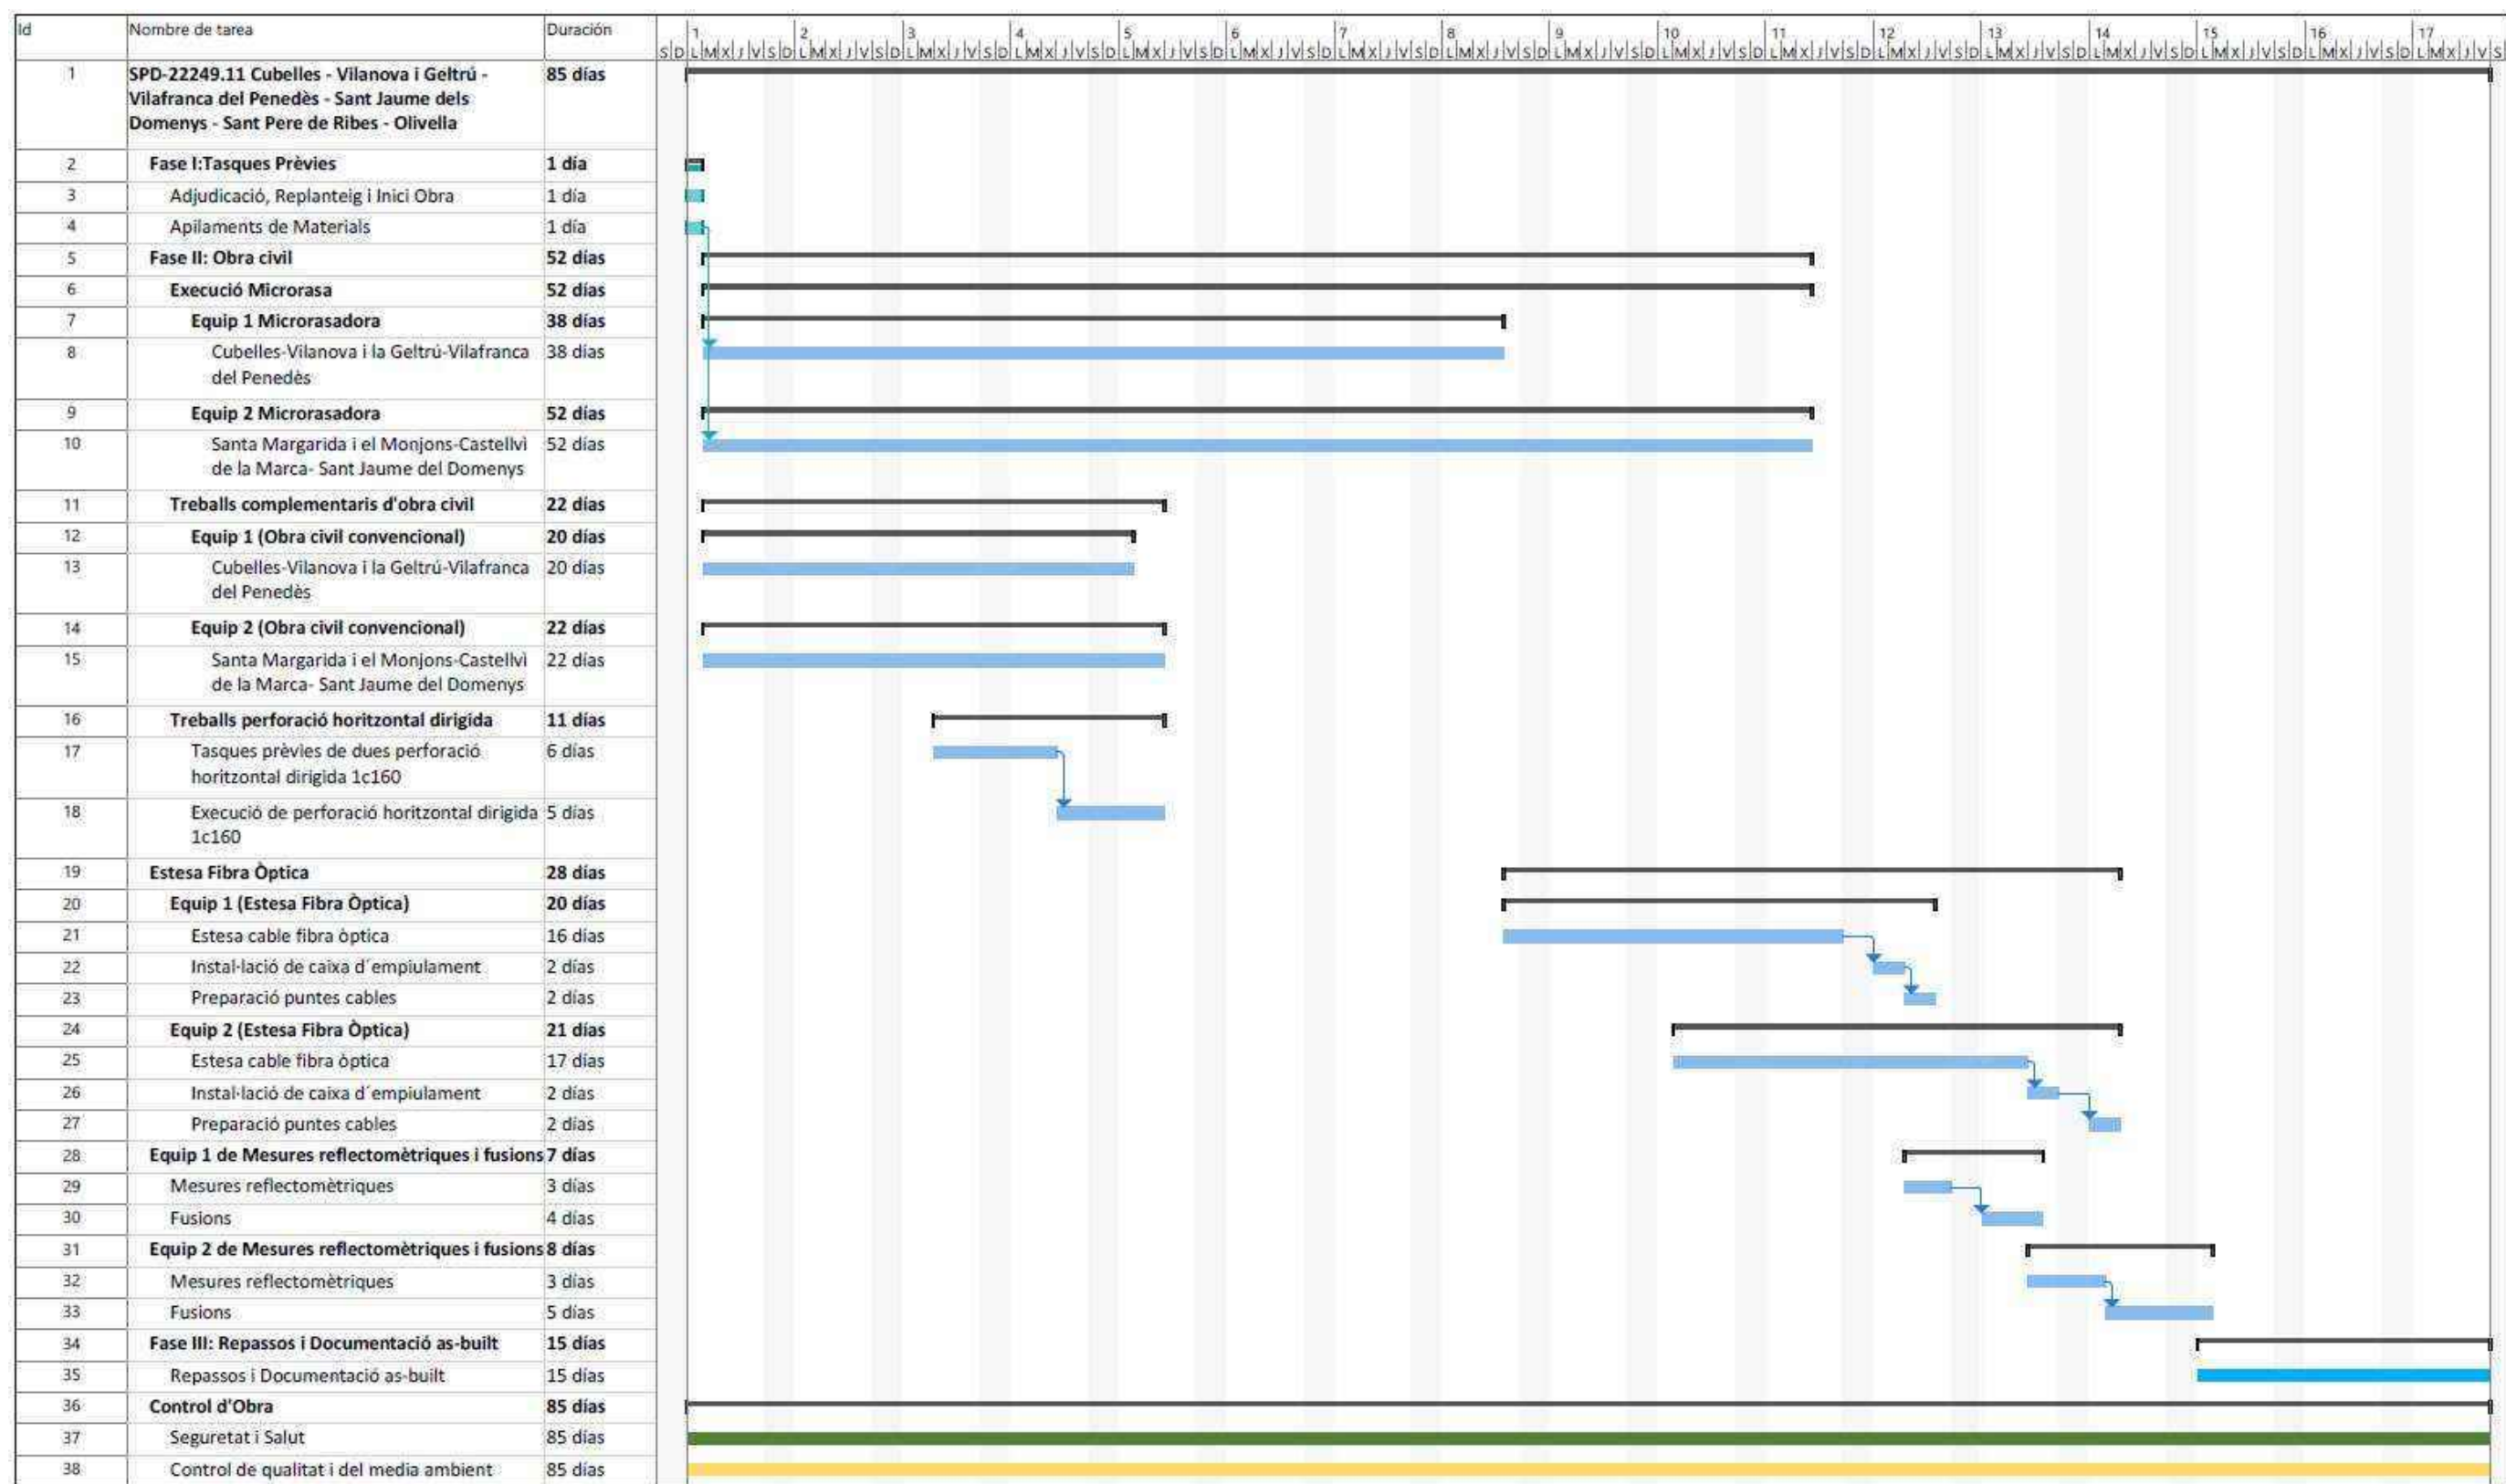

13. ELEMENTS DE SEGURETAT I SALUT INCORPORATS AL MATEIX PROCÉS CONSTRUCTIU

Tot projecte constructiu o disseny d'equip, mitjà auxiliar, màquina o ferramenta a utilitzar a l'obra, objecte del present Estudi de Seguretat i Salut, s'integrarà en el procés constructiu, sempre d'acord amb els "Principios de la Acción Preventiva" (Art. 15 L. 31/1995 de 8 de novembre), els "Principios Aplicables durante la Ejecución de las Obras" (Art. 10 RD. 1627/1997 de 24 d'octubre) i el Codi Tècnic de l'Edificació, entre altres reglaments connexos, i atenent les Normes Tecnològiques de l'Edificació, Instruccions Tècniques Complementàries i Normes UNE o Normes Europees, d'aplicació obligatòria i/o aconsellada.

14. MEDIAMBIENT LABORAL

14.1. Agents atmosfèrics

Es tindran en compte les possibles situacions meteorològiques adverses tals com ventades, gelades, pluges, calor, estrès tèrmic o nevades en funció de l'emplaçament de la instal·lació.

En compliment al Reial Decret Llei 4/2023 en el supòsit en què s'emeti per l'Agència Estatal de Meteorologia o l'òrgan autonòmic corresponent en el cas de les comunitats autònomes que comptin amb aquest servei, un avís de fenòmens meteorològics adversos de nivell taronja o vermell, i les mesures preventives establertes no garanteixin la protecció de les persones treballadores, resultarà obligatòria l'adaptació de les condicions de treball, inclosa la reducció o modificació de les hores de desenvolupament de la jornada prevista.

Així doncs en el Pla de Seguretat i Salut s'establiran les mesures i procediments que s'activin en situacions amb fenòmens adversos, en especial els relacionats amb temperatures extremes en treballs a l'aire lliure.

Caldrà indicar quins són els possibles agents atmosfèrics que poden afectar a l'obra i quines condicions s'hauran de tenir en compte per prevenir els riscos que se'n derivin:

- **Ambient tèrmic:** La temperatura al lloc de treball pot donar lloc a dues situacions que, tot i tenir la mateixa font, determinen la manera d'avaluar el risc produït per aquest agent físic i les mesures preventives que cal adoptar. Aquestes dues situacions són les següents:
 - o Les que presenten **disconfort tèrmic**, tant si és per calor com per fred.
 - o Les situacions en què es pateix **estrès tèrmic**, tant si és per calor com per fred.

La diferencia entre totes dues rau en que el fet que les situacions de disconfort provoquen incomoditat, malestar i conseqüències lleus als treballadors, mentre que les situacions d'estrès tèrmic representen un risc per a la salut dels treballadors, que podrien arribar a partir conseqüències molt greus i irreversibles en períodes curts d'exposició.

La valoració del disconfort tèrmic correspon al camp de l'ergonomia, i s'hauria de valorar mitjançant la norma UNE-EN ISO 7730.96, mentre que la de l'estrès tèrmic correspon al camp de la higiene industrial.

Per tal de fer una primera valoració de l'ambient tèrmic del lloc de treball, cal distingir si el treballador que l'ocupa es troba en una situació de disconfort tèrmic o en una situació d'estrès tèrmic per calor o per fred.

D'altra banda, els criteris de valoració de les condicions termohigromètriques són, bàsicament, els següents:

- o Criteris legals: annex III del Reial decret 486/1997, disposicions mínimes de seguretat i salut als

llocs de treball, i també la guia tècnica del mateix reglament.

- o Mètodes de valoració normalitzats: Els que fan referència a l'estrès tèrmic per calor, recollits a la norma UNE-EN 27243.95 basat en l'índex WBGT (Wet Bulb Globe Temperature) i a la norma UNE-EN ISO 7933.05 basat en el càlcul de la sobrecàrrega tèrmica estimada o PHS (Predicted Heat Strain), i per altra banda el mètode per a l'estrès tèrmic per fred, UNE-EN ISO 11079.98 basat en la determinació de l'aïllament de la vestimenta.

Respecte a les estratègies de mostreig, cal dir que, una vegada s'han identificat el lloc de treball amb risc d'exposició a la calor o el fred, cal dur a terme una estratègia de mostreig correcta, l'objectiu de la qual ha de ser el d'obtenir una avaluació representativa de l'exposició del treballadors. Així doncs, cal tenir presents el aspectes generals següents:

- o Conèixer les característiques del lloc de treball (tasques, cicles, temps d'exposició, nombre de treballadors, etc.).
- o Identificar les fonts d'emissió (màquines, equips, eines, etc.).
- o Conèixer les mesures de control i de protecció existents.

Per últim, es considera rellevant esmentar la norma UNE-EN ISO 12894.02 relativa a la vigilància mèdica de les persones exposades a ambients càlids o freds extrems.

- **Estrès tèrmic per calor:** Els àmbit en què es poden trobar situacions d'estrès tèrmic per calor són variats, tot i que hi ha activitats en què aquesta situació es pot presentar més habitualment per les característiques de les feines que s'hi desenvolupen. Per exemple: foneries, injecció de plàstics, processos de termoconformació (premsatge amb calor), recobriment de superfícies, alimentació (fabricació de pa i productes de brioixeria), metal·lúrgia, feines a l'exterior en època estiuenca.

Cal considerar que les situacions d'estrès tèrmic requereixen la combinació de temperatures altes (per sobre dels 27°C) i d'activitat intense. Factors com ara humitats elevades, fonts de radiació, forns, estufes i insolació, tant si és en ambients interior com exteriors, són altament penalitzadors. En tot cas, per tal de caracteritzar i avaluar el possible risc d'estrès tèrmic, cal prendre mesures ambientals de camp. D'acord amb els mètodes normalitzats existents, les variables bàsiques que s'han de considerar són les següents: Temperatura seca de l'aire (ta) en °C, temperatura humida (th) en °C, temperatura de globus (tg) en °C i velocitat de l'aire en m/s.

Així mateix, és necessari quantificar l'aïllament de la vestimenta (clo) i l'activitat física dels treballadors (W/m², kcal/h).

Per a la valoració del risc d'estrès tèrmic per calor, es disposa de 2 mètodes normalitzats: el que estableix la norma UNE-EN 27243.95, basat en l'índex WBGT, i el de la norma UNE-EN ISO 7933.05, basat en la sobrecàrrega tèrmica estimada.

- **Estrès tèrmic per fred:** Els àmbit en què es poden trobar situacions d'estrès tèrmic per fred són variats, tot i que hi ha activitats en què aquesta situació es pot presentar més habitualment per les característiques de les feines que s'hi desenvolupen. Per exemple: indústria del fred (feines en cambres frigorífiques), indústria de l'alimentació (sector de congelats i indústries càrnies), feines en molls de càrrega i descàrrega, feines a l'exterior a l'hivern.

Al contrari que per a les situacions d'estrès tèrmic per calor, l'estrès tèrmic per fred requereix la combinació de temperatures baixes (per sota dels 14°C) i d'activitats de poca intensitat. Factors com ara humitats elevades i corrents d'aire forts, tant si és en ambients interiors com exteriors, són altament penalitzadors.

També es disposa de criteris d'avaluació normalitzats que fan servir les mateixes variables que ja s'han descrit per a l'estrès per calor.

L'exposició laboral al fred no està tan estudiada com l'exposició a temperatures elevades, entre altres motius, per les condicions climatològiques del nostre entorn. La valoració de situacions d'estrès per fred es basa en el següent:

- L'annex III del Reial decret 486/1997, les disposicions mínimes de seguretat i salut als llocs de treball, i també la guia tècnica del mateix reglament.
- El mètode de valoració normalitzat UNE-ENV ISO 11079.98.

14.2. II·luminació

Encara que la generalitat dels treballs de construcció es realitzen amb llum natural, hauran de tenir-se presents en el Pla de Seguretat i Salut algunes consideracions respecte a la utilització d'il·luminació artificial, necessària en talls, tallers, treballs nocturns o sota rasant.

Es procurarà que la intensitat lluminosa en cada zona de treball sigui uniforme, evitant els reflexos i enlluernaments al treballador així com les variacions brusques d'intensitat.

En els locals amb risc d'explosió pel gènere de les seves activitats, substàncies emmagatzemades o ambients perillosos, la il·luminació elèctrica serà antideflagrant.

En els llocs de treball en els que una fallida de l'enllumenat normal suposi un risc per als treballadors, es disposarà d'un enllumenat d'emergència d'evacuació i de seguretat.

Les intensitats mínimes d'il·luminació artificial, segons els distints treballs relacionats amb la construcció, seran els següents:

- 25-50 lux: En patis de llums, galeries i altres llocs de pas en funció de l'ús ocasional - habitual.
- 100 lux : Operacions en les quals la distinció de detalls no sigui essencial, tals com la manipulació de mercaderies a granel, l'apilament de materials o l'amassat i lligat de conglomerats hidràulics. Baixes exigències visuals
- 100 lux : Quan sigui necessària una petita distinció de detalls, com en sales de màquines i calderes, ascensors, magatzems i dipòsits, vestuaris i banys petits del personal. Baixes exigències visuals.
- 200 lux : Si és essencial una distinció moderada de detalls com en els muntatges mitjans, en treballs senzills en bancs de taller, treballs en màquines, fratasat de paviments i tancament mecànic. Moderades exigències visuals.
- 300 lux : Sempre que sigui essencial la distinció mitjana de detalls, com treballs mitjans en bancs de taller o en màquines i treballs d'oficina en general.
- 500 lux : Operacions en les que sigui necessària una distinció mitja de detalls, tals com treballs d'ordre mitjà en bancs de taller o en màquines i treballs d'oficina en general. Altes exigències visuals.
- 1000 lux : En treballs on sigui indispensable una fina distinció de detalls sota condicions de constant contrast, durant llargs períodes de temps, tals com muntatges delicats, treballs fins en banc de taller o màquina, màquines d'oficina i dibuix artístic lineal. Exigències visuals molt altes.

Els serveis de prevenció seran els encarregats d'estimar la magnitud o nivells del risc, les situacions en les que

aquest es produeix, així com controlar periòdicament les condicions, l'organització dels mètodes de treball i la salut dels treballadors amb la finalitat de prendre les decisions per a eliminar, controlar o reduir el risc mitjançant mesures de prevenció a l'origen, organitzatives, de prevenció col·lectiva, de protecció individual, formatives i informatives.

14.3. Soroll

Per a facilitar el seu desenvolupament al Pla de Seguretat i Salut del contractista, es reproduïx un quadre sobre els nivells sonors generats habitualment en la indústria de la construcció:

Compressor	82-94 dB
Equip de clavar pilots (a 15 m de distància)	82 dB
Formigonera petita < 500 lts.	72 dB
Formigonera mitjana > 500 lts.	60 dB
Martell pneumàtic (en recinte angost)	103 dB
Martell pneumàtic (a l'aire lliure)	94 dB
Esmeriladora de peu	60-75 dB
Camions i dumpers	80 dB
Excavadora	95 dB
Grua autoportant	90 dB
Martell perforador	110 dB
Mototrailla	105 dB
Tractor d'orugues	100 dB
Pala carregadora d'orugues	95-100 dB
Pala carregadora de pneumàtics	84-90 dB
Pistoles fixaclus d'impacte	150 dB
Esmeriladora radial portàtil	105 dB
Tronçadora de taula per a fusta	105 dB

Les mesures a adoptar, que hauran de ser adequadament tractades al Pla de Seguretat i Salut pel contractista, per a la prevenció dels riscos produïts pel soroll seran, en ordre d'eficàcia:

1er.- Supressió del risc en origen. 2on.- Aïllament de la part sonora.

3er.- Equip de Protecció Individual (EPI) mitjançant taps o orel·leres.

Els serveis de prevenció seran els encarregats d'estimar la magnitud o els nivells de risc, les situacions en les que aquest es produeix, així com controlar periòdicament les condicions, l'organització dels mètodes de treball i la salut dels treballadors amb la finalitat de prendre les decisions per a eliminar, controlar o reduir el risc mitjançant mesures de prevenció a l'origen, organitzatives, de prevenció col·lectiva, de protecció individual, formatives i informatives.

14.4. Pols

La permanència d'operaris en ambients polserigens, pot donar lloc a les següents afeccions:

- Rinitis
- Asma bronquial
- Bronquitis destructiva
- Bronquitis crònica
- Efisemes pulmonars
- Neumoconiosis
- Asbestosis (asbest – fibrociment - amiant)
- Càncer de pulmó (asbest – fibrociment - amiant)
- Mesotelioma (asbest – fibrociment - amiant)

La patologia serà d'un o d'altre tipus, segons la naturalesa de la pols, la seva concentració i el temps d'exposició.

En la construcció és freqüent l'existència de pols amb contingut de sílice lliure (Si O₂) que és el component que ho fa especialment nociu, com a causant de la neumoconiosis. El problema de presència massiva de fibres d'amiant en suspensió, necessitarà d'un Pla específic de desamiantat que excedeix a les competències del present Estudi de Seguretat i Salut, i que haurà de ser realitzat per empreses especialitzades

La concentració de pols màxima admissible en un ambient al qual els operaris es trobin exposats durant 8 hores diàries, 5 dies a la setmana, és en funció del contingut de sílice en suspensió, el que ve donat per la fórmula:

$$C = \frac{10}{\% \text{ Si O}_2 + 2} \text{ mg / m}^3$$

Tenint en compte que la mostra recollida haurà de respondre a la denominada "fracció respirable", que correspon a la pols realment inhalada, ja que, de l'existent en l'ambient, les partícules més grosses són retinudes per la pituitària i les més fines són expeses amb l'aire respirat, sense haver-se fixat en els pulmons.

Els treballs en els quals és habitual la producció de pols, són fonamentalment els següents:

- Escombrat i neteja de locals
- Manutenció de runes
- Demolicions
- Treballs de perforació
- Manipulació de ciment
- Raig de sorra

- Tall de materials ceràmics i lítics amb serra mecànica
- Pols i serradures per tronçat mecànic de fusta
- Esmerilat de materials
- Pols i fums amb partícules metàl·liques en suspensió, en treballs de soldadura
- Plantes de matxuqueix i classificació
- Moviments de terres
- Circulació de vehicles
- Polit de paraments
- Plantes asfàltiques

A més a més dels Equips de Protecció Individual necessaris, com màscares i ulleres contra la pols, convé adoptar les següents mesures preventives:

ACTIVITAT	MESURA PREVENTIVA
Neteja de locals	Ús d'aspiradora i regat previ
Manutenció de runes	Regat previ
Demolicions	Regat previ
Treballs de perforació	Captació localitzada en carros perforadors o injecció d'aigua
Manipulació de ciment	Filtres en sitges o instal·lacions confinades
Raig de sorra o granalla	Equips semiautònoms de respiració
Tall o polit de materials ceràmics o lítics	Addició d'aigua micronitzada sobre la zona de tall
Treballs de la fusta, desbarbat i soldadura elèctrica	Aspiració localitzada
Circulació de vehicles	Regat de pistes
Plantes de matxuqueix i plantes asfàltiques	Aspiració localitzada

Els serveis de prevenció seran els encarregats d'estimar la magnitud o nivells del risc, les situacions en les que aquest es produeix, així com controlar periòdicament les condicions, l'organització dels mètodes de treball i la salut dels treballadors amb la finalitat de prendre les decisions per a eliminar, controlar o reduir el risc mitjançant mesures de prevenció a l'origen, organitzatives, de prevenció col·lectiva, de protecció individual, formatives i informatives

14.5. Ordre i neteja

El Pla de Seguretat i Salut del contractista haurà d'indicar com pensa fer front a les actuacions bàsiques d'ordre i neteja en la materialització d'aquest projecte, especialment pel que fa a:

- 1er.- Retirada dels objectes i coses innecessàries.
- 2on.- Emplaçament de les coses necessàries en el seu respectiu lloc d'apilament.
- 3er.- Normalització interna d'obra dels tipus de recipients i plataformes de transport de materials a granel. Pla de manutenció intern d'obra.

4art.- Ubicació dels baixants de runes i recipients per a apilament de residus i la seva utilització. Pla d'evacuació de residus.

5è.- Neteja de claus i restes de material d'encofrat.

6è.- Desallotjament de les zones de pas, de cables, mànegues, fleixos i restes de matèria. Il·luminació suficient.

7è.- Retirada d'equips i ferramentes, descansant simplement sobre superfícies de suport provisionals.

8è.- Drenatge de vessaments en forma de tolls de carburants o greixos.

9è.- Senyalització dels riscos puntuals per falta d'ordre i neteja.

10è.- Manteniment diari de les condicions d'ordre i neteja. Brigada de neteja

11è.- Informació i formació exigible als gremis o als diferents participants en els treballs directes i indirectes de cada partida inclosa en el projecte en el que és relatiu al manteniment de l'ordre i neteja inherents a l'operació realitzada.

En els punts de radiacions el consultor hauria d'identificar els possibles treballs on es poden donar aquest tipus de radiacions i indicar les mesures protectores a prendre.

14.6. Radiacions no ionitzants

Són les radiacions amb la longitud d'ona compresa entre 10-6 cm i 10 cm, aproximadament.

Normalment, no provoquen la separació dels electrons dels àtoms dels que formen part, però no per això deixen de ser perilloses. Comprenen: Radiació ultraviolada (UV), infraroja (IR), làser, microones, ultrasònica i de freqüència de ràdio.

Les radiacions no ionitzants són aquelles regions de l'espectre electromagnètic on l'energia dels fotons emesos és insuficient. Es considera que el límit més baix de longitud d'ona per a aquestes radiacions no ionitzants és de 100 nm (nanòmetre) inclosos en aquesta categoria estan les regions comunament conegudes com bandes infraroja, visible i ultraviolada.

Els treballadors més freqüents i intensament sotmesos a aquests riscos són els soldadors, especialment els de soldadura elèctrica.

Radiacions infraroges

Aquest tipus de radiació és ràpidament absorbida per els teixits superficials, produint un efecte d'escalfament. En el cas dels ulls, a l'absorbir-se la calor pel cristal·lí i no dispersar-se ràpidament, pot produir cataractes. Aquest tipus de lesió s'ha considerat la malaltia professional més probable en ferrers, bufadors de vidre i operaris de forns.

Totes les fonts de radiació IR intensa hauran d'estar dotades de sistemes de protecció tant propers a la font com sigui possible, per aconseguir la màxima absorció de calor i prevenir que la radiació penetri als ulls dels operaris. En cas d'utilització d'ulleres normalitzades, haurà d'incrementar-se adequadament la il·luminació del recinte, de manera que s'eviti la dilatació de la pupil·la de l'ull.

A les obres de construcció, els treballadors que estan més freqüentment exposats a aquestes radiacions són els soldadors, especialment quan realitzen soldadures elèctriques. Així mateix, s'ha de considerar l'entorn de l'obra, com a possible font de les radiacions.

La resposta primària a aquestes absorcions d'energia és de tipus tèrmic, afectant principalment a la pell en forma de: cremades agudes, augment de la dilatació dels vasos capil·lars i un increment de la pigmentació que pot ser persistent

De forma general, tots aquells processos industrials realitzats en calent fins a l'extrem de desprendre llum, generen aquest tipus de radiació.

Radiacions visibles

L'òrgan afectat més important és l'ull, sent transmeses aquestes longituds d'ona, a través dels mitjans oculars sense apreciable absorció abans d'aconseguir la retina.

Radiacions ultraviolades

La radiació UV és aquella que té una longitud d'ona entre els 400 nm (nanometres) i els 10 nm. Queda inclosa dins de la radiació solar, i es genera artificialment per a molts propòsits en indústries, laboratoris i hospitals. Es divideix convencionalment en tres regions:

UVA: 315 - 400 nm de longitud d'ona.

UVB: 280 - 315 nm de longitud d'ona.

UVC: 200 - 280 nm de longitud d'ona.

La radiació a la regió UVA, la més propera a l'espectre UV, és emprada àmpliament a la indústria i representa poc risc, pel contrari les radiacions UVB i UVC, són més perilloses. La norma més completa és nord americana i està, acceptada per la WHO (World Health Organization).

Les radiacions a les regions UVB i UVC tenen efectes biològics que varien marcadament amb la longitud d'ona, sent màxims entorn als 270 nm (la llàntia de quars amb vapor de mercuri a baixa pressió té una emissió a 254 nm aproximadament). També varien amb el temps d'exposició i amb la intensitat de la radiació. La exposició radiant d'ulls o pell no protegits, per a un període de vuit hores haurà d'estar limitada.

La protecció contra la sobreexposició de fonts potents que poden constituir riscos, haurà de dur-se a terme mitjançant la combinació de mesures organitzatives, d'apantallaments o resguards i de protecció personal. Sense oblidar que s'ha d'intentar substituir el que és perillós pel que comporta poc o cap risc, d'acord a la llei de prevenció de riscos laborals.

S'haurà de posar especial èmfasi en els apantallaments i en les mesures de substitució, per a minimitzar el tercer, que implica la necessitat de protecció personal. Tots els usuaris de l'equip generador de radiació UV han de conèixer perfectament la naturalesa dels riscos involucrats. En l'equip, o prop d'ell, s'han de disposar senyals d'advertència adequades al cas. La limitació d'accés a la instal·lació, la distància de l'usuari respecte a la font i la limitació del temps d'exposició, constitueixen mesures organitzatives a tenir en compte.

No es poden emetre de forma indiscriminada radiacions UV en l'espai de treball, per exemple realitzant l'operació en un recinte confinat o en una àrea adequadament protegida. Dins de l'àrea de protecció, s'ha de reduir la intensitat de la radiació reflexada, emprant pintures de color negre mate. En el cas de fonts potents, on se sospiti que sigui possible una exposició per sobre del valor límit admissible, haurà de disposar-se de mitjans de protecció que dificultin i facin impossible el flux radiant lliure, directe i reflexat. Quant la naturalesa del treball requereixi que l'usuari operi junt a una font de radiació UV no protegida, haurà de fer-se ús dels mitjans de protecció personal. Els ulls estaran protegits amb ulleres o màscara de protecció facial, de manera que s'absorbeixin les radiacions que sobre ells incideixin. Anàlogament, hauran de protegir-se les mans, utilitzant guants de cotó, i la cara, emprant qualsevol tipus de protecció facial.

L'exposició dels ulls i pell no protegits a la radiació UV pot conduir a una inflamació dels teixits, temporal o

prolongada, amb riscos variables. En el cas de la pell, pot donar lloc a un eritema similar a una cremada solar i, en el cas dels ulls, a una conjuntivitis i queratitis (o inflamació de la còrnia), de resultats imprevisibles.

La font és bàsicament el sol però també es troben en les activitats industrials de la construcció: llums fluorescents, incandescents i de descàrrega gasosa, operacions de soldadura (TIG-MIG), bufador d'arc elèctric i làsers.

Les mesures de control per a prevenir exposicions indegudes a les radiacions no ionitzants se centren en l'emprament de pantalles, blindatges i Equips de Protecció Individual (per exemple pantalla de soldadura amb visor de cèl·lula fotosensible), procurant mantenir distàncies adequades per a reduir, tenint en compte l'efecte de proporcionalitat inversa al quadrat de la distància, la intensitat de l'energia radiant emesa des de fonts que es propaguen en diferent longitud d'ona.

Làser

La missió d'un làser és la de produir un raig d'alta densitat i s'ha emprat en camps tan diversos com cirurgia, topografia o comunicació. Es construeixen unitats amb força polsant o continua de radiació, tant visible com invisible. Aquestes unitats, si són suficientment potents, poden danyar la pell i, en particular, els ulls si estan exposats a la radiació. La unitat polsant d'alta energia és particularment perillosa quan el polze curt de radiació impacte en el teixit causant una ampla lesió al voltant del mateix. Els làsers d'ona continua també poden causar danys en els ulls i la pell. Els de radiació IR i V presentaran perill per a la retina, en forma de cremades; els de radiació UV e IR poden suposar un risc per a la còrnia i el cristal·lí. D'una manera general, la pell és menys sensible a la radiació làser i en el cas d'unitats de radiació V i IR de grans potències, poden ocasionar cremades.

Els làsers s'han classificat, d'acord amb els riscos associats al seu ús, en els dos grups i quatre classes següents:

- Grup A: unitats intrínsecament segures i aquelles que cauen dins de les classes I y II.
 - Classe I: els nivells d'exposició màxima permisible no poden ser excedits.
 - Classe II: de risc baix; emissió limitada a 1 mW en menys de 0,25 s, entre 400 nm i 700 nm; es preveuen els riscos per desviament de la radiació reflexada incloent la resposta de centelles.
- Grup B: tots els làsers presents o de ona continua amb potencia major d'1 mW, com es defineix a les classes IIIa, IIIb i IV respectivament.
 - Classe IIIa: risc baix; emissió limitada a 5 vegades la corresponent a la classe II; l'ús d'instruments òptics pot resultar perillós.
 - Classe IIIb: risc mitjà; major límit d'emissió; l'impacte sobre l'ull pot resultar perillós, però no respecte a la reflexió difusa.
 - Classe IV: risc alt; major límit d'emissió; l'impacte per reflexió difusa pot ser perillós; poden causar foc i cremar la pell. El grau de protecció necessari depèn de la longitud d'ona i de l'energia emesa per la radiació. Qualsevol equip base s'ha de dissenyar d'acord amb mesures de seguretat apropiades, com per exemple, encaixonament protector, obturador d'emissió, senyal automàtica de emissió, etc.

Els làsers poden produir llum visible (400-700 nm), alguna radiació UV (200-400 nm), o comunament radiació IR (700 nm – 1 m).

A continuació, es presenta una guia de riscos associats amb unitats concretes de raigs làser:

- Amb làsers de la classe IIIa (< 5 mW), s'ha de prevenir únicament la visió directa del raig.

- Amb els de la classe IIIb i potències compreses entre 5 mW y 500 mW, s'ha de prevenir l'impacte de la radiació directa i de reflexió especular, en els ulls no protegits, que pot resultar perillós.
- Amb làsers de la classe IV i potències majors de 500 mW, s'ha de prevenir l'impacte de la radiació directa, de les reflexions secundàries i de les reflexions difuses, que pot resultar perillós. A més dels riscos associats a aquest tipus de radiació, s'ha de tenir en compte els deguts a les unitats d'energia elèctrica emprats per a subministrar energia a l'equip làser. A continuació, es dóna un codi de pràctica que cobreix personal, àrea de treball, equip i operació, respectivament, en l'ús de làsers. Tots els usuaris s'han de sotmetre a un examen oftalmològic periòdicament, fent èmfasi especial en les condicions de la retina. Les persones que treballen amb la classe IIIb i IV, tindran al mateix temps un examen mèdic d'inspecció de danys a la pell.
- Amb prioritat a qualsevol autorització, el contractista s'assegurarà que els operaris autoritzats estan degudament entrenats tant en procediment de treball segur com en el coneixement dels riscos potencials associats amb la radiació i equip que la genera.
- Qualsevol exposició accidental que suposi impacte en els ulls, haurà de ser registrada i comunicada al departament mèdic.
- La pràctica amb làser del grup B requereix la mesura general de protecció ocular, però que mai serà utilitzada per visió directa del raig.

Àrea de treball:

- L'equip làser s'instal·larà en una àrea o recinte degudament controlats. La il·luminació del recinte haurà de ser tal manera que eviti la dilatació de la pupil·la de l'ull i així disminuir la possibilitat de lesió.
- Els raigs làser reflectits poden ser tant perillosos com els directes, i per tant, hauran d'eliminar-se les superfícies reflectants i polides.
- A l'àrea de treball s'haurà d'investigar periòdicament la presència de qualsevol gas tòxic que pugui generar-se durant el treball, per exemple, l'ozó.
- S'han de col·locar senyals lluminoses d'advertència en totes les zones d'entrada als recintes en els que els làsers funcionin. Quant la senyal estigui en acció, haurà de prohibir-se l'accés al mateix. L'equip de subministrament de potència al làser ha de disposar de protecció especial.
- Allà on sigui necessari, s'ha de prevenir la possibilitat de desviament del raig fora de l'àrea de control, mitjançant proteccions i blindatges. En el cas de radiació IR, ha d'emprar-se materials no inflamables per a proporcionar aquestes barreres físiques al voltant del làser. En aquests casos, s'ha d'evitar la proximitat de materials inflamables o explosius.

Equip:

- Qualsevol operació de manteniment haurà de dur-se solament si la força està desconnectada.
- Tots els làsers, hauran de disposar de rètols d'advertència que tindran en compte la classe de làser a que correspon i el tipus de radiació visible o invisible que genera l'aparell.
- Quan els aparells que pertanyen al grup B no s'utilitzin, s'hauran de treure les claus de control d'engegada, així com la de control de força, que quedaran custodiades per la persona responsable autoritzada per el treball amb làser en el laboratori.
- Les ulleres protectores normalitzats, hauran de comprovar-se regularment i han de seleccionar-se d'acord amb la longitud d'ona de la radiació emesa per el làser en ús.
- Qualsevol protector de pantalla que s'utilitzi, haurà de ser de material absorbent que previngui la

reflexió especular.

Operació:

- Únicament el mínim nombre de persones requerides en l'operació es trobaran dins de l'àrea de control; no obstant, en el cas de làser de la classe IV, al menys dos persones estaran sempre presents durant l'operació.
- Únicament personal autoritzat tindrà permís per a muntar, ajustar i operar l'equip de làser.
- L'equip de làser haurà d'operar el temps mínim requerit per a la realització dels treballs, no es deixarà en funcionament sense estar vigilat.
- Com a procediment de protecció general, hauran d'utilitzar-se ulleres que previnguin el risc de dany ocular.
- L'equip de làser haurà de ser muntat a una alçada que mai superi la corresponent al pit de l'operador.
- S'ha de tenir especial cura en la radiació làser invisible, essent essencial la utilització d'un escut protector al llarg de tota la trajectòria.
- Donat que els làsers polsants presenten un risc incrementat per l'operador, com a guia d'alineació del raig, han d'emprar-se làsers de baixa potència d'heli o neó que pertanyin a la classe II, i no conformar-se amb una indicació somera de la direcció que adoptarà el raig. En aquests casos, sempre s'ha d'utilitzar la protecció ocular.

Els serveis de prevenció seran els encarregats d'estimar la magnitud o nivells del risc, les situacions en les que aquest es produeix, així com controlar periòdicament les condicions, l'organització dels mètodes de treball i la salut dels treballadors amb la finalitat de prendre les decisions per a eliminar, controlar o reduir el risc mitjançant mesures de prevenció en l'origen, organitzatives, de prevenció col·lectiva, de protecció individual, formatives i informatives.

En construcció acostuma a emprar-se monogràficament en l'establiment d'alineacions i nivells topogràfics.

Per la seva extrema perillositat, quan el làser estigui enfocat paral·lel al sòl, l'àrea de perill s'haurà d'acordonar. L'Equip de Protecció Individual contra el làser són les ulleres de protecció completa, amb el visor dotat del filtre adequat al tipus de làser que es tracti.

14.7. Radiacions ionitzants

Dins de l'àmbit de la construcció existeixen pocs treballs propis en els que es generen aquests tipus de riscos, malgrat que si existeixen situacions on es puguin donar aquest tipus de radiació, com són:

- Detecció de defectes de soldadura o esquerdes en canonades, estructures i edificis.
- Control de densitats "in situ" pel mètode nuclear.
- Control d'irregularitats en el nivell d'omplenat de recipients o grans dipòsits.
- Identificació de trajectòries, emprant traçadors en corrents hidràuliques, sediments, moviment de grànuls, etcètera.

Serà obligació del contractista amb la col·laboració del seu servei de prevenció determinar un procediment de treball segur per a realitzar les esmentades operacions.

També es pot considerar una possible generació de riscos en treballs realitzats dintre d'un entorn o en

proximitat de determinades instal·lacions, com poden ser:

- Les instal·lacions on es realitzin exàmens de maletes i embalums en els aeroports; detecció de cartes bomba.
- Les instal·lacions mèdiques on es realitzin pràctiques de teràpia, mitjançant radiacions ionitzants.
- Les instal·lacions mèdiques on es realitzen pràctiques de diagnòstic amb raigs X amb equips amb un potencial d'operació per disseny, sigui major de 70 Kilovolts.
- Les instal·lacions mèdiques on es manipula o es tracti material radioactiu, en forma de fonts no segellades, per a ús en teràpia o diagnòstic amb tècniques "in vivo".
- Les instal·lacions d'ús industrial on es tracti o manipuli material radioactiu.
- Els acceleradors de partícules o d'investigació o d'ús industrial.
- Les instal·lacions i equips per a gammagrafia o radiografia industrial, sigui mitjançant l'ús de fonts radioactius o equips emissors de raig X.
- Els dipòsits de residus radioactius, tant transitoris com definitius.
- Les instal·lacions on es produeixin, fabriqui, repari o es faci manteniment de fonts o equips generadors de radiacions ionitzants.
- Control d'irregularitats en l'espessor de blocs de paper, làmines de plàstic i fulles de metall o en el nivell d'omplenat de recipients o grans dipòsits.
- Estimació de l'antiguitat de substàncies, emprant el carboni-14 o altres isòtops, com l'argó-40 o el fòsfor-32.
- Il·luminació passiva de rellotges o de sortides d'emergència.

Les funcions de protecció radiològica són responsabilitat del titular de la instal·lació, essent el Consell de Seguretat Nuclear el qui decidirà si han de ser encomanades a un Servei de Protecció Radiològica propi del titular o a una Unitat Tècnica de Protecció Radiològica contractada a l'efecte.

La reacció d'un individu a l'exposició a les radiacions depèn de la dosi, del volum i del tipus dels teixits irradiats.

Encara que poden ocórrer en combinació, correntment es fa una distinció entre dues classes fonamentals d'accidents per radiació, és dir: a) Irradiació externa accidental (per exemple en treballs de radiografiat de soldadura). b) Contaminació radioactiva accidental.

Els nivells màxims de dosi permesa han estat fixats tenint en compte que el cos humà pot tolerar una certa quantitat de radiació sense perjudicar el funcionament del seu organisme en general. Aquests nivells són, per a persones que treballen en Zones Controlades (per exemple edifici de contenció de central nuclear) i tenint en compte l'efecte acumulatiu de les radiacions sobre l'organisme, 5 rems per any o 300 milirems per setmana. Per a detectar i amidar els nivells de radiació, s'empen els comptadors Geiger.

Per al control de la dosi rebuda, s'ha de tenir en compte tres factors: a) temps de treball. b) distància de la font de radiació. c) Apantallament. El temps de treball permès s'obté dividint la dosi màxima autoritzada per la dosi rebuda en un moment donat. La dosi rebuda és inversament proporcional al quadrat de la distància a la font de radiació. Els materials que s'empen habitualment com barreres d'apantallament són el formigó i el plom, encara que també se n'usen d'altres com l'acer, totxos massissos de fang, granit, calcària, etc., en general, l'espessor necessari està en funció inversa de la densitat del material.

Per a verificar les dosis de radiació rebudes s'utilitzen dosímetres individuals, que poden consistir en una

pel·lícula dosimètrica o un estildosímetre integrador de butxaca. Sempre que no s'especifiqui el contrari, el dosímetre individual es durà a la butxaca o davant de la roba de treball, tenint especial cura en no col·locar els dosímetres sobre cap objecte que absorbeixi radiació (per exemple objectes metàl·lics).

Haurà de dur-se un llibre de registre, on figurarà les dosis rebudes per cadascun dels treballadors professionalment exposats a radiacions

15. MANIPULACIÓ DE MATERIALS

Tota manipulació de material comporta un risc, per tant, des del punt de vista preventiu, s'ha de tendir a evitar tota manipulació que no sigui estrictament necessària, en virtut del conegut axioma de seguretat que diu que "el treball més segur és aquell que no es realitza".

Per a manipular materials és preceptiu prendre les següents precaucions elementals:

- Començar per la càrrega o material que apareix més superficialment, és dir el primer i més accessible.
- Lliurar el material, no tirar-lo.
- Col·locar el material ordenat i en cas d'apilats estratificats, que aquest es realitzi en piles estables, lluny de passadissos o llocs on pugui rebre cops o desgastar-se.
- Utilitzar guants de treball i calçat de seguretat amb puntera metàl·lica i embuatada en empenya i turmells.
- En el maneigament de càrregues llargues entre dues o més persones, la càrrega pot mantenir-se en la mà, amb el braç estirat al llarg del cos, o bé sobre l'espatlla.
- S'utilitzaran les ferramentes i mitjans auxiliars adequats per al transport de cada tipus de material.
- En les operacions de càrrega i descàrrega, es prohibirà col·locar-se entre la part posterior del camió i una plataforma, pal, pilar o estructura vertical fixa.
- Si durant la descàrrega s'utilitzen ferramentes, com braços de palanca, ungles, potes de cabra o similar, disposar la maniobra de tal manera que es garanteixi el que no es vingui la càrrega damunt i que no rellisqui.

En el relatiu a la manipulació de materials el contractista en l'elaboració del Pla de Seguretat i Salut haurà de tenir en compte les següents premisses:

Intentar evitar la manipulació manual de càrregues mitjançant:

- Automatització i mecanització dels processos.
- Mesures organitzatives que eliminin o minimitzin el transport.

Adoptar Mesures preventives quan no es pugui evitar la manipulació com:

- Utilització d'ajudes mecàniques.
- Reducció o redisseny de la càrrega.
- Actuació sobre l'organització del treball.
- Millora de l'entorn de treball.

Dotar als treballadors de la formació i informació en temes que incloguin:

- Ús correcte de les ajudes mecàniques.

- Ús correcte dels equips de protecció individual.
- Tècniques segures per a la manipulació de càrregues.
- Informació sobre el pes i centre de gravetat

Els principis bàsics de la manipulació de materials

1er.- El temps dedicat a la manipulació de materials és directament proporcional a l'exposició al risc d'accident derivat de dita activitat.

2on.- Procurar que els diferents materials, així com la plataforma de suport i de treball de l'operari, estiguin a la mateixa alçada en què s'ha de treballar amb ells.

3er.- Evitar el dipositar els materials directament sobre el terra, fer-ho sempre sobre catúfols o contenidors que permetin el seu trasllat a dojo.

4art.-Escarçar tant com sigui possible les distàncies a recórrer pel material manipulat, evitant estacionaments intermedis entre el lloc de partida del material manipulat evitant estacionaments intermedis entre el lloc de partida del material i l'emplaçament definitiu de la seva posada en obra.

5è.- Traginar sempre els materials a dojo, mitjançant paloniers, catúfols, contenidors o palets, en lloc de portar-los d'un en un.

6è.- No tractar de reduir el nombre d'ajudants que recullin i traguin els materials, si això comporta ocupar els oficials o caps d'equip en operacions de manteniment, coincidint en franges de temps perfectament aprofitables per l'avanç de la producció.

7è.- Mantenir esclerits, senyalitzats i enllumenats, els llocs de pas dels materials a manipular.

Maneigament de càrregues sense mitjans mecànics

Per a l'hissat manual de càrregues la totalitat del personal d'obra haurà rebut la formació bàsica necessària, comproment-se a seguir els següents passos:

1er.- Apropar-se el més possible a la càrrega.

2on.- Assentar els peus fermament.

3er.- Ajupir-se doblegant els genolls. 4art.- Mantenir l'esquena dreta.

5è.- Subjectar l'objecte fermament.

6è.- L'esforç d'aixecar l'han de realitzar els músculs de les cames.

7è.- Durant el transport, la càrrega haurà de romandre el més a prop possible del cos.

8è.- Per al maneigament de peces llargues per una sola persona s'actuarà segons els següents criteris preventius:

- Durà la càrrega inclinada per un dels seus extrems, fins l'altura de l'espatlla.
- Avançarà desplaçant les mans al llarg de l'objecte, fins arribar al centre de gravetat de la càrrega.
- Es col·locarà la càrrega en equilibri sobre l'espatlla.
- Durant el transport, mantindrà la càrrega en posició inclinada, amb l'extrem davant aixecat.

9è.- És obligatòria la inspecció visual de l'objecte pesat a aixecar, per a eliminar arestes afilades.

10è.- Està prohibit aixecar més de 50 kg de forma individual. El valor límit de 30 Kg per homes, pot superar-se puntualment a 50 Kg quan es tracti de descarregar un material per a col·locar-lo sobre un mitjà mecànic de manutenció. En el cas de tractar-se de dones, es redueixen aquests valors a 15 i 25 Kg respectivament.

11è.- És obligatori la utilització d'un codi de senyals quan s'ha d'aixecar un objecte entre uns quants, per a suportar l'esforç al mateix temps. Pot ser qualsevol sistema a condició que sigui conegut o convingut per l'equip.

16. MITJANS AUXILIARS D'UTILITAT PREVENTIVA (MAUP)

Als efectes del present Estudi de Seguretat i Salut, tindran la consideració de MAUP, tot Mitjà Auxiliar dotat de Protecció, Resguard, Dispositiu de Seguretat, Operació seqüencial, Seguretat positiva o Sistema de Protecció Col·lectiva, que originàriament ve integrat, de fàbrica, en l'equip, màquina o sistema, de forma solidària i indisociable, de tal manera que s'interposi, o apantalli els riscos d'abast o simultaneïtat de l'energia fora de control, i els treballadors, personal aliè a l'obra i/o materials, màquines, equips o ferramentes pròximes a la seva àrea d'influència, anul·lant o reduint les conseqüències d'accident. La seva operativitat resta garantida pel fabricant o distribuïdor de cadascun dels components, en les condicions d'utilització i manteniment per ell prescrites. El contractista resta obligat a la seva adequada elecció, seguiment i control d'ús.

Els MAUP més rellevants, previstos per a l'execució del present projecte són els indicats a continuació

Codi	UA	Descripció
HX11X004	u	Barana definitiva, prevista en projecte, per a protecció de caigudes a diferent nivell
HX11X005	u	Escala modular d'estructura porticada, per accedir a cotes de diferent nivell, superiors a 7 m amb sistema de seguretat integrat
HX11X019	m	Marquesina de protecció en voladiu en bastida tubular amb sistema de seguretat amb tots els requisits reglamentaris, normalitzada i incorporada UNE-EN 12810-1 (HD-1000)
HX11X021	u	Passadís de protecció prefabricat metàl·lic amb sistema de seguretat amb tots els requisits reglamentaris, de llargària 2,5 m, d'amplària 1,1 m, amb paviment de entramat de platines metàl·liques i rampes articulades, baranes metàl·liques reglamentàries, muntants de 2 m d'alçada, sostre de xapa d'acer de 3 mm de gruix
HX11X022	u	Passadís de protecció prefabricat metàl·lic amb sistema de seguretat amb tots els requisits reglamentaris, de llargària 2,5 m, d'amplària 1,1 m, amb paviment de entramat de platines metàl·liques i rampes articulades, baranes metàl·liques reglamentàries

17. SISTEMES DE PROTECCIÓ COL·LECTIVA (SPC)

Als efectes del present Estudi de Seguretat i Salut, tindran la consideració de Sistemes de Protecció Col·lectiva, el conjunt d'elements associats, incorporats al sistema constructiu, de forma provisional i adaptada a l'absència de protecció integrada de major eficàcia (MAUP), destinats a apantallar o condonar la possibilitat de coincidència temporal de qualsevol tipus d'energia fora de control, present en l'ambient laboral, amb els treballadors, personal aliè a l'obra i/o materials, màquines, equips o ferramentes pròximes a la seva àrea d'influència, anul·lant o reduint les conseqüències d'accident. La seva operativitat garanteix la integritat de les persones o objectes protegits, sense necessitat d'una participació per a assegurar la seva eficàcia. Aquest últim aspecte és el que estableix la seva diferència amb un Equip de Protecció Individual (EPI).

En absència d'homologació o certificació d'eficàcia preventiva del conjunt d'aquests Sistemes instal·lats, el contractista fixarà en el seu Pla de Seguretat i Salut, referència i relació dels Protocols d'Assaig, Certificats o Homologacions adoptades i/o requerits als instal·ladors, fabricants i/o proveïdors, per al conjunt dels

esmentats Sistemes de Protecció Col·lectiva.

Els SPC més rellevants previstos per a l'execució del present projecte són els indicats en l'annex d'aquesta memòria que contindrà les fitxes amb RISC-AVALUACIÓ-MESURES

18. CONDICIONS DELS EQUIPS DE PROTECCIÓ INDIVIDUAL (EPI)

Als efectes del present Estudi de Seguretat i Salut, tindran la consideració d'Equips de Protecció Individual, aquelles peces de treball que actuen a mode de coberta o pantalla portàtil, individualitzada per a cada usuari, destinats a reduir les conseqüències derivades del contacte de la zona del cos protegida, amb una energia fora de control, d'intensitat inferior a la previsible resistència física de l'EPI.

La seva utilització haurà de quedar restringida a l'absència de garanties preventives adequades, per inexistència de MAUP, o en el seu defecte SPC d'eficàcia equivalent.

Tots els equips de protecció individual estaran degudament certificats, segons normes harmonitzades CE. Sempre de conformitat als R.D. 1407/92, R.D.159/95 i R.D. 773/97.

El Contractista Principal portarà un control documental del seu lliurament individualitzat al personal (propí o subcontractat), amb el corresponent avís de recepció signat pel beneficiari.

En els casos en què no existeixin normes d'homologació oficial, els equips de protecció individual seran normalitzats pel constructor, per al seu ús en aquesta obra, triats d'entre els que existeixen en el mercat i que reuneixin una qualitat adequada a les respectives prestacions. Per aquesta normalització interna s'haurà de comptar amb el vist-i-plau del tècnic que supervisa el compliment del Pla de Seguretat i Salut per part de la Direcció d'Obra o Direcció Facultativa/Direcció d'Execució.

Al magatzem d'obra hi haurà permanentment una reserva d'aquests equips de protecció, de manera que pugui garantir el subministrament a tot el personal sense que se'n produeixi, raonablement, la seva carència.

En aquesta previsió cal tenir en compte la rotació del personal, la vida útil dels equips i la data de caducitat, la necessitat de facilitar-los a les visites d'obra, etc.

Els EPI més rellevants, previstos per a l'execució material del present projecte són els indicats en l'annex d'aquesta memòria que contindrà les fitxes amb RISC-AVALUACIÓ-MESURES

19. RECURSOS PREVENTIUS

La legislació que s'ha de complir respecte a la presència de recursos preventius a les obres de construcció està contemplada a la Llei 54/2003. D'acord amb aquesta llei, la presència dels recursos preventius a les obres de construcció serà preceptiva en els següents casos:

- Quan els riscos es puguin veure agreujats o modificats en el desenvolupament del procés o l'activitat, per la concurrència d'operacions diverses que es desenvolupen successivament o simultàniament i que facin precís el control de la correcta aplicació dels mètodes de treball. La presència de recursos preventius de cada contractista serà necessari quan, durant l'obra, es desenvolupin treballs amb riscos especials, com es defineixen en el real decret 1627/97.*
- Quan es realitzin activitats o processos que reglamentàriament es considerin perillosos o amb riscos especials.*
- Quan la necessitat d'aquesta presència sigui requerida per la Inspecció de Treball i Seguretat Social, si les circumstàncies del cas ho exigissin degut a les condicions de treball detectades.*

Quan a les obres de construcció coexisteixen contractistes i subcontractistes que, de forma successiva o simultània, puguin constituir un risc especial per interferència d'activitats, la presència dels "Recursos preventius" és, en aquests casos, necessària.

Els recursos preventius són necessaris quan es desenvolupin treballs amb riscos especials, definits a l'annex II del RD 1627/97:

1. *Treballs amb riscos especialment greus d'enterrament, enfonsament o caiguda d'altura, per les particulars característiques de l'activitat desenvolupada, els procediments aplicats, o l'entorn del lloc de treball.*
2. *Treballs en els quals l'exposició a agents químics o biològics suposi un risc d'especial gravetat, o pels que la vigilància específica de la salut dels treballadors sigui legalment exigible.*
3. *Treballs amb exposició a radiacions ionitzants pels que la normativa específica obliga a la delimitació de zones controlades o vigilades.*
4. *Treballs a la proximitat de línies elèctriques d'alta tensió.*
5. *Treballs que exposin a risc d'ofegament per immersió.*
6. *Obres d'excavació de túnels, pous i altres treballs que suposin moviments de terra subterranis.*
7. *Treballs realitzats en immersió amb equip subaquàtic.*
8. *Treballs realitzats en caixons d'aire comprimit.*
9. *Treballs que impliquin l'ús d'explosius.*
10. *Treballs que requereixin muntar o desmuntar elements prefabricats pesats.*

A continuació es detallen, de forma orientativa, les activitats de l'obra del present estudi de seguretat i salut, en base a l'avaluació de riscos d'aquest, que requereixen la presència de recurs preventiu:

ENDERROCS

ENDERROC PAVIMENTS

MOVIMENTS DE TERRES

EXCAVACIÓ DE RASES

TERRAPLENS

EXECUCIÓ PERFORACIÓ HORITZONTAL DIRIGIDA

INSTAL·LACIONS AUDIOVISUALS

INSTAL·LACIÓ TUB TREBALLS EN ALÇADA

20. SENYALITZACIÓ I ABALISAMENT

Quant a la senyalització de l'obra, és necessari distingir entre la que es refereix a la que demanda de l'atenció per part dels treballadors i aquella que correspon al tràfic exterior afectat per l'obra. En el primer cas són d'aplicació les prescripcions establertes per el Reial Decret 485/1997, de 14 d'abril. La senyalització i el abalisament de tràfic vénen regulats, entre altra normativa, per la Norma 8.3-I.C. de la Direcció General de Carreteres i no és objecte de l'Estudi de Seguretat i Salut. Aquesta distinció no exclou la possible complementació de la senyalització de tràfic durant l'obra quan aquesta mateixa es faci exigible per a la

seguretat dels treballadors que treballin a la immediació d'aquest tràfic.

S'ha de tenir en compte que la senyalització per si mateixa no elimina els riscos, malgrat això la seva observació quan és l'apropiada i està ben col·locada, fa que l'individu adopti conductes segures. No és suficient amb col·locar un plafó a les entrades de les obres, si després en la pròpia obra no se senyalitza l'obligatorietat d'utilitzar cinturó de seguretat al col·locar les mires per a realitzar el tancament de façana. La senyalització abundant no garanteix una bona senyalització, ja que el treballador acaba fent cas omís de qualsevol tipus de senyal.

El R.D.485/97 estableix que la senyalització de seguretat i salut en el treball haurà d'utilitzar-se sempre que l'anàlisi dels riscos existents, les situacions d'emergència previsible i les mesures preventives adoptades, posin de manifest la necessitat de:

- **Cridar l'atenció dels treballadors sobre l'existència de determinats riscos, prohibicions o obligacions.**
- **Alertar als treballadors quan es produeixi una determinada situació d'emergència que requereixi mesures urgents de protecció o evacuació.**
- **Facilitar als treballadors la localització i identificació de determinats mitjans o instal·lacions de protecció, evacuació, emergència o primers auxilis.**
- Orientar o guiar als treballadors que realitzin determinades maniobres perilloses.

La senyalització no haurà de considerar-se una mesura substitutiva de les mesures tècniques i organitzatives de protecció col·lectiva i haurà d'utilitzar-se quan, mitjançant aquestes últimes, no hagi estat possible eliminar els riscos o reduir-los suficientment.

Tampoc haurà de considerar-se una mesura substitutiva de la formació i informació dels treballadors en matèria de seguretat i salut en el treball.

Així mateix, segons s'estableix en el R.D. 1627/97, s'haurà de complir que:

1. *Les vies i sortides específiques d'emergència hauran de senyalitzar-se conforme al R.D. 485/97, tenint en compte que aquesta senyalització haurà de fixar-se en els llocs adequats i tenir la resistència suficient.*
2. *Els dispositius no automàtics de lluita contra incendis hauran d'estar senyalitzats conforme al R.D. 485/97, tenint en compte que aquesta senyalització haurà de fixar-se en els llocs adequats i tenir la resistència suficient.*
3. *El color utilitzat per a la il·luminació artificial no podrà alterar o influir en la percepció de les senyals o panells de senyalització.*
4. *Les portes transparents hauran de tenir una senyalització a l'altura de la vista.*
5. *Quan existeixin línies d'estesa elèctrica àrees, en el cas que vehicles l'obra haguessin de circular sota l'estesa elèctrica s'utilitzarà una senyalització d'advertència.*

La implantació de la senyalització i balisament s'ha de definir en els plànols de l'Estudi de Seguretat i Salut i s'ha de tenir en compte en les fitxes d'activitats, al menys respecte els riscos que no s'hagin pogut eliminar.

21. CONDICIONS D'ACCÉS I AFECTACIONS DE LA VIA PÚBLICA

En el PLA DE SEGURETAT I SALUT el Contractista definirà les desviacions i passos provisionals per a vehicles i vianants, els circuits i trams de senyalització, la senyalització, les mesures de protecció i detecció, els

paviments provisionals, les modificacions que comporti la implantació de l'obra i la seva execució, diferenciant, si és cas, les diferents fases d'execució. A aquests efectes, es tindrà en compte el que determina la Normativa per a la informació i senyalització d'obres al municipi i la Instrucció Municipal sobre la instal·lació d'elements urbans a l'espai públic de la ciutat que correspongui.

Quan correspongui, d'acord amb les previsions d'execució de les obres, es diferenciarà amb claredat i per cadascuna de les distintes fases de l'obra, els àmbits de treball i els àmbits destinats a la circulació de vehicles i vianants, d'accés a edificis i guals, etc., i es definiran les mesures de senyalització i protecció que corresponguin a cadascuna de les fases.

És obligatori comunicar l'inici, l'extensió, la naturalesa dels treballs i les modificacions de la circulació de vehicles provocades per les obres, a la Guàrdia Municipal i als Bombers o a l'Autoritat que correspongui.

En alguns traçats relatius de la Comarca de l'Alt Penedès s'afectaran uns certs punts de la via pública ocupant un ample de tres metres, sense ocupació ni afectació a la vorera en cap dels casos. Altres traçats únicament afectarà camins rurals de terra d'àmbit municipal.

Quan calgui prohibir l'estacionament en zones on habitualment és permès, es col·locarà el cartell de "SENYALITZACIÓ EXCEPCIONAL" (1050 X 600 mm), amb 10 dies d'antelació a l'inici dels treballs, tot comunicant- ho a la Guàrdia Municipal o l'Autoritat que correspongui.

En la desviació o estrenyiment de passos per a vianants es col·locarà la senyalització corresponent.

No es podrà començar l'execució de les obres sense haver procedit a la implantació dels elements de senyalització i protecció que corresponguin, definits al PLA DE SEGURETAT aprovat.

El contractista de l'obra serà responsable del manteniment de la senyalització i elements de protecció implantats.

Els accessos de vianants i vehicles, estaran clarament definits, senyalitzats i separats.

21.1. Normes de Policia

• Control d'accessos

Una vegada establerta la delimitació del perímetre de l'obra, conformats els tancaments i accessos per els vianants i de vehicles, el contractista amb la col·laboració del seu servei de prevenció definirà, dins del Pla de Seguretat i Salut, el procés per al control d'entrada i sortida de vehicles en general (inclosa la maquinària com grues mòbils, retroexcavadores) i de personal de manera que garanteixi l'accés únicament a persones autoritzades.

Quan la delimitació de l'obra no es pugui portar a terme, per les pròpies circumstàncies de l'obra, el contractista, al menys haurà de garantir, l'accés controlat a les instal·lacions d'ús comú de l'obra, i haurà d'assegurar que les entrades a l'obra estiguin senyalitzades, i que quedin tancades les zones que puguin presentar riscos

• Coordinació d'interferències i seguretat a peu d'obra

El contractista, quan sigui necessari, donat el volum d'obra, el valor dels materials emmagatzemats i altres circumstàncies que així ho aconsellin, definirà un procés per garantir l'accés controlat a les instal·lacions que suposin risc personal i/o comú per a l'obra i l'intrusisme a l'interior de l'obra en tallers, magatzems, vestuaris i d'altres instal·lacions d'ús comú o particular.

21.2. Àmbit d'ocupació de la via pública

• Ocupació del tancament de l'obra

S'entén per àmbit d'ocupació el realment ocupat, incloent tanques, elements de protecció, baranes, bastides, contenidors, casetes, etc.

En el PLA DE SEGURETAT I SALUT EN EL TREBALL s'especificarà la delimitació de l'àmbit d'ocupació de l'obra i es diferenciarà clarament si aquest canvia en les diferents fases de l'obra. L'àmbit o els àmbits d'ocupació quedaran clarament dibuixats en plànols per fases i interrelacionats amb el procés constructiu.

En els trams on la nova microrasa es realitza en la zona d'influència de les diferents carreteres, l'ocupació serà com a màxim d'un carril amb voral o cuneta per a no interrompre el trànsit rodat, realitzant el tall de només un carril. En les zones urbanes es procurarà no realitzar el tall dels carrers, en el cas que fos necessari es marcarien noves rutes alternatives per al trànsit i s'habilitarà l'accés per als residents.

En les zones urbanes, l'amplada màxima a ocupar serà proporcional a l'amplada de la vorera. L'espai lliure per a pas de vianants no serà inferior a un terç (1/3) de l'amplada de la vorera existent. En el cas que fos necessari el tall del carrer es marcarien noves rutes alternatives per al trànsit rodat i s'habilitarà l'accés per als residents i el pas de vianants.

En cap cas es podrà ocupar una amplada superior a tres (3) metres mesurats des de la línia de façana, ni més de dos terços (2/3) de l'amplada de la vorera, si no queda al menys una franja d'amplada mínima d'un metre i quaranta centímetres (1,40 m) per a pas de vianants.

Quan, per l'amplada de la vorera, no sigui possible deixar un pas per a vianants d'un metre i quaranta centímetres (1,40 m) es permetrà, durant l'execució dels treballs a planta baixa, la col·locació de tanques amb un sortint màxim de seixanta centímetres (60 cm) deixant un pas mínim per a vianants d'un metre (1 m).

• Situació de casetes i contenidors.

S'indicanen en el PLA DE SEGURETAT I SALUT les àrees previstes per aquest fi

- Les casetes, contenidors, tallers provisionals i aparcament de vehicles d'obra, se situaran en una zona propera a l'obra que permeti aplicar els següents criteris:
 - o **Preferentment, a la vorera, deixant un pas mínim d'un metre i quaranta centímetres (1,40 m) per a pas de vianants per la vorera.**
 - o A la vorera, deixant un pas mínim d'un metre i quaranta centímetres (1,40 m) per a pas de vianants per la zona d'aparcament de la calçada sense envair cap carril de circulació.
 - o Si no hi ha prou espai a la vorera, es col·locaran a la zona d'aparcament de la calçada procurant no envair cap carril de circulació i deixant sempre com a mínim un metre (1m) per a pas de vianants a la vorera.
- Es protegirà el pas de vianants i es col·locarà la senyalització corresponent.
- Les instal·lacions es col·locaran a l'esplanada sota l'autopista C-32 des d'on parteix la canalització.

• Situació de grues-torre i muntacàrregues

Només podran estar emplaçats a l'àmbit de l'obra.

• Canvis de la Zona Ocupada

Qualsevol canvi en la zona ocupada que afecti l'àmbit de domini públic es considerarà una modificació del PLA

DE SEGURETAT I SALUT EN EL TREBALL i s'haurà de documentar i tramitar d'acord amb el R.D. 1627/97.

interior de l'obra.

21.3. Tancaments de l'obra que afecten l'àmbit públic

• Tanques

Situació	Delimitaran el perímetre de l'àmbit de l'obra o, en ordenació entre mitgeres, tancaran el front de l'obra o solar i els laterals de la part de vorera ocupada.
Tipus de tanques	Es formaran amb xapa metàl·lica opaca o a base de plafons prefabricats o d'obra de fàbrica arrebossada i pintada Les empreses promotores podran presentar a l'Ajuntament per a la seva homologació, si s'escau, el seu propi model de tanca per tal d'emprar-lo en totes les obres que facin. Les tanques metàl·liques de 200 x 100 cm només s'admeten per a proteccions provisionals en operacions de càrrega, desviacions momentànies de trànsit o similars En cap cas s'admet com a tanca el simple abalisat amb cinta de PVC, malla electrosoldada de ferrallista, xarxa tipus tenis de polipropilè (habitualment de color taronja), o elements tradicionals de delimitacions provisionals de zones de risc.
Complements	Totes les tanques tindran balisament lluminós i elements reflectants en tot el seu perímetre.
Manteniment	El Contractista vetllarà pel correcte estat de la tanca, eliminant grafittis, publicitat il·legal i qualsevol altre element que deteriori el seu estat original

• Accés a l'obra

Portes	Les tanques estaran dotades de portes d'accés independent per a vehicles i per al personal de l'obra. No s'admet com a solució permanent d'accés la retirada parcial del tancament.
--------	--

21.4. Operacions que afecten l'àmbit públic

• Entrades i sortides de vehicles i maquinària.

Vigilància	Personal responsable de l'obra s'encarregarà de dirigir les operacions d'entrada i sortida, avisant els vianants a fi d'evitar accidents.
Aparcament	Fora de l'àmbit del tancament de l'obra no podran estacionar-se vehicles ni maquinària de l'obra, excepte a la reserva de càrrega i descàrrega de l'obra quan existeixi zona d'aparcament a la calçada.
Camions en espera	Si no hi ha espai suficient dins de l'àmbit del tancament de l'obra per acollir els camions en espera, caldrà preveure i habilitar un espai adequat a aquest fi fora de l'obra.
	El PLA DE SEGURETAT preveurà aquesta necessitat, d'acord amb la programació dels treballs i els mitjans de càrrega, descàrrega i transport

• Càrrega i descàrrega

Les operacions de càrrega i descàrrega s'executaran dintre l'àmbit del tancament de l'obra. Quan això no sigui possible, s'estacionarà el vehicle en el punt més proper a la tanca de l'obra, es desviaran els vianants fora de l'àmbit d'actuació, s'ampliarà el perímetre tancat de l'obra i es prendran les següents mesures:

- S'habilitarà un pas per als vianants. Es deixarà un pas mínim d'un metre i quaranta centímetres (1,40 m) d'ample per a la vorera o per a la zona d'aparcament de la calçada, sense envair cap carril de circulació. Si no és suficient i/o si cal envair el carril de circulació que correspongui i contactar prèviament amb la Guàrdia Urbana.
- Es protegirà el pas de vianants amb tanques metàl·liques de 200 x 100 cm, delimitant el camí pels dos costats i es col·locarà la senyalització que correspongui.
- La separació entre les tanques metàl·liques i l'àmbit d'operacions o el vehicle, formarà una franja de protecció l'amplada de la qual dependrà del tipus de productes a carregar o descarregar i que establirà el Cap d'Obra prèvia consulta al Coordinador de Seguretat de l'obra.
- Acabades les operacions de càrrega i descàrrega, es retiraran les tanques metàl·liques es netejarà el paviment.
- Es controlarà la descàrrega dels camions formigonera a fi d'evitar abocaments sobre la calçada.

• Descàrrega, apilament i evacuació de terres i runa

Descàrrega	La descàrrega de runa des dels diferents nivells de l'obra, aprofitant la força de la gravetat, serà per canonades (cotes superiors) o mecànicament (cotes sota rasant), fins els contenidors o tremuges, que hauran de ser cobertes amb lones o plàstics opacs a fi d'evitar pols. Les canonades o cintes d'elevació i transport de material es col·locaran sempre per l'interior del recinte de l'obra.
Apilament	No es poden acumular terres, runa i deixalles en l'àmbit de domini públic, excepte si és per a un termini curt i si s'ha obtingut un permís especial de l'Ajuntament, i sempre s'ha de dipositar en tremuges o en contenidors homologats. Si no es disposa d'aquesta autorització ni d'espais adequats, les terres es carregaran directament sobre camions per a la seva evacuació immediata. A manca d'espai per a col·locar els contenidors en l'àmbit del tancament de l'obra, es col·locaran sobre la vorera en el punt més proper a la tanca, deixant un pas per als vianants d'un metre i quaranta centímetres (1,40 m) d'amplada com a mínim. S'evitarà que hi hagi productes que sobresurtin del contenidor. Es netejarà diàriament la zona afectada i després de retirat el contenidor. Els contenidors, quan no s'utilitzin, hauran de ser retirats.

Evacuació	Si la runa es carrega sobre camions, aquests hauran de portar la caixa tapada amb una lona o un plàstic opac a fi d'evitar la producció de pols, i el seu transport ho serà a un abocador autoritzat. El mateix es farà en els transports dels contenidors.
-----------	---

- **Proteccions per a evitar la caiguda d'objectes a la via pública**

Al PLA DE SEGURETAT s'especificaran, per cada fase d'obra, les mesures i proteccions previstes per a garantir la seguretat de vianants i vehicles i evitar la caiguda d'objectes a la via pública, tenint en compte les distàncies, en projecció vertical, entre els treballs en altura, el tancament de l'obra i la vorera o zona de pas de vianants o vehicles.

Bastides

Es col·locaran bastides perimetrals a tots els paraments exteriors a la construcció a realitzar.

Les bastides seran metàl·liques i modulares. Tindran una protecció de la caiguda de materials i elements formant un entarimat horitzontal a 2,80 m d'alçada, preferentment de peces metàl·liques, fixat a l'estructura vertical i horitzontal de la bastida, així com una marquesina inclinada en voladís que sobresurti 1,50 m, com a mínim, del pla de la bastida.

Les bastides seran tapades perimetralment i a tota l'alçada de l'obra, des de l'entarimat de visera, amb una xarxa o lones opaques que eviti la caiguda d'objectes i la propagació de pols.

Xarxes

Sempre que s'executin treballs que comportin perill per als vianants, pel risc de caiguda de materials o elements, es col·locaran xarxes de protecció entre les plantes, amb sistemes homologats, de forjat, perimetrals a totes les façanes.

Grues torre

En el PLA DE SEGURETAT s'indicarà l'àrea de funcionament del braç i les mesures que es prendran en el cas de superar els límits del solar o del tancament de l'obra.

El carro del qual penja el ganxo de la grua no podrà sobrepassar aquests límits. Si calgués fer-ho, en algun moment, es prendran les mesures indicades per a càrregues i descàrregues.

21.5. Neteja i incidència sobre l'ambient que afecten l'àmbit públic

- **Neteja**

Els contractistes netejaran i regaran diàriament l'espai públic afectat per l'activitat de l'obra i especialment després d'haver efectuat càrregues i descàrregues o operacions productores de pols o deixalles.

Es vigilarà especialment l'emissió de partícules sòlides (pols, ciment, etc.).

Caldrà prendre les mesures pertinents per evitar les roderes de fang sobre la xarxa viària a la sortida dels camions de l'obra. A tal fi, es disposarà, abans de la sortida del tancament de l'obra, una solera de formigó o planxes de „relliga“ de 2 x 1 m, com a mínim, sobre la qual s'aturaran els camions i es netejaran per reg amb mànega cada parella de rodes.

Està prohibit efectuar la neteja de formigoneres al clavegueram públic.

- **Sorolls. Horari de treball**

Les obres es realitzaran entre les 8,00 i les 20,00 hores dels dies feiners.

Fora d'aquest horari, només es permet realitzar activitats que no produeixin sorolls més enllà d'allò que estableixen les OCAF. Les obres realitzades fora d'aquest horari hauran de ser específicament autoritzades per l'Ajuntament.

Excepcionalment i amb l'objecte de minimitzar les molèsties que determinades operacions poden produir sobre l'àmbit públic i la circulació o per motius de seguretat, l'Ajuntament podrà obligar que alguns treballs s'executin en dies no feiners o en un horari específic.

- **Pols**

Es regaran les pistes de circulació de vehicles.

Es regaran els elements a enderrocar, la runa i tots els materials que puguin produir pols.

En el tall de peces amb disc s'hi afegirà aigua.

Les sitges de ciment estaran dotades de filtre.

21.6. Residus que afecten a l'àmbit públic

El contractista, dins del Pla de Seguretat i Salut, definirà amb la col·laboració del seu servei de prevenció, els procediments de treball per a l'emmagatzematge i retirada de cadascun dels diferents tipus de residus que es puguin generar a l'obra.

El contractista haurà de donar les oportunes instruccions als treballadors i subcontractistes, comprovant que ho comprenen i ho compleixen.

21.7. Circulació de vehicles i vianants que afecten l'àmbit públic

- **Senyalització i protecció**

Si el pla d'implantació de l'obra comporta la desviació del trànsit rodut o la reducció de vials de circulació, s'aplicaran les mesures definides a la Norma de Senyalització d'Obres 8.3-

Està prohibida la col·locació de senyals no autoritzades pels Serveis Municipals.

- **Dimensions mínimes d'itineraris i passos per a vianants**

Es respectaran les següents dimensions mínimes:

- En cas de restricció de la vorera, l'amplada de pas per a vianants no serà inferior a un terç (1/3) de l'amplada de la vorera existent.
- L'amplada mínima d'itineraris o de passos per a vianants serà d'un metre i quaranta centímetres (1,40 m).

- **Elements de protecció**

Pas vianants

Tots els passos de vianants que s'hagin d'habilitar es protegiran, pels dos costats, amb tanques o baranes resistents, ancorades o enganxades a terra, d'una alçada mínima d'un metre (1 m) amb travesser intermedi i entornpeus de vint centímetres (0,20 m) a la base. L'alçada de la passarel·la no sobrepassarà els quinze centímetres (0,15 m).

Els elements que formin les tanques o baranes seran preferentment continus. Si són calats, les separacions mínimes no podran ser superiors a quinze centímetres (0,15 m).

Forats i rases

Si els vianants han de passar per sobre els forats o les rases, es col·locaran xapes metàl·liques fixades, de resistència suficient, totalment planes i sense ressalts.

Si els forats o les rases han de ser evitats, les baranes o tanques de protecció del pas es col·locaran a 45º en el sentit de la marxa.

- **Enllumenat i abalisament lluminós**

Els senyals i els elements d'abalisament aniran degudament il·luminats encara que hi hagi enllumenat públic.

S'utilitzarà pintura i material reflectant o fotoluminiscent, tant per a la senyalització vertical i horitzontal, com per als elements d'abalisament.

Els itineraris i passos de vianants estaran convenientment il·luminats al llarg de tot el tram (intensitat mínima 20 lux).

Les bastides de paraments verticals que ocupin vorera o calçada tindran abalisament lluminós i elements reflectants a totes les potes en tot el seu perímetre exterior.

La delimitació d'itineraris o passos per a vianants formada amb tanques metàl·liques de 200 x 100 cm, tindran abalisament lluminós en tot el seu perímetre.

- **Abalisament i defensa**

Els elements d'abalisament i defensa a emprar per passos per a vehicles seran els designats com tipus TB, TL i TD a la Norma de carreteres 8.3 – IC. amb el següent criteri d'ubicació d'elements d'abalisament i defensa:

- a) En la delimitació de la vora del carril de circulació de vehicles contigu al tancament de l'obra.
- b) En la delimitació de vores de passos provisionals de circulació de vehicles contigus a passos provisionals per a vianants.
- c) Per impedir la circulació de vehicles per una part d'un carril, per tot un carril o per diversos carrils, en estrenyiments de pas i/o disminució del número de carrils.
- d) En la delimitació de vores en la desviació de carrils en el sentit de circulació, per salvar l'obstacle de les obres.
- e) En la delimitació de vores de nous carrils de circulació per a passos provisionals o per a establir una nova ordenació de la circulació, diferent de la que hi havia abans de les obres.

Es col·locaran elements de defensa TD – 1 quan, en vies d'alta densitat de circulació, en vies ràpides, en corbes pronunciades, etc., la possible desviació d'un vehicle de l'itinerari assenyalat pugui produir accidents a

vianants o a treballadors (desplaçament o enderroc del tancament de l'obra o de baranes de protecció de pas de vianants, xoc contra objectes rígids, bolcar el vehicle per l'existència de desnivells, etc.,).

Quan l'espai disponible sigui mínim, s'admetrà la col·locació d'elements de defensa TD – 2.

- **Paviments provisionals**

El paviment serà dur, no lliscant i sense regruixos diferents dels propis del gravat de les peces. Si és de terres, tindrà una compactació del 90% PM (Pròctor Modificat).

Si cal ampliar la vorera per a pas de vianants per la calçada, es col·locarà un entarimat sobre la part ocupada de la calçada formant un pla horitzontal amb la vorera i una barana fixa de protecció.

- **Accessibilitat de persones amb mobilitat reduïda**

Si la via o vies de l'entorn de l'obra estan adaptades d'acord amb el que disposa el Decret 135/1995 de 24 de març, i no hi ha itinerari alternatiu, els passos o itineraris provisionals compliran les següents condicions mínimes:

- Alçada lliure d'obstacles de 2,10 m.
- En els canvis de direcció, l'amplada mínima de pas haurà de permetre inscriure un cercle d'1,5 m de diàmetre.
- No podran haver-hi escales ni graons aïllats.
- El pendent longitudinal serà com a màxim del 8% i el pendent transversal del 2%.
- El paviment serà dur, no lliscant i sense regruixos diferents als propis del gravat de peces. Si és de terres tindrà una compactació del 90% PM (Pròctor Modificat).
- Els guals tindran una amplada mínima d'un metre i vint centímetres (1,20 m) i un pendent màxim del 12%.

Si hi ha itinerari alternatiu, s'indicarà, en els punts de desviació cap a l'itinerari alternatiu, col·locant un senyal tipus D amb el símbol internacional d'accessibilitat i una fletxa de senyalització.

- **Manteniment**

La senyalització i els elements d'abalisament es fixaran de tal manera que impedeixi el seu desplaçament i dificulti la seva subtracció.

La senyalització, l'abalisament, els paviments, l'enllumenat i totes les proteccions dels itineraris, desviacions i passos per a vehicles i vianants es conservaran en perfecte estat durant la seva vigència, evitant la pèrdua de condicions perceptives o de seguretat.

Els passos i itineraris es mantindran nets.

- **Retirada de senyalització i abalisament**

Acabada l'obra es retiraran tots els senyals, elements, dispositius i abalisament implantats.

El termini màxim per a l'execució d'aquestes operacions serà d'una setmana, un cop acabada l'obra o la part d'obra que exigís la seva implantació.

21.8. Protecció i trasllat d'elements emplaçats a la via pública

• Arbres i jardins

Al PLA DE SEGURETAT s'assenyalaran tots els elements vegetals i l'arbrat existent a la via pública que estiguin a la zona de les obres i al seu llinar. L'Entitat Municipal responsable de Parcs i Jardins emetrà un informe previ preceptiu.

Mentre durin les obres es protegirà l'arbrat, els jardins i les espècies vegetals que puguin quedar afectades, deixant al seu voltant una franja d'un (1) metre de zona no ocupada. El contractista vetllarà, perquè els escossells i les zones ajardinades estiguin sempre lliures d'elements estranys, deixalles, escombraries i runa. S'hauran de regar periòdicament, sempre que això no es pugui fer normalment des de l'exterior de la zona d'obres. Els escossells que quedin inclosos dins l'àmbit d'estrenyiment de pas per a vianants s'hauran de tapar de manera que la superfície sigui contínua i sense ressalts.

• Parades d'autobús, quioscos, bústies

A causa de la implantació del tancament de l'obra, ja sigui, perquè queden al seu interior o per quedar en zona de pas restringit, caldrà preveure el trasllat provisional de parades d'autobús, quioscos, bústies de Correus o elements similars emplaçats a l'espai públic.

En aquest cas, caldrà indicar-ho en el PLA DE SEGURETAT, preveure el seu emplaçament durant el temps que durin les obres i contactar amb els serveis corresponents per tal de coordinar les operacions.

22. RISCOS DE DANYS A TERCERS I MESURES DE PROTECCIÓ

22.1. Riscos de danys a tercers

Els riscos que durant les successives fases d'execució de l'obra podrien afectar persones o objectes annexos que en depenguin són els següents:

- Caiguda al mateix nivell.
- Caiguda a diferent nivell
- Atropellaments.
- Col·lisions amb obstacles a la vorera.
- Caiguda d'objectes.
- Porjecció de partícules

22.2. Mesures de protecció a tercers

Es consideraran les següents mesures de protecció per a cobrir el risc de les persones que transiten pels voltants de l'obra:

- 1) Muntatge de tanca metàl·lica a base d'elements prefabricats de 2 m. d'alçada, separant el perímetre de l'obra, de les zones de trànsit exterior.
- 2) Per a la protecció de persones i vehicles que transitin pels carrers limítrofs, s'instal·larà un passadís d'estructura consistent en l'assenyalament, que haurà de ser òptic i lluminós a la nit, per a indicar el gàlib de les proteccions al tràfic rodat. Ocasionalment es podrà instal·lar en el perímetre de la façana una marquesina en voladís de material resistent.

- 3) Si fos necessari ocupar la vorera durant l'aplec de materials a l'obra, mentre duri la maniobra de descàrrega, es canalitzarà el trànsit de vianants per l'interior del passadís de vianants i el de vehicles fora de les zones d'afectació de la maniobra, amb protecció a base de reixes metàl·liques de separació d'àrees i es col·locaran llums de gàlib nocturns i senyals de trànsit que avisin als vehicles de la situació de perill.
- 4) En funció del nivell d'intromissió de tercers a l'obra, es pot considerar la conveniència de contractar un servei de control d'accessos a l'obra, a càrrec d'un Servei de Vigilància patrimonial, expressament per a aquesta funció.
- 5) Per a evitar la caiguda d'objectes a les vies d'ADIF durant l'execució del canaló de formigó s'evitarà l'apilament i emmagatzematge de materials en les zones de treball i es minimitzarà l'ús d'eines manuals de petita grandària. Es protegirà la zona del clos on on s'estigui abocant el formigó amb una xarxa per a evitar caigudes accidentals de formigó a les vies.

22.3. Coordinació d'activitats empresarials

En cas de concurrència d'activitats i abans d'iniciar els treballs, en compliment de l'article 24 de la Llei 31/1995 i la Llei 171/2004 que ho desenvolupa, s'haurà de realitzar una reunió de coordinació d'activitats entre les empreses concurrents: empreses contractista principal i empreses de conservació i manteniment de carreteres de la Demarcació de Barcelona i el Ministerio de Transportes, Movilidad y Agenda Urbana i amb les possibles contractes de les diferents companyies de serveis afectats que requereixin la seva entrada en l'àmbit d'obra.

23. PREVENCIÓ DE RISCOS CATASTRÒFICS

Els principals riscos catastròfics considerats com remotament previsibles per aquesta obra són:

- Incendi, explosió i/o deflagració.
- Inundació.
- Col·lapse estructural per maniobres fallides.
- Atemptat patrimonial contra la Propietat i/o contractistes.
- Enfosament de càrregues o aparells d'elevació.

Per a cobrir les eventualitats pertinents, el Contractista redactarà i inclourà com annex al seu Pla de Seguretat i Salut un "Pla d'Emergència Interior", cobrin les següents mesures mínimes:

1. Ordre i neteja general.
2. Accessos i vies de circulació interna de l'obra.
3. Ubicació d'extintors i d'altres agents extintors.
4. Nomenament i formació de la Brigada de Primera Intervenció.
5. Punts de trobada.
6. Assistència Primers Auxilis.

24. PREVISIONS DE SEGURETAT PELS TREBALLS POSTERIORIS

Previsions i informacions útils per efectuar al seu dia, en les degudes condicions de seguretat i salut, els previsible treballs posteriors (manteniment) segons art. 5.6 RD.1627/97

Riscos i previsions de seguretat per al manteniment de les unitats executades a projecte:

Unitats executades:

- Pericons
- Canalització de telecomunicacions
- Senyalització línia blava
- Tub metàl·lic

Riscos:

- Caigudes a mateix nivell
- Caigudes a diferent nivell
- Risc atropellament
- Cops amb objectes o eines
- Trepitjades sobre objectes
- Projectió de fragments o partícules
- Contacte amb substàncies nocives (càustiques, corrosives, irritants o al·lèrgiques): Pintures

Mesures:

- Senyalització d'obra en treballs
- Ordre i neteja
- Planificació de recorreguts i maniobres per a màquines i camions
- Elecció dels mitjans auxiliars de manteniment
- Formació
- Anivellar la maquinària per a la realització de l'activitat
- Limitació de la velocitat dels vehicles
- Verificar nivell lumínic mínim (250 lux) a itineraris i llocs de treball
- Personal qualificat per a treballs en alçada
- Planificació de recorreguts i maniobres per a màquines i camions

EPIs:

- Armilla d'alta visibilitat
- Botes de seguretat
- Casc

25. ANNEX: FITXES D'ACTIVITATS-RISC-AVALUACIÓ-MESURES

G01 ENDERROCS: G01.G03 ENDERROCS O ARRENCADA D'ELEMENTS

ENDERROCS PER MITJANS MANUAIS I MECÀNICS D'ELEMENTS SUPERFICIALS (MOBILIARI URBÀ, DIVISÒRIES, SENYALITZACIÓ, PROTECCIONS VIÀRIES, LLUMINÀRIES...)

AVALUACIÓ DE RISCOS

Id	Risc	P	G	A
2	CAIGUDA DE PERSONES AL MATEIX NIVELL Situació: ITINERARIS OBRA APLECS DE MATERIAL SUPERFÍCIES IRREGULARS DE TREBALL	2	1	2
4	CAIGUDA D'OBJECTES PER MANIPULACIÓ O DE MATERIALS TRANSPORTATS Situació: MANIPULACIÓ I TRANSPORT DE MATERIALS ENDERROCATS	2	2	3
9	COPS AMB OBJECTES O EINES (TALLS) Situació: MANIPULACIÓ D'EINES	3	1	3
10	PROJECCIÓ DE FRAGMENTS O PARTÍCULES Situació: INEXISTÈNCIA DE ZONES DE SEGURETAT ÚS DEL MARTELL PNEUMÀTIC	2	2	3
13	SOBREESFORÇOS Situació: ELEVACIÓ I CARRETEIG DE MATERIAL, I ENDERROCS	2	2	3
14	EXPOSICIÓ A CONDICIONS AMBIENTALS EXTREMES Situació: TREBALLS A L'EXTERIOR	1	2	2
16	EXPOSICIÓ A CONTACTES ELÈCTRICS Situació: INSTAL·LACIONS ELÈCTRIQUES EXISTENTS	1	3	3
17	INHALACIÓ O INGESTIÓ DE SUBSTÀNCIES NOCIVES Situació: POLS I PARTÍCULES GENERADES ALS ENDERROCS	2	1	2
25	ATROPELLAMENTS O COPS AMB VEHICLES Situació: ITINERARIS DE VEHICLES PROPIS DE L'OBRA I TRANSPORT	3	2	4
26	EXPOSICIÓ A SOROLLS Situació: MAQUINÀRIA ENDERROCS: MARTELL, COMPRESSOR	3	1	3
27	EXPOSICIÓ A VIBRACIONS Situació: CABINA MÀQUINES MARTELL PNEUMÀTIC	2	1	2
P: Probabilitat (1,2,3) / G: Gravetat (1,2,3) / A: Avaluació (1,2,3,4,5)				

EQUIPS PROTECCIÓ INDIVIDUAL

Codi	UA	Descripció	Riscos
H1411111	u	Casc de seguretat per a ús normal, contra cops, de polietilè amb un pes màxim de 400 g, homologat segons UNE-EN 812	2 /4 /9 /10 /14 /16 /17 /25 /26
H1421110	u	Ulleres de seguretat antiimpactes estàndard, amb muntura universal, amb visor transparent i tractament contra l'entelament, homologades segons UNE-EN 167 i UNE-EN 168	10

Codi	UA	Descripció	Riscos
H1431101	u	Protector auditiu de tap d'escuma, homologat segons UNE-EN 352-2 i UNE-EN 458	26
H1432012	u	Protector auditiu d'auricular, acoblat al cap amb arnès i orelleres antisoroll, homologat segons UNE-EN 352-1 i UNE-EN 458	14 /26
H1445003	u	Mascareta de protecció respiratòria, homologada segons UNE-EN 140	17
H145C002	u	Parella de guants de protecció contra riscos mecànics comuns de construcció nivell 3, homologats segons UNE-EN 388 i UNE-EN 420	2 /4 /9 /10 /14 /25
H145K153	u	Parella de guants de material aïllant per a treballs elèctrics, classe 00, logotip color beix, tensió màxima 500 V, homologats segons UNE-EN 420	16
H1463253	u	Parella de botes dielèctriques resistents a la humitat, de pell rectificada, amb turmellera encoixinada sola antilliscant i antiestàtica, falca amortidora per al taló, llengüeta de manxa, de despeniment ràpid, sense ferramenta metàl·lica, amb puntera reforçada, homologades segons DIN 4843	16
H1465275	u	Parella de botes baixes de seguretat industrial per a treballs de construcció en general, resistents a la humitat, de pell rectificada, amb turmellera encoixinada, amb puntera metàl·lica, sola antilliscant, falca amortidora d'impactes al taló i sense plantilla metàl·lica, homologades segons UNE-EN ISO 20344, UNE-EN ISO 20345, UNE-EN ISO 20346 i UNEEN ISO 20347	2 /4 /9 /10 /14 /17 /25
H1474600	u	Cinturó antivibració, ajustable i de teixit transpirable	27
H147N000	u	Faixa de protecció dorslumbal	13
H1481343	u	Granota de treball per a construcció d'obres lineals en servei, de polièster i cotó (65%-35%), color groc, trama 240, amb butxaques interiors i tires reflectants, homologada segons UNE-EN 340	2 /4 /9 /10 /14 /16 /25
H1485800	u	Armill reflectant amb tires reflectants a la cintura, al pit i a l'esquena, homologada segons UNE-EN 471	25
H1486241	u	Casaca tipus enginyer, de polièster embuatada amb material aïllant, butxaques exteriors	14
H1487460	u	Impermeable amb jaqueta, caputxa i pantalons, per a obres públiques, de PVC soldat de 0,4 mm de gruix, de color viu, homologat segons UNE-EN 340	14

SISTEMES DE PROTECCIÓ COL·LECTIVA

Codi	UA	Descripció	Riscos
H152U000	u	Tanca d'advertència o abalisament d'1 m d'alçada amb malla de polietilè taronja, fixada a 1 m del perímetre del sostre amb suports d'acer allotjats amb forats al sostre	2 /4
H153A9F1	u	Topall per a descàrrega de camions en excavacions, de 4 m d'amplada amb tauló de fusta i perfils IPN 100 clavats al terreny i amb el desmuntatge inclòs	25

Codi	UA	Descripció	Riscos
H15B0007	u	Pantalla aïllant per a treballs en zones d'influència de línies elèctriques en tensió	16
H16C0003	d	Detector de gasos portàtil, per a espais confinats, amb detector de gas combustible, O ₂ , CO i H ₂ S	17
HBBA005	u	Senyal de prohibició, normalitzada amb pictograma negre sobre fons blanc, de forma circular amb cantells i banda transversal descendent d'esquerra a dreta a 45°, en color vermell, diàmetre 29 cm, amb cartell explicatiu rectangular, per ser vista fins 12 m, fixada i amb el desmuntatge inclòs	2 /4 /9 /10 /14 /16 /17 /25 /26 /27
HBBA115	u	Senyal d'obligació, normalitzada amb pictograma blanc sobre fons blau, de forma circular amb cantells en color blanc, diàmetre 29 cm, amb cartell explicatiu rectangular, per ser vista fins 12 m, fixada i amb el desmuntatge inclòs	2 /4 /9 /10 /14 /16 /17 /25 /26 /27
HBBAE001	u	Rètol adhesiu (MIE-RAT.10) de maniobra per a quadre o pupitre de control elèctric, adherit	16
HBBAF004	u	Senyal d'advertència, normalitzada amb pictograma negre sobre fons groc, de forma triangular amb el cantell negre, costat major 41 cm, amb cartell explicatiu rectangular, per ser vista fins 12 m de distància, fixada i amb el desmuntatge inclòs	2 /4 /9 /10 /14 /16 /17 /25 /26 /27

MESURES PREVENTIVES

Codi	Descripció	Riscos
I0000002	Planificar els treballs per a mantenir el màxim de temps possible les proteccions	2
I0000003	Itineraris preestablerts i balissats per al personal	2
I0000004	Revisió i manteniment periòdic de SPC	2
I0000013	Ordre i neteja	17
I0000026	Planificació de recorreguts i maniobres per a màquines i camions	4
I0000027	Elecció dels mitjans auxiliars de manteniment	4
I0000028	Impedir l'accés de personal dins del radi d'acció de càrregues suspeses	4
I0000029	No balancejar les càrregues suspeses	4
I0000031	Per a la manipulació de materials voluminosos i/o pesats, sol·licitar un procediment de treball específic	4
I0000038	Substituir lo manual per lo mecànic	9/10
I0000039	Planificació de compra i programa de manteniment d'eines	9
I0000040	Formació de l'operari en l'ús i manteniment d'eines	9/13
I0000044	Evitar processos de tallat de materials a l'obra	10
I0000055	Elecció dels equips de manteniment	13
I0000056	Paletització i eines ergonòmiques	13
I0000058	Adaptar la feina a les característiques individuals de la persona que la realitza	13
I0000060	Suspensió de les feines en condicions extremes	14
I0000061	Rotació dels llocs de treball	14/27
I0000062	Planificar els treballs per a realitzar-los en zones protegides	26
I0000063	En cas de vent, apuntament i fixació de tots els elements inestables	14

Codi	Descripció	Riscos
I0000068	Elecció i manteniment de les eines elèctriques	16
I0000070	Compliment del REBT pel que fa a equips de protecció	16
I0000073	Disposar de quadres elèctrics secundaris	16
I0000074	Reg de les zones de treball	17
I0000076	Reconeixement dels materials a enderrocar	17
I0000078	Evitar processos de divisió de material en sec	17
I0000103	Planificació de les àrees de treball	25
I0000104	Accessos i circulació independents per a personal i maquinària	25
I0000105	Anivellar la maquinària per a la realització de l'activitat	25
I0000106	El personal no ha de descansar al costat de màquines aturades	25
I0000107	Limitació de la velocitat dels vehicles	25
I0000108	Eliminar el soroll en origen	26
I0000110	Eliminar vibracions en origen	27
I0000154	Verificar nivell lumínic mínim (250 lux) a itineraris i llocs de treball	2
I0000155	Controlar la temperatura i velocitat del vent als llocs de treball	14
I0000156	Detecció xarxes instal·lacions encastades o soterrades	16/17
I0000157	Control del nivell sonor amb sonòmetre portàtil	26
I0000161	Verificar que les connexions de les màquines es facin amb endolls reglamentaris	16

G02 MOVIMENTS DE TERRES: G02.G03 EXCAVACIÓ DE RASES I POUS

EXCAVACIÓ DE RASES I POUS MITJANÇANT MITJANS MANUALS I/O MECÀNICS AMB O SENSE ENTIBACIÓ AVALUACIÓ DE RISCOS

Id	Risc	P	G	A
1	CAIGUDA DE PERSONES A DIFERENT NIVELL Situació: ACCÉS FONS D'EXCAVACIÓ CIRCULACIÓ PERIMETRAL DE LA RASA	2	3	4
2	CAIGUDA DE PERSONES AL MATEIX NIVELL Situació: IRREGULARITAT DE LA ZONA DE TREBALL APLEC DE MATERIAL	2	2	3
3	CAIGUDA D'OBJECTES PER DESPLOM, ESFONDRAJAMENT O ENSORRAMENT Situació: ESTABILITAT DE L'EXCAVACIÓ COL·LOCACIÓ DE L'ESTINTOLAMENT	2	3	4
6	TREPITJADES SOBRE OBJECTES Situació: IRREGULARITAT SUPERFÍCIE DE TREBALL	2	1	1
9	COPS AMB OBJECTES O EINES (TALLS) Situació: EINES MANUALS I/O MECÀNIQUES	2	2	3
12	ATRAPAMENT PER BOLCADA DE MÀQUINES, TRACTORS O VEHICLES Situació: ESTABILITAT DE LA MAQUINÀRIA RECOLZAMENTS HIDRÀULICS ZONES DE PAS DELIMITADES	1	3	3
13	SOBRESFORÇOS Situació: TREBALLS MANUALS D'EXCAVACIÓ I EXTRACCIÓ DE TERRES	1	2	2
14	EXPOSICIÓ A CONDICIONS AMBIENTALS EXTREMES	1	2	2

Id	Risc	P	G	A
	Situació: TREBALLS A L'EXTERIOR			
16	EXPOSICIÓ A CONTACTES ELÈCTRICS Situació: EXISTÈNCIA D'INSTAL·LACIONS ELÈCTRIQUES SOTERRADES	1	3	3
17	INHALACIÓ O INGESTIÓ DE SUBSTÀNCIES NOCIVES Situació: POLS TERRES	2	1	2
25	ATROPELLAMENTS O COPS AMB VEHICLES Situació: CIRCULACIÓ INTERIOR D'OBRA	1	3	3
26	EXPOSICIÓ A SOROLLS Situació: MAQUINÀRIA	2	1	2
27	EXPOSICIÓ A VIBRACIONS Situació: MAQUINÀRIA	2	1	2
P: Probabilitat (1,2,3) / G: Gravetat (1,2,3) / A: Avaluació (1,2,3,4,5)				

EQUIPS PROTECCIÓ INDIVIDUAL

Codi	UA	Descripció	Riscos
H1411111	u	Casc de seguretat per a ús normal, contra cops, de polietilè amb un pes màxim de 400 g, homologat segons UNE-EN 812	1 / 2 / 3 / 6 / 9 / 12 / 14 / 16 / 25 / 26
H1431101	u	Protector auditiu de tap d'escuma, homologat segons UNE-EN 352-2 i UNE-EN 458	26
H1432012	u	Protector auditiu d'auricular, acoblat al cap amb arnès i orelleres antisoroll, homologat segons UNE-EN 352-1 i UNE-EN 458	26
H1445003	u	Mascareta de protecció respiratòria, homologada segons UNE-EN 140	17
H145C002	u	Parella de guants de protecció contra riscos mecànics comuns de construcció nivell 3, homologats segons UNE-EN 388 i UNE-EN 420	1 / 2 / 3 / 6 / 9 / 14
H145F004		Parella de guants d'alta visibilitat pigmentats en color fosforescent per a estibadors de càrregues amb grua i/o senyalistes, homologats segons UNE-EN 471 i UNE-EN 420	3 / 9 / 25
H145K153	u	Parella de guants de material aïllant per a treballs elèctrics, classe 00, logotip color beix, tensió màxima 500 V, homologats segons UNE-EN 420	16
H1463253	u	Parella de botes dielèctriques resistents a la humitat, de pell rectificada, amb turmellera encoixinada sola antilliscant i antiestàtica, falca amortidora per al taló, llengüeta de manxa, de despeniment ràpid, sense ferramenta metàl·lica, amb puntera reforçada, homologades segons DIN 4843	16
H1465275	u	Parella de botes baixes de seguretat industrial per a treballs de construcció en general, resistents a la humitat, de pell rectificada, amb turmellera encoixinada, amb puntera metàl·lica, sola antilliscant, falca amortidora d'impactes al taló i sense plantilla metàl·lica, homologades segons UNE-EN ISO 20344, UNE-EN ISO 20345, UNE-EN ISO 20346 i UNEEN ISO 20347	1 / 2 / 3 / 6 / 9 / 12 / 14 / 25
H1474600	u	Cinturó antivibració, ajustable i de teixit transpirable	27

Codi	UA	Descripció	Riscos
H147D405	u	Sistema anticaiguda compost per un arnès anticaiguda amb tirants, bandes secundàries, bandes subglúties, bandes de cuixa, recolzament dorsal per a subjecció, elements d'ajust, element dorsal d'enganxament d'arnès anticaiguda i sivella, incorporat a un subsistema anticaiguda de tipus lliscant sobre línia d'ancoratge flexible de llargaria 10 m, homologat segons UNE-EN 361, UNE-EN 362, UNE-EN 364, UNE-EN 365 i UNE-EN 353-2	1
H147L015		Aparell d'ancoratge per a equip de protecció individual contra caiguda d'alçada, homologat segons UNE-EN 795, amb fixació amb tac mecànic	1 / 3
H147N000	u	Faixa de protecció dorslumbal	13
H1481242		Granota de treball per a construcció, de polièster i cotó (65%-35%), color beix, trama 240, amb butxaques interiors, homologada segons UNE-EN 340	1 / 2 / 3 / 6 / 9 / 12 / 14 / 16 / 25
H1485800	u	Armill reflectant amb tires reflectants a la cintura, al pit i a l'esquena, homologada segons UNE-EN 471	3 / 9 / 14 / 25

MITJANS AUXILIARS D'UTILITAT PREVENTIVA

Codi	UA	Descripció	Riscos
HX11X022	u	Passadís de protecció prefabricat metàl·lic amb sistema de seguretat amb tots els requisits reglamentaris, de llargària 2,5 m, d'amplària 1,1 m, amb paviment de entramat de platines metàl·liques i rampes articulades, baranes metàl·liques reglamentàries	1

SISTEMES DE PROTECCIÓ COL·LECTIVA

Codi	UA	Descripció	Riscos
H1522111		Barana de protecció en el perímetre de la coronació d'excavacions, d'alçada 1 m, amb travesser superior, travesser intermedi i muntants de tub metàl·lic de 2,3", sòcol de post de fusta, ancorada al terreny amb daus de formigó i amb el desmuntatge inclòs	1 / 3
H152U000		Tanca d'advertència o abalisament d'1 m d'alçada amb malla de polietilè taronja, fixada a 1 m del perímetre del sostre amb suports d'acer allotjats amb forats al sostre	9 / 12 / 25
HBBA005		Senyal de prohibició, normalitzada amb pictograma negre sobre fons blanc, de forma circular amb cantells i banda transversal descendent d'esquerra a dreta a 45°, en color vermell, diàmetre 29 cm, amb cartell explicatiu rectangular, per ser vista fins 12 m, fixada i amb el desmuntatge inclòs	1 / 2 / 3 / 6 / 9 / 12 / 17 / 25 / 26 / 27
HBBA115		Senyal d'obligació, normalitzada amb pictograma blanc sobre fons blau, de forma circular amb cantells en color blanc, diàmetre 29 cm, amb cartell explicatiu rectangular, per ser vista fins 12 m, fixada i amb el desmuntatge inclòs	1 / 2 / 3 / 6 / 9 / 12 / 17 / 25 / 26 / 27
HBBAF004		Senyal d'advertència, normalitzada amb pictograma negre sobre fons groc, de forma triangular amb el cantell negre, costat major 41	1 / 2 / 3 / 6 / 9 / 12 / 17 / 25

Codi	UA	Descripció	Riscos
		cm, amb cartell explicatiu rectangular, per ser vista fins 12 m de distància, fixada i amb el desmuntatge inclòs	/ 26 / 27

MESURES PREVENTIVES

Codi	Descripció	Riscos
I0000002	Planificar els treballs per a mantenir el màxim de temps possible les proteccions	1
I0000003	Itineraris preestablerts i balissats per al personal	1
I0000004	Revisió i manteniment periòdic de SPC	1
I0000012	Assegurar les escales de mà	1
I0000013	Ordre i neteja	2 / 6 / 17
I0000014	Preparació i manteniment de les superfícies de treball	2 / 6
I0000015	Organització de les zones de pas i emmagatzematge	2 / 6
I0000020	No realitzar treballs a la mateixa vertical	3
I0000021	Establir punts de referència per a controlar els moviments de l'estructura	3
I0000023	Solicitar dades de les característiques físiques de les terres	3
I0000024	Execució de treballs a l'interior de rases per equips	3
I0000026	Planificació de recorreguts i maniobres per a màquines i camions	3
I0000038	Substituir lo manual per lo mecànic	9
I0000039	Planificació de compra i programa de manteniment d'eines	9
I0000040	Formació de l'operari en l'ús i manteniment d'eines	9 / 12 / 13
I0000051	Adequació dels recorreguts de la maquinària	12
I0000053	Procediment d'utilització de la maquinària	12
I0000055	Elecció dels equips de manteniment	13
I0000056	Paletització i eines ergonòmiques	13
I0000060	Suspensió de les feines en condicions extremes	14
I0000061	Rotació dels llocs de treball	27
I0000062	Planificar els treballs per a realitzar-los en zones protegides	26
I0000067	No treballar al costat de línies elèctriques amb cables nusos	16
I0000074	Reg de les zones de treball	17
I0000083	Dispositius d'alarma	16
I0000103	Planificació de les àrees de treball	25
I0000104	Accessos i circulació independents per a personal i maquinària	25
I0000105	Anivellar la maquinària per a la realització de l'activitat	25
I0000106	El personal no ha de descansar al costat de màquines aturades	25
I0000107	Limitació de la velocitat dels vehicles	25
I0000108	Eliminar el soroll en origen	26
I0000110	Eliminar vibracions en origen	27
I0000111	Revisar entibacions en començar jornada treball. Precaució per interrupcions >1día, pluges o gelada	3
I0000154	Verificar nivell lumínic mínim (250 lux) a itineraris i llocs de treball	2 / 6 / 12 / 25
I0000155	Controlar la temperatura i velocitat del vent als llocs de treball	14
I0000156	Detecció xarxes instal·lacions encastades o soterrades	16
I0000157	Control del nivell sonor amb sonòmetre portàtil	26

Codi	Descripció	Riscos
I0000168	Mantenir lliure d'aigua, fang i llots excavació i rases	2

G02 MOVIMENTS DE TERRES: G02.G04 REBLIMENTS SUPERFICIALS, TERRAPLENS / PEDRAPLENS

FORMACIÓ DE REBLERTS I TERRAPLENS AMB TERRES O PEDRES (PRÒPIES DE L'OBRA O NO) AMB MITJANS MECÀNICS

AVALUACIÓ DE RISCOS

Id	Risc	P	G	A
1	CAIGUDA DE PERSONES A DIFERENT NIVELL Situació: CIRCULACIÓ EN VORES DE TERRAPLENAT ACCÉS A ZONES DE TREBALL	1	2	2
2	CAIGUDA DE PERSONES AL MATEIX NIVELL Situació: IRREGULARITAT DE LA ZONA DE TREBALL ACCÉS A ZONES DE TREBALL APLEC DE TERRES	2	1	2
3	CAIGUDA D'OBJECTES PER DESPLOM, ESFONDRAENT O ENSORRAMENT Situació: INESTABILITAT DE TALUSSOS	1	2	2
4	CAIGUDA D'OBJECTES PER MANIPULACIÓ O DE MATERIALS TRANSPORTATS Situació: MANUTENCIÓ DE TERRES O BLOCS DE PEDRA AL TALL NO RESPECTAR DISTÀNCIA DE SEGURETAT	1	3	3
6	TREPITJADES SOBRE OBJECTES Situació: IRREGULARITAT SUPERFÍCIE DE TREBALL	2	1	2
12	ATRAPAMENT PER BOLCADA DE MÀQUINES, TRACTORS O VEHICLES Situació: INESTABILITAT DEL VEHICLE: RECOLZAMENTS HIDRÀULICS ZONES DE CIRCULACIÓ EN CONDICIONS	1	3	3
13	SOBRESFORÇOS Situació: TREBALLS MANUALS	1	2	2
14	EXPOSICIÓ A CONDICIONS AMBIENTALS EXTREMES Situació: TREBALLS A L'EXTERIOR	1	2	2
17	INHALACIÓ O INGESTIÓ DE SUBSTÀNCIES NOCIVES Situació: POLS	2	1	2
25	ATROPELLAMENTS O COPS AMB VEHICLES Situació: CIRCULACIÓ INTERIOR DE VEHICLES	2	2	3
26	EXPOSICIÓ A SOROLLS Situació: MAQUINÀRIA	2	1	2
27	EXPOSICIÓ A VIBRACIONS Situació: MAQUINÀRIA	2	1	2

P: Probabilitat (1,2,3) / G: Gravetat (1,2,3) / A: Avaluació (1,2,3,4,5)

EQUIPS PROTECCIÓ INDIVIDUAL

Codi	UA	Descripció	Riscos
H1411111	u	Casc de seguretat per a ús normal, contra cops, de polietilè amb un pes màxim de 400 g, homologat segons UNE-EN 812	1 / 2 / 3 / 4 / 6 / 12 / 14 / 25 / 26

Codi	UA	Descripció	Riscos
H1431101	u	Protector auditiu de tap d'escuma, homologat segons UNE-EN 352-2 i UNE-EN 458	26
H1432012	u	Protector auditiu d'auricular, acoblat al cap amb arnès i orelleres antisoroll, homologat segons UNE-EN 352-1 i UNE-EN 458	26
H1445003	u	Mascareta de protecció respiratòria, homologada segons UNE-EN 140	17
H145C002	u	Parella de guants de protecció contra riscos mecànics comuns de construcció nivell 3, homologats segons UNE-EN 388 i UNE-EN 420	1 / 2 / 3 / 4 / 6 / 12 / 14 / 25
H1465275	u	Parella de botes baixes de seguretat industrial per a treballs de construcció en general, resistents a la humitat, de pell rectificada, amb turmellera encoixinada, amb puntera metàl·lica, sola antilliscant, falca amortidora d'impactes al taló i sense plantilla metàl·lica, homologades segons UNE-EN ISO 20344, UNE-EN ISO 20345, UNE-EN ISO 20346 i UNEEN ISO 20347	1 / 2 / 3 / 4 / 6 / 12 / 14 / 25
H1474600	u	Cinturó antivibració, ajustable i de teixit transpirable	27
H147N000	u	Faixa de protecció dorslumbària	13
H1481343	u	Granota de treball per a construcció d'obres lineals en servei, de polièster i cotó (65%-35%), color groc, trama 240, amb butxaques interiors i tires reflectants, homologada segons UNE-EN 340	1 / 2 / 3 / 4 / 6 / 12 / 14 / 25
H1485800	u	Armillà reflectant amb tires reflectants a la cintura, al pit i a l'esquena, homologada segons UNE-EN 471	14 / 25

SISTEMES DE PROTECCIÓ COL·LECTIVA

Codi	UA	Descripció	Riscos
H1522111		Barana de protecció en el perímetre de la coronació d'excavacions, d'alçada 1 m, amb travesser superior, travesser intermedi i muntants de tub metàl·lic de 2,3", sòcol de post de fusta, ancorada al terreny amb daus de formigó i amb el desmuntatge inclòs	1 / 3
H152U000	u	Tanca d'advertència o abalisament d'1 m d'alçada amb malla de polietilè taronja, fixada a 1 m del perímetre del sostre amb suports d'acer allotjats amb forats al sostre	3 / 4 / 12 / 25
H153A9F1	u	Topall per a descàrrega de camions en excavacions, de 4 m d'amplada amb tauló de fusta i perfils IPN 100 clavats al terreny i amb el desmuntatge inclòs	4 / 12 / 25
HBBA005	u	Senyal de prohibició, normalitzada amb pictograma negre sobre fons blanc, de forma circular amb cantells i banda transversal descendent d'esquerra a dreta a 45°, en color vermell, diàmetre 29 cm, amb cartell explicatiu rectangular, per ser vista fins 12 m, fixada i amb el desmuntatge inclòs	1 / 2 / 3 / 4 / 6 / 12 / 25 / 26 / 27

Codi	UA	Descripció	Riscos
HBAB115	u	Senyal d'obligació, normalitzada amb pictograma blanc sobre fons blau, de forma circular amb cantells en color blanc, diàmetre 29 cm, amb cartell explicatiu rectangular, per ser vista fins 12 m, fixada i amb el desmuntatge inclòs	1 / 2 / 3 / 4 / 6 / 12 / 25 / 26 / 27
HBBAF004	u	Senyal d'advertència, normalitzada amb pictograma negre sobre fons groc, de forma triangular amb el cantell negre, costat major 41 cm, amb cartell explicatiu rectangular, per ser vista fins 12 m de distància, fixada i amb el desmuntatge inclòs	1 / 2 / 3 / 4 / 6 / 12 / 25 / 26 / 27

MESURES PREVENTIVES

Codi	Descripció	Riscos
I0000002	Planificar els treballs per a mantenir el màxim de temps possible les proteccions	1
I0000003	Itineraris preestablerts i balissats per al personal	1 / 4
I0000013	Ordre i neteja	2 / 6 / 17
I0000014	Preparació i manteniment de les superfícies de treball	2 / 6
I0000015	Organització de les zones de pas i emmagatzematge	2
I0000020	No realitzar treballs a la mateixa vertical	3
I0000023	Solicitar dades de les característiques físiques de les terres	3
I0000025	Planificació d'àrees i llocs de treball	4
I0000026	Planificació de recorreguts i maniobres per a màquines i camions	4
I0000027	Elecció dels mitjans auxiliars de manteniment	4
I0000028	Impedir l'accés de personal dins del radi d'acció de càrregues suspeses	4
I0000040	Formació de l'operari en l'ús i manteniment d'eines	12 / 13
I0000051	Adequació dels recorreguts de la maquinària	12
I0000053	Procediment d'utilització de la maquinària	12
I0000054	Ús de recolzaments hidràulics	12
I0000055	Elecció dels equips de manteniment	13
I0000060	Suspensió de les feines en condicions extremes	14
I0000061	Rotació dels llocs de treball	27
I0000062	Planificar els treballs per a realitzar-los en zones protegides	26
I0000074	Reg de les zones de treball	17
I0000103	Planificació de les àrees de treball	25
I0000104	Accessos i circulació independents per a personal i maquinària	25
I0000105	Anivellar la maquinària per a la realització de l'activitat	25
I0000106	El personal no ha de descansar al costat de màquines aturades	25
I0000107	Limitació de la velocitat dels vehicles	25
I0000108	Eliminar el soroll en origen	26
I0000110	Eliminar vibracions en origen	27
I0000154	Verificar nivell lumínic mínim (250 lux) a itineraris i llocs de treball	1 / 2 / 6 / 12 / 25
I0000155	Controlar la temperatura i velocitat del vent als llocs de treball	14
I0000157	Control del nivell sonor amb sonòmetre portàtil	26
I0000168	Mantenir lliure d'aigua, fang i llocs excavació i rases	2

G02 MOVIMENTS DE TERRES:G02.G05 CÀRREGA I TRANSPORT DE TERRES O RUNES

CÀRREGA MECÀNICA SOBRE CAMIÓ DE TERRES, PEDRES O RUNA PROCEDENTS DE L'EXCAVACIÓ EN OBRA PER A TRANSPORT POSTERIOR A LA MATEIXA OBRA O A ABOCADOR

AVALUACIÓ DE RISCOS

Id	Risc	P	G	A
2	CAIGUDA DE PERSONES AL MATEIX NIVELL Situació: IRREGULARITAT DE LA ZONA DE TREBALL ACCÉS AL TALL	2	1	2
4	CAIGUDA D'OBJECTES PER MANIPULACIÓ O DE MATERIALS TRANSPORTATS Situació: FEINES DE CÀRREGA DE CAMIONS CAMIONS SOBRECÀRREGATS MAQUINÀRIA NO ADIENT	2	2	3
11	ATRAPAMENT PER O ENTRE OBJECTES Situació: MAQUINÀRIA NO ADIENT	2	3	4
12	ATRAPAMENT PER BOLCADA DE MÀQUINES, TRACTORS O VEHICLES IRREGULARITAT DE SUPERFÍCIE DE TREBALL I Situació: ITINERARIS OBRA ESTABILITAT DELS RECOLZAMENTS HIDRÀULICS	2	3	4
13	SOBRESFORÇOS Situació: TREBALLS MANUALES	1	2	2
14	EXPOSICIÓ A CONDICIONS AMBIENTALS EXTREMES Situació: TREBALLS A L'EXTERIOR	2	1	2
17	INHALACIÓ O INGESTIÓ DE SUBSTÀNCIES NOCIVES POLLS DE L'EXCAVACIÓ, CÀRREGA I TRANSPORT DE Situació: TERRES	2	2	3
25	ATROPELLAMENTS O COPS AMB VEHICLES Situació: CIRCULACIÓ INTERIOR D'OBRA	2	3	4
26	EXPOSICIÓ A SOROLLS Situació: MAQUINÀRIA	2	1	2
27	EXPOSICIÓ A VIBRACIONS Situació: MAQUINÀRIA	2	1	2

P: Probabilitat (1,2,3) / G: Gravetat (1,2,3) / A: Avaluació (1,2,3,4,5)

EQUIPS PROTECCIÓ INDIVIDUAL

Codi	UA	Descripció	Riscos
H1411111	u	Casc de seguretat per a ús normal, contra cops, de polietilè amb un pes màxim de 400 g, homologat segons UNE-EN 812	2 / 4 / 11 / 12 / 14 / 25 / 26
H1431101	u	Protector auditiu de tap d'escuma, homologat segons UNE-EN 352-2 i UNE-EN 458	26
H1432012	u	Protector auditiu d'auricular, acoblat al cap amb arnès i orelleres antisoroll, homologat segons UNE-EN 352-1 i UNE-EN 458	26
H1445003	u	Mascareta de protecció respiratòria, homologada segons UNE-EN 140	17

Codi	UA	Descripció	Riscos
H145C002	u	Parella de guants de protecció contra riscos mecànics comuns de construcció nivell 3, homologats segons UNE-EN 388 i UNE-EN 420	2 /4 /11 /12 /14 /25
H1465275	u	Parella de botes baixes de seguretat industrial per a treballs de construcció en general, resistent a la humitat, de pell rectificada, amb turmellera encoixinada, amb puntera metàl·lica, sola antilliscant, falca amortidora d'impactes al taló i sense plantilla metàl·lica, homologades segons UNE-EN ISO 20344, UNE-EN ISO 20345, UNE-EN ISO 20346 i UNEEN ISO 20347	2 /4 /11 /12 /14 /25
H1474600	u	Cinturó antivibració, ajustable i de teixit transpirable	27
H147N000	u	Faixa de protecció dorslumbal	13
H1481242		Granota de treball per a construcció, de polièster i cotó (65%-35%), color beix, trama 240, amb butxaques interiors, homologada segons UNE-EN 340	2 /4 /11 /12 /14 /25
H1485800	u	Armill reflectant amb tires reflectants a la cintura, al pit i a l'esquena, homologada segons UNE-EN 471	14 /25

SISTEMES DE PROTECCIÓ COL·LECTIVA

Codi	UA	Descripció	Riscos
H1522111	u	Barana de protecció en el perímetre de la coronació d'excavacions, d'alçada 1 m, amb travesser superior, travesser intermedi i muntants de tub metàl·lic de 2,3", sòcol de post de fusta, ancorada al terreny amb daus de formigó i amb el desmuntatge inclòs	2 /4 /11 /25
H153A9F1	u	Topall per a descàrrega de camions en excavacions, de 4 m d'amplada amb tauló de fusta i perfils IPN 100 clavats al terreny i amb el desmuntatge inclòs	12 /25
HBBA005	u	Senyal de prohibició, normalitzada amb pictograma negre sobre fons blanc, de forma circular amb cantells i banda transversal descendent d'esquerra a dreta a 45°, en color vermell, diàmetre 29 cm, amb cartell explicatiu rectangular, per ser vista fins 12 m, fixada i amb el desmuntatge inclòs	2 /4 /11 /12 /25 /26 /27
HBBA115	u	Senyal d'obligació, normalitzada amb pictograma blanc sobre fons blau, de forma circular amb cantells en color blanc, diàmetre 29 cm, amb cartell explicatiu rectangular, per ser vista fins 12 m, fixada i amb el desmuntatge inclòs	2 /4 /11 /12 /25 /26 /27
HBBAF004	u	Senyal d'avertència, normalitzada amb pictograma negre sobre fons groc, de forma triangular amb el cantell negre, costat major 41 cm, amb cartell explicatiu rectangular, per ser vista fins 12 m de distància, fixada i amb el desmuntatge inclòs	2 /4 /11 /12 /25 /26 /27

MESURES PREVENTIVES

Codi	Descripció	Riscos
I0000002	Planificar els treballs per a mantenir el màxim de temps possible les proteccions	2
I0000003	Itineraris preestablerts i balissats per al personal	2
I0000004	Revisió i manteniment periòdic de SPC	2

Codi	Descripció	Riscos
I0000025	Planificació d'àrees i llocs de treball	4
I0000026	Planificació de recorreguts i maniobres per a màquines i camions	4
I0000029	No balancejar les càrregues suspeses	4
I0000040	Formació de l'operari en l'ús i manteniment d'eines	12 /13
I0000047	Planificació i procediments per a la càrrega i descàrrega de materials	11
I0000048	No treballar al costat de paraments acabats de fer (< 48 h)	11
I0000050	No treballar ni estar al radi d'acció de les càrregues suspeses	11
I0000051	Adequació dels recorreguts de la maquinària	12
I0000053	Procediment d'utilització de la maquinària	12
I0000054	Ús de recolzaments hidràulics	12
I0000060	Suspensió de les feines en condicions extremes	14
I0000061	Rotació dels llocs de treball	27
I0000062	Planificar els treballs per a realitzar-los en zones protegides	26
I0000074	Reg de les zones de treball	17
I0000103	Planificació de les àrees de treball	25
I0000104	Accessos i circulació independents per a personal i maquinària	25
I0000105	Anivellar la maquinària per a la realització de l'activitat	25
I0000106	El personal no ha de descansar al costat de màquines aturades	25
I0000107	Limitació de la velocitat dels vehicles	25
I0000108	Eliminar el soroll en origen	26
I0000110	Eliminar vibracions en origen	27
I0000154	Verificar nivell lumínic mínim (250 lux) a itineraris i llocs de treball	2 /12 /25
I0000155	Controlar la temperatura i velocitat del vent als llocs de treball	14
I0000157	Control del nivell sonor amb sonòmetre portàtil	26
I0000168	Mantenir lliure d'aigua, fang i llocs excavació i rases	14

G05 TANCAMENTS I DIVISÒRIES: G05.G02 TANCAMENTS EXTERIORS (PREFABRICATS, METÀL·LICS, FORMIGÓ, SANDWICH)

TANCAMENTS EXTERIORS AMB PLAFONS PREFABRICATS ANCORATS A ELEMENTS FIXOS I ESTRUCTURALS

AVALUACIÓ DE RISCOS

Id	Risc	P	G	A
1	CAIGUDA DE PERSONES A DIFERENT NIVELL Situació: ITINERARIS A OBRA TREBALLS EN ALÇADA	2	3	4
2	CAIGUDA DE PERSONES AL MATEIX NIVELL Situació: ITINERARIS A OBRA ÀREA DE TREBALL MANCA D'IL·LUMINACIÓ	1	2	2
4	CAIGUDA D'OBJECTES PER MANIPULACIÓ O DE MATERIALS TRANSPORTATS Situació: MANIPULACIÓ D'APLECS	1	3	3
6	TREPITJADES SOBRE OBJECTES Situació: ITINERARIS A OBRA ÀREA DE TREBALL MANCA D'IL·LUMINACIÓ	1	2	2

Id	Risc	P	G	A
9	COPS AMB OBJECTES O EINES (TALLS) Situació: EINES	2	2	3
10	PROJECCIÓ DE FRAGMENTS O PARTÍCULES Situació: TALLS I ESPECEJAMENT EN SEC RETIRADA DE RUNA	2	1	2
11	ATRAPAMENT PER O ENTRE OBJECTES Situació: APLEC A L'ÀREA DE TREBALL MANIPULACIÓ PLAFONS	1	2	2
13	SOBRESFORÇOS Situació: MANIPULACIÓ MANUAL	2	2	3
14	EXPOSICIÓ A CONDICIONS AMBIENTALS EXTREMES Situació: TREBALLS A L'EXTERIOR	1	2	2
15	CONTACTES TÈRMICS Situació: SOLDADURA METALLS	1	2	2
16	EXPOSICIÓ A CONTACTES ELÈCTRICS Situació: CONTACTES DIRECTES I INDIRECTES	1	2	2
17	INHALACIÓ O INGESTIÓ DE SUBSTÀNCIES NOCIVES Situació: GASOS SOLDADURA ELÈCTRICA POLS DE TALL DE MATERIALS RETIRADA DE RUNA	2	1	2
18	CONTACTES AMB SUBSTÀNCIES NOCIVES (CÀUSTIQUES, CORROSIVES, IRRITANTS O AL·LÈRGÈNIQUES) Situació: AGLOMERANTS, ADHESIUS PIGMENTS, MÀSTICS	1	2	2
P: Probabilitat (1,2,3) / G: Gravetat (1,2,3) / A: Avaluació (1,2,3,4,5)				

EQUIPS PROTECCIÓ INDIVIDUAL

Codi	UA	Descripció	Riscos
H1411111	u	Casc de seguretat per a ús normal, contra cops, de polietilè amb un pes màxim de 400 g, homologat segons UNE-EN 812	1 / 2 / 4 / 6 / 9 / 10 / 11 / 14 / 16 / 17 / 18
H1421110	u	Ulleres de seguretat antiimpactes estàndard, amb muntura universal, amb visor transparent i tractament contra l'entelament, homologades segons UNE-EN 167 i UNE-EN 168	10 / 14 / 18
H142AC60	u	Pantalla facial per a soldadura elèctrica, amb marc abatible de mà i suport de polièster reforçat amb fibra de vidre vulcanitzada d'1,35 mm de gruix, amb visor inactínic semifosc amb protecció DIN 12, homologada segons UNE-EN 175	15
H1431101	u	Protector auditiu de tap d'escuma, homologat segons UNE-EN 352-2 i UNE-EN 458	14
H14462N4	u	Semimàscara filtrant de protecció contra partícules d'eficàcia mitja, tipus FFP, classe 2, (FFP2), no reutilitzable (NR), segons norma UNE-EN 149, sense vàlvula	17

Codi	UA	Descripció	Riscos
H1459630	u	Parella de guants per a soldador, amb palmell de pell, folre interior de cotó, i màniga llarga de serratge folrada de dril fort, homologats segons UNE-EN 407 i UNE-EN 420	15
H145C002	u	Parella de guants de protecció contra riscos mecànics comuns de construcció nivell 3, homologats segons UNE-EN 388 i UNE-EN 420	9 / 10 / 11 / 14
H145E003	u	Parella de guants contra agents químics i microorganismes, homologats segons UNE-EN 374-1, UNE-EN ISO 11298-2, UNE-EN 1998-3 i UNE-EN 420	18
H145K153	u	Parella de guants de material aïllant per a treballs elèctrics, classe 00, logotip color beix, tensió màxima 500 V, homologats segons UNE-EN 420	16
H1463253	u	Parella de botes dielèctriques resistents a la humitat, de pell rectificada, amb turmellera encoixinada sola antilliscant i antiestàtica, falca amortidora per al taló, llengüeta de manxa, de despreniment ràpid, sense ferramenta metàl·lica, amb puntera reforçada, homologades segons DIN 4843	16
H1465275	u	Parella de botes baixes de seguretat industrial per a treballs de construcció en general, resistents a la humitat, de pell rectificada, amb turmellera encoixinada, amb puntera metàl·lica, sola antilliscant, falca amortidora d'impactes al taló i sense plantilla metàl·lica, homologades segons UNE-EN ISO 20344, UNE-EN ISO 20345, UNE-EN ISO 20346 i UNE-EN ISO 20347	1 / 2 / 4 / 6 / 9 / 10 / 11 / 14 / 17 / 18
H1465376	u	Parella de botes baixes de seguretat industrial per a soldador, resistents a la humitat, de pell rectificada adobada al crom, amb turmellera encoixinada, amb llengüeta de manxa de despreniment ràpid, puntera metàl·lica, sola antilliscant, falca amortidora d'impactes al taló i sense plantilla metàl·lica, homologades segons UNE-EN ISO 20344, UNE-EN ISO 20345, UNE-EN ISO 20346 i UNE-EN ISO 20347	15
H147D102	u	Sistema anticaiguda compost per un arnès anticaiguda amb tirants, bandes secundàries, bandes subglúties, bandes de cuixa, recolzament dorsal per a subjecció, elements d'ajust, element dorsal d'enganxament d'arnès anticaiguda i sivella, incorporat a un element d'amarrament compost per un terminal manufacturat, homologat segons UNE-EN 361, UNE-EN 362, UNE-EN 364, UNE-EN 365 i UNE-EN 354	1
H147L015		Aparell d'ancoratge per a equip de protecció individual contra caiguda d'alçada, homologat segons UNE-EN 795, amb fixació amb tac mecànic	1
H147N000	u	Faixa de protecció dorsolumbar	13
H1481242		Granota de treball per a construcció, de polièster i cotó (65%-35%), color beix, trama 240, amb butxaques interiors, homologada segons UNE-EN 340	1 / 2 / 4 / 6 / 9 / 11 / 14 / 15 / 16 / 17 / 18

Codi	UA	Descripció	Riscos
H1482422	u	Camisa de treball per a muntatges i/o treballs mecànics, soldadors i/o treballadors de tubs, de polièster i cotó (65%-35%), color blavenc amb butxaques interiors, trama 240, homologada segons UNE-EN 340	14
H1485800	u	Armilla reflectant amb tires reflectants a la cintura, al pit i a l'esquena, homologada segons UNE-EN 471	4
H1486241	u	Casaca tipus enginyer, de polièster embuatada amb material aïllant, butxaques exteriors	14
H1487460	u	Impermeable amb jaqueta, caputxa i pantalons, per a obres públiques, de PVC soldat de 0,4 mm de gruix, de color viu, homologat segons UNE-EN 340	14
H1488580	u	Davantall per a soldador, de serratge, homologat segons UNE-EN 340, UNE-EN 470-1 i UNE-EN 348	15

MITJANS AUXILIARS D'UTILITAT PREVENTIVA

Codi	UA	Descripció	Riscos
HX11X003	u	Bastida modular amb estructura tubular i sistema de seguretat amb tots els requisits reglamentaris en previsió de caigudes per a la realització d'estructures, tancaments, cobertes, i altres treballs en alçada	1
HX11X004	u	Barana definitiva, prevista en projecte, per a protecció de caigudes a diferent nivell	1
HX11X019	m	Marquesina de protecció en voladiu en bastida tubular amb sistema de seguretat amb tots els requisits reglamentaris, normalitzada i incorporada UNE-EN 12810-1 (HD-1000)	4
HX11X021	u	Passadís de protecció prefabricat metàl·lic amb sistema de seguretat amb tots els requisits reglamentaris, de llargària 2,5 m, d'amplària 1,1 m, amb paviment de entramat de platines metàl·liques i rampes articulades, baranes metàl·liques reglamentàries, muntants de 2 m d'alçada, sostre de xapa d'acer de 3 mm de gruix	4

SISTEMES DE PROTECCIÓ COL·LECTIVA

Codi	UA	Descripció	Riscos
H1512007	m	Protecció col·lectiva vertical del perímetre de les façanes contra caigudes de persones u objectes, amb suport metàl·lic tipus mènula, de llargària 2,5 m, barra porta xarxes horitzontal, serjant d'ancoratge al sostre, xarxa de seguretat horitzontal i amb el desmuntatge inclòs	1

Codi	UA	Descripció	Riscos
H1512013	m2	Protecció col·lectiva vertical dels laterals dels forats de les escales en tota l'alçada amb xarxa-teló normalitzada (UNE-EN 1263-1) de poliamida no regenerada, de tenacitat alta nuada amb corda perimetral de poliamida, ancoratge de fleix perforat i clau d'impacte d'acer i corda de cosit de 6 mm de diàmetre i amb el desmuntatge inclòs	1
H151A1K1	m2	Protecció col·lectiva horitzontal d'obertures amb xarxa per a proteccions superficials contra caigudes, de fil trenat de poliamida no regenerada, de tenacitat alta, de 4 mm de diàmetre, 80x80 mm de pas de malla, corda perimetral de poliamida de 12 mm de diàmetre nuada a la xarxa, fixada amb fleix i tacs d'expansió i amb el desmuntatge inclòs	1
H151AEL1	m2	Protecció horitzontal d'obertures amb malla electrosoldada de barres corrugades d'acer 10x10 cm i de 3 - 3 mm de diàmetre embegut en el formigó i amb el desmuntatge inclòs	1
H151AJ01	m2	Protecció horitzontal d'obertures d'1 m de diàmetre com a màxim, en sostres, amb fusta i amb el desmuntatge inclòs	1
H152J105	m	Cable fiador per al cinturó de seguretat, fixat en ancoratges de servei i amb el desmuntatge inclòs	1
H152U000	u	Tanca d'avertència o abalisament d'1 m d'alçada amb malla de polietilè taronja, fixada a 1 m del perímetre del sostre amb suports d'acer allotjats amb forats al sostre	1 / 2 / 6 / 15
H15A2017	u	Extractor localitzat de gasos contaminants en treballs de soldadura amb velocitat de captura de 0.5 a 1 m/s, col·locat	17
HBBA005	u	Senyal de prohibició, normalitzada amb pictograma negre sobre fons blanc, de forma circular amb cantells i banda transversal descendent d'esquerra a dreta a 45°, en color vermell, diàmetre 29 cm, amb cartell explicatiu rectangular, per ser vista fins 12 m, fixada i amb el desmuntatge inclòs	1 / 2 / 4 / 6 / 9 / 10 / 11 / 13 / 15 / 16 / 17 / 18
HBBA115	u	Senyal d'obligació, normalitzada amb pictograma blanc sobre fons blau, de forma circular amb cantells en color blanc, diàmetre 29 cm, amb cartell explicatiu rectangular, per ser vista fins 12 m, fixada i amb el desmuntatge inclòs	1 / 2 / 4 / 6 / 9 / 10 / 11 / 13 / 15 / 16 / 17 / 18
HBBAF004	u	Senyal d'avertència, normalitzada amb pictograma negre sobre fons groc, de forma triangular amb el cantell negre, costat major 41 cm, amb cartell explicatiu rectangular, per ser vista fins 12 m de distància, fixada i amb el desmuntatge inclòs	1 / 2 / 4 / 6 / 9 / 10 / 11 / 13 / 15 / 16 / 17 / 18
HDS11411	m	Baixant de runes de tub de PVC, de 40 cm de diàmetre, amb boques de descàrrega, brides i acoblament, col·locat i amb el desmuntatge inclòs	10

MESURES PREVENTIVES

Codi	Descripció	Riscos
I0000002	Planificar els treballs per a mantenir el màxim de temps possible les proteccions	1

Codi	Descripció	Riscos
I0000003	Itineraris preestablerts i balissats per al personal	1
I0000004	Revisió i manteniment periòdic de SPC	1
I0000013	Ordre i neteja	2 /6 /17
I0000014	Preparació i manteniment de les superfícies de treball	2 /6
I0000015	Organització de les zones de pas i emmagatzematge	2 /6
I0000017	Als plans inclinats, treballar sobre superfícies rugoses i no lliscants	2
I0000025	Planificació d'àrees i llocs de treball	4
I0000026	Planificació de recorreguts i maniobres per a màquines i camions	4
I0000027	Elecció dels mitjans auxiliars de manteniment	4
I0000028	Impedir l'accés de personal dins del radi d'acció de càrregues suspeses	4
I0000029	No balancejar les càrregues suspeses	4
I0000030	Suspendre i aixecar les càrregues dins de l'envolcall o fleixos originals	4
I0000031	Per a la manipulació de materials voluminosos i/o pesats, sol·licitar un procediment de treball específic	4
I0000038	Substituir lo manual per lo mecànic	9/10
I0000039	Planificació de compra i programa de manteniment d'eines	9
I0000040	Formació de l'operari en l'ús i manteniment d'eines	9
I0000044	Evitar processos de tallat de materials a l'obra	10
I0000045	Formació	10 /13 /18
I0000046	Evitar processos d'ajust en obra	10
I0000047	Planificació i procediments per a la càrrega i descàrrega de materials	11
I0000048	No treballar al costat de paraments acabats de fer (< 48 h)	11
I0000055	Elecció dels equips de manteniment	13
I0000056	Paletització i eines ergonòmiques	13
I0000058	Adaptar la feina a les característiques individuals de la persona que la realitza	13
I0000060	Suspensió de les feines en condicions extremes	14
I0000061	Rotació dels llocs de treball	14 /17
I0000062	Planificar els treballs per a realitzar-los en zones protegides	14
I0000063	En cas de vent, apuntament i fixació de tots els elements inestables	14
I0000065	Evitar procés de soldadura a l'obra	15
I0000067	No treballar al costat de línies elèctriques amb cables nusos	16
I0000068	Elecció i manteniment de les eines elèctriques	16
I0000069	Formació i habilitació específica per a cada eina	16
I0000070	Compliment del REBT pel que fa a equips de protecció	16
I0000071	Revisió de la posta a terra	16
I0000072	Realitzar els treballs sobre superfícies seques	16
I0000073	Disposar de quadres elèctrics secundaris	16
I0000078	Evitar processos de divisió de material en sec	17
I0000079	Realitzar els treballs a l'aire lliure, sempre a sotavent	17
I0000084	Talls amb serra de trepar per via humida, amb proteccions integrades	10 /17
I0000086	Substituir els materials amb substàncies nocives	18
I0000151	Per treballs en alçada utilitzar plataformes elevadores mecàniques o hidràuliques	13

Codi	Descripció	Riscos
I0000152	Utilitzar mitjans mecànics(grues, transpalets, plataformes elevadores) per manipular càrregues	13
I0000154	Verificar nivell lumínic mínim (250 lux) a itineraris i llocs de treball	2 /6 /9
I0000155	Controlar la temperatura i velocitat del vent als llocs de treball	14
I0000161	Verificar que les connexions de les màquines es facin amb endolls reglamentaris	16

G07 REVESTIMENTS: G07.G01 PINTATS - ENVERNISATS

PROTECCIÓ D'ESTRUCTURES, PARAMENTS O SUPERFÍCIES AMB PINTURA O VERNÍS

AVALUACIÓ DE RISCOS

Id	Risc	P	G	A
1	CAIGUDA DE PERSONES A DIFERENT NIVELL ⁹ Situació: CAIGUDA DES DE BASTIDES, BORRIQUETES CAIGUDA DES DE BASTIDES PENJADES CAIGUDA PER FORATS VERTICALS O HORIZONTALS	2	3	4
2	CAIGUDA DE PERSONES AL MATEIX NIVELL Situació: SUPERFÍCIES IRREGULARS DE TREBALL	1	1	1
4	CAIGUDA D'OBJECTES PER MANIPULACIÓ O DE MATERIALS TRANSPORTATS Situació: CAIGUDA D'EINES MANUALES CAIGUDA DE MATERIALS TRANSPORTS (MANUTENCIÓ)	1	3	3
6	TREPITJADES SOBRE OBJECTES Situació: SOBRE TERRENYS IRREGULARS	3	1	3
9	COPS AMB OBJECTES O EINES (TALLS) Situació: ÚS D'EINES MANUALES TRANSPORT, MANIPULACIÓ I COL·LOCACIÓ DE MATERIALS	2	1	2
10	PROJECCIÓ DE FRAGMENTS O PARTÍCULES Situació: PROYECCIÓ DEL MATERIAL A LA SEVA APLICACIÓ	3	1	3
13	SOBRESFORÇOS Situació: CARRETEIG DE MATERIALS PESATS	2	2	3
14	EXPOSICIÓ A CONDICIONS AMBIENTALS EXTREMES Situació: TREBALLS A L'EXTERIOR	1	1	2
16	EXPOSICIÓ A CONTACTES ELÈCTRICS Situació: CONTACTES DIRECTES I INDIRECTES	1	3	3
17	INHALACIÓ O INGESTIÓ DE SUBSTÀNCIES NOCIVES Situació: INHALACIÓ DE VERNÍS, ESÈNCIA DE AIGUARRÀS FREGAT O POLIT DE SUPERFÍCIES ACABATS	3	2	4
18	CONTACTES AMB SUBSTÀNCIES NOCIVES (CÀUSTIQUES, CORROSIVES, IRRITANTS O AL·LÈRGENIQUES) Situació: CONTACTE AMB PINTURES ESPECIALS, VERNÍS	2	2	3
25	ATROPELLAMENTS O COPS AMB VEHICLES Situació: VEHICLES PROPIS D'OBRA	2	3	4

Id	Risc	P	G	A
P: Probabilitat (1,2,3) / G: Gravetat (1,2,3) / A: Avaluació (1,2,3,4,5)				
<u>EQUIPS PROTECCIÓ INDIVIDUAL</u>				
Codi	UA	Descripció	Riscos	
H1411111	u	Casc de seguretat per a ús normal, contra cops, de polietilè amb un pes màxim de 400 g, homologat segons UNE-EN 812	1 / 2 / 4 / 6 / 9 / 10 / 14 / 16 / 18 / 25	
H1421110	u	Ulleres de seguretat antiimpactes estàndard, amb muntura universal, amb visor transparent i tractament contra l'entelament, homologades segons UNE-EN 167 i UNE-EN 168	10 / 14 / 18	
H1432012	u	Protector auditiu d'auricular, acoblat al cap amb arnès i orelles antisoroll, homologat segons UNE-EN 352-1 i UNE-EN 458	14	
H1445003	u	Mascareta de protecció respiratòria, homologada segons UNE-EN 140	17	
H144N030	u	Equip de protecció respiratòria no autònom per línia d'aire comprimit amb màscara, homologat segons UNE-EN 14593-1	17	
H145B002		Parella de guants de protecció contra riscos mecànics per manipulació de paqueteria i/o materials sense arestes vives, nivell 2, homologats segons UNE-EN 388 i UNE-EN 420	1 / 2 / 4 / 6 / 9 / 10 / 14 / 18 / 25	
H145K153	u	Parella de guants de material aïllant per a treballs elèctrics, classe 00, logotip color beix, tensió màxima 500 V, homologats segons UNE-EN 420	16	
H1463253	u	Parella de botes dielèctriques resistents a la humitat, de pell rectificada, amb turmellera encoixinada sola antilliscant i antiestàtica, falca amortidora per al taló, llengüeta de manxa, de despeniment ràpid, sense ferramenta metàl·lica, amb puntera reforçada, homologades segons DIN 4843	16	
H1465275	u	Parella de botes baixes de seguretat industrial per a treballs de construcció en general, resistents a la humitat, de pell rectificada, amb turmellera encoixinada, amb puntera metàl·lica, sola antilliscant, falca amortidora d'impactes al taló i sense plantilla metàl·lica, homologades segons UNE-EN ISO 20344, UNE-EN ISO 20345, UNE-EN ISO 20346 i UNE-EN ISO 20347	1 / 2 / 4 / 6 / 9 / 10 / 14 / 18 / 25	
H147D501		Sistema anticaiguda compost per un arnès anticaiguda amb tirants, bandes secundàries, bandes subglúties, bandes de cuixa, recolzament dorsal per a subjecció, elements d'ajust, element dorsal d'enganxament d'arnès anticaiguda i sivella, incorporat a un subsistema anticaiguda de tipus absorbent d'energia, homologat segons UNE-EN 361, UNE-EN 362, UNE-EN 364, UNE-EN 365 i UNE-EN 355	1	
H147N000	u	Faixa de protecció dorsolumbar	13	
H1481542	u	Granota de treball per a guixaires i/o pintors, de polièster i cotó (65%-35%), color blanc, trama 240, amb butxaques interiors, homologada segons UNE-EN 340	1 / 2 / 4 / 6 / 9 / 10 / 14 / 16 / 18 / 25	

Codi	UA	Descripció	Riscos
H1484110		Samarreta de treball, de cotó	14
H1485800	u	Armilla reflectant amb tires reflectants a la cintura, al pit i a l'esquena, homologada segons UNE-EN 471	4 / 25
H1486241	u	Casaca tipus enginyer, de polièster embuatada amb material aïllant, butxaques exteriors	14
H1487460	u	Impermeable amb jaqueta, caputxa i pantalons, per a obres públiques, de PVC soldat de 0,4 mm de gruix, de color viu, homologat segons UNE-EN 340	14

MITJANS AUXILIARS D'UTILITAT PREVENTIVA

Codi	UA	Descripció	Riscos
HX11X003	u	Bastida modular amb estructura tubular i sistema de seguretat amb tots els requisits reglamentaris en previsió de caigudes per a la realització d'estructures, tancaments, cobertes, i altres treballs en alçada	1
HX11X004	u	Barana definitiva, prevista en projecte, per a protecció de caigudes a diferent nivell	1
HX11X005	u	Escala modular d'estructura porticada, per accedir a cotes de diferent nivell, superiors a 7m amb sistema de seguretat integrat	1

SISTEMES DE PROTECCIÓ COL·LECTIVA

Codi	UA	Descripció	Riscos
H1511015	m2	Protecció amb xarxa de seguretat horitzontal sota bigues en viaductes o ponts, ancorada a suports metàl·lics, i amb el desmuntatge inclòs	1
H1511017	m2	Protecció amb xarxa de seguretat horitzontal en trams laterals en viaductes o ponts, ancorada a suports metàl·lics, en voladiu, i amb el desmuntatge inclòs	1
H1512005	m2	Protecció col·lectiva vertical de bastides tubulars i/o muntacàrregues amb malla de polipropilè tupida tipus mosquitera, traus perimetrals amb reforç i corda de diàmetre 6 mm i amb el desmuntatge inclòs	6
H1512013	m2	Protecció col·lectiva vertical dels laterals dels forats de les escales en tota l'alçada amb xarxa-teló normalitzada (UNE-EN 1263-1) de poliamida no regenerada, de tenacitat alta nuada amb corda perimetral de poliamida, ancoratge de fleix perforat i clau d'impacte d'acer i corda de cosit de 6 mm de diàmetre i amb el desmuntatge inclòs	1
H15151A1	m2	Protecció col·lectiva vertical de bastida tubular amb xarxa per a proteccions superficials contra caigudes, de fil trenat de poliamida no regenerada, de tenacitat alta, de 4 mm de diàmetre, 80x80 mm de pas de malla, corda perimetral de poliamida de 12 mm de diàmetre nuada a la xarxa, corda de subjecció de 6 mm de diàmetre i amb el desmuntatge inclòs	1

Codi	UA	Descripció	Riscos
H151A1K1	m2	Protecció col·lectiva horitzontal d'obertures amb xarxa per a proteccions superficials contra caigudes, de fil trenat de poliamida no regenerada, de tenacitat alta, de 4 mm de diàmetre, 80x80 mm de pas de malla, corda perimetral de poliamida de 12 mm de diàmetre nuada a la xarxa, fixada amb fleix i tacs d'expansió i amb el desmuntatge inclòs	1
H151AJ01	m2	Protecció horitzontal d'obertures d'1 m de diàmetre com a màxim, en sostres, amb fusta i amb el desmuntatge inclòs	1
H1521431	m	Barana de protecció per a escales, d'alçada 1 m, amb travesser de tauló de fusta fixada amb suports de muntant metàl·lic amb mordassa per al sostre i amb el desmuntatge inclòs	1
H152J105	m	Cable fiador per al cinturó de seguretat, fixat en ancoratges de servei i amb el desmuntatge inclòs	1
H152M671	m	Barana de protecció prefabricada per a forats d'ascensor, d'alçada 1 m, fixada amb cargols d'ataconat als brancals de fàbrica i amb el desmuntatge inclòs	1
H152PA11	m	Marquesina de protecció de 2,5 m amb estructura metàl·lica tubular i plataforma de fusta, desmuntatge inclòs	4
H152PB21	m	Marquesina de protecció en voladiu de 3 m amb perfils d'acer IPN 140 fixats al sostre o llosa amb cargols passants i taulons de fusta, inclinació en l'extrem de 30 °, desmuntatge inclòs	4
H152U000	u	Tanca d'advertència o abalisament d'1 m d'alçada amb malla de polietilè taronja, fixada a 1 m del perímetre del sostre amb suports d'acer allotjats amb forats al sostre	6
H153A9F1	u	Topall per a descàrrega de camions en excavacions, de 4 m d'amplada amb tauló de fusta i perfils IPN 100 clavats al terreny i amb el desmuntatge inclòs	25
H15A2017	u	Extractor localitzat de gasos contaminants en treballs de soldadura amb velocitat de captura de 0.5 a 1 m/s, col·locat	17
HBBA005	u	Senyal de prohibició, normalitzada amb pictograma negre sobre fons blanc, de forma circular amb cantells i banda transversal descendent d'esquerra a dreta a 45°, en color vermell, diàmetre 29 cm, amb cartell explicatiu rectangular, per ser vista fins 12 m, fixada i amb el desmuntatge inclòs	1 / 2 / 4 / 6 / 9 / 10 / 13 / 14 / 16 / 17 / 18 / 25
HBBA007	u	Senyal de prohibició, normalitzada amb pictograma negre sobre fons blanc, de forma circular amb cantells i banda transversal descendent d'esquerra a dreta a 45°, en color vermell, diàmetre 10 cm, amb cartell explicatiu rectangular, per ser vista fins 3 m, fixada i amb el desmuntatge inclòs	10
HBBA115	u	Senyal d'obligació, normalitzada amb pictograma blanc sobre fons blau, de forma circular amb cantells en color blanc, diàmetre 29 cm, amb cartell explicatiu rectangular, per ser vista fins 12 m, fixada i amb el desmuntatge inclòs	1 / 2 / 4 / 6 / 9 / 10 / 13 / 14 / 16 / 17 / 18 / 25

Codi	UA	Descripció	Riscos
HBBAE001	u	Rètol adhesiu (MIE-RAT.10) de maniobra per a quadre o pupitre de control elèctric, adherit	16
HBBAF004	u	Senyal d'advertència, normalitzada amb pictograma negre sobre fons groc, de forma triangular amb el cantell negre, costat major 41 cm, amb cartell explicatiu rectangular, per ser vista fins 12 m de distància, fixada i amb el desmuntatge inclòs	1 / 2 / 4 / 6 / 9 / 10 / 13 / 14 / 16 / 17 / 18 / 25

MESURES PREVENTIVES

Codi	Descripció	Riscos
I0000002	Planificar els treballs per a mantenir el màxim de temps possible les proteccions	1
I0000003	Itineraris preestablerts i balissats per al personal	1
I0000004	Revisió i manteniment periòdic de SPC	1
I0000006	Disseny i estudi de les mesures preventives en fase de projecte	1
I0000008	Personal qualificat per a treballs en alçada	1
I0000013	Ordre i neteja	2 / 6
I0000014	Preparació i manteniment de les superfícies de treball	2 / 6
I0000015	Organització de les zones de pas i emmagatzematge	2 / 6
I0000025	Planificació d'àrees i llocs de treball	4
I0000026	Planificació de recorreguts i maniobres per a màquines i camions	4
I0000027	Elecció dels mitjans auxiliars de manteniment	4
I0000028	Impedir l'accés de personal dins del radi d'acció de càrregues suspeses	4
I0000029	No balancejar les càrregues suspeses	4
I0000030	Suspendre i aixecar les càrregues dins de l'envolcall o fleixos originals	4
I0000031	Per a la manipulació de materials voluminosos i/o pesats, sol·licitar un procediment de treball específic	4
I0000038	Substituir lo manual per lo mecànic	9 / 10
I0000039	Planificació de compra i programa de manteniment d'eines	9
I0000040	Formació de l'operari en l'ús i manteniment d'eines	9
I0000045	Formació	9 / 10 / 13 / 17 / 18
I0000056	Paletització i eines ergonòmiques	13
I0000060	Suspensió de les feines en condicions extremes	14
I0000061	Rotació dels llocs de treball	14
I0000062	Planificar els treballs per a realitzar-los en zones protegides	14
I0000067	No treballar al costat de línies elèctriques amb cables nusos	16
I0000068	Elecció i manteniment de les eines elèctriques	16
I0000069	Formació i habilitació específica per a cada eina	16
I0000070	Compliment del REBT pel que fa a equips de protecció	16
I0000071	Revisió de la posta a terra	16
I0000072	Realitzar els treballs sobre superfícies seques	16
I0000073	Disposar de quadres elèctrics secundaris	16
I0000078	Evitar processos de divisió de material en sec	17
I0000080	Elecció dels materials al disseny del projecte	17

Codi	Descripció	Riscos
I0000085	Ventilació de les zones de treball	17
I0000086	Substituir els materials amb substàncies nocives	17/18
I0000103	Planificació de les àrees de treball	25
I0000104	Accessos i circulació independents per a personal i maquinària	25
I0000105	Anivellar la maquinària per a la realització de l'activitat	25
I0000106	El personal no ha de descansar al costat de màquines aturades	25
I0000107	Limitació de la velocitat dels vehicles	25
I0000151	Per treballs en alçada utilitzar plataformes elevadores mecàniques o hidràuliques	1 /13
I0000152	Utilitzar mitjans mecànics(grues, transpalets, plataformes elevadores) per manipular càrregues	4 /13
I0000154	Verificar nivell lumínic mínim (250 lux) a itineraris i llocs de treball	2 /6 /9 /25
I0000155	Controlar la temperatura i velocitat del vent als llocs de treball	14 /6 /9 /145
I0000161	Verificar que les connexions de les màquines es facin amb endolls reglamentaris	16

G08 PAVIMENTS: G08.G01 PAVIMENTS AMORFS (FORMIGÓ, SUBBASES, TERRA, SAULO, BITUMINOSOS I REGS)

EXECUCIÓ I MANTENIMENT DE PAVIMENTS CONTINUS

AVALUACIÓ DE RISCOS

Id	Risc	P	G	A
1	CAIGUDA DE PERSONES A DIFERENT NIVELL Situació: TREBALLS EN VORES DE TALÚS	1	3	3
2	CAIGUDA DE PERSONES AL MATEIX NIVELL Situació: ITINERARI OBRA APLECS DE MATERIAL	2	2	3
4	CAIGUDA D'OBJECTES PER MANIPULACIÓ O DE MATERIALS TRANSPORTATS Situació: TRANSPORT DE BETUMS, TERRES, QUITRANS...	1	2	2
6	TREPITJADES SOBRE OBJECTES Situació: TREPITJADES SOBRE ELEMENTS CALENTS. BETUMS, QUITRANS...	2	1	2
9	COPS AMB OBJECTES O EINES (TALLS) Situació: ÚS D'EINES MANUALS COPS AMB MAQUINÀRIA	1	2	2
10	PROJECCIÓ DE FRAGMENTS O PARTÍCULES Situació: TREBALLS DE COL·LOCACIÓ I ESTESA DE BETUMS, QUITRANS...	2	1	2
11	ATRAPAMENT PER O ENTRE OBJECTES Situació: MAQUINÀRIA PRÒPIA DE L'OBRA	1	2	2
12	ATRAPAMENT PER BOLCADA DE MÀQUINES, TRACTORS O VEHICLES Situació: MAQUINÀRIA DE COMPACTACIÓ EN LA PROXIMITAT DE LES VORES DEL TALÚS	1	3	3
13	SOBRESFORÇOS Situació: ÚS D'EINES MANUALS	2	2	3

Id	Risc	P	G	A
14	EXPOSICIÓ A CONDICIONS AMBIENTALS EXTREMES Situació: TREBALLS A L'EXTERIOR	1	2	2
15	CONTACTES TÈRMICS Situació: COL·LOCACIÓ DE BETUMS	2	2	3
16	EXPOSICIÓ A CONTACTES ELÈCTRICS Situació: CONTACTES DIRECTES I INDIRECTES CONTACTES AMB INSTAL·LACIONS EXISTENTS	1	2	2
17	INHALACIÓ O INGESTIÓ DE SUBSTÀNCIES NOCIVES Situació: POLS DE LA CIRCULACIÓ DE VEHICLES POLLS DE SITGES DE CIMENT	2	1	2
25	ATROPELLAMENTS O COPS AMB VEHICLES Situació: CIRCULACIÓ ALIENA I PRÒPIA DE L'OBRA	1	3	3
27	EXPOSICIÓ A VIBRACIONS Situació: MAQUINÀRIA	1	2	2

P: Probabilitat (1,2,3) / G: Gravetat (1,2,3) / A: Avaluació (1,2,3,4,5)

EQUIPS PROTECCIÓ INDIVIDUAL

Codi	UA	Descripció	Riscos
H1411111	u	Casc de seguretat per a ús normal, contra cops, de polietilè amb un pes màxim de 400 g, homologat segons UNE-EN 812	1 /2 /4 /6 /9 /10 /11 /12 /14 /15 /16 /25
H1421110	u	Ulleres de seguretat antiimpactes estàndard, amb muntura universal, amb visor transparent i tractament contra l'entelament, homologades segons UNE-EN 167 i UNE-EN 168	10 /14
H1432012	u	Protector auditiu d'auricular, acoblat al cap amb arnès i orelleres antisoroll, homologat segons UNE-EN 352-1 i UNE-EN 458	14
H1445003	u	Mascareta de protecció respiratòria, homologada segons UNE-EN 140	17
H1459630	u	Parella de guants per a soldador, amb palmell de pell, folre interior de cotó, i màniga llarga de serratge folrada de dril fort, homologats segons UNE-EN 407 i UNE-EN 420	15
H145C002	u	Parella de guants de protecció contra riscos mecànics comuns de construcció nivell 3, homologats segons UNE-EN 388 i UNE-EN 420	1 /2 /4 /6 /9 /10 /11 /12 /14 /25
H145K153	u	Parella de guants de material aïllant per a treballs elèctrics, classe 00, logotip color beix, tensió màxima 500 V, homologats segons UNE-EN 420	16
H1463253	u	Parella de botes dielèctriques resistents a la humitat, de pell rectificada, amb turmellera encoixinada sola antilliscant i antiestàtica, falca amortidora per al taló, llengüeta de manxa, de despeniment ràpid, sense ferramenta metàl·lica, amb puntera reforçada, homologades segons DIN 4843	16

Codi	UA	Descripció	Riscos
H1465275	u	Parella de botes baixes de seguretat industrial per a treballs de construcció en general, resistents a la humitat, de pell rectificada, amb turmellera encoixinada, amb puntera metàl·lica, sola antilliscant, falca amortidora d'impactes al taló i sense plantilla metàl·lica, homologades segons UNE-EN ISO 20344, UNE-EN ISO 20345, UNE-EN ISO 20346 i UNEEN ISO 20347	1 / 2 / 4 / 6 / 9 / 10 / 11 / 12 / 14 / 15 / 25
H1474600	u	Cinturó antivibració, ajustable i de teixit transpirable	27
H147D102	u	Sistema anticaiguda compost per un arnès anticaiguda amb tirants, bandes secundàries, bandes subglúties, bandes de cuixa, recolzament dorsal per a subjecció, elements d'ajust, element dorsal d'enganxament d'arnès anticaiguda i sivella, incorporat a un element d'amarrament compost per un terminal manufacturat, homologat segons UNE-EN 361, UNE-EN 362, UNE-EN 364, UNE-EN 365 i UNE-EN 354	1
H147L015		Aparell d'ancoratge per a equip de protecció individual contra caiguda d'alçada, homologat segons UNE-EN 795, amb fixació amb tac mecànic	1
H147N000	u	Faixa de protecció dorslumbar	13
H1481343	u	Granota de treball per a construcció d'obres lineals en servei, de polièster i cotó (65%-35%), color groc, trama 240, amb butxaques interiors i tires reflectants, homologada segons UNE-EN 340	1 / 2 / 4 / 6 / 9 / 10 / 11 / 12 / 14 / 15 / 16 / 25
H1482320	u	Camisa de treball per a construcció d'obres lineals en servei, de polièster i cotó (65%-35%), color groc, homologada segons UNE-EN 340	14
H1485800	u	Armilla reflectant amb tires reflectants a la cintura, al pit i a l'esquena, homologada segons UNE-EN 471	12 / 25
H1486241	u	Casaca tipus enginyer, de polièster embuatada amb material aïllant, butxaques exteriors	14
H1487460	u	Impermeable amb jaqueta, caputxa i pantalons, per a obres públiques, de PVC soldat de 0,4 mm de gruix, de color viu, homologat segons UNE-EN 340	14
H1489790	u	Jaqueta de treball per a construcció d'obres lineals en servei, de polièster i cotó (65%-35%), color groc, trama 240, amb butxaques interiors i tires reflectants, homologada segons UNEEN 340	14

MITJANS AUXILIARS D'UTILITAT PREVENTIVA

Codi	UA	Descripció	Riscos
HX11X004	u	Barana definitiva, prevista en projecte, per a protecció de caigudes a diferent nivell	1

SISTEMES DE PROTECCIÓ COL·LECTIVA

Codi	UA	Descripció	Riscos
H1511015	m2	Protecció amb xarxa de seguretat horitzontal sota bigues en viaductes o ponts, ancorada a suports metàl·lics, i amb el desmuntatge inclòs	1
H1511017	m2	Protecció amb xarxa de seguretat horitzontal en trams laterals en viaductes o ponts, ancorada a suports metàl·lics, en voladiu, i amb el desmuntatge inclòs	1
H1512013	m2	Protecció col·lectiva vertical dels laterals dels forats de les escales en tota l'alçada amb xarxa-teló normalitzada (UNE-EN 1263-1) de poliamida no regenerada, de tenacitat alta nuada amb corda perimetral de poliamida, ancoratge de fleix perforat i clau d'impacte d'acer i corda de cosit de 6 mm de diàmetre i amb el desmuntatge inclòs	1
H1512212	m	Protecció col·lectiva vertical del perímetre del sostre amb xarxa per a proteccions superficials contra caigudes, de fil trenat de poliamida no regenerada, de tenacitat alta, de 4 mm de diàmetre, 80x80 mm de pas de malla, corda perimetral de poliamida de 12 mm de diàmetre nuada a la xarxa, d'alçada 5 m, amb ancoratges d'emborsament inferior, fixada al sostre cada 0.5 amb ganxos embeguts en el formigó, cordes d'hissat i subjecció de 12 mm de diàmetre, pescant metàl·lic de força fixats al sostre cada 4,5 m amb ganxos embeguts en el formigó, en 1a col·locació i amb el desmuntatge inclòs	1
H151A1K1	m2	Protecció col·lectiva horitzontal d'obertures amb xarxa per a proteccions superficials contra caigudes, de fil trenat de poliamida no regenerada, de tenacitat alta, de 4 mm de diàmetre, 80x80 mm de pas de malla, corda perimetral de poliamida de 12 mm de diàmetre nuada a la xarxa, fixada amb fleix i tacs d'expansió i amb el desmuntatge inclòs	1
H152J105	m	Cable fiador per al cinturó de seguretat, fixat en ancoratges de servei i amb el desmuntatge inclòs	1
H152U000	u	Tanca d'advertència o abalisament d'1 m d'alçada amb malla de polietilè taronja, fixada a 1 m del perímetre del sostre amb suports d'acer allotjats amb forats al sostre	1 / 2 / 4 / 6 / 11 / 15
H153A9F1	u	Topall per a descàrrega de camions en excavacions, de 4 m d'amplada amb tauló de fusta i perfils IPN 100 clavats al terreny i amb el desmuntatge inclòs	12 / 25
HBBA005	u	Senyal de prohibició, normalitzada amb pictograma negre sobre fons blanc, de forma circular amb cantells i banda transversal descendent d'esquerra a dreta a 45°, en color vermell, diàmetre 29 cm, amb cartell explicatiu rectangular, per ser vista fins 12 m, fixada i amb el desmuntatge inclòs	1 / 2 / 4 / 6 / 9 / 10 / 11 / 12 / 13 / 14 / 15 / 16 / 17 / 27
HBBA115	u	Senyal d'obligació, normalitzada amb pictograma blanc sobre fons blau, de forma circular amb cantells en color blanc, diàmetre 29 cm, amb cartell explicatiu rectangular, per ser vista fins 12 m, fixada i amb el desmuntatge inclòs	1 / 2 / 4 / 6 / 9 / 10 / 11 / 12 / 13 / 14 / 15 / 16 / 17 / 27

Codi	UA	Descripció	Riscos
HBBAF004	u	Senyal d'advertència, normalitzada amb pictograma negre sobre fons groc, de forma triangular amb el cantell negre, costat major 41 cm, amb cartell explicatiu rectangular, per ser vista fins 12 m de distància, fixada i amb el desmuntatge inclòs	1 / 2 / 4 / 6 / 9 / 10 / 11 / 12 / 13 / 14 / 15 / 16 / 17 / 27

MESURES PREVENTIVES

Codi	Descripció	Riscos
I0000002	Planificar els treballs per a mantenir el màxim de temps possible les proteccions	1
I0000003	Itineraris preestablerts i balissats per al personal	1
I0000004	Revisió i manteniment periòdic de SPC	1
I0000013	Ordre i neteja	2 / 6 / 17
I0000014	Preparació i manteniment de les superfícies de treball	2 / 6
I0000015	Organització de les zones de pas i emmagatzematge	2 / 6
I0000026	Planificació de recorreguts i maniobres per a màquines i camions	4
I0000027	Elecció dels mitjans auxiliars de manteniment	4
I0000028	Impedir l'accés de personal dins del radi d'acció de càrregues suspeses	4
I0000031	Per a la manipulació de materials voluminosos i/o pesats, sol·licitar un procediment de treball específic	4
I0000038	Substituir lo manual per lo mecànic	9 / 10 / 15
I0000039	Planificació de compra i programa de manteniment d'eines	9
I0000040	Formació de l'operari en l'ús i manteniment d'eines	9 / 11 / 12
I0000042	Evitar processos de manipulació de materials a obra	9
I0000045	Formació	10 / 13
I0000051	Adequació dels recorreguts de la maquinària	12
I0000053	Procediment d'utilització de la maquinària	12 / 15
I0000055	Elecció dels equips de manteniment	13
I0000060	Suspensió de les feines en condicions extremes	14
I0000061	Rotació dels llocs de treball	27
I0000067	No treballar al costat de línies elèctriques amb cables nusos	16
I0000068	Elecció i manteniment de les eines elèctriques	16
I0000069	Formació i habilitació específica per a cada eina	16
I0000070	Compliment del REBT pel que fa a equips de protecció	16
I0000071	Revisió de la posta a terra	16
I0000073	Disposar de quadres elèctrics secundaris	16
I0000074	Reg de les zones de treball	17
I0000084	Talls amb serra de trepar per via humida, amb proteccions integrades	10
I0000086	Substituir els materials amb substàncies nocives	17
I0000103	Planificació de les àrees de treball	25
I0000104	Accessos i circulació independents per a personal i maquinària	25
I0000105	Anivellar la maquinària per a la realització de l'activitat	25
I0000106	El personal no ha de descansar al costat de màquines aturades	25
I0000107	Limitació de la velocitat dels vehicles	25
I0000110	Eliminar vibracions en origen	27

Codi	Descripció	Riscos
I0000152	Utilitzar mitjans mecànics(grues, transpalets, plataformes elevadores) per manipular càrregues	13
I0000154	Verificar nivell lumínic mínim (250 lux) a itineraris i llocs de treball	2 / 6 / 9 / 25
I0000155	Controlar la temperatura i velocitat del vent als llocs de treball	14
I0000161	Verificar que les connexions de les màquines es facin amb endolls reglamentaris	16

G09 PROTECCIONS I SENYALITZACIÓ: G09.G01 COL.LOCACIÓ DE BARANES I SENYALS AMB SUPORTS METÀL·LICS

COL·LOCACIÓ D'ELEMENTS DE PROTECCIÓ I SENYALITZACIÓ AMB SUPORTS METÀL·LICS EN VIES DE CIRCULACIÓ I ZONES URBANITZADES

AVALUACIÓ DE RISCOS

Id	Risc	P	G	A
1	CAIGUDA DE PERSONES A DIFERENT NIVELL Situació: TREBALLS DE COL·LOCACIÓ D'ELEMENTS PROPER A DESNIVELLS	1	3	3
2	CAIGUDA DE PERSONES AL MATEIX NIVELL Situació: ITINERARIS D'OBRA IRREGULARITAT DE LA SUPERFÍCIE DE TREBALL	2	1	2
4	CAIGUDA D'OBJECTES PER MANIPULACIÓ O DE MATERIALS TRANSPORTATS Situació: TRANSPORT I MANIPULACIÓ DE MATERIALS	1	3	3
6	TREPITJADES SOBRE OBJECTES Situació: SUPERFÍCIE DE TREBALL APLECS DE MATERIAL	1	2	2
9	COPS AMB OBJECTES O EINES (TALLS) Situació: ÚS D'EINES MANUALS COL·LOCACIÓ D'ELEMENTS	2	2	3
13	SOBREESFORÇOS Situació: CARRETEIG DE MATERIALS PESATS	2	1	2
14	EXPOSICIÓ A CONDICIONS AMBIENTALS EXTREMES Situació: TREBALLS A L'EXTERIOR	1	2	2
16	EXPOSICIÓ A CONTACTES ELÈCTRICS Situació: CONTACTES DIRECTES I INDIRECTES CONTACTES EN SOLDADURA ELÈCTRICA	1	3	3
17	INHALACIÓ O INGESTIÓ DE SUBSTÀNCIES NOCIVES Situació: POLS Y PARTICULES GENERADES EN TALLS	1	2	2
25	ATROPELLAMENTS O COPS AMB VEHICLES Situació: VEHICLES PROPIS D'OBRA I ALIENS	1	3	3

P: Probabilitat (1,2,3) / G: Gravetat (1,2,3) / A: Avaluació (1,2,3,4,5)

EQUIPS PROTECCIÓ INDIVIDUAL

Codi	UA	Descripció	Riscos
------	----	------------	--------

Codi	UA	Descripció	Riscos
H1411111	u	Casc de seguretat per a ús normal, contra cops, de polietilè amb un pes màxim de 400 g, homologat segons UNE-EN 812	1 / 2 / 4 / 6 / 9 / 14 / 16 / 25
H1431101	u	Protector auditiu de tap d'escuma, homologat segons UNE-EN 352-2 i UNE-EN 458	14
H1445003	u	Mascareta de protecció respiratòria, homologada segons UNE-EN 140	17
H1455710		Parella de guants d'alta resistència al tall i a l'abracció per a ferrallista, amb dits i palmell de cautxú rugós sobre suport de cotó, i subjecció elàstica al canell, homologats segons UNE-EN 388 i UNE-EN 420	9
H145C002	u	Parella de guants de protecció contra riscos mecànics comuns de construcció nivell 3, homologats segons UNE-EN 388 i UNE-EN 420	1 / 2 / 4 / 6 / 14 / 25
H145K153	u	Parella de guants de material aïllant per a treballs elèctrics, classe 00, logotip color beix, tensió màxima 500 V, homologats segons UNE-EN 420	16
H1463253	u	Parella de botes dielèctriques resistents a la humitat, de pell rectificada, amb turmellera encoixinada sola antilliscant i antiestàtica, falca amortidora per al taló, llengüeta de manxa, de despeniment ràpid, sense ferramenta metàl·lica, amb puntera reforçada, homologades segons DIN 4843	16
H1465275	u	Parella de botes baixes de seguretat industrial per a treballs de construcció en general, resistents a la humitat, de pell rectificada, amb turmellera encoixinada, amb puntera metàl·lica, sola antilliscant, falca amortidora d'impactes al taló i sense plantilla metàl·lica, homologades segons UNE-EN ISO 20344, UNE-EN ISO 20345, UNE-EN ISO 20346 i UNEEN ISO 20347	1 / 2 / 4 / 6 / 9 / 14 / 25
H147D405	u	Sistema anticaiguda compost per un arnès anticaiguda amb tirants, bandes secundàries, bandes subglúties, bandes de cuixa, recolzament dorsal per a subjecció, elements d'ajust, element dorsal d'enganxament d'arnès anticaiguda i sivella, incorporat a un subsistema anticaiguda de tipus lliscant sobre línia d'ancoratge flexible de llargaria 10 m, homologat segons UNE-EN 361, UNE-EN 362, UNE-EN 364, UNE-EN 365 i UNE-EN 353-2	1
H147N000	u	Faixa de protecció dorslumbal	13
H1481343	u	Granota de treball per a construcció d'obres lineals en servei, de polièster i cotó (65%-35%), color groc, trama 240, amb butxaques interiors i tires reflectants, homologada segons UNE-EN 340	1 / 2 / 4 / 6 / 9 / 14 / 16 / 25
H1482320	u	Camisa de treball per a construcció d'obres lineals en servei, de polièster i cotó (65%-35%), color groc, homologada segons UNE-EN 340	14
H1485800	u	Armill reflectant amb tires reflectants a la cintura, al pit i a l'esquena, homologada segons UNE-EN 471	4 / 25
H1486241	u	Casaca tipus enginyer, de polièster embuatada amb material aïllant, butxaques exteriors	14

Codi	UA	Descripció	Riscos
H1487460	u	Impermeable amb jaqueta, caputxa i pantalons, per a obres públiques, de PVC soldat de 0,4 mm de gruix, de color viu, homologat segons UNE-EN 340	14

SISTEMES DE PROTECCIÓ COL·LECTIVA

Codi	UA	Descripció	Riscos
H152J105	m	Cable fiador per al cinturó de seguretat, fixat en ancoratges de servei i amb el desmuntatge inclòs	1
H152U000	u	Tanca d'avertència o abalisament d'1 m d'alçada amb malla de polietilè taronja, fixada a 1 m del perímetre del sostre amb suports d'acer allotjats amb forats al sostre	1 / 2 / 6 / 9
H153A9F1	u	Topall per a descàrrega de camions en excavacions, de 4 m d'amplada amb tauló de fusta i perfils IPN 100 clavats al terreny i amb el desmuntatge inclòs	4 / 25
H15B0007	u	Pantalla aïllant per a treballs en zones d'influència de línies elèctriques en tensió	16
HBBA005	u	Senyal de prohibició, normalitzada amb pictograma negre sobre fons blanc, de forma circular amb cantells i banda transversal descendent d'esquerra a dreta a 45°, en color vermell, diàmetre 29 cm, amb cartell explicatiu rectangular, per ser vista fins 12 m, fixada i amb el desmuntatge inclòs	1 / 2 / 4 / 6 / 9 / 13 / 14 / 16 / 17 / 25
HBBA115	u	Senyal d'obligació, normalitzada amb pictograma blanc sobre fons blau, de forma circular amb cantells en color blanc, diàmetre 29 cm, amb cartell explicatiu rectangular, per ser vista fins 12 m, fixada i amb el desmuntatge inclòs	1 / 2 / 4 / 6 / 9 / 13 / 14 / 16 / 17 / 25
HBBAF004	u	Senyal d'avertència, normalitzada amb pictograma negre sobre fons groc, de forma triangular amb el cantell negre, costat major 41 cm, amb cartell explicatiu rectangular, per ser vista fins 12 m de distància, fixada i amb el desmuntatge inclòs	1 / 2 / 4 / 6 / 9 / 13 / 14 / 16 / 17 / 25
HBBJ0002	u	Semàfor de policarbonat, amb sistema òptic de diàmetre 210 mm amb una cara i un focus, òptica normal i lent de color ambre normal de vehicles 11/200, instal·lat i amb el desmuntatge inclòs	25

MESURES PREVENTIVES

Codi	Descripció	Riscos
I0000002	Planificar els treballs per a mantenir el màxim de temps possible les proteccions	1
I0000004	Revisió i manteniment periòdic de SPC	1
I0000005	Integrar la seguretat al disseny arquitectònic	1
I0000006	Disseny i estudi de les mesures preventives en fase de projecte	1
I0000008	Personal qualificat per a treballs en alçada	1
I0000013	Ordre i neteja	2 / 6
I0000014	Preparació i manteniment de les superfícies de treball	2 / 6
I0000015	Organització de les zones de pas i emmagatzematge	2 / 6

Codi	Descripció	Riscos
I0000025	Planificació d'àrees i llocs de treball	4
I0000026	Planificació de recorreguts i maniobres per a màquines i camions	4
I0000027	Elecció dels mitjans auxiliars de manteniment	4
I0000028	Impedir l'accés de personal dins del radi d'acció de càrregues suspeses	4
I0000029	No balancejar les càrregues suspeses	4
I0000030	Suspendre i aixecar les càrregues dins de l'envolcall o fleixos originals	4
0000031	Per a la manipulació de materials voluminosos i/o pesats, sol·licitar un procediment de treball específic	4
I0000038	Substituir lo manual per lo mecànic	9
I0000039	Planificació de compra i programa de manteniment d'eines	9
I0000040	Formació de l'operari en l'ús i manteniment d'eines	9 /13
I0000041	Substituir la fabricació a obra per la prefabricació a taller	9
I0000042	Evitar processos de manipulació de materials a obra	9
I0000055	Elecció dels equips de manteniment	13
I0000056	Paletització i eines ergonòmiques	13
I0000060	Suspensió de les feines en condicions extremes	14
I0000062	Planificar els treballs per a realitzar-los en zones protegides	14
I0000063	En cas de vent, apuntament i fixació de tots els elements inestables	14
I0000067	No treballar al costat de línies elèctriques amb cables nusos	16
I0000068	Elecció i manteniment de les eines elèctriques	16
I0000069	Formació i habilitació específica per a cada eina	16
I0000070	Compliment del REBT pel que fa a equips de protecció	16
I0000071	Revisió de la posta a terra	16
I0000072	Realitzar els treballs sobre superfícies seques	16
I0000073	Disposar de quadres elèctrics secundaris	16
I0000078	Evitar processos de divisió de material en sec	17
I0000079	Realitzar els treballs a l'aire lliure, sempre a sotavent	17
I0000086	Substituir els materials amb substàncies nocives	17
I0000103	Planificació de les àrees de treball	25
I0000104	Accessos i circulació independents per a personal i maquinària	25
I0000105	Anivellar la maquinària per a la realització de l'activitat	25
I0000106	El personal no ha de descansar al costat de màquines aturades	25
I0000107	Limitació de la velocitat dels vehicles	25
I0000151	Per treballs en alçada utilitzar plataformes elevadores mecàniques o hidràuliques	1 /13
I0000152	Utilitzar mitjans mecànics(grues, transpalets, plataformes elevadores) per manipular càrregues	4 /13
I0000154	Verificar nivell lumínic mínim (250 lux) a itineraris i llocs de treball	1 /2 /6 /9 /25
I0000155	Controlar la temperatura i velocitat del vent als llocs de treball	14
I0000156	Detecció xarxes instal·lacions encastades o soterrades	16
I0000159	Per manipular càrregues llargues amb grua, utilitzar biga de repartiment	4
I0000161	Verificar que les connexions de les màquines es facin amb endolls reglamentaris	16

G10 INSTAL·LACIONS DE DRENATGE, D'EVACUACIÓ I CANALITZACIONS: G10.G01 ELEMENTS COL·LOCATS SUPERFICIALMENT (DESGUASSOS, EMBORNALS, BUNERES, ETC.)

XARXA HORIZONTAL D'EVACUACIÓ SOTERRADA SUPERFICIALMENT, PERICONS SIFÒNICS I DESGUASSOS, DE MATERIAL PREFABRICAT

AVALUACIÓ DE RISCOS

Id	Risc	P	G	A
1	CAIGUDA DE PERSONES A DIFERENT NIVELL Situació: CAIGUDA EN RASES OBERTES	2	1	2
2	CAIGUDA DE PERSONES AL MATEIX NIVELL Situació: IRREGULARITAT DE LA SUPERFÍCIE DE TREBALL APLEC DE TERRES DE L'EXCAVACIÓ	2	1	2
3	CAIGUDA D'OBJECTES PER DESPLOM, ESFONDRAIMENT O ENSORRAMENT Situació: CAIGUDA DE TERRES DEL TALÚS INESTABILITAT DEL TERRENY	1	3	3
6	TREPITJADES SOBRE OBJECTES Situació: SOBRE MATERIALS MAL APLEGATS	2	1	2
9	COPS AMB OBJECTES O EINES (TALLS) Situació: COPS AMB TUBS O PERICONS MANIPULACIÓ DE MATERIALS (TALL, UNIÓ DE PECES)	2	2	3
10	PROJECCIÓ DE FRAGMENTS O PARTÍCULES Situació: PROCESSOS D'AJUST DE MATERIAL, TALLS, UNIONS	1	2	2
11	ATRAPAMENT PER O ENTRE OBJECTES TREBALLS DE GUIATGE DE MATERIAL A LA SEVA Situació: COL·LOCACIÓ	2	2	3
13	SOBRESFORÇOS Situació: MANIPULACIÓ DE MATERIALS PESATS	2	2	3
14	EXPOSICIÓ A CONDICIONS AMBIENTALS EXTREMES Situació: TREBALLS A L'EXTERIOR	2	2	3
15	CONTACTES TÈRMICS Situació: TREBALLS D'UNIÓ: SOLDADURA, TERMOSELLAT	1	2	2
17	INHALACIÓ O INGESTIÓ DE SUBSTÀNCIES NOCIVES Situació: INHALACIÓ DE DISSOLVENTS POLLS TERRES GASOS TÒXICS DE CONNEXIONS INCONTROLADES	1	2	2
18	CONTACTES AMB SUBSTÀNCIES NOCIVES (CÀUSTIQUES, CORROSIVES, IRRITANTS O AL·LÈRGENIQUES) Situació: CONTACTES AMB COLES, CEMENTS	1	2	2
24	ACCIDENTS CAUSATS PER ÉSSERS VIUS Situació: MÚRIDS	1	2	2
25	ATROPELLAMENTS O COPS AMB VEHICLES MAQUINÀRIA PRÒPIA DE L'OBRA I VEHICLES D'ALTRES Situació: ACTIVITATS	2	3	4

P: Probabilitat (1,2,3) / G: Gravetat (1,2,3) / A: Avaluació (1,2,3,4,5)

EQUIPS PROTECCIÓ INDIVIDUAL

Codi	UA	Descripció	Riscos
H1411111	u	Casc de seguretat per a ús normal, contra cops, de polietilè amb un pes màxim de 400 g, homologat segons UNE-EN 812	1 / 2 / 3 / 6 / 9 / 10 / 11 / 14 / 15 / 18 / 24 / 25
H1421110	u	Ulleres de seguretat antiimpactes estàndard, amb muntura universal, amb visor transparent i tractament contra l'entelament, homologades segons UNE-EN 167 i UNE-EN 168	10 / 14
H1432012	u	Protector auditiu d'auricular, acoblat al cap amb arnès i orelleres antisoroll, homologat segons UNE-EN 352-1 i UNE-EN 458	14
H1445003	u	Mascareta de protecció respiratòria, homologada segons UNE-EN 140	17
H1459630	u	Parella de guants per a soldador, amb palmell de pell, folre interior de cotó, i màniga llarga de serratge folrada de dril fort, homologats segons UNE-EN 407 i UNE-EN 420	15
H145C002	u	Parella de guants de protecció contra riscos mecànics comuns de construcció nivell 3, homologats segons UNE-EN 388 i UNE-EN 420	1 / 2 / 3 / 6 / 9 / 10 / 11 / 14 / 24 / 25
H145E003	u	Parella de guants contra agents químics i microorganismes, homologats segons UNE-EN 374-1, UNE-EN ISO 11298-2, UNE-EN 1998-3 i UNE-EN 420	18
H1465275	u	Parella de botes baixes de seguretat industrial per a treballs de construcció en general, resistents a la humitat, de pell rectificada, amb turmellera encoixinada, amb puntera metàl·lica, sola antilliscant, falca amortidora d'impactes al taló i sense plantilla metàl·lica, homologades segons UNE-EN ISO 20344, UNE-EN ISO 20345, UNE-EN ISO 20346 i UNE-EN ISO 20347	1 / 2 / 3 / 6 / 9 / 10 / 11 / 14 / 15 / 18 / 24 / 25
H147D405	u	Sistema anticaiguda compost per un arnès anticaiguda amb tirants, bandes secundàries, bandes subglúties, bandes de cuixa, recolzament dorsal per a subjecció, elements d'ajust, element dorsal d'enganxament d'arnès anticaiguda i sivella, incorporat a un subsistema anticaiguda de tipus lliscant sobre línia d'ancoratge flexible de llargaria 10 m, homologat segons UNE-EN 361, UNE-EN 362, UNE-EN 364, UNE-EN 365 i UNE-EN 353-2	1
H147N000	u	Faixa de protecció dorsallumbar	13
H1482320	u	Camisa de treball per a construcció d'obres lineals en servei, de polièster i cotó (65%-35%), color groc, homologada segons UNE-EN 340	1 / 2 / 3 / 6 / 9 / 10 / 11 / 14 / 15 / 18 / 24 / 25
H1483344	u	Pantalons de treball per a construcció d'obres lineals en servei, de polièster i cotó (65%-35%), color groc, trama 240, amb butxaques interiors i tires reflectants, homologats segons UNE-EN 340	1 / 2 / 3 / 6 / 9 / 10 / 11 / 14 / 15 / 18 / 24 / 25
H1485800	u	Armilla reflectant amb tires reflectants a la cintura, al pit i a l'esquena, homologada segons UNE-EN 471	11 / 25
H1486241	u	Casaca tipus enginyer, de polièster embuatada amb material aïllant, butxaques exteriors	14

Codi	UA	Descripció	Riscos
H1487460	u	Impermeable amb jaqueta, caputxa i pantalons, per a obres públiques, de PVC soldat de 0,4 mm de gruix, de color viu, homologat segons UNE-EN 340	14

SISTEMES DE PROTECCIÓ COL·LECTIVA

Codi	UA	Descripció	Riscos
H1511212	m2	Protecció de talús amb malla metàl·lica i làmina de polietilè ancorada amb barres d'acer amb cables, amb una malla de triple torsió, de 80 mm de pas de malla i 2,4 mm de diàmetre i làmina de polietilè d'alta densitat de 2 mm de gruix	3
H1522111	u	Barana de protecció en el perímetre de la coronació d'excavacions, d'alçada 1 m, amb travesser superior, travesser intermedi i muntants de tub metàl·lic de 2,3", sòcol de post de fusta, ancorada al terreny amb daus de formigó i amb el desmuntatge inclòs	1
H1529013	m	Pantalla de protecció contra desprendiments de la capa superficial del mantell vegetal, per mitja vessant, d'alçada 2 m amb xarxa de seguretat normalitzada UNE-EN 1263-1, posts de perfils IPN 140 encastats a terra i subjecció amb cables d'acer de diàmetre 3 mm i amb el desmuntatge inclòs	3
H152J105	m	Cable fiador per al cinturó de seguretat, fixat en ancoratges de servei i amb el desmuntatge inclòs	1
H152R013	m	Estacada de protecció contra desprendiments del terreny, per mitja vessant, d'alçada 3 m, amb malla galvanitzada de torsió triple i malla electrosoldada de barres corrugades d'acer sobre pals de perfils d'acer IPN 140 encastats a terra i subjectada amb cables d'acer de diàmetre 10 mm i amb el desmuntatge inclòs	3
H152U000	u	Tanca d'advertència o abalisament d'1 m d'alçada amb malla de polietilè taronja, fixada a 1 m del perímetre del sostre amb suports d'acer allotjats amb forats al sostre	1 / 25
H152V017	m3	Barrera de seguretat contra esllavissades en coronacions de rases i excavacions amb les terres deixades a la vora i amb el desmuntatge inclòs	3
H153A9F1	u	Topall per a descàrrega de camions en excavacions, de 4 m d'amplada amb tauló de fusta i perfils IPN 100 clavats al terreny i amb el desmuntatge inclòs	25
HBBA005	u	Senyal de prohibició, normalitzada amb pictograma negre sobre fons blanc, de forma circular amb cantells i banda transversal descendent d'esquerra a dreta a 45°, en color vermell, diàmetre 29 cm, amb cartell explicatiu rectangular, per ser vista fins 12 m, fixada i amb el desmuntatge inclòs	1 / 2 / 3 / 6 / 9 / 10 / 11 / 13 / 14 / 15 / 17 / 18 / 24 / 25

Codi	UA	Descripció	Riscos
HBAB115	u	Senyal d'obligació, normalitzada amb pictograma blanc sobre fons blau, de forma circular amb cantells en color blanc, diàmetre 29 cm, amb cartell explicatiu rectangular, per ser vista fins 12 m, fixada i amb el desmuntatge inclòs	1 /2 /3 /6 /9 /10 /11 /13 /14 /15 /17 /18 /24 /25
HBBAF004	u	Senyal d'advertència, normalitzada amb pictograma negre sobre fons groc, de forma triangular amb el cantell negre, costat major 41 cm, amb cartell explicatiu rectangular, per ser vista fins 12 m de distància, fixada i amb el desmuntatge inclòs	1 /2 /3 /6 /9 /10 /11 /13 /14 /15 /17 /18 /24 /25
HBBJ0002	u	Semàfor de policarbonat, amb sistema òptic de diàmetre 210 mm amb una cara i un focus, òptica normal i lent de color ambre normal de vehicles 11/200, instal·lat i amb el desmuntatge inclòs	25

MESURES PREVENTIVES

Codi	Descripció	Riscos
I0000002	Planificar els treballs per a mantenir el màxim de temps possible les proteccions	1
I0000003	Itineraris preestablerts i balissats per al personal	1 /2 /3
I0000004	Revisió i manteniment periòdic de SPC	1
I0000010	Executar les escales a la vegada que el sostre de la planta a la que doni accés	25
I0000012	Assegurar les escales de mà	1
I0000013	Ordre i neteja	2 /6
I0000014	Preparació i manteniment de les superfícies de treball	2
I0000015	Organització de les zones de pas i emmagatzematge	2
I0000023	Solicitar dades de les característiques físiques de les terres	3
I0000024	Execució de treballs a l'interior de rases per equips	3
I0000025	Planificació d'àrees i llocs de treball	3 /25
I0000026	Planificació de recorreguts i maniobres per a màquines i camions	3
I0000038	Substituir lo manual per lo mecànic	9/10
I0000039	Planificació de compra i programa de manteniment d'eines	9 /11
I0000040	Formació de l'operari en l'ús i manteniment d'eines	9 /15
I0000045	Formació	10 /11 /13 /15 /18
I0000046	Evitar processos d'ajust en obra	10
I0000047	Planificació i procediments per a la càrrega i descàrrega de materials	11
I0000050	No treballar ni estar al radi d'acció de les càrregues suspeses	11
I0000056	Paletització i eines ergonòmiques	13
I0000059	Elecció dels materials alternatius poc pessats i més manegables	13
I0000060	Suspensió de les feines en condicions extremes	14
I0000061	Rotació dels llocs de treball	14
I0000062	Planificar els treballs per a realitzar-los en zones protegides	14
I0000065	Evitar procés de soldadura a l'obra	15

Codi	Descripció	Riscos
I0000066	Utilitzar peces especials d'unió de PVC per tal d'evitar de dilatar les peces amb calor	15
I0000079	Realitzar els treballs a l'aire lliure, sempre a sotavent	17
I0000080	Elecció dels materials al disseny del projecte	17
I0000081	Canvi o modificació del procés de treball	17
I0000085	Ventilació de les zones de treball	17
I0000086	Substituir els materials amb substàncies nocives	17 /18
I0000101	Actuacions prèvies de desparasitació i desratització	24
I0000102	Procediment previ de treball	24
I0000104	Accessos i circulació independents per a personal i maquinària	25
I0000105	Anivellar la maquinària per a la realització de l'activitat	25
I0000106	El personal no ha de descansar al costat de màquines aturades	25
I0000107	Limitació de la velocitat dels vehicles	25
I0000151	Per treballs en alçada utilitzar plataformes elevadores mecàniques o hidràuliques	1 /13
I0000152	Utilitzar mitjans mecànics(grues, transpalets, plataformes elevadores) per manipular càrregues	3 /11 /13
I0000154	Verificar nivell lumínic mínim (250 lux) a itineraris i llocs de treball	2 /6 /9
I0000155	Controlar la temperatura i velocitat del vent als llocs de treball	14

G18 INSTAL·LACIONS AUDIOVISUALS: G18.G01 APARELLS

INSTAL·LACIONS D'APARELLS D'ÀUDIO, VIDEO, TELEFONIA, CENTRALETES DE DISTRIBUCIÓ, CONTROL I ELEMENTS

AVALUACIÓ DE RISCOS

Id	Risc	P	G	A
1	CAIGUDA DE PERSONES A DIFERENT NIVELL Situació: TREBALLS EN ALÇADA ACCESSOS A ZONES DE TREBALL	1	3	3
2	CAIGUDA DE PERSONES AL MATEIX NIVELL Situació: ITINERARIS EN OBRA ÀREA DE TREBALL MANCA D'IL·LUMINACIÓ	1	2	2
4	CAIGUDA D'OBJECTES PER MANIPULACIÓ O DE MATERIALS TRANSPORTATS Situació: DESPLAÇAMENT DELS MATERIALS A MONTAR ENCAIX D'APARELLS	1	2	2
6	TREPITJADES SOBRE OBJECTES Situació: ITINERARIS I ZONA DE TREBALL MANCA D'IL·LUMINACIÓ	1	1	1
9	COPS AMB OBJECTES O EINES (TALLS) Situació: ÚS D'EINES MANUALES	2	1	2
10	PROJECCIÓ DE FRAGMENTS O PARTÍCULES Situació: PROCESSOS D'AJUST, COL·LOCACIÓ, FIXACIÓ D'APARELLS	1	1	1
13	SOBRESFORÇOS Situació: MANIPULACIÓ MANUAL DELS APARELLS PER COL·LOCAR	1	2	2

Id	Risc	P	G	A
14	EXPOSICIÓ A CONDICIONS AMBIENTALS EXTREMES Situació: TREBALLS A L'EXTERIOR	1	2	2
16	EXPOSICIÓ A CONTACTES ELÈCTRICS Situació: CONTACTES DIRECTES I INDIRECTES ÚS DE MAQUINÀRIA MANUAL ELÈCTRICA	1	2	2
25	ATROPELLAMENTS O COPS AMB VEHICLES Situació: VEHICLES ALIENS I PROPIS DE L'OBRA	2	2	3
P: Probabilitat (1,2,3) / G: Gravetat (1,2,3) / A: Avaluació (1,2,3,4,5)				

EQUIPS PROTECCIÓ INDIVIDUAL

Codi	UA	Descripció	Riscos
H1411111	u	Casc de seguretat per a ús normal, contra cops, de polietilè amb un pes màxim de 400 g, homologat segons UNE-EN 812	1 / 2 / 4 / 6 / 9 / 10 / 14 / 16 / 25
H1421110	u	Ulleres de seguretat antiimpactes estàndard, amb muntura universal, amb visor transparent i tractament contra l'entelament, homologades segons UNE-EN 167 i UNE-EN 168	16
H145C002	u	Parella de guants de protecció contra riscos mecànics comuns de construcció nivell 3, homologats segons UNE-EN 388 i UNE-EN 420	1 / 2 / 4 / 6 / 9 / 10 / 14 / 25
H145K153	u	Parella de guants de material aïllant per a treballs elèctrics, classe 00, logotip color beix, tensió màxima 500 V, homologats segons UNE-EN 420	16
H1463253	u	Parella de botes dielèctriques resistents a la humitat, de pell rectificada, amb turmellera encoixinada sola antilliscant i antiestàtica, falca amortidora per al taló, llengüeta de manxa, de despreniment ràpid, sense ferramenta metàl·lica, amb puntera reforçada, homologades segons DIN 4843	16
H1465275	u	Parella de botes baixes de seguretat industrial per a treballs de construcció en general, resistents a la humitat, de pell rectificada, amb turmellera encoixinada, amb puntera metàl·lica, sola antilliscant, falca amortidora d'impactes al taló i sense plantilla metàl·lica, homologades segons UNE-EN ISO 20344, UNE-EN ISO 20345, UNE-EN ISO 20346 i UNEEN ISO 20347	1 / 2 / 4 / 6 / 9 / 10 / 14 / 25
H147D405	u	Sistema anticaiguda compost per un arnès anticaiguda amb tirants, bandes secundàries, bandes subglúties, bandes de cuixa, recolzament dorsal per a subjecció, elements d'ajust, element dorsal d'enganxament d'arnès anticaiguda i sivella, incorporat a un subsistema anticaiguda de tipus lliscant sobre línia d'ancoratge flexible de llargaria 10 m, homologat segons UNE-EN 361, UNE-EN 362, UNE-EN 364, UNE-EN 365 i UNE-EN 353-2	1
H147L015		Aparell d'ancoratge per a equip de protecció individual contra caiguda d'alçada, homologat segons UNE-EN 795, amb fixació amb tac mecànic	1
H147N000	u	Faixa de protecció dorslumber	13

Codi	UA	Descripció	Riscos
H1482422	u	Camisa de treball per a muntatges i/o treballs mecànics, soldadors i/o treballadors de tubs, de polièster i cotó (65%-35%), color blavenc amb butxaques interiors, trama 240, homologada segons UNE-EN 340	1 / 2 / 4 / 6 / 9 / 10 / 14 / 16 / 25
H1485800	u	Armilla reflectant amb tires reflectants a la cintura, al pit i a l'esquena, homologada segons UNE-EN 471	14 / 25
H1486241	u	Casaca tipus enginyer, de polièster embuatada amb material aïllant, butxaques exteriors	4
H1487460	u	Impermeable amb jaqueta, caputxa i pantalons, per a obres públiques, de PVC soldat de 0,4 mm de gruix, de color viu, homologat segons UNE-EN 340	14
H1483443	u	Pantalons de treball per a muntatges i/o treballs mecànics, de polièster i cotó (65%-35%), color blau vergara, trama 240, amb butxaques interiors, homologats segons UNE-EN 340	1 / 2 / 4 / 6 / 9 / 10 / 14 / 16 / 25
H1489890	u	Jaqueta de treball per a muntatges i/o treballs mecànics, de polièster i cotó (65%-35%), color blau vergara, trama 240, amb butxaques, homologada segons UNE-EN 340	14

MITJANS AUXILIARS D'UTILITAT PREVENTIVA

Codi	UA	Descripció	Riscos
HX11X004	u	Barana definitiva, prevista en projecte, per a protecció de caigudes a diferent nivell	1
HX11X005	u	Escala modular d'estructura porticada, per accedir a cotes de diferent nivell, superiors a 7m amb sistema de seguretat integrat	1
HX11X019	m	Marquesina de protecció en voladiu en bastida tubular amb sistema de seguretat amb tots els requisits reglamentaris, normalitzada i incorporada UNE-EN 12810-1 (HD-1000)	4
HX11X021	u	Passadís de protecció prefabricat metàl·lic amb sistema de seguretat amb tots els requisits reglamentaris, de llargària 2,5 m, d'amplària 1,1 m, amb paviment de entramat de platines metàl·liques i rampes articulades, baranes metàl·liques reglamentàries, muntants de 2 m d'alçada, sostre de xapa d'acer de 3 mm de gruix	4

SISTEMES DE PROTECCIÓ COL·LECTIVA

Codi	UA	Descripció	Riscos
H15118D1	m2	Protecció amb vela de lona de polietilè per a proteccions superficials contra caigudes, amb malla de reforç i traus perimetrals, corda de subjecció, de diàmetre 12 mm, amb el desmuntatge inclòs	1

Codi	UA	Descripció	Riscos
H1512013	m2	Protecció col·lectiva vertical dels laterals dels forats de les escales en tota l'alçada amb xarxa-teló normalitzada (UNE-EN 1263-1) de poliamida no regenerada, de tenacitat alta nuada amb corda perimetral de poliamida, ancoratge de fleix perforat i clau d'impacte d'acer i corda de cosit de 6 mm de diàmetre i amb el desmuntatge inclòs	1
H15151A1	m2	Protecció col·lectiva vertical de bastida tubular amb xarxa per a proteccions superficials contra caigudes, de fil trenat de poliamida no regenerada, de tenacitat alta, de 4 mm de diàmetre, 80x80 mm de pas de malla, corda perimetral de poliamida de 12 mm de diàmetre nuada a la xarxa, corda de subjecció de 6 mm de diàmetre i amb el desmuntatge inclòs	1
H151A1K1	m2	Protecció col·lectiva horitzontal d'obertures amb xarxa per a proteccions superficials contra caigudes, de fil trenat de poliamida no regenerada, de tenacitat alta, de 4 mm de diàmetre, 80x80 mm de pas de malla, corda perimetral de poliamida de 12 mm de diàmetre nuada a la xarxa, fixada amb fleix i tacs d'expansió i amb el desmuntatge inclòs	1
H151AJ01	m2	Protecció horitzontal d'obertures d'1 m de diàmetre com a màxim, en sostres, amb fusta i amb el desmuntatge inclòs	1
H152J105	m	Cable fiador per al cinturó de seguretat, fixat en ancoratges de servei i amb el desmuntatge inclòs	1
H152U000	u	Tanca d'advertència o abalisament d'1 m d'alçada amb malla de polietilè taronja, fixada a 1 m del perímetre del sostre amb suports d'acer allotjats amb forats al sostre	4
H15A2024	u	Catifa portàtil de neoprè per a treball en plans inclinats	1 /2
HBBA005	u	Senyal de prohibició, normalitzada amb pictograma negre sobre fons blanc, de forma circular amb cantells i banda transversal descendent d'esquerra a dreta a 45°, en color vermell, diàmetre 29 cm, amb cartell explicatiu rectangular, per ser vista fins 12 m, fixada i amb el desmuntatge inclòs	1 /2 /4 /6 /9 /10 /13 /14 /16 /25
HBBA115	u	Senyal d'obligació, normalitzada amb pictograma blanc sobre fons blau, de forma circular amb cantells en color blanc, diàmetre 29 cm, amb cartell explicatiu rectangular, per ser vista fins 12 m, fixada i amb el desmuntatge inclòs	1 /2 /4 /6 /9 /10 /13 /14 /16 /25
HBBAE001	u	Rètol adhesiu (MIE-RAT.10) de maniobra per a quadre o pupitre de control elèctric, adherit	16
HBBAF004	u	Senyal d'advertència, normalitzada amb pictograma negre sobre fons groc, de forma triangular amb el cantell negre, costat major 41 cm, amb cartell explicatiu rectangular, per ser vista fins 12 m de distància, fixada i amb el desmuntatge inclòs	1 /2 /4 /6 /9 /10 /13 /14 /16 /25
HBBJ0002	u	Semàfor de policarbonat, amb sistema òptic de diàmetre 210 mm amb una cara i un focus, òptica normal i lent de color ambre normal de vehicles 11/200, instal·lat i amb el desmuntatge inclòs	25

MESURES PREVENTIVES

Codi	Descripció	Riscos
I0000002	Planificar els treballs per a mantenir el màxim de temps possible les proteccions	1
I0000003	Itineraris preestablerts i balissats per al personal	1
I0000004	Revisió i manteniment periòdic de SPC	1
I0000007	Adoptar les mesures preventives necessàries per al manteniment correcte posterior	1
I0000008	Personal qualificat per a treballs en alçada	1
I0000011	Incorporar al projecte mesures de protecció per al muntatge i manteniment de la instal·lació	1
I0000013	Ordre i neteja	2 /6
I0000014	Preparació i manteniment de les superfícies de treball	2 /6
I0000015	Organització de les zones de pas i emmagatzematge	2 /6
I0000017	Als plans inclinats, treballar sobre superfícies rugoses i no lliscants	2
I0000025	Planificació d'àrees i llocs de treball	4
I0000026	Planificació de recorreguts i maniobres per a màquines i camions	4
I0000028	Impedir l'accés de personal dins del radi d'acció de càrregues suspeses	4
I0000029	No balancejar les càrregues suspeses	4
I0000030	Suspendre i aixecar les càrregues dins de l'envolcall o fleixos originals	4
I0000031	Per a la manipulació de materials voluminosos i/o pesats, sol·licitar un procediment de treball específic	4
I0000038	Substituir lo manual per lo mecànic	9/10
I0000039	Planificació de compra i programa de manteniment d'eines	9
I0000040	Formació de l'operari en l'ús i manteniment d'eines	9/13
I0000044	Evitar processos de tallat de materials a l'obra	10
I0000045	Formació	10
I0000046	Evitar processos d'ajust en obra	10
I0000055	Elecció dels equips de manteniment	13
I0000056	Paletització i eines ergonòmiques	13
I0000058	Adaptar la feina a les característiques individuals de la persona que la realitza	13
I0000059	Elecció dels materials alternatius poc pesats i més manegables	13
I0000060	Suspensió de les feines en condicions extremes	14
I0000061	Rotació dels llocs de treball	14
I0000062	Planificar els treballs per a realitzar-los en zones protegides	14
I0000063	En cas de vent, apuntament i fixació de tots els elements inestables	14
I0000064	Suspensió de les feines a cobertes inclinades amb vent superior a 40 km/h	14
I0000067	No treballar al costat de línies elèctriques amb cables nusos	16
I0000068	Elecció i manteniment de les eines elèctriques	16
I0000069	Formació i habilitació específica per a cada eina	16
I0000070	Compliment del REBT pel que fa a equips de protecció	16
I0000071	Revisió de la posta a terra	16
I0000072	Realitzar els treballs sobre superfícies seques	16
I0000073	Disposar de quadres elèctrics secundaris	16

Codi	Descripció	Riscos
I0000103	Planificació de les àrees de treball	25
I0000104	Accessos i circulació independents per a personal i maquinària	25
I0000105	Anivellar la maquinària per a la realització de l'activitat	25
I0000106	El personal no ha de descansar al costat de màquines aturades	25
I0000107	Limitació de la velocitat dels vehicles	25
I0000151	Per treballs en alçada utilitzar plataformes elevadores mecàniques o hidràuliques	1
I0000152	Utilitzar mitjans mecànics(grues, transpalets, plataformes elevadores) per manipular càrregues	4 /13
I0000154	Verificar nivell lumínic mínim (250 lux) a itineraris i llocs de treball	2 /6 /25
I0000155	Controlar la temperatura i velocitat del vent als llocs de treball	14
I0000161	Verificar que les connexions de les màquines es facin amb endolls reglamentaris	16
I0000165	En manipular sistemes elèctrics, connexions, etc, verificar que les línies no estan en tensió	16

G18 INSTAL·LACIONS AUDIOVISUALS: G18.G02 MUNTATS SUPERFICIALMENT

INSTAL·LACIONS DE SISTEMES, EQUIPS I CABLEJAT, MUNTATS SUPERFICIALMENT

AVALUACIÓ DE RISCOS

Id	Risc	P	G	A
1	CAIGUDA DE PERSONES A DIFERENT NIVELL Situació: ACCESSOS A LA ZONA DE TREBALL PLATAFORMES ELEVADES	1	3	3
2	CAIGUDA DE PERSONES AL MATEIX NIVELL Situació: SUPERFÍCIES DE TREBALL ITINERARIS D'OBRA	1	2	2
4	CAIGUDA D'OBJECTES PER MANIPULACIÓ O DE MATERIALS TRANSPORTATS Situació: MANIPULACIÓ, COL·LOCACIÓ I AJUST D'APARELLS	1	2	2
6	TREPITJADES SOBRE OBJECTES Situació: ZONA DE TREBALL ITINERARI D'OBRA	1	1	1
9	COPS AMB OBJECTES O EINES (TALLS) Situació: ÚS D'EINES MANUALES	2	1	2
10	PROJECCIÓ DE FRAGMENTS O PARTÍCULES Situació: PROCESSOS D'AJUST, COL·LOCACIÓ, MANIPULACIÓ D'APARELLS	1	1	1
13	SOBRESFORÇOS Situació: MANIPULACIÓ MANUAL DE CÀRREGUES PESADES	1	2	2
14	EXPOSICIÓ A CONDICIONS AMBIENTALS EXTREMES Situació: TREBALLS A L'EXTERIOR	1	2	2
16	EXPOSICIÓ A CONTACTES ELÈCTRICS Situació: CONTACTES DIRECTES I INDIRECTES	1	2	2
25	ATROPELLAMENTS O COPS AMB VEHICLES Situació: VEHICLES ALIENS I PROPIS DE L'OBRA	2	2	3

P: Probabilitat (1,2,3) / G: Gravetat (1,2,3) / A: Avaluació (1,2,3,4,5)

EQUIPS PROTECCIÓ INDIVIDUAL

Codi	UA	Descripció	Riscos
H1411111	u	Casc de seguretat per a ús normal, contra cops, de polietilè amb un pes màxim de 400 g, homologat segons UNE-EN 812	1 /2 /4 /6 /9 /10 /14 /16 /25
H145C002	u	Parella de guants de protecció contra riscos mecànics comuns de construcció nivell 3, homologats segons UNE-EN 388 i UNE-EN 420	1 /2 /4 /6 /9 /10 /14 /25
H145K153	u	Parella de guants de material aïllant per a treballs elèctrics, classe 00, logotip color beix, tensió màxima 500 V, homologats segons UNE-EN 420	16
H1463253	u	Parella de botes dielèctriques resistentes a la humitat, de pell rectificada, amb turmellera encoixinada sola antilliscant i antiestàtica, falca amortidora per al taló, llengüeta de manxa, de despeniment ràpid, sense ferramenta metàl·lica, amb puntera reforçada, homologades segons DIN 4843	16
H1465275	u	Parella de botes baixes de seguretat industrial per a treballs de construcció en general, resistentes a la humitat, de pell rectificada, amb turmellera encoixinada, amb puntera metàl·lica, sola antilliscant, falca amortidora d'impactes al taló i sense plantilla metàl·lica, homologades segons UNE-EN ISO 20344, UNE-EN ISO 20345, UNE-EN ISO 20346 i UNEEN ISO 20347	1 /2 /4 /6 /9 /10 /14 /25
H147D405	u	Sistema anticaiguda compost per un arnès anticaiguda amb tirants, bandes secundàries, bandes subglúties, bandes de cuixa, recolzament dorsal per a subjecció, elements d'ajust, element dorsal d'enganxament d'arnès anticaiguda i sivella, incorporat a un subsistema anticaiguda de tipus lliscant sobre línia d'ancoratge flexible de llargaria 10 m, homologat segons UNE-EN 361, UNE-EN 362, UNE-EN 364, UNE-EN 365 i UNE-EN 353-2	1
H147L015		Aparell d'ancoratge per a equip de protecció individual contra caiguda d'alçada, homologat segons UNE-EN 795, amb fixació amb tac mecànic	1
H147N000	u	Faixa de protecció dorslumar	13
H1482422	u	Camisa de treball per a muntatges i/o treballs mecànics, soldadors i/o treballadors de tubs, de polièster i cotó (65%-35%), color blavenc amb butxaques interiors, trama 240, homologada segons UNE-EN 340	1 /2 /4 /6 /9 /10 /14 /16 /25
H1483443	u	Pantalons de treball per a muntatges i/o treballs mecànics, de polièster i cotó (65%-35%), color blau vergara, trama 240, amb butxaques interiors, homologats segons UNE-EN 340	1 /2 /4 /6 /9 /10 /14 /16 /25
H1485800	u	Armilla reflectant amb tires reflectants a la cintura, al pit i a l'esquena, homologada segons UNE-EN 471	4 /14 /25

Codi	UA	Descripció	Riscos
H1487460	u	Impermeable amb jaqueta, caputxa i pantalons, per a obres públiques, de PVC soldat de 0,4 mm de gruix, de color viu, homologat segons UNE-EN 340	14
H1489890	u	Jaqueta de treball per a muntatges i/o treballs mecànics, de polièster i cotó (65%-35%), color blau vergara, trama 240, amb butxaques, homologada segons UNE-EN 340	14

MITJANS AUXILIARS D'UTILITAT PREVENTIVA

Codi	UA	Descripció	Riscos
HX11X004	u	Barana definitiva, prevista en projecte, per a protecció de caigudes a diferent nivell	1
HX11X005	u	Escala modular d'estructura porticada, per accedir a cotes de diferent nivell, superiors a 7m amb sistema de seguretat integrat	1
HX11X019	m	Marquesina de protecció en voladiu en bastida tubular amb sistema de seguretat amb tots els requisits reglamentaris, normalitzada i incorporada UNE-EN 12810-1 (HD-1000)	4
HX11X021	u	Passadís de protecció prefabricat metàl·lic amb sistema de seguretat amb tots els requisits reglamentaris, de llargària 2,5 m, d'amplària 1,1 m, amb paviment de entramat de platines metàl·liques i rampes articulades, baranes metàl·liques reglamentàries, muntants de 2 m d'alçada, sostre de xapa d'acer de 3 mm de gruix	4

SISTEMES DE PROTECCIÓ COL·LECTIVA

Codi	UA	Descripció	Riscos
H15118D1	m2	Protecció amb vela de lona de polietilè per a proteccions superficials contra caigudes, amb malla de reforç i traus perimetrals, corda de subjecció, de diàmetre 12 mm, amb el desmuntatge inclòs	1
H1512013	m2	Protecció col·lectiva vertical dels laterals dels forats de les escales en tota l'alçada amb xarxa-teló normalitzada (UNE-EN 1263-1) de poliamida no regenerada, de tenacitat alta nuada amb corda perimetral de poliamida, ancoratge de fleix perforat i clau d'impacte d'acer i corda de cosit de 6 mm de diàmetre i amb el desmuntatge inclòs	1
H15151A1	m2	Protecció col·lectiva vertical de bastida tubular amb xarxa per a proteccions superficials contra caigudes, de fil trenat de poliamida no regenerada, de tenacitat alta, de 4 mm de diàmetre, 80x80 mm de pas de malla, corda perimetral de poliamida de 12 mm de diàmetre nuada a la xarxa, corda de subjecció de 6 mm de diàmetre i amb el desmuntatge inclòs	1

Codi	UA	Descripció	Riscos
H151A1K1	m2	Protecció col·lectiva horitzontal d'obertures amb xarxa per a proteccions superficials contra caigudes, de fil trenat de poliamida no regenerada, de tenacitat alta, de 4 mm de diàmetre, 80x80 mm de pas de malla, corda perimetral de poliamida de 12 mm de diàmetre nuada a la xarxa, fixada amb fleix i tacs d'expansió i amb el desmuntatge inclòs	1
H151AJ01	m2	Protecció horitzontal d'obertures d'1 m de diàmetre com a màxim, en sostres, amb fusta i amb el desmuntatge inclòs	1
H152J105	m	Cable fiador per al cinturó de seguretat, fixat en ancoratges de servei i amb el desmuntatge inclòs	1
H152U000	u	Tanca d'advertència o abalisament d'1 m d'alçada amb malla de polietilè taronja, fixada a 1 m del perímetre del sostre amb suports d'acer allotjats amb forats al sostre	4
H15A2024	u	Catifa portàtil de neoprè per a treball en plans inclinats	1
HBBA005	u	Senyal de prohibició, normalitzada amb pictograma negre sobre fons blanc, de forma circular amb cantells i banda transversal descendent d'esquerra a dreta a 45°, en color vermell, diàmetre 29 cm, amb cartell explicatiu rectangular, per ser vista fins 12 m, fixada i amb el desmuntatge inclòs	1 / 2 / 4 / 6 / 9 / 10 / 13 / 14 / 16 / 25
HBBA115	u	Senyal d'obligació, normalitzada amb pictograma blanc sobre fons blau, de forma circular amb cantells en color blanc, diàmetre 29 cm, amb cartell explicatiu rectangular, per ser vista fins 12 m, fixada i amb el desmuntatge inclòs	1 / 2 / 4 / 6 / 9 / 10 / 13 / 14 / 16 / 25
HBBAE001	u	Rètol adhesiu (MIE-RAT.10) de maniobra per a quadre o pupitre de control elèctric, adherit	16
HBBAF004	u	Senyal d'advertència, normalitzada amb pictograma negre sobre fons groc, de forma triangular amb el cantell negre, costat major 41 cm, amb cartell explicatiu rectangular, per ser vista fins 12 m de distància, fixada i amb el desmuntatge inclòs	1 / 2 / 4 / 6 / 9 / 10 / 13 / 14 / 16 / 25
HBBJ0002	u	Semàfor de policarbonat, amb sistema òptic de diàmetre 210 mm amb una cara i un focus, òptica normal i lent de color ambre normal de vehicles 11/200, instal·lat i amb el desmuntatge inclòs	25

MESURES PREVENTIVES

Codi	Descripció	Riscos
I0000002	Planificar els treballs per a mantenir el màxim de temps possible les proteccions	1
I0000003	Itineraris preestablerts i balissats per al personal	1
I0000004	Revisió i manteniment periòdic de SPC	1
I0000005	Integrar la seguretat al disseny arquitectònic	1
I0000006	Disseny i estudi de les mesures preventives en fase de projecte	1
I0000007	Adoptar les mesures preventives necessàries per al manteniment correcte posterior	1
I0000008	Personal qualificat per a treballs en alçada	1

I0000011	Incorporar al projecte mesures de protecció per al muntatge i manteniment de la instal·lació	1
I0000013	Ordre i neteja	2 /6
I0000014	Preparació i manteniment de les superfícies de treball	2 /6
I0000015	Organització de les zones de pas i emmagatzematge	2 /6
I0000017	Als plans inclinats, treballar sobre superfícies rugoses i no lliscants	2
I0000025	Planificació d'àrees i llocs de treball	4
I0000026	Planificació de recorreguts i maniobres per a màquines i camions	4
I0000027	Elecció dels mitjans auxiliars de manteniment	4
I0000028	Impedir l'accés de personal dins del radi d'acció de càrregues suspeses	4
I0000029	No balancejar les càrregues suspeses	4
I0000030	Suspendre i aixecar les càrregues dins de l'envolcall o fleixos originals	4
I0000031	Per a la manipulació de materials voluminosos i/o pesats, sol·licitar un procediment de treball específic	4
I0000038	Substituir lo manual per lo mecànic	9/10
I0000039	Planificació de compra i programa de manteniment d'eines	9
I0000040	Formació de l'operari en l'ús i manteniment d'eines	9/13
I0000041	Substituir la fabricació a obra per la prefabricació a taller	9
I0000042	Evitar processos de manipulació de materials a obra	9
I0000044	Evitar processos de tallat de materials a l'obra	10
I0000045	Formació	9 /10 /13
I0000046	Evitar processos d'ajust en obra	10
I0000055	Elecció dels equips de manteniment	13
I0000056	Paletització i eines ergonòmiques	13
I0000058	Adaptar la feina a les característiques individuals de la persona que la realitza	13
I0000059	Elecció dels materials alternatius poc pesats i més manegables	13
I0000060	Suspensió de les feines en condicions extremes	14
I0000061	Rotació dels llocs de treball	14
I0000062	Planificar els treballs per a realitzar-los en zones protegides	14
I0000063	En cas de vent, apuntament i fixació de tots els elements inestables	14
I0000064	Suspensió de les feines a cobertes inclinades amb vent superior a 40 km/h	14
I0000067	No treballar al costat de línies elèctriques amb cables nusos	16
I0000068	Elecció i manteniment de les eines elèctriques	16
I0000069	Formació i habilitació específica per a cada eina	16
I0000070	Compliment del REBT pel que fa a equips de protecció	16
I0000071	Revisió de la posta a terra	16
I0000072	Realitzar els treballs sobre superfícies seques	16
I0000073	Disposar de quadres elèctrics secundaris	16
I0000103	Planificació de les àrees de treball	25
I0000104	Accessos i circulació independents per a personal i maquinària	25
I0000105	Anivellar la maquinària per a la realització de l'activitat	25
I0000106	El personal no ha de descansar al costat de màquines aturades	25
I0000107	Limitació de la velocitat dels vehicles	25

I0000151	Per treballs en alçada utilitzar plataformes elevadores mecàniques o hidràuliques	1
I0000152	Utilitzar mitjans mecànics(grues, transpalets, plataformes elevadores) per manipular càrregues	4 /13
I0000154	Verificar nivell lumínic mínim (250 lux) a itineraris i llocs de treball	2 /6 /25
I0000155	Controlar la temperatura i velocitat del vent als llocs de treball	14
I0000161	Verificar que les connexions de les màquines es facin amb endolls reglamentaris	16
I0000165	En manipular sistemes elèctrics, connexions, etc, verificar que les línies no estan en tensió	16

G18 INSTAL·LACIONS AUDIOVISUALS: G18.G03 MUNTAT SOTERRAT

INSTAL·LACIÓ DE SISTEMES, EQUIPS I CABLEJAT, SOTERRATS

AVALUACIÓ DE RISCOS

Id	Risc	P	G	A
1	CAIGUDA DE PERSONES A DIFERENT NIVELL Situació: CAIGUDES DES DE VORES DE RASES I EXCAVACIONS	1	3	3
2	CAIGUDA DE PERSONES AL MATEIX NIVELL Situació: ITINERARIS D'OBRA ÀREAS DE TREBALL MANCA D'IL·LUMINACIÓ	1	2	2
4	CAIGUDA D'OBJECTES PER MANIPULACIÓ O DE MATERIALS TRANSPORTATS Situació: MANIPULACIÓ, COL·LOCACIÓ, AJUST DE MATERIALS	1	2	2
6	TREPITJADES SOBRE OBJECTES Situació: ITINERARIS D'OBRA, SUPERFÍCIES DE TREBALL	1	2	2
9	COPS AMB OBJECTES O EINES (TALLS) Situació: ÚS D'EINES MANUALS	2	1	2
10	PROJECCIÓ DE FRAGMENTS O PARTÍCULES Situació: PROCESSOS D'AJUST, COL·LOCACIÓ DE MATERIALS	1	1	1
11	ATRAPAMENT PER O ENTRE OBJECTES Situació: PROCESSOS DE COL·LOCACIÓ, GUIAT DE CÀRREGUES PESADES	2	3	4
13	SOBRESFORÇOS Situació: MANIPULACIÓ DE CÀRREGUES PESADES	1	2	2
14	EXPOSICIÓ A CONDICIONS AMBIENTALS EXTREMES Situació: TREBALLS A L'EXTERIOR	1	2	2
25	ATROPELLAMENTS O COPS AMB VEHICLES Situació: VEHICLES ALIENS I PROPIS DE L'OBRA	2	2	3

P: Probabilitat (1,2,3) / G: Gravetat (1,2,3) / A: Avaluació (1,2,3,4,5)

EQUIPS PROTECCIÓ INDIVIDUAL

Codi	UA	Descripció	Riscos
H1411111	u	Casc de seguretat per a ús normal, contra cops, de polietilè amb un pes màxim de 400 g, homologat segons UNE-EN 812	1 / 2 / 4 / 6 / 9 / 10 / 11 / 14 / 25
H145C002	u	Parella de guants de protecció contra riscos mecànics comuns de construcció nivell 3, homologats segons UNE-EN 388 i UNE-EN 420	1 / 2 / 4 / 6 / 9 / 10 / 11 / 14 / 25
H1463253	u	Parella de botes dielèctriques resistents a la humitat, de pell rectificada, amb turmellera encoixinada sola antilliscant i antiestàtica, falca amortidora per al taló, llengüeta de manxa, de desprendiment ràpid, sense ferramenta metàl·lica, amb puntera reforçada, homologades segons DIN 4843	1
H1465275	u	Parella de botes baixes de seguretat industrial per a treballs de construcció en general, resistents a la humitat, de pell rectificada, amb turmellera encoixinada, amb puntera metàl·lica, sola antilliscant, falca amortidora d'impactes al taló i sense plantilla metàl·lica, homologades segons UNE-EN ISO 20344, UNE-EN ISO 20345, UNE-EN ISO 20346 i UNEEN ISO 20347	1 / 2 / 4 / 6 / 9 / 10 / 11 / 14 / 25
H147N000	u	Faixa de protecció dorslumber	13
H1482422	u	Camisa de treball per a muntatges i/o treballs mecànics, soldadors i/o treballadors de tubs, de polièster i cotó (65%-35%), color blavenc amb butxaques interiors, trama 240, homologada segons UNE-EN 340	1 / 2 / 4 / 6 / 9 / 10 / 11 / 14 / 25
H1483443	u	Pantalons de treball per a muntatges i/o treballs mecànics, de polièster i cotó (65%-35%), color blau vergara, trama 240, amb butxaques interiors, homologats segons UNE-EN 340	1 / 2 / 4 / 6 / 9 / 10 / 11 / 14 / 25
H1485800	u	Armilla reflectant amb tires reflectants a la cintura, al pit i a l'esquena, homologada segons UNE-EN 471	14 / 25
H1487460	u	Impermeable amb jaqueta, caputxa i pantalons, per a obres públiques, de PVC soldat de 0,4 mm de gruix, de color viu, homologat segons UNE-EN 340	14
H1489890	u	Jaqueta de treball per a muntatges i/o treballs mecànics, de polièster i cotó (65%-35%), color blau vergara, trama 240, amb butxaques, homologada segons UNE-EN 340	14

MITJANS AUXILIARS D'UTILITAT PREVENTIVA

Codi	UA	Descripció	Riscos
HX11X022	u	Passadís de protecció prefabricat metàl·lic amb sistema de seguretat amb tots els requisits reglamentaris, de llargària 2,5 m, d'amplària 1,1 m, amb paviment de entramat de platines metàl·liques i rampes articulades, baranes metàl·liques reglamentàries	1

SISTEMES DE PROTECCIÓ COL·LECTIVA

Codi	UA	Descripció	Riscos
H1522111	u	Barana de protecció en el perímetre de la coronació d'excavacions, d'alçada 1 m, amb travesser superior, travesser intermedi i muntants de tub metàl·lic de 2,3", sòcol de post de fusta, ancorada al terreny amb daus de formigó i amb el desmuntatge inclòs	1
H152U000	u	Tanca d'avertència o abalisament d'1 m d'alçada amb malla de polietilè taronja, fixada a 1 m del perímetre del sostre amb suports d'acer allotjats amb forats al sostre	1 / 4
H152V017	m3	Barrera de seguretat contra esllavissades en coronacions de rases i excavacions amb les terres deixades a la vora i amb el desmuntatge inclòs	11
HBBA005	u	Senyal de prohibició, normalitzada amb pictograma negre sobre fons blanc, de forma circular amb cantells i banda transversal descendent d'esquerra a dreta a 45°, en color vermell, diàmetre 29 cm, amb cartell explicatiu rectangular, per ser vista fins 12 m, fixada i amb el desmuntatge inclòs	1 / 2 / 4 / 6 / 9 / 10 / 11 / 13 / 14 / 25
HBBA115	u	Senyal d'obligació, normalitzada amb pictograma blanc sobre fons blau, de forma circular amb cantells en color blanc, diàmetre 29 cm, amb cartell explicatiu rectangular, per ser vista fins 12 m, fixada i amb el desmuntatge inclòs	1 / 2 / 4 / 6 / 9 / 10 / 11 / 13 / 14 / 25
HBBAF004	u	Senyal d'avertència, normalitzada amb pictograma negre sobre fons groc, de forma triangular amb el cantell negre, costat major 41 cm, amb cartell explicatiu rectangular, per ser vista fins 12 m de distància, fixada i amb el desmuntatge inclòs	1 / 2 / 4 / 6 / 9 / 10 / 11 / 13 / 14 / 25
HBBJ0002	u	Semàfor de policarbonat, amb sistema òptic de diàmetre 210 mm amb una cara i un focus, òptica normal i lent de color ambre normal de vehicles 11/200, instal·lat i amb el desmuntatge inclòs	25

MESURES PREVENTIVES

Codi	Descripció	Riscos
I0000002	Planificar els treballs per a mantenir el màxim de temps possible les proteccions	1
I0000003	Itineraris preestablerts i balissats per al personal	1
I0000004	Revisió i manteniment periòdic de SPC	1
I0000005	Integrar la seguretat al disseny arquitectònic	1
I0000007	Adoptar les mesures preventives necessàries per al manteniment correcte posterior	1
I0000013	Ordre i neteja	2 / 6
I0000014	Preparació i manteniment de les superfícies de treball	2 / 6
I0000015	Organització de les zones de pas i emmagatzematge	2 / 6
I0000017	Als plans inclinats, treballar sobre superfícies rugoses i no lliscants	2
I0000025	Planificació d'àrees i llocs de treball	4
I0000026	Planificació de recorreguts i maniobres per a màquines i camions	4
I0000027	Elecció dels mitjans auxiliars de manteniment	4
I0000028	Impedir l'accés de personal dins del radi d'acció de càrregues suspeses	4
I0000029	No balancejar les càrregues suspeses	4
I0000030	Suspendre i aixecar les càrregues dins de l'envolcall o fleixos originals	4

I0000031	Per a la manipulació de materials voluminosos i/o pesats, sol·licitar un procediment de treball específic	4
I0000038	Substituir lo manual per lo mecànic	9/10
I0000039	Planificació de compra i programa de manteniment d'eines	9 /11
I0000040	Formació de l'operari en l'ús i manteniment d'eines	9
I0000041	Substituir la fabricació a obra per la prefabricació a taller	9
I0000042	Evitar processos de manipulació de materials a obra	9
I0000044	Evitar processos de tallat de materials a l'obra	10
I0000045	Formació	9 /10 /13
I0000046	Evitar processos d'ajust en obra	10
I0000047	Planificació i procediments per a la càrrega i descàrrega de materials	11
I0000048	No treballar al costat de paraments acabats de fer (< 48 h)	11
I0000050	No treballar ni estar al radi d'acció de les càrregues suspeses	11
I0000055	Elecció dels equips de manteniment	13
I0000056	Paletització i eines ergonòmiques	13
I0000058	Adaptar la feina a les característiques individuals de la persona que la realitza	13
I0000059	Elecció dels materials alternatius poc pesats i més manegables	13
I0000060	Suspensió de les feines en condicions extremes	14
I0000061	Rotació dels llocs de treball	14
I0000062	Planificar els treballs per a realitzar-los en zones protegides	14
I0000103	Planificació de les àrees de treball	25
I0000104	Accessos i circulació independents per a personal i maquinària	25
I0000105	Anivellar la maquinària per a la realització de l'activitat	25
I0000106	El personal no ha de descansar al costat de màquines aturades	25
I0000107	Limitació de la velocitat dels vehicles	25
I0000152	Utilitzar mitjans mecànics(grues, transpalets, plataformes elevadores) per manipular càrregues	4
I0000154	Verificar nivell lumínic mínim (250 lux) a itineraris i llocs de treball	1 /2 /6 /25
I0000155	Controlar la temperatura i velocitat del vent als llocs de treball	14

G18 INSTAL·LACIONS AUDIOVISUALS: G18.UG20 INSTAL·LACIÓ TUB METÀL·LIC PONTS

INSTAL·LACIÓ TUB METÀL·LIC PONTS

AVALUACIÓ DE RISCOS

Id	Risc	P	G	A
1	CAIGUDA DE PERSONES A DIFERENT NIVELL Situació:	2	3	4
2	CAIGUDA DE PERSONES AL MATEIX NIVELL Situació:	2	2	3
9	COPS AMB OBJECTES O EINES (TALLS) Situació:	2	2	3
12	ATRAPAMENT PER BOLCADA DE MÀQUINES, TRACTORS O VEHICLES Situació:	1	3	3
13	SOBRESFORÇOS Situació:	1	1	1
25	ATROPELLAMENTS O COPS AMB VEHICLES	1	3	3

Situació:

P: Probabilitat (1,2,3) / G: Gravetat (1,2,3) / A: Avaluació (1,2,3,4,5)

MESURES PREVENTIVES

Codi	Descripció	Riscos
I0000002	Planificar els treballs per a mantenir el màxim de temps possible les proteccions	1
I0000003	Itineraris preestablerts i balissats per al personal	1
I0000004	Revisió i manteniment periòdic de SPC	1
I0000005	Integrar la seguretat al disseny arquitectònic	1
I0000006	Disseny i estudi de les mesures preventives en fase de projecte	1
I0000007	Adoptar les mesures preventives necessàries per al manteniment correcte posterior	1
I0000008	Personal qualificat per a treballs en alçada	1
I0000011	Incorporar al projecte mesures de protecció per al muntatge i manteniment de la instal·lació	1
I0000013	Ordre i neteja	2 /6
I0000014	Preparació i manteniment de les superfícies de treball	2 /6
I0000015	Organització de les zones de pas i emmagatzematge	2 /6
I0000017	Als plans inclinats, treballar sobre superfícies rugoses i no lliscants	2
I0000025	Planificació d'àrees i llocs de treball	4
I0000026	Planificació de recorreguts i maniobres per a màquines i camions	4
I0000027	Elecció dels mitjans auxiliars de manteniment	4
I0000028	Impedir l'accés de personal dins del radi d'acció de càrregues suspeses	4
I0000029	No balancejar les càrregues suspeses	4
I0000030	Suspendre i aixecar les càrregues dins de l'envolcall o fleixos originals	4
I0000031	Per a la manipulació de materials voluminosos i/o pesats, sol·licitar un procediment de treball específic	4
I0000038	Substituir lo manual per lo mecànic	9/10
I0000039	Planificació de compra i programa de manteniment d'eines	9
I0000040	Formació de l'operari en l'ús i manteniment d'eines	9/13
I0000041	Substituir la fabricació a obra per la prefabricació a taller	9
I0000042	Evitar processos de manipulació de materials a obra	9
I0000044	Evitar processos de tallat de materials a l'obra	10
I0000045	Formació	9 /10 /13
I0000046	Evitar processos d'ajust en obra	10
I0000055	Elecció dels equips de manteniment	13
I0000056	Paletització i eines ergonòmiques	13
I0000058	Adaptar la feina a les característiques individuals de la persona que la realitza	13
I0000059	Elecció dels materials alternatius poc pesats i més manegables	13
I0000060	Suspensió de les feines en condicions extremes	14
I0000061	Rotació dels llocs de treball	14
I0000062	Planificar els treballs per a realitzar-los en zones protegides	14
I0000063	En cas de vent, apuntament i fixació de tots els elements inestables	14

Codi	Descripció	Riscos
I0000064	Suspensió de les feines a cobertes inclinades amb vent superior a 40 km/h	14
I0000067	No treballar al costat de línies elèctriques amb cables nusos	16
I0000068	Elecció i manteniment de les eines elèctriques	16
I0000069	Formació i habilitació específica per a cada eina	16
I0000070	Compliment del REBT pel que fa a equips de protecció	16
I0000071	Revisió de la posta a terra	16
I0000072	Realitzar els treballs sobre superfícies seques	16
I0000073	Disposar de quadres elèctrics secundaris	16
I0000103	Planificació de les àrees de treball	25
I0000104	Accessos i circulació independents per a personal i maquinària	25
I0000105	Anivellar la maquinària per a la realització de l'activitat	25
I0000106	El personal no ha de descansar al costat de màquines aturades	25
I0000107	Limitació de la velocitat dels vehicles	25
I0000151	Per treballs en alçada utilitzar plataformes elevadores mecàniques o hidràuliques	1
I0000152	Utilitzar mitjans mecànics(grues, transpalets, plataformes elevadores) per manipular càrregues	4 /13
I0000154	Verificar nivell lumínic mínim (250 lux) a itineraris i llocs de treball	2 /6 /25
I0000155	Controlar la temperatura i velocitat del vent als llocs de treball	14
I0000161	Verificar que les connexions de les màquines es facin amb endolls reglamentaris	16
I0000165	En manipular sistemes elèctrics, connexions, etc, verificar que les línies no estan en tensió	16

G18 INSTAL·LACIONS AUDIOVISUALS: G02.UG21 MINAT INSTAL·LACIONS BT

MINAT INSTAL·LACIONS MT

AVALUACIÓ DE RISCOS

Id	Risc	P	G	A
2	CAIGUDA DE PERSONES AL MATEIX NIVELL Situació:	1	2	2
6	TREPITJADES SOBRE OBJECTES Situació:	2	2	3
10	PROJECCIÓ DE FRAGMENTS O PARTÍCULES Situació:	2	2	3
16	EXPOSICIÓ A CONTACTES ELÈCTRICS Situació:	3	2	4
25	ATROPELLAMENTS O COPS AMB VEHICLES Situació:	1	3	3

P: Probabilitat (1,2,3) / G: Gravetat (1,2,3) / A: Avaluació (1,2,3,4,5)

EQUIPS PROTECCIÓ INDIVIDUAL

Codi	UA	Descripció	Riscos
H1411111	u	Casc de seguretat per a ús normal, contra cops, de polietilè amb un pes màxim de 400 g, homologat segons UNE-EN 812	1 /2 /4 /6 /9 /10 /11 /14

Codi	UA	Descripció	Riscos
H1421110	u	Ulleres de seguretat antiimpactes estàndard, amb muntura universal, amb visor transparent i tractament contra l'entelament, homologades segons UNE-EN 167 i UNE-EN 168	10 /14
H142BA00	u	Pantalla facial per a protegir contra la projecció de partícules i a l'encebament d'arcs elèctrics, de policarbonat transparent, per a acoblar al casc amb arnès dielèctric	10
H1431101	u	Protector auditiu de tap d'escuma, homologat segons UNE-EN 352-2 i UNE-EN 458	14
H1459630	u	Parella de guants per a soldador, amb palmell de pell, folre interior de cotó, i màniga llarga de serratge folrada de dril fort, homologats segons UNE-EN 407 i UNE-EN 420	14
H145C002	u	Parella de guants de protecció contra riscos mecànics comuns de construcció nivell 3, homologats segons UNE-EN 388 i UNE-EN 420	1 /2 /4 /6 /9 /10 /11 /14
H145K153	u	Parella de guants de material aïllant per a treballs elèctrics, classe 00, logotip color beix, tensió màxima 500 V, homologats segons UNE-EN 420	16
H1463253	u	Parella de botes dielèctriques resistents a la humitat, de pell rectificada, amb turmellera encoixinada sola antilliscant i antiestàtica, falca amortidora per al taló, llengüeta de manxa, de despreniment ràpid, sense ferramenta metàl·lica, amb puntera reforçada, homologades segons DIN 4843	16
H1465275	u	Parella de botes baixes de seguretat industrial per a treballs de construcció en general, resistents a la humitat, de pell rectificada, amb turmellera encoixinada, amb puntera metàl·lica, sola antilliscant, falca amortidora d'impactes al taló i sense plantilla metàl·lica, homologades segons UNE-EN ISO 20344, UNE-EN ISO 20345, UNE-EN ISO 20346 i UNEEN ISO 20347	1 /2 /4 /6 /9 /10 /11 /14
H147N000	u	Faixa de protecció dorslumbària	13
H1481442	u	Granota de treball per a muntatges i/o treballs mecànics, de polièster i cotó (65%-35%), color blau vergara, trama 240, amb butxaques interiors, homologada segons UNE-EN 340	1 /2 /4 /6 /9 /10 /14
H1482320	u	Camisa de treball per a construcció d'obres lineals en servei, de polièster i cotó (65%-35%), color groc, homologada segons UNE-EN 340	
H1482422	u	Camisa de treball per a muntatges i/o treballs mecànics, soldadors i/o treballadors de tubs, de polièster i cotó (65%-35%), color blavenc amb butxaques interiors, trama 240, homologada segons UNE-EN 340	14
H1485800	u	Armilla reflectant amb tires reflectants a la cintura, al pit i a l'esquena, homologada segons UNE-EN 471	4 /11
H1486241	u	Casaca tipus enginyer, de polièster embuatada amb material aïllant, butxaques exteriors	14
H1487460	u	Impermeable amb jaqueta, caputxa i pantalons, per a obres públiques, de PVC soldat de 0,4 mm de gruix, de color viu, homologat segons UNE-EN 340	14

Codi	UA	Descripció	Riscos
H1489790	u	Jaqueta de treball per a construcció d'obres lineals en servei, de polièster i cotó (65%-35%), color groc, trama 240, amb butxaques interiors i tires reflectants, homologada segons UNEEN 340	11

SISTEMES DE PROTECCIÓ COL·LECTIVA

Codi	UA	Descripció	Riscos
H1512013	m2	Protecció col·lectiva vertical dels laterals dels forats de les escales en tota l'alçada amb xarxa-teló normalitzada (UNE-EN 1263-1) de poliamida no regenerada, de tenacitat alta nuada amb corda perimetral de poliamida, ancoratge de fleix perforat i clau d'impacte d'acer i corda de cosit de 6 mm de diàmetre i amb el desmuntatge inclòs	1
H1521431	m	Barana de protecció per a escales, d'alçada 1 m, amb travesser de tauló de fusta fixada amb suports de muntant metàl·lic amb mordassa per al sostre i amb el desmuntatge inclòs	1
H152N681	m	Barana de protecció sobre sostre o llosa, d'alçada 1 m, enjovada en cercol perimetral de formigó cada 2,5 m i amb el desmuntatge inclòs	1
H15B0007	u	Pantalla aïllant per a treballs en zones d'influència de línies elèctriques en tensió	16
H15B6006	u	Aïllant de cautxú per a conductor de línia elèctrica en tensió, de llargària 3 m	16
HBBA005	u	Senyal de prohibició, normalitzada amb pictograma negre sobre fons blanc, de forma circular amb cantells i banda transversal descendent d'esquerra a dreta a 45°, en color vermell, diàmetre 29 cm, amb cartell explicatiu rectangular, per ser vista fins 12 m, fixada i amb el desmuntatge inclòs	1 / 2 / 4 / 6 / 9 / 10 / 11 / 13 / 14 / 16
HBBA115	u	Senyal d'obligació, normalitzada amb pictograma blanc sobre fons blau, de forma circular amb cantells en color blanc, diàmetre 29 cm, amb cartell explicatiu rectangular, per ser vista fins 12 m, fixada i amb el desmuntatge inclòs	1 / 2 / 4 / 6 / 9 / 10 / 11 / 13 / 14 / 16
HBBAE001	u	Rètol adhesiu (MIE-RAT.10) de maniobra per a quadre o pupitre de control elèctric, adherit	16
HBBAF004	u	Senyal d'avertència, normalitzada amb pictograma negre sobre fons groc, de forma triangular amb el cantell negre, costat major 41 cm, amb cartell explicatiu rectangular, per ser vista fins 12 m de distància, fixada i amb el desmuntatge inclòs	1 / 2 / 4 / 6 / 9 / 10 / 11 / 13 / 14 / 16

MESURES PREVENTIVES

Codi	Descripció	Riscos
I0000002	Planificar els treballs per a mantenir el màxim de temps possible les proteccions	1
I0000003	Itineraris preestablerts i balissats per al personal	1
I0000004	Revisió i manteniment periòdic de SPC	1

Codi	Descripció	Riscos
I0000005	Integrar la seguretat al disseny arquitectònic	1
I0000006	Disseny i estudi de les mesures preventives en fase de projecte	1
I0000007	Adoptar les mesures preventives necessàries per al manteniment correcte posterior	1
I0000008	Personal qualificat per a treballs en alçada	1
I0000011	Incorporar al projecte mesures de protecció per al muntatge i manteniment de la instal·lació	1
I0000013	Ordre i neteja	2 / 6
I0000014	Preparació i manteniment de les superfícies de treball	2 / 6
I0000015	Organització de les zones de pas i emmagatzematge	2 / 6
I0000025	Planificació d'àrees i llocs de treball	4
I0000026	Planificació de recorreguts i maniobres per a màquines i camions	4
I0000027	Elecció dels mitjans auxiliars de manteniment	4
I0000028	Impedir l'accés de personal dins del radi d'acció de càrregues suspeses	4
I0000029	No balancejar les càrregues suspeses	4
I0000030	Suspendre i aixecar les càrregues dins de l'envolcall o fleixos originals	4
I0000031	Per a la manipulació de materials voluminosos i/o pesats, sol·licitar un procediment de treball específic	4
I0000038	Substituir lo manual per lo mecànic	9/10
I0000039	Planificació de compra i programa de manteniment d'eines	9
I0000040	Formació de l'operari en l'ús i manteniment d'eines	9/13
I0000042	Evitar processos de manipulació de materials a obra	9
I0000045	Formació	10 / 11
I0000047	Planificació i procediments per a la càrrega i descàrrega de materials	11
I0000050	No treballar ni estar al radi d'acció de les càrregues suspeses	11
I0000055	Elecció dels equips de manteniment	13
I0000056	Paletització i eines ergonòmiques	13
I0000058	Adaptar la feina a les característiques individuals de la persona que la realitza	13
I0000059	Elecció dels materials alternatius poc pesats i més manegables	13
I0000060	Suspensió de les feines en condicions extremes	14
I0000061	Rotació dels llocs de treball	14
I0000062	Planificar els treballs per a realitzar-los en zones protegides	14
I0000063	En cas de vent, apuntament i fixació de tots els elements inestables	14
I0000067	No treballar al costat de línies elèctriques amb cables nusos	16
I0000069	Formació i habilitació específica per a cada eina	16
I0000070	Compliment del REBT pel que fa a equips de protecció	16
I0000072	Realitzar els treballs sobre superfícies seques	16
I0000154	Verificar nivell lumínic mínim (250 lux) a itineraris i llocs de treball	2 / 6
I0000155	Controlar la temperatura i velocitat del vent als llocs de treball	14
I0000158	Accessoris dielectrics (escala, banquetta, bastida, perxa de terra) si hi ha risc contacte elèctric	16
I0000161	Verificar que les connexions de les màquines es facin amb endolls reglamentaris	16

Codi	Descripció	Riscos
I0000165	En manipular sistemes elèctrics, connexions, etc, verificar que les línies no estan en tensió	16

G19 FONAMENTACIÓ SUPERFICIALS: G19.G01 EXECUCIÓ DE CANAL DE FORMIGÓ

EXECUCIÓ

AVALUACIÓ DE RISCOS

Id	Risc	P	G	A
1	CAIGUDA DE PERSONES A DIFERENT NIVELL Situació: TREBALLS EN VORES DE TALÚS	1	3	3
2	CAIGUDA DE PERSONES AL MATEIX NIVELL Situació: ITINERARI OBRA APLECS DE MATERIAL	2	2	3
4	CAIGUDA D'OBJECTES PER MANIPULACIÓ O DE MATERIALS TRANSPORTATS Situació: TRANSPORT DE BETUMS, TERRES, QUITRANS...	1	2	2
6	TREPITJADES SOBRE OBJECTES Situació: TREPITJADES SOBRE ELEMENTS CALENTS. BETUMS, QUITRANS...	2	1	2
9	COPS AMB OBJECTES O EINES (TALLS) Situació: ÚS D'EINES MANUALES COPS AMB MAQUINÀRIA	1	2	2
10	PROJECCIÓ DE FRAGMENTS O PARTÍCULES Situació: TREBALLS DE COL·LOCACIÓ I ESTESA DE BETUMS, QUITRANS...	2	1	2
11	ATRAPAMENT PER O ENTRE OBJECTES Situació: MAQUINÀRIA PRÒPIA DE L'OBRA	1	2	2
12	ATRAPAMENT PER BOLCADA DE MÀQUINES, TRACTORS O VEHICLES Situació: MAQUINÀRIA DE COMPACTACIÓ EN LA PROXIMITAT DE LES VORES DEL TALÚS	1	3	3
13	SOBRESFORÇOS Situació: ÚS D'EINES MANUALES	2	2	3
14	EXPOSICIÓ A CONDICIONS AMBIENTALS EXTREMES Situació: TREBALLS A L'EXTERIOR	1	2	2
15	CONTACTES TÈRMICS Situació: COL·LOCACIÓ DE BETUMS	2	2	3
16	EXPOSICIÓ A CONTACTES ELÈCTRICS Situació: CONTACTES DIRECTES I INDIRECTES CONTACTES AMB INSTAL·LACIONS EXISTENTS	1	2	2
17	INHALACIÓ O INGESTIÓ DE SUBSTÀNCIES NOCIVES Situació: POLS DE LA CIRCULACIÓ DE VEHICLES POLS DE SITGES DE CIMENT	2	1	2
25	ATROPELLAMENTS O COPS AMB VEHICLES Situació: CIRCULACIÓ ALIENA I PRÒPIA DE L'OBRA	1	3	3
27	EXPOSICIÓ A VIBRACIONS Situació: MAQUINÀRIA	1	2	2

Id	Risc	P	G	A
P: Probabilitat (1,2,3) / G: Gravetat (1,2,3) / A: Avaluació (1,2,3,4,5)				

EQUIPS PROTECCIÓ INDIVIDUAL

Codi	UA	Descripció	Riscos
H1411111	u	Casc de seguretat per a ús normal, contra cops, de polietilè amb un pes màxim de 400 g, homologat segons UNE-EN 812	1 / 2 / 4 / 6 / 9 / 10 / 11 / 12 / 14 / 15 / 16 / 25
H1421110	u	Ulleres de seguretat antiimpactes estàndard, amb muntura universal, amb visor transparent i tractament contra l'entelament, homologades segons UNE-EN 167 i UNE-EN 168	10 / 14
H1432012	u	Protector auditiu d'auricular, acoblat al cap amb arnès i orelleres antisoroll, homologat segons UNE-EN 352-1 i UNE-EN 458	14
H1445003	u	Mascareta de protecció respiratòria, homologada segons UNE-EN 140	17
H1459630	u	Parella de guants per a soldador, amb palmell de pell, folre interior de cotó, i màniga llarga de serratge folrada de dril fort, homologats segons UNE-EN 407 i UNE-EN 420	15
H145C002	u	Parella de guants de protecció contra riscos mecànics comuns de construcció nivell 3, homologats segons UNE-EN 388 i UNE-EN 420	1 / 2 / 4 / 6 / 9 / 10 / 11 / 12 / 14 / 25
H145K153	u	Parella de guants de material aïllant per a treballs elèctrics, classe 00, logotip color beix, tensió màxima 500 V, homologats segons UNE-EN 420	16
H1463253	u	Parella de botes dielèctriques resistents a la humitat, de pell rectificada, amb turmellera encoixinada sola antilliscant i antiestàtica, falca amortidora per al taló, llengüeta de manxa, de despeniment ràpid, sense ferramenta metàl·lica, amb puntera reforçada, homologades segons DIN 4843	16
H1465275	u	Parella de botes baixes de seguretat industrial per a treballs de construcció en general, resistents a la humitat, de pell rectificada, amb turmellera encoixinada, amb puntera metàl·lica, sola antilliscant, falca amortidora d'impactes al taló i sense plantilla metàl·lica, homologades segons UNE-EN ISO 20344, UNE-EN ISO 20345, UNE-EN ISO 20346 i UNEEN ISO 20347	1 / 2 / 4 / 6 / 9 / 10 / 11 / 12 / 14 / 15 / 25
H1474600	u	Cinturó antivibració, ajustable i de teixit transpirable	27
H147D102	u	Sistema anticaiguda compost per un arnès anticaiguda amb tirants, bandes secundàries, bandes subglúties, bandes de cuixa, recolzament dorsal per a subjecció, elements d'ajust, element dorsal d'enganxament d'arnès anticaiguda i sivella, incorporat a un element d'amarrament compost per un terminal manufacturat, homologat segons UNE-EN 361, UNE-EN 362, UNE-EN 364, UNE-EN 365 i UNE-EN 354	1

Codi	UA	Descripció	Riscos
H147L015		Aparell d'ancoratge per a equip de protecció individual contra caiguda d'alçada, homologat segons UNE-EN 795, amb fixació amb tac mecànic	1
H147N000	u	Faixa de protecció dorslumbal	13
H1481343	u	Granota de treball per a construcció d'obres lineals en servei, de polièster i cotó (65%-35%), color groc, trama 240, amb butxaques interiors i tires reflectants, homologada segons UNE-EN 340	1 / 2 / 4 / 6 / 9 / 10 / 11 / 12 / 14 / 15 / 16 / 25
H1482320	u	Camisa de treball per a construcció d'obres lineals en servei, de polièster i cotó (65%-35%), color groc, homologada segons UNE-EN 340	14
H1485800	u	Armill reflectant amb tires reflectants a la cintura, al pit i a l'esquena, homologada segons UNE-EN 471	12 / 25
H1486241	u	Casaca tipus enginyer, de polièster embuatada amb material aïllant, butxaques exteriors	14
H1487460	u	Impermeable amb jaqueta, caputxa i pantalons, per a obres públiques, de PVC soldat de 0,4 mm de gruix, de color viu, homologat segons UNE-EN 340	14
H1489790	u	Jaqueta de treball per a construcció d'obres lineals en servei, de polièster i cotó (65%-35%), color groc, trama 240, amb butxaques interiors i tires reflectants, homologada segons UNEEN 340	14

MITJANS AUXILIARS D'UTILITAT PREVENTIVA

Codi	UA	Descripció	Riscos
HX11X004	u	Barana definitiva, prevista en projecte, per a protecció de caigudes a diferent nivell	1

SISTEMES DE PROTECCIÓ COL·LECTIVA

Codi	UA	Descripció	Riscos
H1511015	m2	Protecció amb xarxa de seguretat horitzontal sota bigues en viaductes o ponts, ancorada a suports metàl·lics, i amb el desmuntatge inclòs	1
H1511017	m2	Protecció amb xarxa de seguretat horitzontal en trams laterals en viaductes o ponts, ancorada a suports metàl·lics, en voladiu, i amb el desmuntatge inclòs	1
H1512013	m2	Protecció col·lectiva vertical dels laterals dels forats de les escales en tota l'alçada amb xarxa-teló normalitzada (UNE-EN 1263-1) de poliamida no regenerada, de tenacitat alta nuada amb corda perimetral de poliamida, ancoratge de fleix perforat i clau d'impacte d'acer i corda de cosit de 6 mm de diàmetre i amb el desmuntatge inclòs	1

Codi	UA	Descripció	Riscos
H1512212	m	Protecció col·lectiva vertical del perímetre del sostre amb xarxa per a proteccions superficials contra caigudes, de fil trenat de poliamida no regenerada, de tenacitat alta, de 4 mm de diàmetre, 80x80 mm de pas de malla, corda perimetral de poliamida de 12 mm de diàmetre nuada a la xarxa, d'alçada 5 m, amb ancoratges d'emborsament inferior, fixada al sostre cada 0.5 amb ganxos embeguts en el formigó, cordes d'hissat i subjecció de 12 mm de diàmetre, pescant metàl·lic de força fixats al sostre cada 4,5 m amb ganxos embeguts en el formigó, en 1a col·locació i amb el desmuntatge inclòs	1
H151A1K1	m2	Protecció col·lectiva horitzontal d'obertures amb xarxa per a proteccions superficials contra caigudes, de fil trenat de poliamida no regenerada, de tenacitat alta, de 4 mm de diàmetre, 80x80 mm de pas de malla, corda perimetral de poliamida de 12 mm de diàmetre nuada a la xarxa, fixada amb fleix i tacs d'expansió i amb el desmuntatge inclòs	1
H152J105	m	Cable fiador per al cinturó de seguretat, fixat en ancoratges de servei i amb el desmuntatge inclòs	1
H152U000	u	Tanca d'advertència o abalisament d'1 m d'alçada amb malla de polietilè taronja, fixada a 1 m del perímetre del sostre amb suports d'acer allotjats amb forats al sostre	1 / 2 / 4 / 6 / 11 / 15
H153A9F1	u	Topall per a descàrrega de camions en excavacions, de 4 m d'amplada amb tauló de fusta i perfils IPN 100 clavats al terreny i amb el desmuntatge inclòs	12 / 25
HBBA005	u	Senyal de prohibició, normalitzada amb pictograma negre sobre fons blanc, de forma circular amb cantells i banda transversal descendent d'esquerra a dreta a 45°, en color vermell, diàmetre 29 cm, amb cartell explicatiu rectangular, per ser vista fins 12 m, fixada i amb el desmuntatge inclòs	1 / 2 / 4 / 6 / 9 / 10 / 11 / 12 / 13 / 14 / 15 / 16 / 17 / 27
HBBAB115	u	Senyal d'obligació, normalitzada amb pictograma blanc sobre fons blau, de forma circular amb cantells en color blanc, diàmetre 29 cm, amb cartell explicatiu rectangular, per ser vista fins 12 m, fixada i amb el desmuntatge inclòs	1 / 2 / 4 / 6 / 9 / 10 / 11 / 12 / 13 / 14 / 15 / 16 / 17 / 27
HBBAF004	u	Senyal d'advertència, normalitzada amb pictograma negre sobre fons groc, de forma triangular amb el cantell negre, costat major 41 cm, amb cartell explicatiu rectangular, per ser vista fins 12 m de distància, fixada i amb el desmuntatge inclòs	1 / 2 / 4 / 6 / 9 / 10 / 11 / 12 / 13 / 14 / 15 / 16 / 17 / 27

MESURES PREVENTIVES

Codi	Descripció	Riscos
I0000002	Planificar els treballs per a mantenir el màxim de temps possible les proteccions	1
I0000003	Itineraris preestablerts i balissats per al personal	1
I0000004	Revisió i manteniment periòdic de SPC	1
I0000013	Ordre i neteja	2 /6 /17
I0000014	Preparació i manteniment de les superfícies de treball	2 /6
I0000015	Organització de les zones de pas i emmagatzematge	2 /6
I0000026	Planificació de recorreguts i maniobres per a màquines i camions	4
I0000027	Elecció dels mitjans auxiliars de manteniment	4
I0000028	Impedir l'accés de personal dins del radi d'acció de càrregues suspeses	4
I0000031	Per a la manipulació de materials voluminosos i/o pesats, sol·licitar un procediment de treball específic	4
I0000038	Substituir lo manual per lo mecànic	9/10 /15
I0000039	Planificació de compra i programa de manteniment d'eines	9
I0000040	Formació de l'operari en l'ús i manteniment d'eines	9 /11 /12
I0000042	Evitar processos de manipulació de materials a obra	9
I0000045	Formació	10 /13
I0000051	Adequació dels recorreguts de la maquinària	12
I0000053	Procediment d'utilització de la maquinària	12 /15
I0000055	Elecció dels equips de manteniment	13
I0000060	Suspensió de les feines en condicions extremes	14
I0000061	Rotació dels llocs de treball	27
I0000067	No treballar al costat de línies elèctriques amb cables nusos	16
I0000068	Elecció i manteniment de les eines elèctriques	16
I0000069	Formació i habilitació específica per a cada eina	16
I0000070	Compliment del REBT pel que fa a equips de protecció	16
I0000071	Revisió de la posta a terra	16
I0000073	Disposar de quadres elèctrics secundaris	16
I0000074	Reg de les zones de treball	17
I0000084	Talls amb serra de trepar per via humida, amb proteccions integrades	10
I0000086	Substituir els materials amb substàncies nocives	17
I0000103	Planificació de les àrees de treball	25
I0000104	Accessos i circulació independents per a personal i maquinària	25
I0000105	Anivellar la maquinària per a la realització de l'activitat	25
I0000106	El personal no ha de descansar al costat de màquines aturades	25
I0000107	Limitació de la velocitat dels vehicles	25
I0000110	Eliminar vibracions en origen	27
I0000152	Utilitzar mitjans mecànics(grues, transpalets, plataformes elevadores) per manipular càrregues	13
I0000154	Verificar nivell lumínic mínim (250 lux) a itineraris i llocs de treball	2 /6 /9 /25
I0000155	Controlar la temperatura i velocitat del vent als llocs de treball	14
I0000161	Verificar que les connexions de les màquines es facin amb endolls reglamentaris	16

El present projecte està realitzat per l'Enginyer Industrial
Sra. María Isabel Dolset Pla,
Col·legiat número 3.310 del Col·legi d'Enginyers Industrials
Abril 2024

2. ANNEX NÚM.3: Estudi de Seguretat i Salut. Plec.

(SPD – 22249.11) XT00343a

FASE 11. TRAMS FO TRAMS FO CUBELLES – VILANOVA I GELTRÚ – VILAFRANCA DEL Penedès – SANT JAUME
DELS DOMENYS – SANT PERE DE RIBES - OLIVELLA

ÍNDEX

1.	DEFINICIÓ I ABAST DEL PLEC.....	3
1.1.	Identificació de les obres	3
1.2.	Objecte.....	3
1.3.	Documents que defineixen l'Estudi de Seguretat i Salut.....	3
1.4.	Compatibilitat i relació entre els esmentats documents.....	3
2.	DEFINICIIONS I COMPETÈNCIES DELS AGENTS DEL FET CONSTRUCTIU	4
2.1.	Promotor.....	4
2.2.	Coordinador de Seguretat i Salut.....	4
2.3.	Projectista	5
2.4.	Director d'Obra	6
2.5.	Contractista o constructor (empresari principal) i Subcontractistes.....	6
2.6.	Treballadors Autònoms	8
2.7.	Treballadors	8
3.	DOCUMENTACIÓ PREVENTIVA DE CARÀCTER CONTRACTUAL.....	9
3.1.	Interpretació dels documents vinculants en matèria de Seguretat i Salut	9
3.2.	Vigència de l'Estudi de Seguretat i Salut.....	9
3.3.	Pla de Seguretat i Salut del Contractista.....	9
3.4.	El "Llibre d'Incidències"	11
3.5.	Caràcter vinculant del Contracte i documentació contractual annexa	11
4.	NORMATIVA LEGAL D'APLICACIÓ 11	12
4.1.	Textos generals	12
4.2.	Condicions ambientals.....	15
4.3.	Incendis	16
4.4.	Instal·lacions elèctriques	16
4.5.	Equips i maquinària	16
4.6.	Equips de protecció individual.....	17
4.7.	Senyalització	17
4.8.	Diversos.....	17
5.	CONDICIONS ECONÒMIQUES	18
5.1.	Criteris d'aplicació.....	18
5.2.	Certificació del pressupost del Pla de Seguretat i Salut	18
5.3.	Revisió de preus del Pla de Seguretat i Salut.....	18
5.4.	Penalitzacions per incompliment en matèria de Seguretat	18

6.	CONDICIONS TÈCNIQUES GENERALS DE SEGURETAT	18
6.1.	Previsions del Contractista a l'aplicació de les Tècniques de Seguretat.....	18
6.2.	Condicions Tècniques del Control de Qualitat de la Prevenció	19
6.3.	Condicions Tècniques dels Òrgans de l'Empresa Contractista competents	19
6.4.	Obligacions de l'Empresa Contractista competent en matèria de Medicina del Treball	20
6.5.	Competències dels Col·laboradors Prevencionistes a l'obra	20
6.6.	Competències de Formació en Seguretat a l'obra.....	20
7.	PLEC DE CONDICIONS TÈCNIQUES ESPECÍFIQUES DE SEGURETAT DELS EQUIPS	20
7.1.	Definició i característiques dels Equips.....	20
7.2.	Condicions d'elecció, utilització, emmagatzematge i manteniment dels Equips	21
7.3.	Normativa aplicable	21
8.	SIGNATURES.....	22

1. DEFINICIÓ I ABAST DEL PLEC

1.1. Identificació de les obres

Les obres contemplades al present estudi corresponen al projecte constructiu SPD – 22249.11, XT00341a TRAMS FO TRAMS FO CUBELLES – VILANOVA I GELTRÚ – VILAFRANCA DEL PENEDÈS – SANT JAUME DELS DOMENYS – SANT PERE DE RIBES - OLIVELLA.

1.2. Objecte

Aquest Plec de Condicions de l'Estudi de Seguretat i Salut comprèn el conjunt d'especificacions que hauran d'acomplir tant el Pla de Seguretat i Salut del Contractista com a document de Gestió Preventiva (Planificació, Organització, Execució i Control) de l'obra, les diferents proteccions a emprar per la reducció dels riscos (Mitjans Auxiliars d'Utilitat Preventiva, Sistemes de Protecció Col·lectiva, Equips de Protecció Individual), Implantacions provisionals per a la Salubritat i Confort dels treballadors, així com les tècniques de la seva implementació a l'obra i les que hauran de manar l'execució de qualsevol tipus d'instal·lacions i d'obres accessorïes. Per a qualsevol tipus d'especificació no inclosa en aquest Plec, es tindran en compte les condicions tècniques que es derivin d'entendre com a normes d'aplicació:

Tots aquells continguts al:

- Plec General de Condicions Tècniques de l'Edificació'', confeccionat pel Centre Experimental d'Arquitectura, aprovat pel Consell Superior de Col·legis d'Arquitectes i adaptat a les seves obres per la "Direcció General d'Arquitectura''. (cas d'Edificació)
- "Plec de Clàusules Administratives Generals, per a la Contractació d'Obres de l'Estat'' i adaptat a les seves obres per la "Direcció de Política Territorial i Obres Públiques''. (cas d'Obra Pública)
- Les contingudes al Reglament General de Contractació de l'Estat, Normes Tecnològiques de l'Edificació publicades pel "Ministerio de la Vivienda'' i posteriorment pel "Ministerio de Obras Públicas y Urbanismo''.
- La normativa legislativa vigent d'obligat compliment i les condicionades per les companyies subministradores de serveis públics, totes elles al moment de l'oferta.

1.3. Documents que defineixen l'Estudi de Seguretat i Salut

Segons la normativa legal vigent, Art. 5, 2 del R.D. 1627/1997, de 24 d'octubre sobre "DISPOSICIONS MÍNIMES DE SEGURETAT I DE SALUT A LES OBRES DE CONSTRUCCIÓ'', l'Estudi de Seguretat haurà de formar part del Projecte d'Execució d'Obra o, al seu defecte, del Projecte d'Obra, havent de ser coherent amb el contingut del mateix i recollir les mesures preventives adequades als riscos que comporta la realització de l'obra, contenint com a mínim els següents documents:

- Memòria: Descriptiva dels procediments, equips tècnics i medis auxiliars que hagin d'utilitzar-se o que la seva utilització es pugui preveure; identificació dels riscos laborals que puguin ser evitats, indicant a l'efecte les mesures tècniques necessàries per fer-ho; relació dels riscos laborals que no es puguin eliminar conforme als assenyalats anteriorment, especificant les mesures preventives i

proteccions tècniques tendents a controlar i reduir els esmentats riscos i valorant la seva eficàcia, en especial quan es proposin mesures alternatives.

- Plec: De condicions particulars en el que es tindran en compte les normes legals i reglamentaries aplicables a les especificacions tècniques pròpies de l'obra que es tracti, així com les prescripcions que s'hauran de complir en relació amb les característiques, l'ús i la conservació de les màquines, utensilis, eines, sistemes i equips preventius.
- Plànols: On es desenvolupen els gràfics i esquemes necessaris per la millor definició i comprensió de les mesures preventives definides a la Memòria, amb expressió de les especificacions tècniques necessàries.
- Amidaments: De totes les unitats o elements de seguretat i salut al treball que hagin estat definits o projectats.
- Pressupost: Quantificació del conjunt de despeses previstes per l'aplicació i execució de l'Estudi de Seguretat i Salut

1.4. Compatibilitat i relació entre els esmentats documents

L'estudi de Seguretat i Salut forma part del Projecte d'Execució d'obra, o en el seu cas, del Projecte d'Obra, havent de ser cadascun dels documents que l'integren, coherents amb el contingut del Projecte, i recollir les mesures preventives, de caràcter pal·liatiu, adequades als riscos, no eliminats o reduïts a la fase de disseny, que comporti la realització de l'obra, en els terminis i circumstàncies socio-tècniques on la mateixa es tingui que materialitzar.

El Plec de Condicions Particulars, els Plànols i Pressupost de l'Estudi de Seguretat i Salut són documents contractuals, que restaran incorporats al Contracte i, per tant, són d'obligat compliment, llevat modificacions degudament autoritzades.

La resta de Documents o dades de l'Estudi de Seguretat i Salut són informatius, i estan constituïts per la Memòria Descriptiva, amb tots els seus Annexos, els Detalls Gràfics d'interpretació, els Amidaments i els Pressupostos Parcial.

Els esmentats documents informatius representen només una opinió fonamentada de l'Autor de l'Estudi de Seguretat i Salut, sense que això suposi que es responsabilitzi de la certesa de les dades que se subministren. Aquestes dades han de considerar-se, tant sols, com a complement d'informació que el Contractista ha d'adquirir directament i amb els seus propis mitjans.

Només els documents contractuals, constitueixen la base del Contracte; per tant el Contractista no podrà al·legar, ni introduir al seu Pla de Seguretat i Salut, cap modificació de les condicions del Contracte en base a les dades contingudes als documents informatius, llevat que aquestes dades apareguin a algun document contractual.

El Contractista serà, doncs, responsable de les errades que puguin derivar-se de no obtenir la suficient informació directa, que rectifiqui o ratifiqui la continguda als documents informatius de l'Estudi de Seguretat i Salut.

Si hi hagués contradicció entre els Plànols i les Prescripcions Tècniques Particulars, en cas d'incloure's aquestes com a document que complementi el Plec de Condicions Generals del Projecte, té prevalença el que s'ha prescrit en les Prescripcions Tècniques Particulars. En qualsevol cas, ambdós documents tenen prevalença sobre les Prescripcions Tècniques Generals

El que s'ha esmentat al Plec de condicions i només als Plànols, o viceversa, haurà de ser executat com si hagués estat exposat a ambdós documents, sempre que, a criteri de l'Autor de l'Estudi de Seguretat i Salut, quedin suficientment definides les unitats de Seguretat i Salut corresponent, i aquestes tinguin preu al Contracte.

2. DEFINICIONS I COMPETÈNCIES DELS AGENTS DEL FET CONSTRUCTIU

Dins l'àmbit de la respectiva capacitat de decisió cadascun dels actors del fet constructiu, estan obligats a prendre decisions ajustant-se als Principis Generals de l'Acció Preventiva (Art. 15 a la L. 31/1995) :

- Evitar els riscos.
- Avaluar els riscos que no es poden evitar.
- Combatre els riscos en el seu origen.
- Adaptar la feina a la persona, en particular al que fa referència a la concepció dels llocs de treball, com també a l'elecció dels equips i els mètodes de treball i de producció, amb l'objectiu específic d'atenuar la feina monòtona i repetitiva i de reduir-ne els efectes a la salut.
- Tenir en compte l'evolució de la tècnica.
- Substituir el que sigui perillós pel que comporti poc perill o no en comporti cap.
- Planificar la prevenció, amb la recerca d'un conjunt coherent que hi integri la tècnica, l'organització de la feina, les condicions de treball, les relacions socials i la influència dels factors ambientals al treball.
- Adoptar mesures que donin prioritat a la protecció col·lectiva respecte de la individual.
- Facilitar les corresponents instruccions als treballadors.

2.1. Promotor

Als efectes del present Estudi de Seguretat i Salut, serà considerat Promotor qualsevol persona, física o jurídica, pública o privada, que, individual o col·lectivament, decideixi, impulsi, programi i financi, amb recursos propis o aliens, les obres de construcció per sí mateix, o per la seva posterior alienació, lliurament o cessió a tercers sota qualsevol títol.

Competències en matèria de Seguretat i Salut del Promotor:

- Designar al tècnic competent per la Coordinació de Seguretat i Salut en fase de Projecte, quan sigui necessari o es cregui convenient.
- Designar en fase de Projecte, la redacció de l'Estudi de Seguretat, facilitant al Projectista i al Coordinador respectivament, la documentació i informació prèvia necessària per l'elaboració del Projecte i redacció de l'Estudi de Seguretat i Salut, així com autoritzar als mateixos les modificacions pertinents.
- Facilitar que el Coordinador de Seguretat i Salut en la fase de projecte intervingui en totes les fases d'elaboració del projecte i de preparació de l'obra.
- Designar el Coordinador de Seguretat i Salut en fase d'Obra per l'aprovació del Pla de Seguretat i Salut, aportat pel contractista amb antelació a l'inici de les obres, el qual Coordinarà la Seguretat i Salut en fase d'execució material de les mateixes.
- La designació dels Coordinadors en matèria de Seguretat i Salut no eximeix al Promotor de les seves responsabilitats.
- El Promotor es responsabilitza que tots els agents del fet constructiu tinguin en compte les observacions del Coordinador de Seguretat i Salut, degudament justificades, o bé proposin unes mesures d'una eficàcia, pel cap baix, equivalents.

2.2. Coordinador de Seguretat i Salut

El Coordinador de Seguretat i Salut serà als efectes del present Estudi de Seguretat i Salut, qualsevol persona física legalment habilitada pels seus coneixements específics i que compti amb titulació acadèmica en Construcció.

És designat pel Promotor en qualitat de Coordinador de Seguretat:

- a) En fase de concepció, estudi i elaboració del Projecte o
- b) Durant l'Execució de l'obra.

El Coordinador de Seguretat i Salut i Salut forma part de la Direcció d'Obra o Direcció Facultativa/Direcció d'Execució.

Competències en matèria de Seguretat i Salut del Coordinador de Seguretat del Projecte

El Coordinador de Seguretat i Salut en fase de projecte, és designat pel Promotor quan en l'elaboració del projecte d'obra intervinguin varis projectistes.

Les funcions del Coordinador en matèria de Seguretat i Salut durant l'elaboració del projecte, segons el R.D. 1627/1997, són les següents:

- Vetllar per a què en fase de concepció, estudi i elaboració del Projecte, el Projectista tingui en consideració els "Principis Generals de la Prevenció en matèria de Seguretat i Salut" (Art. 15 a la L.31/1995), i en particular:

- Prendre les decisions constructives, tècniques i d'organització amb la finalitat de planificar les diferents feines o fases de treball que es desenvolupin simultània o successivament.
- Estimar la duració requerida per l'execució de les diferents feines o fases de treball.
- Traslladar al Projectista tota la informació preventiva necessària que li cal per integrar la Seguretat i Salut a les diferents fases de concepció, estudi i elaboració del projecte d'obra.

Tenir en compte, cada vegada que sigui necessari, qualsevol estudi de seguretat i salut o estudi bàsic, així com les previsions i informacions útils per efectuar al seu dia, amb les degudes condicions de seguretat i salut, els previsibles treballs posteriors (manteniment).

Coordinar l'aplicació del que es disposa en els punts anteriors i redactar o fer redactar l'Estudi de Seguretat i Salut.

Competències en matèria de Seguretat i Salut del Coordinador de Seguretat i Salut d'Obra:

El Coordinador de Seguretat i Salut en fase d'execució d'obra, és designat pel Promotor en tots aquells casos en què intervé més d'una empresa i treballadors autònoms o diversos treballadors autònoms.

Les funcions del Coordinador en matèria de Seguretat i Salut durant l'execució de l'obra, segons el R.D. 1627/1997, són les següents:

1. Coordinar l'aplicació dels Principis Generals de l'Acció Preventiva (Art. 15 L. 31/1995) :
 - En el moment de prendre les decisions tècniques i d'organització amb el fi de planificar les diferents tasques o fases de treball que s'hagin de desenvolupar simultània o successivament.
 - En l'estimació de la durada requerida per a l'execució d'aquests treballs o fases de treball.
2. Coordinar les activitats de l'obra per garantir que els Contractistes, i, si n'hi ha dels Subcontractistes i els treballadors autònoms, apliquin de manera coherent i responsable els Principis de l'Acció Preventiva que recull l'article 15 de la Llei de Prevenció de Riscos Laborals (L.31/1995 de 8 de novembre) durant l'execució de l'obra i, en particular, en les tasques o activitats al què es refereix l'article 10 del R.D. 1627/1997 de 24 d'octubre sobre Disposicions mínimes de Seguretat i Salut a les obres de construcció:
 - a. El manteniment de l'obra en bon estat d'ordre i neteja.
 - b. L'elecció de l'emplaçament dels llocs i àrees de treball, tenint en compte les seves condicions d'accés, i la determinació de les vies o zones de desplaçament o circulació.
 - c. La manipulació dels diferents materials i la utilització dels mitjans auxiliars.
 - d. El manteniment, el control previ a la posta en servei i el control periòdic de les instal·lacions i dispositius necessaris per a l'execució de l'obra, a fi de corregir els defectes que puguin afectar a la seguretat i la salut dels treballadors.
 - e. La delimitació i el condicionament de les zones d'emmagatzematge i dipòsit dels diferents materials, en particular si es tracta de matèries o substàncies perilloses.
 - f. La recollida dels materials perillosos utilitzats.

- g. L'emmagatzematge i l'eliminació o evacuació dels residus i deixalles.
- h. L'adaptació, d'acord amb l'evolució de l'obra, del període de temps efectiu que haurà de dedicar-se als diferents treballs o fases de treball.
- i. La informació i coordinació entre els contractistes, subcontractistes i treballadors autònoms.
- j. Les interaccions i incompatibilitats amb qualsevol tipus de treball o activitat que es realitzi en l'obra o a prop del lloc de l'obra.

3. Aprovar el Pla de Seguretat i Salut (PSS) elaborat pel contractista i, si s'escau, les modificacions que s'hi haguessin introduït. La Direcció Facultativa prendrà aquesta funció quan no calgui la designació de Coordinador.
4. Organitzar la coordinació d'activitats empresarials prevista en l'article 24 de la Llei de Prevenció de Riscos Laborals.
5. Coordinar les accions i funcions de control de l'aplicació correcta dels mètodes de treball.
6. Adoptar les mesures necessàries perquè només puguin accedir a l'obra les persones autoritzades.

El Coordinador de Seguretat i Salut en la fase d'execució de l'obra respondrà davant del Promotor, del compliment de la seva funció com staff assessor especialitzat en Prevenció de la Sinistralitat Laboral, en col·laboració estricta amb els diferents agents que intervinguin a l'execució material de l'obra. Qualsevol divergència serà presentada al Promotor com a màxim patró i responsable de la gestió constructiva de la promoció de l'obra, a fi que aquest prengui, en funció de la seva autoritat, la decisió executiva que calgui.

Les responsabilitats del Coordinador no eximiran de les seves responsabilitats al Promotor, Fabricants i Subministradors d'equips, eines i mitjans auxiliars, Direcció d'Obra o Direcció Facultativa, Contractistes, Subcontractistes, treballadors autònoms i treballadors

2.3. Projectista

És el tècnic habilitat professionalment que, per encàrrec del Promotor i amb subjecció a la normativa tècnica i urbanística corresponent, redacta el Projecte.

Podran redactar projectes parcials del Projecte, o parts que el complementin, altres tècnics, de forma coordinada amb l'autor d'aquest, contant en aquest cas, amb la col·laboració del Coordinador de Seguretat i Salut designat pel Promotor.

Quan el Projecte es desenvolupa o completa mitjançant projectes parcials o d'altres documents tècnics, cada projectista assumeix la titularitat del seu projecte.

Competències en matèria de Seguretat i Salut del Projectista:

1. Tenir en consideració els suggeriments del Coordinador de Seguretat i Salut en fase de Projecte per integrar els Principis de l'Acció Preventiva (Art. 15 L. 31/1995), prendre les decisions constructives, tècniques i d'organització que puguin afectar a la planificació dels treballs o fases de treball durant l'execució de les obres.
2. Acordar, en el seu cas, amb el promotor la contractació de col·laboracions parcials.

2.4. Director d'Obra

És el tècnic habilitat professionalment que, formant part de la Direcció d'Obra o Direcció Facultativa, dirigeix el desenvolupament de l'obra en els aspectes tècnics, estètics, urbanístics i mediambientals, de conformitat amb el Projecte que el defineix, la llicència constructiva i d'altres autoritzacions preceptives i les condicions del contracte, amb l'objecte d'assegurar l'adequació al fi proposat. En el cas que el Director d'Obra dirigeixi a més a més l'execució material de la mateixa, assumirà la funció tècnica de la seva realització i del control qualitatiu i quantitatiu de l'obra executada i de la seva qualitat.

Podran dirigir les obres dels projectes parcials altres tècnics, sota la coordinació del Director d'Obra, contant amb la col·laboració del Coordinador de Seguretat i Salut en fase d'Obra, nomenat pel Promotor.

Competències en matèria de Seguretat i Salut del Director d'Obra:

1. Verificar el replanteig, l'adequació dels fonaments, estabilitat dels terrenys i de l'estructura projectada a les característiques geotècniques del terreny.
2. Si dirigeix l'execució material de l'obra, verificar la recepció d'obra dels productes de construcció, ordenant la realització dels assaigs i proves precises; comprovar els nivells, desploms, influència de les condicions ambientals en la realització dels treballs, els materials, la correcta execució i disposició dels elements constructius, de les instal·lacions i dels Medis Auxiliars d'Utilitat Preventiva i la Senyalització, d'acord amb el Projecte i l'Estudi de Seguretat i Salut.
3. Resoldre les contingències que es produeixin a l'obra i consignar en el Llibre d'Ordres i Assistència les instruccions necessàries per la correcta interpretació del Projecte i dels Medis Auxiliars d'Utilitat Preventiva i solucions de Seguretat i Salut Integrada previstes en el mateix.
4. Elaborar a requeriment del Coordinador de Seguretat i Salut o amb la seva conformitat, eventuais modificacions del projecte, que vinguin exigides per la marxa de l'obra i que puguin afectar a la Seguretat i Salut dels treballs, sempre que les mateixes s'adeqüin a les disposicions normatives contemplades a la redacció del Projecte i del seu Estudi de Seguretat i Salut.
5. Subscriure l'Acta de Replanteig o començament de l'obra, confrontant prèviament amb el Coordinador de Seguretat i Salut l'existència prèvia de l'Acta d'Aprovació del Pla de Seguretat i Salut del contractista.
6. Certificar el final d'obra, simultàniament amb el Coordinador de Seguretat, amb els visats que siguin preceptius.
7. Conformar les certificacions parcials i la liquidació final de les unitats d'obra i de Seguretat i Salut executades, simultàniament amb el Coordinador de Seguretat.
8. Les instruccions i ordres que doni la Direcció d'Obra o Direcció Facultativa, seran normalment verbals, tenint força per obligar a tots els efectes. Els desviaments respecte al compliment del Pla de Seguretat i Salut, s'anotaran pel Coordinador al Llibre d'incidències
9. Elaborar i subscriure conjuntament amb el Coordinador de Seguretat, la Memòria de Seguretat i Salut de l'obra finalitzada, per lliurar-la al promotor, amb els visats que foren preceptius

2.5. Contractista o constructor (empresari principal) i Subcontractistes

Definició de Contractista:

És qualsevol persona, física o jurídica, que individual o col·lectivament, assumeix contractualment davant el Promotor, el compromís d'executar, en condicions de solvència i Seguretat, amb medis humans i materials, propis o aliens, les obres o part de les mateixes amb subjecció al contracte, el Projecte i el seu Estudi de Seguretat i Salut.

Definició de Subcontractista:

És qualsevol persona física o jurídica que assumeix contractualment davant el contractista, empresari principal, el compromís de realitzar determinades parts o instal·lacions de l'obra, amb subjecció al contracte, al Projecte i al Pla de Seguretat, del Contractista, pel que es regeix la seva execució.

Competències en matèria de Seguretat i Salut del Contractista i/o Subcontractista:

1. El Contractista haurà d'executar l'obra amb subjecció al Projecte, directrius de l'Estudi i compromisos del Pla de Seguretat i Salut, a la legislació aplicable i a les instruccions del Director d'Obra, i del Coordinador de Seguretat i Salut, amb la finalitat de dur a terme les condicions preventives de la sinistralitat laboral i l'assegurament de la qualitat, compromeses en el Pla de Seguretat i Salut i exigides en el Projecte
2. Tenir acreditació empresarial i la solvència i capacitat tècnica, professional i econòmica que l'habiliti per al compliment de les condicions exigibles per actuar com constructor (i/o subcontractista, en el seu cas), en condicions de Seguretat i Salut.
3. Designar al Cap d'Obra que assumirà la representació tècnica del Constructor (i/o Subcontractista, en el seu cas), a l'obra i que per la seva titulació o experiència haurà de tenir la capacitat adequada d'acord amb les característiques i complexitat de l'obra.
4. Assignar a l'obra els medis humans i materials que la seva importància ho requereixi.
5. Formalitzar les subcontractacions de determinades parts o instal·lacions de l'obra dins dels límits establerts en el Contracte i conforme amb la llei de la subcontractació 32/2006 i el Reial Decret 1109/2007.
6. Redactar i signar el Pla de Seguretat i Salut que desenvolupi l'Estudi de Seguretat i Salut del Projecte. El Subcontractista podrà incorporar els suggeriments de millora corresponents a la seva especialització, en el Pla de Seguretat i Salut del Contractista i presentar-los a l'aprovació del Coordinador de Seguretat.
7. El representant legal del Contractista signarà l'Acta d'Aprovació del Pla de Seguretat i Salut conjuntament amb el Coordinador de Seguretat.
8. Signar l'Acta de Replanteig o començament i l'Acta de Recepció de l'obra.
9. Aplicarà els Principis de l'Acció Preventiva que recull l'article 15 de la Llei de Prevenció de Riscos Laborals, en particular, en desenvolupar les tasques o activitats indicades en l'esmentat article 10 del R.D. 1627/1997:
 - a) Complir i fer complir al seu personal allò establert en el Pla de Seguretat i Salut (PSS).

- b) Complir la normativa en matèria de prevenció de riscos laborals, tenint en compte, si s'escau, les obligacions que fan referència a la coordinació d'activitats empresarials previstes en l'article 24 de la Llei de Prevenció de Riscos Laborals, i en conseqüència complir el R.D. 171/2004, i també complir les disposicions mínimes establertes en l'annex IV del R.D. 1627/1997, durant l'execució de l'obra.
 - c) Informar i facilitar les instruccions adequades als treballadors autònoms sobre totes les mesures que s'hagin d'adoptar pel que fa a la seguretat i salut a l'obra.
 - d) Atendre les indicacions i complir les instruccions del Coordinador en matèria de seguretat i salut durant l'execució de l'obra, i si és el cas, de la Direcció Facultativa.
10. Els Contractistes i Subcontractistes seran responsables de l'execució correcta de les mesures preventives fixades en el Pla de Seguretat i Salut (PSS) en relació amb les obligacions que corresponen directament a ells o, si escau, als treballadors autònoms que hagin contractat.
11. A més, els Contractistes i Subcontractistes respondran solidàriament de les conseqüències que es derivin de l'incompliment de les mesures previstes al Pla, als termes de l'apartat 2 de l'article 42 de la Llei de Prevenció de Riscos Laborals.
12. El Contractista principal haurà de vigilar el compliment de la normativa de prevenció de riscos laborals per part de les empreses Subcontractistes.
13. Abans de l'inici de l'activitat a l'obra, el Contractista principal exigirà als Subcontractistes que acreditin per escrit que han realitzat, per als treballs a realitzar, l'avaluació de riscos i la planificació de la seva activitat preventiva. Així mateix, el Contractista principal exigirà als Subcontractistes que acreditin per escrit que han complert les seves obligacions en matèria d'informació i formació respecte als treballadors que hagin de prestar servei a l'obra.
14. El Contractista principal haurà de comprovar que els Subcontractistes que concorren a l'obra han establert entre ells els medis necessaris de coordinació.
15. Les responsabilitats del Coordinador, de la Direcció Facultativa i del Promotor no eximiran de les seves responsabilitats als Contractistes i al Subcontractistes.
16. El Constructor serà responsable de la correcta execució dels treballs mitjançant l'aplicació de Procediments i Mètodes de Treball intrínsecament segurs (SEGURETAT INTEGRADA), per assegurar la integritat de les persones, els materials i els mitjans auxiliars fets servir a l'obra.
17. El Contractista principal facilitarà per escrit a l'inici de l'obra, el nom del Director Tècnic, que serà creditor de la conformitat del Coordinador i de la Direcció Facultativa. El Director Tècnic podrà exercir simultàniament el càrrec de Cap d'Obra, o bé, delegarà l'esmentada funció a altre tècnic, Cap d'Obra, amb coneixements contrastats i suficients de construcció a peu d'obra. El Director Tècnic, o en absència el Cap d'Obra o l'Encarregat General, ostentaran successivament la prelació de representació del Contractista a l'obra.
18. El representant del Contractista a l'obra, assumirà la responsabilitat de l'execució de les activitats preventives incloses al present Plec i el seu nom figurarà al Llibre d'Incidències.
19. Serà responsabilitat del Contractista i del Director Tècnic, o del Cap d'Obra i/o Encarregat en el seu cas, l'incompliment de les mesures preventives, a l'obra i entorn material, de conformitat a la normativa legal vigent.
20. El Contractista també serà responsable de la realització del Pla de Seguretat i Salut (PSS), així com de

l'específica vigilància i supervisió de seguretat, tant del personal propi com subcontractat, així com de facilitar les mesures sanitàries de caràcter preventiu laboral, formació, informació i capacitació del personal, conservació i reposició dels elements de protecció personal dels treballadors, càlcul i dimensions dels Sistemes de Proteccions Col·lectives i en especial, les baranes i passarel·les, condemna de forats verticals i horitzontals susceptibles de permetre la caiguda de persones o objectes, característiques de les escales i estabilitat dels esglaons i recolzadors, ordre i neteja de les zones de treball, enllumenat i ventilació dels llocs de treball, bastides, apuntalaments, encofrats i estintolaments, aplecs i emmagatzematges de materials, ordre d'execució dels treballs constructius, seguretat de les màquines, grues, aparells d'elevació, mesures auxiliars i equips de treball en general, distància i localització d'estesa i canalitzacions de les companyies subministradores, així com qualsevol altre mesura de caràcter general i d'obligat compliment, segons la normativa legal vigent i els costums del sector i que pugui afectar a aquest centre de treball.

21. El contractista ha de designar la presència de recursos preventius i es determinarà la forma de dur-los a terme en el pla de seguretat i salut, segons la disposició adicional catorzena de la Llei 31/1995, de 8 de novembre, de prevenció de riscos laborals i desenvolupada pel Reial Decret 604/2006.
22. El Director Tècnic (o el Cap d'Obra), visitaran l'obra com a mínim amb una cadència diària i hauran de donar les instruccions pertinents a l'Encarregat General, que haurà de ser una persona de provada capacitat pel càrrec, haurà d'estar present a l'obra durant la realització de tot el treball que s'executi. Sempre que sigui preceptiu i no existeixi altra designada a l'efecte, s'entendrà que l'Encarregat General és al mateix temps el Supervisor General de Seguretat i Salut del Centre de Treball per part del Contractista, amb independència de qualsevol altre requisit formal.
23. L'acceptació expressa o tàcita del Contractista pressuposa que aquest ha reconegut l'emplaçament del terreny, les comunicacions, accessos, afectació de serveis, característiques del terreny, mides de seguretats necessàries, etc. i no podrà al·legar en el futur ignorància d'aquestes circumstàncies.
24. El Contractista haurà de disposar de les pòlisses d'assegurança necessària per a cobrir les responsabilitats que puguin esdevenir per motius de l'obra i el seu entorn, i serà responsable dels danys i perjudicis directes o indirectes que puguin ocasionar a tercers, tant per omissió com per negligència, imprudència o imperícia professional, del personal al seu càrrec, així com del Subcontractistes, industrials i/o treballadors autònoms que intervinguin a l'obra.
25. Les instruccions i ordres que doni la Direcció d'Obra o Direcció Facultativa, seran normalment verbals, tenint força per obligar a tots els efectes. Els desviaments respecte al compliment del Pla de Seguretat i Salut, s'anotaran pel Coordinador al Llibre d'Incidències.
- En cas d'incompliment reiterat dels compromisos del Pla de Seguretat i Salut (PSS), el Coordinador i Tècnics de la Direcció d'Obra o Direcció Facultativa, Constructor, Director Tècnic, Cap d'Obra, Encarregat, Supervisor de Seguretat, Delegat Sindical de Prevenció o els representants del Servei de Prevenció (propi o concertat) del Contractista i/o Subcontractistes, tenen el dret a fer constar al Llibre d'Incidències, tot allò que consideri d'interès per a reconduir la situació als àmbits previstos al Pla de Seguretat i Salut de l'obra.
26. Les condicions de seguretat i salut del personal, dins de l'obra i els seus desplaçaments a/o des del seu domicili particular, seran responsabilitat dels Contractistes i/o Subcontractistes així com dels propis treballadors Autònoms.
27. També serà responsabilitat del Contractista, el tancament perimetral del recinte de l'obra i protecció de la mateixa, el control i reglament intern de policia a l'entrada, per a evitar la intromissió

- incontrolada de tercers aliens i curiosos, la protecció d'accessos i l'organització de zones de pas amb destinació als visitants de les oficines d'obra.
28. El Contractista haurà de disposar d'un senzill, però efectiu, Pla d'Emergència per a l'obra, en previsió d'incendis, pluges, glaçades, vent, etc. que puguin posar en situació de risc al personal d'obra, a tercers o als medis e instal·lacions de la pròpia obra o límits.
 29. El Contractista i/o Subcontractistes tenen absolutament prohibit l'ús d'explosius sense autorització escrita de la Direcció d'Obra o Direcció Facultativa.
 30. La utilització de grues, elevadors o d'altres màquines especials, es realitzarà per operaris especialitzats i posseïdors del carnet de grua torre, del títol d'operador de grua mòbil i en altres casos l'acreditació que correspongui, sota la supervisió d'un tècnic especialitzat i competent a càrrec del Contractista. El Coordinador rebrà una copia de cada títol d'habilitació signat per l'operador de la màquina i del responsable tècnic que autoritza l'habilitació avalant-hi la idoneïtat d'aquell per a realitzar la seva feina, en aquesta obra en concret.
 31. Tot operador de grua mòbil haurà d'estar en possessió del carnet de gruista segons l'Instrucció Tècnica Complementaria "MIE-AEM-4" aprovada per RD 837/2003 expedida pel òrgan competent o en el seu defecte certificat de formació com a operador de grua de l'Institut Gaudí de la Construcció o entitat similar; tot ell per garantir el total coneixement dels equips de treballs de forma que es pugui garantir el màxim de seguretat a les tasques a desenvolupar.
 32. El delegat del contractista haurà de certificar que tot operador de grua mòbil es troba en possessió del carnet de gruista segons especificacions del paràgraf anterior, així mateix haurà de certificar que totes les grues mòbils que s'utilitzin a l'obra compleixen totes i cadascunes de l'especificacions establertes a l'ITC "MIE-AEM-4".

2.6. Treballadors Autònoms

Persona física diferent al Contractista i/o Subcontractista que realitzarà de forma personal i directa una activitat professional, sense cap subjecció a un contracte de treball, i que assumeix contractualment davant el Promotor, el Contractista o el Subcontractista el compromís de realitzar determinades parts o instal·lacions de l'obra.

Competències en matèria de Seguretat i Salut del Treballador Autònom:

1. Aplicar els Principis de l'Acció Preventiva que es recullen en l'article 15 de la Llei de Prevenció de Riscos Laborals, en particular, en desenvolupar les tasques o activitats indicades en l'article 10 del R.D. 1627/1997.
2. Complir les disposicions mínimes de seguretat i salut, que estableix l'annex IV del R.D. 1627/1997, durant l'execució de l'obra.
3. Complir les obligacions en matèria de prevenció de riscos que estableix pels treballadors l'article 29, 1,2, de la Llei de Prevenció de Riscos Laborals.
4. Ajustar la seva actuació en l'obra conforme als deures de coordinació d'activitats empresarials establerts en l'article 24 de la Llei de Prevenció de Riscos Laborals, participant, en particular, en qualsevol mesura d'actuació coordinada que s'hagi establert.

5. Utilitzar els equips de treball d'acord amb allò disposat en el R.D. 1215/1997, de 18 de juliol, pel qual s'estableixen les disposicions mínimes de seguretat i salut per a la utilització dels equips de treball per part dels treballadors.
6. Escollir i utilitzar els equips de protecció individual, segons preveu el R.D. 773/1997, de 30 de maig, sobre disposicions mínimes de seguretat i salut relativa a la utilització dels equips de protecció individual per part dels treballadors.
7. Atendre les indicacions i complir les instruccions del Coordinador en matèria de seguretat i de salut durant l'execució de l'obra i de la Direcció d'Obra o Direcció Facultativa, si n'hi ha.
8. Els treballadors autònoms hauran de complir allò establert en el Pla de Seguretat i Salut (PSS):
 - a. La maquinària, els aparells i les eines que s'utilitzen a l'obra, han de respondre a les prescripcions de seguretat i salut, equivalents i pròpies, dels equipaments de treball que l'empresari Contractista posa a disposició dels seus treballadors.
 - b. Els autònoms i els empresaris que exerceixen personalment una activitat a l'obra, han d'utilitzar equipament de protecció individual apropiat, i respectar el manteniment en condicions d'eficàcia dels diferents sistemes de protecció col·lectiva instal·lats a l'obra, segons el risc que s'ha de prevenir i l'entorn del treball.

2.7. Treballadors

Persona física diferent al Contractista, Subcontractista i/o Treballador Autònom que realitzarà de forma personal i directa una activitat professional remunerada per compte aliè, amb subjecció a un contracte laboral, i que assumeix contractualment davant l'empresari el compromís de desenvolupar a l'obra les activitats corresponents a la seva categoria i especialitat professional, seguint les instruccions d'aquell.

Competències en matèria de Seguretat i Salut del Treballador:

1. El deure d'obeir les instruccions del Contractista en allò relatiu a Seguretat i Salut.
2. El deure d'indicar els perills potencials.
3. Té responsabilitat dels actes personals.
4. Té el dret a rebre informació adequada i comprensible i a formular propostes, en relació a la seguretat i salut, en especial sobre el Pla de Seguretat i Salut (PSS).
5. Té el dret a la consulta i participació, d'acord amb l'article 18, 2 de la Llei de Prevenció de Riscos Laborals.
6. Té el dret a adreçar-se a l'autoritat competent.
7. Té el dret a interrompre el treball en cas de perill imminent i seriós per a la seva integritat i la dels seus companys o tercers aliens a l'obra.
8. Té el dret de fer us i el fruit d'unes instal·lacions provisionals de Salubritat i Confort, previstes especialment pel personal d'obra, suficients, adequades i dignes, durant el temps que duri la seva permanència a l'obra.

3. DOCUMENTACIÓ PREVENTIVA DE CARÀCTER CONTRACTUAL

3.1. Interpretació dels documents vinculants en matèria de Seguretat i Salut

Excepte en el cas que l'escriptura del Contracte o Document de Conveni Contractual ho indiqui específicament d'altra manera, l'ordre de prelació dels Documents contractuals en matèria de Seguretat i Salut per aquesta obra serà el següent:

1. Escriptura del Contracte o Document del Conveni Contractual.
2. Bases del Concurs.
3. Plec de Prescripcions per la Redacció dels Estudis de Seguretat i Salut i la Coordinació de Seguretat i salut en fases de Projecte i/o d'Obra.
4. Plec de Condicions Generals del Projecte i de l'Estudi de Seguretat i Salut.
5. Plec de Condicions Facultatives i Econòmiques del Projecte i de l'Estudi de Seguretat i Salut.
6. Procediments Operatius de Seguretat i Salut i/o Procediments de control Administratiu de Seguretat, redactats durant la redacció del Projecte i/o durant l'Execució material de l'Obra, pel Coordinador de Seguretat.
7. Plànols i Detalls Gràfics de l'Estudi de Seguretat i Salut.
8. Pla d'Acció Preventiva de l'empresari-contractista.
9. Pla de Seguretat i Salut de desenvolupament de l'Estudi de Seguretat i Salut del Contractista per l'obra en qüestió.
10. Protocols, procediments, manuals i/o Normes de Seguretat i Salut interna del Contractista i/o Subcontractistes, d'aplicació en l'obra.

Feta aquesta excepció, els diferents documents que constitueixen el Contracte seran considerats com mútuament explicatius, però en el cas d'ambigüitats o discrepàncies interpretatives de temes relacionats amb la Seguretat, seran aclarides i corregides pel Director d'Obra qui, després de consultar amb el Coordinador de Seguretat, farà l'ús de la seva facultat d'aclarir al Contractista les interpretacions pertinents.

Si en el mateix sentit, el Contractista descobreix errades, omissions, discrepàncies o contradiccions tindrà que notificar-ho immediatament per escrit al Director d'Obra qui després de consultar amb el Coordinador de Seguretat, aclarirà ràpidament tots els assumptes, notificant la seva resolució al Contractista. Qualsevol treball relacionat amb temes de Seguretat i Salut, que hagués estat executat pel Contractista sense prèvia autorització del Director d'Obra o del Coordinador de Seguretat, serà responsabilitat del Contractista, restant el Director d'Obra i el Coordinador de Seguretat, eximits de qualsevol responsabilitat derivada de les conseqüències de les mesures preventives, tècnicament inadequades, que hagin pogut adoptar el Contractista pel seu compte.

En el cas que el contractista no notifiqui per escrit el descobriment d'errades, omissions, discrepàncies o contradiccions, això, no tan sols no l'eximeix de l'obligació d'aplicar les mesures de Seguretat i Salut raonablement exigibles per la reglamentació vigent, els usos i la praxi habitual de la Seguretat Integrada en la

construcció, que siguin manifestament indispensables per dur a terme l'esperit o la intenció posada en el Projecte i l'Estudi de Seguretat i Salut, si no que hauran de ser materialitzats com si haguessin estat completes i correctament especificades en el Projecte i el corresponent Estudi de Seguretat i Salut.

Totes les parts del contracte s'entenen complementàries entre si, per la qual cosa qualsevol treball requerit en un sol document, encara que no estigui esmentat en cap altre, tindrà el mateix caràcter contractual que si s'hagués recollit en tots.

3.2. Vigència de l'Estudi de Seguretat i Salut

El Coordinador de Seguretat, a la vista dels continguts del Pla de Seguretat i Salut aportat pel Contractista, com document de gestió preventiva d'adaptació de la seva pròpia "cultura preventiva interna d'empresa" el desenvolupament dels continguts del Projecte i l'Estudi de Seguretat i Salut per l'execució material de l'obra, podrà indicar en l'Acta d'Aprovació del Pla de Seguretat, la declaració expressa de subsistència, d'aquells aspectes que puguin estar, a criteri del Coordinador, millor desenvolupats en l'Estudi de Seguretat, com ampliadors i complementaris dels continguts del Pla de Seguretat i Salut del Contractista.

Els Procediments Operatius i/o Administratius de Seguretat, que puguessin redactar el Coordinador de Seguretat i Salut amb posterioritat a l'Aprovació del Pla de Seguretat i Salut, tindrà la consideració de document de desenvolupament de l'Estudi i Pla de Seguretat, essent, per tant, vinculants per les parts contractants

3.3. Pla de Seguretat i Salut del Contractista

D'acord al que es disposa el R.D. 1627 / 1997, cada contractista està obligat a redactar, abans de l'inici dels seus treballs a l'obra, un Pla de Seguretat i Salut adaptant aquest E.S.S. als seus medis, mètodes d'execució i al "PLA D'ACCIÓ PREVENTIVA INTERNA D'EMPRESA", realitzat de conformitat al R.D.39 / 1997 "LLEI DE PREVENCIÓ DE RISCOS LABORALS" (Arts. 1, 2 ap. 1, 8 i 9) .

El Contractista en el seu Pla de Seguretat i Salut està obligat a incloure els requisits formals establerts a l'Art. 7 del R.D. 1627/ 1997, no obstant, el Contractista té plena llibertat per estructurar formalment aquest Pla de Seguretat i Salut .

El Contractista, en el seu Pla de Seguretat i Salut, adjuntarà, com a mínim, els plànols següents amb els continguts que en cada cas s'indiquen.

Plànol o Plànols de situació amb les característiques de l'entorn. Indicant:

- Ubicació dels serveis públics.
 - Electricitat.
 - Clavegueram.
 - Aigua potable.
 - Gas.

- Oleoductes.
- Altres.
- Situació i amplada dels carrers (reals i previstos).
 - Accessos al recinte.
 - Garites de control d'accessos.
- Acotat del perímetre del solar.
- Distàncies de l'edifici amb els límits del solar.
- Edificacions veïnes existents.
- Servituts.

Plànols en planta d'ordenació general de l'obra, segons les diverses fases previstes en funció del seu pla d'execució real. Indicant:

- Tancament del solar.
- Murs de contenció, atalussats, pous, talls del terreny i desnivells.
- Nivells definitius dels diferents accessos al solar i rasants de vials colindants.
- Ubicació d'instal·lacions d'implantació provisional per al personal d'obra:
 - Banys: Equipament (lavabos, retretes, dutxes, escalfador...).
 - Vestuaris del personal: Equipament (taquilles, bancs correguts, estufes...).
 - Refectori o Menjador: Equipament (taules, seients, escalfaplat, frigorífic...).
 - Farmaciola: Equipament.
 - Altres.
- Llocs destinats a apilaments.
 - Àrids i materials ensitjats.
 - Armadures, barres, tubs i biguetes.
 - Materials paletitzats.
 - Fusta.
 - Materials ensacats.
 - Materials en caixes.
 - Materials en bidons.
 - Materials solts.
 - Runes i residus.
 - Ferralla.
 - Aigua.

- Combustibles.
- Substàncies tòxiques.
- Substàncies explosives i/o deflagrants.
- Ubicació de maquinària fixa i àmbit d'influència previst.
 - Aparells de manteniment mecànica: grues torre, muntacàrregues, cabrestants, maquetes, baixants de runes, cintes transportadores, bomba d'extracció de fluids.
 - Estació de formigonat.
 - Sitja de morter.
 - Planta de piconament i/o selecció d'àrids.
- Circuits de circulació interna de vehicles, límits de circulació i zones d'aparcament. Senyalització de circulació.
- Circuits de circulació interna del personal d'obra. Senyalització de Seguretat.
- Esquema d'instal·lació elèctrica provisional.
- Esquema d'instal·lació d'il·luminació provisional.
- Esquema d'instal·lació provisional de subministrament d'aigua.

Plànols en planta i seccions d'instal·lació de Sistemes de Protecció Col·lectiva.

(*) Representació cronològica per fases d'execució.

- Protecció en previsió de caigudes de persones o objectes des de buits verticals de façanes:
 - Ubicació de bastida porticada d'estructura tubular cobrint la totalitat dels fronts de façana en avançament simultani a l'execució d'estructura fins l'acabament de tancaments i coberta.(*).
 - (*) Sistema de Protecció Col·lectiva preferent
 - Ubicació i replanteig del conjunt de forques metàl·liques i xarxes de seguretat.(*).
 - (*) En cas de no realitzar-se seguretat integrada amb bastides tubulars, prèvia justificació en l'ESS.
 - Ubicació i replanteig de xarxes de desencofrat.
 - Ubicació i replanteig de baranes de seguretat (*).
 - (*) En cas de no realitzar-se seguretat integrada amb bastides tubulars, prèvia justificació en l'ESS.
 - Ubicació i replanteig de marquesines en voladís de seguretat (*).
 - (*) En cas de no realitzar-se seguretat integrada amb bastides tubulars, prèvia justificació en l'ESS.
- Protecció en previsió de caigudes de persones o objectes des de buits verticals d'escaleres:
 - Ubicació i replanteig de xarxes verticals de seguretat en perímetre i buit de travessers

d'escalas (*).

(*) Sistema de Protecció Col·lectiva preferent.

- Ubicació i replanteig de baranes de seguretat en perímetre i buit de travessers d'escalas.
- Protecció en previsió de caigudes de persones o objectes des de buits horitzontals de patis de llums, xemeneies, buits d'instal·lacions i encofrats.
 - Ubicació i replanteig de condemna amb malla electrosoldada enjovat en el cèrcol perimetral (*).
 - (*) Sistema de Protecció Col·lectiva preferent en forjat
 - Ubicació i replanteig de xarxes horitzontals de seguretat en patis interiors.
 - Planta d'estructura amb ubicació i replanteig de xarxes horitzontals de seguretat sota taulers i sotaponts d'encofrats horitzontals recuperables.
 - Ubicació i replanteig d'entramat horitzontal de fusta colada en passos d'instal·lacions, arquetes i registres provisionals.
 - Ubicació i replanteig de barana perimetral de seguretat.

Plànols de proteccions en plataformes i zones de pas. Contingut:

- Passarel·les (ubicació i elements constitutius).
- Escaltes provisionals.
- Detalls de tapes provisionals d'arquetes o de buits.
- Abalisament i senyalització de zones de pas.
- Condemna d'accessos i proteccions en contenció d'estabilitat de terrenys.
- Ubicació de bastides penjades: Projecte i replanteig dels pescants i les guindoles.
- Sàgola de cable per a ancoratge i lliscament de cinturó de seguretat en perímetres exteriors amb risc de caigudes d'altura.

Plànol o plànols de distribució d'elements de seguretat per a l'ús i manteniment posterior de l'obra executada (*).

- Bastides suspeses sobre guindoles carrileres per a neteja de façana
- Plataformes lliscants sobre carrils per a manteniment de paraments verticals.
- Bastides especials.
- Plataformes en voladís i moll de descàrrega escamotejables per a introducció i evacuació d'equips.
- Baranes perimetrals escamotejables per a treballs de manteniment en cobertes no transitables.
- Escaltes de gat amb enclavament d'accessos i equipament de Sistema de Protecció Col·lectiva.
- Replanteig d'ancoratges i sàgoles per a cinturons en façanes, xemeneies, finestrals i patis.

- Replanteig de pescants escamotejables o bigues retràctils.
- Escala d'incendis i/o mànega tèxtil ignífuga d'evacuació.
- Altres.

(*) Tant sols en cas que estiguin contemplats en el Projecte Executiu.

Plànol d'evacuació interna d'accidentats (*).

- Plànol de carrers per a evacuació d'accidentats en obres urbanes.
- Plànol de carreteres per a evacuació d'accidentats en obres aïllades. (*) Tant sols per a obres complexes o especials.

Altres.

3.4. El "Llibre d'Incidències"

A l'obra existirà, adequadament protocolitzat, el document oficial "Llibre d'incidències", facilitat pel Col·legi Professional corresponent al qual pertanyi el tècnic que hagi aprovat el pla de seguretat i salut o per l'Oficina de Supervisió de Projectes o òrgan equivalent quan es tracti d'obres de les Administracions públiques.

Segons l'article 13 del Real Decret 1627/97 de 24 d'Octubre, modificat pel RD 1109/2007, aquest llibre haurà d'estar permanentment a l'obra, en poder del coordinador de seguretat i salut, i a la disposició de la direcció d'obra o direcció facultativa, contractistes, subcontractistes i treballadors autònoms, les persones o òrgans amb responsabilitat en matèria de prevenció de les empreses que intervinguin en l'obra, tècnics dels òrgans especialitzats en matèria de seguretat i salut en el treball de les Administracions públiques competents, o en el seu cas, del representant dels treballadors, els quals podran realitzar les anotacions que considerin adequades respecte a les desviacions en el compliment del Pla de Seguretat i Salut.

Quan es realitzi una anotació en el llibre d'incidències, el coordinador en matèria de seguretat i salut durant l'execució de l'obra o, quan no sigui necessària la designació de coordinador, la direcció facultativa, la notificarà al contractista afectat i als representants dels treballadors d'aquest i només en el cas que l'anotació es refereixi a qualsevol incompliment dels advertiments o observacions prèviament anotades en aquest llibre així com en el supòsit de paralització dels treballs, s'ha de remetre una còpia a la Inspecció de Treball i Seguretat Social en el termini de vint-i-quatre hores i s'especificarà si l'anotació efectuada suposa una reiteració d'una advertència o observació anterior o si, per contra, es tracta d'una nova observació

3.5. Caràcter vinculant del Contracte i documentació contractual annexa

El CONVENI DE PREVENCIÓ I COORDINACIÓ subscrit entre el Promotor (o el seu representant), Contractista, Projectista, Coordinador de Seguretat, Direcció d'Obra o Direcció Facultativa i Representant Sindical Delegat de Prevenció, podrà ésser elevat a escriptura pública a requeriment de les parts atorgants del mateix, essent de compte exclusiva del Contractista totes les despeses notaries i fiscals que es derivin.

El Promotor podrà prèvia notificació escrita al Contractista, assignar totes o part de les seves facultats assumides contractualment, a la persona física, jurídica o corporació que tingues a be designar a l'efecte, segons procedeixi.

Els terminis i provisions de la documentació contractual contemplada en l'apartat 2.1. del present Plec, junt amb els terminis i provisions de tots els documents aquí incorporats per referència, constitueixen l'acord ple i total entre les parts i no durà a terme cap acord o enteniment de cap naturalesa, ni el Promotor farà cap endossament o representacions al Contractista, excepte les que s'estableixin expressament mitjançant contracte. Cap modificació verbal als mateixos tindrà validesa o força o efecte algun.

El Promotor i el Contractista s'obligaran a si mateixos i als seus successors, representants legals i/o concessionaris, amb respecte al pactat en la documentació contractual vinculant en matèria de Seguretat. El Contractista no es agent o representant legal del Promotor, pel que aquest no serà responsable de cap manera de les obligacions o responsabilitats en què incorri o assumeixi el Contractista.

No es considerarà que alguna de les parts hagi renunciat a algun dret, poder o privilegi atorgat per qualsevol dels documents contractuals vinculants en matèria de Seguretat, o provisió dels mateixos, llevat que tal renúncia hagi estat degudament expressada per escrit i reconeguda per les parts afectades.

Tots els recursos o remeis brindats per la documentació contractual vinculant en matèria de Seguretat, hauran de ser presos i interpretats com acumulatius, és a dir, addicionals a qualsevol altre recurs prescrit per la llei.

Les controvèrsies que puguin sorgir entre les parts, respecte a la interpretació de la documentació contractual vinculant en matèria de Seguretat, serà competència de la jurisdicció civil. No obstant, es consideraran actes jurídics separables els que es dicten en relació amb la preparació i adjudicació del Contracte i, en conseqüència, podran ser impugnats davant l'ordre jurisdiccional contenciós-administratiu d'acord amb la normativa reguladora de l'esmentada jurisdicció.

4. NORMATIVA LEGAL D'APLICACIÓ 11

Per a la realització del Pla de Seguretat i Salut, el Contractista tindrà en compte la normativa existent i vigent en el decurs de la redacció de l'ESS (o EBSS), obligatòria o no, que pugui ésser d'aplicació.

A títol orientatiu, i sense caràcter limitatiu, s'adjunta una relació de normativa aplicable. El Contractista, no obstant, afegirà al llistat general de la normativa aplicable a la seva obra les esmenes de caràcter tècnic particular que no siguin a la relació i correspongui aplicar al seu Pla.

4.1. Textos generals

- Convenis col·lectius.
- "Reglamento de seguridad e higiene en el trabajo en la industria de la construcción. OM 20 de mayo

- de 1952 (BOE 15 de junio de 1958)". Modificada per "Orden 10 de diciembre de 1953 (BOE 2 de febrero de 1956)" i "Orden 23 de de septiembre 1966 (BOE 1 de octubre de 1966)". Derogada parcialment per "Orden 20 de enero de 1956 (BOE 2 de febrero de 1956)" i "R.D. 2177/2004 (BOE 13 de noviembre de 2004)".
- "Ordenanza general de seguridad e higiene en el trabajo. OM 9 de marzo de 1971 (BOE 16 de marzo de 1971)", en vigor parts del títol II. Derogada parcialment per "R.D. 1316/1989 (BOE 2 de noviembre de 1989)", "Ley 31/1995 (BOE 10 de noviembre de 1995)", R.D. 486/1997 (BOE 23 de abril de 1997)", "R.D. 664/1997 (BOE 24 de mayo de 1997)", "R.D. 665/1997 (BOE 24 de mayo de 1997)", "R.D. 773/1997 (BOE 12 de junio de 1997)", "R.D. 1215/1997 (BOE 7 de agosto de 1997)", "R.D. 614/2001 (BOE 21 de junio de 2001)" i "R.D. 349/2003 (BOE 5 de abril de 2003)".
- "Regulación de la jornada de trabajo, jornadas especiales y descanso. R.D. 2001/1983 de 28 de julio (BOE 29 de julio de 1983)". Modificada per "R.D. 2403/1985 (BOE 30 de diciembre de 1985)", "R.D. 1346/1989 (BOE 7 de noviembre 1989)" i anul·lada parcialment per "R.D. 1561/1995 de 21 de septiembre (BOE 26 de septiembre de 1995)".
- "Orden de 20 de septiembre de 1986, por la que se establece el modelo de libro de incidencias correspondiente a las obras en las que sea obligatorio un estudio de Seguridad e Higiene en el trabajo (BOE de 13 de octubre de 1986)".
- "Establecimiento de modelos de notificación de accidentes de trabajo. OM 16 de diciembre de 1987 (BOE 29 de diciembre de 1987)".
- "Instrumento de ratificación de 17 de julio de 1990 del Convenio de 24 de junio de 1986 sobre Utilización del asbesto en condiciones de seguridad (número 162 de la OIT), adoptado en Ginebra (BOE de 23 de noviembre de 1990)".
- "Ley de prevención de riesgos laborales. Ley 31/1995 de noviembre (BOE 10 de noviembre de 1995)". Complementada per "R.D. 614/2001 de 8 de junio (BOE 21 de junio de 2001)".
- "Real Decreto 363/1995, de 10 de marzo, por la que se aprueba el reglamento sobre notificación de sustancias nuevas y clasificación, envasado y etiquetado de sustancias peligrosas (BOE de 5 de junio de 1995)".
- "Real Decreto 1561/1995, de 21 de septiembre, sobre jornadas especiales de trabajo (BOE de 26 de septiembre de 1995)".
- "Reglamento de los servicios de prevención. R.D. 39/1997 de 17 de enero (BOE 31 de enero de 1997)". Complementat per "Orden de 22 de abril de 1997 (BOE 24 de abril de 1997)" i "R.D. 688/2005 (BOE 11 de junio de 2006)". Modificat per "R.D. 780/1998 de 30 de abril (BOE 1 de mayo de 1998)" i "R.D. 604/2006 (BOE 29 de mayo de 2006)".
- "Disposiciones mínimas de seguridad y salud en los lugares de trabajo. R.D. 486/1997 de 14 de abril de 1997 (BOE 23 de abril de 1997)". Complementat per "Orden TAS/2947/2007 (BOE 11 de octubre de 2007)" i modificat per "R.D. 2177/2004 (BOE 13 de noviembre de 2004)".
- "Disposiciones mínimas de seguridad y salud relativas a la manipulación manual de cargas que comporten riesgos, en particular dorsolumbares, para los trabajadores. R.D. 487/1997 de 14 de abril de 1997 (BOE 23 de abril de 1997)".
- "Disposiciones mínimas de seguridad y salud para la utilización por los trabajadores de los equipos de trabajo. R.D. 1215/1997 de 18 de julio (BOE 7 de agosto de 1997)".

- “Disposiciones mínimas destinadas a proteger la seguridad y la salud de los trabajadores en las actividades mineras. R.D. 1389/1997 de 5 de septiembre (BOE 7 de octubre de 1997)”.
- “Disposiciones mínimas de seguridad y salud en las obras de construcción. R.D. 1627/1997 de 24 de octubre (BOE 25 de octubre de 1997)”. Modificat per “R.D. 2177/2004 (BOE 13 de noviembre 2004)” i “R.D. 604/2006 (BOE 29 de mayo de 2006)”. Complementat per “R.D. 1109/2007 (BOE 25 de agosto de 2007)”.
- Orden de 12 de gener de 1998, per la qual s’aprova el model de Llibre d’Incidències en les obres de construcció (DOGC Diari Oficial de la Generalitat de Catalunya de 27 de gener de 1998).
- “Disposiciones mínimas de seguridad y salud en el trabajo en el ámbito de las empresas de trabajo temporal. R.D. 216/1999 de 5 de febrero (BOE 24 de febrero de 1999)”.
- “Ley 38/1999, de 5 de noviembre, de Ordenación de la Edificación (BOE de 6 de noviembre de 1999)”.
- “Protección de la seguridad y la salud de los trabajadores contra los riesgos relacionados con los agentes químicos durante el trabajo. R.D. 374/2001 de 6 de abril (BOE 1 de mayo de 2001)”.
- “Real Decreto 783/2001, de 6 de julio, por el que se aprueba el Reglamento sobre protección sanitaria contra radiaciones ionizantes (BOE de 26 de julio de 2001)”.
- “Ley 54/2003, de 12 de diciembre, de reforma del marco normativo de la prevención de riesgos laborales (BOE de 13 de diciembre de 2003)”.
- “Real Decreto 1801/2003, de 26 de diciembre, sobre seguridad general de los productos (BOE 10 de enero de 2004)”.
- Real Decreto 171/2004, por el que se desarrolla el artículo 24 de la Ley 31/1995 de prevención de laborales, en materia de coordinación de actividades empresariales (BOE 31 de enero de 2004).
- “Real Decreto 2177/2004, de 12 de noviembre, por el que se modifica el R.D. 1215/1997, de 18 de julio, en el que se establecen las disposiciones mínimas de seguridad y salud para la utilización por parte de los trabajadores de los equipos de trabajo, en materia de trabajos temporales en altura (BOE de 13 de noviembre de 2004)”.
- “Real Decreto 1311/2005, de 4 de noviembre, sobre la protección de la salud y seguridad de los trabajadores frente a los riesgos derivados o que puedan derivarse de la exposición a vibraciones mecánicas”.
- “Real Decreto 604/2006, de 19 de mayo, por el que se modifican el R.D. 39/1997, de 17 de enero, por el que se aprueba el Reglamento de los Servicios de Prevención, y el R.D. 1627/1997, de 24 de octubre, por el que se establecen las disposiciones mínimas de seguridad y salud en las obras de construcción (BOE 127 de 29 de mayo)”.
- “Real Decreto 635/2006, de 26 de mayo, sobre requisitos mínimos de seguridad en los túneles de carreteras del Estado”.
- “Ley ordinaria 32/2006 reguladora de la subcontratación en el Sector de la Construcción (BOE 250 de 19 de octubre)”.
- “Real Decreto 1299/2006, de 10 de noviembre por el que se aprueba el cuadro de enfermedades profesionales en el sistema de la Seguridad Social y se establecen criterios para su notificación y registro (BOE de 19 de diciembre de 2006)”. Complementat per “Orden TAS/1/2007 (BOE de 4 de enero de 2007)”.
- “Ley orgánica 3/2007, de 22 de marzo, para la igualdad efectiva de mujeres y hombres (BOE 23 de marzo de 2007)”.
- “Real Decreto 1109/2007, de 24 de agosto, por el que se desarrolla la Ley 32/2006, de 18 de octubre, reguladora de la subcontratación en el Sector de la Construcción (BOE 204 de 25 de agosto)”.
- Decret 102/2008, de 6 de maig, de creació del Registre d’Empreses Acreditades de Catalunya per intervenir en el procés de contractació en el sector de la construcció (DOGC Diari Oficial de la Generalitat de Catalunya de 08 de maig de 2008).
- “Real Decreto 1802/2008, de 3 de noviembre, por el que se modifica el Reglamento sobre notificación de sustancias nuevas y clasificación, envasado y etiquetado de sustancias peligrosas, aprobado por R.D. 363/1995, de 10 de marzo, con la finalidad de adaptar sus disposiciones al Reglamento (CE) n.º 1907/2006 del Parlamento Europeo y del Consejo (Reglamento REACH)”.
- Decret 10/2009, de 27 de gener. Decret de creació del Registre d’empreses sancionades per infraccions molt greus en matèria de prevenció de riscos laborals i del procediment per a la seva publicació (DOGC Diari Oficial de la Generalitat de Catalunya de 03 de febrer de 2009).
- “Real Decreto 298/2009, de 6 de marzo, por el que se modifica el Real Decreto 39/1997, de 17 de enero, por el que se aprueba el Reglamento de los Servicios de Prevención, en relación con la aplicación de medidas para promover la mejora de la seguridad y de la salud en el trabajo de la trabajadora embarazada, que haya dado a luz o en período de lactancia”.
- “Real Decreto 330/2009, de 13 de marzo, por el que se modifica el Real Decreto 1311/2005, de 4 de noviembre, sobre la protección de la salud y la seguridad de los trabajadores frente a los riesgos derivados o que puedan derivarse de la exposición a vibraciones mecánicas”.
- “Real Decreto 327/2009 de 13 de marzo, por el que se modifica el Real Decreto 1109/2007, de 24 de agosto, por el que se desarrolla la Ley 32/2006, de 18 de octubre, reguladora de la subcontratación en el sector de la construcción (BOE 63 de 14 de marzo de 2009)”.
- “Instrumento de Ratificación del Convenio número 187 de la OIT, sobre el marco promocional para la seguridad y salud en el trabajo, hecho en Ginebra el 31 de mayo de 2006 (BOE 187 de 4 de agosto de 2009)”.
- "Real Decreto 337/2010, de 19 de marzo, por el que se modifican el Real Decreto 39/1997, de 17 de enero, por el que se aprueba el Reglamento de los Servicios de Prevención; el Real Decreto 1109/2007, de 24 de agosto, por el que se desarrolla la Ley 32/2006, de 18 de octubre, reguladora de la subcontratación en el sector de la construcción y el Real Decreto 1627/1997, de 24 de octubre, por el que se establecen disposiciones mínimas de seguridad y salud en obras de construcción (BOE 71 de 23 de marzo de 2010)."
- "Reglamento (UE) nº 276/2010 de la Comisión, de 31 de marzo de 2010, por el que se modifica el Reglamento (CE) nº 1907/2006 del Parlamento Europeo y del Consejo, relativo al registro, la evaluación, la autorización y la restricción de las sustancias y preparados químicos (REACH), en lo que respecta a su anexo XVII (diclorometano, aceites para lámparas y líquidos encendedores de barbacoa y compuestos organoestánicos)."
- "Real Decreto 486/2010, de 23 de abril, sobre la protección de la salud y la seguridad de los trabajadores contra los riesgos relacionados con la exposición a radiaciones ópticas artificiales (BOE 99 de 24 de abril de 2010)."
- "Real Decreto 717/2010, de 28 de mayo, por el que se modifican el Real Decreto 363/1995, de 10 de

- marzo, por el que se aprueba el Reglamento sobre clasificación, envasado y etiquetado de sustancias peligrosas y el Real Decreto 255/2003, de 28 de febrero, por el que se aprueba el Reglamento sobre clasificación, envasado y etiquetado de preparados peligrosos (BOE 139 de 8 de junio de 2010)."
- "Real Decreto 1439/2010, de 5 de noviembre, por el que se modifica el Reglamento sobre protección sanitaria contra radiaciones ionizantes, aprobado por Real Decreto 783/2001, de 6 de julio (BOE 279 de 18 de noviembre de 2010)."
 - Decret 171/2010, de 16 de novembre, del registre de delegats i delegades de prevenció (DOGC núm. 5764 de 26 de Novembre de 2010).
 - "Real Decreto 843/2011, de 17 de junio, por el que se establecen los criterios básicos sobre la organización de recursos para desarrollar la actividad sanitaria de los servicios de prevención."
 - "Ley 22/2011, de 28 de julio, de residuos y suelos contaminados."
 - "Ley 33/2011, de 4 de octubre, General de Salud Pública."
 - "Reglamento (UE) nº 109/2012 de la Comisión, de 9 de febrero de 2012, por el que se modifica el Reglamento (CE) nº 1907/2006 del Parlamento Europeo y del Consejo relativo al registro, la evaluación, la autorización y la restricción de las sustancias y preparados químicos (REACH) en lo que respecta a su anexo XVII (sustancias CMR)."
 - "Reglamento (UE) nº 125/2012 de la Comisión, de 14 de febrero de 2012, por el que se modifica el anexo XIV del Reglamento (CE) nº 1907/2006 del Parlamento Europeo y del Consejo, relativo al registro, la evaluación, la autorización y la restricción de las sustancias y preparados químicos (REACH)."
 - "Reglamento (UE) nº 412/2012 de la Comisión, de 15 de mayo de 2012, por el que se modifica el anexo XVII del Reglamento (CE) nº 1907/2006 del Parlamento Europeo y del Consejo, relativo al registro, la evaluación, la autorización y la restricción de las sustancias y preparados químicos (REACH)."
 - "Real Decreto 1070/2012, de 13 de julio, por el que se aprueba el Plan estatal de protección civil ante el riesgo químico."
 - "Reglamento (UE) nº 836/2012 de la Comisión, de 18 de septiembre de 2012, por el que se modifica, con relación al plomo, el anexo XVII del Reglamento (CE) nº 1907/2006 del Parlamento Europeo y del Consejo, relativo al registro, la evaluación, la autorización y la restricción de las sustancias y mezclas químicas (REACH)."
 - "Reglamento (UE) nº 835/2012 de la Comisión, de 18 de septiembre de 2012, por el que se modifica el Reglamento (CE) nº 1907/2006 del Parlamento Europeo y del Consejo, relativo al registro, la evaluación, la autorización y la restricción de las sustancias y mezclas químicas (REACH), en lo que respecta a su anexo XVII (cadmio)."
 - "Reglamento (UE) nº 848/2012 de la Comisión, de 19 de septiembre de 2012, por el que se modifica, en lo que respecta a los compuestos de fenilmercurio, el anexo XVII del Reglamento (CE) nº 1907/2006 del Parlamento Europeo y del Consejo, relativo al registro, la evaluación, la autorización y la restricción de las sustancias y mezclas químicas (REACH)."
 - "Reglamento (UE) nº 847/2012 de la Comisión, de 19 de septiembre de 2012, por el que se modifica, en lo que respecta al mercurio, el anexo XVII del Reglamento (CE) nº 1907/2006 del Parlamento Europeo y del Consejo, relativo al registro, la evaluación, la autorización y la restricción de las sustancias y mezclas químicas (REACH)."
 - "Reglamento (UE) nº 126/2013 de la Comisión, de 13 de febrero de 2013, por el que se modifica el anexo XVII del Reglamento (CE) nº 1907/2006 del Parlamento Europeo y del Consejo, relativo al registro, la evaluación, la autorización y la restricción de las sustancias y preparados químicos (REACH)."
 - "Reglamento (UE) nº 348/2013 de la Comisión, de 17 de abril de 2013, por el que se modifica el anexo XIV del Reglamento (CE) nº 1907/2006 del Parlamento Europeo y del Consejo, relativo al registro, la evaluación, la autorización y la restricción de las sustancias y mezclas químicas (REACH)."
 - "Resolución de 13 de mayo de 2013, de la Dirección General de Empleo, por la que se registra y publica el Acta del acuerdo de revisión parcial del V Convenio colectivo general del sector de la construcción."
 - "Ley 5/2013, de 11 de junio, por la que se modifican la Ley 16/2002, de 1 de julio, de prevención y control integrados de la contaminación y la Ley 22/2011, de 28 de julio, de residuos y suelos contaminados."
 - "Orden PRE/2056/2013, de 7 de noviembre, por la que se modifica el anexo VI del Reglamento sobre clasificación, envasado y etiquetado de preparados peligrosos, aprobado por el Real Decreto 255/2003, de 28 de febrero."
 - "Resolución de 8 de noviembre de 2013, de la Dirección General de Empleo, por la que se registra y publica el Acta de los acuerdos sobre el procedimiento para la homologación de actividades formativas en materia de prevención de riesgos laborales, así como sobre el Reglamento de condiciones para el mantenimiento de la homologación de actividades formativas en materia de prevención de riesgos laborales de acuerdo con lo establecido en el V Convenio colectivo del sector de la construcción."
 - "Resolución de 15 de noviembre de 2013, de la Secretaría de Estado de Administraciones Públicas, por la que se actualiza y dispone la publicación del Sistema de Gestión de la Prevención de Riesgos Laborales en la Administración General del Estado."
 - "Real Decreto 842/2013, de 31 de octubre, por el que se aprueba la clasificación de los productos de construcción y de los elementos constructivos en función de sus propiedades de reacción y de resistencia frente al fuego (BOE 281, de 23 de noviembre de 2013)."
 - "Directiva 2013/59/Euratom del Consejo, de 5 de diciembre de 2013, por la que se establecen normas de seguridad básicas para la protección contra los peligros derivados de la exposición a radiaciones ionizantes, y se derogan las Directivas 89/618/Euratom, 90/641/Euratom, 96/29/Euratom, 97/43/Euratom y 2003/122/Euratom."
 - "Real Decreto 97/2014, de 14 de febrero, por el que se regulan las operaciones de transporte de mercancías peligrosas por carretera en territorio español (BOE 50, de 27 de febrero de 2014)."
 - "Real Decreto 337/2014, de 9 de mayo, por el que se aprueban el Reglamento sobre condiciones técnicas y garantías de seguridad en instalaciones eléctricas de alta tensión y sus Instrucciones Técnicas Complementarias ITC-RAT 01 a 23."
 - Llei 13/2014, del 30 d'octubre, d'accessibilitat.
 - "Reglamento (UE) nº 1303/2014 de la Comisión, de 18 de noviembre de 2014, sobre la especificación técnica de interoperabilidad relativa a la «seguridad en los túneles ferroviarios» del sistema ferroviario de la Unión Europea."

- "Reglamento (UE) 2015/282 de la Comisión, de 20 de febrero de 2015, por el que se modifican, con relación al estudio ampliado de toxicidad para la reproducción en una generación, los anexos VIII, IX y X del Reglamento (CE) no 1907/2006 del Parlamento Europeo y del Consejo, relativo al registro, la evaluación, la autorización y la restricción de las sustancias y preparados químicos (REACH)."
- "Reglamento (UE) 2015/326 de la Comisión, de 2 de marzo de 2015, por el que se modifica, con relación a los hidrocarburos aromáticos policíclicos y los ftalatos, el anexo XVII del Reglamento (CE) nº 1907/2006 del Parlamento Europeo y del Consejo, relativo al registro, la evaluación, la autorización y la restricción de las sustancias y preparados químicos (REACH)."
- "Real decreto 598/2015, de 3 de julio, por el que se modifican el Real Decreto 39/1997, de 17 de enero, por el que se aprueba el Reglamento de los servicios de prevención, y otros Reales Decretos: el RD 485/97, el RD 665/97 y el RD 374/2001."
- "Real decreto 840/2015, de 21 de septiembre, por el que se aprueban medidas de control de los riesgos inherentes a los accidentes graves en los que intervengan sustancias peligrosas."
- "Real decreto 899/2015, de 9 de octubre, por el que se modifica el Real Decreto 39/1997, de 17 de enero, por el que se aprueba el Reglamento de los Servicios de Prevención."
- "Real decreto 901/2015, de 9 de octubre, por el que se modifica el Real Decreto 843/2011, de 17 de junio, por el que se establecen los criterios básicos sobre la organización de recursos para desarrollar la actividad sanitaria de los servicios de prevención."
- "Orden ESS/2259/2015, de 22 de octubre, por la que se modifica la Orden TIN/2504/2010, de 20 de septiembre, por la que se desarrolla el Real Decreto 39/1997, de 17 de enero, por el que se aprueba el Reglamento de los Servicios de Prevención, en lo referido a la acreditación de entidades especializadas como servicios de prevención, memoria de actividades preventivas y autorización para realizar la actividad de auditoría del sistema de prevención de las empresas."
- "Real decreto 1054/2015, de 20 de noviembre, por el que se aprueba el Plan Estatal de Protección Civil ante el Riesgo Radiológico."
- "Real decreto 1072/2015, de 27 de noviembre, por el que se modifica el Real Decreto 2200/1995, de 28 de diciembre, por el que se aprueba el Reglamento de la Infraestructura para la Calidad y la Seguridad Industrial."
- "Directiva (UE) 2017/164 de la Comisión, de 31 de enero de 2017, por la que se establece una cuarta lista de valores límite de exposición profesional indicativos de conformidad con la Directiva 98/24/CE del Consejo y por la que se modifican las Directivas 91/322/CEE, 2000/39/CE y 2009/161/UE de la Comisión."
- "Real Decreto 115/2017, de 17 de febrero, por el que se regula la comercialización y manipulación de gases fluorados y equipos basados en los mismos, así como la certificación de los profesionales que los utilizan y por el que se establecen los requisitos técnicos para las instalaciones que desarrollen actividades que emitan gases fluorados (BOE 42, de 18 de febrero de 2017)."
- "Real Decreto 656/2017, de 23 de junio, por el que se aprueba el Reglamento de Almacenamiento de Productos Químicos y sus Instrucciones Técnicas Complementarias MIE APQ 0 a 10 (BOE 176, de 25 de julio de 2017)."
- "Ley 9/2017, de 8 de noviembre, de Contratos del Sector Público, por la que se transponen al ordenamiento jurídico español las Directivas del Parlamento Europeo y del Consejo 2014/23/UE y 2014/24/UE, de 26 de febrero de 2014 (BOE 272, de 09 de noviembre de 2017)."

- "Orden TEC/1146/2018, de 22 de octubre, por la que se aprueba la instrucción técnica complementaria 04.7.06 "Control de gases tóxicos en la atmósfera de las actividades subterráneas" y se modifica la instrucción técnica complementaria 05.0.02 "Especificaciones para minas subterráneas de carbón y labores con riesgo de explosión. Contenidos límites de metano en la corriente de aire", del Reglamento General de Normas Básicas de Seguridad Minera."
- "Resolución de 14 de noviembre de 2018, de la Dirección General de Industria y de la Pequeña y Mediana Empresa, por la que se actualiza el listado de normas de la instrucción técnica complementaria ITC-ICG 11 del Reglamento técnico de distribución y utilización de combustibles gaseosos, aprobado por el Real Decreto 919/2006, de 28 de julio."
- "Orden PCI/1319/2018, de 7 de diciembre, por la que se modifica el Anexo II del Real Decreto 1513/2005, de 16 de diciembre, por el que se desarrolla la Ley 37/2003, de 17 de noviembre, del ruido, en lo referente a la evaluación del ruido ambiental"

4.2. Condicions ambientals

- Ordre de 27 de juny de 1985, sobre inscripció d'empreses amb risc per amiant (DOGC Diari Oficial de la Generalitat de Catalunya de 05 d'agost de 1985).
- Ordre de 30 de juny de 1987, sobre registre de dades de control de l'ambient laboral i vigilància mèdica en empreses amb risc d'amiant (DOGC Diari Oficial de la Generalitat de Catalunya de 10 de juliol de 1987).
- "Real Decreto 108/1991, de 1 de febrero, sobre la prevención y reducción de la contaminación del medio ambiente producida por el amianto (BOE de 6 de febrero de 1991)".
- "Real Decreto 664/1997, de 12 de mayo, sobre la protección de los trabajadores contra los riesgos relacionados con la exposición a agentes biológicos durante el trabajo (BOE de 24 de mayo de 1997)". Modificat per "Orden de 25 de marzo de 1998".
- "Real Decreto 665/1997, de 12 de mayo, sobre la protección de los trabajadores contra los riesgos relacionados con la exposición a agentes cancerígenos durante el trabajo (BOE de 24 de mayo de 1997)". Modificat per "Real Decreto 1124/2000 (BOE de 17 de junio de 2000)" i "Real Decreto 349/2003 (BOE de 5 de abril de 2003)".
- "Real decreto 212/2002, de 22 de febrero de 2002, por el que se regulan las emisiones sonoras en el entorno debidas a determinadas máquinas de uso al aire libre (BOE de 1 de marzo de 2002)". Modificat per "Real Decreto 524/2006 (BOE de 4 de mayo de 2006)".
- "Real Decreto 681/2003, de 12 de junio, sobre la protección de la salud y la seguridad de los trabajadores expuestos a los riesgos derivados de atmósferas explosivas en el lugar de trabajo (BOE de 18 de junio de 2003).
- "Ley ordinaria 37/2003 del Ruido de 17 de noviembre (BOE de 18 noviembre de 2003)". Desarrollada per "Real Decreto 1513/2005 (BOE de 17 de diciembre de 2005)" i "Real Decreto 1367/2007 (BOE de 23 de octubre 2007)".
- "Protección de los trabajadores ante los riesgos derivados de la exposición al ruido durante el trabajo. Real Decreto 286/2006, de 10 de marzo, sobre la protección de la salud y seguridad de los trabajadores contra los riesgos relacionados con la exposición al ruido. (BOE 11 de marzo de 2006)".

- “Real decreto 1367/2007, de 19 de octubre, por el que se desarrolla la Ley 37/2003, de 17 de noviembre, del Ruido, en lo referente a zonificación acústica, objetivos de calidad y emisiones acústicas (BOE de 23 de octubre de 2007)”.
- “Ley 34/2007, de 15 de noviembre, de calidad del aire y protección de la atmósfera (BOE de 16 de noviembre de 2007)”.

4.3. Incendis

- Ordenances municipals.
- Decret 64/1995, de 7 de març, pel qual s'estableixen mesures de prevenció d'incendis forestals (DOGC Diari Oficial de la Generalitat de Catalunya de 10 de març de 1995) i desenvolupada per Ordre MAB/62/2003 (DOGC Diari Oficial de la Generalitat de Catalunya de 24 de Febrer de 2003).
- "Real Decreto 513/2017, de 22 de mayo, por el que se aprueba el Reglamento de instalaciones de protección contra incendios (BOE 139, de 12 de junio de 2017)."

4.4. Instal·lacions elèctriques

- “Orden de 18 de julio de 1978, por la que se aprueba la Norma Tecnológica NTE-IEE/1978, “Instalaciones de electricidad: alumbrado exterior” (BOE de 12 de agosto de 1978)”.
- Resolució de 4 de novembre de 1988, per la qual s'estableix un certificat sobre compliment de les distàncies reglamentàries d'obres i construccions a línies elèctriques (DOGC Diari Oficial de la Generalitat de Catalunya de 30 de novembre de 1988).
- “Ley 54/1997, de 27 de noviembre de 1997, del Sector Eléctrico (BOE de 28 de noviembre de 1997)”.
- Complementada per “Real Decreto 1955/2000 (BOE de 27 de diciembre de 2000)”.
- Llei 6/2001, de 31 de maig, d'ordenació ambiental de l'enllumenament per a la protecció del medi nocturn (DOGC Diari Oficial de la Generalitat de Catalunya de 12 de juny de 2001).
- “Real Decreto 614/2001, de 8 de junio, sobre disposiciones mínimas para la protección de la salud y seguridad de los trabajadores frente al riesgo eléctrico (BOE de 21 de junio de 2001)”.
- Decret 329/2001, de 4 de desembre, pel qual s'aprova el Reglament del subministrament elèctric (DOGC Diari Oficial de la Generalitat de Catalunya de 18 de desembre de 2001).
- “Reglamento electrotécnico de baja tensión. R.D. 842/2002 de 2 de agosto (BOE de 18 de septiembre de 2002)”.
- “Sentencia de 17 de febrero de 2004, de la Sala Tercera del Tribunal Supremo, por la que se anula el inciso 4.2.c.2 de la ITC-BT-03 anexa al Reglamento Electrónico para baja tensión, aprobado por Real Decreto 842/2002, de 2 de agosto”.
- “Real decreto 223/2008, de 15 de febrero, del Ministerio de Industria, Turismo y Comercio por el que se aprueban el Reglamento sobre condiciones técnicas y garantías de seguridad en líneas eléctricas de alta tensión y sus instrucciones técnicas complementarias ITC-LAT 01 a 09 (BOE de 19 de marzo de 2008)”.

- “Instrucciones Técnicas Complementarias del Reglamento electrotécnico de baja tensión: ITC-BT-09 Instalaciones de alumbrado exterior e ITC-BT-33 Instalaciones provisionales y temporales de obras”.

4.5. Equips i maquinària

- “Orden de 30 de julio de 1974, por la que se determinan las condiciones que deben reunir los aparatos elevadores de propulsión hidráulica y las normas para la aprobación de sus equipos impulsores (BOE de 9 de agosto de 1974)”.
- “Reglamento de aparatos de elevación y su mantenimiento. R.D. 2291/1985 de 8 de noviembre (BOE de 11 de diciembre de 1985)”. Derogat parcialment per “R.D. 1314/1997 (BOE de 30 de septiembre de 1997)”.
- “Real Decreto 474/1988, de 30 de marzo, por el que se dictan las disposiciones de aplicación de la Directiva del Consejo de las Comunidades Europeas 84/528/CEE sobre aparatos elevadores y de manejo mecánico (BOE de 20 de mayo de 1988)”.
- “Resolución de 3 abril de 1997, de la Dirección General de Tecnología y Seguridad Industrial por la que se autoriza la instalación de ascensores sin cuarto de máquinas (BOE de 23 de abril de 1997)”.
- “Real Decreto 488/1997, de 14 de abril, sobre disposiciones mínimas de seguridad y salud relativas al trabajo con equipos que incluyen pantallas de visualización (BOE de 23 de abril de 1997)”.
- “Disposiciones mínimas de seguridad y salud relativas a la utilización por los trabajadores de equipos de protección Individual. RD 773/1997 de 30 de mayo (BOE 12 de junio de 1997)”.
- “Real Decreto 1215/1997, de 18 de julio por el que se establecen las disposiciones mínimas de seguridad y salud para la utilización por los trabajadores de los equipos de trabajo (BOE de 7 de agosto de 1997)”. Modificat per “Real Decreto 2177/2004 (BOE de 13 de noviembre de 2004)”.
- "Resolución de 10 de septiembre de 1998, de la Dirección General de Tecnología y Seguridad Industrial, por la que se autoriza la Instalación de ascensores con máquinas en foso (BOE de 25 septiembre de 1998)."
- "Real Decreto 1849/2000, de 10 de noviembre, del Reglamento de seguridad en las máquinas, por el que se derogan diferentes disposiciones en materia de normalización y homologación de productos industriales (BOE de 2 de diciembre de 2000)."
- "Real Decreto 2177/2004, de 12 de noviembre, por el que se modifica el Real Decreto 1215/1997, de 18 de julio, por el que se establecen las disposiciones mínimas de seguridad y salud para la utilización por los trabajadores de los equipos de trabajo, en materia de trabajos temporales en altura (BOE de 13 de noviembre de 2004)".
- “Real Decreto 1311/2005, de 4 de noviembre de 2005, sobre la protección de la salud y la seguridad de los trabajadores frente a los riesgos derivados o que puedan derivarse de la exposición a vibraciones mecánicas (BOE de 5 de noviembre de 2005)”. “Real Decreto 2060/2008, de 12 de diciembre, por el que se aprueba el Reglamento de equipos a presión y sus instrucciones técnicas complementarias (BOE 31, de 5 de febrero de 2009).
- "Real Decreto 1644/2008, de 10 de octubre, por el que se establecen las normas para la comercialización y puesta en servicio de las máquinas (BOE 246, de 11 de octubre de 2008)."

- "Real Decreto 2060/2008, de 12 de diciembre, por el que se aprueba el Reglamento de equipos a presión y sus instrucciones técnicas complementarias (BOE 31, de 5 de febrero de 2009)."
- "Real Decreto 1388/2011, de 14 de octubre, por el que se dictan las disposiciones de aplicación de la Directiva 2010/35/UE del Parlamento Europeo y del Consejo de 16 de junio de 2010 sobre equipos a presión transportables y por la que se derogan las Directivas 76/767/CEE, 84/525/CEE, 84/526/CEE, 84/527/CEE y 1999/36/CE."
- "Real Decreto 494/2012, de 9 de marzo, por el que se modifica el Real Decreto 1644/2008, de 10 de octubre, por el que se establecen las normas para la comercialización y puesta en servicio de las máquinas, para incluir los riesgos de aplicación de plaguicidas."
- "Real Decreto 88/2013, de 8 de febrero, por el que se aprueba la Instrucción Técnica Complementaria AEM 1 "Ascensores" del Reglamento de aparatos de elevación y manutención, aprobado por Real Decreto 2291/1985, de 8 de noviembre (BOE 46, de 22 de febrero de 2013)."
- "Real decreto 709/2015, de 24 de julio, por el que se establecen los requisitos esenciales de seguridad para la comercialización de los equipos a presión (BOE 210, de 2 de septiembre de 2015)."
- "Real Decreto 203/2016, de 20 de mayo, por el que se establecen los requisitos esenciales de seguridad para la comercialización de ascensores y componentes de seguridad para ascensores (BOE 126, de 25 de mayo de 2016)."
- "Real Decreto 115/2017, de 17 de febrero, por el que se regula la comercialización y manipulación de gases fluorados y equipos basados en los mismos, así como la certificación de los profesionales que los utilizan y por el que se establecen los requisitos técnicos para las instalaciones que desarrollen actividades que emitan gases fluorados."
- "Real Decreto 656/2017, de 23 de junio, por el que se aprueba el Reglamento de Almacenamiento de Productos Químicos y sus Instrucciones Técnicas Complementarias MIE APQ 0 a 10."
- "Orden FOM/606/2018, de 25 de mayo, sobre el contenido del informe anual para el transporte de mercancías peligrosas por carretera."
- Instruccions Tècniques Complementaries:
- "ITC – MIE – AEM2: Grúas torre desmontables para obras. RD 836/2003 de 27 de mayo de 2003 (BOE 17 de julio de 2003)".
- "ITC – MIE – AEM3: Carretas automotrices de manutención. OM. 26 de mayo de 1989 (BOE 9 de junio de 1989)".
- "ITC – MIE – AEM4: Reglamento de aparatos de elevación y manutención, referentes a grúas móviles autopropulsadas. RD 837/2003 de 27 de mayo de 2003 (BOE 17 de julio de 2003)".
- "Norma UNE-58921-IN Instrucciones para la instalación, manejo, mantenimiento, revisiones e inspecciones de las plataformas elevadoras móviles de personal (PEMP)".
-

4.6. Equips de protecció individual

- "Comercialización y libre circulación intracomunitaria de los equipos de protección individual. R.D. 1407/1992 de 20 de noviembre (BOE 28 de diciembre de 1992)". Modificat per "OM de 16 de mayo de 1994", per "R.D. 159/1995 de 3 de febrero (BOE 8 de marzo de 1995)" i per la "Resolución de 27 de

mayo de 2002 (BOE 4 de julio de 2002)". Complementat per la "Resolución de 25 de abril de 1996 (BOE de 28 de mayo de 1996)", "Resolución de 18 de marzo de 1998 (BOE de 22 de abril de 1998)", "Resolución de 29 de abril de 1999 (BOE de 29 de junio de 1999)", "Resolución de 28 de julio de 2000 (BOE de 8 de septiembre de 2000)" i "Resolución de 7 de septiembre de 2001 (BOE de 27 de septiembre de 2001)".

- "Real Decreto 159/1995, de 3 de febrero, por el que se modifica el Real Decreto 1407/1992, de 20 de noviembre, por el que se regula las condiciones para la comercialización y libre circulación intracomunitaria de los equipos de protección individual (BOE de 8 de marzo de 1995) modificado por Orden de 20 de febrero de 1997 (BOE de 6 de marzo de 1997)".
- "R.D. 773/1997 de 30 de mayo, sobre disposiciones mínimas de seguridad y salud relativas a la utilización por los trabajadores de equipos de protección individual".
- "Decisión de la Comisión, de 16 de marzo de 2006, relativa a la publicación de las referencias de la norma EN 143:2000, Equipos de protección respiratoria. Filtros contra partículas. Requisitos, ensayos, marcado, de conformidad con la Directiva 89/686/CEE del Consejo (equipos de protección individual) [notificada con el número C(2006) 777]".
- "Directiva 2014/68/UE del Parlamento Europeo y del Consejo, de 15 de mayo de 2014, relativa a la armonización de las legislaciones de los Estados miembros sobre la comercialización de equipos a presión (refundición)."
- Normes Tècniques Reglamentàries.

4.7. Senyalització

"Disposiciones mínimas en materia de señalización de seguridad y salud en el trabajo. R.D. 485/1997 (BOE 23 de abril de 1997)".

"Orden de 31 de agosto de 1987 sobre Señalización, balizamiento, defensa, limpieza y terminación de obras fijas en vías fuera de poblado (BOE de 18 de septiembre de 1987)".

Normes sobre senyalització d'obres en carreteres. "Instrucción 8.3. IC del MOPU".

4.8. Diversos

- Orden de 20 de junio de 1986 sobre Catalogación y Homologación de los explosivos, productos explosivos y sus accesorios (BOE de 1 de julio de 1986)".
- "Orden de 16 de diciembre de 1987 por la que se establecen nuevos modelos para la notificación de accidentes de trabajo y se dan instrucciones para su cumplimentación y tramitación (BOE de 29 de diciembre de 1987)". Modificada per "Orden TAS/2926/2002 (BOE de 21 de noviembre de 2002)".
- "Resolución de 1 de agosto de 2007, de la Dirección General de Trabajo, por la que se inscribe en el registro y publica el IV Convenio Colectivo General del Sector de la Construcción (BOE de 17 de agosto de 2007)".
- Convenis col·lectius.

- "Real Decreto 1591/2009, de 16 de octubre, por el que se regulan los productos sanitarios (BOE 268 de 6 de noviembre de 2009)."
- "Orden TIN/1071/2010, de 27 de abril, sobre los requisitos y datos que deben reunir las comunicaciones de apertura o de reanudación de actividades en los centros de Trabajo."
- "Directiva 2014/28/UE del Parlamento Europeo y del Consejo, de 26 de febrero de 2014, relativa a la armonización de las legislaciones de los Estados miembros en materia de comercialización y control de explosivos con fines civiles (refundición)."
- "Real Decreto 130/2017, de 24 de febrero, por el que se aprueba el Reglamento de Explosivos (BOE 54, de 4 de marzo de 2017)."
- "Real decreto 257/2018, de 4 de mayo, por el que se modifica el Real Decreto 1299/2006, de 10 de noviembre, por el que se aprueba el cuadro de enfermedades profesionales en el sistema de la Seguridad Social y se establecen criterios para su notificación y registro."

5. CONDICIONS ECONÒMIQUES

5.1. Criteris d'aplicació

L' Art. 5, 4 del R.D. 1627 / 1997, de 24 d'octubre, manté per al sector de la construcció, la necessitat d'estimar l'aplicació de la Seguretat i Salut com un cost "afegit" a l'Estudi de Seguretat i Salut, i per conseqüent, incorporat al Projecte.

El pressupost per a l'aplicació i execució de l'estudi de Seguretat i Salut, haurà de quantificar el conjunt de "despeses" previstes, tant pel que es refereix a la suma total com a la valoració unitària d'elements, amb referència al quadre de preus sobre el que es calcula. Sols podran figurar partides alçades en els casos d'elements o operacions de difícil previsió.

Els amidaments, qualitats i valoració recollides en el pressupost de l'Estudi de Seguretat i Salut podran ser modificades o substituïdes per alternatives proposades pel Contractista en el seu Pla de Seguretat i Salut, prèvia justificació tècnica degudament motivada, sempre que això no suposi disminució de l'import total ni dels nivells de protecció continguts en l'Estudi de Seguretat i Salut. A aquests efectes, el pressupost del E.S.S. haurà d'anar incorporant al pressupost general de l'obra com un capítol més del mateix.

La tendència a integrar la Seguretat i Salut (pressupost de Seguretat i Salut = 0), es contempla en el mateix cos legal quan el legislador indica que, no s'inclouran en el pressupost de l'Estudi de Seguretat i Salut els costos exigits per la correcta execució professional dels treballs, conforme a les normes reglamentàries en vigor i els criteris tècnics generalment admesos, emanats dels organismes especialitzats. Aquest criteri es l'aplicat en el present E.S.S. en l'apartat relatiu a Medis Auxiliars d'Utilitat Preventiva (MAUP).

5.2. Certificació del pressupost del Pla de Seguretat i Salut

Si bé el Pressupost de Seguretat, amb criteris de "Seguretat Integrada" hauria d'estar inclòs en les partides del Projecte, de forma no segregable, per les obres de Construcció, es precisa l'establiment d'un criteri respecte a

la certificació de les partides contemplades en el pressupost del Pla de Seguretat i Salut del Contractista per cada obra.

El pressupost de seguretat i salut s'abonarà d'acord amb el que indiqui el corresponent contracte d'obra.

5.3. Revisió de preus del Pla de Seguretat i Salut

Els preus aprovats pel Coordinador de Seguretat i Salut continguts en el Pla de Seguretat i Salut del Contractista, es mantindrà durant la totalitat de l'execució material de les obres.

Excepcionalment, quan el contracte s'hagi executat en un 20% i transcorregut com a mínim un any des de la seva adjudicació, podrà contemplar-se la possibilitat de revisió de preus del pressupost de Seguretat, mitjançant els índexs o fórmules de caràcter oficial que determini l'òrgan de contractació, en els terminis contemplats en la Llei 9/2017, de 8 de novembre, de Contractes de Sector Públic, per la qual es transposen a l'ordenament jurídic espanyol les Directives de el Parlament Europeu i de Consell 2014/23 / UE i 2014/24 / UE, de 26 de febrer de 2014

5.4. Penalitzacions per incompliment en matèria de Seguretat

La reiteració d'incompliments en l'aplicació dels compromisos adquirits en el Pla de Seguretat i Salut, a criteri per unanimitat del Coordinador de Seguretat i Salut i dels restants components de la Direcció d'Obra o Direcció Facultativa, per acció u omissió del personal propi i/o Subcontractistes i Treballadors Autònoms contractats per ell, duran aparellats conseqüentment per el Contractista, les següents Penalitzacions:

1	MOLT LLEU	3% del Benefici Industrial de l'obra contractada
2	LLEU	20% del Benefici Industrial de l'obra contractada
3	GREU	75% del Benefici Industrial de l'obra contractada
4	MOLT GREU	75% del Benefici Industrial de l'obra contractada
5	GRAVÍSSIM	Paralització dels treballadors +100% del Benefici Industrial de l'obra contractada + Pèrdua d'homologació com Contractista, per la mateixa Propietat, durant 2 anys.

6. CONDICIONS TÈCNIQUES GENERALS DE SEGURETAT

6.1. Previsions del Contractista a l'aplicació de les Tècniques de Seguretat

La Prevenció de la Sinistralitat Laboral, pretén aconseguir uns objectius concrets, en el nostre cas, detectar i corregir els riscos d'accidents laborals.

El Contractista Principal haurà de reflectir al seu Pla de Seguretat i Salut la manera concreta de desenvolupar les Tècniques de Seguretat i Salut i com les aplicarà en aquesta obra.

Tot seguit s'anomenen a títol orientatiu una sèrie de descripcions de les diferents Tècniques Analítiques i Operatives de Seguretat:

Tècniques analítiques de seguretat

Les Tècniques Analítiques de Seguretat i Salut tenen com a objectiu exclusiu la detecció de riscos i la recerca de les causes.

- Prèvies als accidents.
- Inspeccions de seguretat.
- Anàlisi de treball.
- Anàlisi Estadística de la sinistralitat.
- Anàlisi del entorn de treball.

Posteriors als accidents.

- Notificació d'accidents.
- Registre d'accidents
- Investigació Tècnica d'Accidents.

Tècniques operatives de seguretat.

Les Tècniques Operatives de Seguretat i Salut pretenen eliminar les Causes i a través d'aquestes corregir el Risc

Segons que l'objectiu de l'acció correctora hagi d'operar sobre la conducta humana o sobre els factors perillosos mesurats, el Contractista haurà de demostrar al seu Pla de Seguretat i Salut i Higiene que té desenvolupat un sistema d'aplicació de Tècniques Operatives sobre

El Factor Tècnic:

- Sistemes de Seguretat
- Proteccions col·lectives i Resguards
- Manteniment Preventiu
- Proteccions Personals
- Normes
- Senyalització

El Factor Humà:

- Test de Selecció prelaboral del personal.
- Reconeixements Mèdics prelaborals.
- Formació
- Aprenentatge
- Propaganda
- Acció de grup
- Disciplina
- Incentius

6.2. Condicions Tècniques del Control de Qualitat de la Prevenció

El Contractista inclourà a les Empreses Subcontractades i treballadors Autònoms, lligats amb ell contractualment, en el desenvolupament del seu Pla de Seguretat i Salut; haurà d'incloure els documents tipus en el seu format real, així com els procediments de complimentació fets servir a la seva estructura empresarial, per a controlar la qualitat de la Prevenció de la Sinistralitat Laboral. Aportem al present Estudi de Seguretat, a títol de guia, l'enunciat dels més importants:

1. Programa implantat a l'empresa, de Qualitat Total o el reglamentari Pla d'Acció Preventiva.
2. Programa Bàsic de Formació Preventiva estandarditzat pel Contractista Principal
3. Formats documentals i procediments de complimentació, integrats a l'estructura de gestió empresarial, relatius al Control Administratiu de la Prevenció.
4. Comitè i/o Comissions vinculats a la Prevenció
5. Documents vinculants, actes i/o memoràndums.
6. Manuals i/o Procediments Segurs de Treball, d'ordre intern d'empresa
7. Control de Qualitat de Seguretat del Producte.

6.3. Condicions Tècniques dels Òrgans de l'Empresa Contractista competents

El comitè o les persones encarregades de la promoció, coordinació i vigilància de la Seguretat i Salut de l'obra seran almenys els mínims establerts per la normativa vigent pel cas concret de l'obra de referència, assenyalant-se específicament al Pla de Seguretat, la seva relació amb l'organigrama general de Seguretat i Salut de l'empresa adjudicatària de les obres.

El Contractista acreditarà l'existència d'un Servei Tècnic de Seguretat i Salut (propri o concertat) com a departament staff depenent de l'Alta Direcció de l'Empresa Contractista, dotat dels recursos, medis i qualificació necessària conforme al R.D. 39 /1997 "Reglamento de los Servicios de Prevención". En tot cas el constructor comptarà amb l'ajut del Departament Tècnic de Seguretat i Salut de la Mútua d'Accidents de

Treball amb la que tingui establerta pòlissa.

El Coordinador de Seguretat i Salut podrà vedar la participació en aquesta obra del Delegat Sindical de Prevenció que no reuneixi, al seu criteri, la capacitat tècnica preventiva pel correcte compliment de la seva important missió.

L'empresari Contractista com a màxim responsable de la Seguretat i Salut de la seva empresa, haurà de fixar els àmbits de competència funcional dels Delegats Sindicals de Prevenció en aquesta obra.

L'obra disposarà de Tècnic de Seguretat i Salut (propi o concertat) a temps parcial, que assessori als responsables tècnics (i conseqüentment de seguretat) de l'empresa constructora en matèria preventiva, així com una Brigada de reposició i manteniment de les proteccions de seguretat, amb indicació de la seva composició i temps de dedicació a aquestes funcions.

6.4. Obligacions de l'Empresa Contractista competent en matèria de Medicina del Treball

El Servei de Medicina del Treball integrat en el Servei de Prevenció, o en el seu cas, el Quadre Facultatiu competent, d'acord amb la reglamentació oficial, serà l'encarregat de vetllar per les condicions higièniques que haurà de reunir el centre de treball.

Respecte a les instal·lacions mèdiques a l'obra existiran almenys una farmaciola d'urgència, que estarà degudament assenyalada i contindrà allò disposat a la normativa vigent i es revisarà periòdicament el control d'existències.

Al Pla de Seguretat i Salut i Higiene el contractista principal desenvoluparà l'organigrama així com les funcions i competències de la seva estructura en Medicina Preventiva.

Tot el personal de l'obra (Propi, Subcontractat o Autònom), amb independència del termini de durada de les condicions particulars de la seva contractació, haurà d'haver passat un reconeixement mèdic d'ingrés i estar classificat d'acord amb les seves condicions psicofísiques.

Independentment del reconeixement d'ingrés, s'haurà de fer a tots els treballadors del Centre de Treball (propis i Subcontractats), segons ve assenyalat a la vigent reglamentació al respecte, com a mínim un reconeixement periòdic anual.

Paral·lelament l'equip mèdic del Servei de Prevenció de l'empresa (Propi, Mancomunitat, o assistit per Mútua d'Accidents) haurà d'establir al Pla de Seguretat i Salut un programa d'actuació cronològica a les matèries de la seva competència:

- Higiene i Prevenció al treball.

- Medicina preventiva dels treballadors.
- Assistència Mèdica.
- Educació sanitària i preventiva dels treballadors.
- Participació en comitè de Seguretat i Salut.
- Organització i posta al dia del fitxer i arxiu de medicina d'Empresa.

6.5. Competències dels Col·laboradors Prevencionistes a l'obra

D'acord amb les necessitats de disposar d'un interlocutor alternatiu en absència del Cap d'Obra es nomenarà un Supervisor de Seguretat i Salut (equivalent a l'antic Vigilant de Seguretat), considerant-se en principi l'Encarregat General de l'obra, com a persona més adient per a complir-ho, en absència d'un altre treballador més qualificat en aquests treballs a criteri del Contractista. El seu nomenament es formalitzarà per escrit i es notificarà al Coordinador de Seguretat.

S'anomenarà un Socorrista, preferiblement amb coneixements en Primers Auxilis, amb la missió de realitzar petites cures i organitzar l'evacuació dels accidentats als centres assistencials que correspongui que a més a més serà l'encarregat del control de la dotació de la farmaciola.

A efectes pràctics, i amb independència del Comitè de Seguretat i Salut, si la importància de l'obra ho aconsella, es constituirà a peu d'obra una "Comissió Tècnica Interempresarial de Responsables de Seguretat", integrat pels màxims Responsables Tècnics de les Empreses participants a cada fase d'obra, aquesta "comissió" es reunirà com a mínim mensualment, i serà presidida pel Cap d'Obra del Contractista, amb l'assessorament del seu Servei de Prevenció (propi o concertat).

6.6. Competències de Formació en Seguretat a l'obra

El Contractista haurà d'establir al Pla de Seguretat i Salut un programa d'actuació que reflecteixi un sistema d'entrenament inicial bàsic de tots els treballadors nous. El mateix criteri es seguirà si són traslladats a un nou lloc de treball, o ingressin com a operadors de màquines, vehicles o aparells d'elevació.

S'efectuarà entre el personal la formació adequada per assegurar el correcte ús dels medis posats al seu abast per millorar el seu rendiment, qualitat i seguretat del seu treball.

7. PLEC DE CONDICIONS TÈCNIQUES ESPECÍFIQUES DE SEGURETAT DELS EQUIPS

7.1. Definició i característiques dels Equips

Definició

És un conjunt de peces o òrgans units entre si, dels quals un al menys és mòbil i, en el seu cas, d'òrgans d'accionament, circuits de comandament i de potència, etc., associats de forma solidària per a una aplicació

determinada, en particular destinada a la transformació, tractament, desplaçament i accionament d'un material.

El terme equip i/o màquina també cobreix:

- Un conjunt de màquines que estiguin disposades i siguin accionades per a funcionar solidàriament.
- Un mateix equip intercanviable, que modifiqui la funció d'una màquina, que es comercialitza en condicions que permetin al propi operador, acoblar a una màquina, a una sèrie d'elles o a un tractor, sempre que aquest equip no sigui una peça de recanvi o una ferramenta.

Quan l'equip, màquina i/o màquina ferramenta disposi de components de seguretat que es comercialitzin per separat per a garantir una funció de seguretat en el seu ús normal, aquests adquireixen als efectes del present Estudi de Seguretat i Salut la consideració de Mitjà Auxiliar d'Utilitat Preventiva (MAUP).

Característiques

Els equips de treball i màquines aniran acompanyats d'unes instruccions d'utilització, esteses pel fabricant o importador, en les quals figuraran les especificacions de manutenció, instal·lació i utilització, així com les normes de seguretat i qualsevol altra instrucció que de forma específica siguin exigides en les corresponents Instruccions Tècniques Complementàries (ITC), les quals inclouran els plànols i esquemes necessaris per al manteniment i verificació tècnica, estant ajustats a les normes UNE que li siguin d'aplicació. Portaran a més a més, una placa de material durador i fixada amb solidesa en lloc ben visible, en la qual figuraran, com a mínim, les següents dades:

- Nom del fabricant.
- Any de fabricació, importació i/o subministrament.
- Tipus i número de fabricació.
- Potència en Kw.
- Contrasenya d'homologació CE i certificat de seguretat d'ús d'entitat acreditada, si procedeix.

7.2. Condicions d'elecció, utilització, emmagatzematge i manteniment dels Equips

Elecció d'un Equip

Els Equips, Màquines i/o Màquines Ferramentes hauran de seleccionar-se en base a uns criteris de garanties de Seguretat per als seus operadors i respecte al seu Medi Ambient de Treball.

Condicions d'utilització dels Equips, Màquines i/o Màquines ferramentes

Són les contemplades en l'Annex II del R.D. 1215, de 18 de juliol sobre "Disposicions mínimes de Seguretat i Salut per a la utilització pels treballadors dels Equips de treball":

Emmagatzematge i manteniment

- Se seguiran escrupolosament les recomanacions d'emmagatzematge i esment, fixats pel fabricant i contingudes en la seva "Guia de manteniment preventiu".
- Es reemplaçaran els elements, es netejaran, engreixaran, pintaran, ajustaran i es col·locaran en el lloc assignat, seguint les instruccions del fabricant.
- S'emmagatzemaran en compartiments amplis i secs, amb temperatures compreses entre 15 i 25°C.
- L'emmagatzematge, control d'estat d'utilització i els lliuraments d'Equips estaran documentades i custodiades, amb justificació de recepció de conformitat, lliurament i rebut, per un responsable tècnic, delegat per l'usuari.

7.3. Normativa aplicable

Directives comunitàries relatives a la seguretat de les màquines, transposicions i dates d'entrada en vigor

Sobre comercialització i/o posada en servei en la Unió Europea

Directiva fonamental.

- Directiva 2006/42/CE de Parlament Europeu i de Consell, de 17 de maig de 2006, relativa a les màquines i per la qual es modifica la Directiva 95/16 / CE (refosa)).
Entrada en vigor del "Real Decreto 1644/2008, de 10 de octubre, por el que se establecen las normas para la comercialización y puesta en servicio de las máquinas."

Excepcions:

- Carretons automotors de manutenció: l'1/7/95, amb període transitori fins l'1/1/96.
- Màquines per a elevació o desplaçament de persones: el 9/2/95, amb període transitori fins l'1/1/97.
- Components de seguretat (inclou ROPS i FOPS, vegeu la Comunicació de la Comissió 94/C253/03 - D.O.C.E. ISP C253, de 10/9/94): el 9/2/95, amb període transitori fins l'1/1/97.
- Marcat: el 9/2/95, amb període transitori fins l'1/1/97.

Altres Directives.

- Directiva del Consell 73/23/CEE, de 19/2/73, relativa a l'aproximació de les legislacions dels Estats membres sobre el material elèctric destinat a utilitzar-se amb determinats límits de tensió (D.O.C.E. Núm. L 77, de 26/3/73), modificada per la Directiva del Consell 93/68/CEE.

Transposada pel Reial Decret 7/1988, de 8 de gener (B.O.E. de 14/1/88), modificat pel Reial Decret 154/1995 de 3 de febrer (B.O.E. de 3/3/95).

Entrada en vigor del R.D. 7/1988: l'1/12/88.

Entrada en vigor del R.D. 154/1995: el 4/3/95, amb període transitori fins l'1/1/97.

A aquest respecte veure també la Resolució d'11/6/98 de la Direcció General de Tecnologia i Seguretat Industrial (B.O.E. de 13/7/98).

- Directiva 2014/29/UE d'Parlament Europeu i de Consell, de 26 de febrer de 2014, sobre l'harmonització de les legislacions dels Estats membres en matèria de comercialització dels recipients a pressió simples.
- Directiva 2014/30/UE d'Parlament Europeu i de Consell, de 26 de febrer de 2014, sobre l'harmonització de les legislacions dels Estats membres en matèria de compatibilitat electromagnètica (refosa).
- Directiva 2014/34/UE d'Parlament Europeu i de Consell, de 26 de febrer de 2014, sobre l'harmonització de les legislacions dels Estats membres en matèria d'aparells i sistemes de protecció per a ús en atmosferes potencialment explosives (refosa).
- Directiva 2014/68/UE d'Parlament Europeu i de Consell, de 15 de maig de 2014, relativa a l'harmonització de les legislacions dels Estats membres sobre la comercialització d'equips a pressió.
- Reglament (UE) 2016/426 de el Parlament Europeu i de Consell, de 9 de març de 2016, sobre els aparells que cremen combustibles gasosos i pel qual es deroga la Directiva 2009/142 / CE.
- Onze Directives, amb les seves corresponents modificacions i adaptacions al progrés tècnic, relatives a l'aproximació de les legislacions dels Estats membres sobre determinació de l'emissió sonora de màquines i materials utilitzats en les obres de construcció.

Transposades pel Reial Decret 212/2002, de 22 de febrer (B.O.E. d'1/3/02); Ordre Ministerial de 18/7/1991 (B.O.E. de 26/7/91), Reial Decret 71/1992, de 31 de gener (B.O.E. de 6/2/92) i Ordre Ministerial de 29/3/1996 (B.O.E. de 12/4/96).

Entrada en vigor: En funció de cada directiva.

Sobre utilització de màquines i equips per al treball:


- Directiva 2009/104/CE de Parlament Europeu i de Consell, de 16 de setembre de 2009, relativa a les disposicions mínimes de seguretat i de salut per a la utilització pels treballadors en el treball dels equips de treball (segona Directiva específica conformement a l'article 16, apartat 1, de la Directiva 89/391/ CEE).

Normativa d'aplicació restringida

- Reial Decret 1849/2000, de 10 de Novembre, pel qual es deroguen diferents disposicions en matèria de normalització i homologació de productes industrials (B.O.E. de 2/12/2000), i Ordre Ministerial de 8/4/1991, per la qual s'aprova la Instrucció Tècnica Complementària MSG-SM-1 del Reglament de Seguretat de les Màquines, referent a màquines, elements de màquines o sistemes de protecció, usats (B.O.E. d'11/5/91).
- Ordre Ministerial, de 26/5/1989, per la qual s'aprova la Instrucció Tècnica Complementària MIE-AEM-3 del Reglament d'Aparells d'Elevació i Manutenció referent a Carretons automotors de manutenció (B.O.E. de 9/6/89).
- Reial Decret 836/2003, de 27 de juny, per la qual s'aprova la nova Instrucció Tècnica Complementària MIE- AEM-2 del Reglament d'Aparells d'elevació i Manutenció, referent a Grues Torre desmuntables per a obres (B.O.E. de 17/7/03).
- Reial Decret 837/2003, de 27 de juny, pel qual s'aprova el nou text modificat i refós de la Instrucció Tècnica Complementària MIE-AEM-4 del Reglament d'Aparells d'elevació i Manutenció, referent a Grues mòbils autopropulsades usades (B.O.E. de 17/7/03).

- Reial Decret 1849/2000, de 10 de novembre, pel qual es deroguen diferents disposicions en matèria de normalització i homologació de productes industrials (B.O.E. de 2/12/00).
- Ordre Ministerial, de 9/3/1971, per la qual s'aprova l'Ordenança General de Seguretat i Higiene en el Treball (B.O.E. de 16/3/71; B.O.E. de 17/3/71 i B.O.E. de 6/4/71). Anul·lada parcialment per R.D 614/2001 de 8 de juny. BOE de 21 de juny de 2001.

8. SIGNATURES

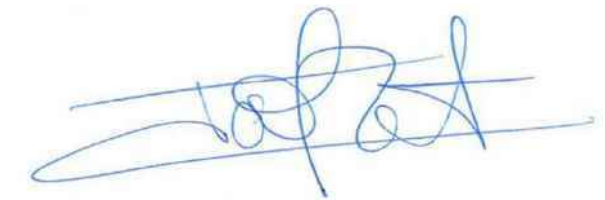

Sra. María Isabel Dolset Pla

Col·legiat número 3.310 del Col·legi d'Enginyers Industrials.

Abril 2024

3. ANNEX NÚM.3: Estudi de Seguretat i Salut. Plànols.


(SPD – 22249.11) XT00343a

FASE 11. TRAMS FO TRAMS FO CUBELLES – VILANOVA I GELTRÚ – VILAFRANCA DEL PENEDÈS – SANT JAUME
DELS DOMENYS – SANT PERE DE RIBES - OLIVELLA

ÍNDEX

1.	PLÀNOL UBICACIÓ.....	3
2.	PLÀNOL D'IMPLANTACIÓ D'OBRA.....	4
3.	CARTELL DE TELÈFONS D'URGÈNCIA EN OBRA.....	5
4.	CODI DE SENYALS PER A MANIOBRA.....	6
5.	ESCALES DE MÀ.....	7
6.	TOPALL DE REculADA ABOCAMENT DE TERRES.....	8
7.	CABLES POSADA A TERRA PORTÀTILS.....	9
8.	RISCOS ELÈCTRICS.....	10
9.	RISCOS ELÈCTRICS.....	11
10.	SENYALITZACIÓ.....	12
11.	BARANA DE PROTECCIÓ.....	13
12.	TERRAPLENS I FARCIMENTS.....	14
13.	EQUIPS PER A TREBALLS A ALTURA.....	15
14.	SENYALITZACIÓ DE TRÀNSIT.....	16

1. PLÀNOL UBICACIÓ

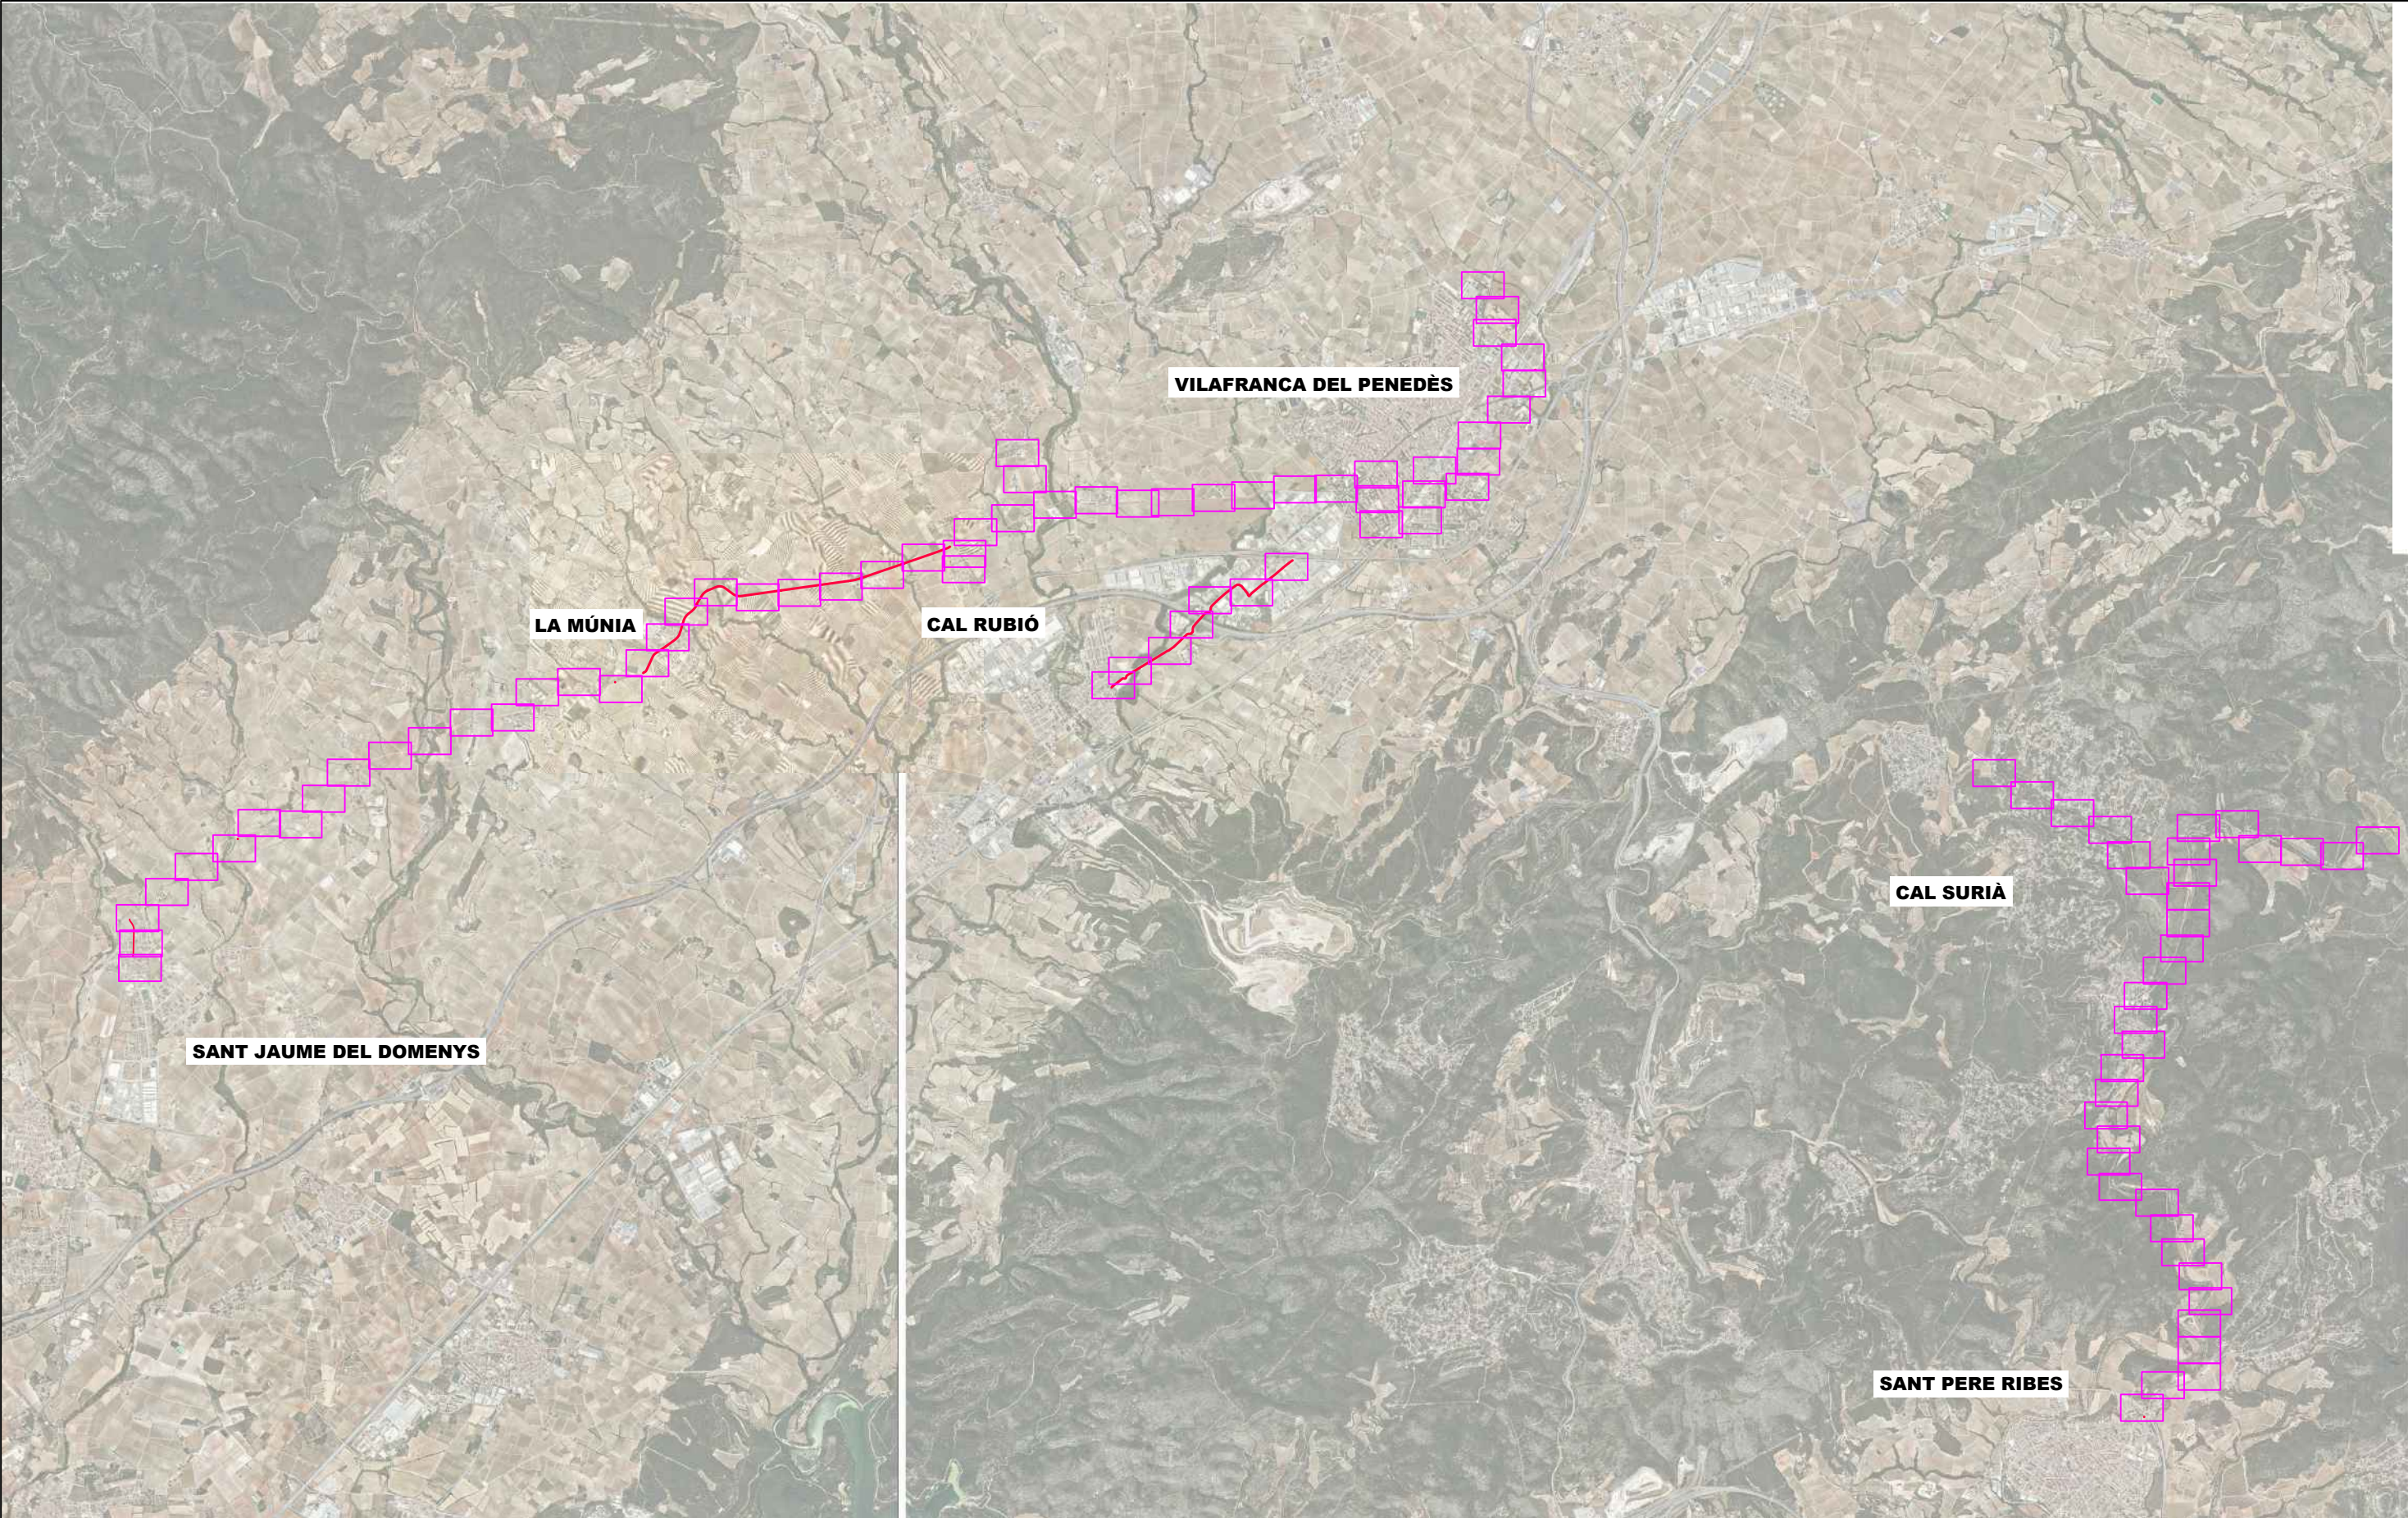

LLEGENDA:

ESTAT INFRAESTRUCTURA Planificada Existent inventariada Existent no inventariada Projectada Projectada no executada Executada	ESTAT XARXA FIBRA ÒPTICA/CT Planificada Existent Projectada Projectada no executada Executada	TIPUS DE CANALITZACIÓ Canalització Grapejat - (GR) Aeri - (AE) Canals / Safates / Tubs	ELEMENTS DE REGISTRE Propietat d'un tercer: Pericó C Pericó B Pericó A Cambra telecomunicacions Propietat de l'ens: Pericó C / C2 Pericó B / B2 Pericó A Cambra telecomunicacions	ELEMENTS DE XARXA DE FO Valona cable Caixa d'emplament Rack Caixa terminal Repartidor òptic Etiqueta caixa terminal 08279CT02PE1083 561-568	PUNTS SINGULARS Infraestructura façana Pal de fusta Pal de fusta riostrat Pal de formigó Canvi d'alçada PCI Armari d'intempèrie
--	---	---	--	--	---

Realitzat
Collegiat nº

Nom
Maria Isabel Dolset Pla
3.310

Empresa
SATEL
CTTI

Títol:
SPD-22249.11 Cubelles - Vilanova i Geltrú - Vilafranca del Penedès - Sant Jaume dels Domenys - Sant Pere de Ribes - Olivella

Escala: 1/1.000
0 0,75 1,5 Kilometers
Escala original Din A-3

Data:
15-03-2024

Títol del plànol:
PLA DE SITUACIÓ

N

Plànol nº:
PL. 1
Full:
1 de 2



LLEGENDA:

ESTAT INFRAESTRUCTURA Planificada Existent inventariada Existent no inventariada Projectada Projectada no executada Executada	ESTAT XARXA FIBRA ÒPTICA/CT Planificada Existent Projectada Projectada no executada Executada	TIPUS DE CANALITZACIÓ Canalització Canals / Safates / Tubs Conventional - (CC) Minirasa - (MN) Microrasa - (MR) Canal de formigó - (CF) Safata metàl·lica - (CM) Safata de PVC o PE - (CP) Tub metàl·lic - (TM) Tub de polietilè - (TP) Grapejat - (GR) Aeri - (AE)	ELEMENTS DE REGISTRE Propietat d'un tercer: Pericó C Pericó B Pericó A Cambra telecomunicacions Propietat de l'ens: Pericó C / C2 Pericó B / B2 Pericó A Cambra telecomunicacions	ELEMENTS DE XARXA DE FO Valona cable Caixa d'empulament Rack Caixa terminal Repartidor òptic Etiqueta caixa terminal 08279CT02PE1083 561-568	PUNTS SINGULARS Infraestructura façana Pal de fusta Pal de fusta riostrat Pal de formigó Canvi d'alçada PCI Armari d'intempèrie
--	---	--	--	---	---

Generalitat de Catalunya
Centre de Telecomunicacions i Tecnologies de la Informació

Realitzat	Nom	Empresa
Col·legiat nº	Maria Isabel Dolset Pla	SATEL
3.310	Revisat	CTTI

Títol:
SPD-22249.11 Cubelles - Vilanova i Geltrú - Vilafranca del Penedès - Sant Jaume dels Domenys - Sant Pere de Ribes - Olivella

Escala: 1/1.000
0 0,75 1,5 Kilometers
Escala original Din A-3

Data:
15-03-2024

Títol del plànol:
PLA DE SITUACIÓ

Plànol nº:
PL. 4
Full:
2 de 2

2. PLÀNOL D'IMPLANTACIÓ D'OBRA

T.M. VILAFRANCA DEL Penedès



3. CARTELL DE TELÈFONS D'URGÈNCIA EN OBRA

CARTELL DE TELÉFONS D'URGÈNCIA EN OBRA

NORMAS A SEGUIR EN CASO DE ACCIDENTES

LEVES

GRAVES

TELEFONOS DE URGENCIA

HOSPITAL

DELEGACION

POLICIA

SERVICIO MEDICO

JEFE DE OBRA

BOMBEROS

AMBULANCIA

JEFE ADMTVO

4. CODI DE SENYALS PER A MANIOBRA

CODIGO DE SEÑALES DE MANIOBRAS

Si se quiere que no haya confusiones peligrosas cuando el maquinista o enganchador cambien de una máquina a otra y con mayor razón de un taller a otro, es necesario que todo el mundo hable el mismo idioma y mande con las mismas señales.

Nada mejor para ello que seguir los movimientos que para cada operación se insertan a continuación.

1 Levantar la carga



2 Levantar el aguilón o pluma



3 Levantar la carga lentamente



4 Levantar el aguilón o pluma lentamente



5 Levantar el aguilón o pluma y bajar la carga




6 Bajar la carga



7 Bajar la carga lentamente



8 Bajar el aguilón o pluma

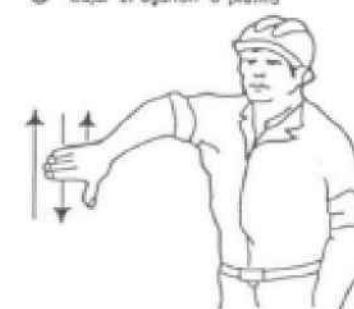

9 Bajar el aguilón o pluma lentamente



10 Bajar el aguilón o pluma y levantar carga




11 Girar el aguilón en la dirección indicada por el dedo



12 Avanzar en la dirección indicada por el señalista



13 Sacar pluma

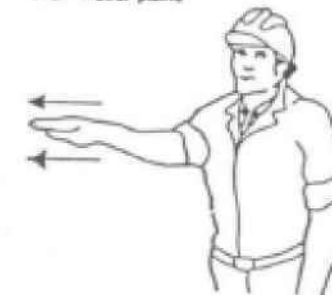

14 Meter pluma










15 Parar




5. ESCALES DE MÀ

ESCALES DE MÀ

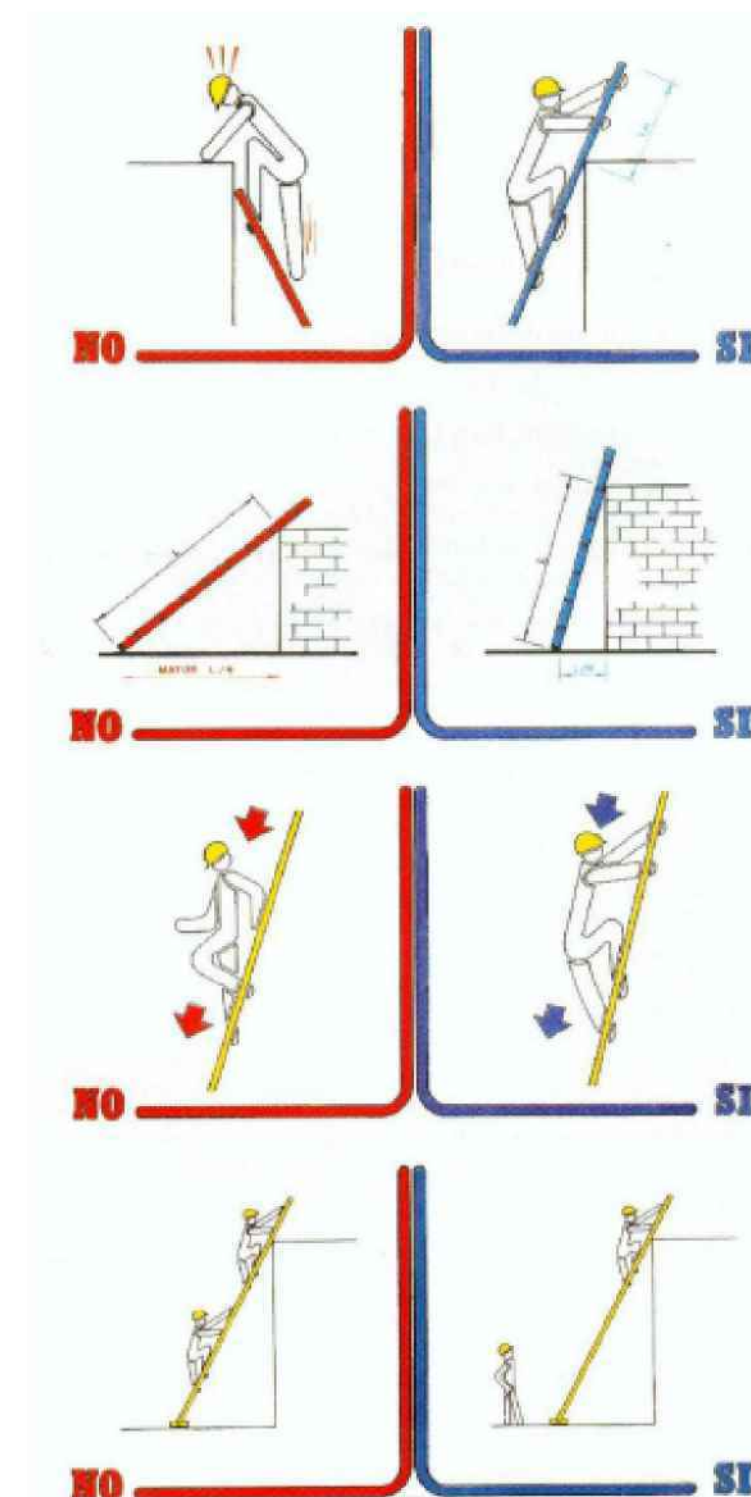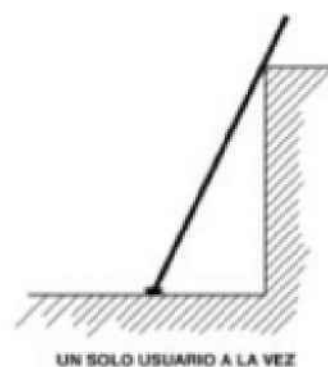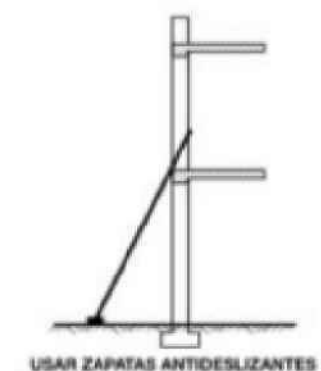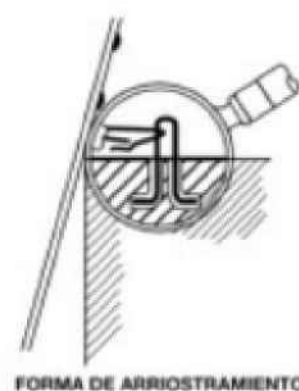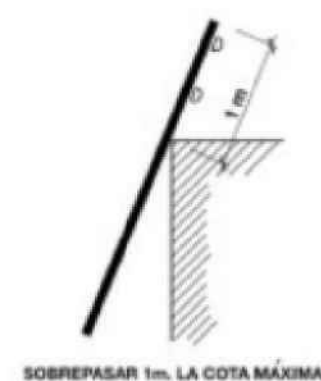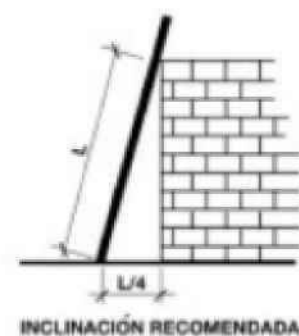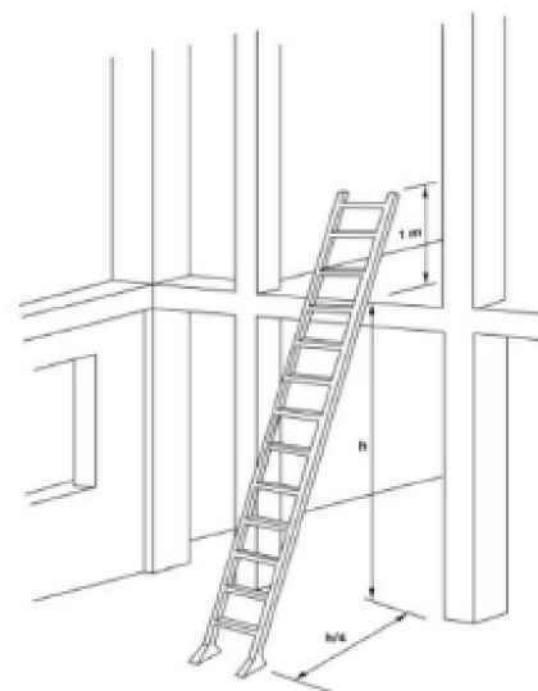


6. TOPALL DE RECLADA ABOCAMENT DE TERRES

TOPALL DE REculada ABOCAMENT DE TERRES

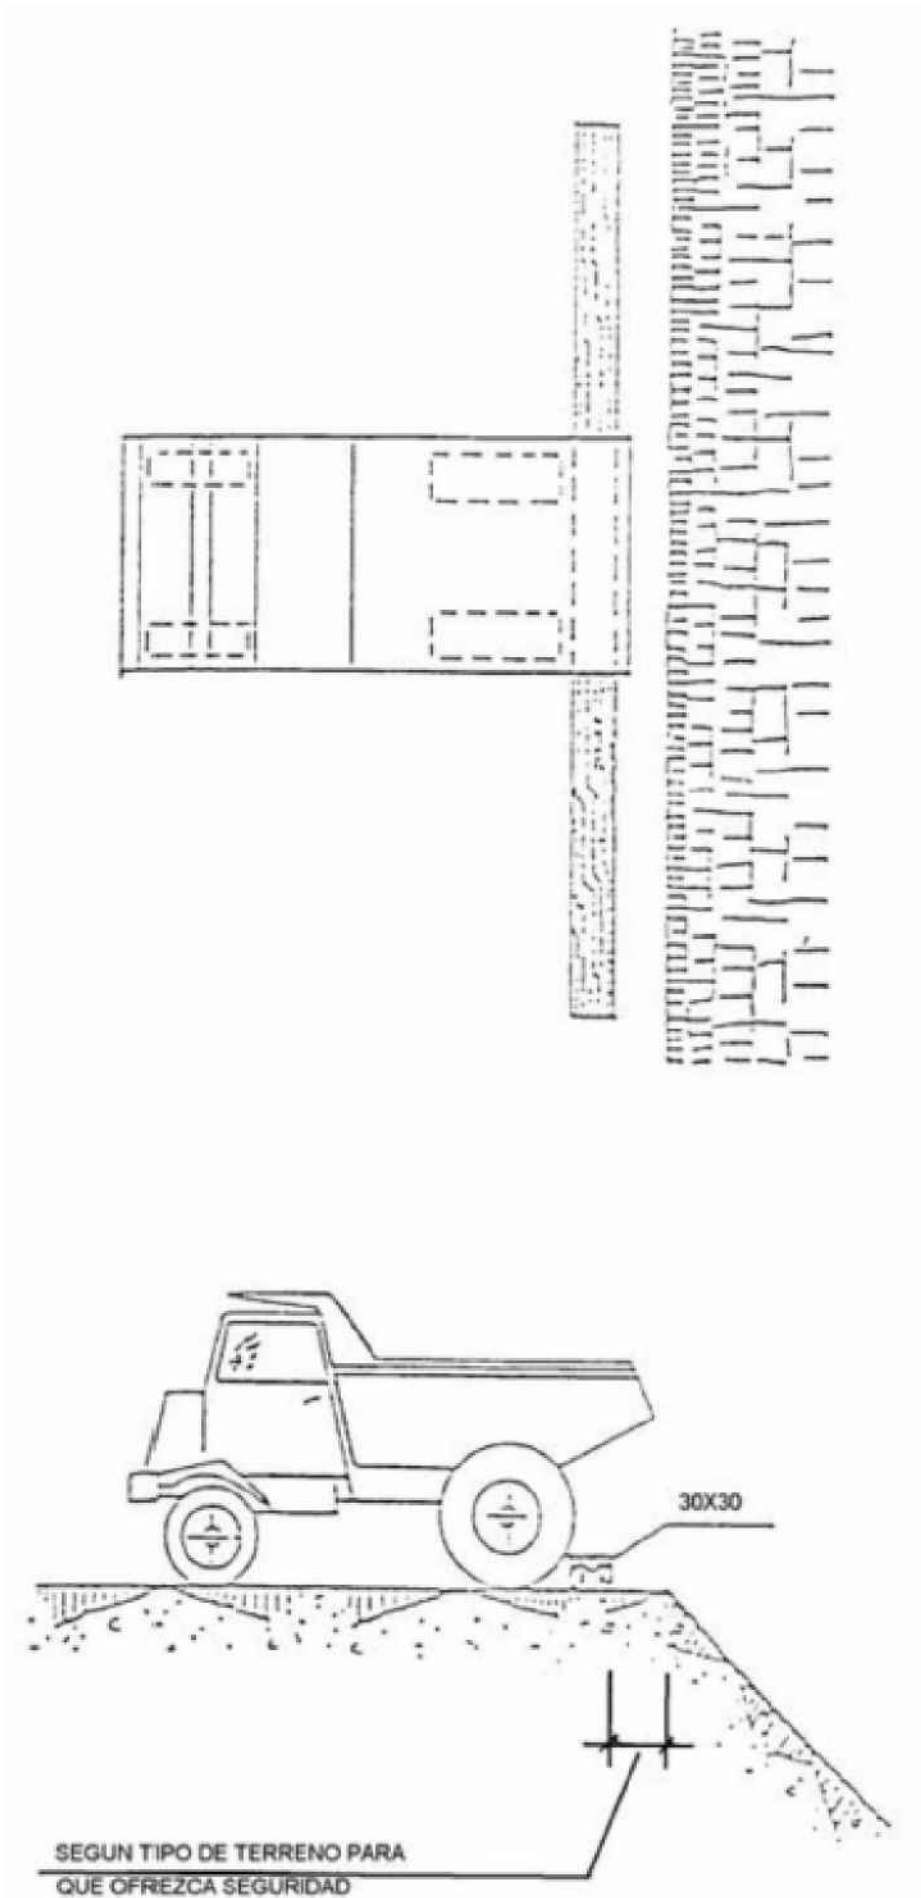

7. CABLES POSADA A TERRA PORTÀTILS

CABLES POSADA A TERRA PORTÀTILS

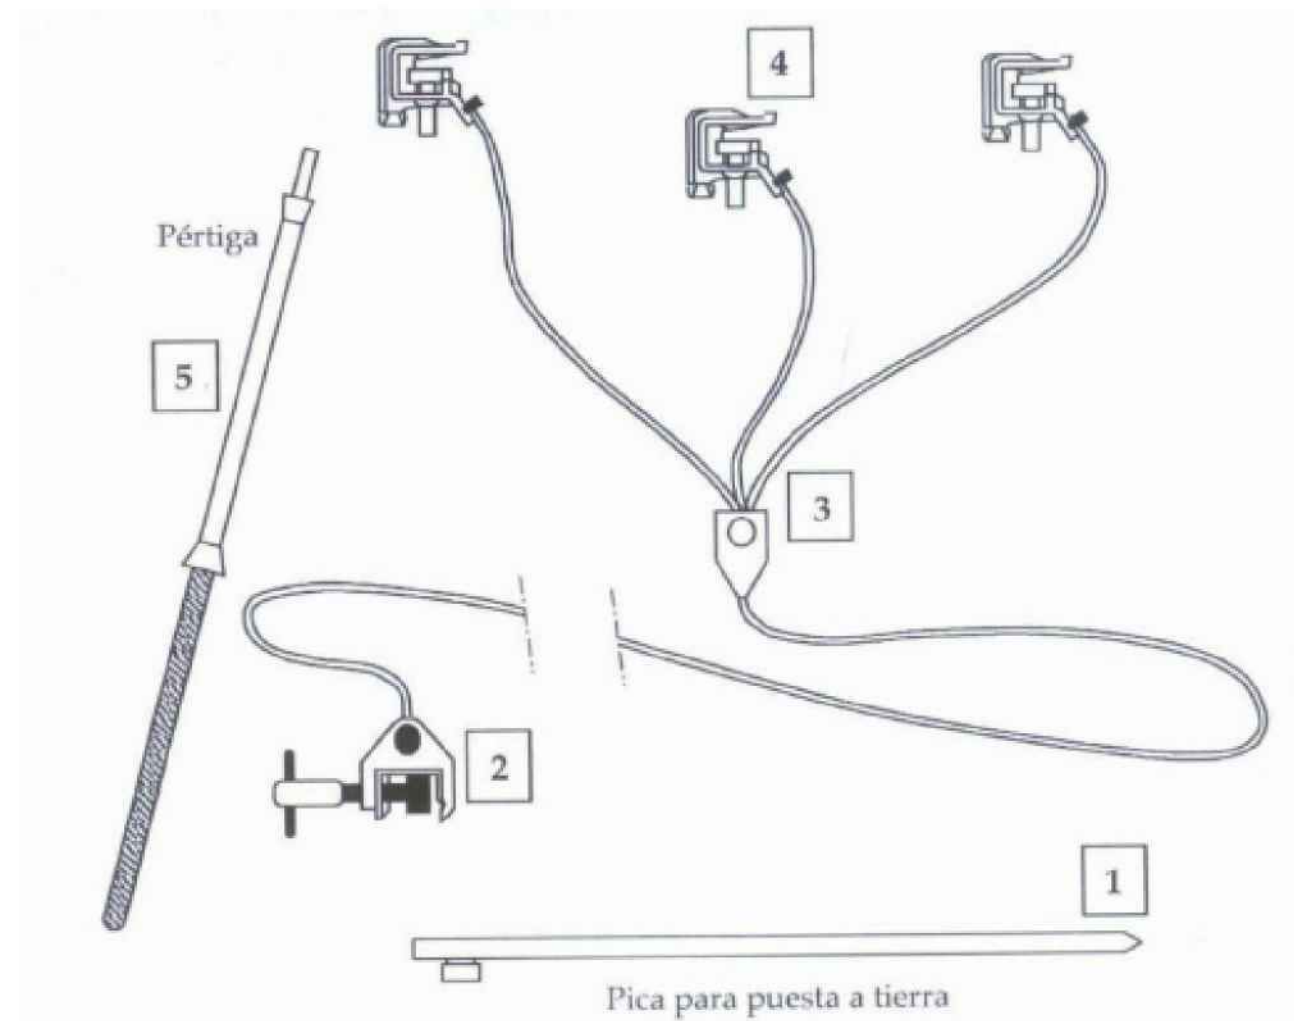




ELEMENTOS DE UN EQUIPO PORTÁTIL DE PUESTA A TIERRA

1. Piqueta o electrodo de toma de tierra
2. Pinza o grapa de conexión a la toma de tierra
3. Conductores de puesta a tierra y en cortocircuito
4. Pinzas para conectar a los conductores de la instalación
5. Pértiga aislante adecuada al nivel de tensión nominal




8. RISCOS ELÈCTRICS

RISCOS ELÈCTRICS





INCORRECTO

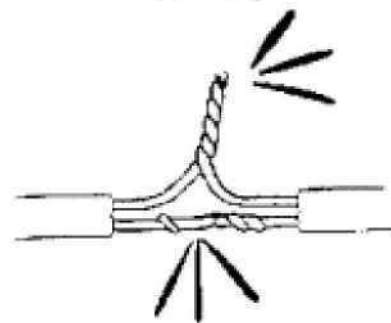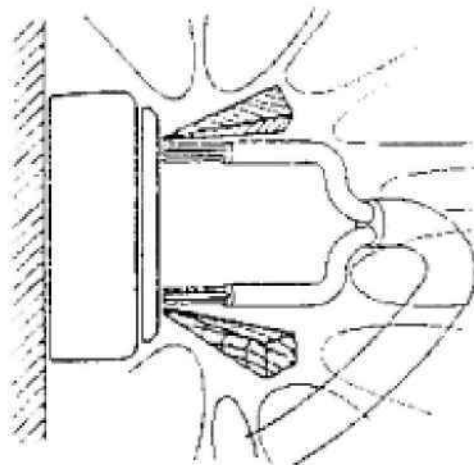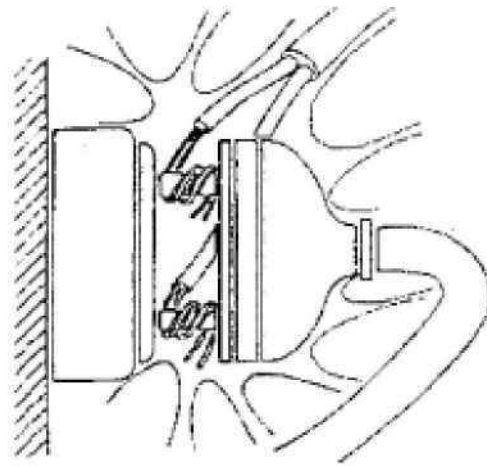





CORRECTO

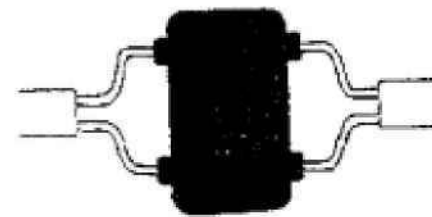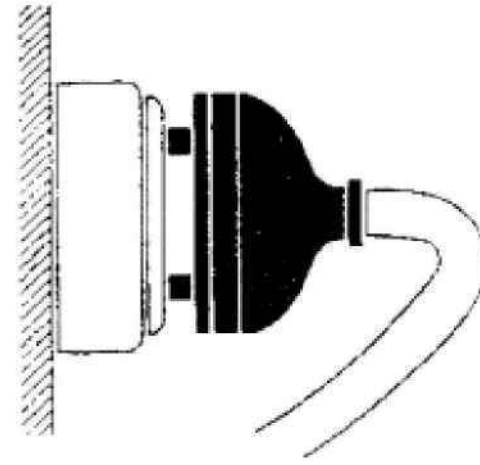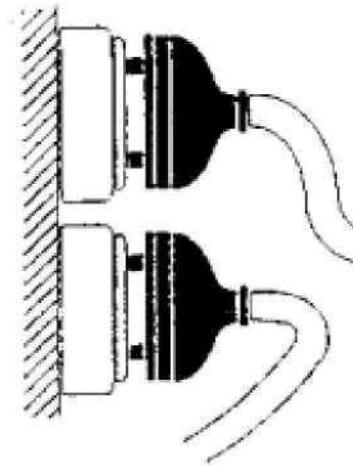

INCORRECTO

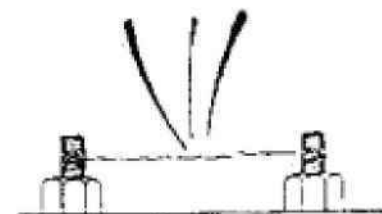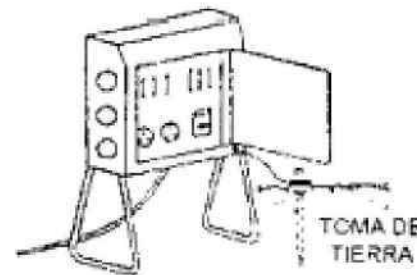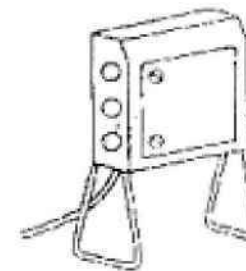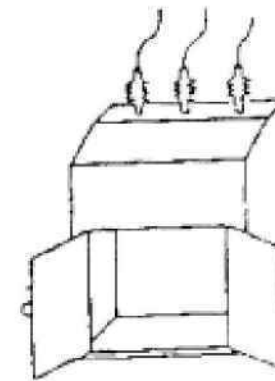


CORRECTO

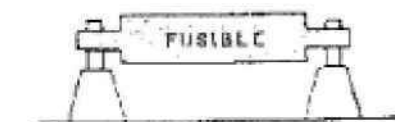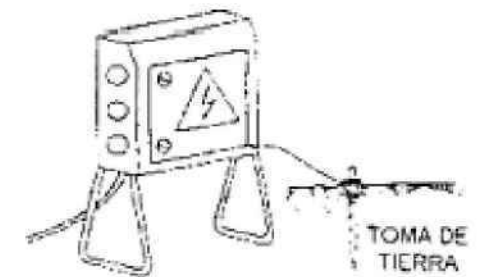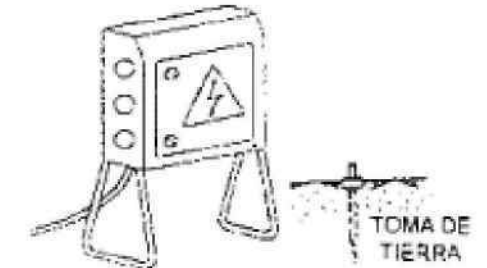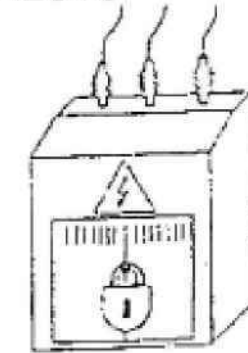

9. RISCOS ELÈCTRICS

RISCOS ELÈCTRICS


INCORRECTO

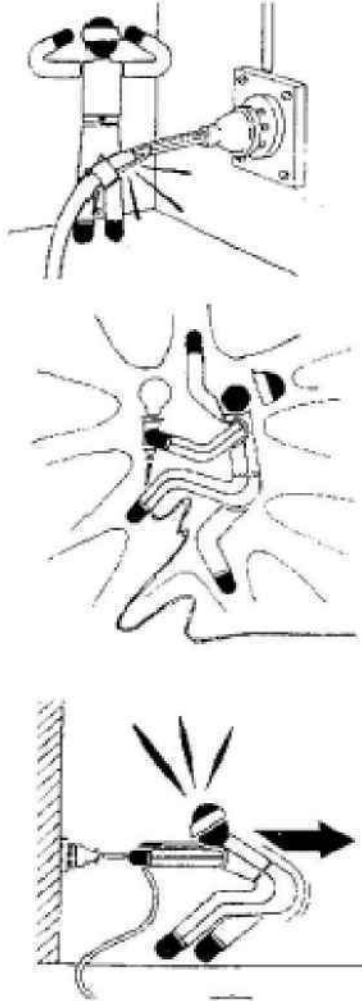


CORRECTO




INCORRECTO

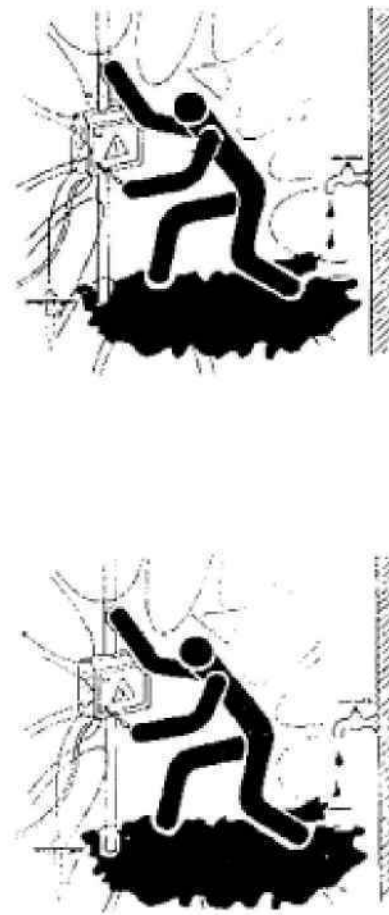


CORRECTO

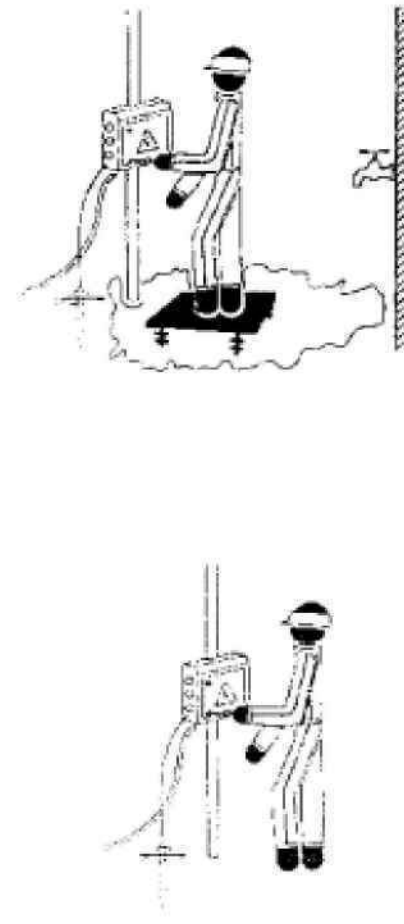

INCORRECTO

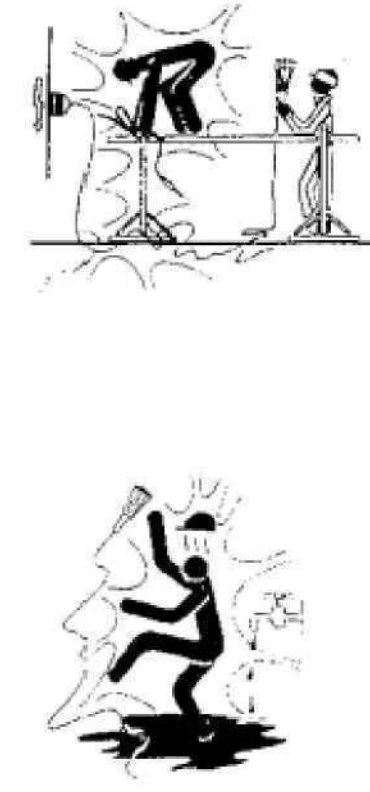



CORRECTO

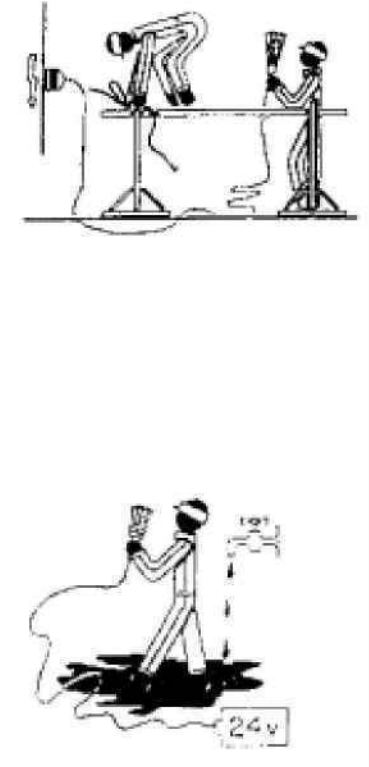

10. SENYALITZACIÓ


11. BARANA DE PROTECCIÓ

BARANA DE PROTECCIÓ

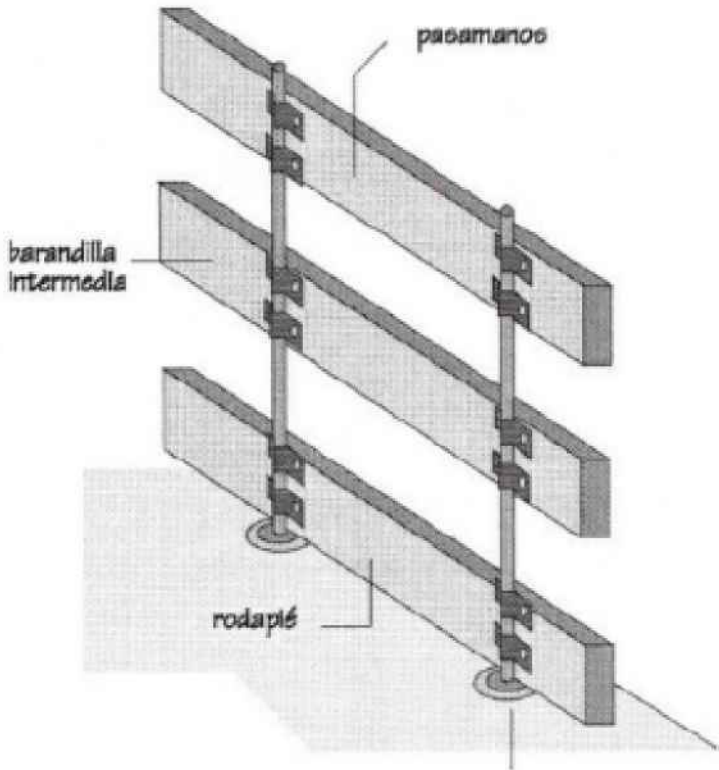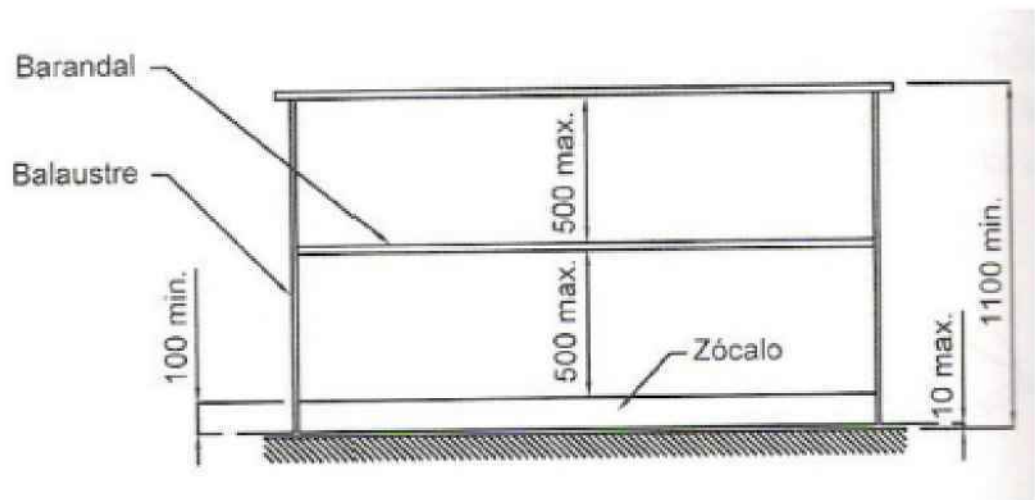


12. TERRAPLENS I FARCIMENTS

TERRAPLENS I FARCIMENTS

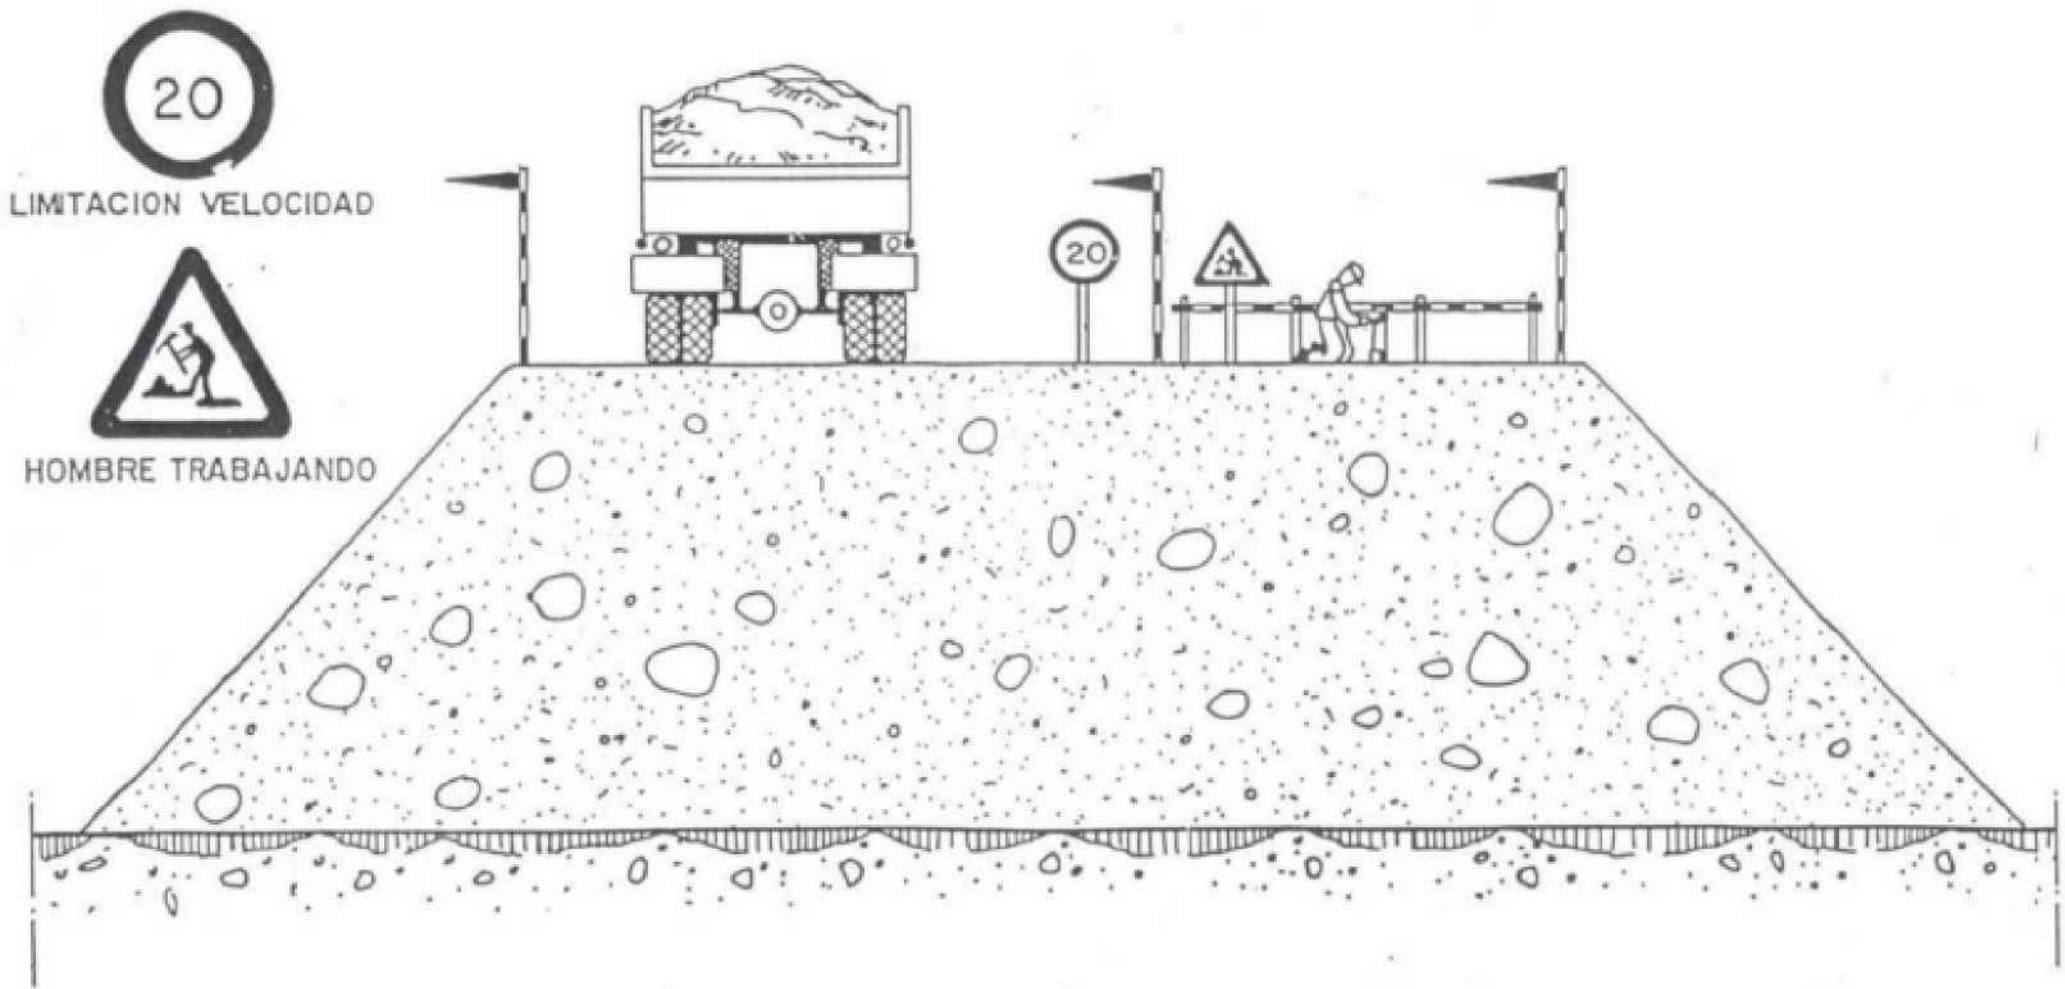




13. EQUIPS PER A TREBALLS A ALTURA

EQUIPS PER A TREBALLS A ALTURA

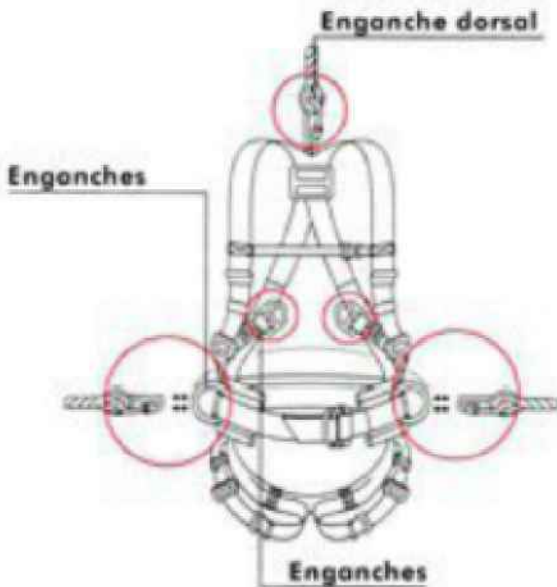

14. SENYALITZACIÓ DE TRÀNSIT

SENYALITZACIÓ DE TRÀNSIT

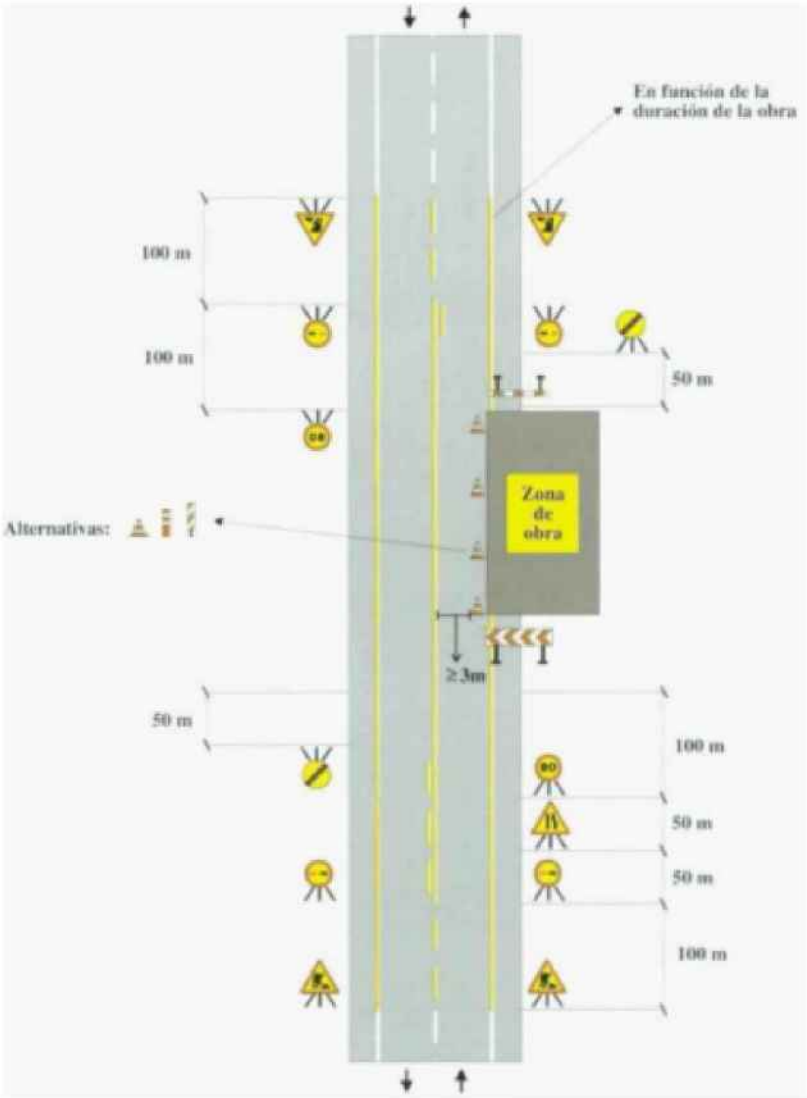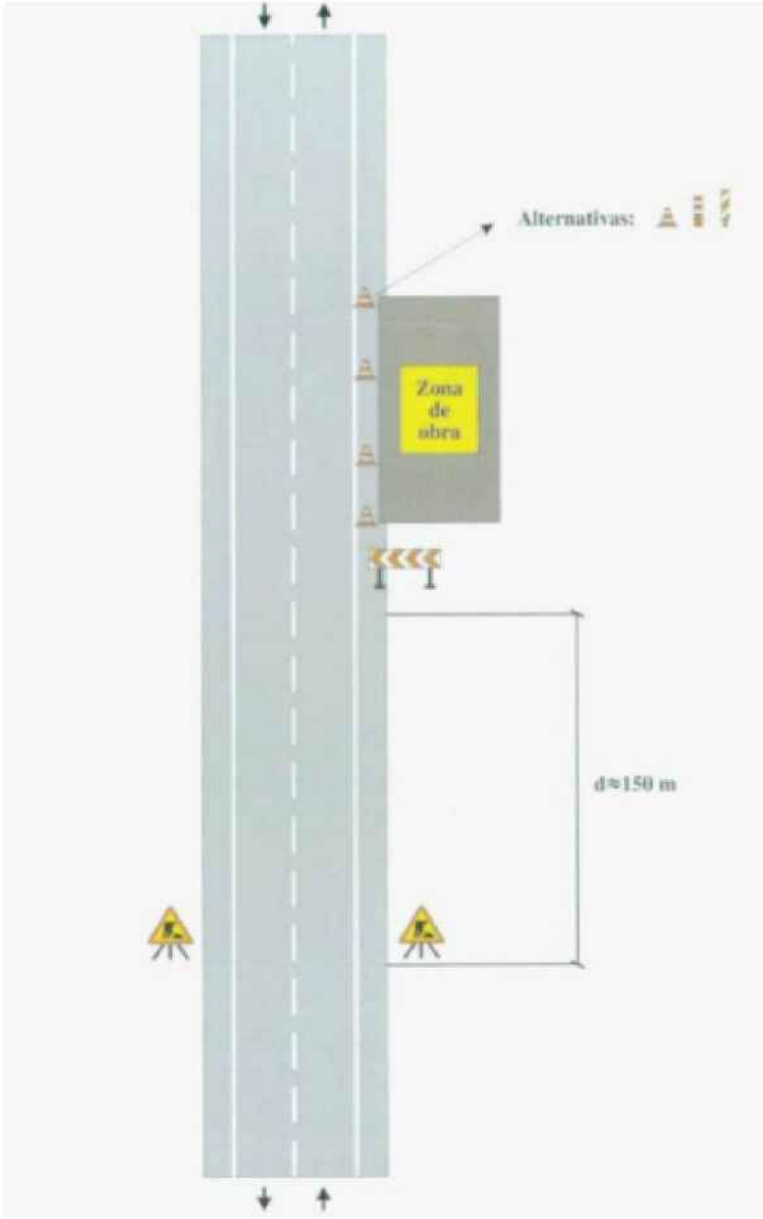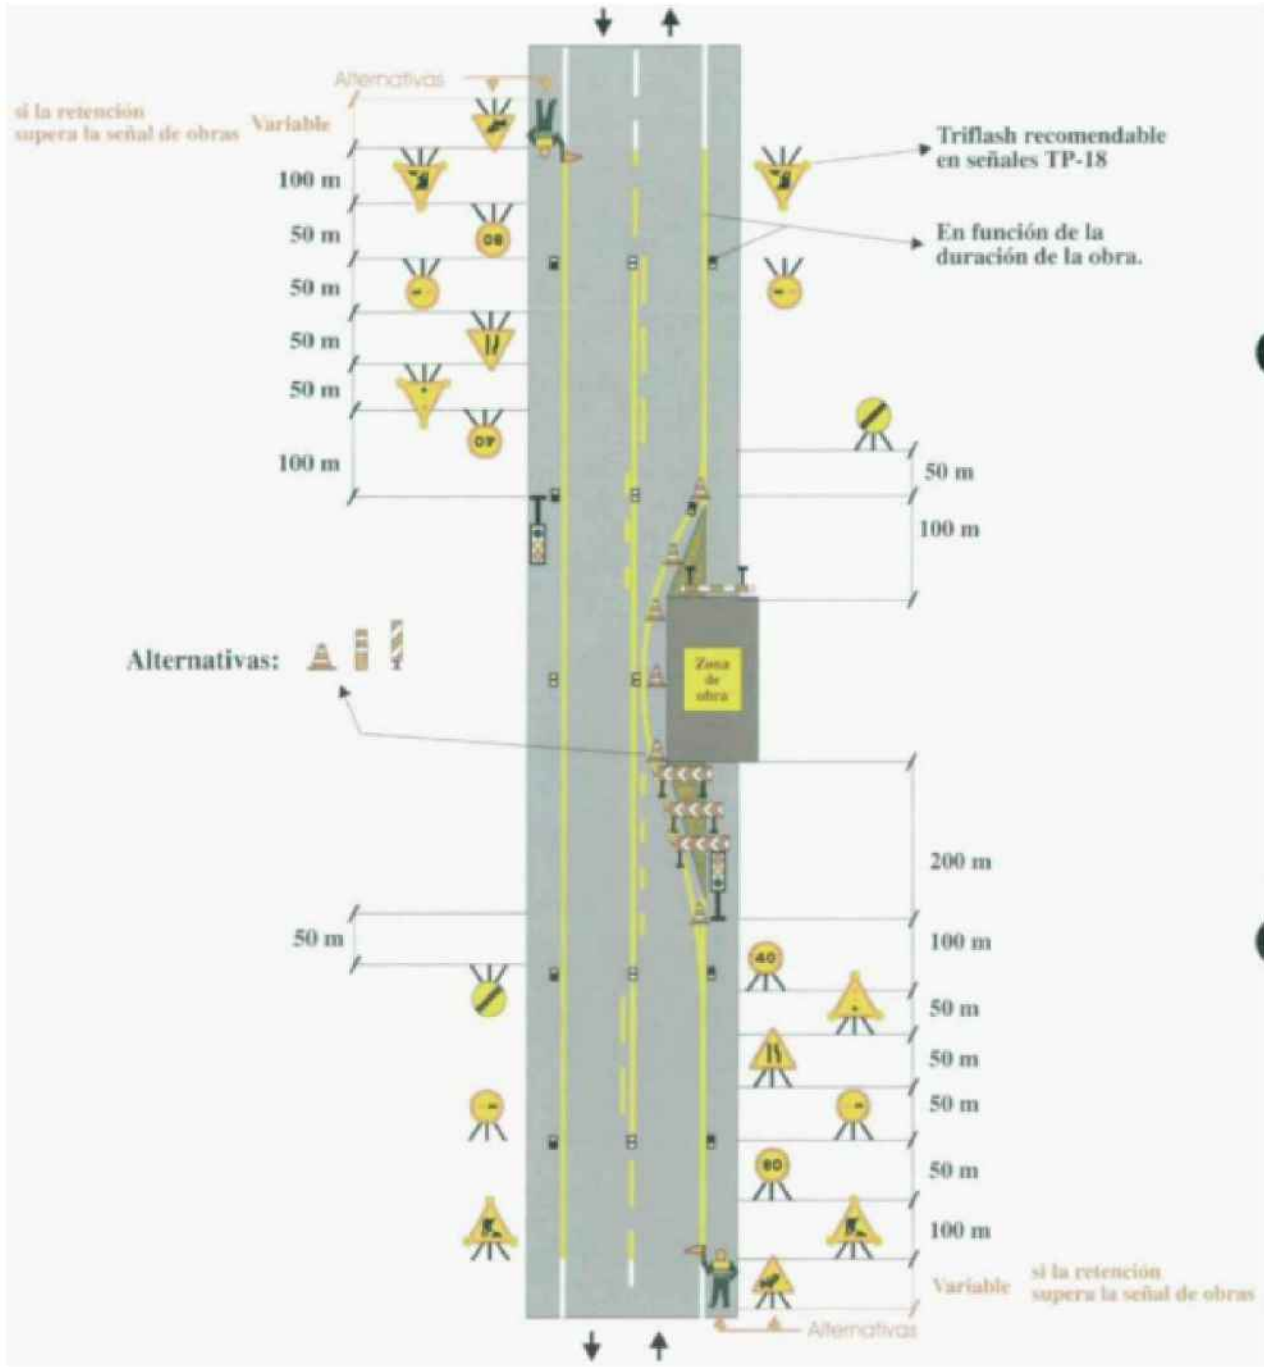

4. ANNEX NÚM.3: Estudi de Seguretat i Salut. Pressupost.

(SPD – 22249.11) XT00343a

FASE 11. TRAMS FO CUBELLES – VILANOVA I GELTRÚ – VILAFRANCA DEL PENEDÈS – SANT JAUME DELS
DOMENYS – SANT PERE DE RIBES - OLIVELLA

1. QUADRE DE PREUS NÚME

QUADRE DE PREUS NÚMERO 1

Data: 14/03/24 Pàg.: 0

NÚMERO	CODI	UA	DESCRIPCIÓ	PREU	
P-1	H1411111	u	Casc de seguretat per a ús normal, contra cops, de polietilè amb un pes màxim de 400 g, homologat segons UNE-EN 812 (CINC EUROS AMB NORANTA-CINC CÈNTIMS)	5,95	€
P-2	H1421110	u	Ulleres de seguretat antiimpactes estàndard, amb muntura universal, amb visor transparent i tractament contra l'entelament, homologades segons UNE-EN 167 i UNE-EN 168 (CINC EUROS AMB VUITANTA-UN CÈNTIMS)	5,81	€
P-3	H142AC60	u	Pantalla facial per a soldadura elèctrica, amb marc abatible de mà i suport de polièster reforçat amb fibra de vidre vulcanitzada d'1,35 mm de gruix, amb visor inactínic semifosc amb protecció DIN 12, homologada segons UNE-EN 175 (NOU EUROS AMB VINT-I-VUIT CÈNTIMS)	9,28	€
P-4	H1431101	u	Protector auditiu de tap d'escuma, homologat segons UNE-EN 352-2 i UNE-EN 458 (ZERO EUROS AMB VINT-I-DOS CÈNTIMS)	0,22	€
P-5	H1432012	u	Protector auditiu d'auricular, acoblat al cap amb arnès i orelles antisoroll, homologat segons UNE-EN 352-1 i UNE-EN 458 (DIVUIT EUROS AMB DIVUIT CÈNTIMS)	18,18	€
P-6	H1445003	u	Mascareta de protecció respiratòria, homologada segons UNE-EN 140 (UN EUROS AMB QUARANTA-TRES CÈNTIMS)	1,43	€
P-7	H1455710	u	Parella de guants d'alta resistència al tall i a l'abracció per a ferrallista, amb dits i palmell de cautxú rugós sobre suport de cotó, i subjecció elàstica al canell, homologats segons UNE-EN 388 i UNE-EN 420 (DOS EUROS AMB SEIXANTA-TRES CÈNTIMS)	2,63	€
P-8	H145C002	u	Parella de guants de protecció contra riscos mecànics comuns de construcció nivell 3, homologats segons UNE-EN 388 i UNE-EN 420 (SET EUROS AMB VUITANTA-UN CÈNTIMS)	7,81	€
P-9	H145E003	u	Parella de guants contra agents químics i microorganismes, homologats segons UNE-EN 374-1, UNE-EN ISO 11298-2, UNE-EN 1998-3 i UNE-EN 420 (DOS EUROS AMB SETANTA-SET CÈNTIMS)	2,77	€
P-10	H1461110	u	Parell de botes d'aigua de PVC de canya alta, amb sola antilliscant i folrades de niló rentable, homologades segons UNE-EN ISO 20344, UNE-EN ISO 20345, UNE-EN ISO 20346 i UNE-EN ISO 20347 (SIS EUROS AMB VUITANTA-DOS CÈNTIMS)	6,82	€
P-11	H1465275	u	Parella de botes baixes de seguretat industrial per a treballs de construcció en general, resistents a la humitat, de pell rectificada, amb turmellera encoixinada, amb puntera metàl·lica, sola antilliscant, falca amortidora d'impactes al taló i sense plantilla metàl·lica, homologades segons UNE-EN ISO 20344, UNE-EN ISO 20345, UNE-EN ISO 20346 i UNE-EN ISO 20347 (SETZE EUROS AMB QUARANTA-CINC CÈNTIMS)	16,45	€
P-12	H1465376	u	Parella de botes baixes de seguretat industrial per a soldador, resistents a la humitat, de pell rectificada adobada al crom, amb turmellera encoixinada, amb llengüeta de manxa de despreniment ràpid, puntera metàl·lica, sola antilliscant, falca amortidora d'impactes al taló i sense plantilla metàl·lica, homologades segons UNE-EN ISO 20344, UNE-EN ISO 20345, UNE-EN ISO 20346 i UNE-EN ISO 20347 (VINT-I-UN EUROS AMB DISSET CÈNTIMS)	21,17	€

QUADRE DE PREUS NÚMERO 1

Data: 14/03/24 Pàg.: 1

NÚMERO	CODI	UA	DESCRIPCIÓ	PREU	
P-13	H147D102	u	Sistema anticaiguda compost per un arnès anticaiguda amb tirants, bandes secundàries, bandes subglúties, bandes de cuixa, recolzament dorsal per a subjecció, elements d'ajust, element dorsal d'enganxament d'arnès anticaiguda i sivella, incorporat a un element d'amarrament compostat per un terminal manufacturat, homologat segons UNE-EN 361, UNE-EN 362, UNE-EN 364, UNE-EN 365 i UNE-EN 354 (QUARANTA-DOS EUROS AMB CINQUANTA-QUATRE CÈNTIMS)	42,54	€
P-14	H147L015	u	Aparell d'ancoratge per a equip de protecció individual contra caiguda d'alçada, homologat segons UNE-EN 795, amb fixació amb tac mecànic (VINT-I-DOS EUROS AMB NORANTA-NOU CÈNTIMS)	22,99	€
P-15	H147N000	u	Faixa prot. Dorsolumbar. (VINT-I-TRES EUROS AMB SET CÈNTIMS)	23,07	€
P-16	H1485800	u	Armillà reflectant amb tires reflectants a la cintura, al pit i a l'esquena, homologada segons UNE-EN 471 (CATORZE EUROS AMB SEIXANTA-NOU CÈNTIMS)	14,69	€
P-17	H1487460	u	Impermeable amb jaqueta, caputxa i pantalons, per a obres públiques, de PVC soldat de 0,4 mm de gruix, de color viu, homologat segons UNE-EN 340 (SIS EUROS AMB QUARANTA-VUIT CÈNTIMS)	6,48	€
P-18	HBB20005	u	Senyal manual per a senyalista (ONZE EUROS AMB NORANTA CÈNTIMS)	11,90	€
P-19	HBBA1511	u	Placa de senyalització de seguretat laboral, de planxa d'acer llisa serigrafiada, de 40x33 cm, fixada mecànicament i amb el desmuntatge inclòs (DEU EUROS)	10,00	€
P-20	HBBA005	u	Senyal de prohibició, normalitzada amb pictograma negre sobre fons blanc, de forma circular amb cantells i banda transversal descendent d'esquerra a dreta a 45°, en color vermell, diàmetre 29 cm, amb cartell explicatiu rectangular, per ser vista fins 12 m, fixada i amb el desmuntatge inclòs (TRENTA-CINC EUROS AMB VUITANTA-QUATRE CÈNTIMS)	35,84	€
P-21	HBBAB115	u	Senyal d'obligació, normalitzada amb pictograma blanc sobre fons blau, de forma circular amb cantells en color blanc, diàmetre 29 cm, amb cartell explicatiu rectangular, per ser vista fins 12 m, fixada i amb el desmuntatge inclòs (TRENTA-QUATRE EUROS AMB VUITANTA-QUATRE CÈNTIMS)	34,84	€
P-22	HBBAC007	u	Senyal indicativa de la ubicació d'equips d'extinció d'incendis, normalitzada amb pictograma blanc sobre fons vermell, de forma rectangular o quadrada, costat major 10 cm, per ser vista fins 3 m de distància, fixada i amb el desmuntatge inclòs (VINT-I-SET EUROS AMB DOTZE CÈNTIMS)	27,12	€
P-23	HBBAE001	u	Rètol adhesiu (MIE-RAT.10) de maniobra per a quadre o pupitre de control elèctric, adherit (CINC EUROS AMB TRENTA-NOU CÈNTIMS)	5,39	€
P-24	HBBAF004	u	Senyal d'advertència, normalitzada amb pictograma negre sobre fons groc, de forma triangular amb el cantell negre, costat major 41 cm, amb cartell explicatiu rectangular, per ser vista fins 12 m de distància, fixada i amb el desmuntatge inclòs (QUARANTA-TRES EUROS AMB SETANTA-DOS CÈNTIMS)	43,72	€
P-25	HBC1KJ00	m	Tanca mòbil metàl·lica de 2,5 m de llargària i 1 m d'alçària i amb el desmuntatge inclòs (CINC EUROS AMB CINQUANTA-TRES CÈNTIMS)	5,53	€

QUADRE DE PREUS NÚMERO 1

Data: 14/03/24 Pàg.: 2

NÚMERO	CODI	UA	DESCRIPCIÓ	PREU
P-26	HM161J	u	Extintor de pols seca, de 6 kg de càrrega, amb pressió incorporada, pintat, amb suport a la paret i amb el desmuntatge inclòs (QUARANTA-VUIT EUROS AMB VUITANTA-QUATRE CÈNTIMS)	48,84 €
P-27	HQU1B150	mes	Lloguer de mòdul prefabricat per a equipament sanitaris a obra de 3,7x2,4 m amb tancaments formats per placa de dues planxes d'acer prelacat i aïllament interior de 40mm de gruix i paviment format per tauler aglomerat hidròfug amb acabat de PVC sobre xapa galvanitzada i llana mineral de vidre, instal·lació elèctrica 1 punt de llum, interruptor, endolls i protecció diferencial, i equipat amb 2 inodors, 2 dutxes, lavabo col·lectiu amb 2 aixetes i termos elèctric 50 litres (CINQUANTA-VUIT EUROS AMB SEIXANTA-TRES CÈNTIMS)	58,63 €
P-28	HQU1D190	mes	Lloguer de mòdul prefabricat per equipament de vestidors a obra de 8x2,4 m amb tancaments formats per placa de dues planxes d'acer prelacat i aïllament interior de 40mm de gruix i paviment format per tauler aglomerat hidròfug amb acabat de PVC sobre xapa galvanitzada i llana mineral de vidre, instal·lació elèctrica 2 punts de llum, interruptor, endolls i protecció diferencial (SEIXANTA-NOU EUROS AMB SEIXANTA-DOS CÈNTIMS)	69,62 €
P-29	HQU1E170	mes	Lloguer de mòdul prefabricat per a equipament de menjador a obra de 6x2,4 m amb tancaments formats per placa de dues planxes d'acer prelacat i aïllament interior de 40mm de gruix i paviment format per tauler aglomerat hidròfug amb acabat de PVC sobre xapa galvanitzada i llana mineral de vidre, instal·lació elèctrica 1 punt de llum, interruptor, endolls i protecció diferencial, i equipat amb aigüera d'1 pica amb aixeta i taulell (SEIXANTA-DOS EUROS AMB TRENTA CÈNTIMS)	62,30 €
P-30	HQU25701	u	Banc de fusta, de 3,5 m de llargària i 0,4 m d'amplària, amb capacitat per a 5 persones, col·locat i amb el desmuntatge inclòs (VINT-I-TRES EUROS AMB NORANTA-SET CÈNTIMS)	23,97 €
P-31	HQU27902	u	Taula de fusta amb tauler de melamina, de 3,5 m de llargària i 0,8 m d'amplària, amb capacitat per a 10 persones, col·locada i amb el desmuntatge inclòs (VINT-I-NOU EUROS AMB SETANTA-NOU CÈNTIMS)	29,79 €
P-32	HQU2AF02	u	Nevera elèctrica, de 100 l de capacitat, col·locada i amb el desmuntatge inclòs (CENT QUATRE EUROS)	104,00 €
P-33	HQU2E001	u	Forn microones per a escalfar menjars, col·locat i amb el desmuntatge inclòs (SEIXANTA-VUIT EUROS AMB VINT-I-DOS CÈNTIMS)	68,22 €
P-34	HQU2GF01	u	Recipient per a recollida d'escombraries, de 100 l de capacitat, col·locat i amb el desmuntatge inclòs (QUARANTA-QUATRE EUROS AMB TRENTA-TRES CÈNTIMS)	44,33 €

QUADRE DE PREUS NÚMERO 1

Data: 14/03/24 Pàg.: 3

NÚMERO	CODI	UA	DESCRIPCIÓ	PREU
--------	------	----	------------	------

2. QUADRE DE PREUS NÚM

QUADRE DE PREUS NÚMERO 2

Data: 14/03/24 Pàg.: 0

NÚMERO	CODI	UA	DESCRIPCIÓ	PREU	
P-1	H1411111	u	Casc de seguretat per a ús normal, contra cops, de polietilè amb un pes màxim de 400 g, homologat segons UNE-EN 812	5,95	€
	B1411111	u	Casc de seguretat per a ús normal, contra cops, de polietilè amb un pes màxim de 400 Altres conceptes	5,95000 0,00000	€ €
P-2	H1421110	u	Ulleres de seguretat antiimpactes estàndard, amb muntura universal, amb visor transparent i tractament contra l'entelament, homologades segons UNE-EN 167 i UNE-EN 168	5,81	€
	B1421110	u	Ulleres de seguretat antiimpactes estàndard, amb muntura universal, amb visor transp Altres conceptes	5,81000 0,00000	€ €
P-3	H142AC60	u	Pantalla facial per a soldadura elèctrica, amb marc abatible de mà i suport de polièster reforçat amb fibra de vidre vulcanitzada d'1,35 mm de gruix, amb visor inactínic semifosc amb protecció DIN 12, homologada segons UNE-EN 175	9,28	€
	B142AC60	u	Pantalla facial per a soldadura elèctrica, amb marc abatible de mà i suport de polièster Altres conceptes	9,28000 0,00000	€ €
P-4	H1431101	u	Protector auditiu de tap d'escuma, homologat segons UNE-EN 352-2 i UNE-EN 458	0,22	€
	B1431101	u	Protector auditiu de tap d'escuma, homologat segons UNE-EN 352-2 i UNE-EN 458 Altres conceptes	0,22000 0,00000	€ €
P-5	H1432012	u	Protector auditiu d'auricular, acoblat al cap amb arnès i orelleres antisoroll, homologat segons UNE-EN 352-1 i UNE-EN 458	18,18	€
	B1432012	u	Protector auditiu d'auricular, acoblat al cap amb arnès i orelleres antisoroll, homologat Altres conceptes	18,18000 0,00000	€ €
P-6	H1445003	u	Mascareta de protecció respiratòria, homologada segons UNE-EN 140	1,43	€
	B1445003	u	Mascareta de protecció respiratòria, homologada segons UNE-EN 140 Altres conceptes	1,43000 0,00000	€ €
P-7	H1455710	u	Parella de guants d'alta resistència al tall i a l'abracció per a ferrallista, amb dits i palmell de cautxú rugós sobre suport de cotó, i subjecció elàstica al canell, homologats segons UNE-EN 388 i UNE-EN 420	2,63	€
	B1455710	u	Parella de guants d'alta resistència al tall i a l'abracció per a ferrallista, amb dits i palm Altres conceptes	2,63000 0,00000	€ €
P-8	H145C002	u	Parella de guants de protecció contra riscos mecànics comuns de construcció nivell 3, homologats segons UNE-EN 388 i UNE-EN 420	7,81	€
	B145C002	u	Parella de guants de protecció contra riscos mecànics comuns de construcció nivell 3, h Altres conceptes	7,81000 0,00000	€ €
P-9	H145E003	u	Parella de guants contra agents químics i microorganismes, homologats segons UNE-EN 374-1, UNE-EN ISO 11298-2, UNE-EN 1998-3 i UNE-EN 420	2,77	€
	B145E003	u	Parella de guants contra agents químics i microorganismes, homologats segons UNE- Altres conceptes	2,77000 0,00000	€ €
P-10	H1461110	u	Parell de botes d'aigua de PVC de canya alta, amb sola antilliscant i folrades de niló rentable, homologades segons UNE-EN ISO 20344, UNE-EN ISO 20345, UNE-EN ISO 20346 i UNE-EN ISO 20347	6,82	€
			Sense descomposició	6,82000	€
P-11	H1465275	u	Parella de botes baixes de seguretat industrial per a treballs de construcció en general, resistents a la humitat, de pell rectificada, amb turmellera encoixinada, amb puntera metàl·lica, sola antilliscant, falca amortidora d'impactes al taló i sense plantilla metàl·lica, homologades segons UNE-EN ISO 20344, UNE-EN ISO 20345, UNE-EN ISO 20346 i UNE-EN ISO 20347	16,45	€

QUADRE DE PREUS NÚMERO 2

Data: 14/03/24 Pàg.: 1

NÚMERO	CODI	UA	DESCRIPCIÓ	PREU	
	B1465275	u	Parella de botes baixes de seguretat industrial per a treballs de construcció en general, Altres conceptes	16,45000 0,00000	€ €
P-12	H1465376	u	Parella de botes baixes de seguretat industrial per a soldador, resistents a la humitat, de pell rectificada adobada al crom, amb turmellera encoixinada, amb llengüeta de manxa de despreniment ràpid, puntera metàl·lica, sola antilliscant, falca amortidora d'impactes al taló i sense plantilla metàl·lica, homologades segons UNE-EN ISO 20344, UNE-EN ISO 20345, UNE-EN ISO 20346 i UNE-EN ISO 20347	21,17	€
	B1465376	u	Parella de botes baixes de seguretat industrial per a soldador, resistents a la humitat, Altres conceptes	21,17000 0,00000	€ €
P-13	H147D102	u	Sistema anticaiguda compost per un arnès anticaiguda amb tirants, bandes secundàries, bandes subglúties, bandes de cuixa, recolzament dorsal per a subjecció, elements d'ajust, element dorsal d'enganxament d'arnès anticaiguda i sivella, incorporat a un element d'amarrament compostat per un terminal manufacturat, homologat segons UNE-EN 361, UNE-EN 362, UNE-EN 364, UNE-EN 365 i UNE-EN 354	42,54	€
	B147D102	u	Sistema anticaiguda compost per un arnès anticaiguda amb tirants, bandes secundàrie Altres conceptes	42,54000 0,00000	€ €
P-14	H147L015	u	Aparell d'ancoratge per a equip de protecció individual contra caiguda d'alçada, homologat segons UNE-EN 795, amb fixació amb tac mecànic	22,99	€
	B1Z09F90	u	Tac d'acer de d 10 mm, amb cargol, volandera i femella, per a seguretat i salut	0,97000	€
	B147L005	u	Aparell d'ancoratge per a equip de protecció individual contra caiguda d'alçada, homol Altres conceptes	19,48000 2,54000	€ €
P-15	H147N000	u	Faixa prot. Dorsolumbar.	23,07	€
			Sense descomposició	23,07000	€
P-16	H1485800	u	Armillà reflectant amb tires reflectants a la cintura, al pit i a l'esquena, homologada segons UNE-EN 471	14,69	€
	B1485800	u	Armillà reflectant amb tires reflectants a la cintura, al pit i a l'esquena, homologada seg Altres conceptes	14,69000 0,00000	€ €
P-17	H1487460	u	Impermeable amb jaqueta, caputxa i pantalons, per a obres públiques, de PVC soldat de 0,4 mm de gruix, de color viu, homologat segons UNE-EN 340	6,48	€
			Sense descomposició	6,48000	€
P-18	HBB20005	u	Senyal manual per a senyalista	11,90	€
	BBB2A001	u	Senyal manual per a senyalista Altres conceptes	11,90000 0,00000	€ €
P-19	HBBA1511	u	Placa de senyalització de seguretat laboral, de planxa d'acer llisa serigrafiada, de 40x33 cm, fixada mecànicament i amb el desmuntatge inclòs	10,00	€
			Sense descomposició	10,00000	€
P-20	HBBA005	u	Senyal de prohibició, normalitzada amb pictograma negre sobre fons blanc, de forma circular amb cantells i banda transversal descendent d'esquerra a dreta a 45°, en color vermell, diàmetre 29 cm, amb cartell explicatiu rectangular, per ser vista fins 12 m, fixada i amb el desmuntatge inclòs	35,84	€
	BBBAD015	u	Cartell explicatiu del contingut de la senyal, amb llegenda indicativa de prohibició, amb	8,86000	€
	BBBAA005	u	Senyal de prohibició, normalitzada amb pictograma negre sobre fons blanc, de forma c Altres conceptes	5,81000 21,17000	€ €
P-21	HBBAB115	u	Senyal d'obligació, normalitzada amb pictograma blanc sobre fons blau, de forma circular amb cantells en color blanc, diàmetre 29 cm, amb cartell explicatiu rectangular, per ser vista fins 12 m, fixada i amb el desmuntatge inclòs	34,84	€

QUADRE DE PREUS NÚMERO 2

Data: 14/03/24 Pàg.: 2

NÚMERO	CODI	UA	DESCRIPCIÓ	PREU	
	BBBAD025	u	Cartell explicatiu del contingut de la senyal, amb llegenda indicativa d'obligació, amb el	7,86000	€
	BBBAB115	u	Senyal d'obligació, normalitzada amb pictograma blanc sobre fons blau, de forma circu	5,81000	€
			Altres conceptes	21,17000	€
P-22	HBBA007	u	Senyal indicativa de la ubicació d'equips d'extinció d'incendis, normalitzada amb pictograma blanc sobre fons vermell, de forma rectangular o quadrada, costat major 10 cm, per ser vista fins 3 m de distància, fixada i amb el desmuntatge inclòs	27,12	€
	BBBAC007	u	Senyal indicativa de la ubicació d'equips d'extinció d'incendis, normalitzada amb pictog	5,95000	€
			Altres conceptes	21,17000	€
P-23	HBBAE001	u	Rètol adhesiu (MIE-RAT.10) de maniobra per a quadre o pupitre de control elèctric, adherit	5,39	€
	BBBAE001	u	Rètol adhesiu (MIE-RAT.10) de maniobra per a quadre o pupitre de control elèctric, p	5,39000	€
			Altres conceptes	0,00000	€
P-24	HBBAF004	u	Senyal d'avertència, normalitzada amb pictograma negre sobre fons groc, de forma triangular amb el cantell negre, costat major 41 cm, amb cartell explicatiu rectangular, per ser vista fins 12 m de distància, fixada i amb el desmuntatge inclòs	43,72	€
	BBBAF004	u	Senyal d'avertència, normalitzada amb pictograma negre sobre fons groc, de forma tri	9,55000	€
	BBBAD004	u	Cartell explicatiu del contingut de la senyal, amb llegenda indicativa d'avertència, am	13,00000	€
			Altres conceptes	21,17000	€
P-25	HBC1KJ00	m	Tanca mòbil metàl·lica de 2,5 m de llargària i 1 m d'alçària i amb el desmuntatge inclòs	5,53	€
	BBC1KJ04	m	Tanca mòbil metàl·lica de 2,5 m de llargària i 1 m d'alçària, per a 4 usos, per a seguret	4,26000	€
			Altres conceptes	1,27000	€
P-26	HM161J	u	Extintor de pols seca, de 6 kg de càrrega, amb pressió incorporada, pintat, amb suport a la paret i amb el desmuntatge inclòs	48,84	€
	BM311611	u	Extintor de pols seca, de càrrega 6 kg, amb pressió incorporada, pintat, per a segureta	39,08000	€
	B1ZM1000	u	Part proporcional d'elements especials per a extintors, per a seguretat i salut	0,34000	€
			Altres conceptes	9,42000	€
P-27	HQU1B150	mes	Lloguer de mòdul prefabricat per a equipament sanitari a obra de 3,7x2,4 m amb tancaments formats per placa de dues planxes d'acer prelacat i aïllament interior de 40mm de gruix i paviment format per tauler aglomerat hidròfug amb acabat de PVC sobre xapa galvanitzada i llana mineral de vidre, instal·lació elèctrica 1 punt de llum, interruptor, endolls i protecció diferencial, i equipat amb 2 inodors, 2 dutxes, lavabo col·lectiu amb 2 aixetes i termos elèctric 50 litres	58,63	€
	BQU1B150	mes	Lloguer de mòdul prefabricat per a equipament sanitari a obra de 3,7x2,4 m amb tanc	58,63000	€
			Altres conceptes	0,00000	€
P-28	HQU1D190	mes	Lloguer de mòdul prefabricat per equipament de vestidors a obra de 8x2,4 m amb tancaments formats per placa de dues planxes d'acer prelacat i aïllament interior de 40mm de gruix i paviment format per tauler aglomerat hidròfug amb acabat de PVC sobre xapa galvanitzada i llana mineral de vidre, instal·lació elèctrica 2 punts de llum, interruptor, endolls i protecció diferencial	69,62	€
	BQU1D190	mes	Lloguer de mòdul prefabricat per equipament de vestidors a obra de 8x2,4 m amb tanc	69,62000	€
			Altres conceptes	0,00000	€
P-29	HQU1E170	mes	Lloguer de mòdul prefabricat per a equipament de menjador a obra de 6x2,4 m amb tancaments formats per placa de dues planxes d'acer prelacat i aïllament interior de 40mm de gruix i paviment format per tauler aglomerat hidròfug amb acabat de PVC sobre xapa galvanitzada i llana mineral de vidre, instal·lació elèctrica 1 punt de llum, interruptor, endolls i protecció diferencial, i equipat amb aigüera d'1 pica amb aixeta i taulell	62,30	€
	BQU1E170	mes	Lloguer de mòdul prefabricat per a equipament de menjador a obra de 6x2,4 m amb ta	62,30000	€

QUADRE DE PREUS NÚMERO 2

Data: 14/03/24 Pàg.: 3

NÚMERO	CODI	UA	DESCRIPCIÓ	PREU	
			Altres conceptes	0,00000	€
P-30	HQU25701	u	Banc de fusta, de 3,5 m de llargària i 0,4 m d'amplària, amb capacitat per a 5 persones, col·locat i amb el desmuntatge inclòs	23,97	€
	BQU25700	u	Banc de fusta de 3,5 m de llargària i 0,4 m d'amplària, amb capacitat per a 5 persones	20,79750	€
			Altres conceptes	3,17250	€
P-31	HQU27902	u	Taula de fusta amb tauler de melamina, de 3,5 m de llargària i 0,8 m d'amplària, amb capacitat per a 10 persones, col·locada i amb el desmuntatge inclòs	29,79	€
	BQU27900	u	Taula de fusta amb tauler de melamina, de 3,5 m de llargària i 0,8 m d'amplària, amb c	22,38250	€
			Altres conceptes	7,40750	€
P-32	HQU2AF02	u	Nevera elèctrica, de 100 l de capacitat, col·locada i amb el desmuntatge inclòs	104,00	€
	BQU2AF02	u	Nevera elèctrica, de 100 l de capacitat, per a 2 usos, per a seguretat i salut	96,59000	€
			Altres conceptes	7,41000	€
P-33	HQU2E001	u	Forn microones per a escalfar menjars, col·locat i amb el desmuntatge inclòs	68,22	€
	BQU2E002	u	Forn microones, per a 2 usos, per a seguretat i salut	67,16000	€
			Altres conceptes	1,06000	€
P-34	HQU2GF01	u	Recipient per a recollida d'escombraries, de 100 l de capacitat, col·locat i amb el desmuntatge inclòs	44,33	€
	BQU2GF00	u	Recipient per a recollida d'escombraries de 100 l de capacitat, per a seguretat i salut	42,21000	€
			Altres conceptes	2,12000	€

3. AMIDAMENTS

AMIDAMENTS

Obra	01	PRESUPUESTO 01
Capítulo	01	SEGURETAT I SALUT
Títol 3	01	EQUIPS PROTECCIÓ INDIVIDUAL

NUM.	CODI	U#	DESCRIPCIÓ
1	H1411111	u	Casc de seguretat per a ús normal, contra cops, de polietilè amb un pes màxim de 400 g, homologat segons UNE-EN 812
AMIDAMENT DIRECTE			34,000
2	H1432012	u	Protector auditiu d'auricular, acoblat al cap amb arnès i orelleres antisoroll, homologat segons UNE-EN 352-1 i UNE-EN 458
AMIDAMENT DIRECTE			34,000
3	H1445003	u	Mascareta de protecció respiratòria, homologada segons UNE-EN 140
AMIDAMENT DIRECTE			250,000
4	H145E003	u	Parella de guants contra agents químics i microorganismes, homologats segons UNE-EN 374-1, UNE-EN ISO 11298-2, UNE-EN 1998-3 i UNE-EN 420
AMIDAMENT DIRECTE			34,000
5	H1485800	u	Armillà reflectant amb tires reflectants a la cintura, al pit i a l'esquena, homologada segons UNE-EN 471
AMIDAMENT DIRECTE			34,000
6	H1421110	u	Ulleres de seguretat antiimpactes estàndard, amb muntura universal, amb visor transparent i tractament contra l'entelament, homologades segons UNE-EN 167 i UNE-EN 168
AMIDAMENT DIRECTE			34,000
7	H1431101	u	Protector auditiu de tap d'escuma, homologat segons UNE-EN 352-2 i UNE-EN 458
AMIDAMENT DIRECTE			520,000
8	H1455710	u	Parella de guants d'alta resistència al tall i a l'abrassió per a ferrallista, amb dits i palmell de cautxú rugós sobre suport de cotó, i subjecció elàstica al canell, homologats segons UNE-EN 388 i UNE-EN 420
AMIDAMENT DIRECTE			34,000
9	H145C002	u	Parella de guants de protecció contra riscos mecànics comuns de construcció nivell 3, homologats segons UNE-EN 388 i UNE-EN 420
AMIDAMENT DIRECTE			34,000
10	H1465275	u	Parella de botes baixes de seguretat industrial per a treballs de construcció en general, resistents a la humitat, de pell rectificada, amb turmellera encoixinada, amb puntera metàl·lica, sola antilliscant, falca amortidora d'impactes al taló i sense plantilla metàl·lica, homologades segons UNE-EN ISO 20344, UNE-EN ISO 20345, UNE-EN ISO 20346 i UNE-EN ISO 20347
AMIDAMENT DIRECTE			34,000
11	H1465376	u	Parella de botes baixes de seguretat industrial per a soldador, resistents a la humitat, de pell rectificada adobada al crom, amb turmellera encoixinada, amb llengüeta de manxa de despreniment ràpid, puntera metàl·lica, sola antilliscant, falca amortidora d'impactes al taló i sense plantilla metàl·lica, homologades segons UNE-EN ISO 20344, UNE-EN ISO 20345, UNE-EN ISO 20346 i UNE-EN ISO 20347

AMIDAMENTS

AMIDAMENT DIRECTE			2,000
12	H1487460	u	Impermeable amb jaqueta, caputxa i pantalons, per a obres públiques, de PVC soldat de 0,4 mm de gruix, de color viu, homologat segons UNE-EN 340
AMIDAMENT DIRECTE			6,000
13	H1461110	u	Parell de botes d'aigua de PVC de canya alta, amb sola antilliscant i folrades de niló rentable, homologades segons UNE-EN ISO 20344, UNE-EN ISO 20345, UNE-EN ISO 20346 i UNE-EN ISO 20347
AMIDAMENT DIRECTE			6,000
14	H147N000	u	Faixa prot. Dorsolumbar.
AMIDAMENT DIRECTE			6,000
15	H147D102	u	Sistema anticaiguda compost per un arnès anticaiguda amb tirants, bandes secundàries, bandes subglúties, bandes de cuixa, recolzament dorsal per a subjecció, elements d'ajust, element dorsal d'enganxament d'arnès anticaiguda i sivella, incorporat a un element d'amarrament compost per un terminal manufacturat, homologat segons UNE-EN 361, UNE-EN 362, UNE-EN 364, UNE-EN 365 i UNE-EN 354
AMIDAMENT DIRECTE			6,000
16	H147L015	u	Aparell d'ancoratge per a equip de protecció individual contra caiguda d'alçada, homologat segons UNE-EN 795, amb fixació amb tac mecànic
AMIDAMENT DIRECTE			6,000
17	H142AC60	u	Pantalla facial per a soldadura elèctrica, amb marc abatible de mà i suport de polièster reforçat amb fibra de vidre vulcanitzada d'1,35 mm de gruix, amb visor inactínic semifosc amb protecció DIN 12, homologada segons UNE-EN 175
AMIDAMENT DIRECTE			3,000

Obra	01	PRESUPUESTO 01
Capítulo	01	SEGURETAT I SALUT
Títol 3	02	SISTEMES DE PROTECCIÓ COL·LECTIVA

NUM.	CODI	U#	DESCRIPCIÓ
1	HBBA005	u	Senyal de prohibició, normalitzada amb pictograma negre sobre fons blanc, de forma circular amb cantells i banda transversal descendent d'esquerra a dreta a 45°, en color vermell, diàmetre 29 cm, amb cartell explicatiu rectangular, per ser vista fins 12 m, fixada i amb el desmuntatge inclòs
AMIDAMENT DIRECTE			15,000
2	HBBAB115	u	Senyal d'obligació, normalitzada amb pictograma blanc sobre fons blau, de forma circular amb cantells en color blanc, diàmetre 29 cm, amb cartell explicatiu rectangular, per ser vista fins 12 m, fixada i amb el desmuntatge inclòs
AMIDAMENT DIRECTE			15,000
3	HBBAE001	u	Rètol adhesiu (MIE-RAT.10) de maniobra per a quadre o pupitre de control elèctric, adherit
AMIDAMENT DIRECTE			5,000

AMIDAMENTS

4	HBBAF004	u	Senyal d'advertència, normalitzada amb pictograma negre sobre fons groc, de forma triangular amb el cantell negre, costat major 41 cm, amb cartell explicatiu rectangular, per ser vista fins 12 m de distància, fixada i amb el desmuntatge inclòs	
			AMIDAMENT DIRECTE				8,000	
5	HM161J	u	Extintor de pols seca, de 6 kg de càrrega, amb pressió incorporada, pintat, amb suport a la paret i amb el desmuntatge inclòs	
			AMIDAMENT DIRECTE				8,000	
6	HBC1KJ00	m	Tanca mòbil metàl·lica de 2,5 m de llargària i 1 m d'alçària i amb el desmuntatge inclòs	
<table><tr><th>Num.</th><th>Text</th><th>Tipus</th><th>[C]</th><th>[D]</th><th>[E]</th><th>[F]</th><th>TOTAL</th><th>Fórmula</th></tr><tr><td>1</td><td>Tanqui microrasa diari</td><td></td><td>12,000</td><td></td><td></td><td></td><td>12,000</td><td>C#*D#*E#*F#</td></tr><tr><td>2</td><td>Protecció pericons rendiment diari 4 ud x 3</td><td></td><td>12,000</td><td></td><td></td><td></td><td>12,000</td><td>C#*D#*E#*F#</td></tr><tr><td>3</td><td>Protecció</td><td></td><td>10,000</td><td></td><td></td><td></td><td>10,000</td><td>C#*D#*E#*F#</td></tr><tr><td>4</td><td>Modificacions en pericons existents</td><td></td><td>8,000</td><td></td><td></td><td></td><td>8,000</td><td>C#*D#*E#*F#</td></tr><tr><td>5</td><td>Perforació hotitzontal dirigida</td><td></td><td>12,000</td><td></td><td></td><td></td><td>12,000</td><td>C#*D#*E#*F#</td></tr><tr><td colspan="3"></td><td colspan="4">TOTAL AMIDAMENT</td><td colspan="2">54,000</td></tr></table>									Num.	Text	Tipus	[C]	[D]	[E]	[F]	TOTAL	Fórmula	1	Tanqui microrasa diari		12,000				12,000	C#*D#*E#*F#	2	Protecció pericons rendiment diari 4 ud x 3		12,000				12,000	C#*D#*E#*F#	3	Protecció		10,000				10,000	C#*D#*E#*F#	4	Modificacions en pericons existents		8,000				8,000	C#*D#*E#*F#	5	Perforació hotitzontal dirigida		12,000				12,000	C#*D#*E#*F#				TOTAL AMIDAMENT				54,000	
Num.	Text	Tipus	[C]	[D]	[E]	[F]	TOTAL	Fórmula	
1	Tanqui microrasa diari		12,000				12,000	C#*D#*E#*F#	
2	Protecció pericons rendiment diari 4 ud x 3		12,000				12,000	C#*D#*E#*F#	
3	Protecció		10,000				10,000	C#*D#*E#*F#	
4	Modificacions en pericons existents		8,000				8,000	C#*D#*E#*F#	
5	Perforació hotitzontal dirigida		12,000				12,000	C#*D#*E#*F#	
			TOTAL AMIDAMENT				54,000	
7	HBBAC007	u	Senyal indicativa de la ubicació d'equips d'extinció d'incendis, normalitzada amb pictograma blanc sobre fons vermell, de forma rectangular o quadrada, costat major 10 cm, per ser vista fins 3 m de distància, fixada i amb el desmuntatge inclòs	
			AMIDAMENT DIRECTE				6,000	

Obra	01	PRESUPUESTO 01
Capítulo	01	SEGURETAT I SALUT
Títol 3	03	IMPLANTACIÓ PROVISIONAL DEL PERSONAL D'OBRA

NUM.	CODI	U#	DESCRIPCIÓ
1	HBB20005	u	Senyal manual per a senyalista
			AMIDAMENT DIRECTE 6,000
2	HBBA1511	u	Placa de senyalització de seguretat laboral, de planxa d'acer llisa serigrafiada, de 40x33 cm, fixada mecànicament i amb el desmuntatge inclòs
			AMIDAMENT DIRECTE 5,000
3	HQU1B150	mes	Lloguer de mòdul prefabricat per a equipament sanitaris a obra de 3,7x2,4 m amb tancaments formats per placa de dues planxes d'acer prelacat i aïllament interior de 40mm de gruix i paviment format per tauler aglomerat hidròfug amb acabat de PVC sobre xapa galvanitzada i llana mineral de vidre, instal·lació elèctrica 1 punt de llum, interruptor, endolls i protecció diferencial, i equipat amb 2 inodors, 2 dutxes, lavabo col·lectiu amb 2 aixetes i termos elèctric 50 litres
			AMIDAMENT DIRECTE 8,500
4	HQU1D190	mes	Lloguer de mòdul prefabricat per equipament de vestidors a obra de 8x2,4 m amb tancaments formats per placa de dues planxes d'acer prelacat i aïllament interior de 40mm de gruix i paviment format per tauler aglomerat hidròfug amb acabat de PVC sobre xapa galvanitzada i llana mineral de vidre, instal·lació elèctrica 2 punts de llum, interruptor, endolls i protecció diferencial

AMIDAMENTS

			AMIDAMENT DIRECTE	12,750
5	HQU1E170	mes	Lloguer de mòdul prefabricat per a equipament de menjador a obra de 6x2,4 m amb tancaments formats per placa de dues planxes d'acer prelacat i aïllament interior de 40mm de gruix i paviment format per tauler aglomerat hidròfug amb acabat de PVC sobre xapa galvanitzada i llana mineral de vidre, instal·lació elèctrica 1 punt de llum, interruptor, endolls i protecció diferencial, i equipat amb aigüera d'1 pica amb aixeta i taulell	
			AMIDAMENT DIRECTE	8,500
6	HQU25701	u	Banc de fusta, de 3,5 m de llargària i 0,4 m d'amplària, amb capacitat per a 5 persones, col·locat i amb el desmuntatge inclòs	
			AMIDAMENT DIRECTE	2,000
7	HQU27902	u	Taula de fusta amb tauler de melamina, de 3,5 m de llargària i 0,8 m d'amplària, amb capacitat per a 10 persones, col·locada i amb el desmuntatge inclòs	
			AMIDAMENT DIRECTE	2,000
8	HQU2AF02	u	Nevera elèctrica, de 100 l de capacitat, col·locada i amb el desmuntatge inclòs	
			AMIDAMENT DIRECTE	2,000
9	HQU2E001	u	Forn microones per a escalfar menjars, col·locat i amb el desmuntatge inclòs	
			AMIDAMENT DIRECTE	2,000
10	HQU2GF01	u	Recipient per a recollida d'escombraries, de 100 l de capacitat, col·locat i amb el desmuntatge inclòs	
			AMIDAMENT DIRECTE	2,000

4. PRESSUPOST

RESUM DE PRESSUPOST

	IMPORT
EQUIPS PROTECCIÓ INDIVIDUAL	3.679,34
SISTEMES DE PROTECCIÓ COL·LECTIVA	2.288,97
IMPLANTACIÓ PROVISIONAL DEL PERSONAL D'OBRA	2.577,59
TOTAL	8.545,90

IMPORT TOTAL OBRA 8.545,90

PRESSUPOST D'EXECUCIÓ PER CONTRACTE

PRESSUPOST		
D'EXECUCIÓ MATERIAL		8.545,90 €
13 % Despeses Generals		
SOBRE 8.545,90 €		1.110,97 €
6 % Benefici Industrial		
SOBRE 8.545,90 €		512,75 €

PRESSUPOST D'EXECUCIÓ PER CONTRACTE 10.169,62 €

21 % IVA SOBRE	10.169,62 €		2.135,62 €
----------------	-------------	-------	------------

TOTAL PRESSUPOST PER CONTRACTE AMB IVA INCLÒS 12.305,24 €

Aquest pressupost d'execució per contracte (IVA inclòs) puja a dotze mil tres-cents cinc euros amb vint-i-quatre euros

El present projecte està realitzat per l'Enginyer Industrial
Sra. María Isabel Dolset Pla,
col·legiat número 3.310 del Col·legi d'Enginyers Industrials
Abril 2024

ANNEX NÚM.4: Qualitat i Medi Ambient

(SPD – 22249.11) XT00343a

FASE 11. TRAMS FO CUBELLES – VILANOVA I GELTRÚ – VILAFRANCA DEL PENEDEÈS – SANT JAUME DELS
DOMENYS – SANT PERE DE RIBES - OLIVELLA


ÍNDEX

1.	DADES GENERALS	3
1.1.	DESCRIPCIÓ GENERAL	3
1.2.	DESCRIPCIÓ DE LES CONDICIONS AMBIENTALS	3
1.2.1.	CLIMATOLOGIA	3
1.2.2.	QUALITAT ATMOSFÈRICA.....	3
1.2.3.	SOROLL.....	4
1.2.4.	CURSOS FLUVIALS I TORRENTS	4
1.2.5.	AFECCIONS PLA D'ESPAIS D'INTERES NATURAL (PEIN) I XARXA RED NATURA 2000.....	6
2.	CONDICIONANTS AMBIENTALS	7
2.1.	LÍNIES D'ACTUACIÓ AMBIENTAL PER PROJECTES. REQUISITS APLICABLES .INTEGRACIÓ DE LÍNIES.....	9
3.	ACTIVITATS IMPORTANTS A CONTROLAR.....	12
4.	MATERIALS IMPORTANTS A CONTROLAR I ASSAJOS.....	12
4.1.	CONTROL DOCUMENTAL	12
4.2.	ACREDITACIÓ DELS LABORATORIS COMPETENTS	12
4.3.	MARCATGE CE.....	12
4.4.	ASSAJOS	13
5.	AFECCIONS AMBIENTALS GRÀFIQUES	14
5.1.	ESPAIS NATURALS DE PROTECCIÓ ESPECIAL	14
5.2.	PLA D'ESPAIS D'INTERÈS NATURAL.....	15
5.3.	XARXA NATURA 2000.....	16

1. DADES GENERALS

1.1. DESCRIPCIÓ GENERAL

En el present annex s'ha dut a terme una anàlisi dels punts per a determinar el compliment de prescripcions respecte a la redacció del Projecte constructiu: "XT00343a . TRAMS FO CUBELLES – VILANOVA I GELTRÚ – VILAFRANCA DEL PENEDEÈS – SANT JAUME DELS DOMENYS – SANT PERE DE RIBES – OLIVELLA.

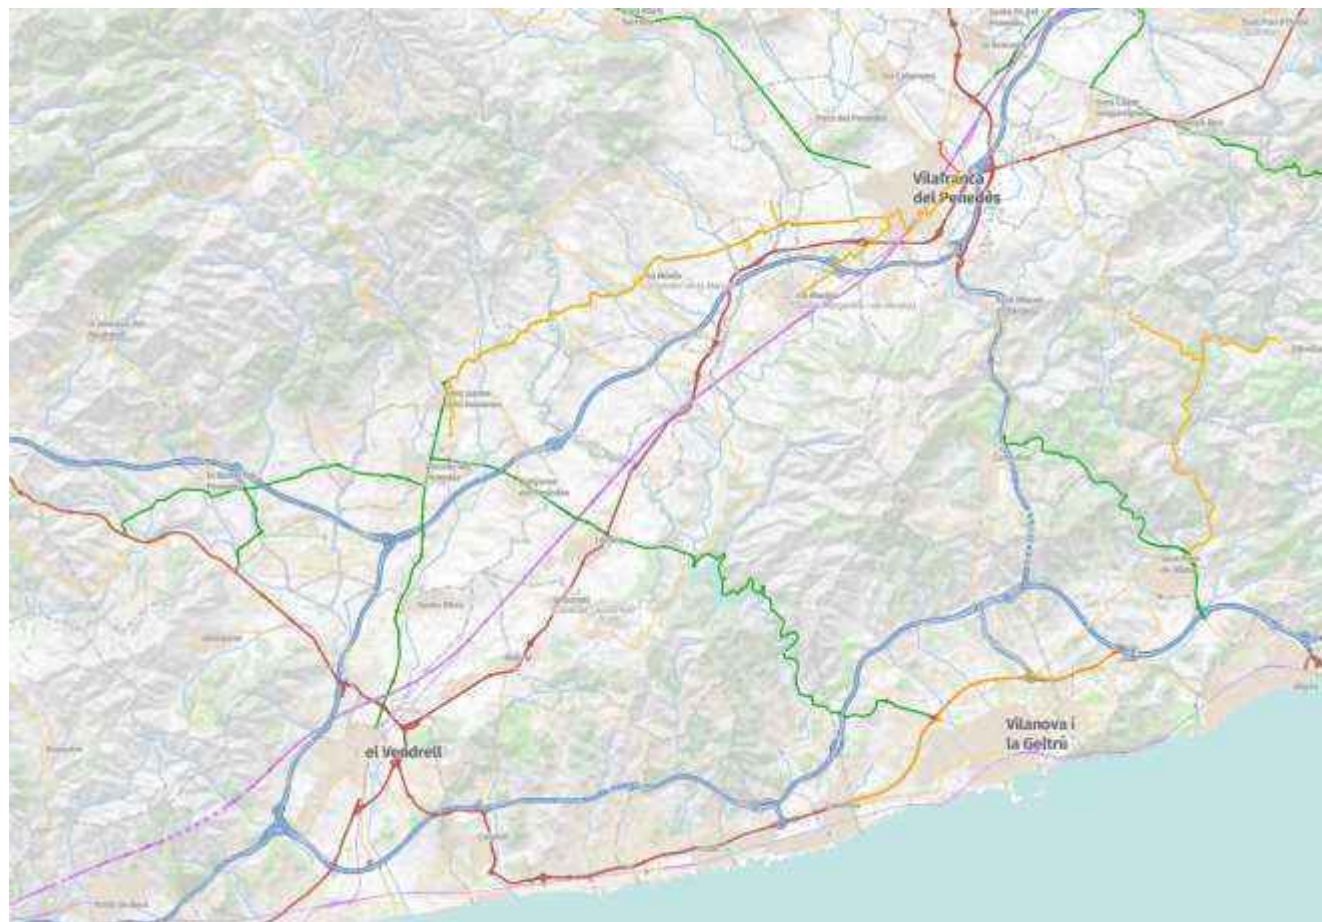

Imatge del projecte (groc) sobre topogràfic. Font. Gencat.cat.

1.2. DESCRIPCIÓ DE LES CONDICIONS AMBIENTALS

1.2.1. CLIMATOLOGIA

GARRAF

El clima del Garraf és mediterrani amb directa influència marítima. La temperatura mitjana anual oscil·la entre els 15 i 16 graus, llevat del massís del Garraf. La mitjana de gener és d'entre 7 i 9 graus, mentre que la de juliol arriba en alguns sectors als 24. Les precipitacions mitjanes anuals hi són escadusseres, de l'ordre dels 500mm en la majoria d'àrees. El menor percentatge de precipitació pertany a l'estiu, contrastant amb la tardor, quan li toca el màxim.

Després del Baix Llobregat, el Garraf és la comarca que permet observar més mànegues. De fet, no és excepcional que, per bé que no es poden descartar en altres mesos, durant l'agost, el setembre i l'octubre se'n puguin divisar des de primera línia de la costa en situacions d'inestabilitat. A més, el Garraf, també, és una contrada que, precisament d'una manera molt especial en els tres mesos esmentats, pot viure xàfecs i tempestes d'una gran intensitat, que provoquin nombroses incidències, problemes i algunes inundacions.

ALT PENEDEÈS

En conjunt, les comarques penedesenques tenen un clima mediterrani.

És un clima suau i temperat, ja que no acostuma a fer ni molt de fred ni molta calor, amb uns estius calorosos i secs i uns hiverns no molt freds. La situació climàtica en les tres comarques varia segons l'altitud sobre el nivell del mar, la proximitat de la costa o si hi ha o no serralades a la vora.

És un clima sec, amb poca pluviositat anual. Plou més a la primavera i a la tardor. A l'estiu i a la tardor acostuma a haver-hi tempestes amb llamps, trons i pluja abundant, caient molta aigua en poca estona. Els estius són molt secs. Acostuma a nevar poc ja que estem a poca altitud sobre el nivell del mar i fa poc fred.

A la serralada prelitoral hi plou més i acostuma a nevar més sovint.

Els hiverns no són molt freds i els estius són calorosos. Cap a l'interior hi fa més calor a l'estiu i més fred a l'hivern, així com més oscil·lació de temperatura entre el dia i la nit. Les temperatures mitjanes anuals se situen al voltant dels 15-18°C, amb màximes de 34°C al juliol o agost i mínimes d'un o dos graus sota zero al gener o febrer.

Les precipitacions són escasses. Les mitjanes anuals se situen entorn dels 500 mm, més elevades en els vessants superiors. L'estiu és l'estació més seca, sobretot durant el juliol. L'hivern també és normalment sec. La tardor és l'estació més plujosa. Les pluges són molt irregulars, amb anys molt secs i amb d'altres una mica plujosos. Les pluges són sovint intenses i torrencials. És aleshores quan l'aigua superficial s'escola pertot arreu. Durant la resta de l'any els rius van secs.

BAIX PENEDEÈS

El clima del Baix Penedès és mediterrani litoral. Les temperatures mitjanes anuals oscil·len entre 16 i 17 graus quasi arreu, amb mitjanes de gener de 7 a 10 graus i de juliol de 24 a 25. Les precipitacions no són gaire quantioses, amb mitjanes al voltant dels 500 mm en molts indrets, corresponent l'estació més plujosa la tardor i la més seca l'estiu.

El Baix Penedès és una comarca seca. Els motius els hem de trobar en què es troba força al sud de l'espai català, i per no ser muntanyosa. No obstant això, no vol dir que no hi hagi pluges importants. En aquest ordre de coses, en conseqüència, a finals d'estiu i en el decurs de la primera meitat de la tardor, aquesta contrada litoral té, en la gran majoria d'anys, moltes possibilitats de veure's afectada per tempestes d'intensitat forta que ocasionin problemes i algunes inundacions. Per tant, és una comarca força seca, però com a mediterrània, veu periòdicament precipitacions violentes. A més a més, i en relació un altre paràmetre atmosfèric, el Baix Penedès és una comarca relativament ventosa, justament perquè els vents de ponent i, sobretot, mestral, hi poden bufar forts.

1.2.2. QUALITAT ATMOSFÈRICA

El Departament de Territori i Sostenibilitat és l'òrgan responsable de l'avaluació de la qualitat de l'aire a Catalunya. La principal eina per realitzar aquesta tasca és la Xarxa de Vigilància i Previsió de la Contaminació Atmosfèrica (XVPCA) que integra els diferents punts de mesura distribuïts al territori.

Fins a l'entrada en vigor del Reial decret 102/2011, de 28 de gener, relatiu a la millora de la qualitat de l'aire, el marc normatiu per a l'avaluació i la gestió de la qualitat de l'aire ambient era definit pel Reial decret 1073/2002, de 18 d'octubre (sobre avaluació i gestió de la qualitat de l'aire ambient en relació amb el diòxid de sofre, el diòxid de nitrogen, òxids de nitrogen, partícules, plom, benzè i monòxid de carboni), el Reial decret 1796/2003, de 26 de desembre (relatiu a l'ozó en aire ambient), el Reial decret 812/2007, de 22 de juny (sobre avaluació i la gestió de la qualitat de l'aire ambient en relació amb l'arsènic, el cadmi, el mercuri, el níquel i els hidrocarburs aromàtics policíclics), la Directiva 2008/50/CE, de 21 de maig (relativa a la qualitat de l'aire ambient i a una atmosfera més neta a Europa) i la Directiva 2004/107/CE, de 15 de desembre (relativa a l'arsènic, el cadmi, el mercuri, el níquel i els hidrocarburs aromàtics policíclics en l'aire ambient).

El Reial decret 102/2011 desenvolupa els aspectes relacionats amb la qualitat de l'aire de la Llei 34/2007, de 15 de novembre, de qualitat de l'aire i protecció de l'atmosfera i transposa les directives europees, tot i integrant els reials decrets anteriorment aprovats.

Per tant, la legislació de referència per a l'avaluació de la qualitat de l'aire és la Llei 34/2007 i el Reial decret 102/2011. D'acord amb aquest marc normatiu, l'avaluació de la qualitat de l'aire es fa per zones.

Per aquest motiu, es va classificar el territori en 15 zones de qualitat de l'aire (ZQA) i aquestes zones estan definides per tal que la seva superfície presenti unes característiques similars pel que fa a la qualitat de l'aire considerant elements com: l'orografia, la climatologia, la densitat de població, el volum d'emissions industrials i de transport.

D'acord amb aquests criteris, cada punt del territori pertany a una zona de qualitat de l'aire i està caracteritzat per un tipus d'àrea. Aquest fet comporta que, per tal d'avaluar la qualitat de l'aire, no sigui necessari disposar de punts de mesurament a tots els municipis, sinó que, d'acord amb la normativa, n'hi ha prou amb disposar de dades per a cada tipus d'àrea existent dins d'una zona.

La zona d'estudi associada a aquest projecte pertany a la Zona de Qualitat de l'Aire 3, Penedès - Garraf, els nivells de qualitat de l'aire mesurats pel diòxid de nitrogen, diòxid de sofre, el monòxid de carboni, les partícules en suspensió de diàmetre inferior a 10 micres, les partícules en suspensió amb diàmetre inferior a 2.5 micres, el benzè i el plom són inferiors als valors límit establerts per la normativa vigent.

Pel que fa als nivells mesurats d'arsènic, cadmi, níquel i benzo(a)pirè, no s'han superat els valors objectiu establerts a la legislació.

Respecte als nivells d'ozó troposfèric, no s'ha superat ni el lílindar d'informació horari a la població, ni el lílindar d'alerta, ni el valor objectiu per a la protecció de la salut. En canvi, sí que s'ha superat el valor objectiu per a la protecció de la vegetació al punt de Vilafranca del Penedès.

Pel que fa a l'avaluació dels nivells de la resta de contaminants, d'acord amb l'inventari d'emissions i les condicions de dispersió de la zona, s'estima que els nivells compleixen els objectius de qualitat de l'aire establerts a la normativa vigent.

1.2.3. SOROLL

Segons la ordenació del territori, aquest es delimita segons zones de sensibilitat acústica. Es defineixen tres zones:

- Zona de sensibilitat acústica alta (A): comprèn els sectors del territori que requereixen una protecció alta contra el soroll.

- Zona de sensibilitat acústica moderada (B): són els sectors del territori que admeten una percepció mitjana del soroll.
- Zona de sensibilitat acústica baixa (C): comprèn els sectors del territori que admeten una percepció elevada de soroll.

I segons la catalogació de la zona, s'admeten uns valors límit d'immissió en dB(A):

Zonificació acústica del territori	Ld (7h-21h)	Le (21h-23h)	Ln (23h-7h)
Zona de sensibilitat acústica alta (A)	60	60	50
Zona de sensibilitat acústica moderada (B)	65	65	55
Zona de sensibilitat acústica baixa (C)	70	70	60

On Ld, Le i Ln són els índexs d'immissió de soroll en els períodes de dia, vespre i nit, respectivament.

Una vegada consultat el Mapa de Capacitat Acústica (MCA) - Zones de sensibilitat acústica i usos del sòl, es comprova que els trams urbans de Vilanova i la Geltrú estan catalogats com a zona de sensibilitat acústica moderada (B) i alta (A), els trams de Olivella i Sant Pere de Ribes estan catalogats com a zona de sensibilitat alta (A) i moderada (B), i finalment, el tram que va entre Cal Rubió i Sant Pere dels Domenys no compta amb informació sobre aquest tema, però el tram de Vilafranca a Cal Rubió compta amb alguns trams urbans estan catalogats com a zona de sensibilitat acústica alta (A), en concret, de tipus A4.

1.2.4. CURSOS FLUVIALS I TORRENTS

Aquest projecte afecta en teoria al curs fluvial de la riera de Marmellar, que envolta la població de Sant Jaume dels Domenys, al torrent de Cal Biel que envolta la població de la Múnia, al torrent de Santa Maria i al torrent de Sant Joan, que envolta la població de Vilanova i la Geltrú.

Aquest projecte també afecta en el curs fluvial del Riu Foix i Riera de Llitrà en el tram de la carretera B-212 comprès entre Carrer de la Bleda i Vilafranca del Penedès.

L'encreuament sobre aquest riu es realitzarà utilitzant els ponts existents en la carretera B-212 sense afecció al seu llit ni a la seva dinàmica hidrològica.

Finalment, el tram que transcorre de Sant Pere de Ribes fins a Olivella afecta a la Riera de Begues.

L'encreuament sobre aquests rius i torrents es realitzarà utilitzant els ponts existent sense afecció al seu llit ni a la seva dinàmica hidrològica.



Imatge de l'afecció teòrica del projecte (groc) sobre fluvials i torrents. Font. Gencat.cat.

La riera de Marmellar té una longitud total de uns 25 km i és un afluent del riu Foix. La riera neix al municipi de Querol (Alt Camp) on desemboca al principi del pantà del Foix, travessant les comarques de l'Alt Camp, el Baix Penedès i l'Alt Penedès.

En el carrer del conflent travessa la riera de Marmellar sobre un pont que es troba aproximadament a 1 quilòmetre del municipi de La Múnia.

Respecte a la riera de Begues neix al Baix Llobregat, en terme municipal de Begues. A l'alçada del Mas d'en Giralt entra en terme de Ribes, transcorre paral·lela a la carretera de Ribes a Olivella BV-2111, segueix entre el Pla de Galí i el Bosc Gran i poc després conflueix amb la riera de Ribes. Es tracta d'un curs fluvial de pendent suau, amb el llit pedregós. Té un cabal d'aigua discontinu, associat a les èpoques de pluja de la primavera i la tardor.

El torrent de la pastera es el més important del municipi i s'inicia vora el coll de les palmeres, on recull les aigües que procedeixen de les fal·des del puig de l'Aliga i que baixen pels fondals del Teixidor, del Ramonet i del mas de la Fam.

El torrent de Sant Joan te la capçalera al peu de la serra que va de la Talaia al coll de les Palmeres i bixa entre el mas Ricart i el mas torrat.



Imatge del creuament del traçat del Carrer del conflent amb la riera de Marmellar. Font. ACA



Imatge del creuament del traçat del Carrer del conflent amb el torrent de Cal Biel. Font. ACA



Imatge del creuament del traçat del Carrer del conflent amb la Riera de Begues. Font. ACA



Imatge del creuament del traçat del Carrer del conflent amb el torrent de Sant Joan. Font. ACA



Imatge del creuament del traçat del Carrer del conflent amb la riera de Begues. Font. ACA

1.2.5. AFECCIONS PLA D'ESPais D'INTERES NATURAL (PEIN) I XARXA RED NATURA 2000

A Catalunya, el Pla d'espais d'interès natural (PEIN) aprovat l'any 1992, és l'instrument de planificació de nivell superior que estructura el sistema d'espais protegits, i integra aquest sistema dintre del conjunt del territori, ja que el PEIN és un pla territorial sectorial enquadrat dintre del Pla territorial de Catalunya (1995).

Els objectius fonamentals del PEIN son dos:


- Establir un sistema d'espais naturals protegits representatiu de la riquesa paisatgística i la diversitat biològica del territori de Catalunya.
- Donar una protecció bàsica a tots els espais.

A escala europea, la creació de la Xarxa Natura 2000 esdevé una iniciativa cabdal per a la protecció de la natura. Natura 2000 és una xarxa ecològica europea coherent formada per les zones especials de conservació (ZEC) i les zones d'especial protecció per a les aus (ZEPA), creada amb la finalitat de garantir el manteniment d'un estat de conservació favorable dels hàbitats d'interès comunitari, dels hàbitats de les espècies d'interès comunitari en la seva àrea de distribució natural i de les espècies de l'annex I de la Directiva 79/409/CEE del Consell, de 2 d'abril de 1979, relativa a la conservació dels ocells silvestres. Els espais catalans que en formen part s'integren dins la xarxa del PEIN.

Les obres plantejades en aquest projecte no afecten ni al PEIN ni a la xarxa Red Natura 2000, excepte el tram ja executat entre Sant Pere de Ribes i Olivella.



Imatge de l'afecció teòrica del projecte (groc) sobre àrees d'interès faunístic i florístic (verd).
Font. Gencat.cat.

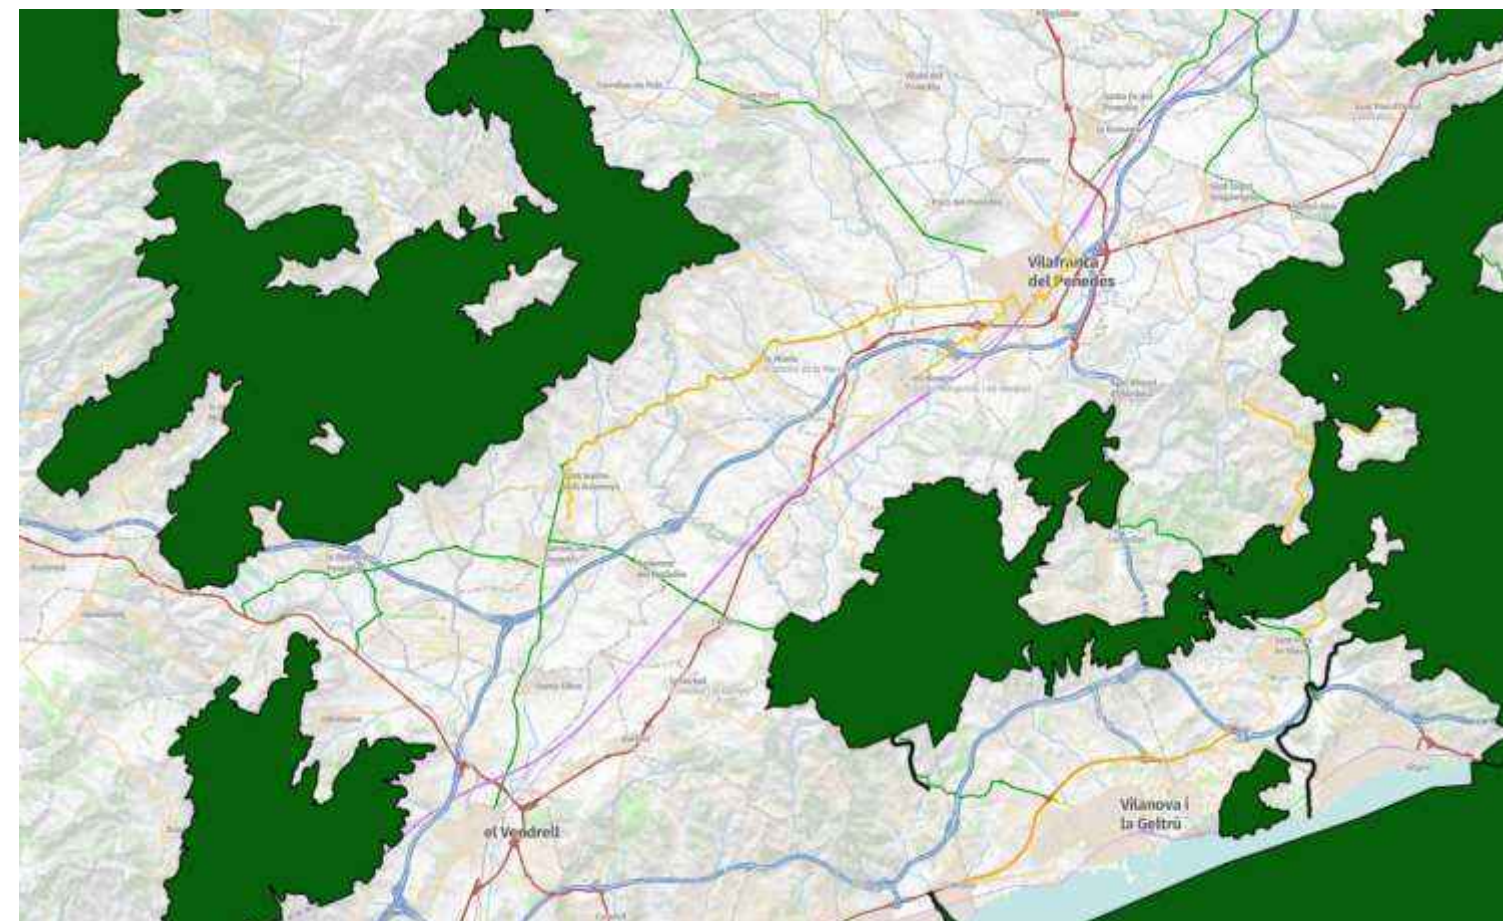


Imatge de l'afecció teòrica del projecte (groc) sobre xarxa Red Natura 2000(verd).
Font. Gencat.cat.

2. CONDICIONANTS AMBIENTALS

L'àmbit d'actuació se situa en els municipis de Cubelles, Vilanova i Geltrú, Vilafranca del Penedès, Sant Jaume dels Domenys, Sant Pere de Ribes i Olivella sobre carrers i carreteres asfaltats dins i fora del nucli urbà.

El traçat **no afecta a la recuperació o protecció d'espècies catalogades** però **si que afecta a les àrees d'interès faunístic i florístic**.

En quant als Hàbitats d'Interès Comunitari (HIC), d'acord amb el que estableix la Directiva 92/43 CEE, de Conservació dels Hàbitats Naturals de les espècies vegetals que es troben a la zona, **el traçat travessa teòricament zones catalogades com HIC**.

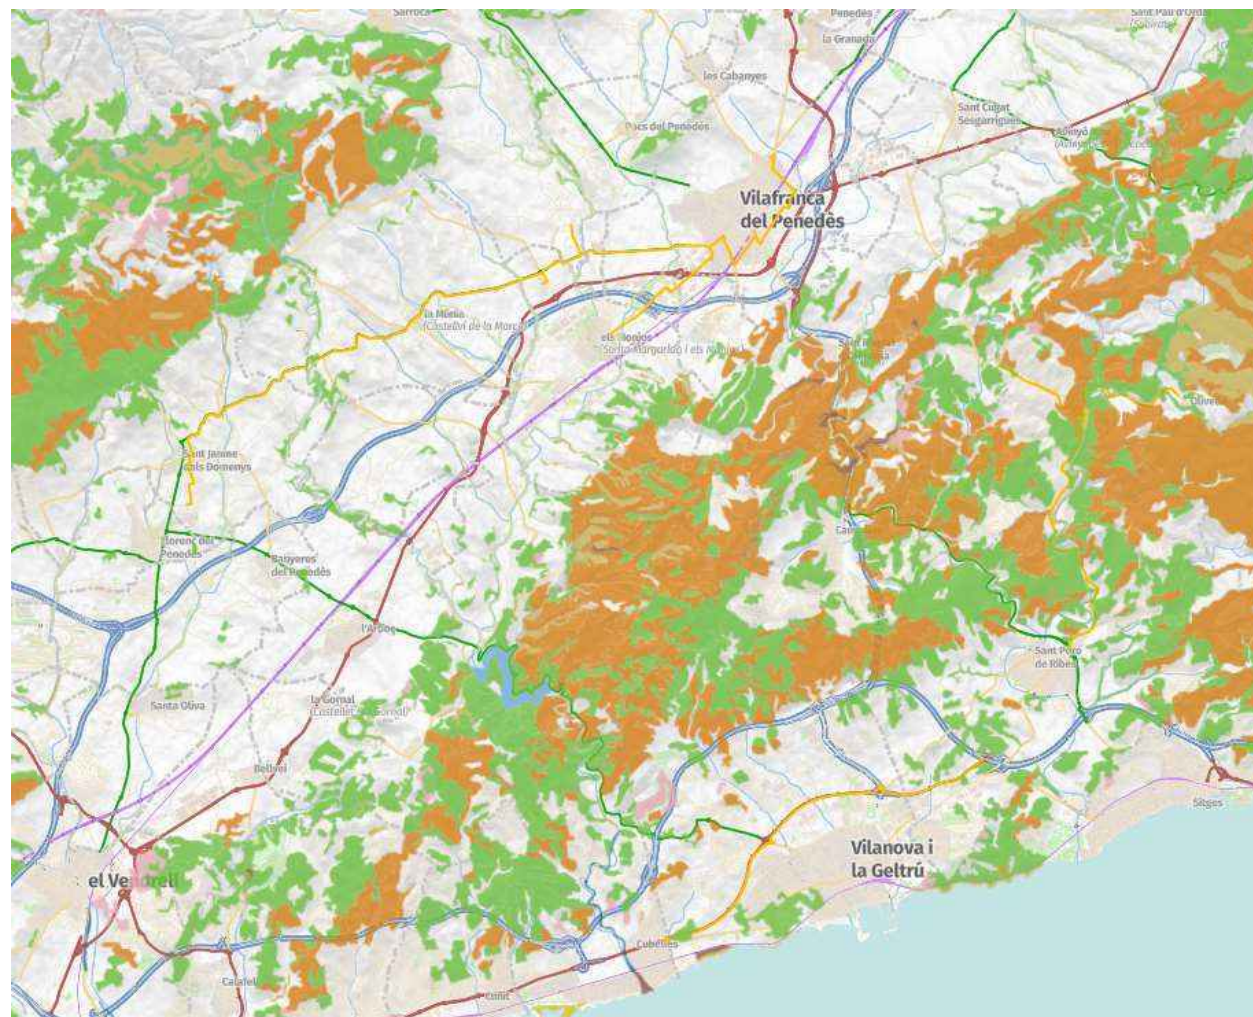


Imatge de l'afecció teòrica del tram del projecte (groc) als HIC (marró, verd i blau). Font. Gencat.cat.

Concretament:

3100 m sobre 9540 "Pinedes mediterrànies", 1300 m sobre 5330 "Matollars termomediterranis i predesèrtics" i 500 m sobre 9340 sobre "Alzinars i Carrascars".

Si bé la realitat es que es tot el traçat s'ha dissenyat per a utilitzar les infraestructures ja construïdes sense cap tipus d'afecció a la vegetació natural que l'envolta, per això es considera que l'impacte sobre els HICs serà mínim.

Respecte a l'afecció sobre el patrimoni cultural, s'ha consultat la carta disponible de jaciments paleontològics i arqueològics i béns arquitectònics de la Generalitat de Catalunya. El traçat afecta en un petit tram a un jaciment arqueològic que pertany a els Pins del Rocallís en la carretera C-31 a l'altura de Cubelles i Vilanova i la Geltrú.

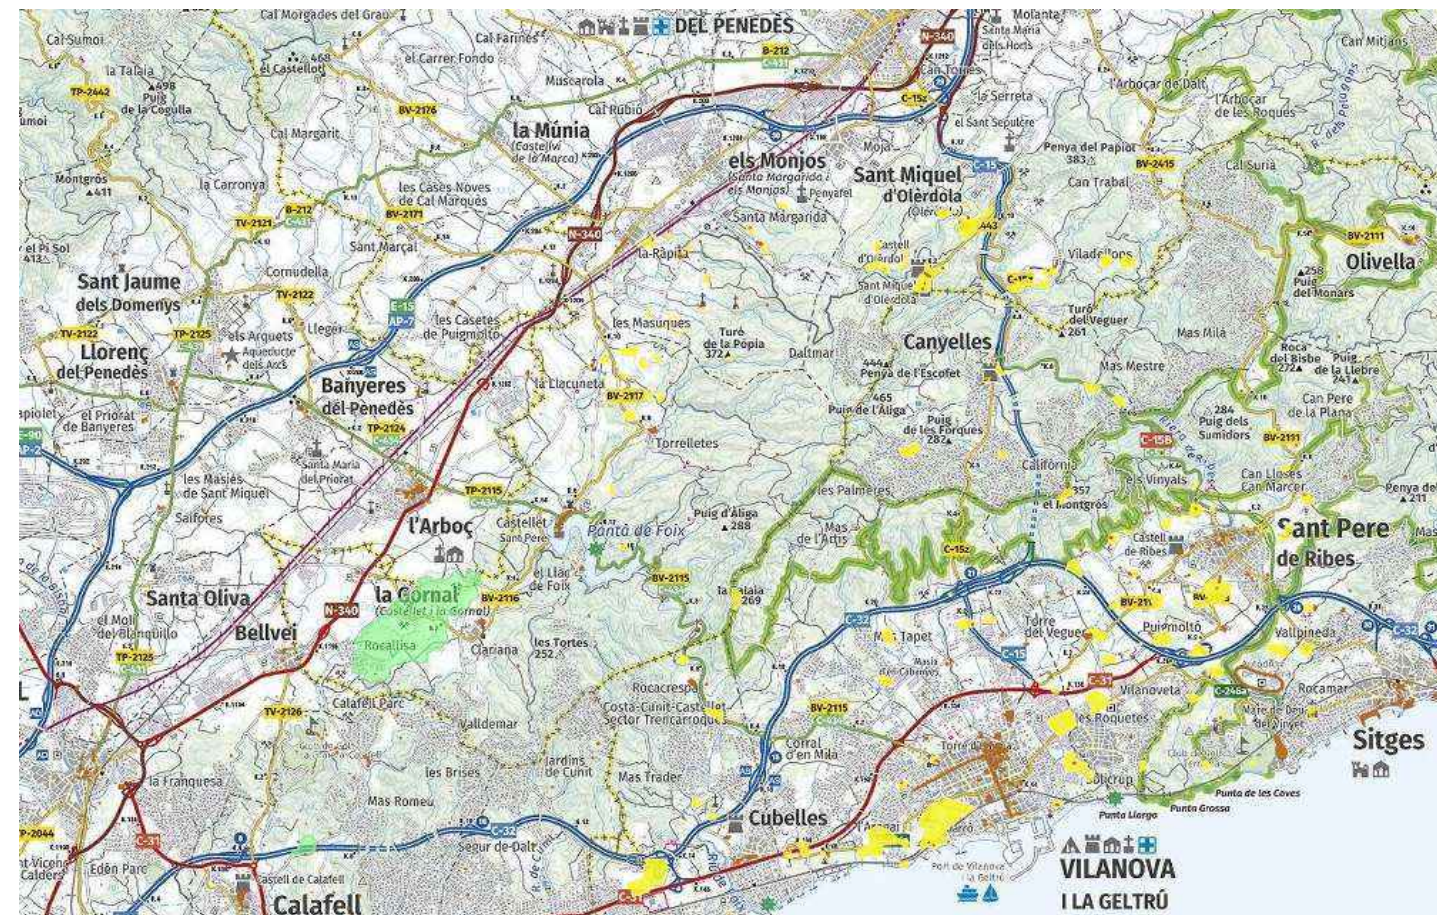

Imatge del mapa dels jaciments arqueològic i paleontològic i de béns arquitectònics. Font: gencat



Imatge del mapa dels jaciments arqueològic i paleontològic i de béns arquitectònics. Zona de afeccion. Font: gencat

2.1. LÍNIES D'ACTUACIÓ AMBIENTAL PER PROJECTES. REQUISITS APLICABLES .INTEGRACIÓ DE LÍNIES

Per tal de minimitzar de la manera en què sigui possible l'impacte ambiental d'aquesta obra, es proposen realitzar les següents mesures correctores:

CODI	ACTUACIONS A REALITZAR	LEGISLACIÓ	INTEGRACIÓ DE LA MESURA CORRECTORA . APARTAT DEL PROJECTE ON ES JUSTIFICA
F01	FAUNA I FLORA	- Ordre 05/11/1984 sobre protecció de plantes de la flora autòctona amenaçada de Catalunya art 1, Annexes I i II.	El projecte consisteix en la canalització de fibra òptica sempre dins de la plataforma de les carreteres.C31, B-212 i BV-2111. En els trams interurbans i urbans només s'afectarà la zona de domini públic i zona de servitud (calçada i vorera). Vegeu el plans de planta.
		- Decret 172/2008 de creació del catàleg de flora amenaçada de Catalunya. Sense requeriments. Correcció d'errades en el DOGC núm. 5289, pàg. 17, de 2.1.2009.	
	Ordenar l'àmbit d'actuació tenint en compte els ecosistemes existents (habitats, zones de preferència, biodiversitat d'espais, etc.): minimitzar la destrucció vegetal, les zones pavimentades, les afectacions a aigües subterrànies i superficials, revegetar amb espècies vegetals autòctones, etc.	- Reial Decret 1997/1995 de 7 de desembre pel qual s'estableixen mesures per a garantir la biodiversitat mitjançant la conservació d'hàbitats naturals, flora i fauna silvestres art. Art. 10 ES DEROGA els annexos I a VI, per Llei 42/2007, de 13 de desembre. ES MODIFICA: l'art. 6, per Reial decret 1421/2006, d'1 de desembre (Ref. BOE-A-2006-21066), l'art. 13 i els Annexos I i II, per Reial decret 1193/1998, de 12 de juny (Ref. BOE-A- 1998-15063).	
		- Reial decret 2090/2008, de 22 de desembre, pel qual s'aprova el Reglament de desenvolupament parcial de la Llei 26/2007, de 23 d'octubre, de Responsabilitat Mediambiental. Art 33-40 Disp. Ad. 3 y 4 ES MODIFICA determinats preceptes, SUPRIMEIX la secció 3 del capítol III i AFEGEIXEN els annexos III i IV, per Reial decret 183/2015, de 13 de març.	
F02	FAUNA I FLORA	- Llei 26/2007, de 23d'octubre, de Responsabilitat Mediambiental. Art. 2,3,6,9,14,17,19,22,24,25,28,29. Disp. Ad. 10 Disp. final 4.	A la memòria es pot comprovar que no es fa cap referència a cap sistema constructiu, ja que el traçat discorre per carreteres amb totes les infraestructures ja existents
	Minimitzar l'impacte dels sistemes constructius de les estructures (viaductes, túnels, molls, dics, dragatges, etc.) i de les activitats i instal·lacions associades (il·luminaries, estacions transformadores, pous de ventilació, etc.).	- Llei 21/2013, de 9 de desembre, de avaluació ambiental.	
		- Decret Legislatiu 2/2009, de 25 d'agost, pel qual s'aprova el Text refós de la Llei de carreteres.	

CODI	ACTUACIONS A REALITZAR	LEGISLACIÓ	INTEGRACIÓ DE LA MESURA CORRECTORA. APARTAT DEL PROJECTE ON ES JUSTIFICA
S01	SÒL I SUBSÒL	- Reial Decret 105/2008 es regula la producció i gestió dels residus de la construcció i enderroc. Art 2,4,5,11,Disp trans, Disp final 4ª.	És d'obligat compliment el reblert de rases amb morter amb morter D-300 en totes las micro-rasas, així doncs seran terres que es portaran a un abocador de gestió de residus homologat per al seu futur tractament i reaprofitament.
	Estudiar la qualitat i composició del terreny on se situarà l'obra als efectes del seu futur reaprofitament i tractament	- Llei 16/1985 Regula el patrimoni històric nacional art 1,2,3,5,6,10,obs.	
		- Reial decret 9/2005 s'estableix la relació d'activitats potencialment contaminants del sòl i dels criteris estàndard per a la declaració de sòls contaminats, sense requisits.	
		- Reial decret 183/2015, de 13 de març, pel qual es modifica el Reglament de desenvolupament parcial de la Llei 26/2007, de 23 d'octubre, de Responsabilitat Mediambiental, aprovat pel Reial decret 2090/2008, de 22 de desembre.	
		- Llei 26/2007, de 23 d'octubre, de Responsabilitat Mediambiental. Art. 2,3,6,9,14,17,19,22,24,25,28,29. Disp. Ad. 10. Disp final 4	

CODI	ACTUACIONS A REALITZAR	LEGISLACIÓ	INTEGRACIÓ DE LA MESURA CORRECTORA. APARTAT DEL PROJECTE ON ES JUSTIFICA
M01	MATERIALS	Reial Decret 105/2008 es regula la producció i gestió dels residus de la construcció i enderroc. Art2,4,5,11,Disp trans, Disp final 4a.	S'han triat gestors de residus que facin operacions de valoració i reciclatge. Vegeu Annex núm. 4
	Dissenyar pensant en la reutilització i reciclatge dels materials utilitzats a l'obra, quan siguin adequats i no contradiguin la normativa tècnica constructiva (aglomerat, terres, etc.). Preveure'n l'aprofitament en la desconstrucció.		
M02	MATERIALS	ETIQUETA Llistat de productes amb etiqueta ecològica (notificació de l'ARC)	Vegeu el Plec de condicions tècniques. Document núm.3
	Fomentar l'ús de materials que disposin d'acreditació de qualitat, distintiu de garantia de qualitat ambiental o similar	DISTINTIU Llistat de productes i marques amb distintiu de garantia de qualitat ambiental	
M03	MATERIALS	ETIQUETA Llistat de productes amb etiqueta ecològica (notificació de l'ARC)	Vegeu el Plec de condicions tècniques. Document núm.3
	Fomentar l'ús de materials que disposin d'acreditació de qualitat, distintiu de garantia de qualitat ambiental o similar.		
M04	MATERIALS	Reial Decret 105/2008 es regula la producció i gestió dels residus de la construcció i enderroc. Art2,4,5,11,Disp trans, Disp final 4a.	Els materials nous a aportar s'obtiniran de plantes de producció homologades el morter i l'asfalt. Els pericons, tapes, tubs, taps; són prefabricats i hauran de dur la fitxa corresponent al reglament de producció amb els estàndards Mediambientals. Vegeu Document núm.3, Plec de condicions tècniques.
	Utilitzar components que incorporin algun material reciclat: pneumàtics, llots de depuradora, cendres, reutilització de runes de la pròpia obra, etc.		
M05	MATERIALS	Sense norma	El subministrament serà de les plantes productores més properes. Les constructors no aniran a buscar materials lluny si poden comprar-los a prop.
	Potenciar l'ús de materials autòctons de la zona.		
M06	MATERIALS	- Decret 396/2006 pel qual es regula la intervenció ambiental en els procediments de llicència urbanística per a millora de finques rústiques que s'efectuïn amb aportació de terres precedents d'obres de la construcció .. Art. 2,3,4,5,6 Annexes 1 i 2.	Al tractar-se, principalment d'una rasa al voral de la carretera , aquesta serà recoberta amb morter de color semblant al color de l'asfalt. Així doncs no hi haurà un impacte visual significatiu.
	Integrar l'obra en l'entorn (impacte visual): tipologies estructurals, materials, excavacions i terraplens, reblerts, etc. (També aplicable en boques de túnels, sortides d'emergència, pous de ventilació ...).	- Llei 8/2005 de protecció, gestió i ordenació del paisatge. Art 1,4,6,8,12. Decret 343/2006 de desenvolupament de la Llei 8/2005 de protecció, gestió i ordenació del paisatge i es regulen els estudis i informes d'impacte i integració urbanística;. art 3-7, 11,19,19-22. Modificat pel DECRET 64/2014, de 13 de maig, pel qual s'aprova el Reglament sobre protecció de la legalitat urbanística.	

CODI	ACTUACIONS A REALITZAR	LEGISLACIÓ	INTEGRACIÓ DE LA MESURA CORRECTORA. APARTAT DEL PROJECTE ON ES JUSTIFICA
R01	RESIDUS	- Real Decret 105/2008 regula producció i gestió de residus de construcció i demolició art2,4,5,11 Disp.trans. Disp final 4a.	És d'obligat compliment el reblert de rases amb morter D-300 en totes las micro-rasas, així doncs seran terres que es portaran a un abocador de gestió de residus homologat per al seu futur tractament i reaprofitament
	Avaluar i minimitzar els residus generats per les solucions constructives escollides.	- Reglament 669/2009 completa l'annex IC del reglament 1013/2008 relatiu a transport de residus.	
		- Reial Decret 679/2006 por el que es regula la gestió dels olis industrials utilitzats; art6, annex II.	
		- Directiva 2006/12/CE relativa a residus. sense requeriments	
		- Llei 22/2011, de 28 de juliol, de residus i sòls contaminats.	
		- Decret 92/1999 de modificació del Decret 34/1996 de 9 de gener pel qual s'aprova el Catàleg de Residus de Catalunya art 11,12,21,24,27,28,29	
		- Reial decret 952/1997 pel qual es modifica el Reglament per a la execució de la Llei 20/1986, de 14 de maig Bàsica de Residus Tòxics i Perillosos aprovat mitjançant RD 833/1988 de 20 de juliol. Disp adicional 2a.	
		- DECRET LEGISLATIU 1/2009, de 21 de juliol, pel qual s'aprova el Text refós de la Llei reguladora dels residus.	
		- Llei 22/2011, de 28 de juliol, de residus i sòls contaminats	
		- Ordre 304/2002 per la que es publiquen operacions de valorització i eliminació de residus i la llista europea de residus art 1,2 annex1 i 2	
		- Real Decreto 180/2015, de 13 de març, pel qual es regula el trasllat de residus a l'interior del territori de l'Estat.	

CODI	ACTUACIONS A REALITZAR	LEGISLACIÓ	INTEGRACIÓ DE LA MESURA CORRECTORA. APARTAT DEL PROJECTE ON ES JUSTIFICA
		- Reglament (UE) n°135/2012 de la Comissió, de 16 de febrer de 2012, pel qual es modifica el Reglament (CE) no 013/2006 del Parlament Europeu i del Consell, relatiu als trasllats de residus, per a introduir determinats residus no classificats en el seu annex IIIB. - Directiva 2006/12/CE relativa a residus art 1,2,8,9,11,12,14,12 annex I i II - Directiva 2008/98/CE sobre residus i per la que es deroguen determinades directives, sense requeriments. - Directiva 2001/573 es modifica la Decisió 2000/532/CE de la comissió quant a residus; sense requeriments - Directiva 2001/119 es modifica la Decisió 2000/532/CE de la comissió quant a residus;;sense requeriments - Reial decret 2090/2008, de 22 de desembre, pel qual s'aprova el Reglament de desenvolupament parcial de la Llei 26/2007, de 23 d'octubre, de Responsabilitat Mediambiental. Art 33-40 Disp. Ad. 3 y4 - Llei 26/2007, de 23 d'octubre, de Responsabilitat Mediambiental. Art. 2,3,6,9,14,17,19,22,24,25,28,29. Disp. Ad. 10. Disp. final 4 - Decret 89/2010 (Catalunya), de 29 de juny, pel qual s'aprova el Programa de gestió de residus de la construcció de Catalunya (PROGROC), es regula la producció i gestió dels residus de la construcció i demolició, i el cànon sobre la deposició controlada dels residus de la construcció. Art 1,2, 11 12 13,15 17.	
R02	RESIDUS	- Real Decret 105/2008 regula producció i gestió de residus de construcció i demolició art2,4,5,11 Disp. trans. Disp. final 4a	Vegeu Annex núm. 2 , Gestor de residus a la zona
	Suggerir els abocadors tenint en compte la legislació vigent i la distància a l'obra.	- Reglament 669/2009 completa l'annex IC del reglament 1013/2008 relatiu a transport de residus - Directiva 2006/12/CE relativa a residus sense requeriments - DECRET LEGISLATIU 1/2009, de 21 de juliol, pel qual s'aprova el Text refós de la Llei reguladora dels residus. - Decret 201/1994 regulador dels enderroc i altres residus de la construcció art 1,5,6,8,9,disp ad. Modificat per DECRET 161/2001. - Decret 1/1997 sobre la disposició del rebuig en dipòsit art 1,4. - Reglamento (UE) no135/2012 de la Comissió, de 16 de febrer de 2012 - Reglament (CE) n°1013/2006 del Parlament Europeu i del Consell, relatiu als trasllats de residus, per a introduir determinats residus no classificats en el seu annex IIIB. - Directiva 2008/98//CE sobre residus i per la que es deroguen determinades directives, sense Requeriments. - Reial decret 2090/2008, de 22 de desembre, pel qual s'aprova el Reglament de desenvolupament parcial de la Llei 26/2007, de 23 d'octubre, de Responsabilitat Mediambiental. Art 33-40 Disp. Ad. 3 y4 - Llei 26/2007, de 23 d'octubre, de Responsabilitat Mediambiental. Art. 2,3,6,9,14,17,19,22,24,25,28,29. Disp. Ad. 10. Disp. final 4 - Decret 89/2010 (Catalunya), de 29 de juny, pel qual s'aprova el Programa de gestió de residus de la construcció de Catalunya (PROGROC), es regula la producció i gestió dels residus de la construcció i demolició, i el cànon sobre la deposició controlada dels residus de la construcció. Art 1,2, 11 12 13 15 17	

CODI	ACTUACIONS A REALITZAR	LEGISLACIÓ	INTEGRACIÓ DE LA MESURA CORRECTORA. APARTAT DEL PROJECTE ON ES JUSTIFICA
P01	POBLACIÓ	- Decret 78/2002 Reglament de protecció del patrimoni arqueològic i paleontològic art 1,3,14-17,19, 21,23,35,36	El traçat discorre dintre la zona de domini públic de la carretera o paral·lel a camins / carrers asfaltats existents, es tracta d'una rasa de màxim 50 cm de profunditat, no hi ha probabilitats de trobar jaciments catalogats.
	Identificar i protegir els punts d'interès geològic, paleontològic, històric, arquitectònic i cultural i minimitzar-ne l'impacte.	- Llei 16/1986 Regula el patrimoni històric nacional art 1,2,3,5,6,10,obs	

3. ACTIVITATS IMPORTANTS A CONTROLAR

Les activitats d'obra que es consideren crítiques per a la seva execució són;

NÚM.	ACTIVITAT	EXECUCIÓ
1	REPLANTEIG PREVI ABANS INICI OBRA	X
2	PROFUNDITAT MICRORASA	X
3	REBLERT MORTER MICRORASA D-300	X
4	COLLOCACIÓ TUBS EN PONTS I VIADUCTES	X

4. MATERIALS IMPORTANTS A CONTROLAR I ASSAJOS

Per la tipologia d'obra, els materials més importants a controlar són els següents.

MATERIAL	NORMATIVA	CERTIFICAT FABRICANTS ASSAIG. ENTITA HOMOLOGADA	ASSAIG EN OBRA
PERICONS I CÀMARES DE REGISTRE	Norma UNE sobre infraestructures per xarxes de telecomunicació. Part 2: Pericons i càmeres de registre (UNE 133100-2:2002). UNE EN 124, UNE EN 1563, UNE 41300-87, UNE 36118-73	X	
TUBS POLIETILÈ	Norma EN-60423, UNE 53-151, UNE 53-375, UNE 53133-82, UNE 53200, UNE 53118, UNE 53133, UNE-EN 50086-1:1995	X	
OBTURADORS	UNE 133100	X	
SEPARADORS	UNE 133100	X	
FIL GUIA	UNE 133100	X	
CINTA O BANDA DE SENYALITZACIÓ DE COLOR GROC	UNE 133100 UNE - 48103	X	
MORTER	El morter tindrà la denominació D-300 (300 kg/m3). EHE "Instrucció de Formigó Estructural" Norma UNE EN-124 Norma UNE 133100-1/2 Acabat superficial morter. Amb colorant "simulant" el color de l'asfalt	X	X
CABLES FIBRA ÒPTICA	normativa G.652-D i la G.655. Baixa emissió de fums tòxics, corrosius i opacs segons UNE 21147-1, UNE 21147-2 i UNE 21172-1. ITU-T G.655 (03/2003) ITU-T G.652-D (03/2003) UIT-T G.650 (10/2000)	X	

MATERIAL	NORMATIVA	CERTIFICAT FABRICANTS ASSAIG. ENTITA HOMOLOGADA	ASSAIG EN OBRA
CONTINUÏTAT TUBS	Prova pressió: Veure al plec condicions tècniques		X
EMPIULAMENTS TUBS	proves de pressió tubs. Veure al plec condicions tècniques		X
MESURES DE REFLECTOMETRÍA	Continuïtat cable i correcte realització de les mesures .Veure al plec condicions tècniques		X
TAPS I OBTURADORS	Veure al plec condicions tècniques	X	

4.1. CONTROL DOCUMENTAL

Per tal de realitzar control de recepció de materials, és realitzaran els següents controls:

- De subministre (Comprovació albarans i marcatge CE).
- Distintius de qualitat I (Acreditació dels laboratoris competents).
- Assaigs de materials.

4.2. ACREDITACIÓ DELS LABORATORIS COMPETENTS

Per les obres corresponents al projecte i al tipus de control a realitzar, i d'acord amb el Decret 257/2003 de 21 d'octubre, els laboratoris competents pel desenvolupament previstos al pla de control de qualitat hauran d'estar acreditats en el següents apartats:

- Instrucció per a Recepció de Ciments (RC-16), aprovada per Reial decret 256/2016, de 10 de juny
- Instrucció de Formigó Estructural (EHE-08), aprovada per Reial decret 1247/2008, de 18 de juliol.

4.3. MARCATGE CE

El marcatge CE ens indica que el producte ha estat fabricat d'acord amb els requisits de seguretat de les directives europees. No obstant això, no tots els productes estan obligats a portar marcatge CE.

Els organismes de normalització europeus proveeixen d'especificacions tècniques que proporcionen el mecanisme per complir aquestes obligacions. Els productes industrials subjectes a les directives de seguretat, abans de ser comercialitzats per primer cop, s'han de sotmetre a uns procediments apropiats per assegurar la conformitat i la introducció del marcatge CE. La certificació de conformitat pot consistir en una auto certificació del fabricant o d'un laboratori notificat per realitzar les proves de conformitat.

Els materials d'obligat marcatge de CE són detallats al Document Núm.4 Plec de Condicions tècniques.

4.4. ASSAJOS


A continuació s'exposen els diferents assajos a realitzar durant l'obra:

MATERIAL	TIPUS	FREQÜÈNCIA	QUANTITAT
PERICONS I CÀMERES DE REGISTRE	VISUAL	A LA RECEPCIÓ DEL MATERIAL	1 VEGADA
	DOCUMENTAL	A LA RECEPCIÓ DEL MATERIAL	1 VEGADA
TUBS DE POLIETILÈ	VISUAL	A LA RECEPCIÓ DEL MATERIAL	1 VEGADA
	DOCUMENTAL	A LA RECEPCIÓ DEL MATERIAL	1 VEGADA
OBTURADORS	VISUAL	A LA RECEPCIÓ DEL MATERIAL	1 VEGADA
	DOCUMENTAL	A LA RECEPCIÓ DEL MATERIAL	1 VEGADA
SEPARADORS	VISUAL	A LA RECEPCIÓ DEL MATERIAL	1 VEGADA
	DOCUMENTAL	A LA RECEPCIÓ DEL MATERIAL	1 VEGADA
FIL GUIA	VISUAL	A LA RECEPCIÓ DEL MATERIAL	1 VEGADA
	DOCUMENTAL	A LA RECEPCIÓ DEL MATERIAL	1 VEGADA
CINTA O BANDA DE SENYALITZACIÓ DE COLOR GROC	VISUAL	A LA RECEPCIÓ DEL MATERIAL	1 VEGADA
	DOCUMENTAL	A LA RECEPCIÓ DEL MATERIAL	1 VEGADA
MORTER	VISUAL	A LA RECEPCIÓ DEL MATERIAL	1 VEGADA
	DOCUMENTAL	A LA RECEPCIÓ DEL MATERIAL	1 VEGADA
	COMPROVACIÓ CONSISTÈNCIA	A CADA PASTADA	1 VEGADA
CABLES FIBRA ÒPTICA	VISUAL	A LA RECEPCIÓ DEL MATERIAL	1 VEGADA
	DOCUMENTAL	A LA RECEPCIÓ DEL MATERIAL	1 VEGADA
CONTINUÏTAT TUBS	PROVA DE PRESSIÓ	A FINAL D'OBRA I DESPRÉS DE CADA REPARACIÓ	FINS A OBTENIR RESULTATS
			SATISFACTORIS
EMPIULAMENT TUBS	PROVA DE PRESSIÓ	A FINAL D'OBRA I DESPRÉS DE CADA REPARACIÓ	FINS A OBTENIR RESULTATS
			SATISFACTORIS
MESURES DE REFLECTOMETRIA	MESURES	A FINAL D'OBRA. DESPRÉS DE FUSIONS	FINS A OBTENIR RESULTATS
			SATISFACTORIS
TAPS I OBTURADORS	VISUAL	A LA RECEPCIÓ DEL MATERIAL	1 VEGADA
	DOCUMENTAL	A LA RECEPCIÓ DEL MATERIAL	1 VEGADA

5. AFECCIONS AMBIENTALS GRÀFIQUES

5.1. ESPAIS NATURALS DE PROTECCIÓ ESPECIAL

El traçat no afecta a cap dels espais naturals de protecció especial (ENPE).

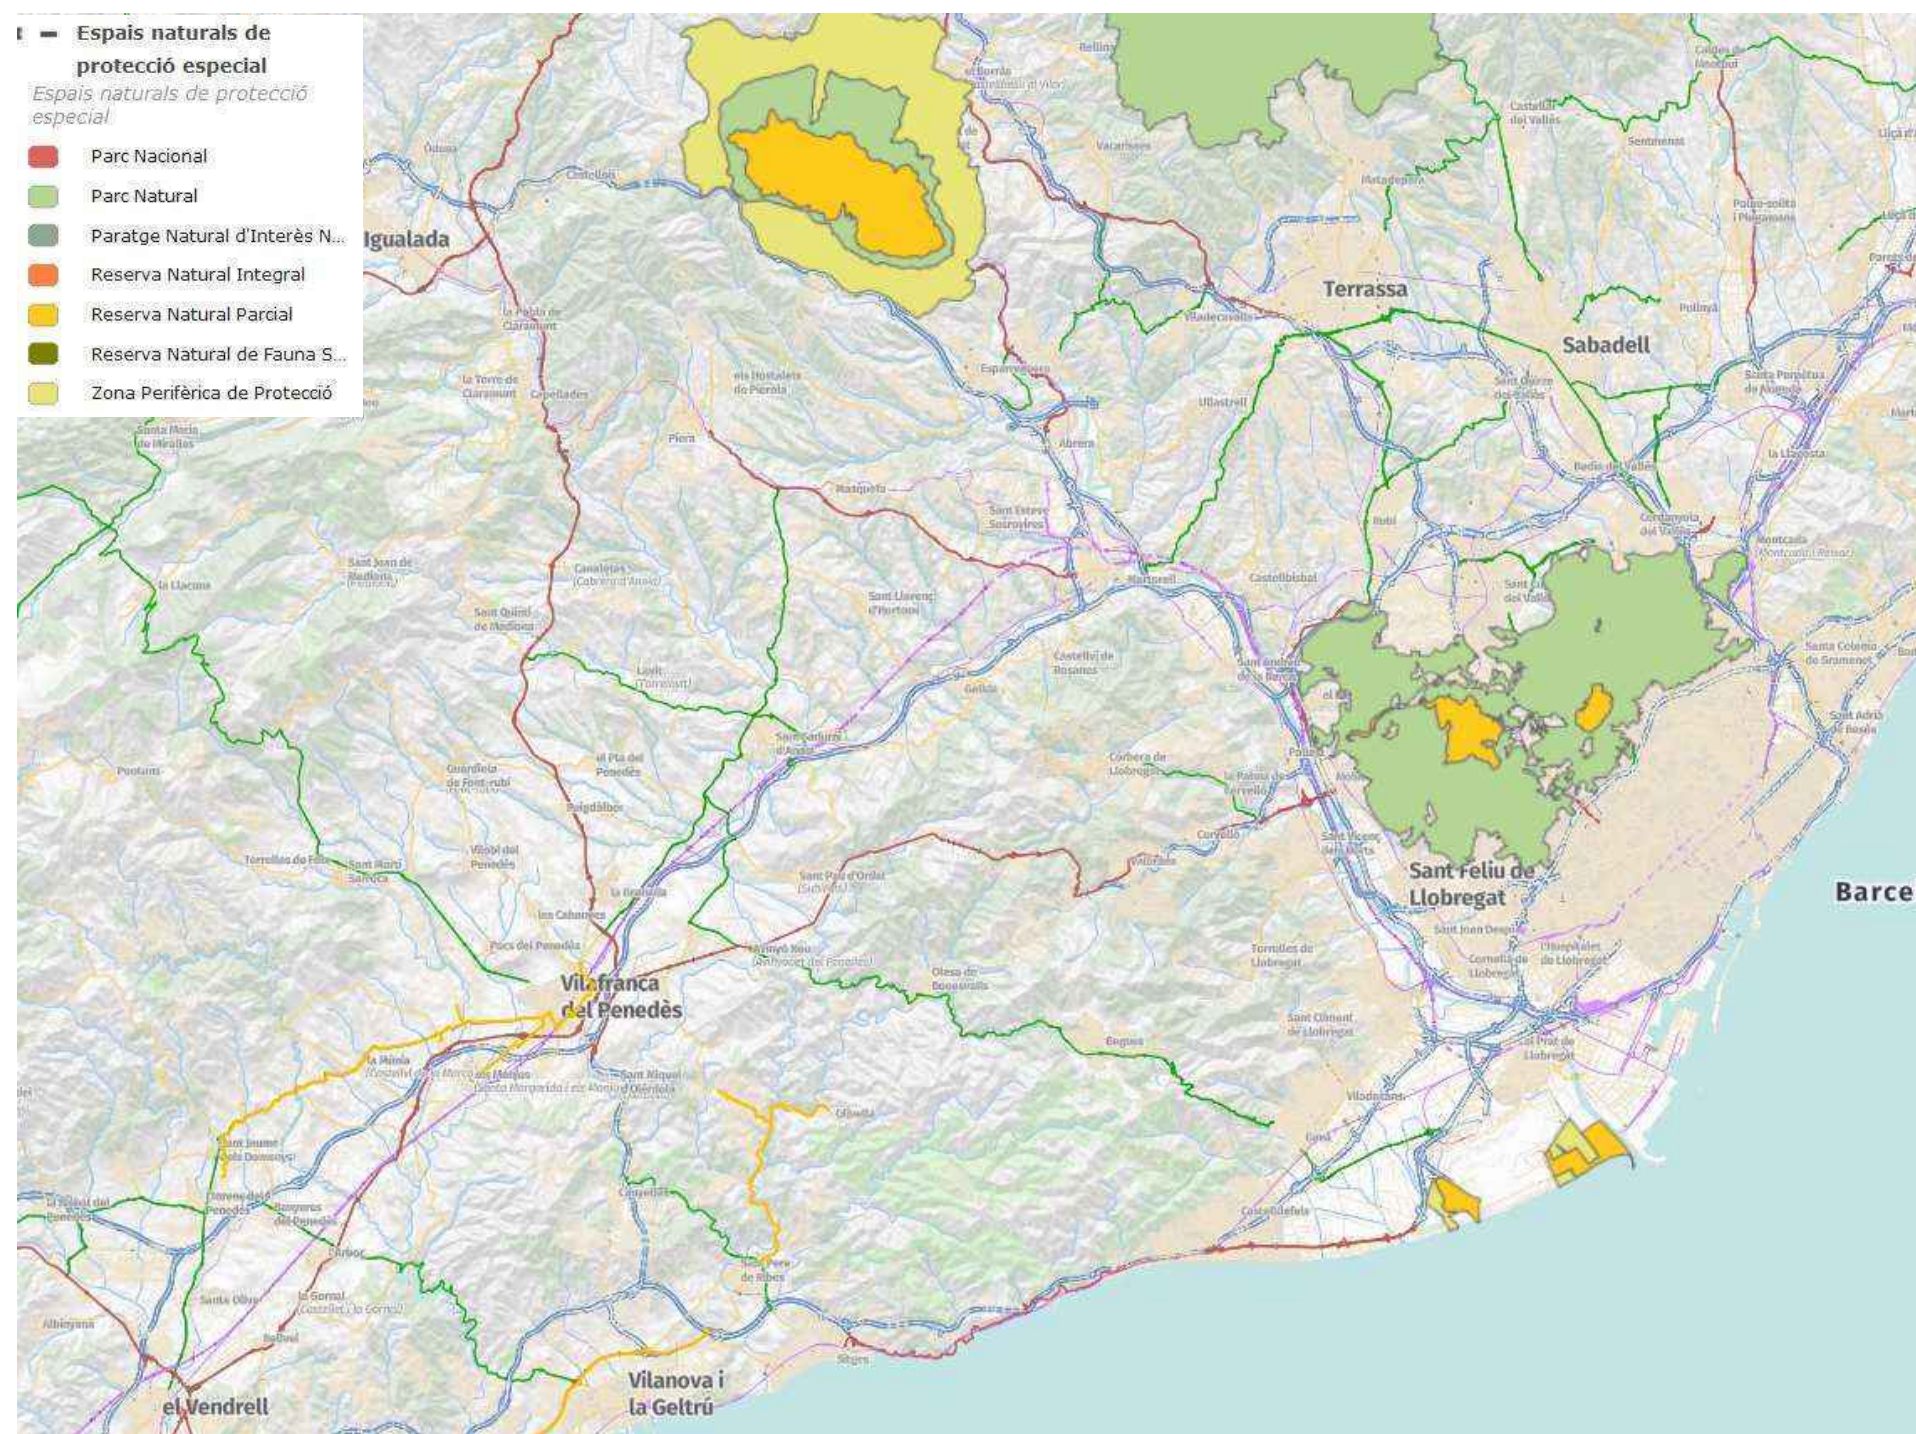


5.2. PLA D'ESPais D'INTERÈS NATURAL



5.3.

5.4. XARXA NATURA 2000

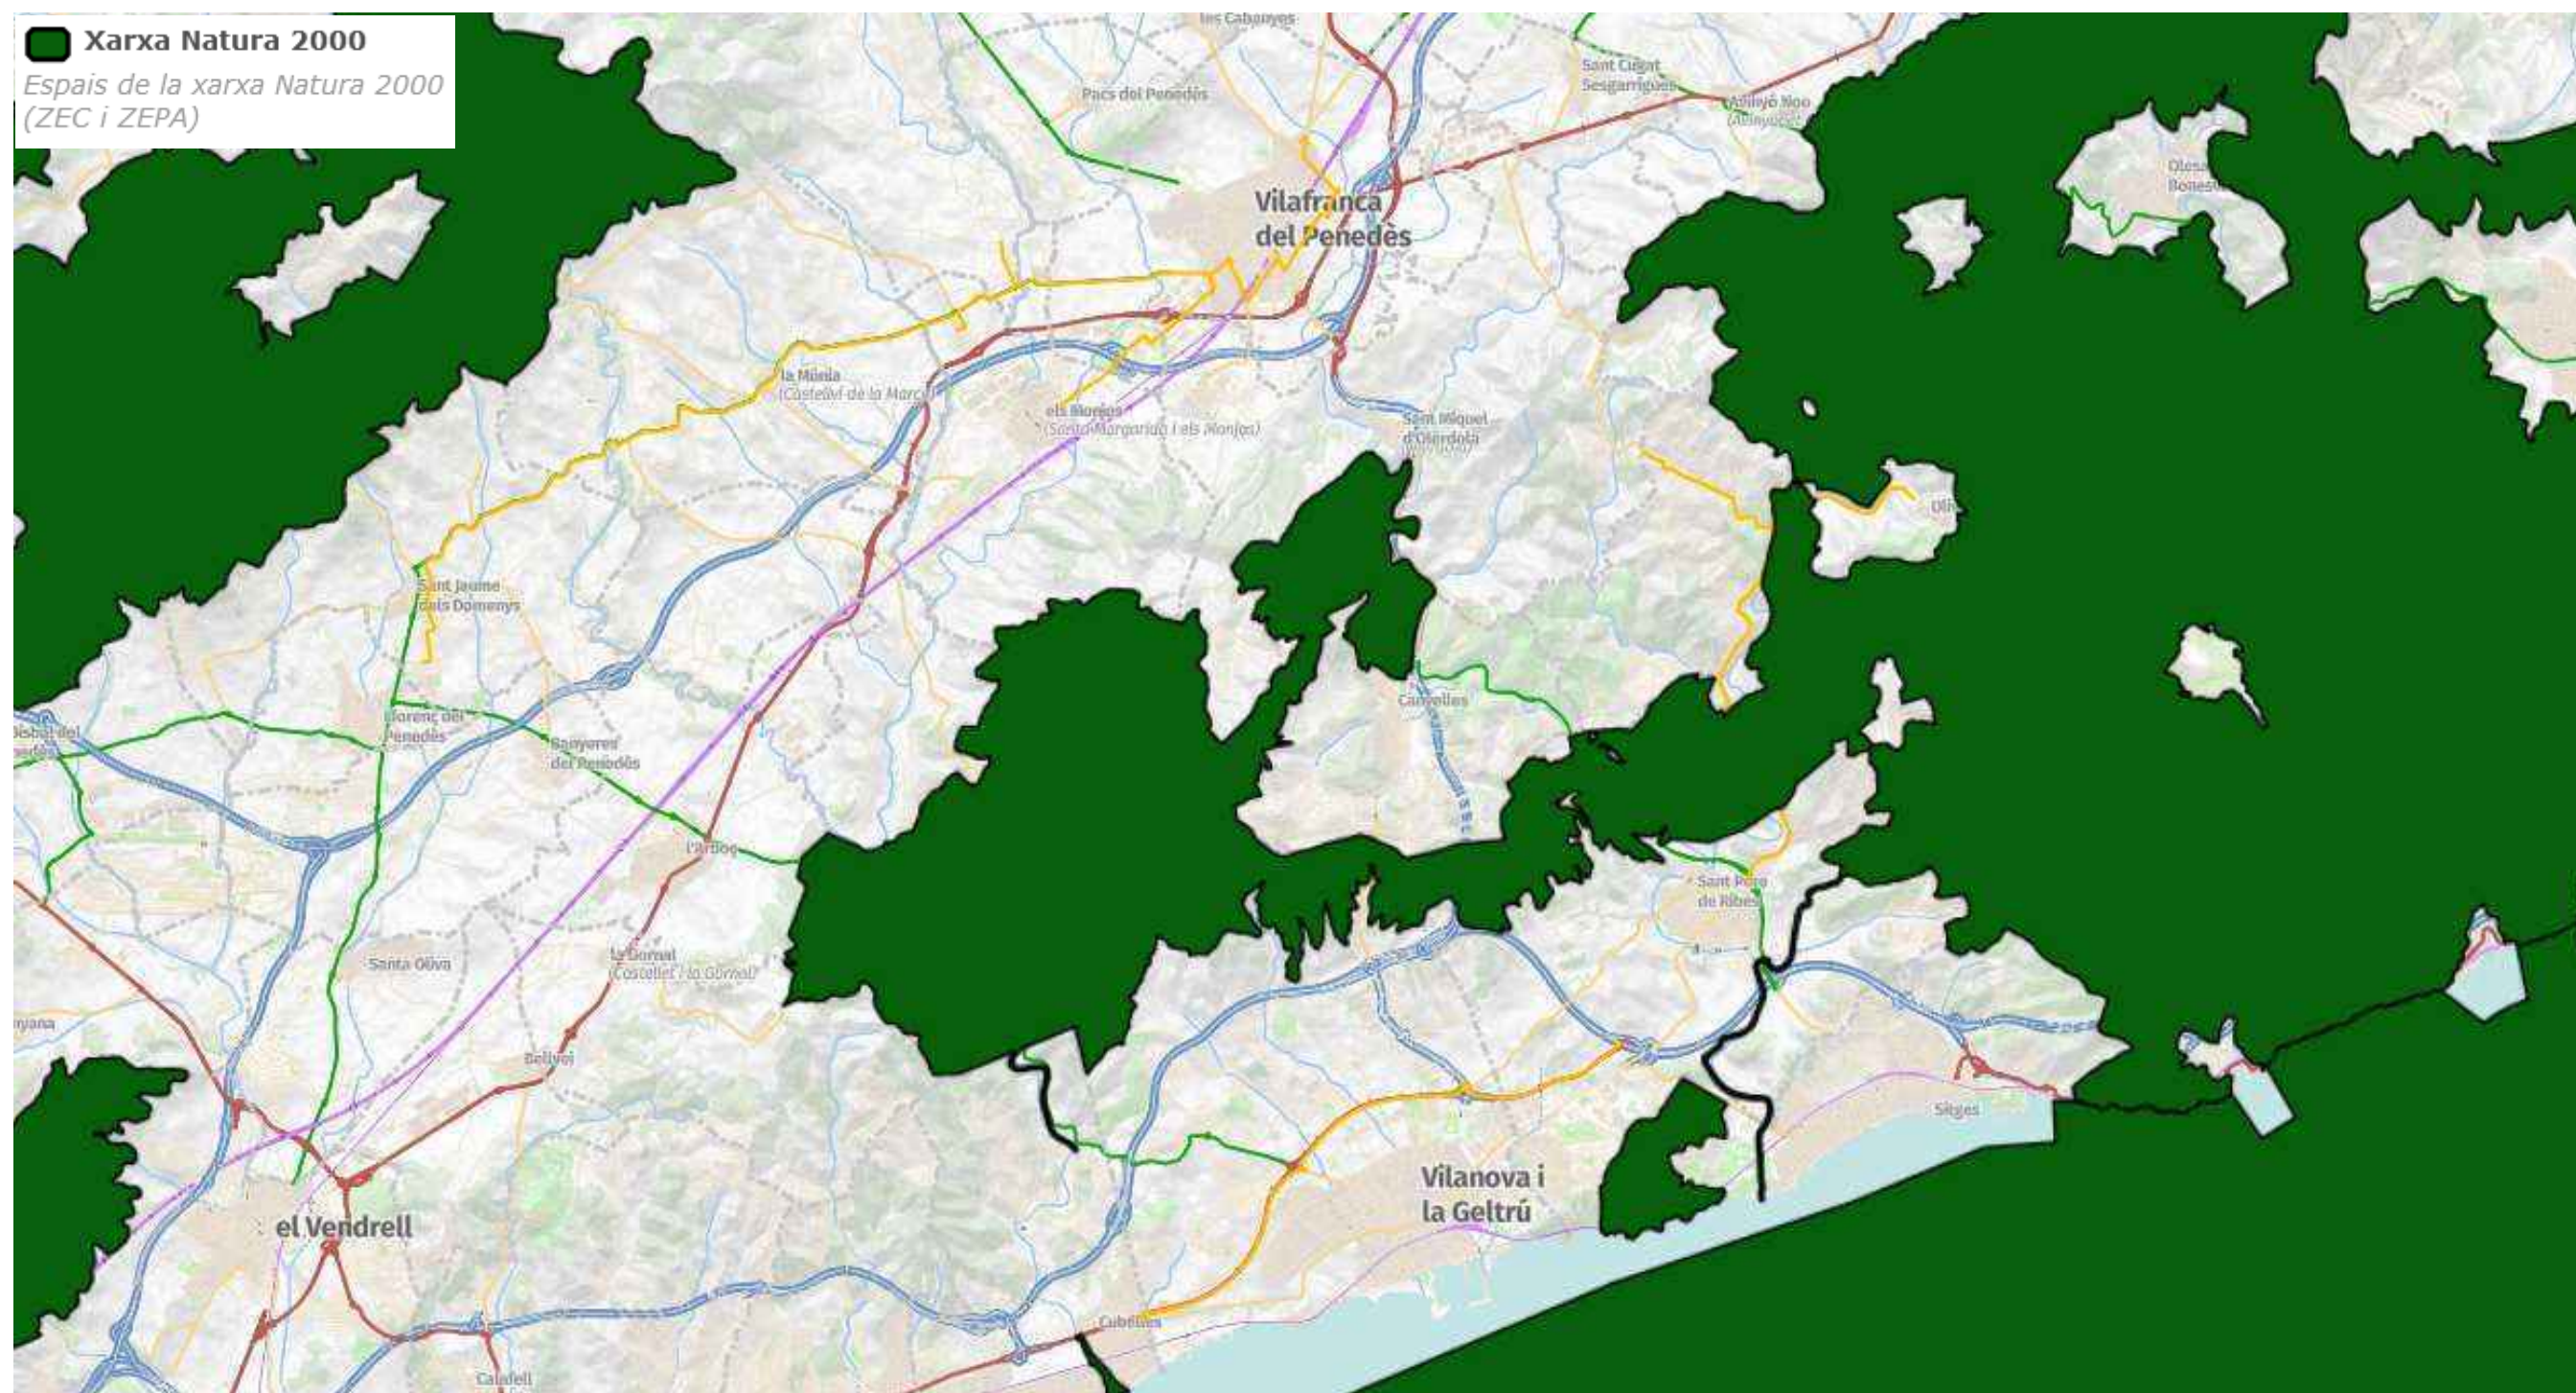

ANNEX NÚM.5: Serveis Afectats.

(SPD –22249.11) XT00343a

TRAMS FO CUBELLES – VILANOVA I GELTRÚ – VILAFRANCA DEL PENEDEÈS –SANT JAUME DELS DOMENYS - SANT
PERE DE RIBES - OLIVELLA

ÍNDEX

1. MEMÒRIA3

1.1. OBJECTE3

1.2. NORMATIVA.....3

1.3. XARXA DE TELEFONIA5

1.4. XARXA ELÈCTRICA6

1.5. SUBMINISTRAMENT D'AIGUA.....7

1.6. XARXA DE GAS.....8

1. MEMÒRIA

1.1. OBJECTE

És objecte d'aquest document l'estudi realitzat sobre les instal·lacions i serveis, siguin públics o privats, per a l'estudi encarregat per CTTI sobre projecte troncal per a la nova canalització i estesa de fibra òptica XT00343a TRAMS FO CUBELLES – VILANOVA I GELTRÚ – VILAFRANCA DEL PENEDÈS –SANT JAUME DELS DOMENYS - SANT PERE DE RIBES – OLIVELLA.

Aquest estudi s'ha realitzat comprénent un ample suficient de terreny a cada costat de l'eix de la rasa de telecomunicacions tot seguint la traça de l'obra prevista.

Les dades que es recullen en aquest annex s'han portat a terme sol·licitant la informació dels serveis subterranis existents que ha estat facilitada per les pròpies companyies i que fan sempre reserva sobre la seva situació exacta i/o sobre la hipotètica modificació de l'entorn des del moment en el qual foren instal·lats.

Amb motiu de localitzar la ubicació correcta dels serveis es realitzaran l'estudi amb georadar i si fos necessari la realització de cates.

D'acord amb la normativa es prendran totes les mesures establertes reglamentàriament i s'adoptaran les precaucions necessàries per evitar l'afectació de les xarxes de serveis soterrats.

1.2. NORMATIVA

De tota la documentació aportada per les Companyies i organismes s'ha confeccionat l'Annex de plans, on s'indica l'el propietari i situació de servei.

La instal·lació de la xarxa de telecomunicacions evitarà l'afectació dels serveis existents segons la normativa i respectant les distàncies mínimes entre el prisma de la canalització de CTTI de dimensions de microrasa de 55 x 300 mm i els serveis restants (tant en creuaments com en paral·lel).

DISTÀNCIES MÍNIMES ENTRE SERVEIS	
Amb línies d'alta tensió	25 cm
Amb línies de baixa tensió	20 cm
Amb altres serveis (aigua, gas i embornals)	30 cm



Els serveis i companyies consultats són els següents i s'adjunten els plànols amb el grafiat sobre el traçat:

- Infraestructures: Drenatges, enllumenat i xarxa elèctrica.
- Xarxa de gas: Nedgia.
- Xarxa de telefonia: Telefónica.
- Subministrament d'aigua
- Consorci d'aigües de Tarragona
- Xarxa elèctrica: E-distribució

SERVEIS AFECTATS	AFECTACIÓ
ENLLUMENAT: INFRAESTRUCTURES	NO AFECTA

SERVEIS AFECTATS	AFECTACIÓ
XARXA ELÈCTRICA: ENDESA	ENCREUAMENT I PARAL·LELISME
Terme municipal de Vilafranca del Penedès	
Terme municipal de Cubelles	
Terme municipal de Vilanova i la Geltrú	
Terme municipal de Cal Rubió	
Terme municipal de La Múnia	
Terme municipal de Sant Jaume del Domenys	

SERVEIS AFECTATS	AFECTACIÓ
XARXA GAS: NEDGIA	ENCREUAMENT I PARAL·LELISME
Terme municipal de Vilafranca del Penedès	
Terme municipal de Cubelles	
Terme municipal de Vilanova i la Geltrú	
Terme municipal de Cal Rubió	
Terme municipal de La Múnia	
Terme municipal de Sant Jaume del Domenys	

SERVEIS AFECTATS	AFECTACIÓ
SUBMINISTRAMENT D'AIGUA: SOREA	ENCREUAMENT I PARAL·LELISME
SUBMINISTRAMENT D'AIGUA: CASSA	ENCREUAMENT I PARAL·LELISME
Terme municipal de Vilafranca del Penedès	
Terme municipal de Cubelles	
Terme municipal de Vilanova i la Geltrú	
Terme municipal de Cal Rubió	
Terme municipal de La Múnia	
Terme municipal de Sant Jaume del Domenys	

SERVEIS AFECTATS	AFECTACIÓ
XARXA TELECOMUNICACIONS: TELEFÓNICA	ENCREUAMENT I PARAL·LELISME
XARXA TELECOMUNICACIONS: VODAFONE ONO	ENCREUAMENT I PARAL·LELISME
Terme municipal de Vilafranca del Penedès	
Terme municipal de Cubelles	
Terme municipal de Vilanova i la Geltrú	
Terme municipal de Cal Rubió	
Terme municipal de La Múnia	
Terme municipal de Sant Jaume del Domenys	

1.3. XARXA DE TELEFONIA



Servicios Afectados VODAFONE-ONO
Av. Diagonal 123
08005 Barcelona
servicios.afectados.catalunya@vodafone.com

Código de servicio afectado:
725272-18366497

Barcelona, a 08/03/2024


Estimados Señores,

Por la presente, les adjuntamos el plano donde están representados gráficamente nuestros servicios en respuesta a su escrito, donde se nos solicitaba la posible existencia de los mismos en el ámbito del asunto de este mensaje.


También les indicamos que los datos facilitados son a título orientativo y no se podrá eludir ninguna responsabilidad alegando que la información aportada sea defectuosa ya que puede resultar afectada por la topografía del terreno, por modificaciones pendientes de nuestro entorno gráfico o por obras que pudieran realizarse desde el transcurso de esta petición hasta la ejecución de su proyecto.

En caso de afección de nuestros servicios o para cualquier consulta, pueden dirigirse a la dirección de correo electrónico servicios.afectados.catalunya@vodafone.com utilizando el código de servicio afectado aportado en la cabecera.

Conservación de Red
Servicios Afectados Catalunya

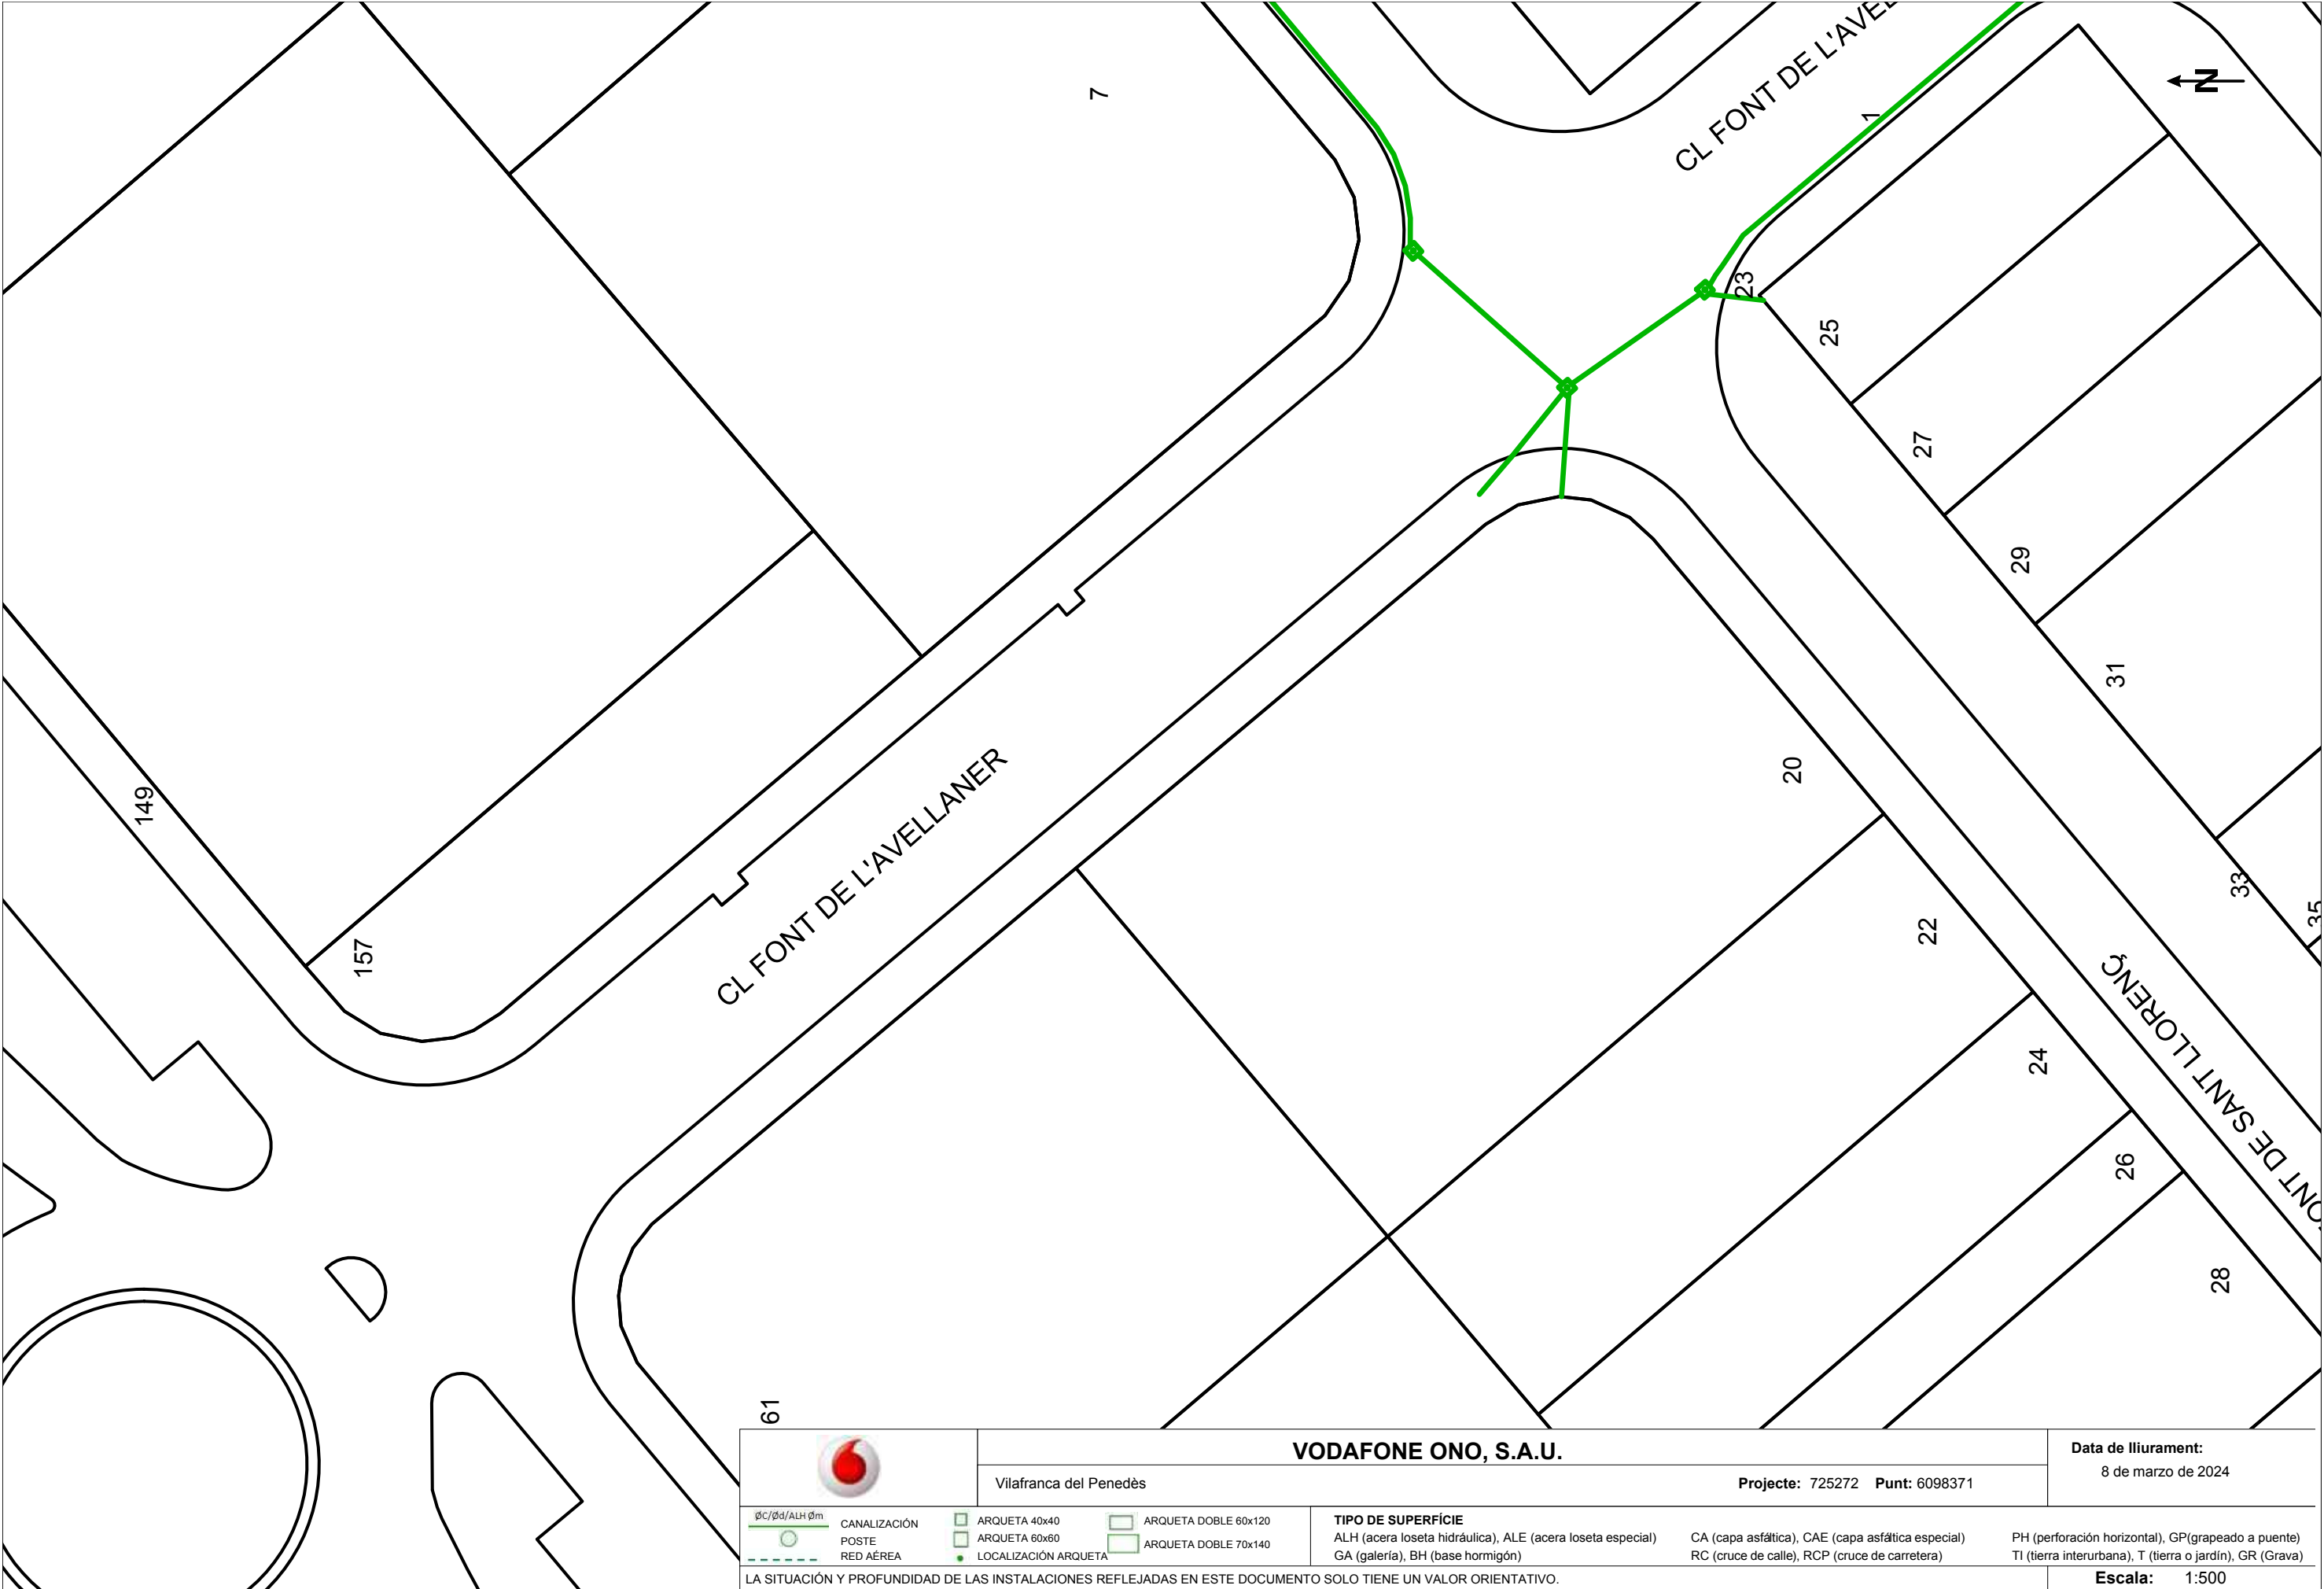

61	
	
VODAFONE ONO, S.A.U.	
Vilafranca del Penedès	
Projecte: 725272 Punt: 6098371	
Data de lliurament: 8 de marzo de 2024	
ØC/Ød/ALH Øm 	
CANALIZACIÓN POSTE RED ÁREA	
☐ ARQUETA 40x40 ☐ ARQUETA 60x60 ☒ LOCALIZACIÓN ARQUETA	
☐ ARQUETA DOBLE 60x120 ☐ ARQUETA DOBLE 70x140	
TIPO DE SUPERFÍCIE ALH (acera loseta hidráulica), ALE (acera loseta especial) GA (galería), BH (base hormigón)	
CA (capa asfáltica), CAE (capa asfáltica especial) RC (cruce de calle), RCP (cruce de carretera)	
PH (perforación horizontal), GP(grapeado a puente) TI (tierra interurbana), T (tierra o jardín), GR (Grava)	
LA SITUACIÓN Y PROFUNDIDAD DE LAS INSTALACIONES REFLEJADAS EN ESTE DOCUMENTO SOLO TIENE UN VALOR ORIENTATIVO.	
Escala: 1:500	

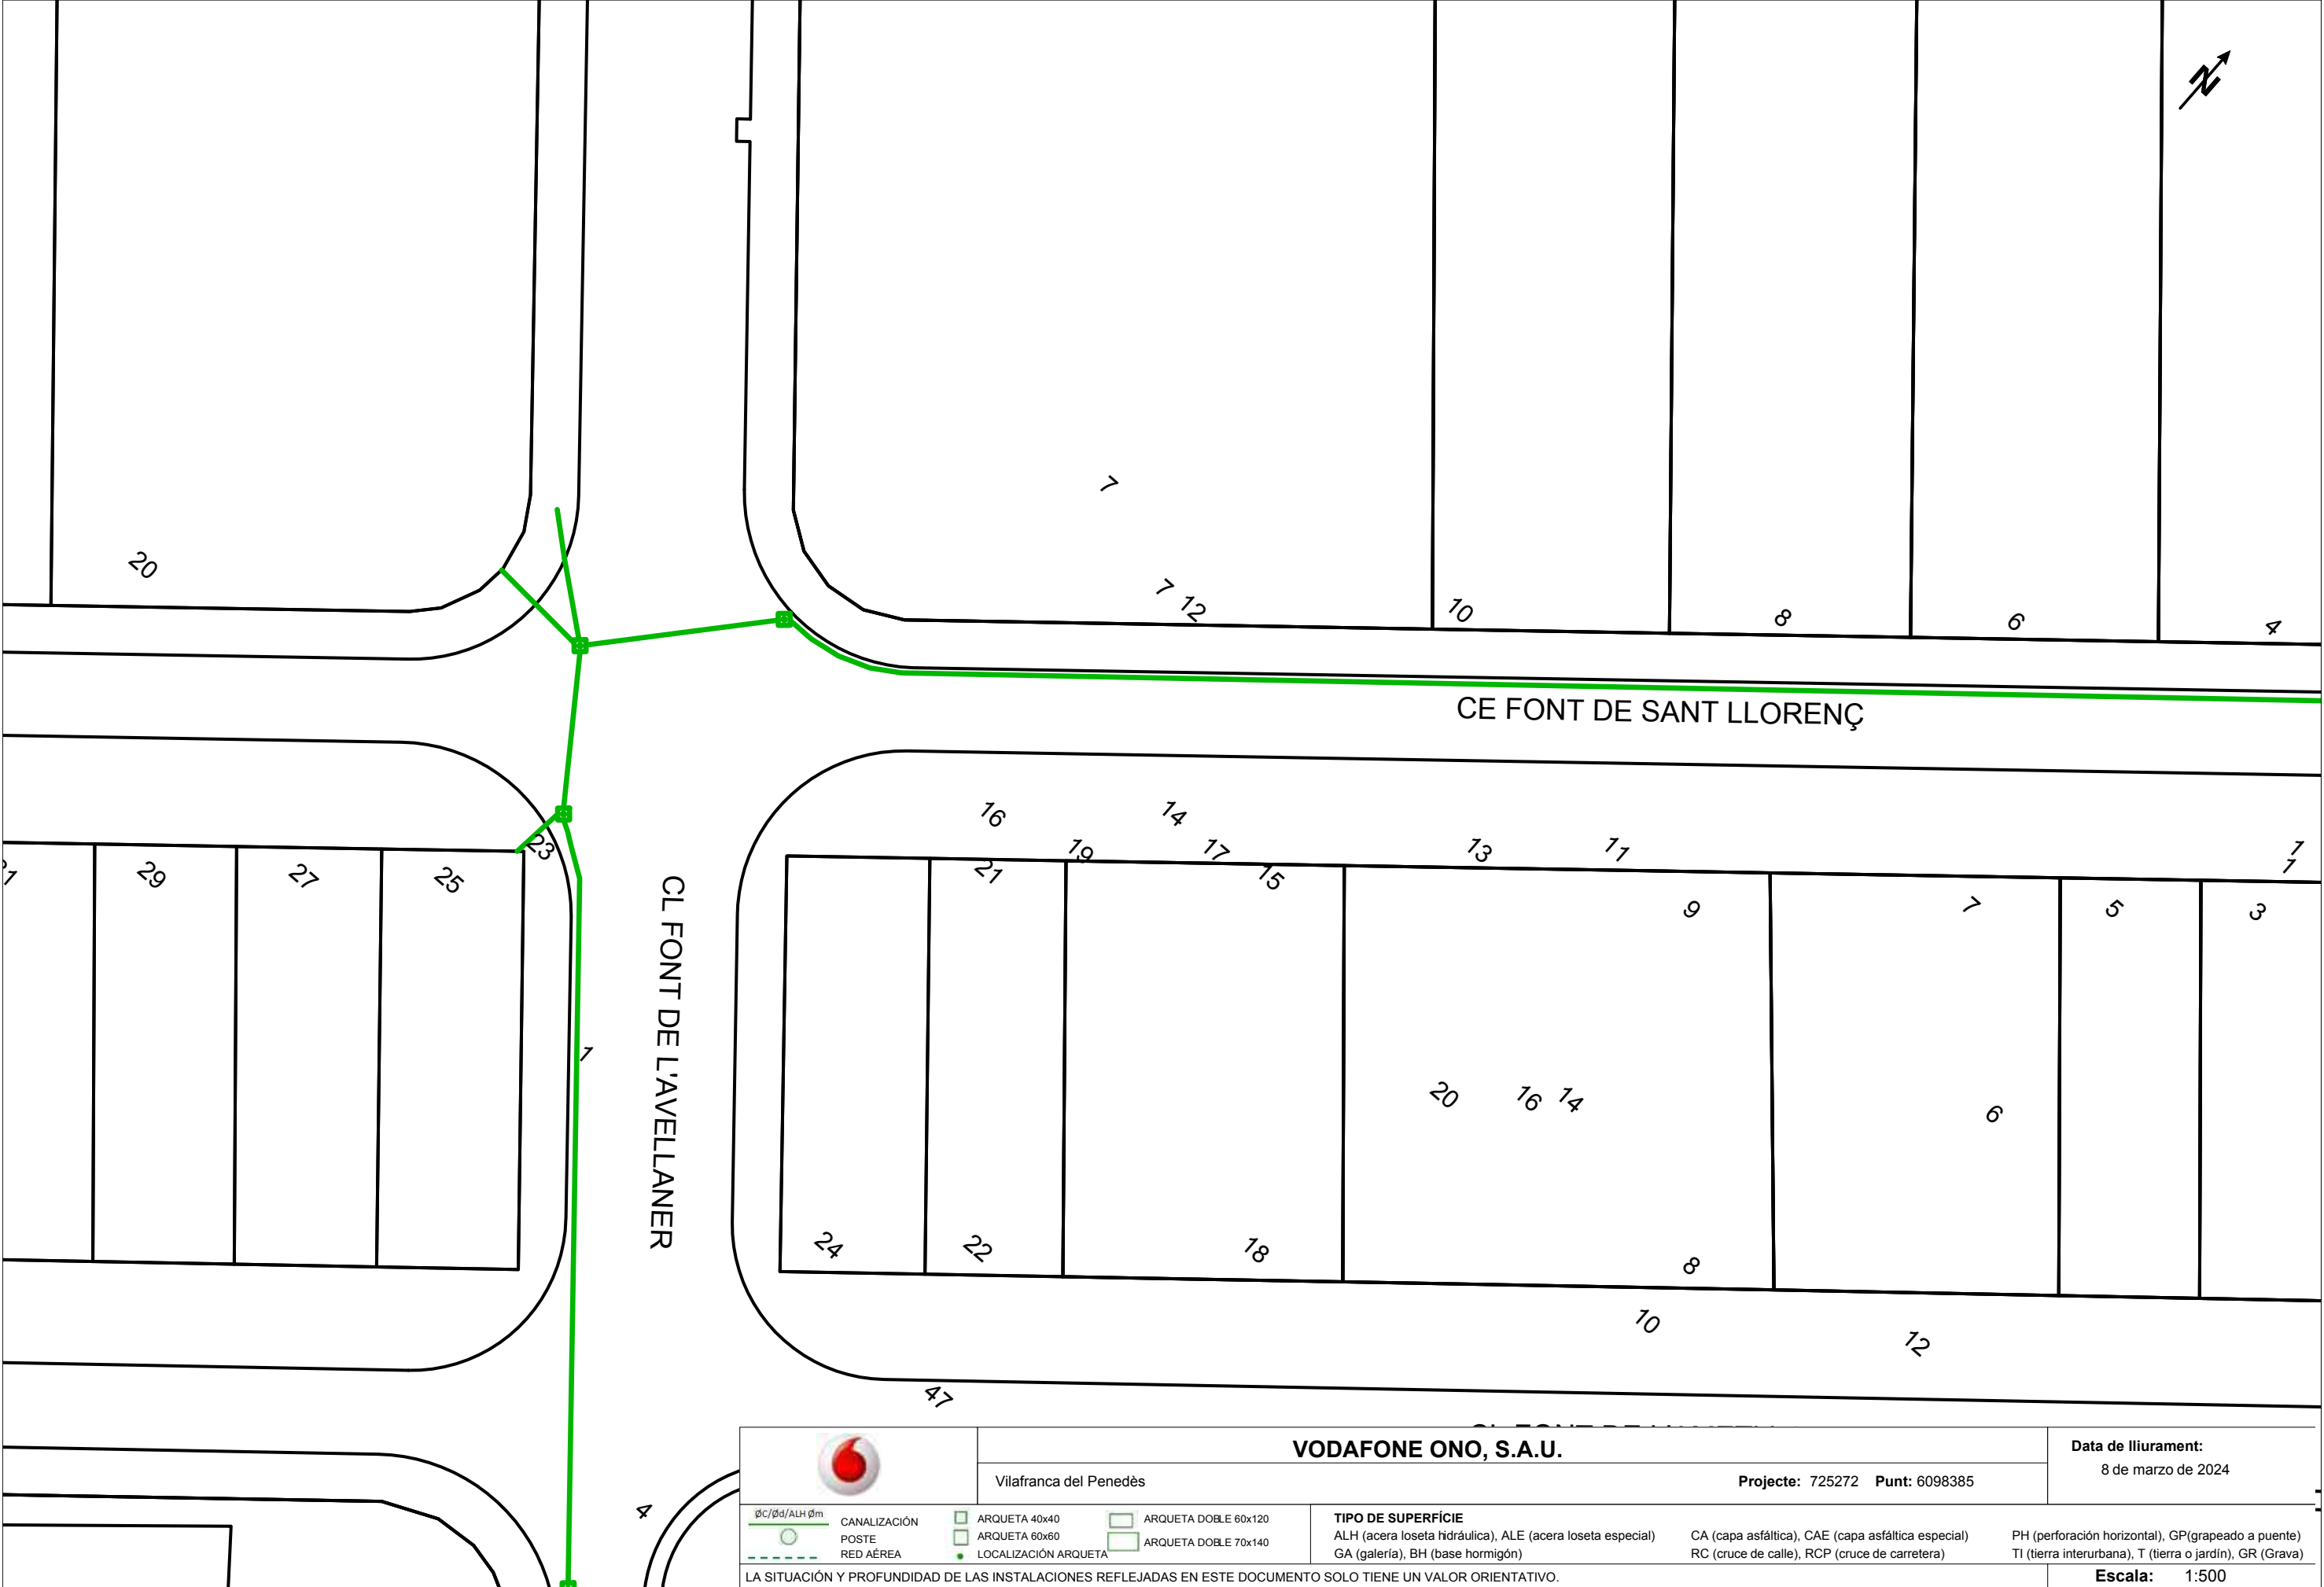



VODAFONE ONO, S.A.U.

Vilafranca del Penedès

Data de lliurament:

8 de marzo de 2024

ØC/Ød/ALH Øm

CANALIZACIÓN

POSTE

RED ÁREA

ARQUETA 40x40

ARQUETA 60x60

LOCALIZACIÓN ARQUETA

ARQUETA DOBLE 60x120

ARQUETA DOBLE 70x140

TIPO DE SUPERFÍCIE

ALH (acera loseta hidráulica), ALE (acera loseta especial)

GA (galería), BH (base hormigón)

CA (capa asfáltica), CAE (capa asfáltica especial)

RC (cruce de calle), RCP (cruce de carretera)


PH (perforación horizontal), GP(grapeado a puente)


TI (tierra interurbana), T (tierra o jardín), GR (Grava)

LA SITUACIÓN Y PROFUNDIDAD DE LAS INSTALACIONES REFLEJADAS EN ESTE DOCUMENTO SOLO TIENE UN VALOR ORIENTATIVO.

Escala:

1:500

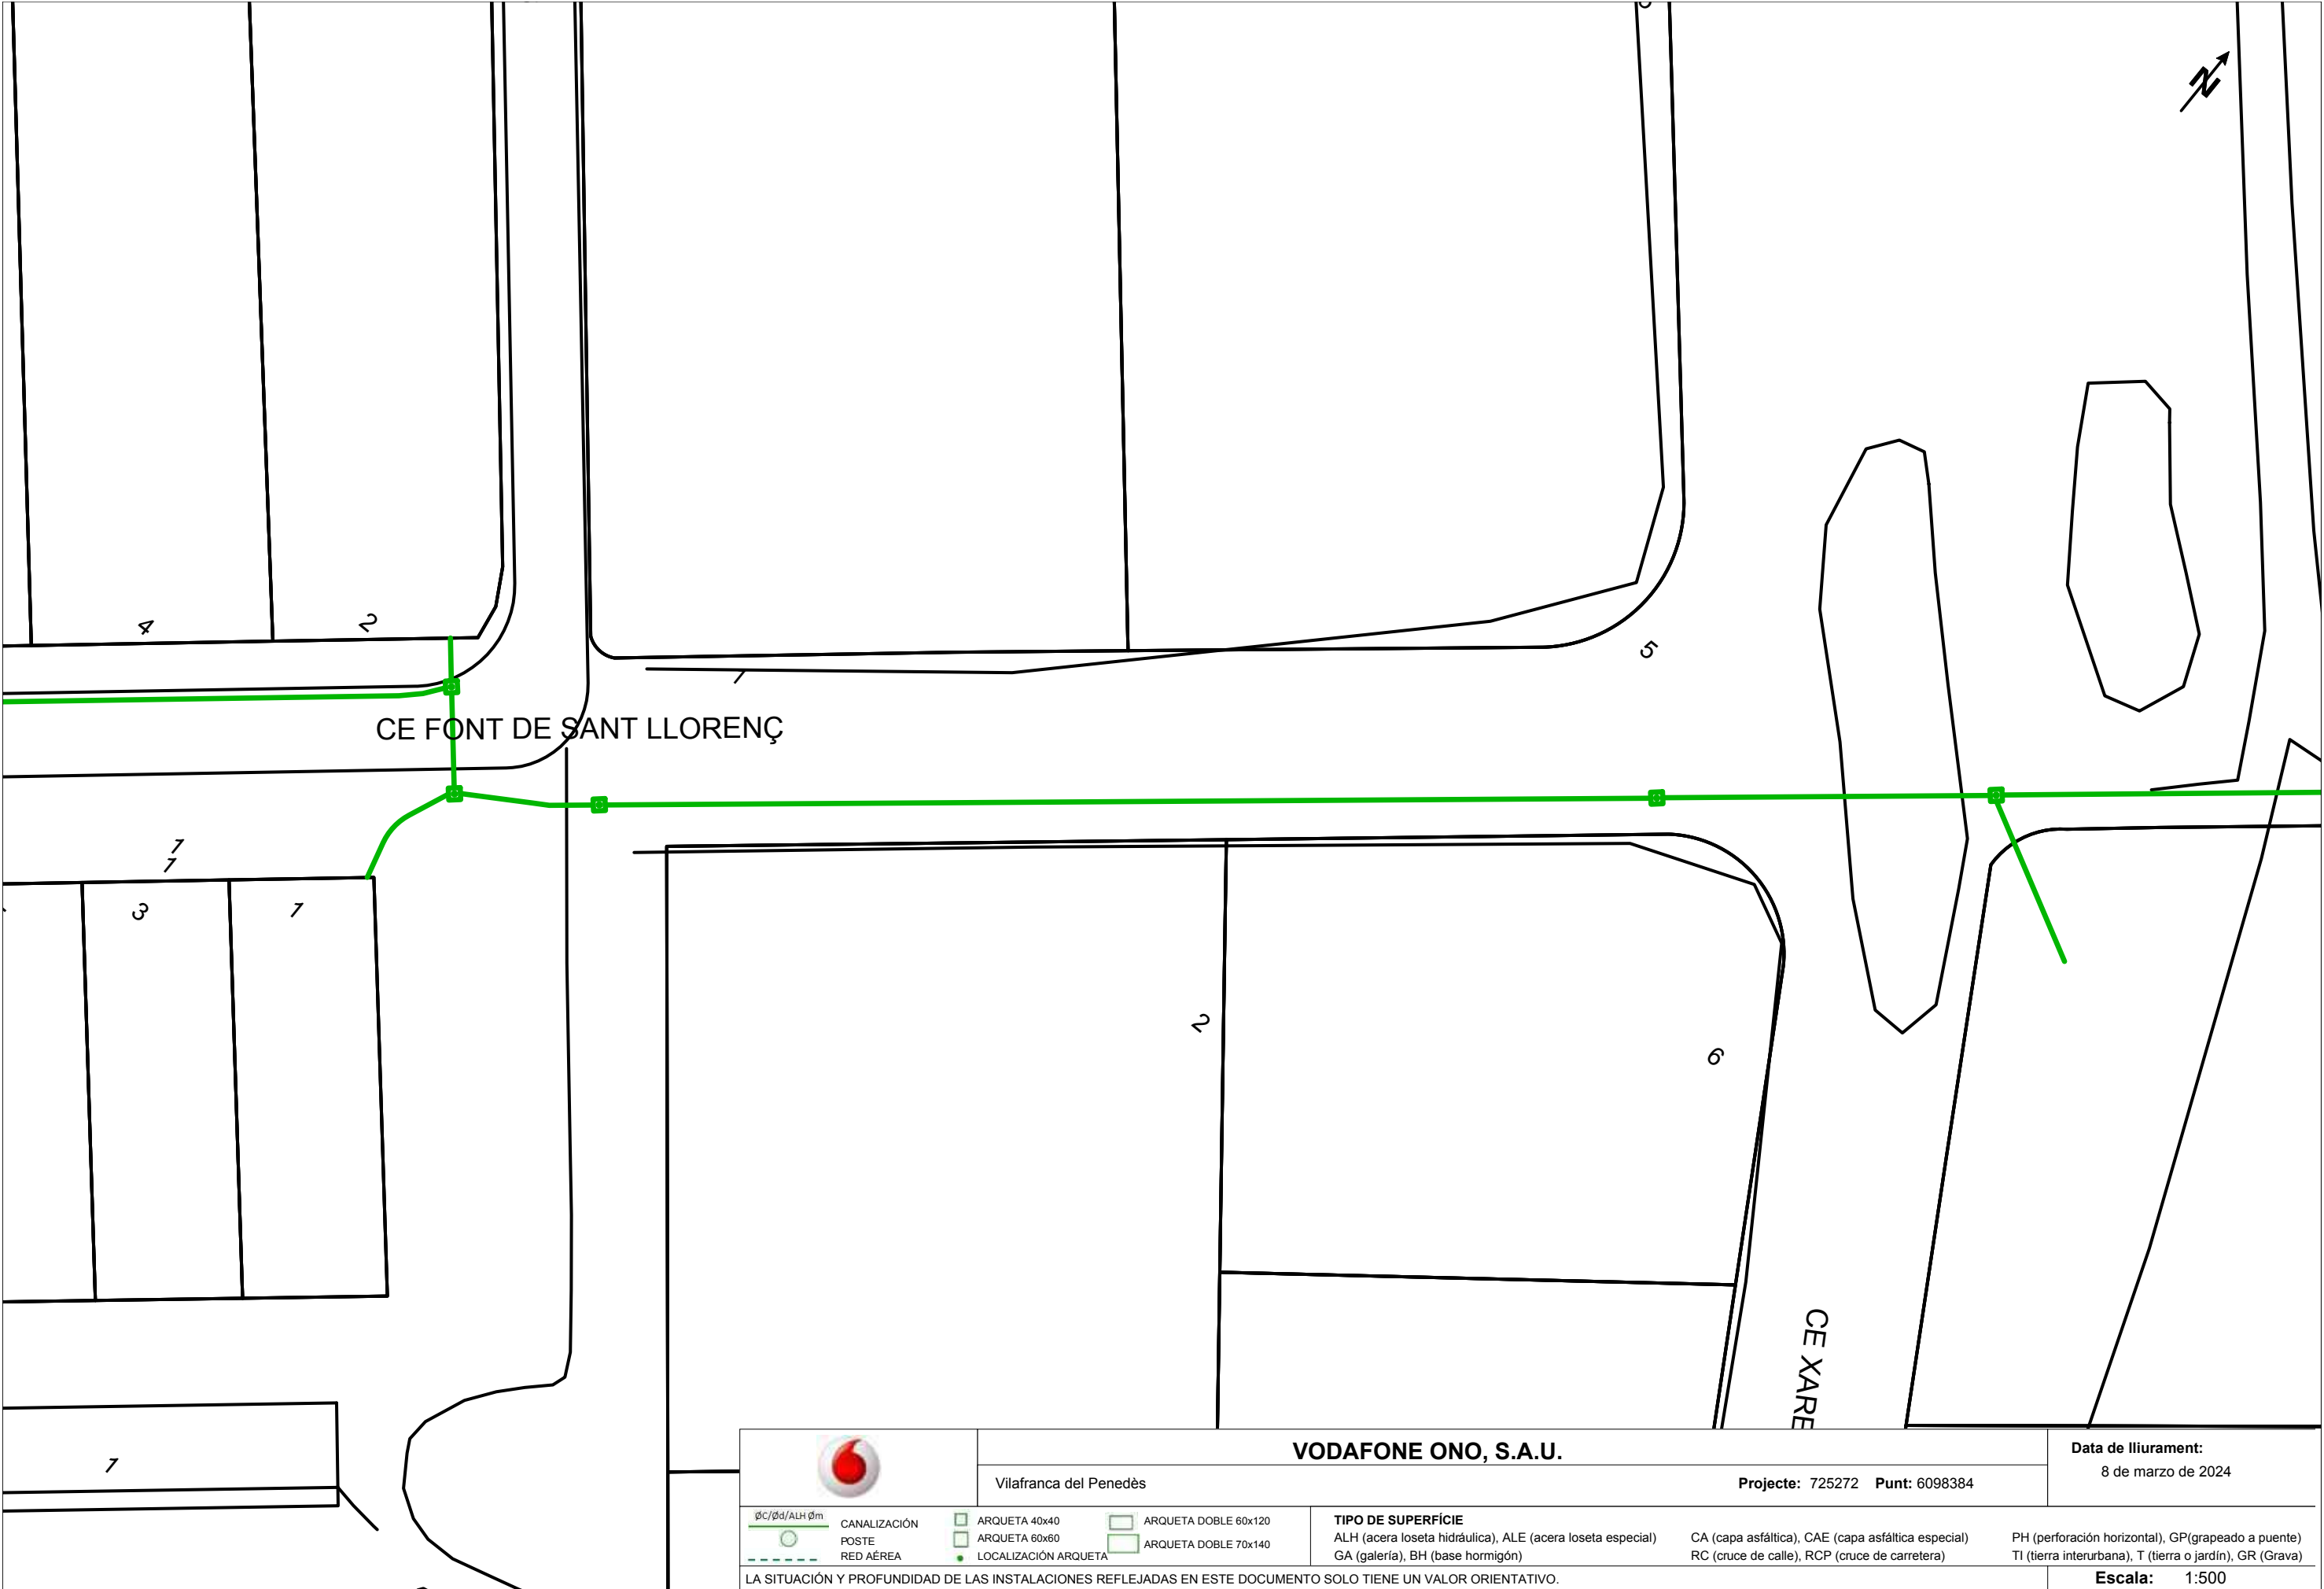

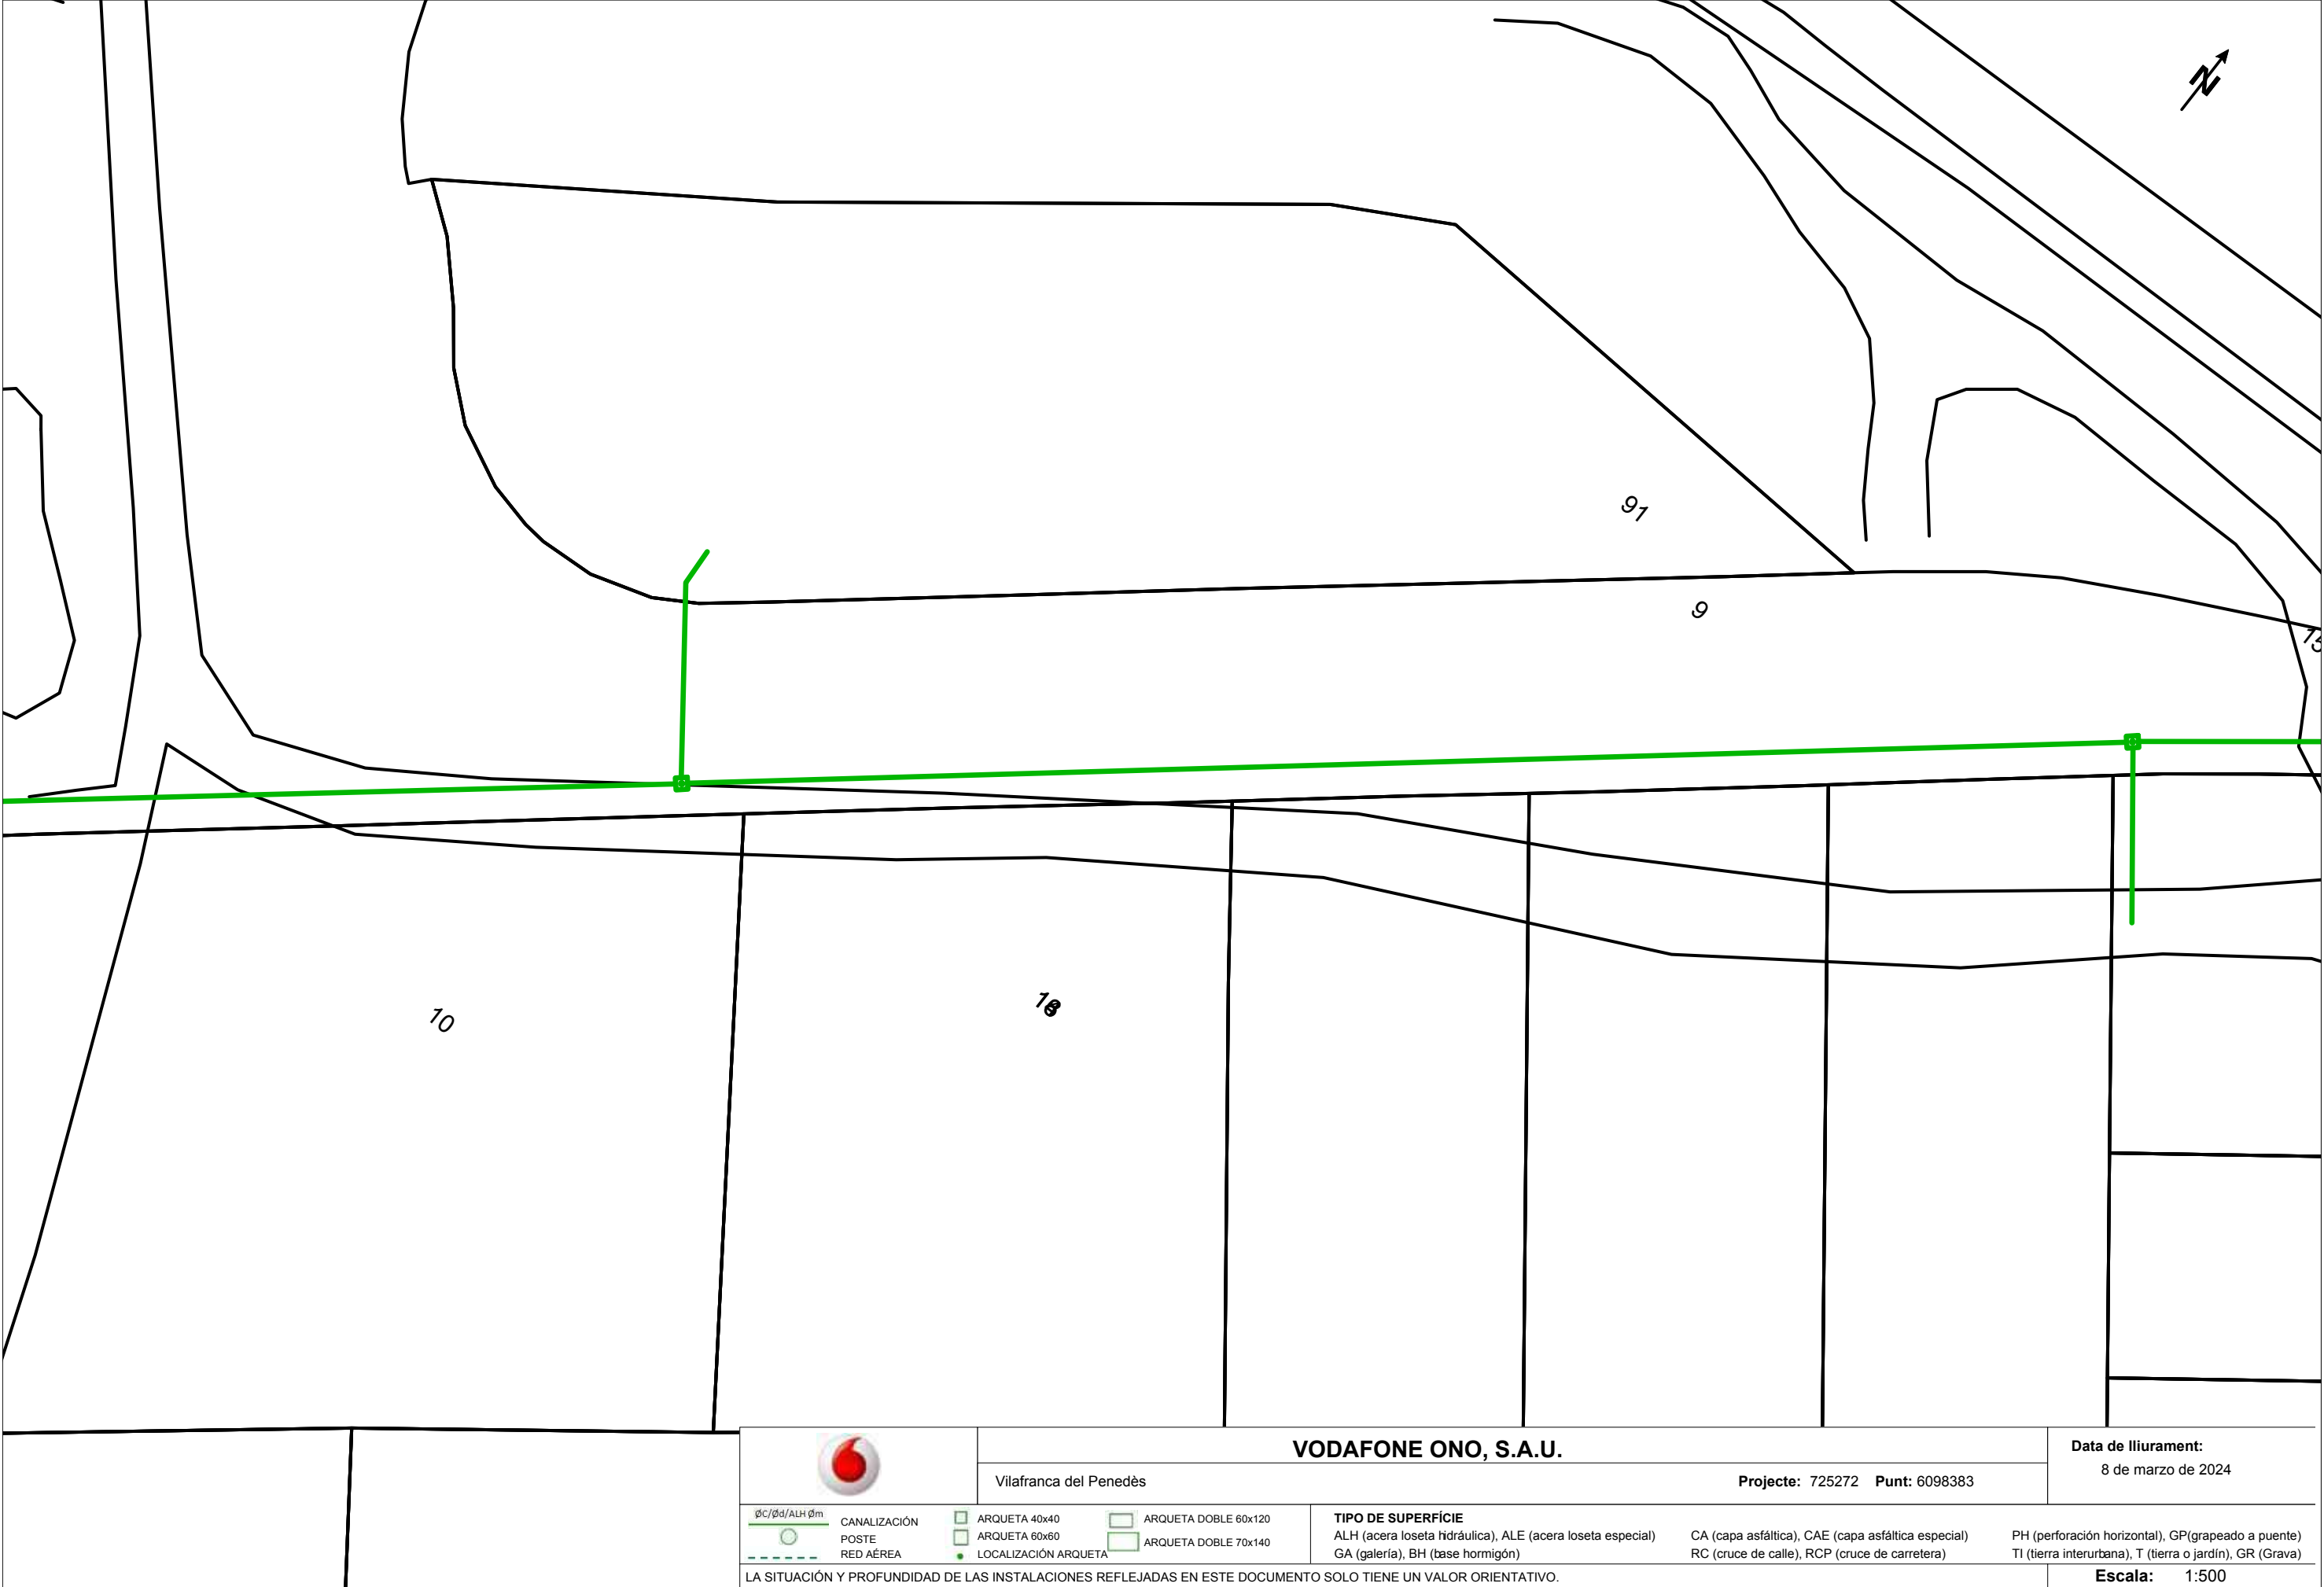

	VODAFONE ONO, S.A.U.			Data de lliurament: 8 de marzo de 2024	
	Vilafranca del Penedès		Projecte: 725272 Punt: 6098383		

$\varnothing C/\varnothing d/ALH \varnothing m$	CANALIZACIÓN	 ARQUETA 40x40	 ARQUETA DOBLE 60x120	TIPO DE SUPERFÍCIE ALH (acera loseta hidráulica), ALE (acera loseta especial) GA (galería), BH (base hormigón)	CA (capa asfáltica), CAE (capa asfáltica especial) RC (cruce de calle), RCP (cruce de carretera)	PH (perforación horizontal), GP(grapeado a puente) TI (tierra interurbana), T (tierra o jardín), GR (Grava)
 POSTE		 ARQUETA 60x60	 ARQUETA DOBLE 70x140			
 RED ÁREA		 LOCALIZACIÓN ARQUETA				

LA SITUACIÓN Y PROFUNDIDAD DE LAS INSTALACIONES REFLEJADAS EN ESTE DOCUMENTO SOLO TIENE UN VALOR ORIENTATIVO.

Escala: 1:500

Coordenadas del centro del plano ETRS89 UTM 31 X: 389961.8515 Y: 4576584.2599



		VODAFONE ONO, S.A.U.				Data de lliurament: 8 de marzo de 2024	
Vilafranca del Penedès				Projecte: 725272 Punt: 6098347			
ØC/Ød/ALH Øm	CANALIZACIÓN	☐ ARQUETA 40x40	☐ ARQUETA DOBLE 60x120	TIPO DE SUPERFÍCIE ALH (acera loseta hidráulica), ALE (acera loseta especial) GA (galería), BH (base hormigón)	CA (capa asfáltica), CAE (capa asfáltica especial) RC (cruce de calle), RCP (cruce de carretera)	PH (perforación horizontal), GP(grapeado a puente) TI (tierra interurbana), T (tierra o jardín), GR (Grava)	
	POSTE	☐ ARQUETA 60x60	☐ ARQUETA DOBLE 70x140				
	RED AÉREA	☒ LOCALIZACIÓN ARQUETA					
LA SITUACIÓN Y PROFUNDIDAD DE LAS INSTALACIONES REFLEJADAS EN ESTE DOCUMENTO SOLO TIENE UN VALOR ORIENTATIVO.						Escala: 1:500	







VODAFONE ONO, S.A.U.

Vilafranca del Penedès

Projecte: 725272 Punt: 6098351


Data de lliurament:
8 de marzo de 2024

ØC/Ød/ALH Øm CANALIZACIÓN POSTE RED ÁREA	ARQUETA 40x40 ARQUETA 60x60 LOCALIZACIÓN ARQUETA	ARQUETA DOBLE 60x120 ARQUETA DOBLE 70x140	TIPO DE SUPERFÍCIE ALH (acera loseta hidráulica), ALE (acera loseta especial) GA (galería), BH (base hormigón)	CA (capa asfáltica), CAE (capa asfáltica especial) RC (cruce de calle), RCP (cruce de carretera)	PH (perforación horizontal), GP(grapeado a puente) TI (tierra interurbana), T (tierra o jardín), GR (Grava)
---	--	---	--	--	---

LA SITUACIÓN Y PROFUNDIDAD DE LAS INSTALACIONES REFLEJADAS EN ESTE DOCUMENTO SOLO TIENE UN VALOR ORIENTATIVO.

Escala: 1:500



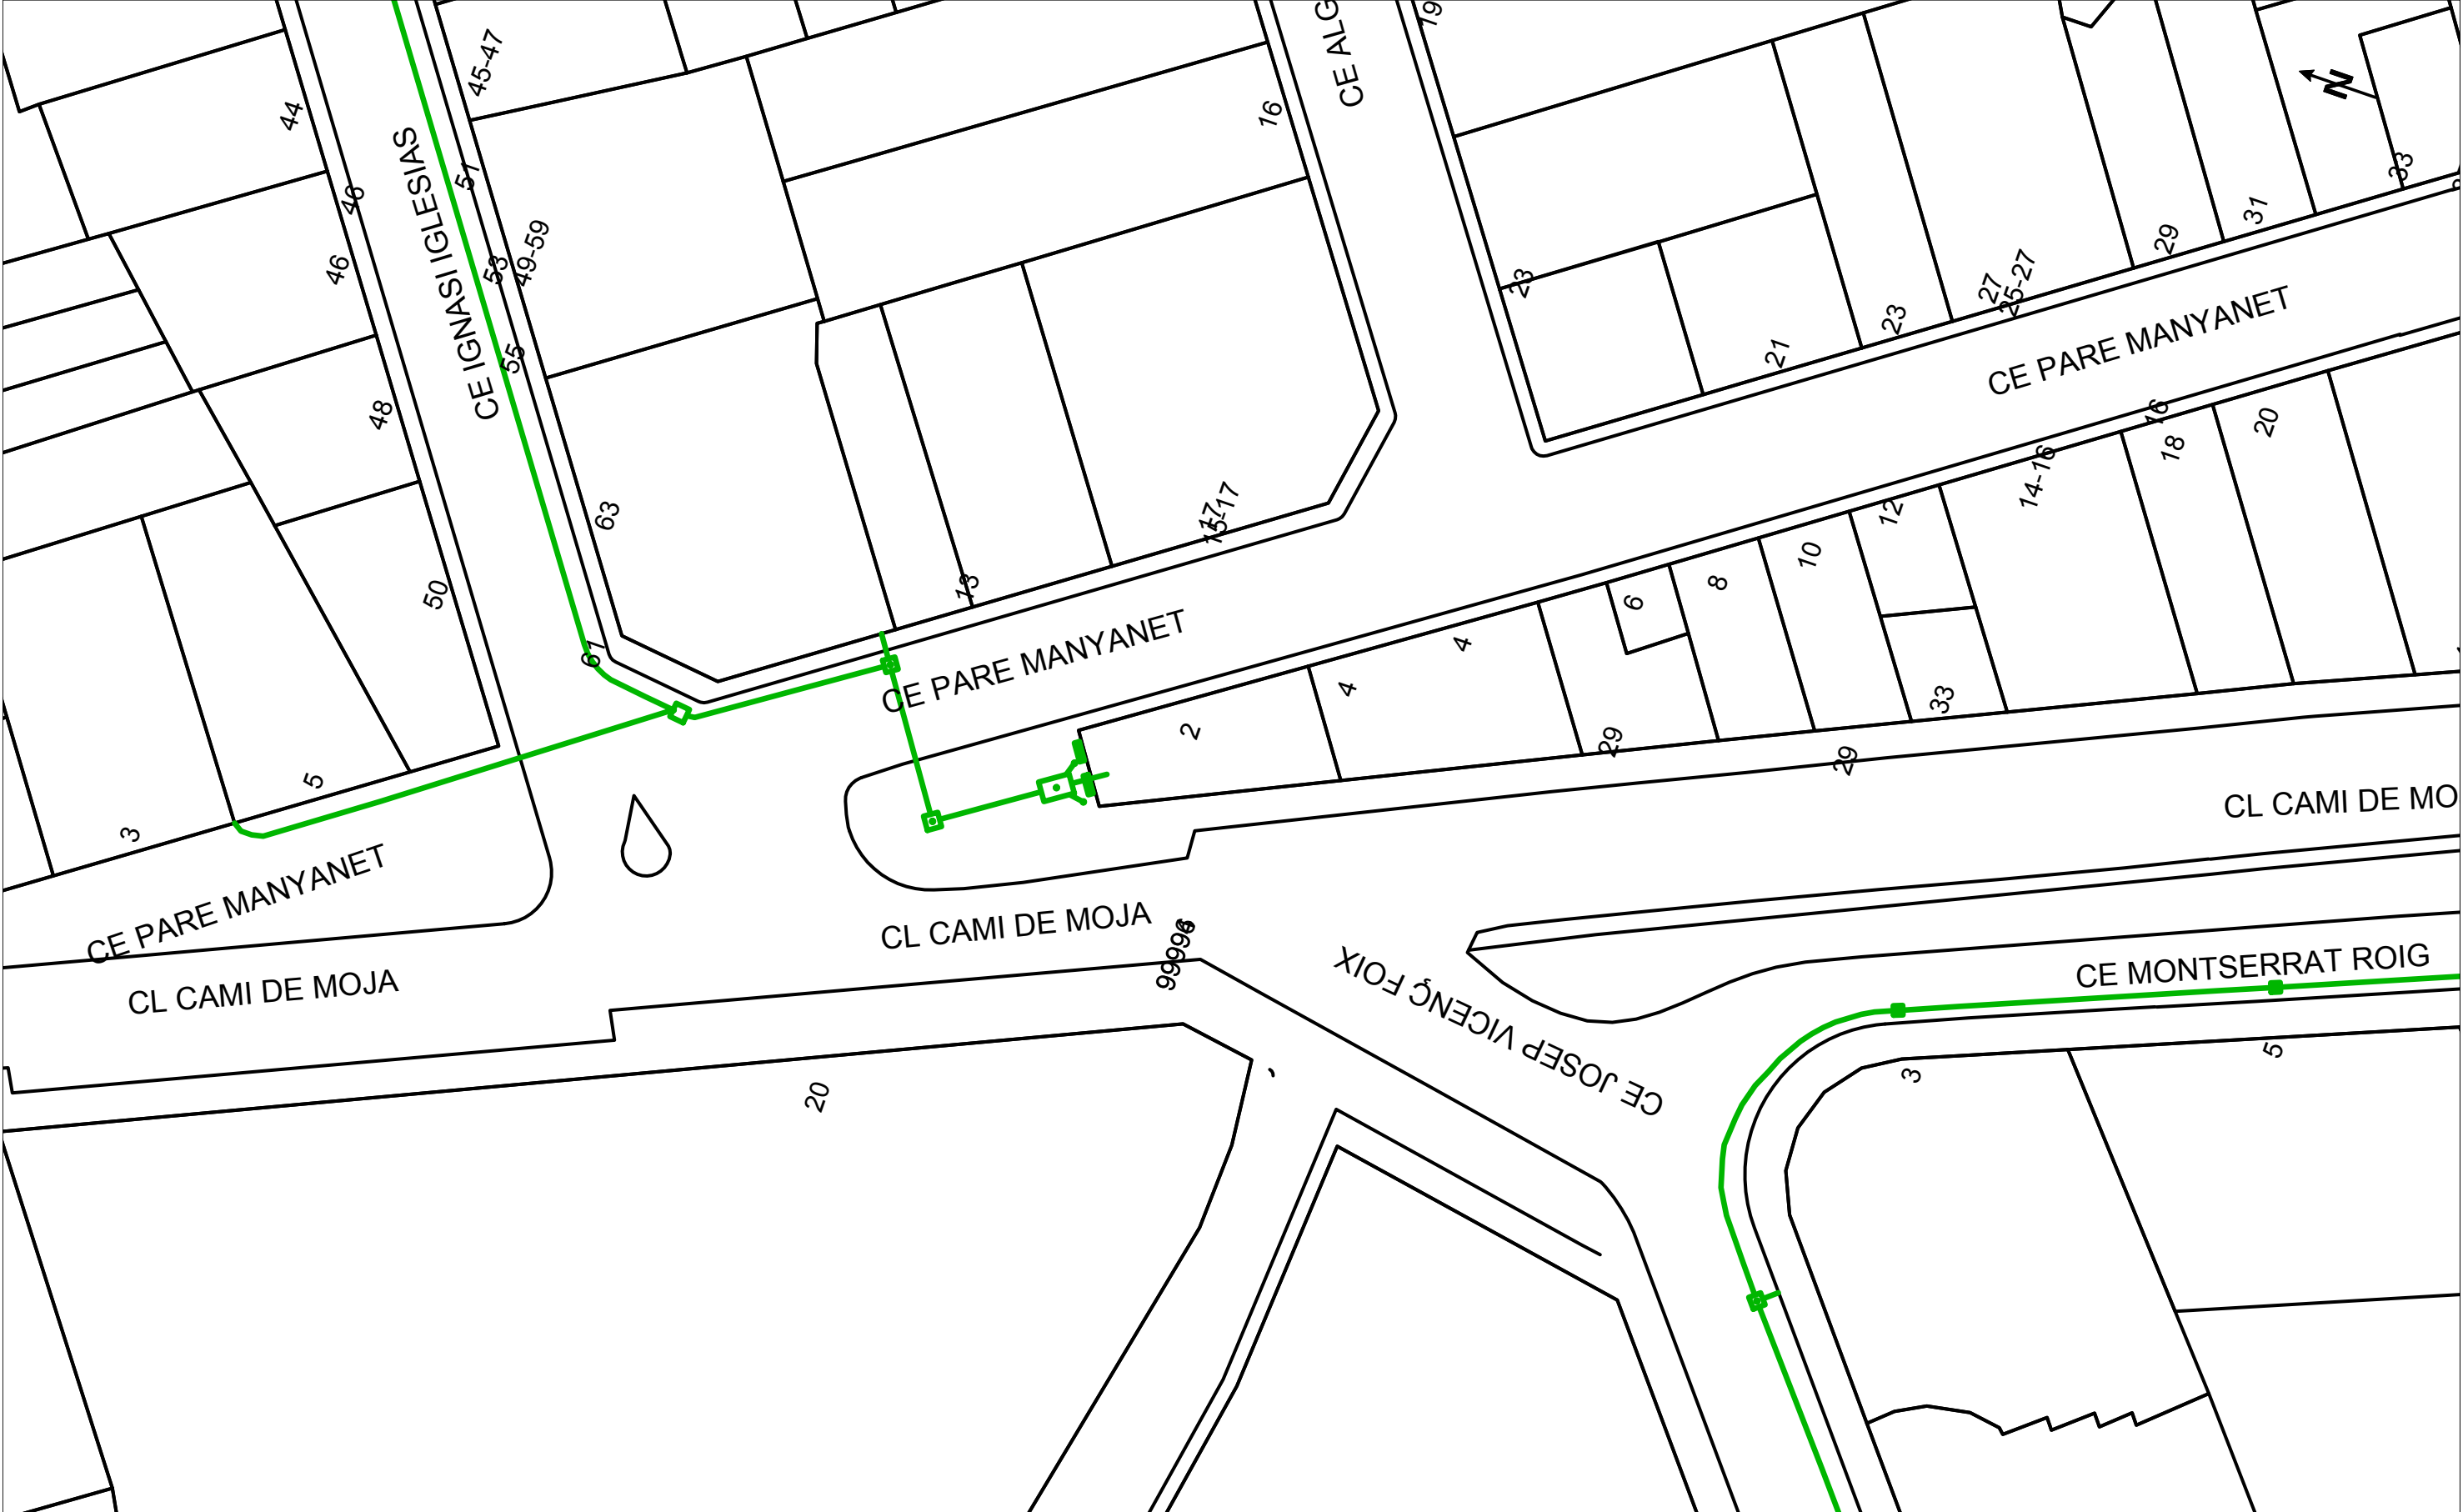



VODAFONE ONO, S.A.U.

Vilafranca del Penedès


Data de lliurament:
8 de marzo de 2024

Projecte: 725272 Punt: 6098356

ØC/Ød/ALH Øm CANALIZACIÓN POSTE RED ÁREA ARQUETA 40x40 ARQUETA 60x60 LOCALIZACIÓN ARQUETA ARQUETA DOBLE 60x120 ARQUETA DOBLE 70x140	TIPO DE SUPERFÍCIE ALH (acera loseta hidráulica), ALE (acera loseta especial) GA (galería), BH (base hormigón) CA (capa asfáltica), CAE (capa asfáltica especial) RC (cruce de calle), RCP (cruce de carretera) PH (perforación horizontal), GP(grapeado a puente) TI (tierra interurbana), T (tierra o jardín), GR (Grava)
---	---

LA SITUACIÓN Y PROFUNDIDAD DE LAS INSTALACIONES REFLEJADAS EN ESTE DOCUMENTO SOLO TIENE UN VALOR ORIENTATIVO.

ESCALA: 1:500

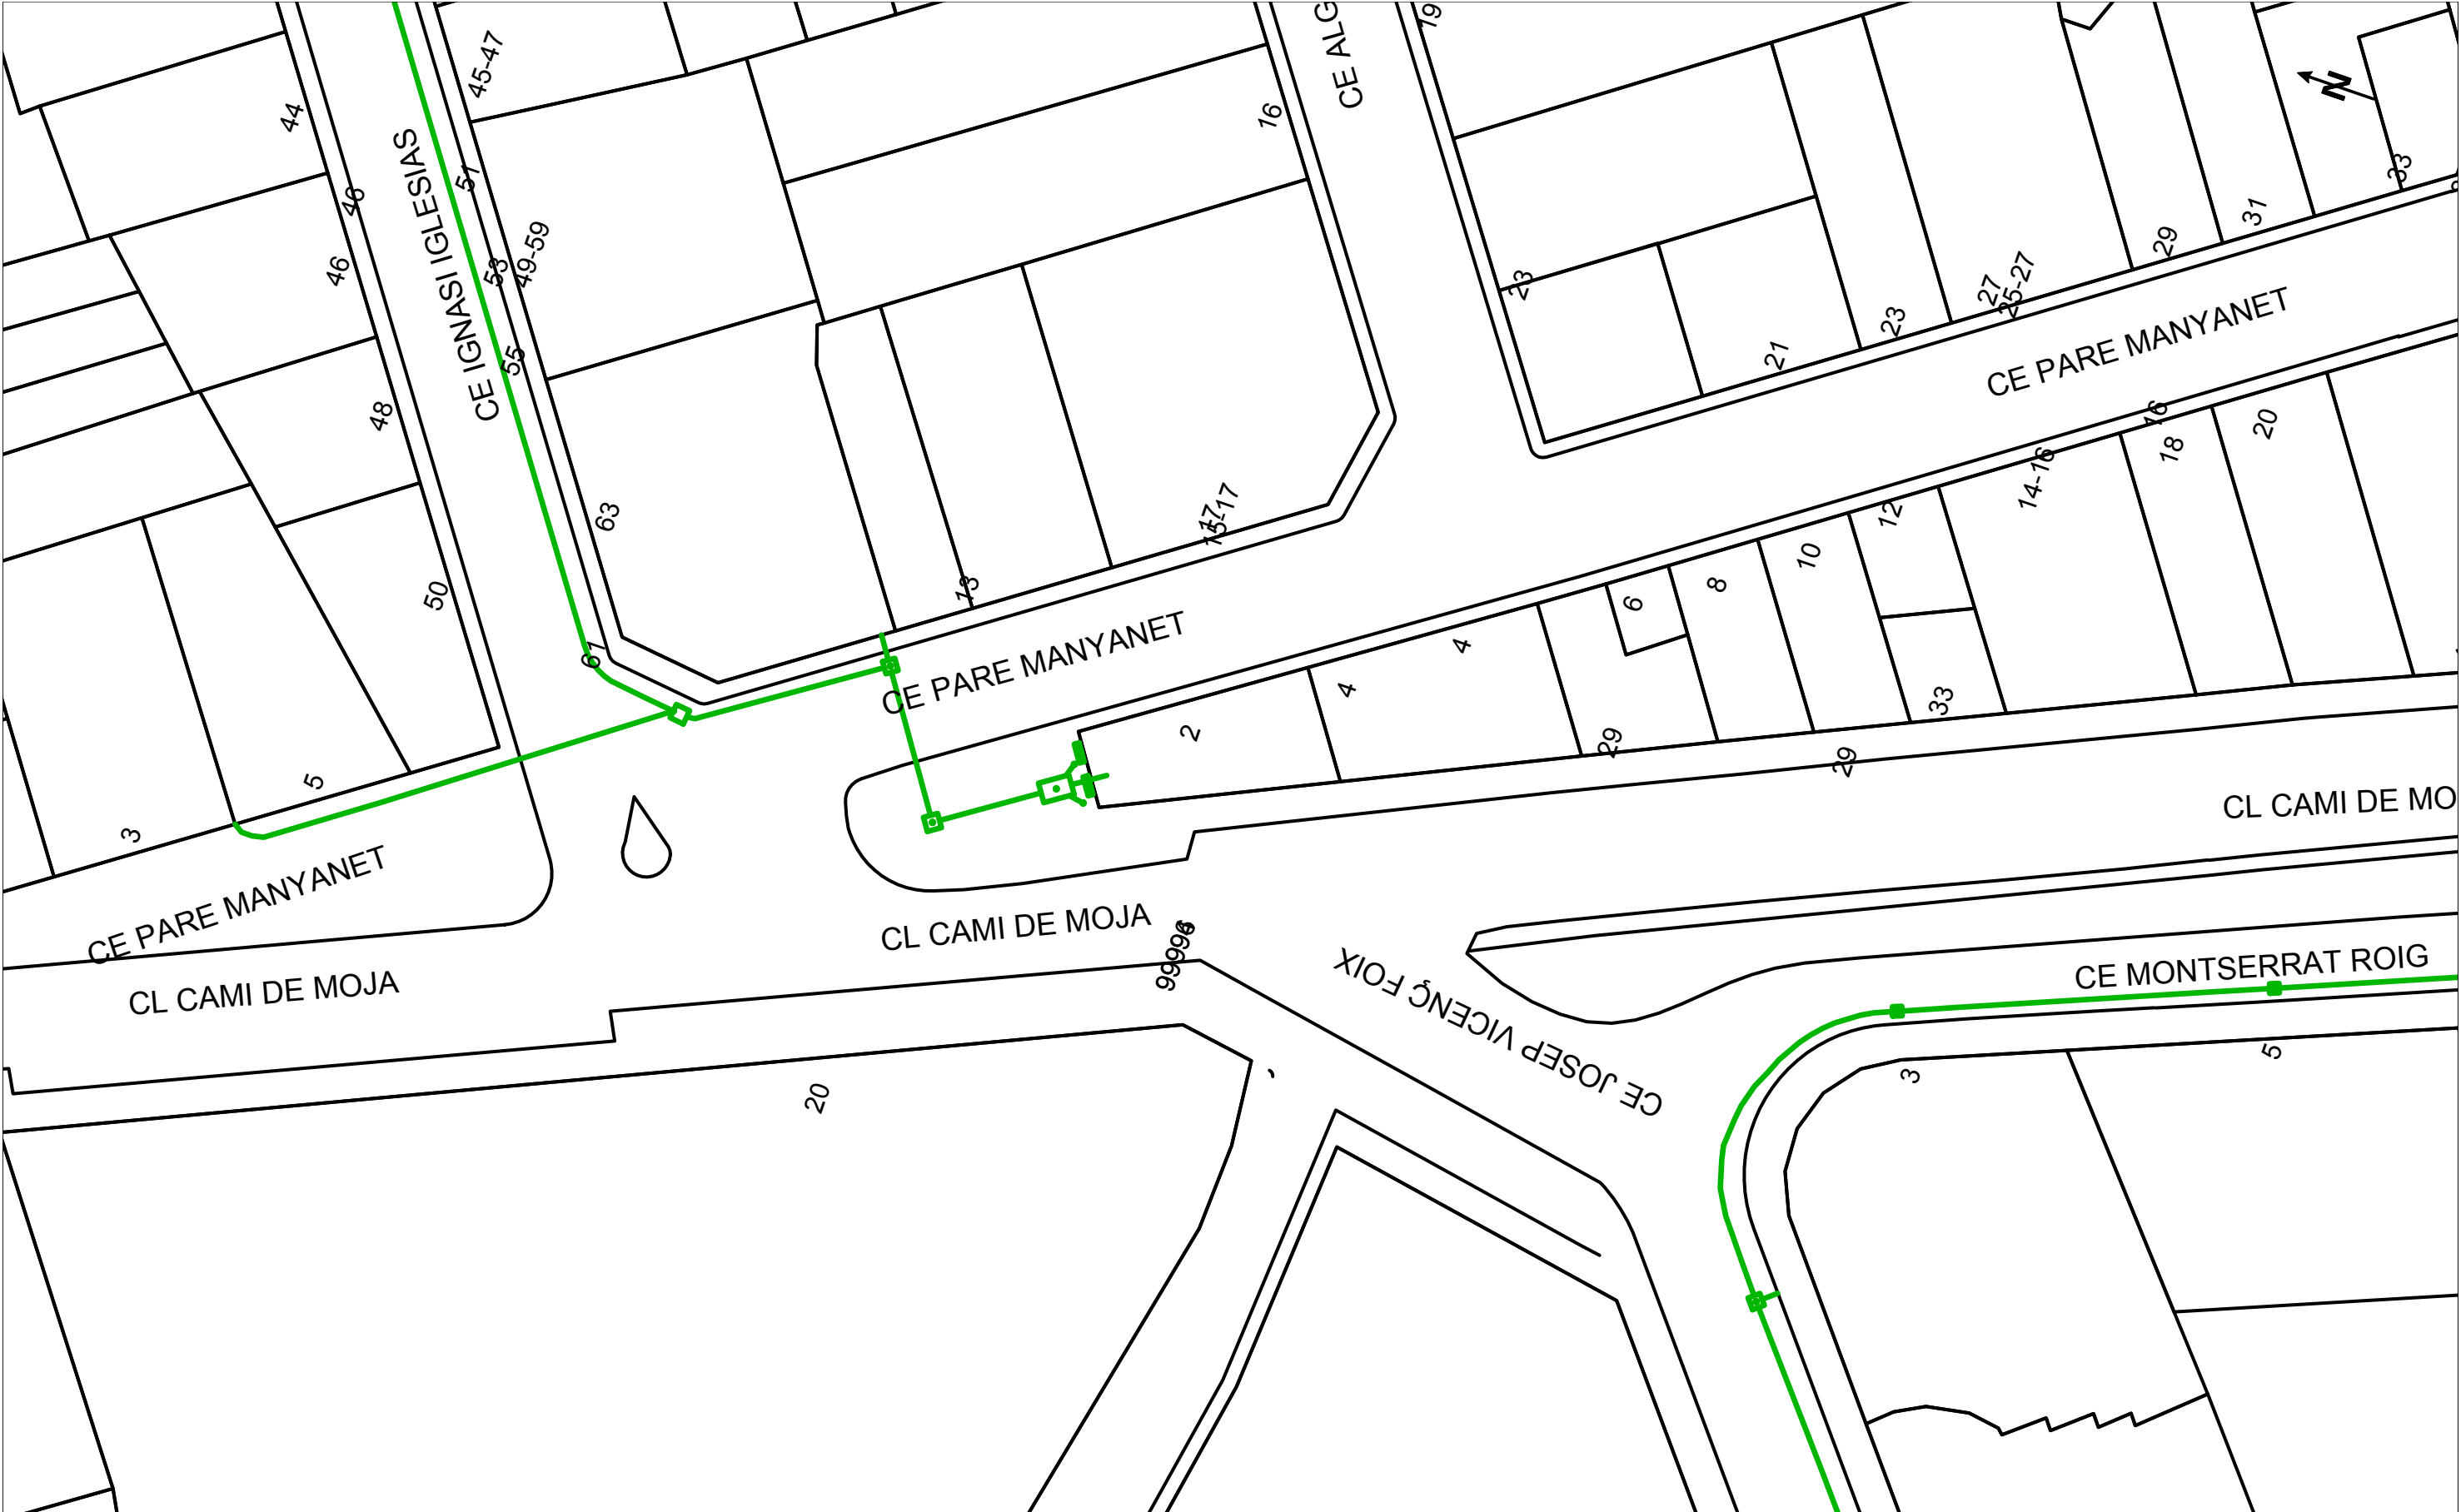



VODAFONE ONO, S.A.U.

Vilafranca del Penedès

Data de lliurament:

8 de marzo de 2024

ØC/Ød/ALH Øm



CANALIZACIÓN



POSTE



RED ÁREA



ARQUETA 40x40



ARQUETA 60x60



LOCALIZACIÓN ARQUETA



ARQUETA DOBLE 60x120



ARQUETA DOBLE 70x140

TIPO DE SUPERFÍCIE

ALH (acera loseta hidráulica), ALE (acera loseta especial)

GA (galería), BH (base hormigón)

CA (capa asfáltica), CAE (capa asfáltica especial)

RC (cruce de calle), RCP (cruce de carretera)

PH (perforación horizontal), GP(grapeado a puente)

TI (tierra interurbana), T (tierra o jardín), GR (Grava)

LA SITUACIÓN Y PROFUNDIDAD DE LAS INSTALACIONES REFLEJADAS EN ESTE DOCUMENTO SOLO TIENE UN VALOR ORIENTATIVO.

ESCALA:


1:500

Coordenadas del centro del plano ETRS89 UTM 31 X: 390890.583 Y: 4577132.0482



	VODAFONE ONO, S.A.U.			Data de lliurament: 8 de marzo de 2024		
	Vilafranca del Penedès Projecte: 725272 Punt: 6098336					
$\varnothing C/\varnothing d/ALH \varnothing m$	CANALIZACIÓN	 ARQUETA 40x40	 ARQUETA DOBLE 60x120	TIPO DE SUPERFÍCIE ALH (acera loseta hidráulica), ALE (acera loseta especial) GA (galería), BH (base hormigón)	CA (capa asfáltica), CAE (capa asfáltica especial) RC (cruce de calle), RCP (cruce de carretera)	PH (perforación horizontal), GP(grapeado a puente) TI (tierra interurbana), T (tierra o jardín), GR (Grava)
 POSTE	 ARQUETA 60x60	 ARQUETA DOBLE 70x140				
 RED ÁREA	 LOCALIZACIÓN ARQUETA					
LA SITUACIÓN Y PROFUNDIDAD DE LAS INSTALACIONES REFLEJADAS EN ESTE DOCUMENTO SOLO TIENE UN VALOR ORIENTATIVO.						




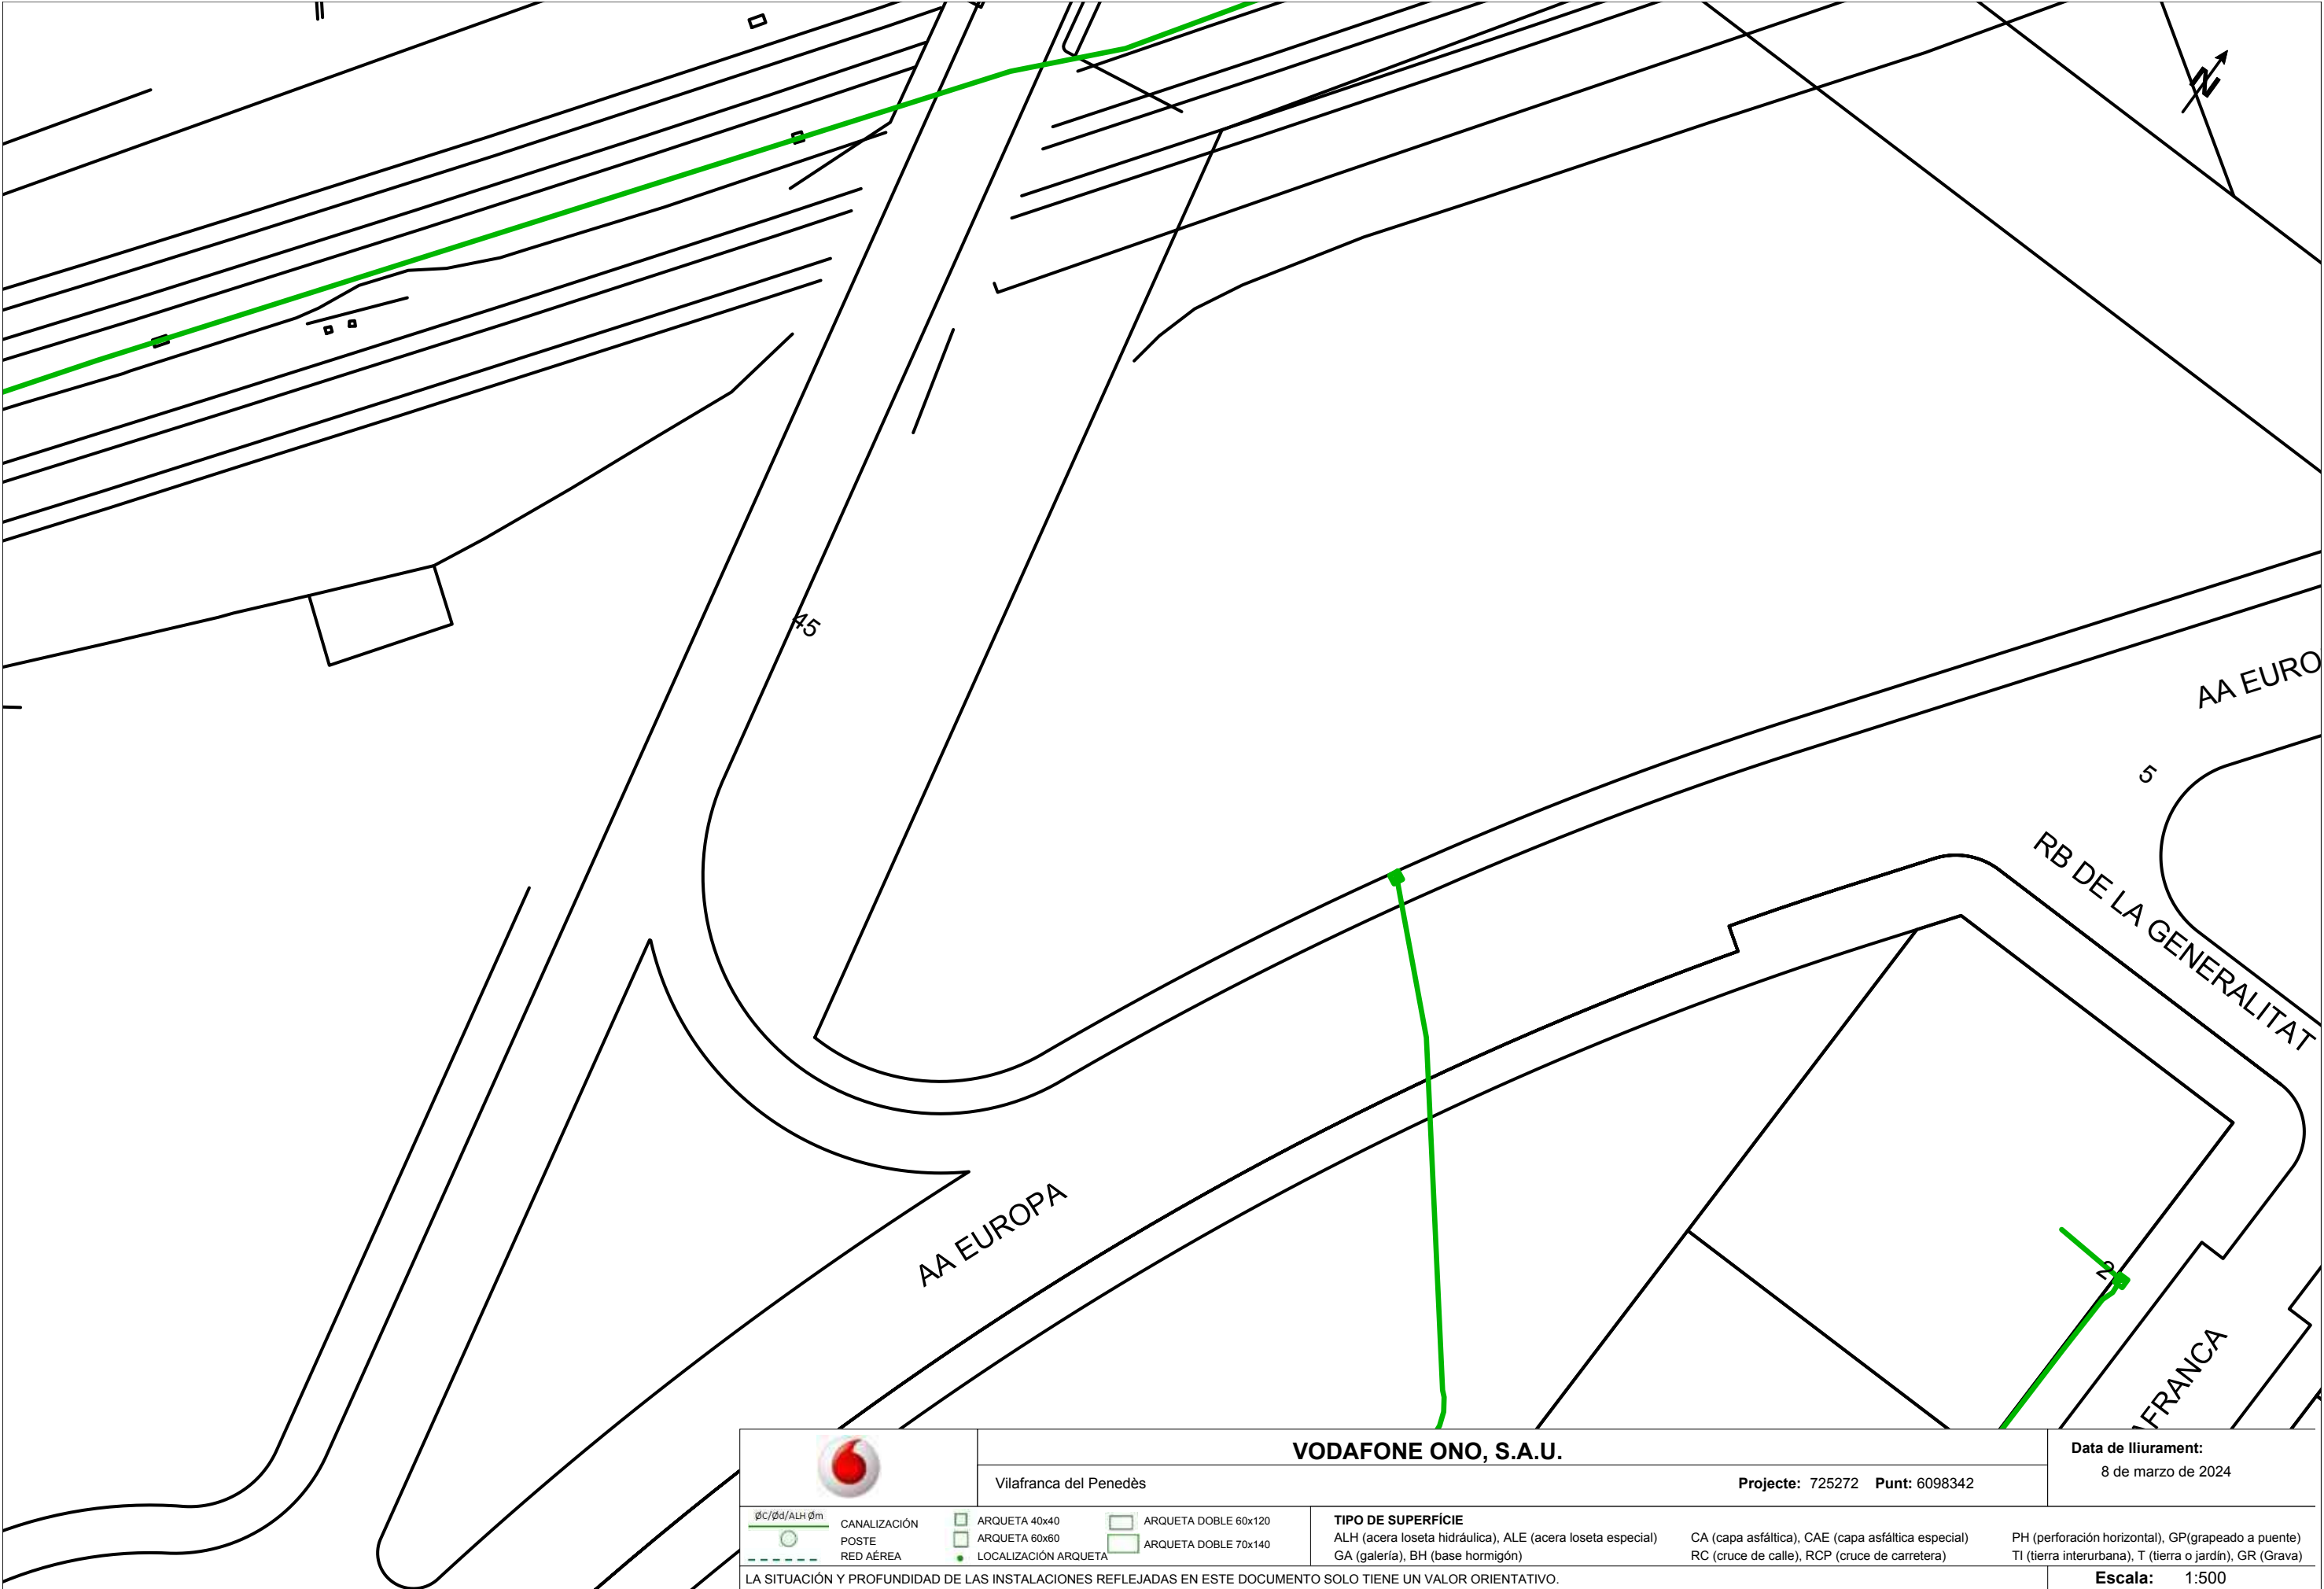







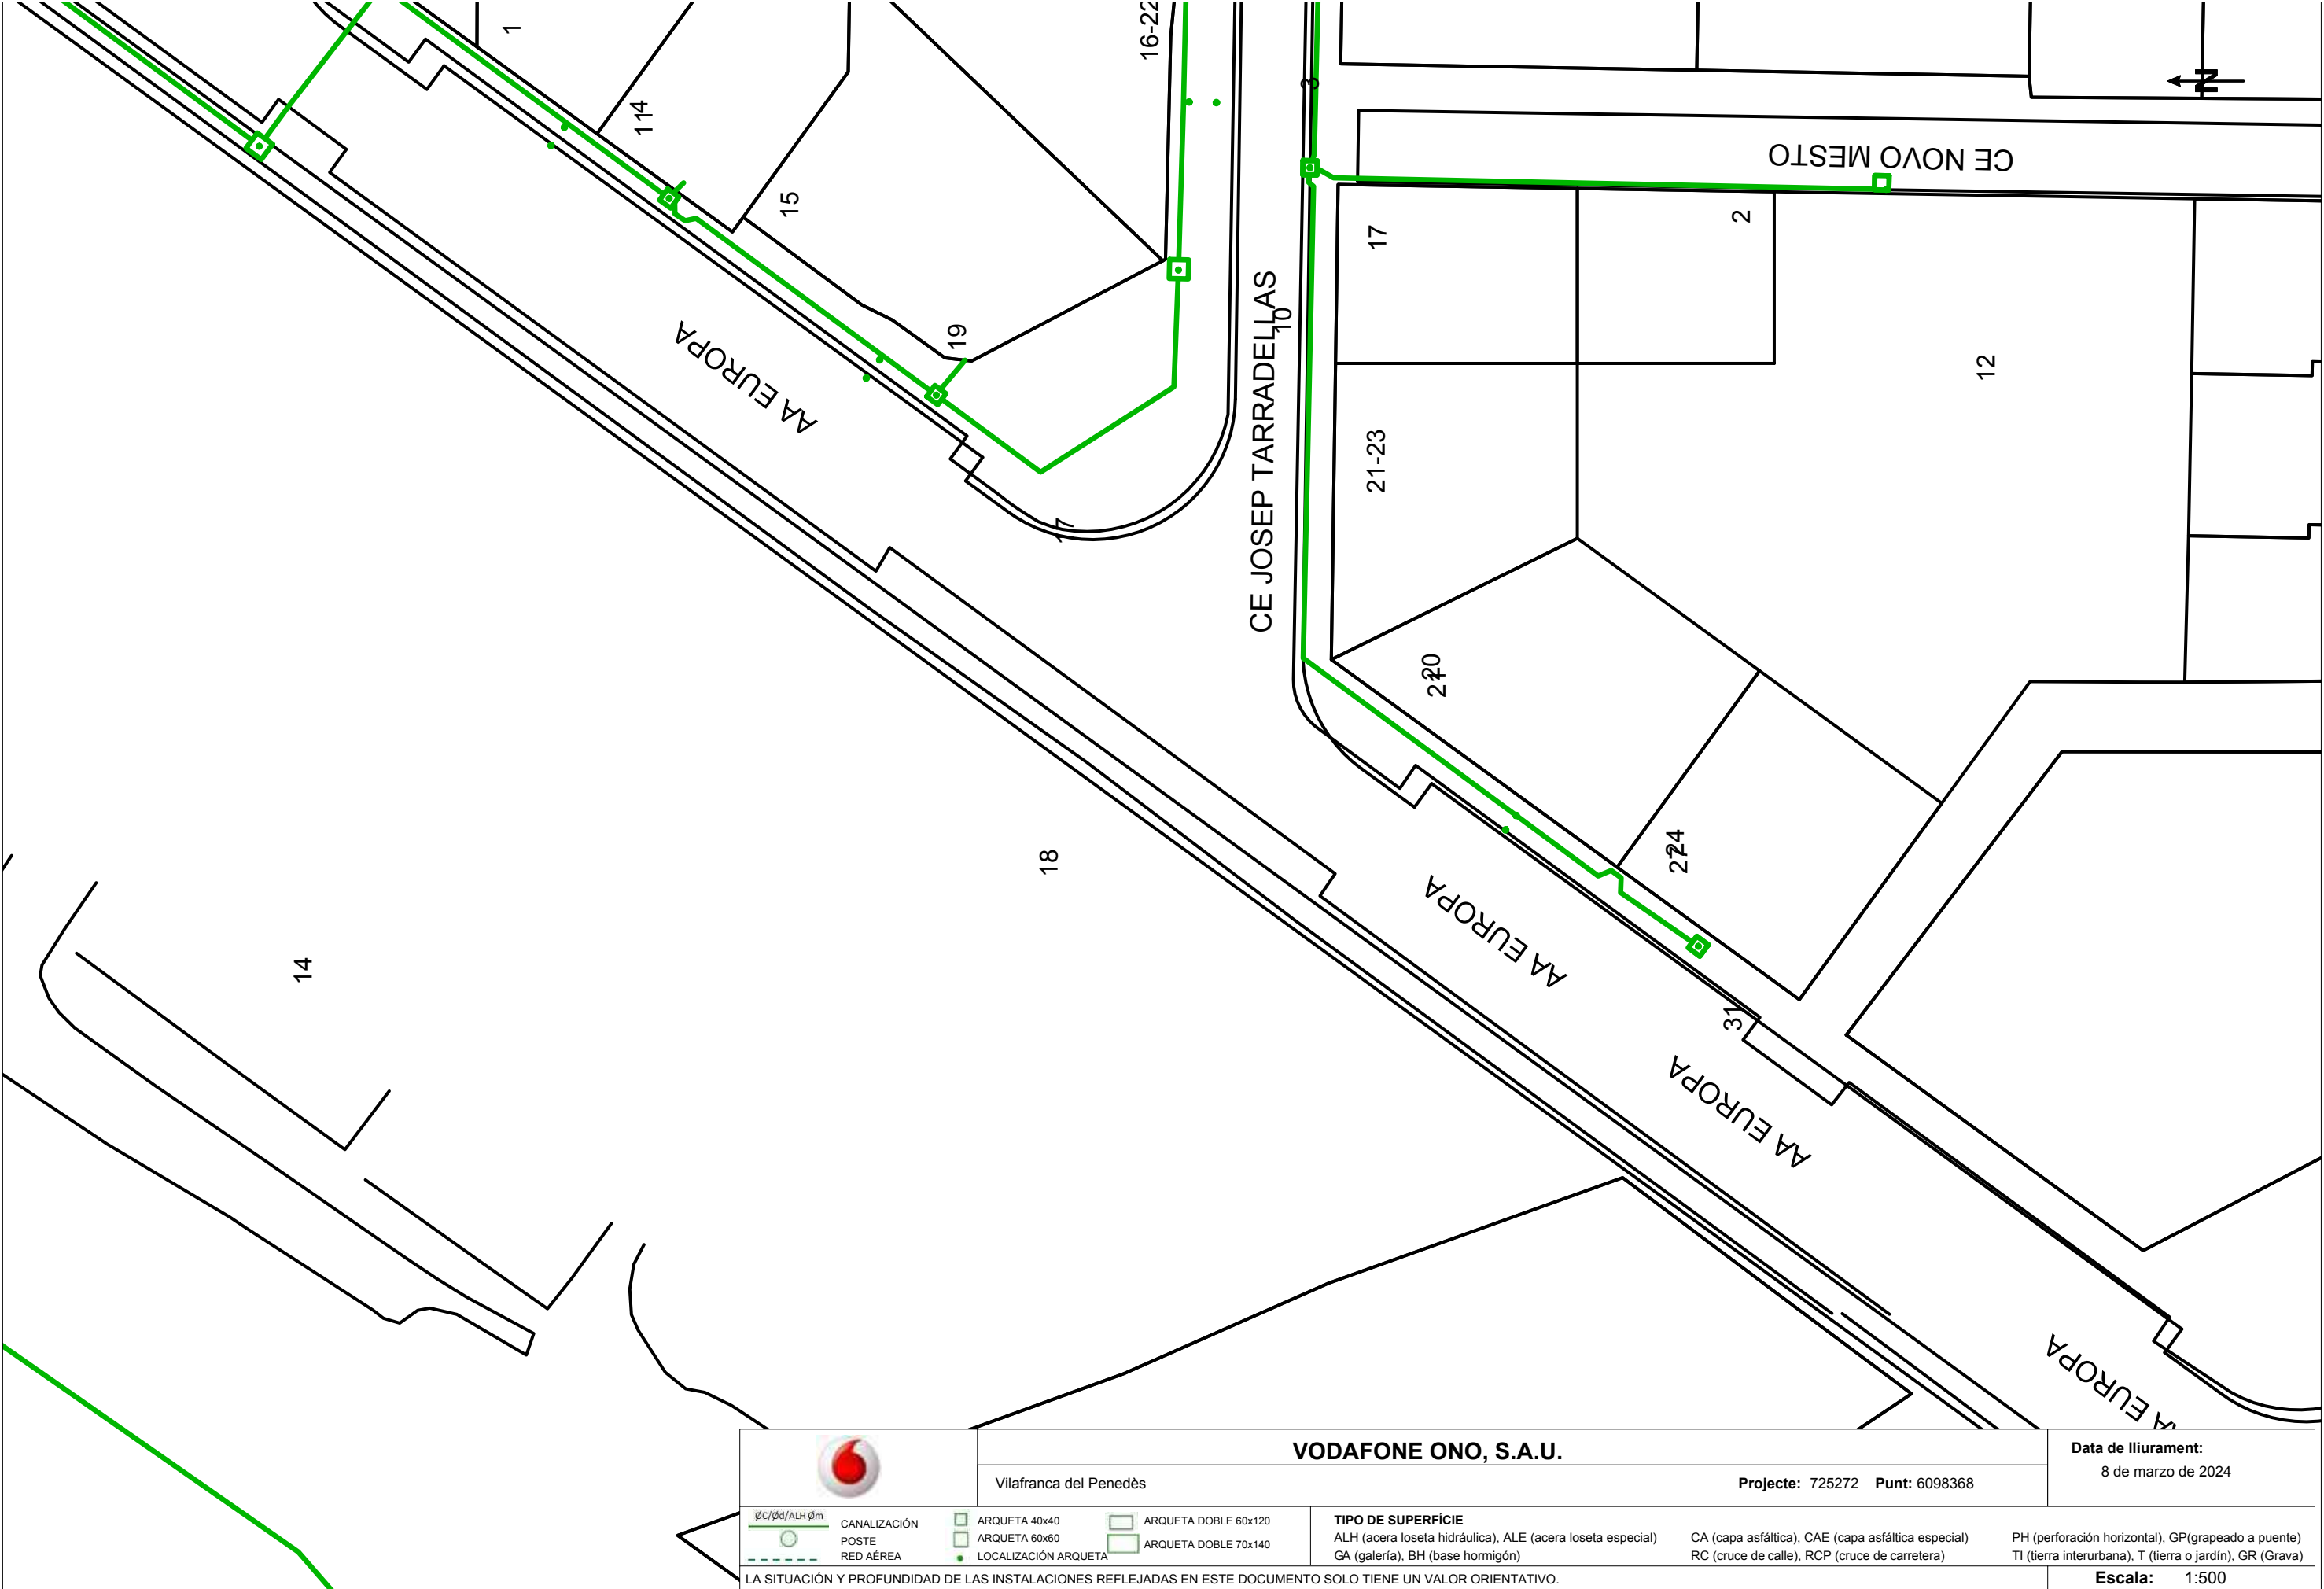



VODAFONE ONO, S.A.U.

Vilafranca del Penedès


Projecte: 725272 Punt: 6098368

Data de lliurament:
8 de marzo de 2024


ØC/Ød/ALH Øm	CANALIZACIÓN	ARQUETA 40x40	ARQUETA DOBLE 60x120	TIPO DE SUPERFÍCIE ALH (acera loseta hidráulica), ALE (acera loseta especial) GA (galería), BH (base hormigón)	CA (capa asfáltica), CAE (capa asfáltica especial) RC (cruce de calle), RCP (cruce de carretera)	PH (perforación horizontal), GP(grapeado a puente) TI (tierra interurbana), T (tierra o jardín), GR (Grava)
	POSTE	ARQUETA 60x60	ARQUETA DOBLE 70x140			
	RED ÁREA	LOCALIZACIÓN ARQUETA				

LA SITUACIÓN Y PROFUNDIDAD DE LAS INSTALACIONES REFLEJADAS EN ESTE DOCUMENTO SOLO TIENE UN VALOR ORIENTATIVO.

Escala: 1:500

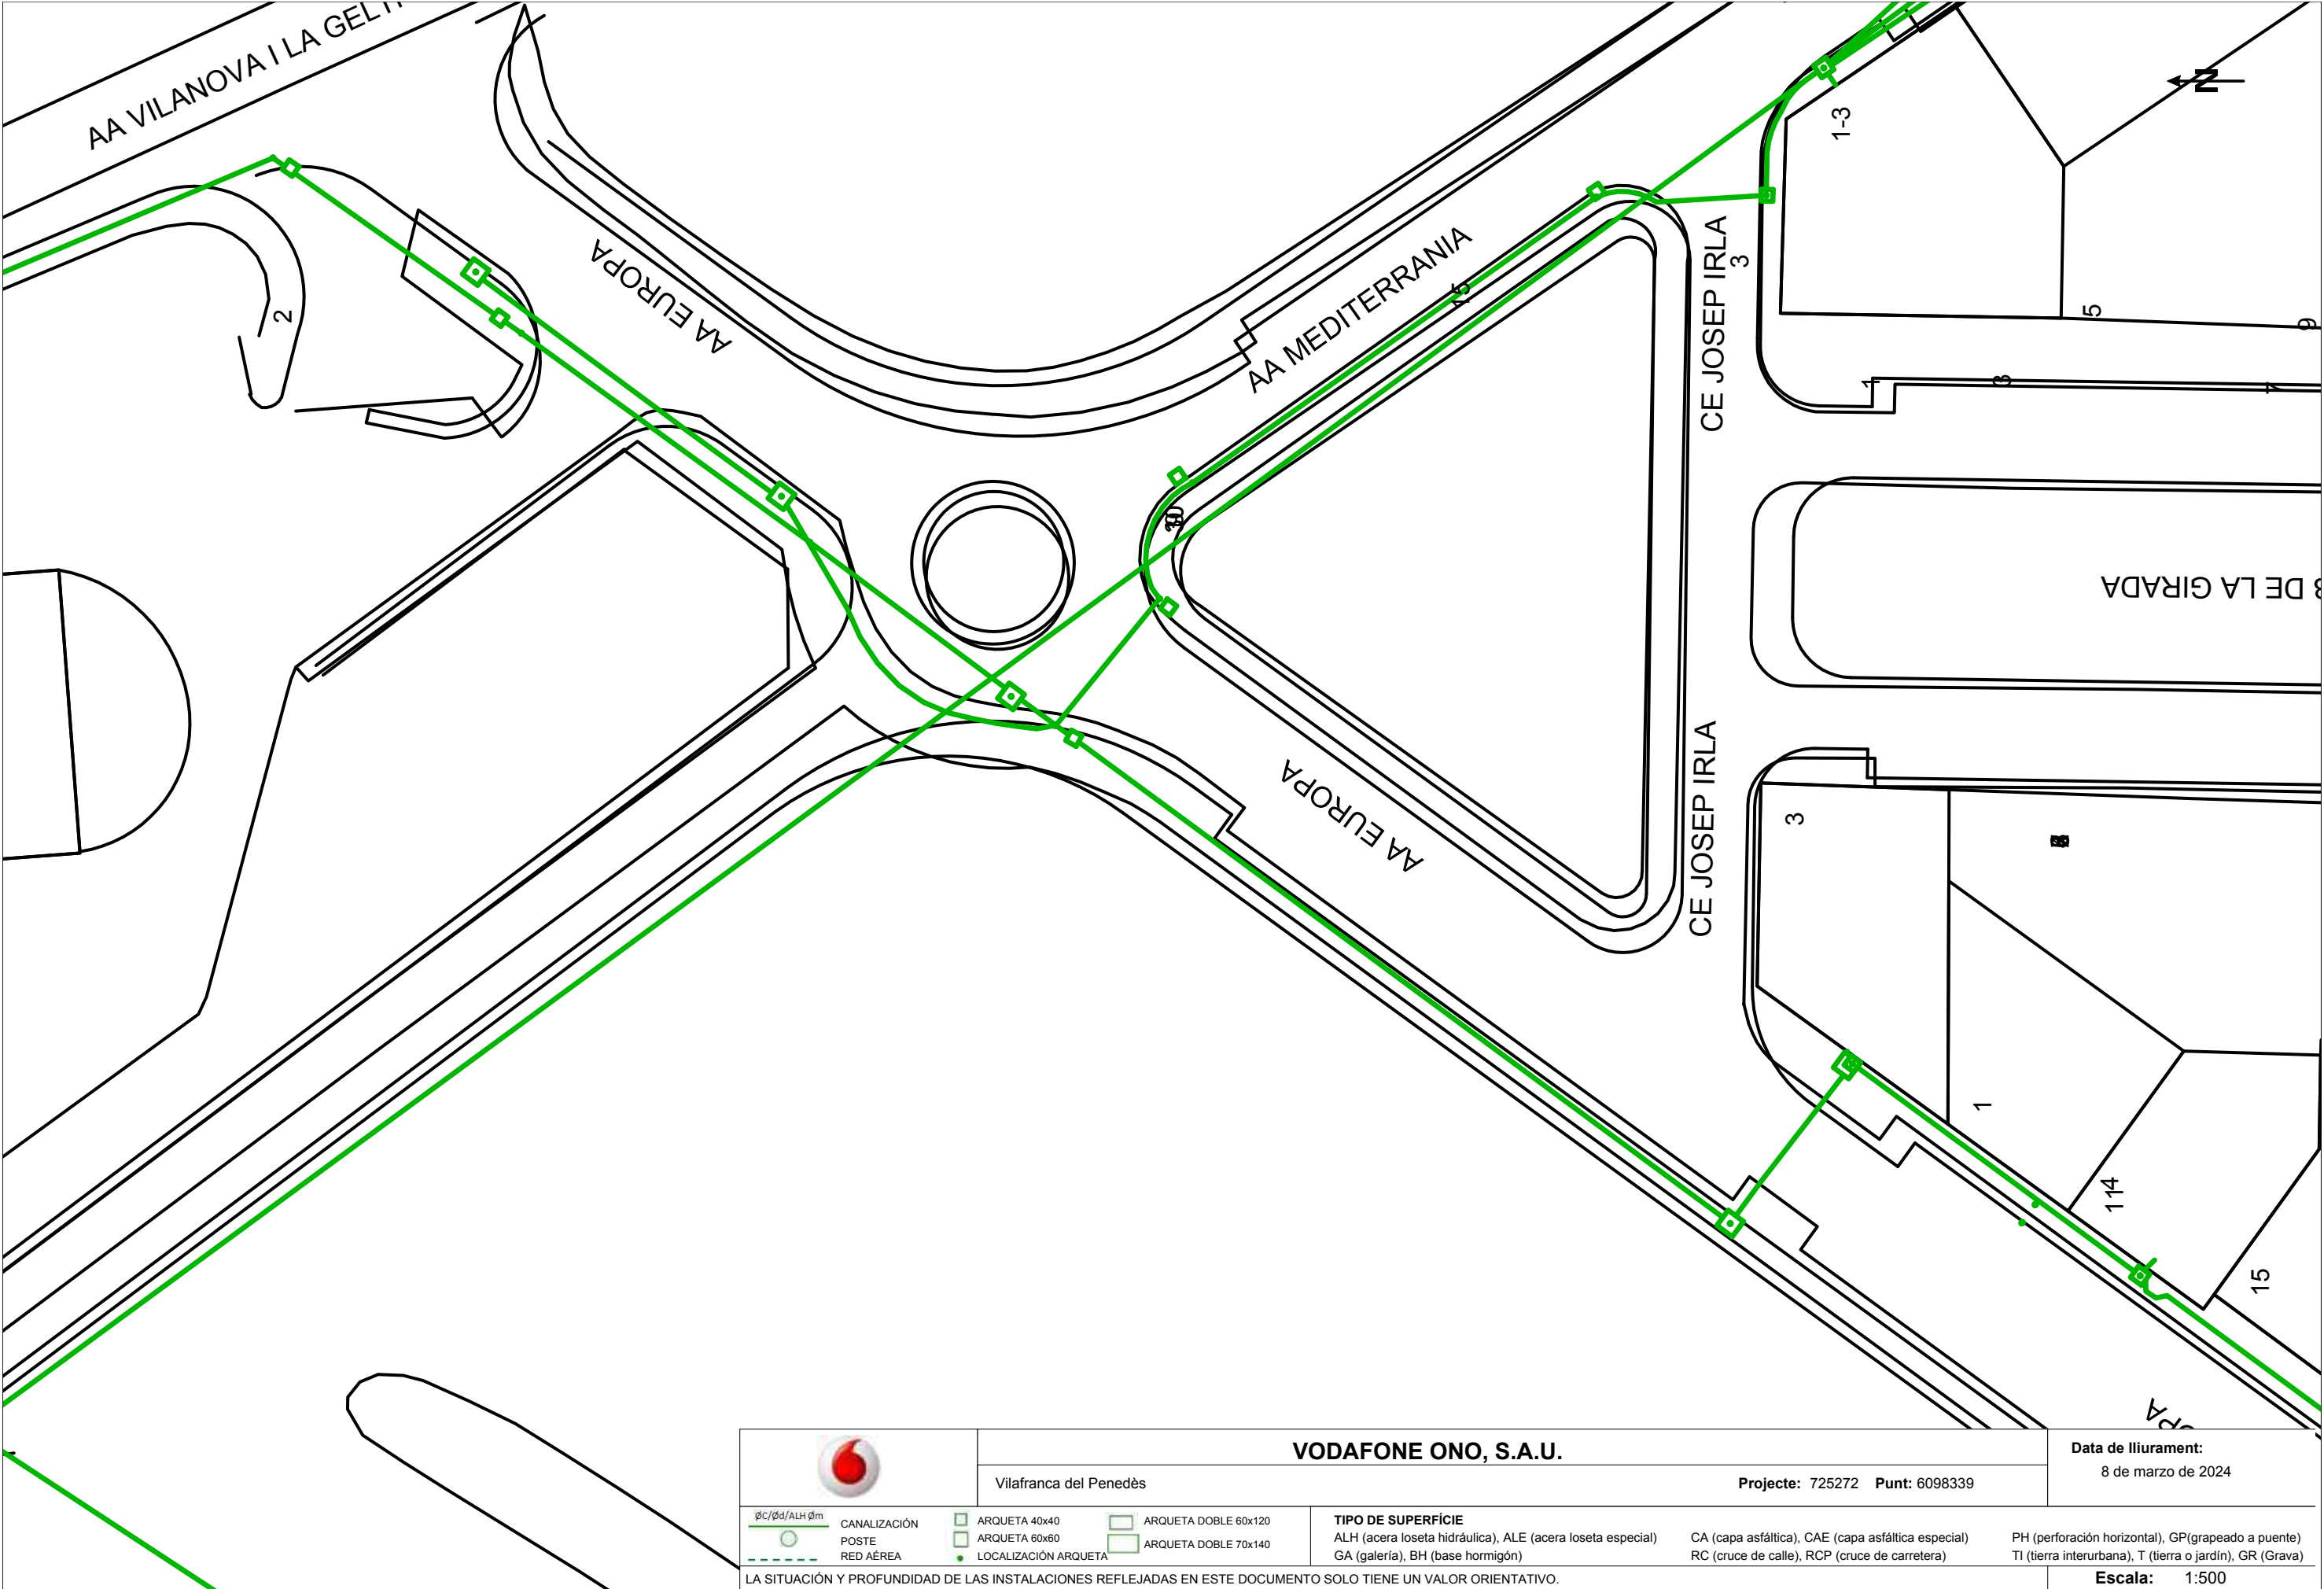

		VODAFONE ONO, S.A.U.		Data de lliurament: 8 de marzo de 2024	
Vilafranca del Penedès		Projecte: 725272 Punt: 6098339			
ØC/Ød/ALH Øm  CANALIZACIÓN  POSTE  RED AÉREA	 ARQUETA 40x40  ARQUETA 60x60  LOCALIZACIÓN ARQUETA	 ARQUETA DOBLE 60x120  ARQUETA DOBLE 70x140	TIPO DE SUPERFÍCIE ALH (acera loseta hidráulica), ALE (acera loseta especial) GA (galería), BH (base hormigón)	CA (capa asfáltica), CAE (capa asfáltica especial) RC (cruce de calle), RCP (cruce de carretera)	PH (perforación horizontal), GP(grapeado a puente) TI (tierra interurbana), T (tierra o jardín), GR (Grava)
LA SITUACIÓN Y PROFUNDIDAD DE LAS INSTALACIONES REFLEJADAS EN ESTE DOCUMENTO SOLO TIENE UN VALOR ORIENTATIVO.					Escala: 1:500

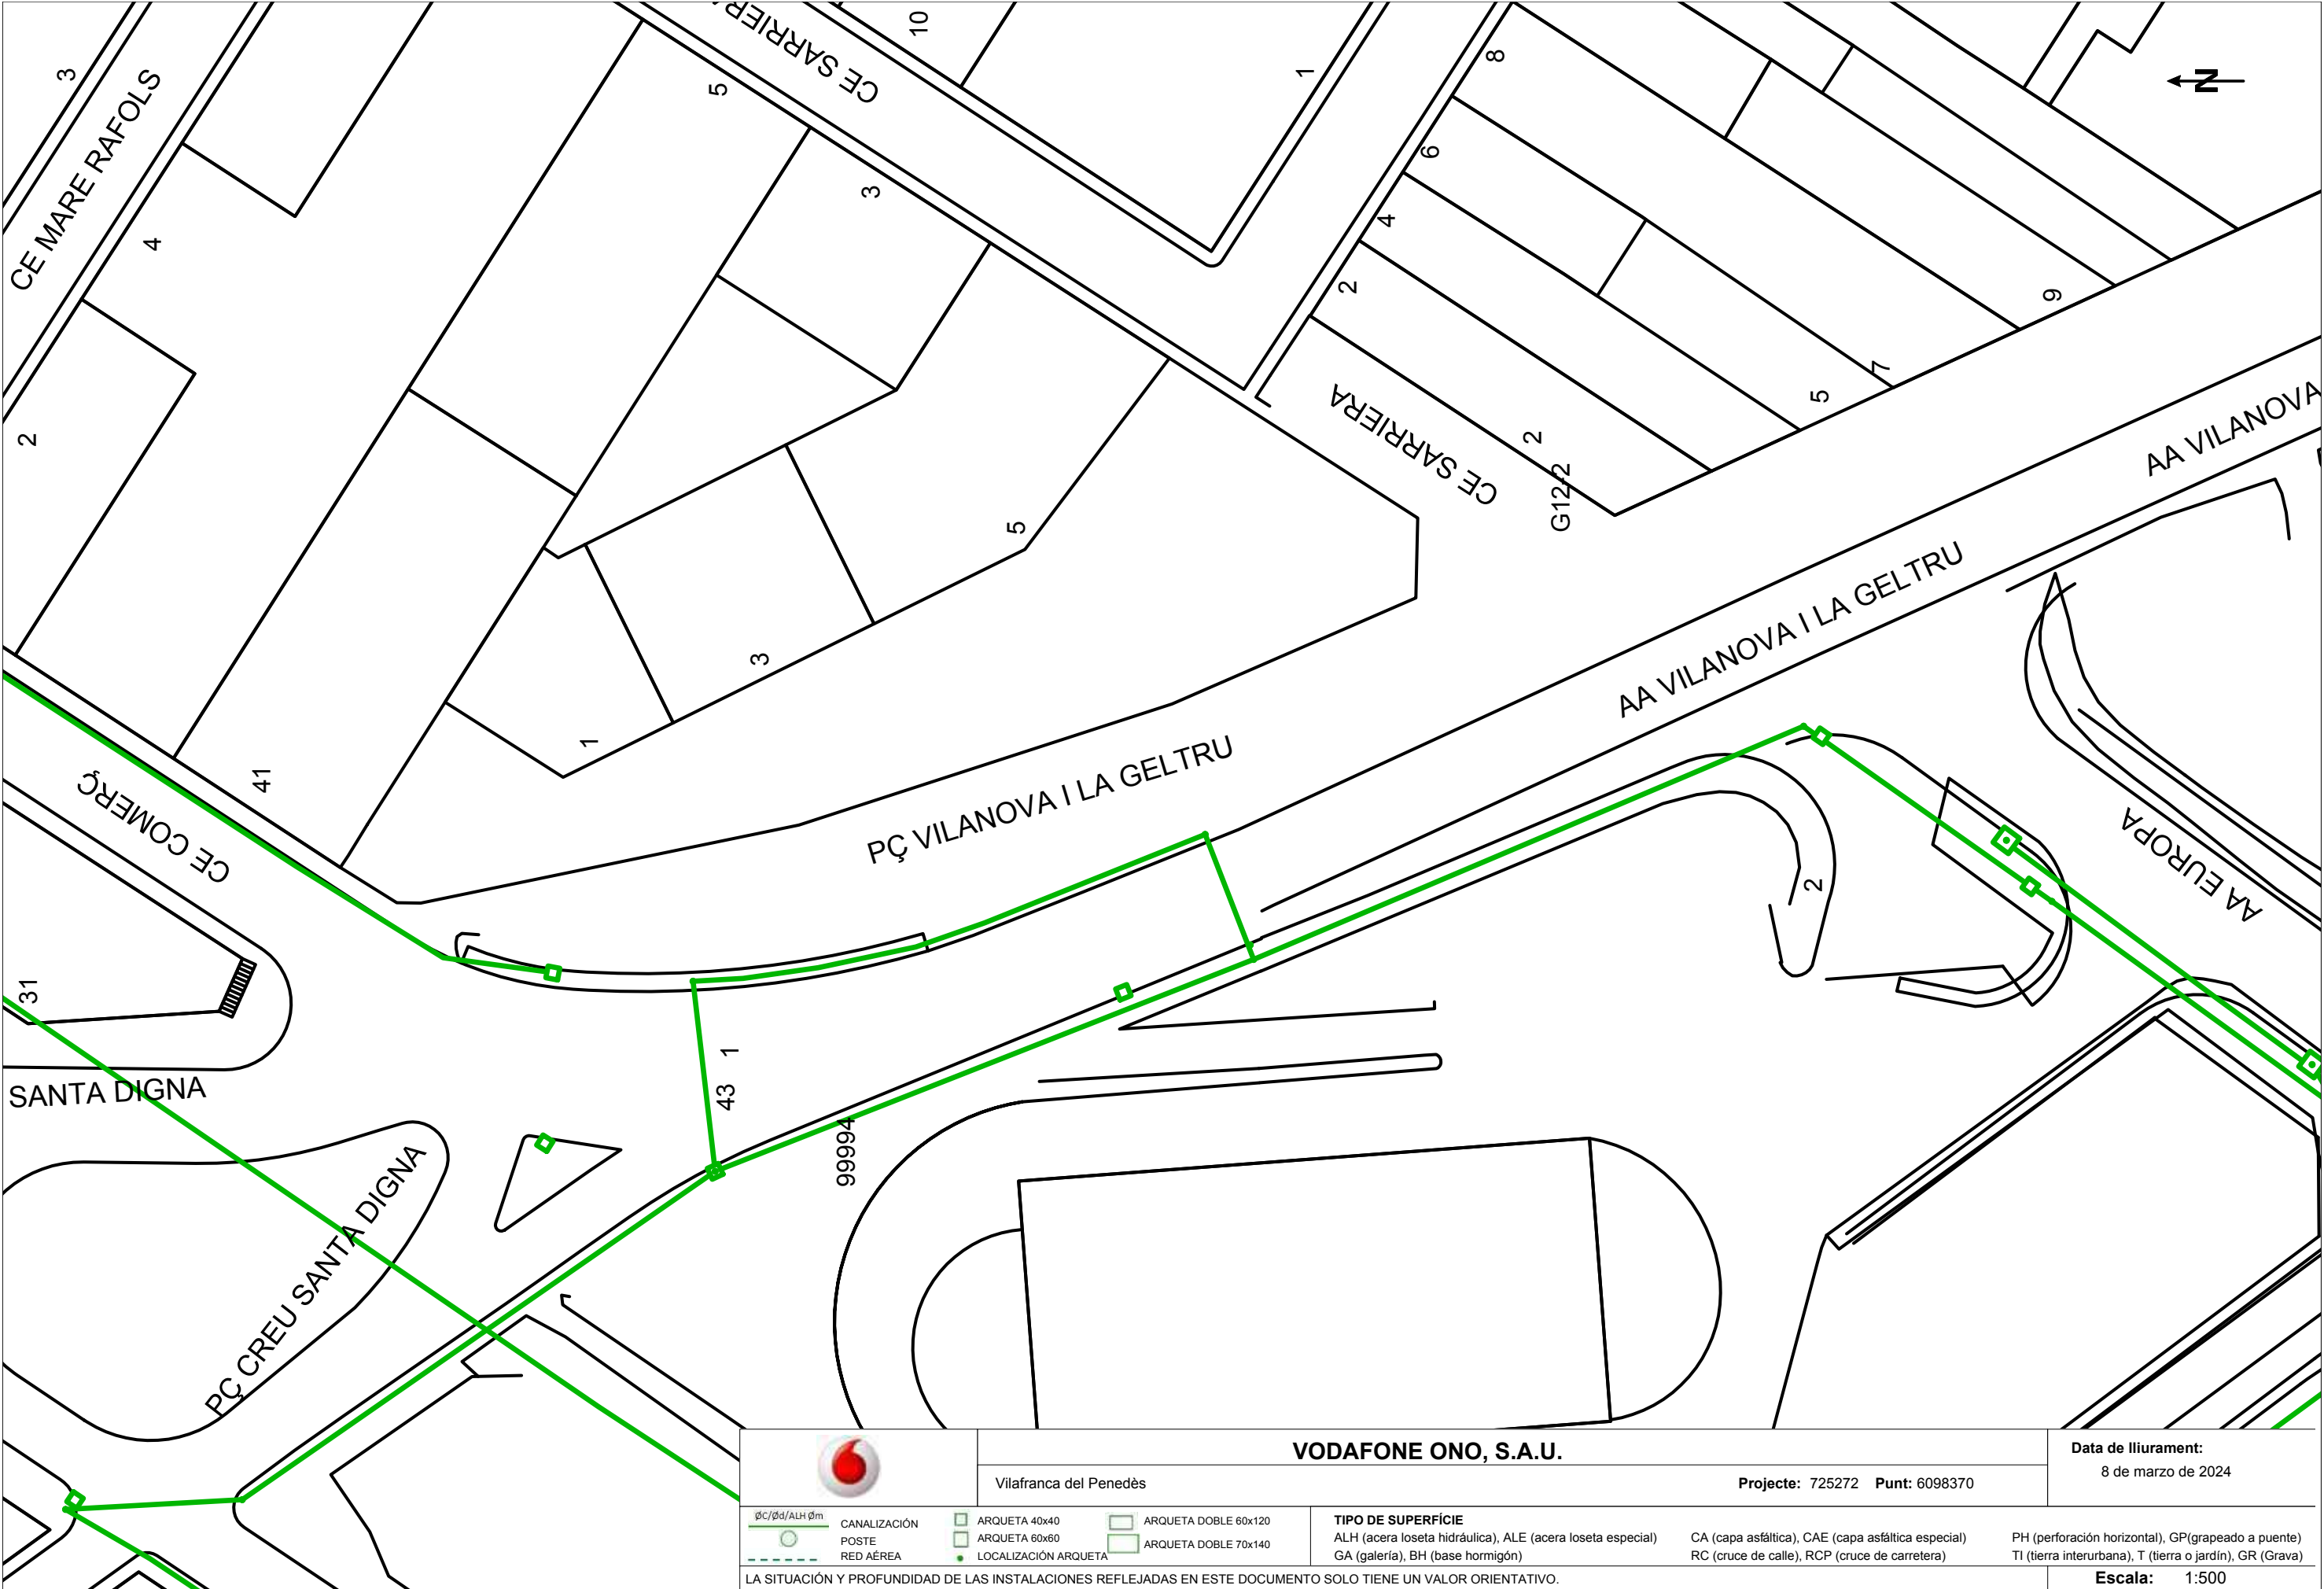



VODAFONE ONO, S.A.U.

Vilafranca del Penedès

Projecte: 725272 Punt: 6098370

Data de lliurament:
8 de marzo de 2024


ØC/Ød/ALH Øm	CANALIZACIÓN	ARQUETA 40x40	ARQUETA DOBLE 60x120	TIPO DE SUPERFÍCIE ALH (acera loseta hidráulica), ALE (acera loseta especial) GA (galería), BH (base hormigón)	CA (capa asfáltica), CAE (capa asfáltica especial) RC (cruce de calle), RCP (cruce de carretera)	PH (perforación horizontal), GP(grapeado a puente) TI (tierra interurbana), T (tierra o jardín), GR (Grava)
	POSTE	ARQUETA 60x60	ARQUETA DOBLE 70x140			
	RED ÁREA	LOCALIZACIÓN ARQUETA				


LA SITUACIÓN Y PROFUNDIDAD DE LAS INSTALACIONES REFLEJADAS EN ESTE DOCUMENTO SOLO TIENE UN VALOR ORIENTATIVO.

Escala: 1:500







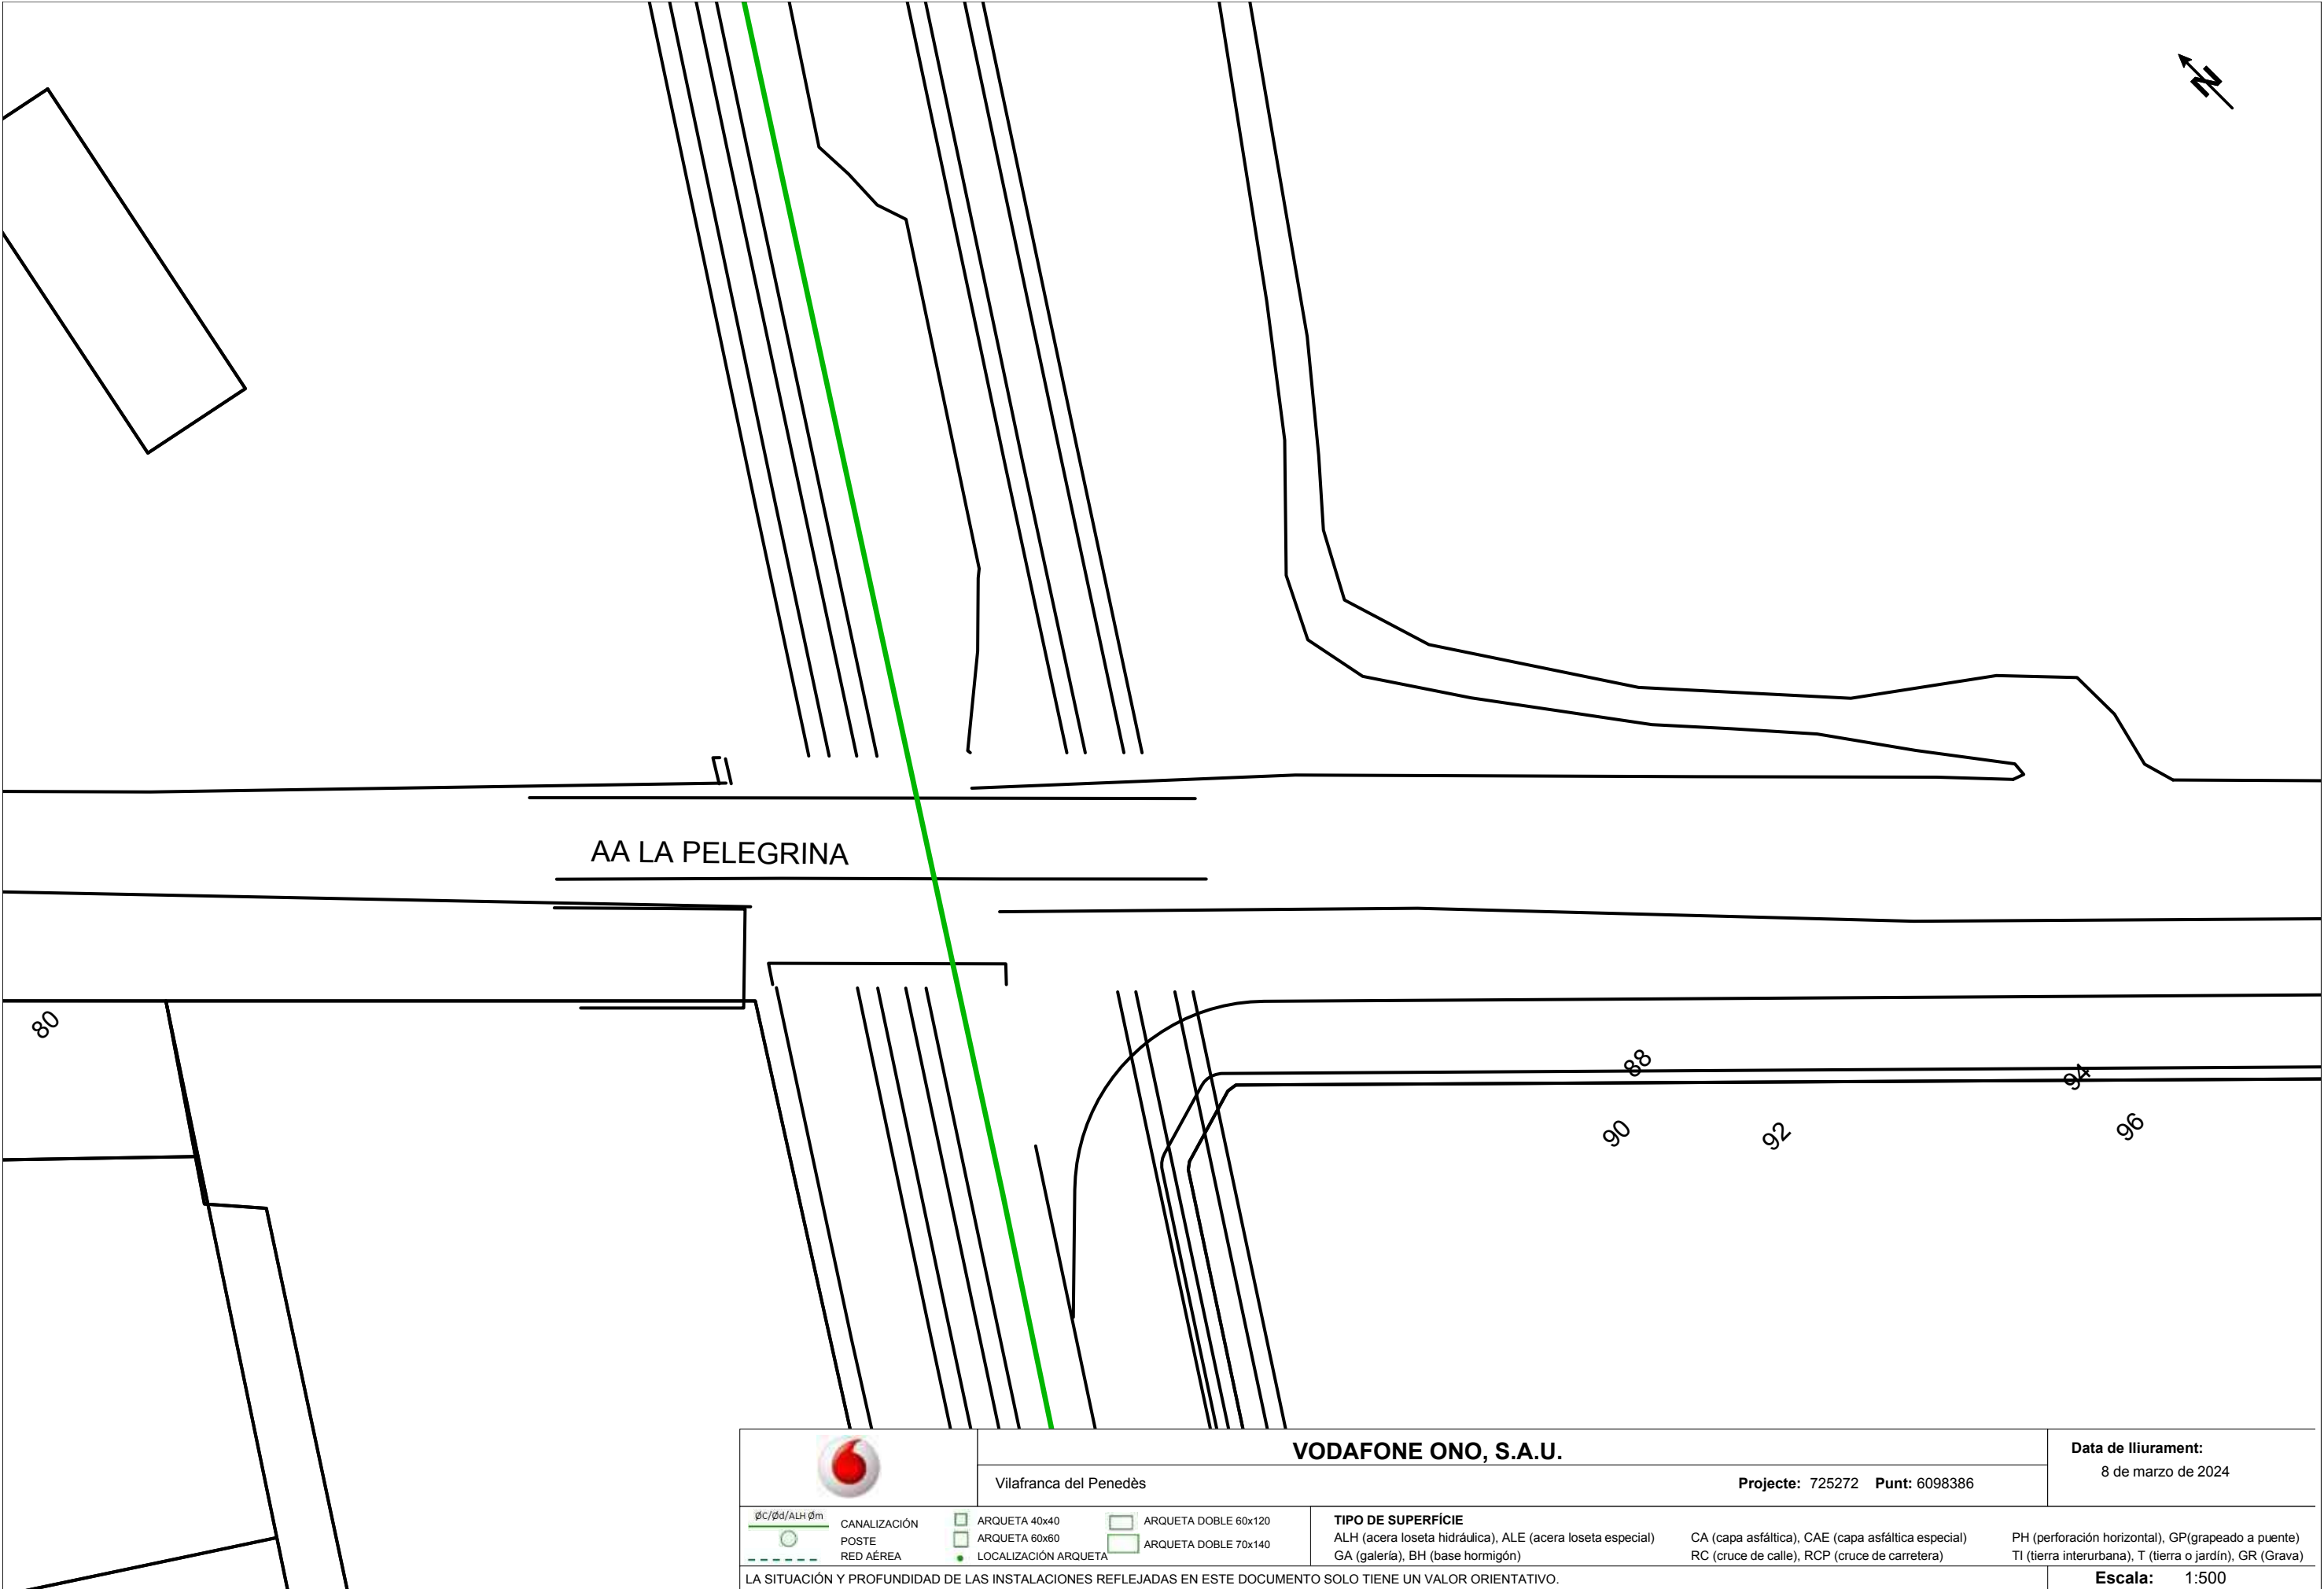

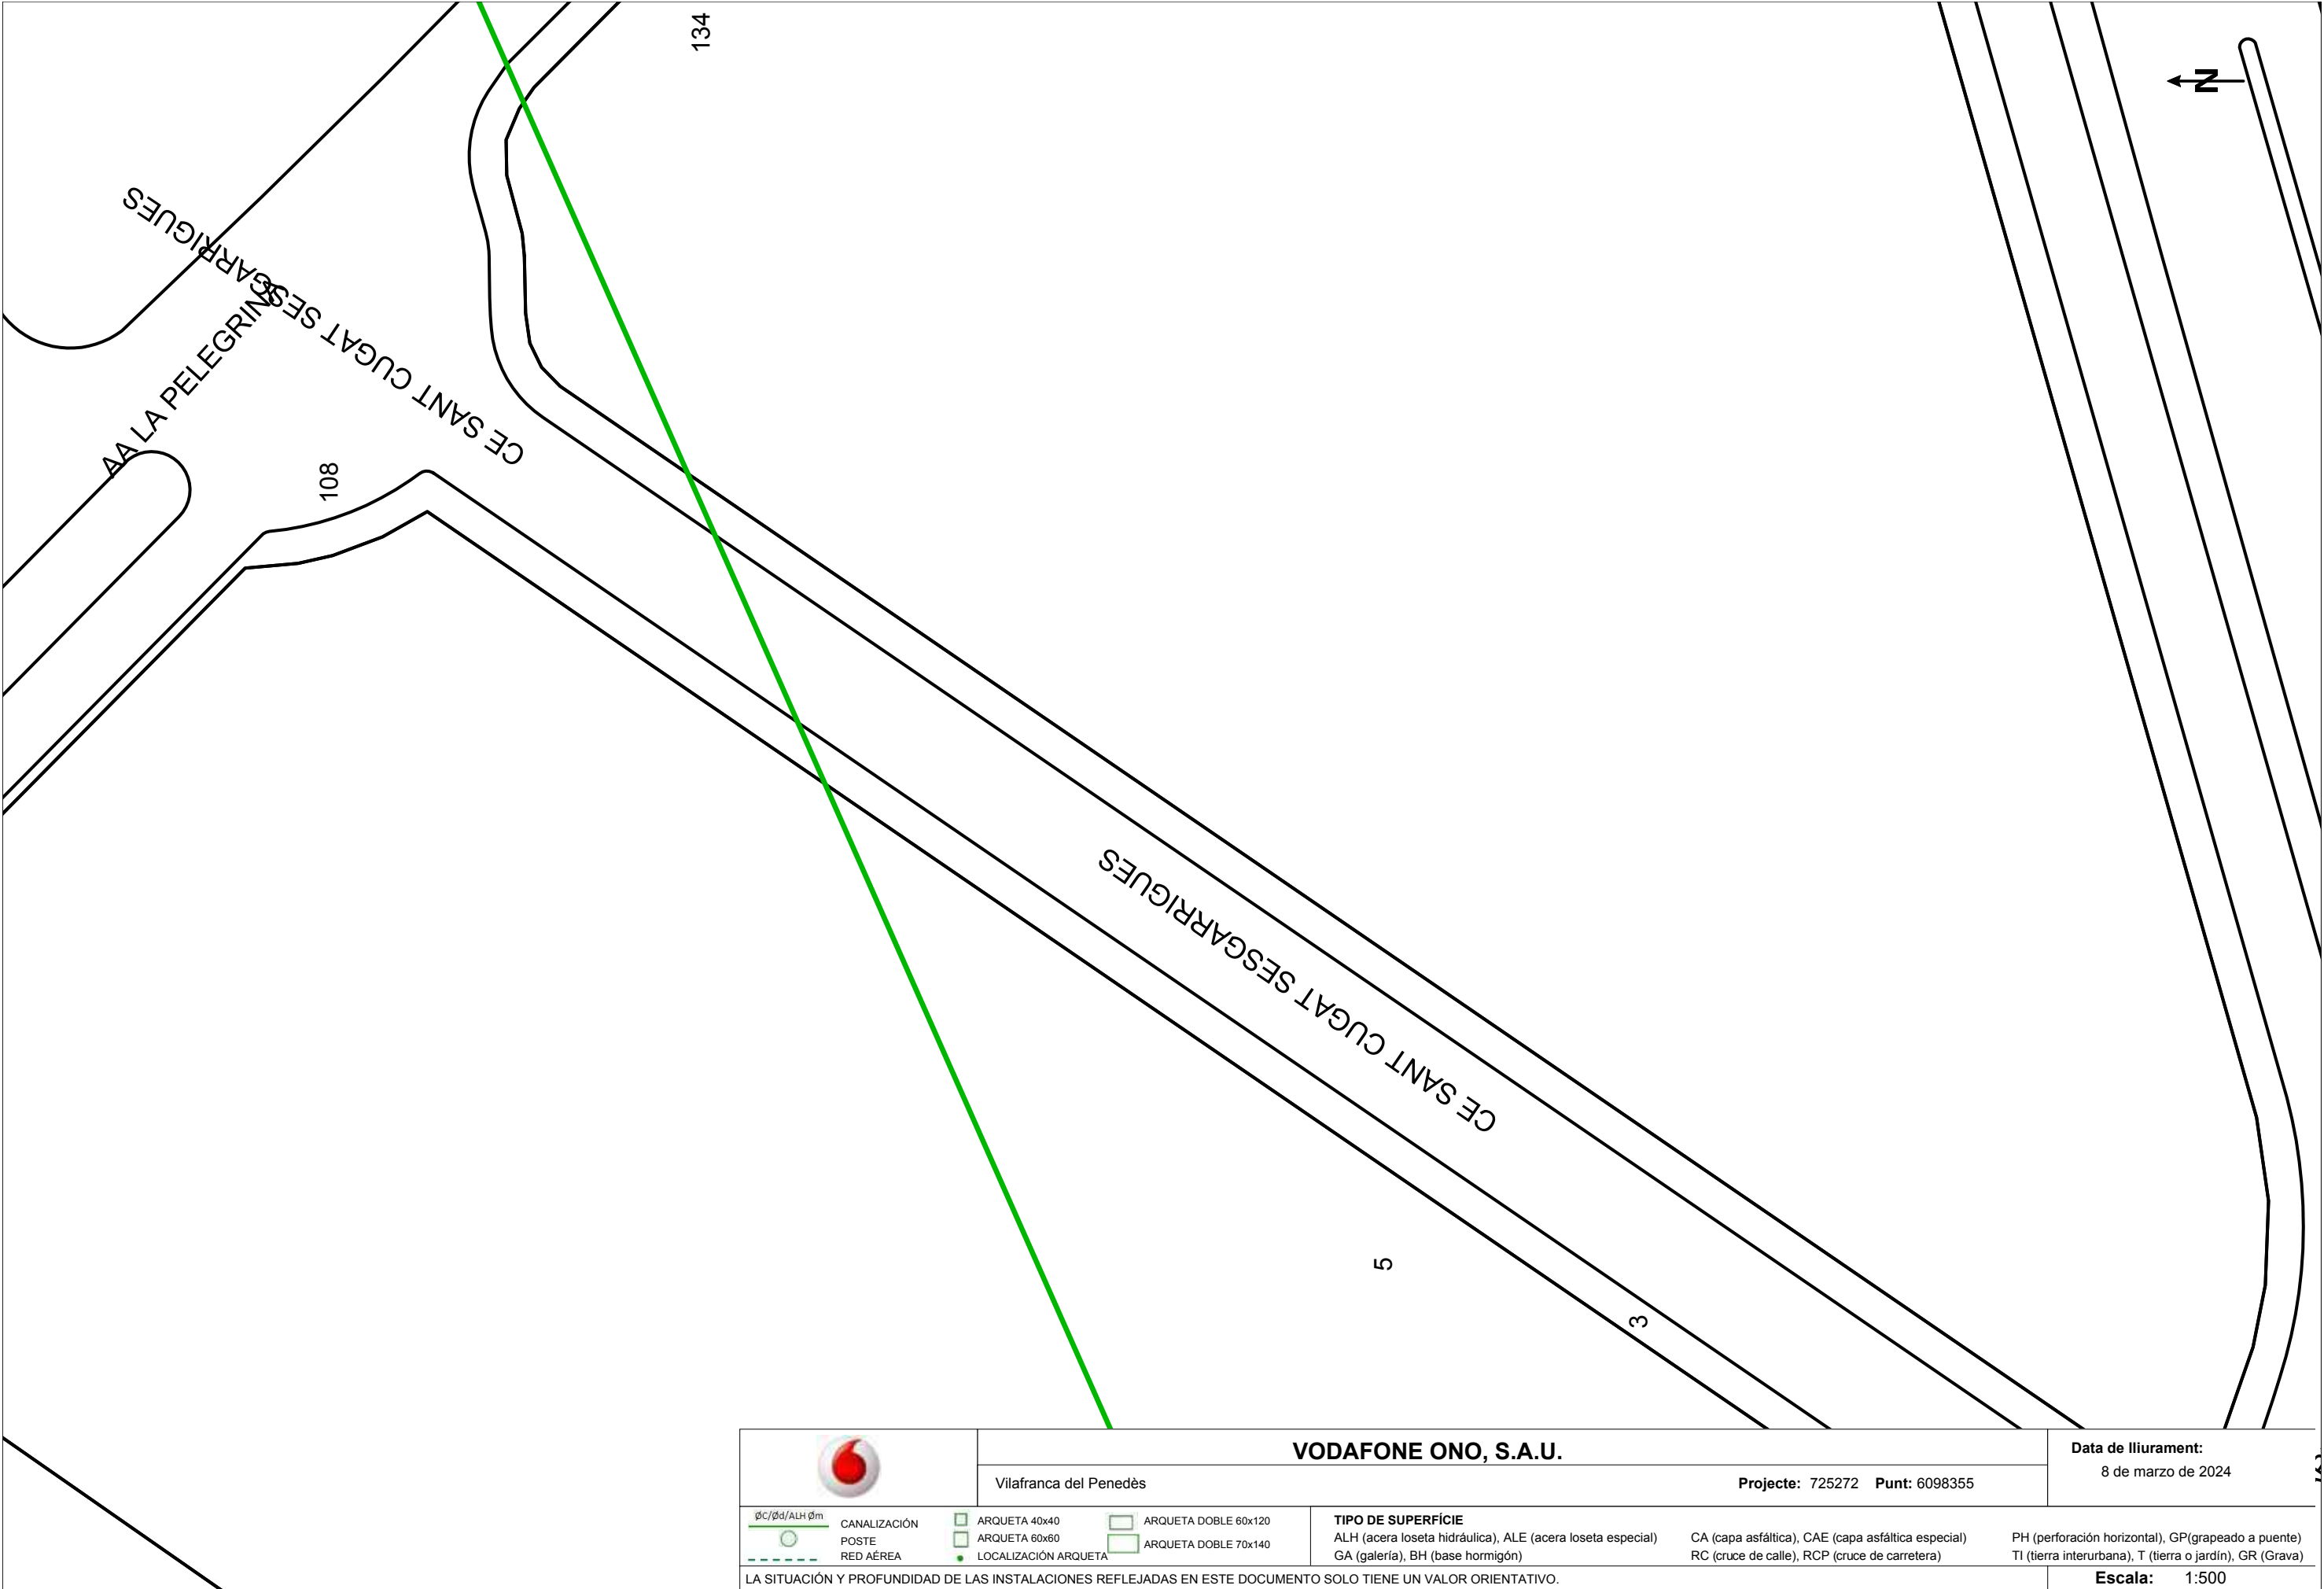

	VODAFONE ONO, S.A.U.			Data de lliurament: 8 de marzo de 2024				
	Vilafranca del Penedès							
Projecte: 725272 Punt: 6098355								
ØC/Ød/ALH Øm	CANALIZACIÓN POSTE RED ÁREA		ARQUETA 40x40 ARQUETA 60x60 LOCALIZACIÓN ARQUETA		ARQUETA DOBLE 60x120 ARQUETA DOBLE 70x140	TIPO DE SUPERFÍCIE ALH (acera loseta hidráulica), ALE (acera loseta especial) GA (galería), BH (base hormigón)	CA (capa asfáltica), CAE (capa asfáltica especial) RC (cruce de calle), RCP (cruce de carretera)	PH (perforación horizontal), GP(grapeado a puente) TI (tierra interurbana), T (tierra o jardín), GR (Grava)
LA SITUACIÓN Y PROFUNDIDAD DE LAS INSTALACIONES REFLEJADAS EN ESTE DOCUMENTO SOLO TIENE UN VALOR ORIENTATIVO.								Escala: 1:500

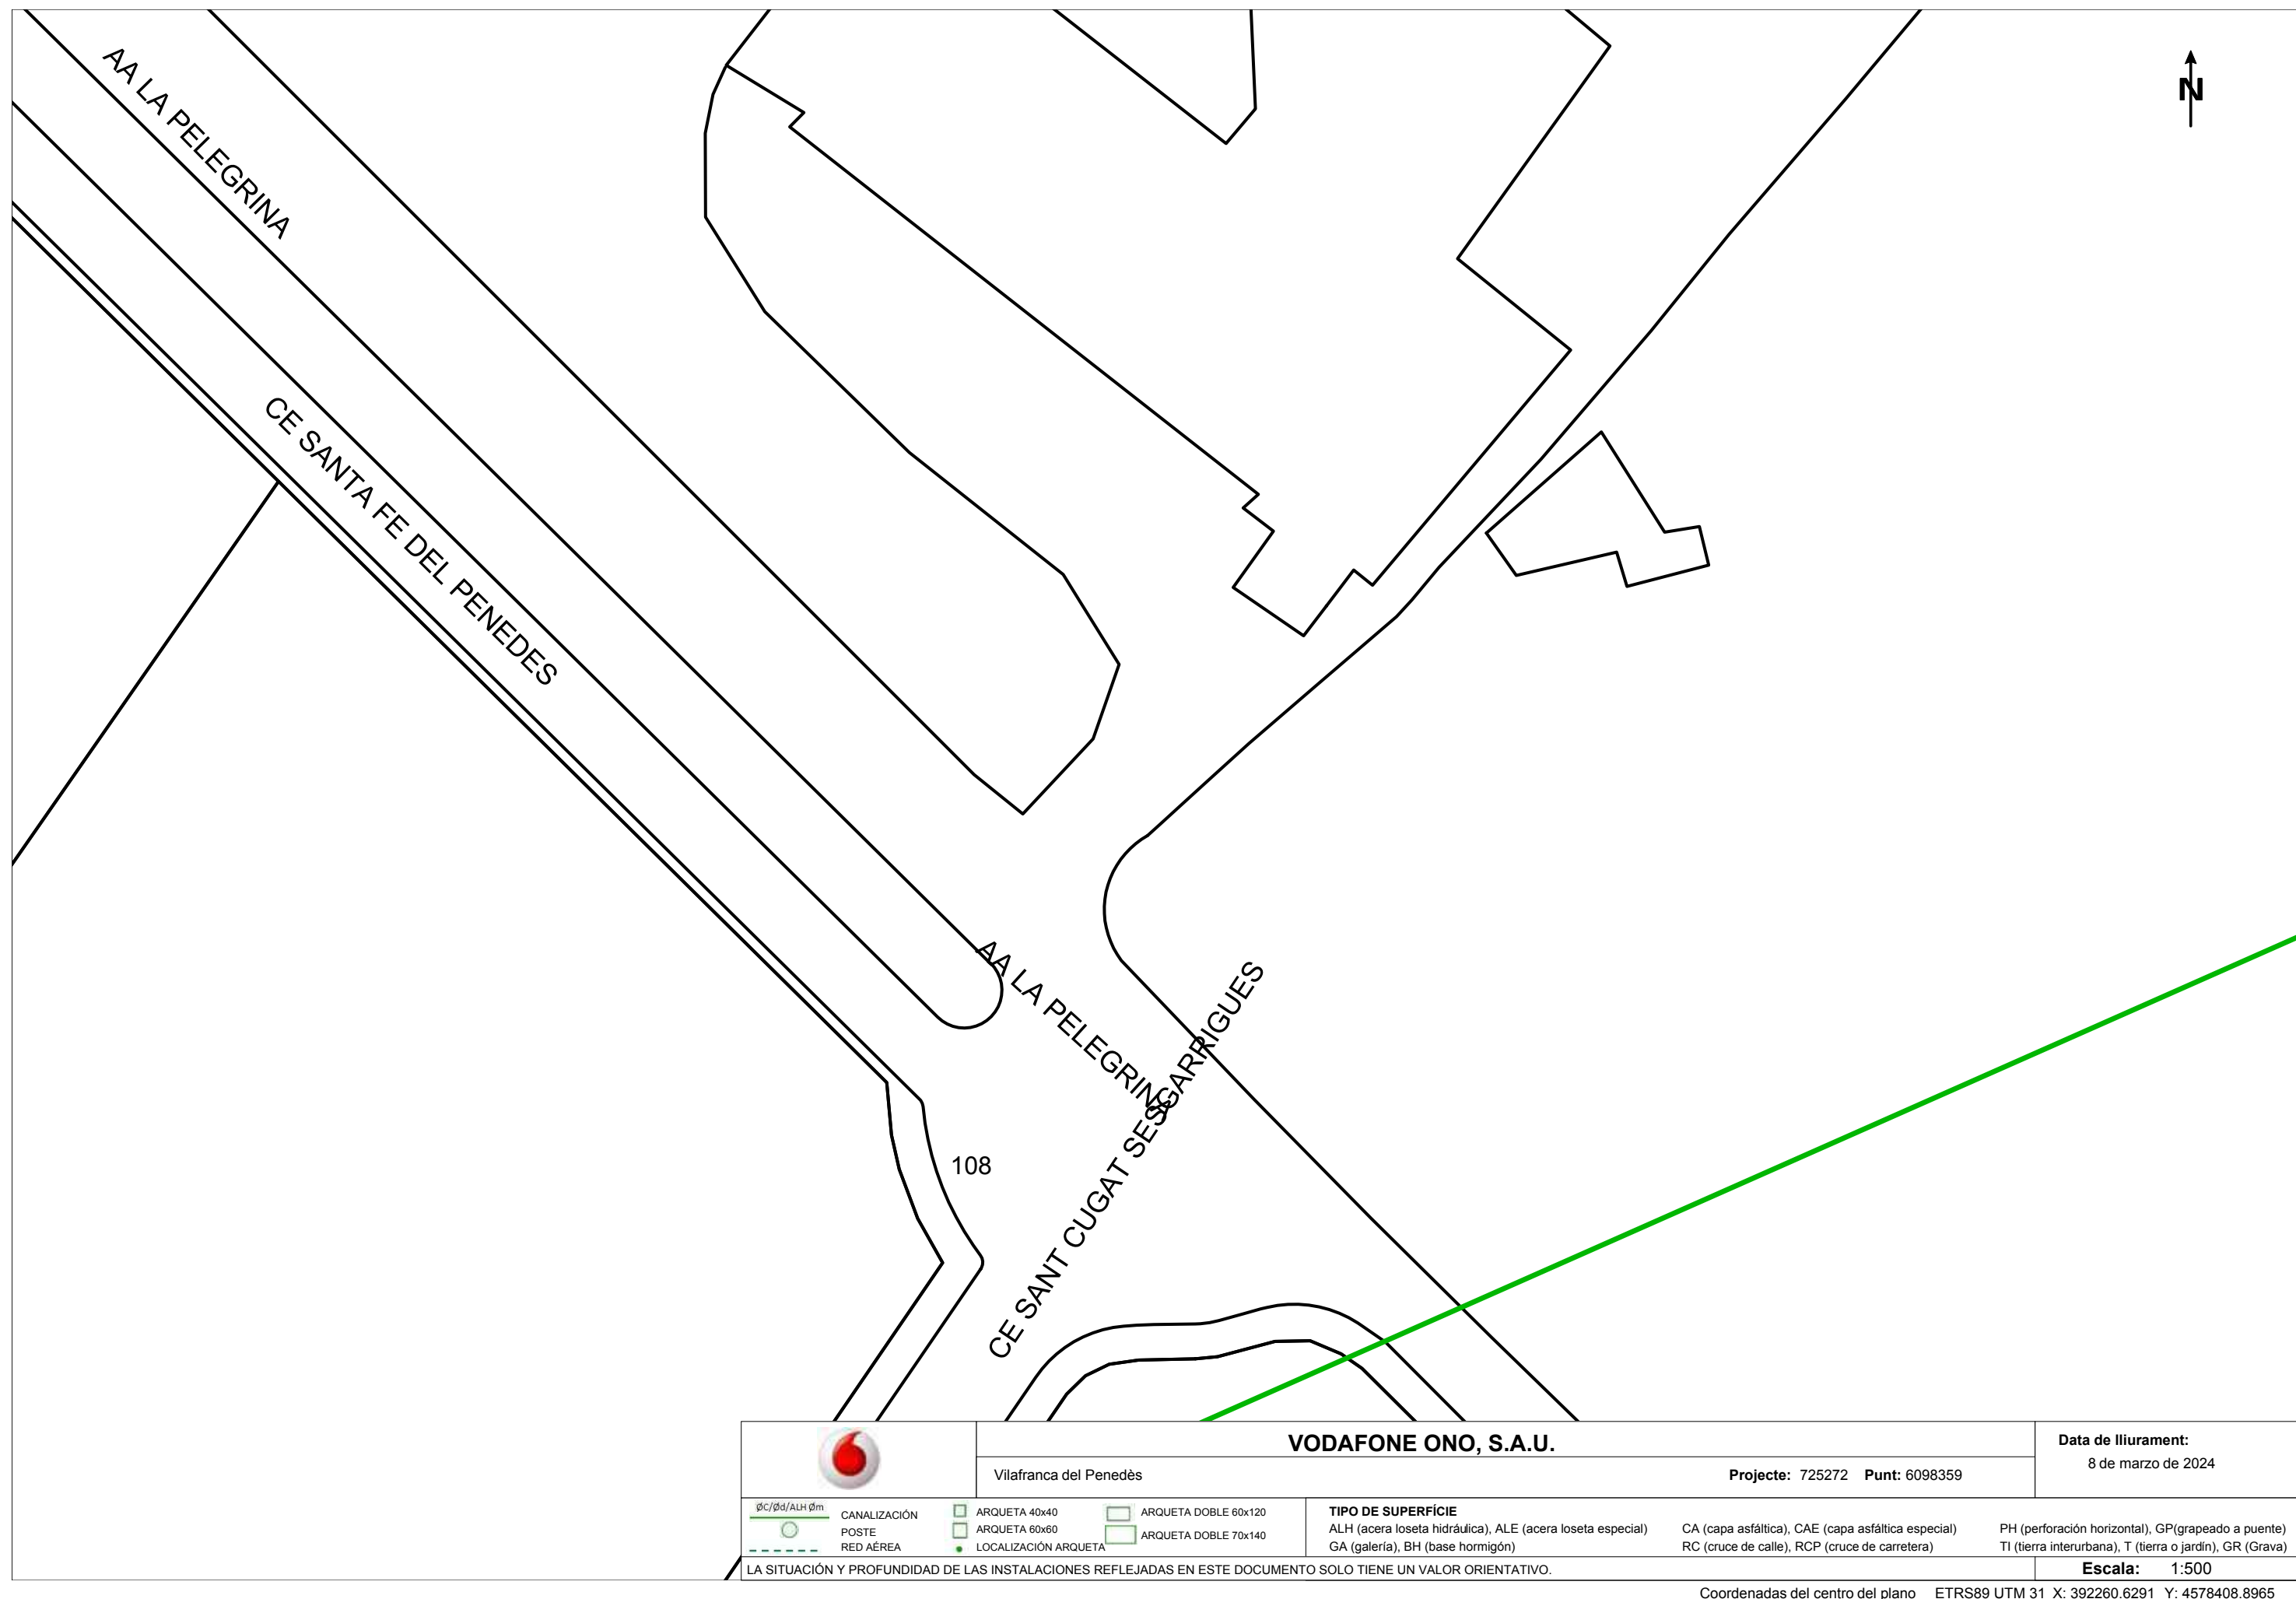

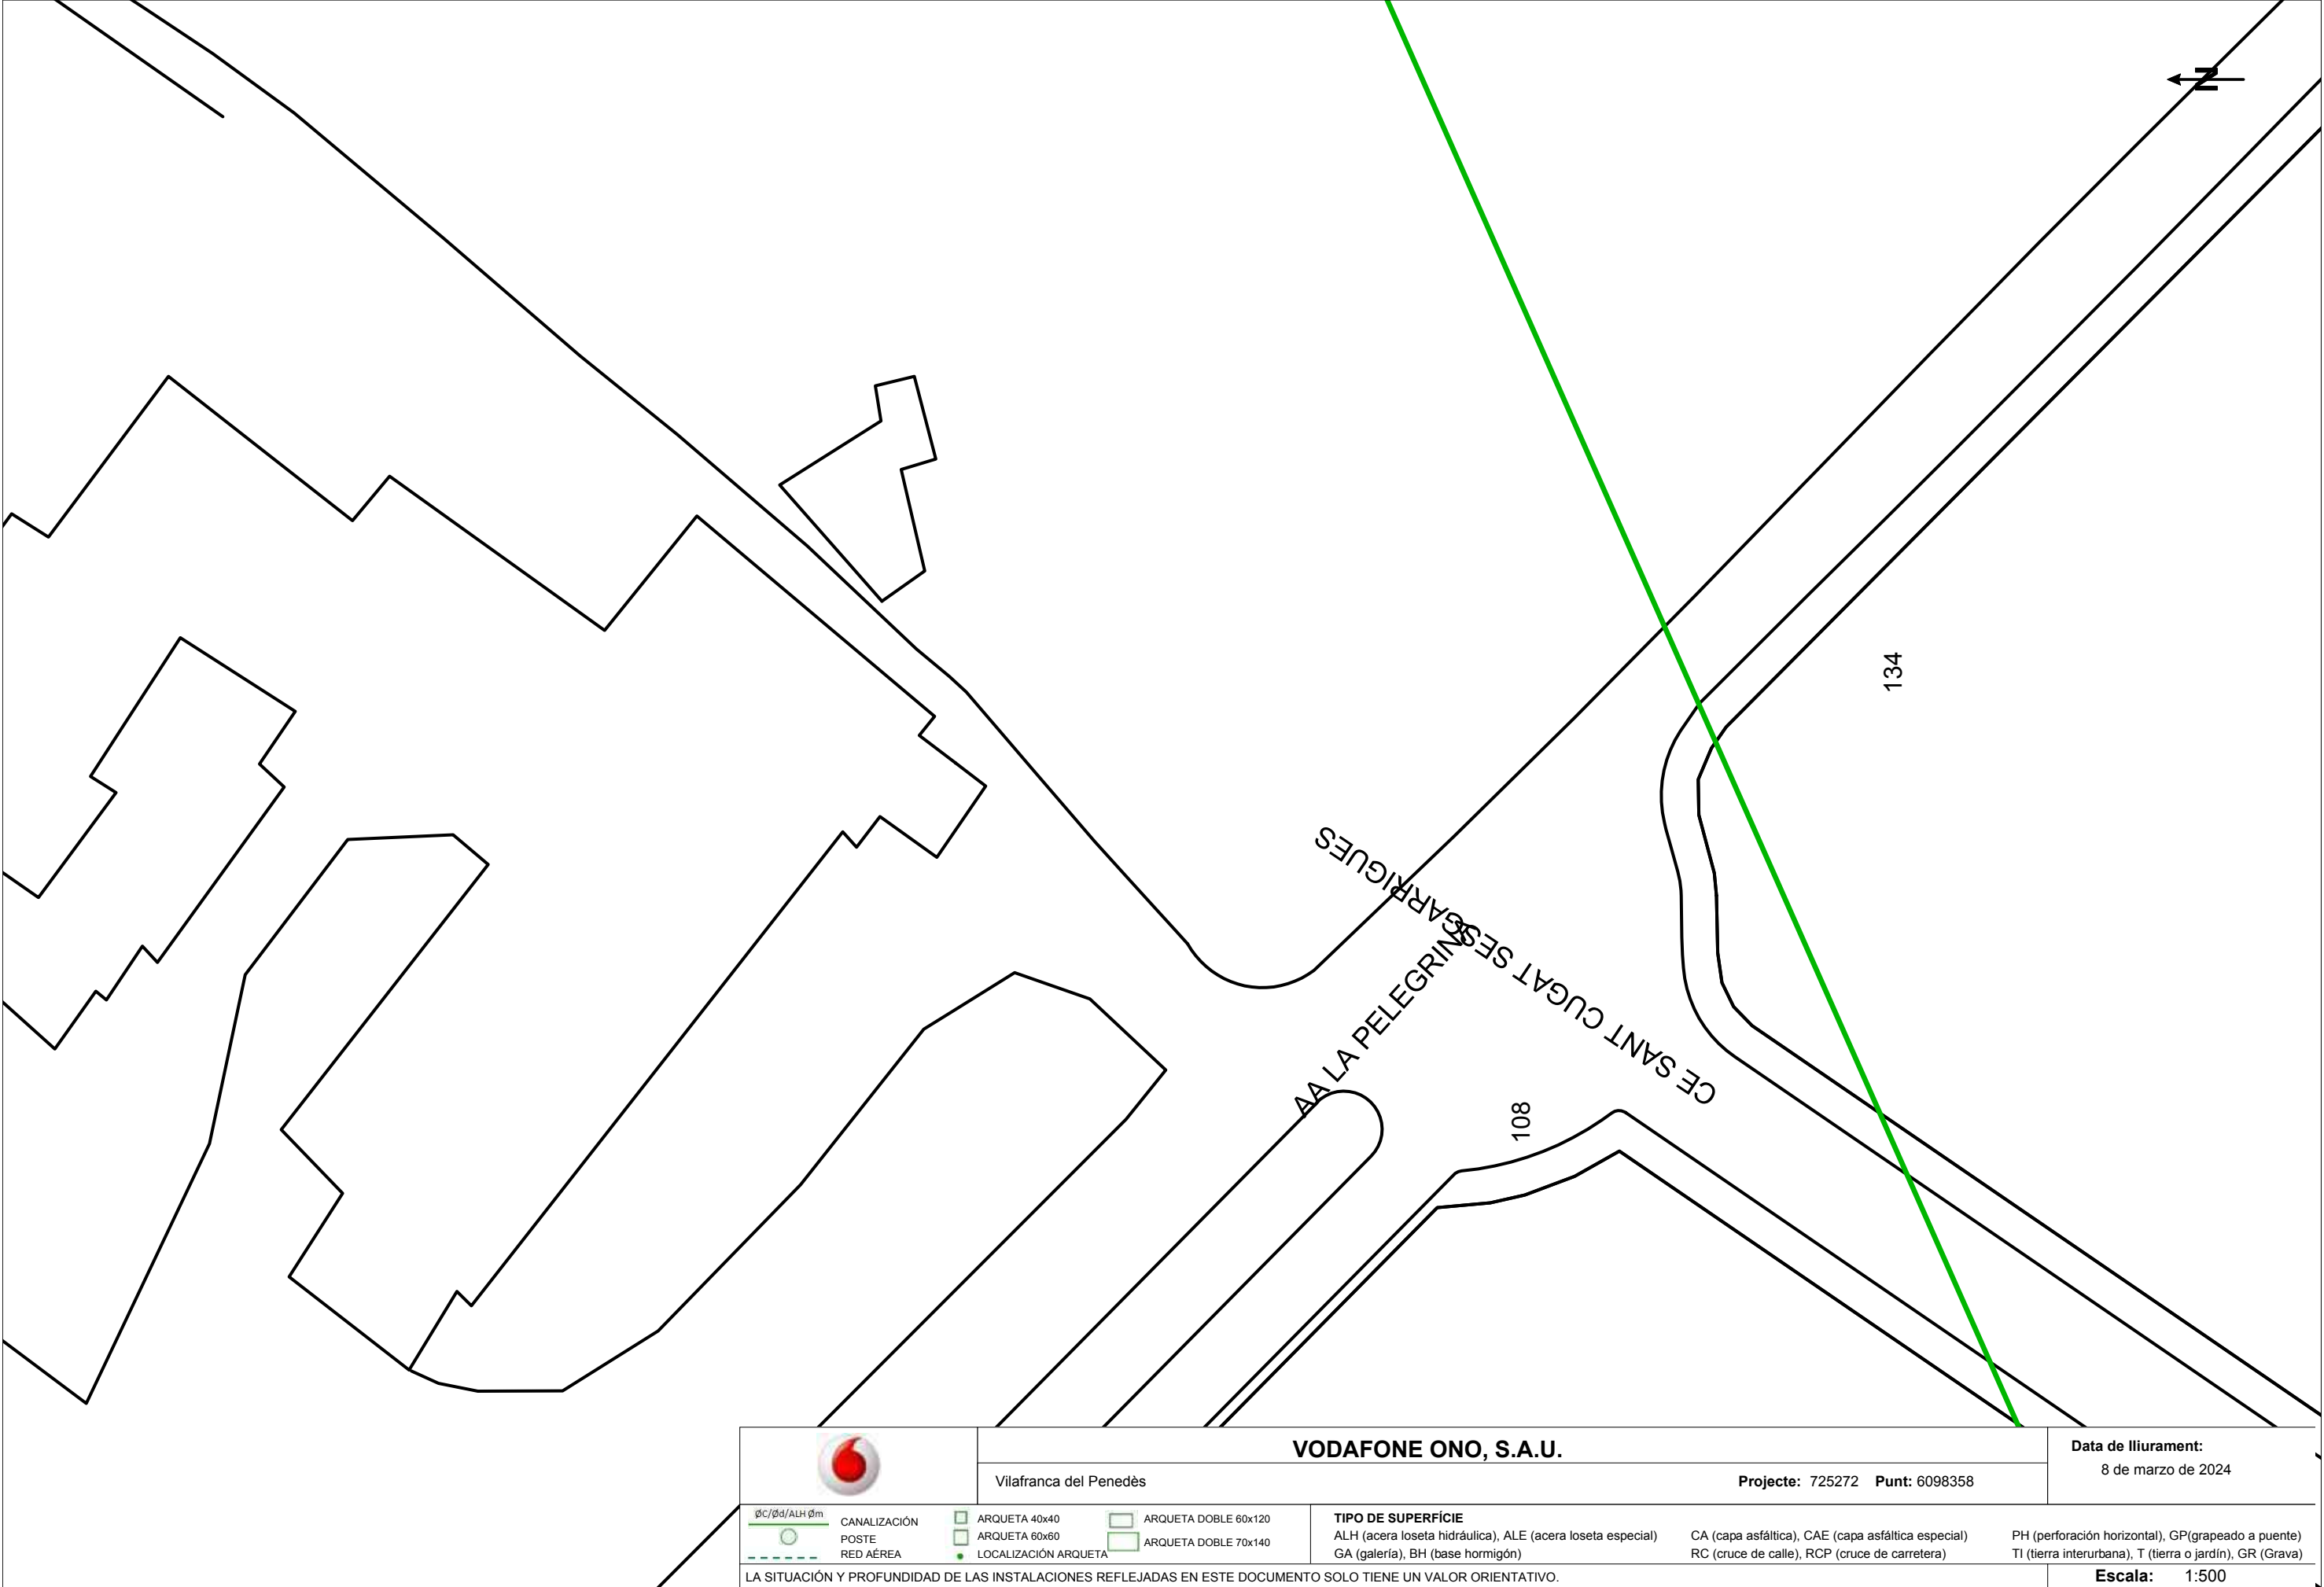



VODAFONE ONO, S.A.U.

Vilafranca del Penedès

Projecte: 725272

Punt: 6098358

Data de lliurament:

8 de marzo de 2024


ØC/Ød/ALH Øm	CANALIZACIÓN	ARQUETA 40x40	ARQUETA DOBLE 60x120	TIPO DE SUPERFÍCIE ALH (acera loseta hidráulica), ALE (acera loseta especial) GA (galería), BH (base hormigón)	CA (capa asfáltica), CAE (capa asfáltica especial) RC (cruce de calle), RCP (cruce de carretera)	PH (perforación horizontal), GP(grapeado a puente) TI (tierra interurbana), T (tierra o jardín), GR (Grava)
POSTE	ARQUETA 60x60	ARQUETA DOBLE 70x140				
RED ÁREA	LOCALIZACIÓN ARQUETA					

LA SITUACIÓN Y PROFUNDIDAD DE LAS INSTALACIONES REFLEJADAS EN ESTE DOCUMENTO SOLO TIENE UN VALOR ORIENTATIVO.


Escala: 1:500




	VODAFONE ONO, S.A.U.				Data de lliurament: 8 de marzo de 2024	
	Vilafranca del Penedès-Cal Rubiò-Sant Jaume del Domenys		Projecte: 725273 Punt: 6098389			
øC/ød/ALH øm   	CANALIZACIÓN	☐ ARQUETA 40x40 ☐ ARQUETA 60x60 ☒ LOCALIZACIÓN ARQUETA	☐ ARQUETA DOBLE 60x120 ☐ ARQUETA DOBLE 70x140	TIPO DE SUPERFÍCIE ALH (acera loseta hidráulica), ALE (acera loseta especial) GA (galería), BH (base hormigón)	CA (capa asfáltica), CAE (capa asfáltica especial) RC (cruce de calle), RCP (cruce de carretera)	PH (perforación horizontal), GP(grapeado a puente) TI (tierra interurbana), T (tierra o jardín), GR (Grava)
LA SITUACIÓN Y PROFUNDIDAD DE LAS INSTALACIONES REFLEJADAS EN ESTE DOCUMENTO SOLO TIENE UN VALOR ORIENTATIVO.						
					Escala: 1:500	

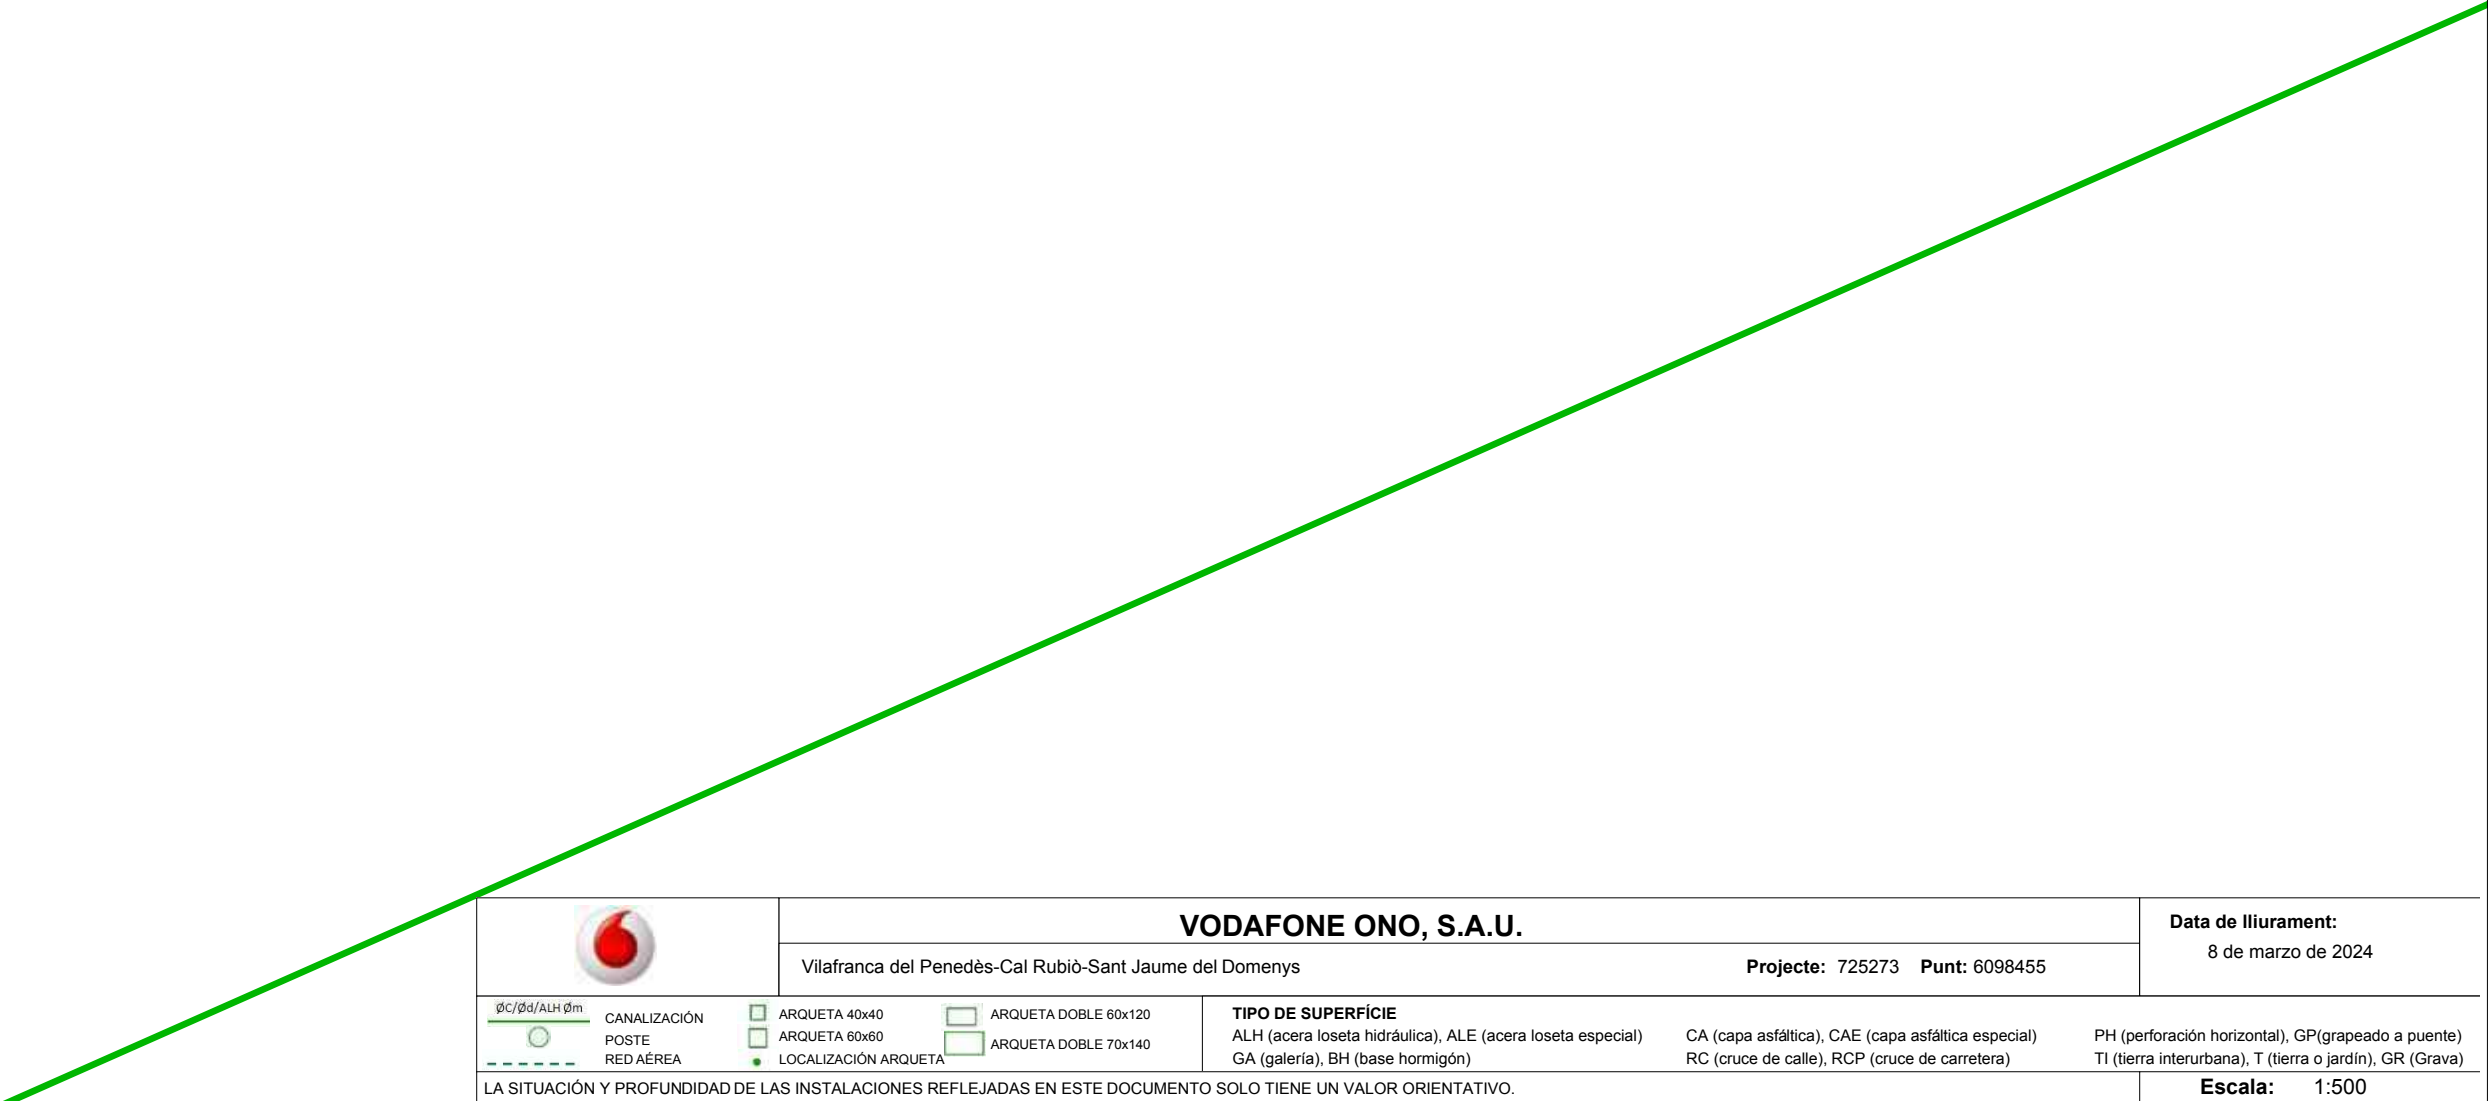


	VODAFONE ONO, S.A.U.				Data de lliurament: 8 de marzo de 2024	
	Vilafranca del Penedès-Cal Rubiò-Sant Jaume del Domenys		Projecte: 725273 Punt: 6098455			
øC/ød/ALH øm  CANALIZACIÓN	 ARQUETA 40x40  ARQUETA 60x60  LOCALIZACIÓN ARQUETA	 ARQUETA DOBLE 60x120  ARQUETA DOBLE 70x140	TIPO DE SUPERFÍCIE ALH (acera loseta hidráulica), ALE (acera loseta especial) GA (galería), BH (base hormigón)		CA (capa asfáltica), CAE (capa asfáltica especial) RC (cruce de calle), RCP (cruce de carretera)	PH (perforación horizontal), GP(grapeado a puente) TI (tierra interurbana), T (tierra o jardín), GR (Grava)
LA SITUACIÓN Y PROFUNDIDAD DE LAS INSTALACIONES REFLEJADAS EN ESTE DOCUMENTO SOLO TIENE UN VALOR HORIENTATIVO.						
Escala: 1:500						

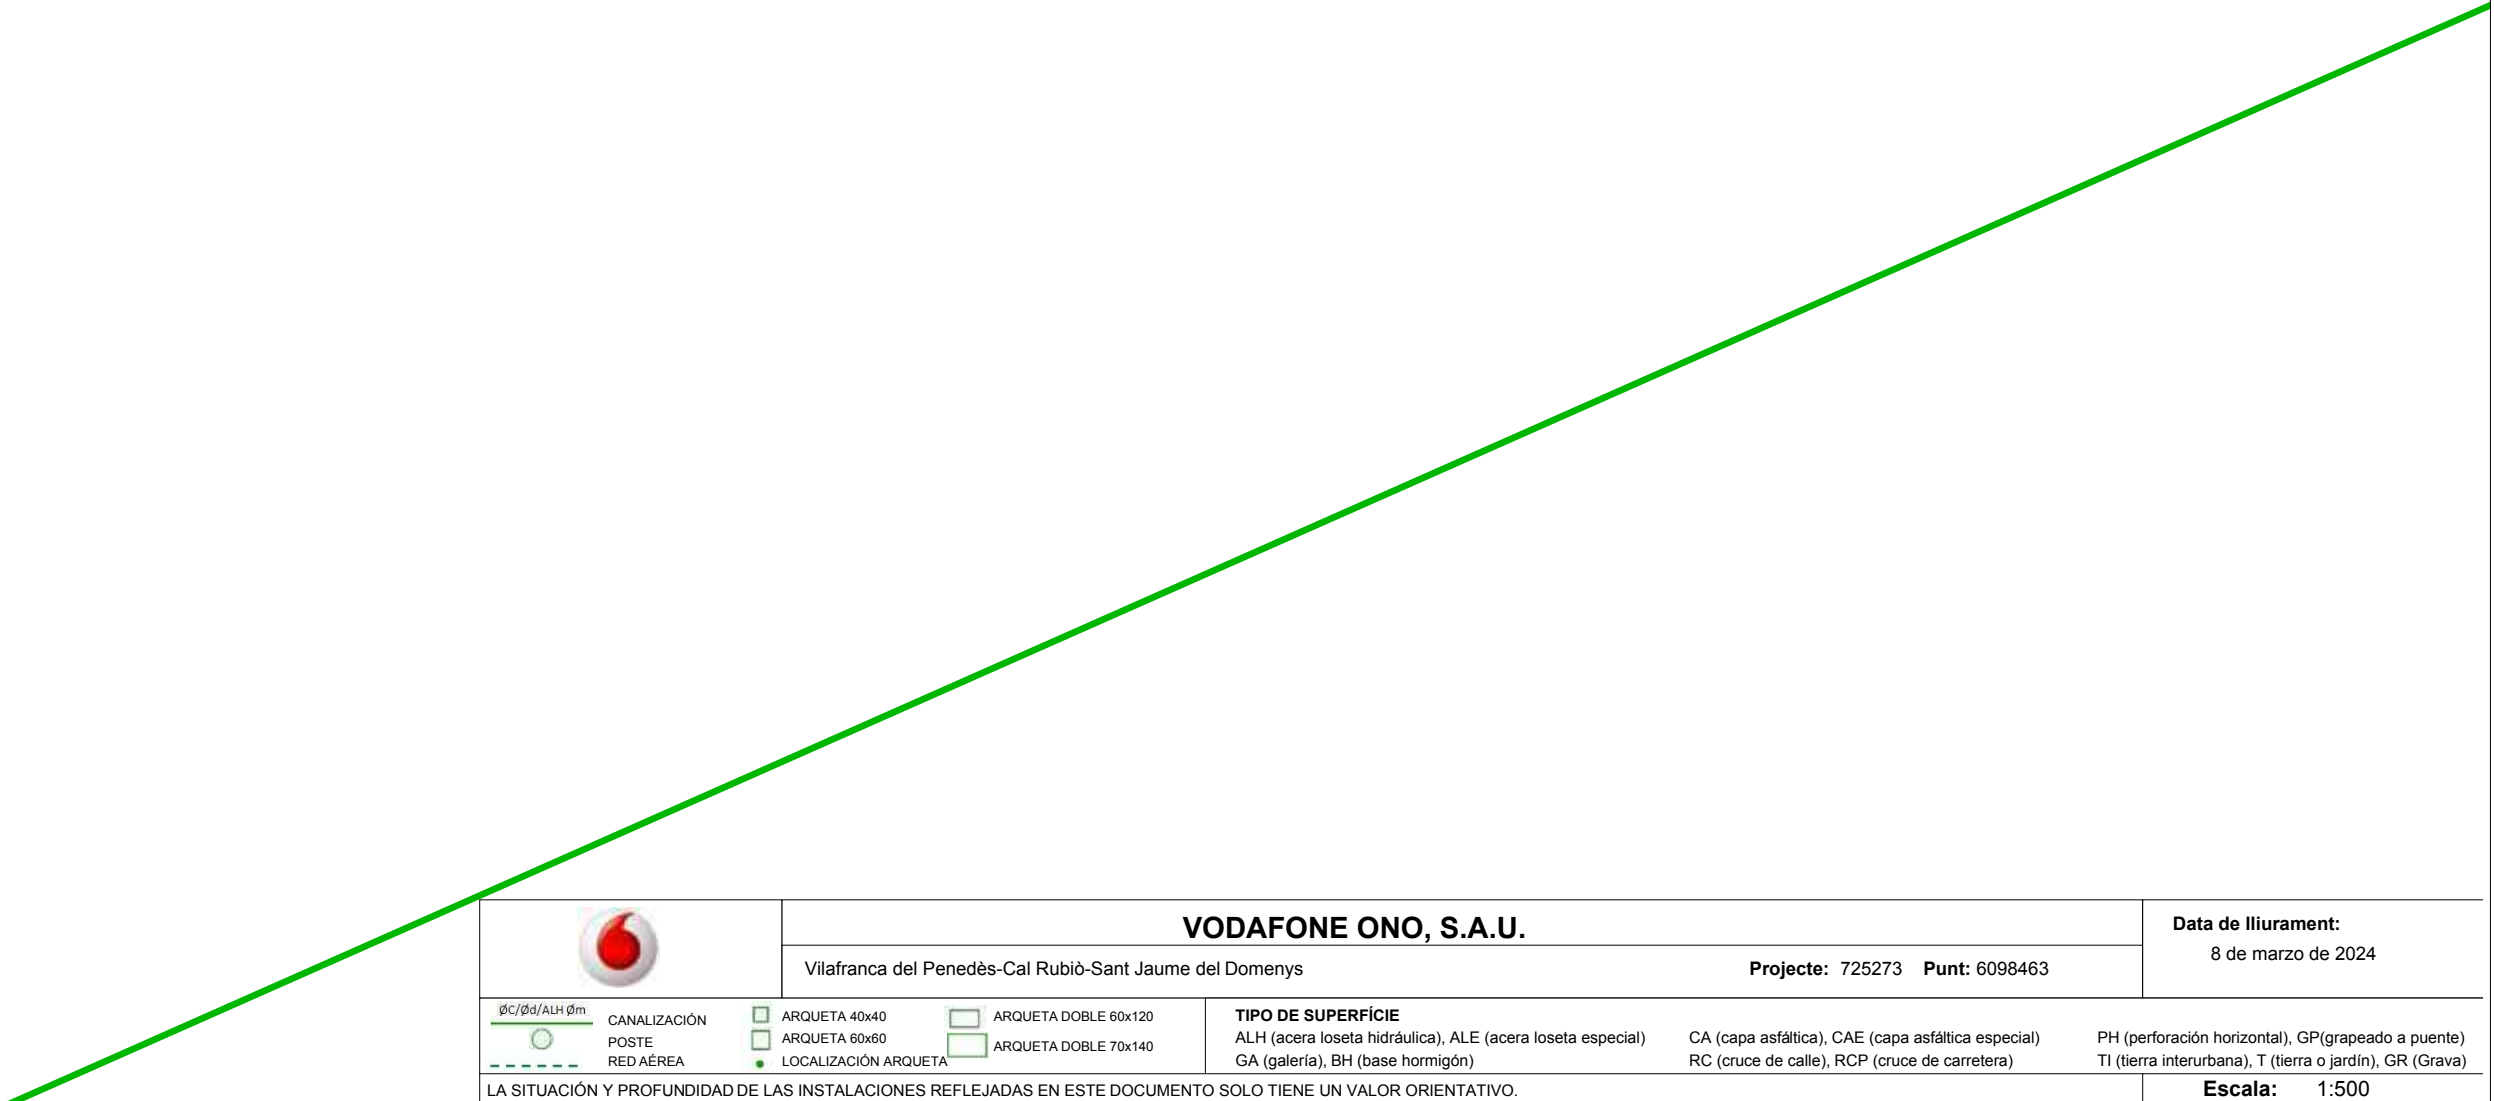

	VODAFONE ONO, S.A.U.		Data de lliurament: 8 de marzo de 2024
	Vilafranca del Penedès-Cal Rubiò-Sant Jaume del Domenys	Projecte: 725273 Punt: 6098463	
øC/ød/ALH øm  CANALIZACIÓN	 POSTE  RED AÉREA	 ARQUETA 40x40  ARQUETA 60x60  LOCALIZACIÓN ARQUETA  ARQUETA DOBLE 60x120  ARQUETA DOBLE 70x140	TIPO DE SUPERFÍCIE ALH (acera loseta hidráulica), ALE (acera loseta especial) GA (galería), BH (base hormigón) CA (capa asfáltica), CAE (capa asfáltica especial) RC (cruce de calle), RCP (cruce de carretera) PH (perforación horizontal), GP(grapeado a puente) TI (tierra interurbana), T (tierra o jardín), GR (Grava)
LA SITUACIÓN Y PROFUNDIDAD DE LAS INSTALACIONES REFLEJADAS EN ESTE DOCUMENTO SOLO TIENE UN VALOR ORIENTATIVO.			Escala: 1:500

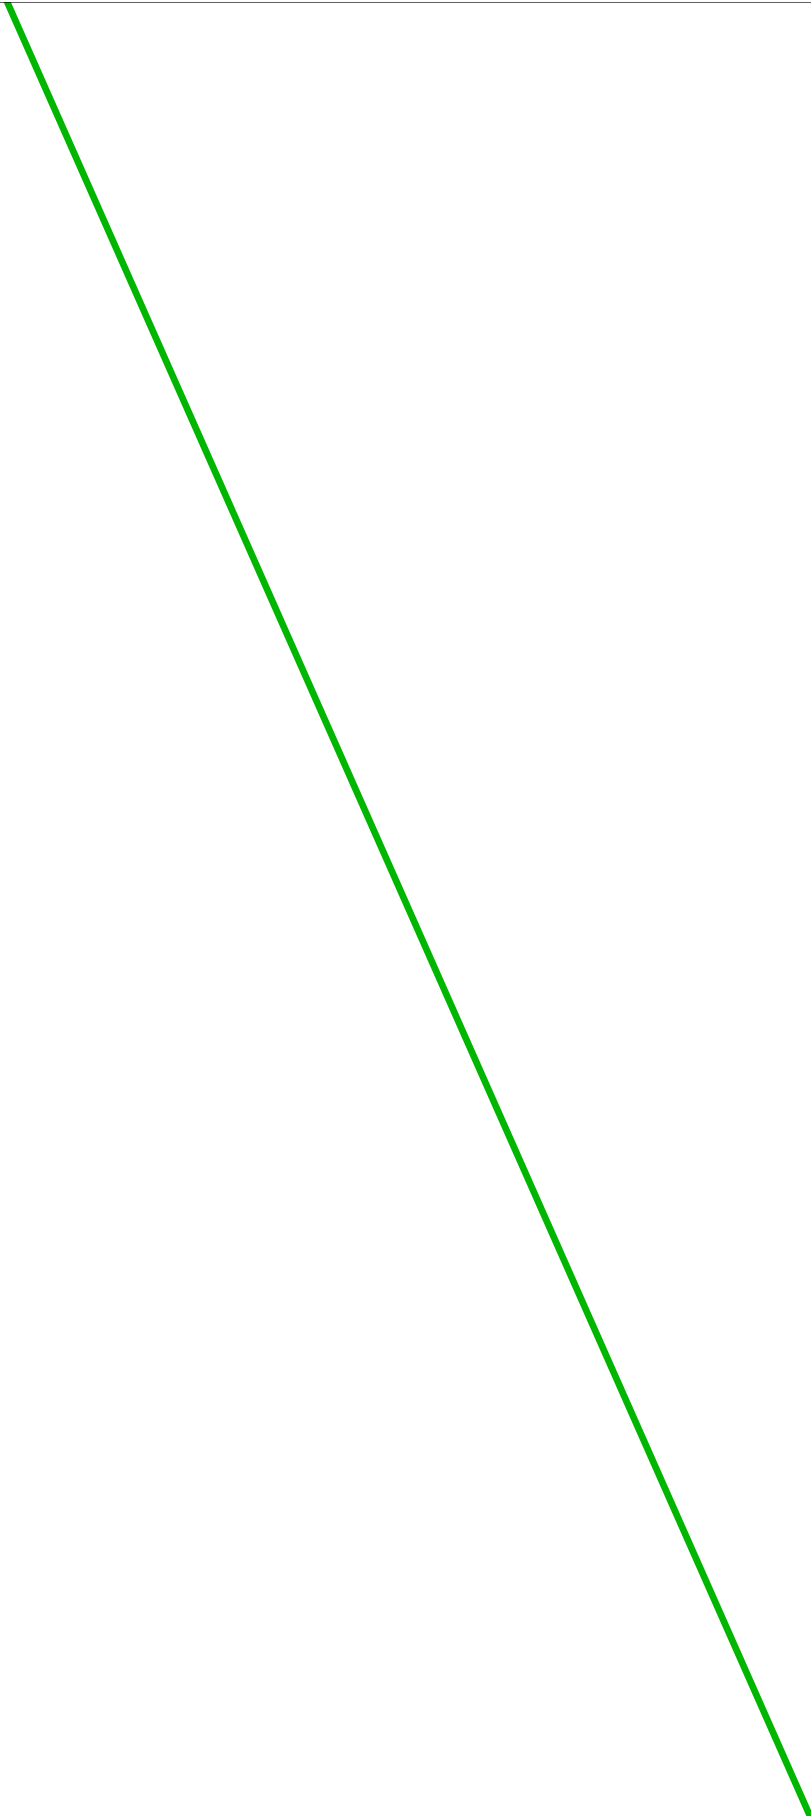

	VODAFONE ONO, S.A.U.				Data de lliurament: 8 de marzo de 2024	
	Vilafranca del Penedès-Cal Rubiò-Sant Jaume del Domenys		Projecte: 725273 Punt: 6098462			
ØC/Ød/ALH Øm 	CANALIZACIÓN	☐ ARQUETA 40x40 ☐ ARQUETA 60x60 ☒ LOCALIZACIÓN ARQUETA	☐ ARQUETA DOBLE 60x120 ☐ ARQUETA DOBLE 70x140	TIPO DE SUPERFÍCIE ALH (acera loseta hidráulica), ALE (acera loseta especial) GA (galería), BH (base hormigón)	CA (capa asfáltica), CAE (capa asfáltica especial) RC (cruce de calle), RCP (cruce de carretera)	PH (perforación horizontal), GP(grapeado a puente) TI (tierra interurbana), T (tierra o jardín), GR (Grava)
LA SITUACIÓN Y PROFUNDIDAD DE LAS INSTALACIONES REFLEJADAS EN ESTE DOCUMENTO SOLO TIENE UN VALOR ORIENTATIVO.						
Escala:					1:500	

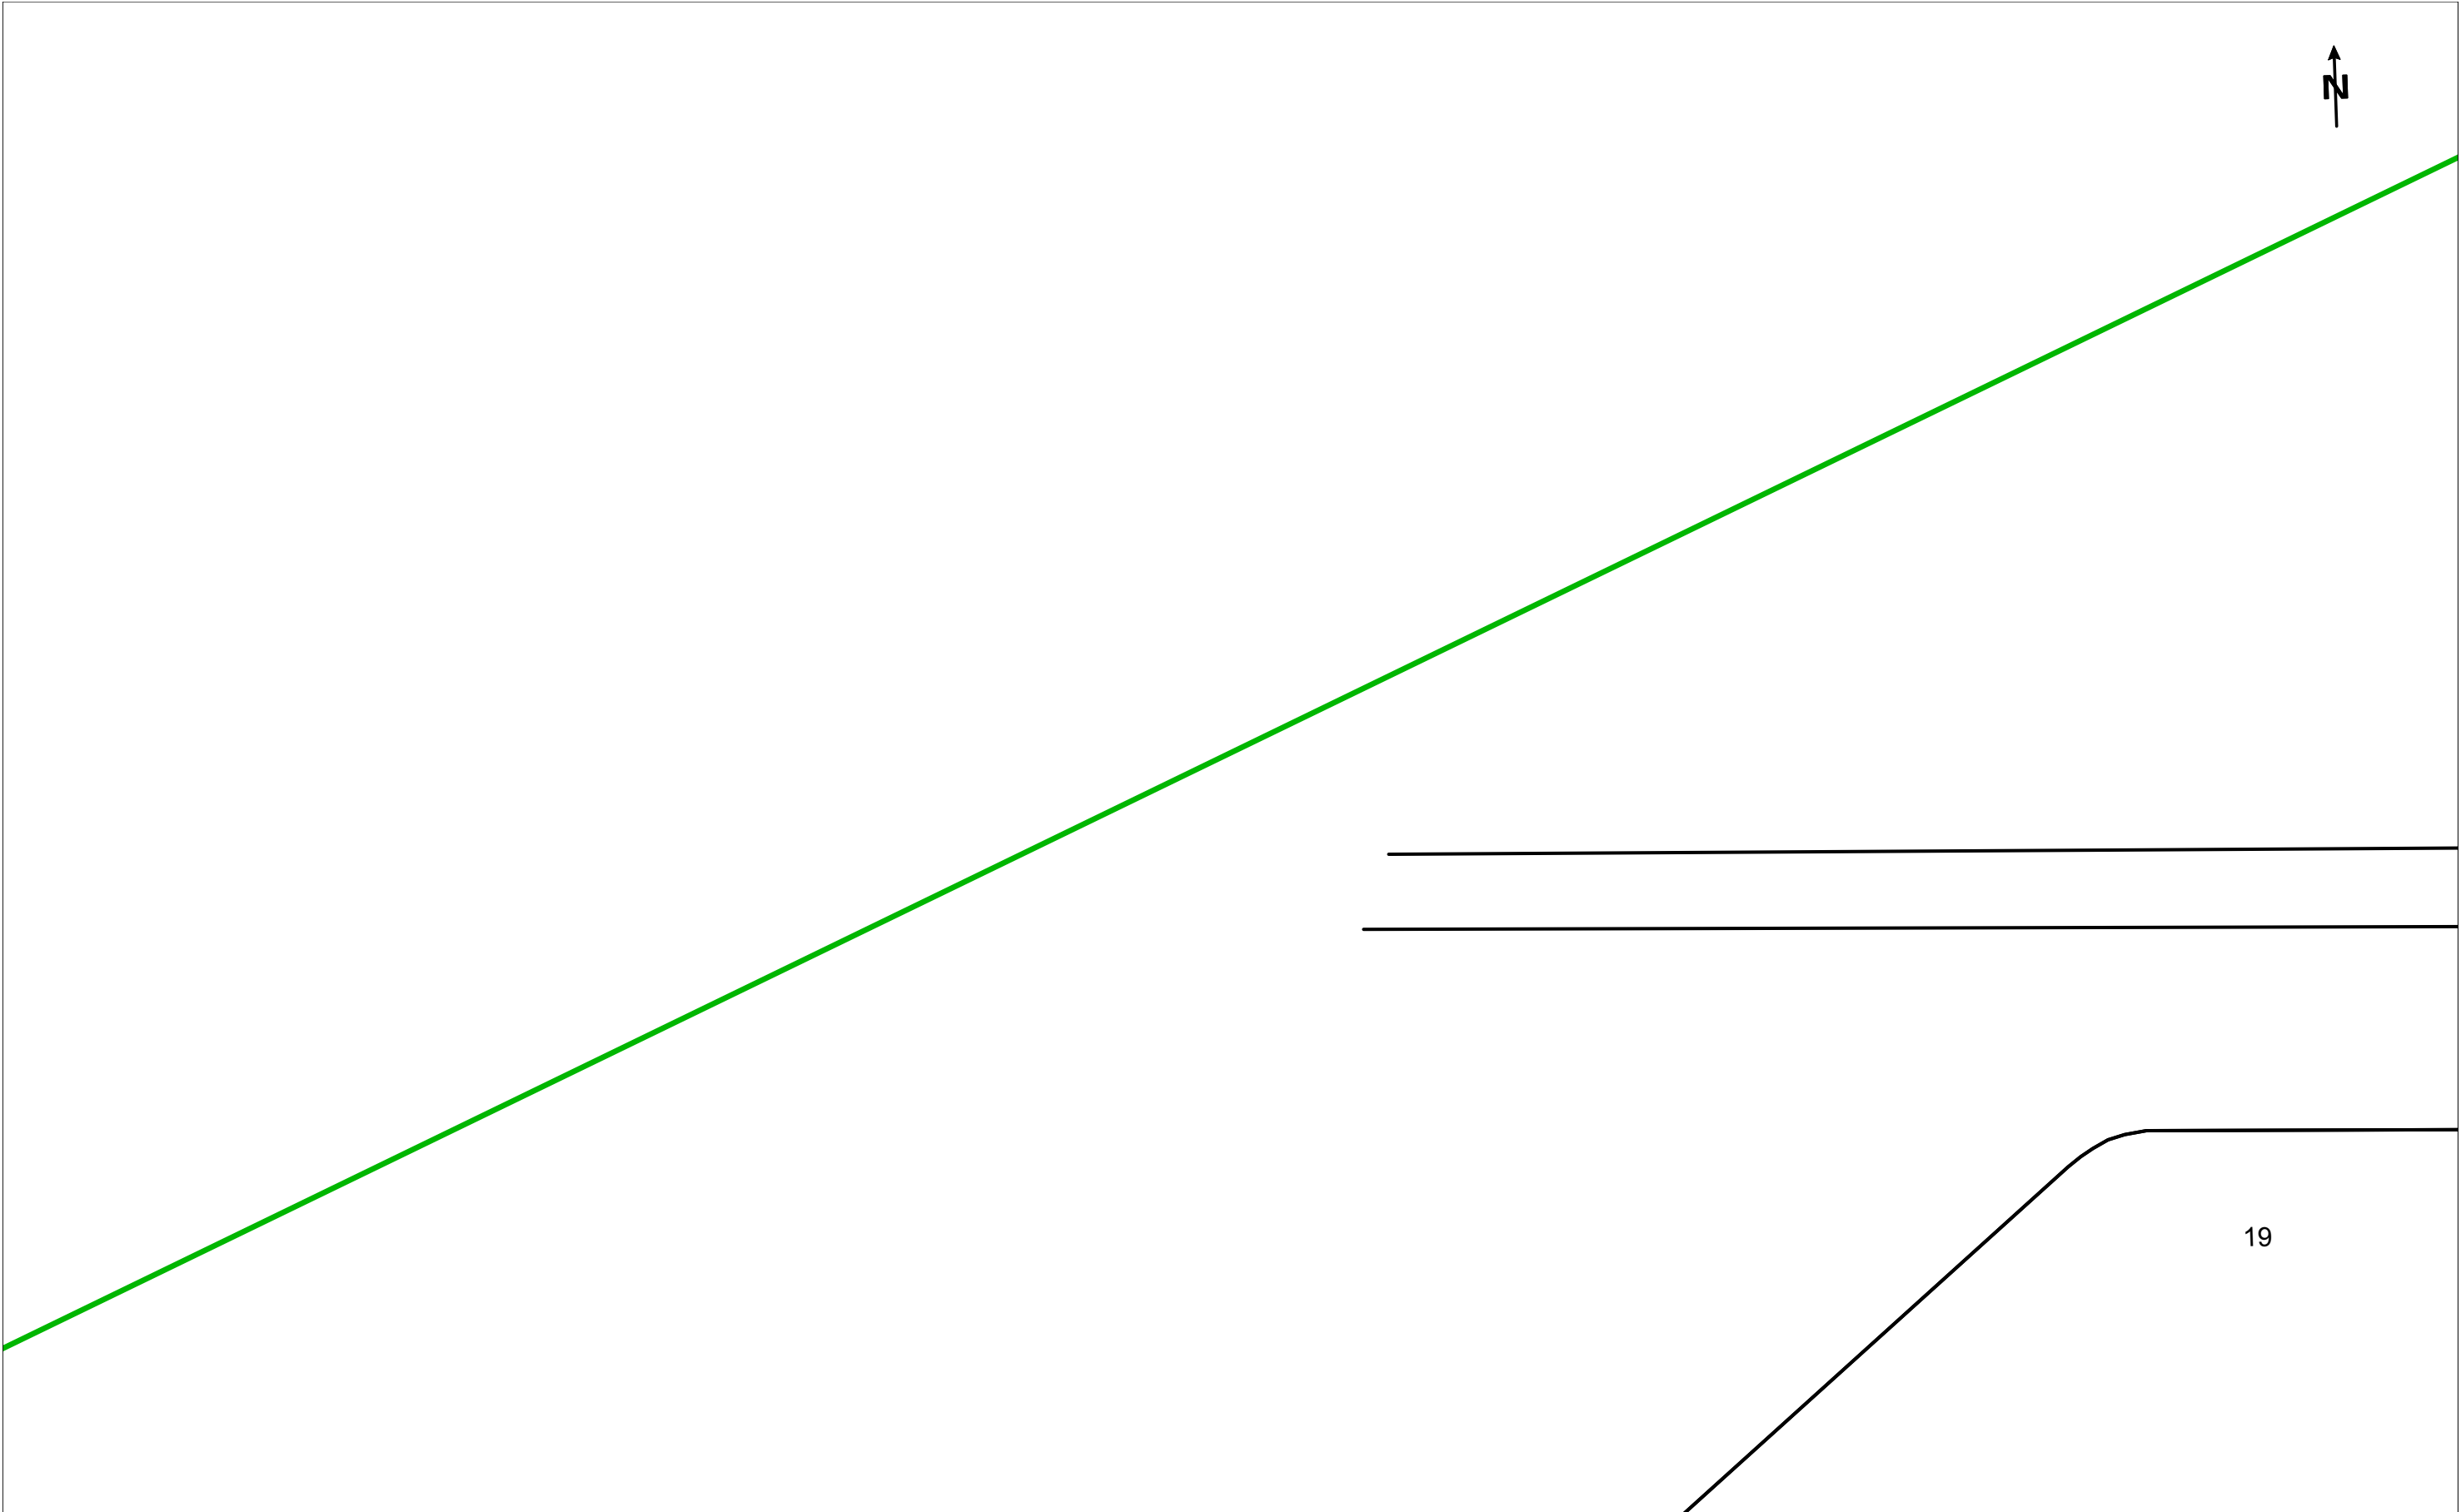

		VODAFONE ONO, S.A.U.		Data de lliurament: 8 de marzo de 2024	
Vilafranca del Penedès-Cal Rubiò-Sant Jaume del Domenys		Projecte: 725273 Punt: 6098460			
ØC/Ød/ALH Øm 		TIPO DE SUPERFÍCIE ALH (acera loseta hidráulica), ALE (acera loseta especial) GA (galería), BH (base hormigón)		PH (perforación horizontal), GP(grapeado a puente) TI (tierra interurbana), T (tierra o jardín), GR (Grava)	
CANALIZACIÓN POSTE RED AÉREA		☐ ARQUETA 40x40 ☐ ARQUETA 60x60 ☒ LOCALIZACIÓN ARQUETA		☐ ARQUETA DOBLE 60x120 ☐ ARQUETA DOBLE 70x140	
LA SITUACIÓN Y PROFUNDIDAD DE LAS INSTALACIONES REFLEJADAS EN ESTE DOCUMENTO SOLO TIENE UN VALOR ORIENTATIVO.				Escala: 1:500	



S/Referencia:

N/Referencia: 725262-18366150

Fecha: 08/03/2024

Asunto: **Registro de Servicios**

Apreciados señores,

Nos complace remitirles la información solicitada referente a la obra situada en:

P_(390742.571/4563490.269)

Projecte: 725262

Coordenades: 390742.5705,4563490.2694

CONDICIONANTES TÉCNICOS PARTICULARES DE LA INFRAESTRUCTURA DE TELEFÓNICA DE ESPAÑA

La información aportada es confidencial y de uso exclusivo para el que se solicita, siendo responsabilidad del solicitante el uso indebido de la misma.

El envío de esta información no supone la autorización ni conformidad por parte de Telefónica de España al proyecto de obra relacionado ni exonera a quienes lo ejecutaran de las responsabilidades en que incurran por daños y perjuicios a nuestras instalaciones.

INFORMACIÓN SOBRE PLANOS

La situación de la infraestructura reflejada en planos tiene carácter **orientativo**, por lo que la localización real de nuestras instalaciones puede diferir ya que los distintos elementos de la red están sometidos a constates modificaciones que pueden no estar recogidas en la información gráfica suministrada.

Por este motivo, las infraestructuras subterráneas se reflejan sin coordenadas geográficas ni acotaciones de distancia a elementos del dominio público y cualquier interpretación basada exclusivamente en distancias escalables puede resultar errónea.

Los planos contienen únicamente información de infraestructura canalizada. No se aporta información sobre los cables telefónicos.

Si el inicio de ejecución material de los trabajos objeto de esta solicitud es posterior a tres meses de la fecha de obtención a través de la plataforma digital, deberá solicitar de nuevo los servicios existentes para garantizar la actualización de la información.

Si en alguna zona se tuviera constancia de que pudieran existir redes telefónicas por la presencia de elementos

visibles de estas redes (por ejemplo: tapas de arquetas, tapas de Cámaras de Registro, salidas de cable a fachada, etc.) incluso si dicha infraestructura no se encuentre reflejada en planos, el procedimiento adecuado para determinar su ubicación exacta sería la realización de catas.

Adicionalmente, si fuese necesario descubrir o cruzar en algún punto la infraestructura telefónica existente, los trabajos deberán realizarse siempre con medios exclusivamente manuales, quedando expresamente prohibido el uso de medios mecánicos tales como retroexcavadoras o similares.

Cuando sea necesaria la señalización de los cables sobre el terreno, pueden solicitarlo a Telefónica de España siempre con una antelación mínima de 48 horas llamando al 900 111 002 y cuando la locución solicite el número de teléfono en avería volver a marcar 900 111 002 para que la llamada sea atendida por un agente. En esta llamada se debe indicar explícitamente que solicitan generar un boletín de señalización.

En caso de realizarse labores de refuerzo del firme o pavimentación que afectase a los registros existentes (tapas de arquetas) las citadas tapas deberán ser colocadas a la misma rasante final de la nueva pavimentación, y los marcos de dichas tapas se cimentarán mediante hormigón de alta resistencia en toda su superficie de apoyo, evitando en todo momento huecos que permitan el hundimiento o flexión de dicho marco. Por motivos de seguridad, los citados registros deben quedar libres de cualquier obstáculo que impida su apertura por personal autorizado.

Los elementos exteriores de la instalación telefónica que resulten afectados por las obras serán reinstalados por el contratista adjudicatario de la obra y a sus expensas.

En todo caso se respetará la normativa vigente en lo que se refiere a cruces y paralelismos con otras instalaciones respetando las distancias reglamentarias en relación con el prisma de hormigón, así como las protecciones a colocar en caso de necesidad.

En el caso de paralelismo, se evitará mediante una capa separadora el contacto directo entre el hormigón de la nueva canalización con el hormigón de la existente y en el caso de cruce, la nueva canalización deberá discurrir por debajo de la existente.

DESCUBIERTOS DE CANALIZACIONES

Siempre que por la ejecución de los trabajos las instalaciones de Telefónica queden al descubierto, se asegurarán las paredes de la zanja mediante entibación, y se tomarán las medidas oportunas que garanticen la indeformabilidad y defensa contra golpes del prisma de hormigón. Si por alguna circunstancia se produjeran daños en el mismo, será reparado antes de enterrar la canalización.

Al hacer el trazado de la zanja se pondrá especial cuidado en evitar en lo posible el encuentro con canalizaciones de Telefónica

La reposición de la canalización descubierta deberá contemplar la instalación de una banda señalizadora en todo el ancho/largo de la canalización, situada sobre el material granular todo uno, convenientemente compactado, y cubierto con una placa de hormigón de al menos 30cm de espesor, previo al enlosado o pavimentado. Los tubos y estructuras que queden al descubierto se soportarán según normativa técnica.

En caso de Averías y Emergencias relacionadas con la red de Telefónica de España, se debe llamar al 900 111 002 y cuando la locución solicite el número de teléfono en avería volver a marcar 900 111 002 para que la llamada sea atendida por un agente.

COMUNICACIÓN DE PROYECTOS DE SERVICIOS AFECTADOS

Cuando sea necesario comunicar proyectos de Servicios Afectados a Telefónica, deberá remitir correo electrónico a VARIACIONES_PLANTA_EXTERIOR@TELEFONICA.COM adjuntando la documentación relevante en formato **.PDF** o facilitando en el propio correo electrónico el enlace desde el que descargar el referido proyecto, evitando el envío de documentación en papel y CDs/DVDs.

SOLICITUD DE MODIFICACIÓN DEL TRAZADO DE INSTALACIONES TELEFÓNICAS


Es imprescindible que el solicitante de la modificación del trazado de instalaciones telefónicas sea el promotor de las obras o en su defecto, la empresa adjudicataria de las obras, en cuyo caso deberá aportar el contrato firmado con el promotor que justifique la adjudicación del proyecto que requiere modificar el trazado de las instalaciones telefónicas. Telefónica de España no gestionará ninguna petición que provenga de otro solicitante.


Si para la correcta ejecución de las obras fuera necesario modificar el trazado de las instalaciones telefónicas, se deberá realizar con carácter previo al inicio de las obras y preferiblemente en la fase de redacción del proyecto, la correspondiente solicitud de modificación del trazado de instalaciones telefónicas enviando correo electrónico a VARIACIONES_PLANTA_EXTERIOR@TELEFONICA.COM adjuntando la siguiente documentación:

- Solicitud por escrito debidamente cumplimentada y firmada por el promotor de la obra
- Planos del proyecto en los que se refleje la solución propuesta para modificar el trazado de las instalaciones telefónicas propiedad de Telefónica de España
- Número de solicitud proporcionado por la plataforma que facilita la información y cartografía digital de los servicios afectados.

Las obras necesarias para modificar el trazado de las instalaciones telefónicas deberán consensuarse con Telefónica de España realizando la interlocución a través del mencionado correo electrónico y se tomará como punto de partida la solución propuesta por el promotor o empresa contratista adjudicataria.

AVISO SOBRE CONFIDENCIALIDAD: La información contenida en este documento tiene carácter confidencial y es propiedad de TELEFÓNICA DE ESPAÑA DE ESPAÑA, S.A.U. En consecuencia no está permitida su divulgación, comunicación a terceros o reproducción total o parcial por cualquier medio, ya sea mecánico o electrónico, incluyendo esta prohibición la traducción, uso de ilustraciones o planos, microfilmación, envío por redes o almacenamiento en bases de datos o ficheros en cualquier formato, sin autorización expresa de TELEFÓNICA DE ESPAÑA, S.A.U. TELEFÓNICA DE ESPAÑA, S.A.U. se reserva el uso de actuaciones legales en caso de incumplimiento.

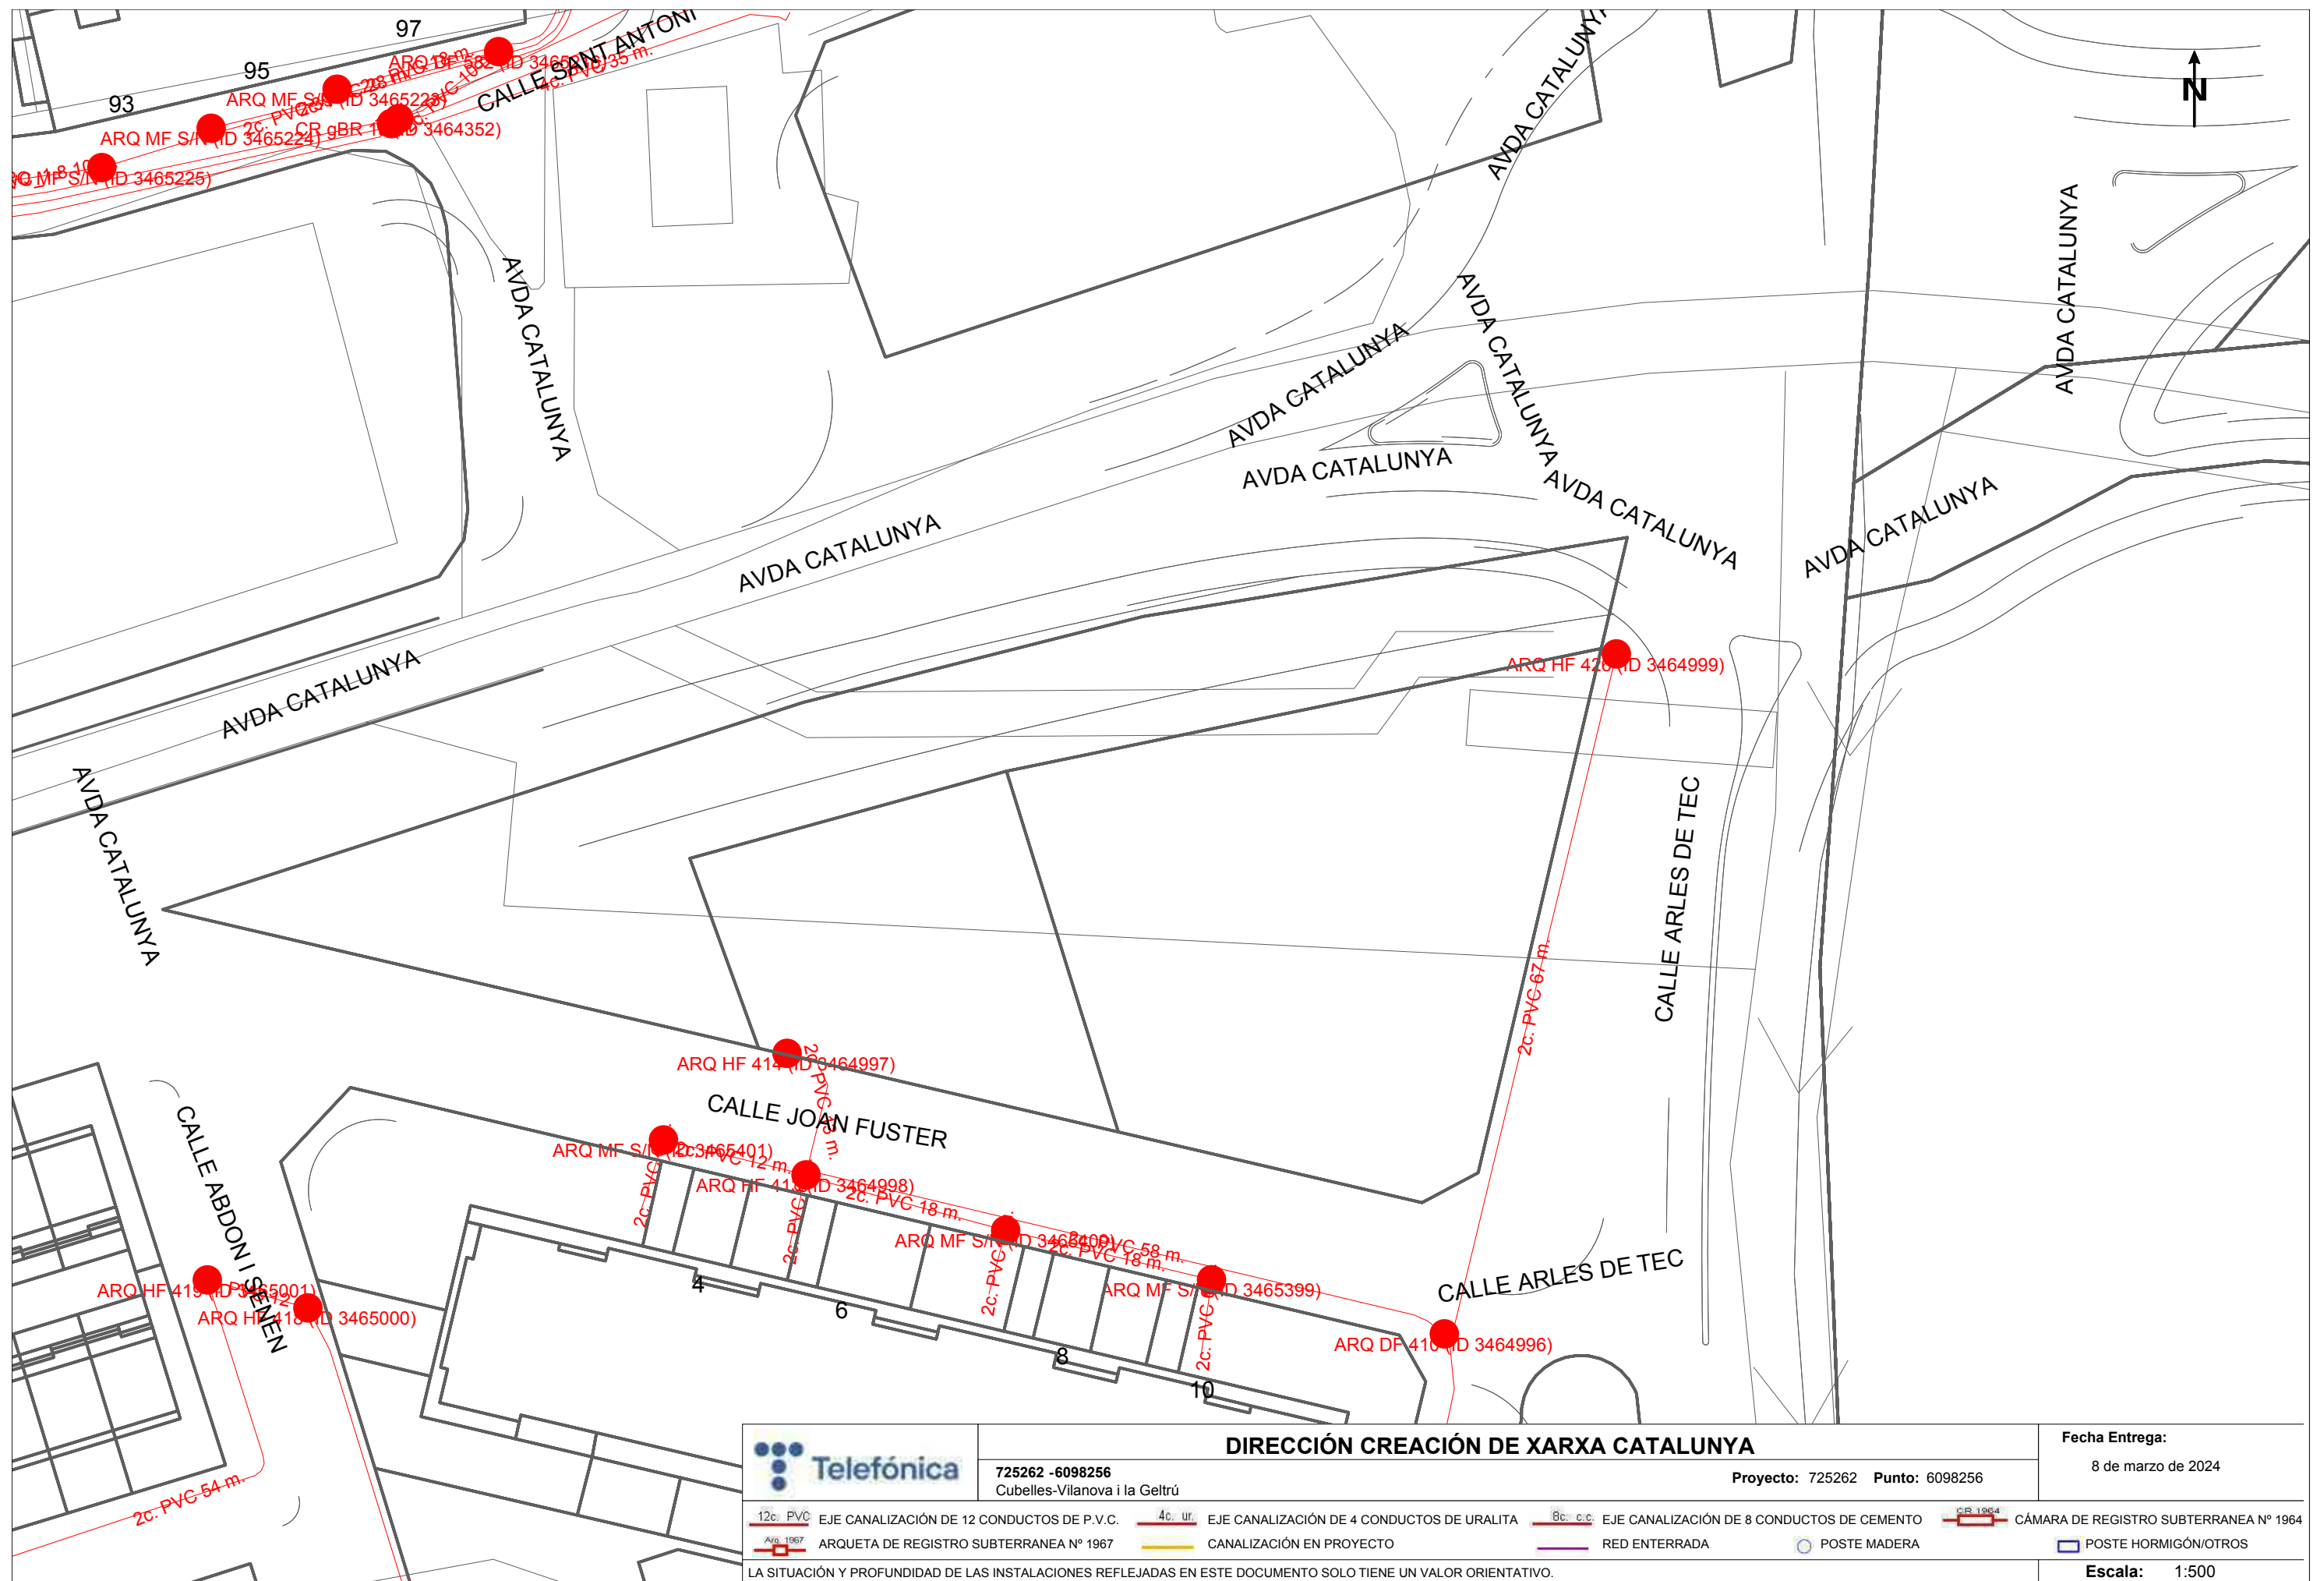

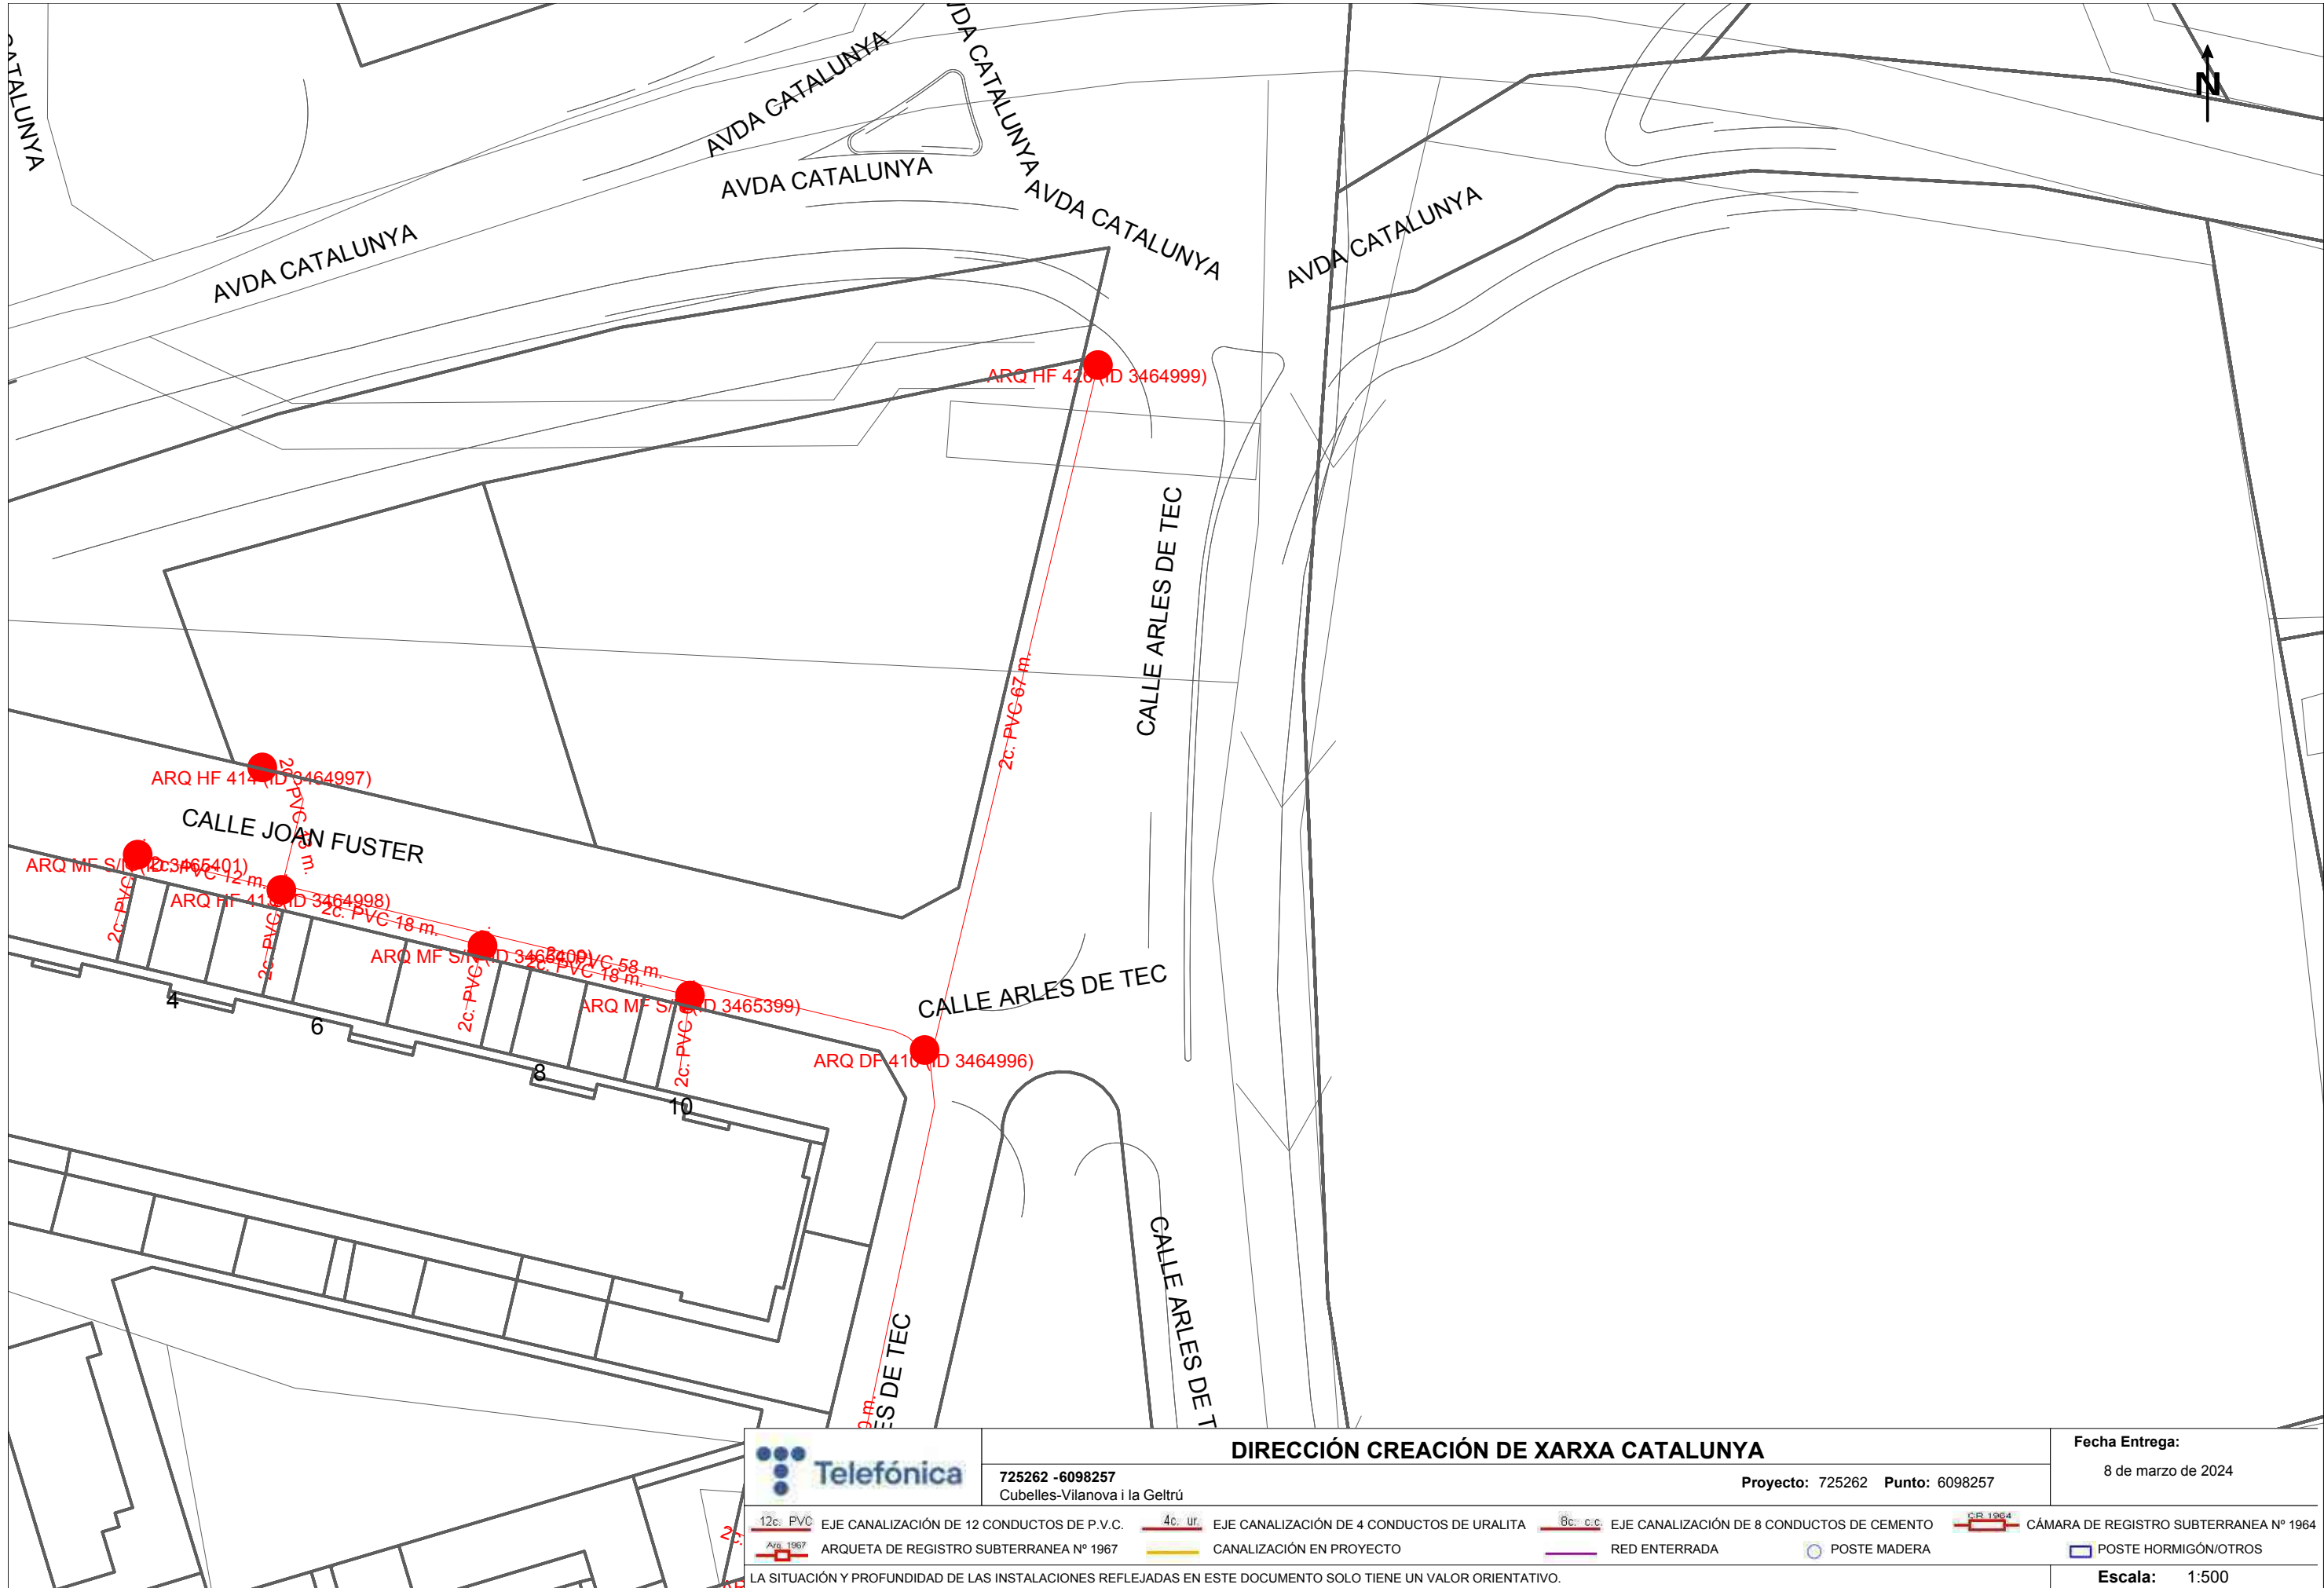

DIRECCIÓN CREACIÓN DE XARXA CATALUNYA

725262 -6098257
Cubelles-Vilanova i la Geltrú

Proyecto: 725262 Punto: 6098257

Fecha Entrega:
8 de marzo de 2024

12c: PVC EJE CANALIZACIÓN DE 12 CONDUCTOS DE P.V.C.	4c: ur EJE CANALIZACIÓN DE 4 CONDUCTOS DE URALITA	8c: c.c. EJE CANALIZACIÓN DE 8 CONDUCTOS DE CEMENTO	CÁMARA DE REGISTRO SUBTERRANEA Nº 1964
ARQUETA DE REGISTRO SUBTERRANEA Nº 1967	CANALIZACIÓN EN PROYECTO	RED ENTERRADA	POSTE MADERA
			POSTE HORMIGÓN/OTROS


LA SITUACIÓN Y PROFUNDIDAD DE LAS INSTALACIONES REFLEJADAS EN ESTE DOCUMENTO SOLO TIENE UN VALOR ORIENTATIVO.

Escala: 1:500

Coordenadas del centro del plano ETRS89 UTM 31 X: 389354.0601 Y: 4562754.4152




	DIRECCIÓN CREACIÓN DE XARXA CATALUNYA				Fecha Entrega:		
	725262 -6098297 Cubelles-Vilanova i la Geltrú		Proyecto: 725262 Punto: 6098297		8 de marzo de 2024		
12c PVC	EJE CANALIZACIÓN DE 12 CONDUCTOS DE P.V.C.	4c ur	EJE CANALIZACIÓN DE 4 CONDUCTOS DE URALITA	8c c.c.	EJE CANALIZACIÓN DE 8 CONDUCTOS DE CEMENTO	SR 1964	CÁMARA DE REGISTRO SUBTERRANEA Nº 1964
ARQ 1967	ARQUETA DE REGISTRO SUBTERRANEA Nº 1967		CANALIZACIÓN EN PROYECTO		RED ENTERRADA		POSTE MADERA
							POSTE HORMIGÓN/OTROS
LA SITUACIÓN Y PROFUNDIDAD DE LAS INSTALACIONES REFLEJADAS EN ESTE DOCUMENTO SOLO TIENE UN VALOR ORIENTATIVO.							Escala: 1:500

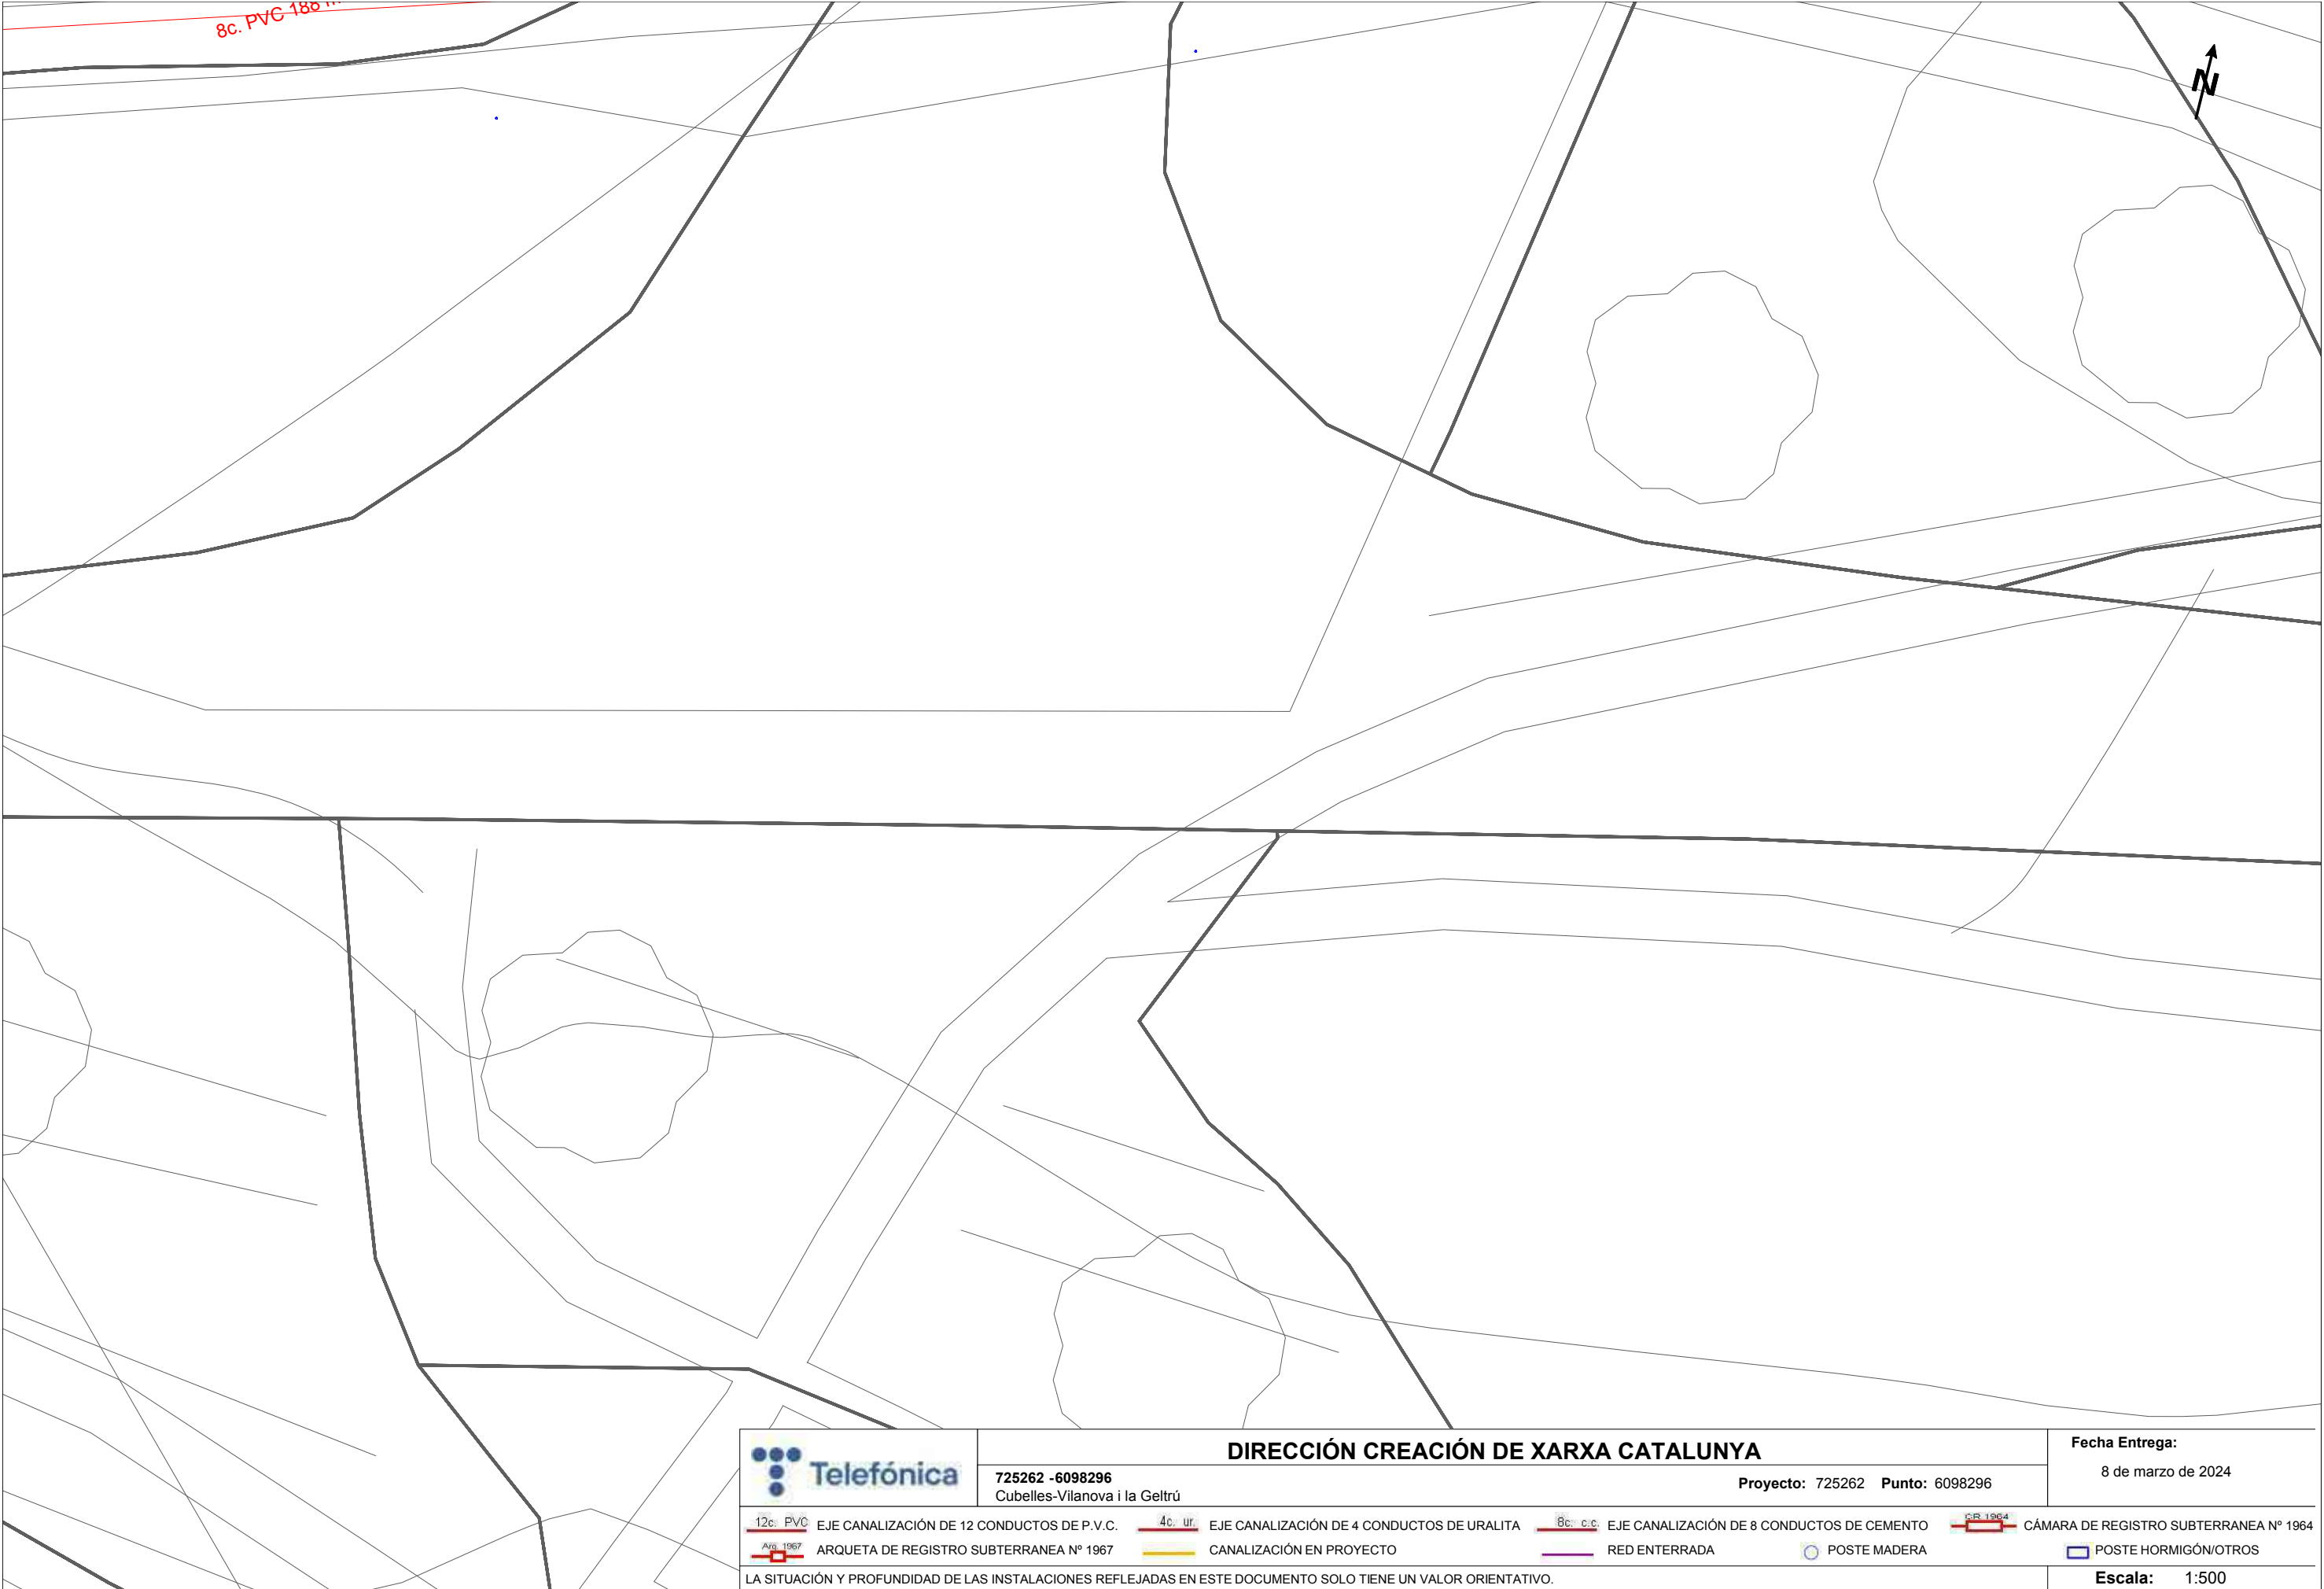



	DIRECCIÓN CREACIÓN DE XARXA CATALUNYA					Fecha Entrega:	
	725262 - 6098310 Cubelles-Vilanova i la Geltrú					8 de marzo de 2024	
Proyecto: 725262 Punto: 6098310							
 12c: PVC	EJE CANALIZACIÓN DE 12 CONDUCTOS DE P.V.C.	 4c: ur	EJE CANALIZACIÓN DE 4 CONDUCTOS DE URALITA	 8c: c.c.	EJE CANALIZACIÓN DE 8 CONDUCTOS DE CEMENTO	 CR 1964	CÁMARA DE REGISTRO SUBTERRANEA Nº 1964
 ARQ 1967	ARQUETA DE REGISTRO SUBTERRANEA Nº 1967		CANALIZACIÓN EN PROYECTO		RED ENTERRADA		POSTE MADERA
	POSTE HORMIGÓN/OTROS	LA SITUACIÓN Y PROFUNDIDAD DE LAS INSTALACIONES REFLEJADAS EN ESTE DOCUMENTO SOLO TIENE UN VALOR ORIENTATIVO.					Escala: 1:500

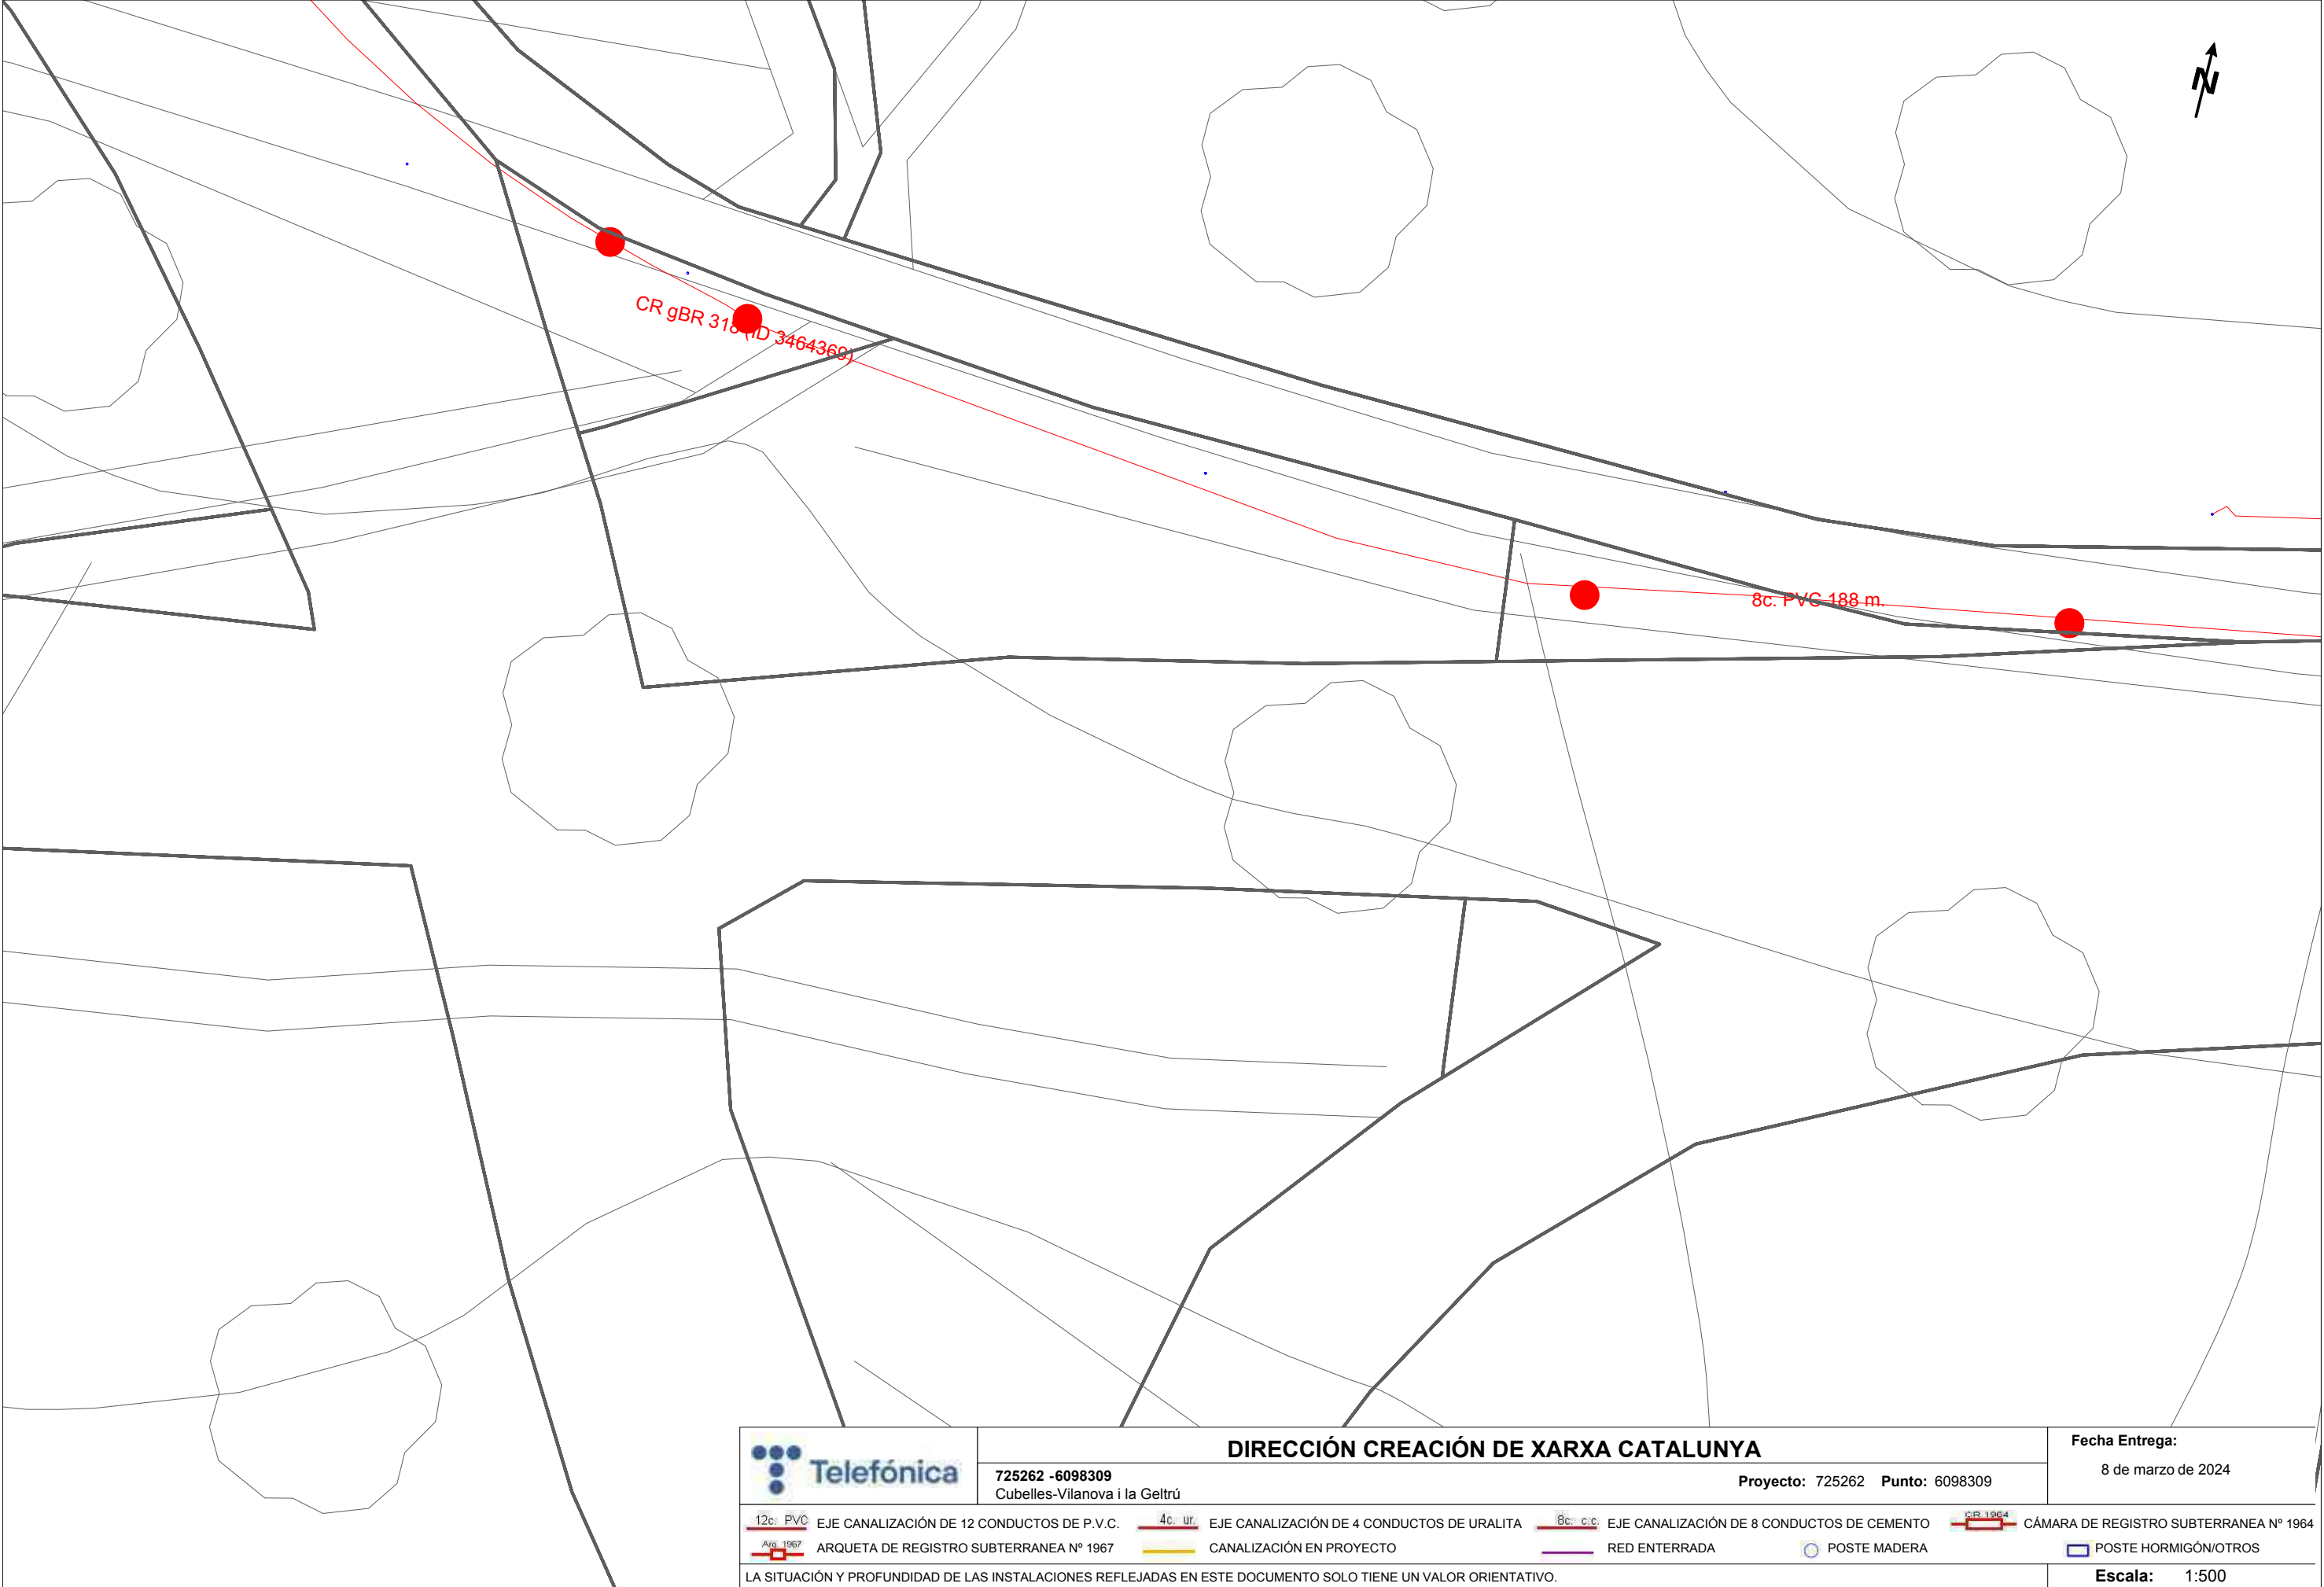

DIRECCIÓN CREACIÓN DE XARXA CATALUNYA

725262 -6098309
Cubelles-Vilanova i la Geltrú

Proyecto: 725262 Punto: 6098309

Fecha Entrega:


8 de marzo de 2024


- | | | | | | | | |
|----------|--|---------|--|----------|--|--------------|--|
| 12c. PVC | EJE CANALIZACIÓN DE 12 CONDUCTOS DE P.V.C. | 4c. ur. | EJE CANALIZACIÓN DE 4 CONDUCTOS DE URALITA | 8c. c.c. | EJE CANALIZACIÓN DE 8 CONDUCTOS DE CEMENTO | CR 1964 | CÁMARA DE REGISTRO SUBTERRANEA Nº 1964 |
| ARQ 1967 | ARQUETA DE REGISTRO SUBTERRANEA Nº 1967 | | CANALIZACIÓN EN PROYECTO | | RED ENTERRADA | POSTE MADERA | POSTE HORMIGÓN/OTROS |

LA SITUACIÓN Y PROFUNDIDAD DE LAS INSTALACIONES REFLEJADAS EN ESTE DOCUMENTO SOLO TIENE UN VALOR ORIENTATIVO.

Escala: 1:500

Coordenadas del centro del plano ETRS89 UTM 31 X: 389767.8258 Y: 4562920.7701

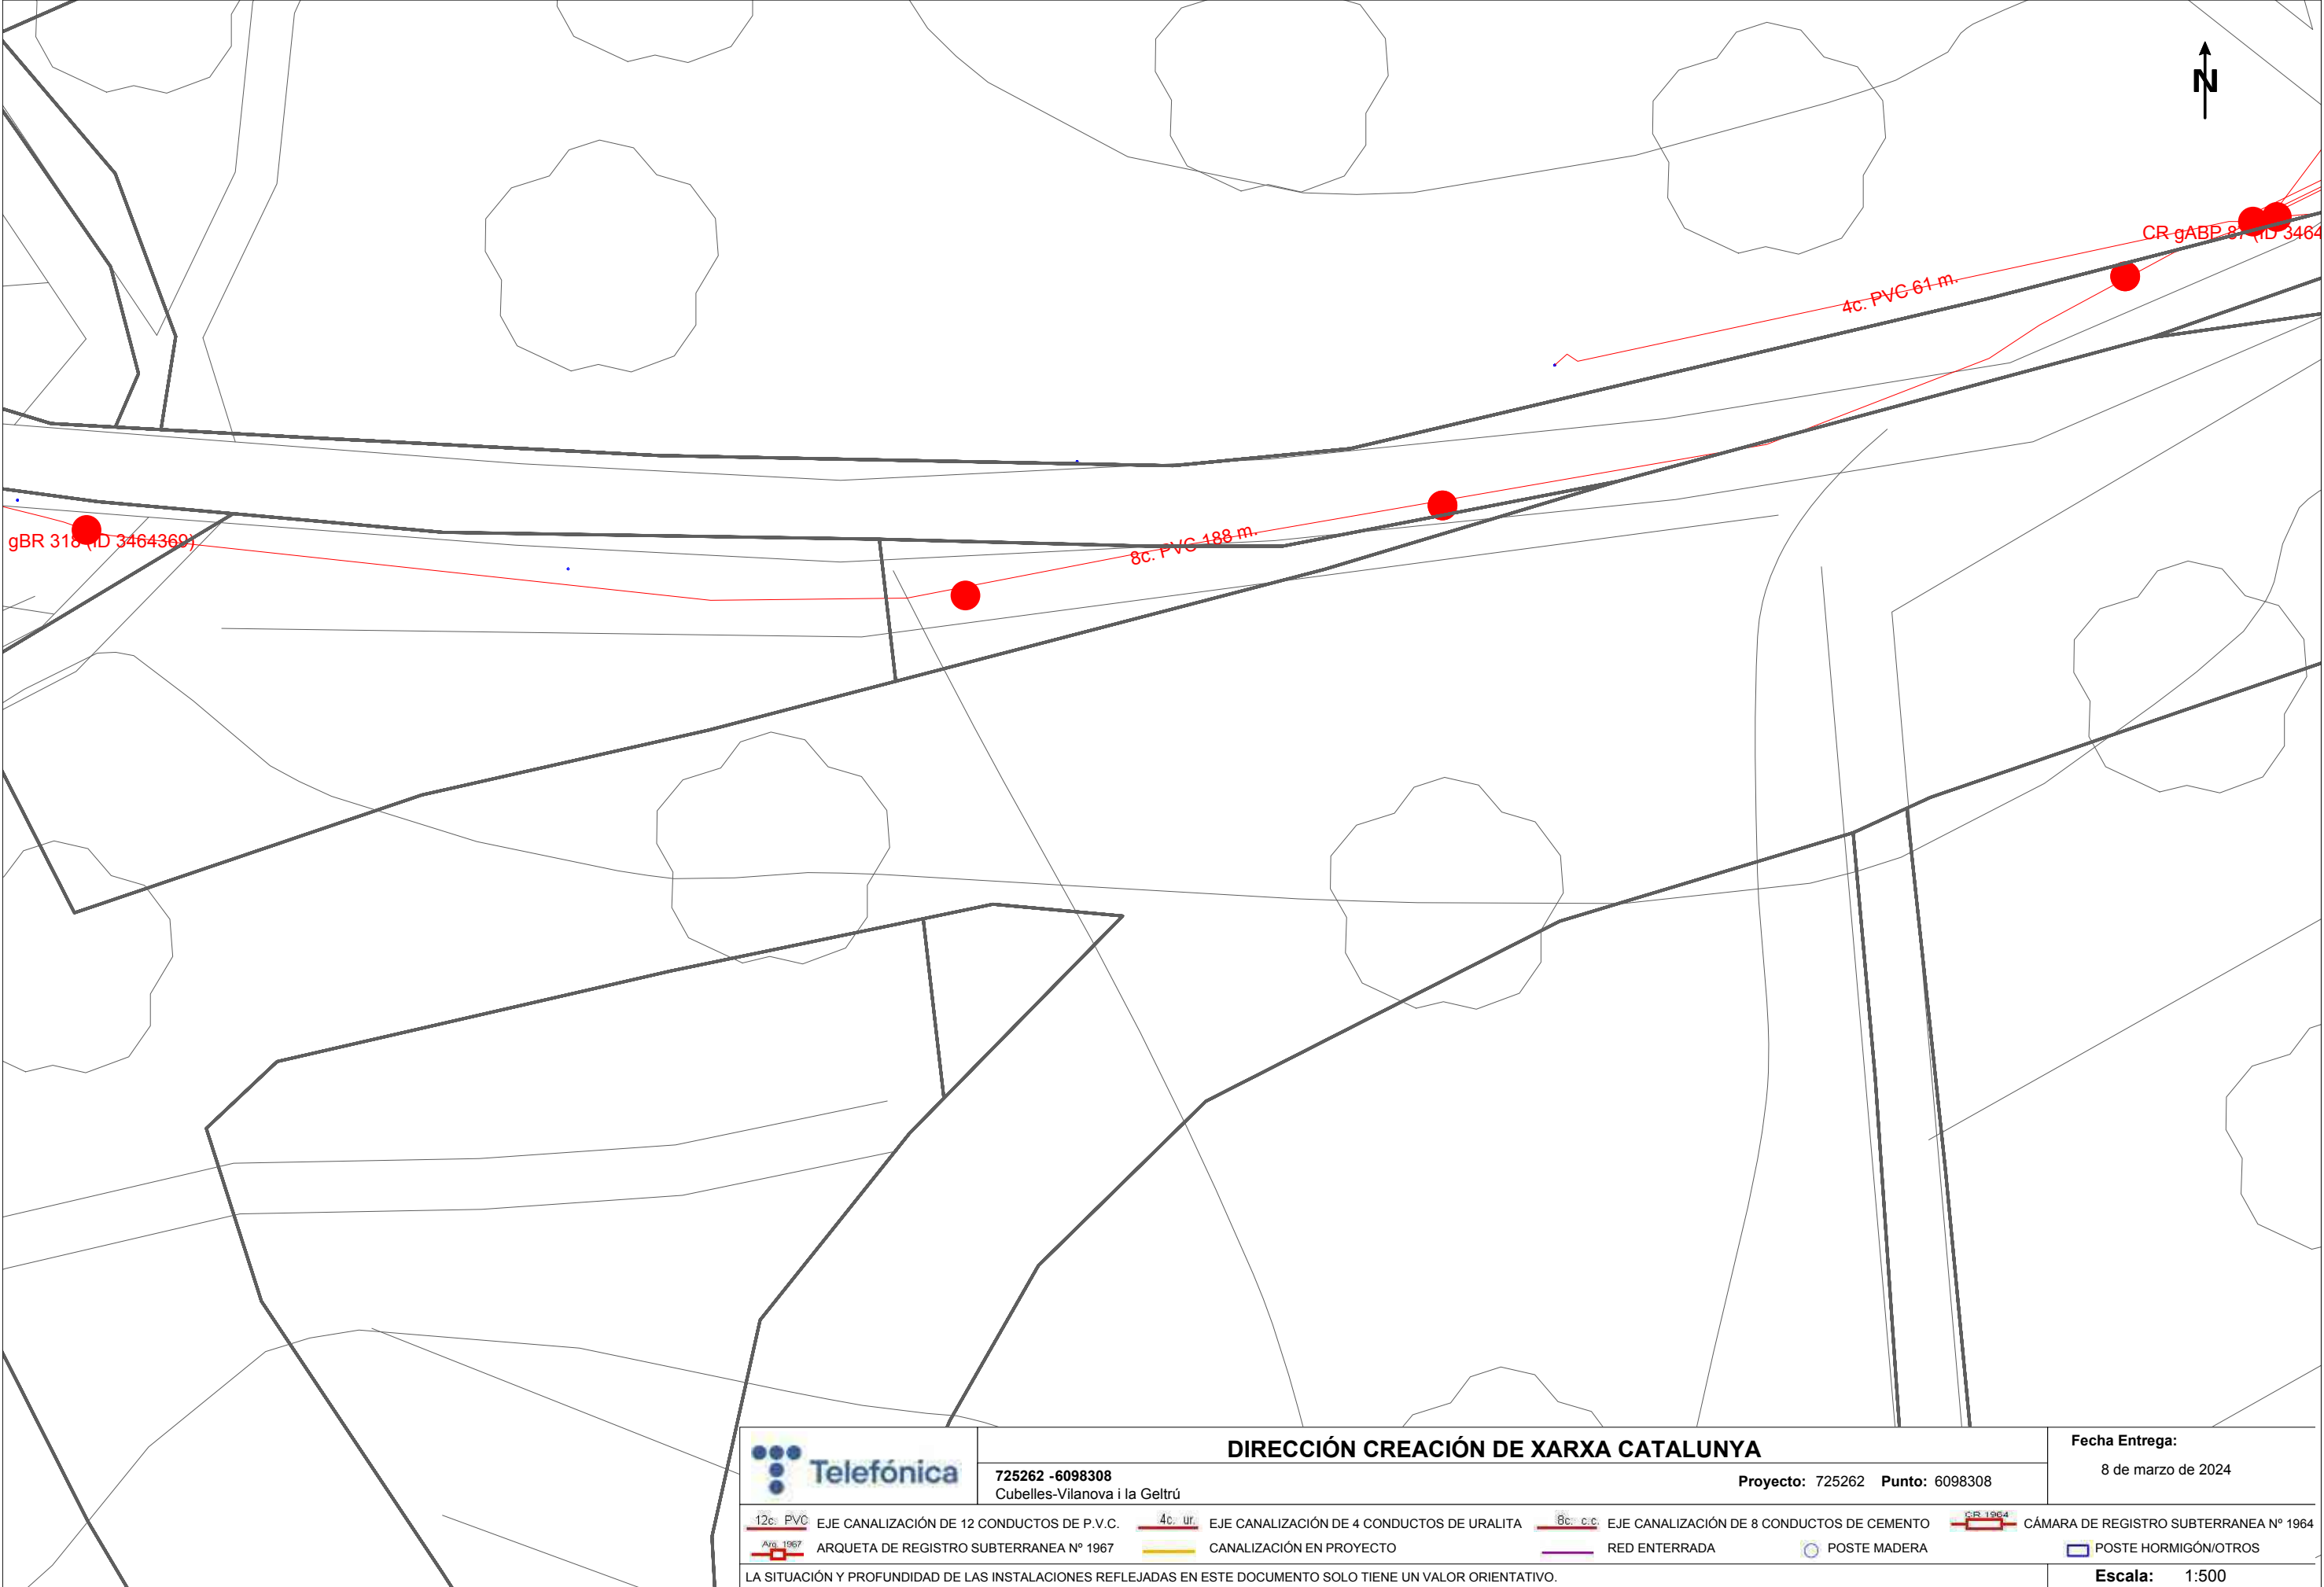

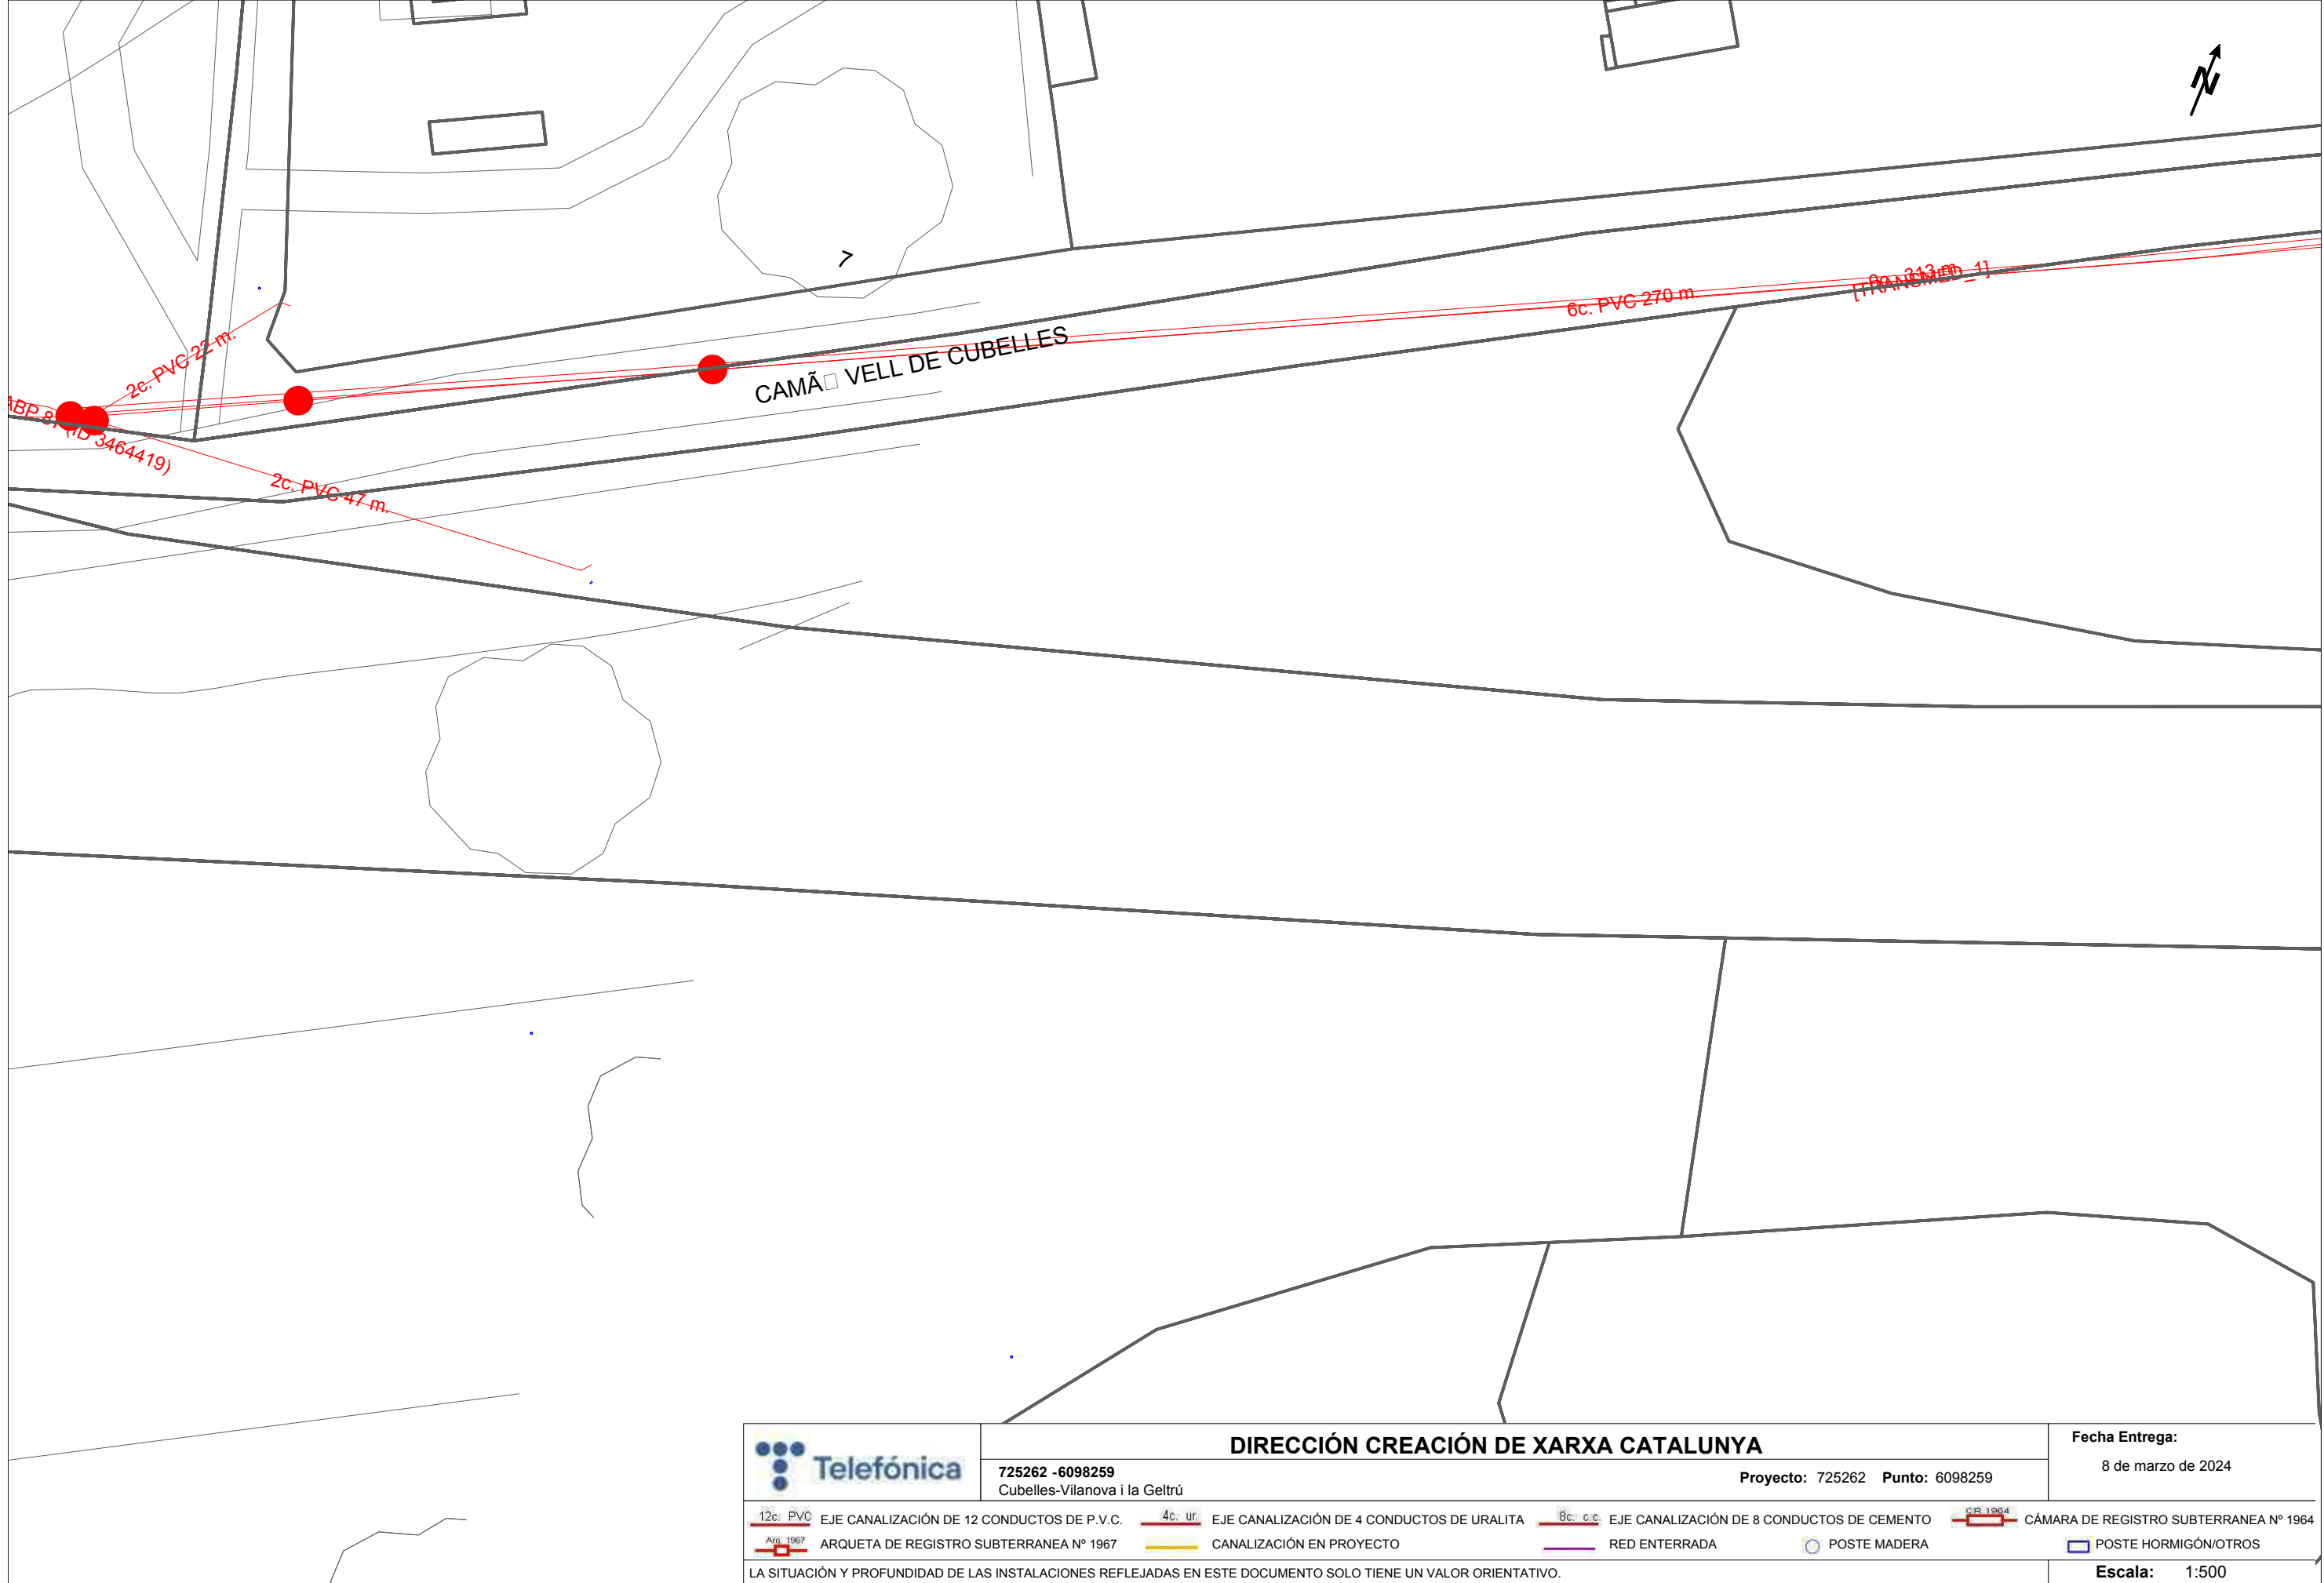

DIRECCIÓN CREACIÓN DE XARXA CATALUNYA

725262 -6098259
Cubelles-Vilanova i la Geltrú

Proyecto: 725262 Punto: 6098259


Fecha Entrega:


8 de marzo de 2024

12c. PVC EJE CANALIZACIÓN DE 12 CONDUCTOS DE P.V.C.	4c. ur. EJE CANALIZACIÓN DE 4 CONDUCTOS DE URALITA	8c. c.c. EJE CANALIZACIÓN DE 8 CONDUCTOS DE CEMENTO	SR 1964 CÁMARA DE REGISTRO SUBTERRANEA Nº 1964
ARQ 1967 ARQUETA DE REGISTRO SUBTERRANEA Nº 1967	CANALIZACIÓN EN PROYECTO	RED ENTERRADA	POSTE MADERA
			POSTE HORMIGÓN/OTROS


LA SITUACIÓN Y PROFUNDIDAD DE LAS INSTALACIONES REFLEJADAS EN ESTE DOCUMENTO SOLO TIENE UN VALOR ORIENTATIVO.

Escala: 1:500

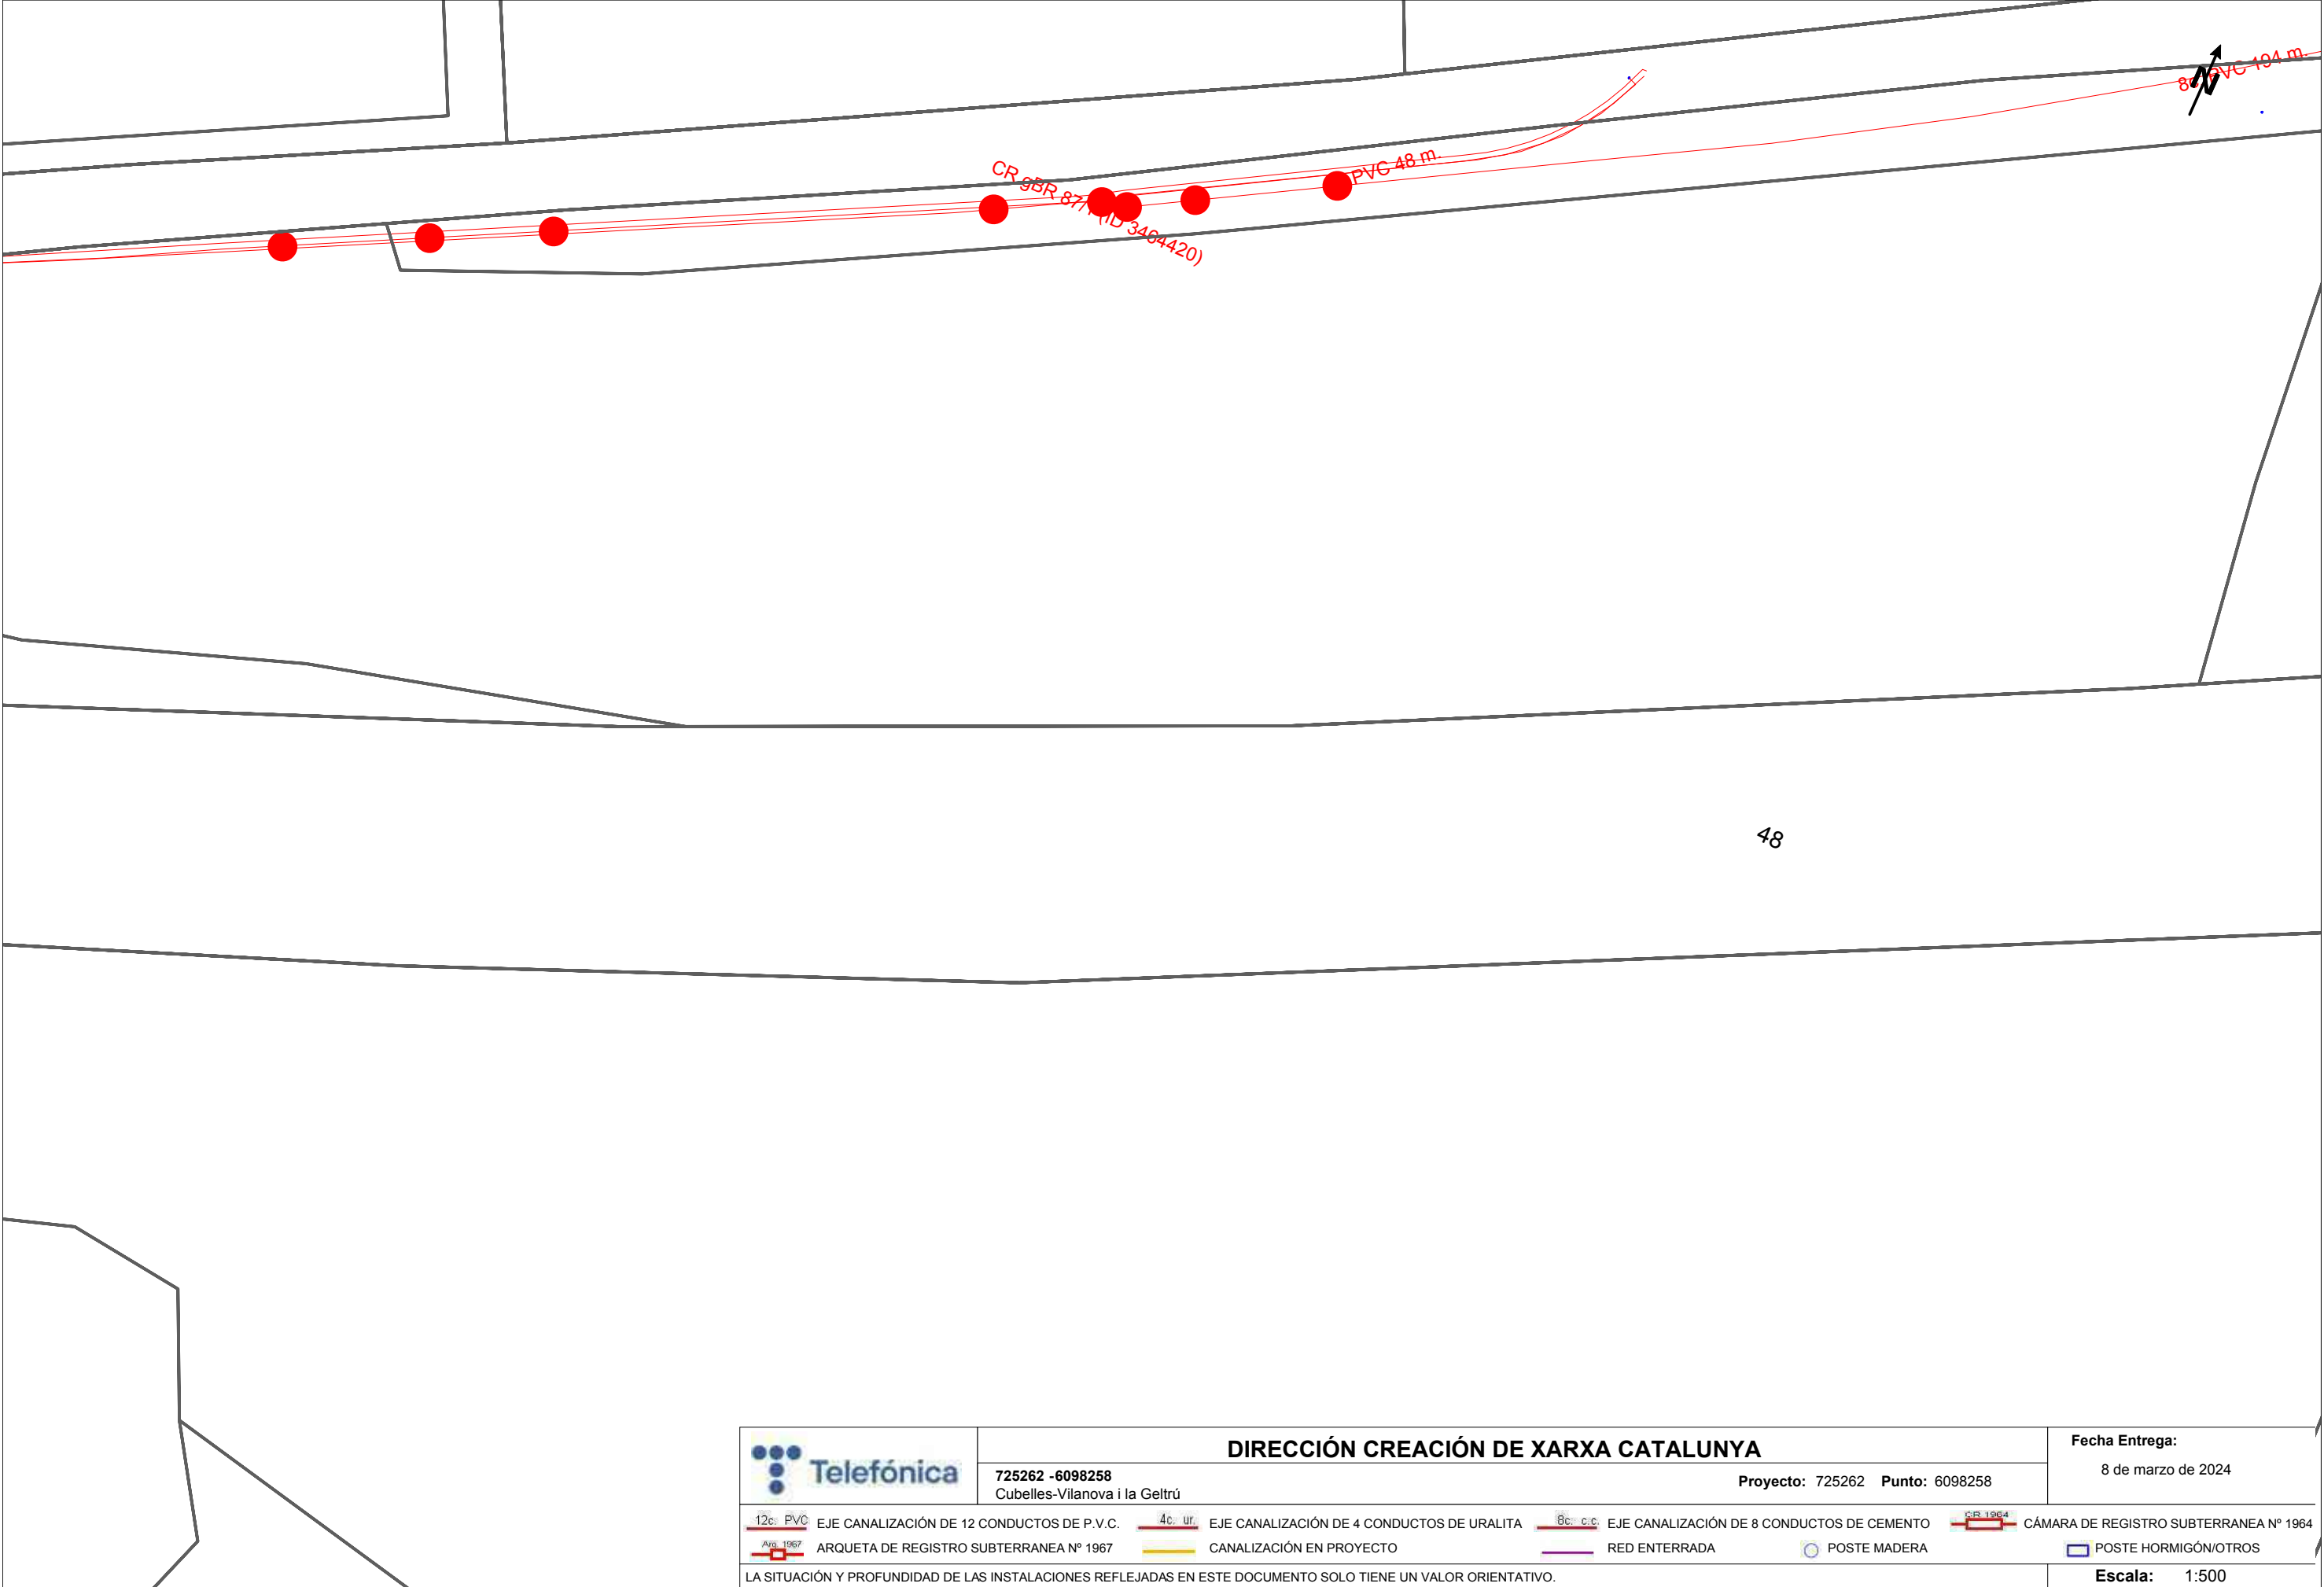


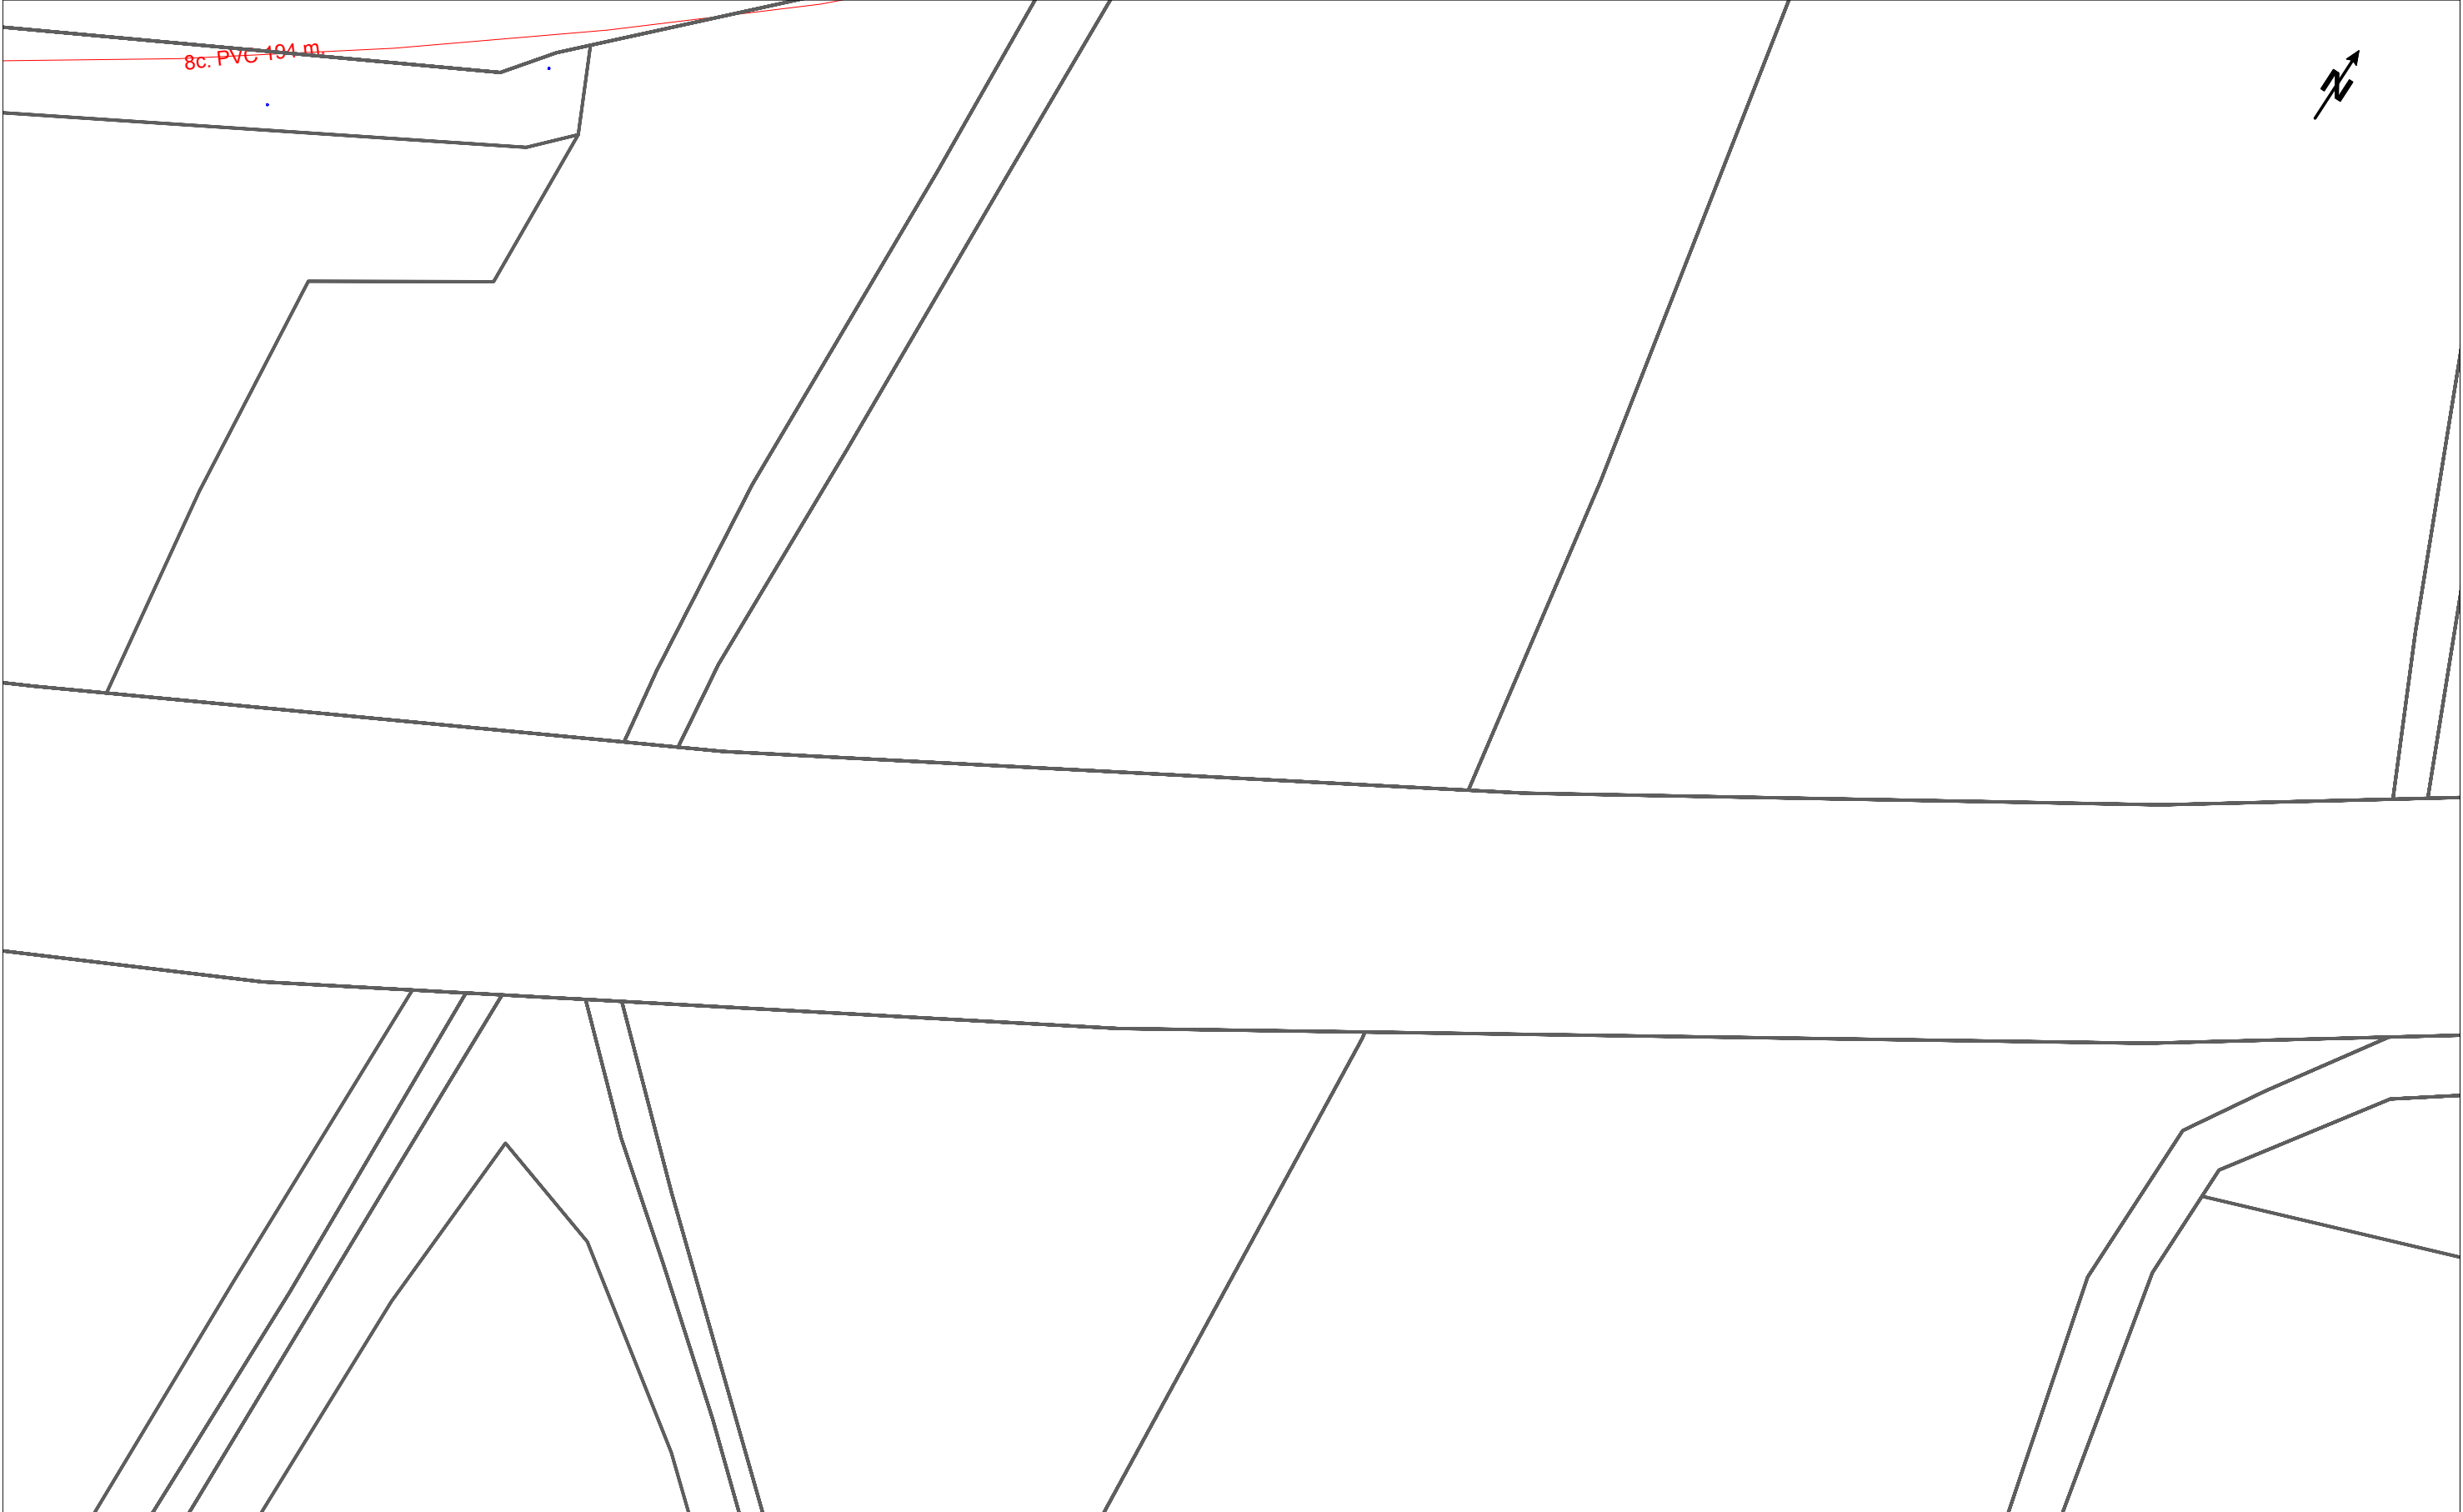

	DIRECCIÓN CREACIÓN DE XARXA CATALUNYA				Fecha Entrega:				
	725262 -6098260 Cubelles-Vilanova i la Geltrú		Proyecto: 725262 Punto: 6098260		8 de marzo de 2024				
 12c. PVC	EJE CANALIZACIÓN DE 12 CONDUCTOS DE P.V.C.	 4c. ur.	EJE CANALIZACIÓN DE 4 CONDUCTOS DE URALITA	 8c. c.c.	EJE CANALIZACIÓN DE 8 CONDUCTOS DE CEMENTO	 SR 1964	CÁMARA DE REGISTRO SUBTERRANEA Nº 1964		
 ARQ 1967	ARQUETA DE REGISTRO SUBTERRANEA Nº 1967		CANALIZACIÓN EN PROYECTO		RED ENTERRADA		POSTE MADERA		POSTE HORMIGÓN/OTROS
LA SITUACIÓN Y PROFUNDIDAD DE LAS INSTALACIONES REFLEJADAS EN ESTE DOCUMENTO SOLO TIENE UN VALOR ORIENTATIVO.								Escala:	1:500

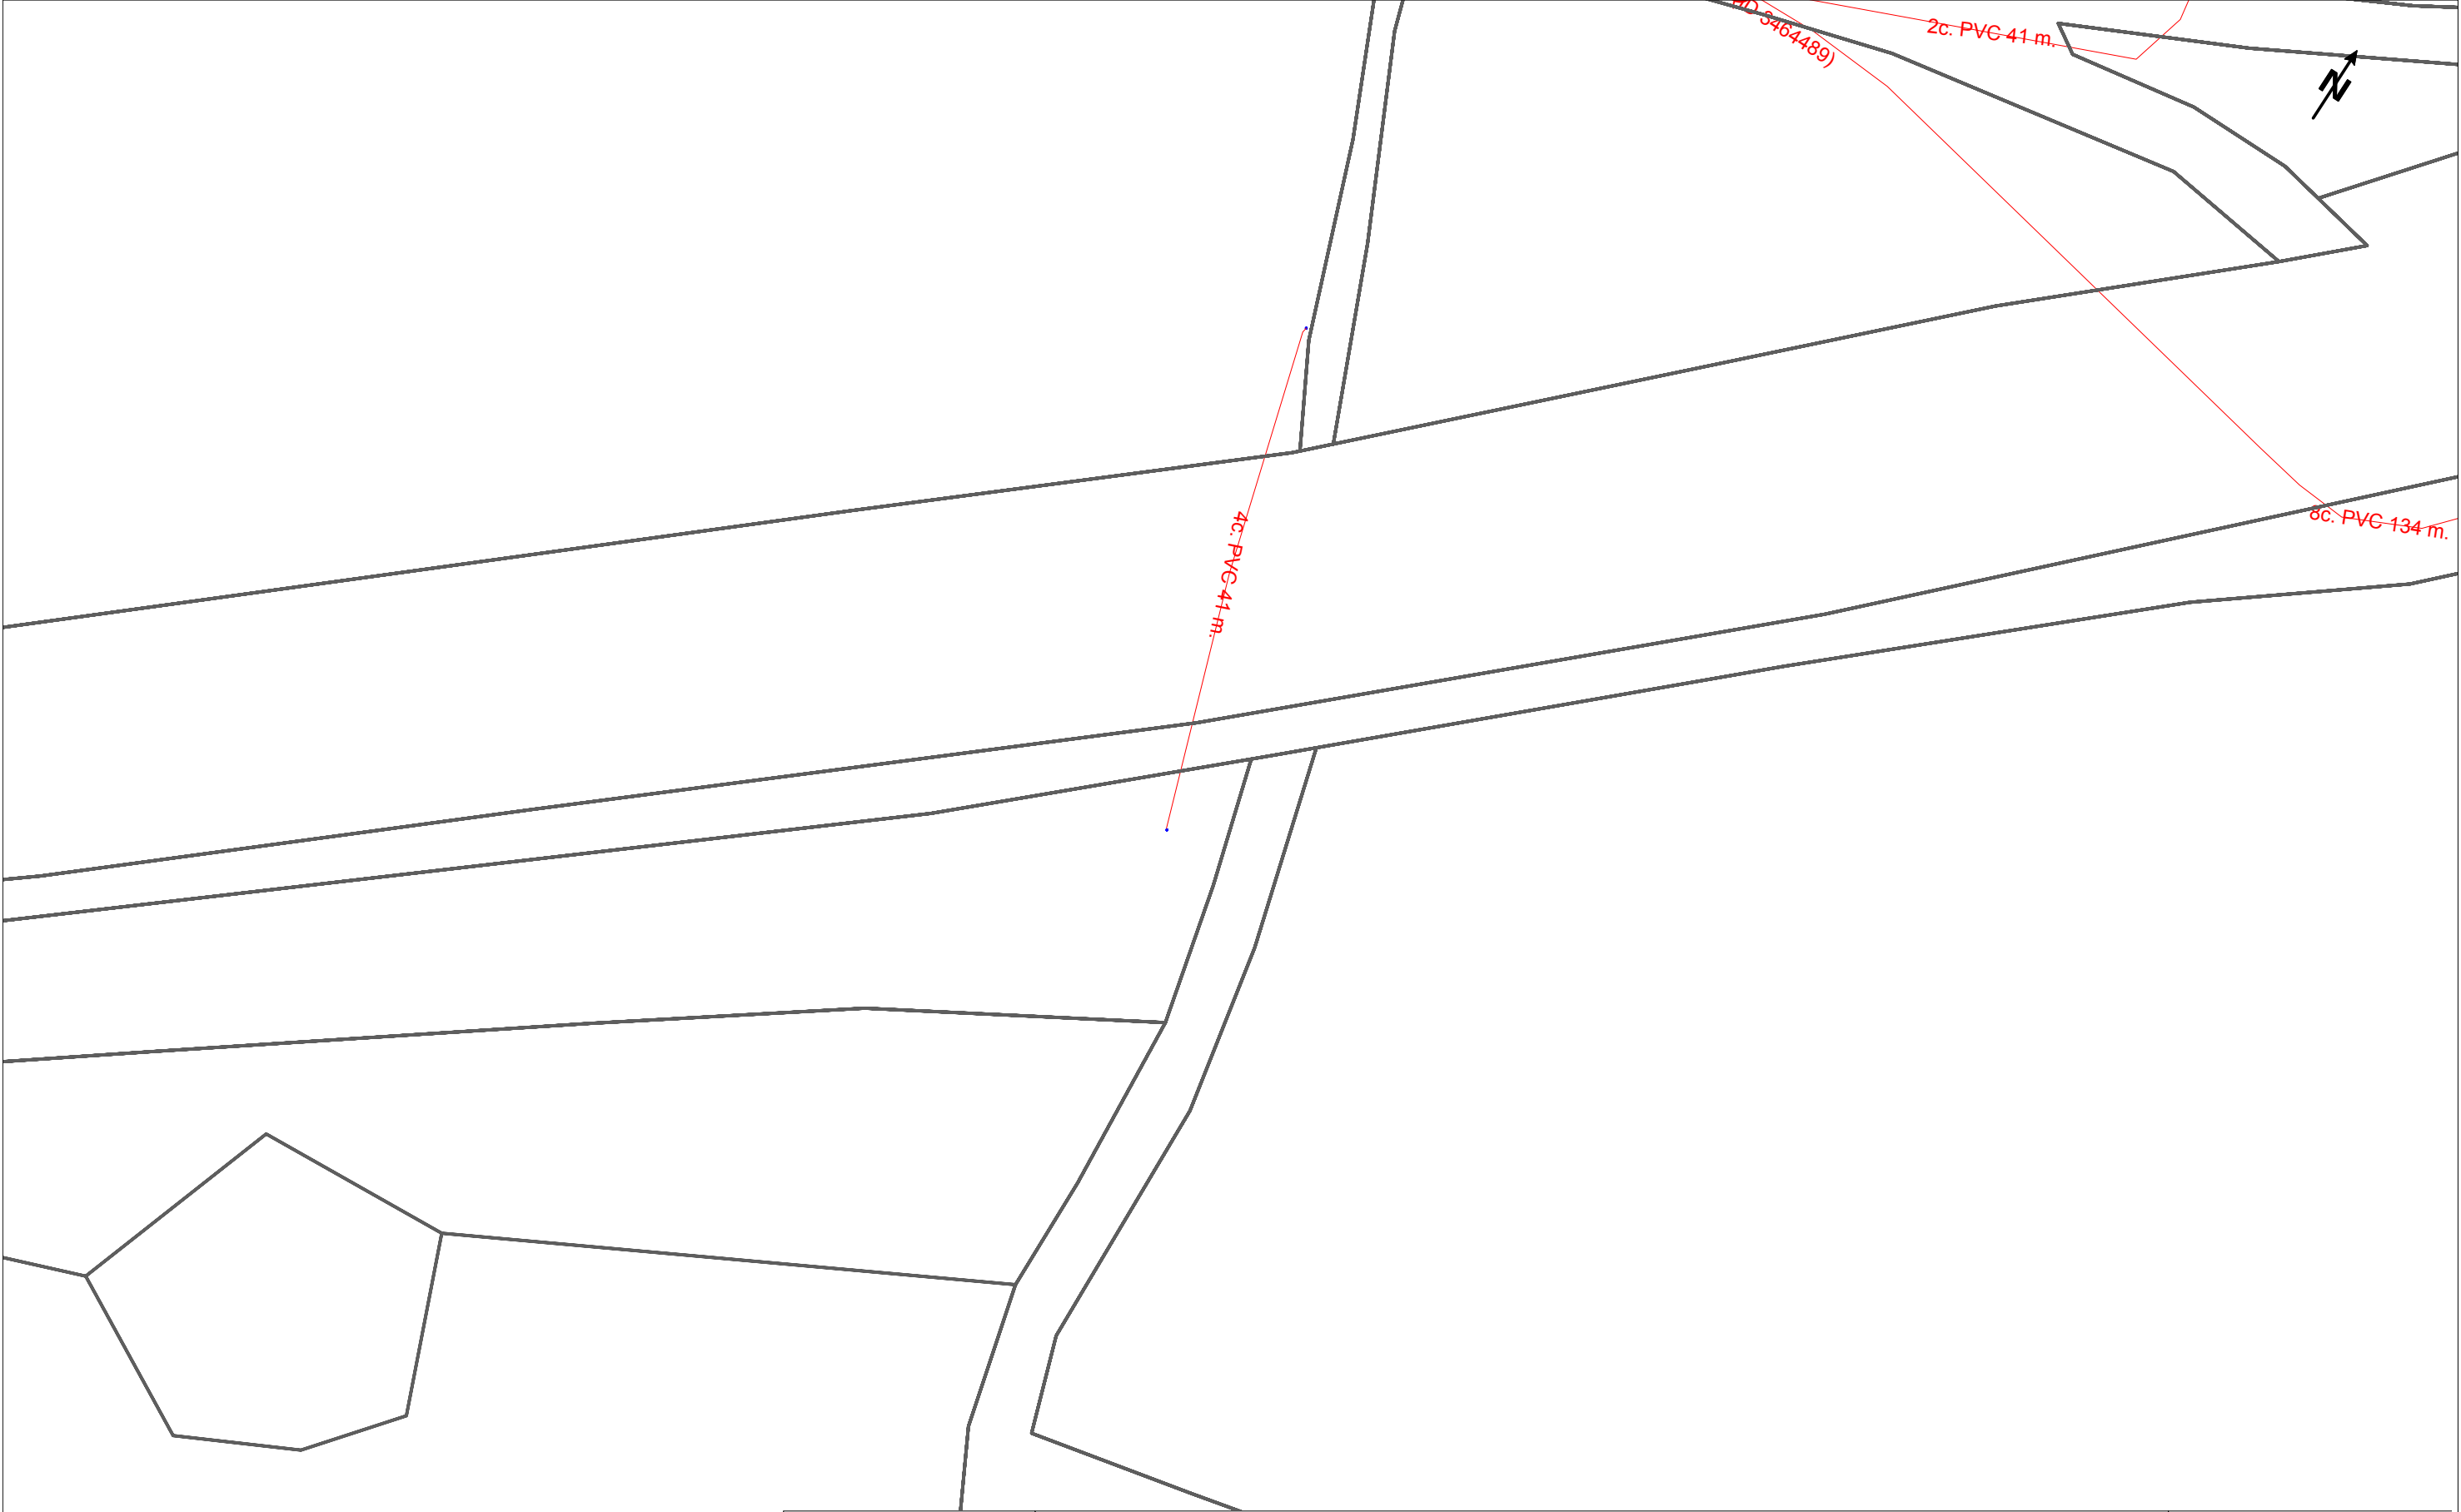

	DIRECCIÓN CREACIÓN DE XARXA CATALUNYA				Fecha Entrega: 8 de marzo de 2024				
	725262 -6098261 Cubelles-Vilanova i la Geltrú		Proyecto: 725262 Punto: 6098261						
 12c. PVC	EJE CANALIZACIÓN DE 12 CONDUCTOS DE P.V.C.	 4c. ur.	EJE CANALIZACIÓN DE 4 CONDUCTOS DE URALITA	 8c. c.c.	EJE CANALIZACIÓN DE 8 CONDUCTOS DE CEMENTO	 SR 1964	CÁMARA DE REGISTRO SUBTERRANEA Nº 1964		
 ARQ 1967	ARQUETA DE REGISTRO SUBTERRANEA Nº 1967		CANALIZACIÓN EN PROYECTO		RED ENTERRADA		POSTE MADERA		POSTE HORMIGÓN/OTROS
LA SITUACIÓN Y PROFUNDIDAD DE LAS INSTALACIONES REFLEJADAS EN ESTE DOCUMENTO SOLO TIENE UN VALOR ORIENTATIVO.								Escala:	1:500

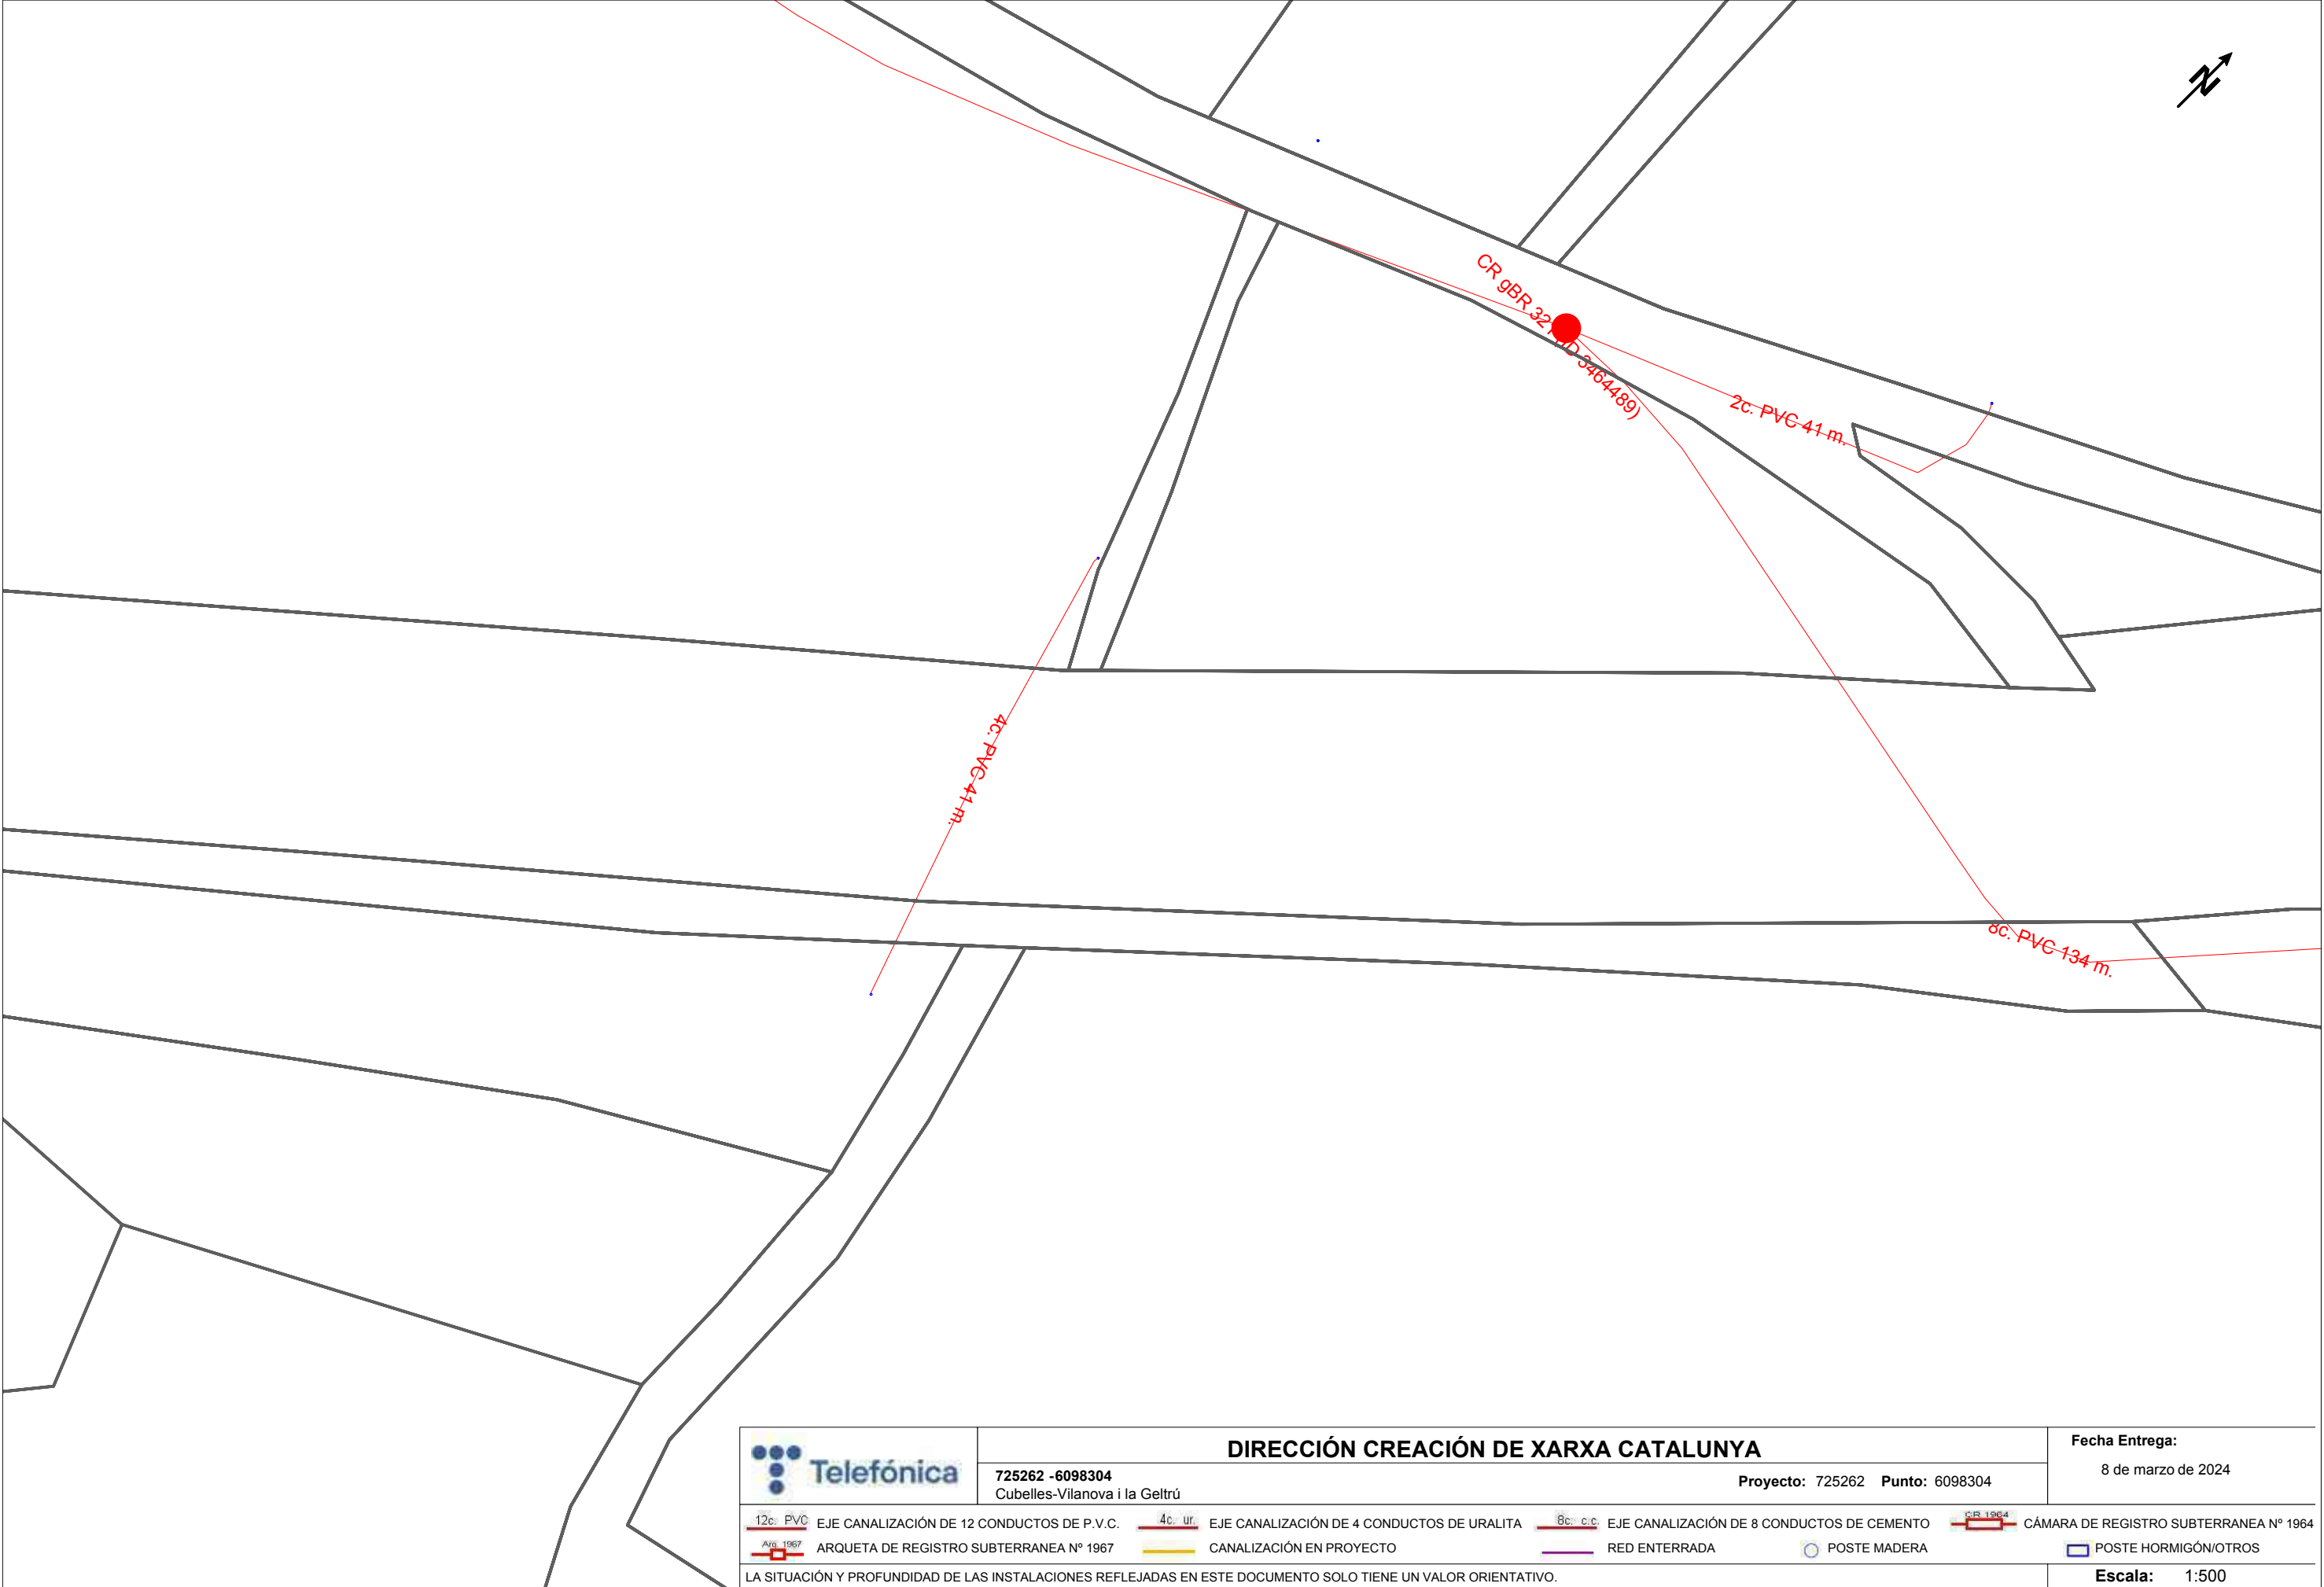

DIRECCIÓN CREACIÓN DE XARXA CATALUNYA

725262 -6098304
Cubelles-Vilanova i la Geltrú

Proyecto: 725262 Punto: 6098304

Fecha Entrega:


8 de marzo de 2024


12c. PVC	EJE CANALIZACIÓN DE 12 CONDUCTOS DE P.V.C.	4c. ur.	EJE CANALIZACIÓN DE 4 CONDUCTOS DE URALITA	8c. c.c.	EJE CANALIZACIÓN DE 8 CONDUCTOS DE CEMENTO	CR 1964	CÁMARA DE REGISTRO SUBTERRANEA Nº 1964
Arq. 1967	ARQUETA DE REGISTRO SUBTERRANEA Nº 1967		CANALIZACIÓN EN PROYECTO		RED ENTERRADA	POSTE MADERA	POSTE HORMIGÓN/OTROS


LA SITUACIÓN Y PROFUNDIDAD DE LAS INSTALACIONES REFLEJADAS EN ESTE DOCUMENTO SOLO TIENE UN VALOR ORIENTATIVO.

Escala: 1:500

Coordenadas del centro del plano ETRS89 UTM 31 X: 390625.1004 Y: 4563356.3461

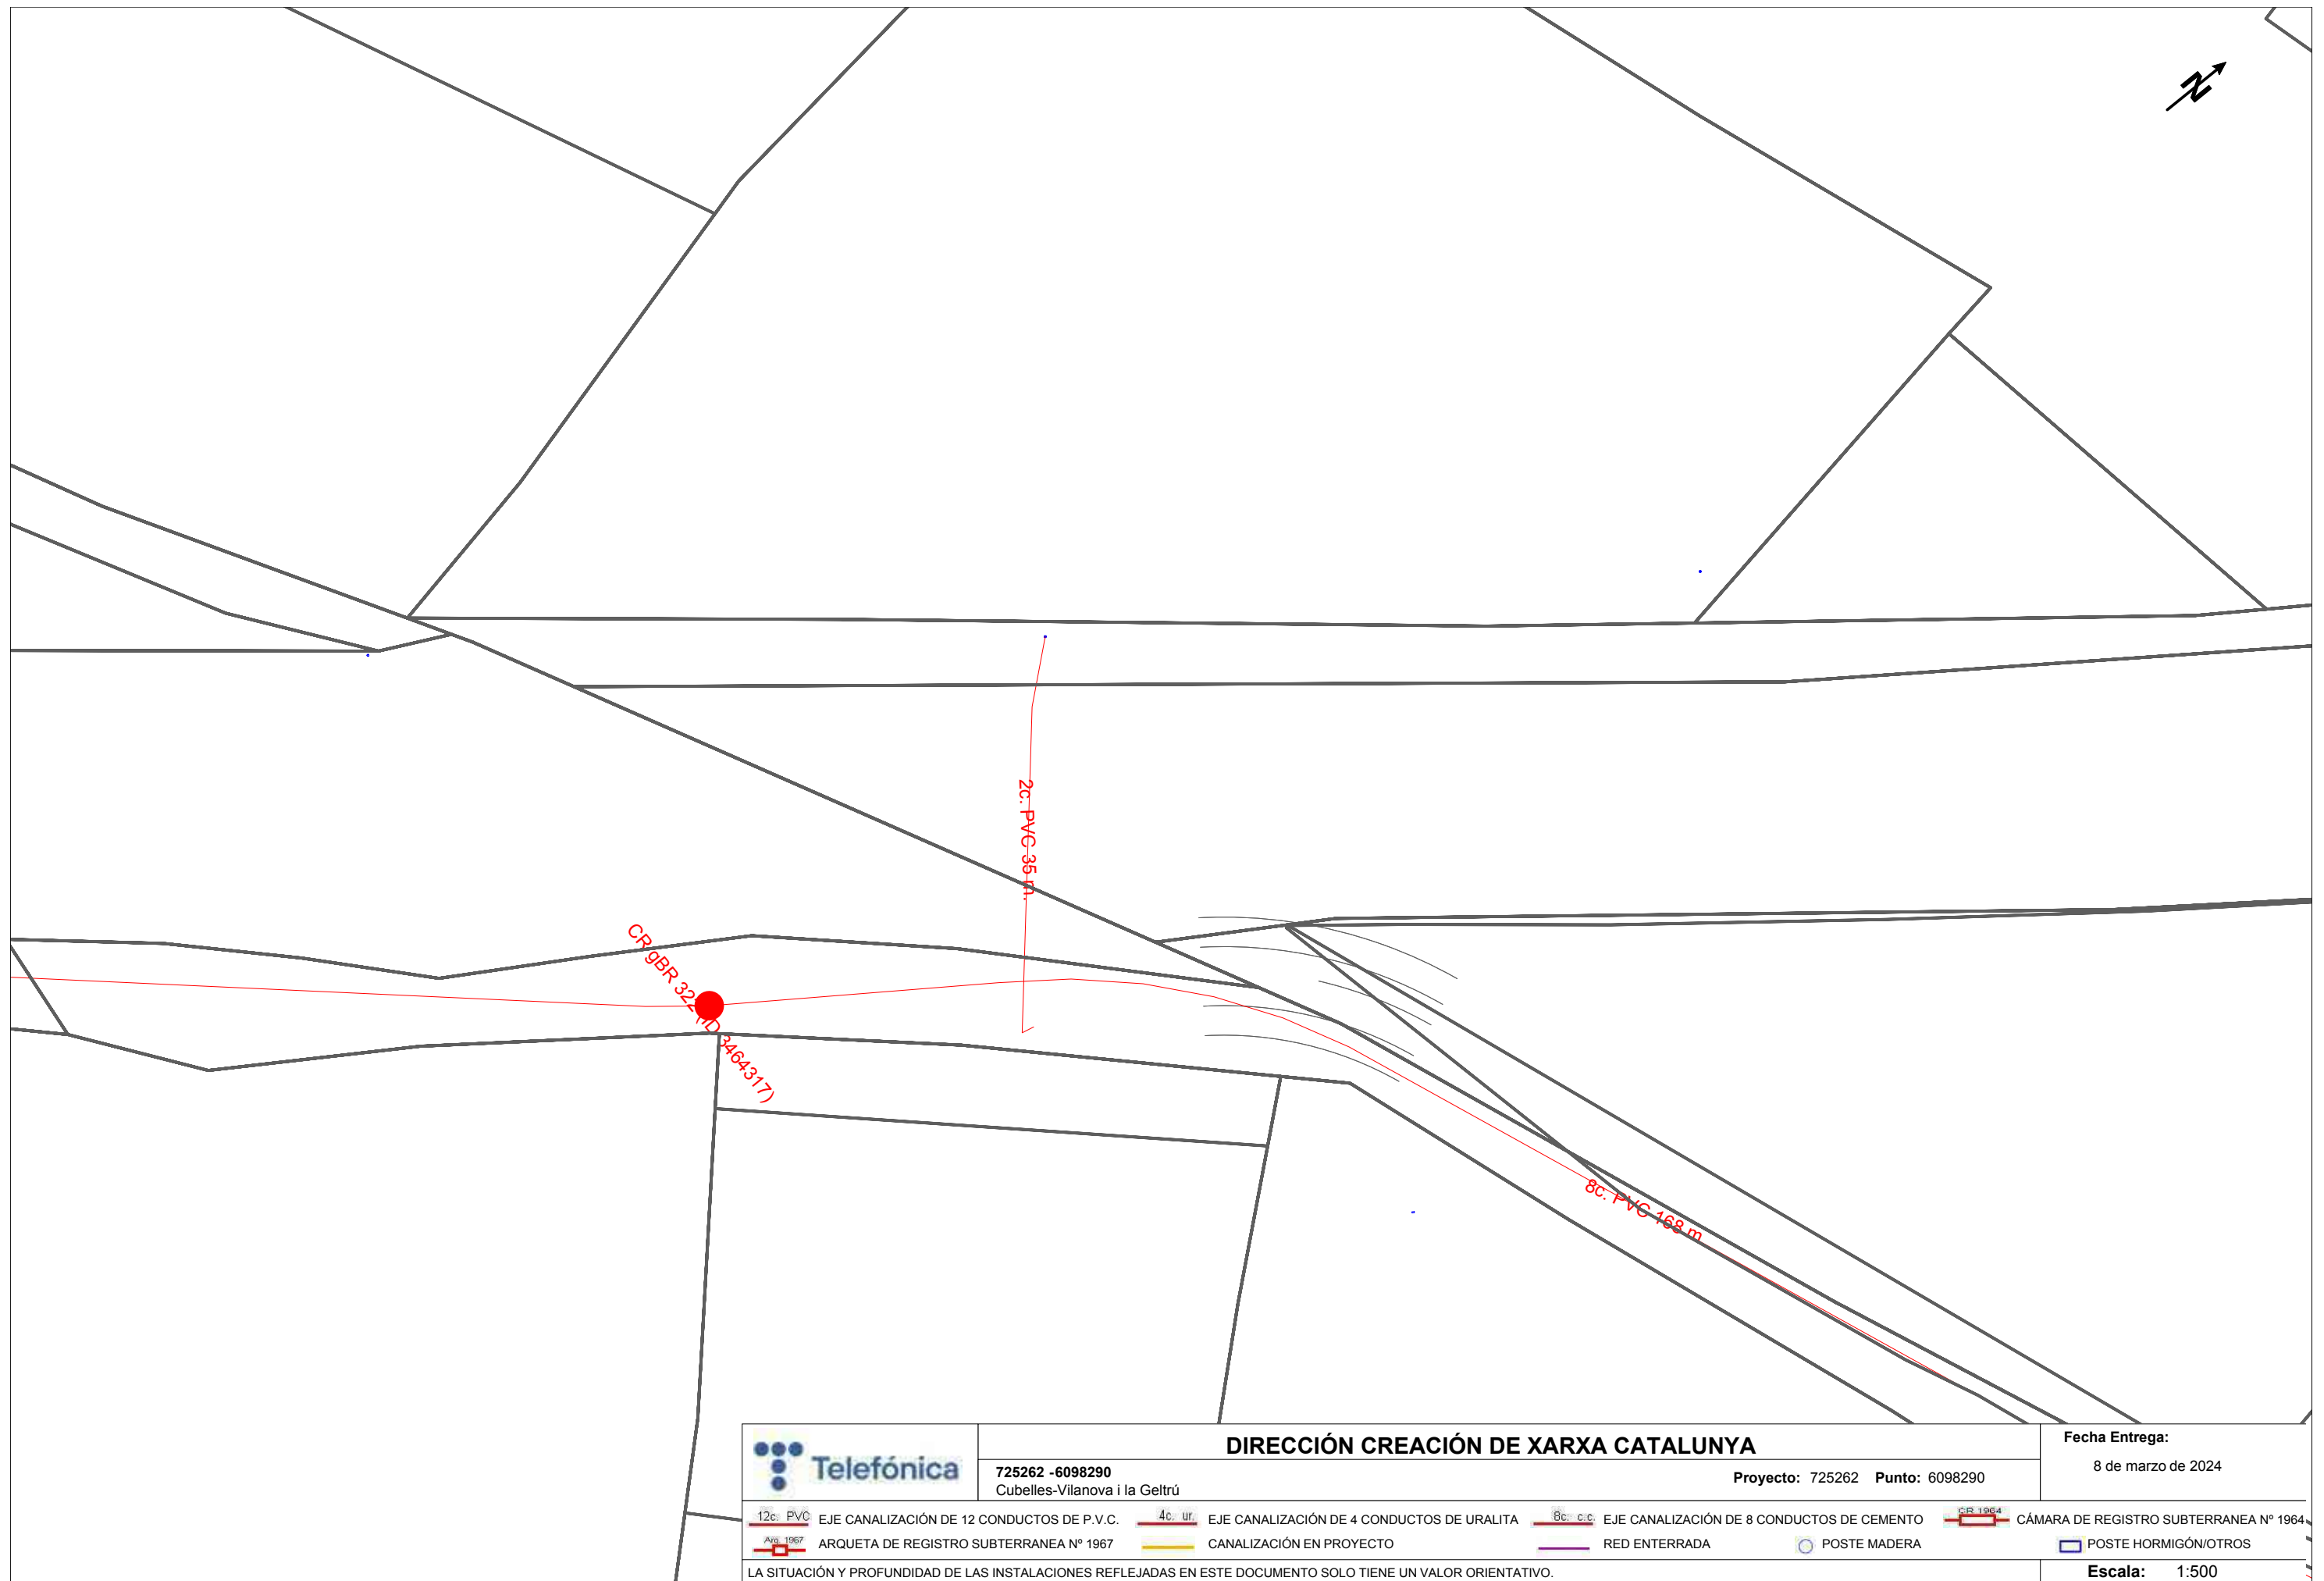

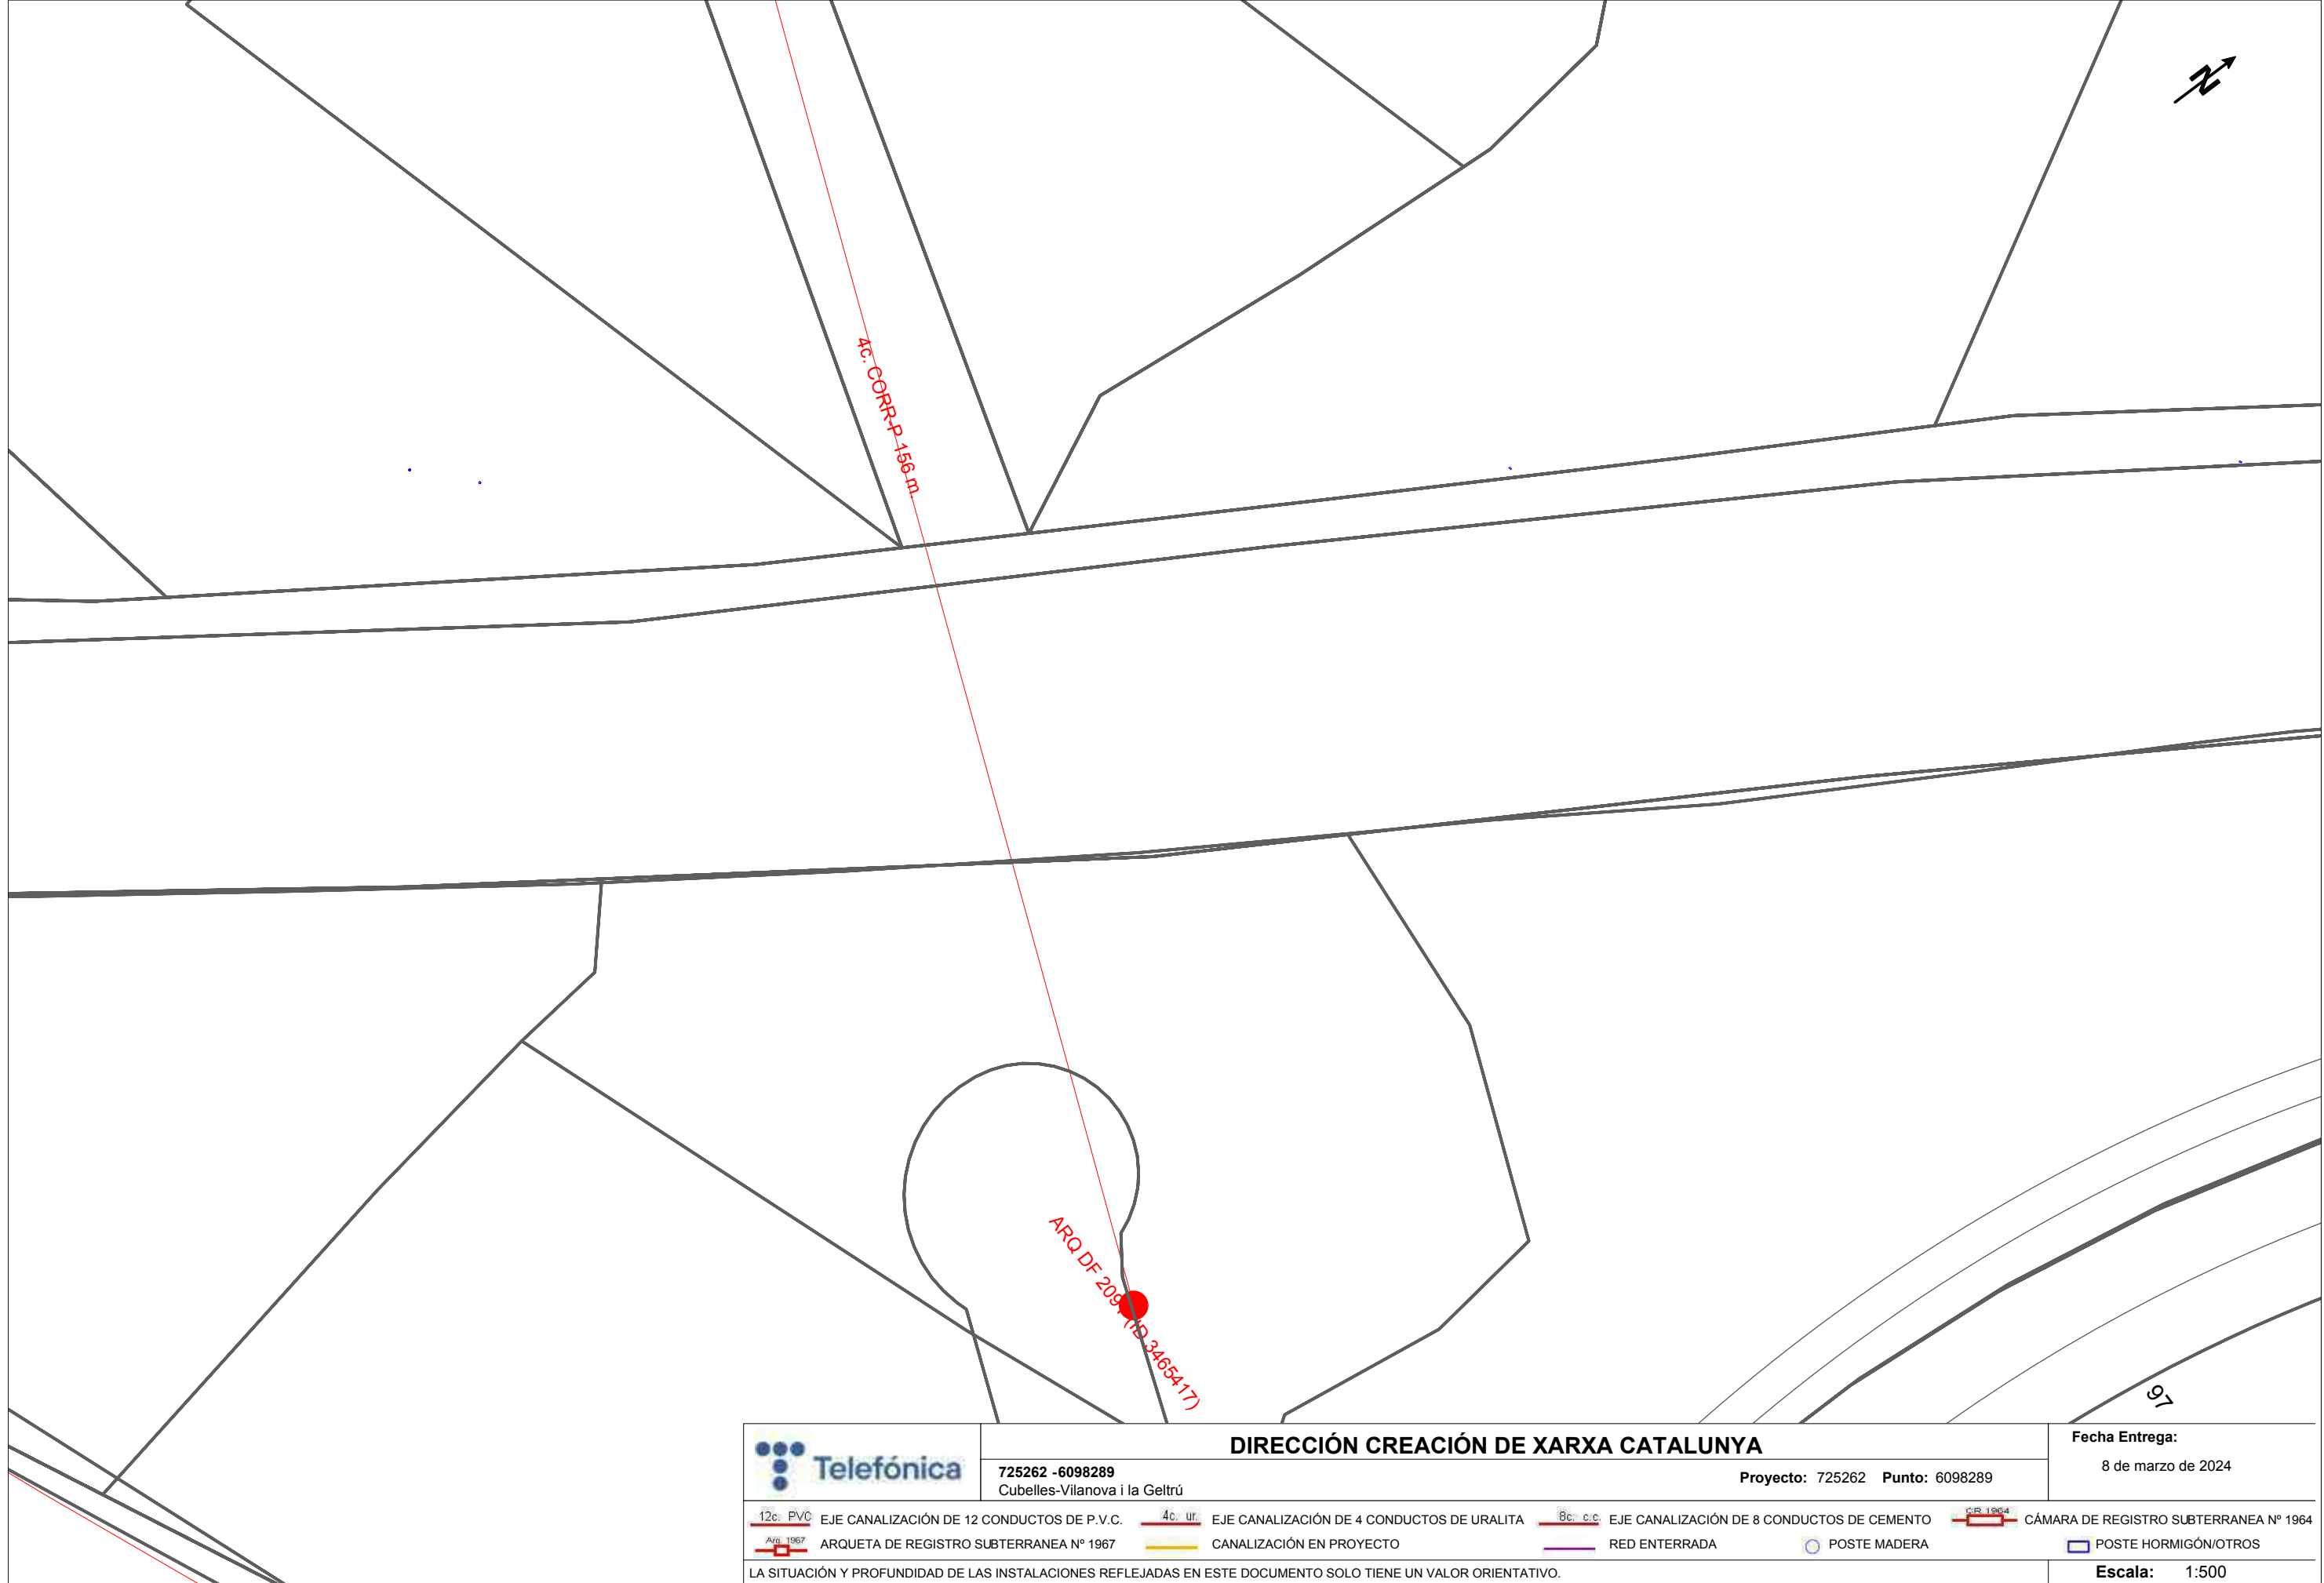

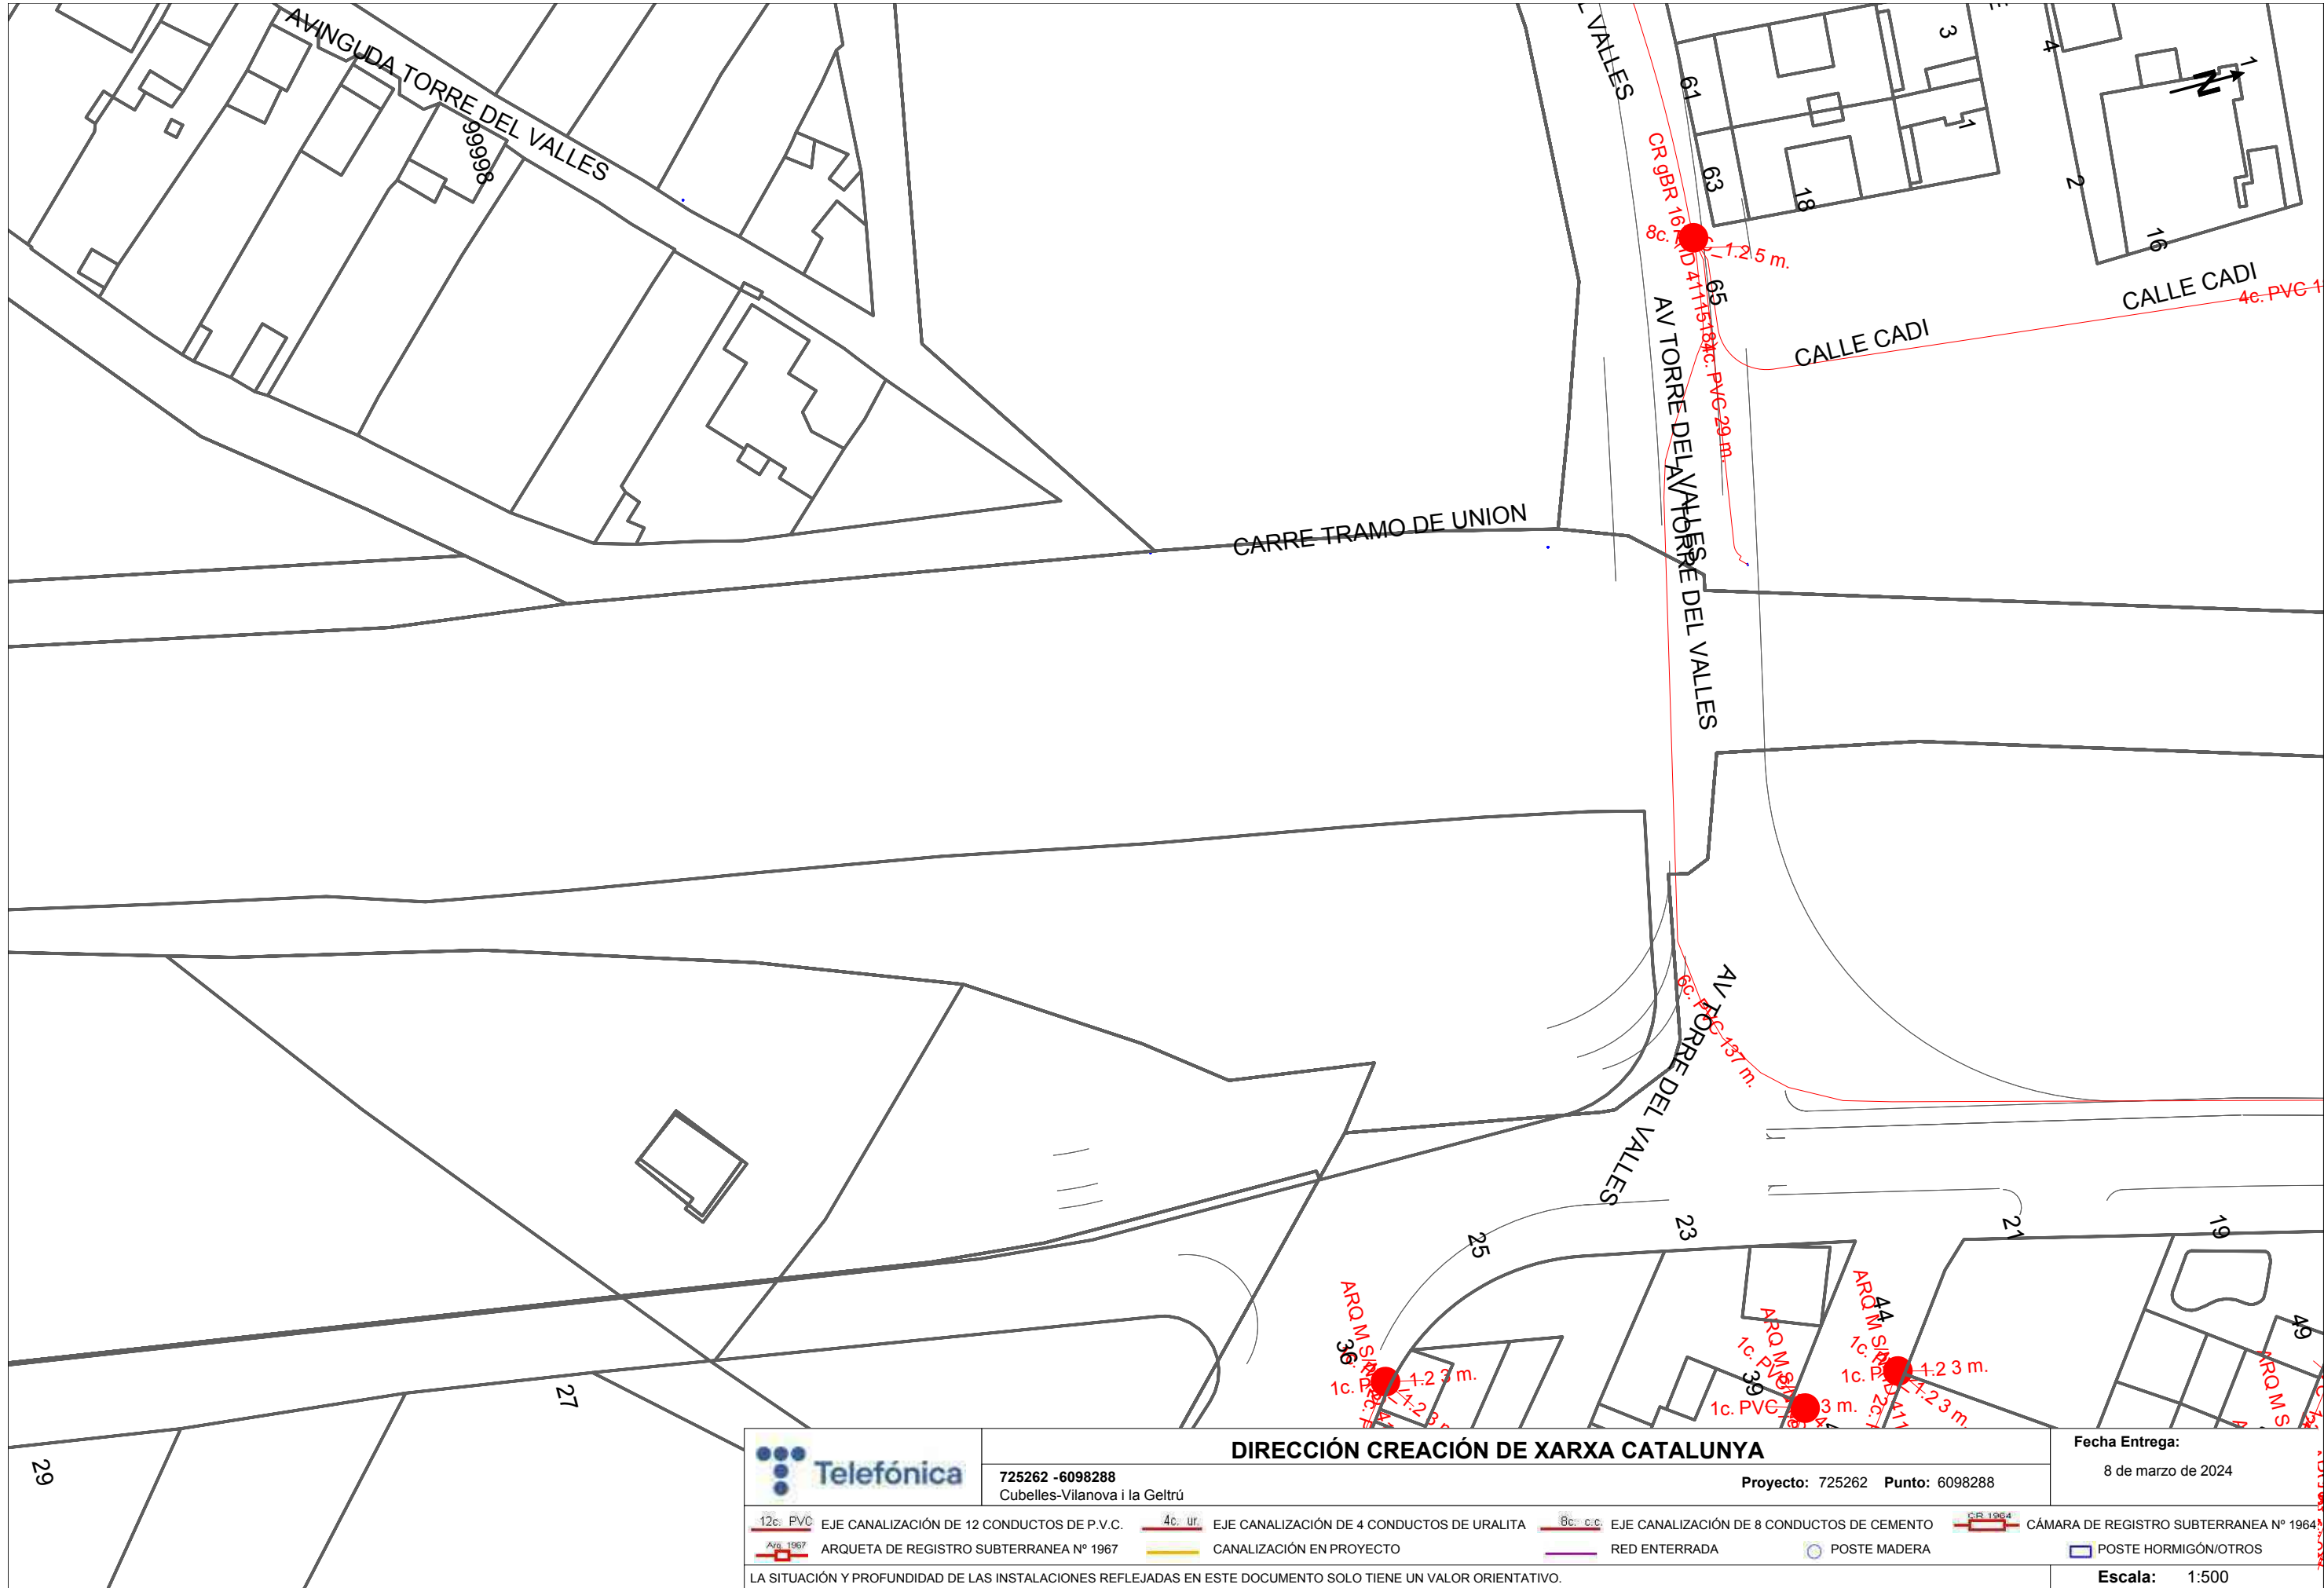

725262 -6098288
Cubelles-Vilanova i la Geltrú

DIRECCIÓN CREACIÓN DE XARXA CATALUNYA


Proyecto: 725262 Punto: 6098288


Fecha Entrega:
8 de marzo de 2024


12c. PVC	EJE CANALIZACIÓN DE 12 CONDUCTOS DE P.V.C.	4c. ur.	EJE CANALIZACIÓN DE 4 CONDUCTOS DE URALITA	8c. c.c.	EJE CANALIZACIÓN DE 8 CONDUCTOS DE CEMENTO	CR 1964	CÁMARA DE REGISTRO SUBTERRANEA Nº 1964
AVG 1967	ARQUETA DE REGISTRO SUBTERRANEA Nº 1967		CANALIZACIÓN EN PROYECTO		RED ENTERRADA		POSTE MADERA
							POSTE HORMIGÓN/OTROS

LA SITUACIÓN Y PROFUNDIDAD DE LAS INSTALACIONES REFLEJADAS EN ESTE DOCUMENTO SOLO TIENE UN VALOR ORIENTATIVO.

Escala: 1:500

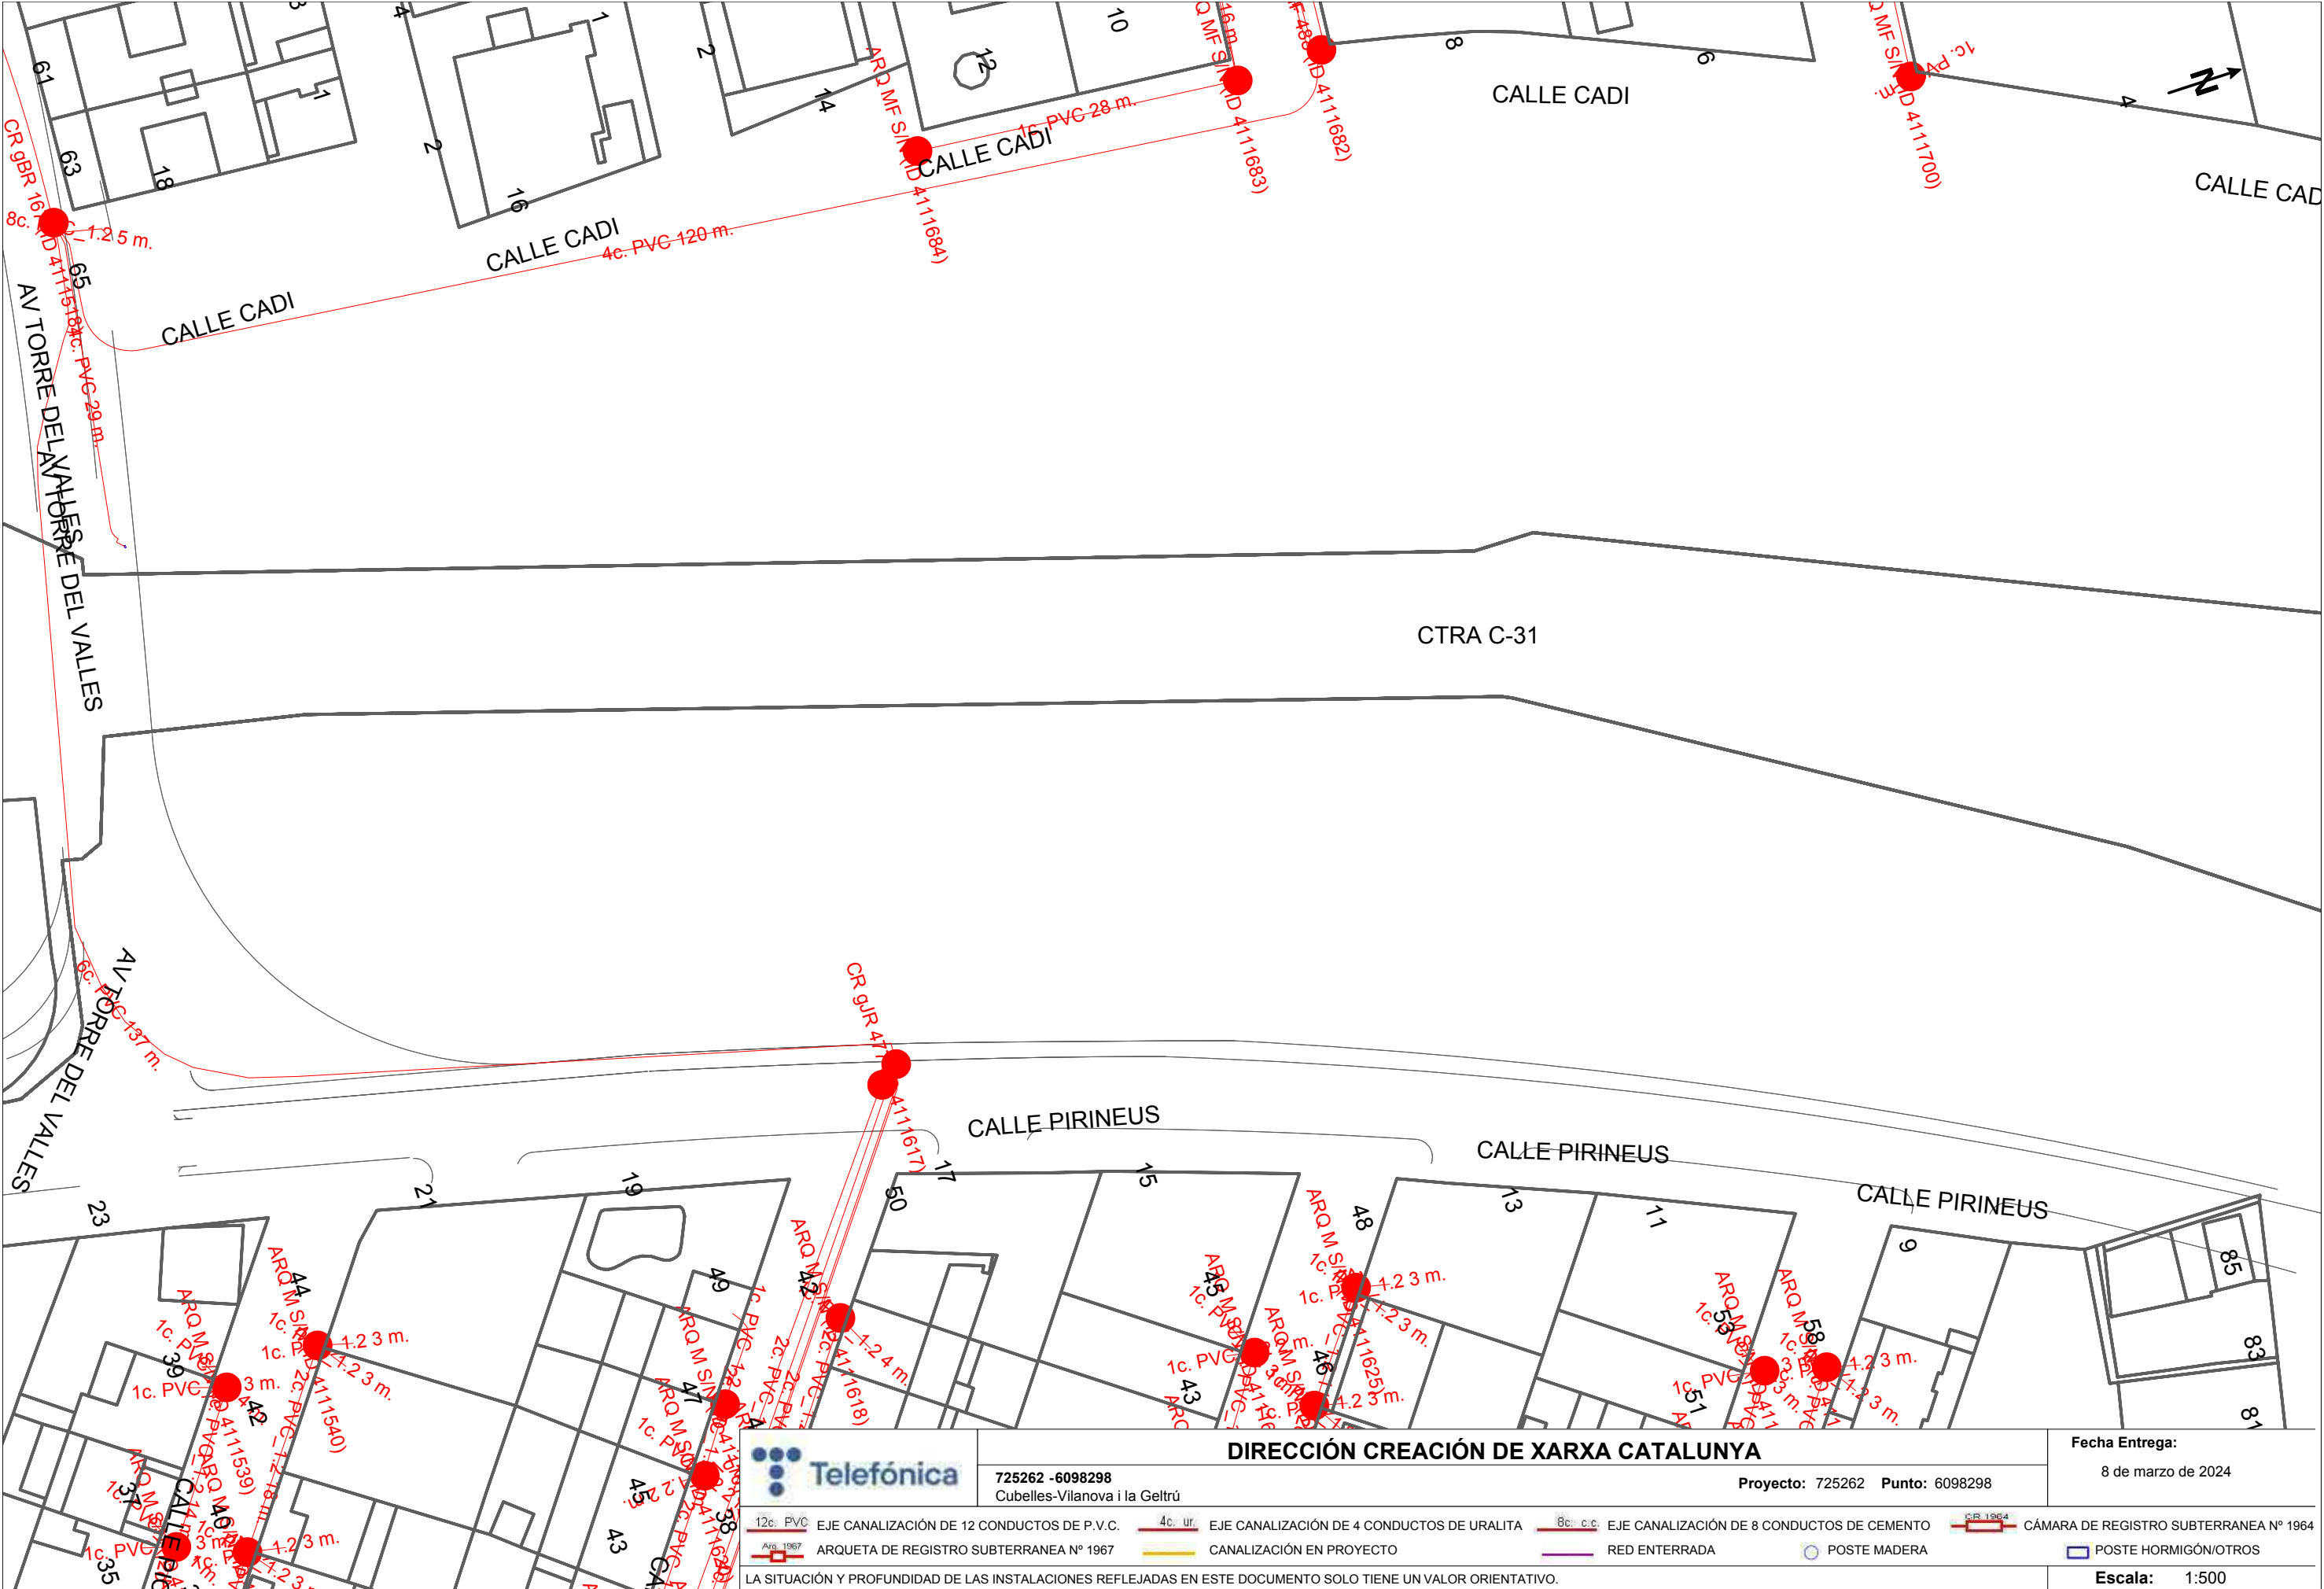

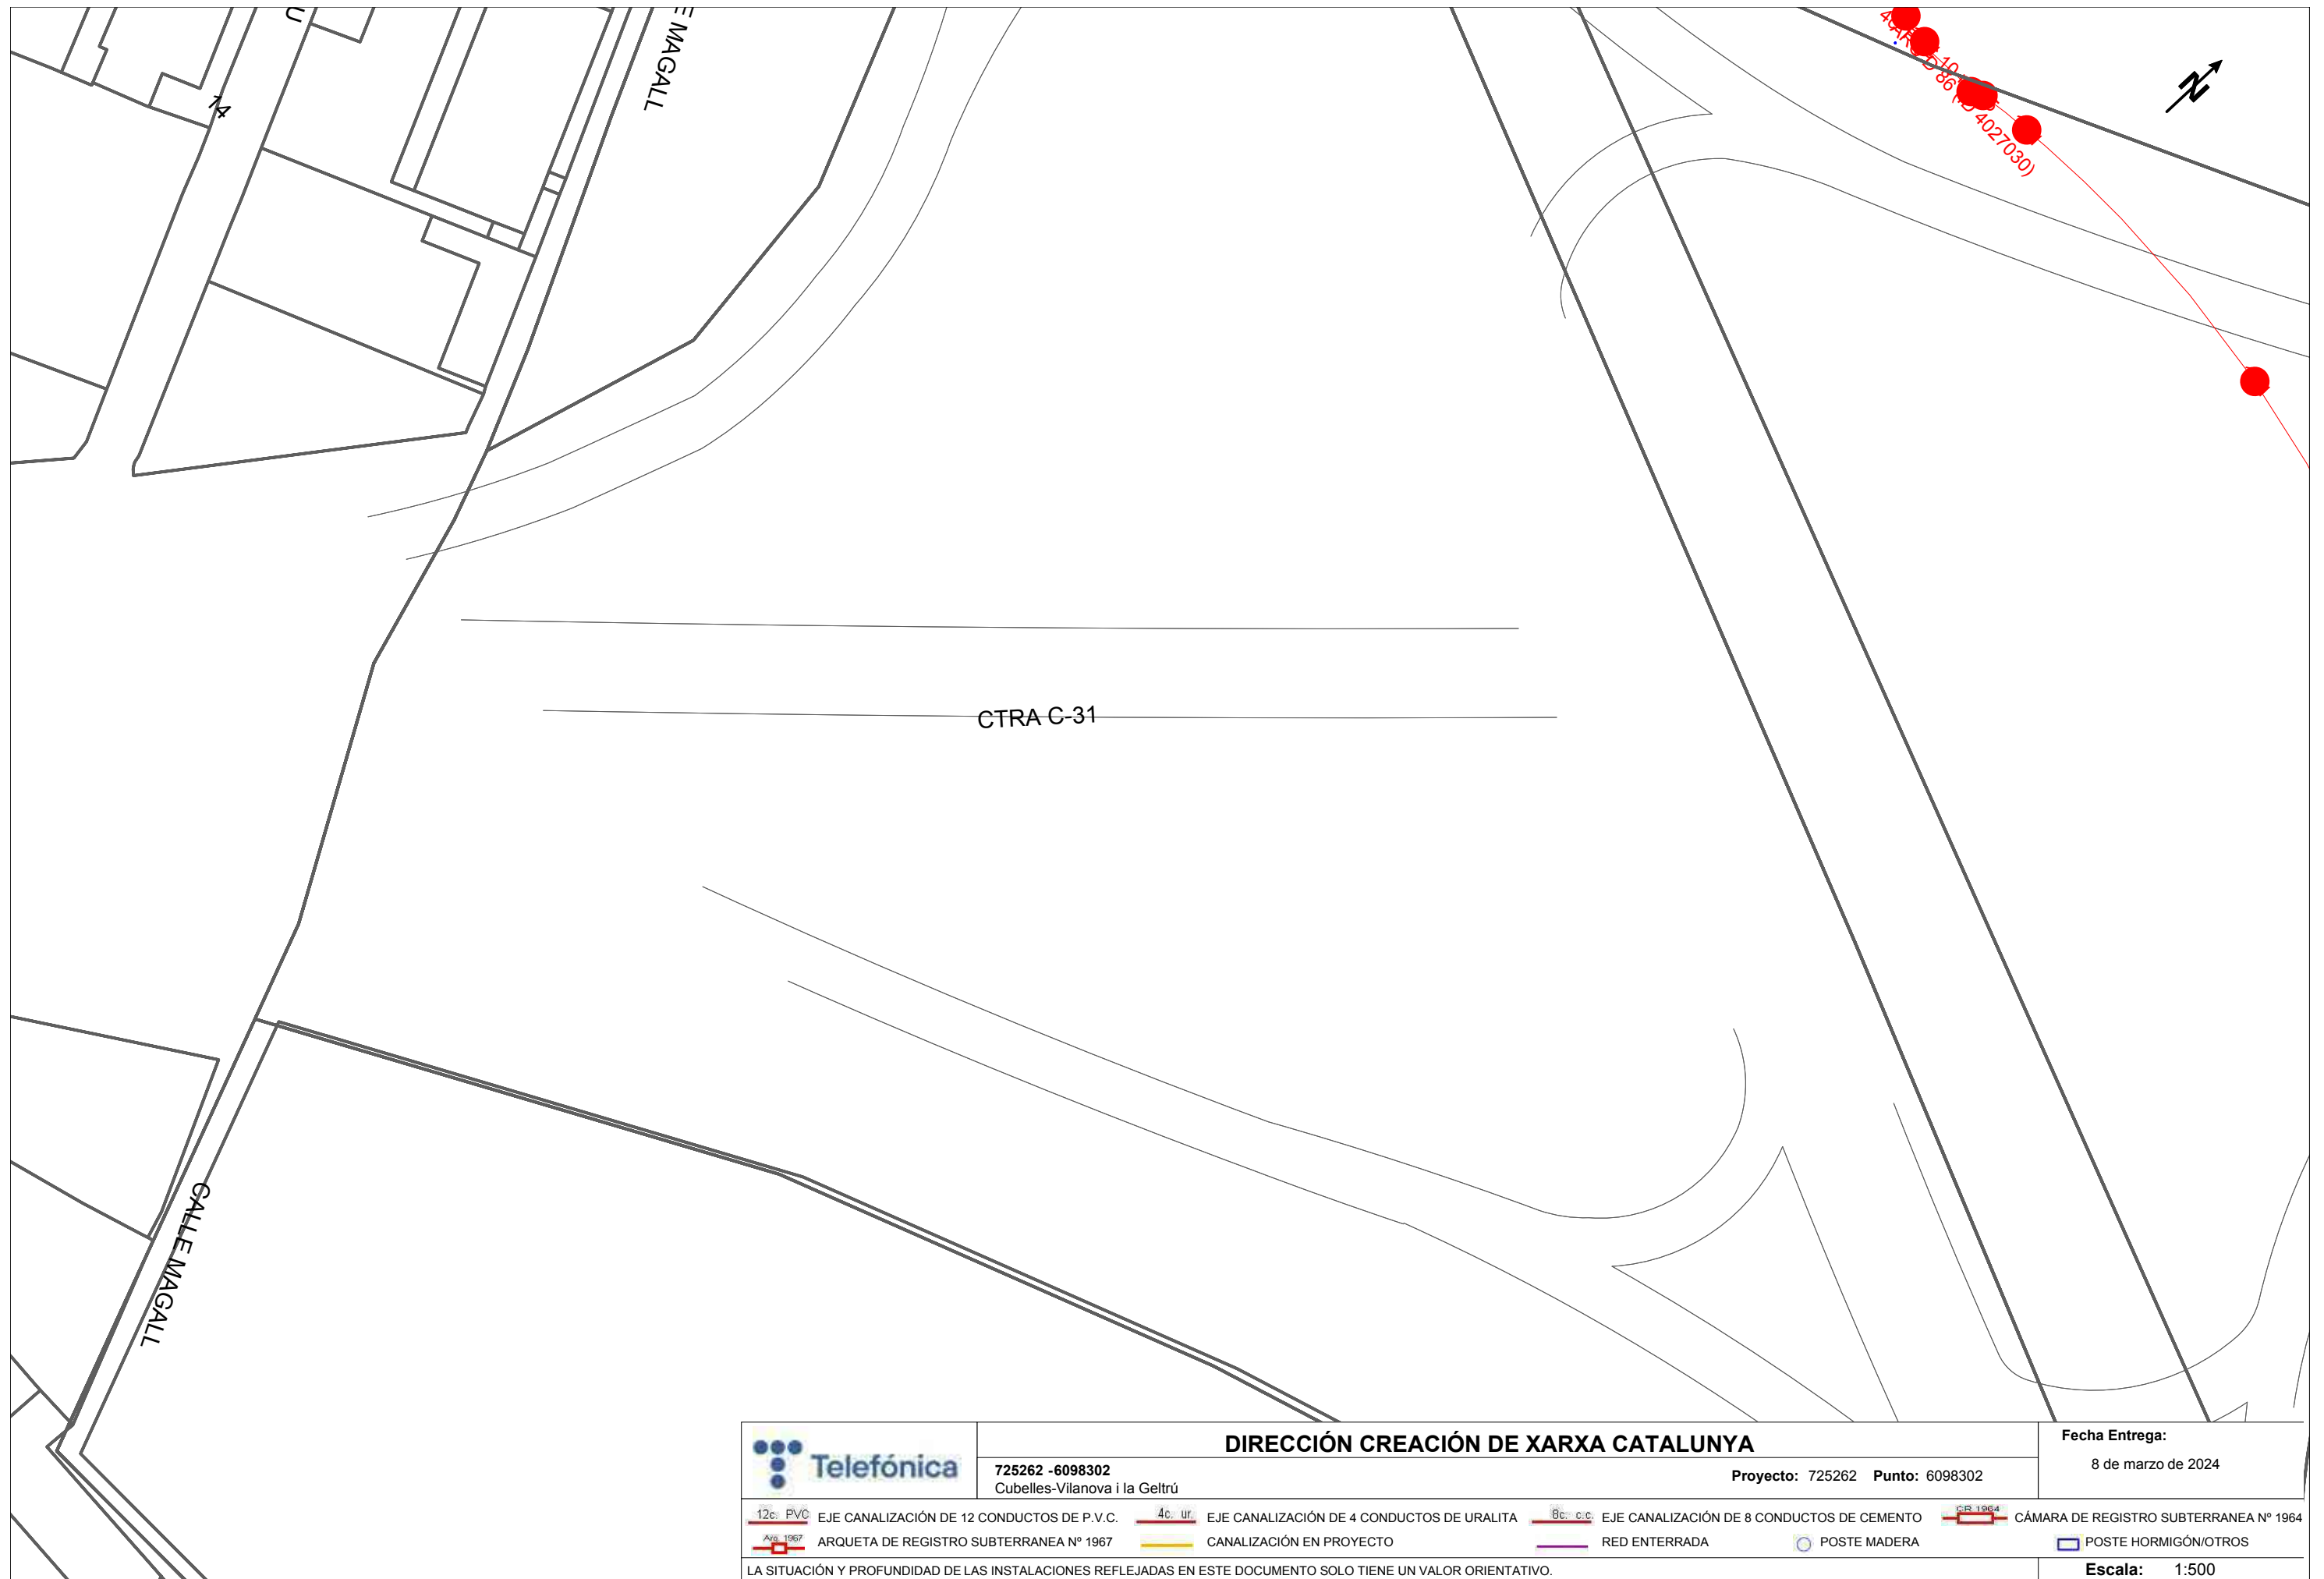

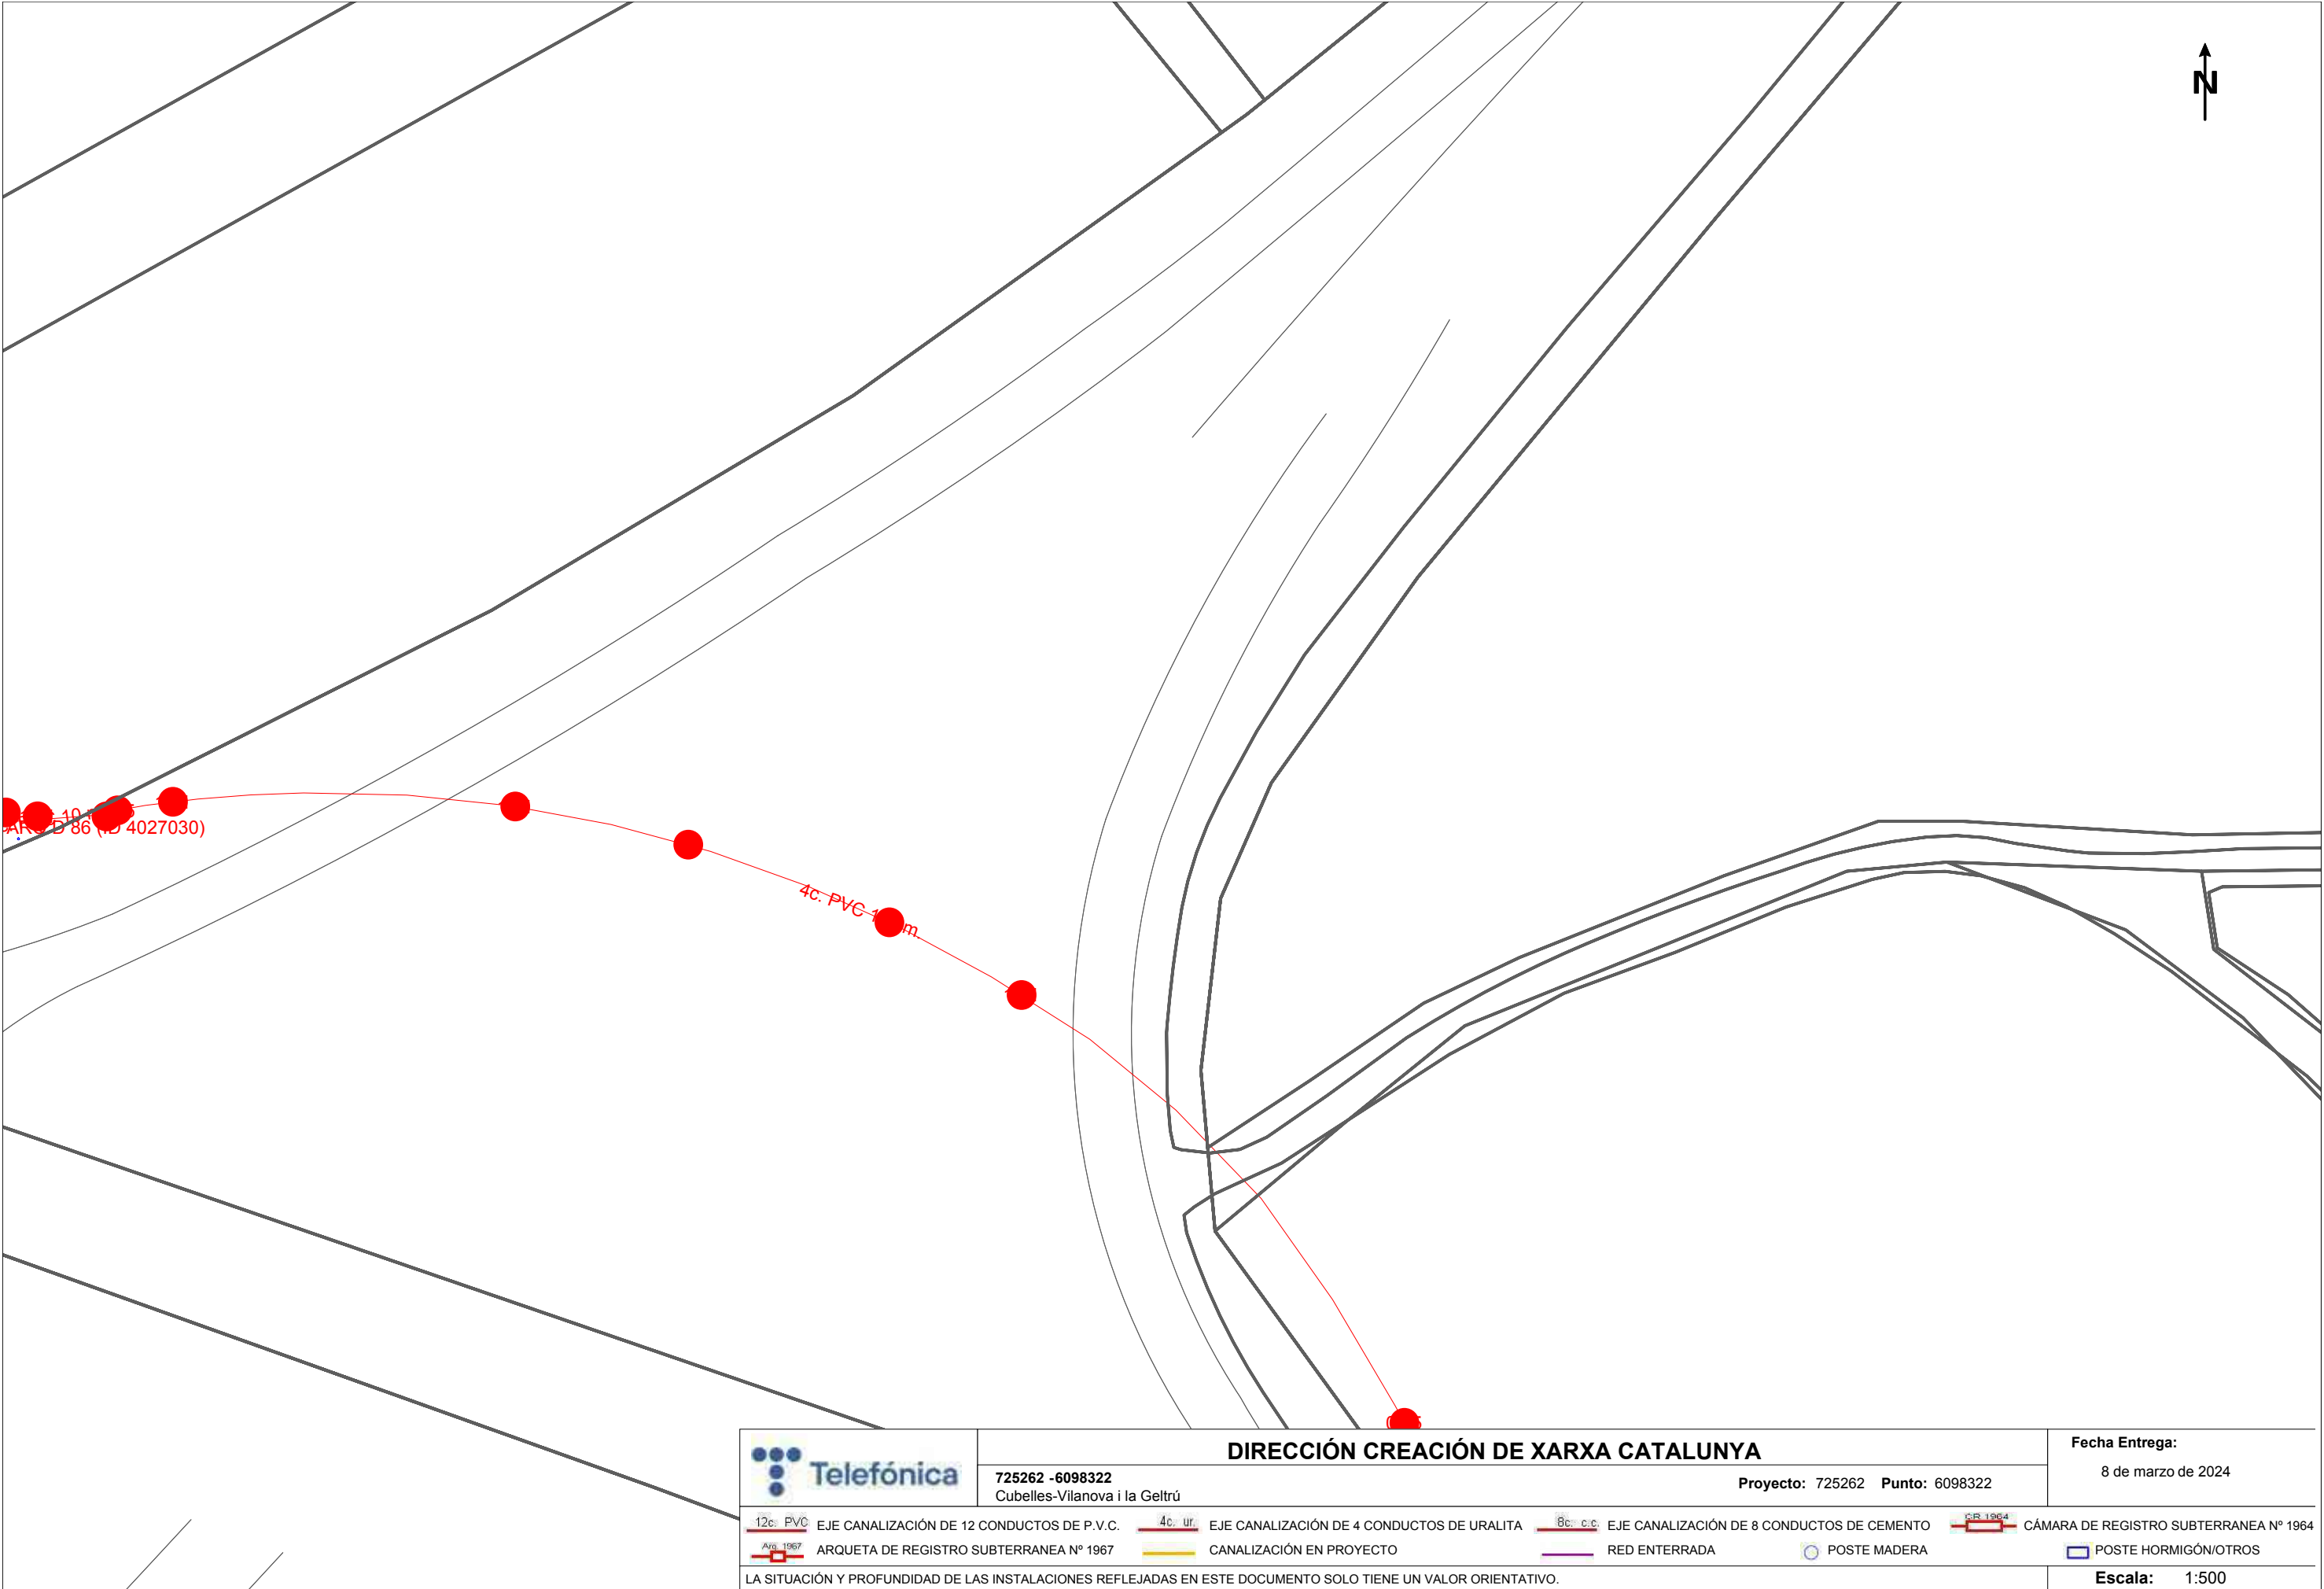

DIRECCIÓN CREACIÓN DE XARXA CATALUNYA

725262 -6098322
Cubelles-Vilanova i la Geltrú

Proyecto: 725262 Punto: 6098322


Fecha Entrega:
8 de marzo de 2024

- | | | | |
|---|--|---|--|
| 12c. PVC EJE CANALIZACIÓN DE 12 CONDUCTOS DE P.V.C. | 4c. ur. EJE CANALIZACIÓN DE 4 CONDUCTOS DE URALITA | 8c. c.c. EJE CANALIZACIÓN DE 8 CONDUCTOS DE CEMENTO | SR 1964 CÁMARA DE REGISTRO SUBTERRANEA Nº 1964 |
| ARQ 1967 ARQUETA DE REGISTRO SUBTERRANEA Nº 1967 | CANALIZACIÓN EN PROYECTO | RED ENTERRADA | POSTE MADERA |
| | | | POSTE HORMIGÓN/OTROS |

LA SITUACIÓN Y PROFUNDIDAD DE LAS INSTALACIONES REFLEJADAS EN ESTE DOCUMENTO SOLO TIENE UN VALOR ORIENTATIVO.

Escala: 1:500

Coordenadas del centro del plano ETRS89 UTM 31 X: 391555.3033 Y: 4564903.6083

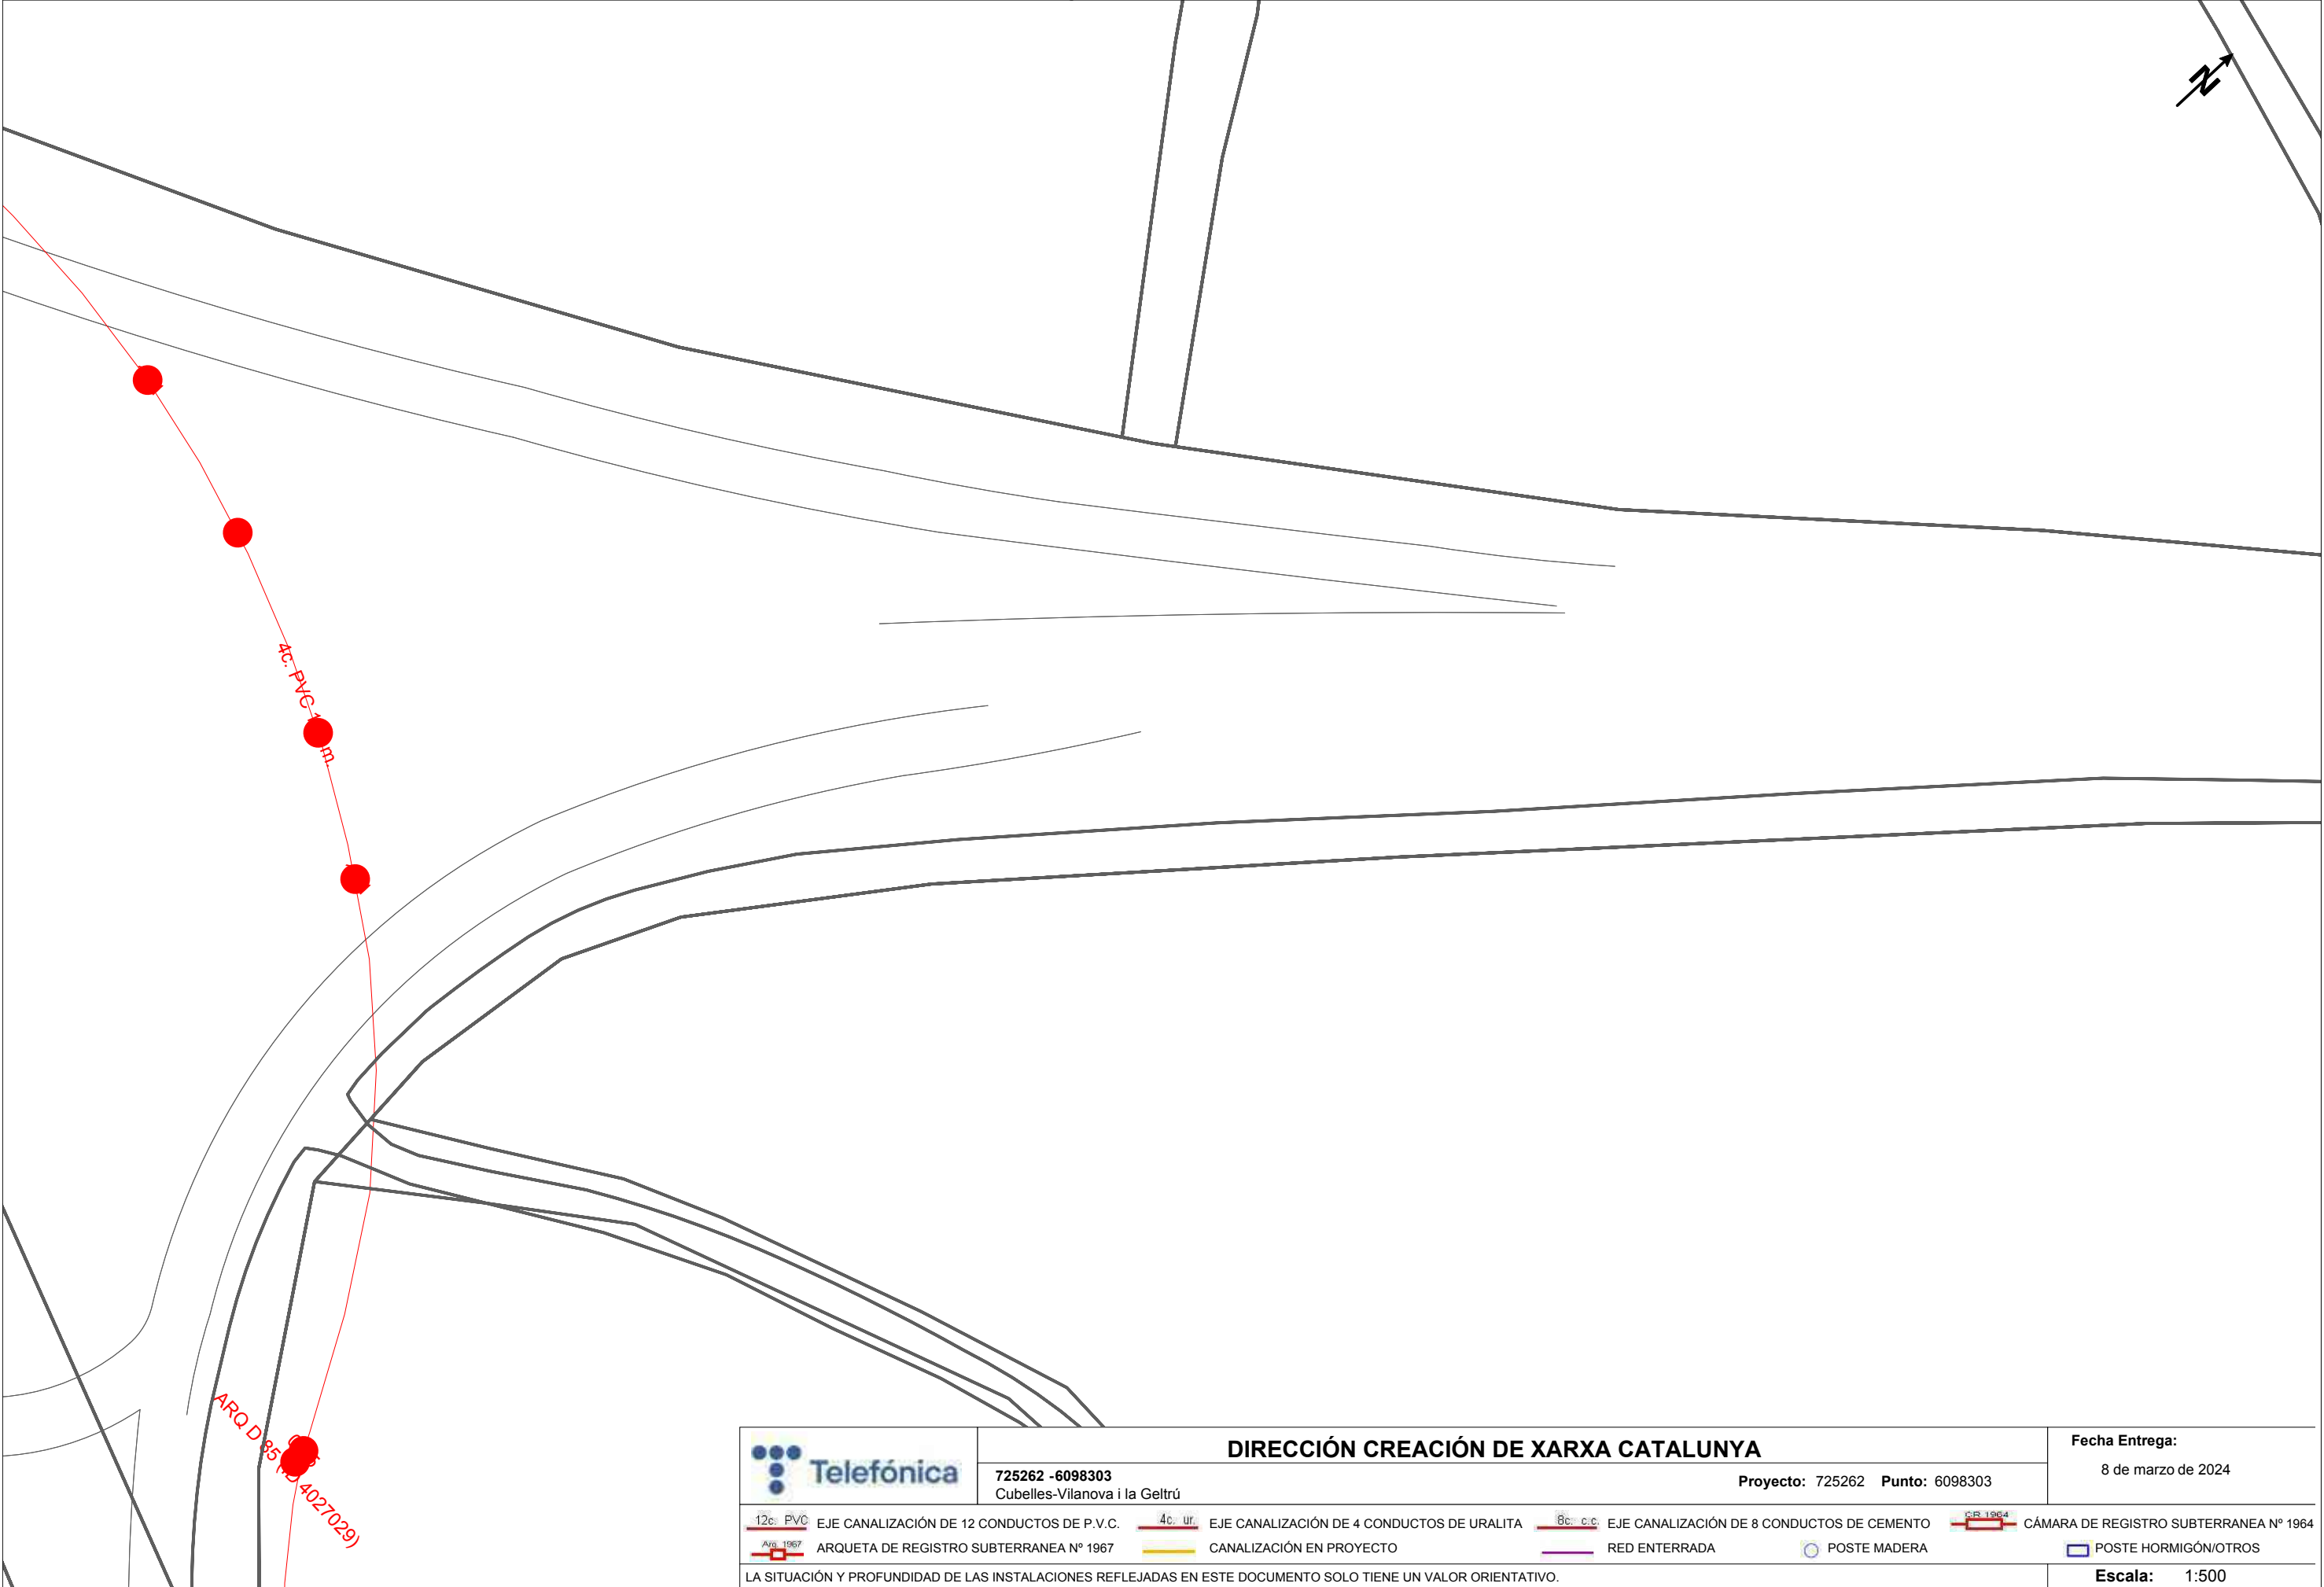

DIRECCIÓN CREACIÓN DE XARXA CATALUNYA

725262 -6098303
Cubelles-Vilanova i la Geltrú


Proyecto: 725262 Punto: 6098303

Fecha Entrega:
8 de marzo de 2024

12c. PVC EJE CANALIZACIÓN DE 12 CONDUCTOS DE P.V.C.	4c. ur. EJE CANALIZACIÓN DE 4 CONDUCTOS DE URALITA	8c. c.c. EJE CANALIZACIÓN DE 8 CONDUCTOS DE CEMENTO	SR 1964 CÁMARA DE REGISTRO SUBTERRANEA Nº 1964
ARQ 1967 ARQUETA DE REGISTRO SUBTERRANEA Nº 1967	CANALIZACIÓN EN PROYECTO	RED ENTERRADA	POSTE MADERA
		POSTE HORMIGÓN/OTROS	

LA SITUACIÓN Y PROFUNDIDAD DE LAS INSTALACIONES REFLEJADAS EN ESTE DOCUMENTO SOLO TIENE UN VALOR ORIENTATIVO.

Escala: 1:500

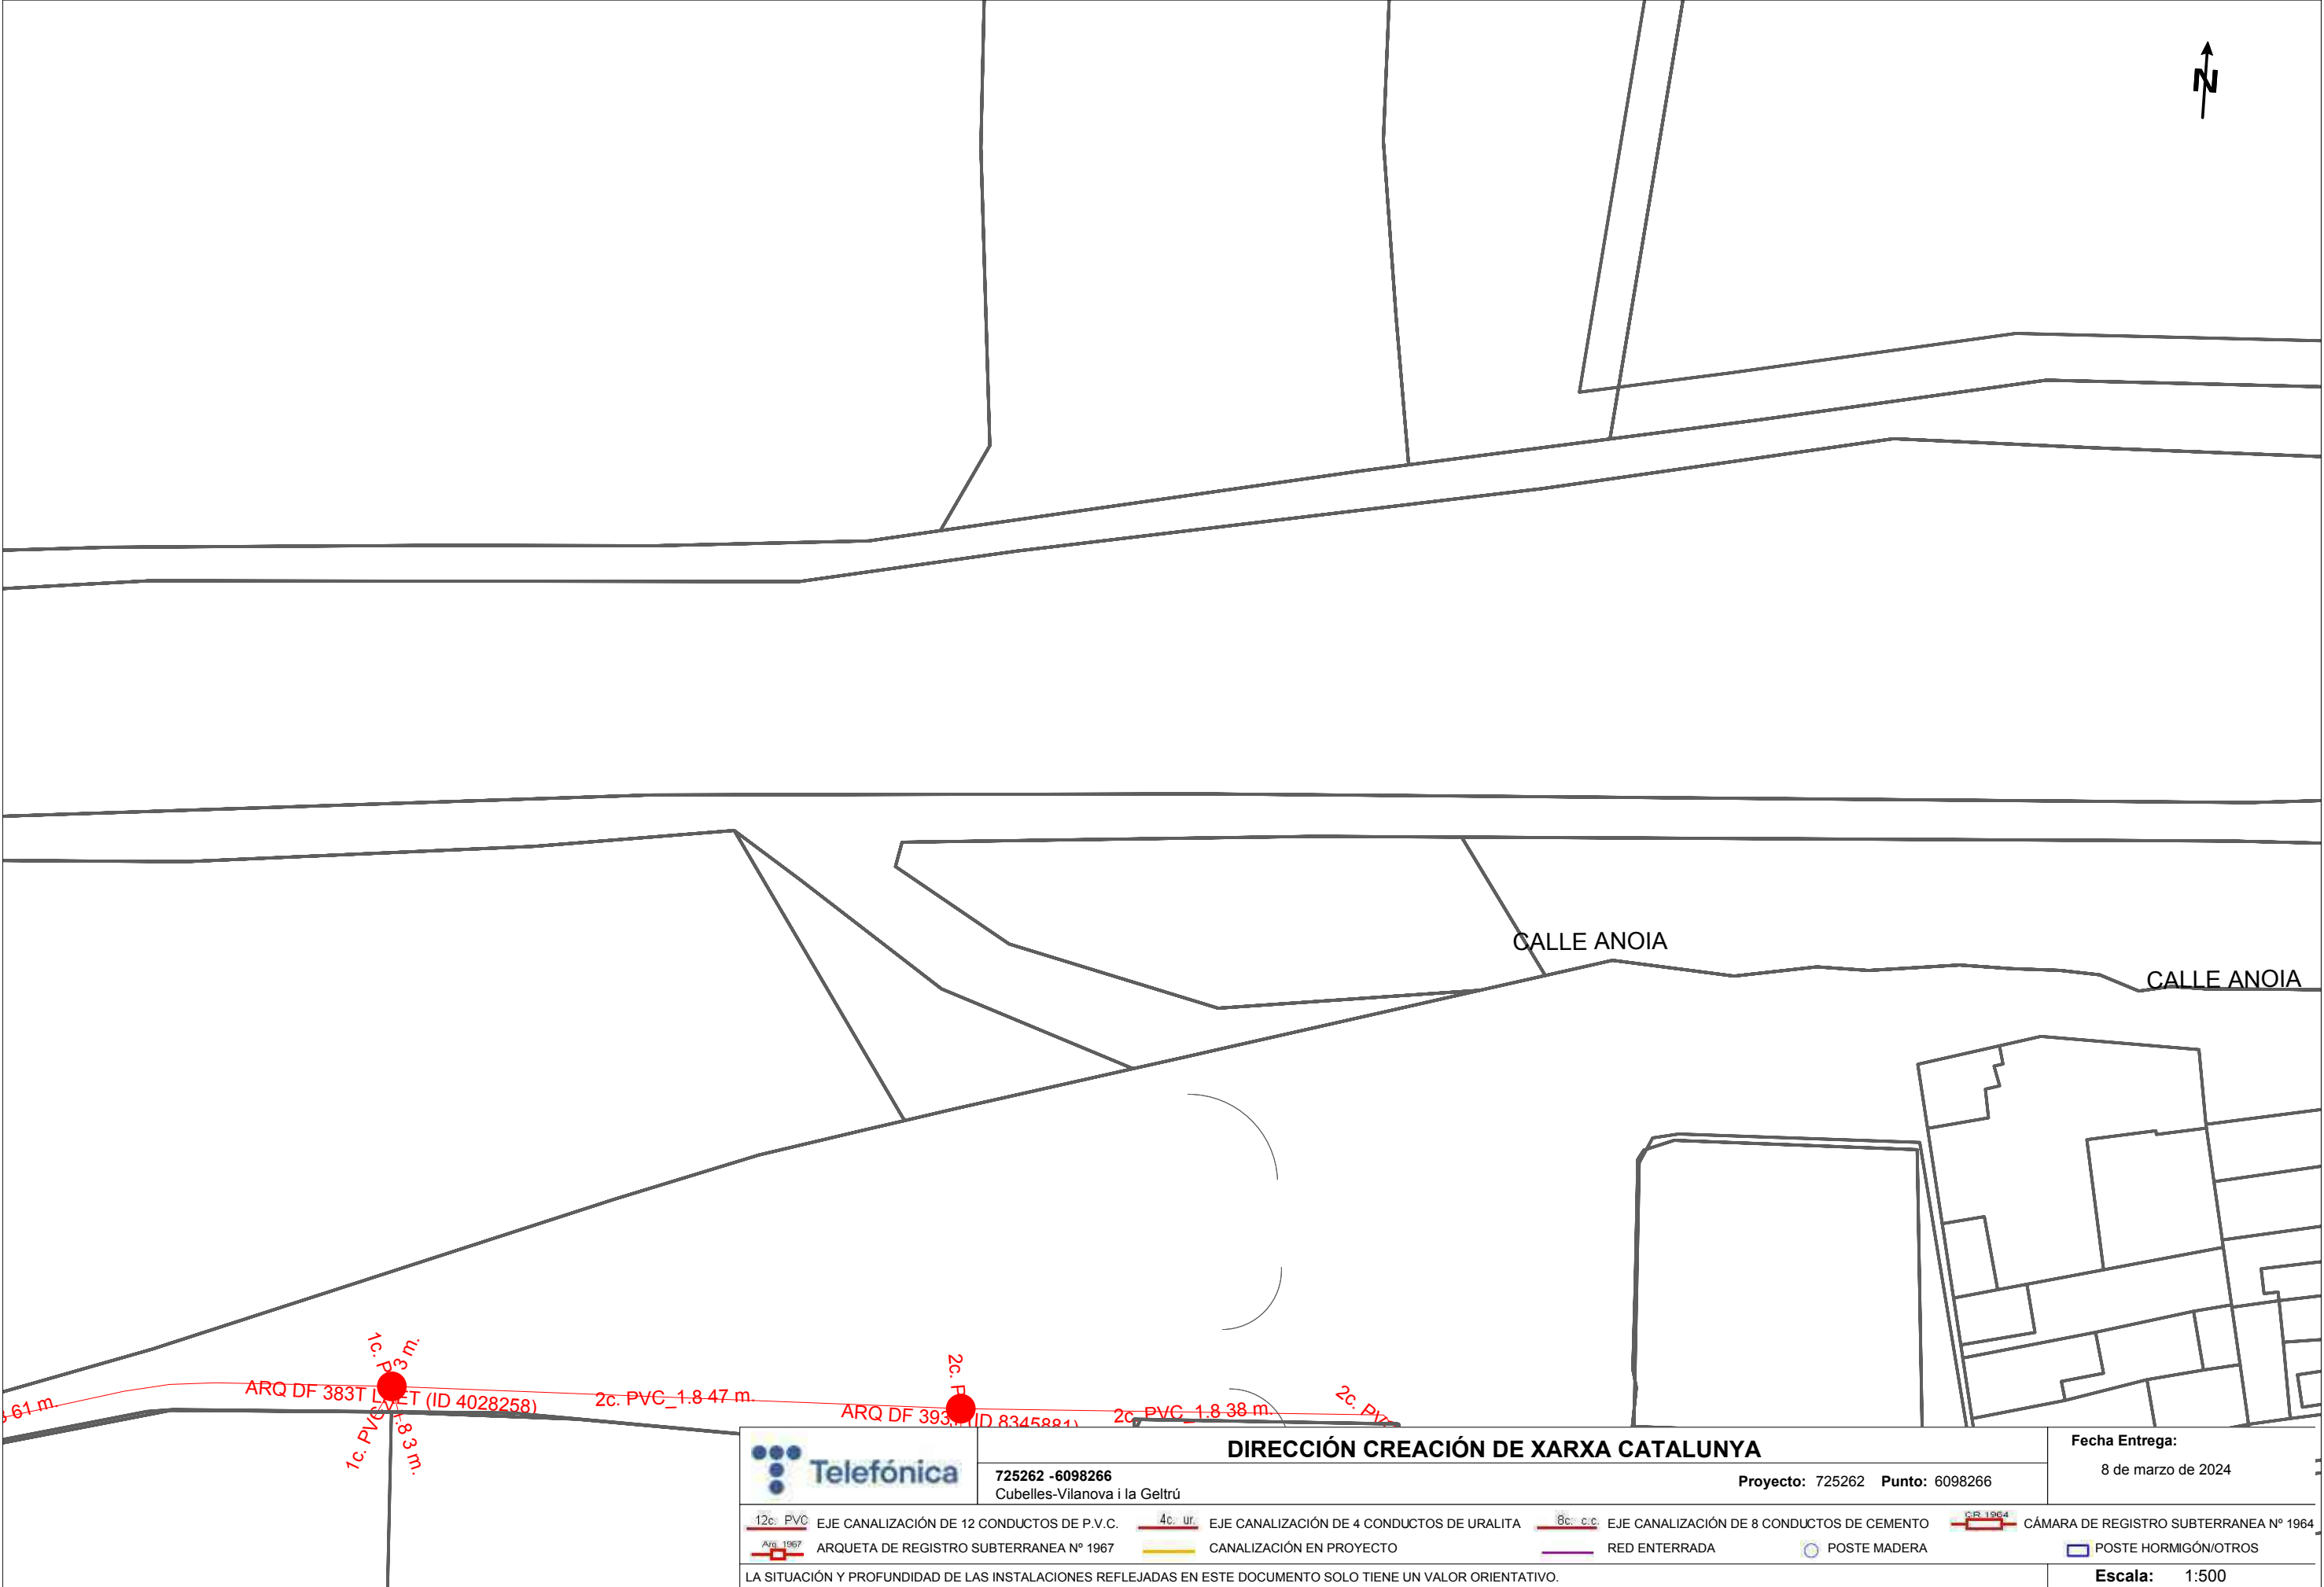

725262 -6098266
Cubelles-Vilanova i la Geltrú

DIRECCIÓN CREACIÓN DE XARXA CATALUNYA

Proyecto: 725262 Punto: 6098266

Fecha Entrega:


8 de marzo de 2024


12c. PVC	EJE CANALIZACIÓN DE 12 CONDUCTOS DE P.V.C.	4c. ur.	EJE CANALIZACIÓN DE 4 CONDUCTOS DE URALITA	8c. c.c.	EJE CANALIZACIÓN DE 8 CONDUCTOS DE CEMENTO	AR 1964	CÁMARA DE REGISTRO SUBTERRANEA N° 1964
ARQ 1967	ARQUETA DE REGISTRO SUBTERRANEA N° 1967	CANALIZACIÓN EN PROYECTO	RED ENTERRADA	POSTE MADERA	POSTE HORMIGÓN/OTROS		

LA SITUACIÓN Y PROFUNDIDAD DE LAS INSTALACIONES REFLEJADAS EN ESTE DOCUMENTO SOLO TIENE UN VALOR ORIENTATIVO.

Escala: 1:500

Coordenadas del centro del plano ETRS89 UTM 31 X: 393141.6171 Y: 4565792.2437

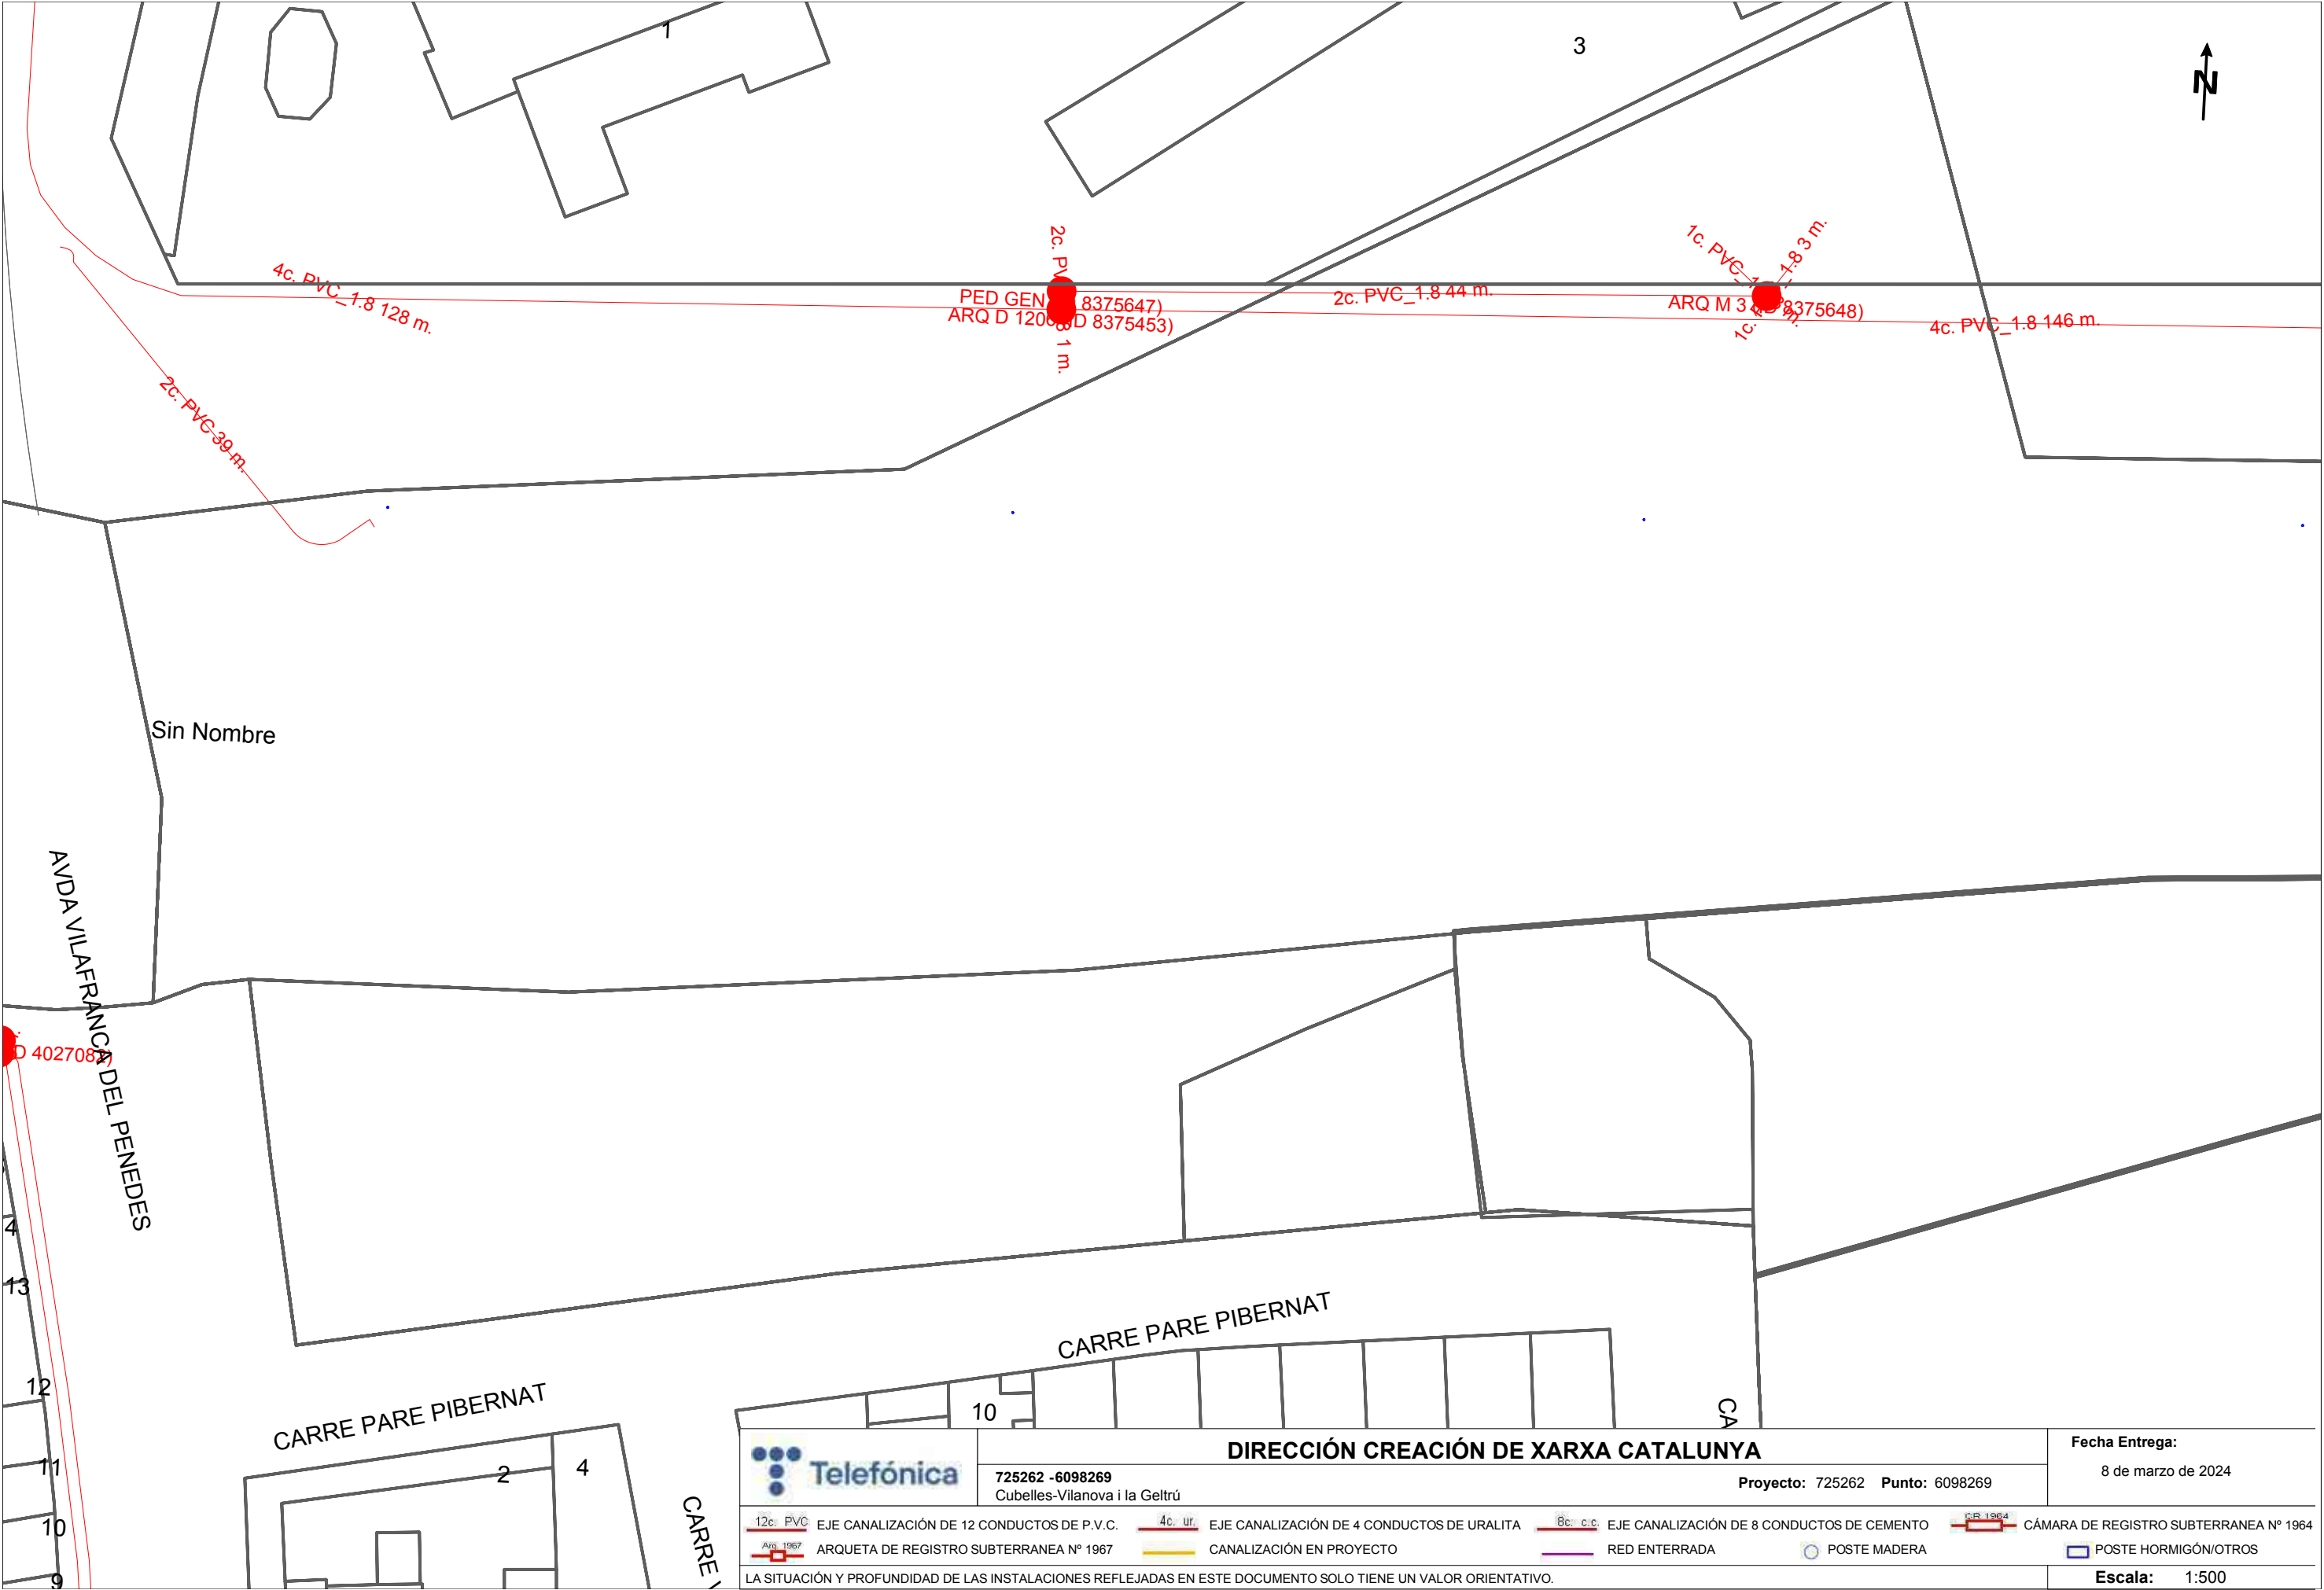

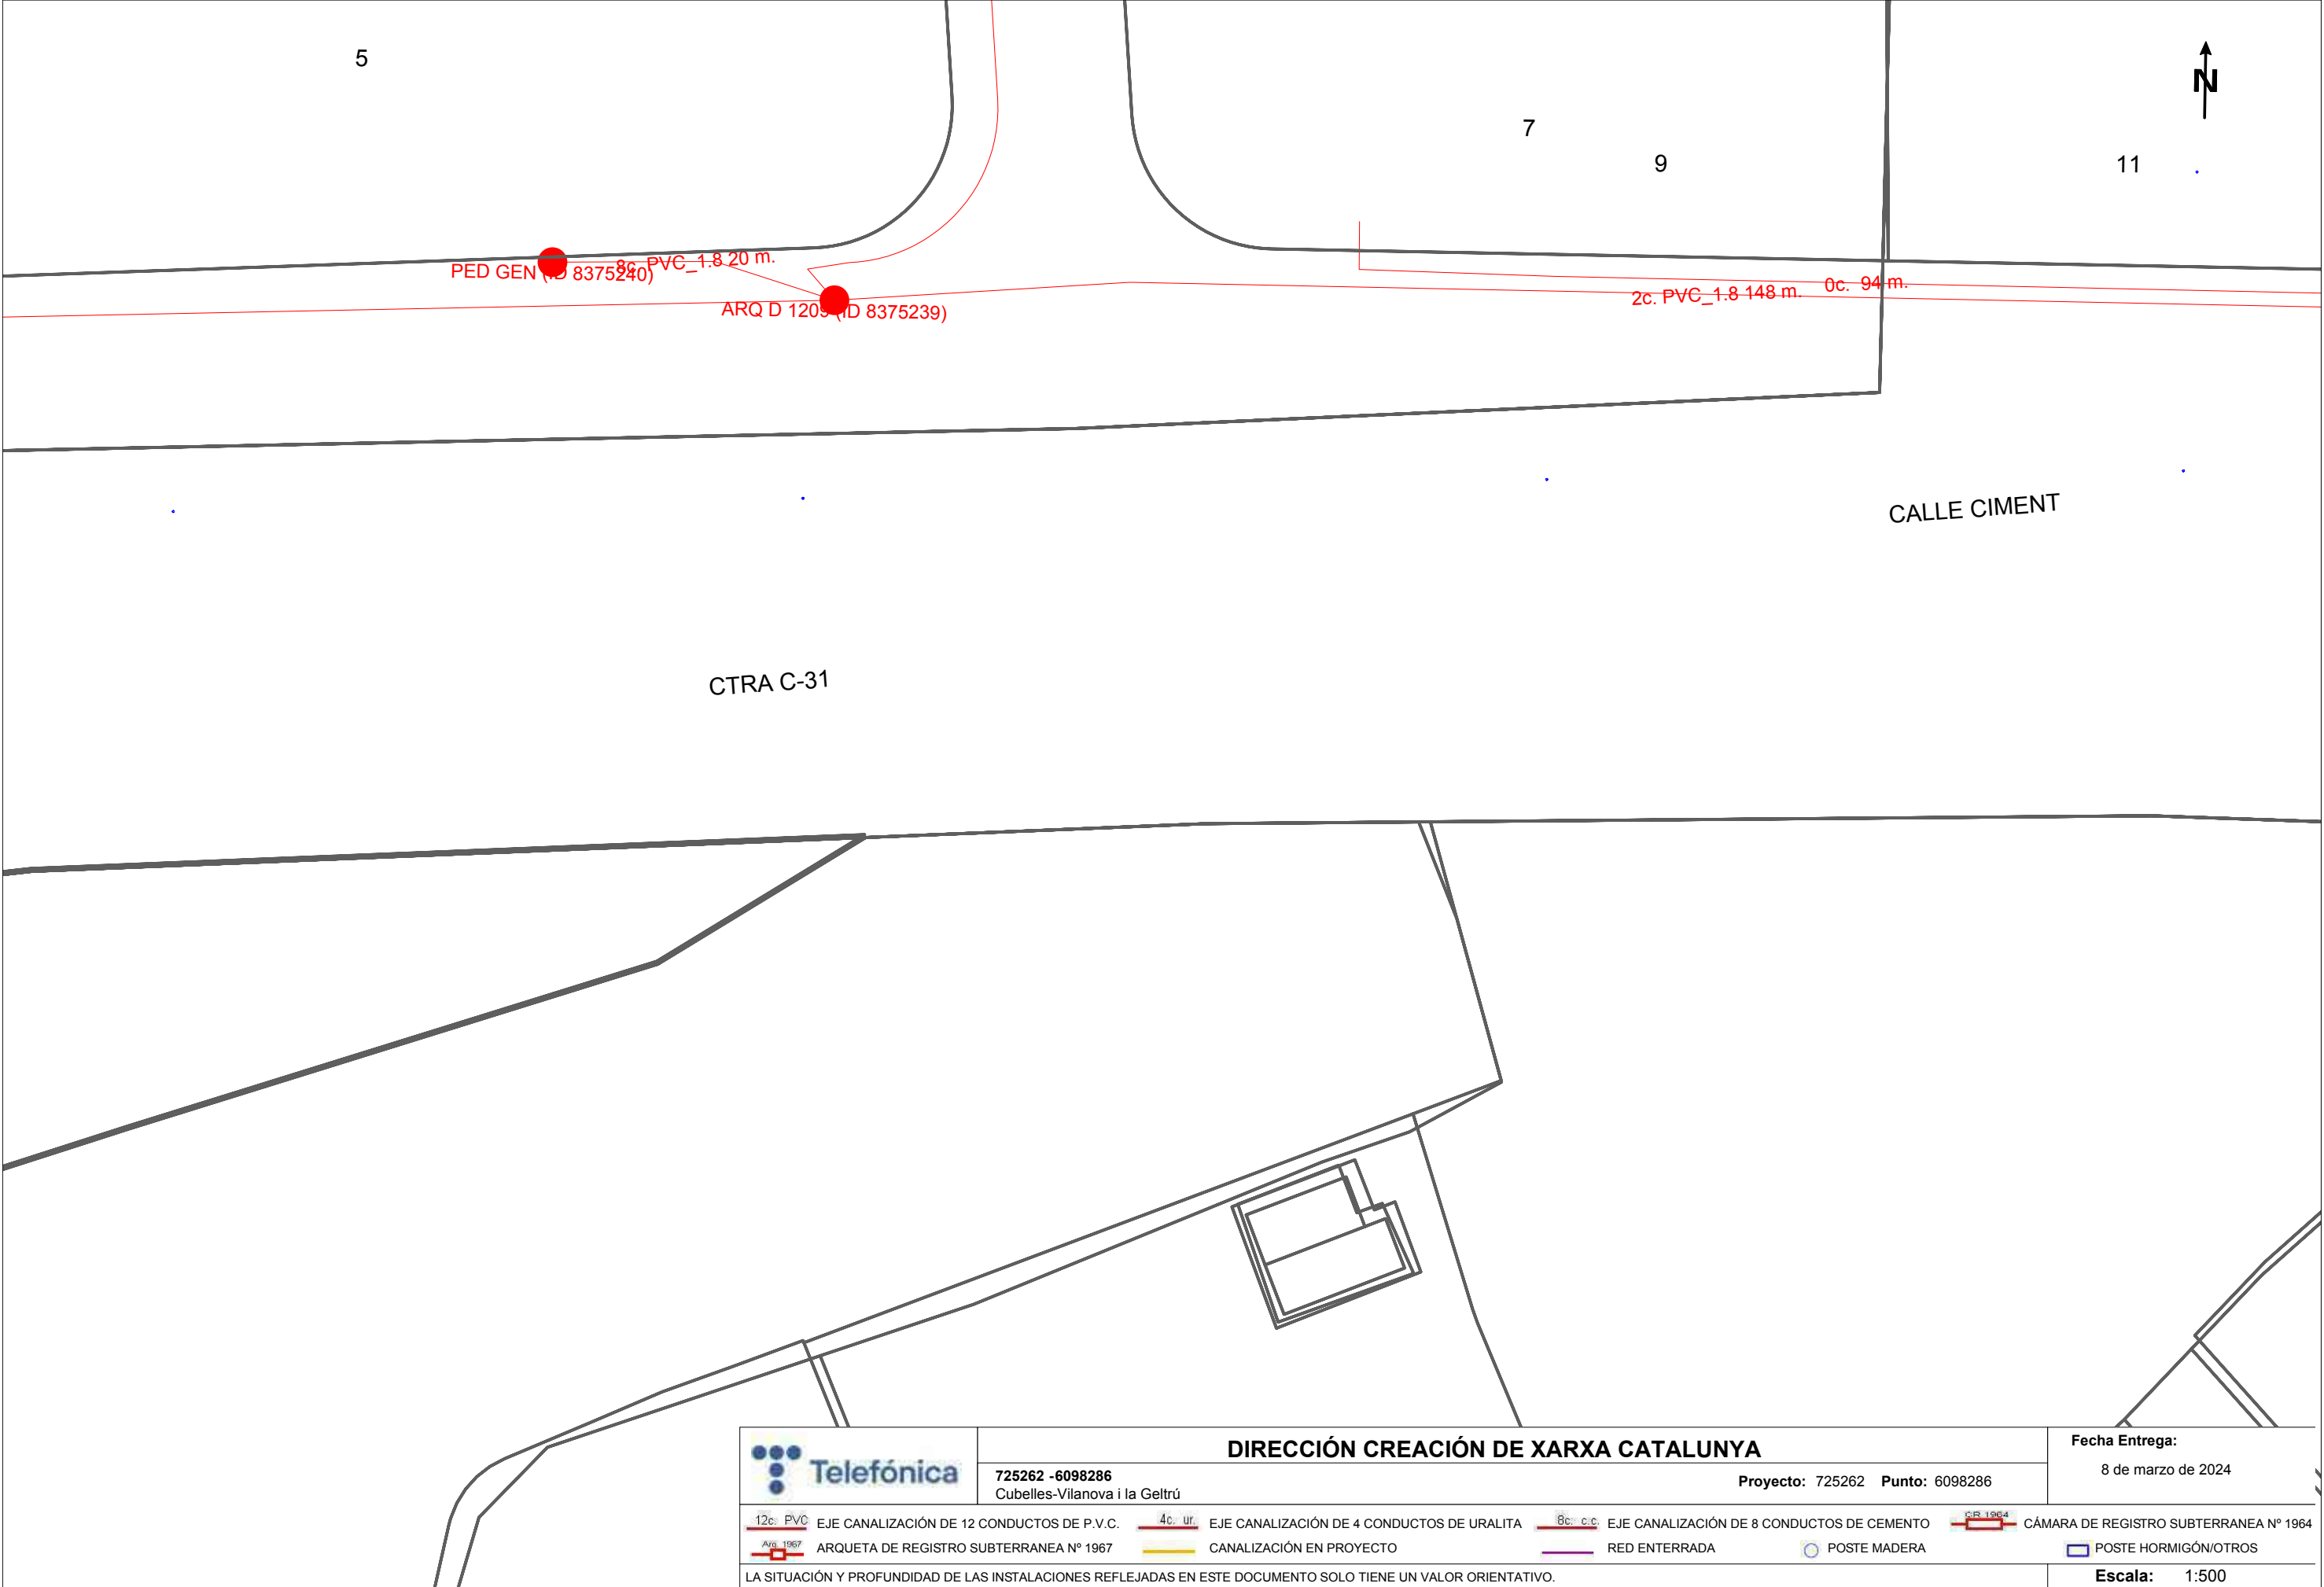

DIRECCIÓN CREACIÓN DE XARXA CATALUNYA

725262 -6098286
Cubelles-Vilanova i la Geltrú


Proyecto: 725262 Punto: 6098286

Fecha Entrega:
8 de marzo de 2024

- | | | | |
|---|--|---|--|
| 12c. PVC EJE CANALIZACIÓN DE 12 CONDUCTOS DE P.V.C. | 4c. ur. EJE CANALIZACIÓN DE 4 CONDUCTOS DE URALITA | 8c. c.c. EJE CANALIZACIÓN DE 8 CONDUCTOS DE CEMENTO | CR 1964 CÁMARA DE REGISTRO SUBTERRANEA Nº 1964 |
| ARQ 1967 ARQUETA DE REGISTRO SUBTERRANEA Nº 1967 | CANALIZACIÓN EN PROYECTO | RED ENTERRADA | POSTE MADERA |
| | | | POSTE HORMIGÓN/OTROS |

LA SITUACIÓN Y PROFUNDIDAD DE LAS INSTALACIONES REFLEJADAS EN ESTE DOCUMENTO SOLO TIENE UN VALOR ORIENTATIVO.

Escala: 1:500

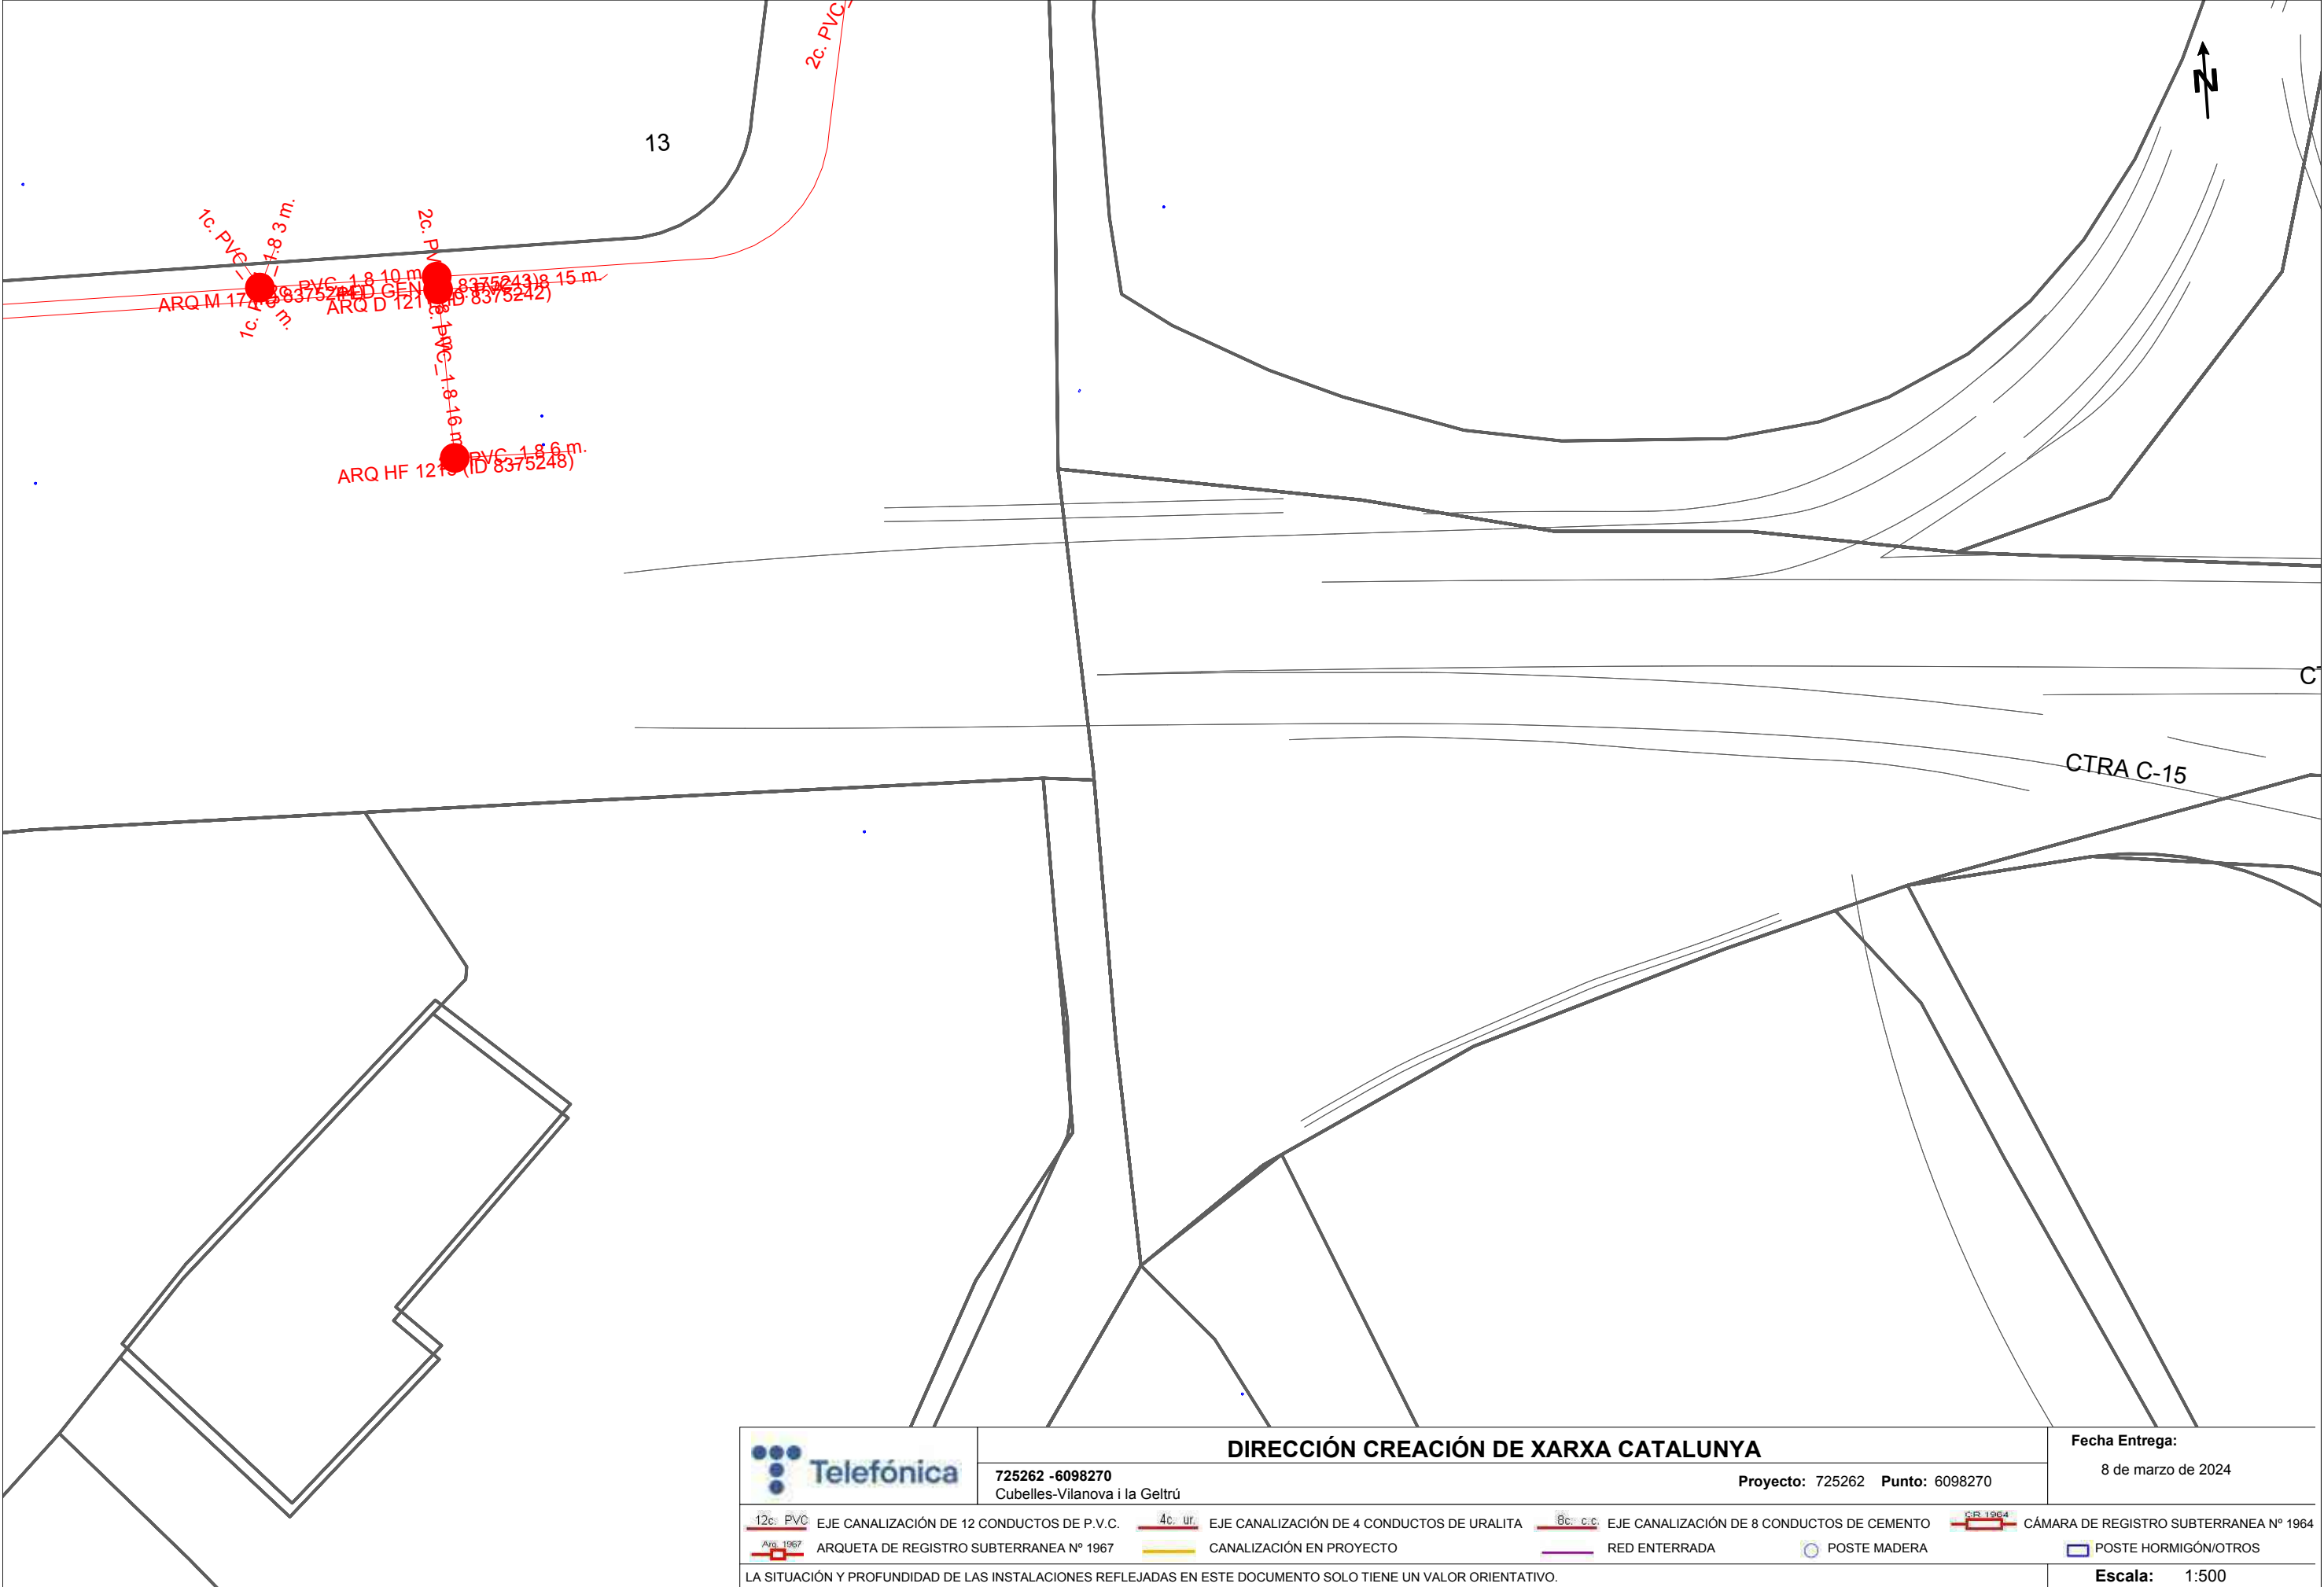

DIRECCIÓN CREACIÓN DE XARXA CATALUNYA

725262 - 6098270
Cubelles-Vilanova i la Geltrú

Proyecto: 725262 Punto: 6098270

Fecha Entrega:


8 de marzo de 2024

12c. PVC	EJE CANALIZACIÓN DE 12 CONDUCTOS DE P.V.C.	4c. ur.	EJE CANALIZACIÓN DE 4 CONDUCTOS DE URALITA	8c. c.c.	EJE CANALIZACIÓN DE 8 CONDUCTOS DE CEMENTO	SR 1964	CÁMARA DE REGISTRO SUBTERRANEA Nº 1964
ARQ 1967	ARQUETA DE REGISTRO SUBTERRANEA Nº 1967		CANALIZACIÓN EN PROYECTO		RED ENTERRADA	POSTE MADERA	POSTE HORMIGÓN/OTROS


LA SITUACIÓN Y PROFUNDIDAD DE LAS INSTALACIONES REFLEJADAS EN ESTE DOCUMENTO SOLO TIENE UN VALOR ORIENTATIVO.

Escala: 1:500

Coordenadas del centro del plano ETRS89 UTM 31 X: 393707.4256 Y: 4565807.6779

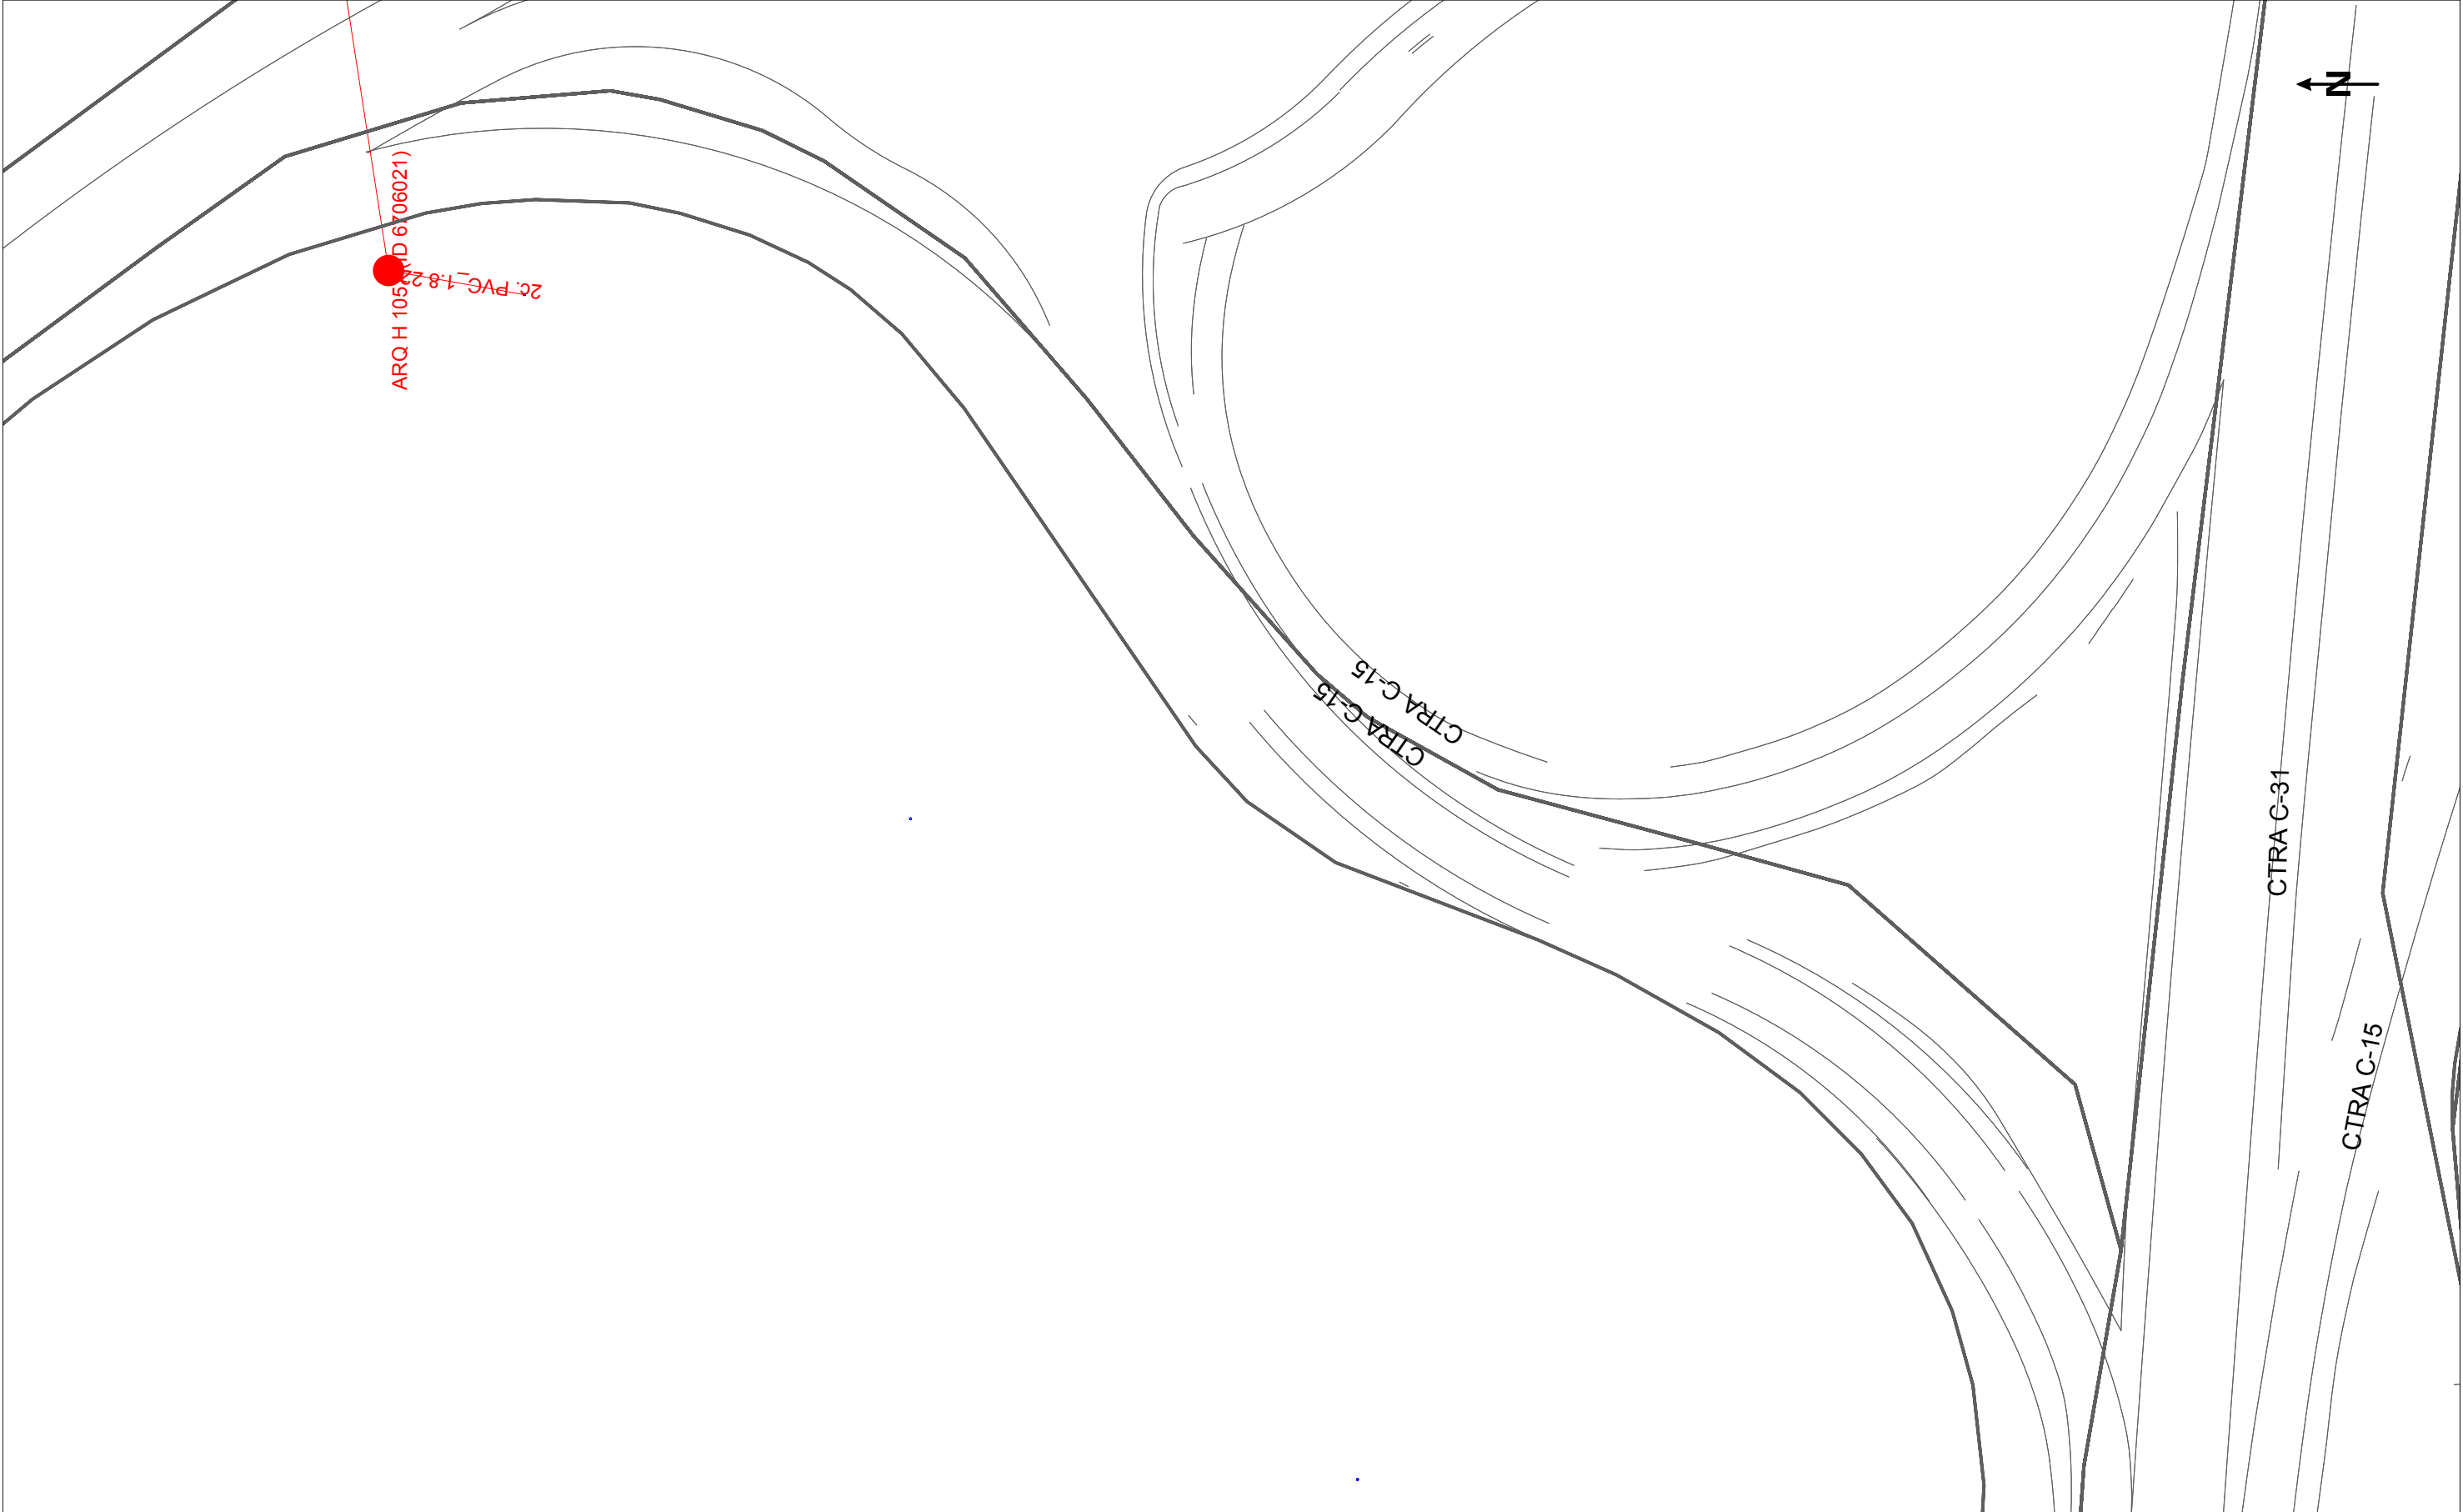

	DIRECCIÓN CREACIÓN DE XARXA CATALUNYA				Fecha Entrega:				
	725262 -6098305 Cubelles-Vilanova i la Geltrú		Proyecto: 725262 Punto: 6098305		8 de marzo de 2024				
 12c: PVC	EJE CANALIZACIÓN DE 12 CONDUCTOS DE P.V.C.	 4c: ur	EJE CANALIZACIÓN DE 4 CONDUCTOS DE URALITA	 8c: c.c.	EJE CANALIZACIÓN DE 8 CONDUCTOS DE CEMENTO	 SR 1964	CÁMARA DE REGISTRO SUBTERRANEA Nº 1964		
 ARQ 1967	ARQUETA DE REGISTRO SUBTERRANEA Nº 1967		CANALIZACIÓN EN PROYECTO		RED ENTERRADA		POSTE MADERA		POSTE HORMIGÓN/OTROS
LA SITUACIÓN Y PROFUNDIDAD DE LAS INSTALACIONES REFLEJADAS EN ESTE DOCUMENTO SOLO TIENE UN VALOR ORIENTATIVO.								Escala:	1:500

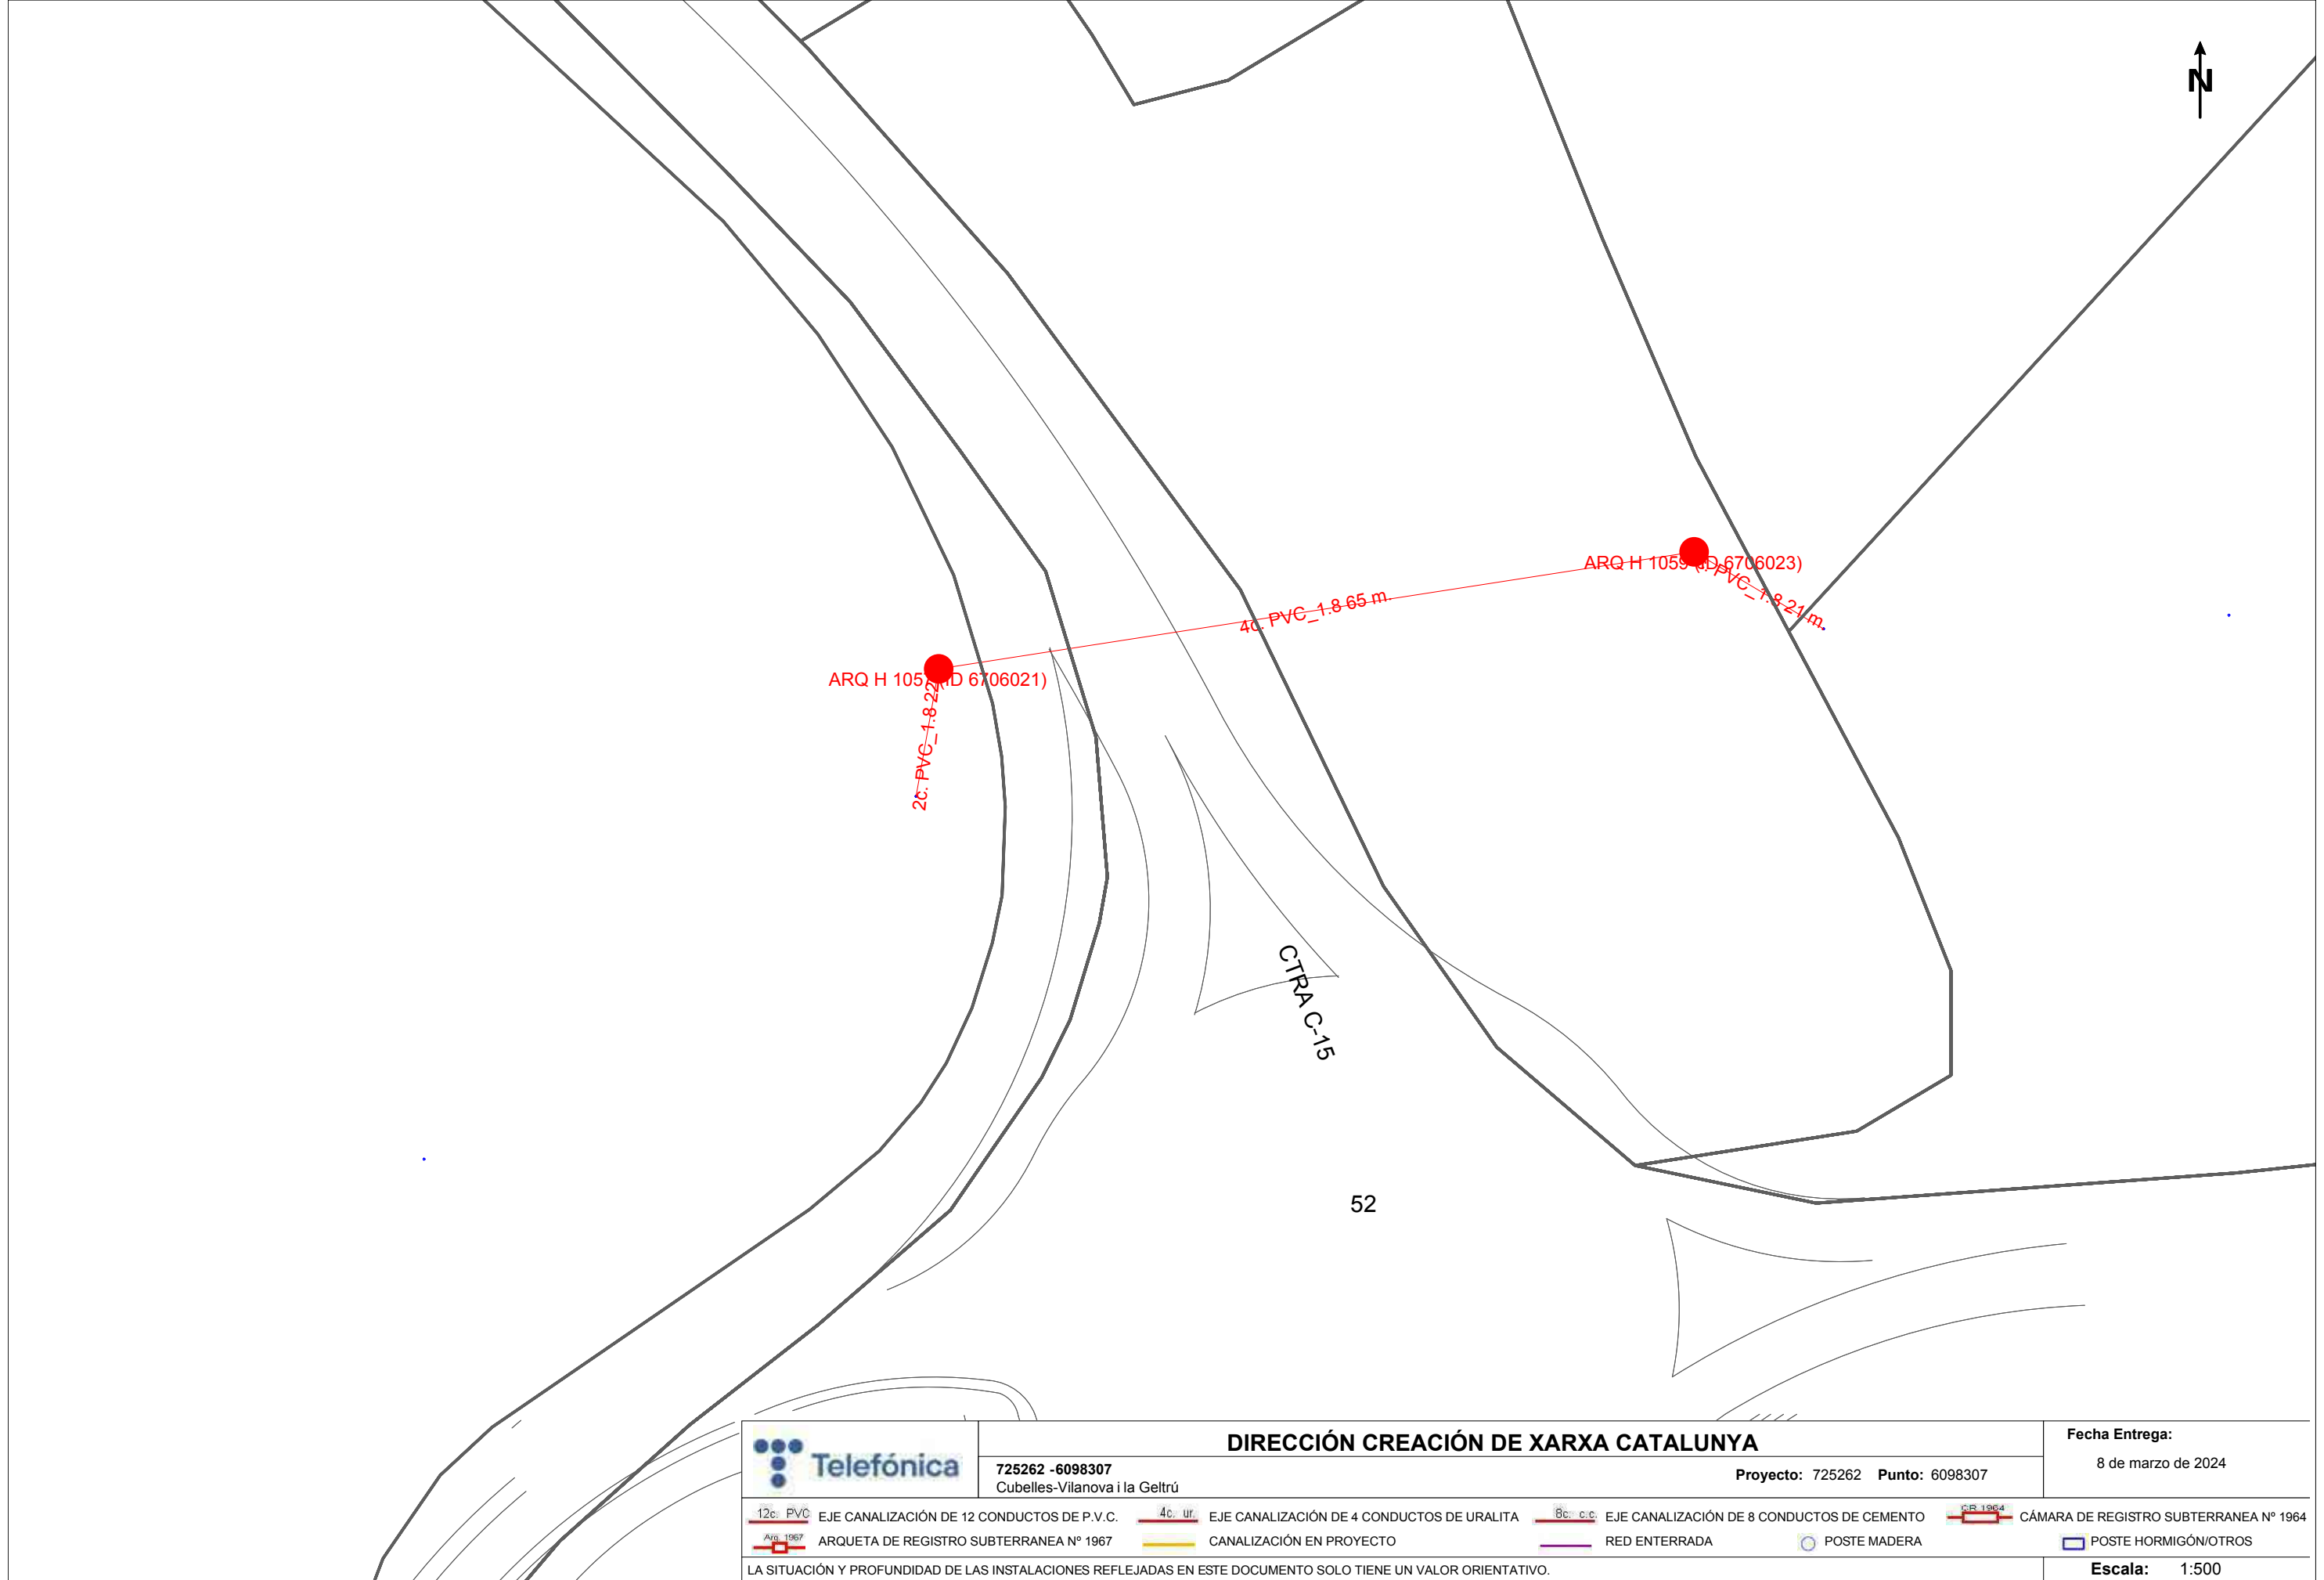


725262 -6098307
Cubelles-Vilanova i la Geltrú

DIRECCIÓN CREACIÓN DE XARXA CATALUNYA


Proyecto: 725262 Punto: 6098307


Fecha Entrega:


8 de marzo de 2024

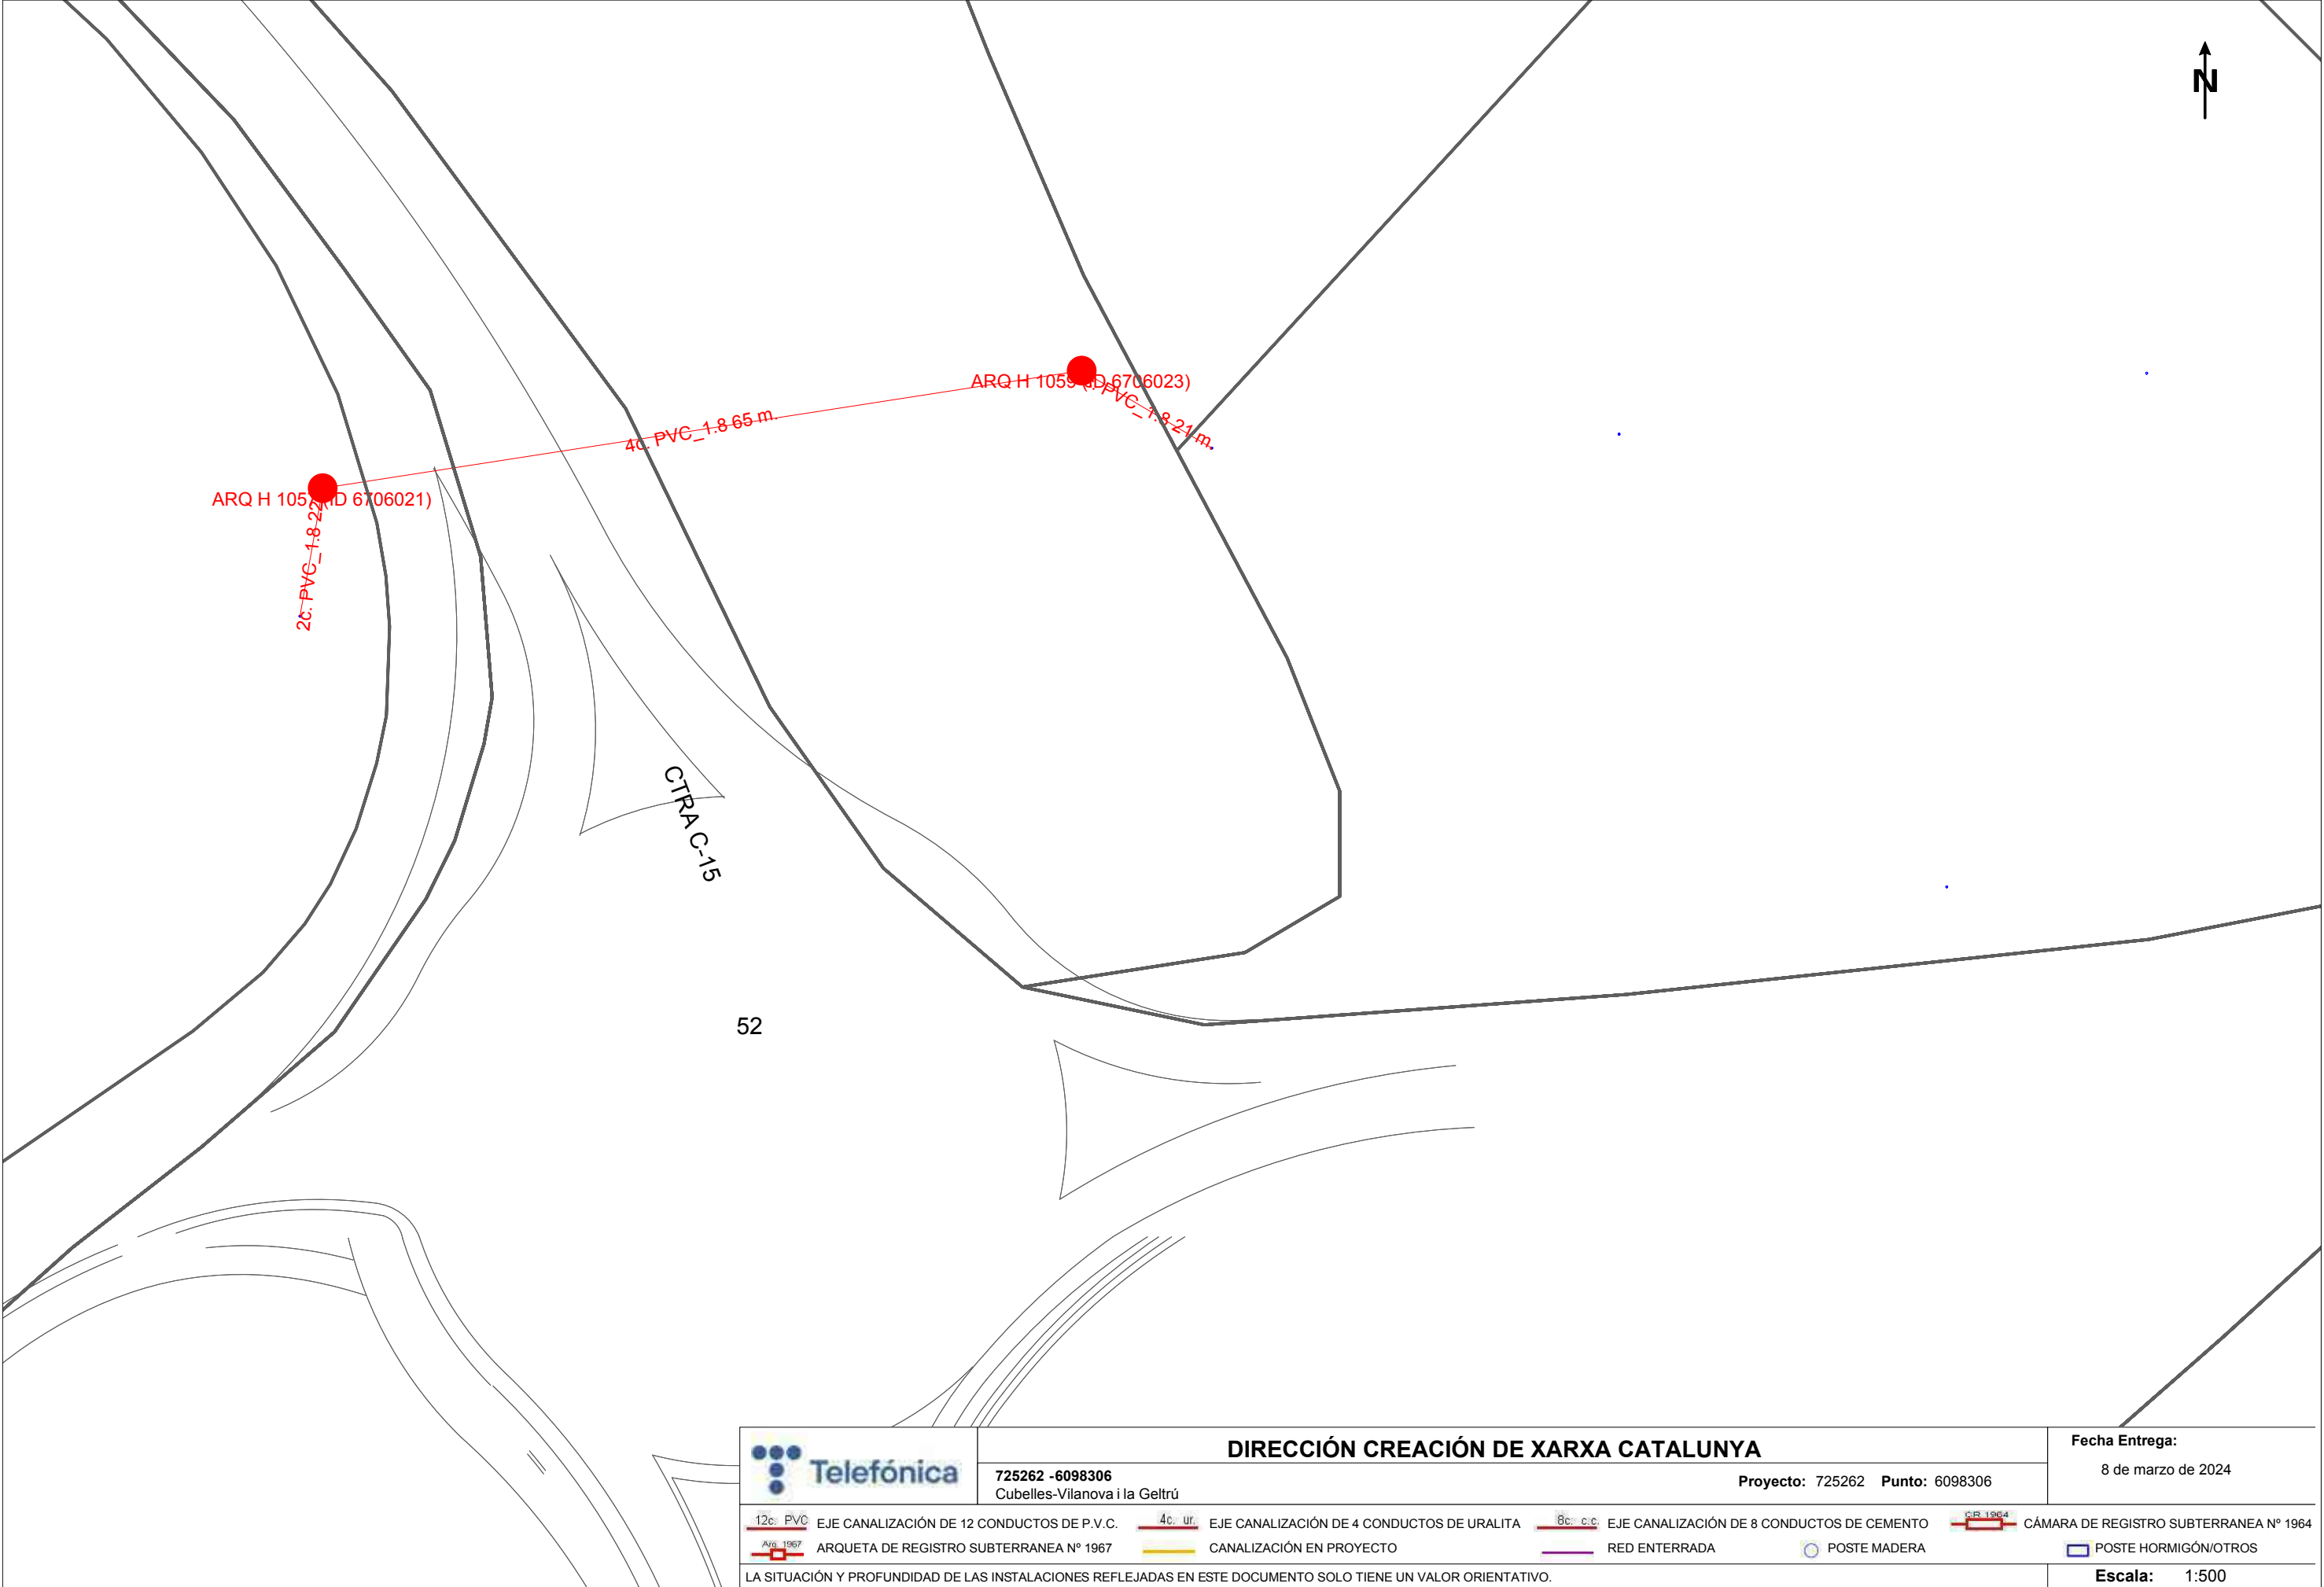



	DIRECCIÓN CREACIÓN DE XARXA CATALUNYA				Fecha Entrega:				
	725262 -6098306 Cubelles-Vilanova i la Geltrú		Proyecto: 725262 Punto: 6098306		8 de marzo de 2024				
 12c. PVC	EJE CANALIZACIÓN DE 12 CONDUCTOS DE P.V.C.	 4c. ur.	EJE CANALIZACIÓN DE 4 CONDUCTOS DE URALITA	 8c. c.c.	EJE CANALIZACIÓN DE 8 CONDUCTOS DE CEMENTO	 SR 1964	CÁMARA DE REGISTRO SUBTERRANEA Nº 1964		
 ARQ 1967	ARQUETA DE REGISTRO SUBTERRANEA Nº 1967		CANALIZACIÓN EN PROYECTO		RED ENTERRADA		POSTE MADERA		POSTE HORMIGÓN/OTROS
LA SITUACIÓN Y PROFUNDIDAD DE LAS INSTALACIONES REFLEJADAS EN ESTE DOCUMENTO SOLO TIENE UN VALOR ORIENTATIVO.								Escala: 1:500	

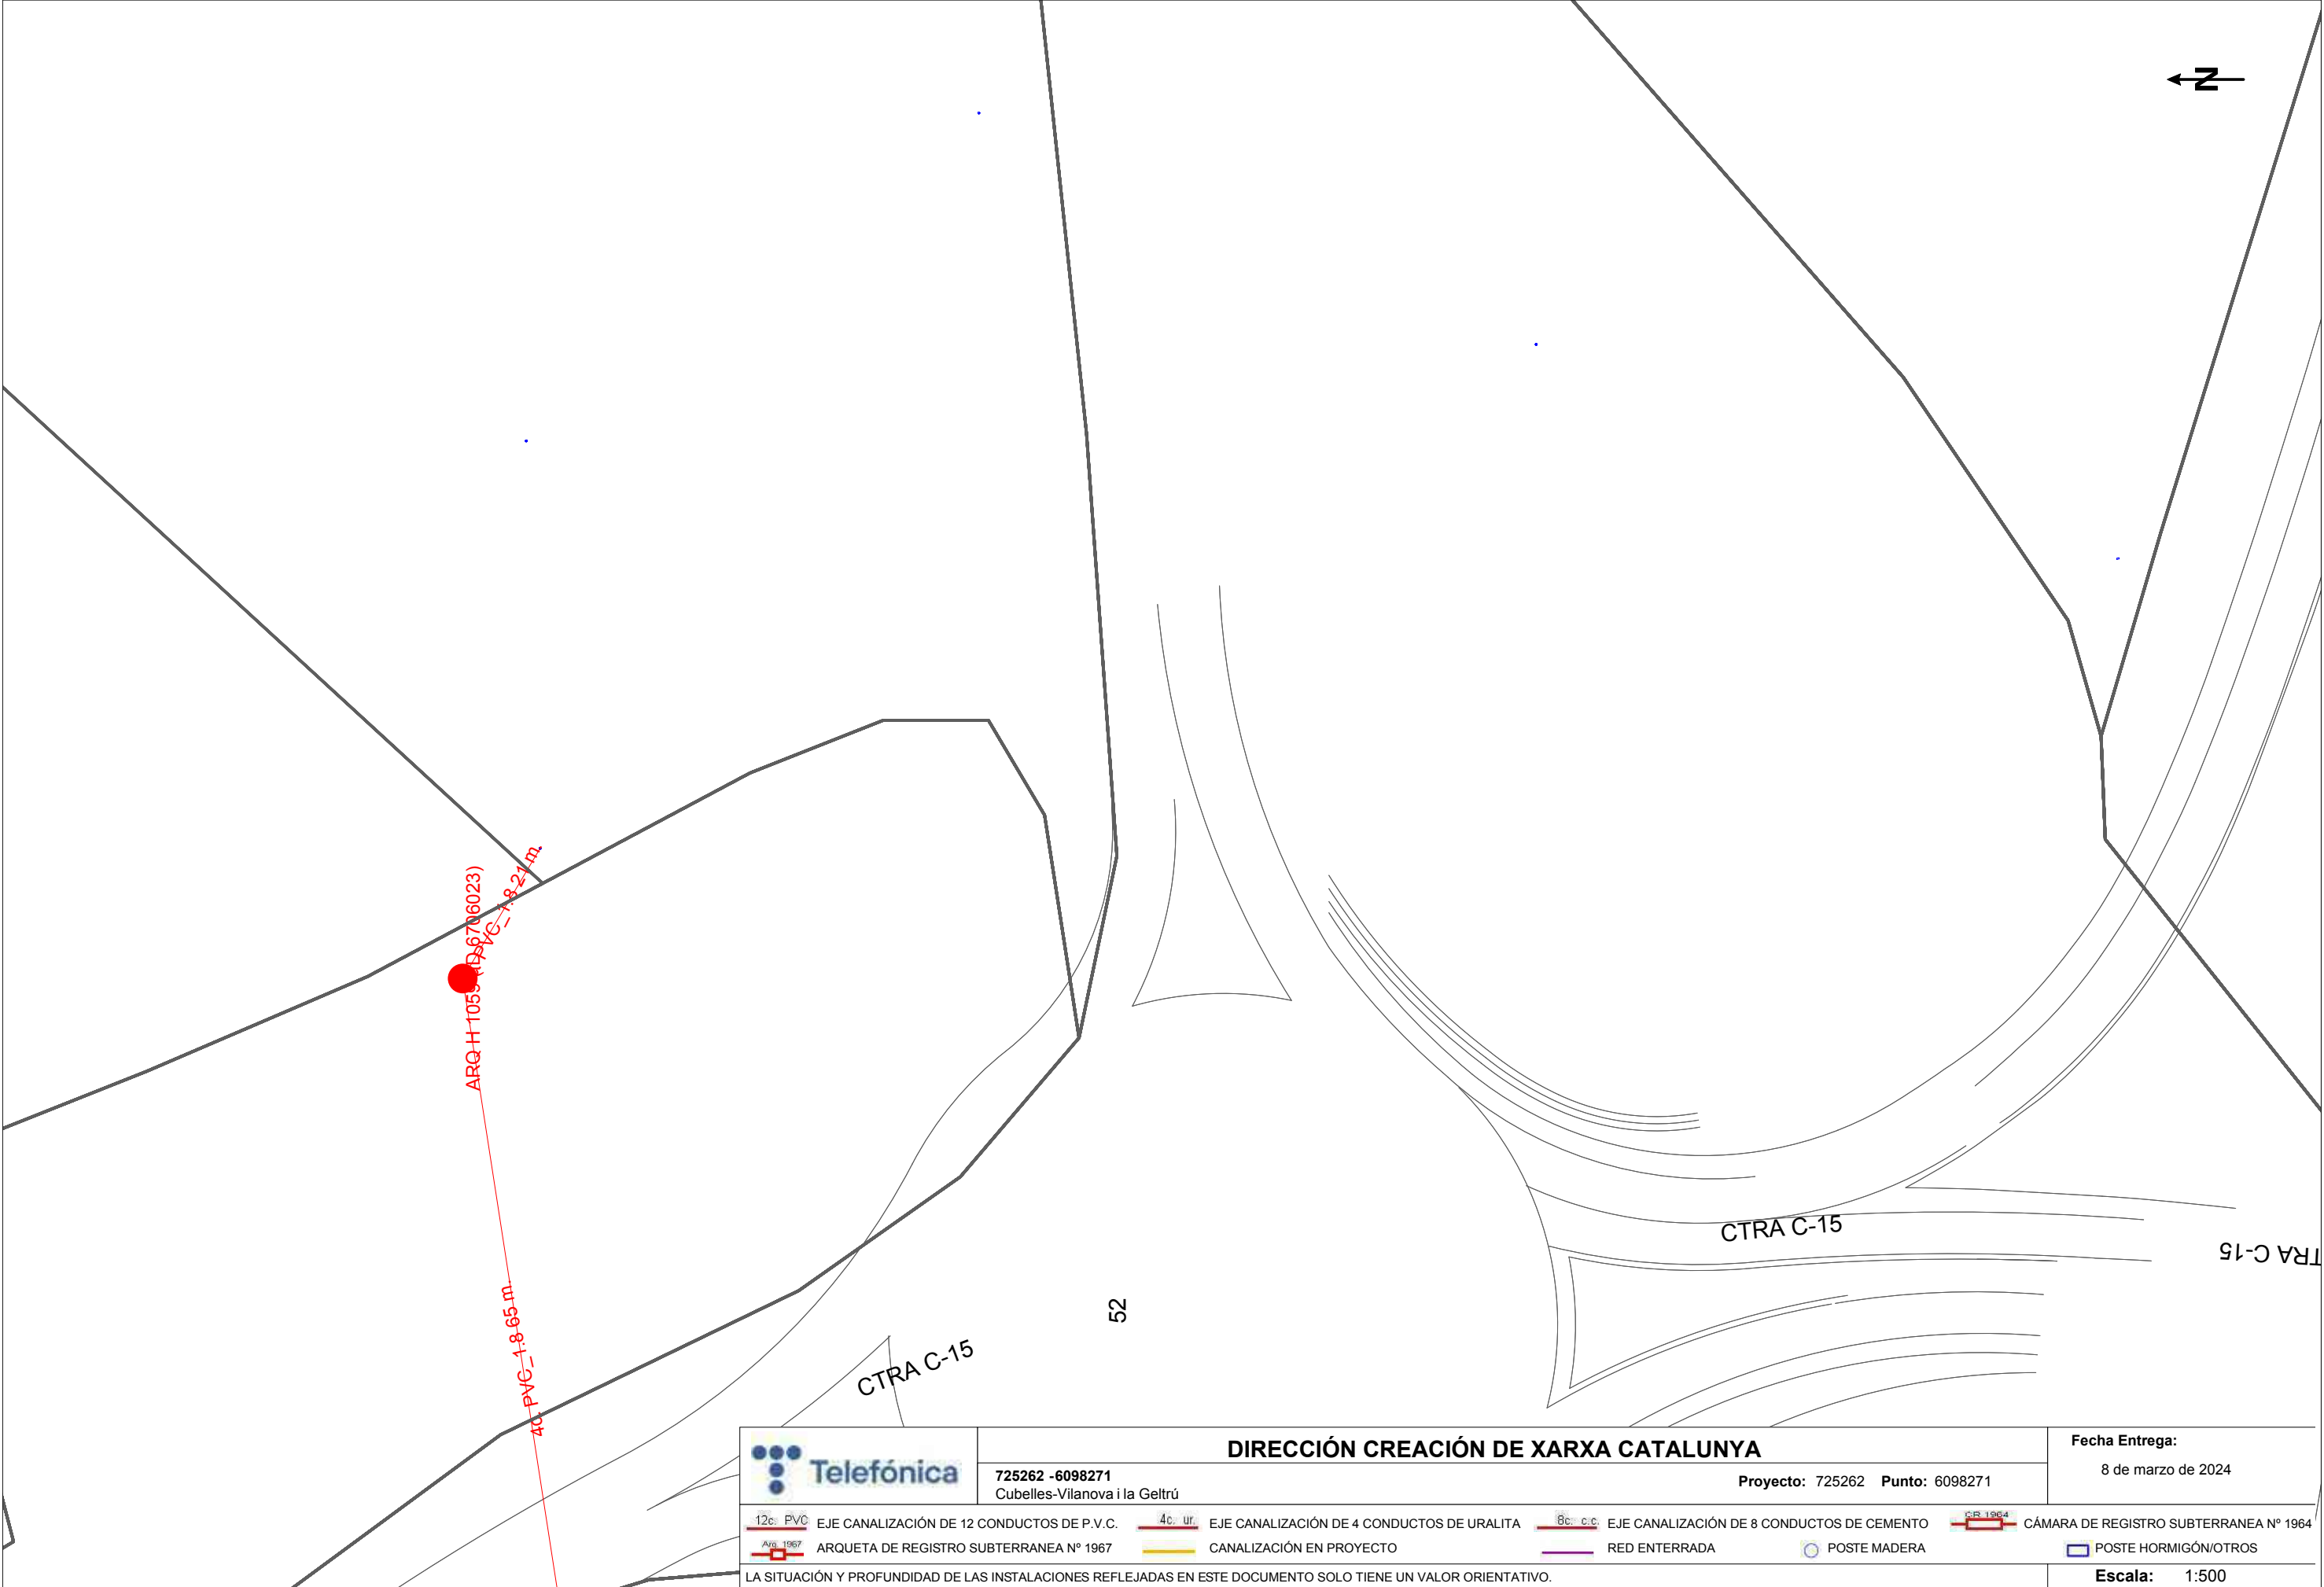

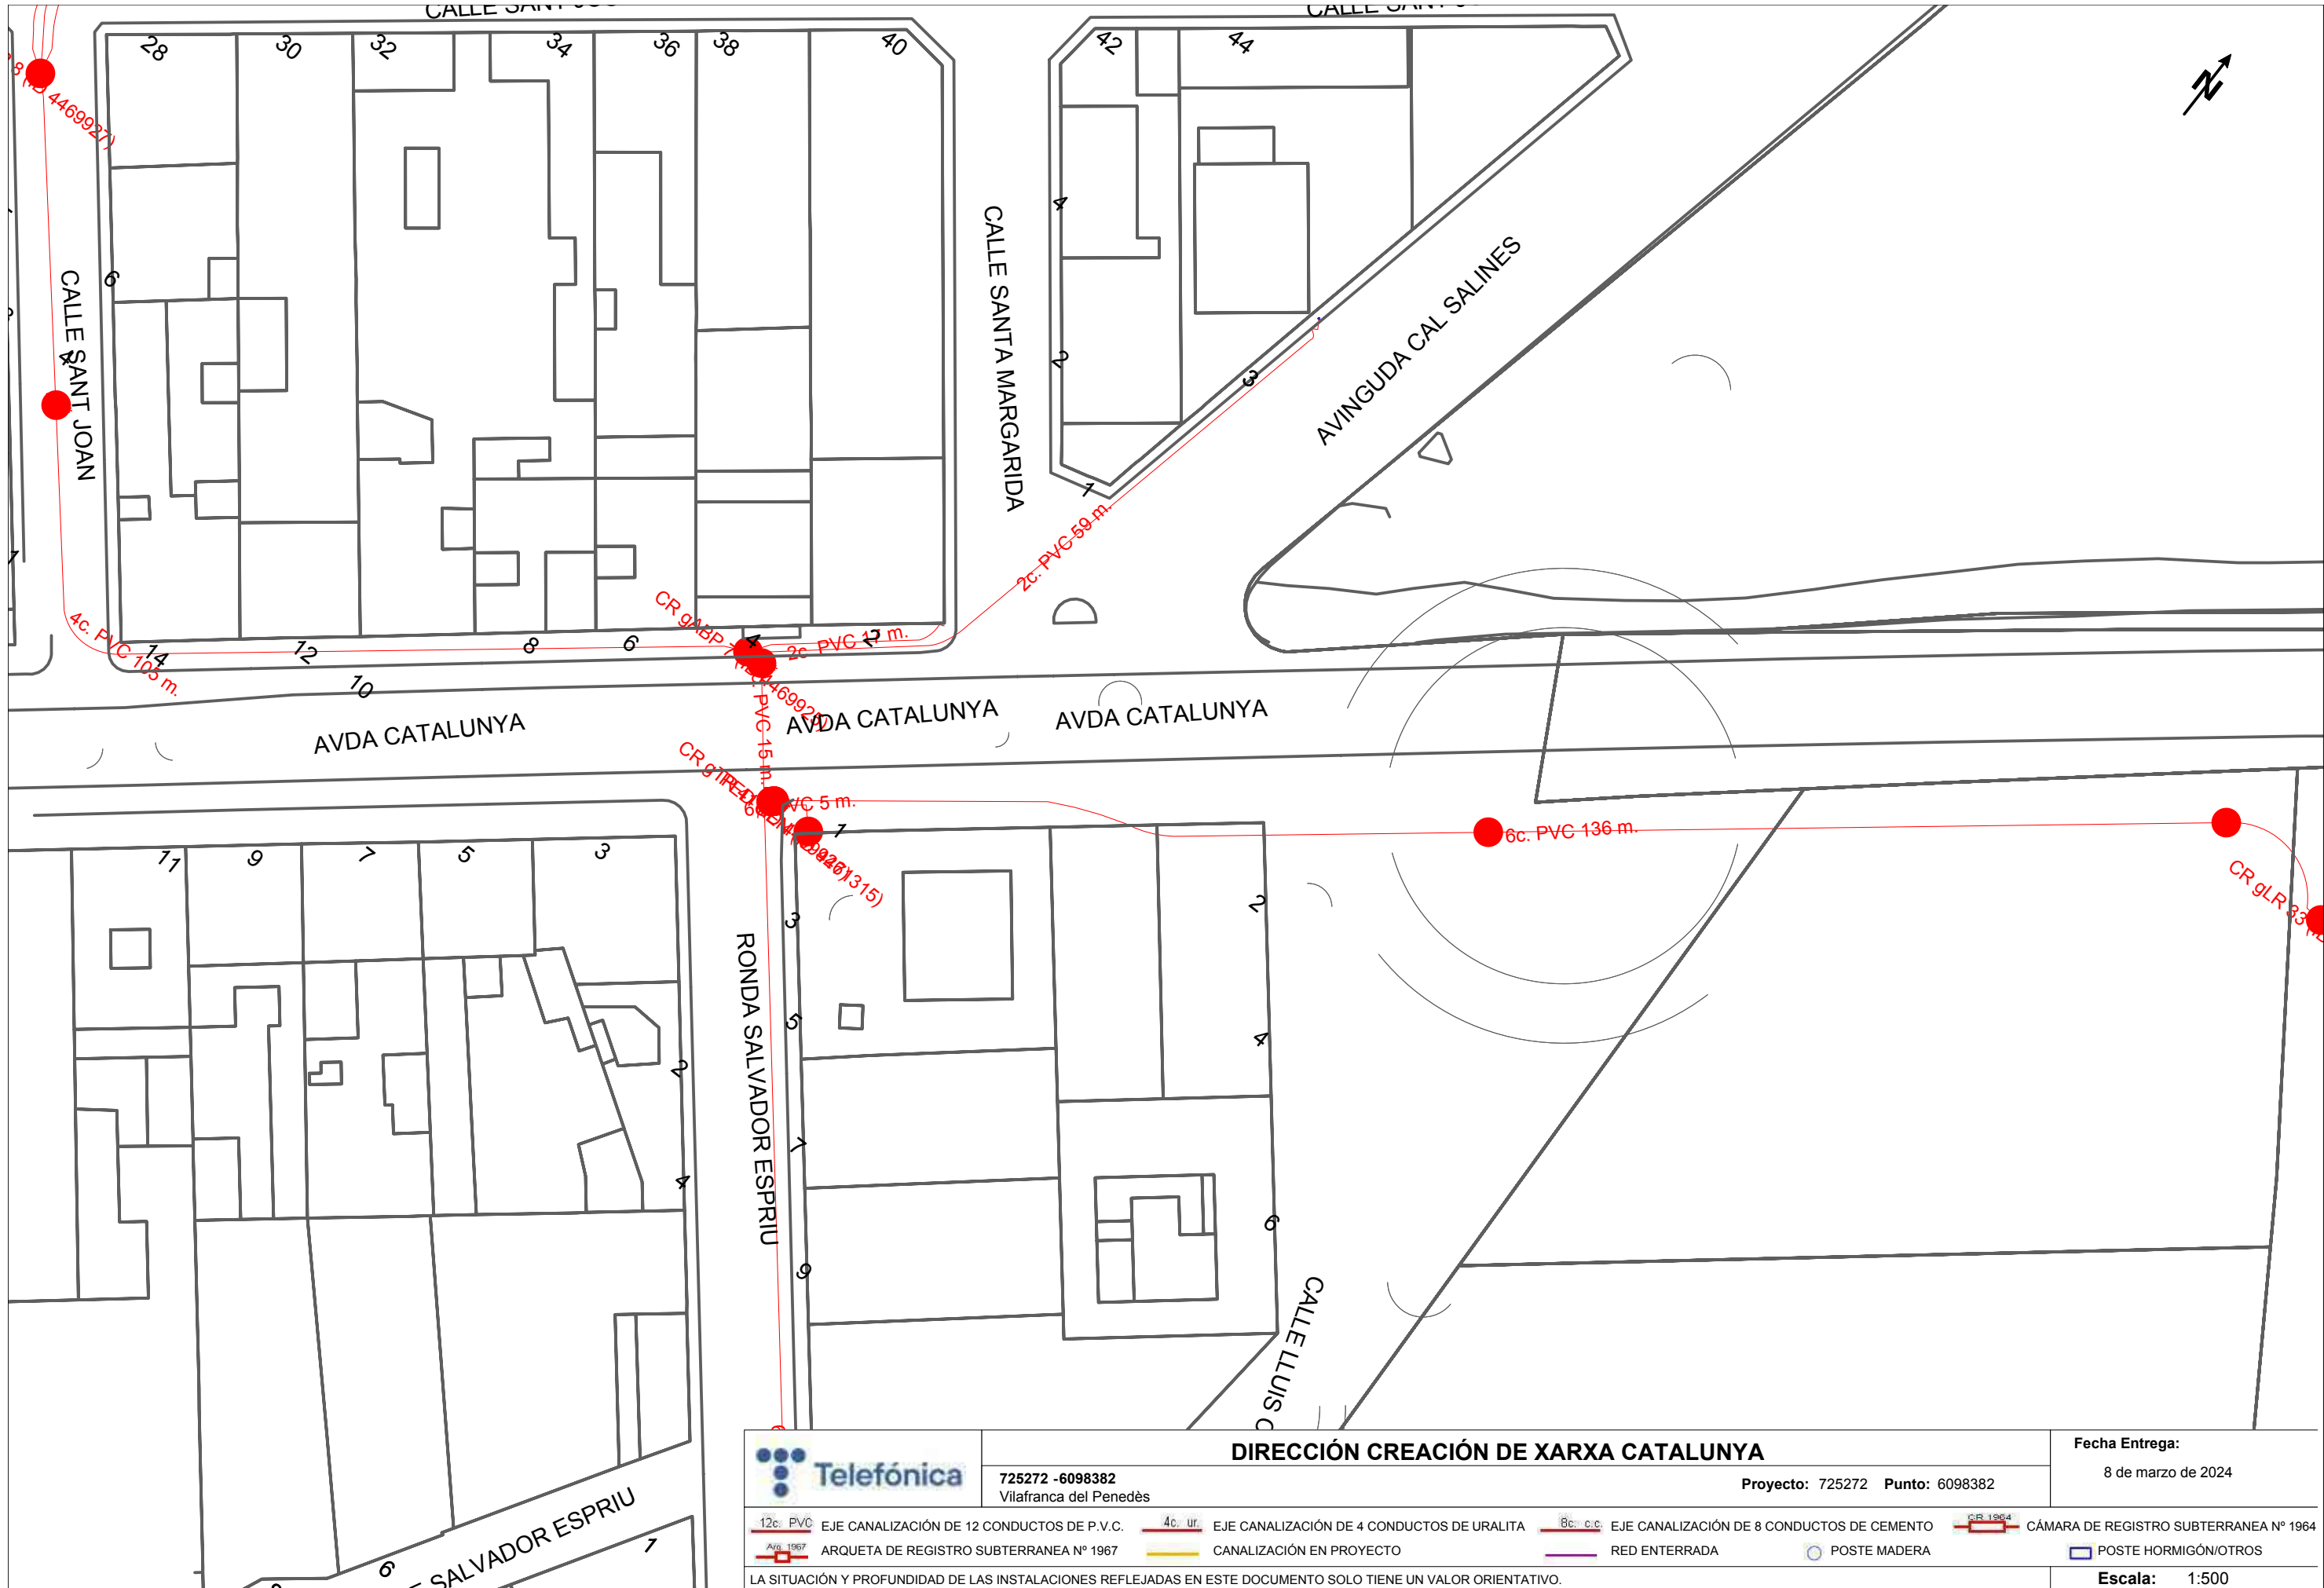


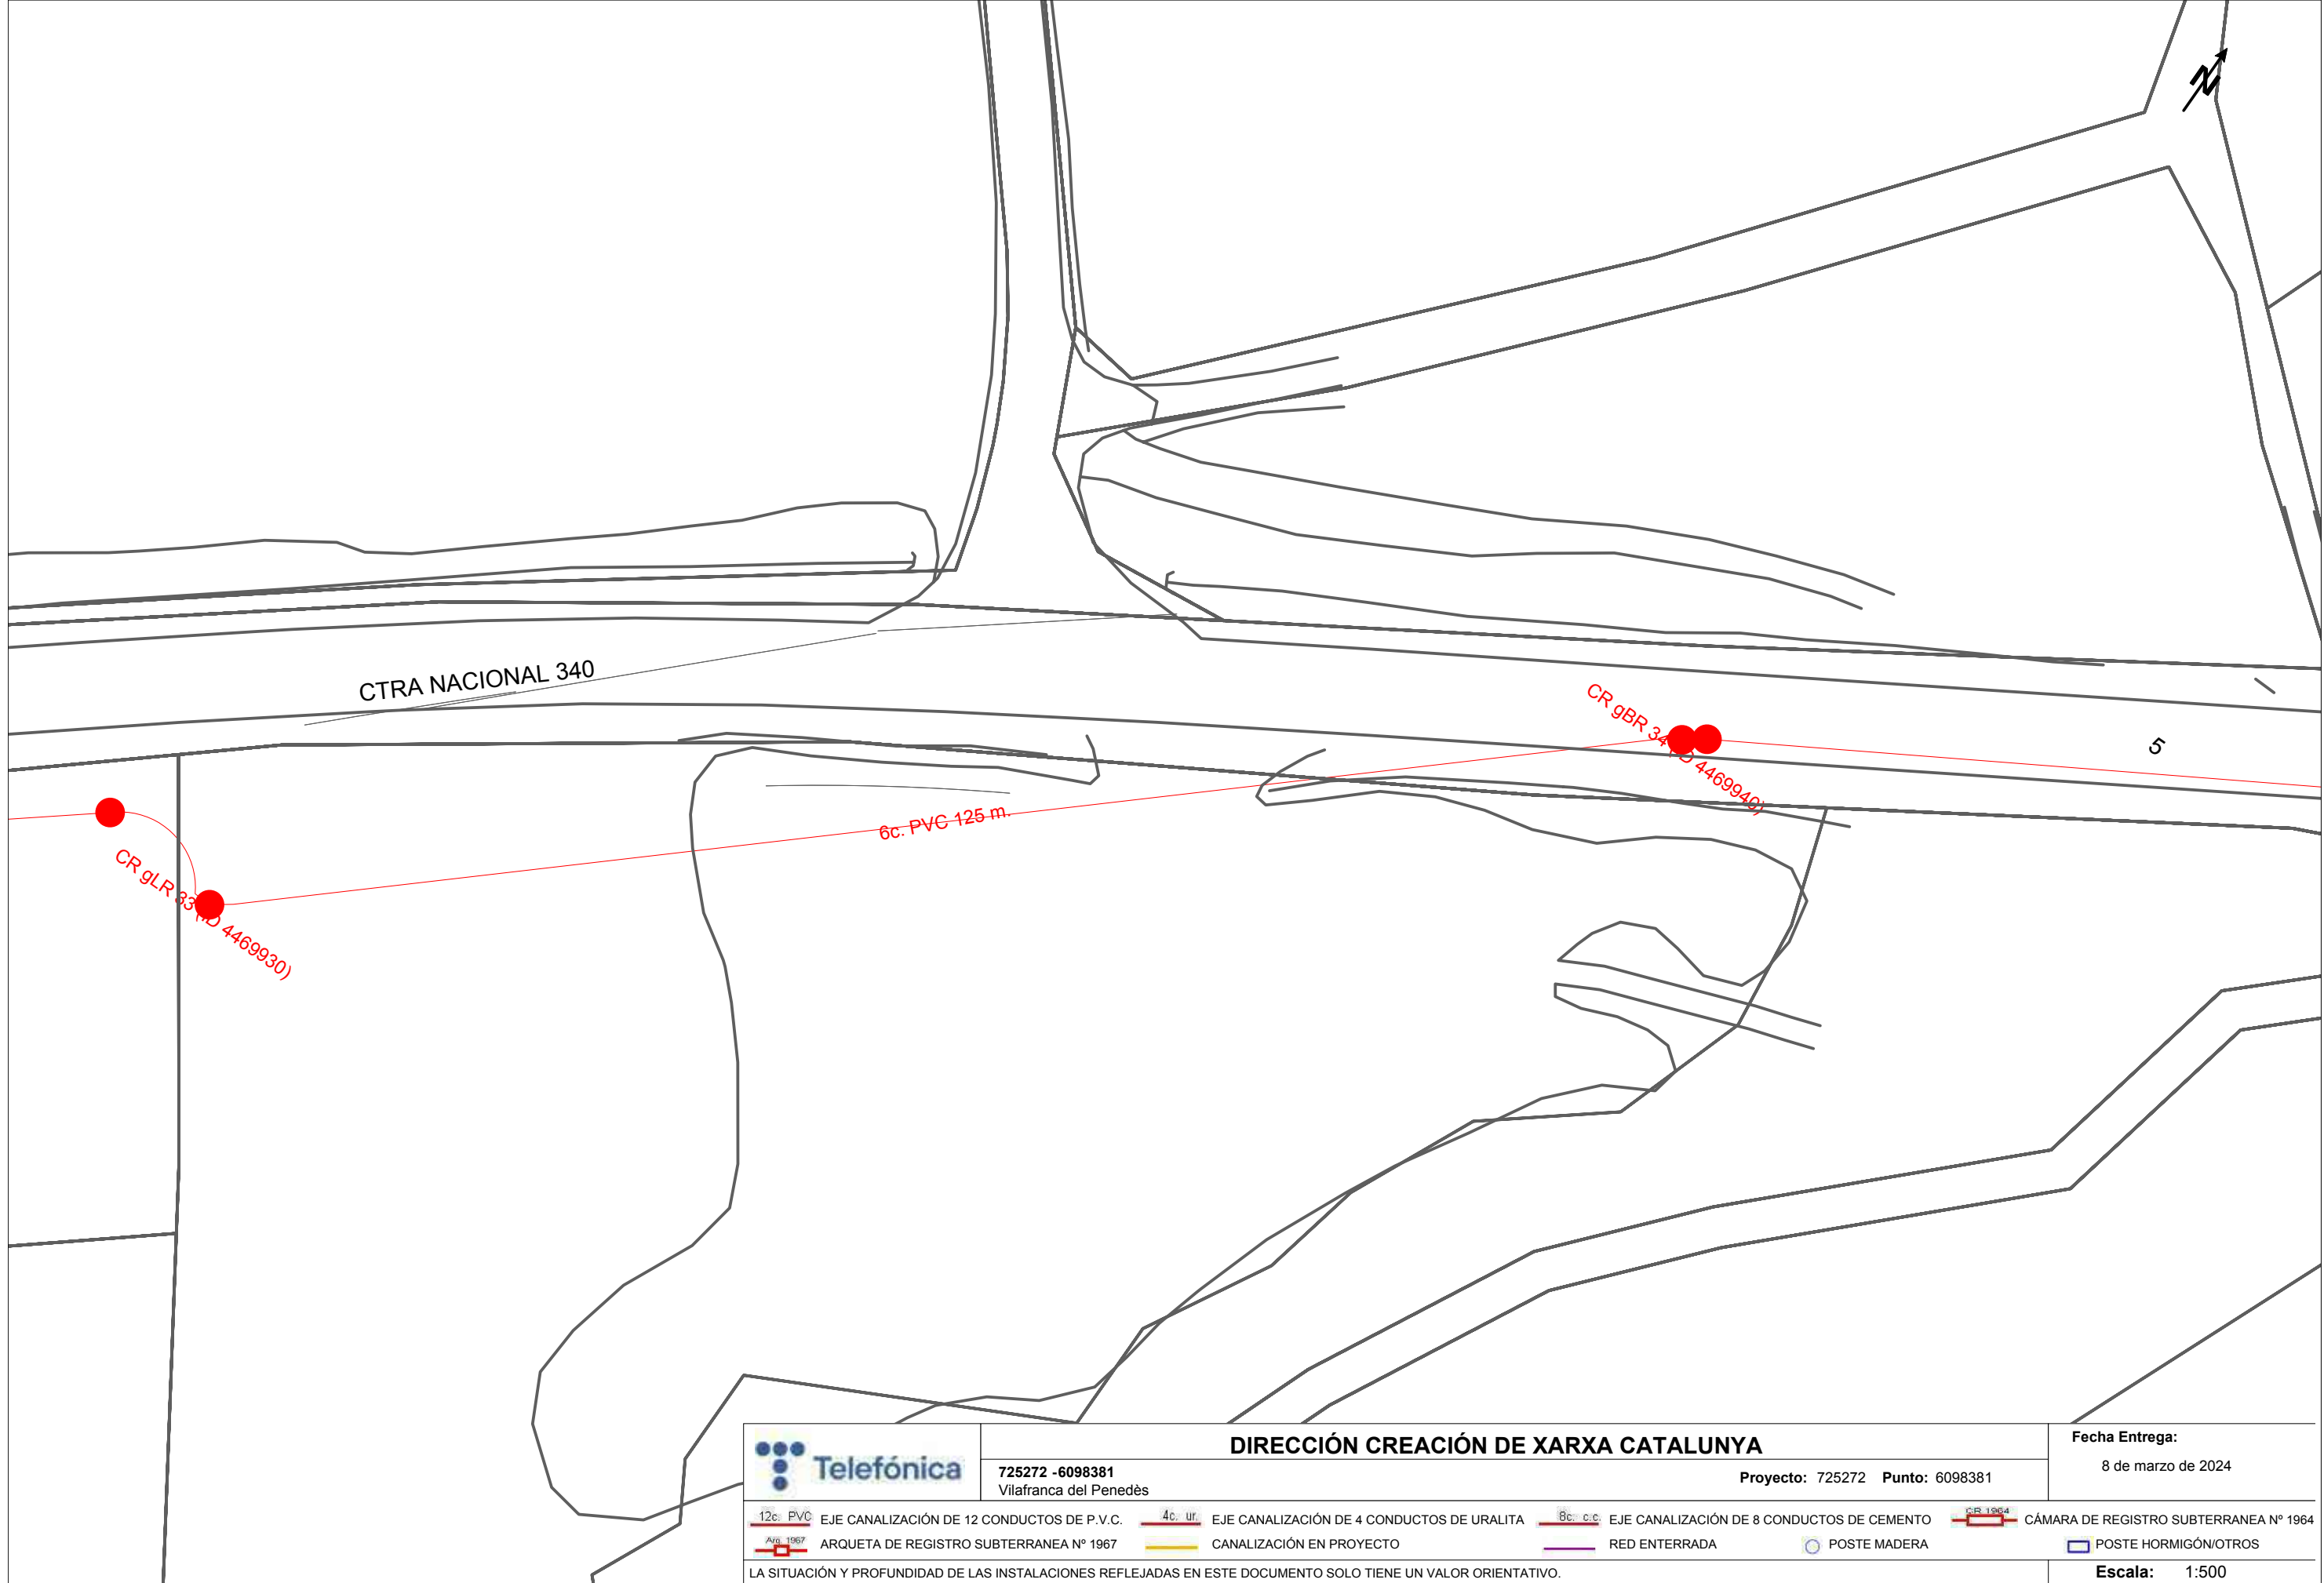

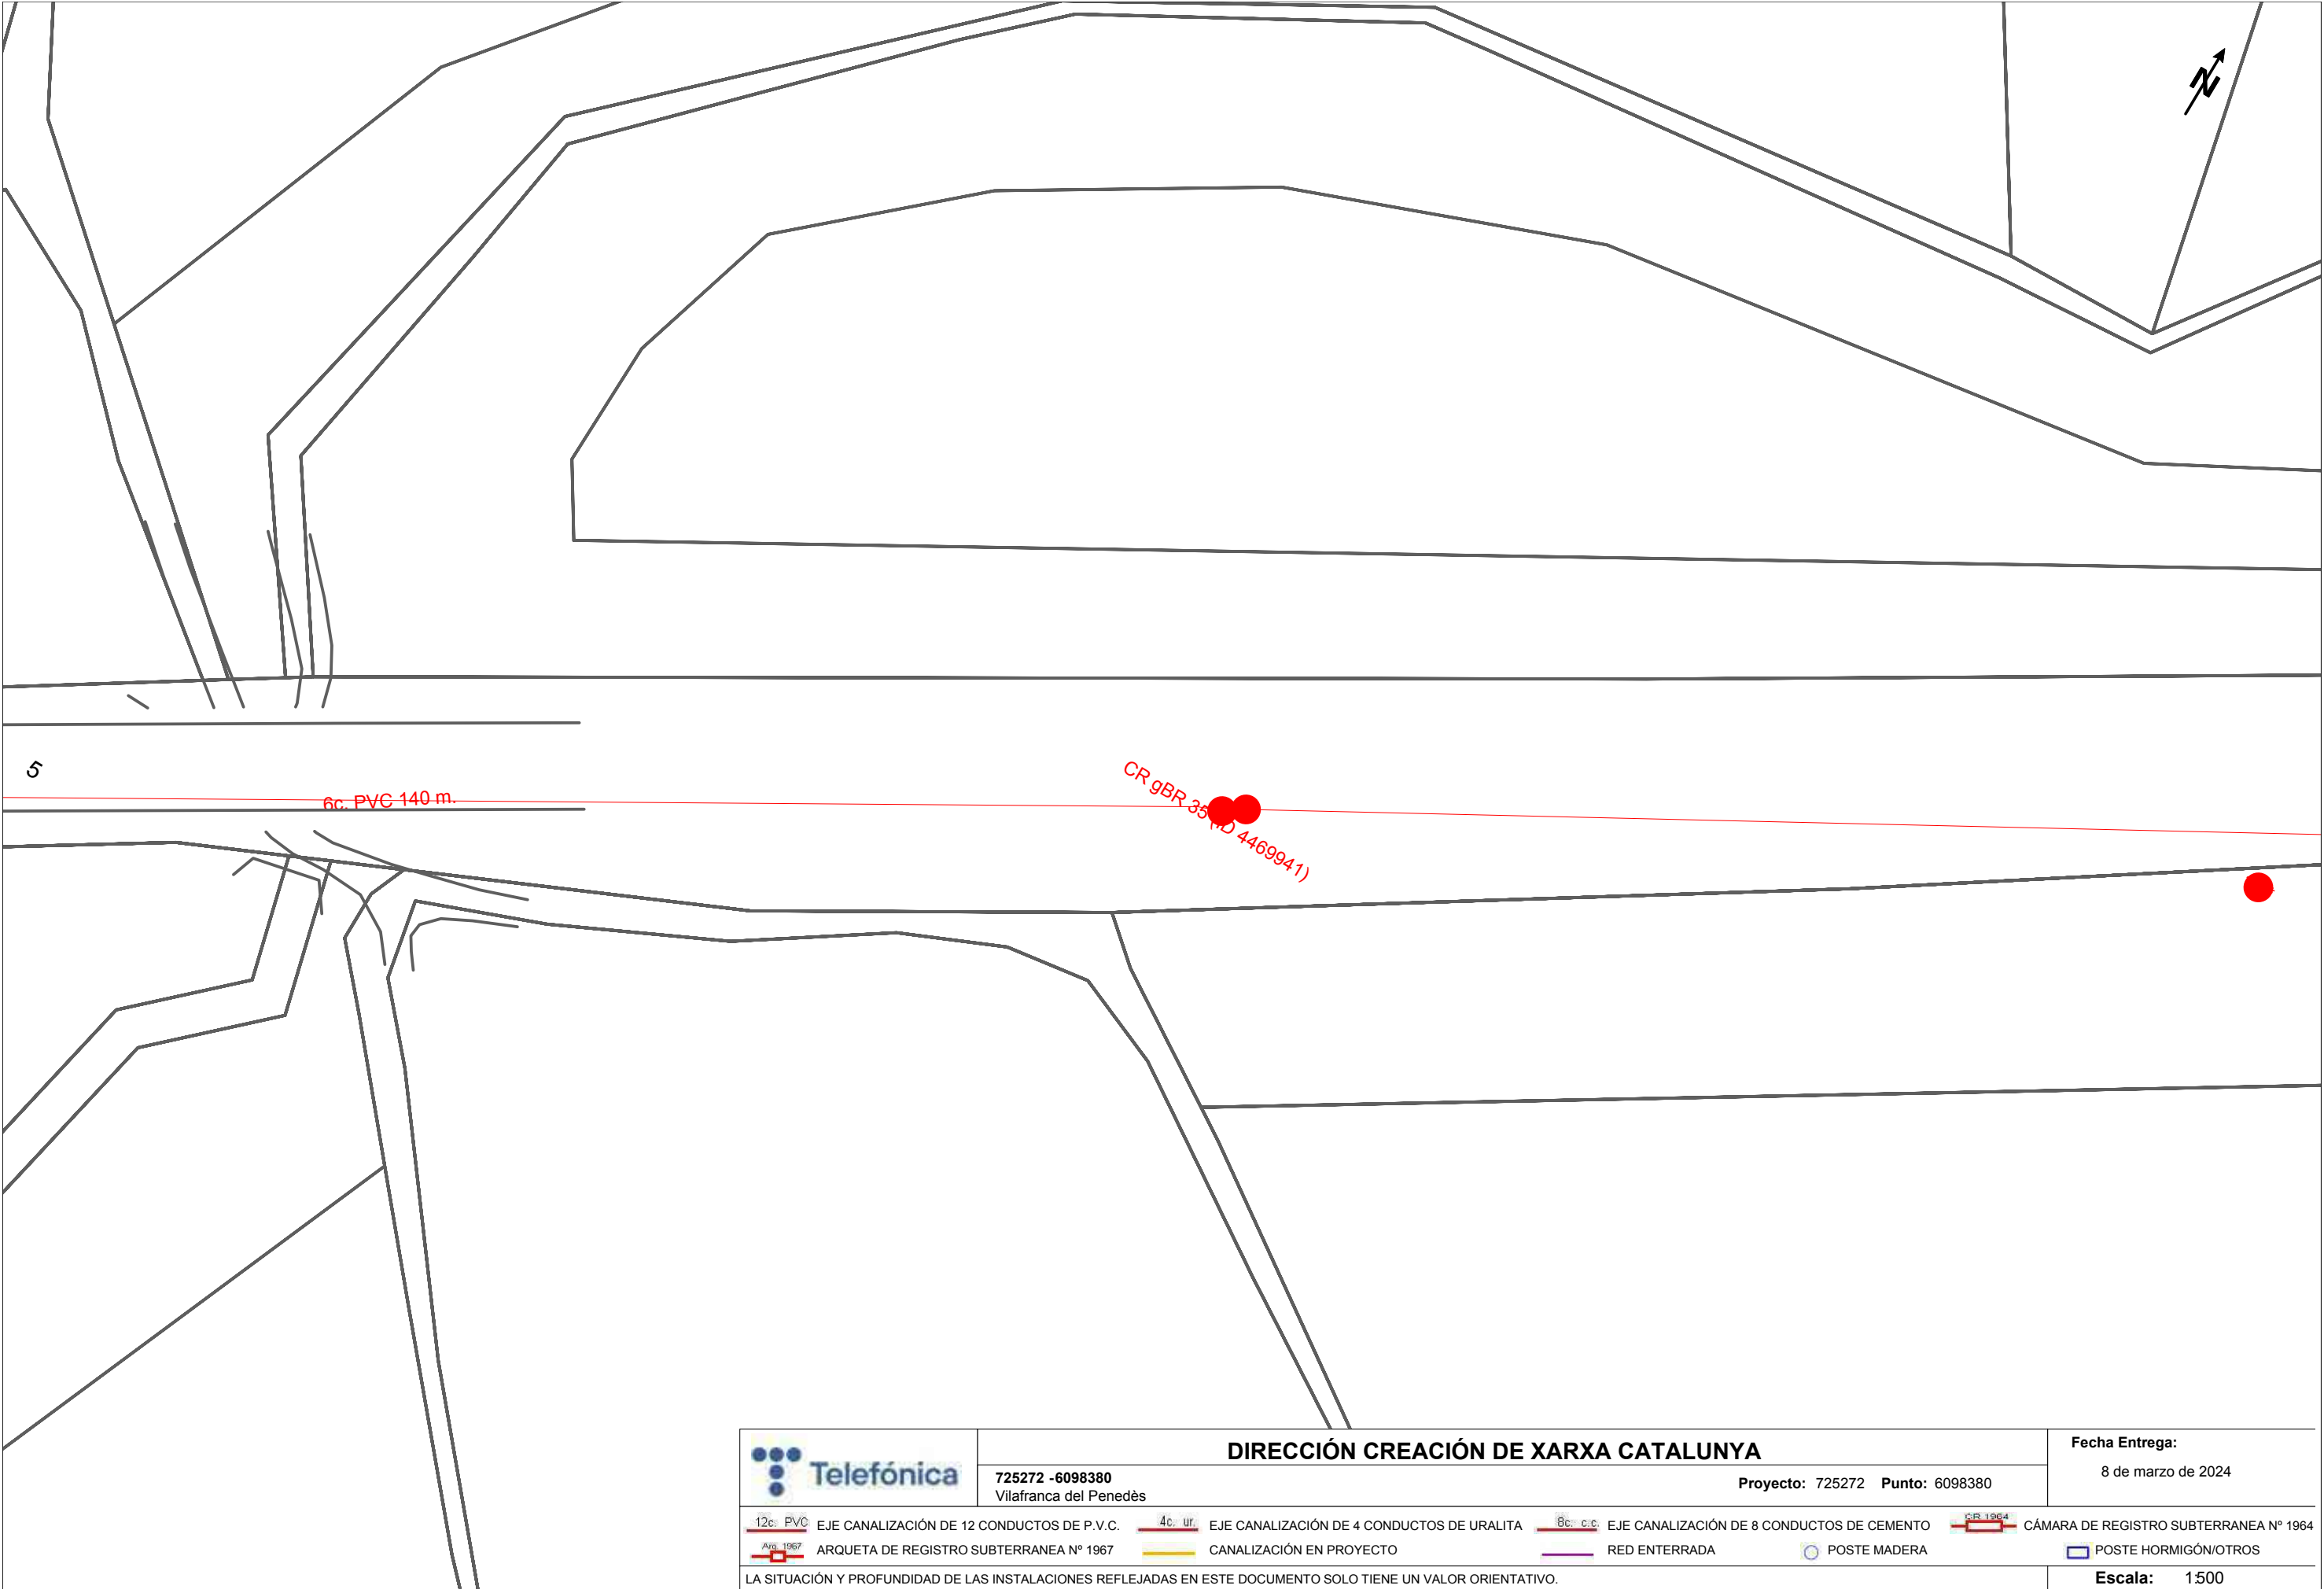

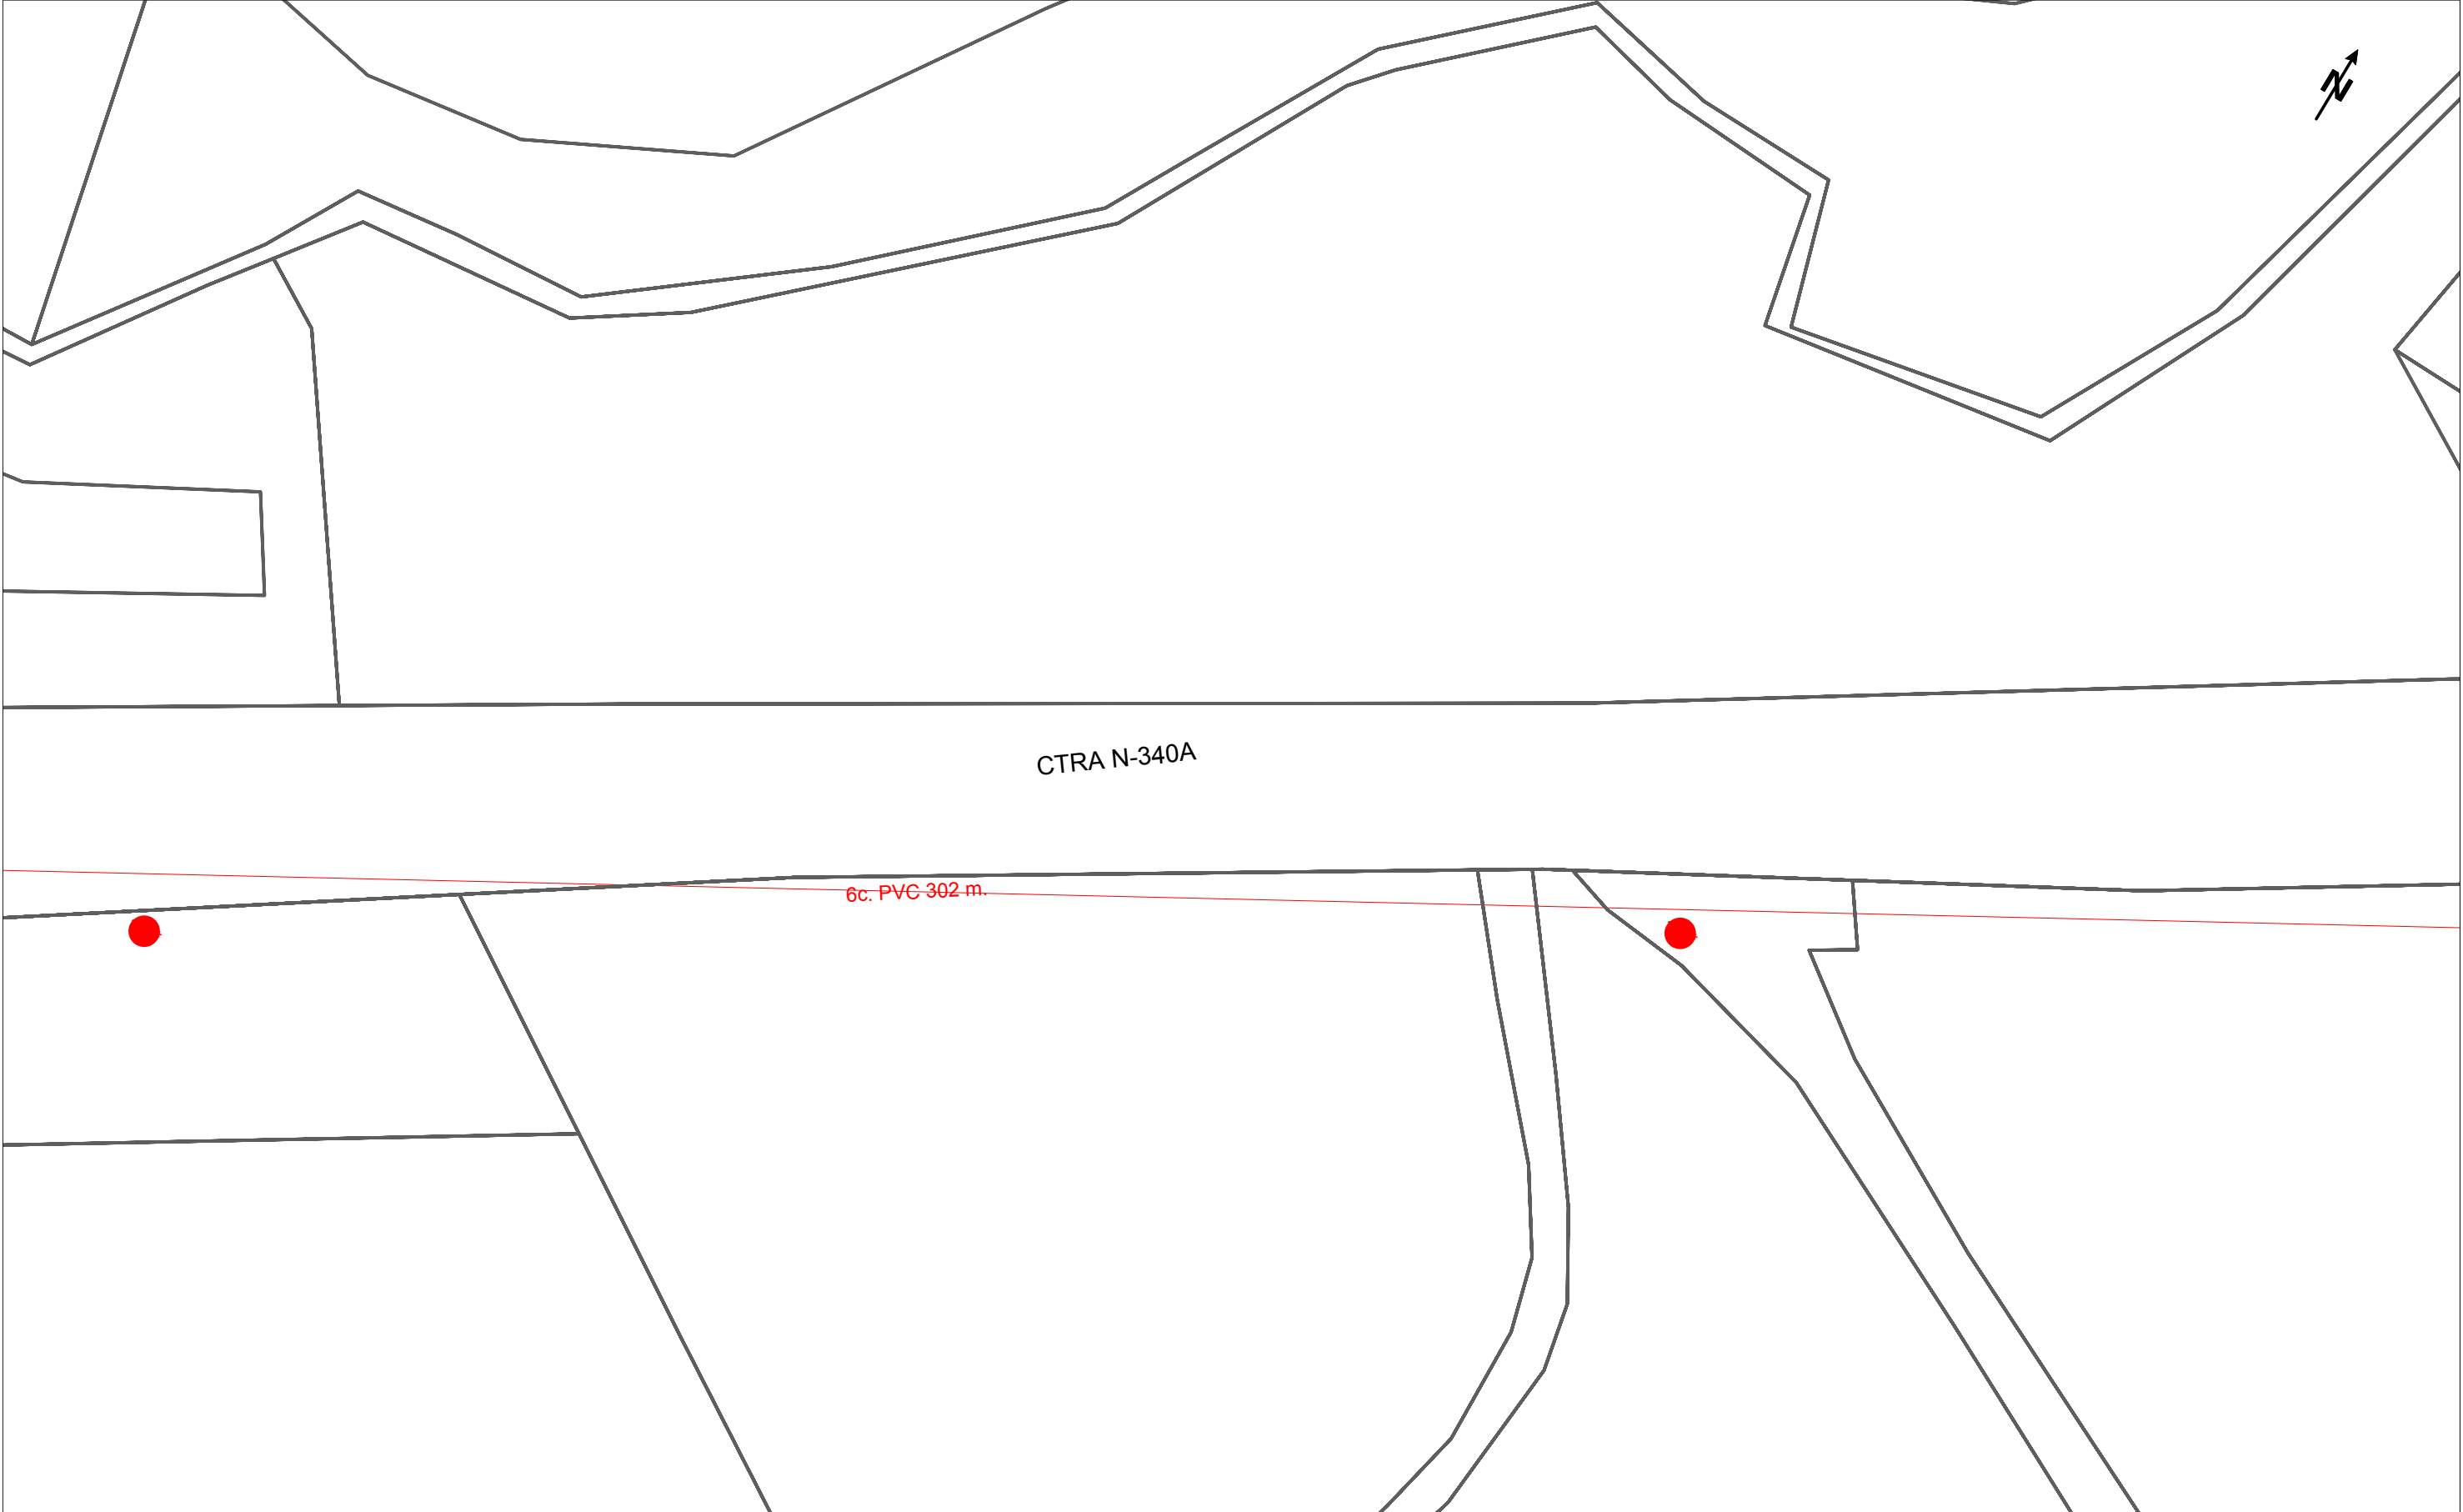


	DIRECCIÓN CREACIÓN DE XARXA CATALUNYA			Fecha Entrega: 8 de marzo de 2024					
	725272 -6098379 Vilafranca del Penedès	Proyecto: 725272 Punto: 6098379							
12c. PVC	EJE CANALIZACIÓN DE 12 CONDUCTOS DE P.V.C.	4c. ur	EJE CANALIZACIÓN DE 4 CONDUCTOS DE URALITA	8c. c.c.	EJE CANALIZACIÓN DE 8 CONDUCTOS DE CEMENTO	SR 1964	CÁMARA DE REGISTRO SUBTERRANEA Nº 1964		
ARQ 1967	ARQUETA DE REGISTRO SUBTERRANEA Nº 1967		CANALIZACIÓN EN PROYECTO		RED ENTERRADA		POSTE MADERA		POSTE HORMIGÓN/OTROS
LA SITUACIÓN Y PROFUNDIDAD DE LAS INSTALACIONES REFLEJADAS EN ESTE DOCUMENTO SOLO TIENE UN VALOR ORIENTATIVO.								Escala: 1:500	

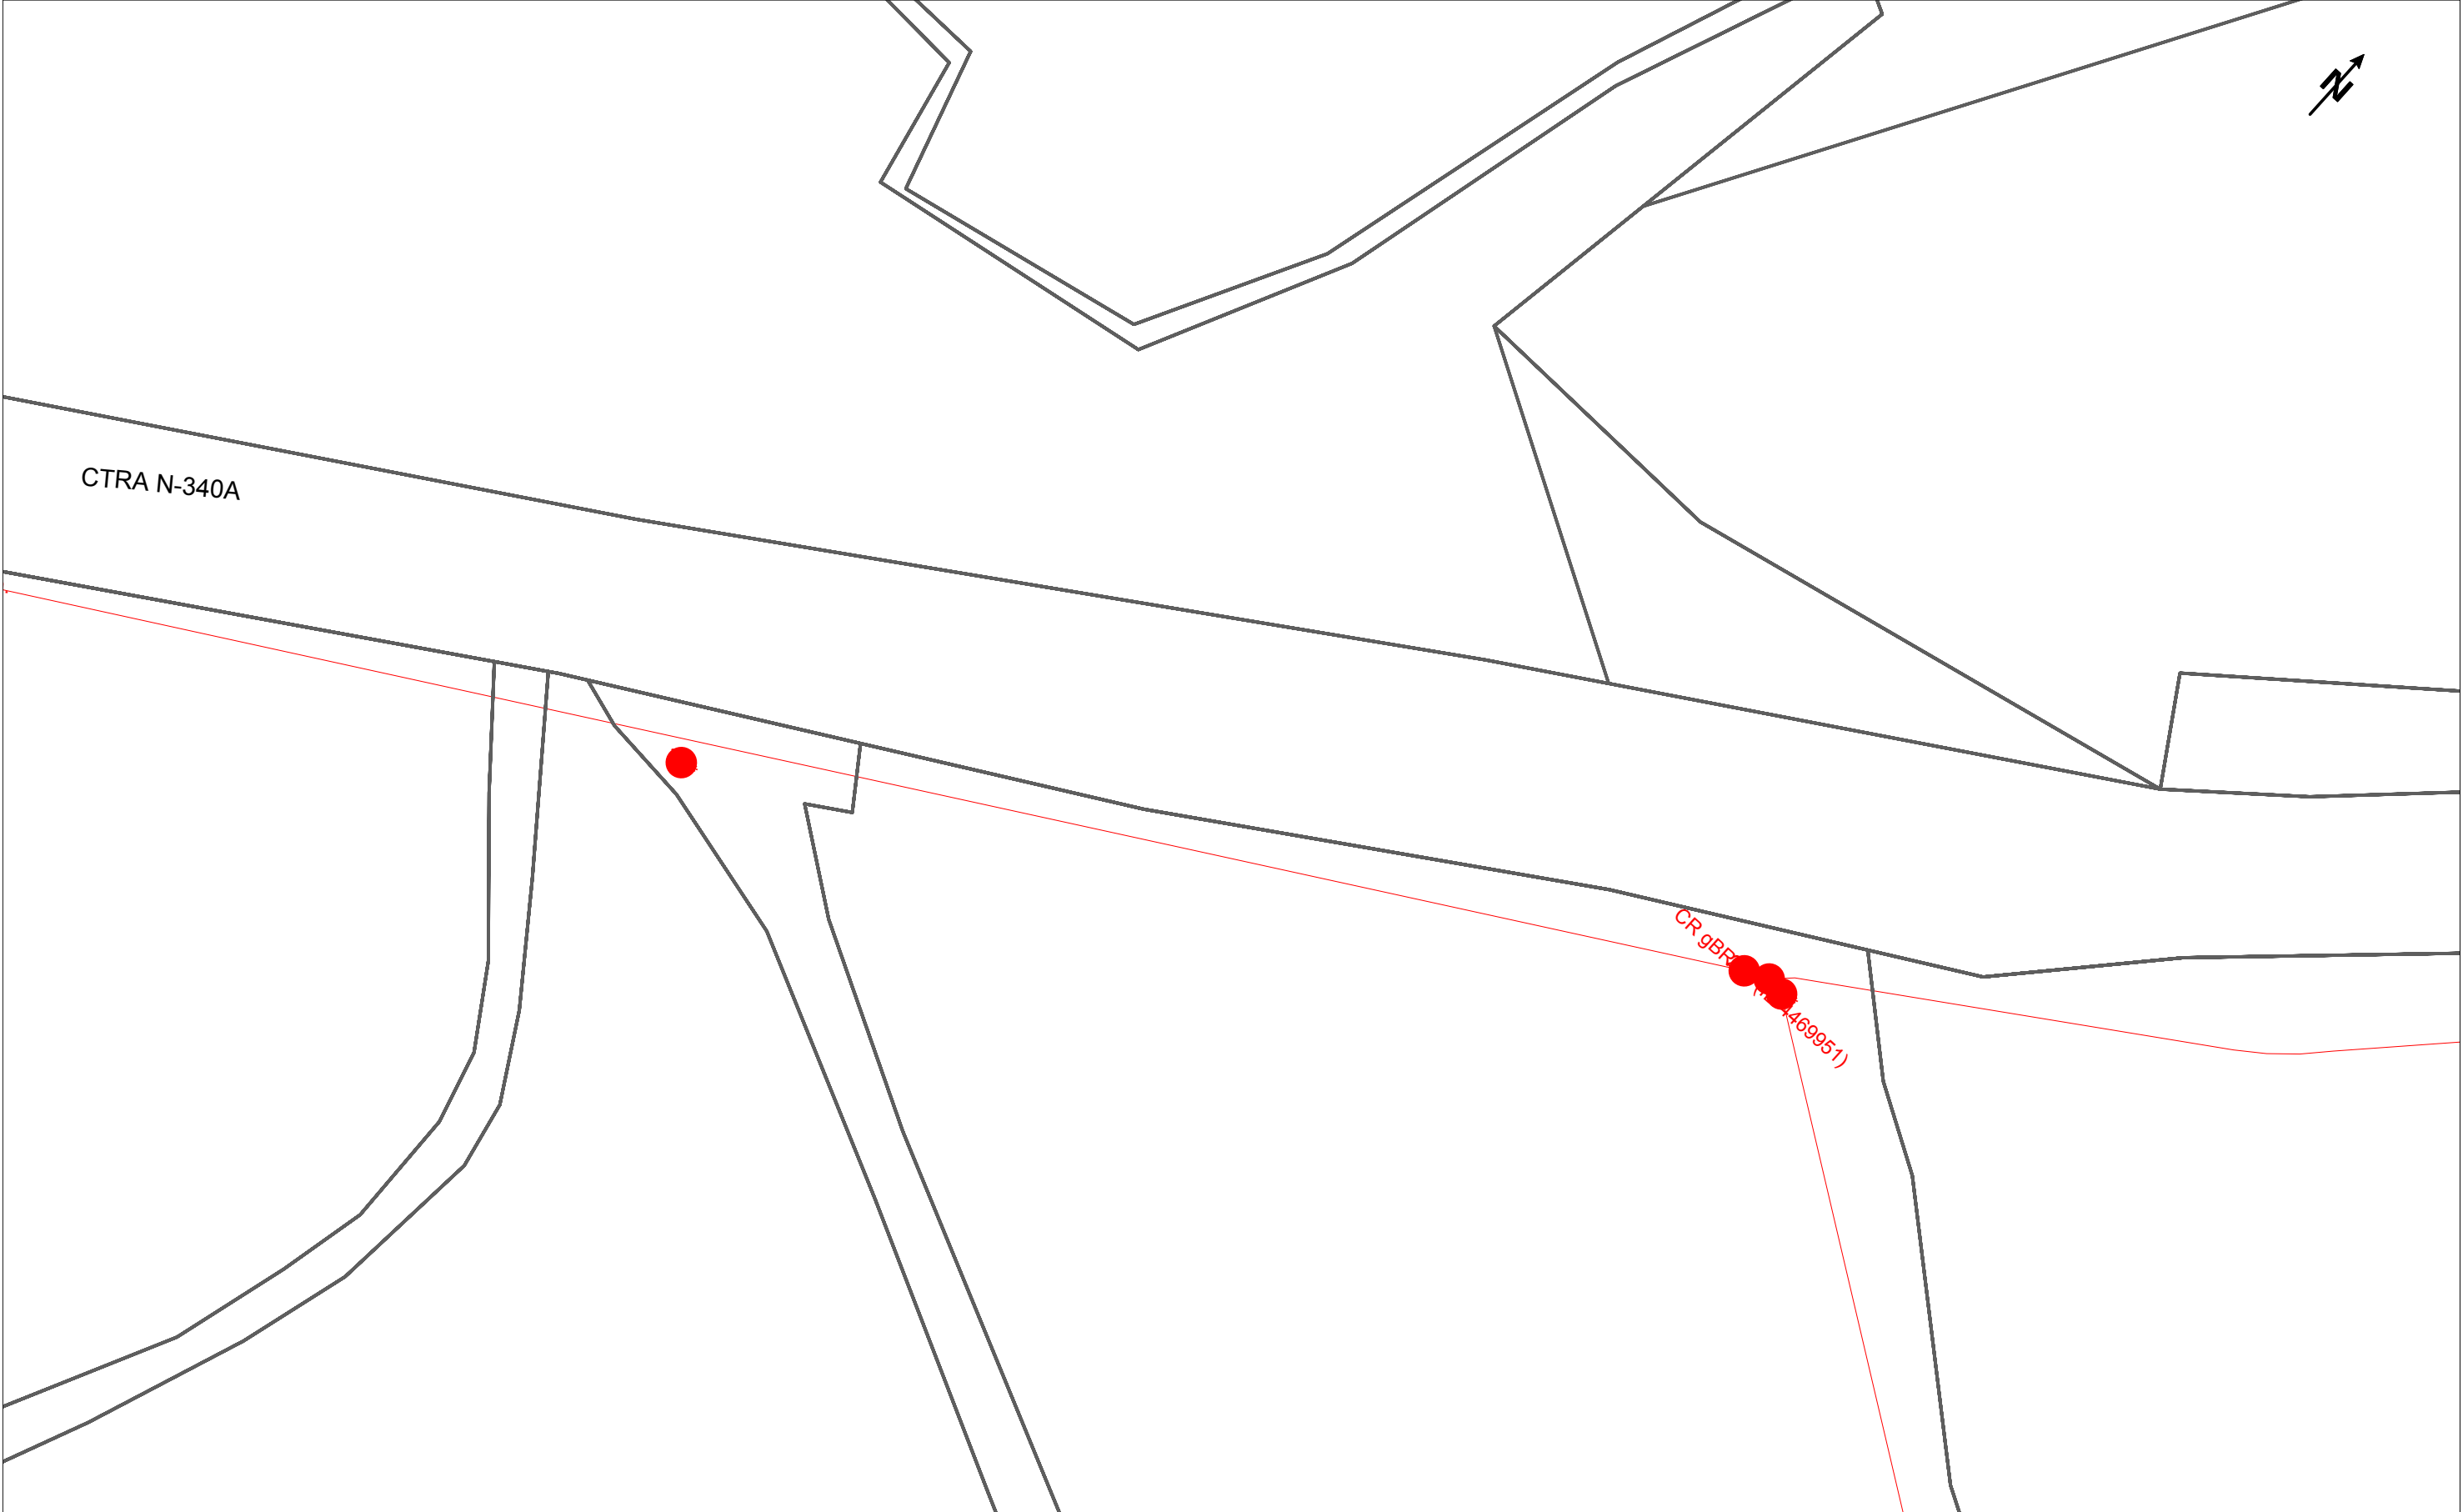

	DIRECCIÓN CREACIÓN DE XARXA CATALUNYA				Fecha Entrega: 8 de marzo de 2024				
	725272 -6098378 Vilafranca del Penedès		Proyecto: 725272 Punto: 6098378						
 12c. PVC	EJE CANALIZACIÓN DE 12 CONDUCTOS DE P.V.C.	 4c. ur.	EJE CANALIZACIÓN DE 4 CONDUCTOS DE URALITA	 8c. c.c.	EJE CANALIZACIÓN DE 8 CONDUCTOS DE CEMENTO	 CR 1964	CÁMARA DE REGISTRO SUBTERRANEA Nº 1964		
 Arq. 1967	ARQUETA DE REGISTRO SUBTERRANEA Nº 1967		CANALIZACIÓN EN PROYECTO		RED ENTERRADA		POSTE MADERA		POSTE HORMIGÓN/OTROS
LA SITUACIÓN Y PROFUNDIDAD DE LAS INSTALACIONES REFLEJADAS EN ESTE DOCUMENTO SOLO TIENE UN VALOR ORIENTATIVO.								Escala:	1:500



	DIRECCIÓN CREACIÓN DE XARXA CATALUNYA				Fecha Entrega: 8 de marzo de 2024				
	725272 -6098377 Vilafranca del Penedès		Proyecto: 725272 Punto: 6098377						
 12c. PVC	EJE CANALIZACIÓN DE 12 CONDUCTOS DE P.V.C.	 4c. ur.	EJE CANALIZACIÓN DE 4 CONDUCTOS DE URALITA	 8c. c.c.	EJE CANALIZACIÓN DE 8 CONDUCTOS DE CEMENTO	 CR 1964	CÁMARA DE REGISTRO SUBTERRANEA Nº 1964		
 ARQ 1967	ARQUETA DE REGISTRO SUBTERRANEA Nº 1967		CANALIZACIÓN EN PROYECTO		RED ENTERRADA		POSTE MADERA		POSTE HORMIGÓN/OTROS
LA SITUACIÓN Y PROFUNDIDAD DE LAS INSTALACIONES REFLEJADAS EN ESTE DOCUMENTO SOLO TIENE UN VALOR ORIENTATIVO.								Escala:	1:500

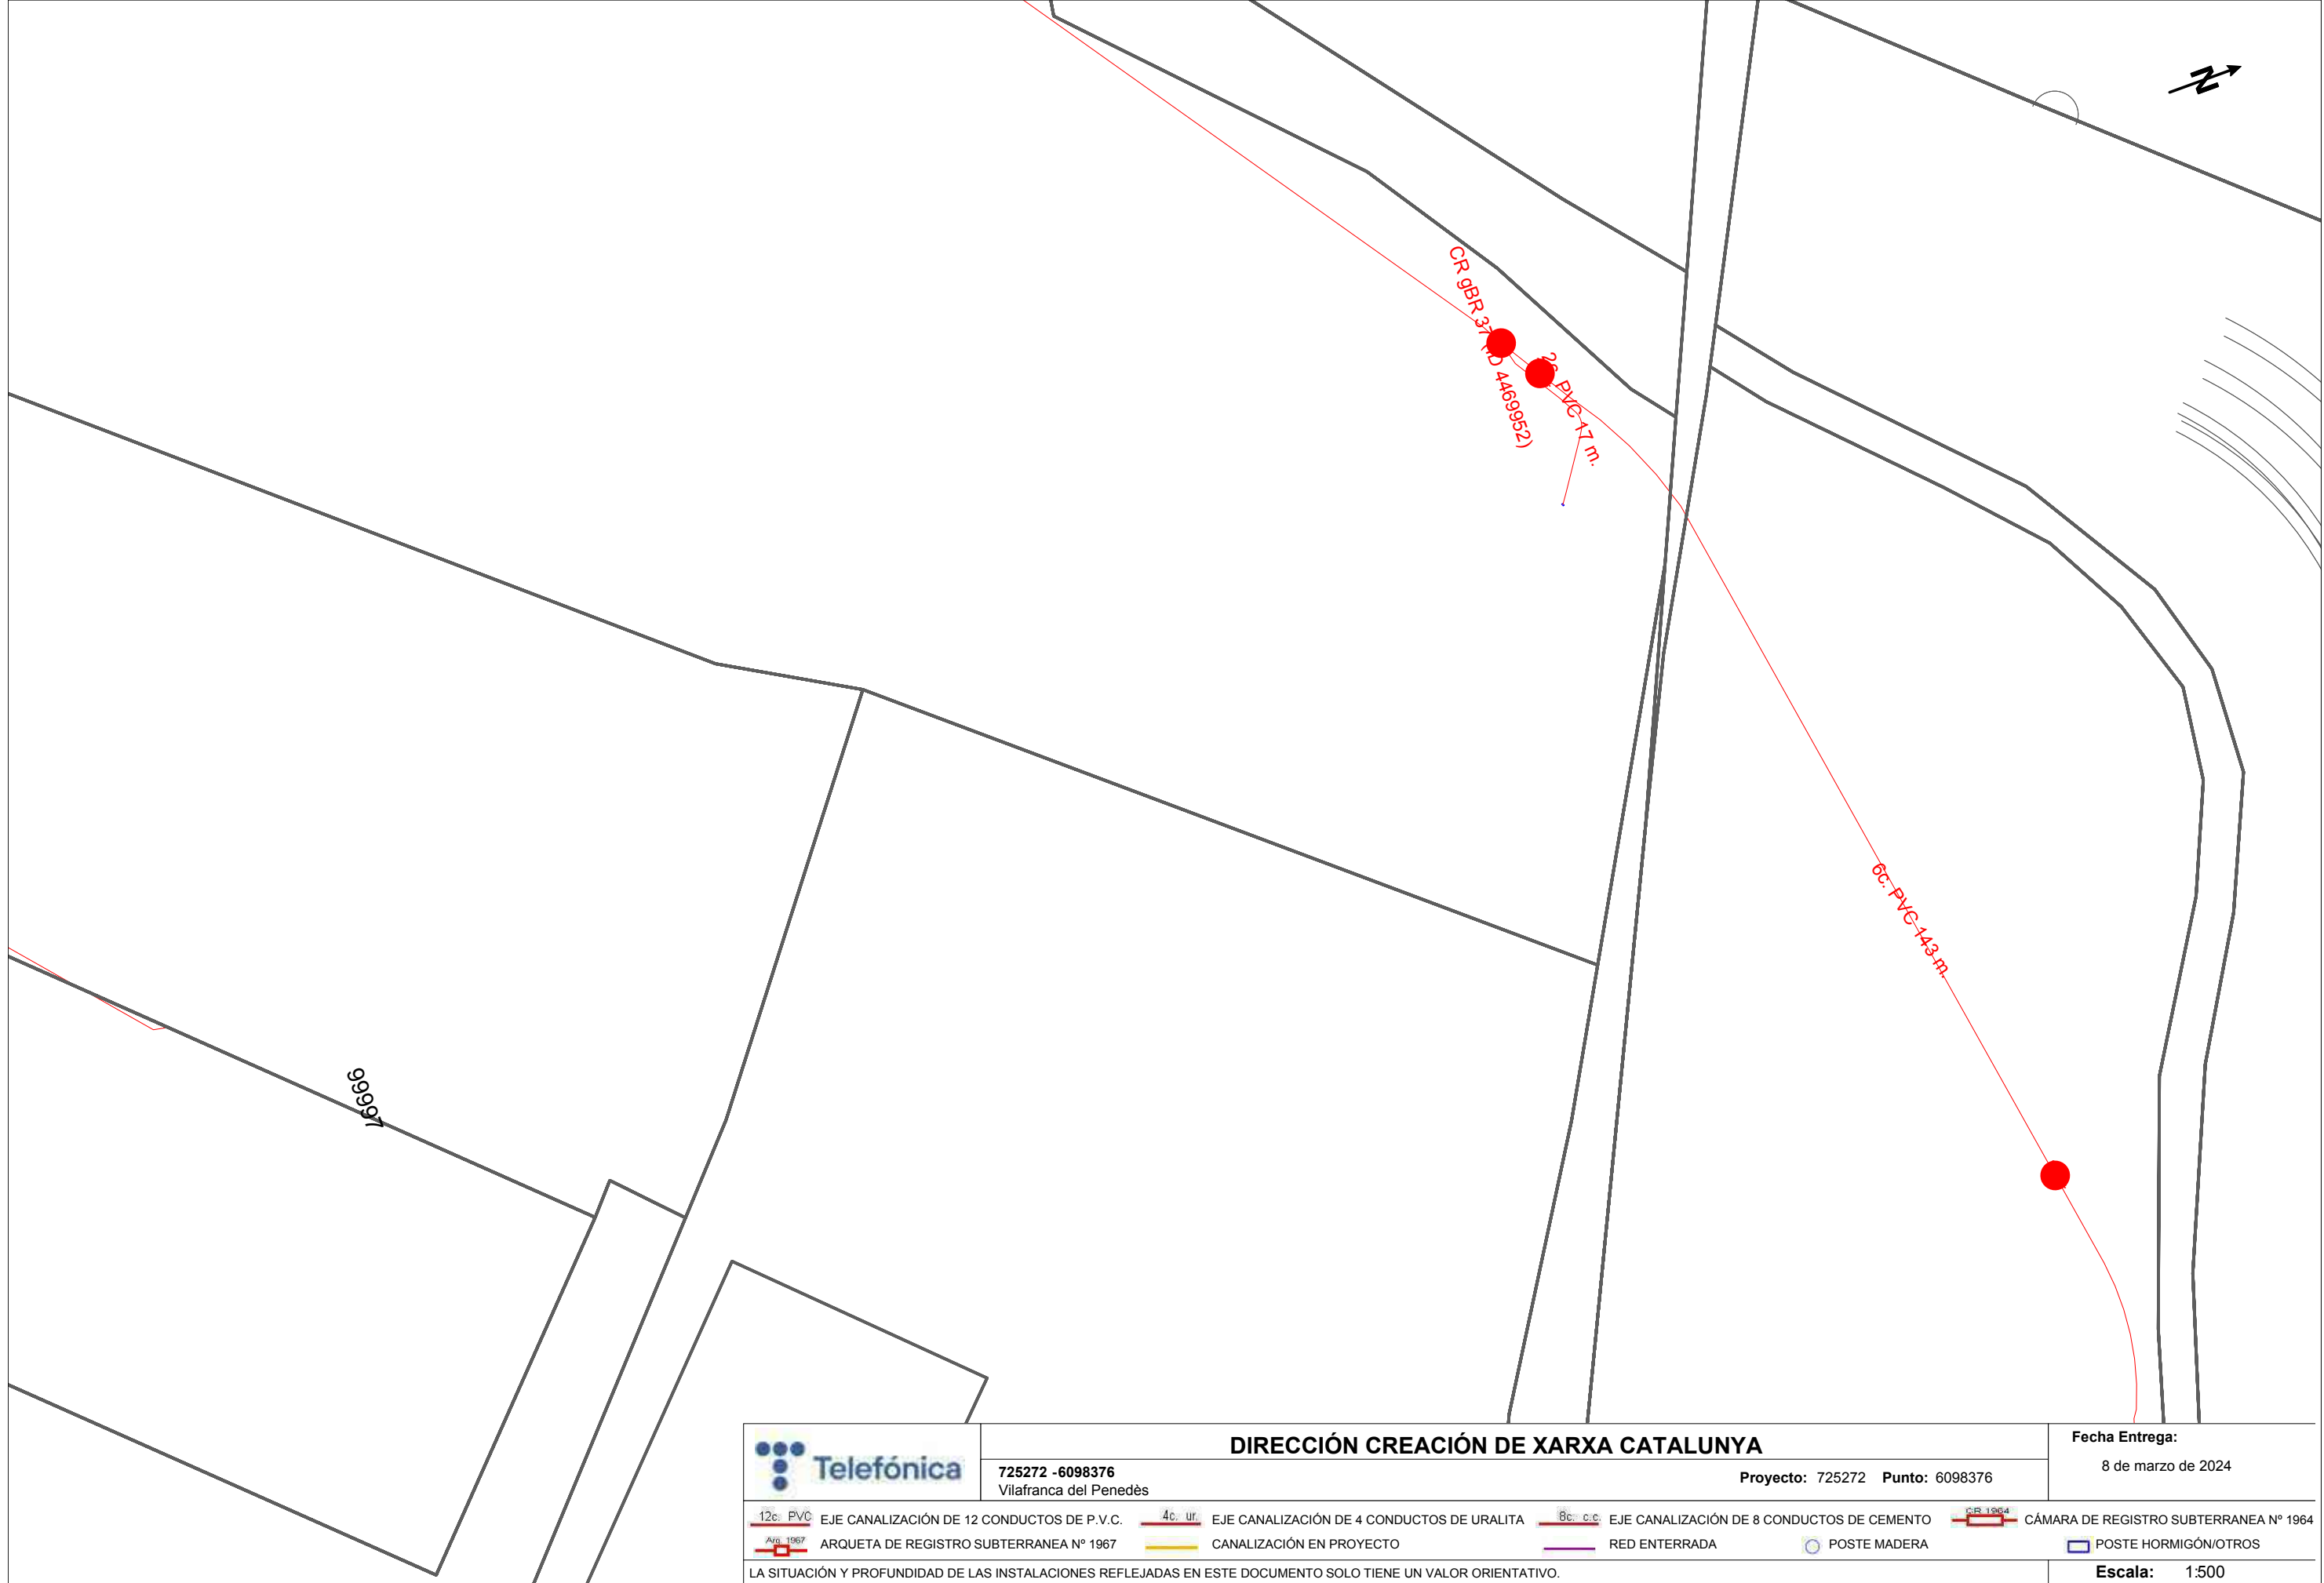


DIRECCIÓN CREACIÓN DE XARXA CATALUNYA			Fecha Entrega:
725272 -6098376	Proyecto: 725272	Punto: 6098376	8 de marzo de 2024
Vilafranca del Penedès			

12c. PVC	EJE CANALIZACIÓN DE 12 CONDUCTOS DE P.V.C.	4c. ur.	EJE CANALIZACIÓN DE 4 CONDUCTOS DE URALITA	8c. c.c.	EJE CANALIZACIÓN DE 8 CONDUCTOS DE CEMENTO	CR-1964	CÁMARA DE REGISTRO SUBTERRANEA Nº 1964
ARQ. 1967	ARQUETA DE REGISTRO SUBTERRANEA Nº 1967		CANALIZACIÓN EN PROYECTO		RED ENTERRADA		POSTE MADERA
							POSTE HORMIGÓN/OTROS

LA SITUACIÓN Y PROFUNDIDAD DE LAS INSTALACIONES REFLEJADAS EN ESTE DOCUMENTO SOLO TIENE UN VALOR ORIENTATIVO.

Escala: 1:500

Coordenadas del centro del plano ETRS89 UTM 31 X: 389072.7166 Y: 4575875.4032

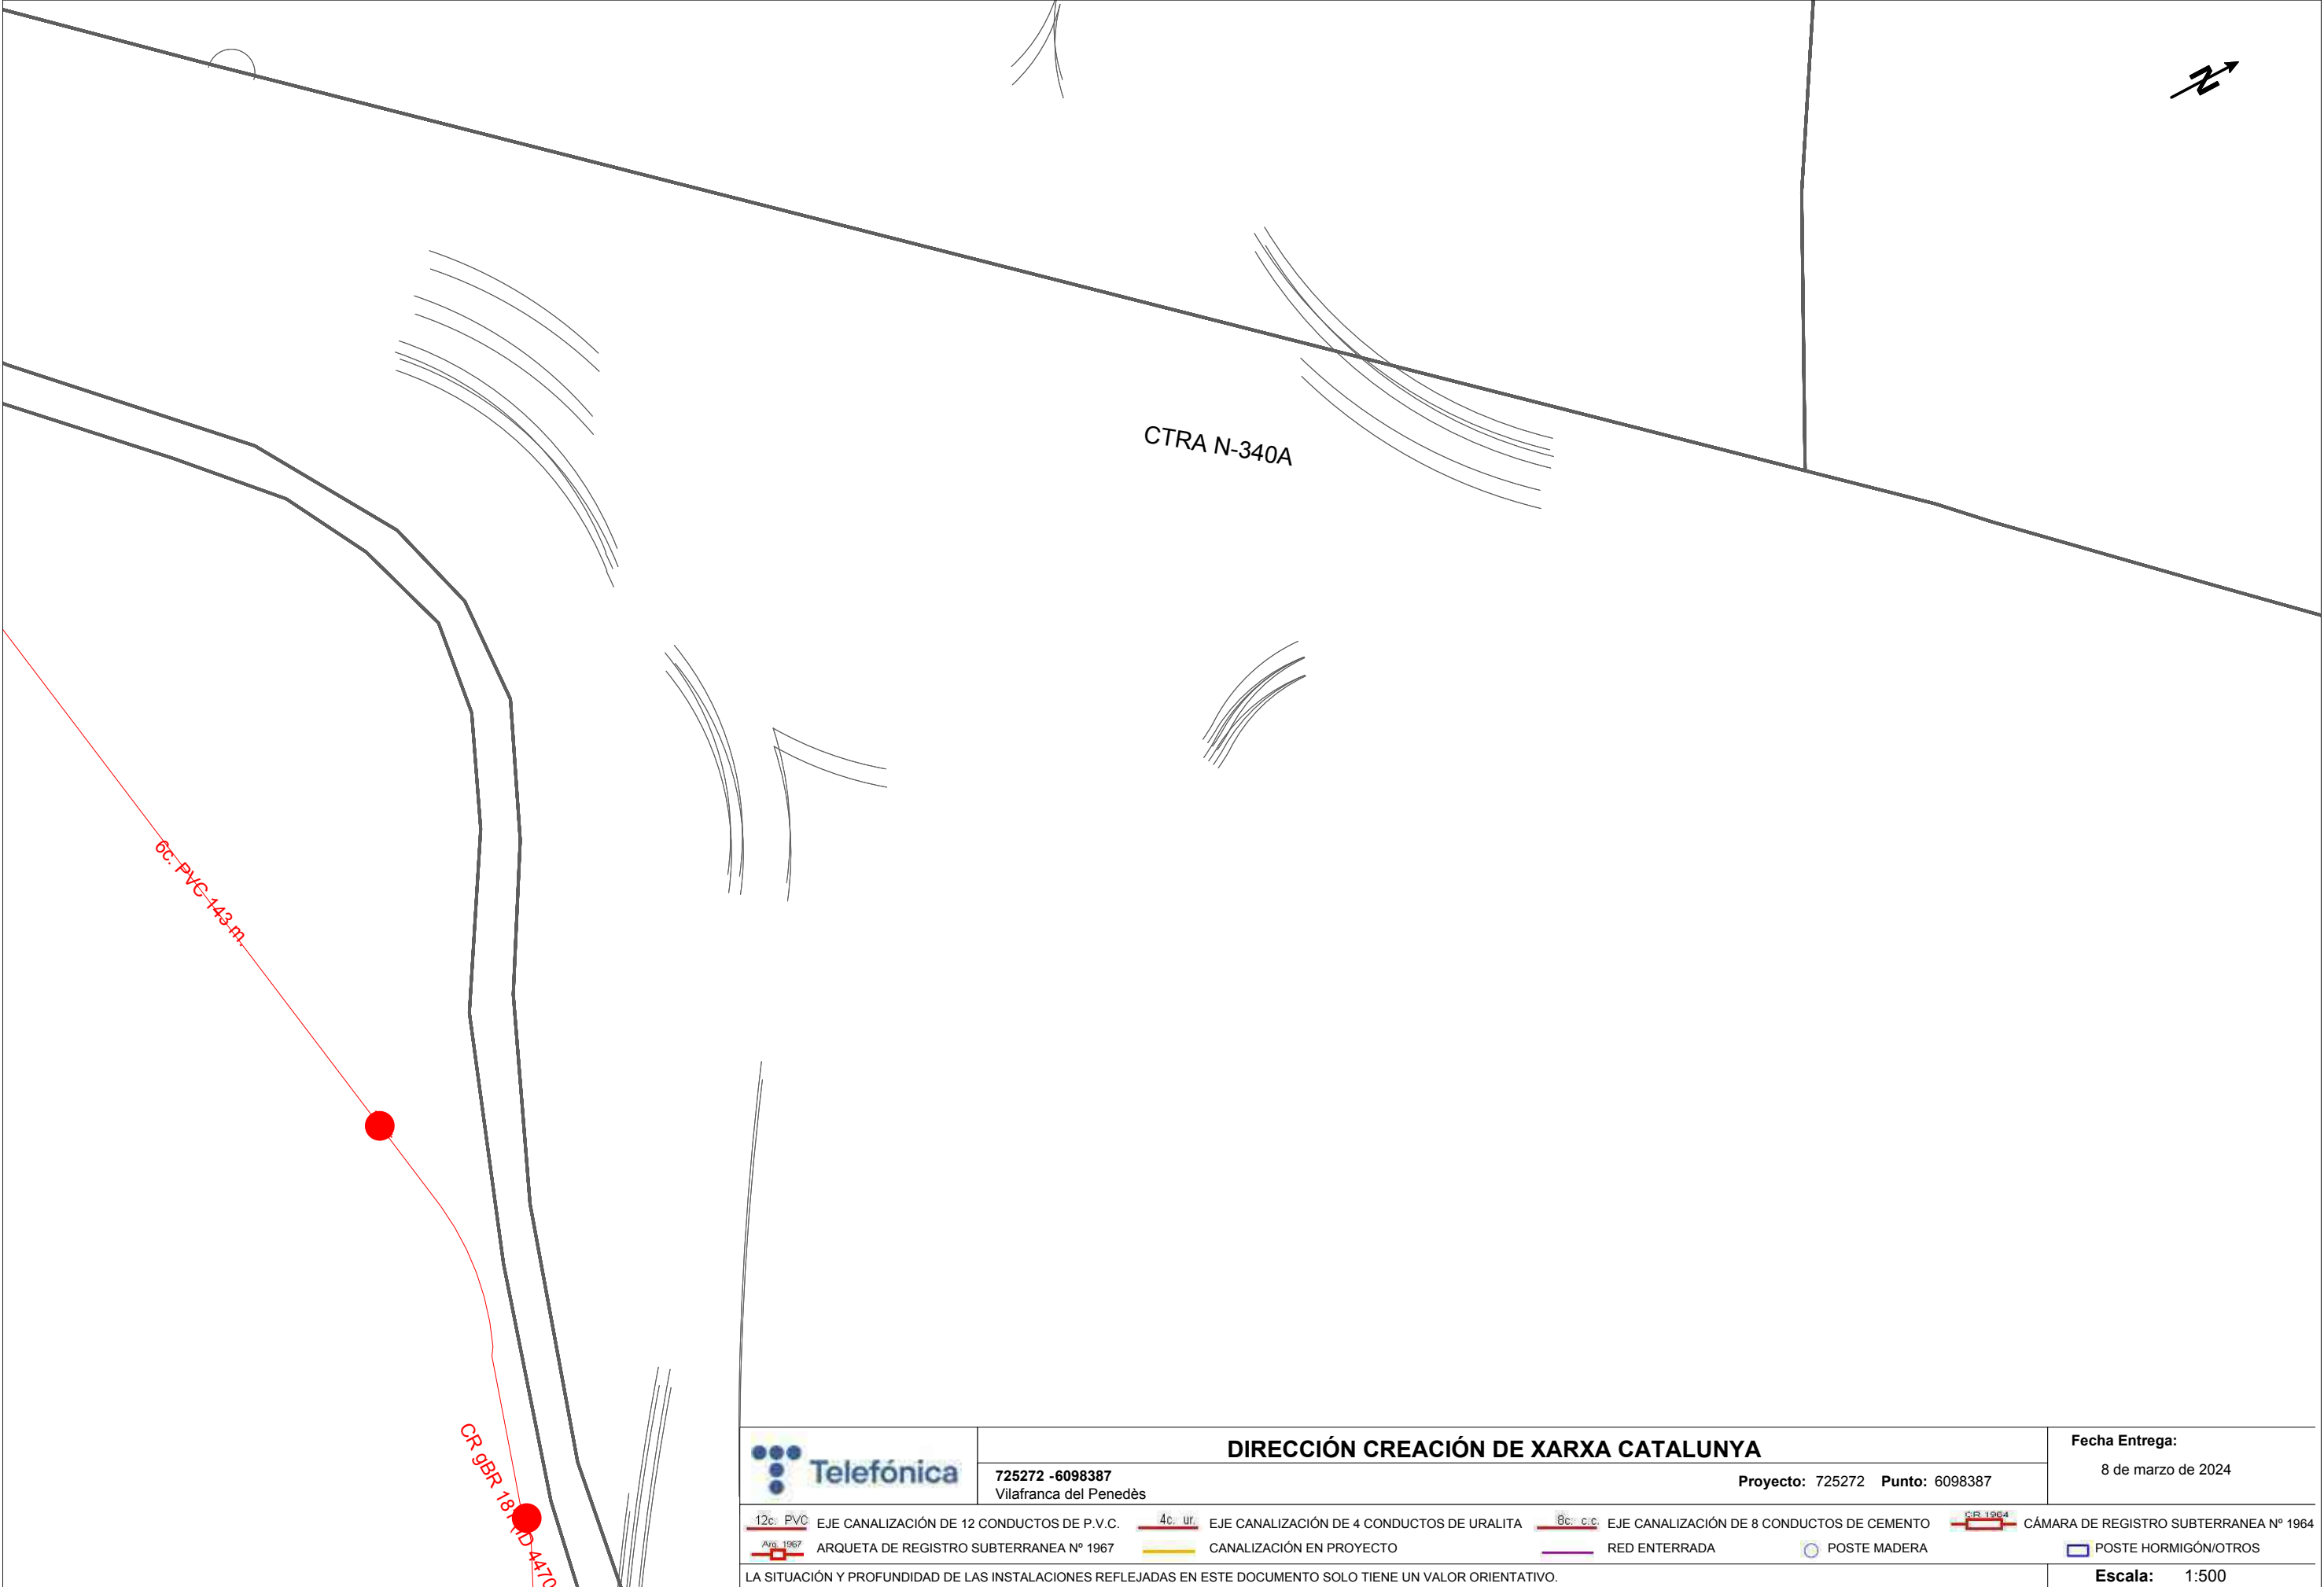

DIRECCIÓN CREACIÓN DE XARXA CATALUNYA

725272 -6098387
Vilafranca del Penedès

Proyecto: 725272 Punto: 6098387

Fecha Entrega:

8 de marzo de 2024

12c. PVC	EJE CANALIZACIÓN DE 12 CONDUCTOS DE P.V.C.	4c. ur.	EJE CANALIZACIÓN DE 4 CONDUCTOS DE URALITA	8c. c.c.	EJE CANALIZACIÓN DE 8 CONDUCTOS DE CEMENTO	CR 1964	CÁMARA DE REGISTRO SUBTERRANEA N° 1964
ARQ. 1967	ARQUETA DE REGISTRO SUBTERRANEA N° 1967		CANALIZACIÓN EN PROYECTO		RED ENTERRADA	POSTE MADERA	POSTE HORMIGÓN/OTROS


LA SITUACIÓN Y PROFUNDIDAD DE LAS INSTALACIONES REFLEJADAS EN ESTE DOCUMENTO SOLO TIENE UN VALOR ORIENTATIVO.

Escala: 1:500

Coordenadas del centro del plano ETRS89 UTM 31 X: 389135.0135 Y: 4576006.0783



		DIRECCIÓN CREACIÓN DE XARXA CATALUNYA		Fecha Entrega: 8 de marzo de 2024	
725272 -6098375 Vilafranca del Penedès		Proyecto: 725272 Punto: 6098375			
 12c. PVC	EJE CANALIZACIÓN DE 12 CONDUCTOS DE P.V.C.	 4c. ur.	EJE CANALIZACIÓN DE 4 CONDUCTOS DE URALITA	 8c. c.c.	EJE CANALIZACIÓN DE 8 CONDUCTOS DE CEMENTO
 ARQ 1967	ARQUETA DE REGISTRO SUBTERRANEA Nº 1967		CANALIZACIÓN EN PROYECTO		RED ENTERRADA
					POSTE MADERA
					CÁMARA DE REGISTRO SUBTERRANEA Nº 1964
					POSTE HORMIGÓN/OTROS
LA SITUACIÓN Y PROFUNDIDAD DE LAS INSTALACIONES REFLEJADAS EN ESTE DOCUMENTO SOLO TIENE UN VALOR ORIENTATIVO.					Escala: 1500

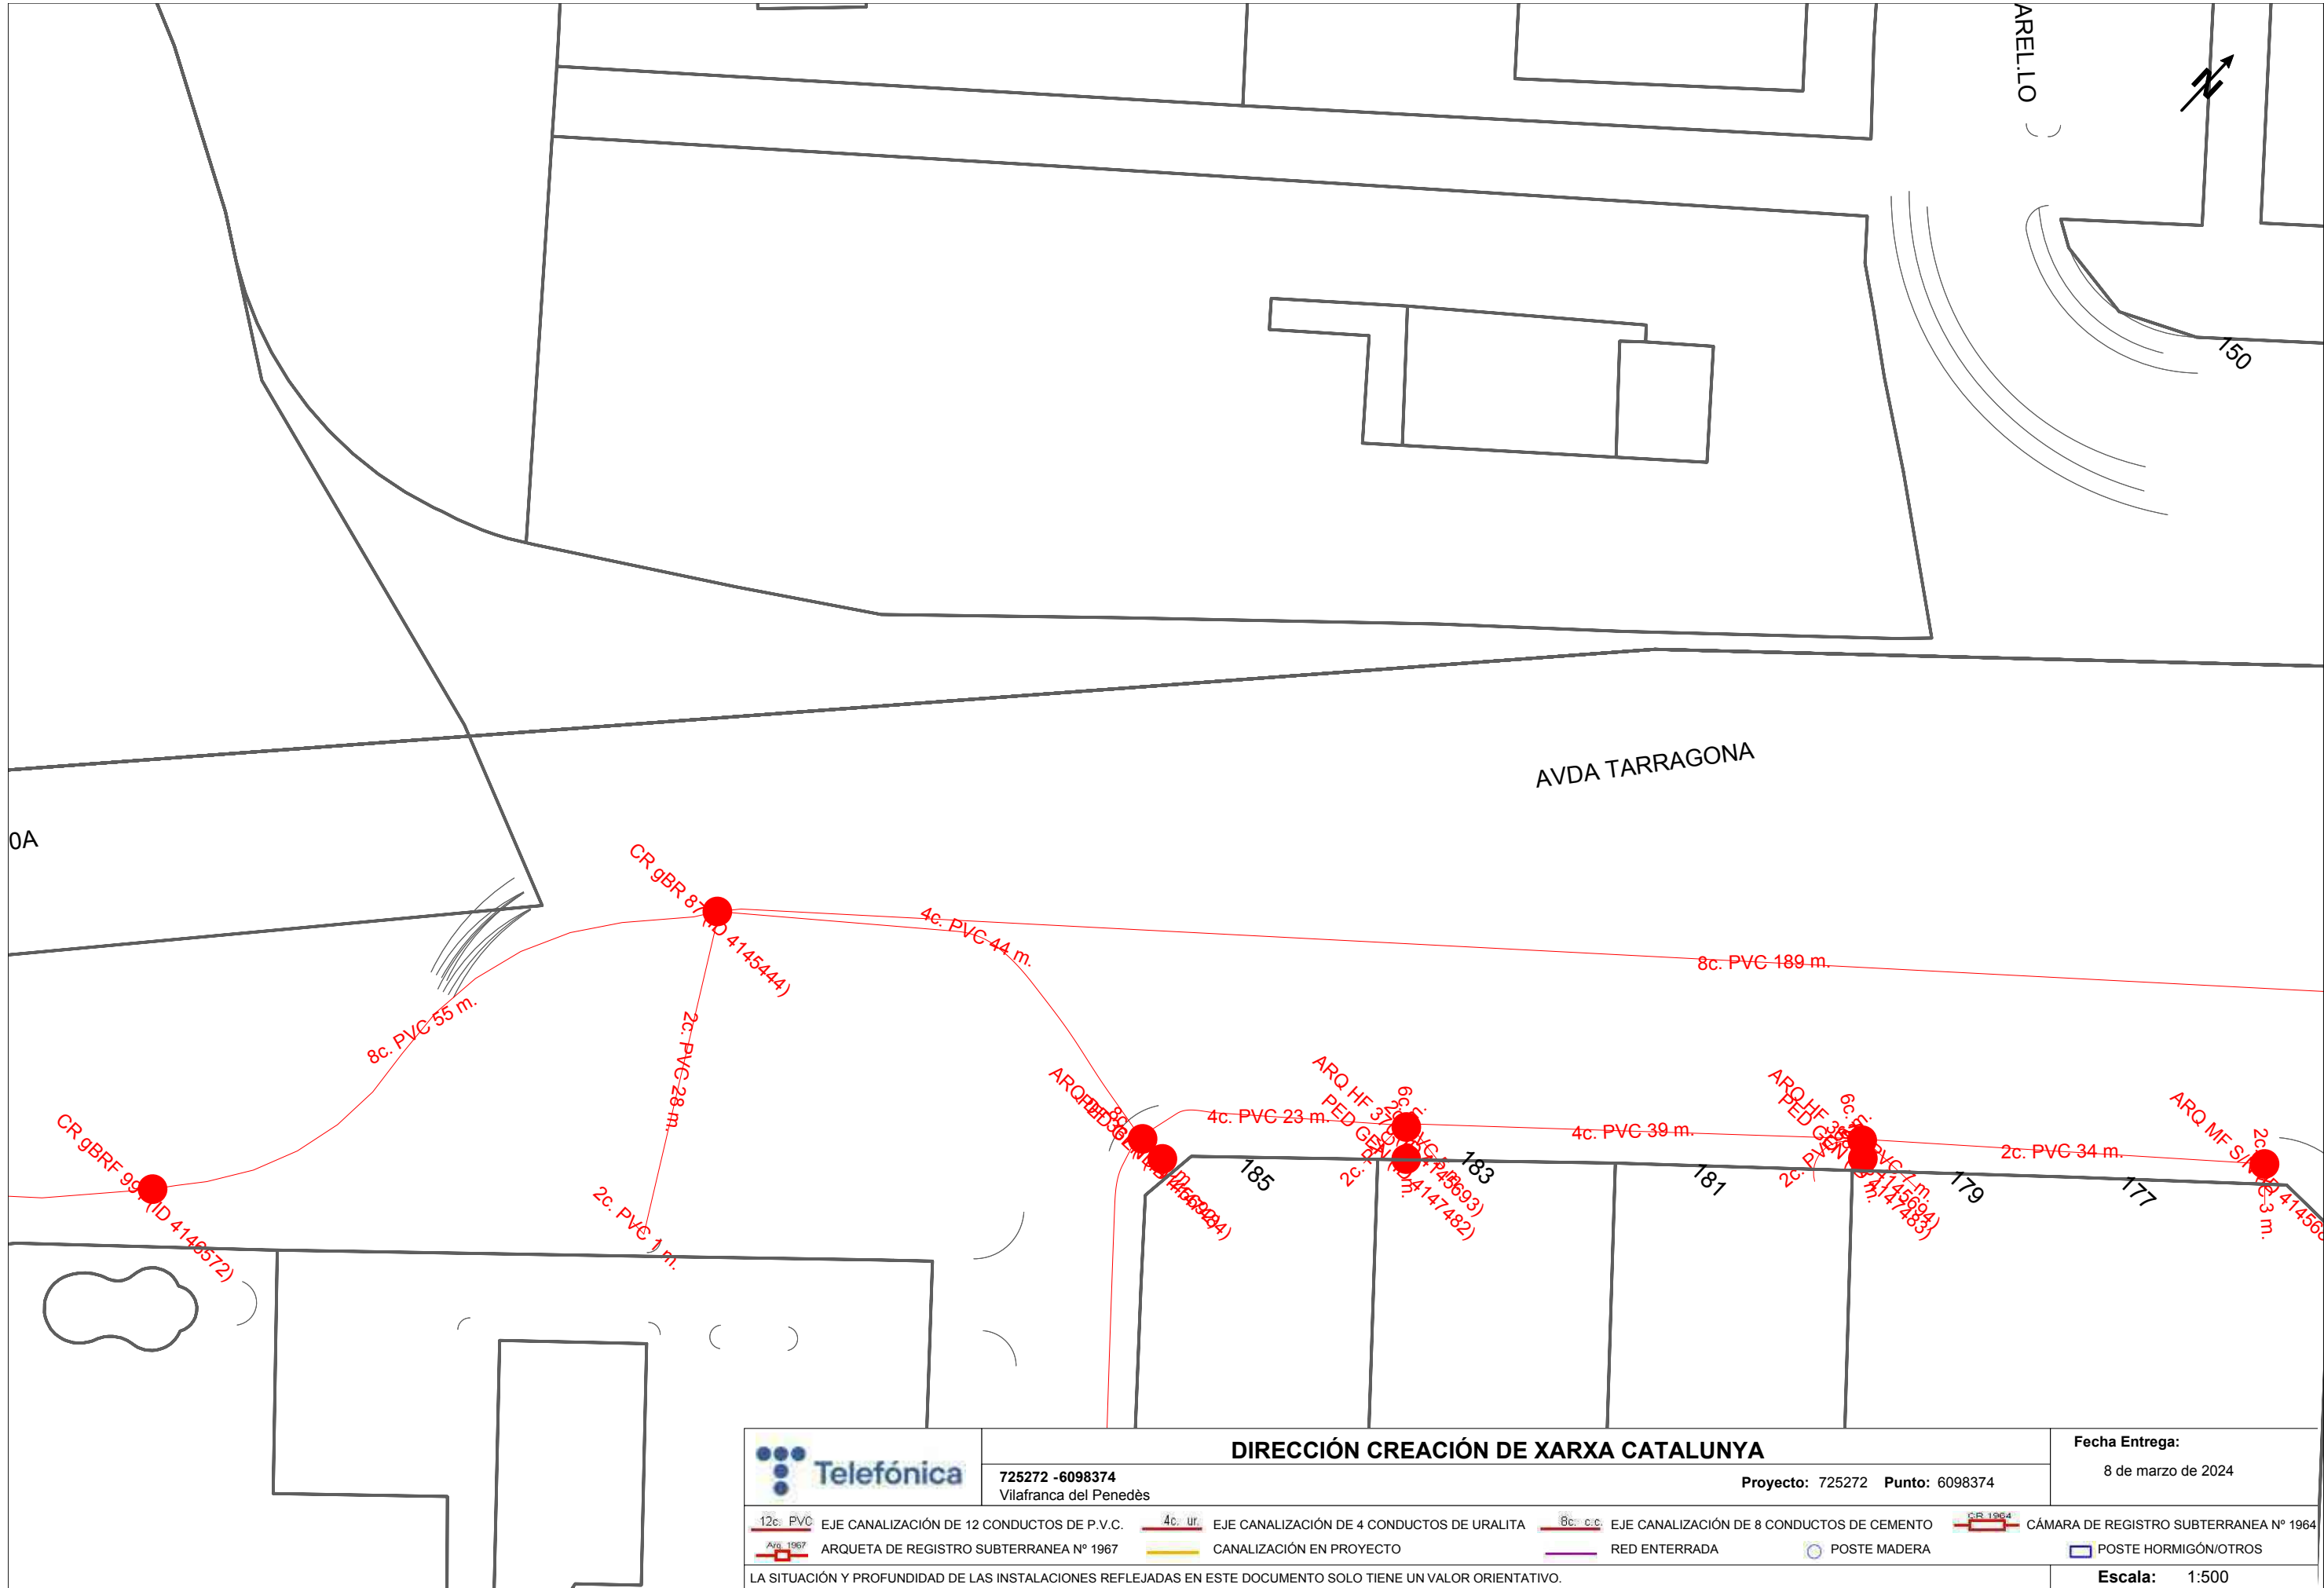

725272 -6098374
Vilafranca del Penedès

DIRECCIÓN CREACIÓN DE XARXA CATALUNYA

Proyecto: 725272 Punto: 6098374

Fecha Entrega:

8 de marzo de 2024

12c. PVC EJE CANALIZACIÓN DE 12 CONDUCTOS DE P.V.C.

ARQ. 1967 ARQUETA DE REGISTRO SUBTERRANEA Nº 1967

4c. ur. EJE CANALIZACIÓN DE 4 CONDUCTOS DE URALITA

CANALIZACIÓN EN PROYECTO

8c. c.c. EJE CANALIZACIÓN DE 8 CONDUCTOS DE CEMENTO

RED ENTERRADA

CR. 1964 CÁMARA DE REGISTRO SUBTERRANEA Nº 1964


POSTE MADERA


POSTE HORMIGÓN/OTROS

LA SITUACIÓN Y PROFUNDIDAD DE LAS INSTALACIONES REFLEJADAS EN ESTE DOCUMENTO SOLO TIENE UN VALOR ORIENTATIVO.

Escala: 1:500

Coordenadas del centro del plano ETRS89 UTM 31 X: 389328.3723 Y: 4576255.2655

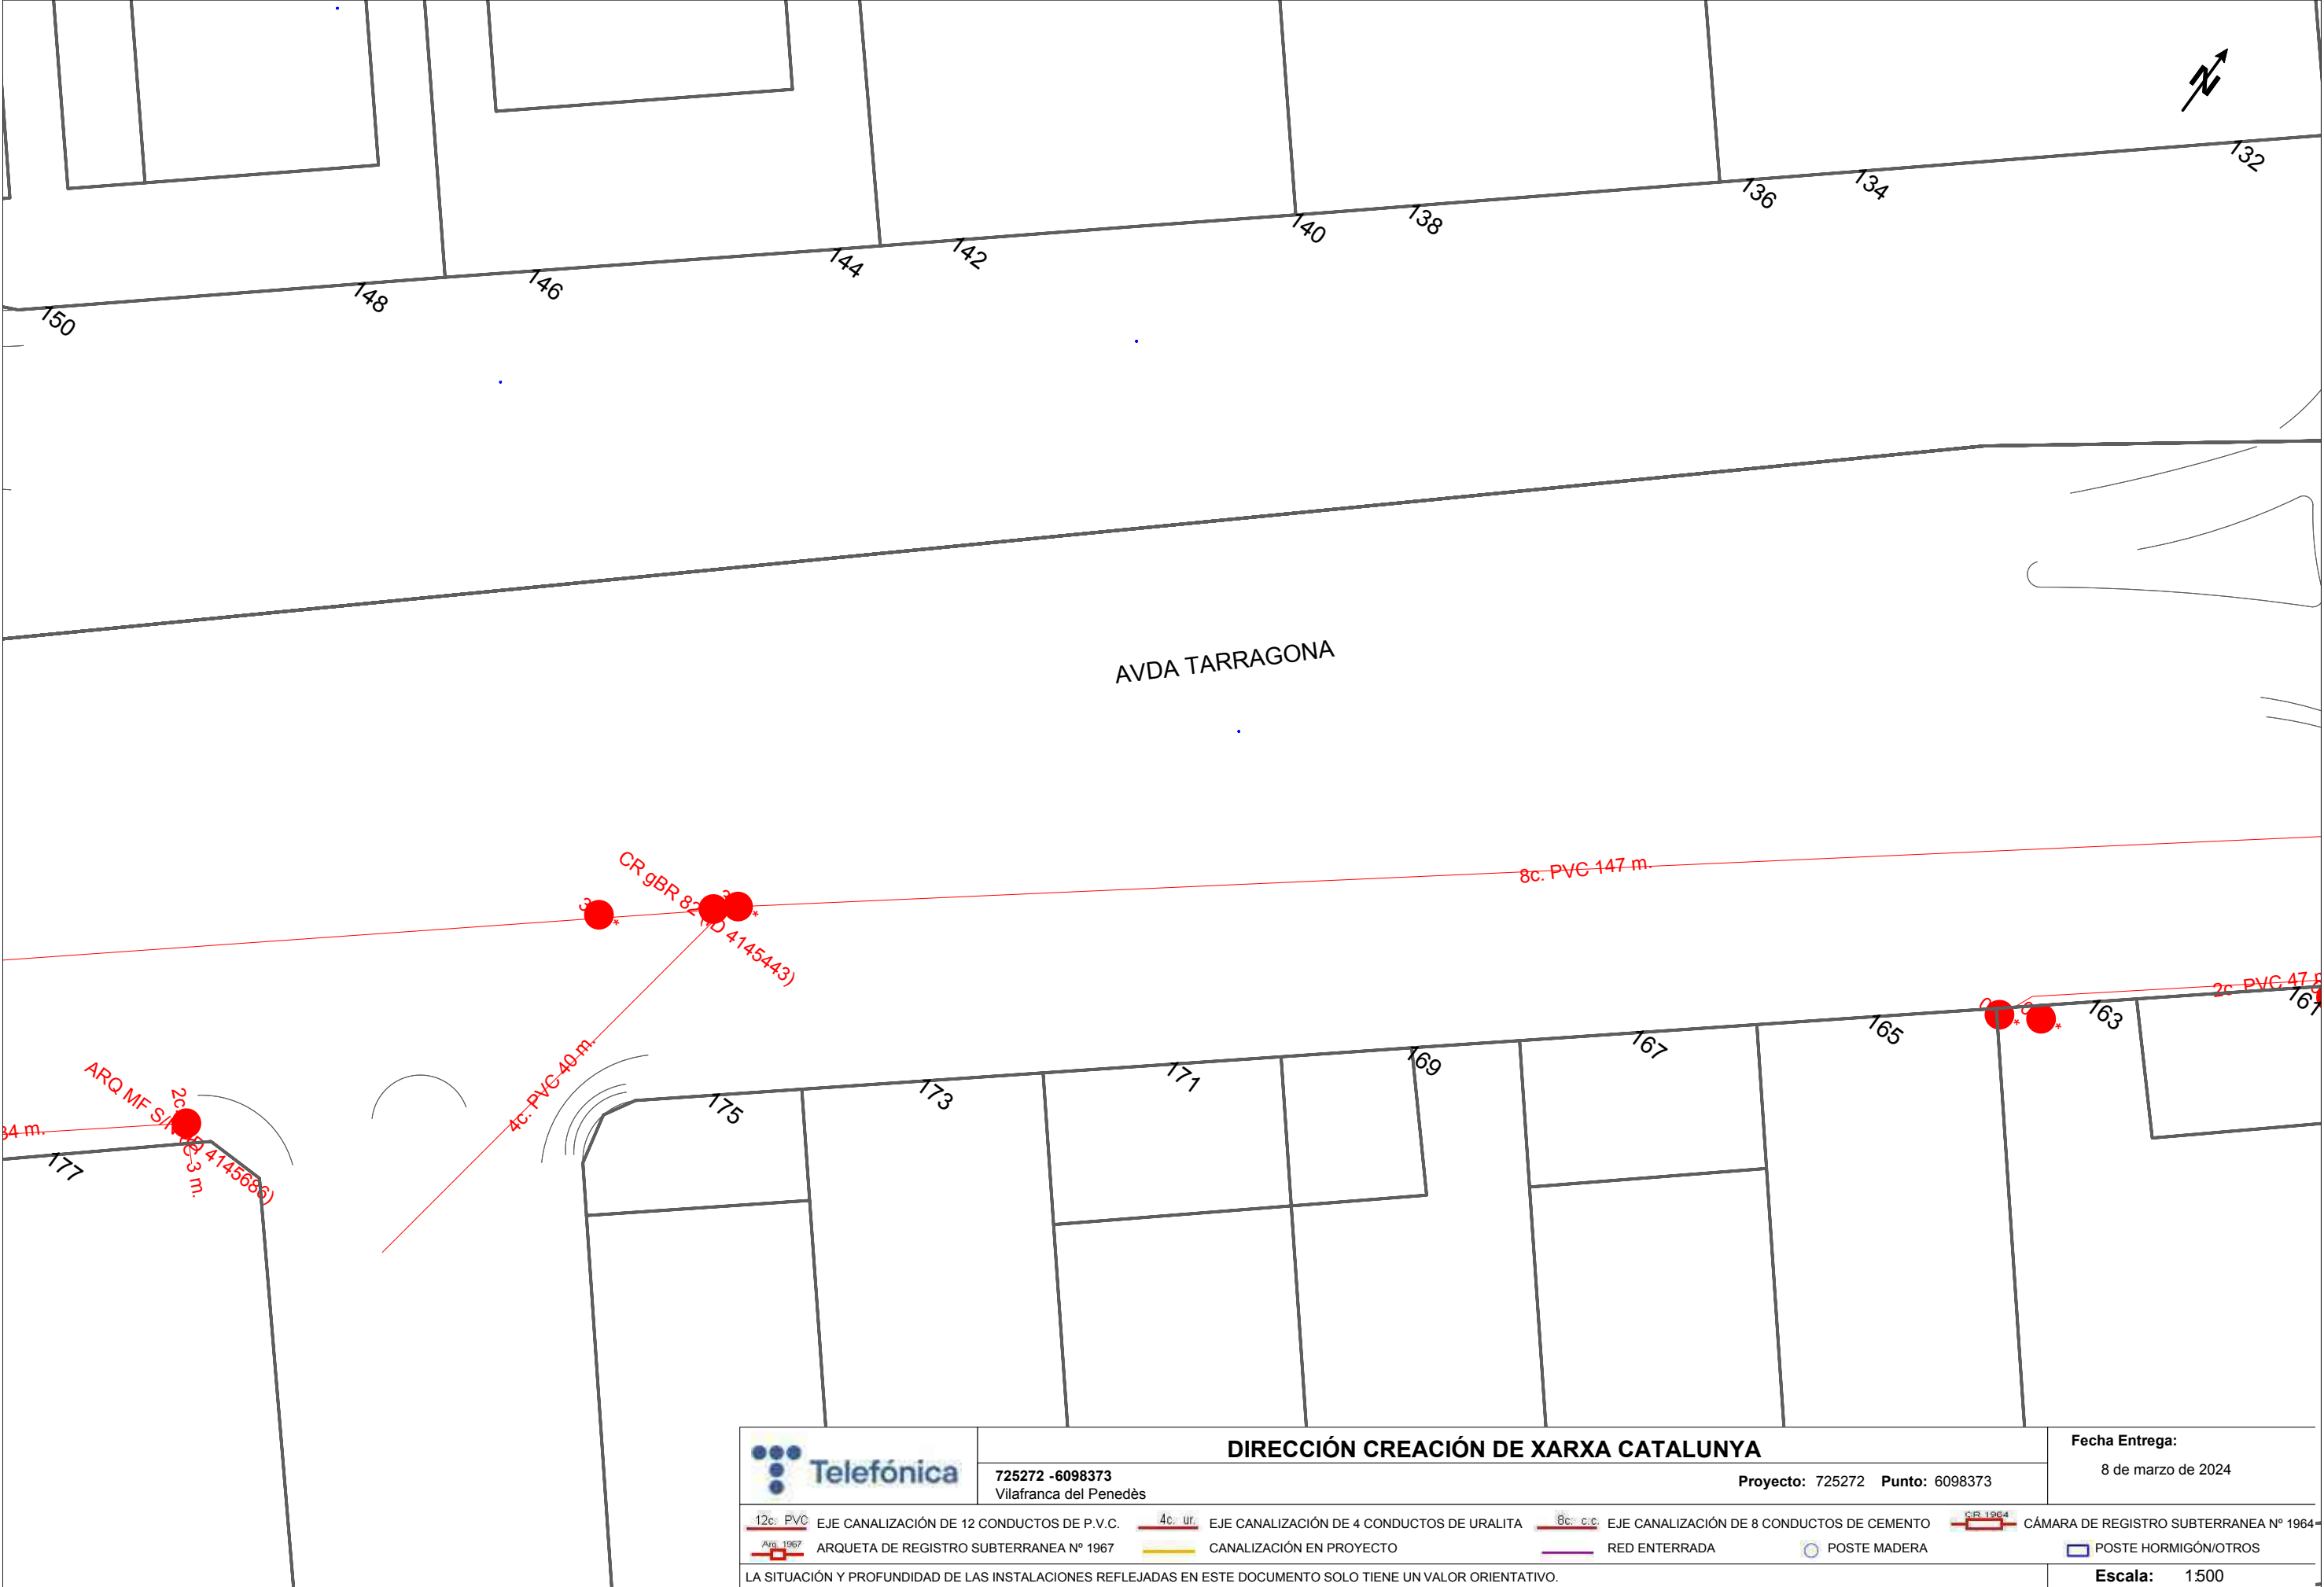

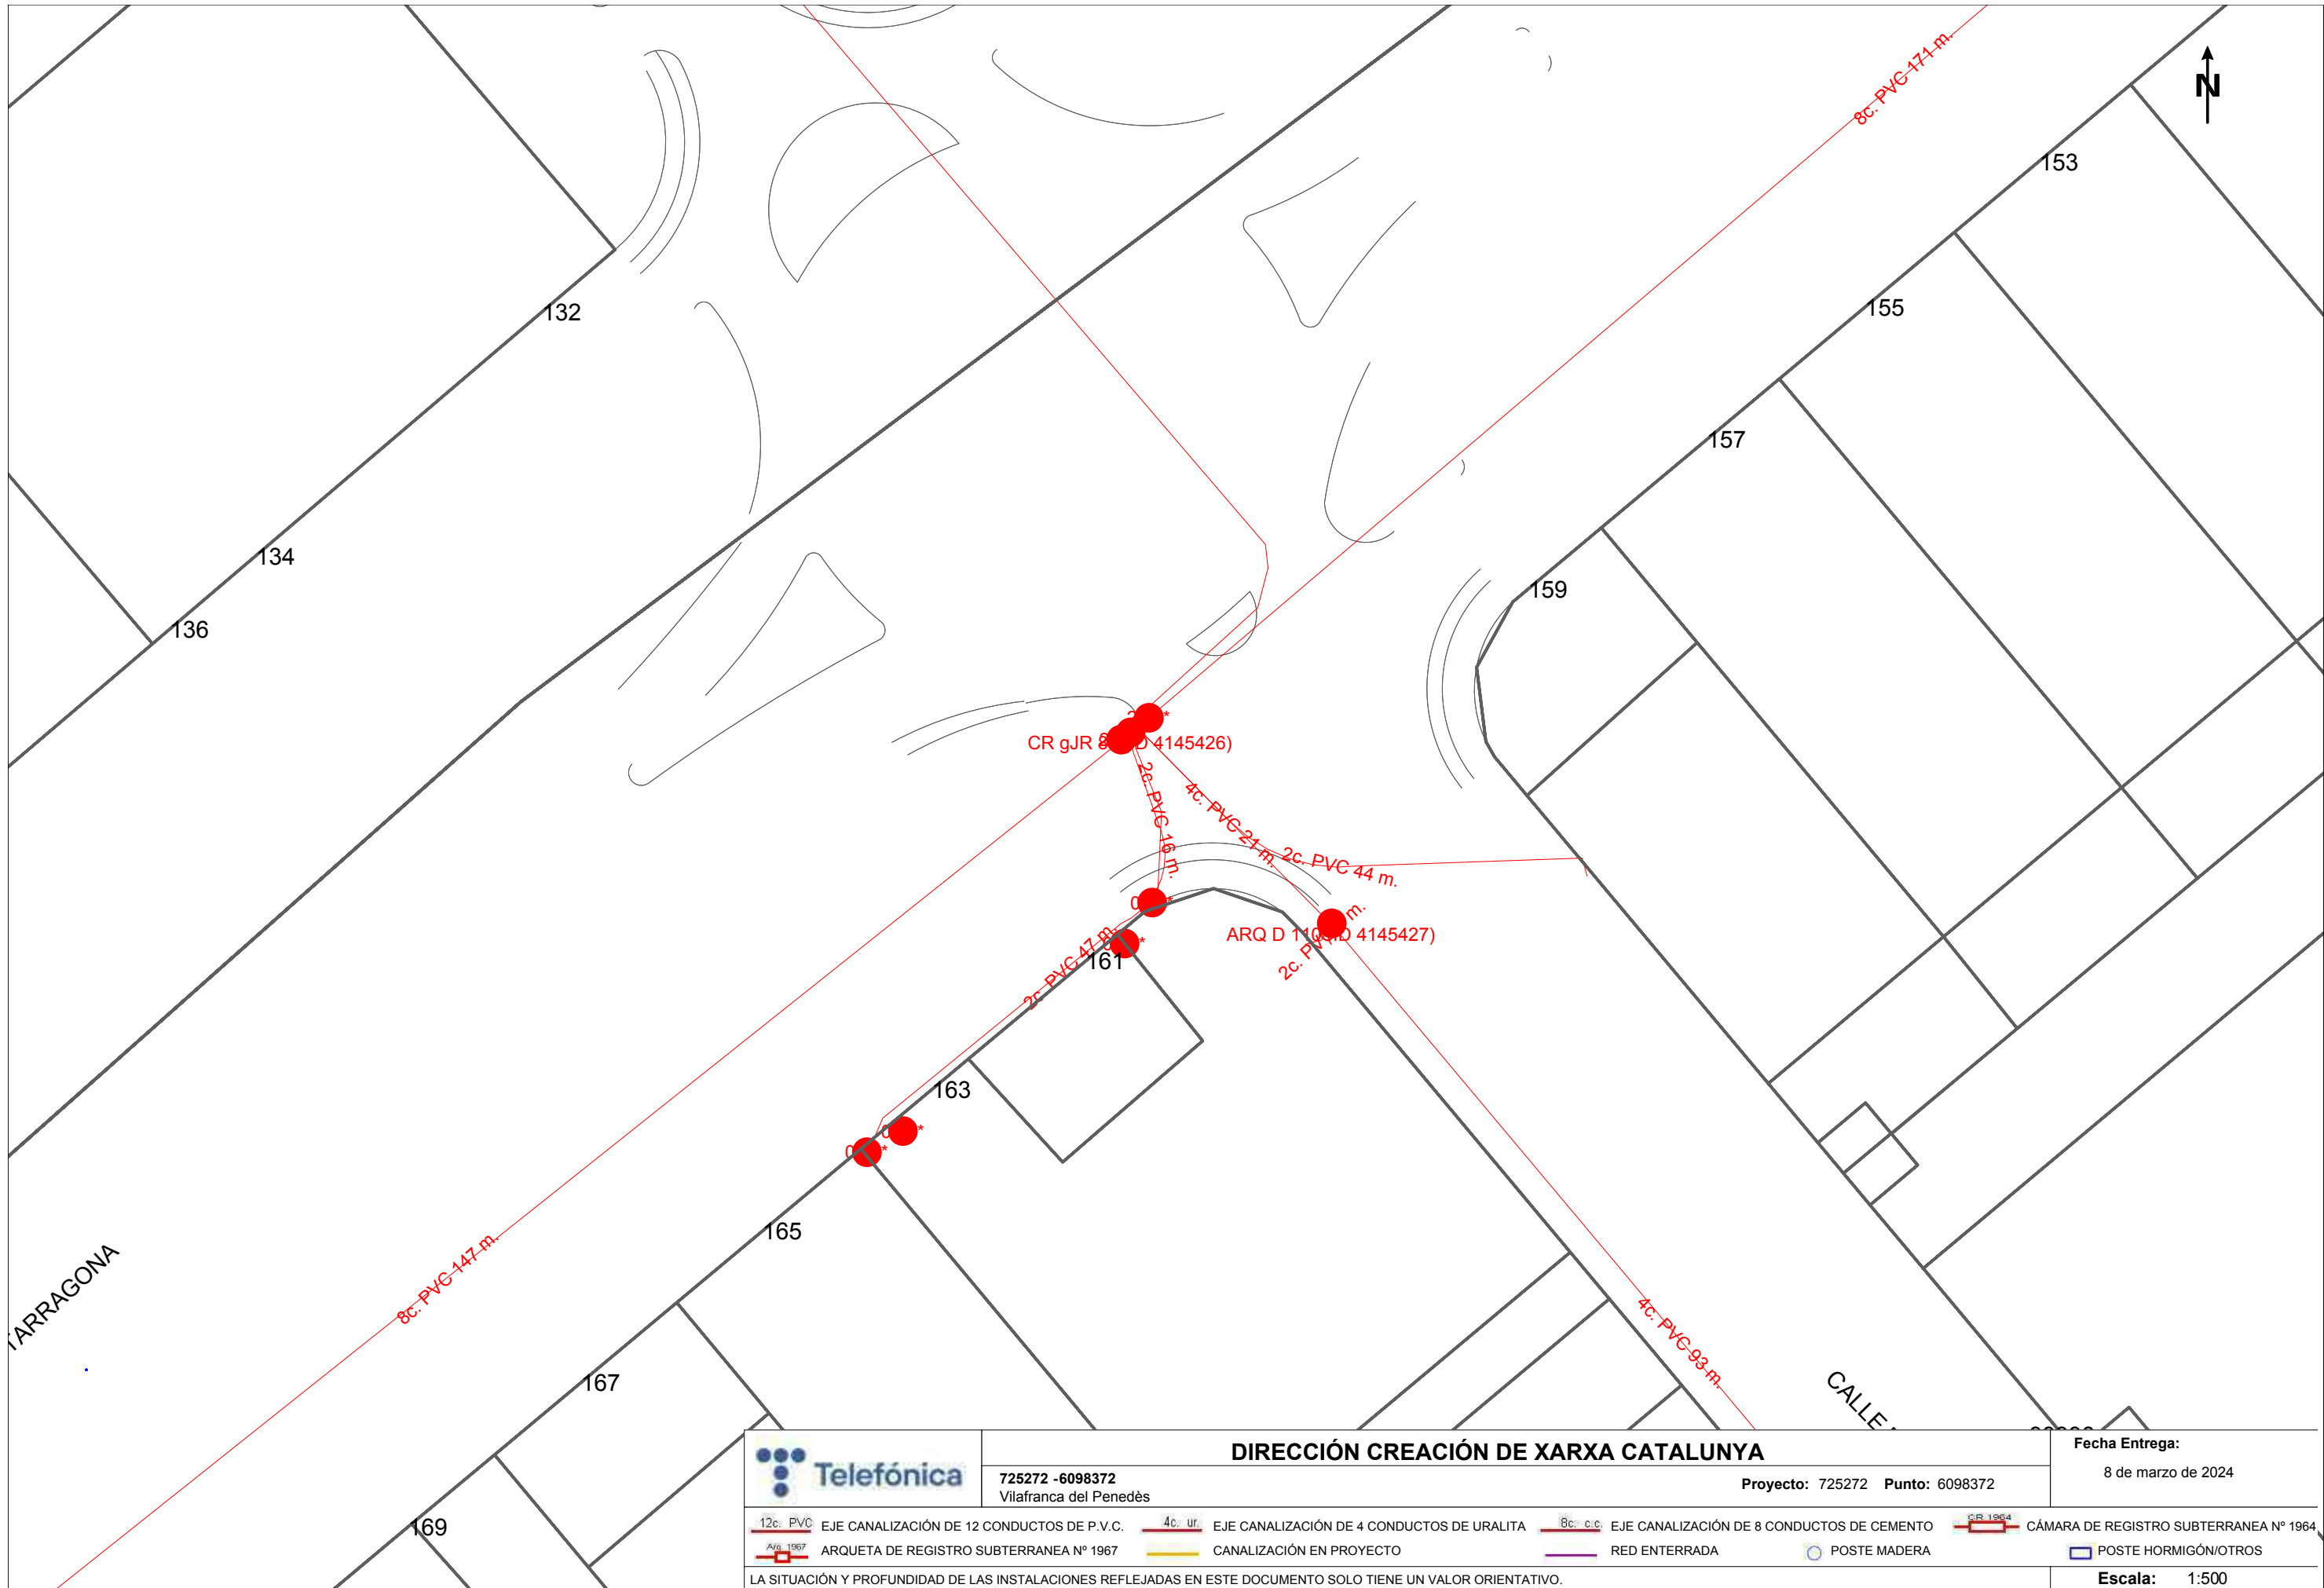



TARRAGONA

CALLE


		DIRECCIÓN CREACIÓN DE XARXA CATALUNYA		Fecha Entrega:	
725272 - 6098372 Vilafranca del Penedès		Proyecto: 725272 Punto: 6098372		8 de marzo de 2024	
 12c. PVC	EJE CANALIZACIÓN DE 12 CONDUCTOS DE P.V.C.	 4c. ur.	EJE CANALIZACIÓN DE 4 CONDUCTOS DE URALITA	 8c. c.c.	EJE CANALIZACIÓN DE 8 CONDUCTOS DE CEMENTO
 ARQ 1967	ARQUETA DE REGISTRO SUBTERRANEA N° 1967		CANALIZACIÓN EN PROYECTO		RED ENTERRADA
					POSTE MADERA
					POSTE HORMIGÓN/OTROS
LA SITUACIÓN Y PROFUNDIDAD DE LAS INSTALACIONES REFLEJADAS EN ESTE DOCUMENTO SOLO TIENE UN VALOR ORIENTATIVO.					Escala: 1:500

Coordenadas del centro del plano ETRS89 UTM 31 X: 389560.3584 Y: 4576422.5916

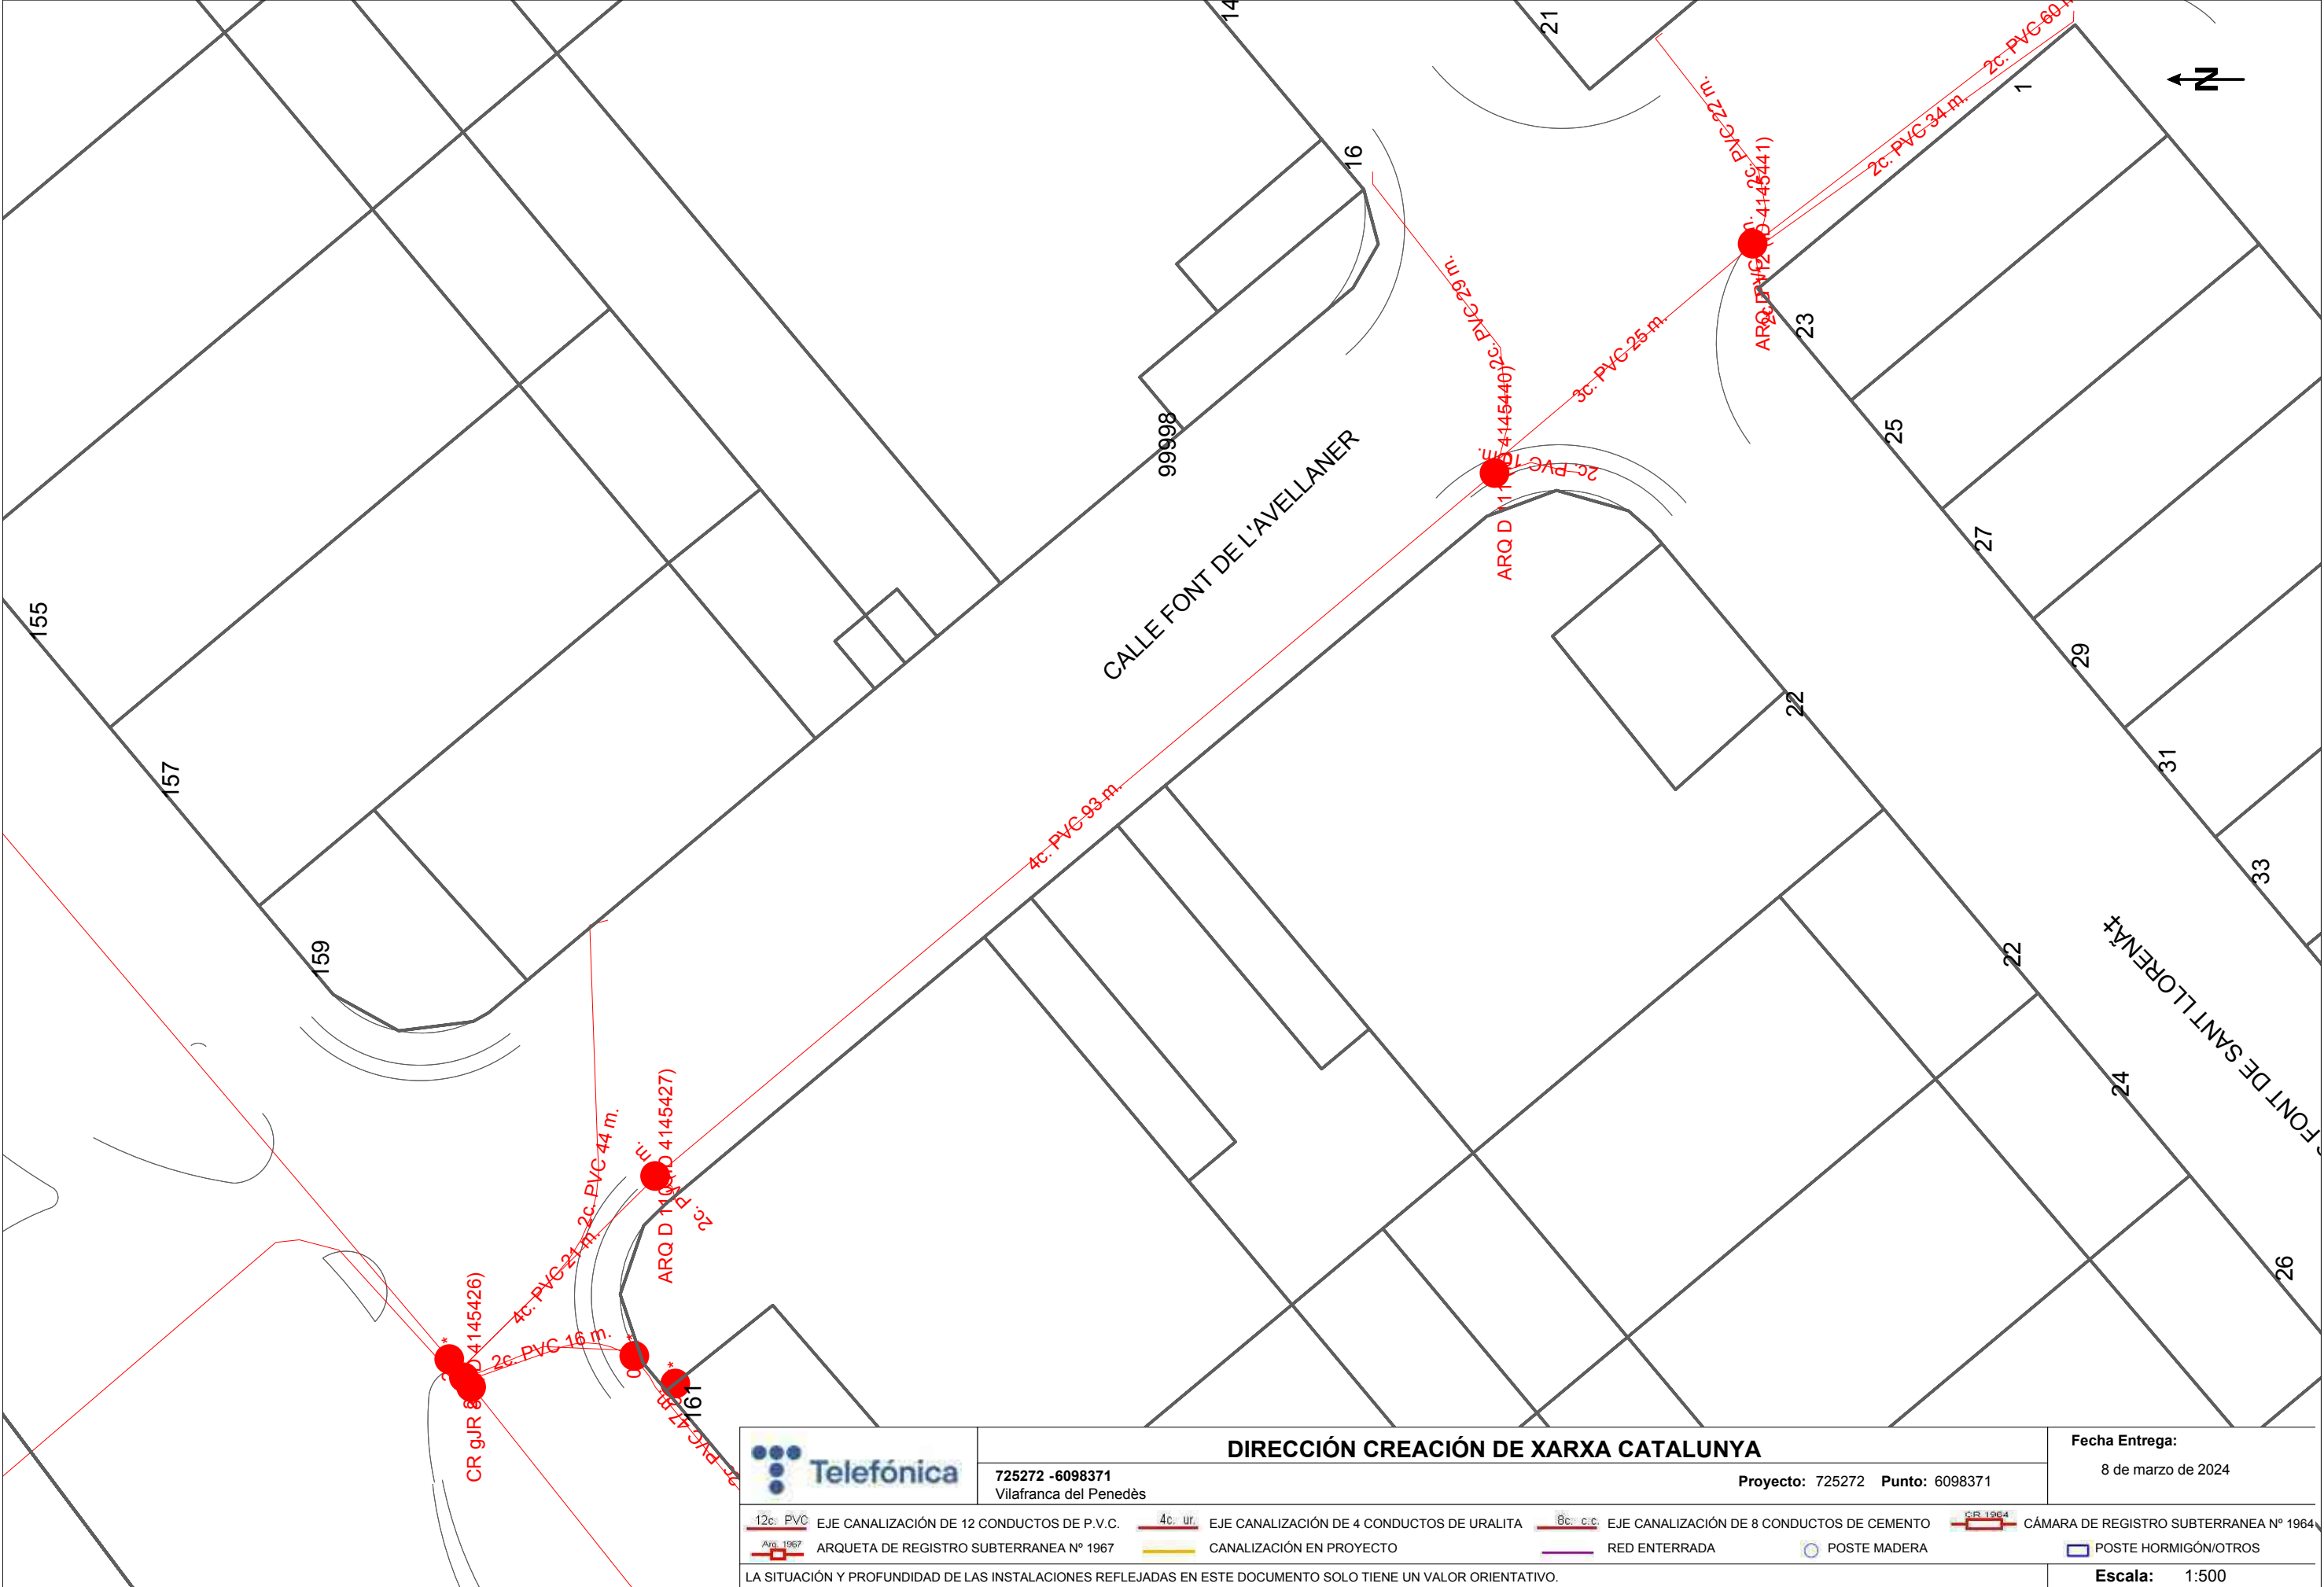

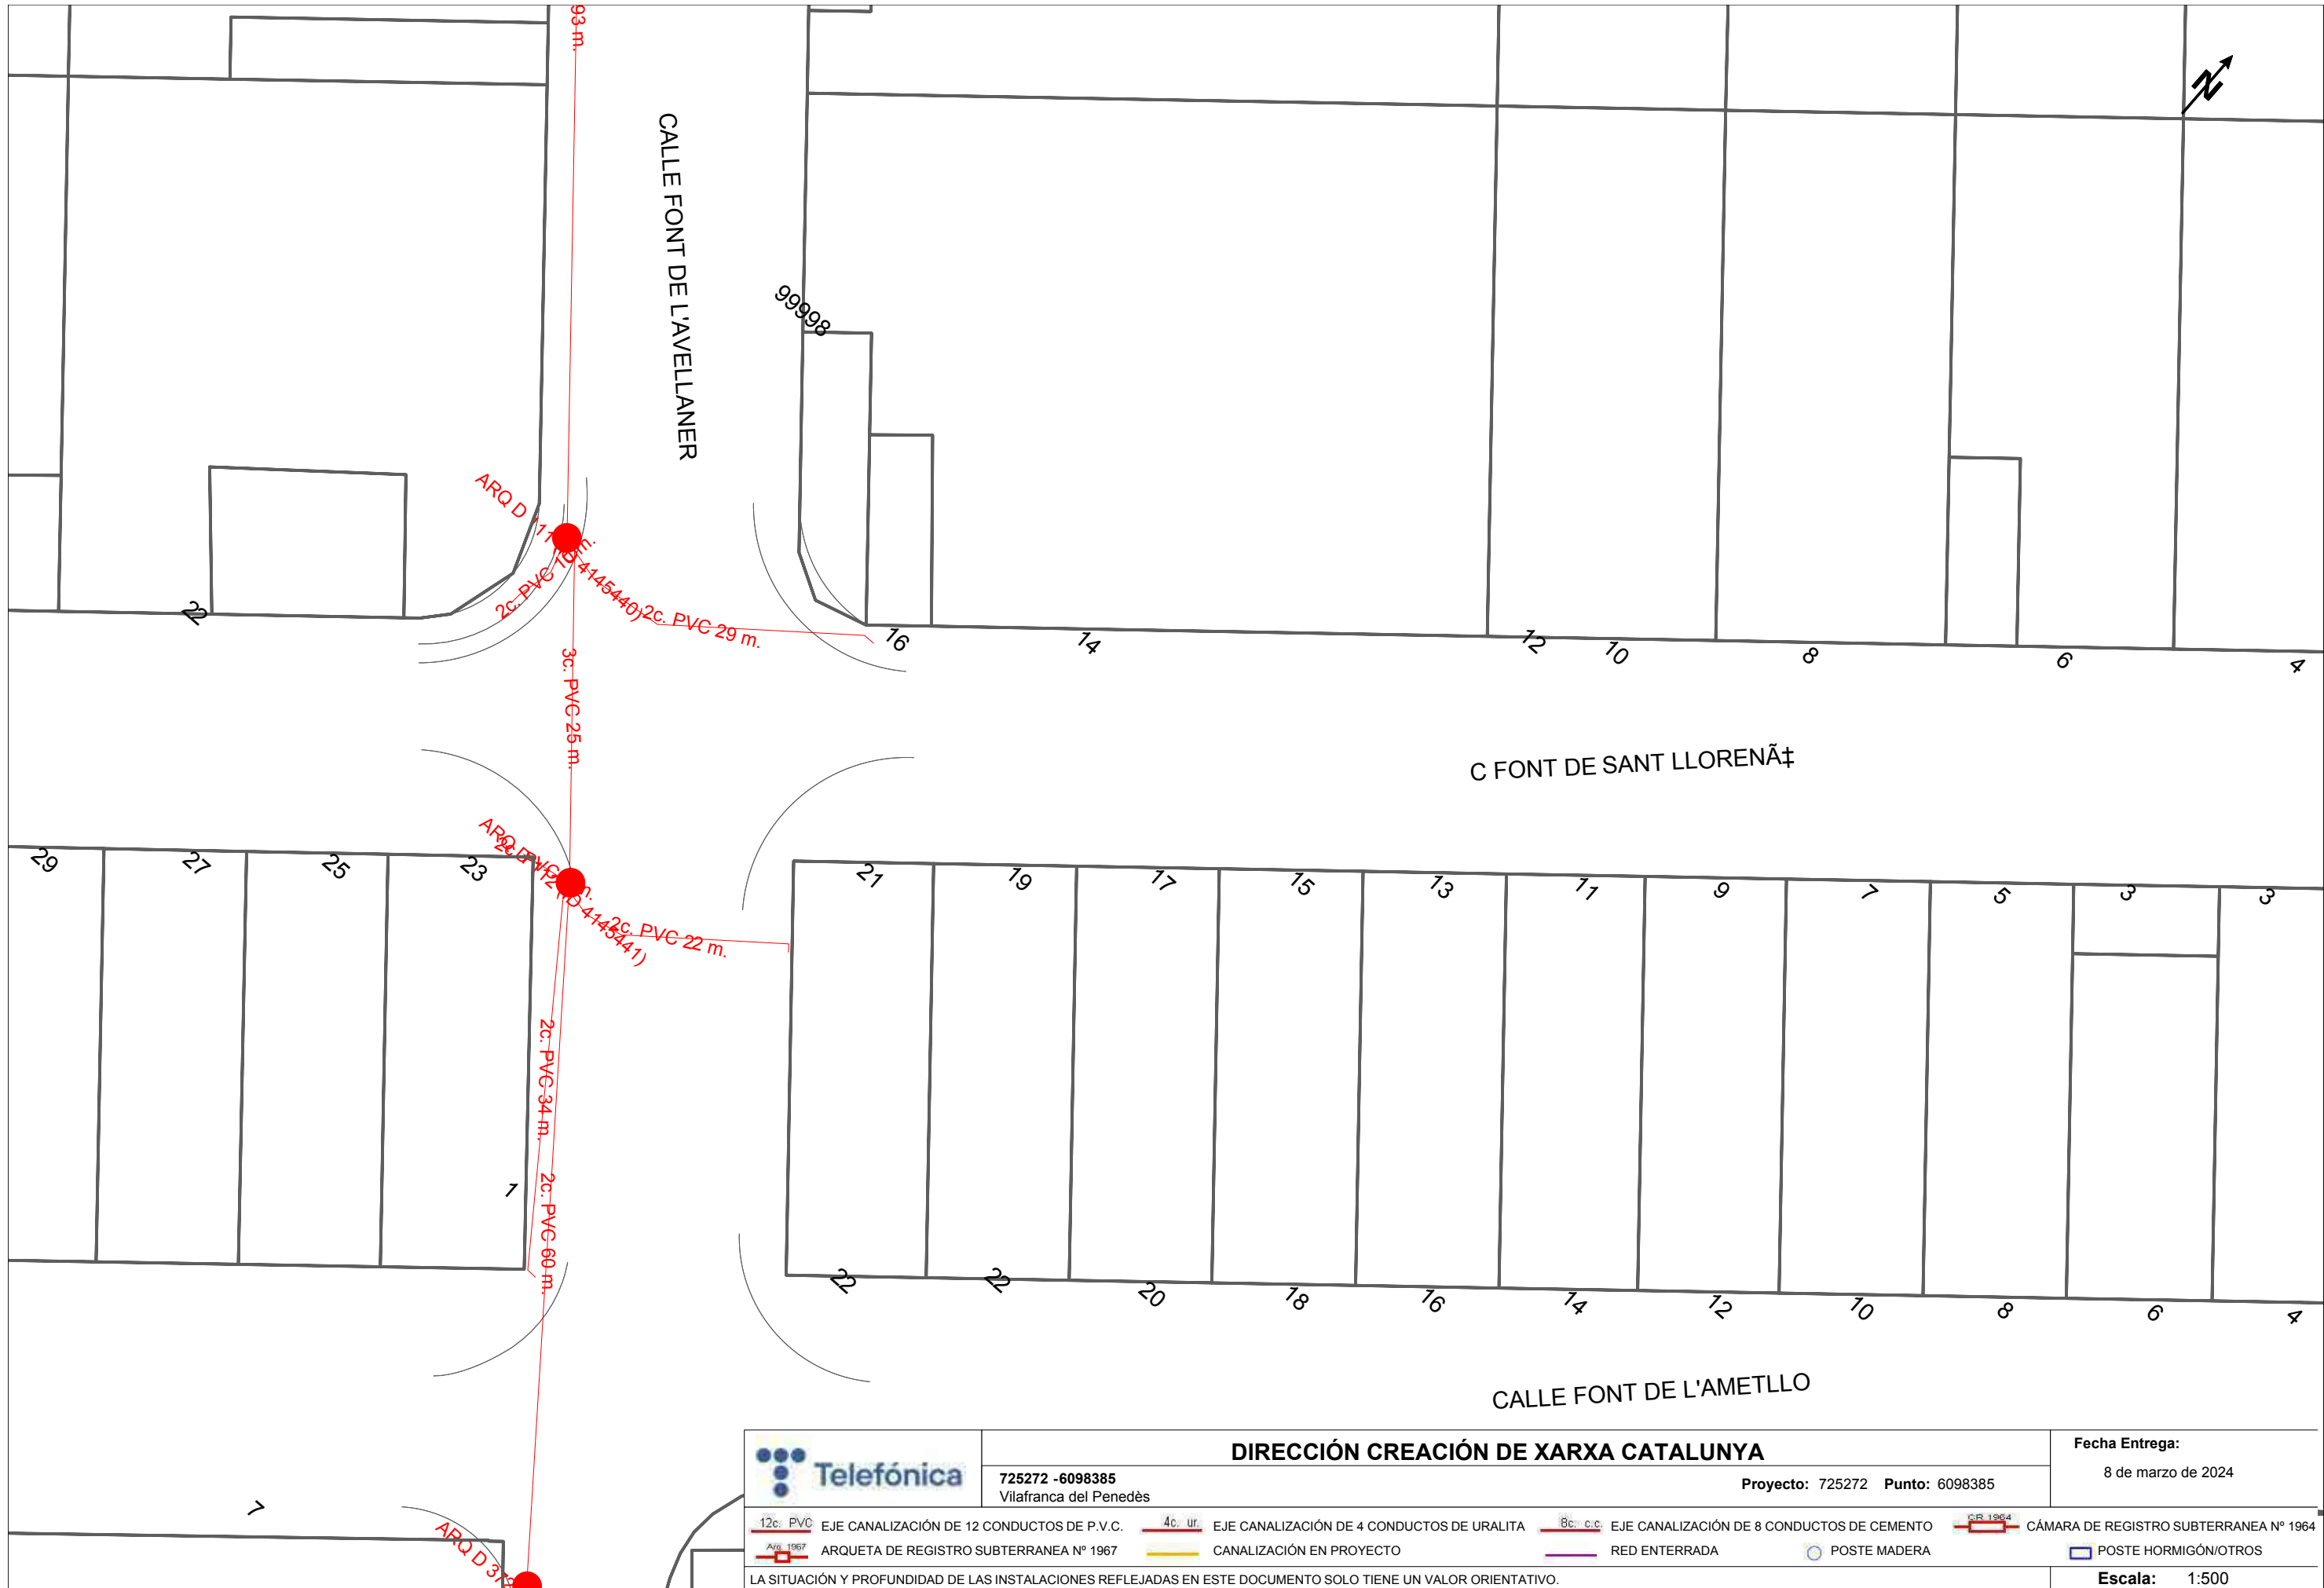

	DIRECCIÓN CREACIÓN DE XARXA CATALUNYA		Fecha Entrega:
	725272 -6098385 Vilafranca del Penedès	Proyecto: 725272 Punto: 6098385	8 de marzo de 2024
12c. PVC	EJE CANALIZACIÓN DE 12 CONDUCTOS DE P.V.C.	4c. ur.	EJE CANALIZACIÓN DE 4 CONDUCTOS DE URALITA
8c. c.c.	EJE CANALIZACIÓN DE 8 CONDUCTOS DE CEMENTO	SR 1964	CÁMARA DE REGISTRO SUBTERRANEA Nº 1964
ARQ 1967	ARQUETA DE REGISTRO SUBTERRANEA Nº 1967	CANALIZACIÓN EN PROYECTO	RED ENTERRADA
		POSTE MADERA	POSTE HORMIGÓN/OTROS
LA SITUACIÓN Y PROFUNDIDAD DE LAS INSTALACIONES REFLEJADAS EN ESTE DOCUMENTO SOLO TIENE UN VALOR ORIENTATIVO.			Escala: 1:500

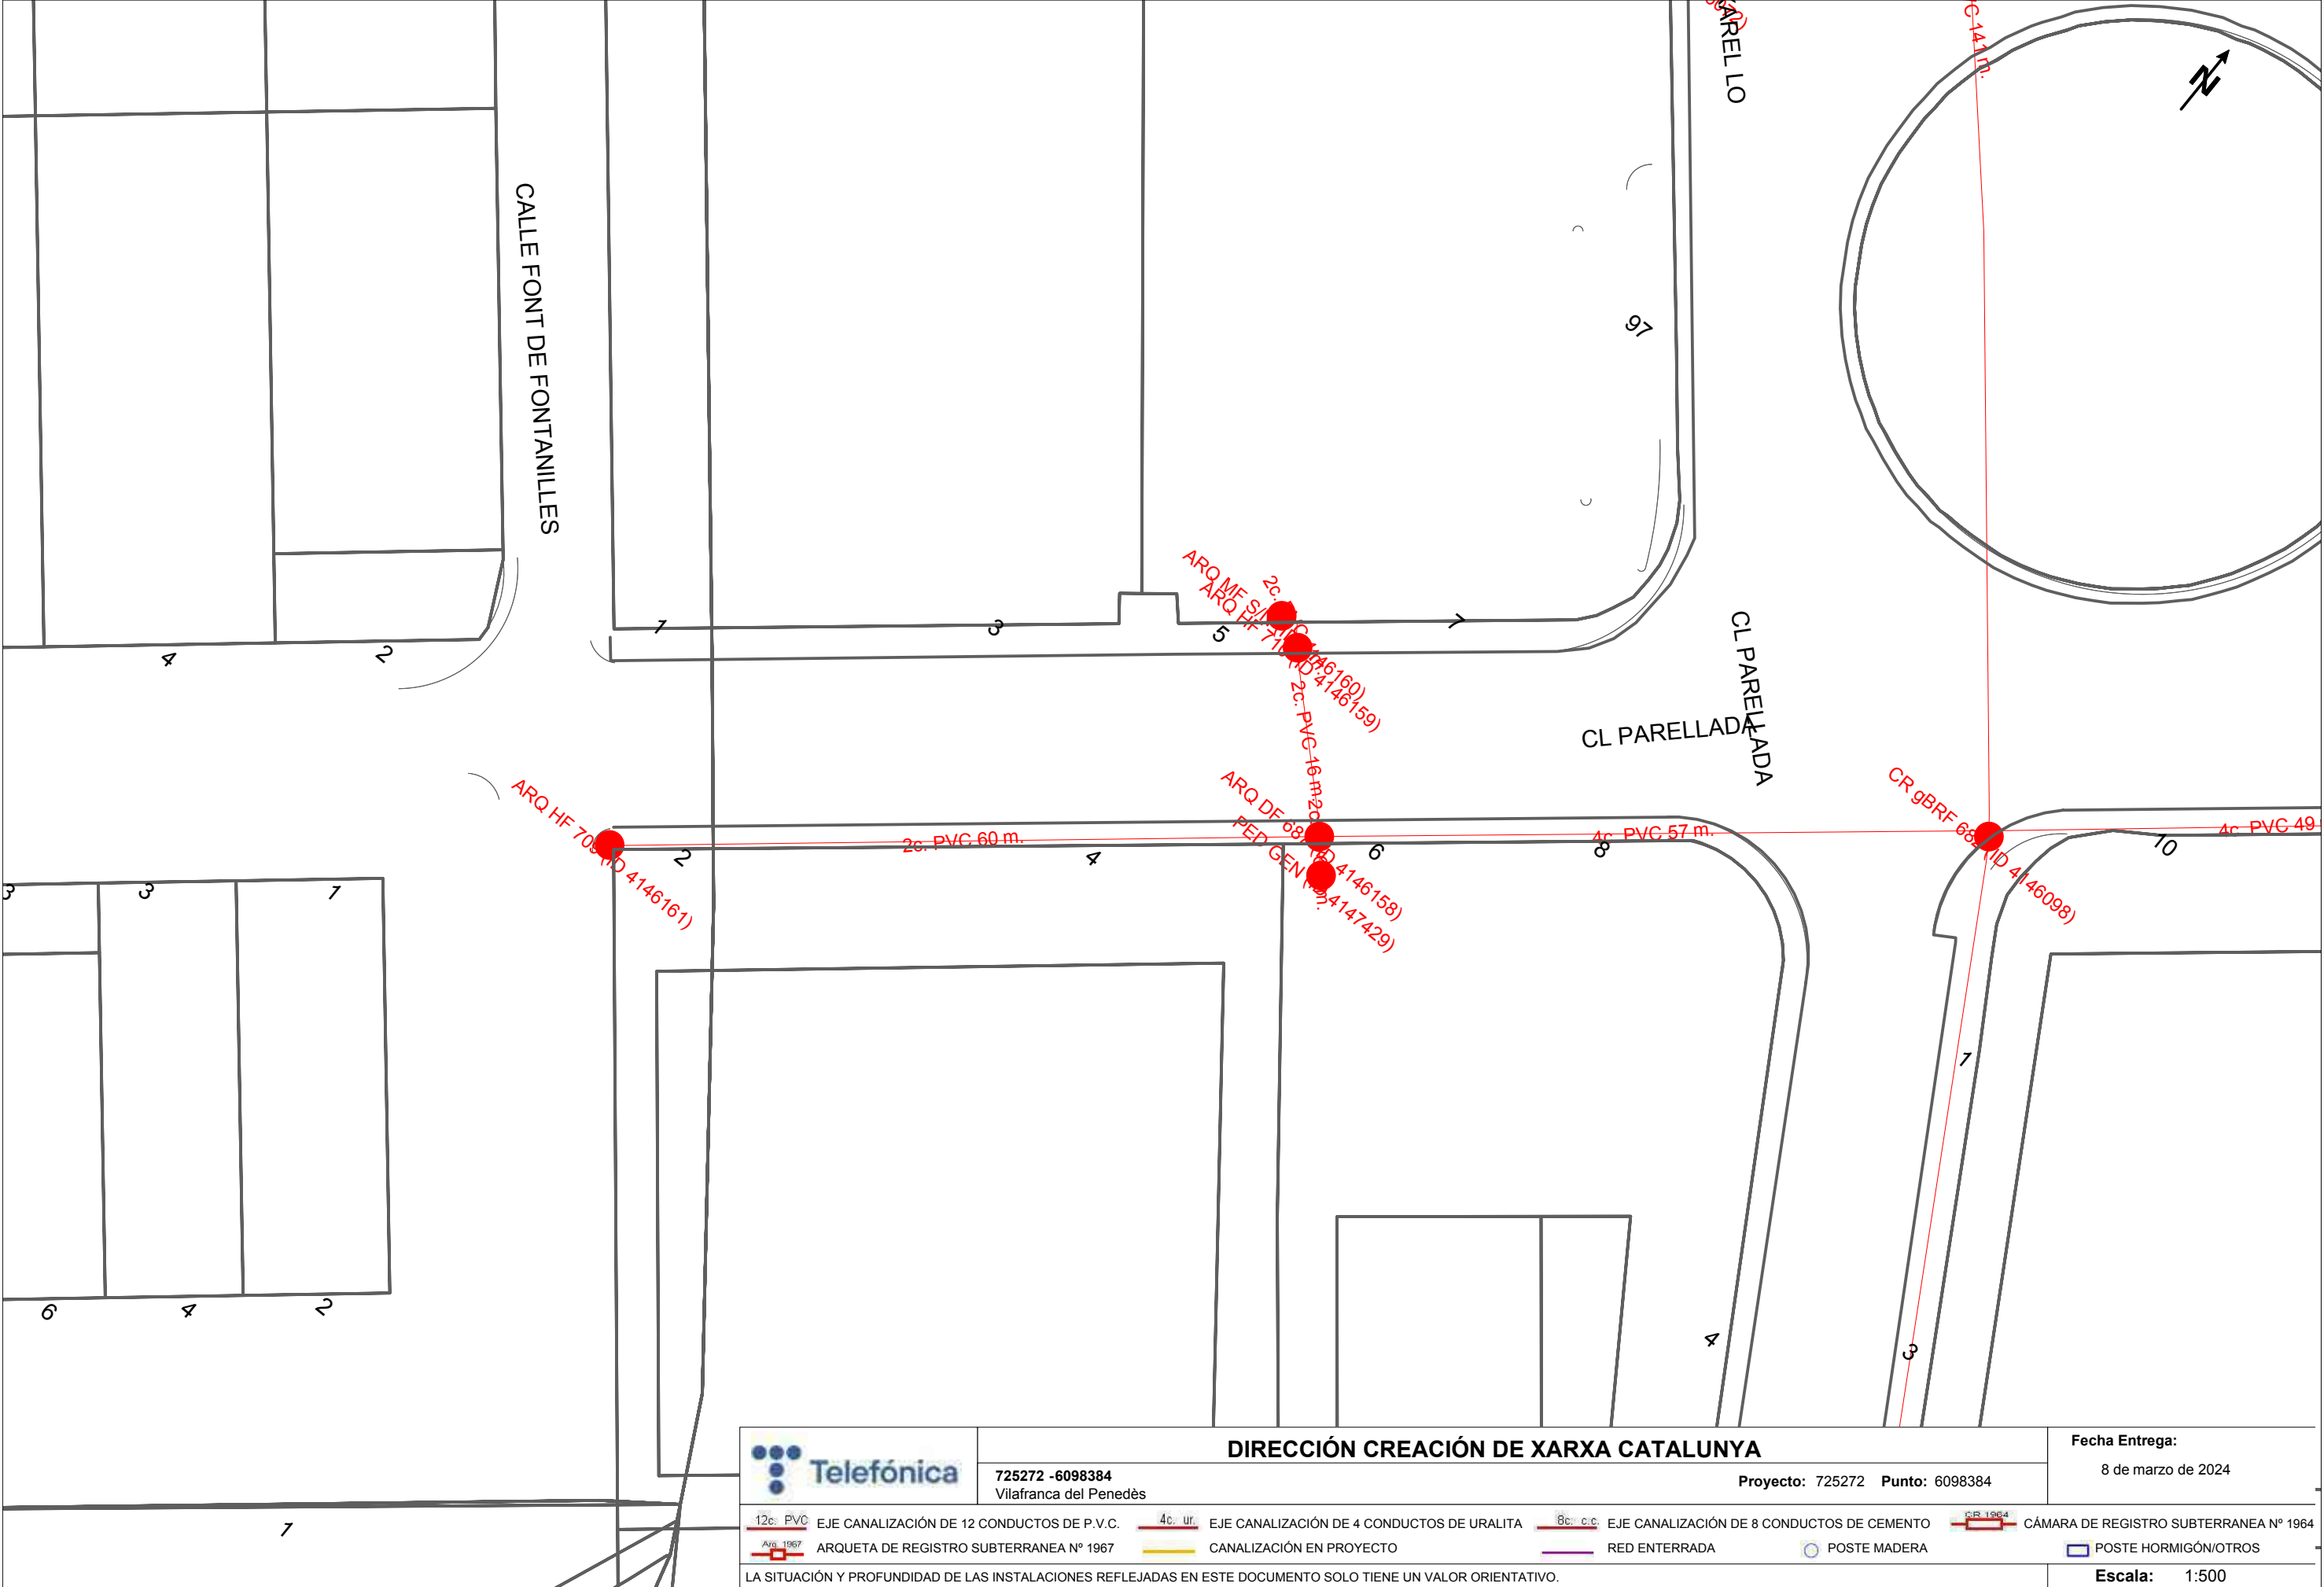

DIRECCIÓN CREACIÓN DE XARXA CATALUNYA

725272 -6098384
Vilafranca del Penedès


Proyecto: 725272 Punto: 6098384

Fecha Entrega:
8 de marzo de 2024

12c. PVC	EJE CANALIZACIÓN DE 12 CONDUCTOS DE P.V.C.	4c. ur	EJE CANALIZACIÓN DE 4 CONDUCTOS DE URALITA	8c. c.c.	EJE CANALIZACIÓN DE 8 CONDUCTOS DE CEMENTO	CR 1967	CÁMARA DE REGISTRO SUBTERRANEA N° 1967
ARQ 1967	ARQUETA DE REGISTRO SUBTERRANEA N° 1967		CANALIZACIÓN EN PROYECTO		RED ENTERRADA	POSTE MADERA	POSTE HORMIGÓN/OTROS

LA SITUACIÓN Y PROFUNDIDAD DE LAS INSTALACIONES REFLEJADAS EN ESTE DOCUMENTO SOLO TIENE UN VALOR ORIENTATIVO.

Escala: 1:500

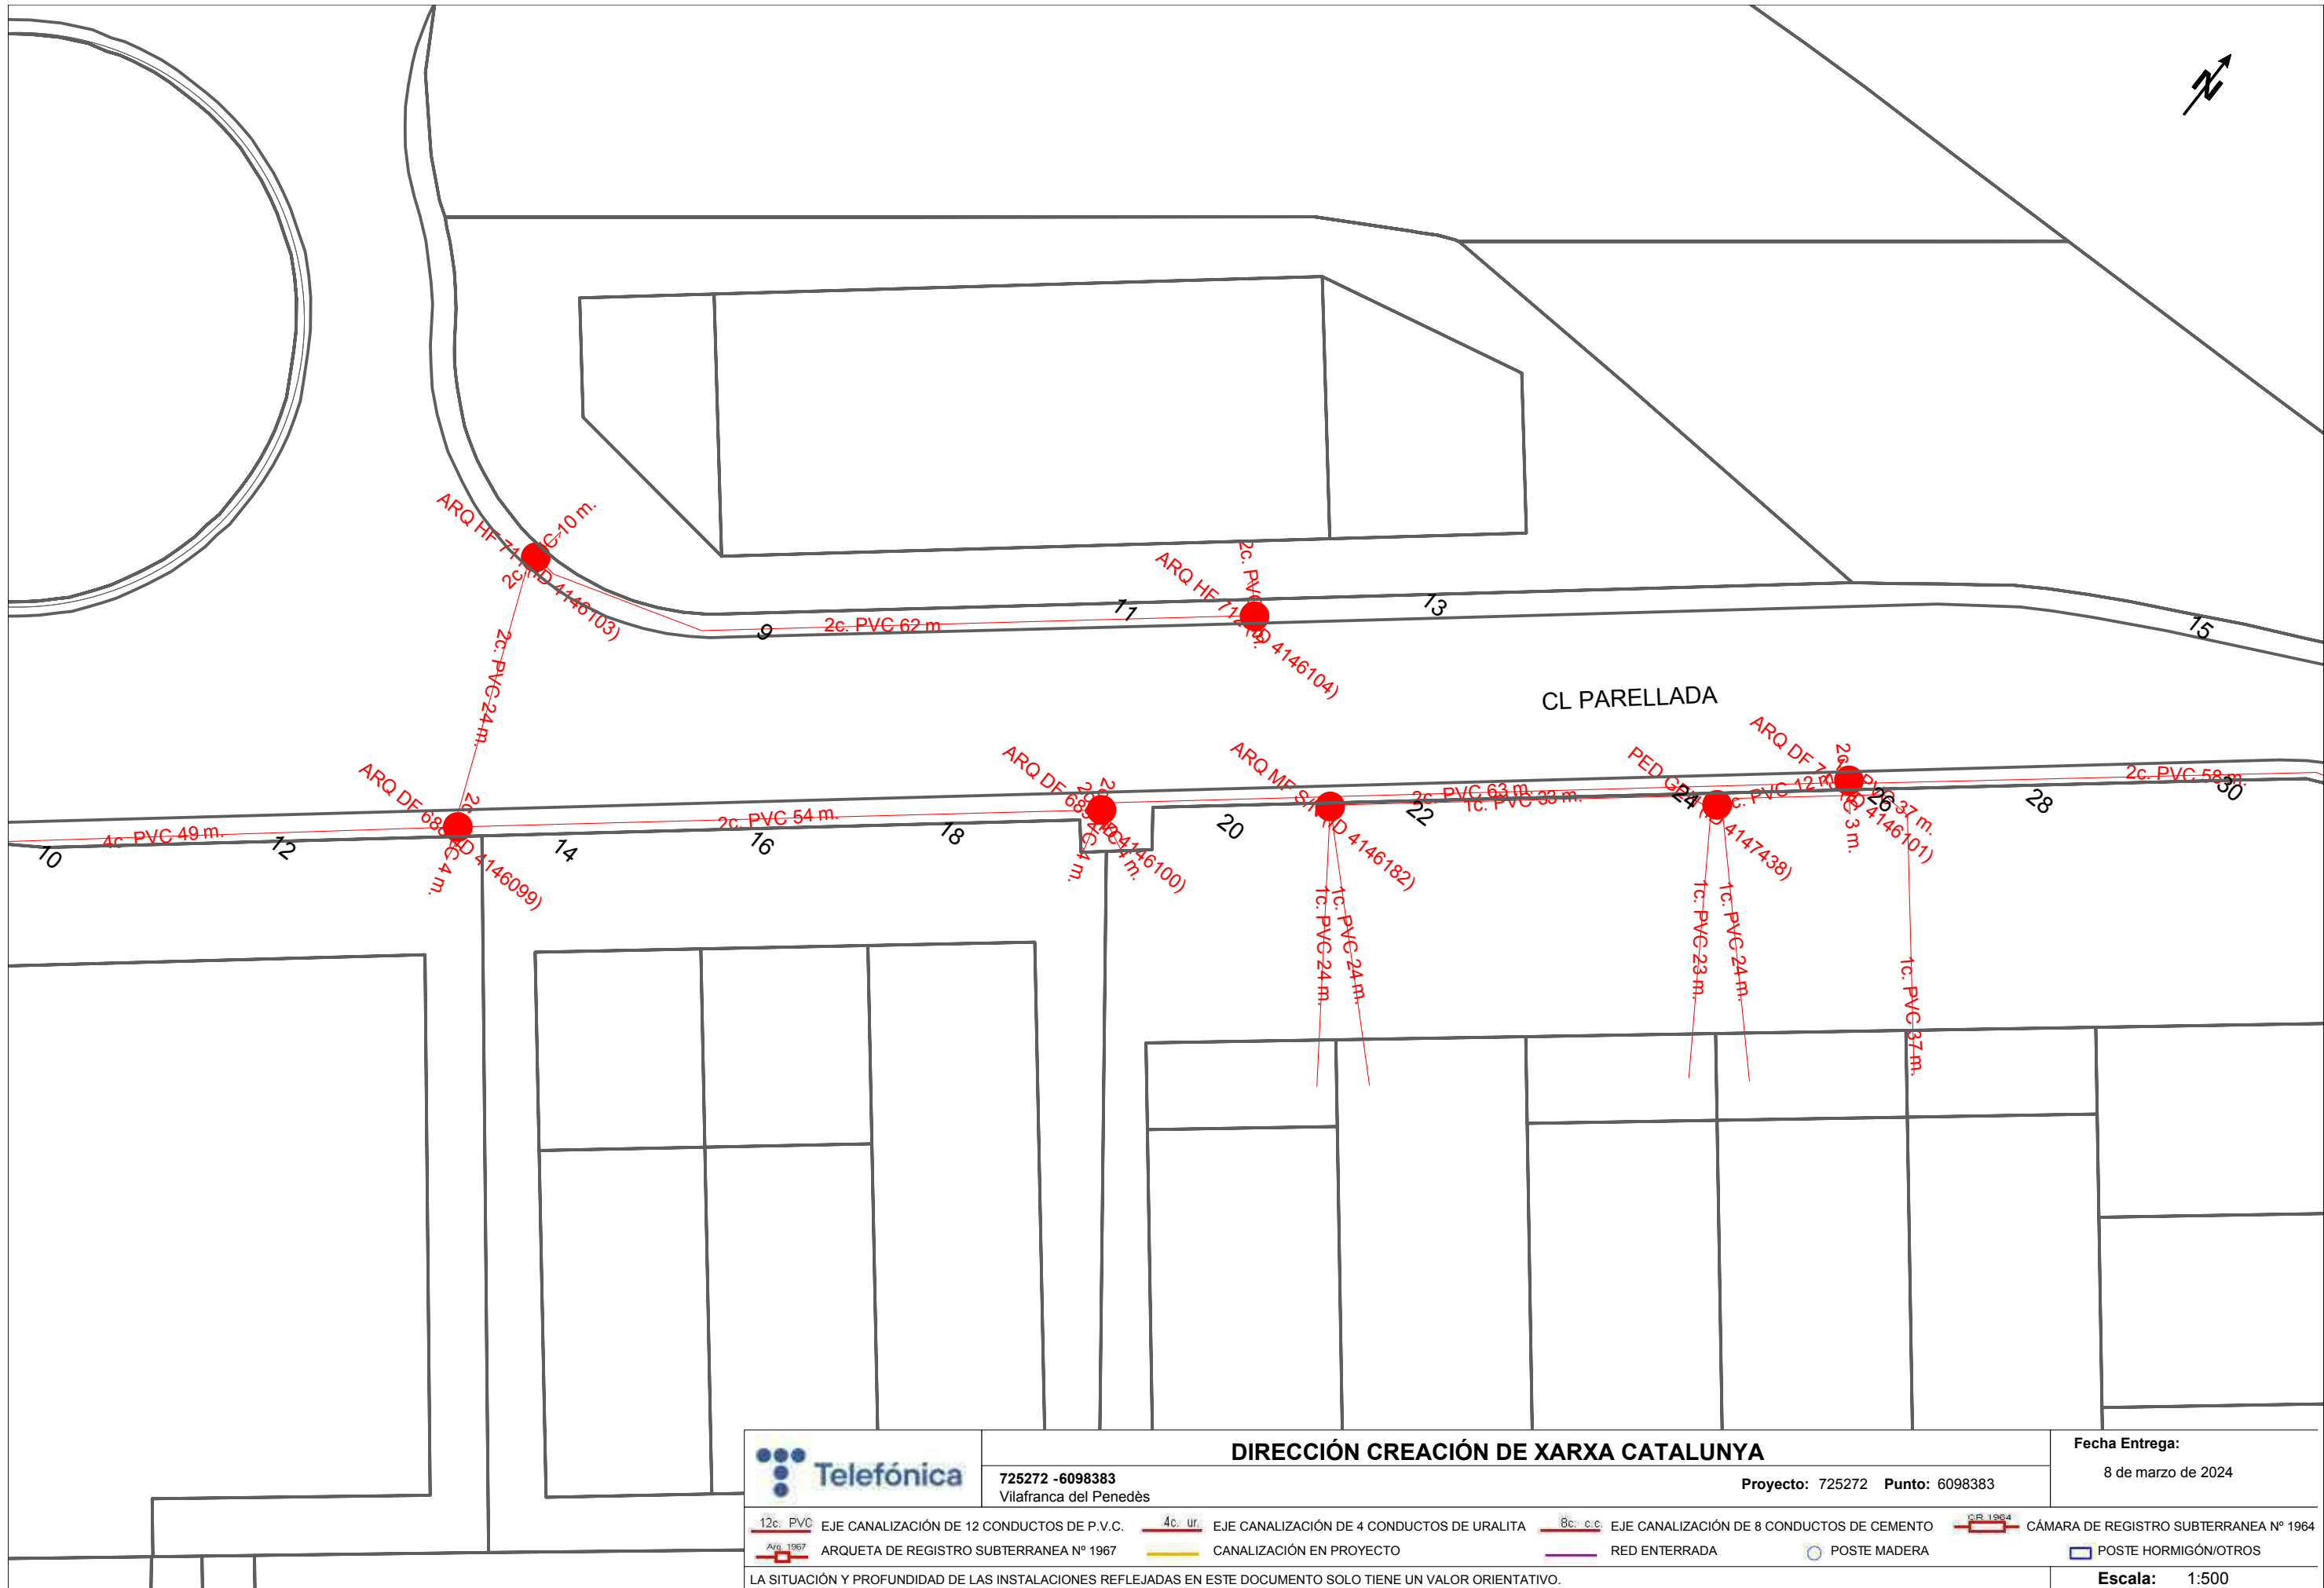

DIRECCIÓN CREACIÓN DE XARXA CATALUNYA

725272 -6098383
Vilafranca del Penedès

Proyecto: 725272 Punto: 6098383

Fecha Entrega:

8 de marzo de 2024

12c. PVC EJE CANALIZACIÓN DE 12 CONDUCTOS DE P.V.C.

ARQ 1967 ARQUETA DE REGISTRO SUBTERRANEA Nº 1967

4c. ur. EJE CANALIZACIÓN DE 4 CONDUCTOS DE URALITA

CANALIZACIÓN EN PROYECTO

8c. c.c. EJE CANALIZACIÓN DE 8 CONDUCTOS DE CEMENTO

RED ENTERRADA


CR 1964 CÁMARA DE REGISTRO SUBTERRANEA Nº 1964

POSTE HORMIGÓN/OTROS


LA SITUACIÓN Y PROFUNDIDAD DE LAS INSTALACIONES REFLEJADAS EN ESTE DOCUMENTO SOLO TIENE UN VALOR ORIENTATIVO.

Escala: 1:500

Coordenadas del centro del plano ETRS89 UTM 31 X: 389961.8515 Y: 4576584.2599

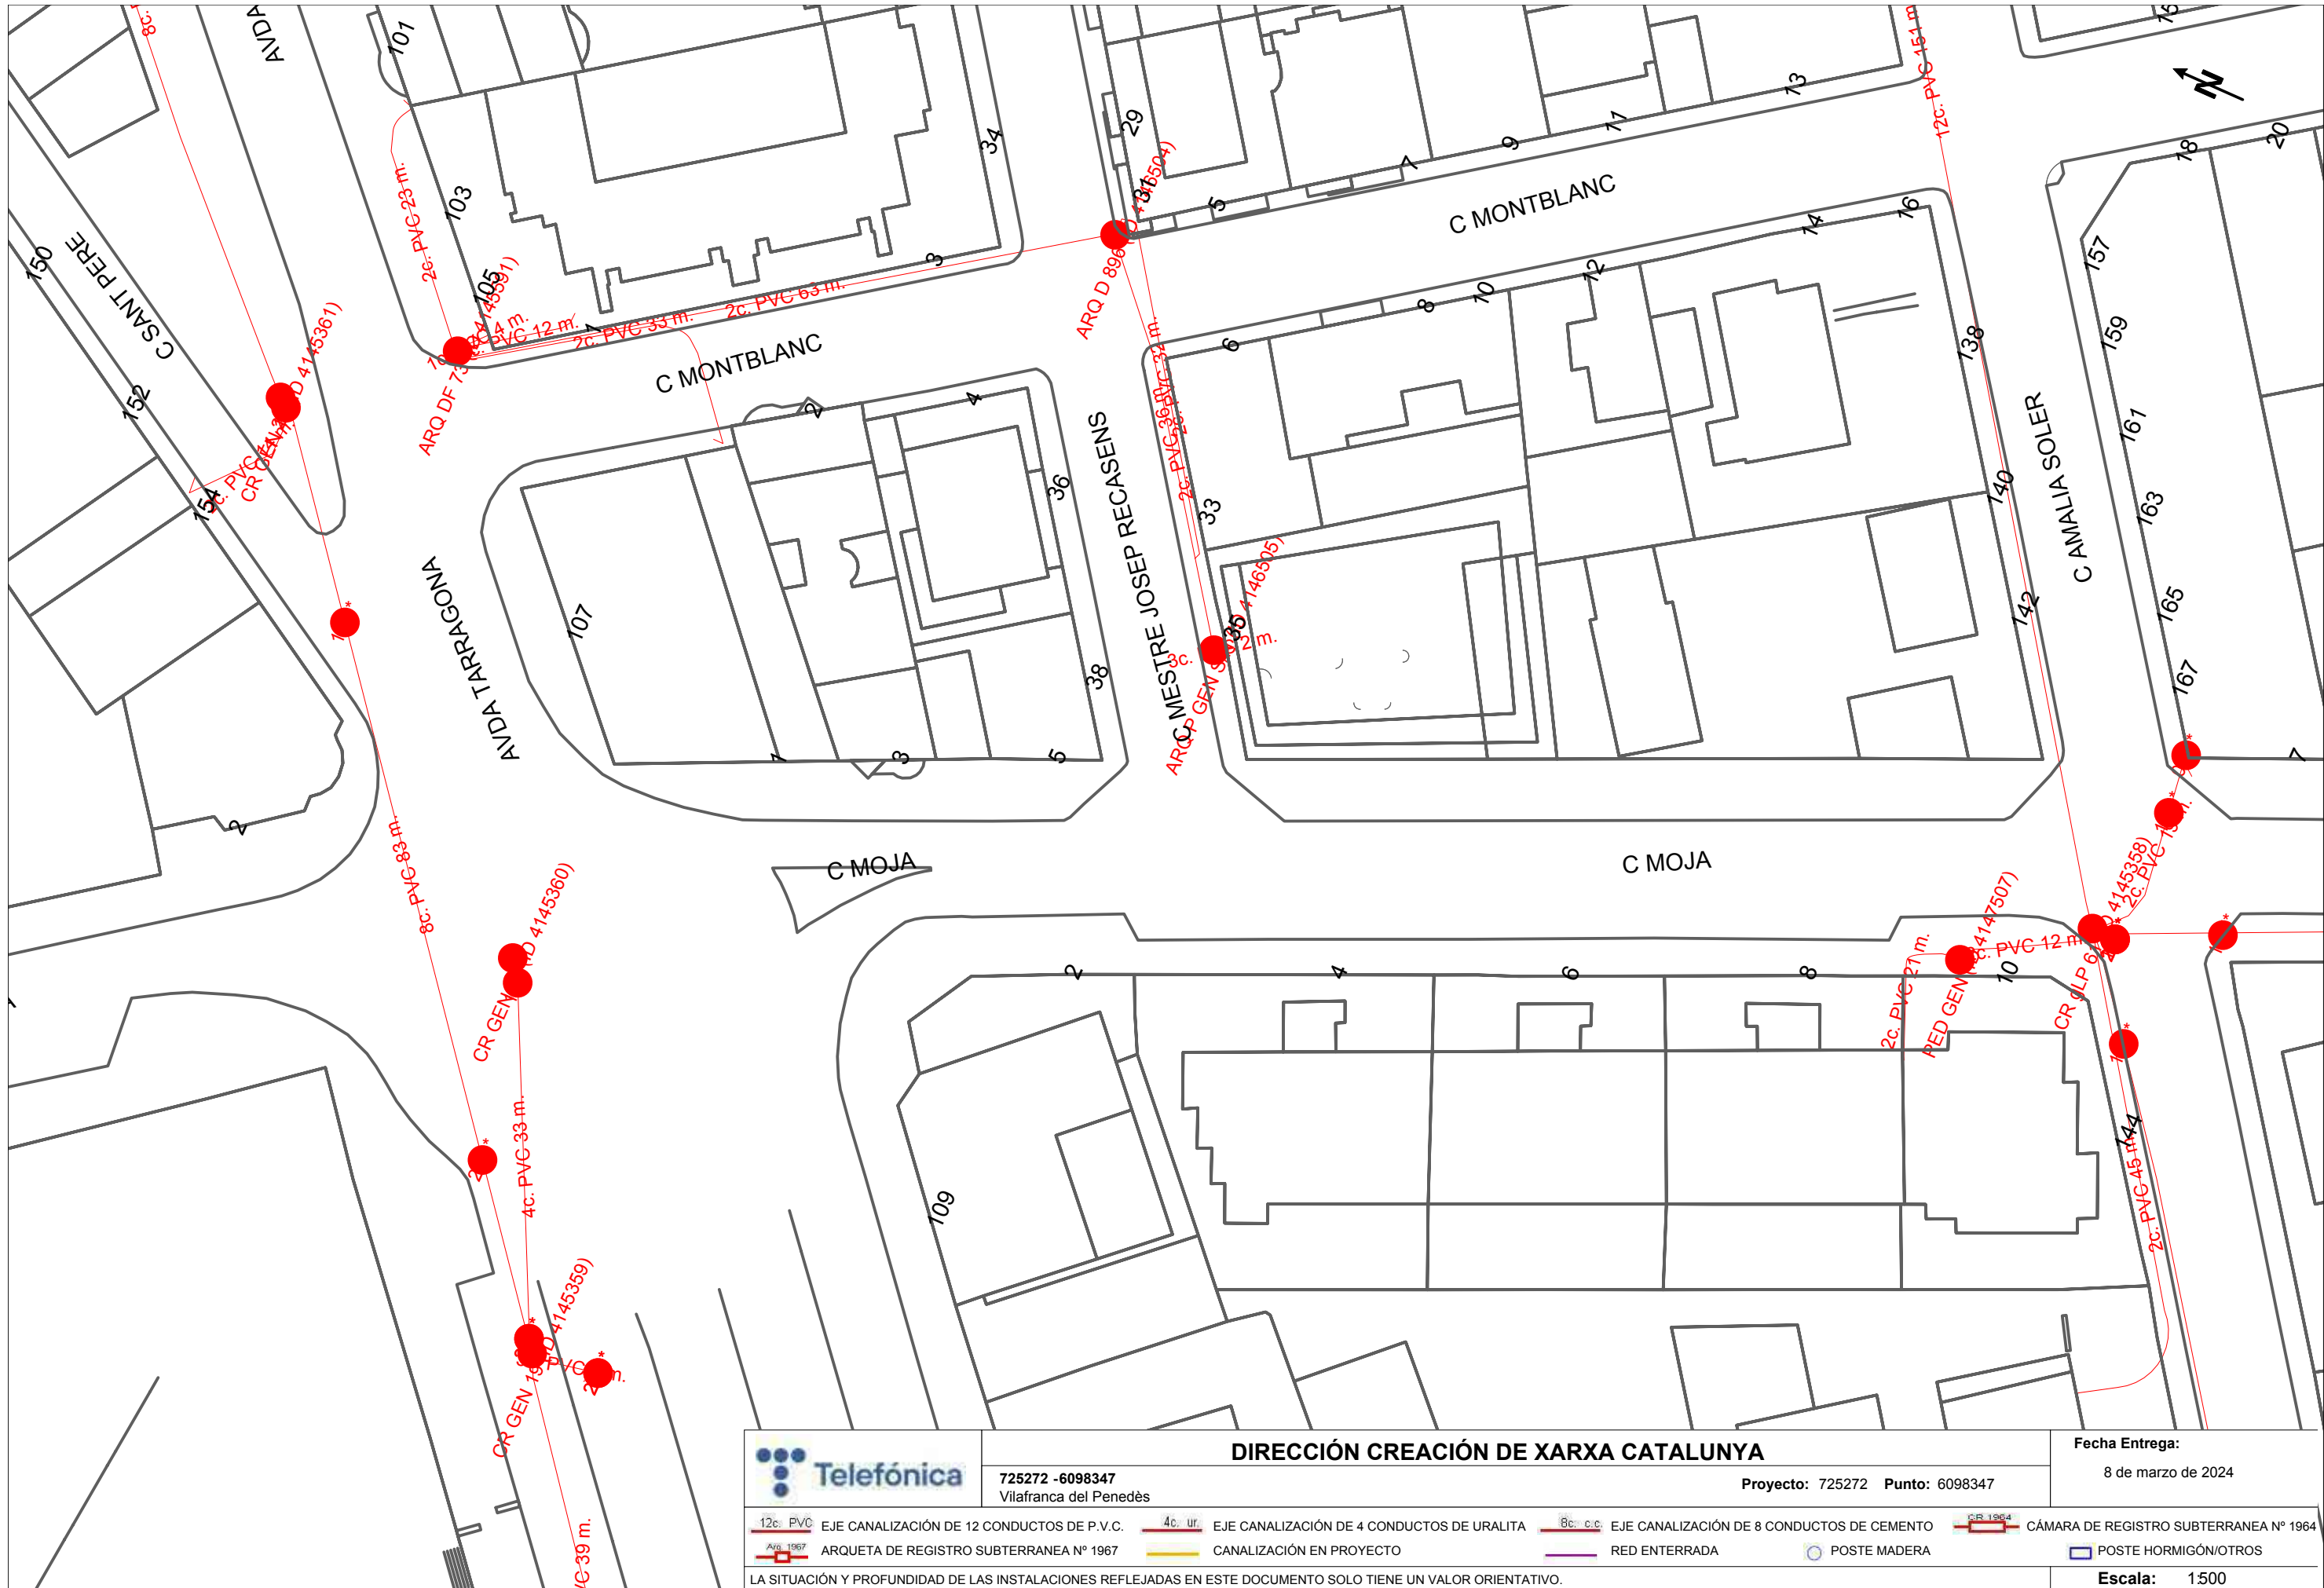

	DIRECCIÓN CREACIÓN DE XARXA CATALUNYA			Fecha Entrega:	
	725272 -6098347 Vilafranca del Penedès	Proyecto: 725272 Punto: 6098347		8 de marzo de 2024	
12c. PVC	EJE CANALIZACIÓN DE 12 CONDUCTOS DE P.V.C.	4c. ur.	EJE CANALIZACIÓN DE 4 CONDUCTOS DE URALITA	8c. c.c.	EJE CANALIZACIÓN DE 8 CONDUCTOS DE CEMENTO
ARQ 1967	ARQUETA DE REGISTRO SUBTERRANEA Nº 1967		CANALIZACIÓN EN PROYECTO		RED ENTERRADA
			POSTE MADERA		POSTE HORMIGÓN/OTROS
LA SITUACIÓN Y PROFUNDIDAD DE LAS INSTALACIONES REFLEJADAS EN ESTE DOCUMENTO SOLO TIENE UN VALOR ORIENTATIVO.					Escala: 1500

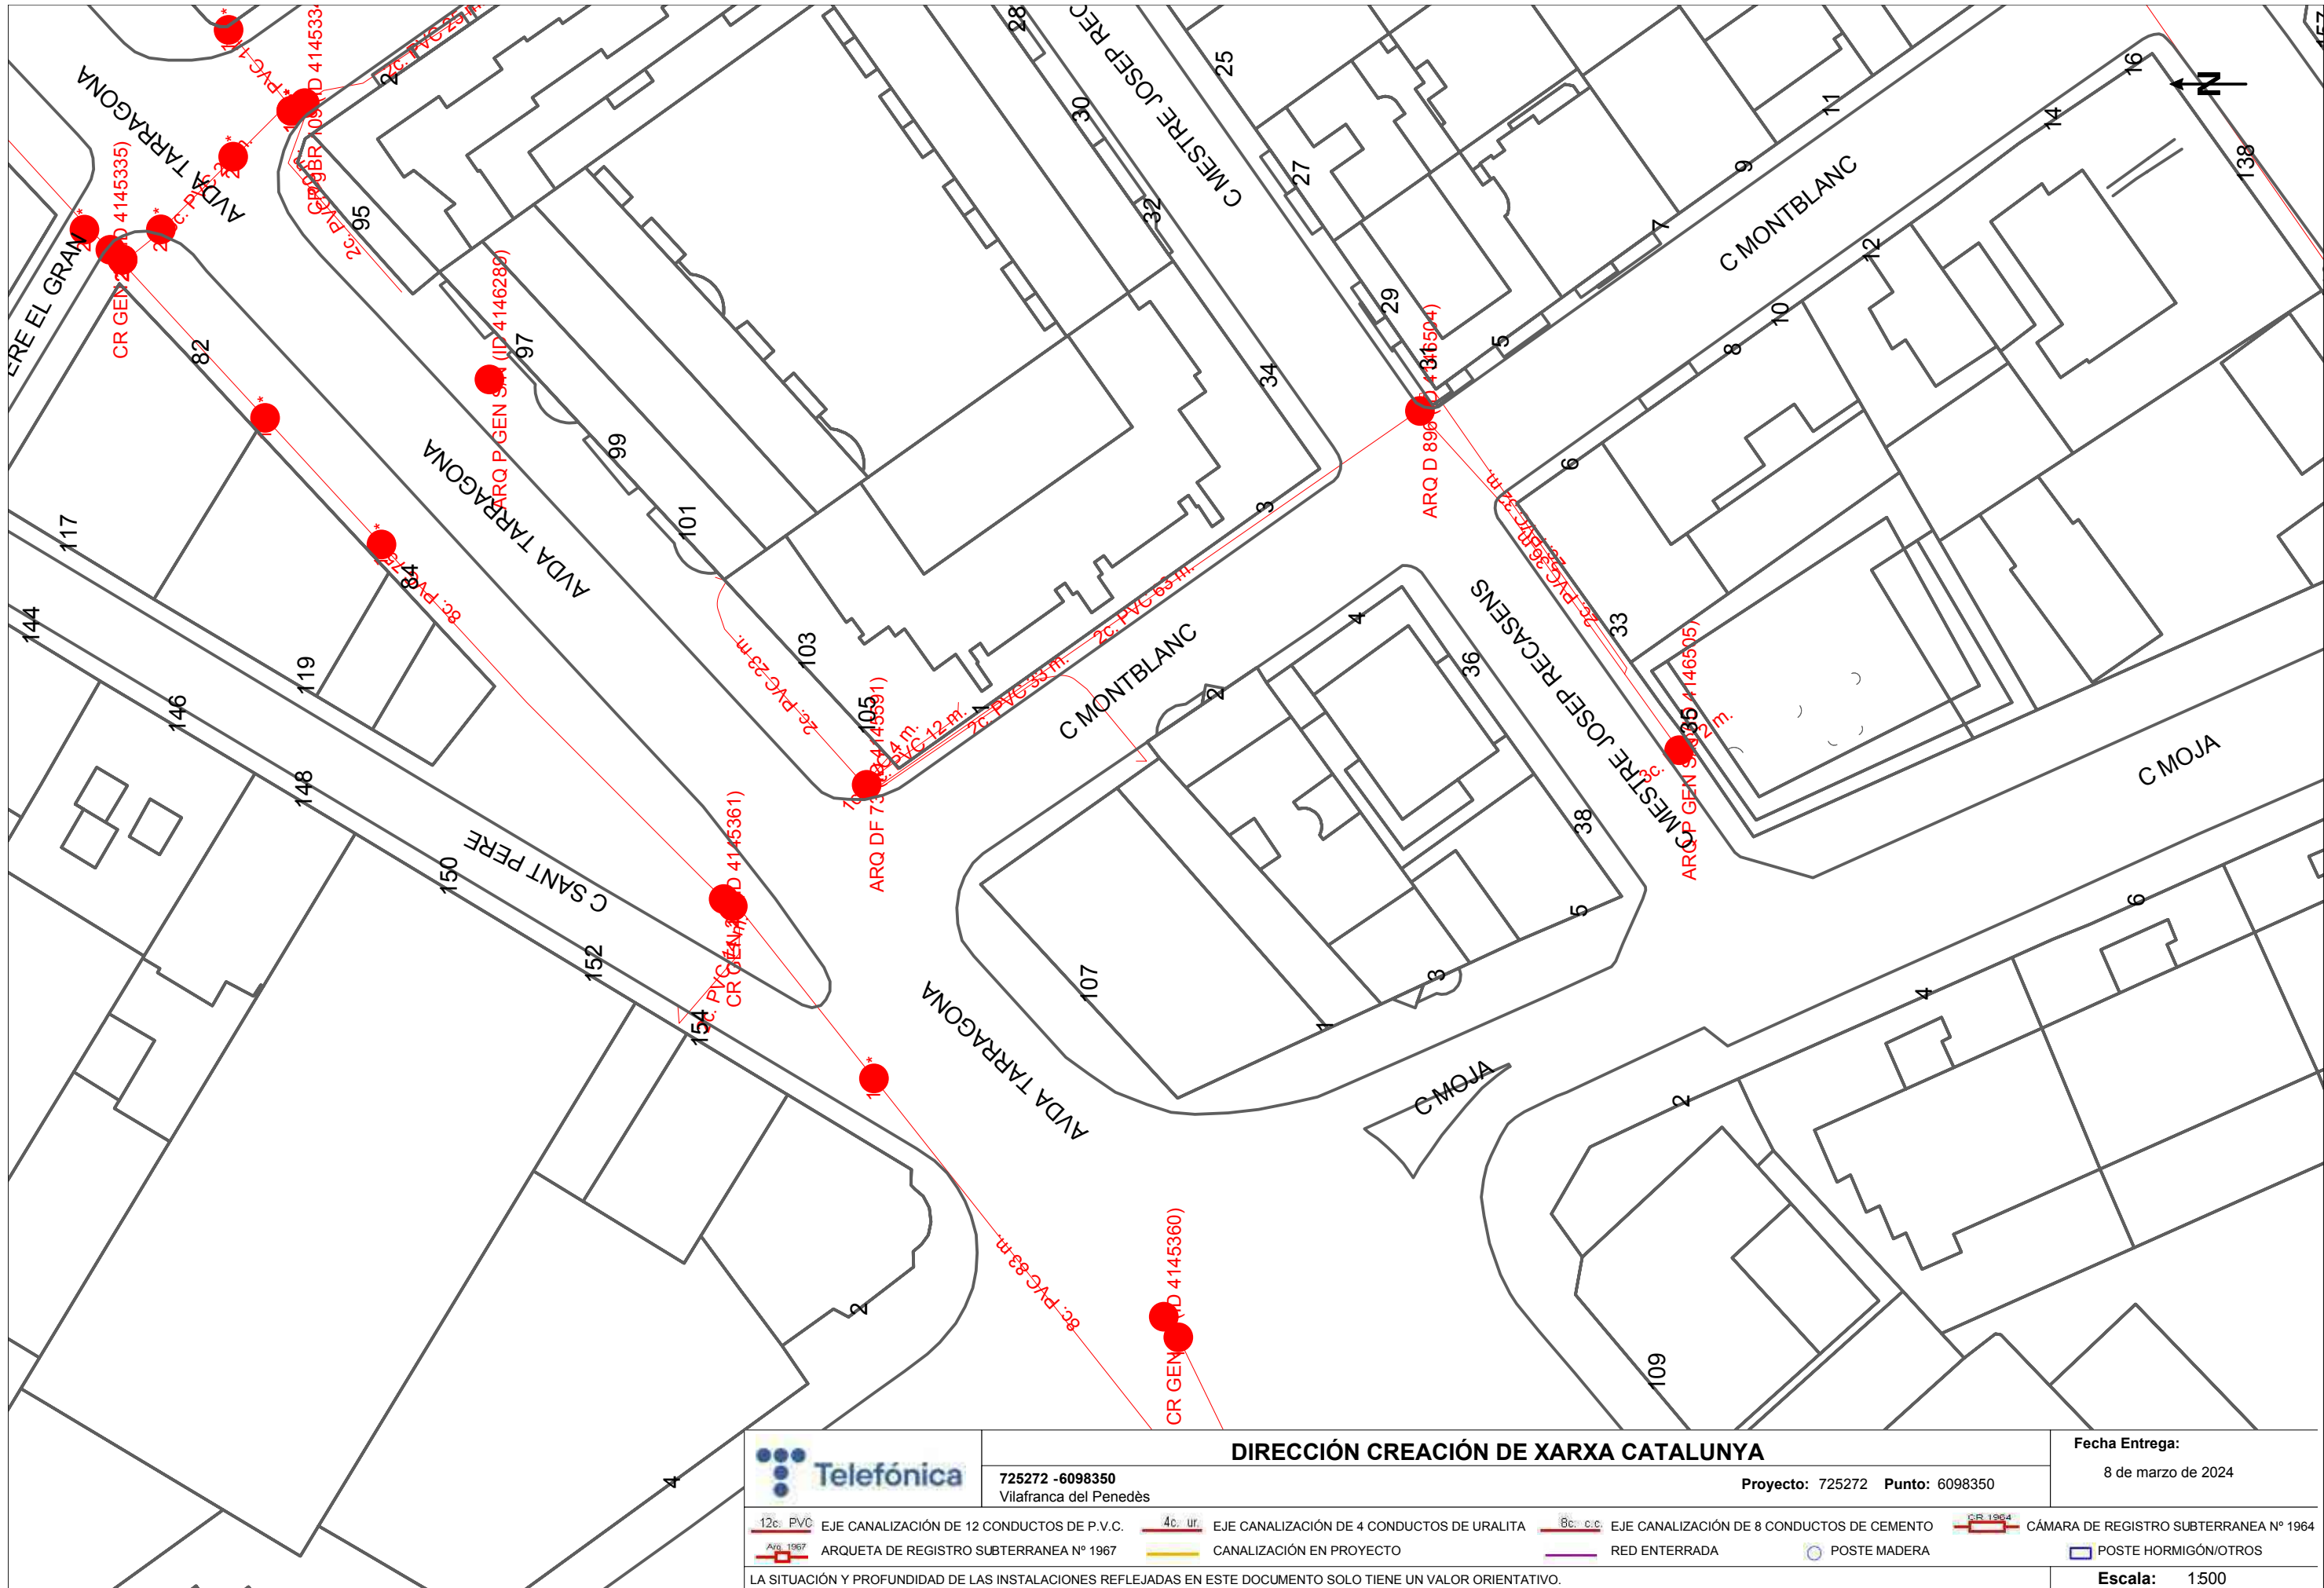

DIRECCIÓN CREACIÓN DE XARXA CATALUNYA

725272 -6098350

Vilafranca del Penedès

Proyecto: 725272

Punto: 6098350

Fecha Entrega:


8 de marzo de 2024

- | | | | |
|---|---|---|--|
| 12c. PVC EJE CANALIZACIÓN DE 12 CONDUCTOS DE P.V.C. | 4c. ur EJE CANALIZACIÓN DE 4 CONDUCTOS DE URALITA | 8c. c.c. EJE CANALIZACIÓN DE 8 CONDUCTOS DE CEMENTO | CR 1964 CÁMARA DE REGISTRO SUBTERRANEA Nº 1964 |
| ARQ 1967 ARQUETA DE REGISTRO SUBTERRANEA Nº 1967 | CANALIZACIÓN EN PROYECTO | RED ENTERRADA | POSTE HORMIGÓN/OTROS |

LA SITUACIÓN Y PROFUNDIDAD DE LAS INSTALACIONES REFLEJADAS EN ESTE DOCUMENTO SOLO TIENE UN VALOR ORIENTATIVO.

Escala: 1500

Coordenadas del centro del plano ETRS89 UTM 31 X: 390776.0463 Y: 4577455.4104

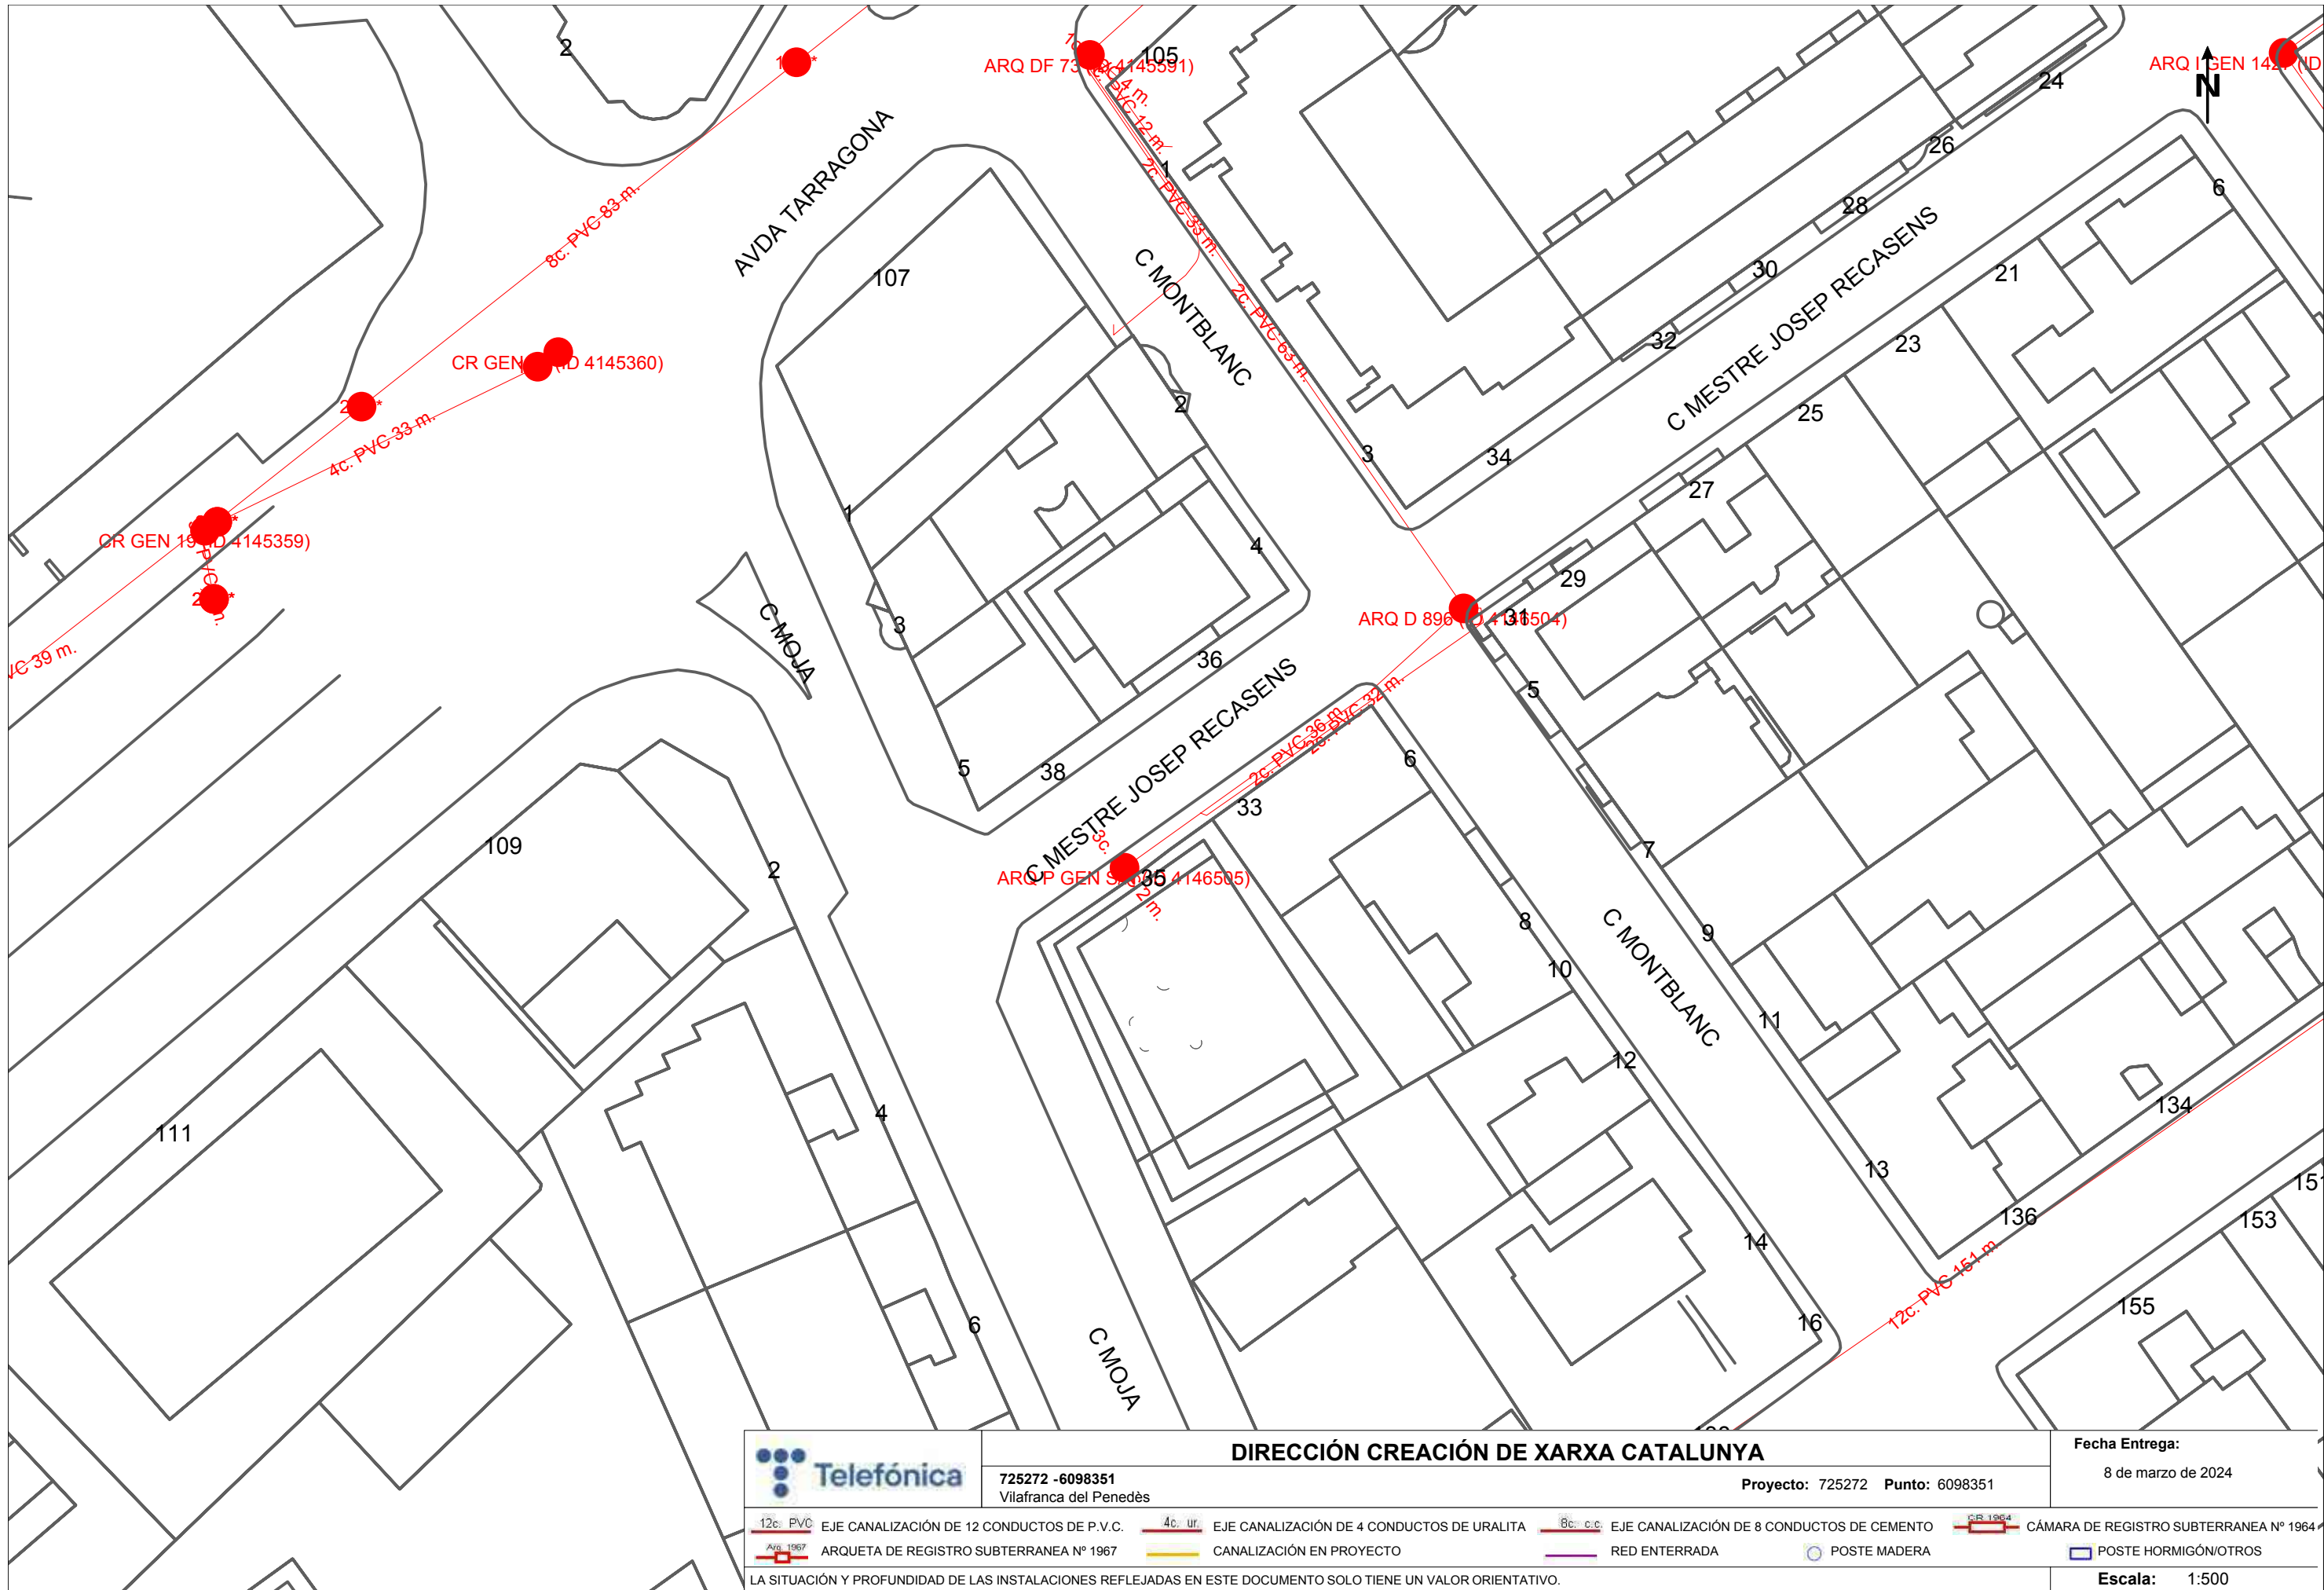

DIRECCIÓN CREACIÓN DE XARXA CATALUNYA

725272 -6098351
Vilafranca del Penedès

Proyecto: 725272 Punto: 6098351

Fecha Entrega:


8 de marzo de 2024

12c. PVC EJE CANALIZACIÓN DE 12 CONDUCTOS DE P.V.C.	4c. ur EJE CANALIZACIÓN DE 4 CONDUCTOS DE URALITA	8c. c.c. EJE CANALIZACIÓN DE 8 CONDUCTOS DE CEMENTO	CÁMARA DE REGISTRO SUBTERRANEA Nº 1964
ARQUETA DE REGISTRO SUBTERRANEA Nº 1967	CANALIZACIÓN EN PROYECTO	RED ENTERRADA	POSTE HORMIGÓN/OTROS

LA SITUACIÓN Y PROFUNDIDAD DE LAS INSTALACIONES REFLEJADAS EN ESTE DOCUMENTO SOLO TIENE UN VALOR ORIENTATIVO.

Escala: 1:500

Coordenadas del centro del plano ETRS89 UTM 31 X: 390783.5154 Y: 4577418.0654

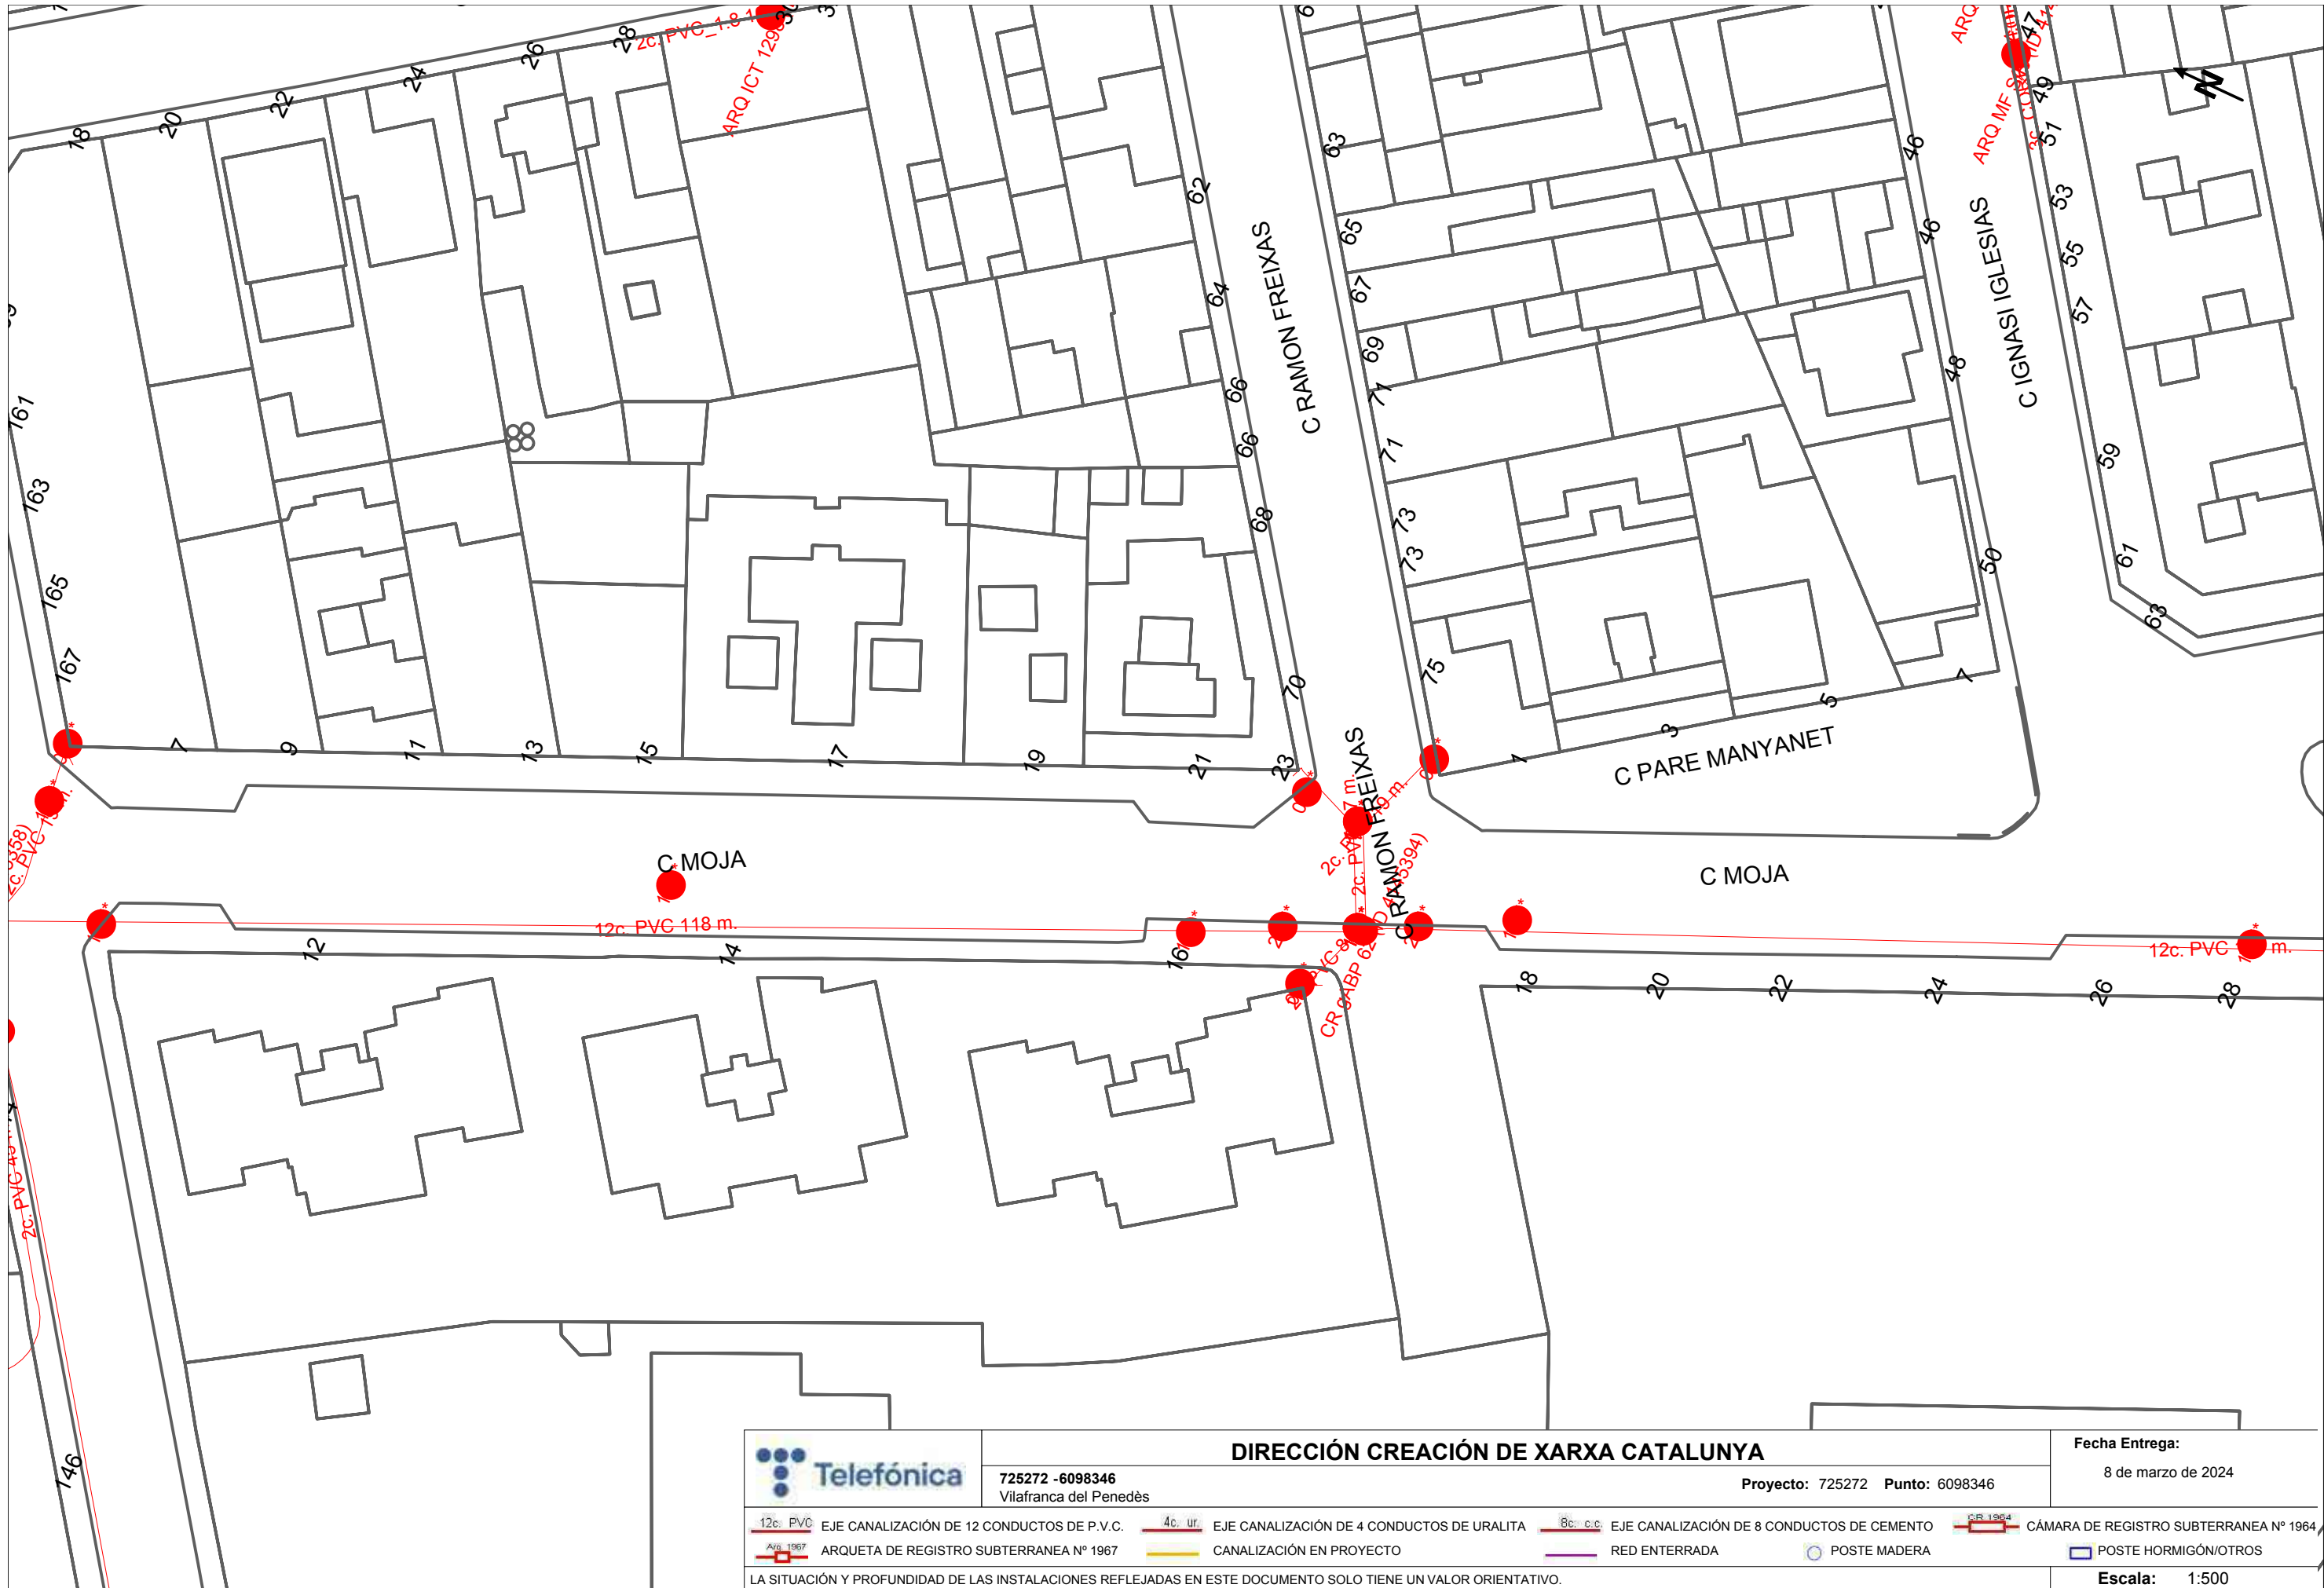

DIRECCIÓN CREACIÓN DE XARXA CATALUNYA

725272 -6098346
Vilafranca del Penedès

Proyecto: 725272 Punto: 6098346


Fecha Entrega:
8 de marzo de 2024

12c. PVC	EJE CANALIZACIÓN DE 12 CONDUCTOS DE P.V.C.	4c. ur.	EJE CANALIZACIÓN DE 4 CONDUCTOS DE URALITA	8c. c.c.	EJE CANALIZACIÓN DE 8 CONDUCTOS DE CEMENTO	CR 1964	CÁMARA DE REGISTRO SUBTERRANEA Nº 1964
ARQ 1967	ARQUETA DE REGISTRO SUBTERRANEA Nº 1967		CANALIZACIÓN EN PROYECTO		RED ENTERRADA	POSTE MADERA	POSTE HORMIGÓN/OTROS


LA SITUACIÓN Y PROFUNDIDAD DE LAS INSTALACIONES REFLEJADAS EN ESTE DOCUMENTO SOLO TIENE UN VALOR ORIENTATIVO.


Escala: 1:500


Coordenadas del centro del plano ETRS89 UTM 31 X: 390840.2211 Y: 4577248.0402

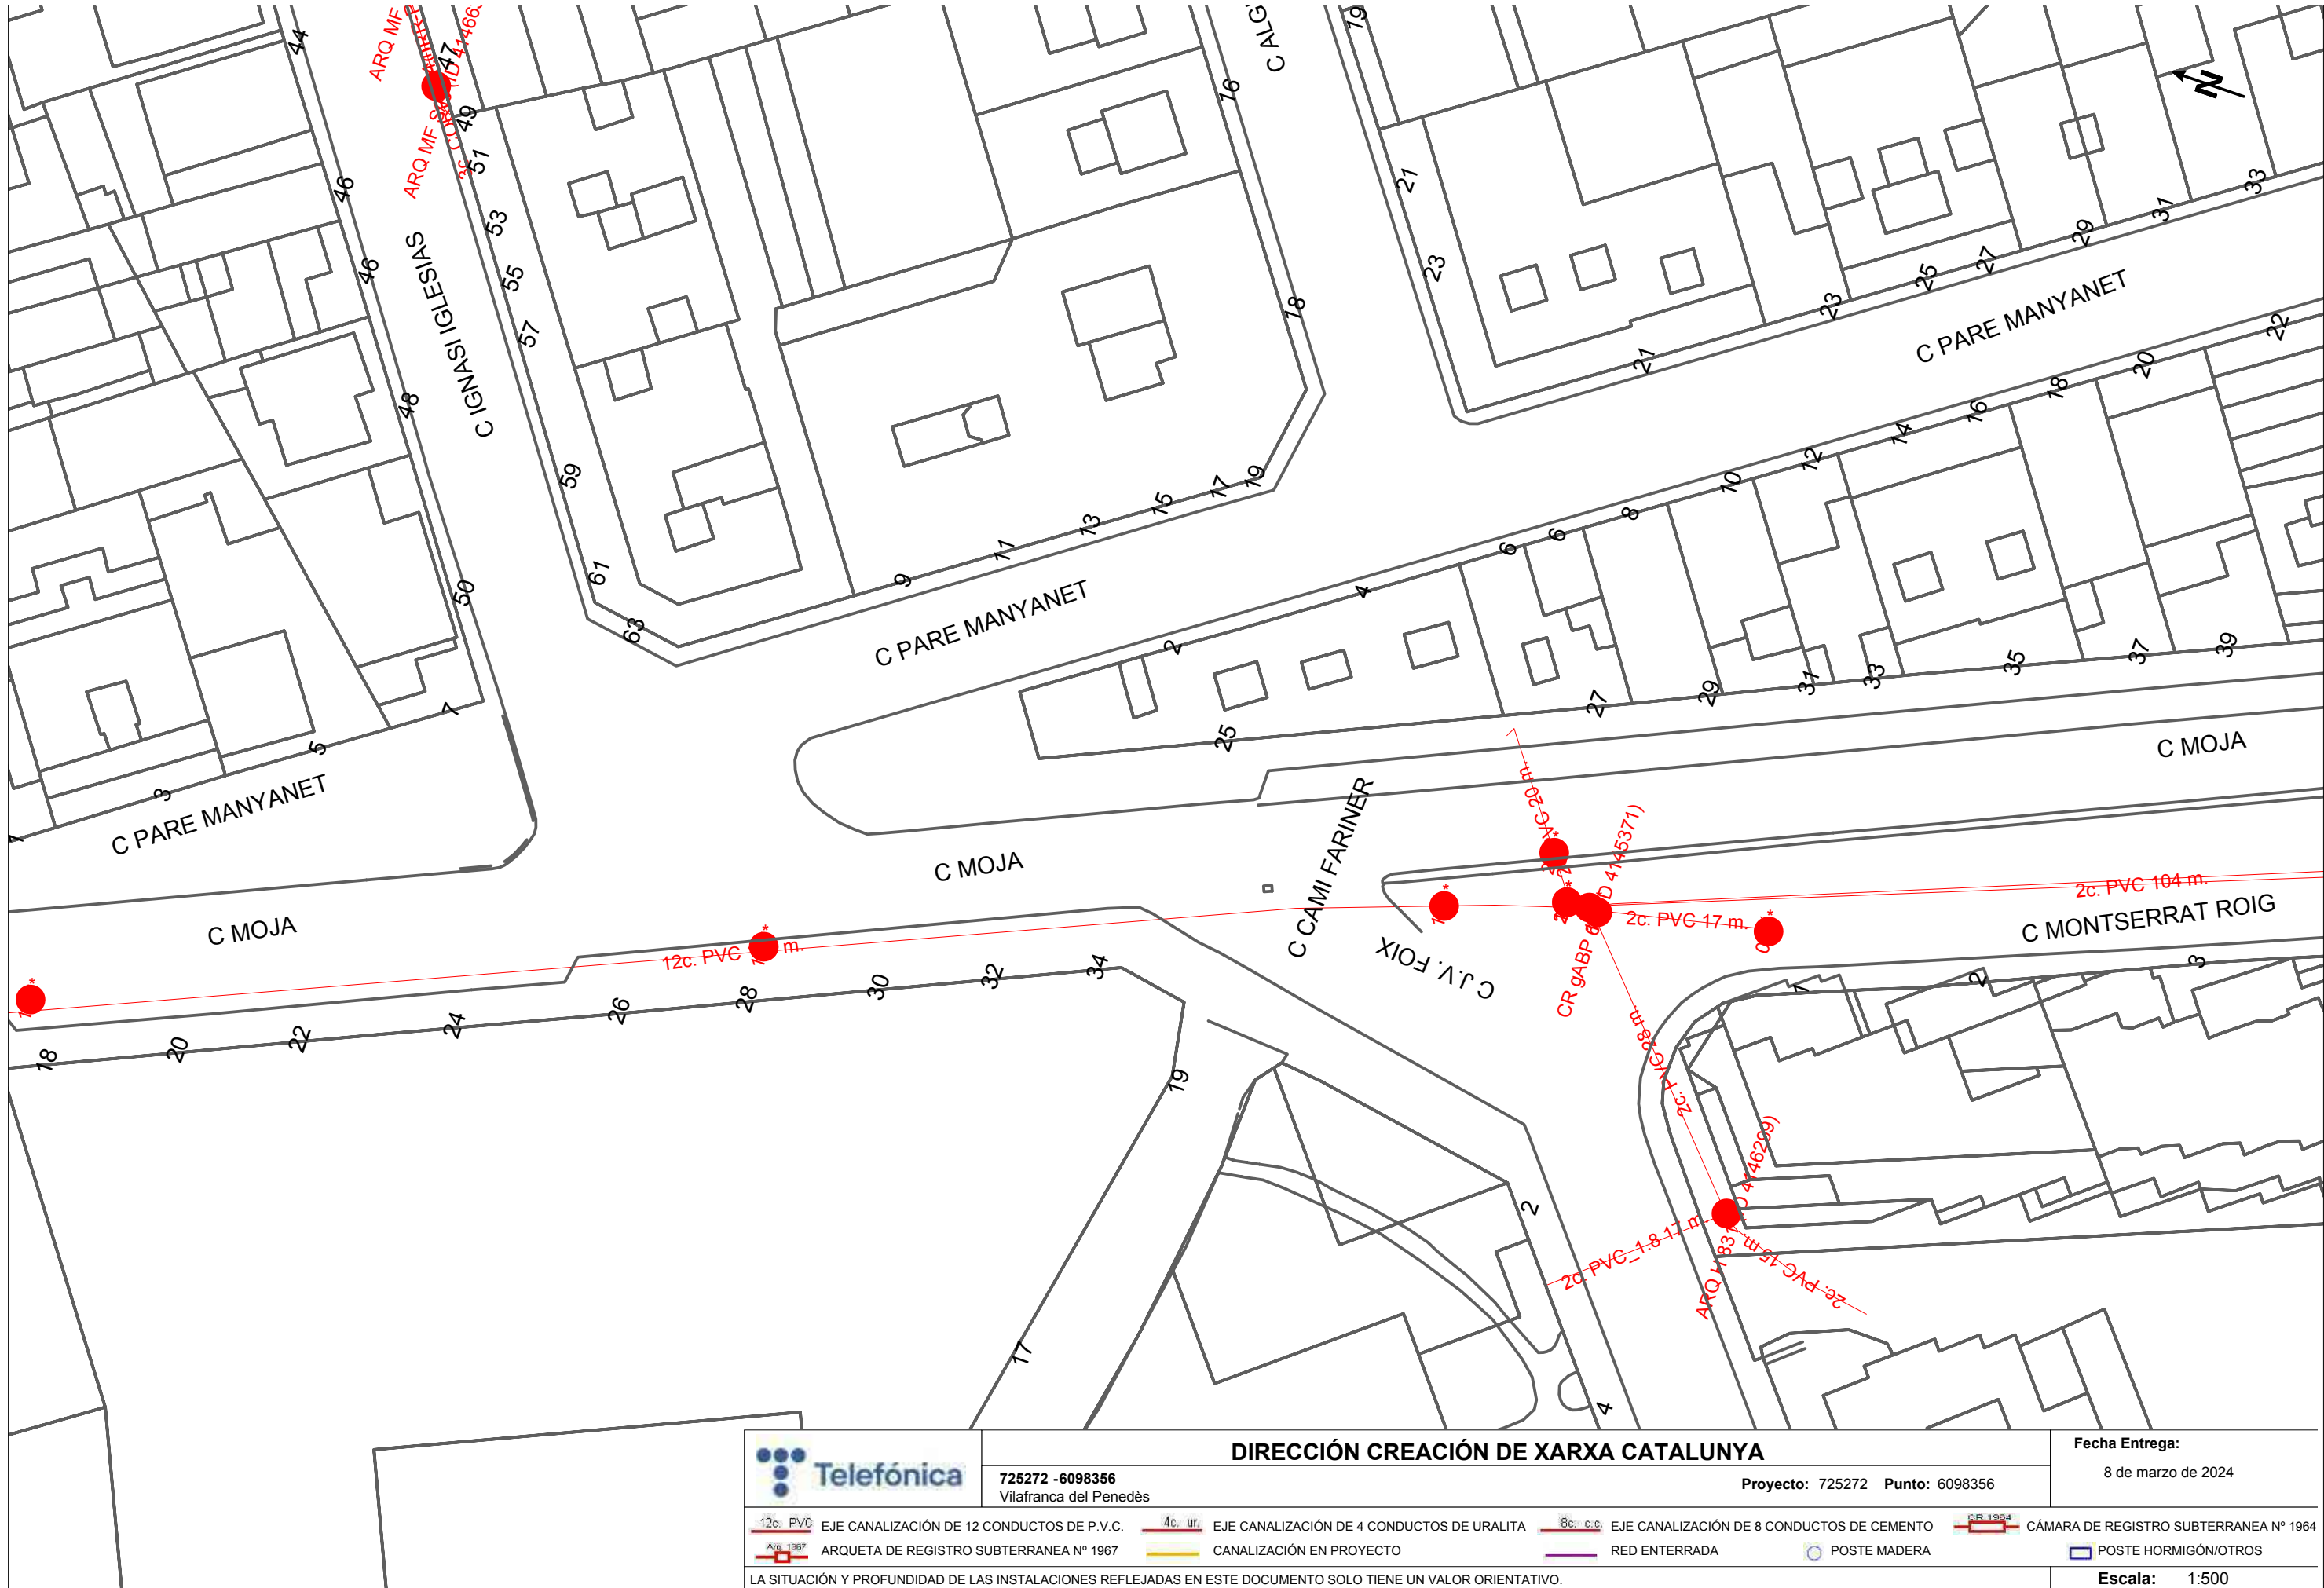





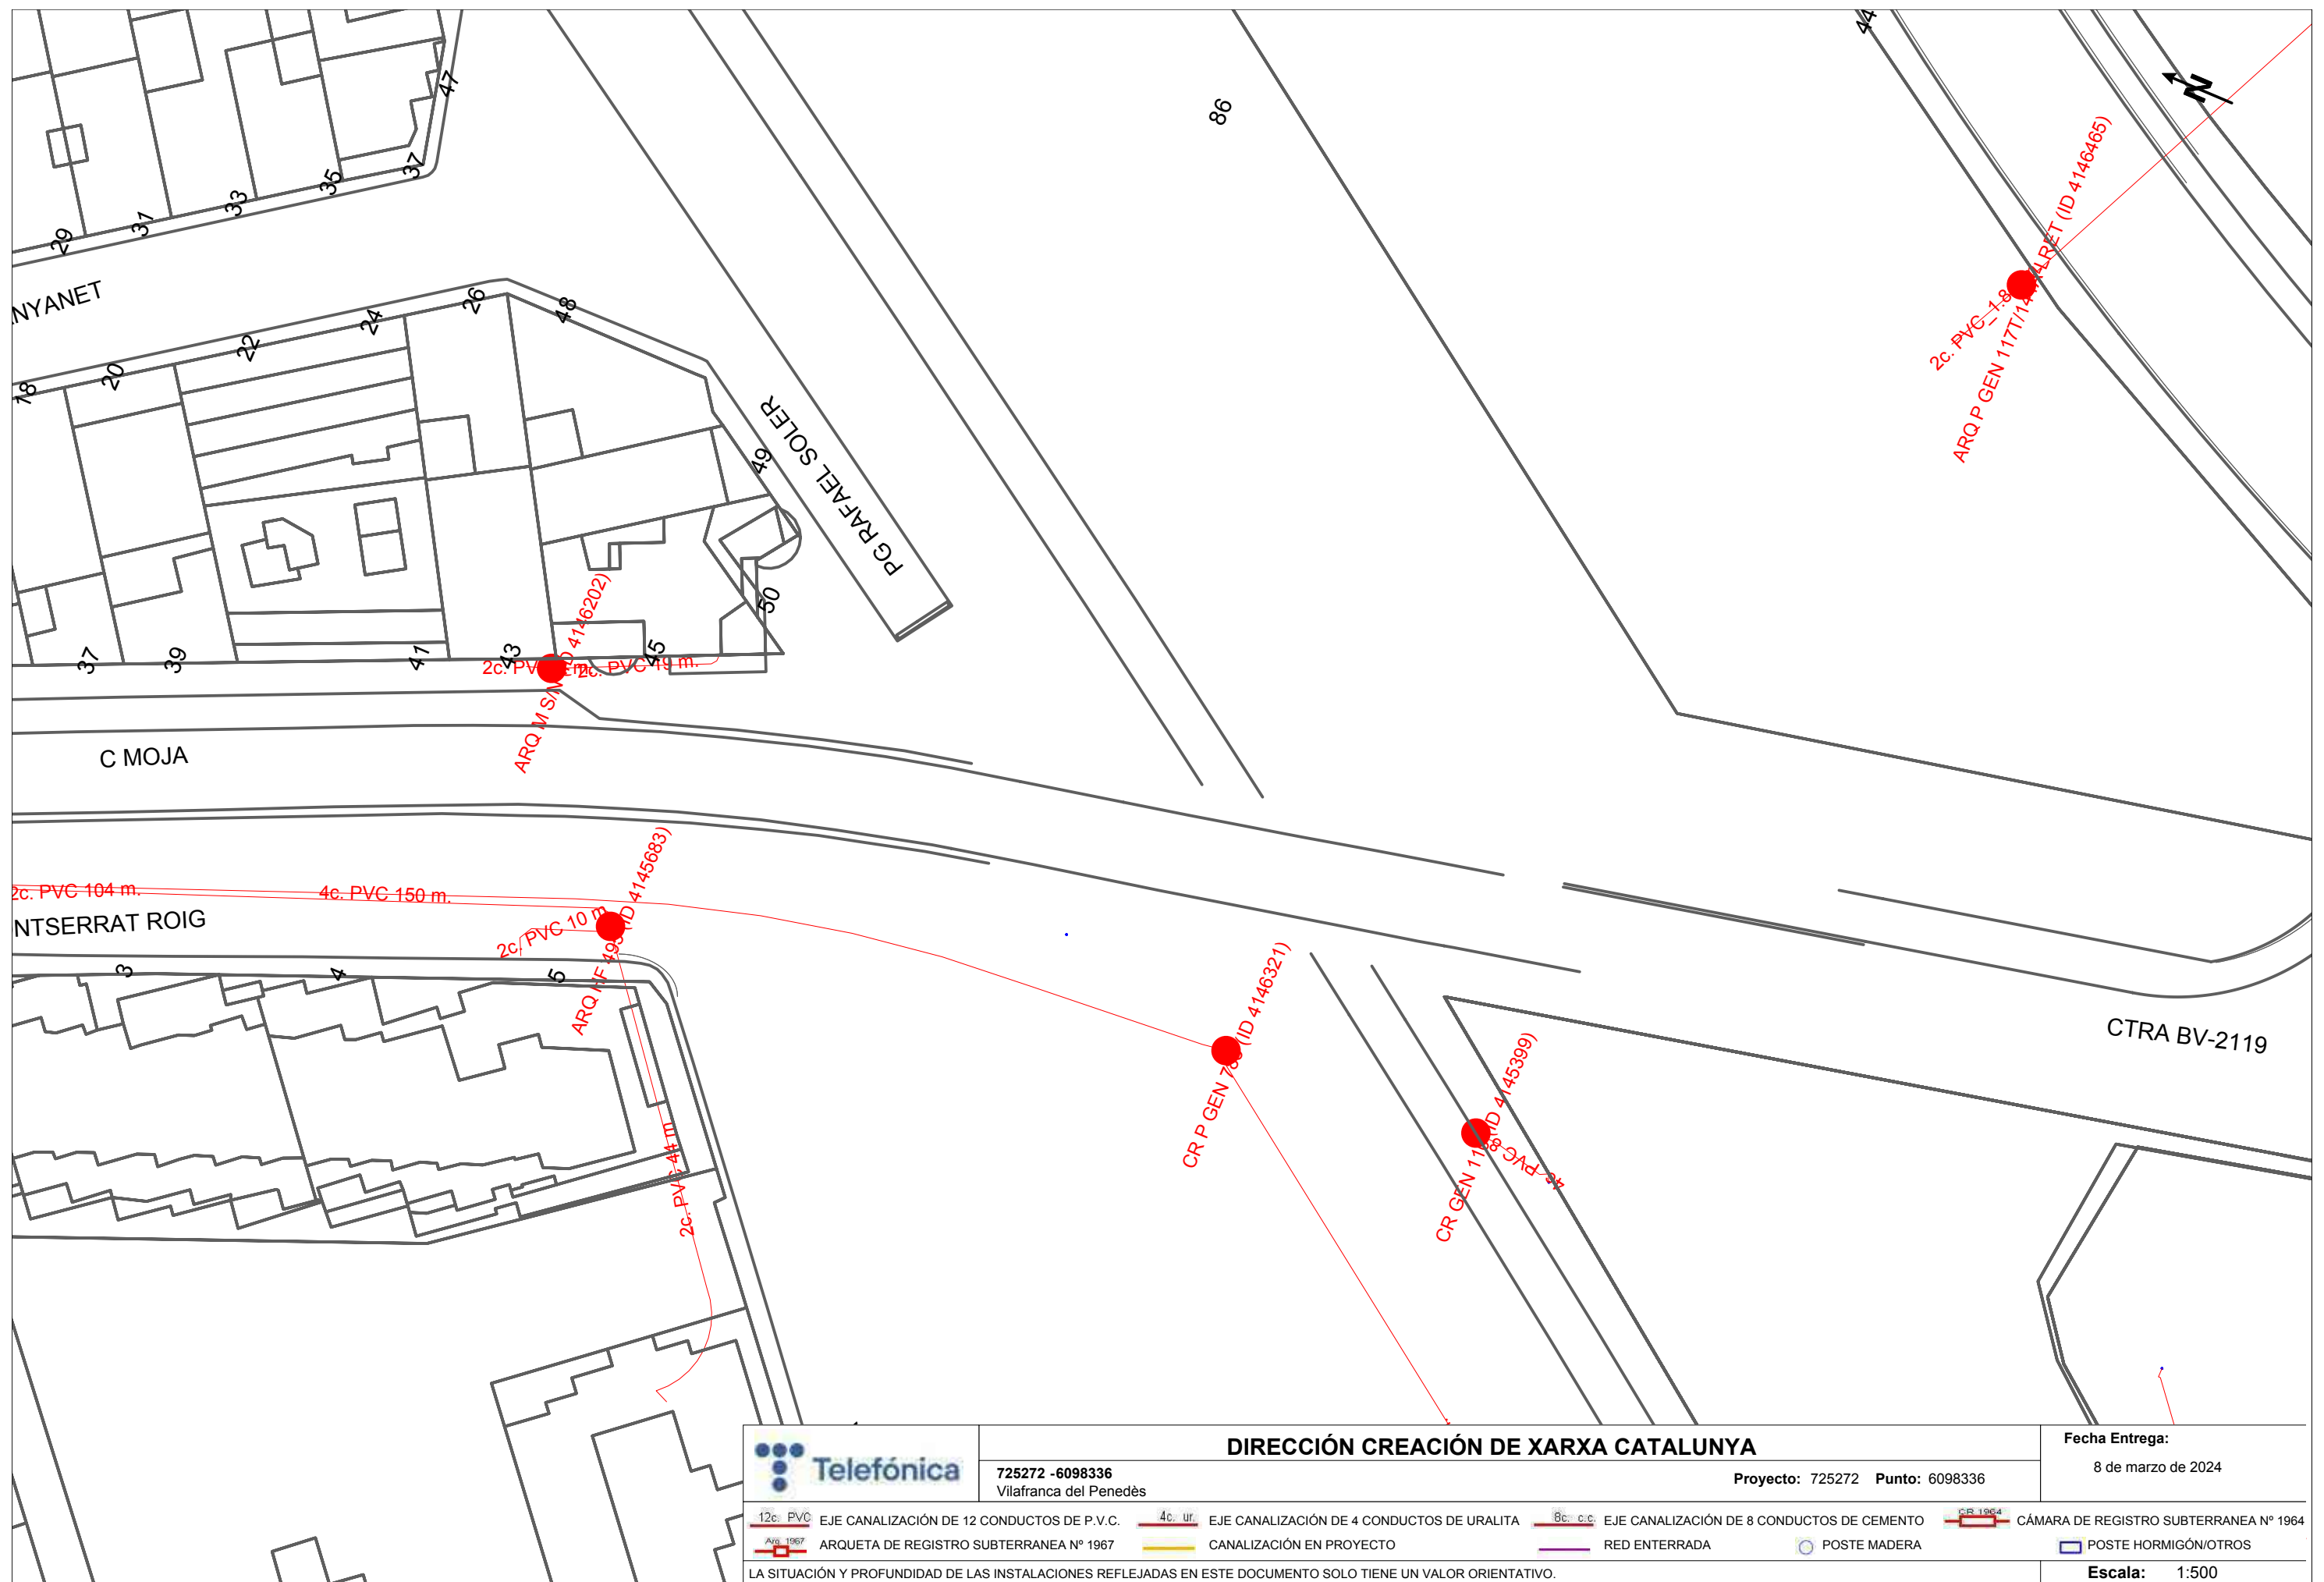

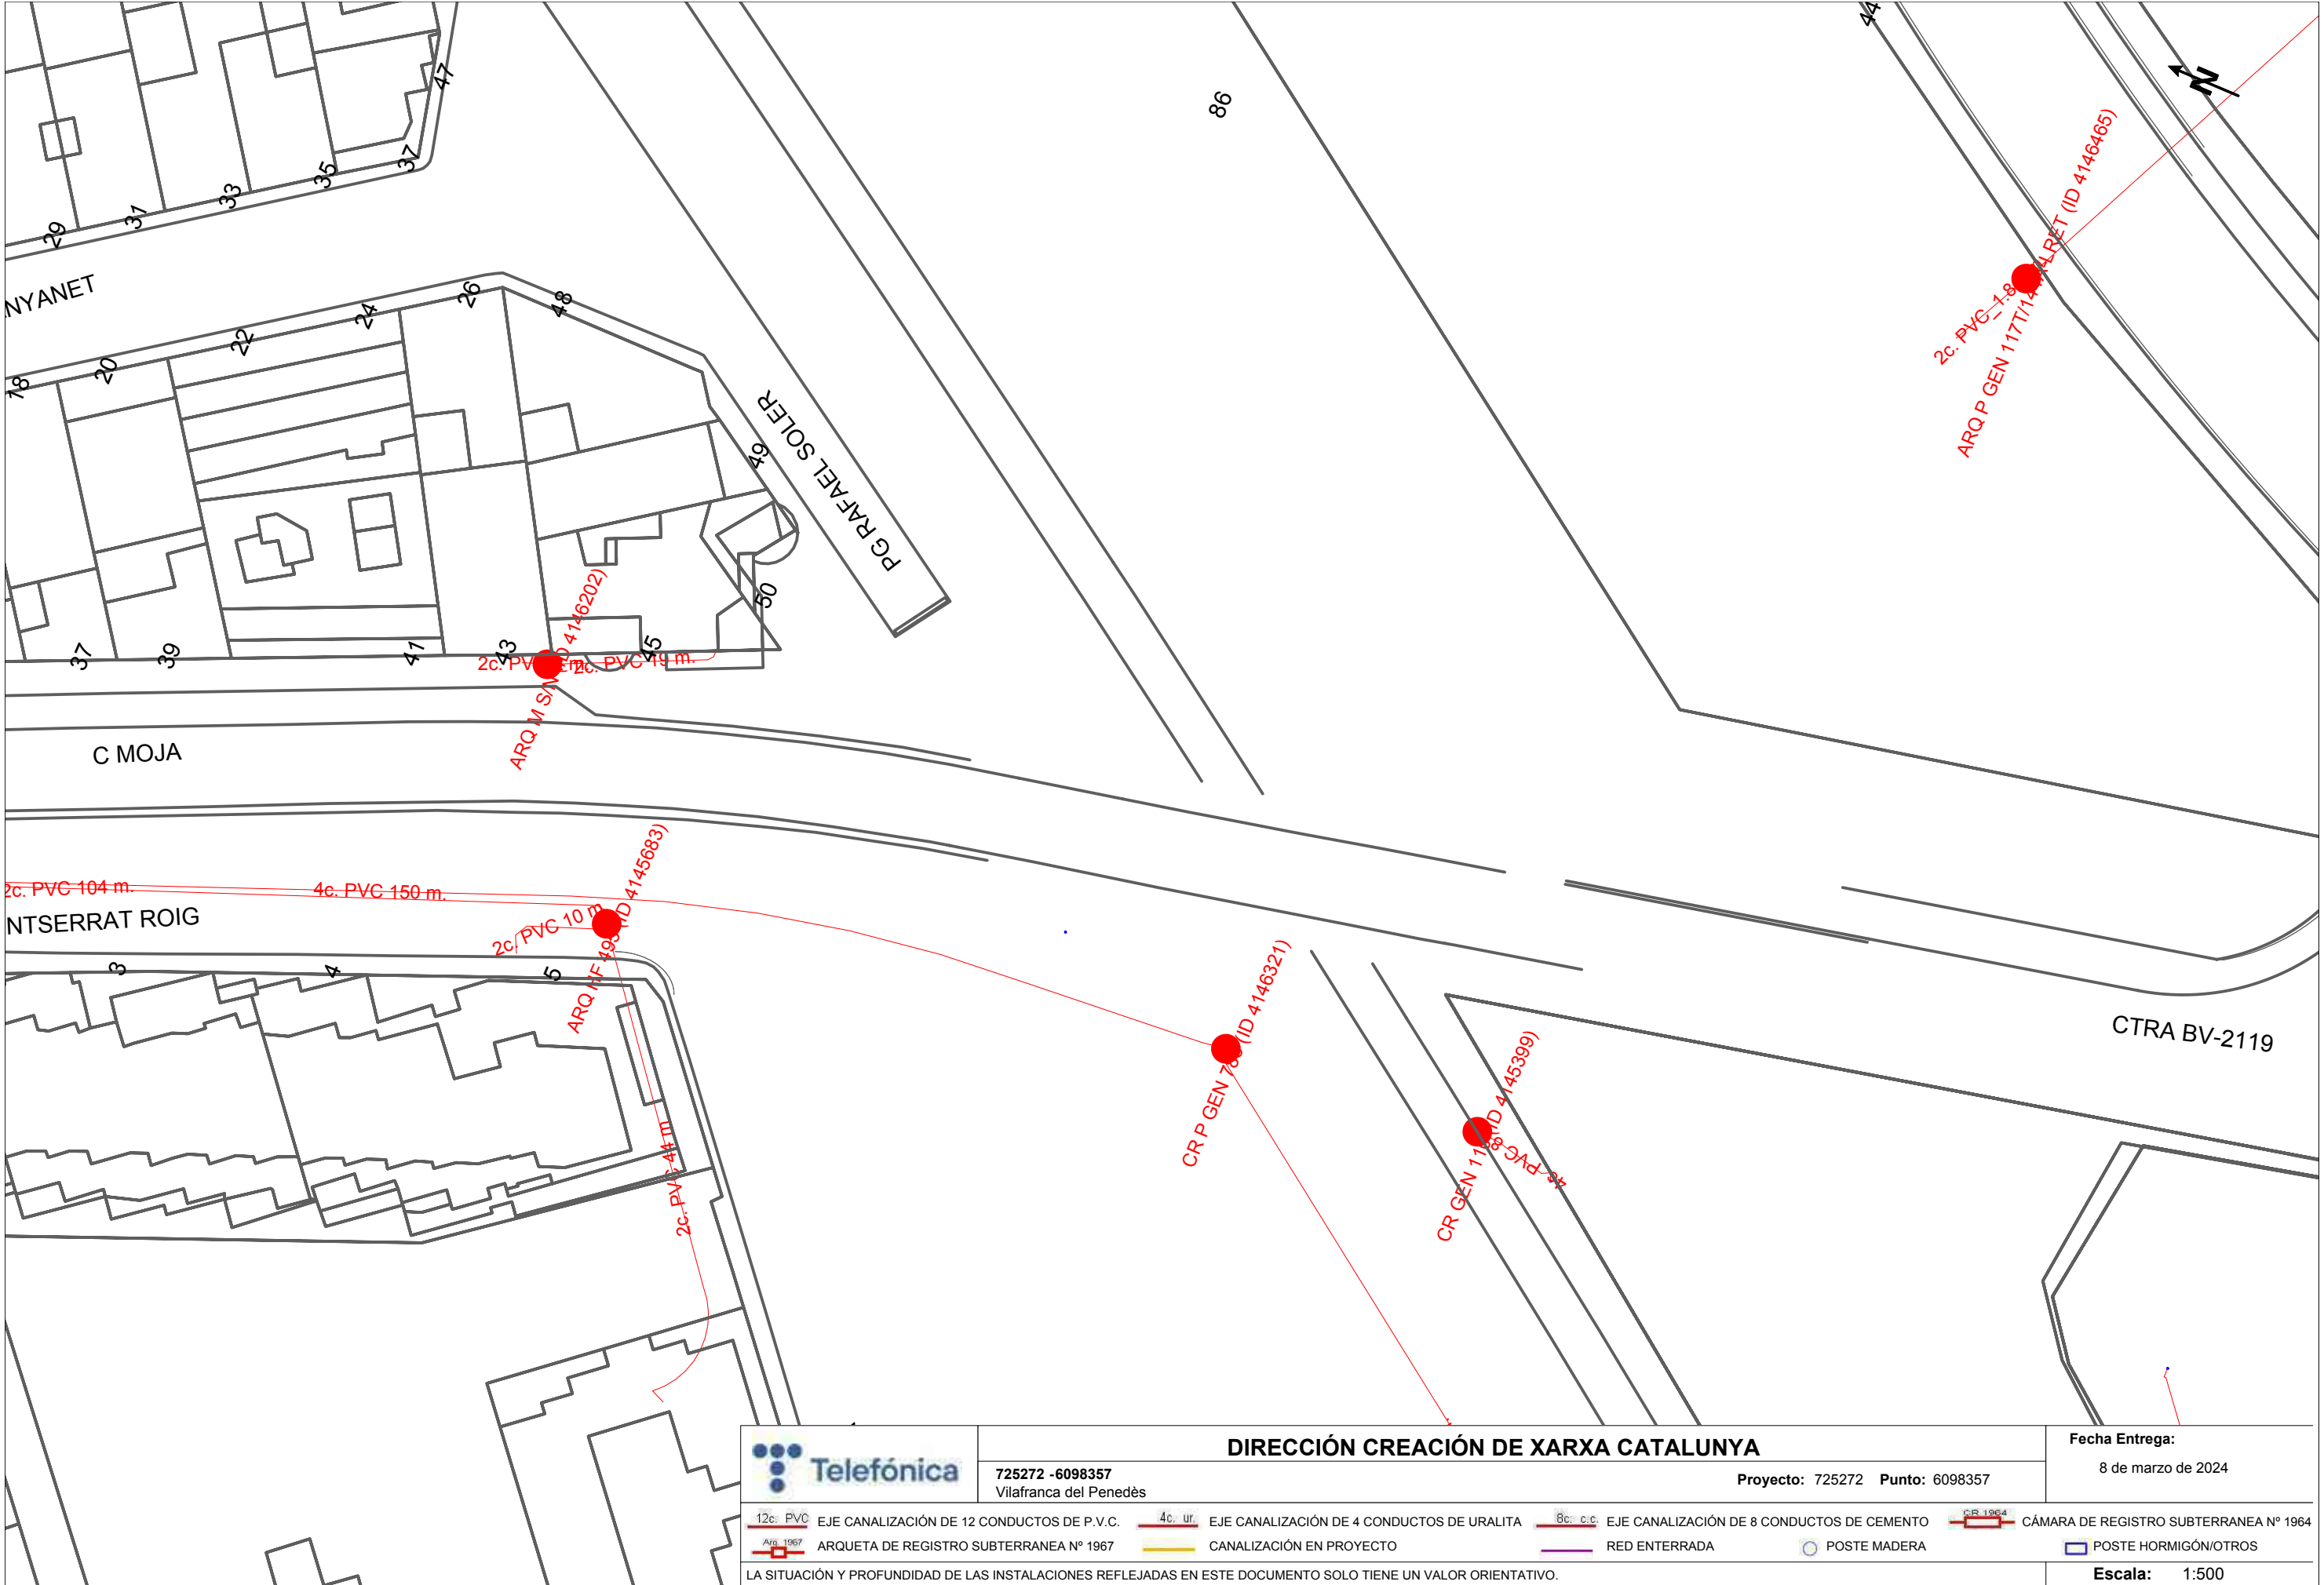

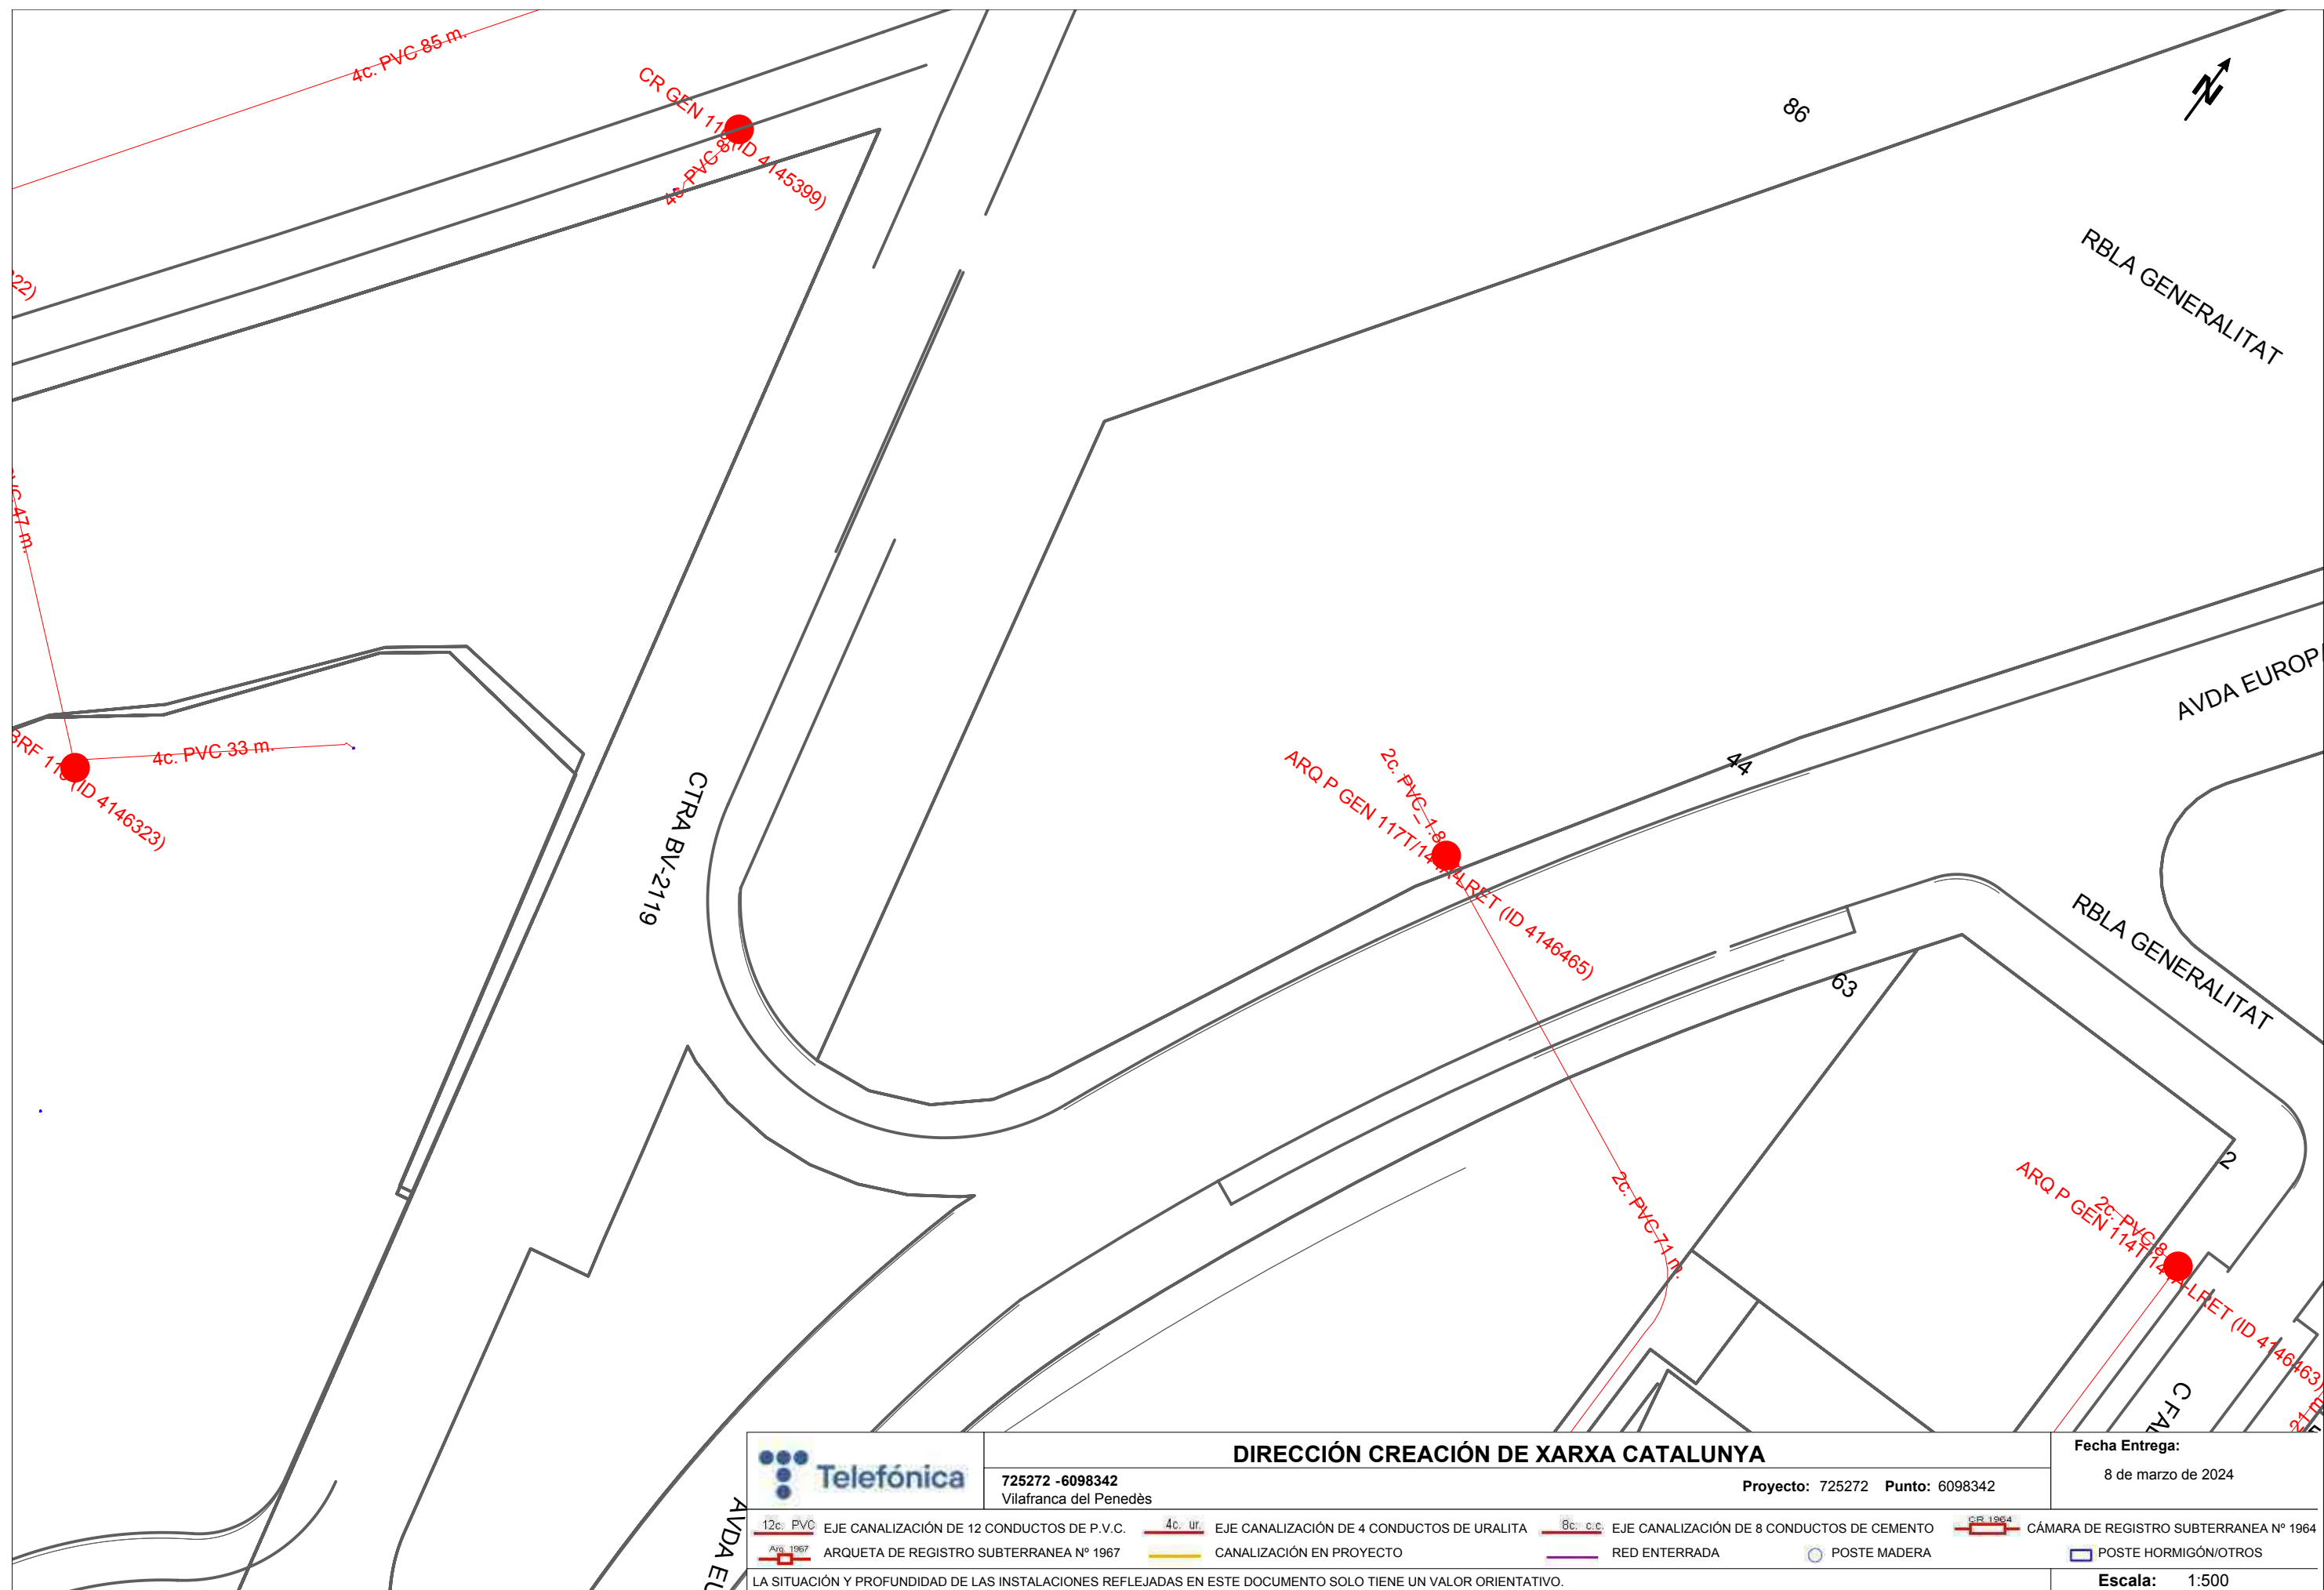

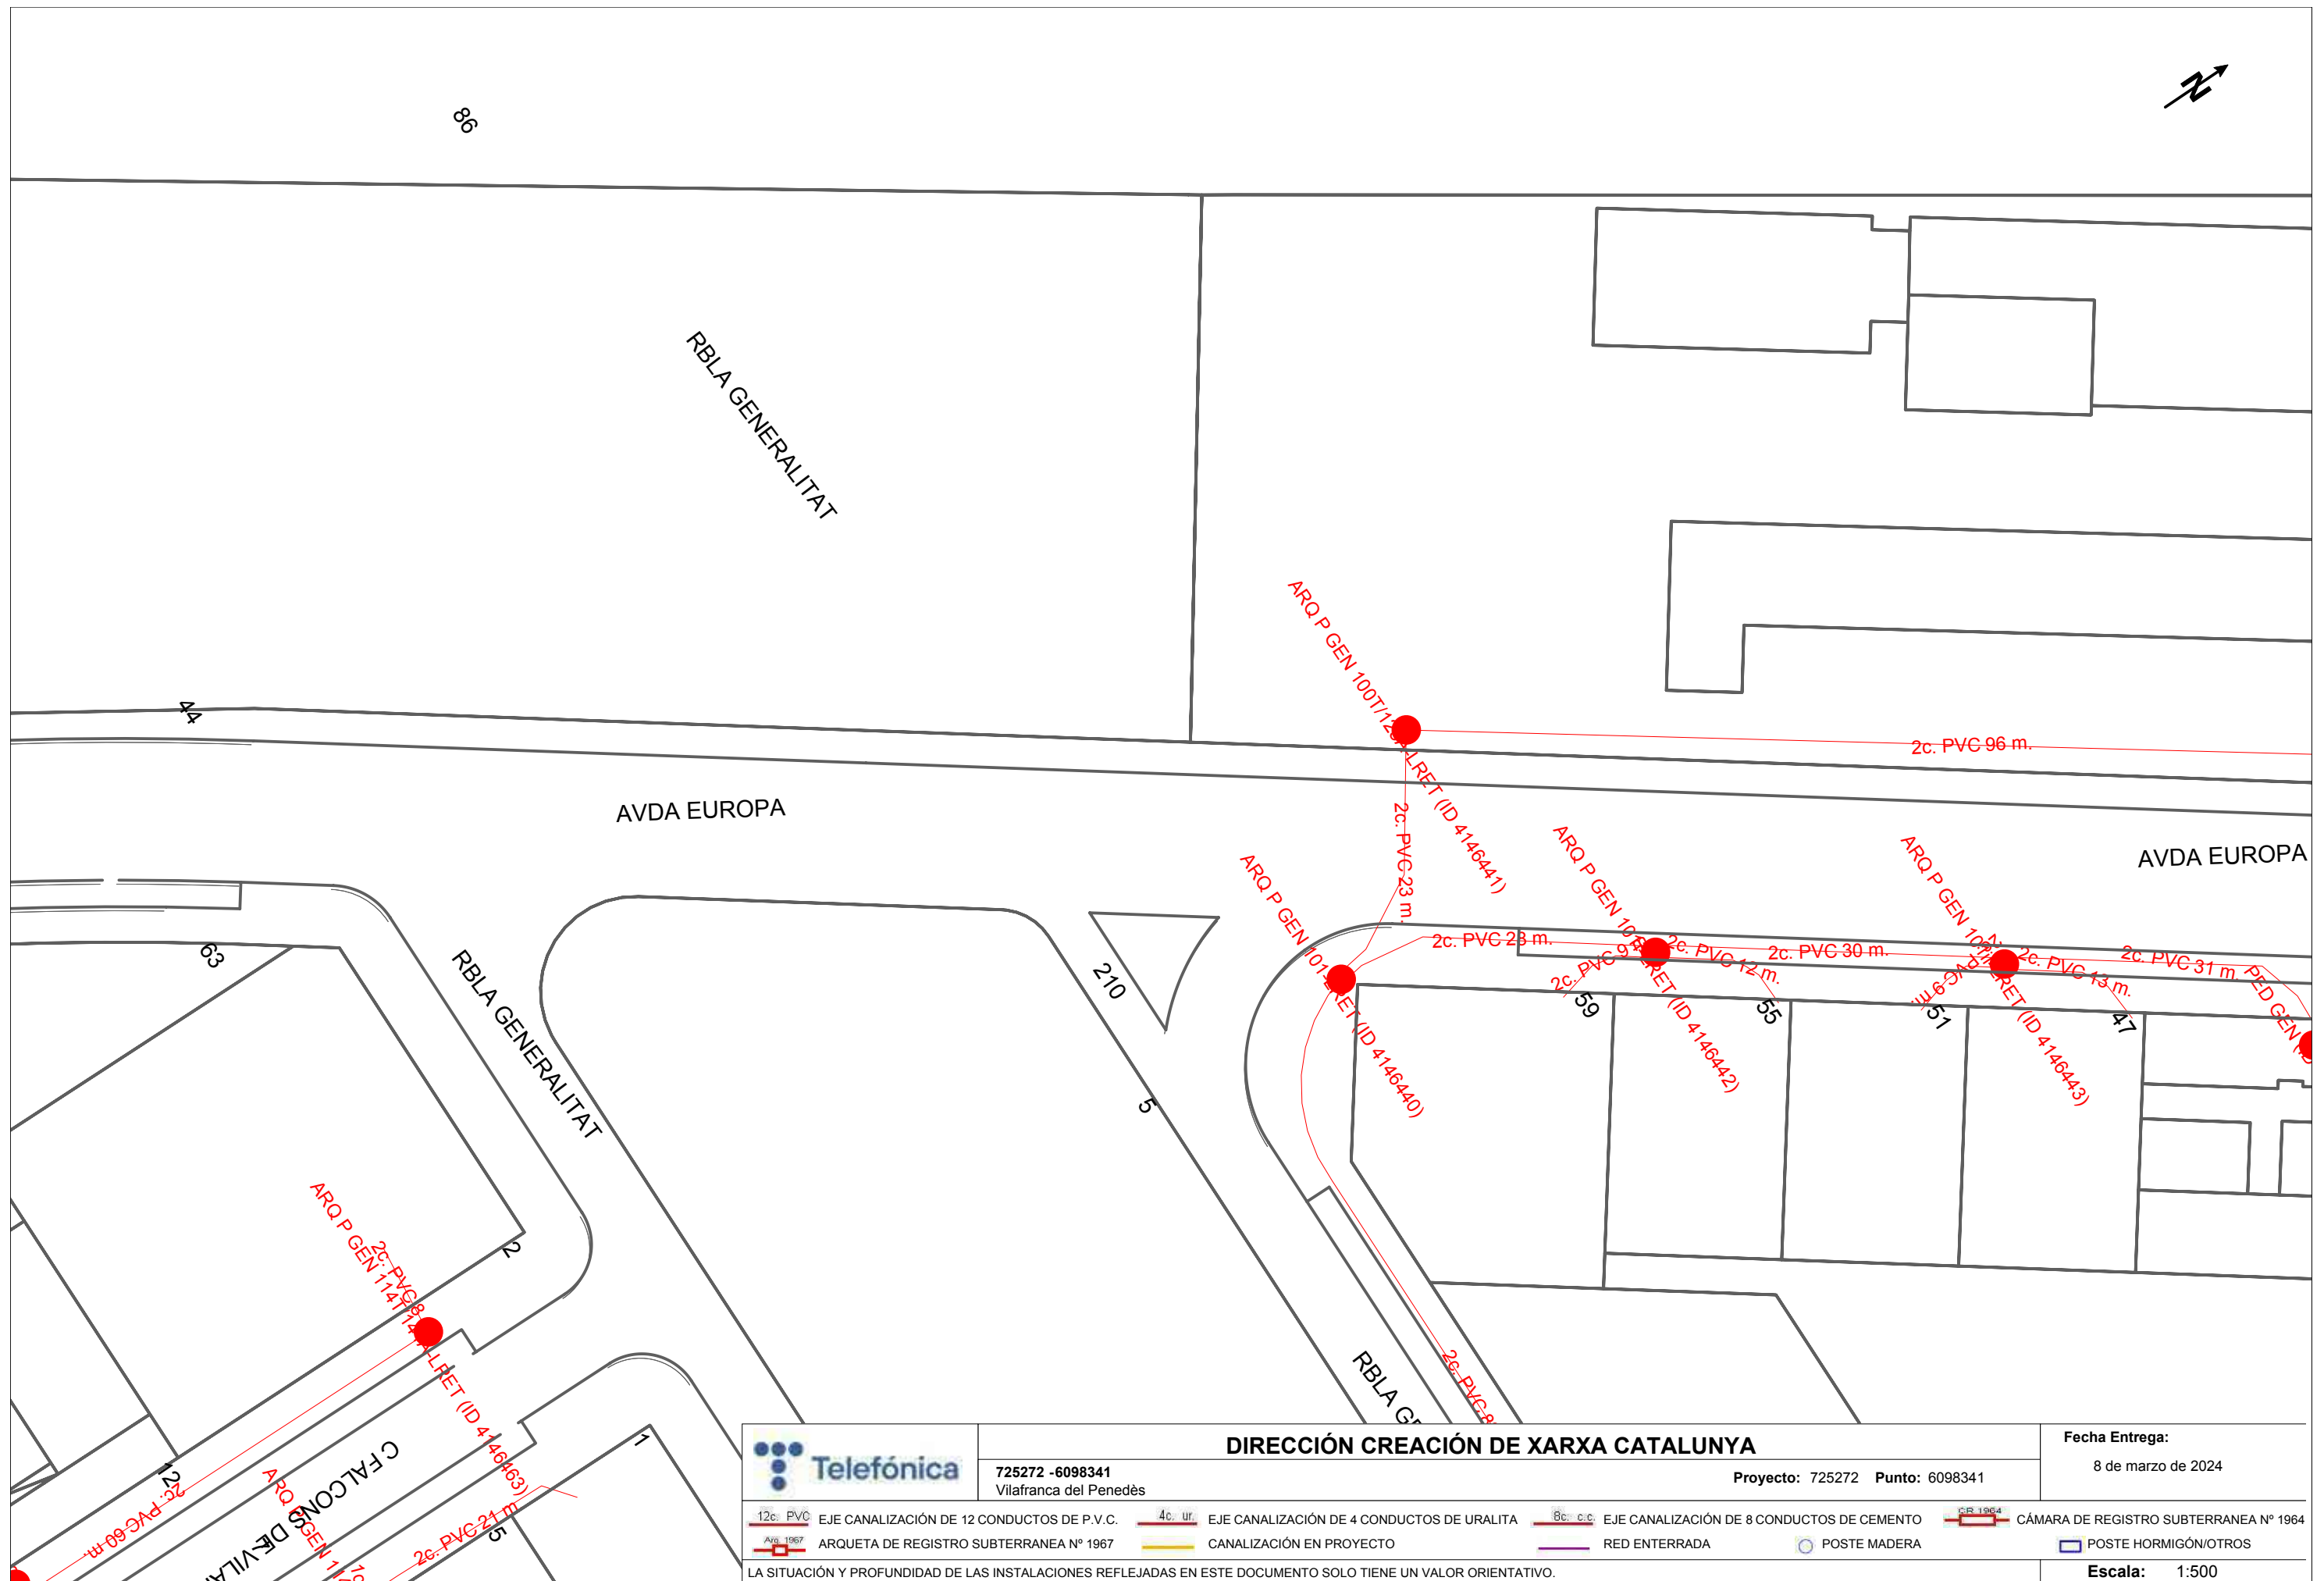

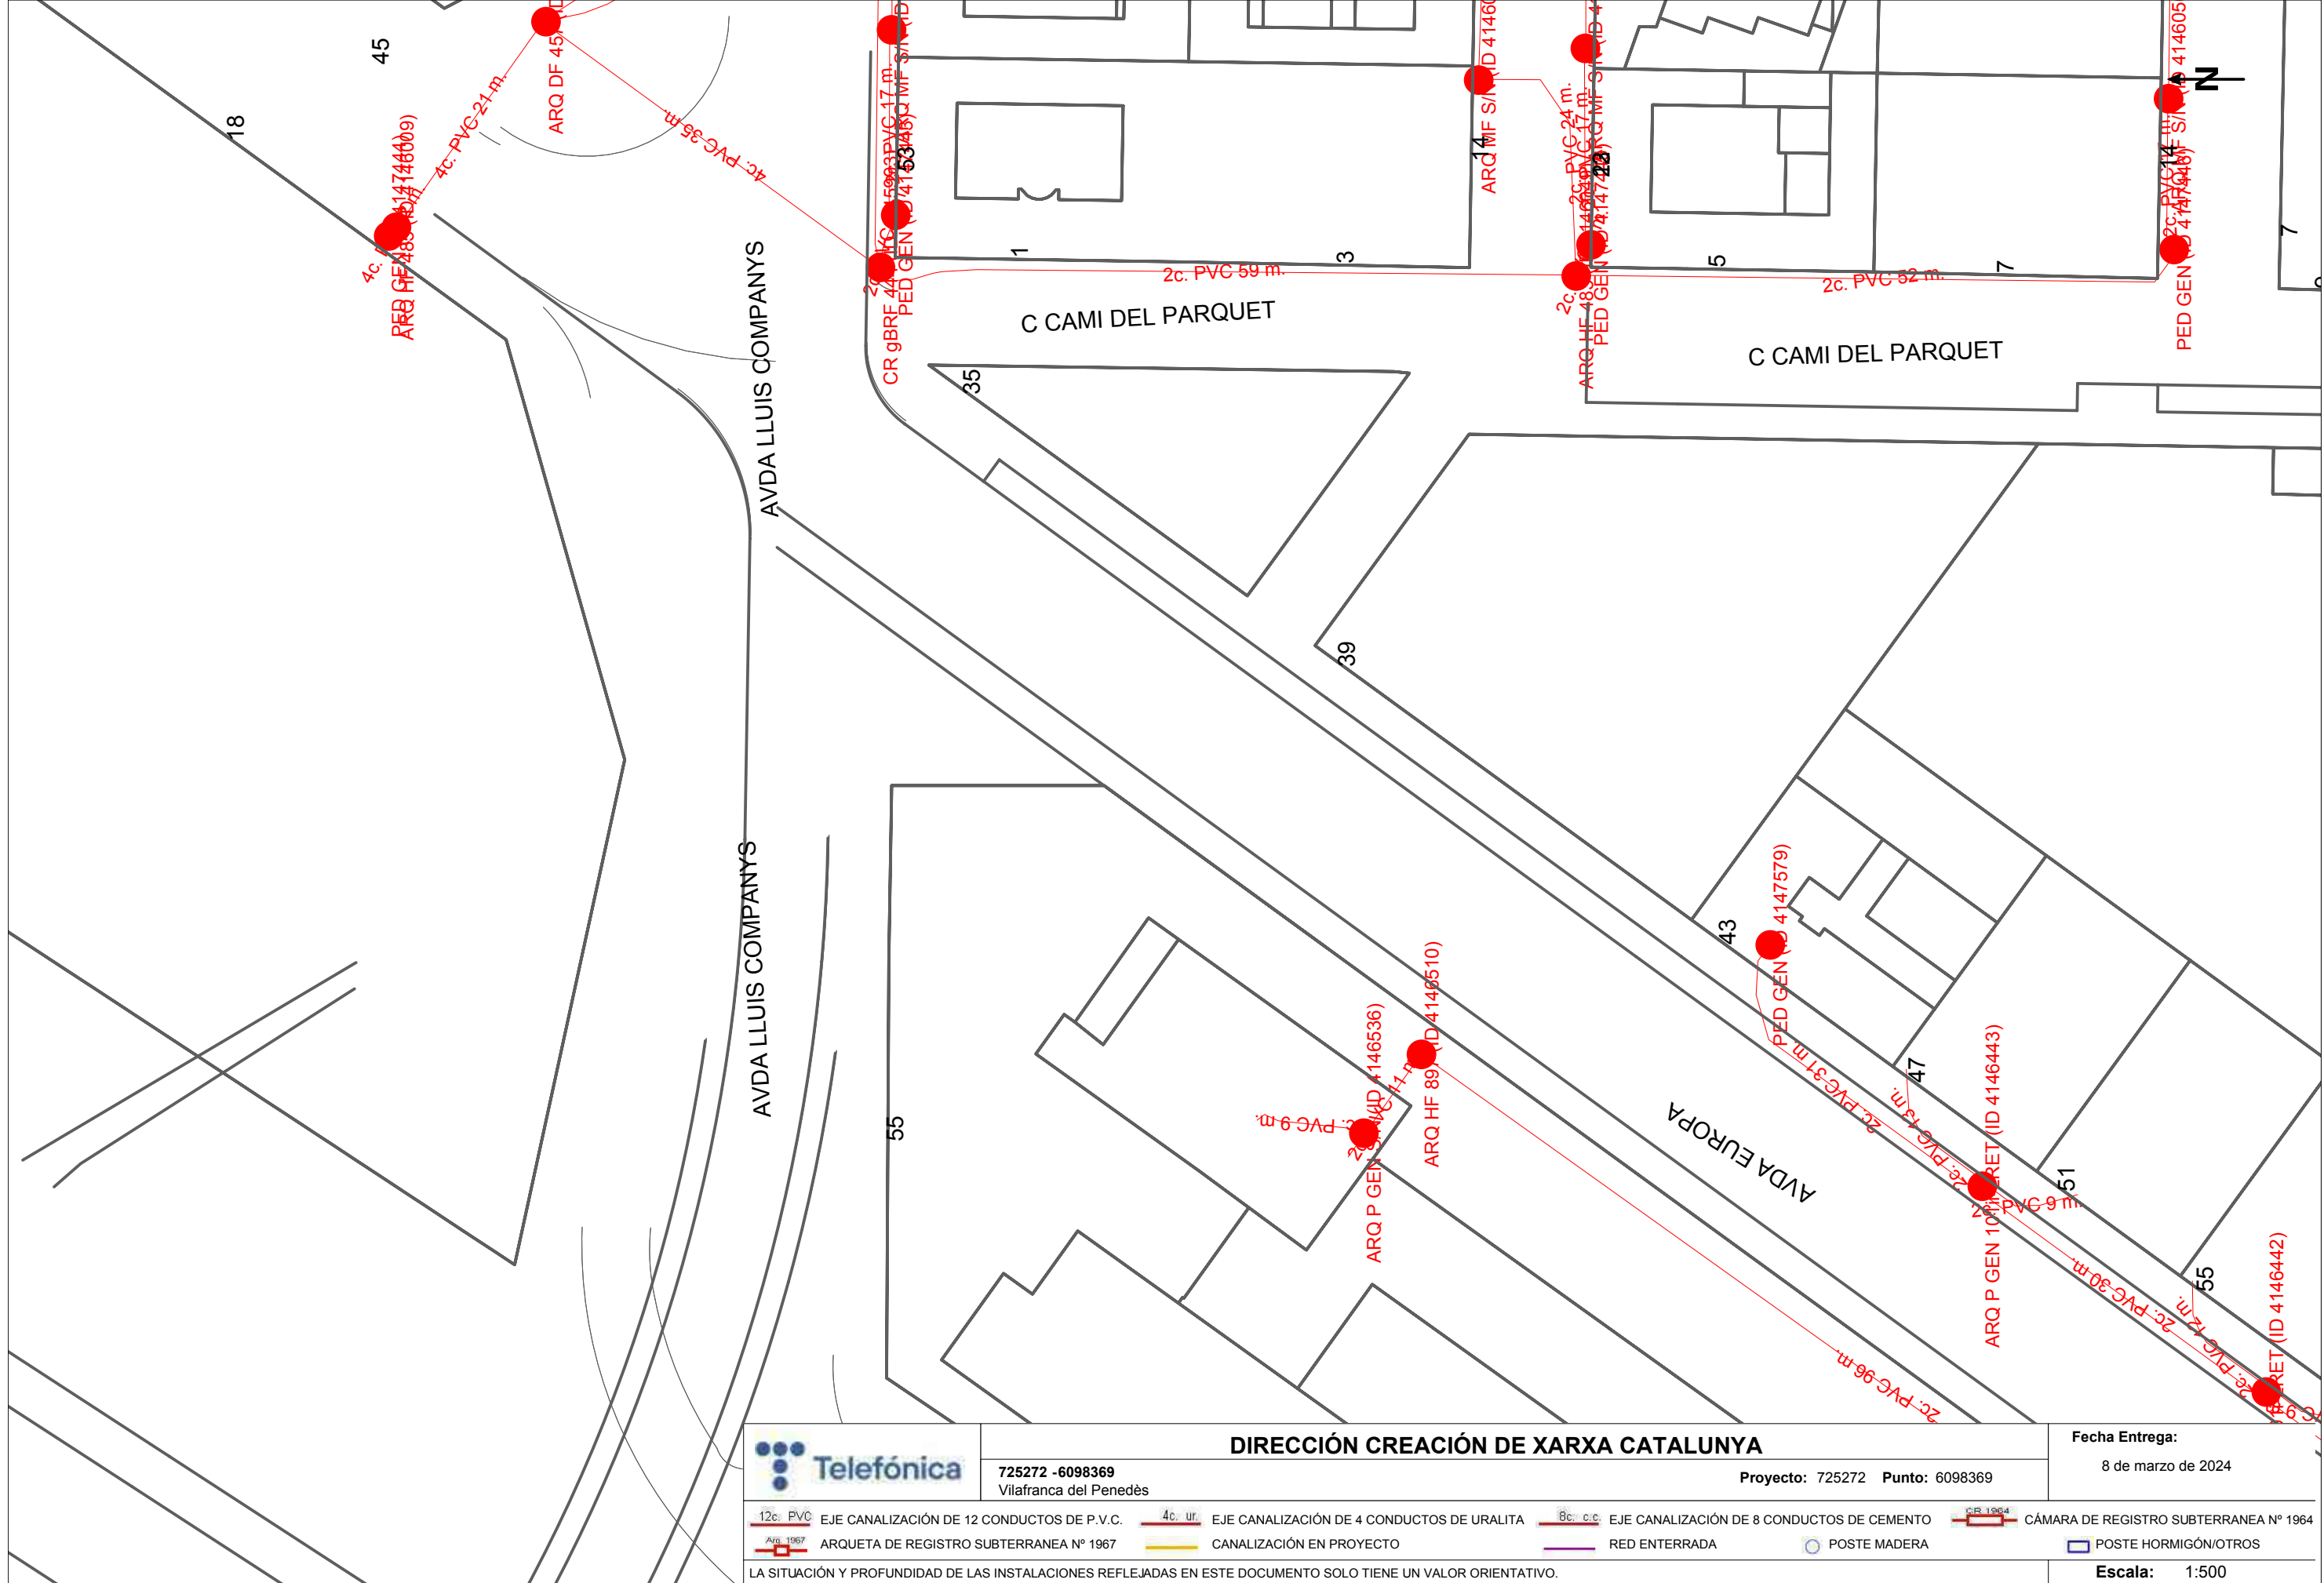

DIRECCIÓN CREACIÓN DE XARXA CATALUNYA

725272 -6098369
Vilafranca del Penedès

Proyecto: 725272 Punto: 6098369


Fecha Entrega:
8 de marzo de 2024

12c. PVC	EJE CANALIZACIÓN DE 12 CONDUCTOS DE P.V.C.	4c. ur.	EJE CANALIZACIÓN DE 4 CONDUCTOS DE URALITA	8c. c.c.	EJE CANALIZACIÓN DE 8 CONDUCTOS DE CEMENTO	SR-1964	CÁMARA DE REGISTRO SUBTERRANEA Nº 1964
ARQ 1967	ARQUETA DE REGISTRO SUBTERRANEA Nº 1967		CANALIZACIÓN EN PROYECTO		RED ENTERRADA	POSTE MADERA	POSTE HORMIGÓN/OTROS

LA SITUACIÓN Y PROFUNDIDAD DE LAS INSTALACIONES REFLEJADAS EN ESTE DOCUMENTO SOLO TIENE UN VALOR ORIENTATIVO.


Escala: 1:500

Coordenadas del centro del plano ETRS89 UTM 31 X: 391174.6353 Y: 4577125.368

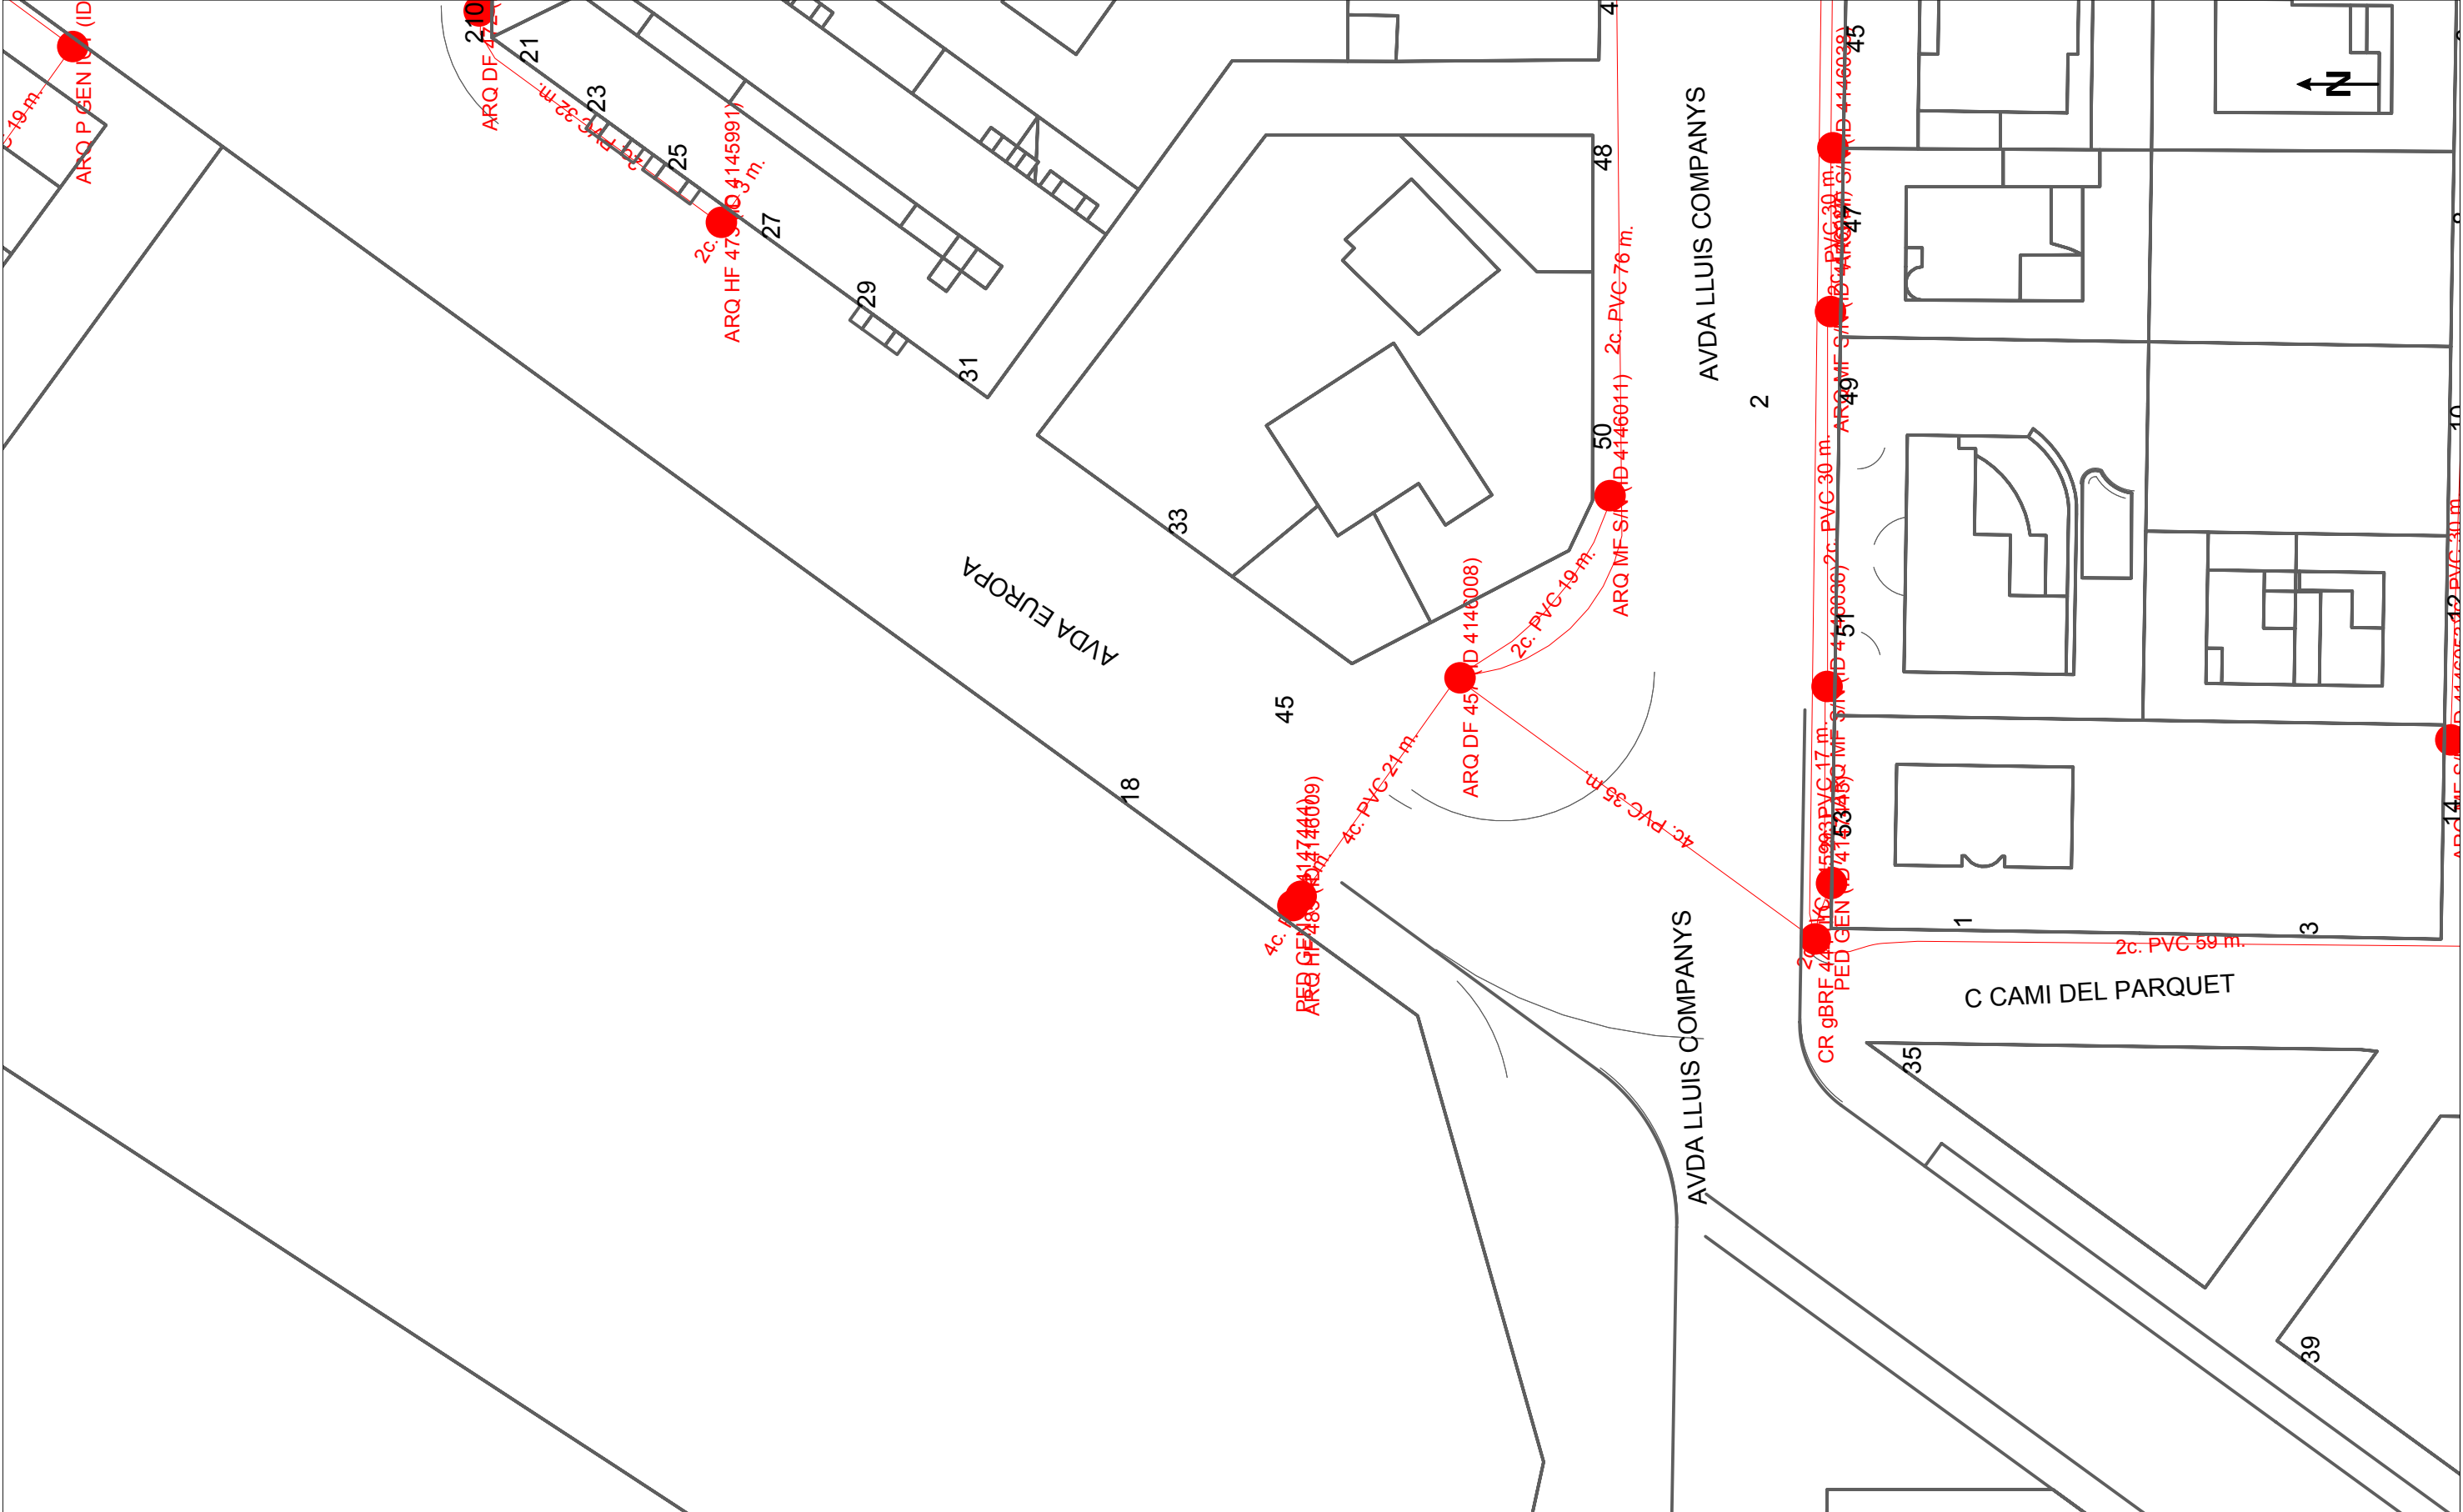

	DIRECCIÓN CREACIÓN DE XARXA CATALUNYA			Fecha Entrega:			
	725272 -6098340 Vilafranca del Penedès	Proyecto: 725272 Punto: 6098340		8 de marzo de 2024			
12c. PVC	EJE CANALIZACIÓN DE 12 CONDUCTOS DE P.V.C.	4c. ur	EJE CANALIZACIÓN DE 4 CONDUCTOS DE URALITA	8c. c.c.	EJE CANALIZACIÓN DE 8 CONDUCTOS DE CEMENTO	CR 1964	CÁMARA DE REGISTRO SUBTERRANEA Nº 1964
ARQ 1967	ARQUETA DE REGISTRO SUBTERRANEA Nº 1967		CANALIZACIÓN EN PROYECTO		RED ENTERRADA		POSTE MADERA
							POSTE HORMIGÓN/OTROS

LA SITUACIÓN Y PROFUNDIDAD DE LAS INSTALACIONES REFLEJADAS EN ESTE DOCUMENTO SOLO TIENE UN VALOR ORIENTATIVO.

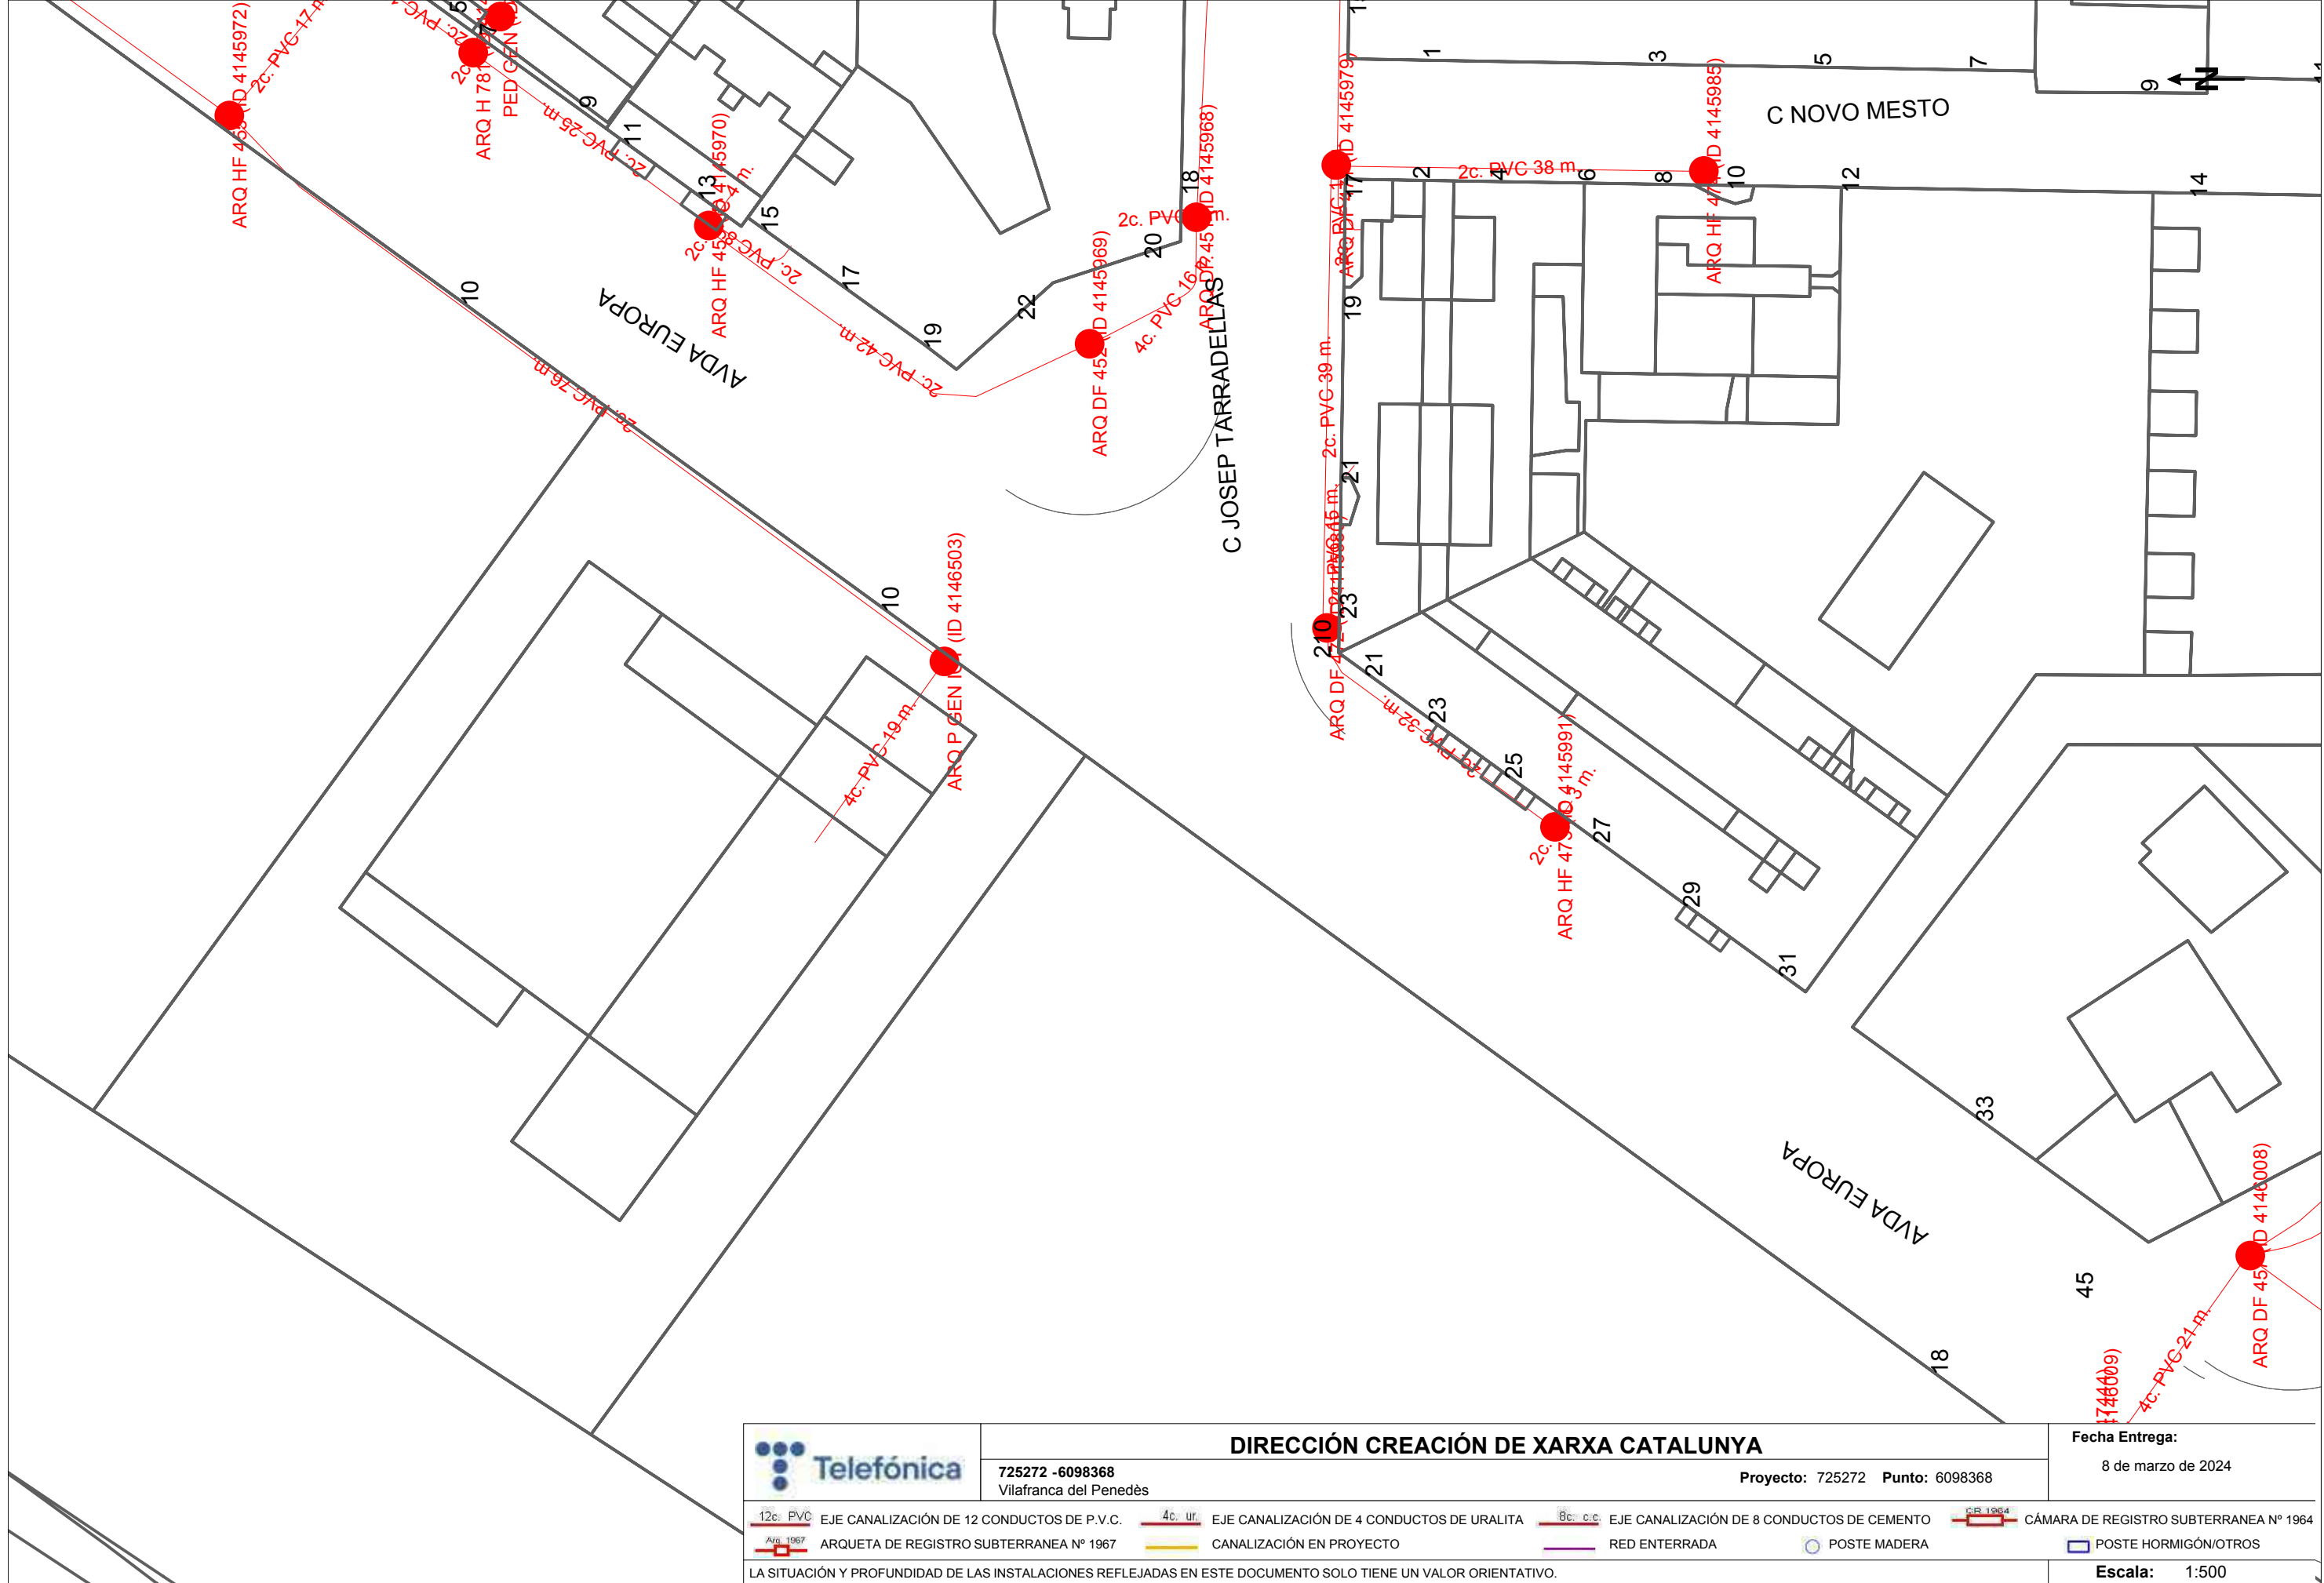

725272 -6098368
Vilafranca del Penedès

DIRECCIÓN CREACIÓN DE XARXA CATALUNYA

Proyecto: 725272 Punto: 6098368

Fecha Entrega:

8 de marzo de 2024

12c. PVC EJE CANALIZACIÓN DE 12 CONDUCTOS DE P.V.C.

ARQ 1967 ARQUETA DE REGISTRO SUBTERRANEA Nº 1967

4c. ur. EJE CANALIZACIÓN DE 4 CONDUCTOS DE URALITA

CANALIZACIÓN EN PROYECTO

8c. c.c. EJE CANALIZACIÓN DE 8 CONDUCTOS DE CEMENTO

RED ENTERRADA

SR 1964 CÁMARA DE REGISTRO SUBTERRANEA Nº 1964


POSTE MADERA


POSTE HORMIGÓN/OTROS

LA SITUACIÓN Y PROFUNDIDAD DE LAS INSTALACIONES REFLEJADAS EN ESTE DOCUMENTO SOLO TIENE UN VALOR ORIENTATIVO.

Escala: 1:500

Coordenadas del centro del plano ETRS89 UTM 31 X: 391278.6474 Y: 4577269.0463

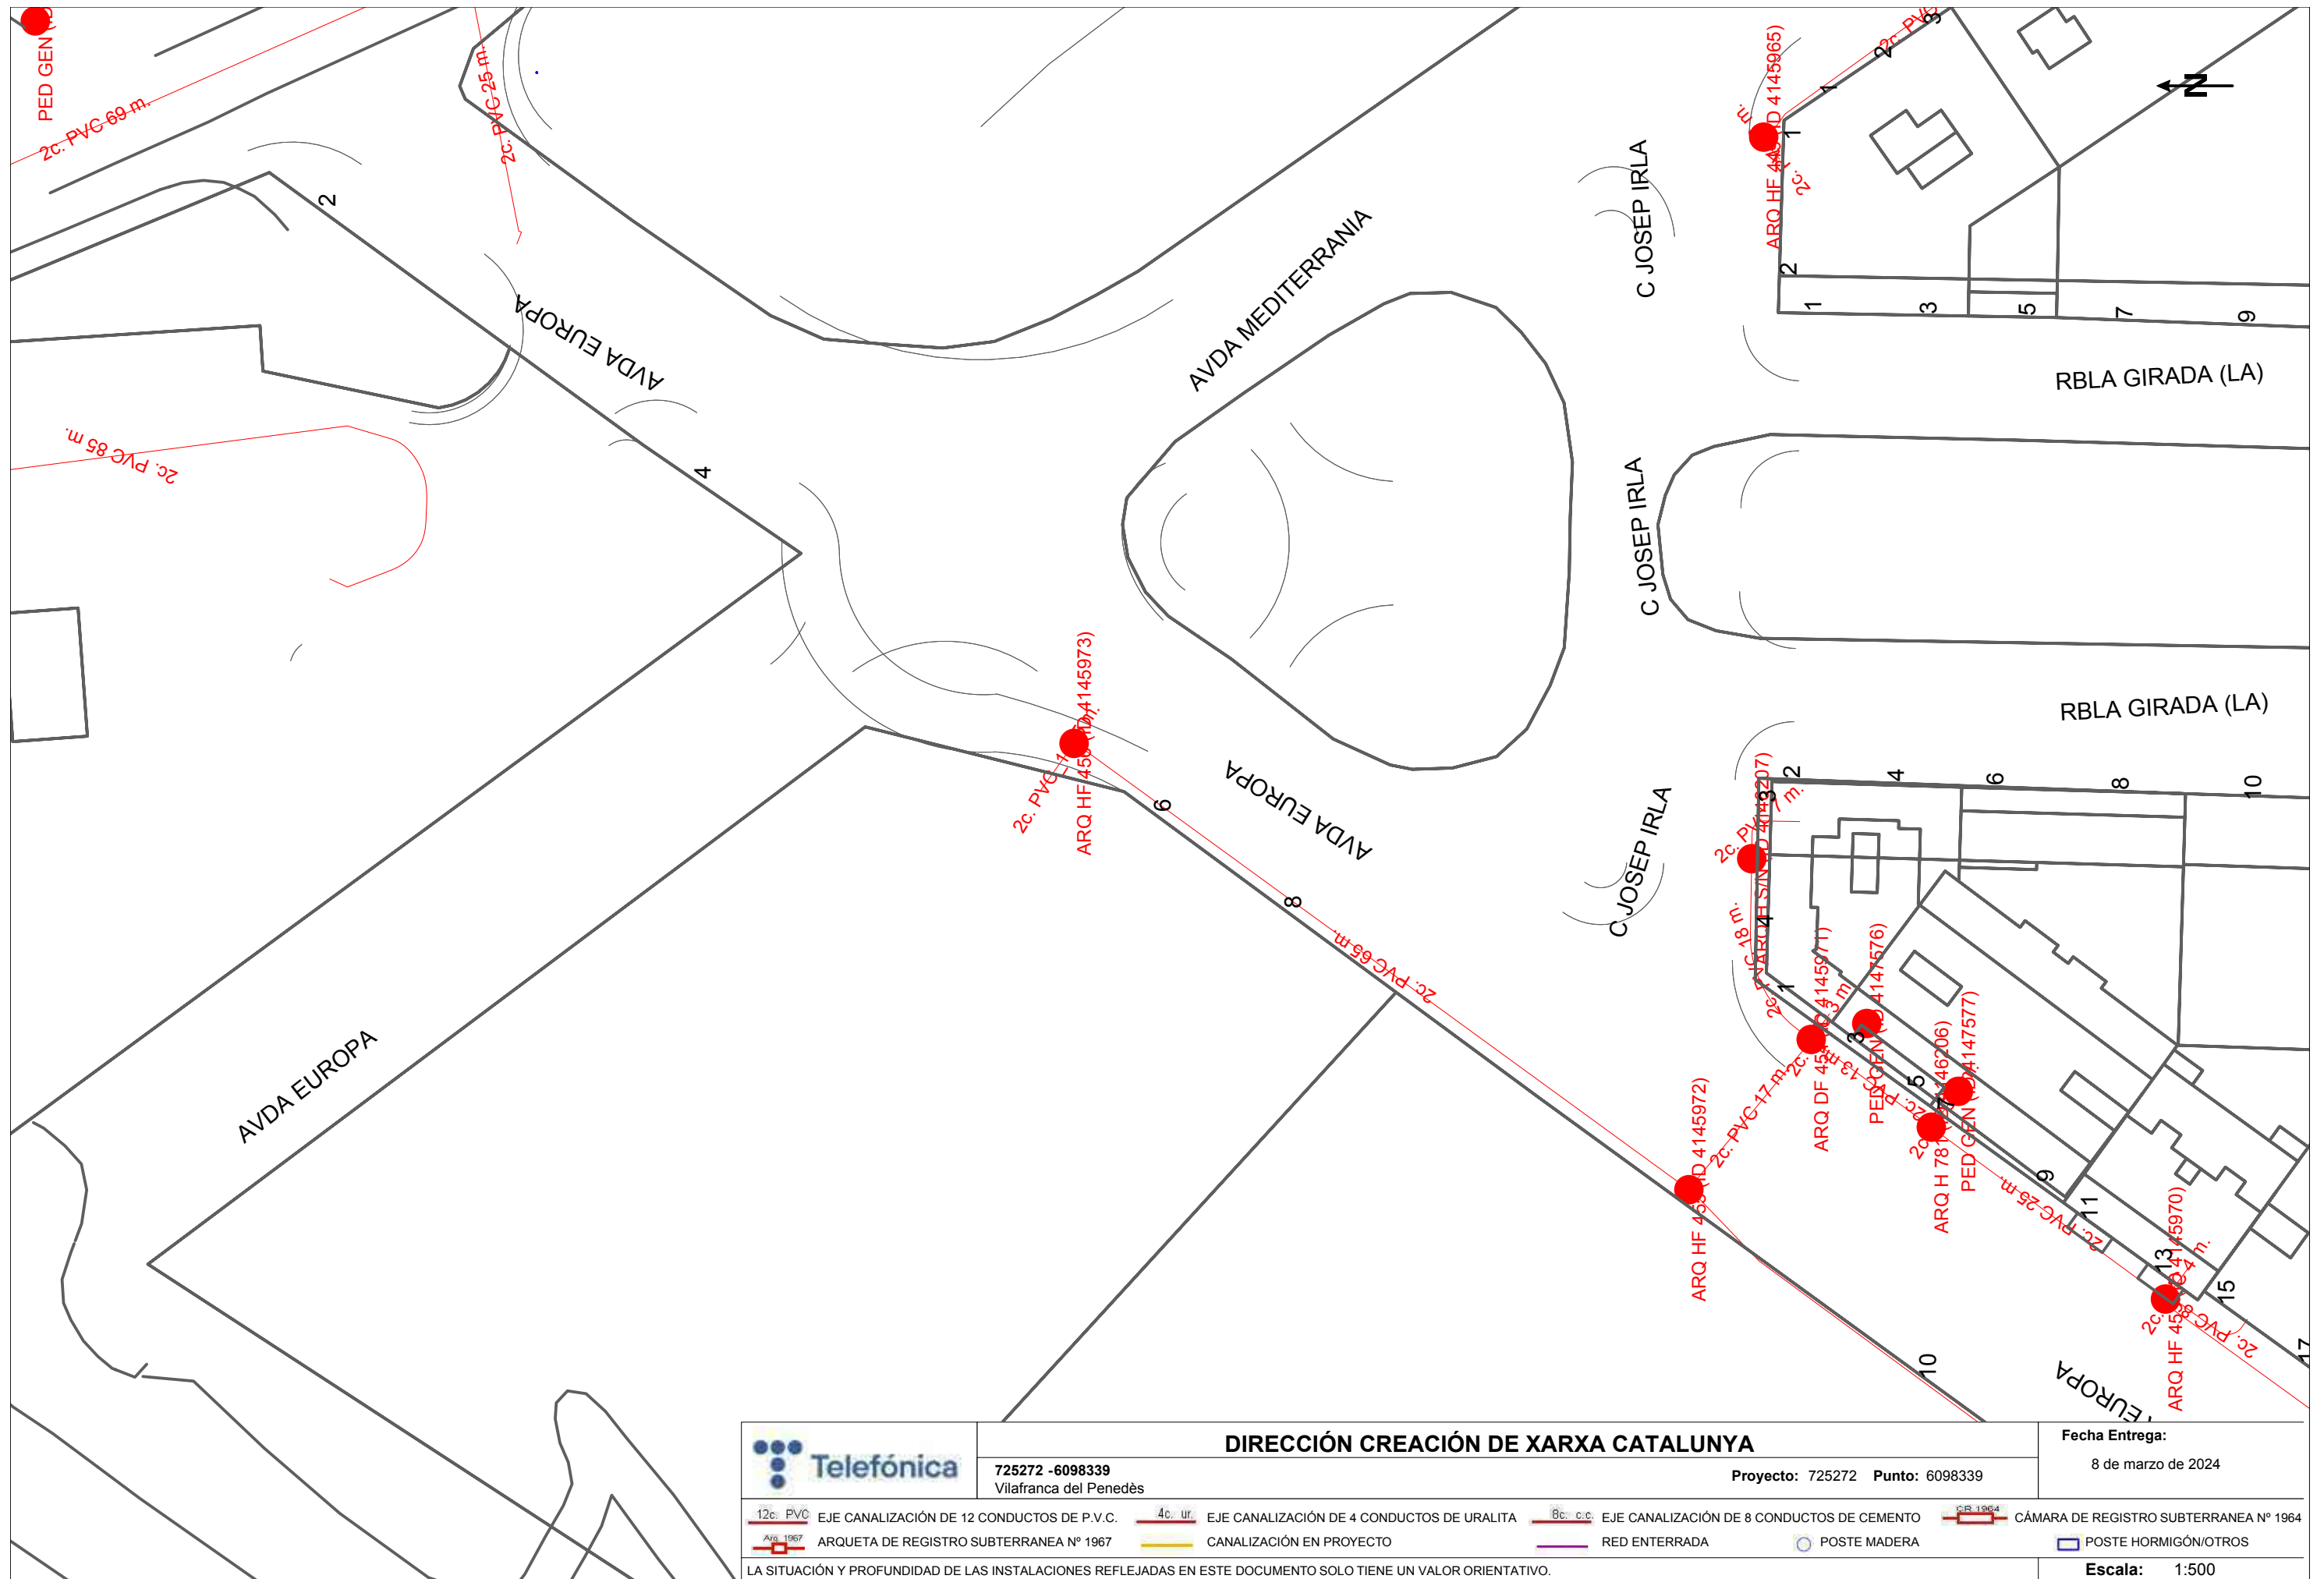

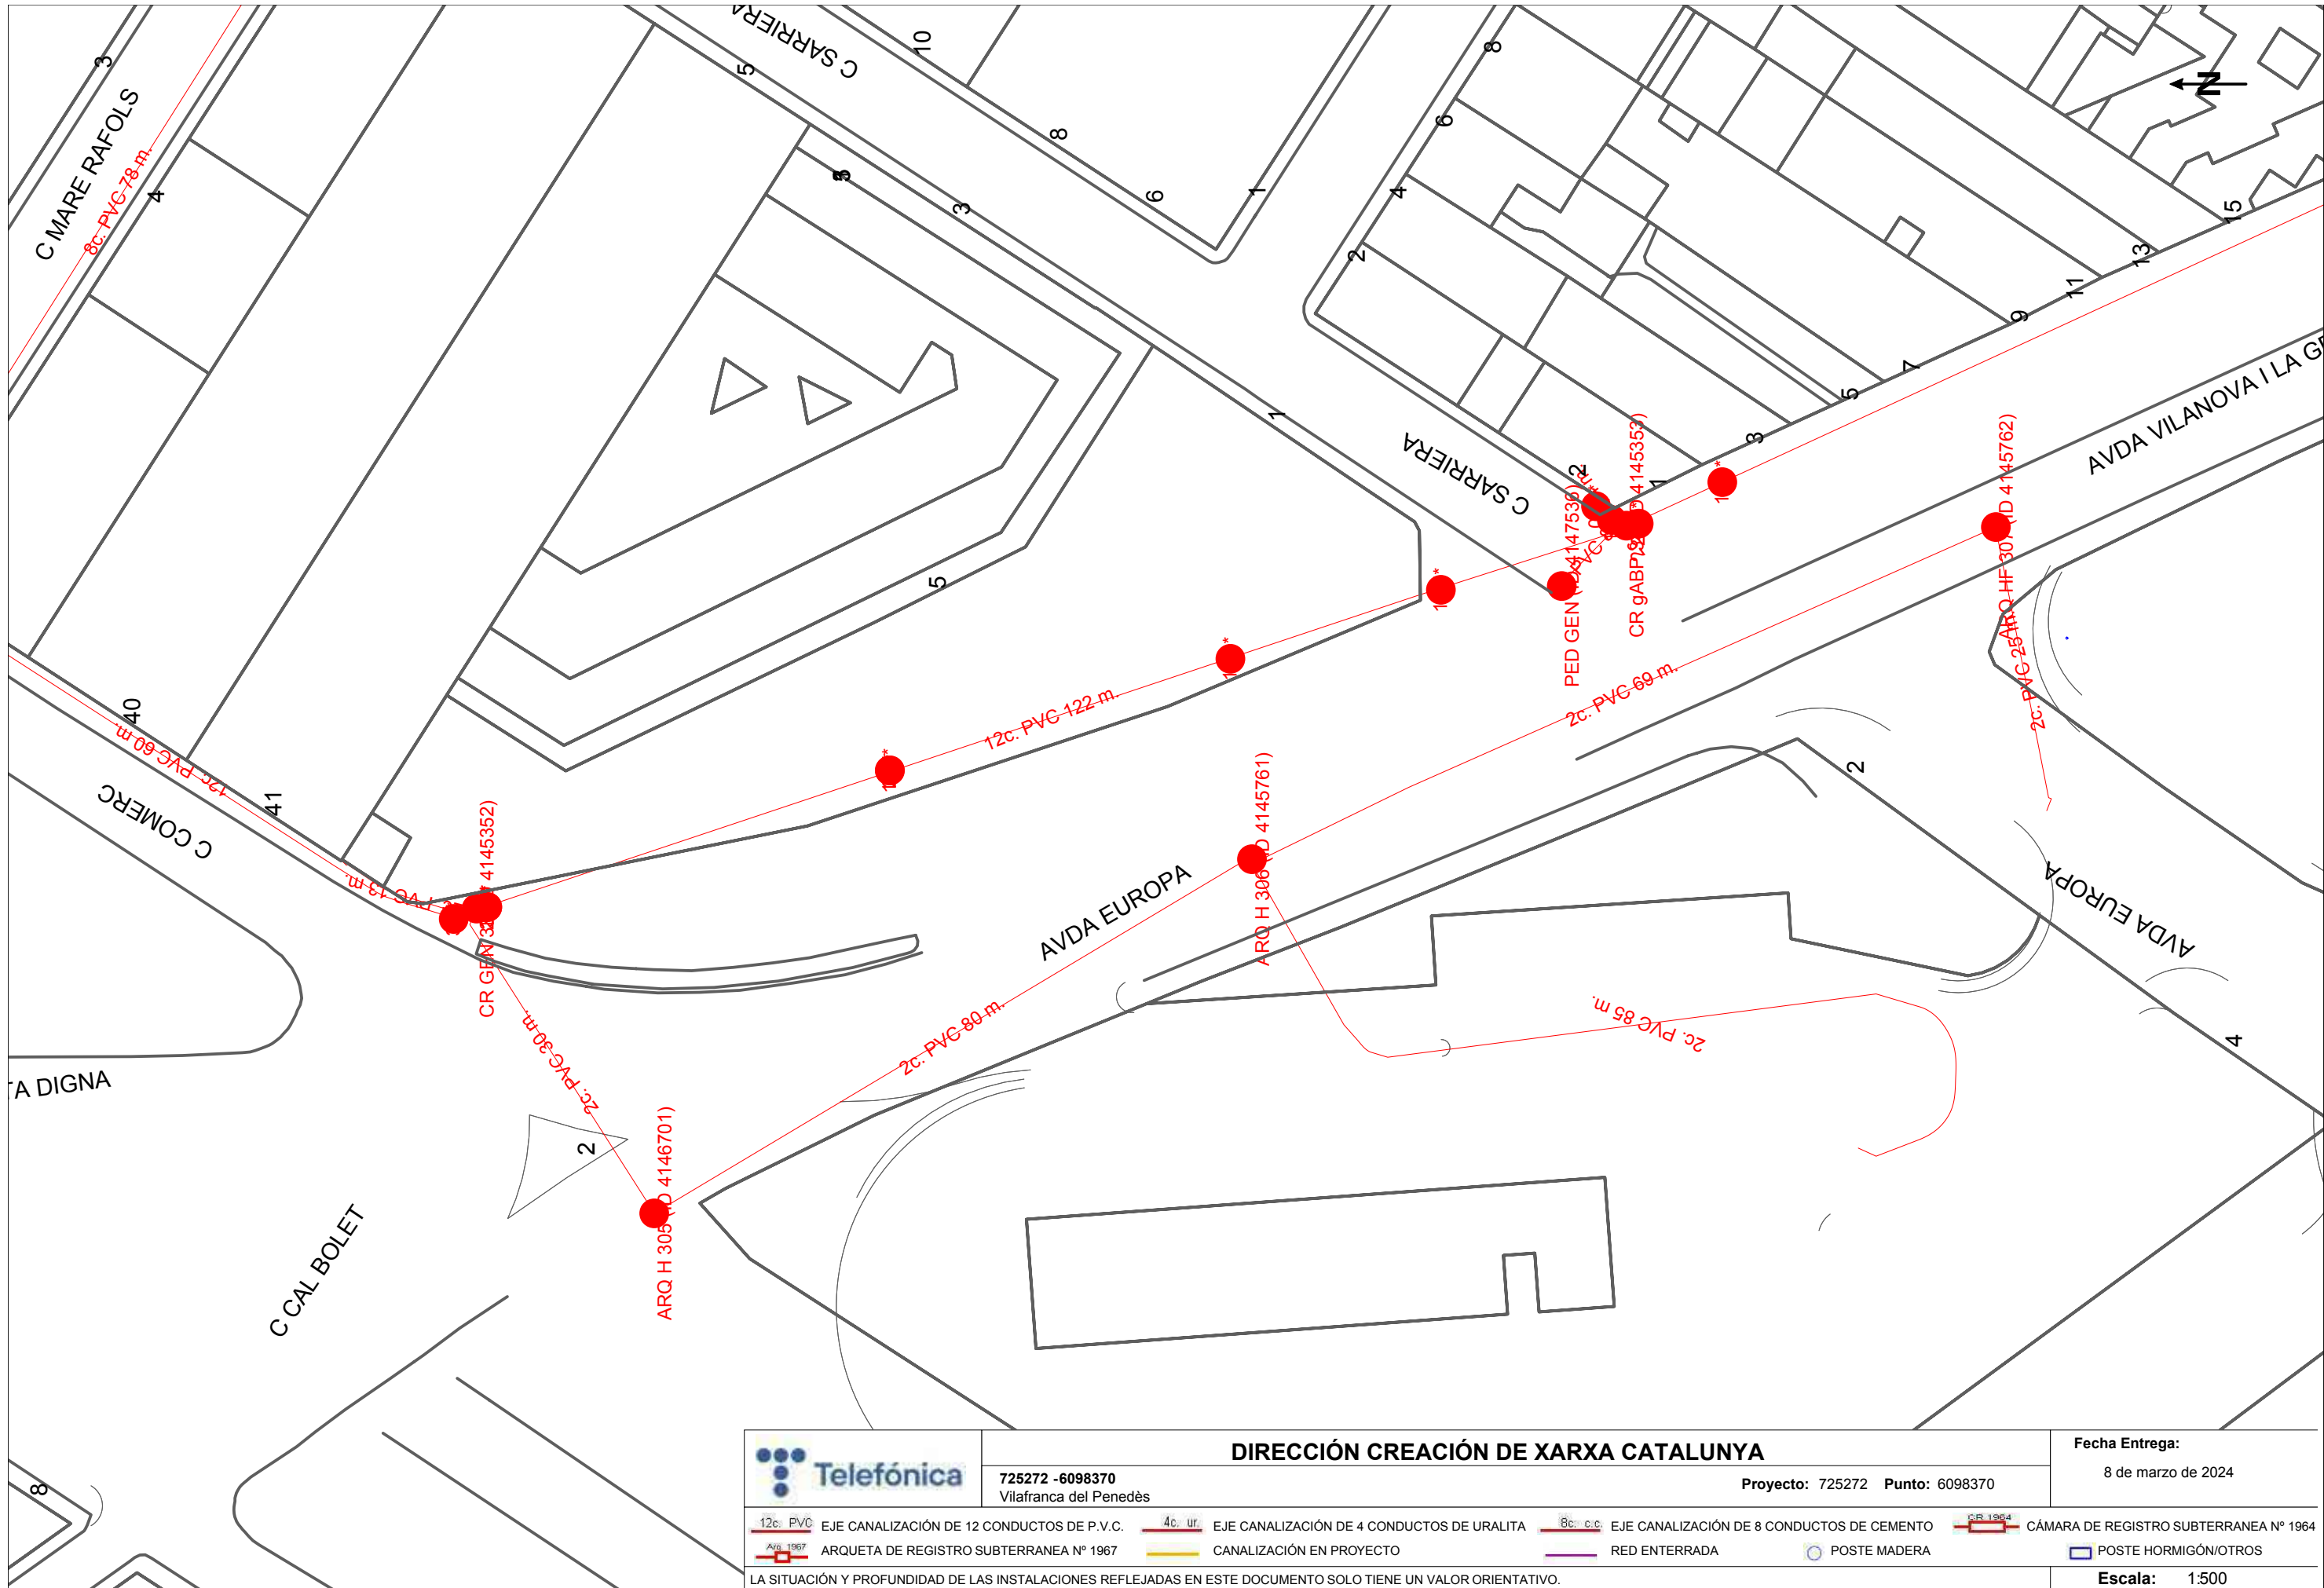

DIRECCIÓN CREACIÓN DE XARXA CATALUNYA

725272 -6098370
Vilafranca del Penedès

Proyecto: 725272 Punto: 6098370


Fecha Entrega:
8 de marzo de 2024

12c. PVC	EJE CANALIZACIÓN DE 12 CONDUCTOS DE P.V.C.	4c. ur.	EJE CANALIZACIÓN DE 4 CONDUCTOS DE URALITA	8c. c.c.	EJE CANALIZACIÓN DE 8 CONDUCTOS DE CEMENTO	CR 1964	CÁMARA DE REGISTRO SUBTERRANEA Nº 1964
ARQ 1967	ARQUETA DE REGISTRO SUBTERRANEA Nº 1967		CANALIZACIÓN EN PROYECTO		RED ENTERRADA	POSTE MADERA	POSTE HORMIGÓN/OTROS

LA SITUACIÓN Y PROFUNDIDAD DE LAS INSTALACIONES REFLEJADAS EN ESTE DOCUMENTO SOLO TIENE UN VALOR ORIENTATIVO.

Escala: 1:500

Coordenadas del centro del plano ETRS89 UTM 31 X: 391416.9739 Y: 4577521.4959

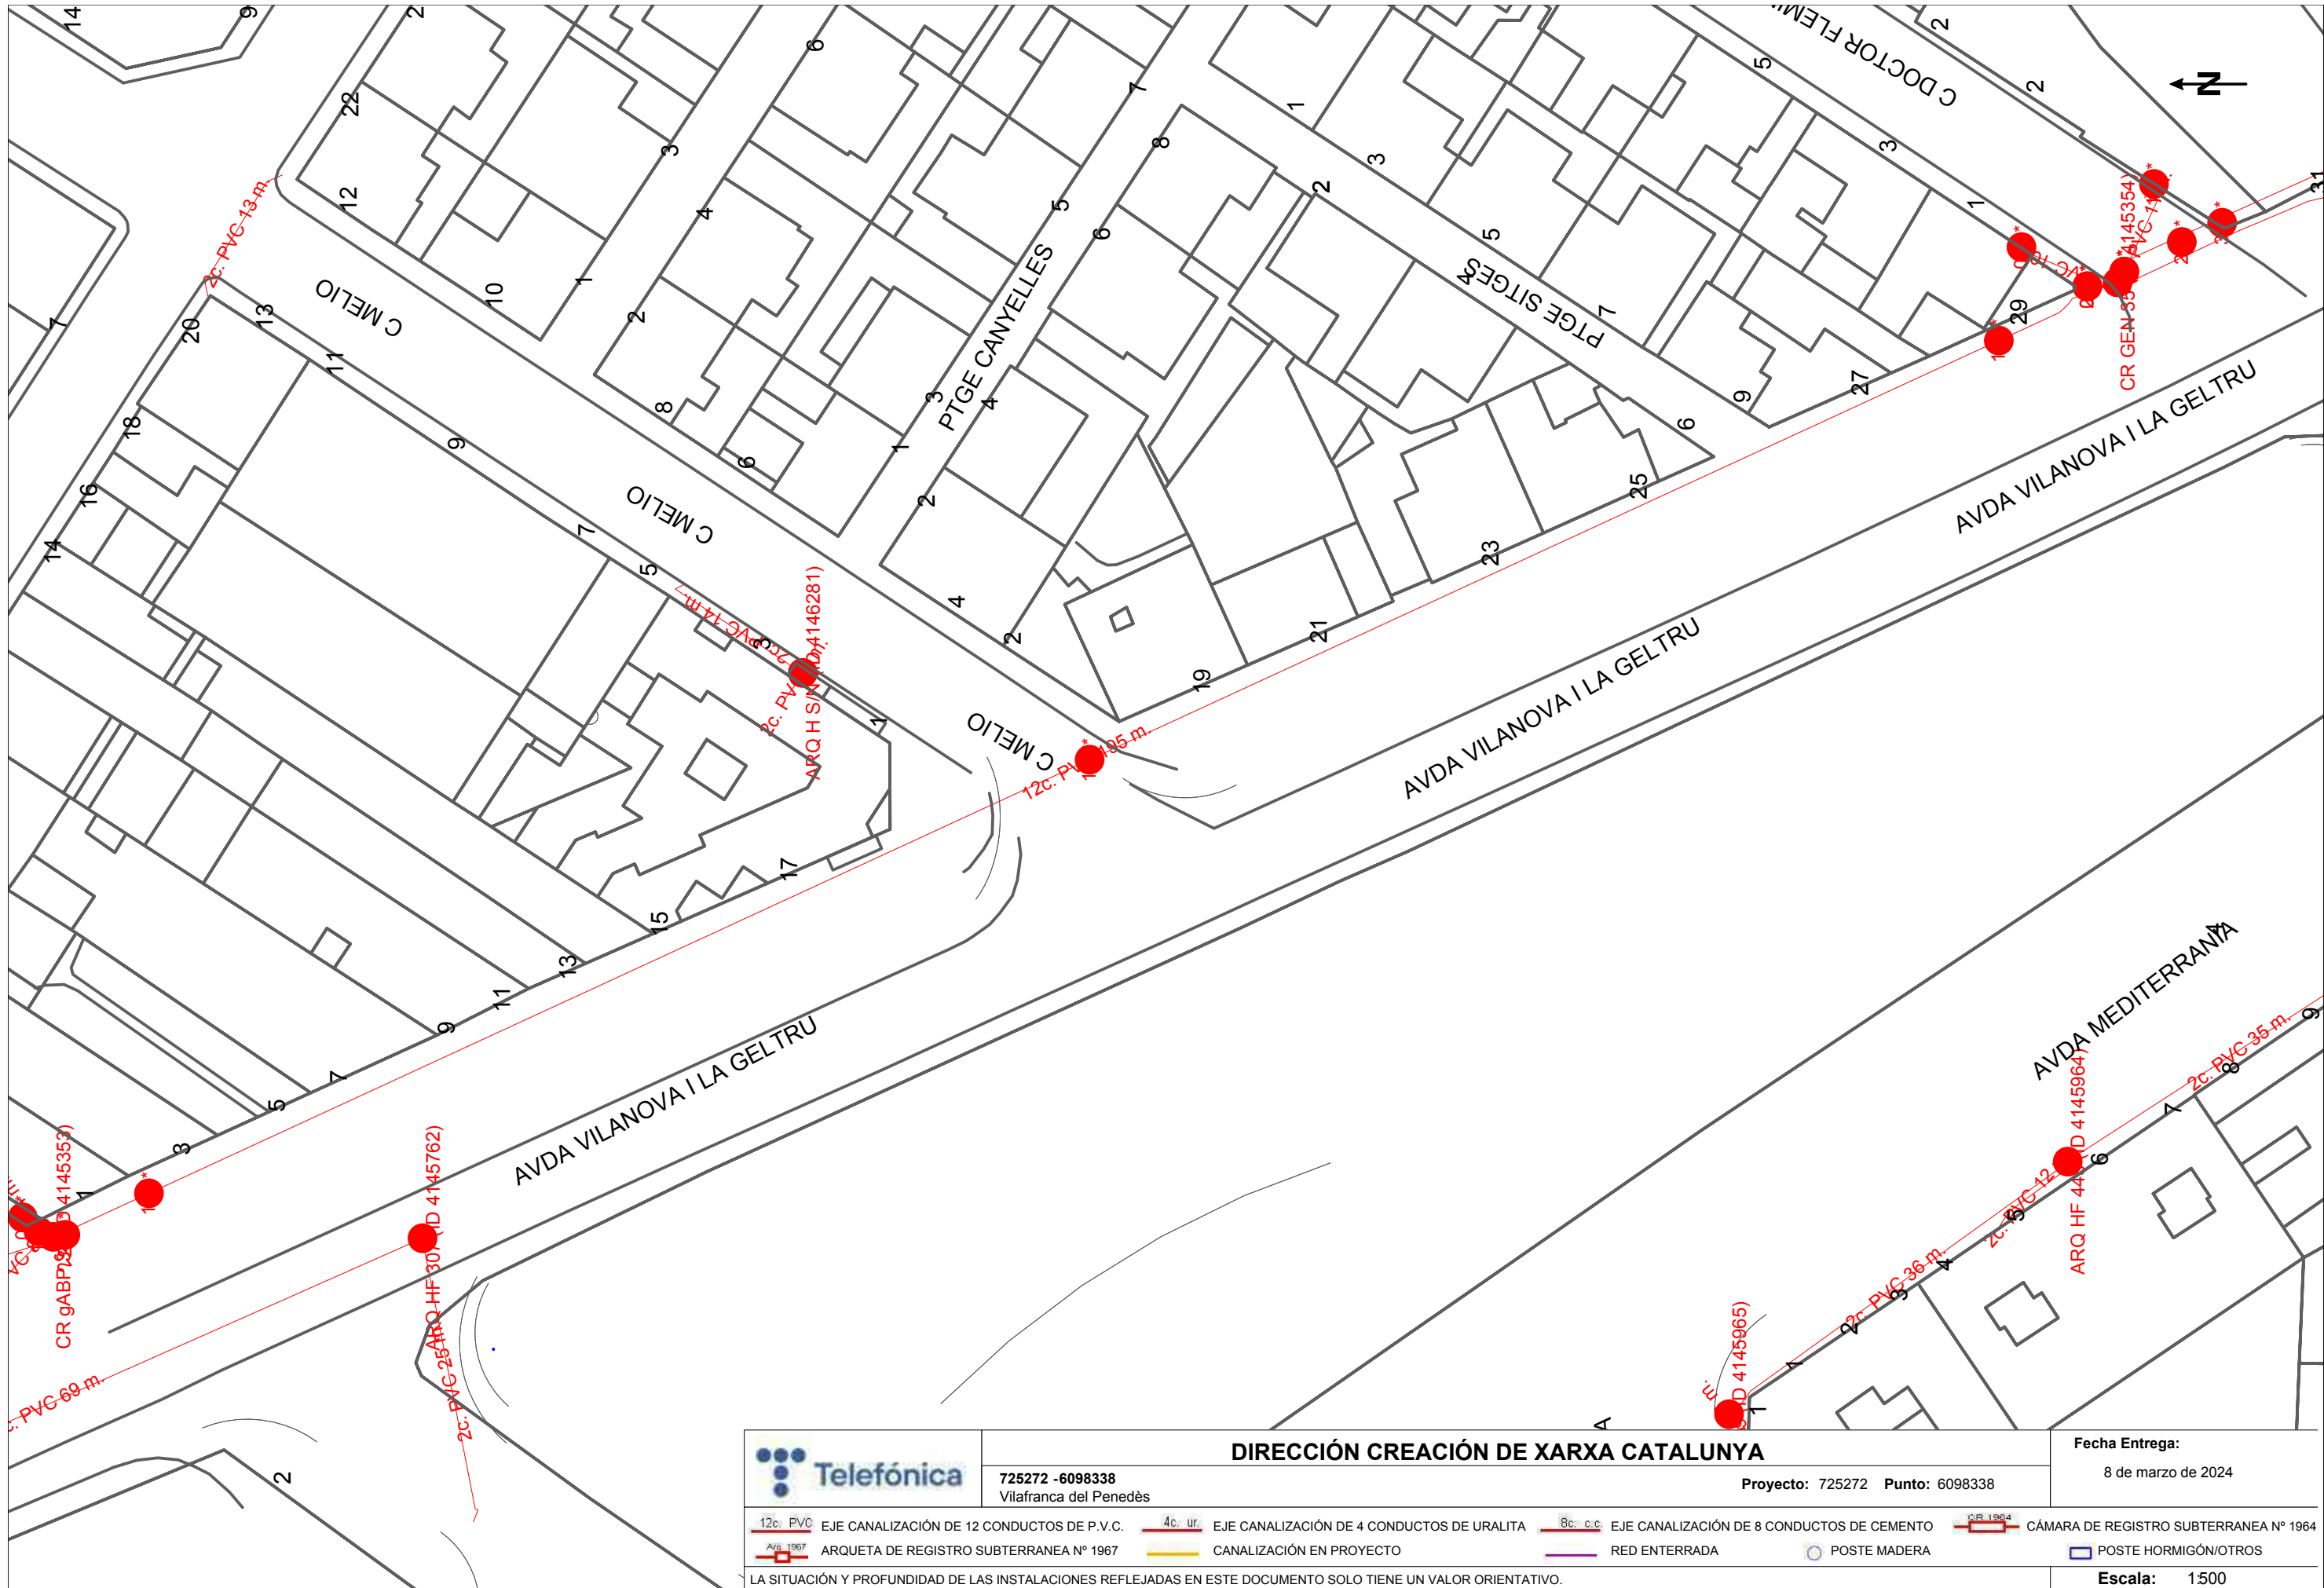

725272 -6098338
Vilafranca del Penedès

DIRECCIÓN CREACIÓN DE XARXA CATALUNYA

Proyecto: 725272 Punto: 6098338

Fecha Entrega:

8 de marzo de 2024

12c. PVC EJE CANALIZACIÓN DE 12 CONDUCTOS DE P.V.C.

ARQ 1967 ARQUETA DE REGISTRO SUBTERRANEA Nº 1967

4c. ur EJE CANALIZACIÓN DE 4 CONDUCTOS DE URALITA

CANALIZACIÓN EN PROYECTO

8c. c.c. EJE CANALIZACIÓN DE 8 CONDUCTOS DE CEMENTO

RED ENTERRADA


CR 1964 CÁMARA DE REGISTRO SUBTERRANEA Nº 1964

POSTE MADERA POSTE HORMIGÓN/OTROS


LA SITUACIÓN Y PROFUNDIDAD DE LAS INSTALACIONES REFLEJADAS EN ESTE DOCUMENTO SOLO TIENE UN VALOR ORIENTATIVO.


Escala: 1500

Coordenadas del centro del plano ETRS89 UTM 31 X: 391476.8535 Y: 4577388.9897

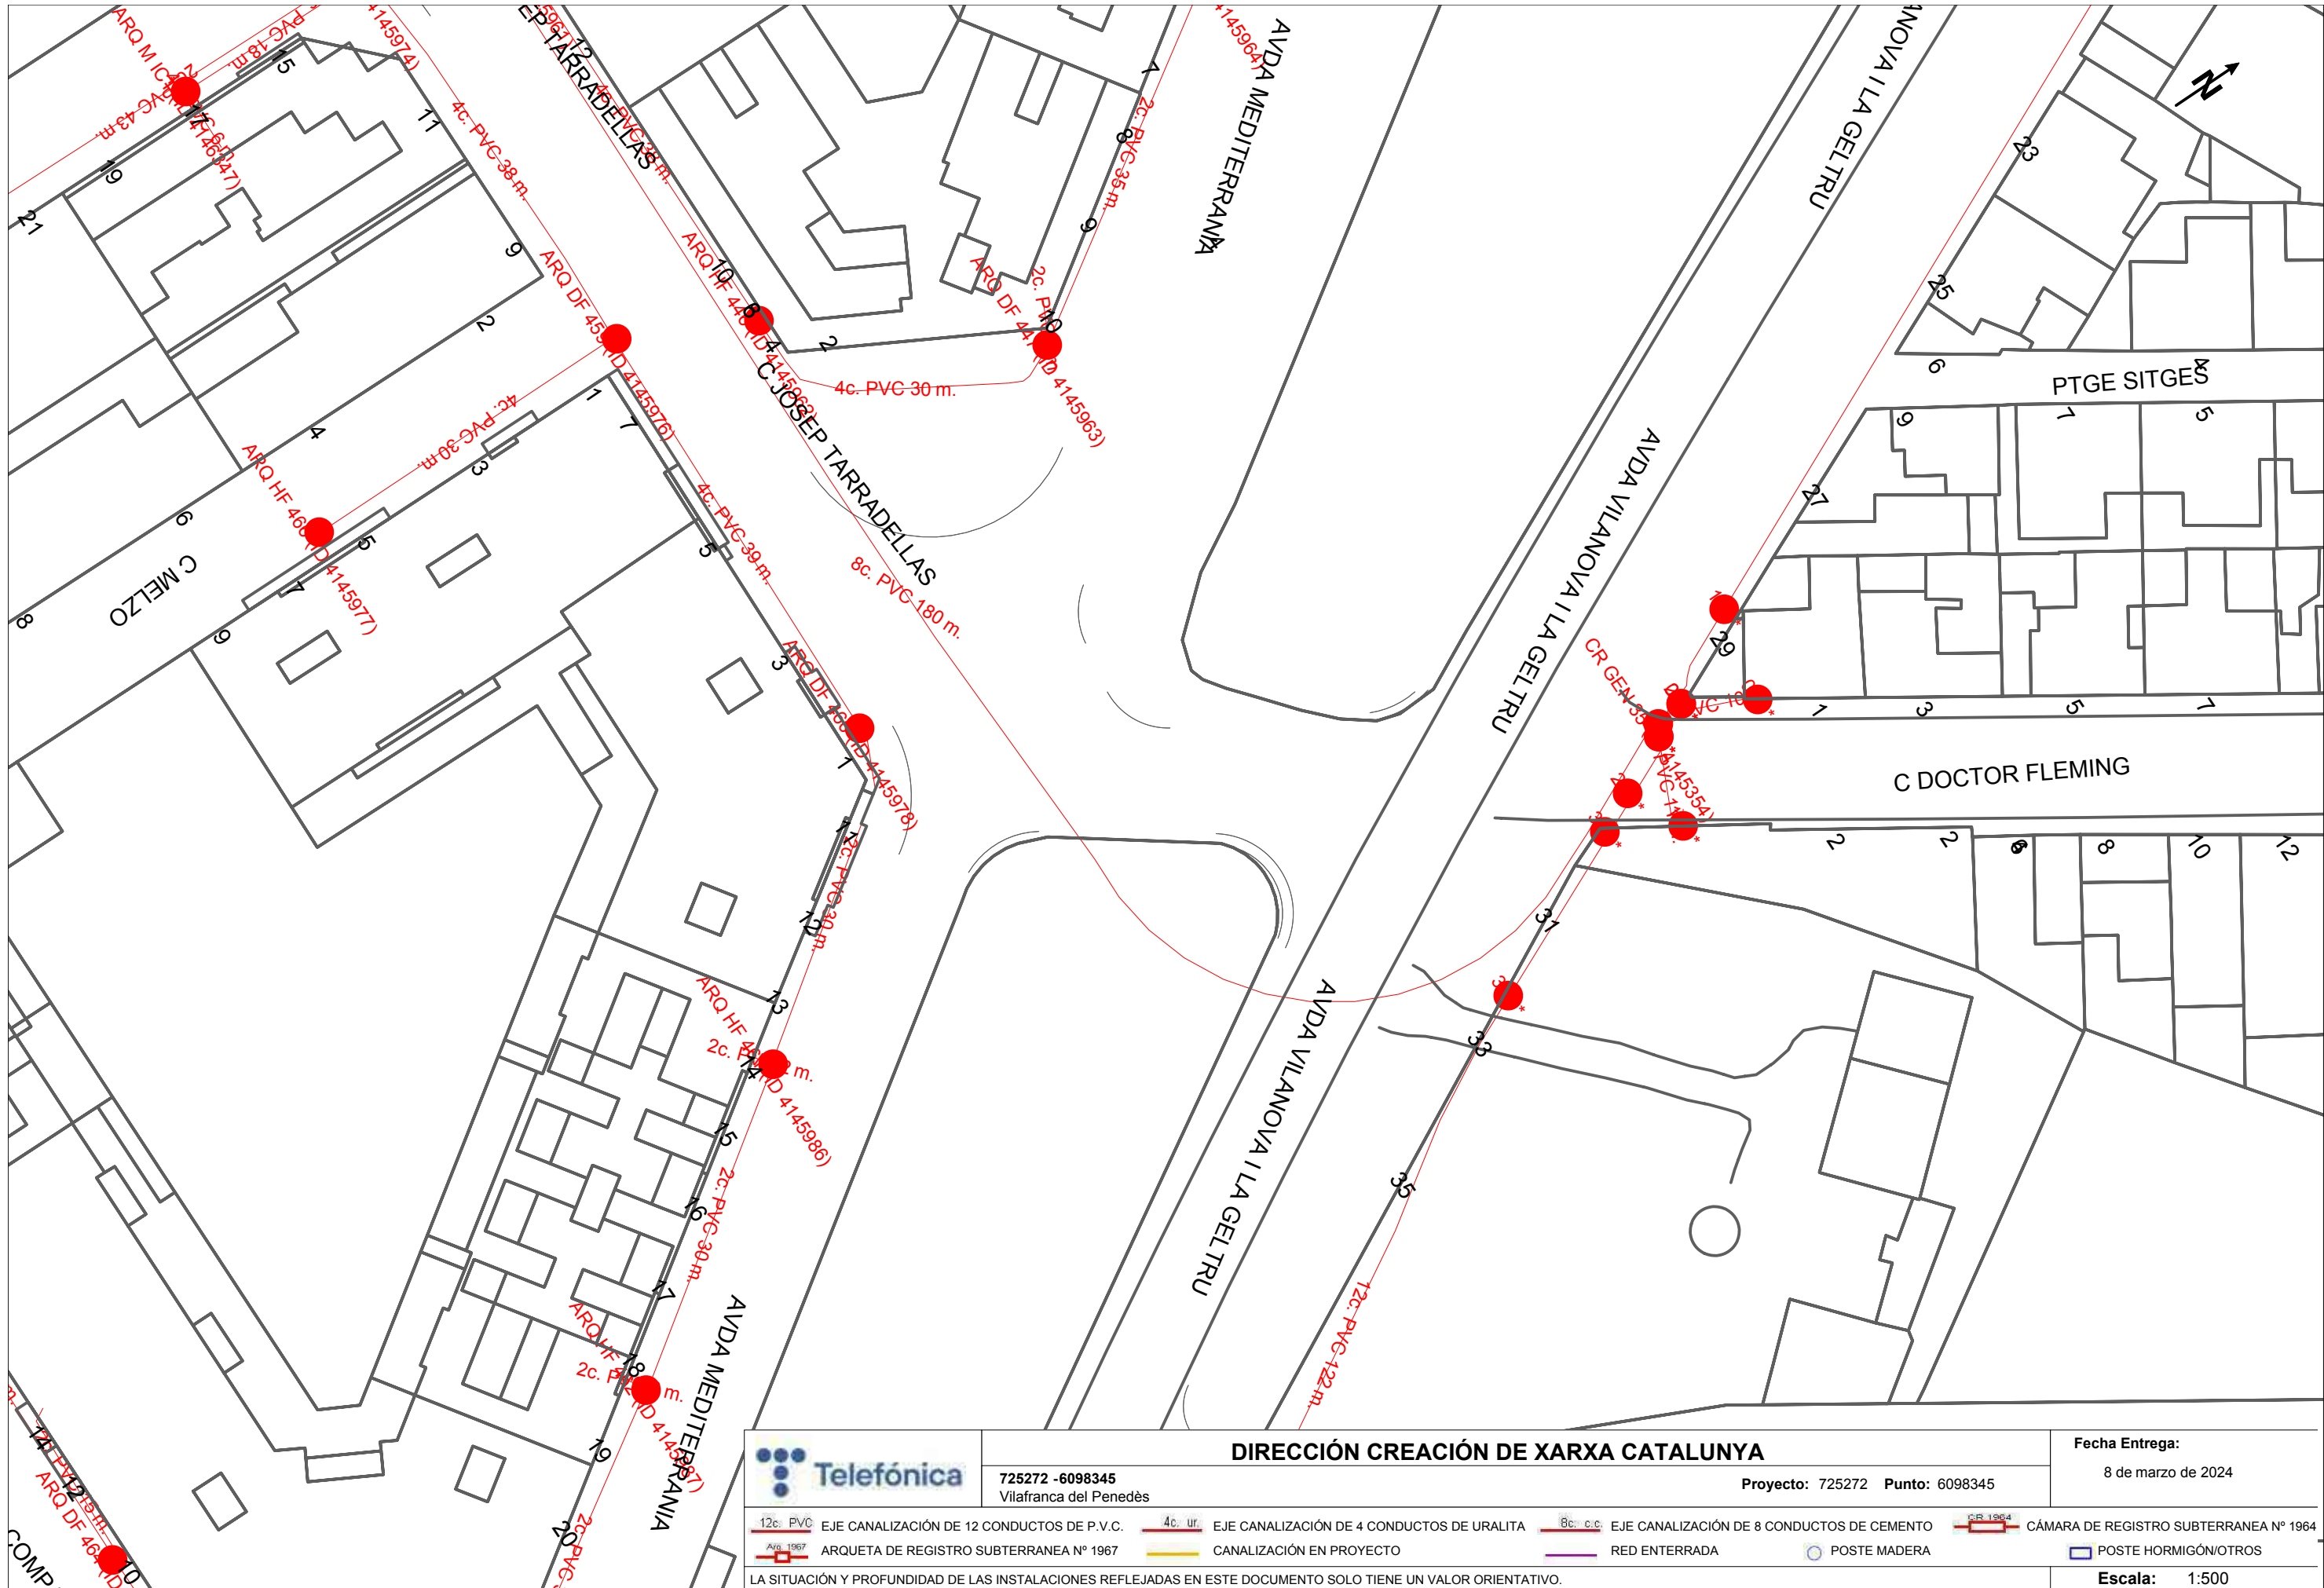

	DIRECCIÓN CREACIÓN DE XARXA CATALUNYA		Fecha Entrega: 8 de marzo de 2024	
	725272 -6098345 Vilafranca del Penedès	Proyecto: 725272 Punto: 6098345		
12c. PVC EJE CANALIZACIÓN DE 12 CONDUCTOS DE P.V.C.	4c. ur. EJE CANALIZACIÓN DE 4 CONDUCTOS DE URALITA	8c. c.c. EJE CANALIZACIÓN DE 8 CONDUCTOS DE CEMENTO	CR 1964 CÁMARA DE REGISTRO SUBTERRANEA Nº 1964	
ARQ 1967 ARQUETA DE REGISTRO SUBTERRANEA Nº 1967	CANALIZACIÓN EN PROYECTO	RED ENTERRADA	POSTE MADERA	POSTE HORMIGÓN/OTROS
LA SITUACIÓN Y PROFUNDIDAD DE LAS INSTALACIONES REFLEJADAS EN ESTE DOCUMENTO SOLO TIENE UN VALOR ORIENTATIVO.				Escala: 1:500

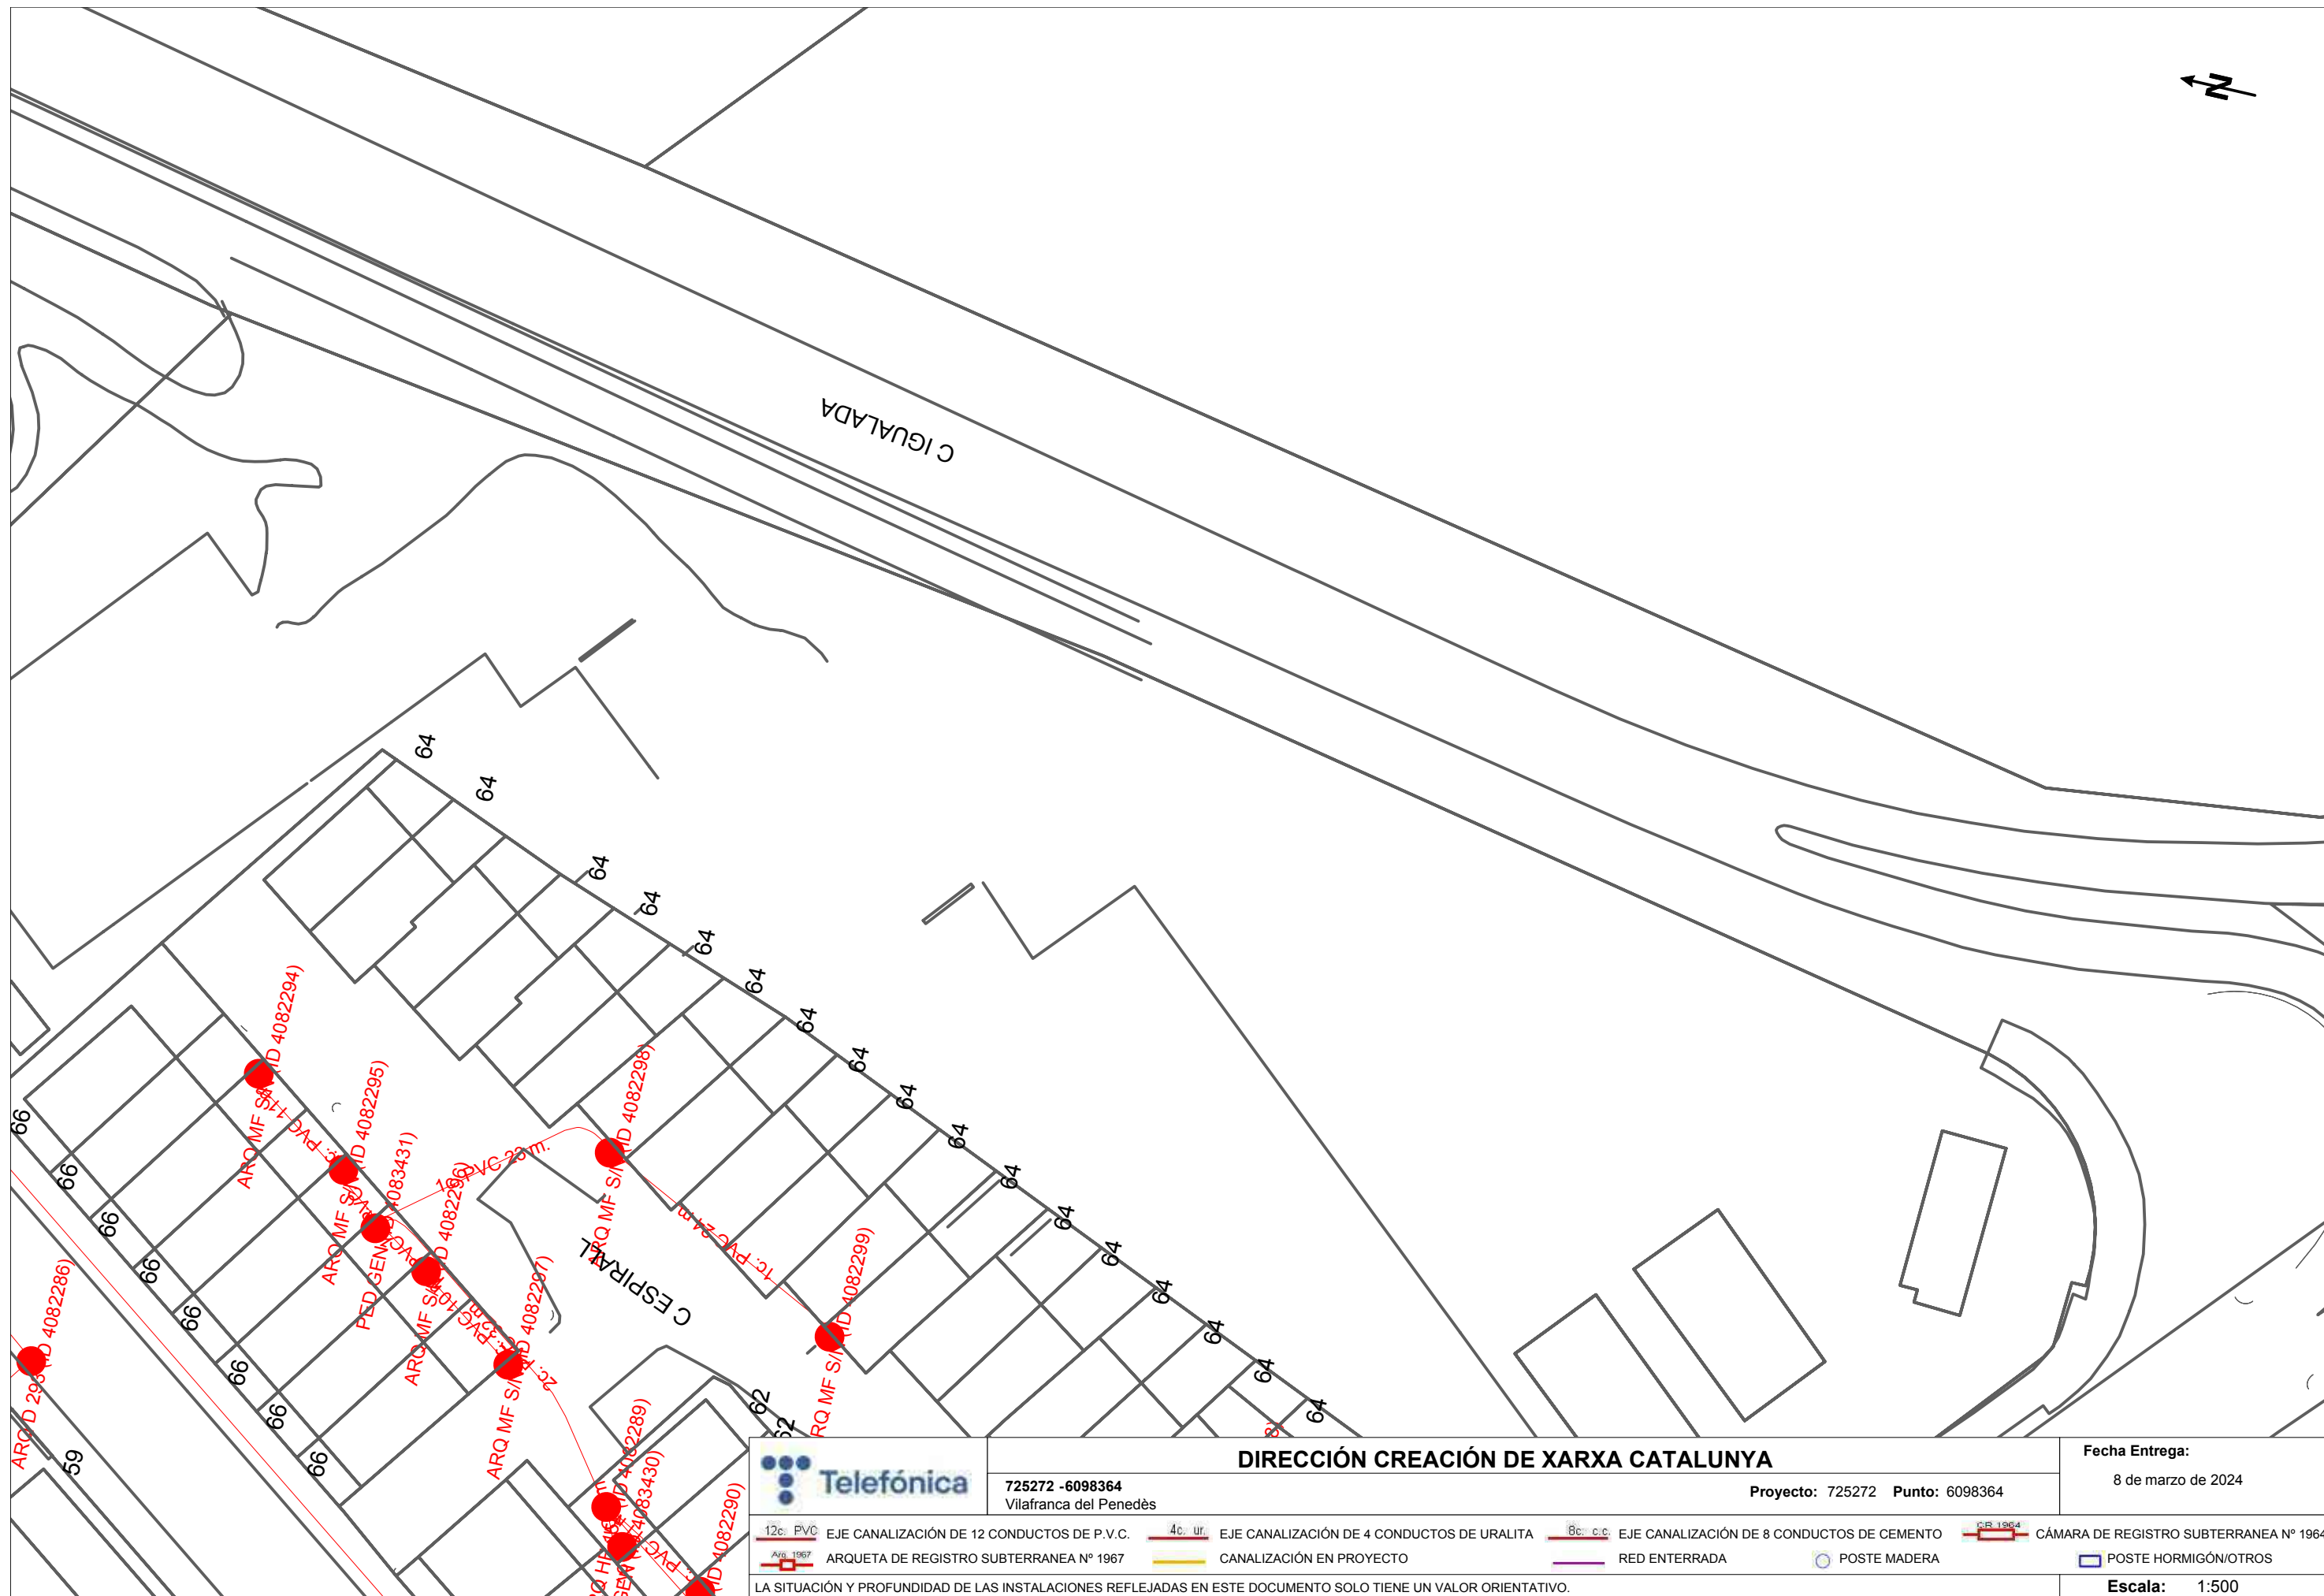

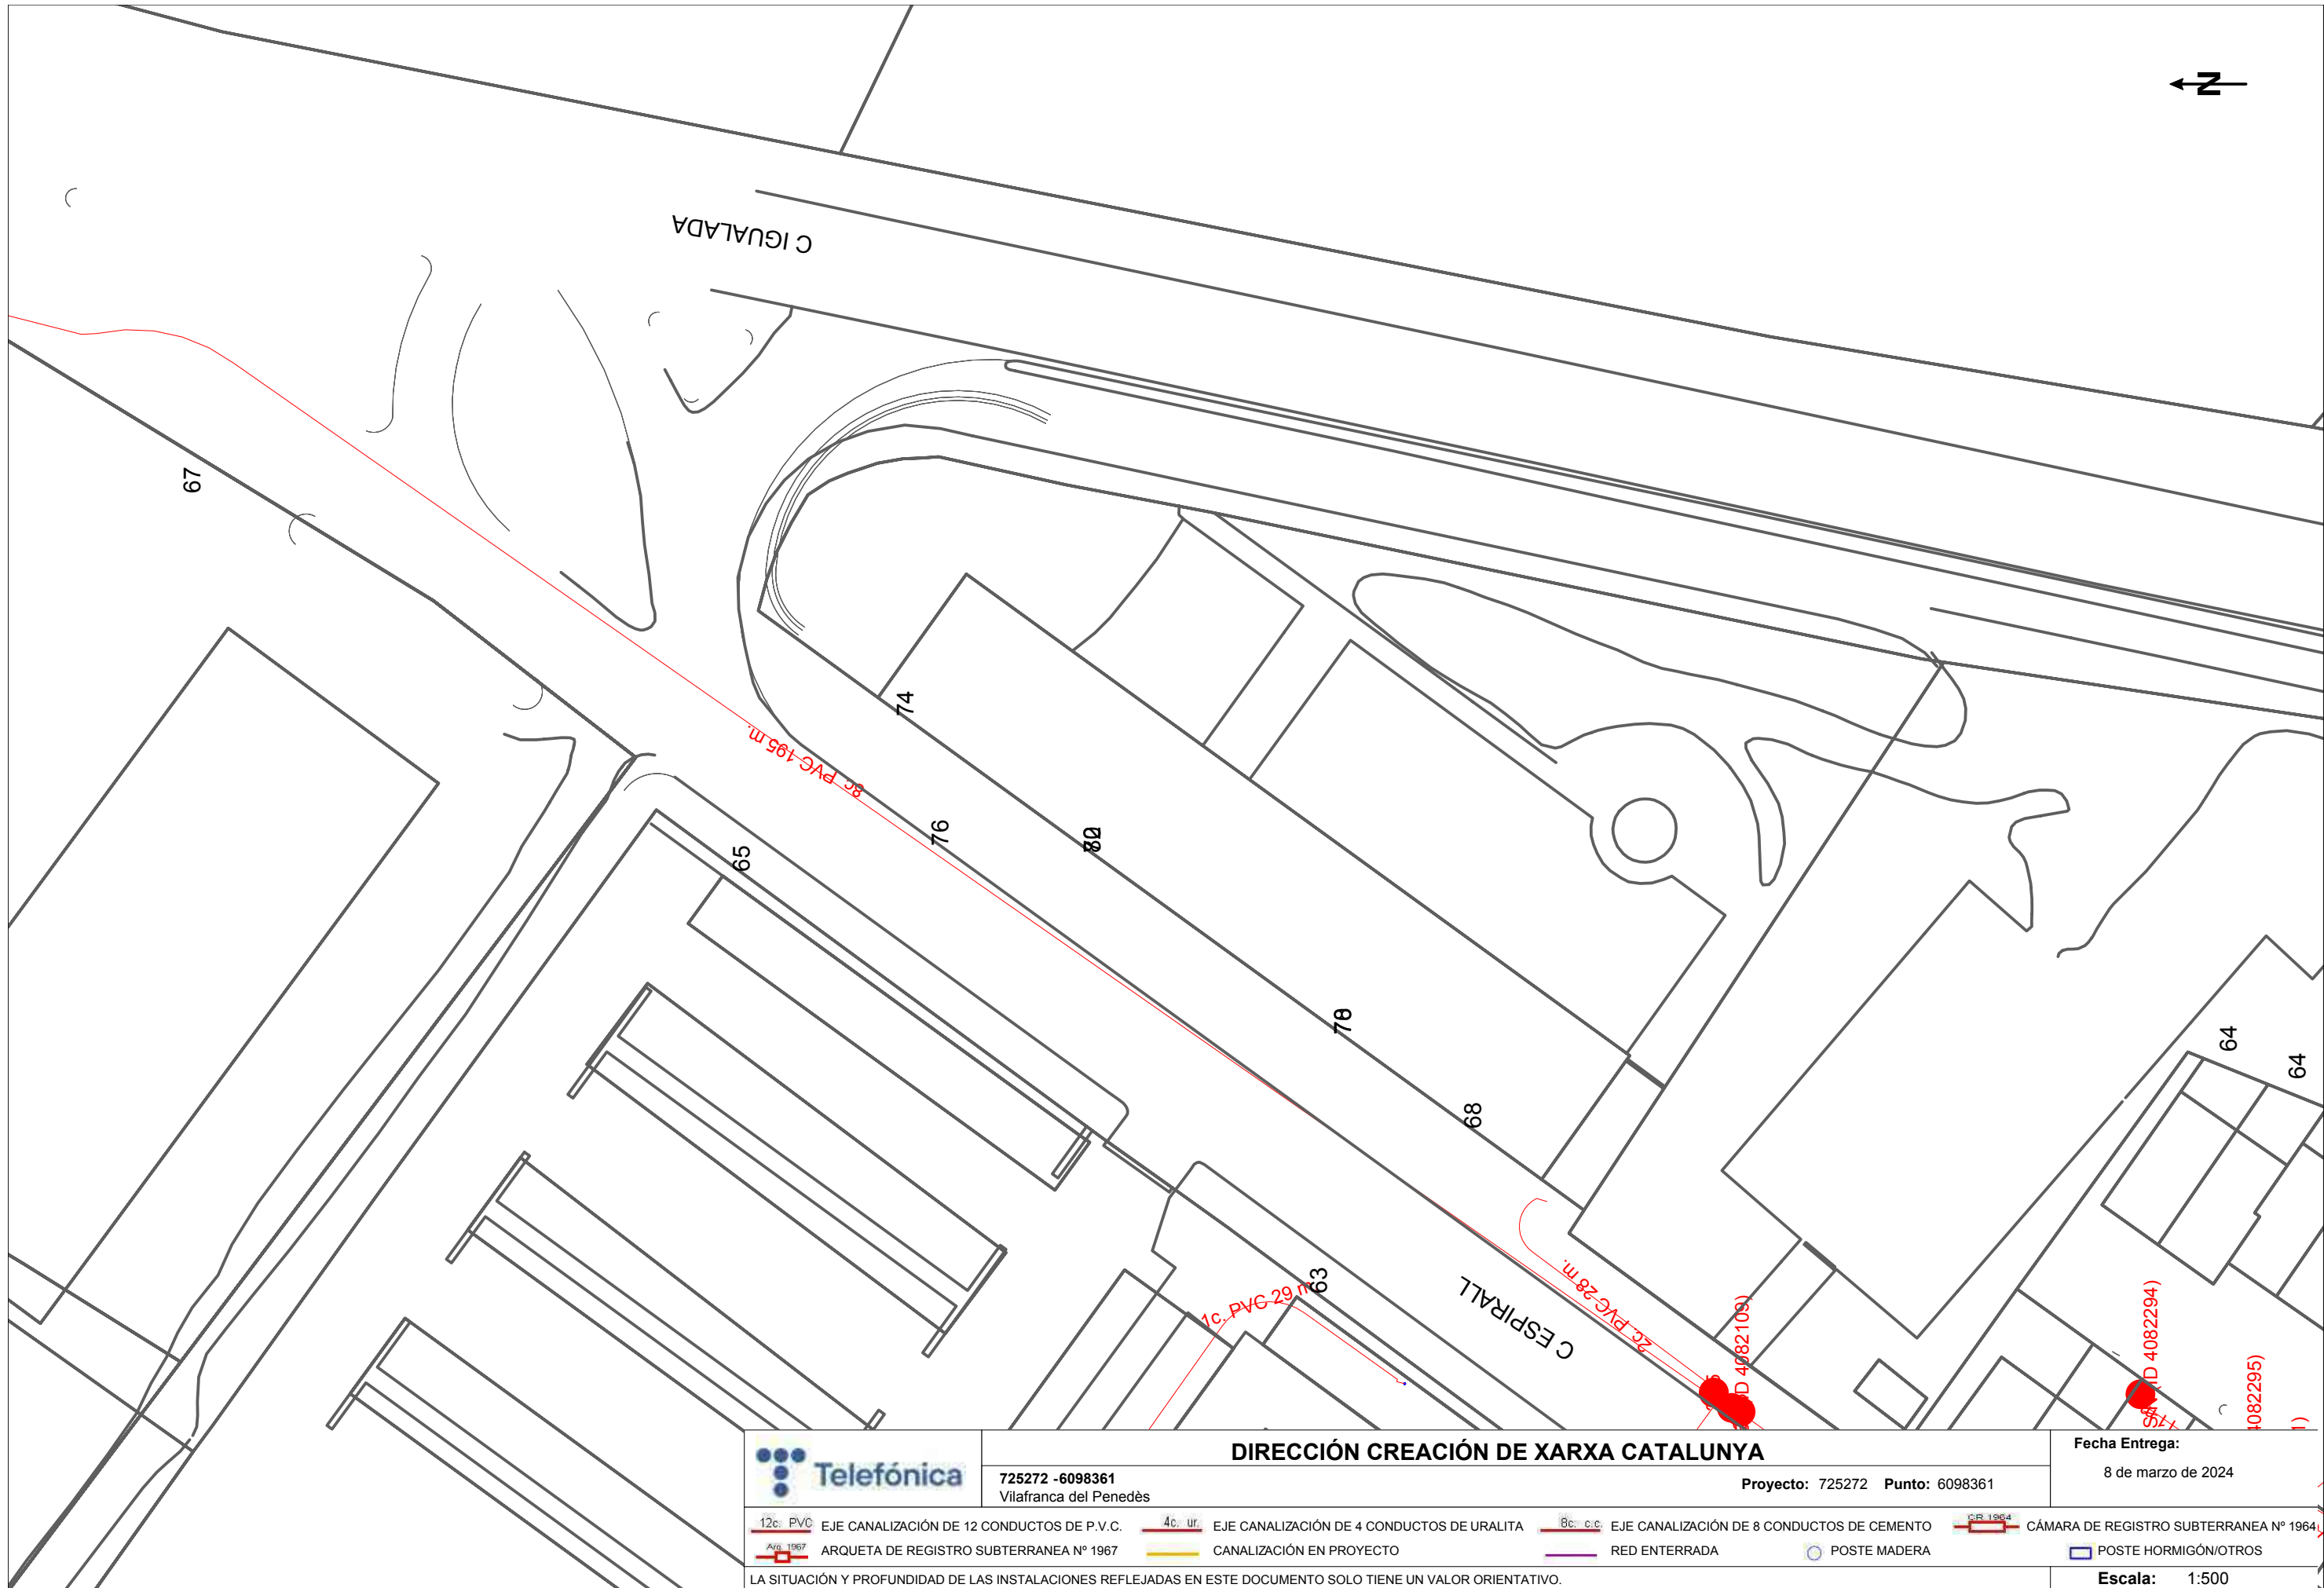

725272 -6098361
Vilafranca del Penedès

DIRECCIÓN CREACIÓN DE XARXA CATALUNYA

Proyecto: 725272 Punto: 6098361

Fecha Entrega:

8 de marzo de 2024

12c. PVC EJE CANALIZACIÓN DE 12 CONDUCTOS DE P.V.C.
ARQ. 1967 ARQUETA DE REGISTRO SUBTERRANEA Nº 1967


4c. ur. EJE CANALIZACIÓN DE 4 CONDUCTOS DE URALITA
CANALIZACIÓN EN PROYECTO

8c. c.c. EJE CANALIZACIÓN DE 8 CONDUCTOS DE CEMENTO
RED ENTERRADA


SR 1964 CÁMARA DE REGISTRO SUBTERRANEA Nº 1964
POSTE MADERA POSTE HORMIGÓN/OTROS

LA SITUACIÓN Y PROFUNDIDAD DE LAS INSTALACIONES REFLEJADAS EN ESTE DOCUMENTO SOLO TIENE UN VALOR ORIENTATIVO.

Escala: 1:500

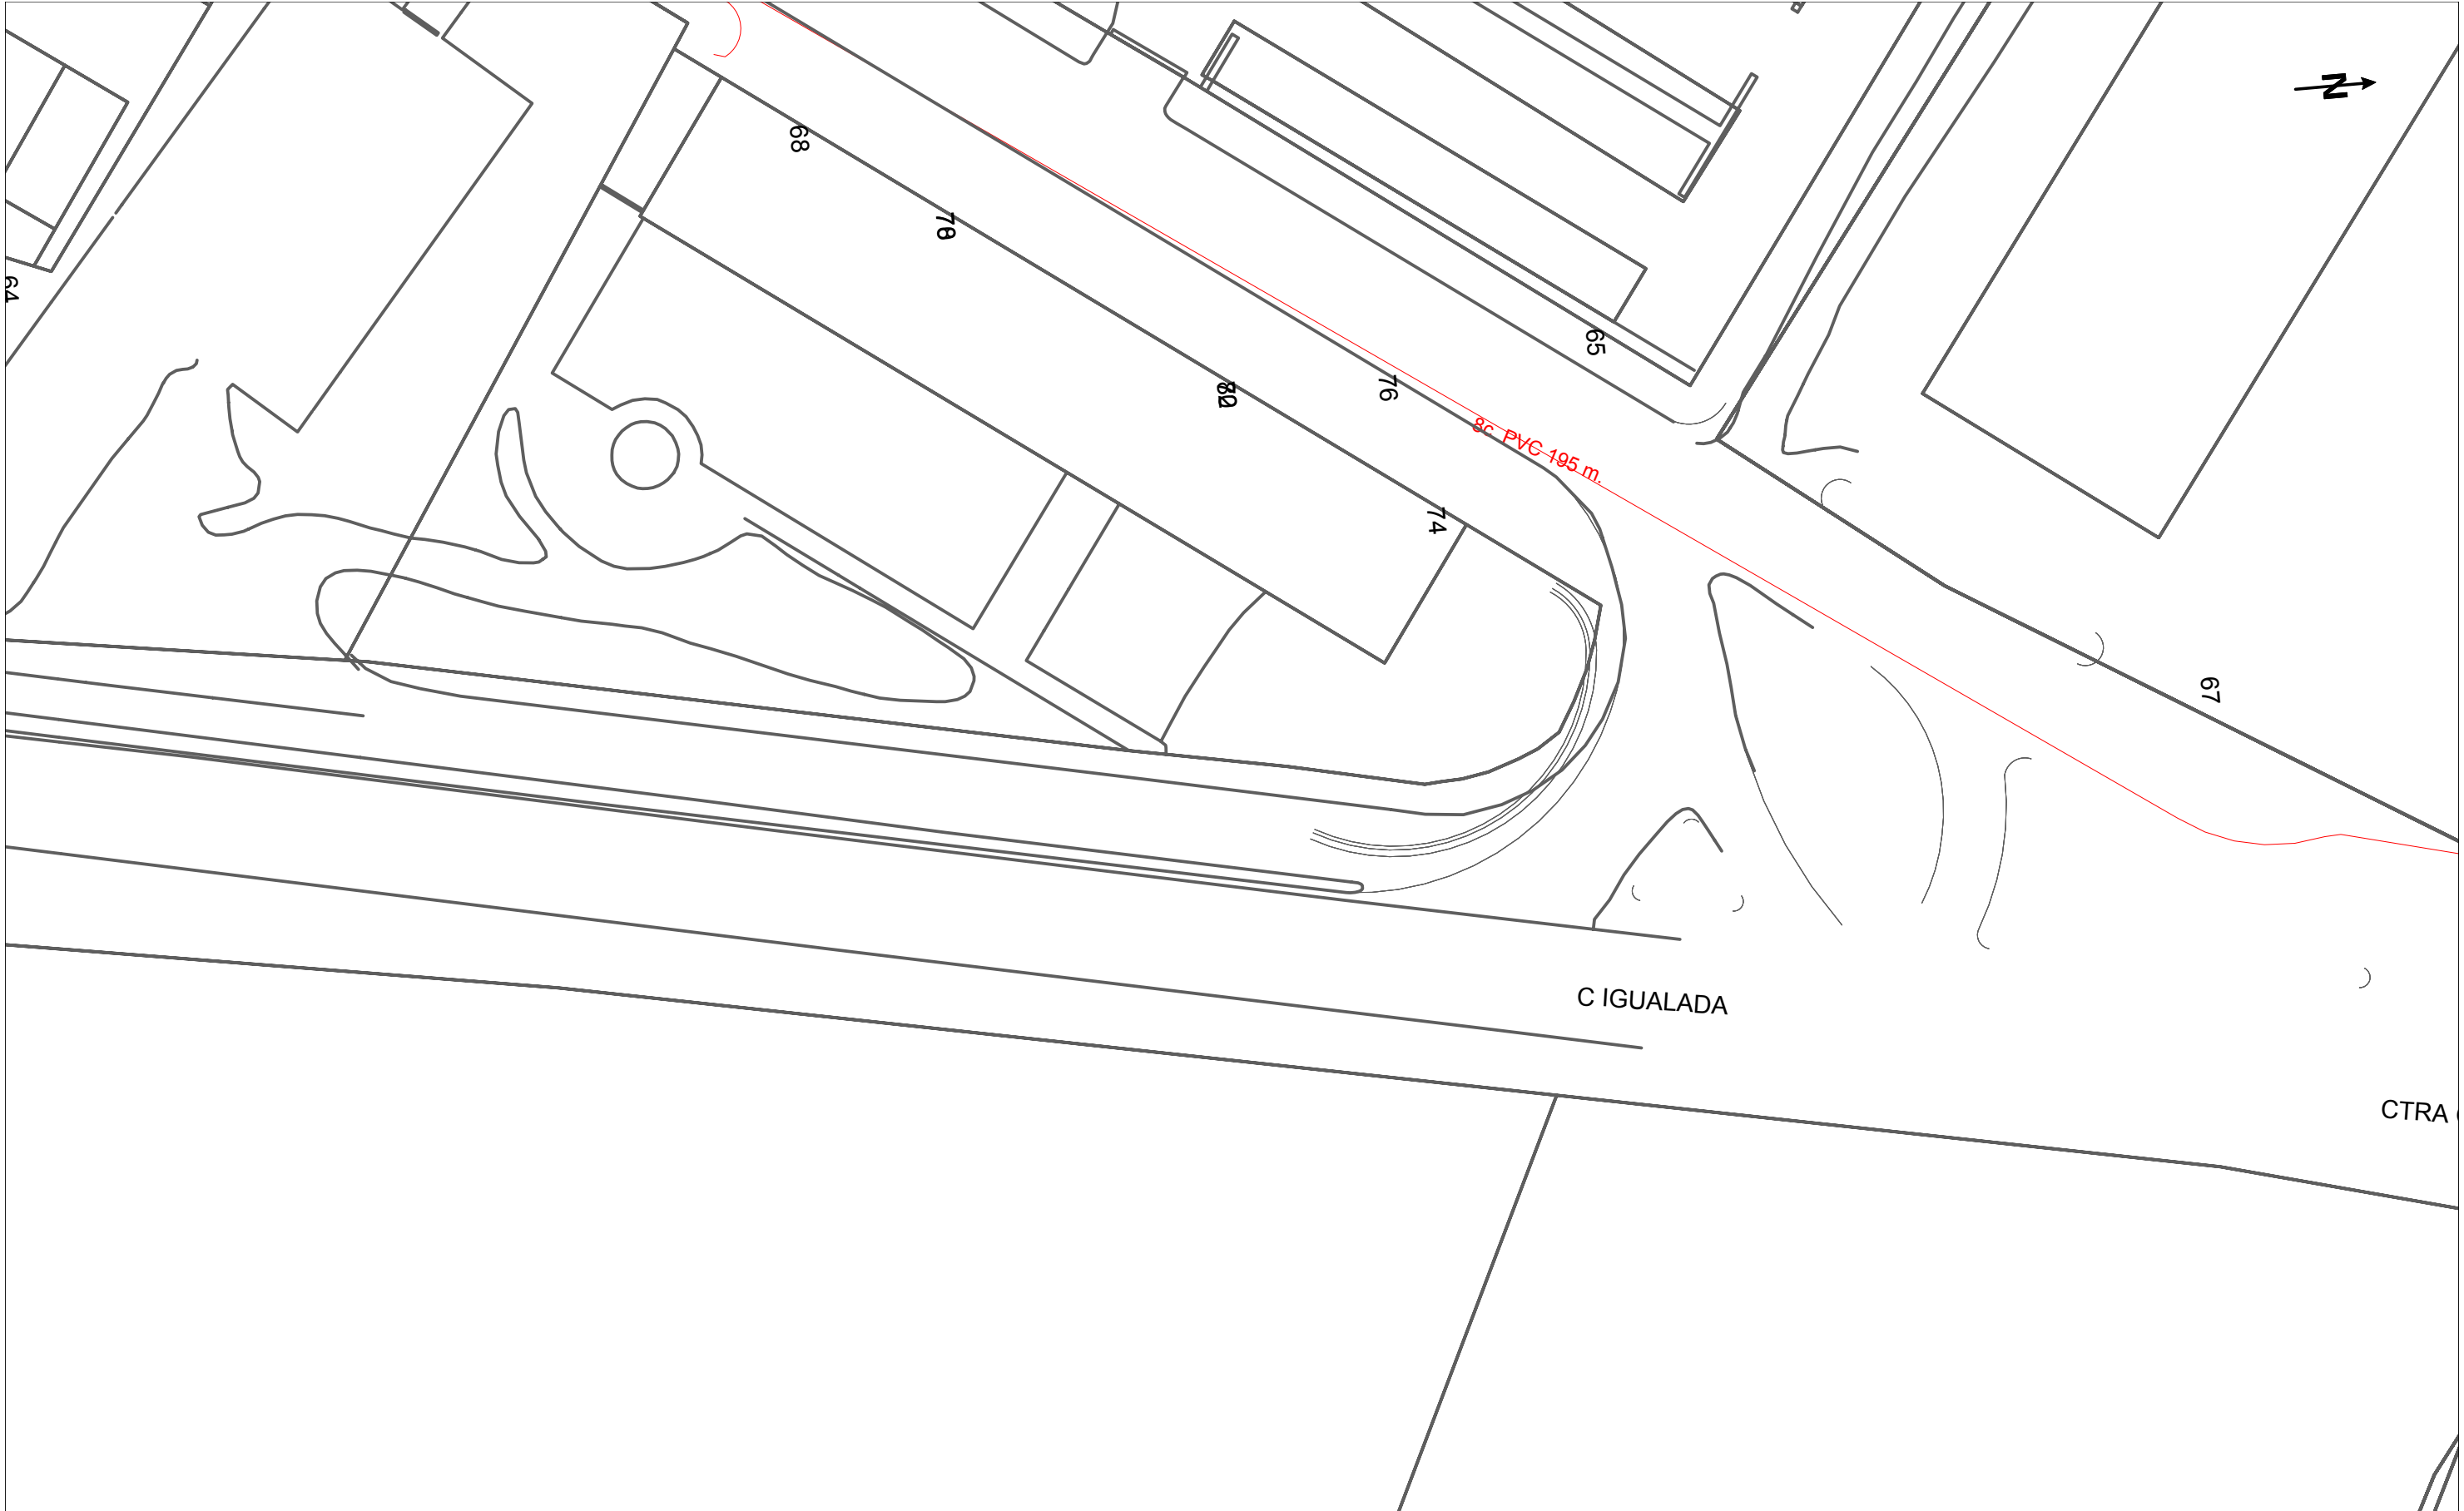


		DIRECCIÓN CREACIÓN DE XARXA CATALUNYA		Fecha Entrega: 8 de marzo de 2024	
725272 -6098367 Vilafranca del Penedès		Proyecto: 725272 Punto: 6098367			
 12c PVC	EJE CANALIZACIÓN DE 12 CONDUCTOS DE P.V.C.	 4c ur	EJE CANALIZACIÓN DE 4 CONDUCTOS DE URALITA	 8c c.c.	EJE CANALIZACIÓN DE 8 CONDUCTOS DE CEMENTO
 ARQ 1967	ARQUETA DE REGISTRO SUBTERRANEA Nº 1967		CANALIZACIÓN EN PROYECTO		RED ENTERRADA
					POSTE MADERA
					POSTE HORMIGÓN/OTROS
LA SITUACIÓN Y PROFUNDIDAD DE LAS INSTALACIONES REFLEJADAS EN ESTE DOCUMENTO SOLO TIENE UN VALOR ORIENTATIVO.					Escala: 1:500

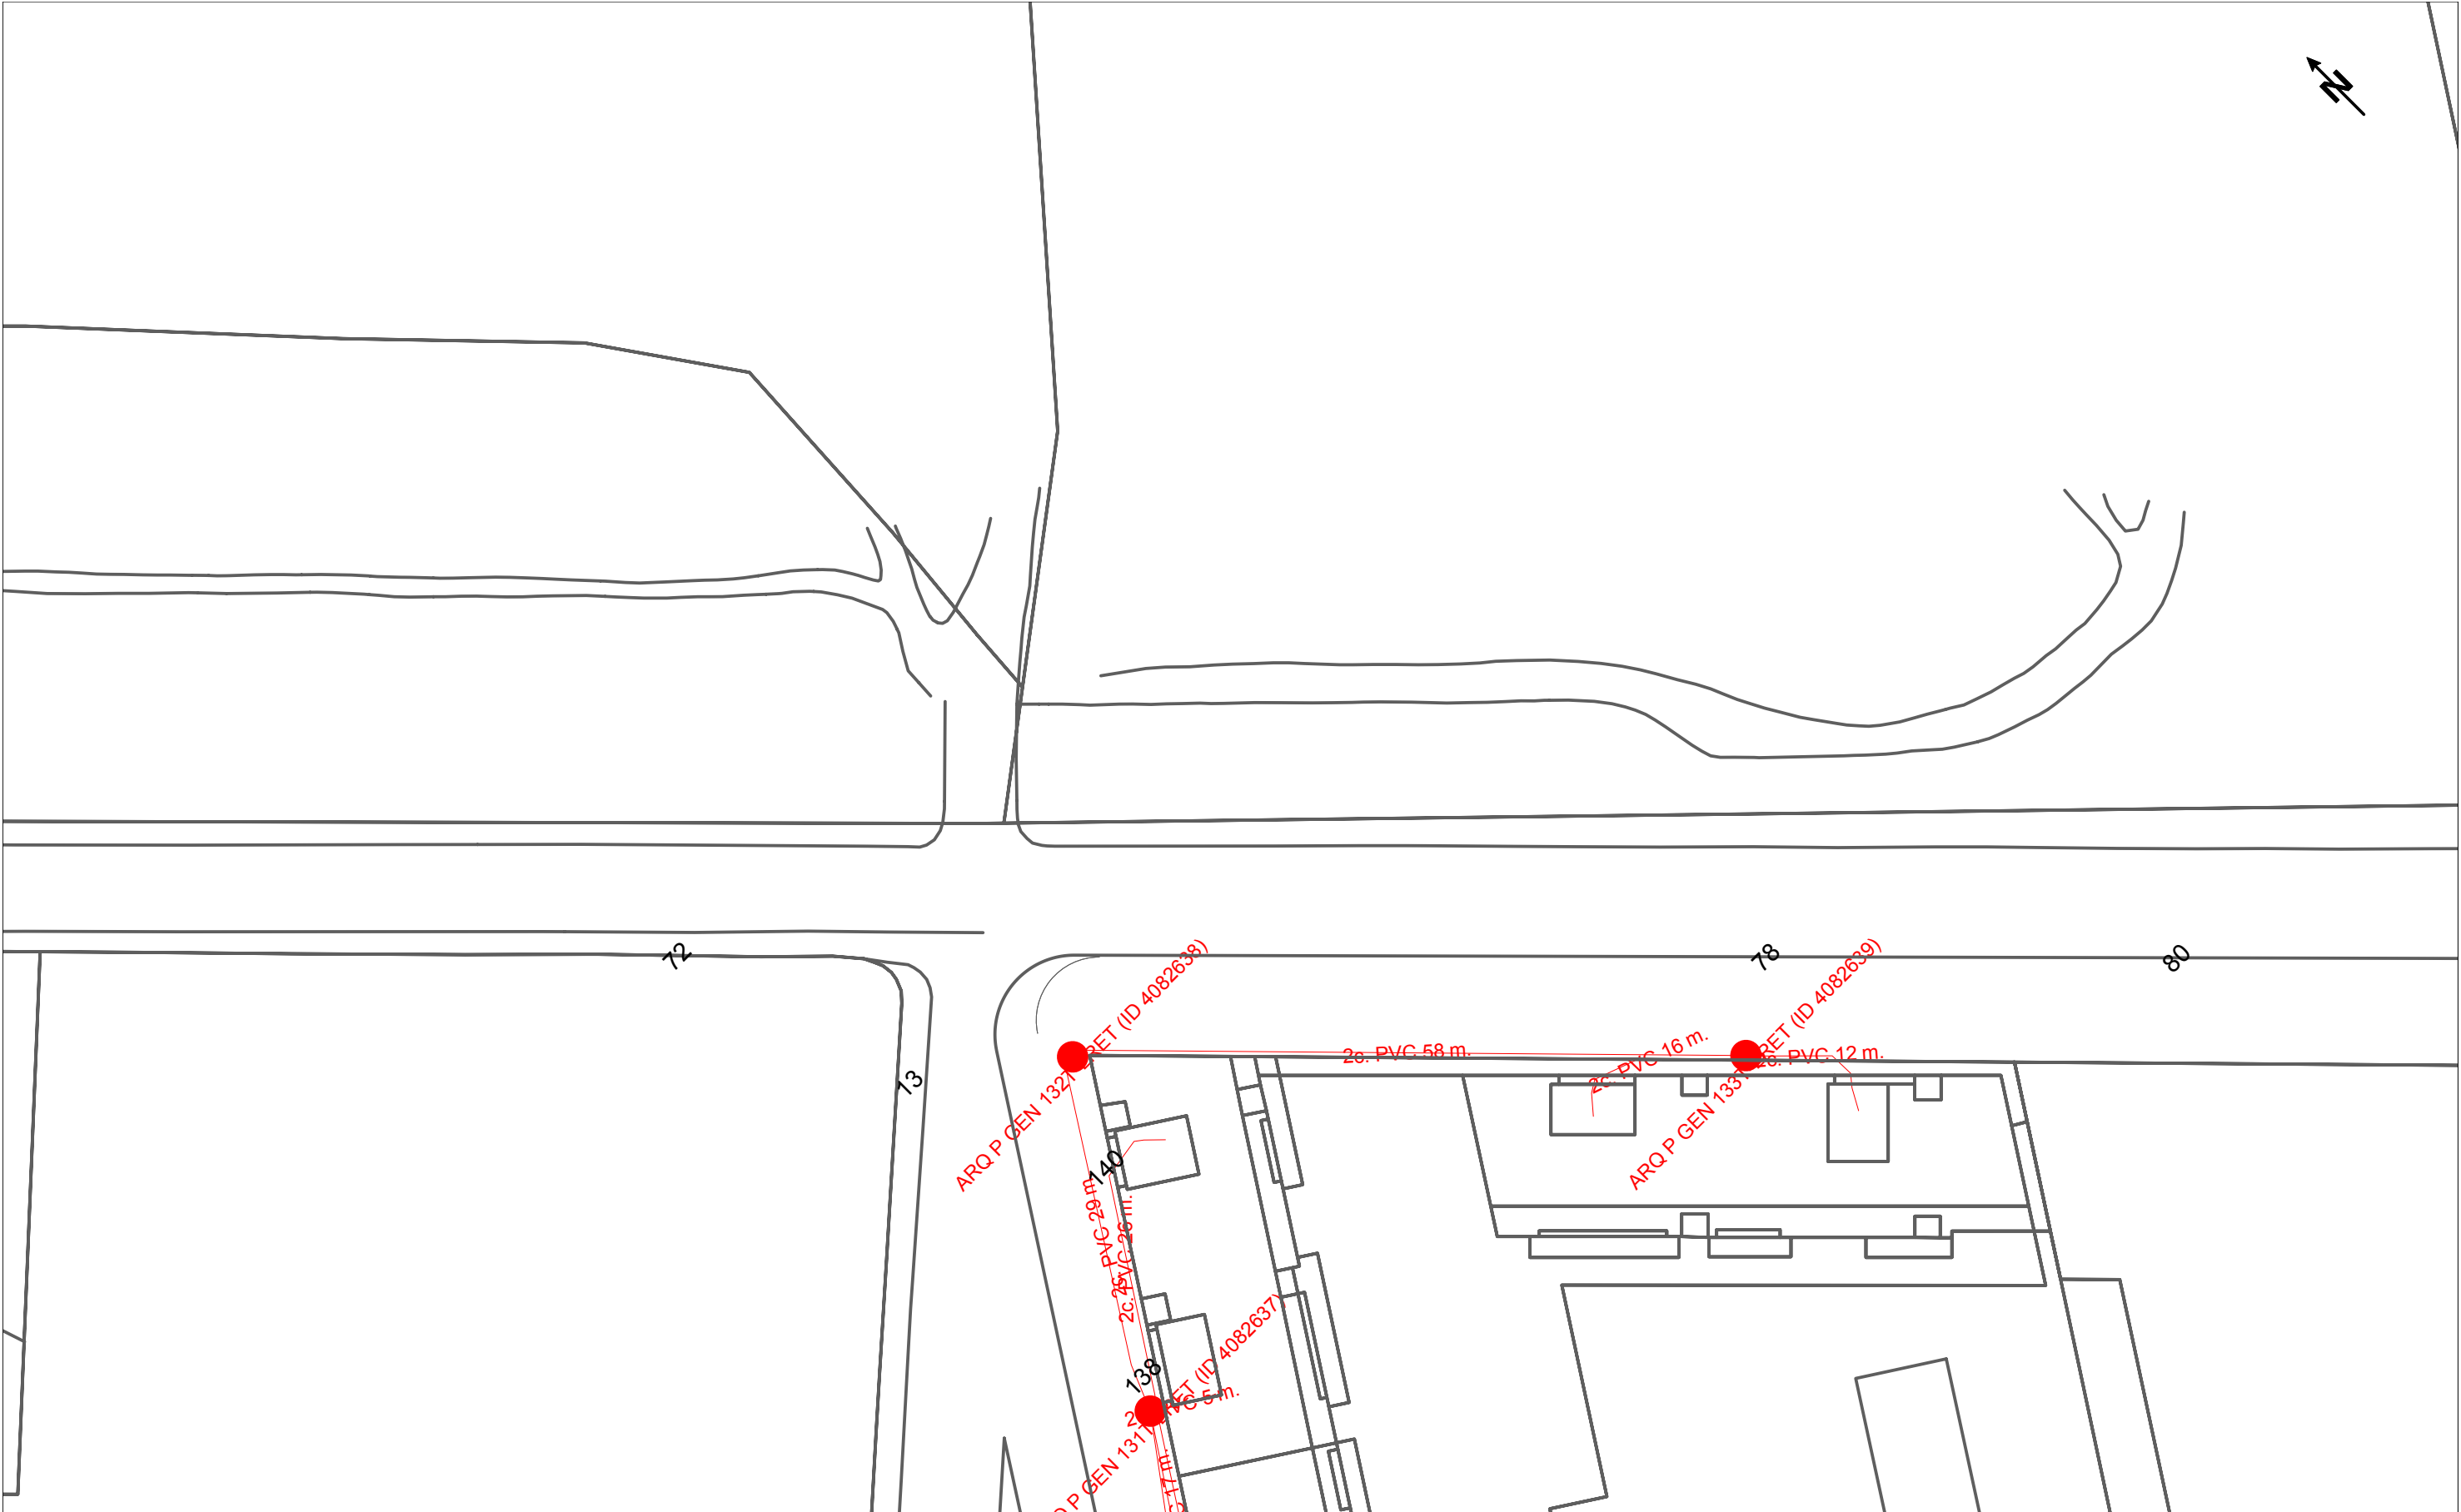


		DIRECCIÓN CREACIÓN DE XARXA CATALUNYA		Fecha Entrega: 8 de marzo de 2024	
725272 -6098362 Vilafranca del Penedès		Proyecto: 725272 Punto: 6098362			
 12c. PVC	EJE CANALIZACIÓN DE 12 CONDUCTOS DE P.V.C.	 4c. ur.	EJE CANALIZACIÓN DE 4 CONDUCTOS DE URALITA	 8c. c.c.	EJE CANALIZACIÓN DE 8 CONDUCTOS DE CEMENTO
 ARQ 1967	ARQUETA DE REGISTRO SUBTERRANEA N° 1967		CANALIZACIÓN EN PROYECTO		RED ENTERRADA
					POSTE MADERA
					CÁMARA DE REGISTRO SUBTERRANEA N° 1964
					POSTE HORMIGÓN/OTROS
LA SITUACIÓN Y PROFUNDIDAD DE LAS INSTALACIONES REFLEJADAS EN ESTE DOCUMENTO SOLO TIENE UN VALOR ORIENTATIVO.					Escala: 1:500




		DIRECCIÓN CREACIÓN DE XARXA CATALUNYA				Fecha Entrega:	
725272 -6098352 Vilafranca del Penedès		Proyecto: 725272 Punto: 6098352				8 de marzo de 2024	
 12c. PVC	EJE CANALIZACIÓN DE 12 CONDUCTOS DE P.V.C.	 4c. ur.	EJE CANALIZACIÓN DE 4 CONDUCTOS DE URALITA	 8c. c.c.	EJE CANALIZACIÓN DE 8 CONDUCTOS DE CEMENTO	 SR-1964	CÁMARA DE REGISTRO SUBTERRANEA Nº 1964
 ARQ. 1967	ARQUETA DE REGISTRO SUBTERRANEA Nº 1967		CANALIZACIÓN EN PROYECTO		RED ENTERRADA		POSTE MADERA
LA SITUACIÓN Y PROFUNDIDAD DE LAS INSTALACIONES REFLEJADAS EN ESTE DOCUMENTO SOLO TIENE UN VALOR ORIENTATIVO.							POSTE HORMIGÓN/OTROS
						Escala:	1:500

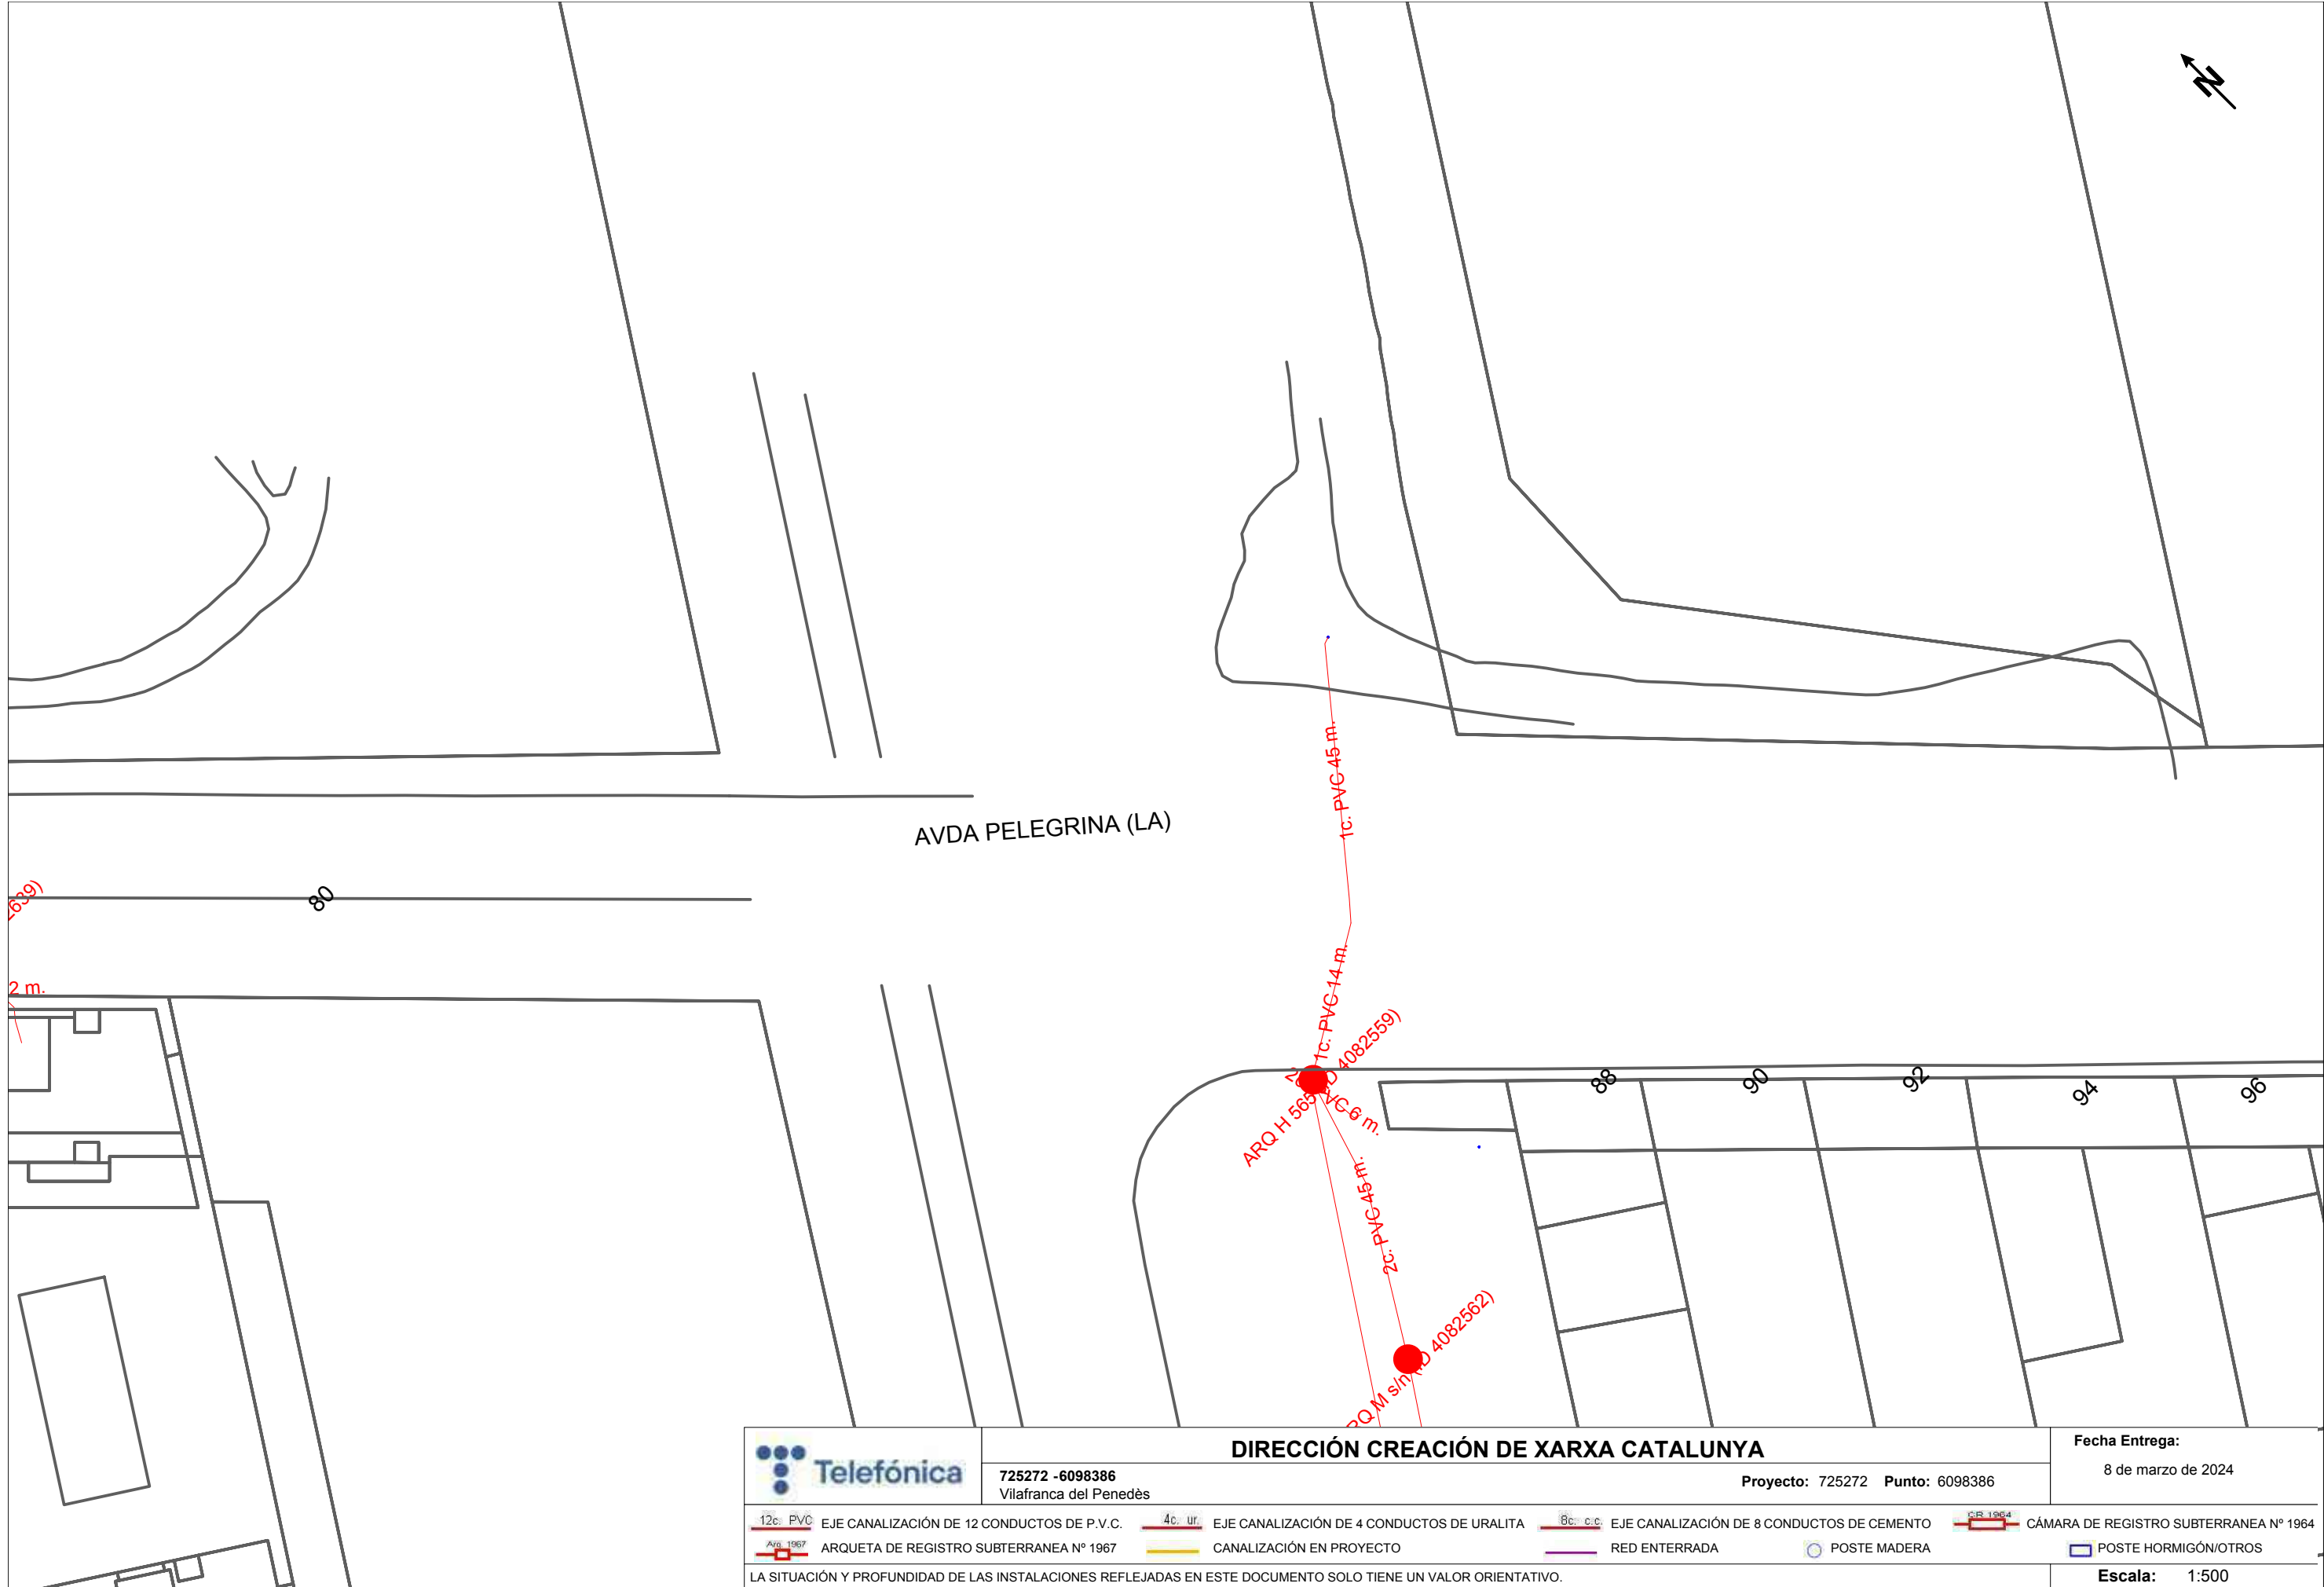


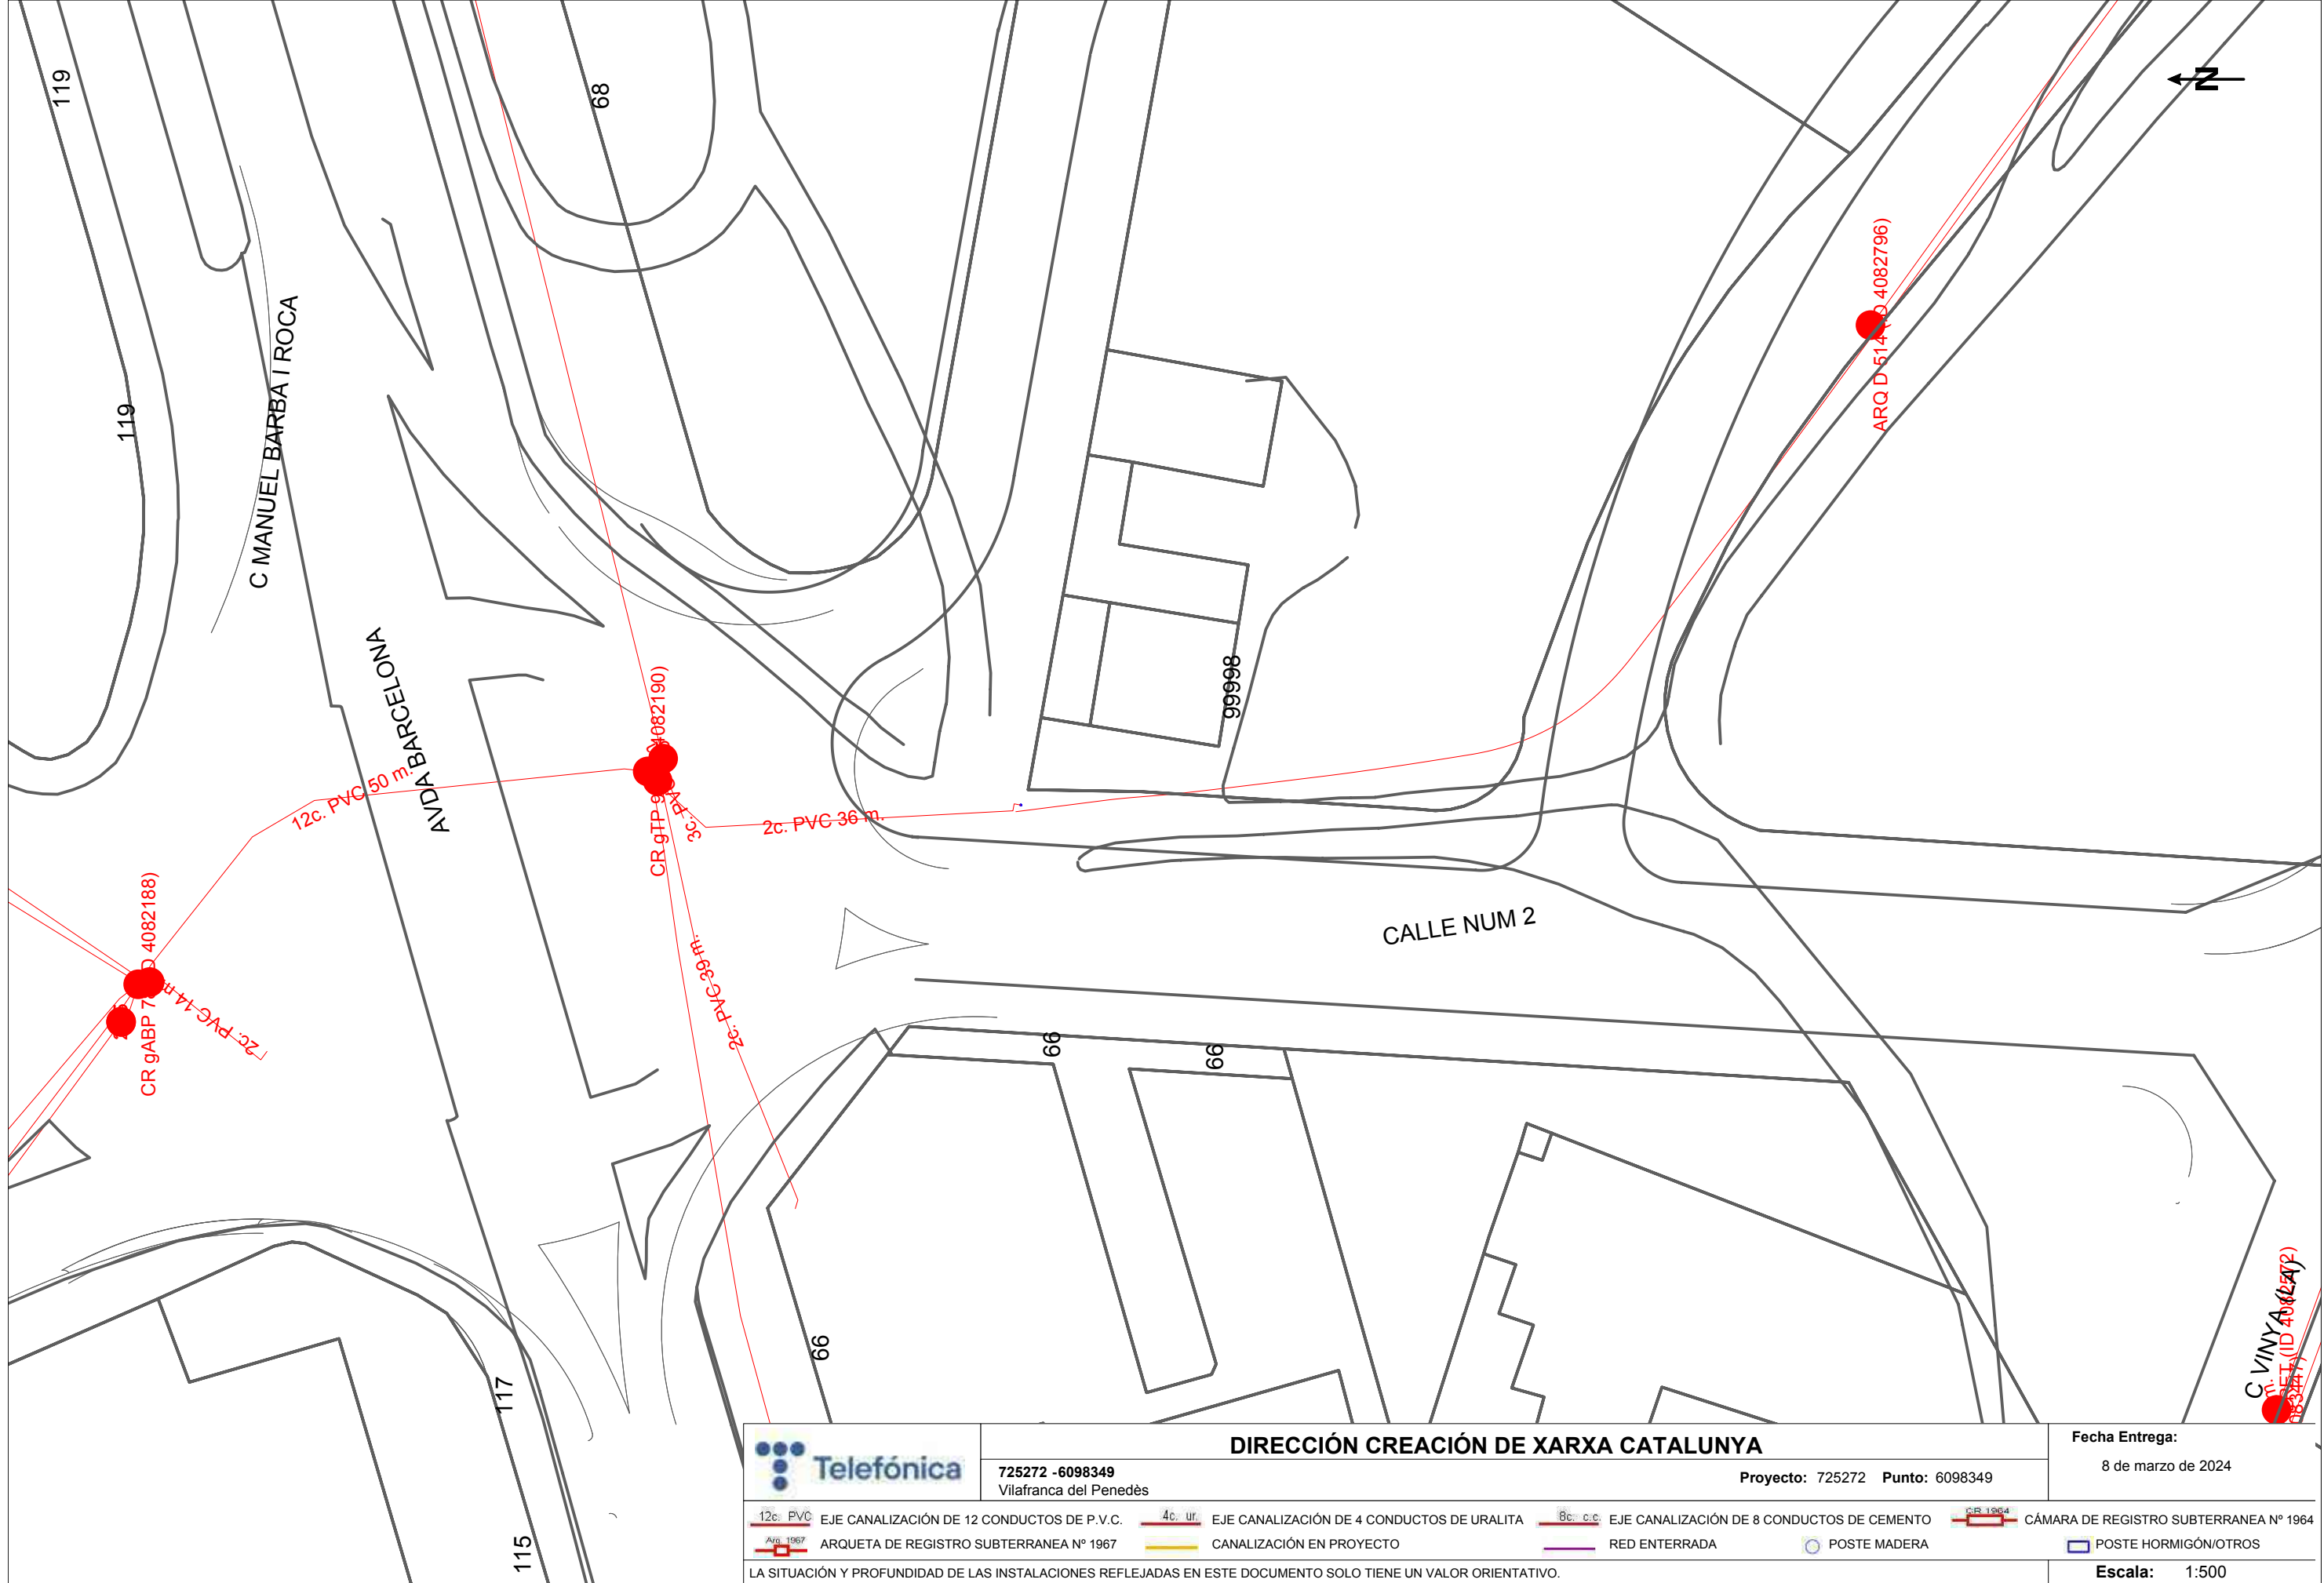


	DIRECCIÓN CREACIÓN DE XARXA CATALUNYA			Fecha Entrega:					
	725272 -6098349 Vilafranca del Penedès	Proyecto: 725272 Punto: 6098349		8 de marzo de 2024					
12c. PVC	EJE CANALIZACIÓN DE 12 CONDUCTOS DE P.V.C.	4c. ur	EJE CANALIZACIÓN DE 4 CONDUCTOS DE URALITA	8c. c.c.	EJE CANALIZACIÓN DE 8 CONDUCTOS DE CEMENTO	CR 1964	CÁMARA DE REGISTRO SUBTERRANEA Nº 1964		
ARQ 1967	ARQUETA DE REGISTRO SUBTERRANEA Nº 1967		CANALIZACIÓN EN PROYECTO		RED ENTERRADA		POSTE MADERA		POSTE HORMIGÓN/OTROS
LA SITUACIÓN Y PROFUNDIDAD DE LAS INSTALACIONES REFLEJADAS EN ESTE DOCUMENTO SOLO TIENE UN VALOR ORIENTATIVO.								Escala: 1:500	

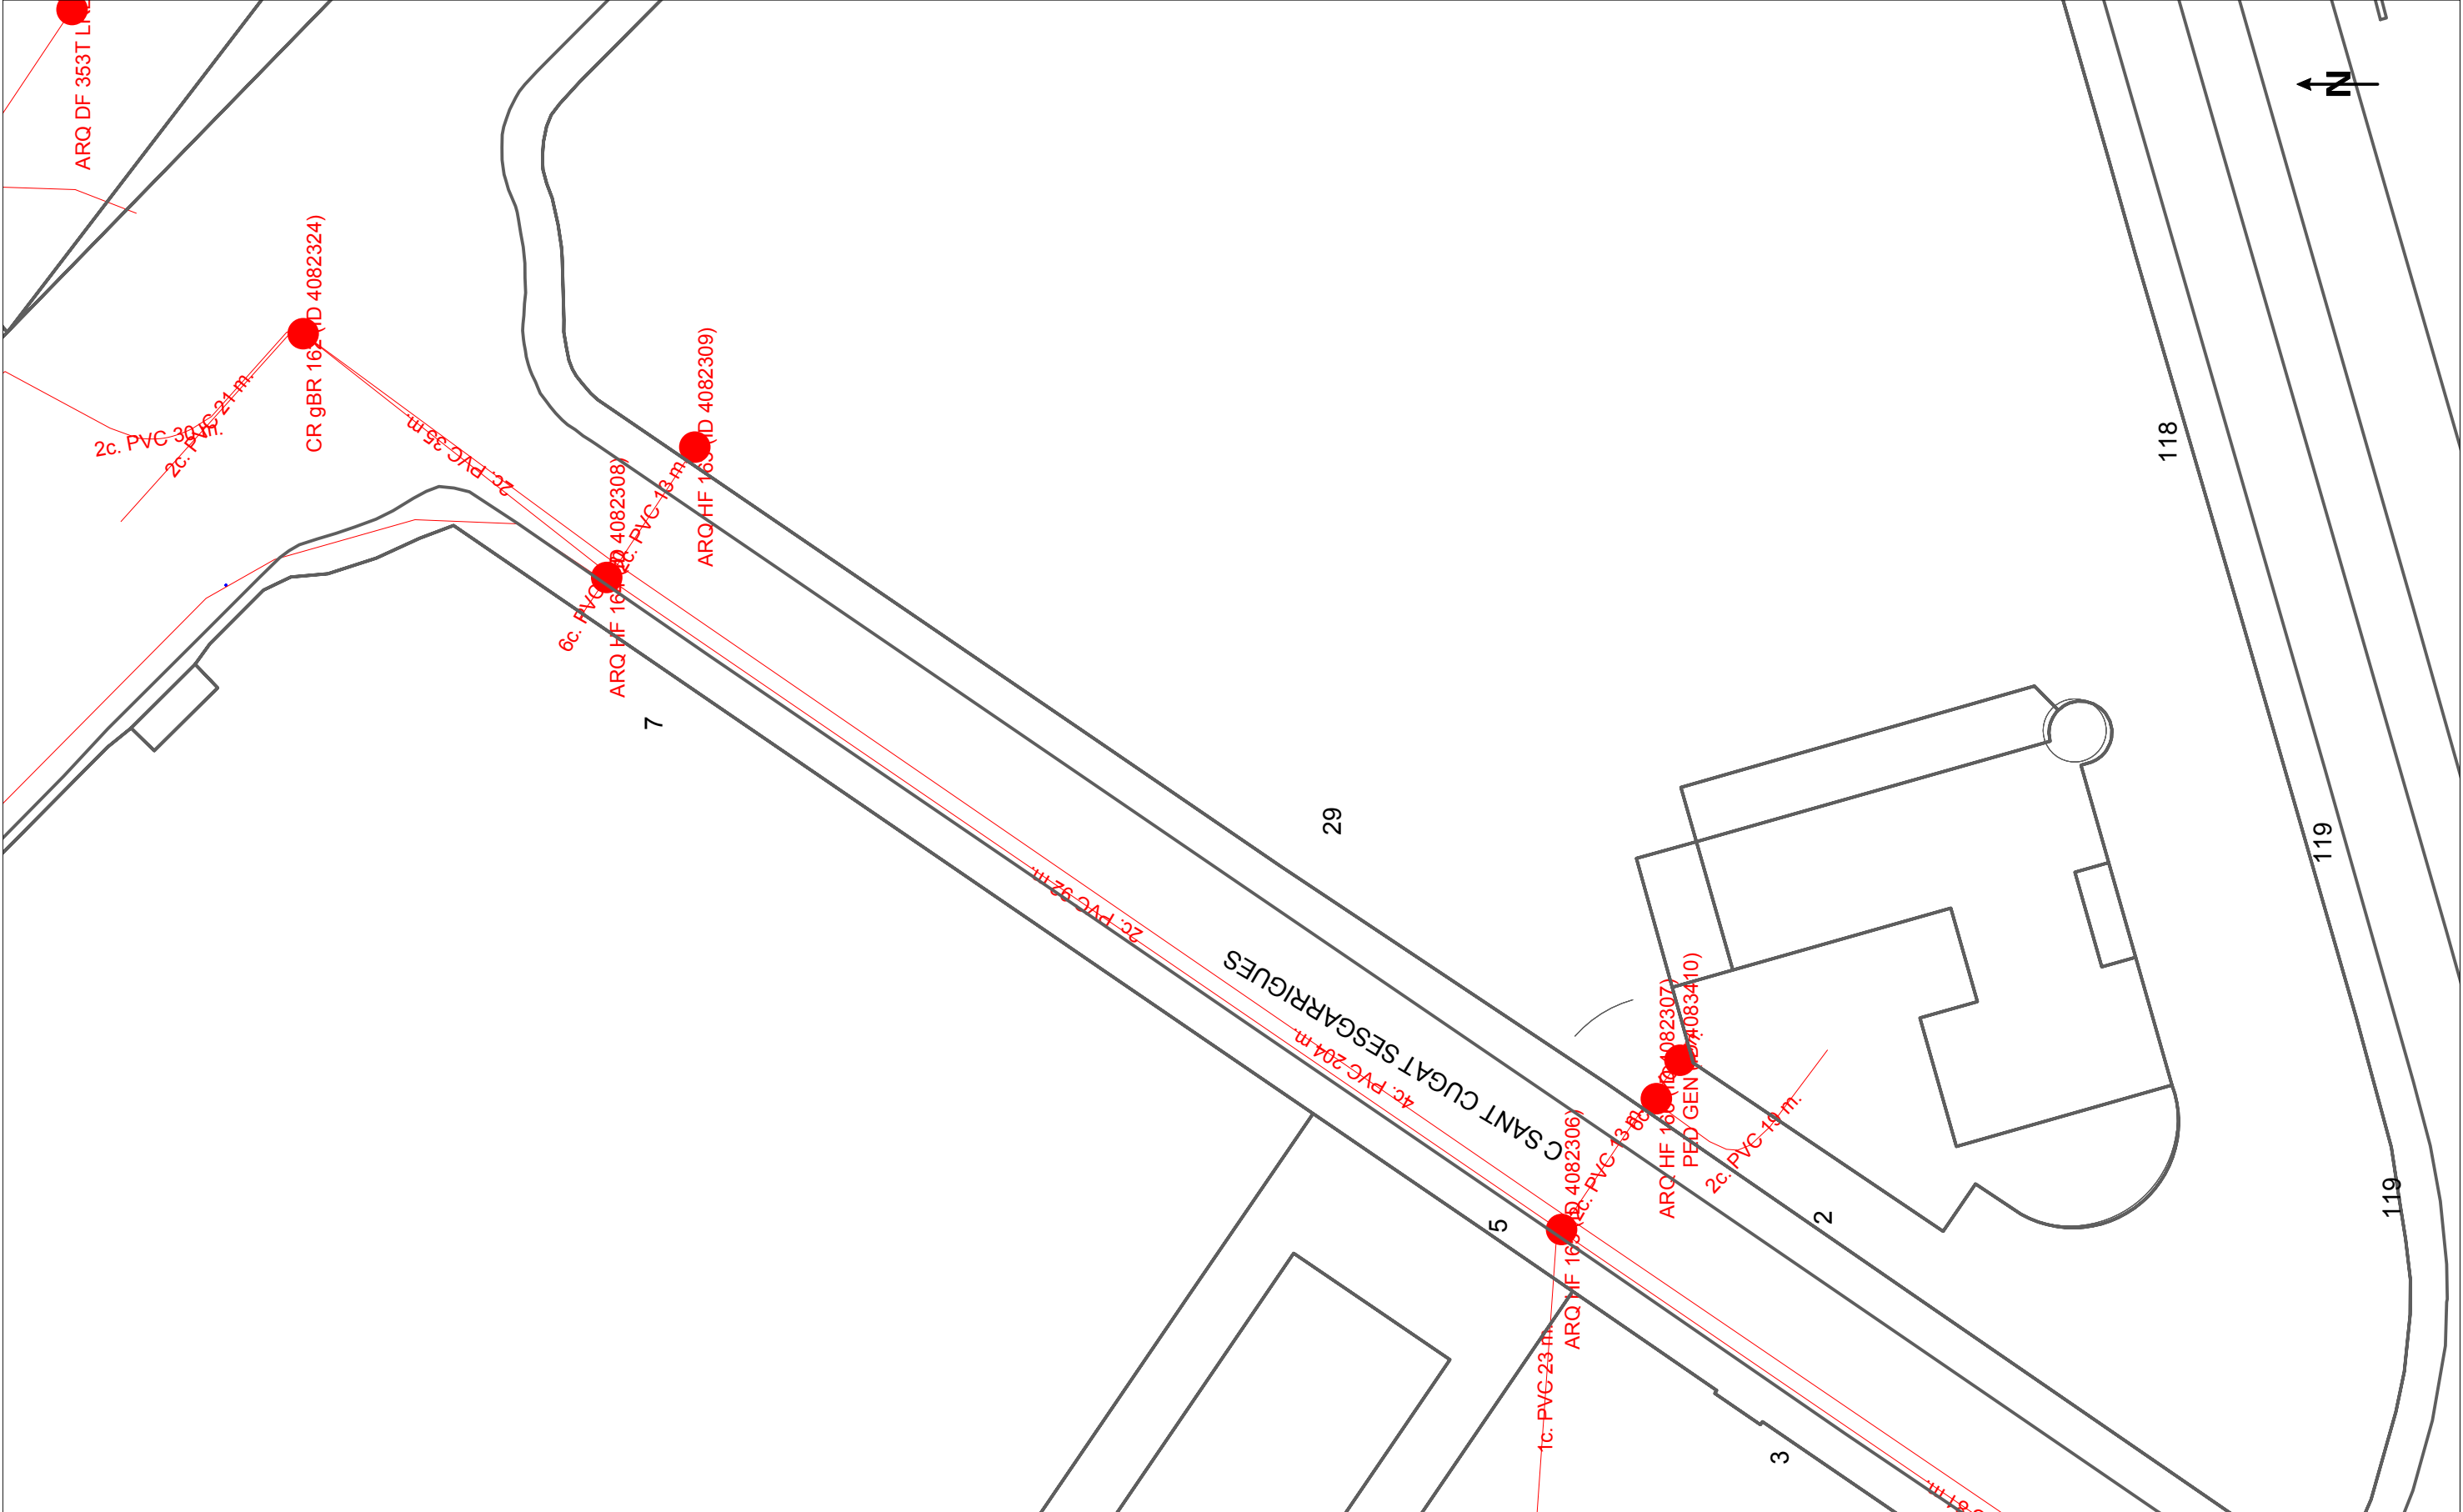


	DIRECCIÓN CREACIÓN DE XARXA CATALUNYA			Fecha Entrega:			
	725272 -6098355 Vilafranca del Penedès	Proyecto: 725272 Punto: 6098355		8 de marzo de 2024			
12c. PVC	EJE CANALIZACIÓN DE 12 CONDUCTOS DE P.V.C.	4c. ur.	EJE CANALIZACIÓN DE 4 CONDUCTOS DE URALITA	8c. c.c.	EJE CANALIZACIÓN DE 8 CONDUCTOS DE CEMENTO	CR 1964	CÁMARA DE REGISTRO SUBTERRANEA Nº 1964
ARQ 1967	ARQUETA DE REGISTRO SUBTERRANEA Nº 1967		CANALIZACIÓN EN PROYECTO		RED ENTERRADA		POSTE MADERA
							POSTE HORMIGÓN/OTROS
LA SITUACIÓN Y PROFUNDIDAD DE LAS INSTALACIONES REFLEJADAS EN ESTE DOCUMENTO SOLO TIENE UN VALOR ORIENTATIVO.							Escala: 1:500

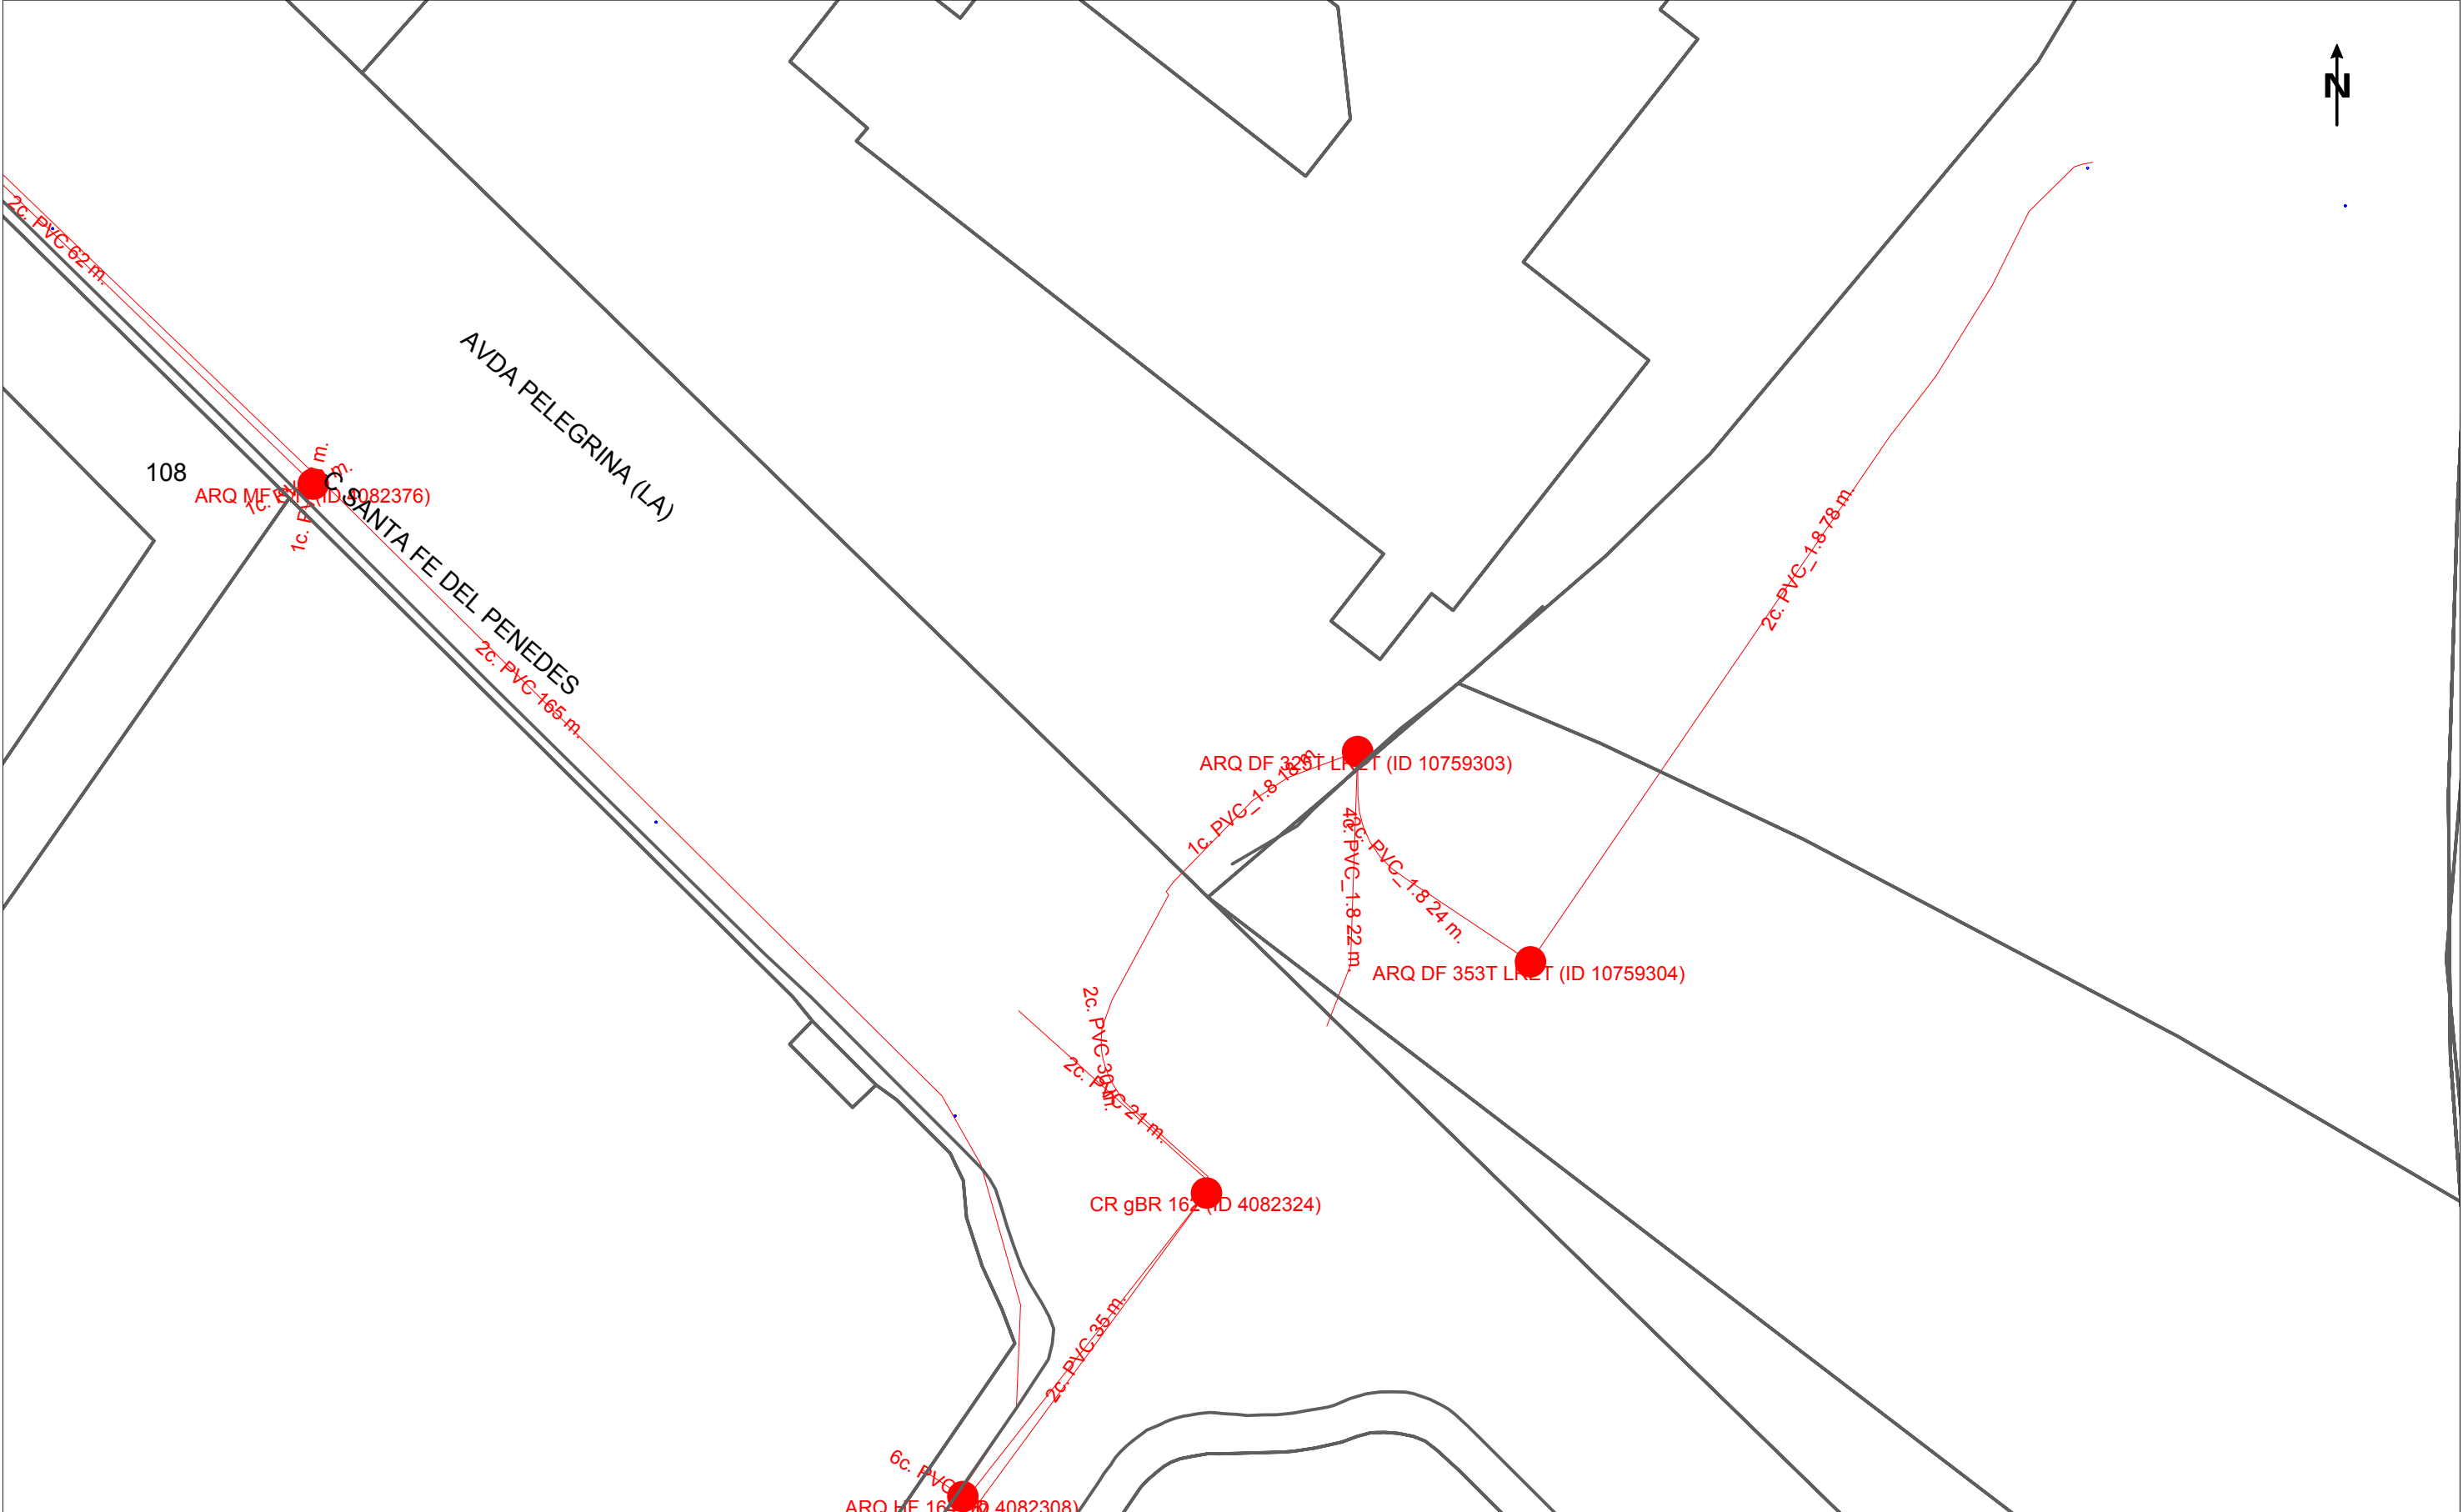

	DIRECCIÓN CREACIÓN DE XARXA CATALUNYA			Fecha Entrega: 8 de marzo de 2024	
	725272 -6098359 Vilafranca del Penedès		Proyecto: 725272 Punto: 6098359		
12c. PVC	EJE CANALIZACIÓN DE 12 CONDUCTOS DE P.V.C.	4c. ur	EJE CANALIZACIÓN DE 4 CONDUCTOS DE URALITA	8c. c.c.	EJE CANALIZACIÓN DE 8 CONDUCTOS DE CEMENTO
ARQ 1967	ARQUETA DE REGISTRO SUBTERRANEA Nº 1967		CANALIZACIÓN EN PROYECTO		RED ENTERRADA
					POSTE MADERA
					CÁMARA DE REGISTRO SUBTERRANEA Nº 1964
					POSTE HORMIGÓN/OTROS
LA SITUACIÓN Y PROFUNDIDAD DE LAS INSTALACIONES REFLEJADAS EN ESTE DOCUMENTO SOLO TIENE UN VALOR ORIENTATIVO.					Escala: 1:500

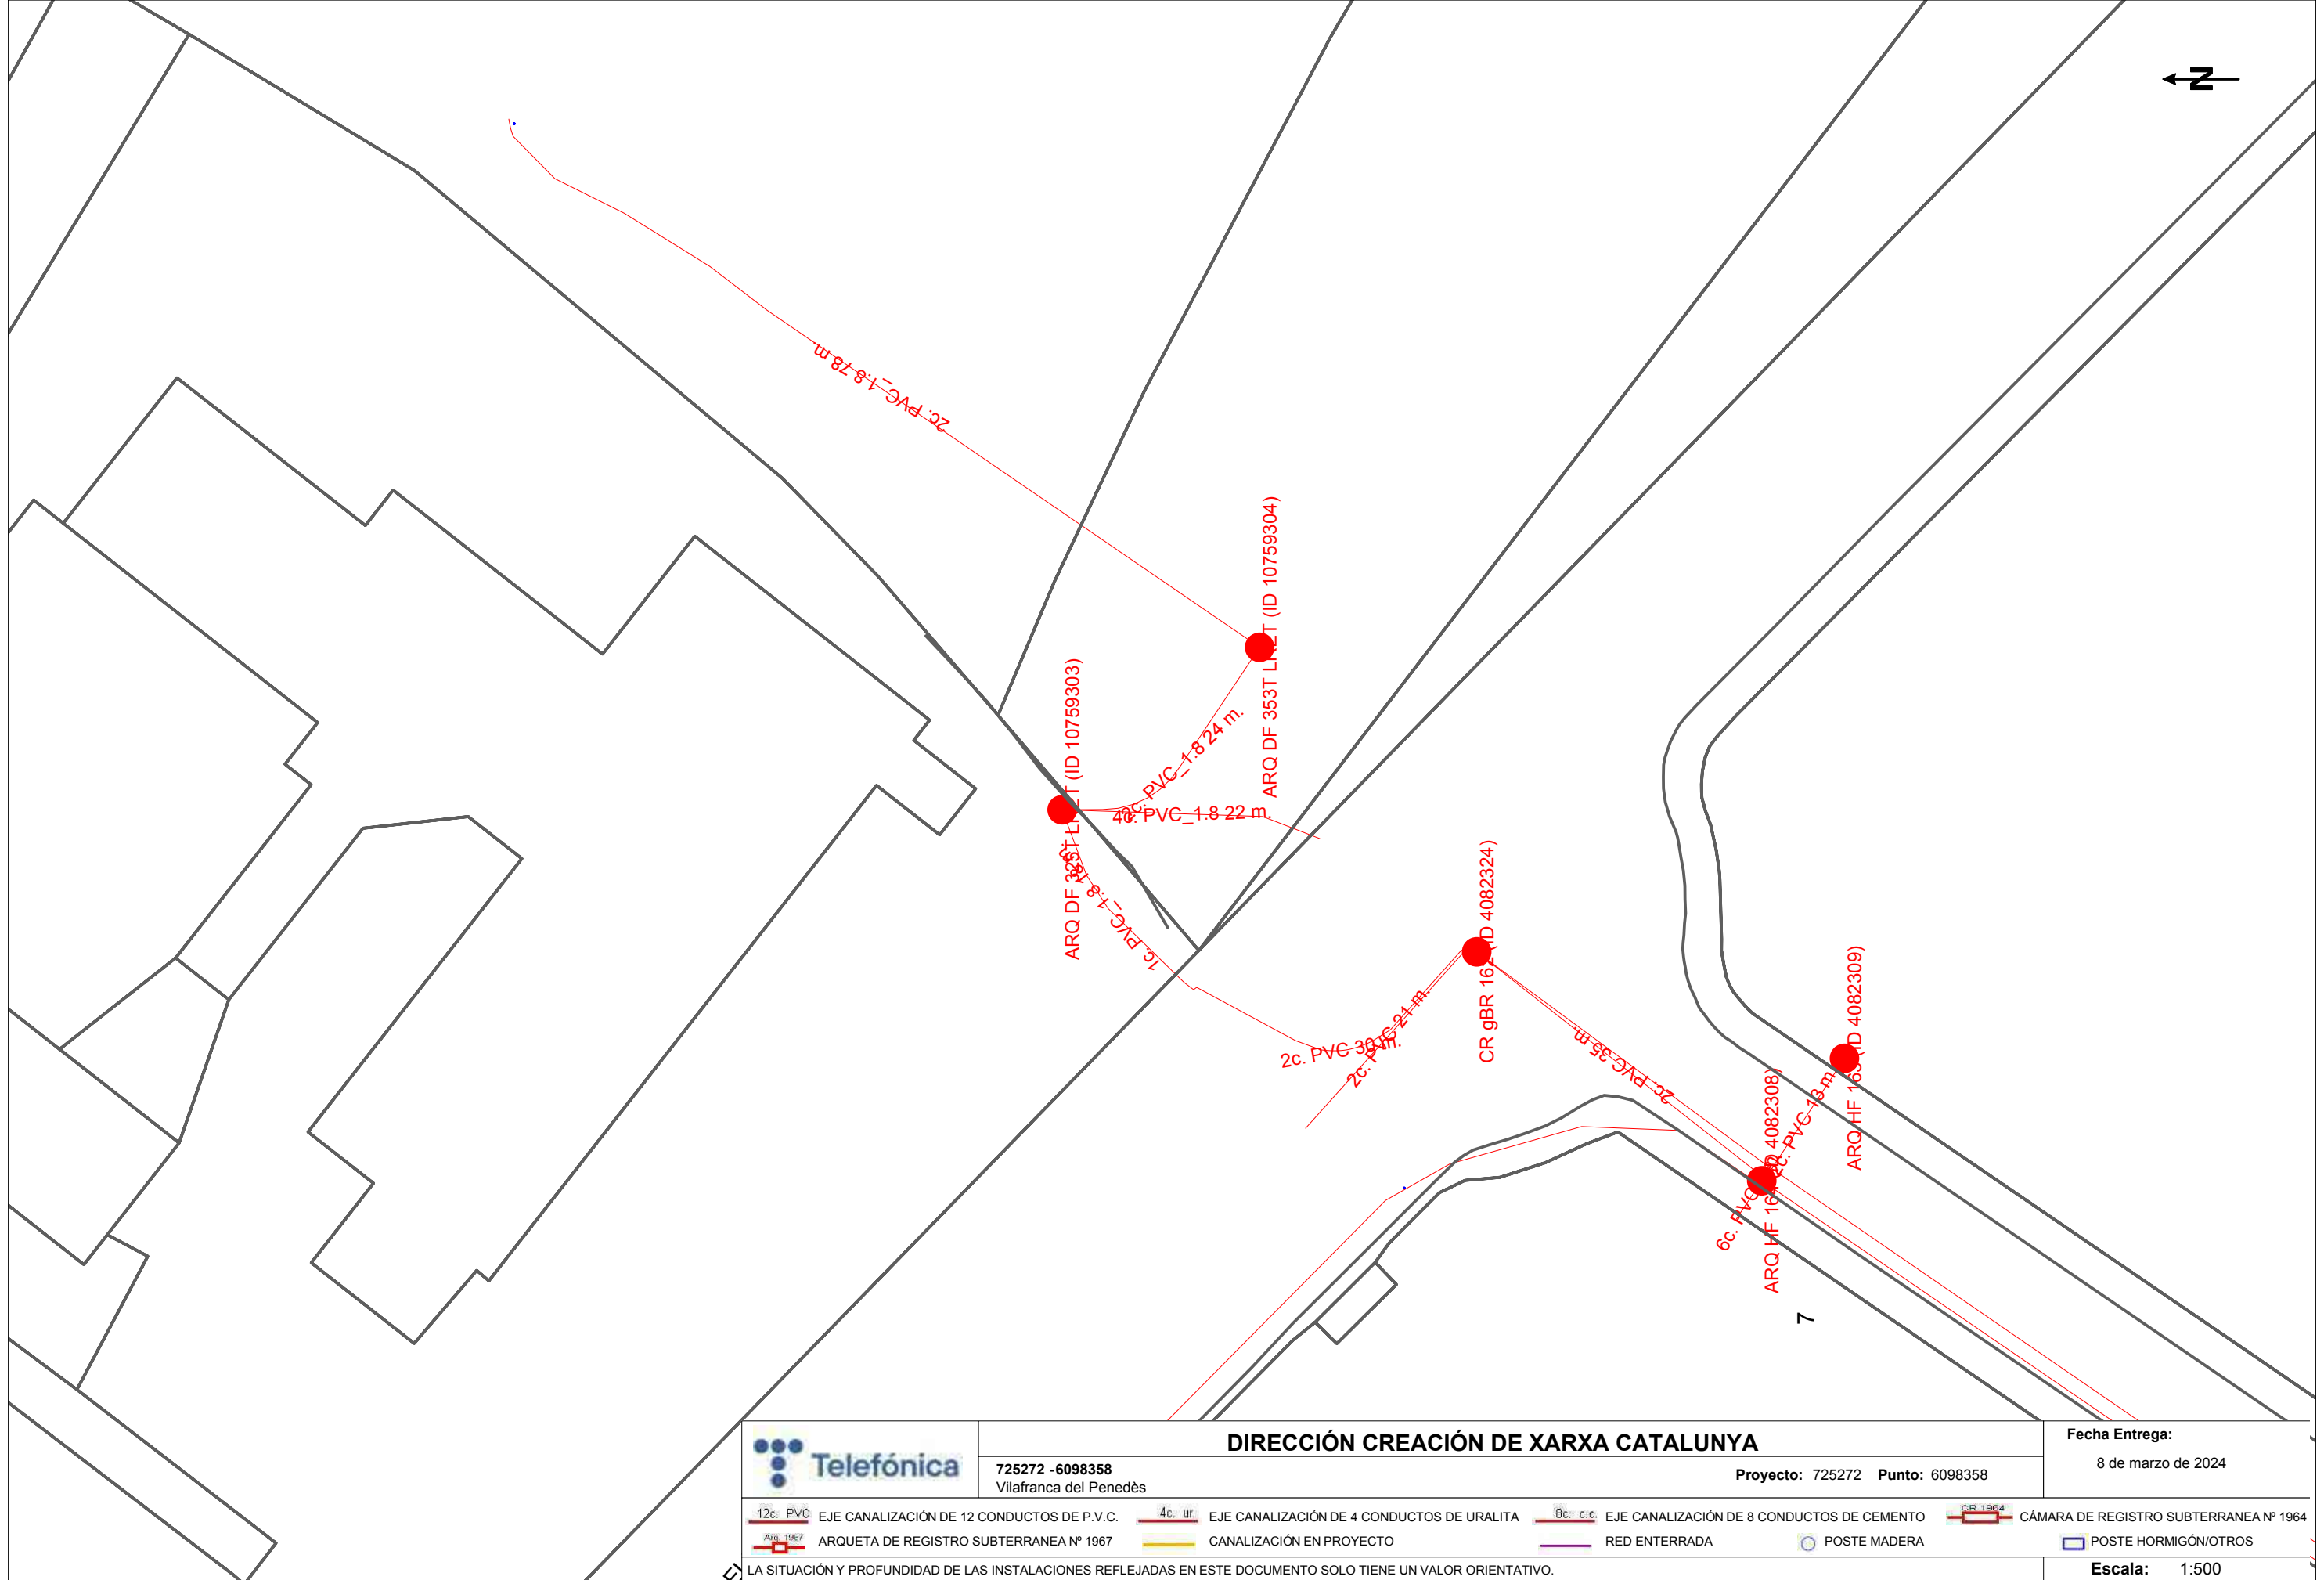

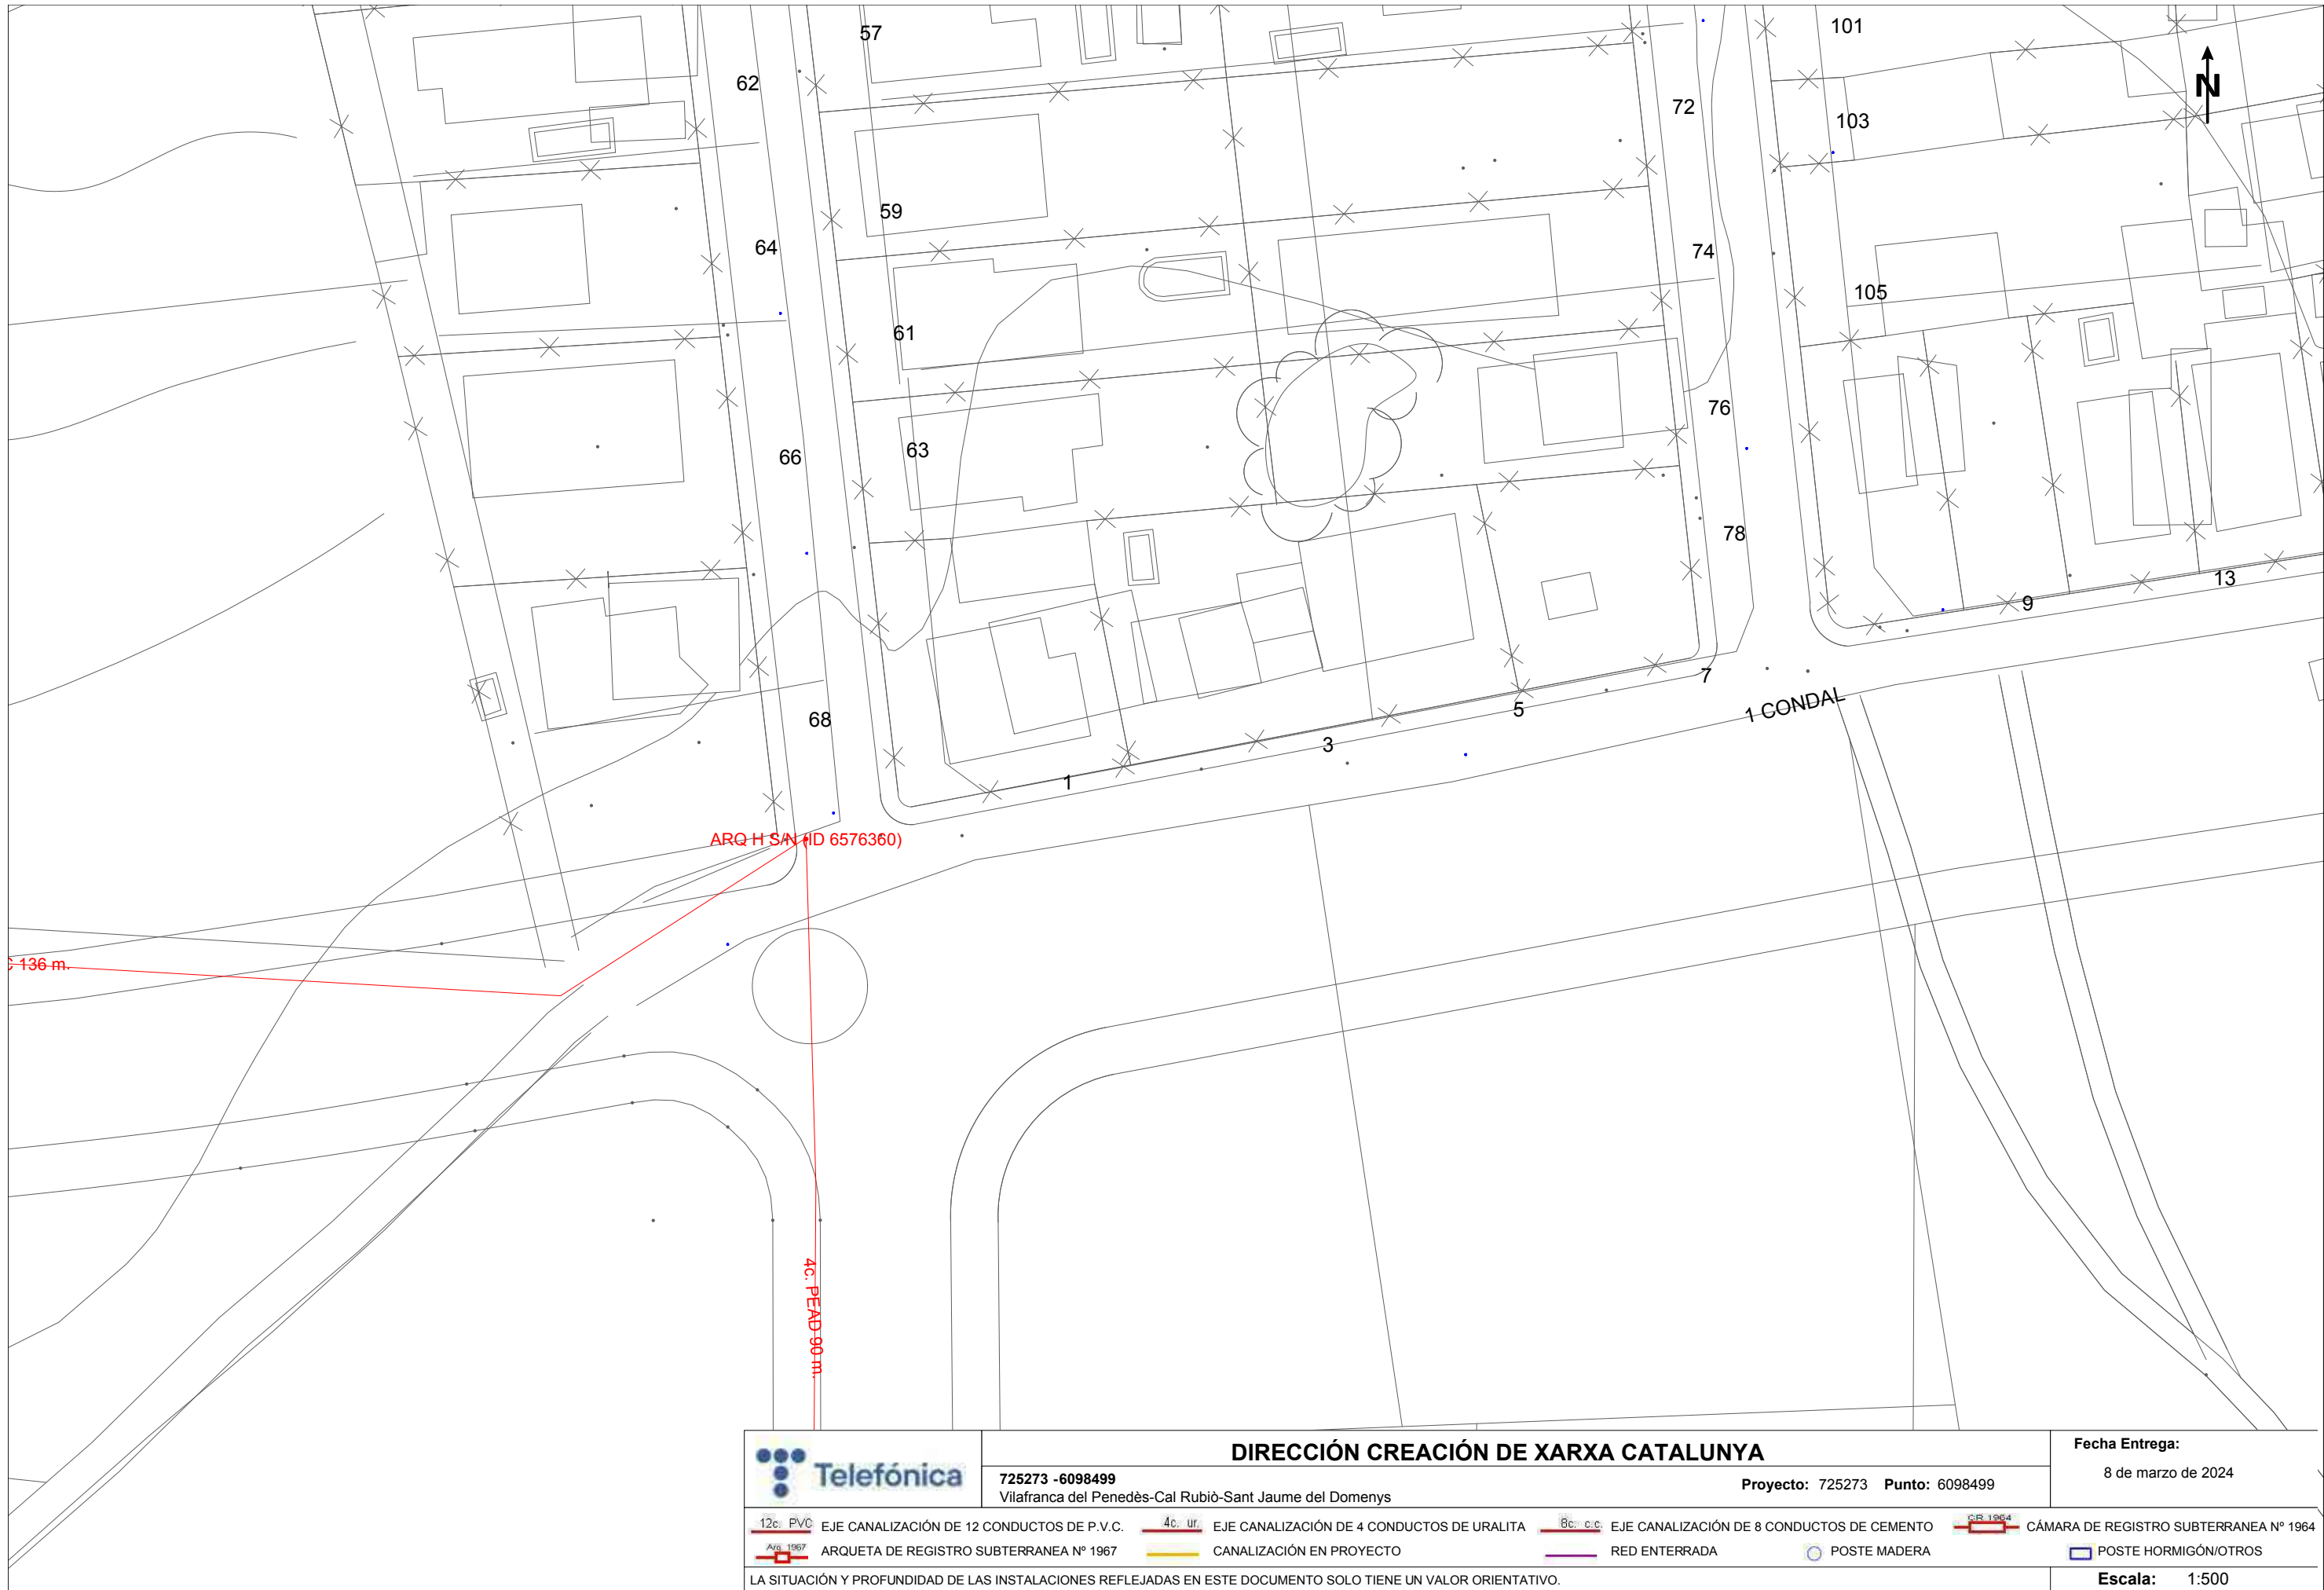

DIRECCIÓN CREACIÓN DE XARXA CATALUNYA

725273 -6098499
Vilafranca del Penedès-Cal Rubiò-Sant Jaume del Domenys

Proyecto: 725273 Punto: 6098499


Fecha Entrega:
8 de marzo de 2024

- | | | | | | | | |
|----------|--|---------|--|----------|--|--------------|--|
| 12c. PVC | EJE CANALIZACIÓN DE 12 CONDUCTOS DE P.V.C. | 4c. ur. | EJE CANALIZACIÓN DE 4 CONDUCTOS DE URALITA | 8c. c.c. | EJE CANALIZACIÓN DE 8 CONDUCTOS DE CEMENTO | SR 1964 | CÁMARA DE REGISTRO SUBTERRANEA Nº 1964 |
| ARQ 1967 | ARQUETA DE REGISTRO SUBTERRANEA Nº 1967 | | CANALIZACIÓN EN PROYECTO | | RED ENTERRADA | POSTE MADERA | POSTE HORMIGÓN/OTROS |

LA SITUACIÓN Y PROFUNDIDAD DE LAS INSTALACIONES REFLEJADAS EN ESTE DOCUMENTO SOLO TIENE UN VALOR ORIENTATIVO.

Escala: 1:500

Coordenadas del centro del plano ETRS89 UTM 31 X: 379478.5073 Y: 4572064.2251

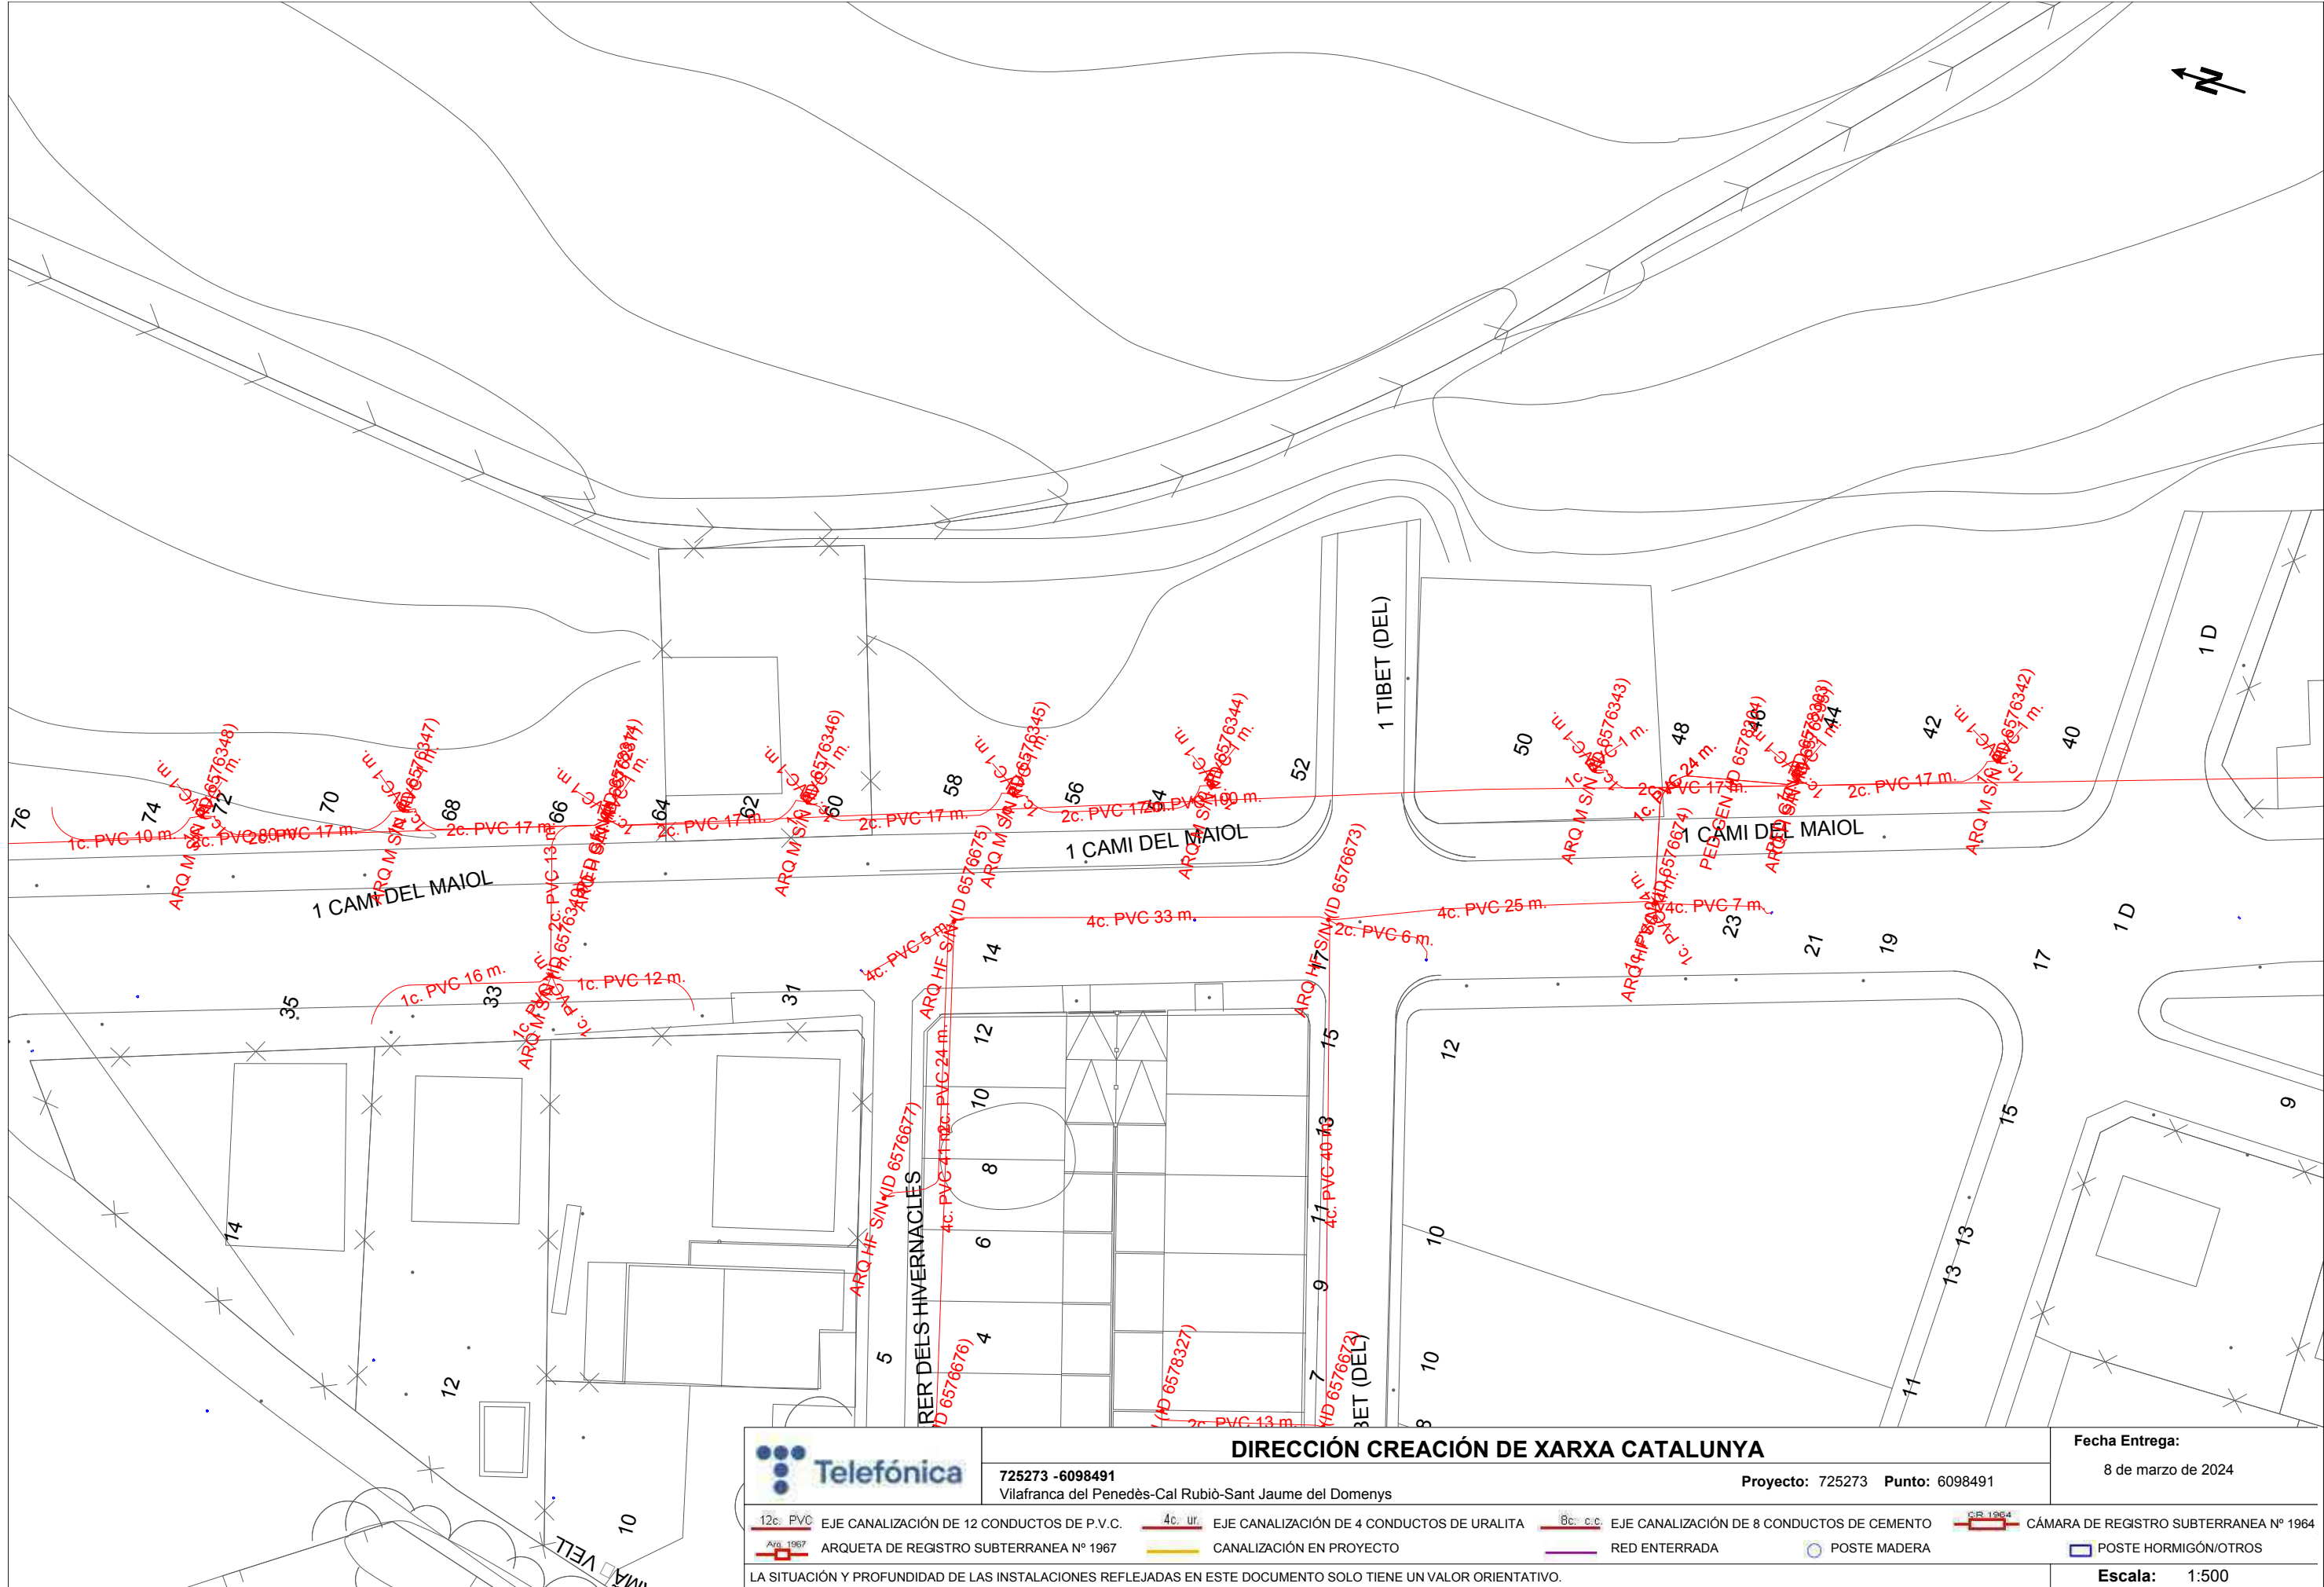

DIRECCIÓN CREACIÓN DE XARXA CATALUNYA

725273 -6098491
Vilafranca del Penedès-Cal Rubiò-Sant Jaume del Domenys

Proyecto: 725273 Punto: 6098491


Fecha Entrega:
8 de marzo de 2024


12c. PVC	EJE CANALIZACIÓN DE 12 CONDUCTOS DE P.V.C.	4c. ur.	EJE CANALIZACIÓN DE 4 CONDUCTOS DE URALITA	8c. c.c.	EJE CANALIZACIÓN DE 8 CONDUCTOS DE CEMENTO	SR-1964	CÁMARA DE REGISTRO SUBTERRANEA Nº 1964
ARQ 1967	ARQUETA DE REGISTRO SUBTERRANEA Nº 1967		CANALIZACIÓN EN PROYECTO		RED ENTERRADA		POSTE MADERA
							POSTE HORMIGÓN/OTROS

LA SITUACIÓN Y PROFUNDIDAD DE LAS INSTALACIONES REFLEJADAS EN ESTE DOCUMENTO SOLO TIENE UN VALOR ORIENTATIVO.

Escala: 1:500

Coordenadas del centro del plano ETRS89 UTM 31 X: 379501.8972 Y: 4573321.1887

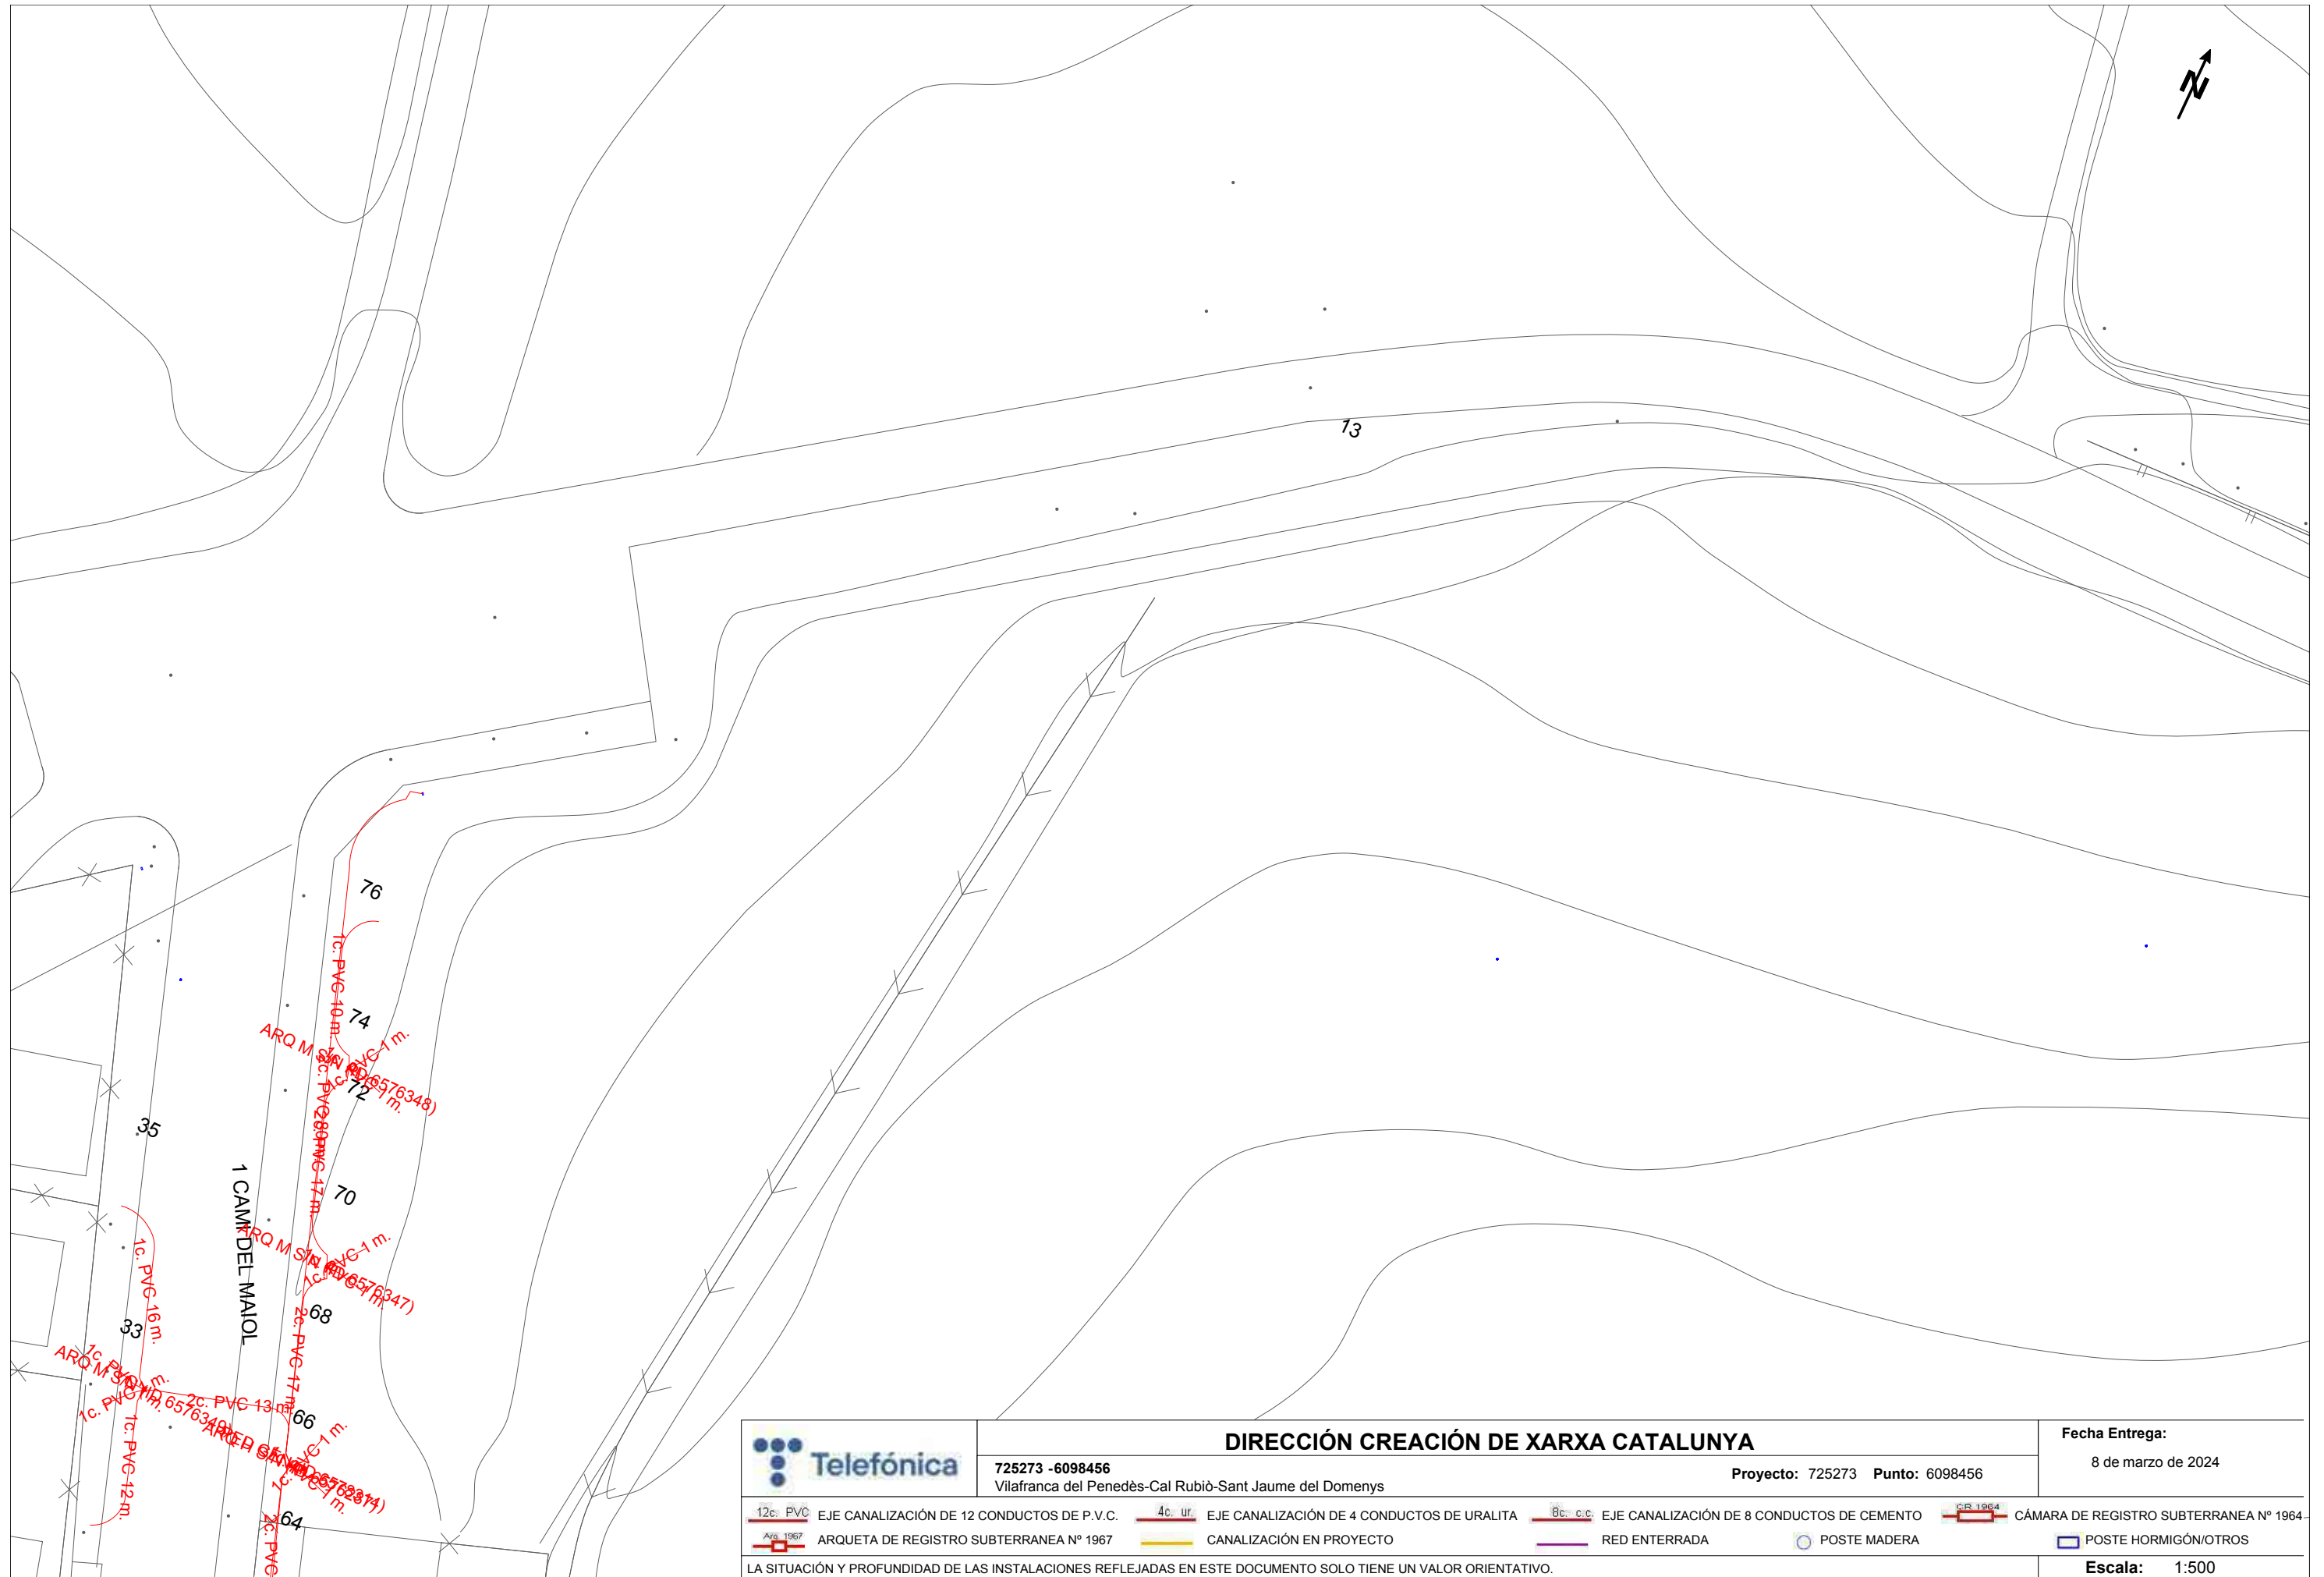


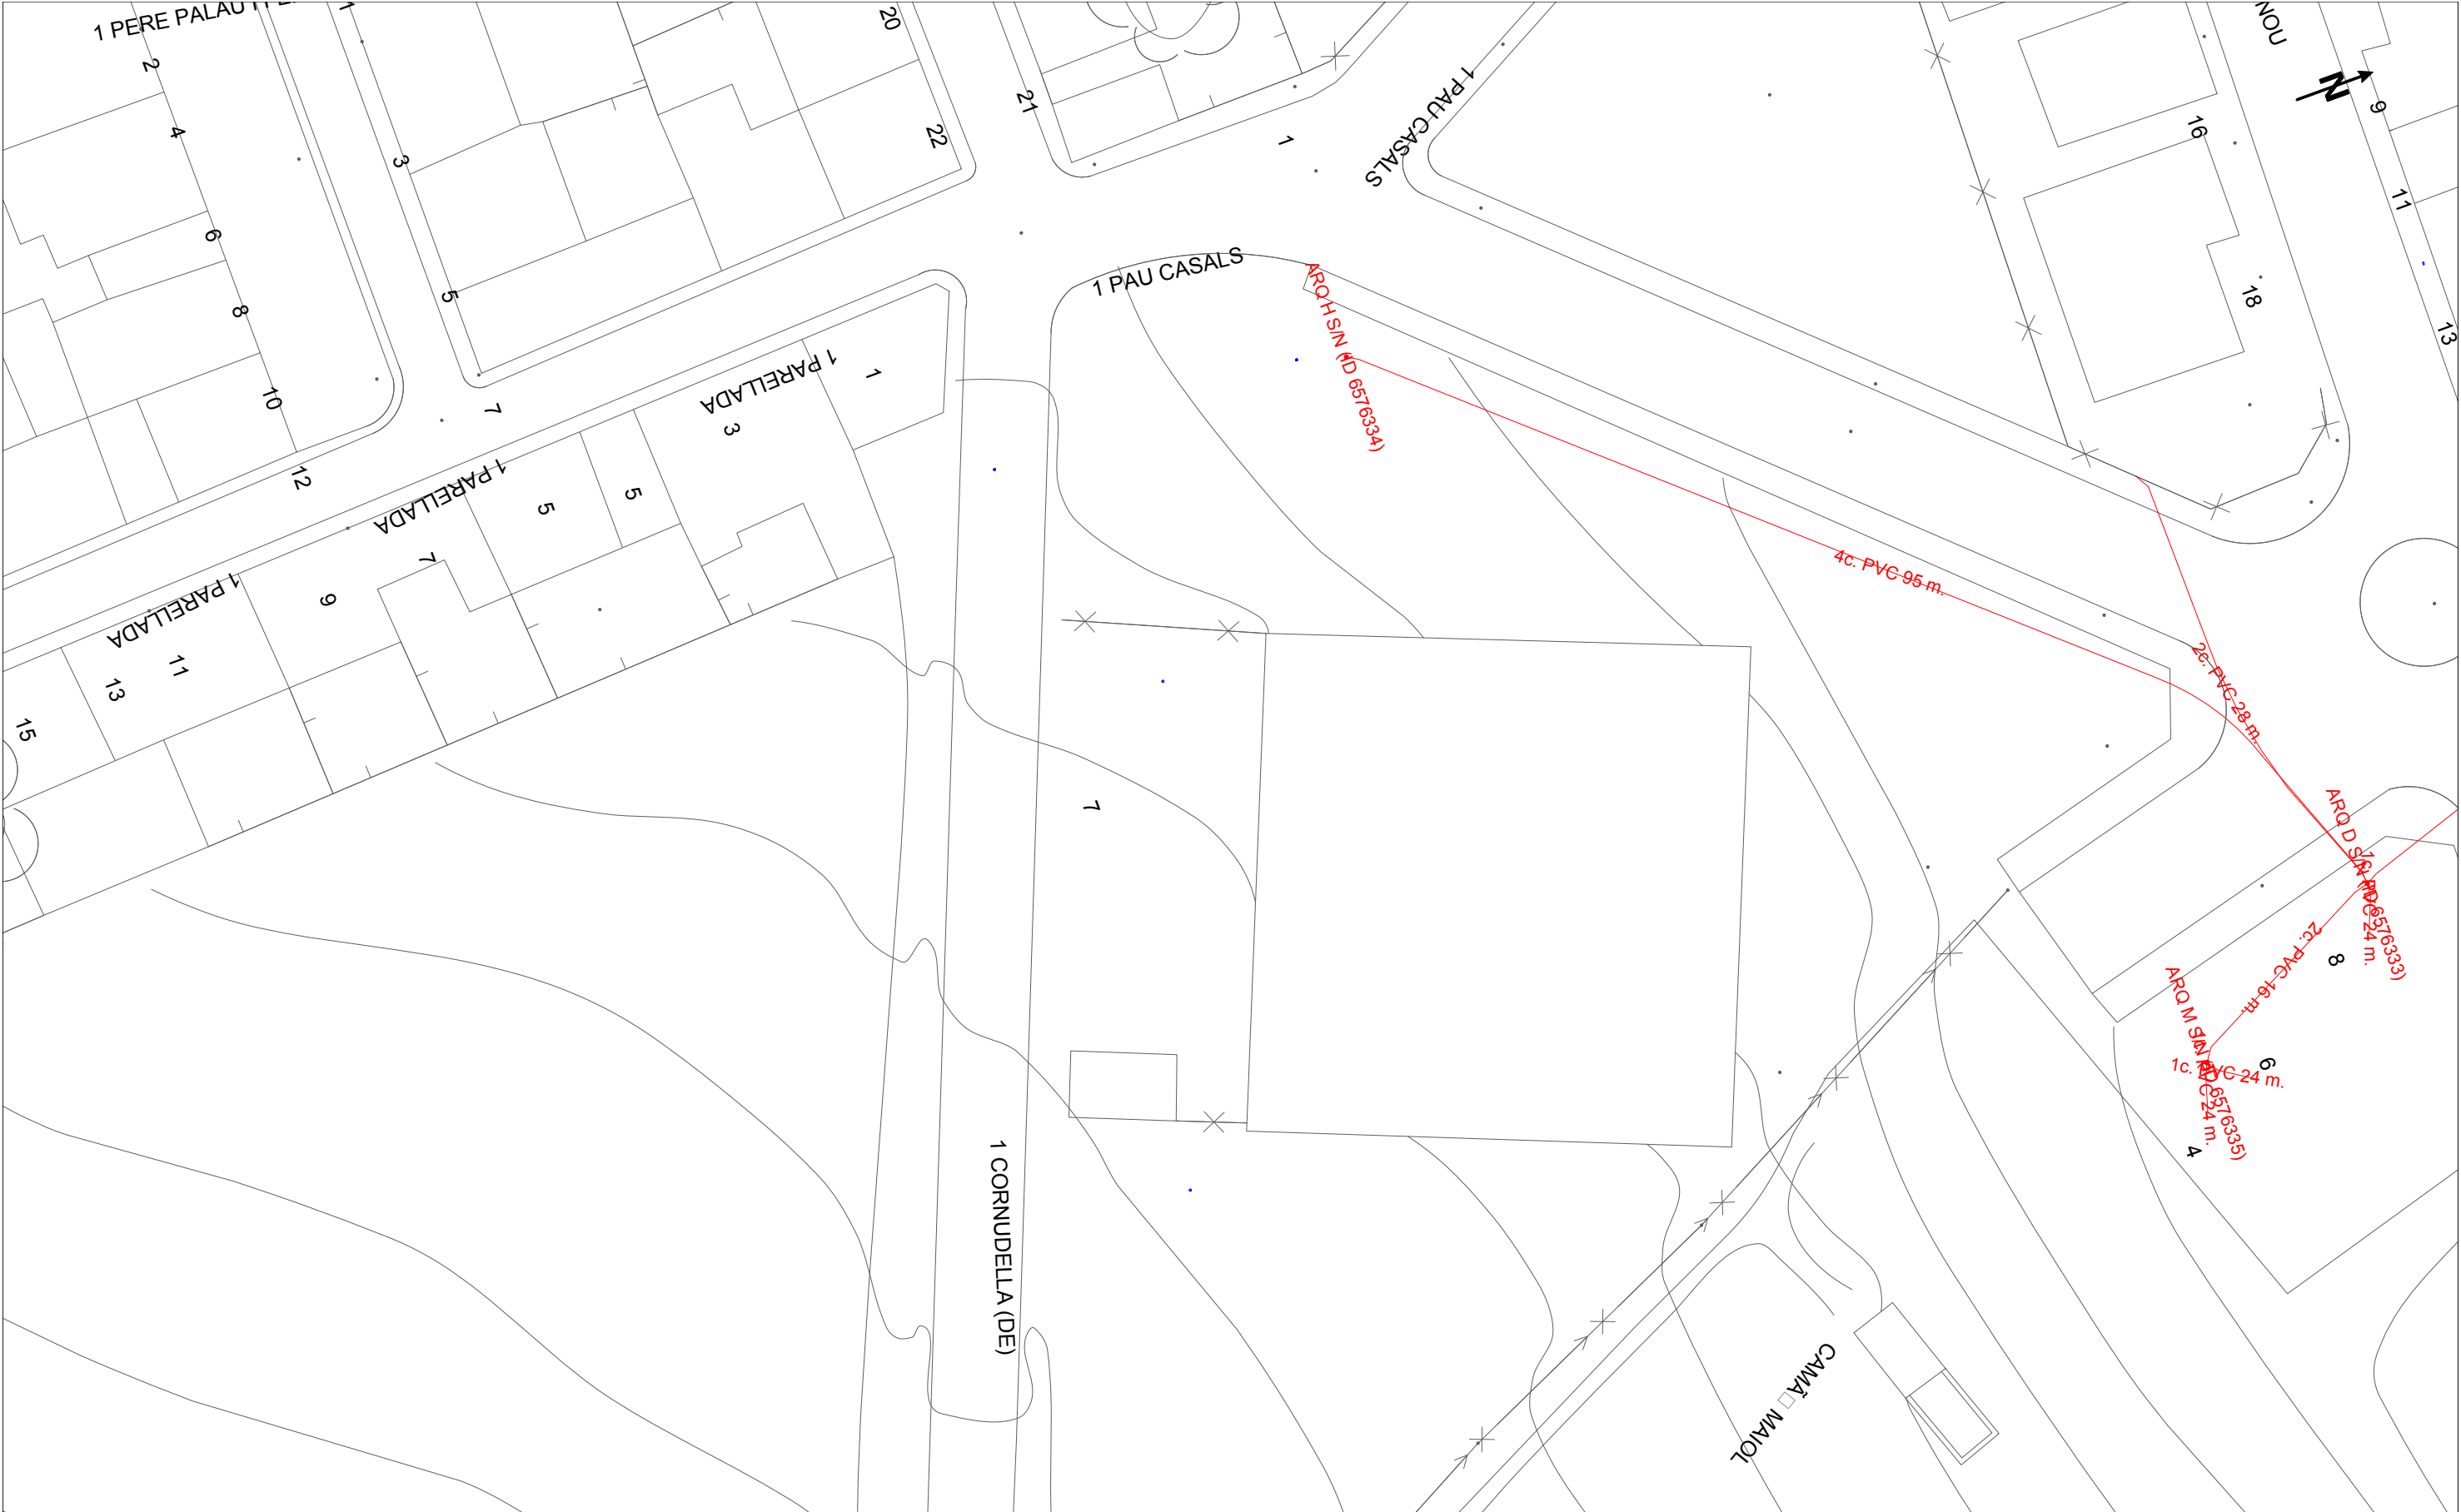


	DIRECCIÓN CREACIÓN DE XARXA CATALUNYA		Fecha Entrega:
	725273 -6098493 Vilafranca del Penedès-Cal Rubiò-Sant Jaume del Domenys	Proyecto: 725273 Punto: 6098493	8 de marzo de 2024
12c. PVC	EJE CANALIZACIÓN DE 12 CONDUCTOS DE P.V.C.	4c. ur	EJE CANALIZACIÓN DE 4 CONDUCTOS DE URALITA
8c. c.c.	EJE CANALIZACIÓN DE 8 CONDUCTOS DE CEMENTO	ARQ. 1967	ARQUETA DE REGISTRO SUBTERRANEA Nº 1967
	CANALIZACIÓN EN PROYECTO		RED ENTERRADA
	CÁMARA DE REGISTRO SUBTERRANEA Nº 1964		POSTE MADERA
	POSTE HORMIGÓN/OTROS	Escala: 1:500	

LA SITUACIÓN Y PROFUNDIDAD DE LAS INSTALACIONES REFLEJADAS EN ESTE DOCUMENTO SOLO TIENE UN VALOR ORIENTATIVO.

Coordenadas del centro del plano ETRS89 UTM 31 X: 379544.7154 Y: 4573002.0449

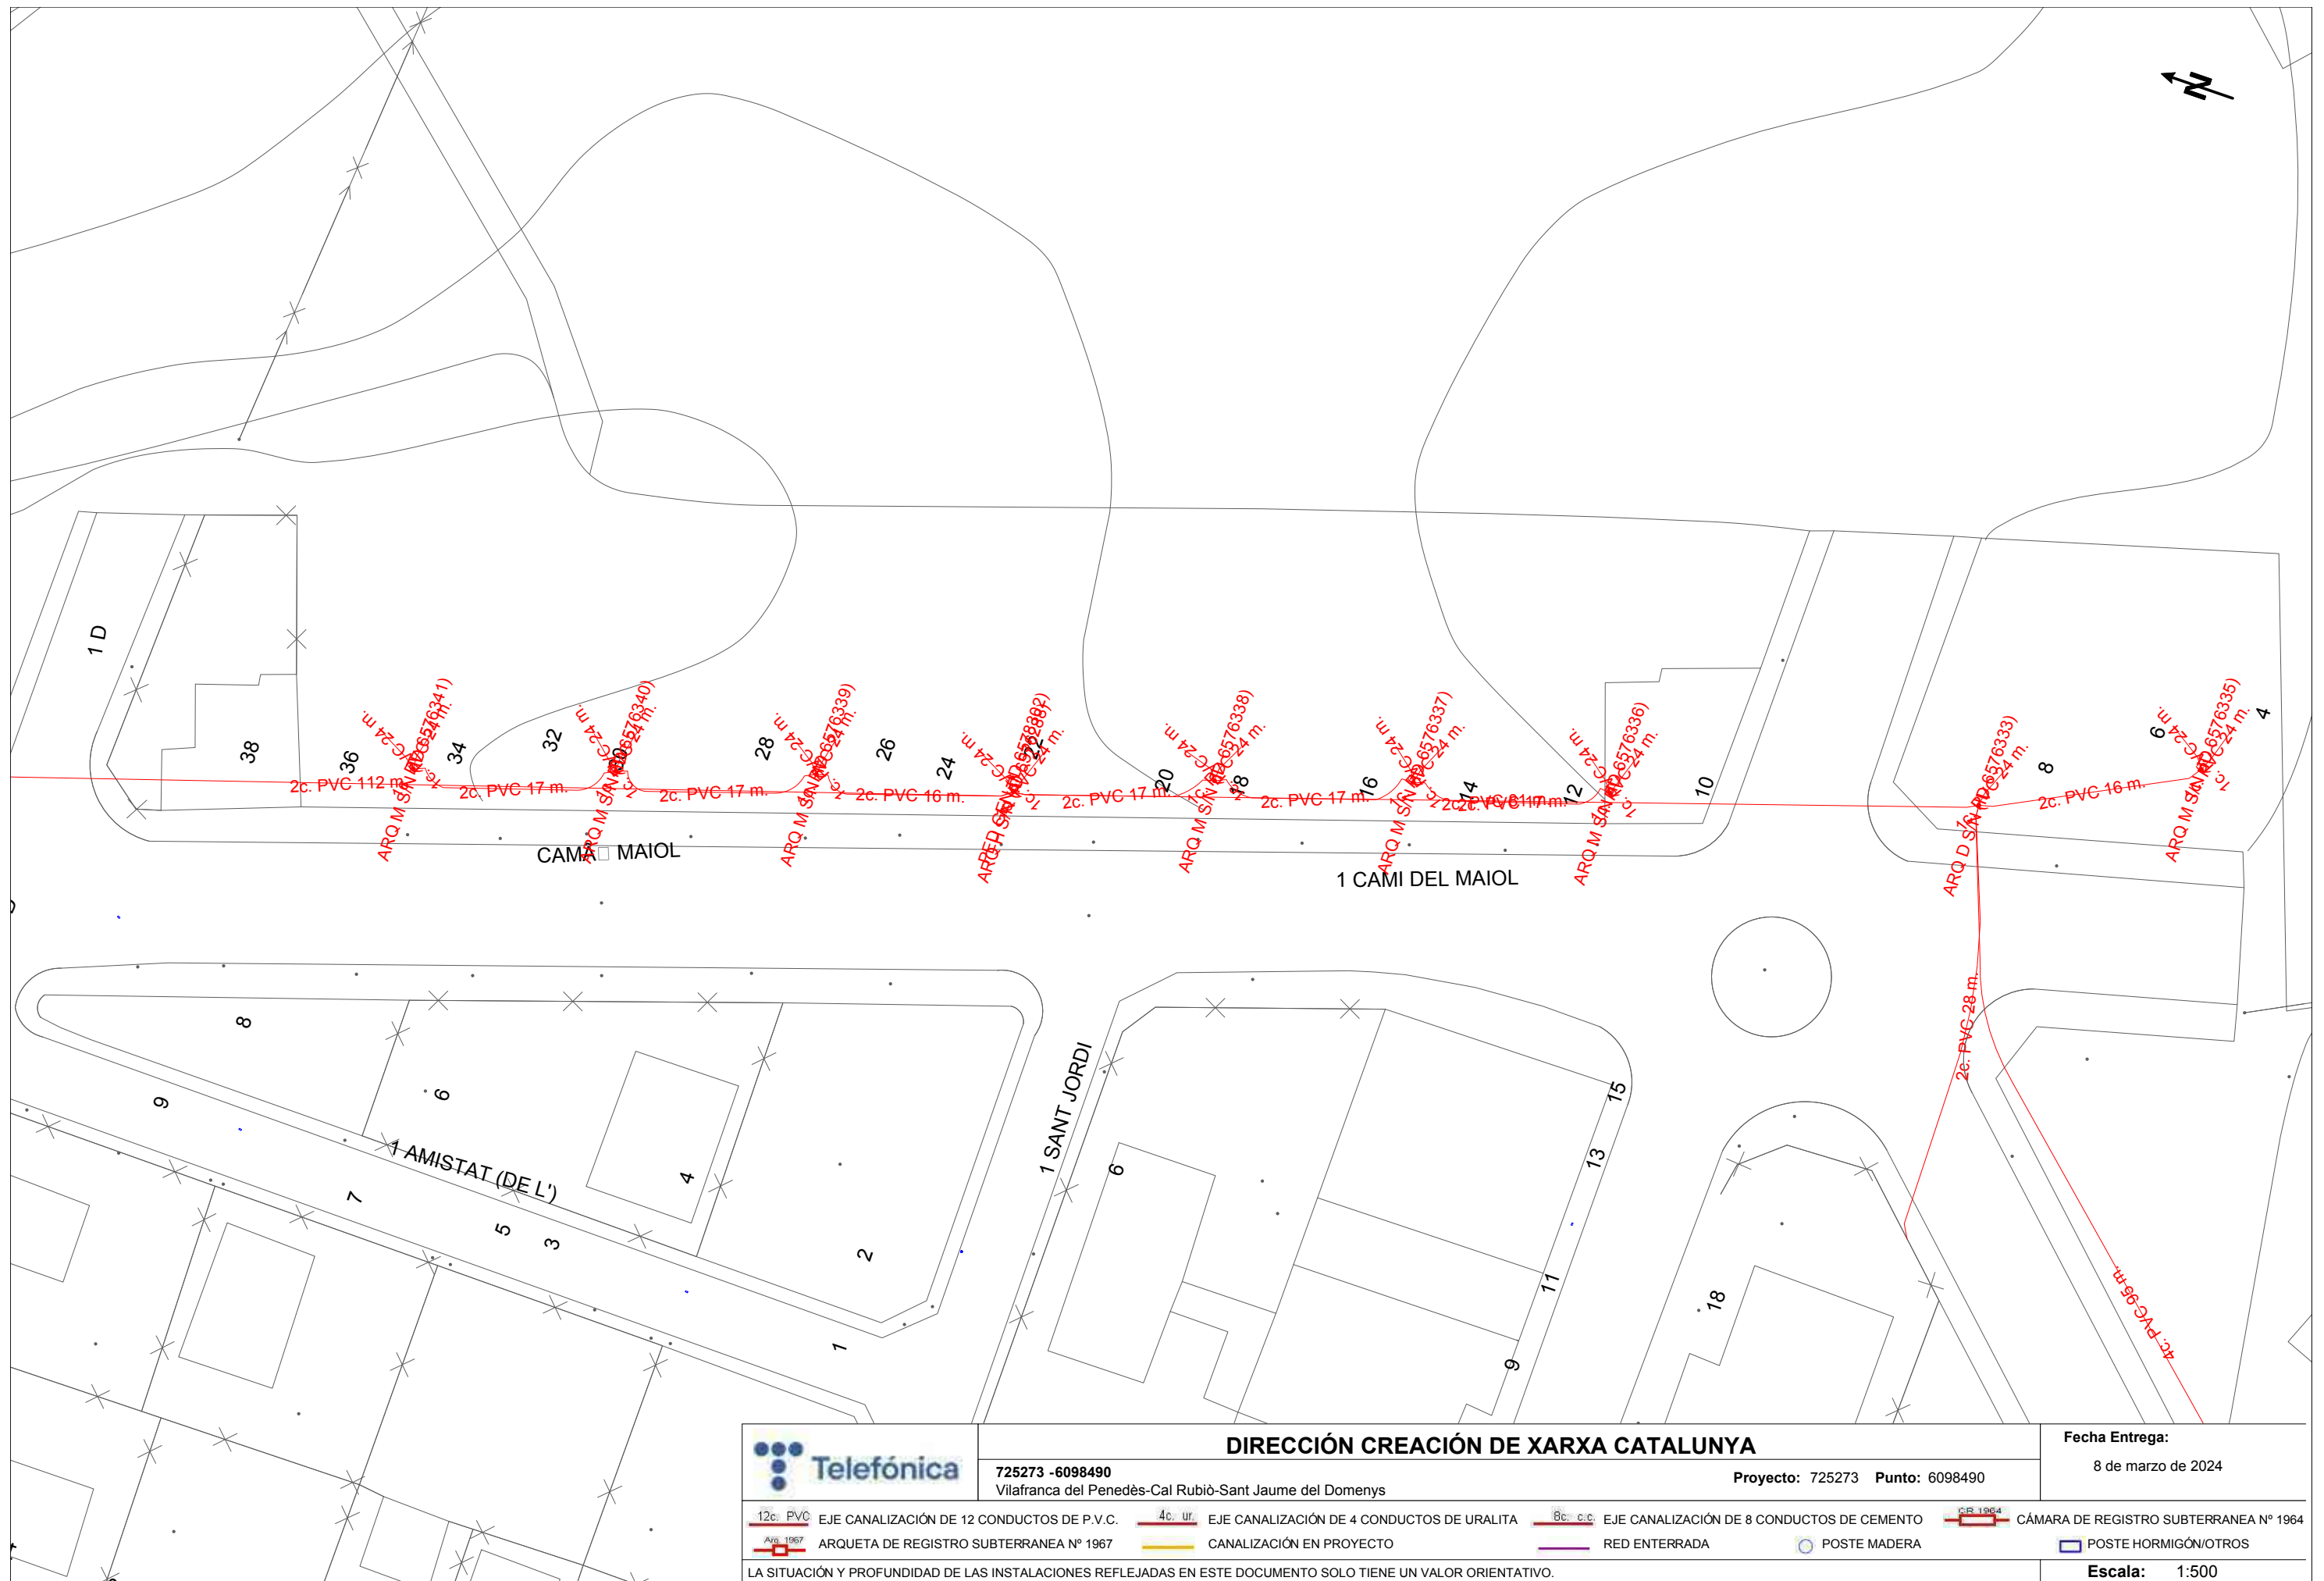

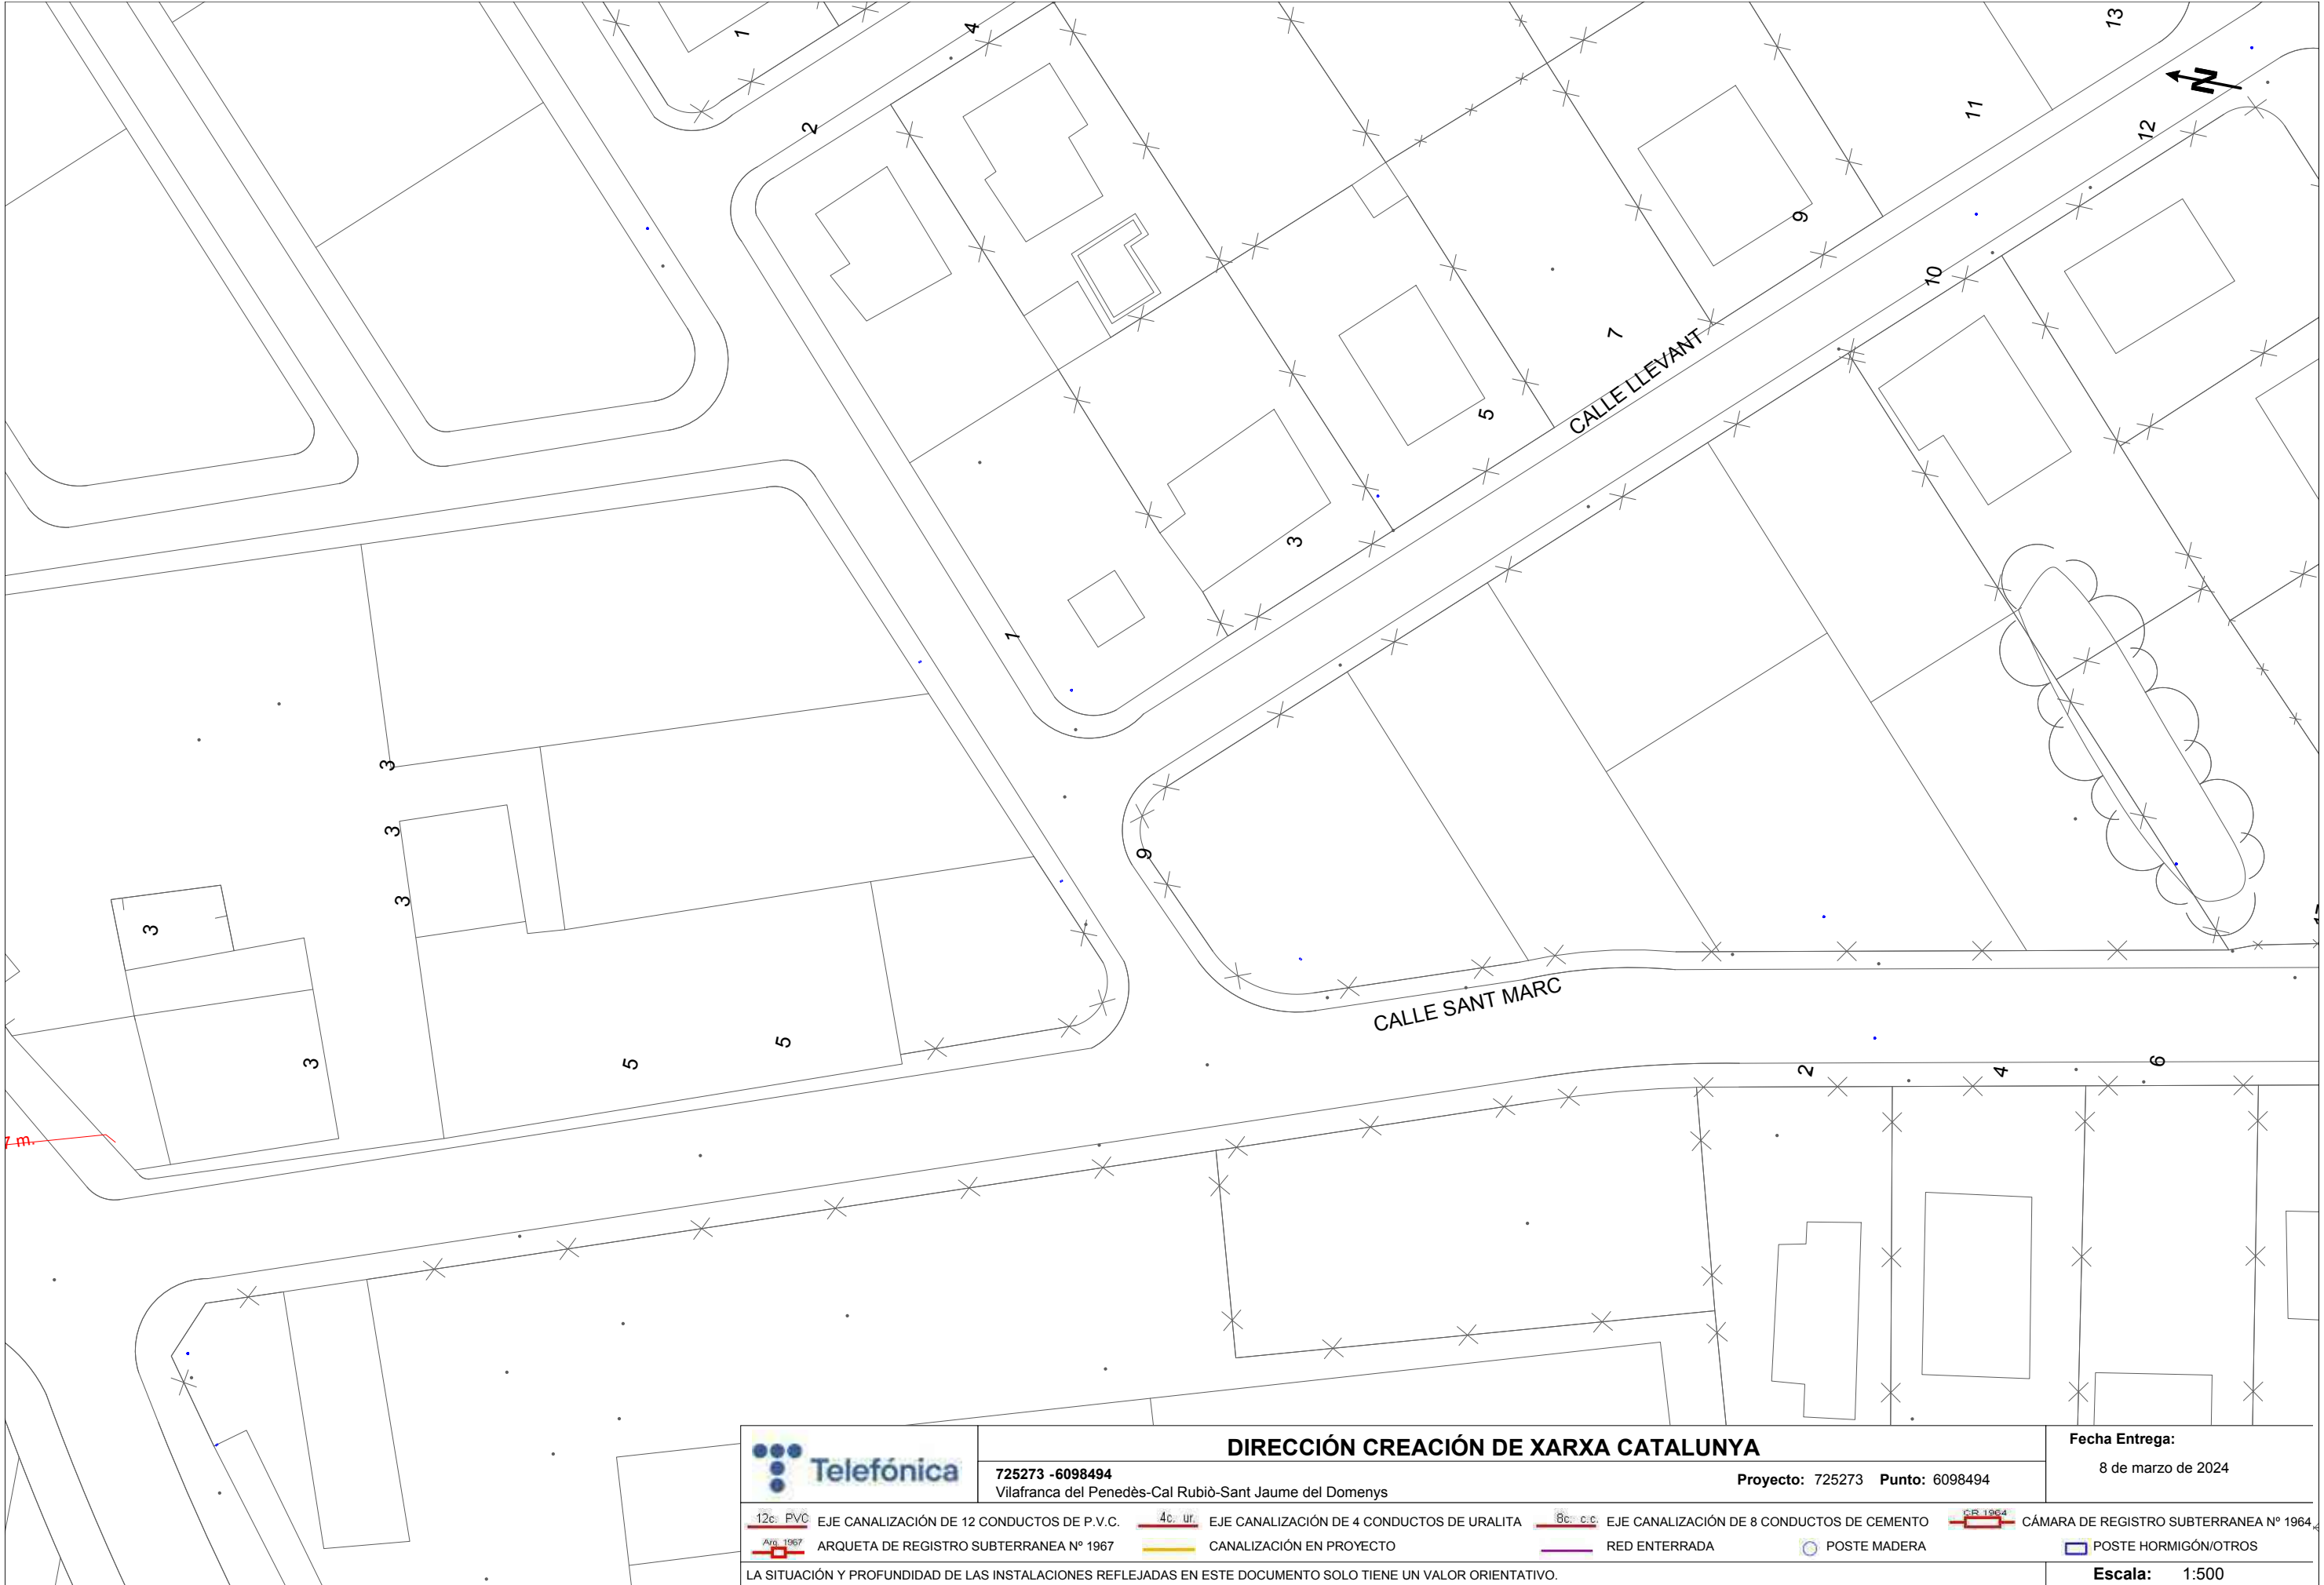

DIRECCIÓN CREACIÓN DE XARXA CATALUNYA

725273 -6098494
Vilafranca del Penedès-Cal Rubiò-Sant Jaume del Domenys

Proyecto: 725273 Punto: 6098494


Fecha Entrega:
8 de marzo de 2024


- | | | | | | | | |
|----------|--|---------|--|----------|--|---------|--|
| 12c. PVC | EJE CANALIZACIÓN DE 12 CONDUCTOS DE P.V.C. | 4c. ur. | EJE CANALIZACIÓN DE 4 CONDUCTOS DE URALITA | 8c. c.c. | EJE CANALIZACIÓN DE 8 CONDUCTOS DE CEMENTO | SR 1964 | CÁMARA DE REGISTRO SUBTERRANEA Nº 1964 |
| ARQ 1967 | ARQUETA DE REGISTRO SUBTERRANEA Nº 1967 | | CANALIZACIÓN EN PROYECTO | | RED ENTERRADA | | POSTE MADERA |
| | | | | | | | POSTE HORMIGÓN/OTROS |

LA SITUACIÓN Y PROFUNDIDAD DE LAS INSTALACIONES REFLEJADAS EN ESTE DOCUMENTO SOLO TIENE UN VALOR ORIENTATIVO.


Escala: 1:500

Coordenadas del centro del plano ETRS89 UTM 31 X: 379559.6077 Y: 4572664.8264

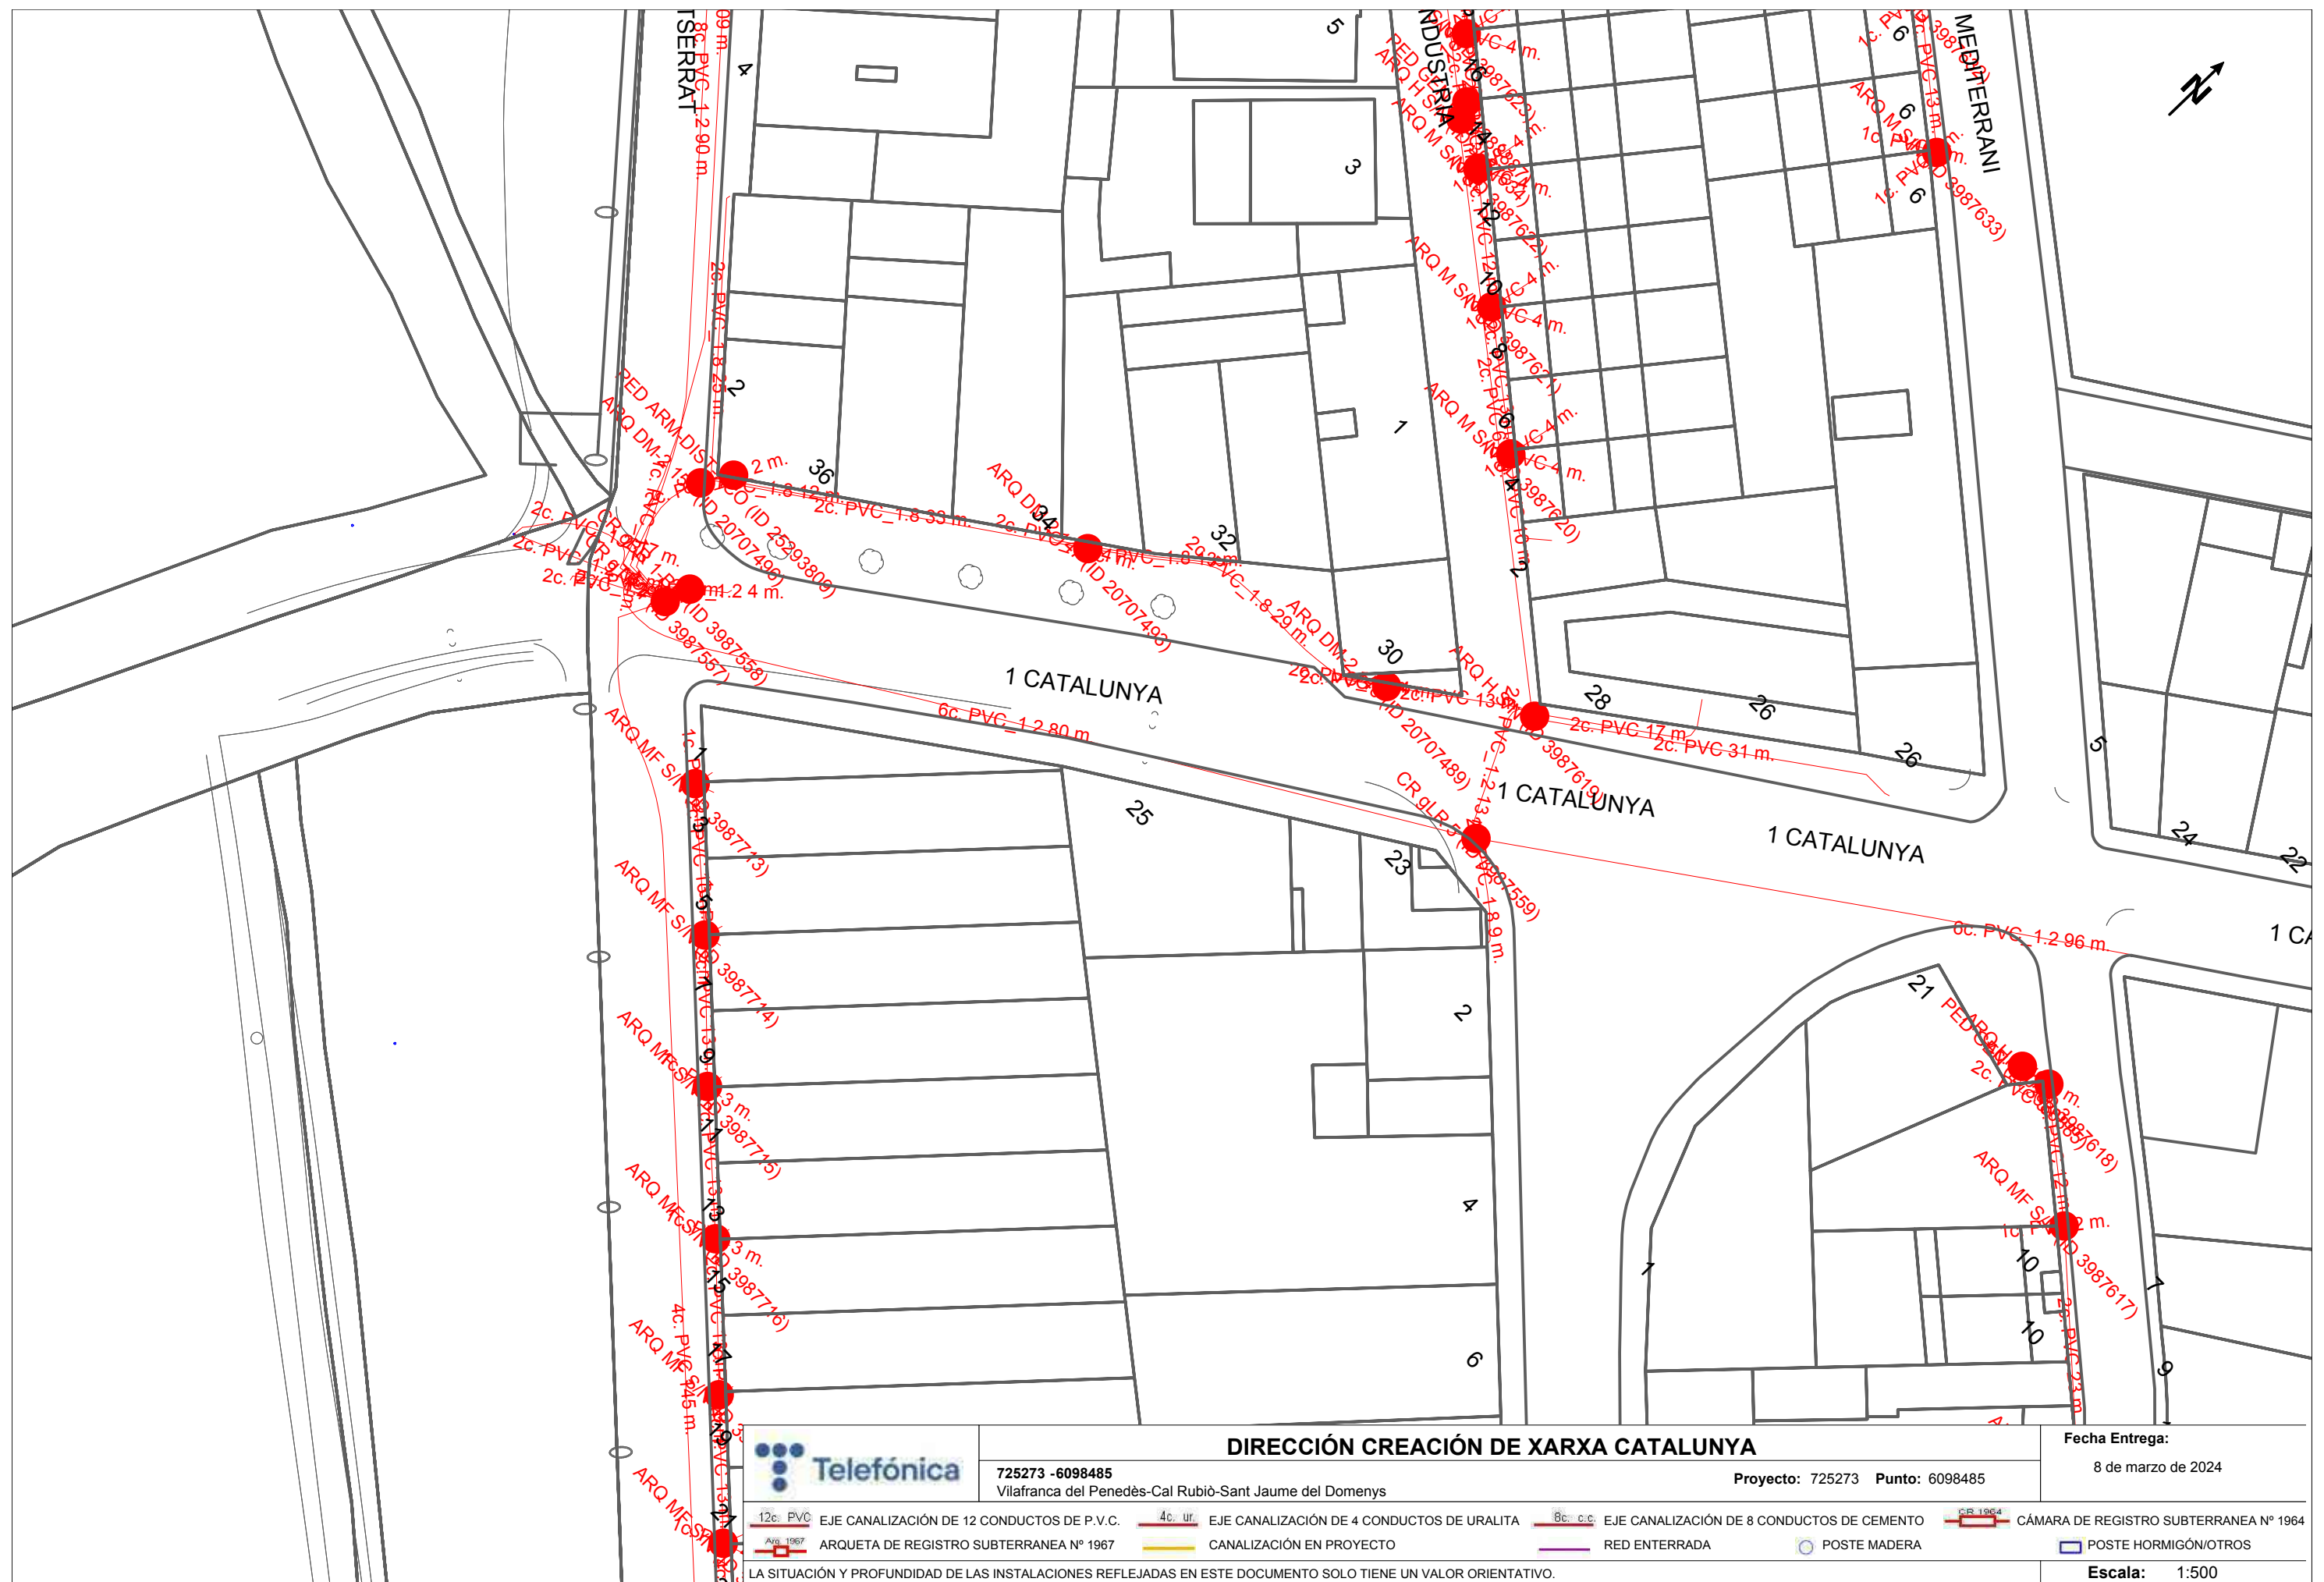

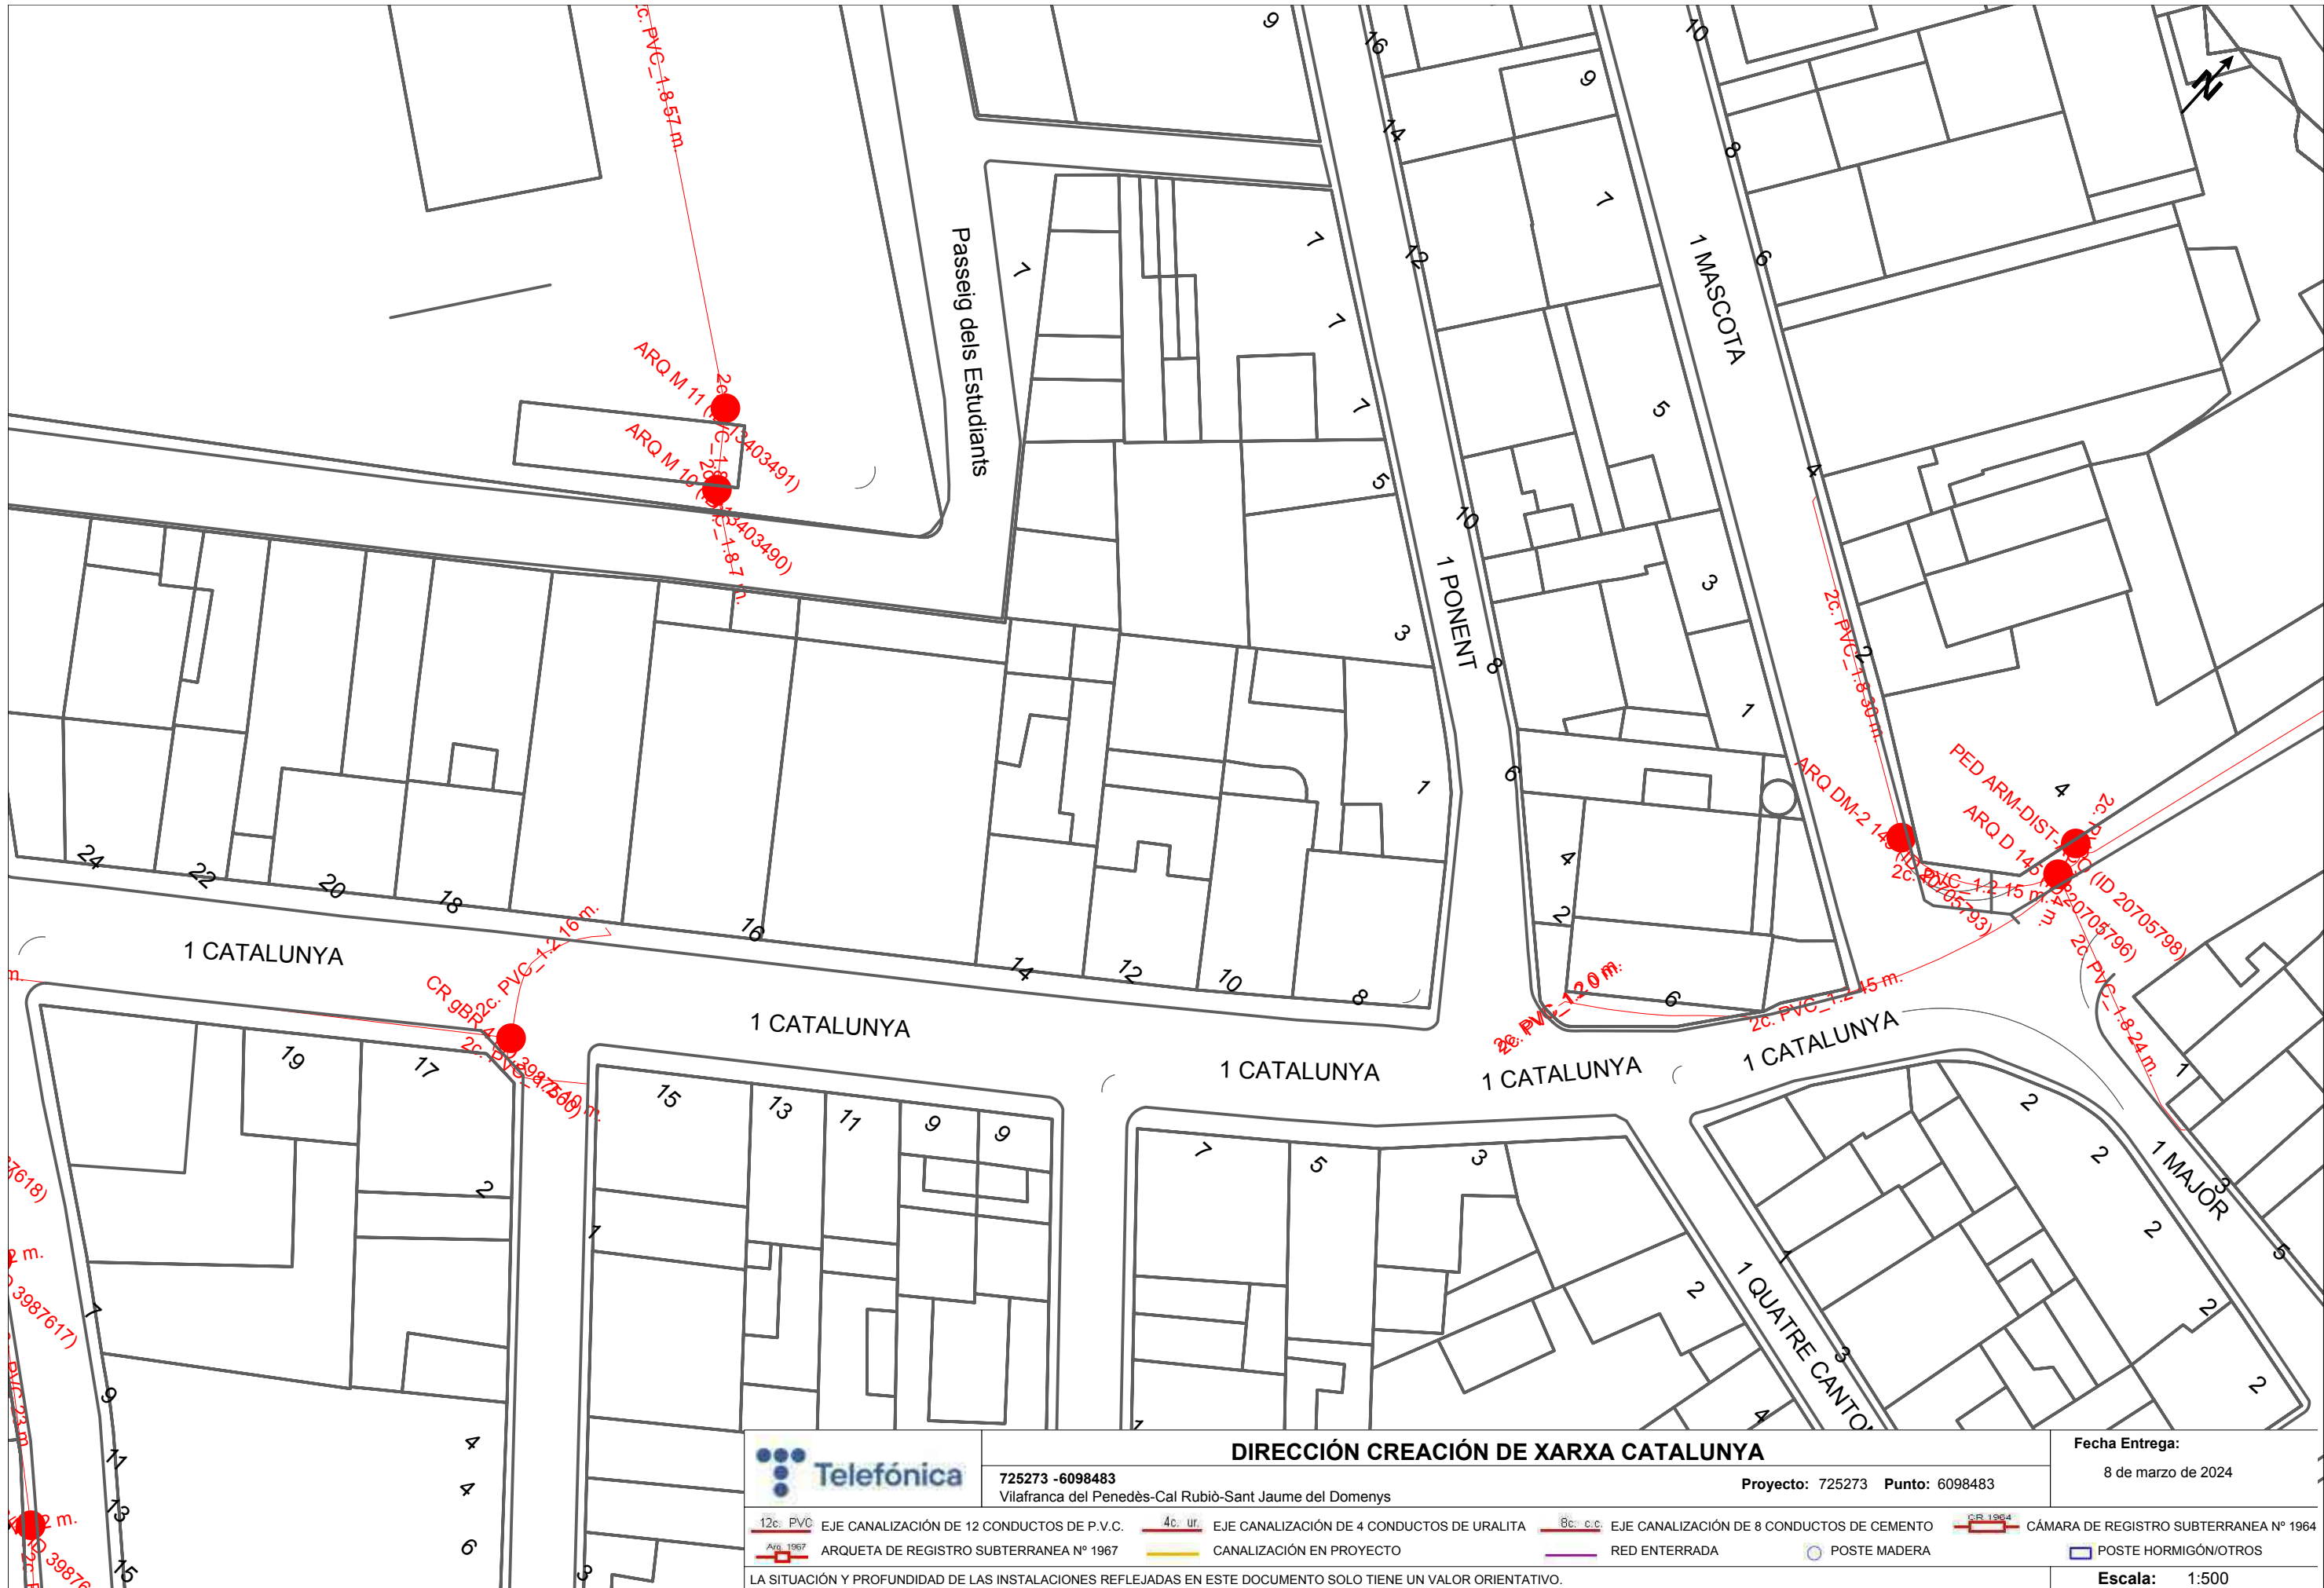

		DIRECCIÓN CREACIÓN DE XARXA CATALUNYA				Fecha Entrega:	
		725273 -6098483 Vilafranca del Penedès-Cal Rubiò-Sant Jaume del Domenys				8 de marzo de 2024	
		Proyecto: 725273 Punto: 6098483					
12c. PVC EJE CANALIZACIÓN DE 12 CONDUCTOS DE P.V.C.		4c. ur. EJE CANALIZACIÓN DE 4 CONDUCTOS DE URALITA		8c. c.c. EJE CANALIZACIÓN DE 8 CONDUCTOS DE CEMENTO		CR 1864 CÁMARA DE REGISTRO SUBTERRANEA Nº 1964	
ARQ 1967 ARQUETA DE REGISTRO SUBTERRANEA Nº 1967		CANALIZACIÓN EN PROYECTO		RED ENTERRADA		POSTE MADERA	
						POSTE HORMIGÓN/OTROS	
LA SITUACIÓN Y PROFUNDIDAD DE LAS INSTALACIONES REFLEJADAS EN ESTE DOCUMENTO SOLO TIENE UN VALOR ORIENTATIVO.						Escala: 1:500	
Coordenadas del centro del plano ETRS89 UTM 31 X: 384340.2018 Y: 4575933.913							

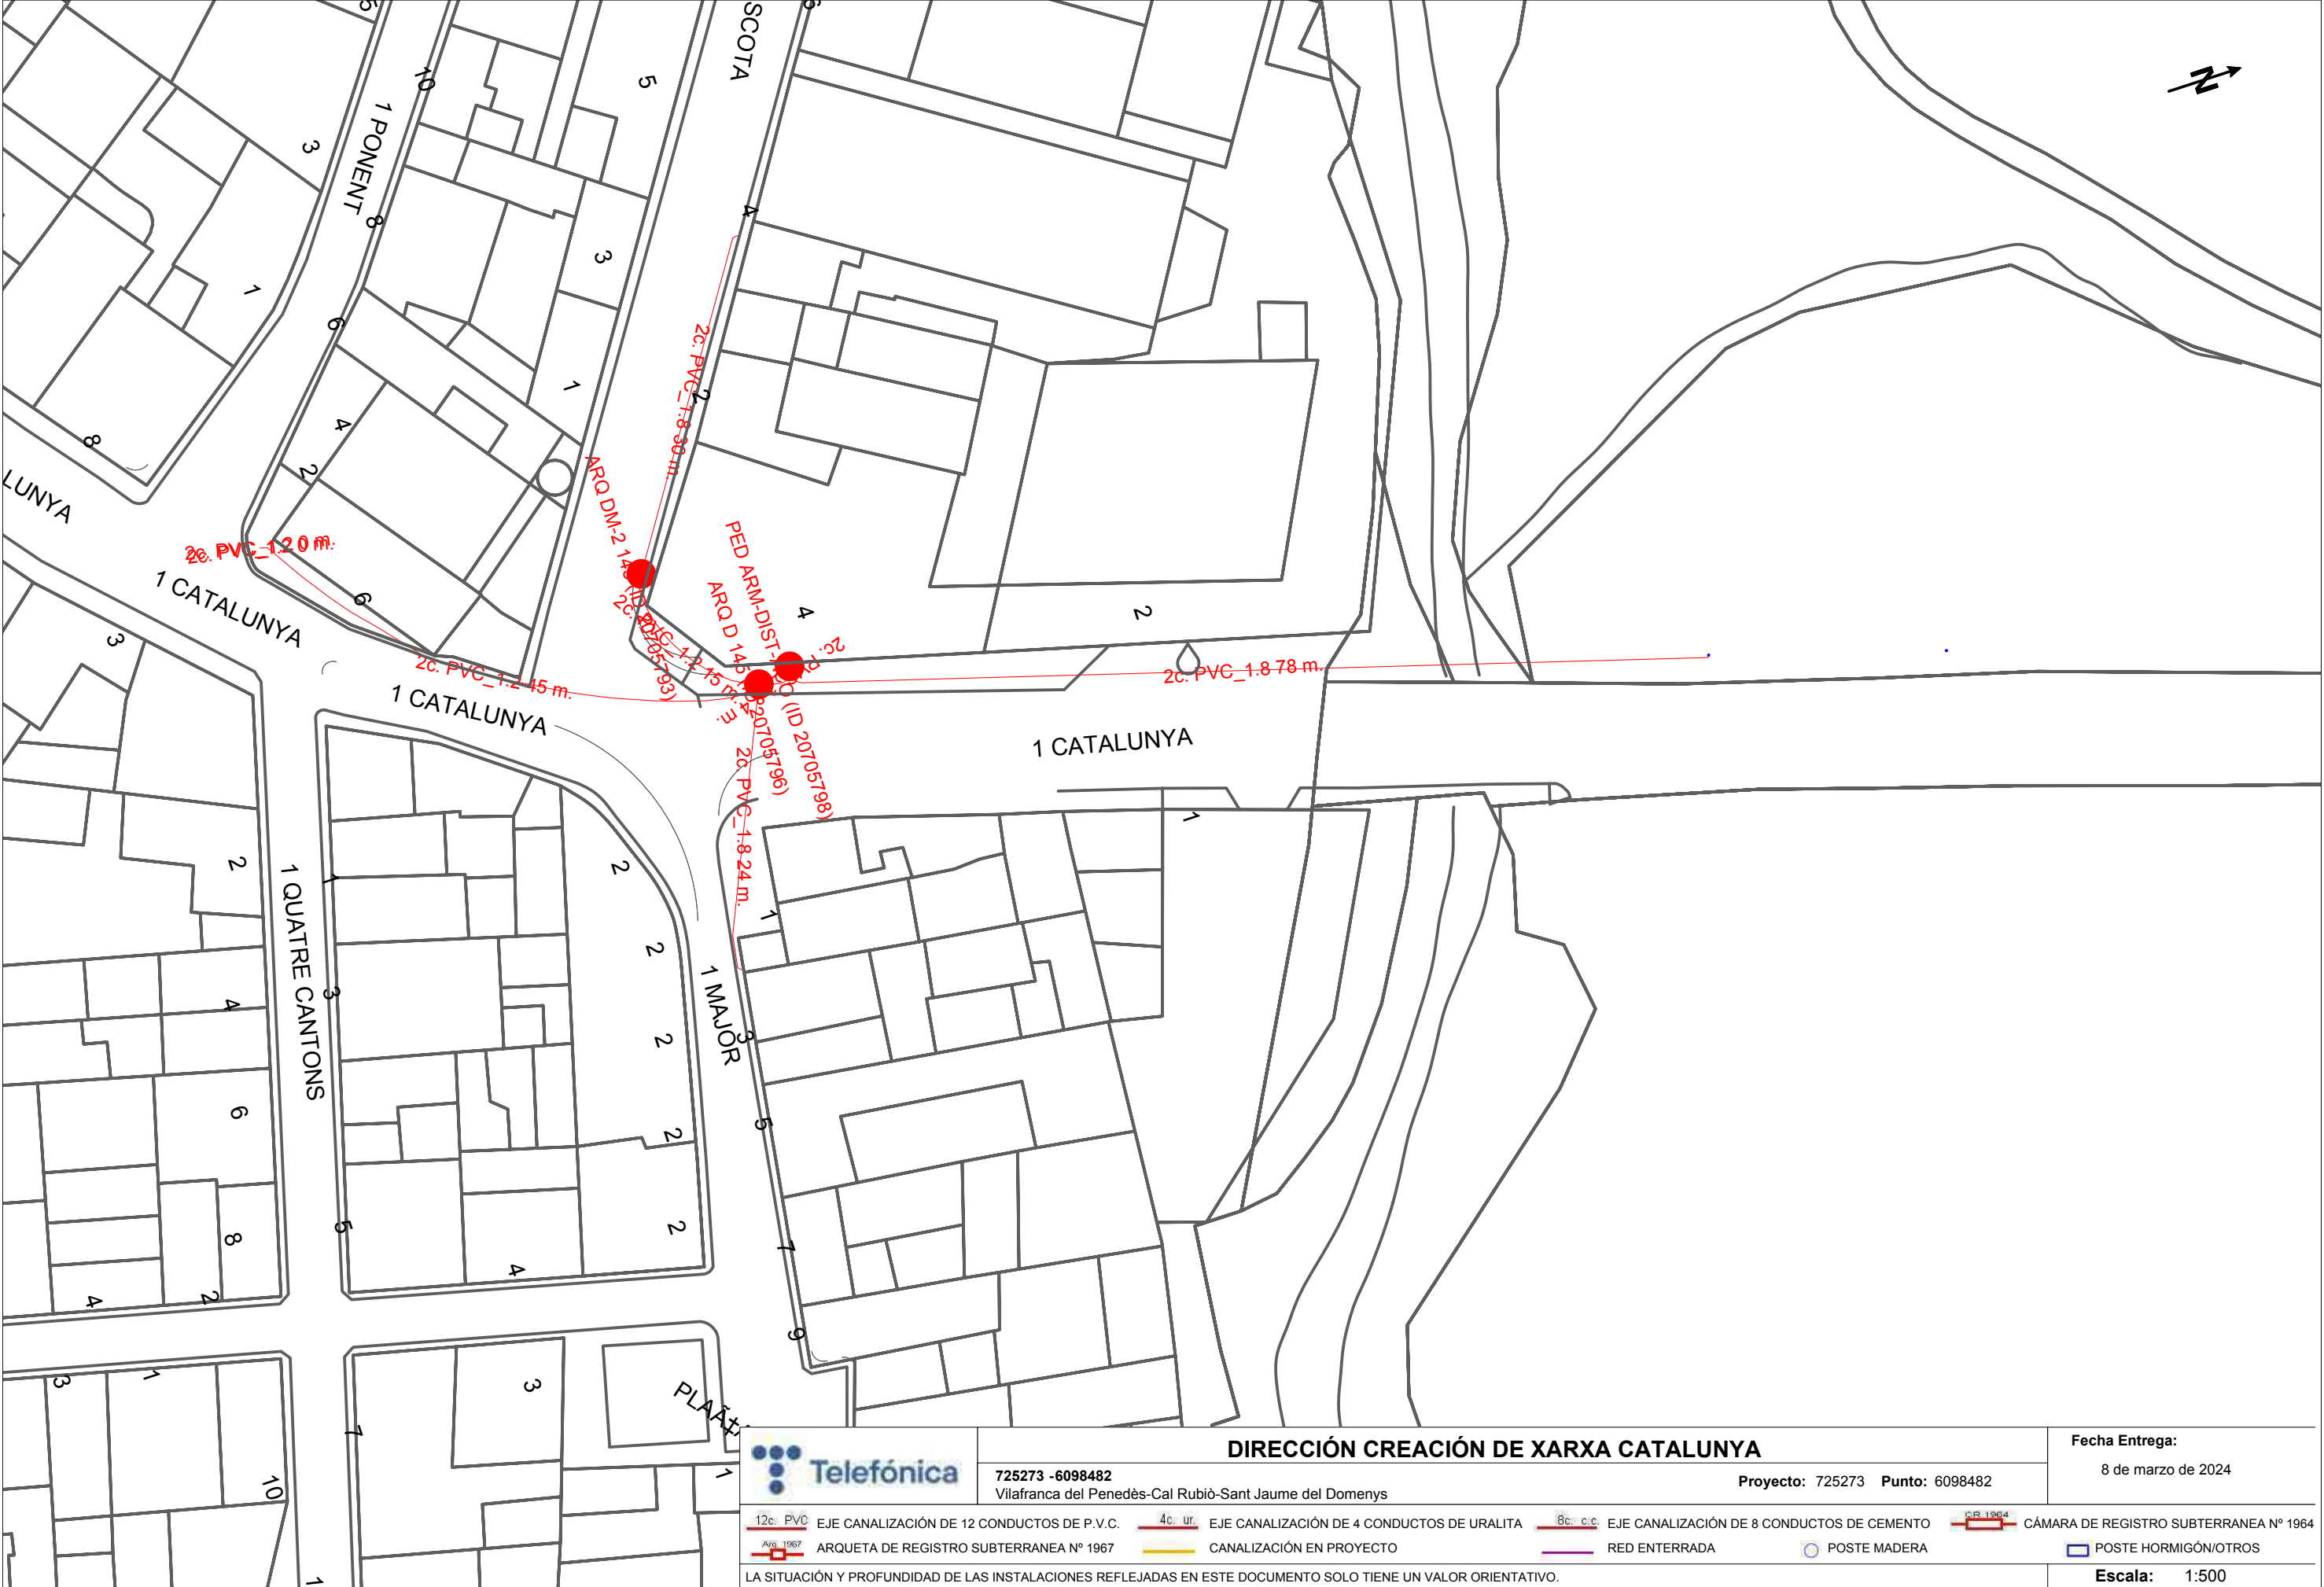

725273 -6098482
Vilafranca del Penedès-Cal Rubiò-Sant Jaume del Domenys

DIRECCIÓN CREACIÓN DE XARXA CATALUNYA


Proyecto: 725273 Punto: 6098482

Fecha Entrega:
8 de marzo de 2024


12c. PVC	EJE CANALIZACIÓN DE 12 CONDUCTOS DE P.V.C.	4c. ur.	EJE CANALIZACIÓN DE 4 CONDUCTOS DE URALITA	8c. c.c.	EJE CANALIZACIÓN DE 8 CONDUCTOS DE CEMENTO	SR 1964	CÁMARA DE REGISTRO SUBTERRANEA Nº 1964
AVG 1967	ARQUETA DE REGISTRO SUBTERRANEA Nº 1967		CANALIZACIÓN EN PROYECTO		RED ENTERRADA		POSTE MADERA
							POSTE HORMIGÓN/OTROS


LA SITUACIÓN Y PROFUNDIDAD DE LAS INSTALACIONES REFLEJADAS EN ESTE DOCUMENTO SOLO TIENE UN VALOR ORIENTATIVO.


Escala: 1:500

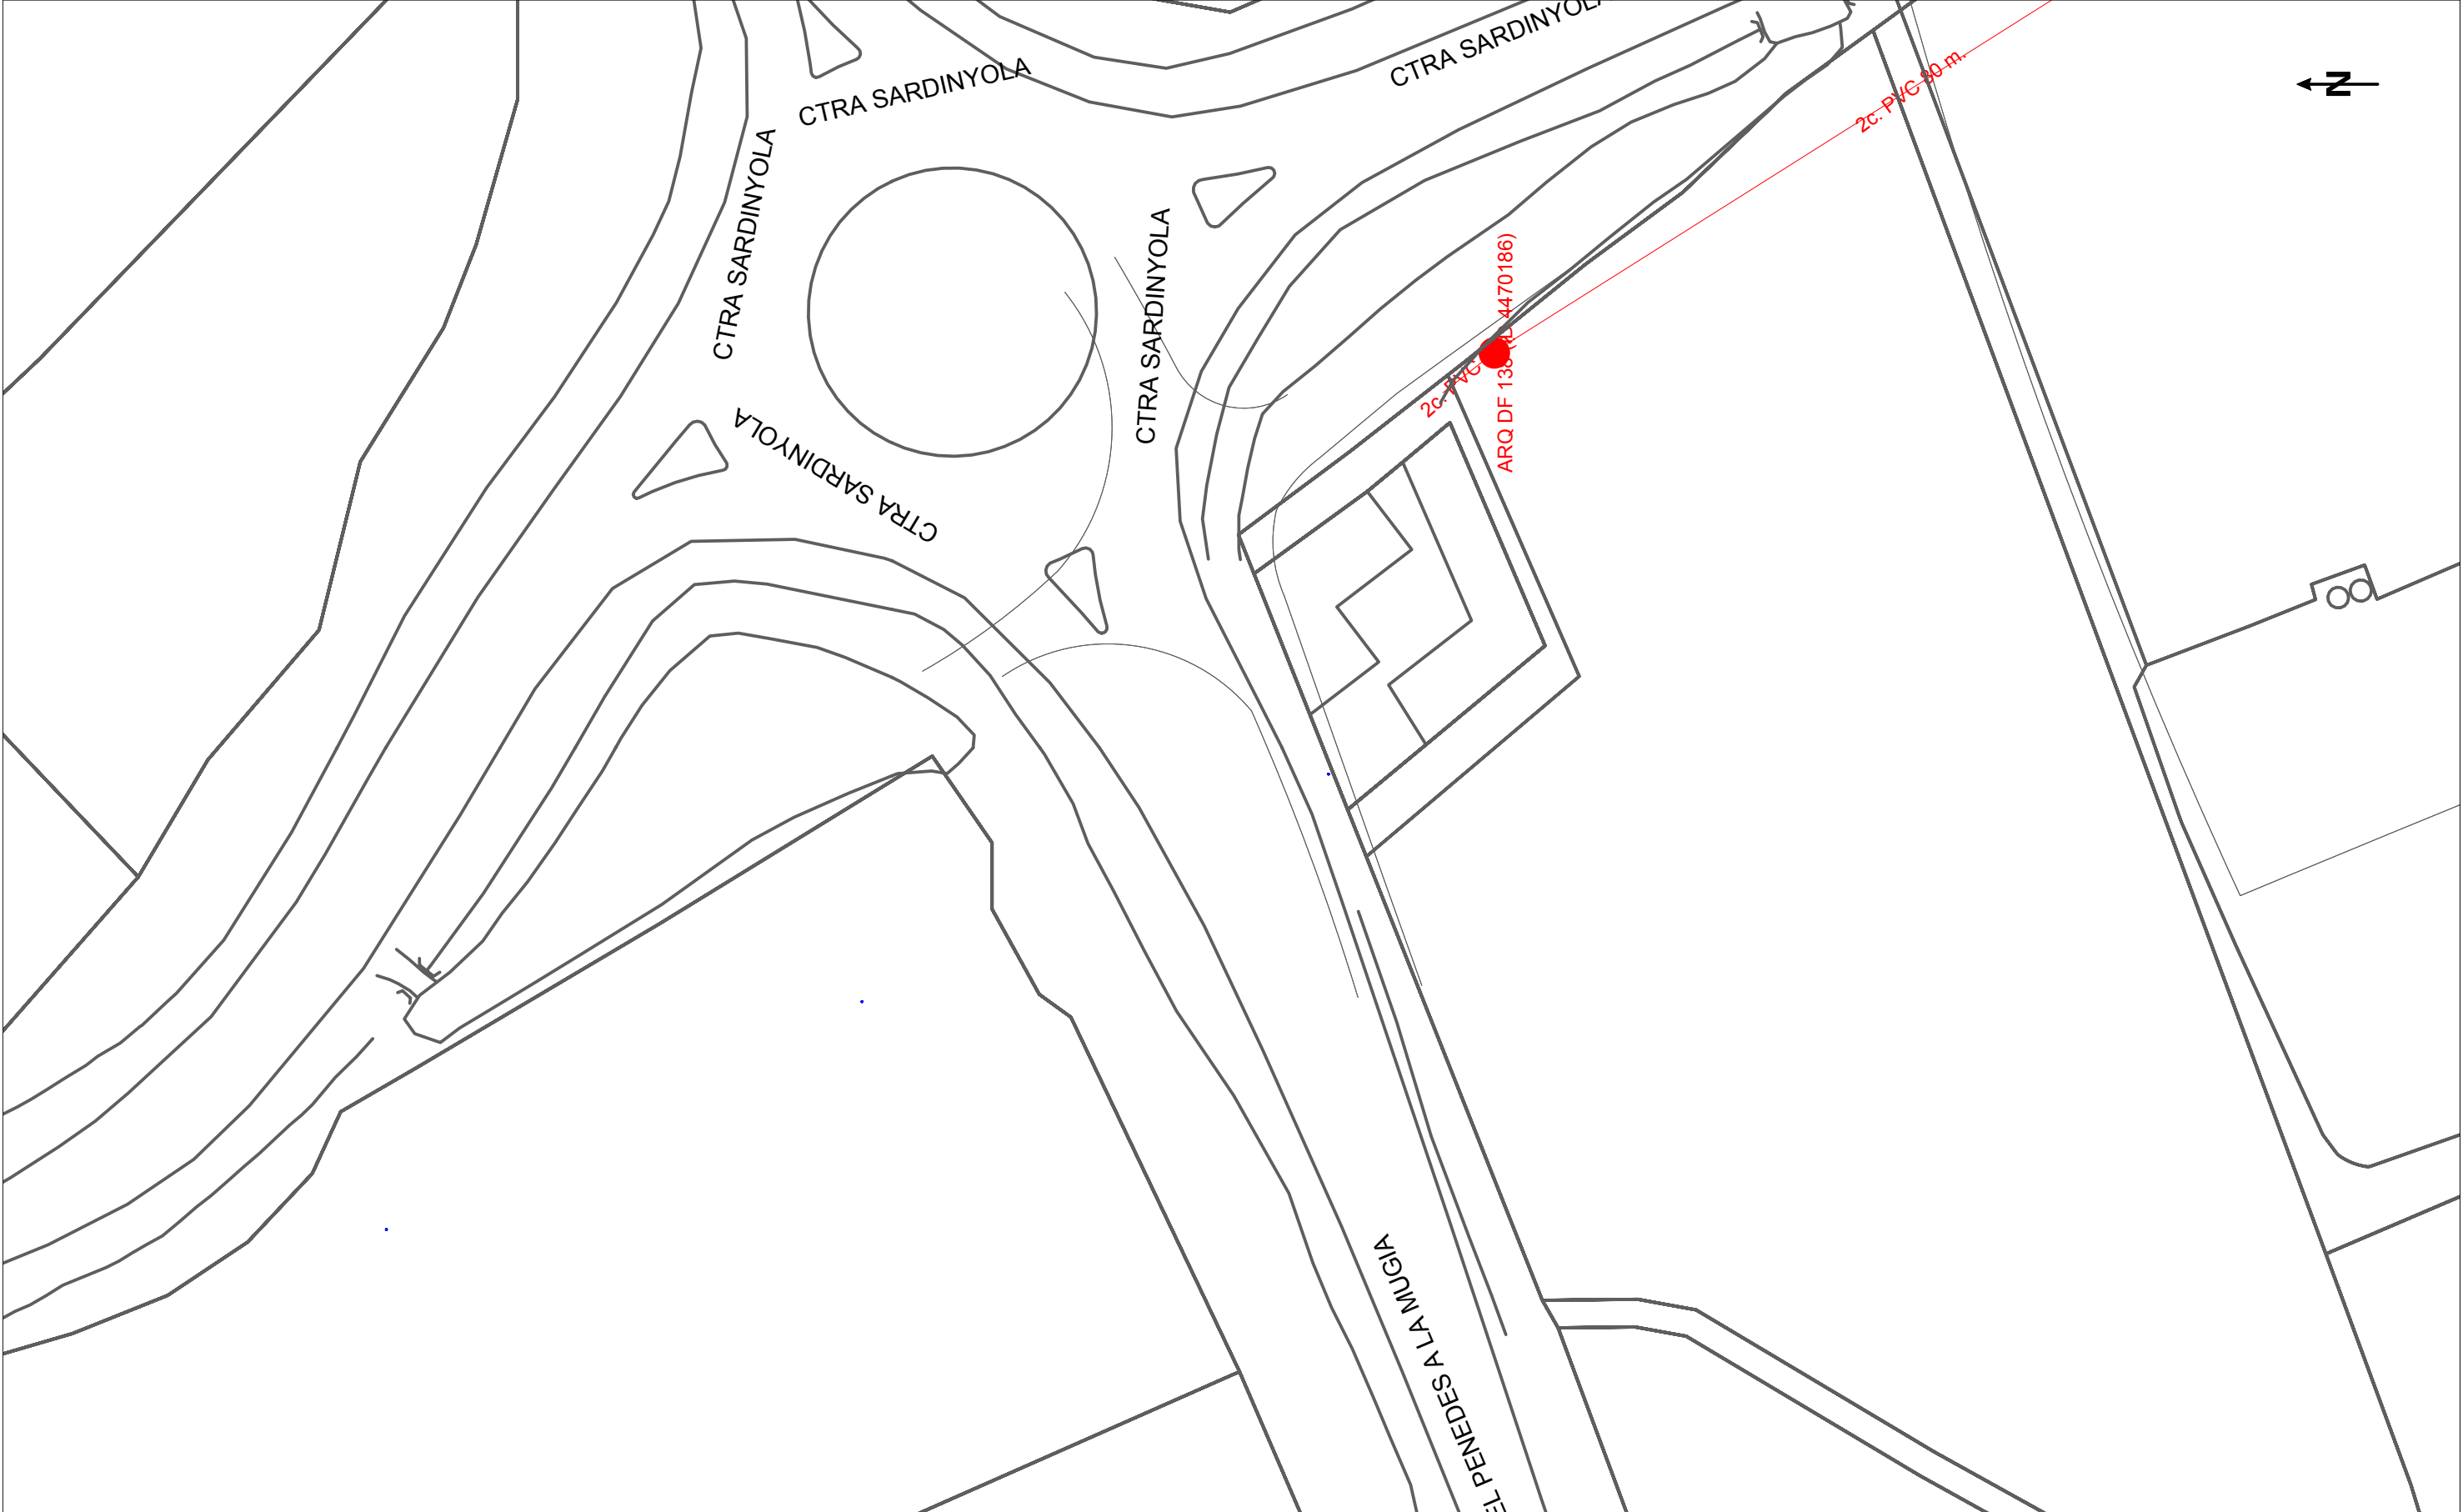



	DIRECCIÓN CREACIÓN DE XARXA CATALUNYA			Fecha Entrega:	
	725273 -6098464 Vilafranca del Penedès-Cal Rubiò-Sant Jaume del Domenys		Proyecto: 725273 Punto: 6098464		8 de marzo de 2024
12c. PVC	EJE CANALIZACIÓN DE 12 CONDUCTOS DE P.V.C.	4c. ur.	EJE CANALIZACIÓN DE 4 CONDUCTOS DE URALITA	8c. c.c.	EJE CANALIZACIÓN DE 8 CONDUCTOS DE CEMENTO
ARQ 1967	ARQUETA DE REGISTRO SUBTERRANEA Nº 1967		CANALIZACIÓN EN PROYECTO		RED ENTERRADA
					POSTE MADERA
					POSTE HORMIGÓN/OTROS
LA SITUACIÓN Y PROFUNDIDAD DE LAS INSTALACIONES REFLEJADAS EN ESTE DOCUMENTO SOLO TIENE UN VALOR ORIENTATIVO.					Escala: 1:500

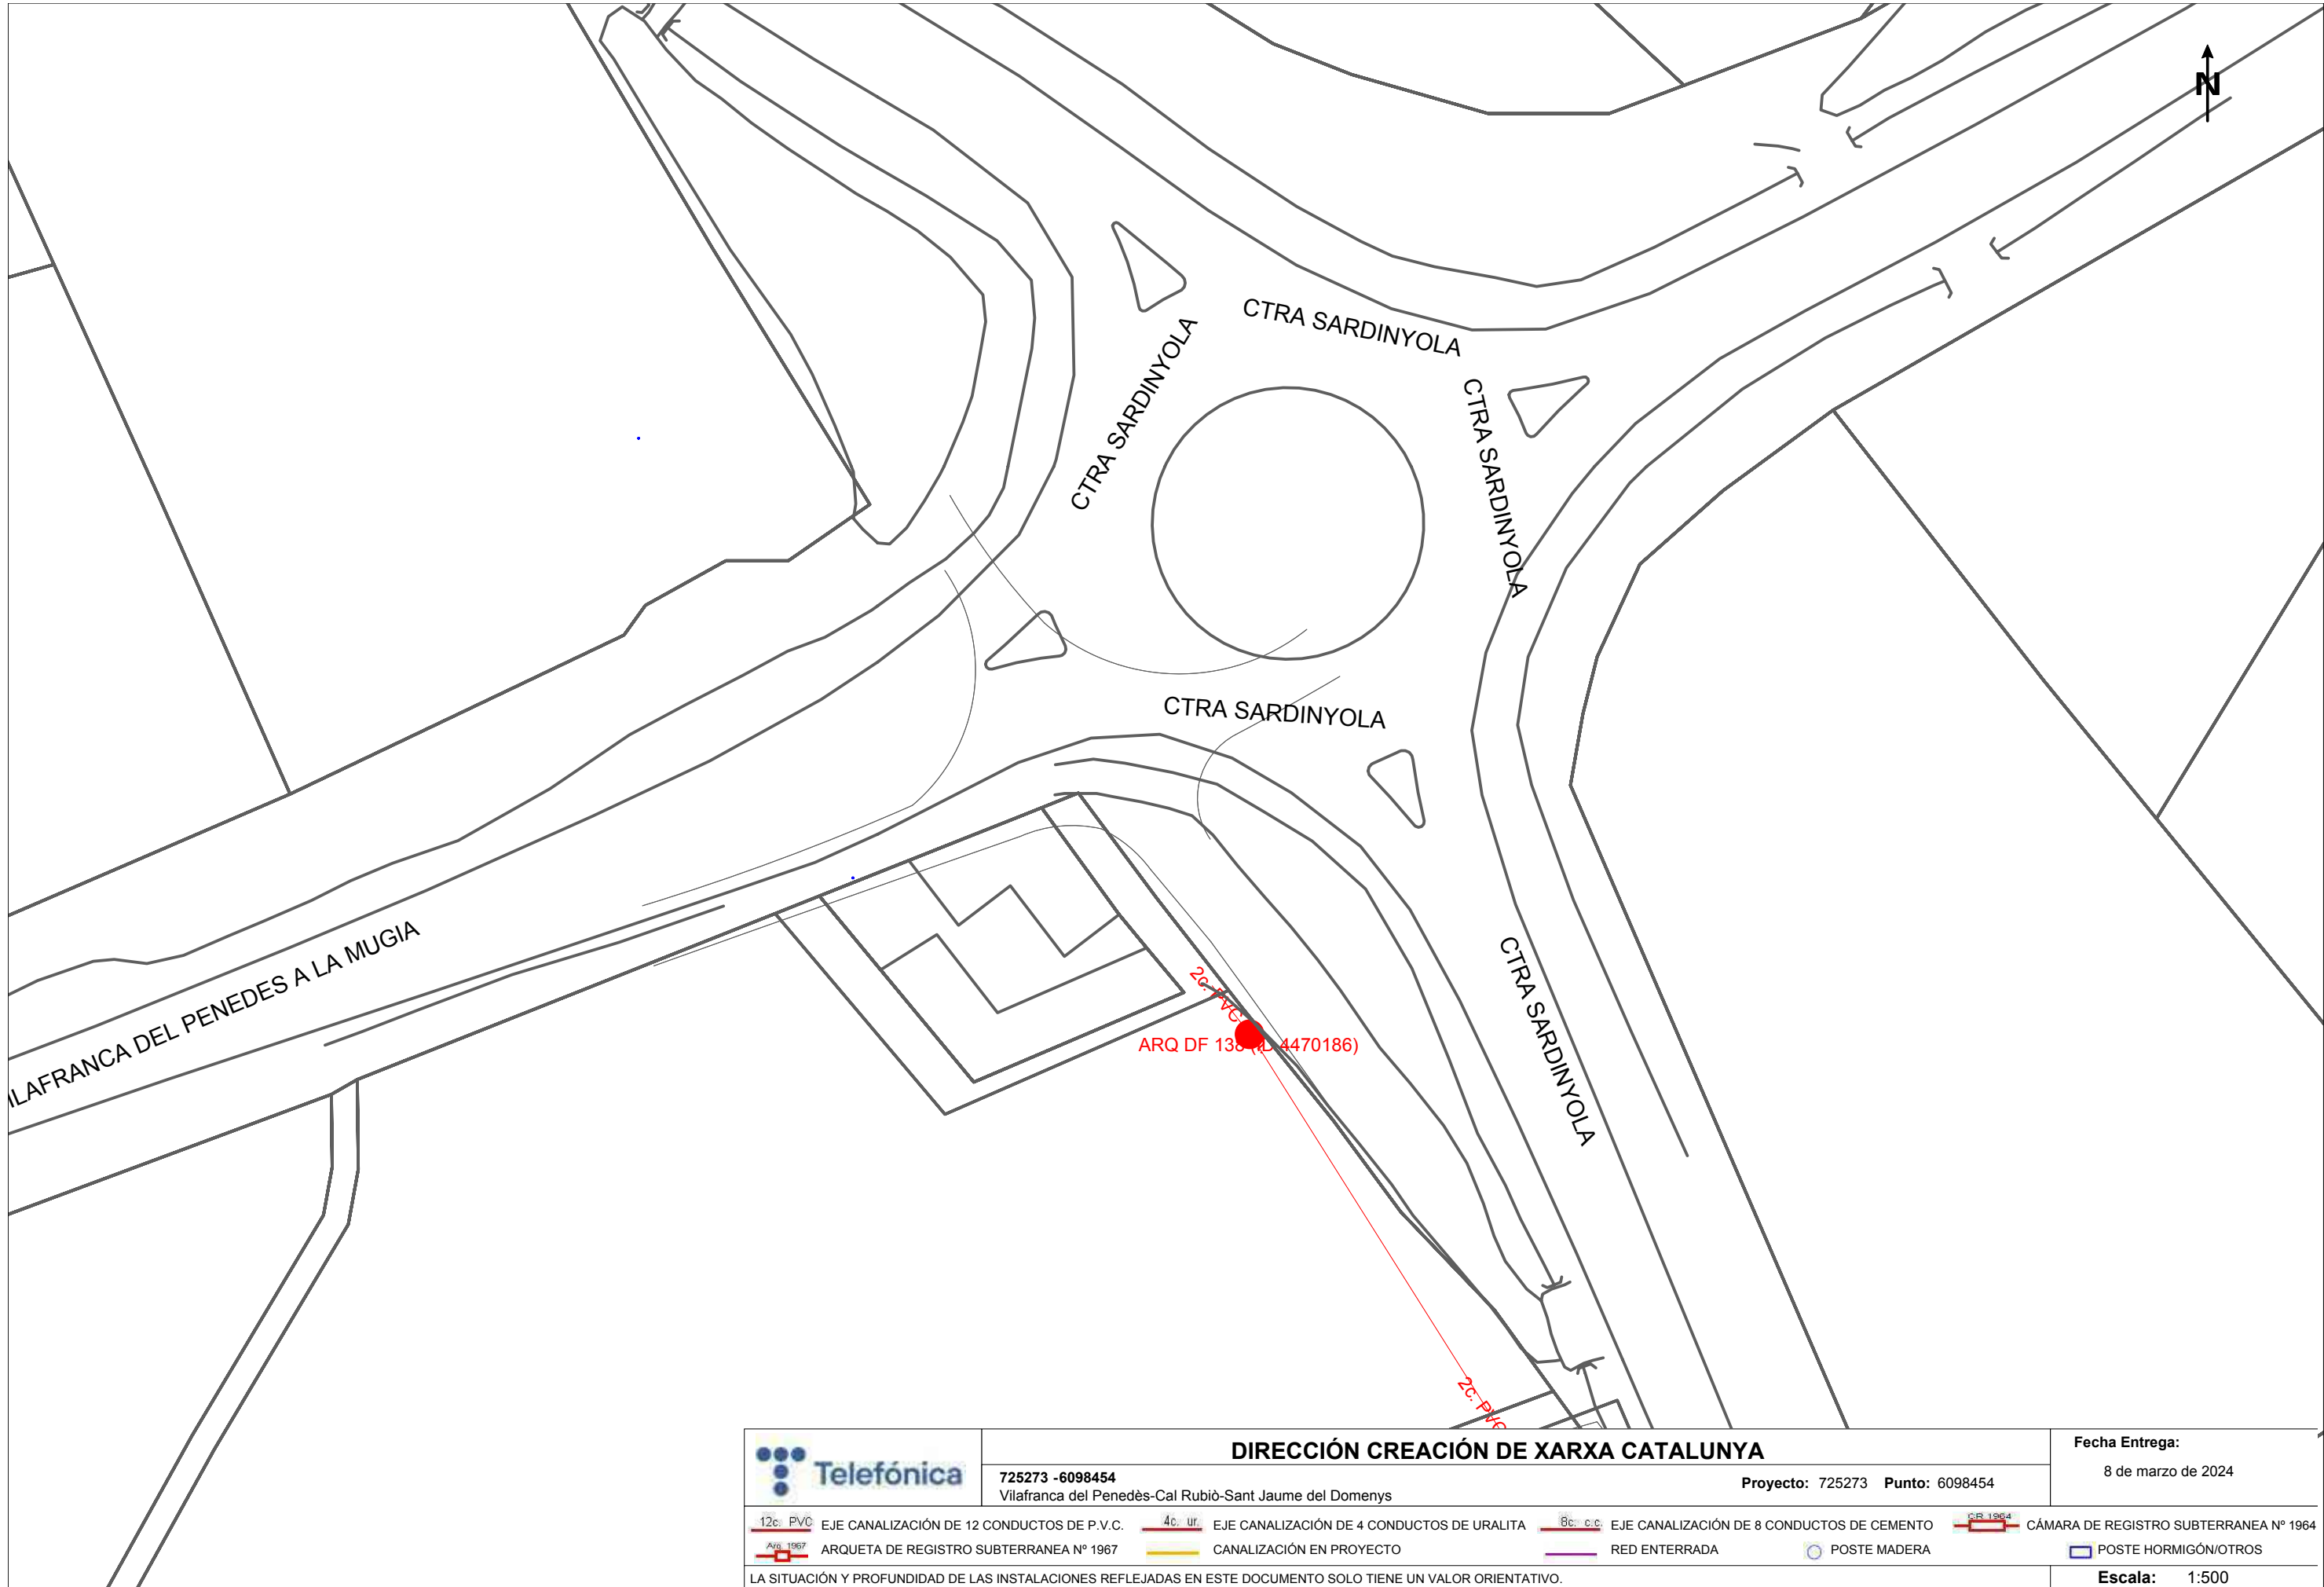

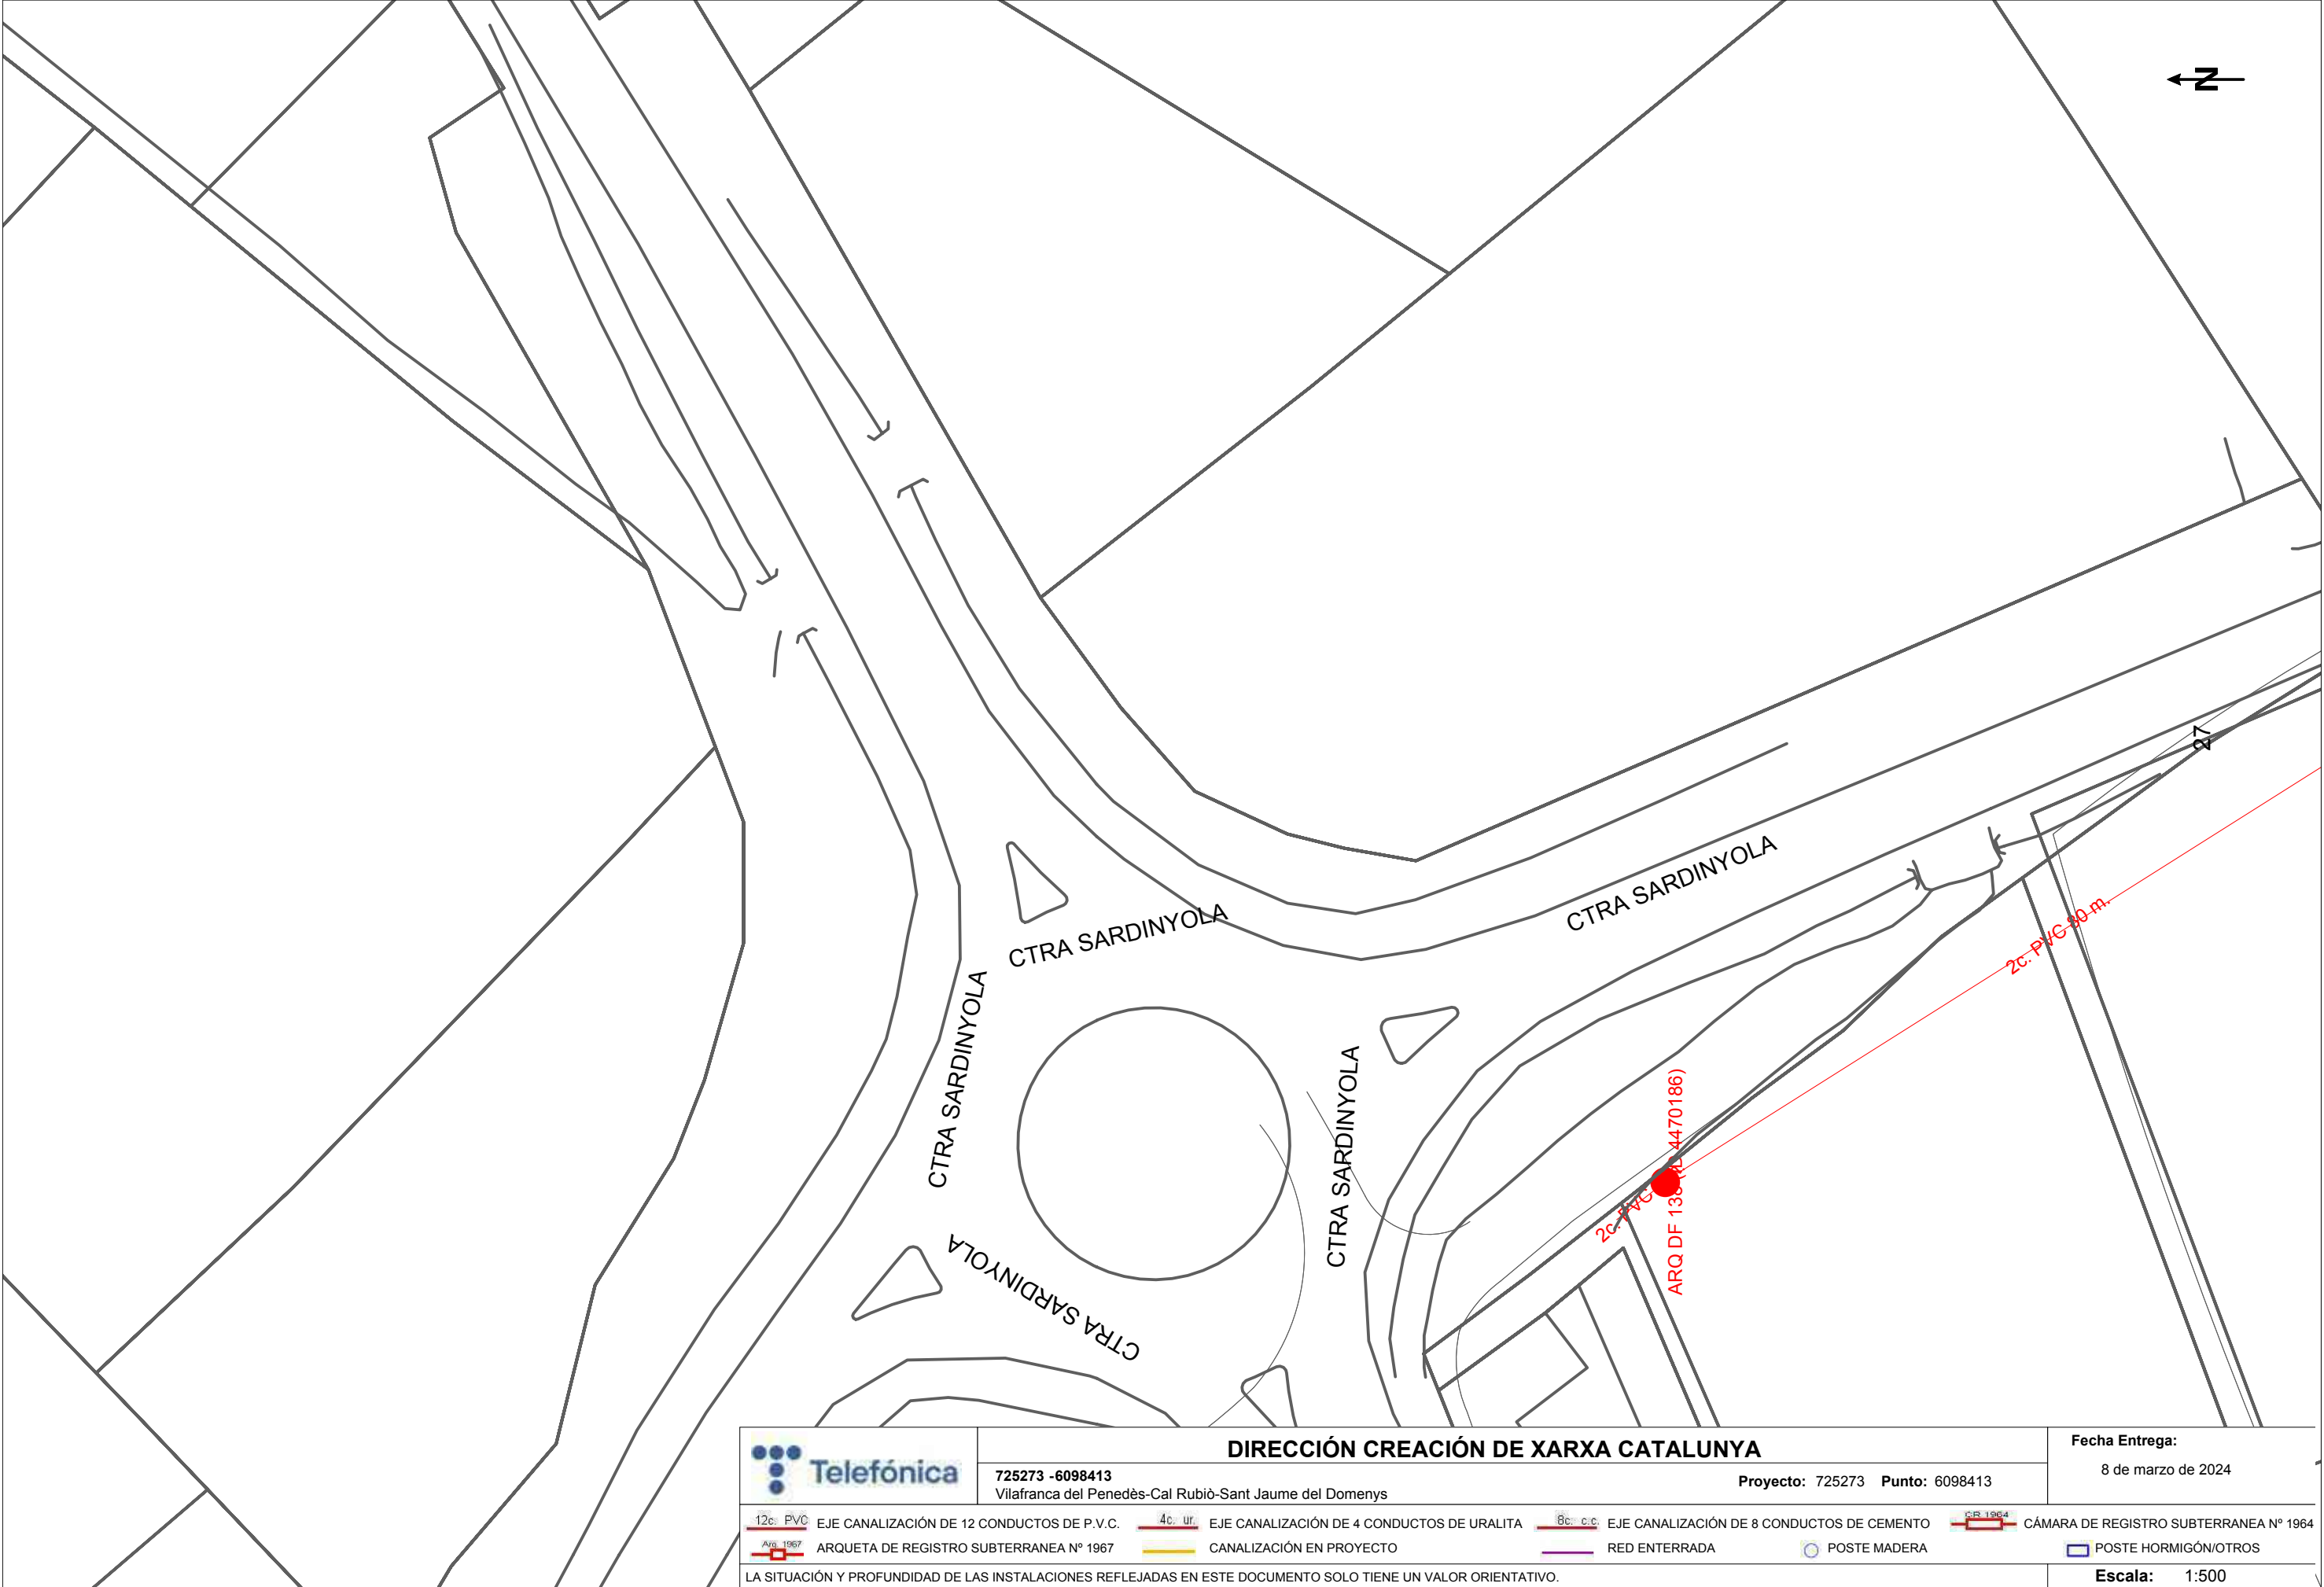

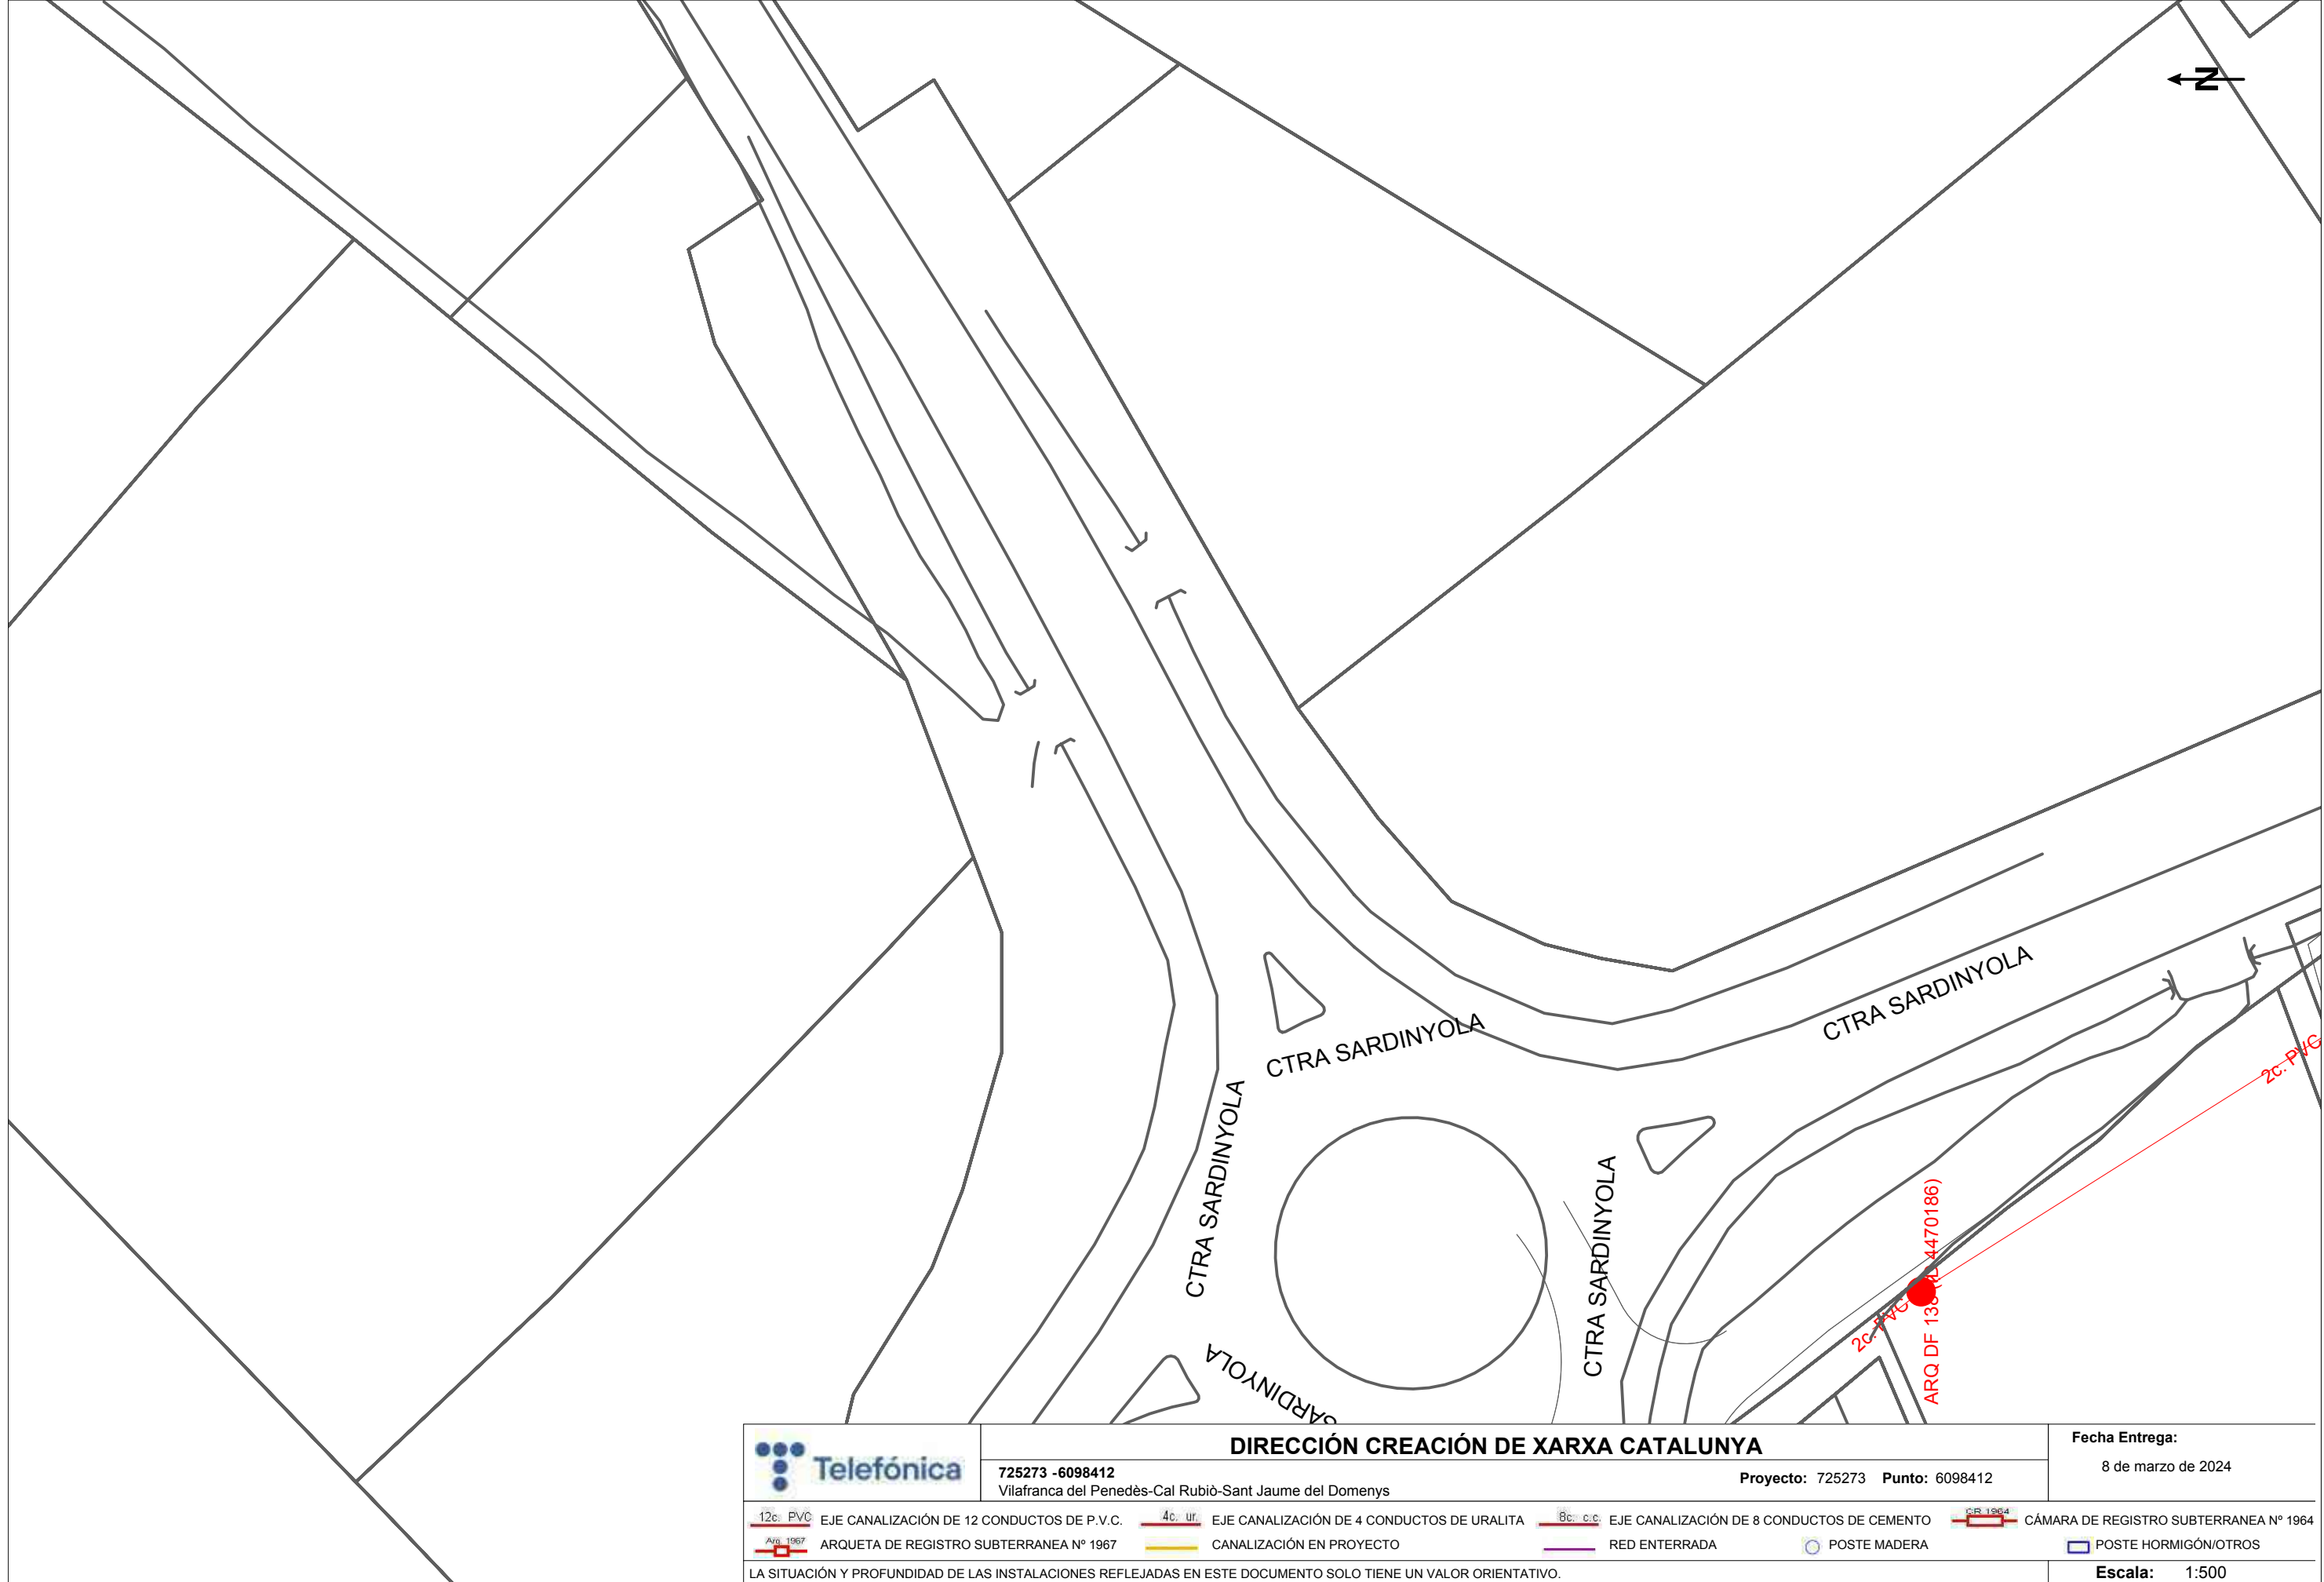

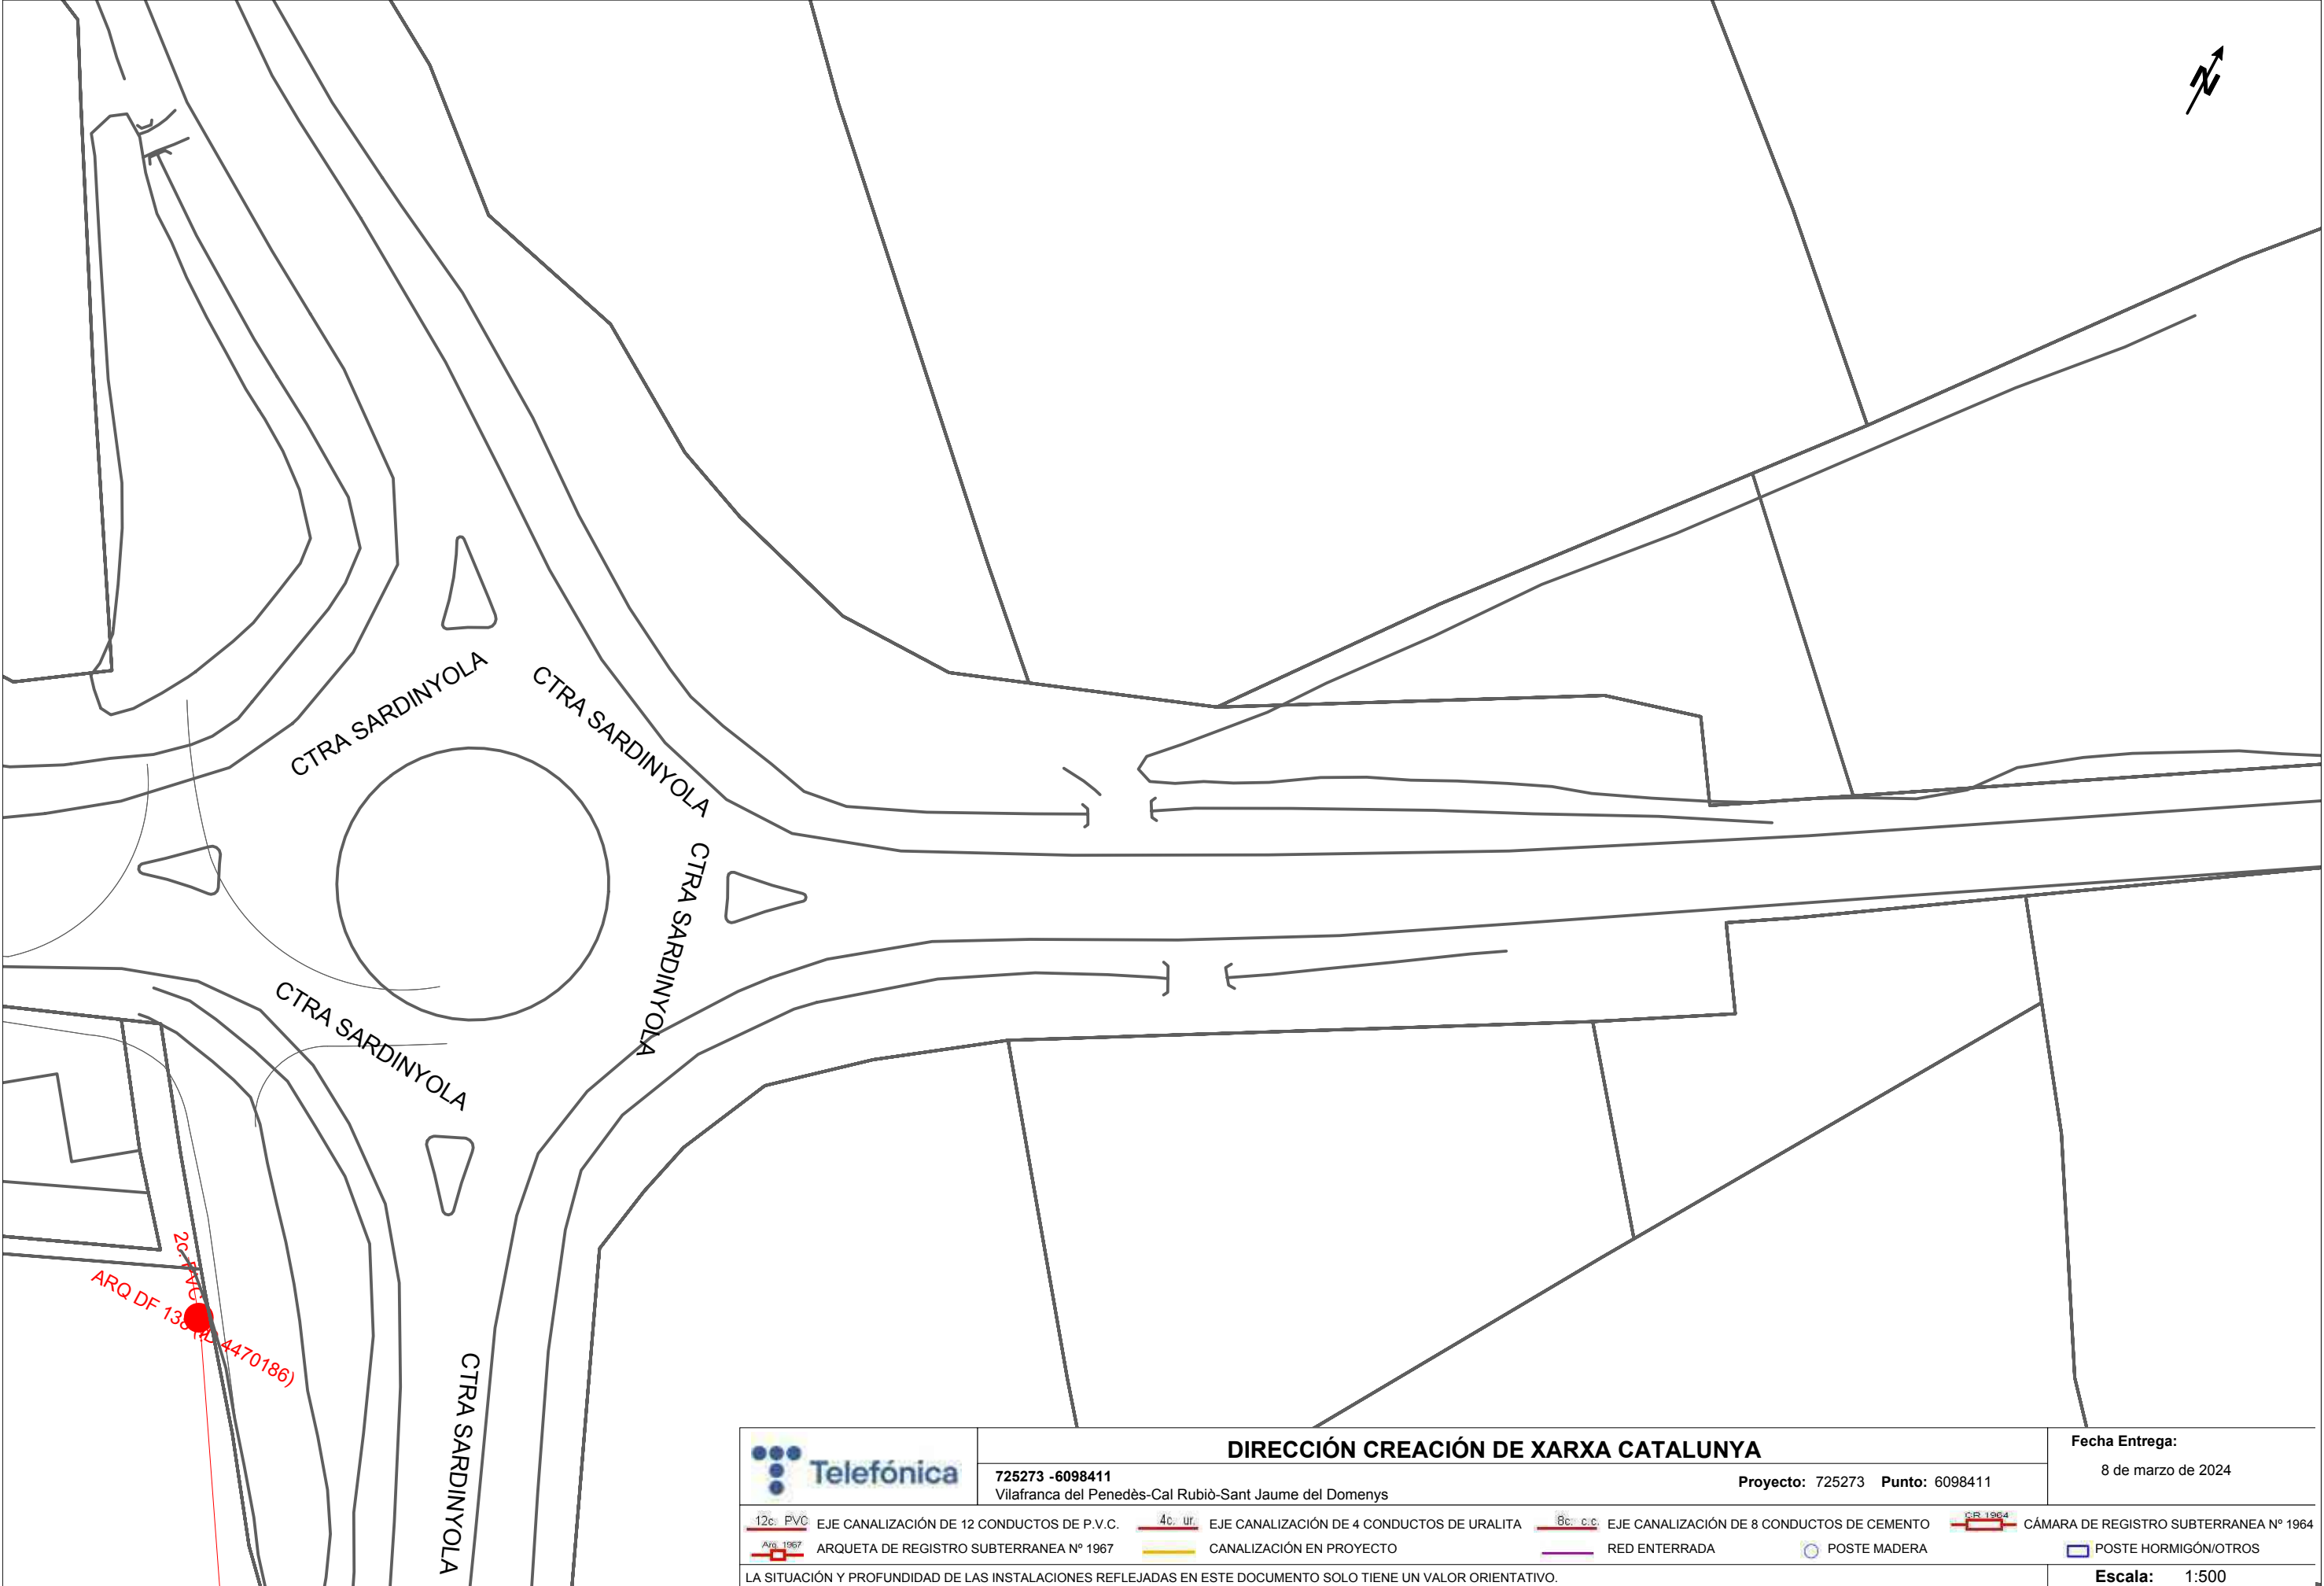

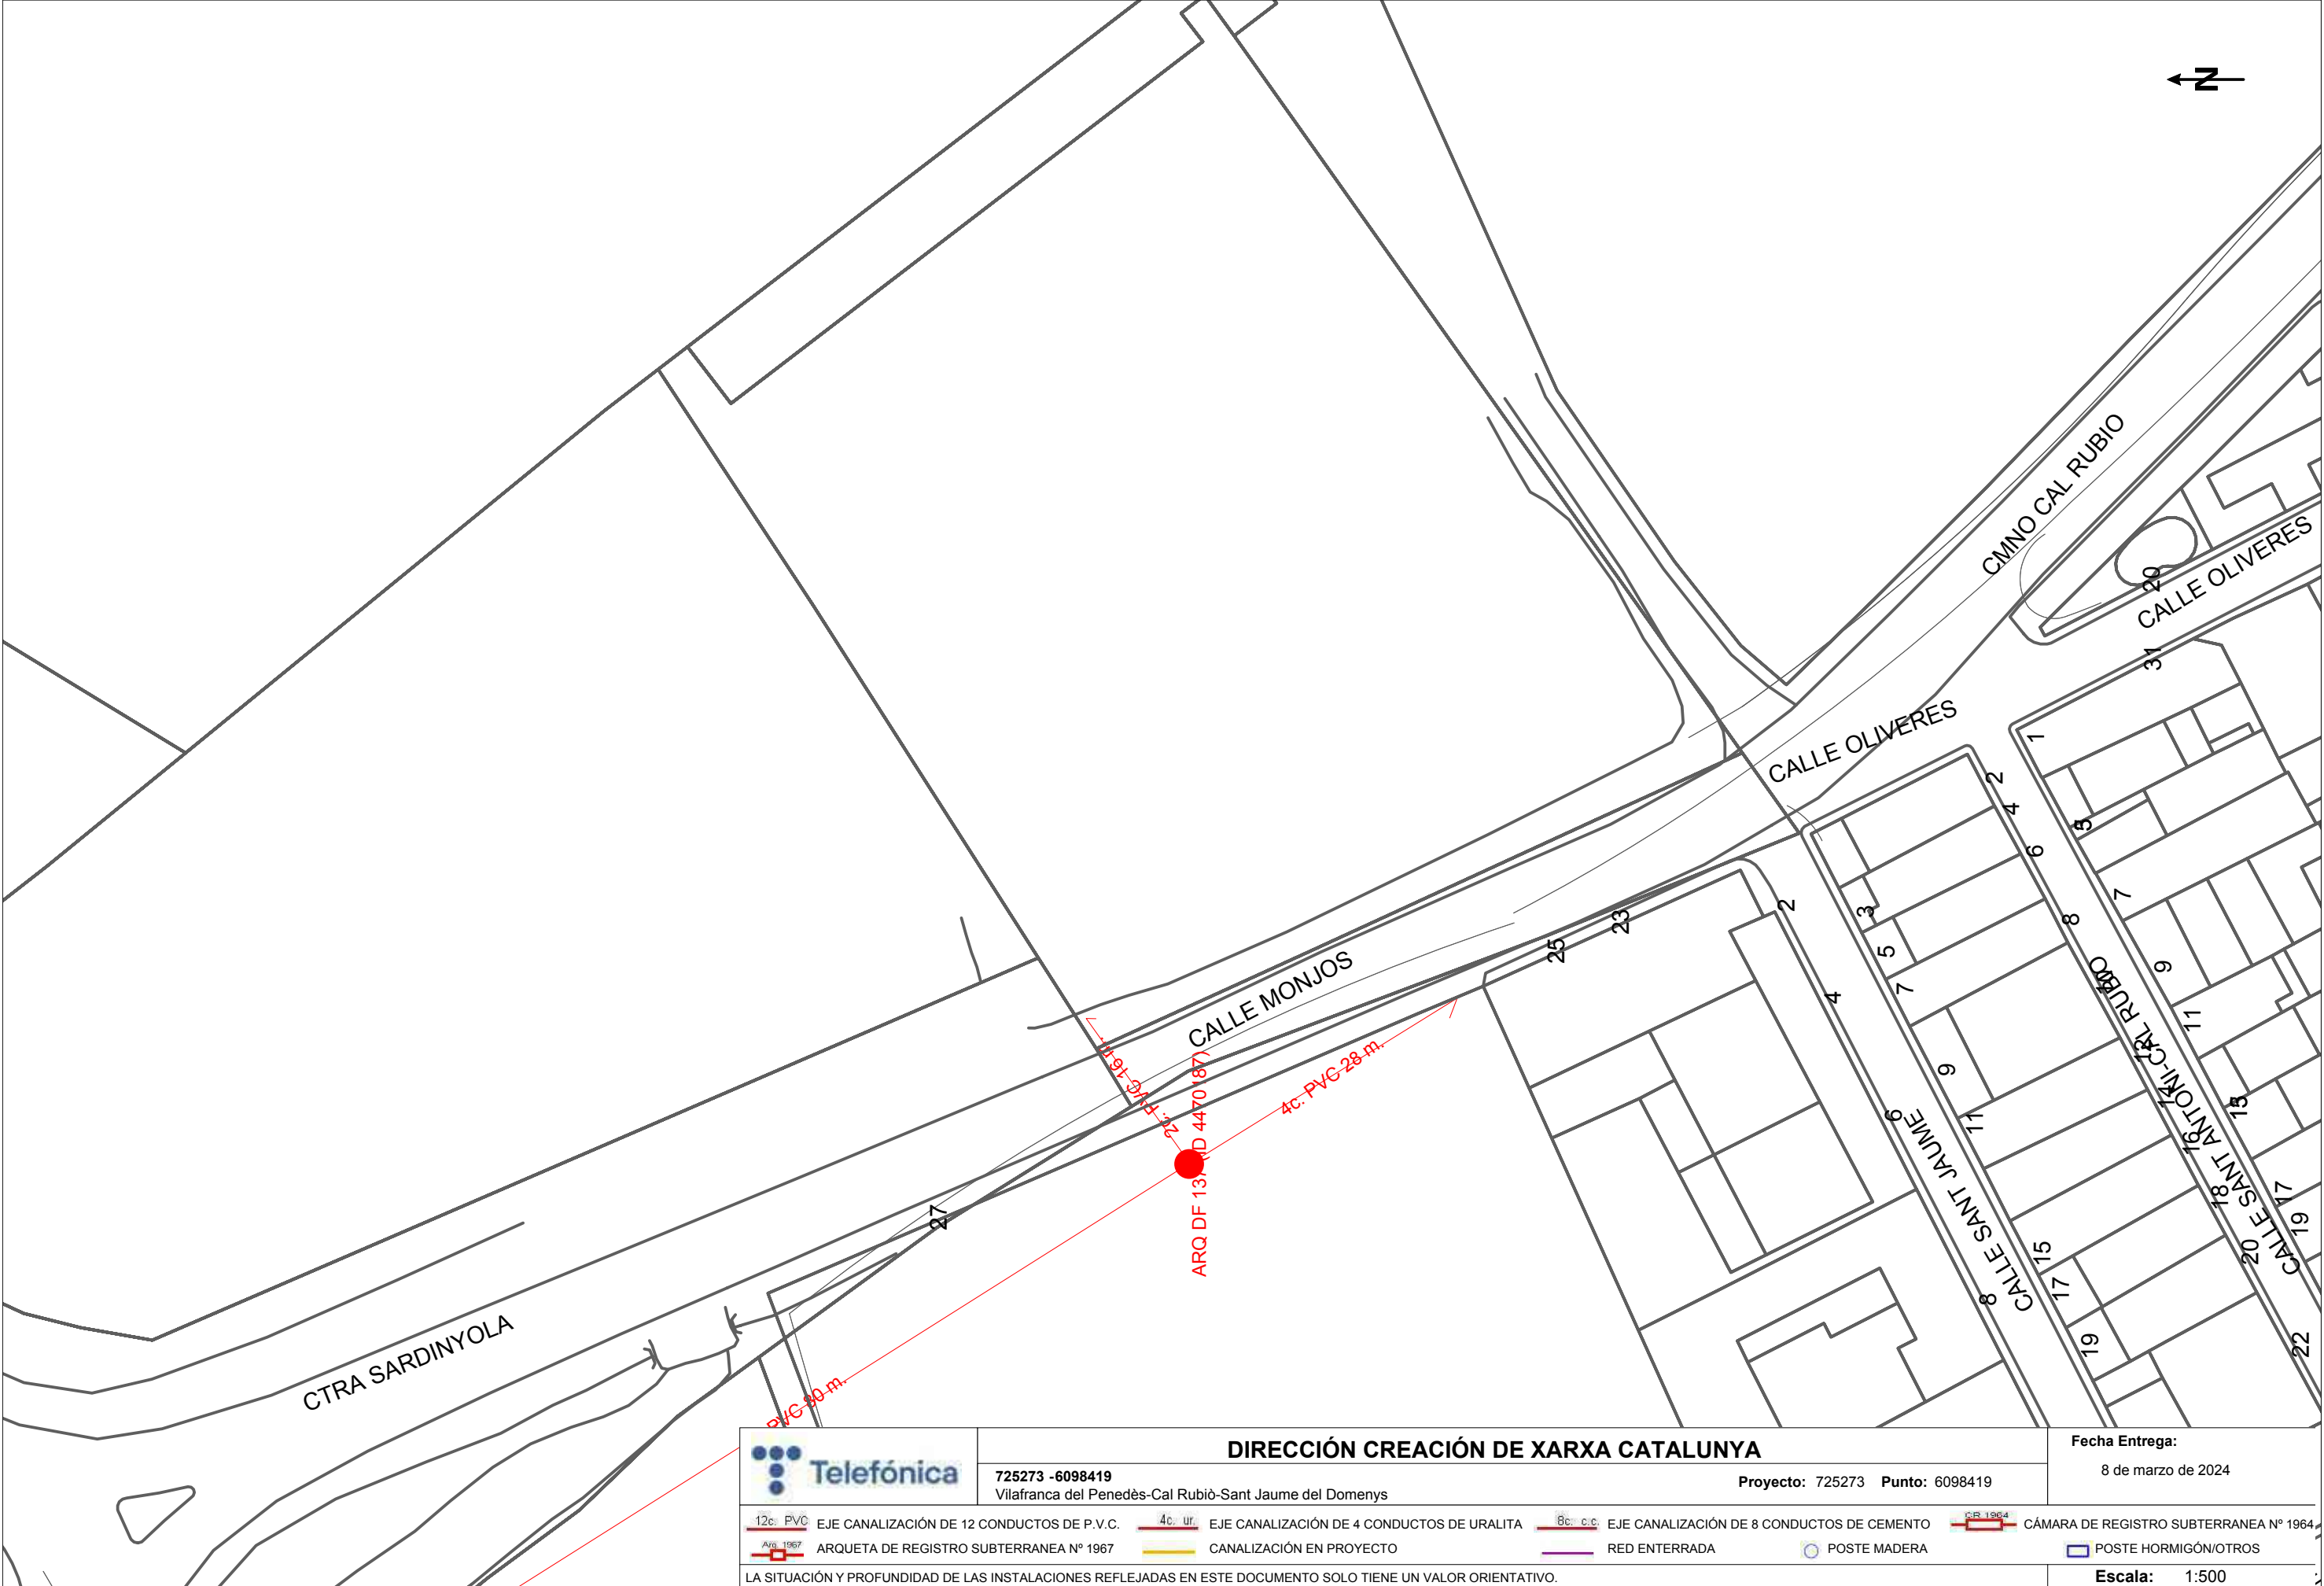

DIRECCIÓN CREACIÓN DE XARXA CATALUNYA

725273 -6098419

Vilafranca del Penedès-Cal Rubiò-Sant Jaume del Domenys

Proyecto: 725273

Punto: 6098419

Fecha Entrega:


8 de marzo de 2024


12c. PVC	EJE CANALIZACIÓN DE 12 CONDUCTOS DE P.V.C.	4c. ur.	EJE CANALIZACIÓN DE 4 CONDUCTOS DE URALITA	8c. c.c.	EJE CANALIZACIÓN DE 8 CONDUCTOS DE CEMENTO	SR-1964	CÁMARA DE REGISTRO SUBTERRANEA Nº 1964
ARQ 1967	ARQUETA DE REGISTRO SUBTERRANEA Nº 1967		CANALIZACIÓN EN PROYECTO		RED ENTERRADA		POSTE MADERA
	POSTE HORMIGÓN/OTROS						

LA SITUACIÓN Y PROFUNDIDAD DE LAS INSTALACIONES REFLEJADAS EN ESTE DOCUMENTO SOLO TIENE UN VALOR ORIENTATIVO.


Escala:

1:500

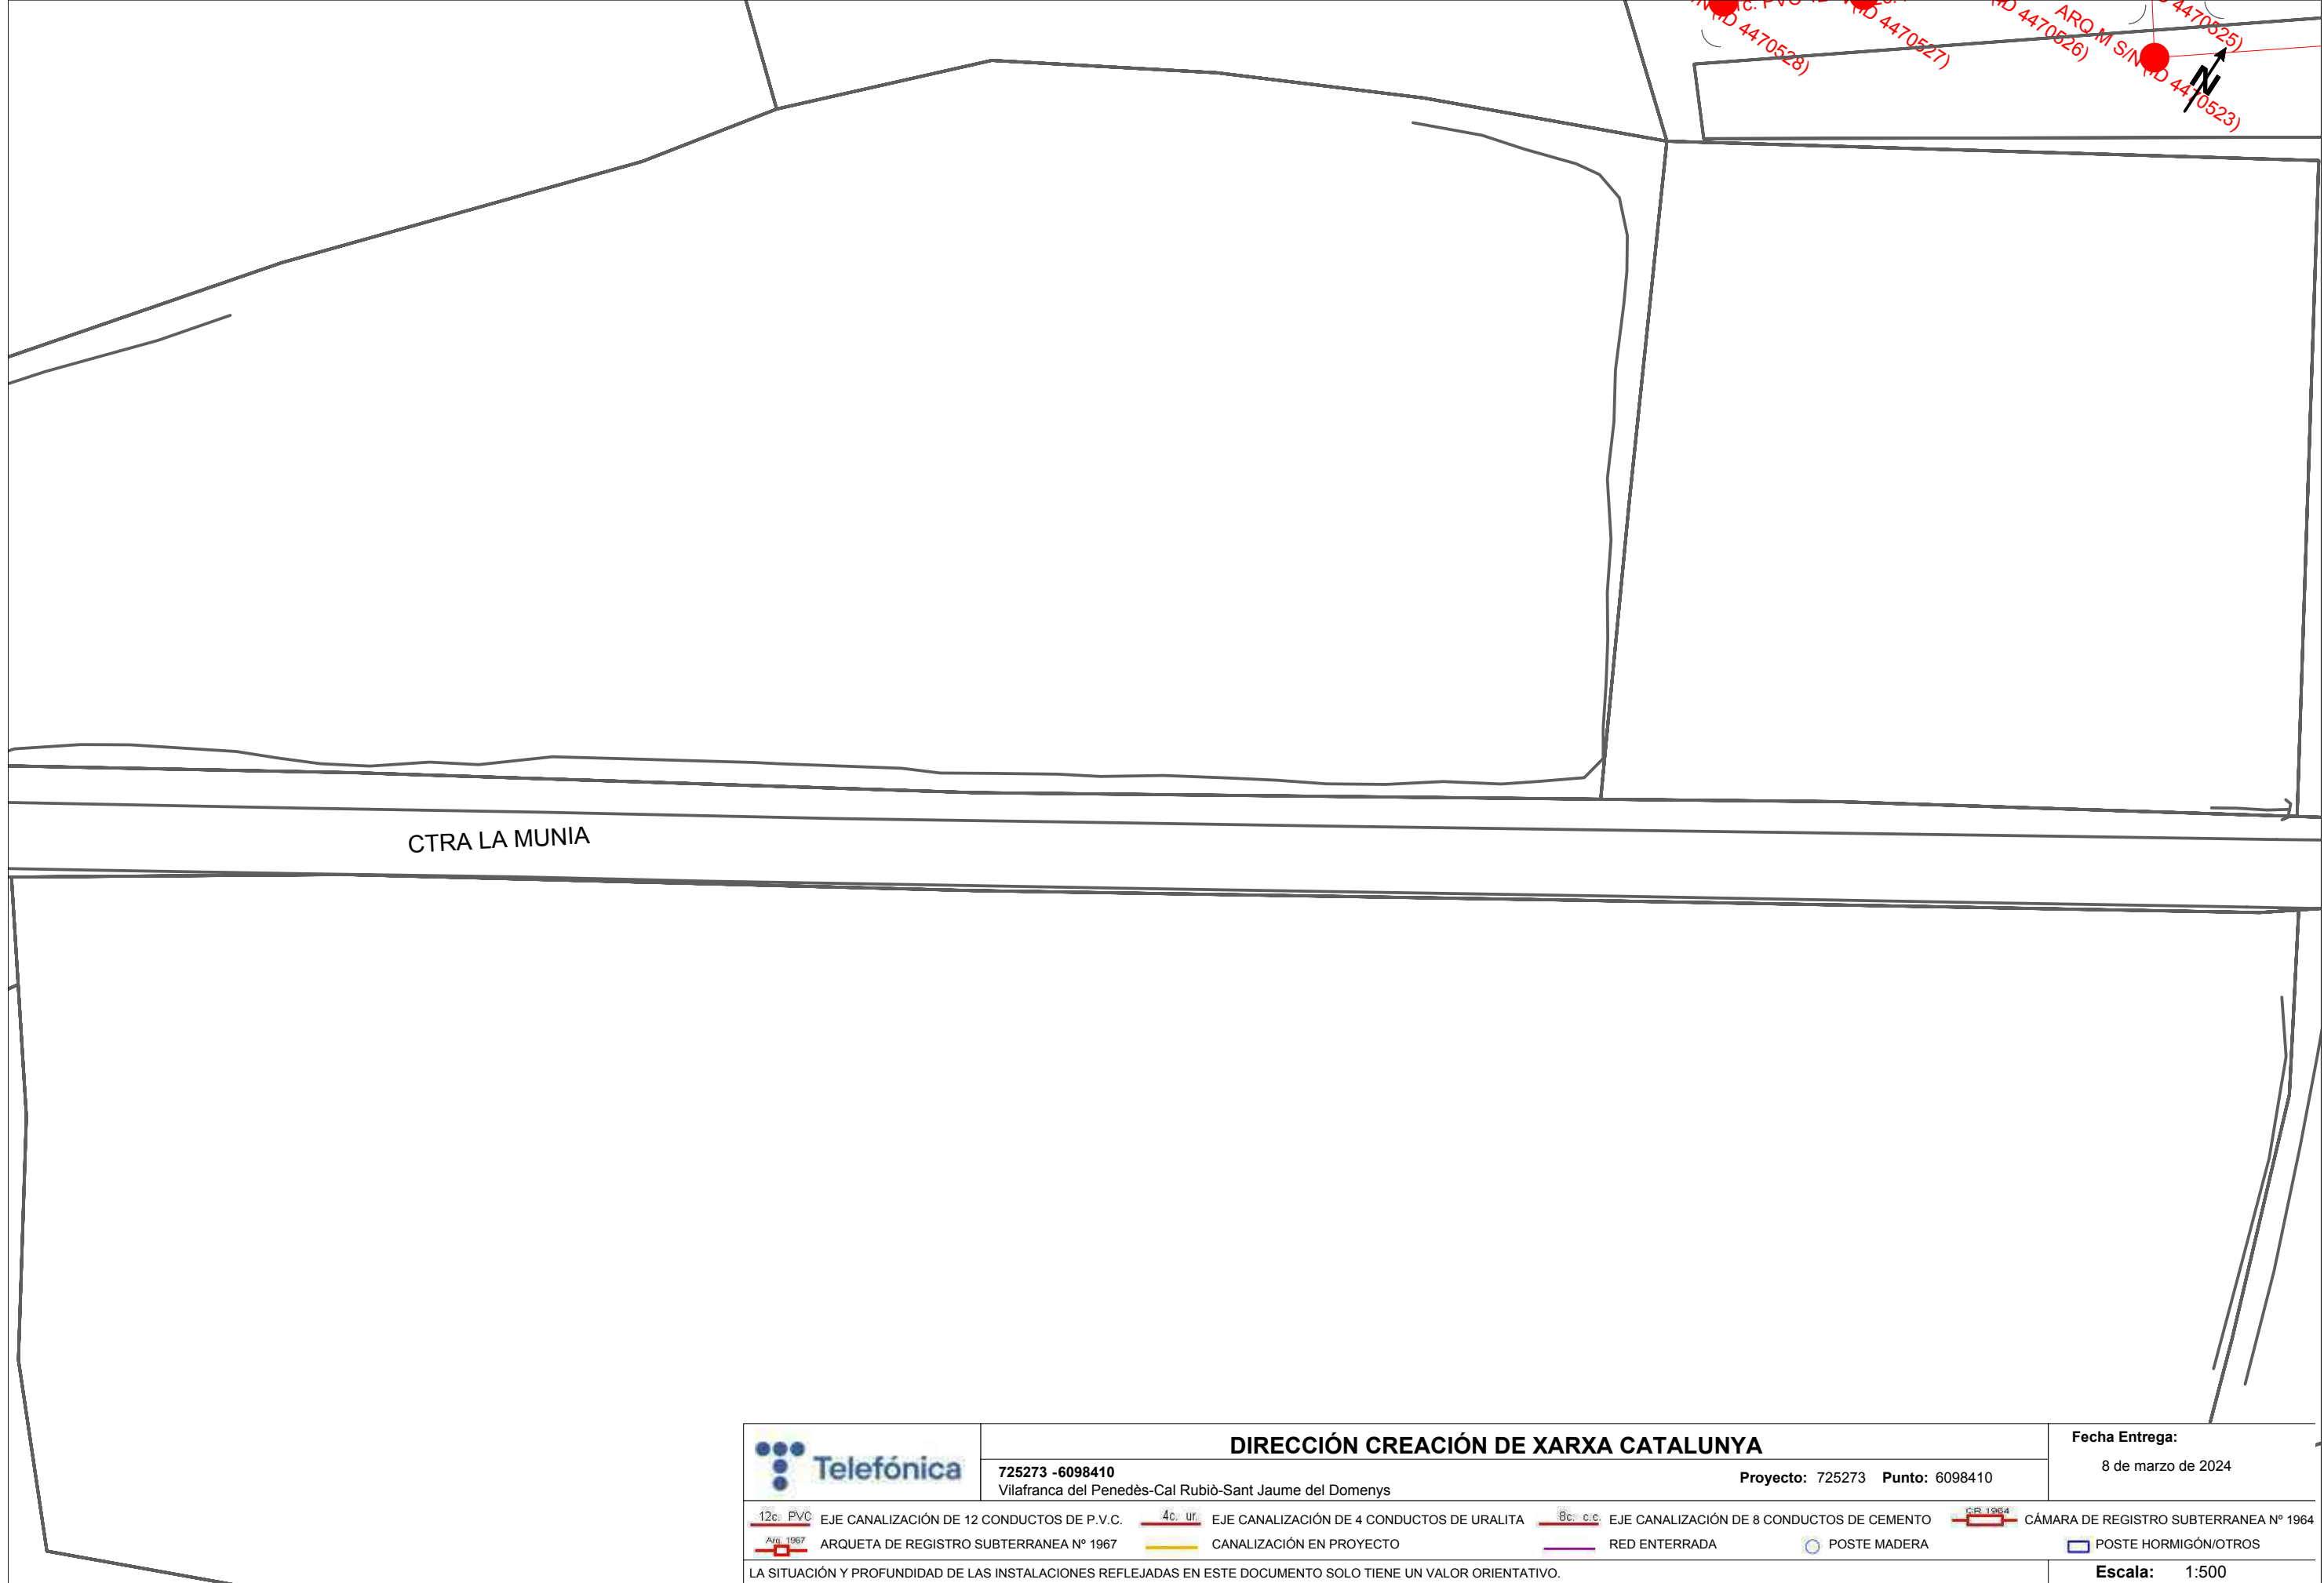


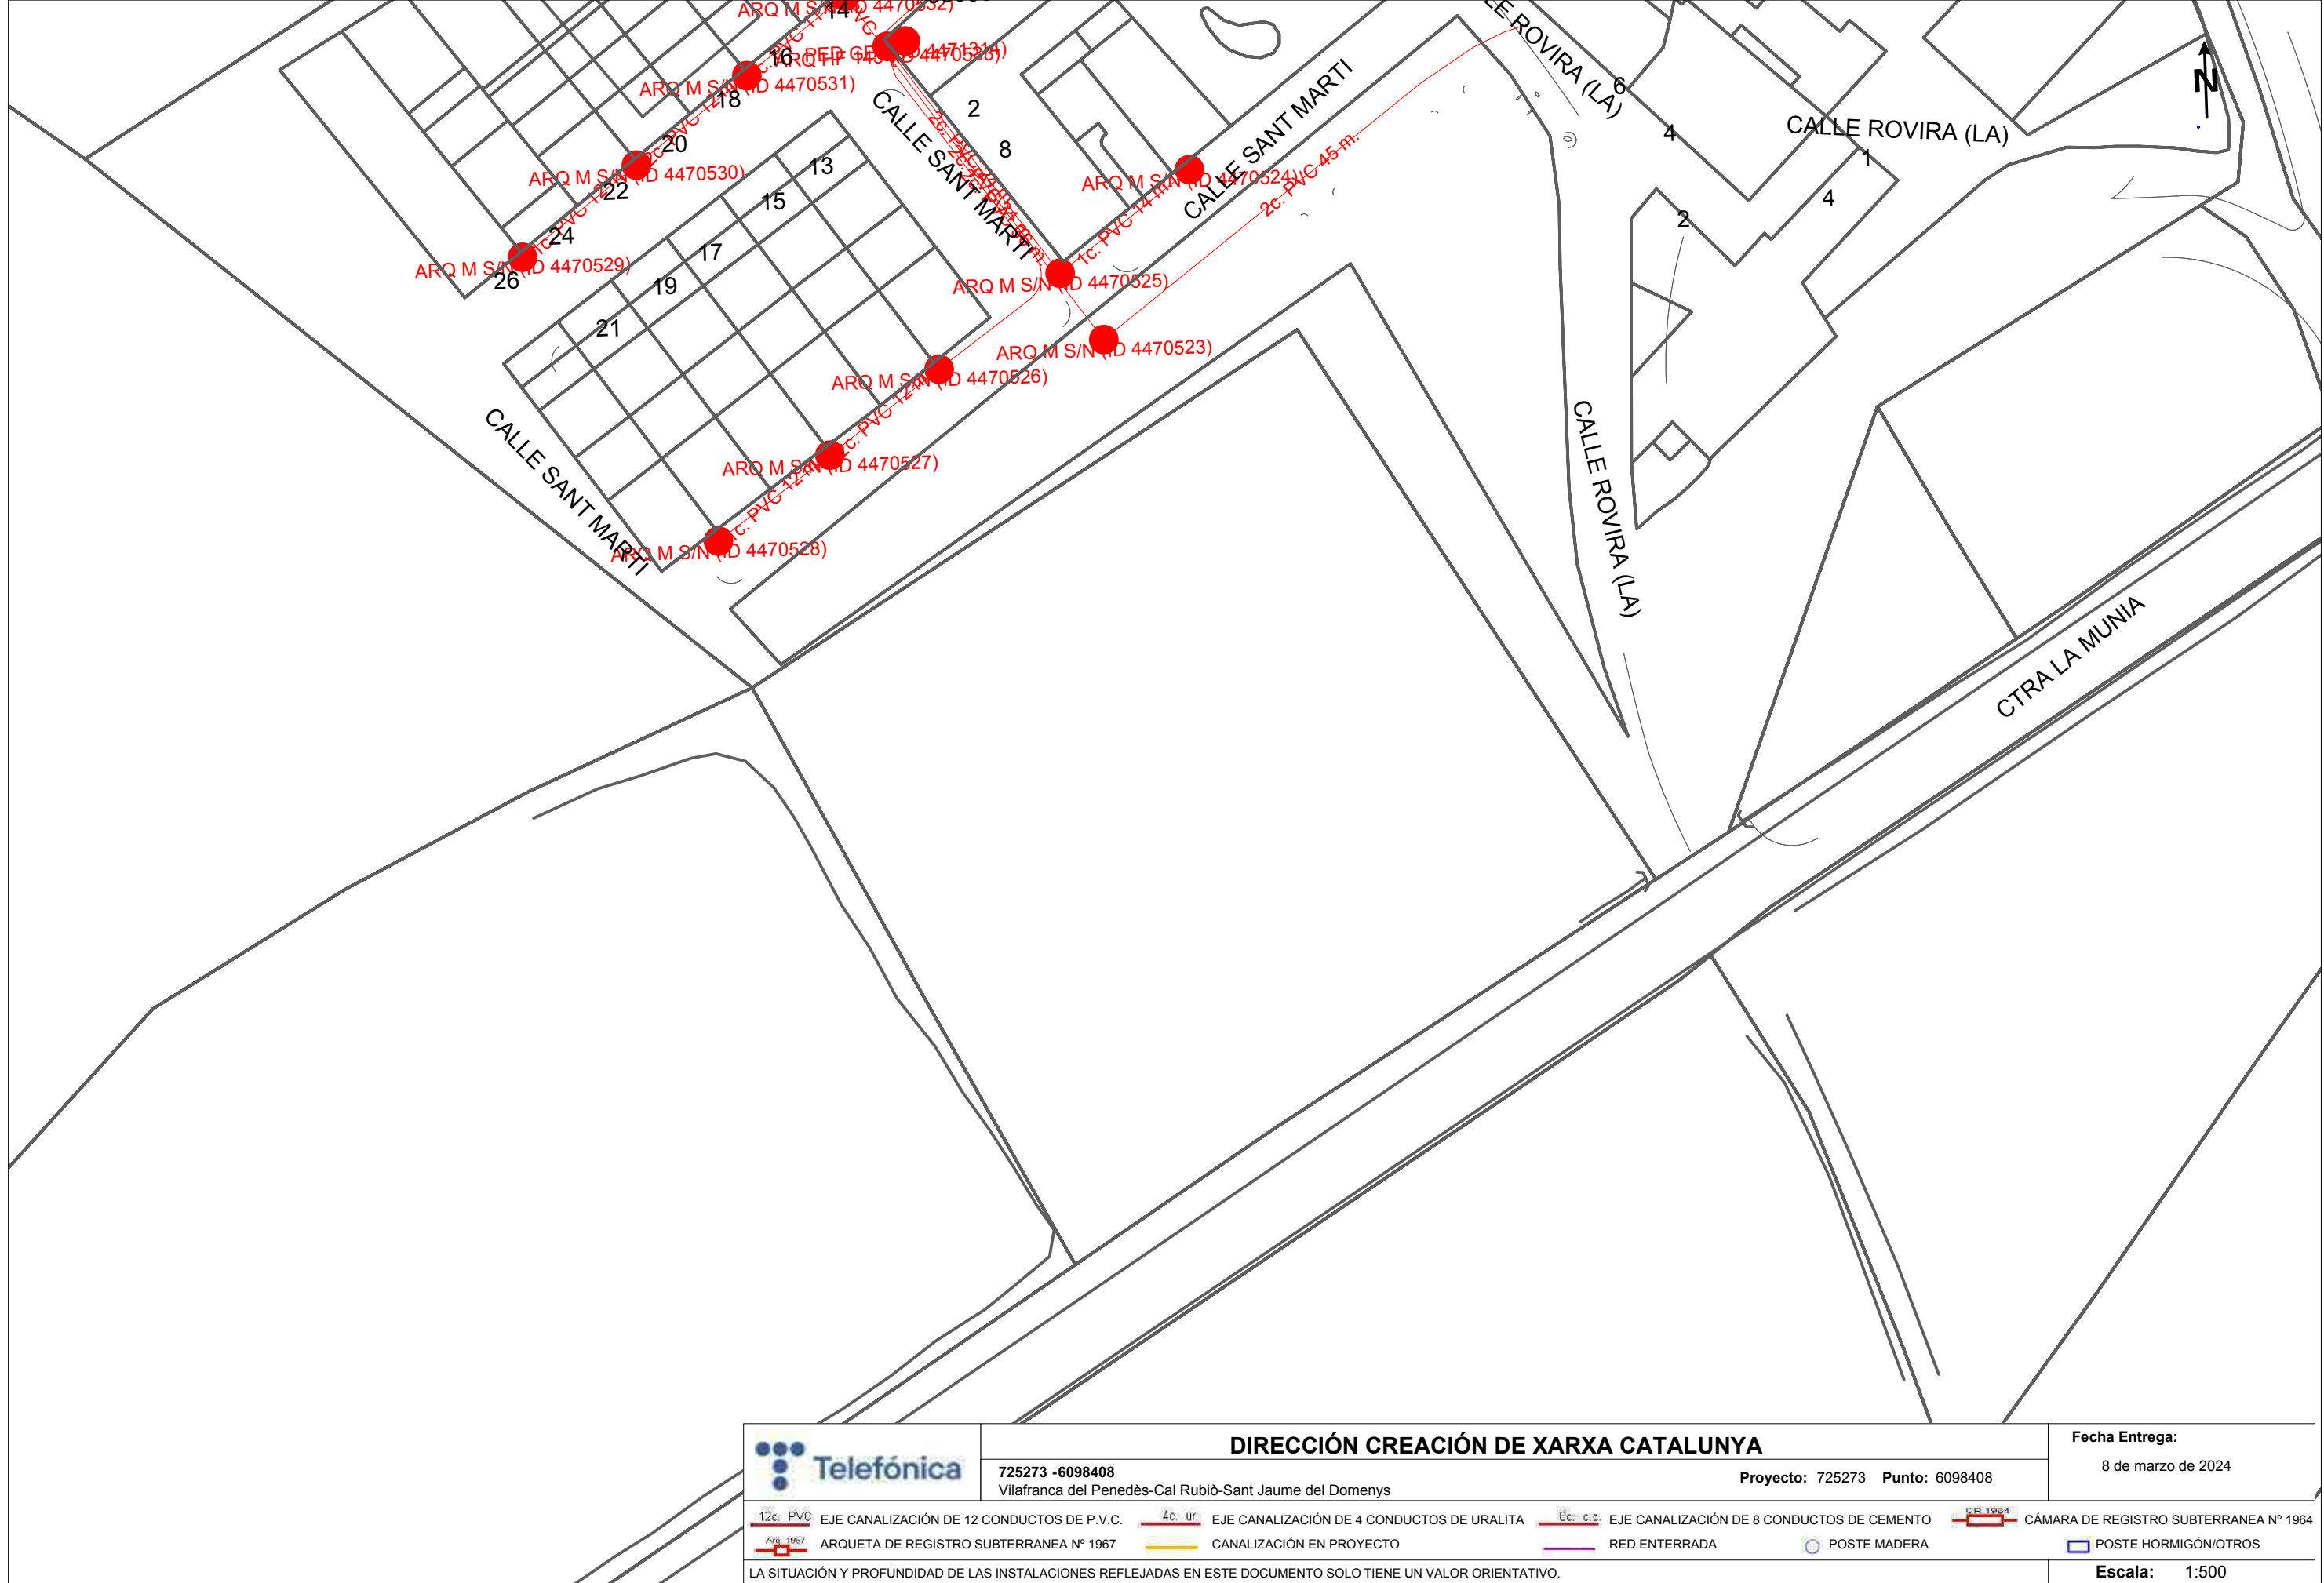

	DIRECCIÓN CREACIÓN DE XARXA CATALUNYA			Fecha Entrega:	
	725273 -6098408 Vilafranca del Penedès-Cal Rubiò-Sant Jaume del Domenys			8 de marzo de 2024	
12c. PVC EJE CANALIZACIÓN DE 12 CONDUCTOS DE P.V.C.		4c. ur. EJE CANALIZACIÓN DE 4 CONDUCTOS DE URALITA	8c. c.c. EJE CANALIZACIÓN DE 8 CONDUCTOS DE CEMENTO	SR 1964 CÁMARA DE REGISTRO SUBTERRANEA Nº 1964	
ARQ 1967 ARQUETA DE REGISTRO SUBTERRANEA Nº 1967		CANALIZACIÓN EN PROYECTO	RED ENTERRADA	POSTE MADERA	POSTE HORMIGÓN/OTROS
LA SITUACIÓN Y PROFUNDIDAD DE LAS INSTALACIONES REFLEJADAS EN ESTE DOCUMENTO SOLO TIENE UN VALOR ORIENTATIVO.					Escala: 1:500

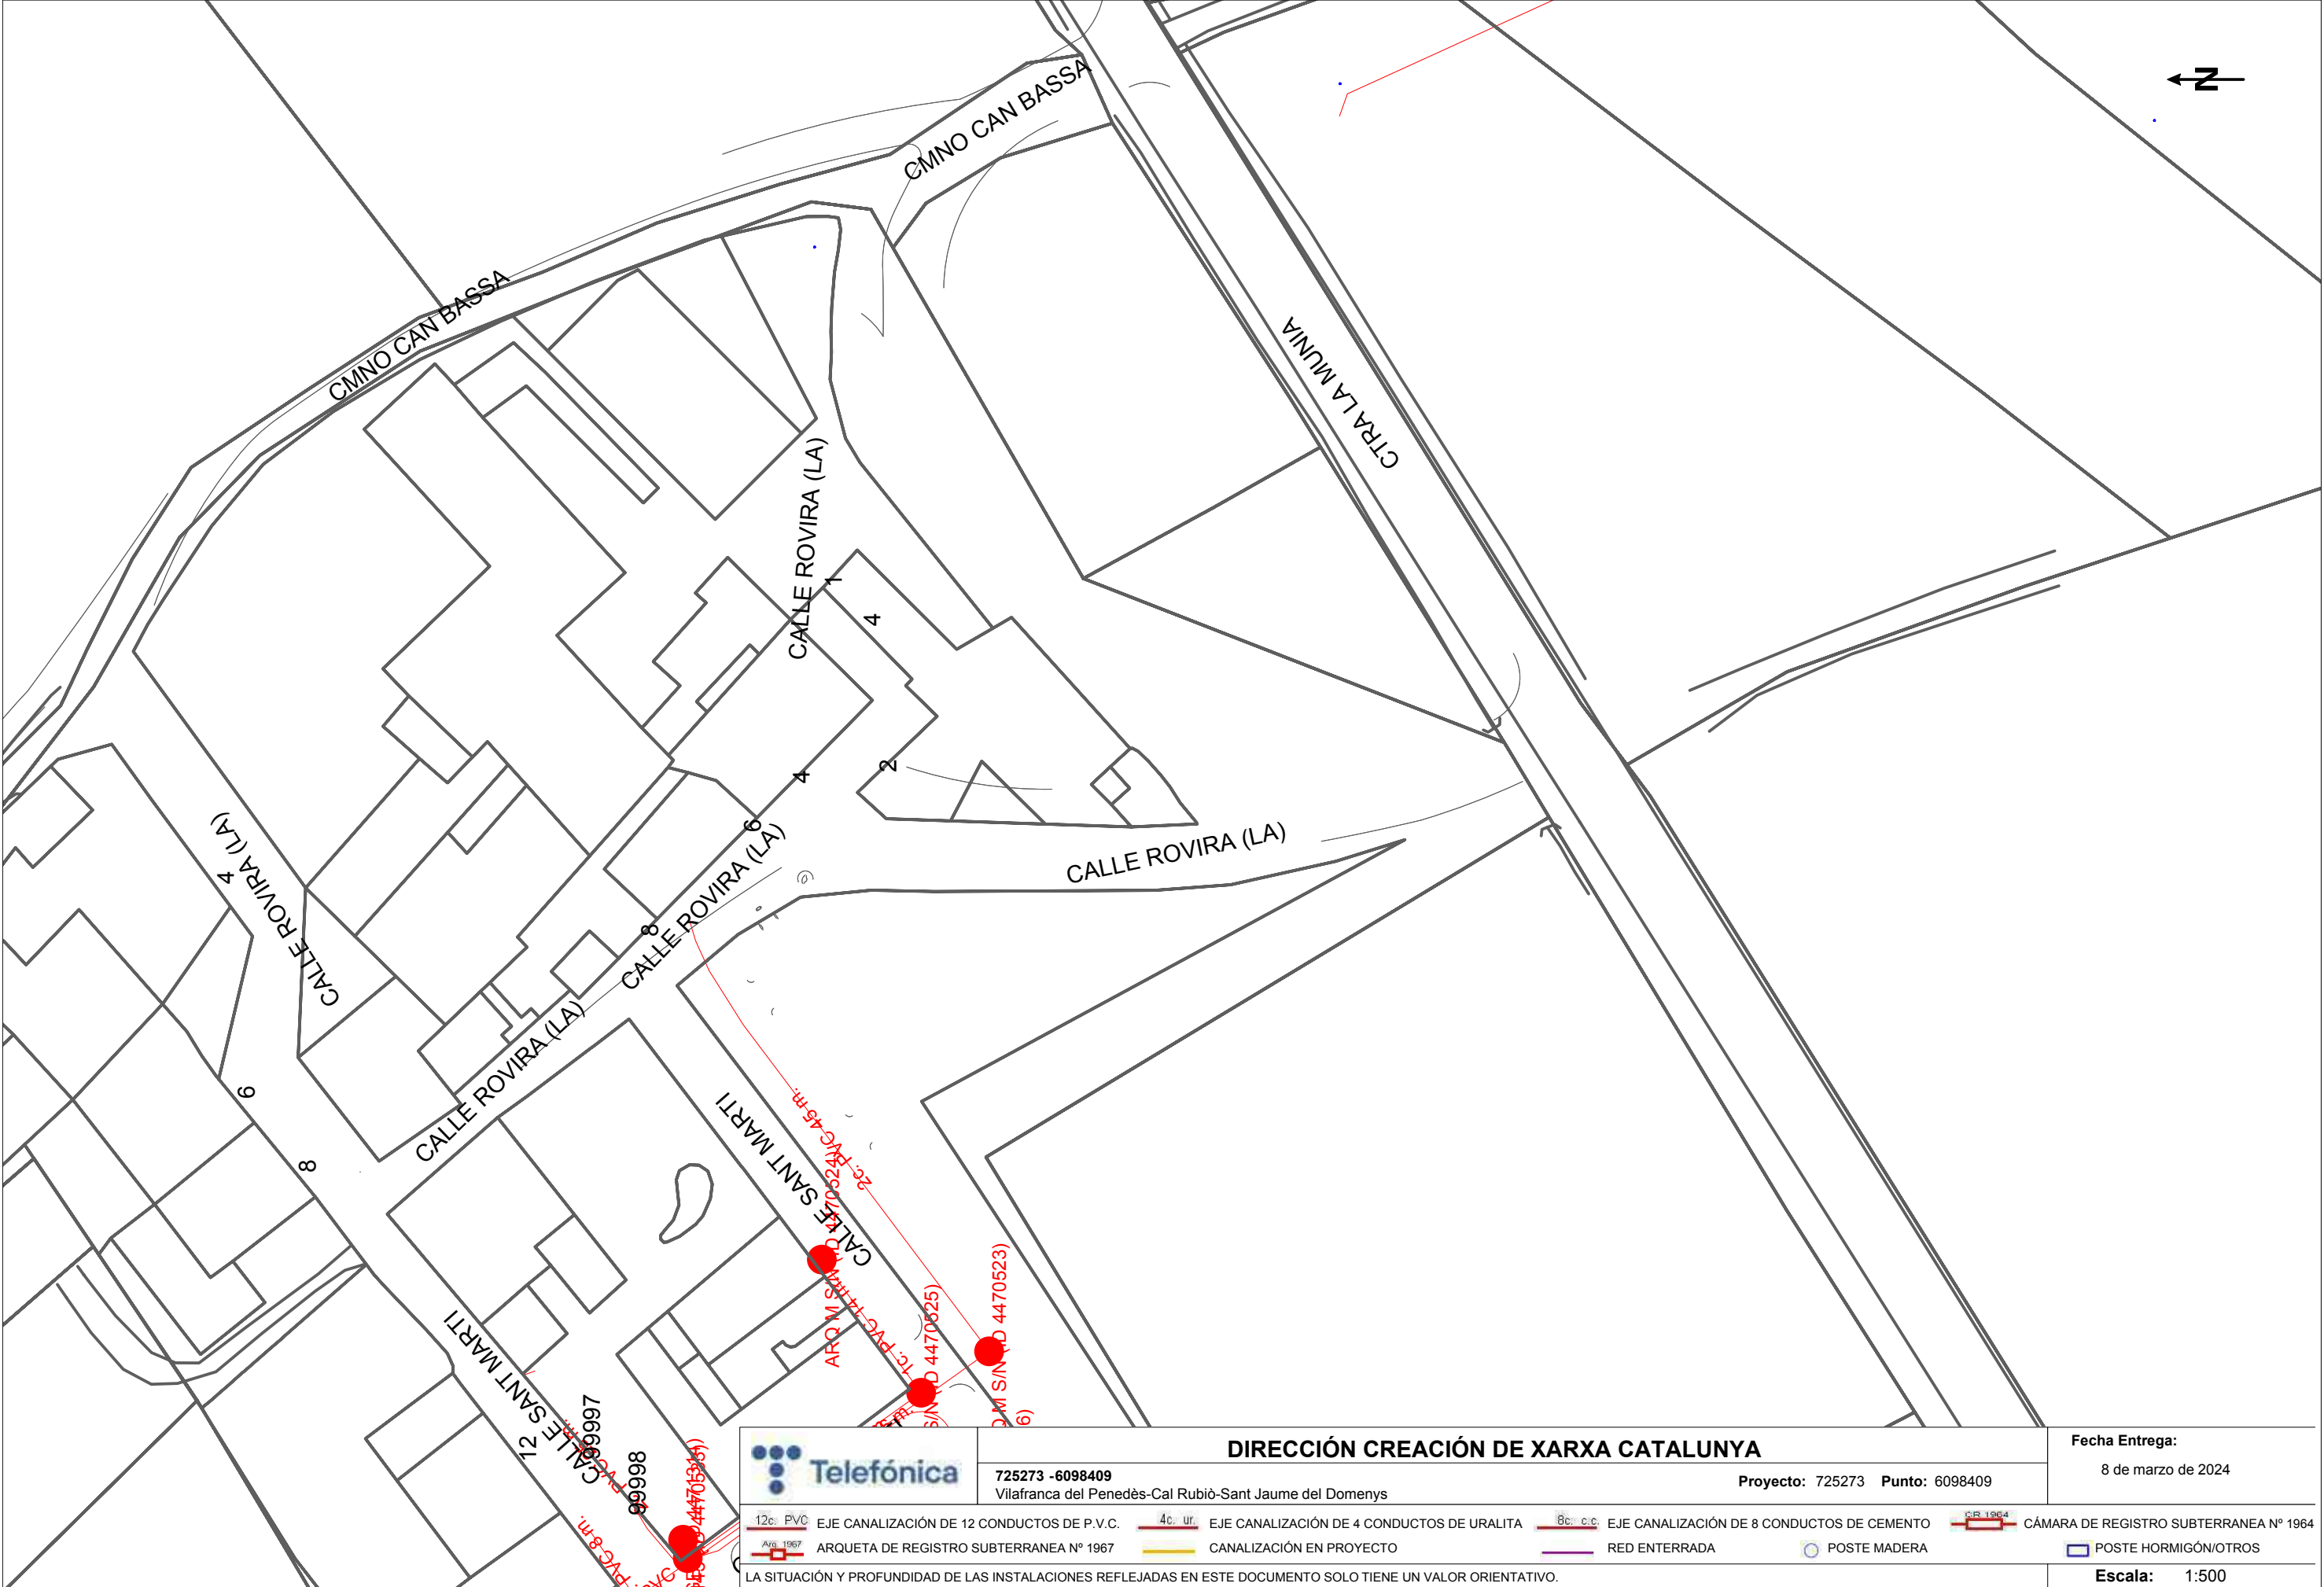

	DIRECCIÓN CREACIÓN DE XARXA CATALUNYA					Fecha Entrega:	
	725273 -6098409 Vilafranca del Penedès-Cal Rubiò-Sant Jaume del Domenys			Proyecto: 725273 Punto: 6098409		8 de marzo de 2024	
 12c. PVC	EJE CANALIZACIÓN DE 12 CONDUCTOS DE P.V.C.	 4c. ur.	EJE CANALIZACIÓN DE 4 CONDUCTOS DE URALITA	 8c. c.c.	EJE CANALIZACIÓN DE 8 CONDUCTOS DE CEMENTO	 SR-1964	CÁMARA DE REGISTRO SUBTERRANEA Nº 1964
 ARQ 1967	ARQUETA DE REGISTRO SUBTERRANEA Nº 1967		CANALIZACIÓN EN PROYECTO		RED ENTERRADA		POSTE MADERA
							POSTE HORMIGÓN/OTROS
LA SITUACIÓN Y PROFUNDIDAD DE LAS INSTALACIONES REFLEJADAS EN ESTE DOCUMENTO SOLO TIENE UN VALOR ORIENTATIVO.							Escala: 1:500

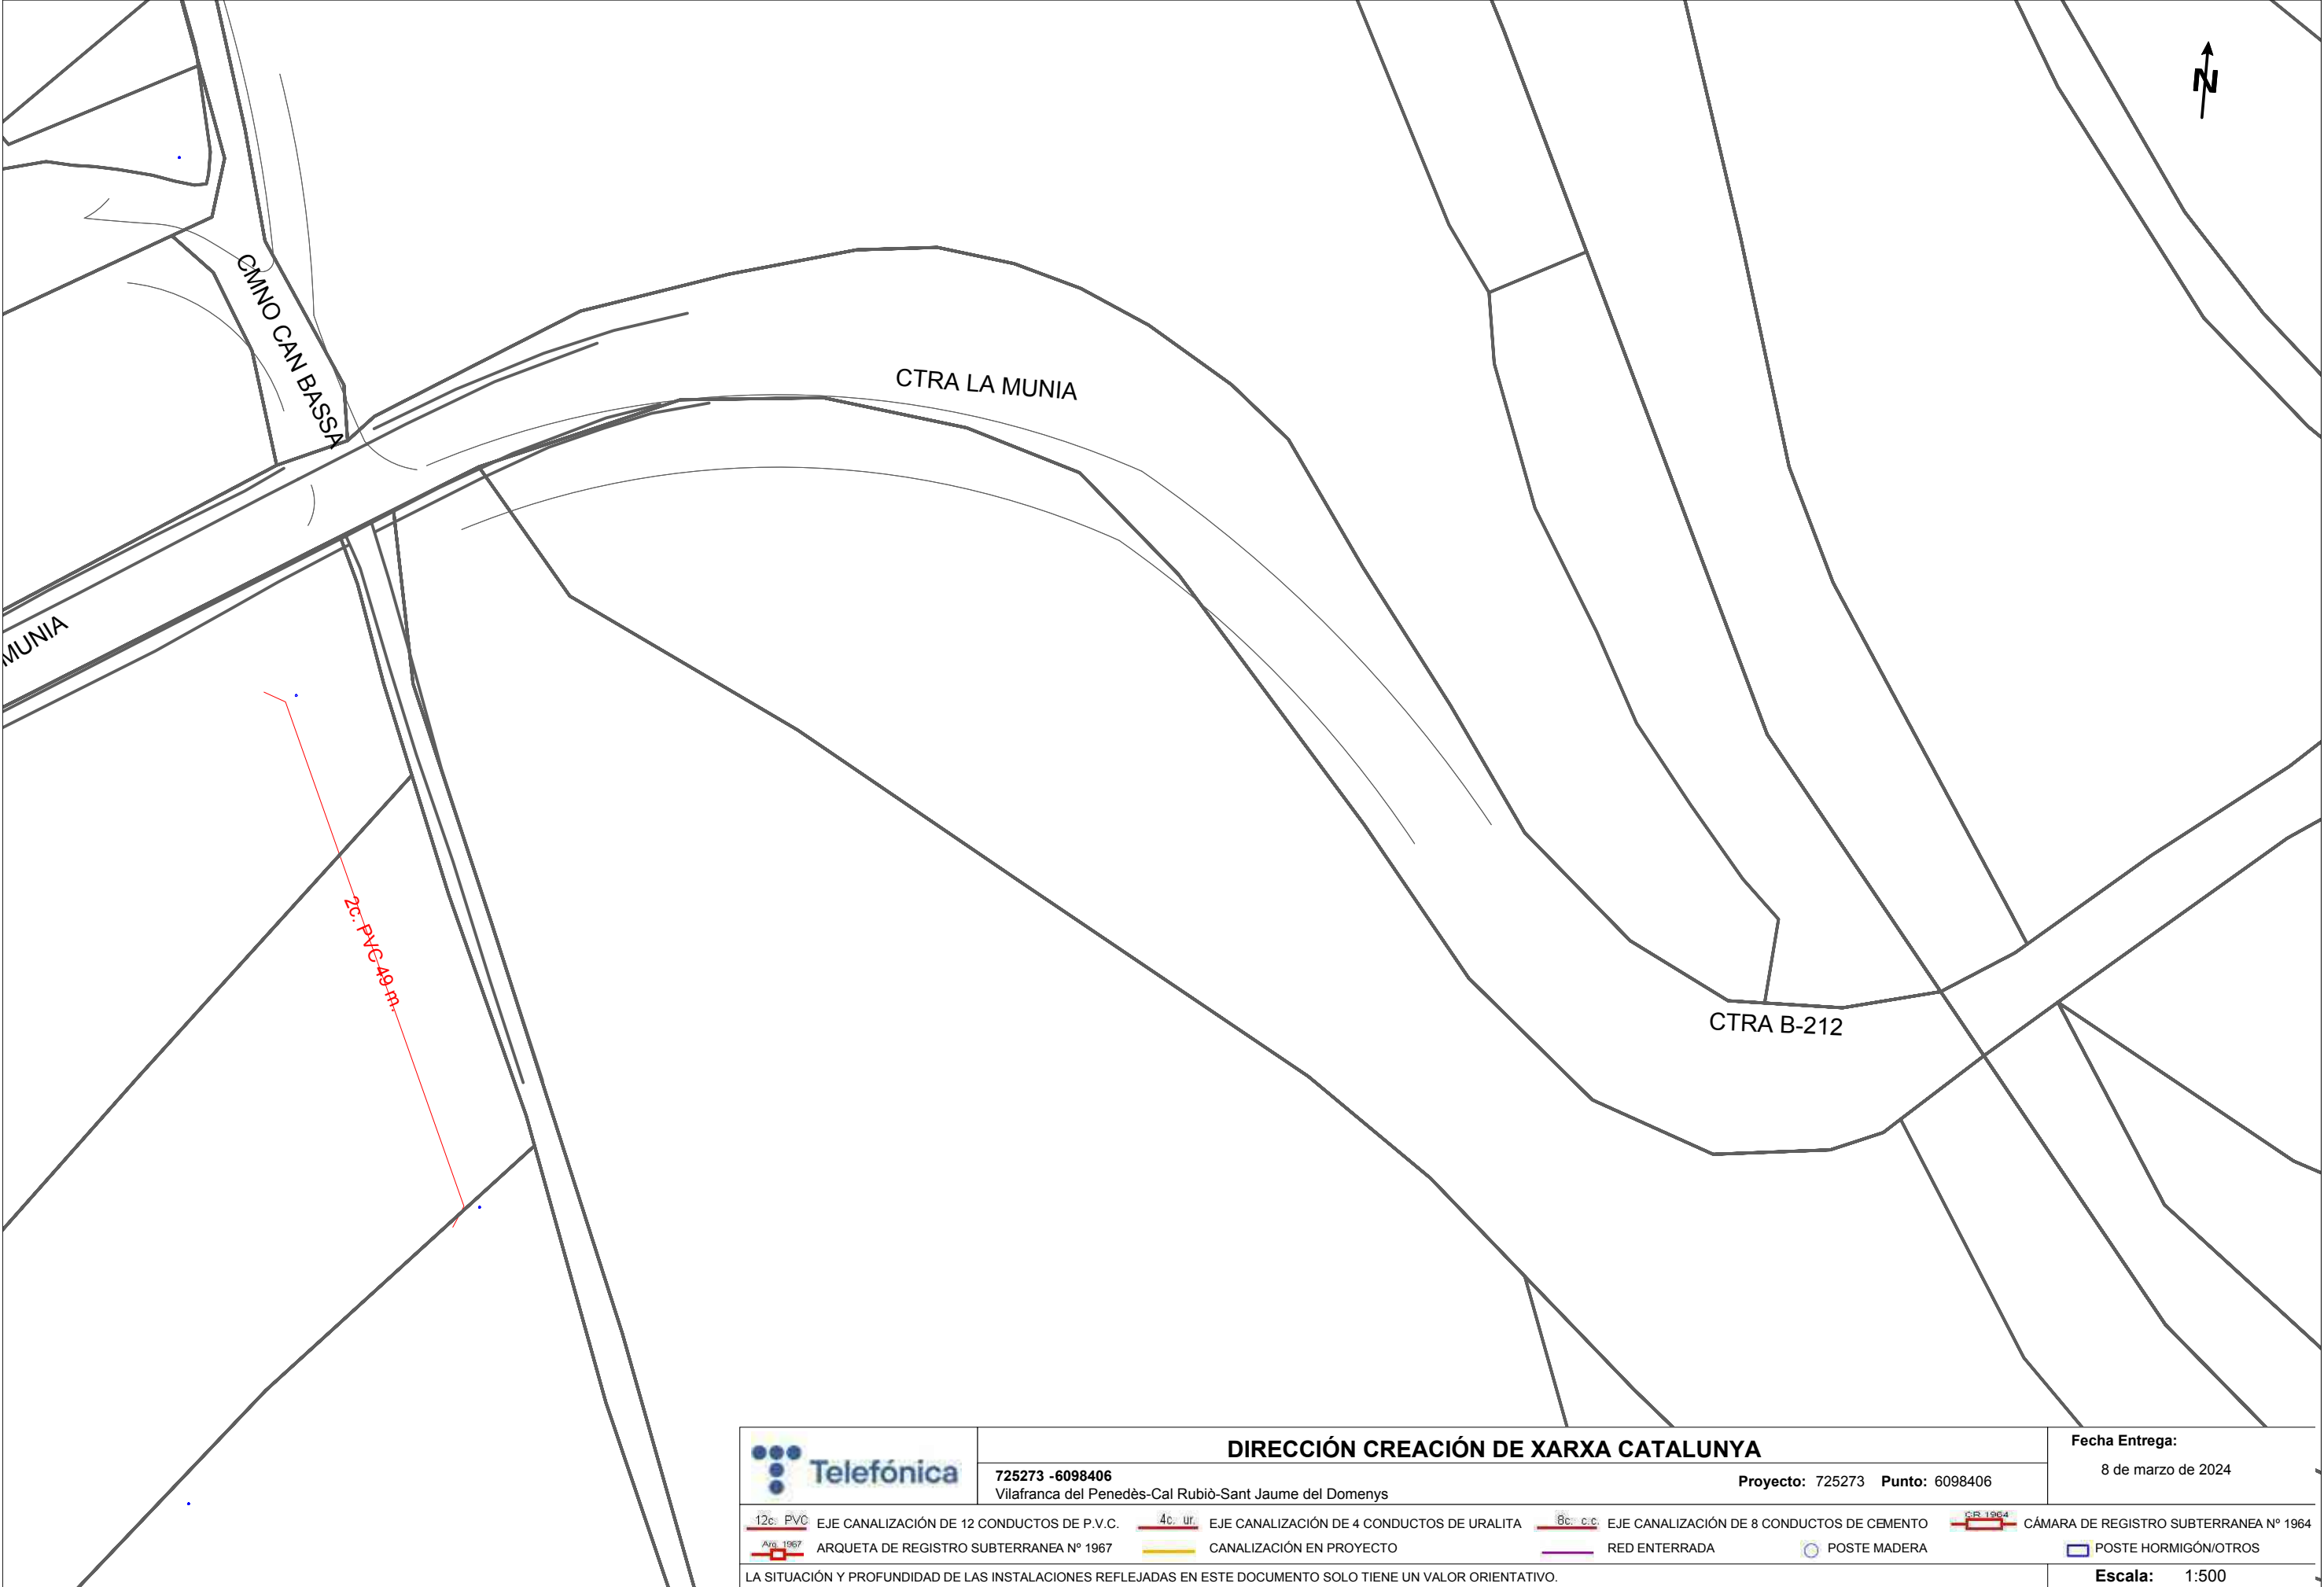

DIRECCIÓN CREACIÓN DE XARXA CATALUNYA

725273 -6098406
Vilafranca del Penedès-Cal Rubiò-Sant Jaume del Domenys

Proyecto: 725273 Punto: 6098406

Fecha Entrega:


8 de marzo de 2024

12c. PVC	EJE CANALIZACIÓN DE 12 CONDUCTOS DE P.V.C.	4c. ur.	EJE CANALIZACIÓN DE 4 CONDUCTOS DE URALITA	8c. c.c.	EJE CANALIZACIÓN DE 8 CONDUCTOS DE CEMENTO	C.R. 1964	CÁMARA DE REGISTRO SUBTERRANEA N° 1964
ARQ. 1967	ARQUETA DE REGISTRO SUBTERRANEA N° 1967	CANALIZACIÓN EN PROYECTO	RED ENTERRADA	POSTE MADERA	POSTE HORMIGÓN/OTROS		


LA SITUACIÓN Y PROFUNDIDAD DE LAS INSTALACIONES REFLEJADAS EN ESTE DOCUMENTO SOLO TIENE UN VALOR ORIENTATIVO.

Escala: 1:500

Coordenadas del centro del plano ETRS89 UTM 31 X: 387350.1544 Y: 4576976.5071

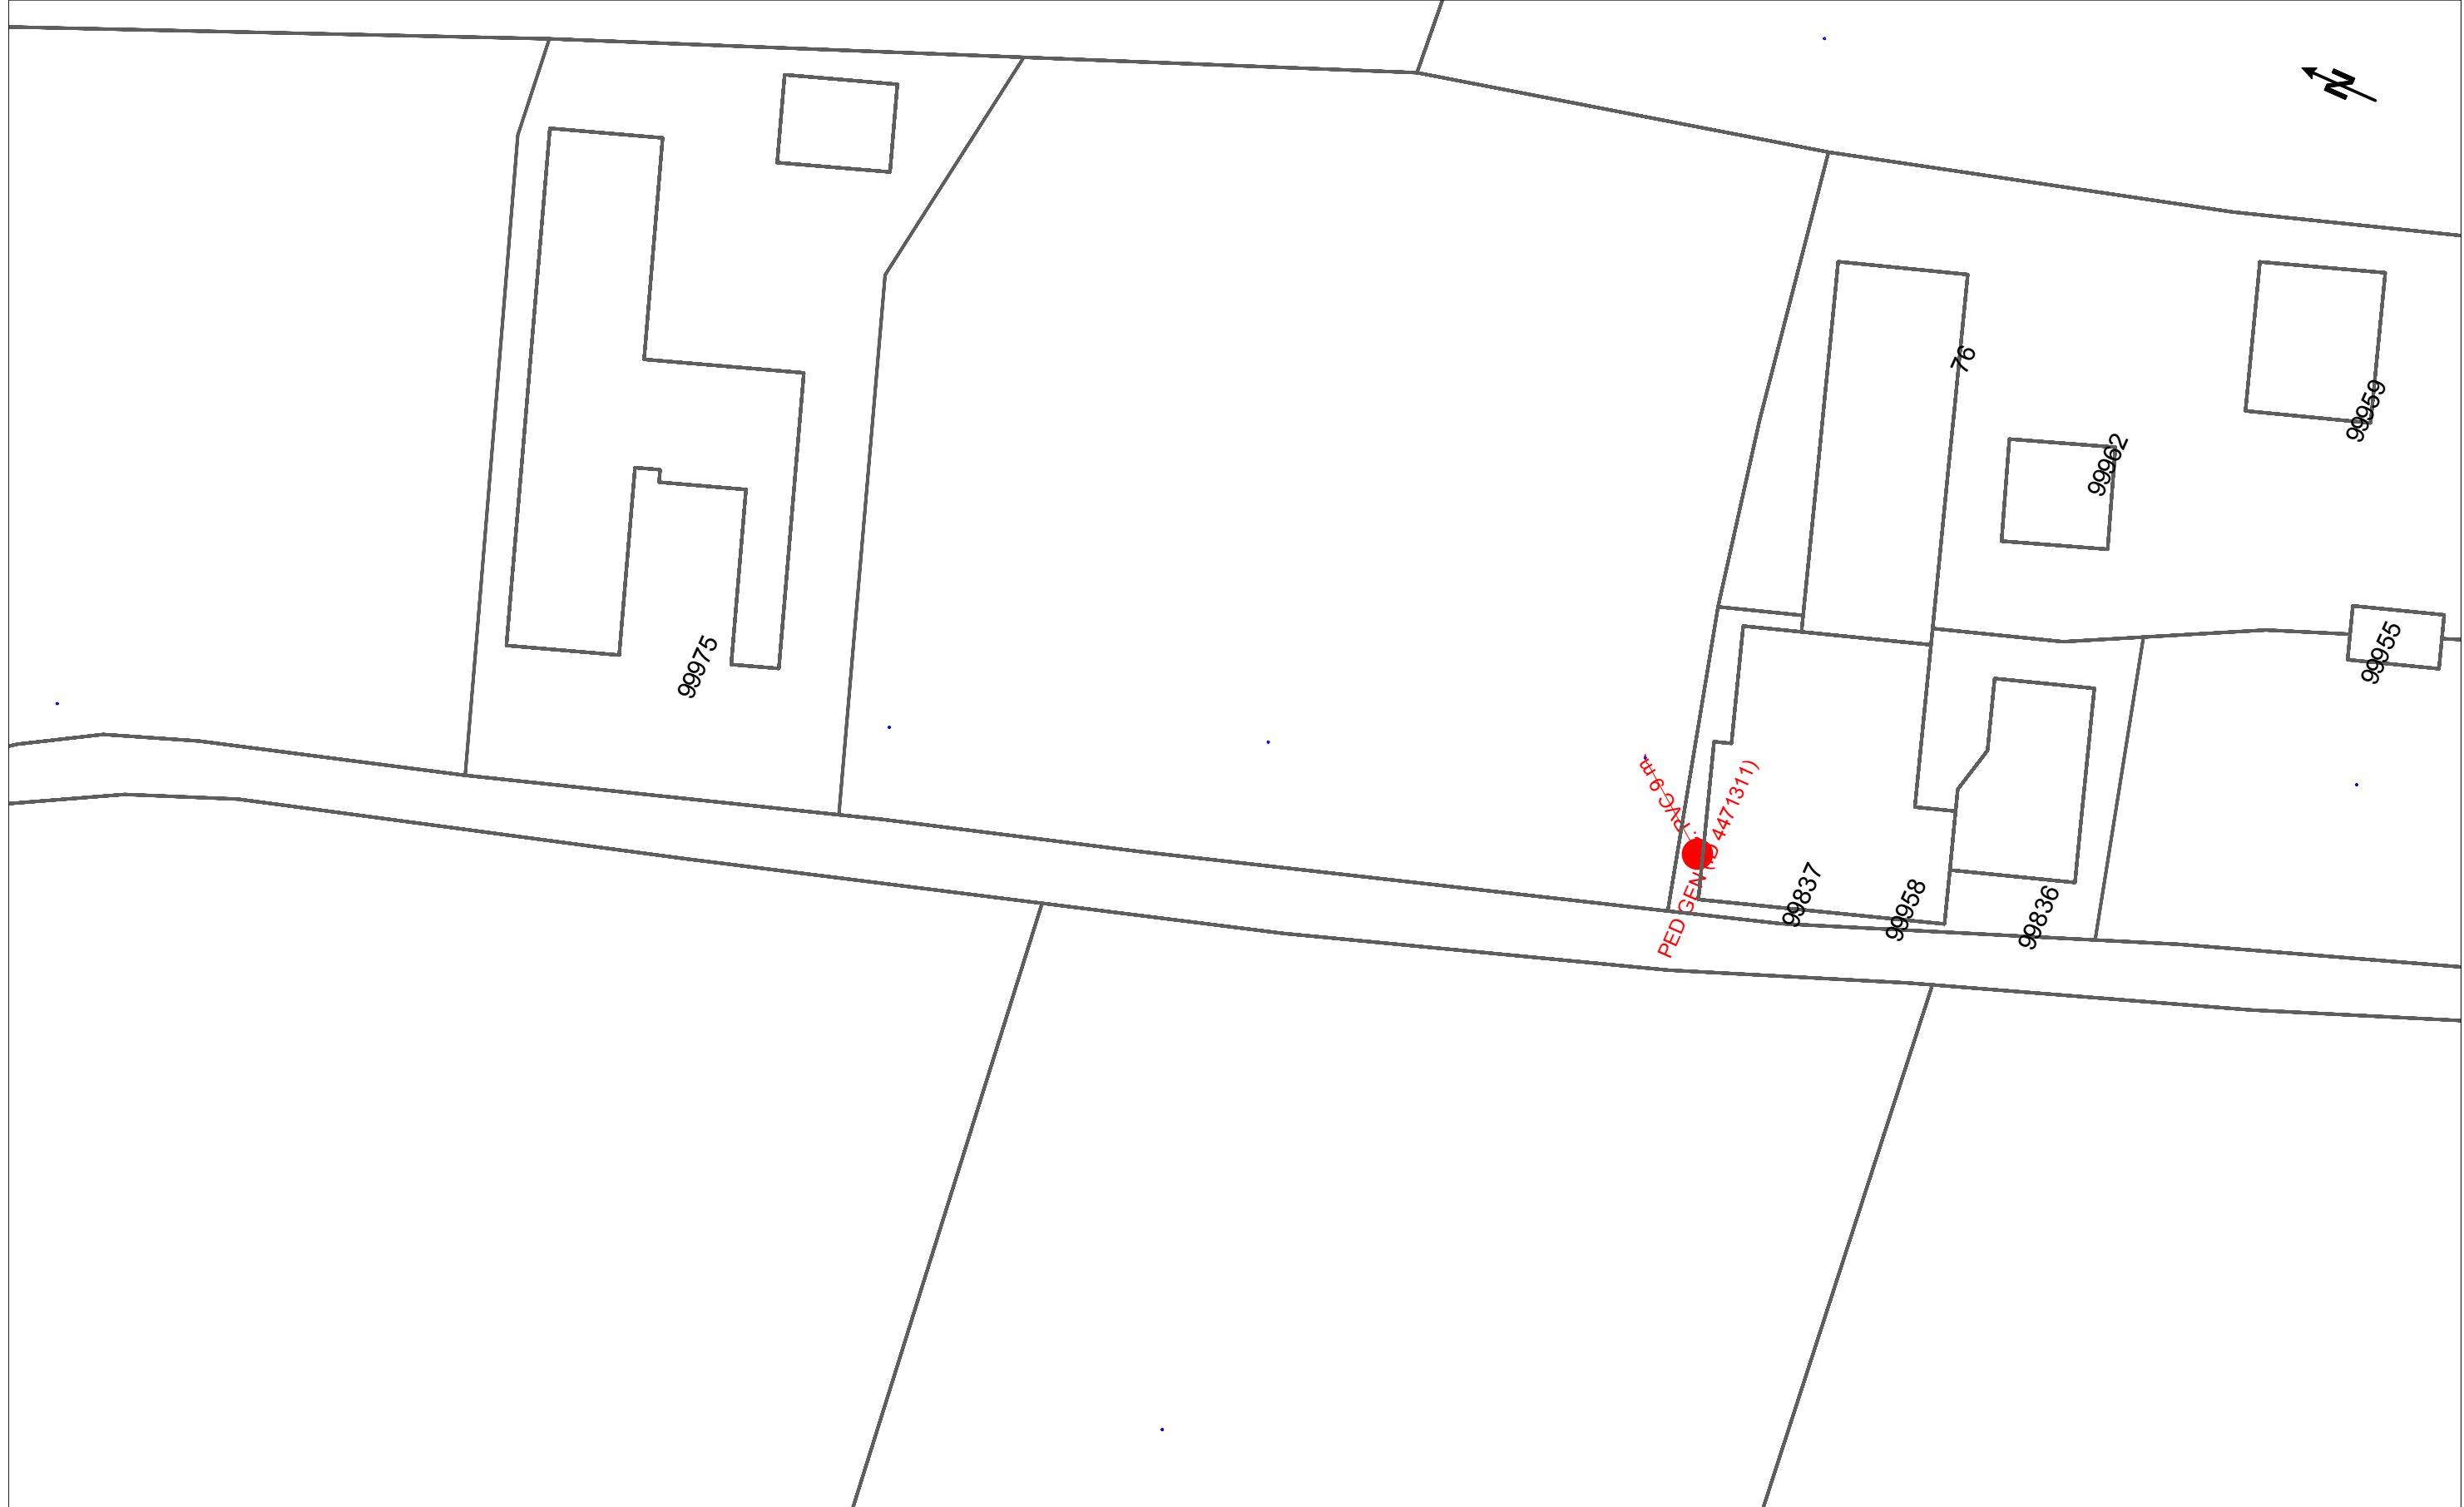

	DIRECCIÓN CREACIÓN DE XARXA CATALUNYA		Fecha Entrega:						
	725273 -6098402 Vilafranca del Penedès-Cal Rubiò-Sant Jaume del Domenys	Proyecto: 725273 Punto: 6098402	8 de marzo de 2024						
12c: PVC	EJE CANALIZACIÓN DE 12 CONDUCTOS DE P.V.C.	4c: ur	EJE CANALIZACIÓN DE 4 CONDUCTOS DE URALITA	8c: c.c.	EJE CANALIZACIÓN DE 8 CONDUCTOS DE CEMENTO	SR 1964	CÁMARA DE REGISTRO SUBTERRANEA Nº 1964		
ARQ 1967	ARQUETA DE REGISTRO SUBTERRANEA Nº 1967		CANALIZACIÓN EN PROYECTO		RED ENTERRADA		POSTE MADERA		POSTE HORMIGÓN/OTROS
LA SITUACIÓN Y PROFUNDIDAD DE LAS INSTALACIONES REFLEJADAS EN ESTE DOCUMENTO SOLO TIENE UN VALOR ORIENTATIVO.								Escala: 1:500	

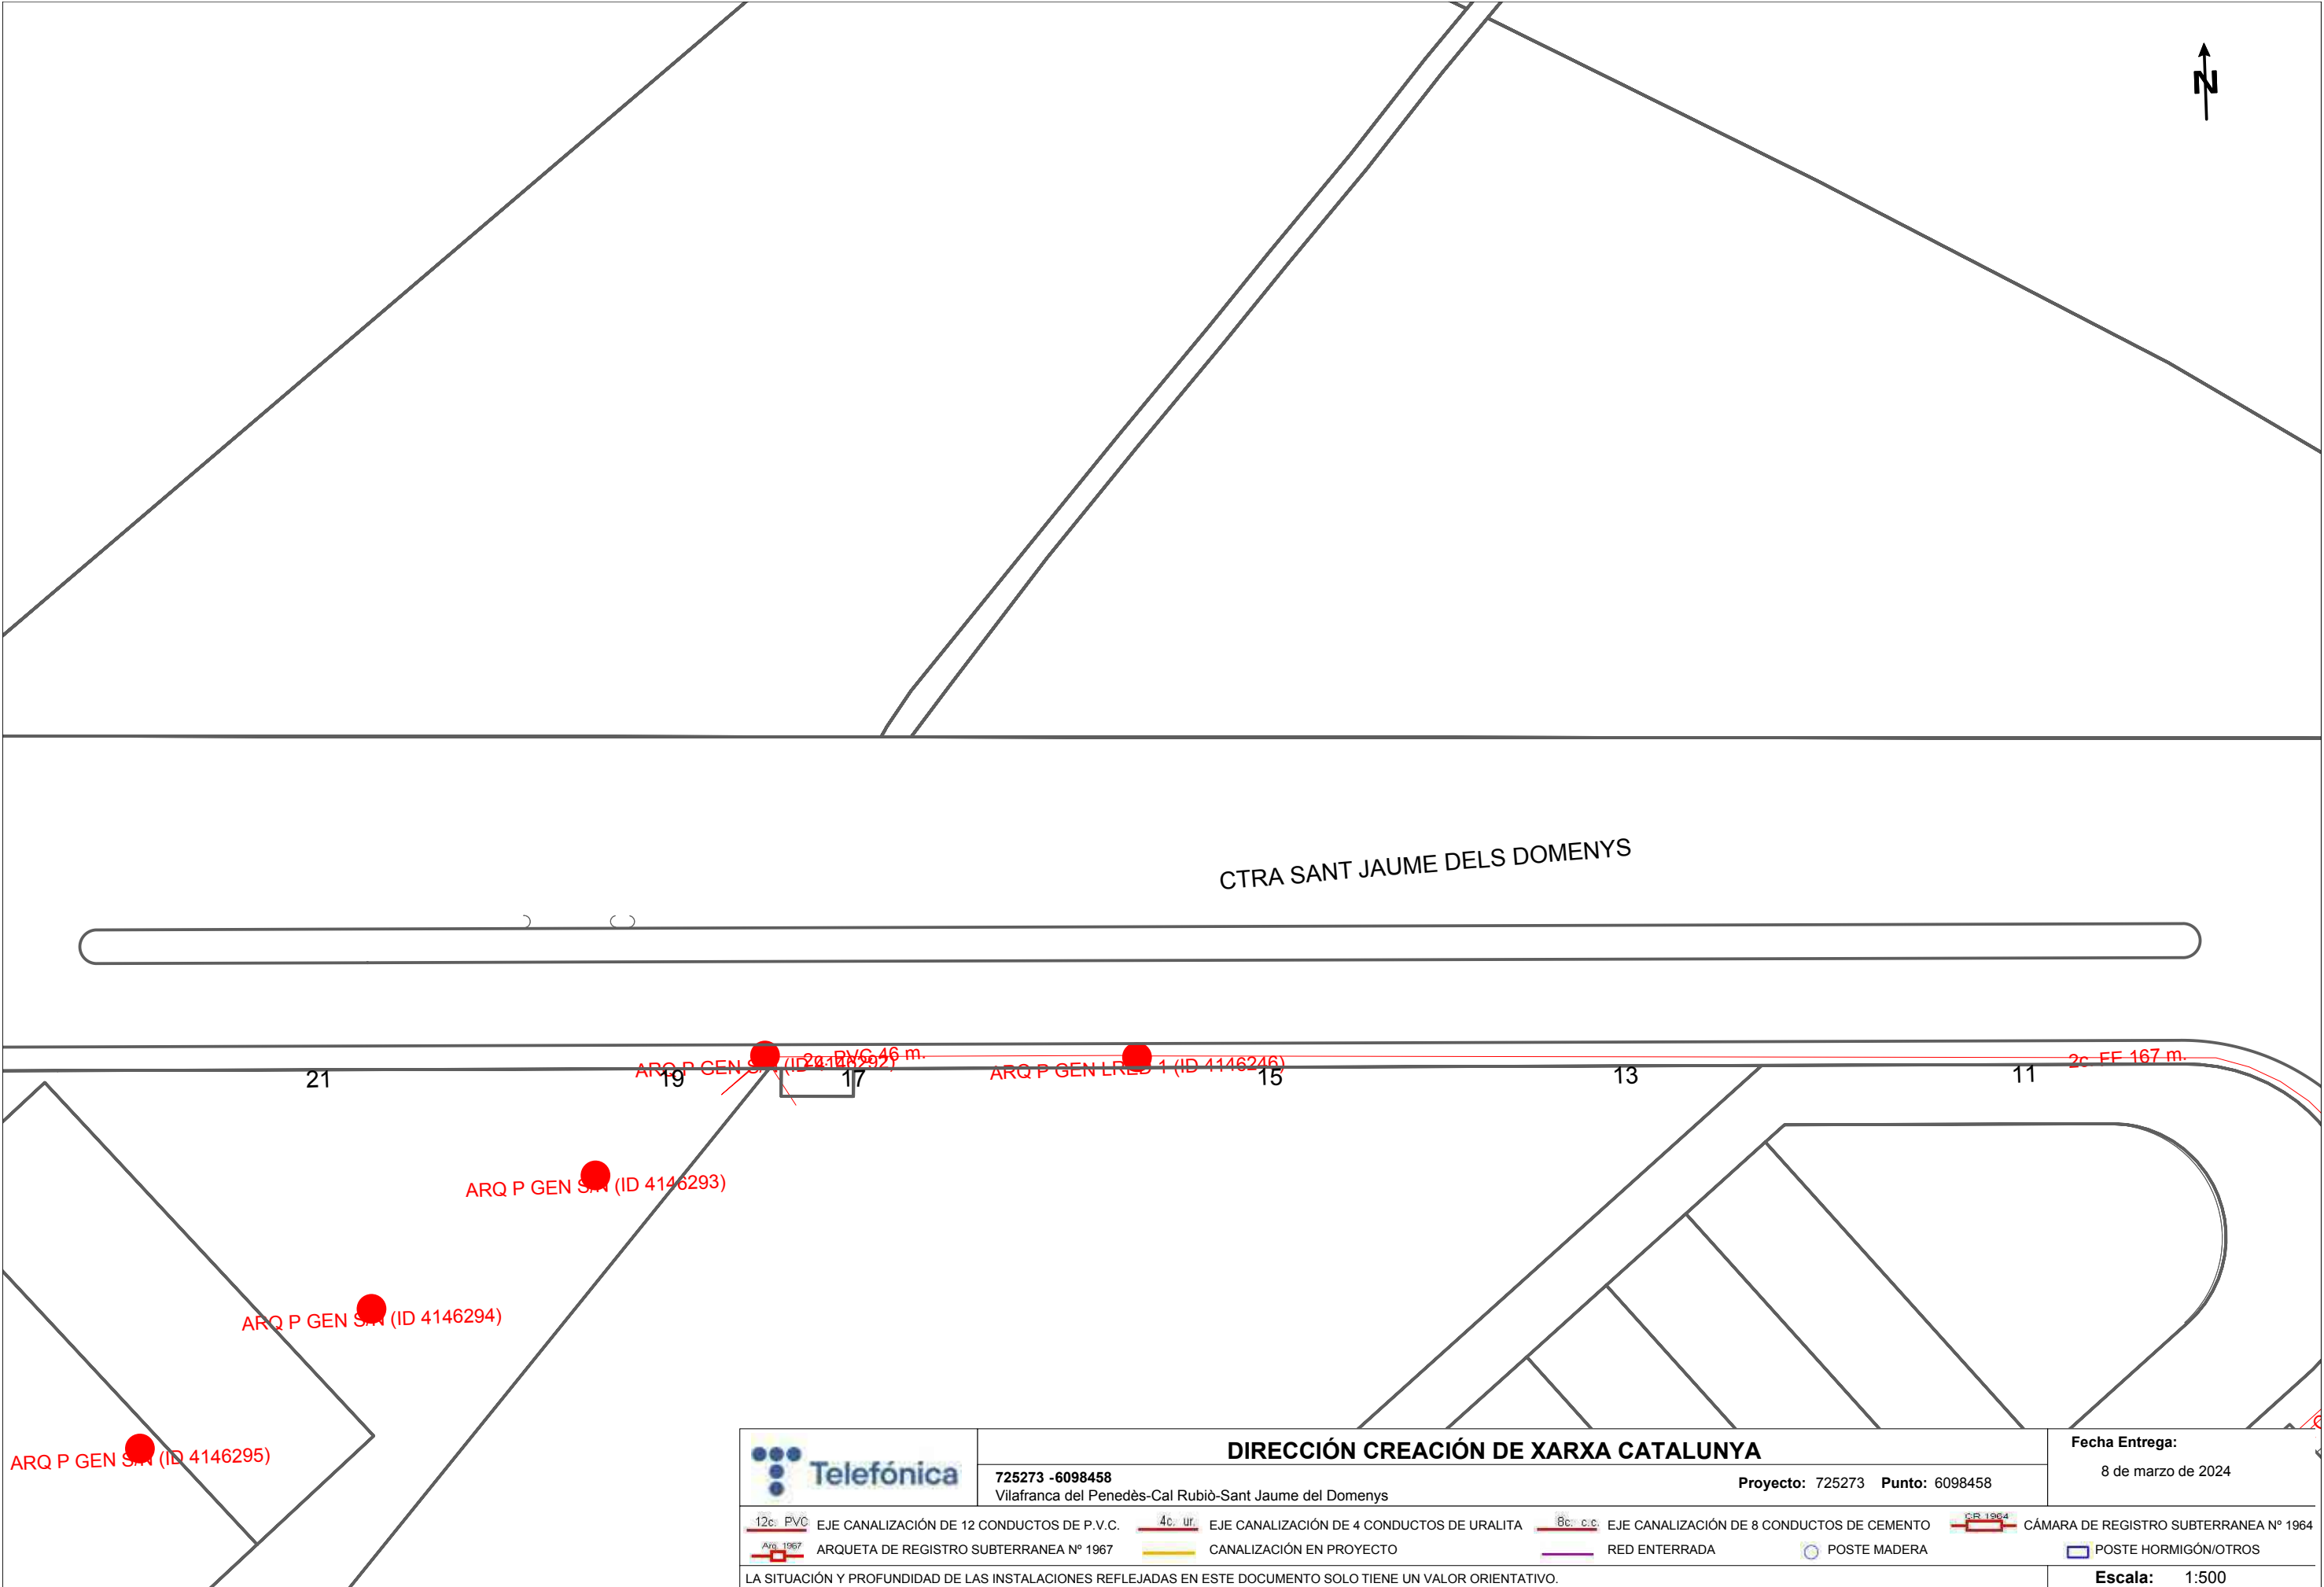

DIRECCIÓN CREACIÓN DE XARXA CATALUNYA

725273 -6098458
Vilafranca del Penedès-Cal Rubiò-Sant Jaume del Domenys

Proyecto: 725273 Punto: 6098458


Fecha Entrega:
8 de marzo de 2024

12c. PVC	EJE CANALIZACIÓN DE 12 CONDUCTOS DE P.V.C.	4c. ur.	EJE CANALIZACIÓN DE 4 CONDUCTOS DE URALITA	8c. c.c.	EJE CANALIZACIÓN DE 8 CONDUCTOS DE CEMENTO	SR 1964	CÁMARA DE REGISTRO SUBTERRANEA Nº 1964
ARQ 1967	ARQUETA DE REGISTRO SUBTERRANEA Nº 1967		CANALIZACIÓN EN PROYECTO		RED ENTERRADA	POSTE MADERA	POSTE HORMIGÓN/OTROS

LA SITUACIÓN Y PROFUNDIDAD DE LAS INSTALACIONES REFLEJADAS EN ESTE DOCUMENTO SOLO TIENE UN VALOR ORIENTATIVO.

Escala: 1:500

Coordenadas del centro del plano ETRS89 UTM 31 X: 390073.3966 Y: 4577293.7711

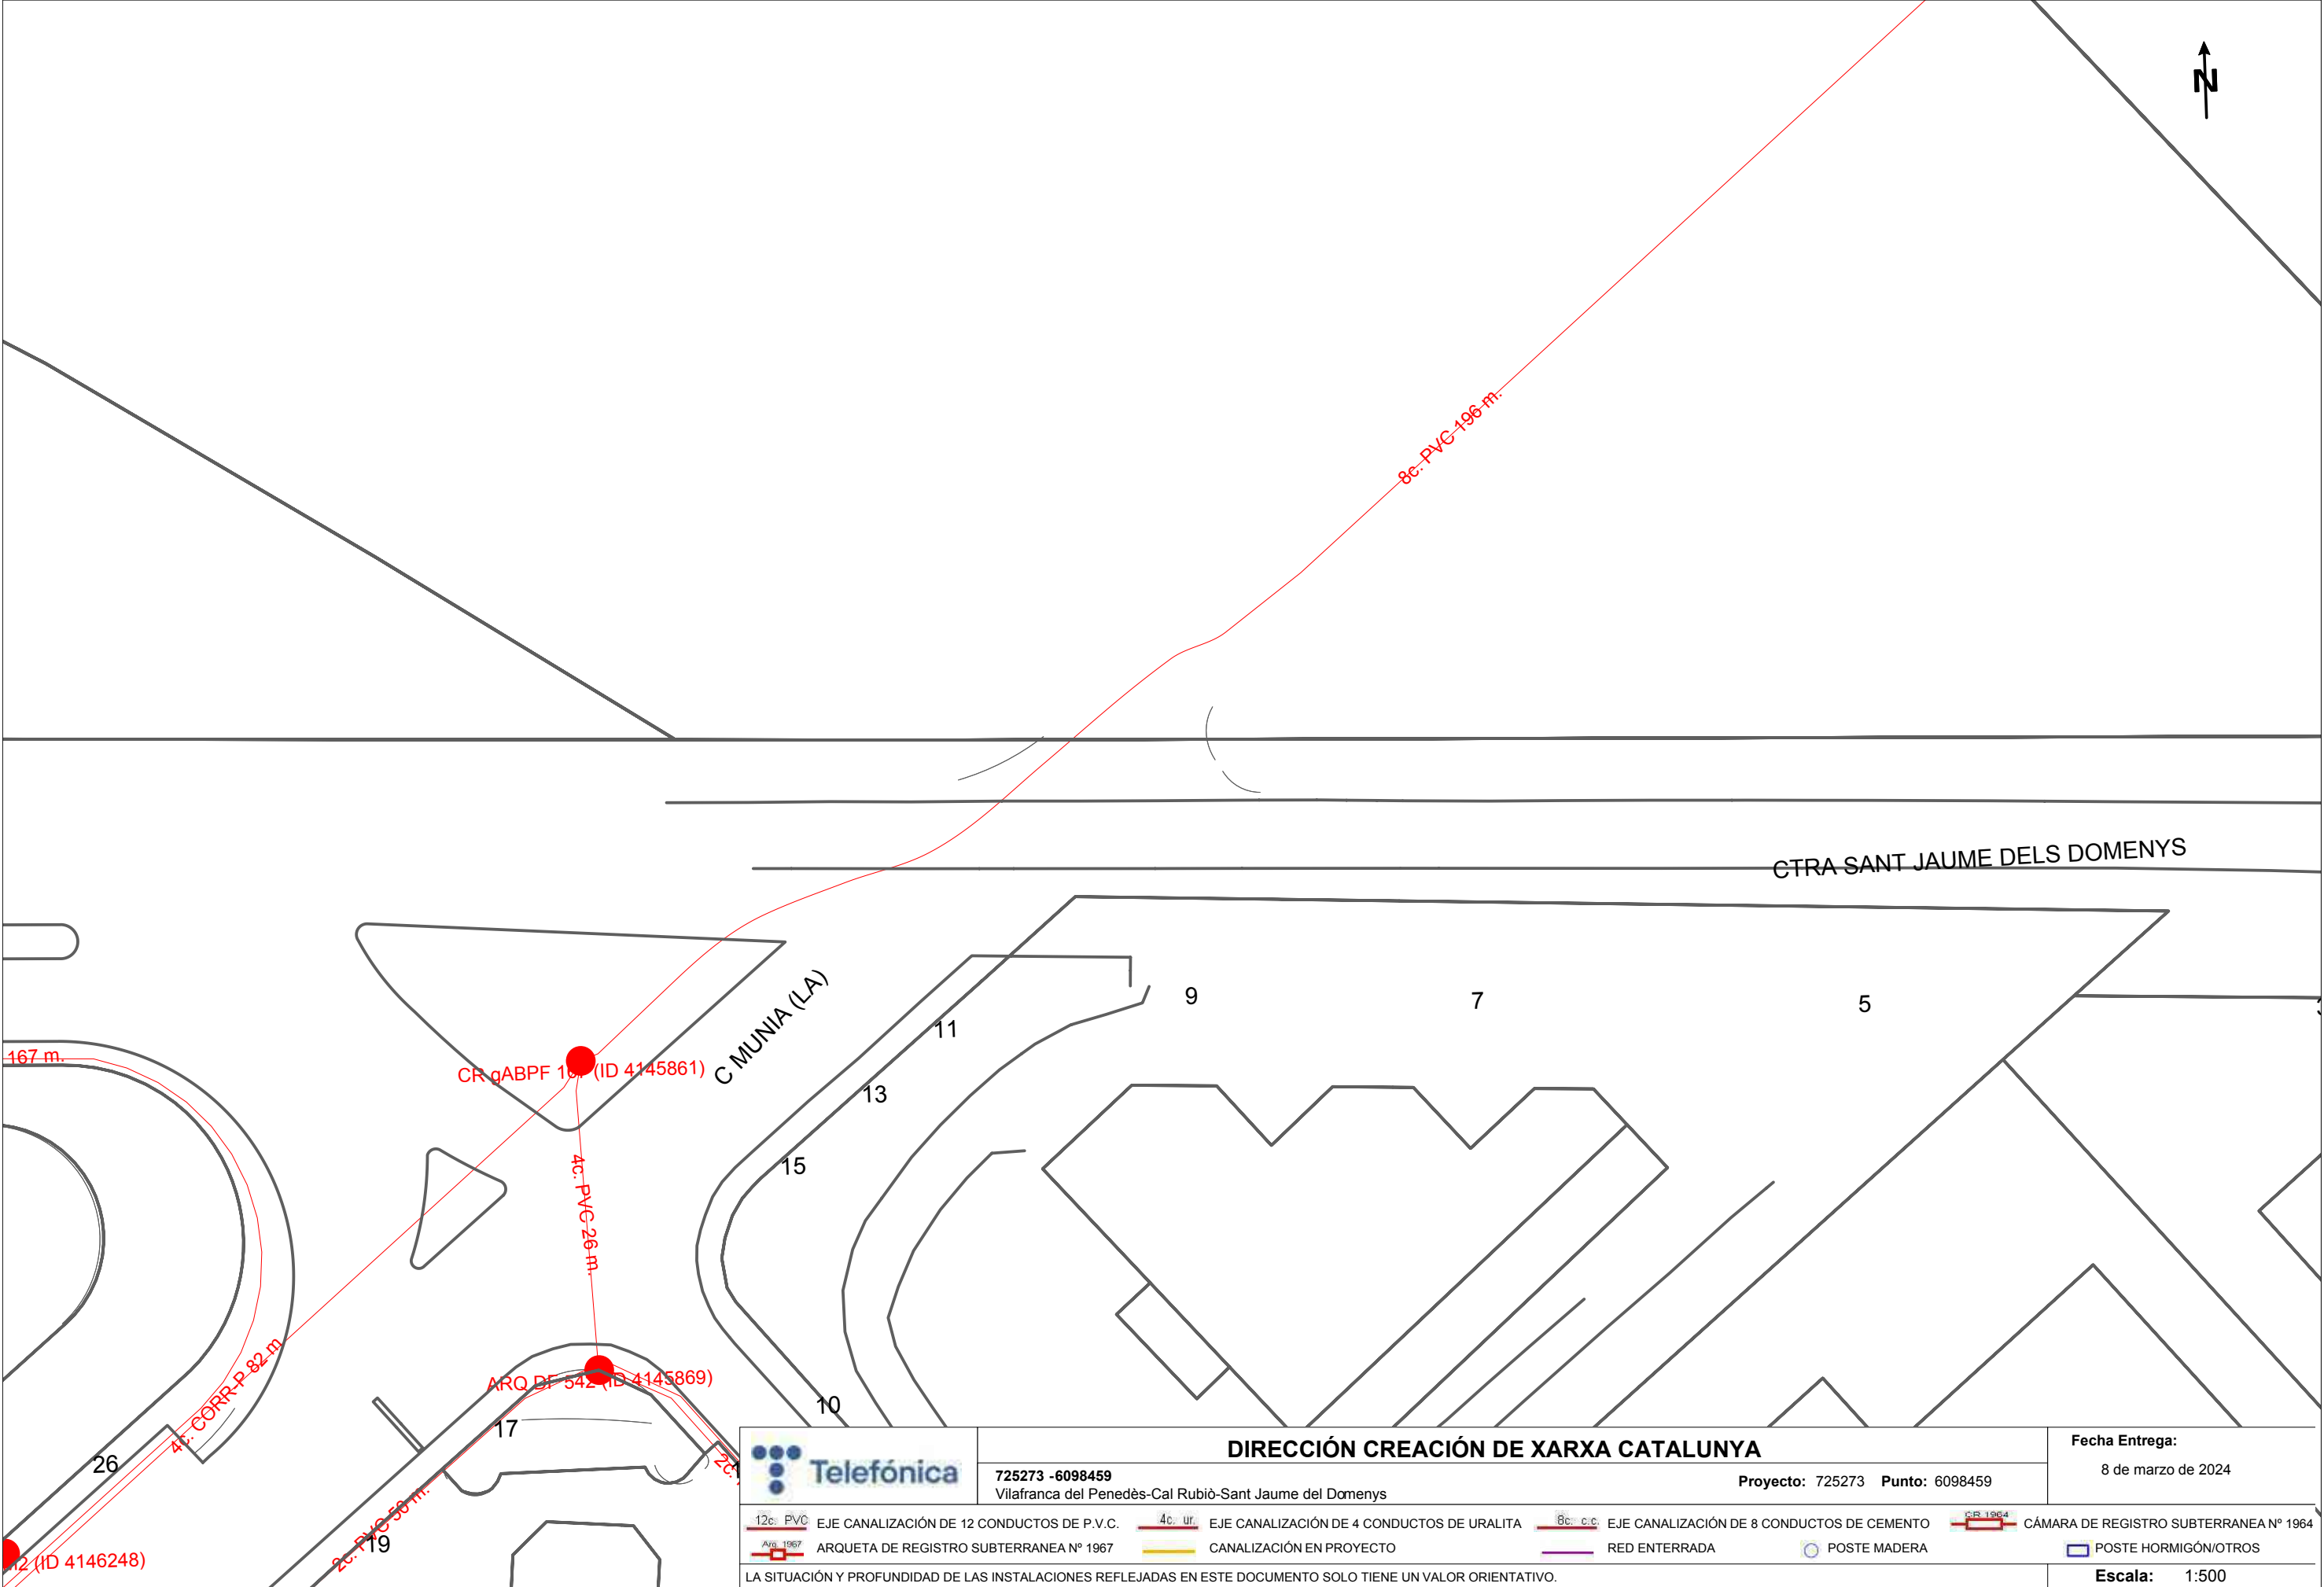

DIRECCIÓN CREACIÓN DE XARXA CATALUNYA

725273 -6098459
Vilafranca del Penedès-Cal Rubiò-Sant Jaume del Domenys

Proyecto: 725273 Punto: 6098459


Fecha Entrega:
8 de marzo de 2024


12c. PVC EJE CANALIZACIÓN DE 12 CONDUCTOS DE P.V.C.	4c. ur. EJE CANALIZACIÓN DE 4 CONDUCTOS DE URALITA	8c. c.c. EJE CANALIZACIÓN DE 8 CONDUCTOS DE CEMENTO	CR 1964 CÁMARA DE REGISTRO SUBTERRANEA Nº 1964
ARQ 1967 ARQUETA DE REGISTRO SUBTERRANEA Nº 1967	CANALIZACIÓN EN PROYECTO	RED ENTERRADA	POSTE MADERA
		POSTE HORMIGÓN/OTROS	

LA SITUACIÓN Y PROFUNDIDAD DE LAS INSTALACIONES REFLEJADAS EN ESTE DOCUMENTO SOLO TIENE UN VALOR ORIENTATIVO.

Escala: 1:500

Coordenadas del centro del plano ETRS89 UTM 31 X: 390251.7955 Y: 4577287.7638

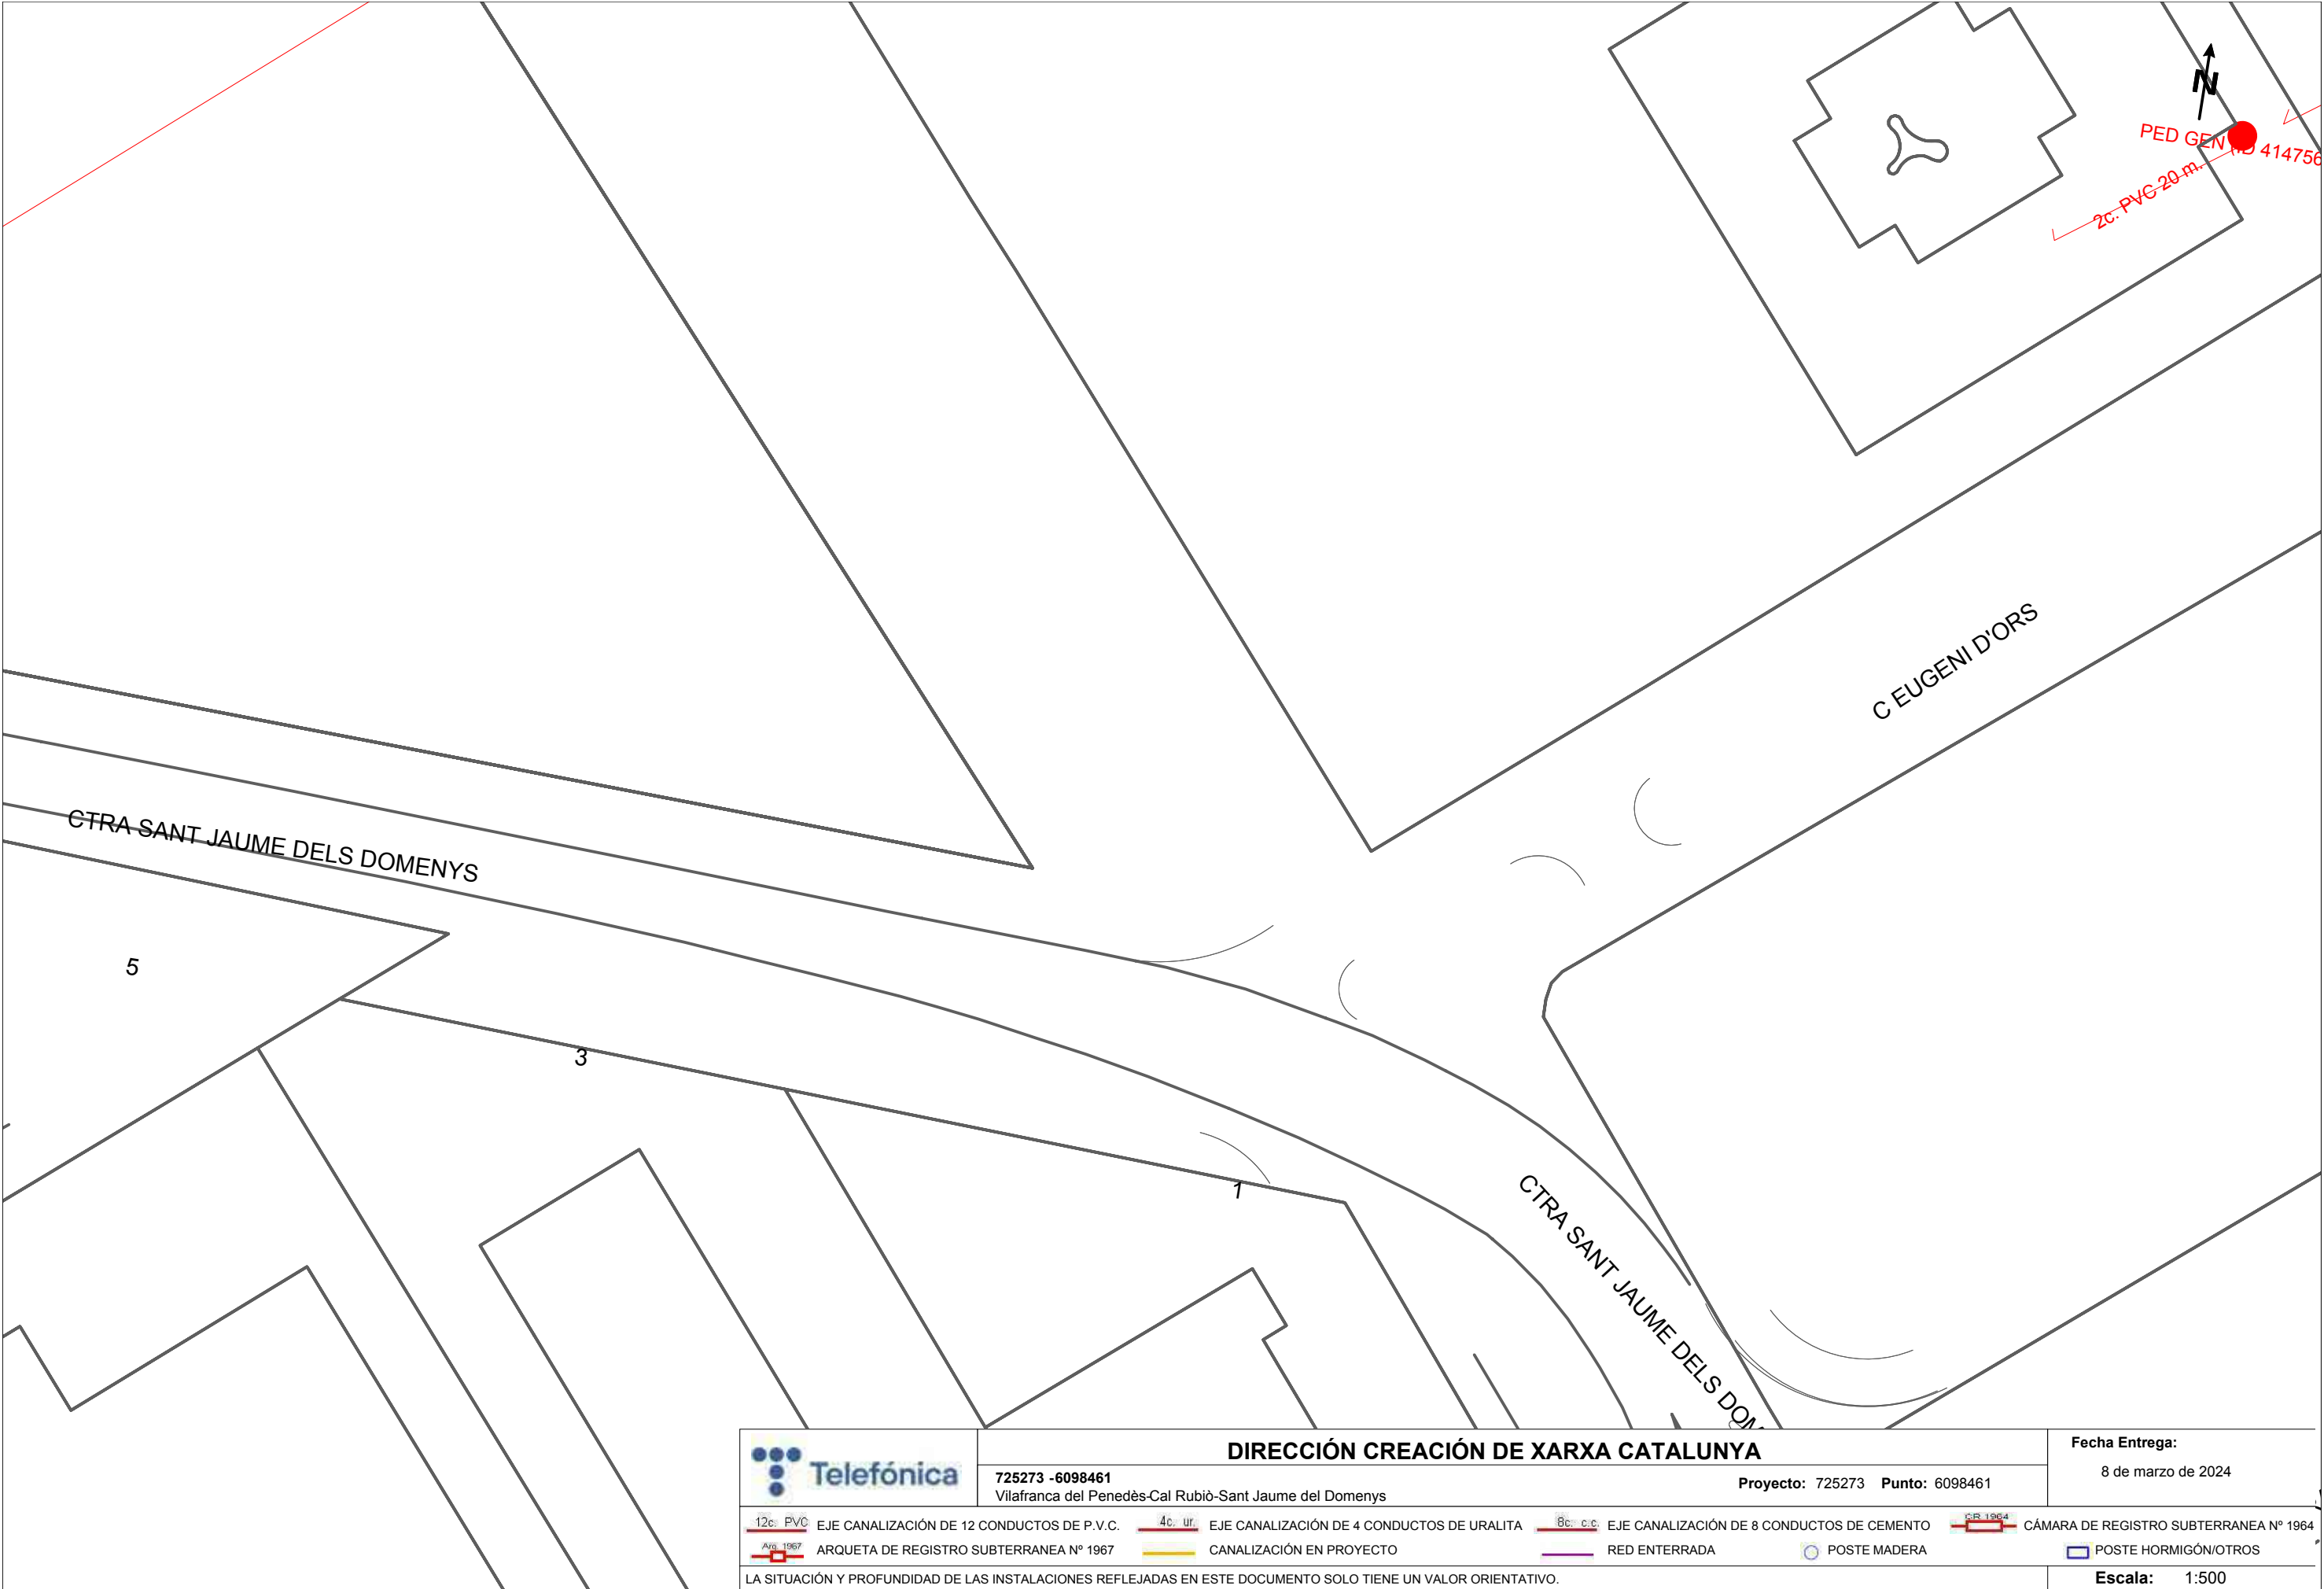

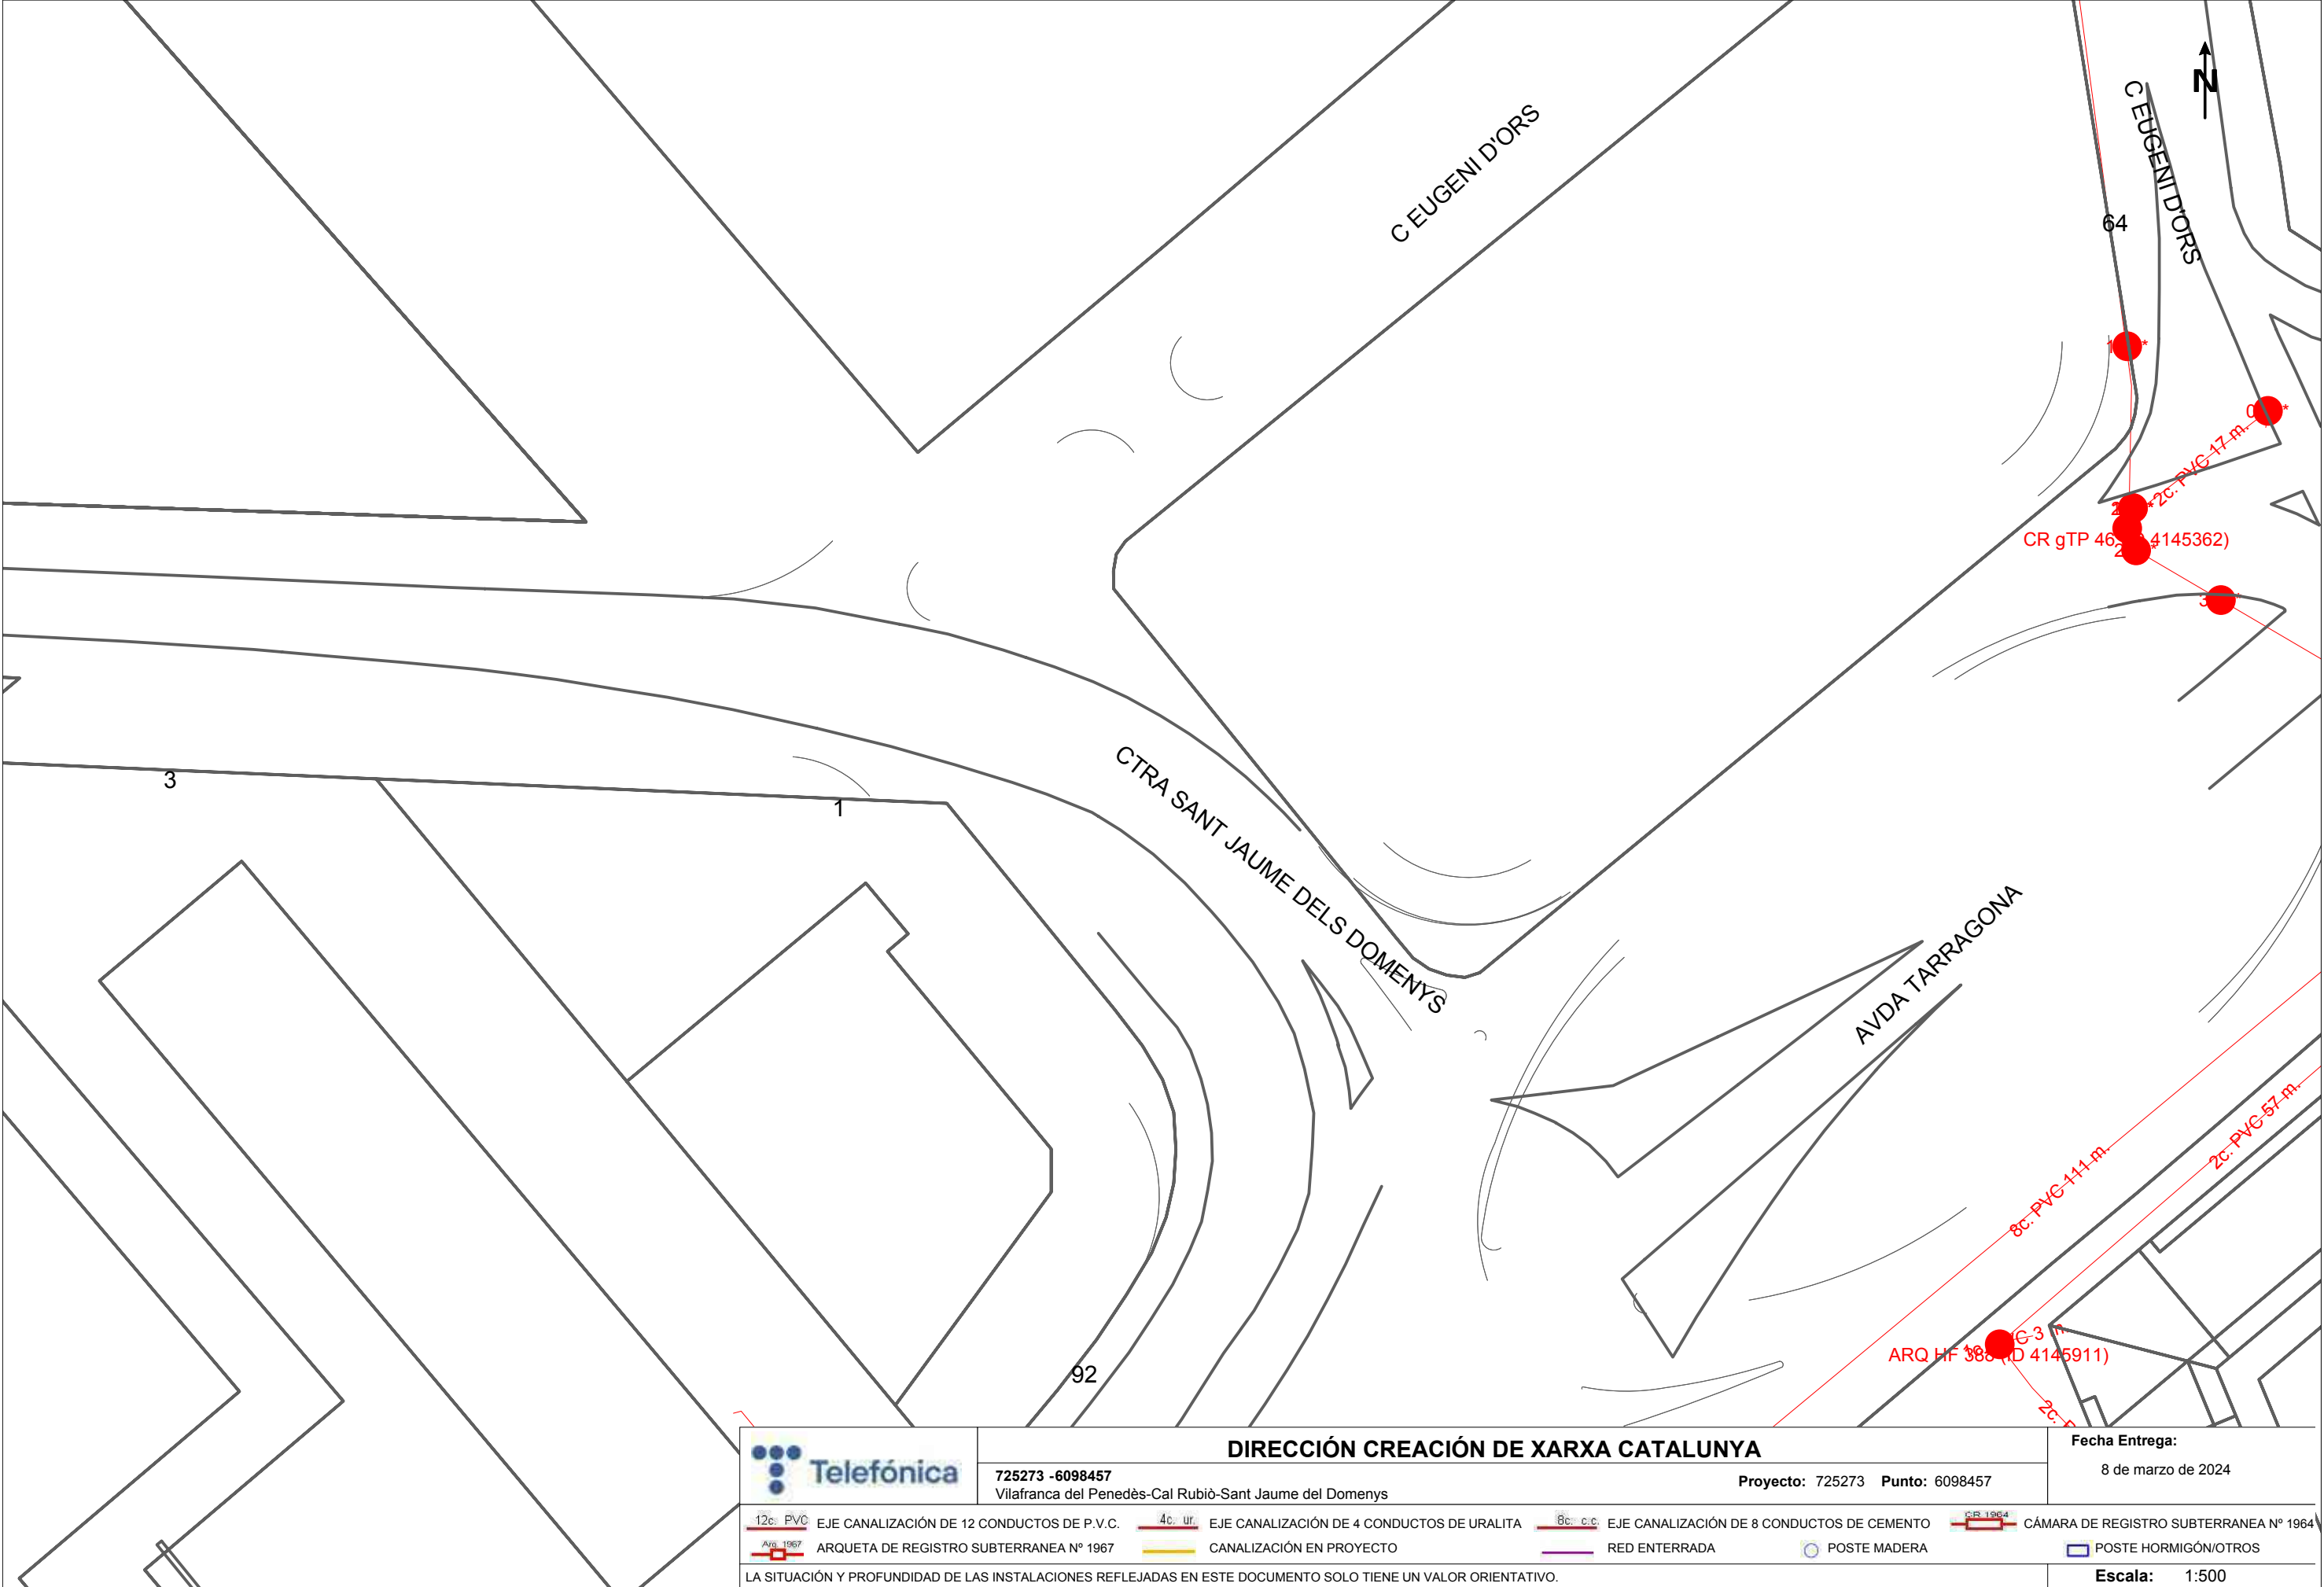

1.4. XARXA ELÈCTRICA



Ref: 725262

Señores:

En relación a su solicitud con fecha 08/03/2024, Ref: 725262, les adjuntamos el grafiado de los planos solicitados correspondientes a las instalaciones subterráneas de EDISTRIBUCIÓN Redes Digitales S.L.U.

Por otro lado, les indicamos que los datos facilitados son a título orientativo, ya que pueden haber resultado afectados por la topografía del terreno y/o otros trabajos, y tienen validez para el proyecto.


Les recordamos que de acuerdo con la Orden TIC 341 de 22 de julio a la hora de la ejecución de este proyecto, deberán volver a solicitarnos servicios y, dependiendo de la zona de afectación, realizar el reconocimiento y firma de la Acta de Control.


Quedamos a su disposición para cualquier duda y aprovechamos la ocasión para saludarles.


Anexos:


Planos, numerados 725262 - 18366354 - BT, 725262 - 18366356 - BT, 725262 - 18366357 - BT, 725262 - 18366358 - BT, 725262 - 18366558 - BT, 725262 - 18366559 - BT, 725262 - 18366560 - BT, , 725262 - 18366341 - BT, , , , , , , , , , 725262 - 18366340 - BT, 725262 - 18366987 - BT, 725262 - 18366990 - BT, , 725262 - 18366304 - BT, , , 725262 - 18366984 - BT, 725262 - 18366985 - BT, 725262 - 18366551 - BT, 725262 - 18366986 - BT, 725262 - 18366554 - BT, , 725262 - 18366564 - BT, 725262 - 18365981 - AT-MT, , , 725262 - 18365984 - AT-MT, , 725262 - 18365986 - AT-MT, 725262 - 18365987 - AT-MT, 725262 - 18365988 - AT-MT, 725262 - 18365989 - AT-MT, 725262 - 18365990 - AT-MT, , , 725262 - 18365993 - AT-MT, 725262 - 18365994 - AT-MT, , , , , 725262 - 18365999 - AT-MT, , 725262 - 18366001 - AT-MT, , 725262 - 18366003 - AT-MT, 725262 - 18366004 - AT-MT, 725262 - 18366005 - AT-MT, , 725262 - 18366007 - AT-MT, , 725262 - 18366009 - AT-MT, 725262 - 18366010 - AT-MT, 725262 - 18366011 -

AT-MT, , 725262 - 18366013 - AT-MT, 725262 - 18366014 - AT-MT, , , 725262 - 18366017 - AT-MT, 725262 - 18366018 - AT-MT, 725262 - 18366019 - AT-MT, 725262 - 18366020 - AT-MT, 725262 - 18366021 - AT-MT, , , , 725262 - 18366025 - AT-MT, 725262 - 18366026 - AT-MT, 725262 - 18366027 - AT-MT, 725262 - 18366028 - AT-MT, 725262 - 18366029 - AT-MT, 725262 - 18366030 - AT-MT, 725262 - 18366031 - AT-MT, 725262 - 18366032 - AT-MT, 725262 - 18366033 - AT-MT, 725262 - 18366034 - AT-MT, , , 725262 - 18366037 - AT-MT, 725262 - 18366038 - AT-MT, , 725262 - 18366040 - AT-MT, , 725262 - 18366042 - AT-MT, 725262 - 18366043 - AT-MT, 725262 - 18366044 - AT-MT, , 725262 - 18366046 - AT-MT, 725262 - 18366047 - AT-MT, , , , 725262 - 18366052 - AT-MT, 725262 - 18366319 - BT, 725262 - 18366320 - BT, 725262 - 18366321 - BT, , 725262 - 18366323 - BT, 725262 - 18366324 - BT, , , , 725262 - 18366328 - BT, 725262 - 18366329 - BT, 725262 - 18366330 - BT, 725262 - 18366331 - BT, 725262 - 18366332 - BT, 725262 - 18366333 - BT, 725262 - 18366334 - BT, , 725262 - 18366309 - BT, 725262 - 18366310 - BT, 725262 - 18366311 - BT, 725262 - 18367269 - BT, , , 725262 - 18366345 - BT, 725262 - 18366346 - BT, , 725262 - 18366348 - BT, 725262 - 18366349 - BT, , , 725262 - 18366353 - BT, , 725262 - 18366556 - BT, 725262 - 18366557 - BT, 725262 - 18366991 - BT, , 725262 - 18366550 - BT, 725262 - 18366552 - BT, 725262 - 18366562 - BT, 725262 - 18366563 - BT

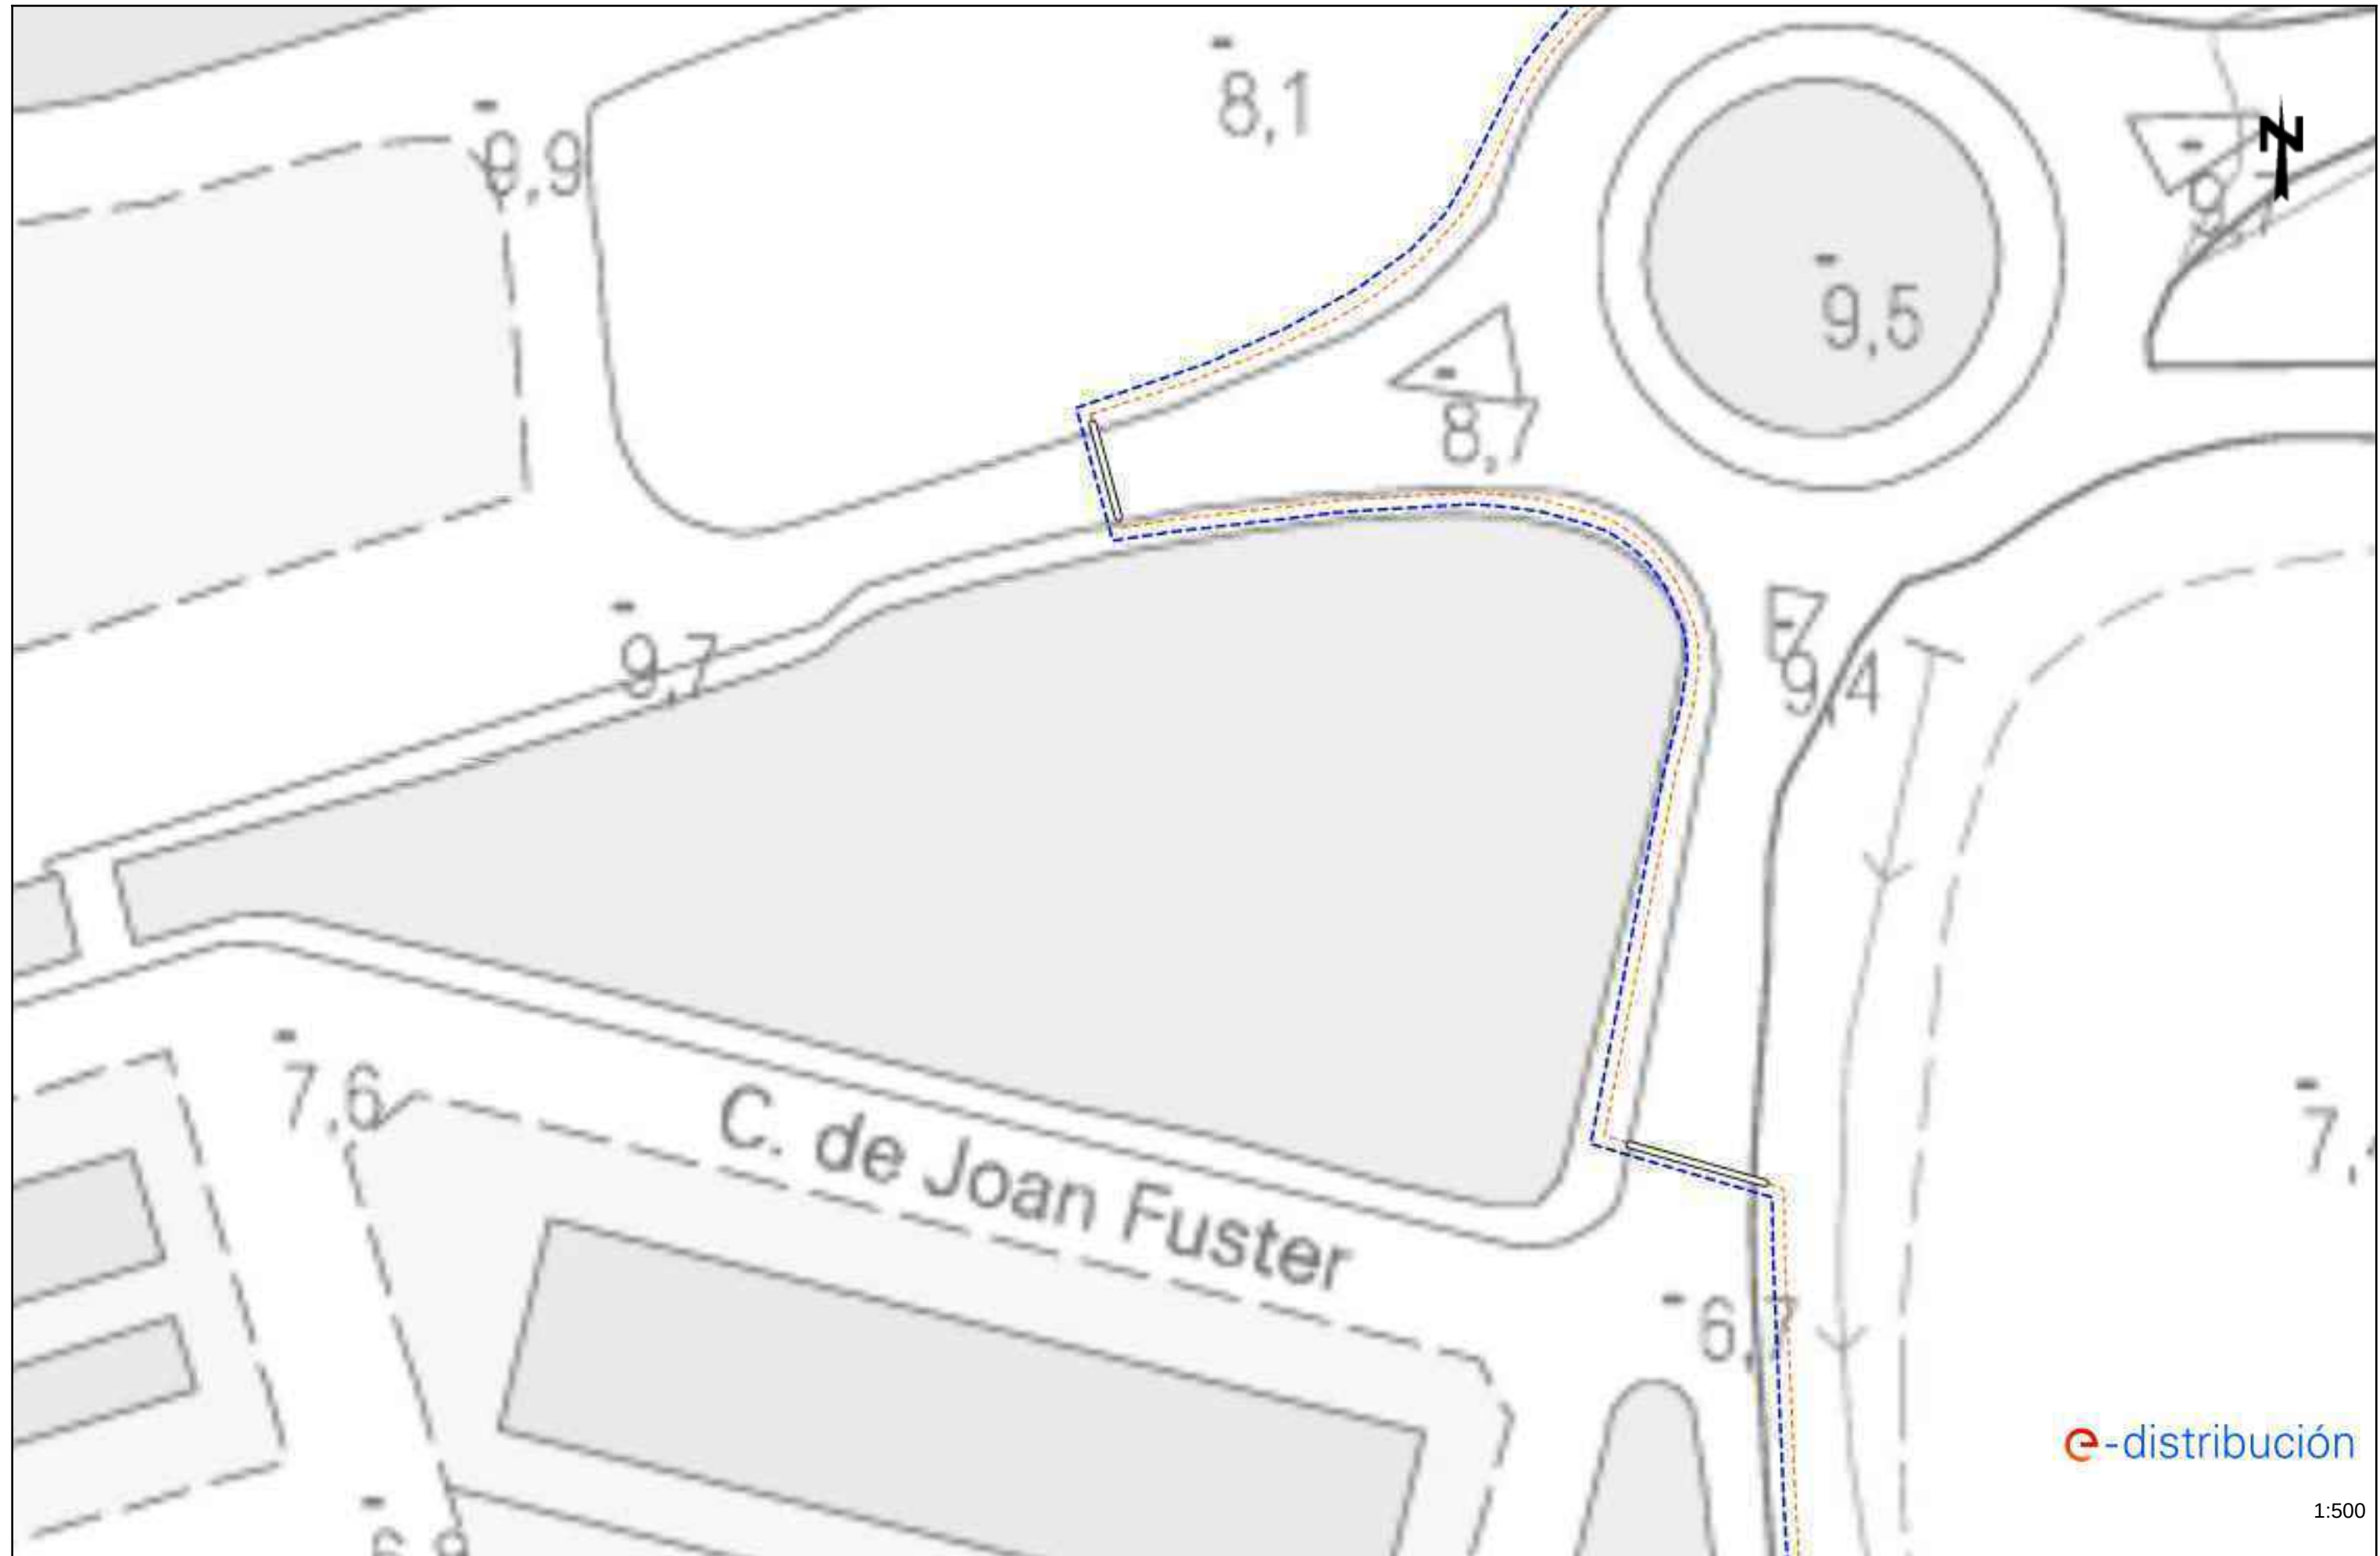


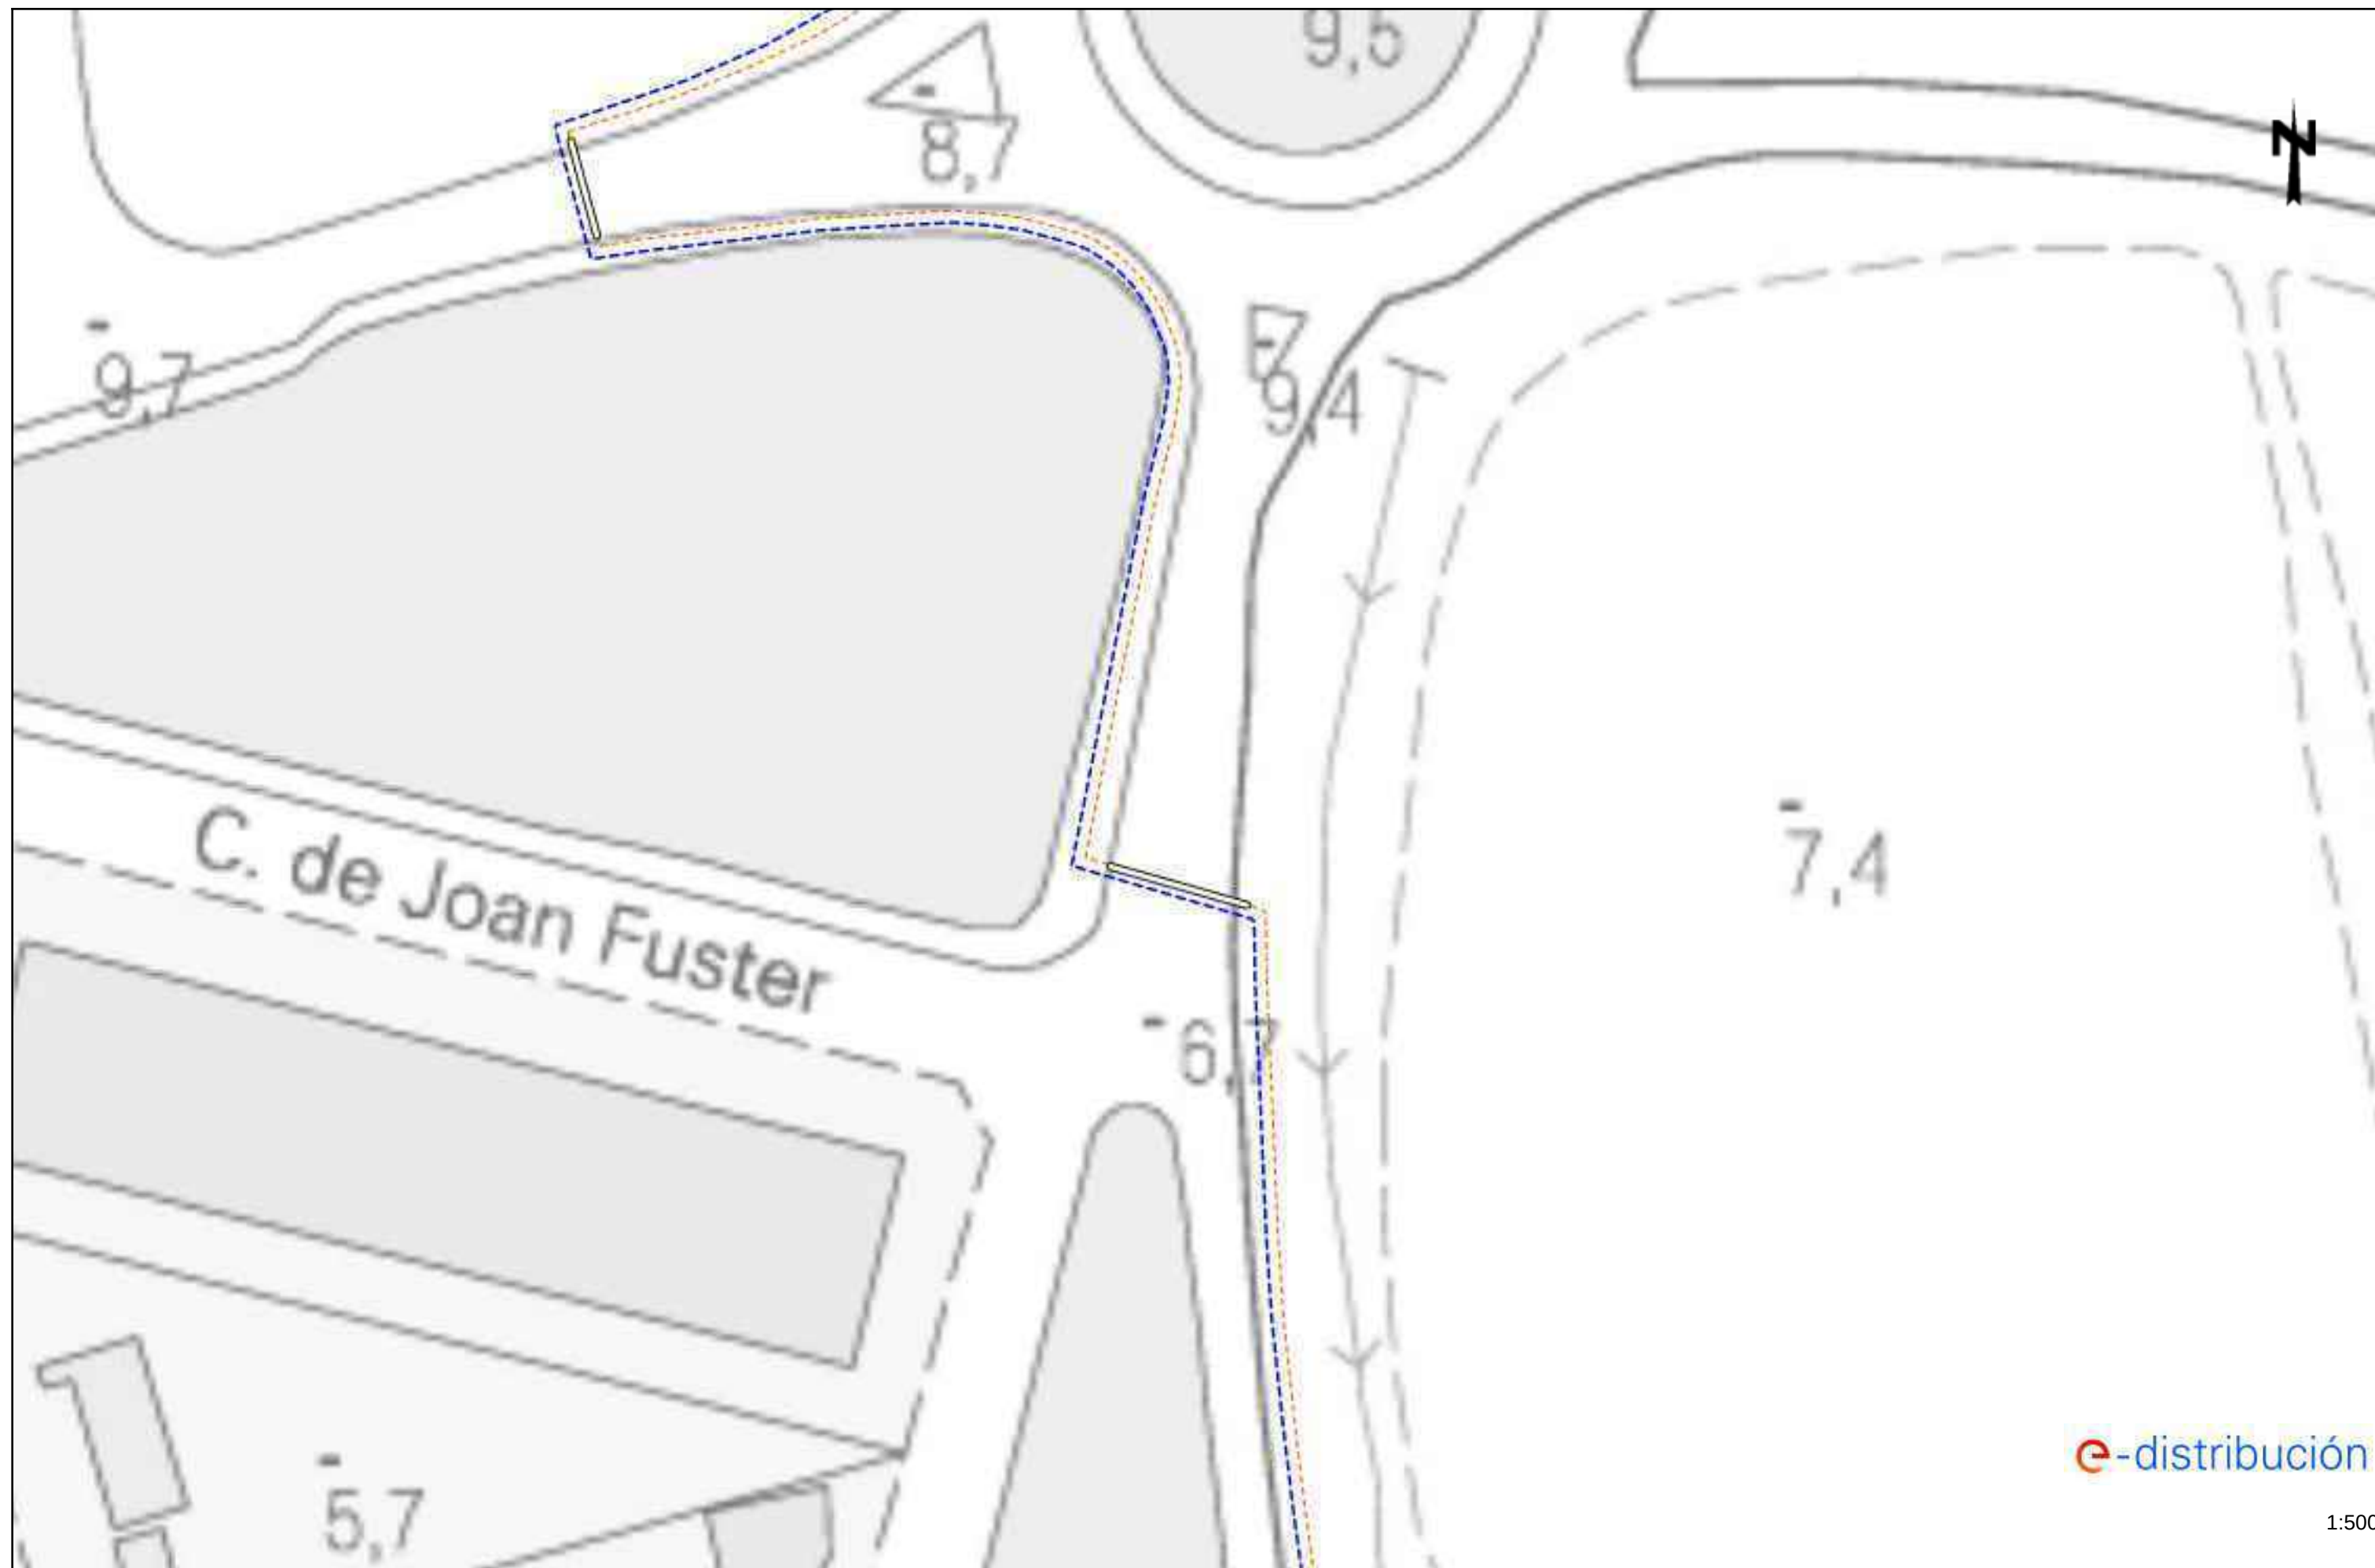

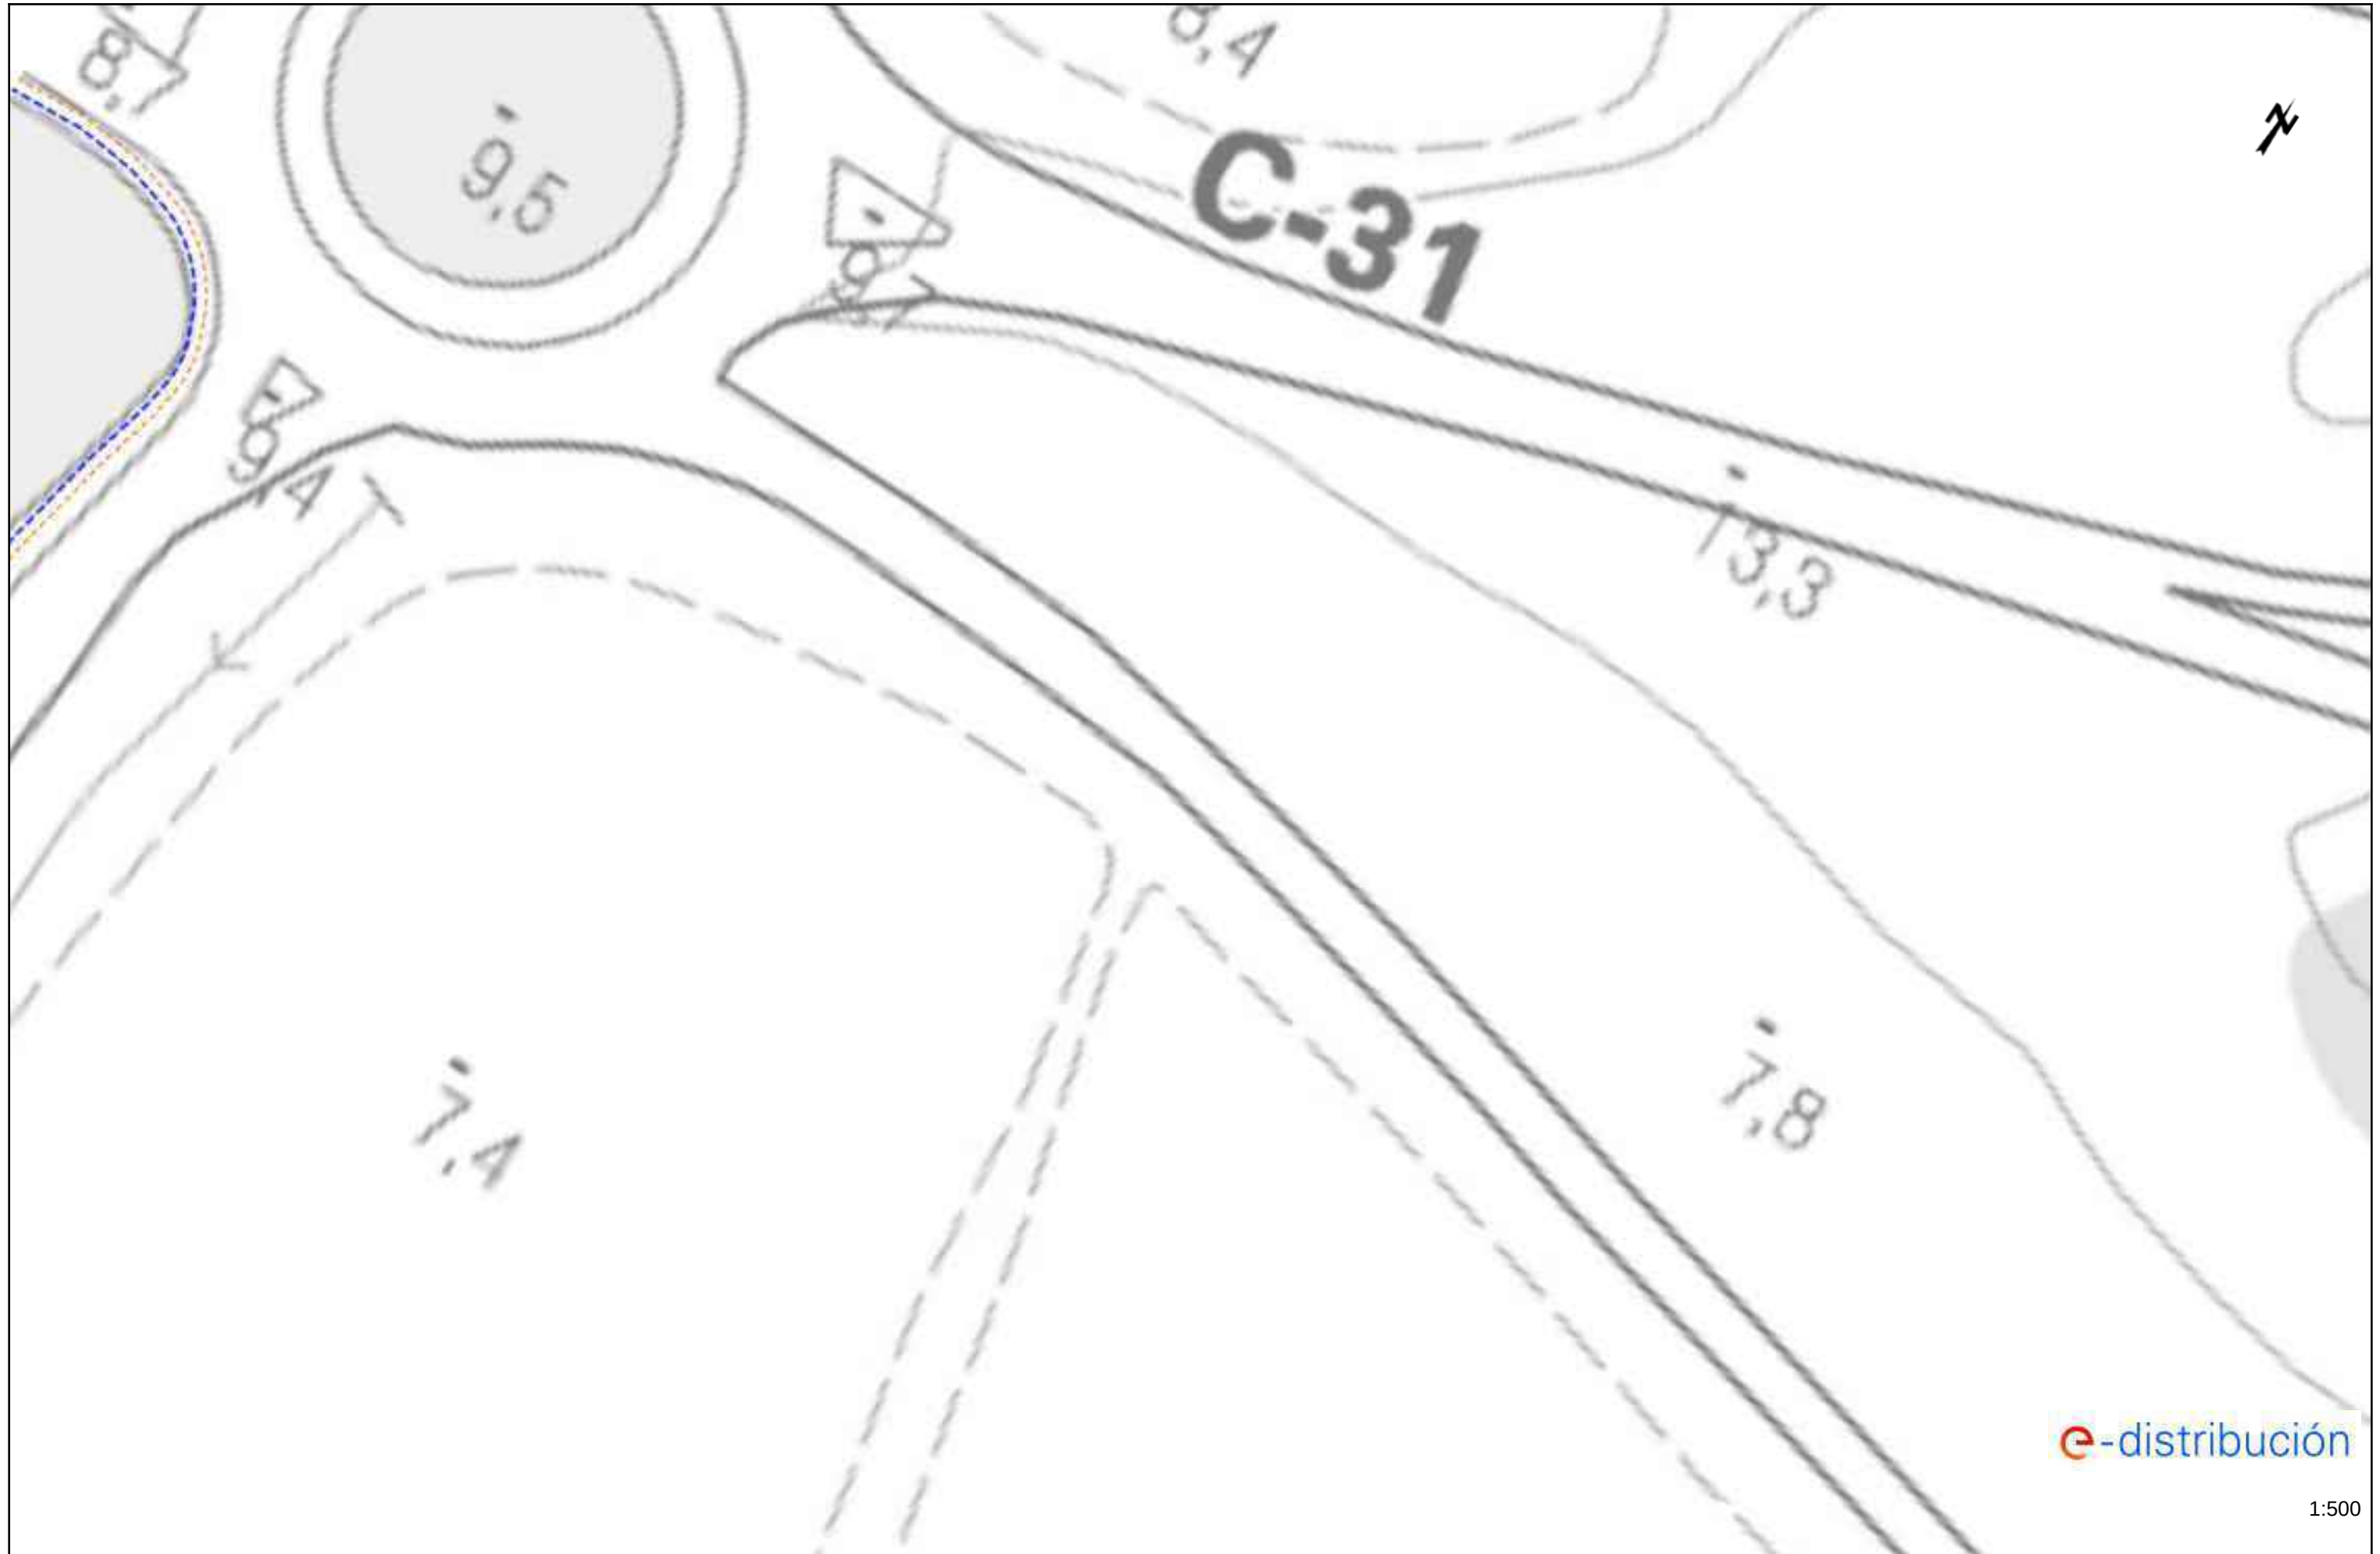

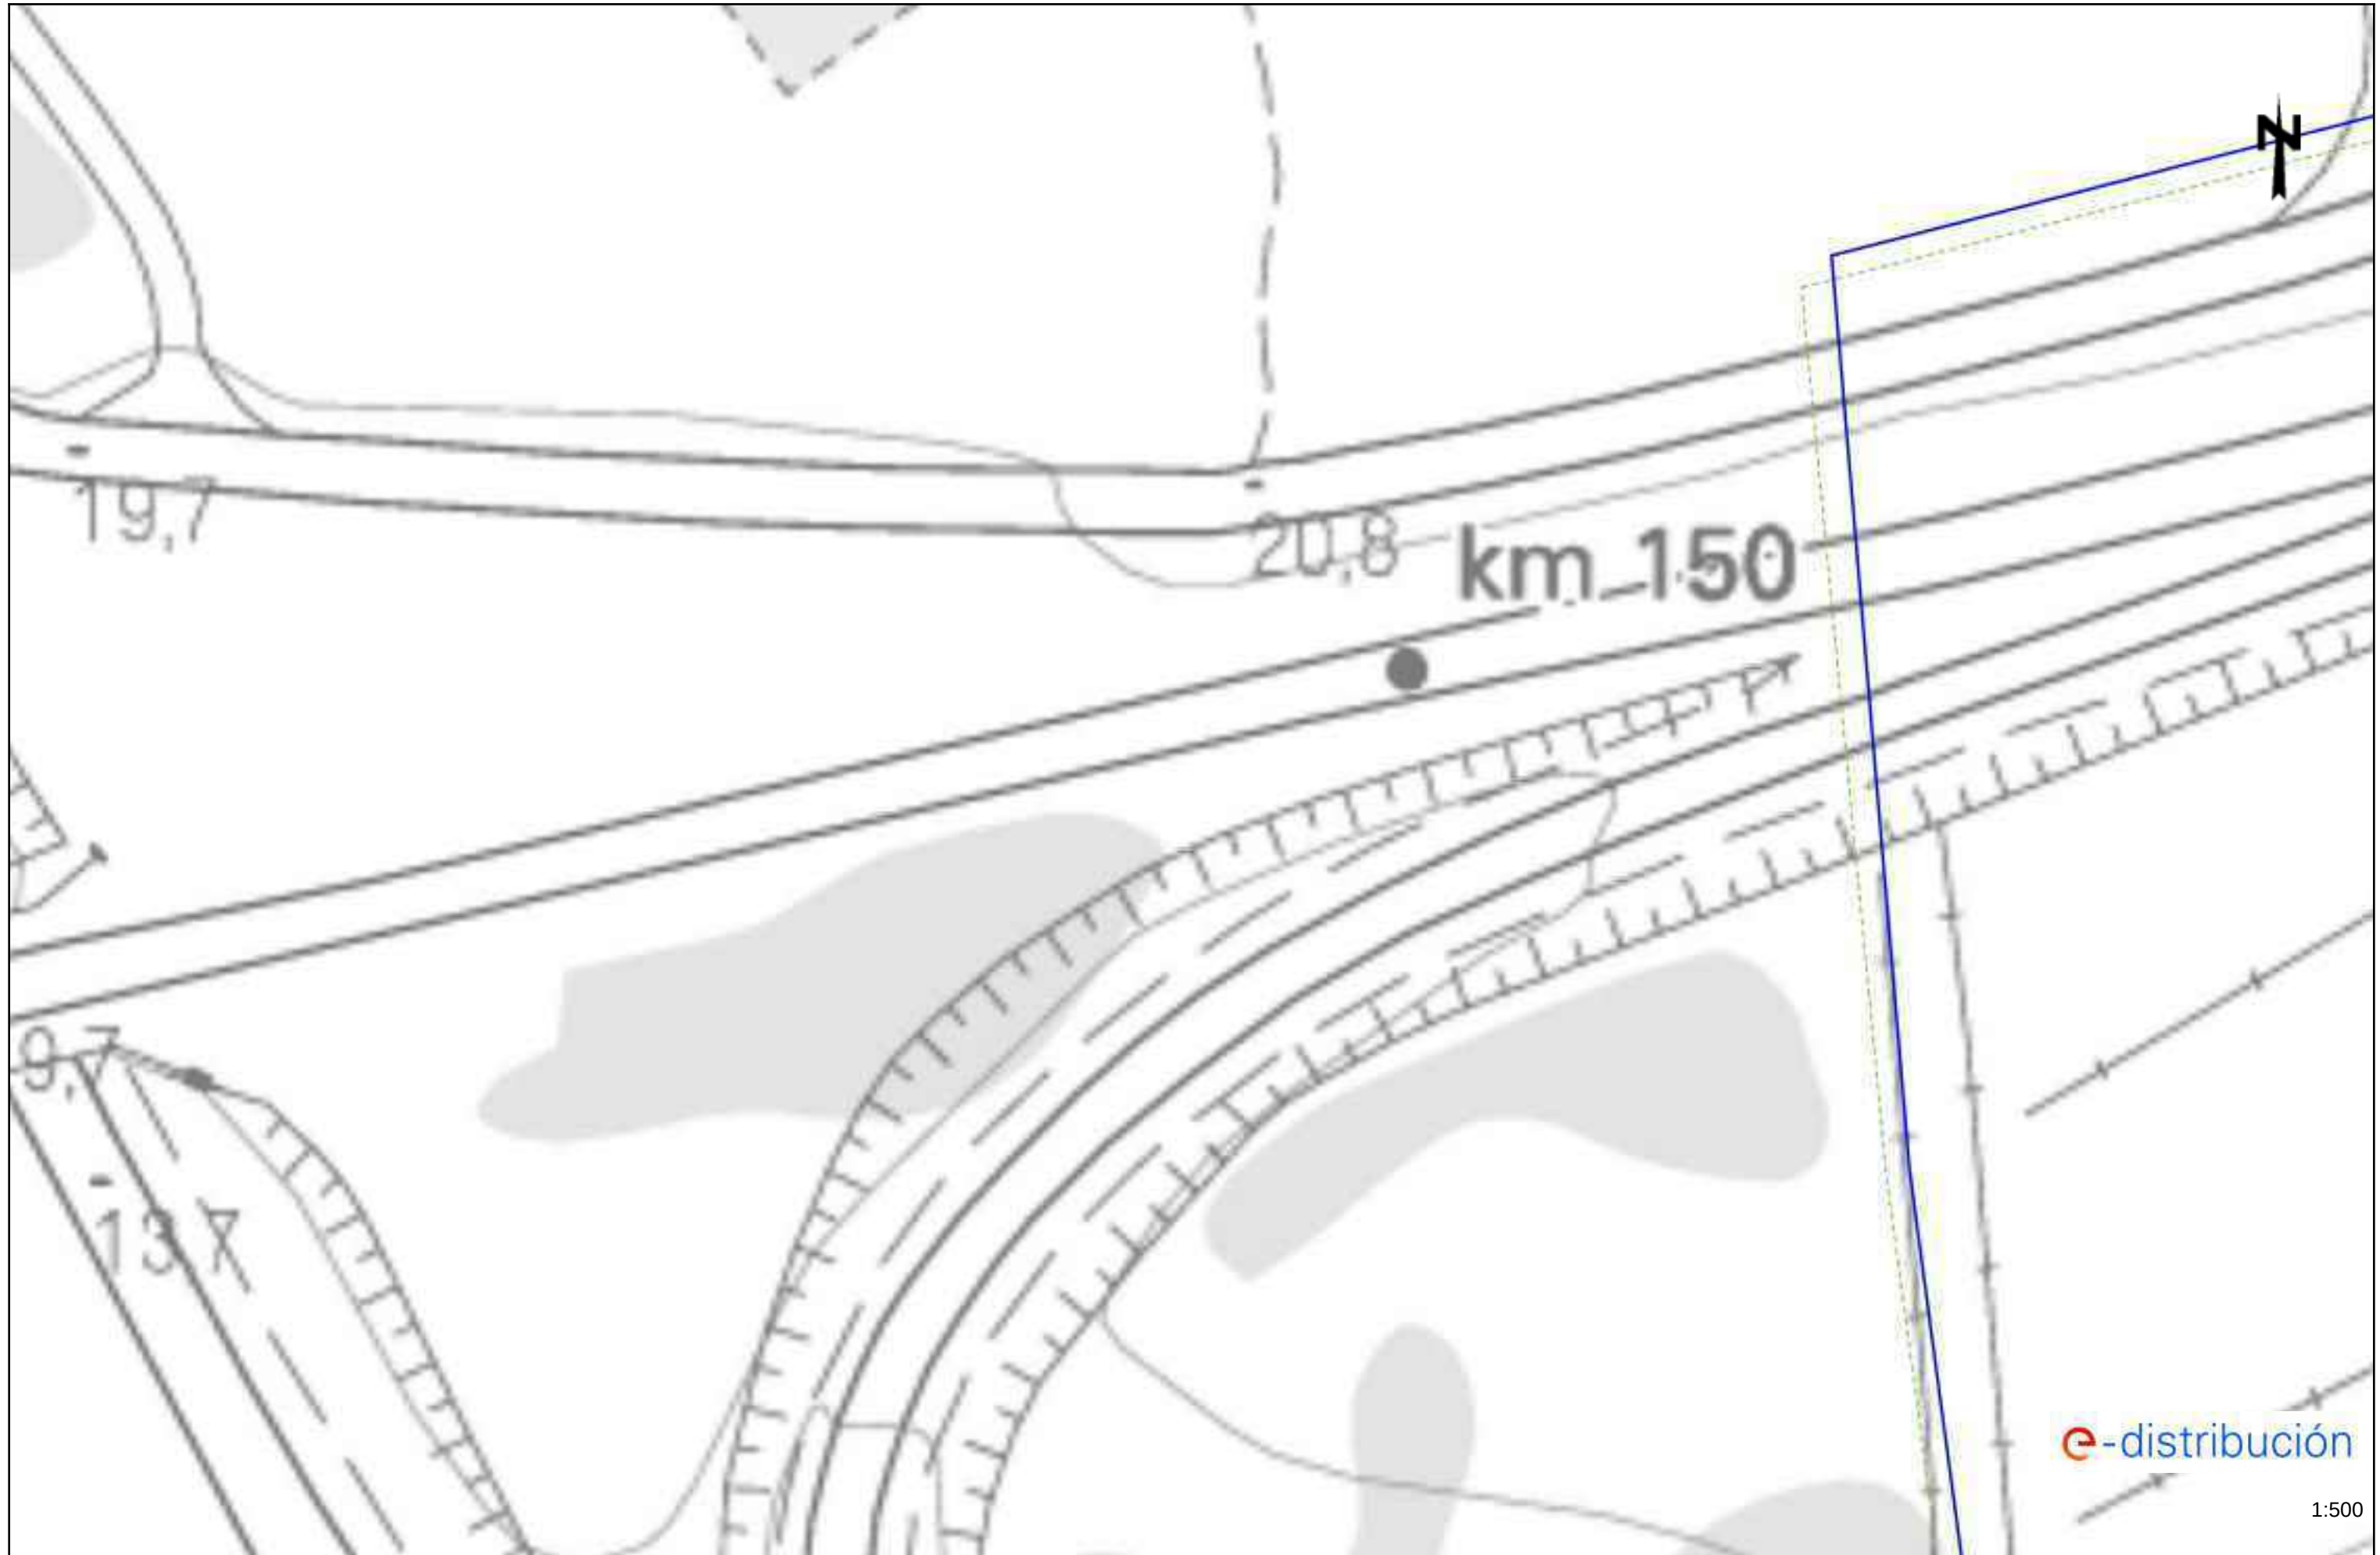




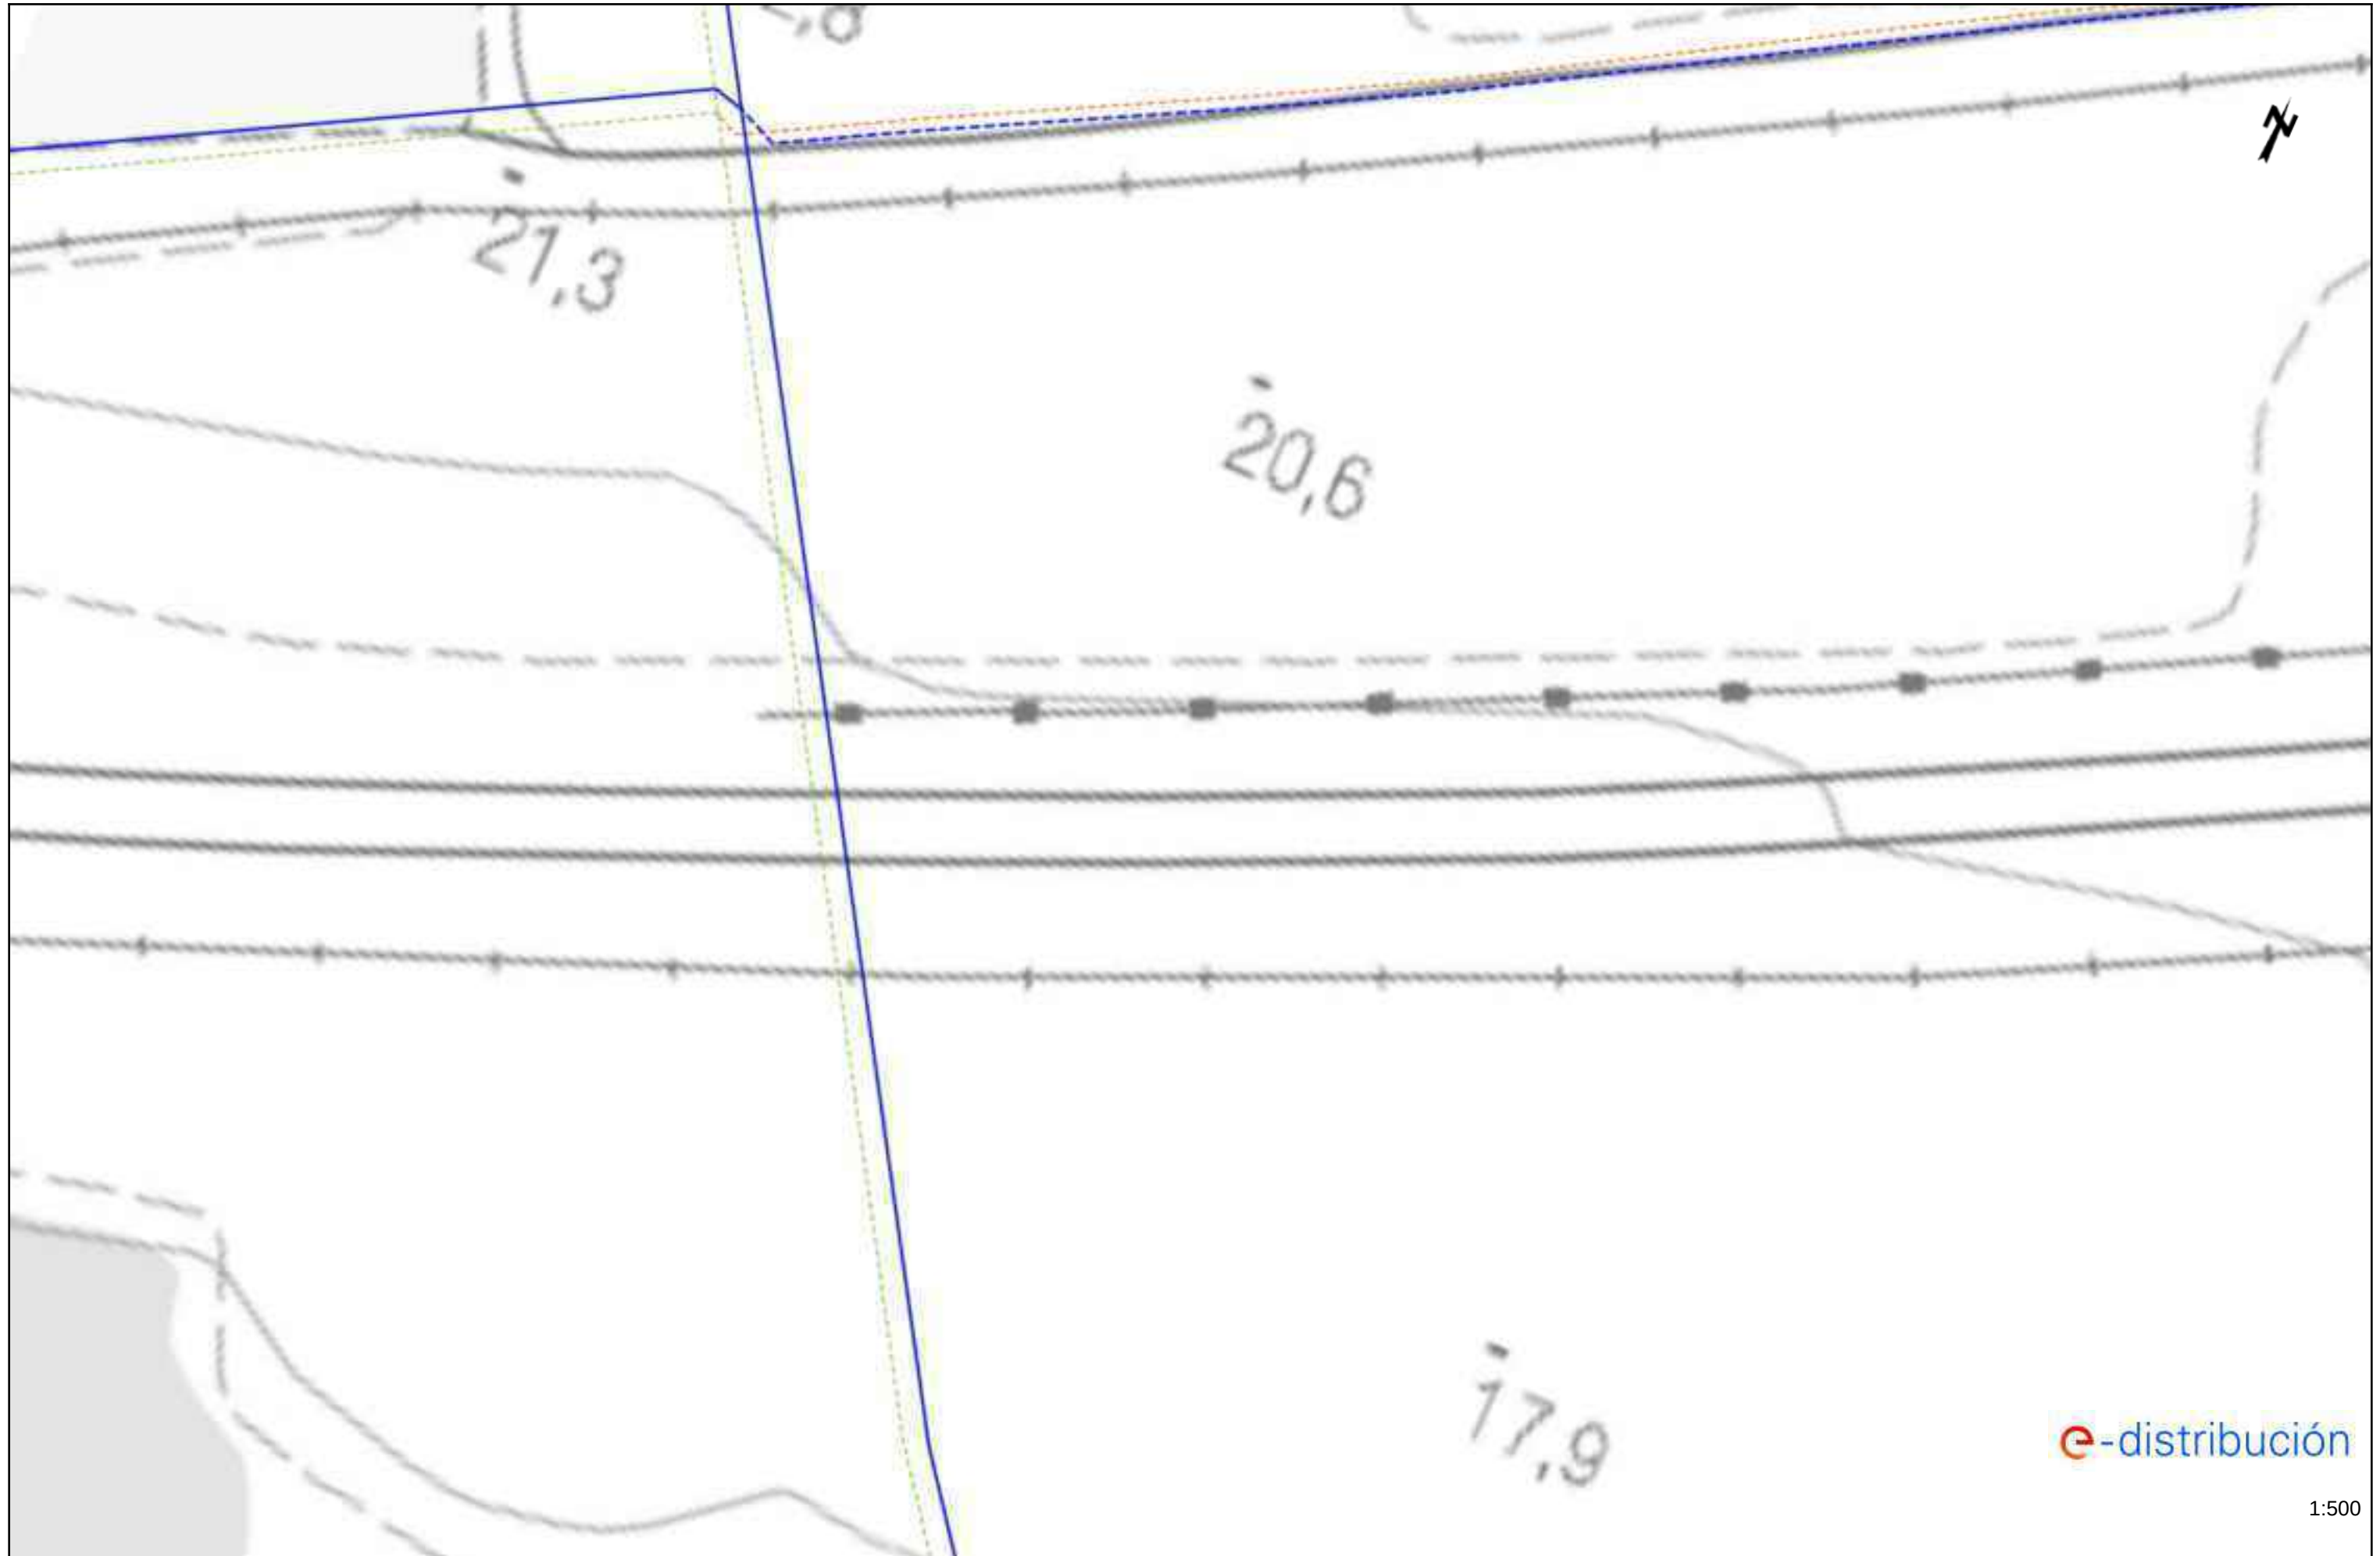




e-distribución

1:500

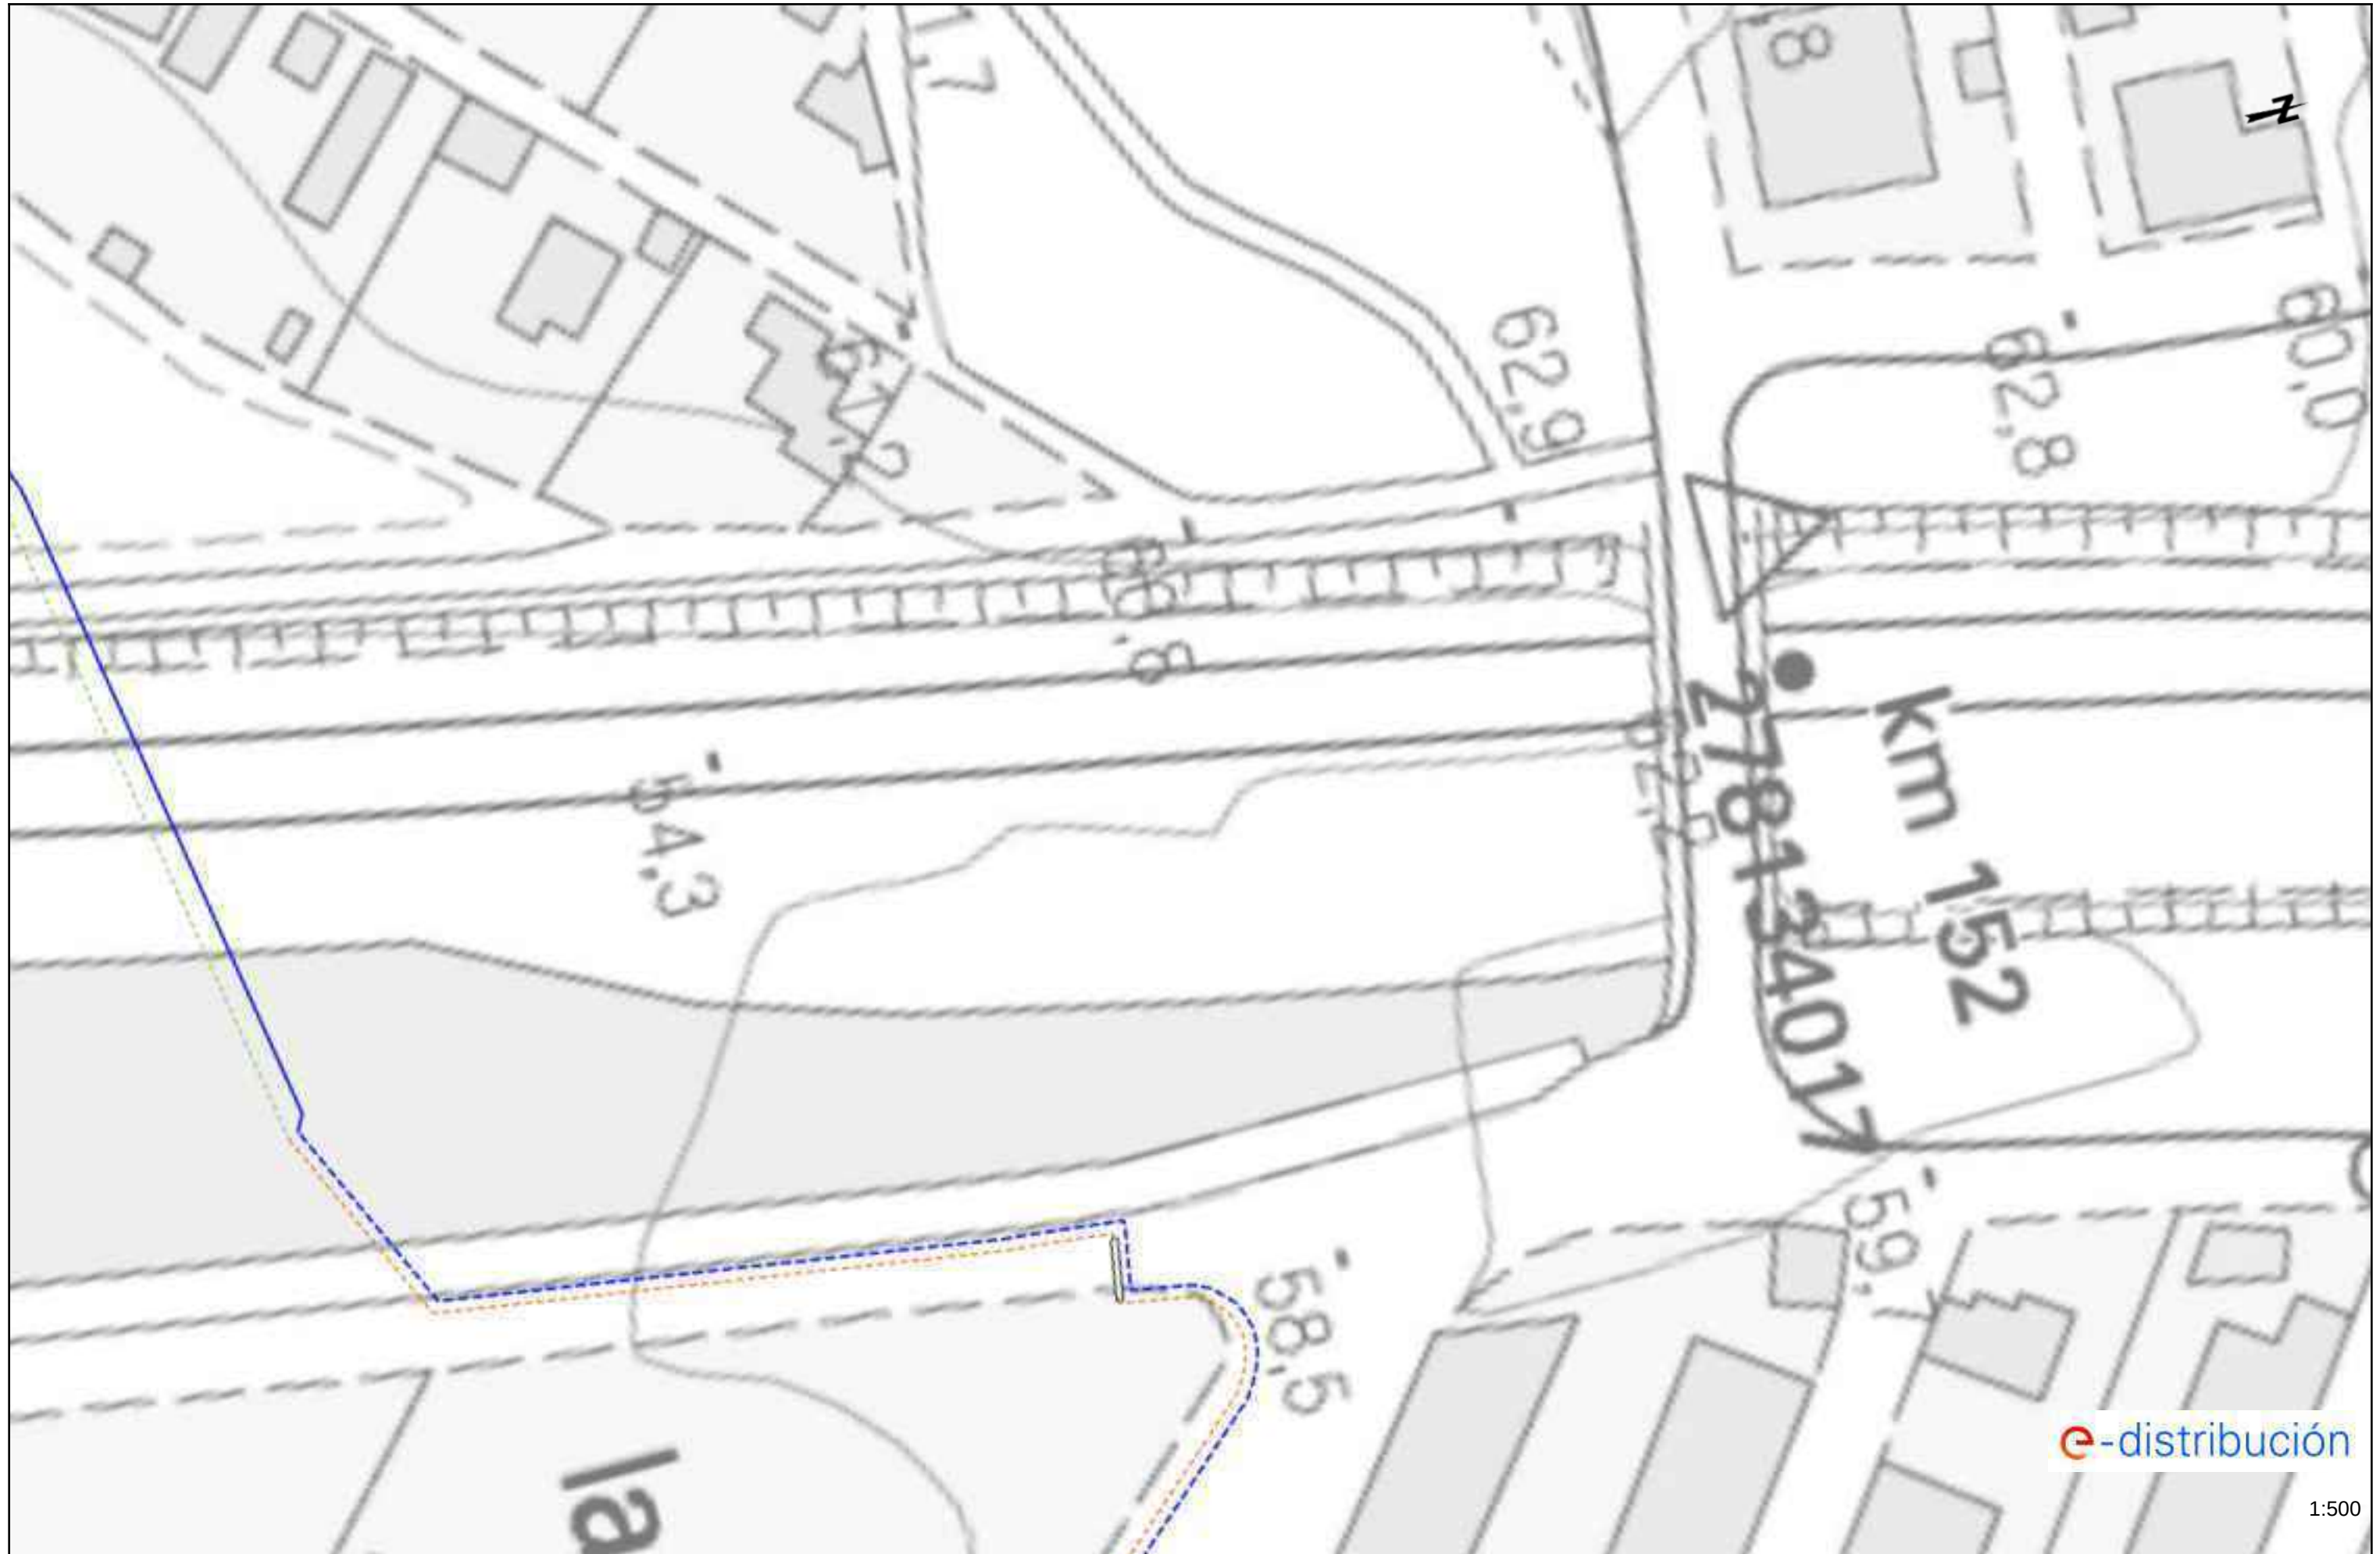



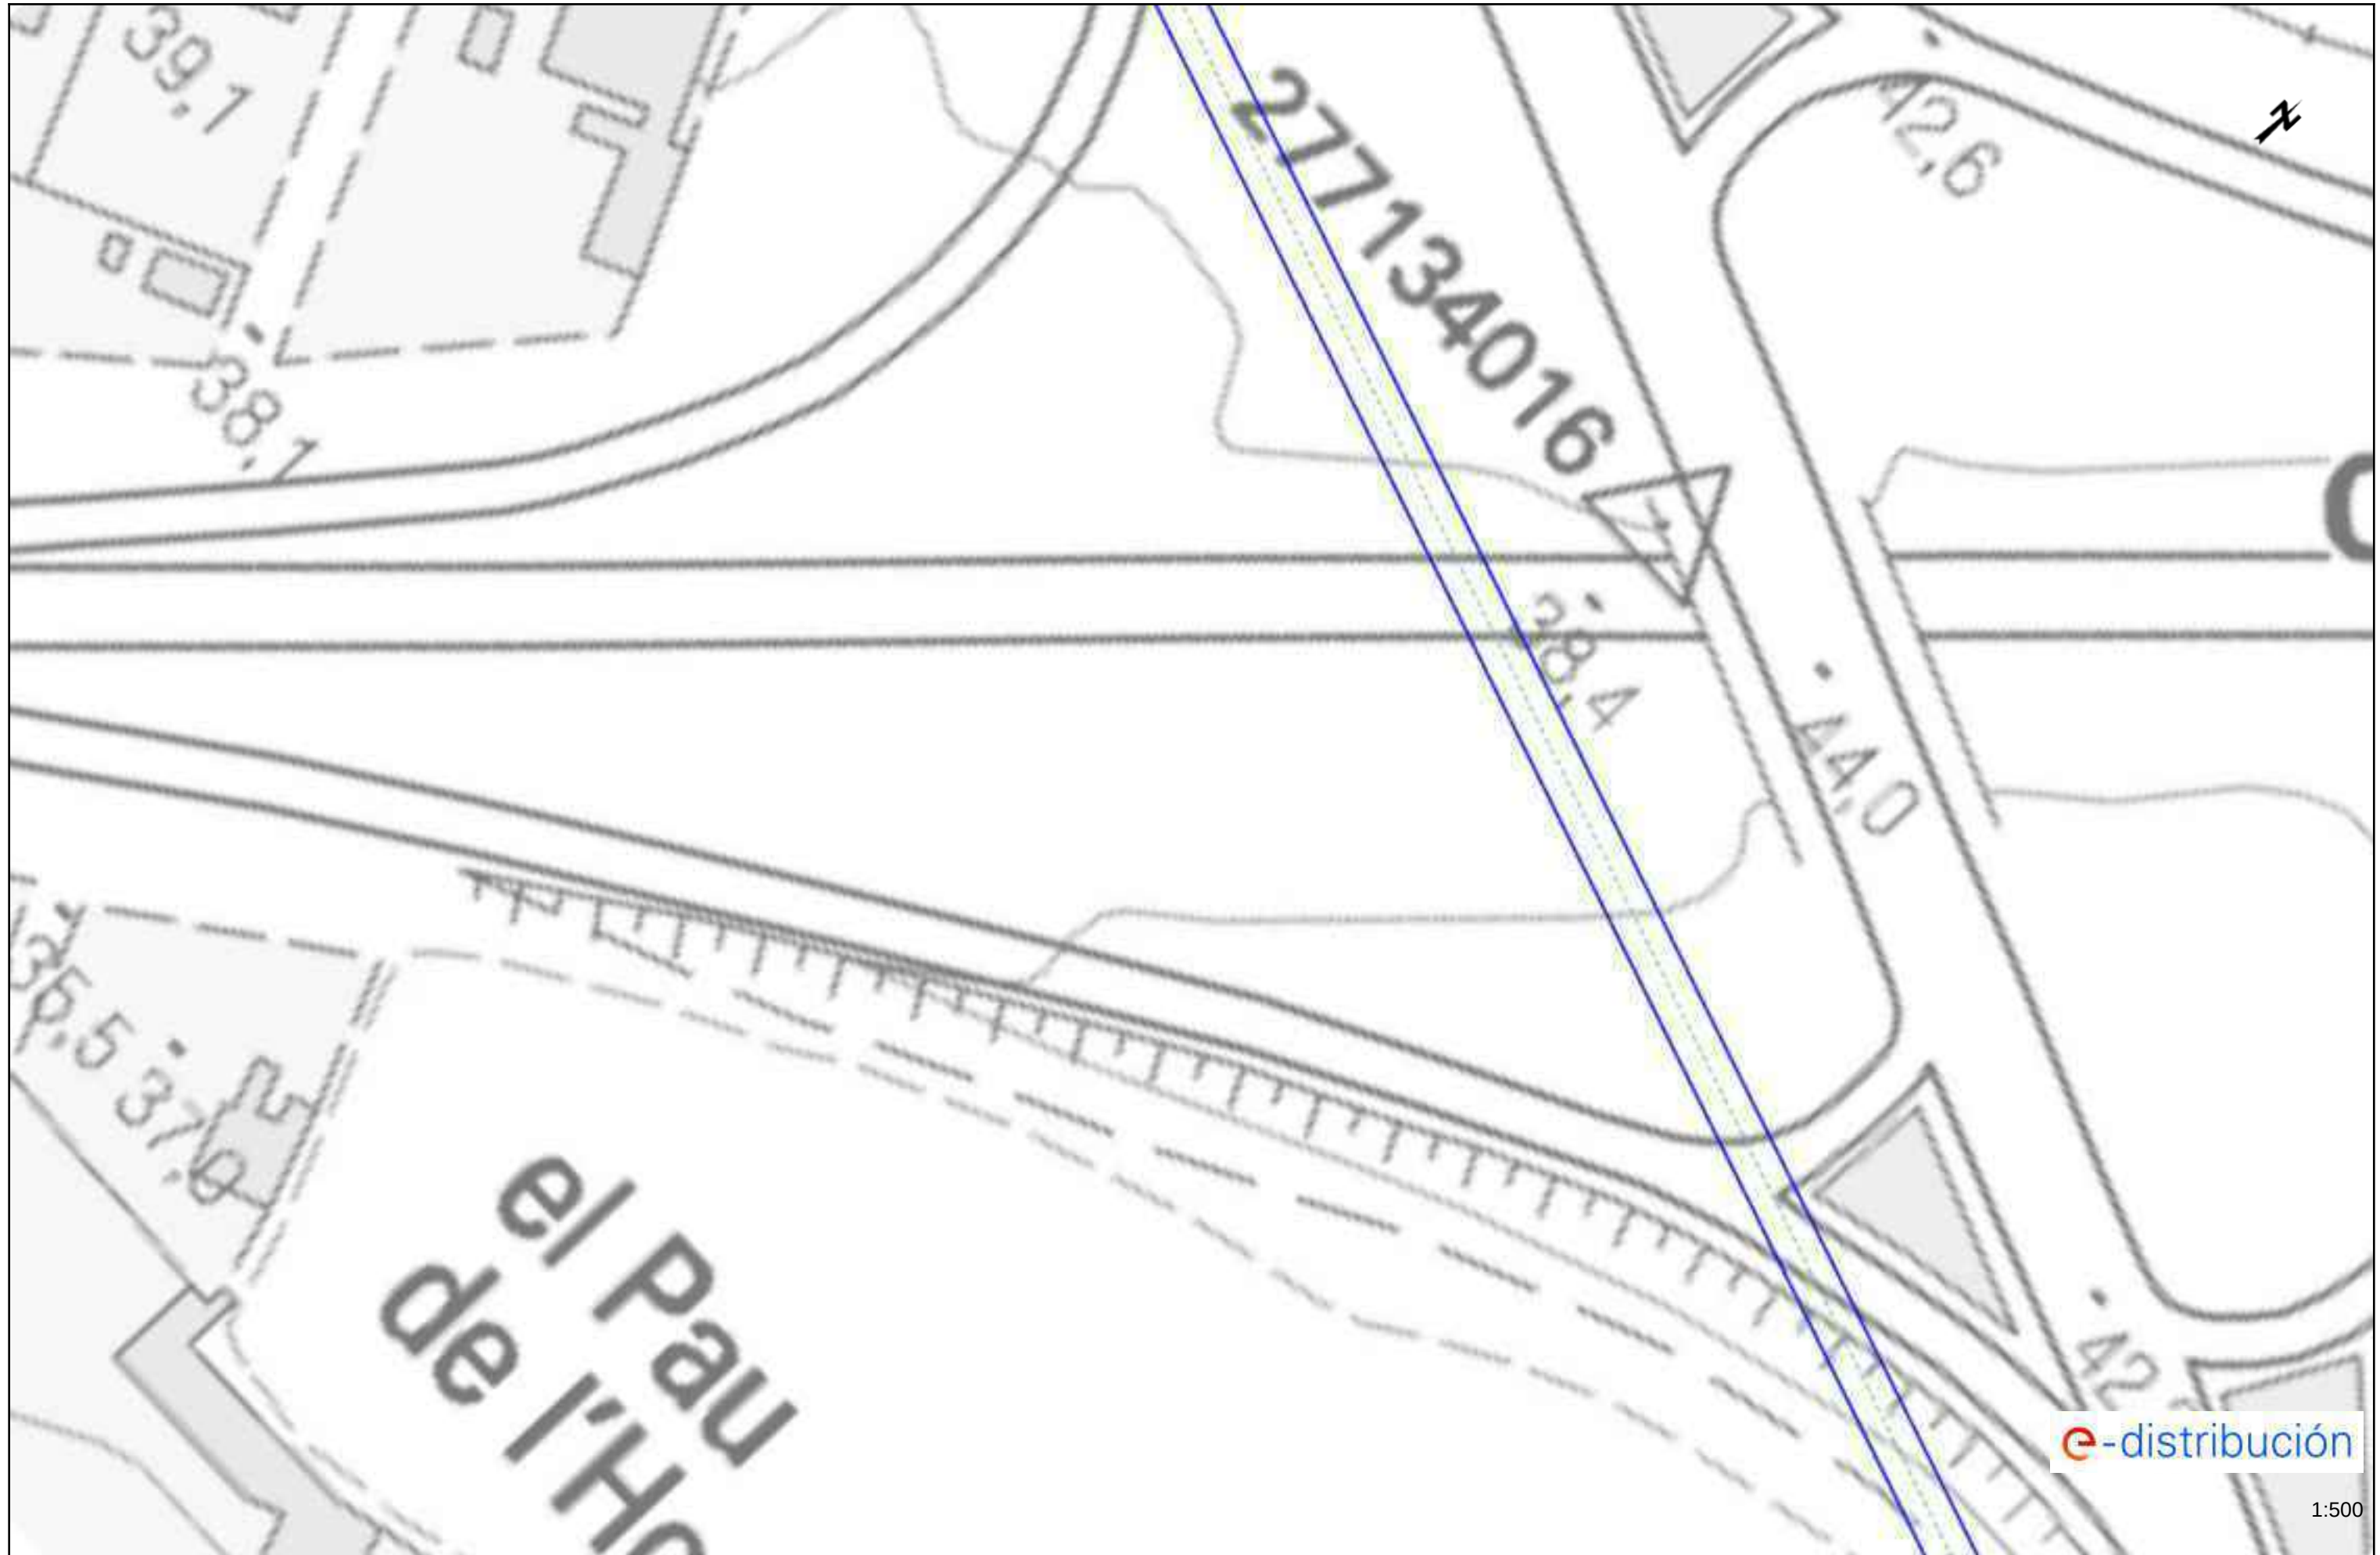




e-distribución


1:500




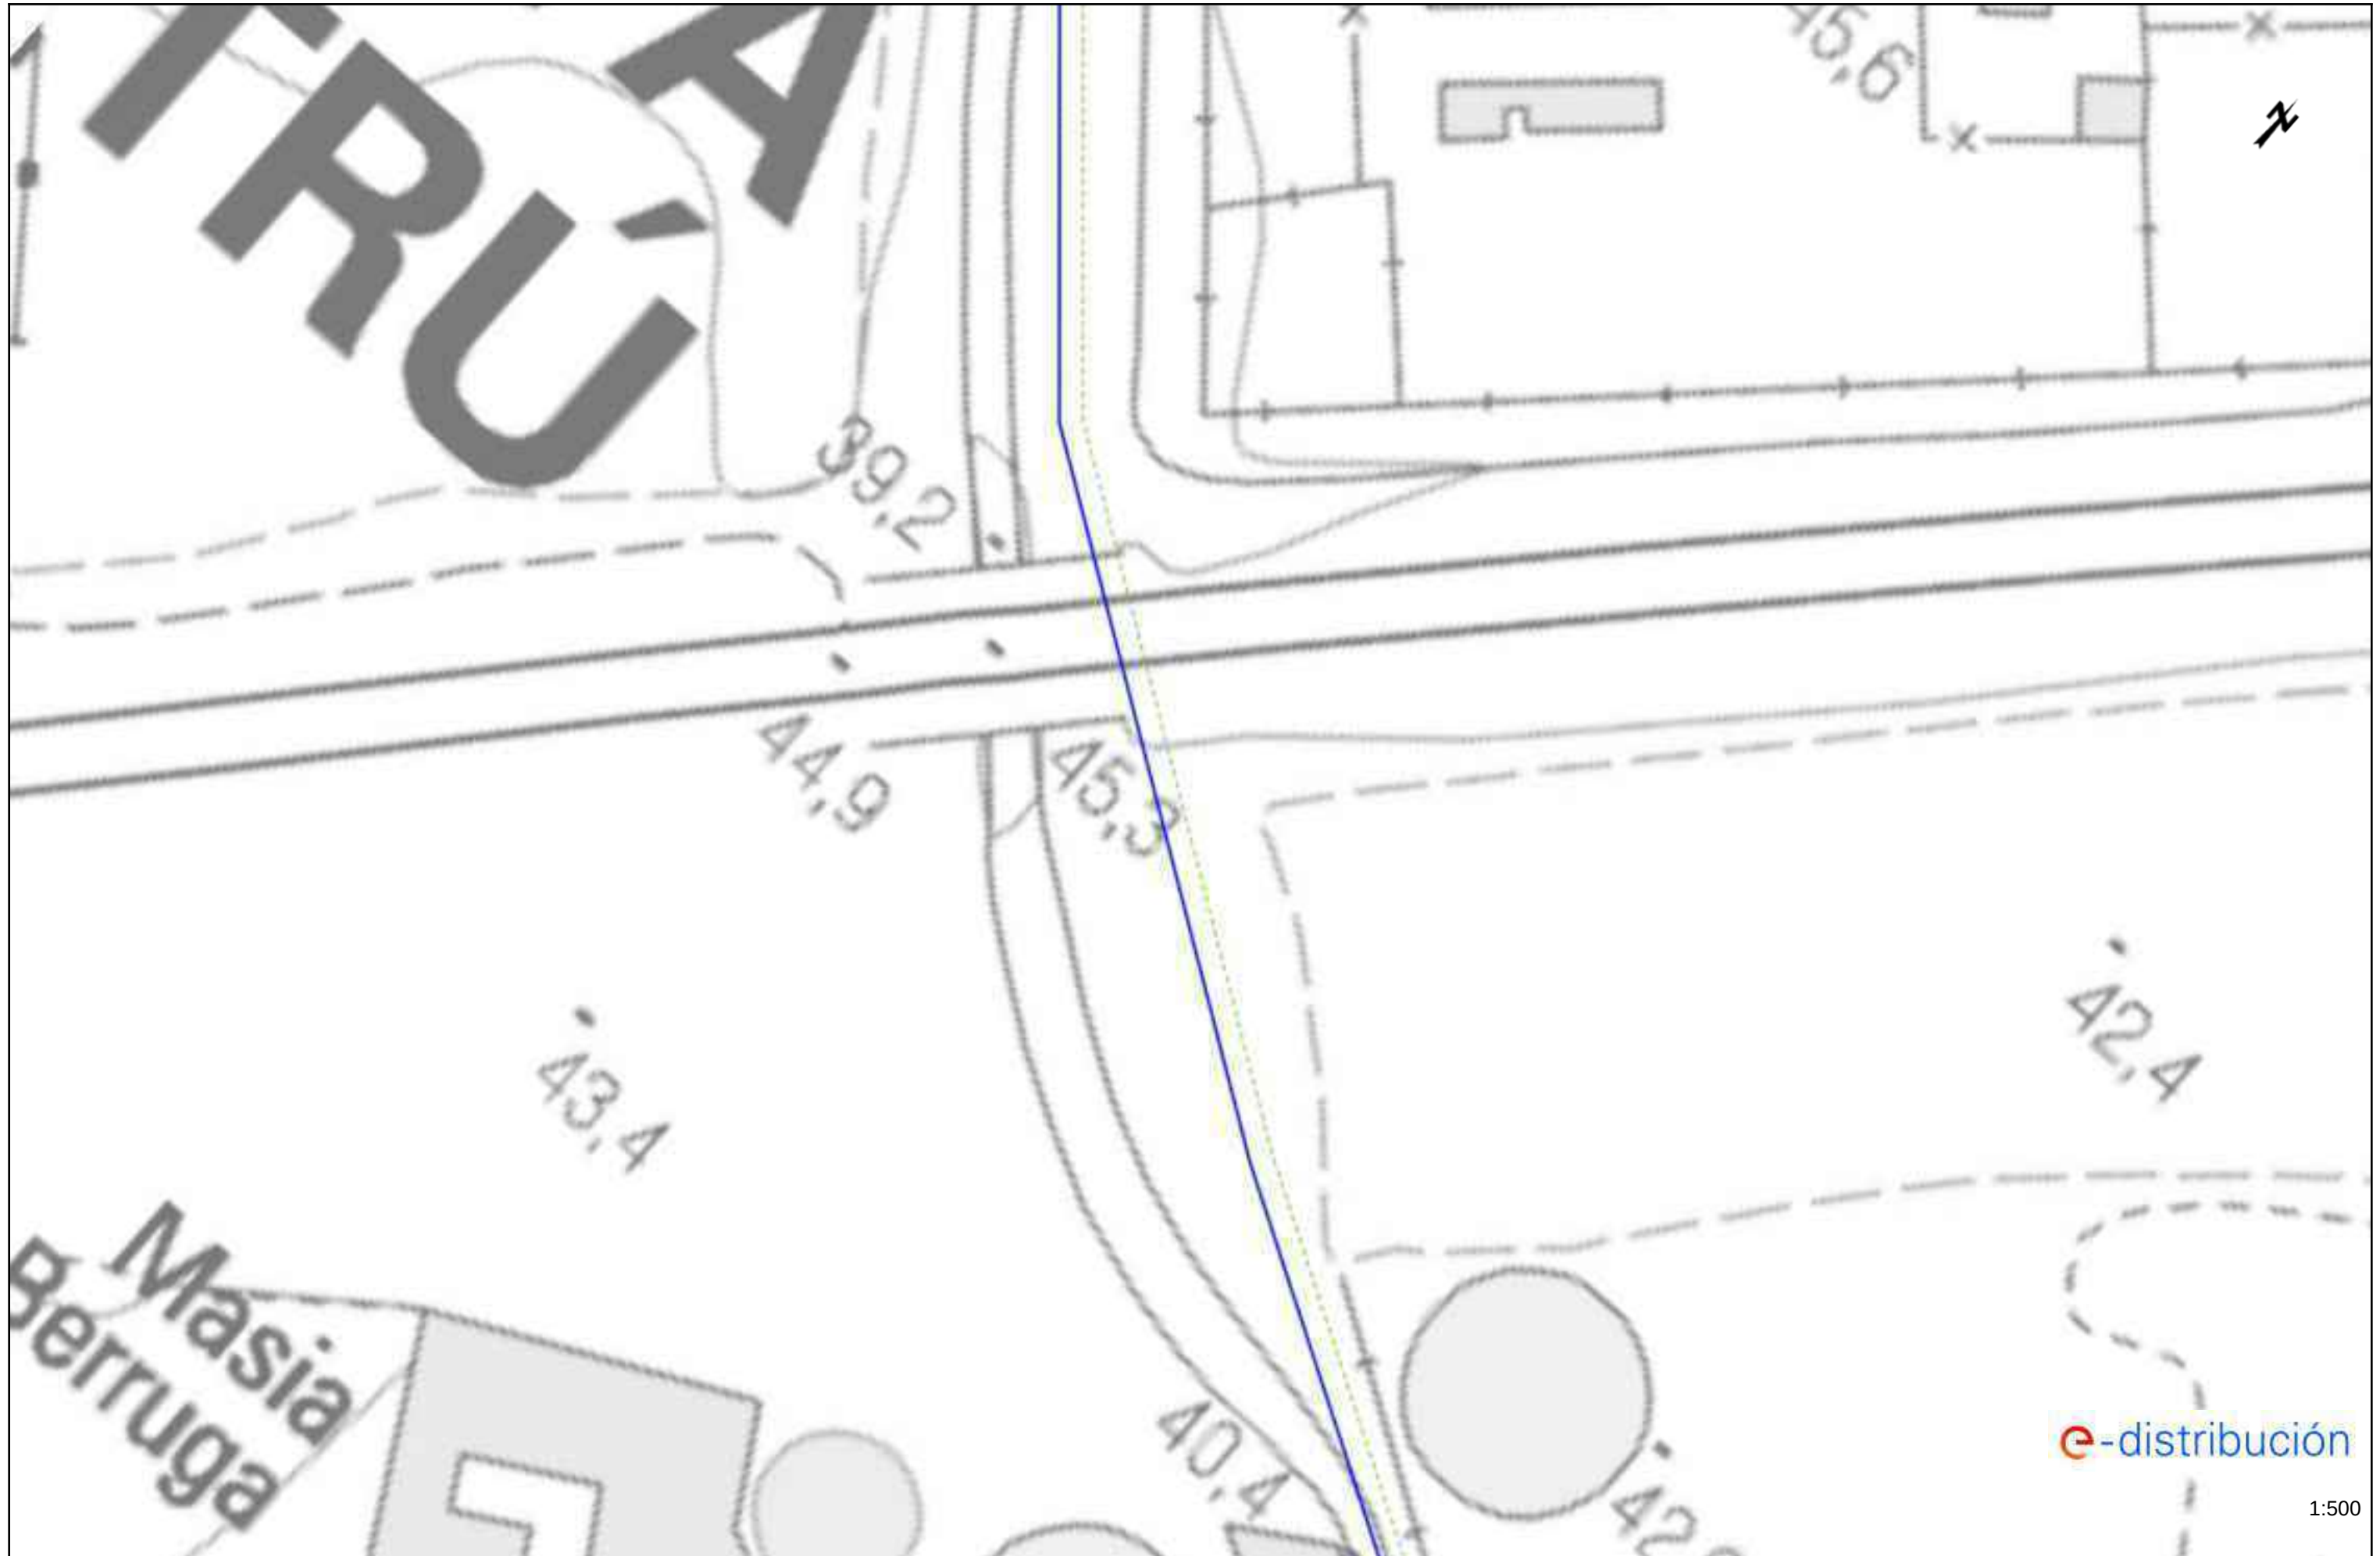

1:500



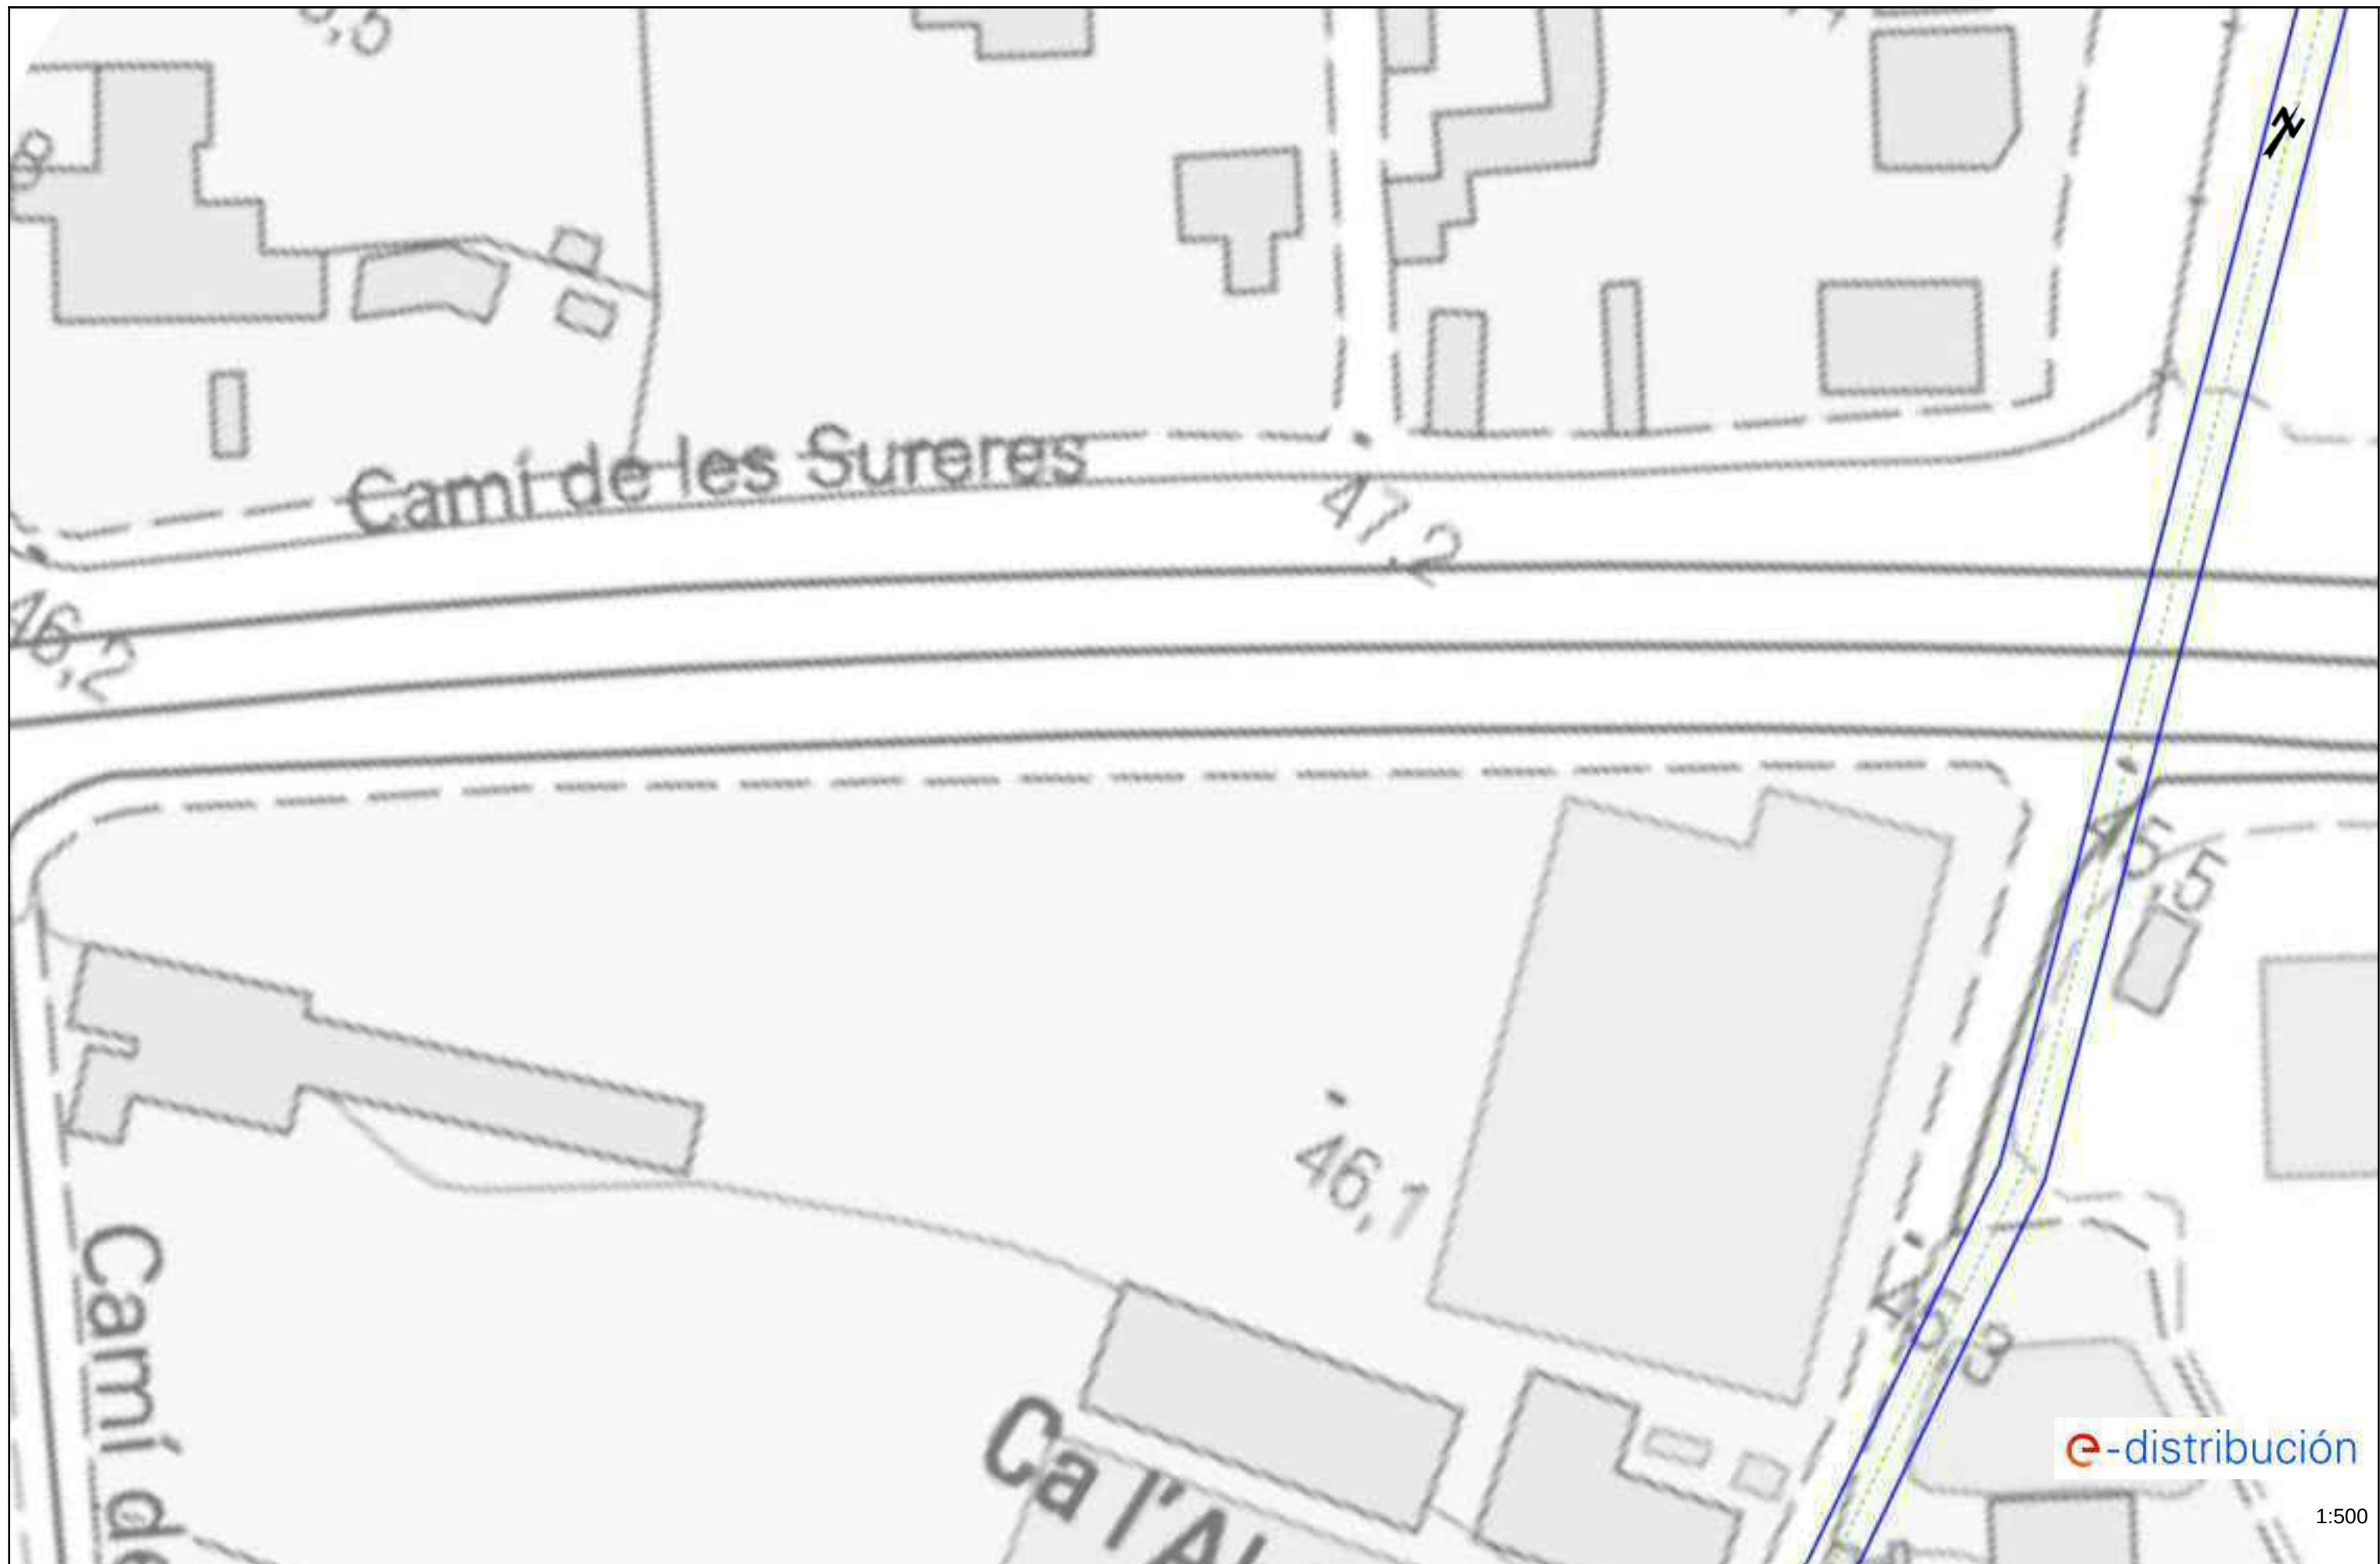

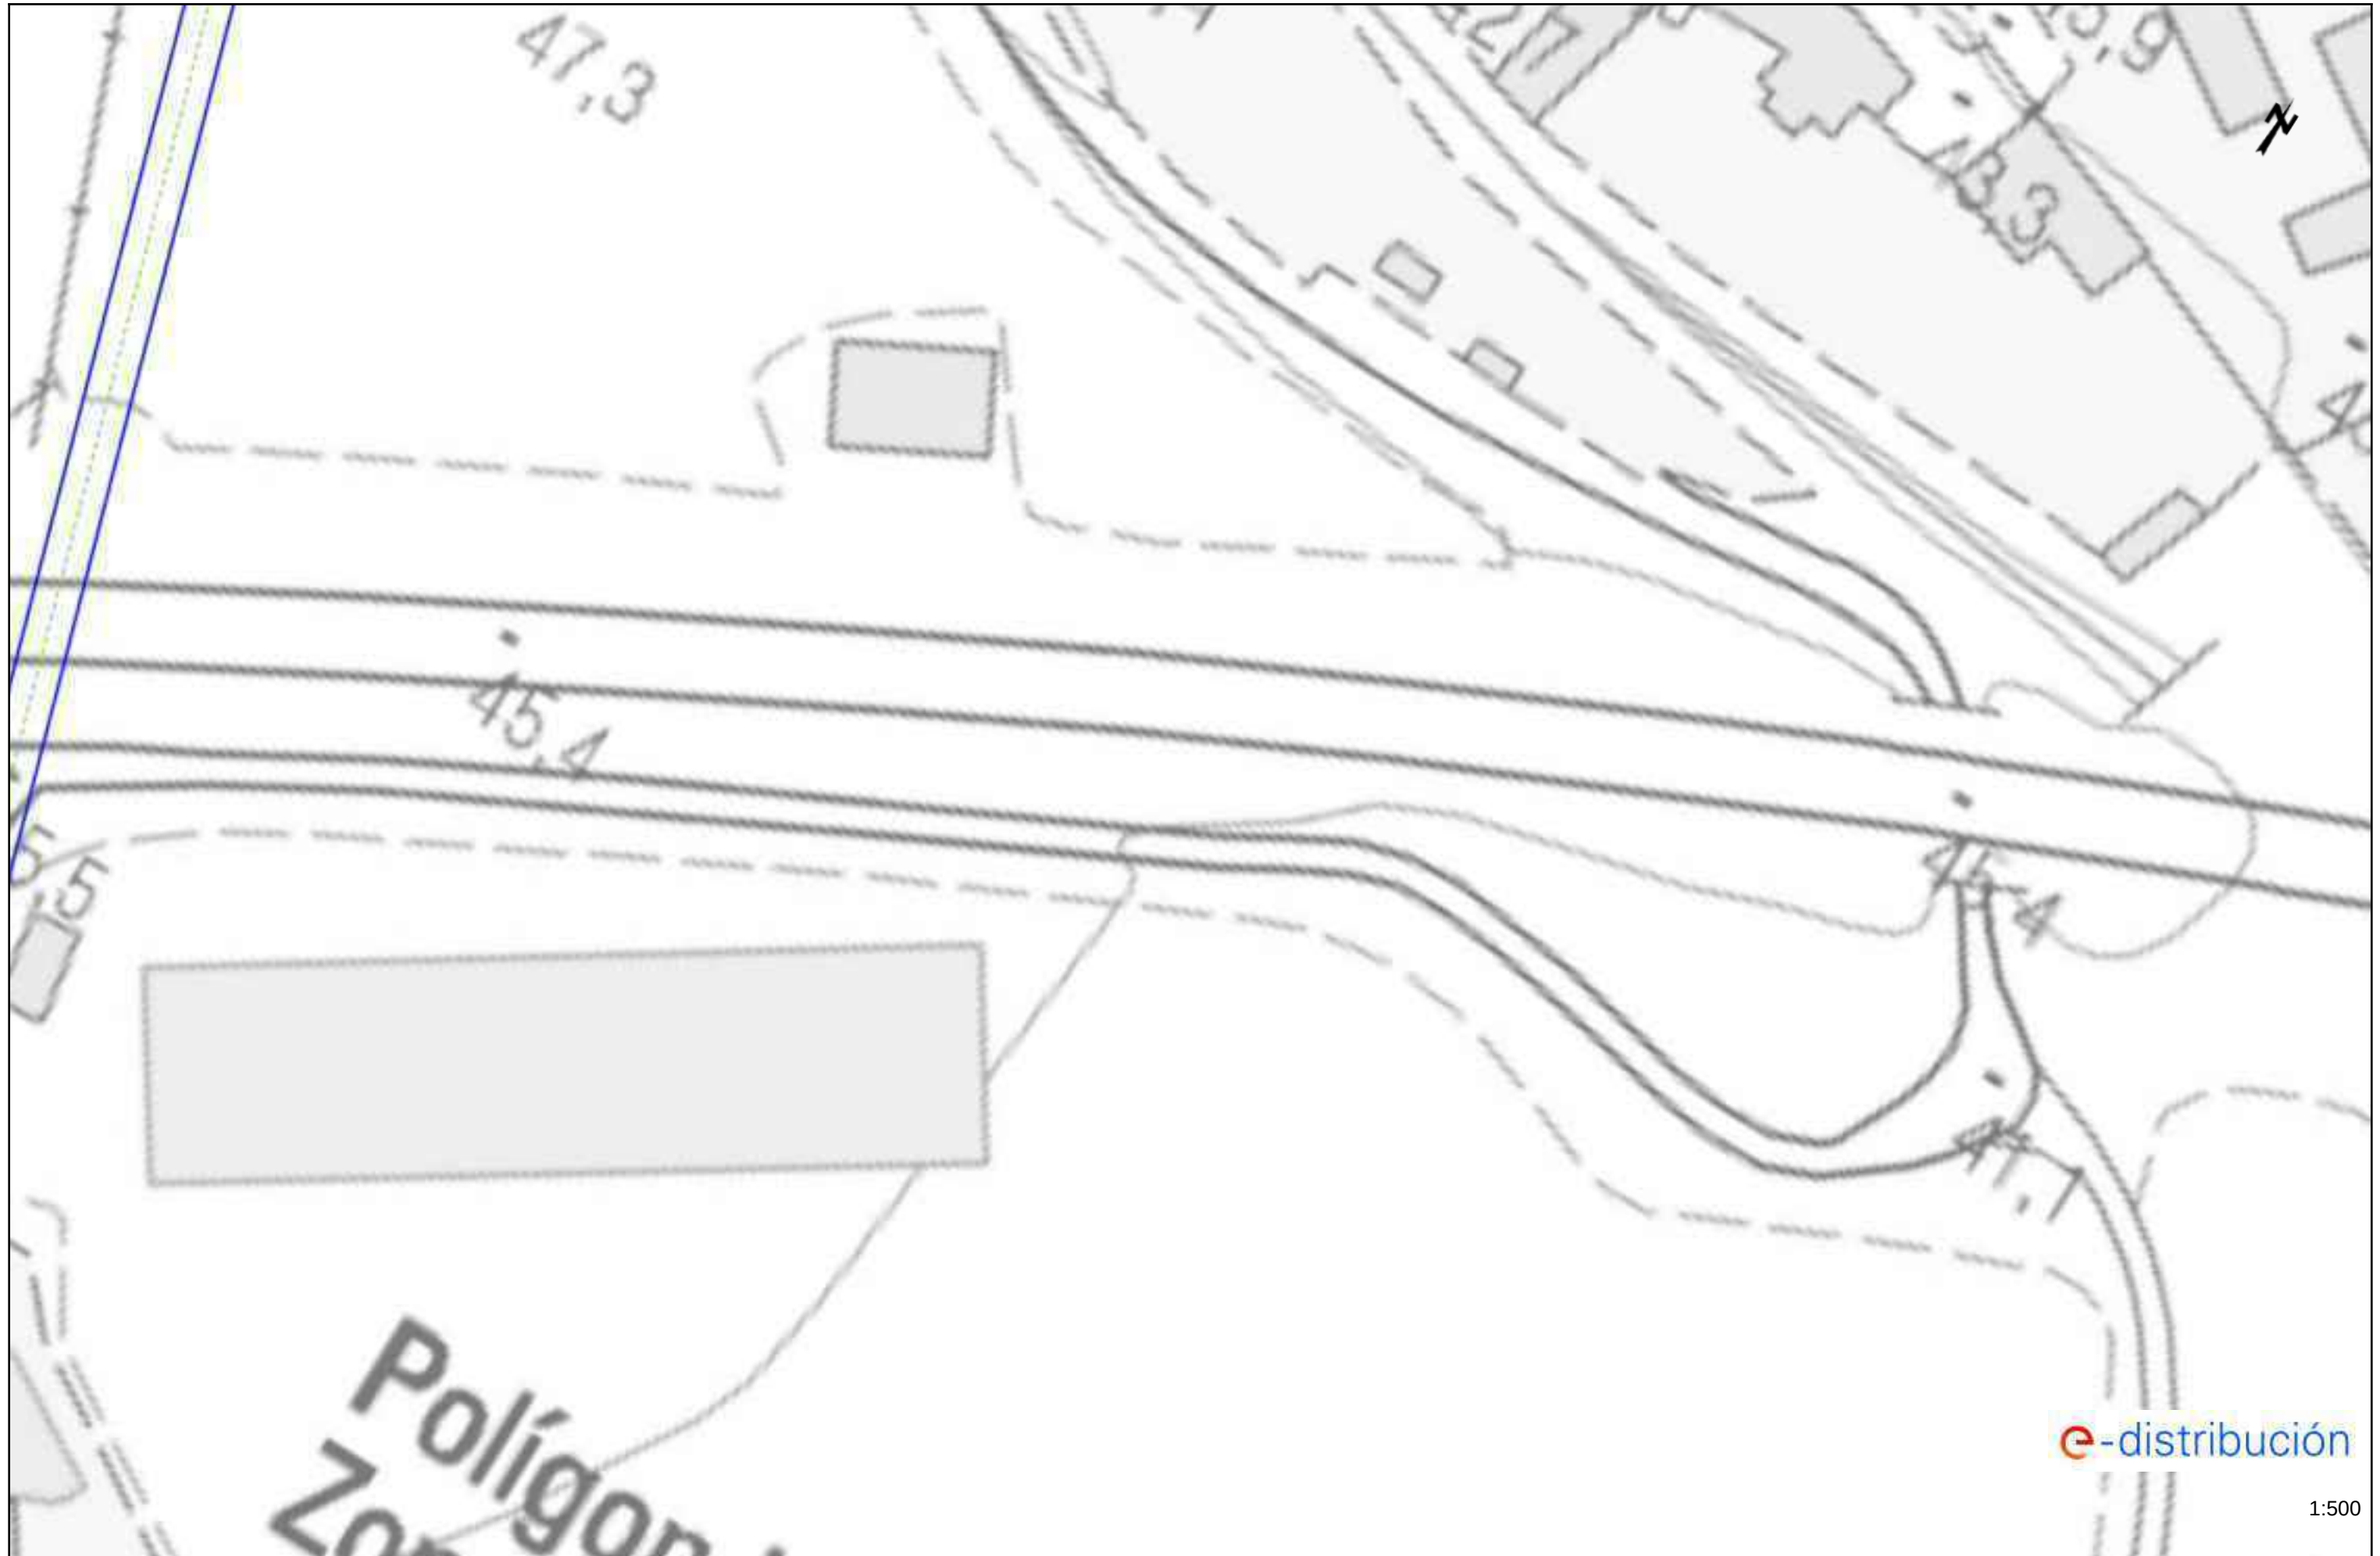





















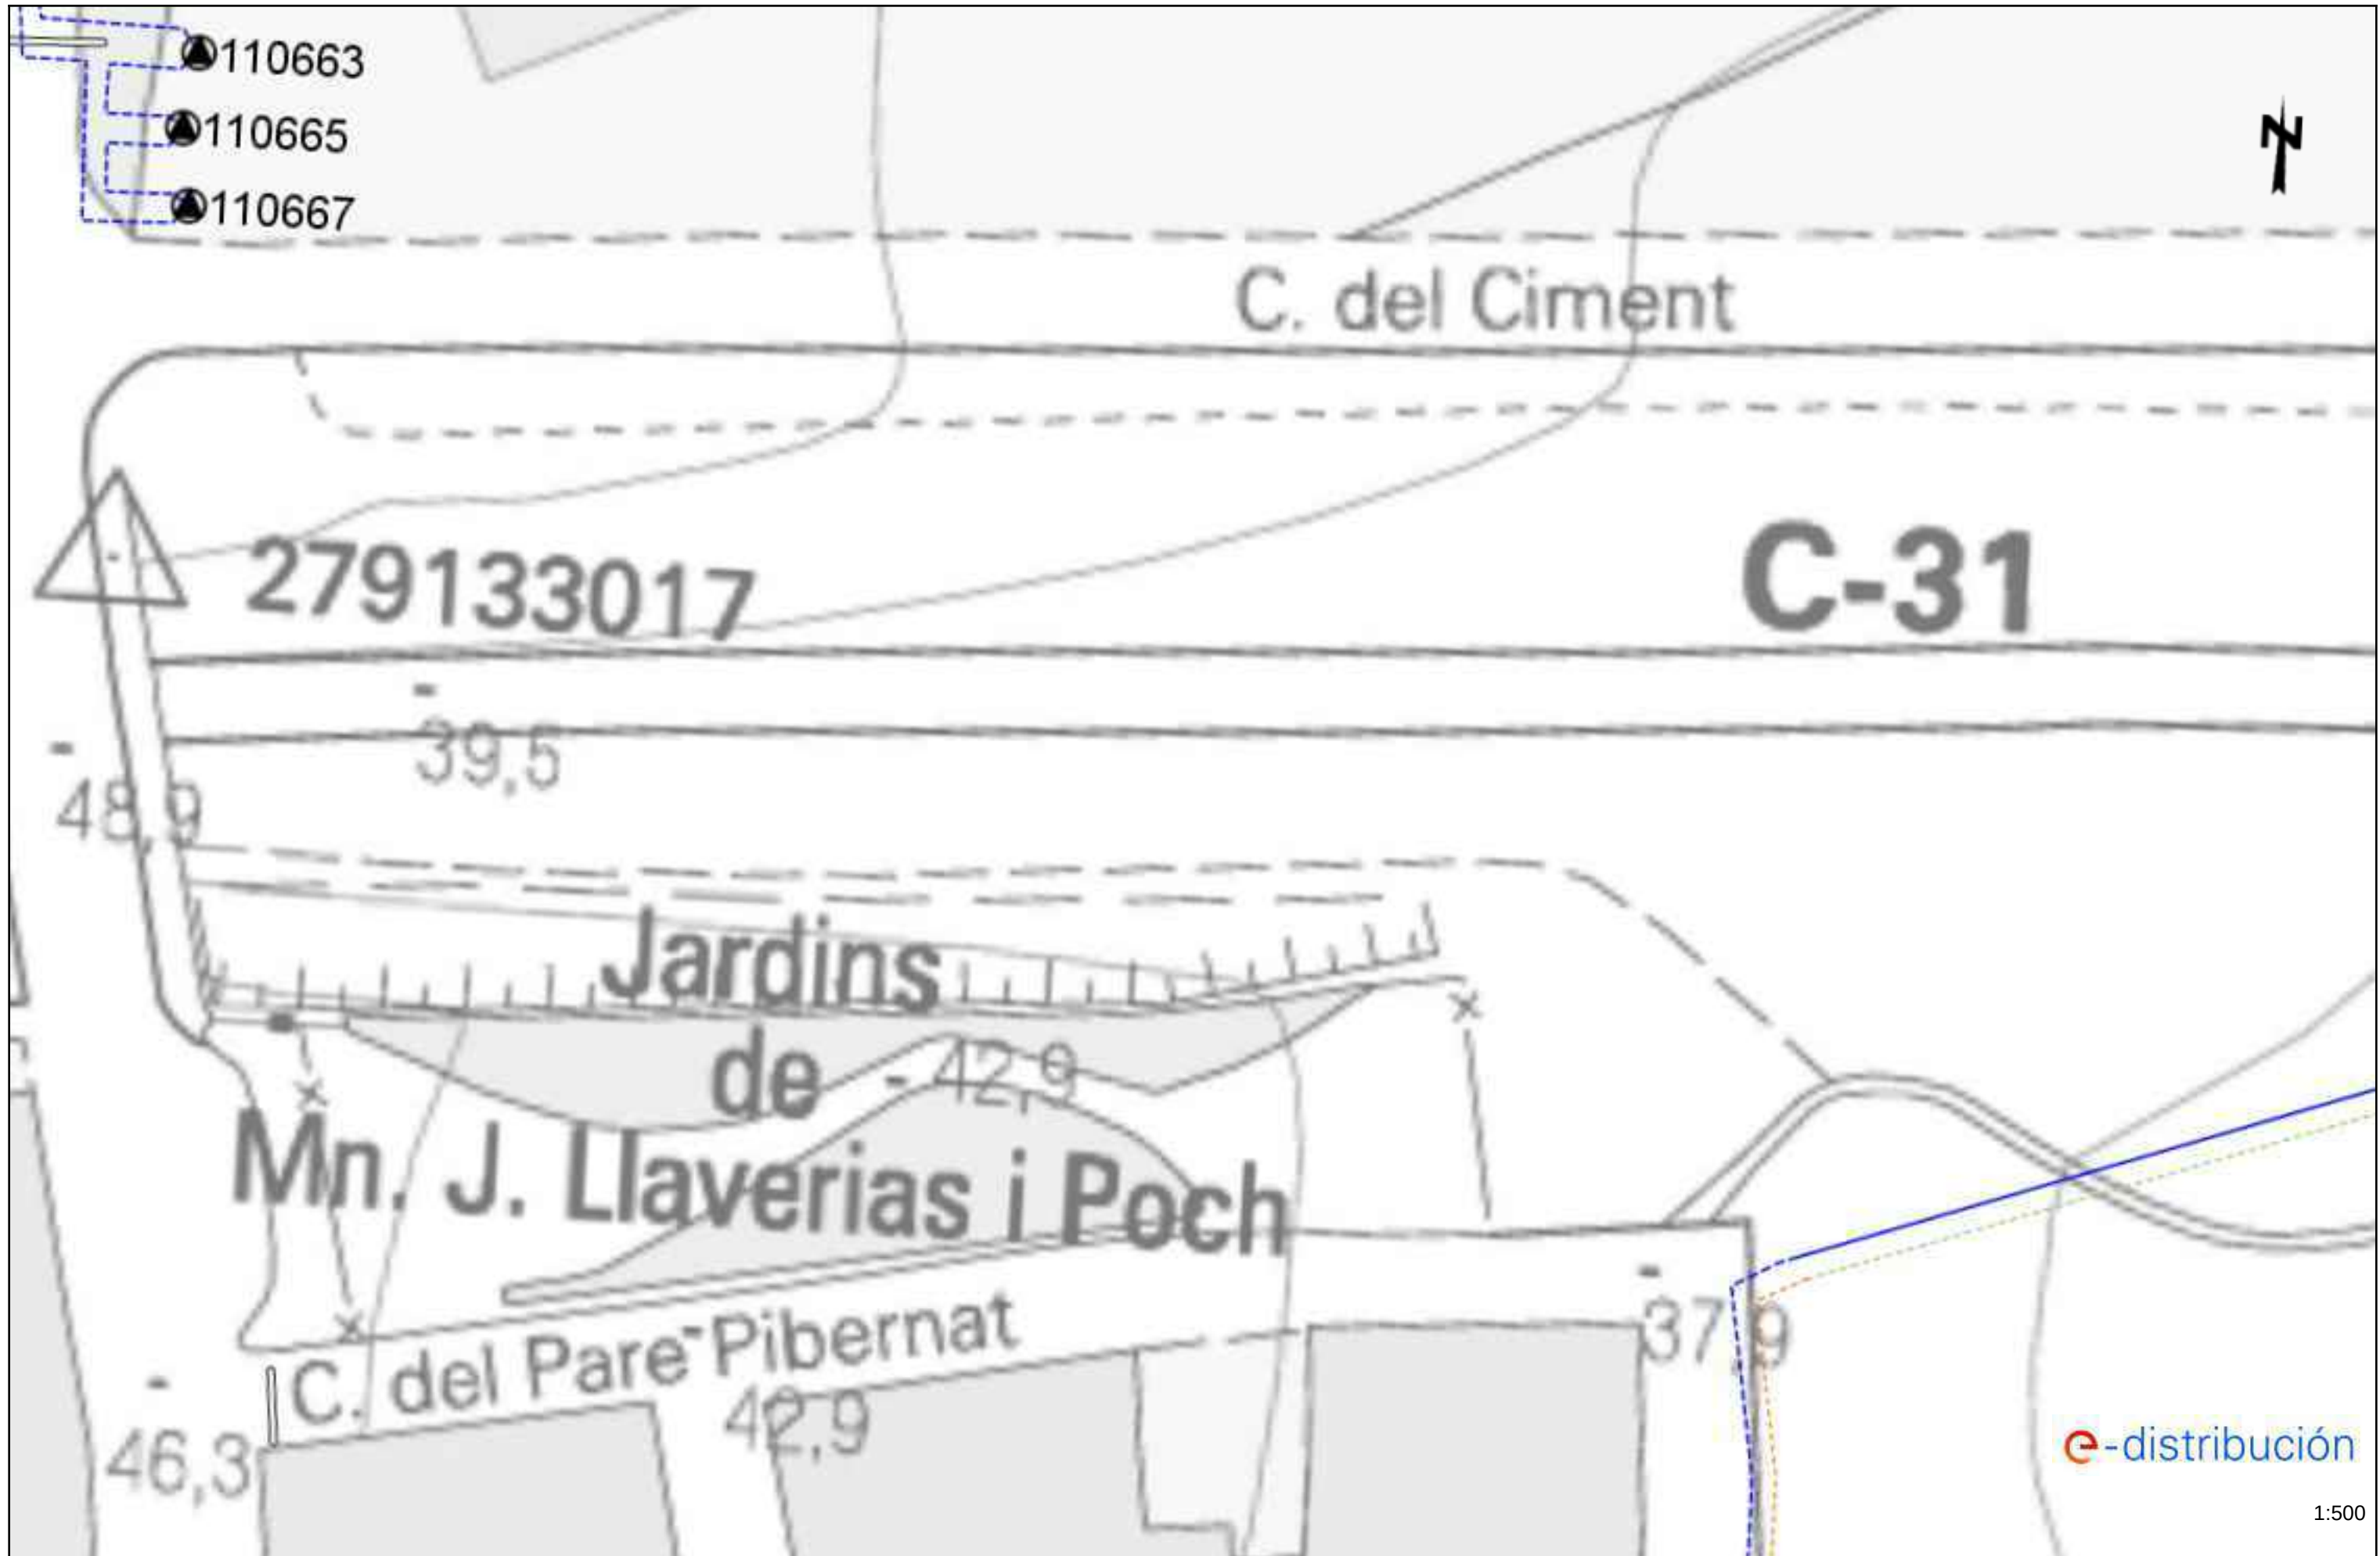


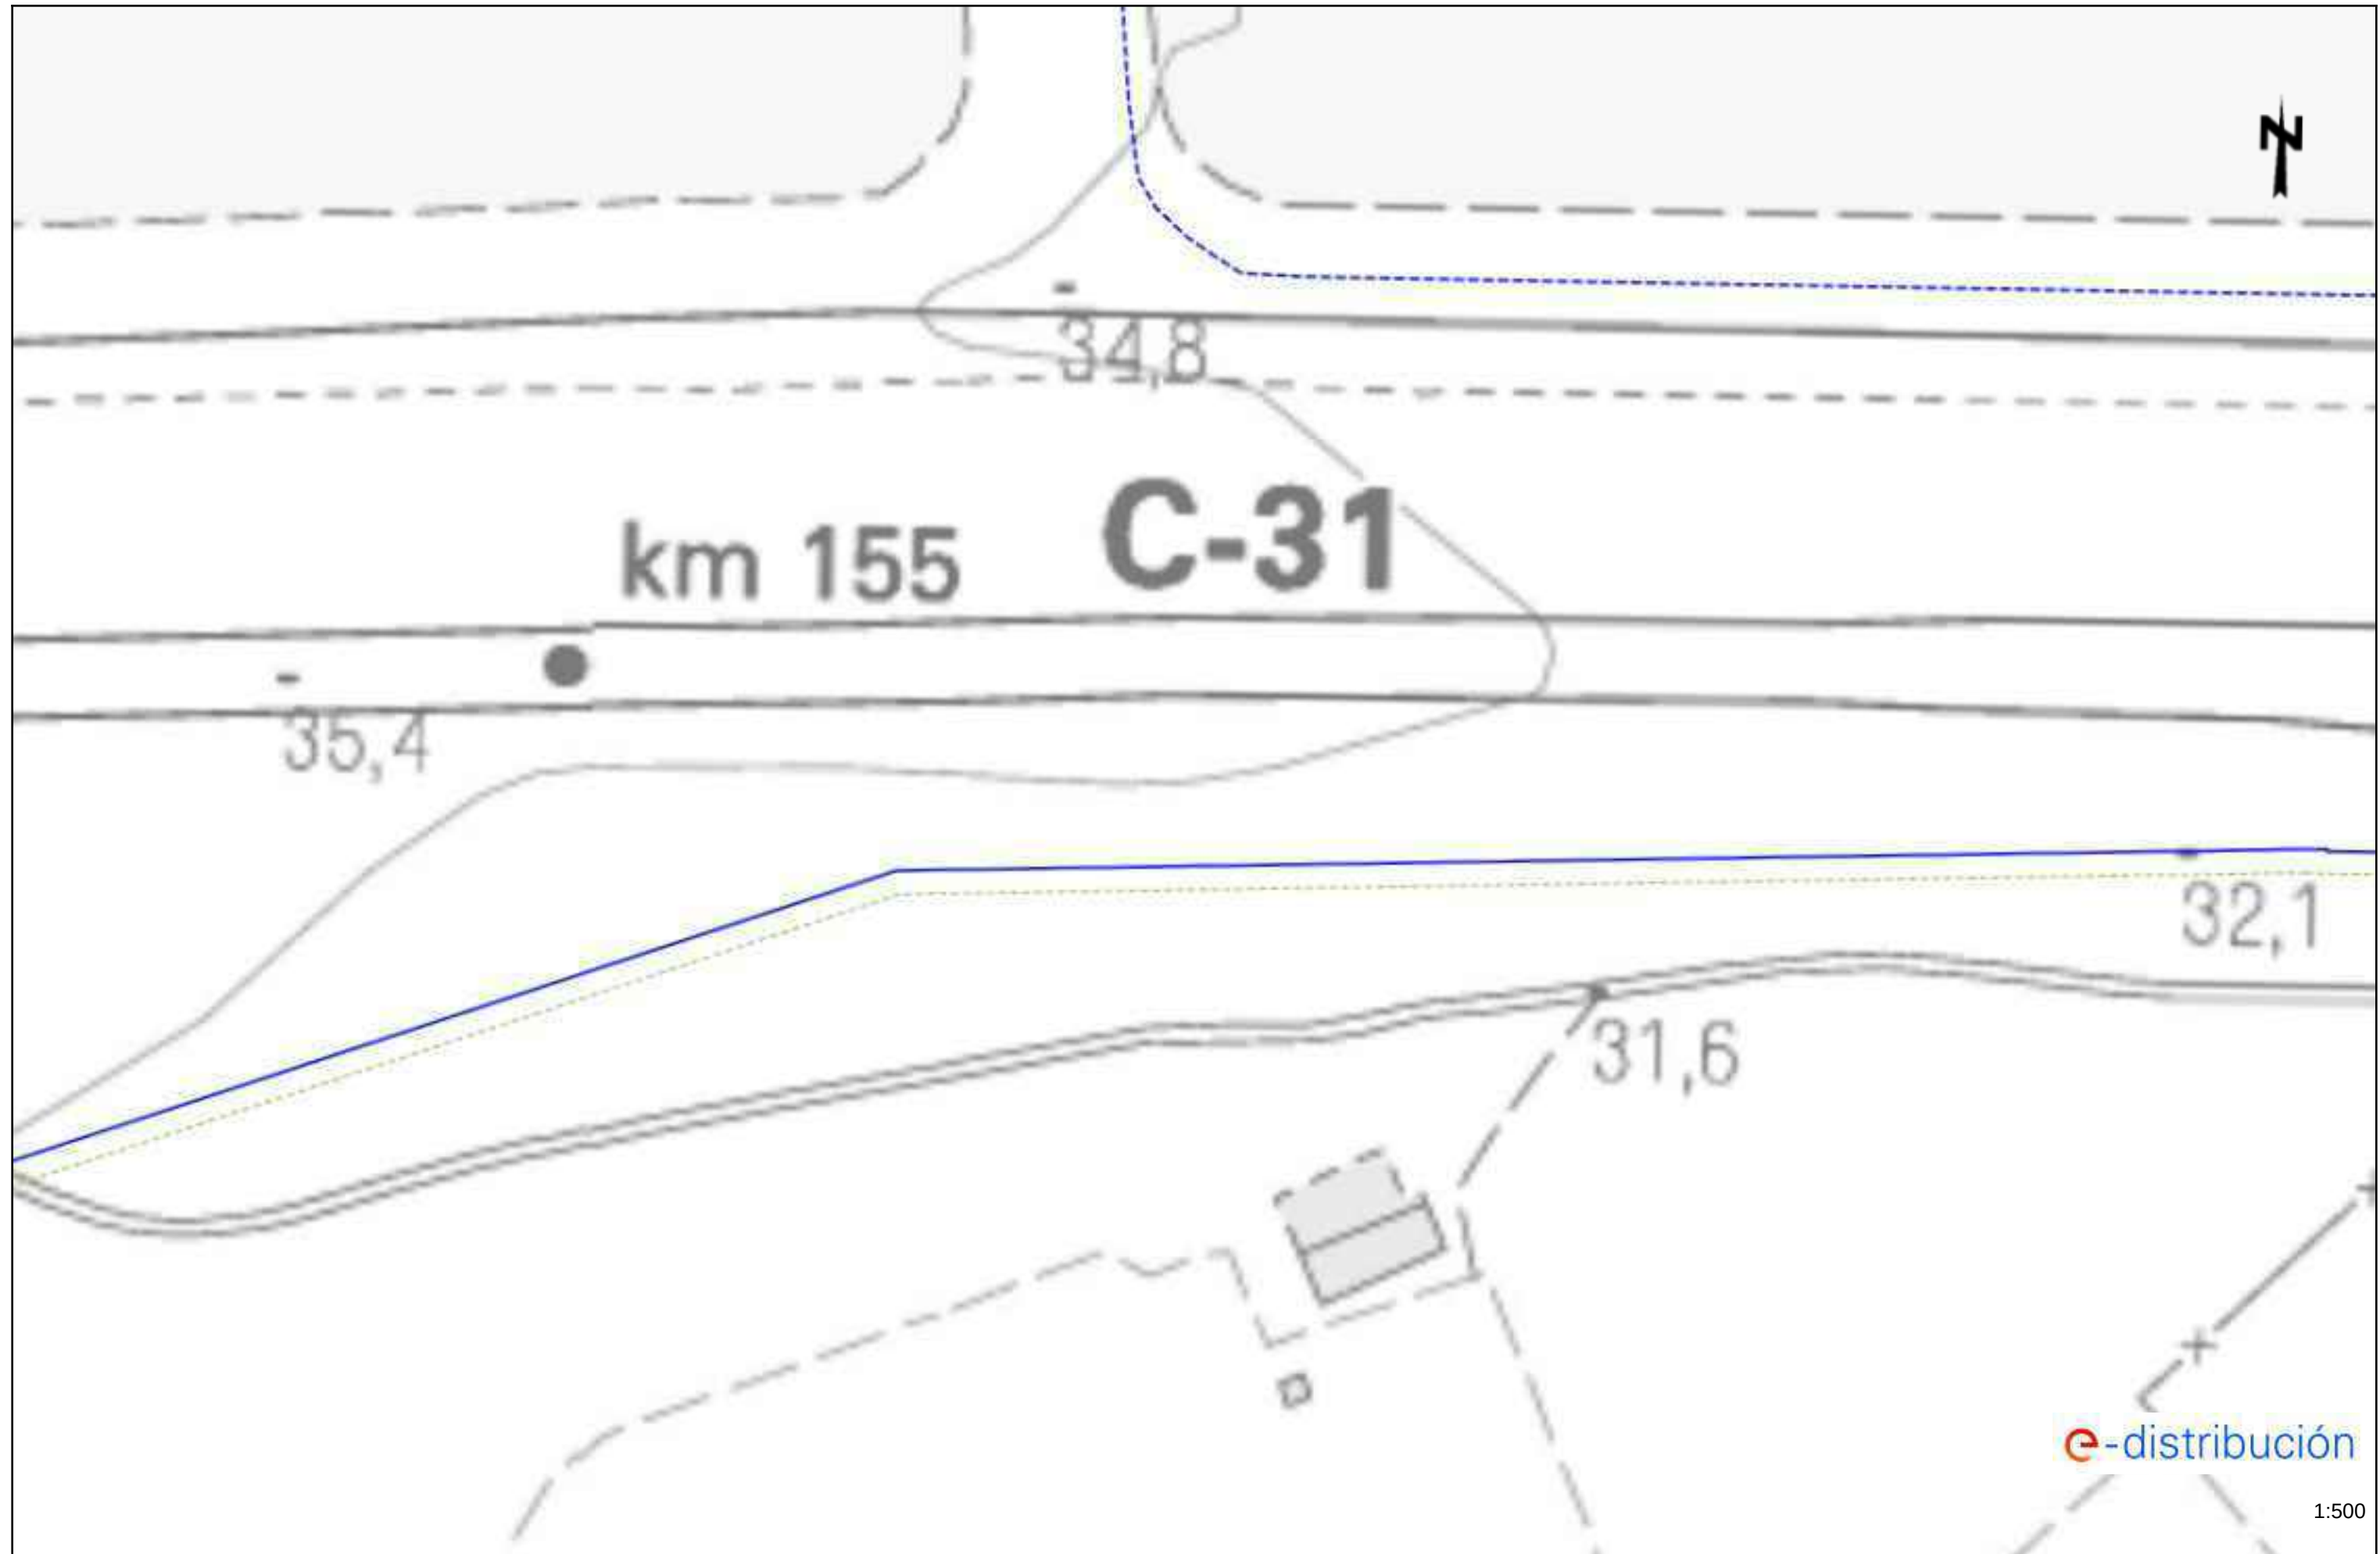


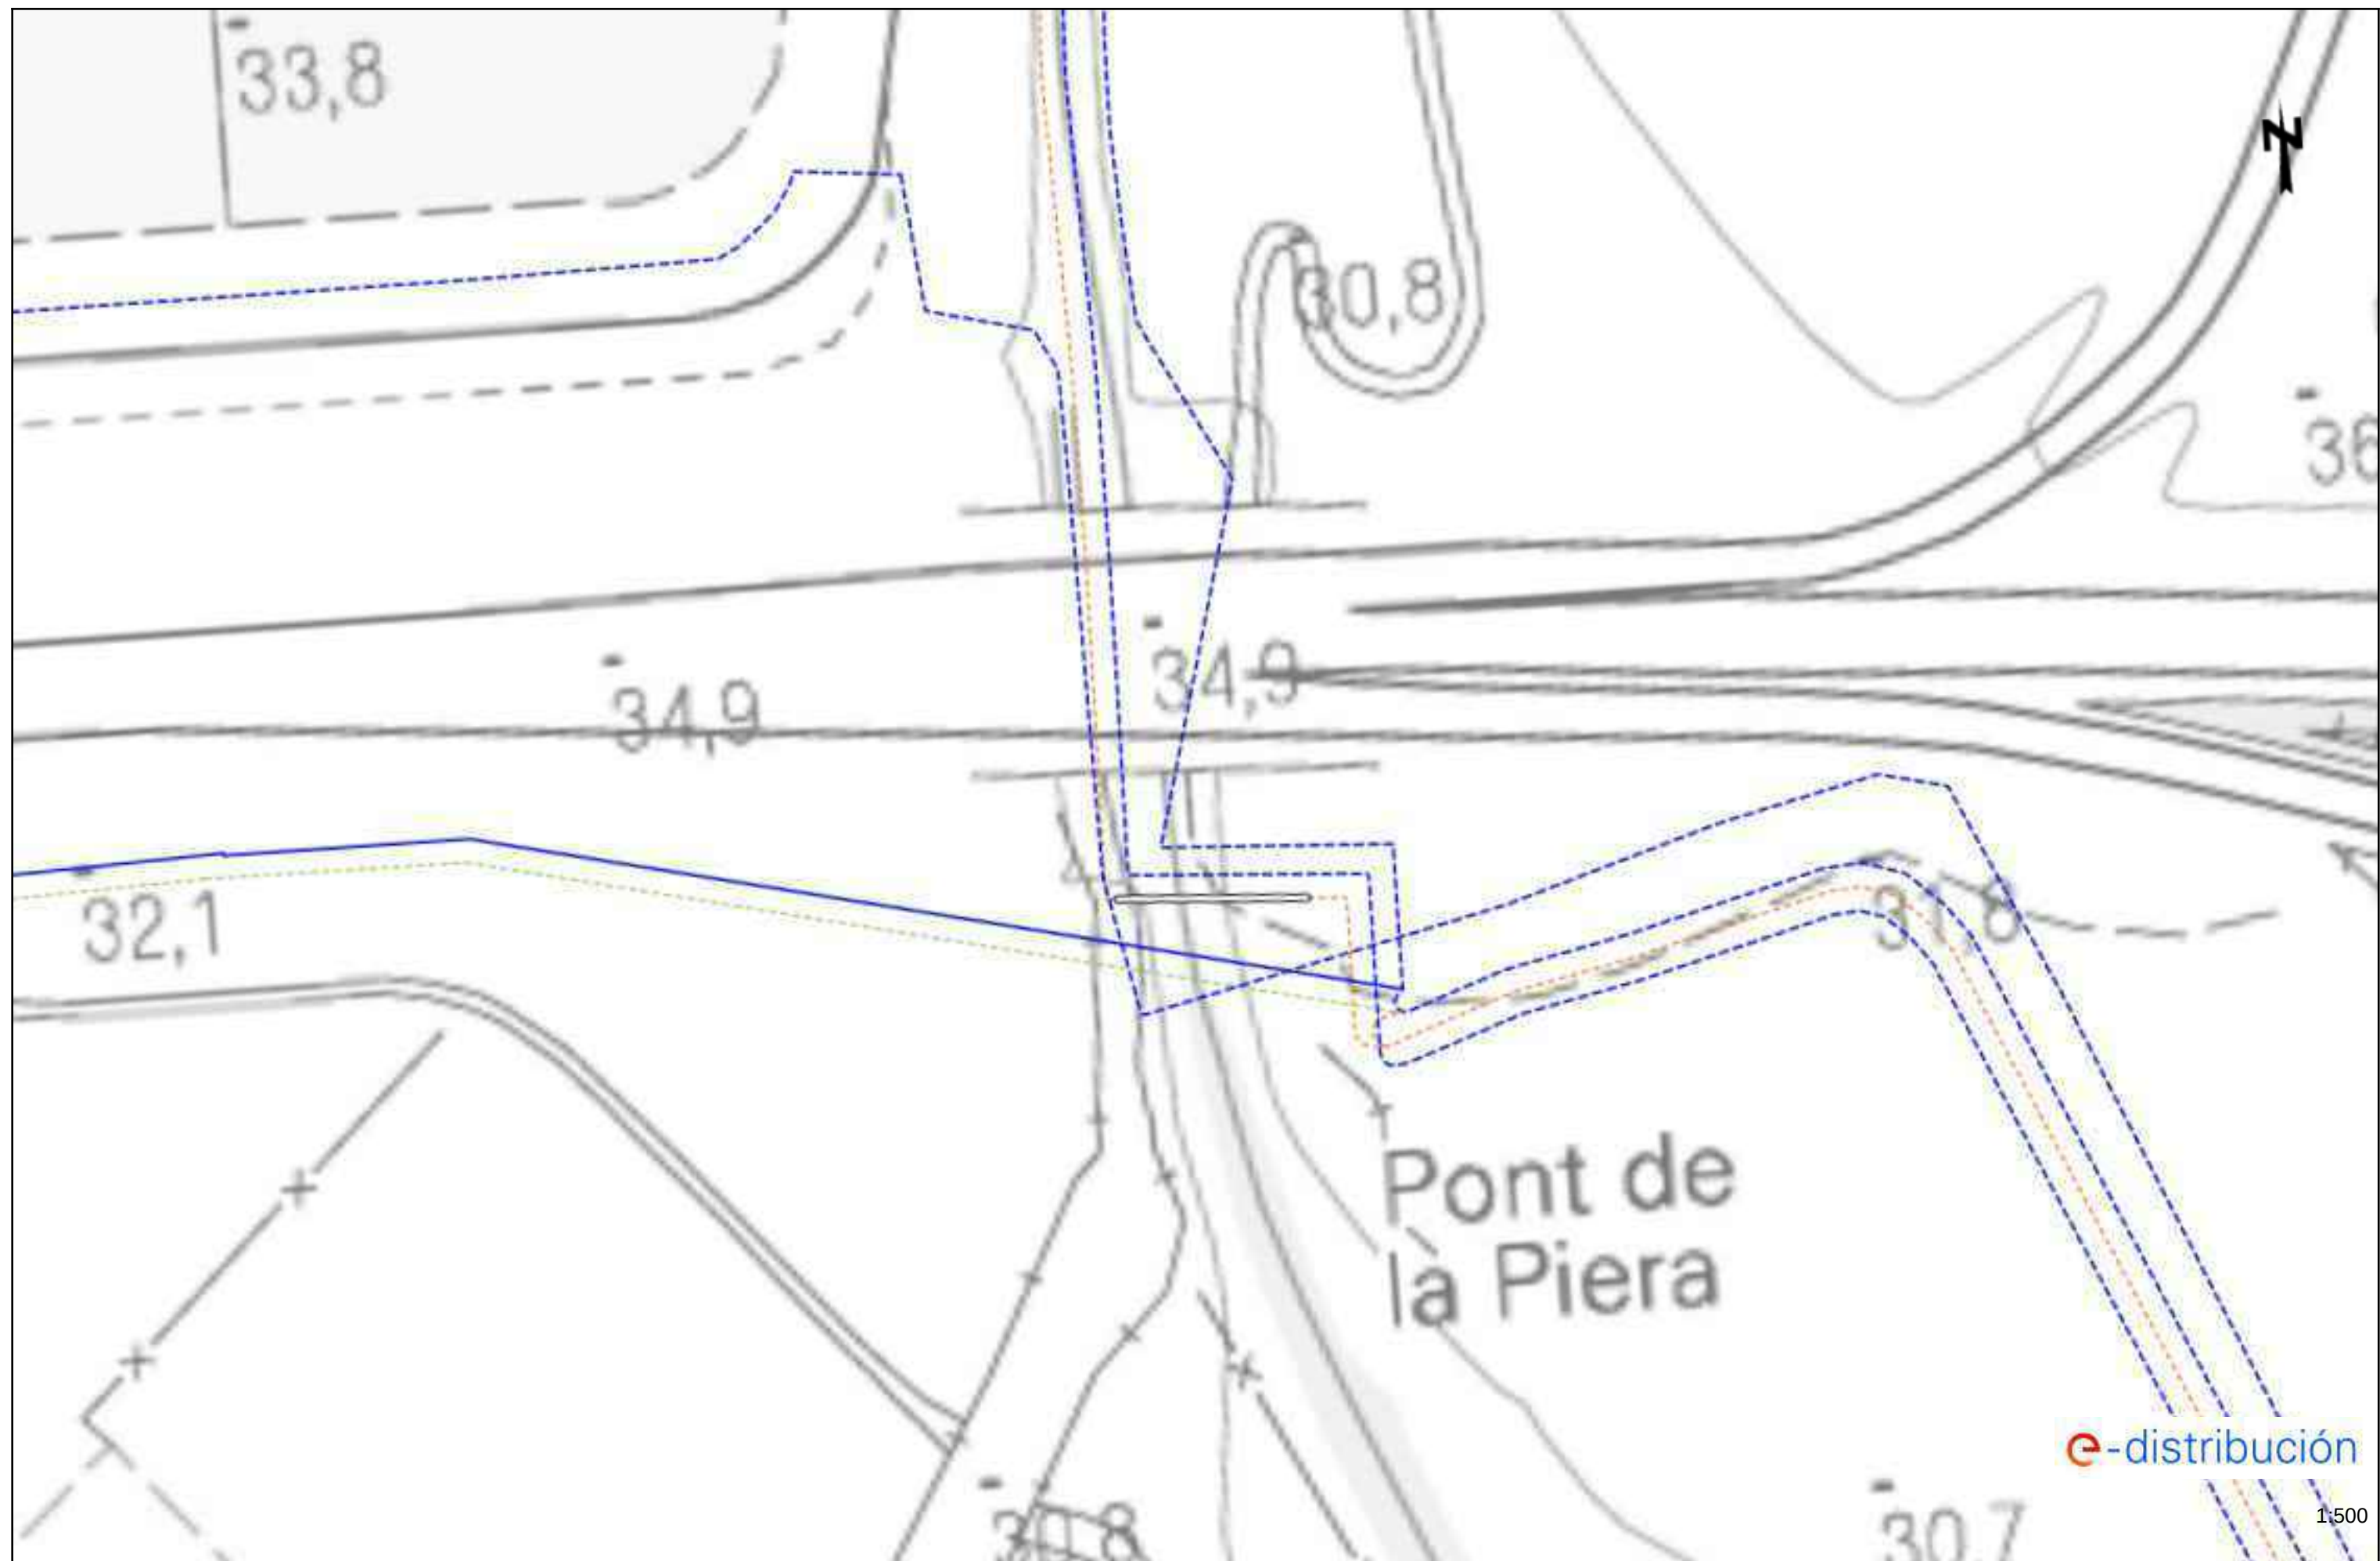




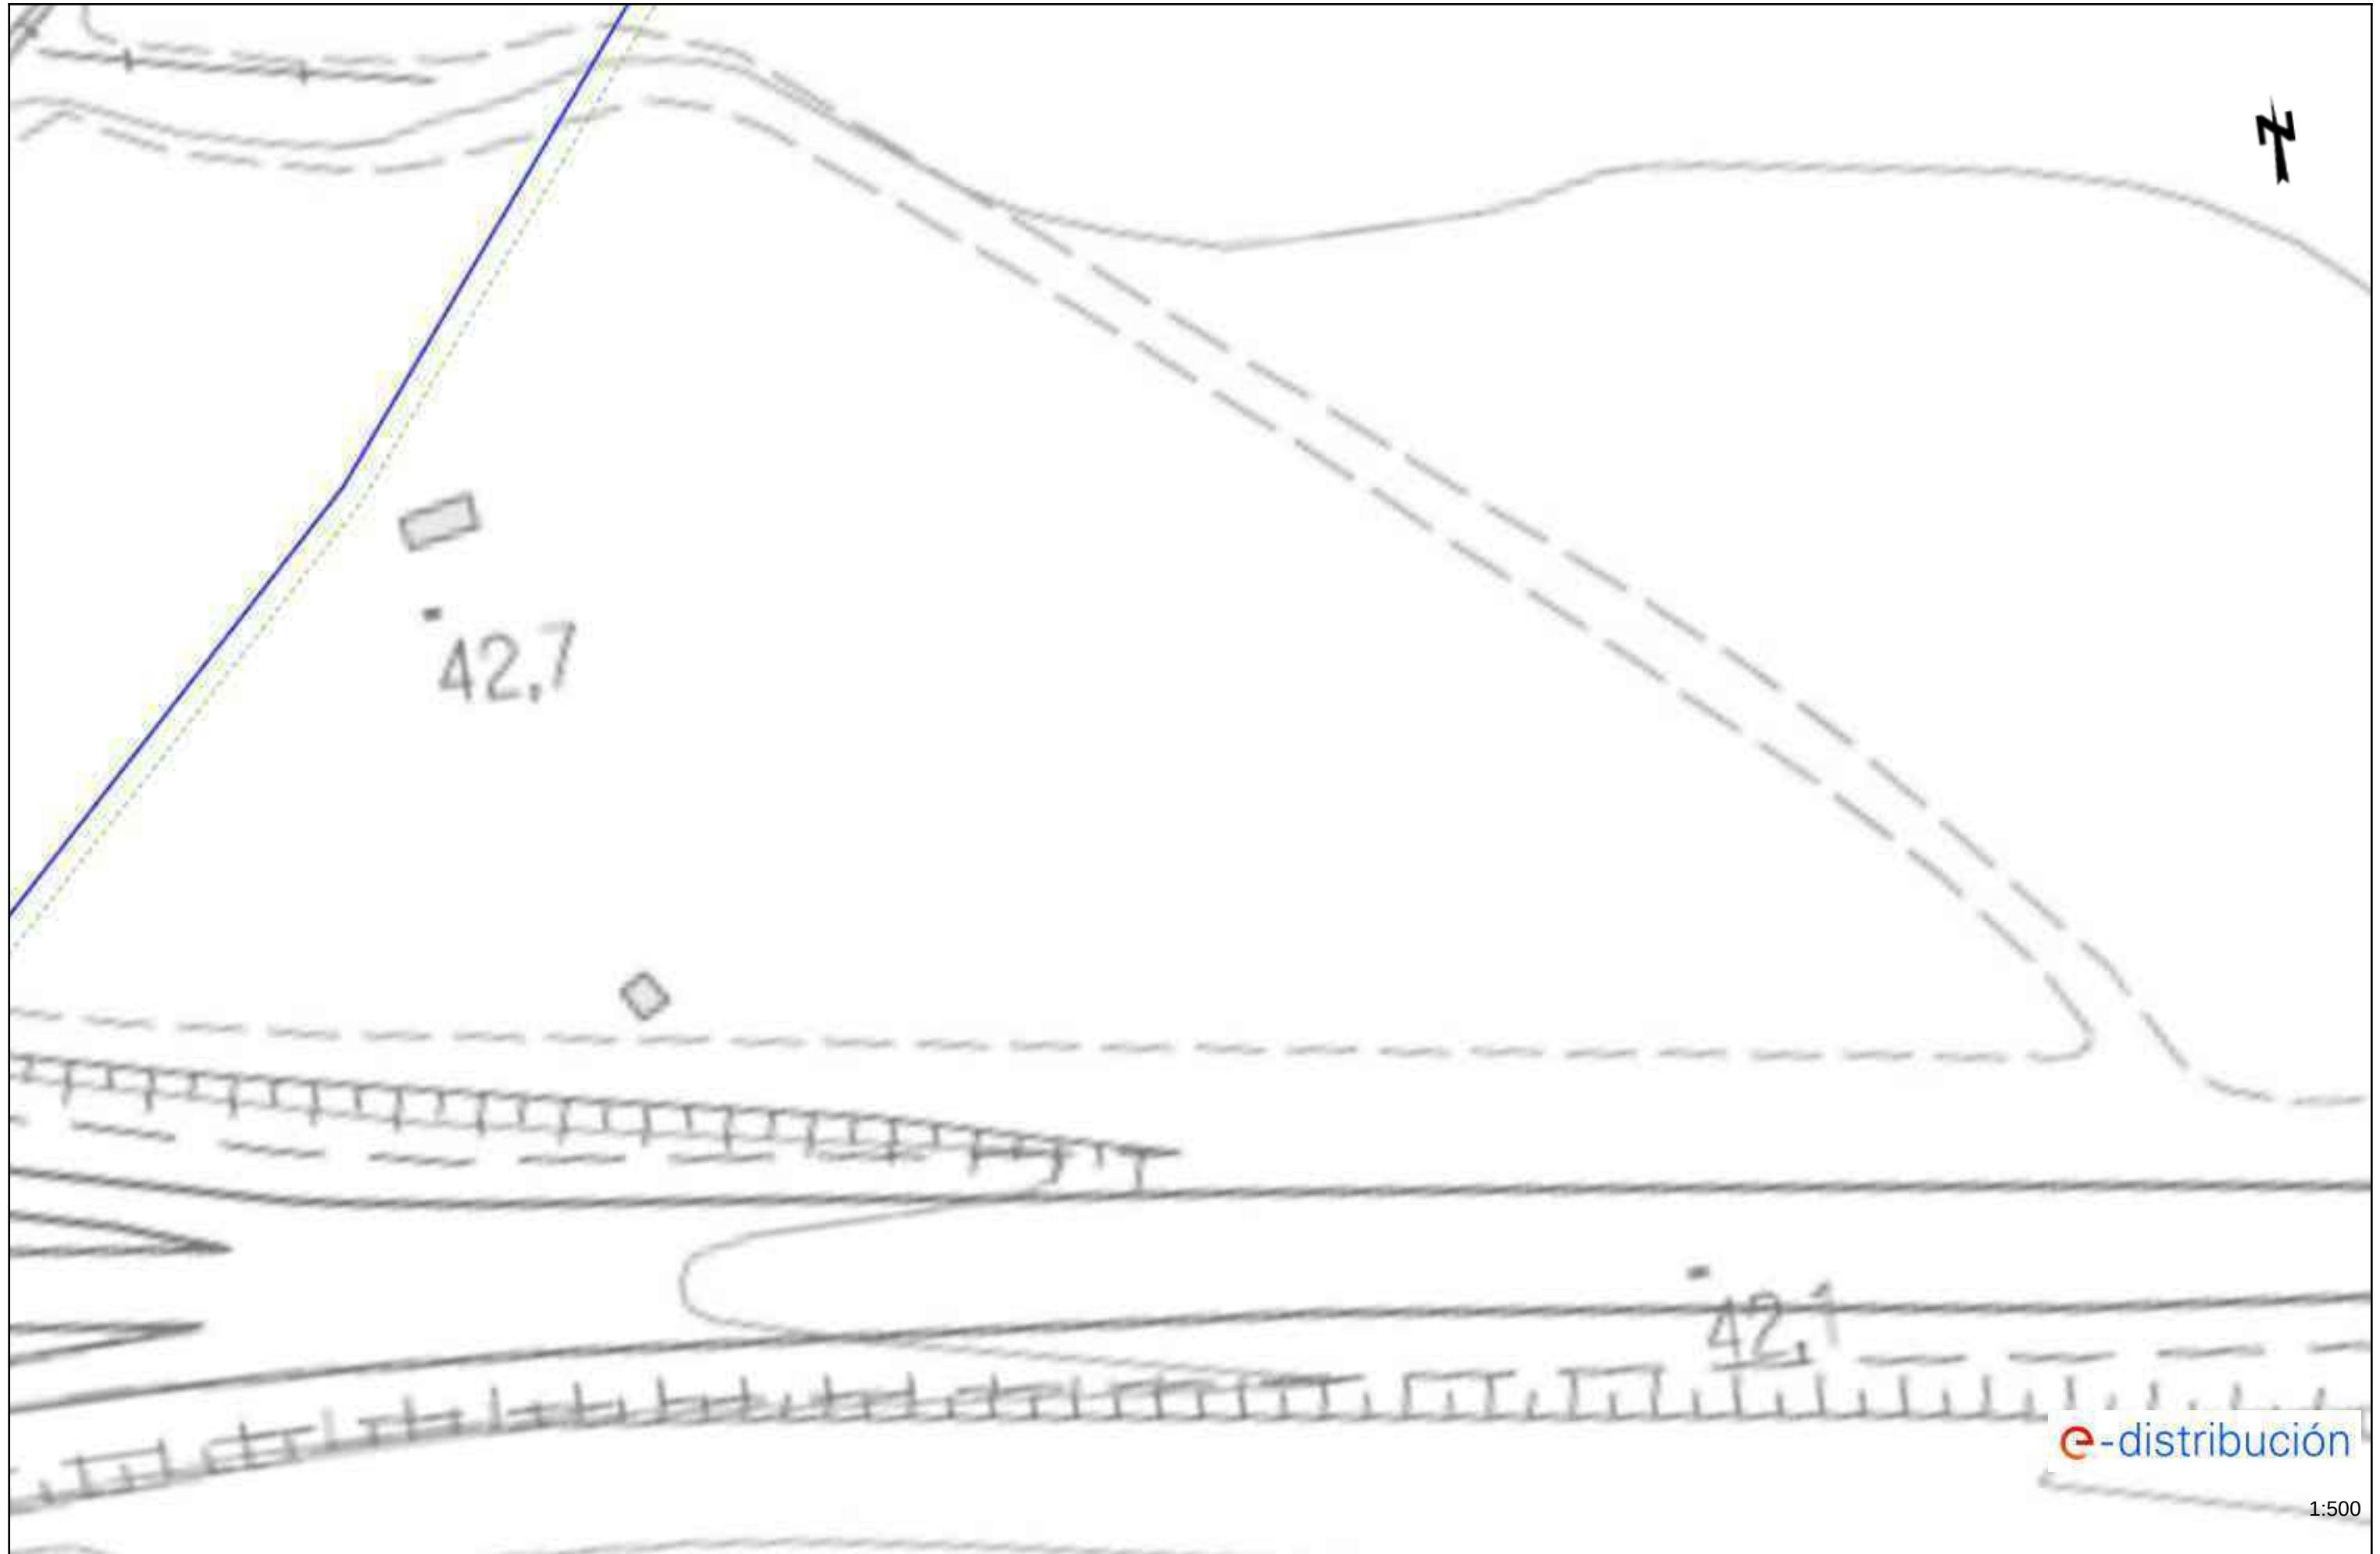


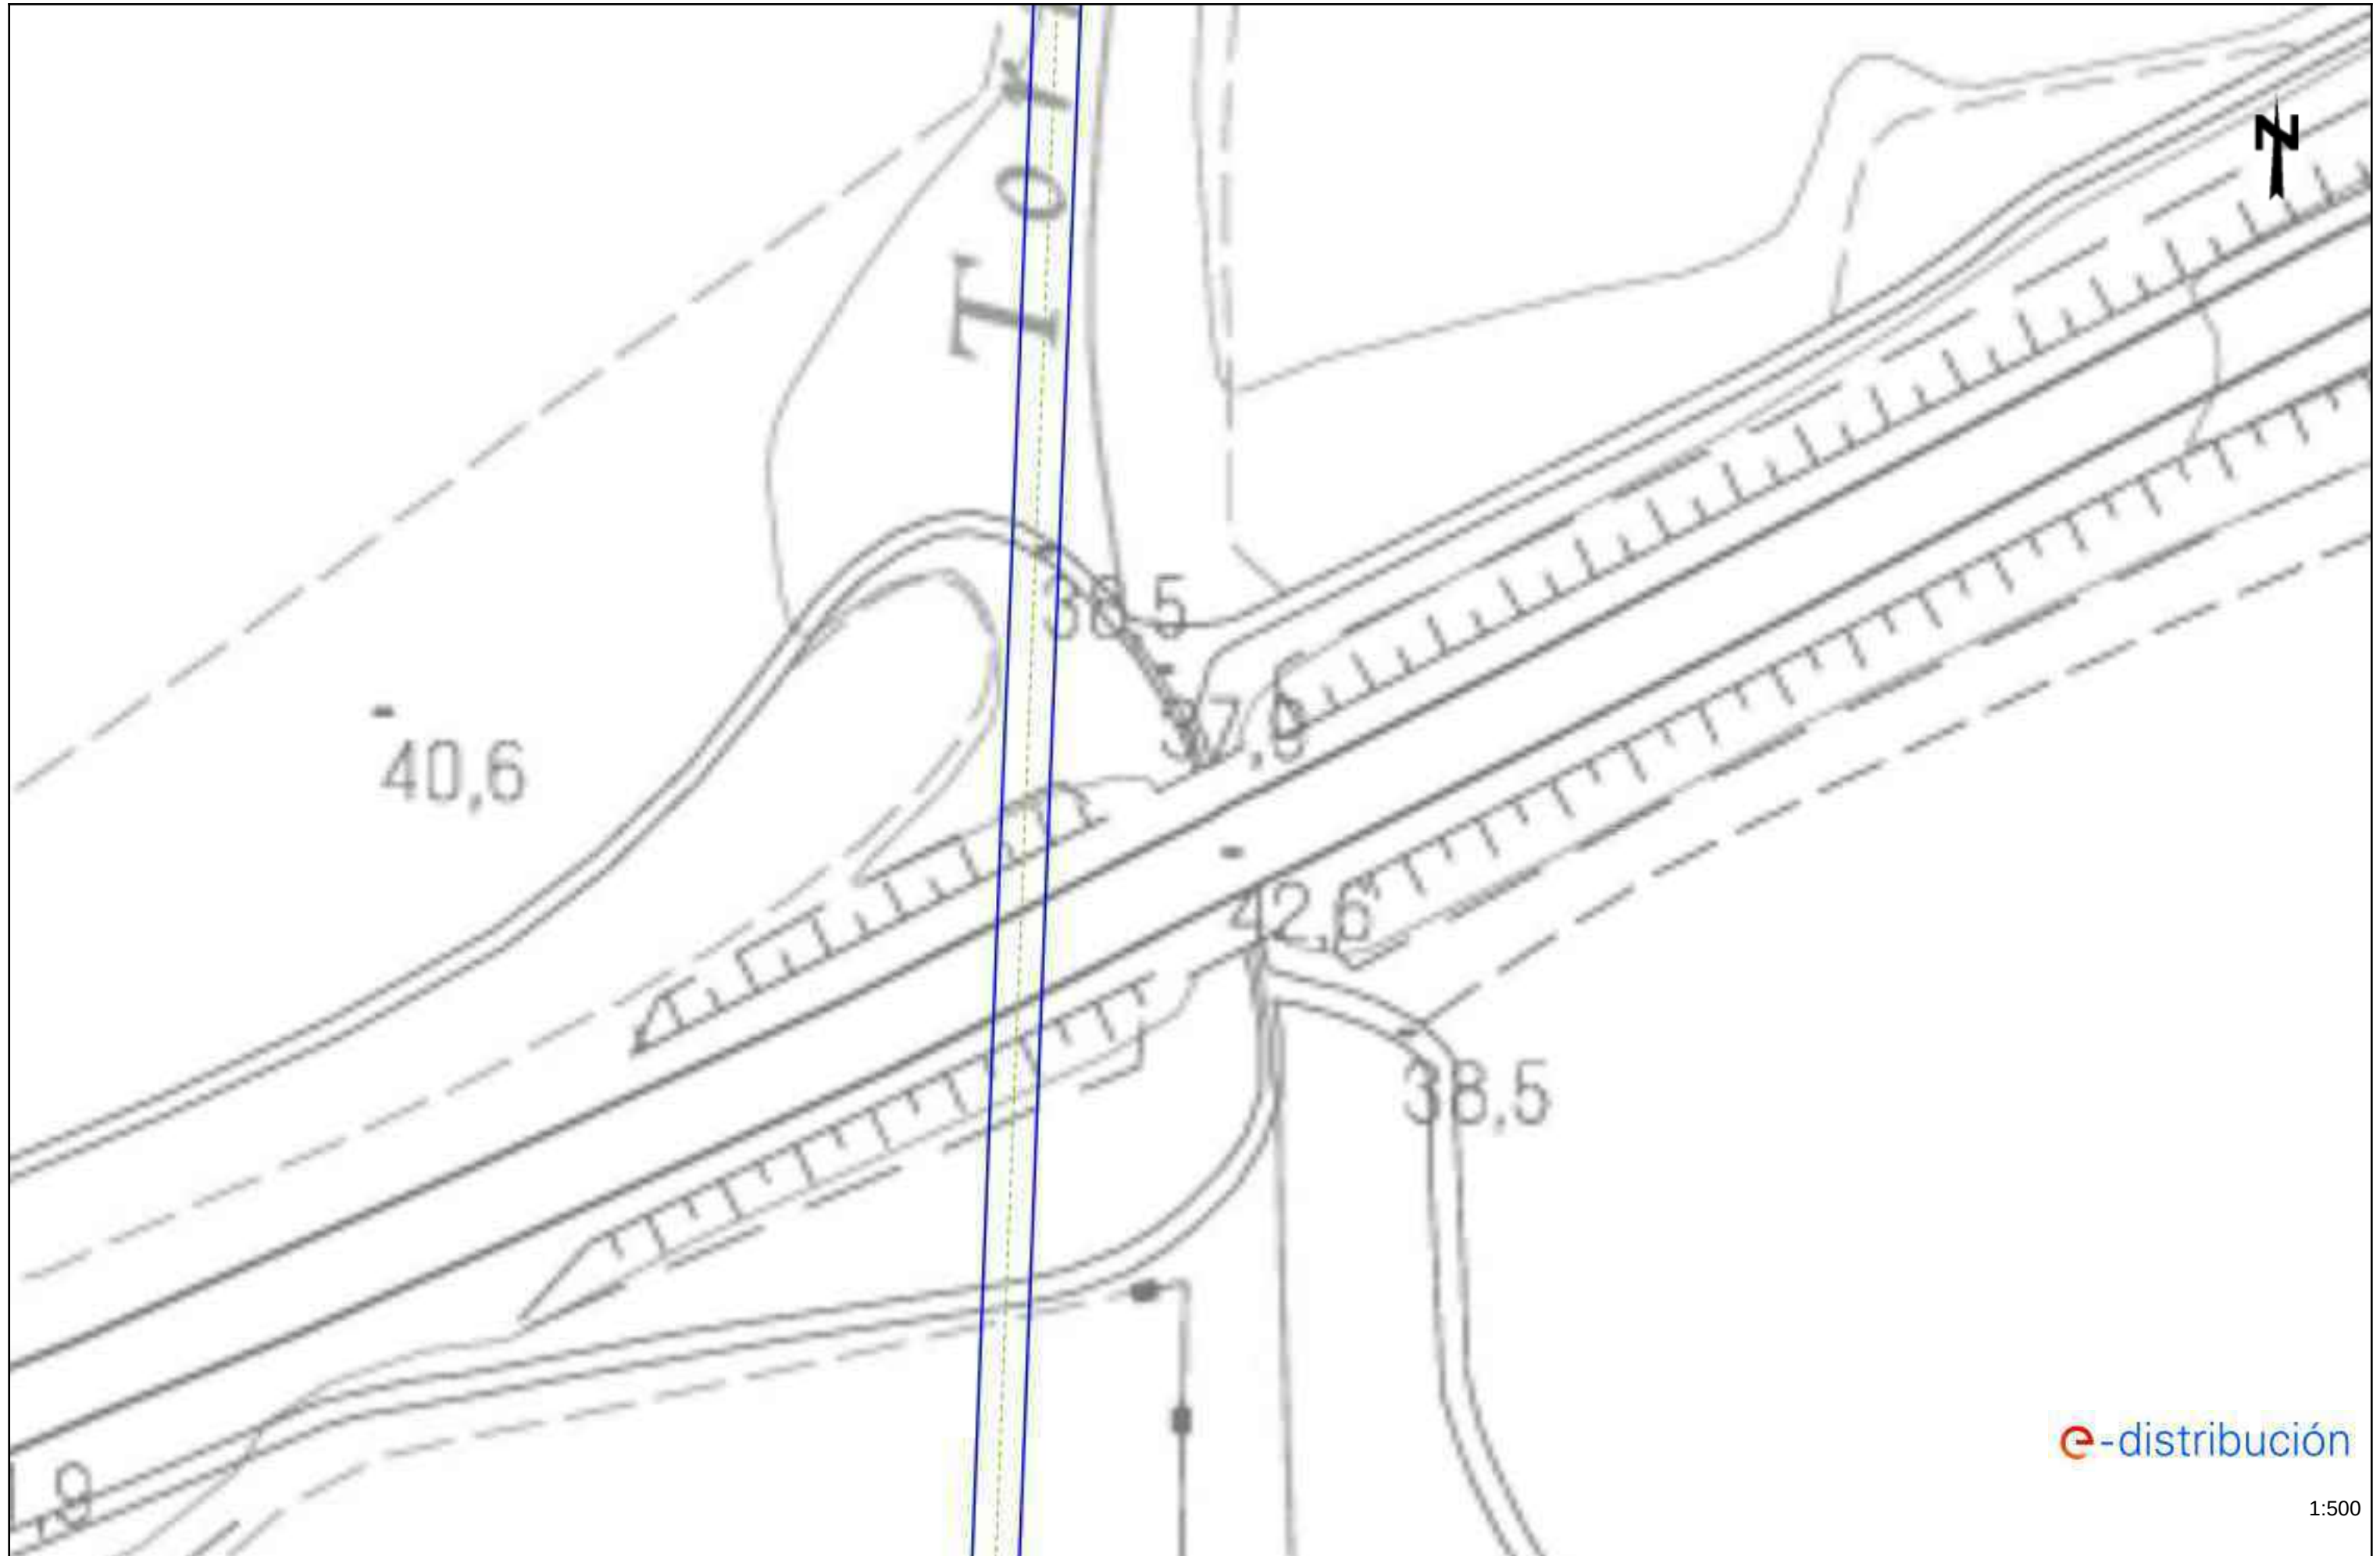


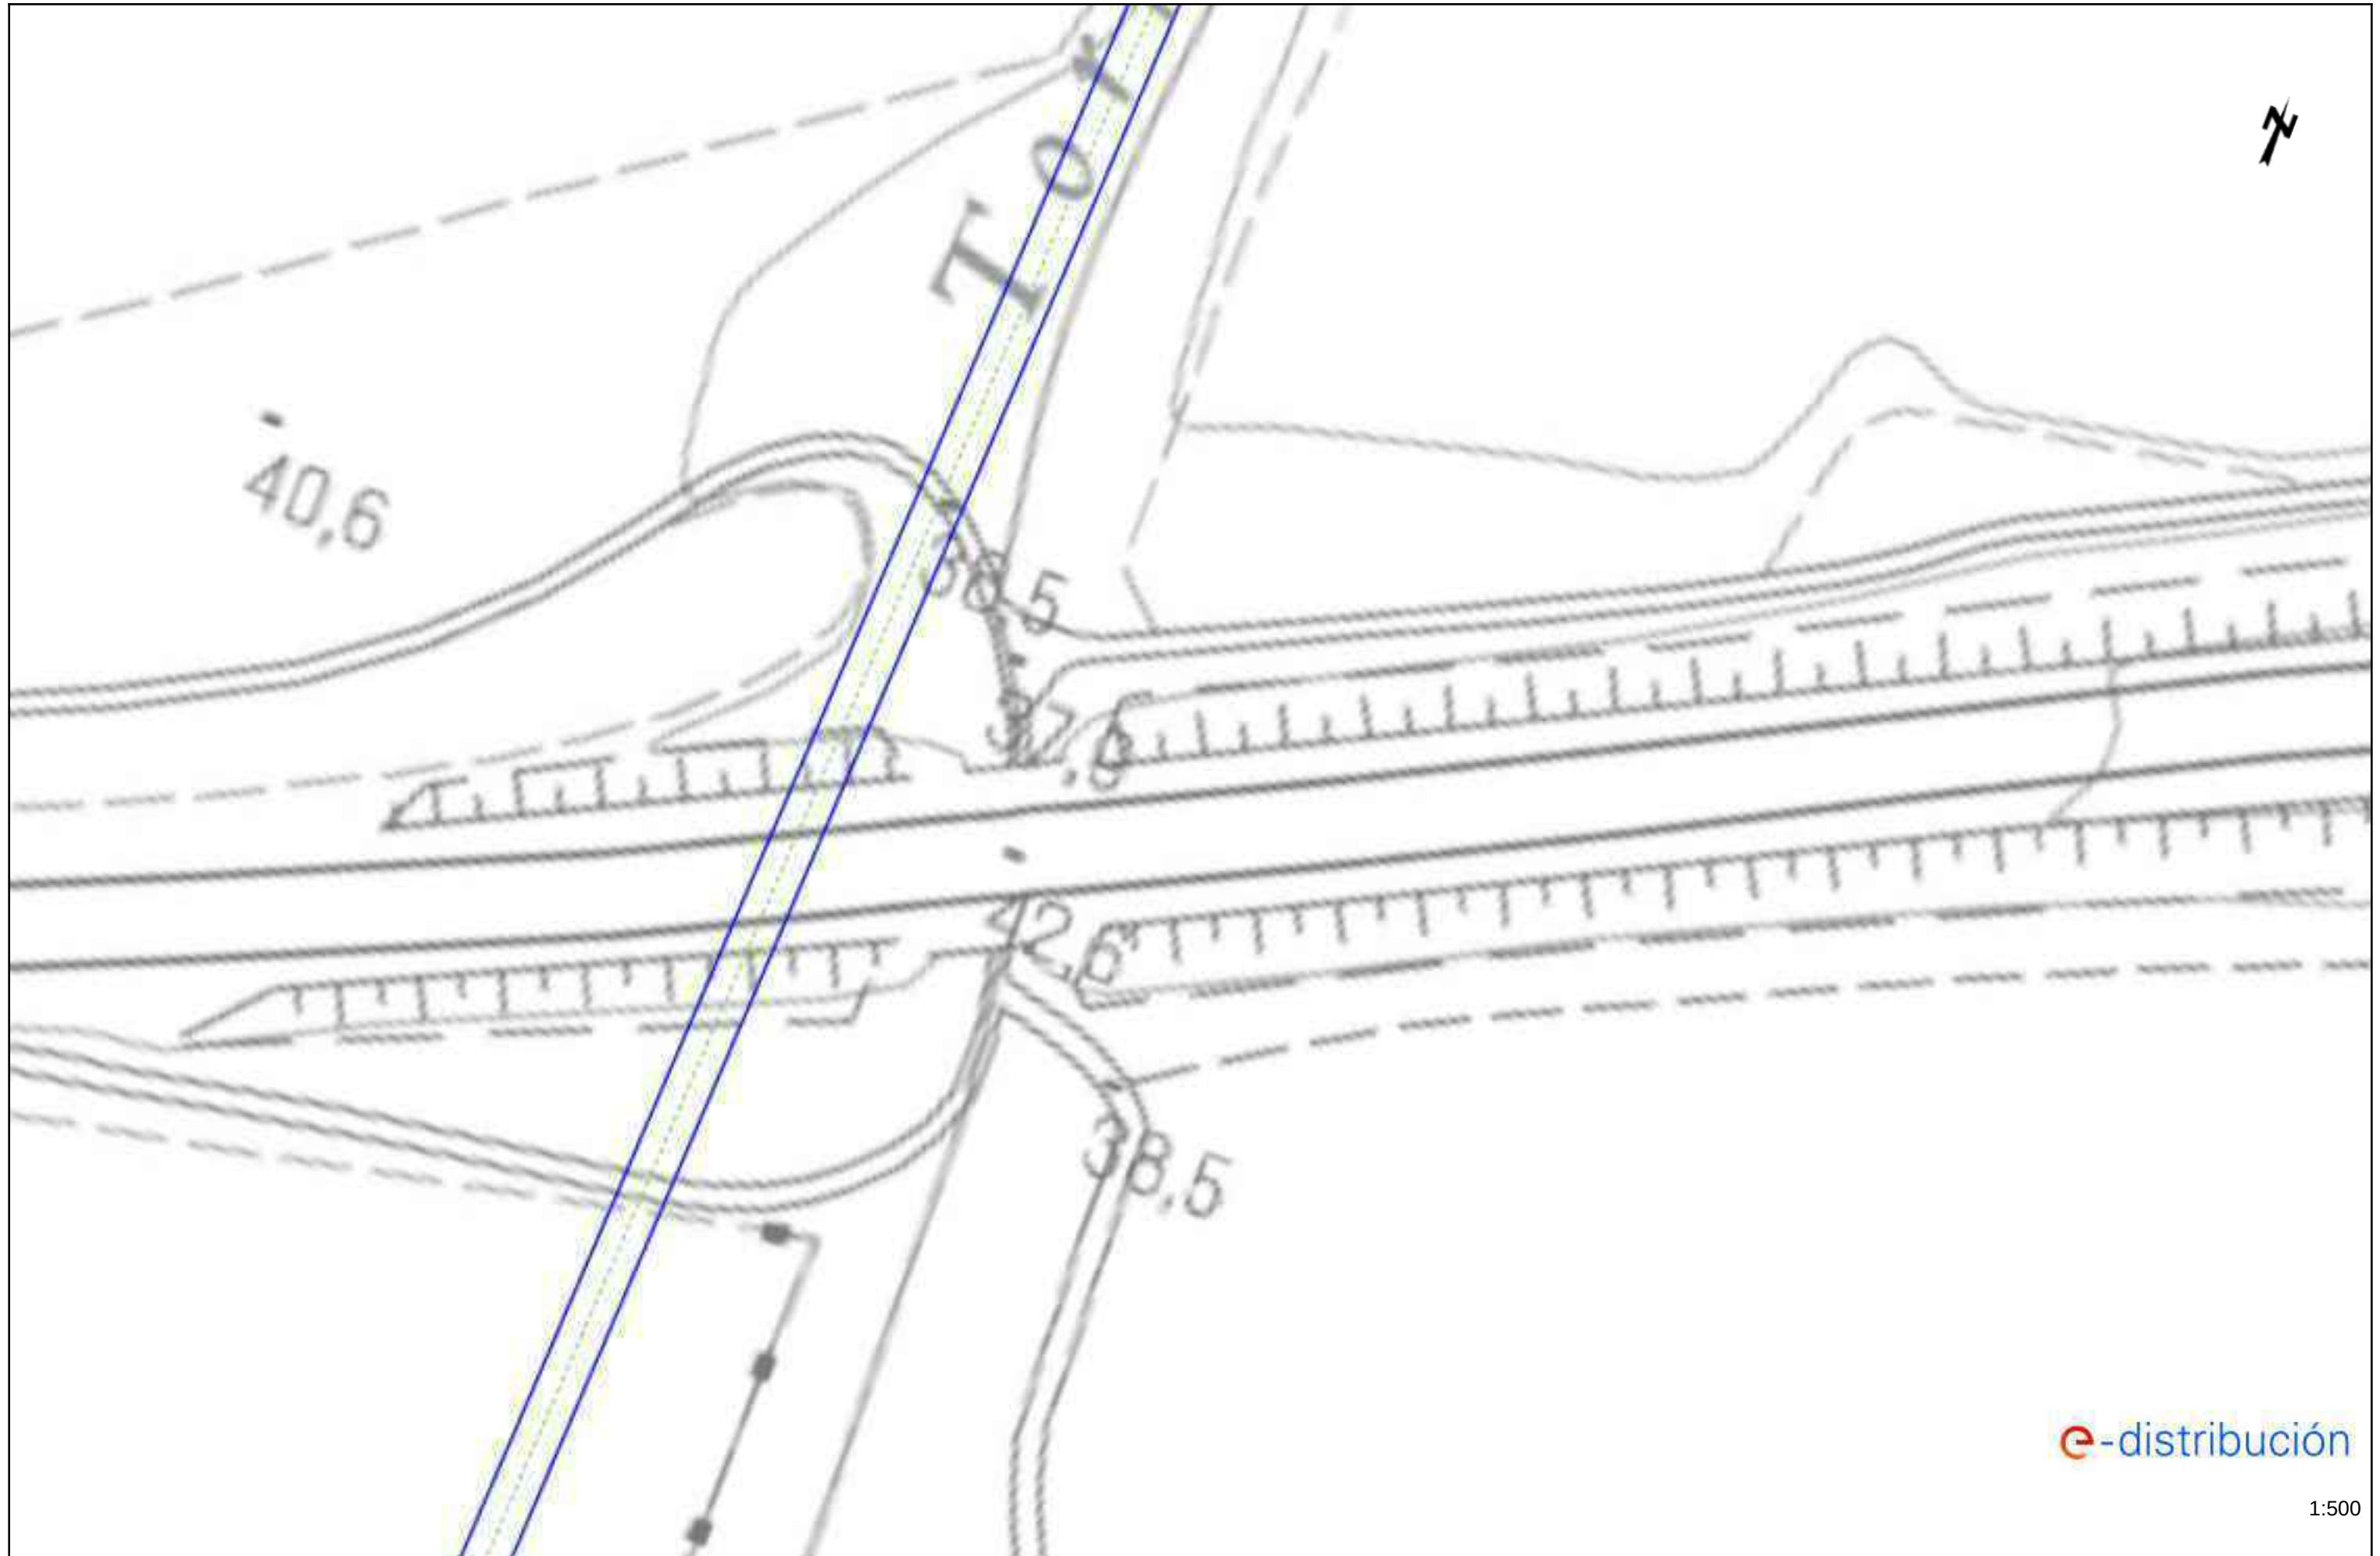




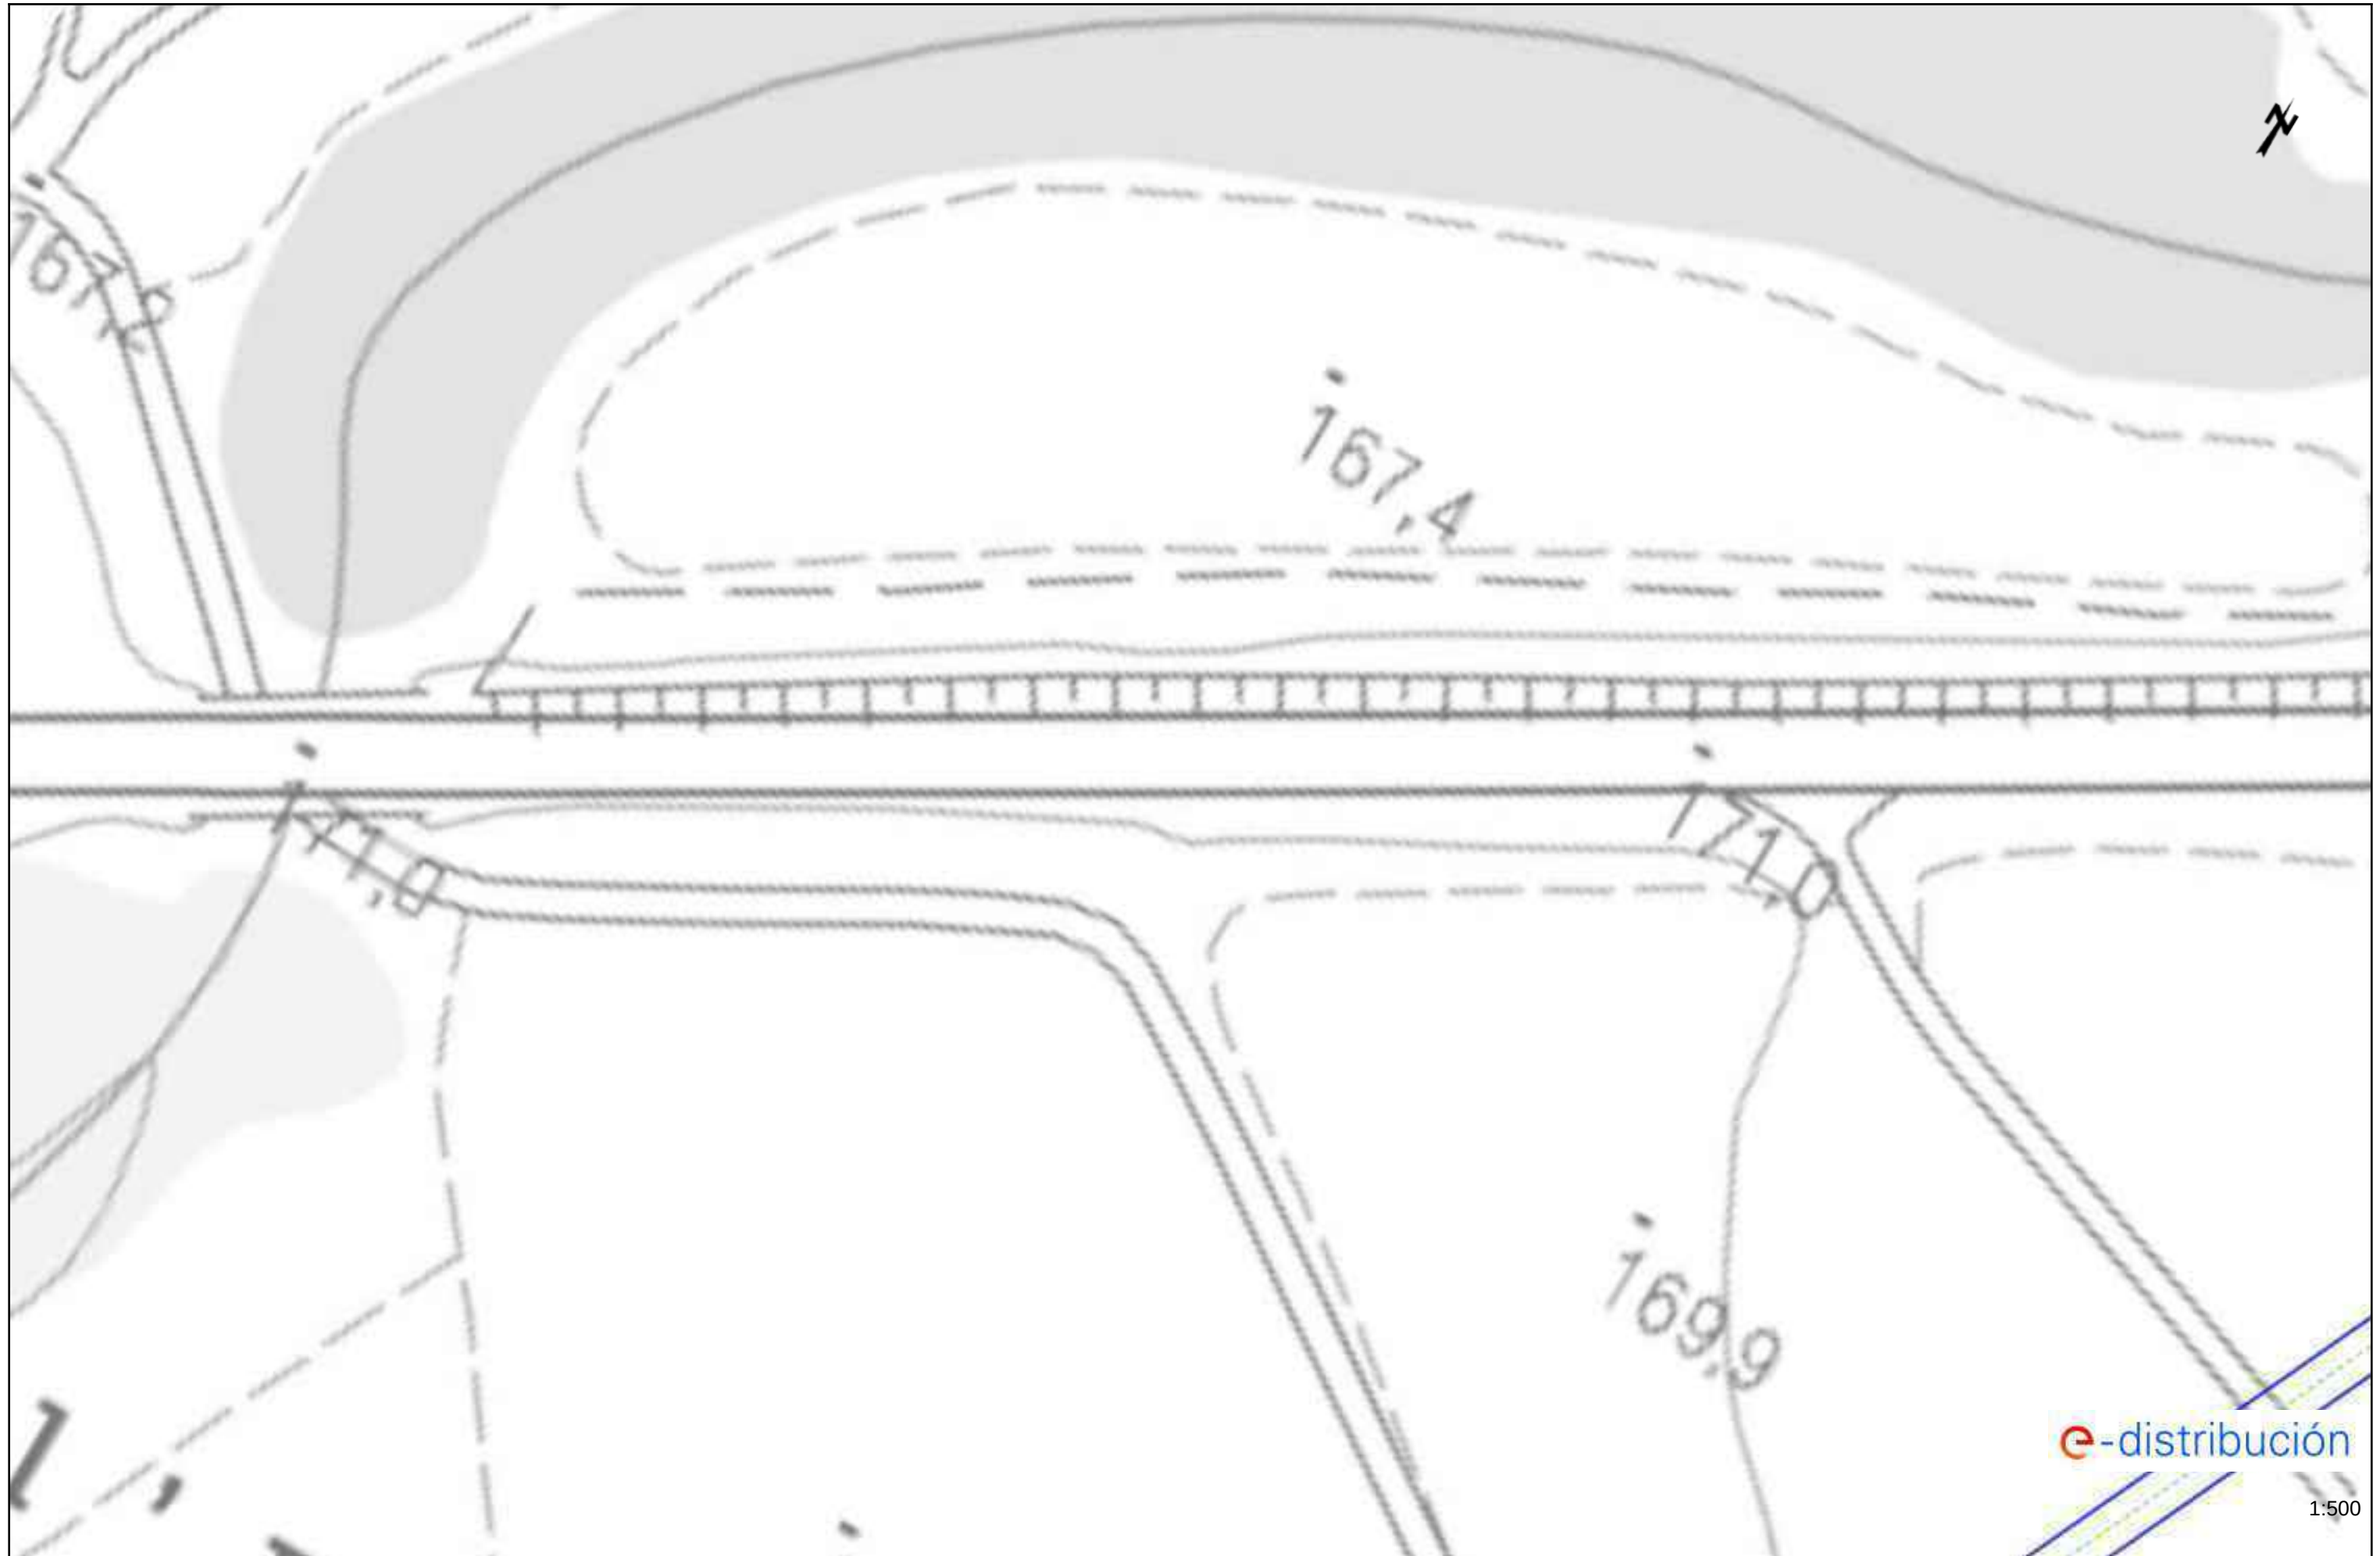


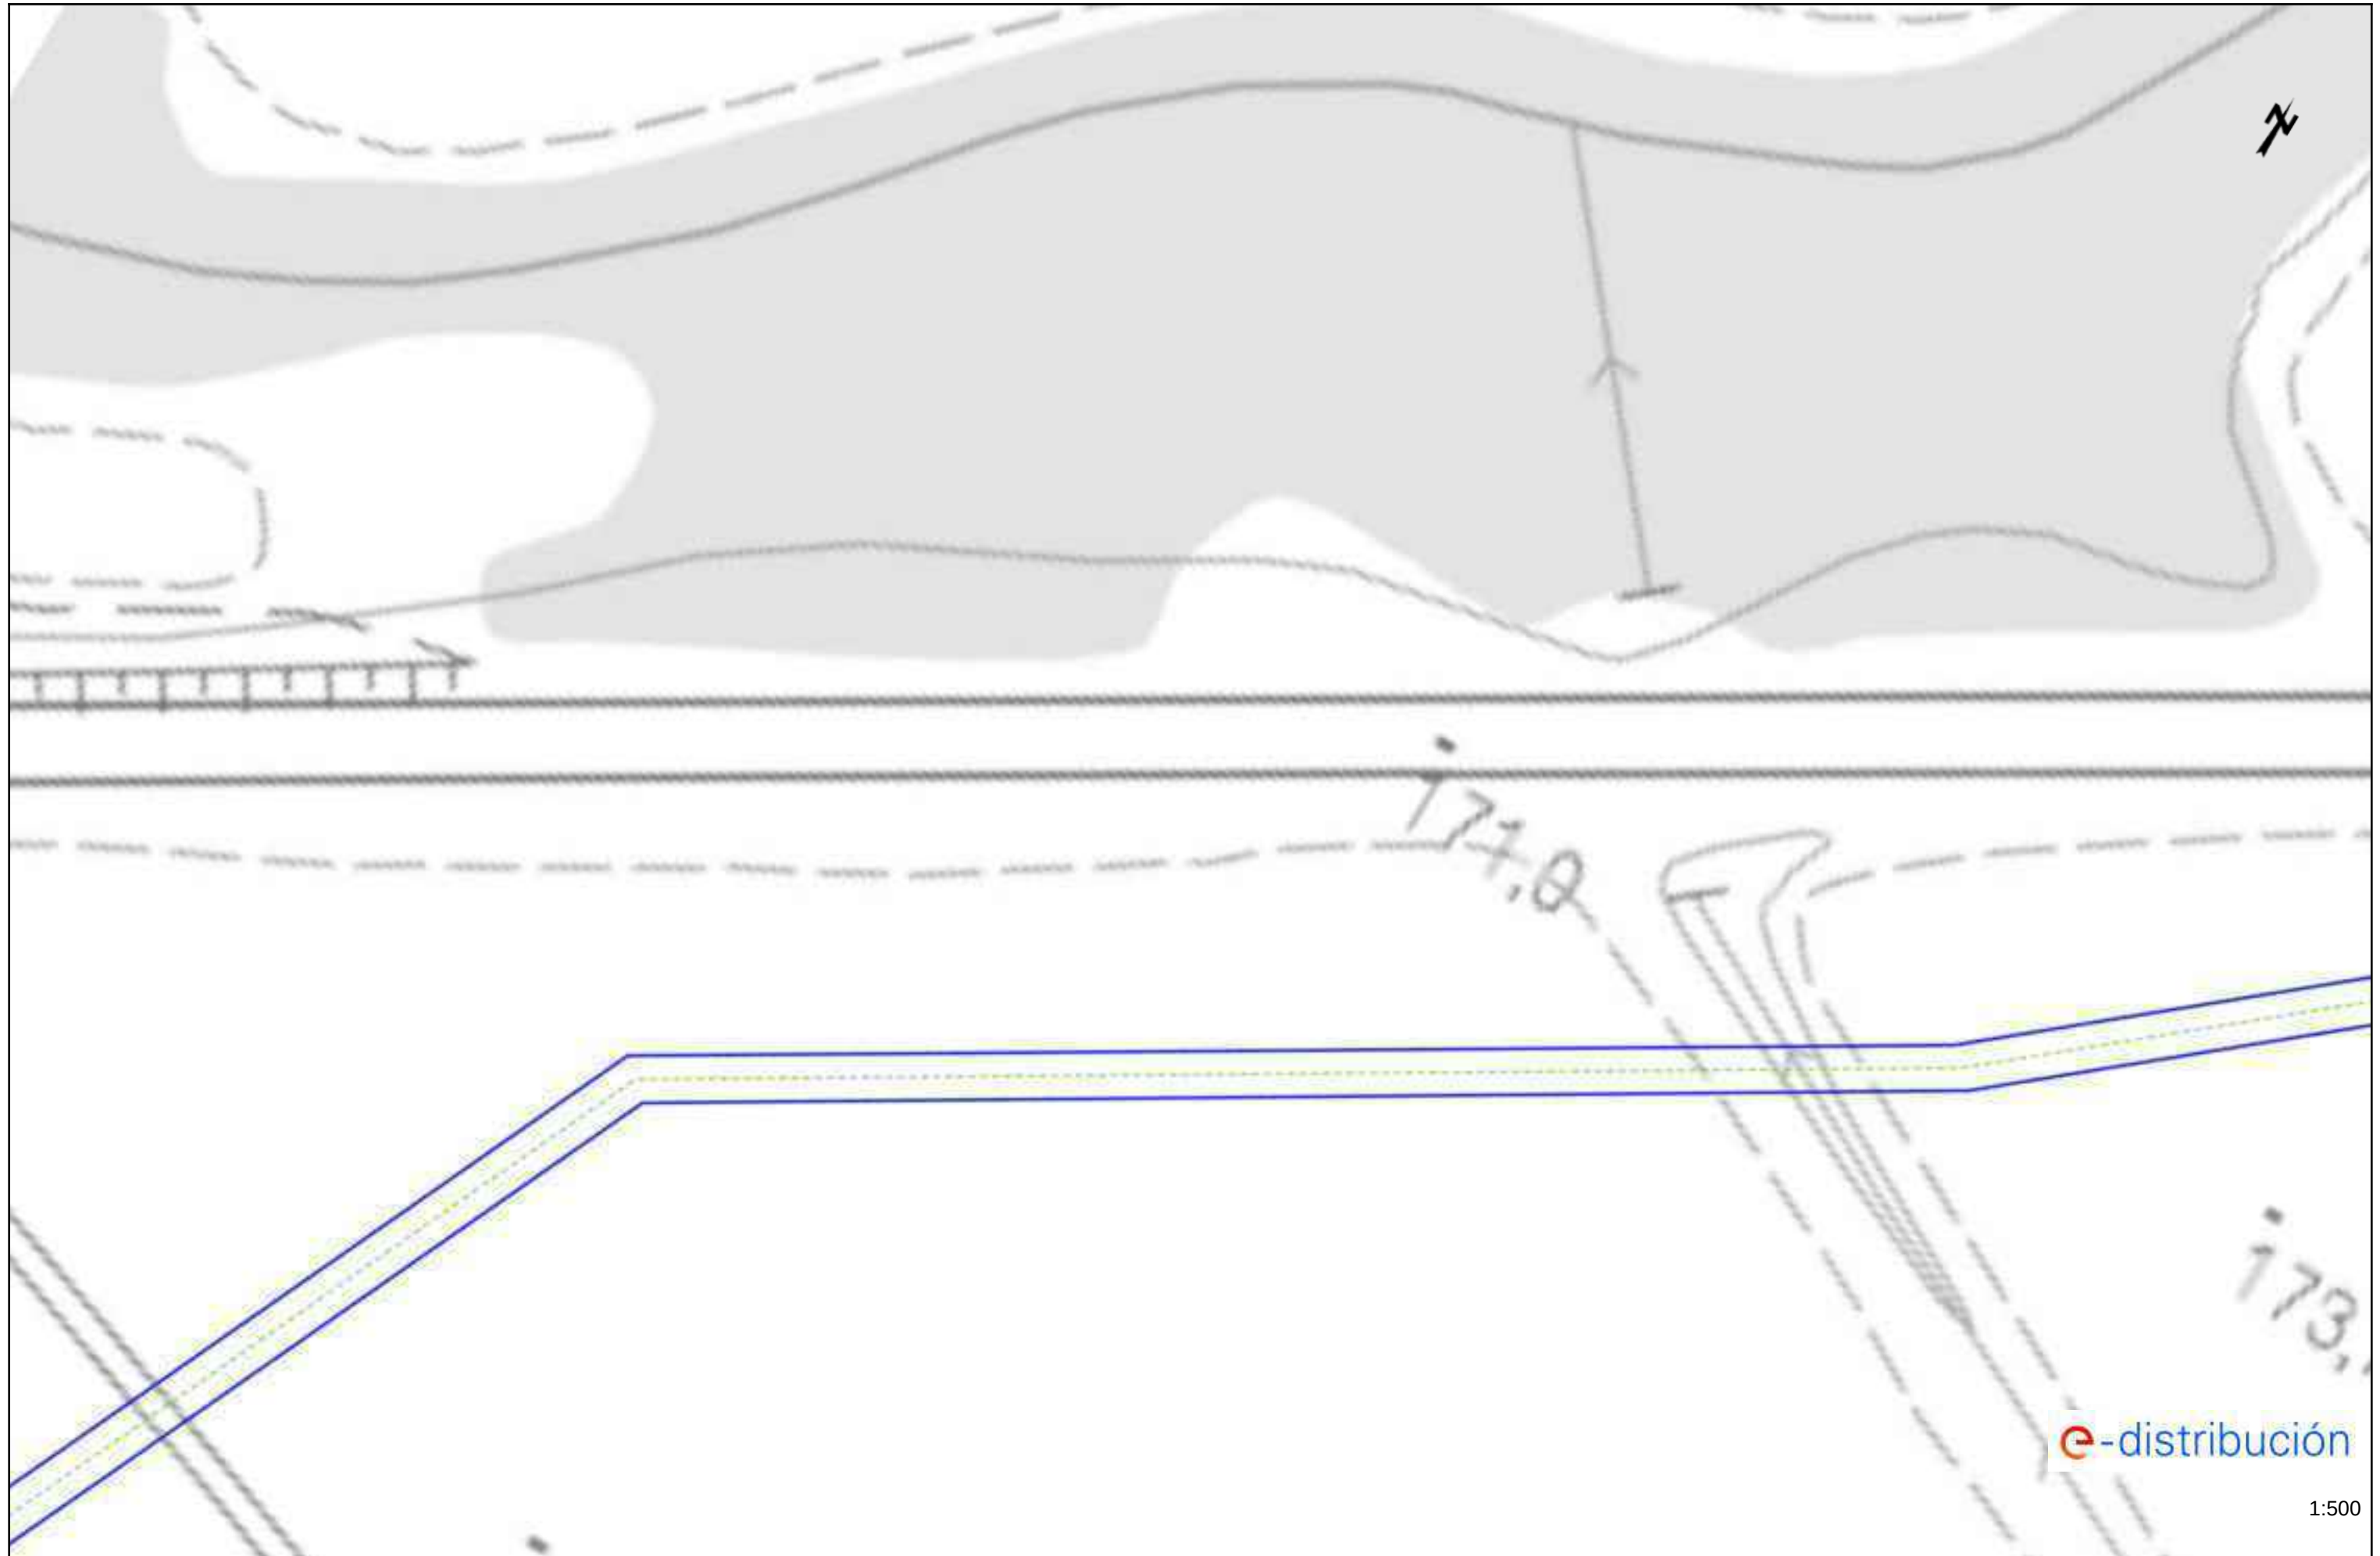

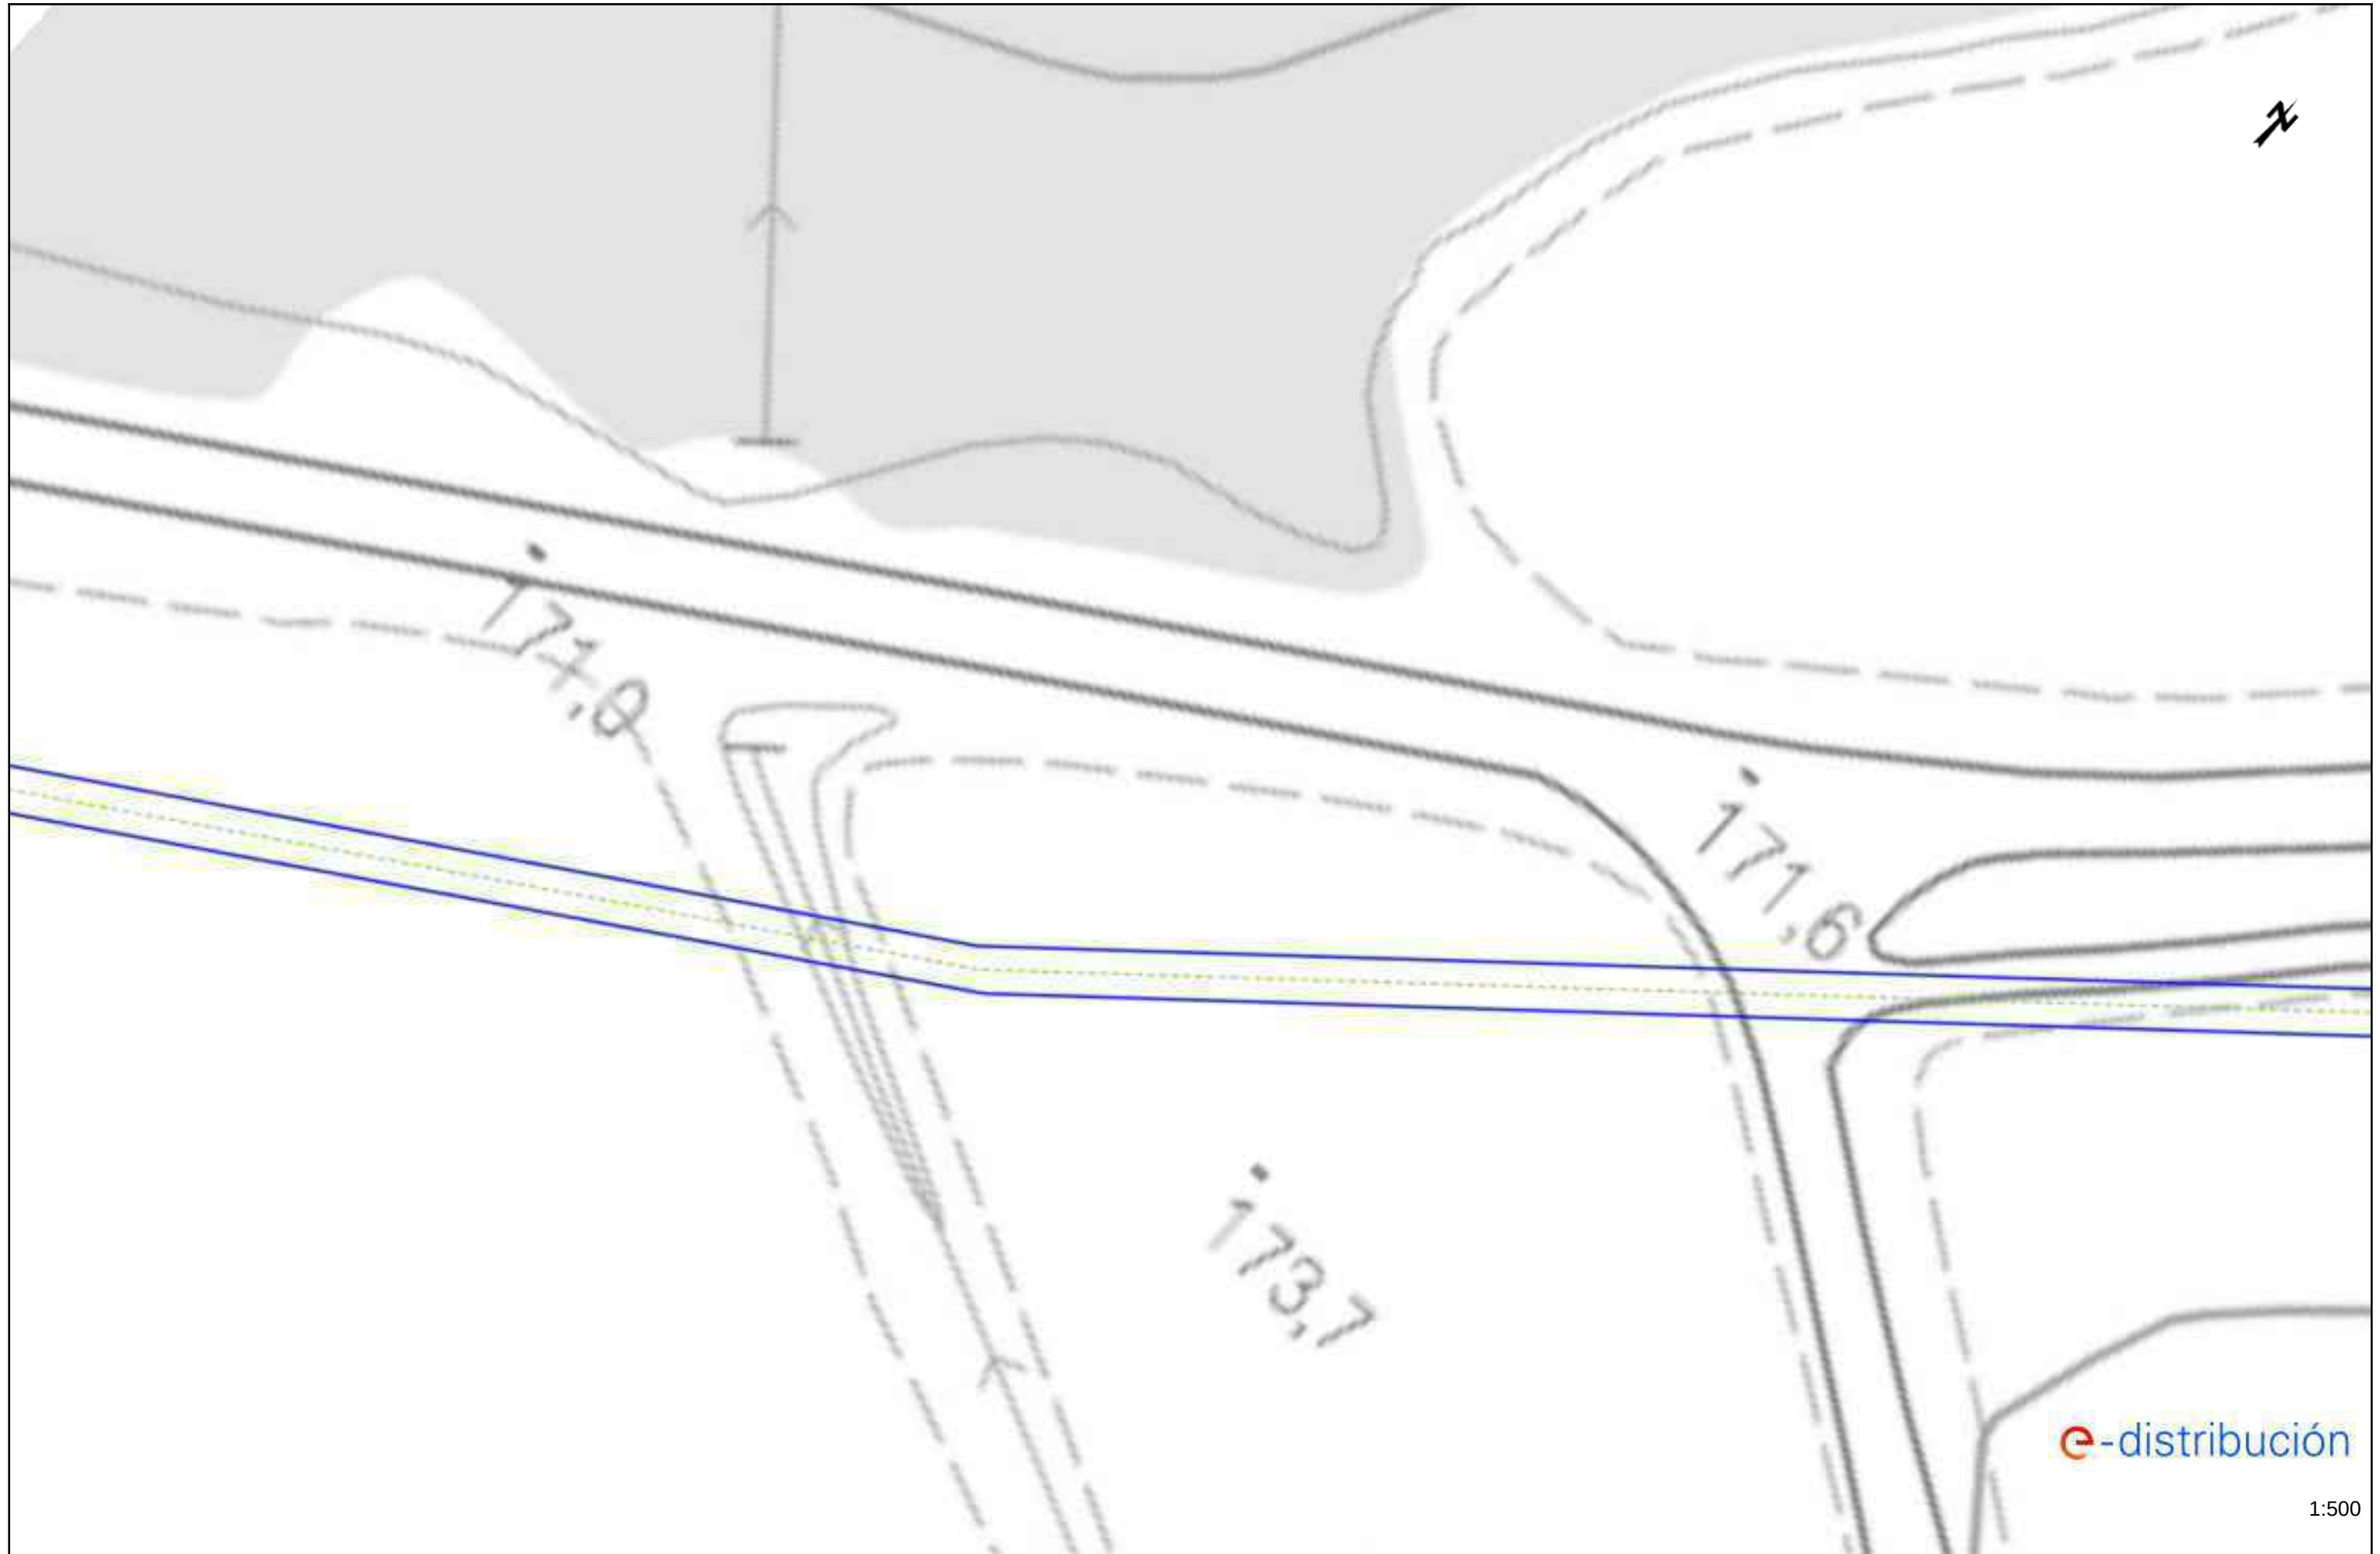

1:500

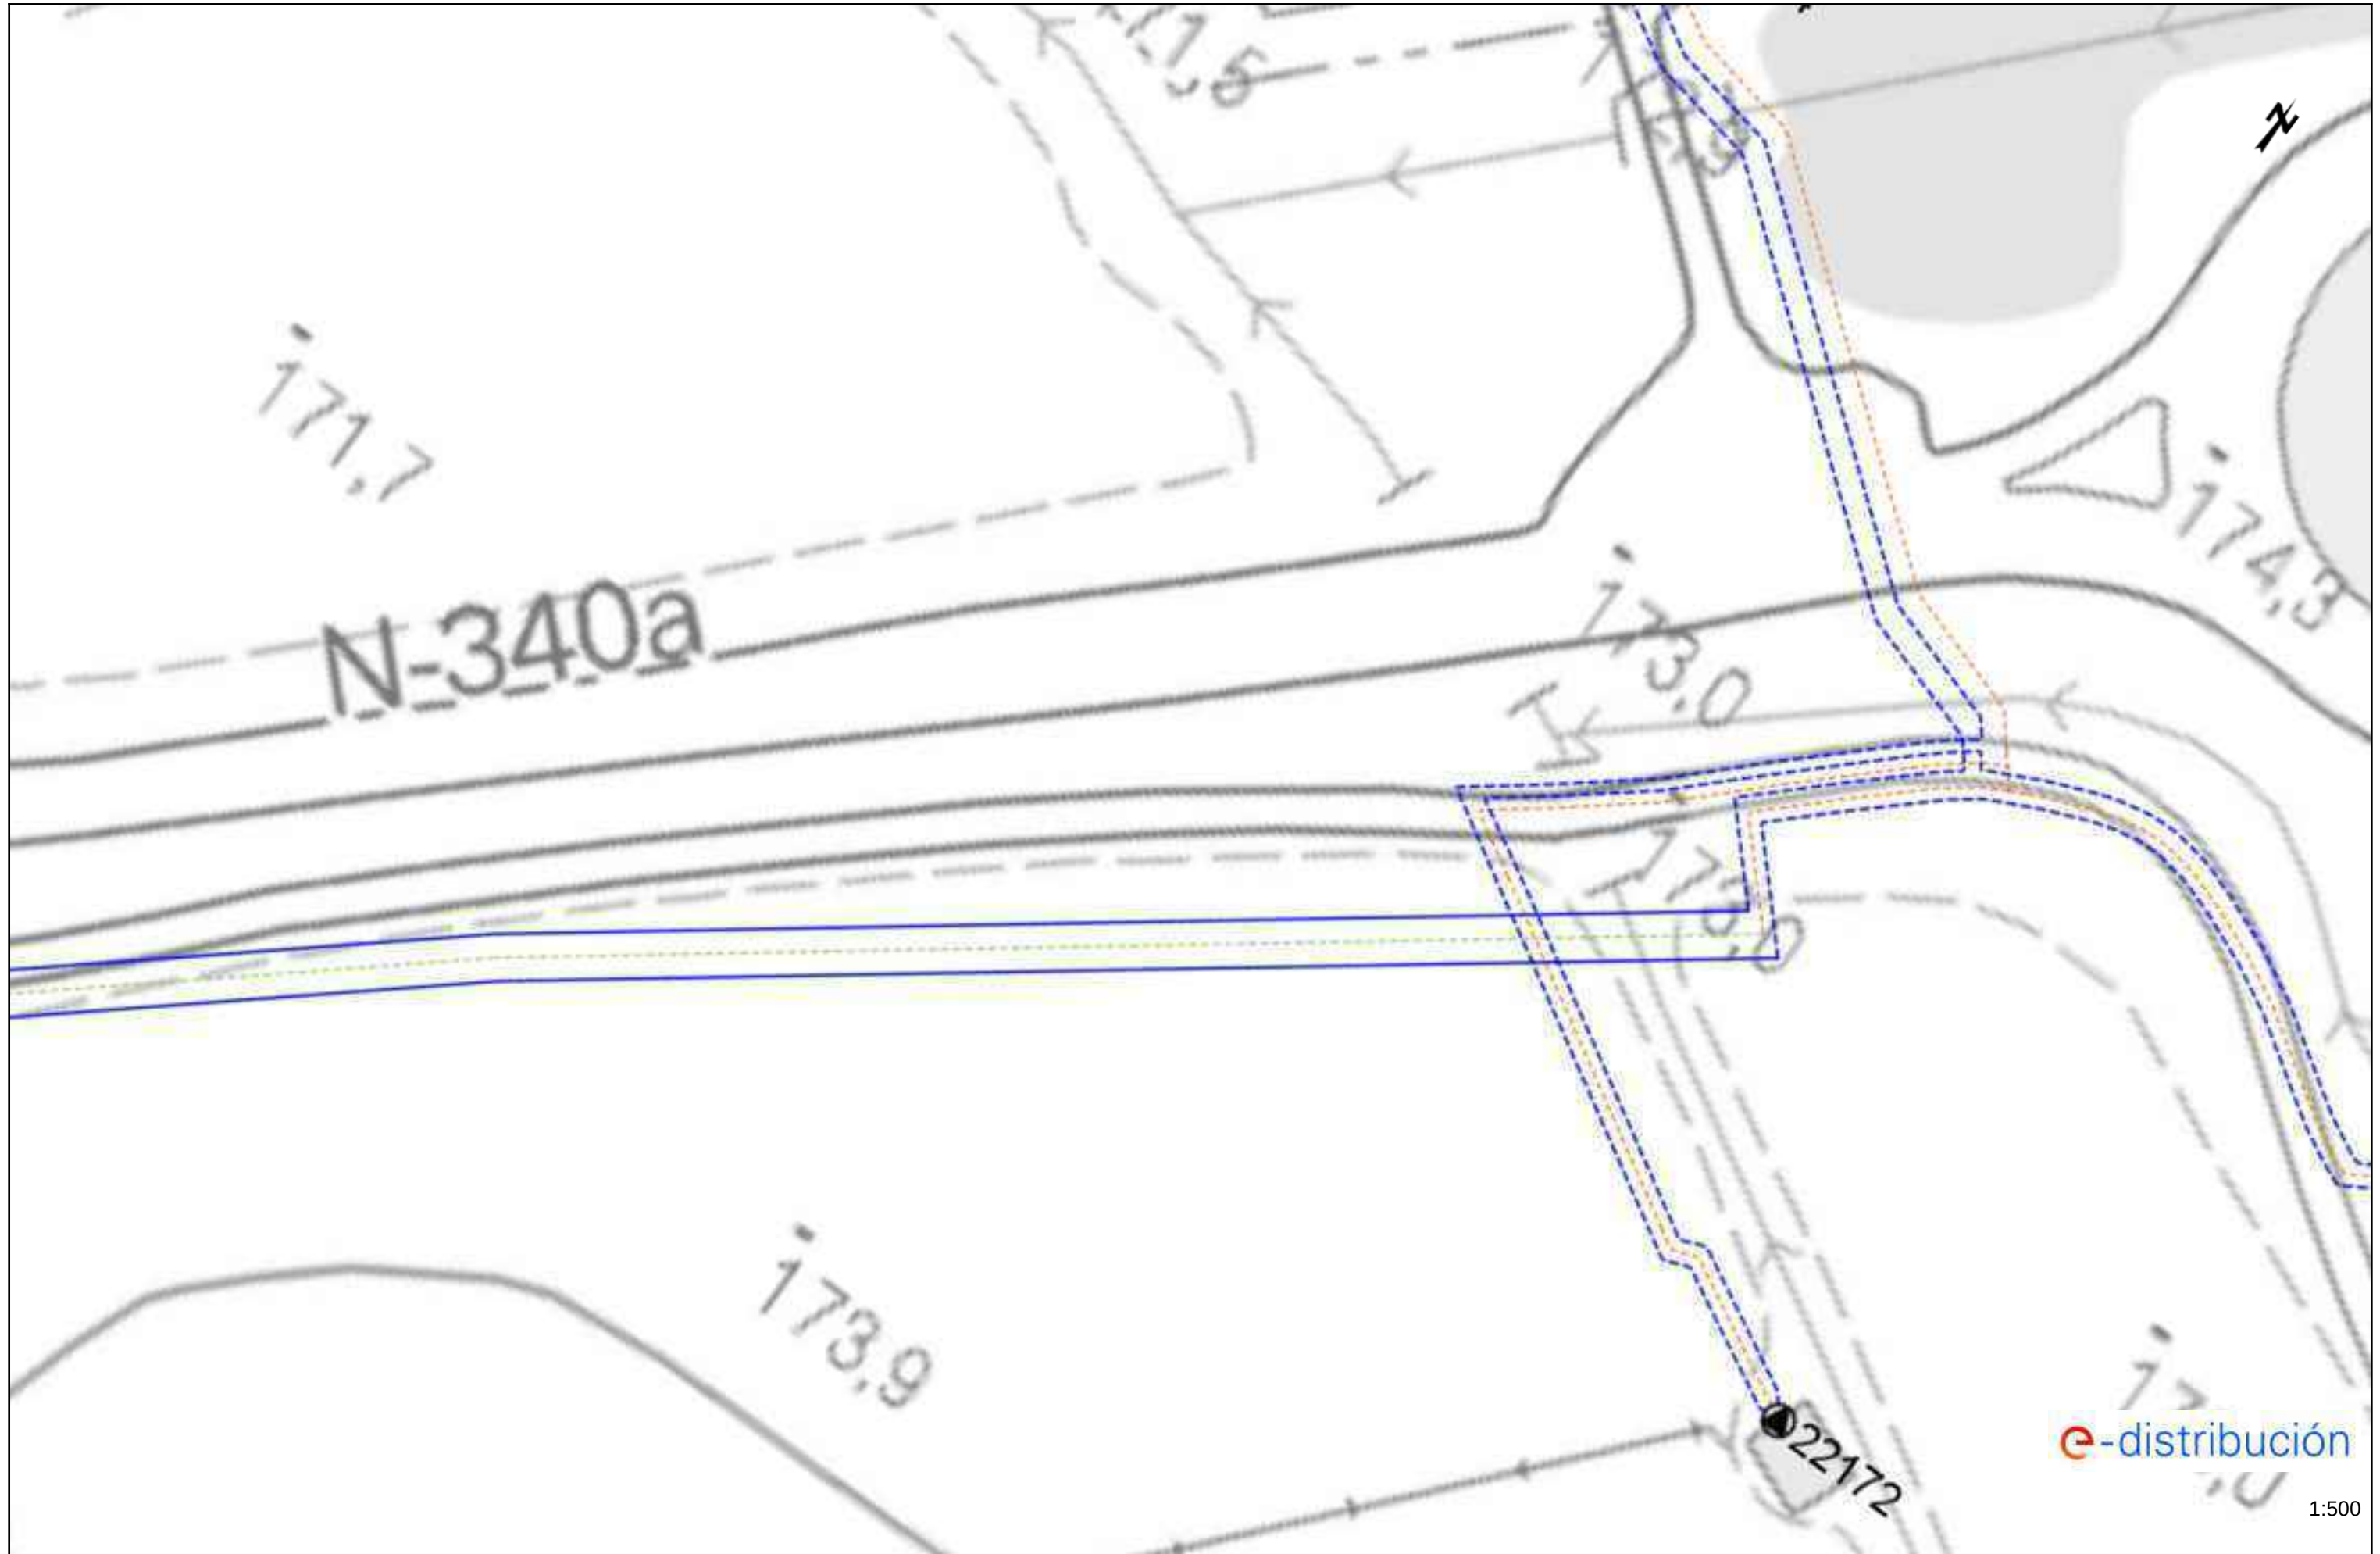

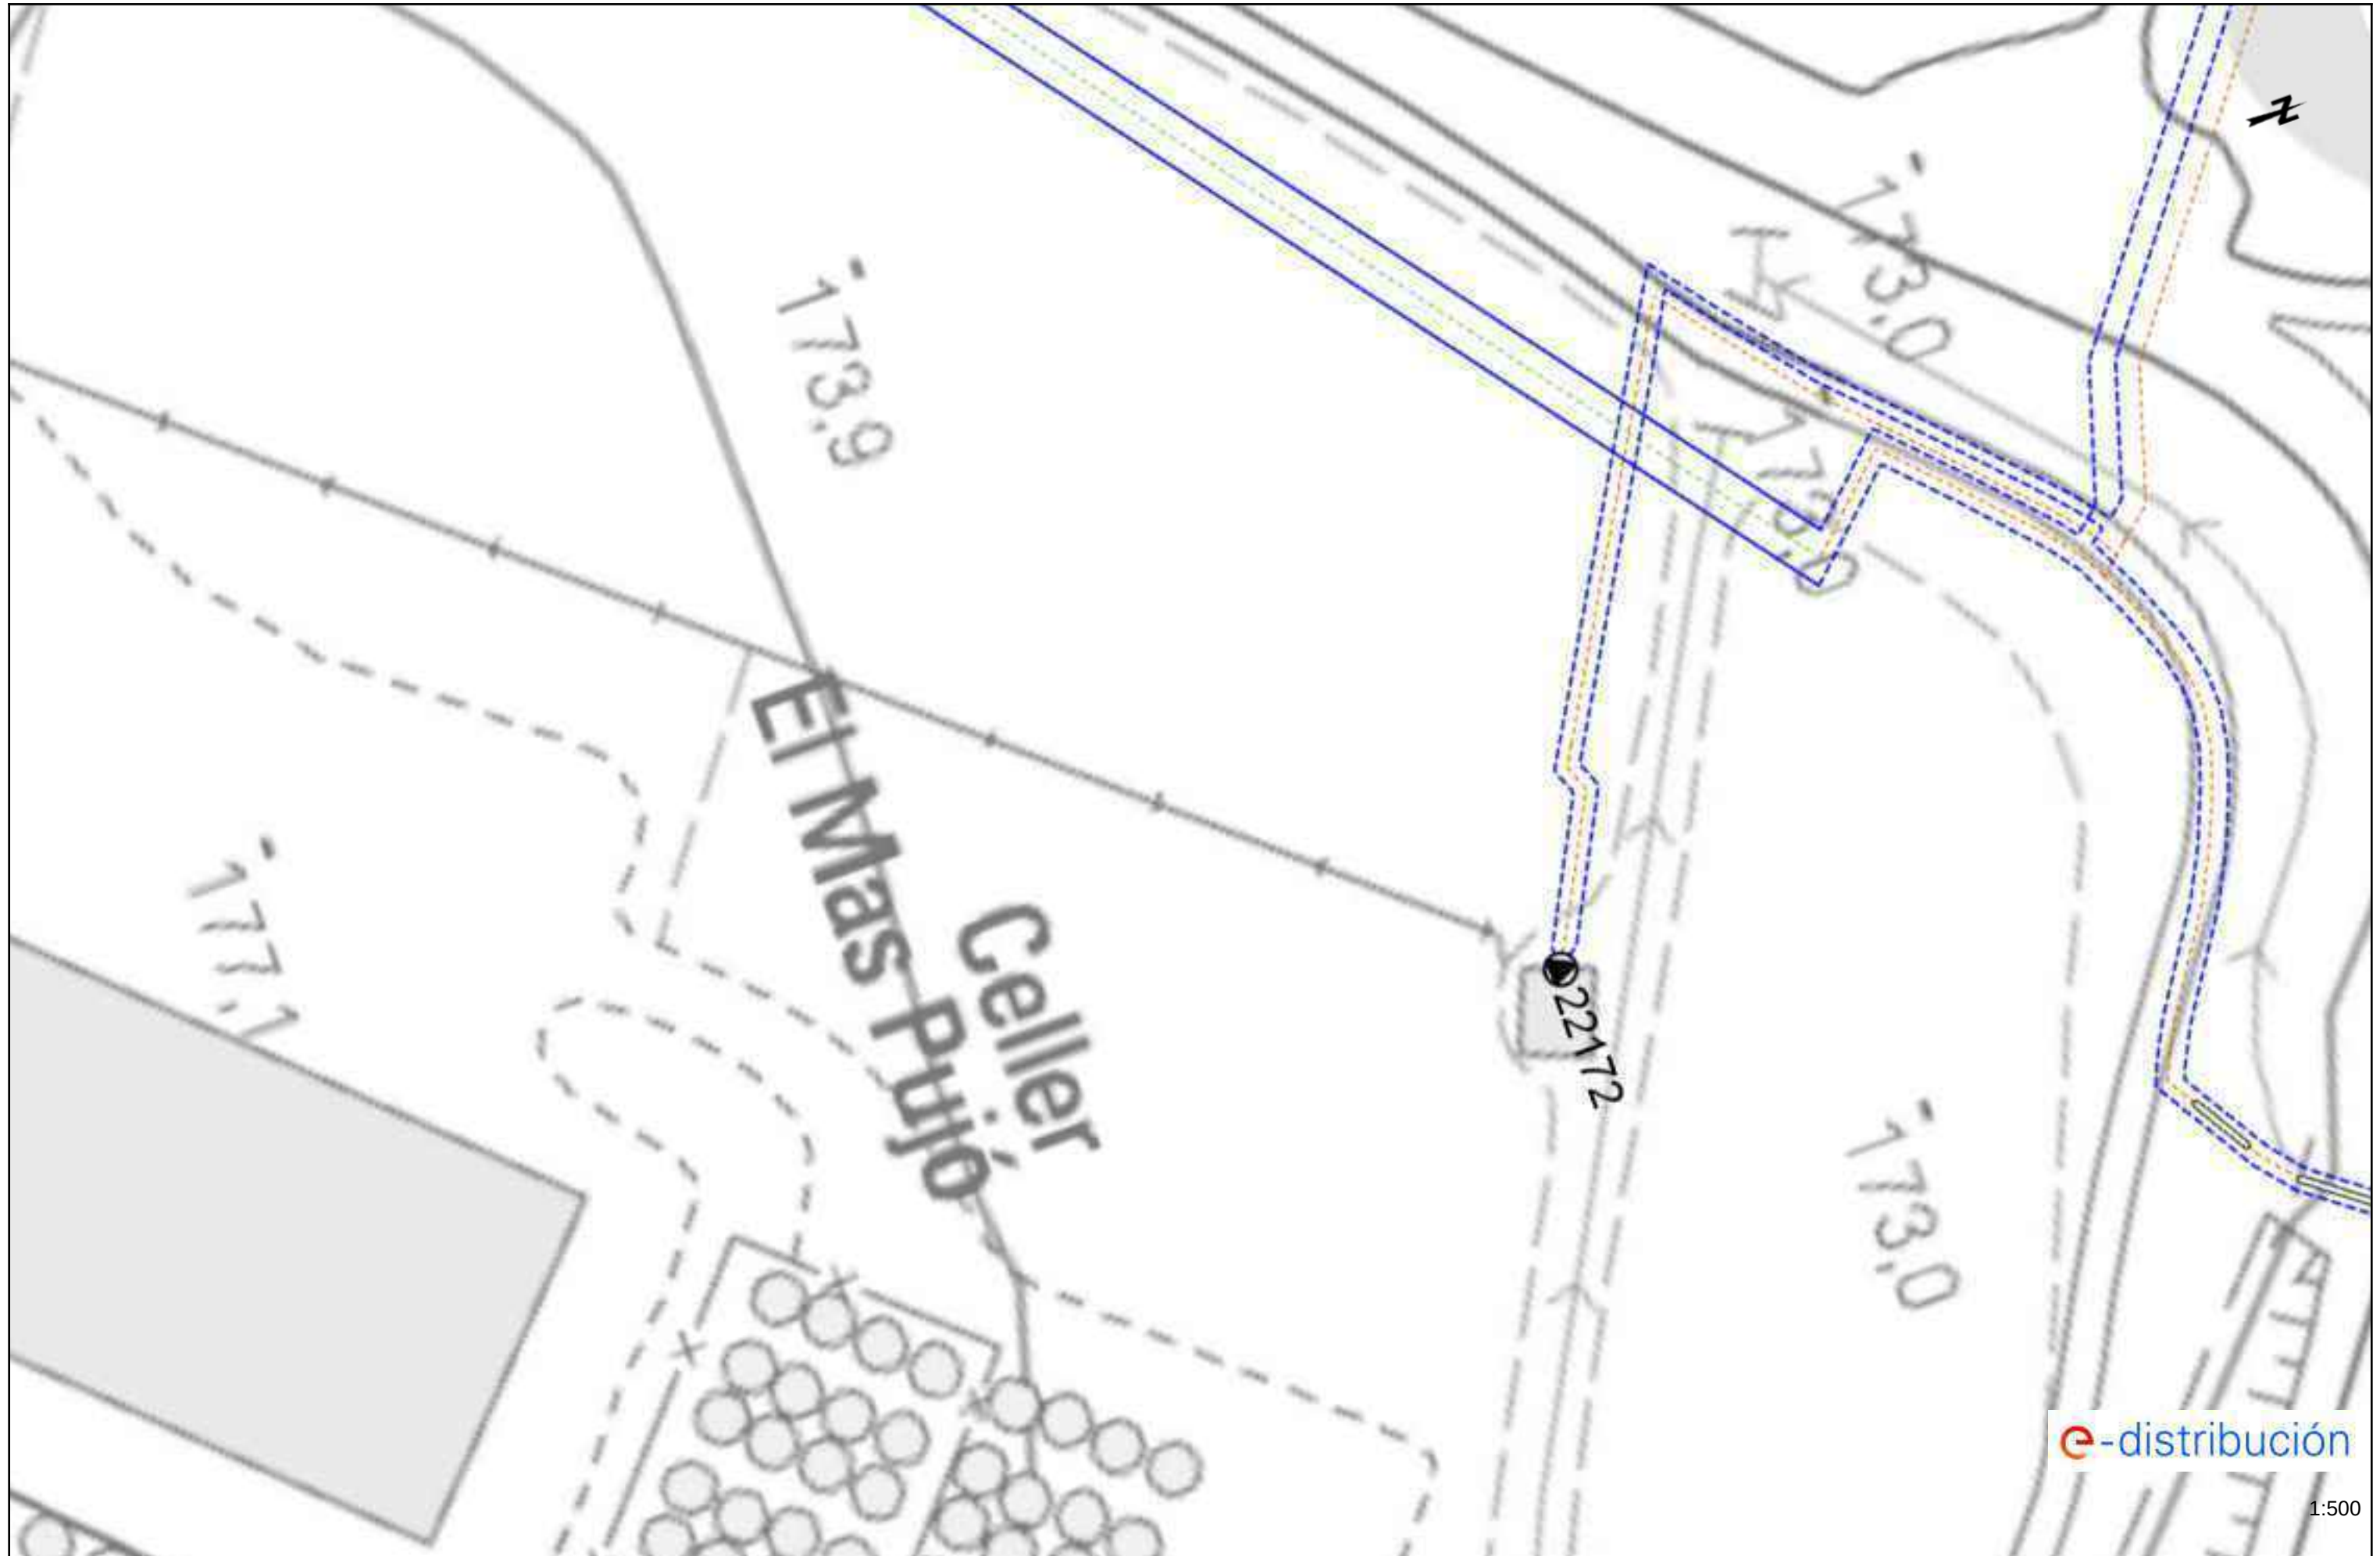



e-distribución

1:500





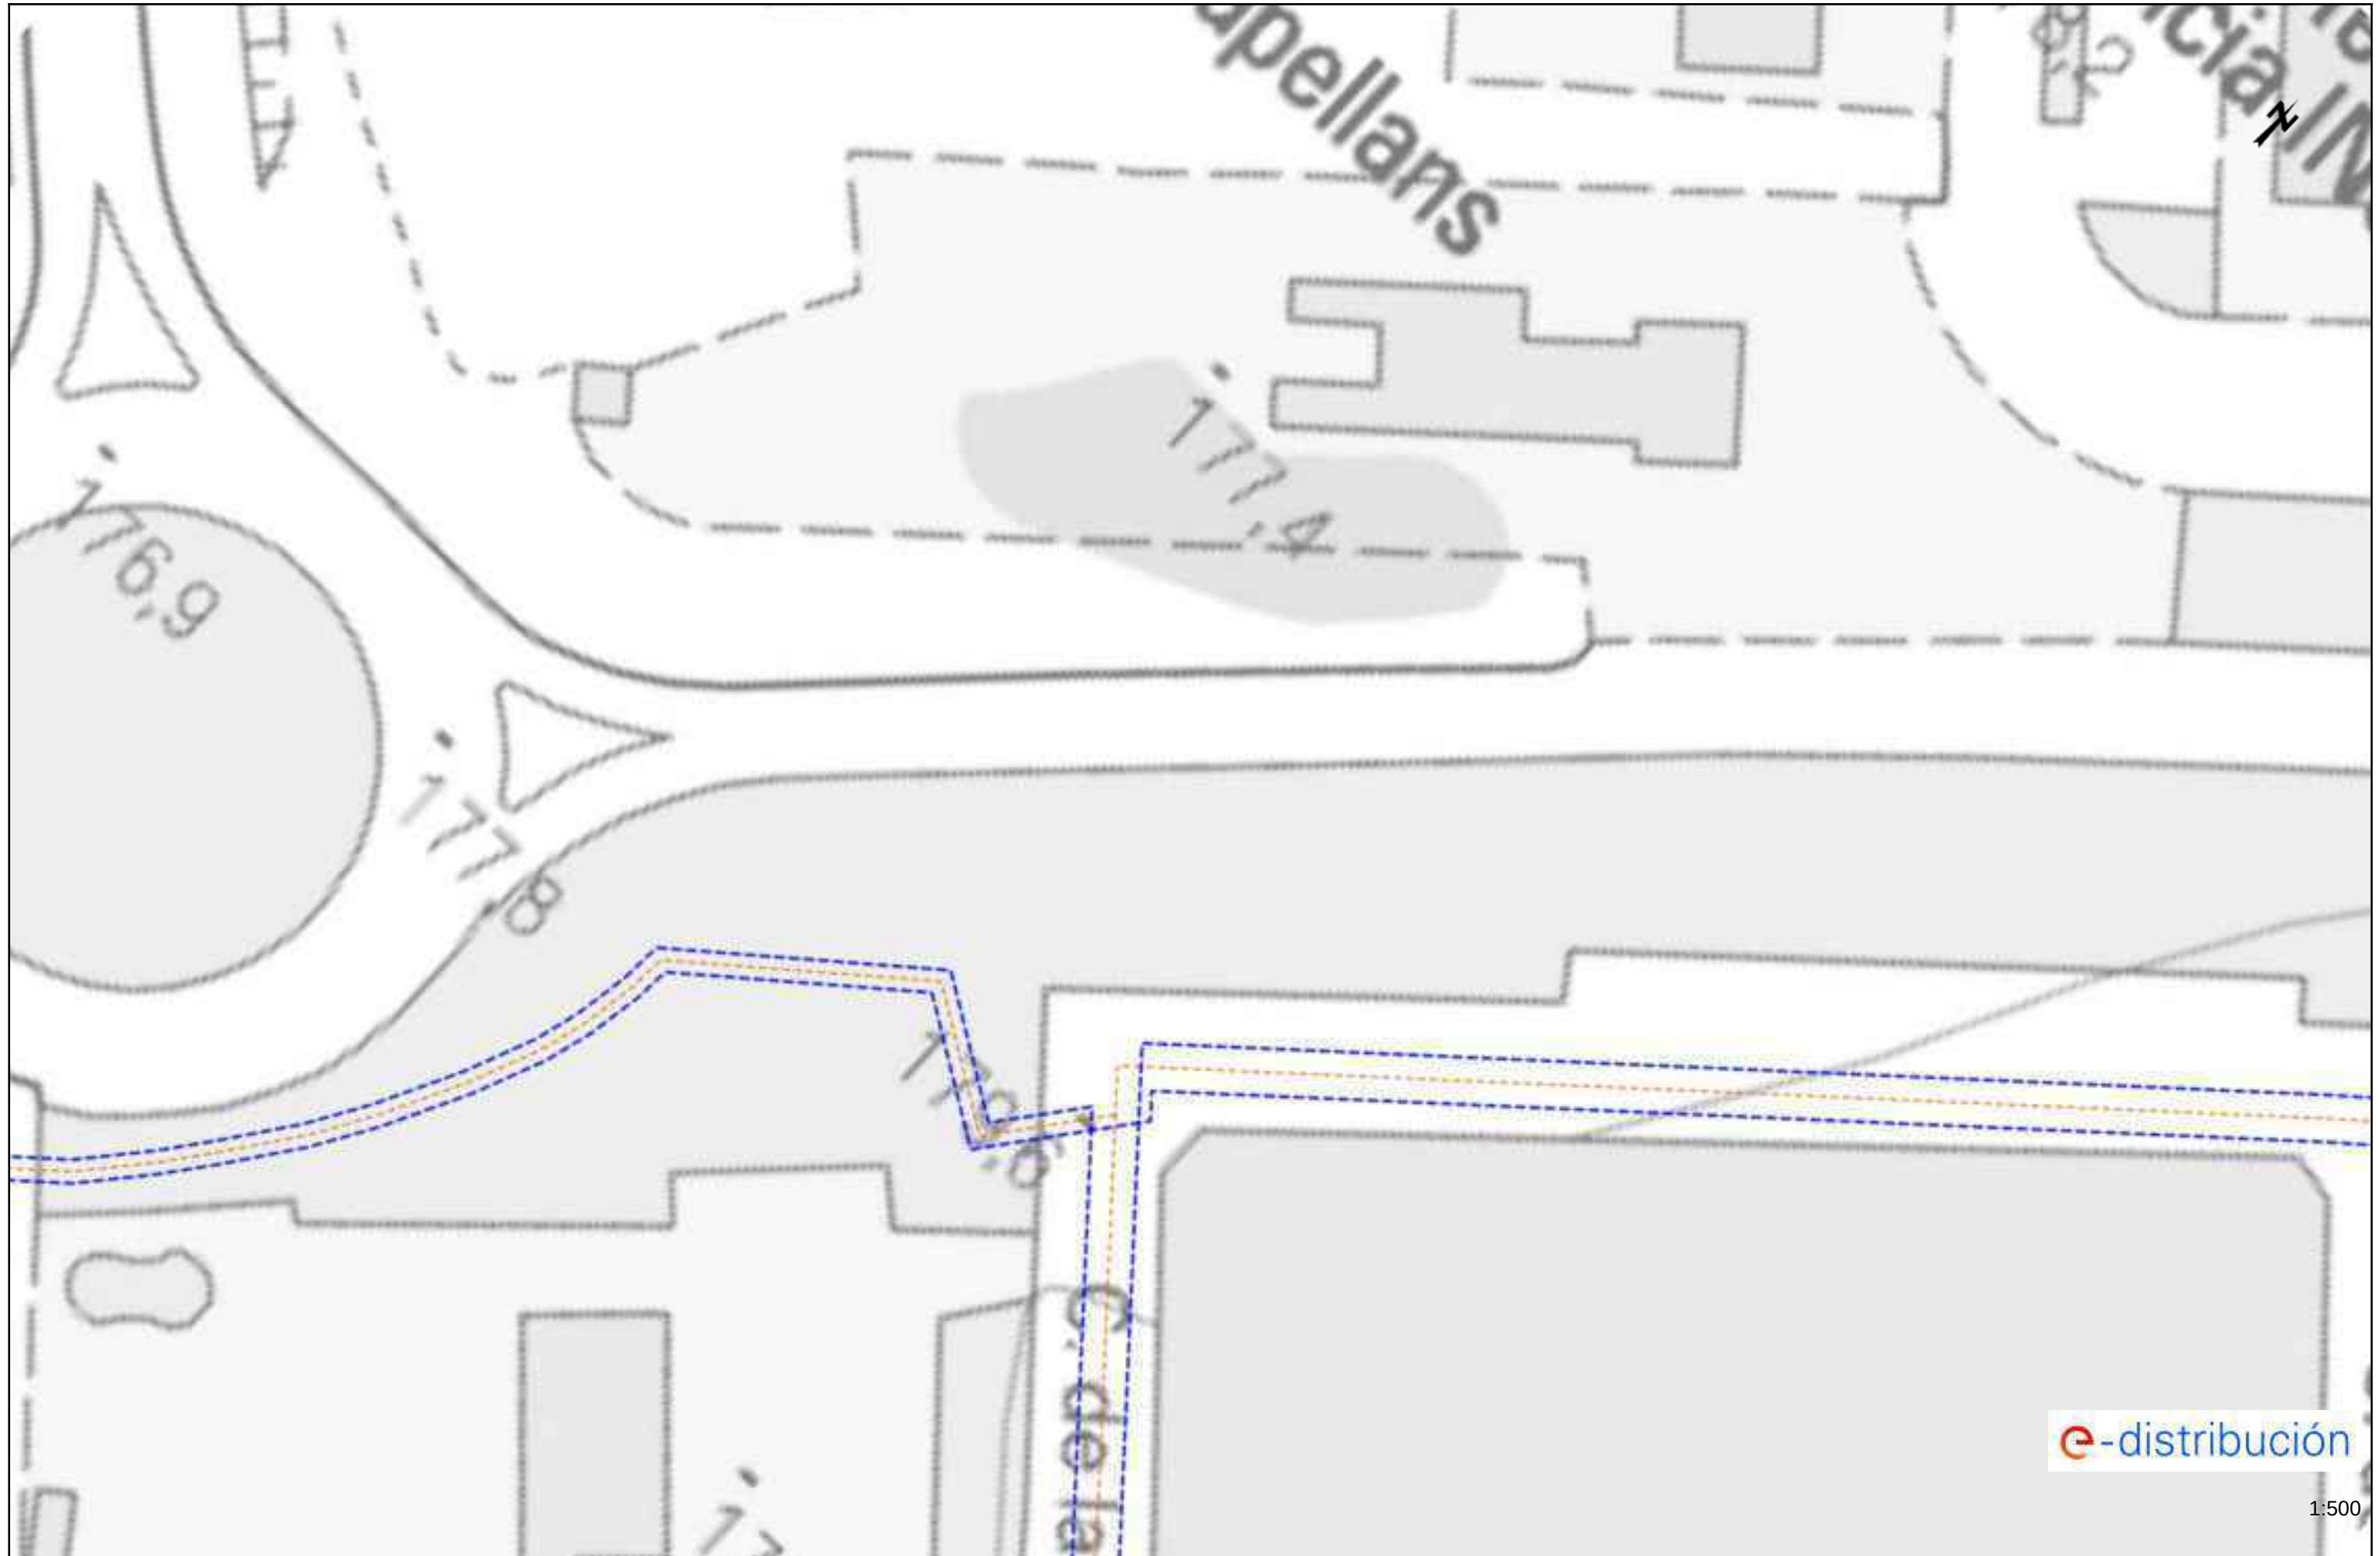


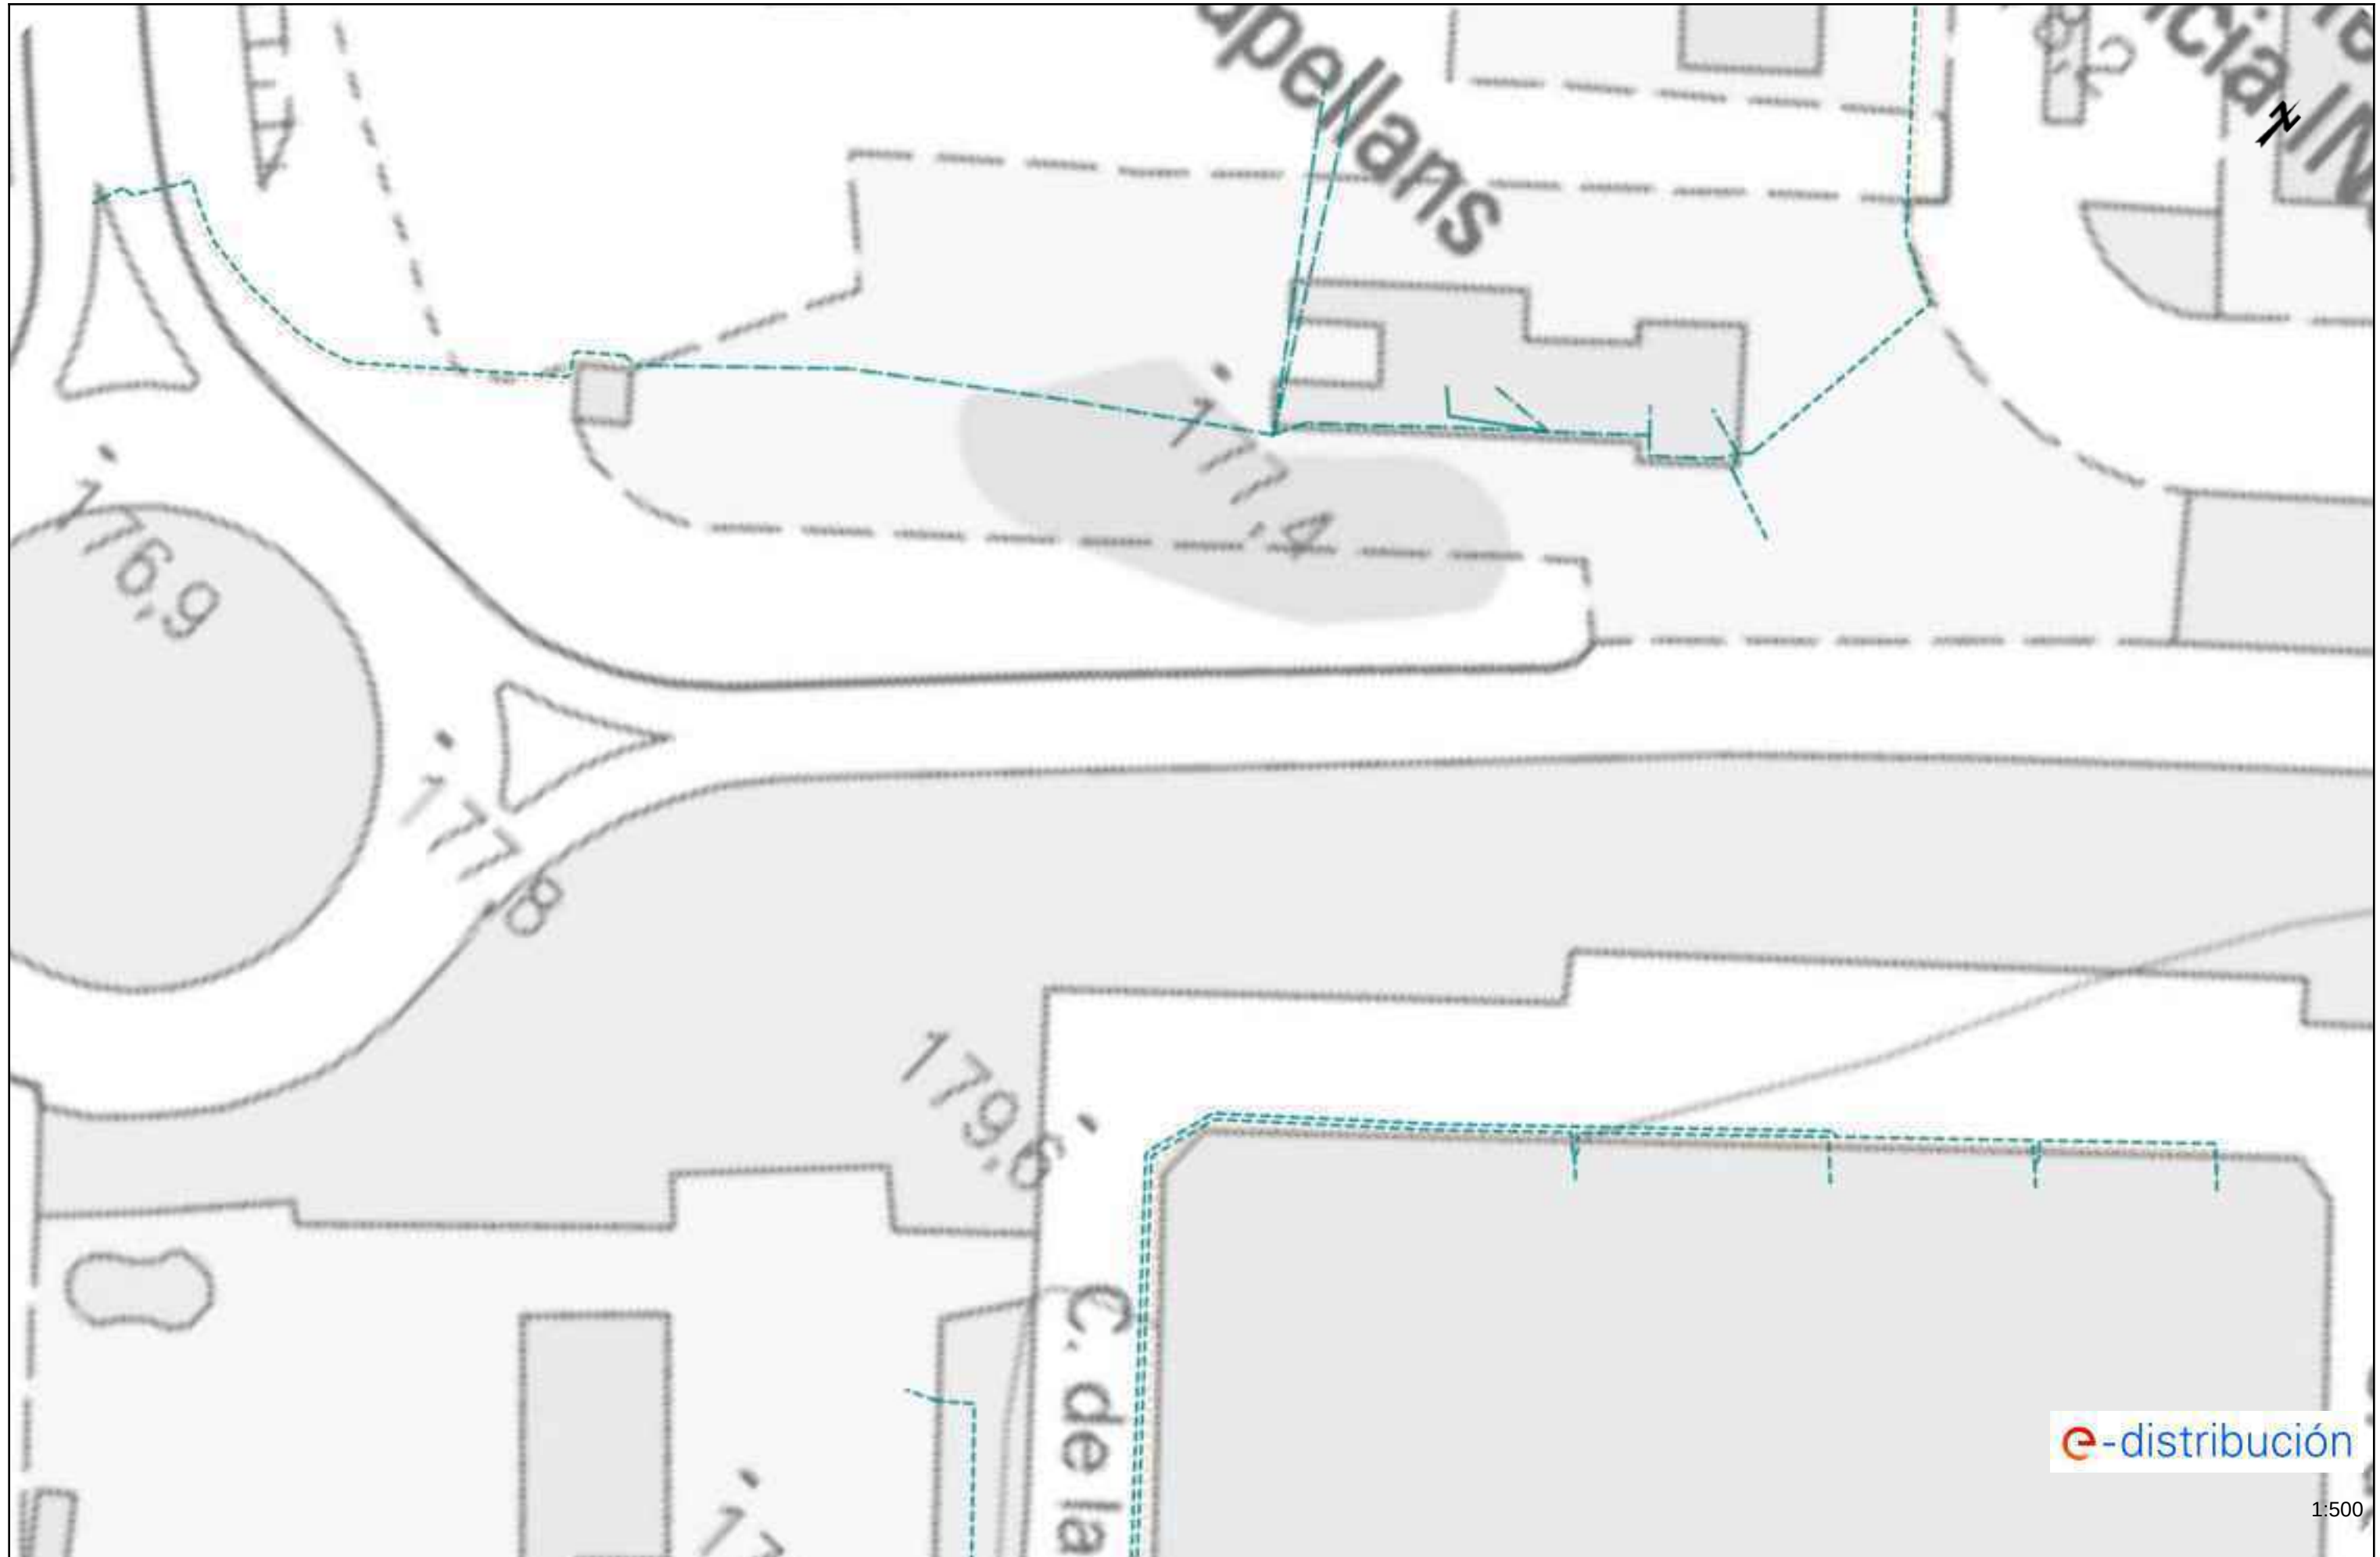


1:500






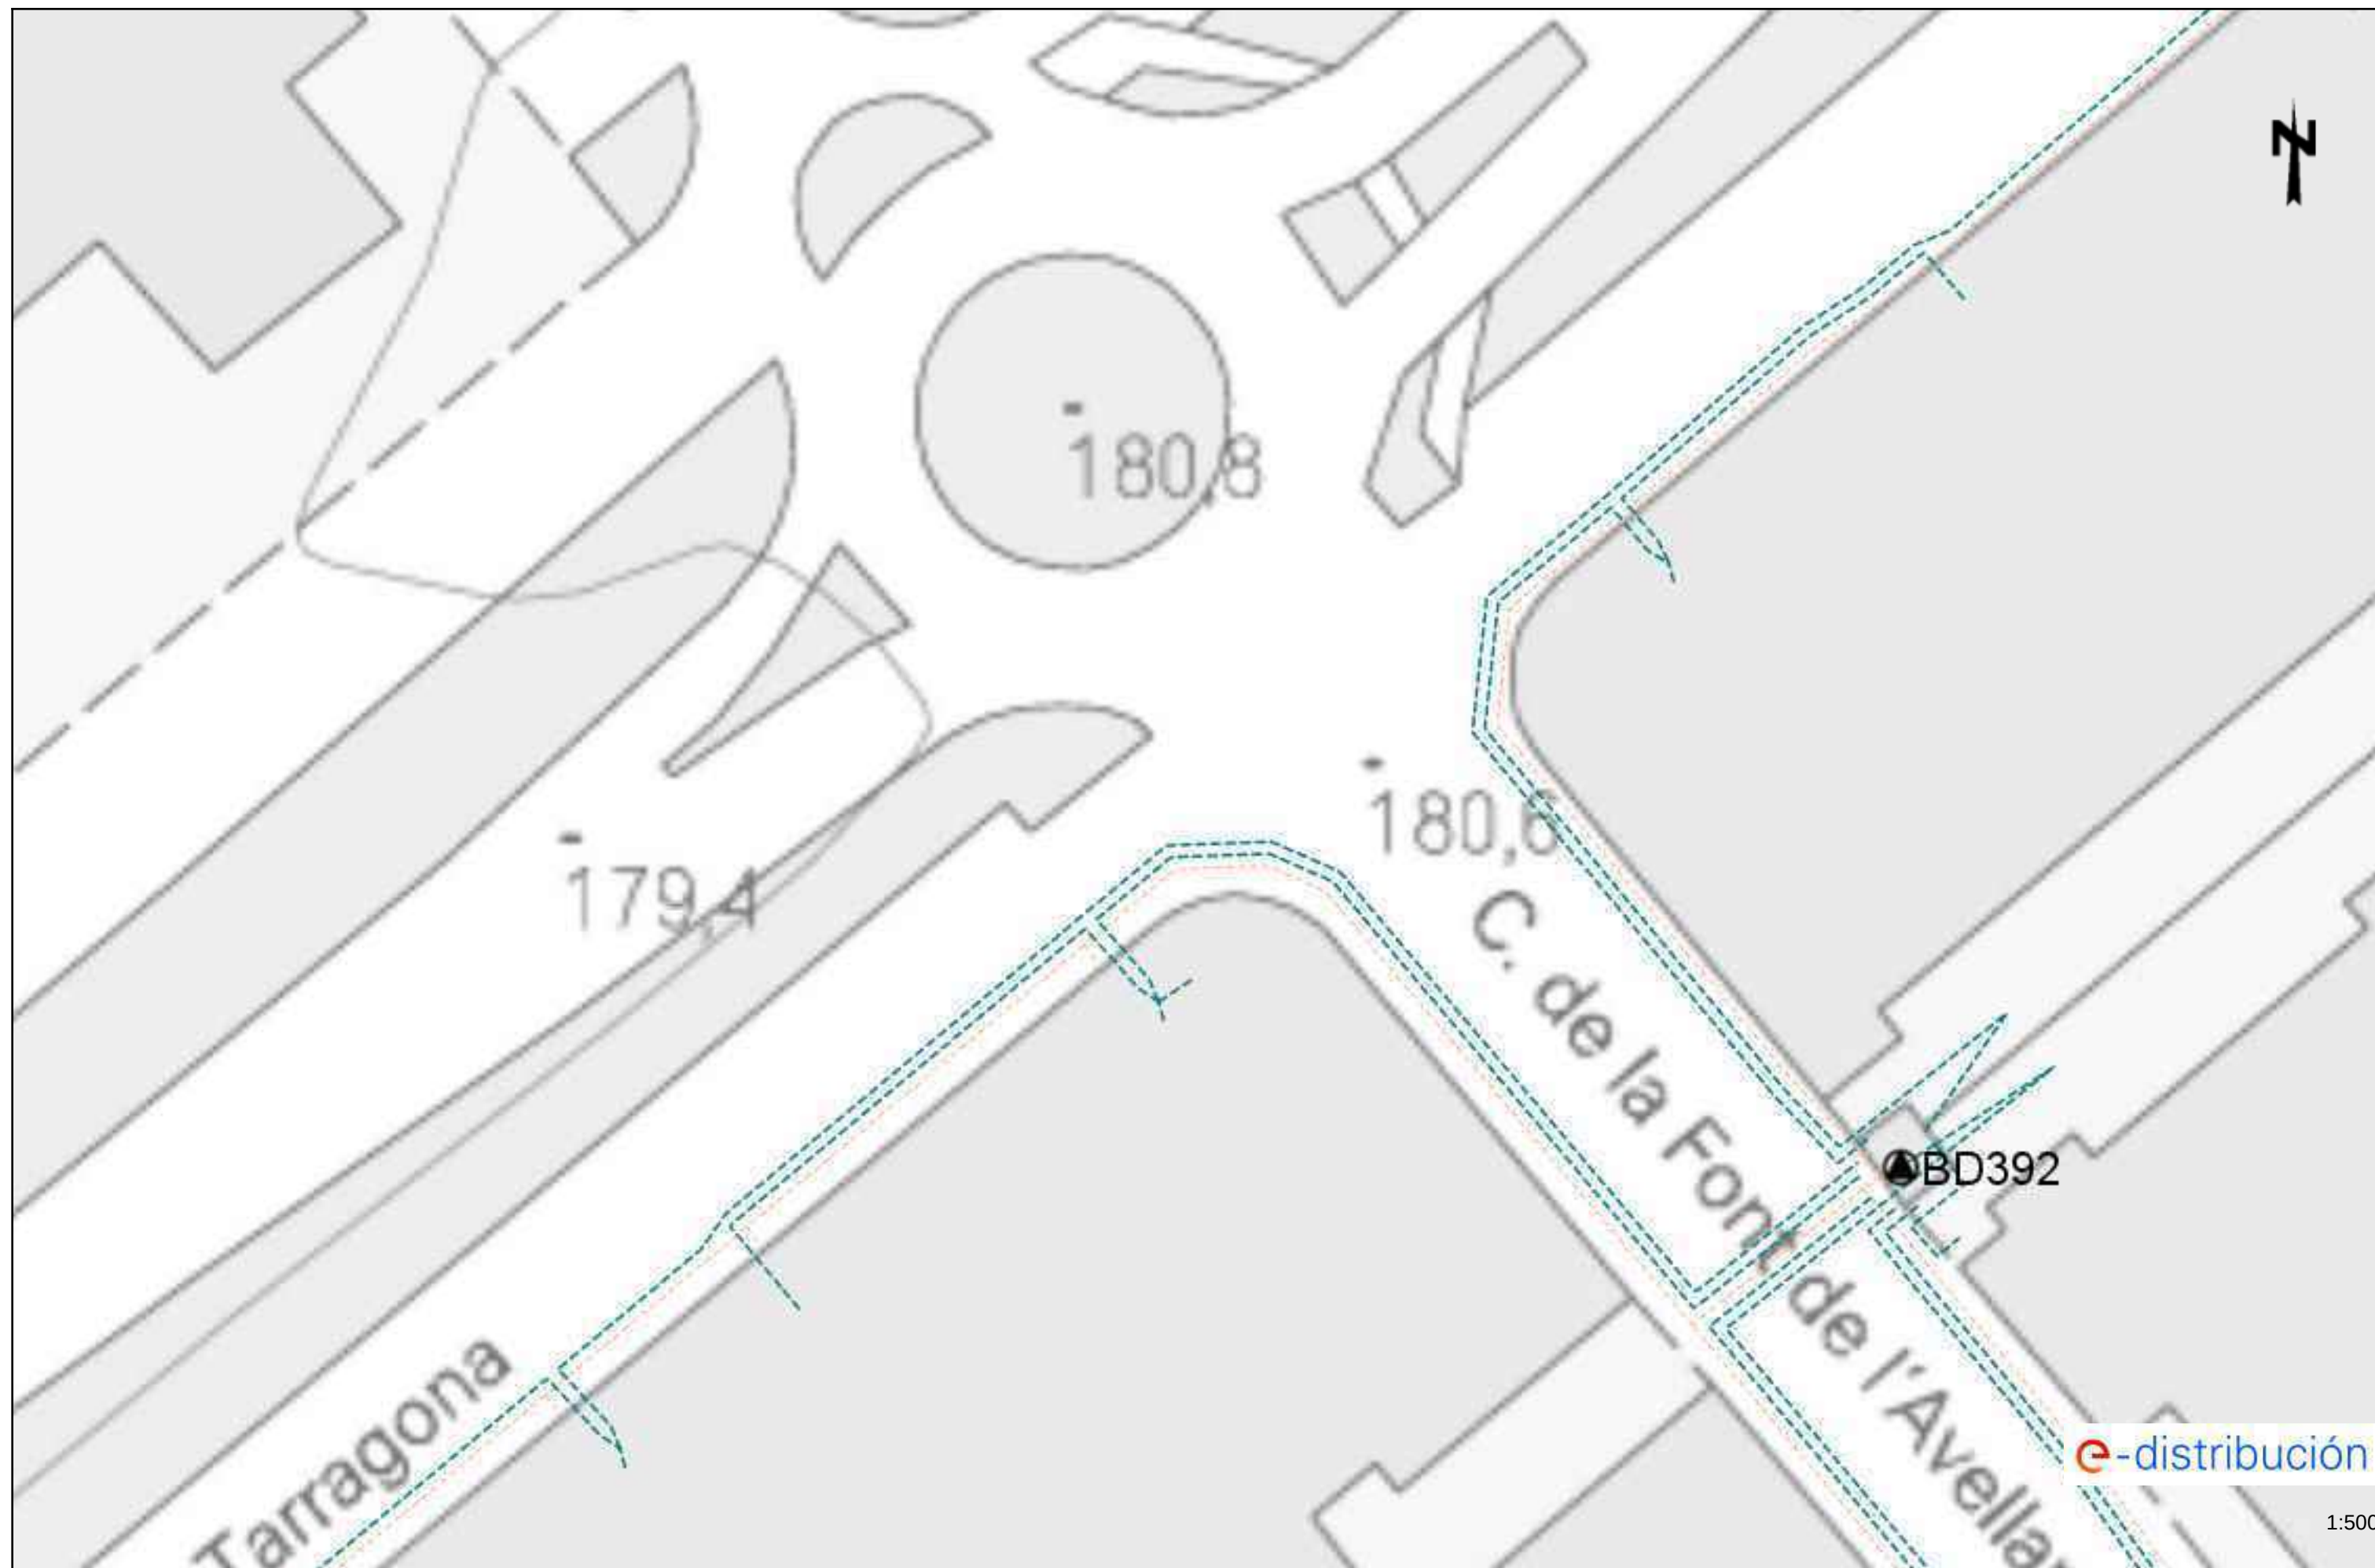




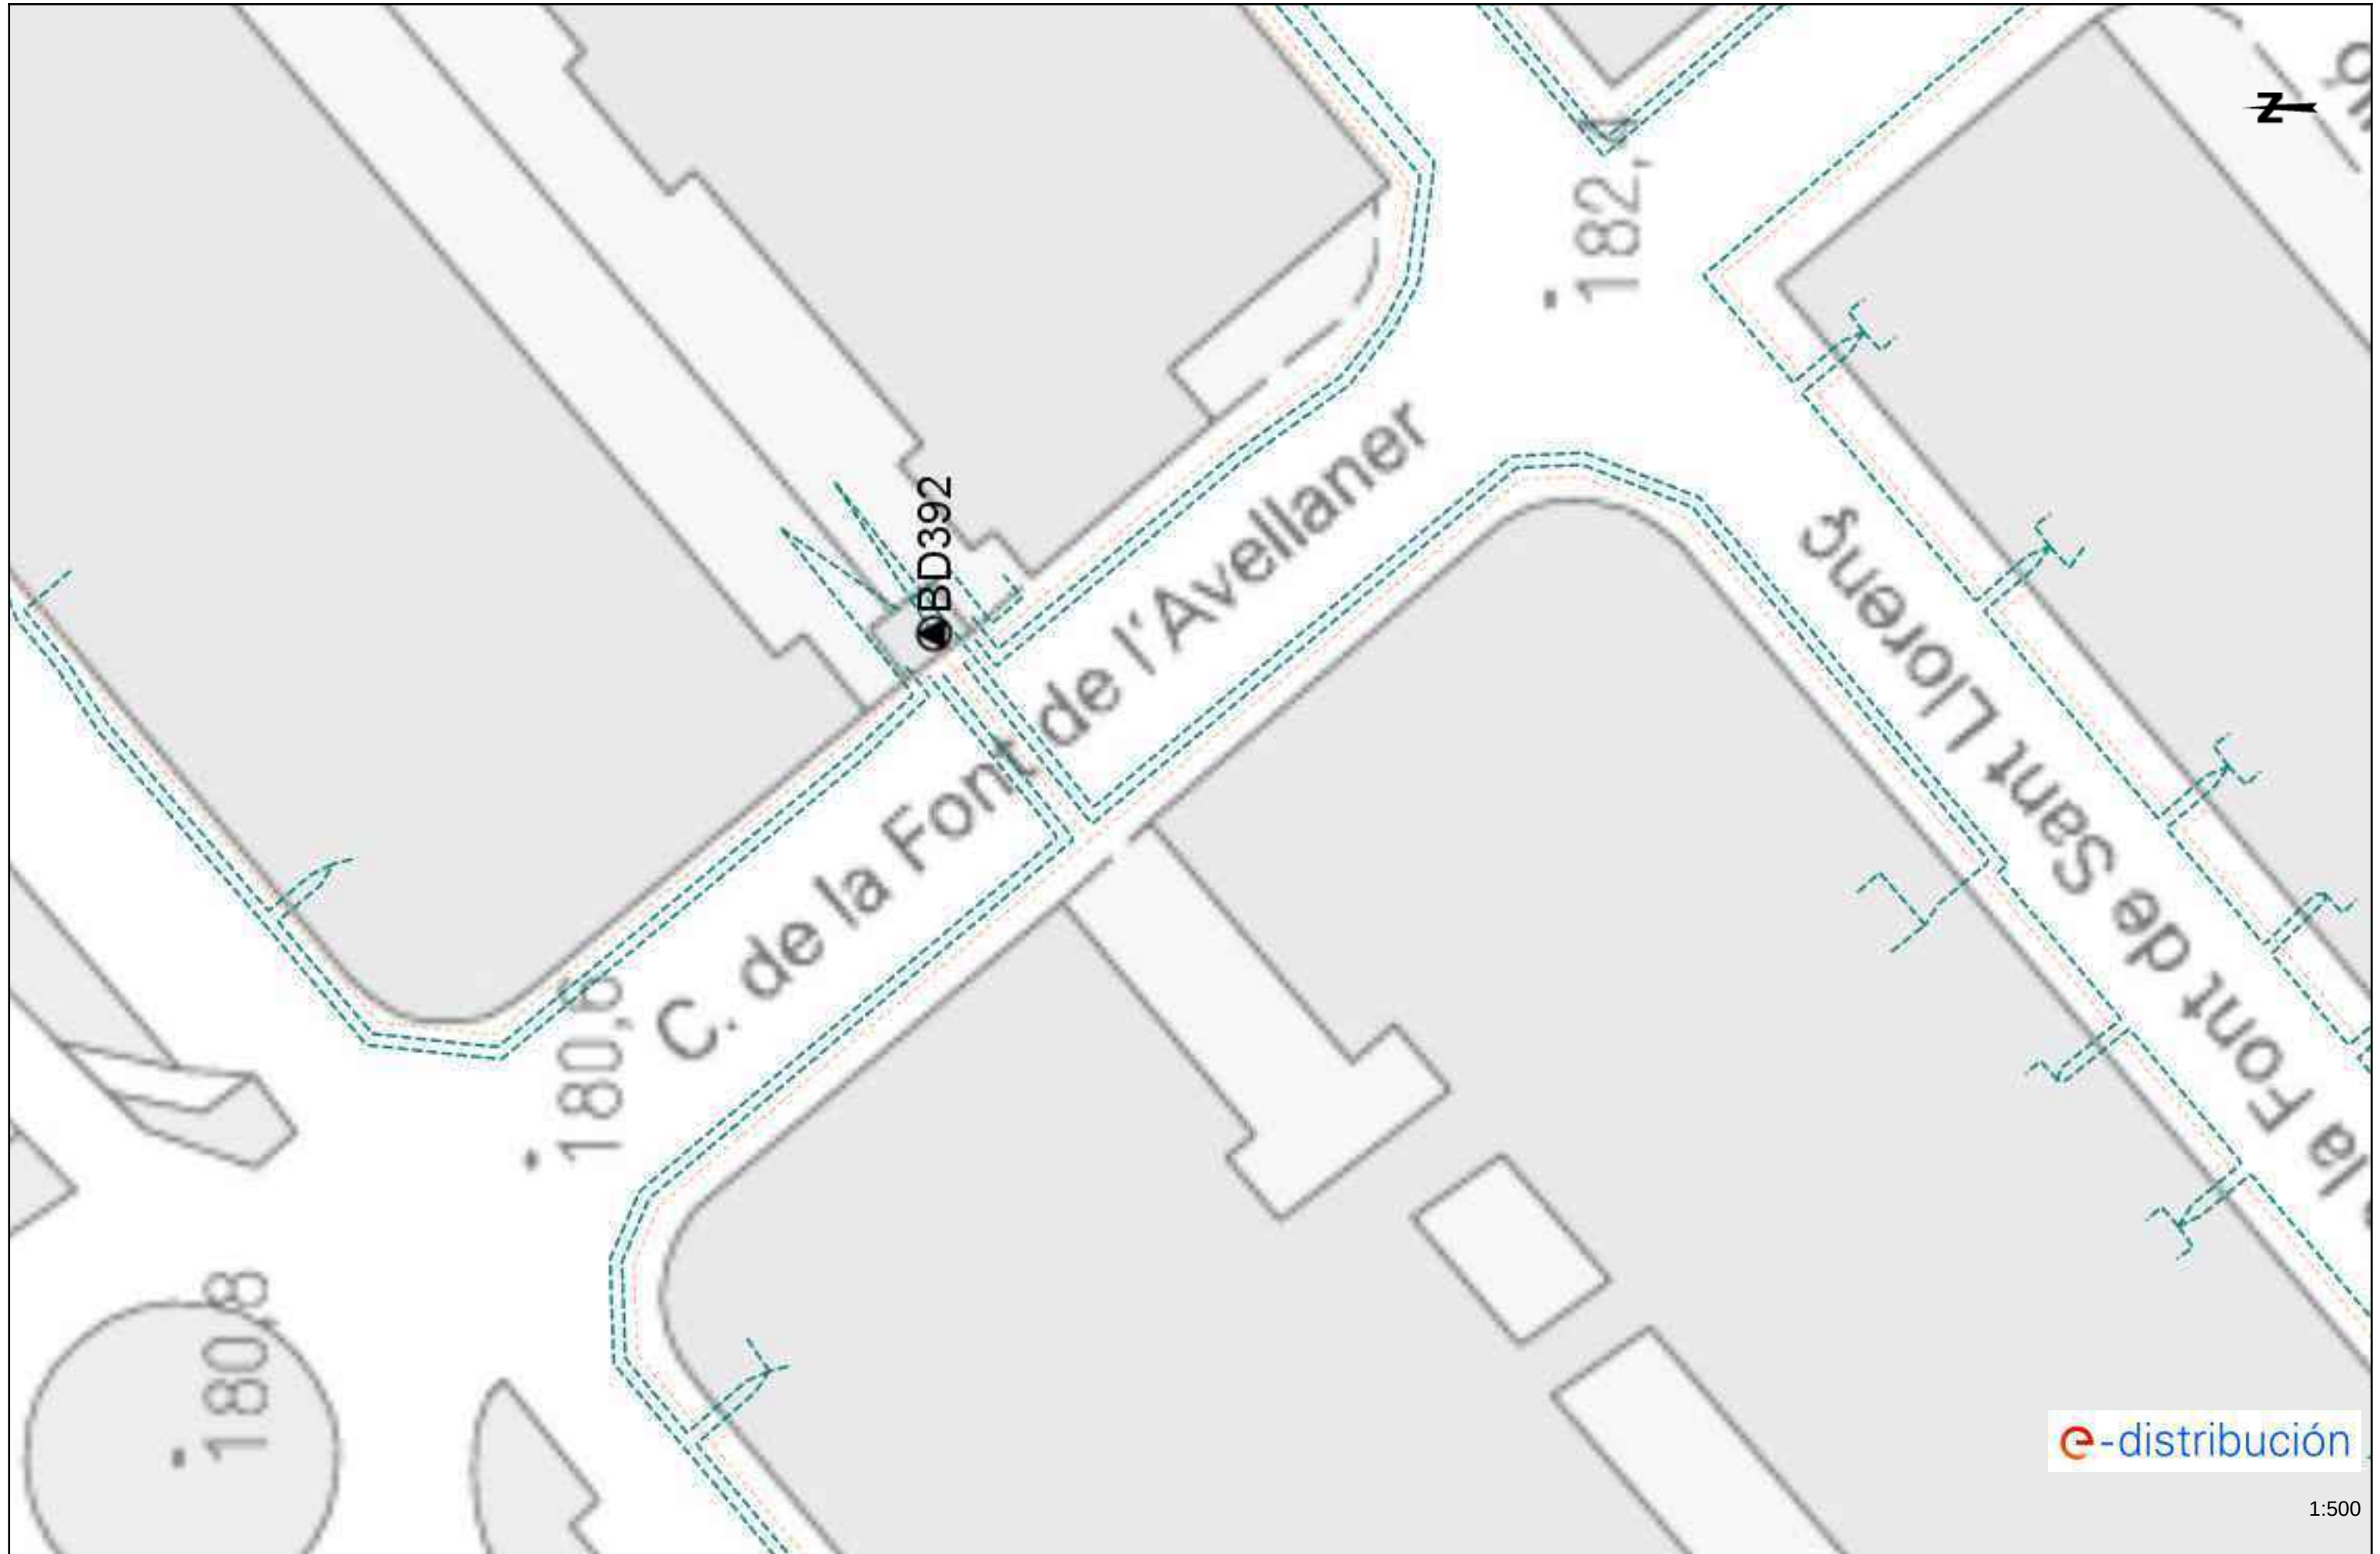


1:500

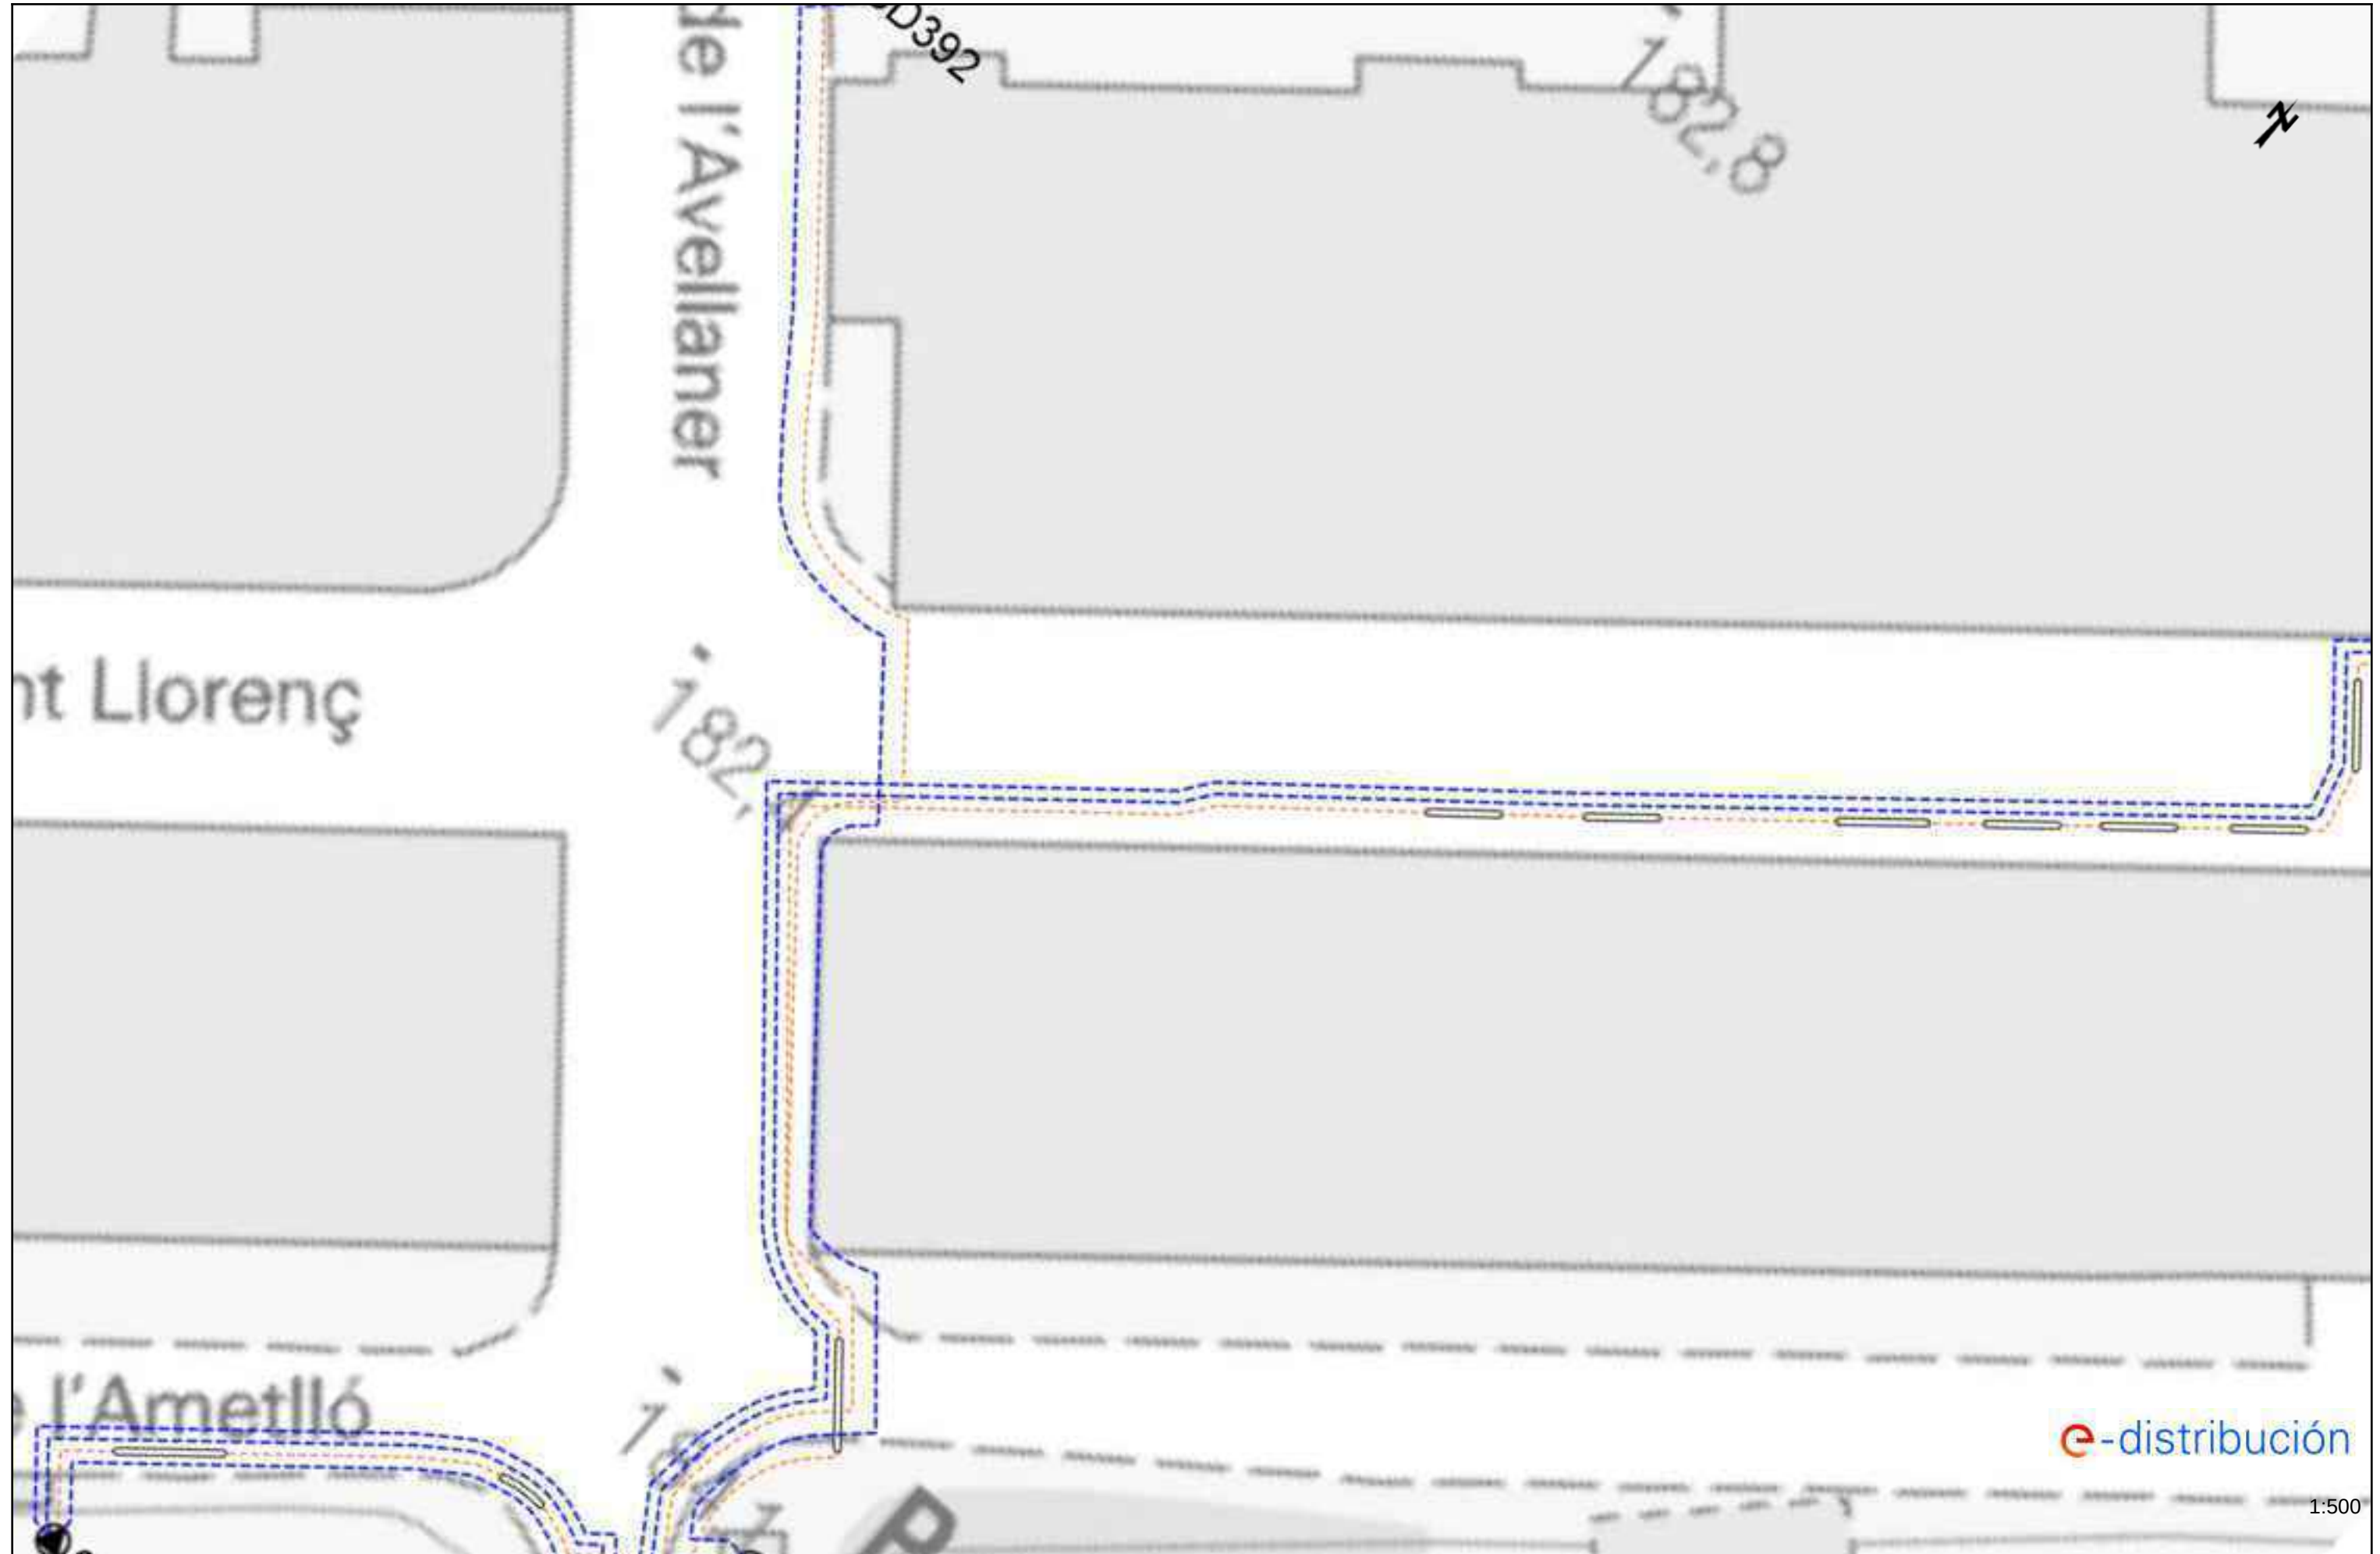




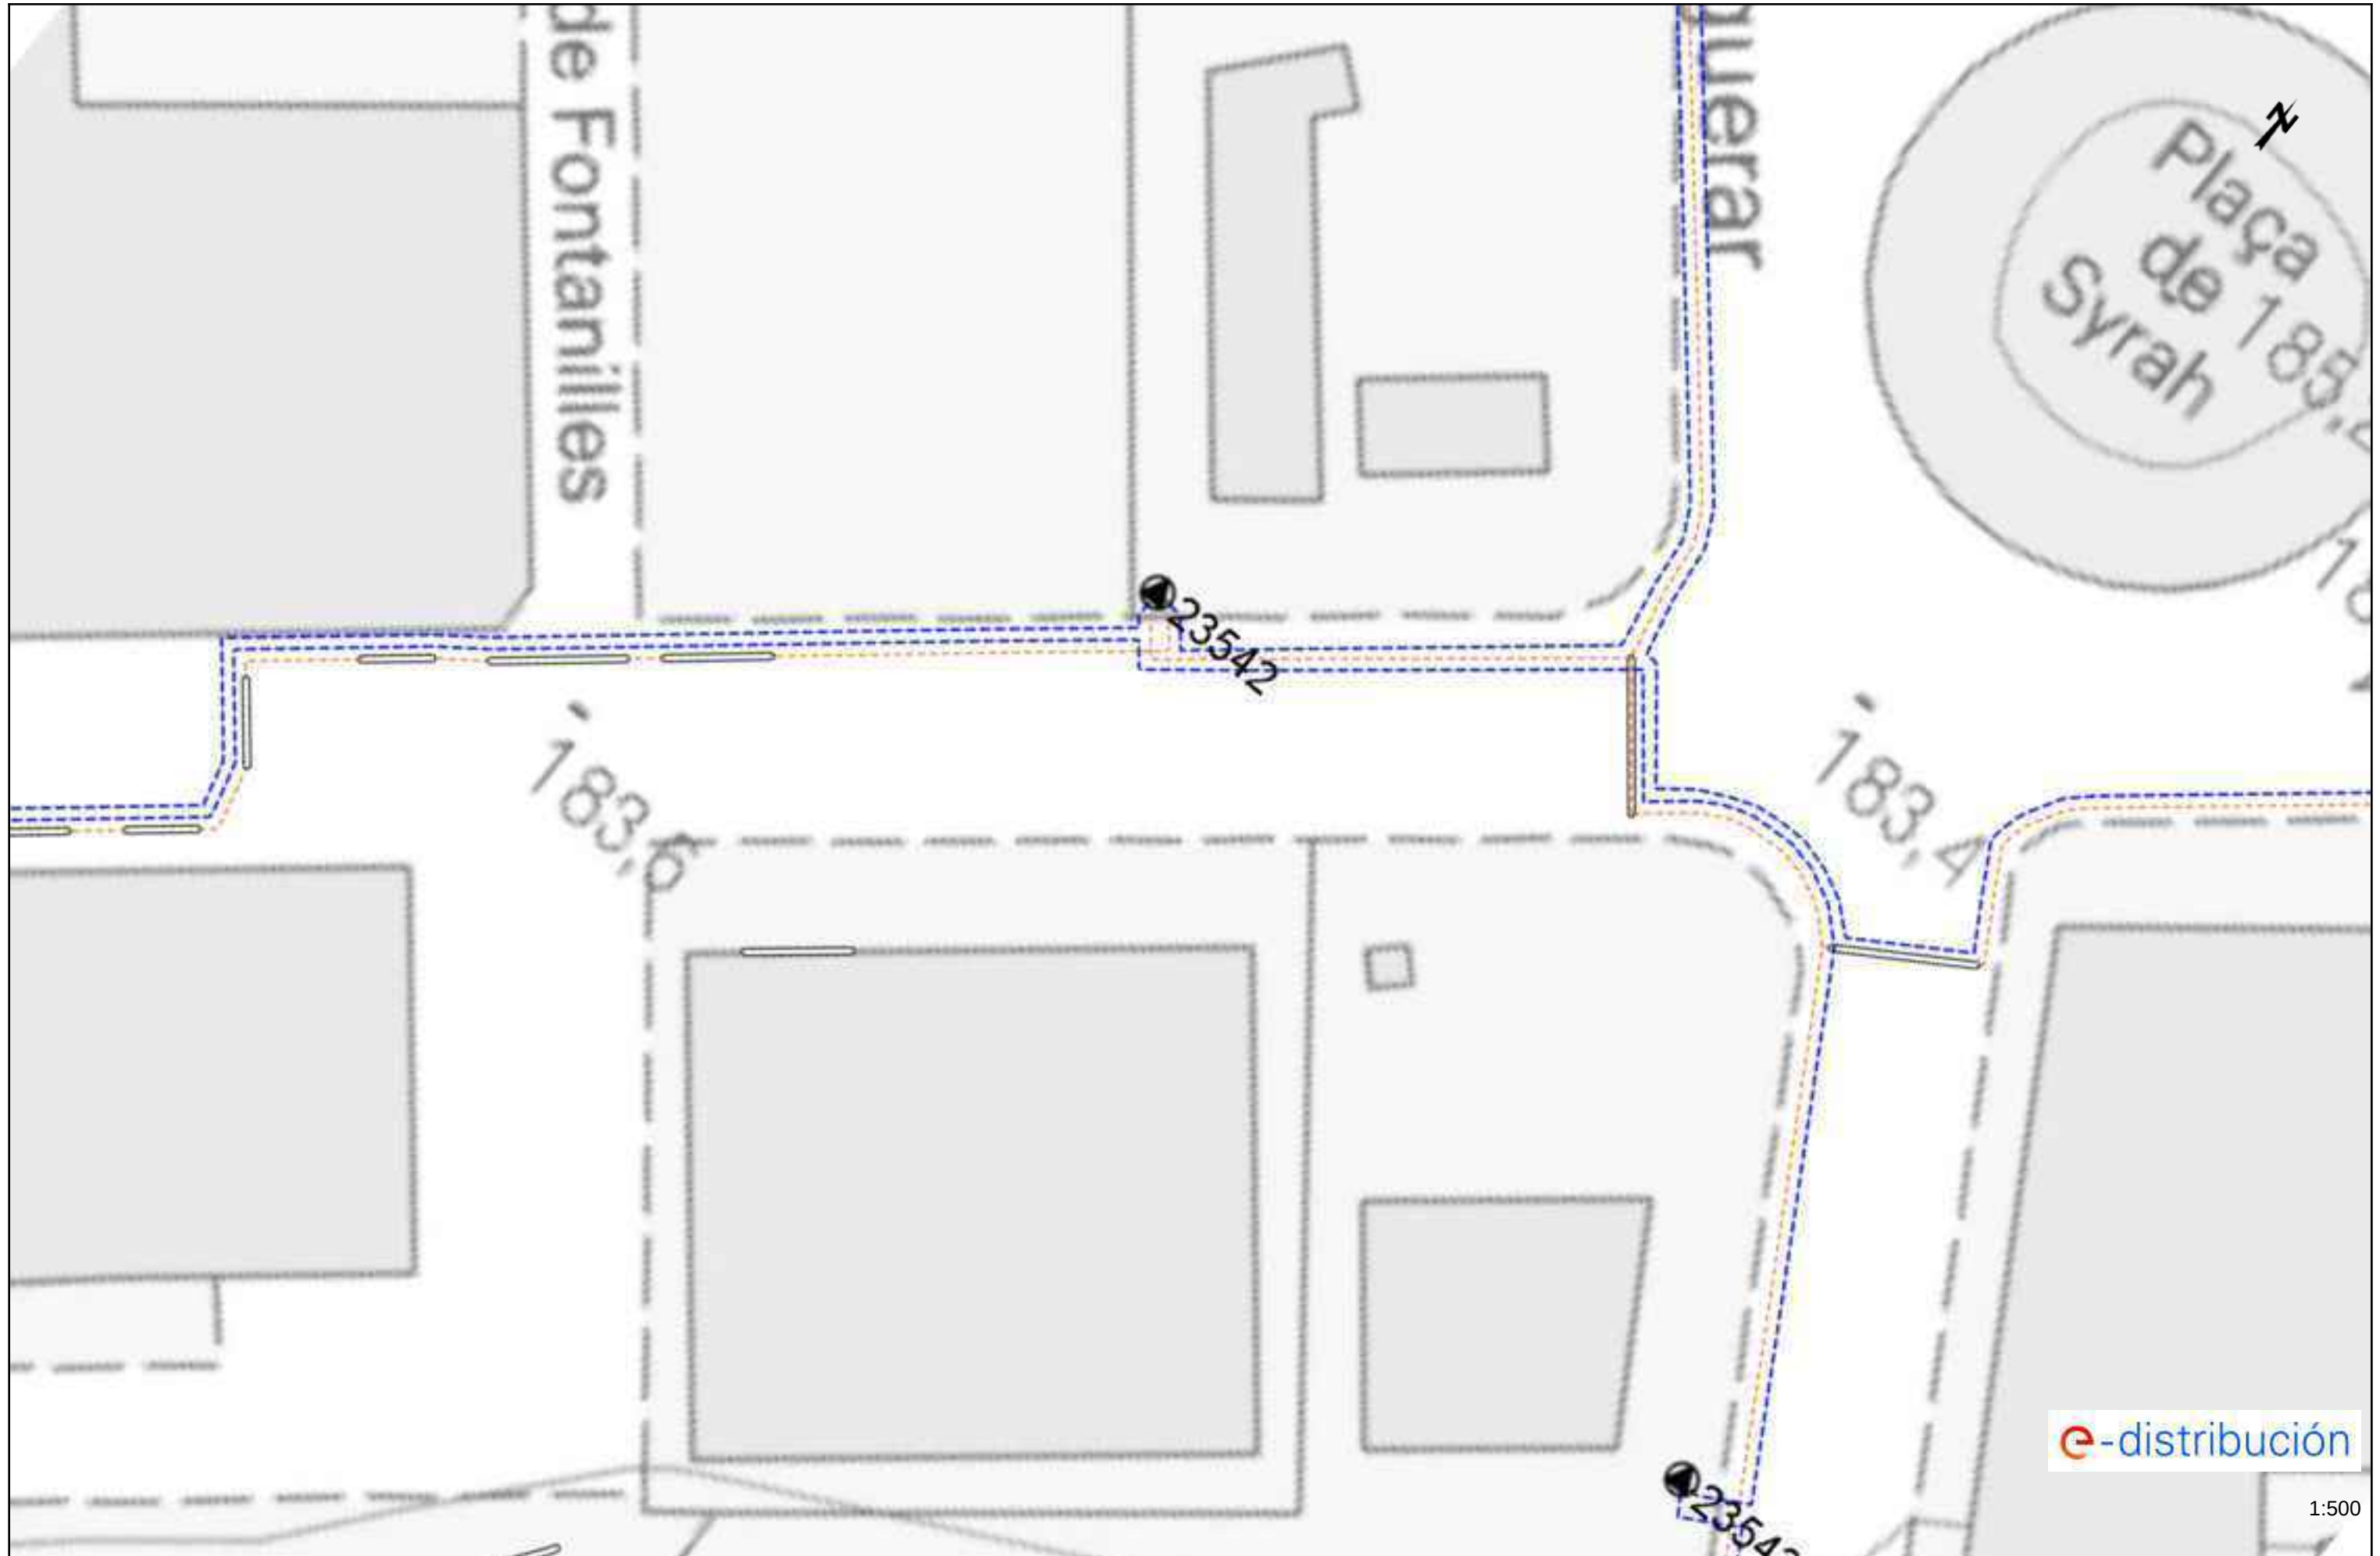


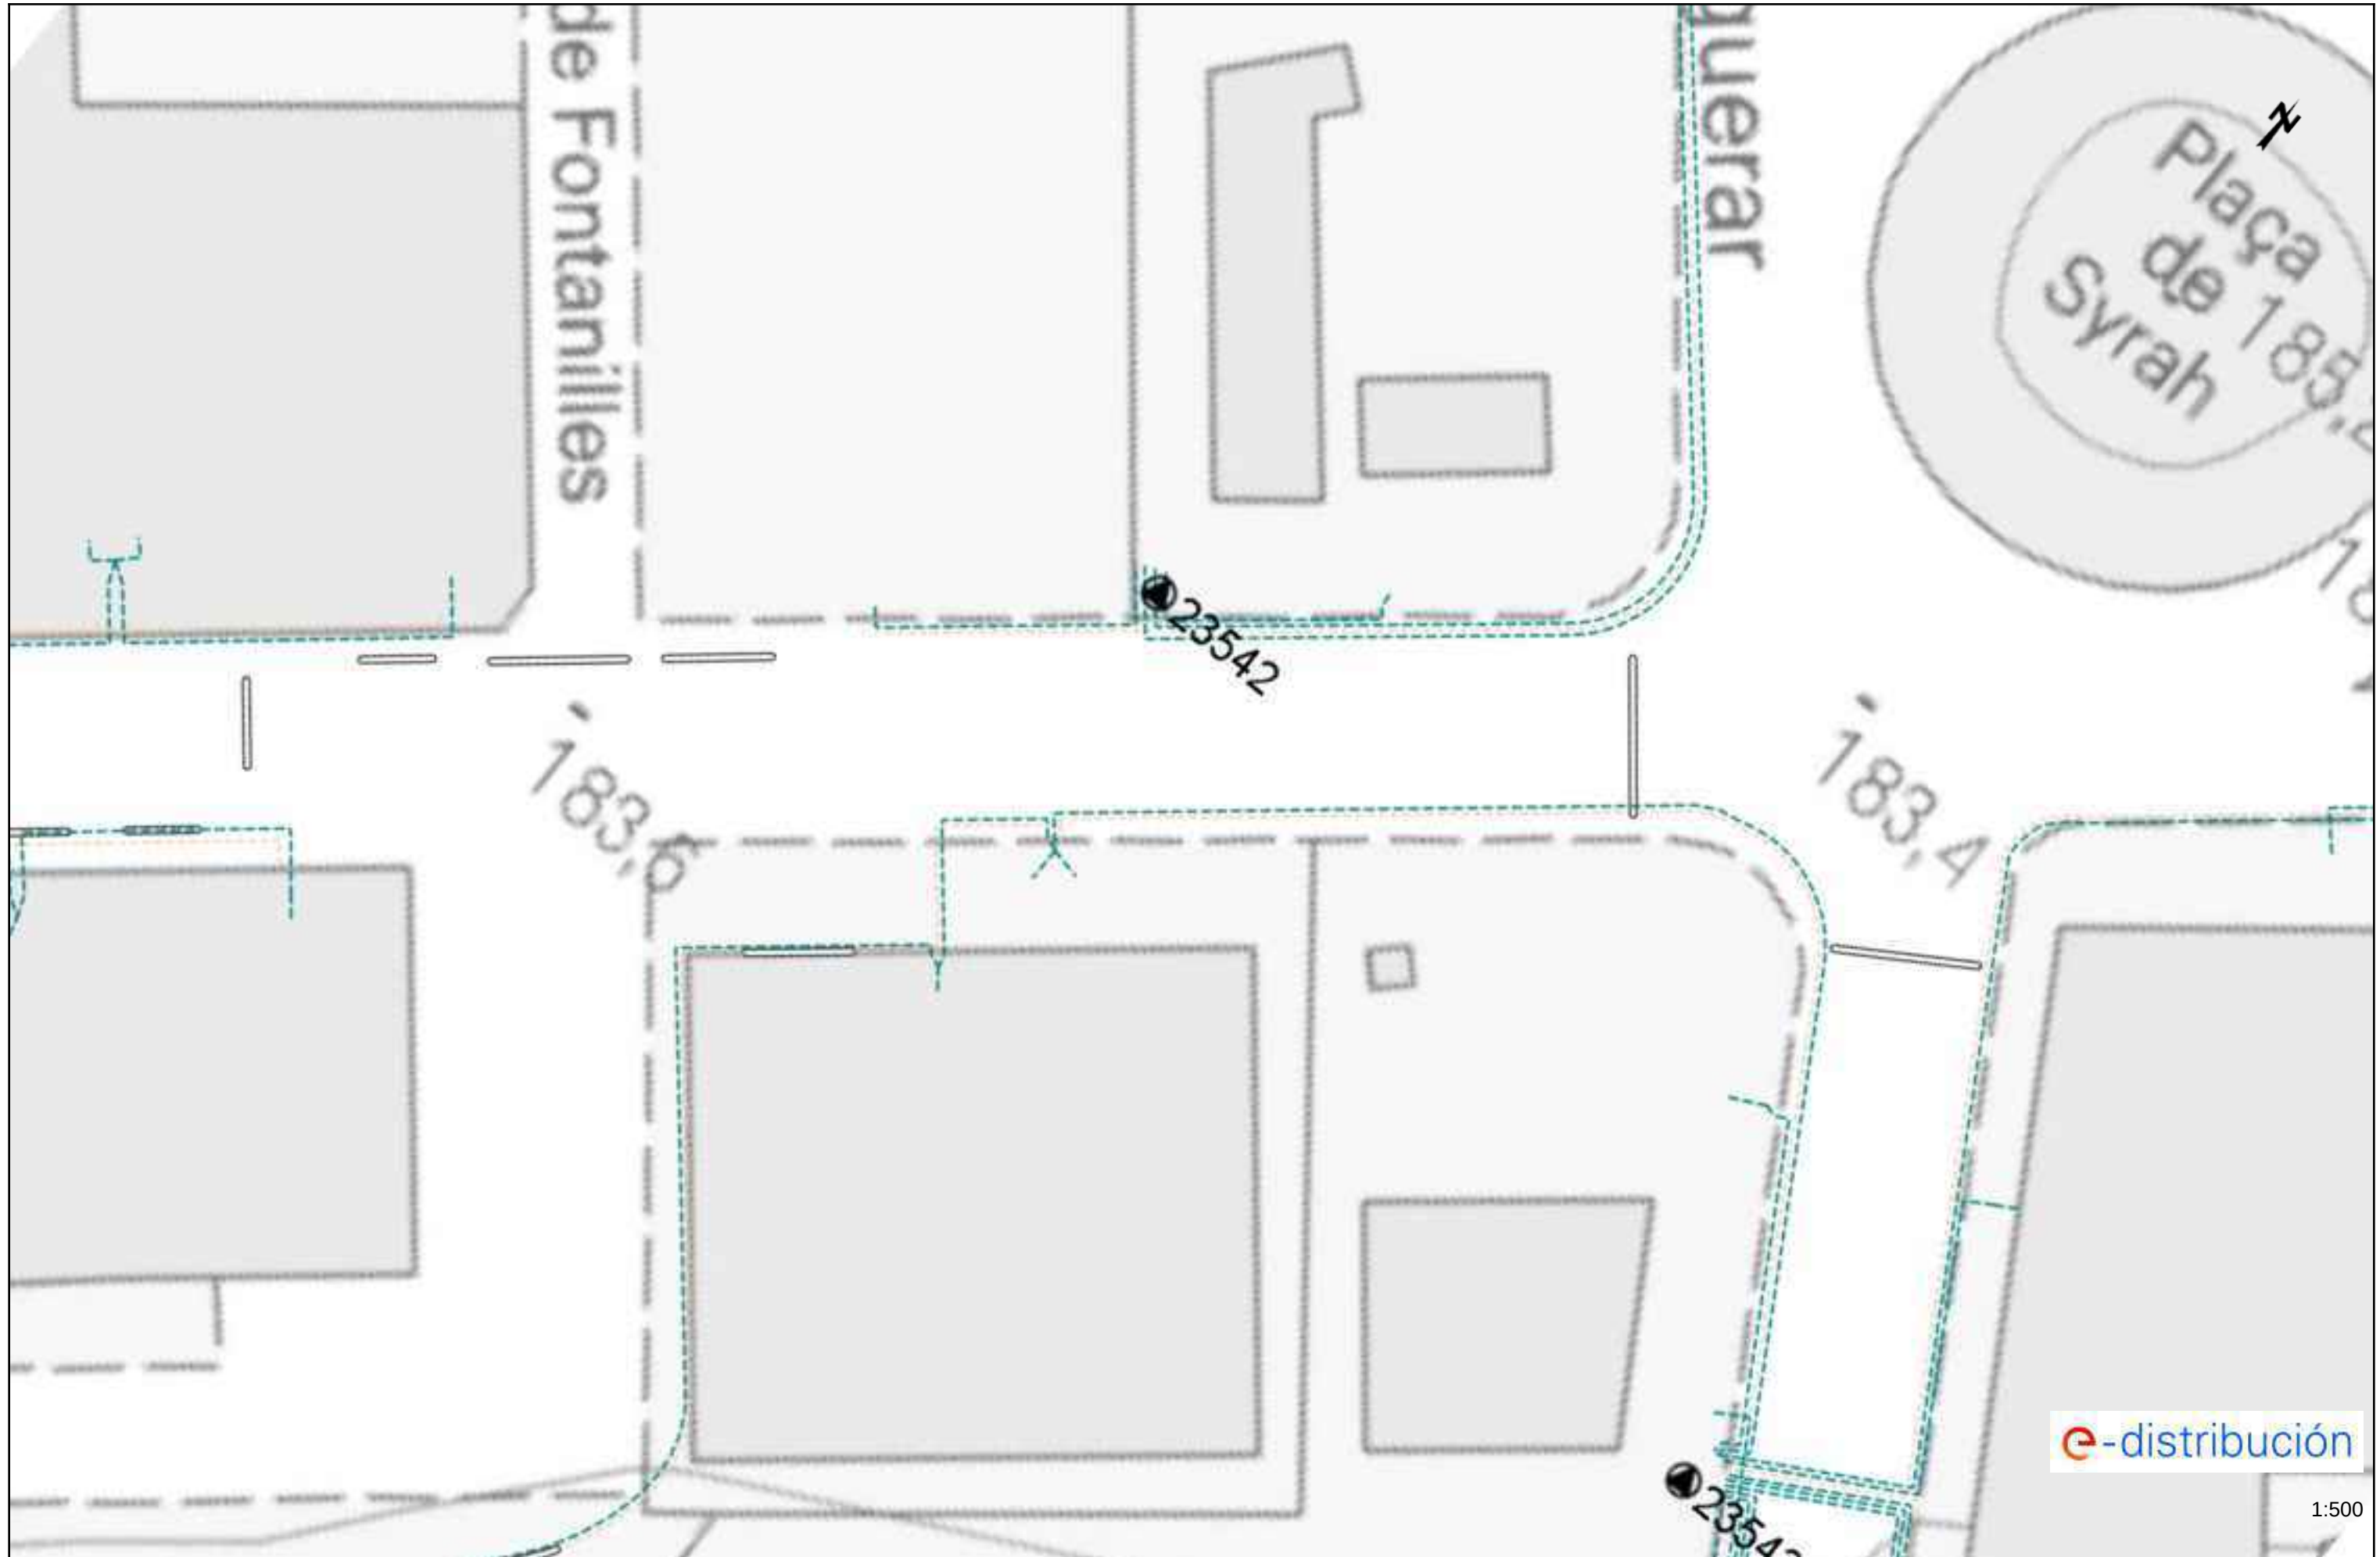






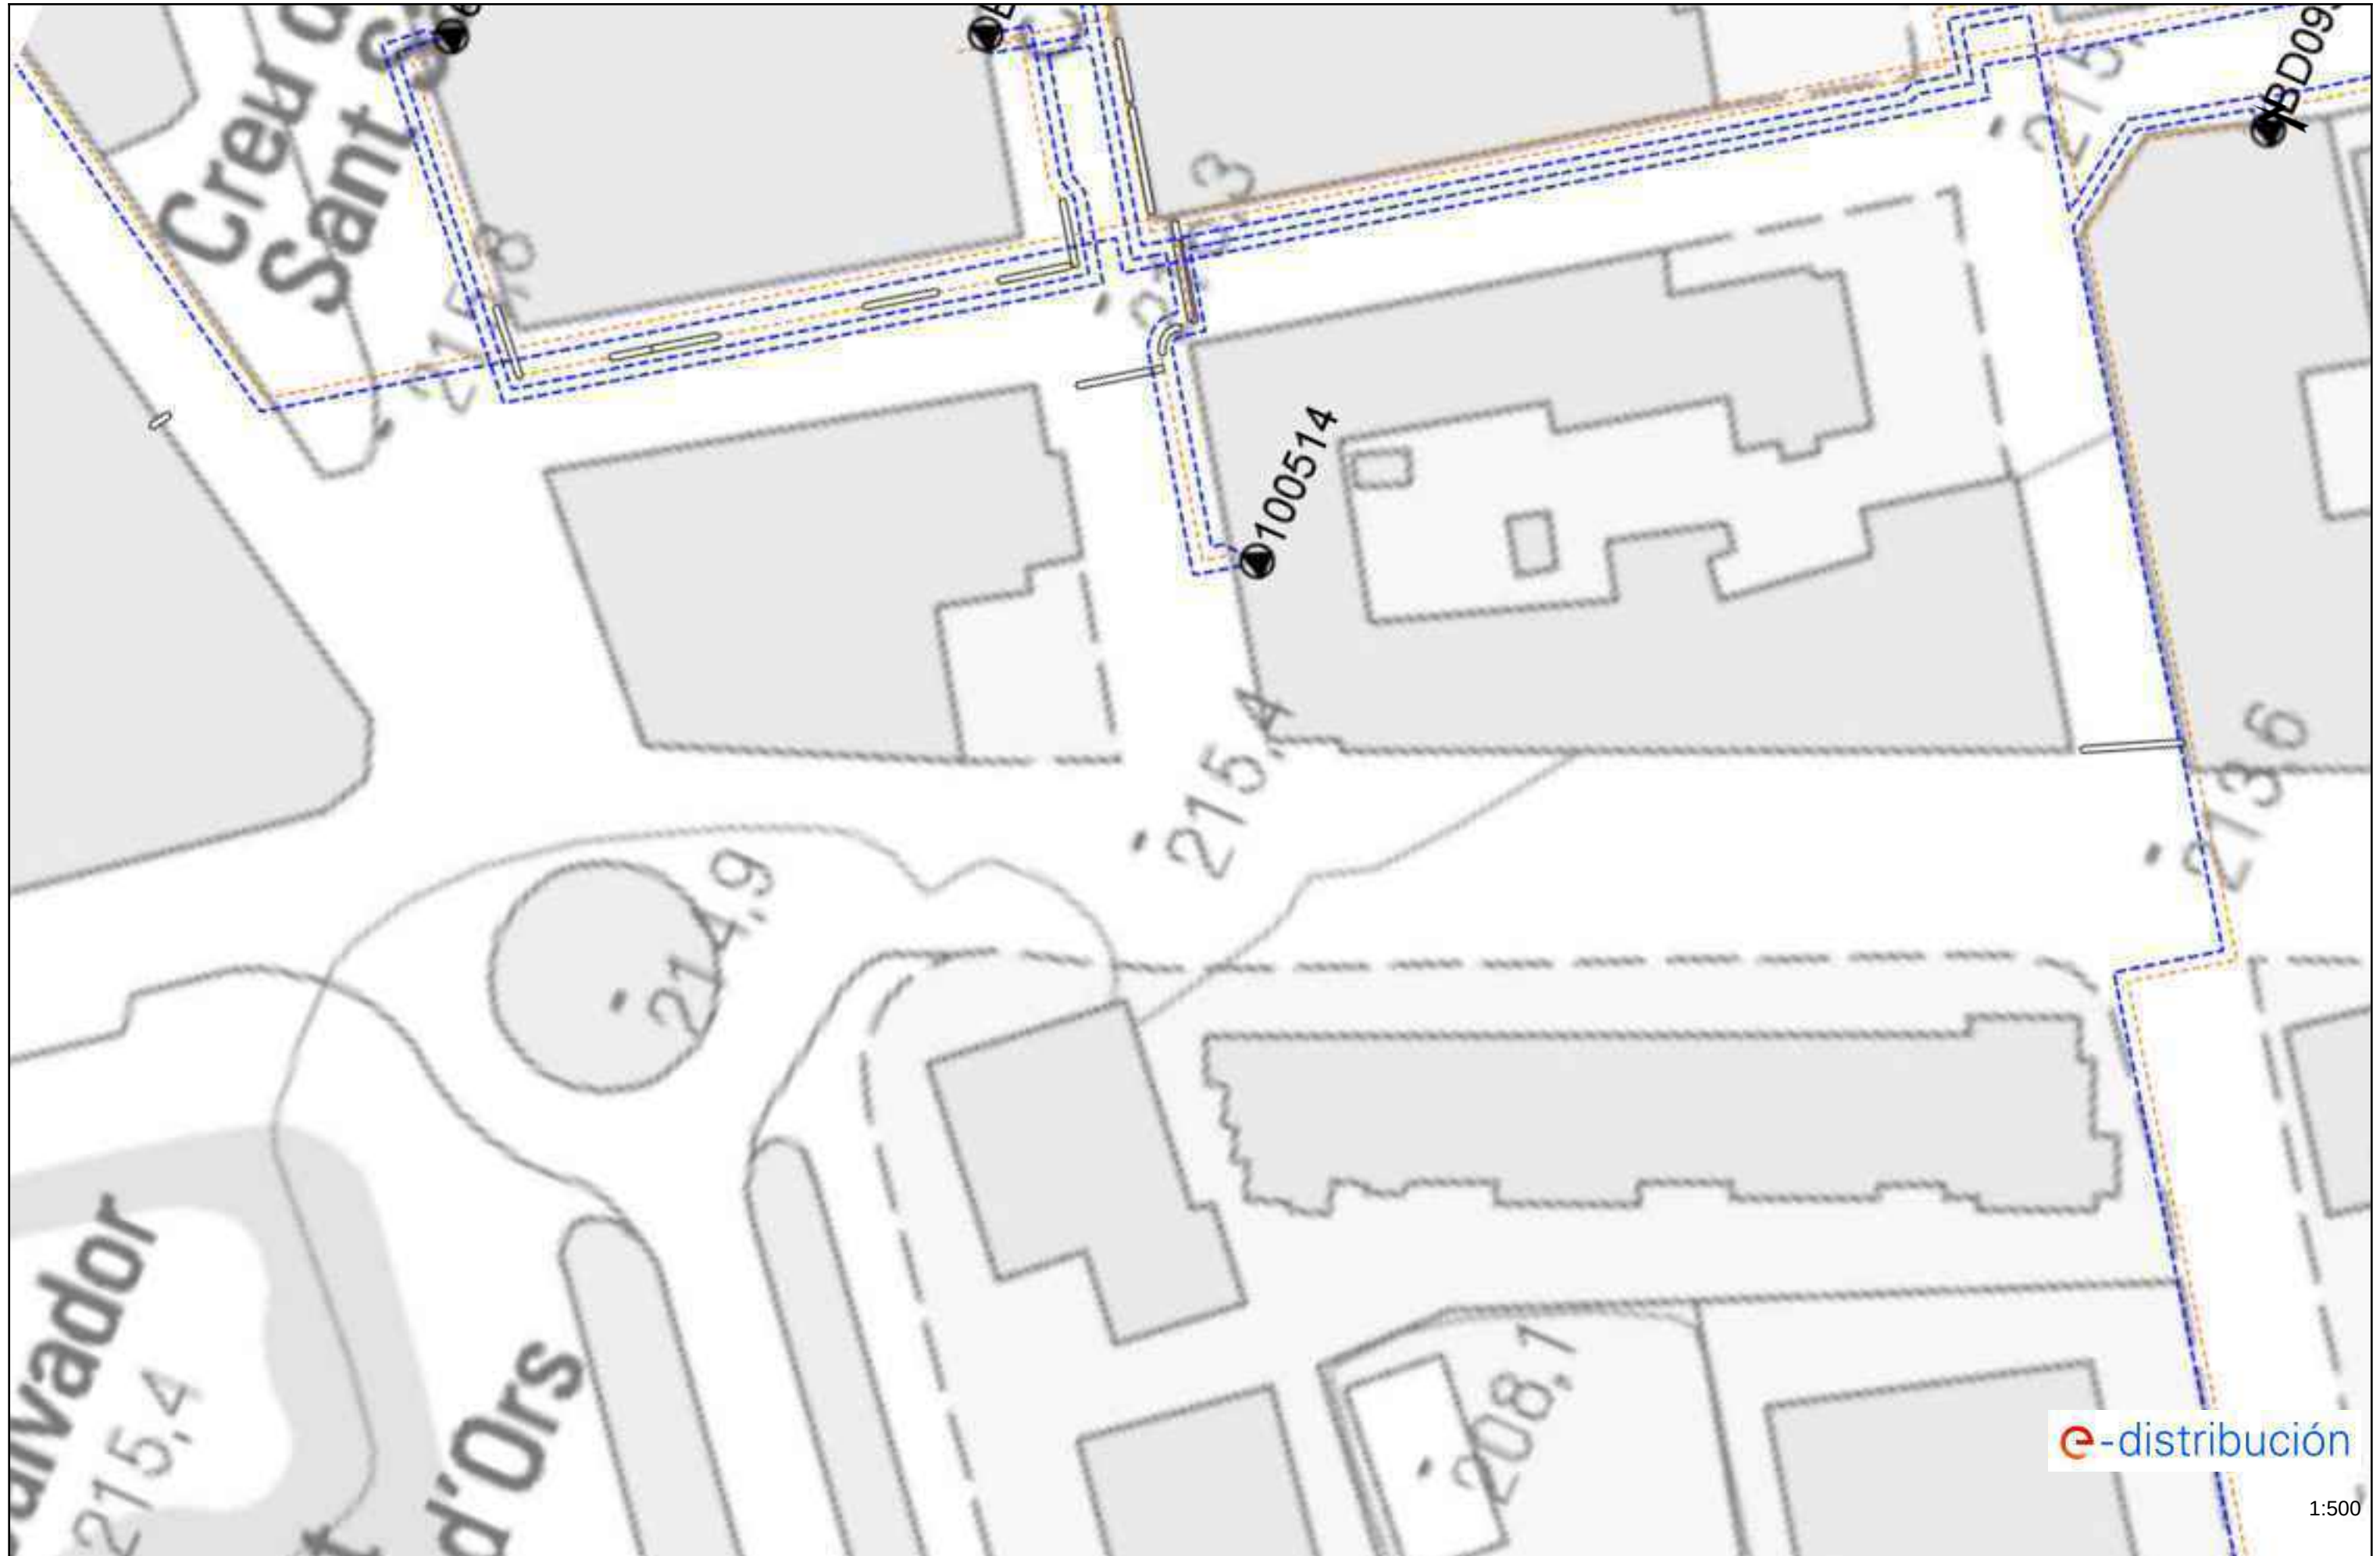


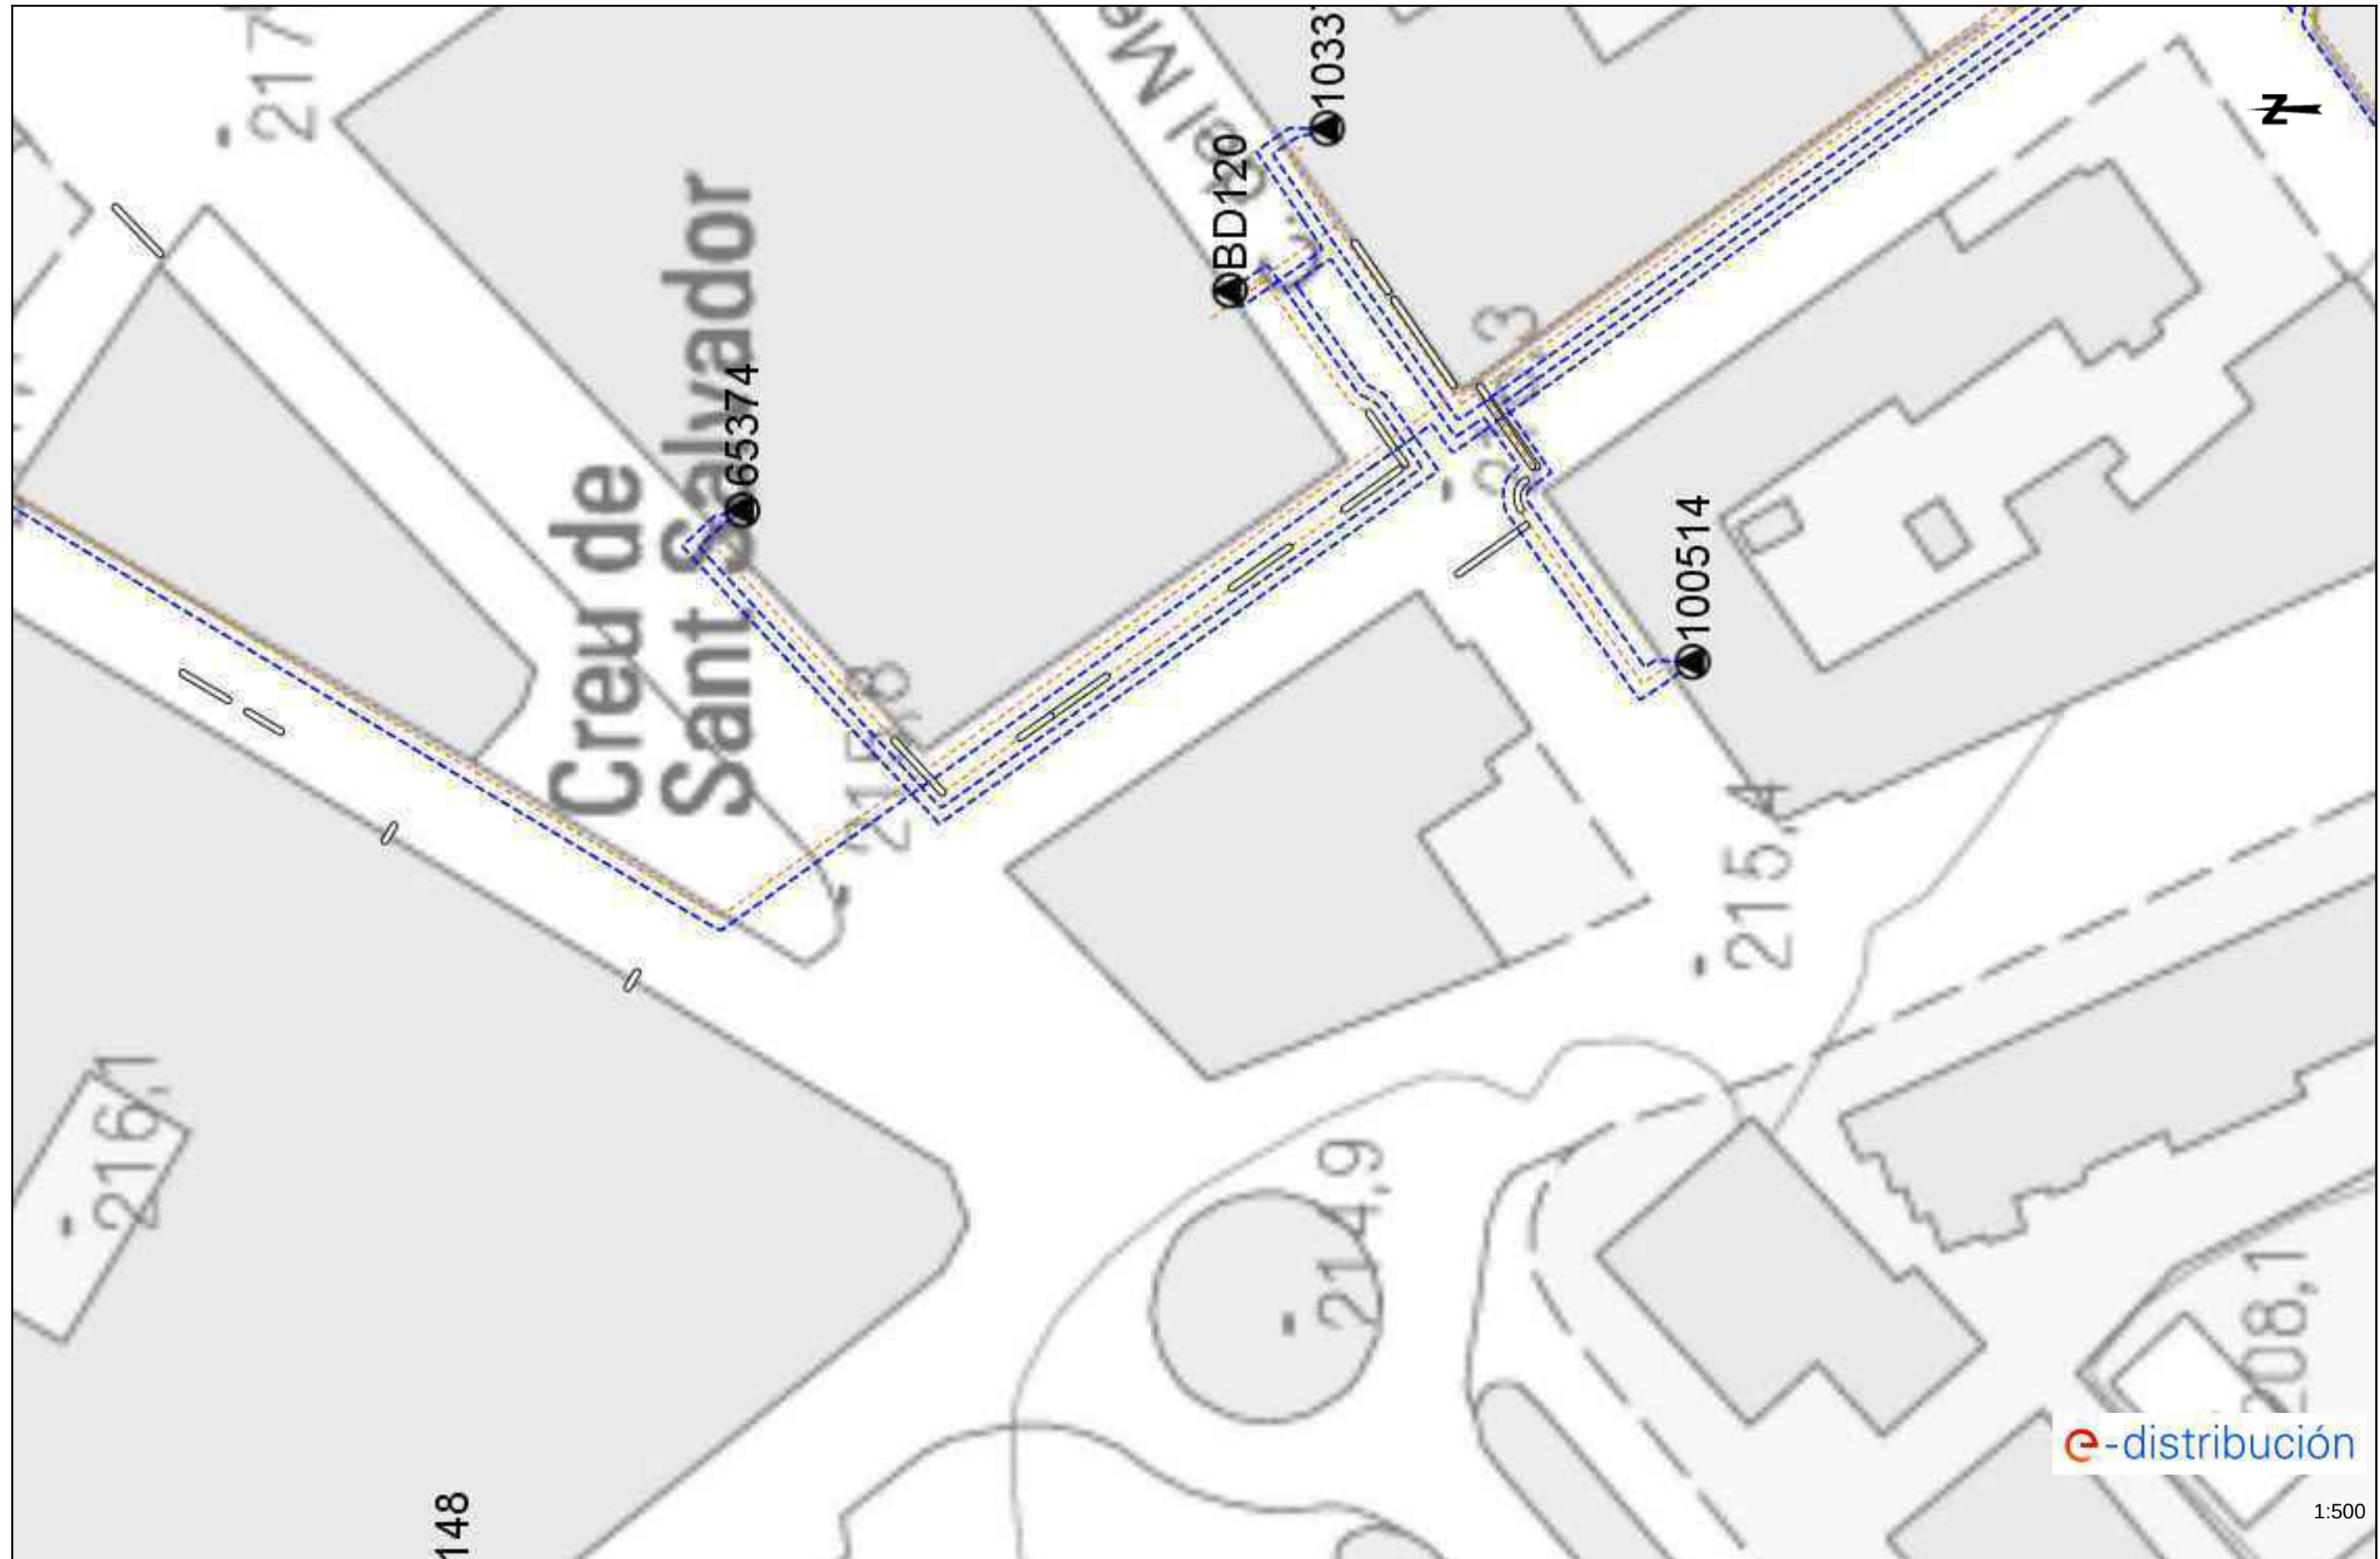




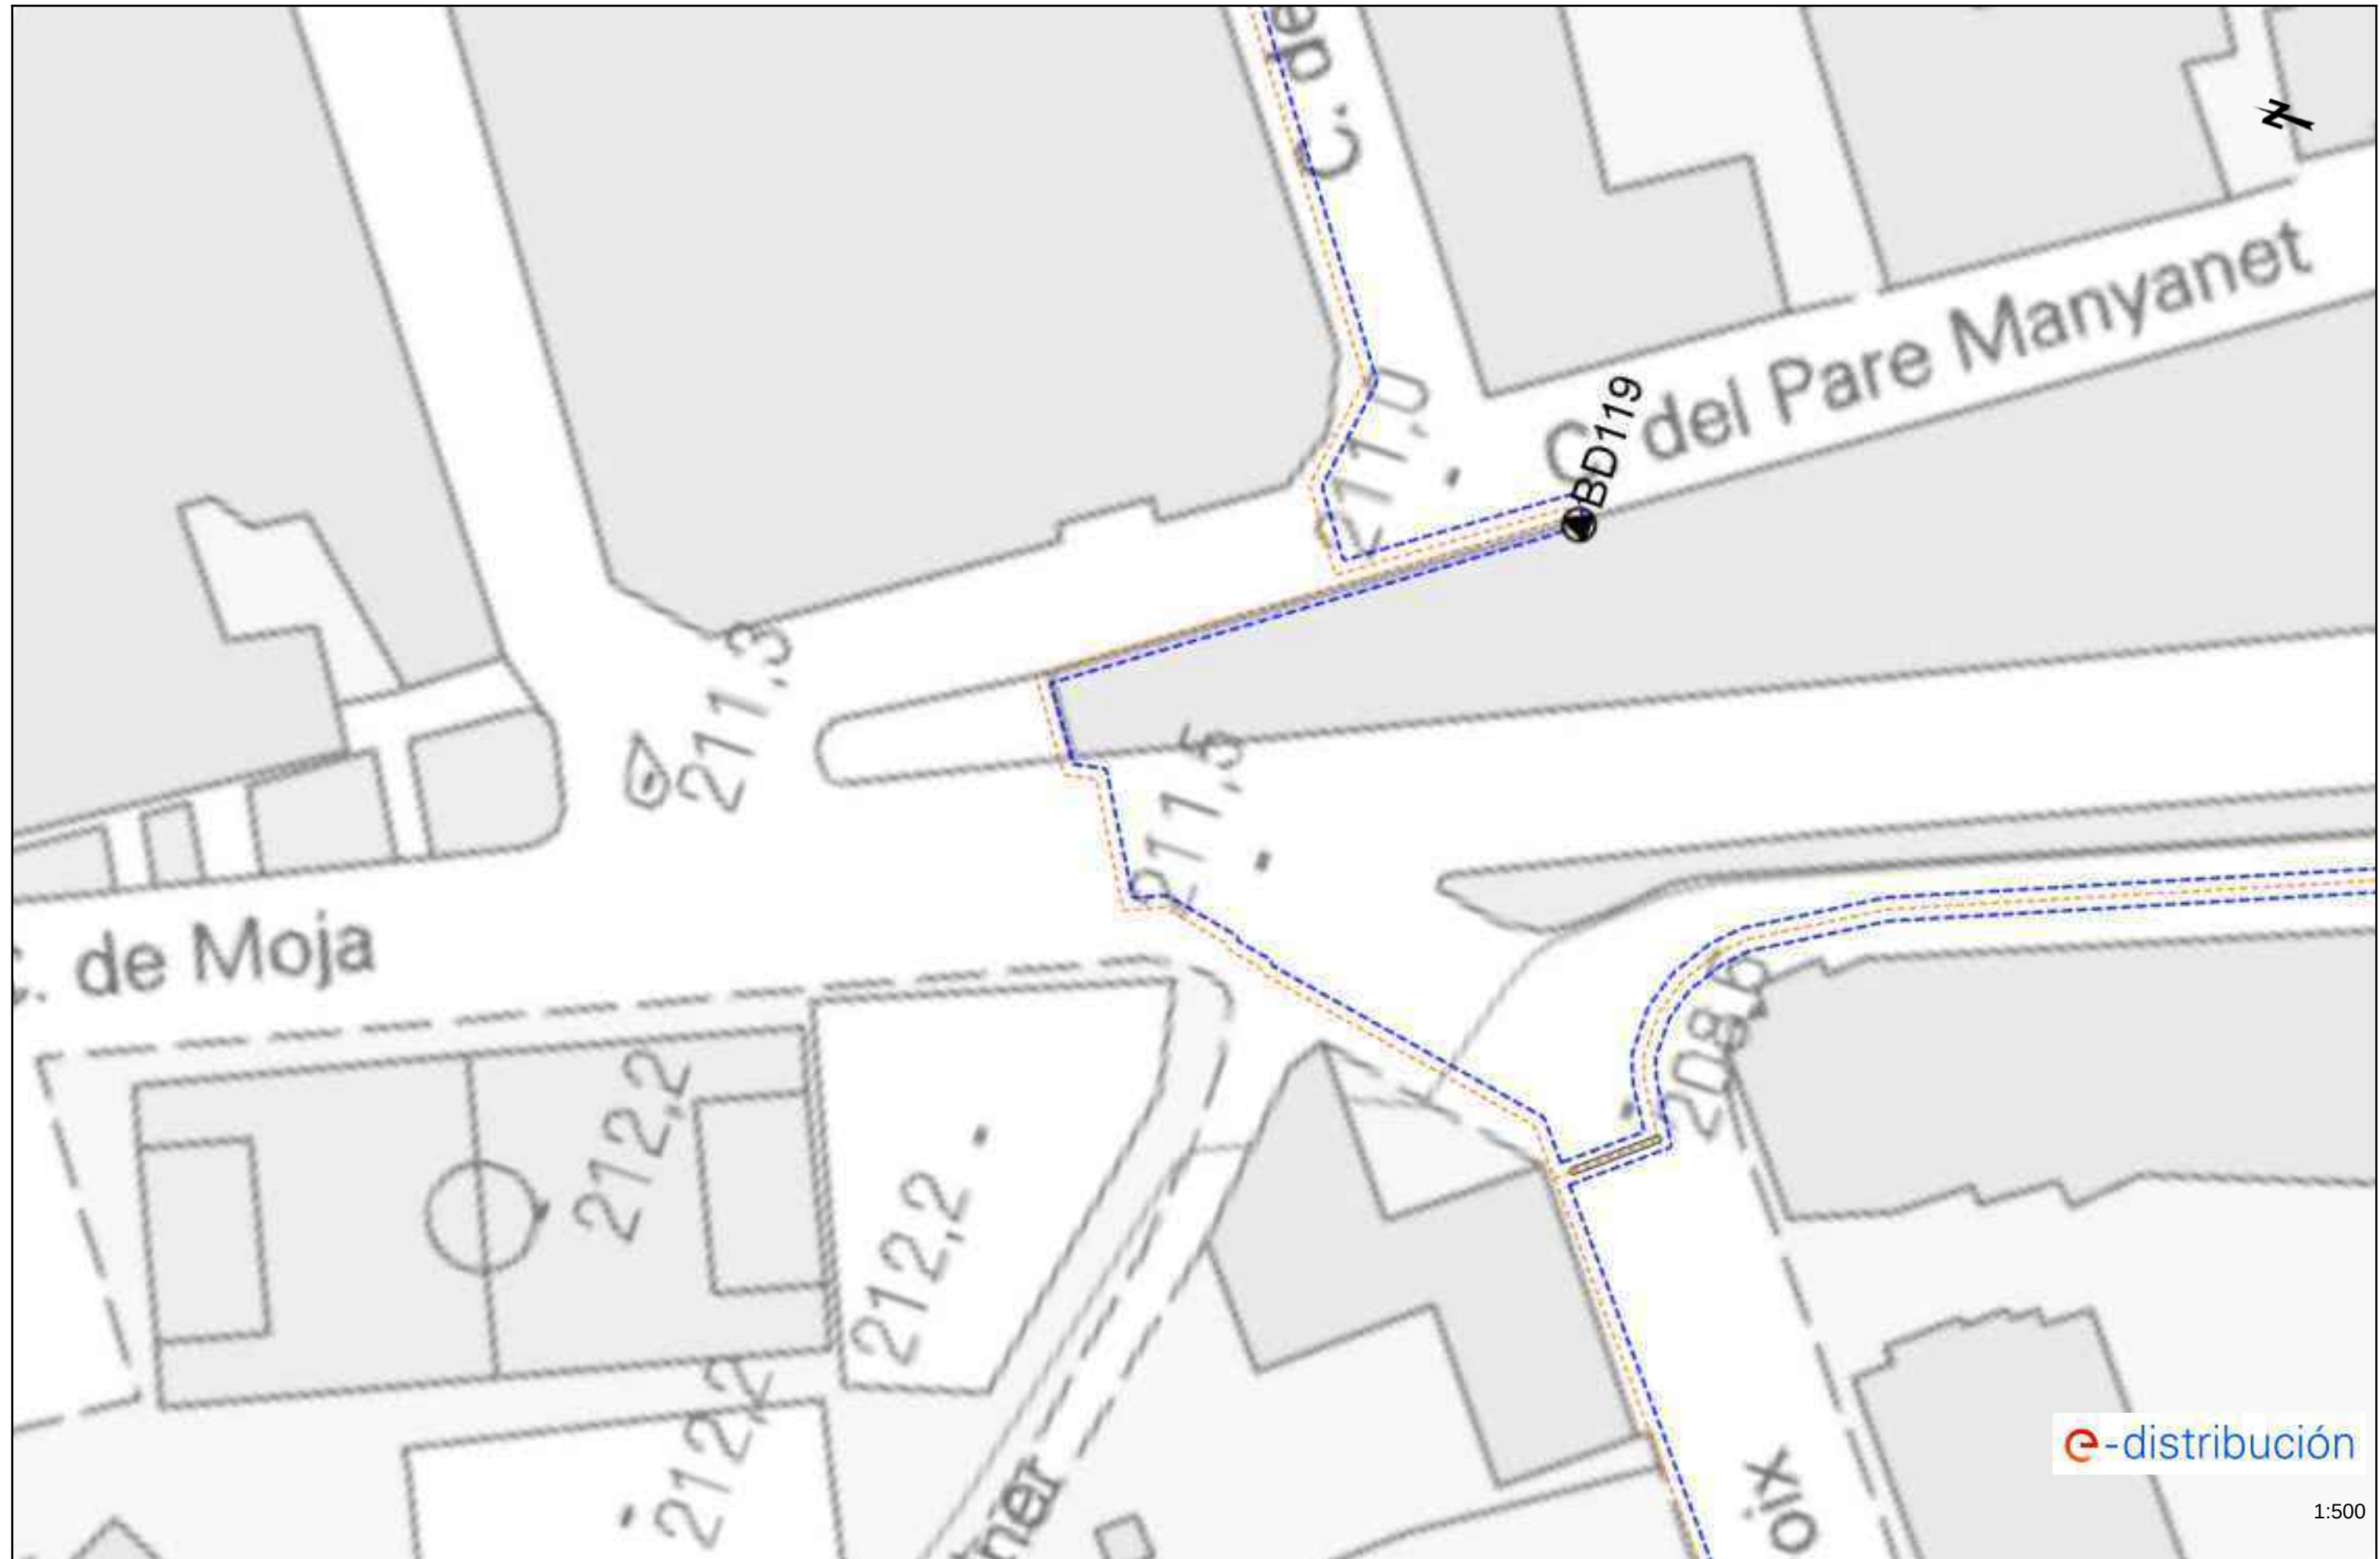


1:500

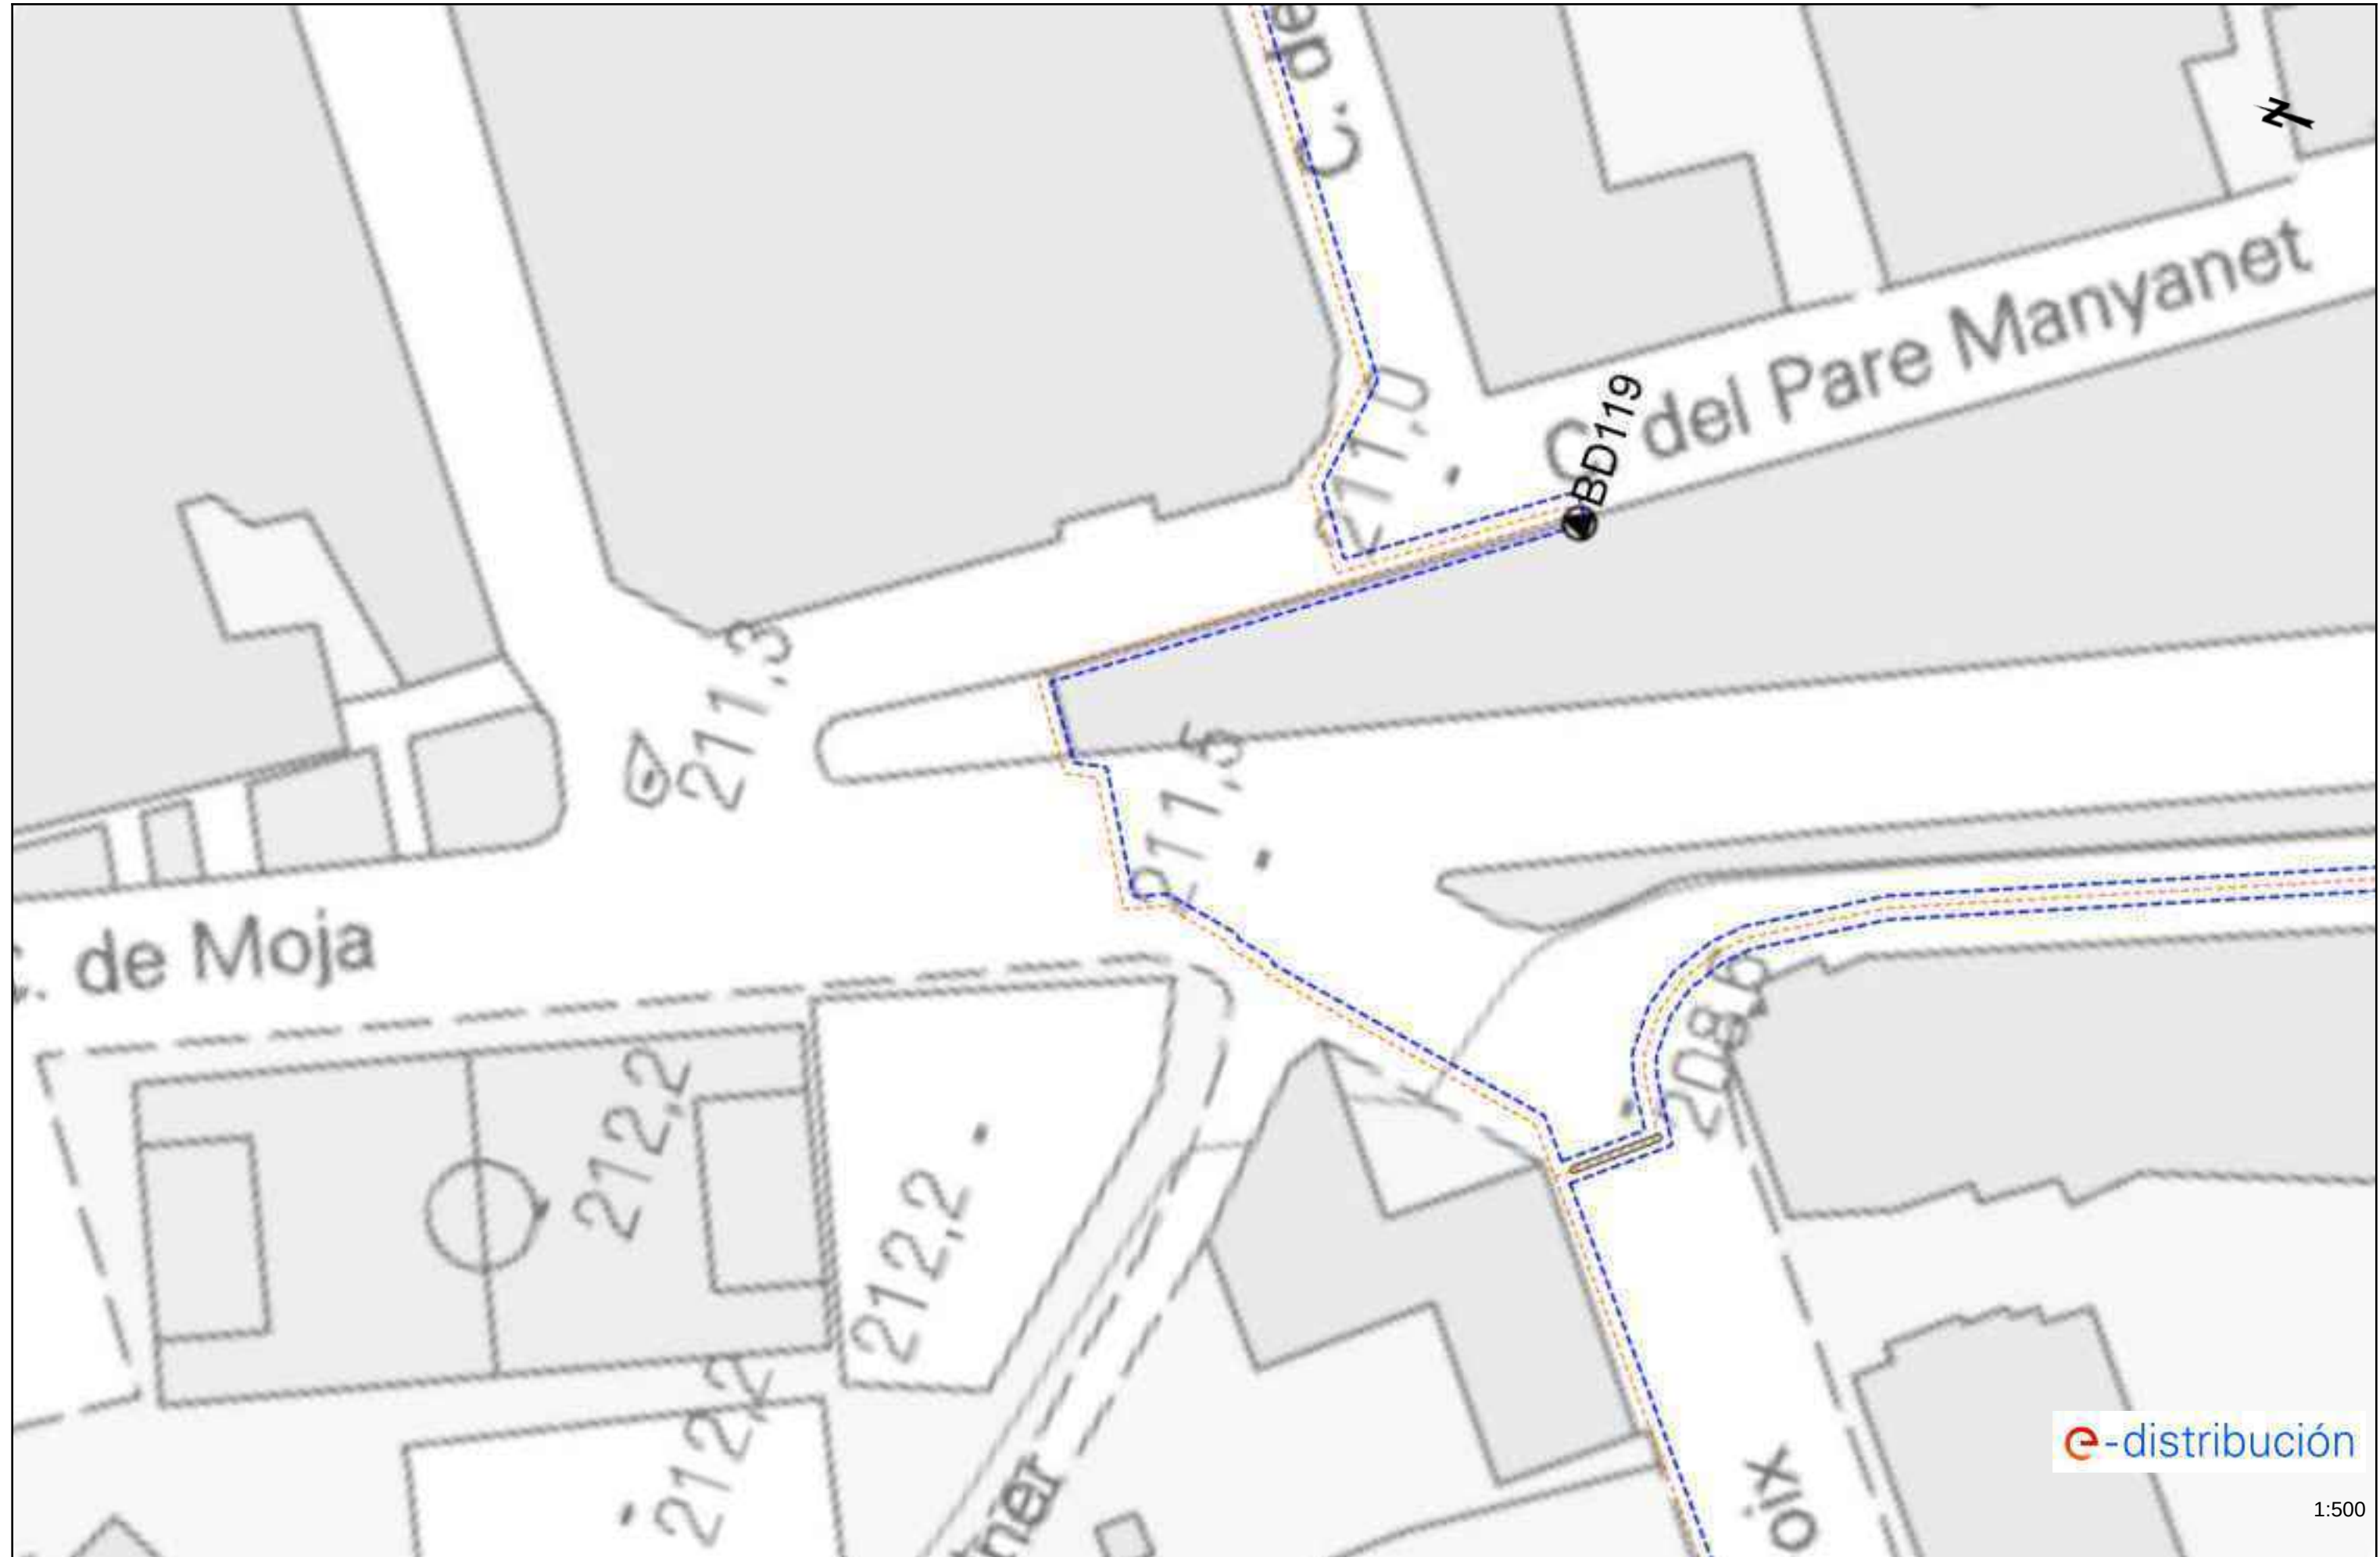





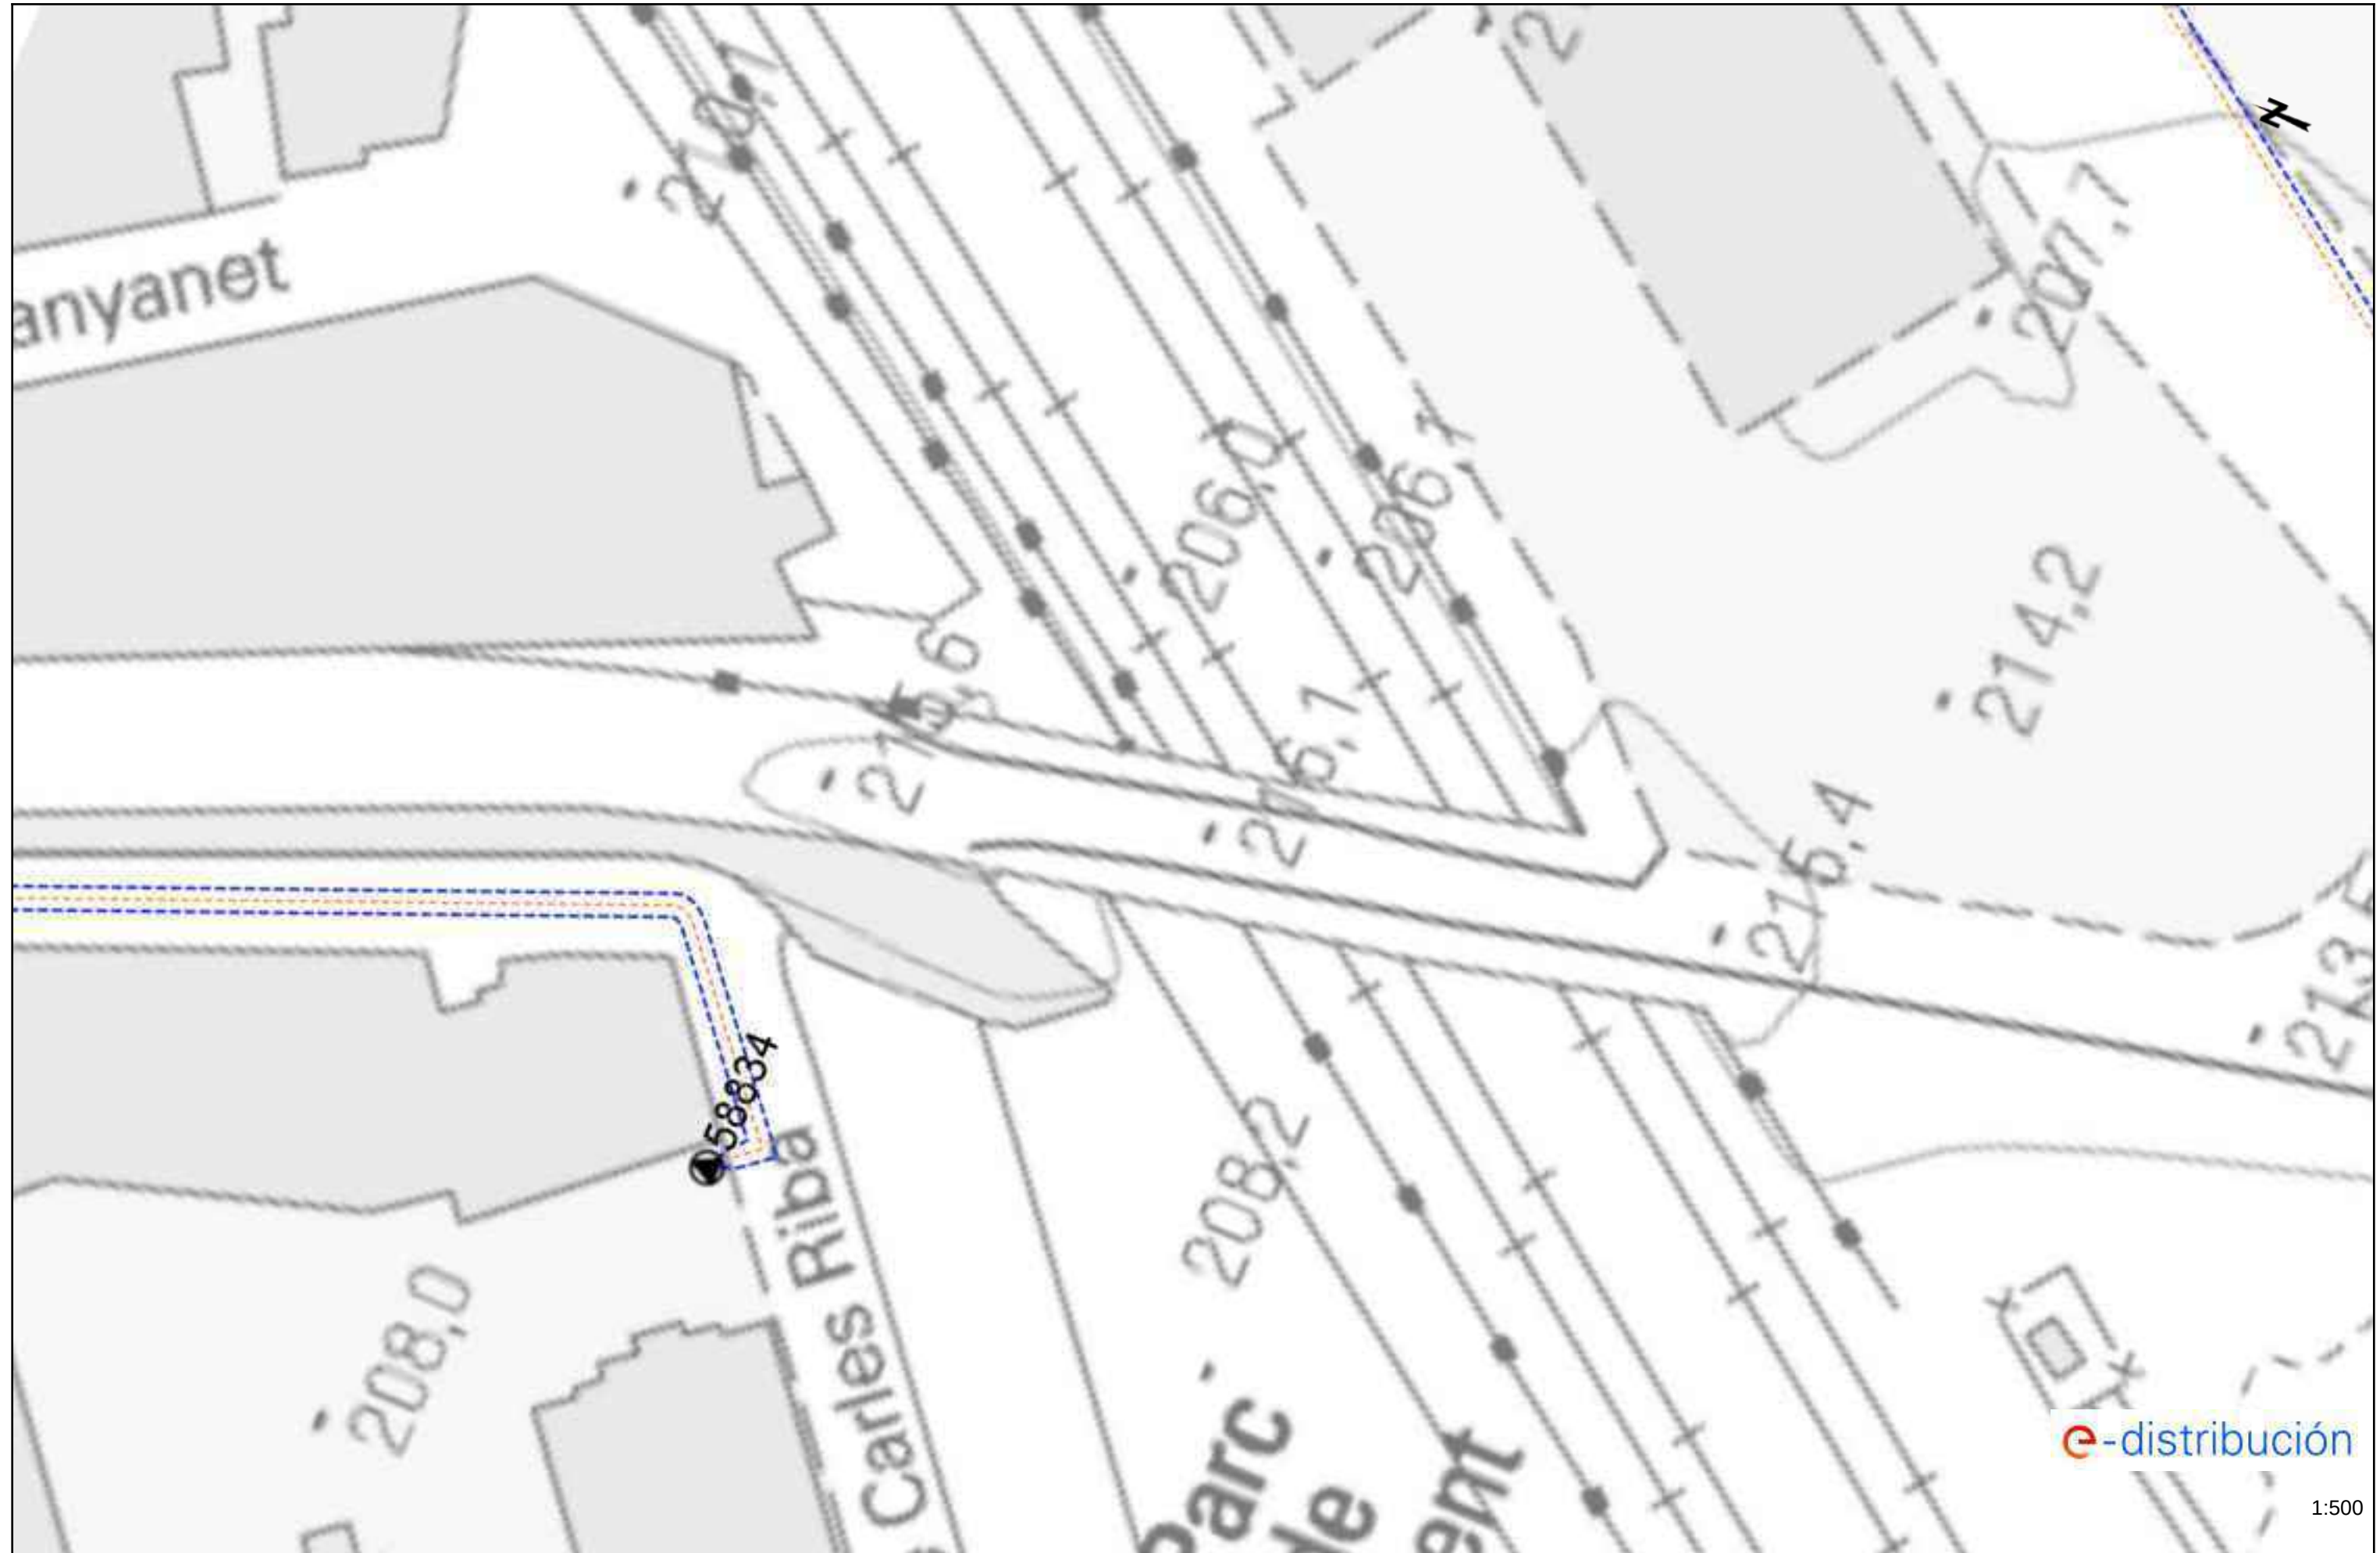

1:500

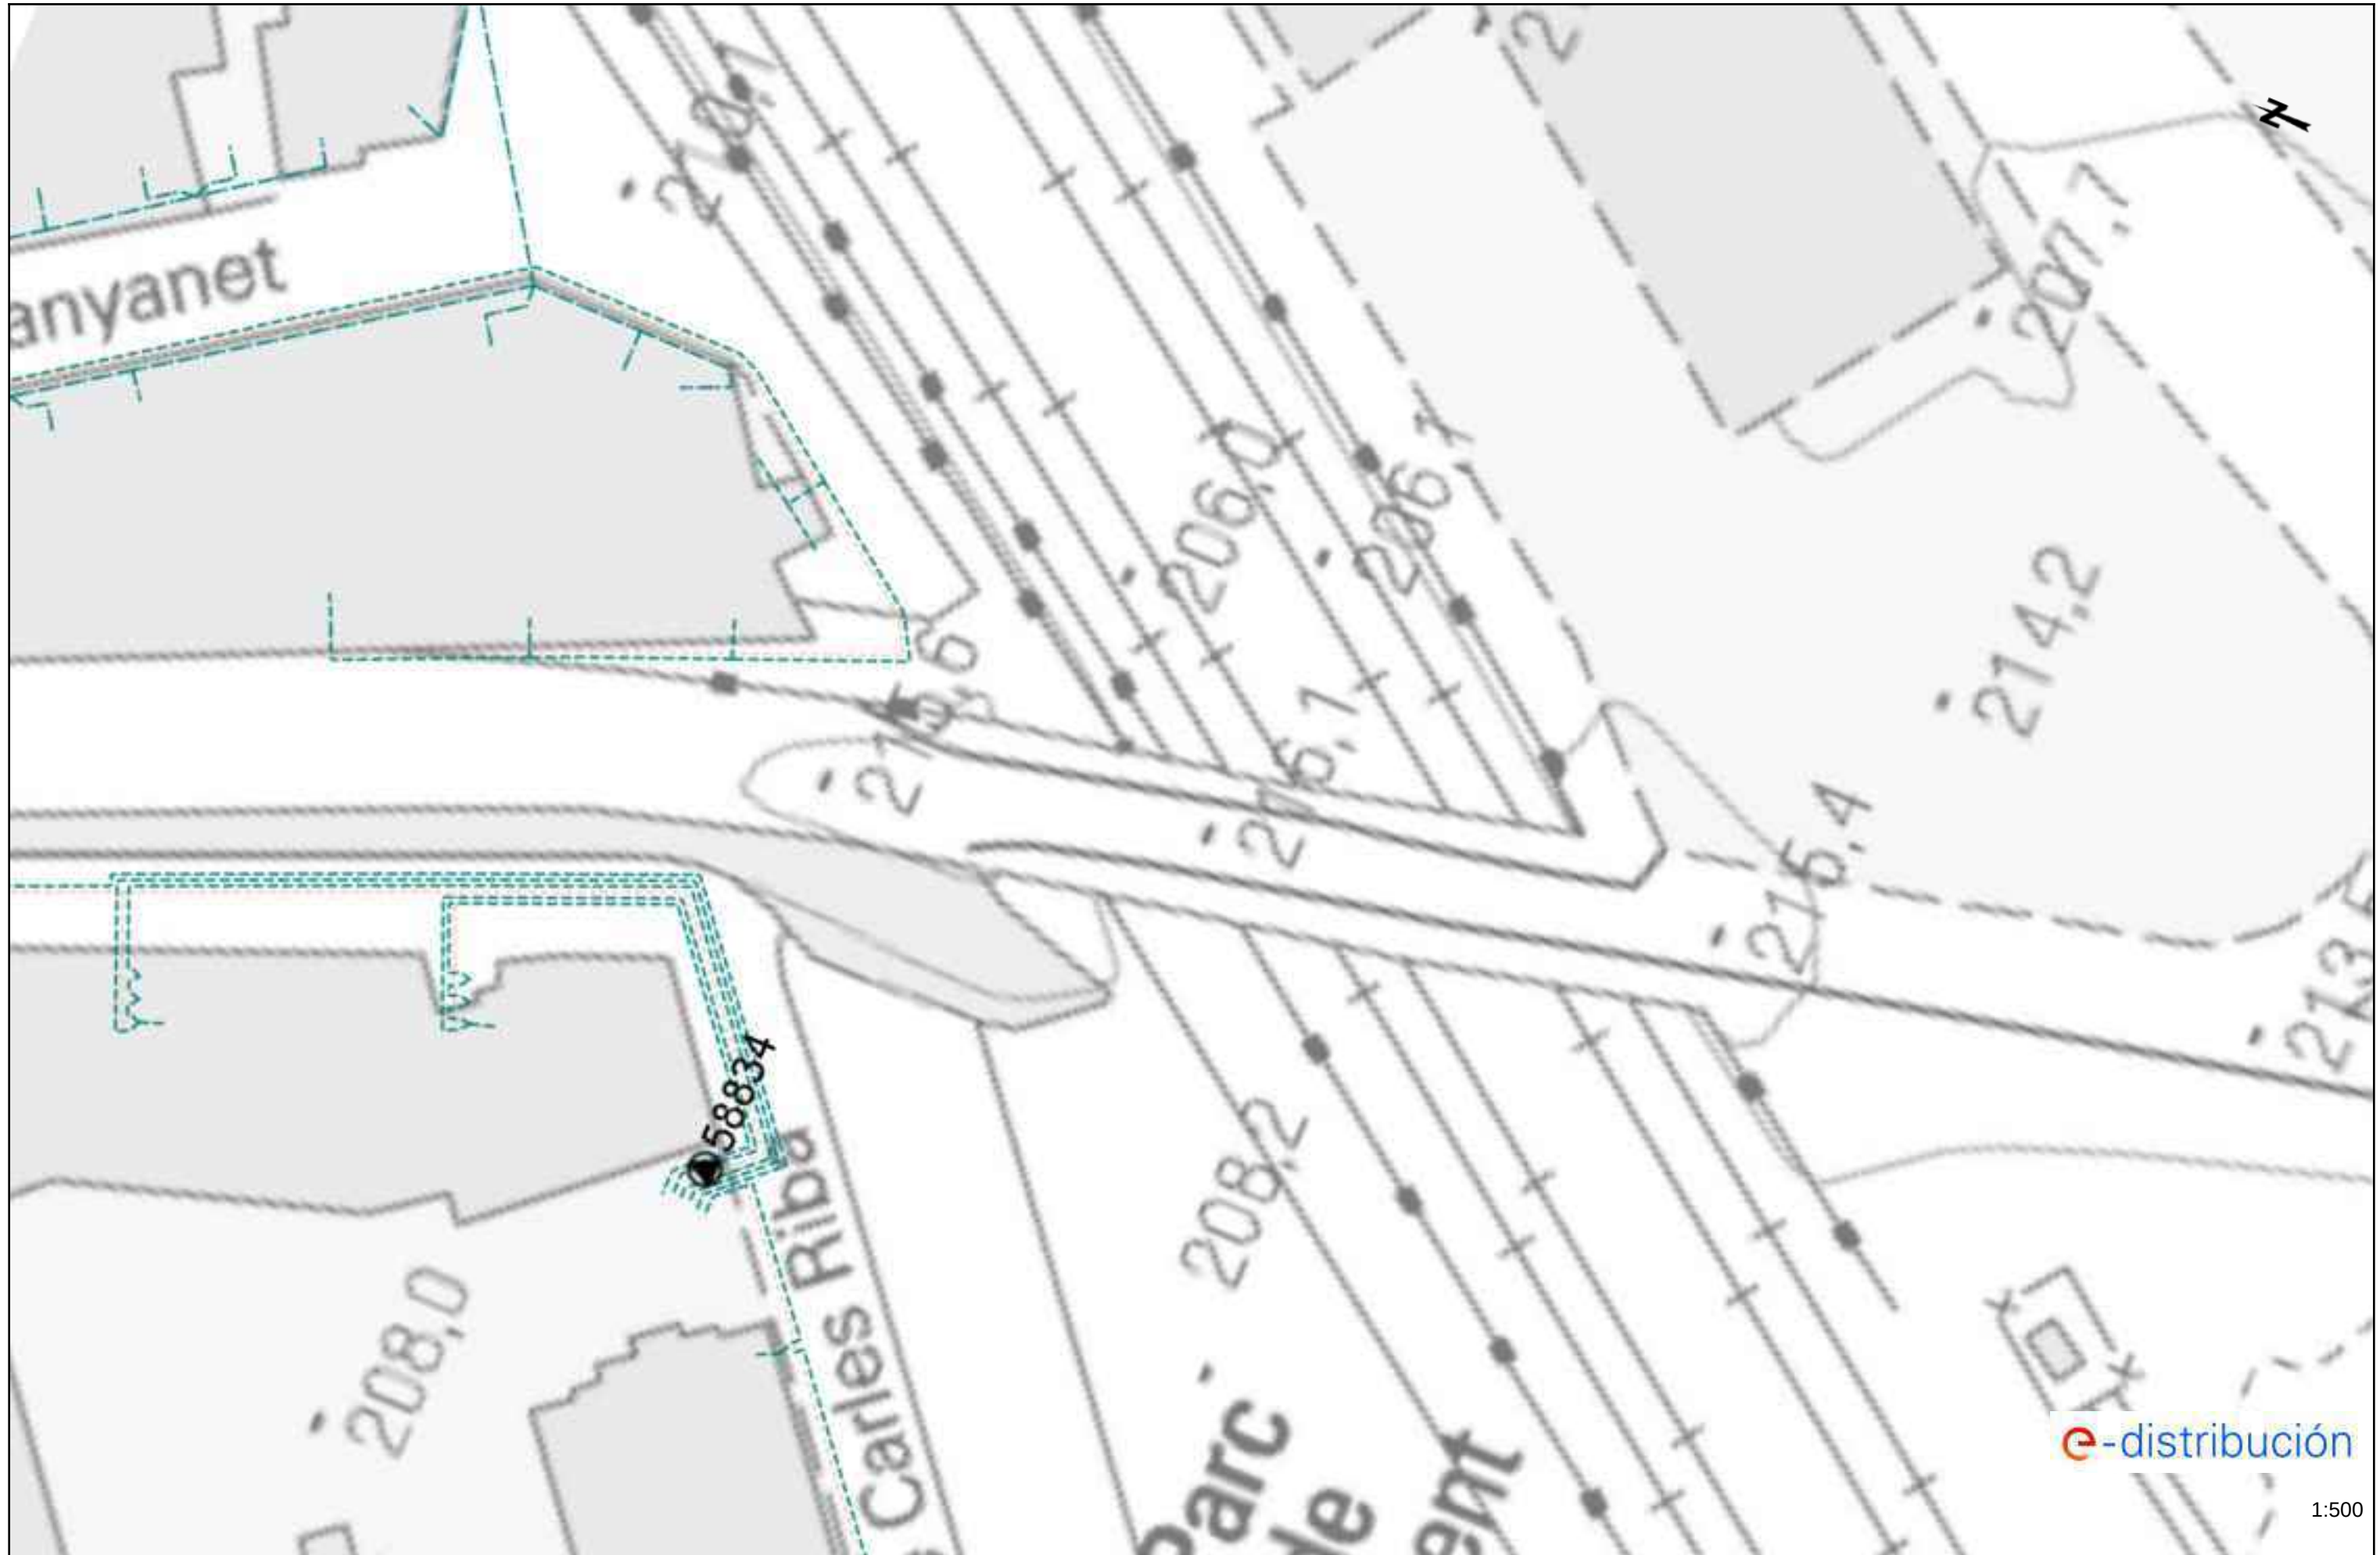

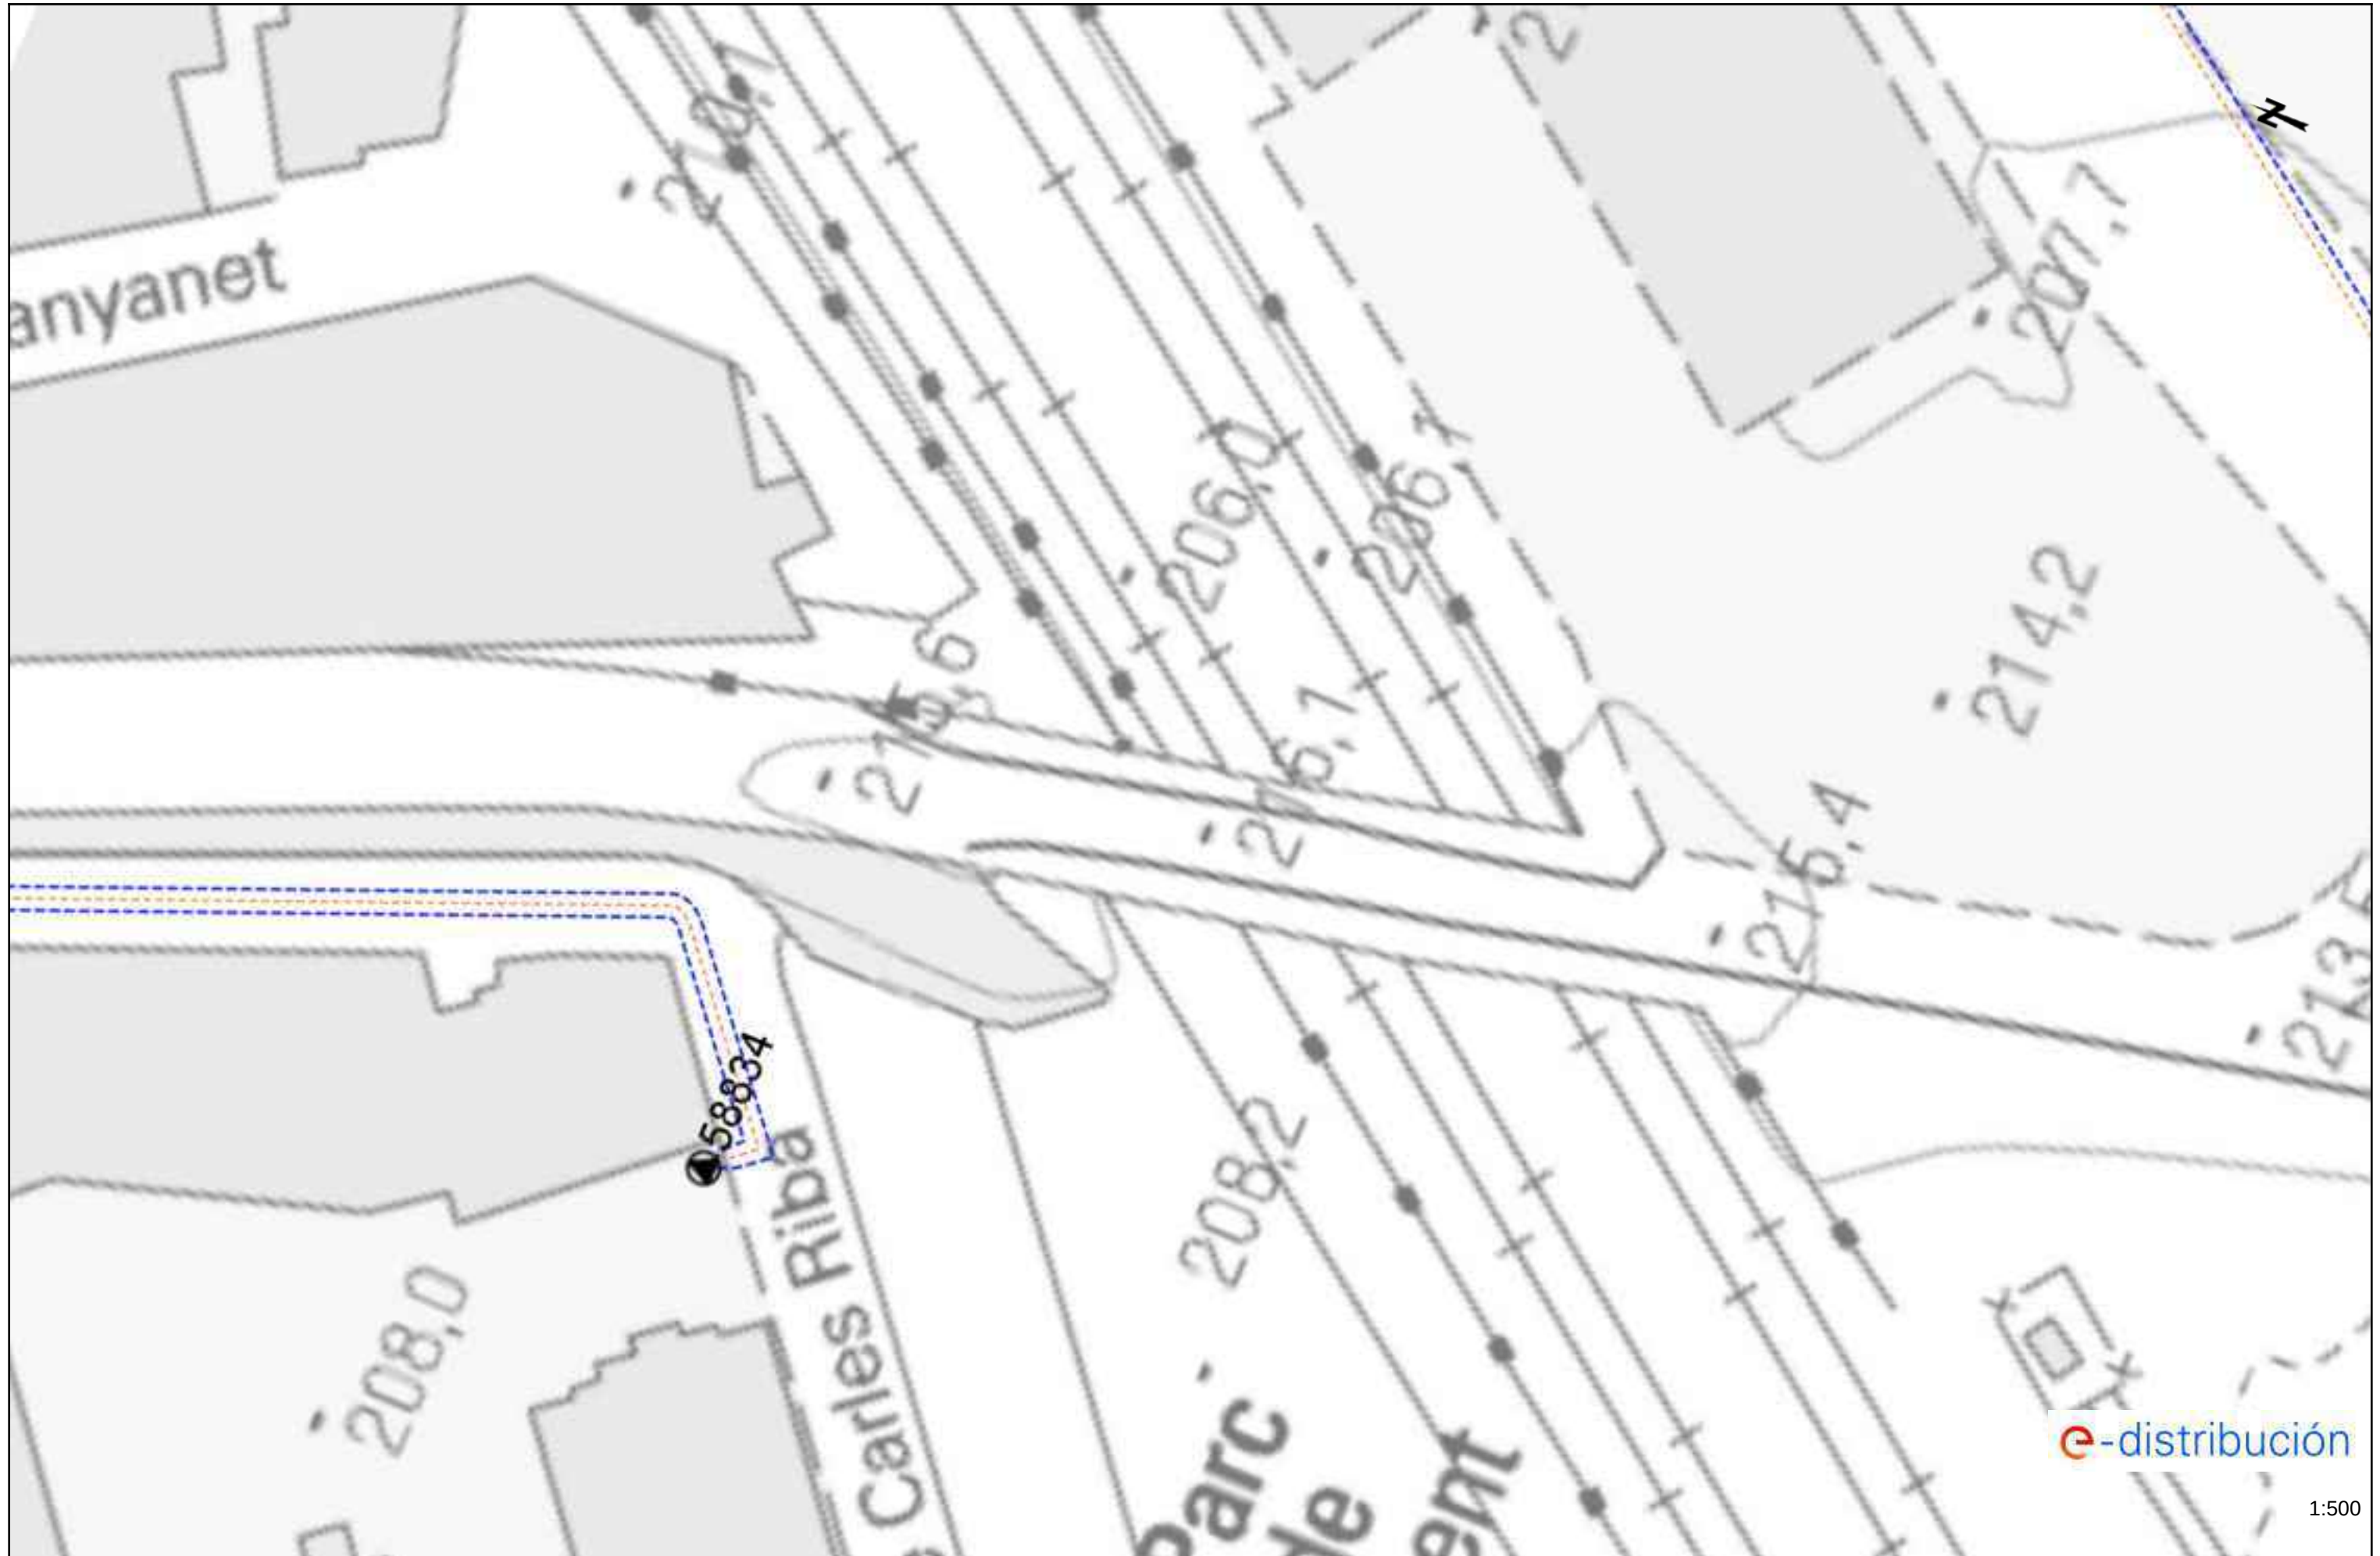

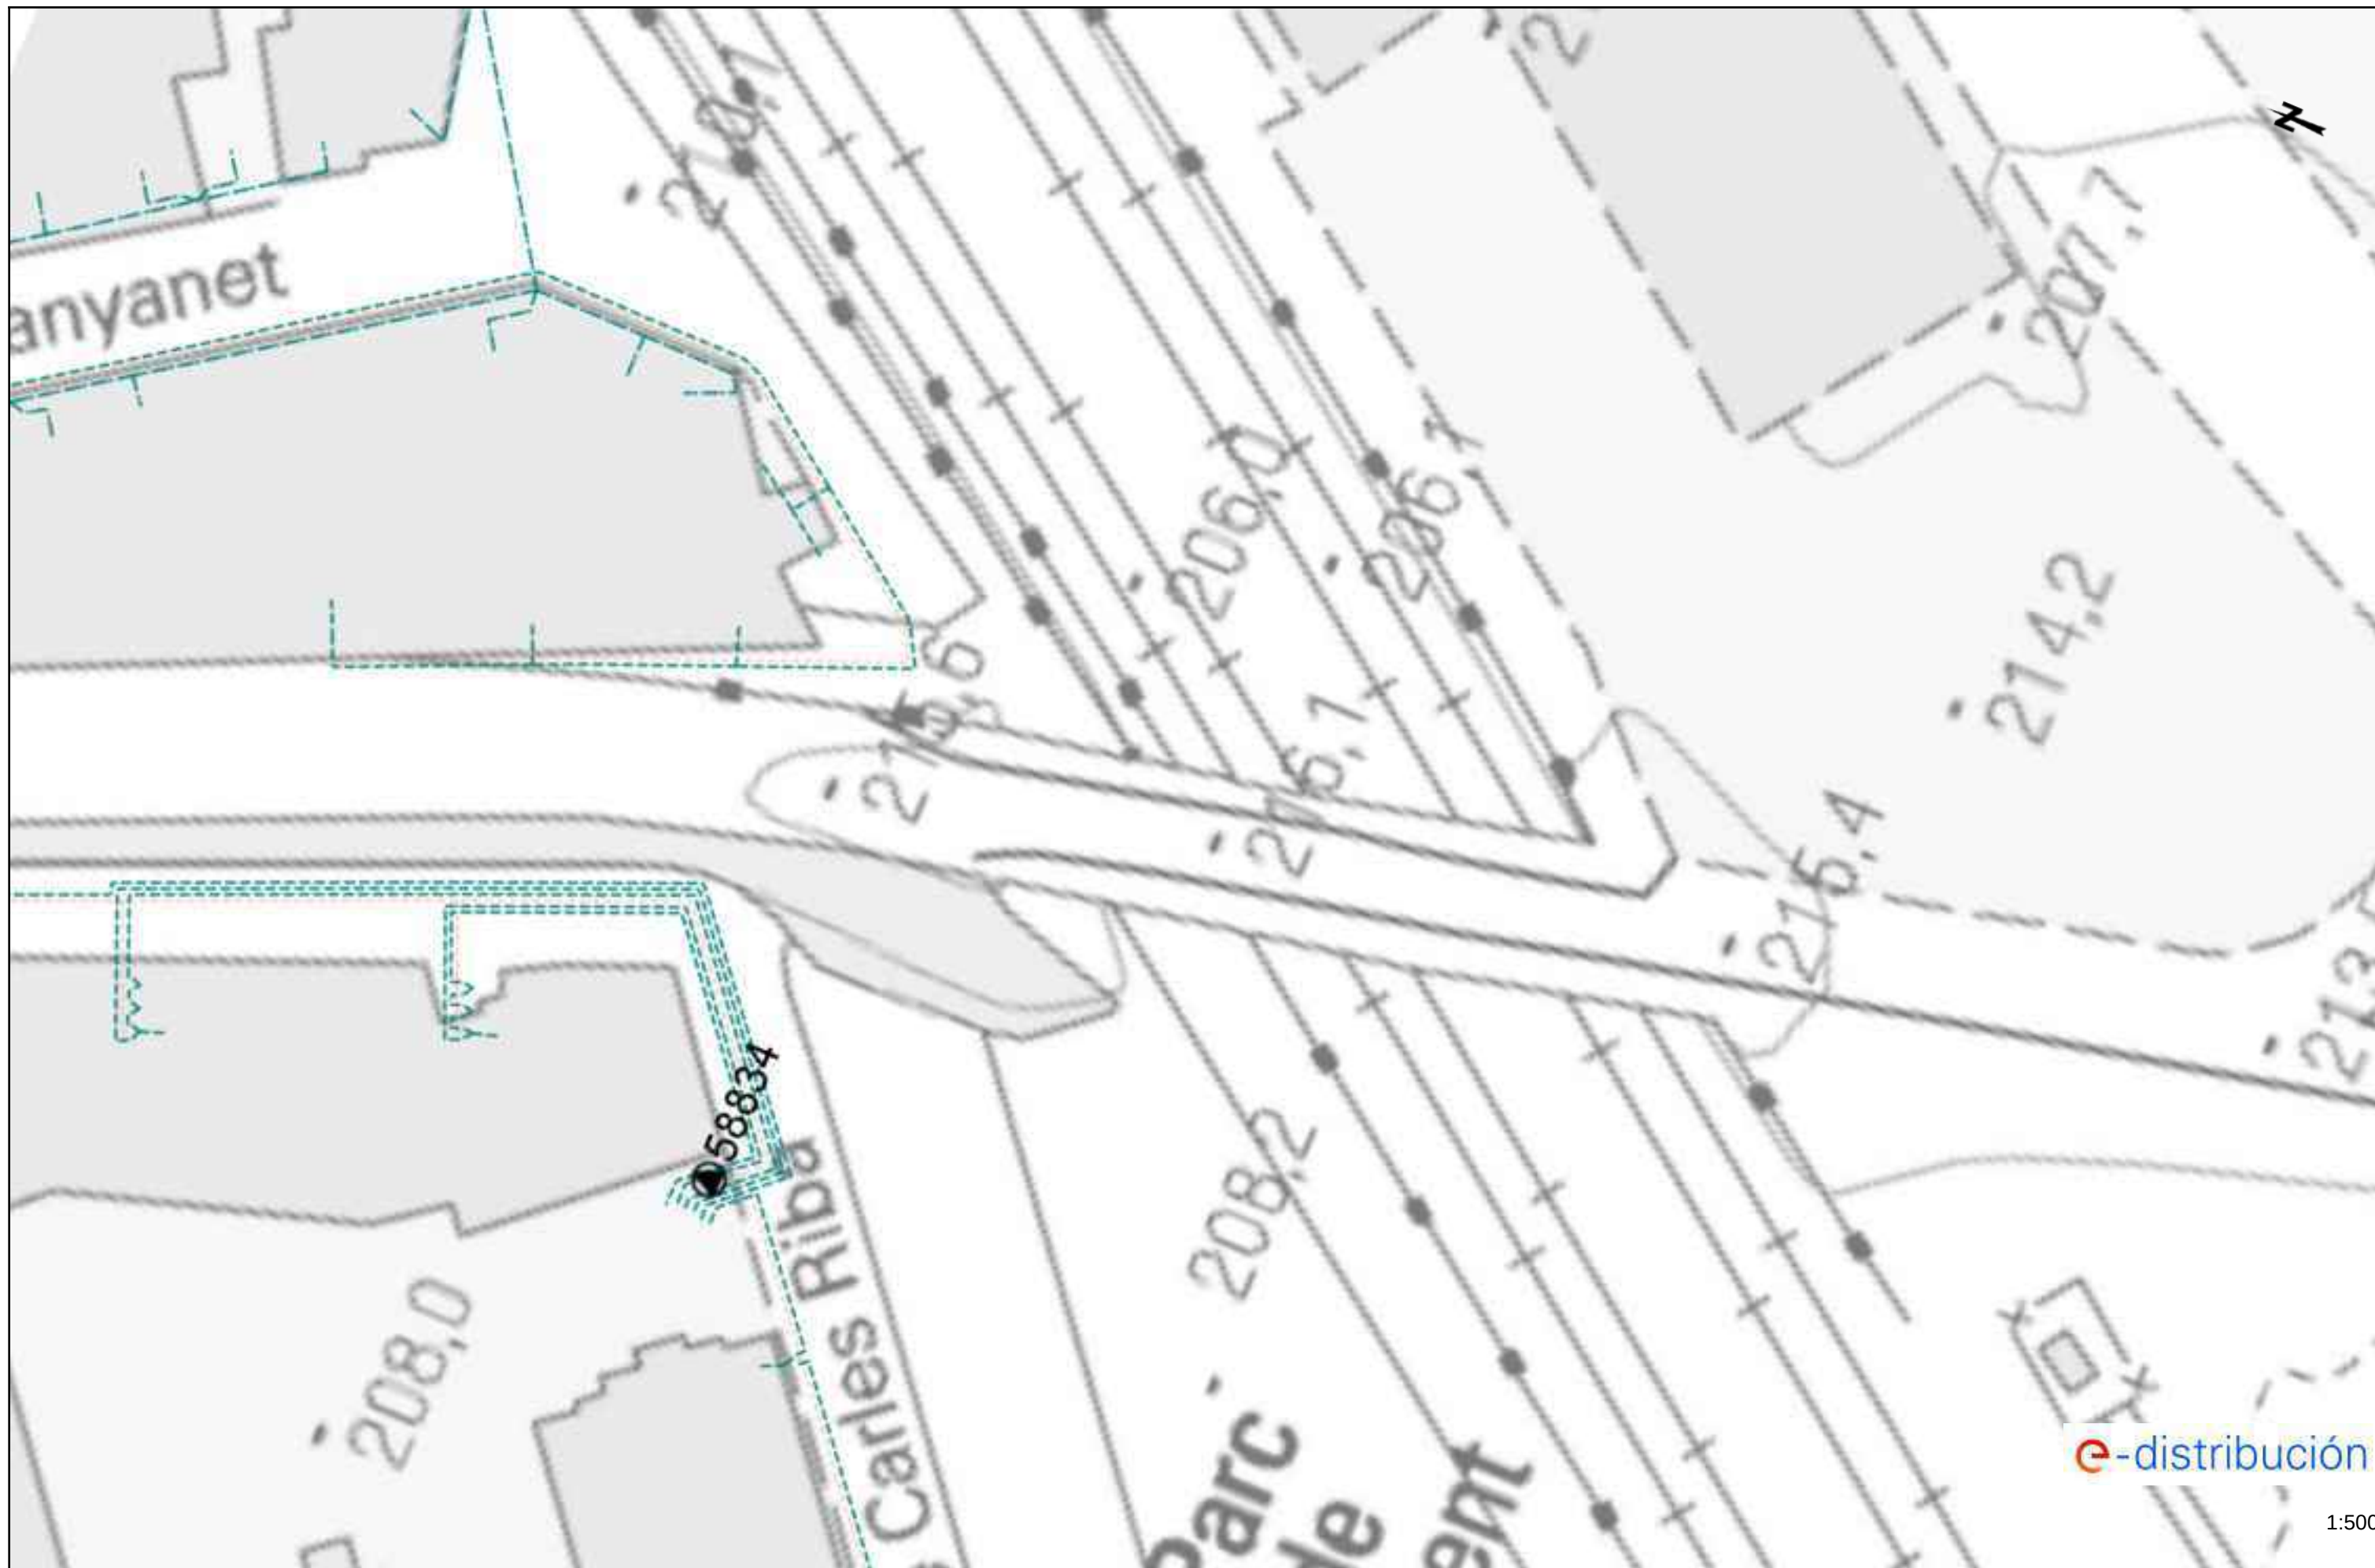















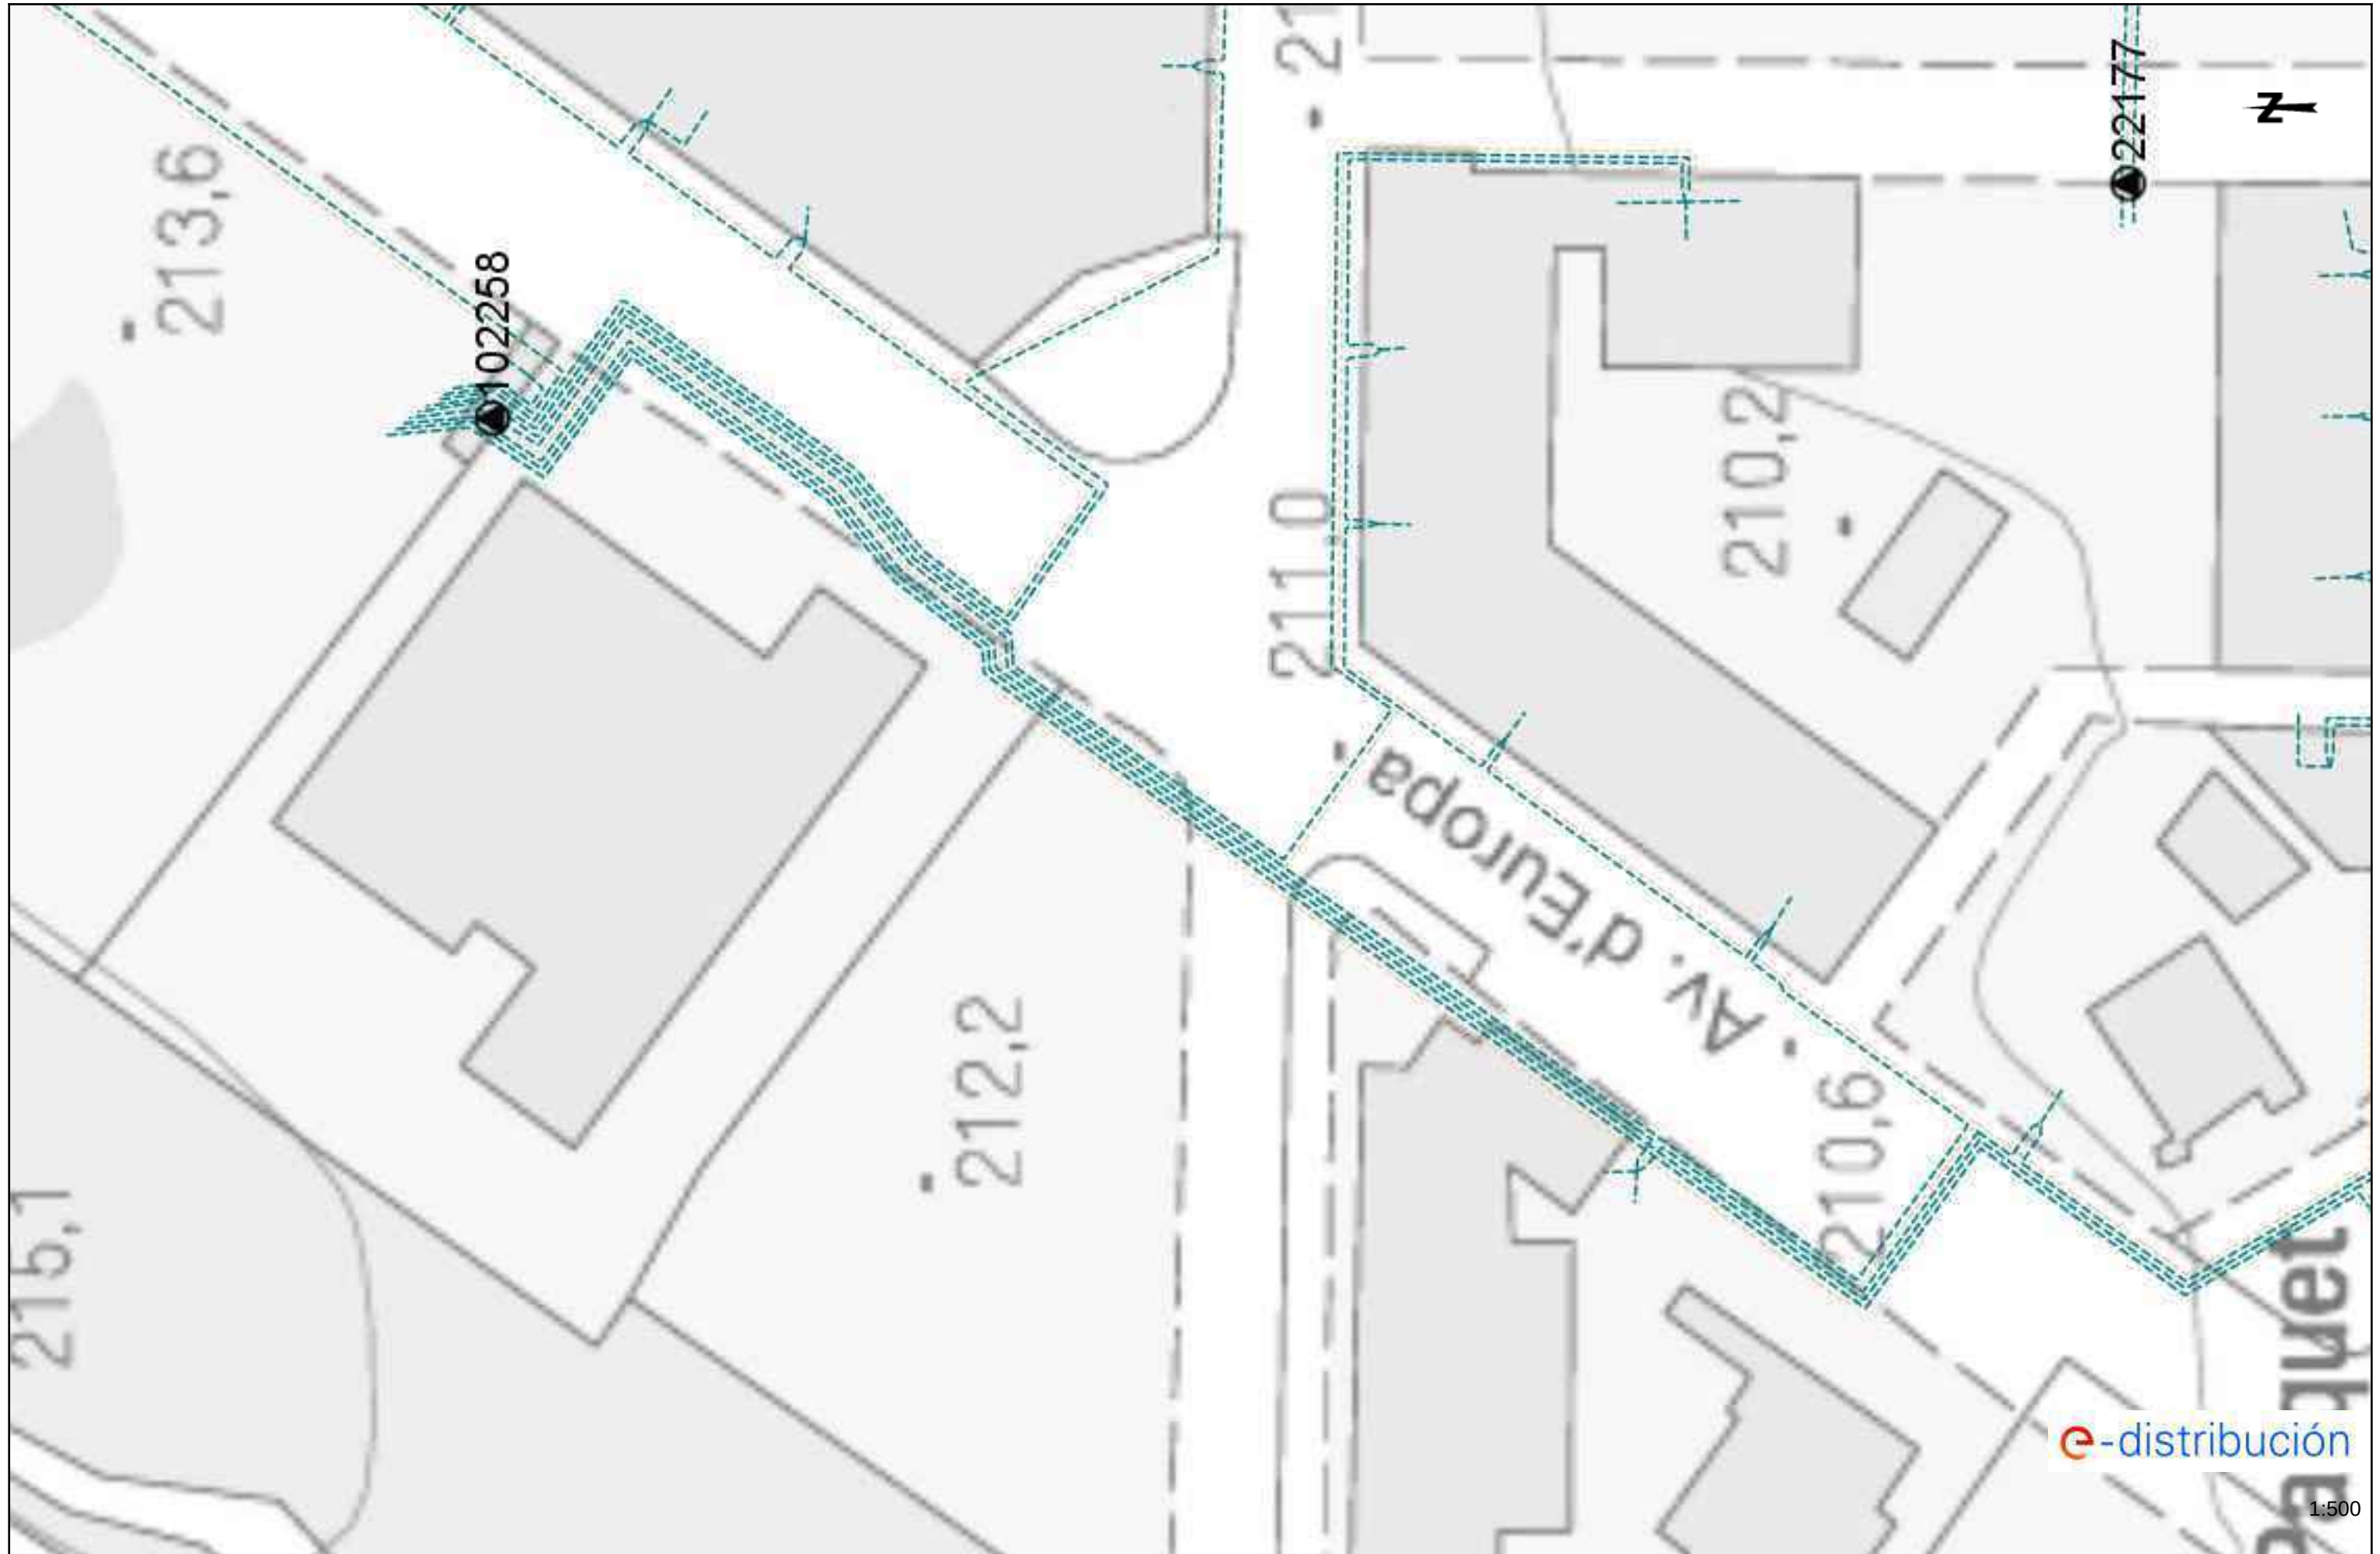




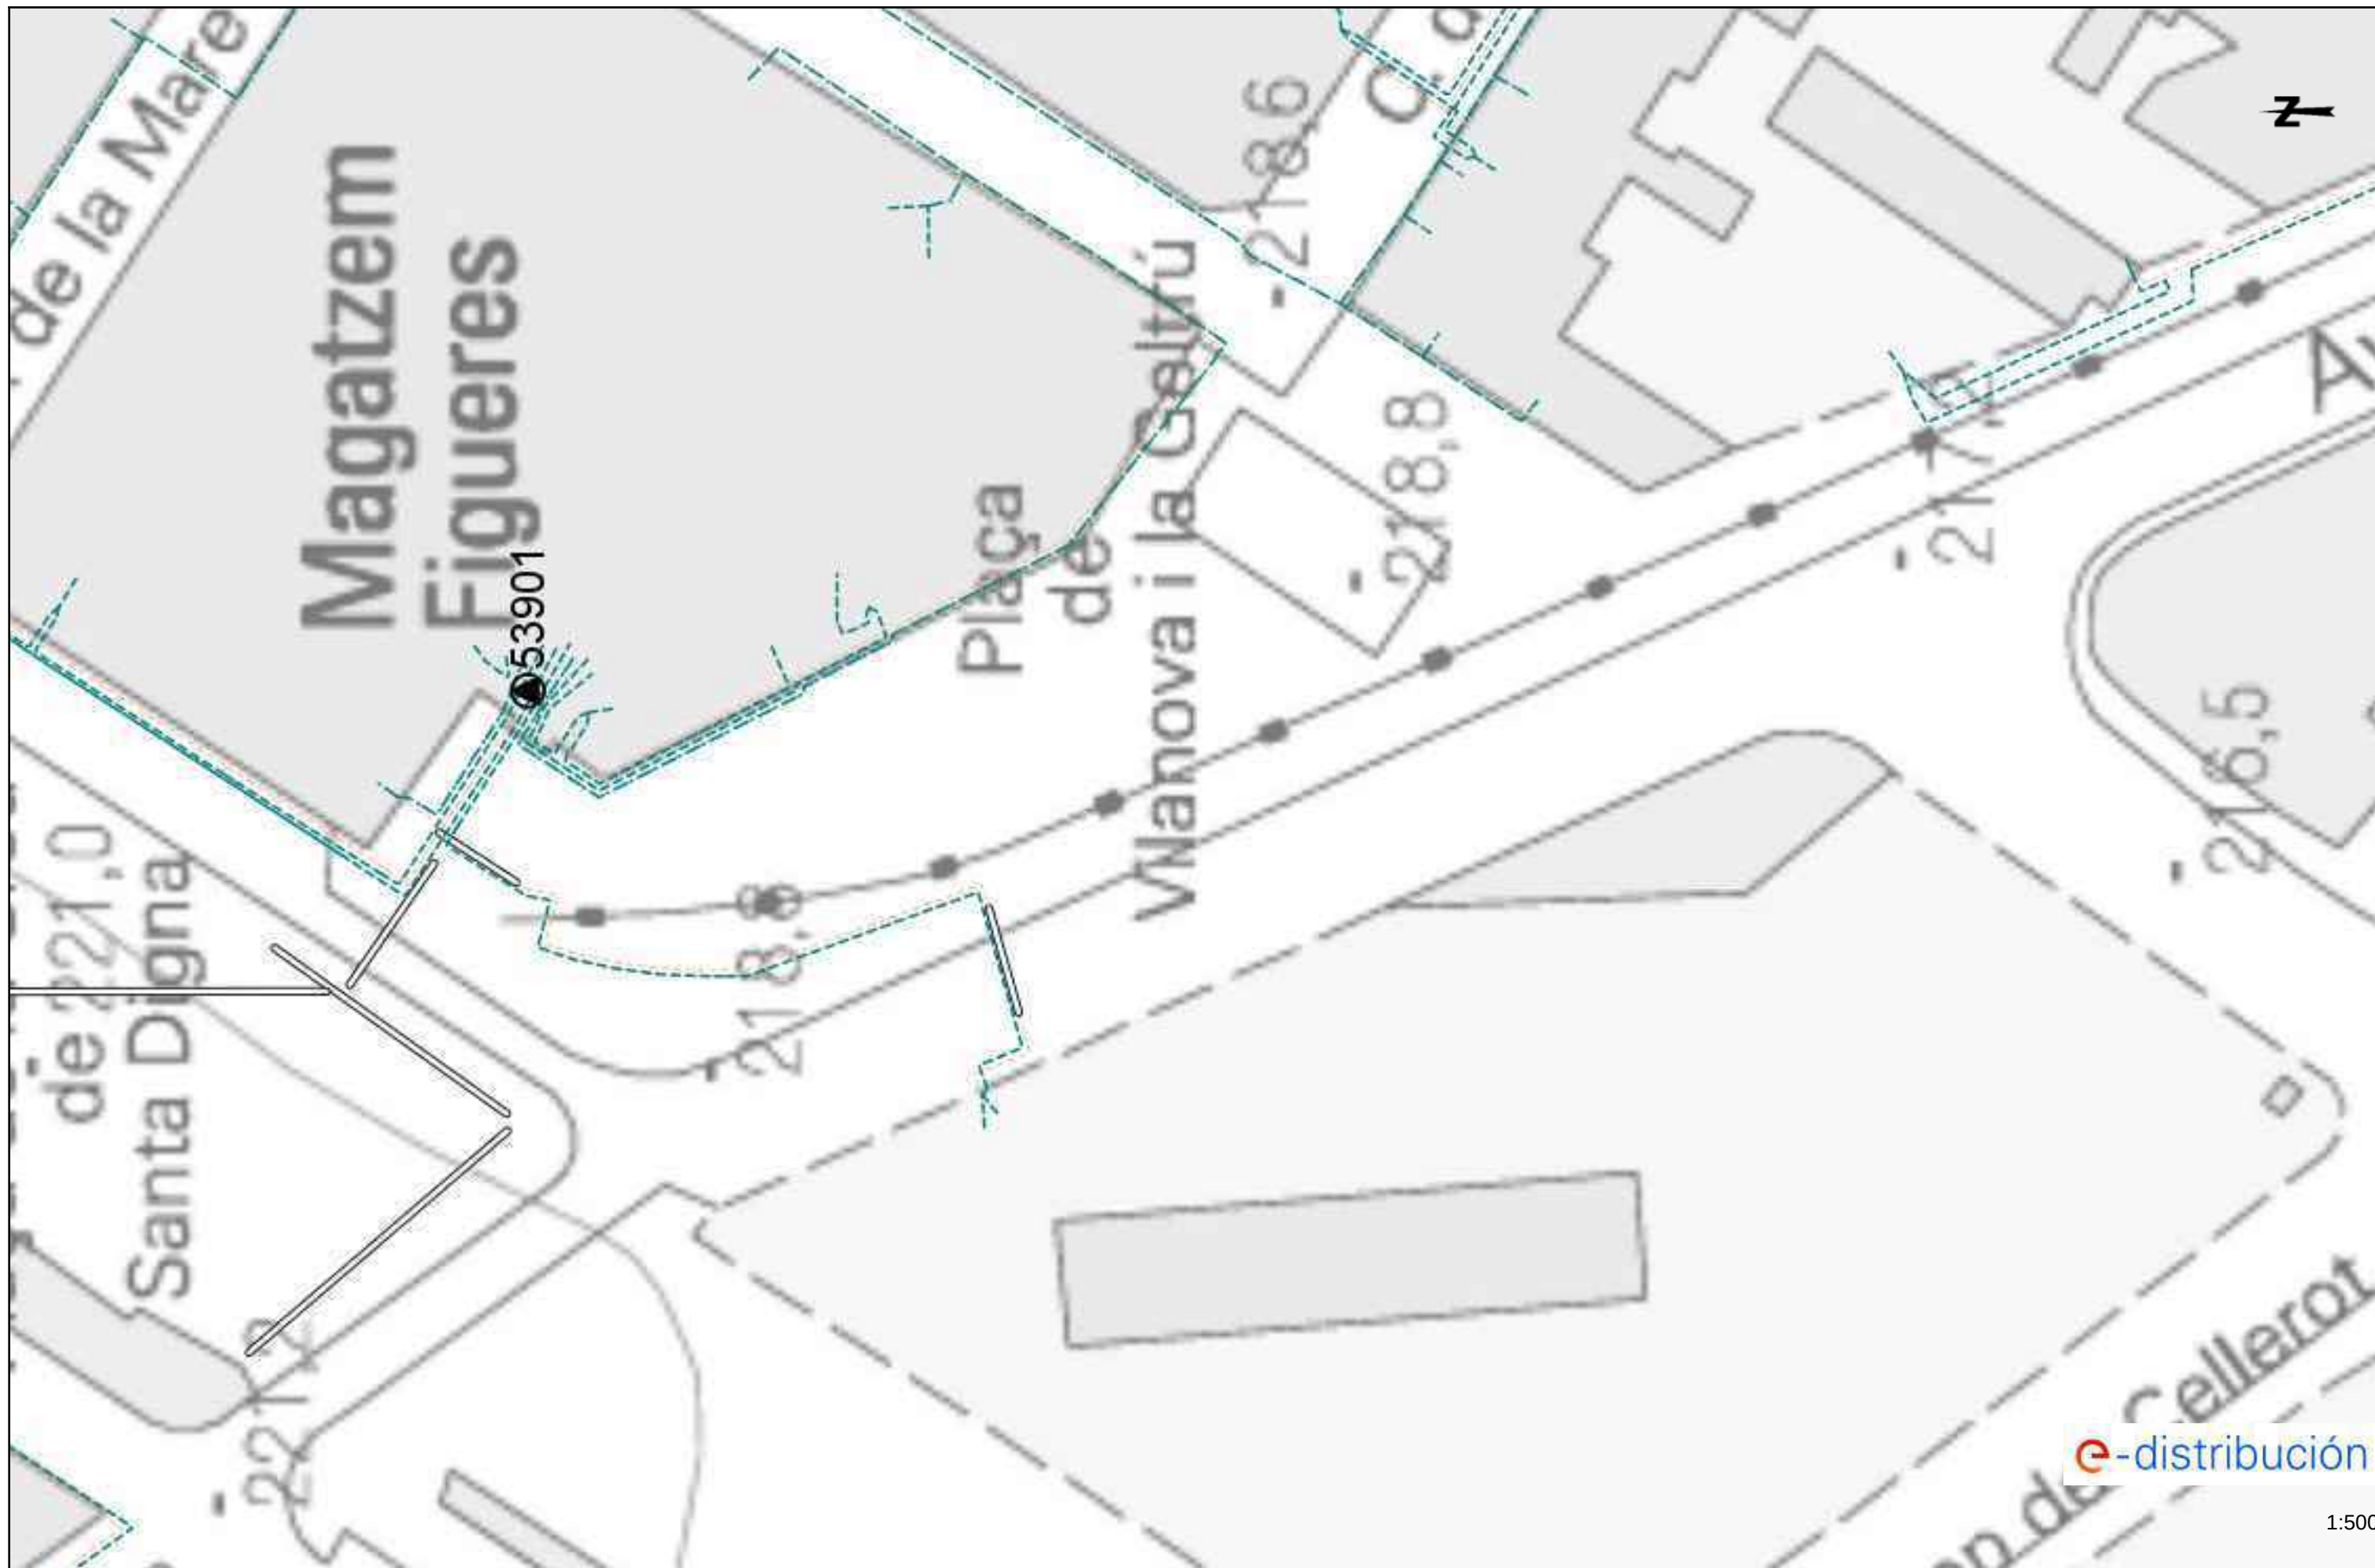



1:500






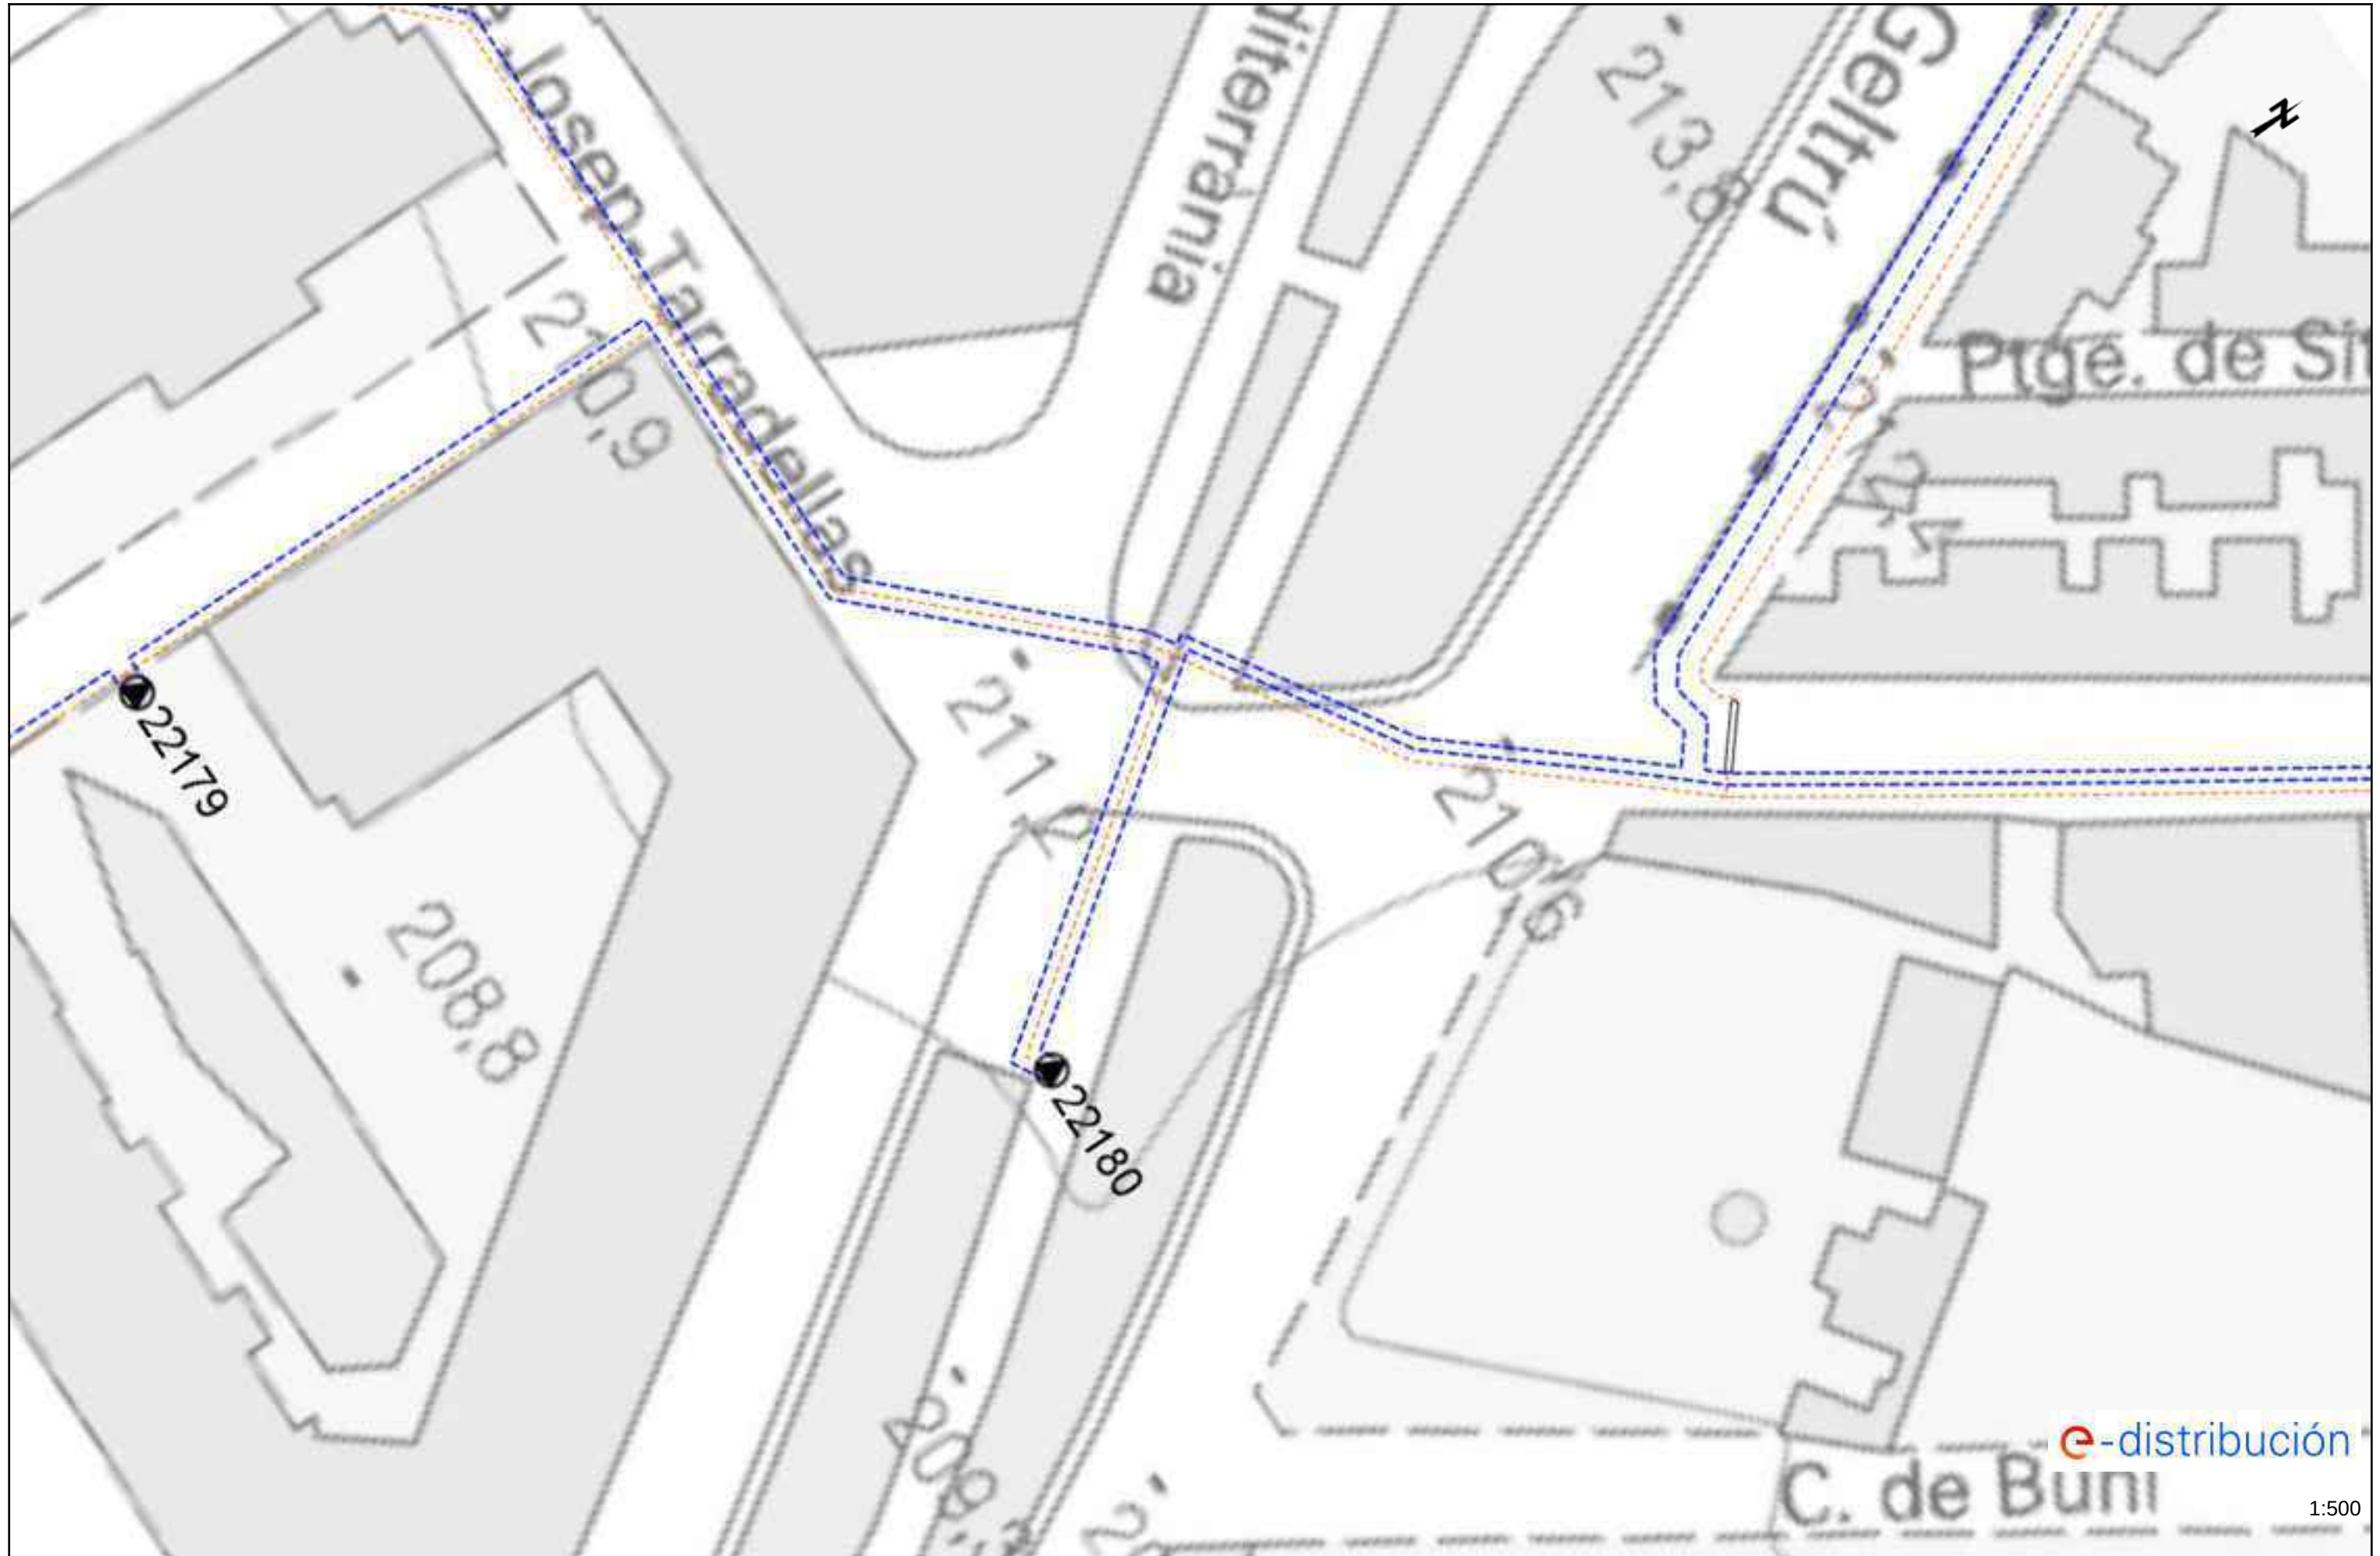

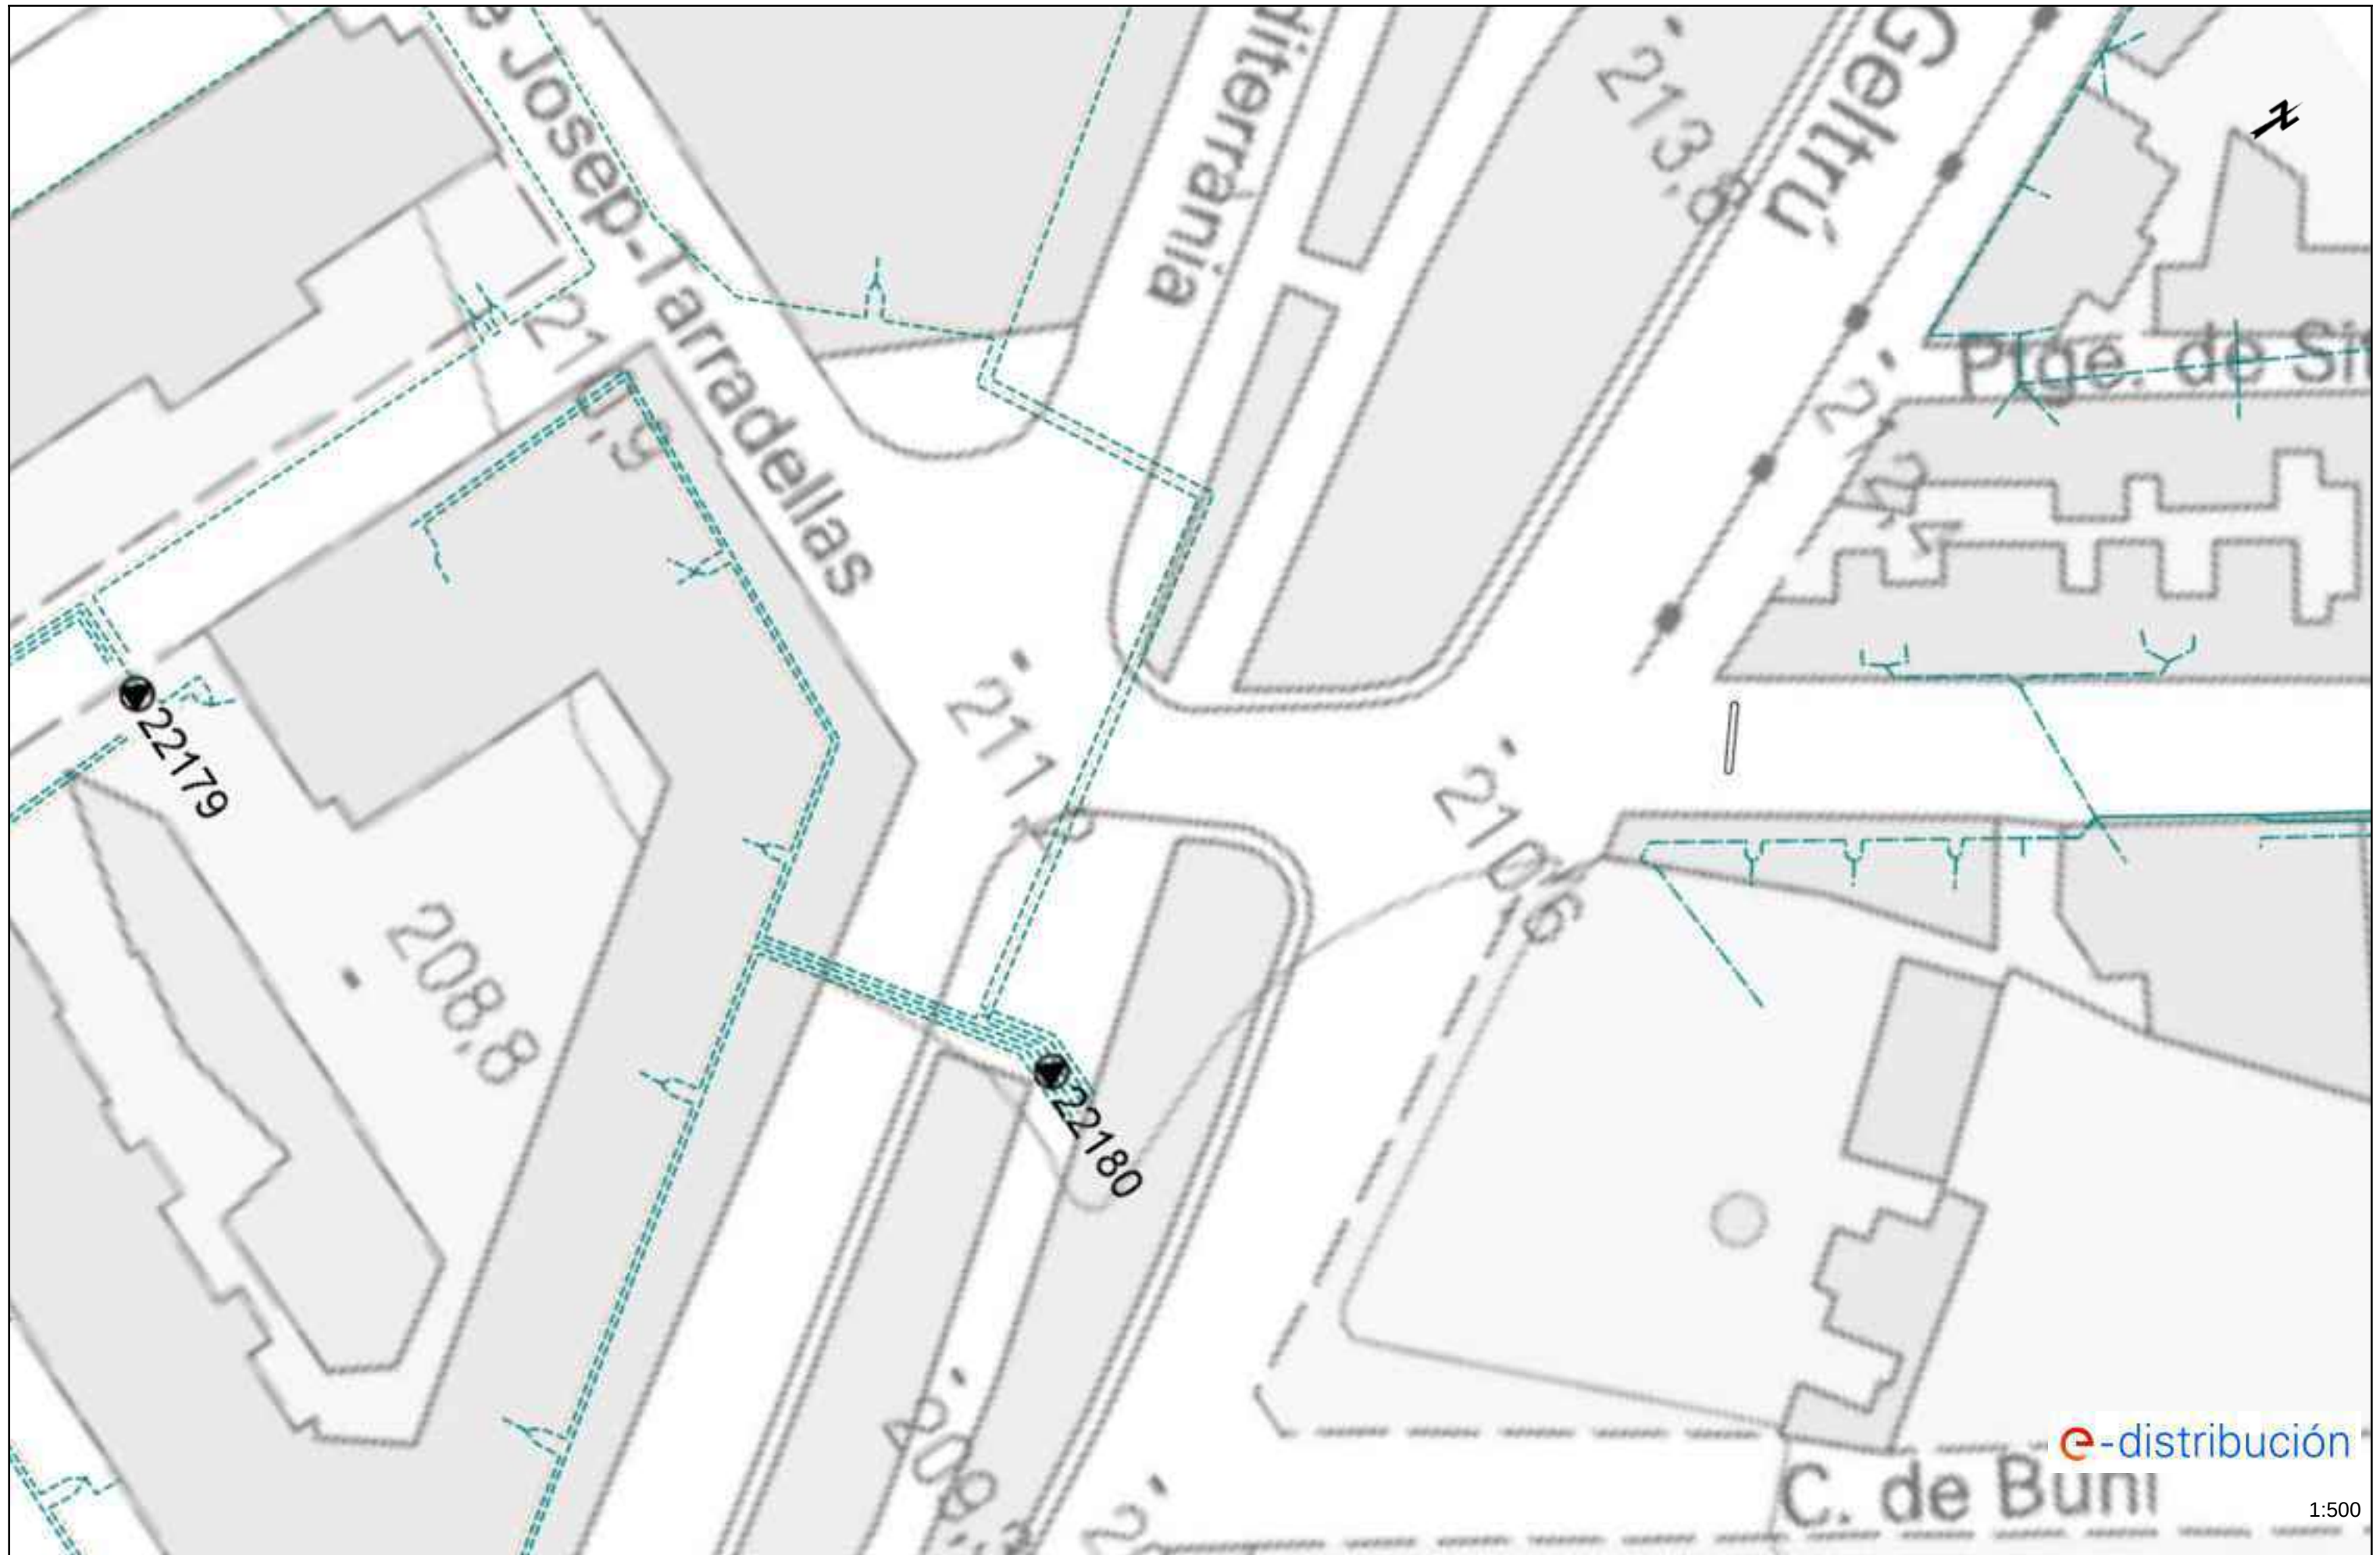

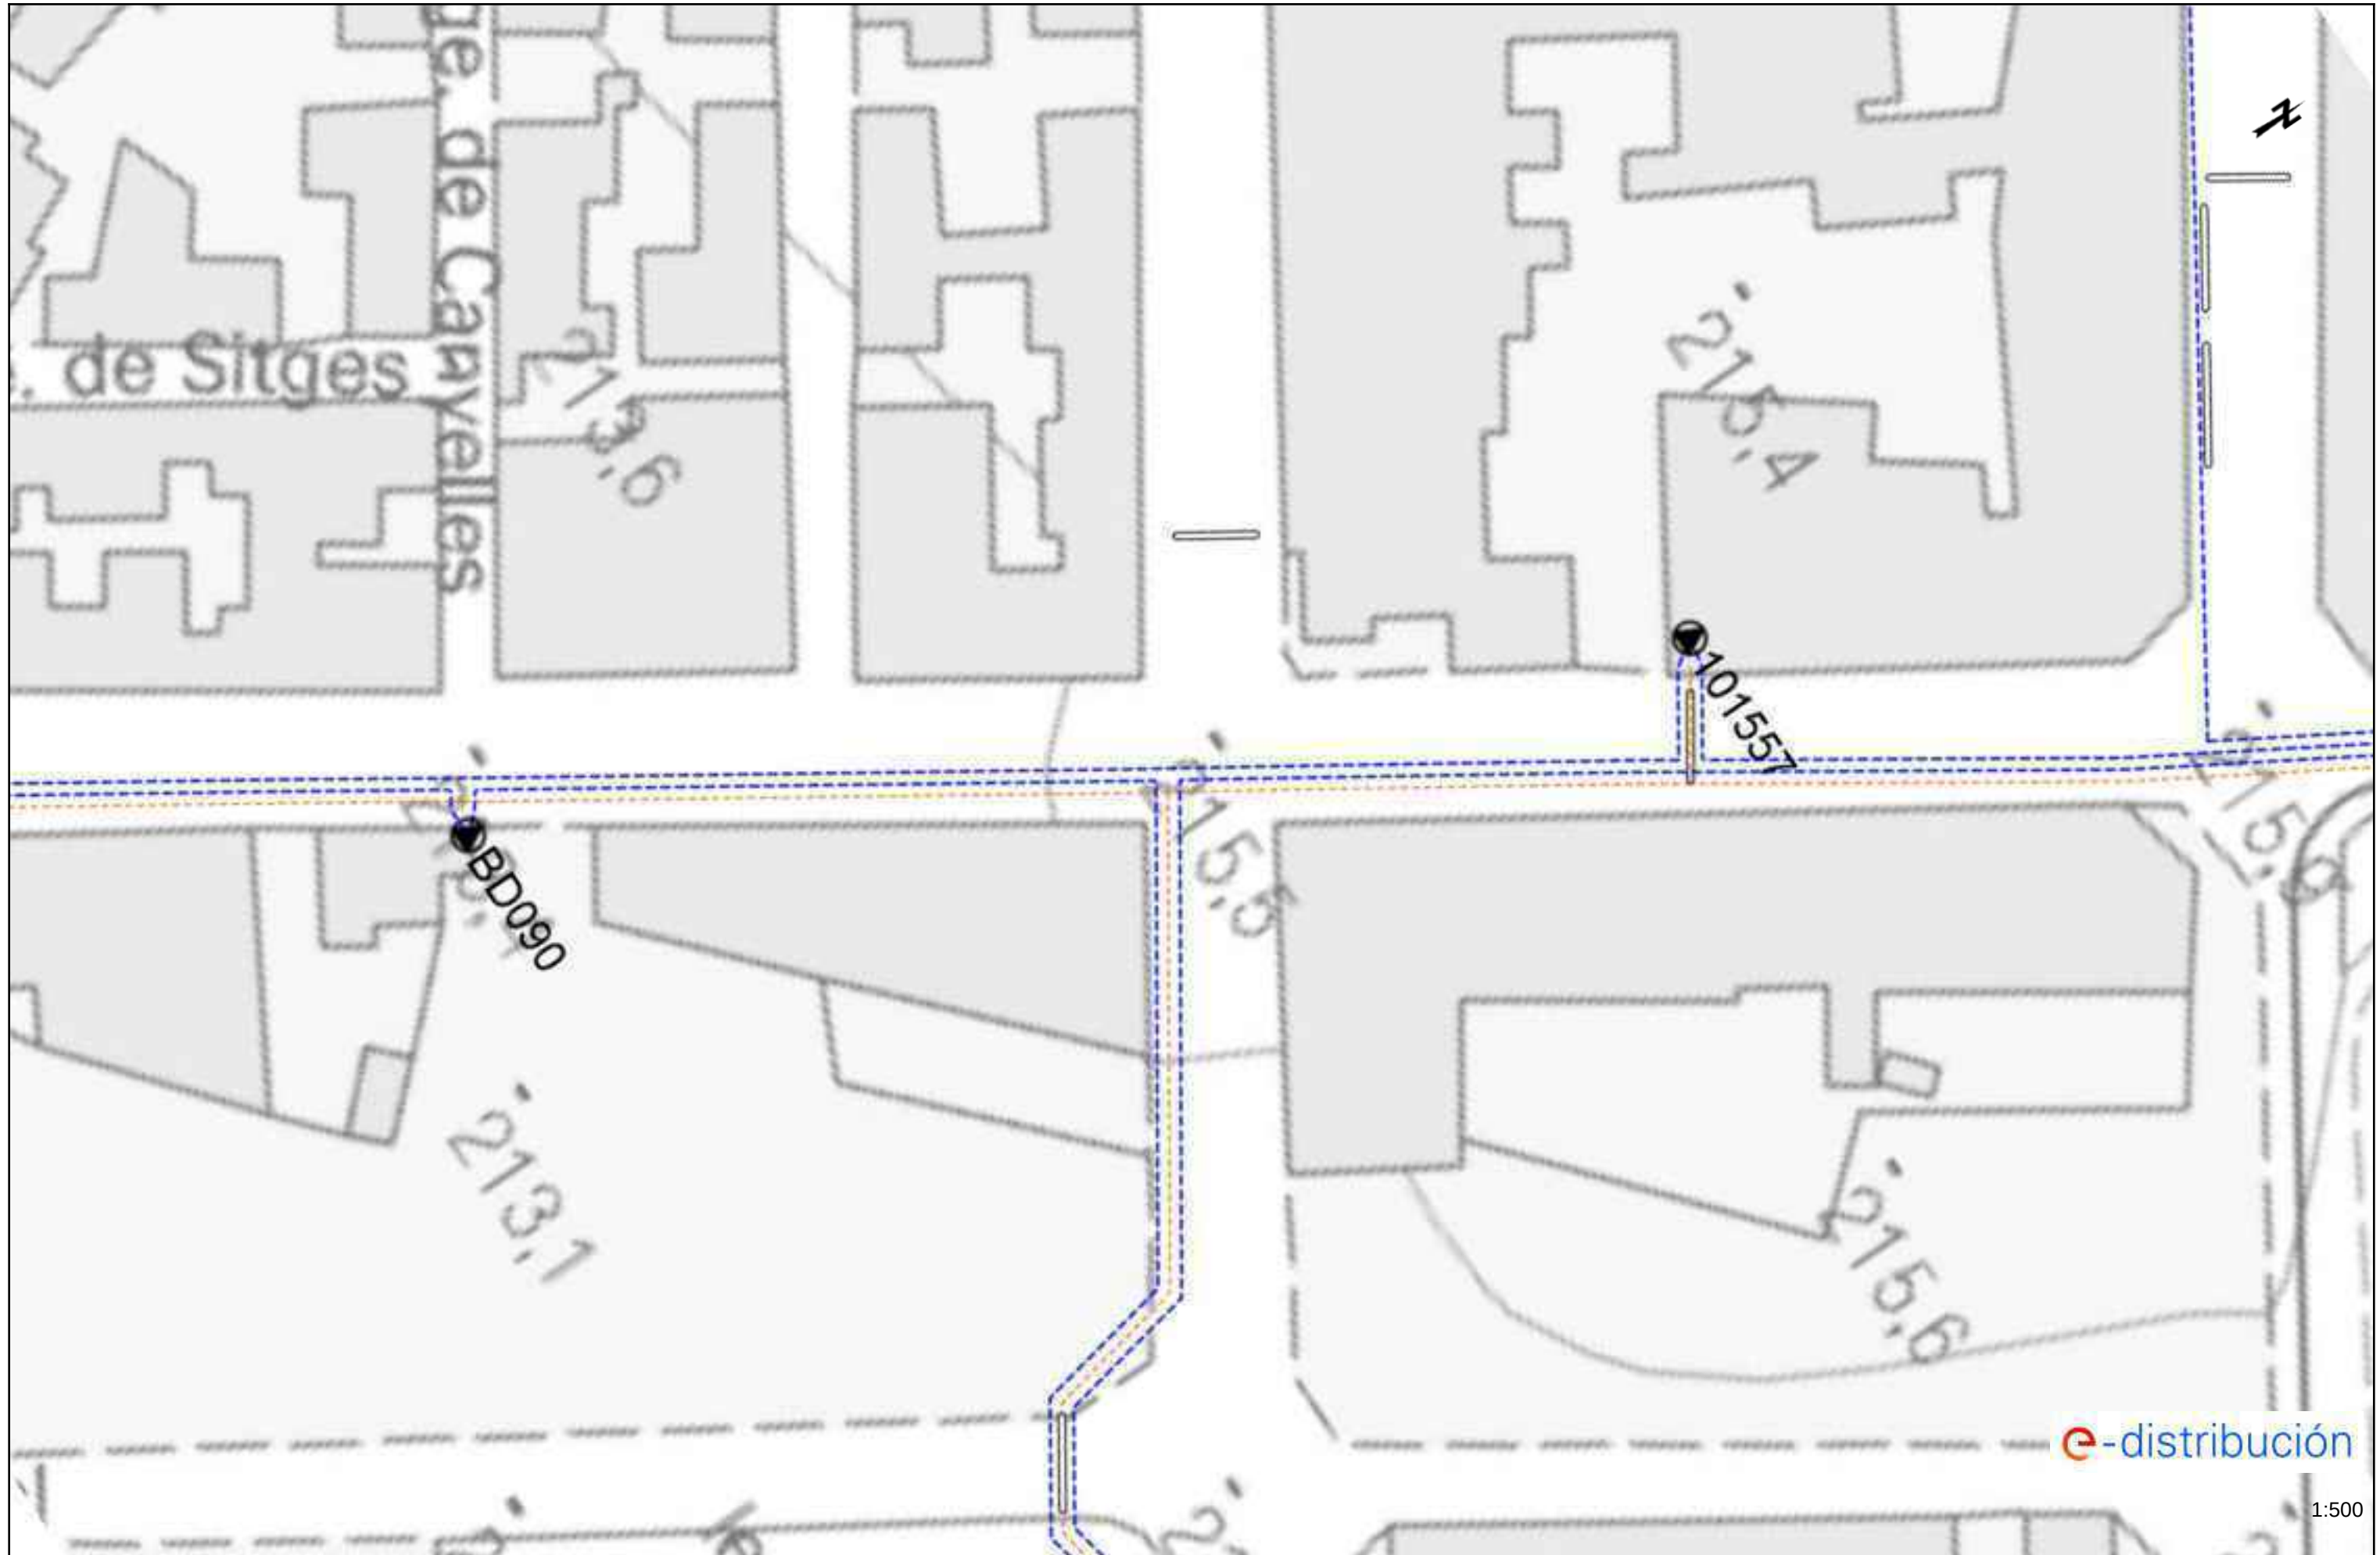



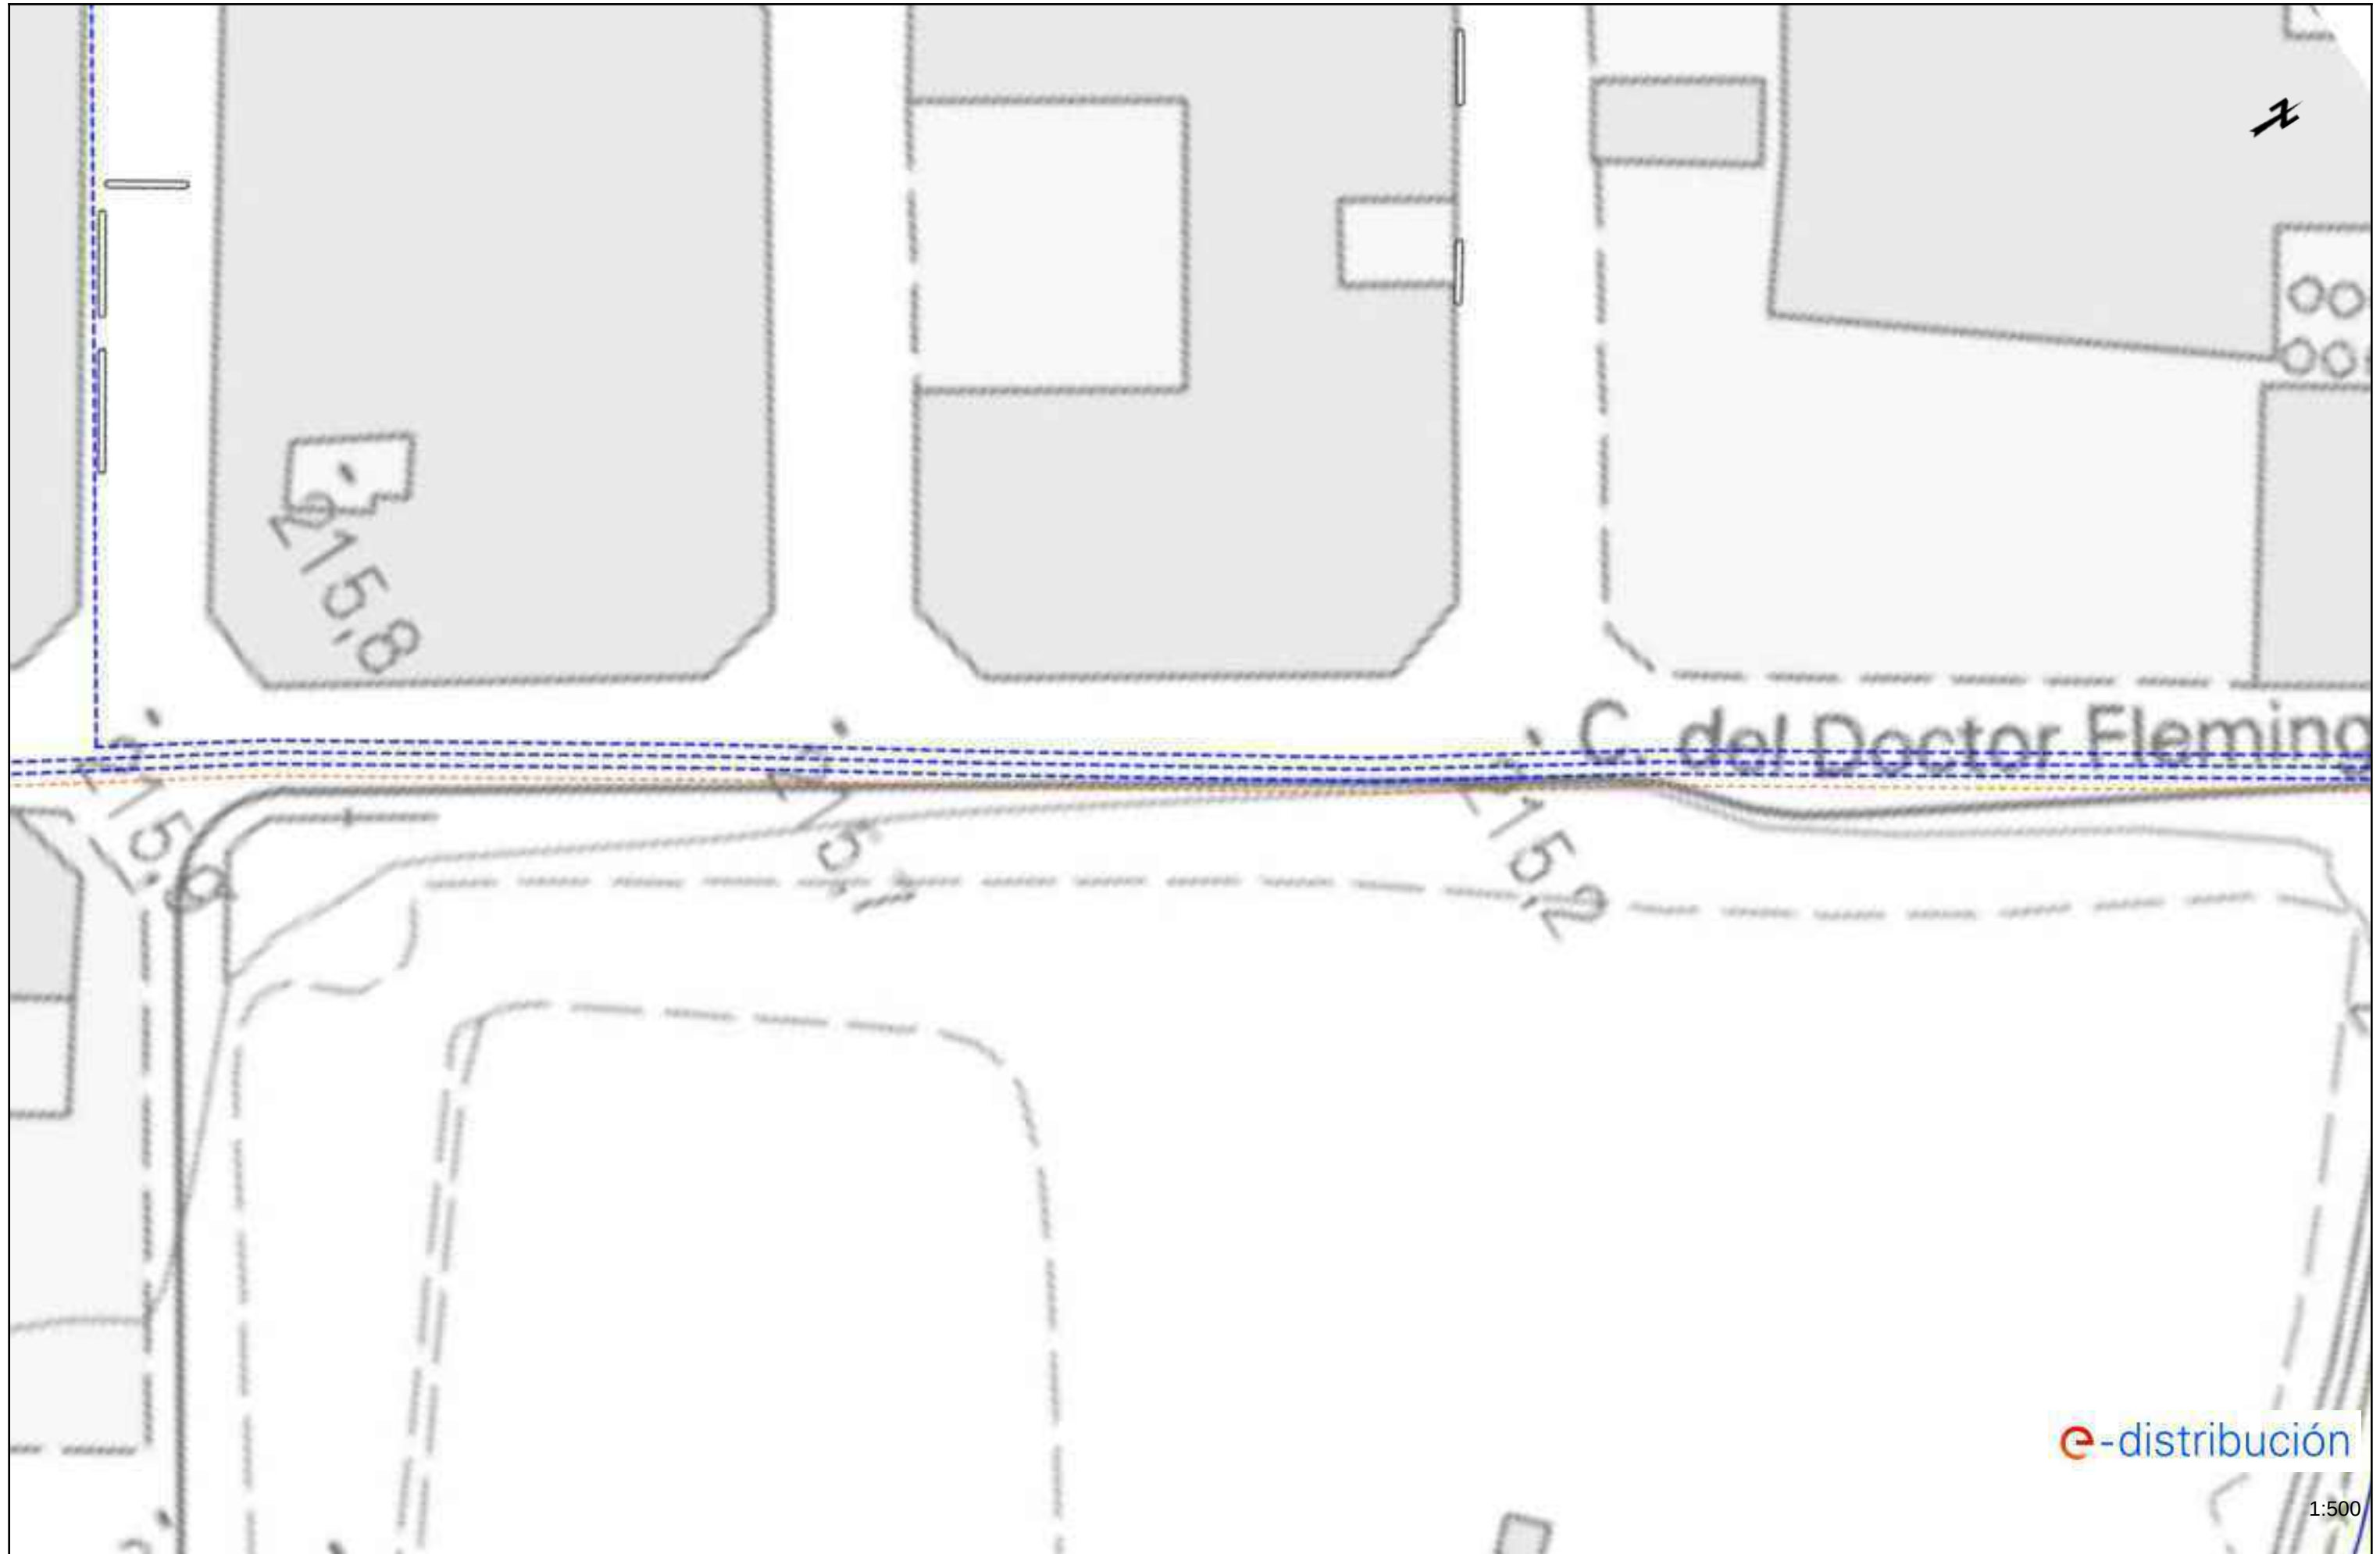











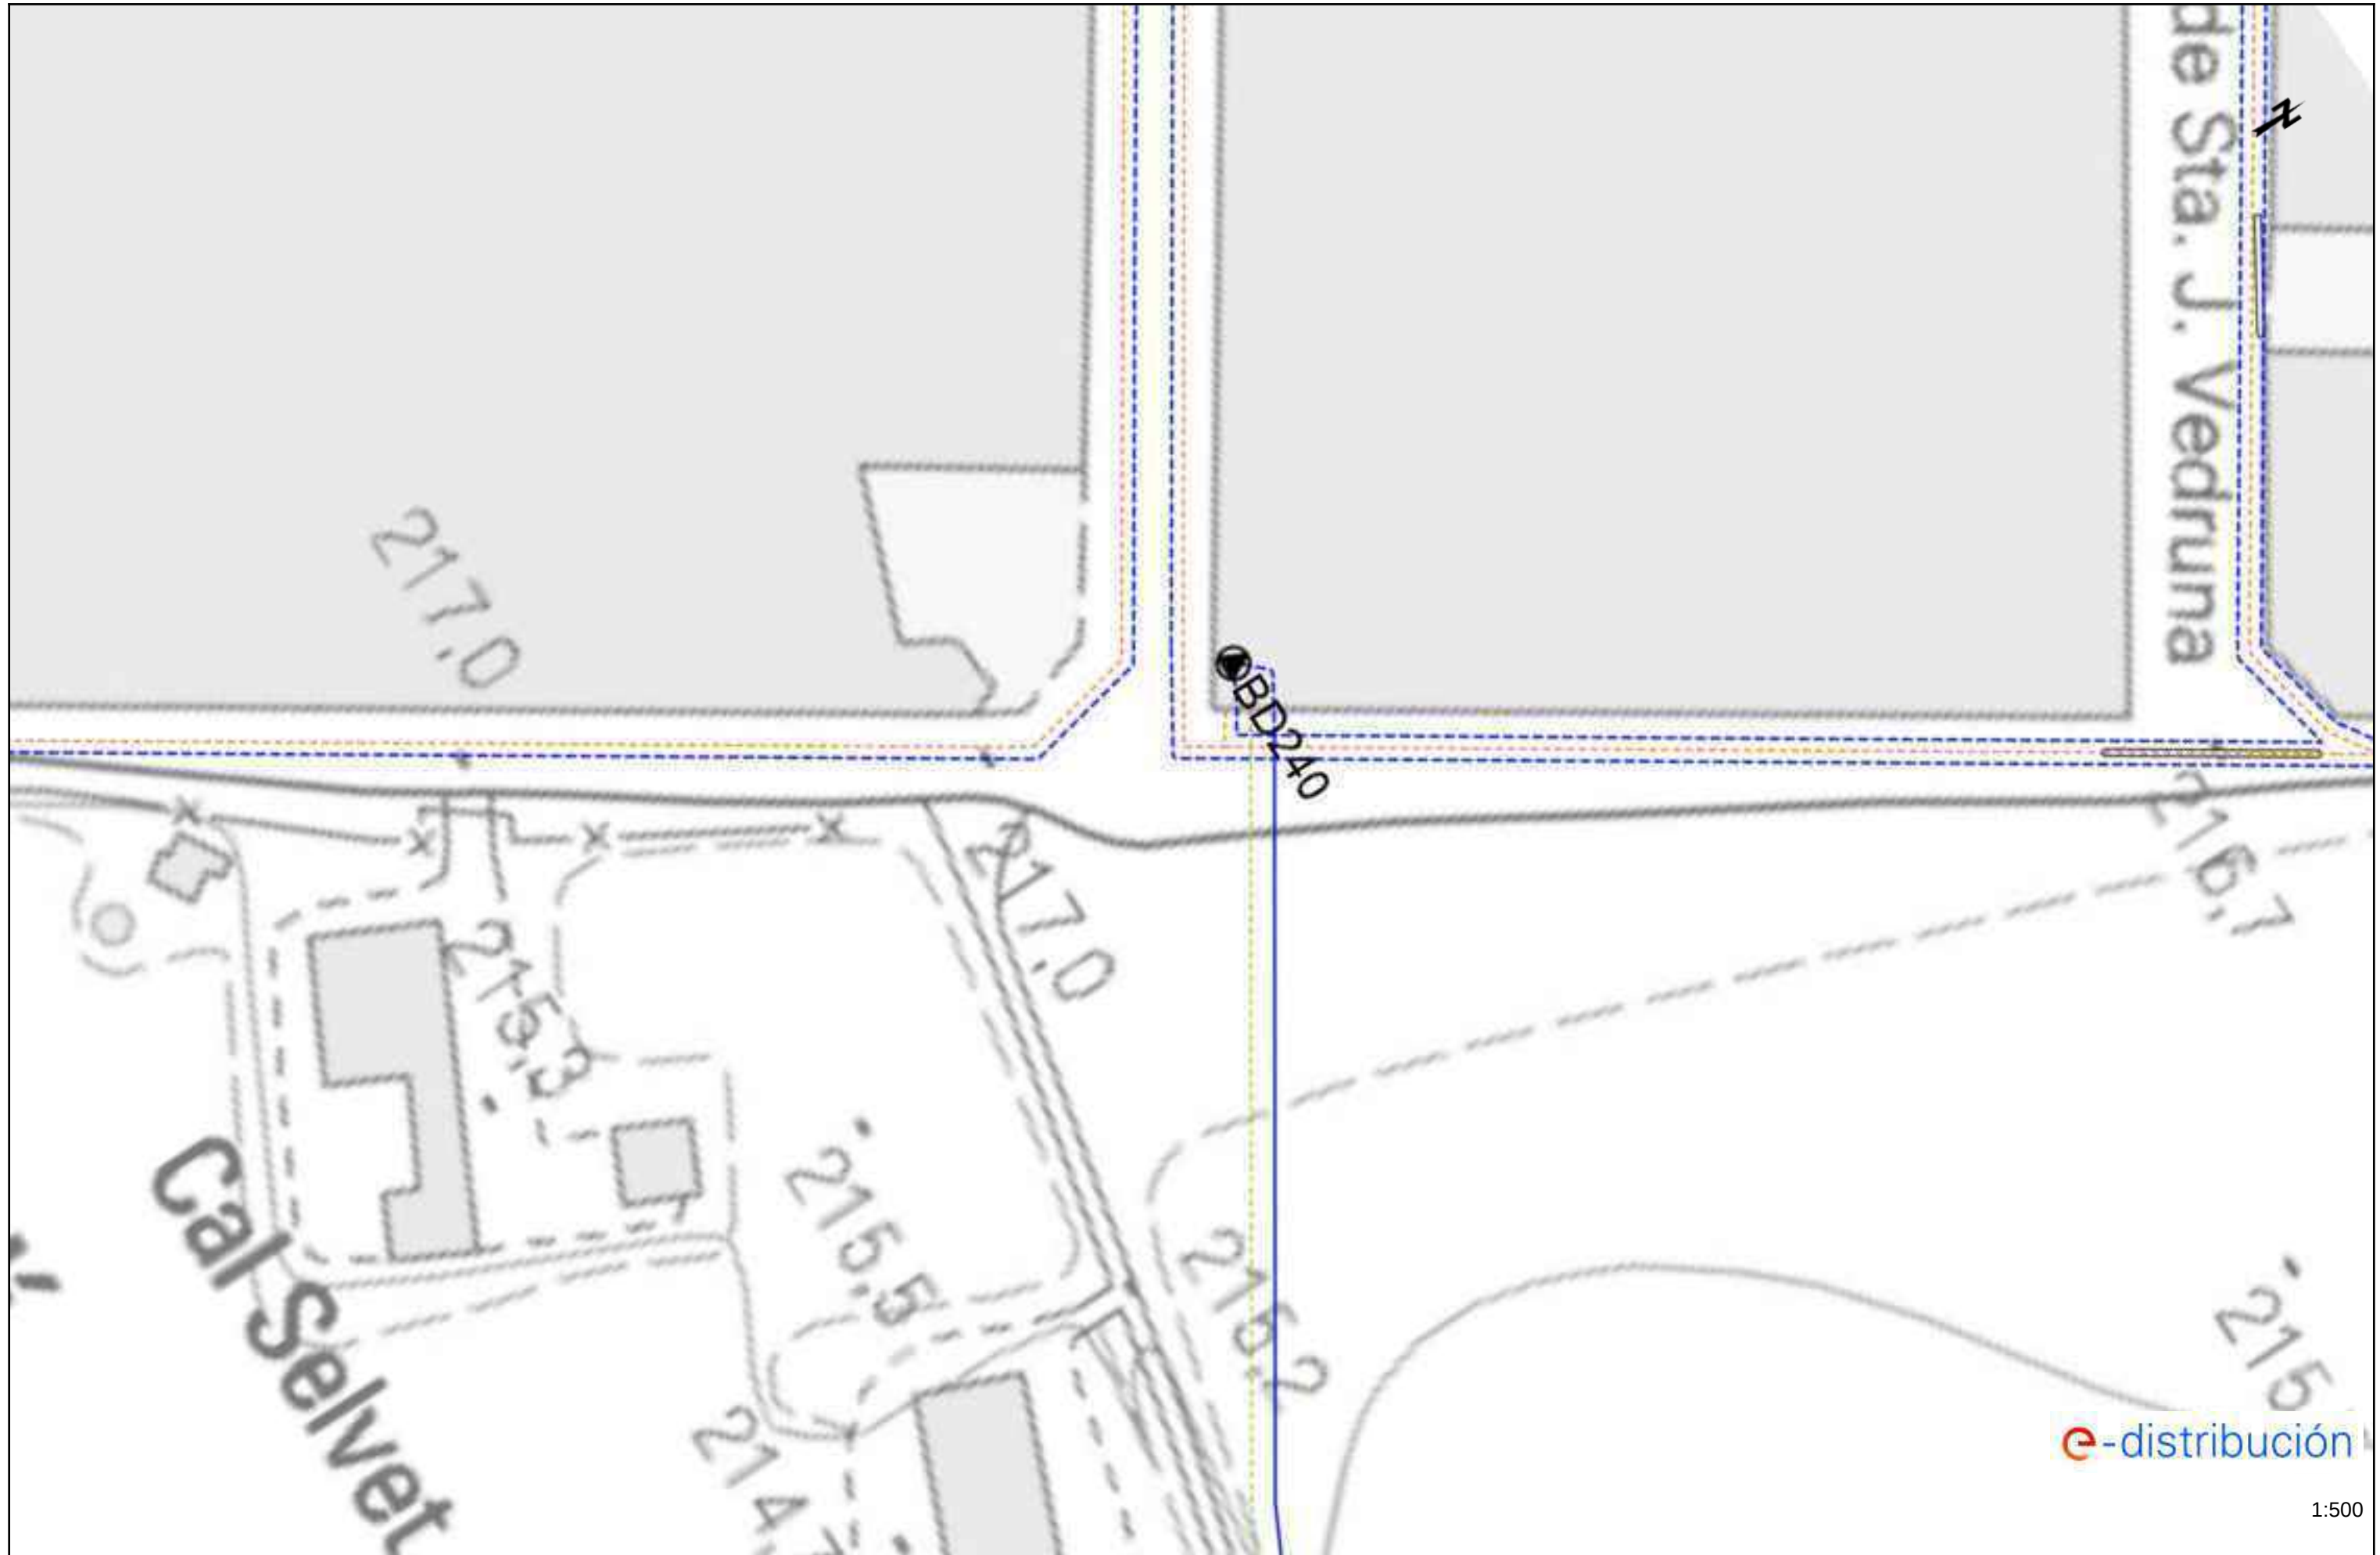

e-distribución


1:500




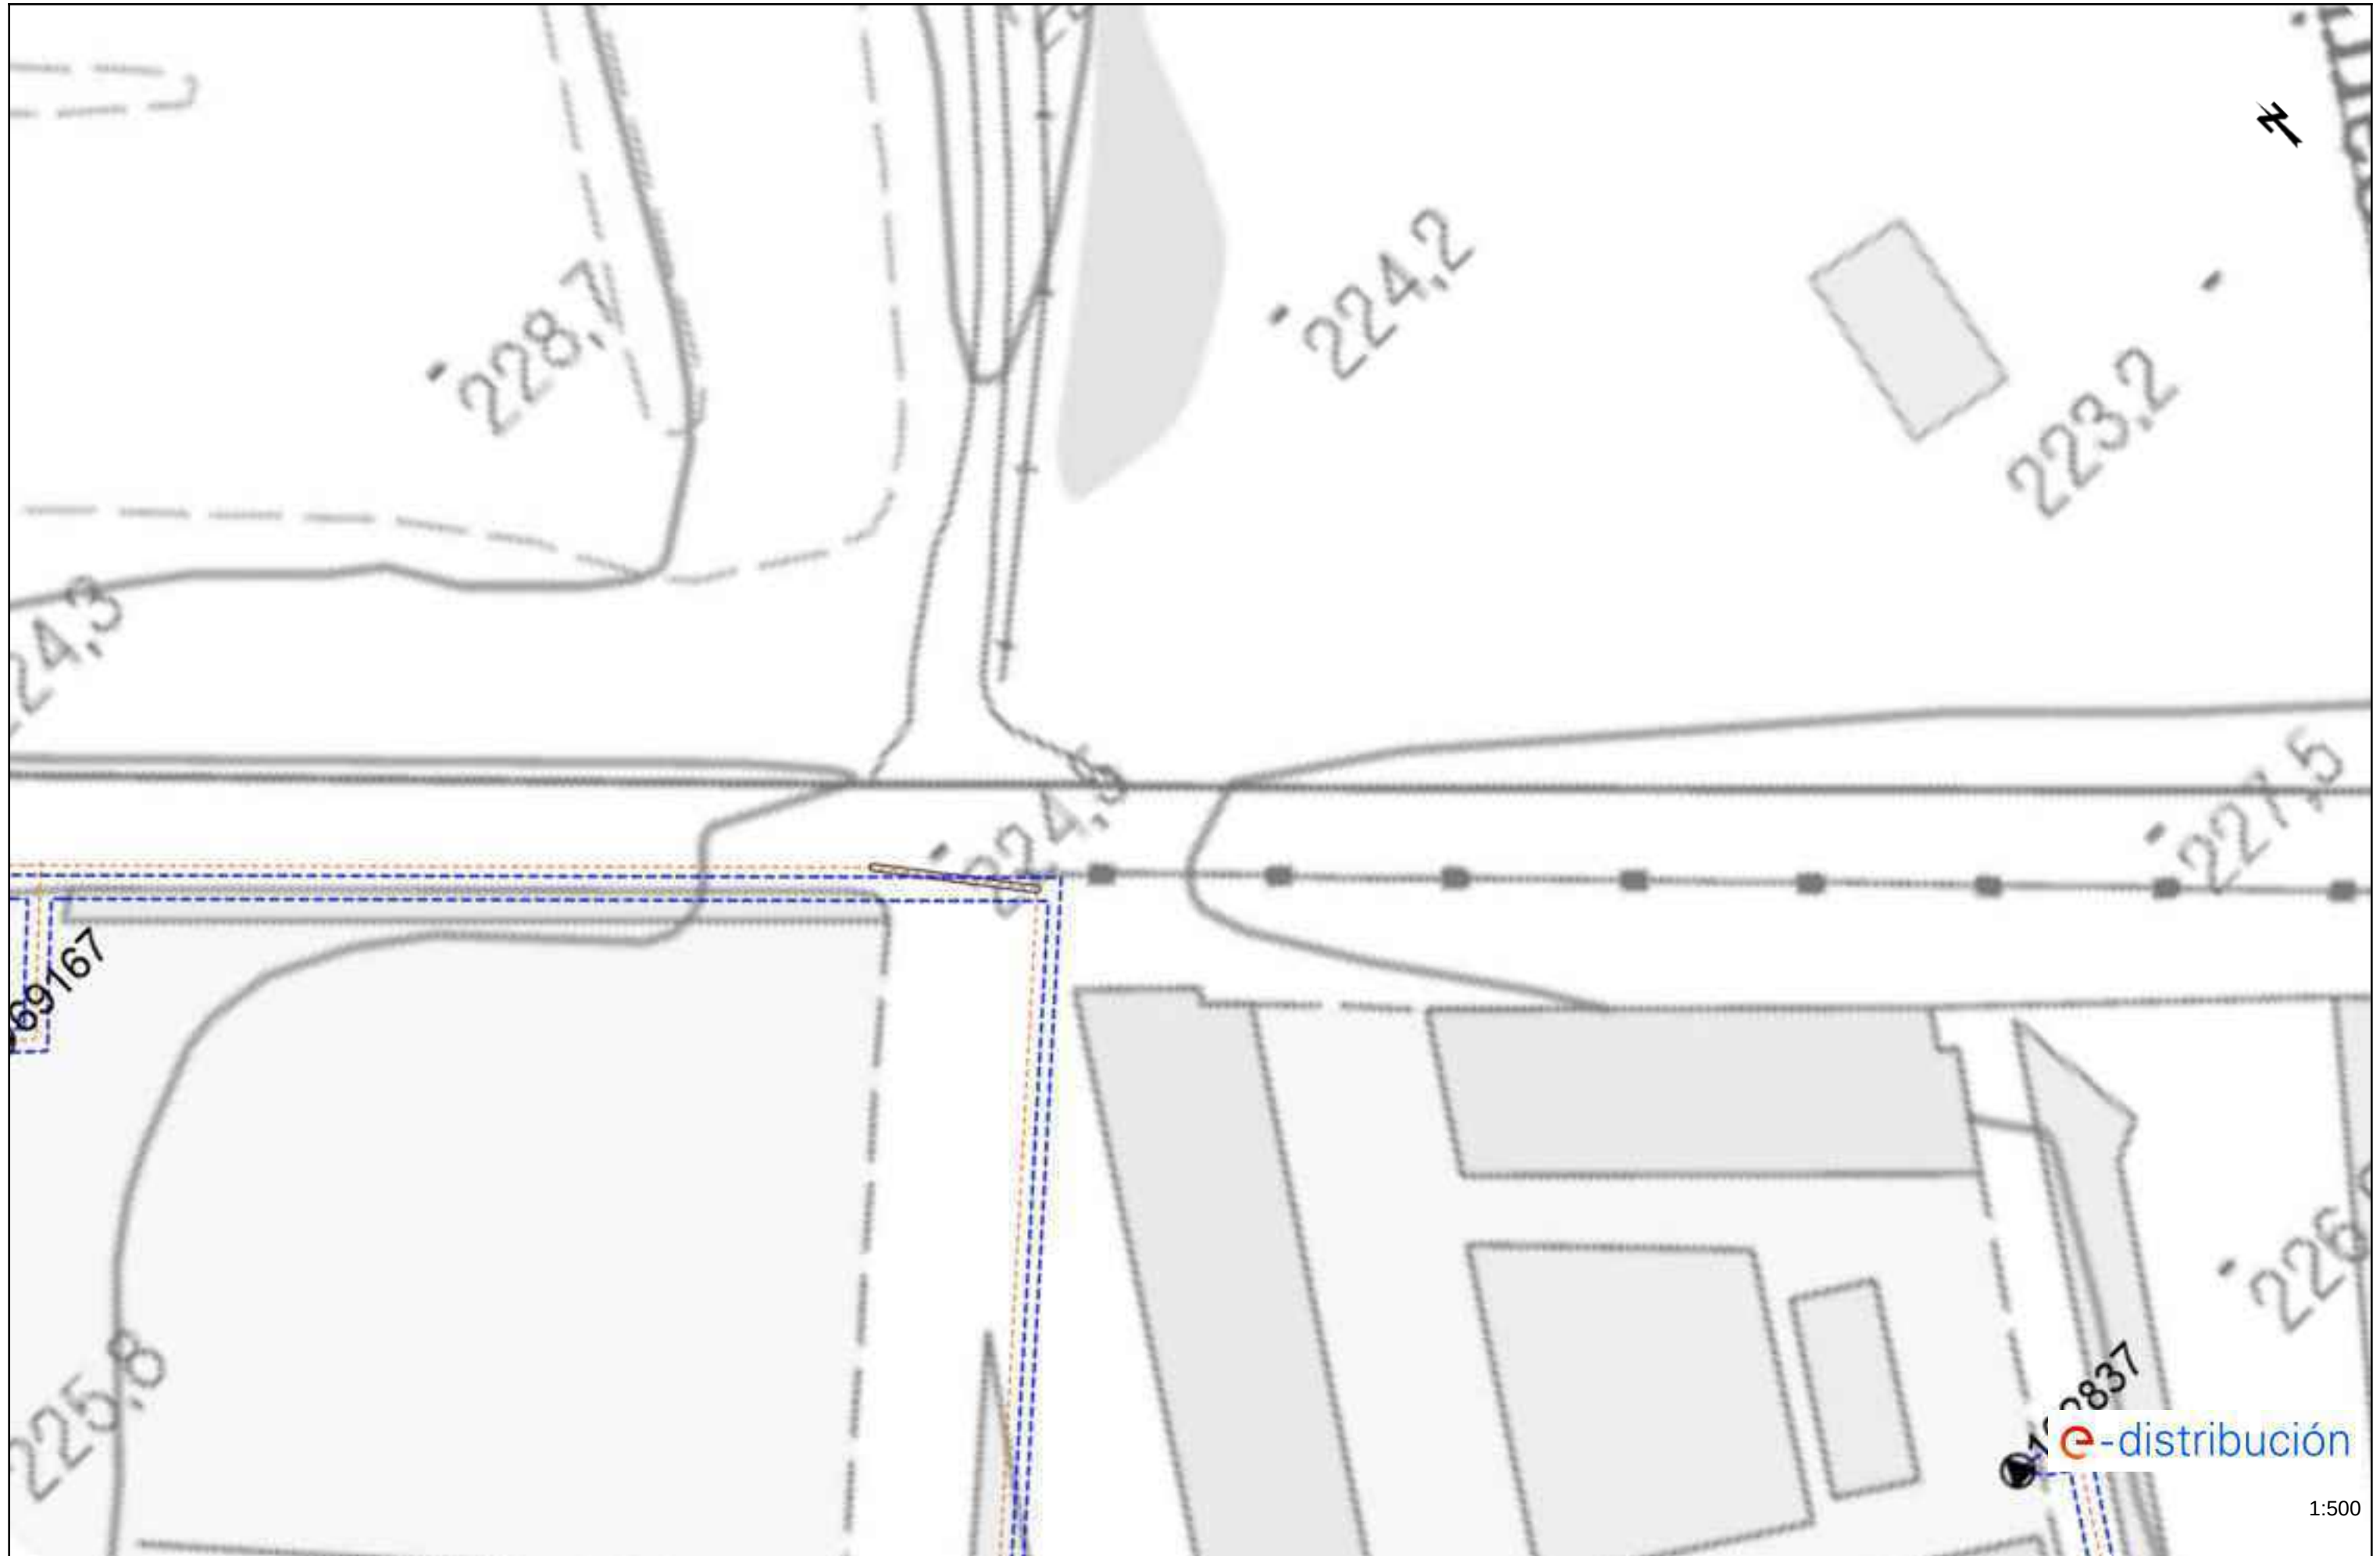


1:500




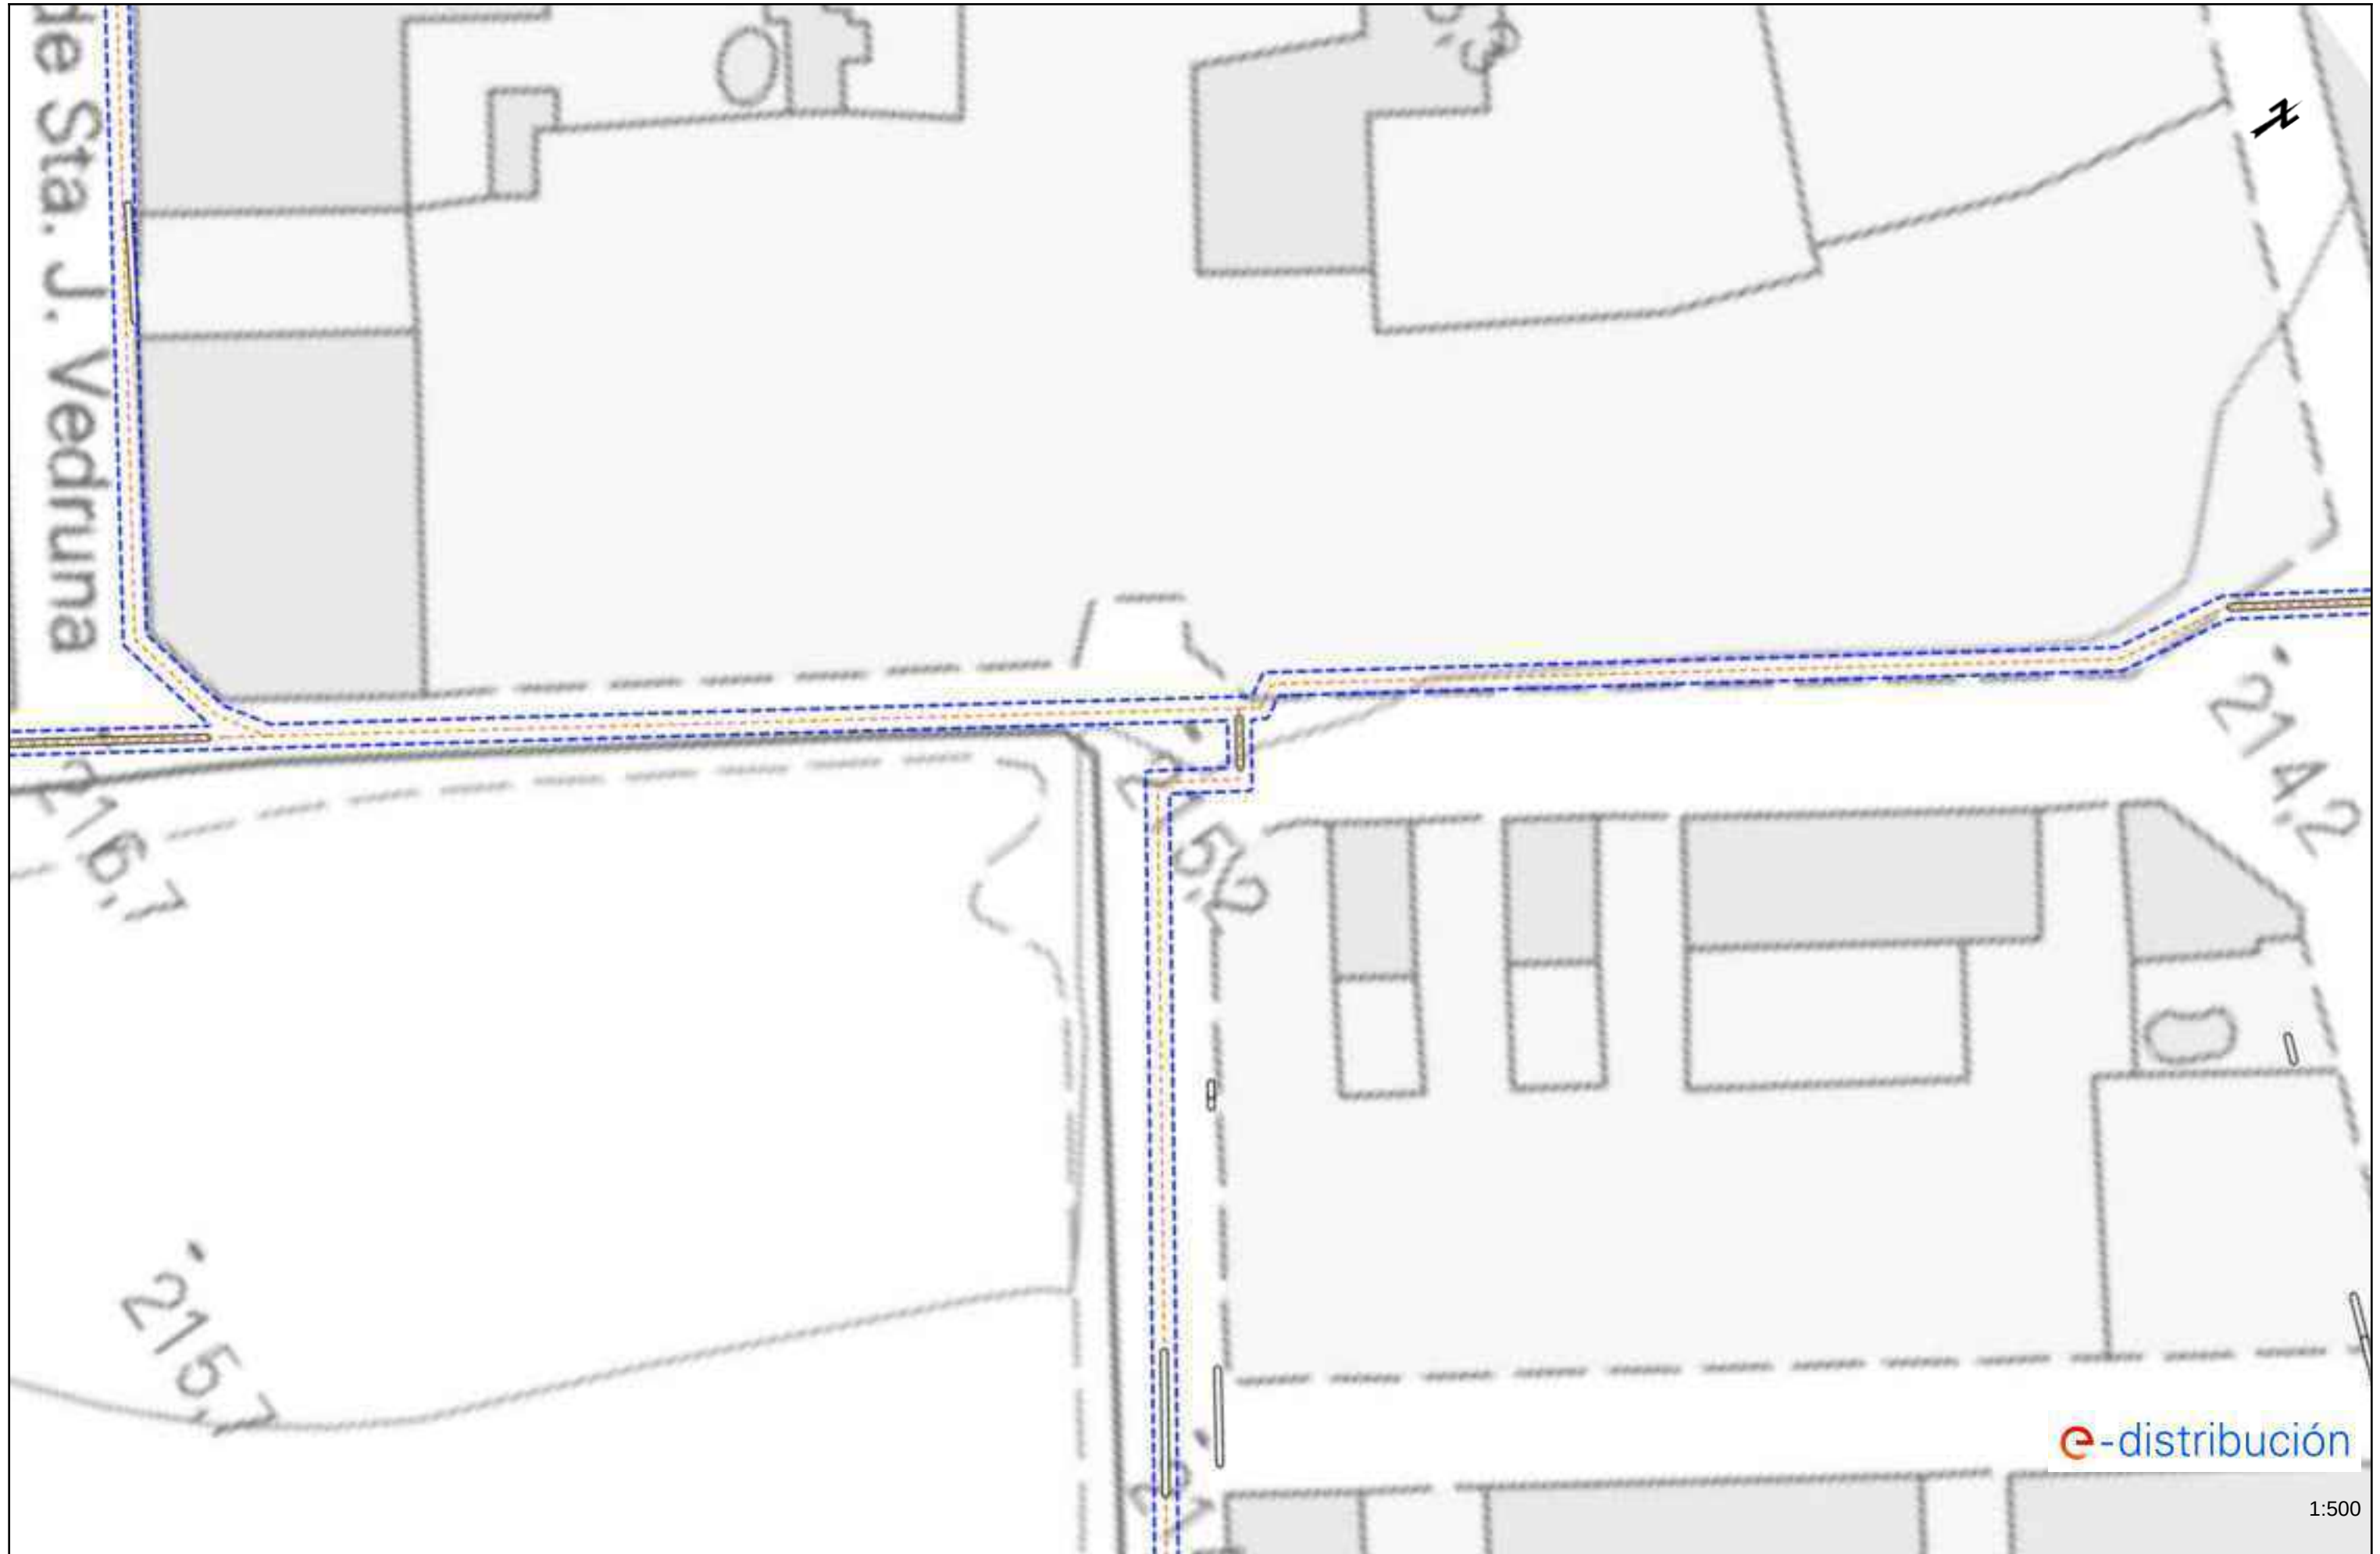


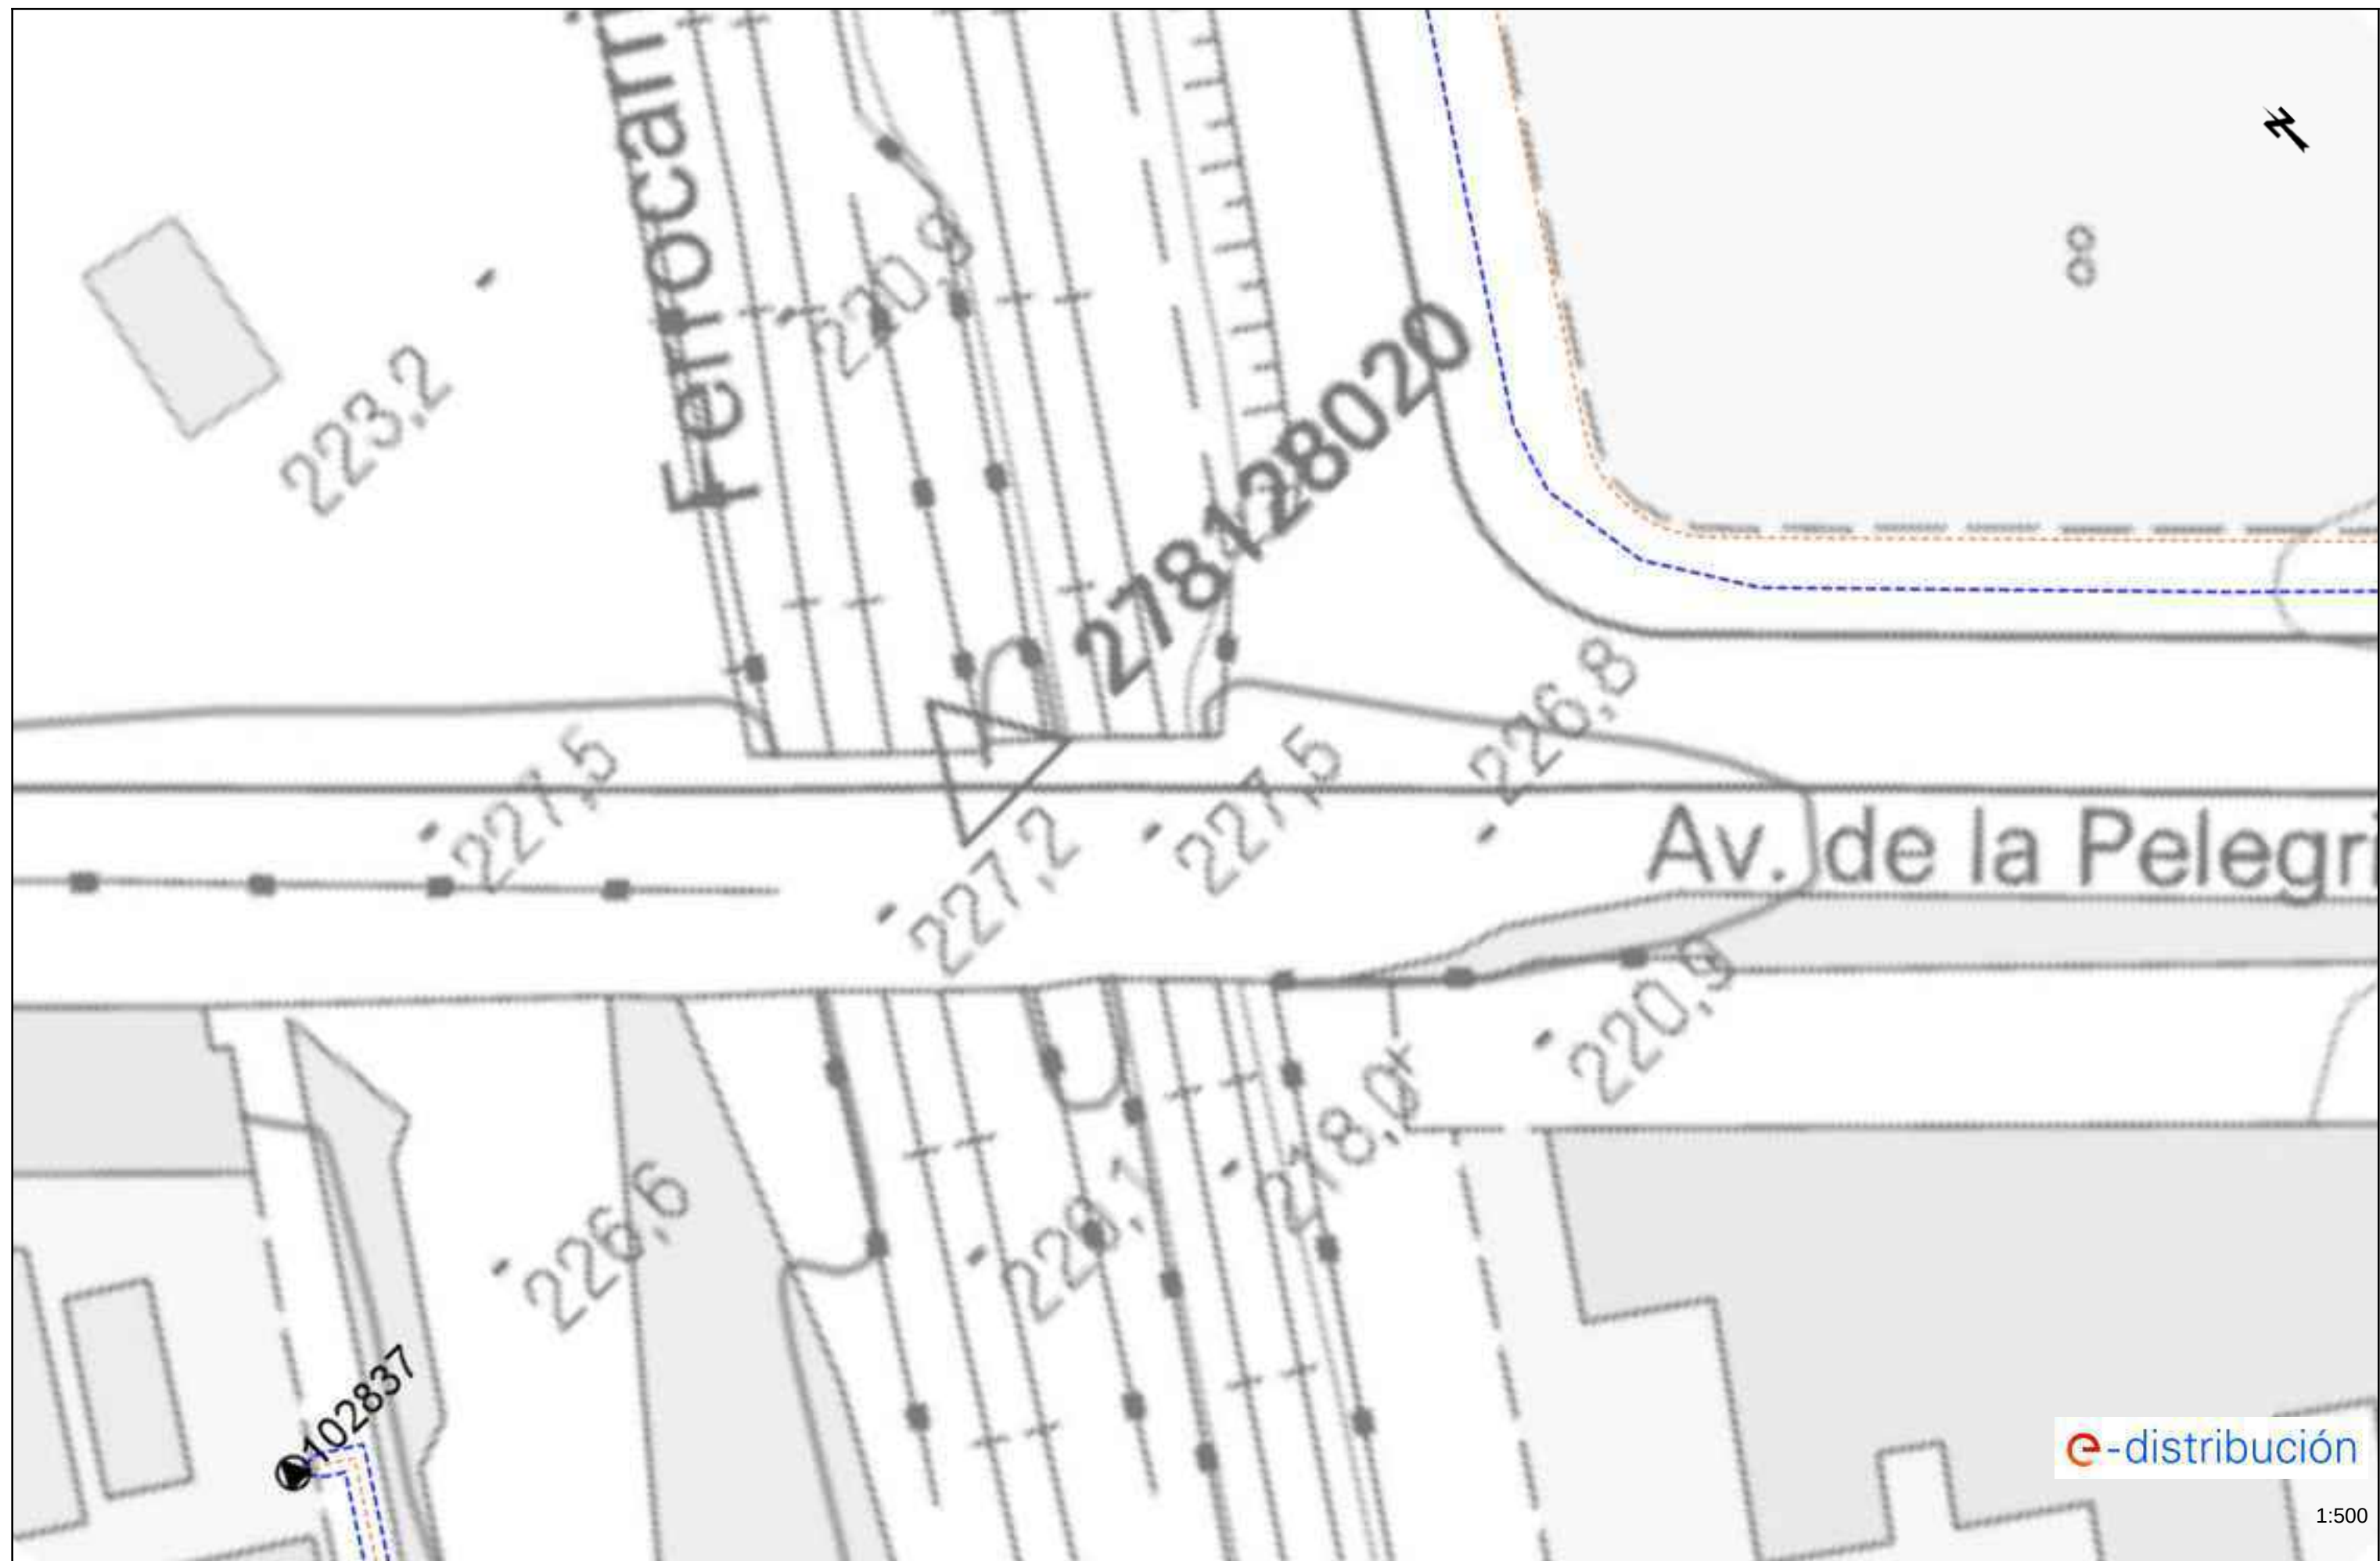





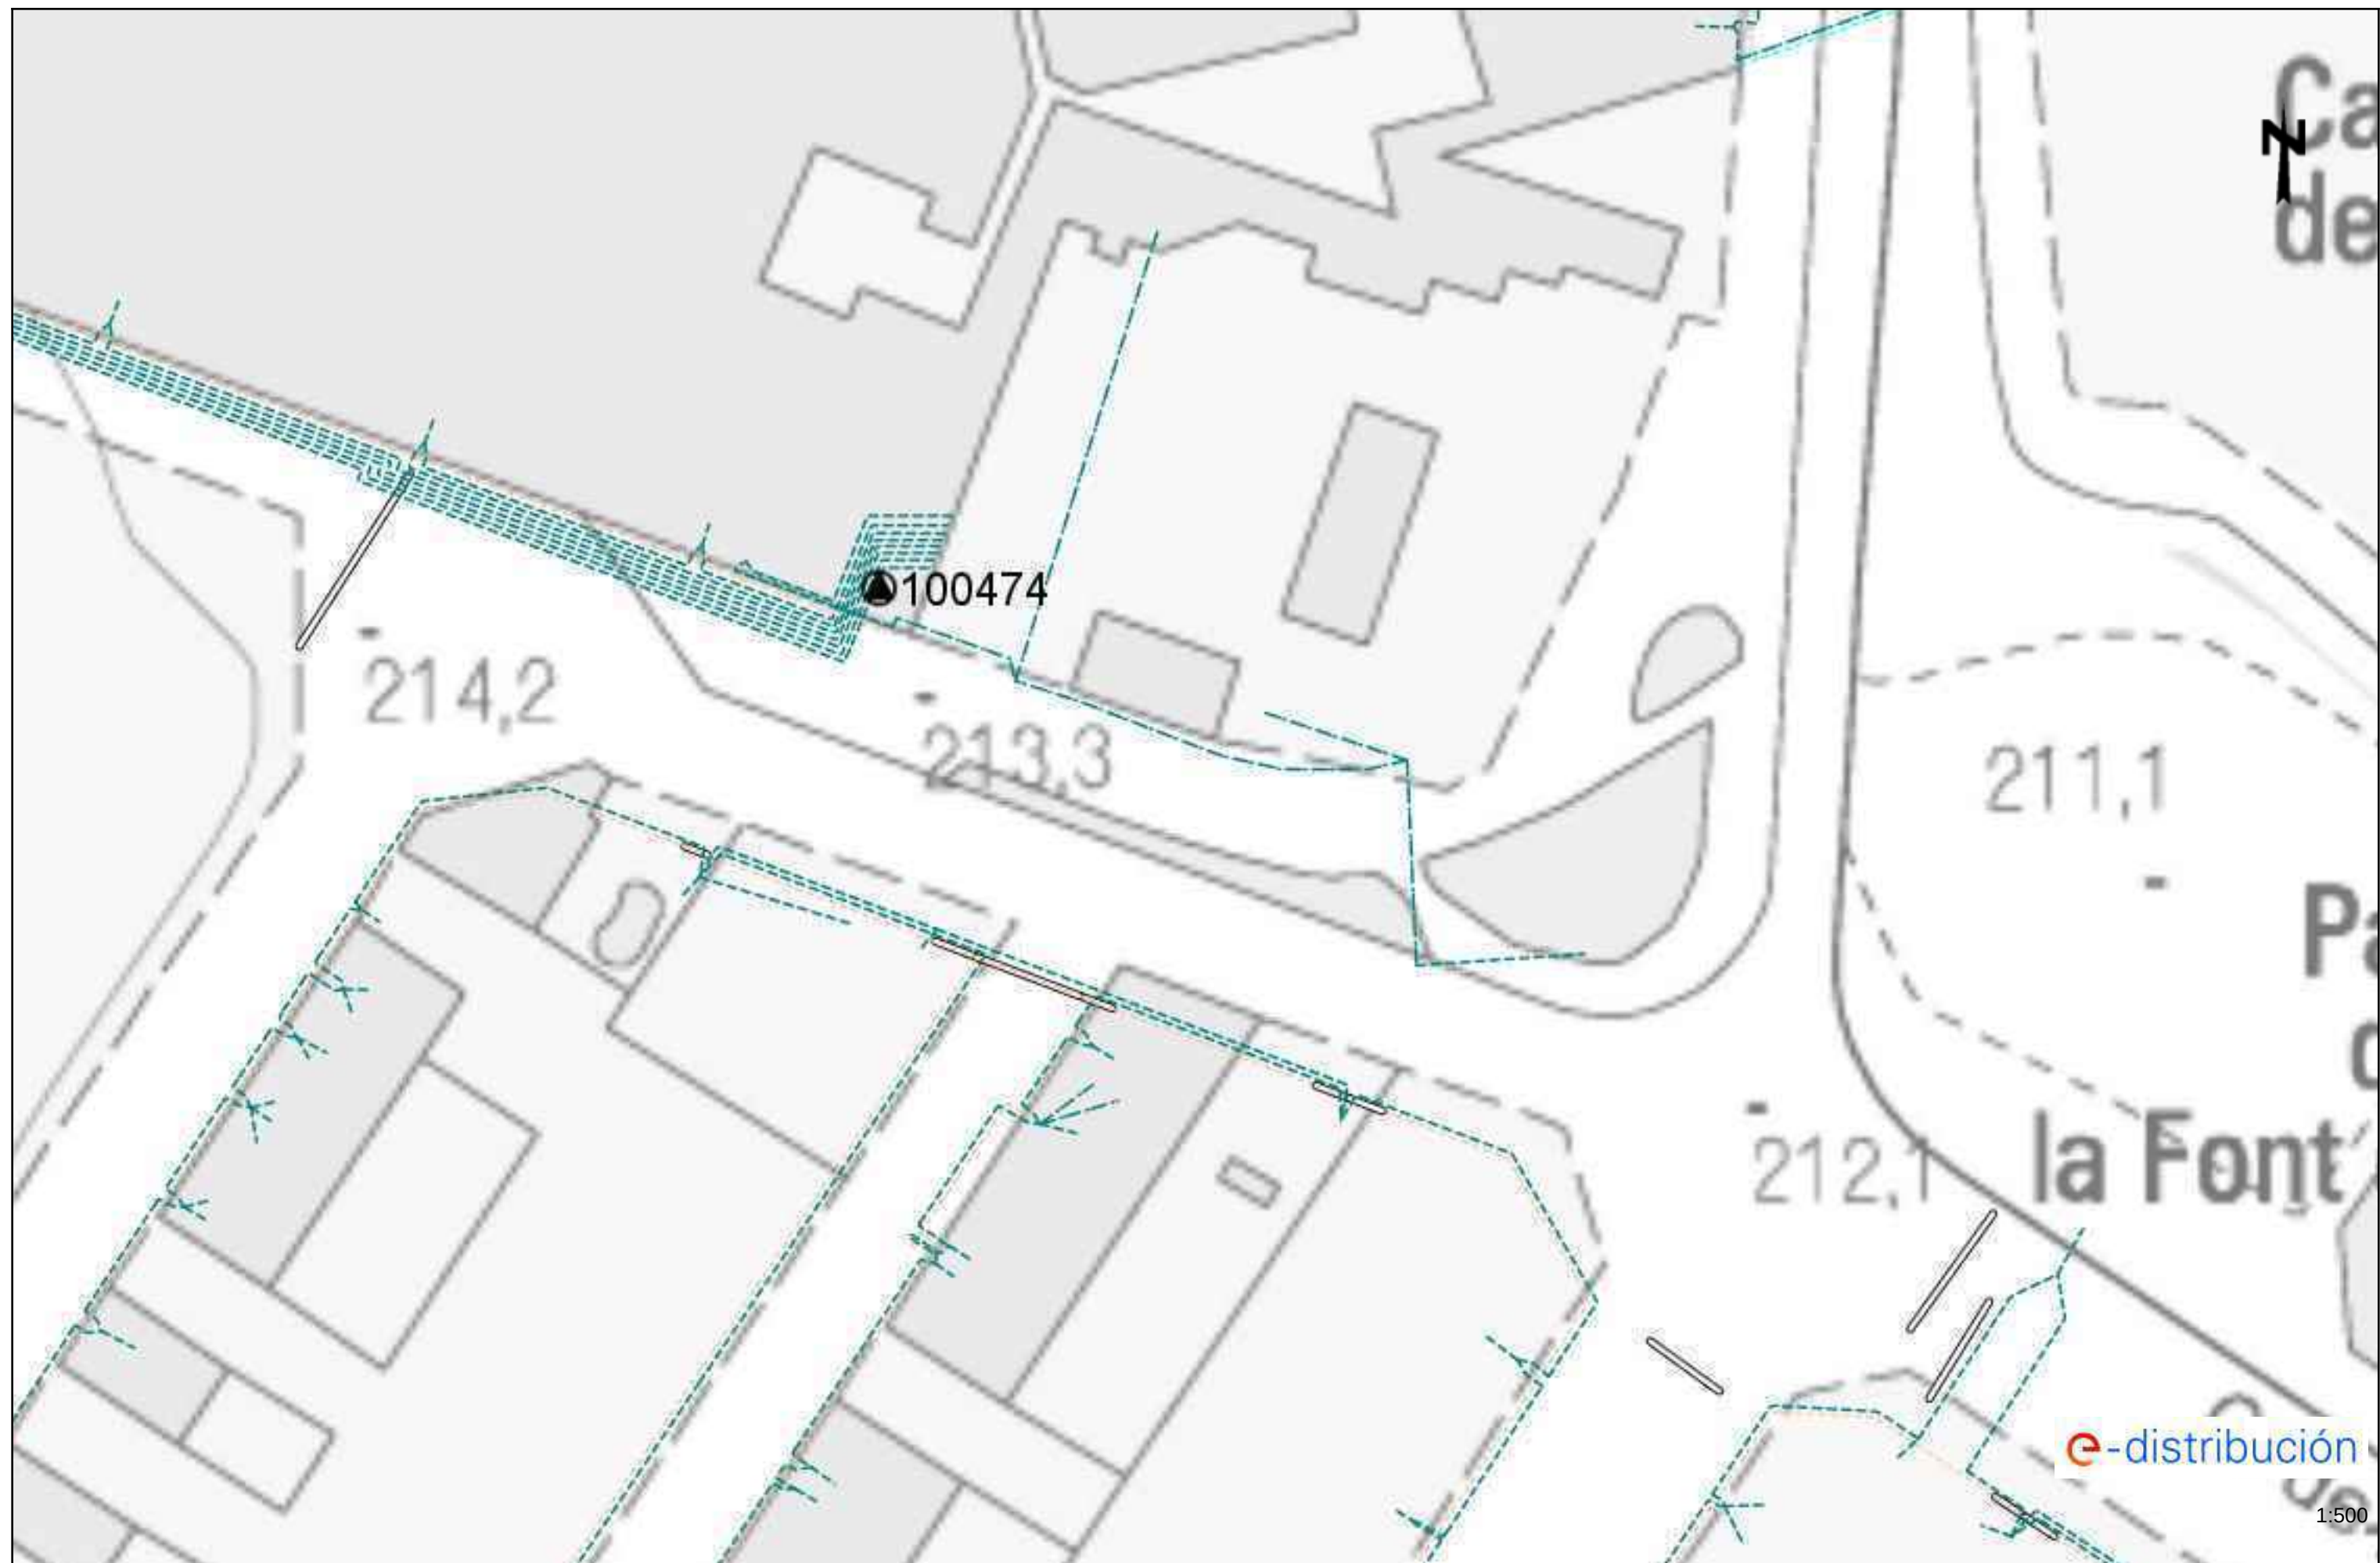


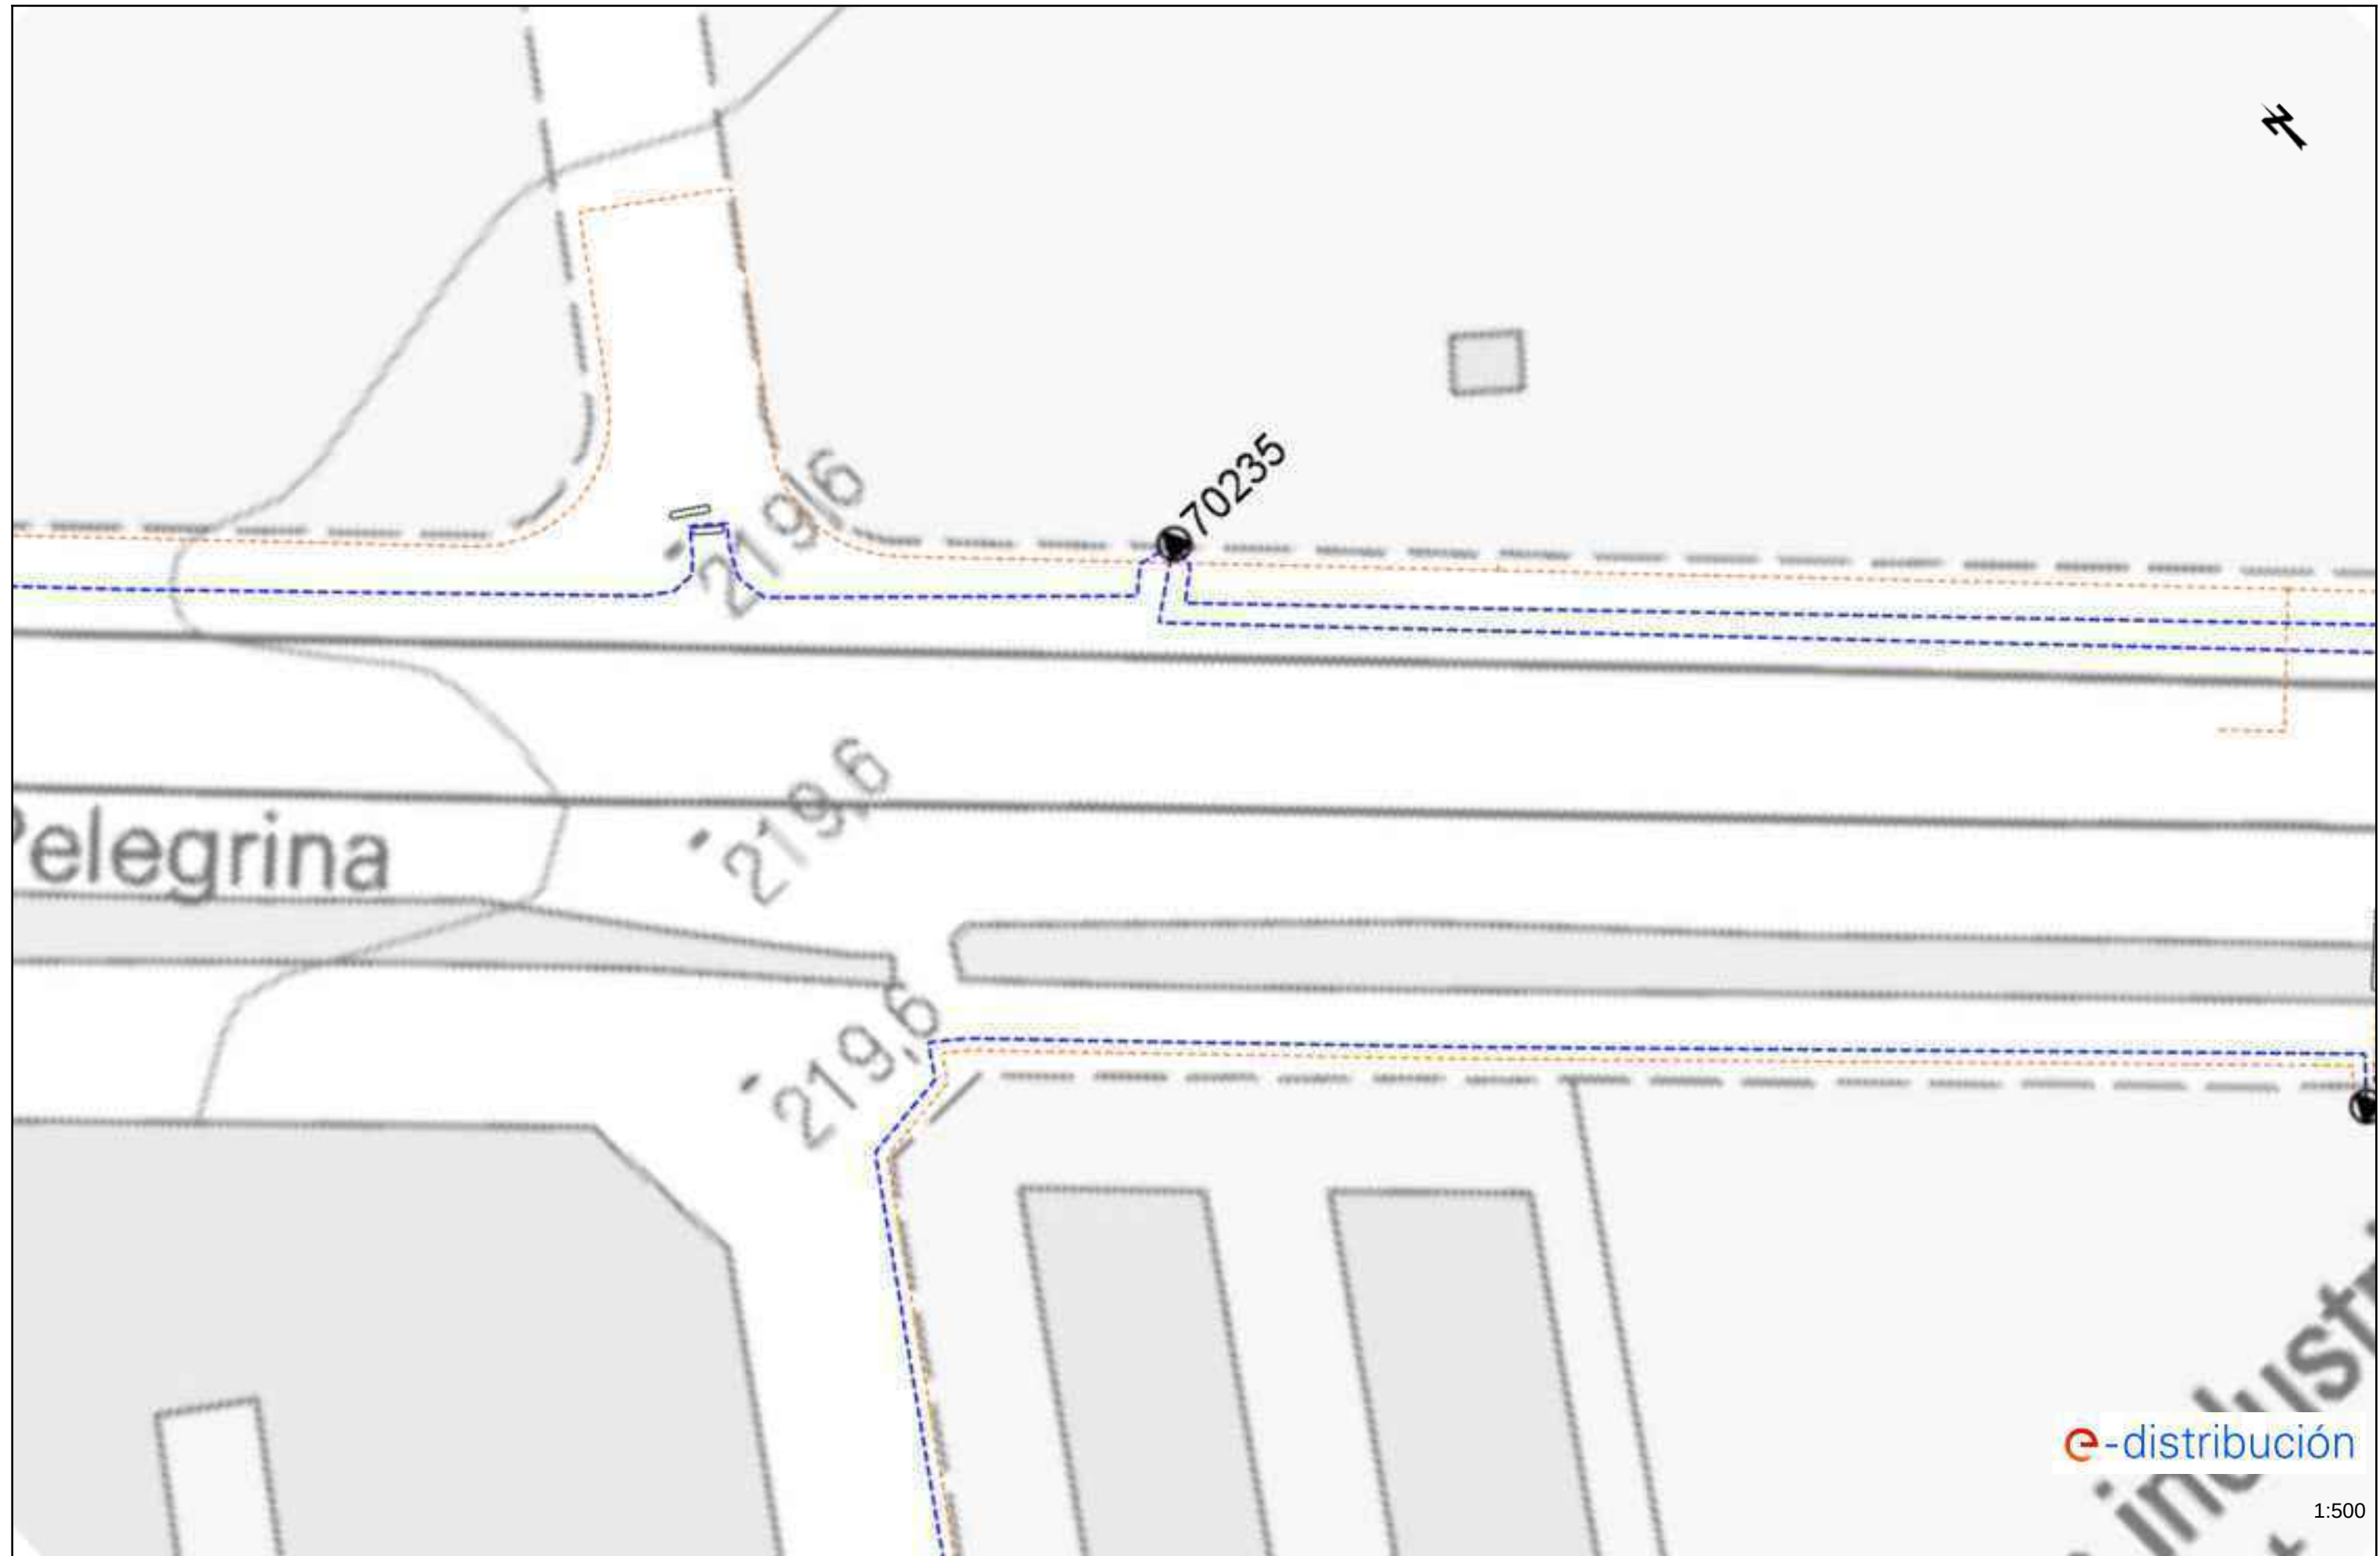


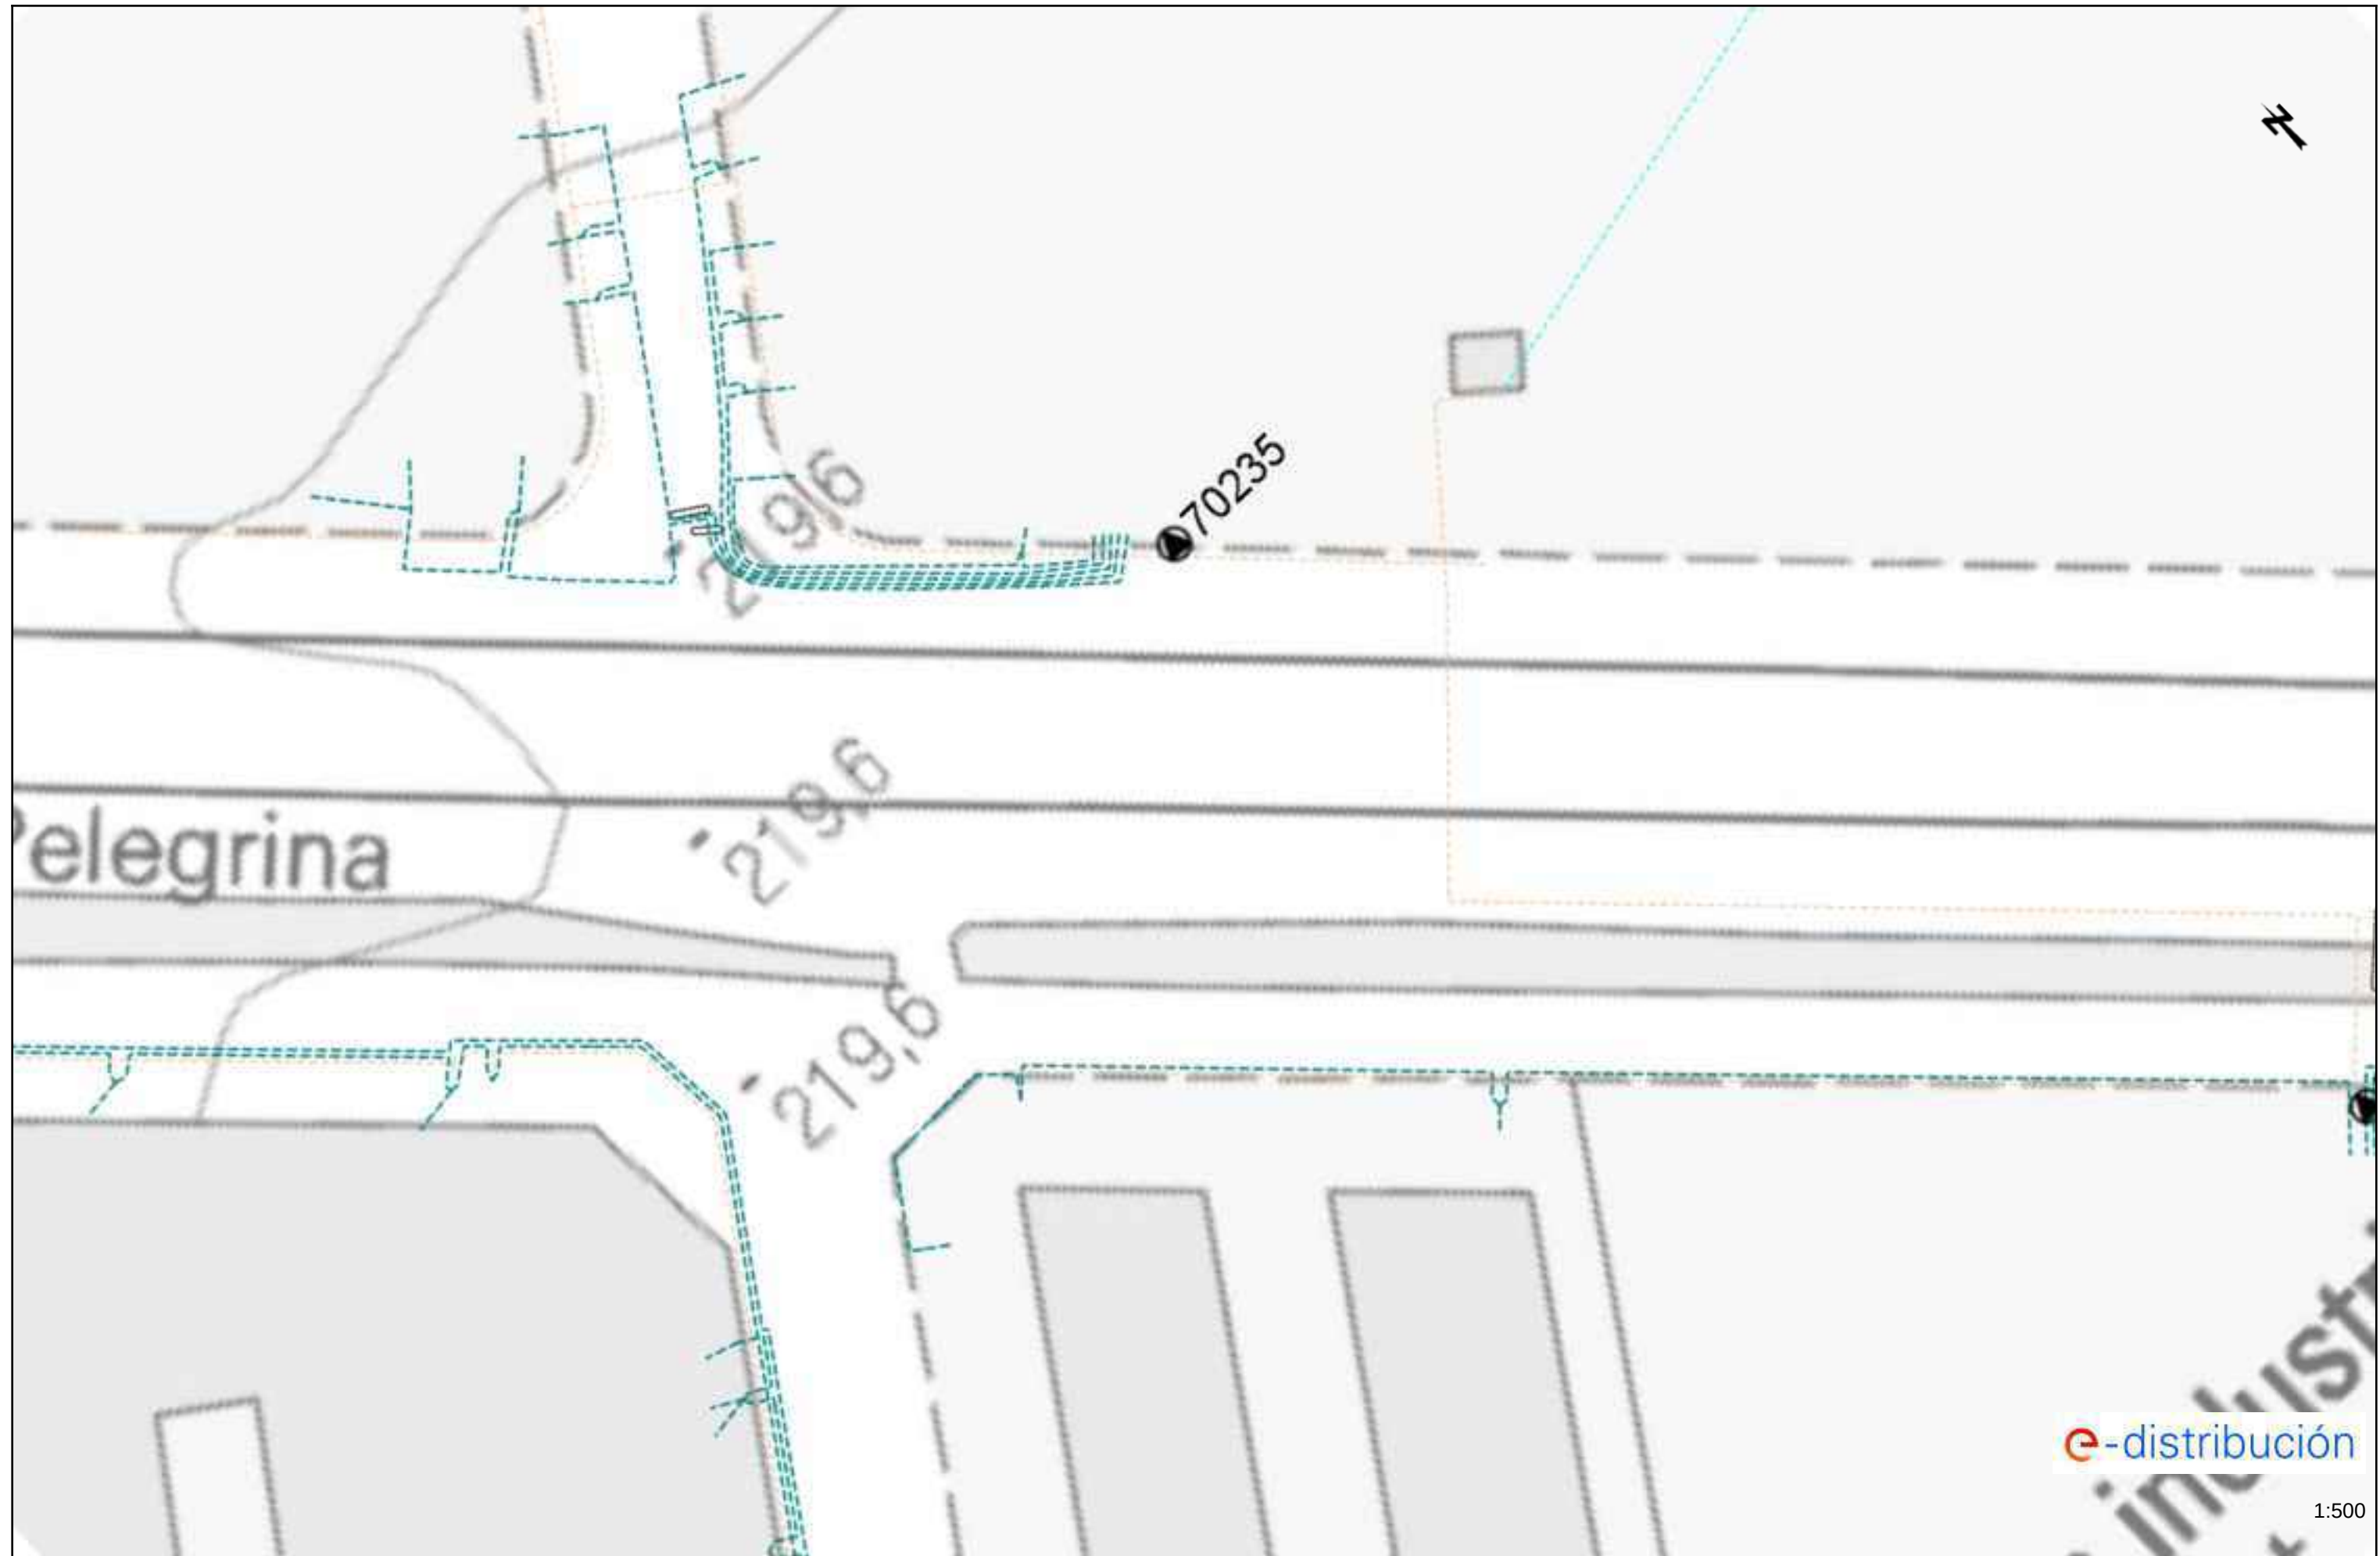


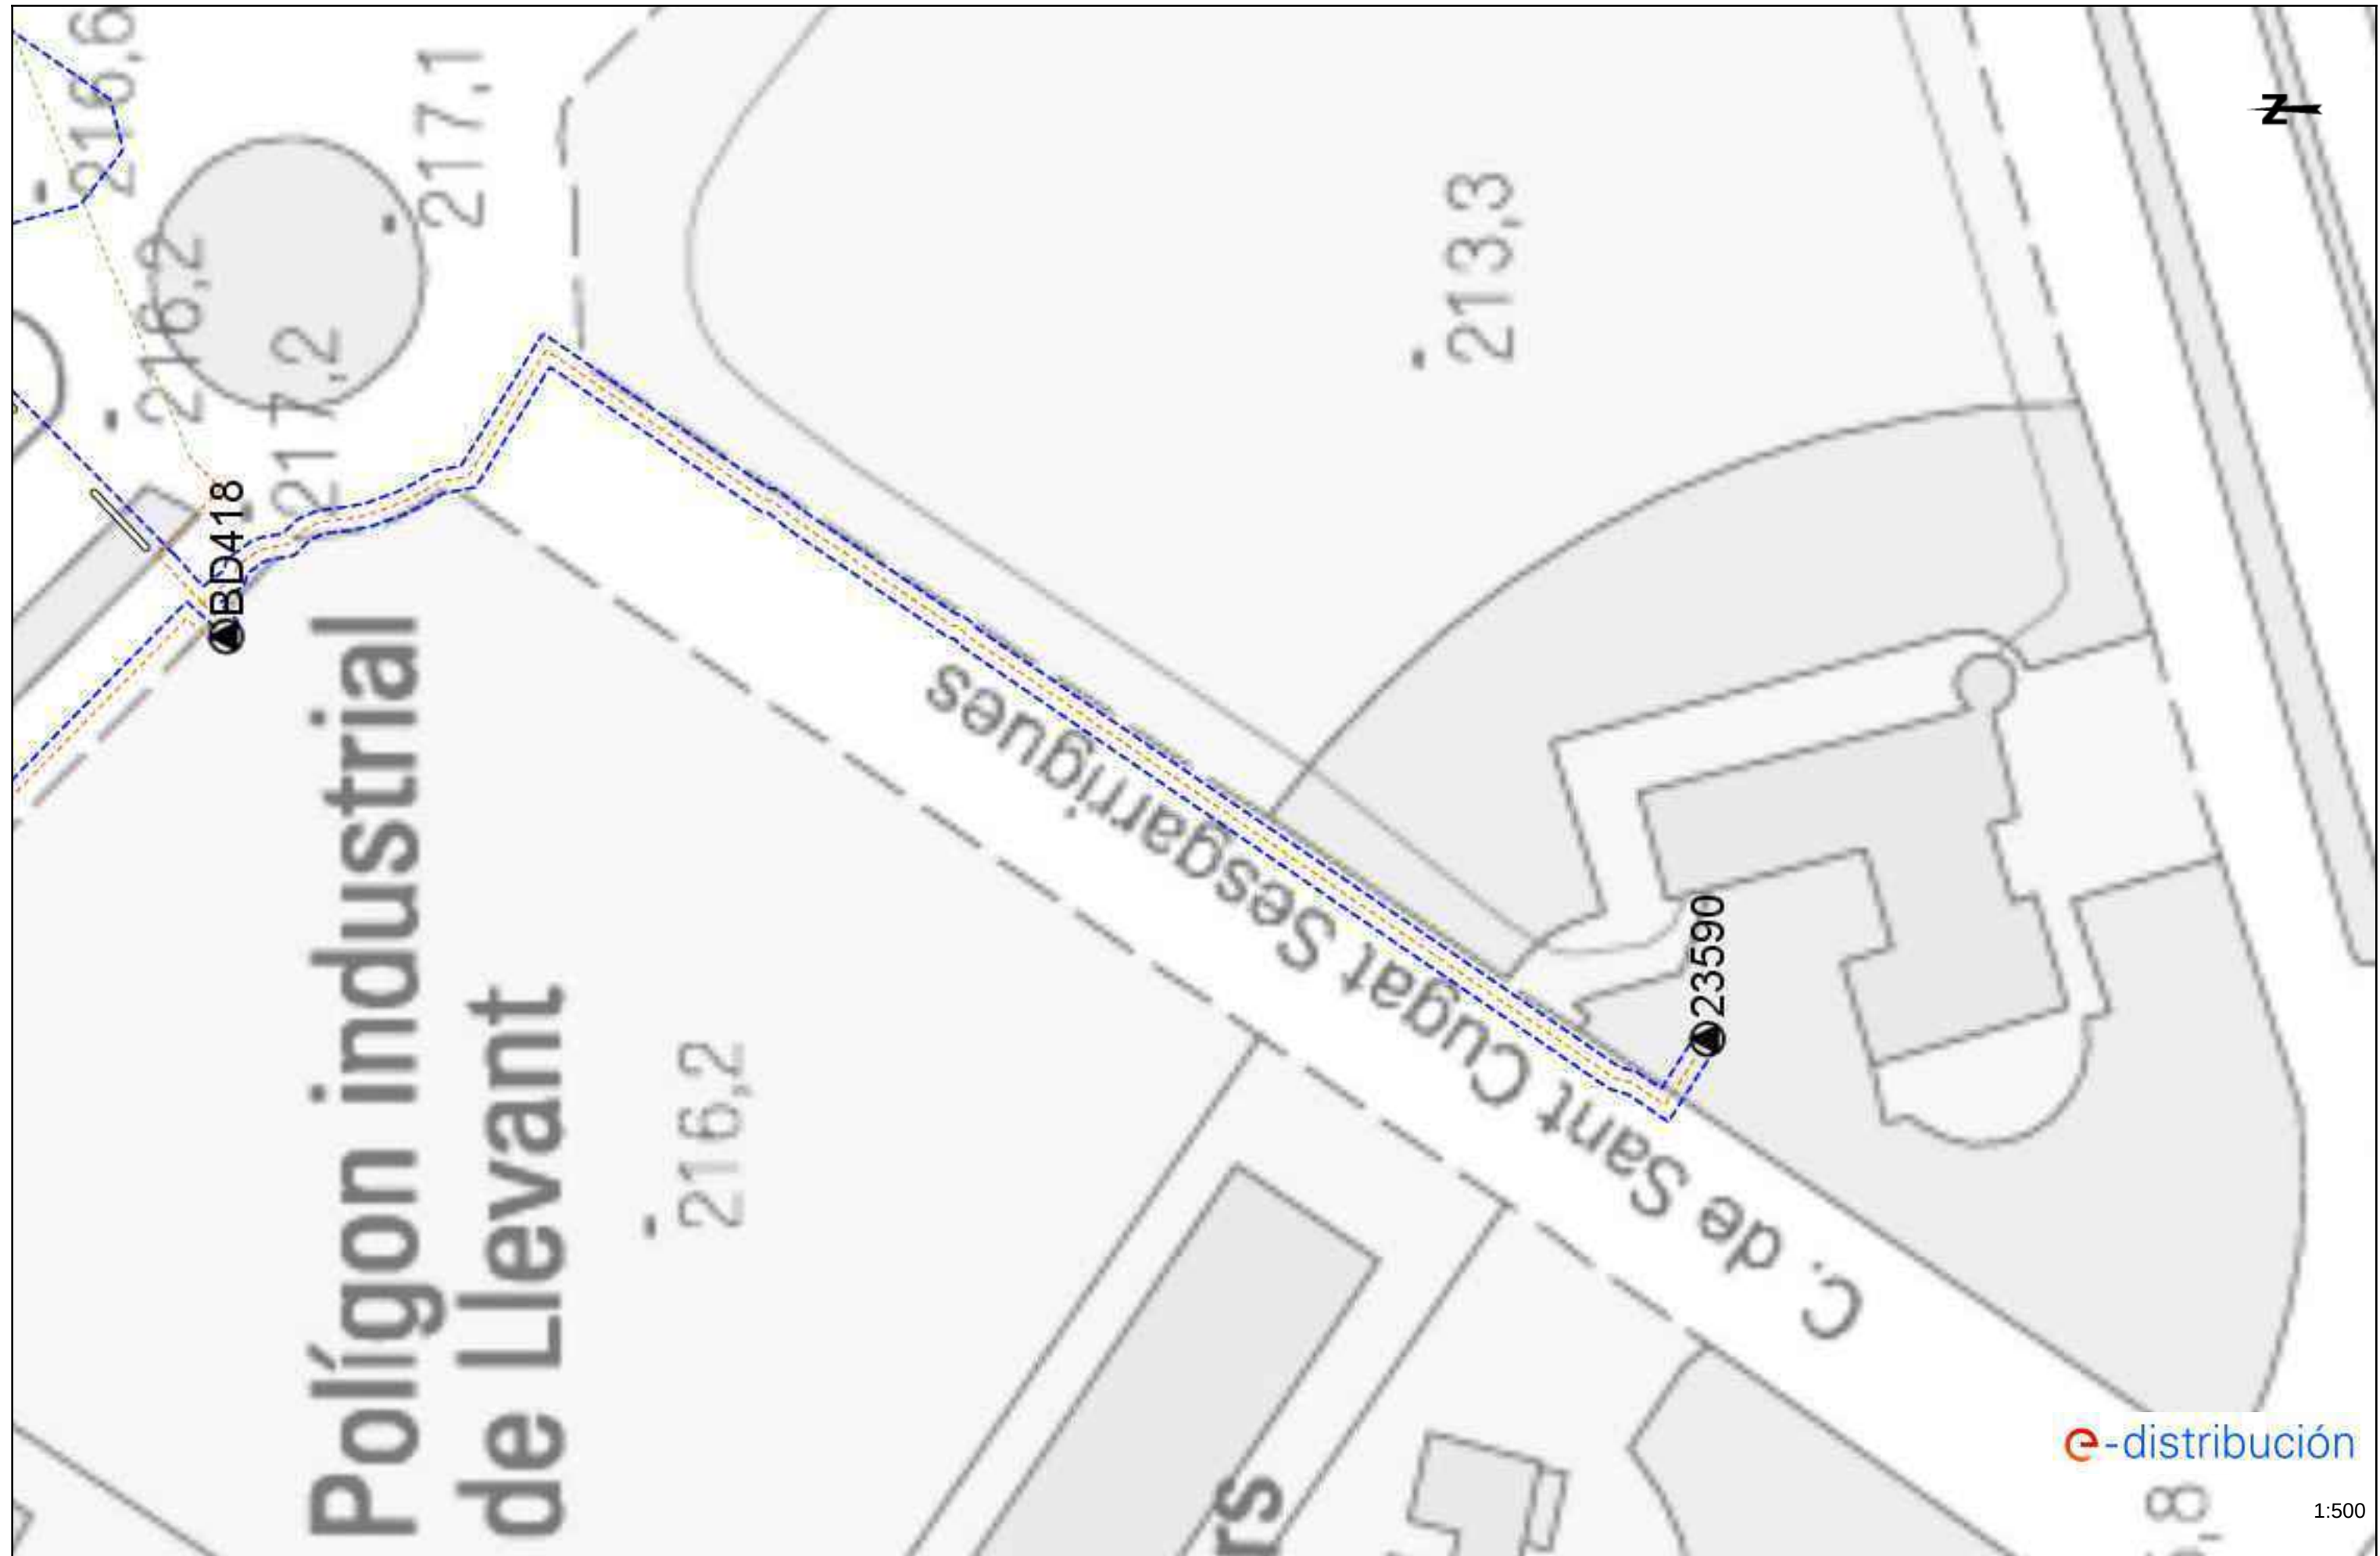

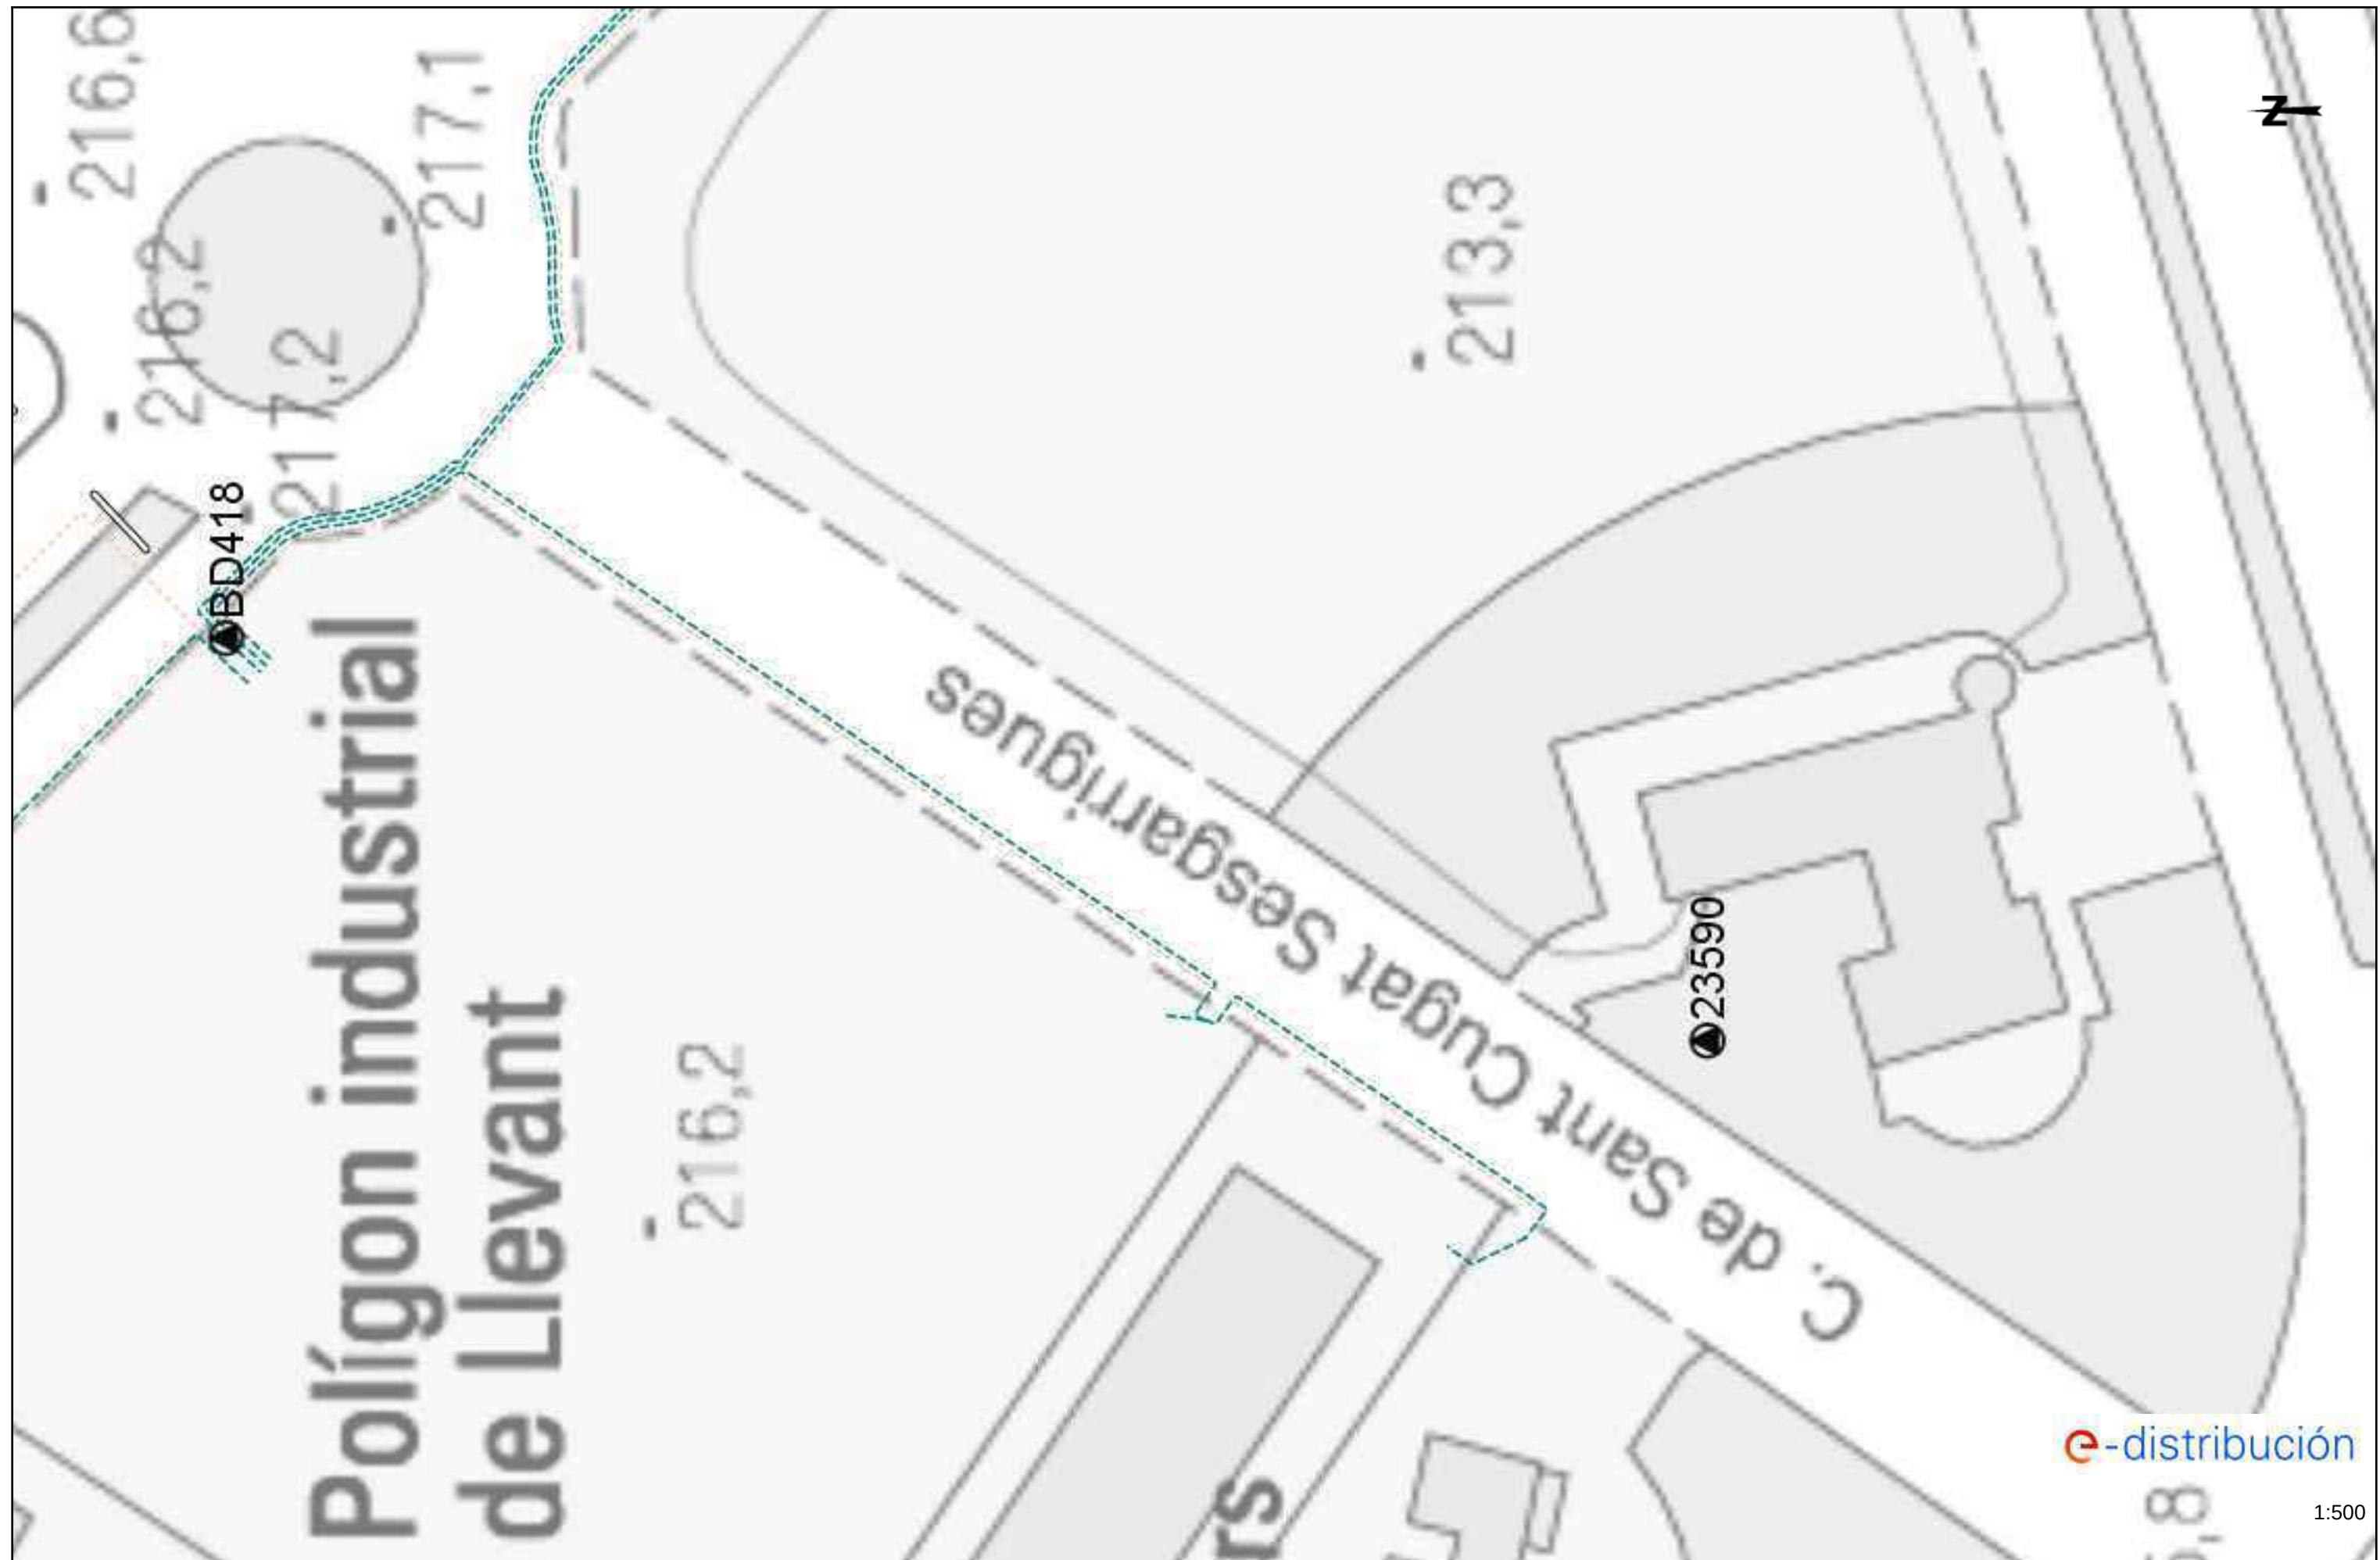

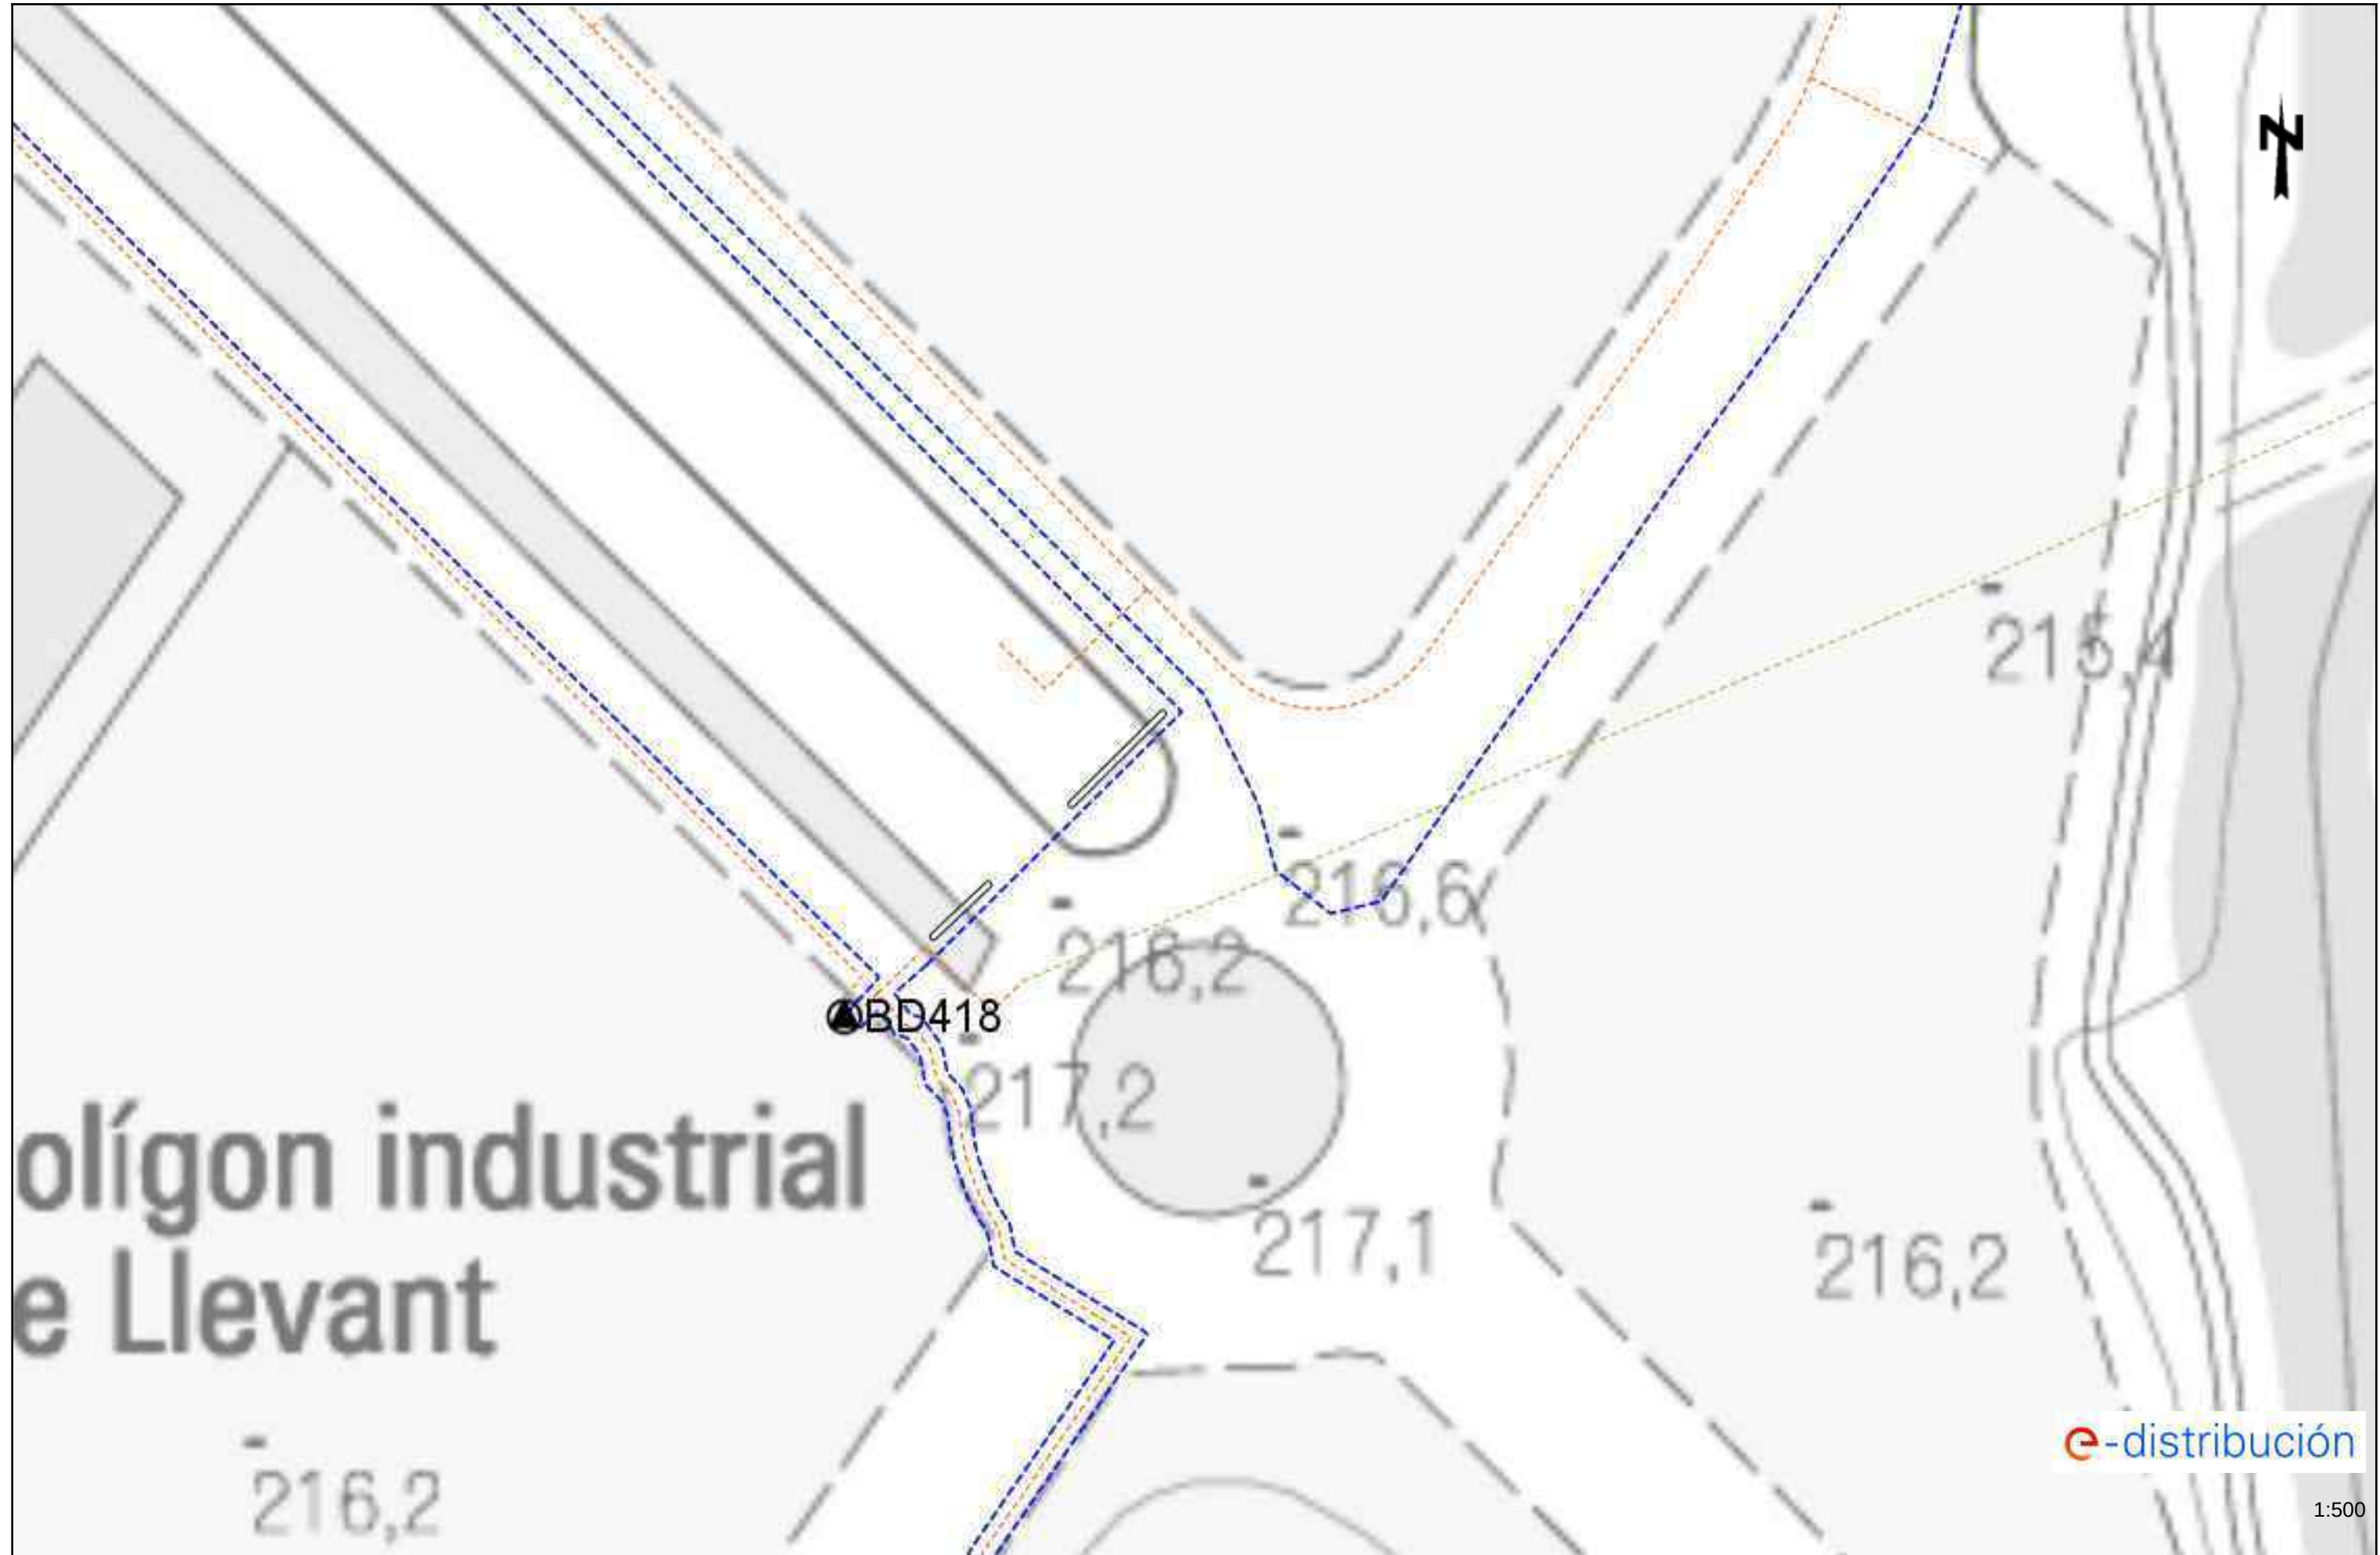

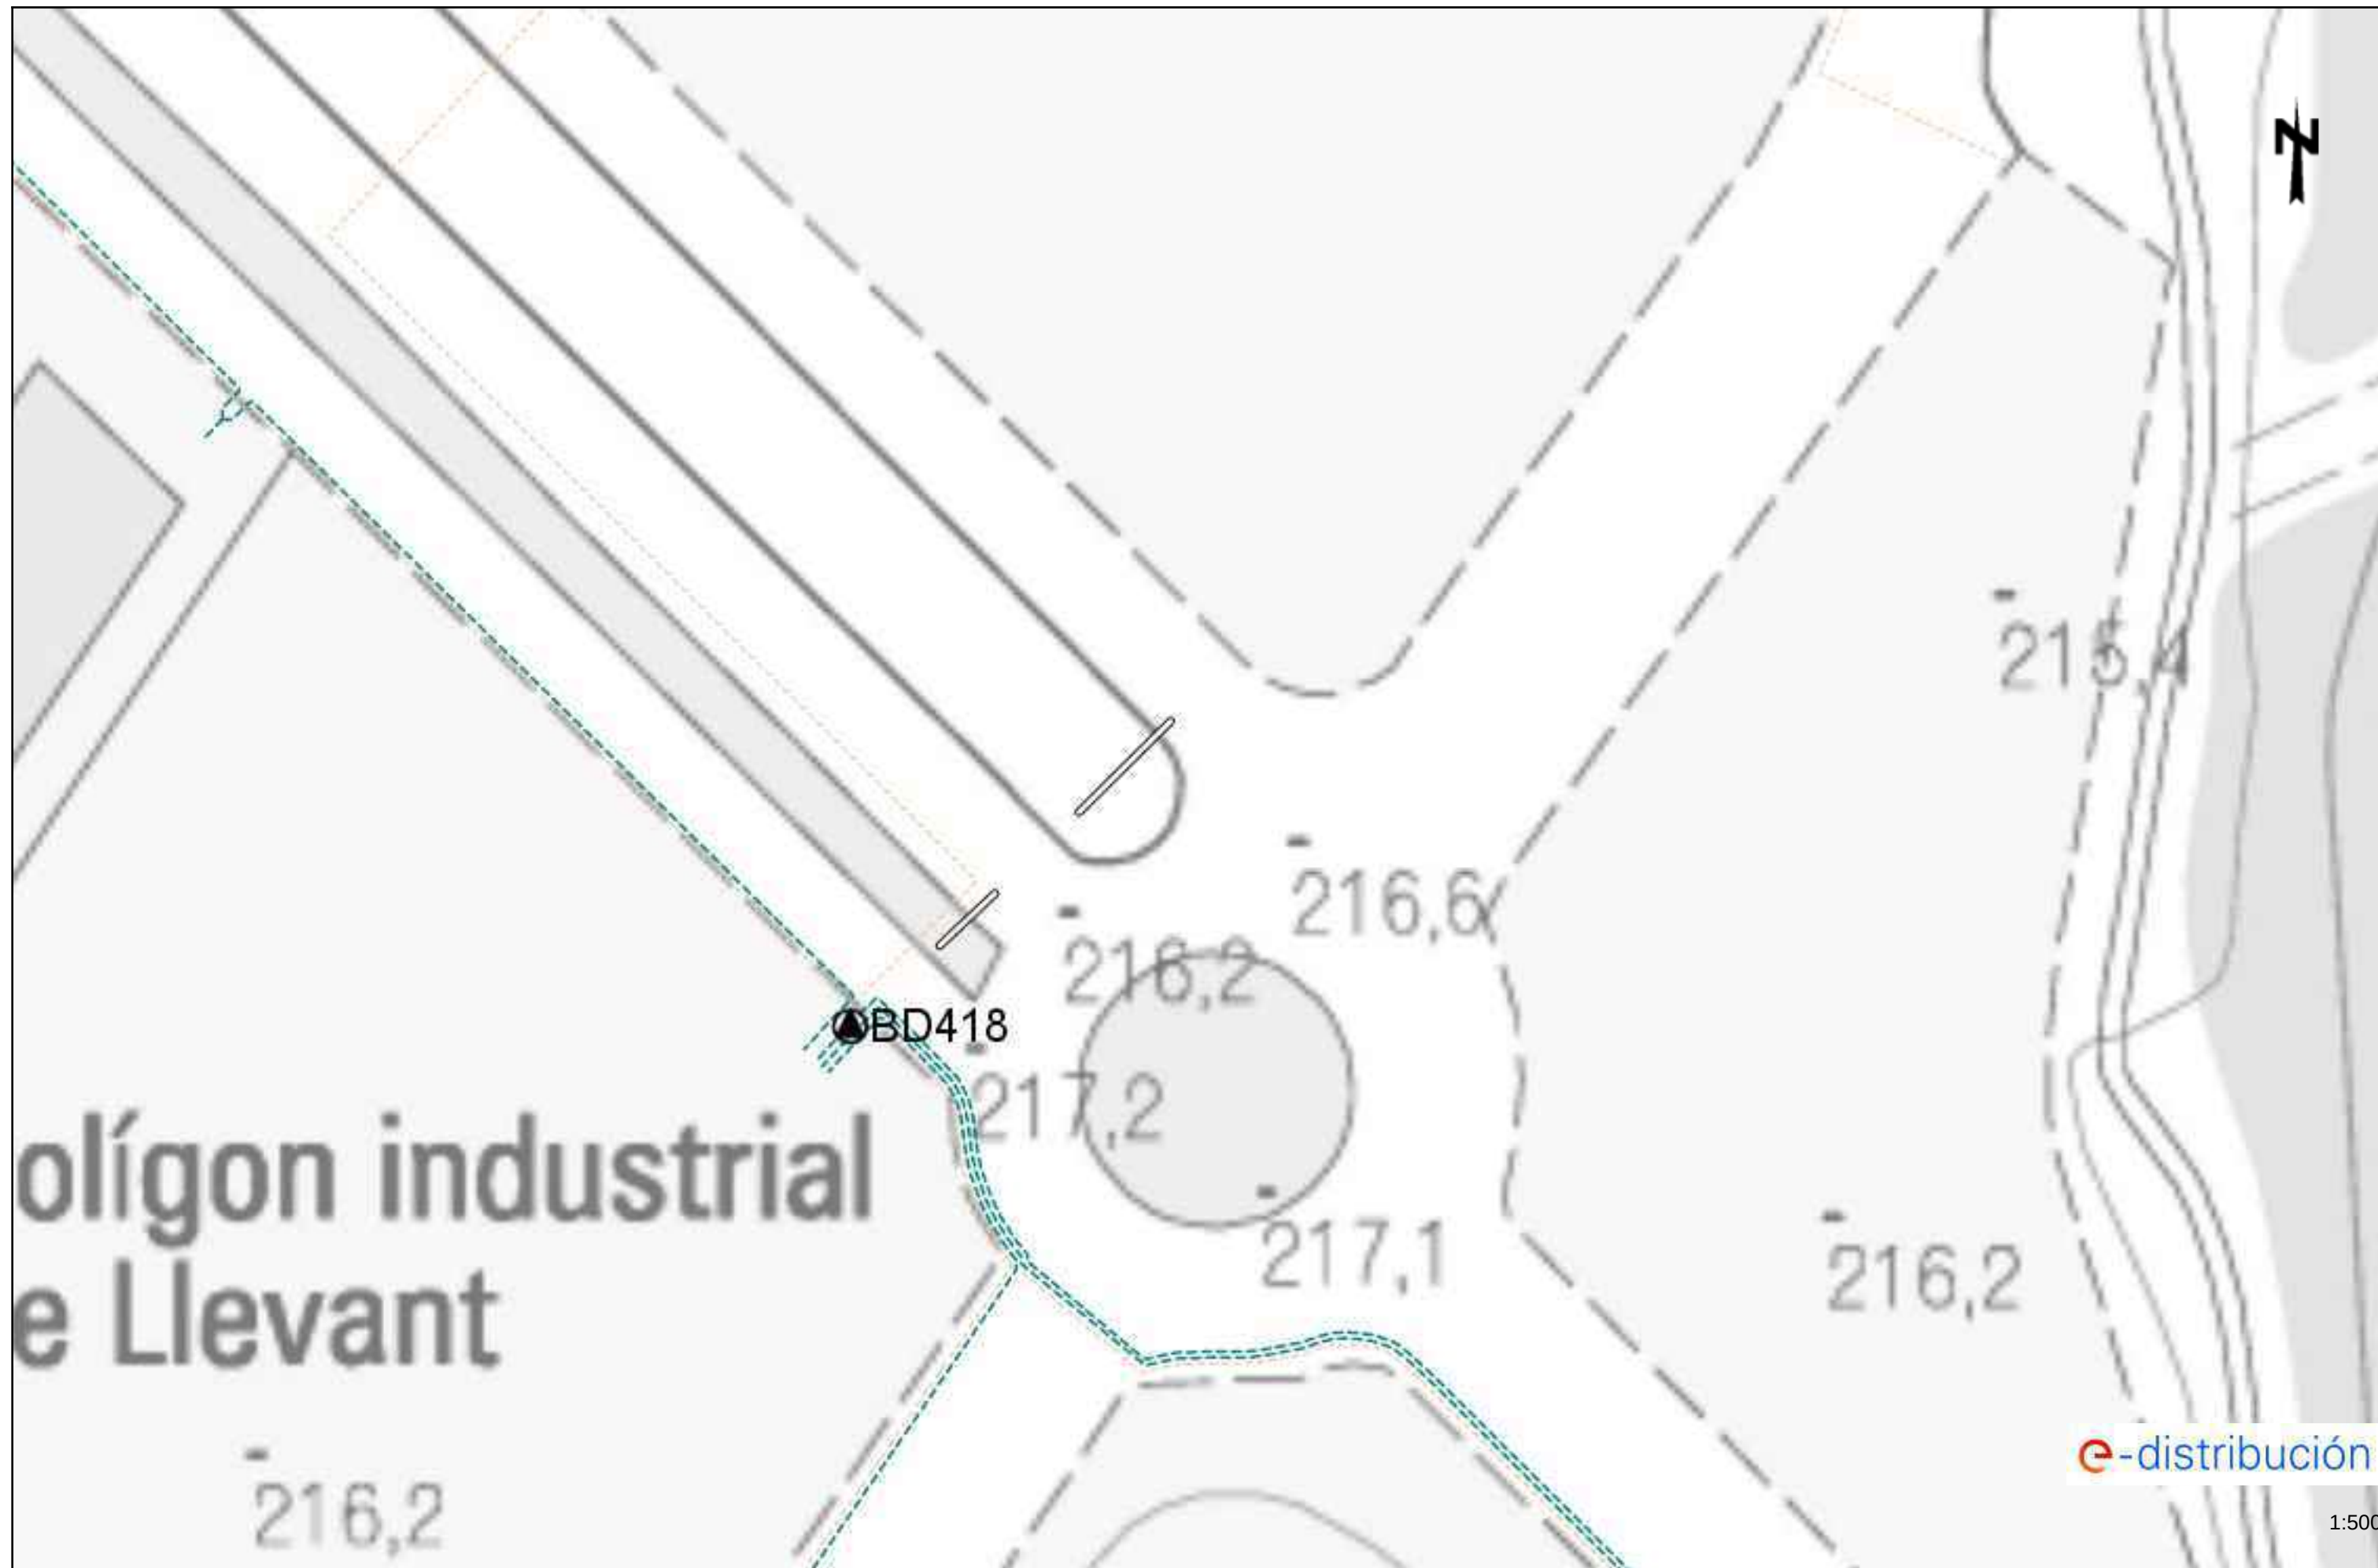

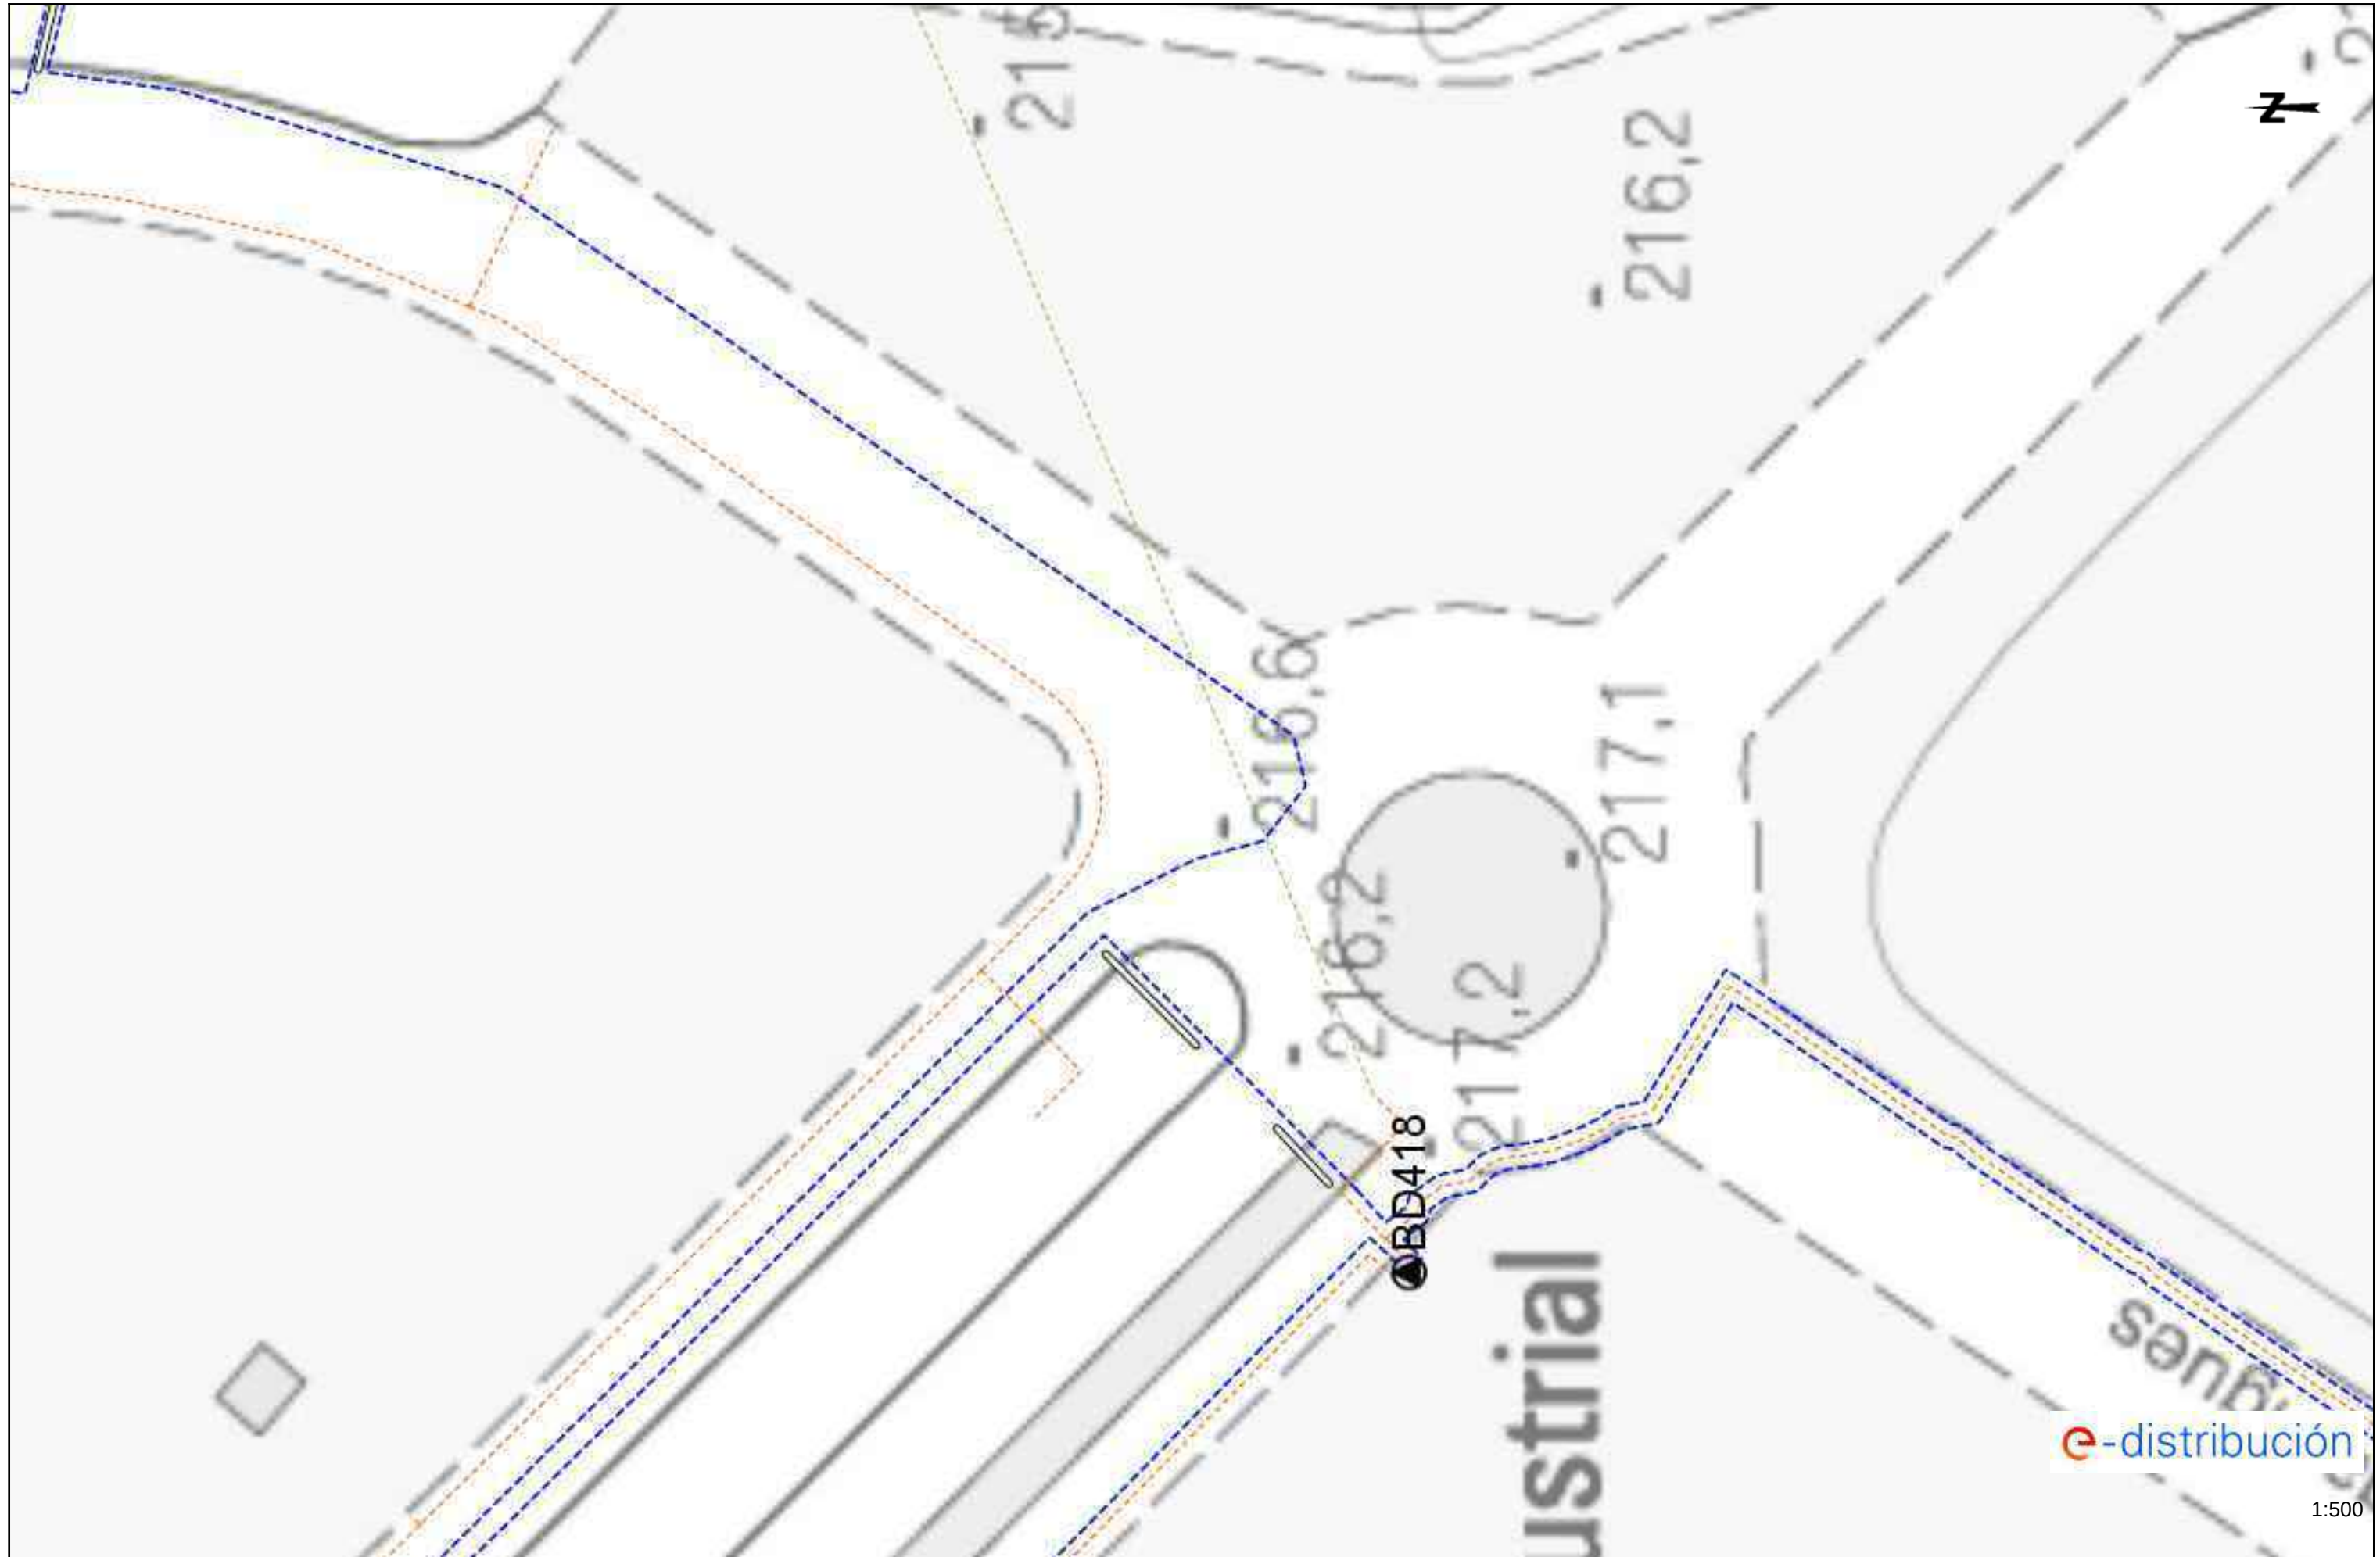







e-distribución

1:500







e-distribución

1:500







1:500





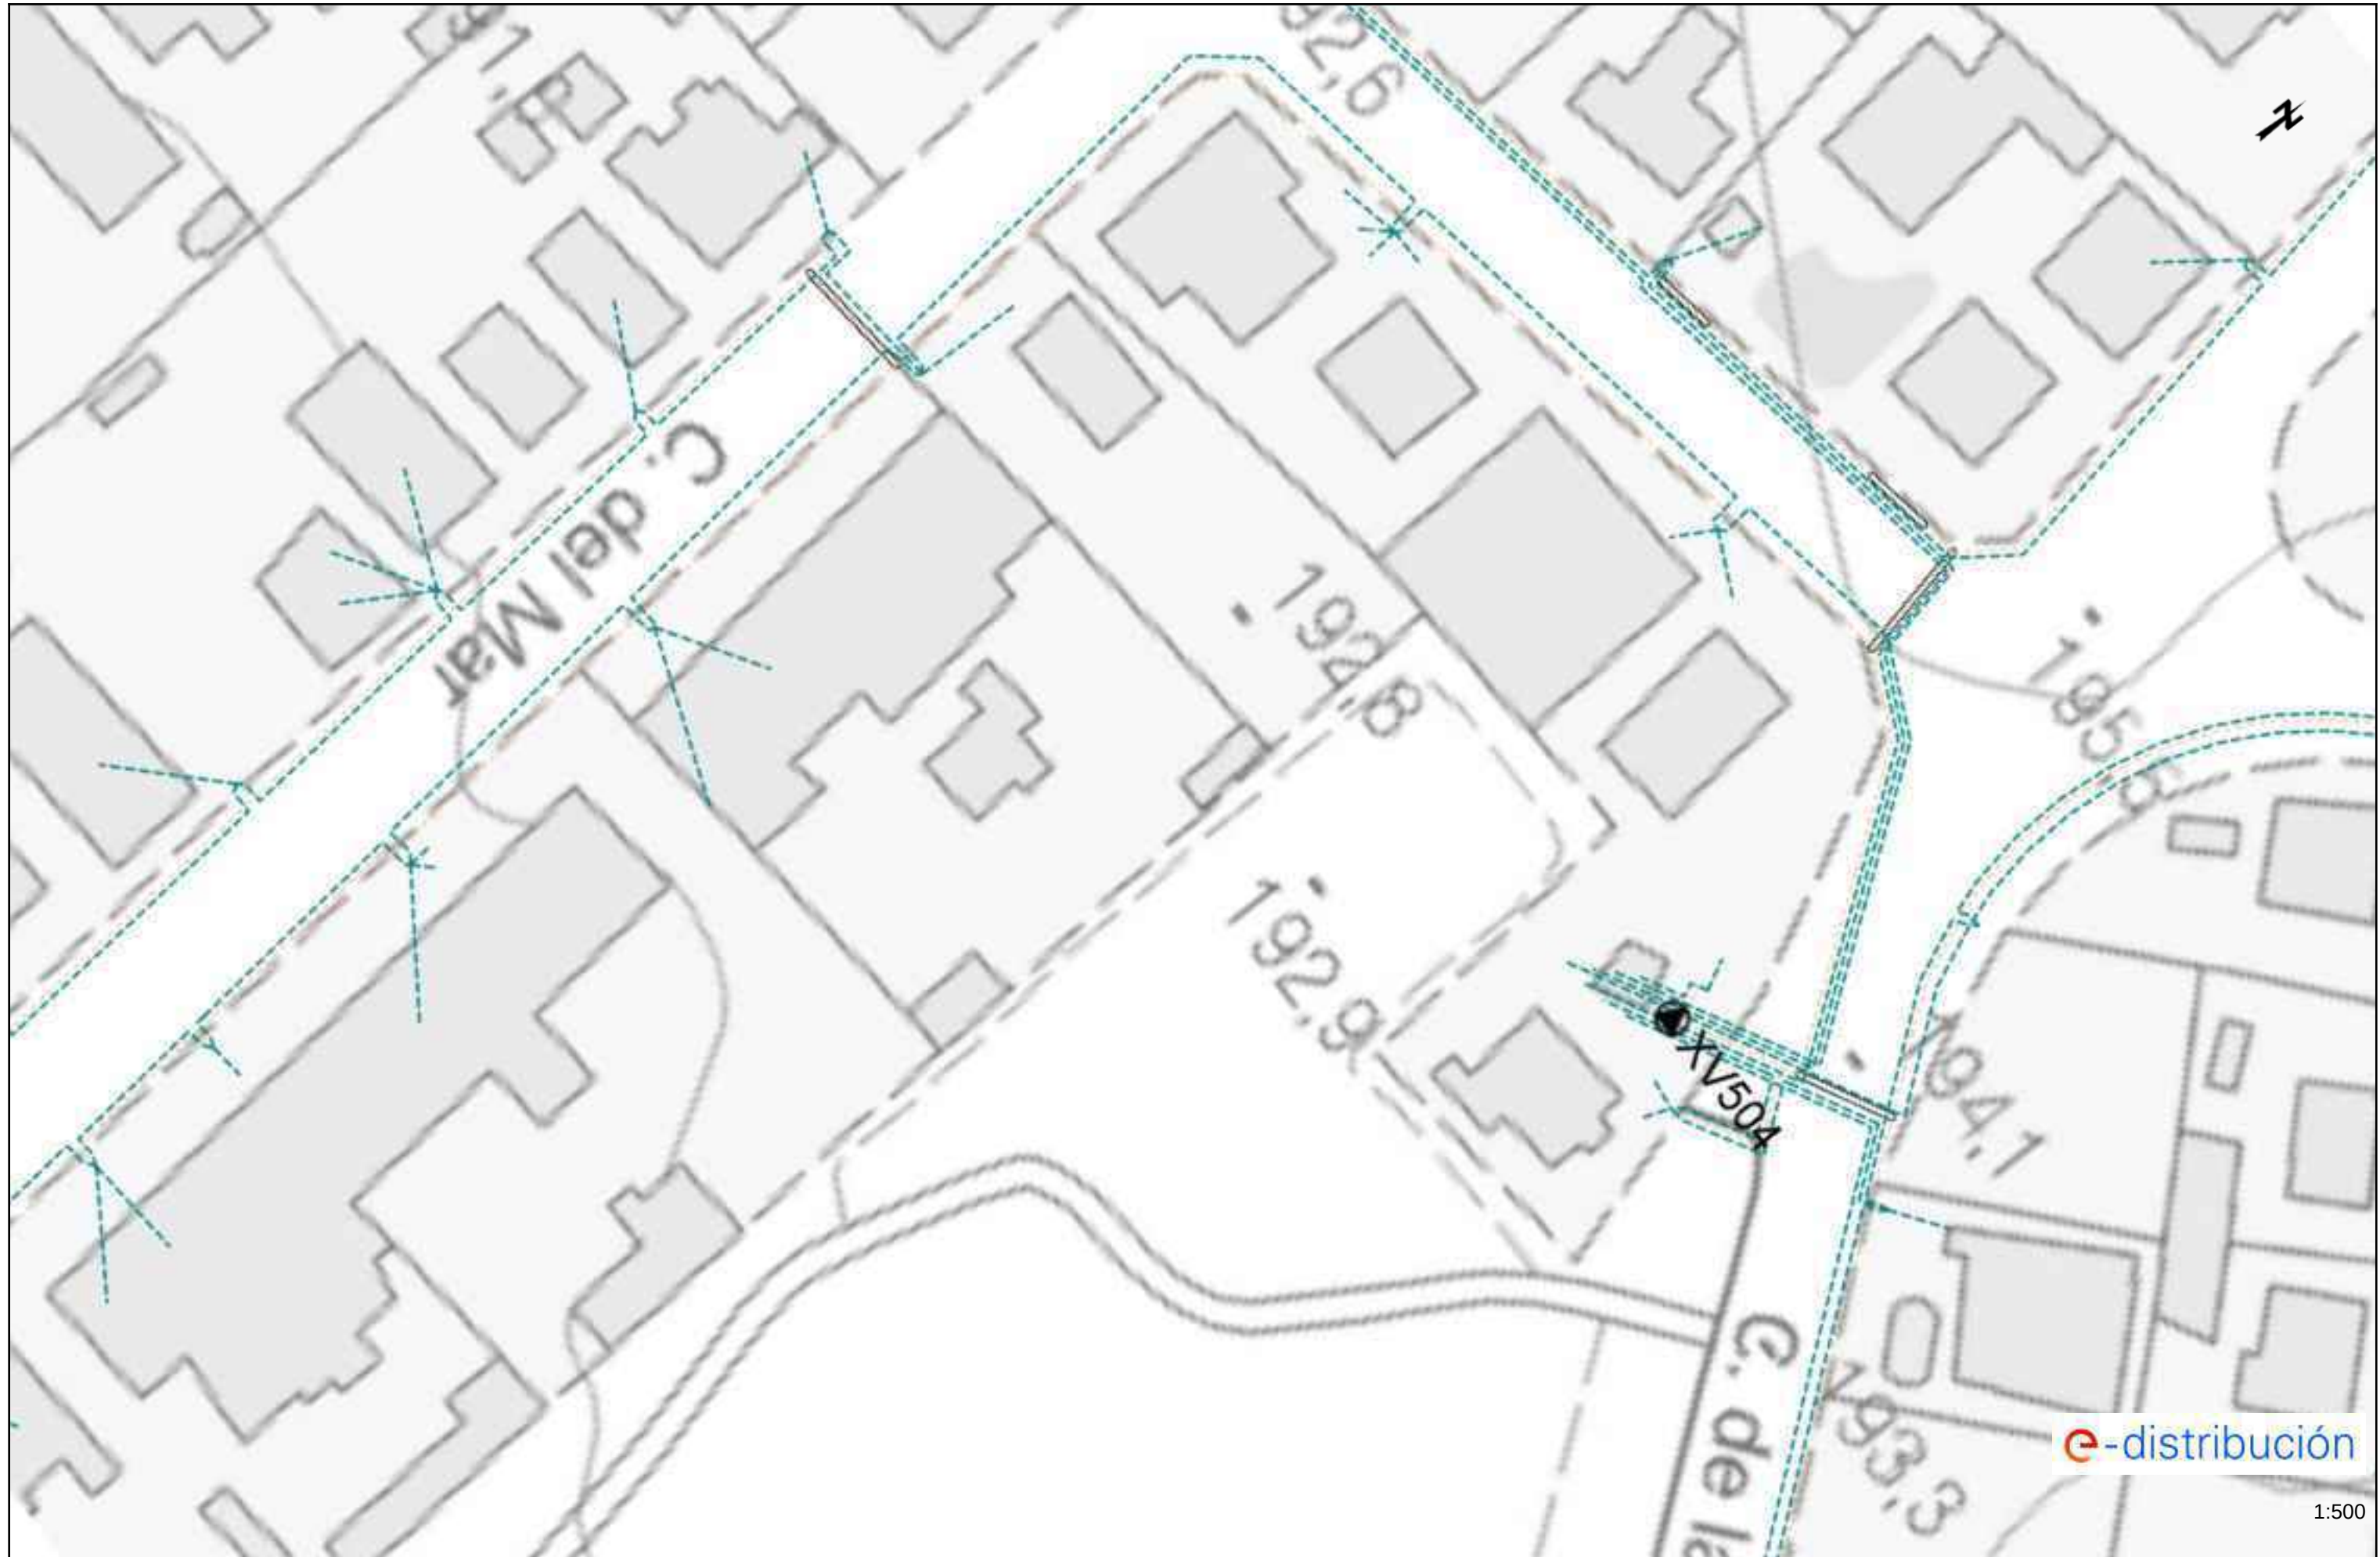



1:500

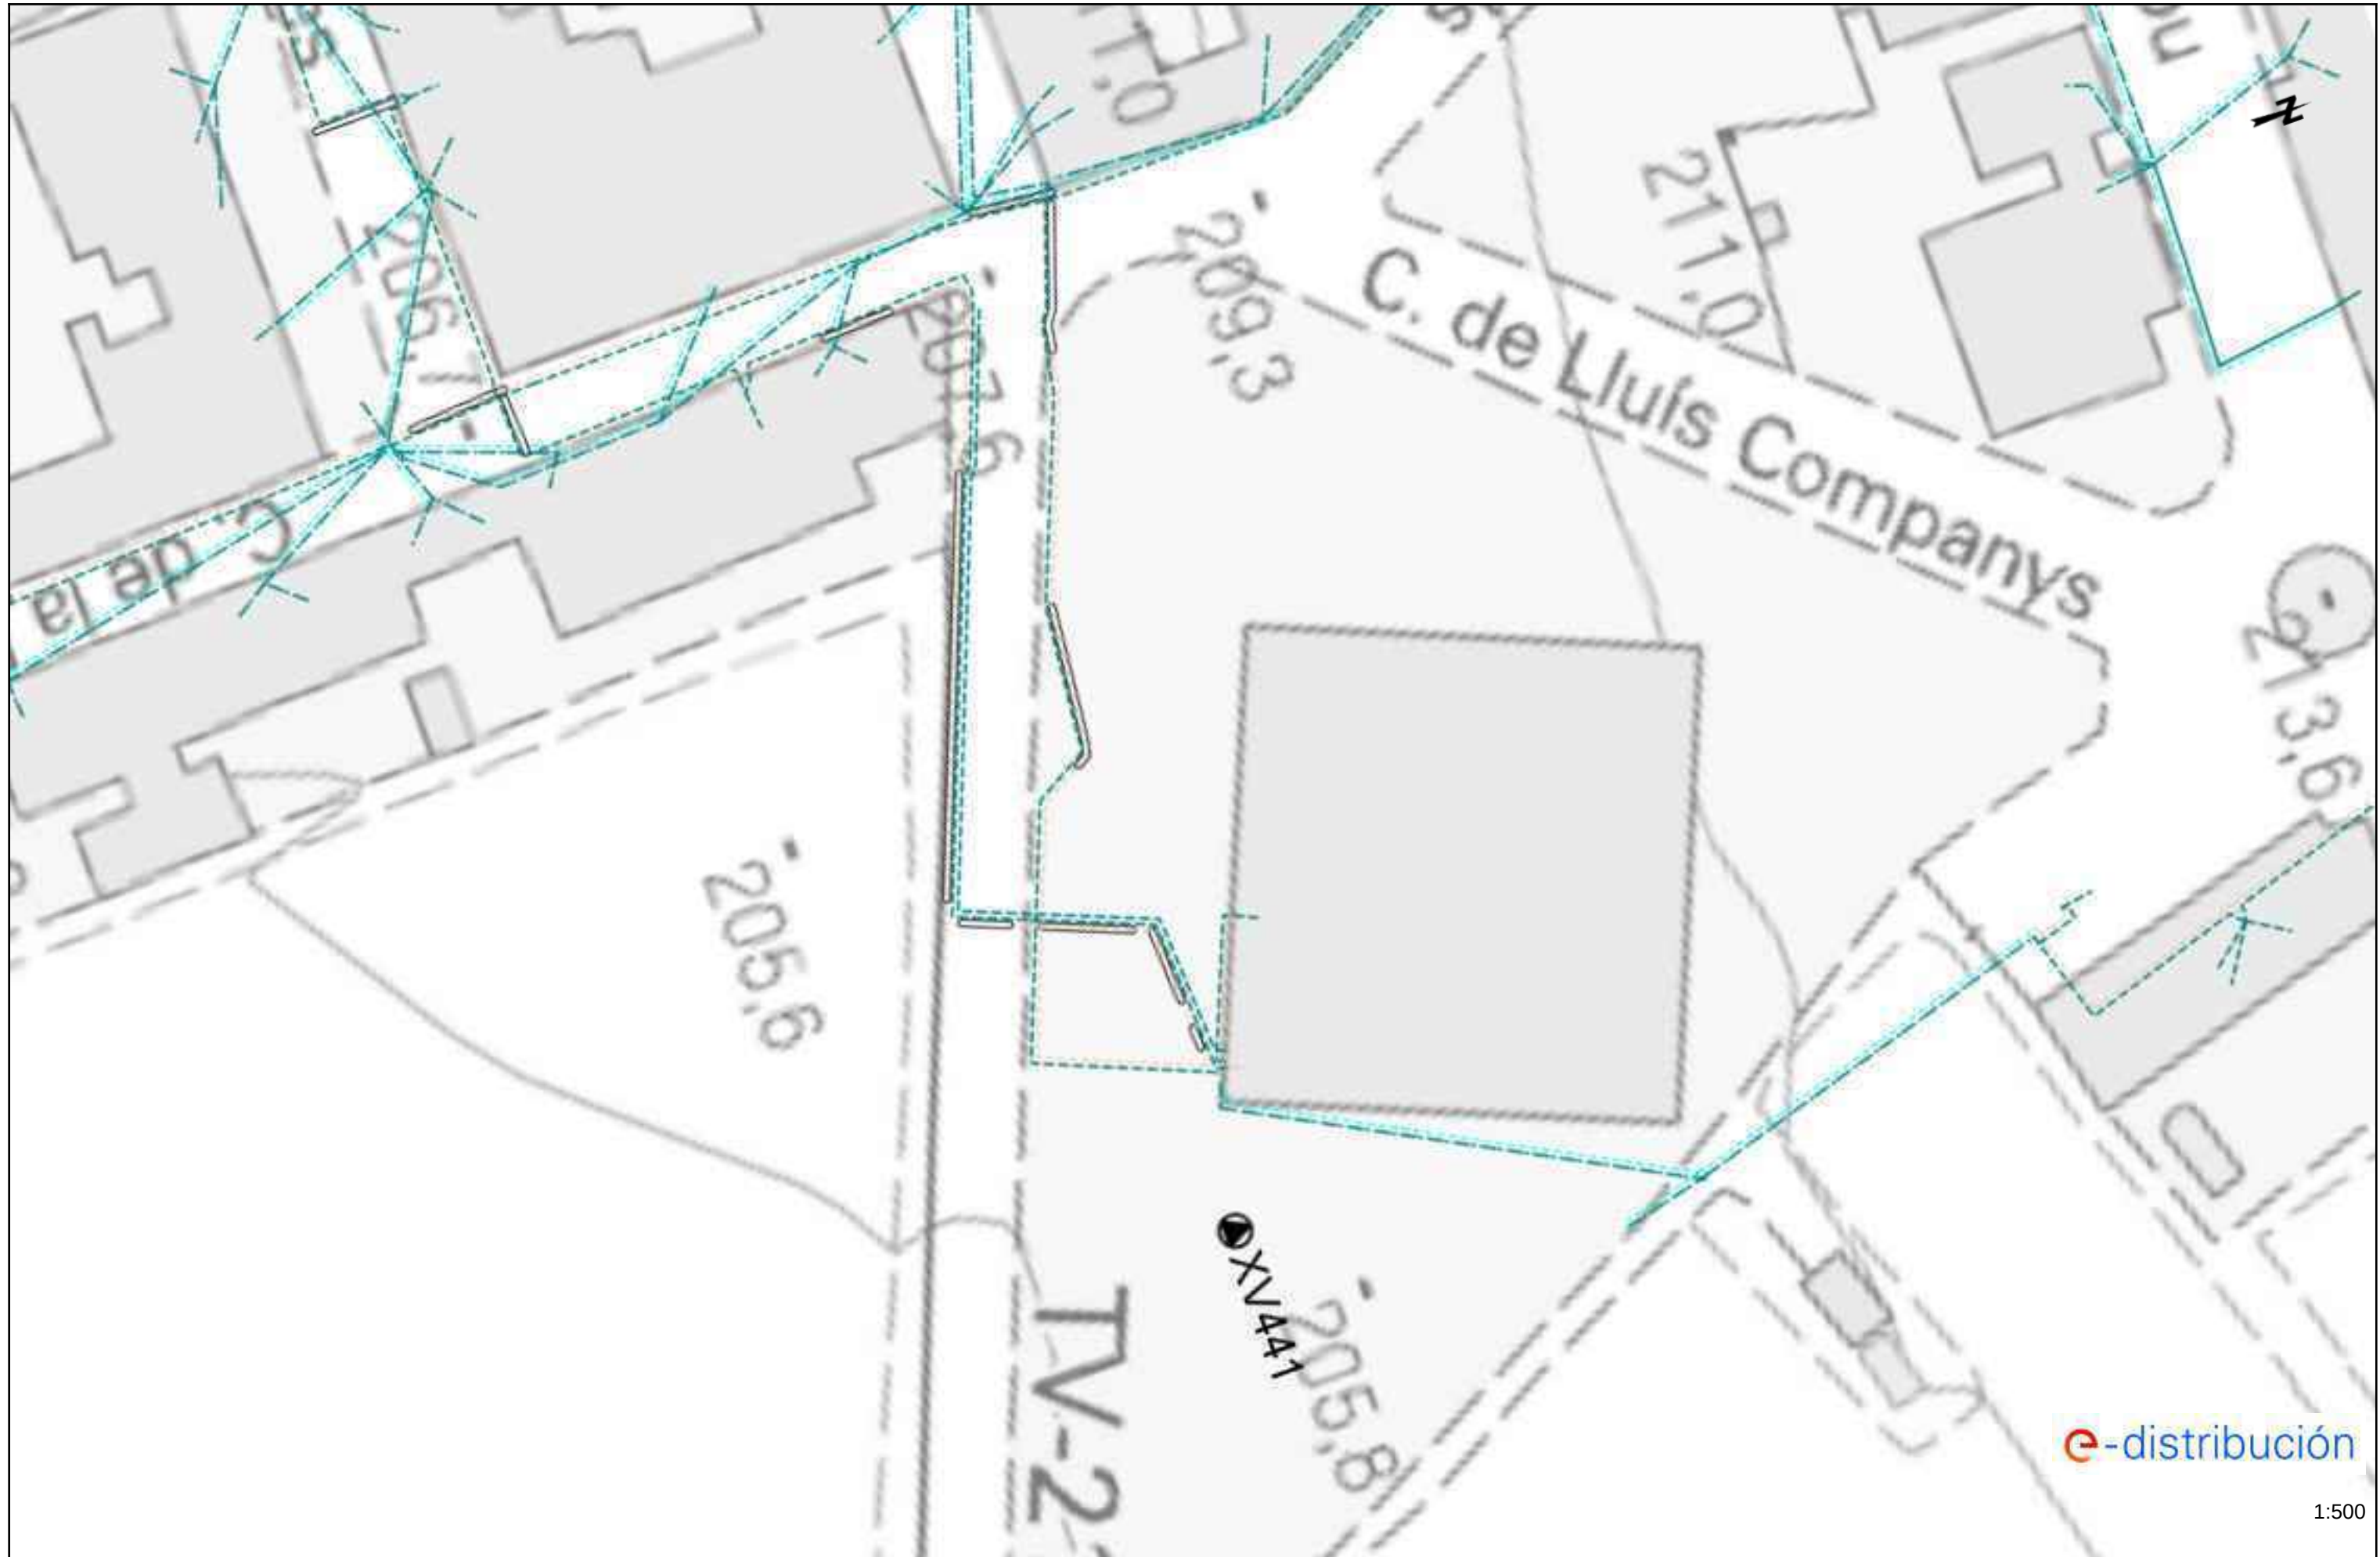




1:500

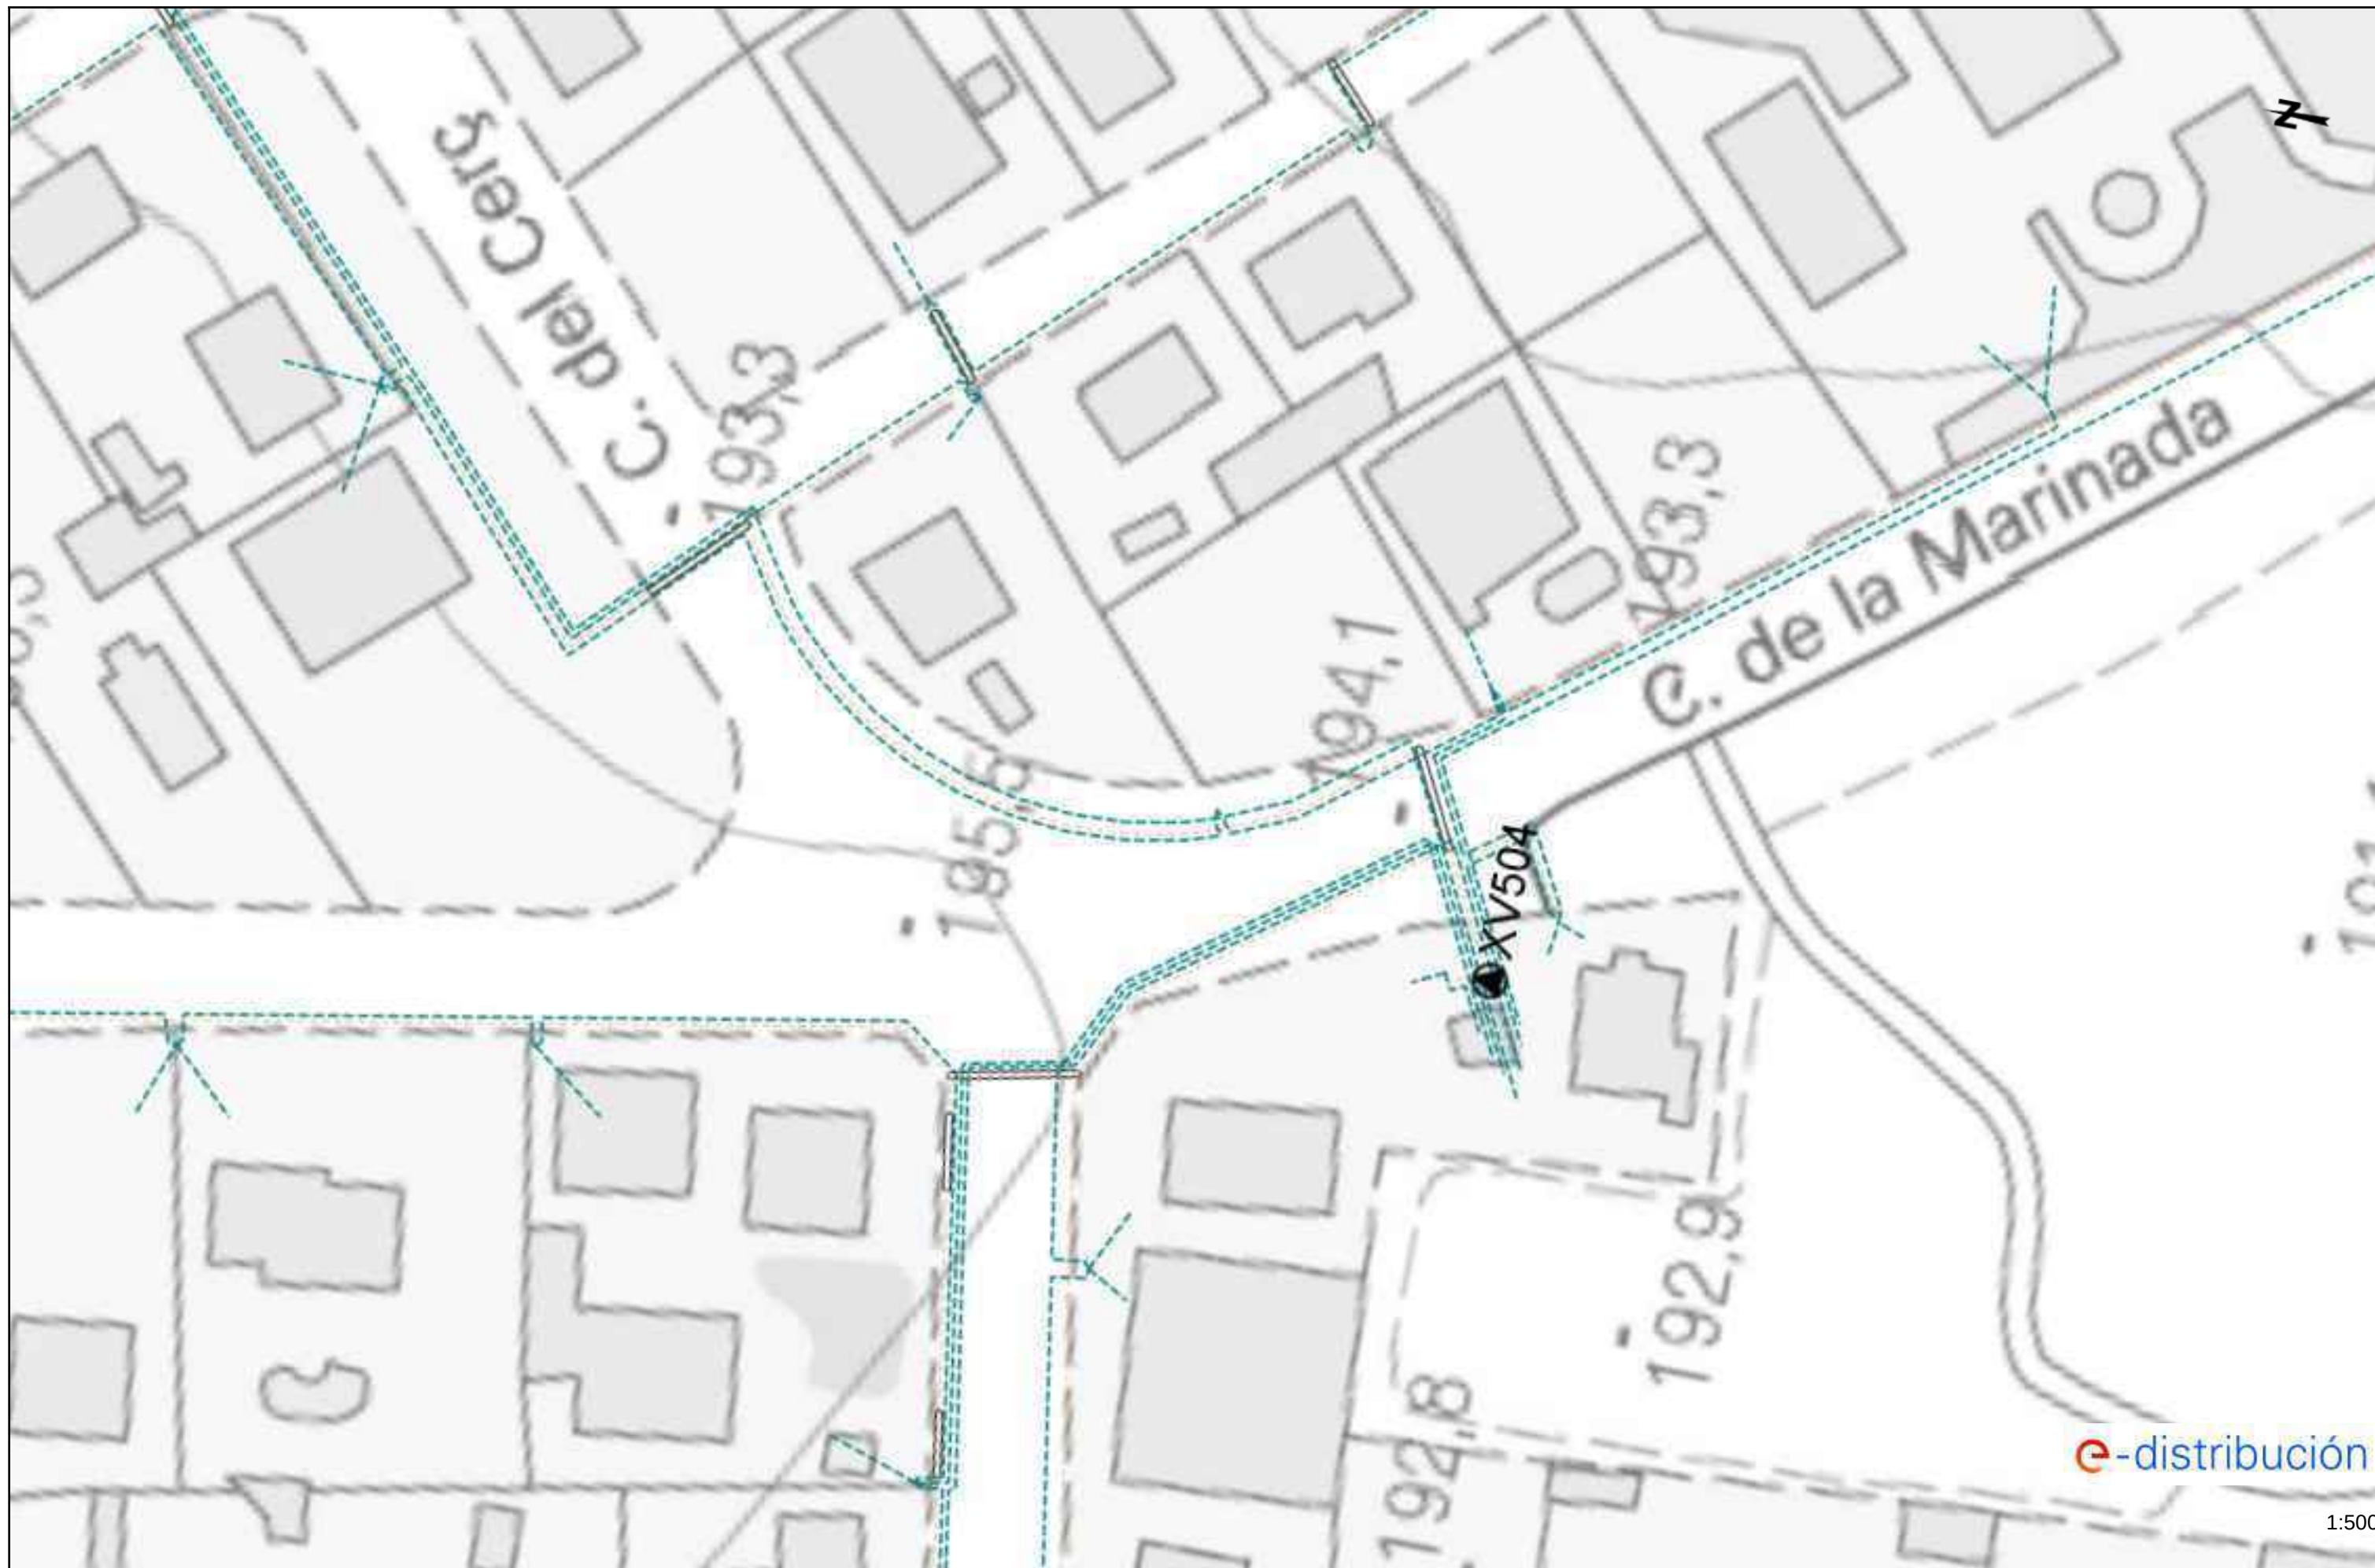

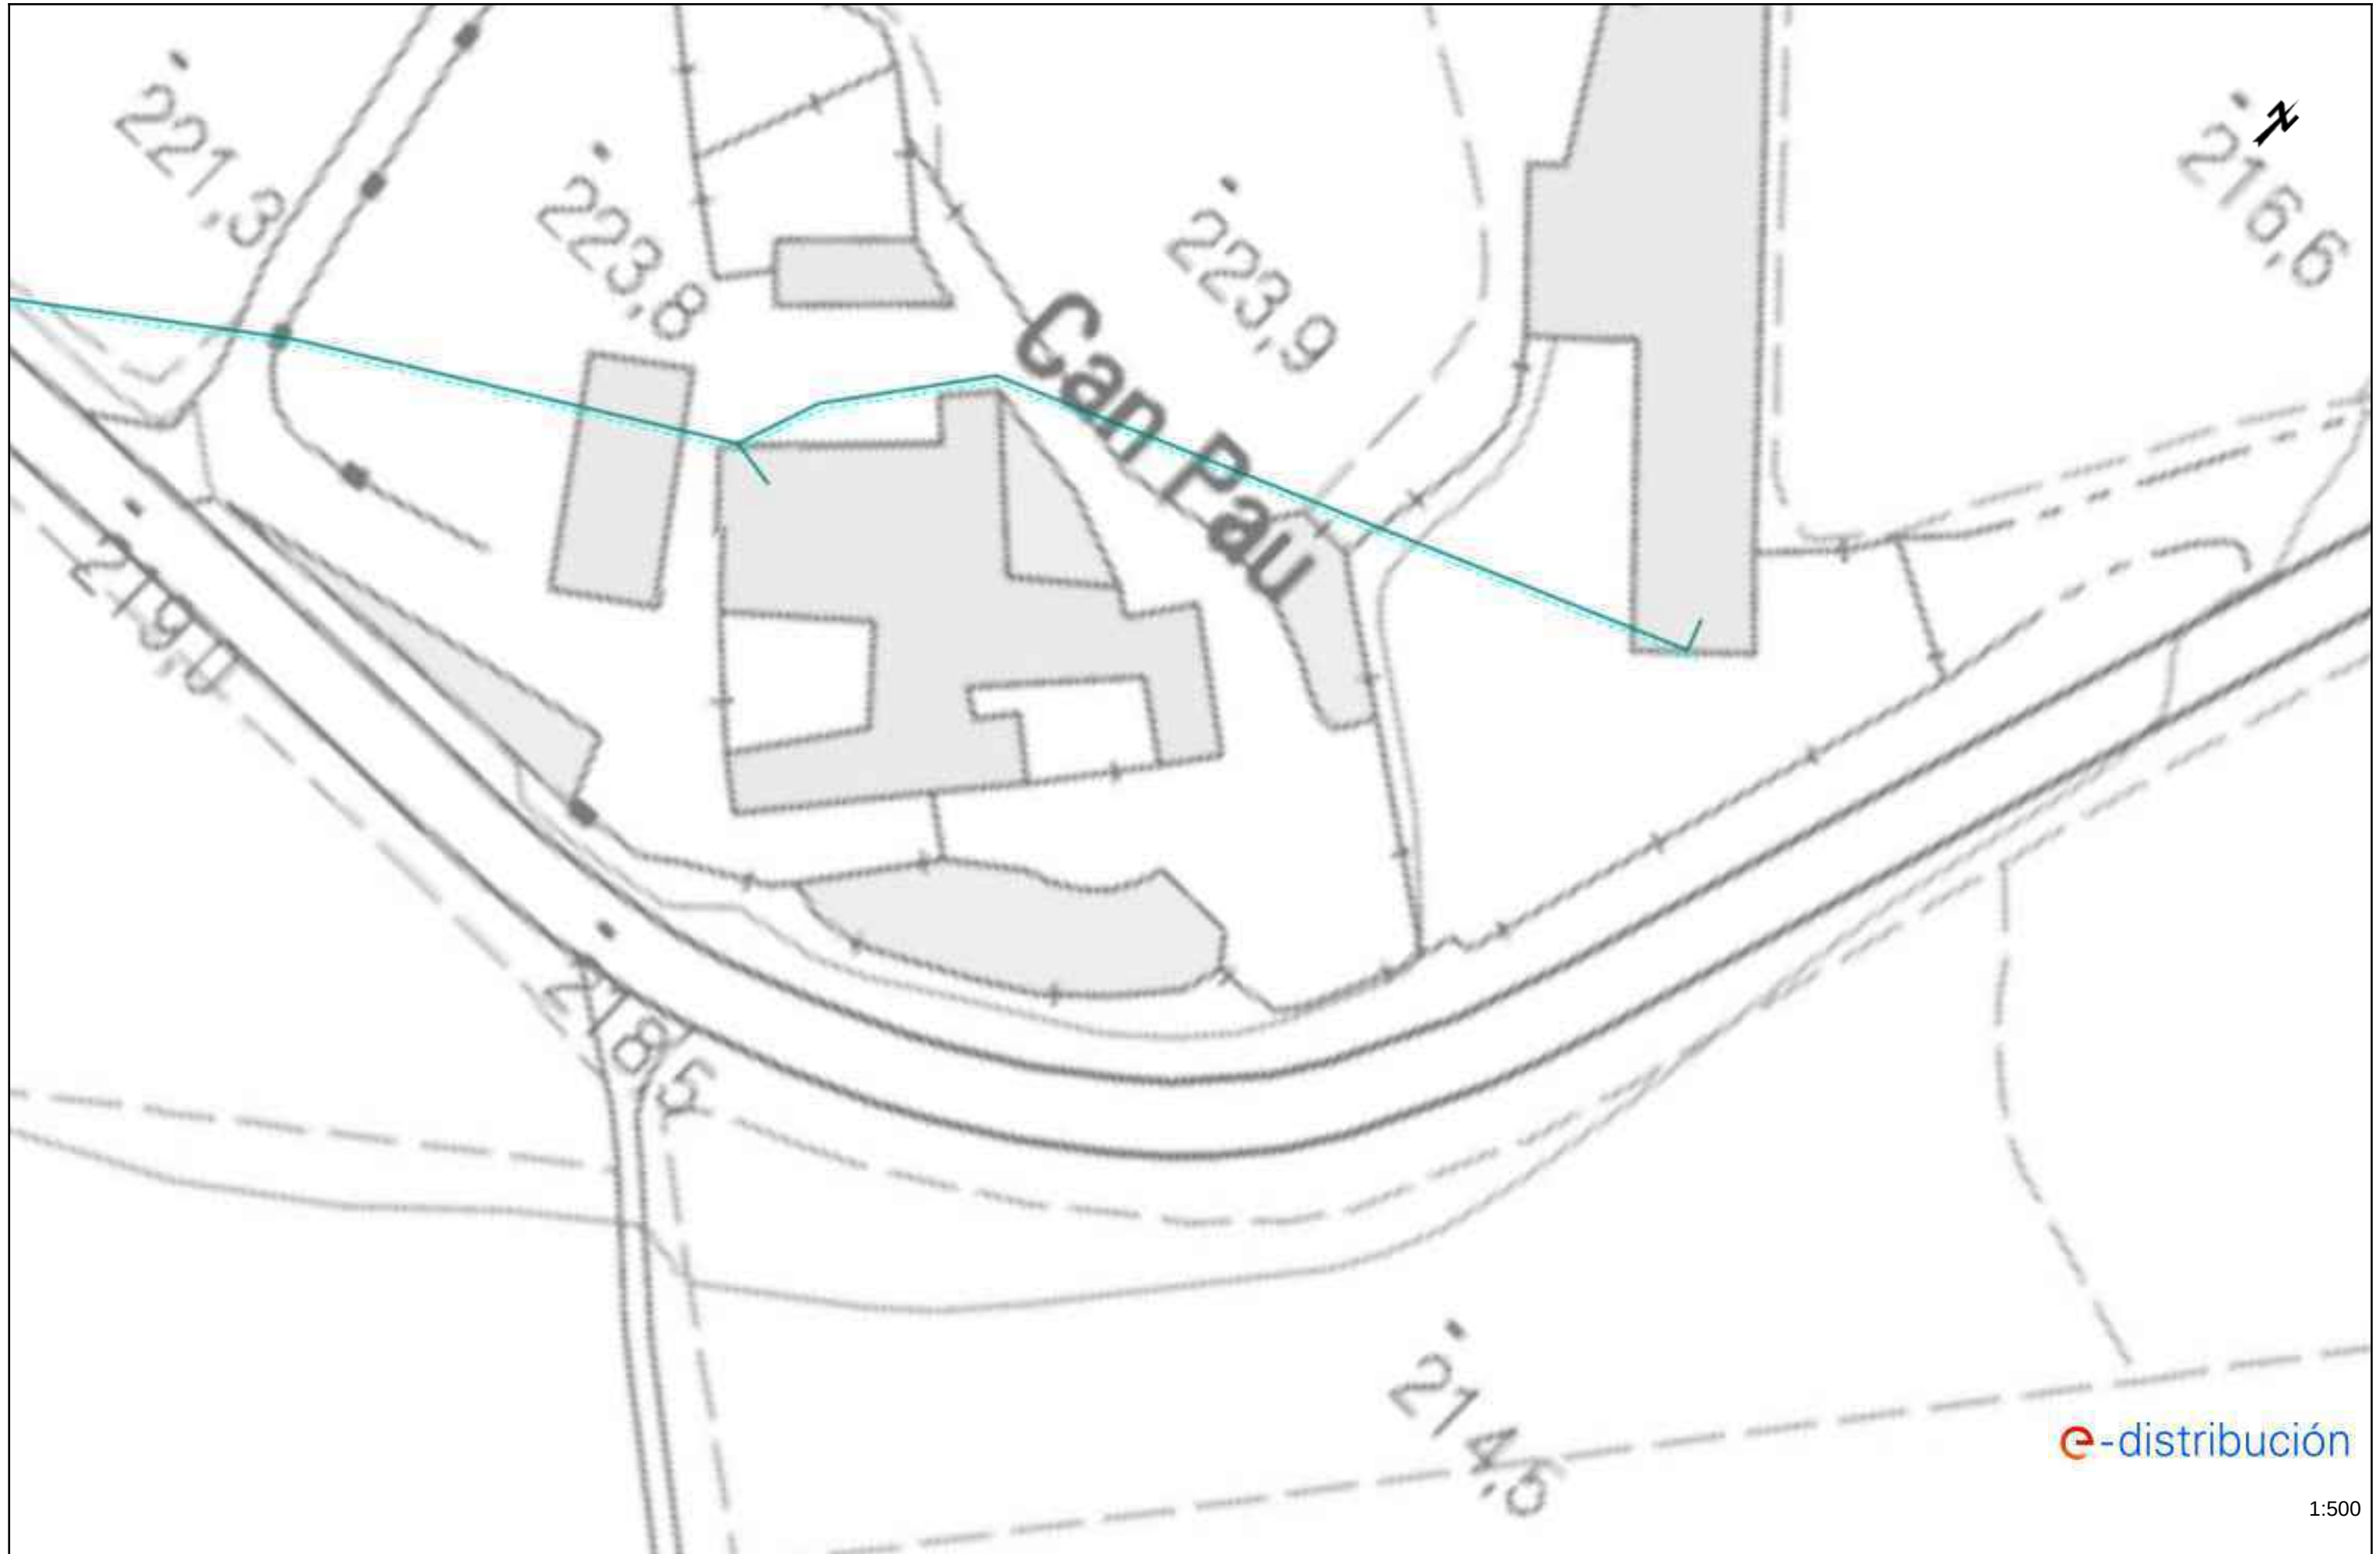



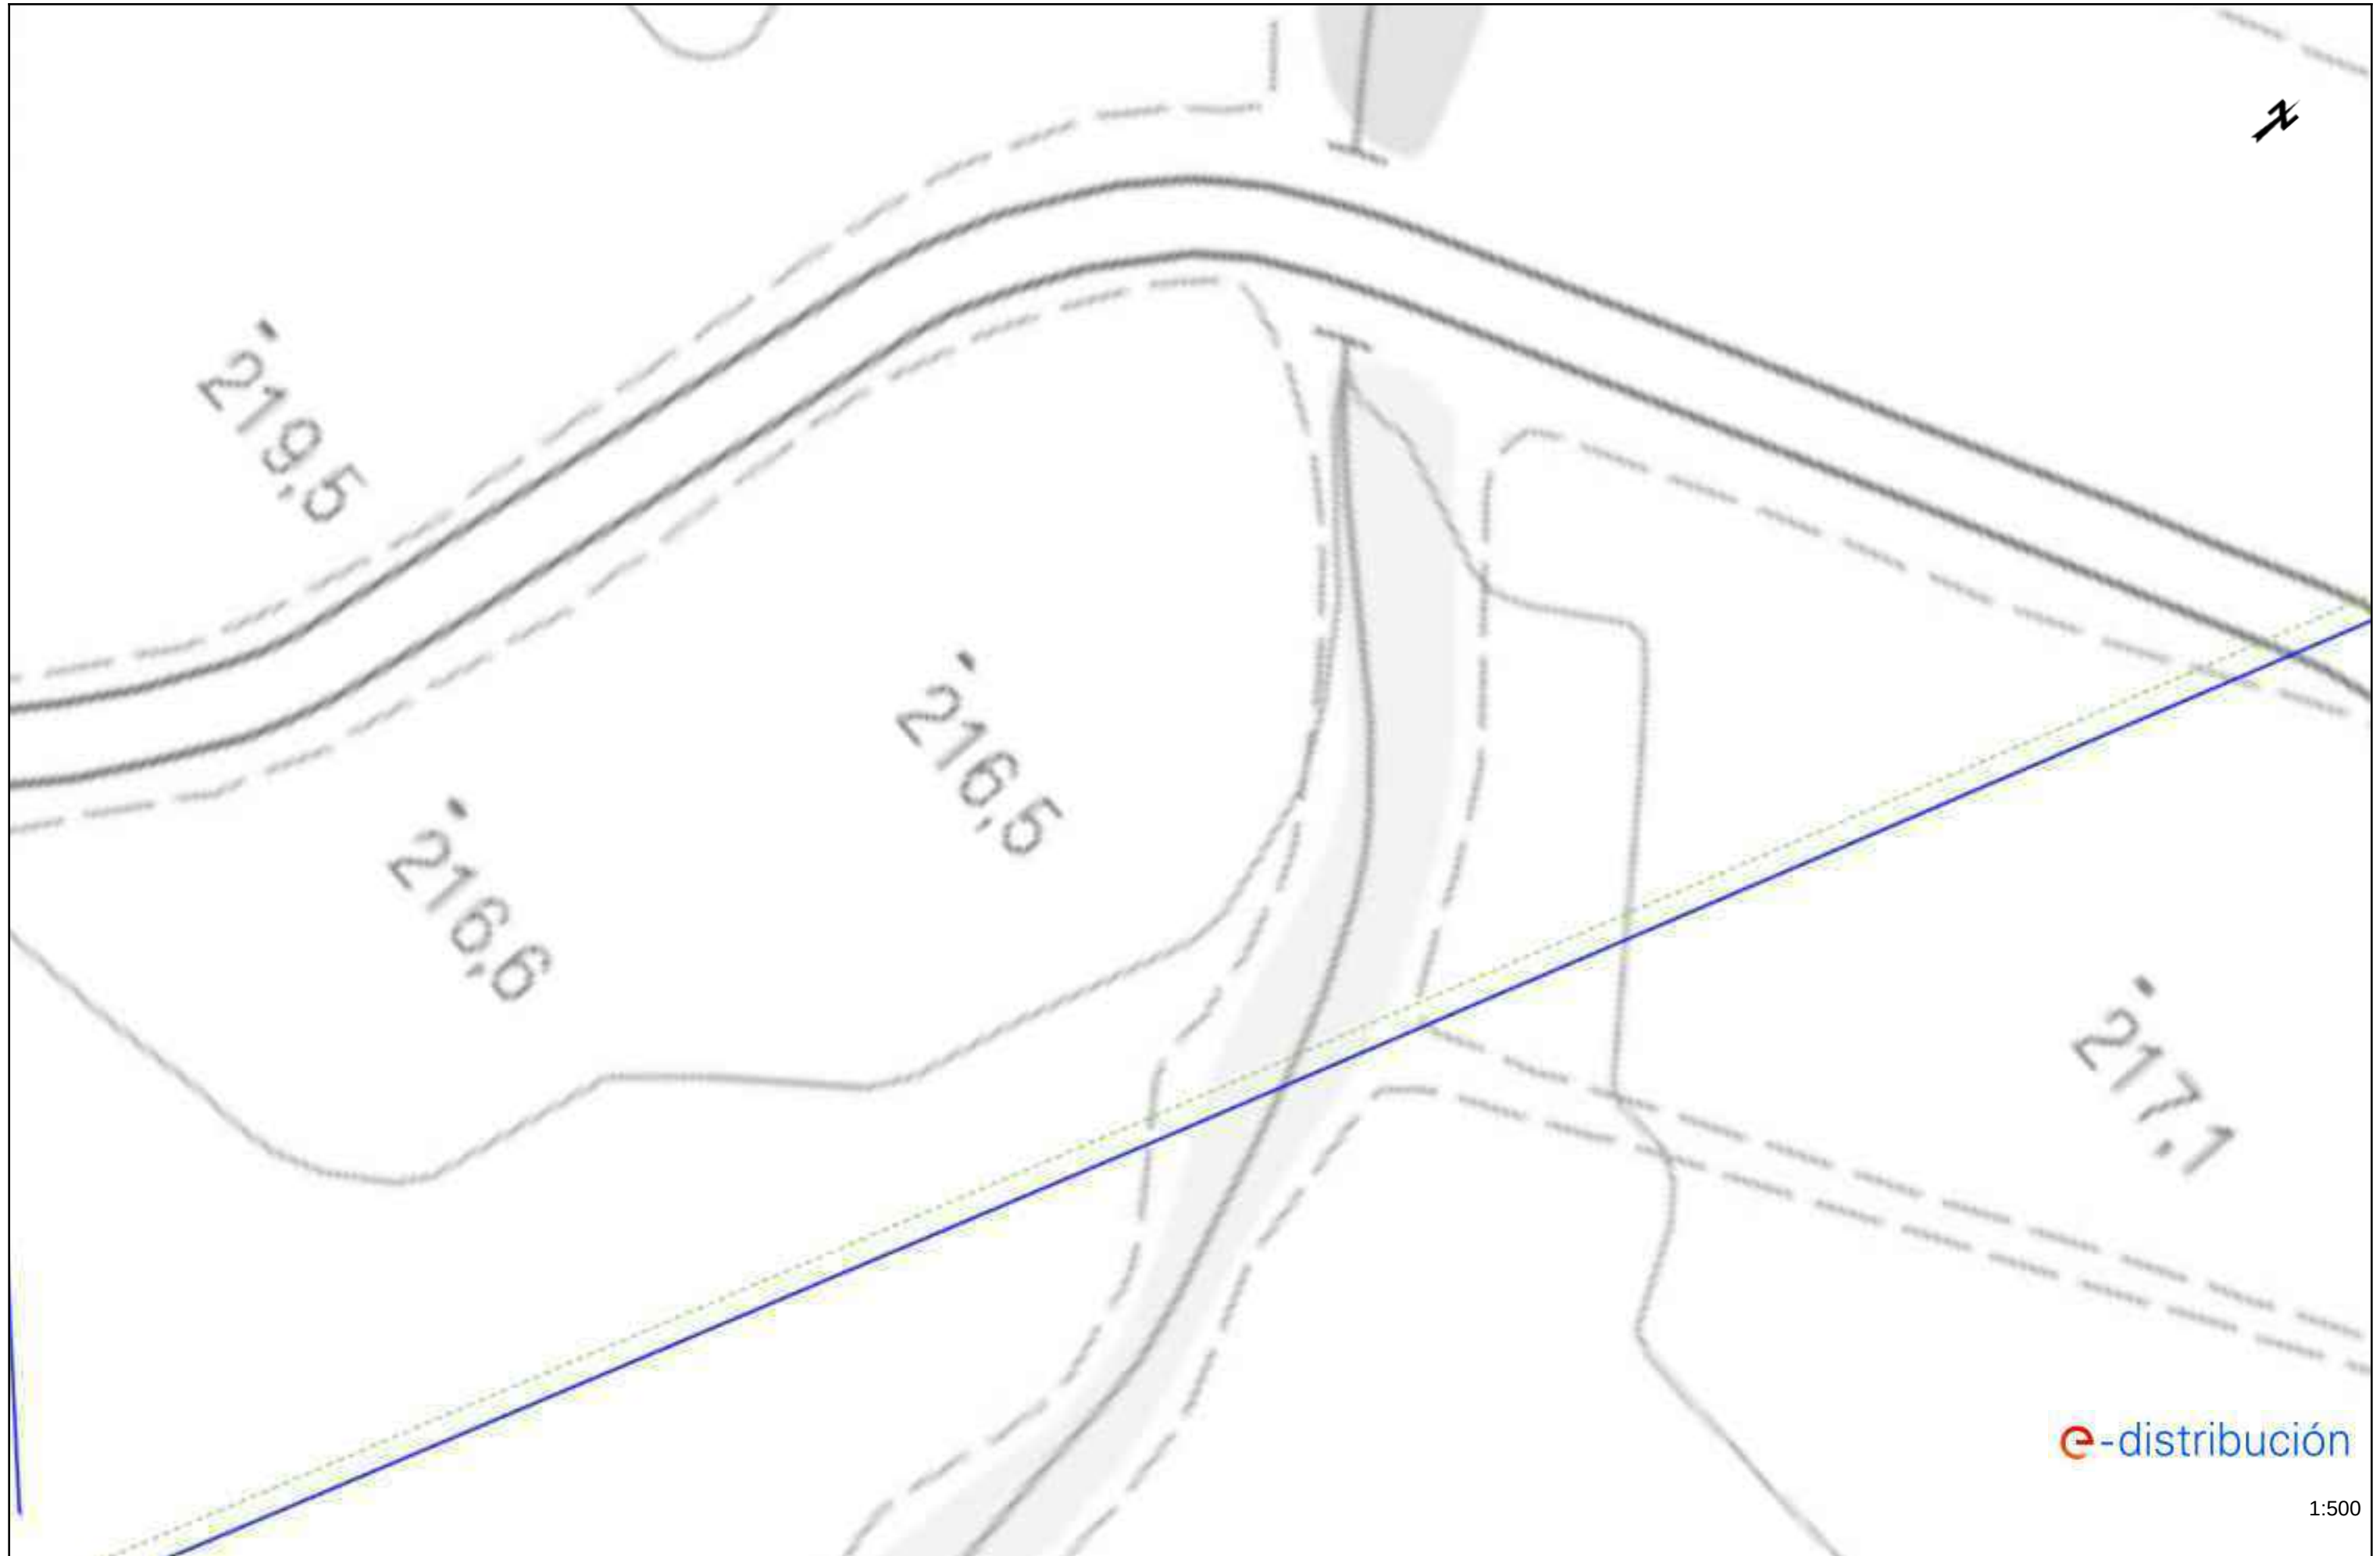






e-distribución

1:500




1:500



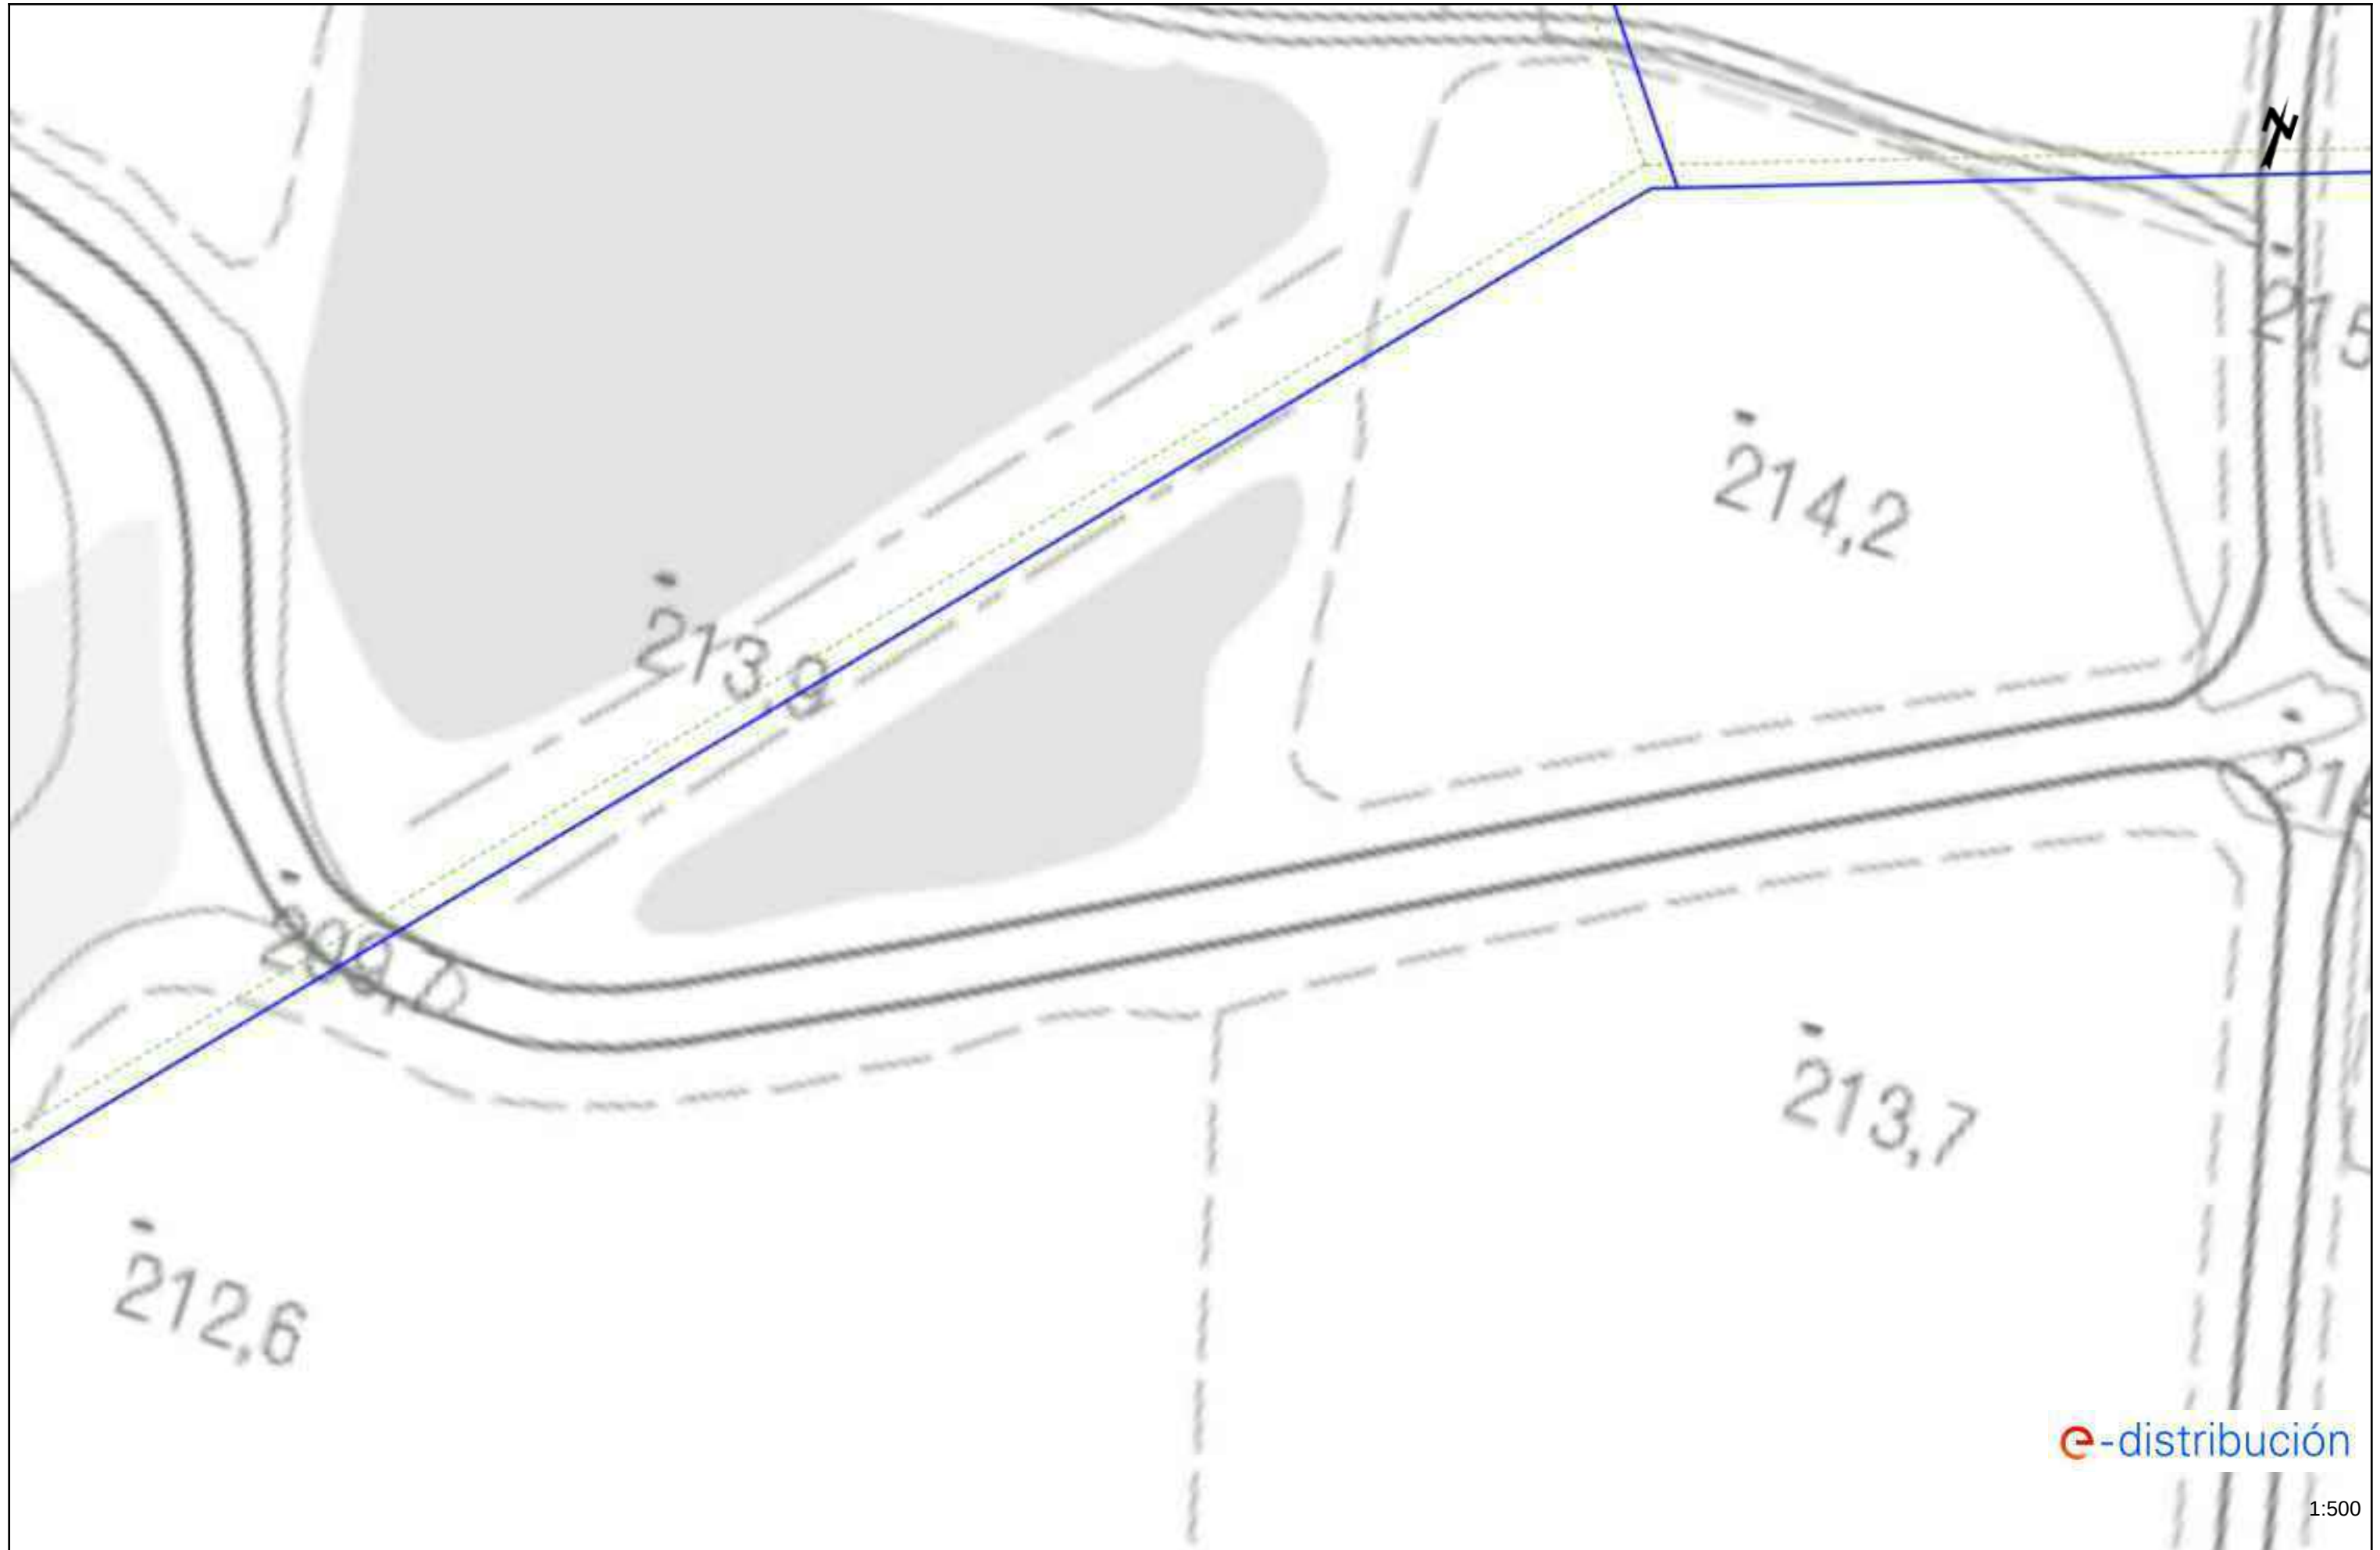





1:500

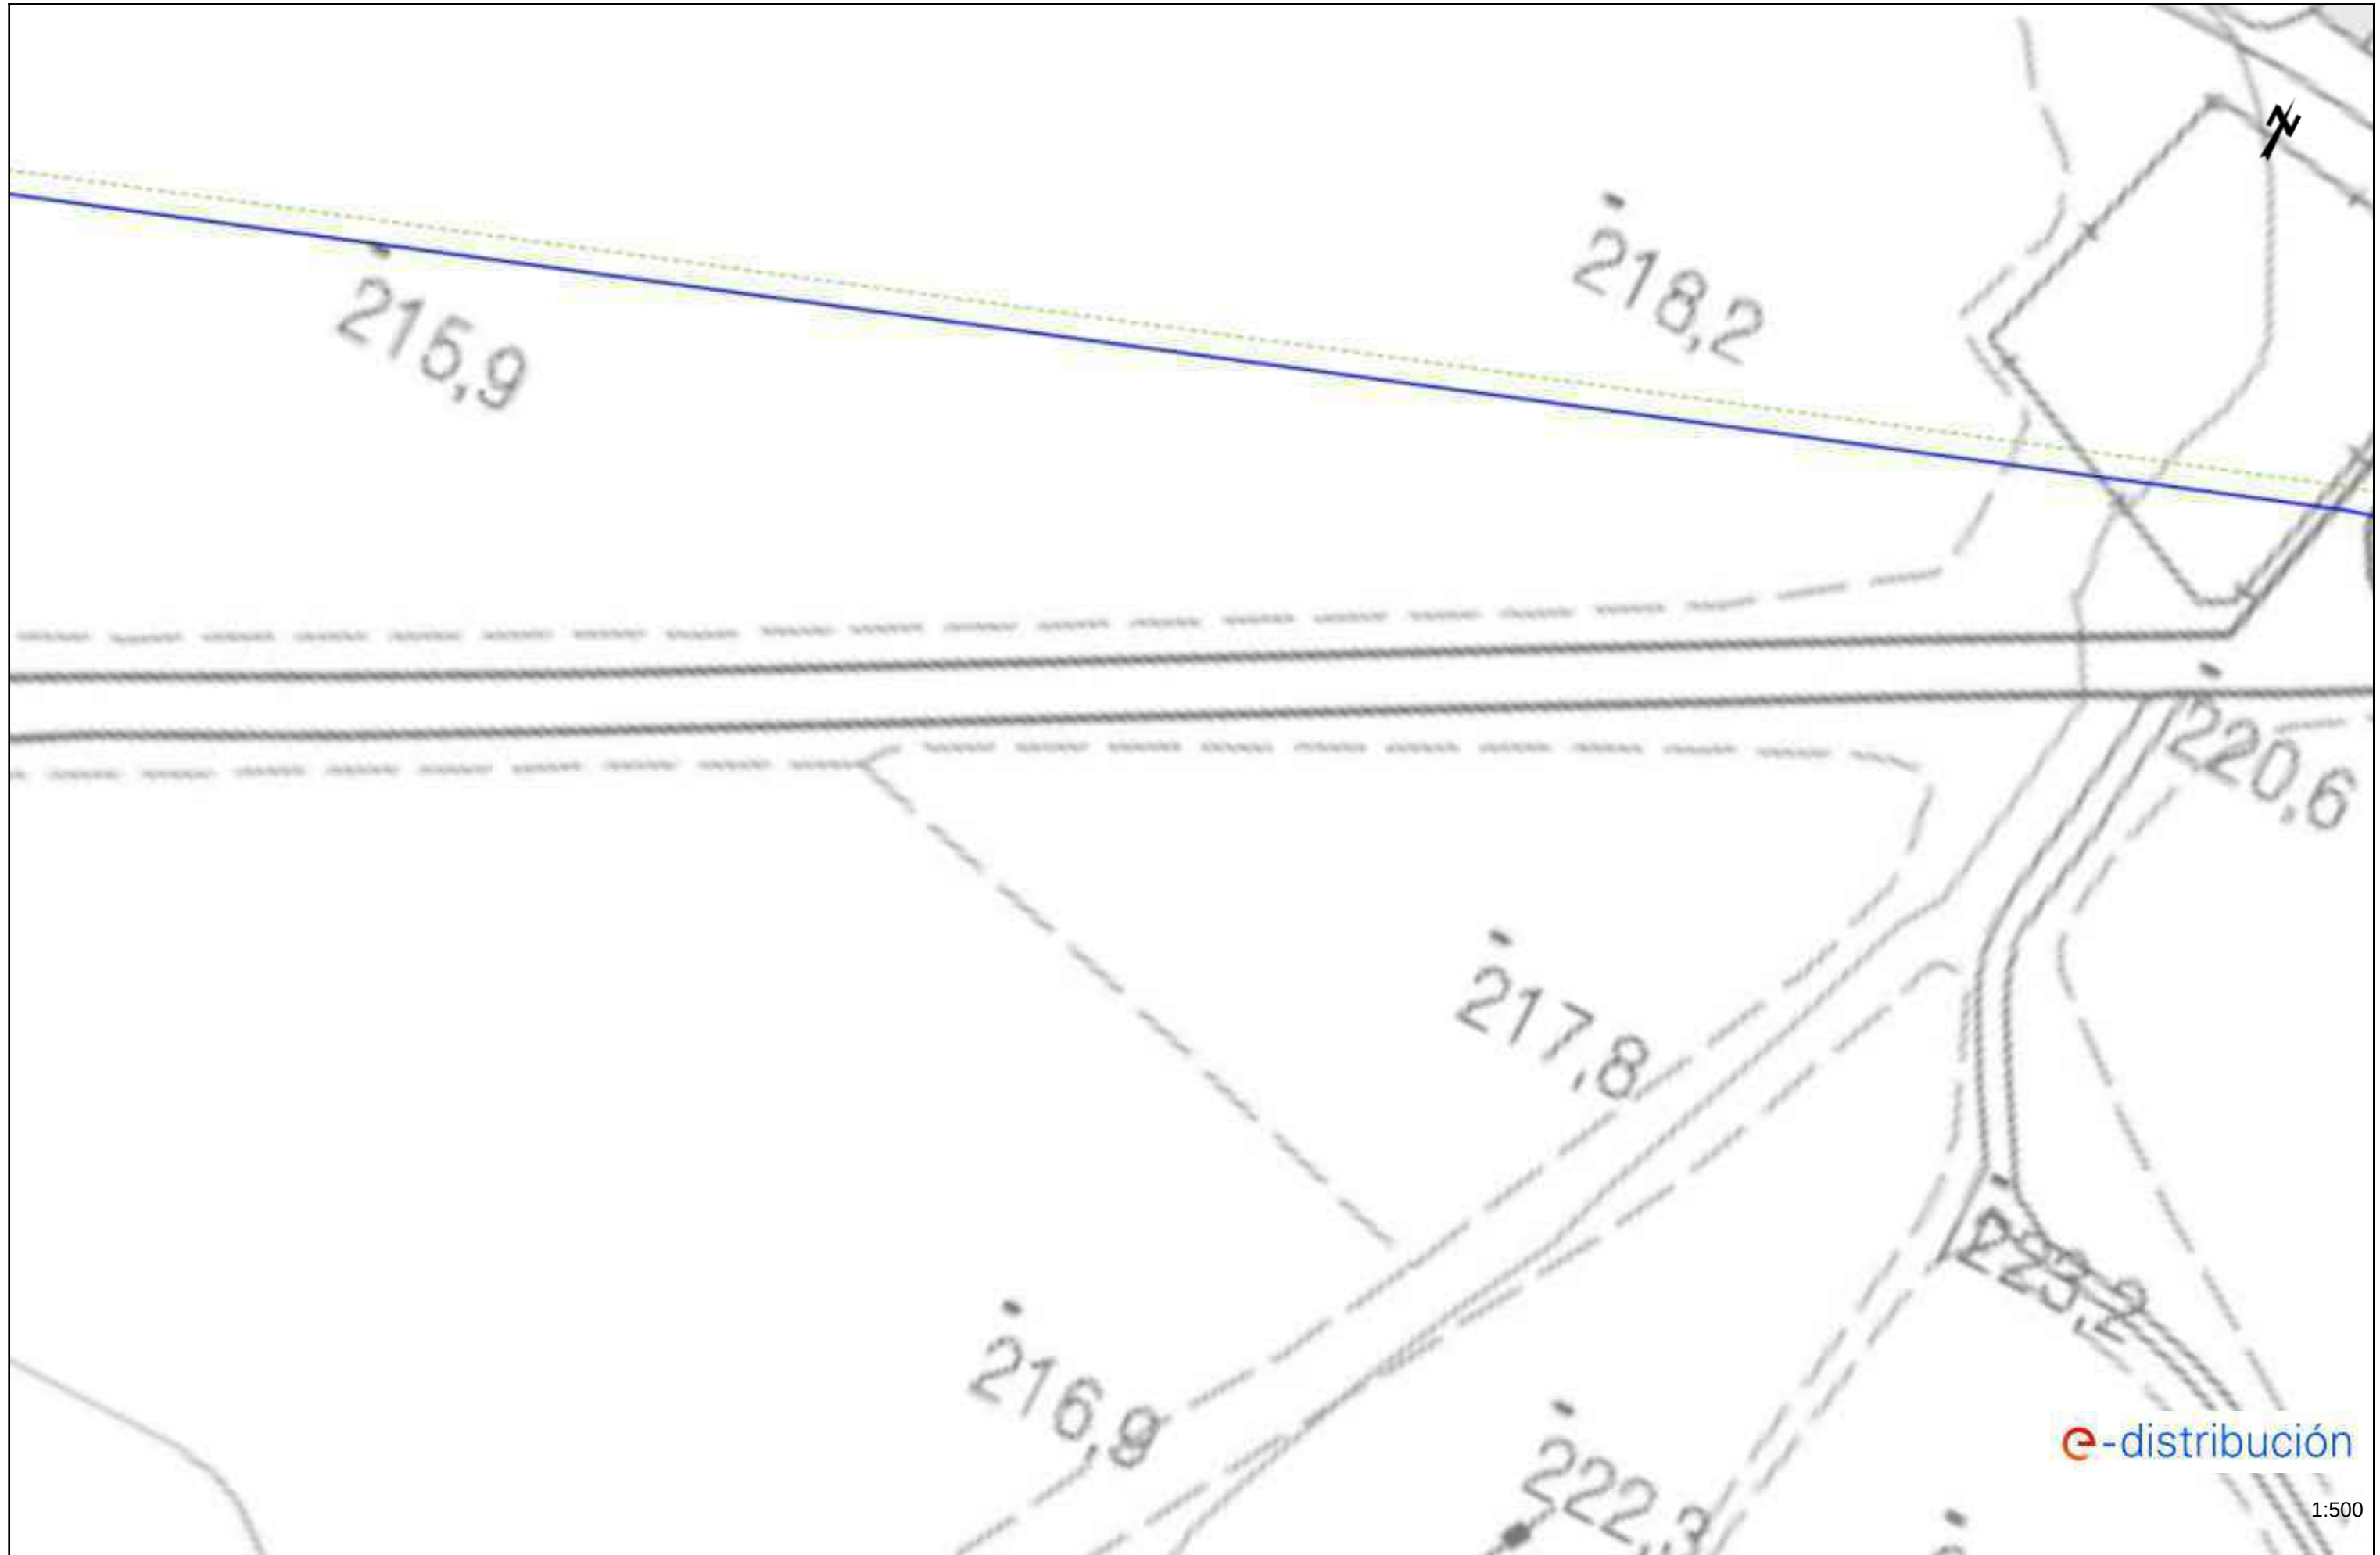

1:500

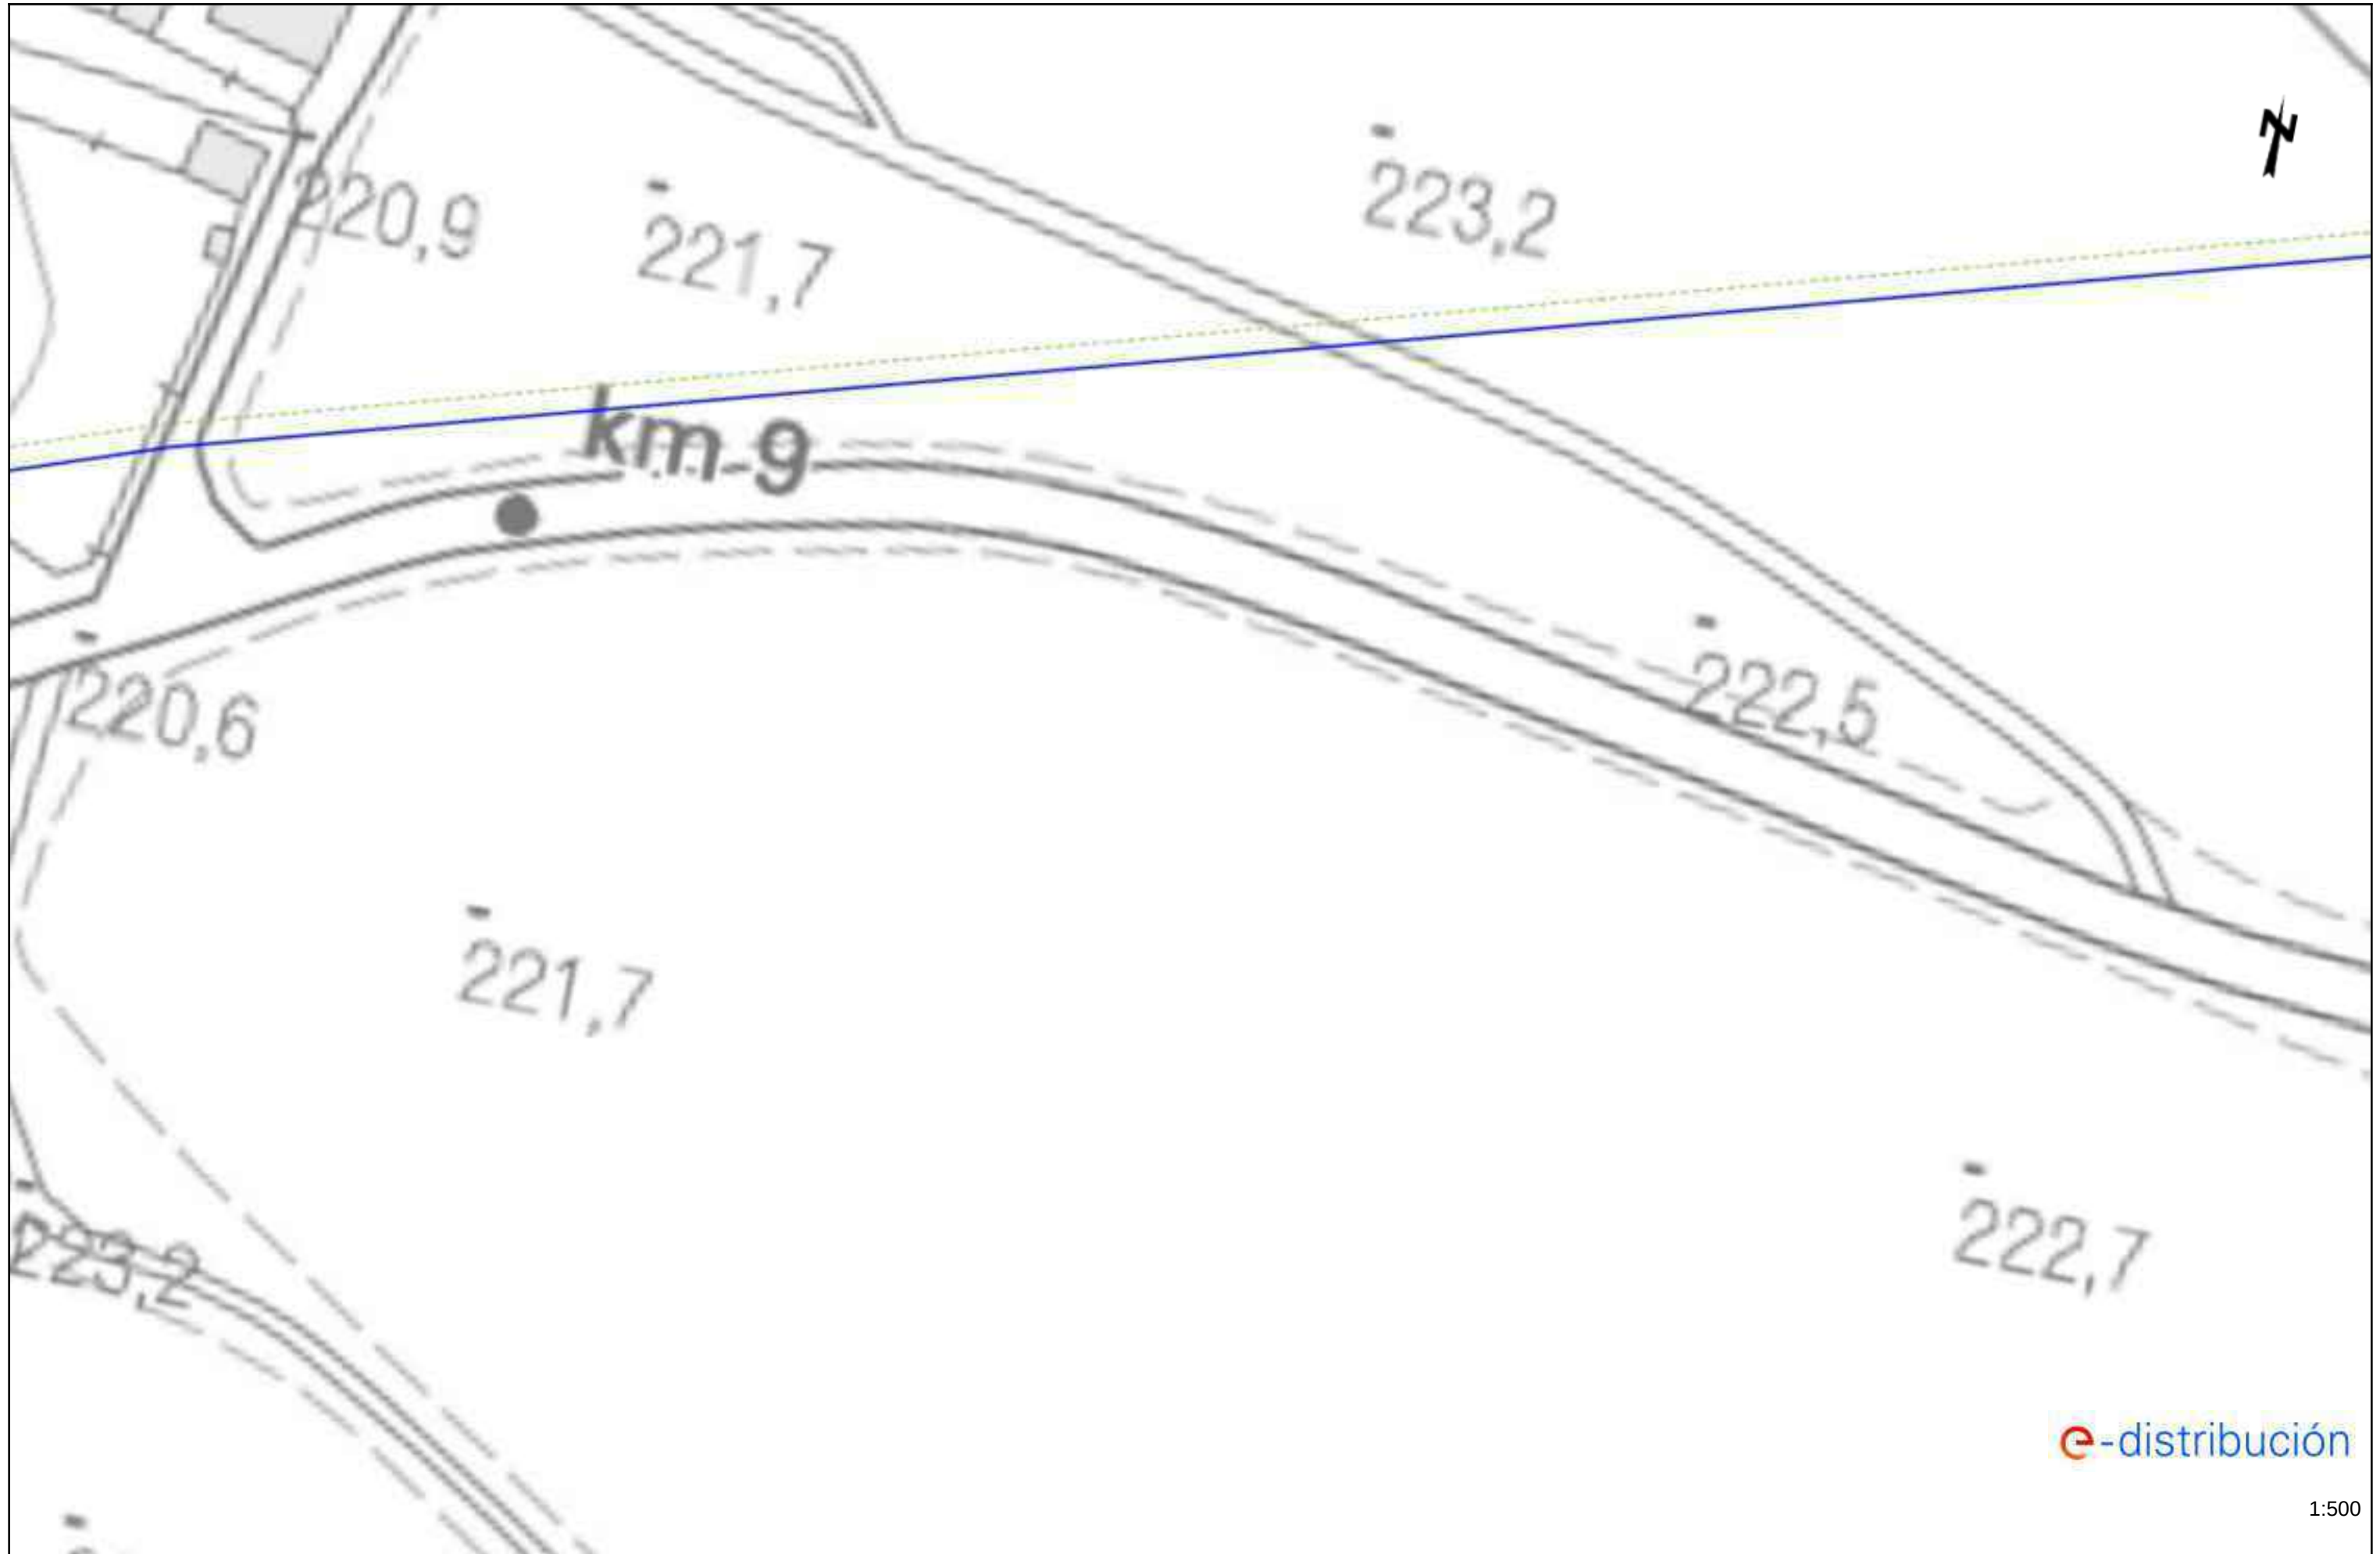

1:500

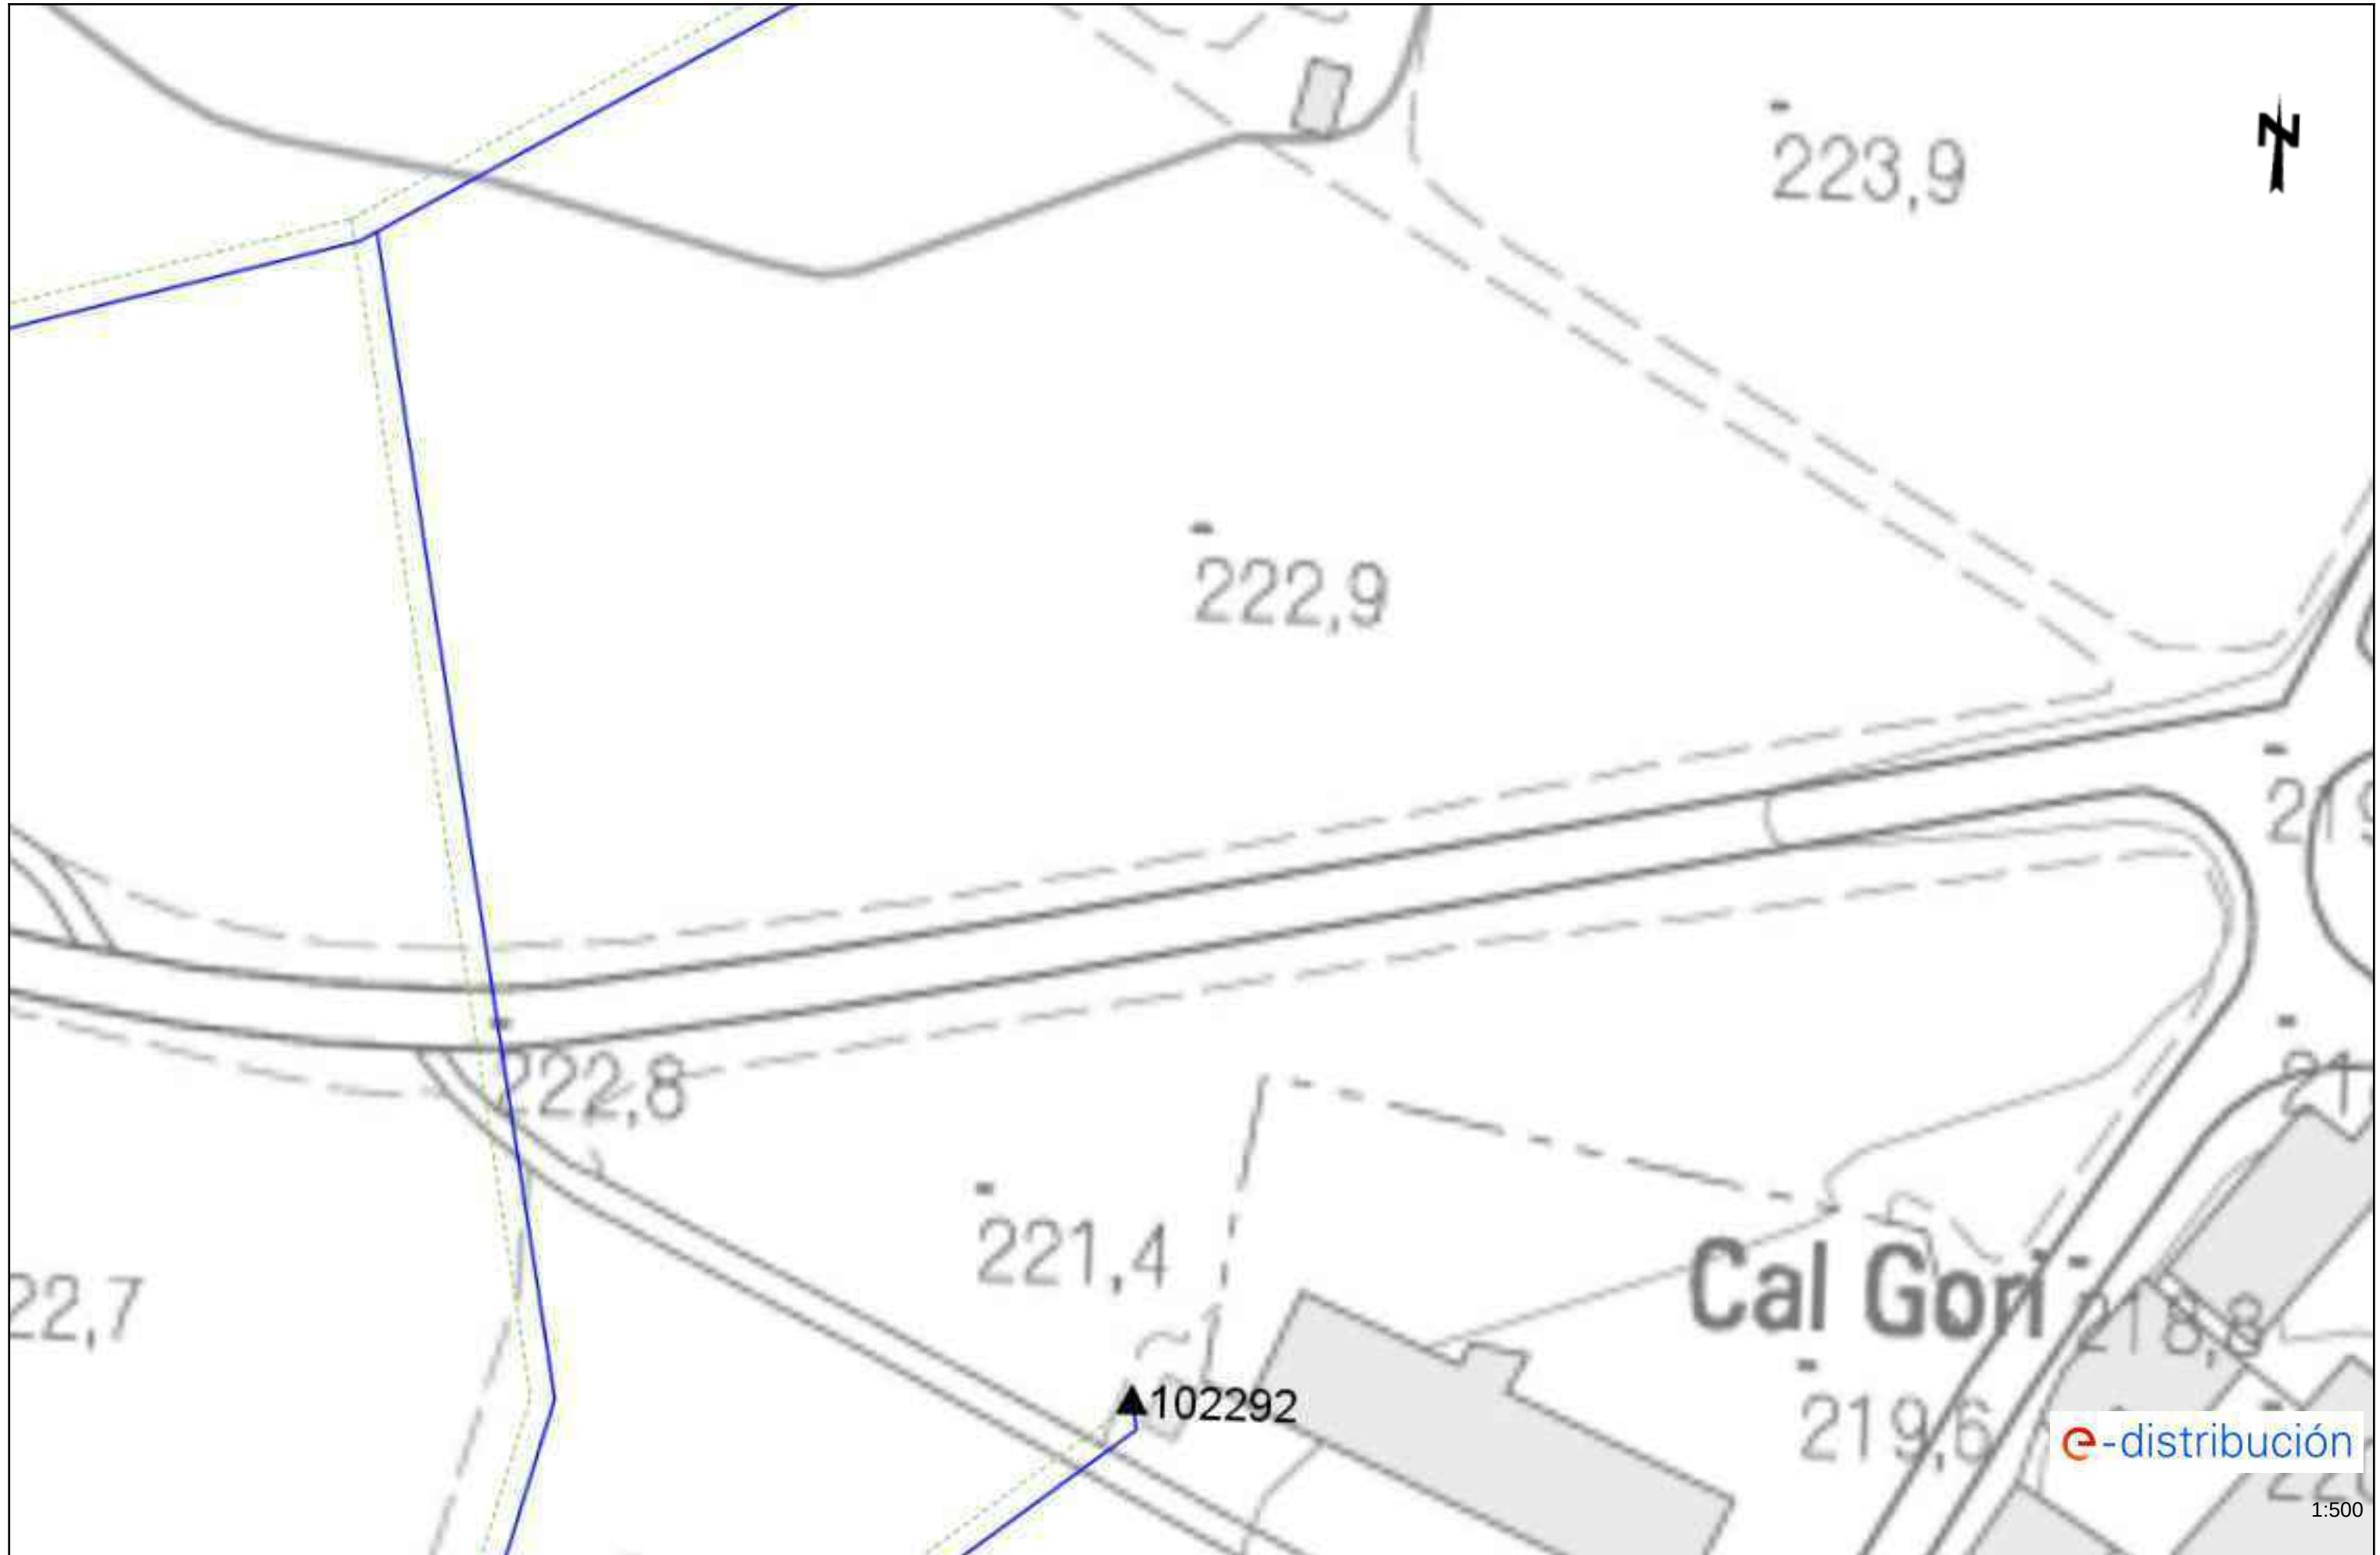





1:500



e-distribución

1:500











1:500















1:500



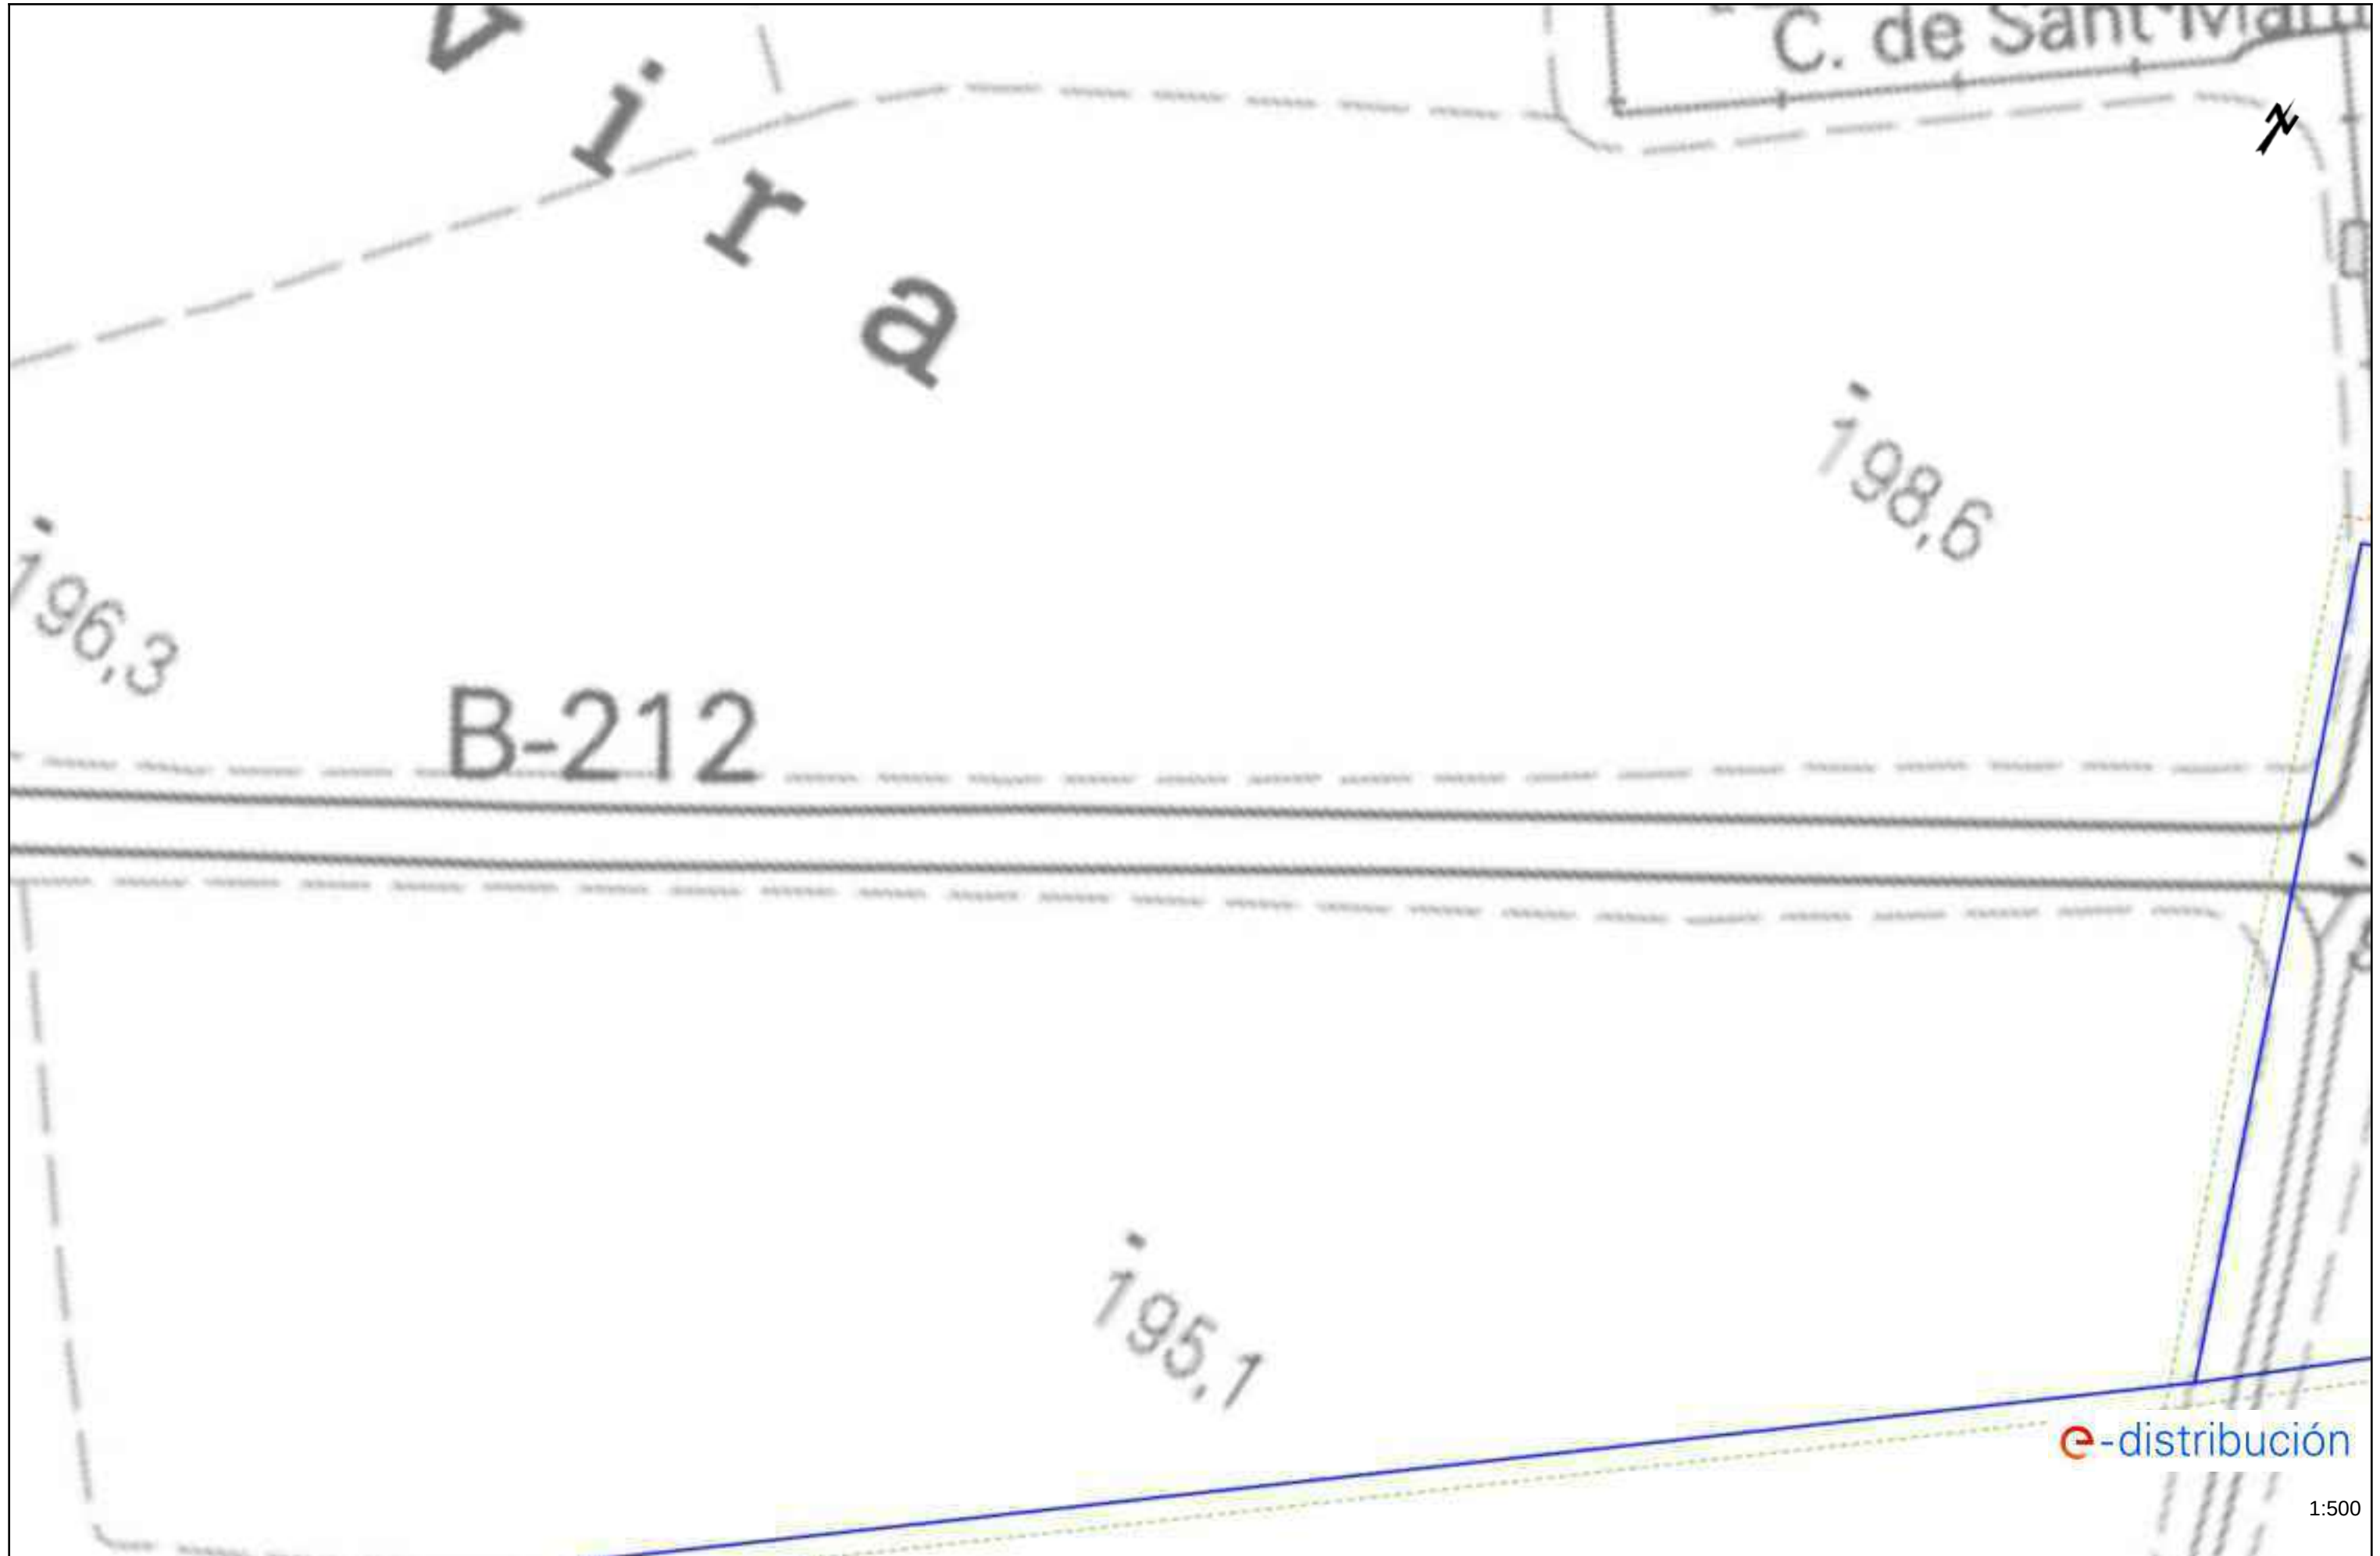





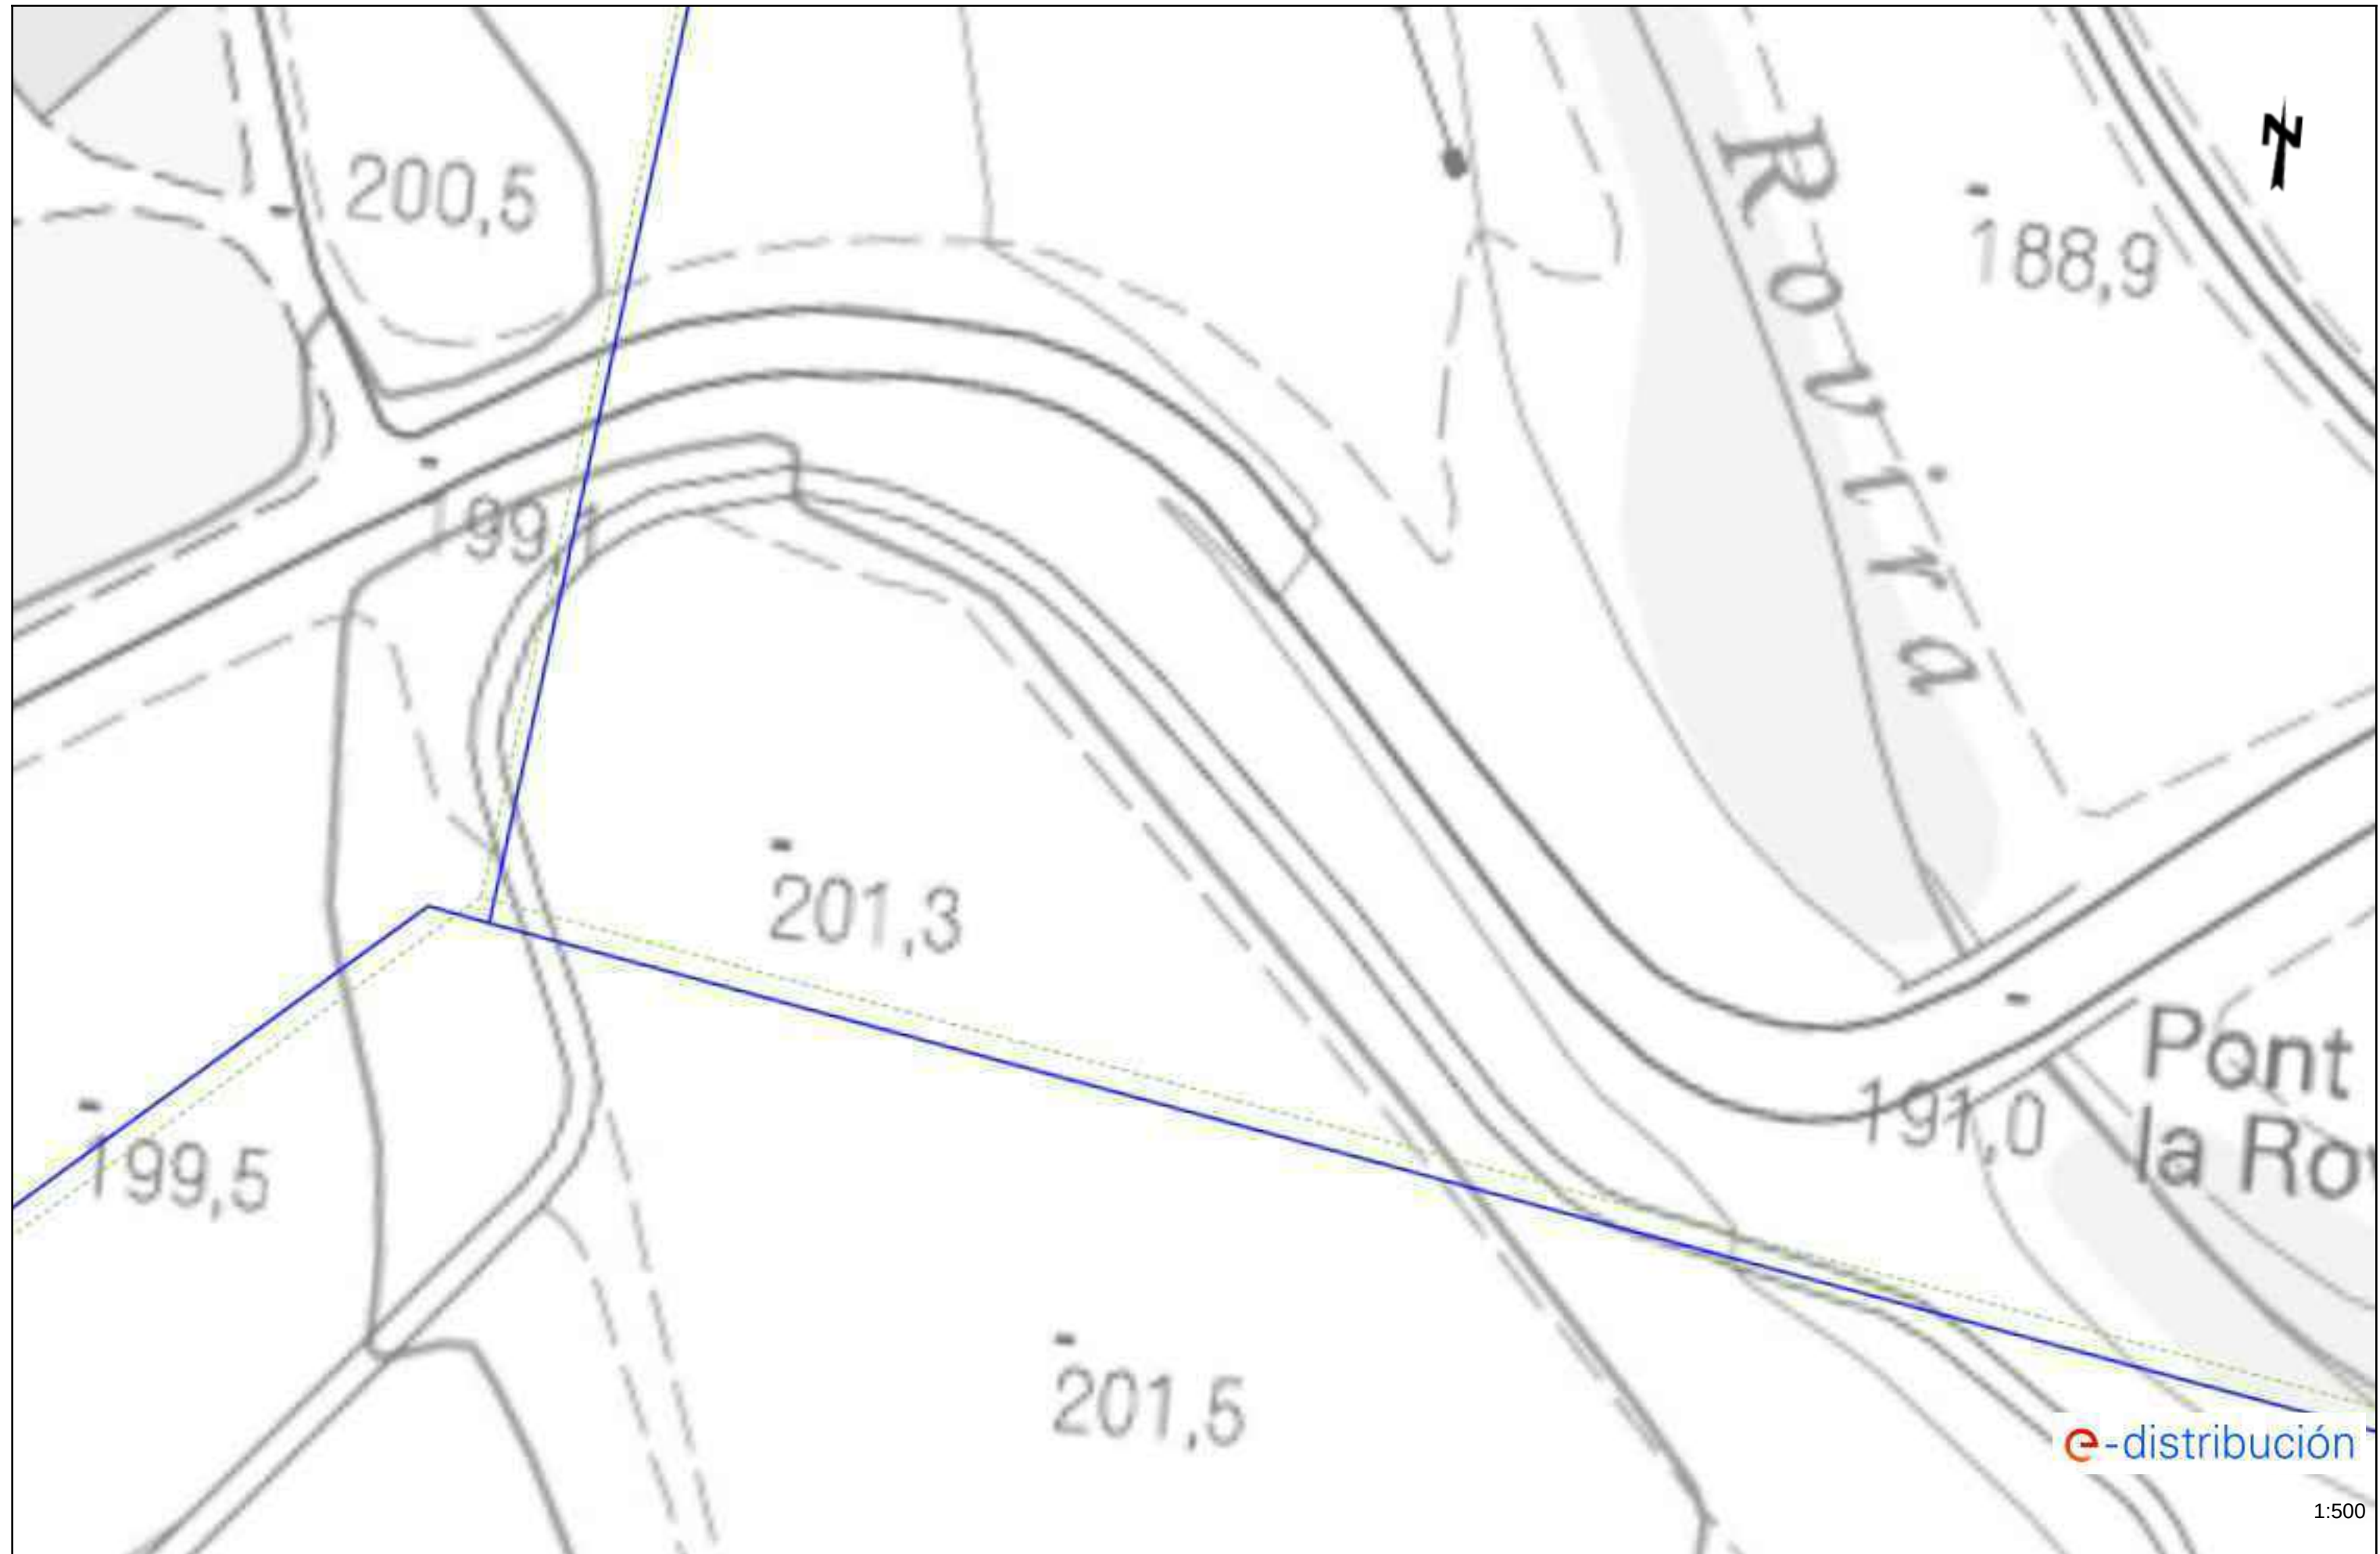









1:500

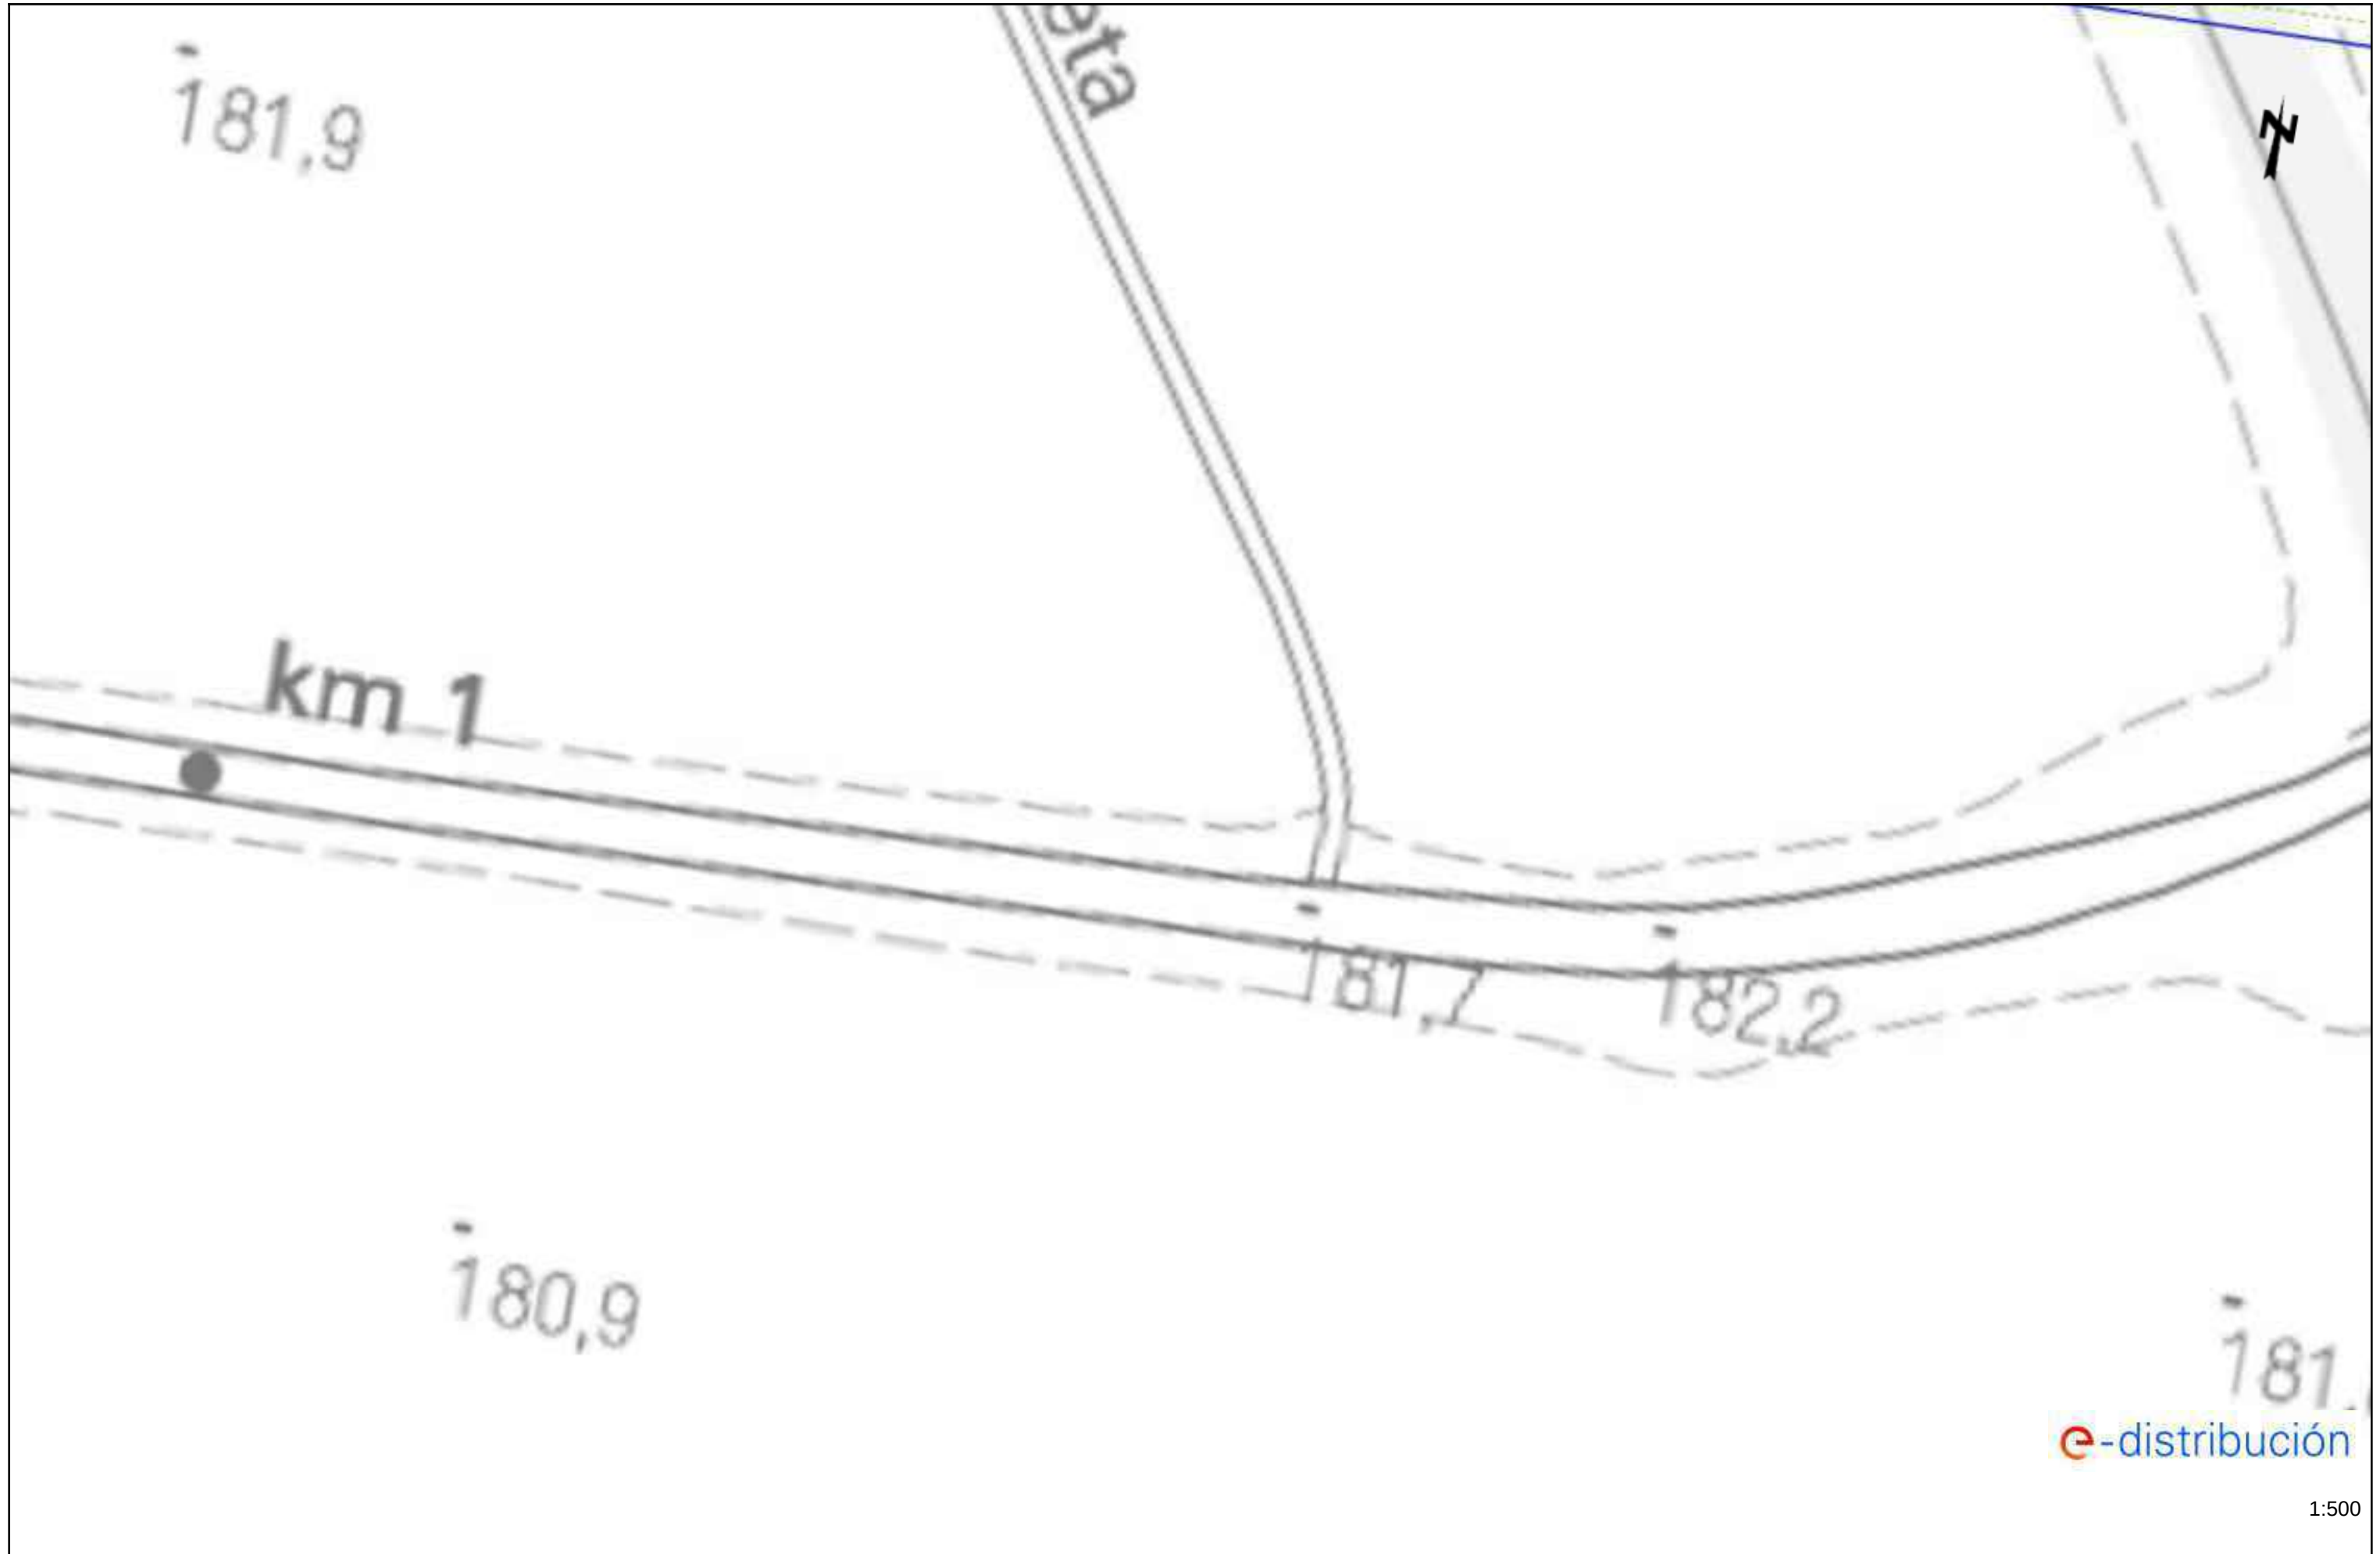


1:500






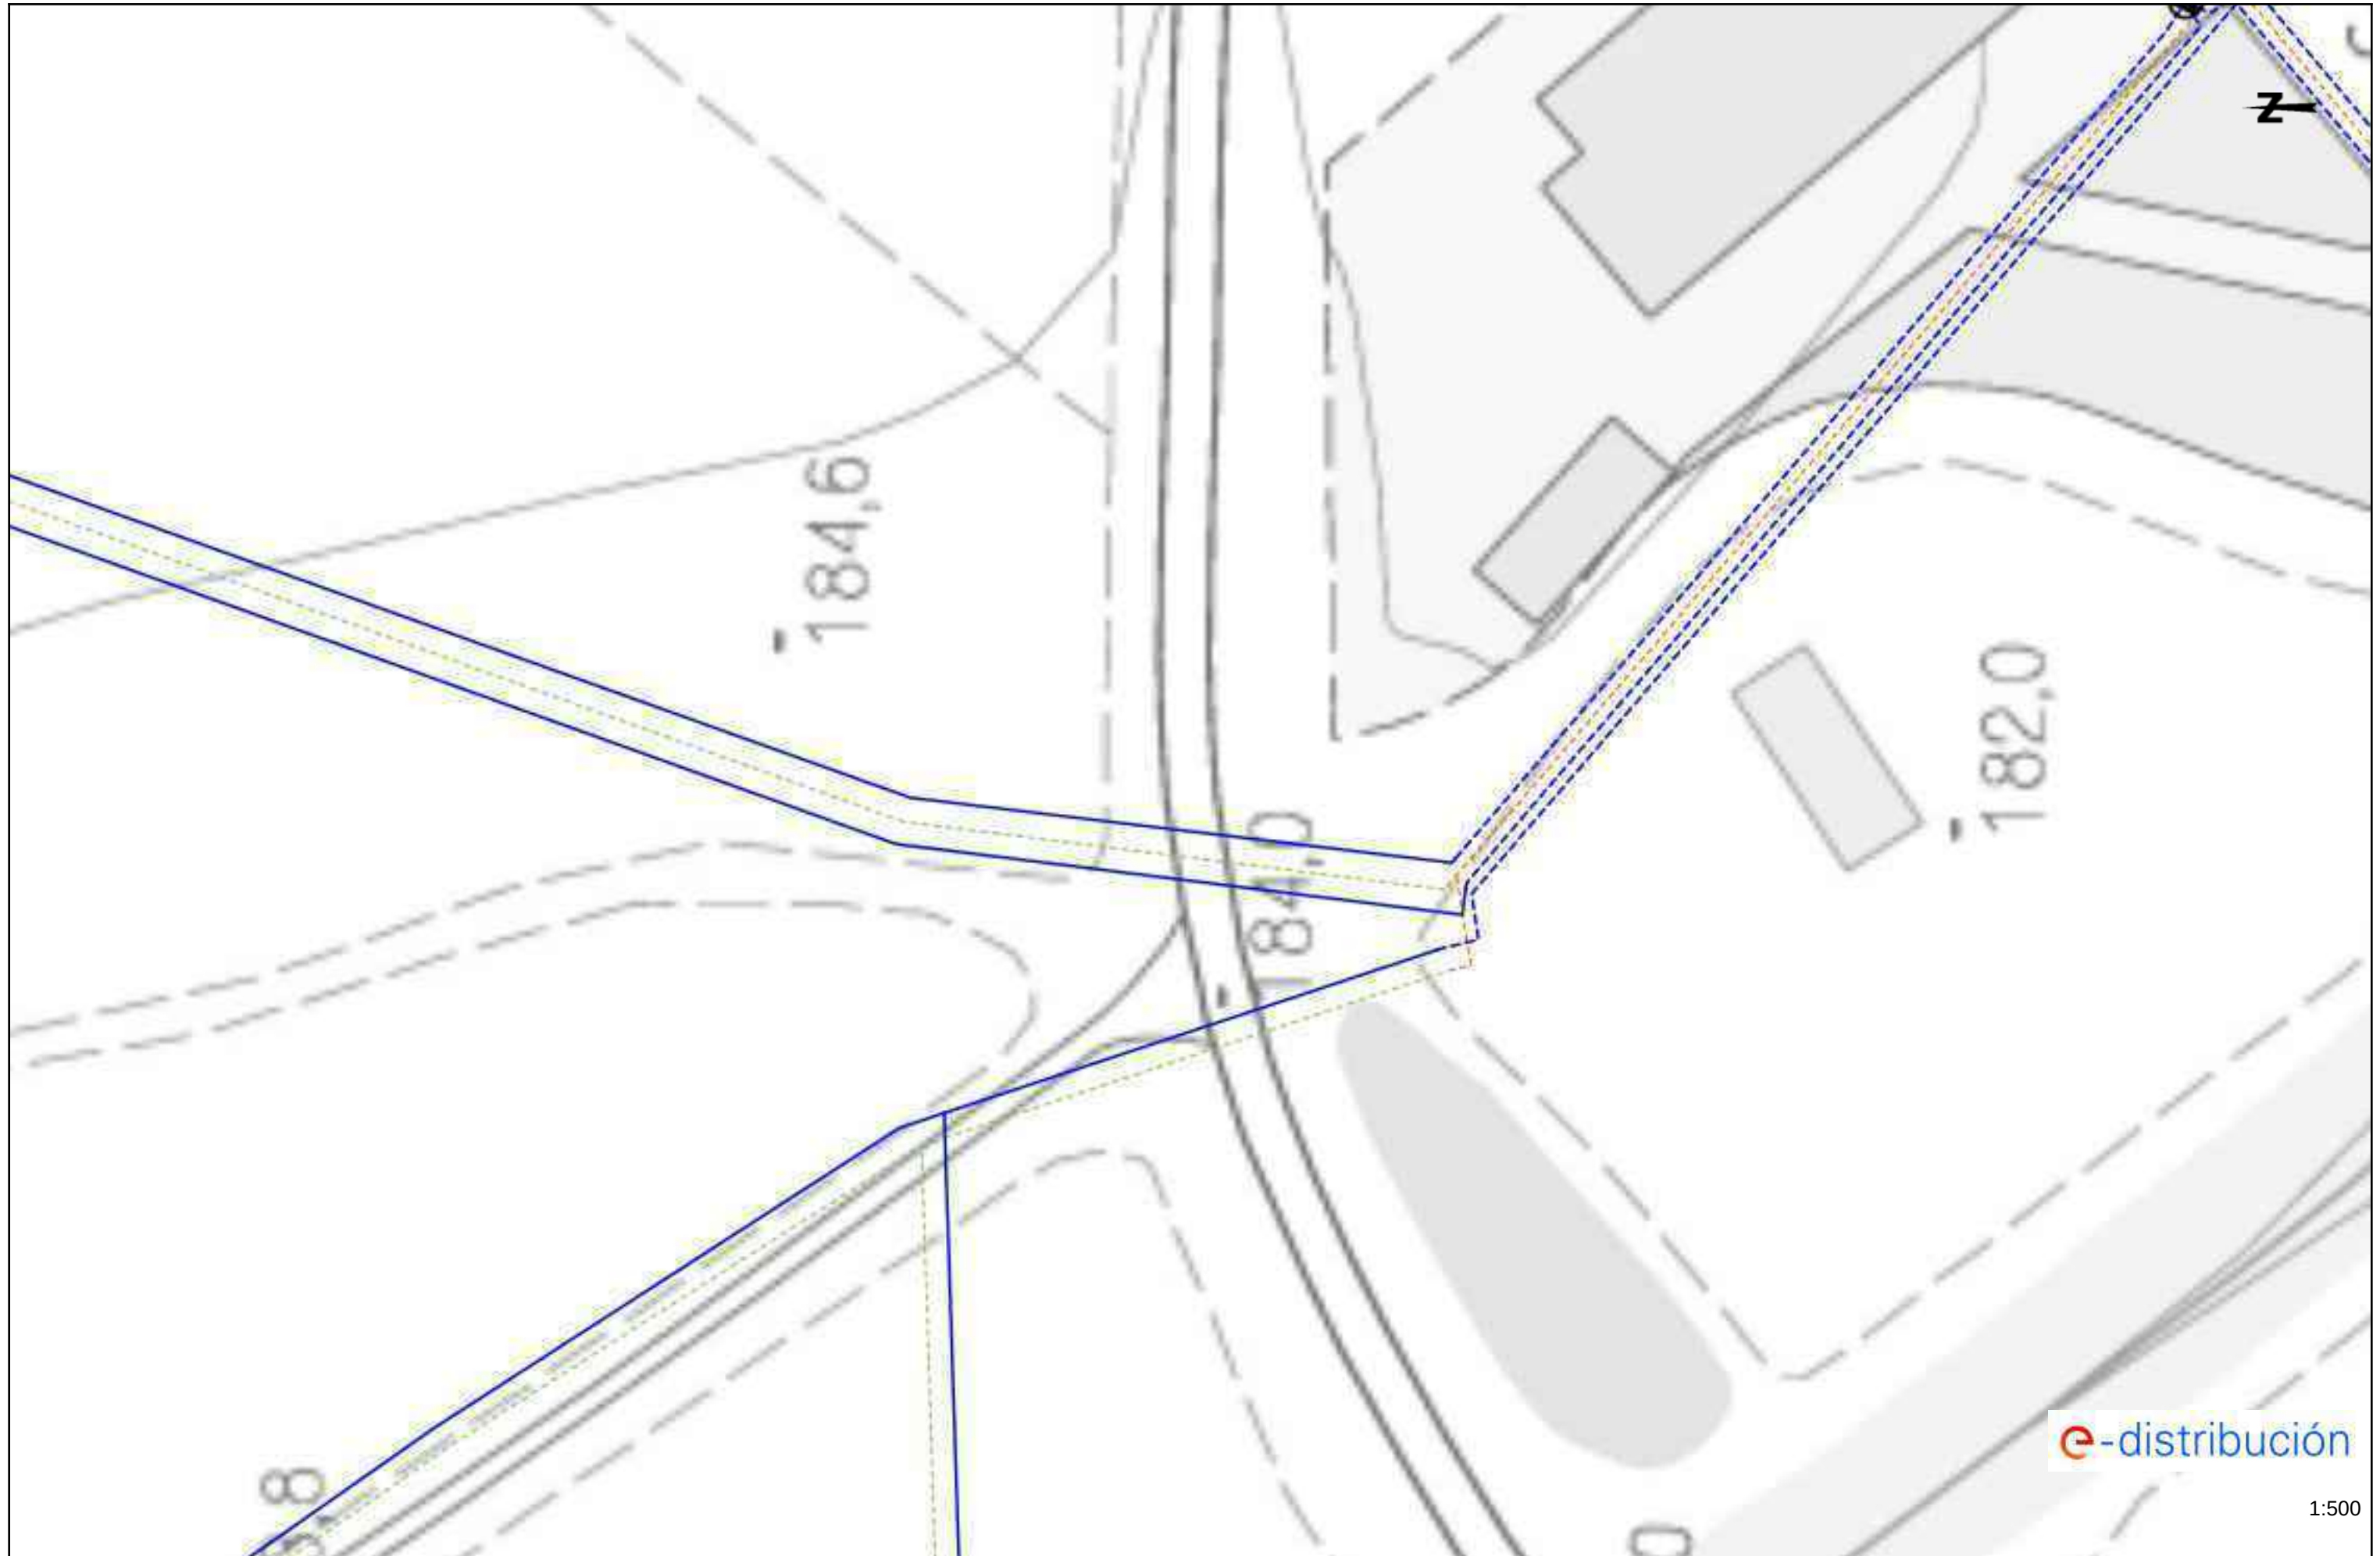



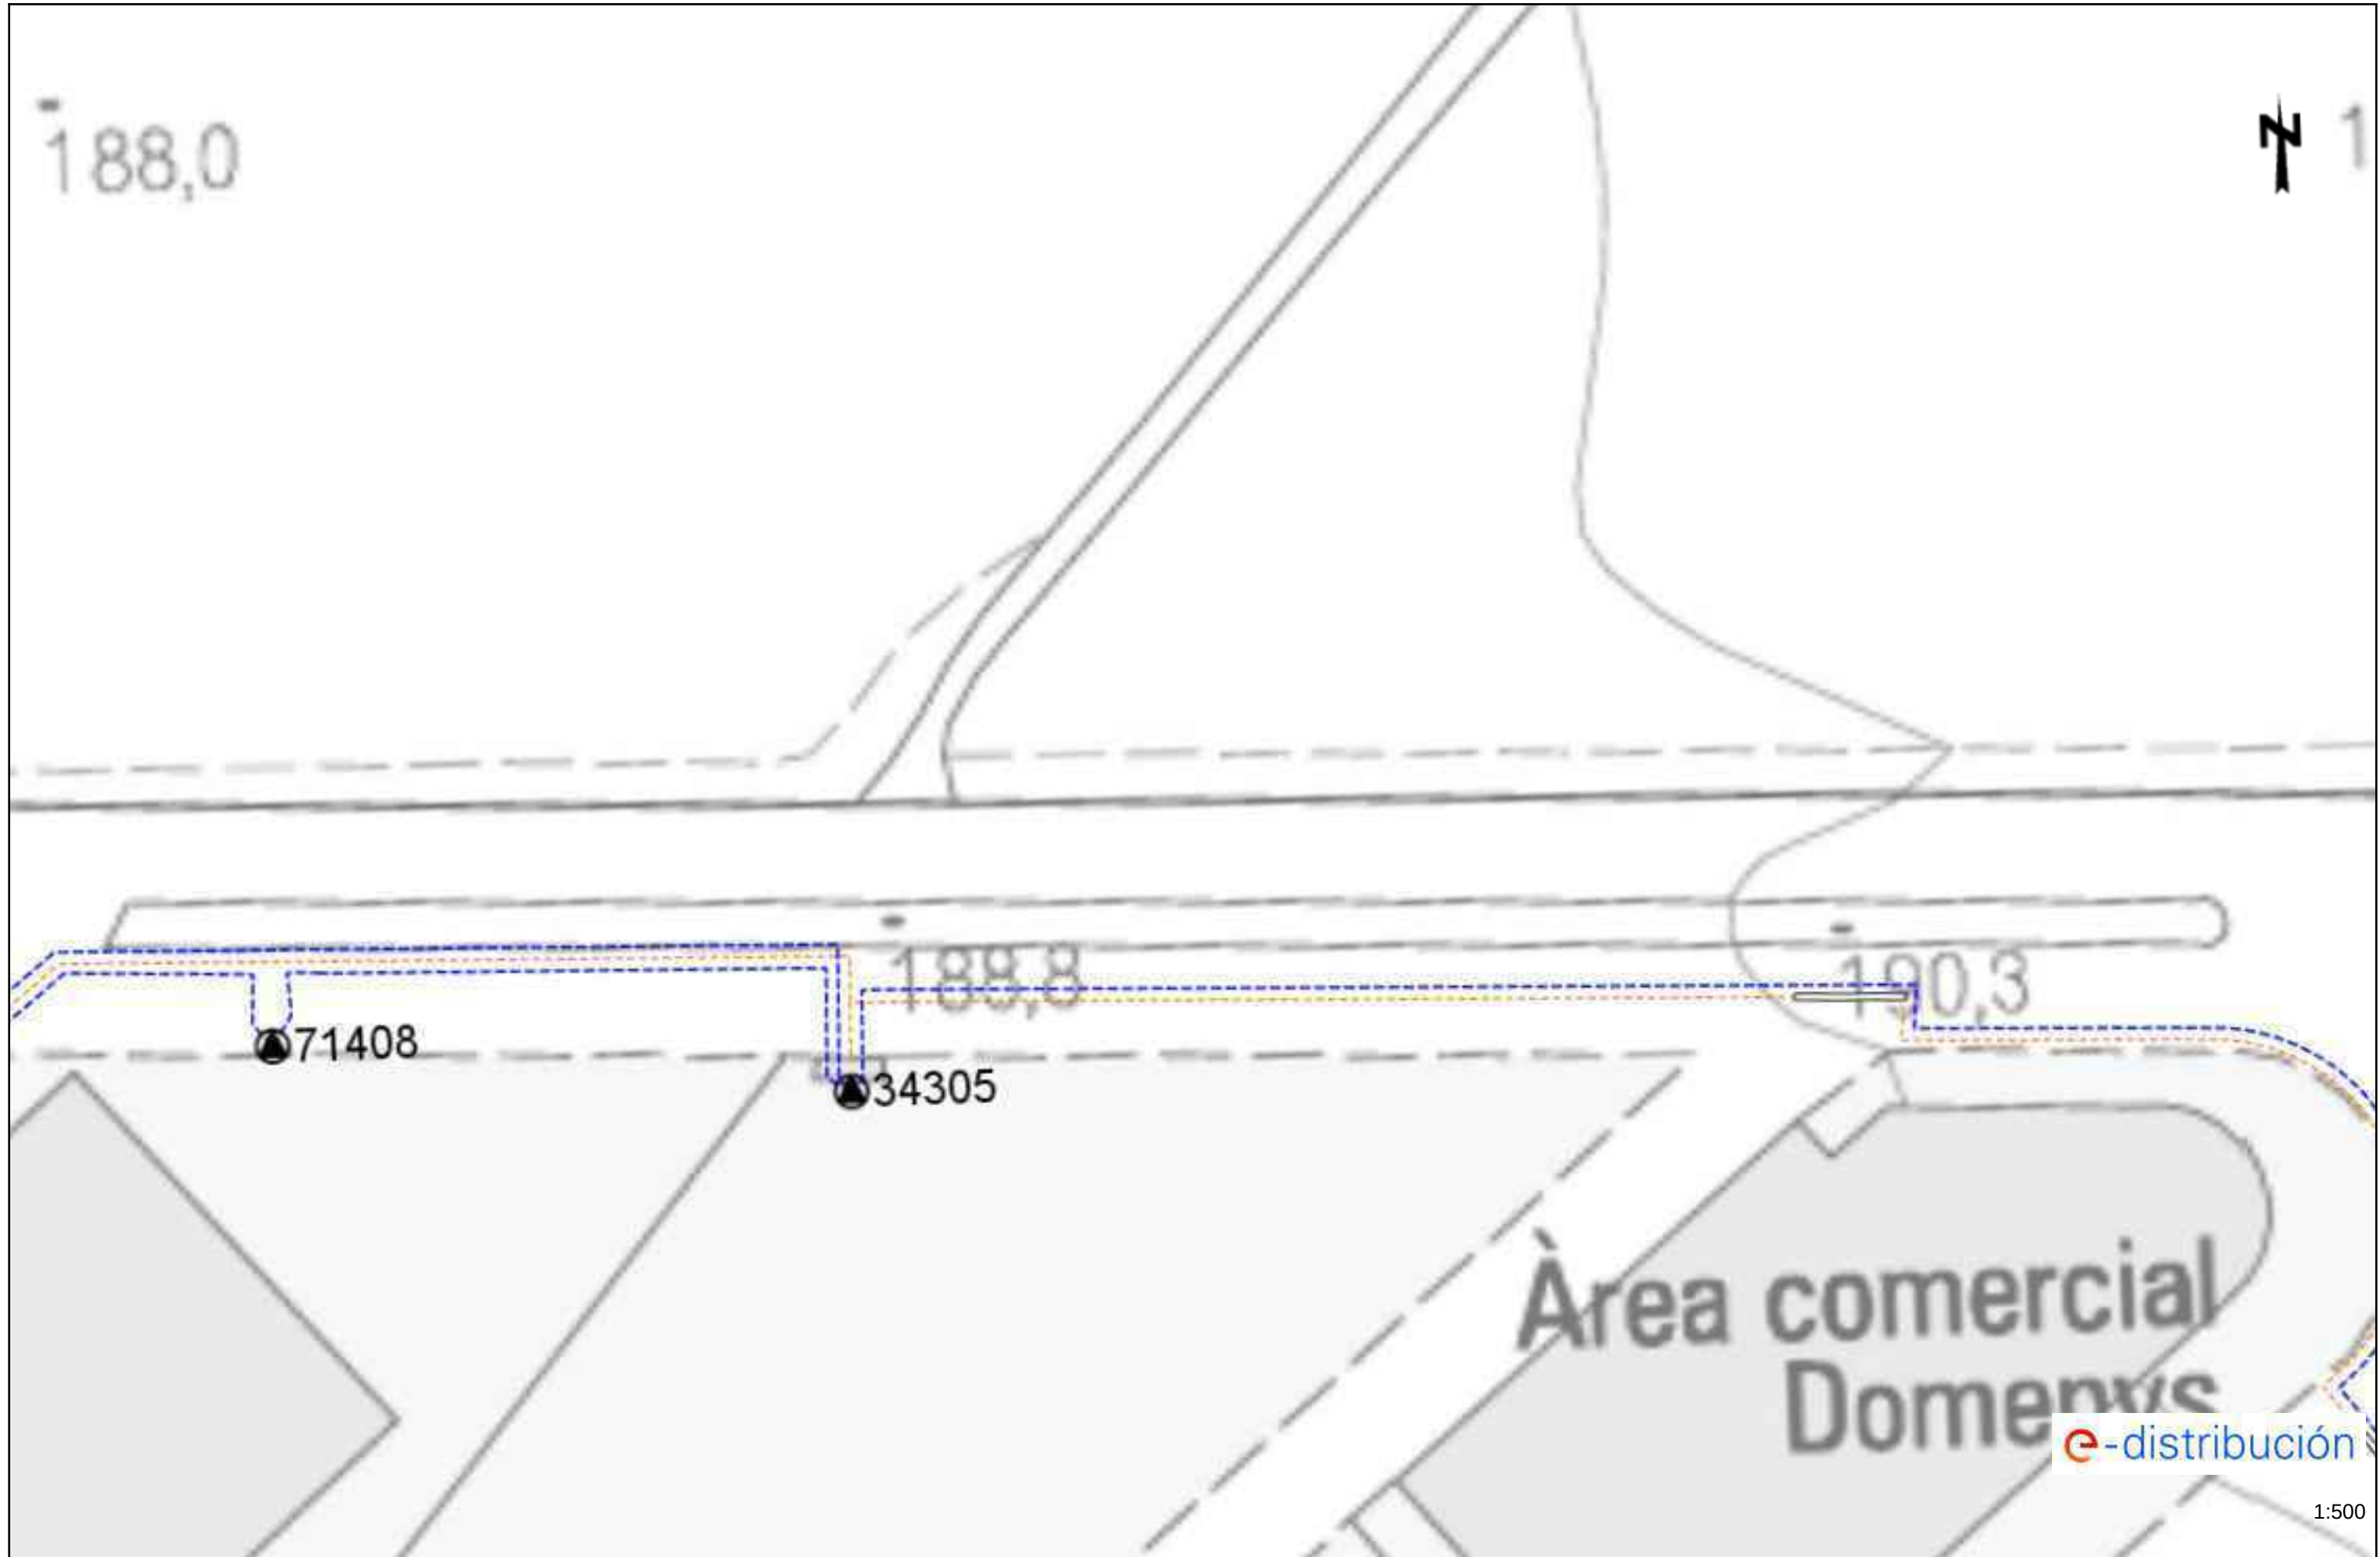

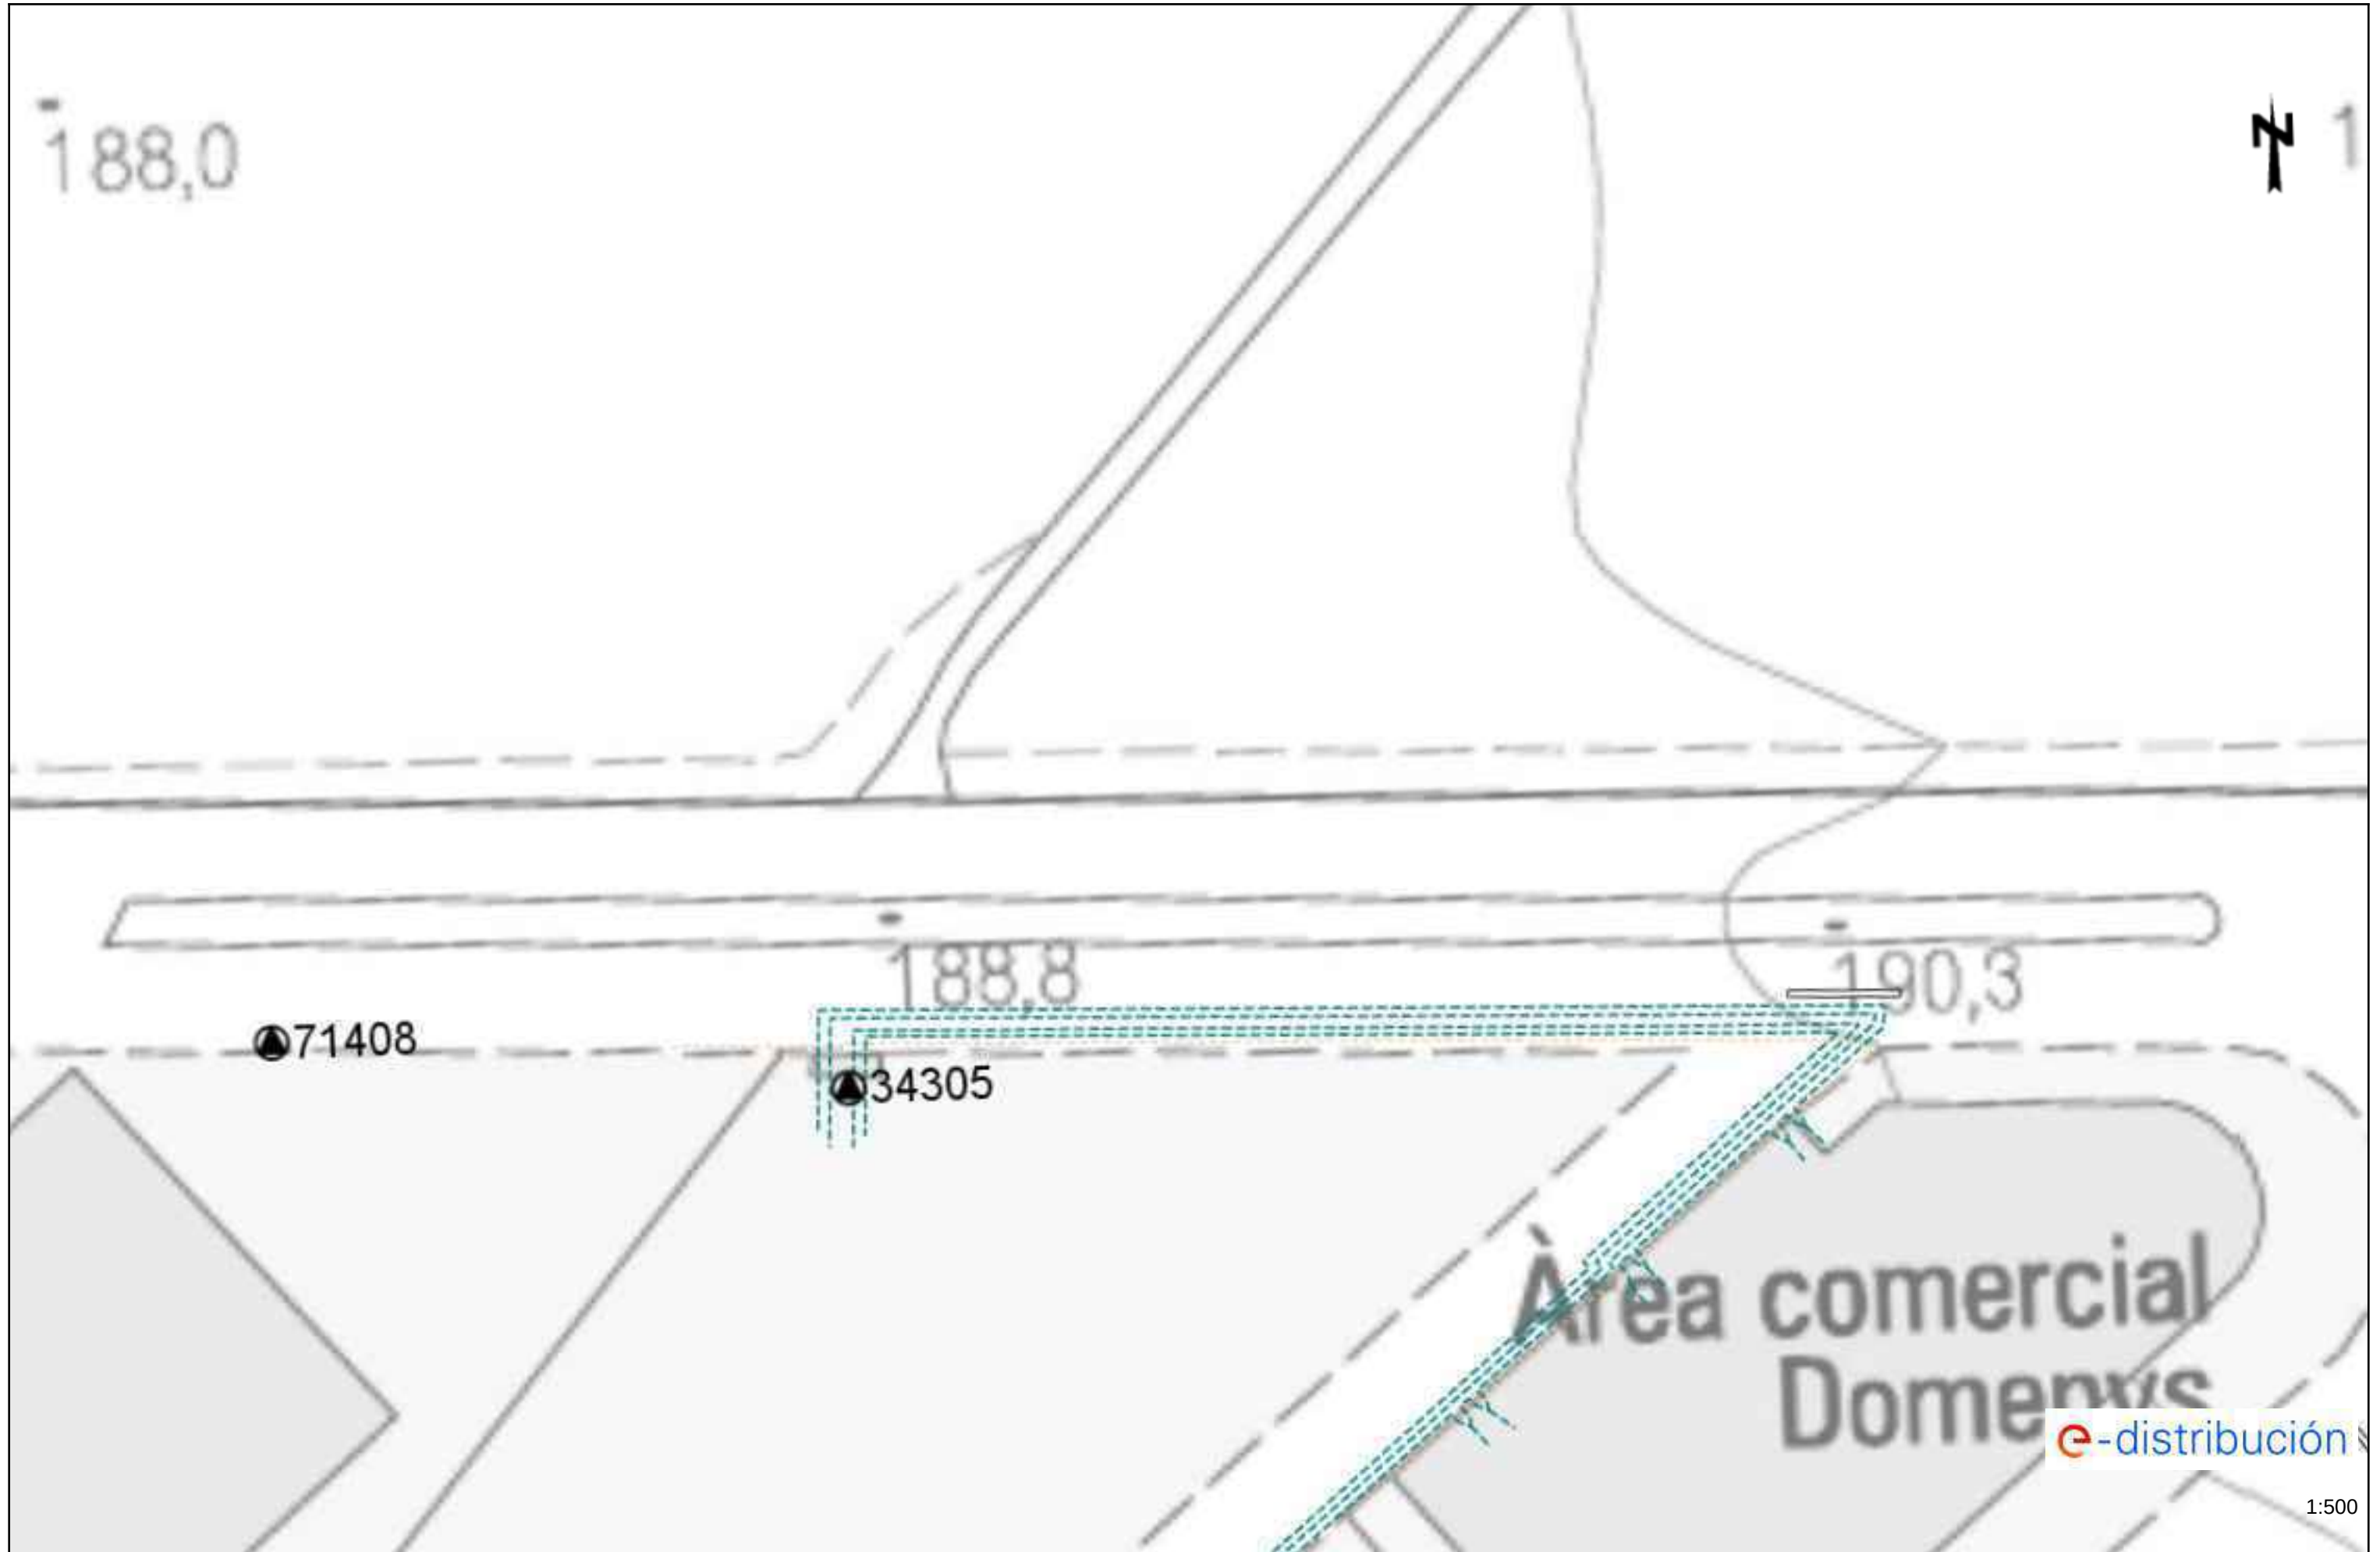







1.5. SUBMINISTRAMENT D'AIGUA

En relación a su solicitud, les adjuntamos la información de los servicios existentes gestionados por AGBAR, Sociedad General de Aguas de Barcelona, SAU (en adelante AGBAR) en la zona solicitada.

La información aportada es de uso exclusivo para el solicitante y para el proyecto indicado, el cual tiene una validez máxima de 3 meses a partir de la fecha de su obtención, siendo responsabilidad del peticionario, el uso que se haga de la información facilitada.

Les indicamos que la información facilitada es tan sólo a título orientativo, puesto que puede haber resultado afectada por la topografía del terreno y/u otros trabajos de terceros en la zona. Por este motivo, esta información no puede ser considerada como garantía absoluta de responder fielmente a la ubicación exacta de las infraestructuras existentes.

La entrega de esta información no supone ninguna autorización ni conformidad por parte de AGBAR al proyecto en curso. En el caso de que ustedes produzcan cualquier daño a las infraestructuras gestionadas por AGBAR no podrán eludir ninguna responsabilidad por los daños y perjuicios, directos o indirectos, ocasionados a AGBAR o a terceros, alegando que la información entregada es defectuosa.

1. Condiciones Particulares sobre servicios afectados en la redacción de Proyectos

Se entenderá como servicio afectado, no sólo aquel servicio existente que imposibilita la ejecución de una obra (que afecta la ejecución de la obra), sino que también lo es todo aquel servicio existente al que se le modifican sus condiciones iniciales, sobre todo las de accesibilidad por futuros mantenimientos y/o reparaciones del mismo (que es afectado por la obra). Por lo tanto, hay que considerar y prever todas las condiciones señaladas en el apartado 3 de este escrito, *Condiciones Particulares de obligado cumplimiento para garantizar la integridad y la accesibilidad a las instalaciones de AGBAR*.

En caso de detectar una posible afectación en la red existente de agua potable en fase de proyecto, el estudio técnico-económico de las soluciones a las diferentes afectaciones que se puedan producir, de cualquier tipo, tendrá que ser realizado, o como mínimo validado, por
AGBAR.

Por lo tanto, en caso de detectar una posible afectación sobre la red existente será necesario que se pongan en contacto con AGBAR para poder estudiar y analizar la solución más adecuada:

Zona	Dirección electrónica
Ponent-Anoia	serveisdzanoiaponent@aiguaderigat.cat
Camp-Ebre	es.ewise-serveis-afectats.int.mailbox@agbar.cat
Catalunya Central	serveisdzcatcentral@agbar.es
Girona	serveisdzgirona@agbar.cat
Maresme	serveisdzmaresme@agbar.es
Penedès-Camp	notificacionspenedesgarraf@agbar.cat
Vallès Occidental-Baix Llobregat	serveis_dzbob@agbar.net
Vallès Oriental	es.adm.ewise-averies-valles-oriental.int.groups@agbar.cat

Para ver los municipios considerados en cada zona ver archivo adjunto.

2. Condiciones Particulares sobre los servicios afectados en la ejecución de Obras

La empresa ejecutora de los trabajos tendrá que tener en la obra la información vigente en lo referente a los servicios existentes en la zona gestionados por AGBAR. El carácter orientativo de la información facilitada obliga en consecuencia a que, en caso de existir en la zona cualquier infraestructura gestionada por AGBAR, se tendrá que verificar antes de iniciar las obras, las posibles afectaciones no contempladas en la fase de Proyecto con la realización de catas manuales que permitan localizar adecuadamente las tuberías en la zona afectada. En este caso se tendrá que contactar mediante la dirección electrónica anteriormente mencionada para, en caso necesario, acordar la fecha de realización de las catas para la asistencia a las mismas del personal de AGBAR.

En caso de no producirse ninguna afectación sobre la red, es igualmente obligatorio tomar las precauciones necesarias, como también poner los medios que hagan falta para garantizar la integridad y accesibilidad a las tuberías gestionadas por AGBAR, a los elementos de maniobra y control y a las acometidas de los diferentes edificios.

El envío de la información sobre los servicios existentes, no supone la autorización ni la conformidad por parte de AGBAR al proyecto de obra en curso, ni libera a los ejecutores de la obra de las responsabilidades por daños y perjuicios directos o indirectos causados a las instalaciones de AGBAR. Por lo tanto, en caso de producirse daños a las instalaciones, AGBAR se reserva el derecho a emprender las acciones legales que considere oportunas, así como el derecho a reclamar las indemnizaciones por los daños y perjuicios causados.

Además, todos los daños y perjuicios, directos o indirectos que se puedan derivar a terceros, sean materiales o personales, también serán a cuenta y riesgo del promotor o ejecutor de la obra, incluyendo los daños y perjuicios derivados de un eventual corte de suministro.

3. Condiciones Particulares de obligado cumplimiento para garantizar la integridad y la accesibilidad a las instalaciones de AGBAR.

Las instalaciones subterráneas de AGBAR:

1. No podrán quedar hormigonadas en ningún tramo, por pequeño que sea éste.
2. Tendrán que quedar libres de elementos de mobiliario urbano (contenedores, papeleras, señales de tráfico, farolas, armarios eléctricos, parterres, arbolado, semáforos, arquetas, marquesinas, pilones, aparcamientos...) encima de ellas.
3. Las tuberías no están diseñadas para soportar grandes sobrecargas, con lo que no se podrá montar andamios, grúas o construir muros sobre las mismas.
4. Queda prohibido el acopio de material o equipos sobre las canalizaciones así como encima de los registros y arquetas de acceso a los elementos de maniobra y control, e hidrantes de protección contra incendios.
5. Será necesario respetar y por lo tanto cumplir, las disposiciones legales vigentes, en cuanto a distancias de seguridad en los paralelismos y cruces con otros servicios y colocar las protecciones adecuadas en caso de ser necesario.

En aquellos casos en los que no fuera posible cumplir con estos condicionantes se contactará con AGBAR para poder estudiar y analizar las soluciones más adecuadas. Especialmente será necesaria una notificación previa cuándo:

1. Fuera necesario modificar las profundidades de las tuberías respecto la rasante de acera y/o calzada.
2. Por la ejecución de la obra, las infraestructuras enterradas queden al descubierto.



FC200

Esta información es orientativa por lo que se deberá realizar las comprobaciones oportunas. Rogamos que ante cualquier duda que pueda surgir, se pongan en contacto con Ematsa, requisito sin el cual, se declinará cualquier responsabilidad



Ajuntament de Sitges

Título Plano

RED ACTUAL DE AGUA POTABLE

LEYENDA



FB, FUD
PE, PVC

- Válvula Abierta
- Válvula Cerrada

- Hidrante Columna
- Hidrante Enterrado

- Descarga
- Ventosa

- Válvula Reguladora
- Contador

- Estación Elevación
- Bomba

- Otras Captaciones
- Boca de Riego

- Depósito
- Pozo

ESCALA: 1:500

FECHA: 8 de marzo de 2024



EC400

Esta información es orientativa por lo que se deberá realizar las comprobaciones oportunas. Rogamos que ante cualquier duda que pueda surgir, se pongan en contacto con Ematsa, requisito sin el cual, se declinará cualquier responsabilidad



Ajuntament de Sitges

Título Plano

RED ACTUAL DE AGUA POTABLE

LEYENDA



FB, FUD
PE, PVC

● Válvula Abierta
● Válvula Cerrada

📍 Hidrante Columna
📍 Hidrante Enterrado

⬇️ Descarga
🌬️ Ventosa

🔧 Válvula Reguladora
🔌 Contador


🏠 Estación Elevación
🔊 Bomba

🕒 Otras Captaciones
🌿 Boca de Riego

📦 Depósito
🕒 Pozo

ESCALA: 1:500

FECHA: 8 de marzo de 2024

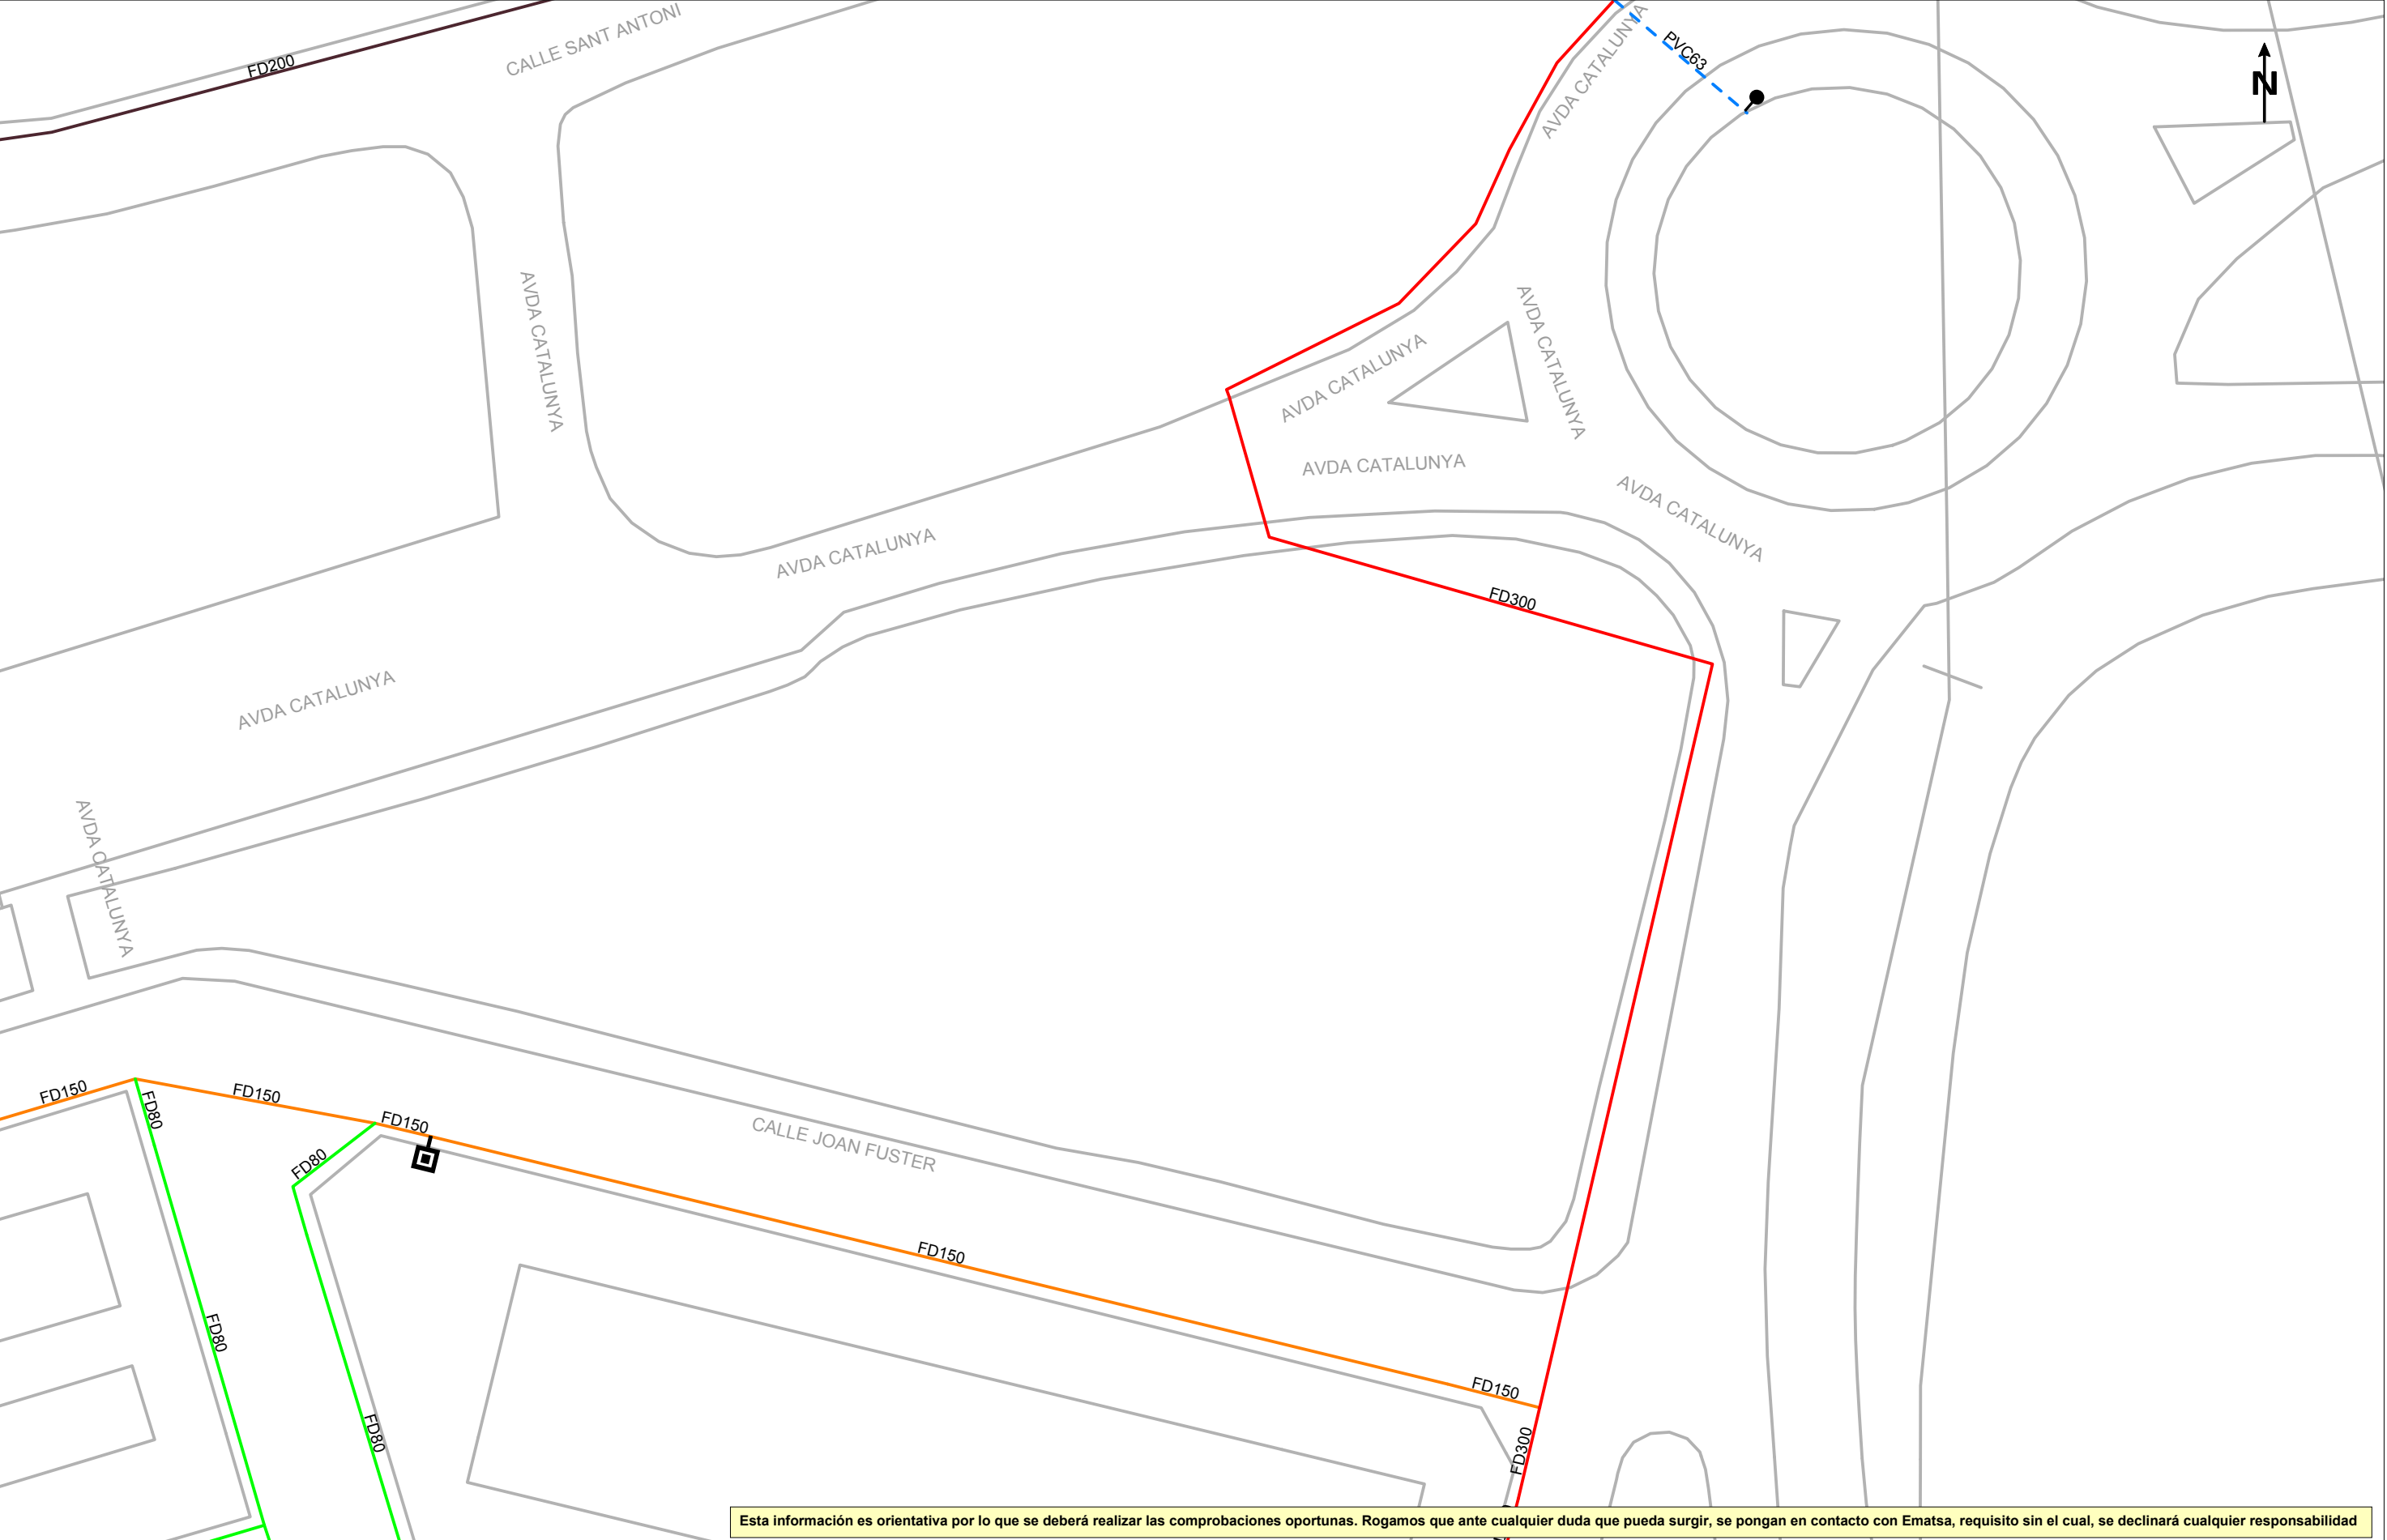

Esta información es orientativa por lo que se deberá realizar las comprobaciones oportunas. Rogamos que ante cualquier duda que pueda surgir, se pongan en contacto con Ematsa, requisito sin el cual, se declinará cualquier responsabilidad

	Ajuntament de Cubelles	LEYENDA FB,FUD PE,PVC Válvula Abierta Válvula Cerrada Hidrante Columna Hidrante Enterrado Descarga Ventosa Válvula Reguladora Contador Estación Elevación Bomba Otras Captaciones Boca de Riego Depósito Pozo	ESCALA:1:500
	Título Plano RED ACTUAL DE AGUA POTABLE		FECHA: 8 de marzo de 2024



Esta información es orientativa por lo que se deberá realizar las comprobaciones oportunas. Rogamos que ante cualquier duda que pueda surgir, se pongan en contacto con Ematsa, requisito sin el cual, se declinará cualquier responsabilidad

Ajuntament de Cubelles

Titulo Plano

RED ACTUAL DE SANEAMIENTO

LEYENDA

Red municipal / Colector

Red municipal estimada / Colector estimado

Tramo inicial

Impulsión

en alta

en alta estimada

pluvial

pluvial estimada

residual

residual estimada

unitaria

unitaria estimada

Pozo de registro

Pozo inicio de tramo

Reja

Imbornal tipo

Depósito


Salida de sistema

Estación de Bombeo

Aliviadero

ESCALA: 1:500

FECHA: 8 de marzo de 2024

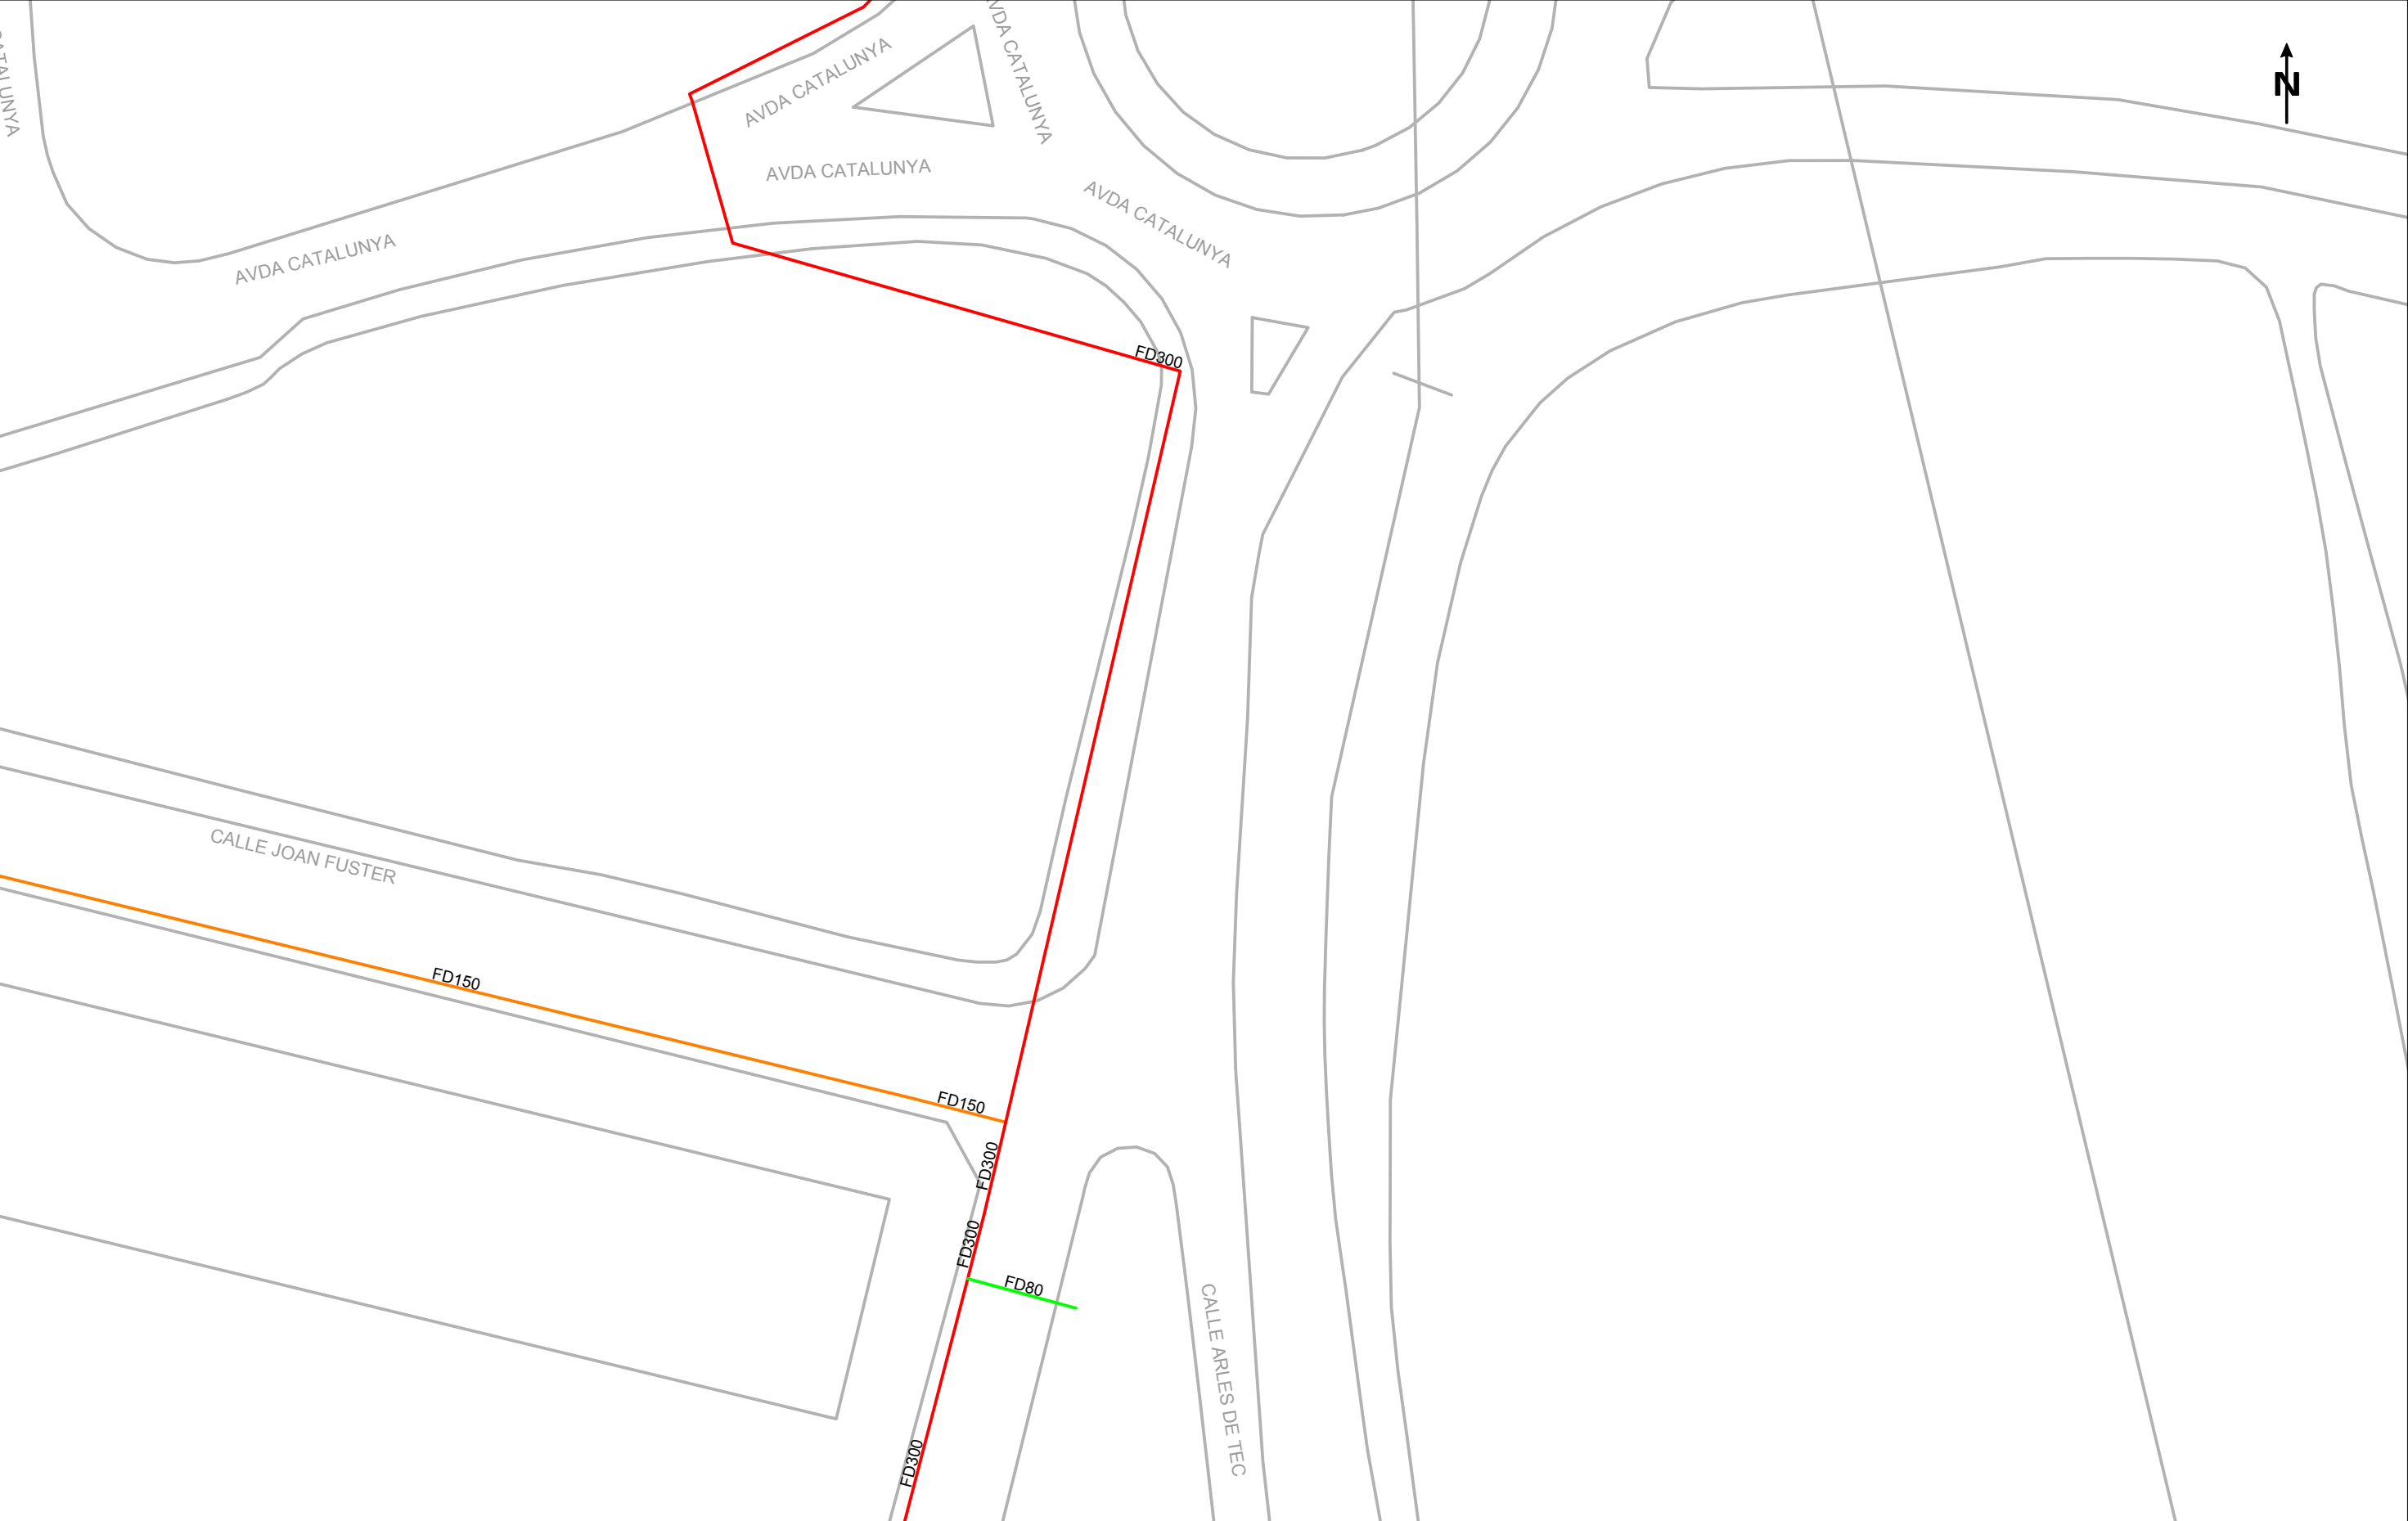

Esta información es orientativa por lo que se deberá realizar las comprobaciones oportunas. Rogamos que ante cualquier duda que pueda surgir, se pongan en contacto con Ematsa, requisito sin el cual, se declinará cualquier responsabilidad

	Ajuntament de Cubelles	LEYENDA FB, FUD PE, PVC Válvula Abierta Válvula Cerrada
---	------------------------	---

Hidrante Columna

Hidrante Enterrado

Descarga

Ventosa

Válvula Reguladora

Contador

Estación Elevación

Bomba

Otras Captaciones

Boca de Riego

Depósito

Pozo



Esta información es orientativa por lo que se deberá realizar las comprobaciones oportunas. Rogamos que ante cualquier duda que pueda surgir, se pongan en contacto con Ematsa, requisito sin el cual, se declinará cualquier responsabilidad


	Ajuntament de Cubelles	LEYENDA Tipos de tramo Red municipal / Colector Red municipal estimada / Colector estimado Tramo inicial Impulsión Tipos de saneamiento en alta en alta estimada pluvial pluvial estimada residual residual estimada unitaria unitaria estimada Pozo de registro Reja Imbornal tipo Pozo inicio de tramo Salida de sistema Aliviadero Depósito Estación de Bombeo	ESCALA: 1:500
	Titulo Plano RED ACTUAL DE SANEAMIENTO		FECHA: 8 de marzo de 2024



Esta información es orientativa por lo que se deberá realizar las comprobaciones oportunas. Rogamos que ante cualquier duda que pueda surgir, se pongan en contacto con Ematsa, requisito sin el cual, se declinará cualquier responsabilidad

	Ajuntament de Cubelles	LEYENDA FB,FUD PE,PVC Válvula Abierta Válvula Cerrada Hidrante Columna Hidrante Enterrado Descarga Ventosa Válvula Reguladora Contador Estación Elevación Bomba Otras Captaciones Boca de Riego Depósito Pozo
---	------------------------	--

ESCALA:1:500

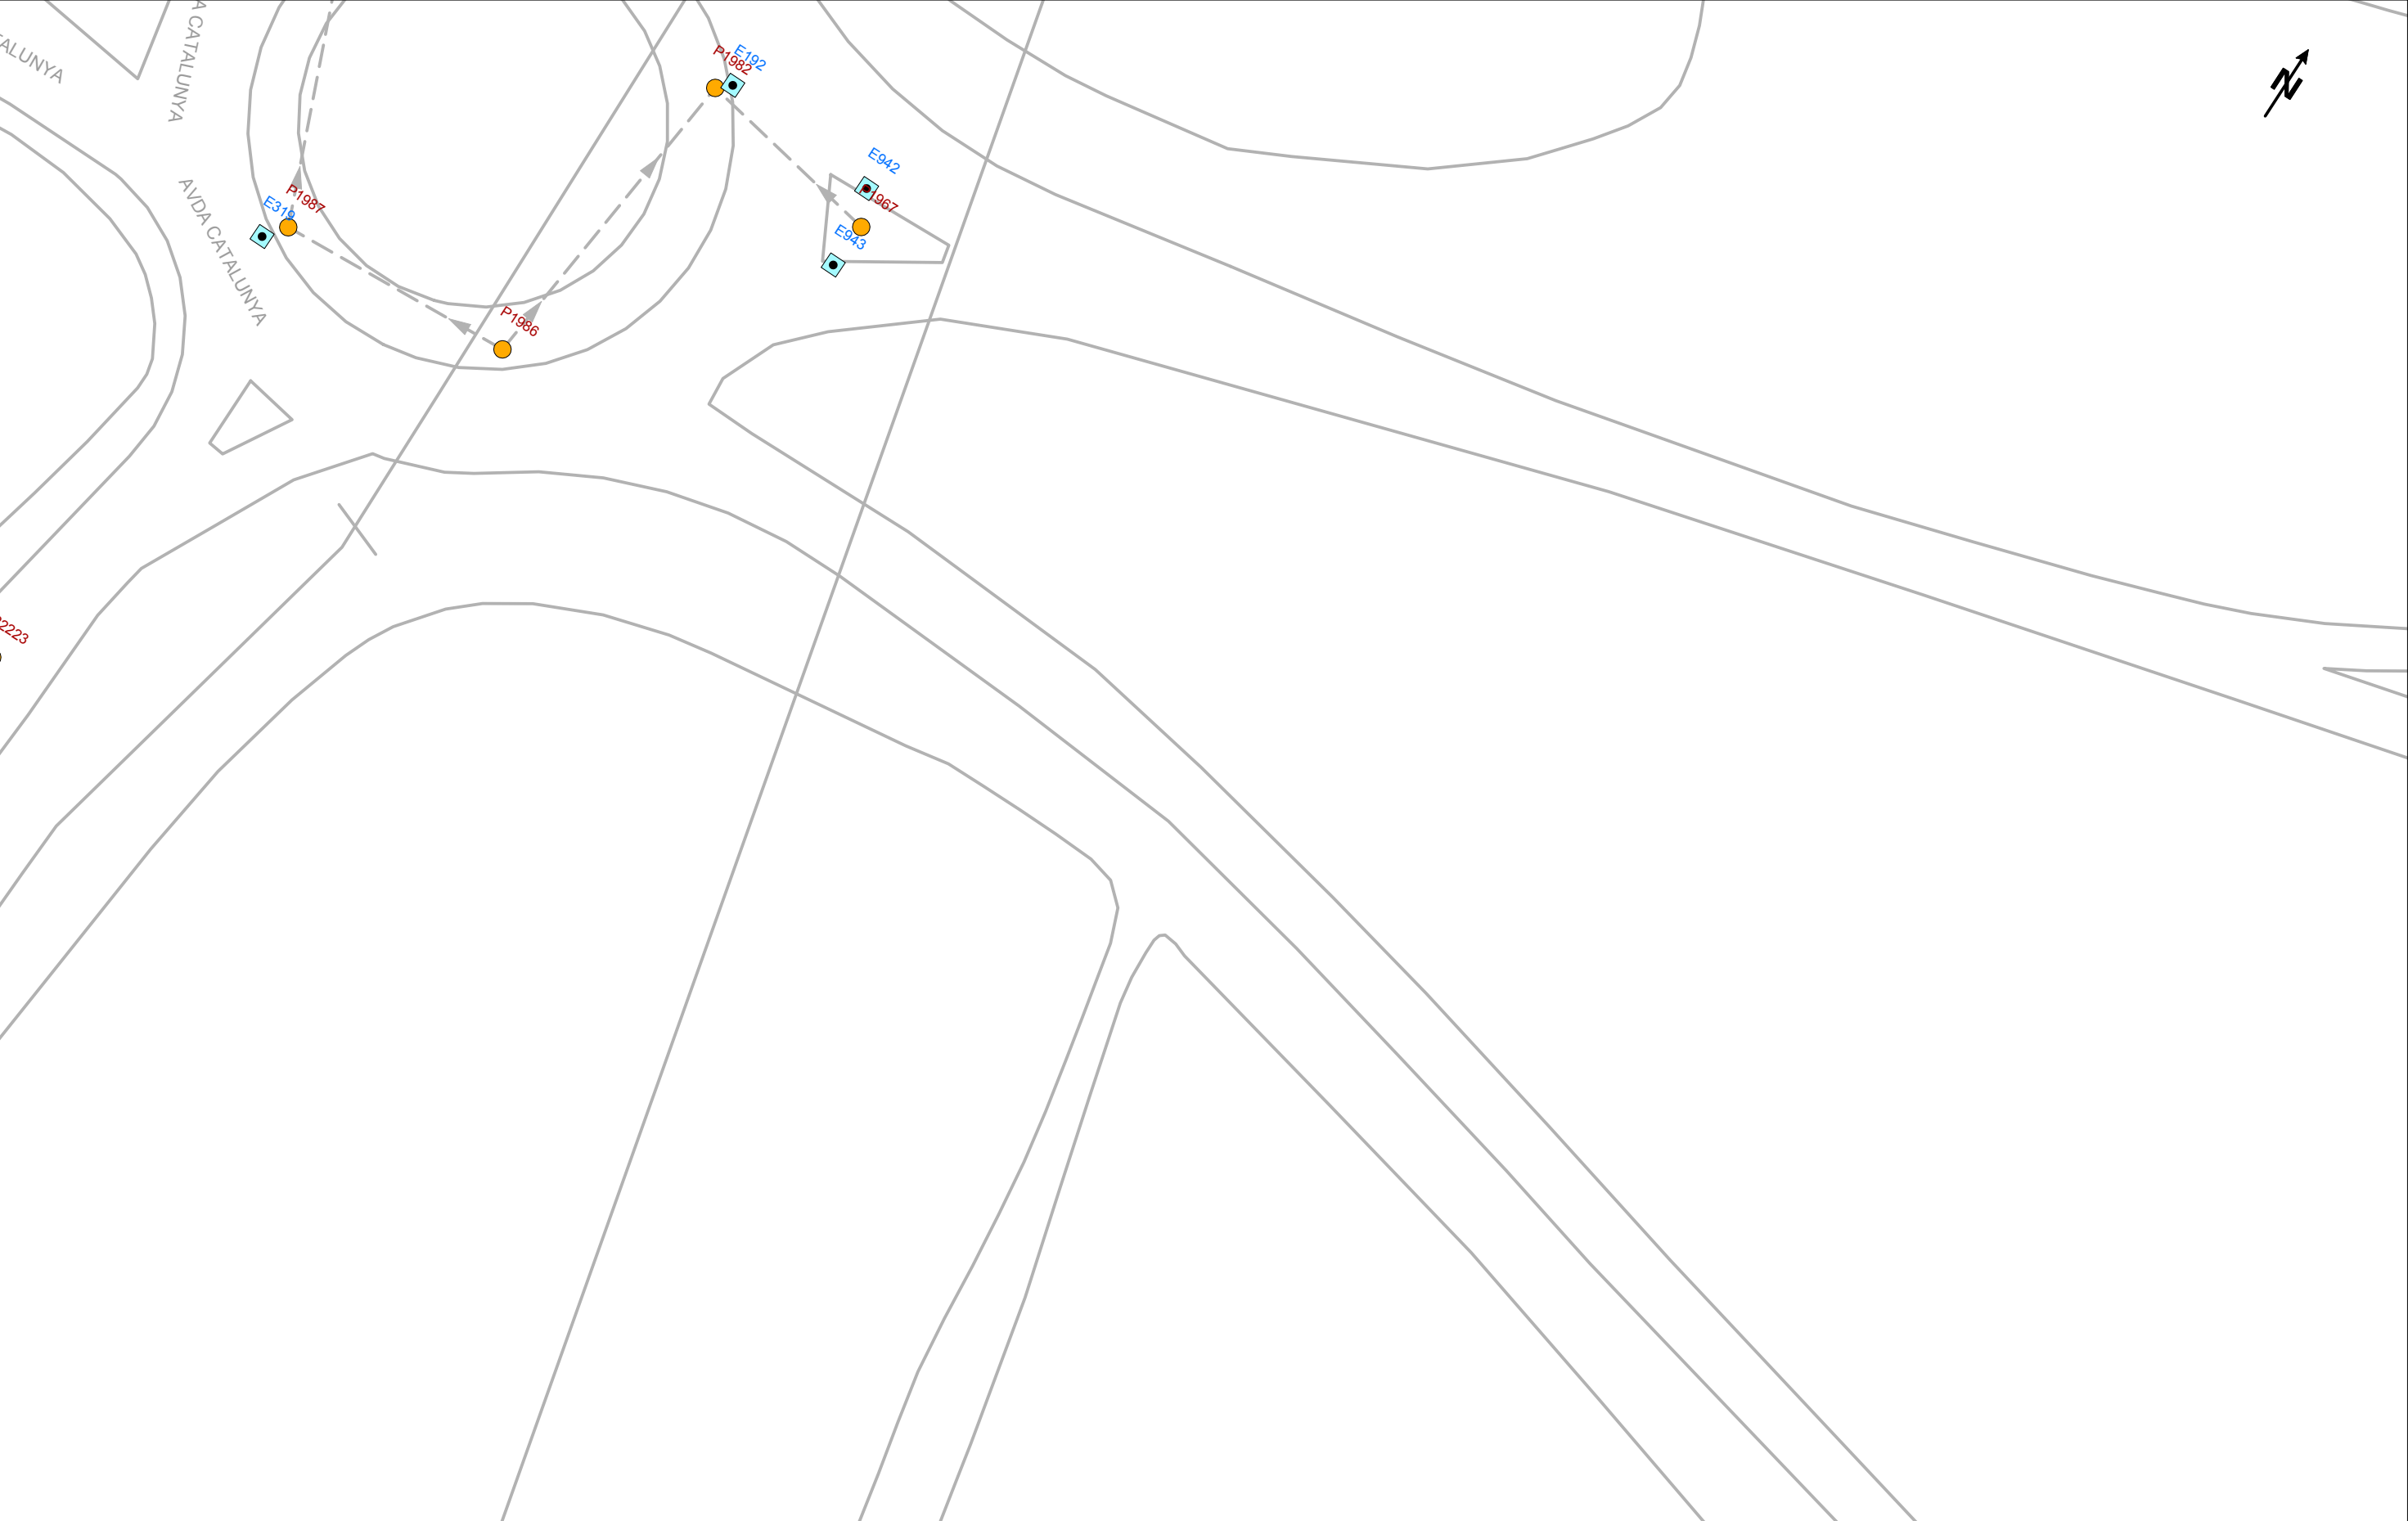

Esta información es orientativa por lo que se deberá realizar las comprobaciones oportunas. Rogamos que ante cualquier duda que pueda surgir, se pongan en contacto con Ematsa, requisito sin el cual, se declinará cualquier responsabilidad

	Ajuntament de Cubelles	LEYENDA → Red municipal / Colector - - → Red municipal estimada / Colector estimado ■ ■ ■ Tramo inicial → Impulsión Tipos de saneamiento → en alta → en alta estimada → pluvial → pluvial estimada → residual → residual estimada → unitaria → unitaria estimada Pozo de registro Reja Imbornal tipo Pozo inicio de tramo Salida de sistema Aliviadero Depósito Estación de Bombeo	ESCALA: 1:500
	Título Plano RED ACTUAL DE SANEAMIENTO		FECHA: 8 de marzo de 2024

En relación a su solicitud, adjuntamos la información de los servicios existentes gestionados por la Cassa Aigües i Depuració S.L.(en adelante CASSA) en la zona solicitada.

La información aportada es de uso exclusivo para el solicitante y para el proyecto indicado y tiene una validez de **3 meses**, a partir de la fecha de su obtención, siendo responsabilidad del peticionario el uso que haga de esta información.

Les indicamos también que la información facilitada es a título orientativo, puesto que puede verse afectada por la topografía del terreno y/o otros trabajos de terceros en la zona. Por este motivo, no puede ser interpretada como garantía absoluta de responder fielmente a la ubicación exacta de les infraestructuras existentes.

La entrega de esta información no supone ninguna autorización ni conformidad por parte de CASSA al proyecto en curso. En el caso que se generen daños a las infraestructuras gestionadas per CASSA, no podrán eludir ninguna responsabilidad por los daños o perjudicas, directos o indirectos, ocasionados a CASSA o a terceros, alegando que la información entregada era defectuosa.



1. Condiciones particulares sobre los servicios afectados en la redacción de proyectos

Se entenderá como servicio afectado, no sólo el servicio existente que imposibilita la ejecución de la obra, sino también todo lo que modifique sus condiciones iniciales, especialmente de accesibilidad, para el futuro mantenimiento y/o reparaciones del mismo. Por tanto, se han de considerar y prever todas las condiciones señaladas en el apartado 3 de este escrito de *Condiciones Particulares de obligado cumplimiento para garantizar la integridad y la accesibilidad de las instalaciones de CASSA*.

En el caso de detectar una posible afectación a la red existente de agua potable en fase de proyecto, les recordamos que el estudio técnico-económico de las soluciones a las diferentes afecciones que pudiesen introducirse, sean del tipo que sean, deberán de ser ejecutadas o como mínimo, validadas, por CASSA. Por lo que hace a nuevas actuaciones urbanísticas, el promotor deberá solicitar a CASSA los informes relativos a las disponibilidades reales del suministro así como la validación del proyecto a ejecutar y/o las medidas correctoras de la red existente.

Por tanto, en caso de detectar una posible afectación sobre la red existente o una nueva necesidad de suministro de agua derivada de una nueva actuación urbanística, en el momento en que se disponga de la documentación detallada del proyecto, será necesario que se pongan en contacto con nuestra Oficina Técnica para poder estudiar y analizar las soluciones más adecuadas.

- Dirección electrónica: jcara@cassa.es
- Teléfono: 93 715 57 12

2. Condiciones particulares sobre los servicios afectados en la ejecución de las obras

La empresa ejecutora de los trabajos deberá disponer en la obra de la información vigente correspondiente a los servicios existentes en la zona gestionados por CASSA.

El carácter orientativo de la información facilitada obliga, en consecuencia, a que en caso de existir en la zona cualquier infraestructura gestionada por CASSA, se hayan de verificar antes del inicio de las obras mediante calas manuales que permitan localizar adecuadamente las conducciones de la zona afectada. En este caso, deberá contactar con nuestra Oficina Técnica para acordar las fechas de realización de las catas con la finalidad, por parte de CASSA, de hacer acta de presencia durante la ejecución de las mismas.

En caso de no producirse ninguna afección sobre la red, es igualmente obligatorio tomar las medidas necesarias, así como poner los medios necesarios, para garantizar la integridad y accesibilidad de las canalizaciones gestionadas por CASSA, los elementos de control y las acometidas y ramales de los abonados.

Así mismo, en el caso que causen daños graves y relevantes en las instalaciones de este servicio, u otros también municipales o bien en la vía pública, podrían ser objeto de su correspondiente sanción. Consecuentemente deben de preverse todas las condiciones señaladas en el apartado 3 de este escrito de *Condiciones particulares de obligado cumplimiento para garantizar la integridad y la accesibilidad a las instalaciones*.

El envío de la información sobre los servicios existentes, no supone la autorización ni la conformidad por parte de CASSA al proyecto de la obra en curso, ni exime a los ejecutores de la obra de las responsabilidades por los daños y perjuicios directos o indirectos causados a las instalaciones de CASSA o terceros. Por tanto, en caso de producirse daños a las instalaciones, CASSA se reserva el derecho de tomar las acciones legales que considere oportunas, así como el derecho a reclamar las indemnizaciones por los daños y perjuicios causados. Adicionalmente, todos los daños y perjuicios, directos o indirectos que puedan derivar en terceros, ya sean materiales o personal, también serán a cargo del promotor o ejecutor de la obra, incluyendo los derivados de un eventual corte del suministro.

Durante la ejecución de las obras, en caso de detectarse una posible afección no contemplada en el Proyecto o en caso de existir cualquier duda al respecto de una instalación de CASSA, pueden contactar con el Departamento de Operaciones al teléfono: 93 715 57 12.



3. Condiciones particulares de obligado cumplimiento para garantizar la integridad y la accesibilidad de las instalaciones de CASSA

Las instalaciones subterráneas de CASSA:

1. No podrán quedar hormigonadas en ningún tramo, por pequeño que este sea.
 2. Tendrán que estar libres de elementos de mobiliario urbano (contenedores, papeleras, señales de tráfico, luminarias, armarios eléctricos, parterres, arboles, semáforos, arquetas, marquesinas, aparcamientos...) sobre ellas.
 3. Las conducciones no están diseñadas para soportar grandes sobrecargas, consecuentemente no se podrá montar andamios ni grúas y, todavía menos, construir muros sobre las mismas.
 4. Queda prohibido el acopio de material o equipos sobre las canalizaciones, así como encima de los registros y arquetas de acceso a los elementos de maniobra y control y hidrantes de protección contra incendios.
 5. Deberán de respetar y, por tanto, cumplir, las disposiciones legales vigentes referentes a distancias de seguridad entre los paralelismos y cruces con otros servicios, así como a la colocación de las protecciones adecuadas en caso de ser necesario.
 6. Deberán de respetar y, por tanto, cumplir, los criterios básicos que las conducciones de agua potable nunca se ejecutaran por debajo de las conducciones de saneamiento. En ningún caso podrán coincidir las generatrices de dos conducciones, sean del tipo que sean, para preservar el acceso a las mismas.
 7. Cualquier recualificación urbanística que modifique la calificación del suelo en el que esté instalada una canalización, deberá de ser comunicada a CASSA.
 8. En los casos en que se plantee resolver una afección a una conducción mediante cala de la misma, deberá seguir las especificaciones del Anejo 1.
 9. En cuanto a las instalaciones en superficie, no se podrán modificar ni manipular sin el previo consentimiento por escrito de CASSA.
- En aquellos casos en los que no fuere posible cumplir con estos condicionantes, se deberá contactar con la Oficina Técnica de CASSA para poder estudiar y analizar las soluciones más convenientes, y especialmente será necesaria una notificación previa cuando:
10. Sea necesario modificar las profundidades de las conducciones respecto a la rasante de la acera i/o vial.
 11. Cuando en la ejecución de la obra, las infraestructuras enterradas queden al descubierto.
 12. Algunos elementos de la red, con derivaciones o cambios de dirección, requieren de tope de hormigón u otros materiales, los cuales, en función del diámetro de la canalización y de su presión, pueden ser de grandes dimensiones. Para garantizar la estabilidad de los mismos es imprescindible la colaboración del terreno, razón por la cual excavaciones en las proximidades de estos elementos pueden producir el **colapso del sistema**.

ANEJO 1: Apuntalamiento y Cala de conducciones

En los casos en los cuales se plantee resolver una afección a una canalización mediante apuntalamiento y cala de la misma, el PROMOTOR deberá de formular una petición por escrito a la Oficina Técnica de CASSA, donde se indiquen las acciones que se prevén ejecutar con la finalidad de garantizar la integridad de la conducción afectada, adjuntando la siguiente información:

a) Conducciones $\varnothing < 300$ mm:

- Croquis de la instalación prevista para apuntalamiento y cala.
- Perfiles IPN que se utilizarán.
- Elementos de sujeción de la conducción (tirantes, abrazaderas) y distancias entre estos (como a mínimo un elemento de sujeción cada 20-30 cm).
- Cimentación de hormigón prevista.
- Fecha de inicio y finalización de la actuación.

b) Conducciones $\varnothing 300$ mm:

Adicionalmente, a todo lo que se ha descrito anteriormente para las conducciones de $\varnothing < 300$ mm, se proporcionarán los cálculos estructurales que demuestren que la conducción no flectará (o lo hará de forma inapreciable) y se pondrá especial atención a:


- cuando la actuación sea en un tramo con juntas o uniones.
- El proceso de compactación de tierras por debajo de la canalización en la última fase del proceso, puesto que es uno de los momentos más delicados y donde se pueden producir averías en las juntas por asentamientos del terreno.

Se ha de destacar que **el apuntalamiento y cala deberá de ser ejecutado siempre por el PROMOTOR i, en ningún caso, por CASSA, y en el caso en que se produzca una avería o ruptura de la conducción se le dará el trato de avería provocada.**

En caso de tratarse de conducciones de hormigón, fibrocemento (Uralita) u otros materiales susceptibles de sufrir daños en caso de apuntalamiento o cala, se evitará esta opción y se optará por el desvío de la misma.

Una vez revisada la información facilitada a los Servicios Técnicos de CASSA, se podrán proponer modificaciones de acuerdo con sus criterios, los cuales se incorporarán al proyecto inicial, rehaciendo por escrito su petición.

Una vez revisada toda la documentación, CASSA dará, si procede, su aprobación.

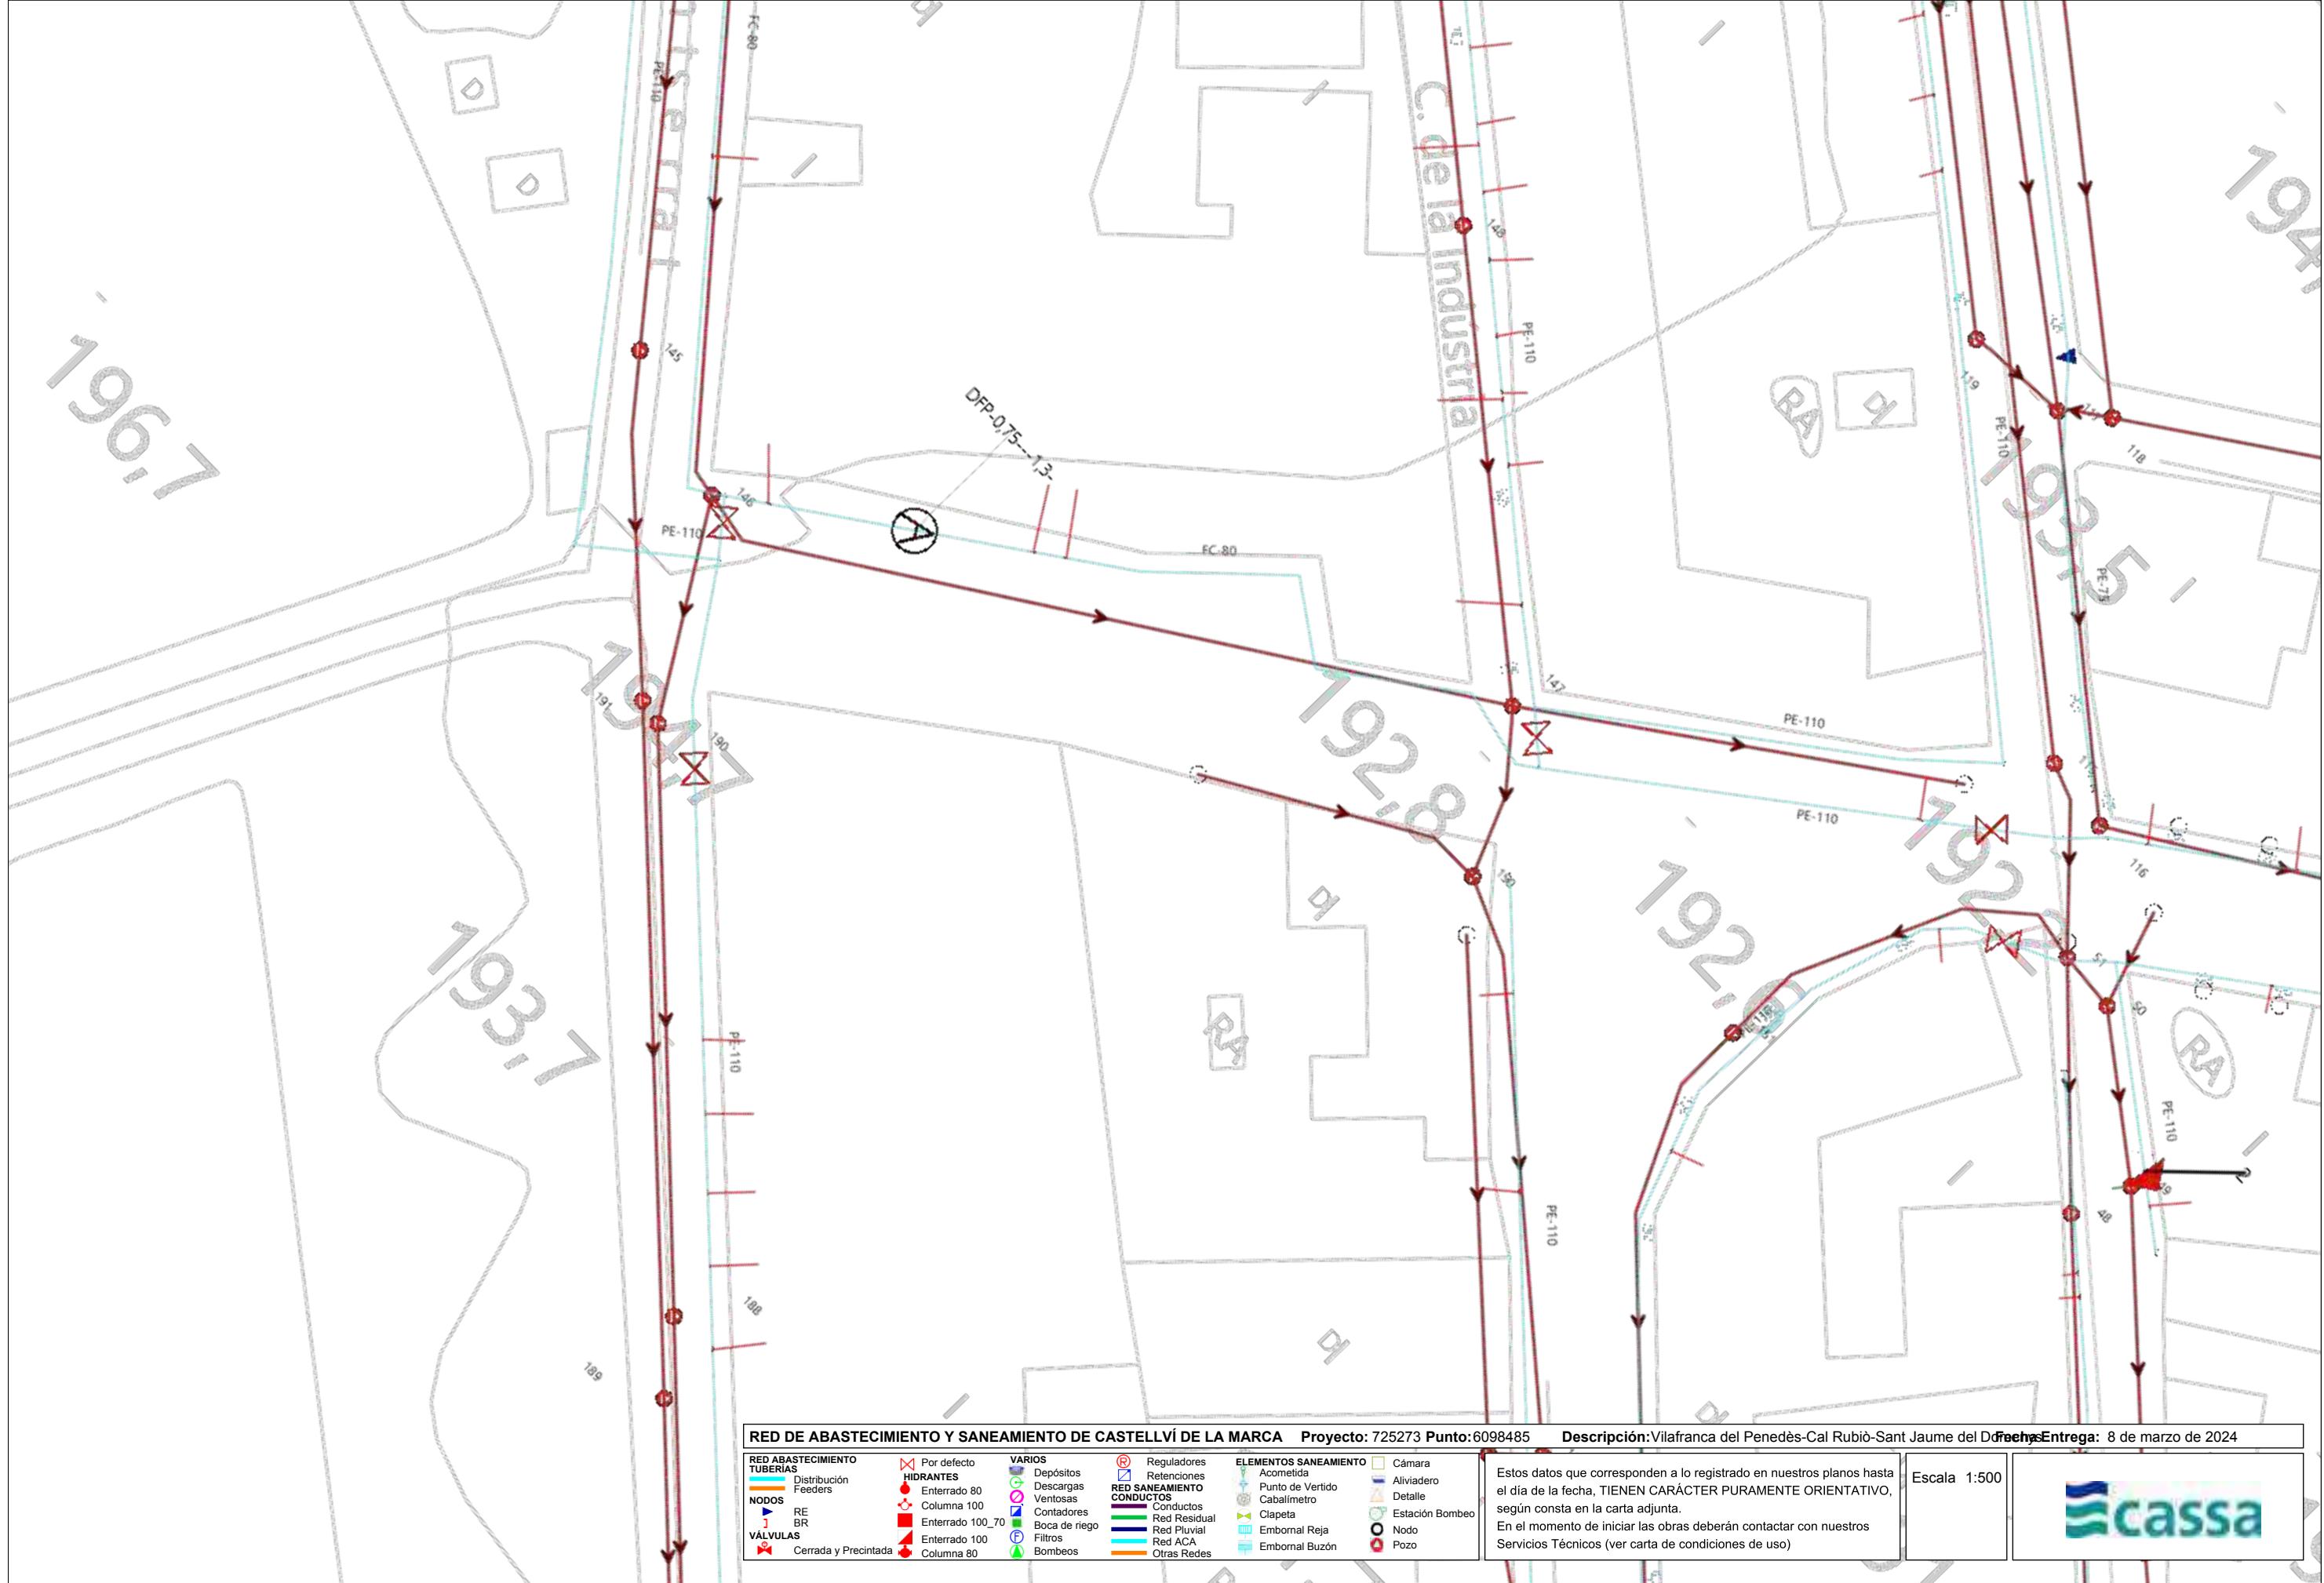

RED DE ABASTECIMIENTO Y SANEAMIENTO DE CASTELLVÍ DE LA MARCA

Proyecto: 725273 Punto: 6098485

Descripción: Vilafranca del Penedès-Cal Rubiò-Sant Jaume del Donent

Fecha Entrega: 8 de marzo de 2024

RED ABASTECIMIENTO

TUBERÍAS

— Distribución

— Feeders

NODOS

RE

BR

VÁLVULAS

Cerrada y Precintada

Por defecto

Enterrado 80

Columna 100

Enterrado 100_70

Enterrado 100

Columna 80

Depósitos

Descargas

Ventosas

Contadores

Boca de riego

Filtros

Bombeos

Reguladores

Retenciones

RED SANEAMIENTO

CONDUCTOS

Conductos

Red Residual

Red Pluvial

Red ACA

Otras Redes

ELEMENTOS SANEAMIENTO

Acometida

Punto de Vertido

Cabalímetro

Clapeta

Embormal Reja

Embormal Buzón

Cámara

Aliviadero

Detalle

Estación Bombeo


Nodo


Pozo

Estos datos que corresponden a lo registrado en nuestros planos hasta el día de la fecha, TIENEN CARÁCTER PURAMENTE ORIENTATIVO, según consta en la carta adjunta.

En el momento de iniciar las obras deberán contactar con nuestros Servicios Técnicos (ver carta de condiciones de uso)

Escala 1:500

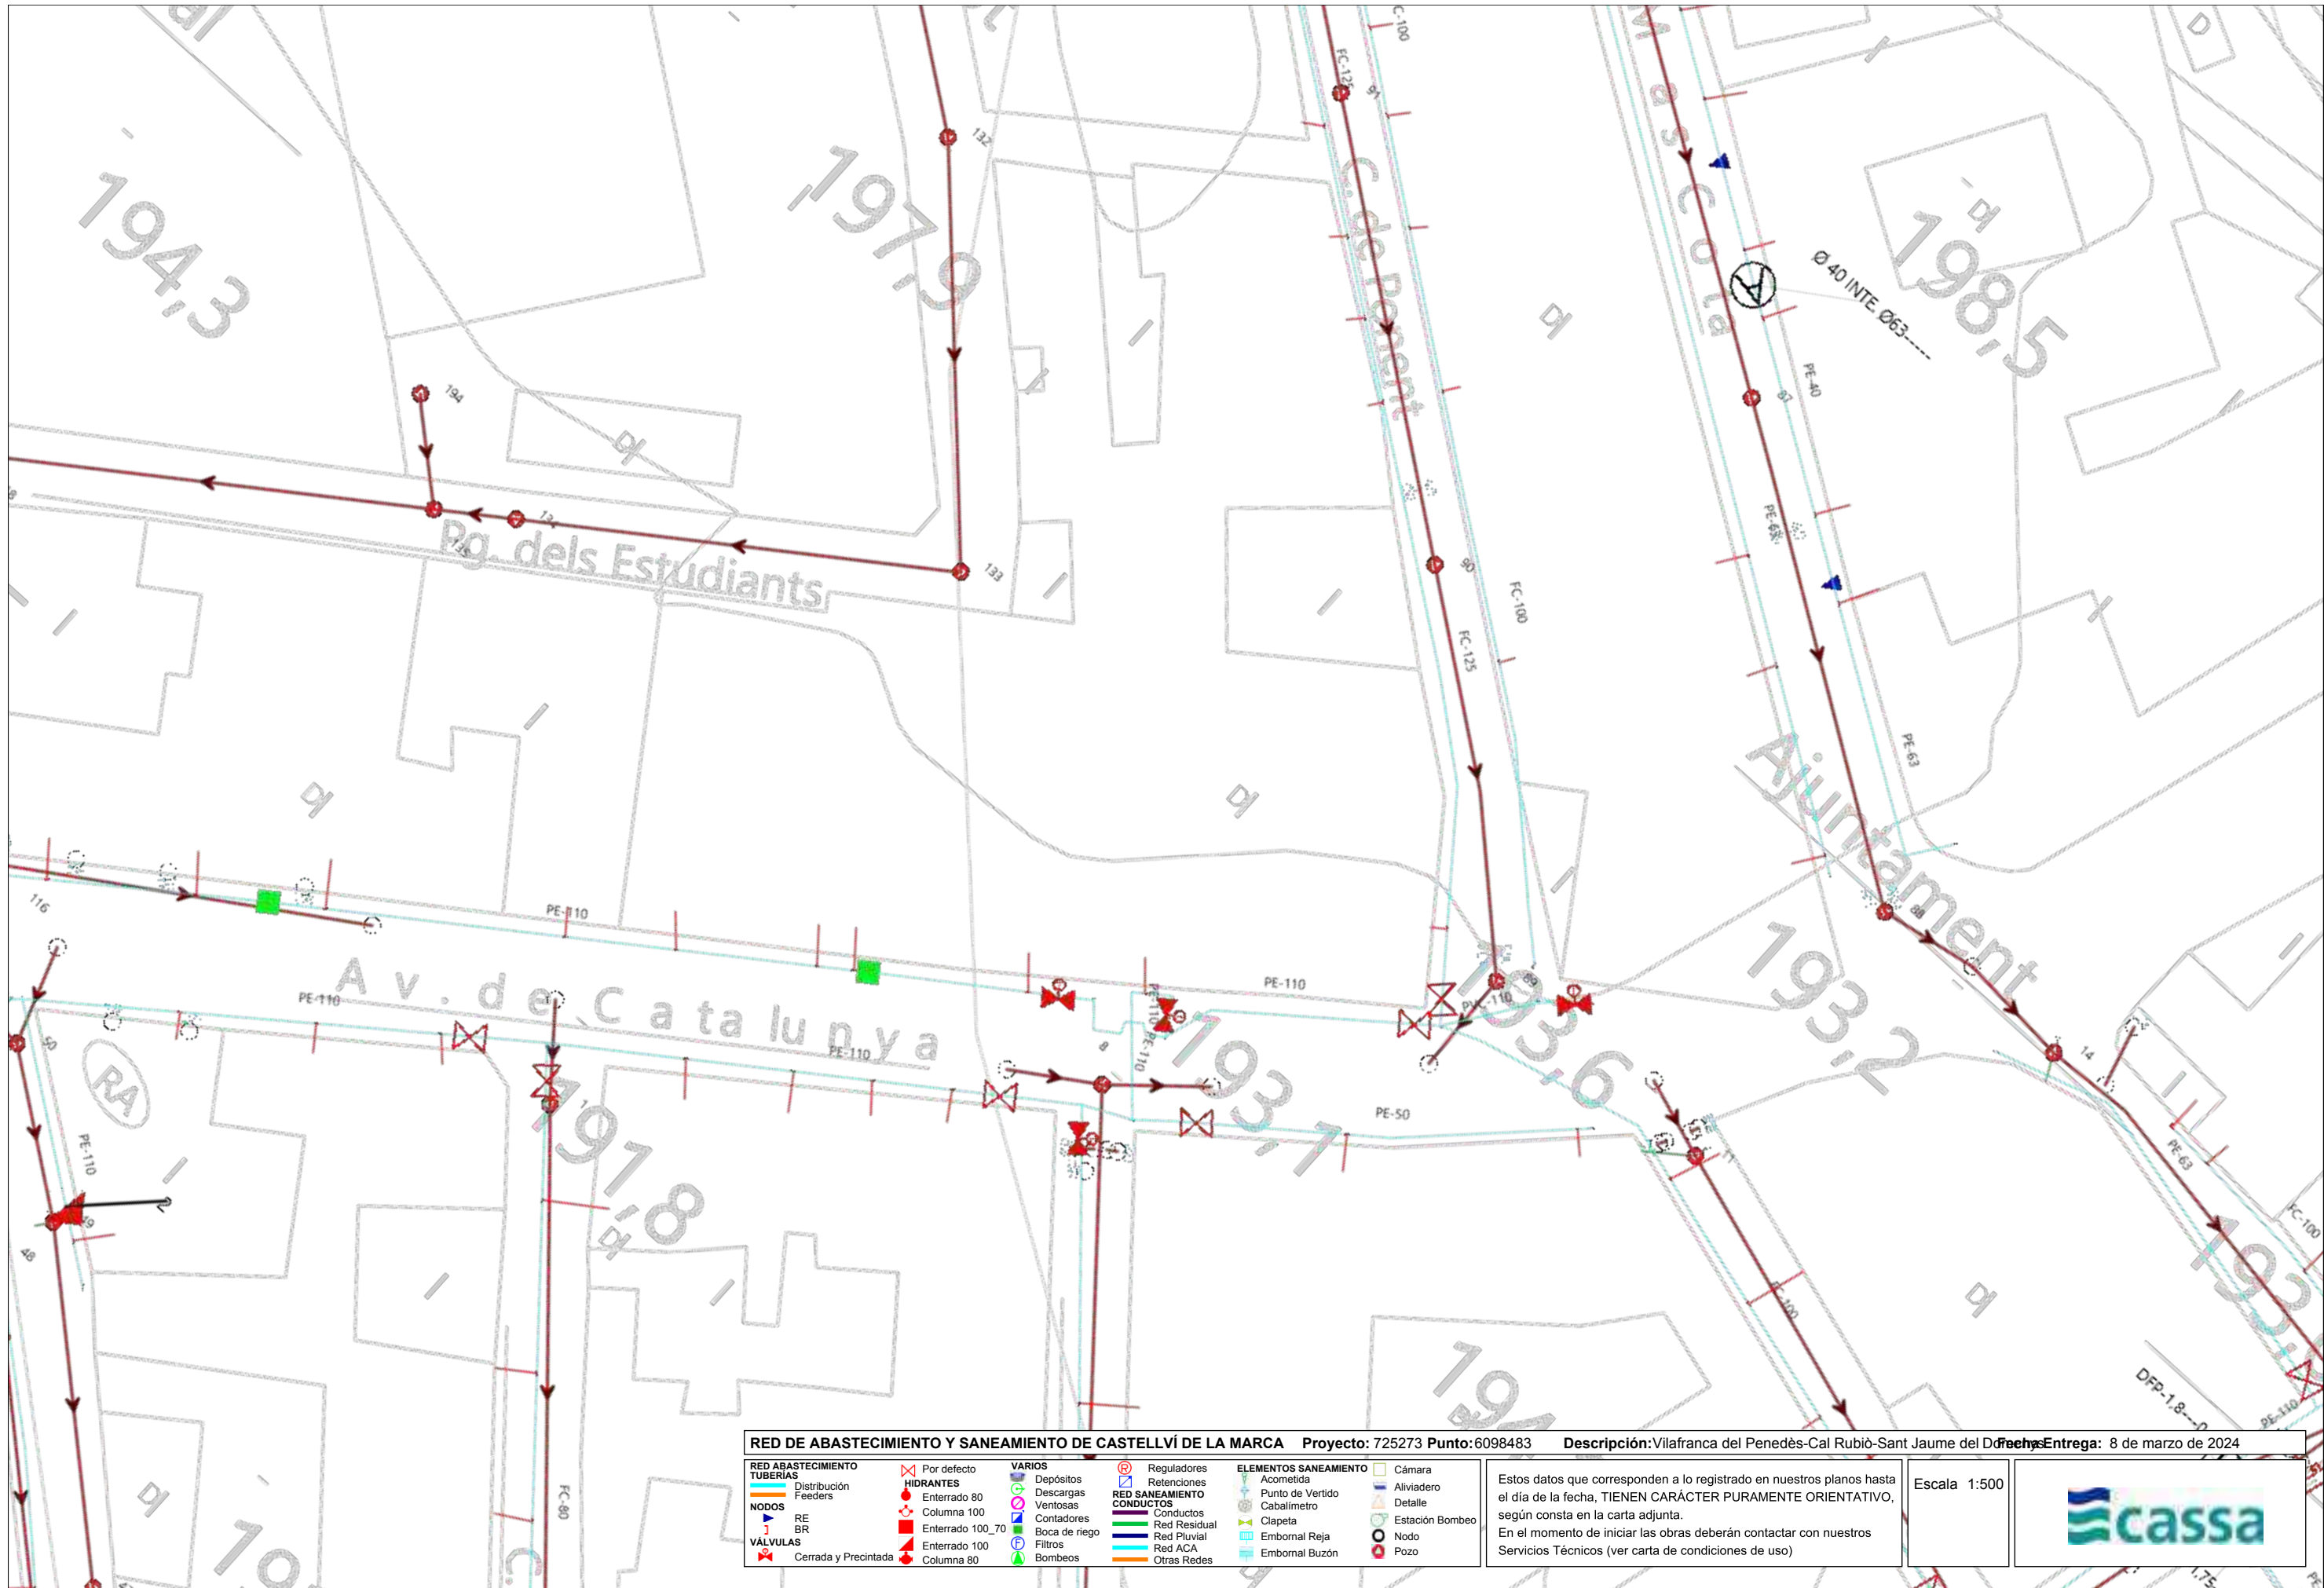

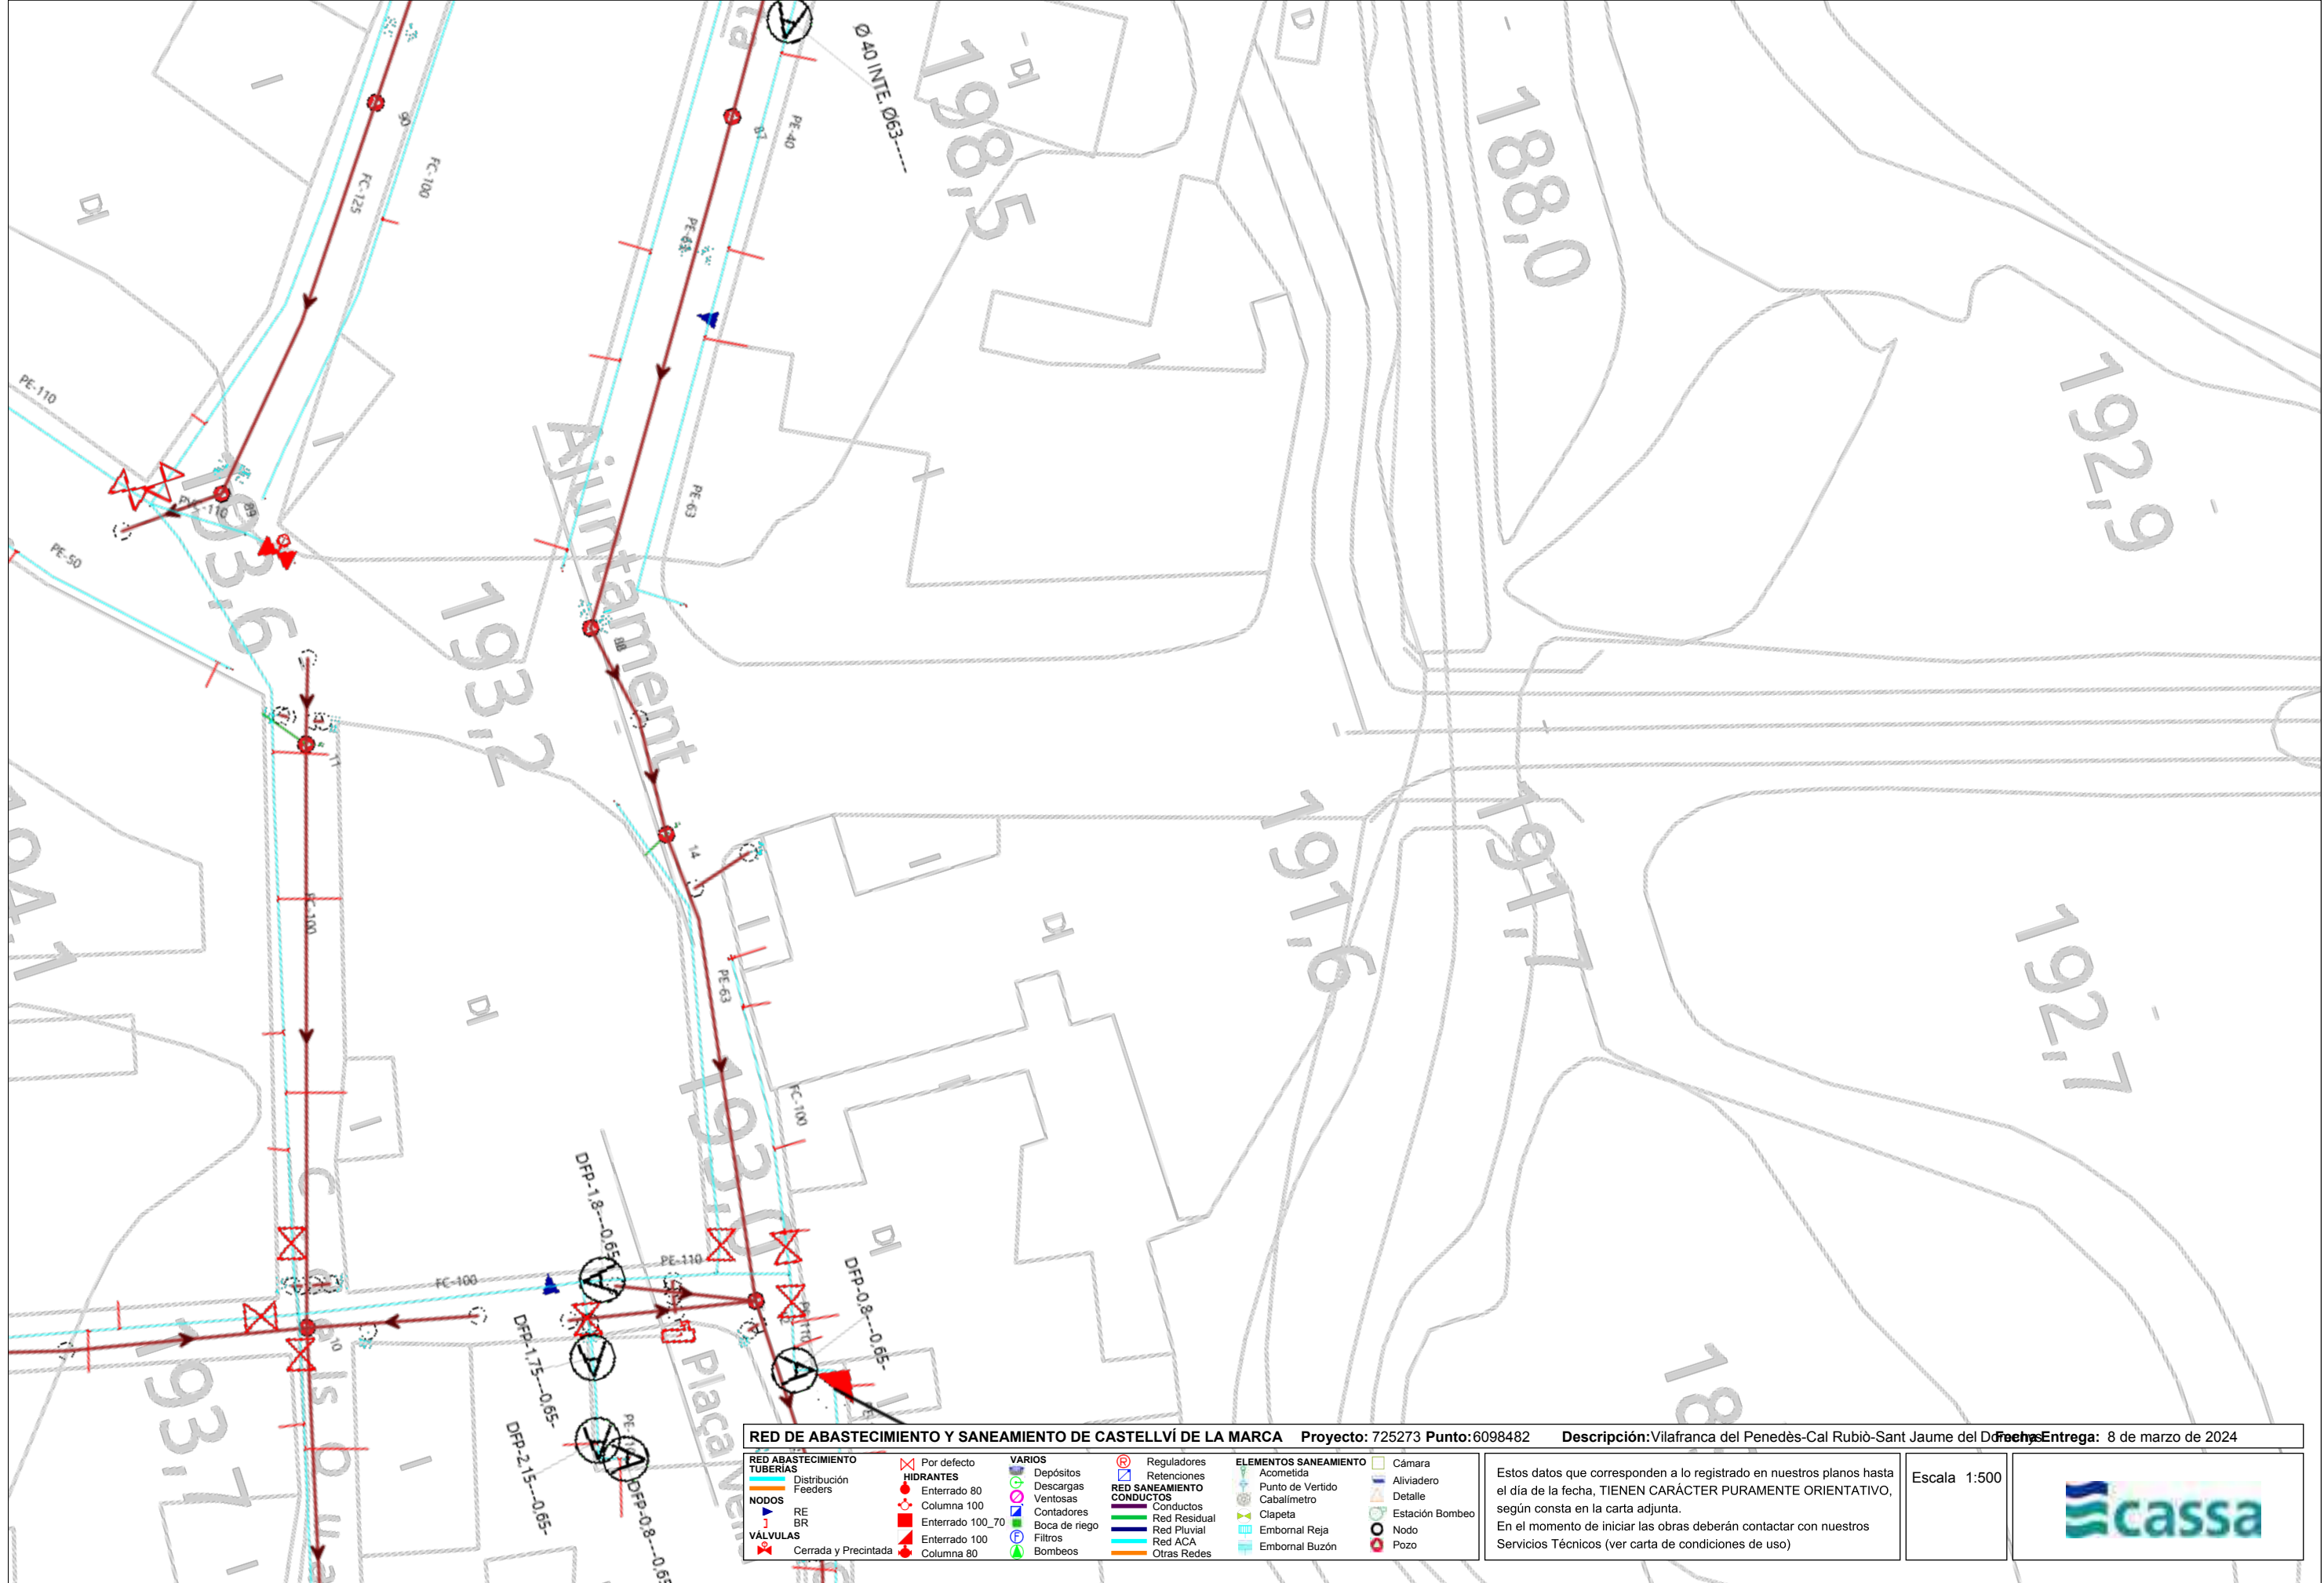

1.6. XARXA DE GAS

Condicionantes Particulares Nedgia Catalunya, S.A.

Es de nuestro interés poner en su conocimiento los condicionantes que habrá de observar en los trabajos en proximidad de instalaciones propiedad de Nedgia Catalunya, S.A. y/o Gas Natural Redes GLP, S.A. (en adelante NEDGIA):

- La información aportada es confidencial y de uso exclusivo para el que se solicita, siendo responsabilidad del solicitante el uso indebido de la misma.
- El plano que se les envía refleja la situación aproximada de las instalaciones propiedad de NEDGIA.
- Los datos contenidos en los planos tienen carácter orientativo: corresponden a lo registrado en nuestros archivos hasta el día de la fecha, lo cual no puede ser interpretado como garantía absoluta de responder fielmente a la realidad de la ubicación de las instalaciones grafiadas.
- La información refleja la situación de las redes en el momento de su instalación. Esta información puede haber variado desde entonces por actuaciones de terceros en la zona, de forma que tanto la posición de la red, como las referencias fijas pueden haber sido alteradas respecto a lo reflejado en los planos. En consecuencia, por razones de seguridad se recomienda realizar los trabajos de excavación a mano en las inmediaciones de las redes de NEDGIA.
- **Si el inicio de la ejecución material de los trabajos objeto de esta solicitud es posterior a tres meses de la fecha actual, deberá solicitar de nuevo los servicios existentes para garantizar el grado de actualización de la información.**
- El envío de esta información no supone la autorización ni conformidad por parte de NEDGIA al proyecto de obra en curso, ni exonera a quienes lo ejecutaran de las responsabilidades en que incurran por daños y perjuicios a nuestras instalaciones.
- En la zona solicitada pueden existir instalaciones de gas propiedad de clientes cuyos trazados no se han incluido en los planos anexados.
- La entidad solicitante comunicará el inicio de sus actividades a NEDGIA **al menos con 72 horas de antelación**, dirigiéndose a Servicios Técnicos de la provincia correspondiente, enviando al efecto el escrito que se anexa al final de estos condicionantes. **Es imprescindible citar en la misma la referencia indicada en la solicitud de la información a través de la plataforma de internet.** La dirección de envío de esta documentación es uinicio@nedgia.es:
- Si fuera necesario realizar calas de investigación deberán realizarse en presencia de personal de NEDGIA.
- **El Grupo Naturgy ha tomado la decisión de introducir paulatinamente la tubería de polietileno PE 100 de color negro para la distribución de gas.**
 - El tubo de PE 100 negro se identifica con franjas longitudinales amarillas distribuidas uniformemente por toda la superficie del tubo. De esta forma se diferencia de otros tubos negros utilizados en otros servicios como por ejemplo la distribución de agua que utiliza PE 100 negro con franjas azules.
 - **Las franjas longitudinales serán (4) para todos los diámetros hasta 200 mm y seis a ocho (6-8) para DN 250 y 315 mm, para que, al menos una franja, sea visible desde cualquier ángulo una vez colocado el tubo en la zanja.**

- **El tubo de PE 100 negro con bandas amarillas tiene la misma instalación que el tubo de PE 100 naranja:**
 - La banda de señalización se seguirá colocando como siempre a una distancia de 20-30 cm por encima de la generatriz superior de la conducción de gas.
 - Con el tubo PE100 negro con bandas amarillas se instalarán las mismas protecciones que las utilizadas con el tubo de PE 100 naranja en instalaciones junto a otros servicios (agua, luz...etc.)
- Las tuberías e instalaciones de gas no están diseñadas para soportar sobrecarga de maquinaria pesada, por lo que si han de situarse grúas o circular vehículos sobre las mismas que pudieran originar daños, deberá ponerse esta circunstancia en conocimiento de NEDGIA con objeto de establecer los pasos necesarios debidamente señalizados y protegidos con losas de hormigón, chapas de acero o similar.
- Queda prohibido el acopio de materiales o equipos sobre las canalizaciones de gas y sus instalaciones como arquetas, tomas de potencial, respiraderos, etc., garantizándose en todo momento el acceso a la canalización de gas a fin de efectuar los trabajos de mantenimiento y conservación adecuados.
- Si se producen desmontes en las proximidades de la tubería, pudiendo en su situación final provocar deslizamientos o movimientos del terreno soporte de la conducción, deberán ser objeto de un estudio particular, determinando en cada caso, si no las hubiera, las protecciones adecuadas, al objeto de evitar los mismos.
- En el caso de uso de explosivos a menos de 300 m. de las canalizaciones de gas, su uso estará limitado, de acuerdo al condicionado específico que se fije al efecto. En todo caso, se ha de contar con una autorización especial del Órgano Territorial Competente, basada en un estudio previo de vibraciones que garantice que la velocidad de las partículas en el emplazamiento de la tubería no supere en ningún momento los 30 mm/s.
- Siempre que por la ejecución de los trabajos las instalaciones de gas afectadas queden al descubierto, se comunicará al responsable indicado de NEDGIA, procediendo el contratista a proteger y soportar la tubería de gas de acuerdo a las indicaciones de éste. Esta circunstancia se mantendrá el tiempo mínimo imprescindible y las canalizaciones se taparán en presencia de técnicos de NEDGIA.
- Los tramos al descubierto de tuberías de acero, se protegerán con manta antirroca para evitar desperfectos en el recubrimiento y, si por cualquier circunstancia, se produjera algún daño en el mismo, será reparado antes de enterrar la canalización. En caso contrario se puede originar un punto de corrosión acelerado que desembocaría en una perforación de la tubería.
- Las tuberías de acero al carbono están protegidas contra la corrosión mediante un revestimiento aislante y un sistema eléctrico de protección catódica. Para el correcto funcionamiento de esta protección es de vital importancia la integridad de dicho revestimiento. Se comunicará a NEDGIA cualquier daño que se advierta en el mismo.
- En el caso de tuberías de acero se instalarán una o varias cajas de toma de potencial (a facilitar por NEDGIA) de acuerdo a las indicaciones de los técnicos de NEDGIA, con objeto de medir y calibrar la posible influencia de la Protección Catódica a los gasoductos y viceversa.

- En el caso de que se efectúen compactaciones, siempre se contactará con el personal de Servicio Técnico designado por NEDGIA de dicha zona para que les proporcione la normativa adecuada para llevar a cabo dicha actuación, asegurando que ésta se realizará de forma que la transmisión de vibraciones a la tubería de gas no supere los 30 mm por segundo.
- La Empresa que ejecute trabajos en las proximidades de instalaciones de NEDGIA deberá estar en posesión de los planos de las instalaciones existentes en la zona.
- Deberá comunicarse a NEDGIA la aparición de cualquier registro o accesorio complementario de la instalación de gas, identificado como tal, o que presumiblemente se crea pueda formar parte de ella, siempre que no esté definido en los planos de servicios suministrados.

En este sentido se indica que en las proximidades de las tuberías de gas pueden existir otras canalizaciones complementarias destinadas a la transmisión de datos, por lo que deberán extremarse las precauciones cuando se realicen trabajos en sus inmediaciones.

- Si los trabajos a realizar afectan a tapas de registros, válvulas, respiraderos o tapas de acceso a instalaciones será necesario restituirlas a la nueva cota de rasante, dejando las instalaciones afectadas libres de materiales de obra.
- En el supuesto de sufrir daños en sus instalaciones, NEDGIA se reserva el derecho a emprender las acciones legales que considere oportunas, así como reclamar las indemnizaciones a que haya lugar.
- Todos los daños a personas e instalaciones que pudieran producirse como consecuencia de las obras, serán por cuenta y riesgo del promotor o ejecutor de las mismas, incluso los derivados de un eventual corte de suministro de gas.
- Con objeto de garantizar la seguridad de las personas y de las instalaciones, cuando las obras a realizar sean canalizaciones (eléctricas, agua, comunicaciones, etc.), se tendrá en cuenta la exigencia de distancias mínimas de separación en paralelismos y cruzamientos entre servicios de acuerdo a la reglamentación vigente y se debe comprobar, mediante el código de colores, la presión de la red próxima a su actuación. Se adjunta tabla resumen:

DISTANCIA	RANGO	CRUCE	PARALELISMO
MÍNIMA	MOP < 5 bar	0,2 m	0,2 m
	MOP >= 5 bar ^(*)	0,2 m	0,4 m
Recomendada	MOP < 5 bar	0,6 m	0,4 m
	MOP >= 5 bar ^(*)	0,8 m	0,6 ⁽¹⁾ m

(1) 2,5 m en zona semiurbana y 5 m en zona rural

(*) Para P > 16 bar y distancia < 10 metros es necesario consultar condiciones a Distribuidora.

En el caso de que no puedan mantenerse las distancias mínimas indicadas debe informarse a NEDGIA, para adoptar las medidas de protección que se consideren convenientes de acuerdo a la siguiente puntualización:

- Contigua a la zona de servidumbre permanente existe una zona de seguridad, definida en la Norma UNE 60.305.83, que se extiende hasta 2.5, 5 ó 10 metros a cada lado del eje de la canalización, en la cual la ejecución de las excavaciones u obras puede representar un cambio en las condiciones de seguridad de la misma y en la que no se dan las limitaciones ni se prohíben las obras incluidas como prohibidas en la zona de servidumbre de paso, siempre que se informe previamente al titular de la instalación, para la adopción de las acciones oportunas que eviten los riesgos potenciales para la canalización.
- Los trabajos en proximidad se efectuarán con medios manuales quedando prohibido por razones de seguridad la utilización de medios mecánicos, las precauciones se intensificarán a 0,40 m sobre la cota estimada de la tubería o ante la aparición de la malla o banda amarilla de señalización, permitiéndose exclusivamente el uso de martillo mecánico de mano para la rotura del pavimento.
- Las obras de túneles, vaciado de terrenos, perforación dirigida, etc., que pueden afectar a la tubería por debajo o lateralmente requerirán especial atención.
- Para dar cumplimiento a la legislación vigente en materia de prevención de riesgos laborales, le informamos de los riesgos de las instalaciones:
 - Al objeto de dar cumplimiento a lo establecido en el R.D. 171/2004 sobre coordinación de actividades empresariales, y para garantizar la seguridad de sus trabajadores, NEDGIA informa a la empresa solicitante que las instalaciones representadas en los planos adjuntos se encuentran en régimen normal de explotación, es decir, CON gas a presión.
 - Se prohíbe hacer fuego o emplear elementos que produzcan chispas en las inmediaciones de las instalaciones de gas.
 - En el caso de que se detecte una fuga o se perciba olor a gas, deben de suspenderse inmediatamente todo tipo de trabajos en el entorno de la instalación y avisar de inmediato al Centro de Control de Atención de Urgencias de NEDGIA, comunicando esta circunstancia.
 - El solicitante queda obligado a adoptar las medidas preventivas que sean necesarias de acuerdo a los condicionantes de instalación mencionados anteriormente y aquellas otras que pudieran ser necesarias en función de los riesgos de la actividad a desarrollar. Así mismo queda obligado a transmitir las medidas preventivas derivadas del párrafo anterior a sus trabajadores o terceros que pudiera contratar.
 - En la ejecución de los trabajos que realice deberá respetar lo dispuesto en el RD 1627/1997 Disposiciones Mínimas de Seguridad y Salud en Obras de Construcción.
 - En esta información de riesgos no se contemplan los riesgos derivados del trabajo a realizar por los trabajadores de la empresa solicitante o sus empresas de contrata, siendo responsabilidad de ésta o de sus empresas de contrata la evaluación de los mismos y la adopción de las medidas preventivas que sean necesarias.
 - Si para ello fuese necesario disponer de más información acerca de las instalaciones, rogamos nos lo soliciten por escrito y con anterioridad al inicio de los trabajos.

- Ponemos a su disposición el teléfono del CCAU (Centro de Control de Atención de Urgencias) de NEDGIA para que comuniquen de inmediato cualquier incidencia que pueda suponer riesgo: **900.750.750 (24 horas durante todos los días del año)**

ESTAS INSTRUCCIONES ESTARÁN DISPONIBLES PERMANENTEMENTE EN EL LUGAR DE TRABAJO

MODIFICACIÓN DE INSTALACIONES Y CONDICIONANTES TÉCNICOS

Si fuera necesario modificar el emplazamiento de nuestras instalaciones es preciso que, previamente al inicio de las obras, se realice por escrito la correspondiente solicitud de desvío indicando como referencia el nº de solicitud de información, al objeto de proceder a la firma del acuerdo correspondiente y efectuar el pago de la cantidad establecida. Las solicitudes deben dirigirse a la siguiente dirección:

OFICINA TÉCNICA

Plaça del Gas, 1. Edificio C Planta 1.
08003. BARCELONA.

O bien a la dirección de correo electrónico: SSPPgasTramitaciones@leangridsservices.com

Asimismo, nos ponemos a su disposición para estudiar los Condicionantes Técnicos, específicos a su tipología de obra, o las soluciones posibles para minimizar las interferencias entre las obras a ejecutar y las instalaciones de gas existentes en la zona.

Para ello, es necesario que se ponga en contacto con esta Unidad y que nos faciliten su documentación (planos, detalles, memorias, etc.) de la obra a realizar en las proximidades de la red de NEDGIA.

Nedgia Catalunya, S.A.
Gas Natural Redes GLP, S.A.

NOTIFICACIÓN DE INICIO DE OBRA QUE AFECTA A CANALIZACIÓN DE GAS

Ntra Refª: (cítese inexcusablemente la referencia indicada en la solicitud de información realizada a través de la Plataforma web)

DESTINATARIO: Empresa *Distribuidora / Servicios Técnicos*:

Dirección:

Tel:

Fax:

- Razón Social de la empresa
ejecutora de las obras:
- Domicilio de la empresa
ejecutora de las obras:
- Lugar de las obras:
- Denominación de la obra:
- Objeto de la obra:
- Fecha de inicio de ejecución de obras:
- Duración prevista de las obras:
- Nombre del Jefe de Obra:
- Teléfono de contacto con el Jefe de Obra:
- Observaciones:

Aceptando respetar las obligaciones y normas facilitadas por Nedgia Catalunya, S.A. y Gas Natural Redes GLP, S.A. y utilizarlas adecuadamente para evitar daños en la instalaciones de distribución de gas durante los trabajos que se desarrollen en sus inmediaciones (R.D. 919/2006).

(Lugar y fecha) a..... de de

Empresa Constructora
P.P.

Fdo. (Indíquese nombre y apellidos)

INTRODUCCIÓN DE LA TUBERÍA DE POLIETILENO DE COLOR NEGRO

En la cartografía disponible en la web de información de servicios existentes (eWise), correspondiente a las redes de distribución de NEDGIA, se identificará la tubería de Polietileno de color negro con un código diferente al objeto de facilitar su identificación previa antes del inicio de la obra:


Código PN: Tubería de Polietileno Negro instalada

Código PE: Tubería de Polietileno Naranja/Amarillo instalado



El Grupo Naturgy ha tomado la decisión de introducir paulatinamente la tubería de polietileno PE 100 de color negro para la distribución de gas.

- El tubo de PE 100 negro se identifica con franjas longitudinales amarillas distribuidas uniformemente por toda la superficie del tubo. De esta forma se diferencia de otros tubos negros utilizados en otros servicios como por ejemplo la distribución de agua que utiliza PE 100 negro con franjas azules.
- **Las franjas longitudinales serán (4) para todos los diámetros hasta 200 mm y seis a ocho (6-8) para DN 250 y 315 mm, para que, al menos una franja, sea visible desde cualquier ángulo una vez colocado el tubo en la zanja.**
- **El tubo de PE 100 negro con bandas amarillas tiene la misma instalación que el tubo de PE 100 naranja:**
 - La banda de señalización se seguirá colocando como siempre a una distancia de 20-30 cm por encima de la generatriz superior de la conducción de gas.
 - Con el tubo PE100 negro con bandas amarillas se instalarán las mismas protecciones que las utilizadas con el tubo de PE 100 naranja en instalaciones junto a otros servicios (agua, luz...etc.)

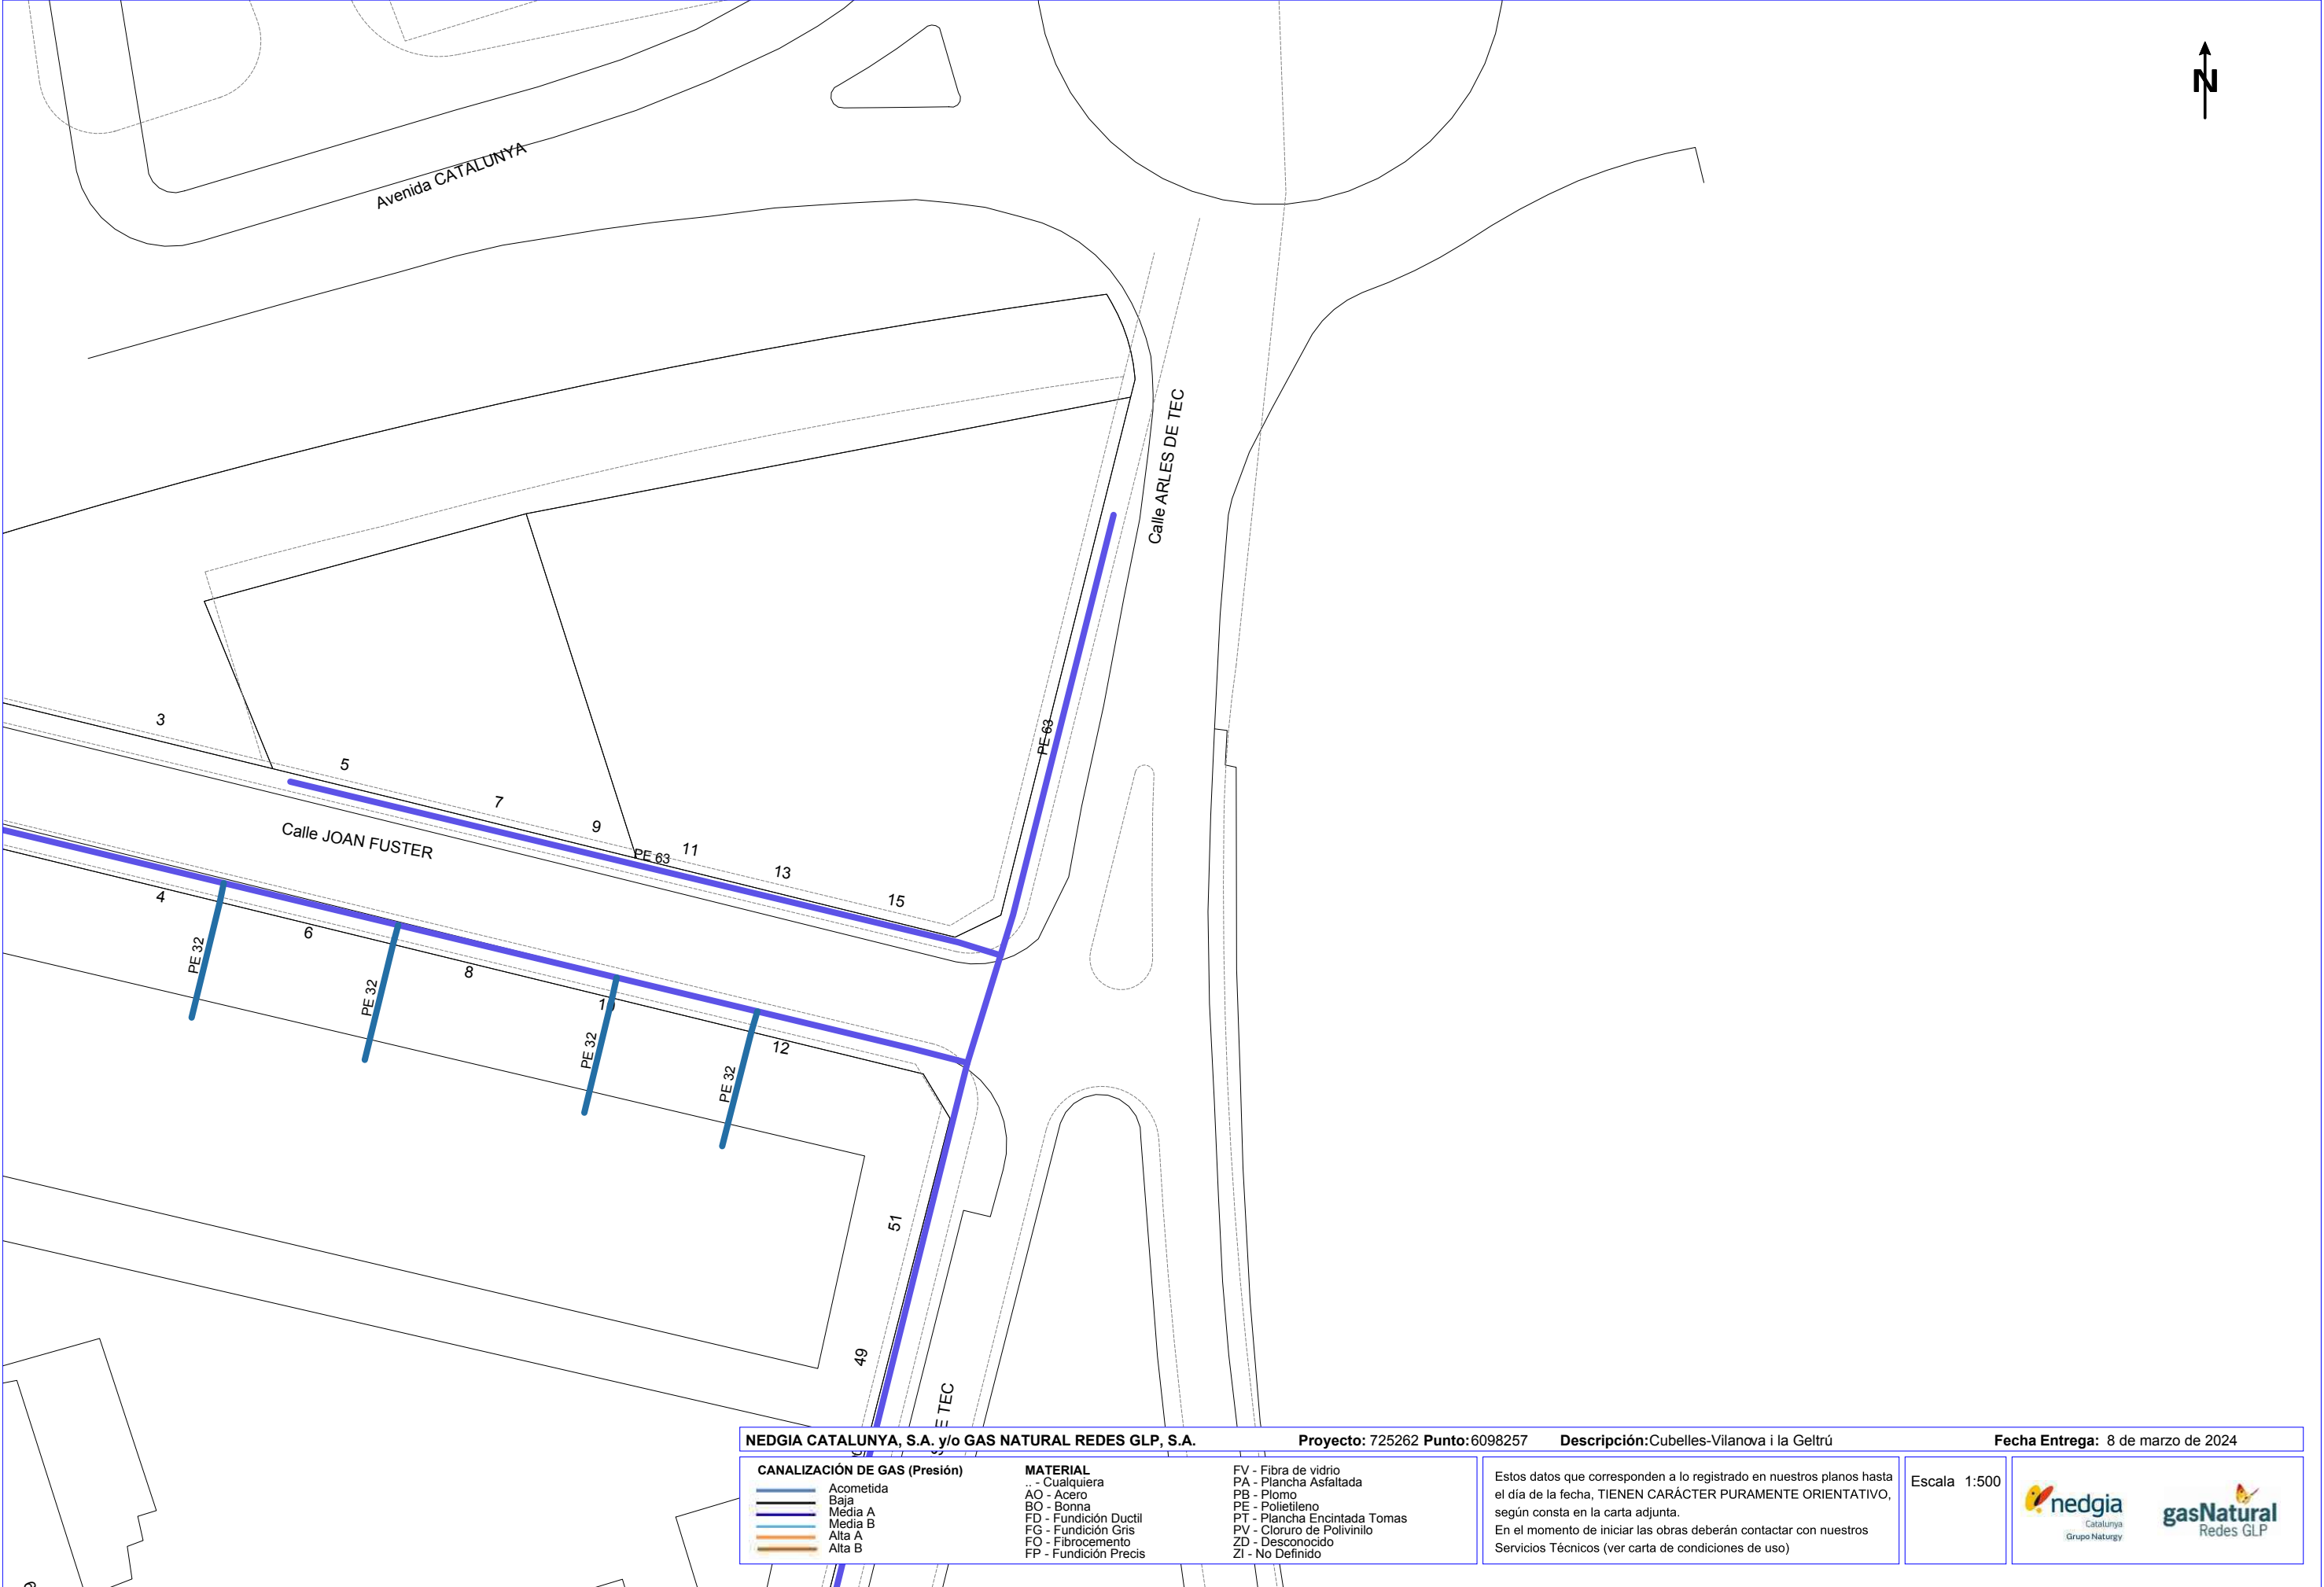

NEDGIA CATALUNYA, S.A. y/o GAS NATURAL REDES GLP, S.A.

Proyecto: 725262 **Punto:** 6098257

Descripción: Cubelles-Vilanova i la Geltrú

Fecha Entrega: 8 de marzo de 2024

CANALIZACIÓN DE GAS (Presión)
Acometida
Baja
Media A
Media B
Alta A
Alta B

MATERIAL
.. - Cualquiera
AO - Acero
BO - Bonna
FD - Fundición Ductil
FG - Fundición Gris
FO - Fibrocemento
FP - Fundición Precis


FV - Fibra de vidrio
PA - Plancha Asfaltada
PB - Plomo
PE - Polietileno
PT - Plancha Encintada Tomas
PV - Cloruro de Polivinilo
ZD - Desconocido
ZI - No Definido


Estos datos que corresponden a lo registrado en nuestros planos hasta el día de la fecha, TIENEN CARÁCTER PURAMENTE ORIENTATIVO, según consta en la carta adjunta.
En el momento de iniciar las obras deberán contactar con nuestros Servicios Técnicos (ver carta de condiciones de uso)

Escala 1:500



Catalunya
Grupo Naturgy


Redes GLP

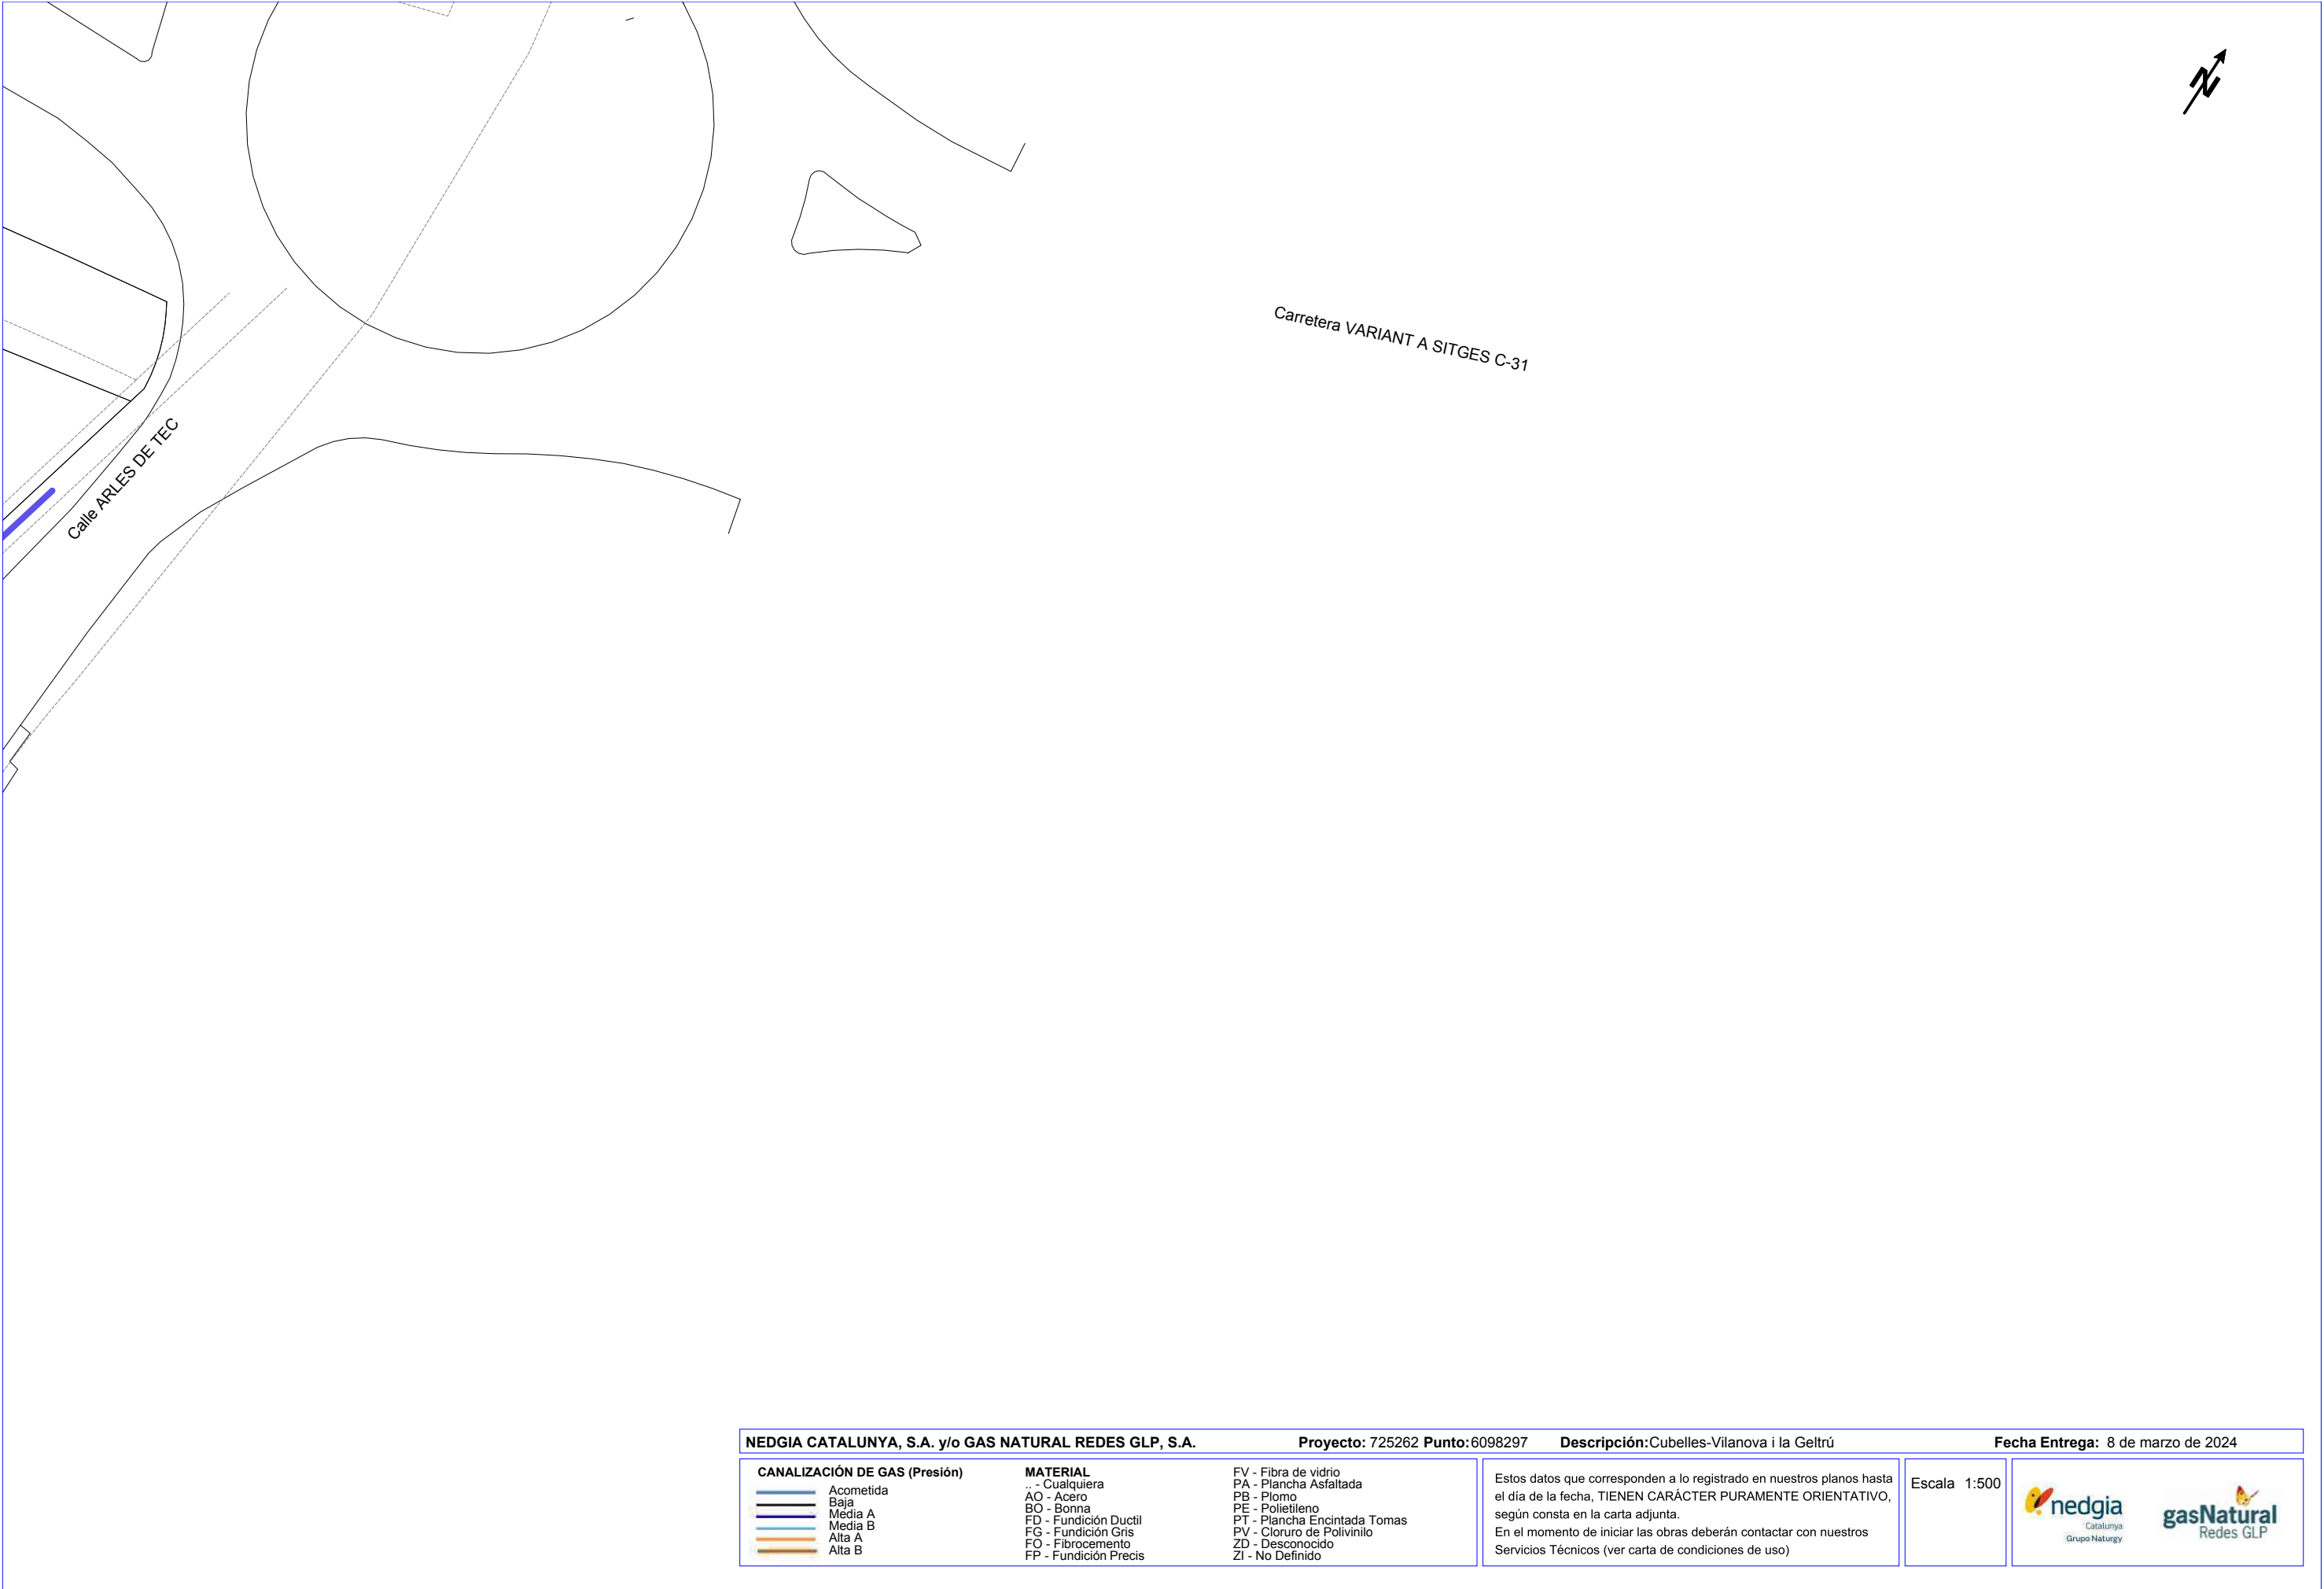

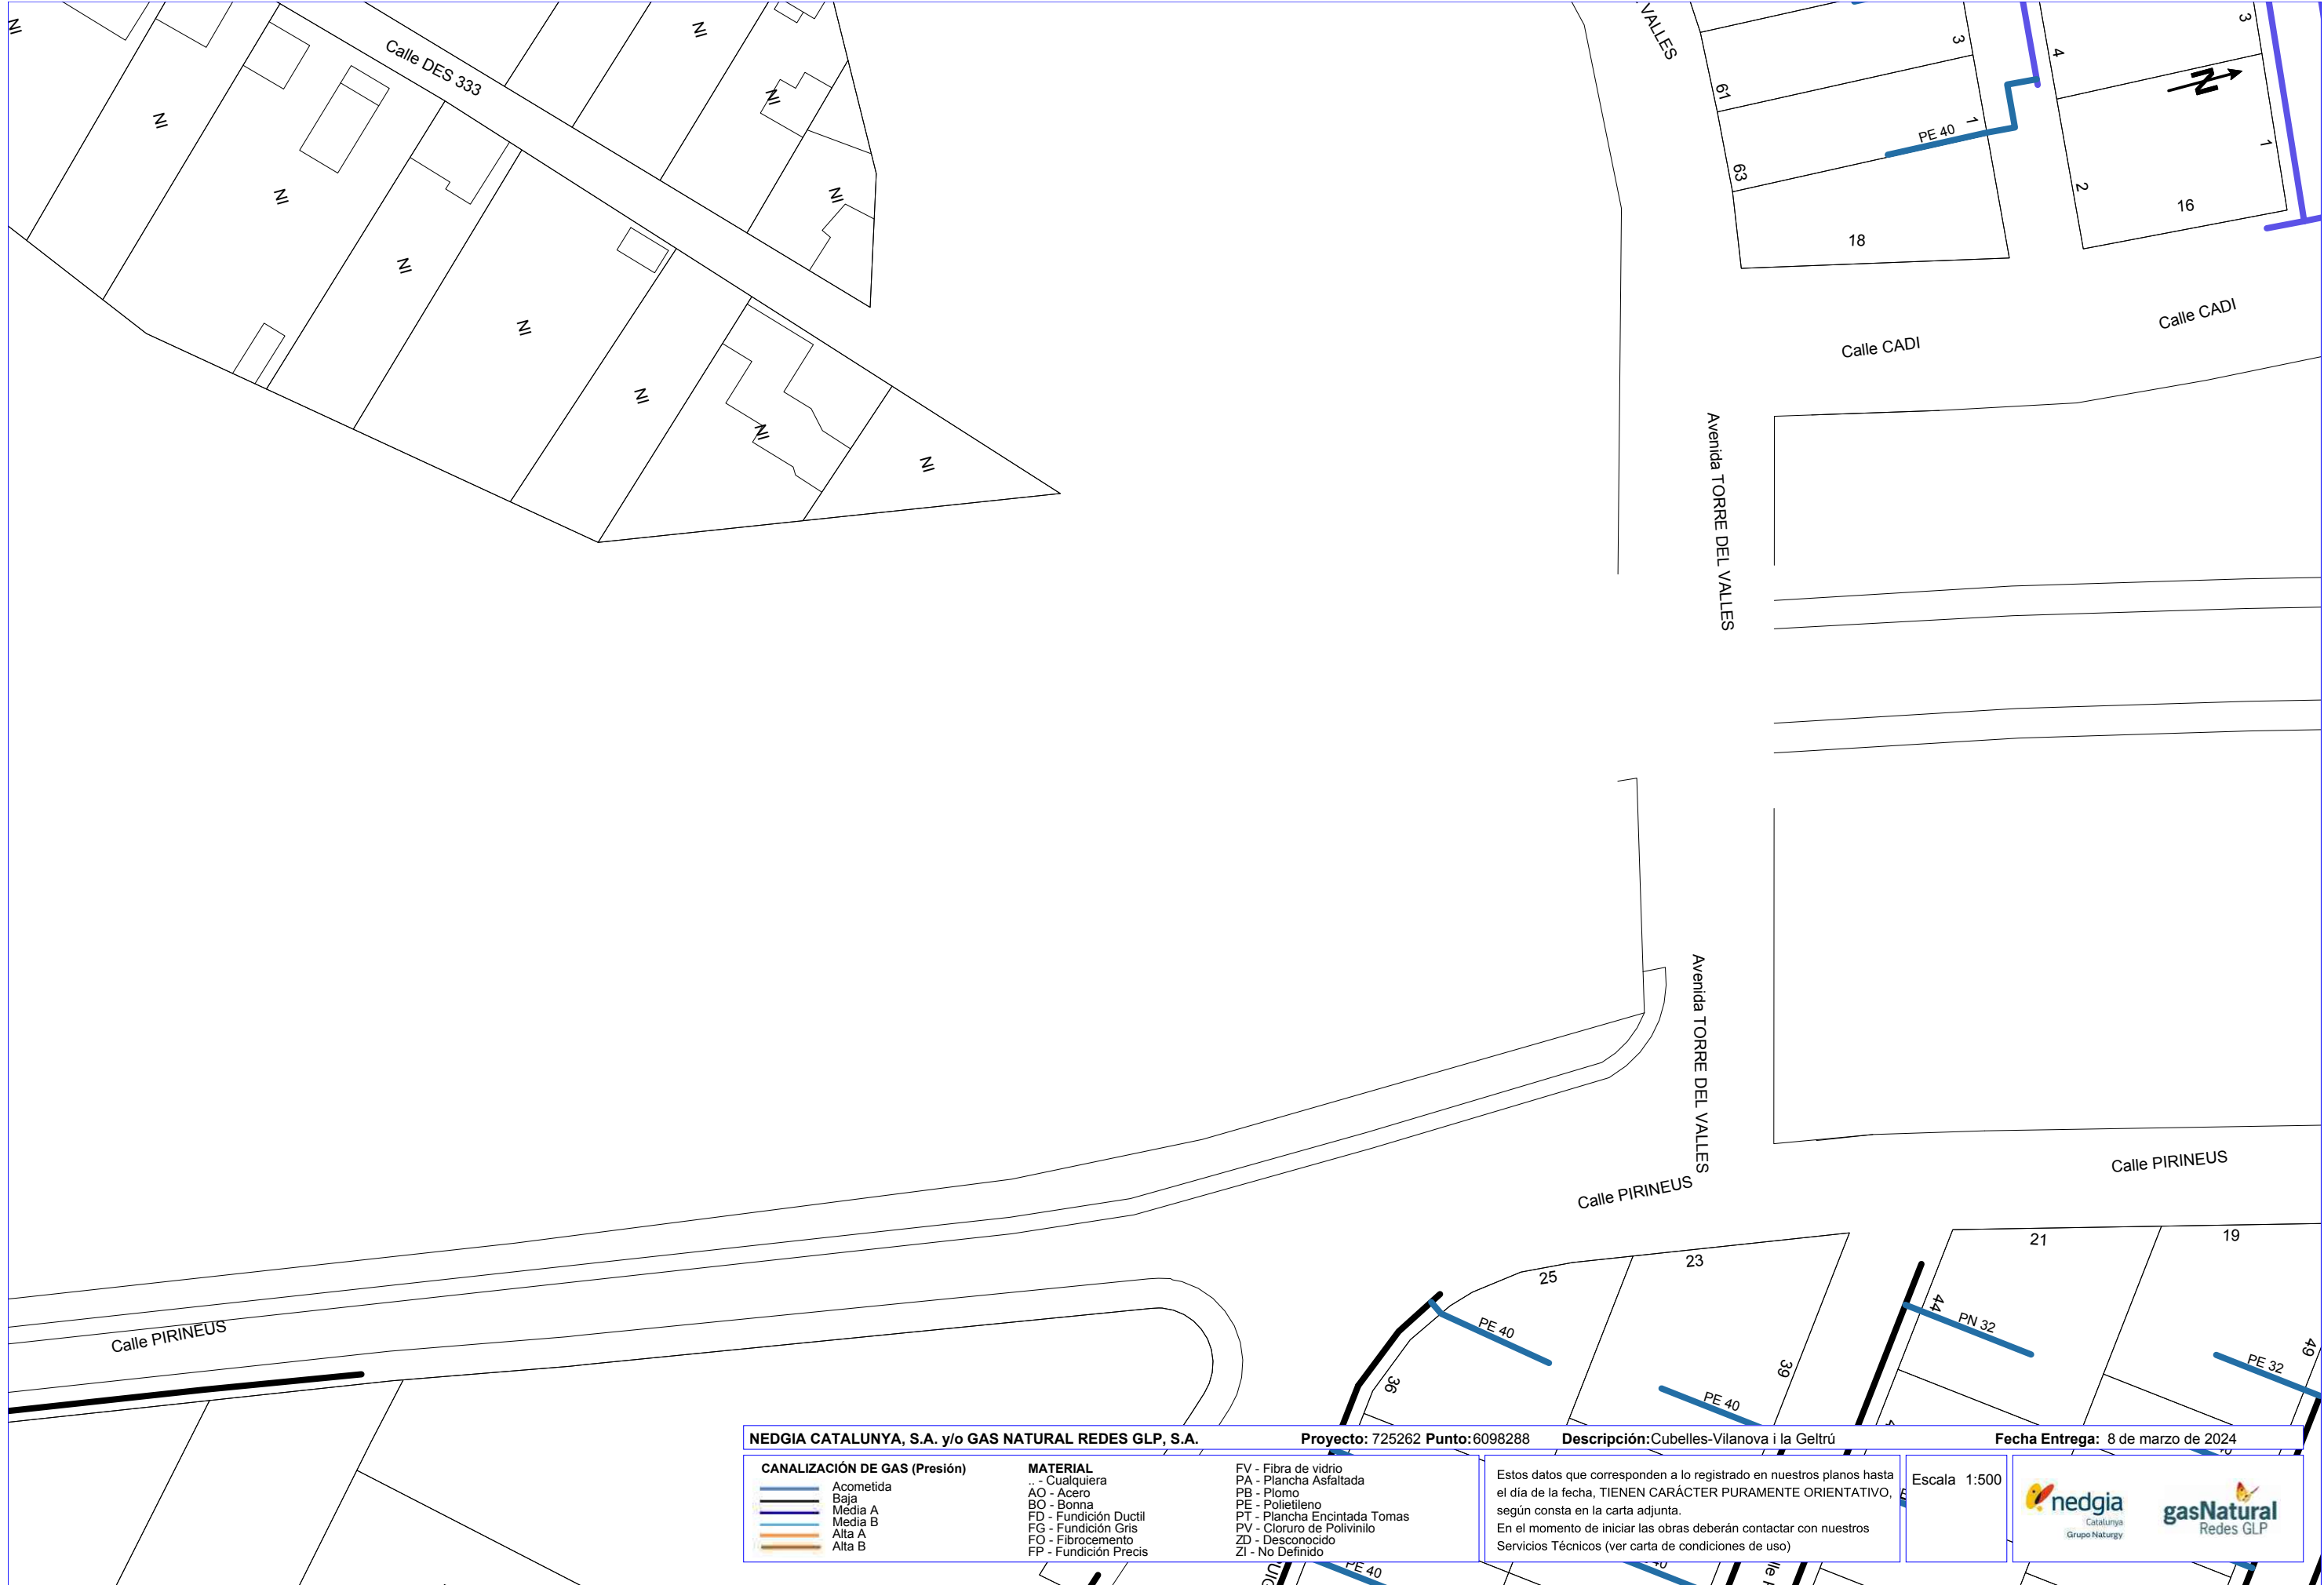



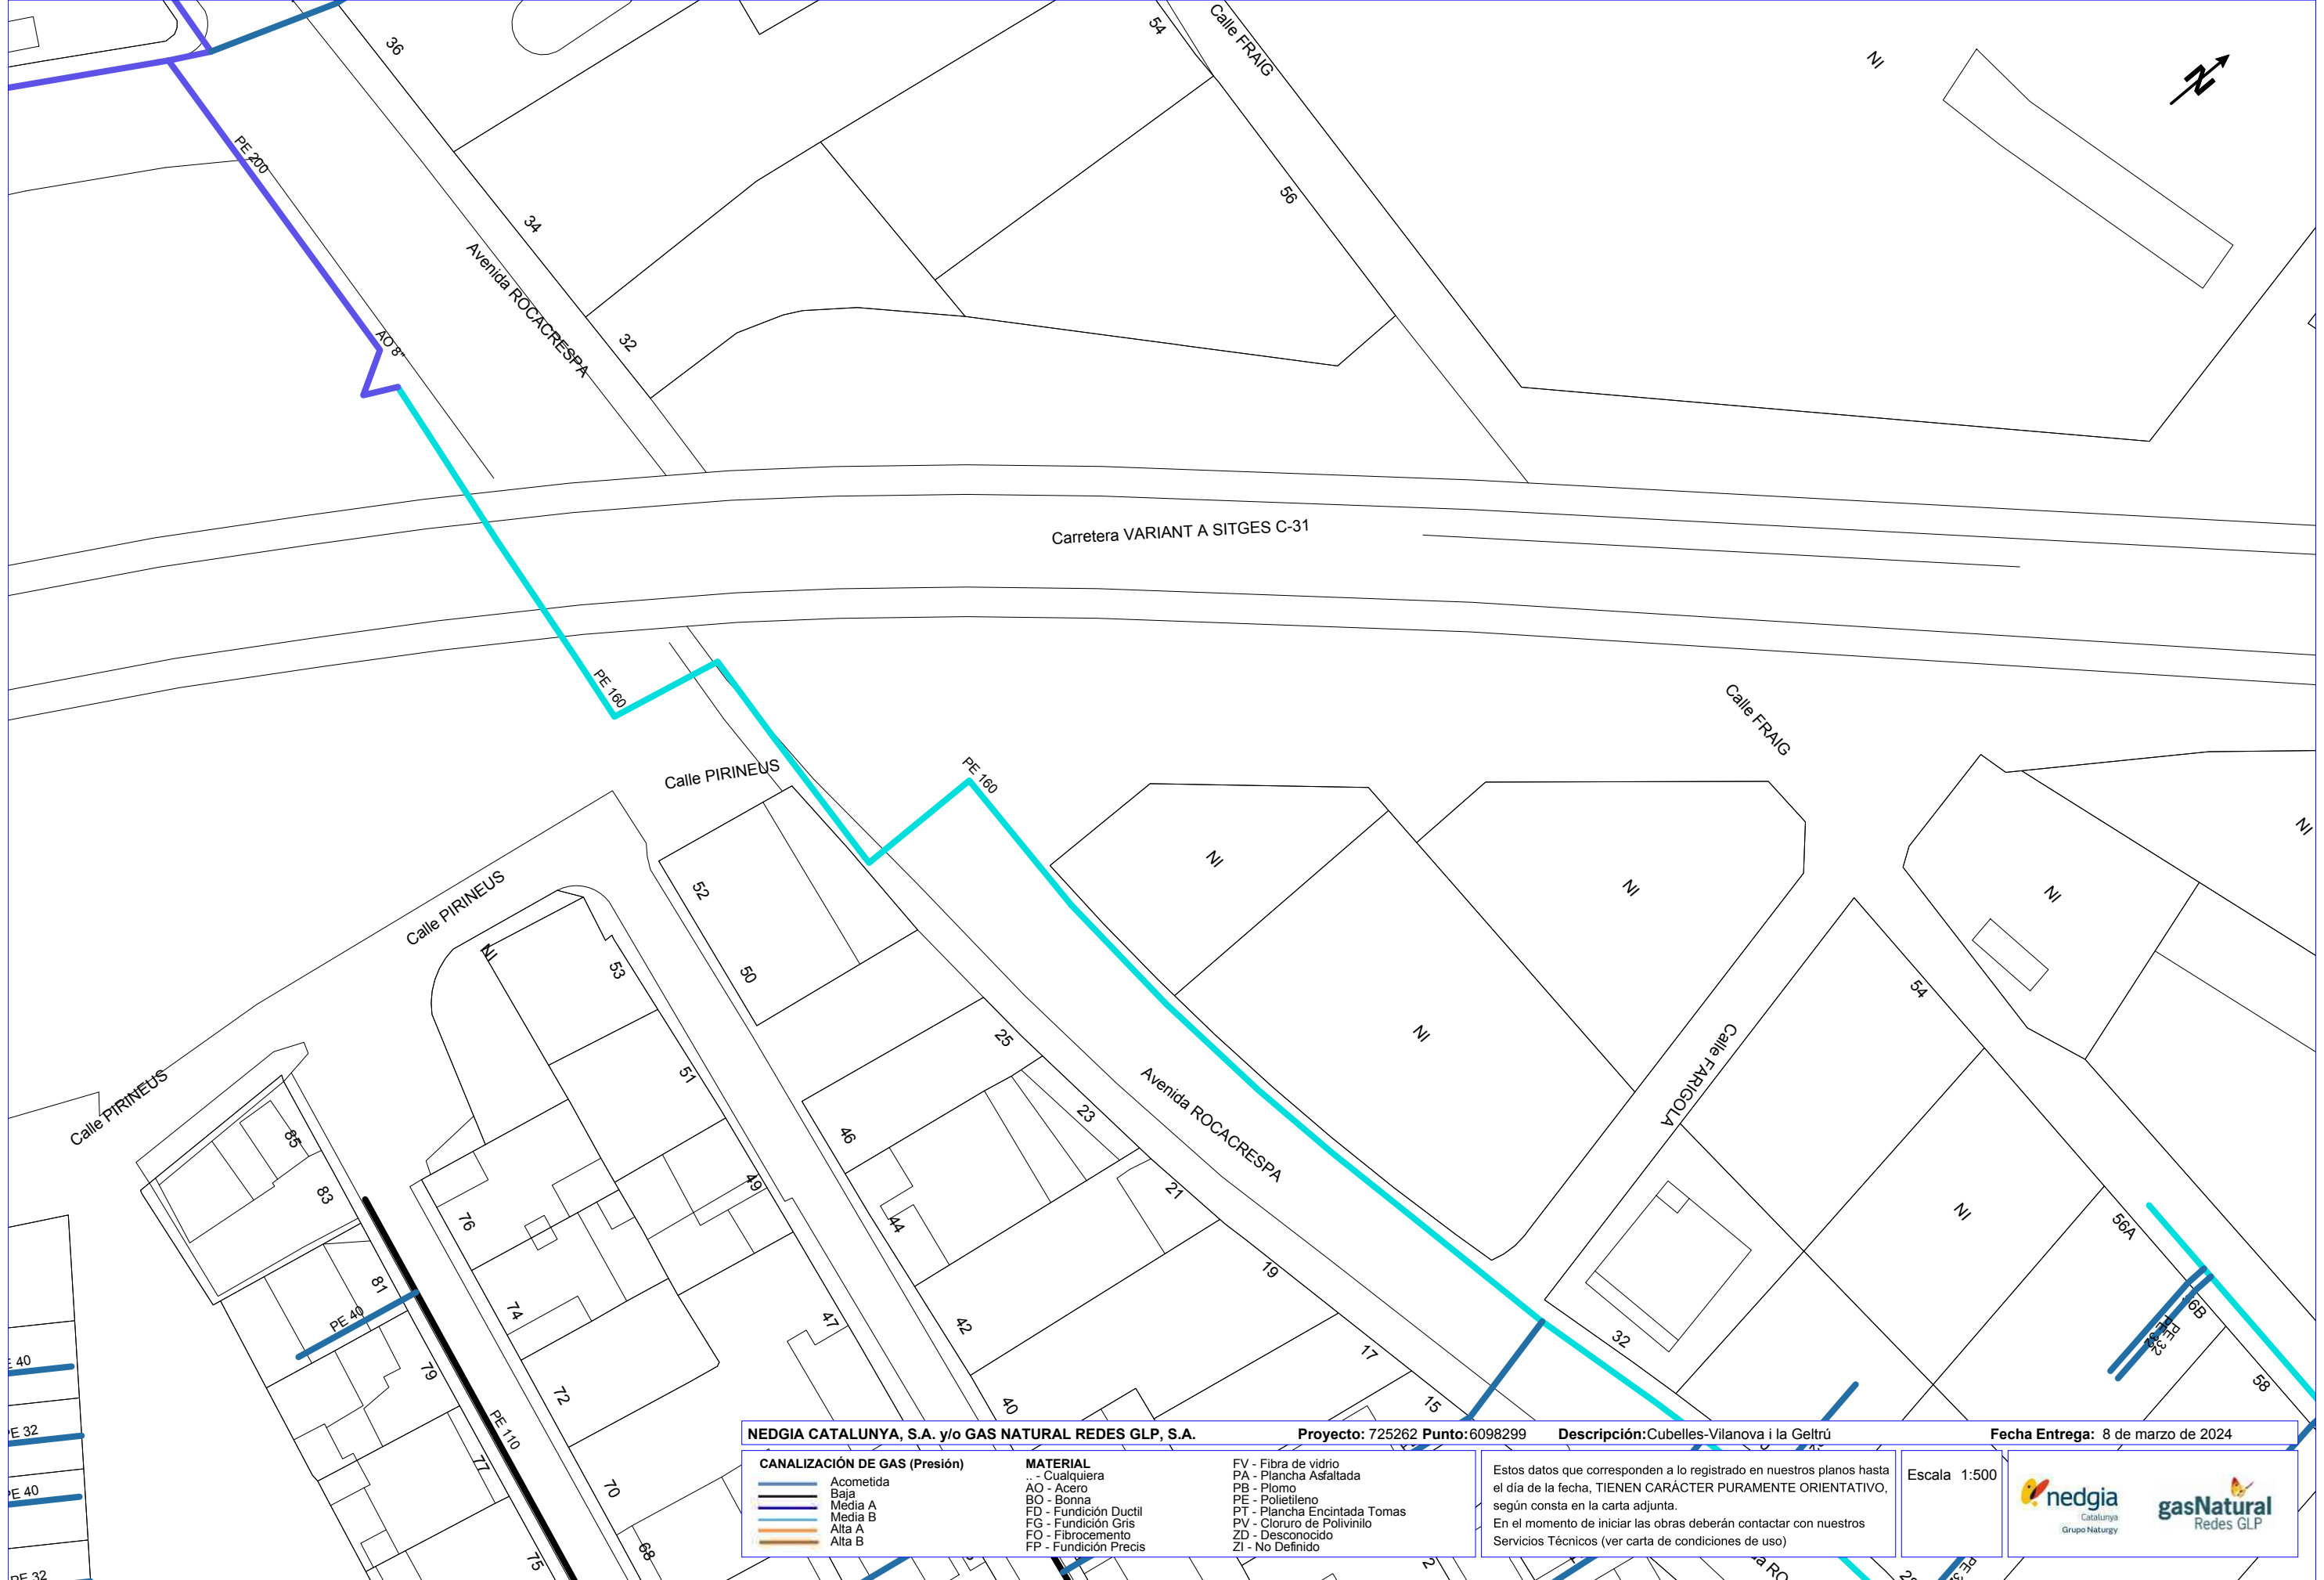

NEDGIA CATALUNYA, S.A. y/o GAS NATURAL REDES GLP, S.A.

Proyecto: 725262 **Punto:** 6098299

Descripción: Cubelles-Vilanova i la Geltrú

Fecha Entrega: 8 de marzo de 2024

CANALIZACIÓN DE GAS (Presión)

- Acometida
- Baja
- Media A
- Media B
- Alta A
- Alta B

MATERIAL

- .. - Cualquiera
- AO - Acero
- BO - Bonna
- FD - Fundición Ductil
- FG - Fundición Gris
- FO - Fibrocemento
- FP - Fundición Precis


- FV - Fibra de vidrio
- PA - Plancha Asfaltada
- PB - Plomo
- PE - Polietileno
- PT - Plancha Encintada Tomas
- PV - Cloruro de Polivinilo
- ZD - Desconocido
- ZI - No Definido

Estos datos que corresponden a lo registrado en nuestros planos hasta el día de la fecha, TIENEN CARÁCTER PURAMENTE ORIENTATIVO, según consta en la carta adjunta.

En el momento de iniciar las obras deberán contactar con nuestros Servicios Técnicos (ver carta de condiciones de uso)

Escala 1:500



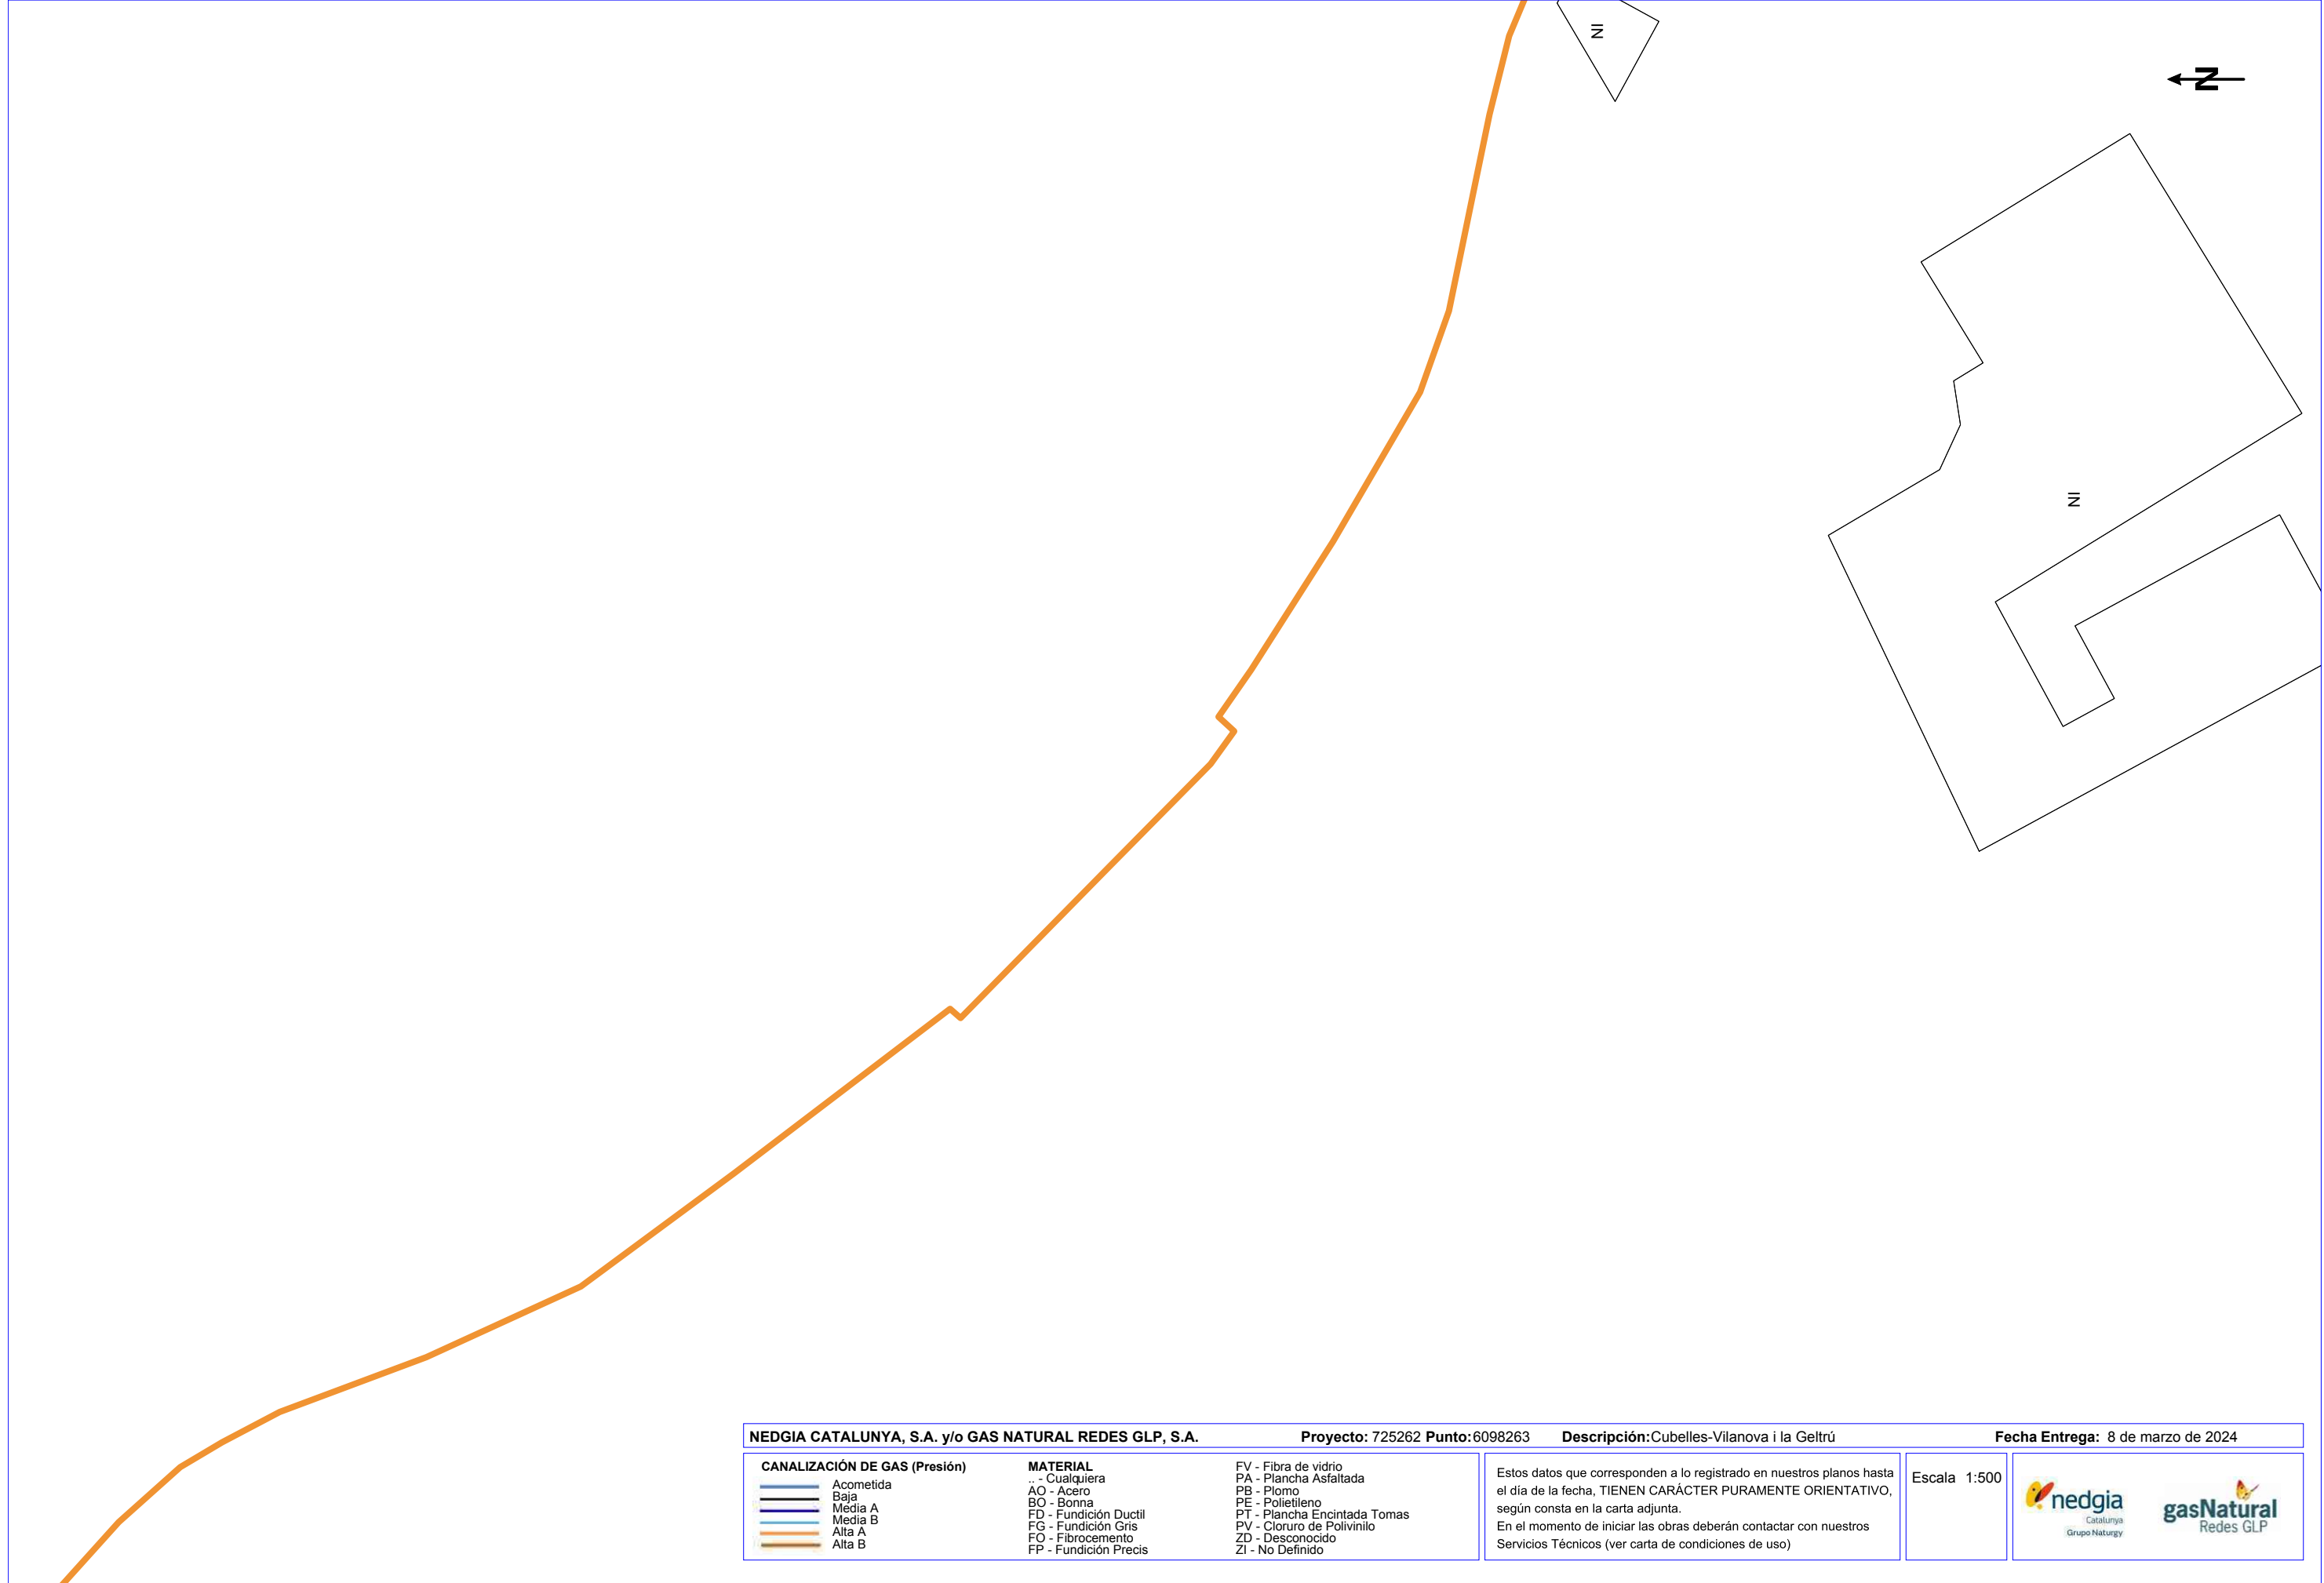


NEDGIA CATALUNYA, S.A. y/o GAS NATURAL REDES GLP, S.A.

Proyecto: 725262 **Punto:** 6098263


Descripción: Cubelles-Vilanova i la Geltrú

Fecha Entrega: 8 de marzo de 2024

CANALIZACIÓN DE GAS (Presión)	MATERIAL	FV - Fibra de vidrio	Estos datos que corresponden a lo registrado en nuestros planos hasta el día de la fecha, TIENEN CARÁCTER PURAMENTE ORIENTATIVO, según consta en la carta adjunta. En el momento de iniciar las obras deberán contactar con nuestros Servicios Técnicos (ver carta de condiciones de uso)
Acometida	.. - Cualquiera	PA - Plancha Asfaltada	
Baja	AO - Acero	PB - Plomo	
Media A	BO - Bonna	PE - Polietileno	
Media B	FD - Fundición Ductil	PT - Plancha Encintada Tomas	
Alta A	FG - Fundición Gris	PV - Cloruro de Polivinilo	
Alta B	FO - Fibrocemento	ZD - Desconocido	
	FP - Fundición Precis	ZI - No Definido	

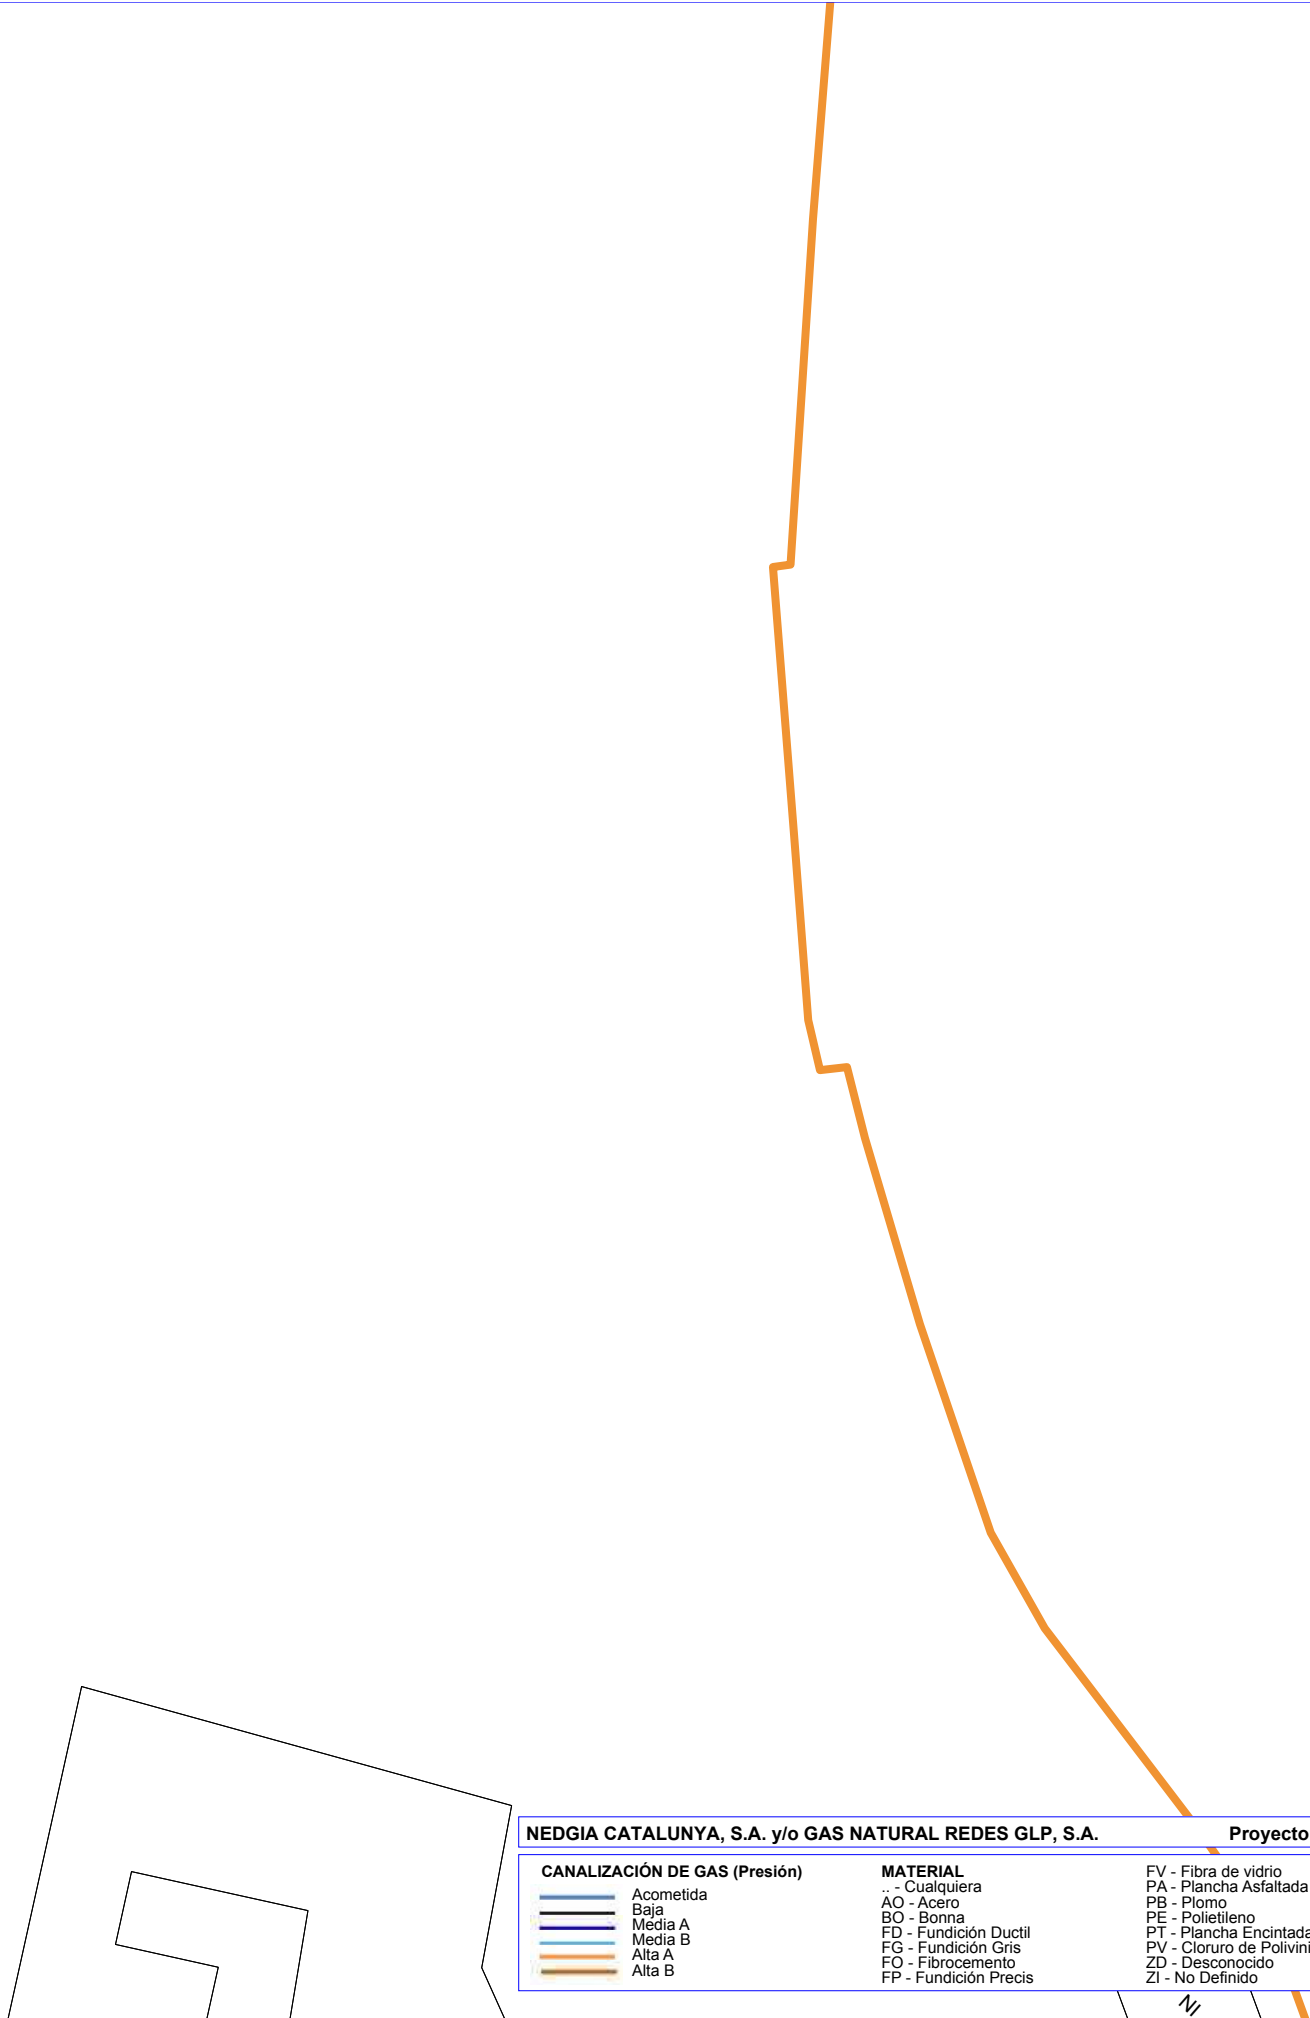

NEDGIA CATALUNYA, S.A. y/o GAS NATURAL REDES GLP, S.A.		Proyecto: 725262	Punto: 6098312	Descripción: Cubelles-Vilanova i la Geltrú	Fecha Entrega: 8 de marzo de 2024
CANALIZACIÓN DE GAS (Presión) 	MATERIAL .. - Cualquiera AO - Acero BO - Bonna FD - Fundición Ductil FG - Fundición Gris FO - Fibrocemento FP - Fundición Precis	FV - Fibra de vidrio PA - Plancha Asfaltada PB - Plomo PE - Polietileno PT - Plancha Encintada Tomas PV - Cloruro de Polivinilo ZD - Desconocido ZI - No Definido	Estos datos que corresponden a lo registrado en nuestros planos hasta el día de la fecha, TIENEN CARÁCTER PURAMENTE ORIENTATIVO, según consta en la carta adjunta. En el momento de iniciar las obras deberán contactar con nuestros Servicios Técnicos (ver carta de condiciones de uso)		Escala 1:500  

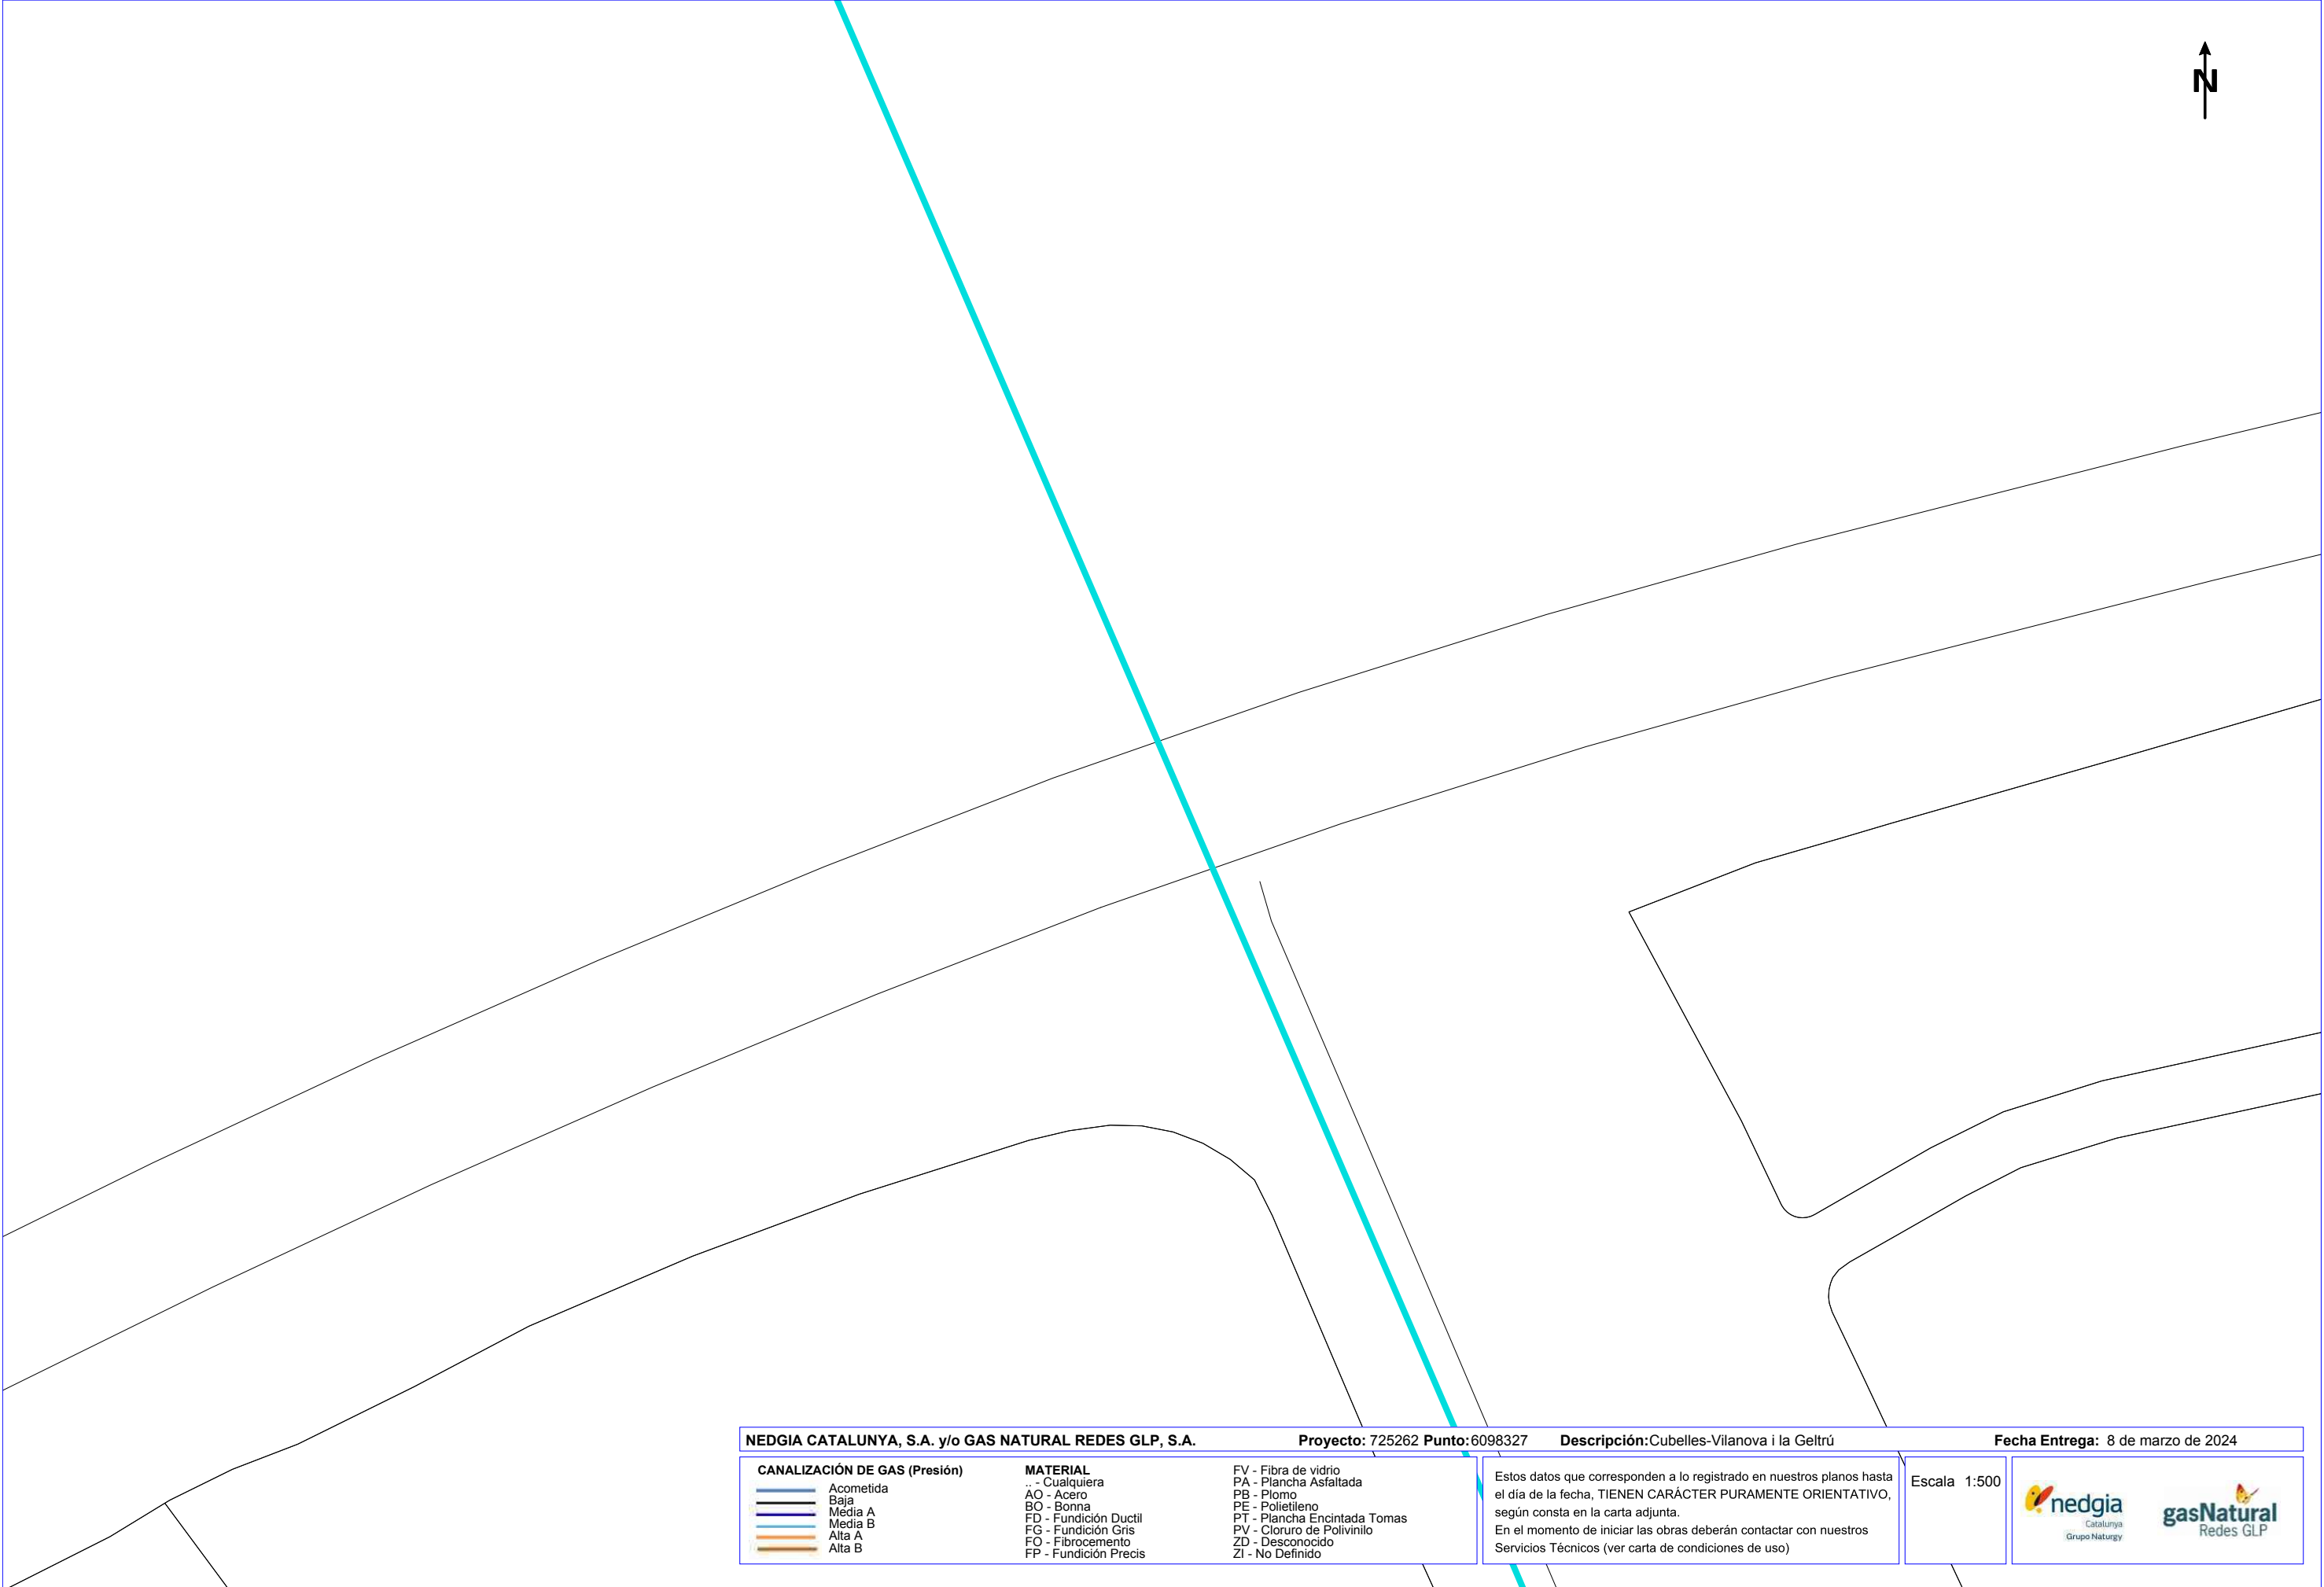

NEDGIA CATALUNYA, S.A. y/o GAS NATURAL REDES GLP, S.A.

Proyecto: 725262 **Punto:** 6098327

Descripción: Cubelles-Vilanova i la Geltrú

Fecha Entrega: 8 de marzo de 2024

CANALIZACIÓN DE GAS (Presión)

- Acometida
- Baja
- Media A
- Media B
- Alta A
- Alta B

MATERIAL

- .. - Cualquiera
- AO - Acero
- BO - Bonna
- FD - Fundición Ductil
- FG - Fundición Gris
- FO - Fibrocemento
- FP - Fundición Precis

- FV - Fibra de vidrio
- PA - Plancha Asfaltada
- PB - Plomo
- PE - Polietileno
- PT - Plancha Encintada Tomas
- PV - Cloruro de Polivinilo
- ZD - Desconocido
- ZI - No Definido

Estos datos que corresponden a lo registrado en nuestros planos hasta el día de la fecha, TIENEN CARÁCTER PURAMENTE ORIENTATIVO, según consta en la carta adjunta.
En el momento de iniciar las obras deberán contactar con nuestros Servicios Técnicos (ver carta de condiciones de uso)

Escala 1:500



Catalunya
Grupo Naturgy





Redes GLP




PN 90

NEDGIA CATALUNYA, S.A. y/o GAS NATURAL REDES GLP, S.A.			Proyecto: 725262 Punto: 6098281	Descripción: Cubelles-Vilanova i la Geltrú	Fecha Entrega: 8 de marzo de 2024
CANALIZACIÓN DE GAS (Presión) Acometida Baja Media A Media B Alta A Alta B	MATERIAL .. - Cualquiera AO - Acero BO - Bonna FD - Fundición Ductil FG - Fundición Gris FO - Fibrocemento FP - Fundición Precis	FV - Fibra de vidrio PA - Plancha Asfaltada PB - Plomo PE - Polietileno PT - Plancha Encintada Tomas PV - Cloruro de Polivinilo ZD - Desconocido ZI - No Definido	Estos datos que corresponden a lo registrado en nuestros planos hasta el día de la fecha, TIENEN CARÁCTER PURAMENTE ORIENTATIVO, según consta en la carta adjunta. En el momento de iniciar las obras deberán contactar con nuestros Servicios Técnicos (ver carta de condiciones de uso)		
			Escala 1:500	 	

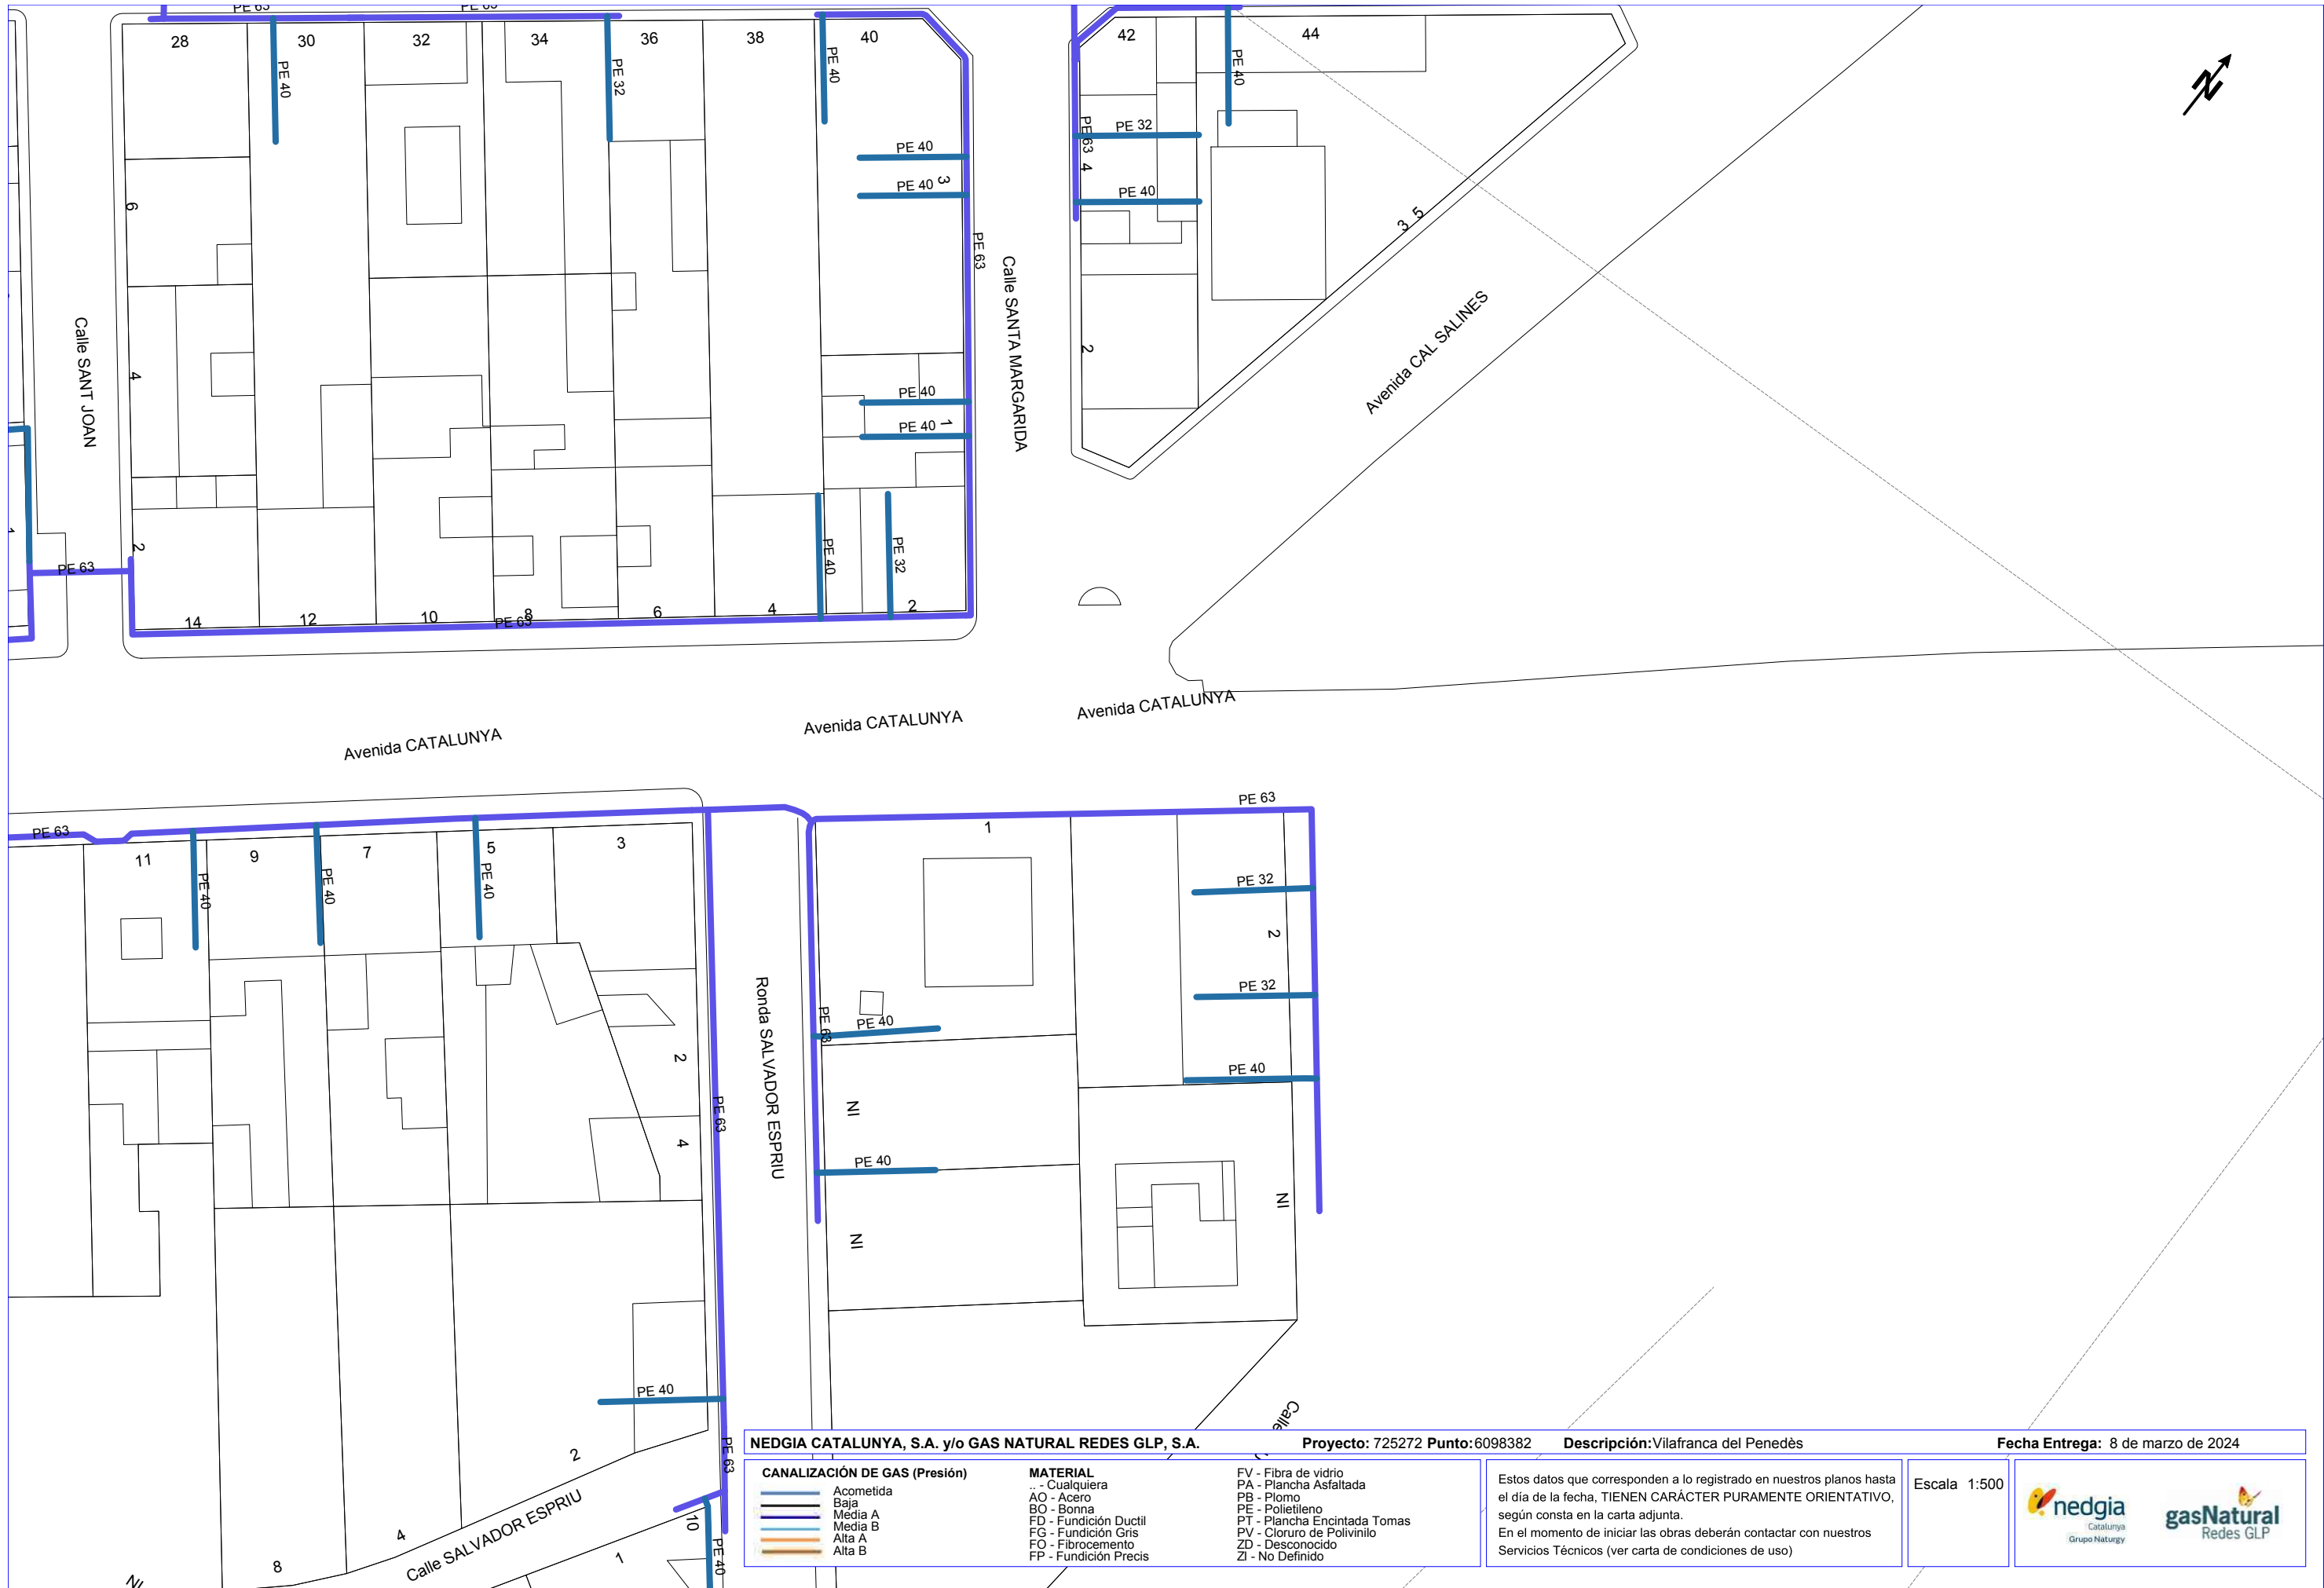

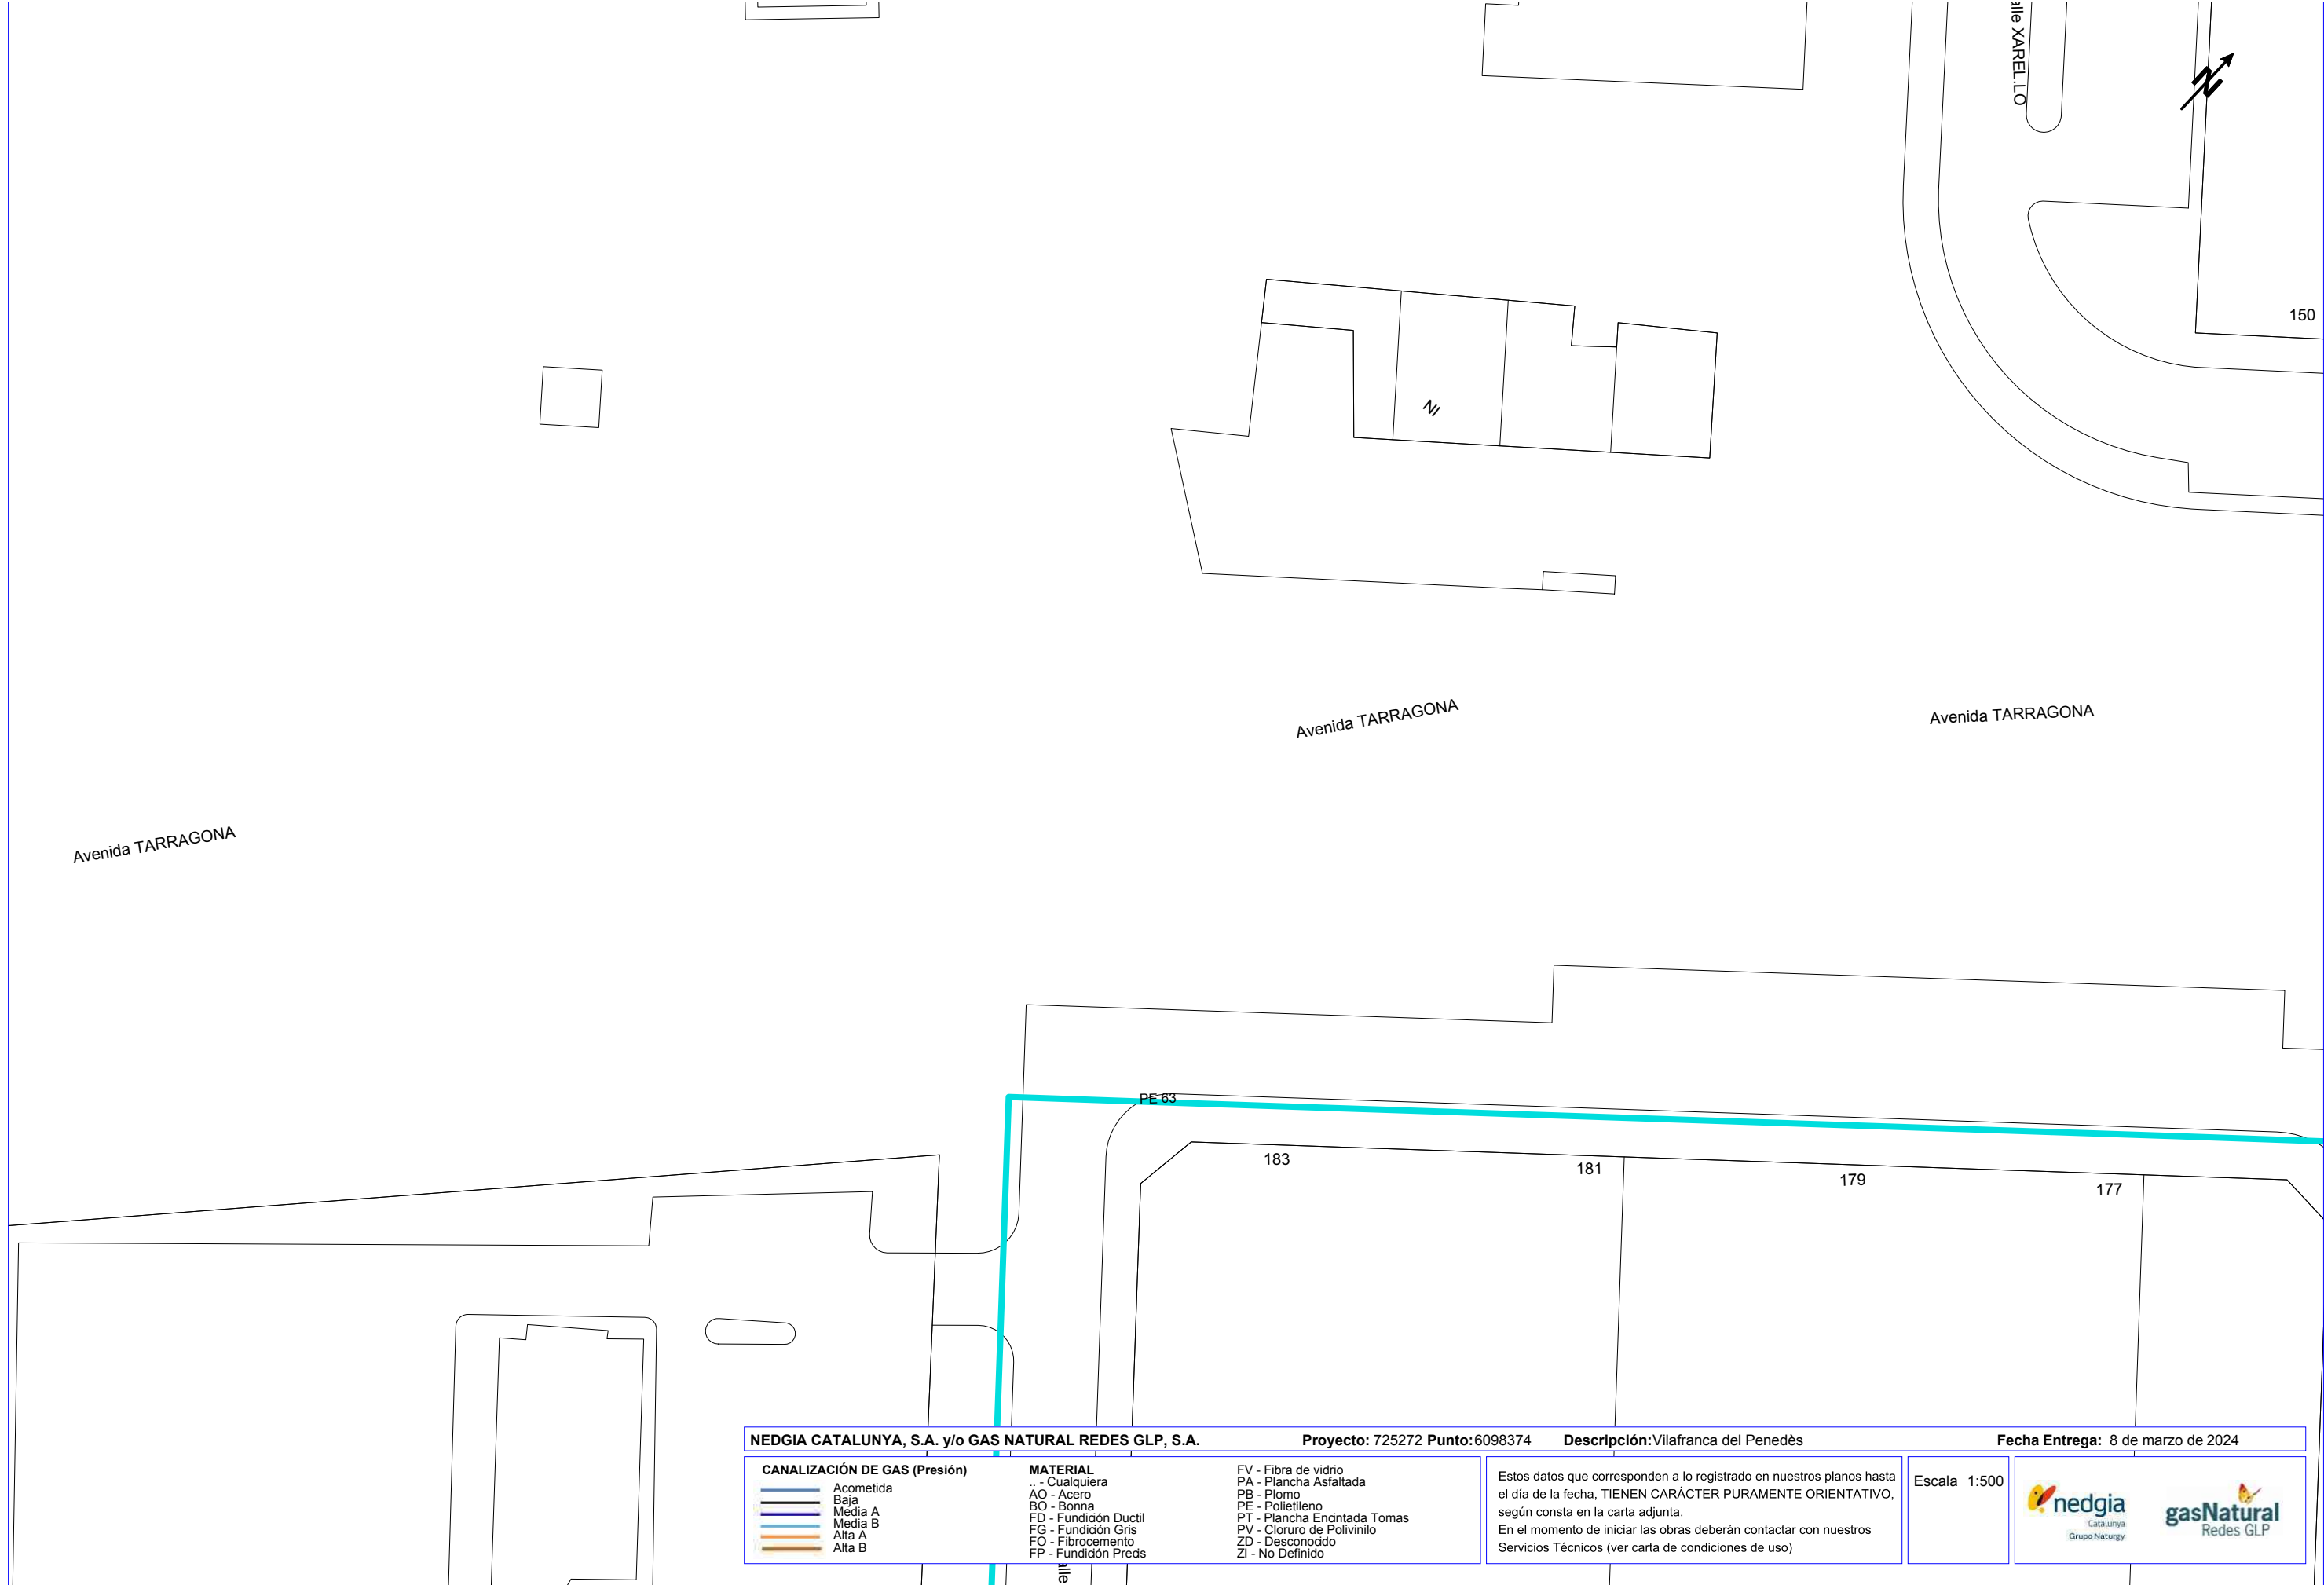

NEDGIA CATALUNYA, S.A. y/o GAS NATURAL REDES GLP, S.A.			Proyecto: 725272 Punto: 6098374	Descripción: Vilafranca del Penedès	Fecha Entrega: 8 de marzo de 2024
CANALIZACIÓN DE GAS (Presión) Acometida Baja Media A Media B Alta A Alta B		MATERIAL .. - Cualquiera AO - Acero BO - Bonna FD - Fundición Ductil FG - Fundición Gris FO - Fibrocemento FP - Fundición Preds		FV - Fibra de vidrio PA - Plancha Asfaltada PB - Plomo PE - Polietileno PT - Plancha Endintada Tomas PV - Cloruro de Polivinilo ZD - Desconocido ZI - No Definido	
				Estos datos que corresponden a lo registrado en nuestros planos hasta el día de la fecha, TIENEN CARÁCTER PURAMENTE ORIENTATIVO, según consta en la carta adjunta. En el momento de iniciar las obras deberán contactar con nuestros Servicios Técnicos (ver carta de condiciones de uso)	

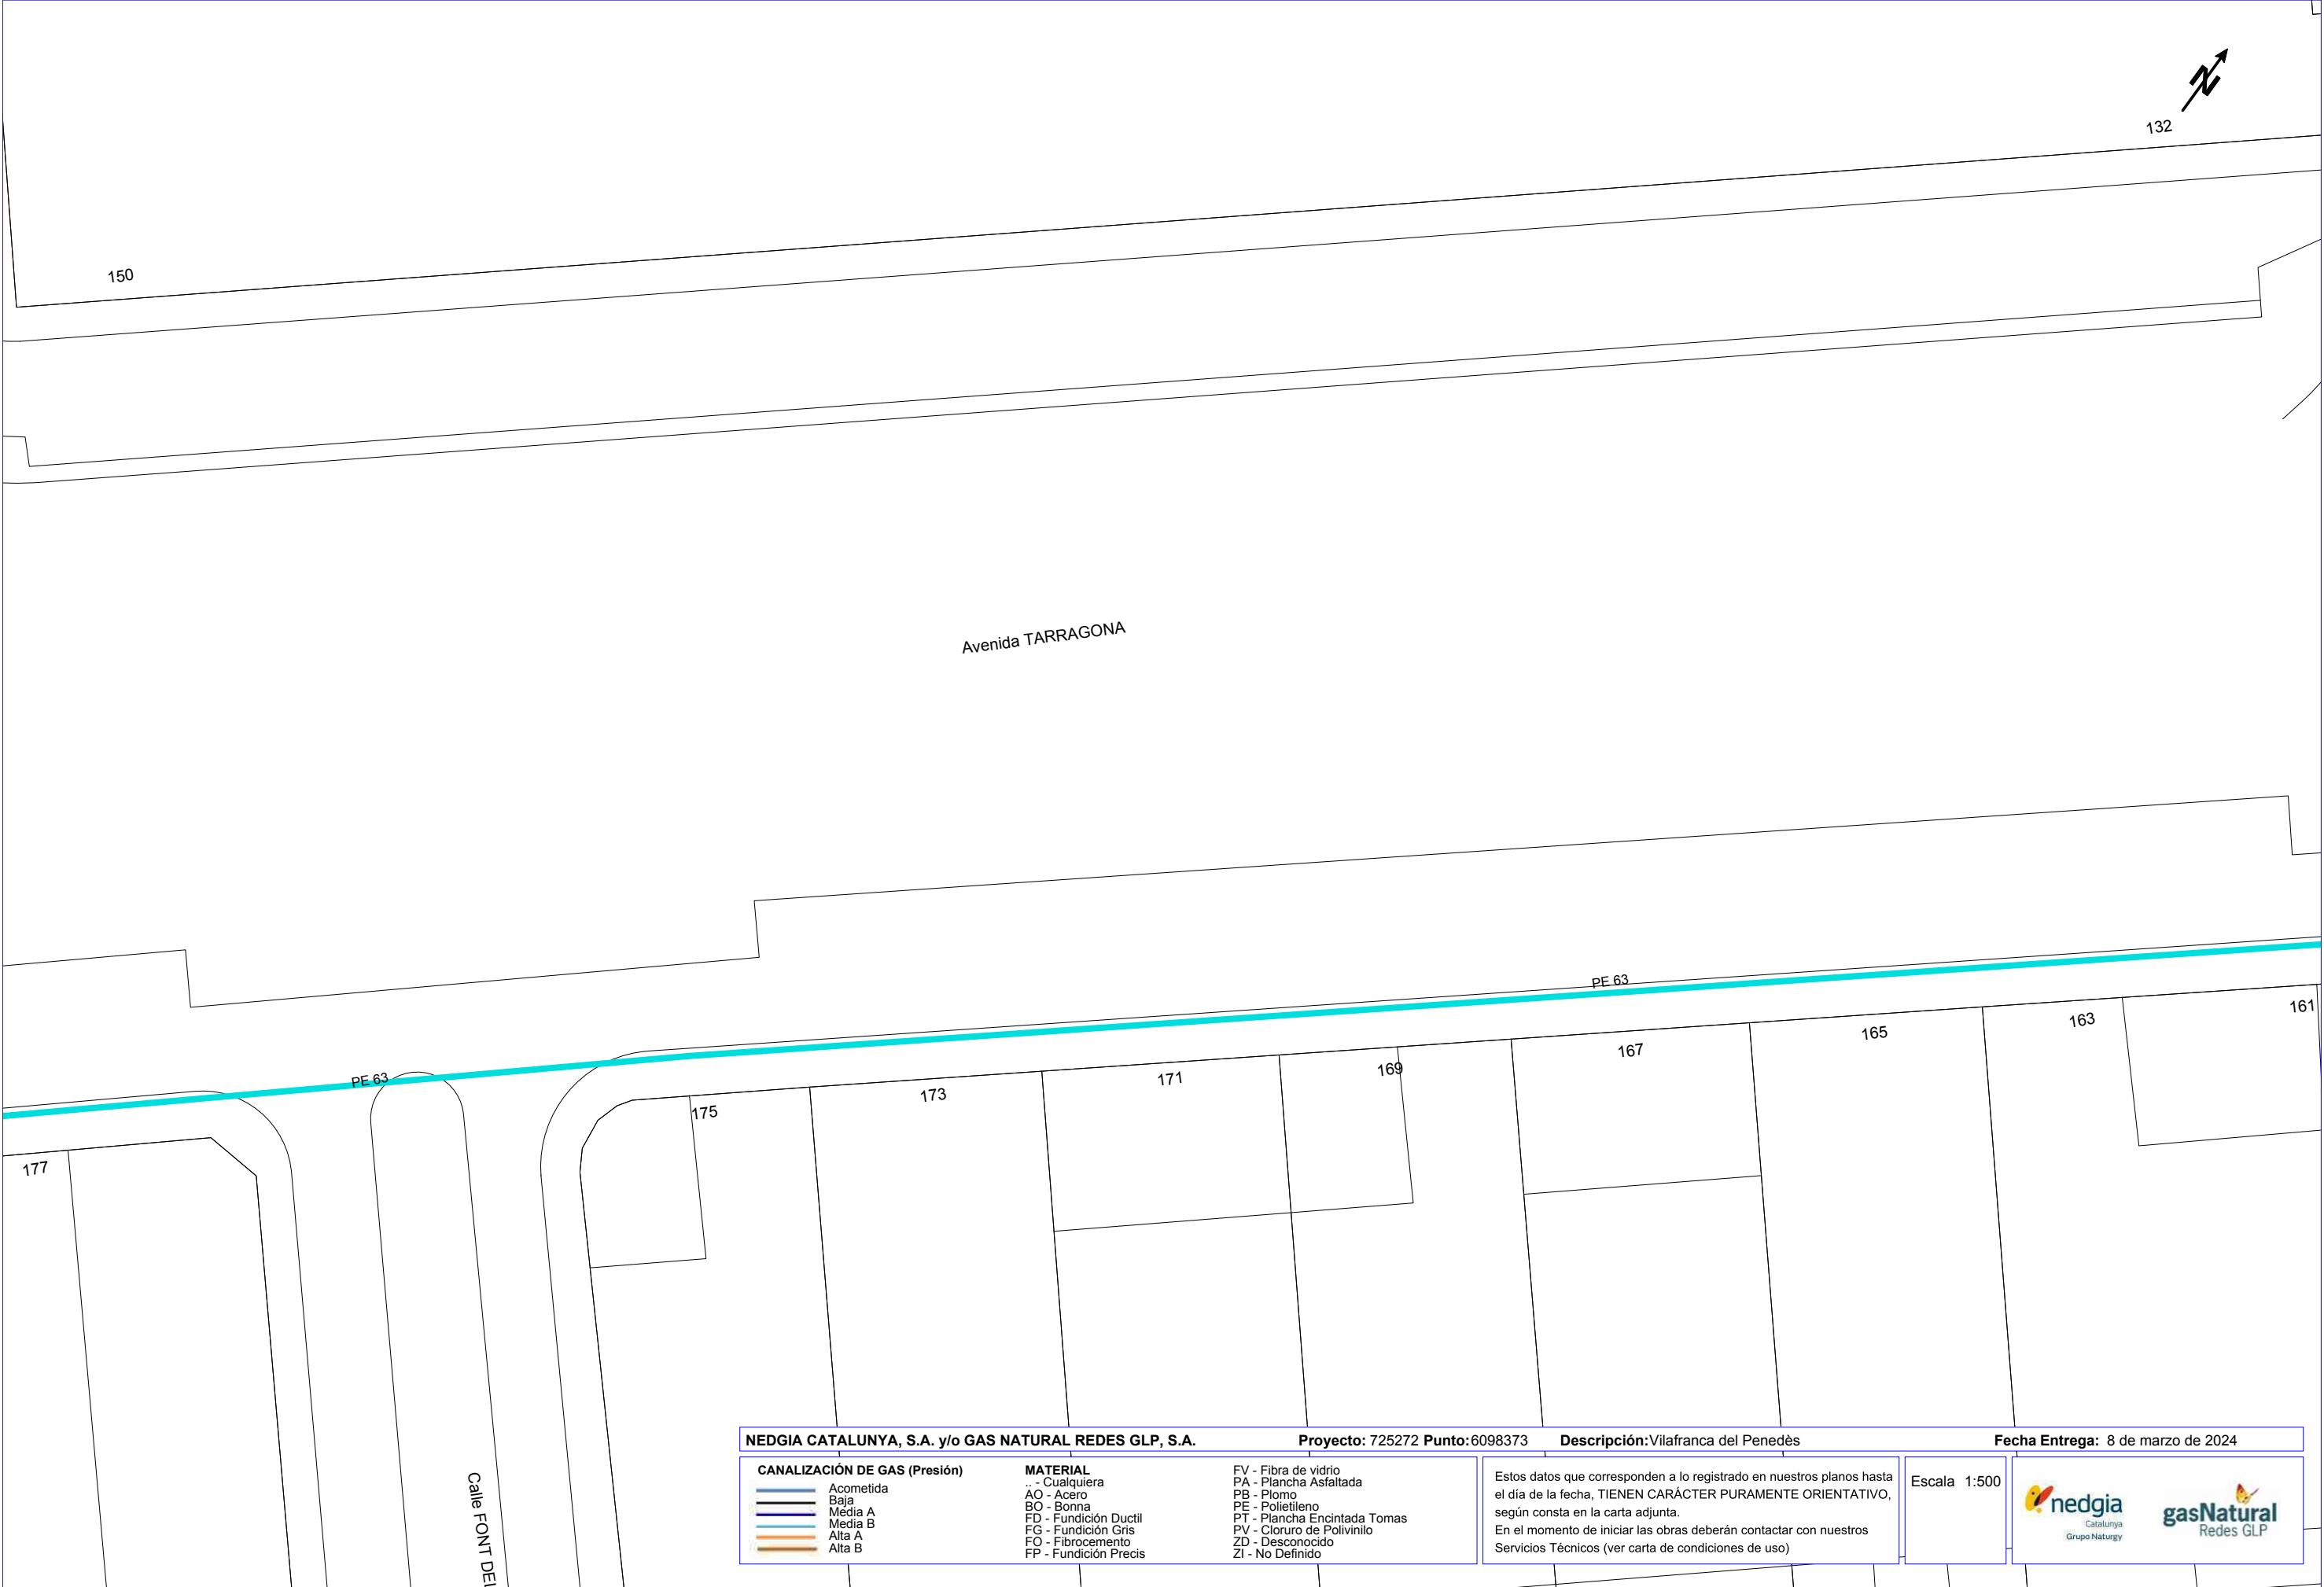

NEDGIA CATALUNYA, S.A. y/o GAS NATURAL REDES GLP, S.A.

Proyecto: 725272 **Punto:** 6098373


Descripción: Vilafranca del Penedès

Fecha Entrega: 8 de marzo de 2024

CANALIZACIÓN DE GAS (Presión)	MATERIAL	FV - Fibra de vidrio PA - Plancha Asfaltada PB - Plomo PE - Polietileno PT - Plancha Encintada Tomas PV - Cloruro de Polivinilo ZD - Desconocido ZI - No Definido
Acometida	.. - Cualquiera	
Baja	AO - Acero	
Media A	BO - Bonna	
Media B	FD - Fundición Ductil	
Alta A	FG - Fundición Gris	
Alta B	FO - Fibrocemento	
	FP - Fundición Precis	

Estos datos que corresponden a lo registrado en nuestros planos hasta el día de la fecha, TIENEN CARÁCTER PURAMENTE ORIENTATIVO, según consta en la carta adjunta.
En el momento de iniciar las obras deberán contactar con nuestros Servicios Técnicos (ver carta de condiciones de uso)

Escala 1:500

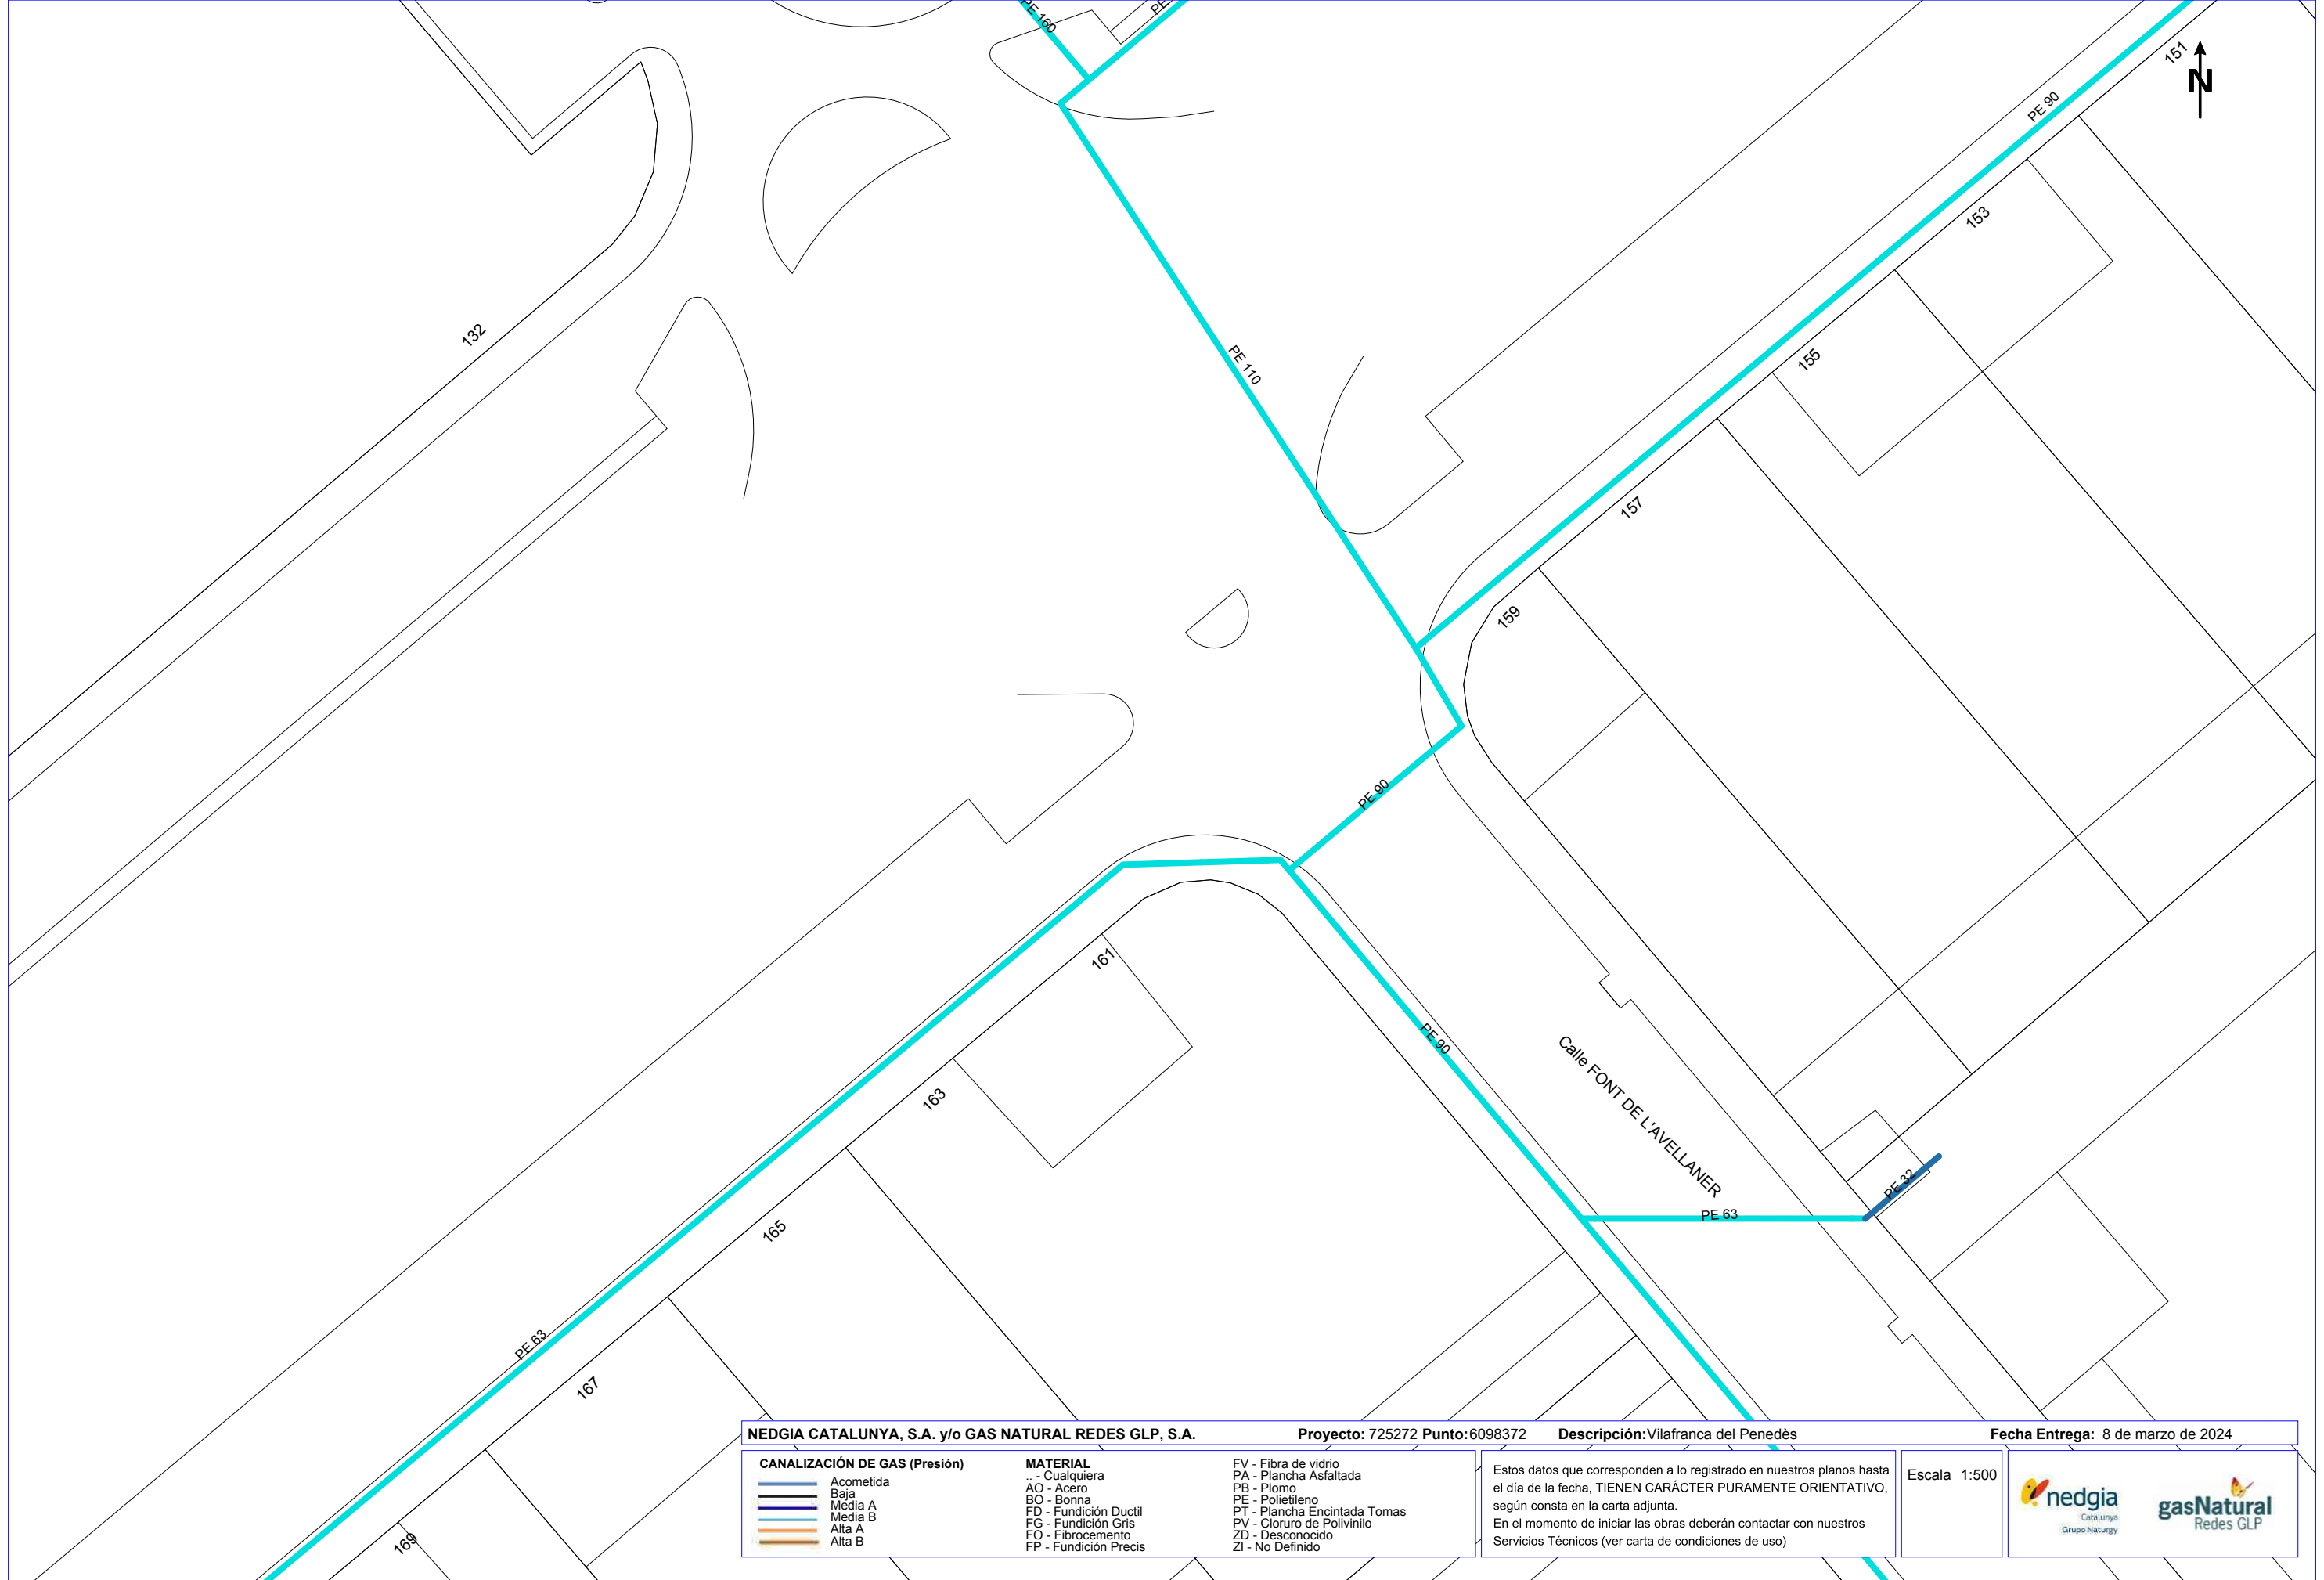

NEDGIA CATALUNYA, S.A. y/o GAS NATURAL REDES GLP, S.A.

Proyecto: 725272 **Punto:** 6098372

Descripción: Vilafranca del Penedès


Fecha Entrega: 8 de marzo de 2024

CANALIZACIÓN DE GAS (Presión)	MATERIAL	FV - Fibra de vidrio PA - Plancha Asfaltada PB - Plomo PE - Polietileno PT - Plancha Encintada Tomas PV - Cloruro de Polivinilo ZD - Desconocido ZI - No Definido
Acometida	.. - Cualquiera	
Baja	AO - Acero	
Media A	BO - Bonna	
Media B	FD - Fundición Ductil	
Alta A	FG - Fundición Gris	
Alta B	FO - Fibrocemento	
	FP - Fundición Precis	

Estos datos que corresponden a lo registrado en nuestros planos hasta el día de la fecha, TIENEN CARÁCTER PURAMENTE ORIENTATIVO, según consta en la carta adjunta.

En el momento de iniciar las obras deberán contactar con nuestros Servicios Técnicos (ver carta de condiciones de uso)

Escala 1:500

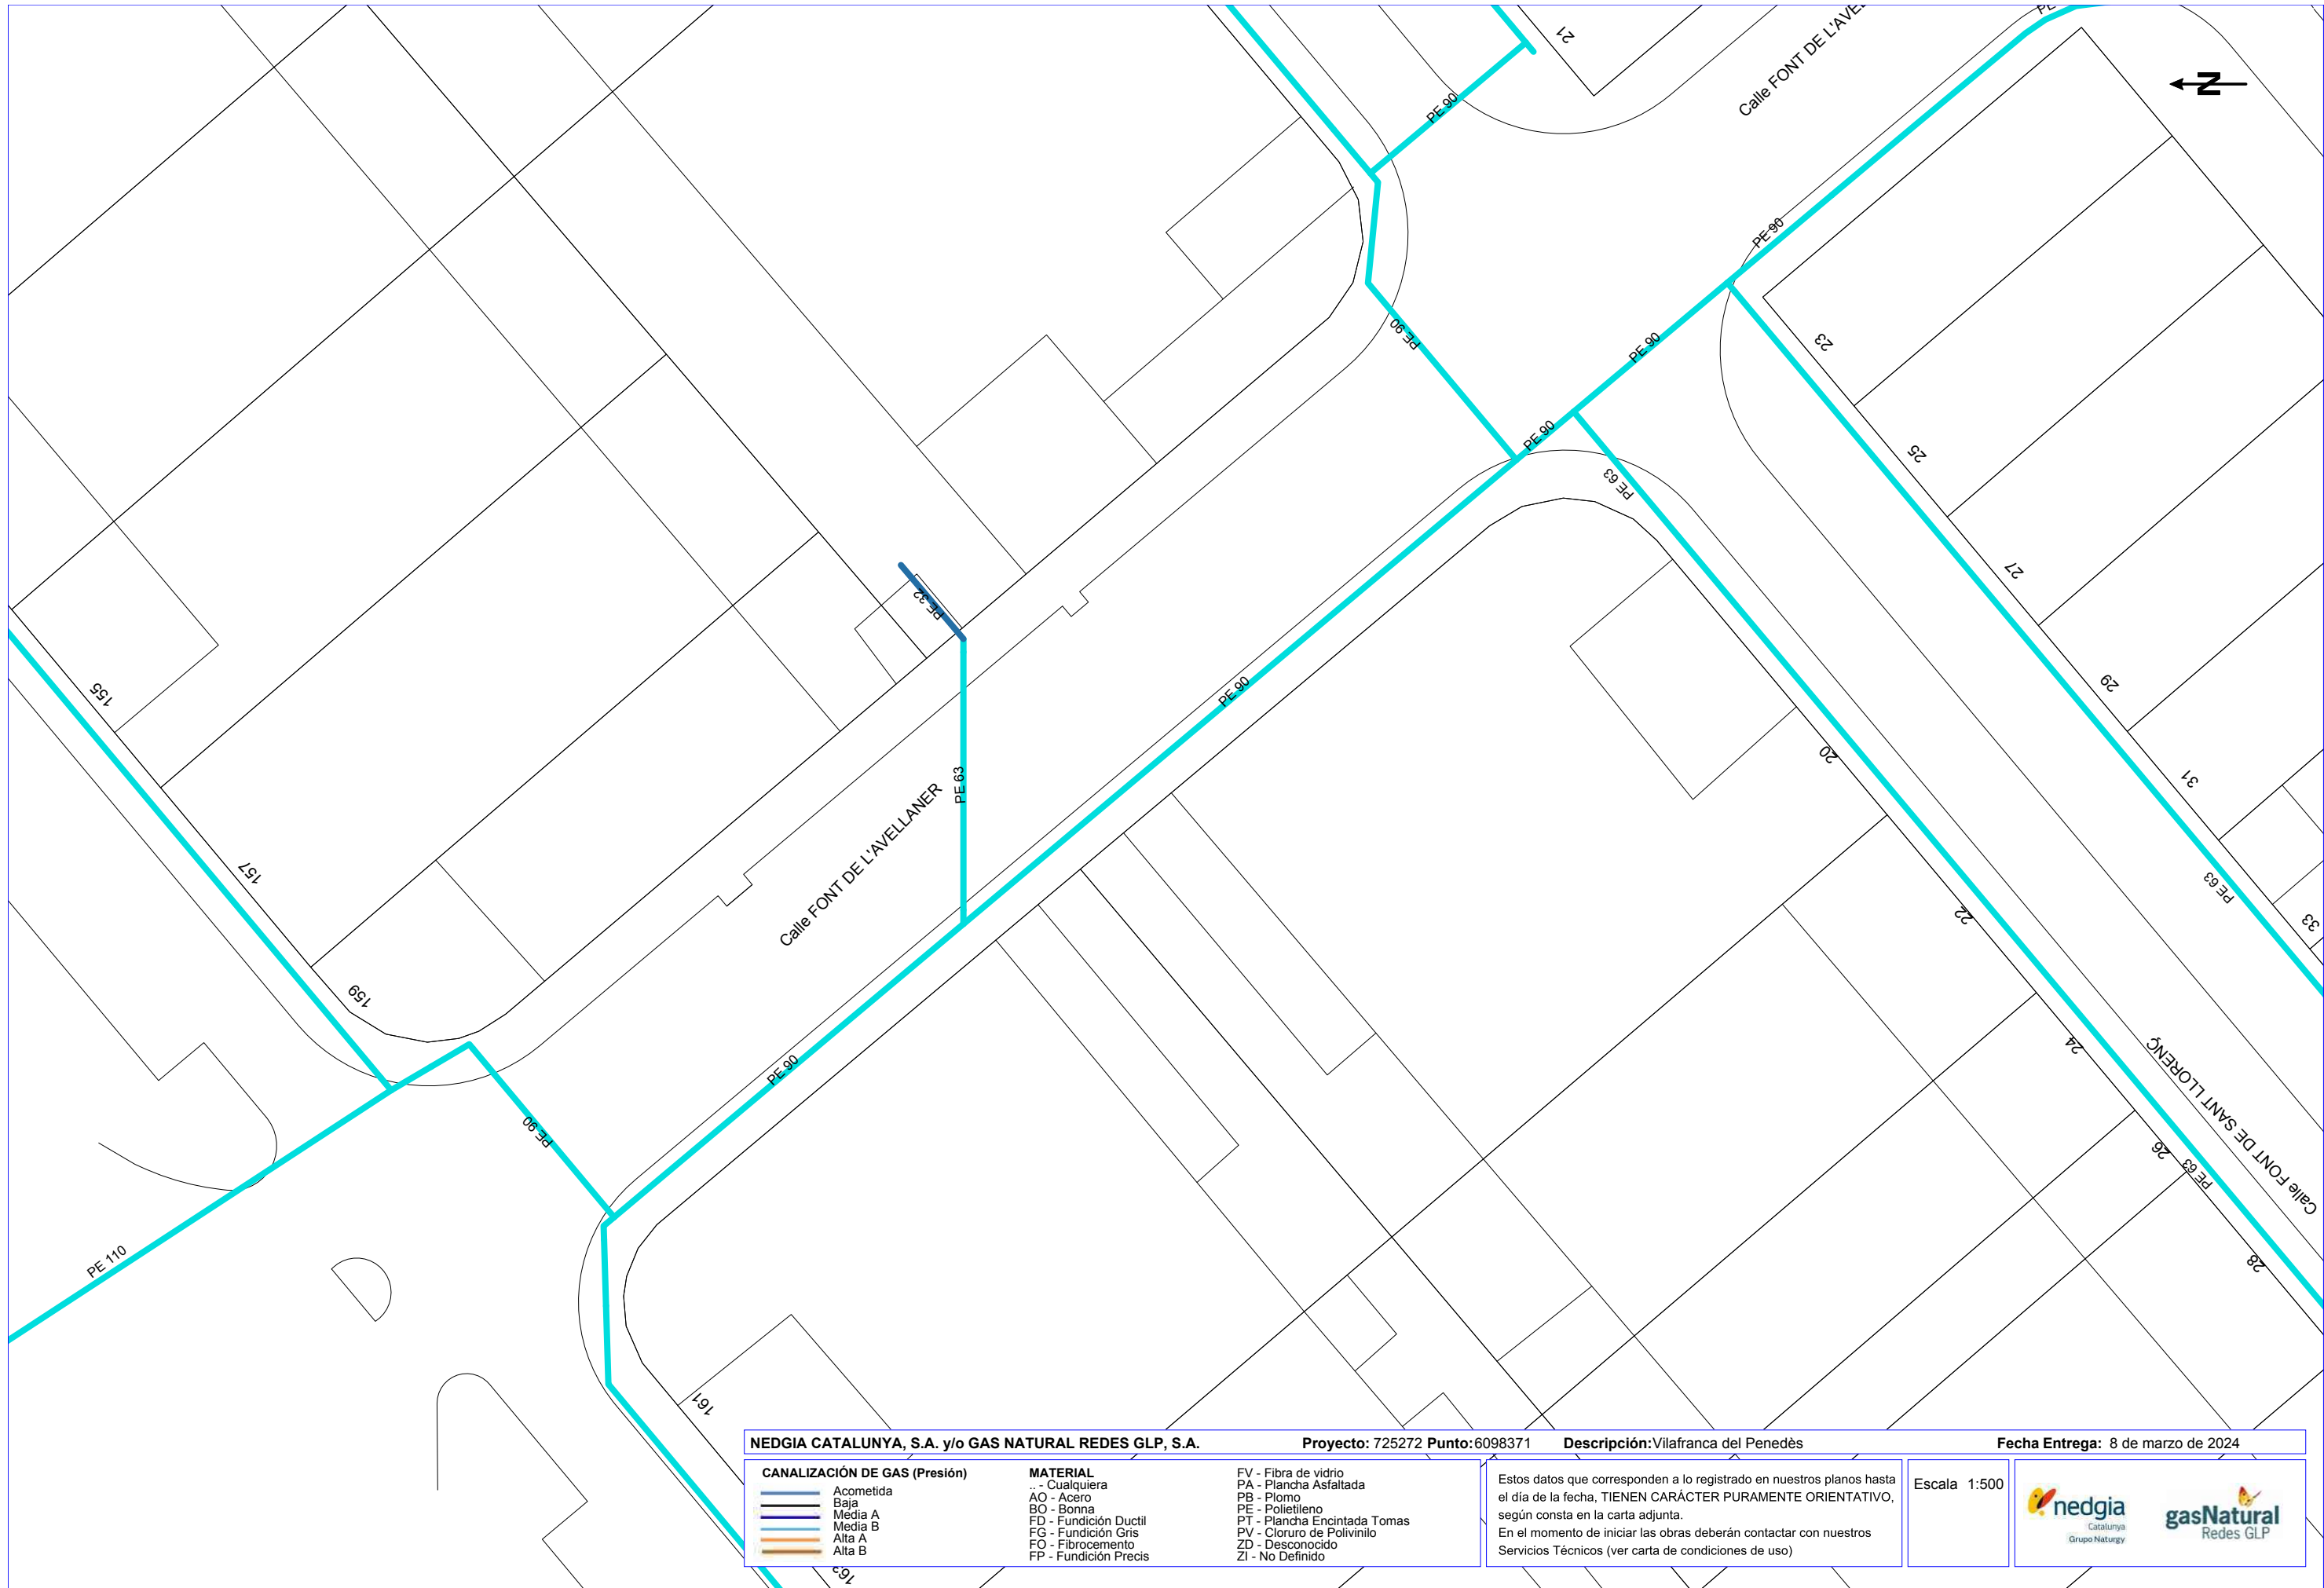

NEDGIA CATALUNYA, S.A. y/o GAS NATURAL REDES GLP, S.A.

Proyecto: 725272 **Punto:** 6098371

Descripción: Vilafranca del Penedès

Fecha Entrega: 8 de marzo de 2024

CANALIZACIÓN DE GAS (Presión)

- Acometida
- Baja
- Media A
- Media B
- Alta A
- Alta B

MATERIAL


- .. - Cualquiera
- AO - Acero
- BO - Bonna
- FD - Fundición Ductil
- FG - Fundición Gris
- FO - Fibrocemento
- FP - Fundición Precis

- FV - Fibra de vidrio
- PA - Plancha Asfaltada
- PB - Plomo
- PE - Polietileno
- PT - Plancha Encintada Tomas
- PV - Cloruro de Polivinilo
- ZD - Desconocido
- ZI - No Definido

Estos datos que corresponden a lo registrado en nuestros planos hasta el día de la fecha, TIENEN CARÁCTER PURAMENTE ORIENTATIVO, según consta en la carta adjunta.
En el momento de iniciar las obras deberán contactar con nuestros Servicios Técnicos (ver carta de condiciones de uso)

Escala 1:500



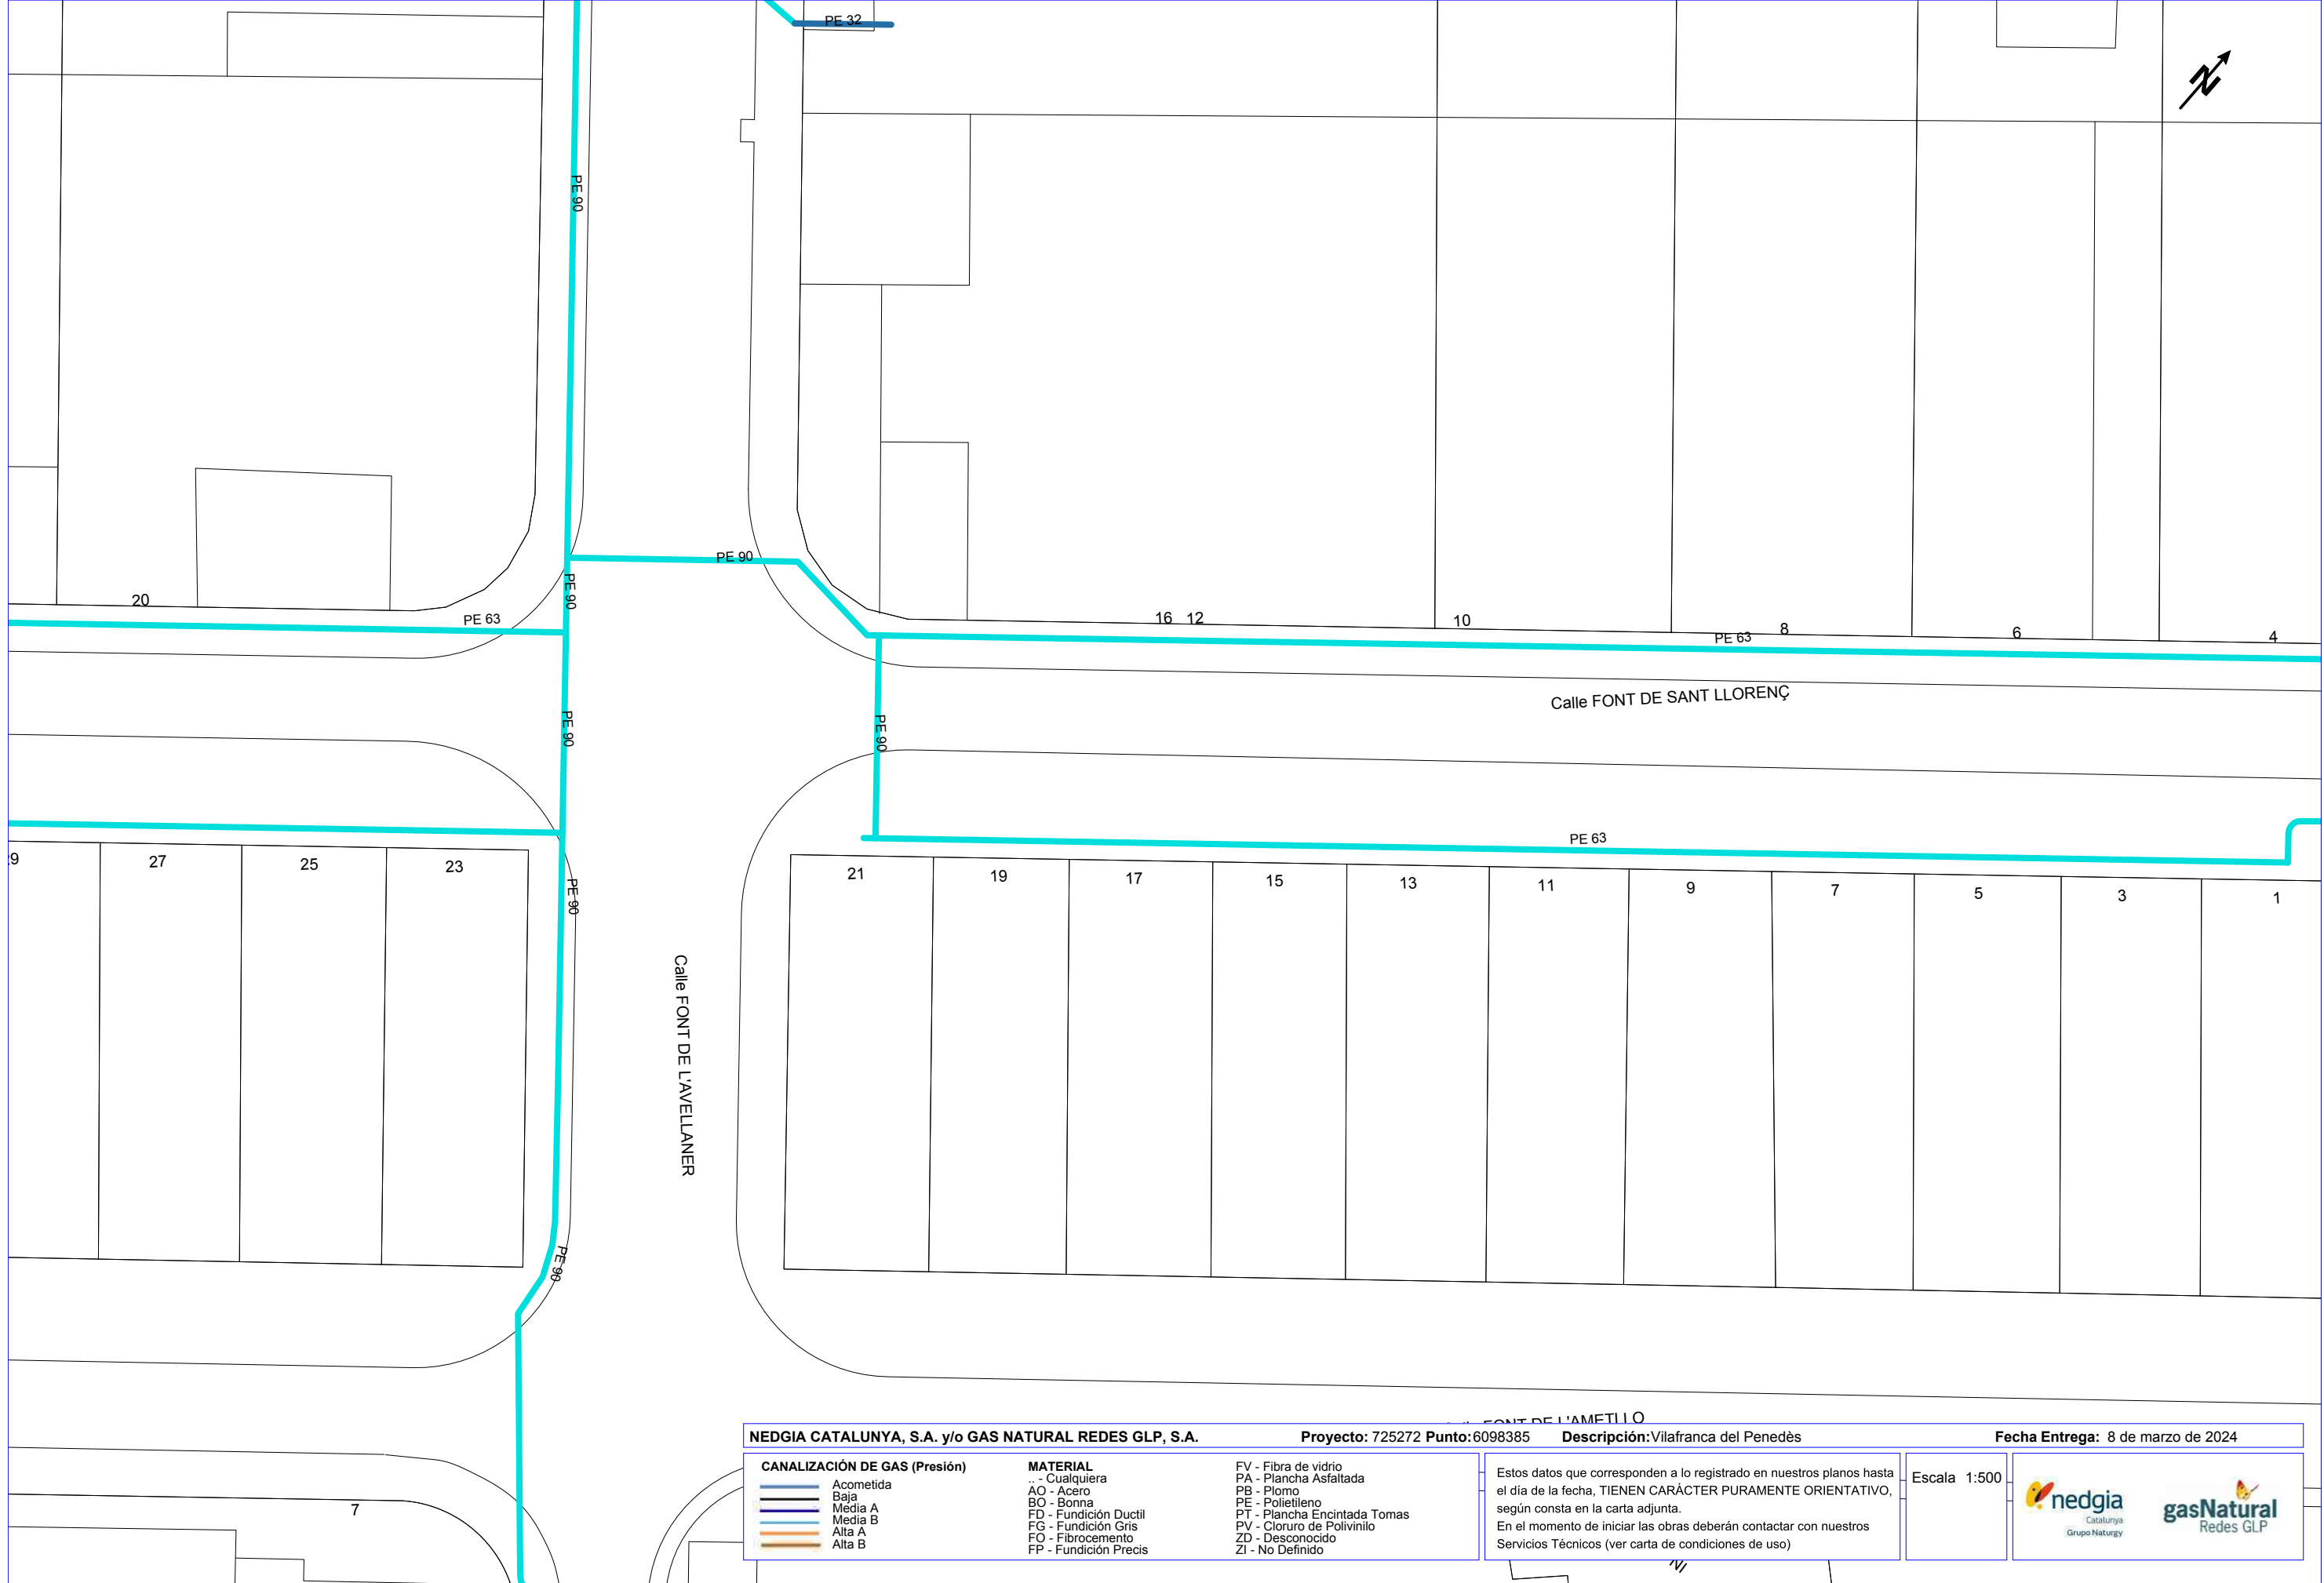

NEDGIA CATALUNYA, S.A. y/o GAS NATURAL REDES GLP, S.A.

Proyecto: 725272 **Punto:** 6098385 **Descripción:** Vilafranca del Penedès

Fecha Entrega: 8 de marzo de 2024

CANALIZACIÓN DE GAS (Presión)

- Acometida
- Baja
- Media A
- Media B
- Alta A
- Alta B

MATERIAL


- .. - Cualquiera
- AO - Acero
- BO - Bonna
- FD - Fundición Ductil
- FG - Fundición Gris
- FO - Fibrocemento
- FP - Fundición Precis

- FV - Fibra de vidrio
- PA - Plancha Asfaltada
- PB - Plomo
- PE - Polietileno
- PT - Plancha Encintada Tomas
- PV - Cloruro de Polivinilo
- ZD - Desconocido
- ZI - No Definido

Estos datos que corresponden a lo registrado en nuestros planos hasta el día de la fecha, TIENEN CARÁCTER PURAMENTE ORIENTATIVO, según consta en la carta adjunta.
En el momento de iniciar las obras deberán contactar con nuestros Servicios Técnicos (ver carta de condiciones de uso)

Escala 1:500



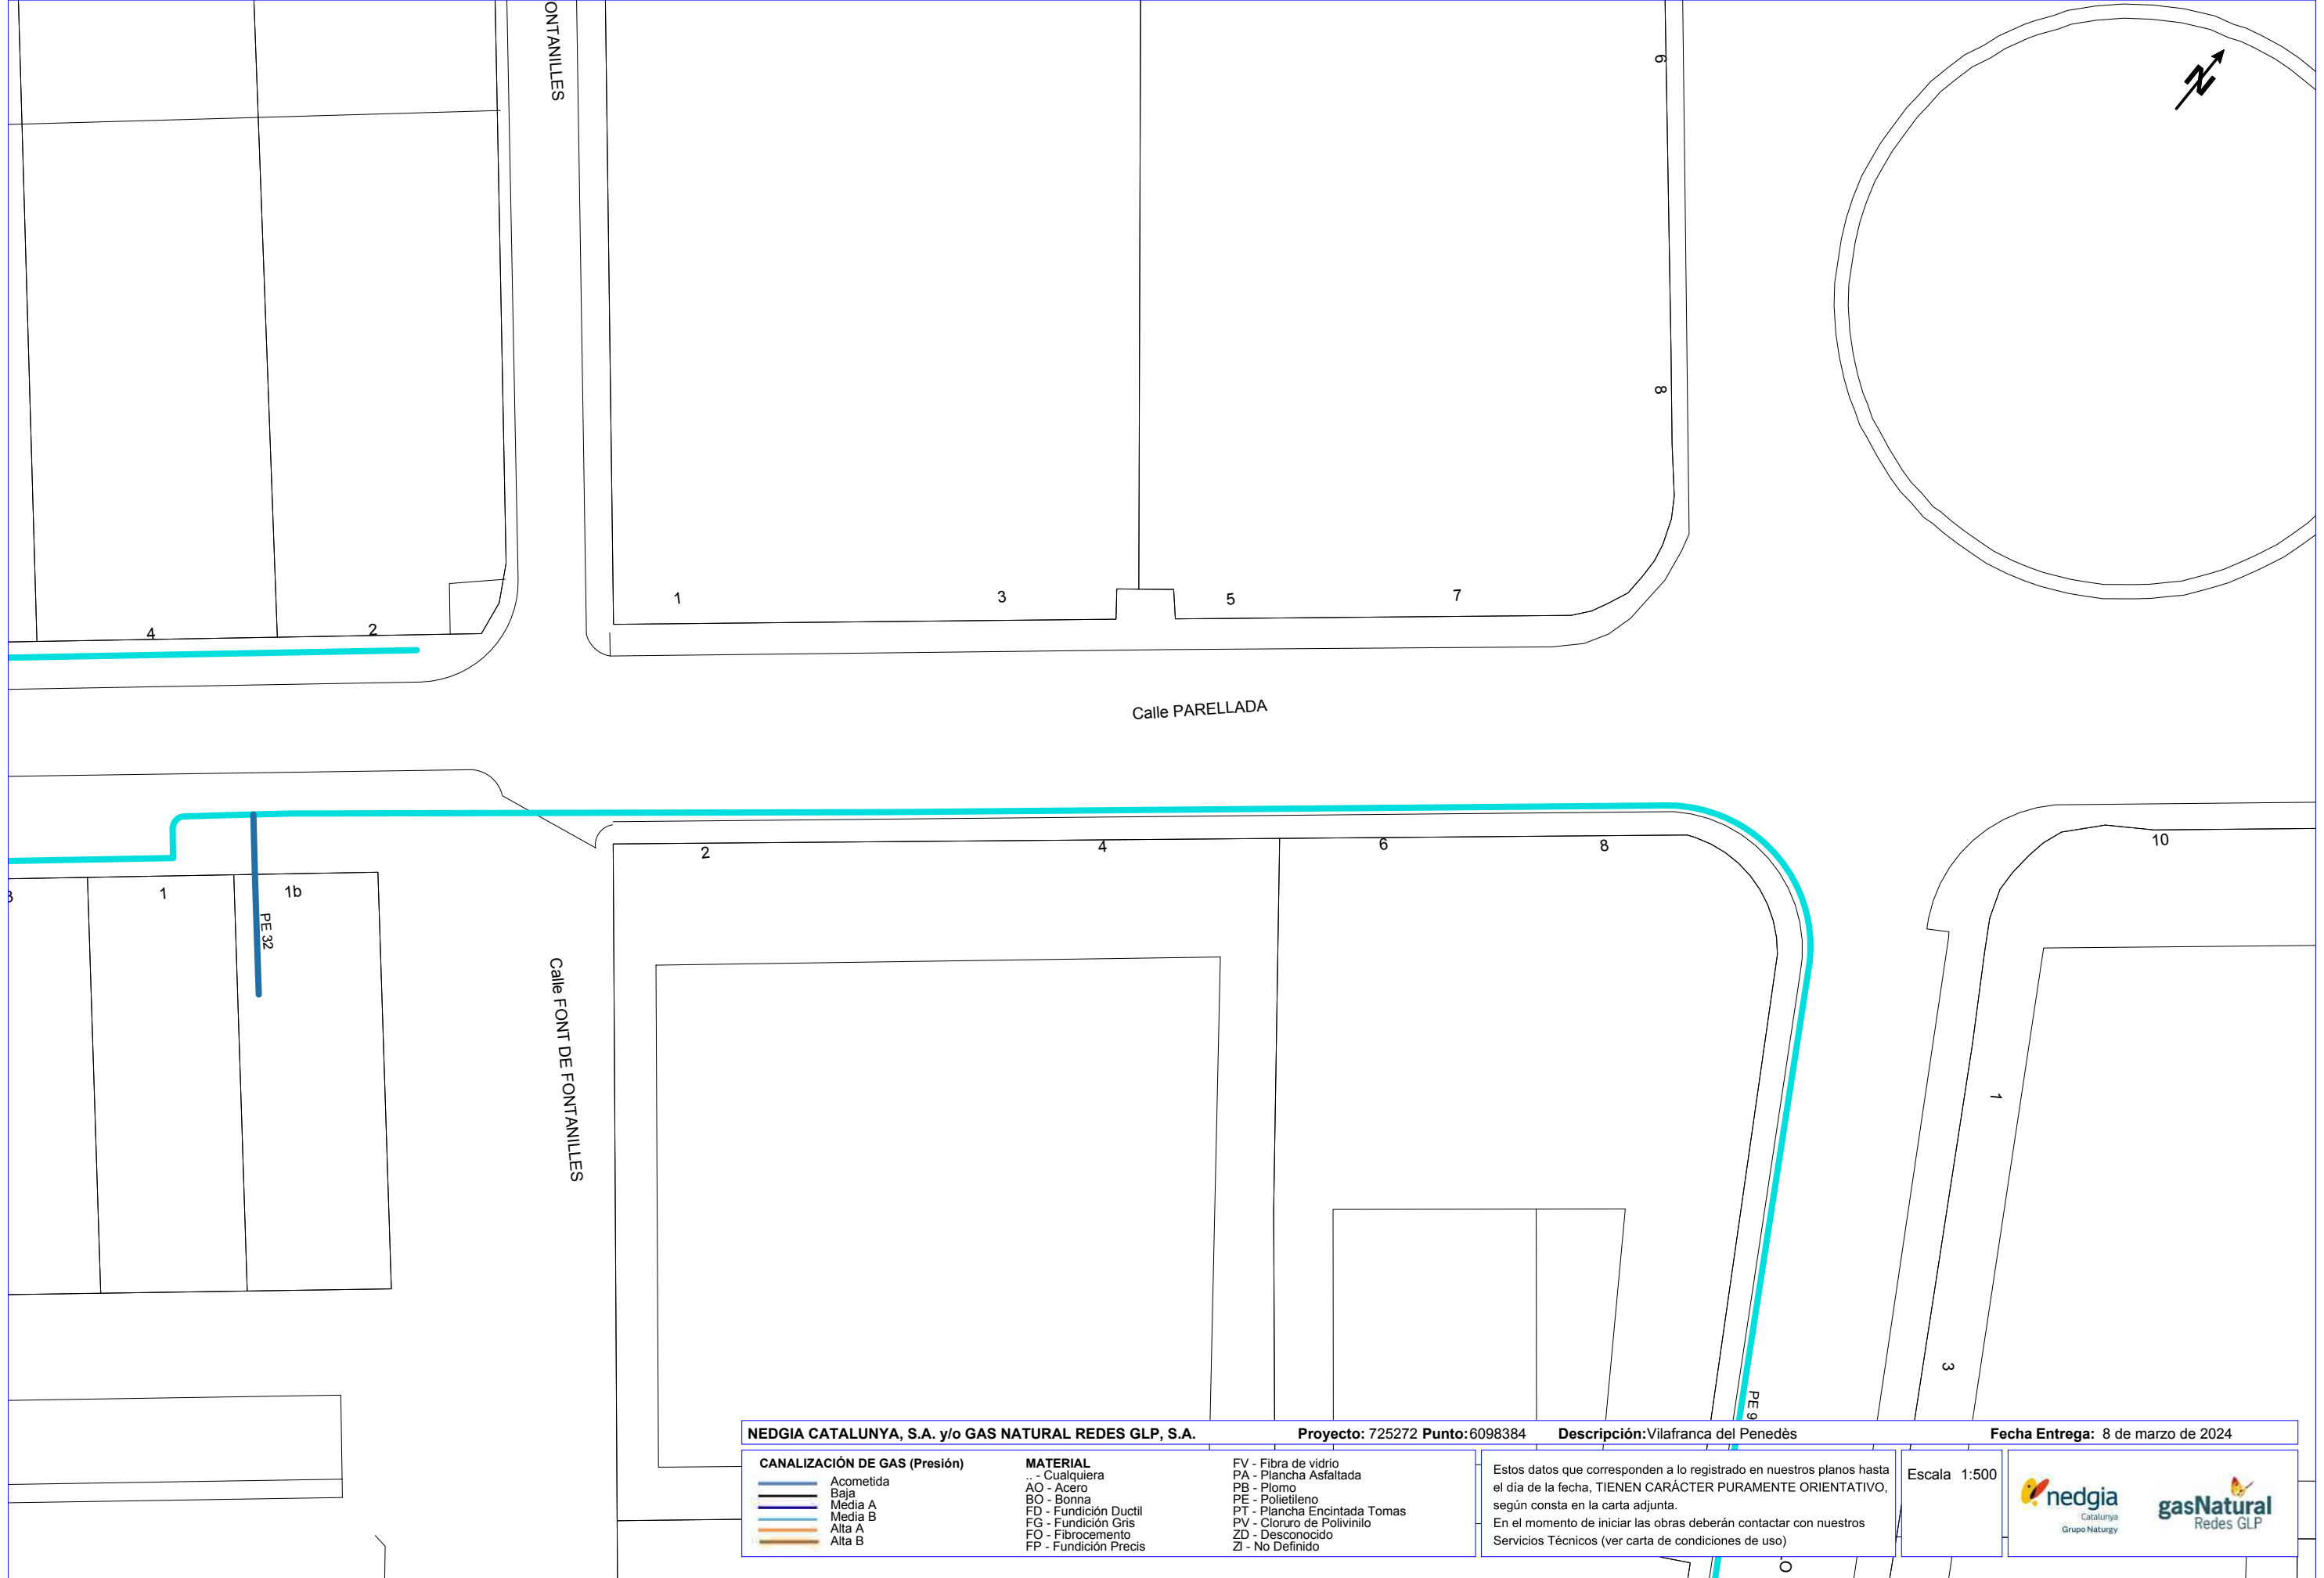

NEDGIA CATALUNYA, S.A. y/o GAS NATURAL REDES GLP, S.A.

CANALIZACIÓN DE GAS (Presión)

Acometida

Baja

Media A

Media B

Alta A

Alta B

MATERIAL

.. - Cualquiera

AO - Acero

BO - Bonna

FD - Fundición Ductil

FG - Fundición Gris

FO - Fibrocemento

FP - Fundición Precis

FV - Fibra de vidrio

PA - Plancha Asfaltada

PB - Plomo

PE - Polietileno

PT - Plancha Encintada Tomas

PV - Cloruro de Polivinilo

ZD - Desconocido

ZI - No Definido

Estos datos que corresponden a lo registrado en nuestros planos hasta el día de la fecha, TIENEN CARÁCTER PURAMENTE ORIENTATIVO, según consta en la carta adjunta.

En el momento de iniciar las obras deberán contactar con nuestros Servicios Técnicos (ver carta de condiciones de uso)

Escala 1:500



nedgia
Catalunya
Grupo Naturgy




gasNatural
Redes GLP

Fecha Entrega: 8 de marzo de 2024


Proyecto: 725272 Punto: 6098384


Descripción: Vilafranca del Penedès

Coordenadas del centro del plano ETRS89 UTM 31 X: 389822.5634 Y: 4576472.6673

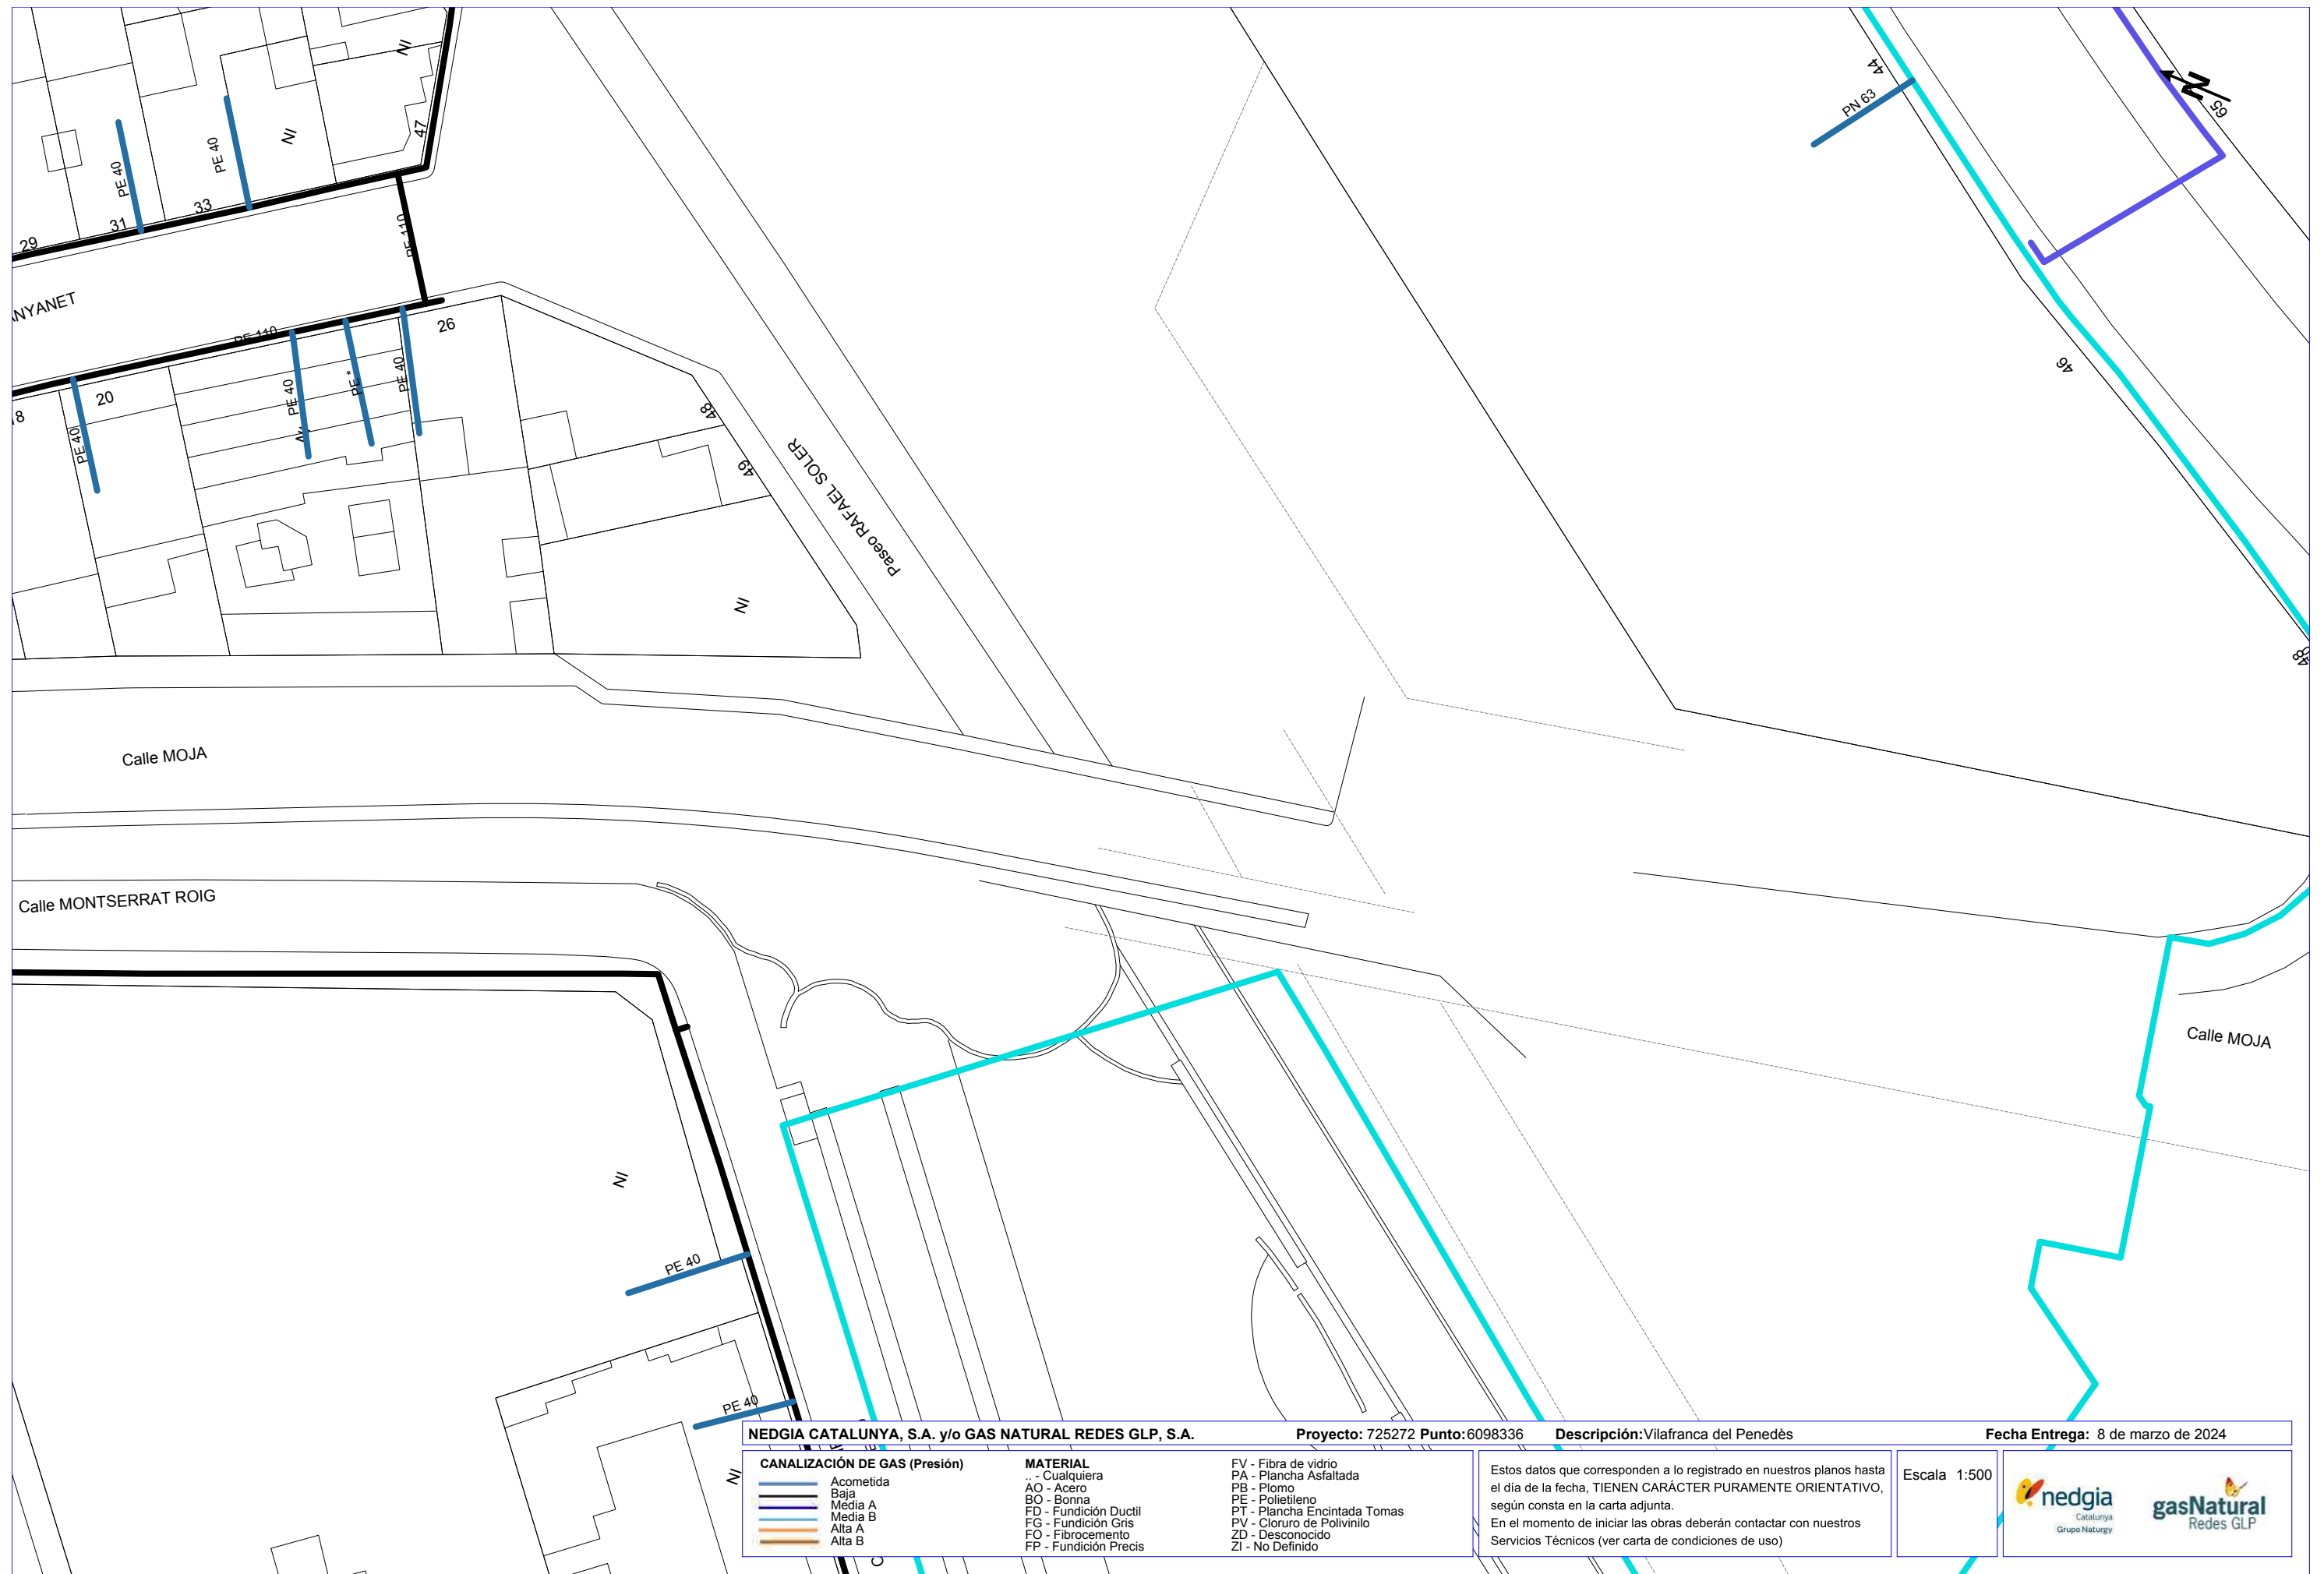



Coordenadas del centro del plano ETRS89 UTM 31 X: 390953.8105 Y: 4576970.1774

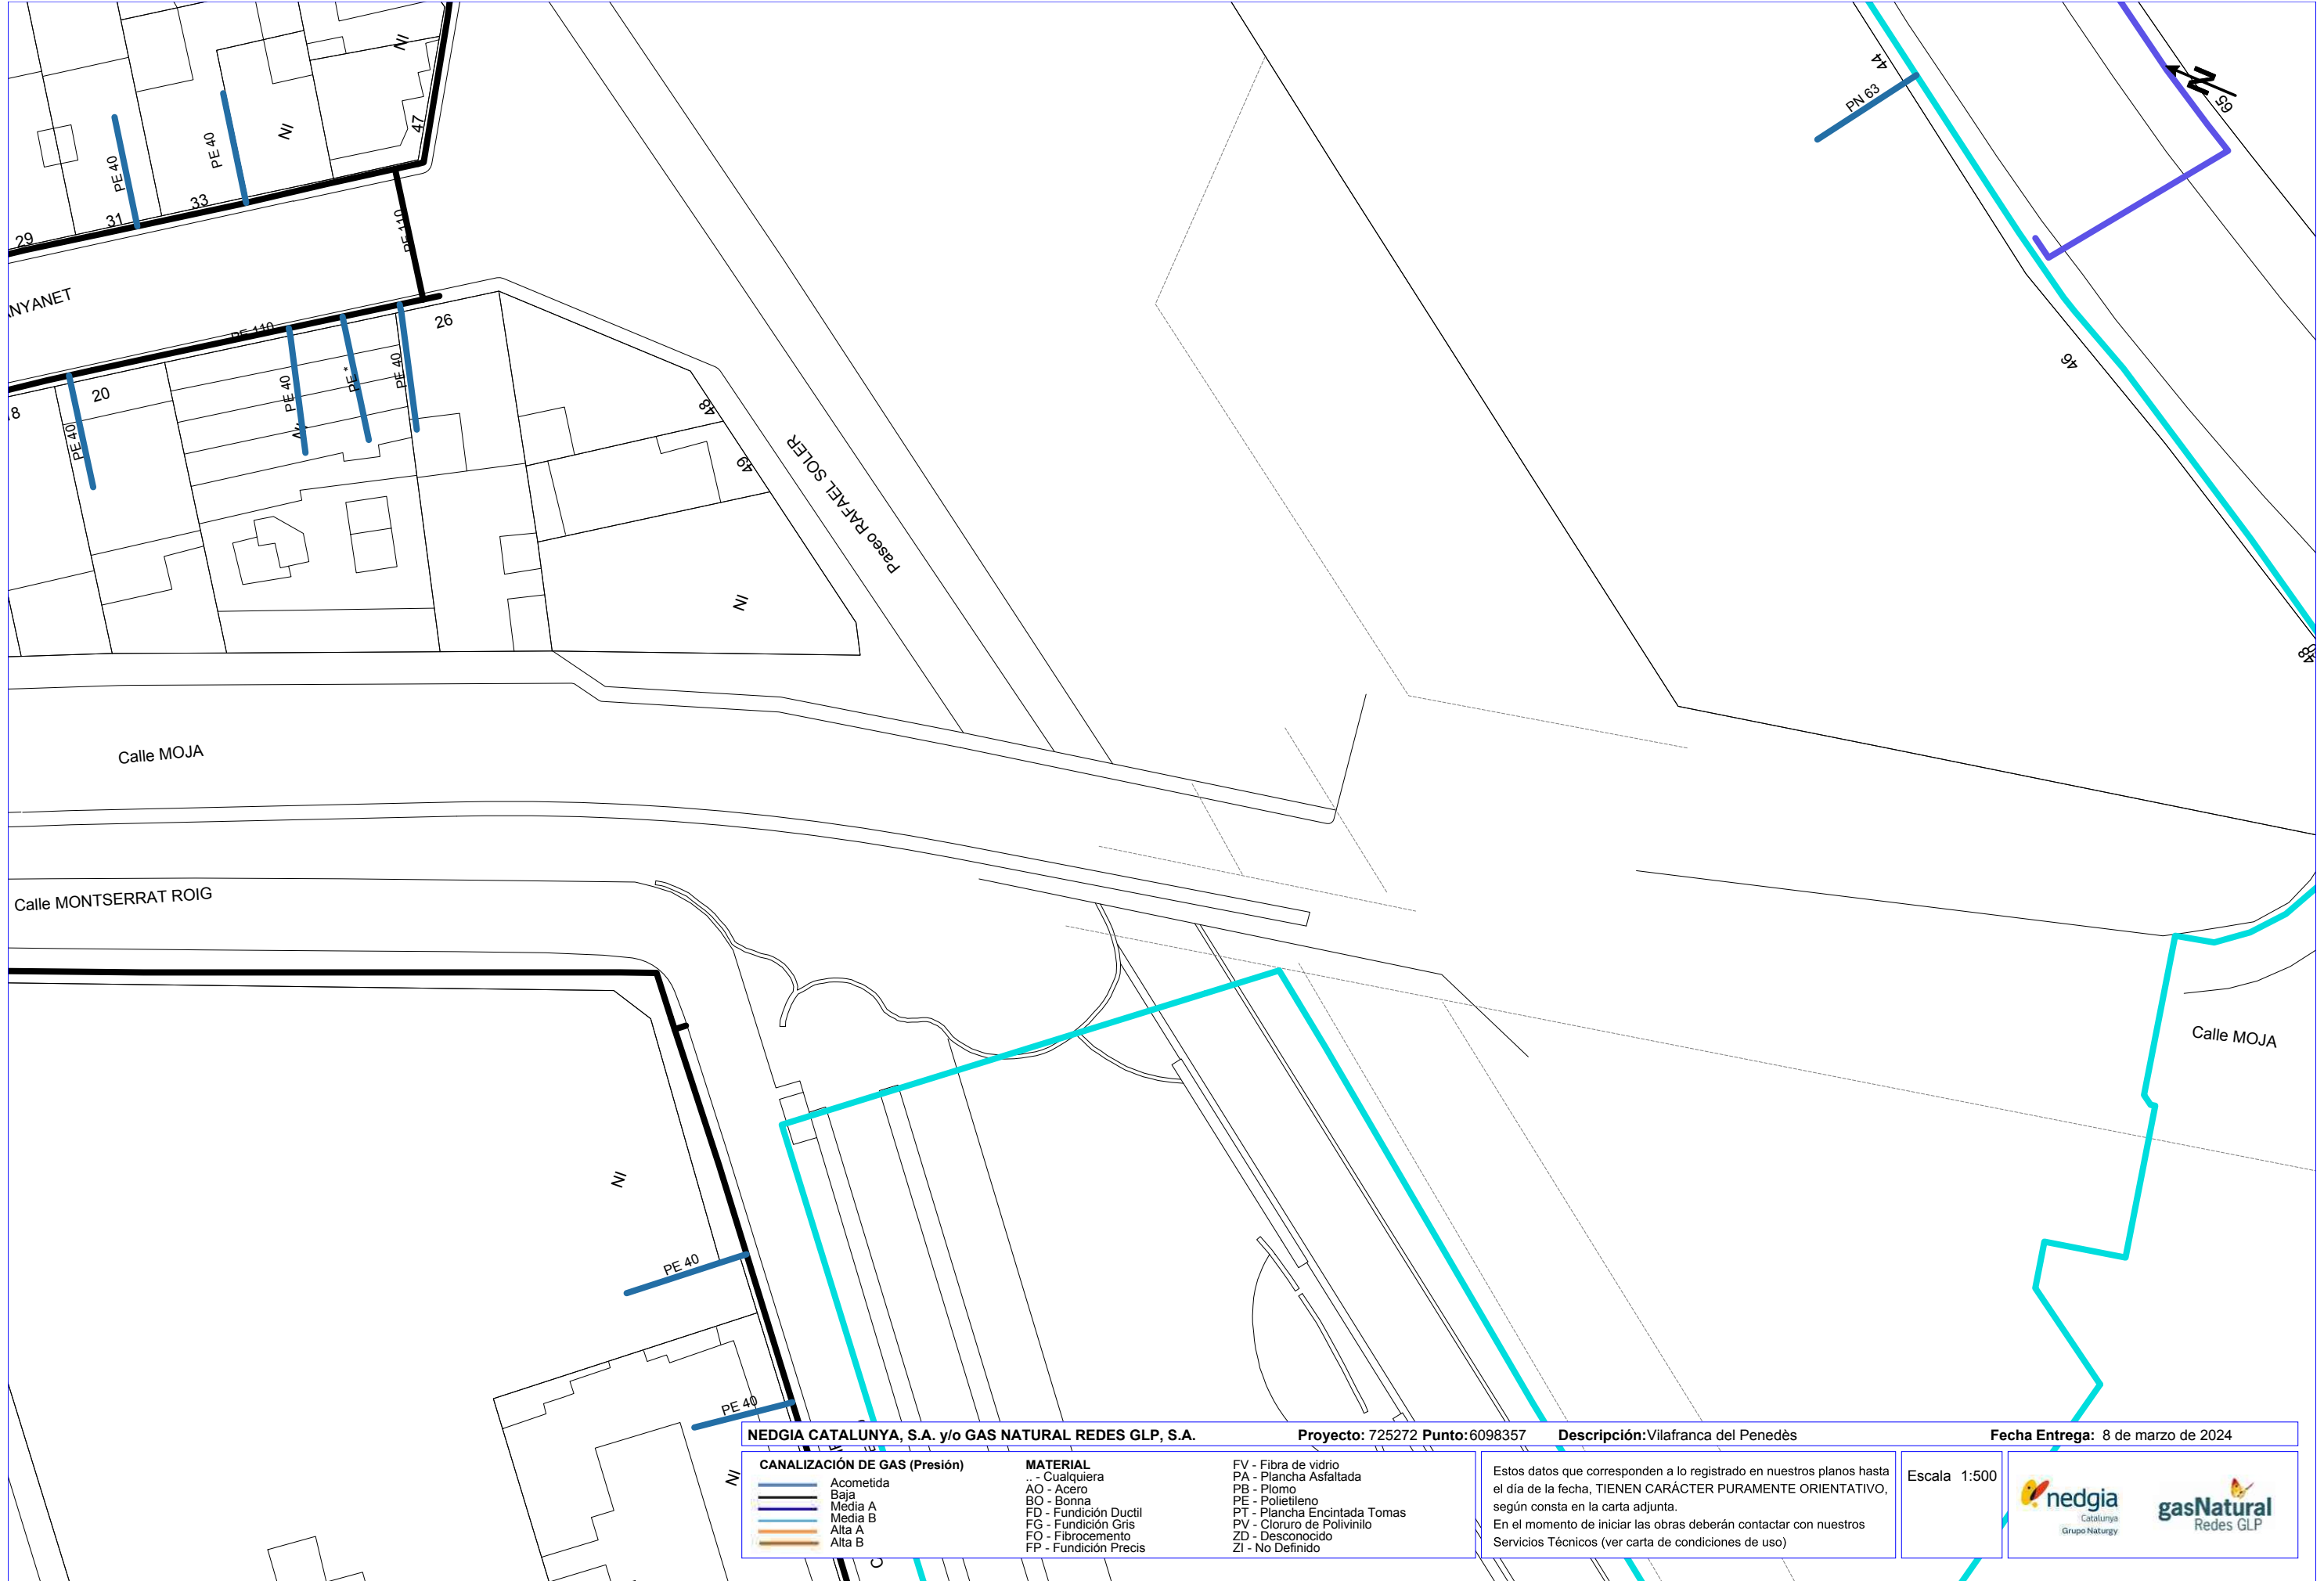


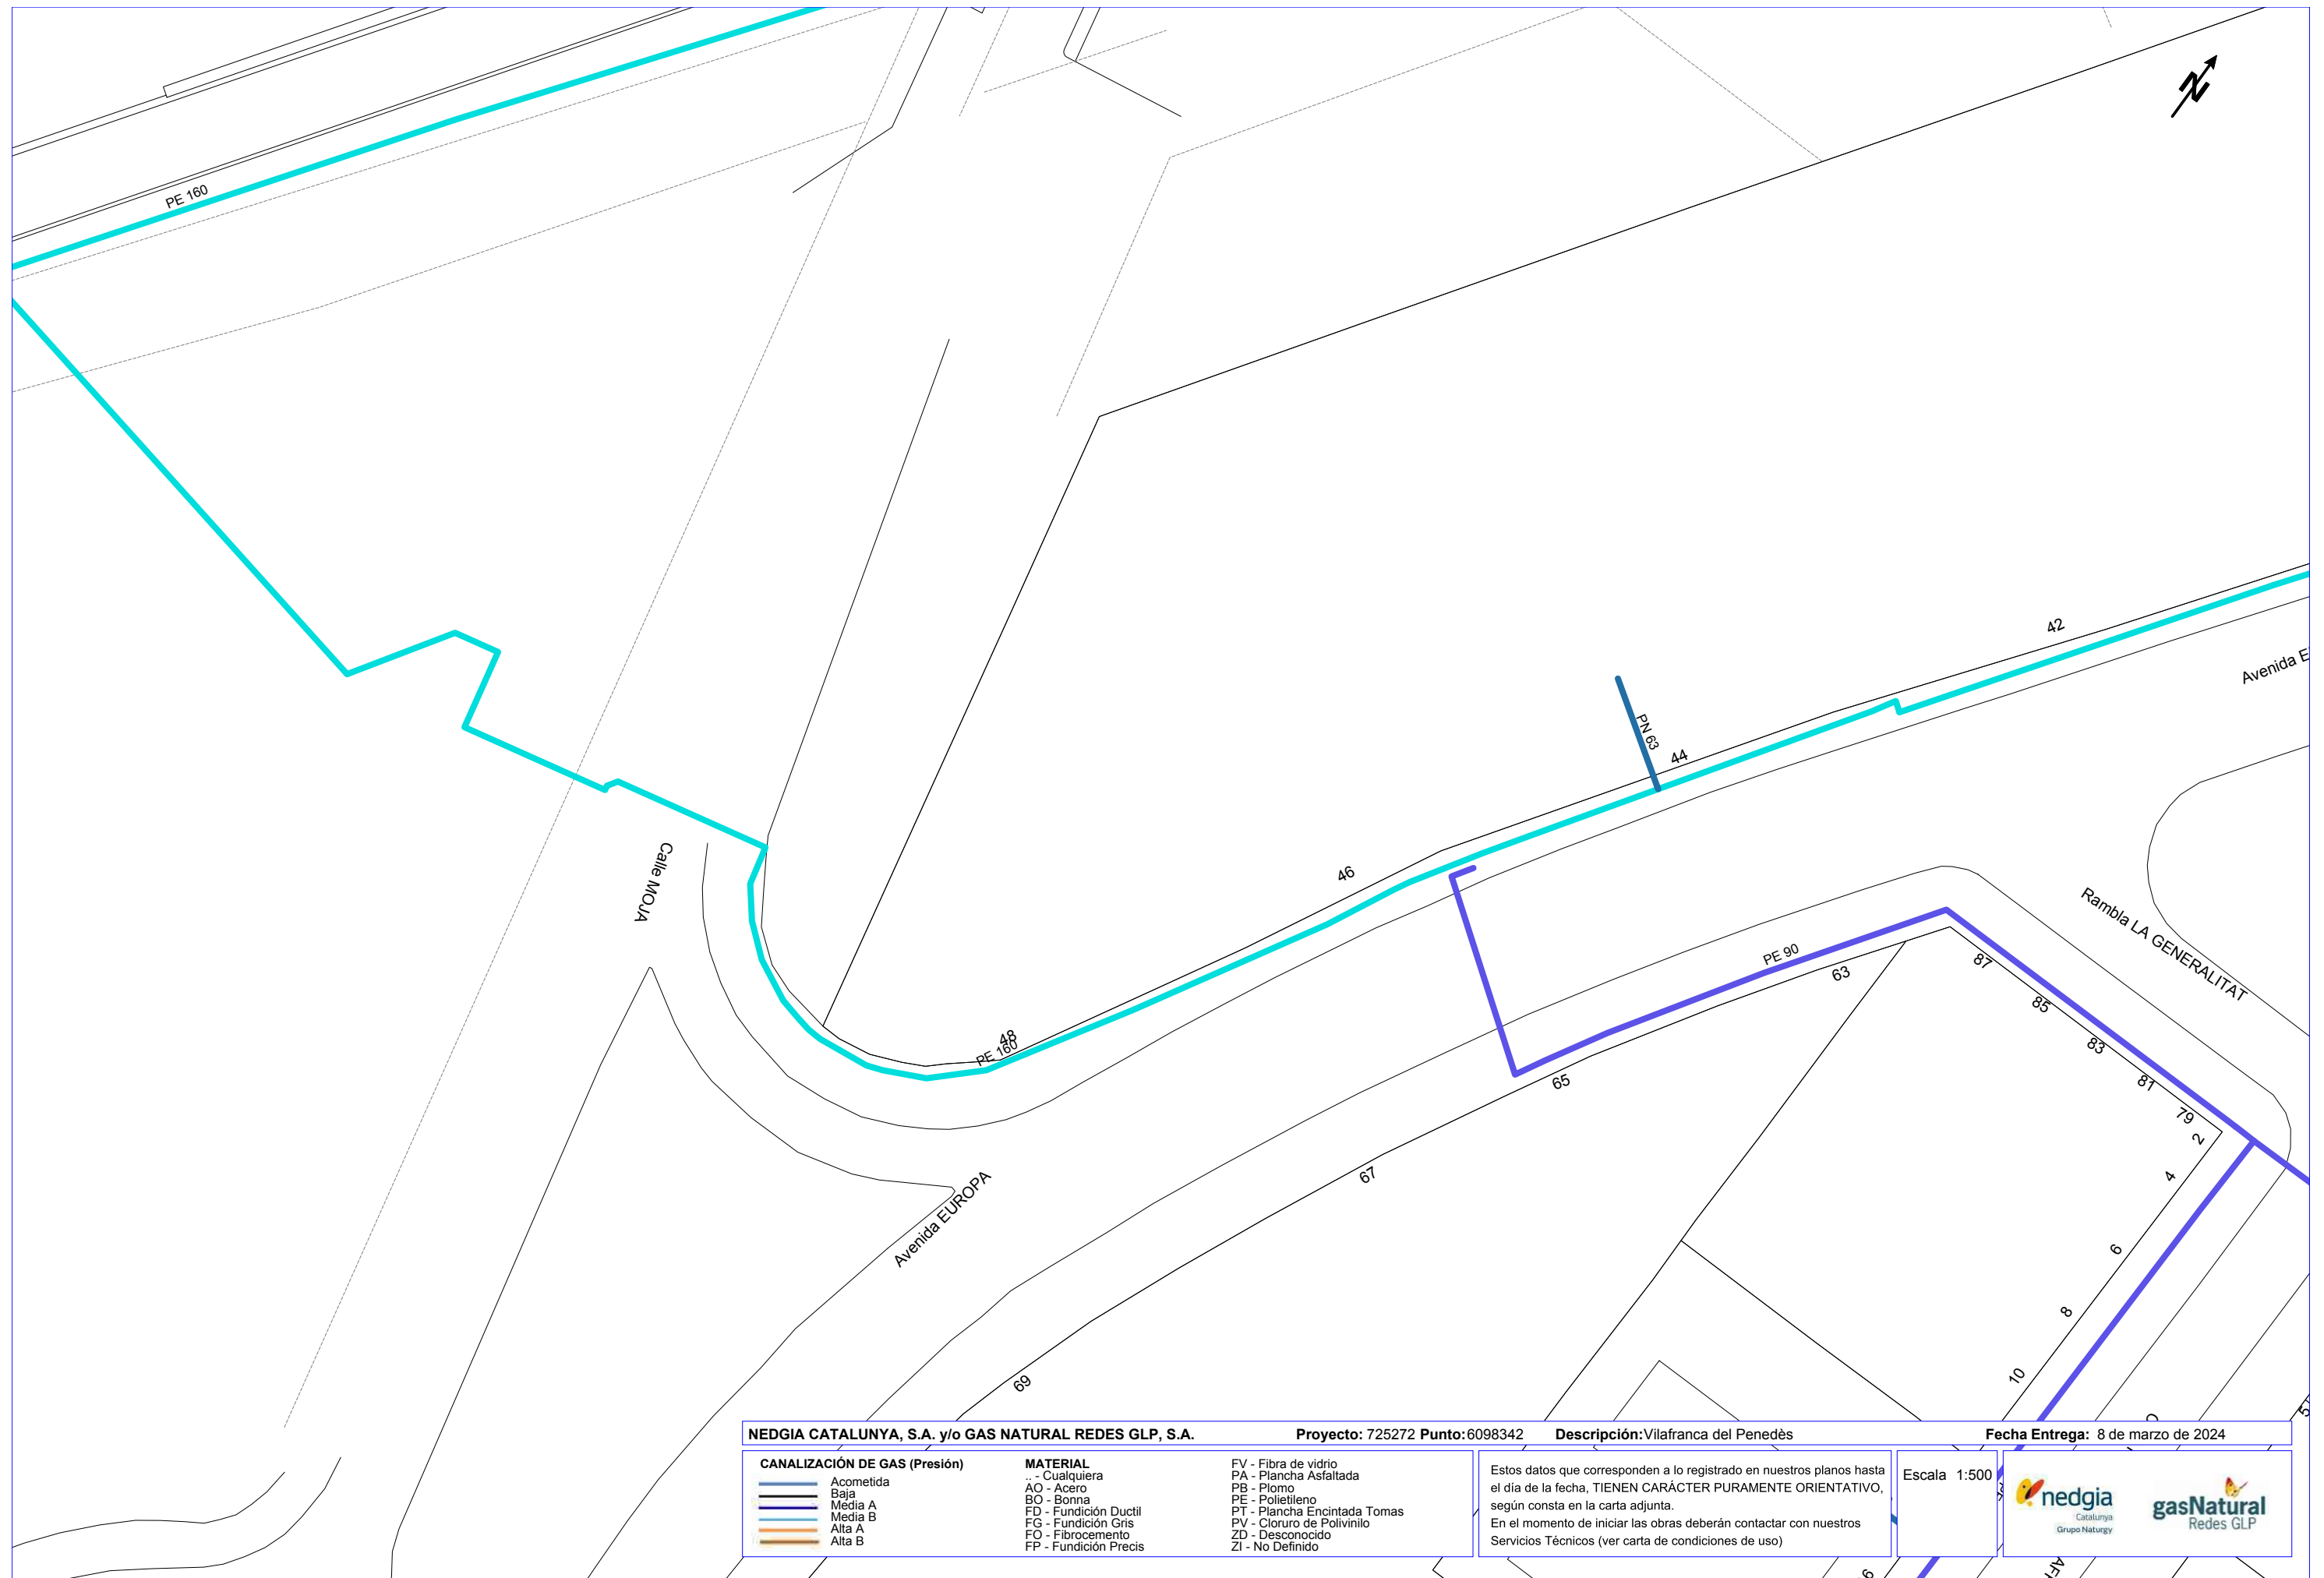

Coordenadas del centro del plano ETRS89 UTM 31 X: 391000.5328 Y: 4576909.969

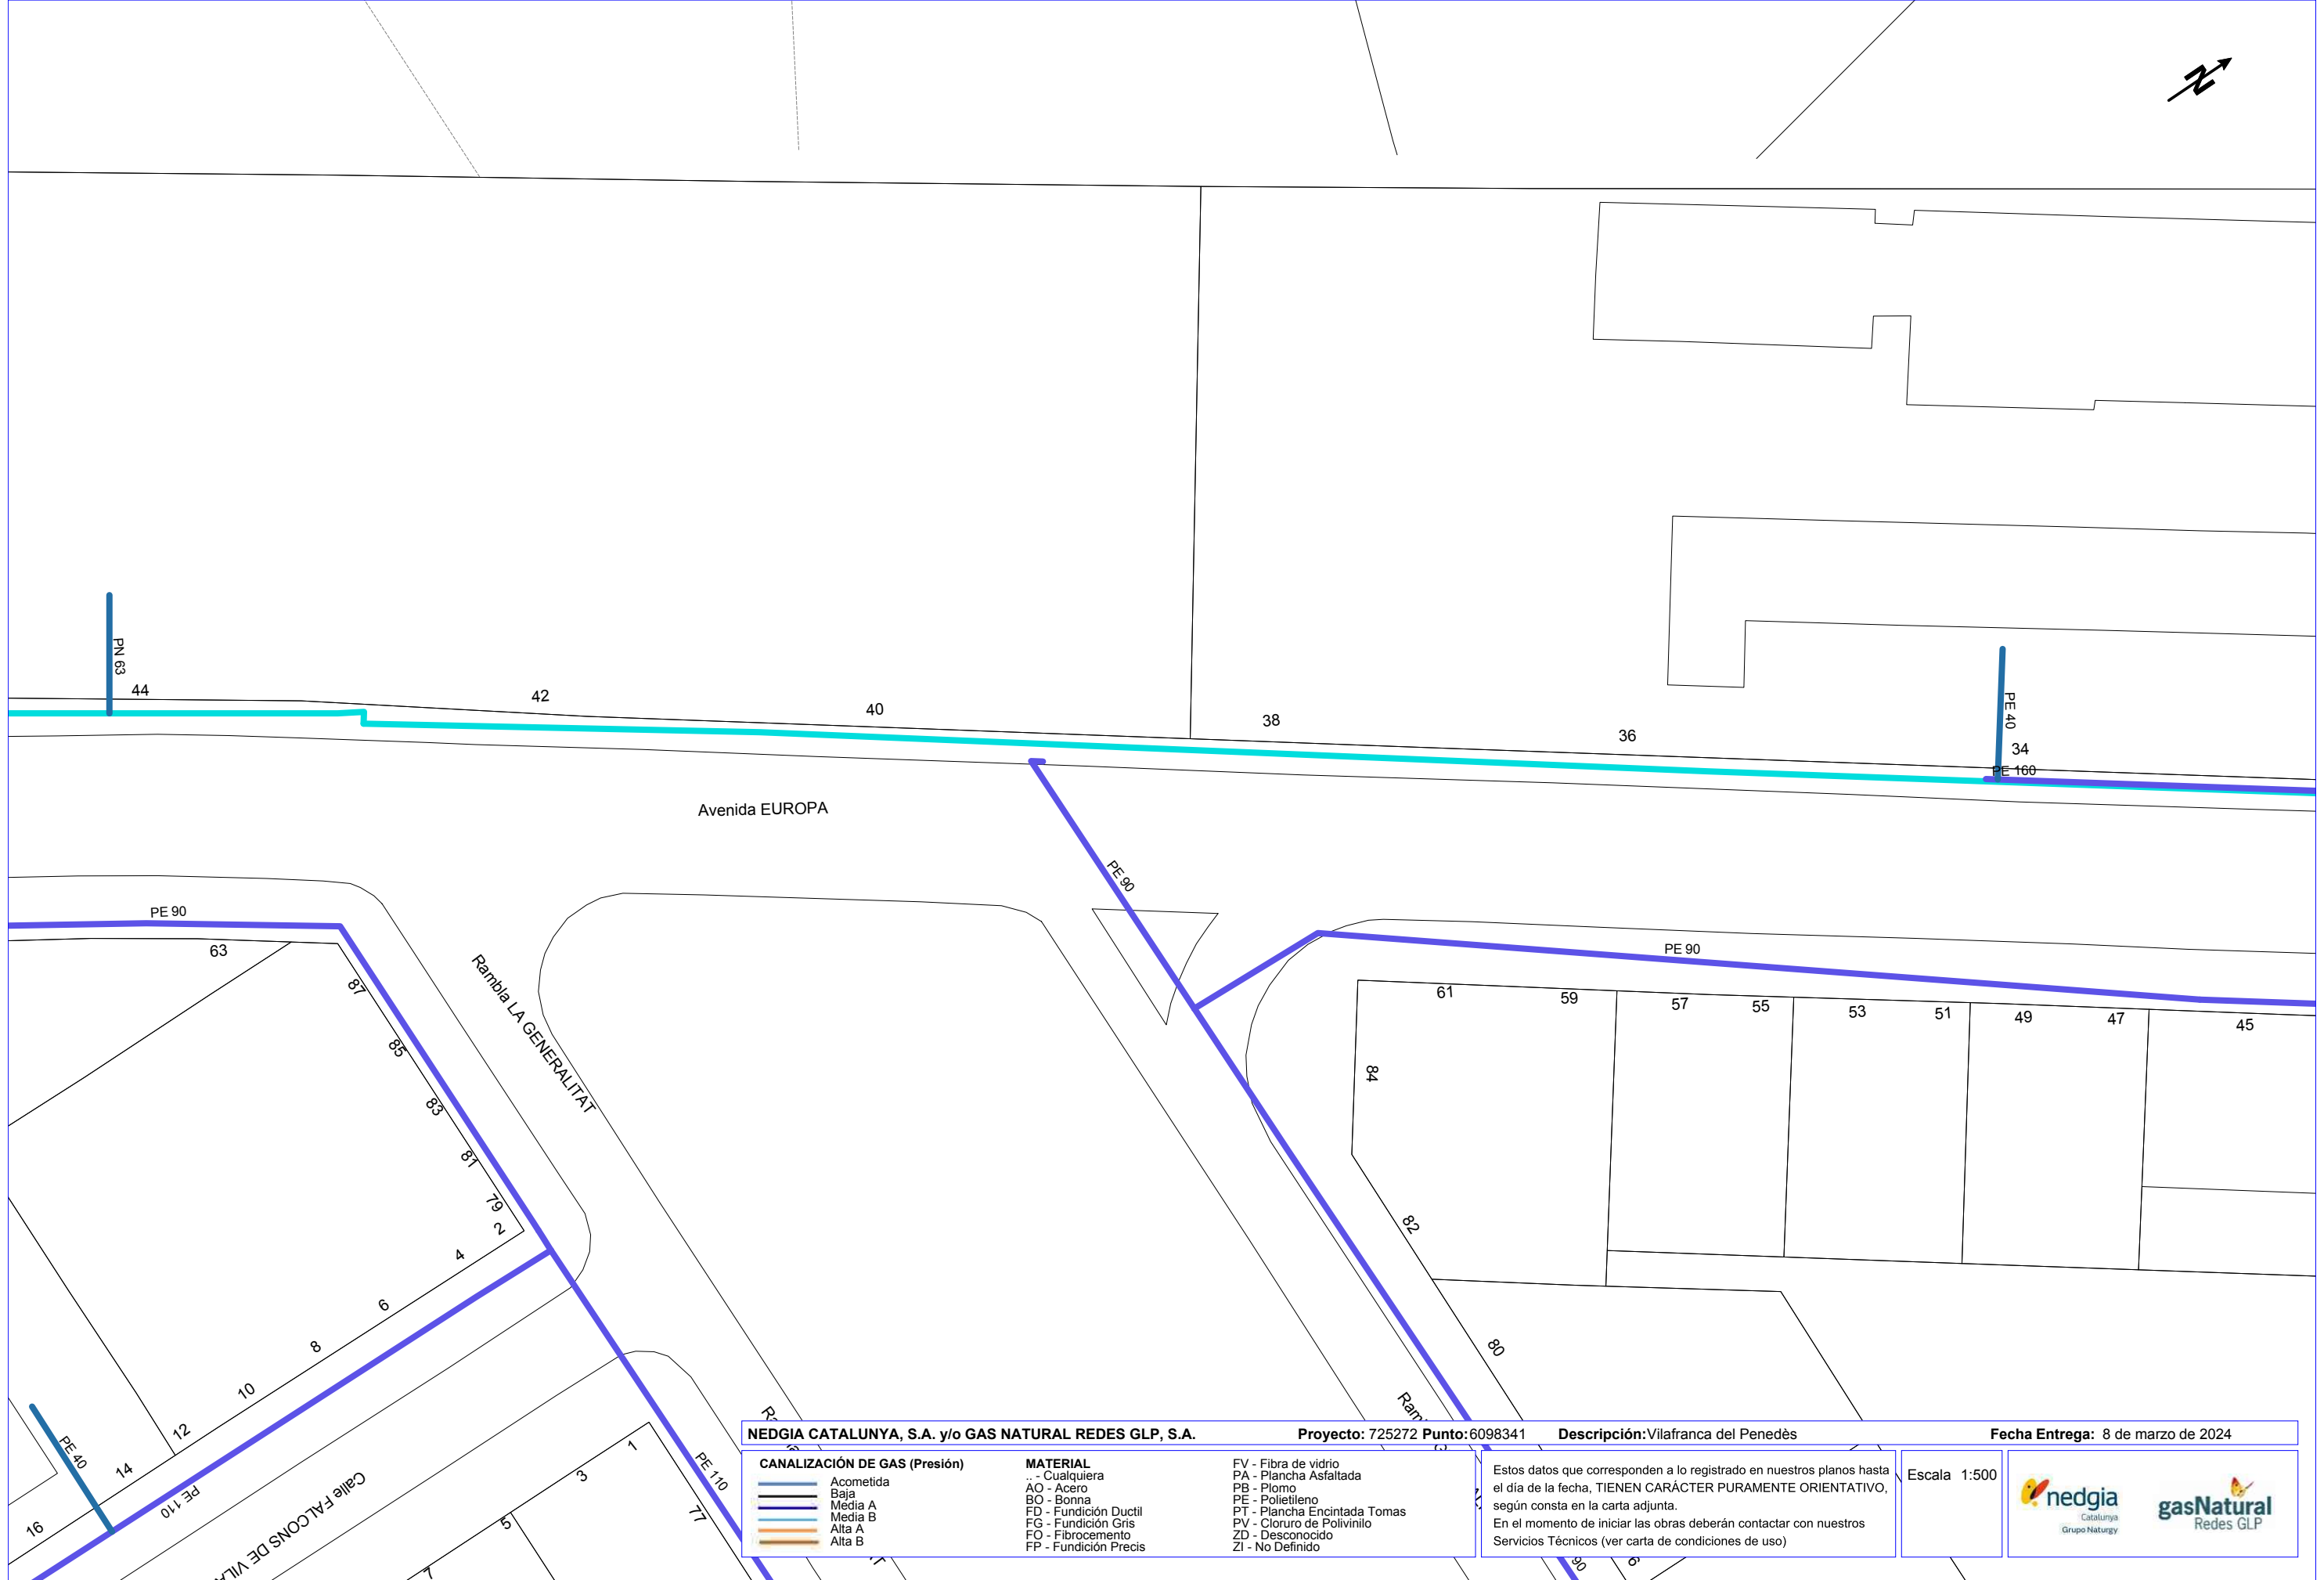

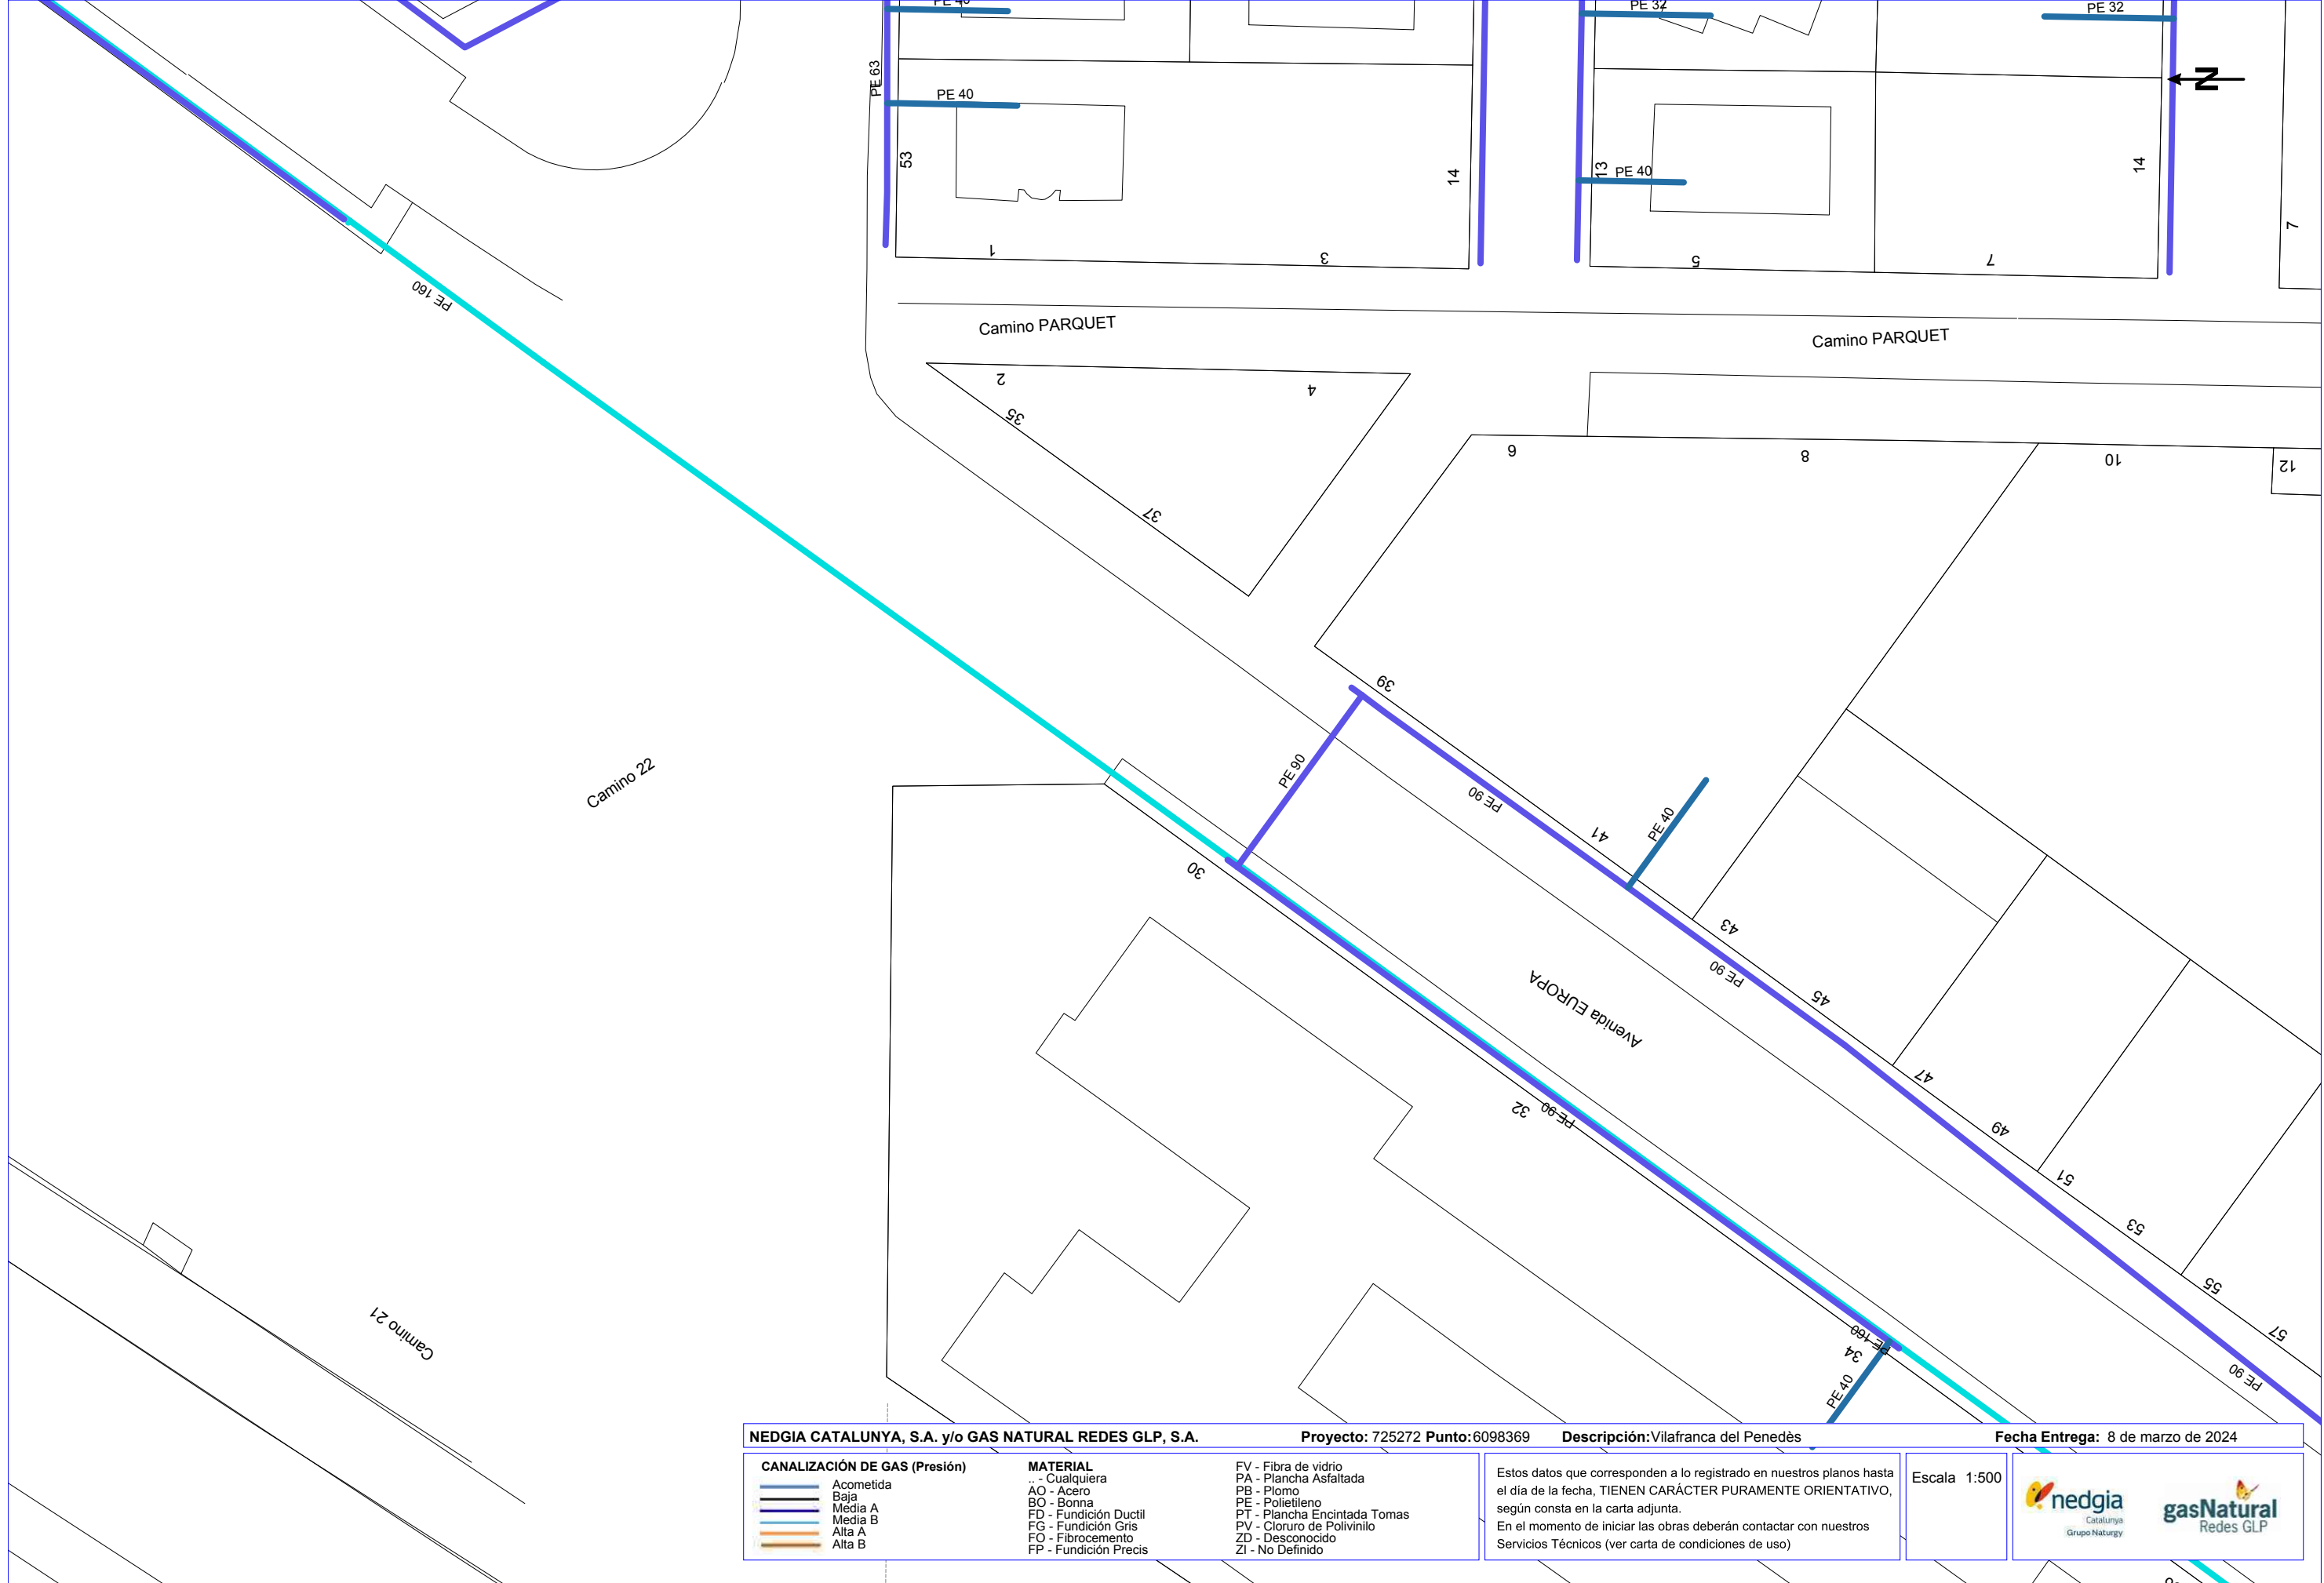

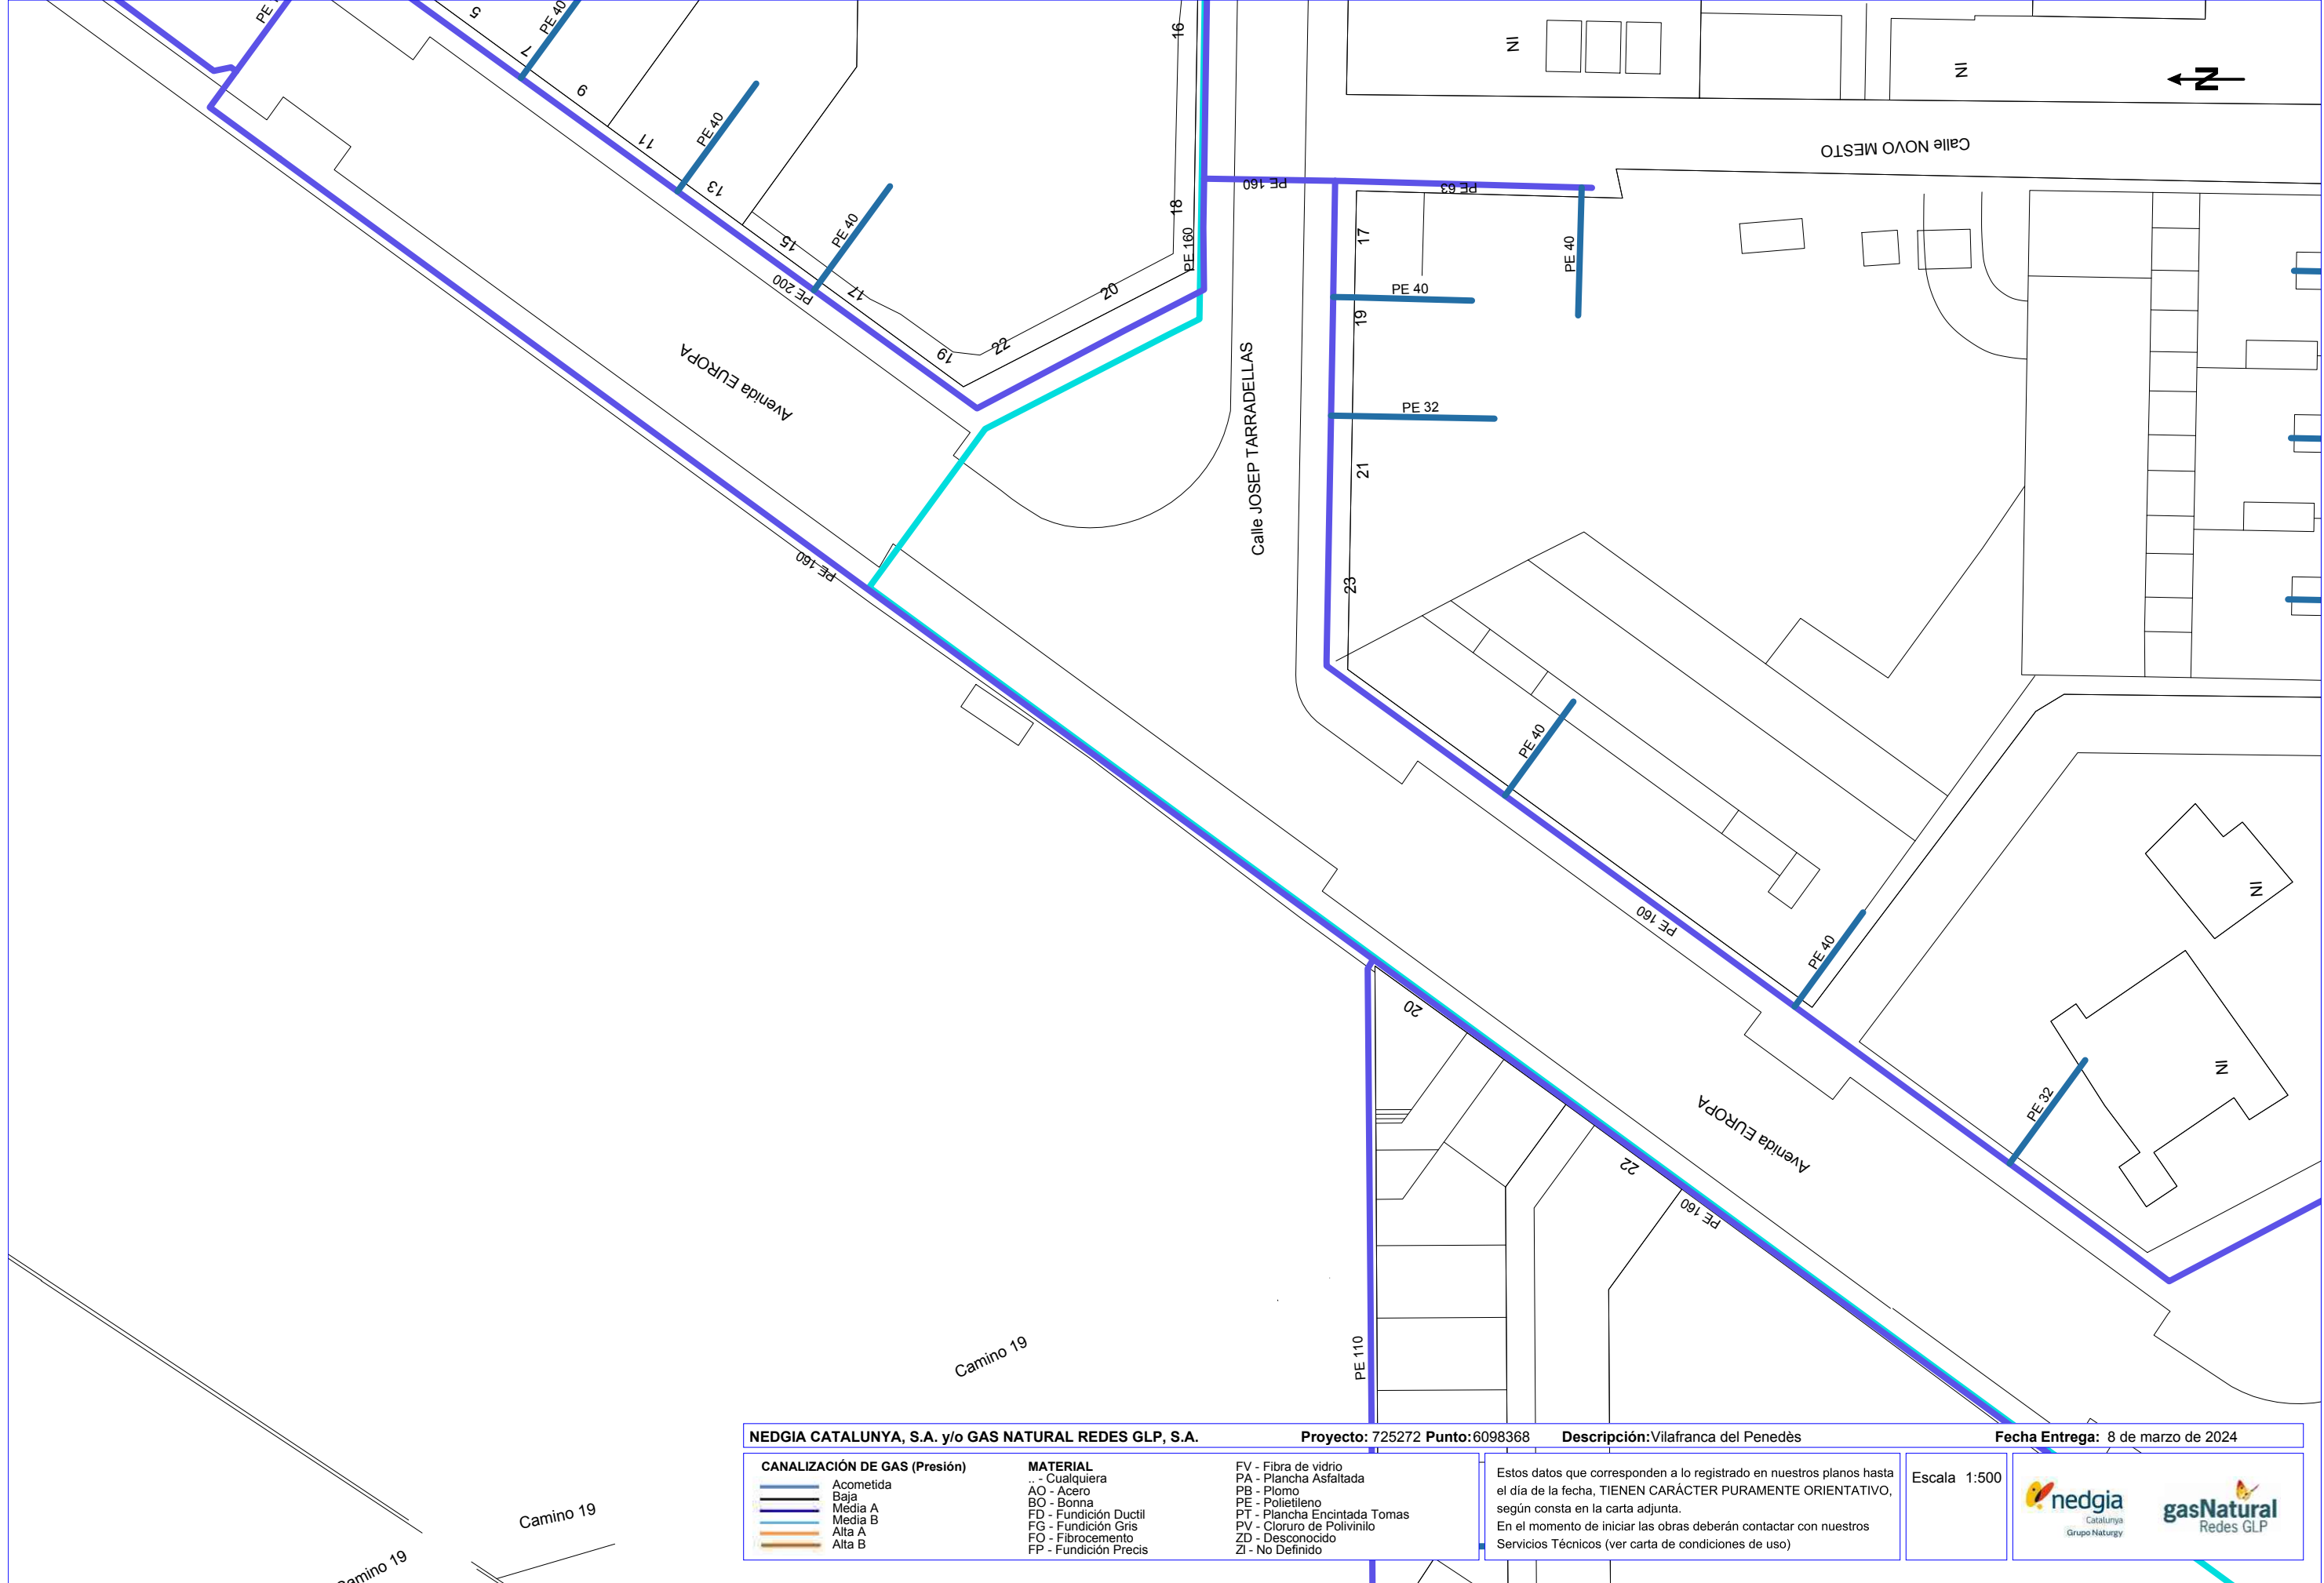

NEDGIA CATALUNYA, S.A. y/o GAS NATURAL REDES GLP, S.A.

CANALIZACIÓN DE GAS (Presión)

Acometida

Baja

Media A

Media B

Alta A

Alta B

MATERIAL

.. - Cualquiera

AO - Acero

BO - Bonna

FD - Fundición Ductil

FG - Fundición Gris

FO - Fibrocemento

FP - Fundición Precis

FV - Fibra de vidrio

PA - Plancha Asfaltada

PB - Plomo

PE - Polietileno

PT - Plancha Encintada Tomas

PV - Cloruro de Polivinilo

ZD - Desconocido

ZI - No Definido

Estos datos que corresponden a lo registrado en nuestros planos hasta el día de la fecha, TIENEN CARÁCTER PURAMENTE ORIENTATIVO, según consta en la carta adjunta.

En el momento de iniciar las obras deberán contactar con nuestros Servicios Técnicos (ver carta de condiciones de uso)

Escala 1:500







Proyecto: 725272 Punto: 6098368


Descripción: Vilafranca del Penedès

Fecha Entrega: 8 de marzo de 2024

Coordenadas del centro del plano ETRS89 UTM 31 X: 391278.6474 Y: 4577269.0463

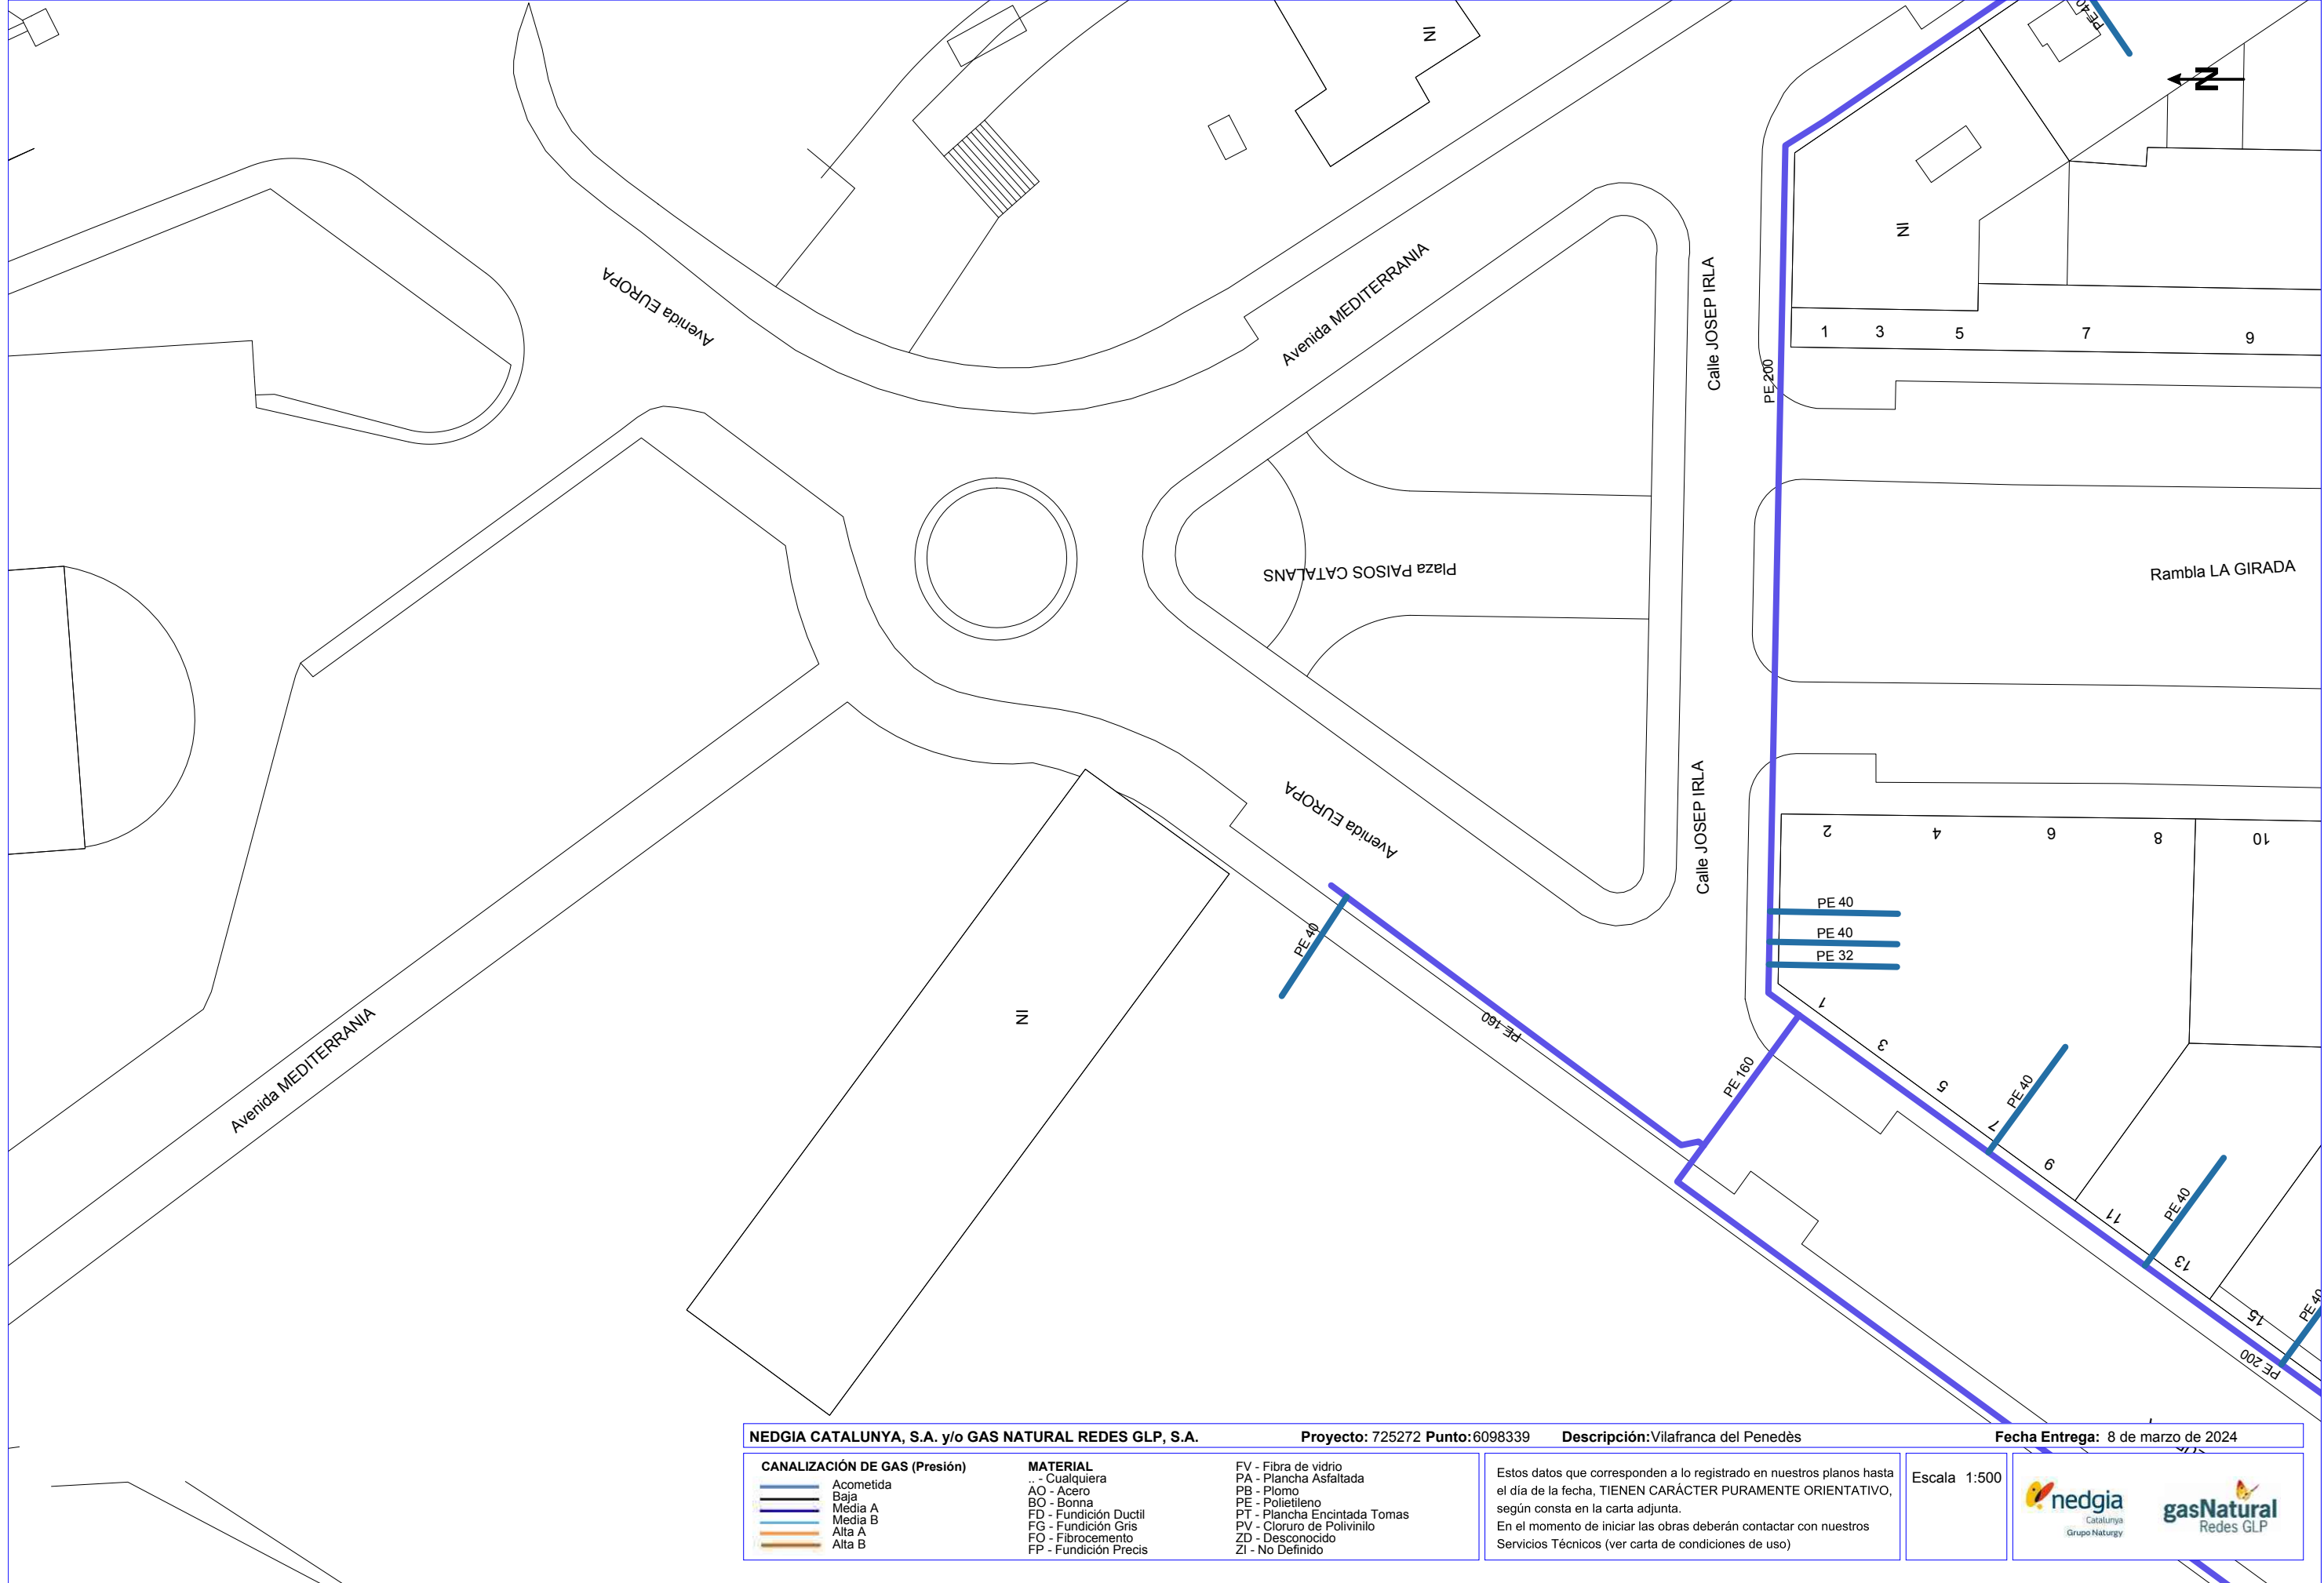

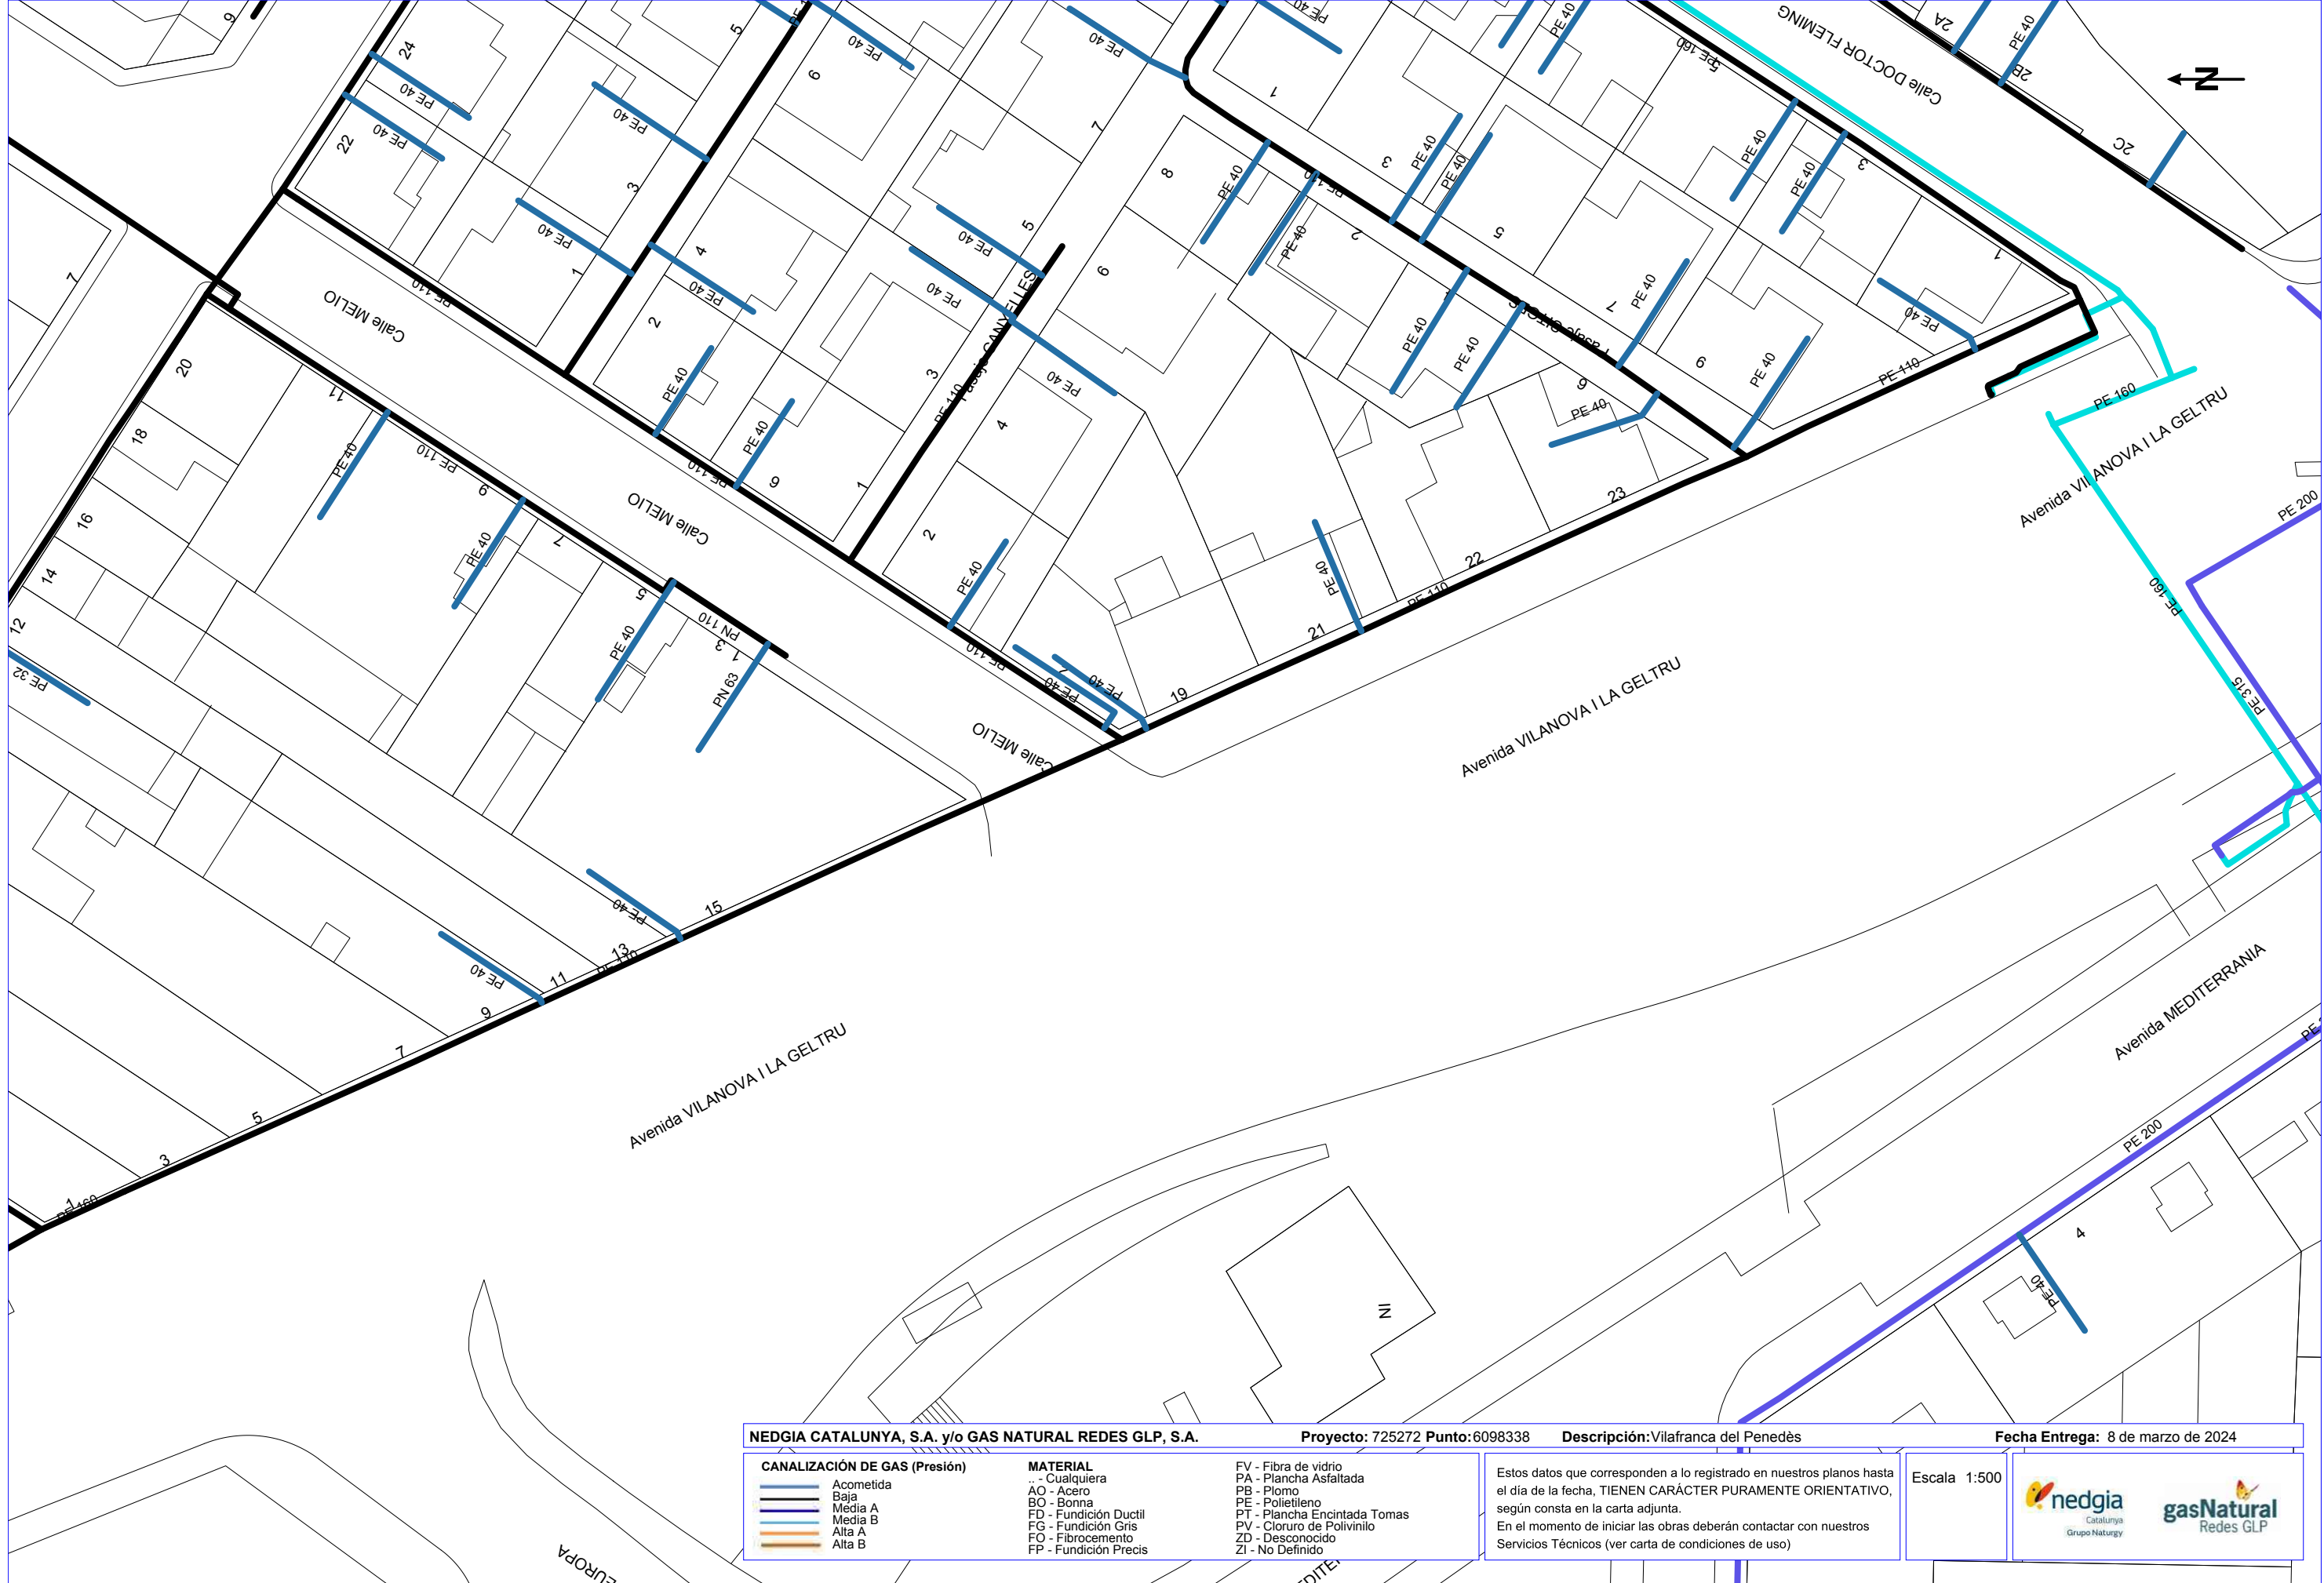

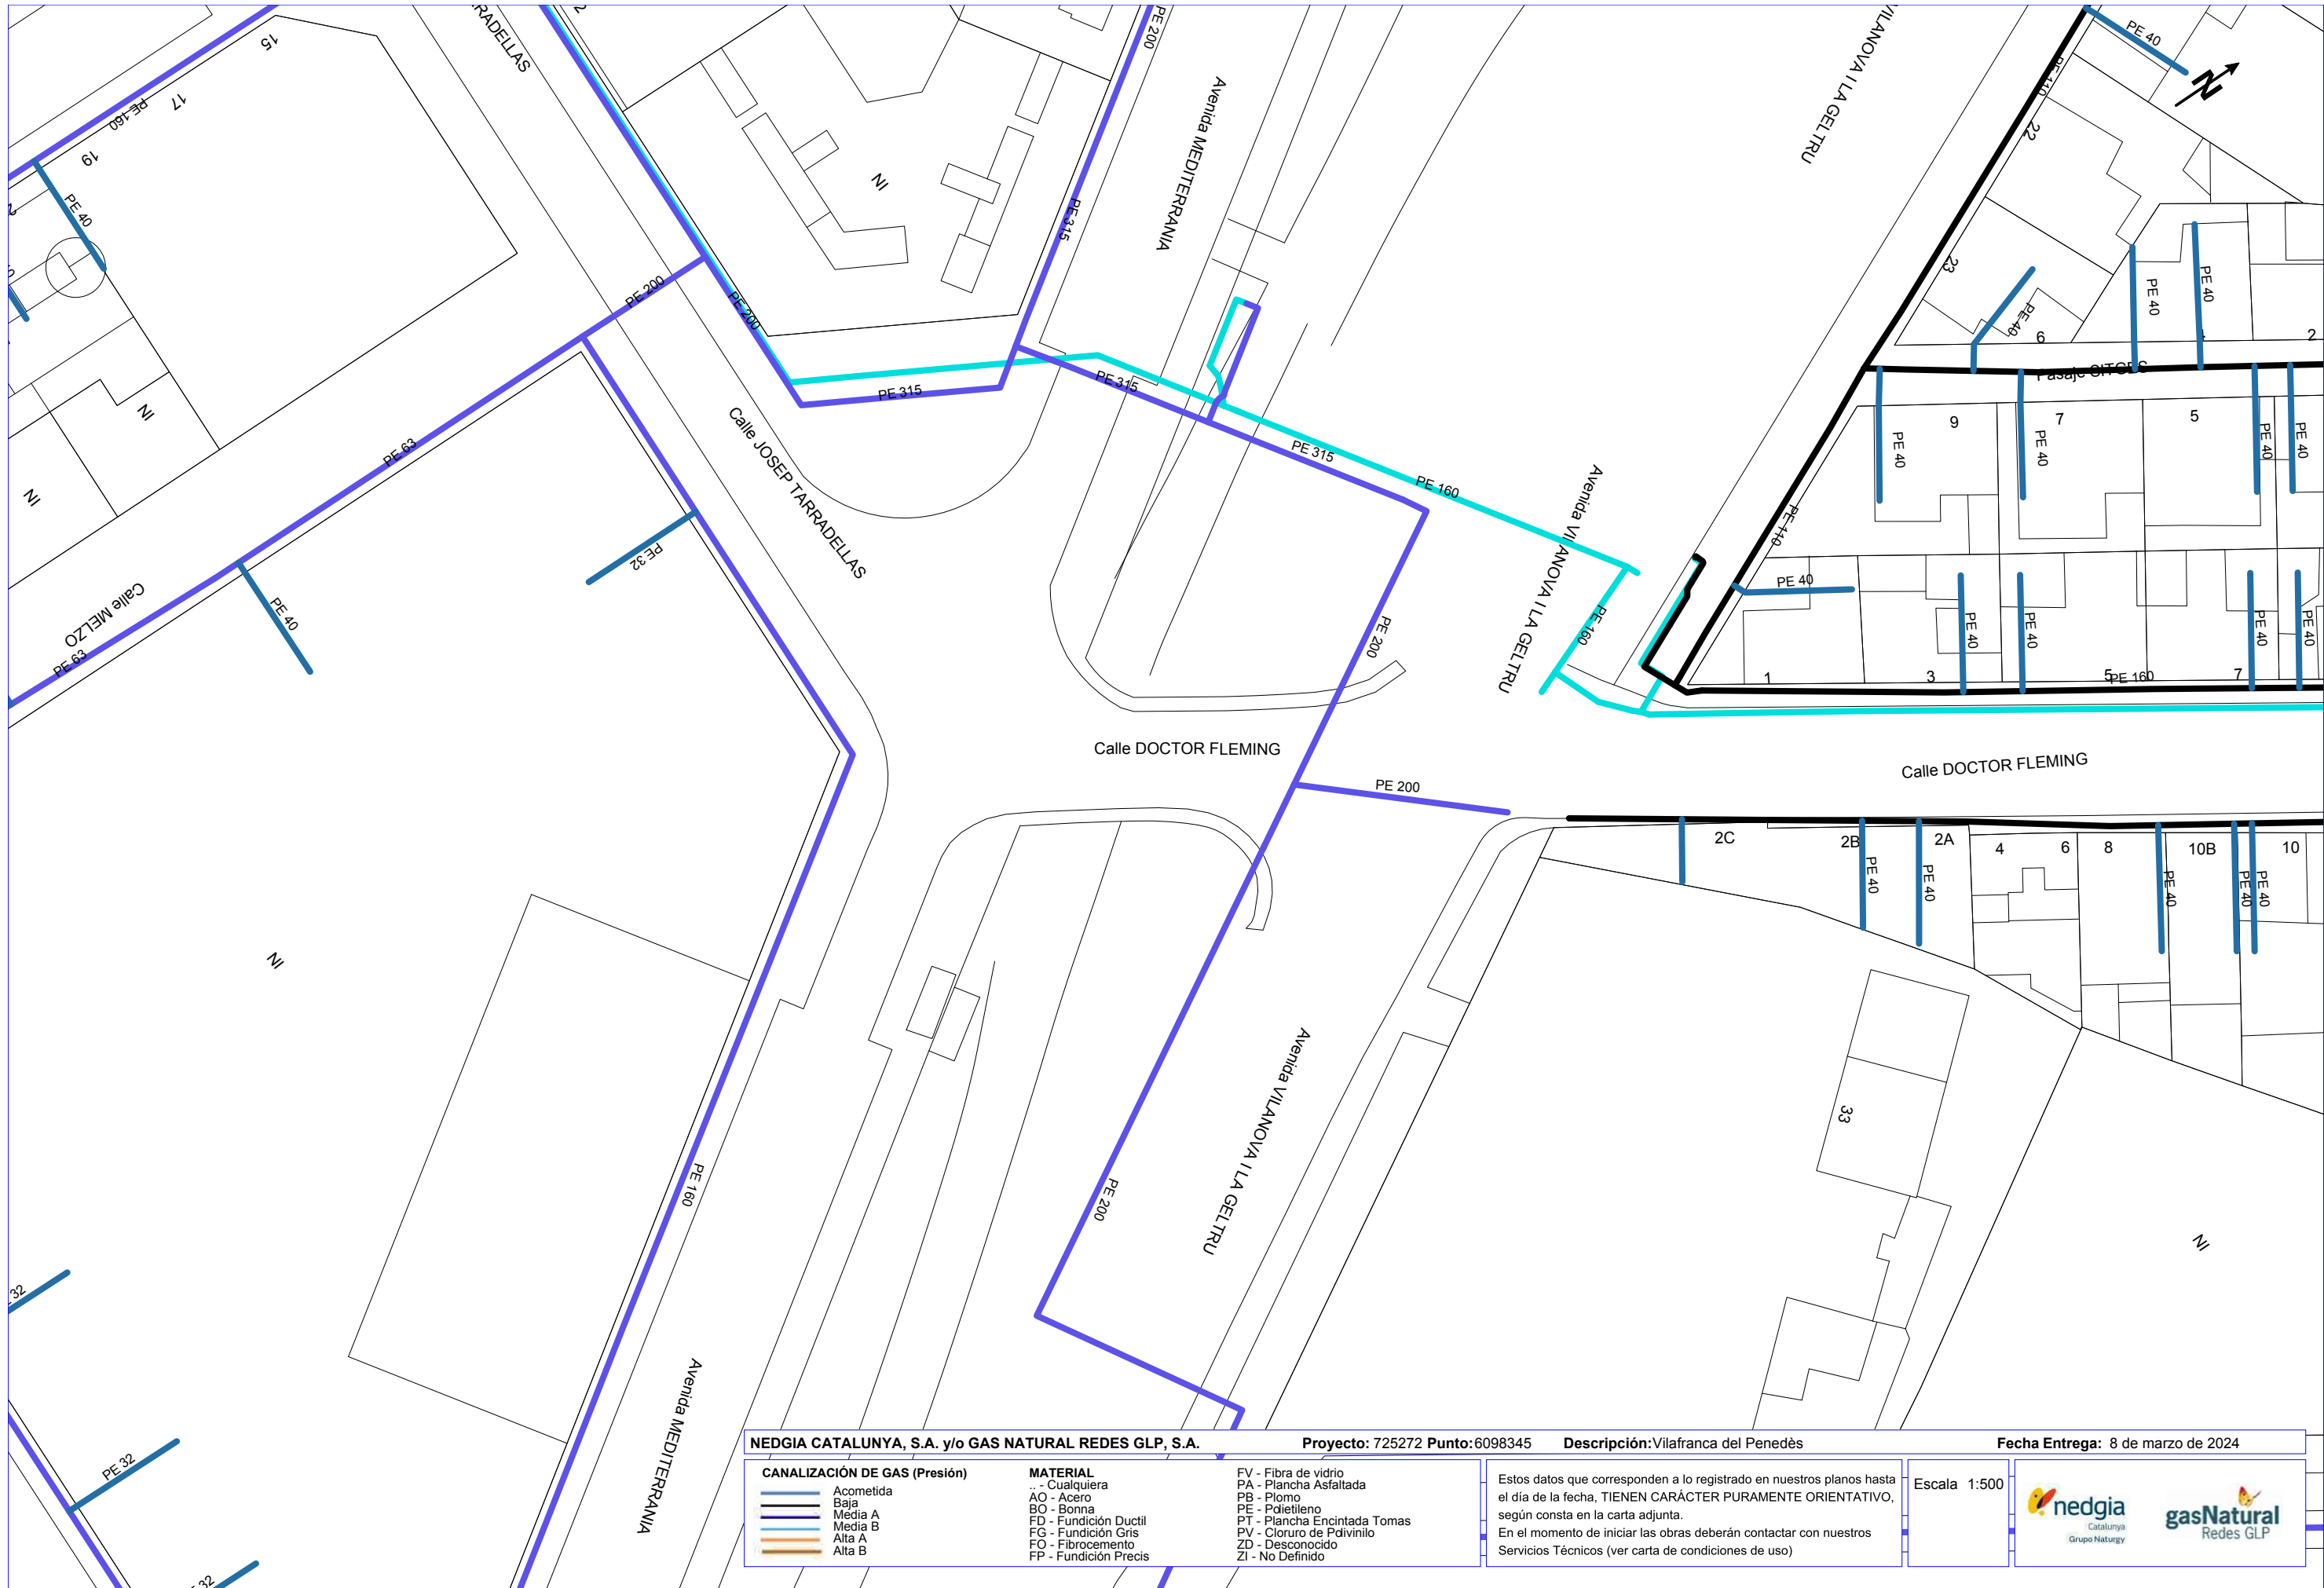

NEDGIA CATALUNYA, S.A. y/o GAS NATURAL REDES GLP, S.A.

Proyecto: 725272 Punto: 6098345

Descripción: Vilafranca del Penedès

Fecha Entrega: 8 de marzo de 2024

CANALIZACIÓN DE GAS (Presión)	
	Acometida
	Baja
	Media A
	Media B
	Alta A
	Alta B

MATERIAL	
..	- Cualquiera
AO	- Acero
BO	- Bonna
FD	- Fundición Ductil
FG	- Fundición Gris
FO	- Fibrocemento
FP	- Fundición Precis

FV	- Fibra de vidrio
PA	- Plancha Asfaltada
PB	- Plomo
PE	- Polietileno
PT	- Plancha Encintada Tomas
PV	- Cloruro de Polivinilo
ZD	- Desconocido
ZI	- No Definido

Estos datos que corresponden a lo registrado en nuestros planos hasta el día de la fecha, TIENEN CARÁCTER PURAMENTE ORIENTATIVO, según consta en la carta adjunta.
En el momento de iniciar las obras deberán contactar con nuestros Servicios Técnicos (ver carta de condiciones de uso)

Escala: 1:500





NEDGIA CATALUNYA, S.A. y/o GAS NATURAL REDES GLP, S.A.

Proyecto: 725272 Punto:6098344

Descripción: Vilafranca del Penedès

Fecha Entrega: 8 de marzo de 2024

CANALIZACIÓN DE GAS (Presión)	
	Acometida
	Baja
	Media A
	Media B
	Alta A
	Alta B

MATERIAL	
..	- Cualquiera
AO	- Acero
BO	- Bonna
FD	- Fundición Ductil
FG	- Fundición Gris
FO	- Fibrocemento
FP	- Fundición Precis


FV	- Fibra de vidrio
PA	- Plancha Asfaltada
PB	- Plomo
PE	- Polietileno
PT	- Plancha Encintada Tomas
PV	- Cloruro de Polivinilo
ZD	- Desconocido
ZI	- No Definido


Estos datos que corresponden a lo registrado en nuestros planos hasta el día de la fecha, TIENEN CARÁCTER PURAMENTE ORIENTATIVO, según consta en la carta adjunta.
En el momento de iniciar las obras deberán contactar con nuestros Servicios Técnicos (ver carta de condiciones de uso)

Escala 1:500





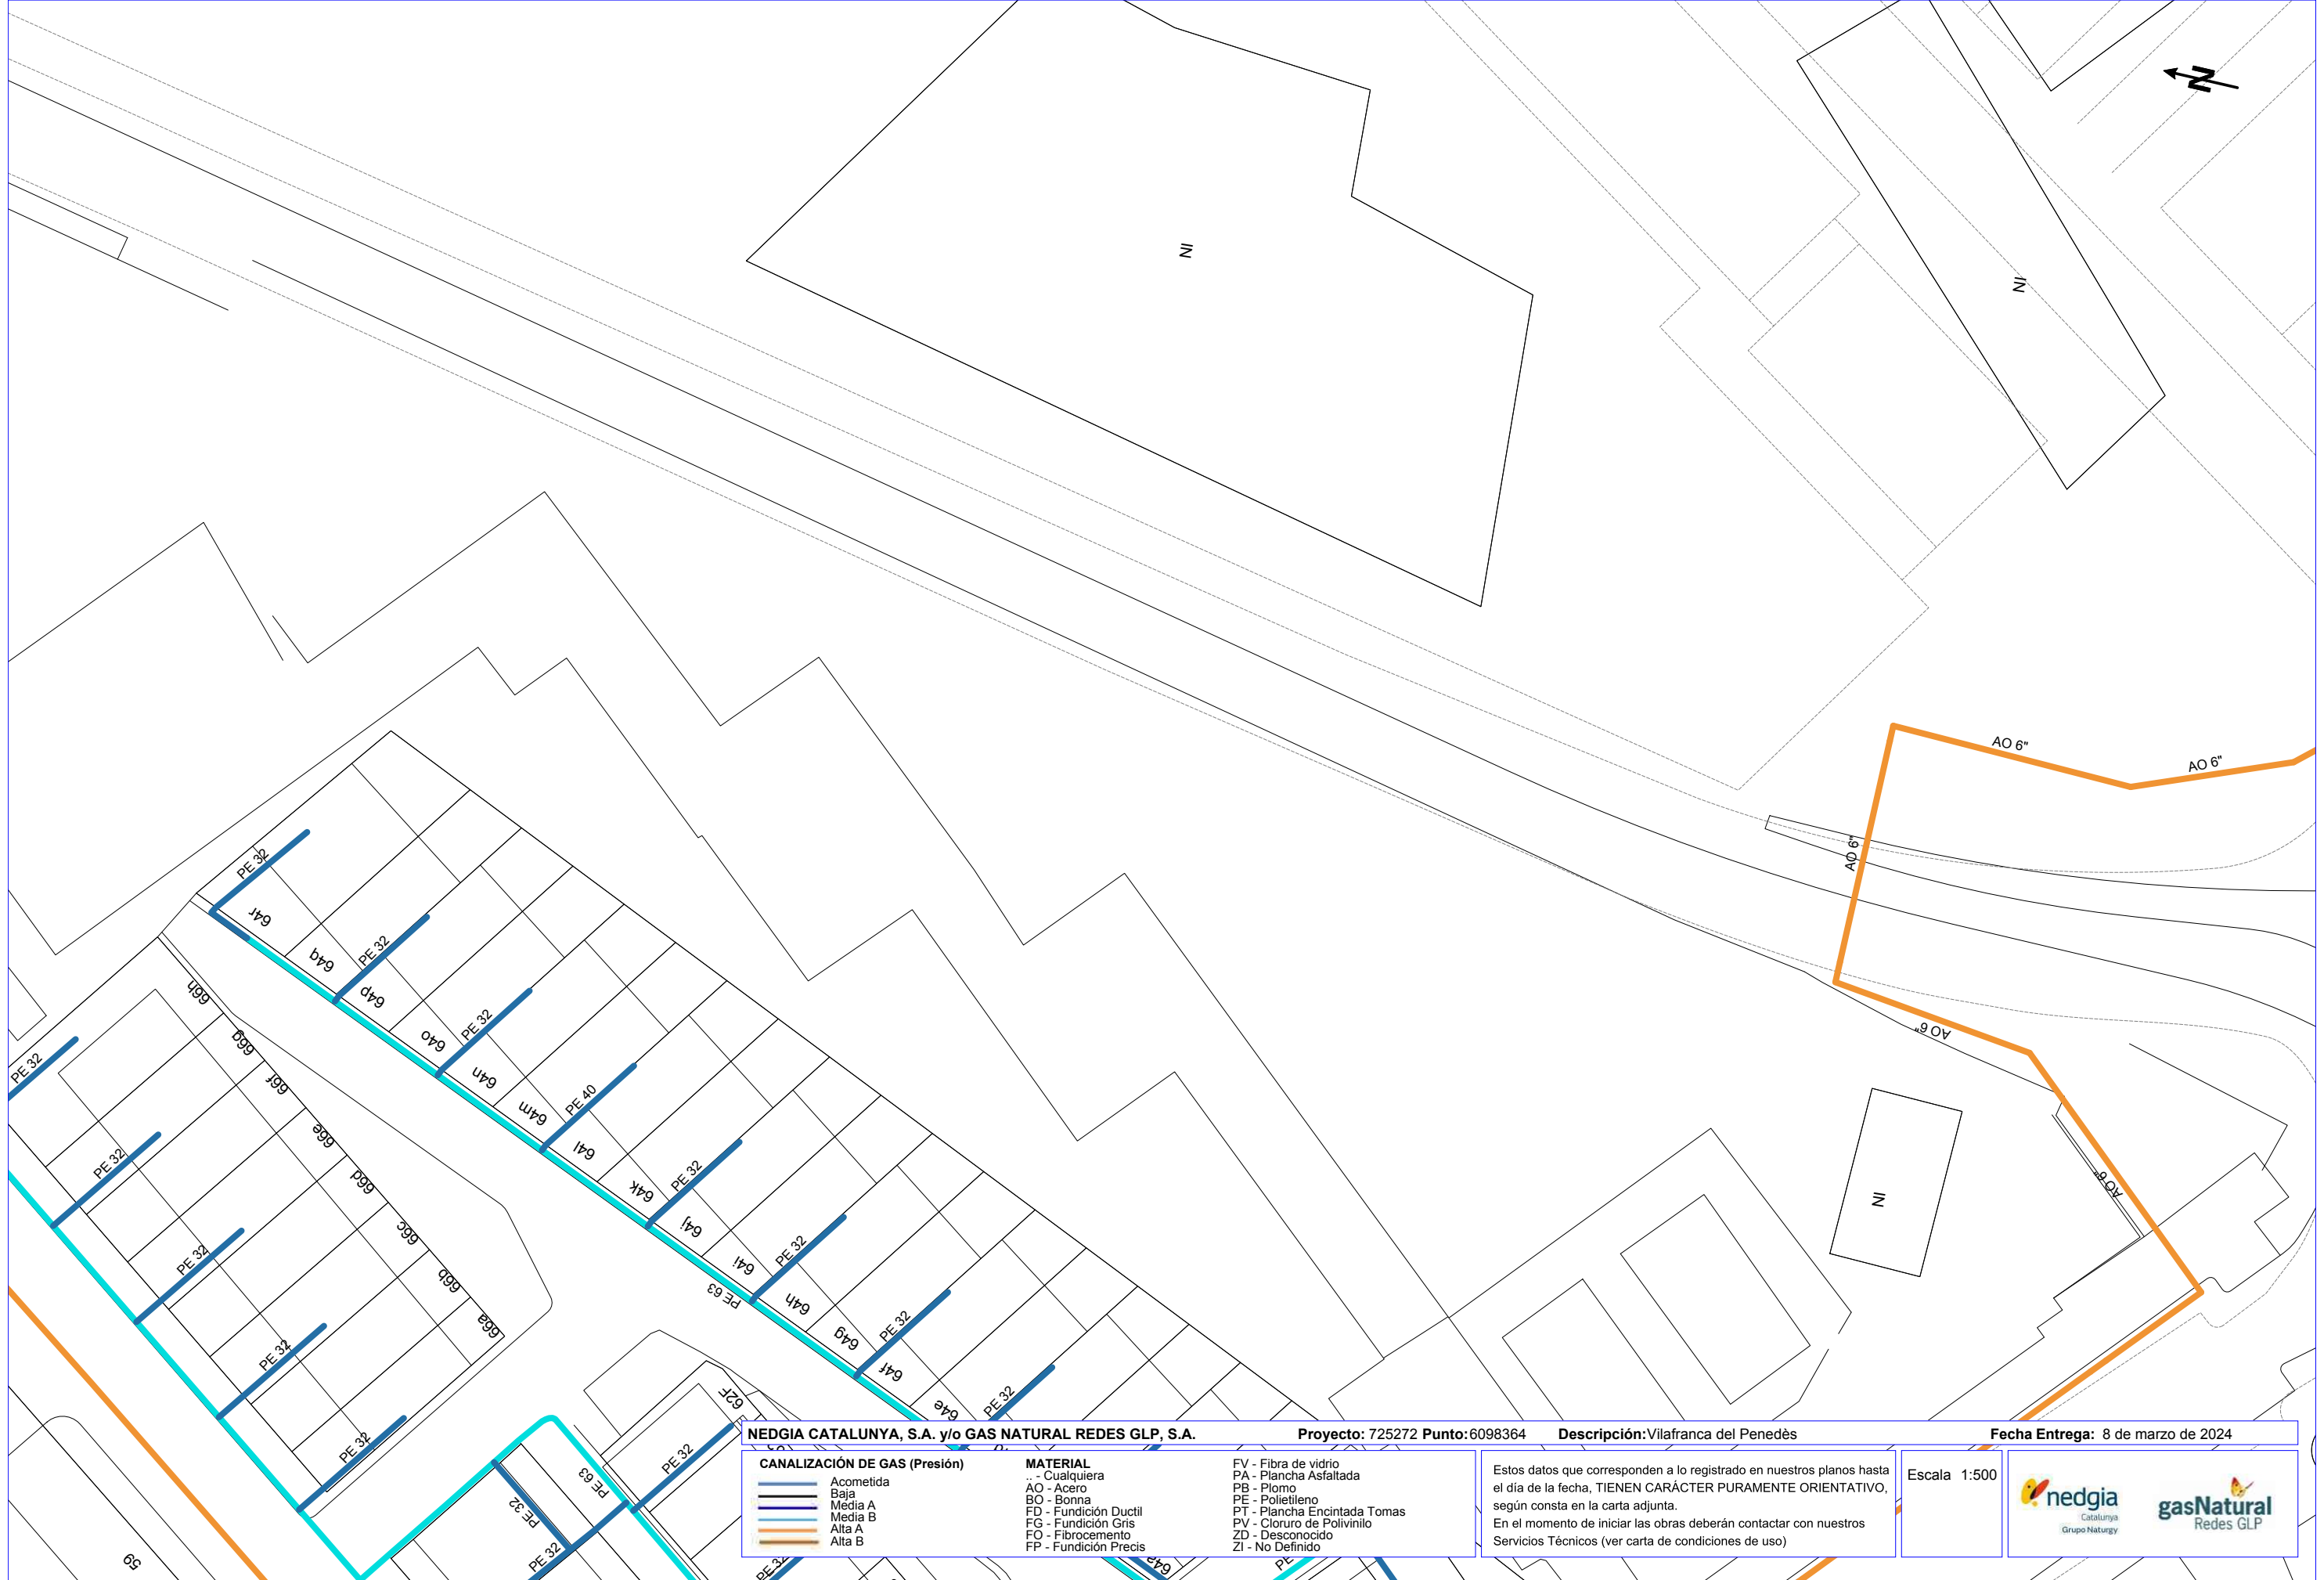

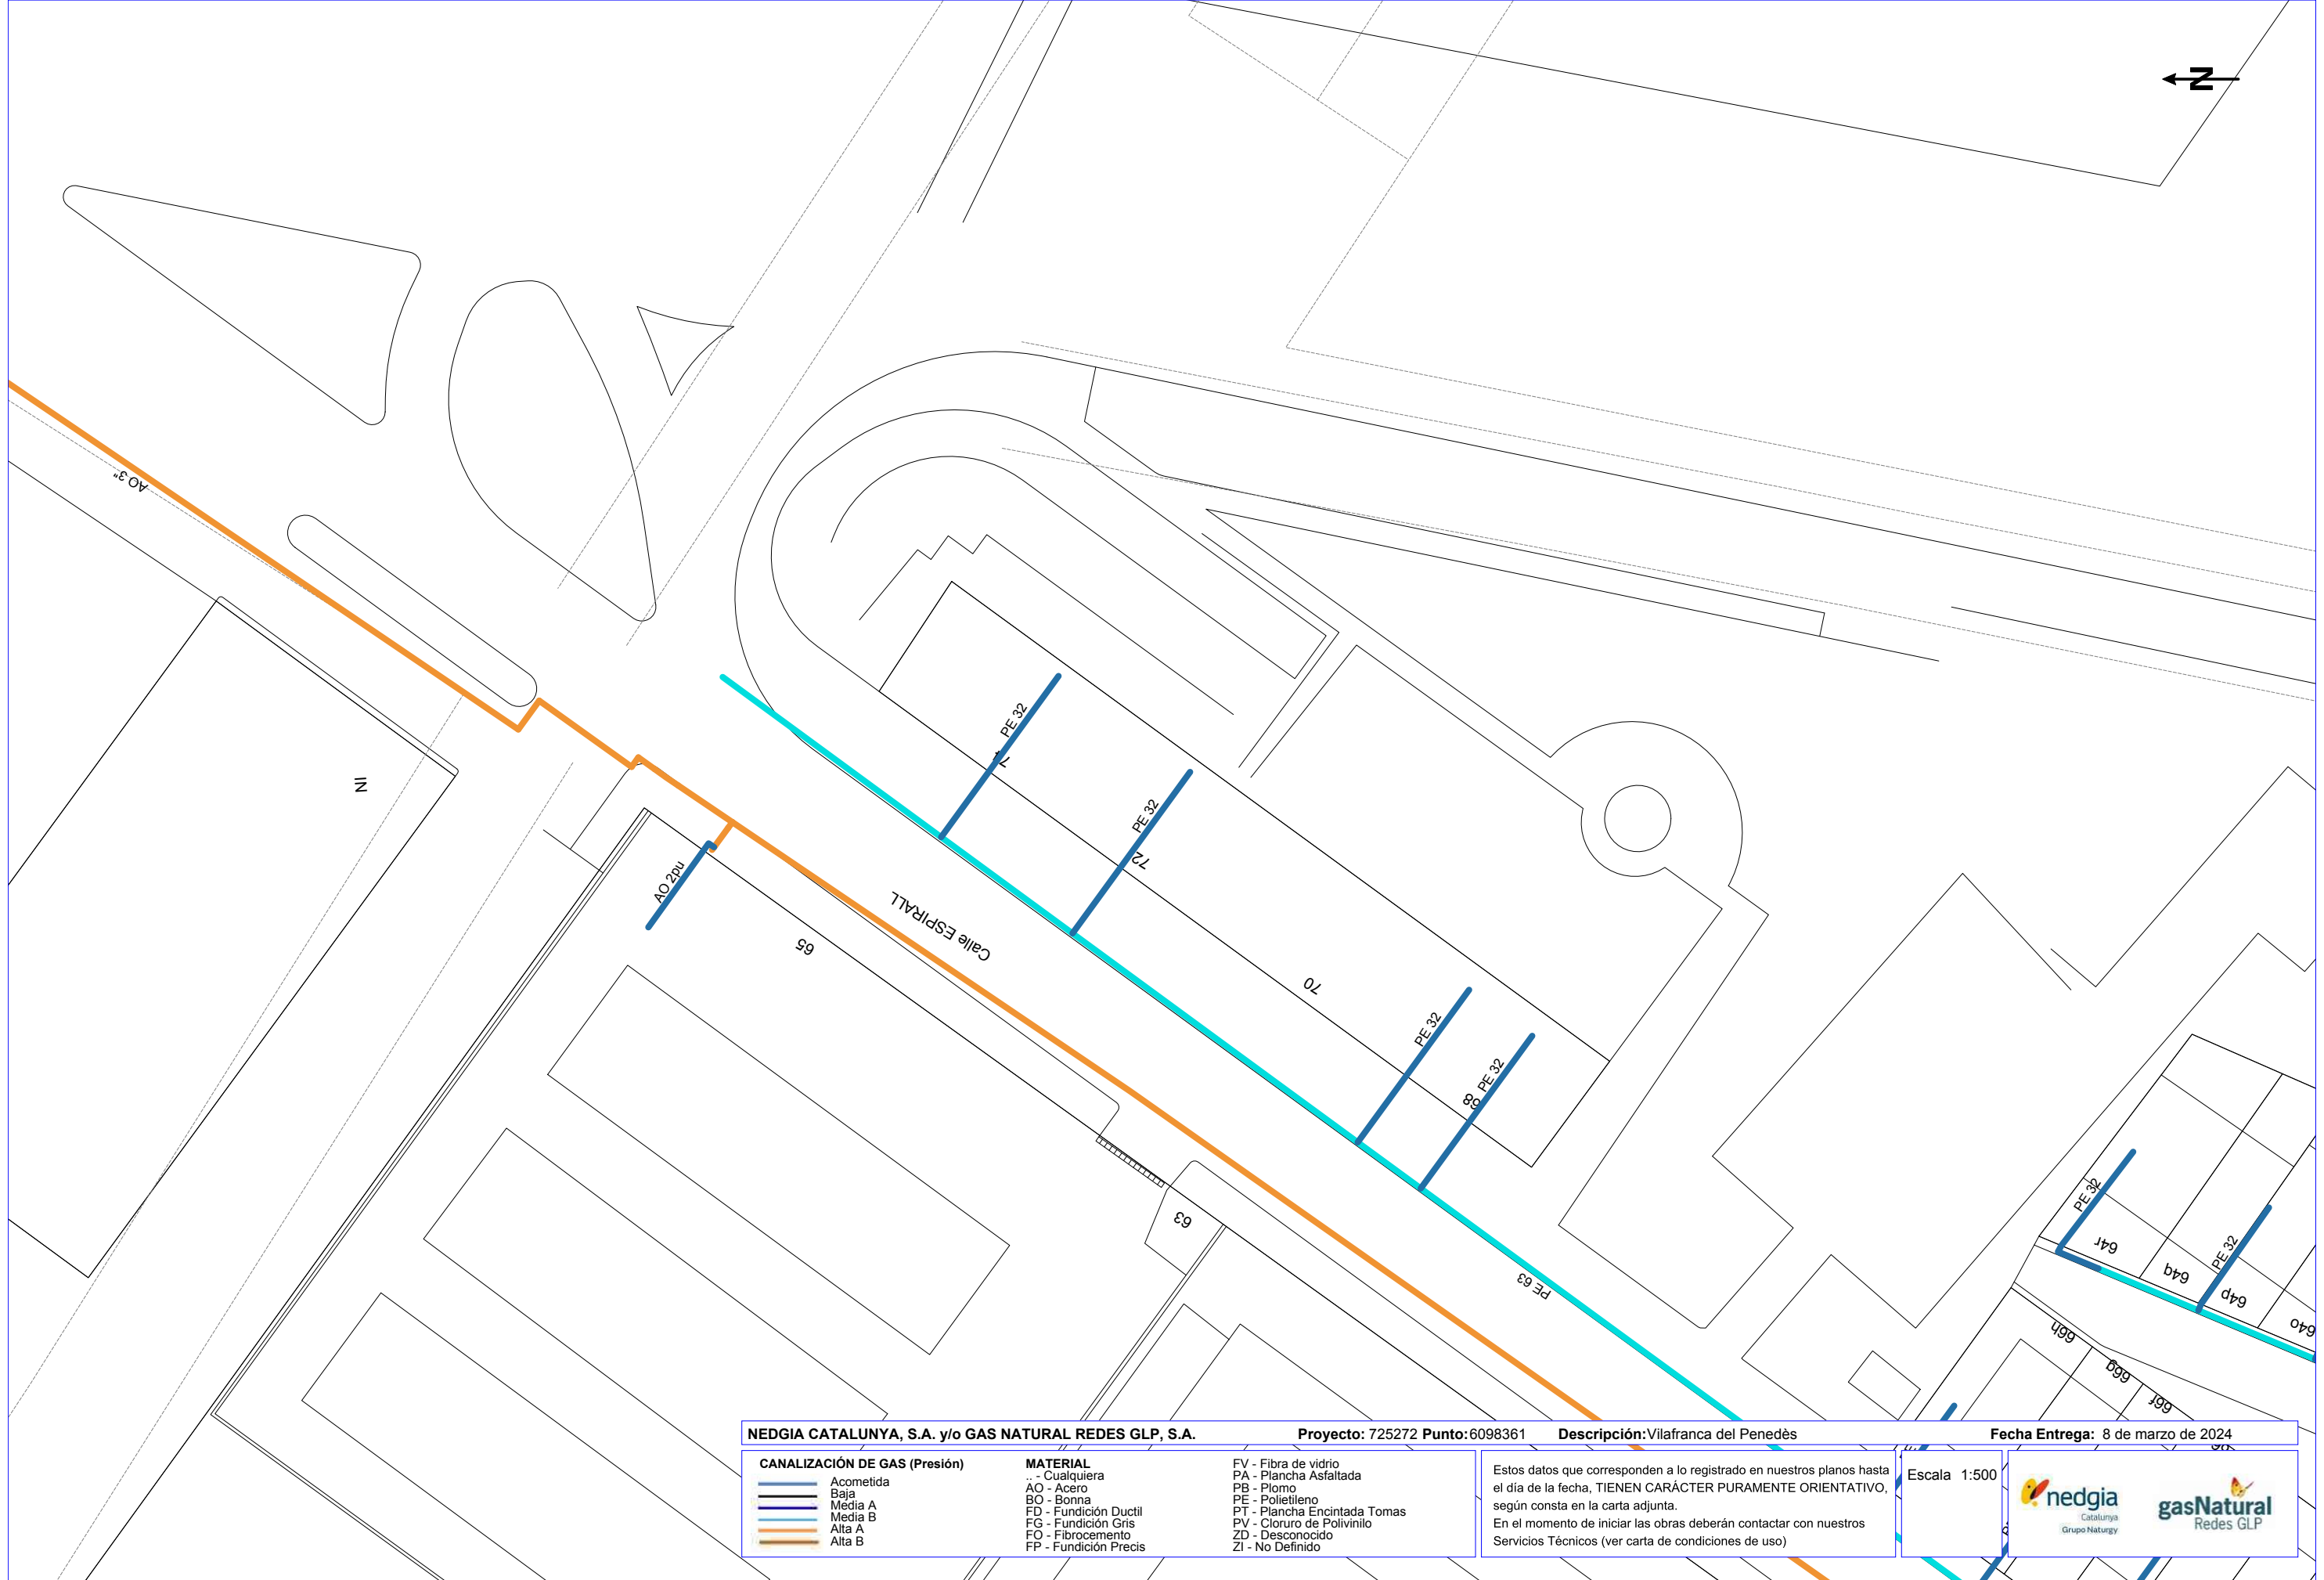

NEDGIA CATALUNYA, S.A. y/o GAS NATURAL REDES GLP, S.A.

Proyecto: 725272 **Punto:** 6098361

Descripción: Vilafranca del Penedès

Fecha Entrega: 8 de marzo de 2024

CANALIZACIÓN DE GAS (Presión)
— Acometida
— Baja
— Media A
— Media B
— Alta A
— Alta B


MATERIAL
.. - Cualquiera
AO - Acero
BO - Bonna
FD - Fundición Ductil
FG - Fundición Gris
FO - Fibrocemento
FP - Fundición Precis

FV - Fibra de vidrio
PA - Plancha Asfaltada
PB - Plomo
PE - Polietileno
PT - Plancha Encintada Tomas
PV - Cloruro de Polivinilo
ZD - Desconocido
ZI - No Definido

Estos datos que corresponden a lo registrado en nuestros planos hasta el día de la fecha, TIENEN CARÁCTER PURAMENTE ORIENTATIVO, según consta en la carta adjunta.
En el momento de iniciar las obras deberán contactar con nuestros Servicios Técnicos (ver carta de condiciones de uso)

Escala 1:500



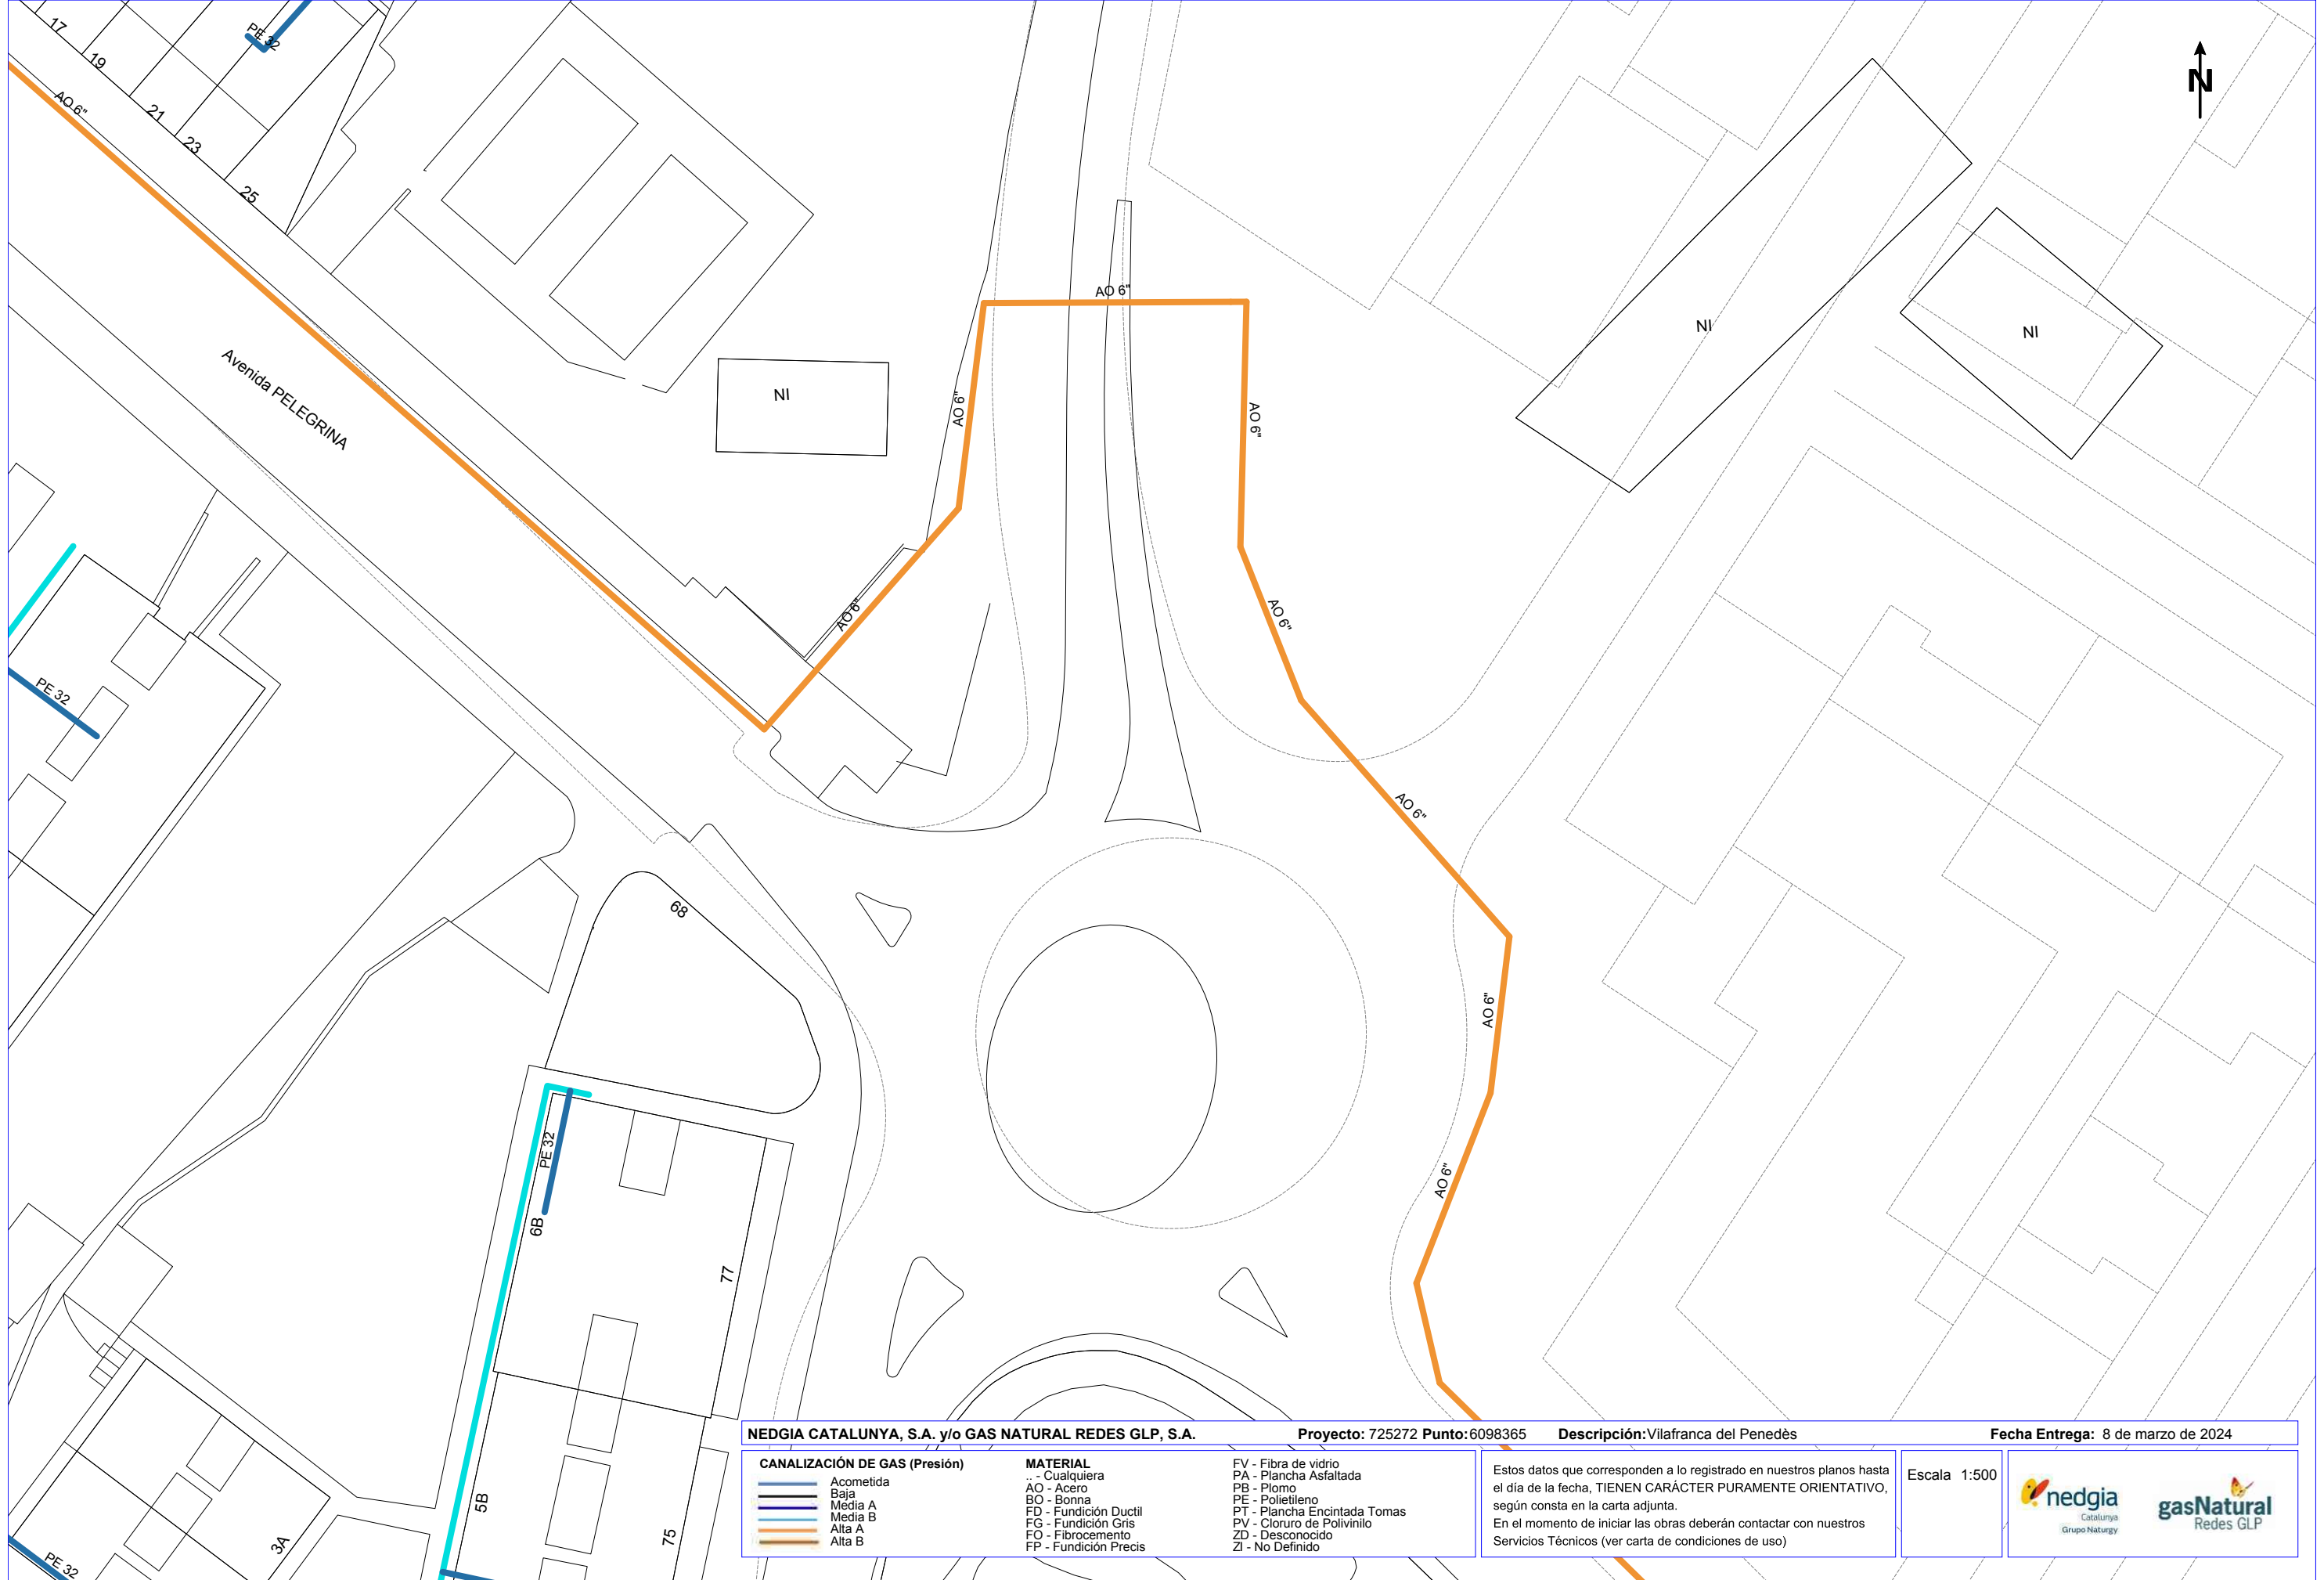

NEDGIA CATALUNYA, S.A. y/o GAS NATURAL REDES GLP, S.A.

Proyecto: 725272 **Punto:** 6098365

Descripción: Vilafranca del Penedès

Fecha Entrega: 8 de marzo de 2024

CANALIZACIÓN DE GAS (Presión)

	Acometida
	Baja
	Media A
	Media B
	Alta A
	Alta B

MATERIAL

..	- Cualquiera
AO	- Acero
BO	- Bonna
FD	- Fundición Ductil
FG	- Fundición Gris
FO	- Fibrocemento
FP	- Fundición Precis


FV	- Fibra de vidrio
PA	- Plancha Asfaltada
PB	- Plomo
PE	- Polietileno
PT	- Plancha Encintada Tomas
PV	- Cloruro de Polivinilo
ZD	- Desconocido
ZI	- No Definido


Estos datos que corresponden a lo registrado en nuestros planos hasta el día de la fecha, TIENEN CARÁCTER PURAMENTE ORIENTATIVO, según consta en la carta adjunta.








En el momento de iniciar las obras deberán contactar con nuestros Servicios Técnicos (ver carta de condiciones de uso)


Escala 1:500


Coordenadas del centro del plano ETRS89 UTM 31 X: 391808.23 Y: 4578877.4811

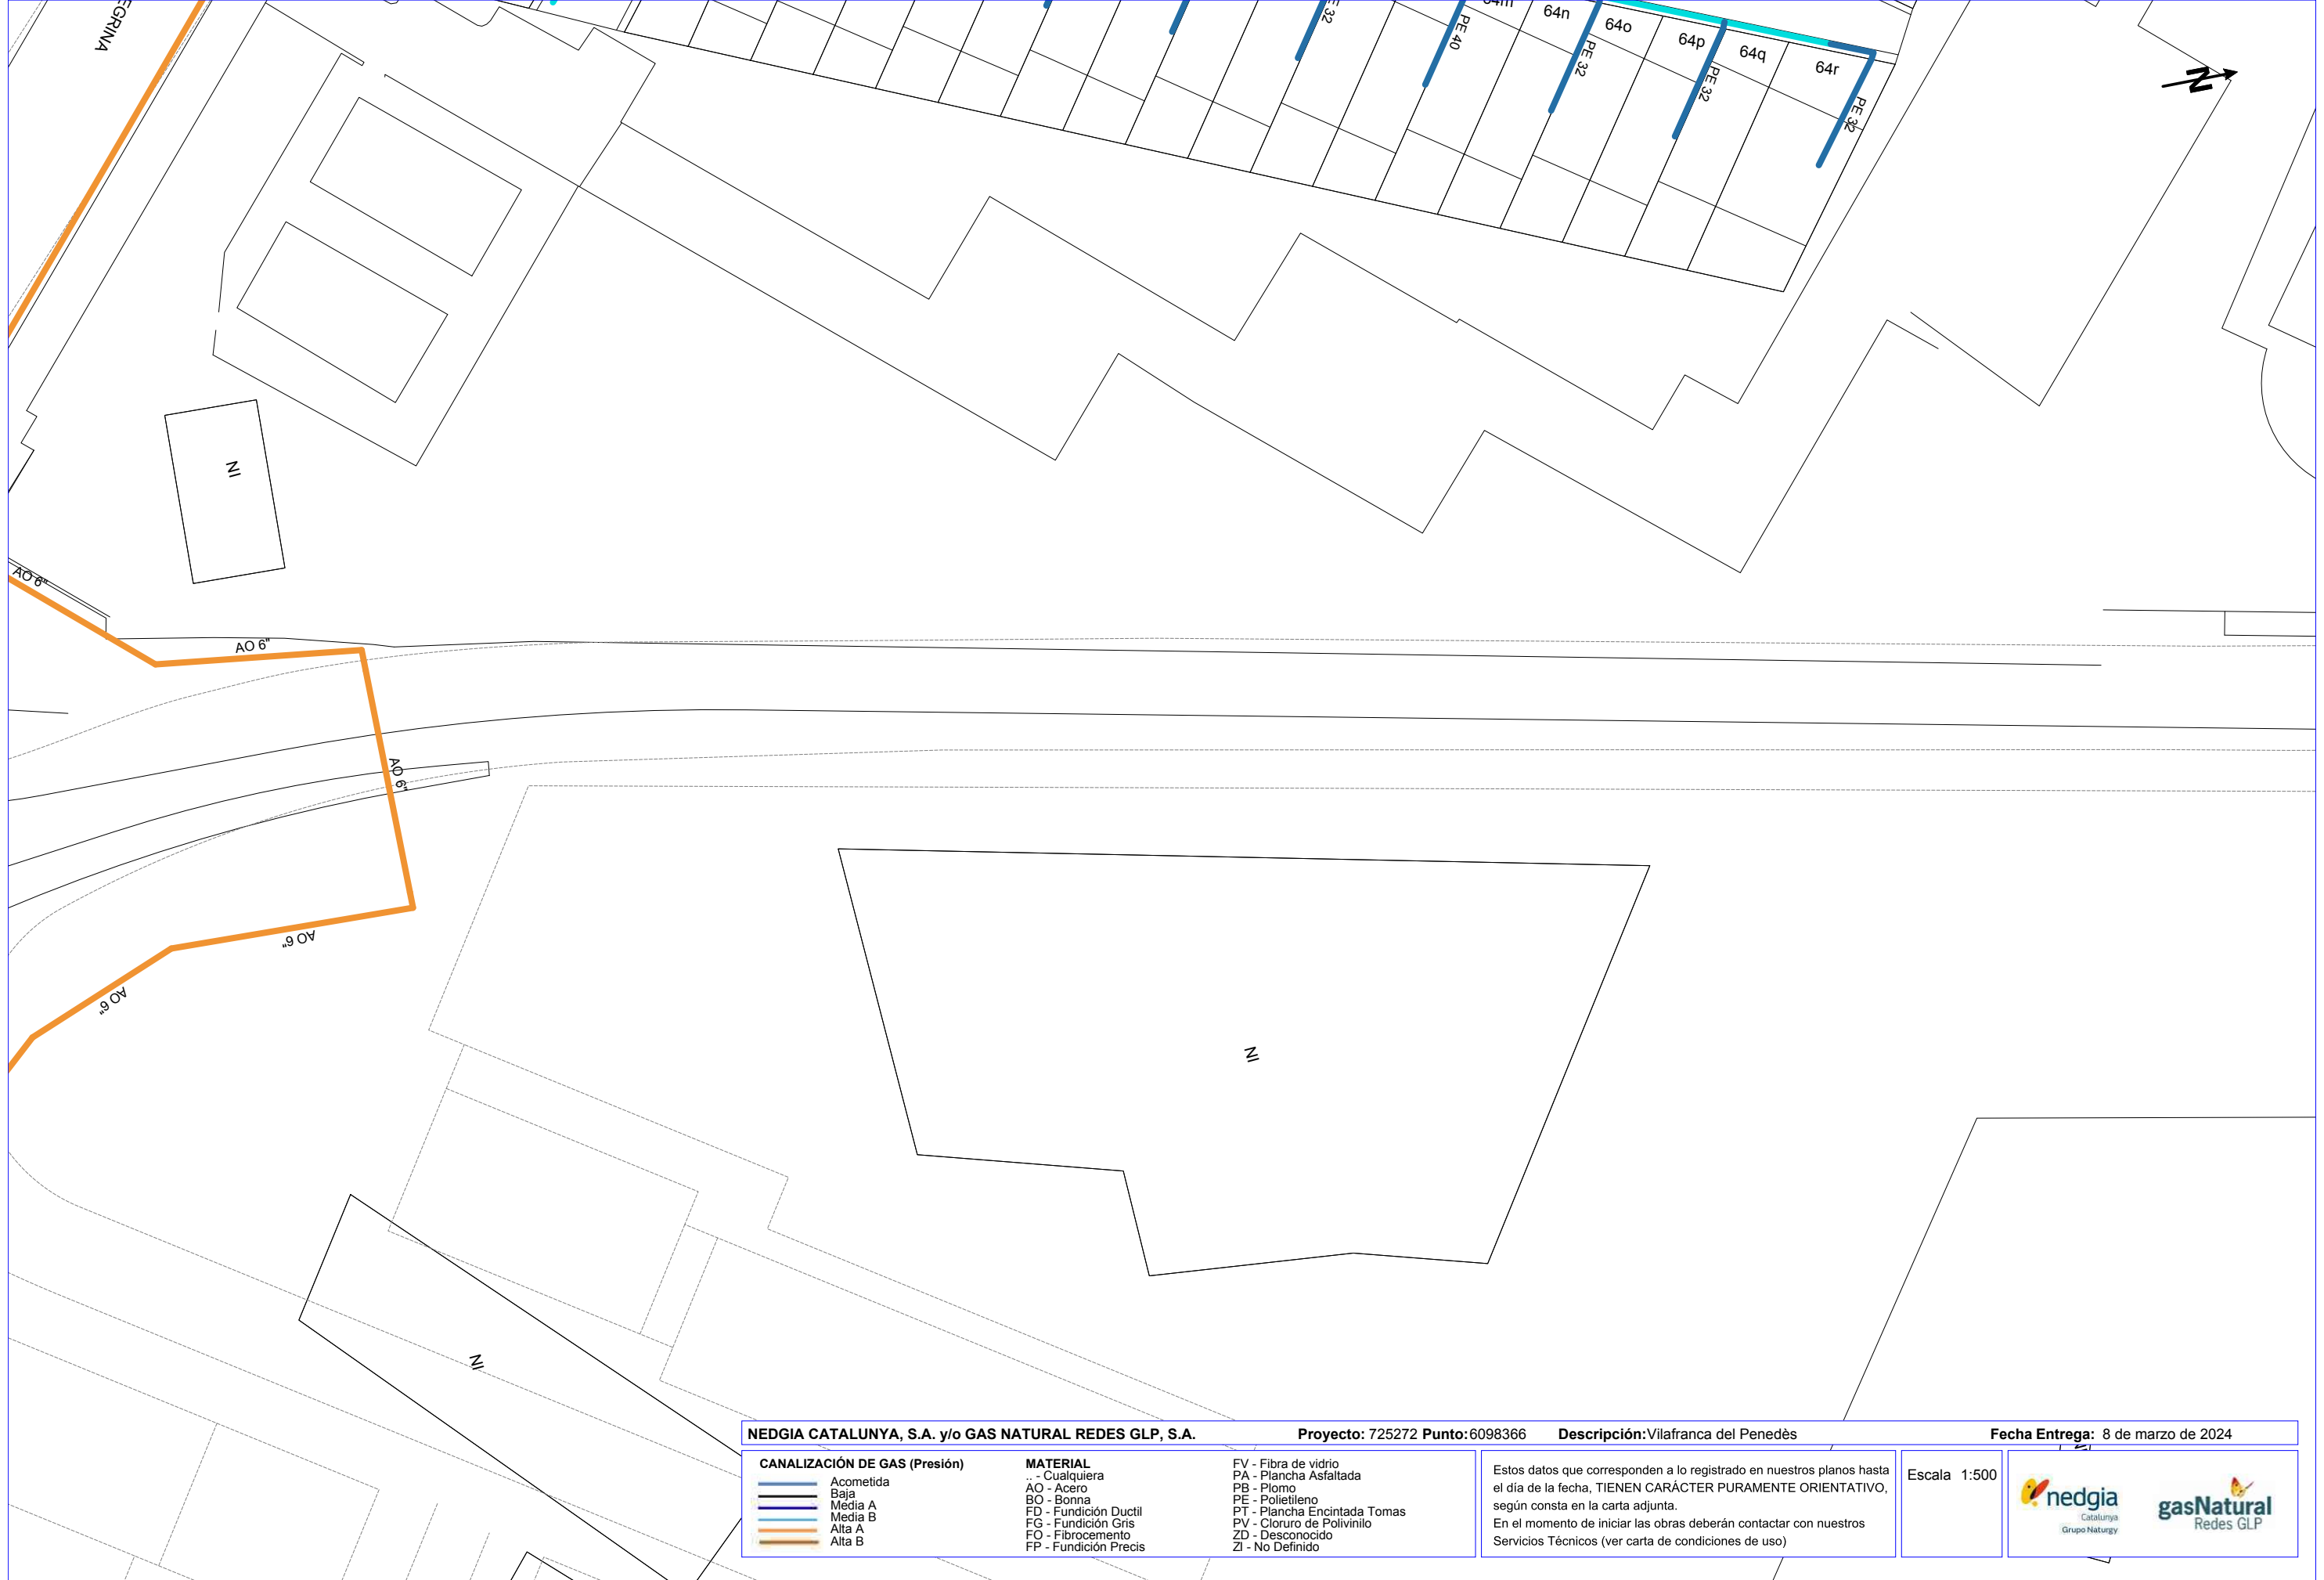


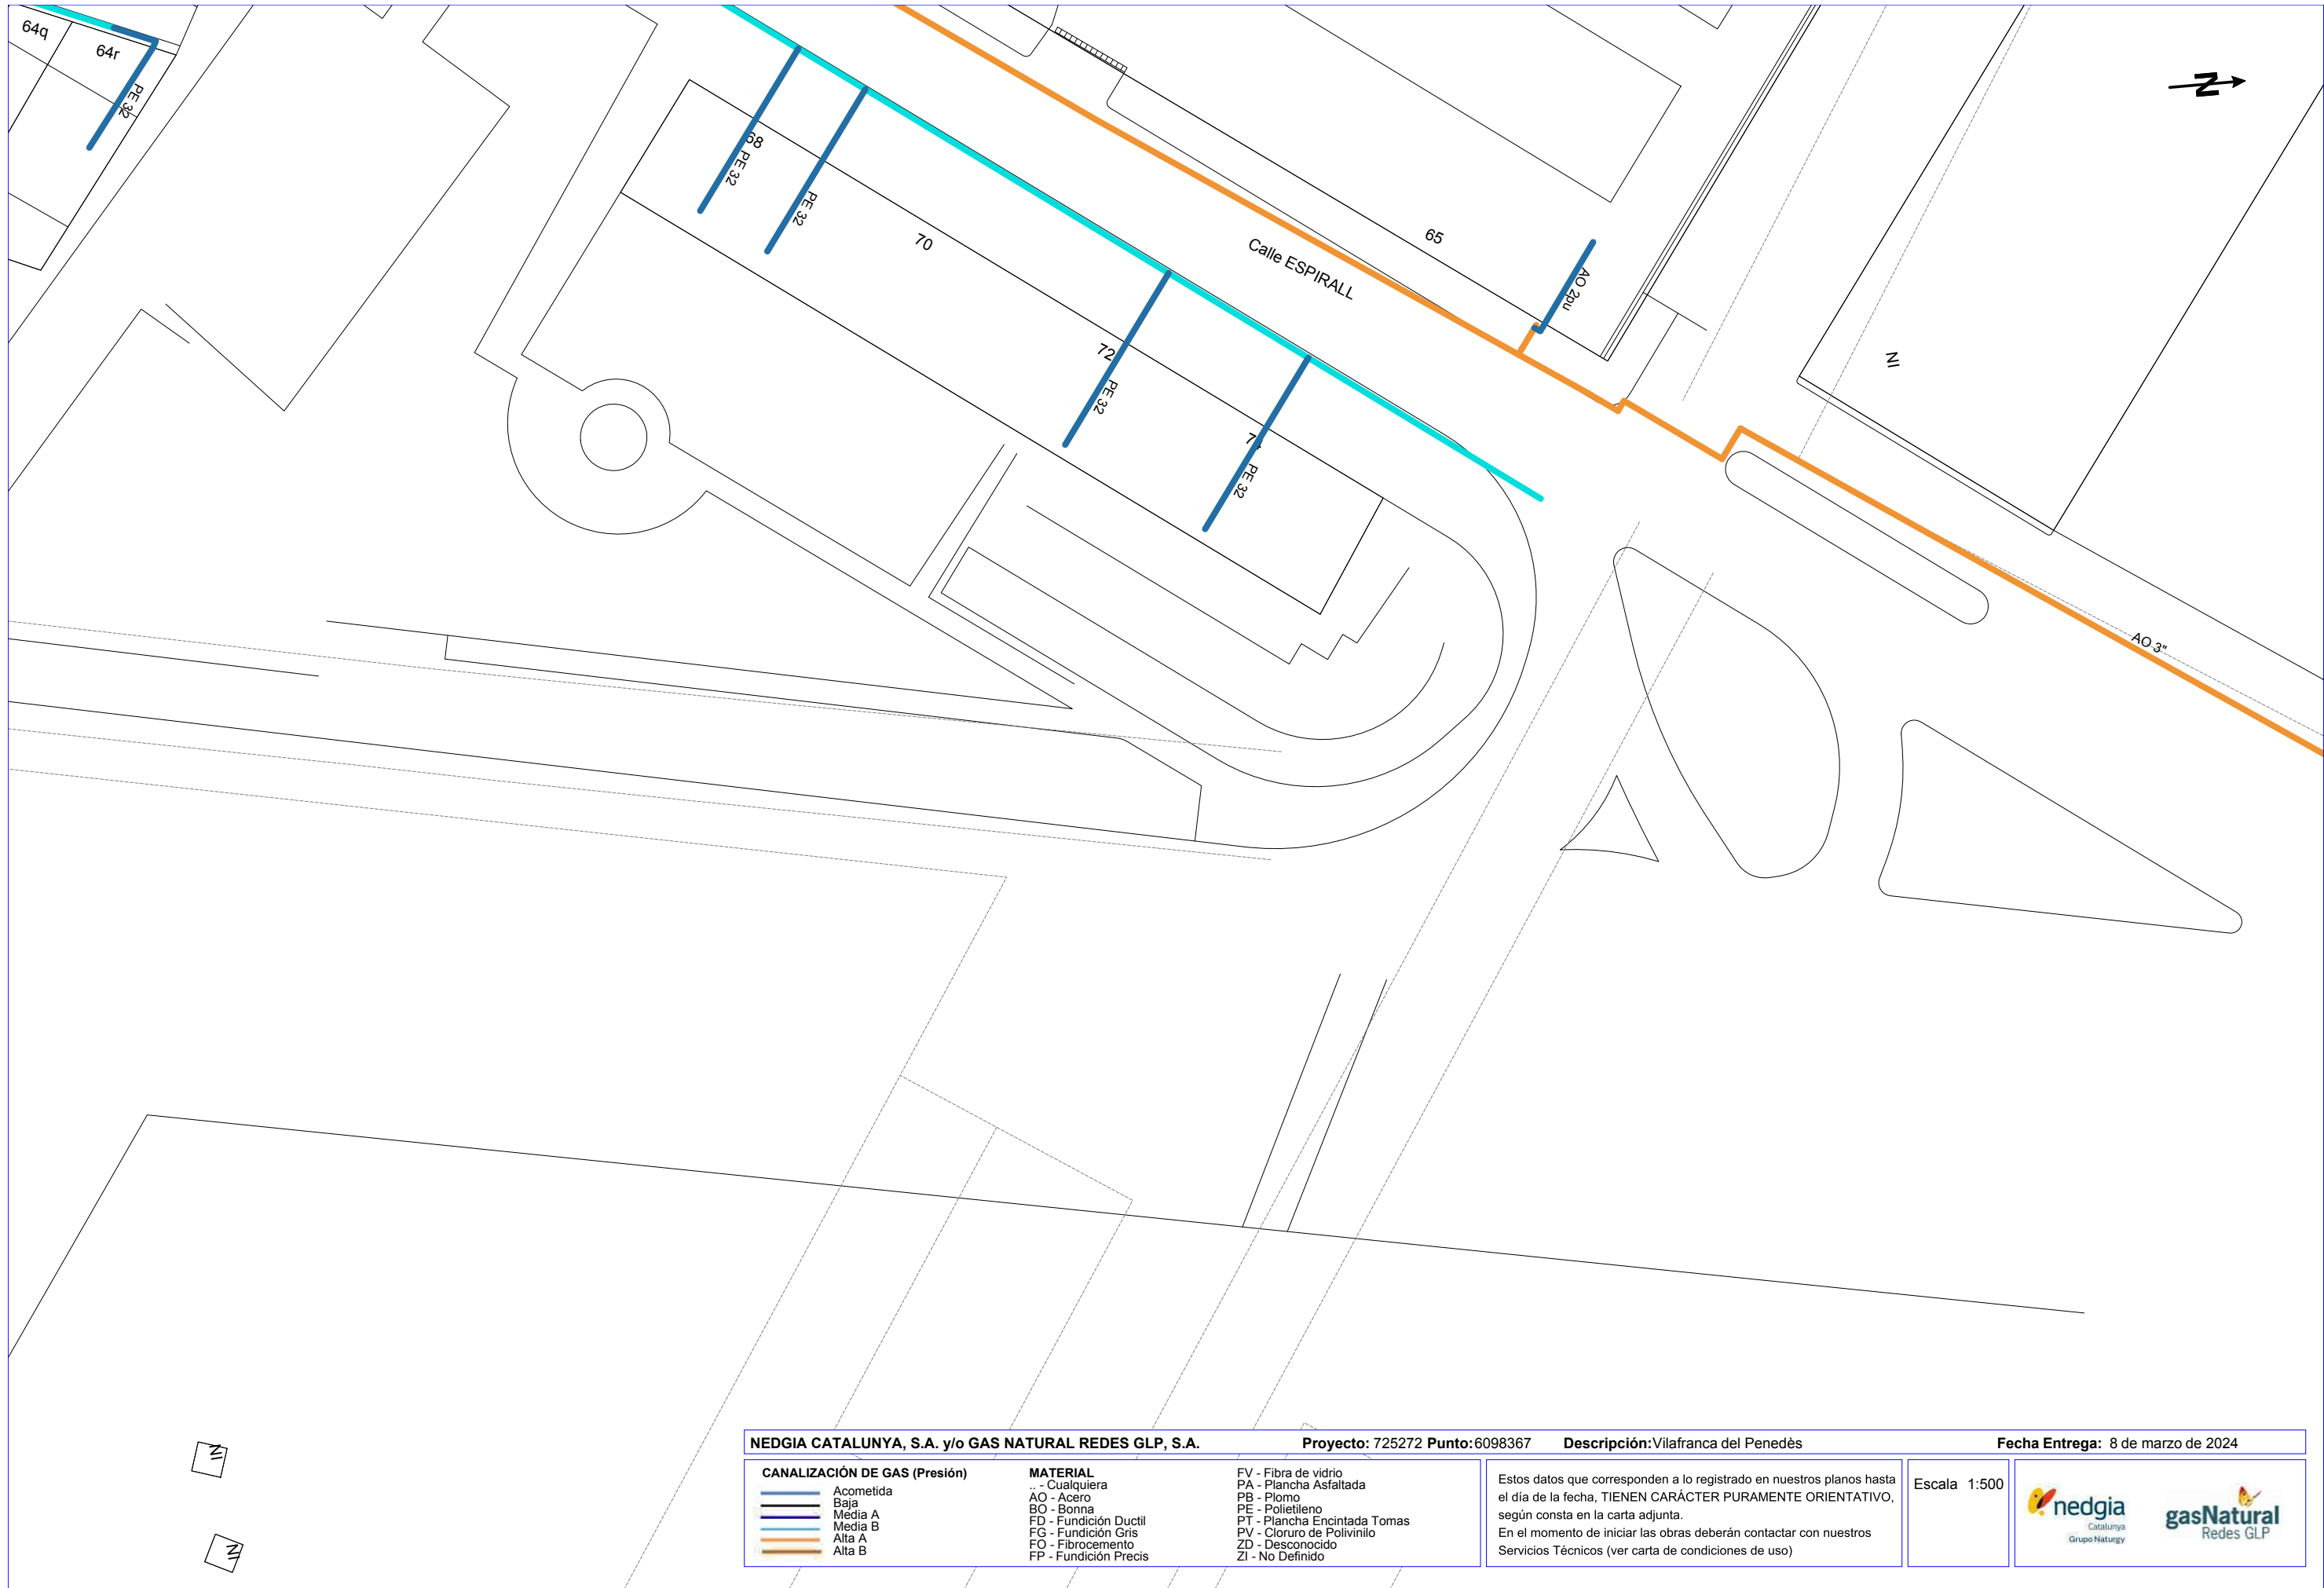

       NEDGIA CATALUNYA, S.A. y/o GAS NATURAL REDES GLP, S.A.			Proyecto: 725272 Punto: 6098367	Descripción: Vilafranca del Penedès	Fecha Entrega: 8 de marzo de 2024
CANALIZACIÓN DE GAS (Presión)			MATERIAL	Estos datos que corresponden a lo registrado en nuestros planos hasta el día de la fecha, TIENEN CARÁCTER PURAMENTE ORIENTATIVO, según consta en la carta adjunta. En el momento de iniciar las obras deberán contactar con nuestros Servicios Técnicos (ver carta de condiciones de uso)	
 Acometida  Baja  Media A  Media B  Alta A  Alta B			 .. - Cualquiera  AO - Acero  BO - Bonna  FD - Fundición Ductil  FG - Fundición Gris  FO - Fibrocemento  FP - Fundición Precis		
			 FV - Fibra de vidrio  PA - Plancha Asfaltada  PB - Plomo  PE - Polietileno  PT - Plancha Encintada Tomas  PV - Cloruro de Polivinilo  ZD - Desconocido  ZI - No Definido		
				Escala 1:500	 

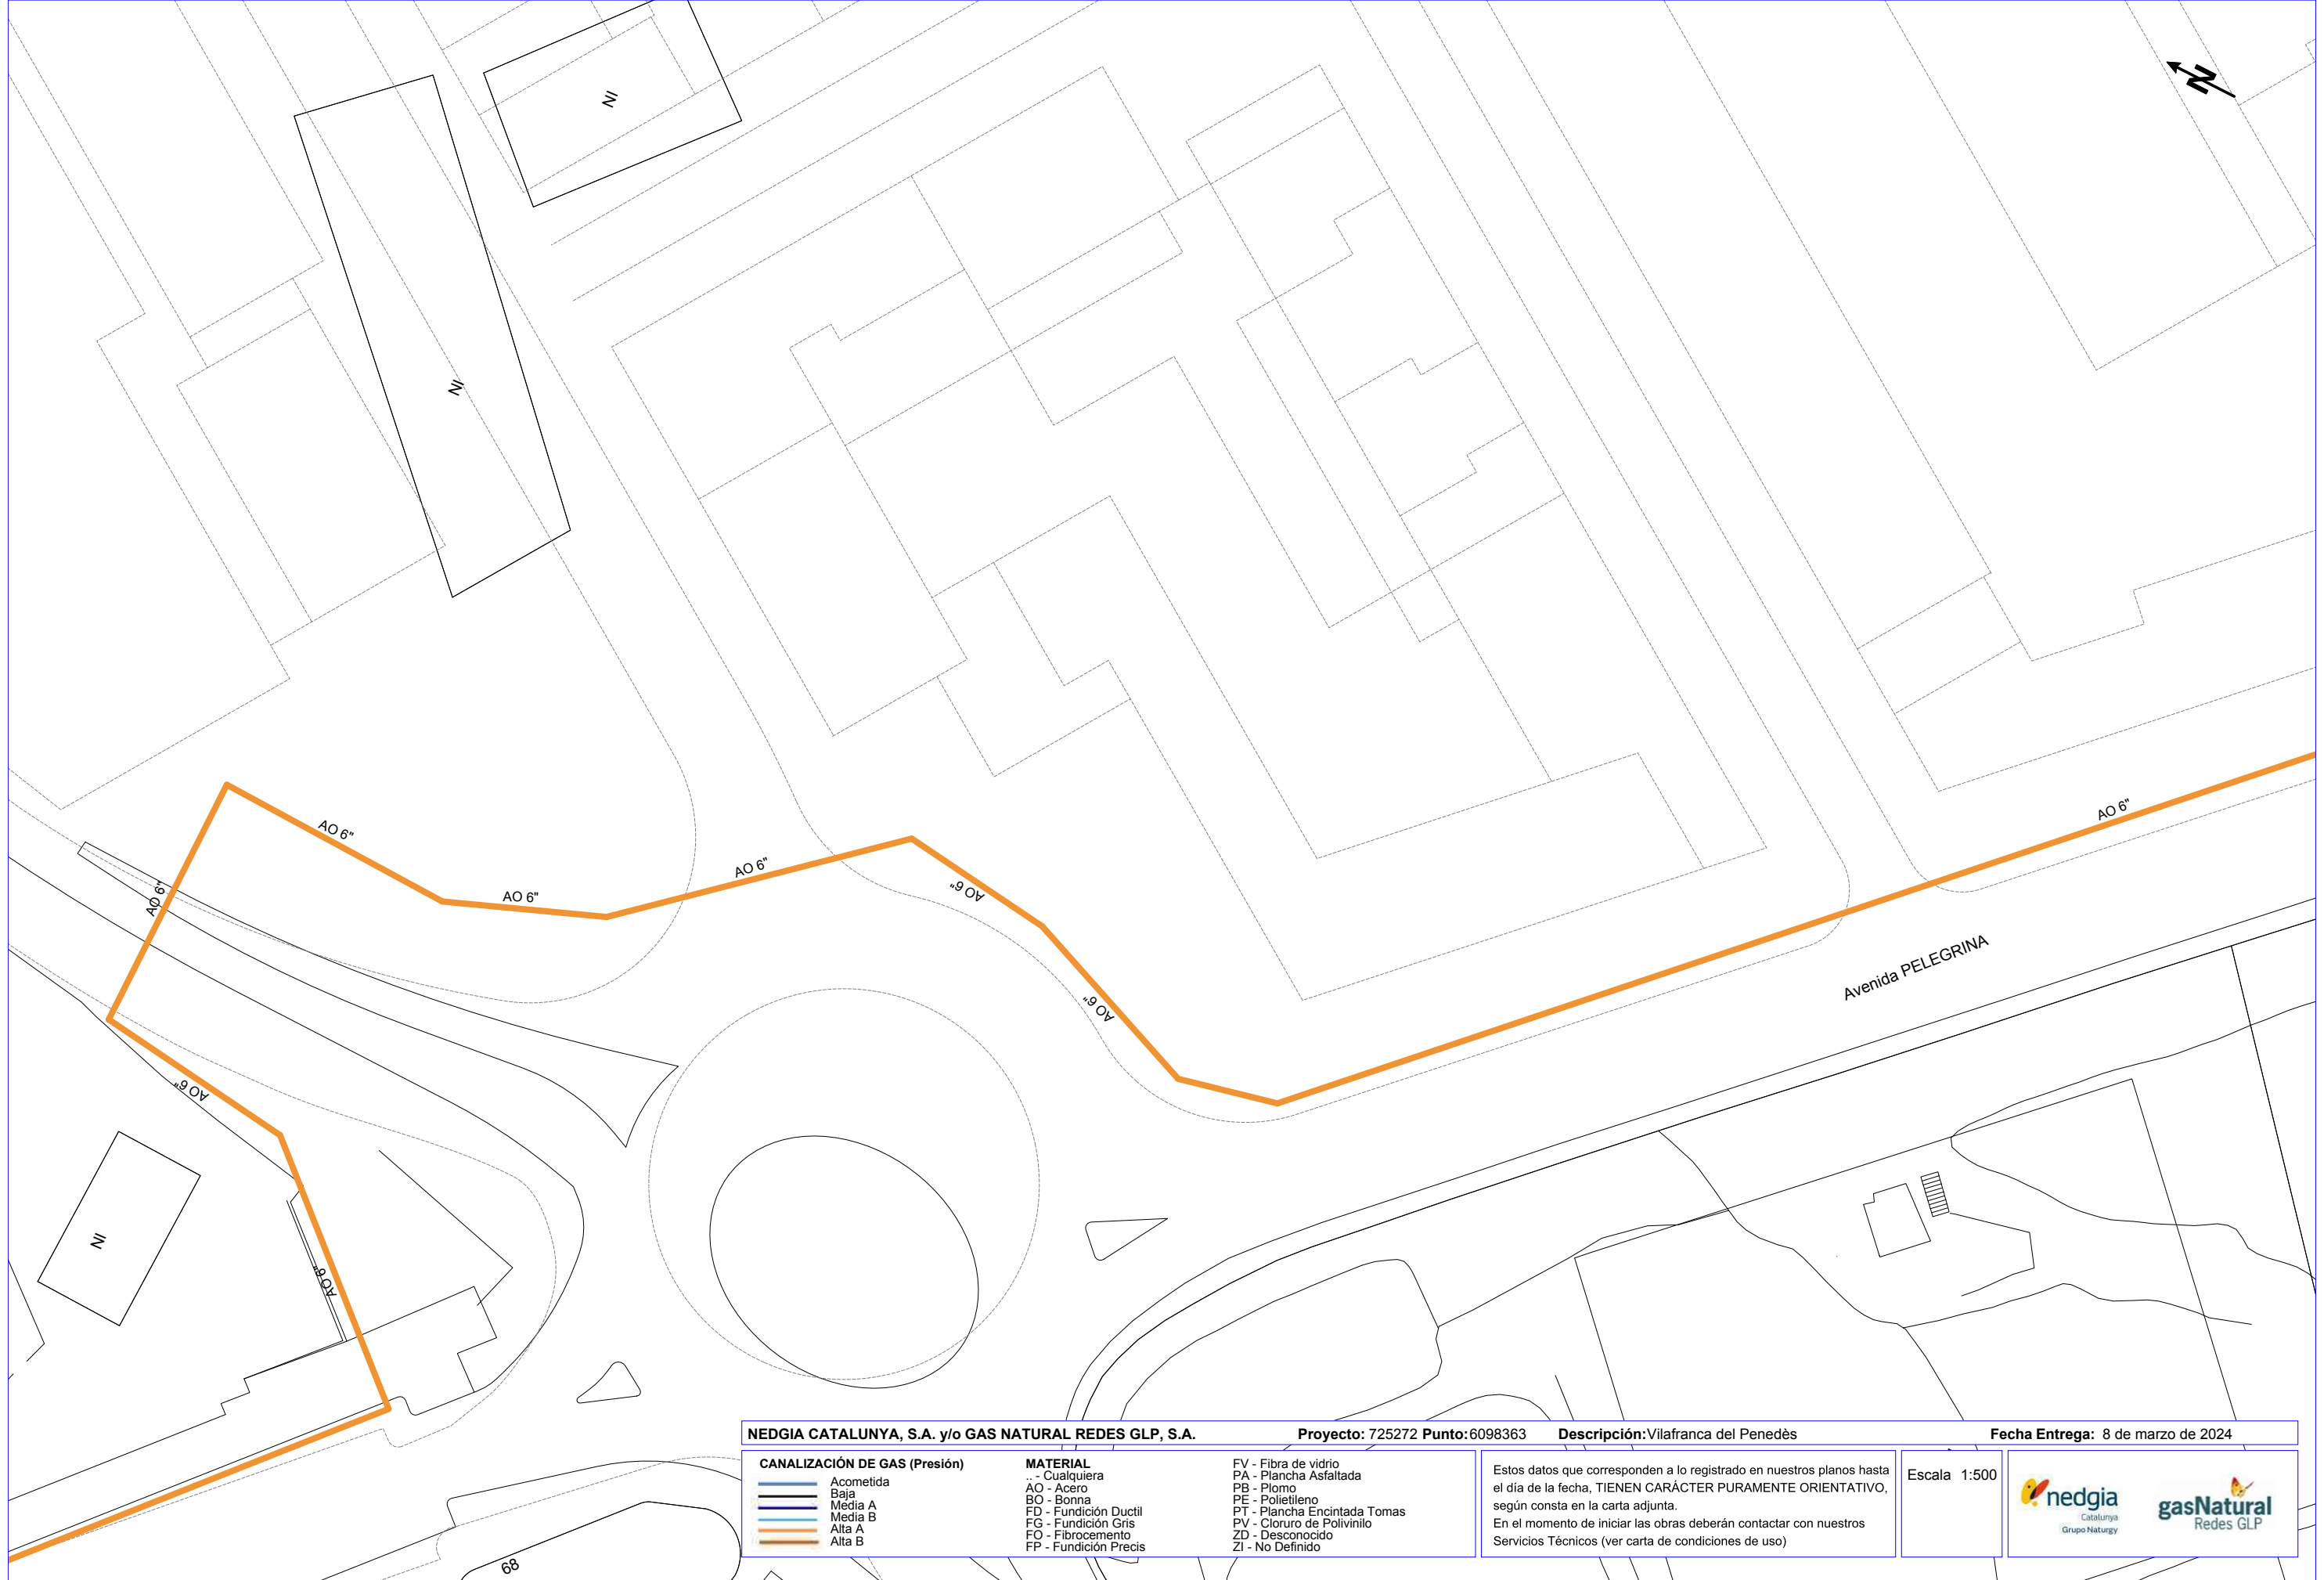

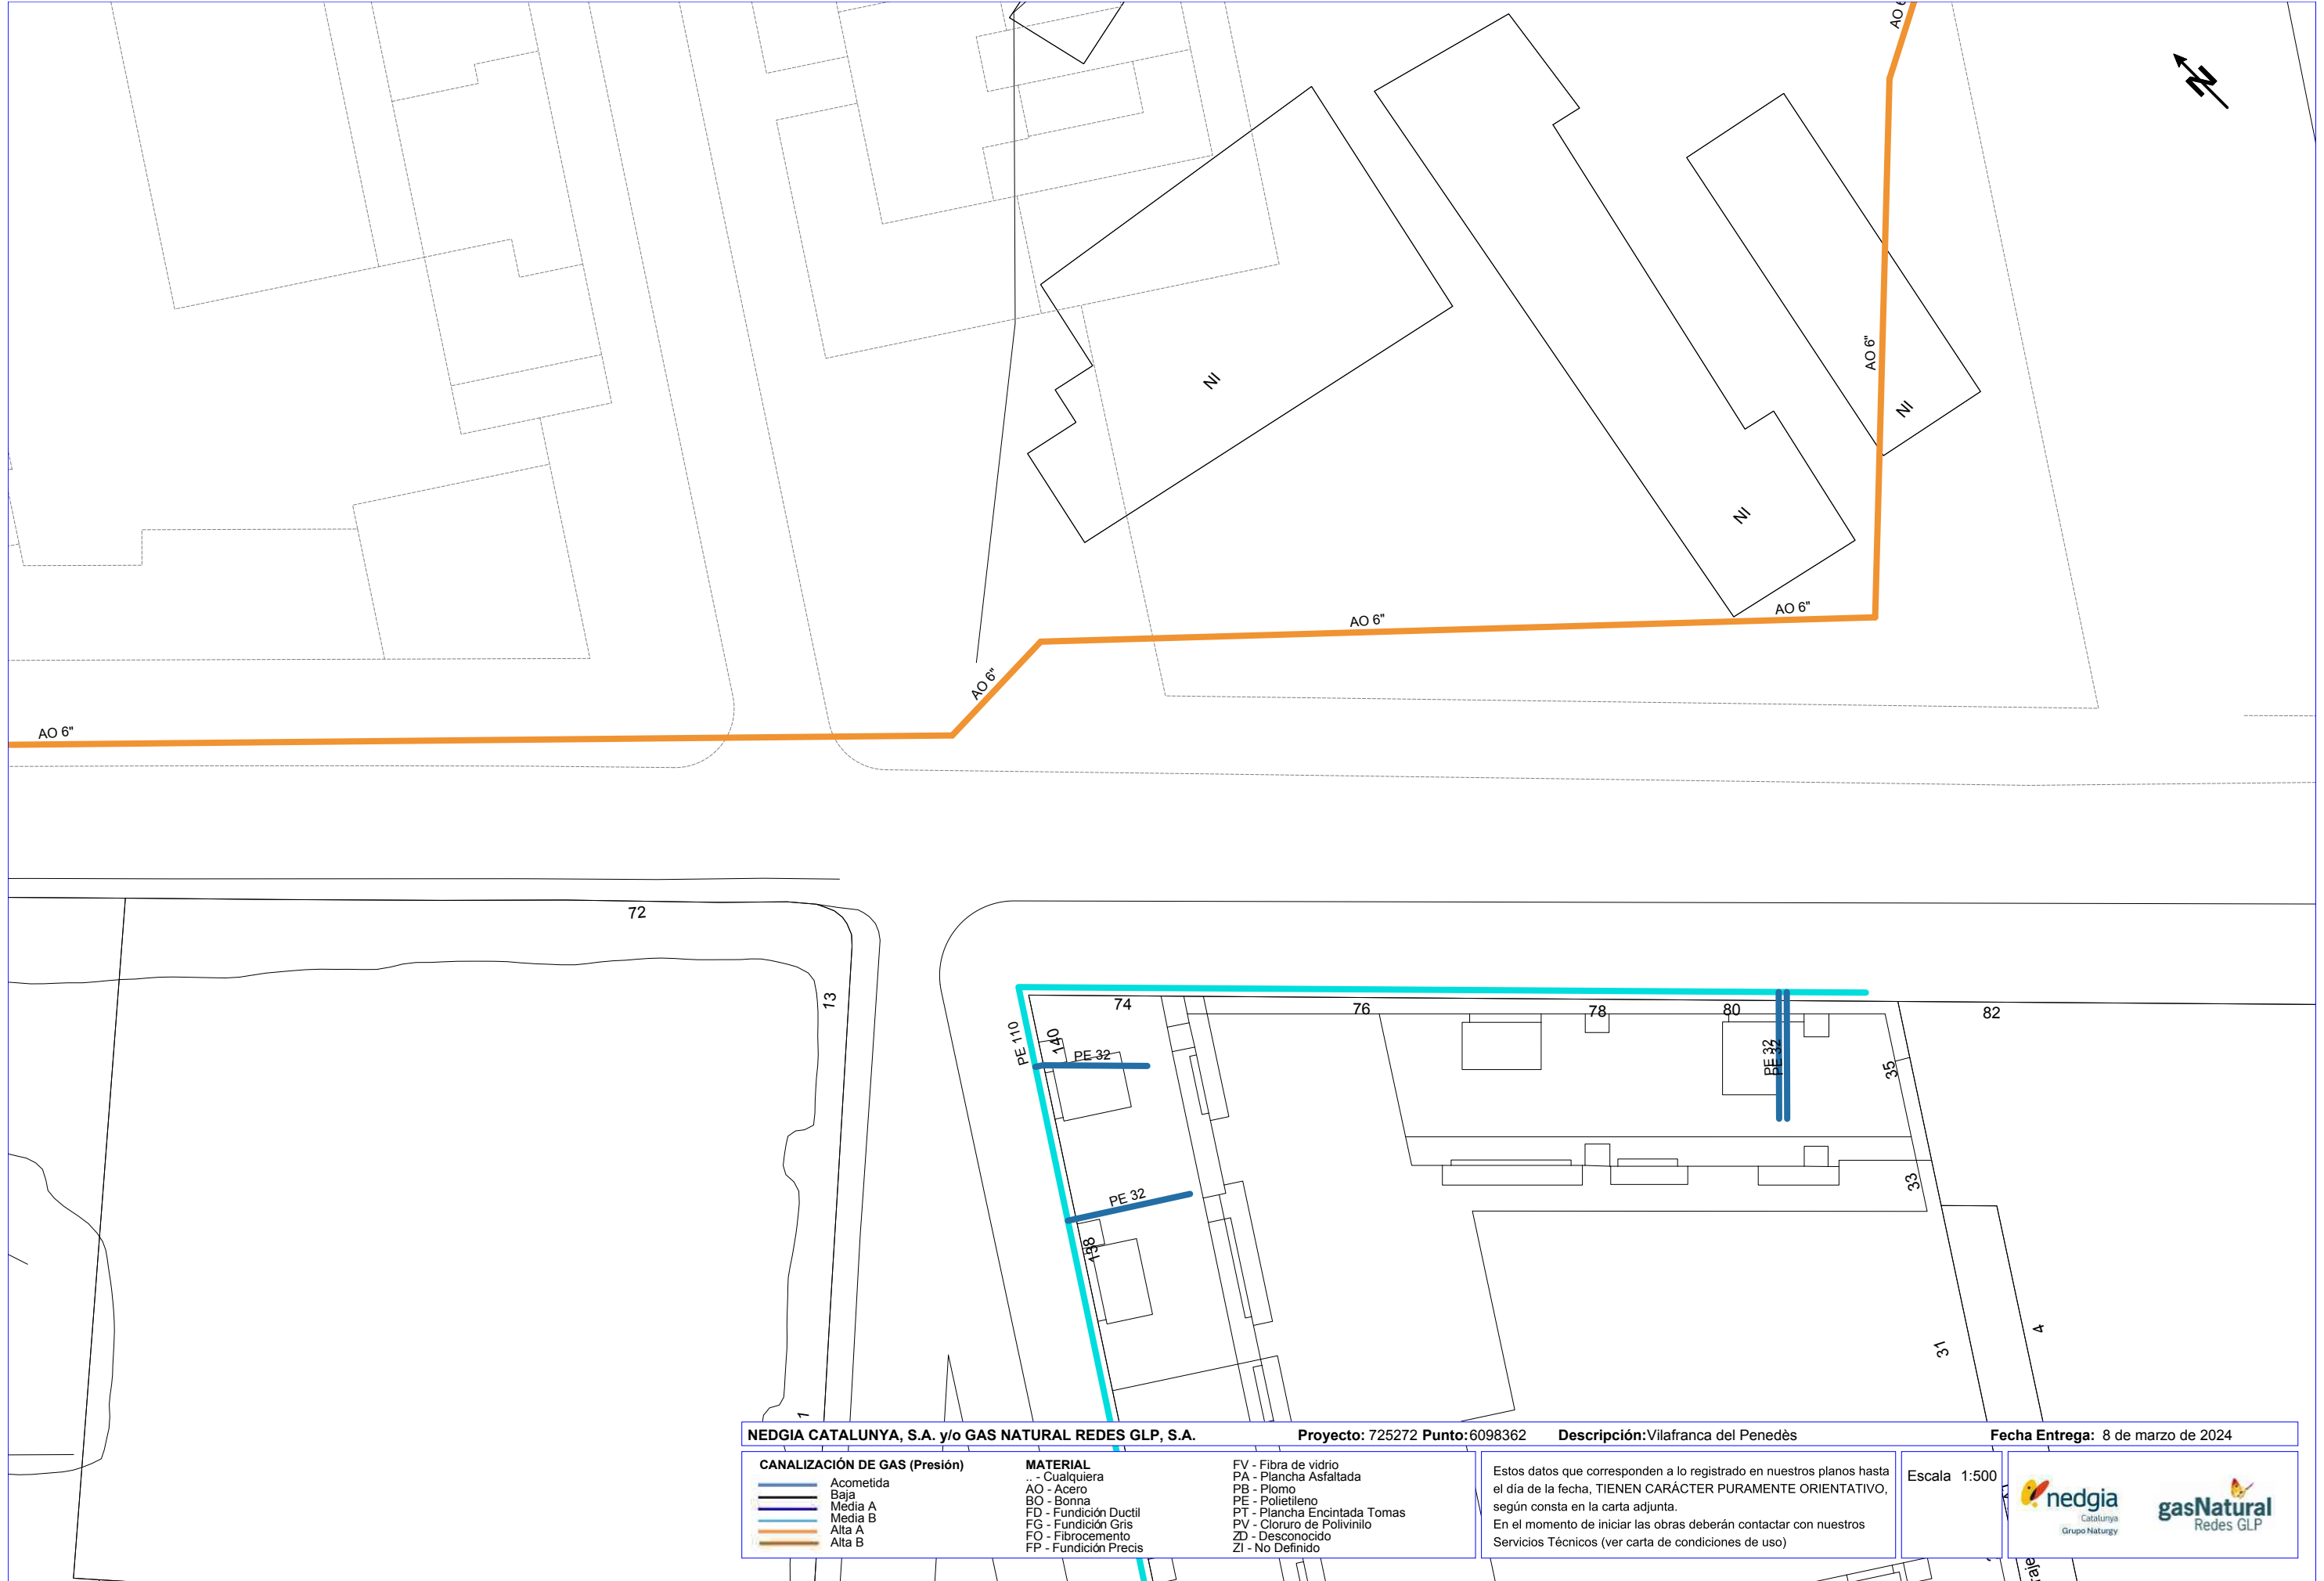

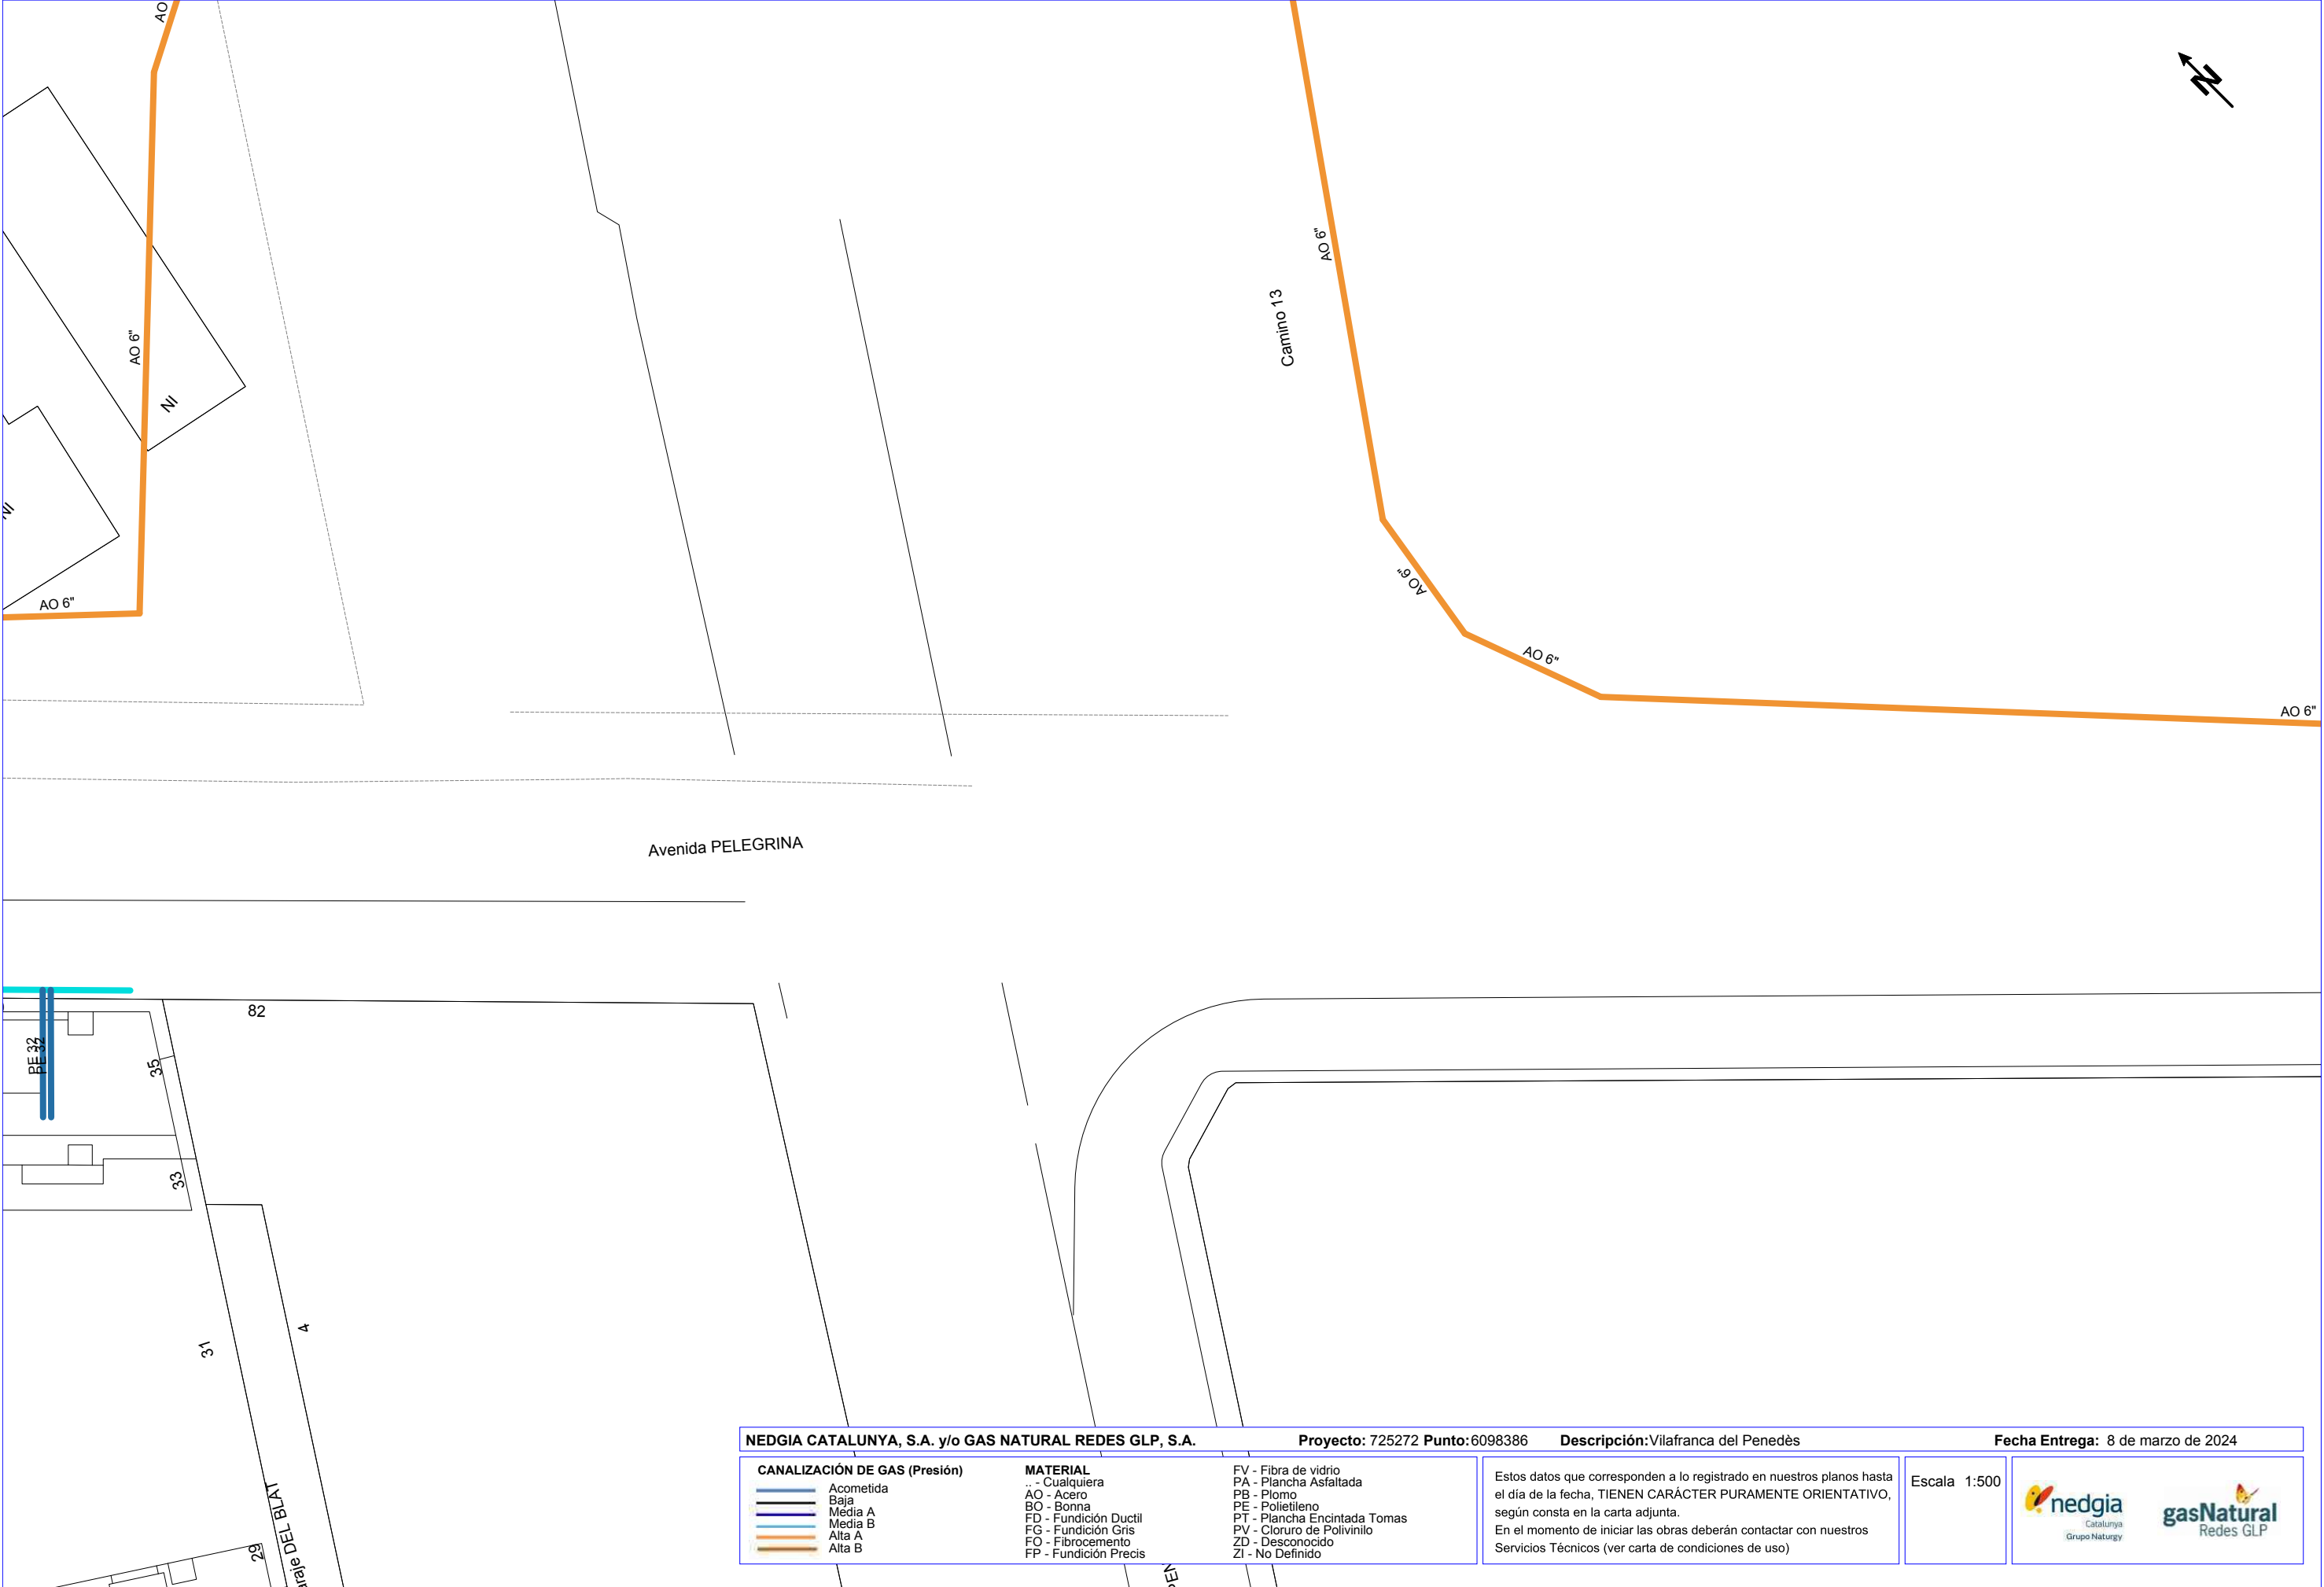

NEDGIA CATALUNYA, S.A. y/o GAS NATURAL REDES GLP, S.A.

Proyecto: 725272 **Punto:** 6098386

Descripción: Vilafranca del Penedès

Fecha Entrega: 8 de marzo de 2024

CANALIZACIÓN DE GAS (Presión)
Acometida
Baja
Media A
Media B
Alta A
Alta B

MATERIAL
.. - Cualquiera
AO - Acero
BO - Bonna
FD - Fundición Ductil
FG - Fundición Gris
FO - Fibrocemento
FP - Fundición Precis


FV - Fibra de vidrio
PA - Plancha Asfaltada
PB - Plomo
PE - Polietileno
PT - Plancha Encintada Tomas
PV - Cloruro de Polivinilo
ZD - Desconocido
ZI - No Definido


Estos datos que corresponden a lo registrado en nuestros planos hasta el día de la fecha, TIENEN CARÁCTER PURAMENTE ORIENTATIVO, según consta en la carta adjunta.
En el momento de iniciar las obras deberán contactar con nuestros Servicios Técnicos (ver carta de condiciones de uso)


Escala 1:500


**nedgia**
Catalunya
Grupo Naturgy

**gasNatural**
Redes GLP

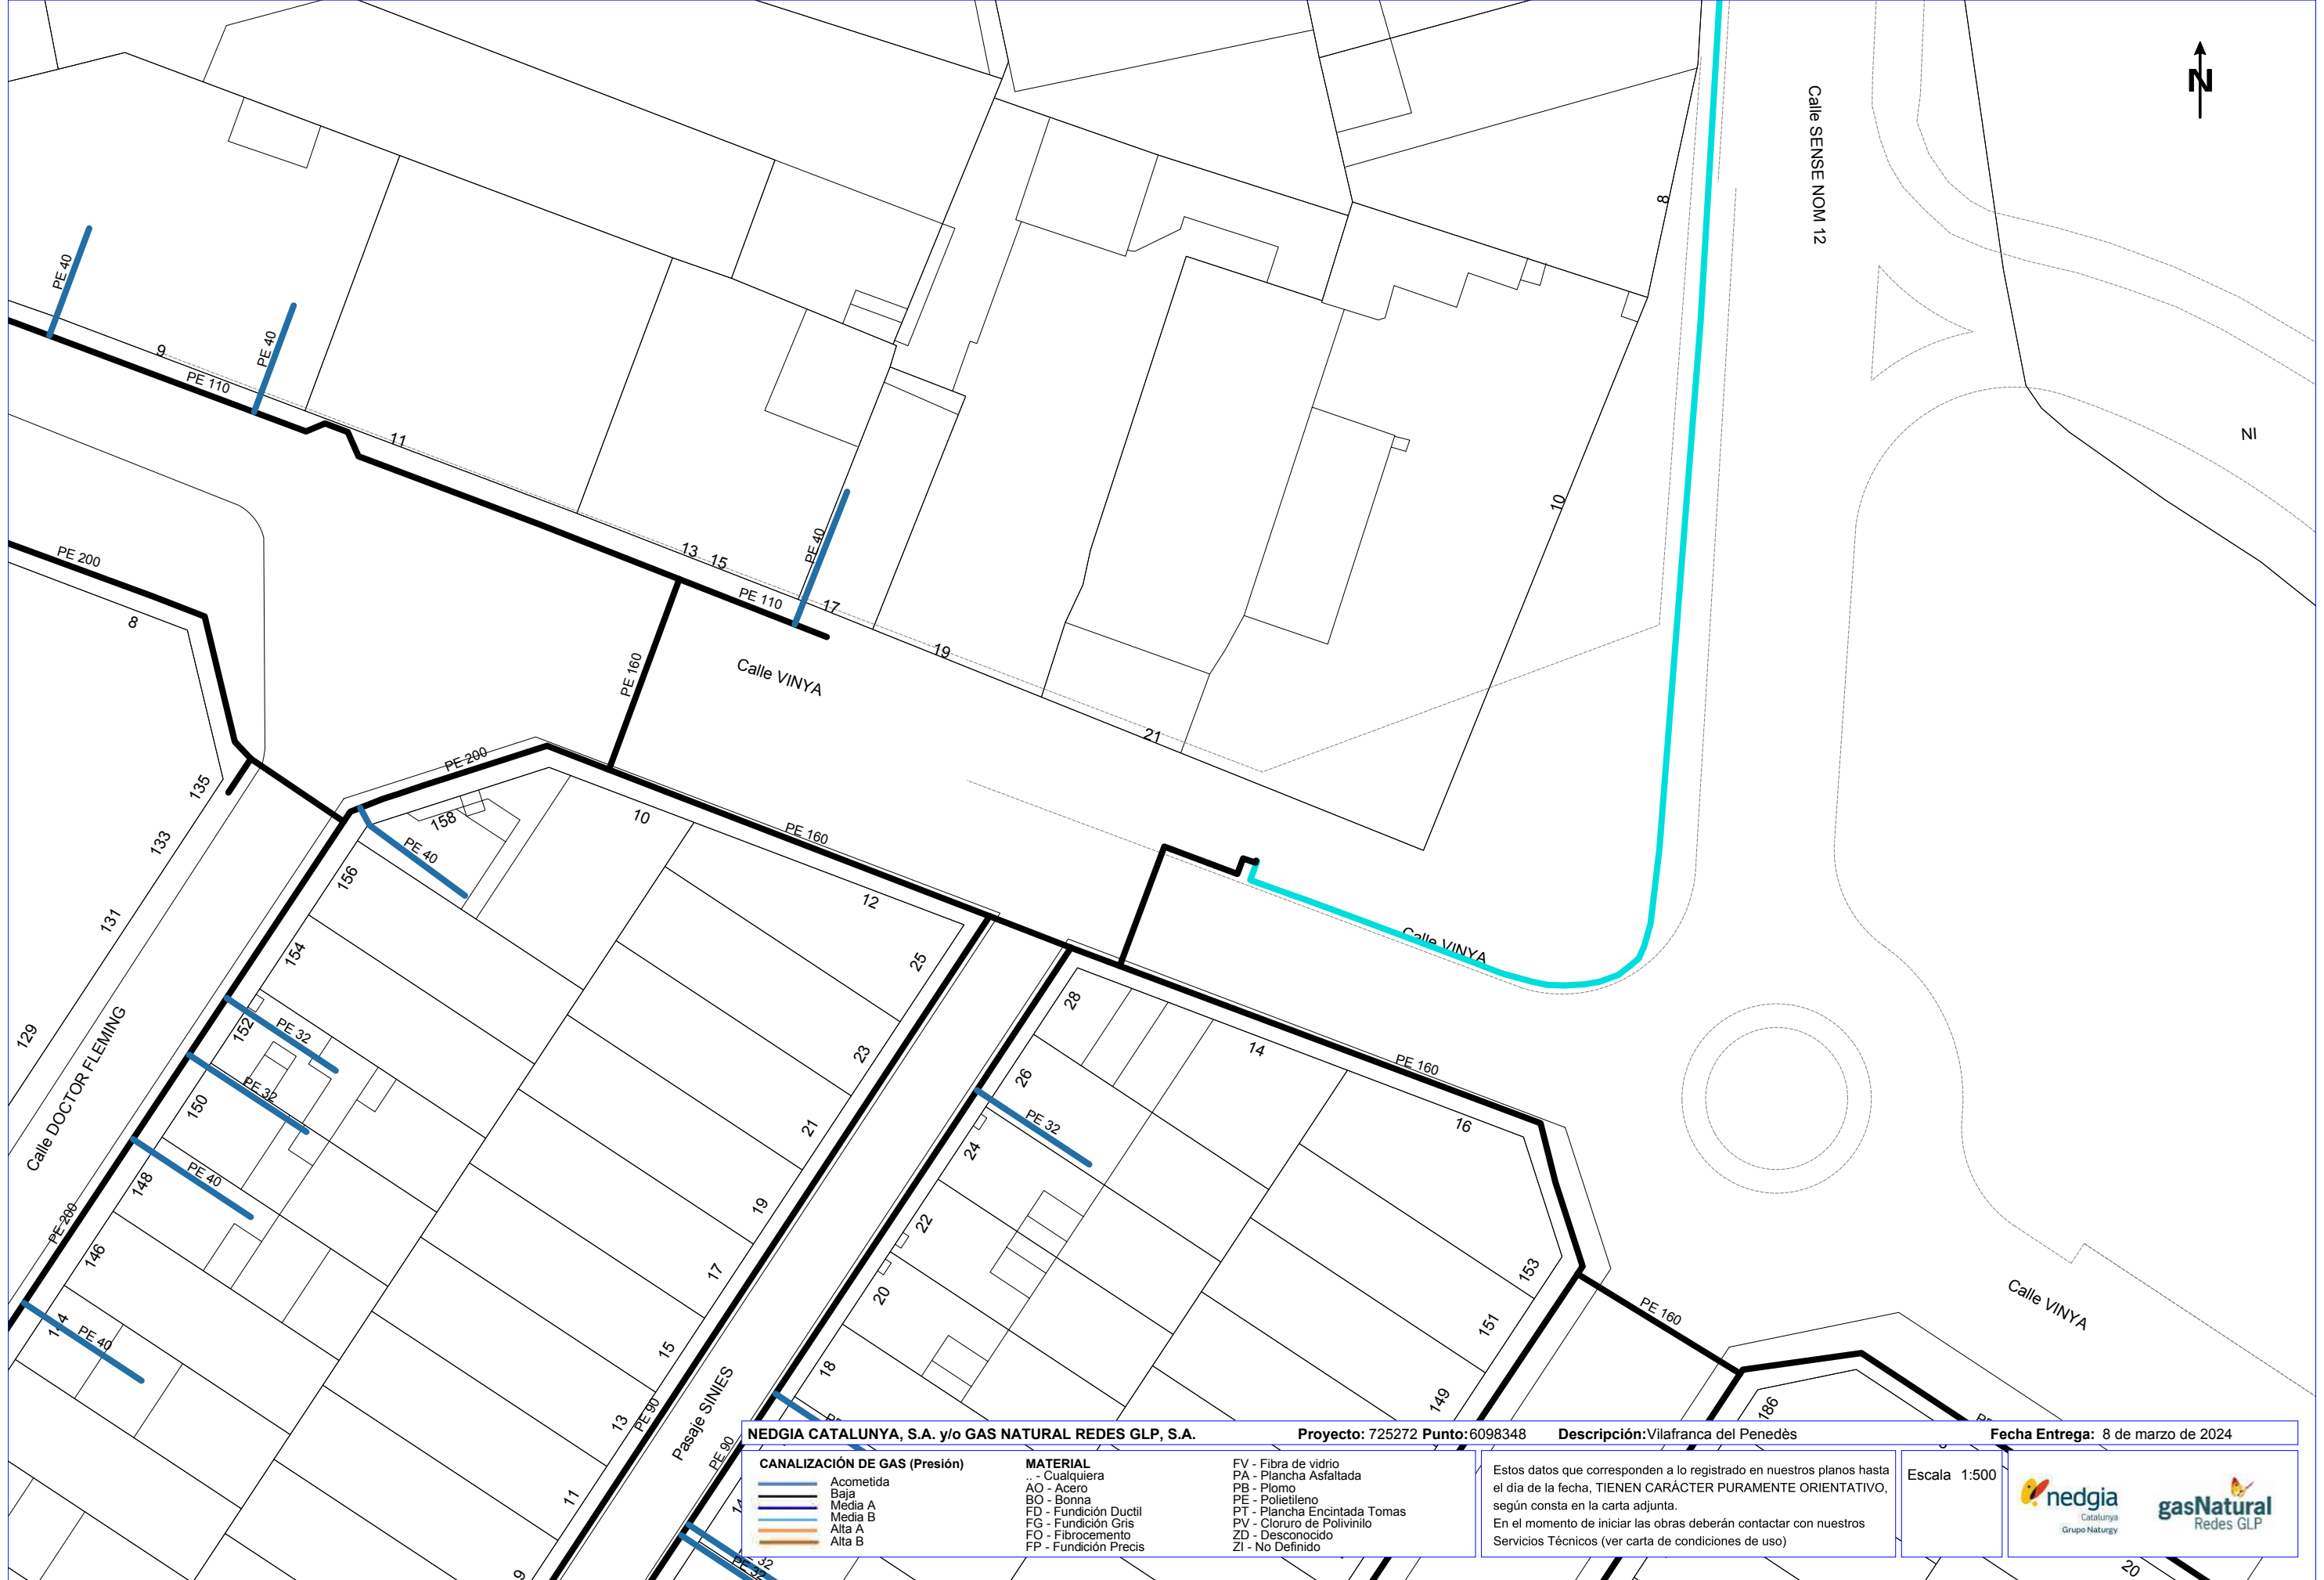


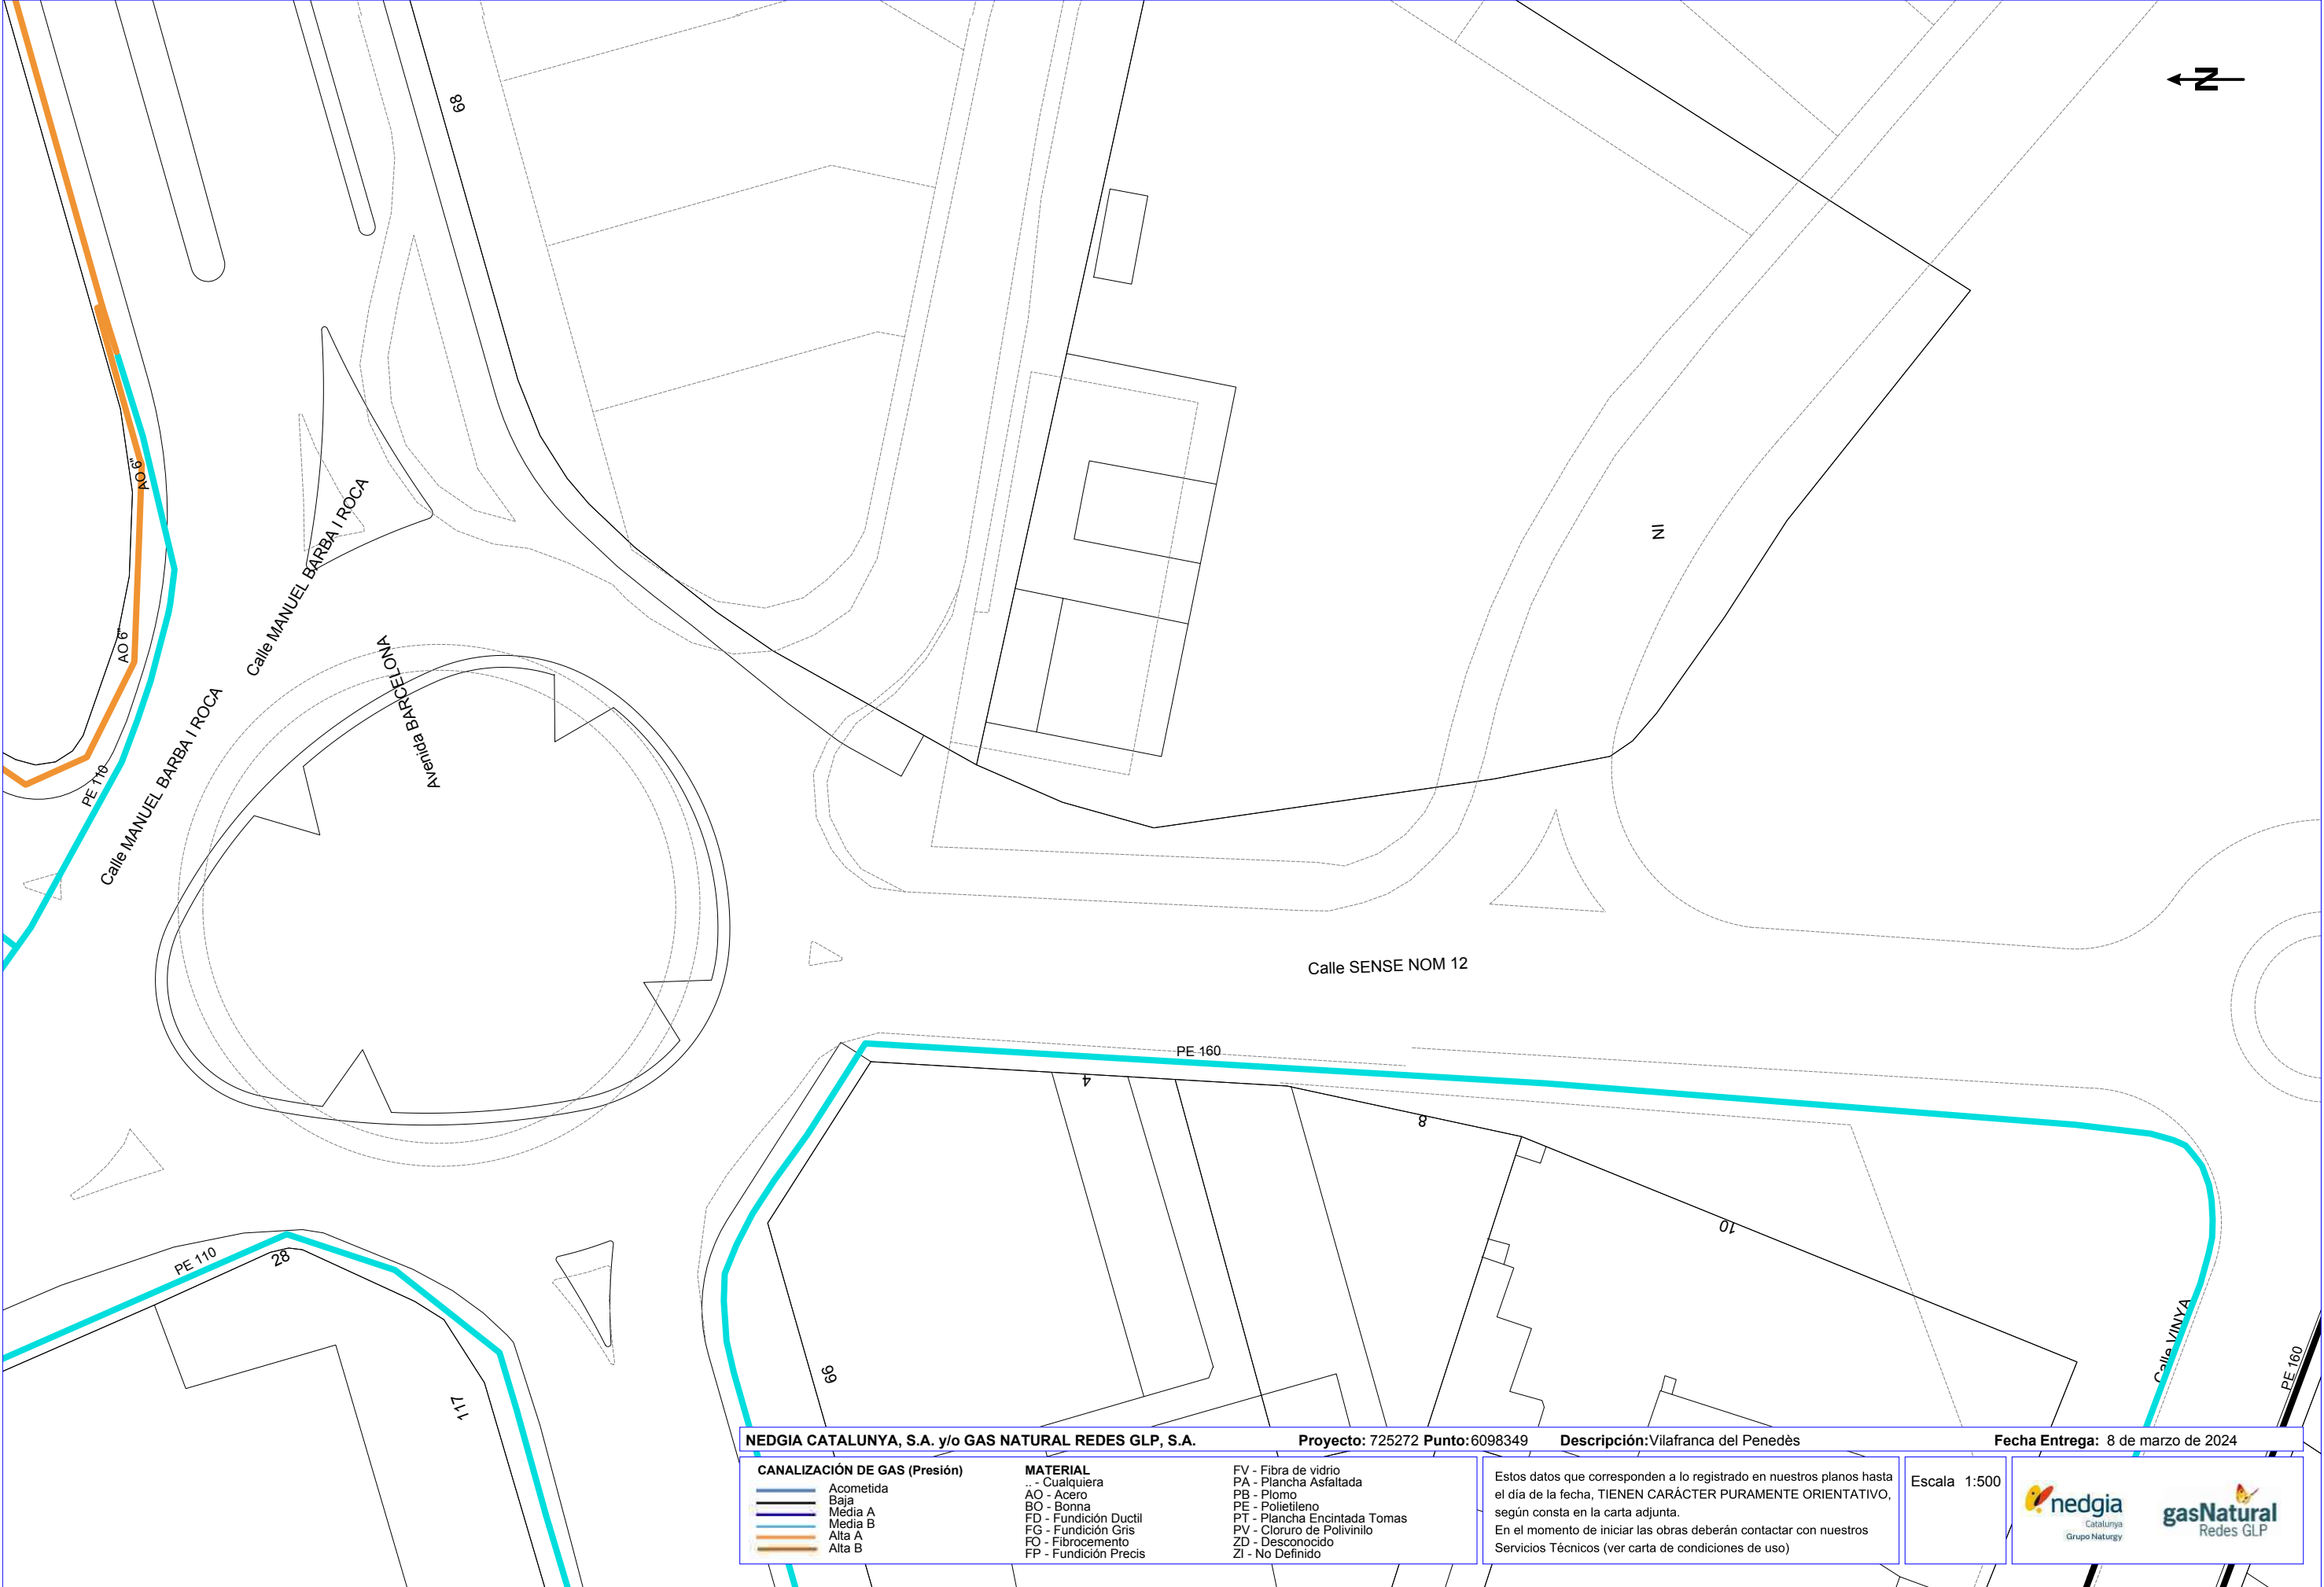


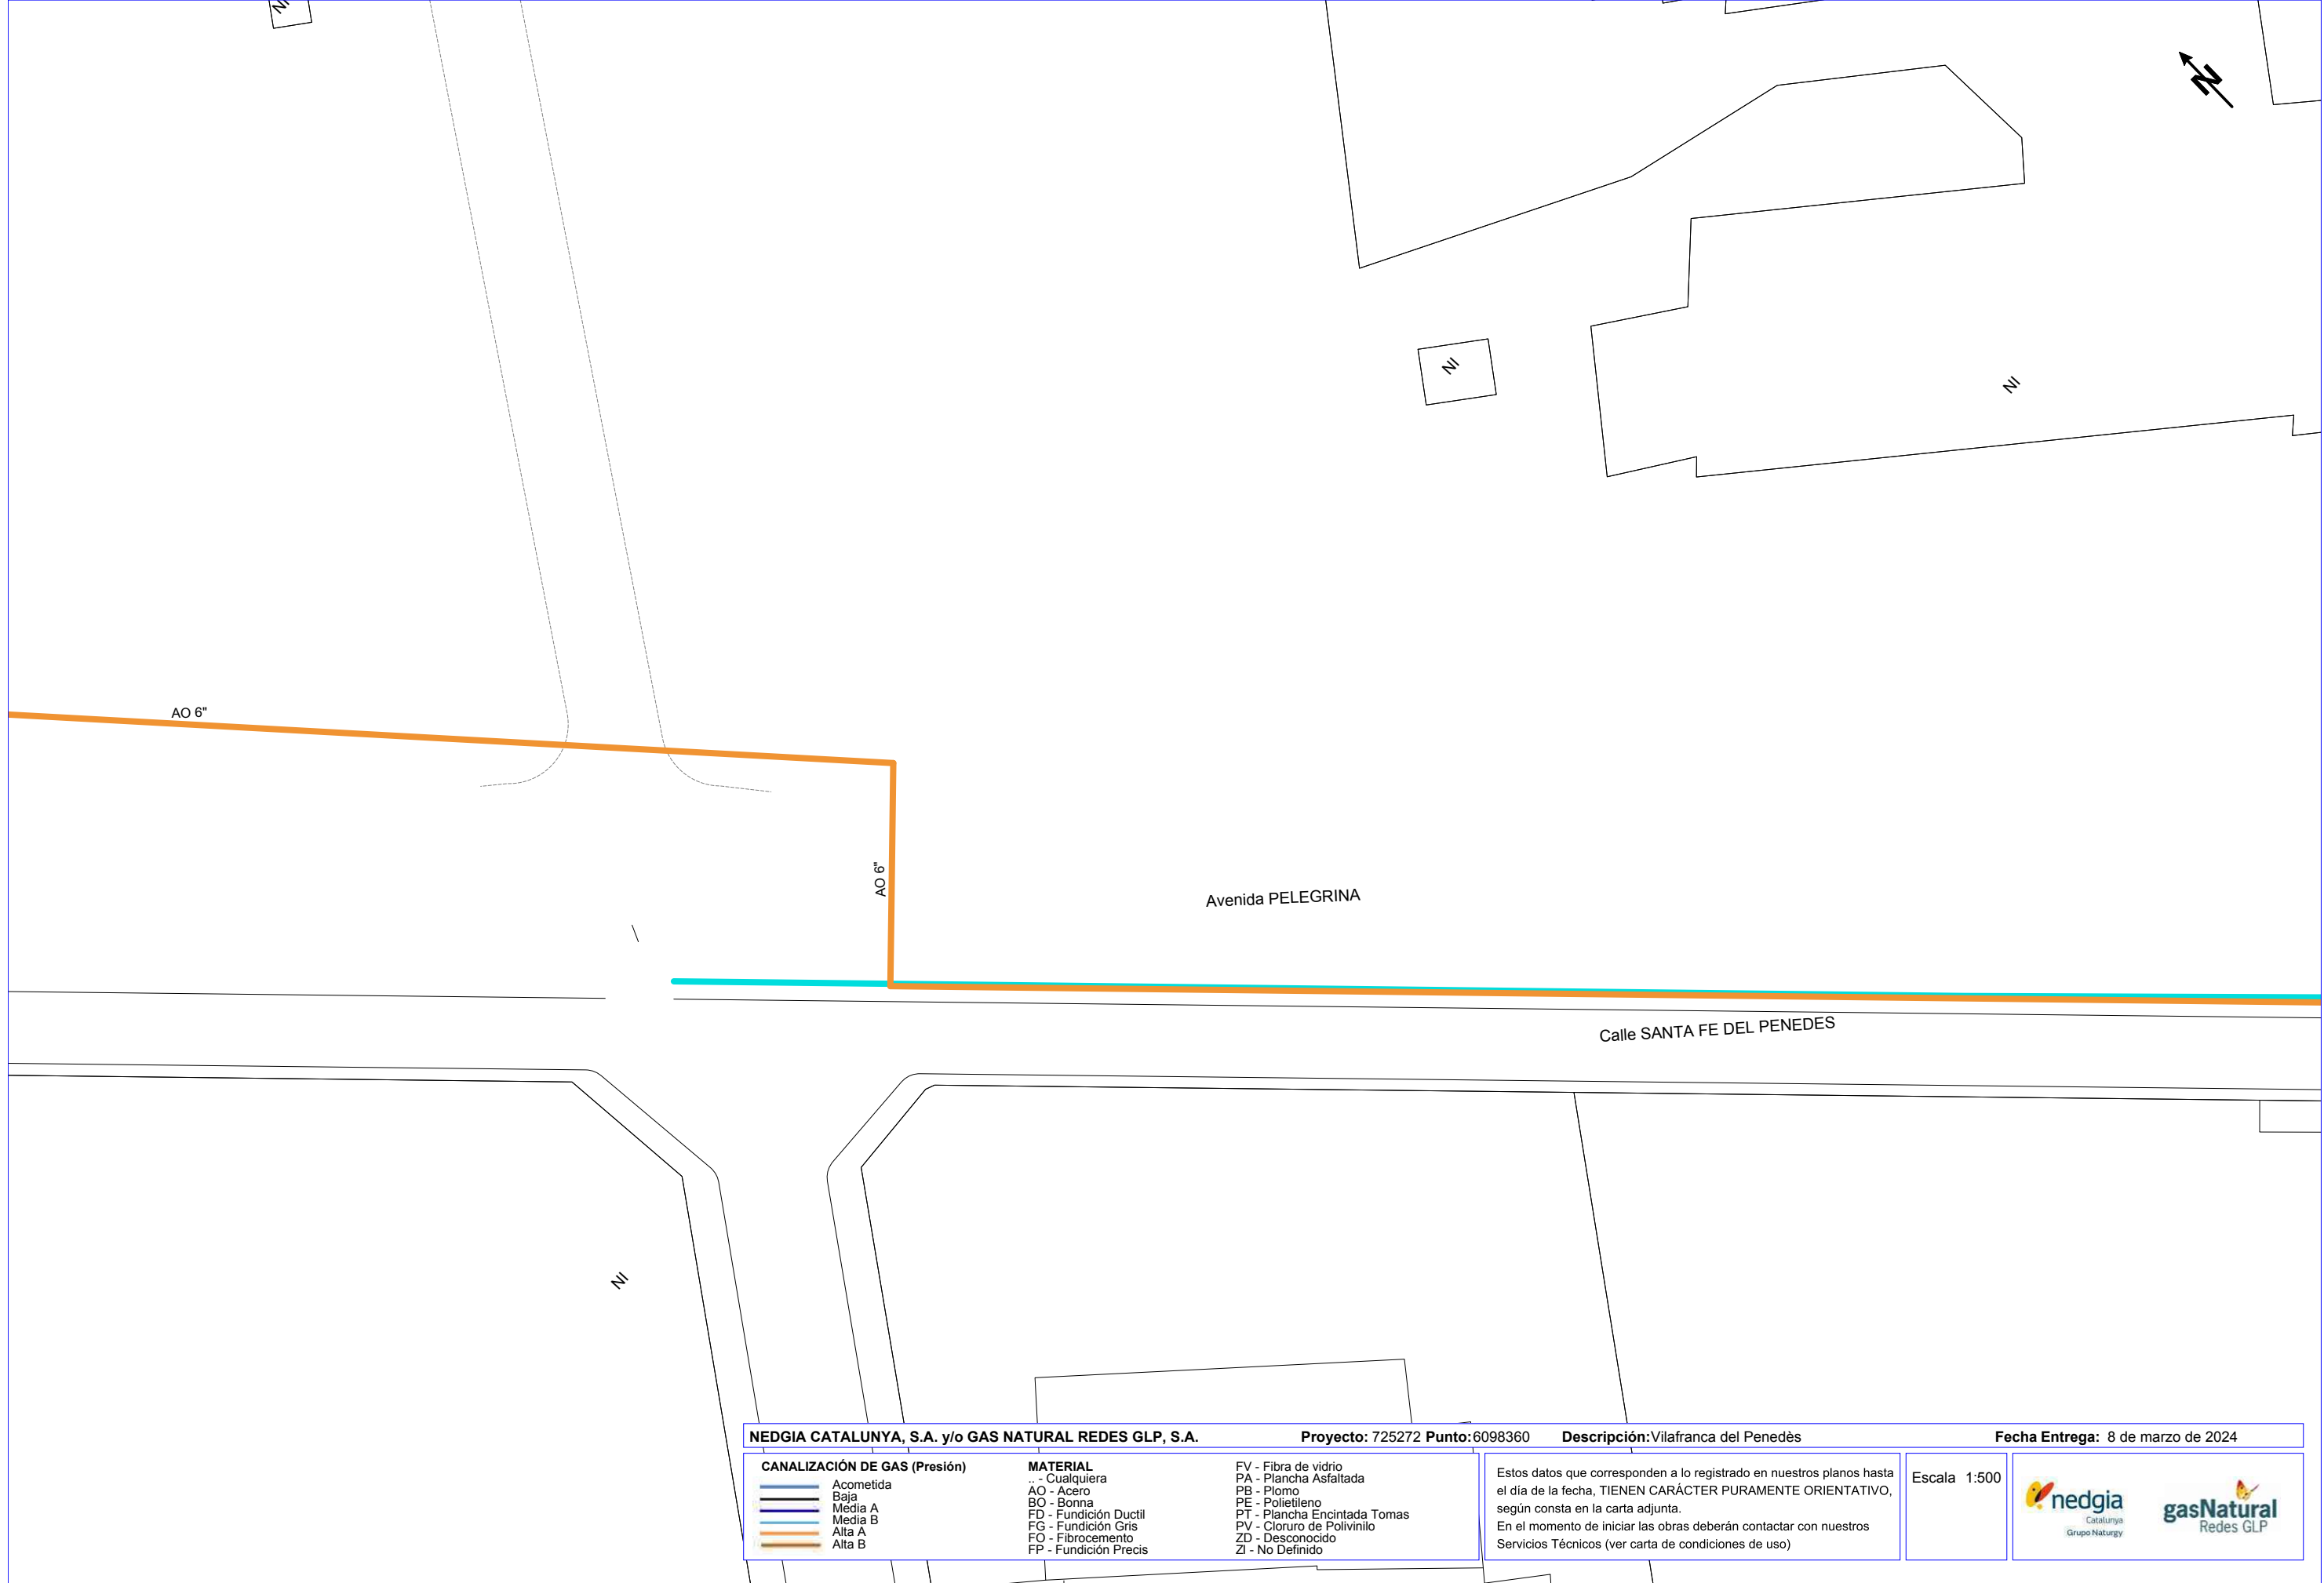


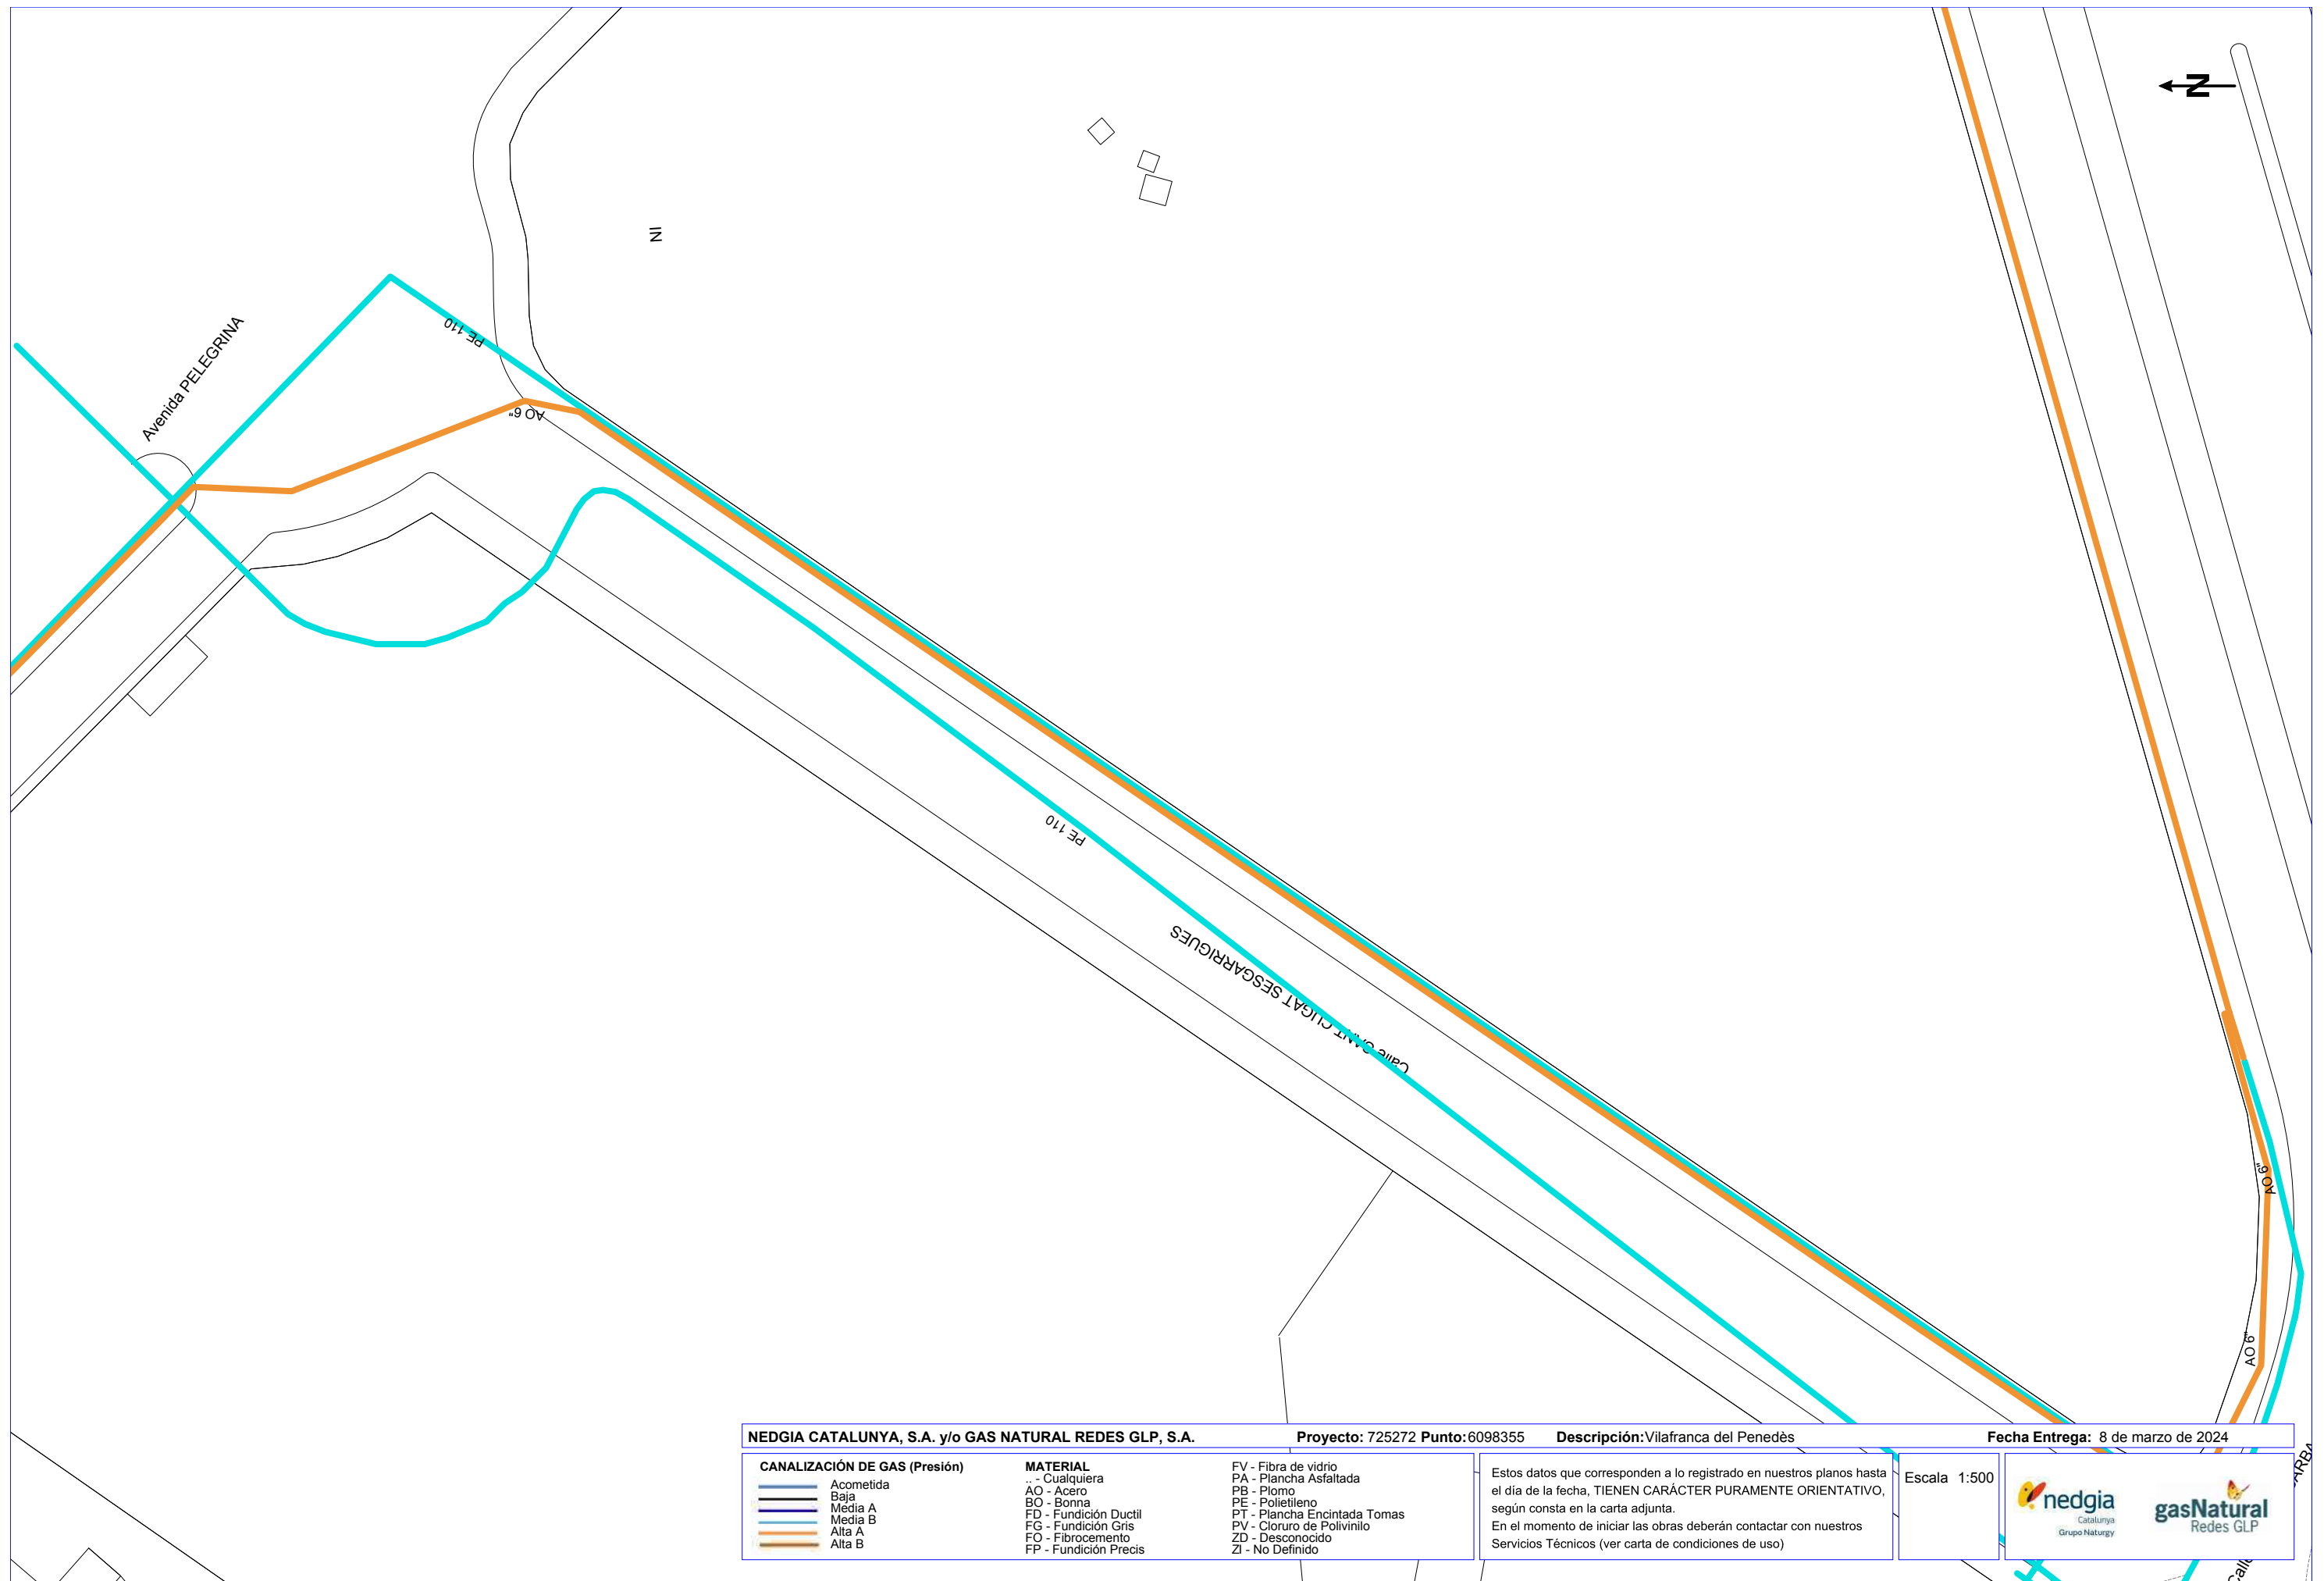

Coordenadas del centro del plano ETRS89 UTM 31 X: 392218.3651 Y: 4578307.3368

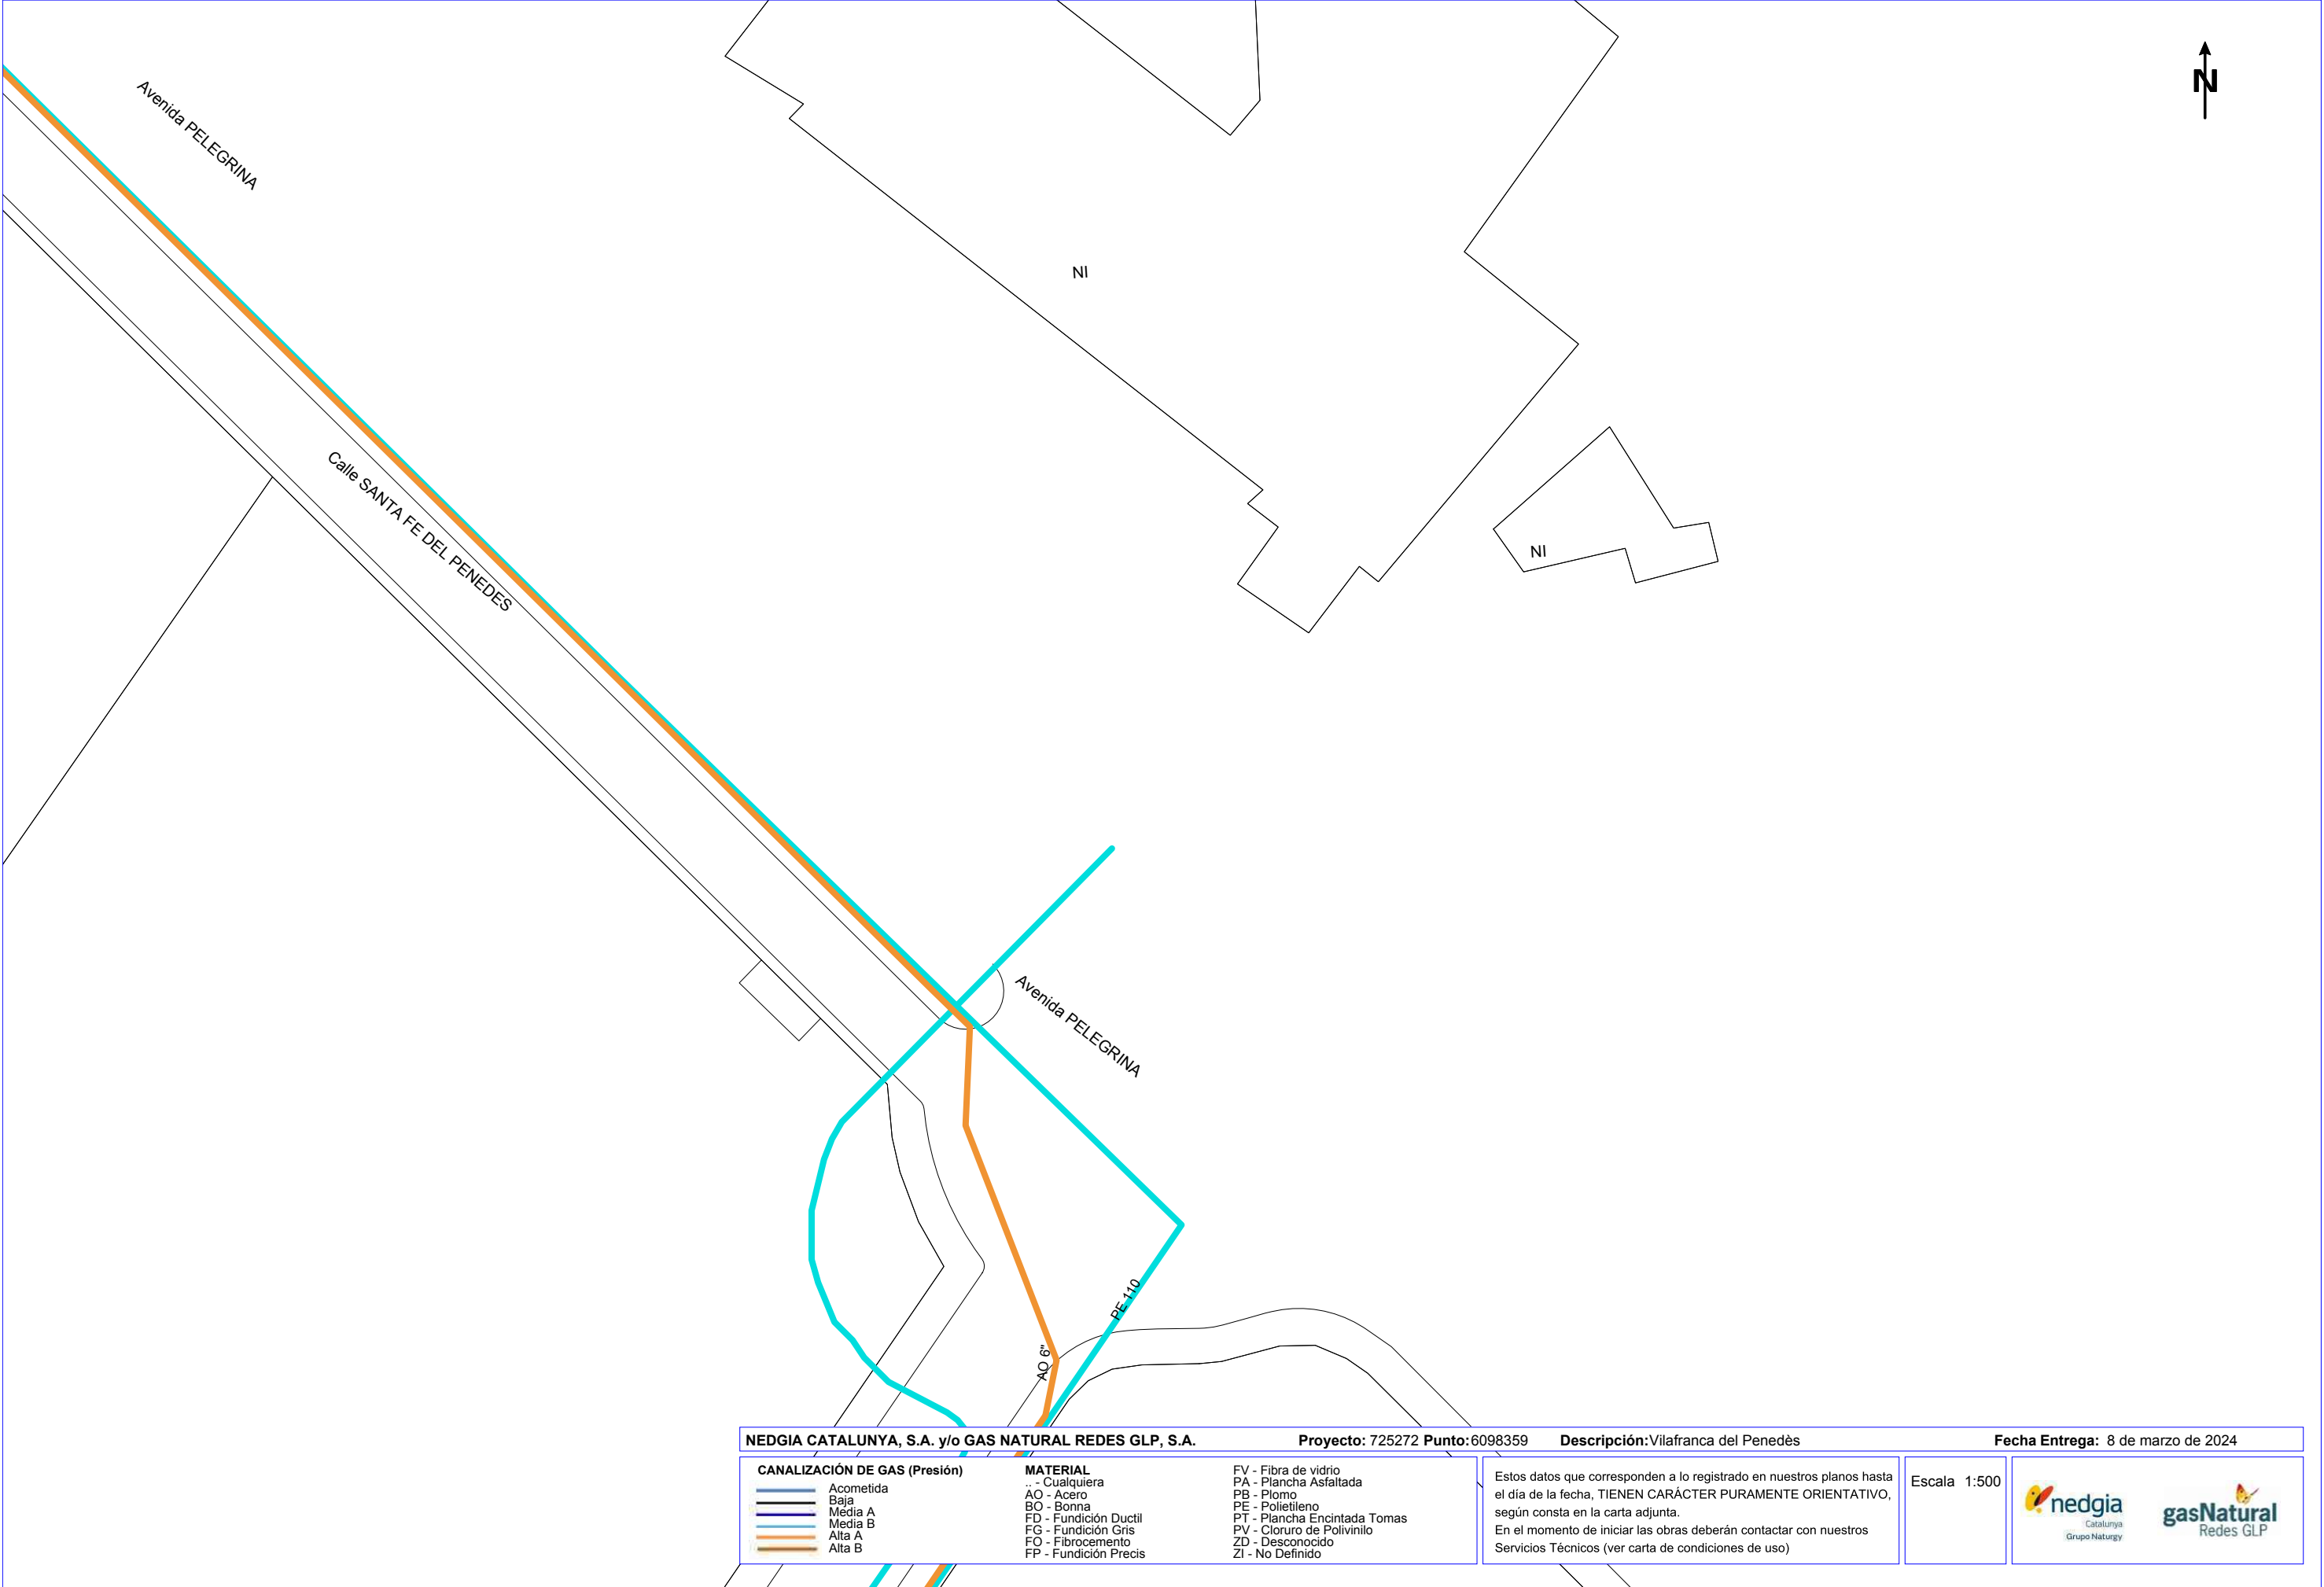

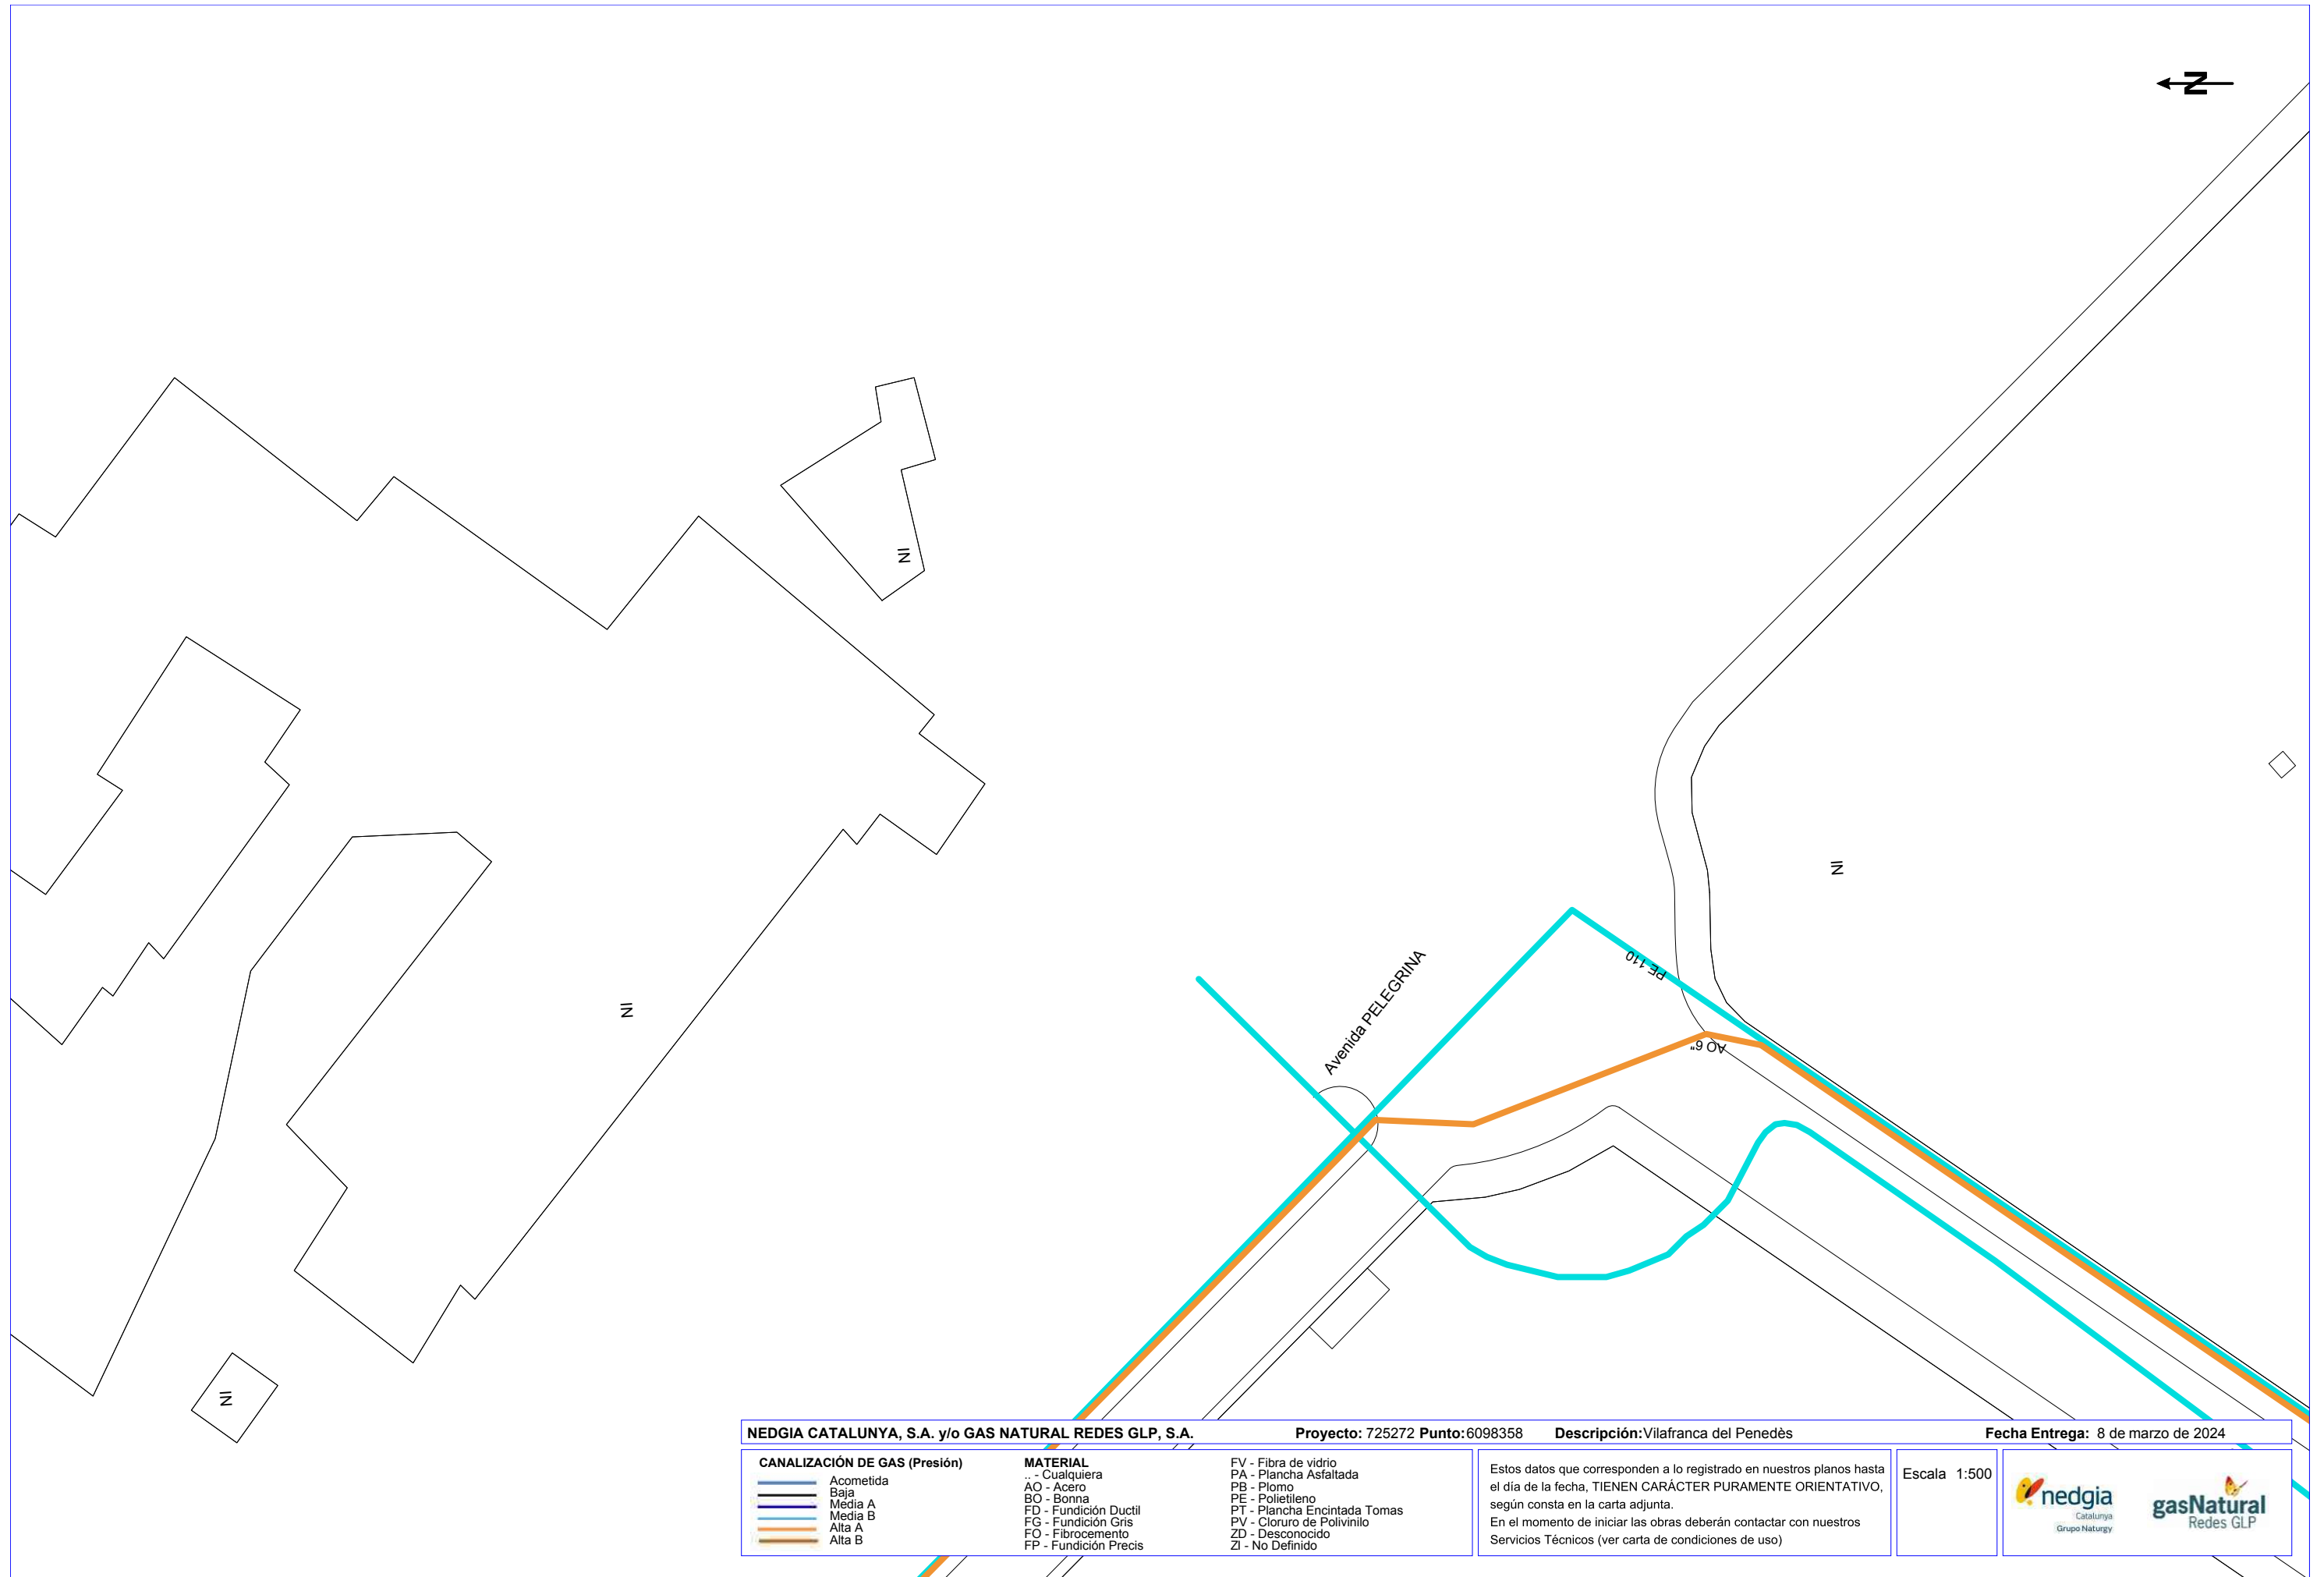

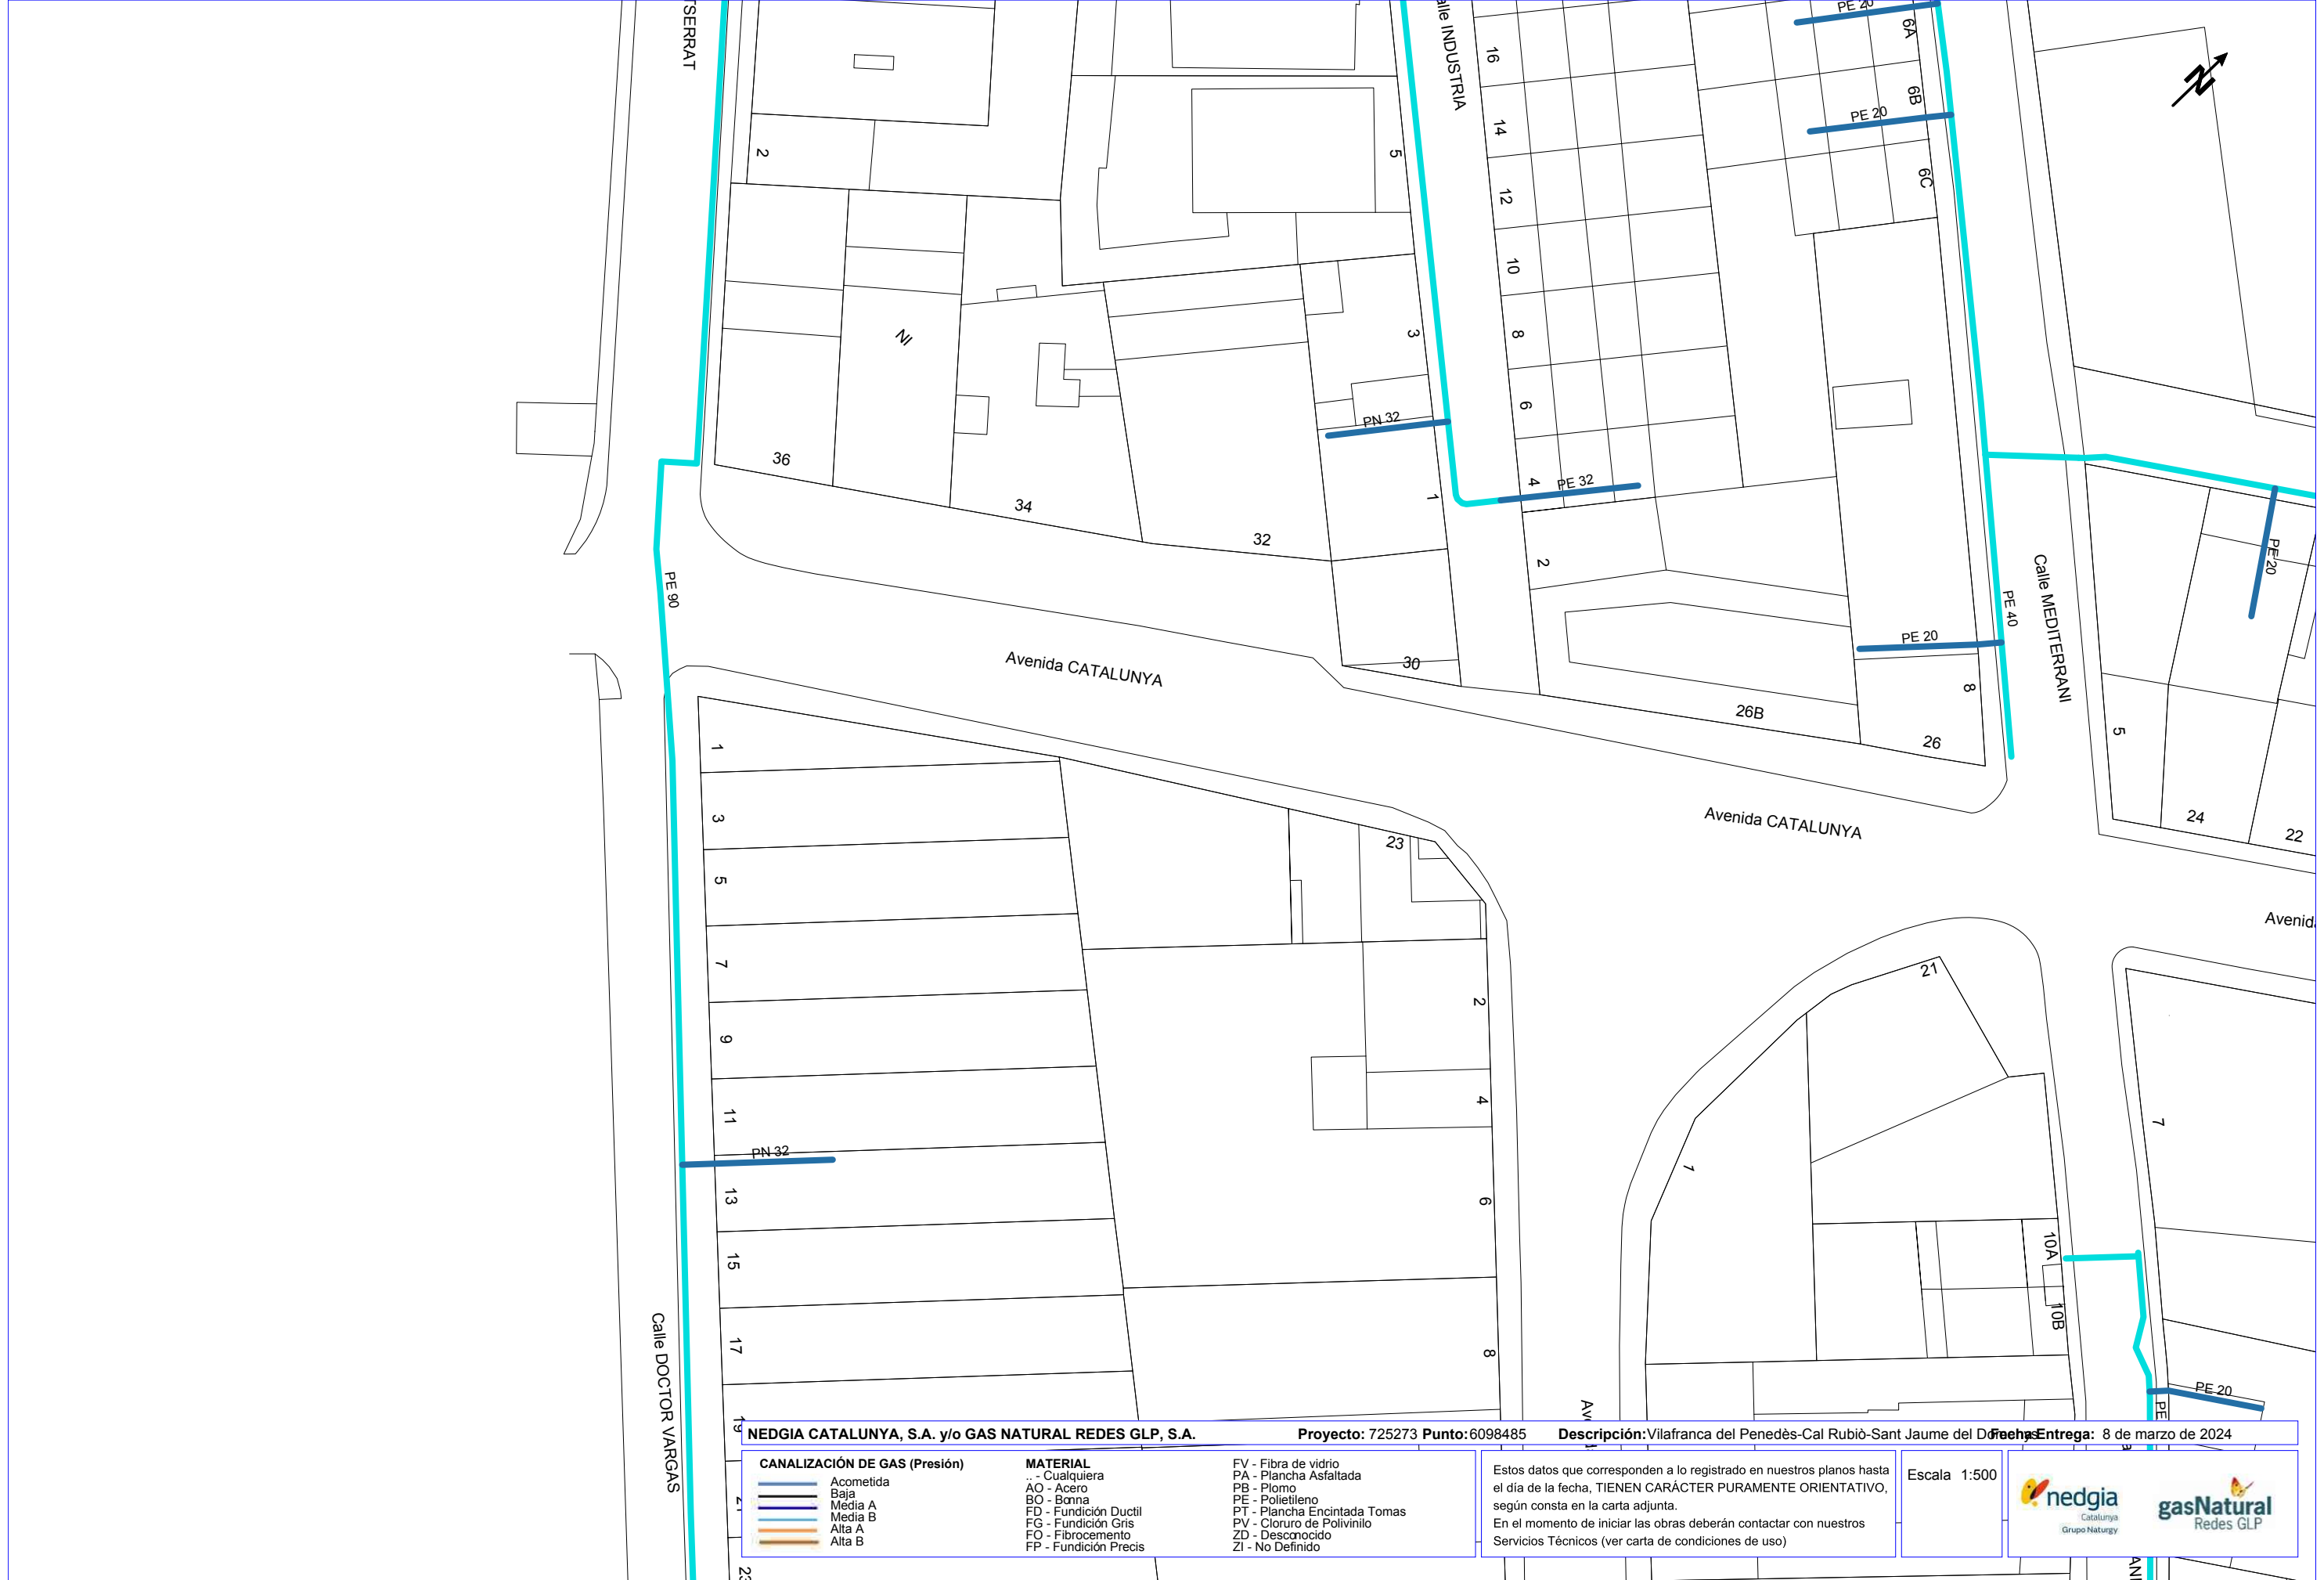

NEDGIA CATALUNYA, S.A. y/o GAS NATURAL REDES GLP, S.A.

CANALIZACIÓN DE GAS (Presión)

Acometida

Baja

Media A

Media B

Alta A

Alta B

MATERIAL

.. - Cualquiera

AO - Acero

BO - Bonna

FD - Fundición Ductil

FG - Fundición Gris

FO - Fibrocemento

FP - Fundición Precis

FV - Fibra de vidrio

PA - Plancha Asfaltada

PB - Plomo

PE - Polietileno

PT - Plancha Encintada Tomas

PV - Cloruro de Polivinilo

ZD - Desconocido

ZI - No Definido

Estos datos que corresponden a lo registrado en nuestros planos hasta el día de la fecha, TIENEN CARÁCTER PURAMENTE ORIENTATIVO, según consta en la carta adjunta.

En el momento de iniciar las obras deberán contactar con nuestros Servicios Técnicos (ver carta de condiciones de uso)

Escala 1:500





nedgia
Catalunya
Grupo Naturgy



gasNatural
Redes GLP

Coordenadas del centro del plano ETRS89 UTM 31 X: 384213.7949 Y: 4575809.3987

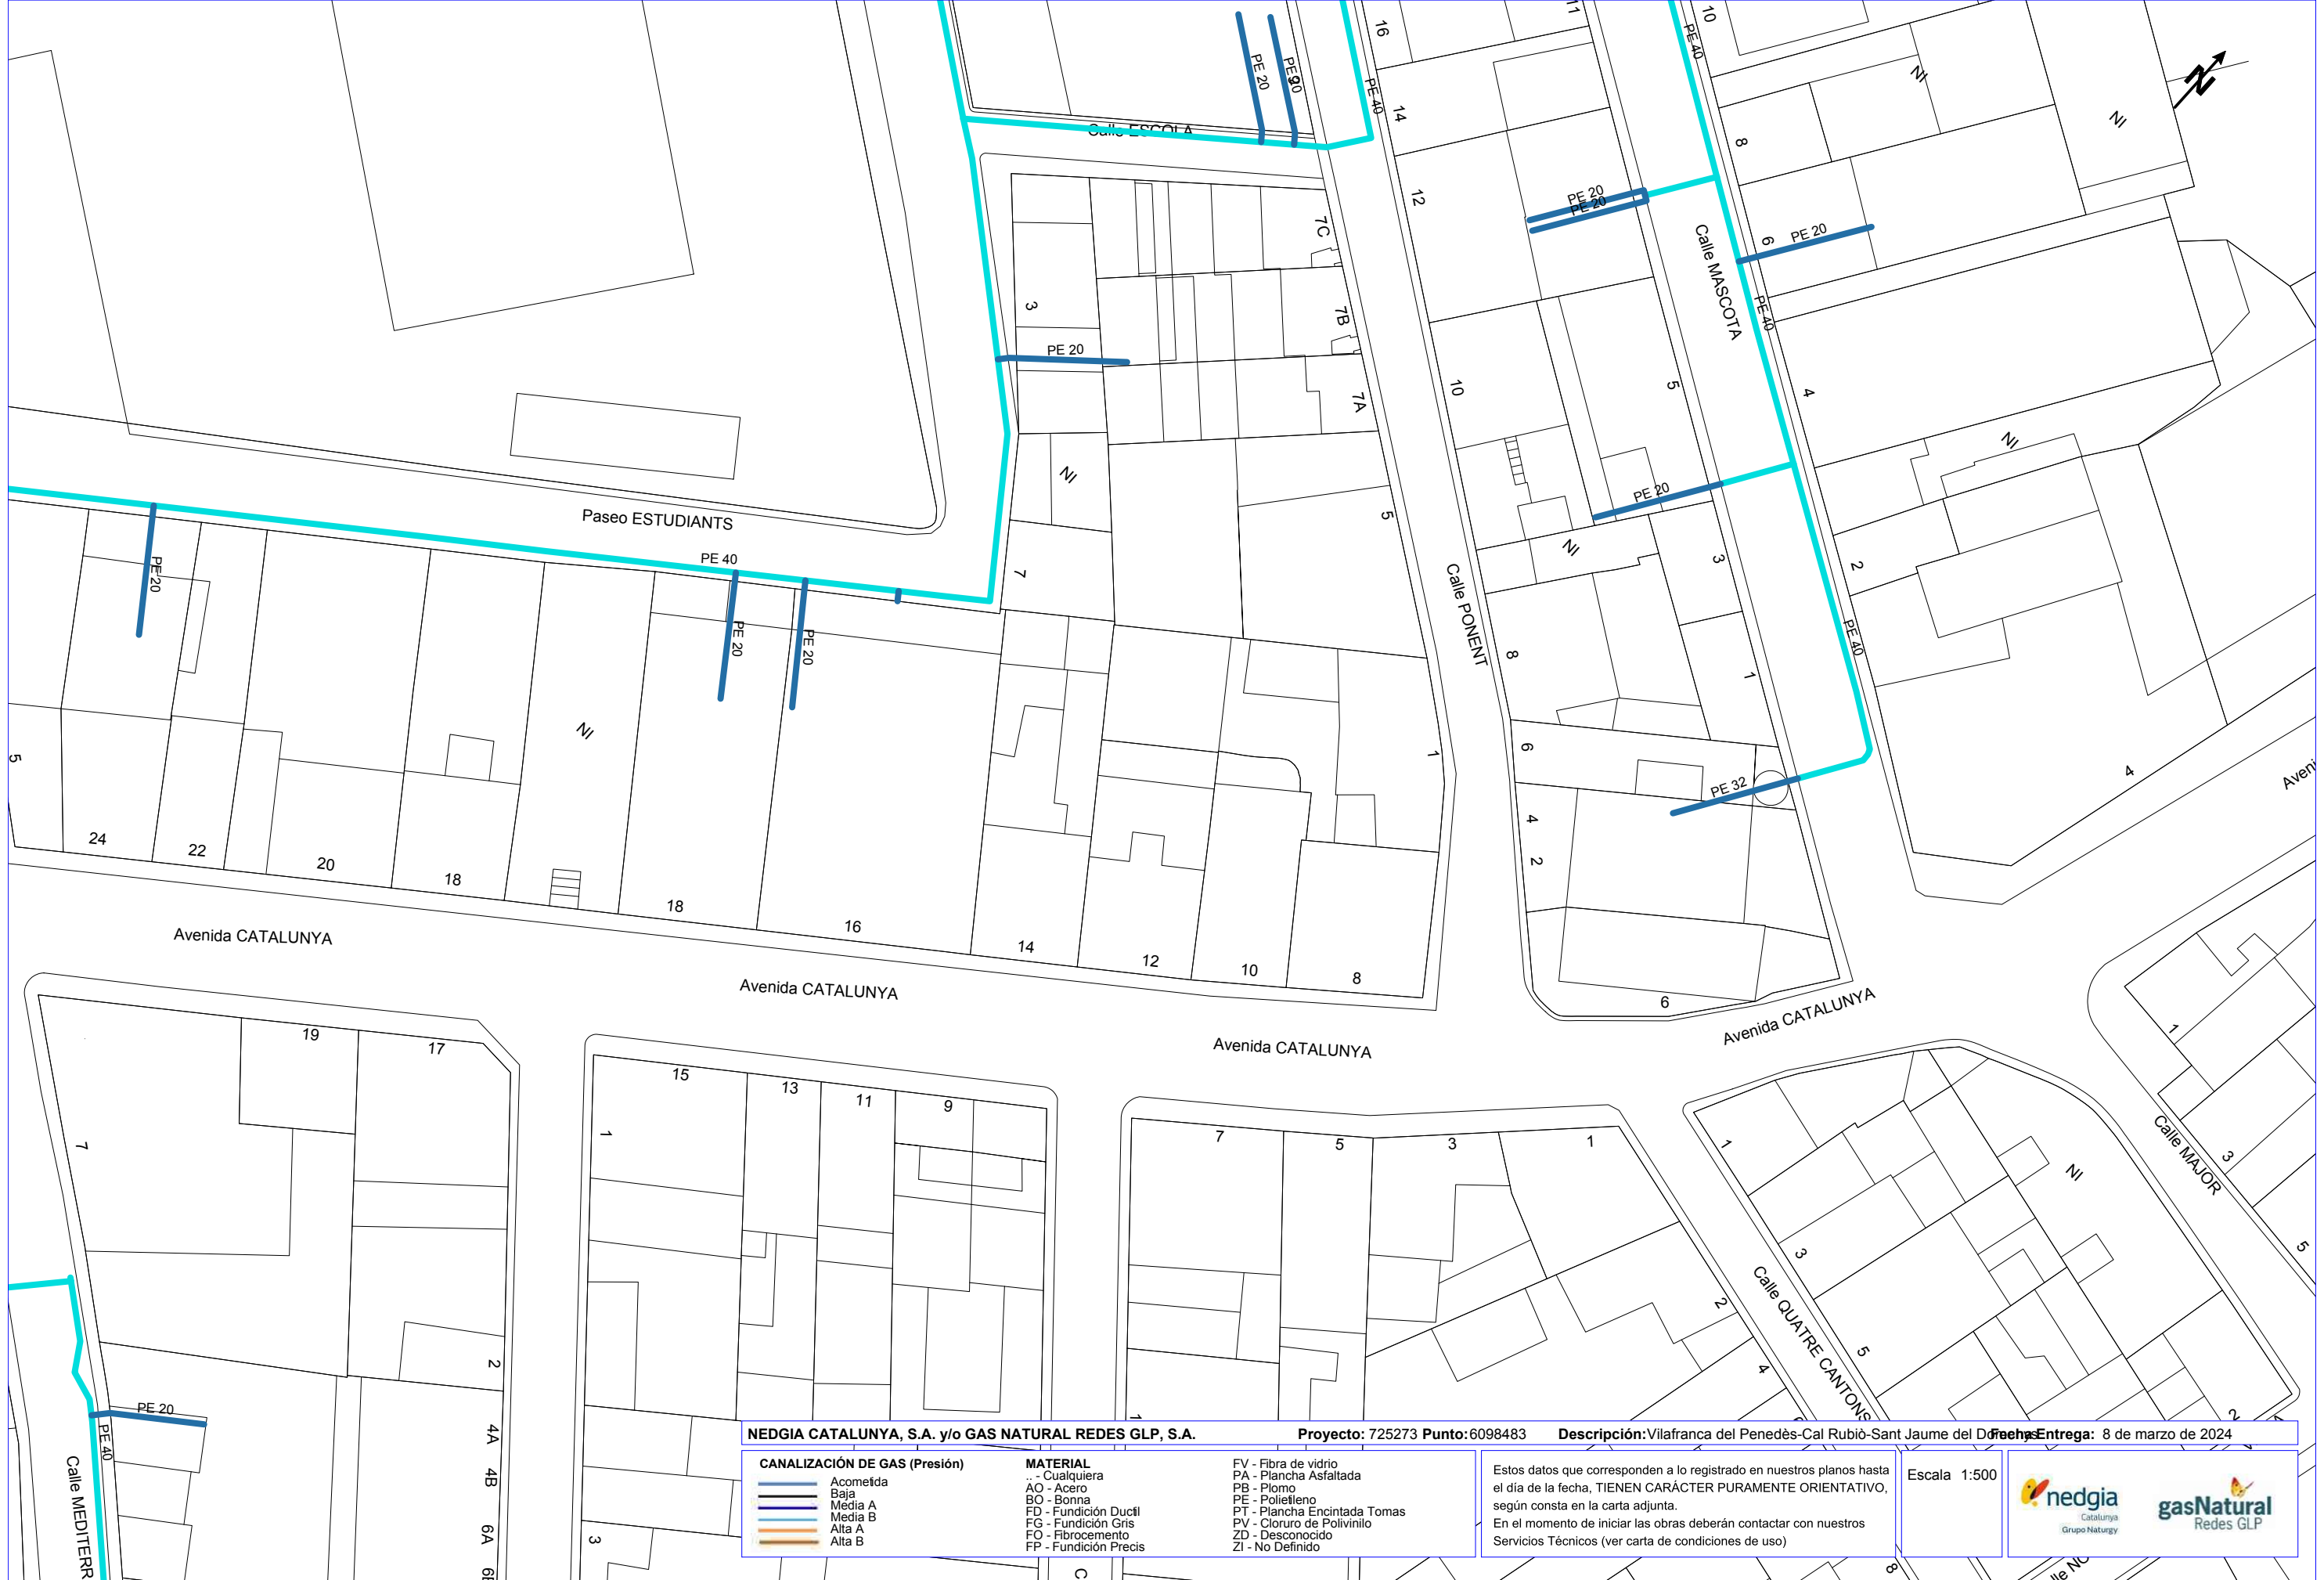

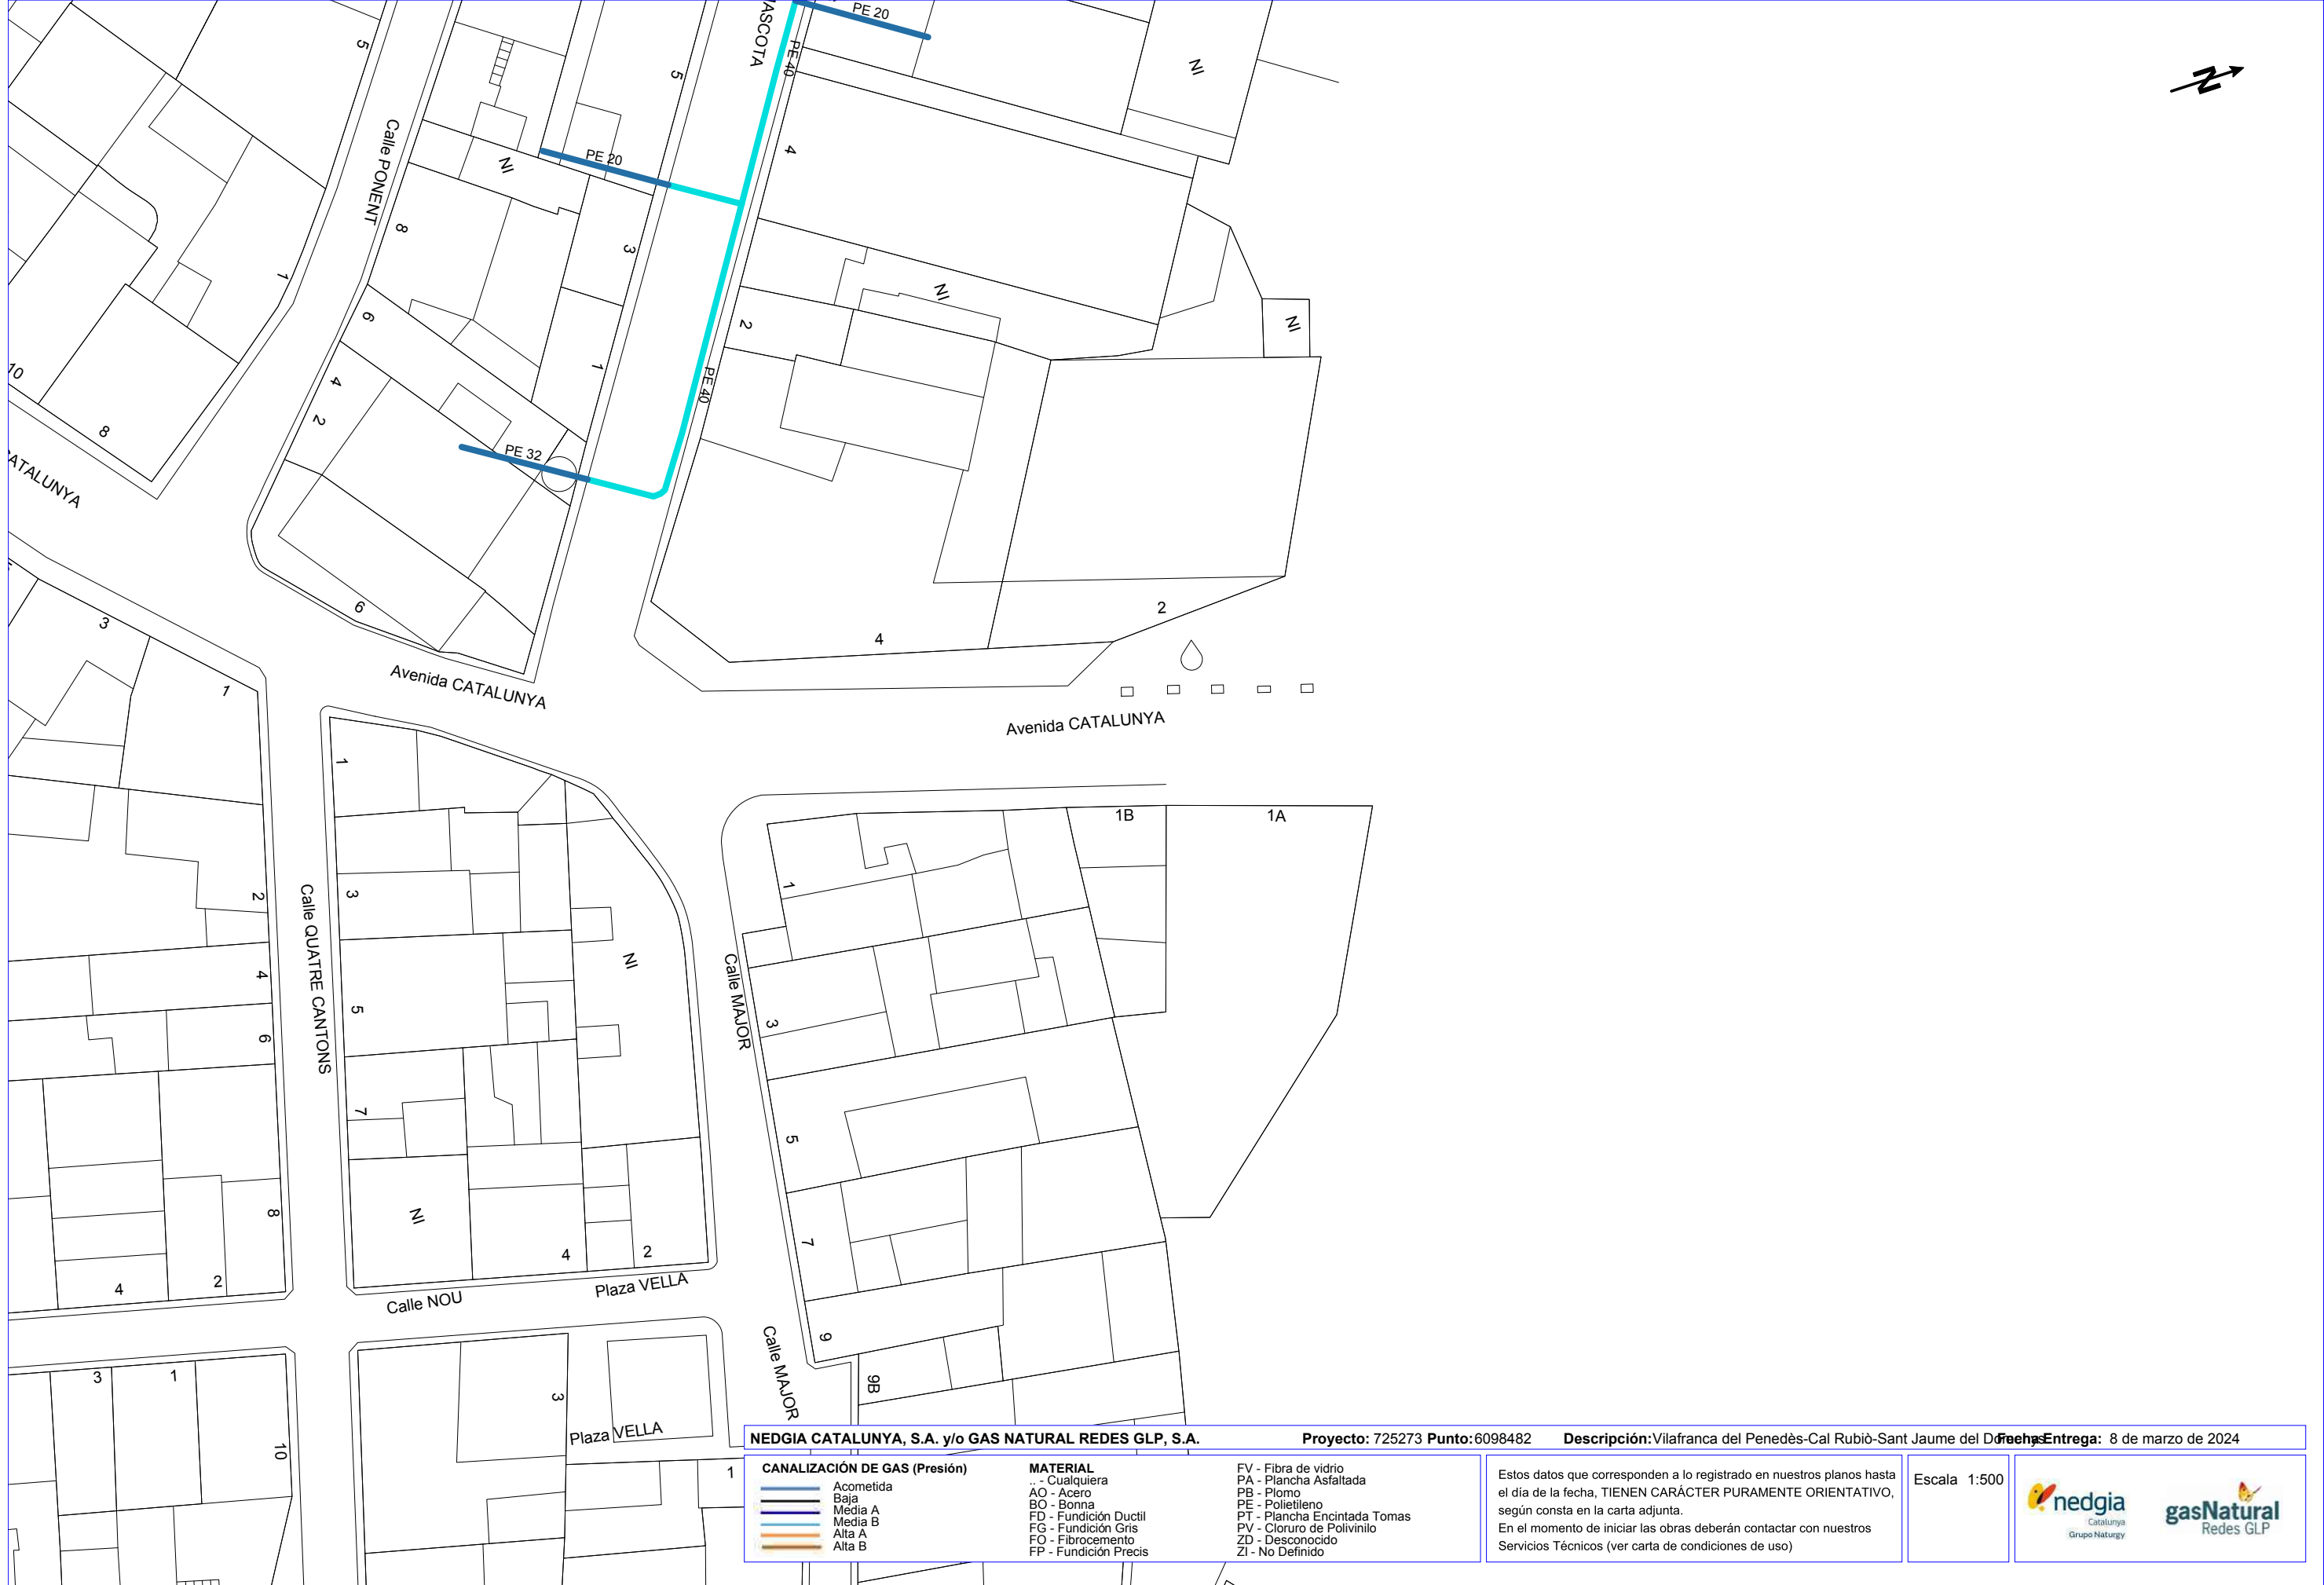



NEDGIA CATALUNYA, S.A. y/o GAS NATURAL REDES GLP, S.A.

CANALIZACION DE GAS (Presión)

Acometida

Baja

Media A

Media B

Alta A

Alta B

MATERIAL

.. - Cualquiera

AO - Acero

BO - Bonna

FD - Fundición Ductil

FG - Fundición Gris

FO - Fibrocemento

FP - Fundición Precis

FV - Fibra de vidrio

PA - Plancha Asfaltada

PB - Plomo

PE - Polietileno

PT - Plancha Encintada Tomas

PV - Cloruro de Polivinilo

ZD - Desconocido

ZI - No Definido

Estos datos que corresponden a lo registrado en nuestros planos hasta el día de la fecha, TIENEN CARÁCTER PURAMENTE ORIENTATIVO, según consta en la carta adjunta.

En el momento de iniciar las obras deberán contactar con nuestros Servicios Técnicos (ver carta de condiciones de uso)


Escala 1:500







Proyecto: 725273 Punto: 6098414 Descripción: Vilafranca del Penedès-Cal Rubió-Sant Jaume del Dordal Entrega: 8 de marzo de 2024

Coordenadas del centro del plano ETRS89 UTM 31 X: 387009.8424 Y: 4576568.4701

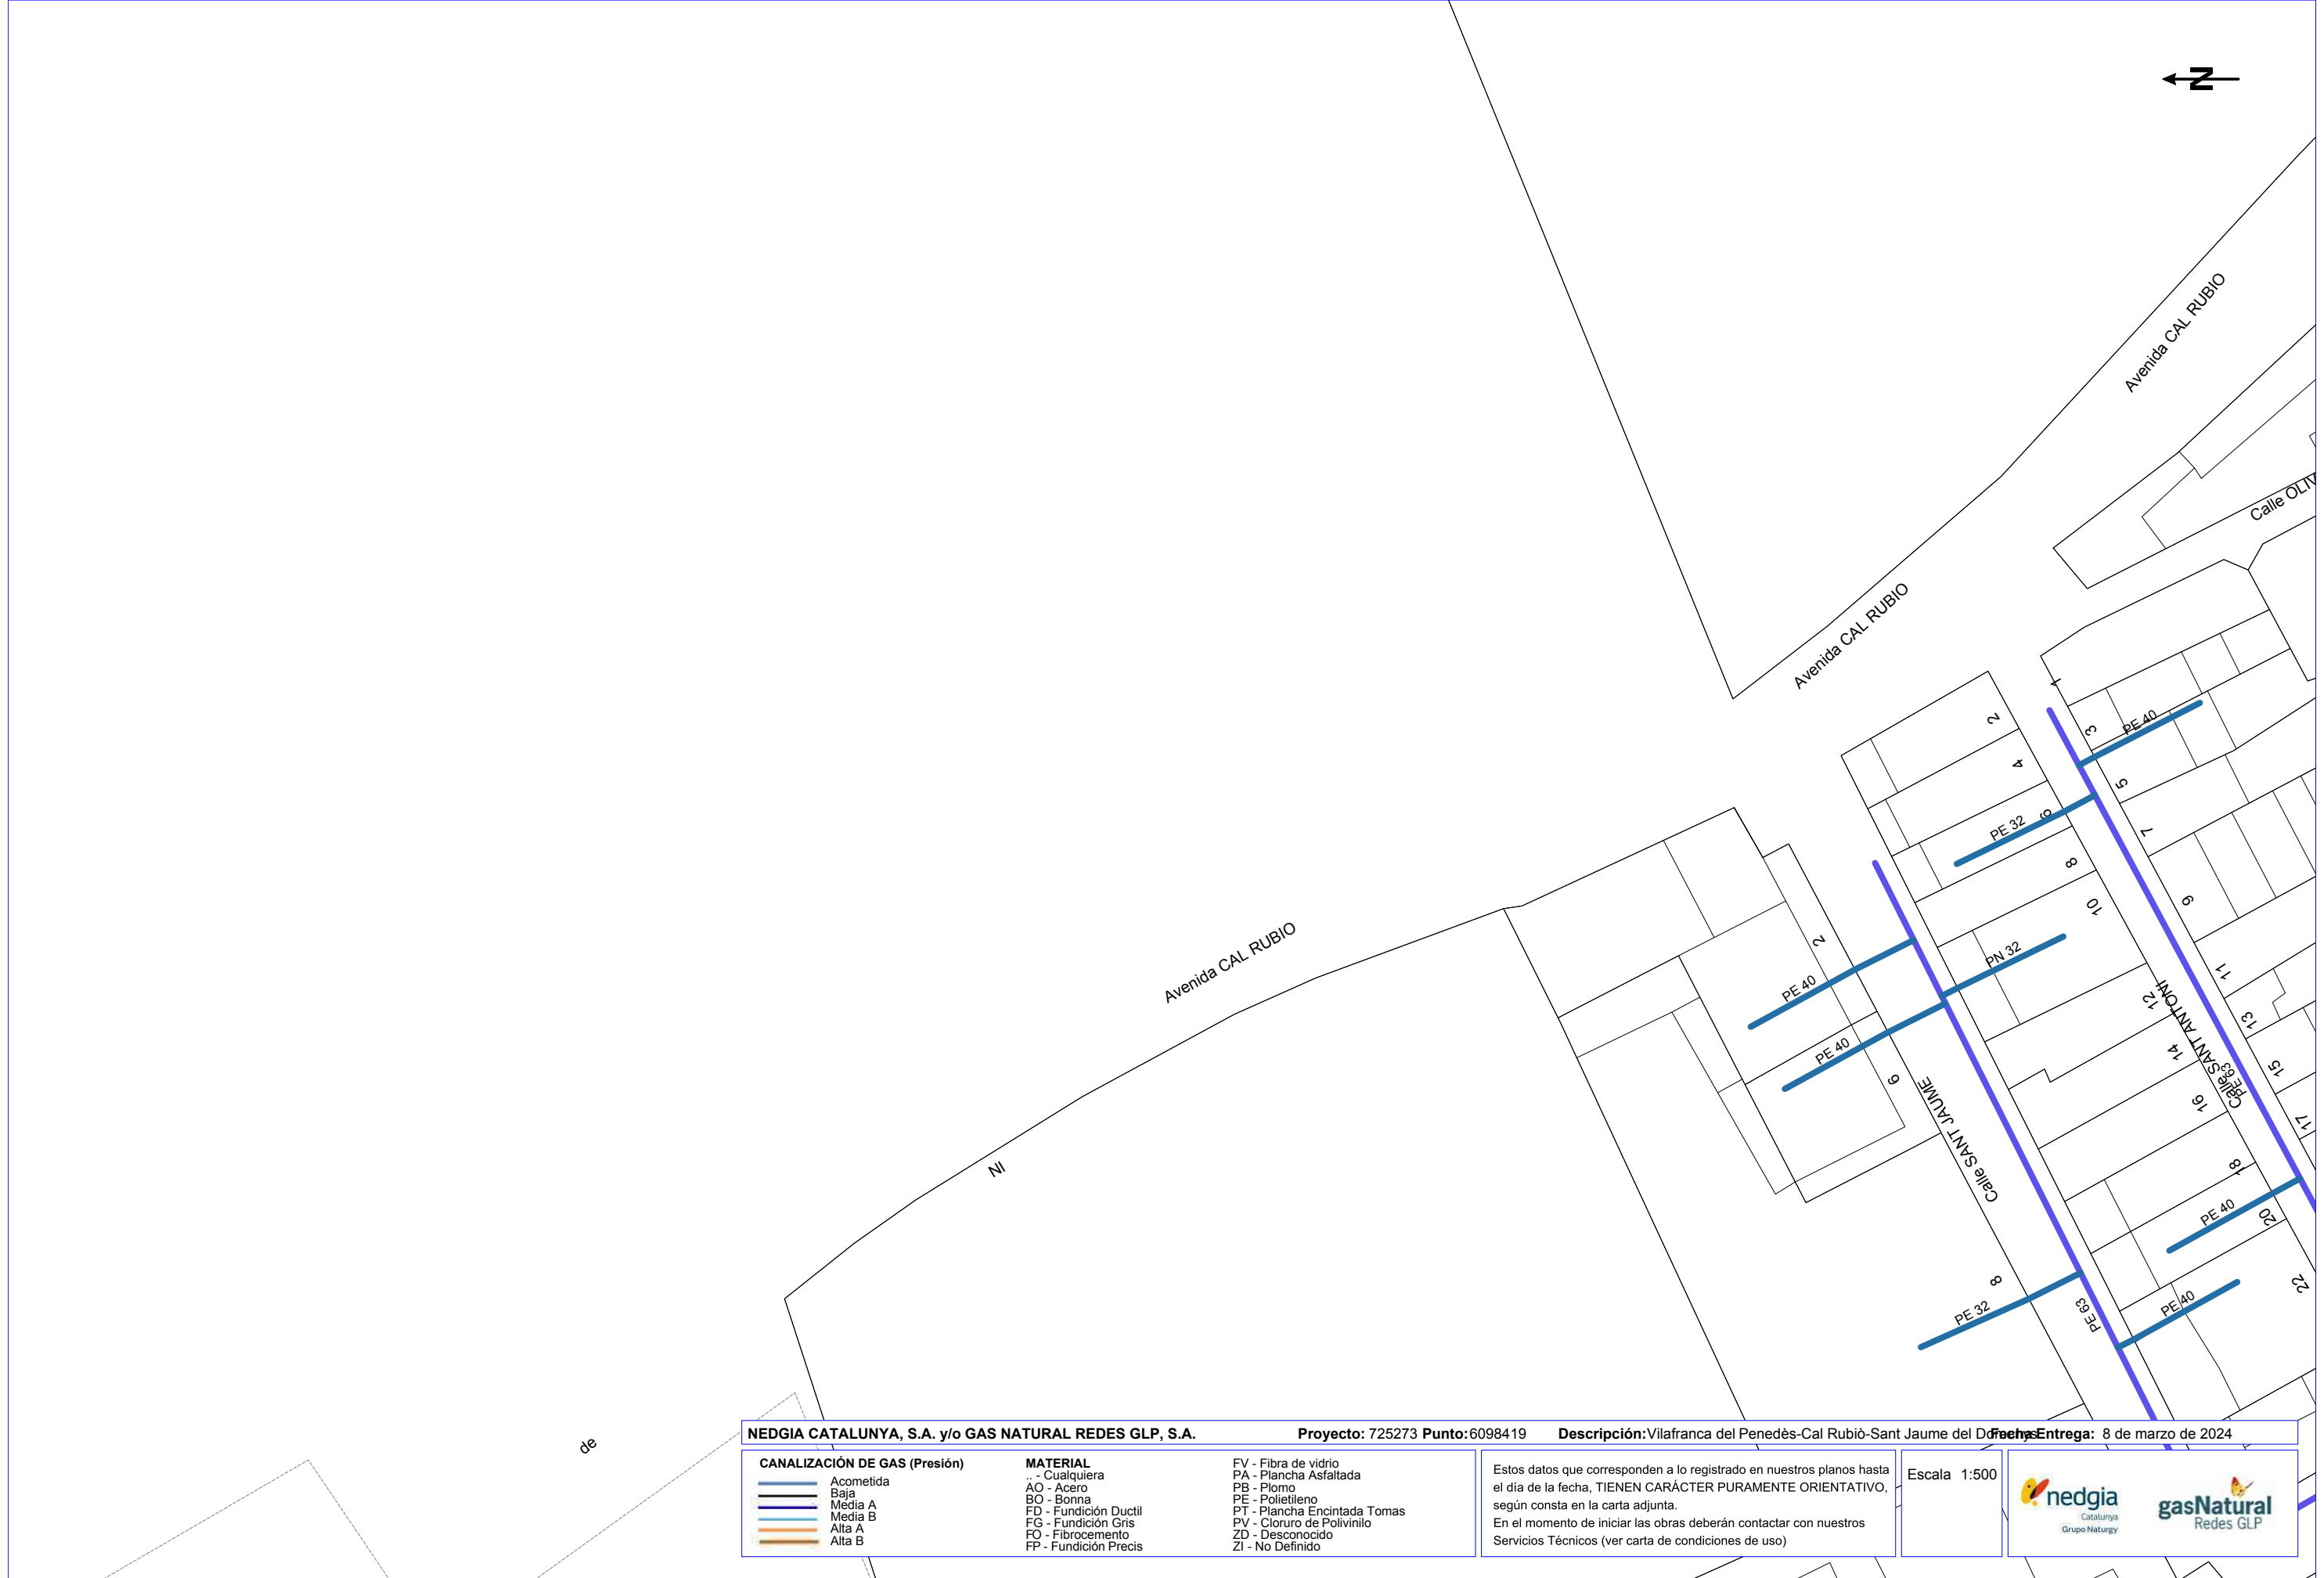

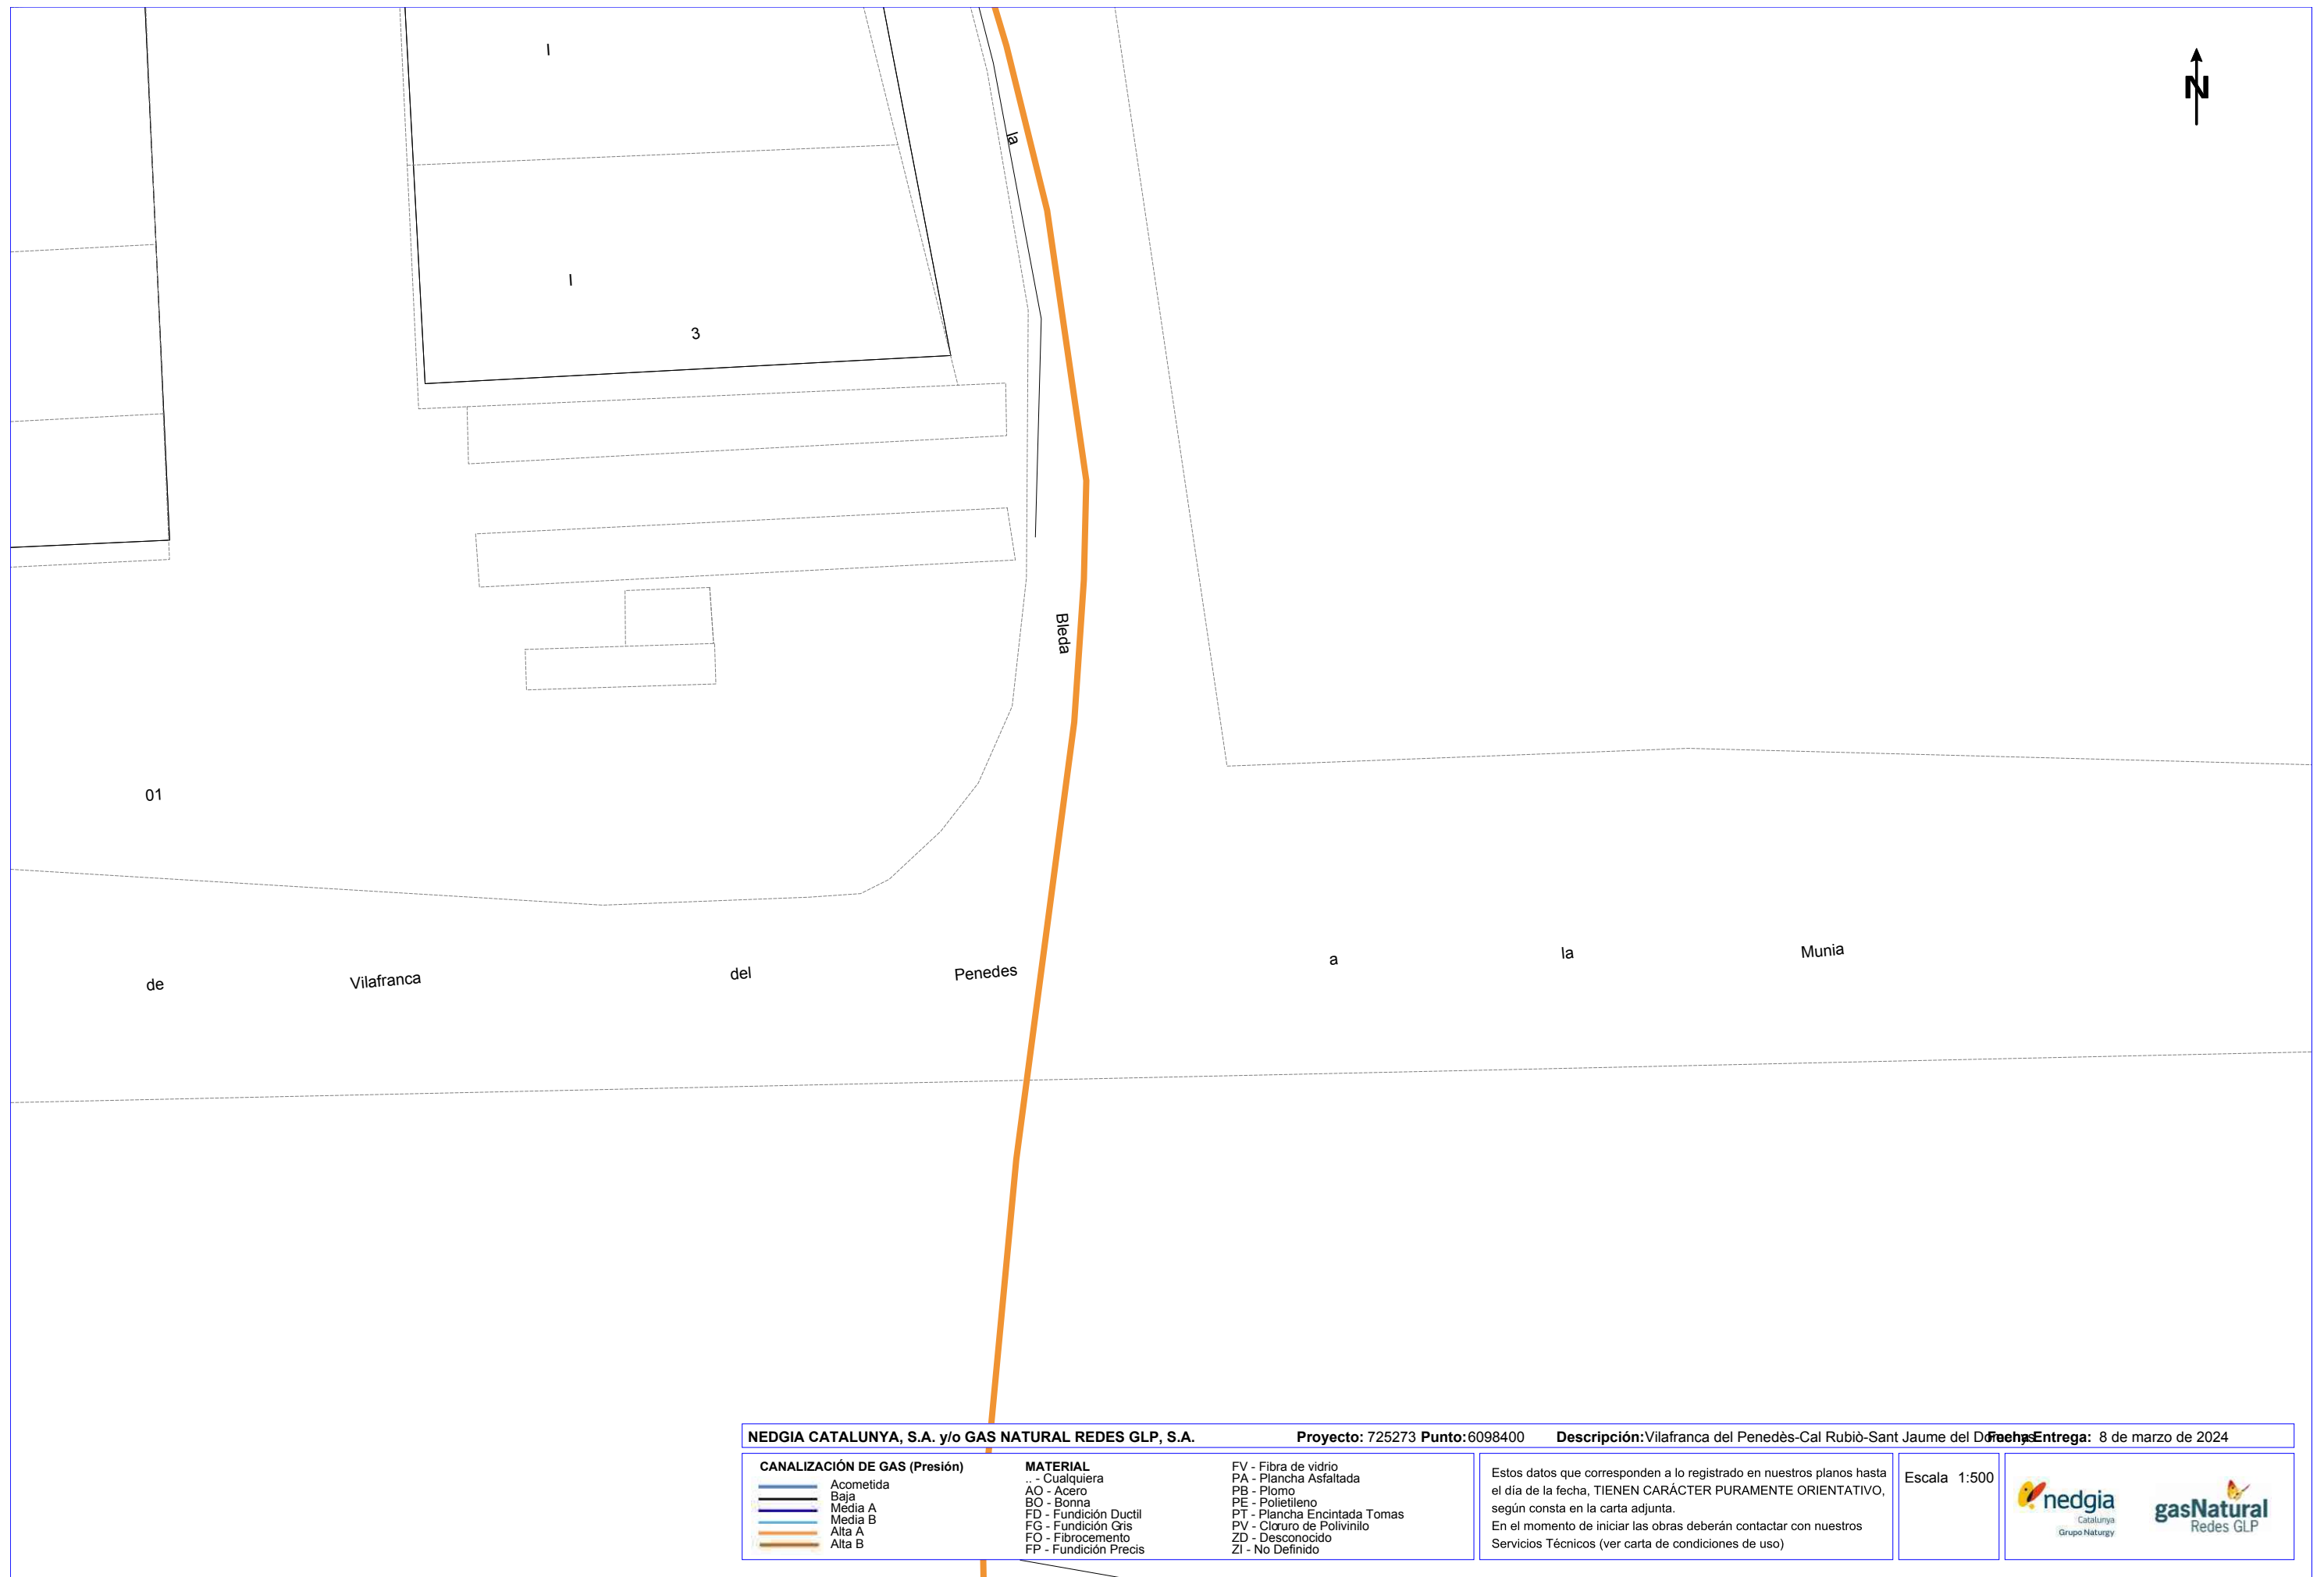

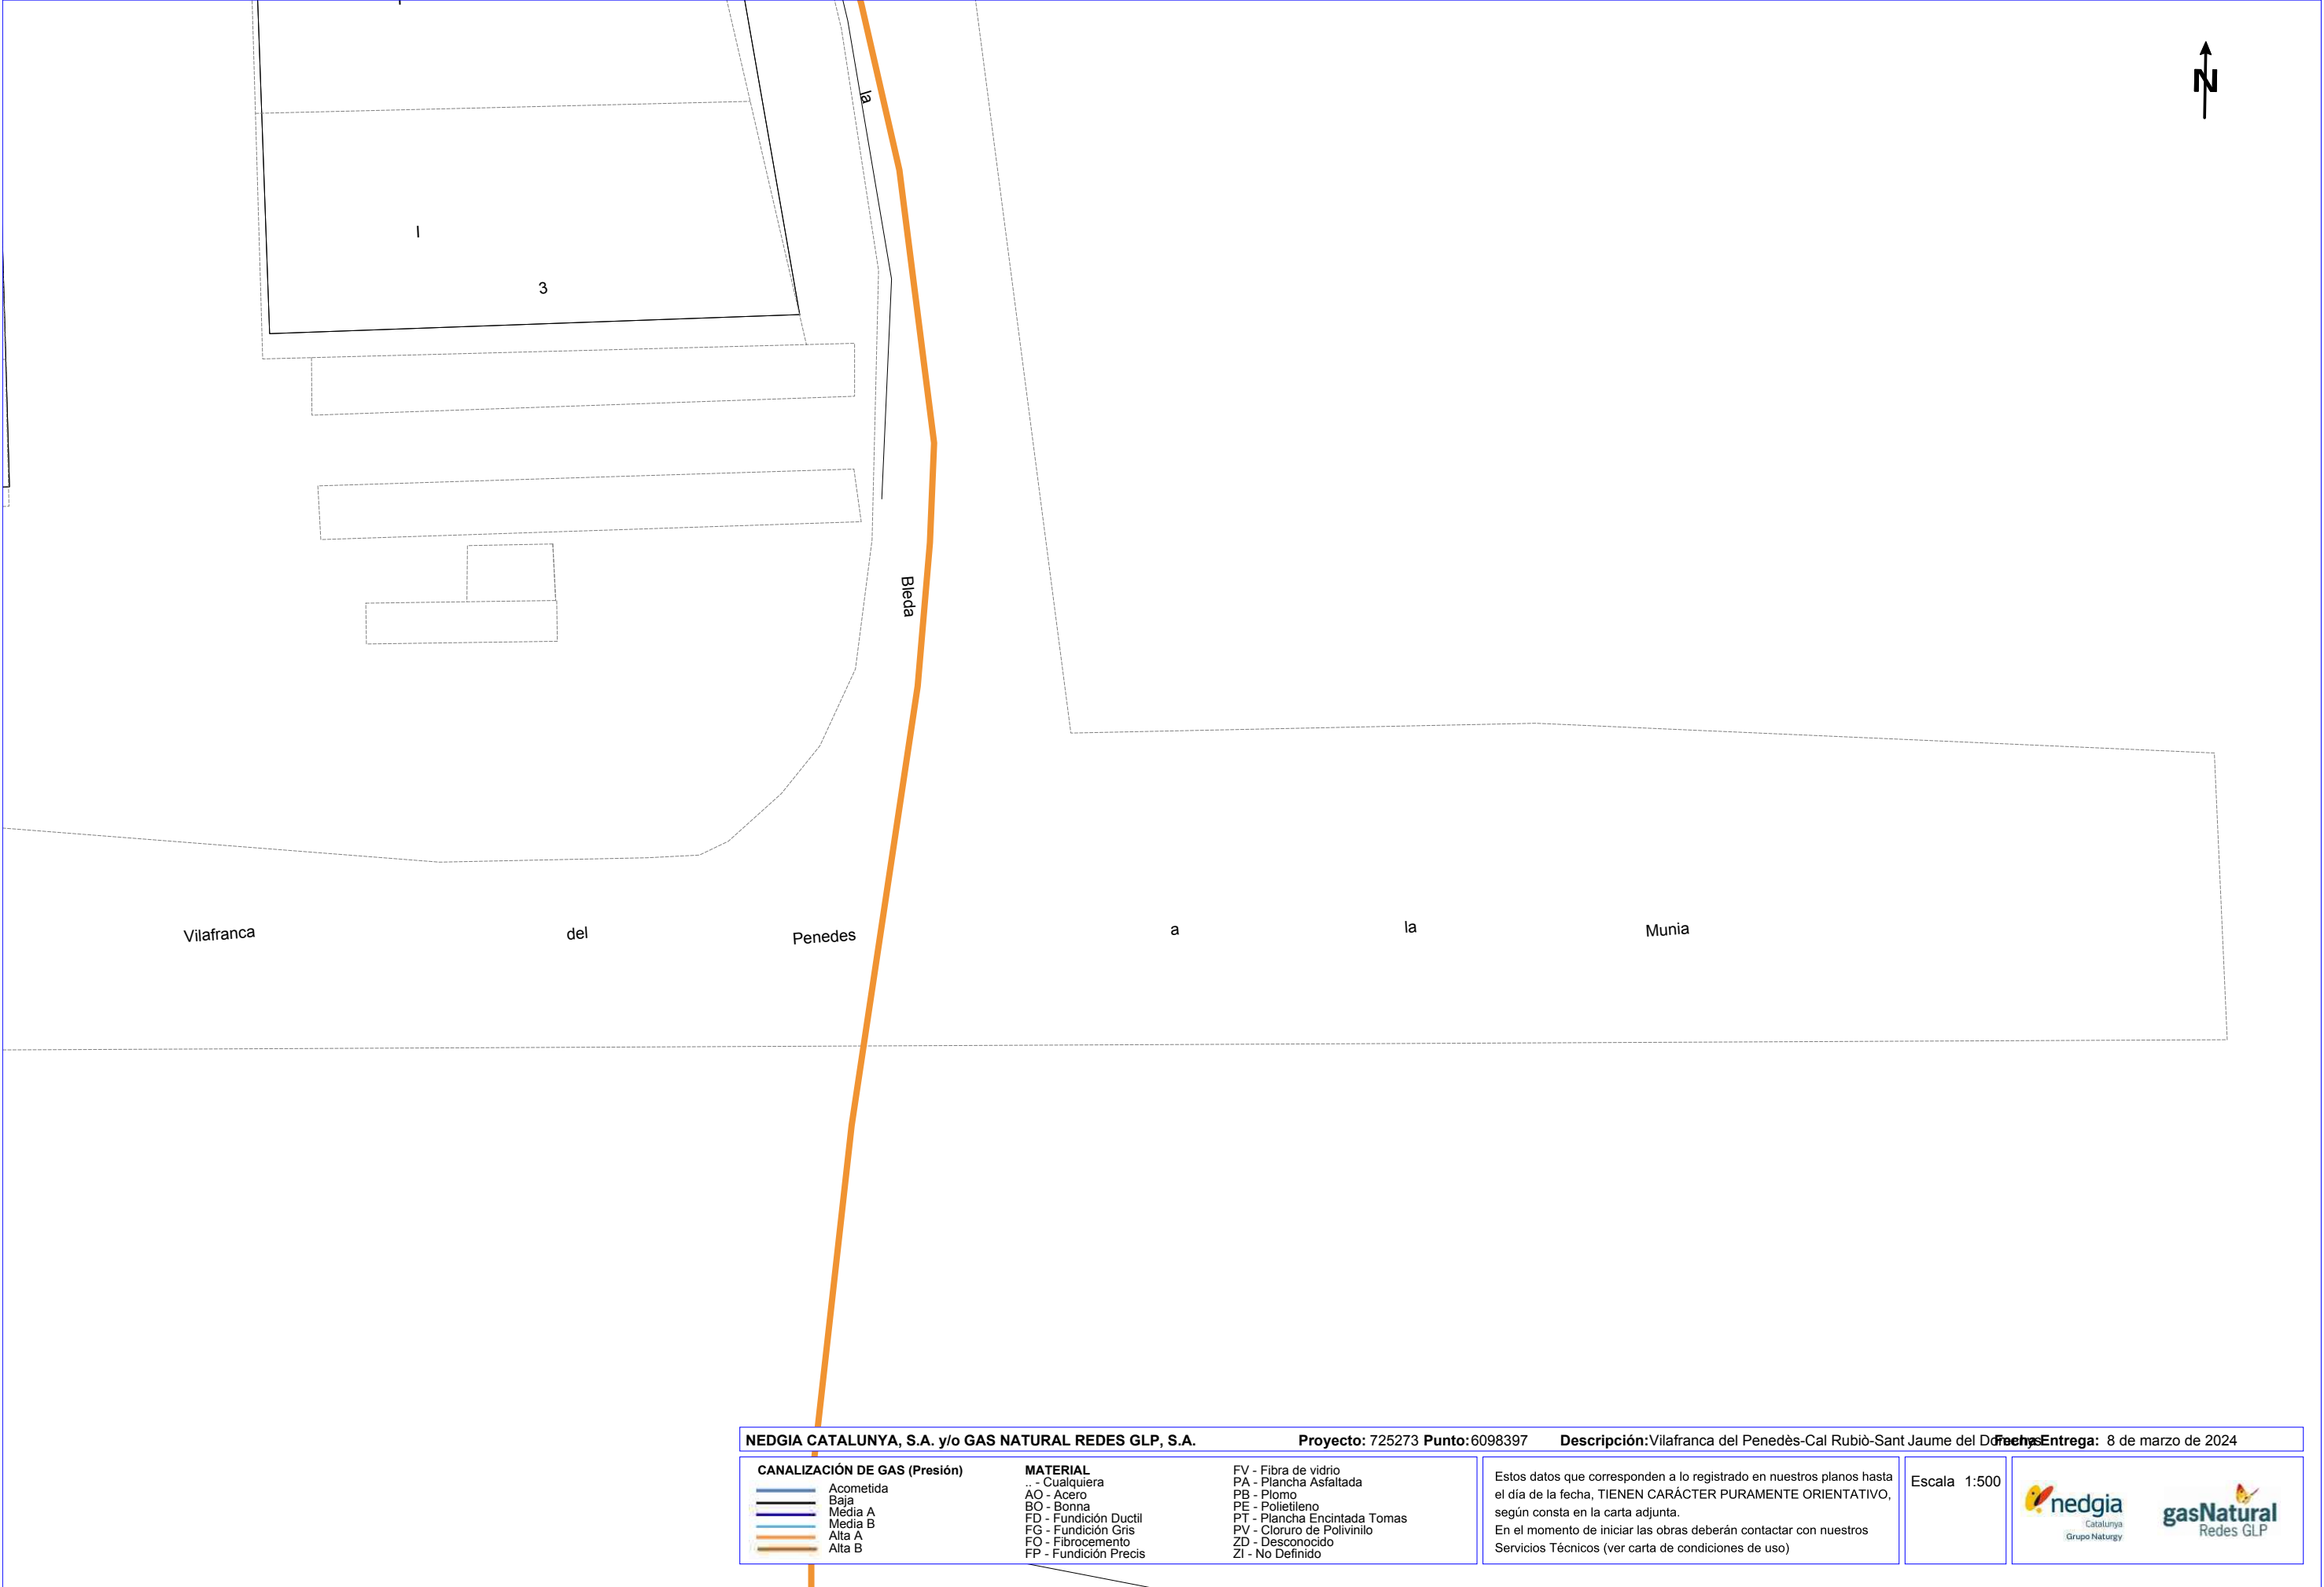

Vilafranca

del

Penedes

a

la

Munia

NEDGIA CATALUNYA, S.A. y/o GAS NATURAL REDES GLP, S.A.

Proyecto: 725273 **Punto:** 6098397

Descripción: Vilafranca del Penedès-Cal Rubió-Sant Jaume del Riudecorts

Fecha Entrega: 8 de marzo de 2024

CANALIZACIÓN DE GAS (Presión)

- Acometida
- Baja
- Media A
- Media B
- Alta A
- Alta B

MATERIAL


- .. - Cualquiera
- AO - Acero
- BO - Bonna
- FD - Fundición Ductil
- FG - Fundición Gris
- FO - Fibrocemento
- FP - Fundición Precis


- FV - Fibra de vidrio
- PA - Plancha Asfaltada
- PB - Plomo
- PE - Polietileno
- PT - Plancha Encintada Tomas
- PV - Cloruro de Polivinilo
- ZD - Desconocido
- ZI - No Definido

Estos datos que corresponden a lo registrado en nuestros planos hasta el día de la fecha, TIENEN CARÁCTER PURAMENTE ORIENTATIVO, según consta en la carta adjunta.
En el momento de iniciar las obras deberán contactar con nuestros Servicios Técnicos (ver carta de condiciones de uso)

Escala 1:500



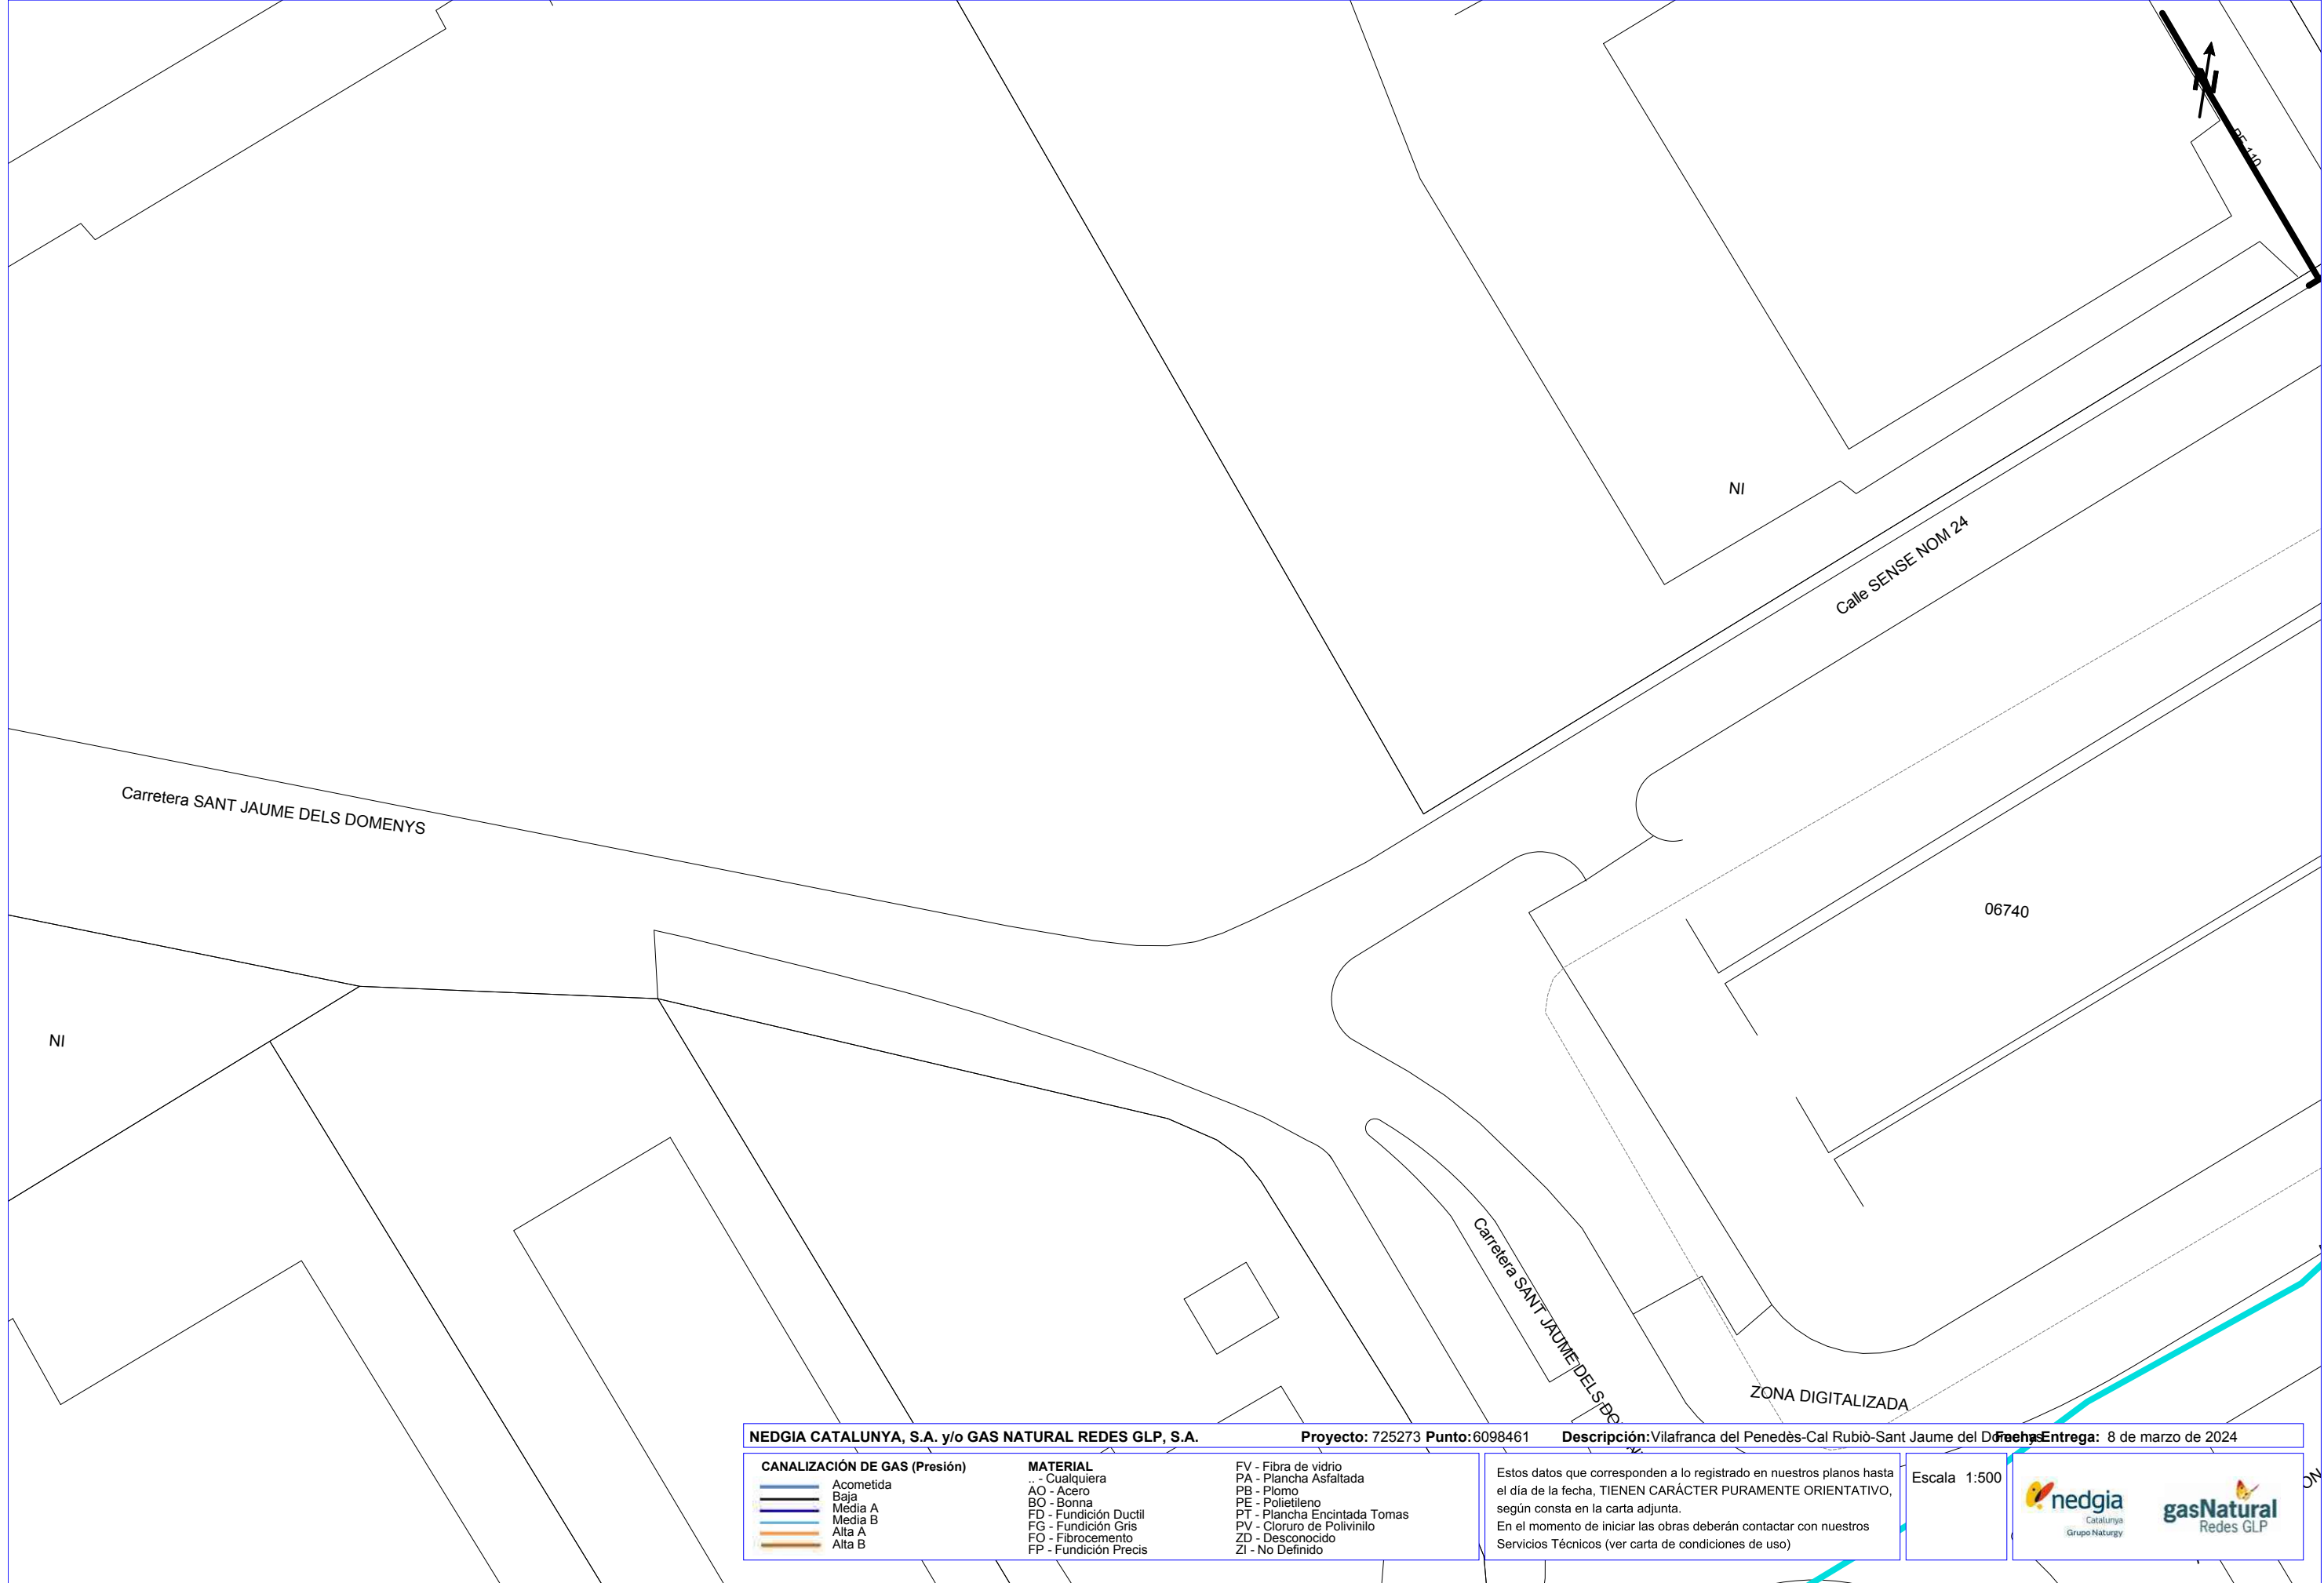

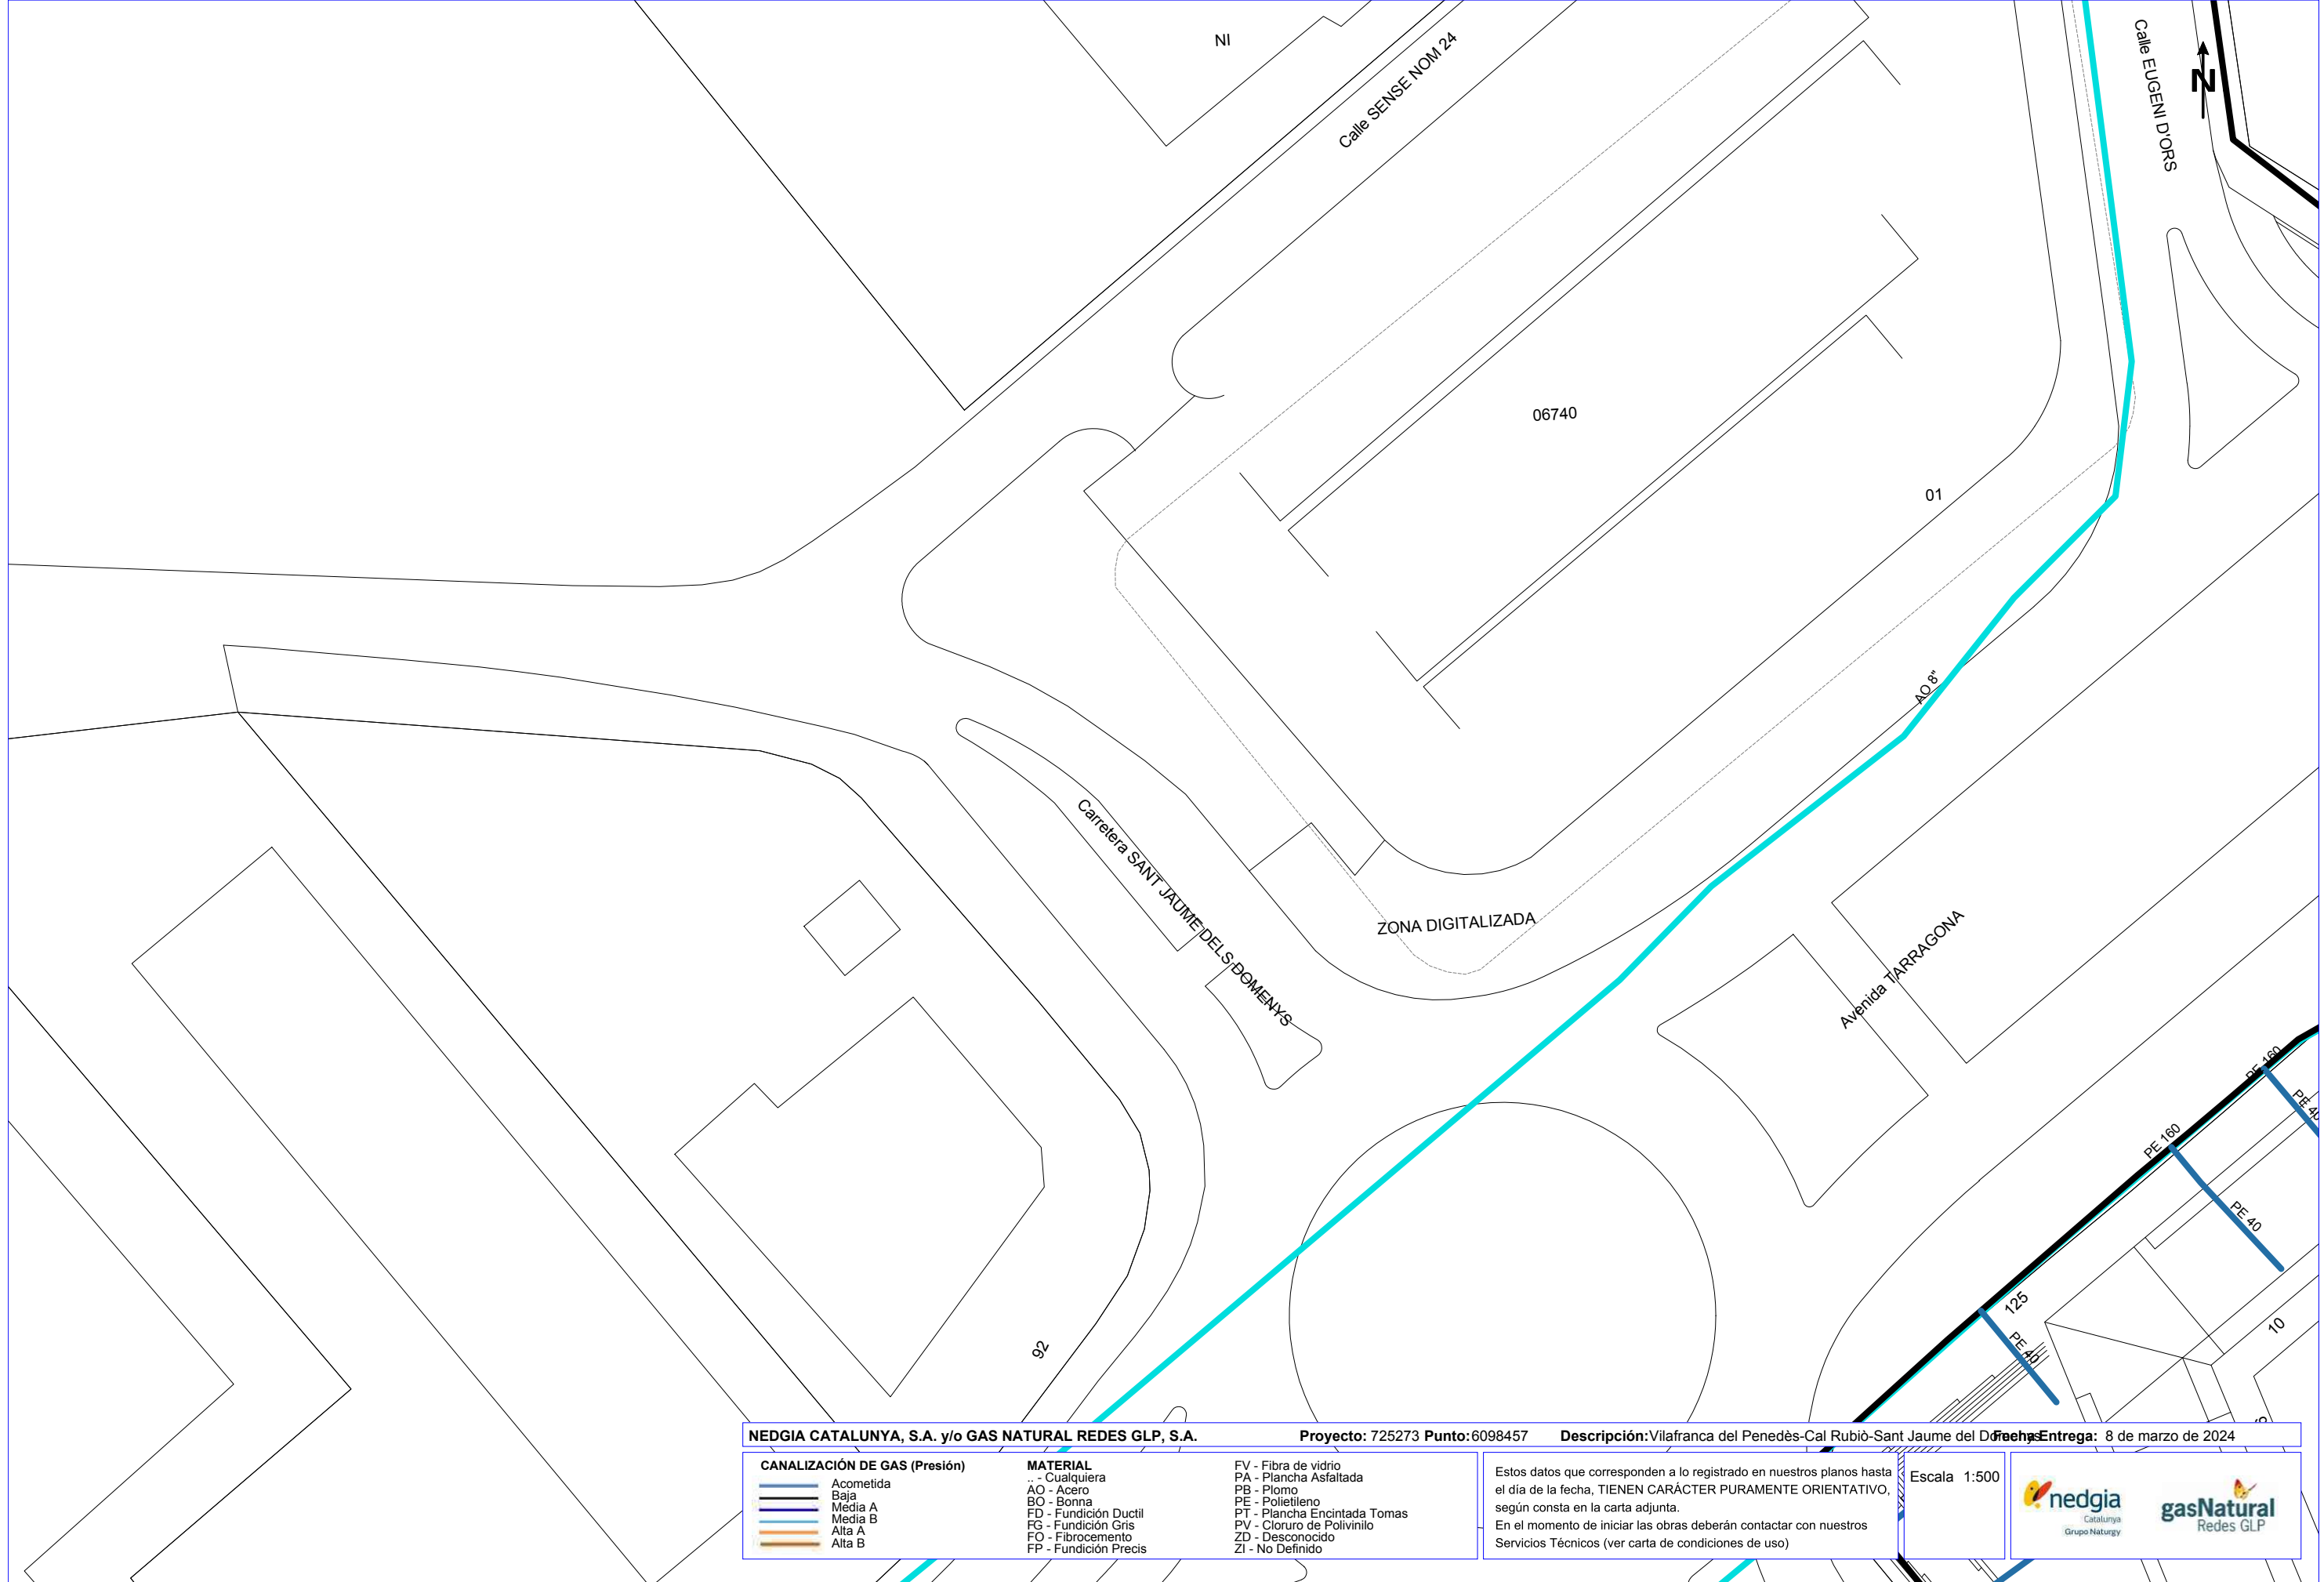

NEDGIA CATALUNYA, S.A. y/o GAS NATURAL REDES GLP, S.A.

Proyecto: 725273 **Punto:** 6098457

Descripción: Vilafranca del Penedès-Cal Rubió-Sant Jaume del Dofort

Fecha Entrega: 8 de marzo de 2024

CANALIZACIÓN DE GAS (Presión)
Acometida
Baja
Media A
Media B
Alta A
Alta B

MATERIAL
.. - Cualquiera
AO - Acero
BO - Bonna
FD - Fundición Ductil
FG - Fundición Gris
FO - Fibrocemento
FP - Fundición Precis

FV - Fibra de vidrio
PA - Plancha Asfaltada
PB - Plomo
PE - Polietileno
PT - Plancha Encintada Tomas
PV - Cloruro de Polivinilo
ZD - Desconocido
ZI - No Definido

Estos datos que corresponden a lo registrado en nuestros planos hasta el día de la fecha, TIENEN CARÁCTER PURAMENTE ORIENTATIVO, según consta en la carta adjunta.
En el momento de iniciar las obras deberán contactar con nuestros Servicios Técnicos (ver carta de condiciones de uso)

Escala 1:500

**nedgia**
Catalunya
Grupo Naturgy

**gasNatural**
Redes GLP

Coordenadas del centro del plano ETRS89 UTM 31 X: 390432.162 Y: 4577265.2276