



Generalitat de Catalunya
**Centre de Telecomunicacions
i Tecnologies de la Informació**

XT00215b

PROJECTE CONSTRUCTIU PER A L'ESTESA DE FIBRA ÒPTICA PER NOVA
INFRAESTRUCTURA CANALITZADA A LA CARRETERA N-141e, PER LA CONNEXIÓ ENTRE
ELS MUNICIPIS DE

GIRONA – SALT – BESCANÓ – ANGLÈS

CONTROL DE CANVIS			
Data	Versió	Autor	Canvis realitzats
12-4-2024	1.0	Susana Romero Gómez	

LLISTA DE DISTRIBUCIÓ	
CTTI	
Client	

REVISIÓ DEL DOCUMENT		
Revisat per:	Revisat per:	Revisat per:
Data:	Data:	Data:

APROVACIÓ DEL DOCUMENT	
Aprovat per:	Data:

Índex

3

1.	MEMÒRIA.....	4
1.1.	INTRODUCCIÓ	4
1.1.1.	OBJECTE I ABAST	4
1.1.2.	PROMOTOR DEL PROJECTE	4
1.1.3.	DOCUMENTS DEL PROJECTE	4
1.1.4.	ENTITATS AFECTADES	4
1.2.	DESCRIPCIÓ DELS TREBALLS.....	4
1.2.1.	PROCEDIMENTS CONSTRUCTIUS GENÈRICS	4
1.2.2.	TASQUES A REALITZAR	5
1.2.3.	DIAGRAMA DE BLOCS	6
1.2.4.	OBRA CIVIL	7
1.2.5.	PARTICULARITATS DE L'OBRA	16
1.2.6.	CANALITZACIONS EXISTENTS	17
1.2.7.	INSTAL·LACIONS	17
1.3.	CONDICIONS DE L'ENTORN I REQUERIMENTS DE LA MAQUINÀRIA	20
1.4.	AFECTACIÓ DE LES OBRES	20
1.5.	PLA D'OBRA I TERMINI D'EXECUCIÓ	22
1.6.	PLA DE CONTROL DE QUALITAT	23
1.7.	ASPECTES MEDIAMBIENTALS.....	23
1.8.	GESTIÓ DE RESIDUS DE CONSTRUCCIÓ I DEMOLICIÓ	23
1.9.	SEGURETAT I SALUT	23
1.10.	TITULARITATS I CATÀLEGS	23
1.11.	DISPONIBILITAT DEL TERRENY, AUTORITZACIONS I CONCESSIONS.....	23
1.12.	SERVEIS AFECTATS	23
1.13.	CLASSIFICACIÓ DEL CONTRACTISTA.....	24
1.14.	TERMINI DE GARANTIA	24
1.15.	REVISIÓ DE PREUS	24
1.16.	PRESSUPOST DE L'OBRA.....	24
1.17.	PRESSUPOST PER AL CONEIXEMENT DE L'ADMINISTRACIÓ	24
1.18.	DECLARACIÓ D'OBRA COMPLETA O FRACCIONADA.....	24

1.19.	CONCLUSIONS	25
2.	PLÀNOLS	26
2.1.	SITUACIÓ	26
2.2.	GENERAL OBRA CIVIL I ESTESA DE FIBRA ÒPTICA	27
2.3.	DETALLS OBRA CIVIL I ESTESA DE FIBRA ÒPTICA	28
2.4.	SECCIONS TIPUS	29
3.	PRESSUPOST	30
3.1.	PRESSUPOST.....	30
3.1.1.	Resum d'amidaments i pressupost	32
3.2.	RESUM DE PRESSUPOST.....	33
4.	PLEC DE CONDICIONS PARTICULARS	34
4.1.	PLEC DE CONDICIONS TÈCNIQUES I PARTICULARS	34
5.	ANNEXOS	35
	ANNEX 1: TIPOLOGIES CONSTRUCTIVES	36
	ANNEX 2: TAULES DE BASES DE DADES.....	37
	ANNEX 3: PLA D'OBRA.....	38
	ANNEX 4: QUALITAT I MEDI AMBIENT	39
	ANNEX 5: ESTUDI DE GESTIÓ DE RESIDUS.....	40
	ANNEX 6: ESTUDI DE SEGURETAT I SALUT	41
	ANNEX 7: SERVEIS AFECTATS	42

1. MEMÒRIA

1.1. INTRODUCCIÓ

1.1.1. OBJECTE I ABAST

El Centre de Telecomunicacions i Tecnologies de la Informació de la Generalitat de Catalunya (CTTI) està desplegant una xarxa troncal de fibra òptica amb l'objectiu de donar cobertura a tot el territori de Catalunya.

Amb aquesta finalitat s'ha redactat el projecte amb codi "XT00215b"_Troncal de fibra òptica a la zona de Girona a Anglès" que enllaçarà amb fibra òptica dels municipis de Girona, Salt, Bescanó, Anglès, al llarg i de la carretera N-141e .

És objecte d'aquest document definir els treballs d'obra civil i d'instal·lació necessaris per a la construcció de la xarxa troncal de fibra òptica entre Girona, Salt, Bescanó, Anglès, per tal de millorar les infraestructures de telecomunicacions de la zona.

1.1.2. PROMOTOR DEL PROJECTE

El promotor de les obres relatives al desplegament de la xarxa troncal de fibra òptica definides en aquest projecte és el Departament de la Presidència de la Generalitat de Catalunya.

AUTOR DEL PROJECTE

El present projecte està realitzat per l'Enginyera Tècnica de Telecomunicacions Sra. Susana Romero Gómez col·legiada nº 17.545.

1.1.3. DOCUMENTS DEL PROJECTE

Aquest projecte està dividit en els següents blocs diferenciats:

- ✓ Memòria
- ✓ Plànols
- ✓ Pressupost
- ✓ Plec d'especificacions tècniques
- ✓ Annexos

1.1.4. ENTITATS AFECTADES

El present projecte preveu els treballs en àmbit de la carretera N-141e amb les seves connexions amb la C-63 i la GI-532 als termes municipals de Salt, Bescanó i Anglès

El titular d'aquestes carreteres és la Generalitat de Catalunya, concretament el Servei Territorial de Carreteres de Girona.

Les obres projectades al projecte, a part d'afectar a la pròpia via, poden afectar a d'altres entitats. En el següent quadre es fa un recull de les dades específiques necessàries de cada entitat per dur a terme les corresponents tramitacions:

ENTITAT AFECTADA	MOTIU AFECTACIÓ	TRAM D'AFECTACIÓ	DOCUMENTACIÓ A PRESENTAR	TERMINI DE CONCESSIÓ L·LICÈNCIA/ PERMÍS
Direcció General de Carreteres	Autorització per a realitzar obres de canalització i estesa de fibra òptica	Construcció de nova infraestructura per posterior estesa de fibra òptica a la Ctra. GI-535 (PK 0+000 a PK 0+150)	• Instància • 1 copia de projecte • 1 copia de plànols	2 mesos
		Construcció de nova infraestructura per posterior estesa de fibra òptica a la Ctra. N-141e (PK 99+843 a PK 112+735)		
		Construcció de nova infraestructura per posterior estesa de fibra òptica a la Ctra. C-63 PK 40+290		
Agència Catalana de l'Aigua	Autorització obres	Torrents varis	• 1 copia de projecte • 1 copia de plànols	4 mesos
Ajuntament de Girona	Autorització obres	Creuamnet C/ Montnegre, cantonada Av de Salt	• Instància • 1 còpia de projecte	2 mesos
Ajuntament de Salt	Autorització obres	Av de la Pau, Camí dels Carlins, C/ d'Isaac Rabin	• Instància • 1 còpia de projecte	2 mesos
Ajuntament de Bescanó	Autorització obres	Ctra. GI-535, Ctra. N-141e, Carretera de Vilanova, Av Mas del Pol	• Instància • 1 copia de projecte	2 mesos
Ajuntament d'Anglès	Autorització obres	Cruïlla de la Ctra N-141e + Ctra C-63 + C/ Indústria + C/ Josep Pla	• Instància • 1 copia de projecte	2 mesos

1.2. DESCRIPCIÓ DELS TREBALLS

1.2.1. PROCEDIMENTS CONSTRUCTIUS GENÈRICS

Previ a l'inici de les feines s'obtidran tots els permisos necessaris dels organismes públics i privats, titulars de les zones d'afectació en els quals s'hagi de construir canalitzacions o realitzar estesa de cable. Pel que respecta als Ajuntaments, al tractar-se d'una obra d'interès general, de xarxa de telecomunicacions, realitzada per la Generalitat que afecta a diversos municipis, en fase de projecte es realitzarà una sol·licitud prèvia d'ocupació de domini públic, i abans de l'inici de les obres, una declaració responsable conforme aquestes es realitzaran segons el tractat i les disposicions del projecte constructiu, i que hauran estat acordats amb els serveis tècnics de cada ajuntament.

Els procediments constructius més importants són els següents:

- ✓ El contractista i/o el subministrador dels materials hauran de presentar abans de l'inici de les obres, tots els certificats d'homologació dels materials i certificats de compliment de les normatives vigents. En qualsevol cas, el CTTI es reserva el dret d'agafar mostres dels materials dipositats a l'obra per tal de realitzar les comprovacions que consideri oportunes.
- ✓ Totes les afectacions a paviments i altres elements per actuacions realitzades dintre de l'àmbit de l'Ajuntament s'hauran de deixar correctament reposades i sanejades.
- ✓ S'haurà de disposar de totes les llicències i permisos d'obra aliens a CTTI abans de l'inici de les obres.
- ✓ La resta de procediments constructius / normatives queden recollits en el Plec de Prescripcions Tècniques de Materials i Procediments Constructius que regula l'execució de qualsevol tasca necessària per a la realització d'aquest projecte detallades en la darrera versió del document "ENS_ESPF_001V40_EXT", i que s'adjuntarà al plec específic d'obra.

Els reglaments i normatives més importants són els / les següents:

- ✓ ORDENANCES MUNICIPALS
- ✓ Ordre TIC/341/2003 de 22 de juliol, per la que s'aprova el procediment de control aplicable a les obres que afecten a la xarxa de distribució elèctrica soterrada.
- ✓ DECRET 120/1992, de 28 d'abril, pel qual es regulen les característiques que han d'acomplir les proteccions a instal·lar entre les xarxes dels diferents subministraments públics que recorren pel subsòl.
- ✓ REBT Real Decreto 842/2002, de 2 de agosto, Reglament electrotècnic de Baixa Tensió
- ✓ Normes per a la redacció de projectes i direcció d'obres d'edificació. D. 462/71. (BOE 24/03/71). Modificat pel R.D. 129/85 (BOE 07/02/85).
- ✓ Ordre APM/1007/2017, de 10 d'octubre, sobre normes generals de valorització de materials naturals excavats per a la seva utilització en operacions de farciment i obres distintes a aquelles en les que es van generar.
- ✓ Ordre PRA/1080/2017, de 2 de novembre, per la qual es modifica l'annex I del Reial Decret 9/2005, de 14 de gener, pel qual s'estableix la relació d'activitats potencialment contaminants del sòl i els criteris i estàndards per a la declaració de sòls contaminats.
- ✓ Correcció d'errors de l'Ordre PRA/1080/2017, de 2 de novembre, per la qual es modifica l'annex I del Reial Decret 9/2005, de 14 de gener, pel qual s'estableix la relació d'activitats potencialment contaminants del sòl i els criteris i estàndards per a la declaració de sòls contaminats.
- ✓ Llei 3/2007, de 4 de juliol, de l'obra pública.
- ✓ LLEI 3/2012, del 22 de febrer, de modificació del text refós de la Llei d'urbanisme, aprovat pel Decret legislatiu 1/2010, del 3 d'agost.
- ✓ DECRET LEGISLATIU 1/2010, de 3 d'agost, pel qual s'aprova el Text refós de la Llei d'urbanisme
- ✓ Reial Decret-Llei 4/2007, de 13 d'abril, pel qual es modifica el text refós de la Llei d'Aigües, aprovat pel Reial Decret Legislatiu 1/2001, de 20 de juliol
- ✓ DECRET 328/1988, d'11 d'octubre, pel qual s'estableixen normes de protecció i addicionals en matèria de procediment en relació amb diversos aqüífers de Catalunya
- ✓ Ordenança de les carreteres de titularitat de la Diputació de Barcelona.
- ✓ DECRET LEGISLATIU 2/2009, de 25 d'agost, pel qual s'aprova el Text refós de la Llei de carreteres.
- ✓ DECRET 293/2003, de 18 de novembre, pel qual s'aprova el Reglament general de carreteres.
- ✓ Ordre FOM/273/2016, de 19 de febrer, per la que s'aprova la Norma 3.1-IC Traçat, de la Instrucció de Carreteres
- ✓ Llei 37/2015, de 29 de setembre, de carreteres
- ✓ Llei 38/2015, de 29-09-2015, del sector ferroviari
- ✓ Llei 4/2006, de 31 de març, ferroviària

- ✓ Llei 5/2020, de 29 d'abril, de mesures fiscals, financeres, administratives i del sector públic i de creació de l'impost sobre les instal·lacions que incideixen en el medi ambient.
- ✓ Reial Decret 330/2016, de 9 de setembre, relatiu a mesures per a reduir el cost del desplegament de les xarxes de comunicacions electròniques d'alta velocitat.
- ✓ Resolució de 30 de maig de 2019, de la Secretaria d'Estat per a l'Avanç Digital, per la qual s'especifica l'adreça a la qual es refereix l'article 9.3 del Reial decret 330/2016, de 9 de setembre, relatiu a mesures per a reduir el cost del desplegament de les xarxes de comunicacions electròniques d'alta velocitat.
- ✓ Reial Decret 244/2016, de 3 de juny, pel que es desenvolupa la Llei 32/2014, de 22 de desembre, de Metrologia.
- ✓ Ordre ICT / 155/2020, de 7 de febrer, per la qual es regula el control metrològic de l'Estat de especificats instruments de mesura
- ✓ LLEI 9/2014, del 9 de maig, General de Telecomunicacions
- ✓ Normativa UNE 133100, relativa a infraestructures i xarxes de telecomunicacions
- ✓ REBT Real Decreto 842/2002, de 2 de agosto, Reglament electrotècnic de Baixa Tensió
- ✓ UNE-EN 50174-1:2018/A1:2020 (Ratificada) (Tecnologia de la informació. Instal·lació del cablejat. Part 1: Especificació i assegurement de la qualitat).
- ✓ UNE-EN 50174-1:2018 (Ratificada) (Tecnologia de la informació. Instal·lació del cablejat. Part 1: Especificació i assegurement de la qualitat).
- ✓ UNE-EN 50174-2:2018 (Ratificada) (Tecnologia de la informació. Instal·lació del cablejat. Part 2: Mètodes i planificació de la instal·lació en l'interior dels edificis).
- ✓ UNE-EN 50173-1:2018 (Ratificada) (Tecnologia de la informació. Sistemes de cablejat genèric. Part 1: Requisits generals. (Ratificada per AENOR a l'abril de 2012)).
- ✓ UNE-EN 50174-3:2013/A1:2017 (Ratificada) (Tecnologia de la informació. Instal·lació del cablejat. Part 3: Mètodes i planificació de la instal·lació a l'exterior d'edificis).
- ✓ UNE-EN 50346:2004/A2:2011 (Tecnologies de la Informació. Instal·lació de cablejat. Assaig de cablejats instal·lats).
- ✓ UNE-EN 50310:2016/A1:2020 (Aplicació de la connexió equipotencial i de la posada a terra en edificis amb equips de tecnologia de la informació).
- ✓ Reial Decret 842/2002, de 2 d'agost, Reglament Electrotècnic de Baixa Tensió (REBT).
- ✓ Reial decret 542/2020, de 26 de maig, pel qual es modifiquen i deroguen diferents disposicions en matèria de qualitat i seguretat industrial.
- ✓ Resolució de 9 de gener de 2020, de la Direcció general d'Indústria i de la Petita i Mitjana Empresa, per la qual s'actualitza el llistat de normes de la instrucció tècnica complementària ITC-BT-02 del Reglament electrotècnic per a baixa tensió, aprovat per el Reial Decret 842/2002, de 2 d'agost

1.2.2. TASQUES A REALITZAR

Com a tasques principals a realitzar dintre del projecte són les següents:


- Construcció de noves rases.
- Construcció de nous registres.
- Mandrilat de canalització existent
- Instal·lació de tub metàl·lic per pas de ponts de carreteres.
- Estesa de nou cable de fibra òptica.
- Instal·lació de noves caixes d'empulament.
- Fusions i mesures.

A continuació es detalla el resum de tasques a realitzar:

- ✓ Construcció de micro rasa de 6 conductes de 20mm (16.325 metres).
- ✓ Construcció canalització Convencional (6c20mm) 1 metre.
- ✓ Construcció canalització Secció Transversal ST6 - Calçada en encreuament 15 metres
- ✓ Instal·lació de 272 metres de tub metàl·lic de diàmetre 90mm.
- ✓ Construcció de 25 pericons del tipus B2 (60x60cm).
- ✓ Construcció de 14 pericons Tipus C2 (120x60cm).
- ✓ Ampliació d'un pericó B2 a C2
- ✓ Construcció de 15 pericons Tipus A (40x40cm).
- ✓ Instal·lació de 19.880 metres de cable 144FO tipus T7 Mixta.
- ✓ Instal·lació de 7 caixes d'empulament (tipus 2).

1.2.3. DIAGRAMA DE BLOCS

A continuació es presenta el diagrama de blocs de l'estesa de fibra òptica a realitzar:

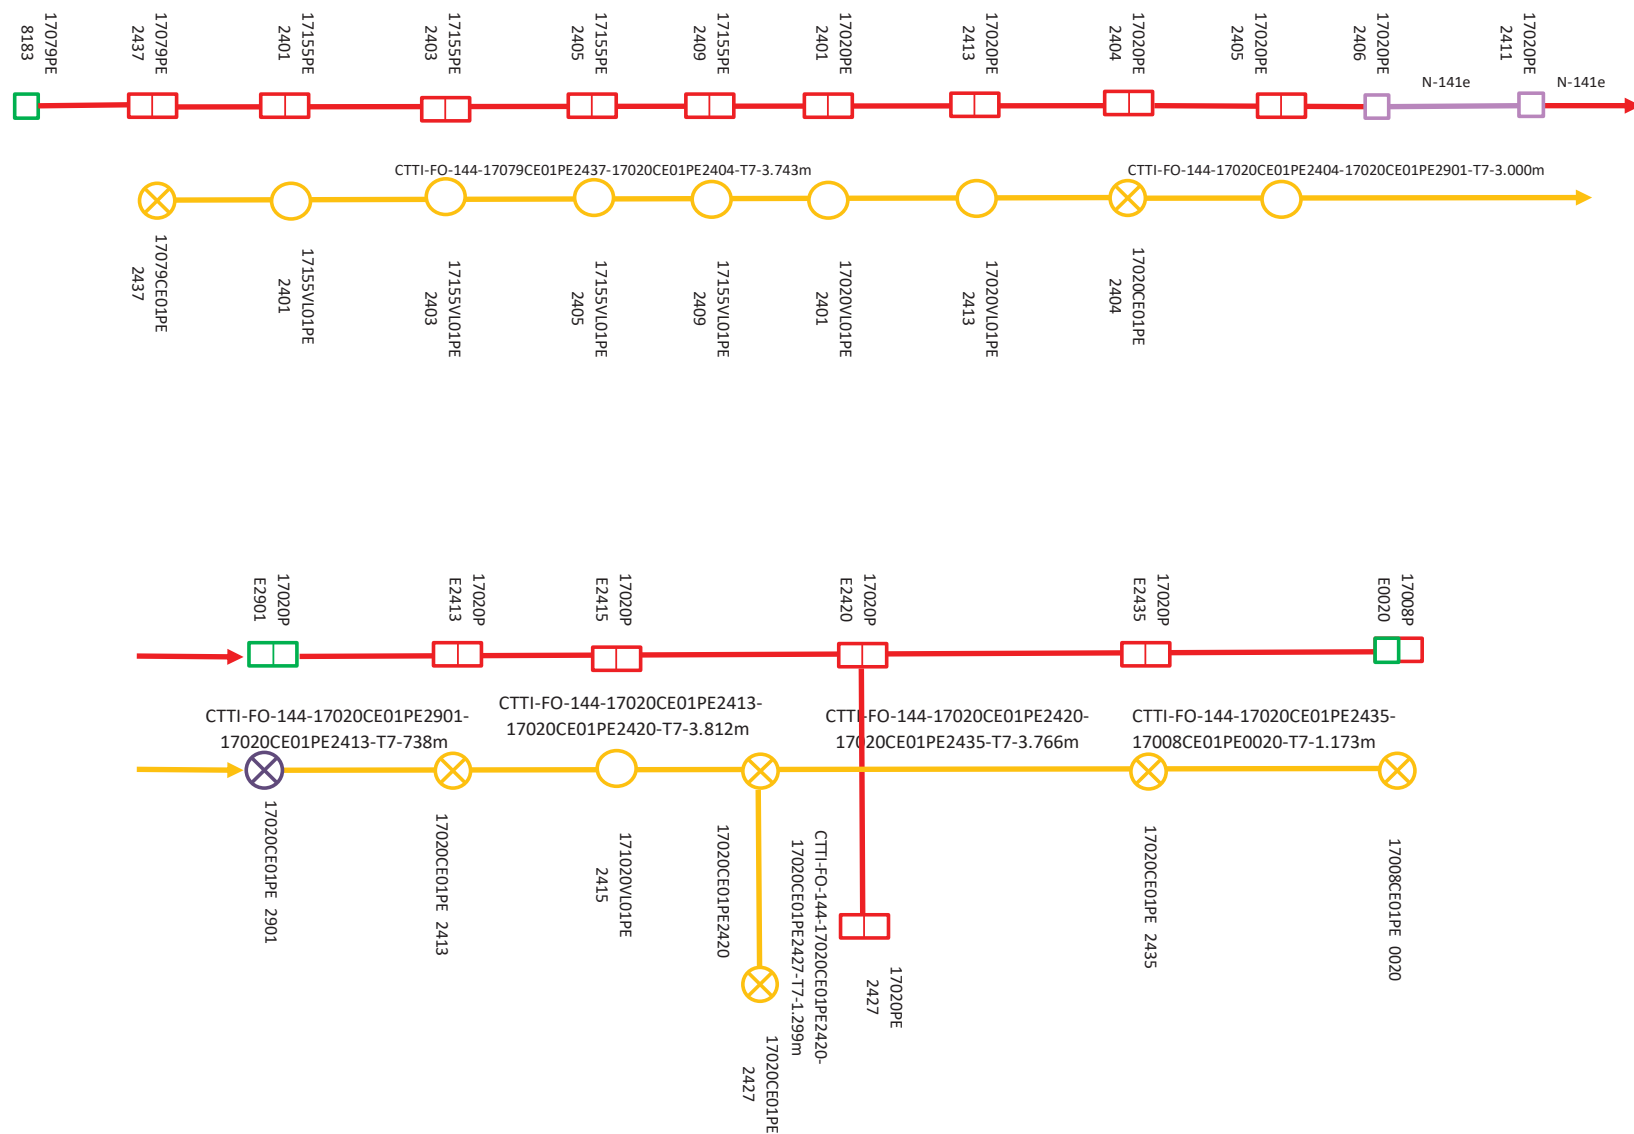

1.2.4. OBRA CIVIL

1.2.4.1. Resum de les actuacions d'obra civil

Per poder realitzar l'estesa de cable de fibra òptica es preveu construir nova canalització soterrada amb micro-rasa de 6 conductes de PEAD d'alta densitat de 20mm de diàmetre exterior pel voral de la carretera N-141e amb les seves connexions amb la C-63 i la GI-532

Per l'execució de la micro-rasa en aquestes carreteres ens trobem amb les següents elements constructius:

- **Ponts.** Per creuar diversos rius i rieres ens trobem amb ponts on possiblement no es podrà construir micro-rasa per falta de profunditat de la calçada. Com a primera opció es realitzaran cales a la calçada per comprovar si existeix profunditat suficient per a l'obertura de la micro-rasa. En cas de no tenir profunditat suficient s'haurà d'instal·lar tub metàl·lic grapat a l'estructura del pont per donar continuïtat a la nova infraestructura, tal com s'observa a les següents imatges:



Exemple de tub metàl·lic instal·lat en un pont de la carretera C-16



Detall de les brides de subjecció del tub metàl·lic a l'estructura del pont

1.2.4.2. Tipologies constructives

El Centre de Telecomunicacions i Tecnologies de la Informació de la Generalitat de Catalunya, té definits diferents tipologies constructives per l'execució de rases tant en zones urbanes com interurbanes.

Les seccions específiques i longituds de les micro-rases a executar al llarg en aquest projecte en el tram de Girona a Anglès, són les següents:

SECCIONS CONSTRUCTIVES	LONGITUD (metres)
Canalització en micro-rasa 6c20mm	16.325
Secció Transversal ST1: voral asphalt (voral > 50cms)	3.157
Secció Transversal ST2a: Junta formigó (voral < 50 cm amb cuneta formigonada transitable)	4.450
Secció Transversal ST2b: Voral asphalt (voral < 50 cm amb cuneta formigonada profunda)	0
Secció Transversal ST3a: Junta terres (voral < 50 cm amb berma de terres plana)	1.560
Secció Transversal ST3b: Junta terres amb construcció de cuneta transitable de formigó (voral < 50cm)	0
Secció Transversal ST3c: Terres (voral < 50cm amb berma plana > 100cms)	0
Secció Transversal ST4: Voral asphalt (voral < 50 cm amb biona a > 15cms de la línia)	2.755
Secció Transversal ST5: Voral asphalt (voral < 50 cm amb talús pronunciat)	0
Secció Transversal ST5b: Sota nova cuneta profunda triangular (voral < 50cm amb cuneta de terres)	0
Secció Transversal ST7: Calçada en encreuament d'enllaços i vies urbanes	1.053
Secció Transversal ST8: Vorera o rigola	3.350

SECCIONS CONSTRUCTIVES	LONGITUD (metres)
Canalització Convencional (6c20mm)	16
Secció Transversal: Vorera	1
Secció Transversal: Calçada	0
Secció Transversal: Terres	0
Secció Transversal ST6: Calçada en encreuament del tronc principal de la via	15

A l'Annex 1 de Tipologies Constructives d'aquest projecte es detallen les seccions específiques de les diferents tipologies de micra rasa establertes pel CTTI, mentre que al Document 2 de Plànols es mostren les seccions específiques de la infraestructura nova a construir pel CTTI en aquest tram de troncal.

1.2.4.3. Detall de les actuacions

Es detallen a continuació les diferents actuacions previstes per cada municipi per on discorre la infraestructura:

TERME MUNICIPAL DE GIRONA

La canalització s'inicia al C/ Montnegre a la cruïlla amb la Av. de Salt, en un pericó existent a la vorera tipus B (17079PE8183) de titularitat d'ORANGE que es connectarà a un nou pericó tipus C2 (17079PE2437) situat al costat. Des de aquest nou pericó es creua el C/ Montnegre davant de l'Estació Transformadora d'Endesa, fins un nou pericó tipus B2 (17155PE217), en el terme municipal de Salt



Inici canalització en el pericó existent 17079PE8183 del C/ Montnegre i nou pericó C2 17079PE2437. Connexió amb CC



Micro-rasa tipologia ST7, pel creuament del C/ Montnegre fins el pericó 17155PE2417

• TERME MUNICIPAL DE SALT

Al terme municipal de Salt la nova canalització partirà del pericó tipus B2 (17155PE2417), situat a la cruïlla del C/ Montnegre amb l'Av de la Pau i avançarà per calçada o rigola de l'Av de la Pau fins el camí dels Carlins, tot amb tipologia ST-8 i ST-7 pels creuaments. El Camí dels Carlins es farà amb tipologia ST-1, passant de nou a tipologia ST-8 al C/ Isaac Rabin

Al llarg del recorregut de la canalització, es deixaran 16 pericons en els següents emplaçaments:

- 2 pericons tipus B2 en el creuament del C/Alfons Moré (17155PE2400+17155PE2414)
- 1 pericó tipus C2 davant l'entrada de serveis del Hospital de Sta. Caterina poc després de la girola del C/ Alfons Moré 1(17155PE2401)
- 1 pericó tipus B2 a la cruïlla amb el C/ Santiago Ramon y Cajal (17155PE2402)
- 1 pericons tipus C2 i 1 pericó tipus B2 a la girola del C/ Francesc Macià (17155PE2403+17155PE2415)
- 1 pericó tipus B2 a la cruïlla de C/ Dr. Ferran (17155PE2404)
- 1 pericó tipus B2 a la cruïlla de C/ Rafel Massó (17155PE2416)
- 1 pericons tipus C2 i 1 pericó tipus B2 a la girola del Passeig Marqués de Camps (17155PE2405+17155PE2406)
- 1 pericó tipus B2 a la cruïlla de C/ Miquel Martí Pol (17155PE2407)
- 1 pericó tipus C2 a la girola del Espai Gironès (17155PE2409)
- 2 tipus A al Camí dels Carlins al creuament del pont de l'autopista AP-7 (17155PE2410+17155PE2411)
- 1 pericó tipus B2 a la cantonada del C/ Isaac Rabin amb el C/ Central de Coma Cros (17155PE2412)

1 pericó tipus C2 a la cruïlla del C/ Isaac Rabin amb la carretera GI-535, al límit amb el terme municipal de Bescanó (17155PE2413)

La canalització passa pel pont sobre l'autopista AP-7, on s'instal·laria un tub metàl·lic de Ø90mm d'acer inoxidable grapat a l'estructura del pont., amb 2 pericons tipus A, a cada costat



Tram Micro-rasa tipologia ST-8, per rigola, Av de la Pau a l'entrada de la girola amb el C/ Alfons Moré



Creuament del C/ Alfons Moré amb tipologia ST-7, pericó tipus B2 (17155PE2400) a la vorera de la girola



Pericó tipus B2, a vorera (17155PE2414) i sortida de la girola per l'Av de la pau amb tipologia ST-8 a rigola



Tram Micro-rasa tipologia ST-8 per rigola, Av de la Pau i pericó a vorera tipus C2 (17155PE2401) a l'entrada del Hospital de Santa Caterina



Tram Micro-rasa tipologia ST-8 per rigola, Av de la Pau cantonada C/ Santiago Ramon y Cajal, amb pericó a vorera tipus B2 (17155PE2402)



Micro-rasa tipologia ST-8 a l'entrada de la girola amb el C/ Fc Macià



Creuament de l'Av Marqués de Camps amb tipologia ST-7, des de el pericó tipus C2 17155PE2405 al pericó tipus B2 17155PE2406



Creuament de l'Av Marqués de Camps amb tipologia ST-7, i Pericó tipus B2 a vorera (17155PE2406) i sortida de la girola pel Camí dels Carlins amb tipologia ST-8 a rigola



Creuament del C/ Fc. Macià amb tipologia ST-7, des de el pericó tipus C2 17155PE2403 al pericó tipus B2 17155PE2415



Micro-rasa tipologia ST8, a l'Av de la Pau cantonada C/ Dr. Ferran, amb pericó tipus B2, a la vorera (17155PE2404)



Micro-rasa tipologia ST8, al Camí dels Carlins cantonada C/ Miquel Martí Pol, amb pericó tipus B2, a la vorera (17155PE2407)



Micro-rasa tipologia ST-8 a l'entrada de la girola del centre comercial Espai Gironès i el C/ Lingen



Micro-rasa tipologia ST8, a l'Av de la Pau cantonada C/ Rafel Masó, amb pericó tipus B2, a la vorera (17155PE2416)



Micro-rasa tipologia ST-8 a l'entrada de la girola amb l'Av Marqués de Camps



Micro-rasa tipologia ST-1, a la girola del centre comercial Espai Gironès i el C/ Lingen, amb pericó a vorera tipus C2 (17155PE2409)



Pericó tipus A d'enllaç amb el tub metàl·lic, al voral (17155PE2410) a l'entrada del pont sobre l'autopista AP-7



Pas pel pont de l'autopista AP-7 PK 63+615, amb tub metàl·lic



Pericó tipus A d'enllaç amb el tub metàl·lic, al voral (17155PE2411) a la sortida del pont sobre l'autopista AP-7



Micro-rasa tipologia ST8, a la carretera de Vilablareix (GIV5332) cantonada C/ Caterina Albert, amb pericó tipus B2, a la vorera (17020PE2400)



Micro-rasa tipologia ST8, al C/ Caterina Albert cantonada C/ Can Culebra, amb pericó tipus B2, a la vorera (17020PE2401).



Micro-rasa tipologia ST8, al C/ Isaac Rabin cantonada C/ Amnistia Internacional, amb pericó tipus B2, a la vorera (17155PE2412)



Micro-rasa tipologia ST8, creuament del C/ Isaac Rabin amb tipologia ST-7, i entrada a la carretera GI-535 amb tipologia ST-1, amb 2 pericons (C2 17155pe2413 i B2 17020pe2402)

• TERME MUNICIPAL DE BESCANÓ

La canalització arriba al terme municipal de Bescanó des de el Camí dels Carlins de Salt i pel C/ Caterina Albert en el pericó 17020PE2400, en polígon industrial de Torre Mirona. La canalització, amb tipologia ST-8 per calçada-rigola, creua el polígon deixant un pericó tipus C2 (17020PE2401) a la vorera de la cantonada amb el C/ Can Culebra i arriba al carretera GI-535 PK 0+150, on s'instal·larà un pericó tipus B2 a vorera (17020PE2402)

La canalització segueix amb tipologia ST-1 la carretera GI-535 fins arribar ala girola de la carretera de Montfullà on segueix per la carretera N-141e. A la girola s'instal·laran 2 pericons al voral, un tipus B2 (17020PE2403) i un tipus C2 (17020PE2404).

Per la carretera N-141e amb tipologia ST-1 arriba a la cruïlla de l'AV Mas Pol, on es construeix el pericó tipus C2 (17020PE2405) que connectarà amb xarxa existent no inventariada 17020PE2406.

Seguint amb tipologia ST-1 pel voral de la carretereta N-141e, PK 112+342, enllaça amb el tram existent del projecte "Eixample i millora del traçat a la N-141e, del PK 110+500 AL 112+350. Bescanó", amb 1.810 i 6 pericons tipus B2

El tram existent finalitza a la girola d'entrada a Bescanó, a la carretera N-141e PK110+535, des d'on enllaçant amb el C/ Major (N-141e) i amb tipologia ST-8 calçada-rigola, travessa el nucli urbà de Bescanó i es connecta al pericó tipus C2 (17020PE2901) existent a la vorera de la cruïlla amb el C/ de Dalt, PK 110+043, i deixem un altre C2 (17020PE2413) al final del nucli abans de travessar el pont del Torrent de la Vilaplana, on s'instal·laria un tub metàl·lic de Ø90mm d'acer inoxidable grapat a l'estructura del pont i a la sortida un pericó tipus A (17020PE2414). A la sortida del pont es passa la girola del C/ Roselló amb tipologia ST-1 i ST-3a, per seguir un primer tram per la banda dreta de la carretera N-141e fins el PK 106+000, seguint amb tipologia ST-2a, excepte des de el PK 106+000 fins el PK 106+360 que torna amb tipologia ST-1.

En aquest tram de la N-141e, s'instal·laran els següents pericons:

CODI	T_ESTRUCT	UBICACIO	SITUACIÓ	OBSERVACIONS
17020PE2901	PERICO TIPUS C2	VORERA	EXISTENT	
17020PE2428	PERICO TIPUS A	TERRES	PK-106+735	Sèquia Bescanó
17020PE2420	PERICO TIPUS C2	TERRES	PK-106+000	
17020PE2419	PERICO TIPUS B2	TERRES	PK-106+705	Sèquia Bescanó
17020PE2418	PERICO TIPUS B2	TERRES	PK-107+560	
17020PE2417	PERICO TIPUS A	TERRES	PK-108+380	Sèquia Bescanó
17020PE2416	PERICO TIPUS A	TERRES	PK-108+360	Sèquia Bescanó
17020PE2415	PERICO TIPUS C2	TERRES	PK-108+530	Sèquia Bescanó
17020PE2414	PERICO TIPUS A	TERRES	PK-109+388	
17020PE2413	PERICO TIPUS C2	VORERA	PK-109+401	
17020PE2411	PERICO TIPUS B	VORAL	EXISTENT	
17020PE2410	PERICO TIPUS B	VORAL	EXISTENT	
17020PE2409	PERICO TIPUS B	VORAL	EXISTENT	
17020PE2408	PERICO TIPUS B	VORAL	EXISTENT	
17020PE2407	PERICO TIPUS B	VORAL	EXISTENT	
17020PE2406	PERICO TIPUS B	VORAL	EXISTENT	

En els PK 108+370 i PK 106+720 la canalització travessa 2 ponts sobre la Sèquia de Bescanó. En primera instància es realitzaran cales a la calçada del pont per comprovar la profunditat de la calçada, ja que sembla que hi ha profunditat suficient per a l'obertura de la micro-rasa. En cas que no fos possible l'obertura de la micro-rasa s'instal·laria un tub metàl·lic de Ø90mm d'acer inoxidable grapat a l'estructura del pont.

Arribant al PK 106+000 de la carretera N-141e, la canalització es bifurca en 2 branccals, a partir del pericó situat al voral tipus C2 (17020PE2420). Un branccal segueix la carretera de Vilanna amb tipologia ST-3a, deixa un pericó tipus B2 (17020PE2426) a l'Església de St. Mateu i acaba en un altre pericó tipus C2 (17020PE2427) a El Colomer en el PK 1+135.

L'altre branccal creua la carretera N-141e per seguir per la banda esquerra amb tipologia ST-2a, passant a partir PK 104+213 a ST-4 (220 m.) i a ST-1 (300 m.). Així arriba al creuament amb la Carretera G-532 on s'instal·larà un pericó tipus B2 (17020PE2424) al voral.

La canalització segueix en direcció a Anglès per la banda esquerra de la carretera N-141e, amb tipologia ST-4, fins a la girola de l'empresa ANTEX, on entra al municipi d'Anglès.

En el municipi de Bescanó, les reixes de recollida d'aigua són de gran longitud. Per poder-les salvar, farem la rasa per damunt de la vorera i acabarem amb formigonat, de forma semblant a com es treballa en rigola.

En aquest tram per la banda esquerra de la N-141e, s'instal·laran els següents pericons:

CODI D'ELEMENT	TIPUS ELEMENT INFRA	TIPUS UBICACIÓ	SITUACIÓ	OBSERVACIONS
17020PE2431	PERICO TIPUS A	VORAL	PK-105+000	Pont / Torrent de Ca l'Aulineta
17020PE2432	PERICO TIPUS A	VORAL	PK-104+980	Pont / Torrent de Ca l'Aulineta
17020PE2429	PERICO TIPUS A	VORAL	PK-105+455	Pont / Torrent d'en Ribera
17020PE2430	PERICO TIPUS A	VORAL	PK-105+405	Pont / Torrent d'en Ribera
17020PE2433	PERICO TIPUS A	VORAL	PK-103+102	Pont / Riera de St. Pere
17020PE2434	PERICO TIPUS A	VORAL	PK-103+57	Pont / Riera de St. Pere
17020PE2421	PERICO TIPUS B2	VORAL	PK-106+017	Creuament N-141e PHD
17020PE2422	PERICO TIPUS B2	VORAL	PK-105+220	
17020PE2423	PERICO TIPUS B2	VORAL	PK-104+356	
17020PE2424	PERICO TIPUS B2	VORAL	PK-103+692	
17020PE2435	PERICO TIPUS C2	VORAL	PK-102+884	

La canalització passa pels ponts sobre el Torrent d'en Ribera, del Torrent de Ca l'Aulineta i de La Riera de Sant Pere. En primera instància es realitzaran cales a la calçada del pont per comprovar la profunditat de la calçada, ja que sembla que hi ha profunditat suficient per a l'obertura de la micro-rasa. En cas que no fos possible l'obertura de la micro-rasa s'instal·laria un tub metàl·lic de Ø90mm d'acer inoxidable grapat a l'estructura del pont.



Tram Micro-rasa tipologia ST-1 a la carretera GI-535, entre el PK 0 i el PK 0+150



Creuament del C/ Ramurs a la girola de la N-141e amb la carretera de Montfullà, amb tipologia ST-7, des de el pericó tipus B2 17020PE2403 al pericó tipus C2 17020PE2404, situats a TERRES



Micro-rasa tipologia ST1 amb Pericó tipus C2, al voral (170020PE2405) a la cruïlla de la carretera N-141e amb l'Av del Mas Pol



Micro-rasa tipologia ST1 en l'enllaç amb la canalització existent no inventariada a la carretera N-141e PK 112+342, al pericó existent tipus B 17020PE2406



tram existent finalitzat a la girola d'entrada a Bescanó, a la carretera N-141e PK110+535, C/ Major (N-141e) (17020PE2411). Segueix amb ST-8



Connexió a pericó tipus C2 (17020PE2901) existent a la vorera de la cruïlla amb el C/ de Dalt, PK 110+043 al final del nucli urbà



C2 (17020PE2413) al final del nucli abans de travessar el pont del Torrent de la Vilaplana



Creuament del Torrent de la Vilaplana amb tub metàl·lic i pericó de sortida tipus A al voral (17020PE2414)



Micro-rasa tipologia ST2a, a la carretera N-141e PK 107+560, amb pericó tipus B2, a terres (17020PE2418)



Micro-rasa tipologia ST2a, a la carretera N-141e PK 106+735, amb tipologia ST-2, i Pericó tipus A, al voral (17020PE2428) a l'entrada del pont de la Sèquia de Bescanó



Micro-rasa tipologia ST2a, a la carretera N-141e PK 108+530, amb pericó tipus C2, al voral (17020PE2415) a la cruïlla amb el C/ Turó dels Cavalls, sortint amb tipologia ST-7



Pericó tipus A d'enllaç amb el tub metàl·lic, al voral (17020PE2416) a l'entrada del pont sobre la Sèquia de Bescanó, a la carretera N-141e PK 108+360



Pas pel pont de sobre la Sèquia de Bescanó, amb tub metàl·lic, a la carretera N-141e PK 106+720




Pericó tipus B2 d'enllaç amb el tub metàl·lic, al voral (17020PE2419) a la sortida del pont sobre la Sèquia de Bescanó amb tipologia ST2a, a la carretera N-141e PK 106+705



Pas pel pont de sobre la Sèquia de Bescanó, amb tub metàl·lic, a la carretera N-141e PK 108+370



Pericó tipus A d'enllaç amb el tub metàl·lic, al voral (17020PE2417) a sortida del pont sobre la Sèquia de Bescanó amb tipologia ST-2a, a la carretera N-141e PK 108+380

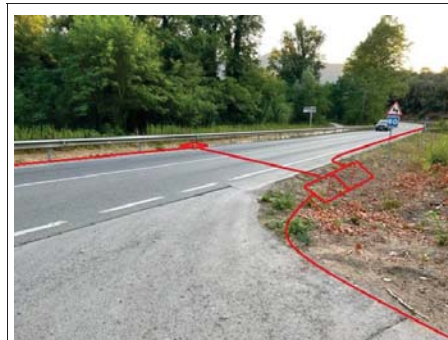

Creuament de la carretera N-141e PK 106+17, amb ST6, i Pericó tipus C2 a terres (17020PE2420), on la canalització ds bifurca



Creuament de la carretera N-141e PK 106+17, ST6, i Pericó tipus B2 a terres de la Via Verda (17020PE2421)



Pericó tipus A, a terres (17020PE2429) a l'entrada del pont del Torrent d'en Ribera a la carretera N-141e PK 105+455



Pas pel pont de sobre el Torrent d'en Ribera, amb tub metàl·lic, a la carretera N-141e PK 105+430




Pericó tipus A d'enllaç amb el tub metàl·lic, a terres (17020PE2432) a la sortida del pont sobre el Torrent de Ca l'Aulineta amb tipologia ST2a, a la carretera N-141e PK 104+980



Micro-rasa tipologia ST2a, a la carretera N-141e PK 104+356, amb pericó tipus B2, a terres (17020PE2423)



Pericó tipus A d'enllaç amb el tub metàl·lic, a terres (17020PE2430) a la sortida del pont sobre el Torrent d'en Ribera amb tipologia ST2a, a la carretera N-141e PK 105+405

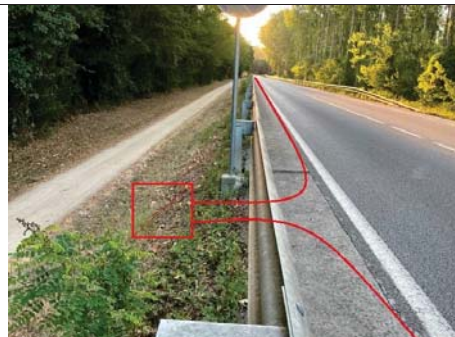

Micro-rasa tipologia ST2a, a la carretera N-141e PK 105+220, amb pericó tipus B2, a terres (17020PE2422)



Micro-rasa tipologia ST-1, a la carretera N-141e PK 103+692, amb pericó tipus B2, a terres (17020PE2424). Cruïlla GI-532



Pericons tipus A, al pas pel pont de sobre la Riera de Sant Pere. (17020PE2433 + 17020PE24034)




Pericó tipus A, a terres (17020PE2431) a l'entrada del pont del Torrent de Ca l'Aulineta a la carretera N-141e PK 105+000



Pas pel pont de sobre el Torrent de Ca l'Aulineta, amb tub metàl·lic, a la carretera N-141e PK 104+990



Pas pel pont de sobre la Riera de Sant Pere, amb tub metàl·lic, a la carretera N-141e PK 103+102

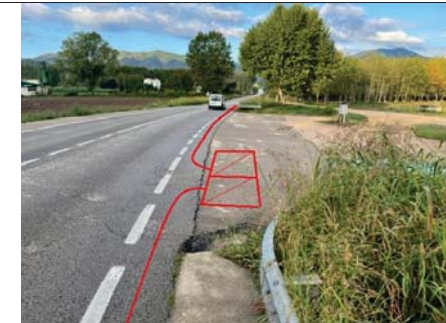

Micro-rasa tipologia ST-4, a la carretera N-141e PK 102+884, amb pericó tipus C2, a terres, allunyat de la plataforma de la carretera (17020PE2435)



Rasa per damunt la vorera per salvar les reixes de recollida d'aigües

Brancal de Vilanna:



Micro-rasa tipologia ST-3a, a la carretera de Vilanna



Micro-rasa tipologia ST-3a, a la carretera de Vilanna i pericó tipus B2 a terres (17020PE2426), al costat der l'Església de St. Mateu



Micro-rasa tipologia ST-3a, a la carretera de Vilanna



Micro-rasa tipologia ST3a, a la carretera de Vilanna PK 1+135, amb pericó tipus C2, a terres (17020PE2427)

• TERME MUNICIPAL D'ANGLÈS

Al terme d'Anglès la canalització hi arriba seguint el marge esquerra de la carretera N-141e, amb tipologia ST-4, des del pericó situat en el terme municipal de Bescanó (17020PE2435) en el PK102+884, just on es troben la carretera N-141e i la Via Verda Carrilet. A la girola d'entrada a l'empresa ANTEX s'instal·larà un pericó tipus B2 17008PE2400, al voral PK 101+945. Seguint amb tipologia ST-4 i en PK 101+118, s'instal·larà un pericó tipus B2 a terres, on la carretera es creua amb el C/ de la Triassa, antiga entrada al nucli urbà d'Anglès.

Ja amb tipologia ST-1 i seguint la N-141e, s'ha de creuar el pont de la Riera de Sant Amanç, PK 100+470, on s'instal·laran un pericó B2 (17008PE2402) abans del creuament i un pericó tipus A (17008PE2403) després del creuament. En primera instància es realitzaran cales a la calçada del pont per comprovar la profunditat de la calçada, ja que sembla que hi ha profunditat suficient per a l'obertura de la micro-rasa. En cas que no fos possible l'obertura de la micro-rasa s'instal·larà un tub metàl·lic de Ø90mm d'acer inoxidable grapat a l'estructura del pont.

Seguint la N-141e amb tipologia ST-1, s'ha creuar el pont del Torrent de la Verneda, PK 100+020, on s'instal·laran un pericó tipus A (17008PE2404+17008PE2405) a cada banda del creuament. En primera instància es realitzaran cales a la calçada del pont per comprovar la profunditat de la calçada, ja que sembla que hi ha profunditat suficient per a l'obertura de la micro-rasa. En cas que no fos possible l'obertura de la micro-rasa s'instal·larà un tub metàl·lic de Ø90mm d'acer inoxidable grapat a l'estructura del pont.

A la girola del creuament amb de la carretera N-141e amb la carretera C-63, s'instal·laran un pericó B2 a cada banda del vial d'entrada de l'antiga fabrica Burés i es finalitzarà la canalització al voral de la carretera C-63 PK 39+714, fent créixer a tipus C2 el pericó B2 existent (17008PE0020), e instal·larem una CE.



Micro-rasa tipologia ST-4, a la carretera N-141e PK 101+945, amb pericó tipus B2, al voral (17008PE2400)



Micro-rasa tipologia ST1, a la carretera N-141e



Micro-rasa tipologia ST-4, a la carretera N-141e PK 101+118, al creuament amb el C/ Triassa,, amb pericó tipus B2, al voral (17008PE2401)



Micro-rasa tipologia ST-1, a l'entrada del pas del pont de la riera de St Amaç, amb pericó tipus B2, al voral (17008PE2402)



Micro-rasa tipologia ST-1, a la sortida del pas del pont del Torrent de la Verneda, amb pericó tipus A, a terres (17008PE2405)



Pas pel pont de sobre la Riera de Sant Pere, amb tub metàl·lic, a la carretera N-141e PK 03+102




Pas pel pont de sobre la Riera de Sant Amaç, amb tub metàl·lic, a la carretera N-141e PK 100+470



Micro-rasa tipologia ST-1, la sortida del pas del pont de la riera de St Amaç, amb pericó tipus A, a terres (17008PE2403)



Micro-rasa tipologia ST-1, ampliarem el pericó 17008PE0020, del projecte d'estesa de Sta. Coloma de Farnés a Amer XT00124a a tipus C2 e instal·larem una CE

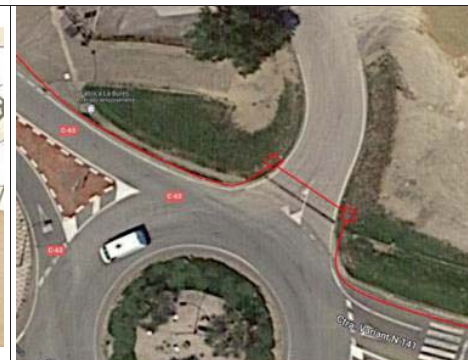

Girola de la cruïlla de la Ctra N-e i la Ctra C-63, amb el pericó tipus B2 17008PE2406+17008PE2407



Micro-rasa tipologia ST-1, a l'entrada del pas del pont del Torrent de la Verneda, amb pericó tipus A, al voral (17008PE2404)



Pas pel pont de sobre el Torrent de la Verneda, amb tub metàl·lic, a la carretera N-141e PK 100+020

1.2.5. PARTICULARITATS DE L'OBRA

Per a l'execució de la nova infraestructura a construir, com a norma general es considera la realització d'una micro rasa amb 6 conductes de Ø 20 mm. La majoria del recorregut d'aquesta micro rasa s'executarà pel voral de les carreteres GI-535 i la N-141e, de titularitat de la Direcció Territorial de Carreteres de Girona.

Durant l'execució de la micro-rasa es trobaran certs elements constructius que caldrà tenir en compte per a la correcta execució de les obres, els quals es relacionen a continuació.

1.2.5.1. Voreres

A determinades zones urbanes no és viable la realització de canalització soterrada mitjançant micro rasa a vorera. En aquests casos, es preveu realitzar una rasa convencional formada també per 6 conductes de Ø 20 mm que donarà continuïtat al mateix prisma que es construirà amb micro rasa per calçada o voral dels carrers o carreteres del nucli urbans. En tot cas, caldrà tenir en compte que per a les reposicions del paviment de les voreres afectades per les obres de canalització soterrada s'hauran d'utilitzar les mateixes peces (llosetes o llambordes) existents.

1.2.5.2. Calçades

A determinades zones urbanes no és viable la realització de micro rasa per voral, degut a que aquest és massa estret, presenta certs obstacles (embornals, pericons, etc.) o simplement és inexistent a certs carrers. En aquests casos, es preveu realitzar la mateixa micro rasa formada per 6 conductes de Ø 20 mm per l'interior de la rigola (secció transversal ST8), o en cas que no es disposi de rigola, per l'interior del carril de circulació de la pròpia calçada, anant sempre el més propers a la línia de senyalització de voral (secció transversal ST0).

1.2.5.3. Vorals de carreteres

En funció de l'amplada i la composició del voral de la carretera (asfalt, formigó, vorera, terres) on s'hagi de construir la nova microrasa i en funció de l'existència o no de tanques de protecció (biones) al propi voral, s'hauran d'executar unes tipologies constructives de la microrasa que seran diferents en cada cas (seccions transversals ST1, ST2a, ST2b, ST3a, ST3b, ST3c, ST4, ST5 i ST5b).

1.2.5.4. Encreuament de calçada

Els encreuaments de calçada s'executaran de forma diferent en funció del punt concret on es duguin a terme.

En el cas dels encreuaments urbans de carrers, aquests es faran sempre mitjançant micro-rasa tenint en compte que posteriorment s'haurà de realitzar un fresat d'0,5 m d'amplada de l'asfalt existent (25 cm a cada costat de la micro-rasa) i la posterior nova reposició completa d'asfalt, amb la finalitat d'evitar possibles enfonsaments del paviment pel pas de vehicles sobre la nova micro-rasa.

En el cas dels encreuaments urbans o interurbans de carreteres que es tractin únicament d'un encreuament de carril d'accés a la carretera, aquests es realitzaran mitjançant microrasa amb secció transversal ST7, la

qual haurà de ser posteriorment fresada i reasfaltada amb 0,5 m d'amplada, d'igual forma que en els encreuaments urbans de carrers.

En el cas dels encreuaments urbans o interurbans de carreteres que afectin a l'amplada completa de la plataforma de la carretera, aquests s'executaran mitjançant una canalització convencional formada per 2 conductes de Ø 125 mm i el posterior subconductat de 6 conductes de Ø 20 mm que donarà continuïtat al mateix prisma que es construirà amb microrasa pel voral de les carreteres (tipologia ST6). També caldrà fer una nova reposició d'1 m d'amplada de l'asfalt al llarg de la canalització de l'encreuament de calçada executat.

1.2.5.5. Drenatges

Al realitzar obres de canalització soterrada als marges de carreteres de zones muntanyoses que presenten un entorn amb nombroses conques hidrogràfiques, cal tenir en consideració que aquestes carreteres solen disposar de sistemes de drenatge transversals i longitudinals per a permetre una dinàmica i un flux adequat del sistema hidrològic, que poden veure's afectats per aquestes obres de canalització soterrada.

Durant l'execució de la micro-rasa pel voral d'una carretera de muntanya ens trobarem amb 2 tipus de col·lectors diferents (transversals i longitudinals), on s'haurà d'analitzar si és viable l'execució de la micro-rasa a la profunditat marcada a projecte (40 cm) o si fos necessari realitzar-la una mica més superficial.

En principi, les obres de construcció de la nova micro-rasa pel voral de la carretera no haurien d'afectar als col·lectors transversals existents, ja que la cota superior d'aquests col·lectors es troba a una fondària mínima de 80 cm, mentre que la profunditat de la micro-rasa a construir longitudinalment al voral de la carretera és de 40 cm.

En el cas dels col·lectors longitudinals existents a la cuneta de la carretera, aquests poden trobar-se bastant superficials (cota superior d'entre 40 i 60 cm de profunditat), pel que poden veure's afectats puntualment per la creació d'alguna derivació de la micro-rasa cap a algun nou pericó de pas a construir a la pròpia cuneta de la carretera. En aquests casos caldrà tenir en compte que podria ser necessari que la micro-rasa de sortida cap a algun pericó s'hagués de construir una miqueta més superficial (inferior a 40 cm). També caldrà considerar que la construcció dels pericons de pas a ubicar a la cuneta de la carretera s'haurà de fer respectant una distància prudencial dels col·lectors longitudinals existents, per tal que aquests no es vegin afectats per la proximitat dels nous pericons.

En tot cas caldrà garantir sempre un recobriments de la canalització d'almenys 20 cm, per la qual cosa si és necessari els microductes es col·locaran en base 2 o 3 o 6.

1.2.5.6. Viaductes

Per a creuar diversos barrancs, rius i torrents s'haurà de tenir en compte que ens trobarem amb viaductes on no es podrà construir micro rasa. En aquests casos s'haurà d'instal·lar 1 tub metàl·lic de Ø 90 mm d'acer inoxidable grapat a la pròpia estructura del viaducte en qüestió. També es considerarà la construcció de 2 pericons (un a cada costat del viaducte) i la realització de 2 curtes rases convencionals per terres d'1 conducte de Ø 90 mm per a comunicar els pericons amb el tub metàl·lic grapat al viaducte. Finalment s'haurà de fer el posterior subconductat de 6 conductes de Ø 20 mm pel l'interior de la nova canalització construïda per a donar continuïtat a la nova infraestructura.

Per a la instal·lació del tub metàl·lic sobre obres de fàbrica, s'han previst els següents materials:

- Abraçaderes sifòniques d'acer inoxidable



- Ancoratges mecànics d'expansió amb espàrrec:



- Tub metàl·lic de Ø 90 mm d'acer inoxidable.

Els criteris que s'hauran de tenir en compte per a la instal·lació de tub metàl·lic en obres de fàbrica seran:

- Mai es graparan elements a bigues de suport d'obres de fàbrica
- Quan es grapi sota taulers, s'intentarà instal·lar els ferratges a una distància d'uns 30cm del cantell del tauler.
- Quan es grapi en estreps, s'anirà a buscar la part superior, deixant una distància mínima al tauler de 30cm, en cas que ja hi hagi altres elements grapats a la part superior, es grapejarà la nova instal·lació per sota de l'existent.

1.2.6. CANALITZACIONS EXISTENTS

Per l'estesa del cable de fibra òptica previst en aquest projecte s'utilitzaran canalitzacions de telecomunicacions existents en el recorregut.

S'ocuparà la canalització construïda segons el projecte "EIXAMPLE I MILLORA DEL TRAÇAT A LA N-141e, del PK110+500 al PK 112+350.a Bescanó, clau MG-14079. Aquesta canalització, implantada per la xarxa de comunicacions consta formada també per 6 conductes de Ø 20 mm , amb una longitud de 1.810m i 6 pericons de registre *tipus B2*

1.2.7. INSTAL·LACIONS

Al present projecte s'ha previst l'estesa de 16.764 metres de nou cable de 144 fibres òptiques del tipus T7 mixta repartit en 5 bobines, enllaçant amb la troncal existent entre Salt i Bescanó

L'estesa de la troncal de fibra òptica contemplada en aquest projecte es farà parcialment per canalització existent i la resta per la nova canalització descrita en els capítols anteriors. La nova canalització està majoritàriament dins la zona de domini del STCG, preveient sortides cap als municipis i polígons industrials existents al recorregut i deixant caixes d'empuladures als nous pericons construïts.

Per poder donar continuïtat a la canalització en els diversos ponts existents del traçat, s'instal·larà tub metàl·lic grapat a l'estructura del pont allà on no hi hagi profunditat suficient per obrir la micro-rasa a la calçada.

L'empresa que realitzi els treballs haurà de preveure tots el mitjans necessaris per a poder realitzar les feines amb totes les garanties de seguretat i indicacions de les diferents entitats afectades (senyalització, mitjans elevadors, etc.).

S'ha previst instal·lar les següents bobines de cables:

INICI	FINAL	ETIQUETA BOBINA	LONGITUD	COBERTA
17020CE01PE2404	17020CE01PE2901	CTTI-FO-144-17020CE01PE2404-17020CE01PE2901-T7-3.000m	3.000,00	T7
17020CE01PE2413	17020CE01PE2420	CTTI-FO-144-17020CE01PE2413-17020CE01PE2420-T7-3.812m	3.812,00	T7
17020CE01PE2420	17020CE01PE2427	CTTI-FO-144-17020CE01PE2420-17020CE01PE2427-T7-1.299m	1.299,00	T7
17020CE01PE2420	17020CE01PE2435	CTTI-FO-144-17020CE01PE2420-17020CE01PE2435-T7-3.766m	3.766,00	T7
17020CE01PE2435	17008CE01PE0020	CTTI-FO-144-17020CE01PE2435-17008CE01PE0020-T7-3.522m	3.522,00	T7
17020CE01PE2901	17020CE01PE2413	CTTI-FO-144-17020CE01PE2901-17020CE01PE2413-T7-738m	738,00	T7
17079CE01PE2437	17020CE01PE2404	CTTI-FO-144-17079CE01PE2437-17020CE01PE2404-T7-3.743m	3.743,00	T7

1.2.7.1 Detall de les actuacions

L'estesa de cable de fibra òptica s'inicia en dos punts i per dos trams.

La troncal s'inicia a la caixa d'empulament 17079CE01PE2437, situada al pericó 17079PE2437 al C/ Montnegre de Girona. Sortint d'aquesta caixa s'instal·larà una primera bobina de 3.744 metres de cable de fibra òptica de 144FO tipus T7 mixta fins a la nova caixa d'empulament 17020CE01PE2404, situada al pericó tipus C2 17020PE2404 en la carretera GI-535 PK 0+000.

En aquest tram de canalització es deixarà 6 valones de 50 metres de reserva de cable als petricons tipus C2 17155PE2401, 17155PE2403, 17155PE2405, 17155PE2409, 17020PE2401, 17155PE2413, en previsió de futures connexions.

En direcció a Bescanó, des de la nova caixa d'empulament 17020CE01PE2404 s'instal·laran 3.000 metres de cable de fibra òptica de 144FO tipus T7 mixta fins a la caixa d'empulament 17020CE01PE2901 existent, situada al pericó tipus C2 17020PE2901 en la carretera N-141e en nucli urbà de Bescanó.

En aquest tram de canalització es deixarà una valona de 50 metres de reserva de cable al pericó tipus C2 17020PE2405, en previsió de futures connexions

Des de la caixa d'empulament 17020CE01PE2901 s'instal·laran 738m de cable de fibra òptica de 144FO tipus T7 mixta fins arribar a la caixa d'empulament 17020CE01PE2413 en la carretera N-141e PK-109+401 just a la girola de sortida de Bescanó.

Des de la nova caixa d'empulament 17020CE01PE2413 s'instal·laran 3.812metres de cable de fibra òptica de 144FO tipus T7 mixta fins a la nova caixa d'empulament 17020CE01PE2420, situada al pericó tipus C2 17020PE2420 en la carretera N-141e PK 106+000, a la cruïlla amb la carretera de Vilanna. A partir d'aquesta caixa la troncal es bifurcarà en dos brancals, un fins a Vilanna i l'altre fins a Anglès.

En aquest tram de canalització es deixarà una valona de 50 metres de reserva de cable al pericó tipus C2 17020PE2415 en previsió de futures connexions.

En direcció a Anglès, des de la nova caixa d'empulament 17020CE01P2420, s'instal·laran 3.766 metres de cable de fibra òptica de 144FO tipus T7 mixta fins a la nova caixa d'empulament 17020CE01PE2435, situada al pericó tipus C2 17020PE2435, al voral de la carretera N-141e PK 102+884.

En direcció a Vilanna, des de la nova caixa d'empulament 17020CE01PE2420, s'instal·laran 1.299 metres de cable de fibra òptica de 144FO tipus T7 mixta fins a la nova caixa d'empulament 17020CE01PE2427, situada al pericó tipus C2 17020PE2427 en El Colomer a la mateixa carretera, on finalitza l'extensió d'aquesta troncal.

Ja en el municipi d'Anglès, i des de la nova caixa d'empulament 17020CE01PE2435 s'instal·laran 3.522metres de cable de fibra òptica de 144FO tipus T7 mixta fins a la nova caixa d'empulament 170008CE01PE0020, inclosa en el projecte SPD-20317.1 XT00124a de Santa Coloma de Farnés a Amer. Està situada al pericó tipus C2 17008PE0020 en la carretera C-63 PK 106+000, a la cruïlla de la Ctra. N-141e, la Ctra. C-63, el C/ Indústria, el C/ Josep Pla.

Totes les valones de fibra òptica es deixaran sempre en pericons tipus C2.


Per a la correcta ubicació i dimensionaments dels elements de fibra òptica descrits cal consultar els plànols. (Doc.2).



Inici de l'estesa a partir de la caixa d'empulament 17079CE01PE2437 al C/ Montnegre de Girona



Valona 17155VL01PE2401 en pericó C2 a l'Av de la Pau de salt, davant del Hospital de Santa Caterina

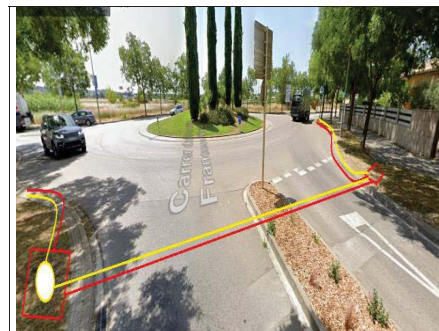

Valona 17155VL01PE2403 en pericó C2 a la girola de l'Av de la Pau amb C/ Francesc Macià




Valona 17155VL01PE2405 en pericó C2 a la girola de l'Av de la Pau amb l'Av Marques de Camps



Valona 17155VL01PE2409 en pericó C2 a la girola del Camí dels Carlins a l'Espai Gironès



Valona 17020VL01PE2401 en pericó C2 al C/ Caterina Albert del Polígon de Torremirona

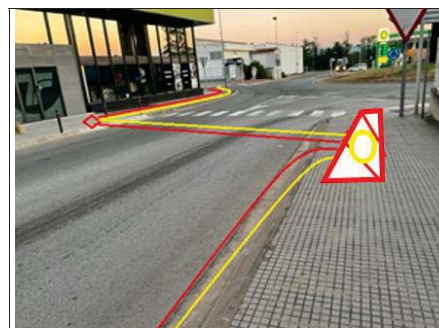


Valona 17020VL01PE2413 al C/ Isaac Rabin del Polígon de Torremirona




Caixa d'empulament 17020CE01PE2404 a la girola de la Carretera GI-535 PK 0+000



Valona 17020VL01PE2405 en pericó C2 al creuament de la carretera N-141e amb l'Av del Mas Pol

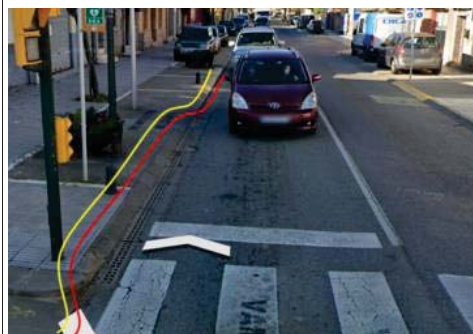

C/ Major de Bescanó, carretera N-141e, les reixes de recollides d'aigua es salvaran pujant a vorera

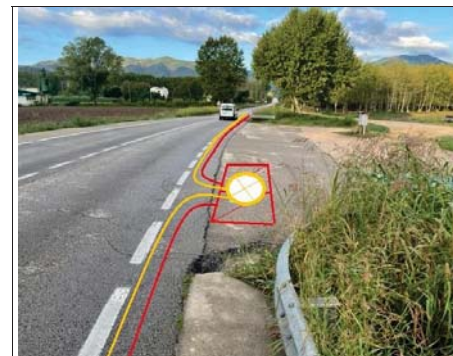

Caixa d'emplament 17020CE01PE2435 ae la carretera N-141e PK 102+884




Final de la troncal, en caixa d'emplament nova 17008CE01PE0020 , a la la carretera C-63 PK 40+290



Caixa d'emplament 17020CE01PE2901 existent al C/ Major de Bescanó, carretera N-141e PK 110+043




Caixa d'emplament 17020CE01PE2413 al C/ Major de Bescanó, a la girola del Torrent de la Vilaplanaa

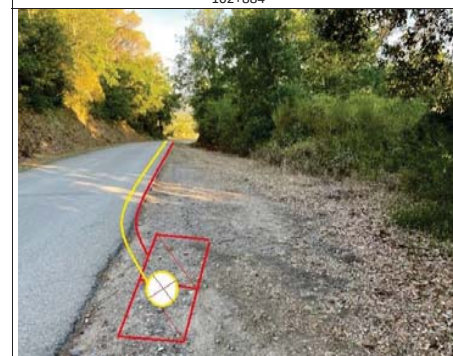

Final de la troncal a Vilanna, en la Caixa d'emplament 17020CE01PE2427 , al a la carretera de Vilanna PK 1+135



Valona 17020VL01PE2415 en pericó C2 a la carretera N-141e PK 108+530

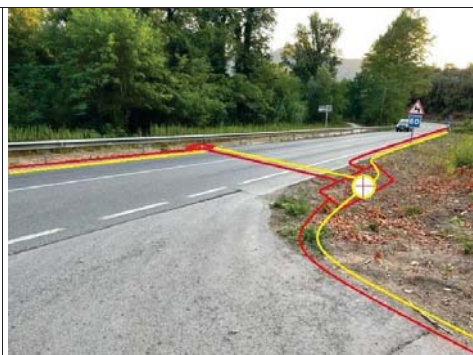

Caixa d'emplament 17020CE01PE2420 al creuament de la carretera N-141e PK 106+000 amb la Ctra de Vilanna, on es bifurca en dos

1.3. CONDICIONS DE L'ENTORN I REQUERIMENTS DE LA MAQUINÀRIA

El Contractista haurà d'estudiar les condicions de l'entorn definides en aquest projecte per a poder escollir la maquinària necessària per a executar cada tipus de secció constructiva, segons les necessitats de cada tipologia. A continuació es defineixen els requeriments i necessitats en funció de les seccions proposades en aquest projecte:

CONDICIONS DE L'ENTORN				
SECCIONS CONSTRUCTIVES	LONGITUD (metres)	UBICACIÓ DE LA ZONA DE TREBALL	ESPAI A ZONA DE TREBALL	ESTABILITAT DEL TERRENY
Micro-rasa ST1	3.157	Voral - Asfalt (voral > 50 cm)	3 metres	Estable
Micro-rasa ST2a	4.450	Voral - Junta formigó (voral < 50 cm amb cuneta formigonada transitible)	3 metres	Estable
Micro-rasa ST3a	1.560	Voral- Junta terres (voral < 50 cm amb berma de terres plana)	3 metres	Estable
Micro-rasa ST4	2.755	Voral - Asfalt (voral < 50 cm amb biona i cuneta en talús pronunciat)	3 metres	Estable
Micro-rasa ST6	1	Calçada - Asfalt (encreuament del tronc principal de la via)	3 metres	Estable
Micro-rasa ST7	1.053	Calçada - Asfalt (encreuament d'enllaços i vies urbanes)	3 metres	Estable
Micro-rasa ST8	3.350	Vorera o rigola	3 metres	Estable

Les seccions tipus predominants en aquest projecte són la microrasa ST1 i ST2a a voral de carretera en zones interurbanes, de manera que la zona de treball més habitual serà la d'un màxim de 3 metres. El Contractista haurà de respectar sempre l'amplada màxima de la zona de treball i intentarà evitar el pas alternatiu de vehicles sempre que sigui possible.

Les diferents seccions de microrasa a executar en aquest projecte es realitzaran des de dintre de la plataforma o des d'una zona de treball estable per a la maquinària.

A l'annex núm.1 d'aquest projecte es detallen les seccions específiques de les diferents tipologies de microrasa establertes pel CTTI, així com els requeriments de maquinària i els rendiments estimats per a cadascuna d'aquestes seccions.

Cal tenir en compte que la recollida de runa ve condicionada per l'entorn i les característiques de la via on es realitzin les obres de microrasa. Les carreteres N-141e i GI-535 són vies de circulació amb un volum de trànsit moderat, així que preferiblement el Contractista haurà de realitzar la recollida de runa de forma automatitzada de manera que es pugui extreure el material de l'excavació de forma ràpida, reduint la pols

que pot dificultar la visibilitat als conductors i interferint el mínim possible a Anglès per tal de produir la menor afectació possible a conductors i vianants.

1.4. AFECTACIÓ DE LES OBRES

La construcció de la troncal de fibra òptica del CTTI provocarà diferents afeccions al trànsit de vehicles en funció de l'àmbit de les obres (urbà / interurbà), de la ubicació de les micro-rases a realitzar (calçada / voral) i de les característiques de les vies afectades (nombres de carrils de circulació i amplades dels mateixos).

Per evitar riscos a les vies de circulació durant les hores en què l'obra estigui aturada, la micro-rasa oberta durant cada jornada laboral quedarà tapada i senyalitzada en la seva totalitat, especialment en les aturades de cap de setmana i festius.

La regulació de talls de carril de circulació, si bé pot estar reforçada per senyalització semafòrica, sempre estarà controlada per banderistes a cada extrem del tall. Per donar resposta a requeriment del Servei Territorial de Carreteres de Girona, el tram entre Bescanó i Anglès (N-141e) que es farà amb talls diaris de 300m, senyalització semafòrica i controlada per banderistes a cada extrem del tall. Al inici d'obra es farà un replanteig concretant en el terreny la implementació dels talls diaris.



A continuació es detallen les diferents zones d'afecció que es produiran en aquest projecte, per tal que el Contractista sigui conscient de l'afecció que produirà al trànsit rodant i de la senyalització d'obres que li serà necessària proveir al llarg del recorregut de la troncal. En tot cas, s'haurà de garantir en tot moment una amplada mínima de 3 metres de carril per al pas de vehicles:

- **Tram interurbà de la GI-535 i N-141e**
 - Corresponent al tram de la carretera GI-535 entre les poblacions de Salt i Bescanó i a la carretera N-141e des de Anglès a la carretera GI-535
 - Entre Salt i Bescanó es construirà micro-rasa pel voral dret de tipologia ST-1 i s'enllaçarà amb la canalització existent
 - Entre Bescanó i Anglès, es construirà micro-rasa pel voral dret principalment de tipologia ST-2a fins al PK 106+000, i pel voral esquerre fins a Anglès, amb tipologies ST2a, ST-4 i ST-1
 - Tram de carretera N-141e amb doble carril de circulació i vorals de >1m d'amplada i presenta un IMD>3500 vehicles diaris
 - o AFECTACIÓ: pas alternatiu de vehicles en cada sentit
 - o S'implementaran talls diaris de 300m, senyalitzats amb semàfors i senyalers a cada sentit de circulació.
 - o Es delimitarà tant la zona de treball com els 2 carrils de circulació mitjançant conus portant a terme una desviació + estretament de carrils de 3 metres d'amplada, que es muntarà i es retirarà diàriament.

- O S'instal·laran cartells informatius de retencions a la carretera N-141e mòbils que s'aniran col·locant en diferents ubicacions en funció de l'evolució de les obres.
- O Prèviament a l'inici de les obres es realitzarà un replanteig conjuntament amb totes les parts implicades de forma que es redactarà una planificació d'obres detallant els talls diaris amb horari i solucions acordades entre totes les parts en aquest replanteig.


- Tram urbà de Salt

- Es construirà rasa pel voral amb tipologia ST-8 , excepte en el Camí dels Carlins que serà de tipologia ST-1
- Tram de carretera amb doble carril de circulació i vorals de <1m d'amplada
- AFECTACIÓ: Tall de carril i pas alternatiu de vehicles

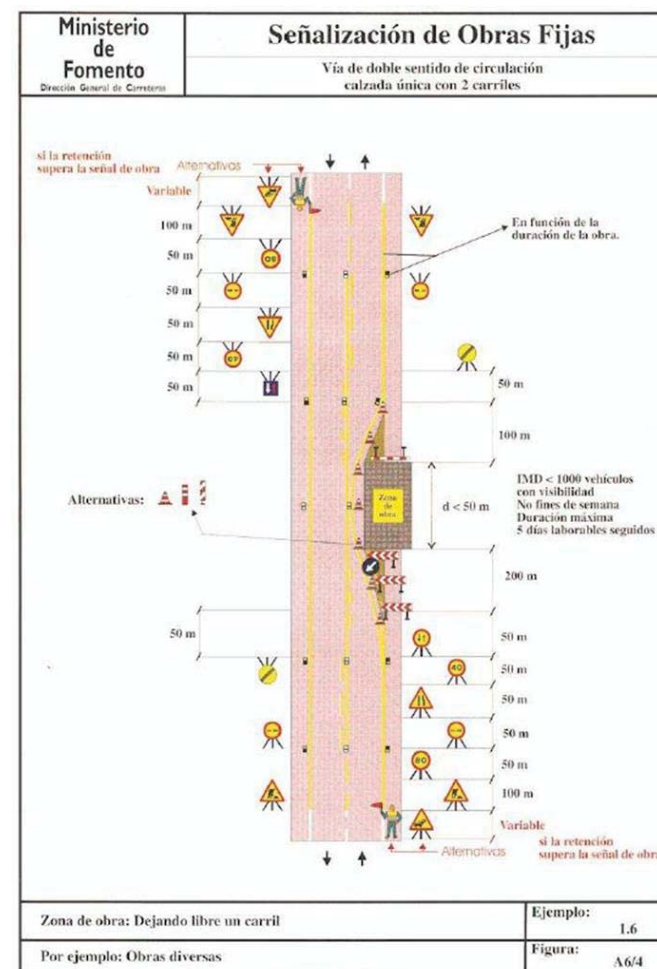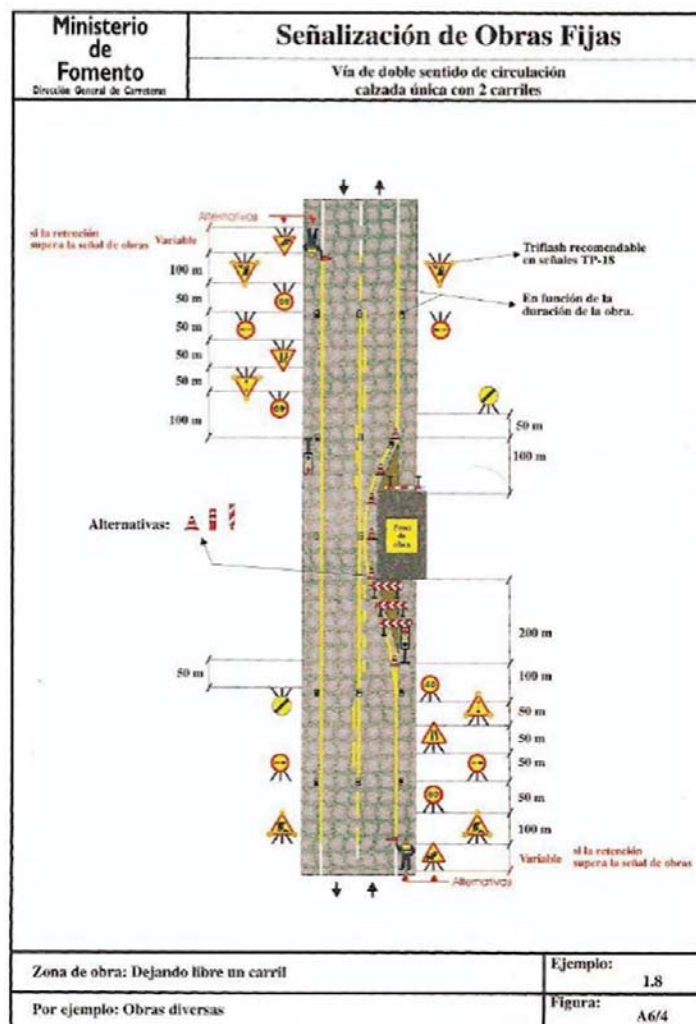

• Tram urbà de Bescanó

- Correspondent al tram de la carretera N-141e
- Es construirà rasa pel voral amb tipologia ST-8 , excepte al inici del C/Major que serà de tipologia ST-1 formigonant el traçat .Les reixes de recollides d'aigua es salvaran pujant la rasa per vorera i tornant a calçada en els trams sense reixa.
- Tram de carretera amb doble carril de circulació i vorals de <1m d'amplada
- AFECTACIÓ: Tall de carril i pas alternatiu de vehicles
- Es delimitarà tant la zona de treball com els 2 carrils de circulació mitjançant conus portant a terme una desviació + estretament de carrils de 3 metres d'amplada, que es muntarà i es retirarà diàriament.
- S'instal·laran cartells informatius de retencions a la carretera N-141e mòbils que s'aniran col·locant en diferents ubicacions en funció de l'evolució de les obres.
- Prèviament a l'inici de les obres es realitzarà un replanteig conjuntament amb totes les parts implicades de forma que es redactarà una planificació d'obres detallant els talls diaris amb horari i solucions acordades entre totes les parts en aquest replanteig.
- Les obres d'aquesta troncal es duran a terme en horari diürn, de dilluns a divendres de des les 8:00 h fins a les 18:00 h, pel que l'afectació de les mateixes al trànsit de vehicles, tant als trams urbans com interurbans, serà sempre dintre d'aquest horari laboral. En el tram interurbà de la carretera N-141e, cas de ser necessari, es podrà treballar en cap de setmana.

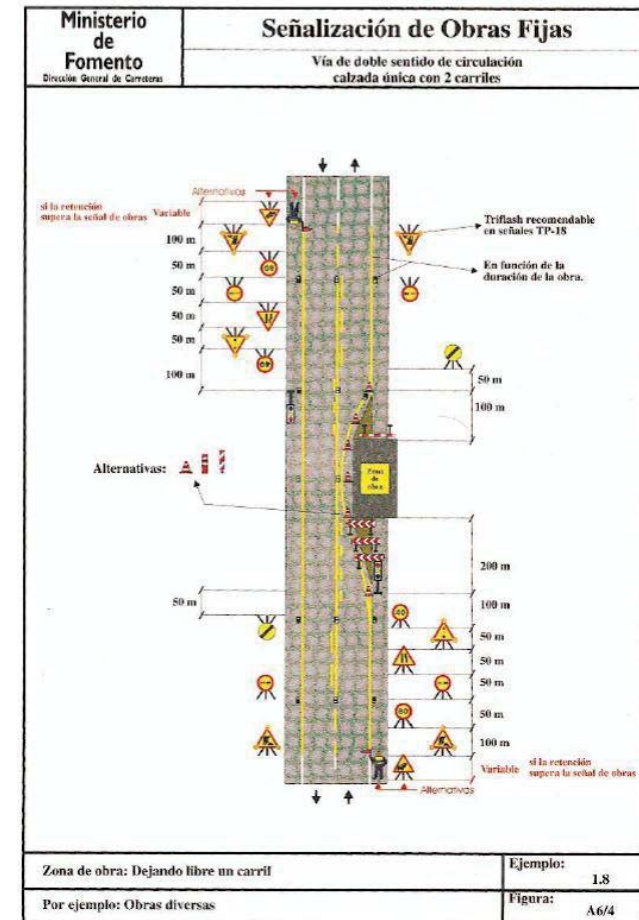

1.5. PLA D'OBRA I TERMINI D'EXECUCIÓ

En compliment del Reglament de Contractació de l'Estat (RD 1098/2001) s'ha redactat un Pla d'Obra, inclòs a l'Annex nº 3 del present projecte.

Prenent en consideració les unitats d'obra fonamentals que determinen els treballs projectats i els rendiments habituals dels equips especialitzats en el camp d'aquest tipus d'actuacions, s'han definit els terminis parcials i totals de les diferents activitats projectades.

El termini que resulta per a l'execució de les obres incloses al present projecte és de seixanta-sis (118) dies laborables, es a dir, 23,6 setmanes, sense incloure les tasques prèvies de replanteig, tramitació de permisos i comprovació de serveis afectats; detallant-se en el Pla d'implementació de les obres corresponent a la planificació prevista per a les unitats més importants.

1.6. PLA DE CONTROL DE QUALITAT

En compliment de la normativa vigent s'ha elaborat un Pla de Control de Qualitat per a l'execució de les obres, inclòs a l'Annex nº 4 del present projecte, en el qual es marquen les directrius que haurà de seguir el Contractista per tal d'assegurar la qualitat de les obres, tant dels materials subministrats com de la construcció i/o instal·lació realitzada.

No es contempla Pressupost d'aquest Pla de Control de Qualitat, ja que les partides del pressupost inclouen part proporcional en matèria de Control de Qualitat, segons el banc de preus "Banc de preus CTTI v 20.0 amb descripció llarga".

Al Document nº 4 de Plec de condicions tècniques del present projecte s'estableixen el tipus de proves, controls i procediments per a la verificació i acceptació dels resultats. Les mesures a aplicar també venen definides a l'annex- 4 Qualitat i Medi Ambient

1.7. ASPECTES MEDIAMBIENTALS

Les característiques de les obres projectades en el present tram de troncal de fibra òptica del CTTI, les quals es troben basades principalment en la construcció de microrasa al voral de la carretera i de pericons de registre a la cuneta, no provoquen cap tipus d'afectació medi ambiental, pel que en aquest projecte no és necessari la realització de cap Estudi d'Impacte Ambiental ni Declaració d'Impacte Ambiental.

1.8. GESTIÓ DE RESIDUS DE CONSTRUCCIÓ I DEMOLICIÓ

En compliment del Reial Decret 105/2008 d'1 de febrer, pel qual es regula la producció i gestió de residus de construcció i demolició, s'ha redactat l'Annex nº 5 de Gestió de Residus del present projecte.

El citat document consta del següents apartats:

- Normativa medi ambiental aplicable.
- Avaluació d'aspectes ambientals de l'obra, on es resumeixen les característiques dels residus i els seus volums previstos i s'estableixen les condicions a complir en la gestió d'aquests residus.
- Pressupost que recull la gestió de residus no contemplada en les partides d'obra del banc de preus del projecte.

El Pressupost de Gestió de Residus s'ha inclòs en el Pressupost d'Execució Material del projecte com una partida independent per import de mil dos euros amb noranta-sis cèntims (1.002,96 €).

1.9. SEGURETAT I SALUT

De conformitat amb el disposat al Reial Decret 1627/1997, de la Presidència del Govern, de data 24 d'octubre de 1997, en referència a la redacció de projectes d'edificació i obres públiques, s'ha incorporat Estudi de Seguretat i Salut de l'obra com a Annex nº 6 del present projecte.

El Pressupost d'aquest Estudi de Seguretat i Salut s'ha inclòs en el Pressupost d'Execució Material del projecte com una partida independent per import de sis mil dos-cents seixanta-quatre euros amb sis cèntims (6.264,06 €).

D'acord amb aquest Estudi de Seguretat i Salut, el Contractista redactarà, abans de l'inici de l'obra, un Pla de Seguretat i Salut en el treball en el que s'analitzin, estudiïn i desenvolupin, en funció del seu propi sistema d'execució, les previsions contingudes en el mateix.

1.10. TITULARITATS I CATÀLEGS

Les obres del present projecte no comporten cap variació de la titularitat de les carreteres afectades, que en l'actualitat està a càrrec del Servei Territorial de Carreteres de Girona (STCG) de la Generalitat de Catalunya.

També es realitzen actuacions dins els àmbits urbans i en vies de titularitat municipal del municipis de Girona, Salt, Bescanó, Anglès

1.11. DISPONIBILITAT DEL TERRENY, AUTORITZACIONS I CONCESSIONS

Les obres del present projecte es desenvolupen en terrenys de titularitat pública. No és necessari iniciar cap tràmit expropiatori per a disposar dels terrenys.

Abans d'iniciar les obres es tramitaran els permisos i autoritzacions que siguin precisos, es sol·licitaran els permisos que s'escaiguin en cas d'afectacions al trànsit o companyies i es consultarà informació actualitzada sobre els serveis existents a les diferents zones on s'executaran les obres.

1.12. SERVEIS AFECTATS

La informació considerada per a la redacció del projecte referent als serveis afectats de companyies ha estat facilitada per la plataforma eWise. A l'Annex nº 7 de Serveis Afectats del present projecte s'adjunten els plànols rebuts amb la xarxa inventariada de cadascun dels serveis presents en l'àmbit d'actuació del projecte.

Aquests plànols han estat presents en el procés de disseny del recorregut de les diferents infraestructures, projectant-les sota vorera i calçada en les ubicacions que es preveuen menys problemàtiques i no es contempla en el present projecte l'afectació a cap xarxa de serveis.

Cal assenyalar, però, que la informació facilitada és sempre orientativa, i per tant, abans d'iniciar la construcció de les obres s'hauran de realitzar les verificacions de l'existència dels diferents serveis i la seva situació exacta mitjançant la realització de cales i/o pas de georadar, durant el replanteig de les obres.

Així mateix, el Contractista haurà de sol·licitar els serveis afectats a les diferents companyies de serveis (llum, gas, aigües, clavegueram, enllumenat, reg, circulació, telecomunicacions, etc.) abans de l'inici de les obres. El replanteig de les obres s'haurà de realitzar amb els plànols actualitzats de les companyies de serveis.

Per a l'execució de canalitzacions soterrades de més de 25 metres, el Contractista haurà d'haver realitzat el TIC amb la companyia elèctrica, d'acord amb el que estableix l'Ordre TIC/341/2003 de 22 de juliol.

1.13. CLASSIFICACIÓ DEL CONTRACTISTA

D'acord amb els articles 25 i 26 del Reial Decret 773/2015, de 28 d'agost, que modifica determinats receptes del Reglament General de la Llei de Contracte de les Administracions Públiques, aprovat per Reial Decret 1098/2001, de 12 d'octubre, s'exigeix per a l'execució de la present obra que el Contractista estigui dintre de la següent classificació d'empreses contractistes d'obres:

- Grup I: Instal·lacions elèctriques.
- Subgrup 7: Telecomunicacions i instal·lacions radioelèctriques.
- Categoria 3: Anualitat mitjana entre 360.000 euros i 840.000 euros.

Les categories en les que es divideixen els projectes del Sistema Dinàmic de contractació, en funció del valor estimat dels contractes específics d'obra que es licitaran, son:

- Categoria 1: Inferior a 250.000 € (IVA no inclòs).
- Categoria 2: Igual o superior a 250.000 € i inferior a 500.000 € (IVA no inclòs).
- ✓ **Categoria 3: Igual o superior a 500.000 € i inferior a 840.000 € (IVA no inclòs).**
- Categoria 4: Igual o superior a 840.000 € (IVA no inclòs).

1.14. TERMINI DE GARANTIA

D'acord amb el Plec de Clàusules Administratives Generals de l'Entitat Contractant, el termini de garantia de les obres és de vint-i-quatre (24,0) mesos a comptar a partir de la data de finalització de les mateixes, establerta a la corresponent Acta de recepció definitiva de les obres.

1.15. REVISIÓ DE PREUS

En compliment de la Llei 9/2017, de 8 de novembre, de Contractes del Sector Públic, del capítol II de l'article 103, per tractar-se d'un contracte d'obra en què el termini d'execució no excedeix a dotze mesos, no s'aplicarà revisió de preus.

1.16. PRESSUPOST DE L'OBRA

Al Document nº 3 del present projecte es detalla el Pressupost del conjunt de les obres, el resum del qual s'inclou a continuació.

Aplicant els preus unitaris als amidaments resultants, s'obté el següent pressupost:

Pressupost d'execució material (PEM)	669.854,18 €
13% Despeses generals (DG)	87.081,04 €
6% Benefici industrial (BI)	40.191,25 €
Pressupost d'execució per contracte (PEC)	797.126,48 €
21% IVA	167.396,56 €
Pressupost per Contracte (PEC), IVA inclòs	964.523,04 €

El Pressupost d'Execució Material (PEM) ascendeix a la quantitat de sis-cents seixanta-nou mil vuit-cents cinquanta-quatre euros amb divuit cèntims (669.854,18 €)

El Pressupost per Contracte (PEC), IVA inclòs, ascendeix a la quantitat de nou-cents seixanta-quatre mil cinc-cents vint-i-tres euros amb quatre cèntims (964.523,04 €)

1.17. PRESSUPOST PER AL CONEIXEMENT DE L'ADMINISTRACIÓ

El Pressupost per al Coneixement de l'Administració d'aquesta obra ascendeix a la mateixa quantitat de nou-cents seixanta-quatre mil cinc-cents vint-i-tres euros amb quatre cèntims (964.523,04 €).

1.18. DECLARACIÓ D'OBRA COMPLETA O FRACCIONADA

El present projecte es refereix a una obra completa, d'acord amb:

- L'Article 13 de la Llei de contractes del Sector Públic (Llei 9/2017, de 8 de novembre), en el relatiu a ser considerada com a obra completa, susceptible de ser destinada a l'ús general, sense perjudici de les ampliacions de què pugui ser objecte posteriorment, i comprenen tots i cadascun dels elements que siguin necessaris per utilitzar l'obra.
- Reglament General de la Llei de Contractes de les Administracions Públiques, aprovat per Reial Decret 1098/2001, de 12 d'octubre, i en concret amb allò establert en el seu article 127 en el relatiu a que els projectes han de referir-se necessàriament a obres completes.

Per tant, aquesta obra corresponent a la construcció del tram de xarxa troncal de fibra òptica del CTTI a la zona de Girona a Anglès és considerada com a obra completa i susceptible de ser licitada en comprendre tots els elements per a la seva utilització.

1.19. CONCLUSIONS

Amb tot l'exposat en aquesta memòria i els seus annexos, així com amb la resta de documents que conformen el present projecte constructiu, es considera que tant el traçat de la canalització projectada com el desplegament de la xarxa de fibra òptica troncal del CTTI a la zona de Girona a Anglès, s'ha dissenyat amb les solucions tècniques més adients i buscant en tot moment optimitzar la viabilitat econòmica que l'engloba.


SUSANA ROMERO GÓMEZ
Enginyera Tècnica de Telecomunicacions
Núm. col·legiat

ROMERO GOMEZ
SUSANA -
5328

Signat digitalment
per ROMERO GOMEZ
SUSANA - 5328
Data: 2025.02.03
16:24:23 +01'00'

2. PLÀNOLS

2.1. SITUACIÓ

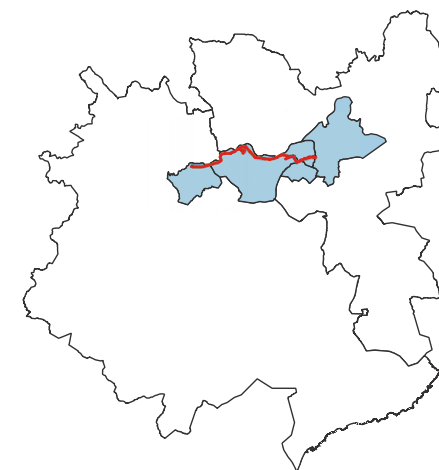

- MUNICIPIS:
- Girona
 - Salt
 - Bescanó
 - Anglès

	NOM	EMPRESA
REALITZAT	SUSANA ROMERO GÓMEZ	STTD
REVISAT	CTTI	

TÍTOL DEL PROJECTE:
Tram Girona - Bescanó - Anglès

ESCALA: 1:1
0 5,5 11 km
Escala original Din A-3


DATA:
ABRIL 2024

TÍTOL DEL PLÀNOL:
PLÀNOL SITUACIÓ



2.2. GENERAL OBRA CIVIL I ESTESA DE FIBRA ÒPTICA

Codi: XT00215b – ZONA GIRONA - ANGLÈS	La informació continguda en aquest document es propietat de el Centre de Telecomunicacions i Tecnologies de la Informació	Data: Abril 2024
Versió: 1.0	Autor/s: Susana Romero Gómez	Pàgina 27

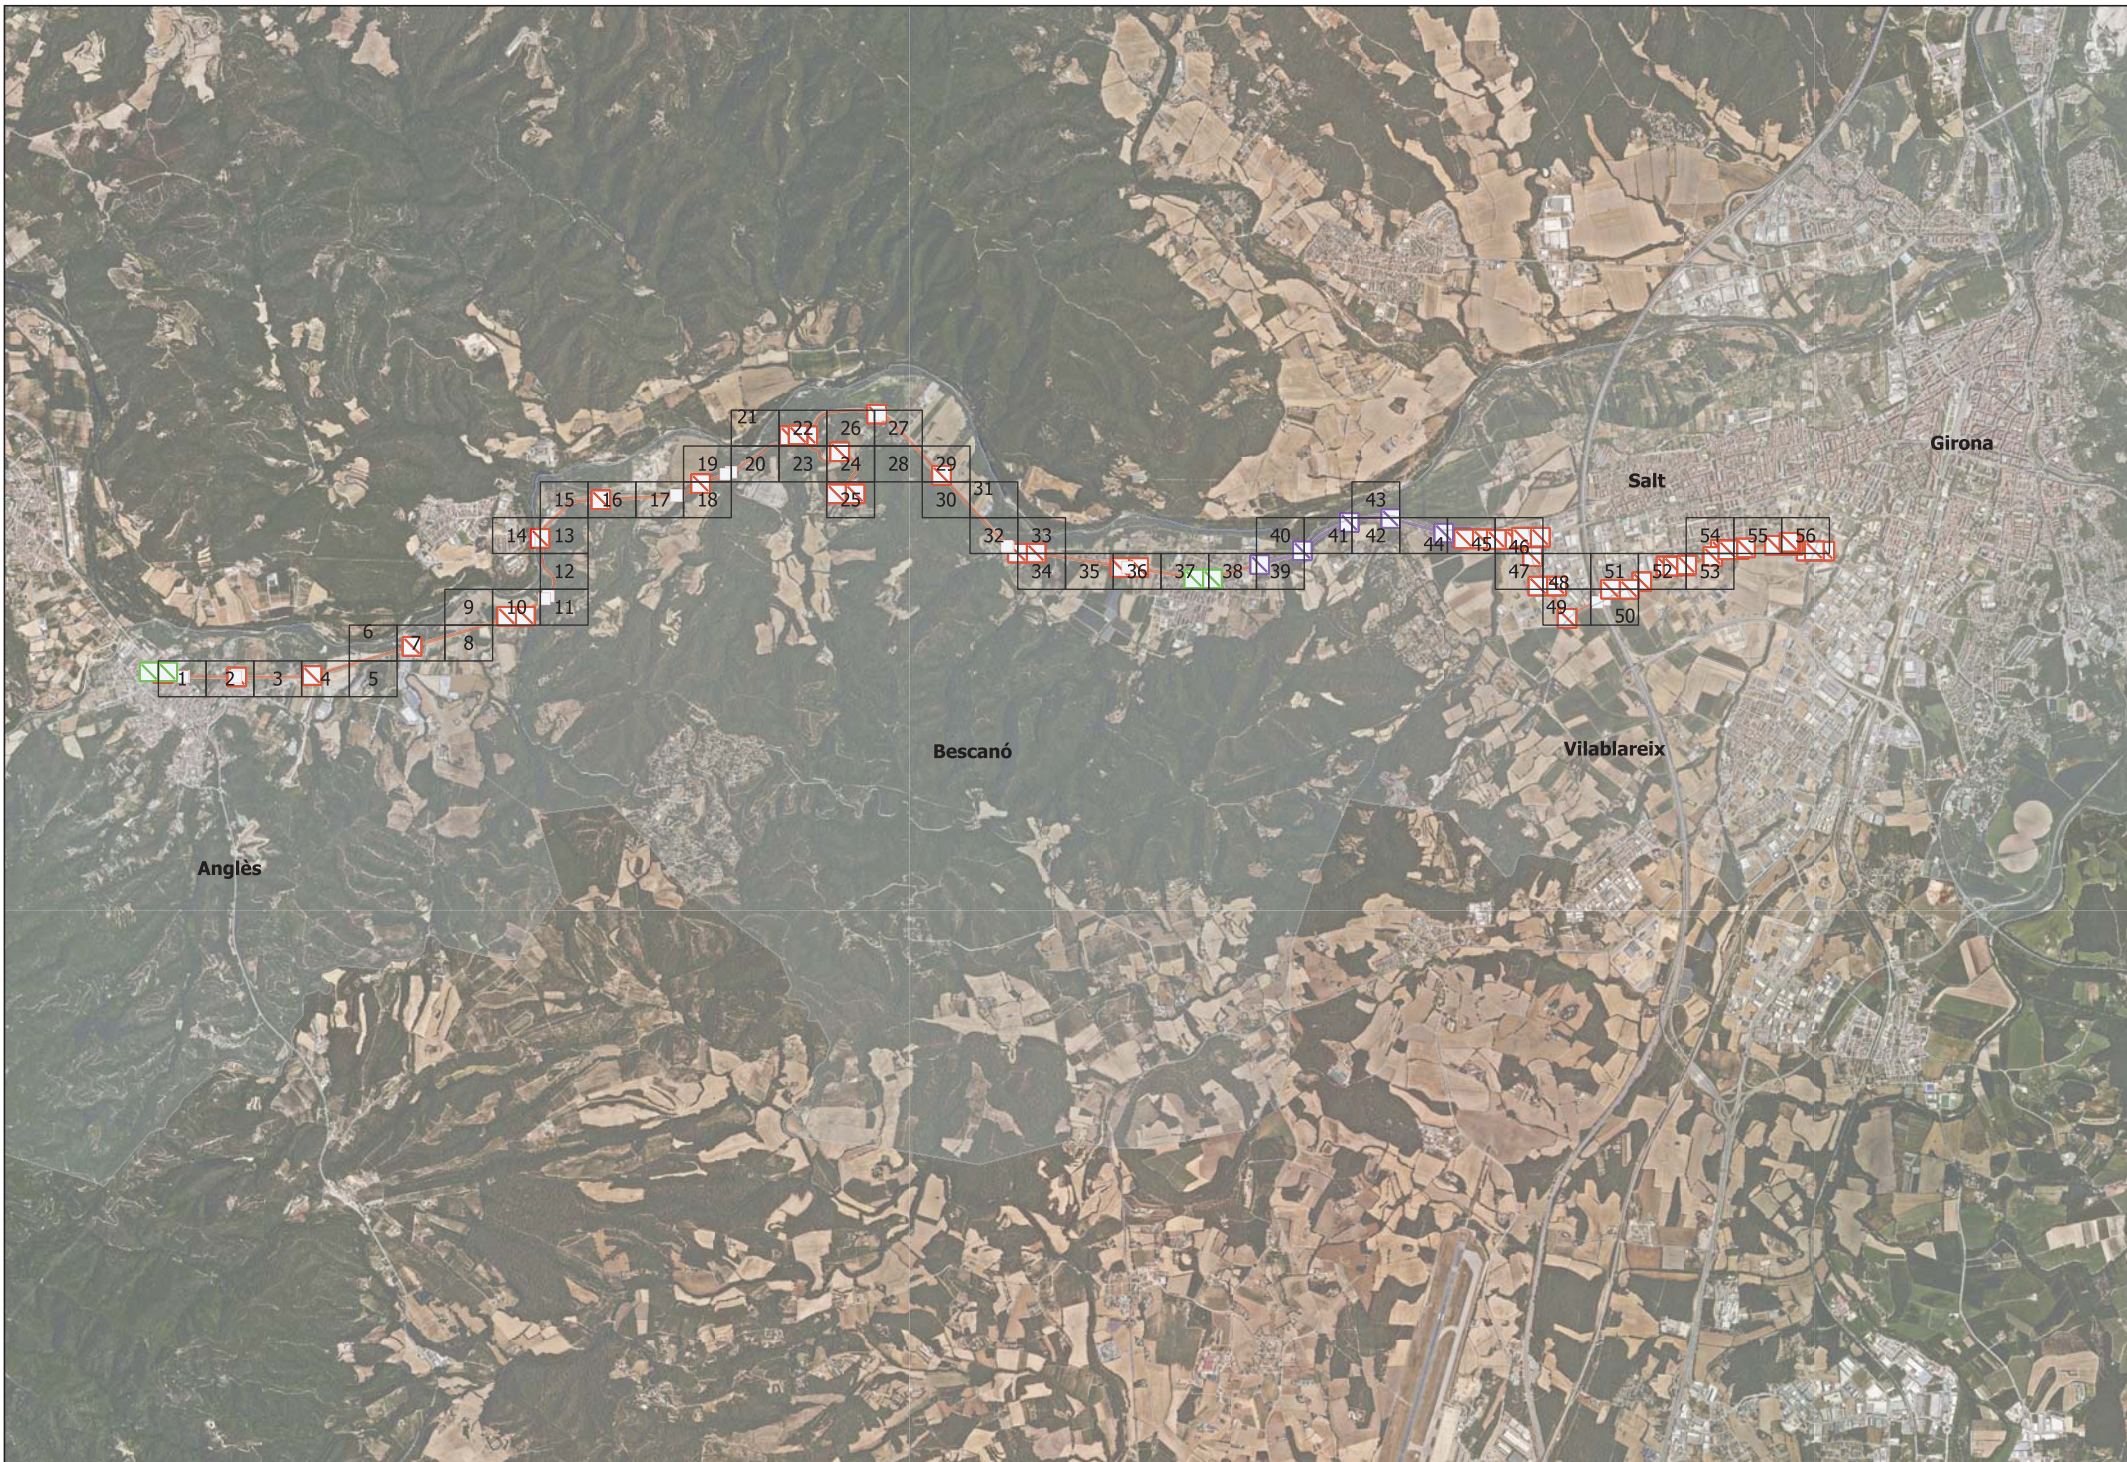

	NOM	EMPRESA
REALITZAT	SUSANA ROMERO GÓMEZ	CTTI
REVISAT	Centre de Telecomunicacions i Tecnologies de la Informació	

TÍTOL DEL PROJECTE:	Tram Girona - Bescanó - Anglès XT00215b
---------------------	--

ESCALA: 1:1
0 0,6 1,2 km
Escala original Din A-3

DATA:	ABRIL 2024
-------	------------

TÍTOL DEL PLÀNOL:	Plànol General
-------------------	----------------

N	PLÀNOL Nº: 02
	FULL: 1 de 1

2.3. DETALLS OBRA CIVIL I ESTESA DE FIBRA ÒPTICA



LLEGENDA:

ESTAT INFRAESTRUCTURA - Planificada - Existent inventariada - Existent no inventariada - Projectada - Projectada no executada - Executada	ESTAT XARXA FIBRA ÒPTICA - Planificada - Existent inventariada - Existent no inventariada - Projectada - Projectada no executada - Executada	TIPUS DE CANALITZACIÓ - Canalització - Conversional - (CC) - Existient - Minirasa - (MN) - Projectada - Projectada no executada - Executada - Grapejat - (GR) - Aeri - (AE) - Microrasa - (MR) - Canals / Safates / Tubs - Canal de formigó - (CF) - Safata metàl·lica - (CM) - Safata de PVC o PE - (CP) - Tub metàl·lic - (TM) - Tub de polietilè - (TP)	ELEMENTS DE REGISTRE <u>Propietat d'un tercer:</u> - Pericó C - Pericó B - Pericó A - Canbra telecomunicacions <u>Propietat de l'ens:</u> - Pericó C / C2 - Pericó B / B2 - Pericó A - Canbra telecomunicacions	ELEMENTS DE XARXA DE FO - Valona cable - Caixa d'emplumament - Rack - Caixa terminal - Repartidor òptic - Etiqueta caixa terminal	PUNTS SINGULARS - Infraestructura façana - Pal de fusta - Pal de fusta riostrat - Pal de formigó - Canvi d'alçada - PCI - Armari d'intempèrie
--	---	---	---	--	---



LLEENDA:

ESTAT INFRAESTRUCTURA - Planificada - Existent inventariada - Existent no inventariada - Projectada - Projectada no executada - Executada	ESTAT XARXA FIBRA ÒPTICA - Planificada - Existent - Projectada - Projectada no executada - Executada
--	---

TIPUS DE CANALITZACIÓ

Canalització - Grapejat - (GR) - Aeri - (AE)	Convencional - (CC) Minirasa - (MN) Microrasa - (MR) Canals / Safates / Tubs	Canal de formigó - (CF) Safata metàl·lica - (CM) Safata de PVC o PE - (CP) Tub metàl·lic - (TM) Tub de polietilè - (TP)
--	---	---

ELEMENTS DE REGISTRE

Propietat d'un tercer: - Pericó C - Pericó B - Pericó A - Cambrà telecomunicacions	Propietat de l'ens: - Pericó C / C2 - Pericó B / B2 - Pericó A - Cambrà telecomunicacions
---	--

ELEMENTS DE XARXA DE FO

- Valona cable - Caixa d'emplament - Rack - Caixa terminal - Repartidor òptic	Etiqueta caixa terminal 06278CT02PE1063 061-068
---	--

PUNTS SINGULARS

- Infraestructura façana - Pal de fusta - Pal de fusta riostrat - Pal de formigó	- Canvi d'alçada - PCI - Armari d'intempèrie
--	--

	Generalitat de Catalunya Centre de Telecomunicacions i Tecnologies de la Informació	infraestructures.cat
--	--	-----------------------------

Realitzat	Nom	Empresa:	Titol:
Col·legiat nº	SUSANA ROMERO GÓMEZ	STTD	Tram Girona - Bescanó - Anglès
	17.545	Revisat	XT00215b
		CTTI	

Escala:	1/1000	30 m
0	15	
Escala original Din A-3		

Data:	Titul del plànol:
Abril 2024	PLÀNOL DETALL
	OBRA CIVIL

N	Plànol nº:
	--
	Full:
	2



LLEENDA:

ESTAT INFRAESTRUCTURA	ESTAT XARXA FIBRA ÒPTICA
- Planificada - Existent inventariada - Existent no inventariada - Projectada - Projectada no executada - Executada	- Planificada - Existent - Projectada - Projectada no executada - Executada

TIPUS DE CANALITZACIÓ

- Canalització - Grapejat - (GR) - Aeri - (AE)	- Convencional - (CC) - Minirasa - (MN) - Microrasa - (MR) - Canals / Safates / Tubs	- Canal de formigó - (CF) - Safata metàl·lica - (CM) - Safata de PVC o PE - (CP) - Tub metàl·lic - (TM) - Tub de polietilè - (TP)
--	--	---

ELEMENTS DE REGISTRE

Propietat d'un tercer	Propietat de l'ens
- Pericó C - Pericó B - Pericó A - Canbra telecomunicacions	- Pericó C / C2 - Pericó B / B2 - Pericó A - Canbra telecomunicacions

ELEMENTS DE XARXA DE FO

- Valona cable - Caixa d'emplament - Rack - Caixa terminal - Repartidor òptic	Etiqueta caixa terminal 00278CT02PE10A3 001-008
---	--

PUNTS SINGULARS

- Infraestructura façana - Pal de fusta - Pal de fusta riostrat - Pal de formigó	- Canvi d'alçada - PCI - Armari d'intempèrie
--	--

	Generalitat de Catalunya Centre de Telecomunicacions i Tecnologies de la Informació		infraestructures.cat
--	--	--	-----------------------------

Realitzat	Nom	Empresa:	Títol:
Col·legiat nº	SUSANA ROMERO GÓMEZ	STTD	Tram Girona - Bescanó - Anglès
	17.545	Revisat	XT00215b
		CTTI	

Escalas: 1/1000

0 15 30 m

Escala original Din A-3

Data:

Abril 2024

Títol del plànol:

PLÀNOL DETALL

OBRA CIVIL

N

Plànol nº:

--

Fulla:

3



LLEGGENDA:

ESTAT INFRAESTRUCTURA Planificada Existent inventariada Existent no inventariada Projectada Projectada no executada Executada	ESTAT XARXA FIBRA ÒPTICA Planificada Existent Projectada Projectada no executada Executada
--	--

TIPUS DE CANALITZACIÓ

Canalització	Convencional - (CC) Minirasa - (MN) Microrasa - (MR)	Canal de formigó - (CF) Safata metàl·lica - (CM) Safata de PVC o PE - (CP) Tub metàl·lic - (TM) Tub de polietilè - (TP)
--- Grapejat - (GR) --- Aeri - (AE)	Canals / Safates / Tubs	

ELEMENTS DE REGISTRE

Propietat d'un tercer: Pericó C Pericó B Pericó A Cambra telecomunicacions	Propietat de l'ens: Pericó C / C2 Pericó B / B2 Pericó A Cambra telecomunicacions
--	---

ELEMENTS DE XARXA DE FO

Valona cable Caixa d'emplament Rack Caixa terminal Repartidor òptic	Etiqueta caixa terminal 08278CT02PE1083 081-088
---	---

PUNTS SINGULARS

Infraestructura façana Pal de fusta Pal de fusta riostrat Pal de formigó	Canvi d'alçada PCI Armari d'intempèrie
---	--

	Generalitat de Catalunya Centre de Telecomunicacions i Tecnologies de la Informació		infraestructures.cat
Realitzat	Nom SUSANA ROMERO GÓMEZ	Empresa: STTD	Títol: Tram Girona - Bescanó - Anglès XT00215b
Col·legiat nº	17.545	Revisat CTTI	Escala: 1/1000 0 15 30 m Escala original Din A-3

Titul:

Tram Girona - Bescanó - Anglès
XT00215b

Escala: 1/1000
0 15 30 m
Escala original Din A-3

Data:
Abril 2024

Titul del plànol:
PLÀNOL DETALL
OBRA CIVIL



N
4

Plànol nº:
--
Full:
4

DIBUJANT	DATA	COMPROVAT	DATA	APROVAT	DATA	VERSIO
						1.0



LLEENDA:																			
ESTAT INFRAESTRUCTURA		ESTAT XARXA FIBRA ÒPTICA		TIPUS DE CANALITZACIÓ				ELEMENTS DE REGISTRE				ELEMENTS DE XARXA DE FO			PUNTS SINGULARS				
Planificada Existent inventariada Existent no inventariada Projectada Projectada no executada Executada		Planificada Existent Projectada Projectada no executada Executada		Canalització Convencional - (CC) Minirasa - (MN) Microrasa - (MR) Canal de formigó - (CF) Safata metàl·lica - (CM) Safata de PVC o PE - (CP) Tub metàl·lic - (TM) Tub de polietilè - (TP) Canals / Safates / Tubs Grapejat - (GR) Aeri - (AE)				Propietat d'un tercer: Pericó C Pericó B Pericó A Cambra telecomunicacions Propietat de l'ens: Pericó C / C2 Pericó B / B2 Pericó A Cambra telecomunicacions				Valona cable Caixa d'emplament Rack Caixa terminal Repartidor òptic Etiqueta caixa terminal 08278CT02PE1083 081-088			Infraestructura façana Pal de fusta Pal de fusta riostrat Pal de formigó Canvi d'alçada PCI Armari d'intempèrie				
Generalitat de Catalunya Centre de Telecomunicacions i Tecnologies de la Informació		infraestructures.cat		Nom SUSANA ROMERO GÓMEZ		Empresa: STTD		Títol: Tram Girona - Bescanó - Anglès XT00215b		Escales: 1/1000 0 15 30 m Escala original Din A-3		Data: Abril 2024		Títol del plànol: PLÀNOL DETALL OBRA CIVIL		Plànol nº: --		Full: 5	

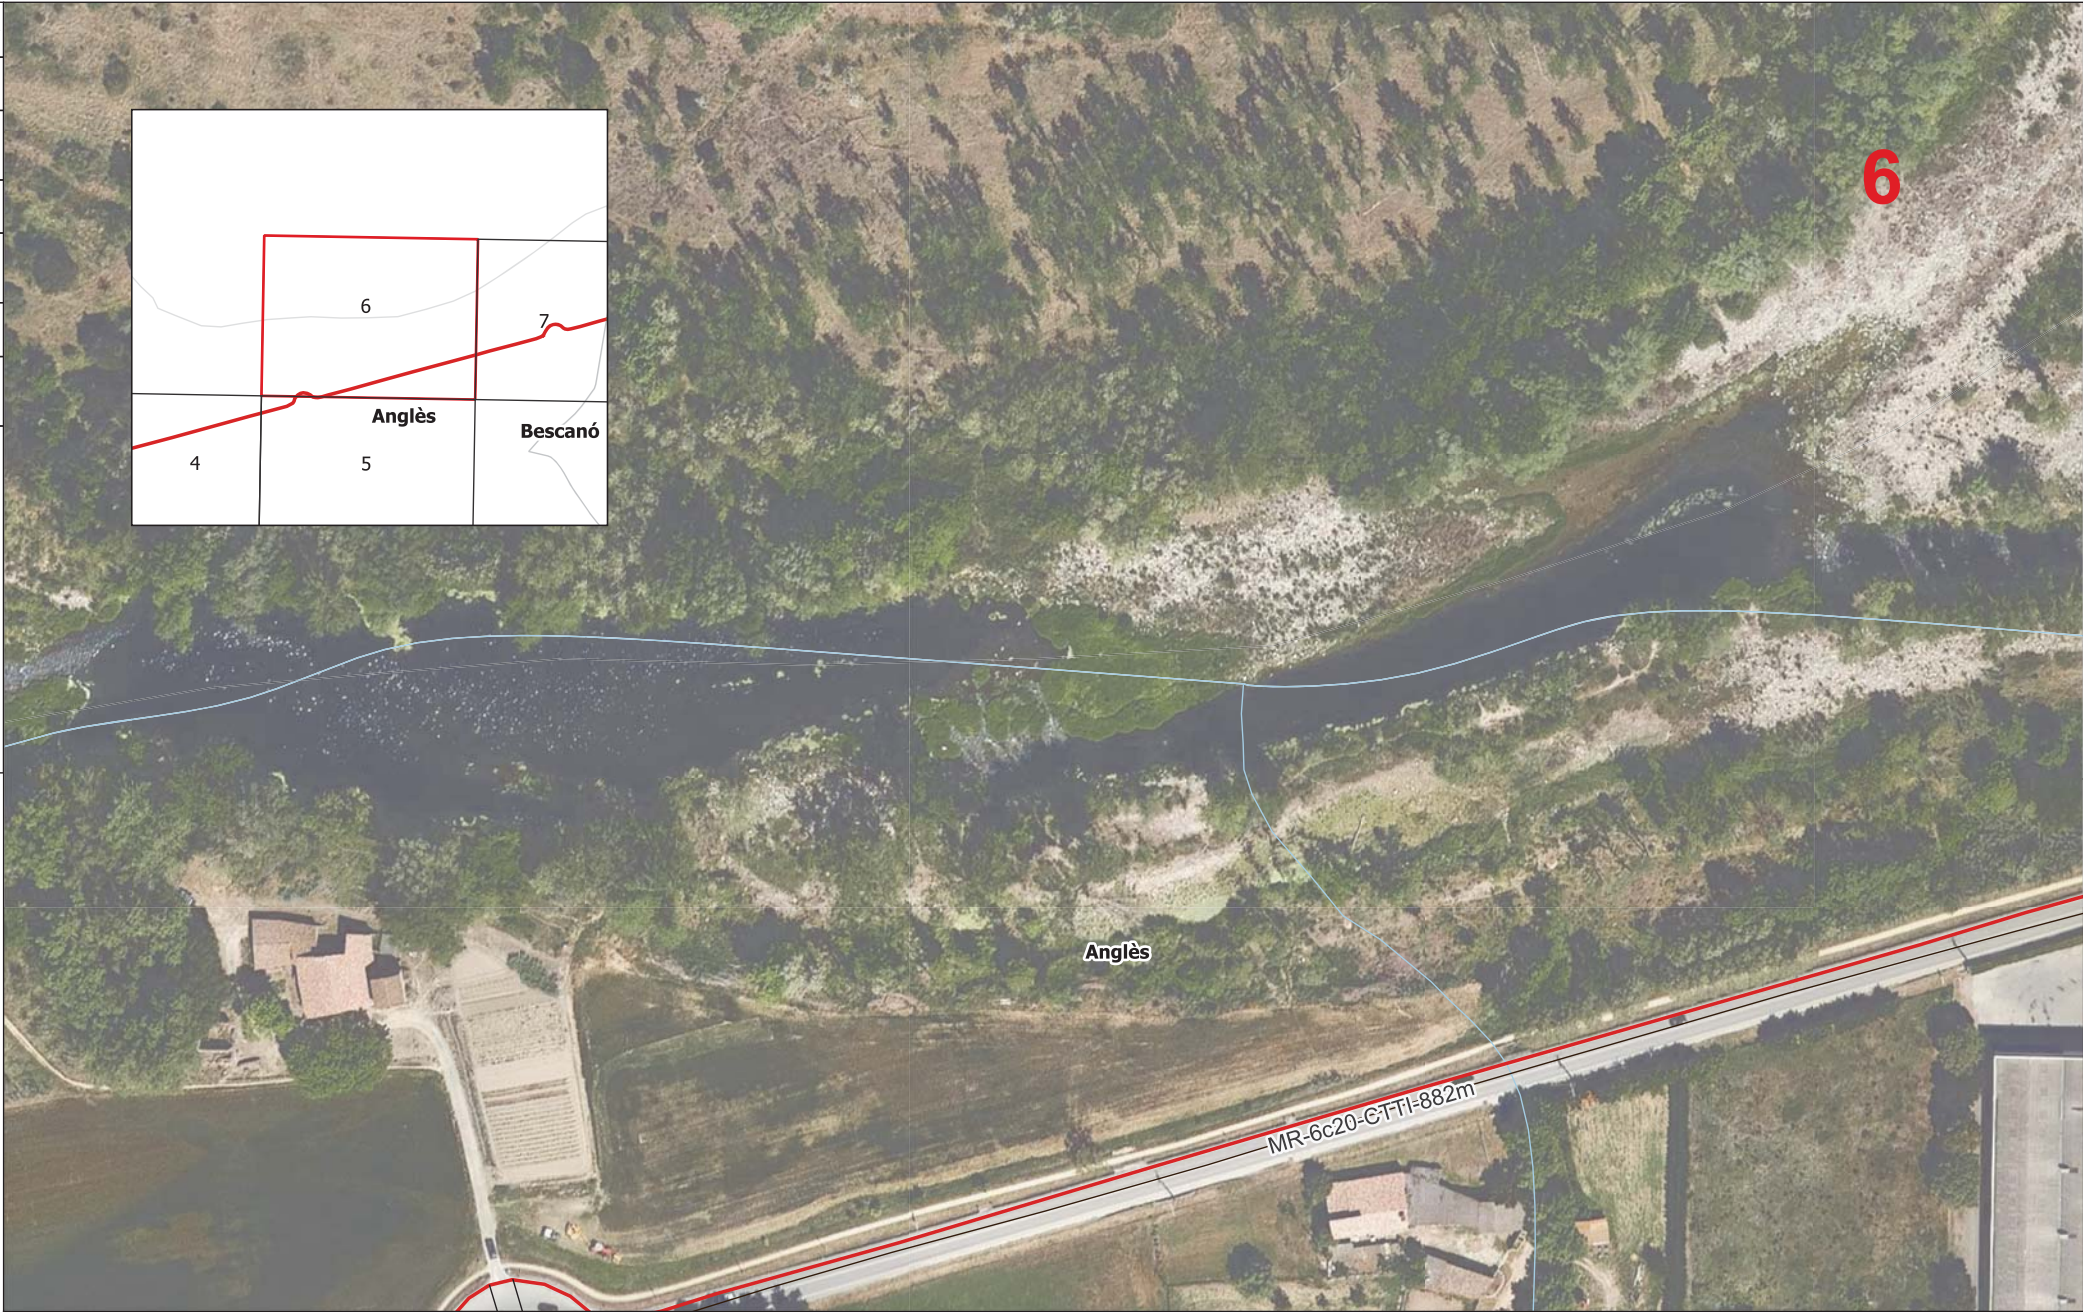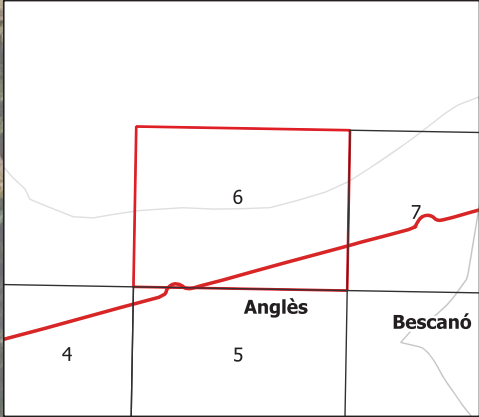

LLEENDA:

ESTAT INFRAESTRUCTURA

Planificada

Existent inventariada

Existent no inventariada

Projectada

Projectada no executada

Executada

ESTAT XARXA FIBRA ÒPTICA

Planificada

Existent

Projectada

Projectada no executada

Executada

TIPUS DE CANALITZACIÓ

Canalització

Canals / Safates / Tubs

Conventional - (CC)

Minirasa - (MN)

Microrasa - (MR)

Grapejat - (GR)

Aeri - (AE)

Canal de formigó - (CF)

Safata metàl·lica - (CM)

Safata de PVC o PE - (CP)

Tub metàl·lic - (TM)

Tub de polietilè - (TP)

ELEMENTS DE REGISTRE

Propietat d'un tercer:

Pericó C

Pericó B

Pericó A

Cambrà telecomunicacions

Propietat de l'ens:

Pericó C / C2

Pericó B / B2

Pericó A

Cambrà telecomunicacions

ELEMENTS DE XARXA DE FO

Valona cable

Caixa d'emplament

Rack

Caixa terminal

Repartidor òptic

Etiqueta caixa terminal

08278CT02PE1083

581-088

PUNTS SINGULARS

Infraestructura façana

Pal de fusta

Pal de fusta riuatrat

Pal de formigó

Canvi d'alçada

PCI

Armari d'intempèrie

Generalitat de Catalunya
Centre de Telecomunicacions
i Tecnologies de la Informació

Realitzat

Col·legiat nº

Nom

17.545

Empresa:

SUSANA ROMERO GÓMEZ

STTD

Revisat

CTTI

Títol:

Tram Girona - Bescanó - Anglès
XT00215b

Escala:

1/1000

0 15 30 m

Escala original Din A-3

Data:

Abril 2024


Títol del plànol:

PLÀNOL DETALL
OBRA CIVIL

N

Plànol nº:

6

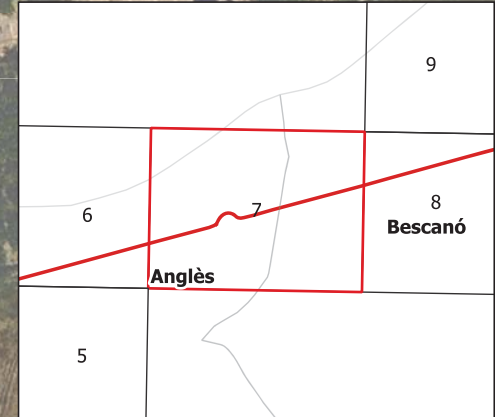

LLEENDA:

ESTAT INFRAESTRUCTURA	ESTAT XARXA FIBRA ÒPTICA	TIPUS DE CANALITZACIÓ	ELEMENTS DE REGISTRE	ELEMENTS DE XARXA DE FO	PUNTS SINGULARS
- Planificada - Existent inventariada - Existent no inventariada - Projectada - Projectada no executada - Executada	- Planificada - Existent - Projectada - Projectada no executada - Executada	- Canalització - Conventional - (CC) - Minirasa - (MN) - Microrasa - (MR) - Grapejat - (GR) - Aeri - (AE) - Canals / Safates / Tubs - Canal de formigó - (CF) - Safata metàl·lica - (CM) - Safata de PVC o PE - (CP) - Tub metàl·lic - (TM) - Tub de polietilè - (TP)	<u>Propietat d'un tercer:</u> - Pericó C - Pericó B - Pericó A - Canbra telecomunicacions <u>Propietat de l'ens:</u> - Pericó C / C2 - Pericó B / B2 - Pericó A - Canbra telecomunicacions	- Valona cable - Caixa d'empulament - Rack - Caixa terminal - Repartidor òptic - Etiqueta caixa terminal	- Infraestructura façana - Pal de fusta - Pal de fusta riostrat - Pal de formigó - Canvi d'alçada - PCI - Armari d'intempèrie

Generalitat de Catalunya
Centre de Telecomunicacions
i Tecnologies de la Informació

infraestructures.cat

Realitzat	Nom	Empresa:	Títol:
Col·legiat nº	SUSANA ROMERO GÓMEZ	STTD	Tram Girona - Bescanó - Anglès XT00215b
	17.545	Revisat	
		CTTI	

Escala: 1/1000

0 15 30 m

Escala original Din A-3

Data:

Abril 2024

Títol del plànol:

PLÀNOL DETALL
OBRA CIVIL

N


Plànol nº:

--


Fuill:

7

VERSIO	DATA	APROVAT	DATA	COMPROVAT	DATA	DIBUIXAT
1.0						

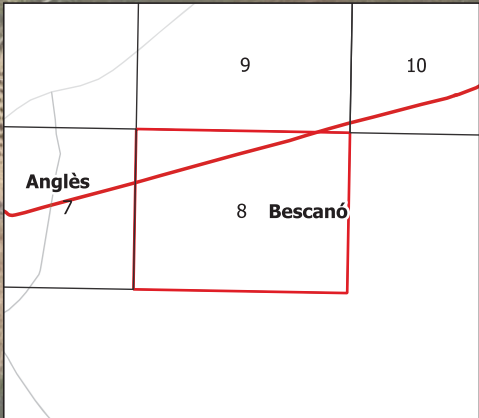

LLEENDA:													
ESTAT INFRAESTRUCTURA		ESTAT XARXA FIBRA ÒPTICA		TIPUS DE CANALITZACIÓ				ELEMENTS DE REGISTRE		ELEMENTS DE XARXA DE FO		PUNTS SINGULARS	
Planificada Existent inventariada Existent no inventariada Projectada Projectada no executada Executada		Planificada Existent Projectada Projectada no executada Executada		Canalització Convencional - (CC) Minirasa - (MN) Microrasa - (MR) Grapejat - (GR) Aeri - (AE) Canals / Safates / Tubs Canal de formigó - (CF) Safata metàl·lica - (CM) Safata de PVC o PE - (CP) Tub metàl·lic - (TM) Tub de polietilè - (TP)				Propietat d'un tercer: Pericó C Pericó B Pericó A Cambra telecomunicacions Propietat de l'ens: Pericó C / C2 Pericó B / B2 Pericó A Cambra telecomunicacions		Valena cable Etiqueta calxa terminal Rack Calxa terminal Repartidor òptic 00279CT02PE1083 801-008		Infraestructura façana Canvi d'alçada PCI Pal de fusta Pal de fusta rostrat Pal de formigó Armari d'intempèrie	
Generalitat de Catalunya Centre de Telecomunicacions i Tecnologies de la Informació infraestructures.cat Nom SUSANA ROMERO GÓMEZ Empresa: STTD Realitzat Col·legiat nº 17.545 Revisat CTTI Títol: Tram Girona - Bescanó - Anglès XT00215b Escalas: 01/1000 15 30 m Escala original Din A-3 Data: Abril 2024 Títol del plànol: PLÀNOL DETALL OBRA CIVIL Plànol nº: -- Full: 8													

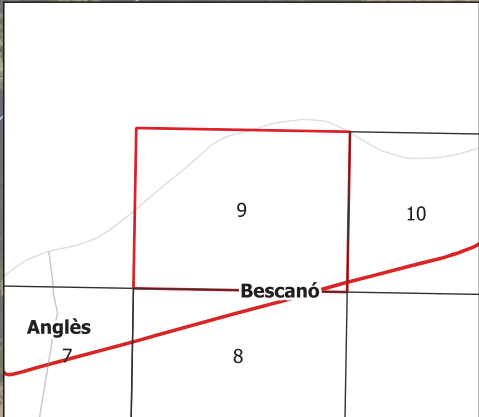

LLEENDA:																										
ESTAT INFRAESTRUCTURA			ESTAT XARXA FIBRA ÒPTICA			TIPUS DE CANALITZACIÓ			ELEMENTS DE REGISTRE			ELEMENTS DE XARXA DE FO			PUNTS SINGULARS											
Planificada Existent inventariada Existent no inventariada Projectada Projectada no executada Executada			Planificada Existent Projectada Projectada no executada Executada			Canalització Convencional - (CC) Minirasa - (MN) Microrasa - (MR) Grapejat - (GR) Aeri - (AE)			Canal de formigó - (CF) Safata metàl·lica - (CM) Safata de PVC o PE - (CP) Tub metàl·lic - (TM) Tub de polietilè - (TP) Canals / Safates / Tubs			Propietat d'un tercer: Pericó C Pericó B Pericó A Cambra telecomunicacions			Propietat de l'ens: Pericó C / C2 Pericó B / B2 Pericó A Cambra telecomunicacions			Valona cable Caixa d'emplament Rack Caixa terminal Repartidor òptic			Etiqueta caixa terminal 08279C702PE1003 561-566			Infraestructura façana Pal de fusta Pal de fusta riostrat Pal de formigó Canvi d'alçada PCI Armari d'intempèrie		
Generalitat de Catalunya Centre de Telecomunicacions i Tecnologies de la Informació infraestructures.cat Nom SUSANA ROMERO GÓMEZ Empresa STTD Realitzat Col·legiat nº 17.545 Revisat CTTI Títol: Tram Girona - Bescanó - Anglès XT00215b Escaltes: 1:1000 0 15 30 m Escala original Din A-3 Data: Abril 2024 Títol del plànol: PLÀNOL DETALL OBRA CIVIL N Plànol nº: -- Fuill: 9																										



LLEENDA:

ESTAT INFRASTRUCTURA	ESTAT XARXA FIBRA ÒPTICA
Planificada	Planificada
Existent inventariada	Existent
Existent no inventariada	Projectada
Projectada	Projectada no executada
Projectada no executada	Executada
Executada	

TIPUS DE CANALITZACIÓ

Canalització	Convencional - (CC)	Canal de formigó - (CF)
Grapegjat - (GR)	Minirasa - (MN)	Safata metàl·lica - (CM)
Aeri - (AE)	Microrasa - (MR)	Safata de PVC o PE - (CP)
	Canals / Safates / Tubs	Tub metàl·lic - (TM)
		Tub de polietilè - (TP)

ELEMENTS DE REGISTRE

Propietat d'un tercer	Propietat de l'ens
Pericó C	Pericó C / C2
Pericó B	Pericó B / B2
Pericó A	Pericó A
Cambra telecomunicacions	Cambra telecomunicacions

ELEMENTS DE XARXA DE FO

Valona cable	Etiqueta
Caixa d'emplament	caixa terminal
Rack	
Caixa terminal	
Repartidor òptic	

PUNTS SINGULARS

Infraestructura façana	Canvi d'alçada
Pal de fusta	PCI
Pal de fusta riorat	Armari d'intempèrie
Pal de formigó	

	Generalitat de Catalunya Centre de Telecomunicacions i Tecnologies de la Informació		infraestructures.cat
Realitzat	Nom	Empresa:	Títol:
Col·legiat nº	SUSANA ROMERO GÓMEZ	STTD	Tram Girona - Bescanó - Anglès XT00215b
	17.545	Revisat	CTTI

Escalas: 1/1000

0 15 30 m

Escala original Din A-3

Data: Abril 2024

Títol del plànol: PLÀNOL DETALL OBRA CIVIL

N


Plànol nº: --

Fuill: 10




LLEENDA:													
ESTAT INFRAESTRUCTURA		ESTAT XARXA FIBRA ÒPTICA		TIPUS DE CANALITZACIÓ				ELEMENTS DE REGISTRE		ELEMENTS DE XARXA DE FO		PUNTS SINGULARS	
Planificada Existent inventariada Existent no inventariada Projectada Projectada no executada Executada		Planificada Existent Projectada Projectada no executada Executada		Canalització Convencional - (CC) Minirasa - (MN) Microrasa - (MR) Grapejat - (GR) Aeri - (AE) Canals / Safates / Tubs Canal de formigó - (CF) Safata metàl·lica - (CM) Safata de PVC o PE - (CP) Tub metàl·lic - (TM) Tub de polietilè - (TP)				Propietat d'un tercer: Pericó C Pericó B Pericó A Cambra telecomunicacions Propietat de l'ens: Pericó C / C2 Pericó B / B2 Pericó A Cambra telecomunicacions		Valona cable Caixa d'emplament Rack Caixa terminal Repartidor òptic Etiqueta caixa terminal 08279CT2PE1083 861-588		Infraestructura façana Pal de fusta Pal de fusta riostrat Pal de formigó Canvi d'alçada PCI Armari d'intempèrie	
Generalitat de Catalunya Centre de Telecomunicacions i Tecnologies de la Informació infraestructures.cat				Nom SUSANA ROMERO GÓMEZ Empresa: STTD Realitzat Col·legiat nº Revisat CTTI		Títol: Tram Girona - Bescanó - Anglès XT00215b Escalles: 1/1000 0 15 30 m Escala original Din A-3		Data: Abril 2024 Títol del plànol: PLÀNOL DETALL OBRA CIVIL N Plànol nº: -- Full: 11					

DIBUIJAT	DATA	COMPROVAT	DATA	APROVAT	DATA	VERSIO
						1.0

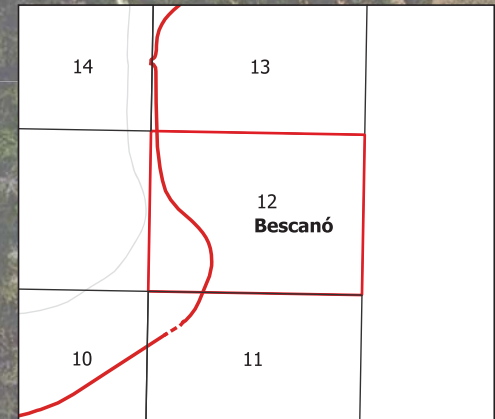

LLEENDA:																	
ESTAT INFRAESTRUCTURA			ESTAT XARXA FIBRA ÒPTICA			TIPUS DE CANALITZACIÓ			ELEMENTS DE REGISTRE			ELEMENTS DE XARXA DE FO			PUNTS SINGULARS		
Planificada Existent inventariada Existent no inventariada Projectada Projectada no executada Executada			Planificada Existent Projectada Projectada no executada Executada			Canalització Conventional - (CC) Minirasa - (MN) Microrasa - (MR) Canals / Safates / Tubs Canal de formigó - (CF) Safata metàl·lica - (CM) Safata de PVC o PE - (CP) Tub metàl·lic - (TM) Tub de polietilè - (TP)			Propietat d'un tercer: Pericó C Pericó B Pericó A Cambra telecomunicacions Propietat de l'ens: Pericó C / C2 Pericó B / B2 Pericó A Cambra telecomunicacions			Valona cable Etiqueta caixa terminal Rack Caixa terminal Repartidor òptic			Infraestructura façana Pal de fusta Pal de fusta rostrat Pal de formigó Canvi d'alçada PCI Armari d'intempèrie		
Generalitat de Catalunya Centre de Telecomunicacions i Tecnologies de la Informació infraestructures.cat Nom SUSANA ROMERO GÓMEZ Empresa: STTD Realitzat Col·legiat nº 17.545 Revisat CTTI Títol: Tram Girona - Bescanó - Anglès XT00215b Escalas: 1/1000 0 15 30 m Escala original Din A-3 Data: Abril 2024 Títol del plànol: PLÀNOL DETALL OBRA CIVIL N Plànol nº: -- Full: 12																	

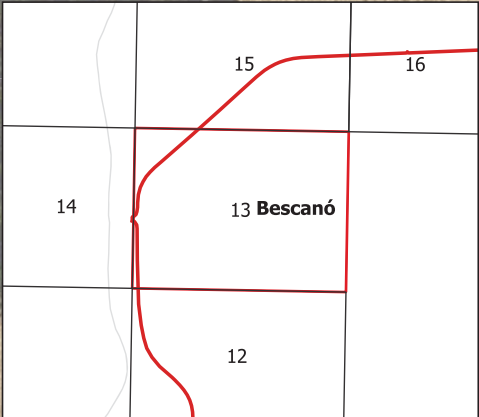

LLEENDA:

ESTAT INFRAESTRUCTURA		ESTAT XARXA FIBRA ÒPTICA		TIPUS DE CANALITZACIÓ		ELEMENTS DE REGISTRE		ELEMENTS DE XARXA DE FO		PUNTS SINGULARS	
	Planificada		Planificada		Canalització		Propietat d'un tercer		Valona cable		Infraestructura façana
	Existent inventariada		Existent		Canals / Safates / Tubs		Propietat de l'ens.		Caixa d'emplament		Pal de fusta
	Existent no inventariada		Projectada		Canal de formigó - (CF)				Rack		Canvi d'alçada
	Projectada		Projectada no executada		Minirasa - (MN)				Caixa terminal		PCI
	Projectada no executada		Executada		Microrasa - (MR)				Caixa terminal		Pal de fusta riuatrat
	Executada				Safata de PVC o PE - (CP)				Repartidor òptic		Pal de formigó
					Tub metàl·lic - (TM)						Armari d'intempèrie
					Tub de polietilè - (TP)						



LLEENDA:

ESTAT INFRAESTRUCTURA	ESTAT XARXA FIBRA ÒPTICA	TIPUS DE CANALITZACIÓ	ELEMENTS DE REGISTRE	ELEMENTS DE XARXA DE FO	PUNTS SINGULARS
- Planificada - Existent inventariada - Existent no inventariada - Projectada - Projectada no executada - Executada	- Planificada - Existent - Projectada - Projectada no executada - Executada	- Canalització - Conventional - (CC) - Minirasa - (MN) - Microrasa - (MR) - Canals / Safates / Tubs - Grapejat - (GR) - Aeri - (AE)	- Propietat d'un tercer - Propietat de l'ens - Pericó C - Pericó B - Pericó A - Canbra telecomunicacions	- Valona cable - Caixa d'emplament - Rack - Caixa terminal - Repartidor òptic	- Infraestructura façana - Pal de fusta - Pal de fusta riorstrat - Pal de formigó - Canvi d'alçada - PCI - Armari d'intempèrie

Realitzat	Nom	Empresa:	Títol:
Col·legiat nº	SUSANA ROMERO GÓMEZ	STTD	Tram Girona - Bescanó - Anglès
	17.545	Revisat	XT00215b
		CTTI	

Escalas:	1/1000	30 m	Data:	Abril 2024	Títol del plànol:	PLÀNOL DETALL OBRA CIVIL	Plànol nº:	--
Escala original Din A-3							Full:	14



LLEENDA:

ESTAT INFRAESTRUCTURA	ESTAT XARXA FIBRA ÒPTICA
- Planificada - Existent inventariada - Existent no inventariada - Projectada - Projectada no executada - Executada	- Planificada - Existent - Projectada - Projectada no executada - Executada

TIPUS DE CANALITZACIÓ

Canalització	Convencional - (CC) Minirasa - (MN) Microrasa - (MR)	Canal de formigó - (CF) Safata metàl·lica - (CM) Safata de PVC o PE - (CP) Tub metàl·lic - (TM) Tub de polietilè - (TP)
--- Grapejat - (GR) --- Aeri - (AE)	Canals / Safates / Tubs	

ELEMENTS DE REGISTRE

Propietat d'un tercer	Propietat de l'ens
- Pericó C - Pericó B - Pericó A - Canbra telecomunicacions	- Pericó C / C2 - Pericó B / B2 - Pericó A - Canbra telecomunicacions

ELEMENTS DE XARXA DE FO

- Valona cable - Caixa d'empulament - Rack - Caixa terminal - Repartidor òptic	Etiqueta caixa terminal 08278CT02PE1083 081-088
--	--

PUNTS SINGULARS

- Infraestructura façana - Pal de fusta - Pal de fusta riostrat - Pal de formigó	- Canvi d'alçada - PCI - Armari d'intempèrie
--	--

	Generalitat de Catalunya Centre de Telecomunicacions i Tecnologies de la Informació		infraestructures.cat
--	---	--	----------------------

Realitzat	Nom	Empresa:	Títol:
Col·legiat nº	SUSANA ROMERO GÓMEZ	STTD	Tram Girona - Bescanó - Anglès XT00215b
	17.545	Revisat	
		CTTI	

Escalas: 1/1000
0 15 30 m
Escala original Din A-3

Data: Abril 2024

Títol del plànol: PLÀNOL DETALL
OBRA CIVIL

Plànol nº: --
Full: 15



LLEENDA:

ESTAT INFRAESTRUCTURA	ESTAT XARXA FIBRA ÒPTICA	TIPUS DE CANALITZACIÓ	ELEMENTS DE REGISTRE	ELEMENTS DE XARXA DE FO	PUNTS SINGULARS
- Planificada - Existent inventariada - Existent no inventariada - Projectada - Projectada no executada - Executada	- Planificada - Existent - Projectada - Projectada no executada - Executada	- Canalització - Canals / Safates / Tubs - Conventional - (CC) - Minirasa - (MN) - Microrasa - (MR) - Canal de formigó - (CF) - Safata metàl·lica - (CM) - Safata de PVC o PE - (CP) - Tub metàl·lic - (TM) - Tub de polietilè - (TP) - Grapejat - (GR) - Aeri - (AE)	<u>Propietat d'un tercer:</u> - Pericó C - Pericó B - Pericó A - Canbra telecomunicacions <u>Propietat de l'ens:</u> - Pericó C / C2 - Pericó B / B2 - Pericó A - Canbra telecomunicacions	- Valona cable - Caixa d'emplament - Rack - Caixa terminal - Repartidor òptic - Etiqueta caixa terminal	- Infraestructura façana - Pal de fusta - Pal de fusta riostrat - Pal de formigó - Canvi d'alçada - PCI - Armari d'intempèrie

Generalitat de Catalunya
Centre de Telecomunicacions i Tecnologies de la Informació

infraestructures.cat

Realitzat	Nom	Empresa:	Títol:
Col·legiat nº	SUSANA ROMERO GÓMEZ	STTD	Tram Girona - Bescanó - Anglès XT00215b
17.545	Revisat	CTTI	

Escalas: 1/1000
0 15 30 m
Escala original Din A-3

Data: Abril 2024

Títol del plànol: PLÀNOL DETALL OBRA CIVIL

Plànol nº: --
Full: 16



LLEENDA:

ESTAT INFRAESTRUCTURA	ESTAT XARXA FIBRA ÒPTICA
- Planificada - Existent inventariada - Existent no inventariada - Projectada - Projectada no executada - Executada	- Planificada - Existent - Projectada - Projectada no executada - Executada

TIPUS DE CANALITZACIÓ

Canalització	Convencional - (CC) Minirasa - (MN) Microrasa - (MR)	Canal de formigó - (CF) Safata metàl·lica - (CM) Safata de PVC o PE - (CP) Tub metàl·lic - (TM) Tub de polietilè - (TP)
--- Grapejat - (GR) --- Aeri - (AE)	Canals / Safates / Tubs	

ELEMENTS DE REGISTRE

Propietat d'un tercer	Propietat de l'ens
- Pericó C - Pericó B - Pericó A - Cambrà telecomunicacions	- Pericó C / C2 - Pericó B / B2 - Pericó A - Cambrà telecomunicacions

ELEMENTS DE XARXA DE FO

- Valona cable - Caixa d'empulament - Rack - Caixa terminal - Repartidor òptic	Etiqueta caixa terminal 08279CTT02PE1063 061-068
--	--

PUNTS SINGULARS

- Infraestructura façana - Pal de fusta - Pal de fusta riostrat - Pal de formigó	- Canvi d'alçada - PCI - Armari d'intempèrie
--	--

	Generalitat de Catalunya Centre de Telecomunicacions i Tecnologies de la Informació
	infraestructures.cat

Realitzat	Nom	Empresa:
Col·legiat nº	SUSANA ROMERO GÓMEZ	STTD
	17.545	Revisat CTTI

Títol: Tram Girona - Bescanó - Anglès
XT00215b


Escala: 1/1000
0 15 30 m
Escala original Din A-3

Data: Abril 2024

Títol del plànol: PLÀNOL DETALL
OBRA CIVIL

N

Plànol nº: --
Full: 17

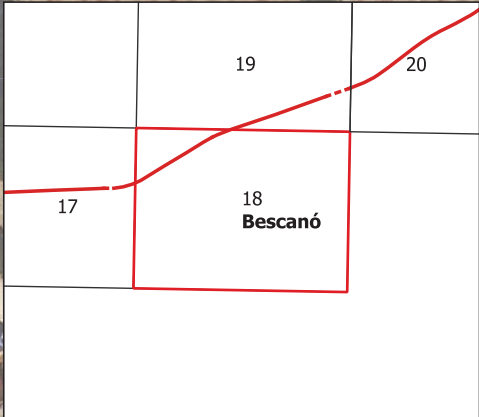

LLEENDA:

ESTAT INFRAESTRUCTURA

Planificada

Existent inventariada

Existent no inventariada

Projectada

Projectada no executada

Executada

ESTAT XARXA FIBRA ÒPTICA

Planificada

Existent

Projectada

Projectada no executada

Executada

TIPUS DE CANALITZACIÓ

Canalització

Conventional - (CC)

Minirasa - (MN)

Microrasa - (MR)

Grapejat - (GR)

Aeri - (AE)

Canals / Safates / Tubs

Canal de formigó - (CF)

Safata metàl·lica - (CM)

Safata de PVC o PE - (CP)

Tub metàl·lic - (TM)

Tub de polietilè - (TP)

ELEMENTS DE REGISTRE

Propietat d'un tercer

Pericó C

Pericó B

Pericó A

Canbra telecomunicacions

Propietat de l'ens

Pericó C / C2

Pericó B / B2

Pericó A

Canbra telecomunicacions

ELEMENTS DE XARXA DE FO

Valona cable

Caixa d'emplament

Rack

Caixa terminal

Repartidor òptic

Etiqueta caixa terminal

08278CT02PE1083

081-088

PUNTS SINGULARS

Infraestructura façana

Pal de fusta

Pal de fusta riostrat

Pal de formigó

Canvi d'alçada

PCI

Armari d'intempèrie

Generalitat de Catalunya
Centre de Telecomunicacions
i Tecnologies de la Informació

Realitzat

SUSANA ROMERO GÓMEZ

Col·legiat nº

17.545

Nom

SUSANA ROMERO GÓMEZ

Revisat

Empresa:

STTD

CTTI

Títol:

Tram Girona - Bescanó - Anglès
XT00215b

Escalas:

1/1000

0 15 30 m

Escala original Din A-3

Data:

Abril 2024

Títol del plànol:


PLÀNOL DETALL
OBRA CIVIL

Plànol nº:

--

Full:

18

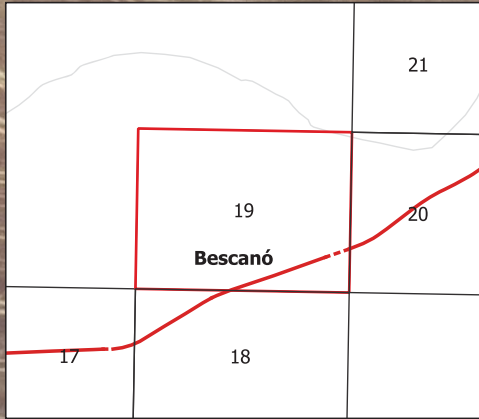

LLEENDA:

ESTAT INFRASTRUCTURA - Planificada - Existent inventariada - Existent no inventariada - Projectada - Projectada no executada - Executada	ESTAT XARXA FIBRA ÒPTICA - Planificada - Existent - Projectada - Projectada no executada - Executada
---	---

TIPUS DE CANALITZACIÓ

Canalització - Canalització - Grapejat - (GR) - Aeri - (AE)	Convencional - (CC) Minirasa - (MN) Microrasa - (MR) Canals / Safates / Tubs	Canal de formigó - (CF) Safata metàl·lica - (CM) Safata de PVC o PE - (CP) Tub metàl·lic - (TM) Tub de polietilè - (TP)
---	---	---

ELEMENTS DE REGISTRE

<u>Propietat d'un tercer:</u> - Pericó C - Pericó B - Pericó A - Canbra telecomunicacions	<u>Propietat de l'ens:</u> - Pericó C / C2 - Pericó B / B2 - Pericó A - Canbra telecomunicacions
---	--

ELEMENTS DE XARXA DE FO

- Valona cable - Caixa d'emplament - Rack - Caixa terminal - Repartidor òptic	Etiqueta caixa terminal 08278CT02PE1083 081-088
---	--

PUNTS SINGULARS

- Infraestructura façana - Pal de fusta - Pal de fusta ríostat - Pal de formigó	- Canvi d'alçada - PCI - Armari d'intempèrie
---	--

	Generalitat de Catalunya Centre de Telecomunicacions i Tecnologies de la Informació		infraestructures.cat
--	--	--	-----------------------------

Realitzat	Nom	Empresa:	Títol:
Col·legiat nº	SUSANA ROMERO GÓMEZ	STTD	Tram Girona - Bescanó - Anglès
17.545		Revisat	XT00215b
		CTTI	

Escala:	1/1000	0 15 30 m	Data:	Abril 2024	Títol del plànol:	PLÀNOL DETALL OBRA CIVIL	Plànol nº:	--
Escala original Din A-3							Full:	19



LLEENDA:

ESTAT INFRASTRUCTURA	ESTAT XARXA FIBRA ÒPTICA
Planificada	Planificada
Existent inventariada	Existent
Existent no inventariada	Projectada
Projectada	Projectada no executada
Projectada no executada	Executada
Executada	

TIPUS DE CANALITZACIÓ

Canalització	Convencional - (CC)	Canal de formigó - (CF)
Grapellat - (GR)	Minirasa - (MN)	Safata metàl·lica - (CM)
Aeri - (AE)	Microrasa - (MR)	Safata de PVC o PE - (CP)
	Canals / Safates / Tubs	Tub metàl·lic - (TM)
		Tub de polietilè - (TP)

ELEMENTS DE REGISTRE

Propietat d'un tercer	Propietat de l'ens
Pericó C	Pericó C / C2
Pericó B	Pericó B / B2
Pericó A	Pericó A
Cambra telecomunicacions	Cambra telecomunicacions

ELEMENTS DE XARXA DE FO

Valona cable	Etiqueta
Caixa d'empulament	caixa terminal
Rack	
Caixa terminal	
Repartidor òptic	

PUNTS SINGULARS

Infraestructura façana	Canvi d'alçada
Pal de fusta	PCI
Pal de fusta riostrat	Armari d'intempèrie
Pal de formigó	

Generalitat de Catalunya
Centre de Telecomunicacions
i Tecnologies de la Informació

infraestructures.cat

Realitzat	Nom	Empresa:
	SUSANA ROMERO GÓMEZ	STTD
Col·legiat nº	17.545	Revisat
		CTTI

Títol: Tram Girona - Bescanó - Anglès
XT00215b


Escala: 1/1000
0 15 30 m
Escala original Din A-3

Data: Abril 2024

Títol del plànol: PLÀNOL DETALL
OBRA CIVIL


N
Full: 20

Plànol nº: --

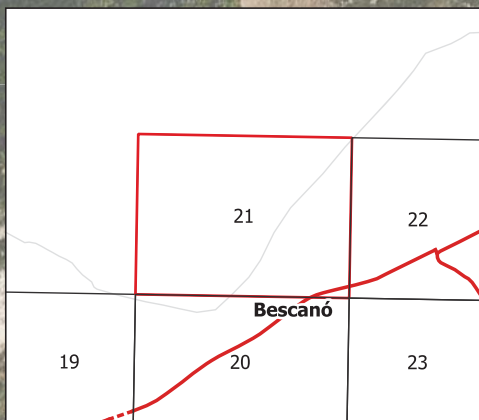

LLEGENDA:

ESTAT INFRAESTRUCTURA  Planificada  Existent inventariada  Existent no inventariada  Projectada Projectada no executada Executada	ESTAT XARXA FIBRA ÒPTICA  Planificada  Existent inventariada  Existent no inventariada  Projectada Projectada no executada Executada	TIPUS DE CANALITZACIÓ  Canalització  Grapejat (GR)  Aeri (AE)  Convencional - (CC)  Mirassera (MN)  Microrassa (MR)  Canal de formigó - (CF)  Sàfata metàl·lica - (CM)  Sàfata de PVC o PE - (CP)  Tub metàl·lic - (TM)  Tub de polietilè - (TP)  Canals / Safates / Tubs	ELEMENTS DE REGISTRE <u>Propietat d'un tercer</u>  Pericó C  Pericó B  Pericó A  Cambra telecomunicacions <u>Propietat de l'ens</u>  Pericó C / C2  Pericó B / B2  Pericó A  Cambra telecomunicacions	ELEMENTS DE XARXA DE FO  Valona cable  Etiqueta d'emplumament  Caixa terminal  Repartidor òptic  Caixa terminal  Repartidor òptic	PUNTS SINGULARS  Infraestructura façana  Pal de fusta  Pal de fusta riorstrat  Pal de formigó  Canvi d'alçada  PCI  Armari d'intempèrie
--	---	--	--	--	--

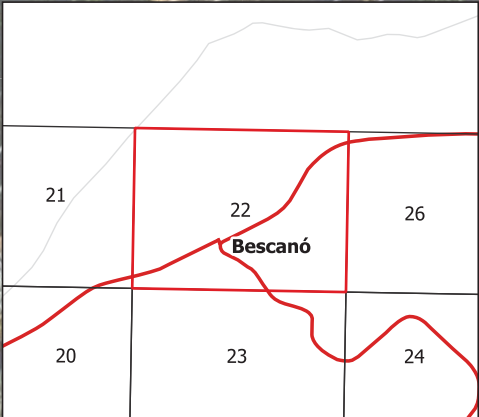

LLEENDA:

ESTAT INFRASTRUCTURA	ESTAT XARXA FIBRA ÒPTICA
- Planificada - Existent inventariada - Existent no inventariada - Projectada - Projectada no executada - Executada	- Planificada - Existent - Projectada - Projectada no executada - Executada

TIPUS DE CANALITZACIÓ

Canalització	Convencional - (CC)	Canal de formigó - (CF)
	Minirasa - (MN)	Safata metàl·lica - (CM)
	Microrasa - (MR)	Safata de PVC o PE - (CP)
		Tub metàl·lic - (TM)
		Tub de polietilè - (TP)
--- Grapejat - (GR)	Canals / Safates / Tubs	
--- Aeri - (AE)		

ELEMENTS DE REGISTRE

Propietat d'un tercer:	Propietat de l'ens:
- Pericó C - Pericó B - Pericó A - Canbra telecomunicacions	- Pericó C / C2 - Pericó B / B2 - Pericó A - Canbra telecomunicacions

ELEMENTS DE XARXA DE FO

- Valona cable - Caixa d'emplament - Rack - Caixa terminal - Repartidor òptic	Etiqueta caixa terminal 08279CT02PE1083 581-058
---	--

PUNTS SINGULARS

- Infraestructura façana - Pal de fusta - Pal de fusta riostrat - Pal de formigó	- Canvi d'alçada - PCI - Armari d'intempèrie
--	--

Realitzat	Nom	Empresa:
Col·legiat nº	SUSANA ROMERO GÓMEZ	STTD
17.545	Revisat	CTTI

Títol: Tram Girona - Bescanó - Anglès XT00215b

Escala: 1/1000
0 15 30 m
Escala original Din A-3


Data: Abril 2024

Títol del plànol: PLÀNOL DETALL OBRA CIVIL

N

Plànol nº: --
Full: 22

DIBUJAT	DATA	COMPROVAT	DATA	APROVAT	DATA	VERSIO
						1.0

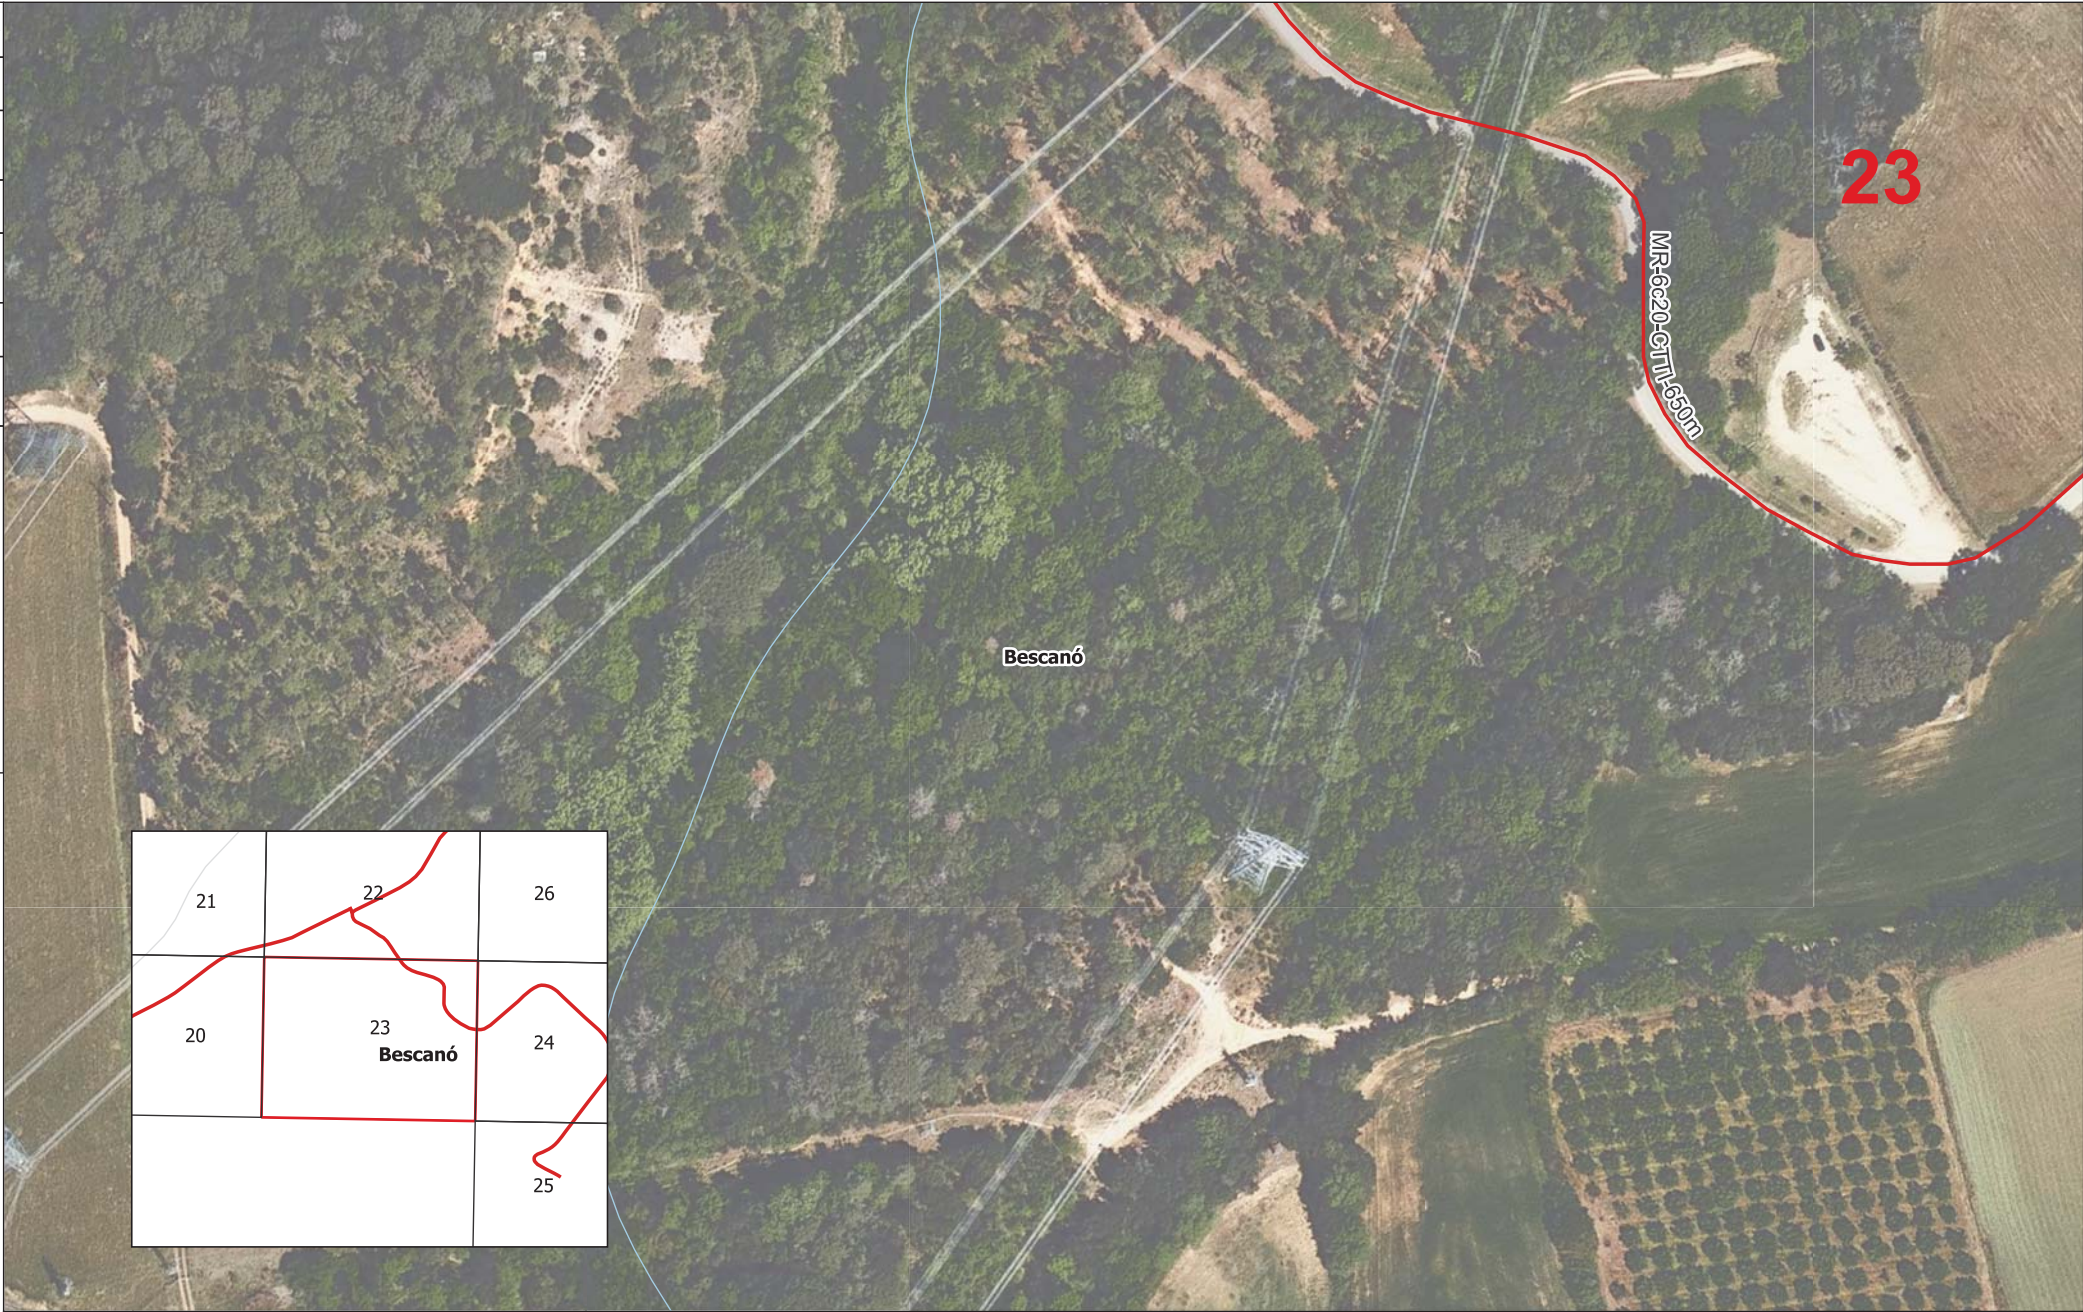

LLEENDA:

ESTAT INFRAESTRUCTURA	ESTAT XARXA FIBRA ÒPTICA	TIPUS DE CANALITZACIÓ	ELEMENTS DE REGISTRE	ELEMENTS DE XARXA DE FO	PUNTS SINGULARS
- Planificada - Existent inventariada - Existent no inventariada - Projectada - Projectada no executada - Executada	- Planificada - Existent - Projectada - Projectada no executada - Executada	- Canalització - Conventional - (CC) - Minirasa - (MN) - Microrasa - (MR) - Grapejat - (GR) - Aeri - (AE) - Canals / Safates / Tubs - Canal de formigó - (CF) - Safata metàl·lica - (CM) - Safata de PVC o PE - (CP) - Tub metàl·lic - (TM) - Tub de polietilè - (TP)	<u>Propietat d'un tercer:</u> - Pericó C - Pericó B - Pericó A - Canbra telecomunicacions <u>Propietat de l'ens:</u> - Pericó C / C2 - Pericó B / B2 - Pericó A - Canbra telecomunicacions	- Valona cable - Caixa d'emplament - Rack - Caixa terminal - Repartidor òptic - Etiqueta caixa terminal	- Infraestructura façana - Pal de fusta - Pal de fusta riostrat - Pal de formigó - Canvi d'alçada - PCI - Armari d'intempèrie

Realitzat	Nom	Empresa:	Títol:	Escalas:	1/1000	0 15 30 m	Data:	Abril 2024	Títol del plànol:	PLÀNOL DETALL OBRA CIVIL	Plànol nº:	--
Col·legiat nº	17.545	Revisat	CTTI	Escala original Din A-3							Full:	23

Generalitat de Catalunya
Centre de Telecomunicacions
i Tecnologies de la Informació

infraestructures.cat



LLEENDA:

ESTAT INFRAESTRUCTURA Planificada Existent inventariada Existent no inventariada Projectada Projectada no executada Executada	ESTAT XARXA FIBRA ÒPTICA Planificada Existent Projectada Projectada no executada Executada
--	--

TIPUS DE CANALITZACIÓ

Canalització	Convencional - (CC) Minirasa - (MN) Microrasa - (MR)	Canal de formigó - (CF) Safata metàl·lica - (CM) Safata de PVC o PE - (CP) Tub metàl·lic - (TM) Tub de polietilè - (TP)
--- Grapejat - (GR) --- Aeri - (AE)	Canals / Safates / Tubs	

ELEMENTS DE REGISTRE

Propietat d'un tercer: Pericó C Pericó B Pericó A Cambra telecomunicacions	Propietat de l'ens: Pericó C / C2 Pericó B / B2 Pericó A Cambra telecomunicacions
--	---

ELEMENTS DE XARXA DE FO

Valona cable Caixa d'empuïament Rack Caixa terminal Repartidor òptic	Etiqueta caixa terminal 08279CT02PE1083 081-088
--	---

PUNTS SINGULARS

Infraestructura façana Pal de fusta Pal de fusta riuatrat Pal de formigó	Canvi d'alçada PCI Armari d'intempèrie
---	--


	Generalitat de Catalunya Centre de Telecomunicacions i Tecnologies de la Informació		infraestructures.cat
Realitzat	Nom	Empresa:	Títol:
Col·legiat nº	SUSANA ROMERO GÓMEZ	STTD	Tram Girona - Bescanó - Anglès XT00215b
	17.545	Revisat	CTTI

Escalas: 1/1000
0 15 30 m
Escala original Din A-3


Data: Abril 2024

Títol del plànol: PLÀNOL DETALL OBRA CIVIL

Plànol nº: --
Full: 24

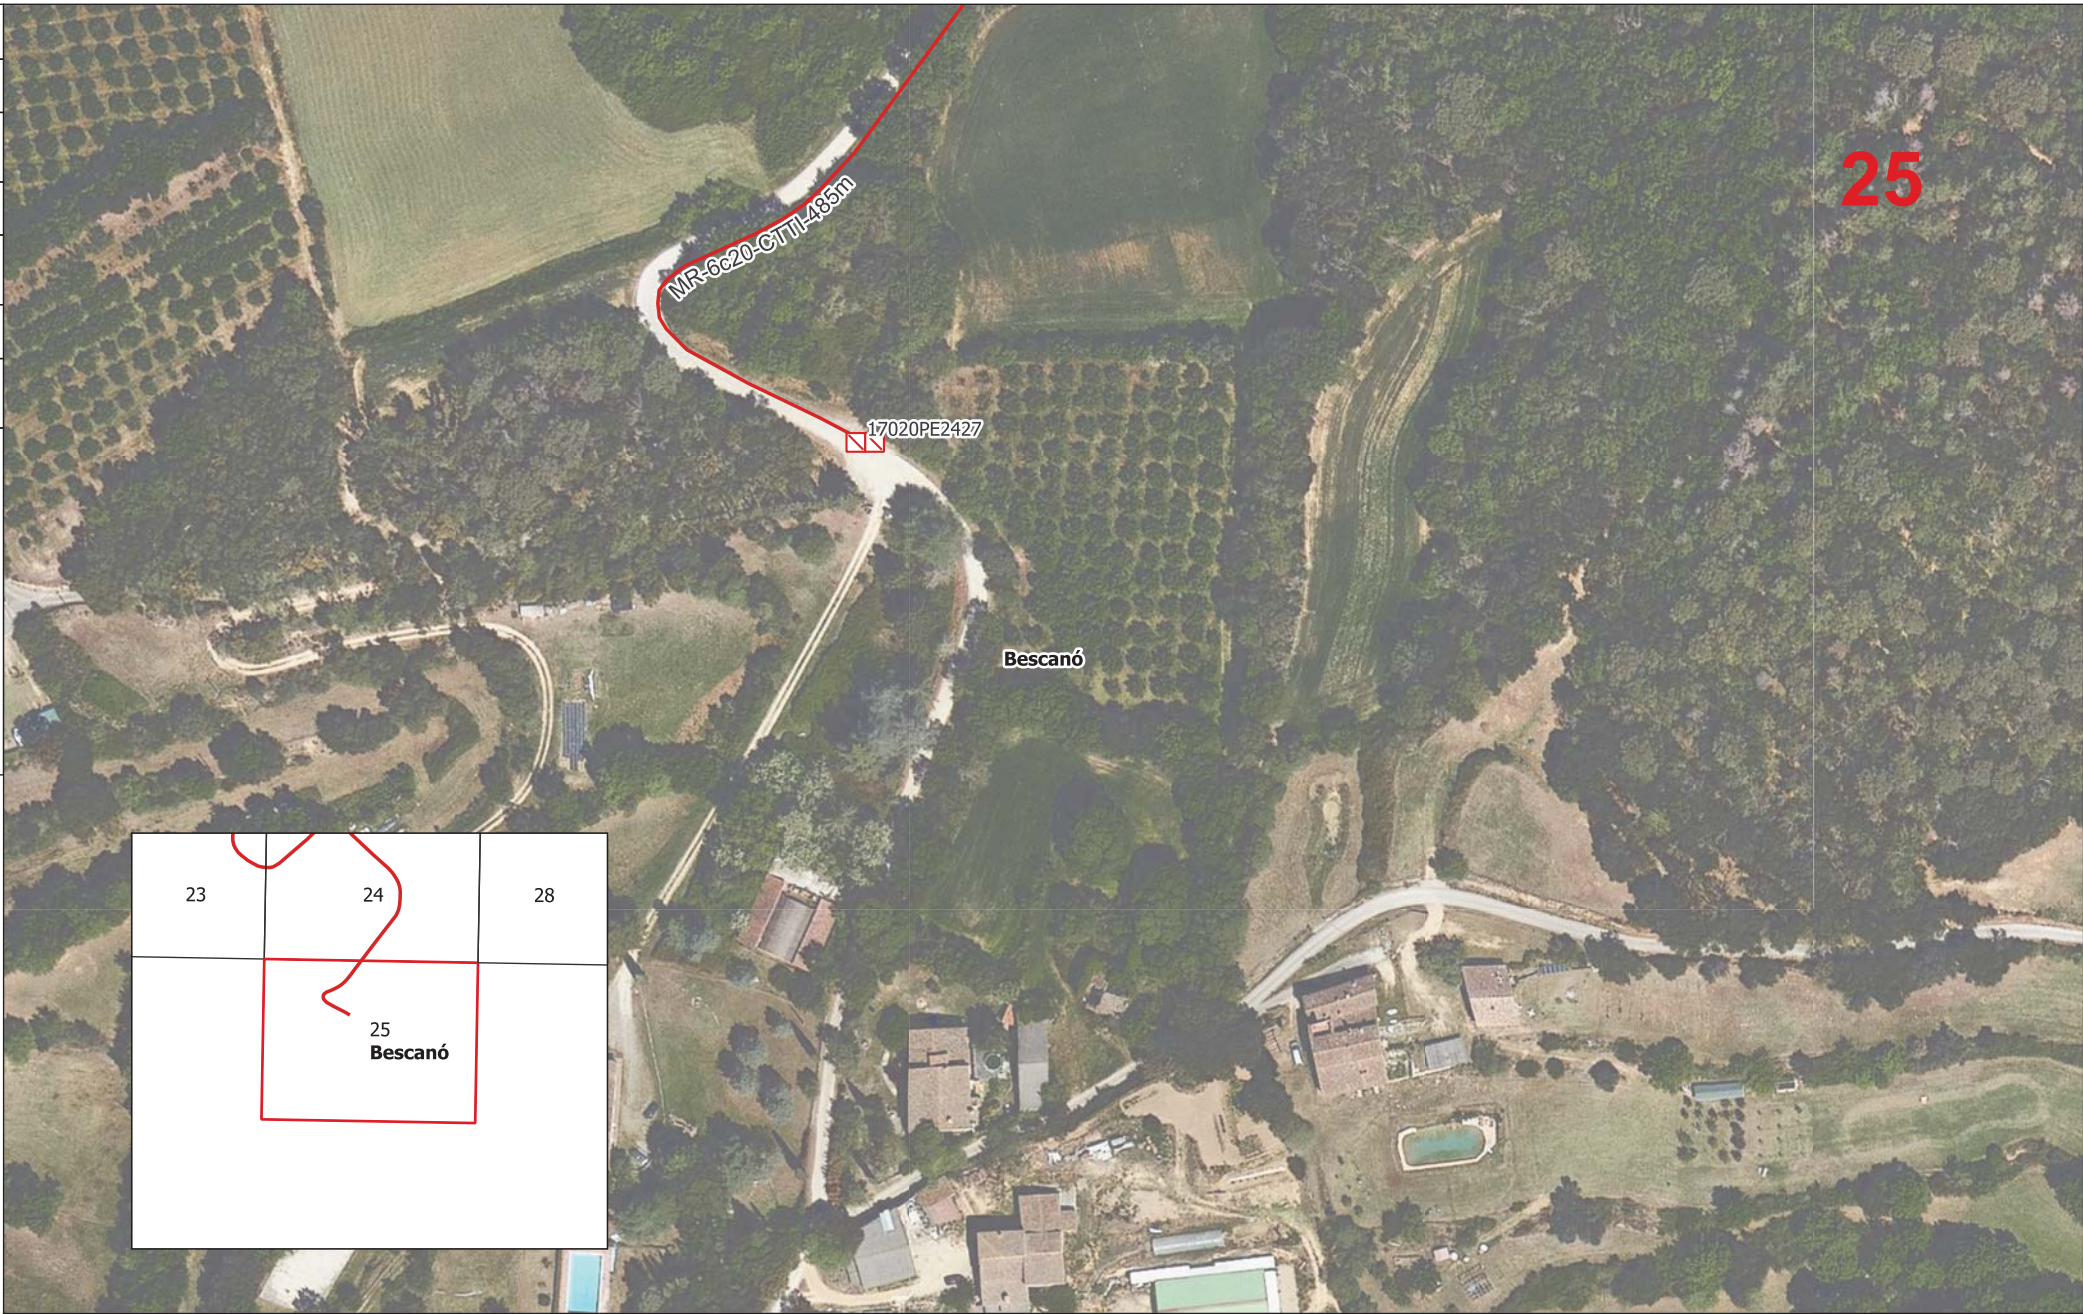

25

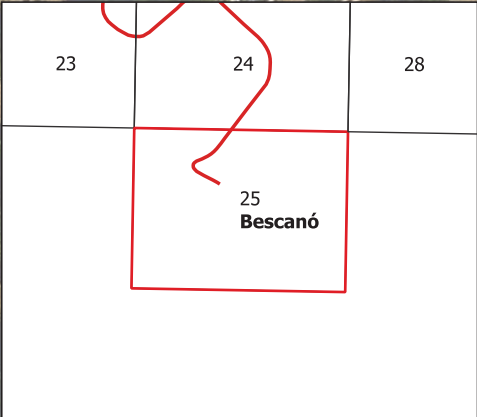

LLEENDA:

ESTAT INFRASTRUCTURA	ESTAT XARXA FIBRA ÒPTICA
- Planificada - Existent inventariada - Existent no inventariada - Projectada - Projectada no executada - Executada	- Planificada - Existent - Projectada - Projectada no executada - Executada

TIPUS DE CANALITZACIÓ

- Canalització - Grapejat - (GR) - Aeri - (AE)	- Convencional - (CC) - Minirasa - (MN) - Microrasa - (MR) - Canals / Safates / Tubs	- Canal de formigó - (CF) - Safata metàl·lica - (CM) - Safata de PVC o PE - (CP) - Tub metàl·lic - (TM) - Tub de polietilè - (TP)
--	--	---

ELEMENTS DE REGISTRE

Propietat d'un tercer	Propietat de l'ens
- Pericó C - Pericó B - Pericó A - Canbra telecomunicacions	- Pericó C / C2 - Pericó B / B2 - Pericó A - Canbra telecomunicacions

ELEMENTS DE XARXA DE FO

Valona cable	Etiqueta caixa terminal
- Caixa d'emplament - Rack - Caixa terminal - Repartidor òptic	08278CT02PE1083 081-088


PUNTS SINGULARS

- Infraestructura façana - Pal de fusta - Pal de fusta riostrat - Pal de formigó	- Canvi d'alçada - PCI - Armari d'intempèrie
--	--

	Generalitat de Catalunya Centre de Telecomunicacions i Tecnologies de la Informació		infraestructures.cat
--	---	--	----------------------

Realitzat	Nom	Empresa:	Títol:
Col·legiat nº	SUSANA ROMERO GÓMEZ	STTD	Tram Girona - Bescanó - Anglès XT00215b
	17.545	Revisat	CTTI


Escalas:	1/1000	0 15 30 m	Data:	Abril 2024	Títol del plànol:	PLÀNOL DETALL OBRA CIVIL	Plànol nº:	--	Full:	25
----------	--------	-----------	-------	------------	-------------------	-----------------------------	------------	----	-------	----

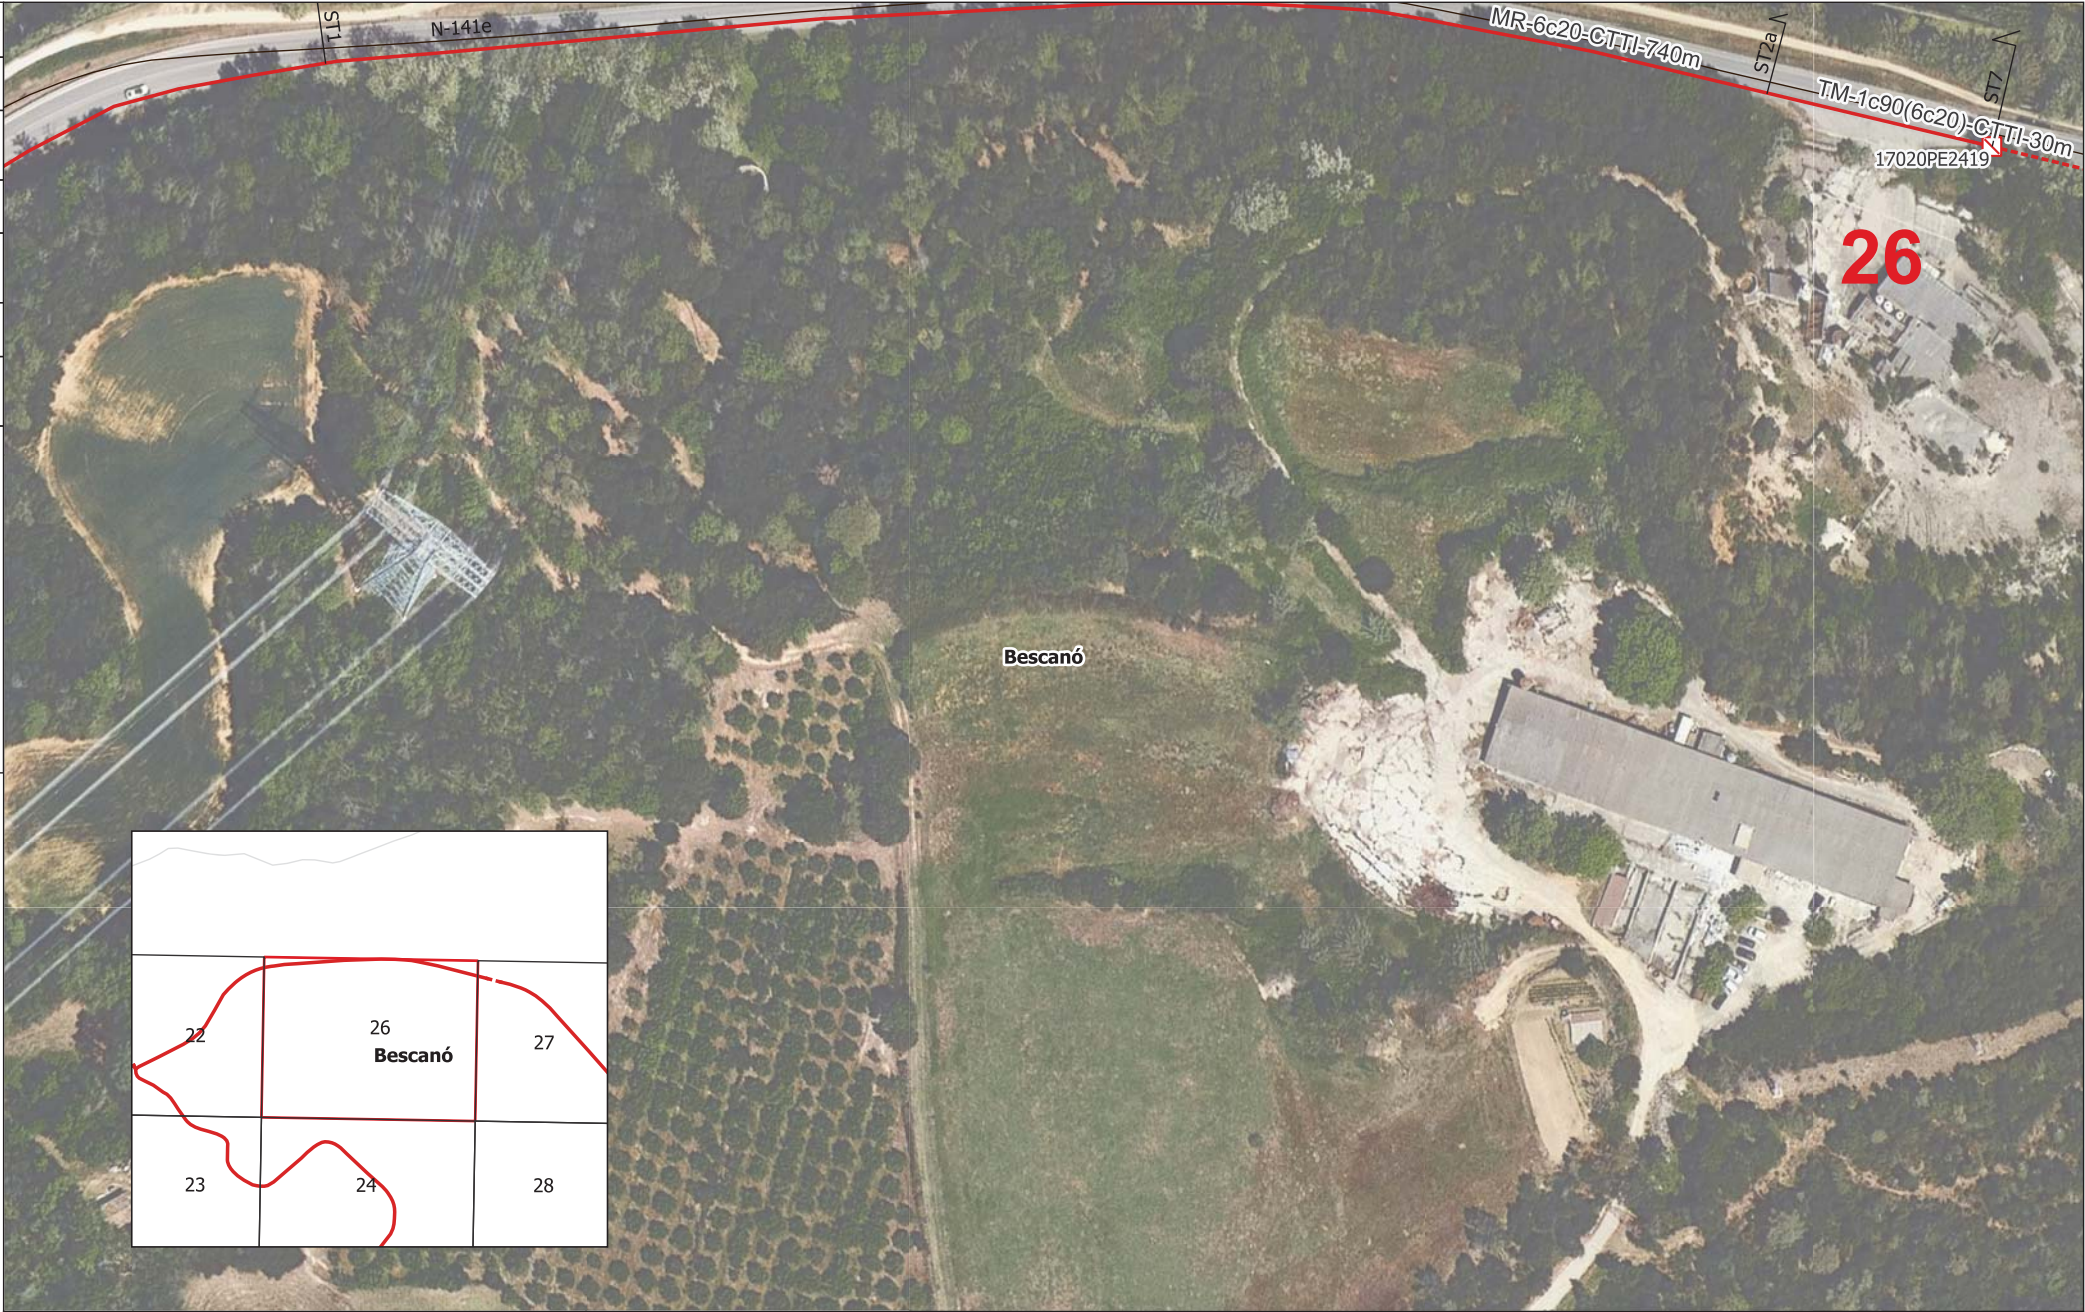

LLEENDA:


ESTAT INFRAESTRUCTURA	ESTAT XARXA FIBRA ÒPTICA	TIPUS DE CANALITZACIÓ	ELEMENTS DE REGISTRE	ELEMENTS DE XARXA DE FO	PUNTS SINGULARS
- Planificada - Existent inventariada - Existent no inventariada - Projectada - Projectada no executada - Executada	- Planificada - Existent - Projectada - Projectada no executada - Executada	- Canalització - Convencional - (CC) - Minirasa - (MN) - Microrasa - (MR) - Canal de formigó - (CF) - Safata metàl·lica - (CM) - Safata de PVC o PE - (CP) - Tub metàl·lic - (TM) - Tub de polietilè - (TP) - Canals / Safates / Tubs - Grapejat - (GR) - Aeri - (AE)	<u>Propietat d'un tercer:</u> - Pericó C - Pericó B - Pericó A - Cambrà telecomunicacions <u>Propietat de l'ens:</u> - Pericó C / C2 - Pericó B / B2 - Pericó A - Cambrà telecomunicacions	- Valona cable - Caixa d'emplament - Rack - Caixa terminal - Repartidor òptic - Etiqueta caixa terminal	- Infraestructura façana - Pal de fusta - Pal de fusta riostrat - Pal de formigó - Canvi d'alçada - PCI - Armari d'intempèrie

Realitzat	Nom	Empresa:	Títol:	Escalas:	Data:	Títol del plànol:	Plànol nº:
Col·legiat nº	SUSANA ROMERO GÓMEZ	STTD	Tram Girona - Bescanó - Anglès XT00215b	1/1000	15 30 m	Abril 2024	--
17.545	Revisat	CTTI		Escala original Din A-3		PLÀNOL DETALL OBRA CIVIL	Full: 26

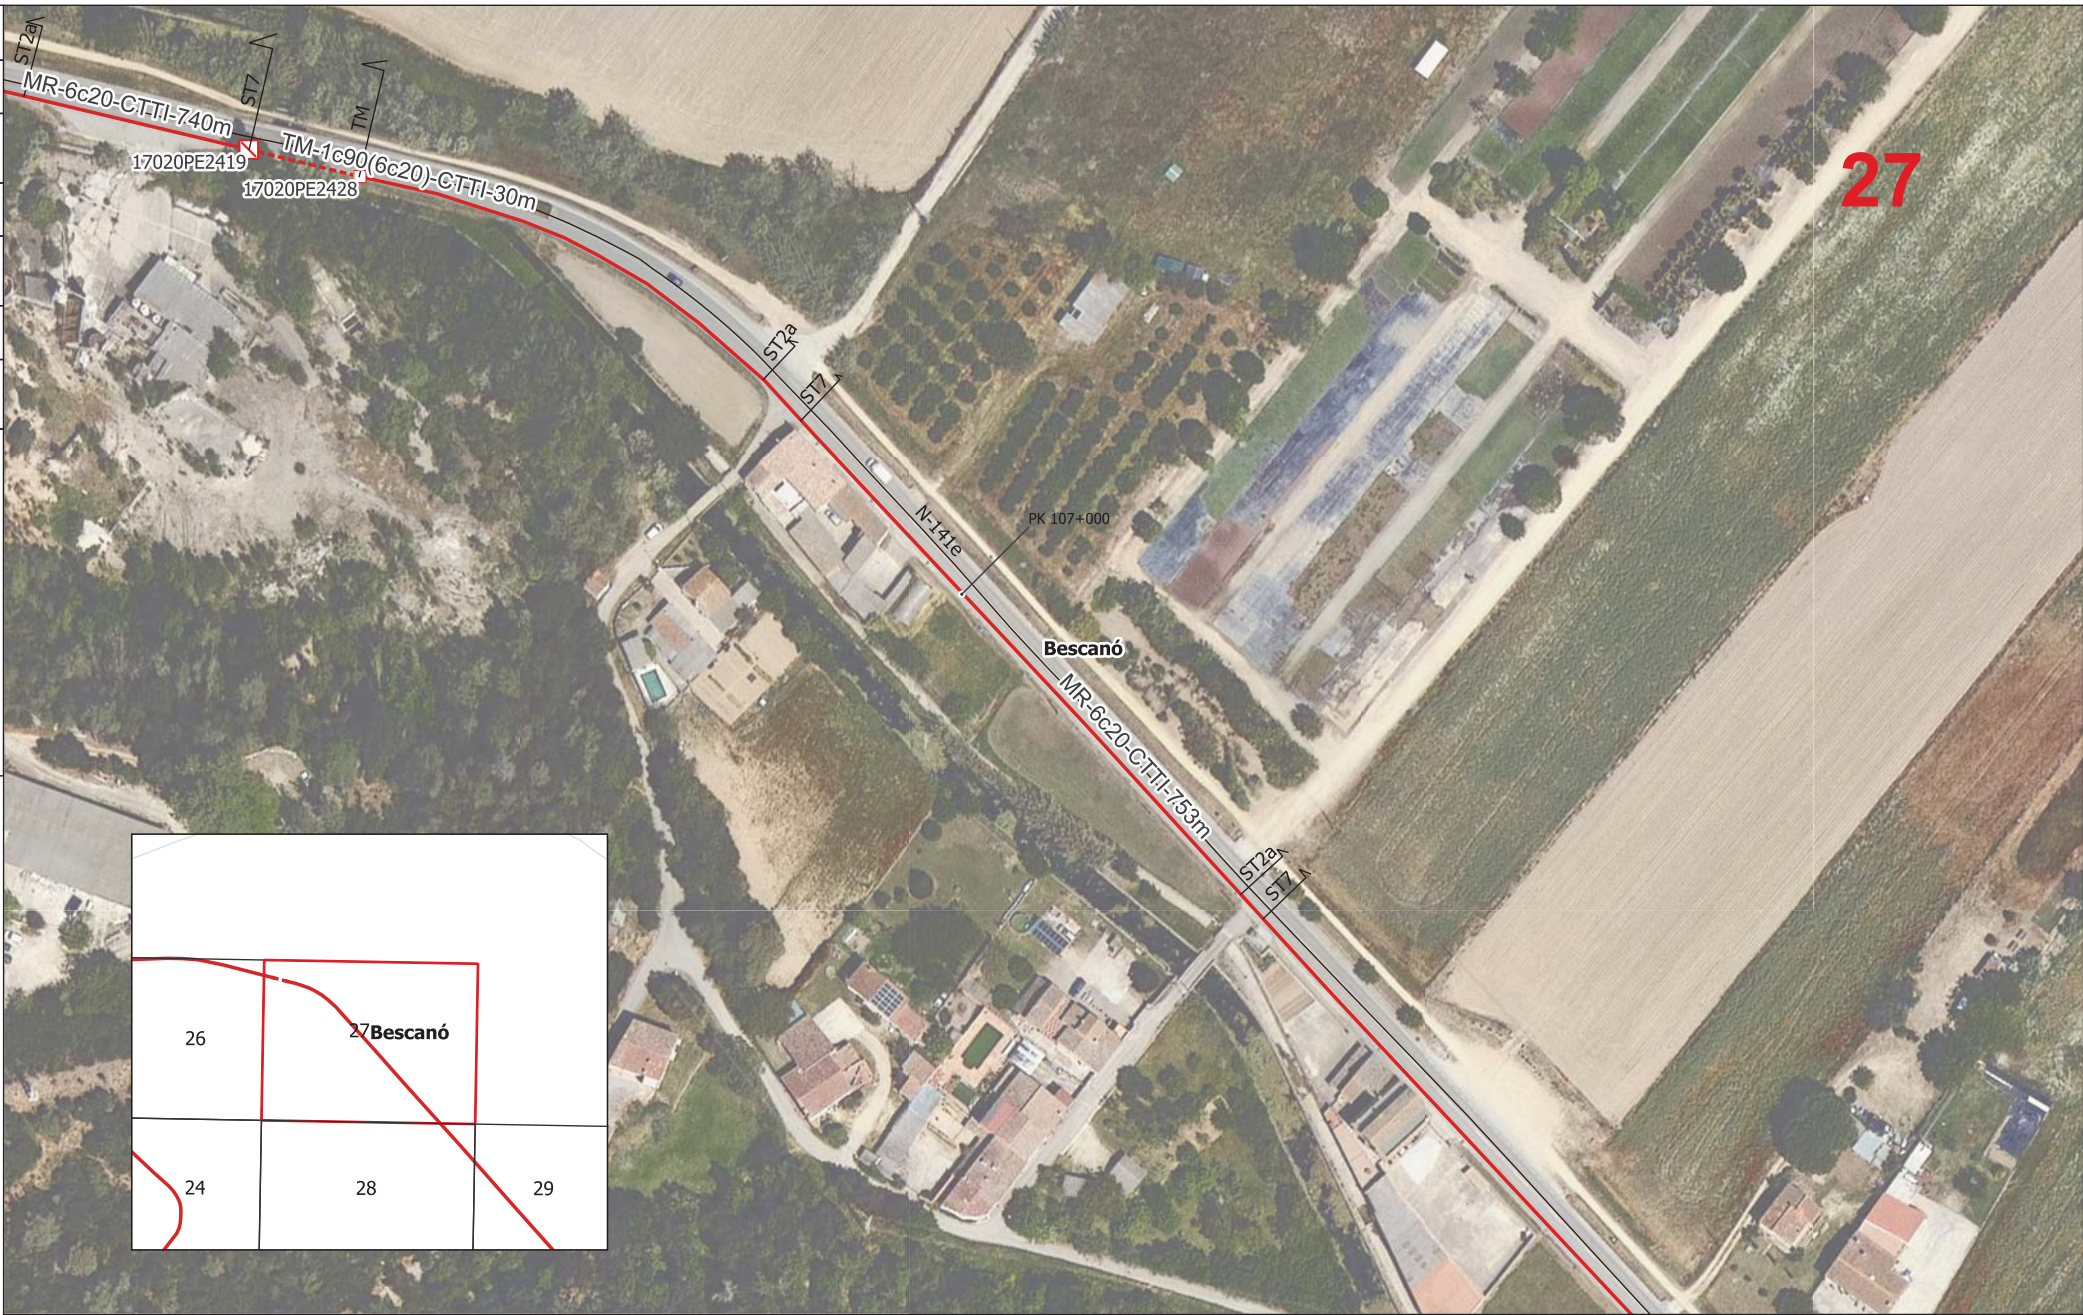

LLEENDA:																								
ESTAT INFRAESTRUCTURA			ESTAT XARXA FIBRA ÒPTICA			TIPUS DE CANALITZACIÓ				ELEMENTS DE REGISTRE			ELEMENTS DE XARXA DE FO			PUNTS SINGULARS								
Planificada Existent inventariada Existent no inventariada Projectada Projectada no executada Executada			Planificada Existent Projectada Projectada no executada Executada			Canalització Convencional - (CC) Minirasa - (MN) Microrasa - (MR) Canals / Safates / Tubs				Canal de formigó - (CF) Safata metàl·lica - (CM) Safata de PVC o PE - (CP) Tub metàl·lic - (TM) Tub de polietilè - (TP)			Propietat d'un tercer: Pericó C Pericó B Pericó A Cambra telecomunicacions			Propietat de l'ens: Pericó C / C2 Pericó B / B2 Pericó A Cambra telecomunicacions			Valona cable Etiqueta caixa terminal Rack Caixa terminal Repartidor òptic			Infraestructura façana Pal de fusta Pal de fusta nostrat Pal de formigó Canvi d'alçada PCI Armari d'intempèrie		
Generalitat de Catalunya Centre de Telecomunicacions i Tecnologies de la Informació infraestructures.cat Nom SUSANA ROMERO GÓMEZ Empresa: STTD Realitzat Col·legiat nº 17.545 Revisat CTTI Títol: Tram Girona - Bescanó - Anglès XT00215b Escalas: 1/1000 0 15 30 m Escala original Din A-3 Data: Abril 2024 Títol del plànol: PLÀNOL DETALL OBRA CIVIL N Plànol nº: -- Fut: 27																								

DIBUIXAT	DATA	COMPROVAT	DATA	APROVAT	DATA	VERSIO
						1.0

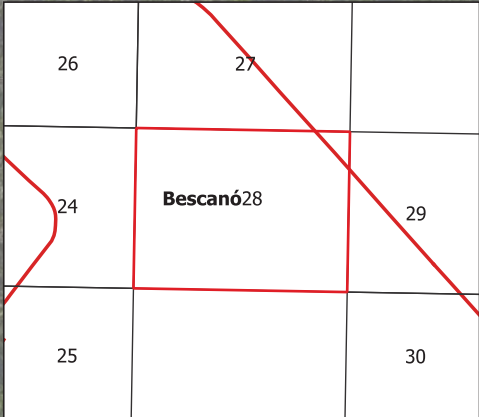

LLEENDA:

ESTAT INFRAESTRUCTURA	ESTAT XARXA FIBRA ÒPTICA	TIPUS DE CANALITZACIÓ	ELEMENTS DE REGISTRE	ELEMENTS DE XARXA DE FO	PUNTS SINGULARS
- Planificada - Existent inventariada - Existent no inventariada - Projectada - Projectada no executada - Executada	- Planificada - Existent - Projectada - Projectada no executada - Executada	- Canalització - Conventional - (CC) - Minirasa - (MN) - Microrasa - (MR) - Canal de formigó - (CF) - Safata metàl·lica - (CM) - Safata de PVC o PE - (CP) - Tub metàl·lic - (TM) - Tub de polietilè - (TP) - Canals / Safates / Tubs - Grapejat - (GR) - Aeri - (AE)	- Propietat d'un tercer - Propietat de l'ens - Pericó C - Pericó B - Pericó A - Canbra telecomunicacions - Pericó C / C2 - Pericó B / B2 - Pericó A - Canbra telecomunicacions	- Valona cable - Caixa d'emplament - Rack - Caixa terminal - Repartidor òptic - Etiqueta caixa terminal	- Infraestructura façana - Pal de fusta - Pal de fusta riostrat - Pal de formigó - Canvi d'alçada - PCI - Armari d'intempèrie

Generalitat de Catalunya
Centre de Telecomunicacions
i Tecnologies de la Informació

infraestructures.cat

Realitzat	Nom	Empresa:
	SUSANA ROMERO GÓMEZ	STTD
Col·legiat nº	17.545	Revisat
		CTTI

Títol:

Tram Girona - Bescanó - Anglès
XT00215b

Escala:

1/1000

0 15 30 m

Escala original Din A-3

Data:

Abril 2024

Títol del plànol:

PLÀNOL DETALL
OBRA CIVIL

N

Plànol nº:

--

Fuill:

28



LLEENDA:

ESTAT INFRAESTRUCTURA Planificada Existent inventariada Existent no inventariada Projectada Projectada no executada Executada	ESTAT XARXA FIBRA ÒPTICA Planificada Existent Projectada Projectada no executada Executada
--	--

TIPUS DE CANALITZACIÓ

Canalització	Convencional - (CC) Minirasa - (MN) Microrasa - (MR)	Canal de formigó - (CF) Safata metàl·lica - (CM) Safata de PVC o PE - (CP) Tub metàl·lic - (TM) Tub de polietilè - (TP)
--- Grapejat - (GR) --- Aeri - (AE)	Canals / Safates / Tubs	

ELEMENTS DE REGISTRE

Propietat d'un tercer: Pericó C Pericó B Pericó A Cambra telecomunicacions	Propietat de l'ens: Pericó C / C2 Pericó B / B2 Pericó A Cambra telecomunicacions
--	---

ELEMENTS DE XARXA DE FO

Valona cable Caixa d'emplament Rack Caixa terminal Repartidor òptic	Etiqueta caixa terminal 00279CT02PE1003 001-008
---	---

PUNTS SINGULARS

Infraestructura façana Pal de fusta Pal de fusta riuatrat Pal de formigó	Canvi d'alçada PCI Armari d'intempèrie
---	--


	Generalitat de Catalunya Centre de Telecomunicacions i Tecnologies de la Informació		infraestructures.cat
Realitzat	Nom	Empresa:	Títol:
Col·legiat nº	SUSANA ROMERO GÓMEZ	STTD	Tram Girona - Bescanó - Anglès XT00215b
	17.545	Revisat	CTTI

Escalas: 1/1000
0 15 30 m
Escala original Din A-3

Data: Abril 2024

Títol del plànol: PLÀNOL DETALL OBRA CIVIL

Plànol nº: --
Full: 29

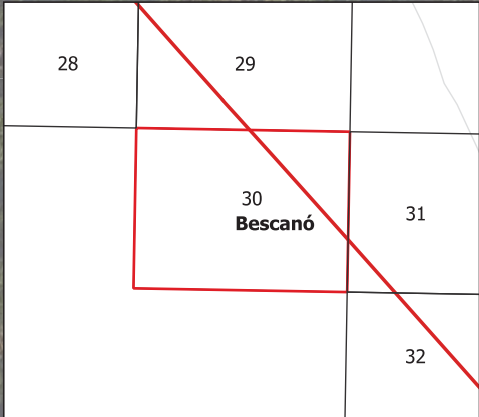

LLEENDA:

ESTAT INFRAESTRUCTURA Planificada Existent inventariada Existent no inventariada Projectada Projectada no executada Executada	ESTAT XARXA FIBRA ÒPTICA Planificada Existent Projectada Projectada no executada Executada
--	--

TIPUS DE CANALITZACIÓ

Canalització	Convencional - (CC) Minirasa - (MN) Microrasa - (MR)	Canal de formigó - (CF) Safata metàl·lica - (CM) Safata de PVC o PE - (CP) Tub metàl·lic - (TM) Tub de polietilè - (TP)
--- Grapejat - (GR) --- Aeri - (AE)	Canals / Safates / Tubs	

ELEMENTS DE REGISTRE

Propietat d'un tercer: Pericó C Pericó B Pericó A Cambra telecomunicacions	Propietat de l'ens: Pericó C / C2 Pericó B / B2 Pericó A Cambra telecomunicacions
--	---

ELEMENTS DE XARXA DE FO

Valona cable Caixa d'emplament Rack Caixa terminal Repartidor òptic	Etiqueta caixa terminal 06279CT02PE1063 061-068
---	--

PUNTS SINGULARS

Infraestructura façana Pal de fusta Pal de fusta riostrat Pal de formigó	Canvi d'alçada PCI Armari d'intempèrie
---	--


	Generalitat de Catalunya Centre de Telecomunicacions i Tecnologies de la Informació		infraestructures.cat
Realitzat	Nom	Empresa:	Títol:
Col·legiat nº	SUSANA ROMERO GÓMEZ	STTD	Tram Girona - Bescanó - Anglès XT00215b
	17.545	Revisat	
		CTTI	

Escala: 1/1000
0 15 30 m
Escala original Din A-3

Data: Abril 2024

Títol del plànol: PLÀNOL DETALL
OBRA CIVIL

Plànol nº: --
Full: 30

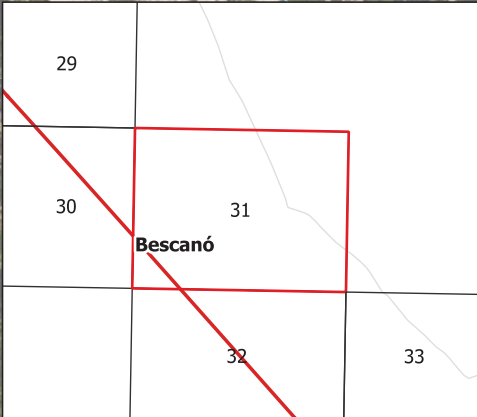

LLEENDA:

ESTAT INFRAESTRUCTURA

Planificada

Existent inventariada

Existent no inventariada

Projectada

Projectada no executada

Executada

ESTAT XARXA FIBRA ÒPTICA

Planificada

Existent

Projectada

Projectada no executada

Executada

TIPUS DE CANALITZACIÓ

Canalització

Canals / Safates / Tubs

Conventional - (CC)

Minirasa - (MN)

Microrasa - (MR)

Grapejat - (GR)

Aeri - (AE)

Canal de formigó - (CF)

Safata metàl·lica - (CM)

Safata de PVC o PE - (CP)

Tub metàl·lic - (TM)

Tub de polietilè - (TP)

ELEMENTS DE REGISTRE

Propietat d'un tercer:

Pericó C

Pericó B

Pericó A

Cambrà telecomunicacions

Propietat de l'ens:

Pericó C / C2

Pericó B / B2

Pericó A

Cambrà telecomunicacions

ELEMENTS DE XARXA DE FO

Valona cable

Caixa d'emplament

Rack

Caixa terminal

Repartidor òptic

Etiqueta caixa terminal

08278CT522PE1083

581-088

PUNTS SINGULARS

Infraestructura façana

Pal de fusta

Pal de fusta riostrat

Pal de formigó

Canvi d'alçada

PCI

Armari d'intempèrie

Generalitat de Catalunya

Centre de Telecomunicacions

i Tecnologies de la Informació

infraestructures.cat

Realitzat

Col·legiat nº

Nom

17.545

Empresa:

STTD

Revisat

CTTI

Títol:

Tram Girona - Bescanó - Anglès

XT00215b

Escala:

1/1000

0 15 30 m

Escala original Din A-3

Data:

Abril 2024

Títol del plànol:

PLÀNOL DETALL

OBRA CIVIL

N


Plànol nº:

--

Full:

31

32

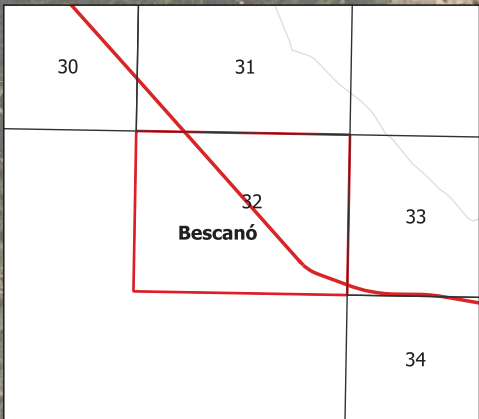

LLEENDA:

ESTAT INFRAESTRUCTURA	ESTAT XARXA FIBRA ÒPTICA	TIPUS DE CANALITZACIÓ		ELEMENTS DE REGISTRE		ELEMENTS DE XARXA DE FO		PUNTS SINGULARS	
Planificada Existent inventariada Existent no inventariada Projectada Projectada no executada Executada	Planificada Existent Projectada Projectada no executada Executada	Canalització Convencional - (CC) Minirasa - (MN) Microrasa - (MR) Grapejat - (GR) Aeri - (AE)	Canal de formigó - (CF) Safata metàl·lica - (CM) Safata de PVC o PE - (CP) Tub metàl·lic - (TM) Tub de polietilè - (TP) Canals / Safates / Tubs	Propietat d'un tercer: Pericó C Pericó B Pericó A Cambra telecomunicacions	Propietat de l'ens: Pericó C / C2 Pericó B / B2 Pericó A Cambra telecomunicacions	Valona cable Caixa d'emplament Rack Caixa terminal Repartidor òptic	Etiqueta caixa terminal INSTRUCTIÓ 1043 361-006	Infraestructura façana Pal de fusta Pal de fusta riostrat Pal de formigó Canvi d'alçada PCI Armari d'intempèrie	

DIBUIXAT	DATA	COMPROVAT	DATA	APROVAT	DATA	VERSIO
						1.0



LLEENDA:

ESTAT INFRAESTRUCTURA	ESTAT XARXA FIBRA ÒPTICA	TIPUS DE CANALITZACIÓ	ELEMENTS DE REGISTRE	ELEMENTS DE XARXA DE FO	PUNTS SINGULARS
- Planificada - Existent inventariada - Existent no inventariada - Projectada - Projectada no executada - Executada	- Planificada - Existent - Projectada - Projectada no executada - Executada	- Canalització - Canal de formigó - (CF) - Safata metàl·lica - (CM) - Safata de PVC o PE - (CP) - Tub metàl·lic - (TM) - Tub de polietilè - (TP) - Canals / Safates / Tubs - Grapejat - (GR) - Aeri - (AE)	- Propietat d'un tercer - Propietat de l'ens - Pericó C - Pericó B - Pericó A - Canbra telecomunicacions	- Valona cable - Caixa d'empulament - Rack - Caixa terminal - Repartidor òptic - Etiqueta caixa terminal	- Infraestructura façana - Pal de fusta - Pal de fusta riostrat - Pal de formigó - Canvi d'alçada - PCI - Armari d'intempèrie

Realitzat	Nom	Empresa:	Títol:	Escala:	1/1000	30 m	Data:	Títol del plànol:	PLÀNOL DETALL OBRA CIVIL	N	Plànol nº:
Col·legiat nº	SUSANA ROMERO GÓMEZ	STTD	Tram Girona - Bescanó - Anglès XT00215b	0 15 30 m	15	30 m	Abril 2024				--
17.545		Revisat	CTTI	Escala original Din A-3							Full: 33



LLEENDA:

ESTAT INFRAESTRUCTURA

Planificada

Existent inventariada

Existent no inventariada

Projectada

Projectada no executada

ESTAT XARXA FIBRA ÒPTICA

Planificada

Existent

TIPUS DE CANALITZACIÓ

Canalització

Canals / Safates / Tubs

Convencional - (CC)

Minirasa - (MN)

Canal de formigó - (CF)

Safata metàl·lica - (CM)

Grapejat - (GR)

Aeri - (AE)

ELEMENTS DE REGISTRE

Propietat d'un tercer:

Pericó C

Pericó B

Pericó A

Propietat de l'ens:

Pericó C / C2

Pericó B / B2

ELEMENTS DE XARXA DE FO

Valona cable

Caixa d'empulament

Rack

Etiqueta

caixa terminal

PUNTS SINGULARS

Infraestructura façana

Pal de fusta

Pal de fusta riostrat

Canvi d'alçada

PCI

Generalitat de Catalunya

Centre de Telecomunicacions i Tecnologies de la Informació

infraestructures.cat

Realitzat

Col·legiat nº

Nom

17.545Empresa:Revisat

Títol:

Tram Girona - Bescanó - Anglès XT00215b

Escales:

1/10000Escala original Din A-3

Data:

Abril 2024

Títol del plànol:

PLÀNOL DETALL OBRA CIVIL

N

Plànol nº:Full:



LLEENDA:

ESTAT INFRASTRUCTURA	ESTAT XARXA FIBRA ÒPTICA
Planificada	Planificada
Existent inventariada	Existent
Existent no inventariada	Projectada
Projectada	Projectada no executada
Projectada no executada	Executada
Executada	

TIPUS DE CANALITZACIÓ

Canalització	Convencional - (CC)	Canal de formigó - (CF)
Grapegat - (GR)	Minirasa - (MN)	Safata metàl·lica - (CM)
Aeri - (AE)	Microrasa - (MR)	Safata de PVC o PE - (CP)
	Canals / Safates / Tubs	Tub metàl·lic - (TM)
		Tub de polietilè - (TP)

ELEMENTS DE REGISTRE

Propietat d'un tercer	Propietat de l'ens
Pericó C	Pericó C / C2
Pericó B	Pericó B / B2
Pericó A	Pericó A
Cambra telecomunicacions	Cambra telecomunicacions

ELEMENTS DE XARXA DE FO

Valona cable	Etiqueta
Caixa d'emplament	caixa terminal
Rack	08278CT522PE1083
Caixa terminal	081-088
Repartidor òptic	

PUNTS SINGULARS

Infraestructura façana	Canvi d'alçada
Pal de fusta	PCI
Pal de fusta riostrat	Armari d'intempèrie
Pal de formigó	

	Generalitat de Catalunya Centre de Telecomunicacions i Tecnologies de la Informació		infraestructures.cat
Realitzat	Nom	Empresa:	Títol:
Col·legiat nº	SUSANA ROMERO GÓMEZ	STTD	Tram Girona - Bescanó - Anglès XT00215b
	17.545	Revisat	CTTI

Escalas: 1/1000

0 15 30 m

Escala original Din A-3

Data: Abril 2024

Títol del plànol: PLÀNOL DETALL
OBRA CIVIL

N

Plànol nº: --

Fuill: 35

DIBUJAT	DATA	COMPROVAT	DATA	APROVAT	DATA	VERSIO
						1.0



LLEENDA:

ESTAT INFRAESTRUCTURA	ESTAT XARXA FIBRA ÒPTICA	TIPUS DE CANALITZACIÓ	ELEMENTS DE REGISTRE	ELEMENTS DE XARXA DE FO	PUNTS SINGULARS
- Planificada - Existent inventariada - Existent no inventariada - Projectada - Projectada no executada - Executada	- Planificada - Existent - Projectada - Projectada no executada - Executada	- Canalització - Conventional - (CC) - Minirasa - (MN) - Microrasa - (MR) - Grapejat - (GR) - Aeri - (AE) - Canals / Safates / Tubs	- Propietat d'un tercer - Propietat de l'ens - Pericó C - Pericó B - Pericó A - Canbra telecomunicacions	- Valona cable - Caixa d'emplament - Rack - Caixa terminal - Repartidor òptic - Etiqueta caixa terminal	- Infraestructura façana - Pal de fusta - Pal de fusta riostrat - Pal de formigó - Canvi d'alçada - PCI - Armari d'intempèrie

Realitzat	Nom	Empresa:	Títol:	Escala:	Data:	Títol del plànol:
Col·legiat nº	SUSANA ROMERO GÓMEZ	STTD	Tram Girona - Bescanó - Anglès XT00215b	1/1000 0 15 30 m Escala original Din A-3	Abril 2024	PLÀNOL DETALL OBRA CIVIL

Generalitat de Catalunya
Centre de Telecomunicacions
i Tecnologies de la Informació

infraestructures.cat

Plànol nº: --
Full: 36



LLEENDA:

ESTAT INFRAESTRUCTURA	ESTAT XARXA FIBRA ÒPTICA
Planificada	Planificada
Existent inventariada	Existent
Existent no inventariada	Projectada
Projectada	Projectada no executada
Projectada no executada	Executada
Executada	

TIPUS DE CANALITZACIÓ

Canalització	Convencional - (CC)	Canal de formigó - (CF)
Grapellat - (GR)	Minirasa - (MN)	Safata metàl·lica - (CM)
Aeri - (AE)	Microrasa - (MR)	Safata de PVC o PE - (CP)
		Tub metàl·lic - (TM)
		Tub de polietilè - (TP)
	Canals / Safates / Tubs	

ELEMENTS DE REGISTRE

Propietat d'un tercer	Propietat de l'ens
Pericó C	Pericó C / C2
Pericó B	Pericó B / B2
Pericó A	Pericó A
Cambra telecomunicacions	Cambra telecomunicacions

ELEMENTS DE XARXA DE FO

Valona cable	Etiqueta caixa terminal
Caixa d'emplament	0273CT20PE1043
Rack	061-068
Caixa terminal	
Repartidor òptic	

PUNTS SINGULARS

Infraestructura façana	Canvi d'alçada
Pal de fusta	PCI
Pal de fusta riorrat	Armari d'intempèrie
Pal de formigó	

	Generalitat de Catalunya Centre de Telecomunicacions i Tecnologies de la Informació		infraestructures.cat
Realitzat	Nom	Empresa:	Títol:
Col·legiat nº	SUSANA ROMERO GÓMEZ	STTD	Tram Girona - Bescanó - Anglès XT00215b
	17.545	Revisat	
		CTTI	

Escala: 1/1000

0 15 30 m

Escala original Din A-3

Data: Abril 2024

Títol del plànol: PLÀNOL DETALL OBRA CIVIL

Plànol nº: --

Fuill: 37

DIBUIXAT	DATA	COMPROVAT	DATA	APROVAT	DATA	VERSIO
						1.0



LLEENDA:

ESTAT INFRAESTRUCTURA	ESTAT XARXA FIBRA ÒPTICA
Planificada	Planificada
Existent inventariada	Existent
Existent no inventariada	Projectada
Projectada	Projectada no executada
Projectada no executada	Executada
Executada	

TIPUS DE CANALITZACIÓ

Canalització	Convencional - (CC)	Canal de formigó - (CF)
	Minirasa - (MN)	Safata metàl·lica - (CM)
	Microrasa - (MR)	Safata de PVC o PE - (CP)
		Tub metàl·lic - (TM)
		Tub de polietilè - (TP)
--- Grapejat - (GR)	Canals / Safates / Tubs	
--- Aeri - (AE)		

ELEMENTS DE REGISTRE

Propietat d'un tercer	Propietat de l'ens
Pericó C	Pericó C / C2
Pericó B	Pericó B / B2
Pericó A	Pericó A
Canvia telecomunicacions	Canvia telecomunicacions

ELEMENTS DE XARXA DE FO

Valona cable	Etiqueta
Caixa d'empulament	caixa terminal
Rack	
Caixa terminal	
Repartidor òptic	

PUNTS SINGULARS

Infraestructura façana	Canvi d'alçada
Pal de fusta	PCI
Pal de fusta riostrat	Armari d'intempèrie
Pal de formigó	

Generalitat de Catalunya
Centre de Telecomunicacions
i Tecnologies de la Informació

infraestructures.cat

Realitzat	Nom	Empresa:	Títol:
Col·legiat nº	SUSANA ROMERO GÓMEZ	STTD	Tram Girona - Bescanó - Anglès
	17.545	Revisat	XT00215b
		CTTI	

Escalas: 1/1000
0 15 30 m
Escala original Din A-3

Data: Abril 2024

Títol del plànol: PLÀNOL DETALL OBRA CIVIL

Plànol nº: 38



LLEENDA:

ESTAT INFRAESTRUCTURA	ESTAT XARXA FIBRA ÒPTICA	TIPUS DE CANALITZACIÓ	ELEMENTS DE REGISTRE	ELEMENTS DE XARXA DE FO	PUNTS SINGULARS
- Planificada - Existient inventariada - Existient no inventariada - Projectada - Projectada no executada - Executada	- Planificada - Existient - Projectada - Projectada no executada - Executada	- Canalització - Canal de formigó - (CF) - Safata metàl·lica - (CM) - Safata de PVC o PE - (CP) - Tub metàl·lic - (TM) - Tub de polietilè - (TP) - Canals / Safates / Tubs - Grapejat - (GR) - Aeri - (AE)	<u>Propietat d'un tercer:</u> - Pericó C - Pericó B - Pericó A - Canbra telecomunicacions <u>Propietat de l'ens:</u> - Pericó C / C2 - Pericó B / B2 - Pericó A - Canbra telecomunicacions	- Valona cable - Caixa d'empulament - Rack - Caixa terminal - Repartidor òptic Etiqueta caixa terminal 08278CTT02PE1083 581-088	- Infraestructura façana - Pal de fusta - Pal de fusta riorrat - Pal de formigó - Canvi d'alçada - PCI - Armari d'intempèrie

Realitzat	Nom	Empresa:	Títol:	Escala:	Data:	Títol del plànol:
Col·legiat nº	SUSANA ROMERO GÓMEZ	STTD	Tram Girona - Bescanó - Anglès	1/1000	Abril 2024	PLÀNOL DETALL
17.545	Revisat	CTTI	XT00215b	0 15 30 m		OBRA CIVIL
				Escala original Din A-3		

Generalitat de Catalunya
Centre de Telecomunicacions
i Tecnologies de la Informació

infraestructures.cat

Plànol nº: --
Full: 39



LLEENDA:

ESTAT INFRAESTRUCTURA

Planificada

Existent inventariada

Existent no inventariada

Projectada

Projectada no executada

Executada

ESTAT XARXA FIBRA ÒPTICA

Planificada

Existent

Projectada

Projectada no executada

Executada

TIPUS DE CANALITZACIÓ

Canalització

Canals / Safates / Tubs

Canal de formigó - (CF)

Safata metàl·lica - (CM)

Safata de PVC o PE - (CP)

Tub metàl·lic - (TM)

Tub de polietilè - (TP)

Grapejat - (GR)

Aeri - (AE)

ELEMENTS DE REGISTRE

Propietat d'un tercer

Pericó C

Pericó B

Pericó A

Cambrà telecomunicacions

Propietat de l'ens.

Pericó C / C2

Pericó B / B2

Pericó A

Cambrà telecomunicacions

ELEMENTS DE XARXA DE FO

Valona cable

Caixa d'emplament

Rack

Caixa terminal

Repartidor òptic

Etiqueta caixa terminal

08279CT02PE1083

561-0568

PUNTS SINGULARS

Infraestructura façana

Pal de fusta

Pal de fusta riorstrat

Pal de formigó

Canvi d'alçada

PCI

Armari d'intempèrie

Generalitat de Catalunya

Centre de Telecomunicacions

i Tecnologies de la Informació

infraestructures.cat

Realitzat

SUSANA ROMERO GÓMEZ

Col·legiat nº

17.545

Nom

SUSANA ROMERO GÓMEZ

Revisat

CTTI

Empresa:

STTD

Títol:

Tram Girona - Bescanó - Anglès

XT00215b

Escala:

1/1000

0 15 30 m

Escala original Din A-3

Data:

Abril 2024

Títol del plànol:

PLÀNOL DETALL

OBRA CIVIL


N

Plànol nº:

--

Fuill:

40

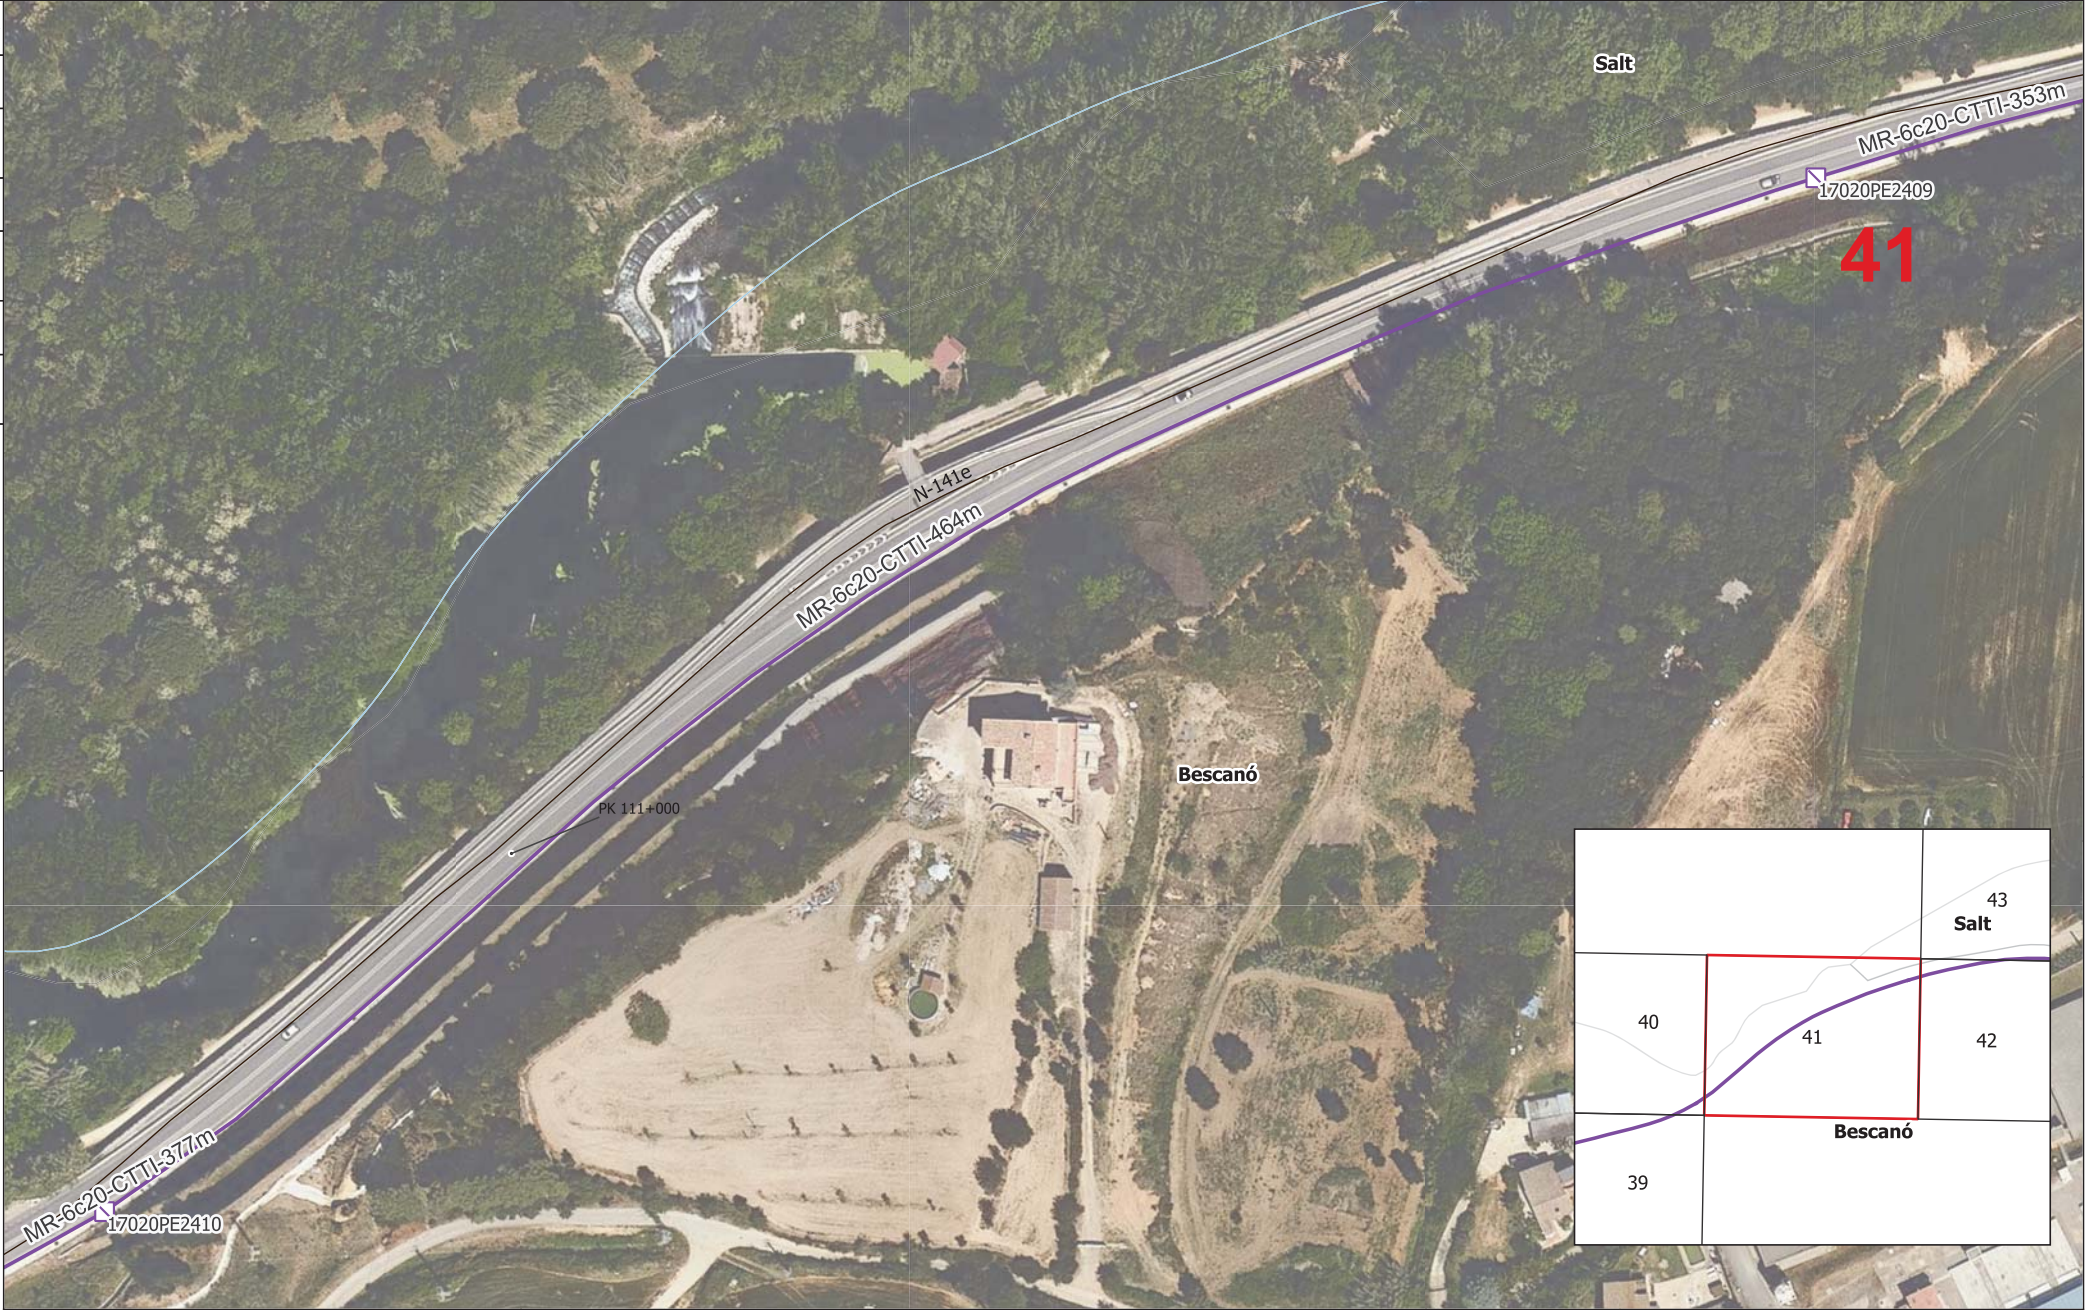

LLEENDA:

ESTAT INFRAESTRUCTURA	ESTAT XARXA FIBRA ÒPTICA
- Planificada - Existent inventariada - Existent no inventariada - Projectada - Projectada no executada - Executada	- Planificada - Existent - Projectada - Projectada no executada - Executada

TIPUS DE CANALITZACIÓ

- Canalització - Grapejat - (GR) - Aeri - (AE)	Canals / Safates / Tubs	- Convencional - (CC) - Minirasa - (MN) - Microrasa - (MR) - Canal de formigó - (CF) - Safata metàl·lica - (CM) - Safata de PVC o PE - (CP) - Tub metàl·lic - (TM) - Tub de polietilè - (TP)
--	---	--

ELEMENTS DE REGISTRE

Propietat d'un tercer	Propietat de l'ens
- Pericó C - Pericó B - Pericó A - Canbra telecomunicacions	- Pericó C / C2 - Pericó B / B2 - Pericó A - Canbra telecomunicacions

ELEMENTS DE XARXA DE FO

Valona cable	Etiqueta
- Caixa d'emplament - Rack - Caixa terminal - Repartidor òptic	caixa terminal

PUNTS SINGULARS

- Infraestructura façana - Pal de fusta - Pal de fusta riostrat - Pal de formigó	- Canvi d'alçada - PCI - Armari d'intempèrie
--	--

	Generalitat de Catalunya Centre de Telecomunicacions i Tecnologies de la Informació		infraestructures.cat
--	---	--	----------------------

Realitzat	Nom	Empresa:
Col·legiat nº	SUSANA ROMERO GÓMEZ	STTD
	17.545	Revisat CTTI

Títol:		Tram Girona - Bescanó - Anglès XT00215b	
--------	--	--	--

Escala:	1/1000
0 15 30 m	
Escala original Din A-3	

Data:	Abril 2024
-------	------------

Títol del plànol:		PLÀNOL DETALL OBRA CIVIL	
-------------------	--	-----------------------------	--

N	Plànol nº:
	--
	Fuill:
	41



LLEENDA:

ESTAT INFRASTRUCTURA	ESTAT XARXA FIBRA ÒPTICA
Planificada	Planificada
Existent inventariada	Existent
Existent no inventariada	Projectada
Projectada	Projectada no executada
Projectada no executada	Executada
Executada	

TIPUS DE CANALITZACIÓ

Canalització	Convencional - (CC)	Canal de formigó - (CF)
Grapegat - (GR)	Minirasa - (MN)	Safata metàl·lica - (CM)
Aeri - (AE)	Microrasa - (MR)	Safata de PVC o PE - (CP)
	Canals / Safates / Tubs	Tub metàl·lic - (TM)
		Tub de polietilè - (TP)

ELEMENTS DE REGISTRE

Propietat d'un tercer	Propietat de l'ens
Pericó C	Pericó C / C2
Pericó B	Pericó B / B2
Pericó A	Pericó A
Cambra telecomunicacions	Cambra telecomunicacions

ELEMENTS DE XARXA DE FO

Valona cable	Etiqueta
Caixa d'empulament	caixa terminal
Rack	Caixa terminal
Caixa terminal	Repartidor òptic

PUNTS SINGULARS

Infraestructura façana	Canvi d'alçada
Pal de fusta	PCI
Pal de fusta riostrat	Armari d'intempèrie
Pal de formigó	

	Generalitat de Catalunya Centre de Telecomunicacions i Tecnologies de la Informació		infraestructures.cat
Realitzat	Nom	Empresa:	Títol:
Col·legiat nº	SUSANA ROMERO GÓMEZ	STTD	Tram Girona - Bescanó - Anglès XT00215b
	17.545	Revisat	
		CTTI	

Escalas: 1/1000

0 15 30 m

Escala original Din A-3


Data: Abril 2024

Títol del plànol: PLÀNOL DETALL
OBRA CIVIL

N

Plànol nº: --

Fuill: 42

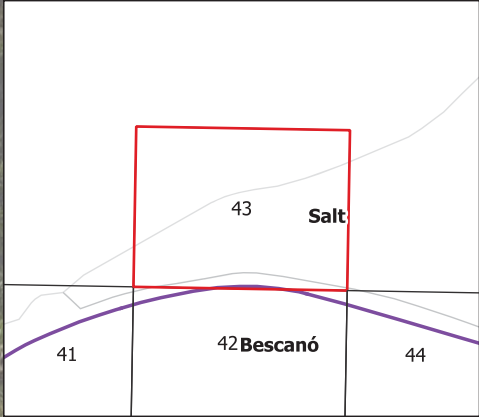

LLEENDA:

ESTAT INFRAESTRUCTURA - Planificada - Existent inventariada - Existent no inventariada - Projectada - Projectada no executada - Executada	ESTAT XARXA FIBRA ÒPTICA - Planificada - Existent - Projectada - Projectada no executada - Executada
--	---

TIPUS DE CANALITZACIÓ

Canalització - Canalització - Grapejat - (GR) - Aeri - (AE)	Convencional - (CC) Minirasa - (MN) Microrasa - (MR) Canals / Safates / Tubs	Canal de formigó - (CF) Safata metàl·lica - (CM) Safata de PVC o PE - (CP) Tub metàl·lic - (TM) Tub de polietilè - (TP)
---	---	---

ELEMENTS DE REGISTRE

<u>Propietat d'un tercer:</u> - Pericó C - Pericó B - Pericó A - Cambrà telecomunicacions	<u>Propietat de l'ens:</u> - Pericó C / C2 - Pericó B / B2 - Pericó A - Cambrà telecomunicacions
---	--

ELEMENTS DE XARXA DE FO

- Valona cable - Caixa d'emplament - Rack - Caixa terminal - Repartidor òptic	Etiqueta caixa terminal 06278CT02PE1043 061-068
---	---


PUNTS SINGULARS

- Infraestructura façana - Pal de fusta - Pal de fusta riostrat - Pal de formigó	- Canvi d'alçada - PCI - Armari d'intempèrie
--	--

	Generalitat de Catalunya Centre de Telecomunicacions i Tecnologies de la Informació		infraestructures.cat
--	---	--	----------------------

Realitzat	Nom	Empresa:	Títol:
Col·legiat nº	SUSANA ROMERO GÓMEZ	STTD	Tram Girona - Bescanó - Anglès XT00215b
17.545	Revisat	CTTI	

Escalas:	1/1000	30 m	Data:	Abril 2024	Títol del plànol:	PLÀNOL DETALL OBRA CIVIL	Plànol nº:	--
Escala original Din A-3							Full:	43

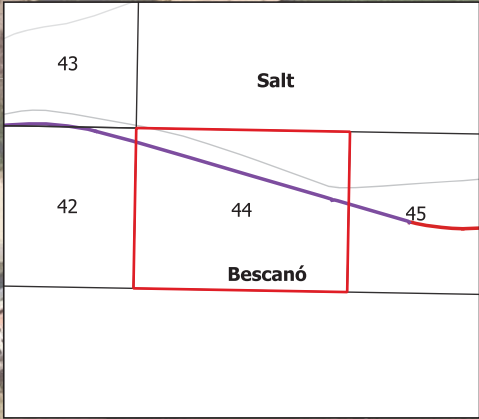

LLEENDA:

ESTAT INFRAESTRUCTURA	ESTAT XARXA FIBRA ÒPTICA	TIPUS DE CANALITZACIÓ	ELEMENTS DE REGISTRE	ELEMENTS DE XARXA DE FO	PUNTS SINGULARS
- Planificada - Existent inventariada - Existent no inventariada - Projectada - Projectada no executada - Executada	- Planificada - Existent - Projectada - Projectada no executada - Executada	- Canalització - Conventional - (CC) - Minirasa - (MN) - Microrasa - (MR) - Grapejat - (GR) - Aeri - (AE) - Canals / Safates / Tubs - Canal de formigó - (CF) - Safata metàl·lica - (CM) - Safata de PVC o PE - (CP) - Tub metàl·lic - (TM) - Tub de polietilè - (TP)	<u>Propietat d'un tercer:</u> - Pericó C - Pericó B - Pericó A - Canbra telecomunicacions <u>Propietat de l'ens:</u> - Pericó C / C2 - Pericó B / B2 - Pericó A - Canbra telecomunicacions	- Valona cable - Caixa d'emplament - Rack - Caixa terminal - Repartidor òptic - Etiqueta caixa terminal	- Infraestructura façana - Pal de fusta - Pal de fusta riostrat - Pal de formigó - Canvi d'alçada - PCI - Armari d'intempèrie

Generalitat de Catalunya
Centre de Telecomunicacions
i Tecnologies de la Informació

infraestructures.cat

Realitzat	Nom	Empresa:
	SUSANA ROMERO GÓMEZ	STTD
Col·legiat nº	17.545	Revisat
		CTTI

Títol: Tram Girona - Bescanó - Anglès
XT00215b

Escala: 1/1000
0 15 30 m
Escala original Din A-3

Data: Abril 2024

Títol del plànol: PLÀNOL DETALL
OBRA CIVIL

Plànol nº: 44



LLEENDA:

ESTAT INFRAESTRUCTURA	ESTAT XARXA FIBRA ÒPTICA
Planificada	Planificada
Existent inventariada	Existent
Existent no inventariada	Projectada
Projectada	Projectada no executada
Projectada no executada	Executada
Executada	

TIPUS DE CANALITZACIÓ

Canalització	Convencional - (CC)	Canal de formigó - (CF)
Grapegat - (GR)	Minirasa - (MN)	Safata metàl·lica - (CM)
Aeri - (AE)	Microrasa - (MR)	Safata de PVC o PE - (CP)
	Canals / Safates / Tubs	Tub metàl·lic - (TM)
		Tub de polietilè - (TP)

ELEMENTS DE REGISTRE

Propietat d'un tercer	Propietat de l'ens
Pericó C	Pericó C / C2
Pericó B	Pericó B / B2
Pericó A	Pericó A
Cambra telecomunicacions	Cambra telecomunicacions

ELEMENTS DE XARXA DE FO

Valona cable	Etiqueta
Caixa d'empulament	caixa terminal
Rack	
Caixa terminal	
Repartidor òptic	

PUNTS SINGULARS

Infraestructura façana	Canvi d'alçada
Pal de fusta	PCI
Pal de fusta riostrat	Armari d'intempèrie
Pal de formigó	

	Generalitat de Catalunya Centre de Telecomunicacions i Tecnologies de la Informació		infraestructures.cat
Realitzat	Nom SUSANA ROMERO GÓMEZ	Empresa:	STTD
Col·legiat nº	17.545	Revisat	CTTI



Títol: Tram Girona - Bescanó - Anglès
XT00215b

Escala: 1/1000
0 15 30 m
Escala original Din A-3

Data: Abril 2024

Títol del plànol: PLÀNOL DETALL
OBRA CIVIL

Plànol nº: --
Full: 45

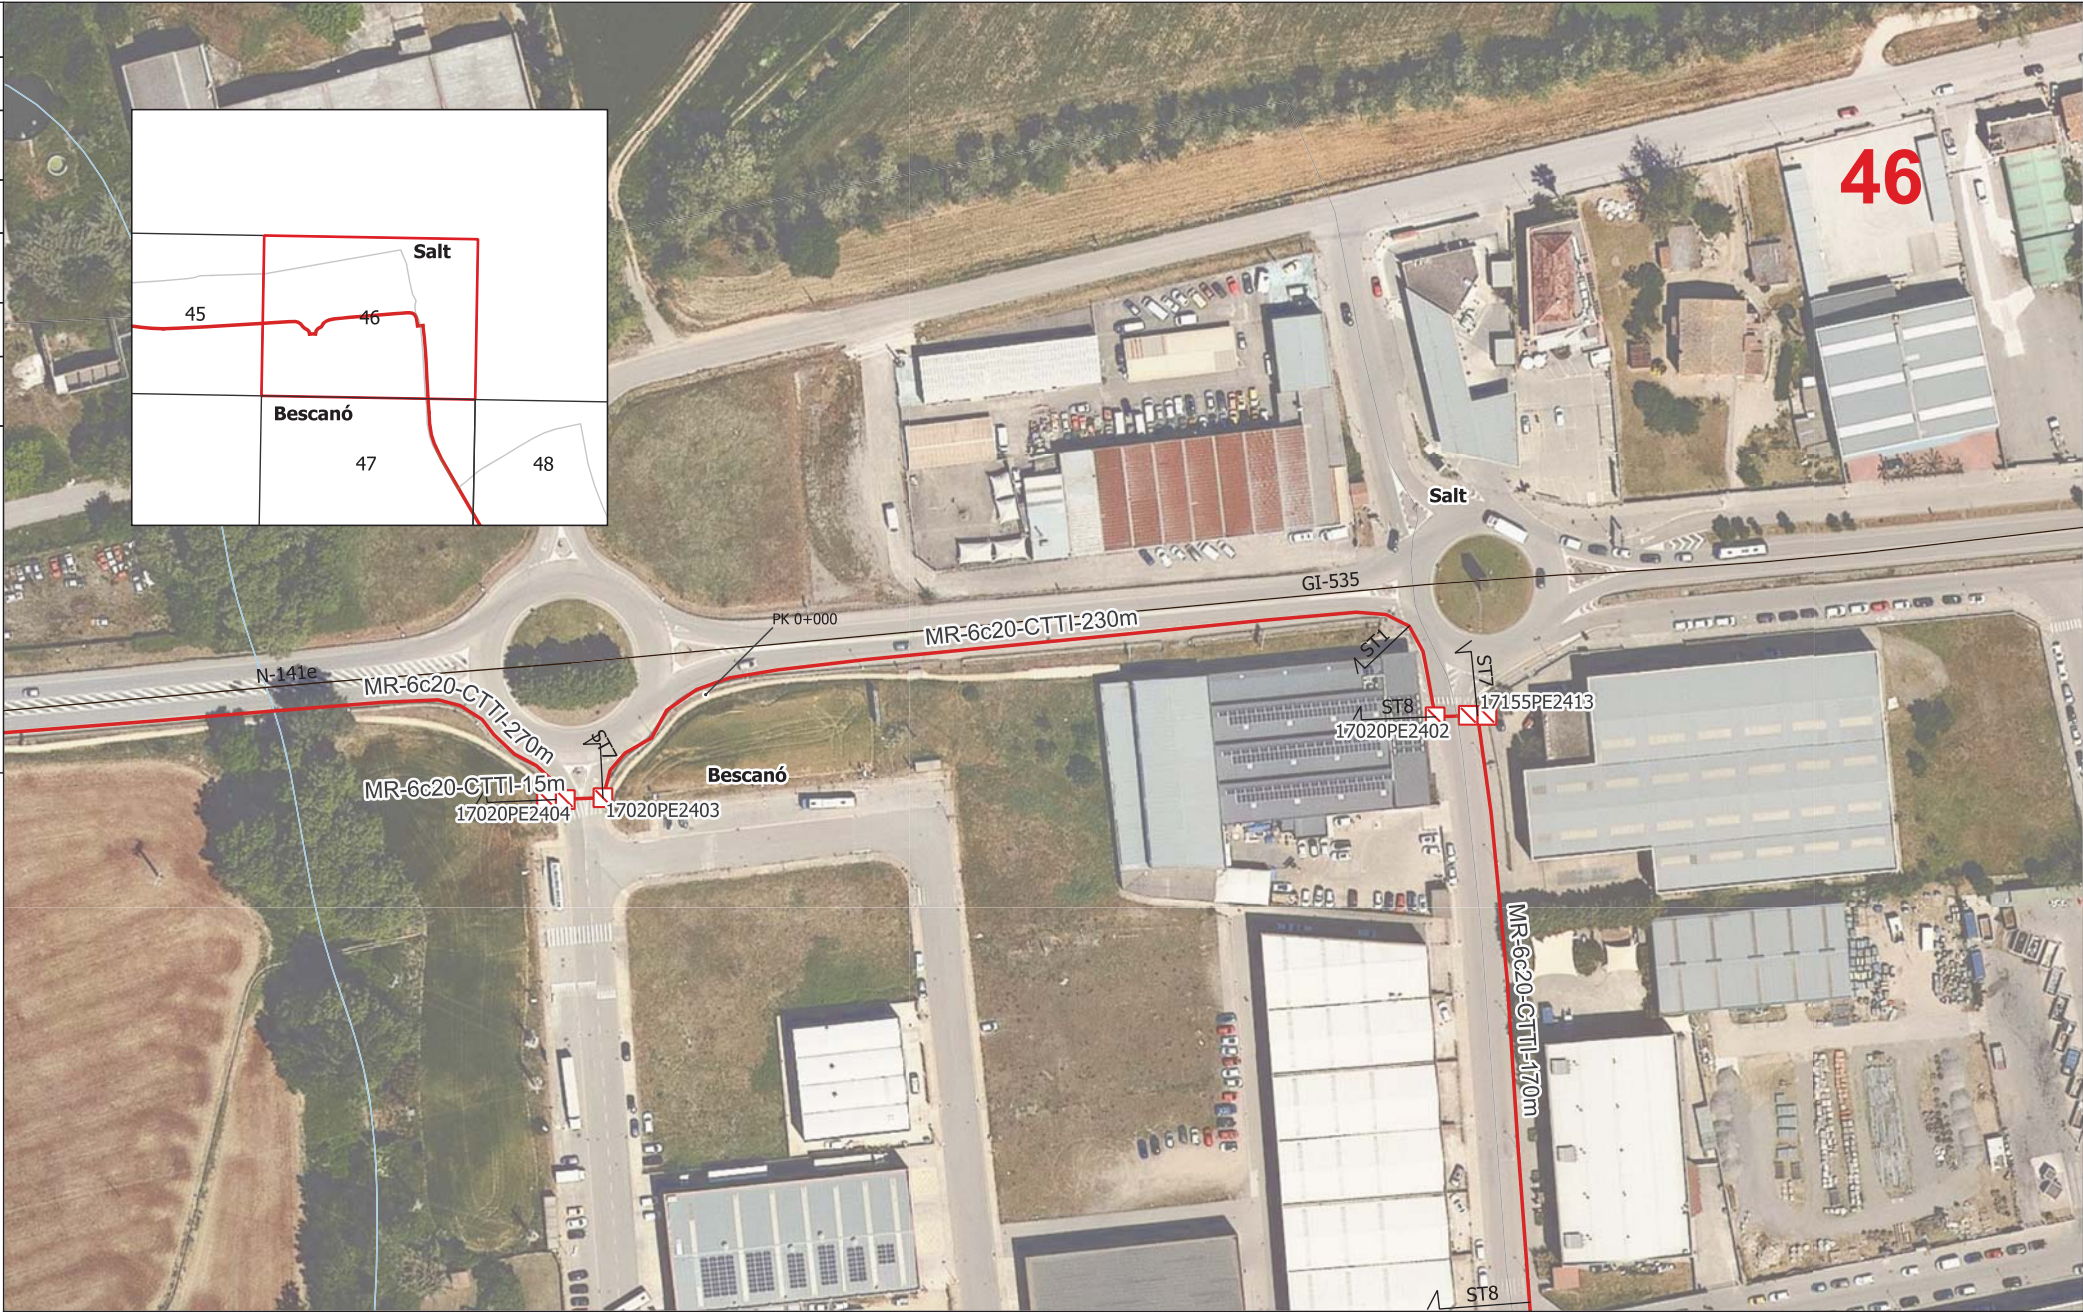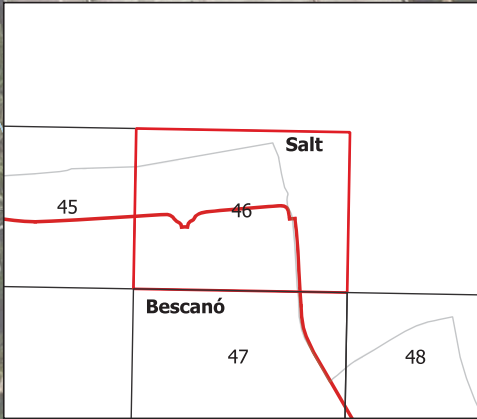

LLEENDA:

ESTAT INFRAESTRUCTURA	
—	Planificada
—	Existent inventariada
—	Existent no inventariada
—	Projectada
—	Projectada no executada
—	Executada


ESTAT XARXA FIBRA ÒPTICA	
—	Planificada
—	Existent
—	Projectada
—	Projectada no executada
—	Executada

TIPUS DE CANALITZACIÓ		
—	Canalització	Convencional - (CC)
—		Minirasa - (MN)
—		Microrasa - (MR)
- - -	Grapejat - (GR)	
- - -	Aeri - (AE)	
—		Canals / Safates / Tubs
—		Canal de formigó - (CF)
—		Safata metàl·lica - (CM)
—		Safata de PVC o PE - (CP)
—		Tub metàl·lic - (TM)
—		Tub de polietilè - (TP)

ELEMENTS DE REGISTRE	
□	Propietat d'un tercer
□	Pericó C
□	Pericó B
□	Pericó A
●	Canbra telecomunicacions
□	Propietat de l'ens.
□	Pericó C / C2
□	Pericó B / B2
□	Pericó A
●	Canbra telecomunicacions

ELEMENTS DE XARXA DE FO	
○	Valona cable
⊗	Caixa d'emplament
□	Rack
□	Caixa terminal
□	Repartidor òptic
□	Etiqueta caixa terminal

PUNTS SINGULARS	
△	Infraestructura façana
○	Pal de fusta
●	Pal de fusta riorat
■	Pal de formigó
○	Canvi d'alçada
▲	PCI
□	Armari d'intempèrie

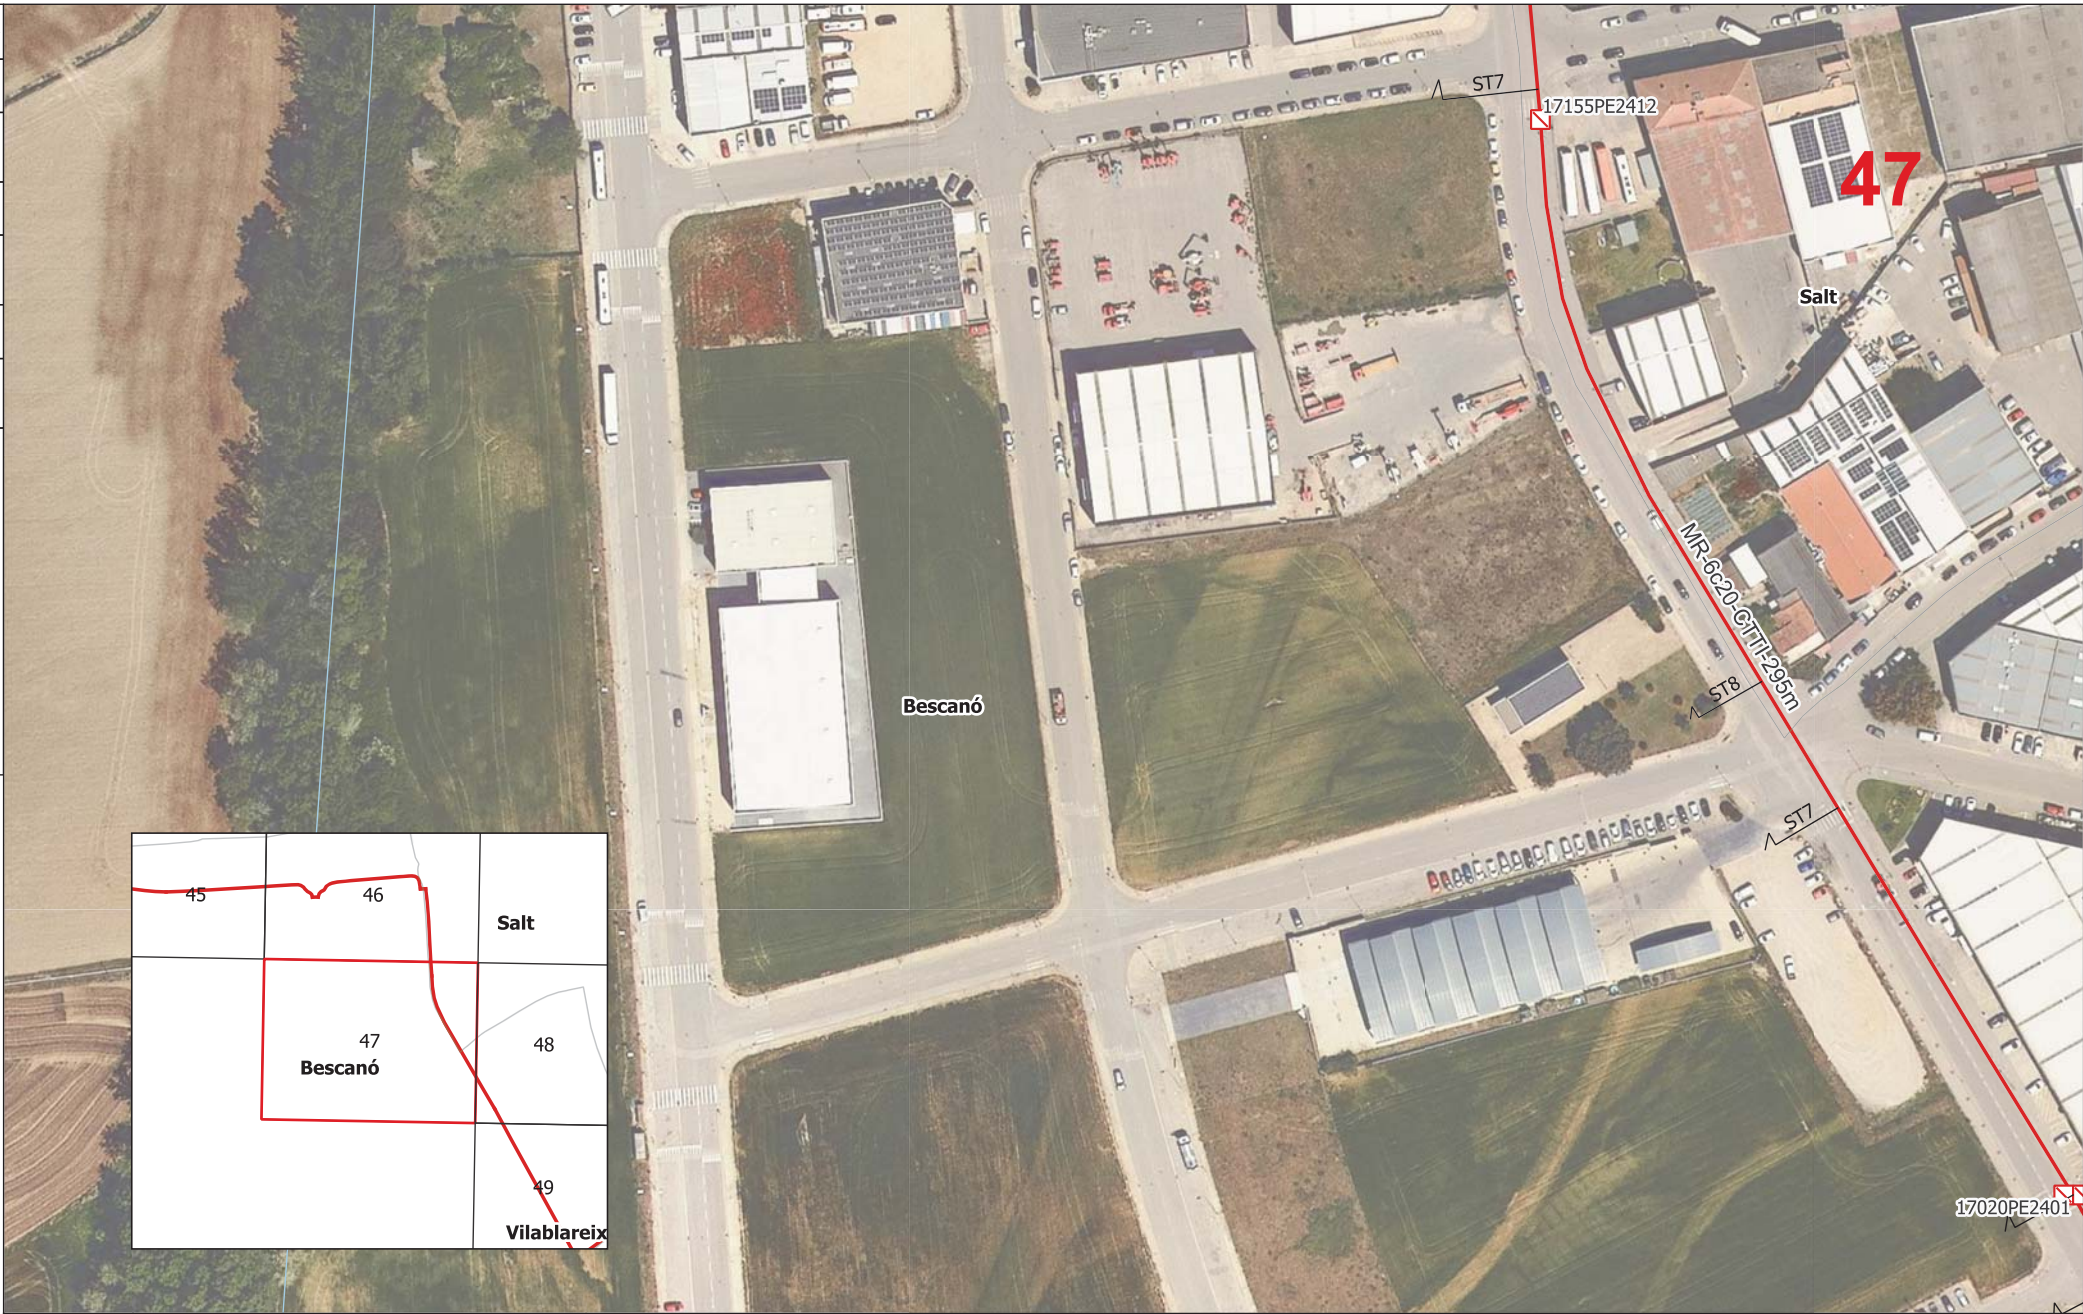

LLEENDA:

ESTAT INFRAESTRUCTURA	ESTAT XARXA FIBRA ÒPTICA	TIPUS DE CANALITZACIÓ	ELEMENTS DE REGISTRE	ELEMENTS DE XARXA DE FO	PUNTS SINGULARS
- Planificada - Existent inventariada - Existent no inventariada - Projectada - Projectada no executada - Executada	- Planificada - Existent - Projectada - Projectada no executada - Executada	- Canalització - Conventional - (CC) - Minirasa - (MN) - Microrasa - (MR) - Canals / Safates / Tubs - Grapejat - (GR) - Aeri - (AE)	- Propietat d'un tercer - Propietat de l'ens - Pericó C - Pericó B - Pericó A - Canbra telecomunicacions	- Valona cable - Caixa d'emplament - Rack - Caixa terminal - Repartidor òptic	- Infraestructura façana - Pal de fusta - Pal de fusta riorat - Pal de formigó - Canvi d'alçada - PCI - Armari d'intempèrie

infraestructures.cat

Realitzat	Nom	Empresa:	Títol:
Col·legiat nº	SUSANA ROMERO GÓMEZ	STTD	Tram Girona - Bescanó - Anglès
17.545	Revisat	CTTI	XT00215b

Escala:	1/1000	0 15 30 m
Escala original	Din A-3	

Data:	Títol del plànol:
Abril 2024	PLÀNOL DETALL
	OBRA CIVIL

N	Plànol nº:
	47



LLEENDA:

ESTAT INFRAESTRUCTURA	ESTAT XARXA FIBRA ÒPTICA	TIPUS DE CANALITZACIÓ	ELEMENTS DE REGISTRE	ELEMENTS DE XARXA DE FO	PUNTS SINGULARS
- Planificada - Existent inventariada - Existent no inventariada - Projectada - Projectada no executada - Executada	- Planificada - Existent - Projectada - Projectada no executada - Executada	- Canalització - Conventional - (CC) - Minirasa - (MN) - Microrasa - (MR) - Canals / Safates / Tubs - Grapejat - (GR) - Aeri - (AE)	- Propietat d'un tercer - Propietat de l'ens - Pericó C - Pericó B - Pericó A - Canbra telecomunicacions	- Valona cable - Caixa d'emplament - Rack - Caixa terminal - Repartidor òptic - Etiqueta caixa terminal	- Infraestructura façana - Pal de fusta - Pal de fusta riostrat - Pal de formigó - Canvi d'alçada - PCI - Armari d'intempèrie

Realitzat	Nom	Empresa:	Títol:
Col·legiat nº	SUSANA ROMERO GÓMEZ	STTD	Tram Girona - Bescanó - Anglès XT00215b
	17.545	Revisat	CTTI

Escalas:	1/1000	30 m	Data:	Abril 2024	Títol del plànol:	PLÀNOL DETALL OBRA CIVIL	Plànol nº:	--
Escala original Din A-3							Full:	48



LLEENDA:

ESTAT INFRAESTRUCTURA Planificada Existent inventariada Existent no inventariada Projectada Projectada no executada Executada	ESTAT XARXA FIBRA ÒPTICA Planificada Existent Projectada Projectada no executada Executada
--	--

TIPUS DE CANALITZACIÓ

Canalització	Convencional - (CC) Minirasa - (MN) Microrasa - (MR)	Canal de formigó - (CF) Safata metàl·lica - (CM) Safata de PVC o PE - (CP) Tub metàl·lic - (TM) Tub de polietilè - (TP)
--- Grapejat - (GR) --- Aeri - (AE)	Canals / Safates / Tubs	

ELEMENTS DE REGISTRE

Propietat d'un tercer: Pericó C Pericó B Pericó A Cambra telecomunicacions	Propietat de l'ens: Pericó C / C2 Pericó B / B2 Pericó A Cambra telecomunicacions
--	---

ELEMENTS DE XARXA DE FO

Valona cable Caixa d'empulament Rack Caixa terminal Repartidor òptic	Etiqueta caixa terminal 08278CT02PE1083 081-088
--	---

PUNTS SINGULARS

Infraestructura façana Pal de fusta Pal de fusta riostrat Pal de formigó	Canvi d'alçada PCI Armari d'intempèrie
---	--


	Generalitat de Catalunya Centre de Telecomunicacions i Tecnologies de la Informació		infraestructures.cat
Realitzat	Nom	Empresa:	Títol:
Col·legiat nº	SUSANA ROMERO GÓMEZ	STTD	Tram Girona - Bescanó - Anglès XT00215b
	17.545	Revisat	
		CTTI	

Escalas: 1/1000
0 15 30 m
Escala original Din A-3

Data: Abril 2024

Títol del plànol: PLÀNOL DETALL OBRA CIVIL

Plànol nº: --
Full: 49

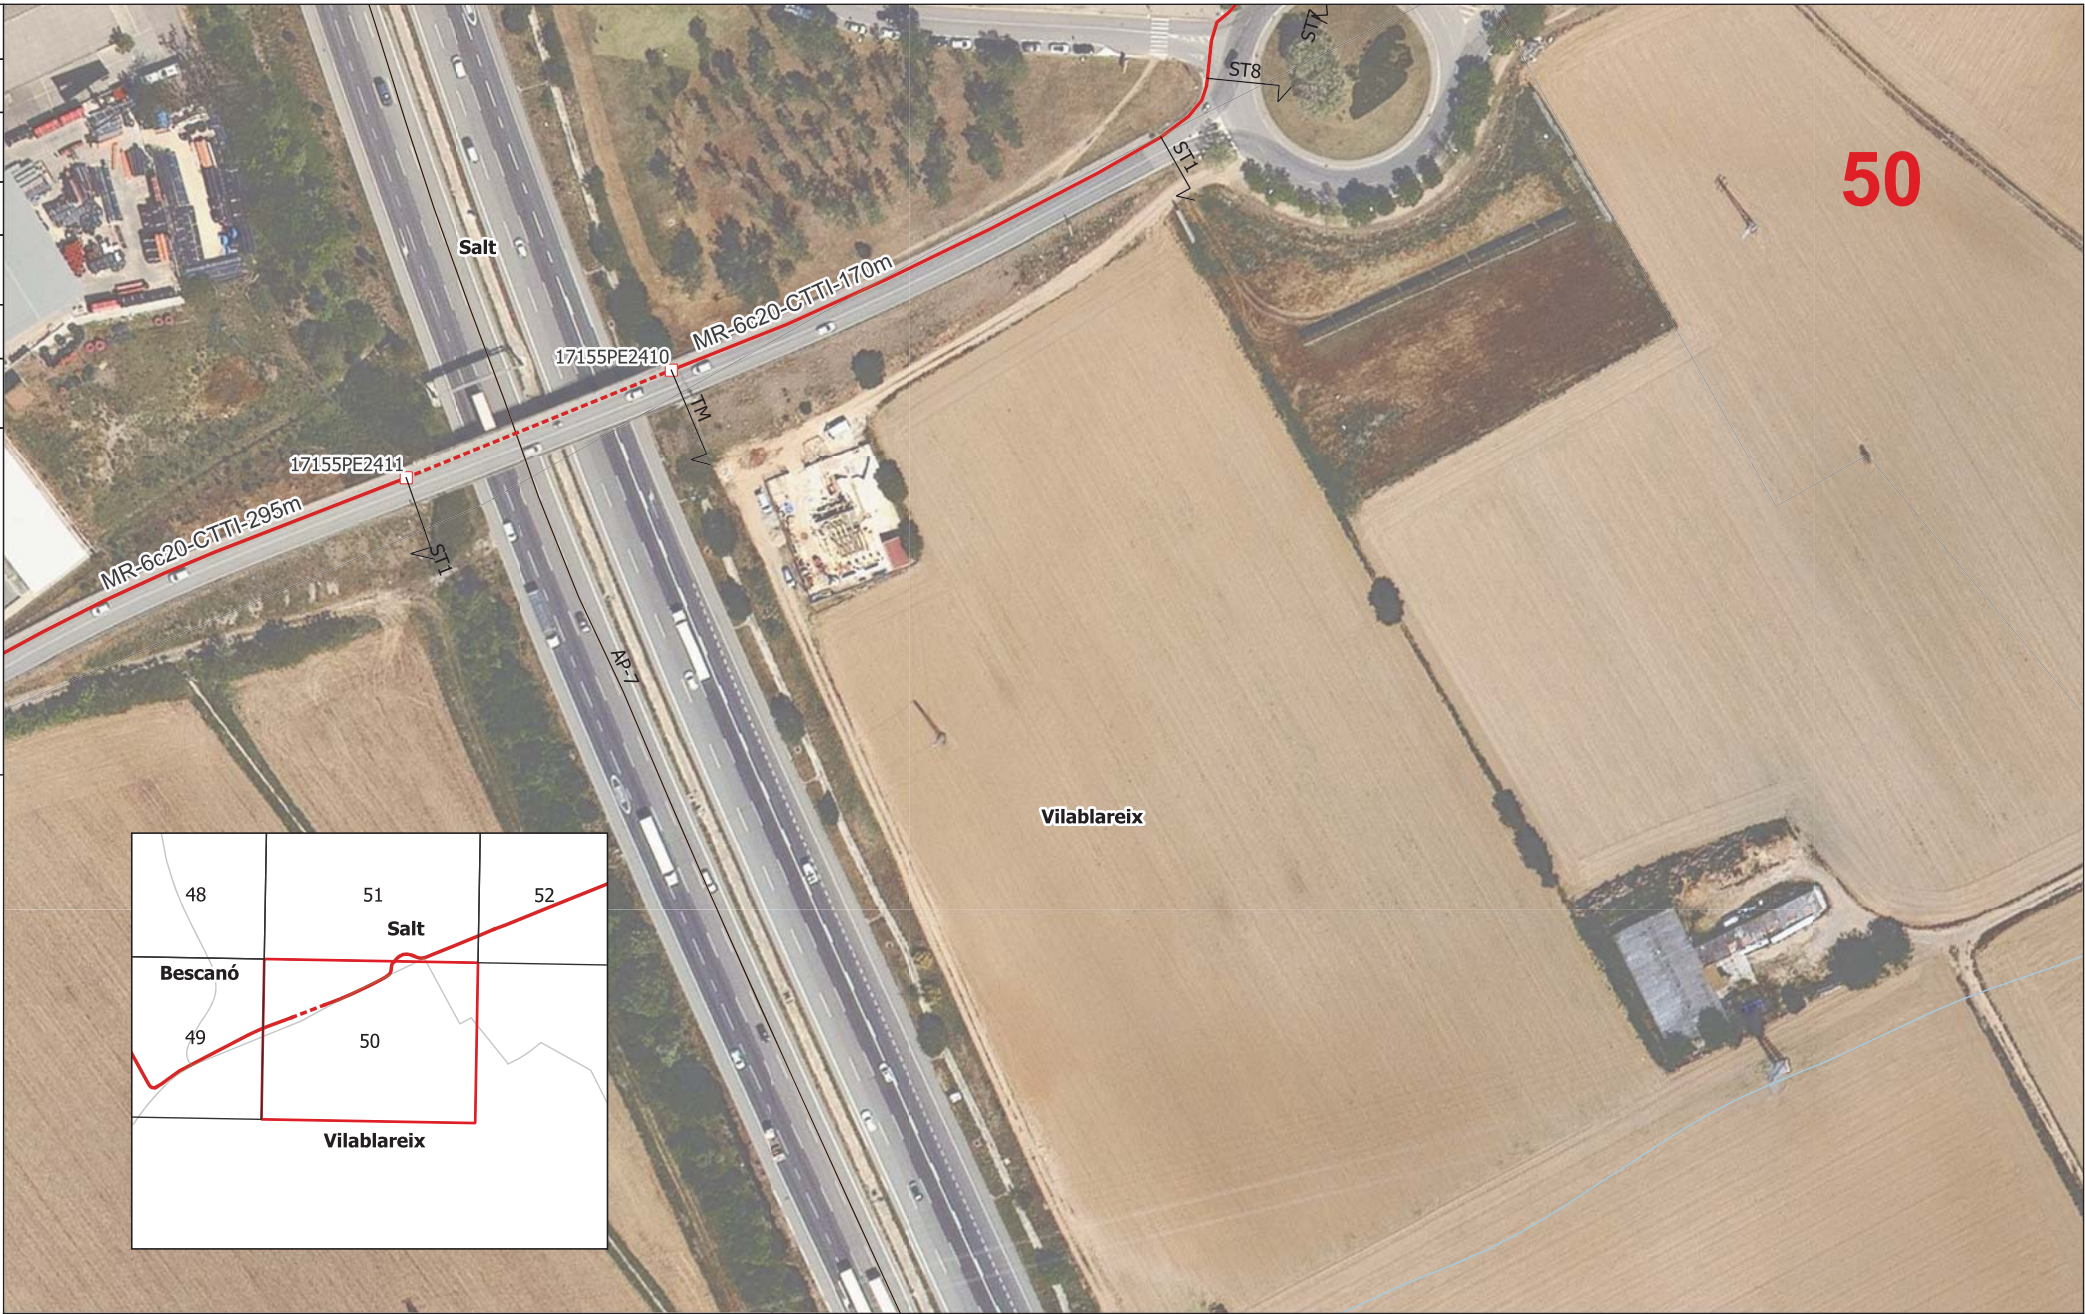

LLEENDA:

ESTAT INFRAESTRUCTURA

Planificada

Existent inventariada

Existent no inventariada

Projectada

Projectada no executada

Executada

ESTAT XARXA FIBRA ÒPTICA

Planificada

Existent

Projectada

Projectada no executada

Executada

TIPUS DE CANALITZACIÓ

Canalització

Canals / Safates / Tubs

Conventional - (CC)

Minirasa - (MN)

Microrasa - (MR)

Grapejat - (GR)

Aeri - (AE)

Canal de formigó - (CF)

Safata metàl·lica - (CM)

Safata de PVC o PE - (CP)

Tub metàl·lic - (TM)

Tub de polietilè - (TP)

ELEMENTS DE REGISTRE

Propietat d'un tercer:

Pericó C

Pericó B

Pericó A

Cambrà telecomunicacions

Propietat de l'ens:

Pericó C / C2

Pericó B / B2

Pericó A

Cambrà telecomunicacions

ELEMENTS DE XARXA DE FO

Valona cable

Caixa d'emplament

Rack

Caixa terminal

Repartidor òptic

Etiqueta caixa terminal

08278CT02PE10A3

581-058

PUNTS SINGULARS

Infraestructura façana

Pal de fusta

Pal de fusta riostrat

Pal de formigó

Canvi d'alçada

PCI

Armari d'intempèrie

Generalitat de Catalunya
Centre de Telecomunicacions
i Tecnologies de la Informació

Realitzat

SUSANA ROMERO GÓMEZ

Col·legiat nº

17.545

Nom

SUSANA ROMERO GÓMEZ

Revisat

Empresa:

STTD

CTTI

Títol:

Tram Girona - Bescanó - Anglès
XT00215b

Escala:

1/1000

0 15 30 m

Escala original Din A-3

Data:

Abril 2024

Títol del plànol:

PLÀNOL DETALL
OBRA CIVIL



N

Plànol nº:

--

Fuill:

50

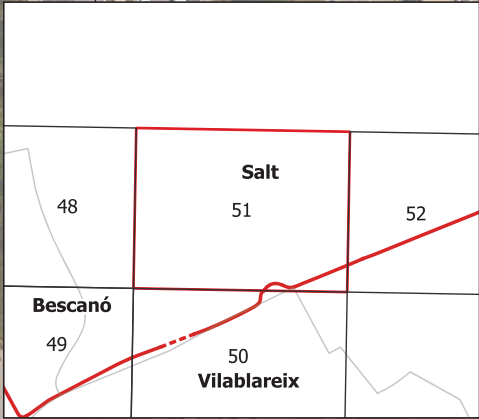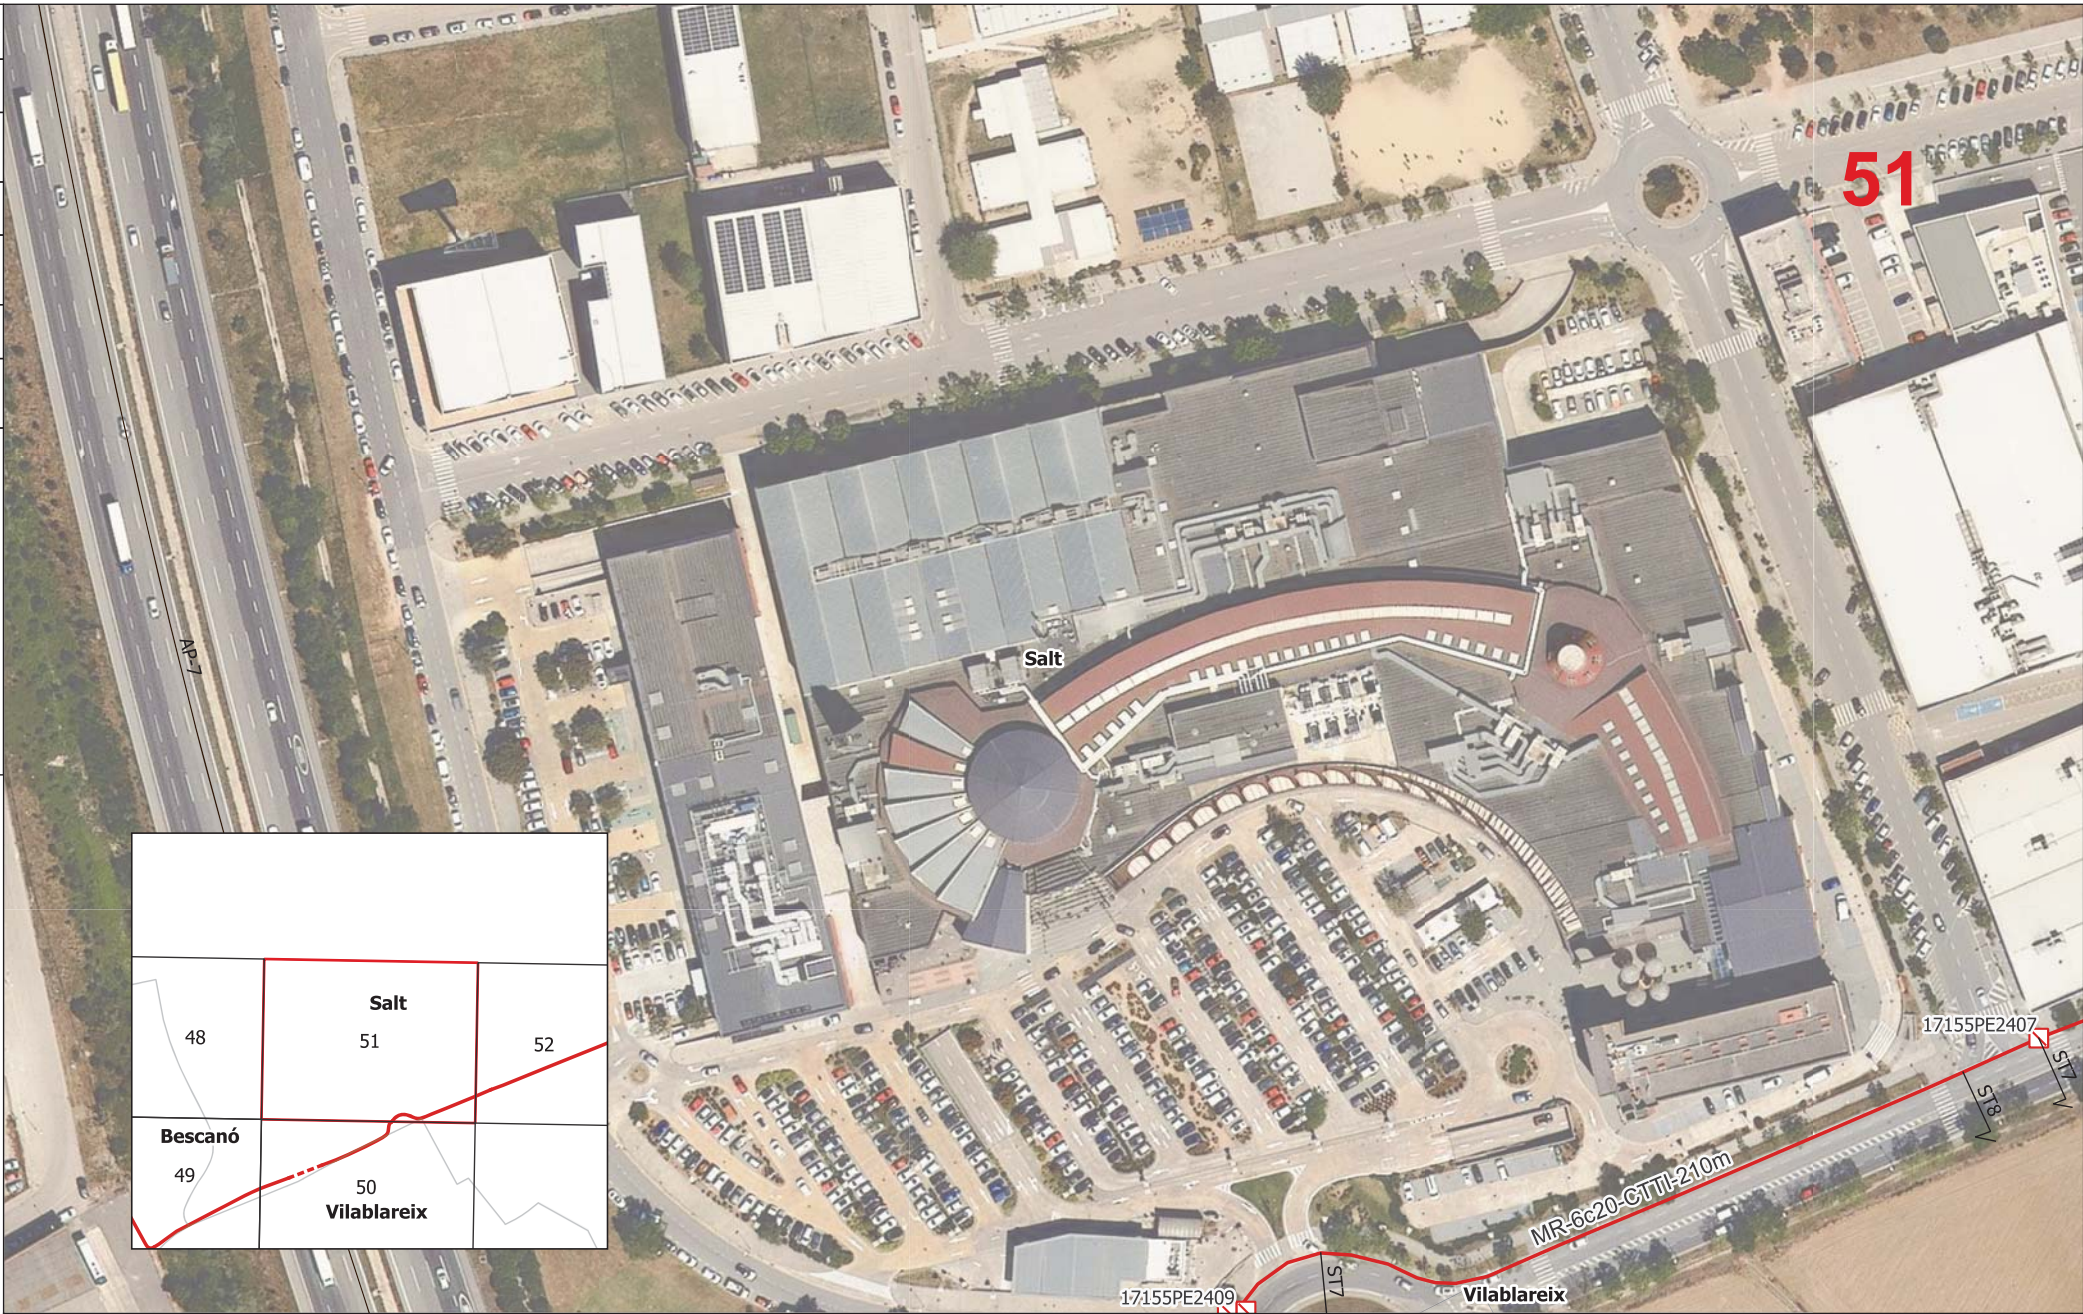

LLEENDA:

ESTAT INFRAESTRUCTURA - Planificada - Existent inventariada - Existent no inventariada - Projectada - Projectada no executada - Executada	ESTAT XARXA FIBRA ÒPTICA - Planificada - Existent - Projectada - Projectada no executada - Executada	TIPUS DE CANALITZACIÓ <table><tr><td>Canalització</td><td>Convencional - (CC)</td><td>Canal de formigó - (CF)</td></tr><tr><td>Minirasa - (MN)</td><td>Safata metàl·lica - (CM)</td><td>Safata de PVC o PE - (CP)</td></tr><tr><td>Microrasa - (MR)</td><td>Tub metàl·lic - (TM)</td><td>Tub de polietilè - (TP)</td></tr><tr><td>Canals / Safates / Tubs</td><td></td><td></td></tr></table> - Grapejat - (GR) - Aeri - (AE)	Canalització	Convencional - (CC)	Canal de formigó - (CF)	Minirasa - (MN)	Safata metàl·lica - (CM)	Safata de PVC o PE - (CP)	Microrasa - (MR)	Tub metàl·lic - (TM)	Tub de polietilè - (TP)	Canals / Safates / Tubs			ELEMENTS DE REGISTRE <table><tr><td>Propietat d'un tercer:</td><td>Propietat de l'ens:</td></tr><tr><td>Pericó C</td><td>Pericó C / C2</td></tr><tr><td>Pericó B</td><td>Pericó B / B2</td></tr><tr><td>Pericó A</td><td>Pericó A</td></tr><tr><td>Canbra telecomunicacions</td><td>Canbra telecomunicacions</td></tr></table>	Propietat d'un tercer:	Propietat de l'ens:	Pericó C	Pericó C / C2	Pericó B	Pericó B / B2	Pericó A	Pericó A	Canbra telecomunicacions	Canbra telecomunicacions	ELEMENTS DE XARXA DE FO <table><tr><td>Valona cable</td><td>Etiqueta caixa terminal</td></tr><tr><td>Caixa d'emplament</td><td>Rack</td></tr><tr><td>Rack</td><td>Caixa terminal</td></tr><tr><td>Caixa terminal</td><td>Repartidor òptic</td></tr></table>	Valona cable	Etiqueta caixa terminal	Caixa d'emplament	Rack	Rack	Caixa terminal	Caixa terminal	Repartidor òptic	PUNTS SINGULARS <table><tr><td>Infraestructura façana</td><td>Canvi d'alçada</td></tr><tr><td>Pal de fusta</td><td>PCI</td></tr><tr><td>Pal de fusta riostrat</td><td>Armari d'intempèrie</td></tr><tr><td>Pal de formigó</td><td></td></tr></table>	Infraestructura façana	Canvi d'alçada	Pal de fusta	PCI	Pal de fusta riostrat	Armari d'intempèrie	Pal de formigó	
Canalització	Convencional - (CC)	Canal de formigó - (CF)	
Minirasa - (MN)	Safata metàl·lica - (CM)	Safata de PVC o PE - (CP)	
Microrasa - (MR)	Tub metàl·lic - (TM)	Tub de polietilè - (TP)	
Canals / Safates / Tubs	
Propietat d'un tercer:	Propietat de l'ens:	
Pericó C	Pericó C / C2	
Pericó B	Pericó B / B2	
Pericó A	Pericó A	
Canbra telecomunicacions	Canbra telecomunicacions	
Valona cable	Etiqueta caixa terminal	
Caixa d'emplament	Rack	
Rack	Caixa terminal	
Caixa terminal	Repartidor òptic	
Infraestructura façana	Canvi d'alçada	
Pal de fusta	PCI	
Pal de fusta riostrat	Armari d'intempèrie	
Pal de formigó	


Generalitat de Catalunya	infraestructures.cat
Centre de Telecomunicacions i Tecnologies de la Informació	

Realitzat	Nom	Empresa:	Títol:
Col·legiat nº	SUSANA ROMERO GÓMEZ	STTD	Tram Girona - Bescanó - Anglès XT00215b
	17.545	Revisat	CTTI

Escalas:	1/1000	30 m
0	15	
Escala original Din A-3		

Data:	Títol del plànol:
Abril 2024	PLÀNOL DETALL OBRA CIVIL

Plànol nº:
--
Full:
51

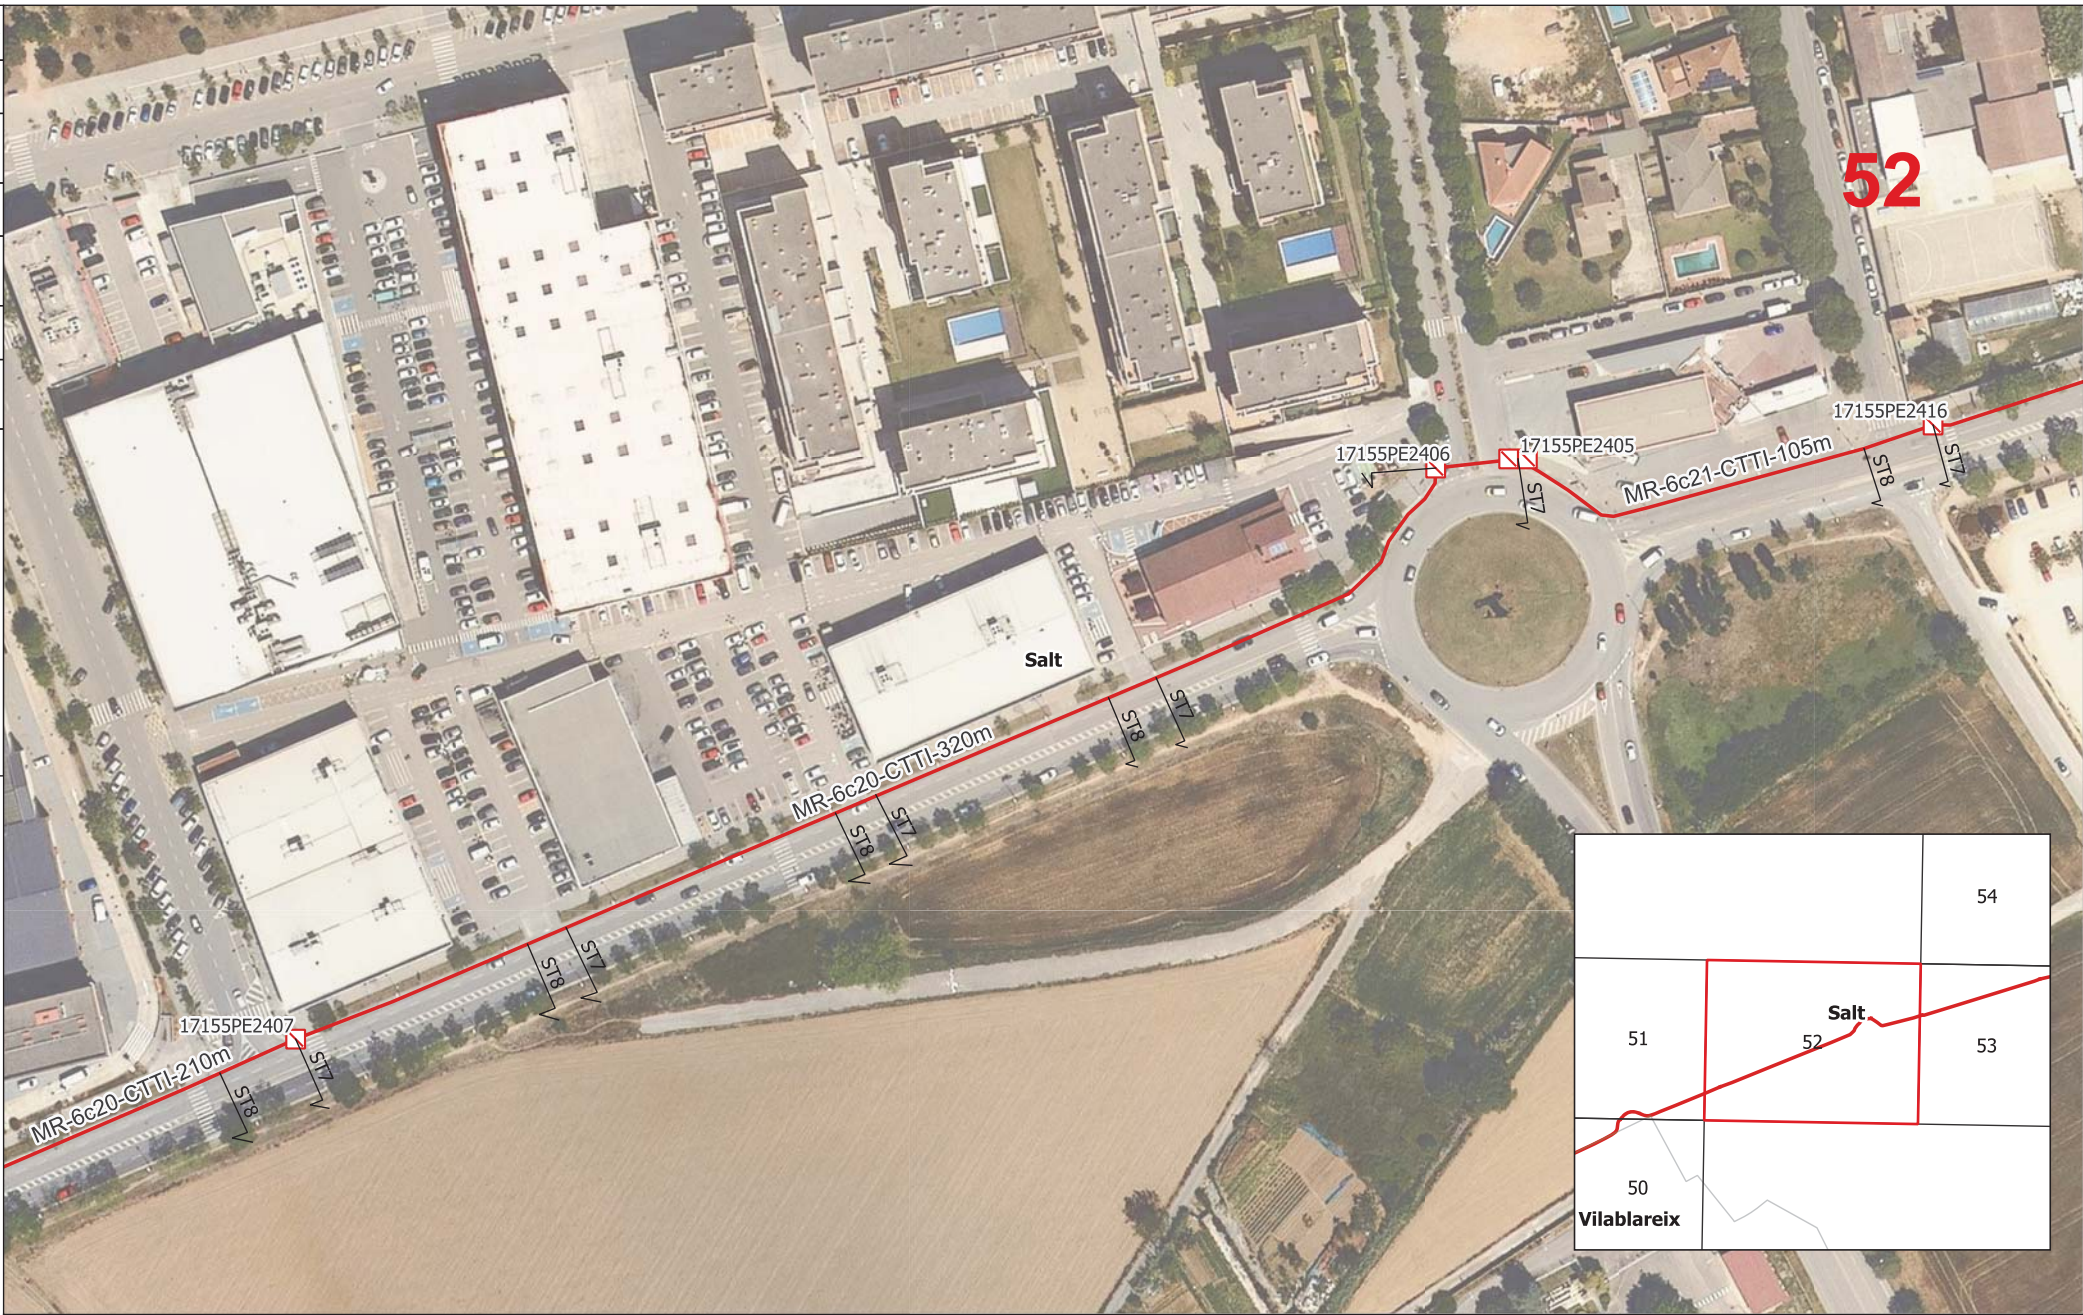

LLEENDA:

ESTAT INFRASTRUCTURA	ESTAT XARXA FIBRA ÒPTICA
Planificada	Planificada
Existent inventariada	Existent
Existent no inventariada	Projectada
Projectada	Projectada no executada
Projectada no executada	Executada
Executada	

TIPUS DE CANALITZACIÓ

Canalització	Convencional - (CC)	Canal de formigó - (CF)
Grapegjat - (GR)	Minirasa - (MN)	Safata metàl·lica - (CM)
Aeri - (AE)	Microrasa - (MR)	Safata de PVC o PE - (CP)
	Canals / Safates / Tubs	Tub metàl·lic - (TM)
		Tub de polietilè - (TP)

ELEMENTS DE REGISTRE

Propietat d'un tercer	Propietat de l'ens
Pericó C	Pericó C / C2
Pericó B	Pericó B / B2
Pericó A	Pericó A
Cambra telecomunicacions	Cambra telecomunicacions

ELEMENTS DE XARXA DE FO

Valona cable	Etiqueta caixa terminal
Caixa d'emplament	Rack
Rack	Caixa terminal
Caixa terminal	Repartidor òptic

PUNTS SINGULARS

Infraestructura façana	Canvi d'alçada
Pal de fusta	PCI
Pal de fusta riostrat	Armari d'intempèrie
Pal de formigó	

Generalitat de Catalunya
Centre de Telecomunicacions
i Tecnologies de la Informació

infraestructures.cat

Realitzat	Nom	Empresa:
	SUSANA ROMERO GÓMEZ	STTD
Col·legiat nº	17.545	Revisat
		CTTI

Títol: Tram Girona - Bescanó - Anglès
XT00215b

Escala: 1/1000
0 15 30 m
Escala original Din A-3

Data: Abril 2024

Títol del plànol: PLÀNOL DETALL
OBRA CIVIL

Plànol nº: --
Full: 52



LLEENDA:																							
ESTAT INFRAESTRUCTURA			ESTAT XARXA FIBRA ÒPTICA			TIPUS DE CANALITZACIÓ			ELEMENTS DE REGISTRE			ELEMENTS DE XARXA DE FO			PUNTS SINGULARS								
Planificada Existent inventariada Existent no inventariada Projectada Projectada no executada Executada			Planificada Existent Projectada Projectada no executada Executada			Canalització Conventional - (CC) Minirasa - (MN) Microrasa - (MR) Grapejat - (GR) Aeri - (AE)			Canal de formigó - (CF) Safata metàl·lica - (CM) Safata de PVC o PE - (CP) Tub metàl·lic - (TM) Tub de polietilè - (TP) Canals / Safates / Tubs			Propietat d'un tercer: Pericó C Pericó B Pericó A Cambra telecomunicacions			Propietat de l'ens: Pericó C / C2 Pericó B / B2 Pericó A Cambra telecomunicacions			Valona cable Etiqueta caixa terminal Caixa d'emplament Rack Caixa terminal Repartidor òptic			Infraestructura façana Pal de fusta Pal de fusta rostrat Pal de formigó Canvi d'alçada PCI Armari d'intempèrie		
Generalitat de Catalunya Centre de Telecomunicacions i Tecnologies de la Informació infraestructures.cat													Nom SUSANA ROMERO GÓMEZ Empresa: STTD Realitzat Col·legiat nº Revisat CTTI			Títol: Tram Girona - Bescanó - Anglès XT00215b Escalas: 0 1/1000 15 30 m Escala original Din A-3			Data: Abril 2024 Títol del plànol: PLÀNOL DETALL OBRA CIVIL Plànol nº: -- Full: 53				



LLEENDA:

ESTAT INFRAESTRUCTURA	ESTAT XARXA FIBRA ÒPTICA
Planificada	Planificada
Existent inventariada	Existent
Existent no inventariada	Projectada
Projectada	Projectada no executada
Projectada no executada	Executada
Executada	

TIPUS DE CANALITZACIÓ

Canalització	Convencional - (CC)	Canal de formigó - (CF)
	Minirasa - (MN)	Safata metàl·lica - (CM)
	Microrasa - (MR)	Safata de PVC o PE - (CP)
		Tub metàl·lic - (TM)
		Tub de polietilè - (TP)
--- Grapejat - (GR)	Canals / Safates / Tubs	
--- Aeri - (AE)		

ELEMENTS DE REGISTRE

Propietat d'un tercer	Propietat de l'ens
Pericó C	Pericó C / C2
Pericó B	Pericó B / B2
Pericó A	Pericó A
Canbra telecomunicacions	Canbra telecomunicacions

ELEMENTS DE XARXA DE FO

Valona cable	Etiqueta
Caixa d'emplament	caixa terminal
Rack	00279CT02PE1003
Caixa terminal	001-008
Repartidor òptic	

PUNTS SINGULARS

Infraestructura façana	Canvi d'alçada
Pal de fusta	PCI
Pal de fusta riorrat	Armari d'intempèrie
Pal de formigó	

Generalitat de Catalunya
Centre de Telecomunicacions
i Tecnologies de la Informació

infraestructures.cat

Realitzat	Nom	Empresa:	Títol:
Col·legiat nº	SUSANA ROMERO GÓMEZ	STTD	Tram Girona - Bescanó - Anglès XT00215b
	17.545	Revisat	CTTI

Escala: 1/1000

0 15 30 m

Escala original Din A-3


Data: Abril 2024

Títol del plànol: PLÀNOL DETALL
OBRA CIVIL

N

Plànol nº: --

Fuill: 54

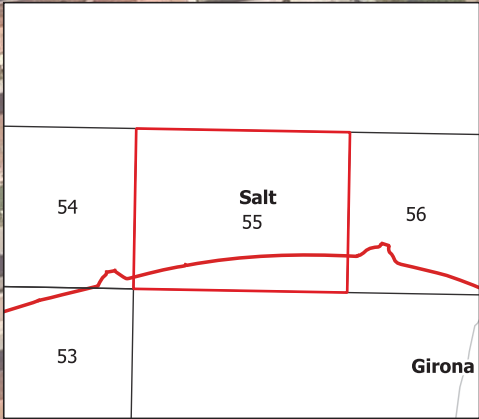

LLEENDA:													
ESTAT INFRAESTRUCTURA		ESTAT XARXA FIBRA ÒPTICA		TIPUS DE CANALITZACIÓ				ELEMENTS DE REGISTRE		ELEMENTS DE XARXA DE FO		PUNTS SINGULARS	
Planificada Existent inventariada Existent no inventariada Projectada Projectada no executada Executada		Planificada Existent Projectada Projectada no executada Executada		Canalització Convencional - (CC) Minirasa - (MN) Microrasa - (MR) Grapejat - (GR) Aeri - (AE) Canals / Safates / Tubs Canal de formigó - (CF) Safata metàl·lica - (CM) Safata de PVC o PE - (CP) Tub metàl·lic - (TM) Tub de polietilè - (TP)				Propietat d'un tercer: Pericó C Pericó B Pericó A Cambra telecomunicacions Propietat de l'ens: Pericó C / C2 Pericó B / B2 Pericó A Cambra telecomunicacions		Valona cable Caixa d'emplament Rack Caixa terminal Repartidor òptic Etiqueta caixa terminal 08279CT2PE1083 861-588		Infraestructura façana Pal de fusta Pal de fusta riostrat Pal de formigó Canvi d'alçada PCI Armari d'intempèrie	
Generalitat de Catalunya Centre de Telecomunicacions i Tecnologies de la Informació infraestructures.cat Nom SUSANA ROMERO GÓMEZ Realitzat Empresa: STTD Col·legiat nº 17.545 Revisat CTTI Títol: Tram Girona - Bescanó - Anglès XT00215b Escalles: 1/1000 0 15 30 m Escala original Din A-3 Data: Abril 2024 Títol del plànol: PLÀNOL DETALL OBRA CIVIL N Plànol nº: -- Fuill: 55													



LLEENDA:																										
ESTAT INFRAESTRUCTURA			ESTAT XARXA FIBRA ÒPTICA			TIPUS DE CANALITZACIÓ			ELEMENTS DE REGISTRE			ELEMENTS DE XARXA DE FO			PUNTS SINGULARS											
Planificada Existente inventariada Existente no inventariada Projectada Projectada no executada Executada			Planificada Existente Projectada Projectada no executada Executada			Canalització Convencional - (CC) Minirasa - (MN) Microrasa - (MR) Grapejat - (GR) Aeri - (AE)			Canal de formigó - (CF) Safata metàl·lica - (CM) Safata de PVC o PE - (CP) Tub metàl·lic - (TM) Tub de polietilè - (TP)			Propietat d'un tercer: Pericó C Pericó B Pericó A Cambra telecomunicacions			Propietat de l'ens: Pericó C / C2 Pericó B / B2 Pericó A Cambra telecomunicacions			Valona cable Caixa d'emplament Rack Caixa terminal Repartidor òptic			Etiqueta caixa terminal 00279CT02PE1043 001-008			Infraestructura façana Pal de fusta Pal de fusta rostrat Pal de formigó Canvi d'alçada PCI Armari d'intempèrie		
Generalitat de Catalunya Centre de Telecomunicacions i Tecnologies de la Informació infraestructures.cat Nom SUSANA ROMERO GÓMEZ Empresa: STTD Realitzat Col·legiat nº 17.545 Revisat CTTI Titol: Tram Girona - Bescanó - Anglès XT00215b Escalas: 0 1/1000 15 30 m Escala original Din A-3 Data: Abril 2024 Titol del plànol: PLÀNOL DETALL OBRA CIVIL N Plànol nº: -- Full: 56																										



LLEENDA:															
ESTAT INFRAESTRUCTURA		ESTAT XARXA FIBRA ÒPTICA		TIPUS DE CANALITZACIÓ				ELEMENTS DE REGISTRE		ELEMENTS DE XARXA DE FO		PUNTS SINGULARS			
Planificada Existent inventariada Existent no inventariada Projectada Projectada no executada Executada		Planificada Existent Projectada Projectada no executada Executada		Canalització Conventional - (CC) Minirasa - (MN) Microrasa - (MR) Grapejat - (GR) Aeri - (AE) Canals / Safates / Tubs				Propietat d'un tercer: Pericó C Pericó B Pericó A Cambra telecomunicacions		Propietat de l'ens: Pericó C / C2 Pericó B / B2 Pericó A Cambra telecomunicacions		Valona cable Caixa d'emplament Rack Caixa terminal Repartidor òptic		Infraestructura façana Pal de fusta Pal de fusta riostrat Pal de formigó Canvi d'alçada PCI Armari d'intempèrie	
Generalitat de Catalunya Centre de Telecomunicacions i Tecnologies de la Informació infraestructures.cat Realitzat Col·legiat nº Nom SUSANA ROMERO GÓMEZ 17.545 Empresa: STTD Revisat CTTI Títol: Tram Girona - Bescanó - Anglès XT00215b Escalles: 1/1000 15 30 m Escala original Din A-3 Data: Abril 2024 Títol del plànol: PLÀNOL DETALL ESTESA FIBRA ÒPTICA N Plànol nº: -- Full: 1															



LLEENDA:		TIPUS DE CANALITZACIÓ		ELEMENTS DE REGISTRE		ELEMENTS DE XARXA DE FO		PUNTS SINGULARS	
ESTAT INFRAESTRUCTURA		ESTAT XARXA FIBRA ÒPTICA		Propietat d'un tercer:		Propietat de l'ens:			
Planificada		Planificada		Pericó C		Valona cable		Infraestructura façana	
Existent inventariada		Existent		Pericó B		Caixa d'emplament		Pal de fusta	
Existent no inventariada		Projectada		Pericó A		Rack		Pal de fusta riostrat	
Projectada		Projectada no executada		Cambra telecomunicacions		Caixa terminal		Pal de formigó	
Projectada no executada		Executada				Repartidor òptic		Canvi d'alçada	
Executada								PCI	
								Armari d'intempèrie	



LLEENDA:

ESTAT INFRAESTRUCTURA	ESTAT XARXA FIBRA ÒPTICA	TIPUS DE CANALITZACIÓ	ELEMENTS DE REGISTRE	ELEMENTS DE XARXA DE FO	PUNTS SINGULARS
- Planificada - Existent inventariada - Existent no inventariada - Projectada - Projectada no executada - Executada	- Planificada - Existent - Projectada - Projectada no executada - Executada	- Canalització - Conventional - (CC) - Minirasa - (MN) - Microrasa - (MR) - Grapejat - (GR) - Aeri - (AE) - Canals / Safates / Tubs - Canal de formigó - (CF) - Safata metàl·lica - (CM) - Safata de PVC o PE - (CP) - Tub metàl·lic - (TM) - Tub de polietilè - (TP)	<u>Propietat d'un tercer:</u> - Pericó C - Pericó B - Pericó A - Canbra telecomunicacions <u>Propietat de l'ens:</u> - Pericó C / C2 - Pericó B / B2 - Pericó A - Canbra telecomunicacions	- Valona cable - Caixa d'emplament - Rack - Caixa terminal - Repartidor òptic - Etiqueta caixa terminal 08278CT02PE1083 081-088	- Infraestructura façana - Canvi d'alçada - Pal de fusta - Pal de fusta riostrat - Pal de formigó - Armari d'intempèrie - PCI

Generalitat de Catalunya Centre de Telecomunicacions i Tecnologies de la Informació	infraestructures.cat	<table><tr><td>Realitzat</td><td>Nom</td><td>Empresa:</td></tr><tr><td></td><td>SUSANA ROMERO GÓMEZ</td><td>STTD</td></tr><tr><td>Col·legiat nº</td><td>17.545</td><td>Revisat</td></tr><tr><td></td><td></td><td>CTTI</td></tr></table>	Realitzat	Nom	Empresa:		SUSANA ROMERO GÓMEZ	STTD	Col·legiat nº	17.545	Revisat			CTTI	Títol: Tram Girona - Bescanó - Anglès XT00215b	Escala: 0 15 30 m Escala original Din A-3	Data: Abril 2024	Títol del plànol: PLÀNOL DETALL ESTESA FIBRA ÒPTICA	Plànol nº: -- Full: 3
Realitzat	Nom	Empresa:																	
	SUSANA ROMERO GÓMEZ	STTD																	
Col·legiat nº	17.545	Revisat																	
		CTTI																	



LLEENDA:

ESTAT INFRAESTRUCTURA - Planificada - Existent inventariada - Existent no inventariada - Projectada - Projectada no executada - Executada	ESTAT XARXA FIBRA ÒPTICA - Planificada - Existent - Projectada - Projectada no executada - Executada
--	---

TIPUS DE CANALITZACIÓ

Canalització - Canalització - Grapejat - (GR) - Aeri - (AE)	Convencional - (CC) Minirasa - (MN) Microrasa - (MR) Canals / Safates / Tubs	Canal de formigó - (CF) Safata metàl·lica - (CM) Safata de PVC o PE - (CP) Tub metàl·lic - (TM) Tub de polietilè - (TP)
---	---	---

ELEMENTS DE REGISTRE

Propietat d'un tercer: - Pericó C - Pericó B - Pericó A - Cambrà telecomunicacions	Propietat de l'ens: - Pericó C / C2 - Pericó B / B2 - Pericó A - Cambrà telecomunicacions
---	--

ELEMENTS DE XARXA DE FO

- Valona cable - Caixa d'empulament - Rack - Caixa terminal - Repartidor òptic	Etiqueta caixa terminal 06279CT02PE1063 061-068
--	---

PUNTS SINGULARS


- Infraestructura façana - Pal de fusta - Pal de fusta riostrat - Pal de formigó	- Canvi d'alçada - PCI - Armari d'intempèrie
--	--

	Generalitat de Catalunya Centre de Telecomunicacions i Tecnologies de la Informació		infraestructures.cat
--	--	--	-----------------------------



Realitzat	Nom	Empresa:	Títol:
Col·legiat nº	SUSANA ROMERO GÓMEZ	STTD	Tram Girona - Bescanó - Anglès
17.545	Revisat	CTTI	XT00215b

Escalas:	1/1000	0 15 30 m	Data:	Abril 2024	Títol del plànol:	PLÀNOL DETALL
Escala original Din A-3					ESTESA FIBRA ÒPTICA	

N	Plànol nº:
	--
	Fuill:
	4

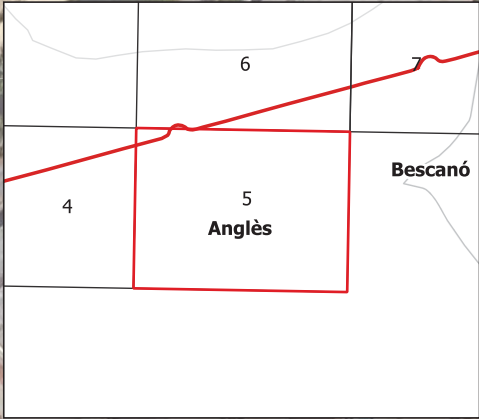

LLEGENDA:													
ESTAT INFRAESTRUCTURA		ESTAT XARXA FIBRA ÒPTICA		TIPUS DE CANALITZACIÓ				ELEMENTS DE REGISTRE		ELEMENTS DE XARXA DE FO		PUNTS SINGULARS	
Planificada Existent inventariada Existent no inventariada Projectada Projectada no executada Executada		Planificada Existent Projectada Projectada no executada Executada		Canalització Canals / Safates / Tubs Grapejat - (GR) Aeri - (AE)				Propietat d'un tercer Propietat de l'ens Pericó C Pericó B Pericó A Canbra telecomunicacions Pericó C / C2 Pericó B / B2 Pericó A Canbra telecomunicacions		Valona cable Caixa d'emplament Rack Caixa terminal Repartidor òptic Etiqueta caixa terminal 061-068		Infraestructura façana Pal de fusta Pal de fusta riostrat Pal de formigó Canvi d'alçada PCI Armari d'intempèrie	
Generalitat de Catalunya Centre de Telecomunicacions i Tecnologies de la Informació		infraestructures.cat		Realitzat Col·legiat nº Nom 17.545 Empresa: STTD Revisat CTTI		Títol: Tram Girona - Bescanó - Anglès XT00215b		Escalas: 0 15 30 m 1/1000 Escala original Din A-3		Data: Abril 2024		Títol del plànol: PLÀNOL DETALL ESTESA FIBRA ÒPTICA	
Plànol nº: --		Full: 5		N									

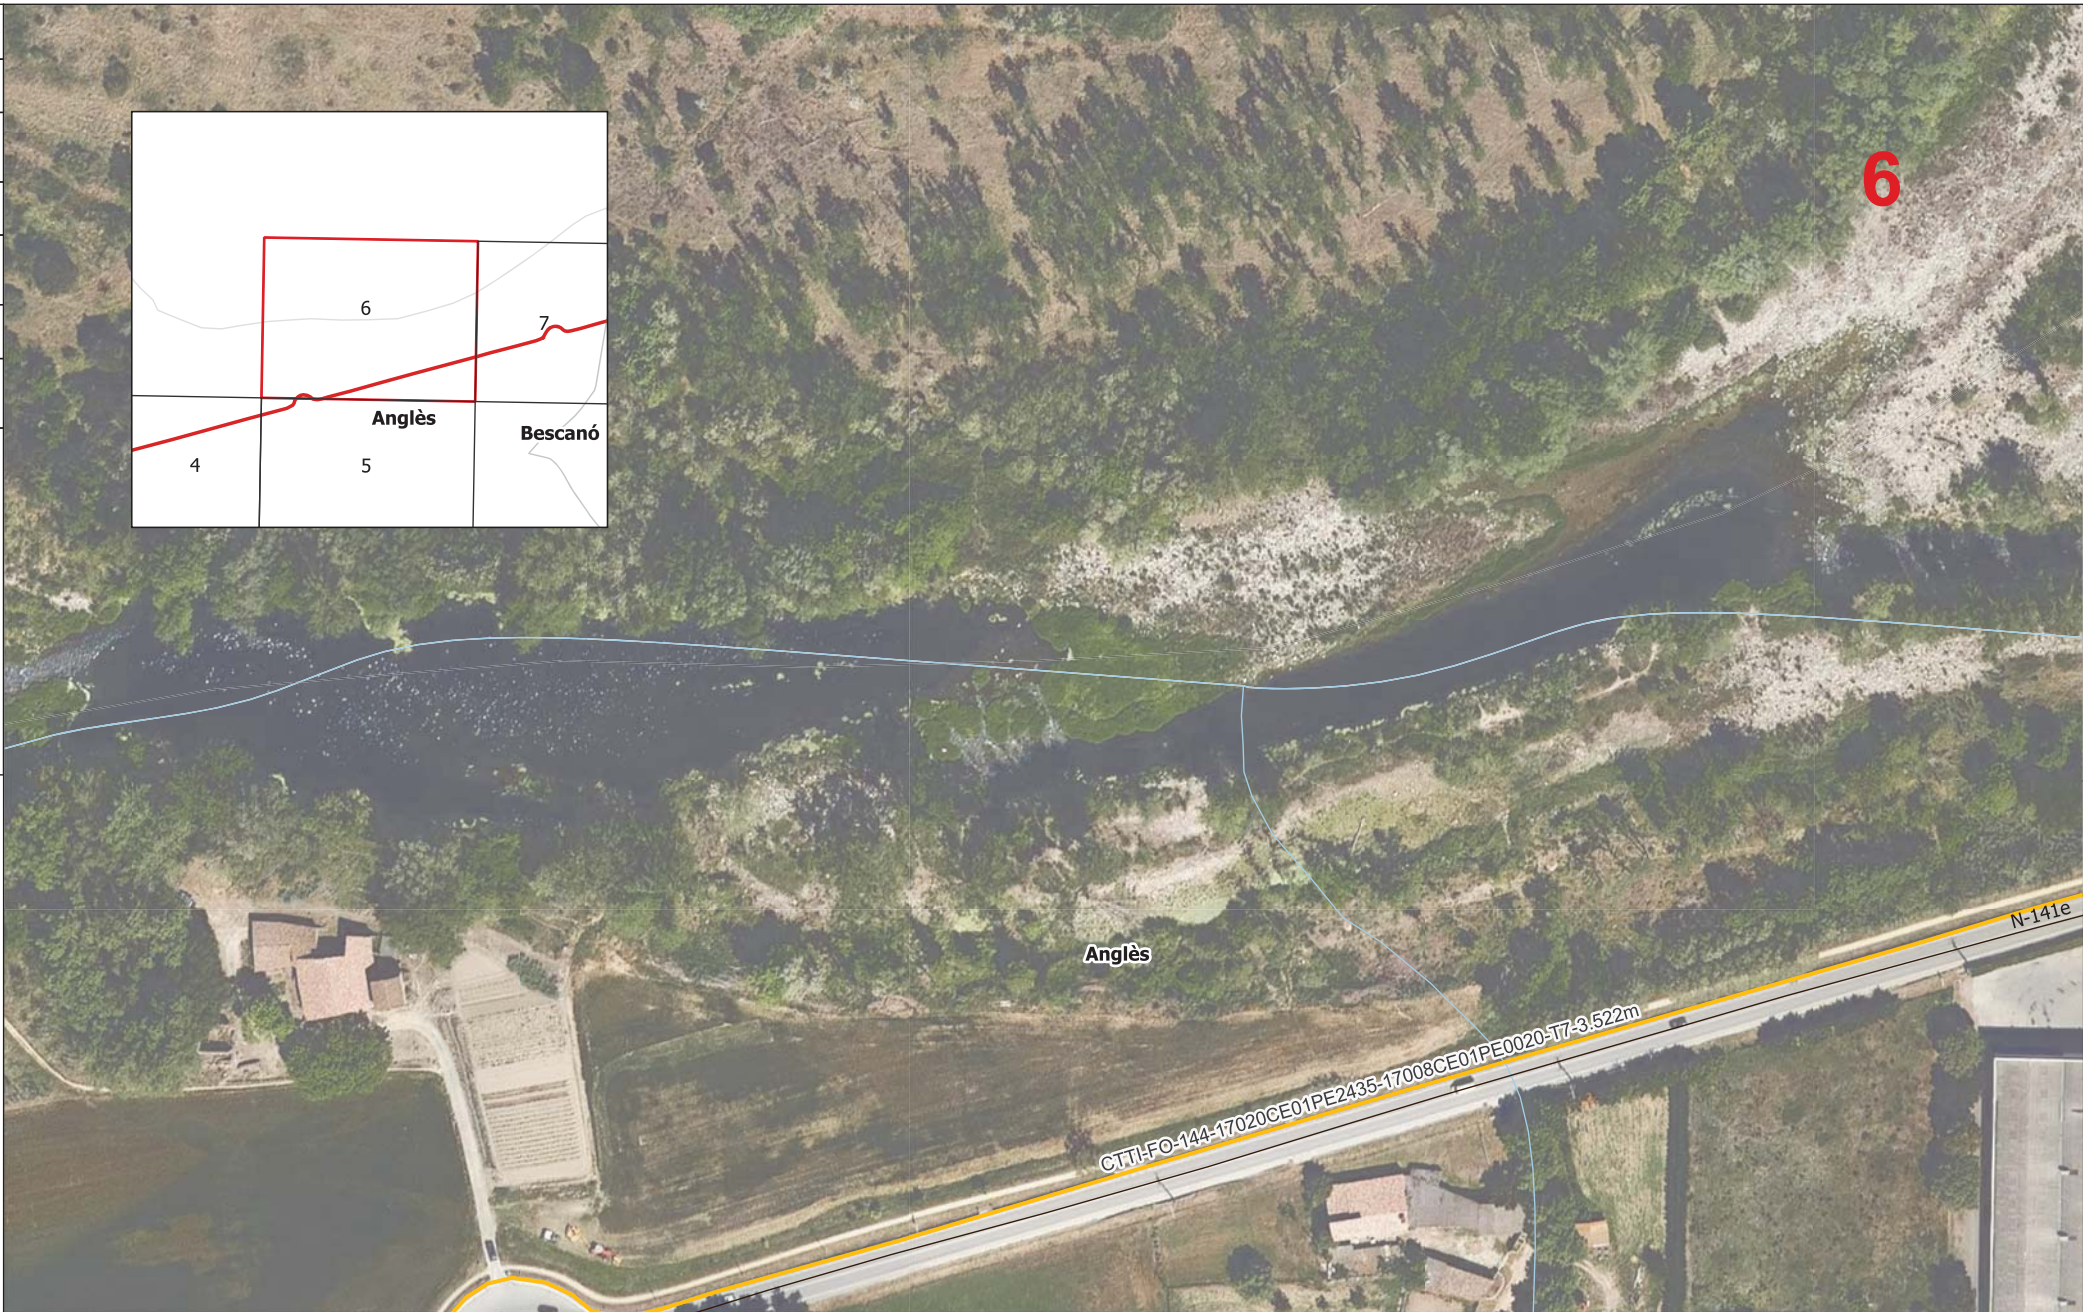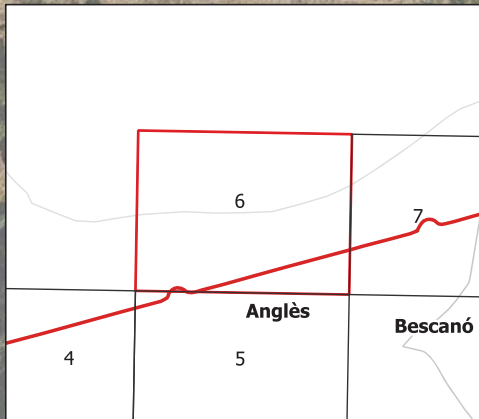

LLEENDA:

ESTAT INFRAESTRUCTURA	ESTAT XARXA FIBRA ÒPTICA	TIPUS DE CANALITZACIÓ	ELEMENTS DE REGISTRE	ELEMENTS DE XARXA DE FO	PUNTS SINGULARS
- Planificada - Existent inventariada - Existent no inventariada - Projectada - Projectada no executada - Executada	- Planificada - Existent - Projectada - Projectada no executada - Executada	- Canalització - Canals / Safates / Tubs - Convençional - (CC) - Minirasa - (MN) - Microrasa - (MR) - Canal de formigó - (CF) - Safata metàl·lica - (CM) - Safata de PVC o PE - (CP) - Tub metàl·lic - (TM) - Tub de polietilè - (TP) - Grapejat - (GR) - Aeri - (AE)	<u>Propietat d'un tercer:</u> - Pericó C - Pericó B - Pericó A - Canbra telecomunicacions <u>Propietat de l'ens:</u> - Pericó C / C2 - Pericó B / B2 - Pericó A - Canbra telecomunicacions	- Valona cable - Caixa d'empuïament - Rack - Caixa terminal - Repartidor òptic Etiqueta caixa terminal 06279CT02PE1063 061-068	- Infraestructura façana - Pal de fusta - Pal de fusta riorat - Pal de formigó - Canvi d'alçada - PCI - Armari d'intempèrie

Realitzat	Nom	Empresa:	Títol:	Escala:	Data:	Títol del plànol:
Col·legiat nº	SUSANA ROMERO GÓMEZ	STTD	Tram Girona - Bescanó - Anglès XT00215b	1/1000 0 15 30 m Escala original Din A-3	Abril 2024	PLÀNOL DETALL ESTESA FIBRA ÒPTICA
17.545	Revisat	CTTI				

Generalitat de Catalunya
Centre de Telecomunicacions
i Tecnologies de la Informació

infraestructures.cat

Plànol nº: --
Full: 6



LLEENDA:

ESTAT INFRASTRUCTURA	ESTAT XARXA FIBRA ÒPTICA	TIPUS DE CANALITZACIÓ	ELEMENTS DE REGISTRE	ELEMENTS DE XARXA DE FO	PUNTS SINGULARS
- Planificada - Existent inventariada - Existent no inventariada - Projectada - Projectada no executada - Executada	- Planificada - Existent - Projectada - Projectada no executada - Executada	- Canalització - Convencional - (CC) - Minirasa - (MN) - Microrasa - (MR) - Grapejat - (GR) - Aeri - (AE) - Canals / Safates / Tubs	- Propietat d'un tercer - Propietat de l'ens - Pericó C - Pericó B - Pericó A - Canbra telecomunicacions	- Valona cable - Caixa d'emplament - Rack - Caixa terminal - Repartidor òptic - Etiqueta caixa terminal	- Infraestructura façana - Pal de fusta - Pal de fusta riostrat - Pal de formigó - Canvi d'alçada - PCI - Armari d'intempèrie

Realitzat	Nom	Empresa:	Títol:
Col·legiat nº	SUSANA ROMERO GÓMEZ	STTD	Tram Girona - Bescanó - Anglès
	17.545	Revisat	XT00215b
		CTTI	

Escala: 1/1000

0 15 30 m

Escala original Din A-3

Data: Abril 2024

Títol del plànol: PLÀNOL DETALL ESTESA FIBRA ÒPTICA

Plànol nº: --


Fuill: 7

Generalitat de Catalunya

Centre de Telecomunicacions i Tecnologies de la Informació

infraestructures.cat

DIBUJANT	DATA	COMPROVAT	DATA	APROVAT	DATA	VERSIO
						1.0

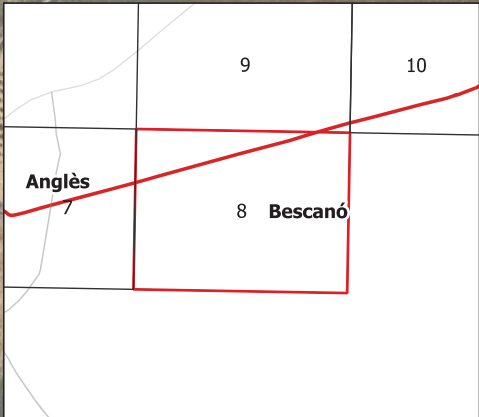

LLEENDA:

ESTAT INFRAESTRUCTURA
Planificada
Existent inventariada
Existent no inventariada
Projectada
Projectada no executada
Executada


ESTAT XARXA FIBRA ÒPTICA
Planificada
Existent
Projectada
Projectada no executada
Executada

TIPUS DE CANALITZACIÓ
Canalització
Canal de formigó - (CF)
Safata metàl·lica - (CM)
Safata de PVC o PE - (CP)
Tub metàl·lic - (TM)
Tub de polietilè - (TP)
Canals / Safates / Tubs
Grapejat - (GR)
Aeri - (AE)

ELEMENTS DE REGISTRE
Propietat d'un tercer
Pericó C
Pericó B
Pericó A
Canbra telecomunicacions
Propietat de l'ens.
Pericó C / C2
Pericó B / B2
Pericó A
Canbra telecomunicacions

ELEMENTS DE XARXA DE FO
Valona cable
Caixa d'empulament
Rack
Caixa terminal
Repartidor òptic
Etiqueta caixa terminal
06279CT02PE1063
061-068

PUNTS SINGULARS
Infraestructura façana
Pal de fusta
Pal de fusta riostrat
Pal de formigó
Canvi d'alçada
PCI
Armari d'intempèrie

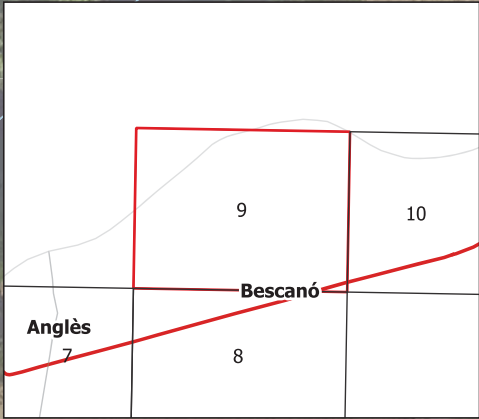

LLEENDA:

ESTAT INFRAESTRUCTURA	ESTAT XARXA FIBRA ÒPTICA
Planificada	Planificada
Existent inventariada	Existent
Existent no inventariada	Projectada
Projectada	Projectada no executada
Projectada no executada	Executada
Executada	

TIPUS DE CANALITZACIÓ

Canalització	Convencional - (CC)	Canal de formigó - (CF)
	Minirasa - (MN)	Safata metàl·lica - (CM)
	Microrasa - (MR)	Safata de PVC o PE - (CP)
		Tub metàl·lic - (TM)
		Tub de polietilè - (TP)
--- Grapejat - (GR)	Canals / Safates / Tubs	
--- Aeri - (AE)		

ELEMENTS DE REGISTRE

Propietat d'un tercer	Propietat de l'ens
Pericó C	Pericó C / C2
Pericó B	Pericó B / B2
Pericó A	Pericó A
Cambrà telecomunicacions	Cambrà telecomunicacions

ELEMENTS DE XARXA DE FO

Valona cable	Etiqueta
Caixa d'empulament	caixa terminal
Rack	
Caixa terminal	
Repartidor òptic	

PUNTS SINGULARS

Infraestructura façana	Canvi d'alçada
Pal de fusta	PCI
Pal de fusta riostrat	Armari d'intempèrie
Pal de formigó	

Realitzat	Nom	Empresa:	Títol:
	SUSANA ROMERO GÓMEZ	STTD	Tram Girona - Bescanó - Anglès
Col·legiat nº	17.545	Revisat	XT00215b
		CTTI	

Escalas: 1/1000

0 15 30 m

Escala original Din A-3

Data: Abril 2024

Títol del plànol: PLÀNOL DETALL ESTESA FIBRA ÒPTICA

N

Plànol nº: --

Fuill: 9



LLEENDA:

ESTAT INFRAESTRUCTURA	ESTAT XARXA FIBRA ÒPTICA
Planificada	Planificada
Existent inventariada	Existent
Existent no inventariada	Projectada
Projectada	Projectada no executada
Projectada no executada	Executada
Executada	

TIPUS DE CANALITZACIÓ

Canalització	Convencional - (CC)	Canal de formigó - (CF)
Grapegjat - (GR)	Minirasa - (MN)	Safata metàl·lica - (CM)
Aeri - (AE)	Microrasa - (MR)	Safata de PVC o PE - (CP)
	Canals / Safates / Tubs	Tub metàl·lic - (TM)
		Tub de polietilè - (TP)

ELEMENTS DE REGISTRE

Propietat d'un tercer	Propietat de l'ens
Pericó C	Pericó C / C2
Pericó B	Pericó B / B2
Pericó A	Pericó A
Cambra telecomunicacions	Cambra telecomunicacions

ELEMENTS DE XARXA DE FO

Valona cable	Etiqueta
Caixa d'empulament	caixa terminal
Rack	
Caixa terminal	
Repartidor òptic	

PUNTS SINGULARS

Infraestructura façana	Canvi d'alçada
Pal de fusta	PCI
Pal de fusta riorat	Armari d'intempèrie
Pal de formigó	

	Generalitat de Catalunya Centre de Telecomunicacions i Tecnologies de la Informació		infraestructures.cat
Realitzat	Nom	Empresa:	Títol:
Col·legiat nº	SUSANA ROMERO GÓMEZ	STTD	Tram Girona - Bescanó - Anglès XT00215b
	17.545	Revisat	
		CTTI	

Escala: 1/1000

0 15 30 m

Escala original Din A-3

Data:

Abril 2024

Títol del plànol:

PLÀNOL DETALL
ESTESA FIBRA ÒPTICA

N

Plànol nº:

--

Fuill:

10

DIBUIXAT	DATA	COMPROVAT	DATA	APROVAT	DATA	VERSIO
						1.0



LLEENDA:

ESTAT INFRAESTRUCTURA - Planificada - Existent inventariada - Existent no inventariada - Projectada - Projectada no executada - Executada	ESTAT XARXA FIBRA ÒPTICA - Planificada - Existent - Projectada - Projectada no executada - Executada
--	---

TIPUS DE CANALITZACIÓ

Canalització - Canal de formigó - (CF) - Safata metàl·lica - (CM) - Safata de PVC o PE - (CP) - Tub metàl·lic - (TM) - Tub de polietilè - (TP)	Conventional - (CC) - Minirasa - (MN) - Microrasa - (MR)	Canals / Safates / Tubs
Grapejat - (GR)	Aeri - (AE)	

ELEMENTS DE REGISTRE

Propietat d'un tercer: - Pericó C - Pericó B - Pericó A - Cambrà telecomunicacions	Propietat de l'ens: - Pericó C / C2 - Pericó B / B2 - Pericó A - Cambrà telecomunicacions
---	--

ELEMENTS DE XARXA DE FO

- Valona cable - Caixa d'emplament - Rack - Caixa terminal - Repartidor òptic	Etiqueta caixa terminal 06278CT02PE10A3 061-068
---	---

PUNTS SINGULARS

- Infraestructura façana - Pal de fusta - Pal de fusta riostrat - Pal de formigó	- Canvi d'alçada - PCI - Armari d'intempèrie
--	--

Realitzat	Nom	Empresa:	Títol:
Col·legiat nº	SUSANA ROMERO GÓMEZ	STTD	Tram Girona - Bescanó - Anglès XT00215b
	17.545	Revisat	CTTI

Escalas: 1/1000
0 15 30 m
Escala original Din A-3

Data: Abril 2024

Títol del plànol: PLÀNOL DETALL
ESTESA FIBRA ÒPTICA

N

Plànol nº: --
Full: 11

VERSIO	DATA	APROVAT	DATA	COMPROVAT	DATA	DIBUIXAT
1.0						



LLEENDA:

ESTAT INFRASTRUCTURA	ESTAT XARXA FIBRA ÒPTICA	TIPUS DE CANALITZACIÓ	ELEMENTS DE REGISTRE	ELEMENTS DE XARXA DE FO	PUNTS SINGULARS
- Planificada - Existent inventariada - Existent no inventariada - Projectada - Projectada no executada - Executada	- Planificada - Existent - Projectada - Projectada no executada - Executada	- Canalització - Conventional - (CC) - Minirasa - (MN) - Microrasa - (MR) - Grapejat - (GR) - Aeri - (AE) - Canals / Safates / Tubs - Canal de formigó - (CF) - Safata metàl·lica - (CM) - Safata de PVC o PE - (CP) - Tub metàl·lic - (TM) - Tub de polietilè - (TP)	<u>Propietat d'un tercer:</u> - Pericó C - Pericó B - Pericó A - Cambrà telecomunicacions <u>Propietat de l'ens:</u> - Pericó C / C2 - Pericó B / B2 - Pericó A - Cambrà telecomunicacions	- Valona cable - Caixa d'empulament - Rack - Caixa terminal - Repartidor òptic - Etiqueta caixa terminal	- Infraestructura façana - Pal de fusta - Pal de fusta riorrat - Pal de formigó - Canvi d'alçada - PCI - Armari d'intempèrie

Generalitat de Catalunya
Centre de Telecomunicacions
i Tecnologies de la Informació

infraestructures.cat

Realitzat	Nom	Empresa:
Col·legiat nº	SUSANA ROMERO GÓMEZ	STTD
	17.545	Revisat CTTI

Títol: Tram Girona - Bescanó - Anglès XT00215b

Escala: 1/1000
0 15 30 m
Escala original Din A-3

Data: Abril 2024

Títol del plànol: PLÀNOL DETALL
ESTESA FIBRA ÒPTICA

Plànol nº: --
Full: 12



LLEENDA:

ESTAT INFRAESTRUCTURA	ESTAT XARXA FIBRA ÒPTICA
Planificada	Planificada
Existent inventariada	Existent
Existent no inventariada	Projectada
Projectada	Projectada no executada
Projectada no executada	Executada
Executada	

TIPUS DE CANALITZACIÓ

Canalització	Convencional - (CC)	Canal de formigó - (CF)
Minirasa - (MN)	Safata metàl·lica - (CM)	
Microrasa - (MR)	Safata de PVC o PE - (CP)	
Grapegat - (GR)	Tub metàl·lic - (TM)	
Aeri - (AE)	Tub de polietilè - (TP)	
	Canals / Safates / Tubs	

ELEMENTS DE REGISTRE

Propietat d'un tercer	Propietat de l'ens.
Pericó C	Pericó C / C2
Pericó B	Pericó B / B2
Pericó A	Pericó A
Cambra telecomunicacions	Cambra telecomunicacions

ELEMENTS DE XARXA DE FO

Valona cable	Etiqueta
Caixa d'empulament	caixa terminal
Rack	
Caixa terminal	
Repartidor òptic	

PUNTS SINGULARS

Infraestructura façana	Canvi d'alçada
Pal de fusta	PCI
Pal de fusta riostrat	Armari d'intempèrie
Pal de formigó	

	Generalitat de Catalunya Centre de Telecomunicacions i Tecnologies de la Informació		infraestructures.cat
Realitzat	Nom	Empresa:	Títol:
Col·legiat nº	SUSANA ROMERO GÓMEZ	STTD	Tram Girona - Bescanó - Anglès XT00215b
	17.545	Revisat	
		CTTI	

Escalas: 1/1000

0 15 30 m

Escala original Din A-3

Data: Abril 2024

Títol del plànol: PLÀNOL DETALL
ESTESA FIBRA ÒPTICA

N

Plànol nº: --

Full: 13



LLEENDA:

ESTAT INFRAESTRUCTURA	ESTAT XARXA FIBRA ÒPTICA	TIPUS DE CANALITZACIÓ	ELEMENTS DE REGISTRE	ELEMENTS DE XARXA DE FO	PUNTS SINGULARS
- Planificada - Existent inventariada - Existent no inventariada - Projectada - Projectada no executada - Executada	- Planificada - Existent - Projectada - Projectada no executada - Executada	- Canalització - Conventional - (CC) - Minirasa - (MN) - Microrasa - (MR) - Grapejat - (GR) - Aeri - (AE) - Canals / Safates / Tubs	- Propietat d'un tercer - Propietat de l'ens - Pericó C - Pericó B - Pericó A - Canbra telecomunicacions	- Valona cable - Caixa d'emplament - Rack - Caixa terminal - Repartidor òptic - Etiqueta caixa terminal	- Infraestructura façana - Pal de fusta - Pal de fusta riorat - Pal de formigó - Canvi d'alçada - PCI - Armari d'intempèrie

Realitzat	Nom	Empresa:	Títol:
Col·legiat nº	SUSANA ROMERO GÓMEZ	STTD	Tram Girona - Bescanó - Anglès
17.545	Revisat	CTTI	XT00215b

Escalas: 1/1000

0 15 30 m

Escala original Din A-3

Data: Abril 2024

Títol del plànol: PLÀNOL DETALL ESTESA FIBRA ÒPTICA

Plànol nº: 14


15

Bescanó

CTTI-FO-144-17020CE01PE2420-17020CE01PE2435-T7-3766m

PK 104+000

N-141e

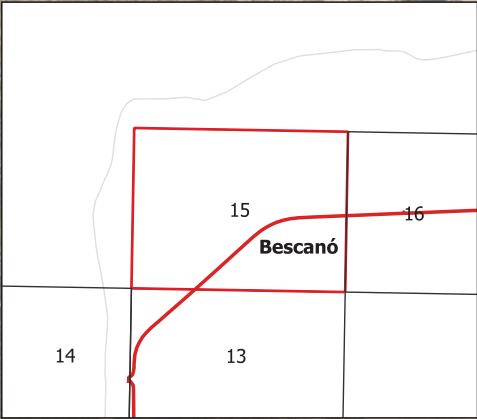

LLEENDA:

ESTAT INFRAESTRUCTURA	
	Planificada
	Existent inventariada
	Existent no inventariada
	Projectada
	Projectada no executada
	Executada


ESTAT XARXA FIBRA ÒPTICA	
	Planificada
	Existent
	Projectada
	Projectada no executada
	Executada

TIPUS DE CANALITZACIÓ		
	Canalització	Convencional - (CC)
		Minirasa - (MN)
		Microrasa - (MR)
	Grapejat - (GR)	
	Aeri - (AE)	
	Canals / Safates / Tubs	
		Canal de formigó - (CF)
		Safata metàl·lica - (CM)
		Safata de PVC o PE - (CP)
		Tub metàl·lic - (TM)
		Tub de polietilè - (TP)


ELEMENTS DE REGISTRE	
	Propietat d'un tercer:
	Pericó C
	Pericó B
	Pericó A
	Canbra telecomunicacions
	Propietat de l'ens:
	Pericó C / C2
	Pericó B / B2
	Pericó A
	Canbra telecomunicacions

ELEMENTS DE XARXA DE FO	
	Valona cable
	Caixa d'emplament
	Rack
	Caixa terminal
	Repartidor òptic
	Etiqueta caixa terminal

PUNTS SINGULARS	
	Infraestructura façana
	Pal de fusta
	Pal de fusta riostrat
	Pal de formigó
	Canvi d'alçada
	PCI
	Armari d'intempèrie

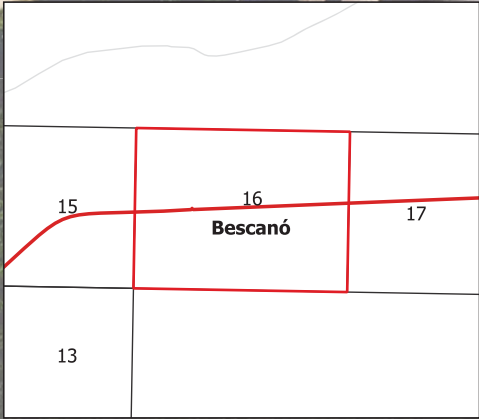

LLEENDA:																							
ESTAT INFRAESTRUCTURA			ESTAT XARXA FIBRA ÒPTICA			TIPUS DE CANALITZACIÓ			ELEMENTS DE REGISTRE			ELEMENTS DE XARXA DE FO			PUNTS SINGULARS								
Planificada Existent inventariada Existent no inventariada Projectada Projectada no executada Executada			Planificada Existent Projectada Projectada no executada Executada			Canalització Conventional - (CC) Minirasa - (MN) Microrasa - (MR) Grapejat - (GR) Aeri - (AE)			Canal de formigó - (CF) Safata metàl·lica - (CM) Safata de PVC o PE - (CP) Tub metàl·lic - (TM) Tub de polietilè - (TP)			Propietat d'un tercer: Pericó C Pericó B Pericó A Cambra telecomunicacions			Propietat de l'ens: Pericó C / C2 Pericó B / B2 Pericó A Cambra telecomunicacions			Valona cable Etiqueta calxa terminal Rack Calxa terminal Repartidor òptic			Infraestructura façana Pal de fusta Pal de fusta riostrat Pal de formigó Canvi d'alçada PCI Armari d'intempèrie		
Generalitat de Catalunya Centre de Telecomunicacions i Tecnologies de la Informació			infraestructures.cat			Nom SUSANA ROMERO GÓMEZ Empresa: STTD			Títol: Tram Girona - Bescanó - Anglès XT00215b			Escala: 1/1000 0 15 30 m Escala original Din A-3			Data: Abril 2024			Títol del plànol: PLÀNOL DETALL ESTESA FIBRA ÒPTICA			Plànol nº: -- Full: 16		

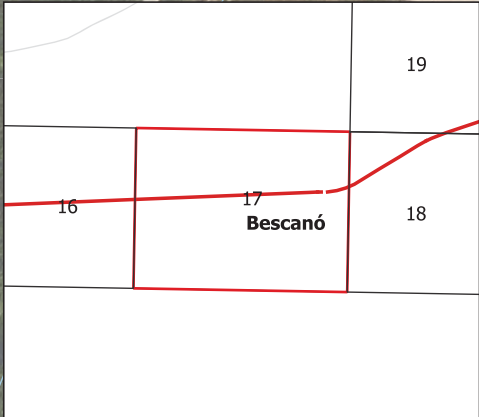

LLEENDA:

ESTAT INFRASTRUCTURA

Planificada

Existent inventariada

Existent no inventariada

Projectada

Projectada no executada

Executada

ESTAT XARXA FIBRA ÒPTICA

Planificada

Existent

Projectada

Projectada no executada

Executada

TIPUS DE CANALITZACIÓ

Canalització

Conventional - (CC)

Minirasa - (MN)

Microrasa - (MR)

Grapejat - (GR)

Aeri - (AE)

Canals / Safates / Tubs

Canal de formigó - (CF)

Safata metàl·lica - (CM)

Safata de PVC o PE - (CP)

Tub metàl·lic - (TM)

Tub de polietilè - (TP)

ELEMENTS DE REGISTRE

Propietat d'un tercer:

Pericó C

Pericó B

Pericó A

Cambrà telecomunicacions

Propietat de l'ens:

Pericó C / C2

Pericó B / B2

Pericó A

Cambrà telecomunicacions

ELEMENTS DE XARXA DE FO

Valona cable

Caixa d'empuïament

Rack

Caixa terminal

Repartidor òptic

Etiqueta caixa terminal

08279CT02PE10A3

061-008

PUNTS SINGULARS

Infraestructura façana

Pal de fusta

Pal de fusta riorrat

Pal de formigó

Canvi d'alçada

PCI

Armari d'intempèrie

Generalitat de Catalunya
Centre de Telecomunicacions
i Tecnologies de la Informació

Realitzat

SUSANA ROMERO GÓMEZ

Col·legiat nº

17.545

Nom

SUSANA ROMERO GÓMEZ

Revisat

CTTI

Empresa:

STTD

Títol:

Tram Girona - Bescanó - Anglès
XT00215b

Escala:

1/1000

0 15 30 m

Escala original Din A-3

Data:

Abril 2024

Títol del plànol:

PLÀNOL DETALL
ESTESA FIBRA ÒPTICA

Plànol nº:

--

Full:

17



LLEENDA:

ESTAT INFRAESTRUCTURA

Planificada

Existent inventariada

Existent no inventariada

Projectada

Projectada no executada

Executada

ESTAT XARXA FIBRA ÒPTICA

Planificada

Existent

Projectada

Projectada no executada

Executada

TIPUS DE CANALITZACIÓ

Canalització

Canal de formigó - (CF)

Safata metàl·lica - (CM)

Safata de PVC o PE - (CP)

Tub metàl·lic - (TM)

Tub de polietilè - (TP)

Canals / Safates / Tubs

Grapejat - (GR)

Aeri - (AE)

ELEMENTS DE REGISTRE

Propietat d'un tercer

Pericó C

Pericó B

Pericó A

Canbra telecomunicacions

Propietat de l'ens

Pericó C / C2

Pericó B / B2

Pericó A

Canbra telecomunicacions

ELEMENTS DE XARXA DE FO

Valona cable

Caixa d'emplament

Rack

Caixa terminal

Repartidor òptic

Etiqueta caixa terminal

08278CT02PE1083

081-088

PUNTS SINGULARS

Infraestructura façana

Pal de fusta

Pal de fusta riostrat

Pal de formigó

Canvi d'alçada

PCI

Armari d'intempèrie

Generalitat de Catalunya

Centre de Telecomunicacions i Tecnologies de la Informació

infraestructures.cat

Realitzat

SUSANA ROMERO GÓMEZ

Col·legiat nº

17.545

Nom

SUSANA ROMERO GÓMEZ

Revisat

CTTI

Empresa:

STTD

Títol:

Tram Girona - Bescanó - Anglès XT00215b

Escalas:

1/1000

0 15 30 m

Escala original Din A-3

Data:

Abril 2024

Títol del plànol:


PLÀNOL DETALL ESTESA FIBRA ÒPTICA

Plànol nº:

--

Full:

18

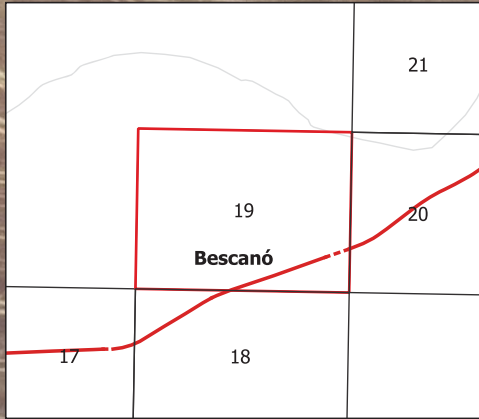

Bescanó

19

17020PE2429

17020PE2430

CTTI-FO-144-17020CE01PE2420-17020CE01PE2435-17-3-766m

N-141e

LLEENDA:

ESTAT INFRAESTRUCTURA	
	Planificada
	Existent inventariada
	Existent no inventariada
	Projectada
	Projectada no executada
	Executada

ESTAT XARXA FIBRA ÒPTICA	
	Planificada
	Existent
	Projectada
	Projectada no executada
	Executada

TIPUS DE CANALITZACIÓ		
	Canalització	Convencional - (CC)
	Grapejat - (GR)	Minirasa - (MN)
	Aeri - (AE)	Microrasa - (MR)
	Canals / Safates / Tubs	Canal de formigó - (CF)
		Safata metàl·lica - (CM)
		Safata de PVC o PE - (CP)
		Tub metàl·lic - (TM)
		Tub de polietilè - (TP)

ELEMENTS DE REGISTRE	
	Propietat d'un tercer
	Pericó C
	Pericó B
	Pericó A
	Canbra telecomunicacions
	Propietat de l'ens
	Pericó C / C2
	Pericó B / B2
	Pericó A
	Canbra telecomunicacions

ELEMENTS DE XARXA DE FO	
	Valona cable
	Caixa d'emplament
	Rack
	Caixa terminal
	Repartidor òptic
	Etiqueta caixa terminal
	08278CT02PE1083
	081-088

PUNTS SINGULARS	
	Infraestructura façana
	Canvi d'alçada
	PCI
	Pal de fusta
	Pal de fusta riostrat
	Pal de formigó
	Armari d'intempèrie

DIBUJAT	DATA	COMPROVAT	DATA	APROVAT	DATA	VERSIO
						1.0



LLEENDA:																										
ESTAT INFRAESTRUCTURA			ESTAT XARXA FIBRA ÒPTICA			TIPUS DE CANALITZACIÓ			ELEMENTS DE REGISTRE			ELEMENTS DE XARXA DE FO			PUNTS SINGULARS											
Planificada Existent inventariada Existent no inventariada Projectada Projectada no executada Executada			Planificada Existent Projectada Projectada no executada Executada			Canalització Convencional - (CC) Minirasa - (MN) Microrasa - (MR) Grapejat - (GR) Aeri - (AE)			Canal de formigó - (CF) Safata metàl·lica - (CM) Safata de PVC o PE - (CP) Tub metàl·lic - (TM) Tub de polietilè - (TP)			Propietat d'un tercer: Pericó C Pericó B Pericó A Cambra telecomunicacions			Propietat de l'ens: Pericó C / C2 Pericó B / B2 Pericó A Cambra telecomunicacions			Valona cable Caixa d'emplament Rack Caixa terminal Repartidor òptic			Infraestructura façana Pal de fusta Pal de fusta riostrat Pal de formigó			Canvi d'alçada PCI Armari d'intempèrie		
Generalitat de Catalunya Centre de Telecomunicacions i Tecnologies de la Informació			infraestructures.cat			Nom SUSANA ROMERO GÓMEZ Col·legiat nº 17.545			Empresa: STTD Revisat CTTI			Títol: Tram Girona - Bescanó - Anglès XT00215b			Escala: 1/1000 0 15 30 m Escala original Din A-3			Data: Abril 2024			Títol del plànol: PLÀNOL DETALL ESTESA FIBRA ÒPTICA			Plànol nº: -- Full: 20		




LLEENDA:

ESTAT INFRAESTRUCTURA	ESTAT XARXA FIBRA ÒPTICA	TIPUS DE CANALITZACIÓ	ELEMENTS DE REGISTRE	ELEMENTS DE XARXA DE FO	PUNTS SINGULARS
- Planificada - Existent inventariada - Existent no inventariada - Projectada - Projectada no executada - Executada	- Planificada - Existent - Projectada - Projectada no executada - Executada	- Canalització - Canals / Safates / Tubs - Grapejat - (GR) - Aeri - (AE) - Convencional - (CC) - Minirasa - (MN) - Microrasa - (MR) - Canal de formigó - (CF) - Safata metàl·lica - (CM) - Safata de PVC o PE - (CP) - Tub metàl·lic - (TM) - Tub de polietilè - (TP)	- Propietat d'un tercer - Propietat de l'ens - Pericó C - Pericó B - Pericó A - Canbra telecomunicacions - Pericó C / C2 - Pericó B / B2 - Pericó A - Canbra telecomunicacions	- Valona cable - Caixa d'emplament - Rack - Caixa terminal - Repartidor òptic - Etiqueta caixa terminal	- Infraestructura façana - Pal de fusta - Pal de fusta riuatrat - Pal de formigó - Canvi d'alçada - PCI - Armari d'intempèrie

Realitzat	Nom	Empresa:	Títol:	Escalas:	1/1000	30 m	Data:	Títol del plànol:	Plànol nº:
Col·legiat nº	17.545	Revisat	CTTI	Tram Girona - Bescanó - Anglès	XT00215b	0	15	Abril 2024	PLÀNOL DETALL
									ESTESA FIBRA ÒPTICA

Generalitat de Catalunya
Centre de Telecomunicacions
i Tecnologies de la Informació

infraestructures.cat

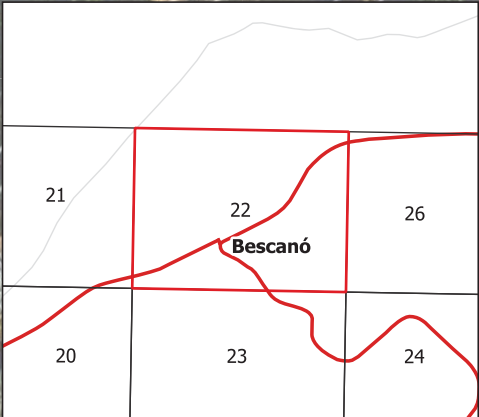

LLEENDA:

ESTAT INFRASTRUCTURA	
	Planificada
	Existent inventariada
	Existent no inventariada
	Projectada
	Projectada no executada
	Executada

ESTAT XARXA FIBRA ÒPTICA	
	Planificada
	Existent
	Projectada
	Projectada no executada
	Executada

TIPUS DE CANALITZACIÓ		
	Canalització	Convencional - (CC)
	Grapejat - (GR)	Minirasa - (MN)
	Aeri - (AE)	Microrasa - (MR)
	Canals / Safates / Tubs	Canal de formigó - (CF)
		Safata metàl·lica - (CM)
		Safata de PVC o PE - (CP)
		Tub metàl·lic - (TM)
		Tub de polietilè - (TP)

ELEMENTS DE REGISTRE	
	Propietat d'un tercer:
	Pericó C
	Pericó B
	Pericó A
	Canbra telecomunicacions
	Propietat de l'ens:
	Pericó C / C2
	Pericó B / B2
	Pericó A
	Canbra telecomunicacions

ELEMENTS DE XARXA DE FO	
	Valona cable
	Caixa d'empulament
	Rack
	Caixa terminal
	Repartidor òptic
	Etiqueta caixa terminal
	Etiqueta caixa terminal

PUNTS SINGULARS	
	Infraestructura façana
	Pal de fusta
	Pal de fusta riostrat
	Pal de formigó
	Canvi d'alçada
	PCI
	Armari d'intempèrie



LLEENDA:

ESTAT INFRAESTRUCTURA	ESTAT XARXA FIBRA ÒPTICA	TIPUS DE CANALITZACIÓ	ELEMENTS DE REGISTRE	ELEMENTS DE XARXA DE FO	PUNTS SINGULARS
- Planificada - Existent inventariada - Existent no inventariada - Projectada - Projectada no executada - Executada	- Planificada - Existent - Projectada - Projectada no executada - Executada	- Canalització - Conventional - (CC) - Minirasa - (MN) - Microrasa - (MR) - Grapejat - (GR) - Aeri - (AE) - Canals / Safates / Tubs - Canal de formigó - (CF) - Safata metàl·lica - (CM) - Safata de PVC o PE - (CP) - Tub metàl·lic - (TM) - Tub de polietilè - (TP)	- Propietat d'un tercer - Propietat de l'ens - Pericó C - Pericó B - Pericó A - Canbra telecomunicacions - Pericó C / C2 - Pericó B / B2 - Pericó A - Canbra telecomunicacions	- Valona cable - Caixa d'empulament - Rack - Caixa terminal - Repartidor òptic - Etiqueta caixa terminal	- Infraestructura façana - Pal de fusta - Pal de fusta riostrat - Pal de formigó - Canvi d'alçada - PCI - Armari d'intempèrie

Realitzat	Nom	Empresa	Títol
	SUSANA ROMERO GÓMEZ	STTD	Tram Girona - Bescanó - Anglès
Col·legiat nº	17.545	Revisat	XT00215b
		CTTI	

Escalas: 1/1000

0 15 30 m

Escala original Din A-3

Data: Abril 2024

Títol del plànol: PLÀNOL DETALL ESTESA FIBRA ÒPTICA

Plànol nº: --

Fuill: 23

Generalitat de Catalunya

Centre de Telecomunicacions i Tecnologies de la Informació

infraestructures.cat



LLEENDA:

ESTAT INFRAESTRUCTURA	ESTAT XARXA FIBRA ÒPTICA	TIPUS DE CANALITZACIÓ	ELEMENTS DE REGISTRE	ELEMENTS DE XARXA DE FO	PUNTS SINGULARS
- Planificada - Existent inventariada - Existent no inventariada - Projectada - Projectada no executada - Executada	- Planificada - Existent - Projectada - Projectada no executada - Executada	- Canalització - Conventional - (CC) - Minirasa - (MN) - Microrasa - (MR) - Canal de formigó - (CF) - Safata metàl·lica - (CM) - Safata de PVC o PE - (CP) - Tub metàl·lic - (TM) - Tub de polietilè - (TP) - Canals / Safates / Tubs - Grapejat - (GR) - Aeri - (AE)	<u>Propietat d'un tercer:</u> - Pericó C - Pericó B - Pericó A - Canbra telecomunicacions <u>Propietat de l'ens:</u> - Pericó C / C2 - Pericó B / B2 - Pericó A - Canbra telecomunicacions	- Valona cable - Caixa d'empulament - Rack - Caixa terminal - Repartidor òptic - Etiqueta caixa terminal	- Infraestructura façana - Pal de fusta - Pal de fusta riustrat - Pal de formigó - Canvi d'alçada - PCI - Armari d'intempèrie

	Generalitat de Catalunya Centre de Telecomunicacions i Tecnologies de la Informació		infraestructures.cat
--	---	--	----------------------

Realitzat	Nom	Empresa:	Títol:
Col·legiat nº	SUSANA ROMERO GÓMEZ	STTD	Tram Girona - Bescanó - Anglès XT00215b
	17.545	Revisat	CTTI

Escalas:	1/1000	0 15 30 m	Data:	Abril 2024	Títol del plànol:	PLÀNOL DETALL ESTESA FIBRA ÒPTICA	Plànol nº:	--
		Escala original Din A-3					Full:	24



25

LLEENDA:


ESTAT INFRASTRUCTURA	ESTAT XARXA FIBRA ÒPTICA	TIPUS DE CANALITZACIÓ	ELEMENTS DE REGISTRE	ELEMENTS DE XARXA DE FO	PUNTS SINGULARS
- Planificada - Existent inventariada - Existent no inventariada - Projectada - Projectada no executada - Executada	- Planificada - Existent - Projectada - Projectada no executada - Executada	- Canalització - Conventional - (CC) - Minirasa - (MN) - Microrasa - (MR) - Grapejat - (GR) - Aeri - (AE) - Canals / Safates / Tubs	- Canal de formigó - (CF) - Safata metàl·lica - (CM) - Safata de PVC o PE - (CP) - Tub metàl·lic - (TM) - Tub de polietilè - (TP) - Propietat d'un tercer - Propietat de l'ens - Pericó C - Pericó B - Pericó A - Canbra telecomunicacions	- Valona cable - Caixa d'emplament - Rack - Caixa terminal - Repartidor òptic - Etiqueta caixa terminal	- Infraestructura façana - Pal de fusta - Pal de fusta riostrat - Pal de formigó - Canvi d'alçada - PCI - Armari d'intempèrie

Realitzat	Nom	Empresa	Títol
Col·legiat nº	SUSANA ROMERO GÓMEZ	STTD	Tram Girona - Bescanó - Anglès XT00215b
	17.545	Revisat	CTTI

Escalas:	1/1000	0 15 30 m	Data:	Abril 2024	Títol del plànol:	PLÀNOL DETALL ESTESA FIBRA ÒPTICA	Plànol nº:	--
		Escala original Din A-3					Full:	25

Generalitat de Catalunya
Centre de Telecomunicacions
i Tecnologies de la Informació

infraestructures.cat

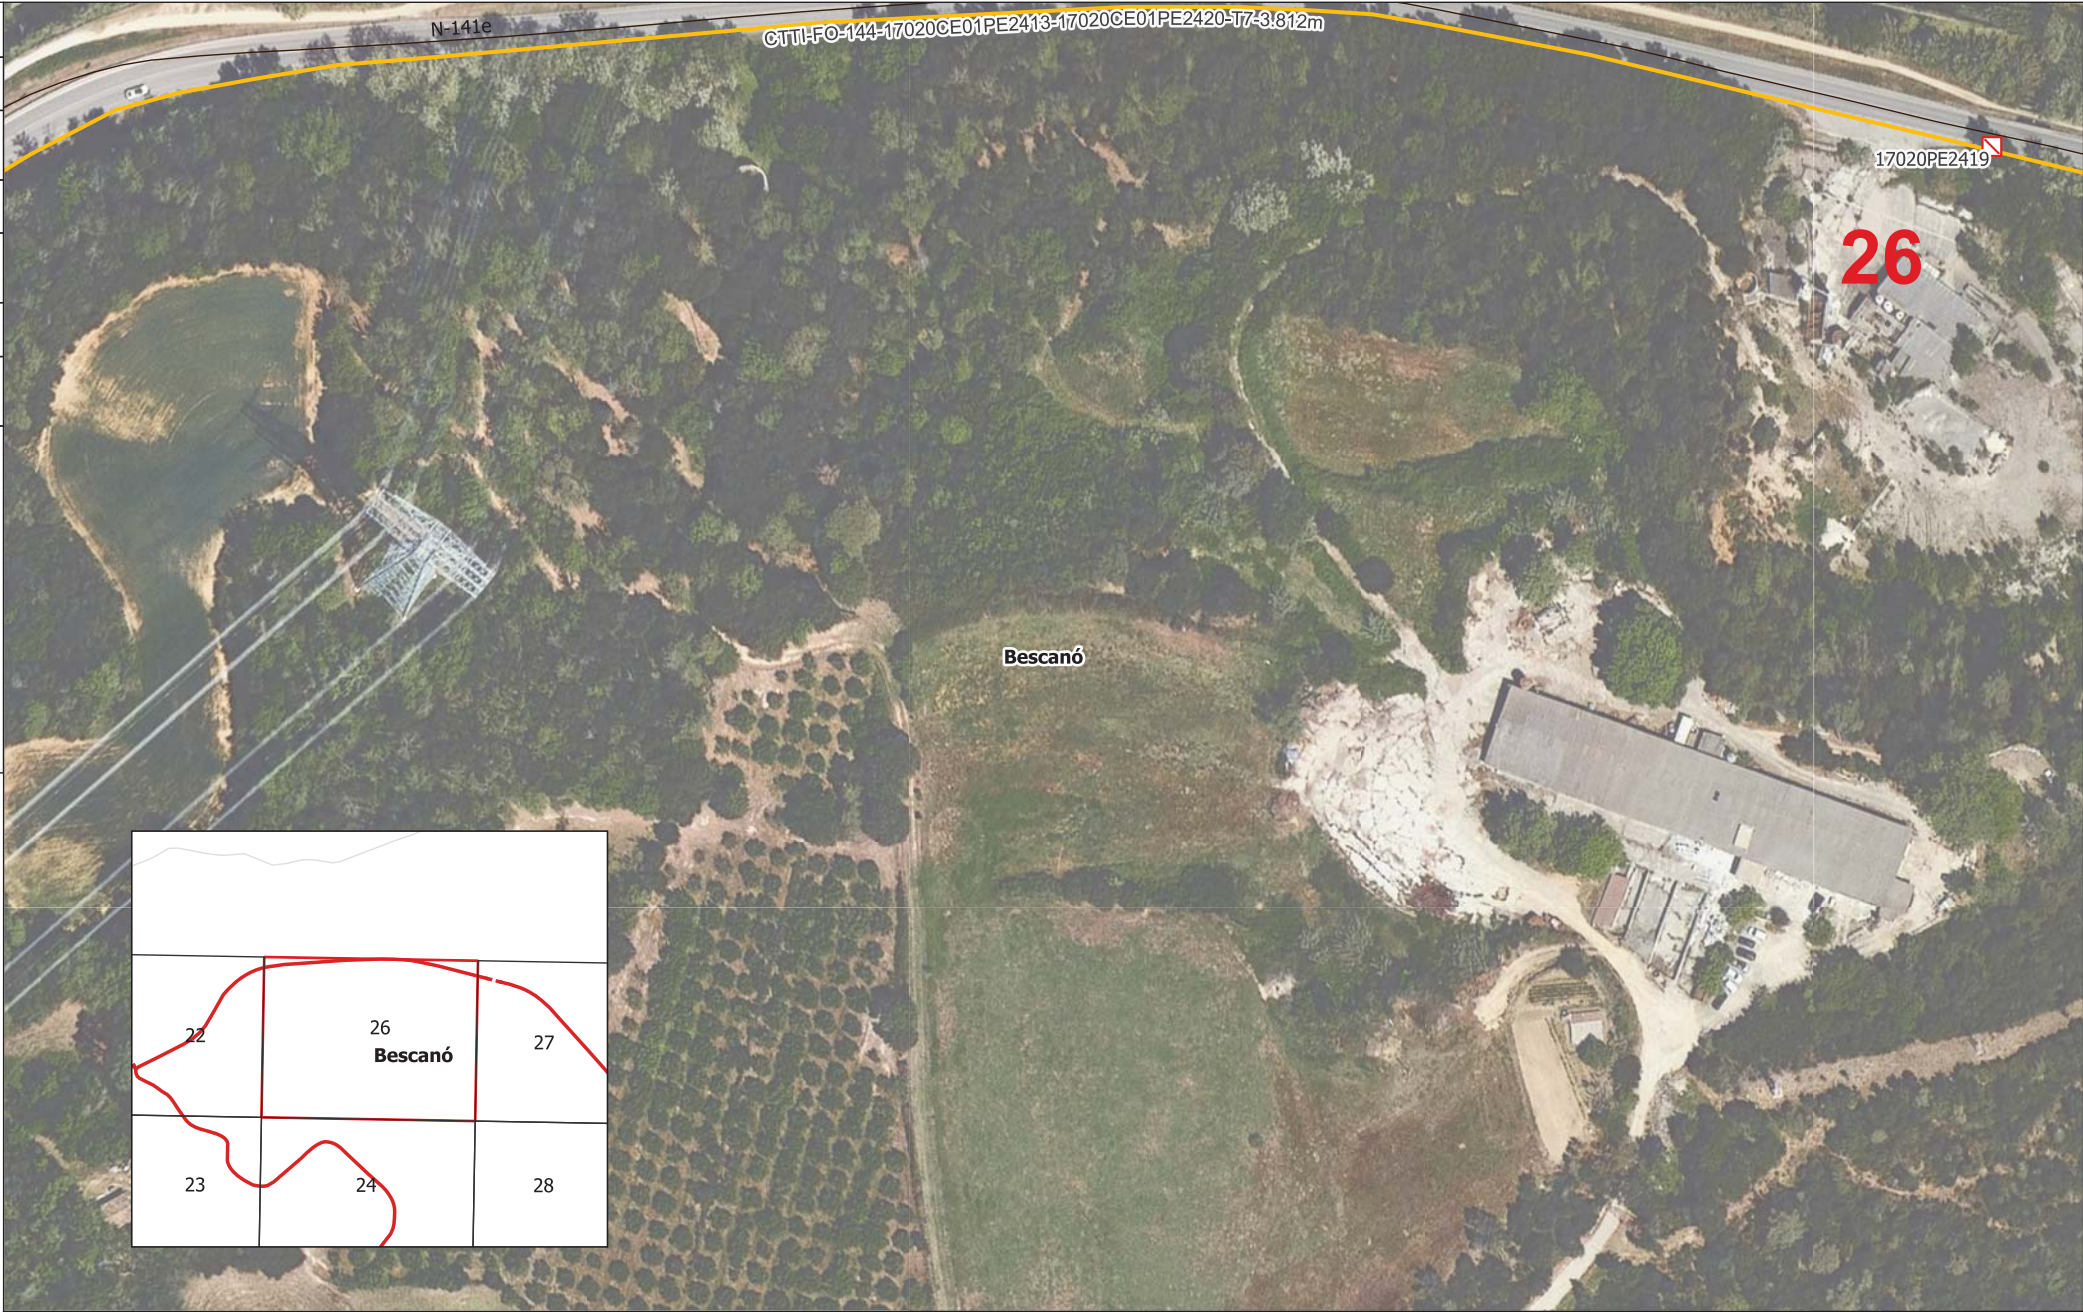

LLEENDA:

ESTAT INFRAESTRUCTURA	ESTAT XARXA FIBRA ÒPTICA	TIPUS DE CANALITZACIÓ	ELEMENTS DE REGISTRE	ELEMENTS DE XARXA DE FO	PUNTS SINGULARS
- Planificada - Existent inventariada - Existent no inventariada - Projectada - Projectada no executada - Executada	- Planificada - Existent - Projectada - Projectada no executada - Executada	- Canalització - Conventional - (CC) - Minirasa - (MN) - Microrasa - (MR) - Canal de formigó - (CF) - Safata metàl·lica - (CM) - Safata de PVC o PE - (CP) - Tub metàl·lic - (TM) - Tub de polietilè - (TP) - Canals / Safates / Tubs - Grapejat - (GR) - Aeri - (AE)	<u>Propietat d'un tercer:</u> - Pericó C - Pericó B - Pericó A - Canbra telecomunicacions <u>Propietat de l'ens:</u> - Pericó C / C2 - Pericó B / B2 - Pericó A - Canbra telecomunicacions	- Valona cable - Caixa d'emplament - Rack - Caixa terminal - Repartidor òptic - Etiqueta caixa terminal	- Infraestructura façana - Pal de fusta - Pal de fusta riostrat - Pal de formigó - Canvi d'alçada - PCI - Armari d'intempèrie

Generalitat de Catalunya
Centre de Telecomunicacions
i Tecnologies de la Informació

infraestructures.cat

Realitzat	Nom	Empresa:	Títol:
Col·legiat nº	SUSANA ROMERO GÓMEZ	STTD	Tram Girona - Bescanó - Anglès
17.545	Revisat	CTTI	XT00215b


Escala original Din A-3

Escalas: 1/1000
0 15 30 m

Data: Abril 2024

Títol del plànol: PLÀNOL DETALL
ESTESA FIBRA ÒPTICA

Plànol nº: --
Full: 26

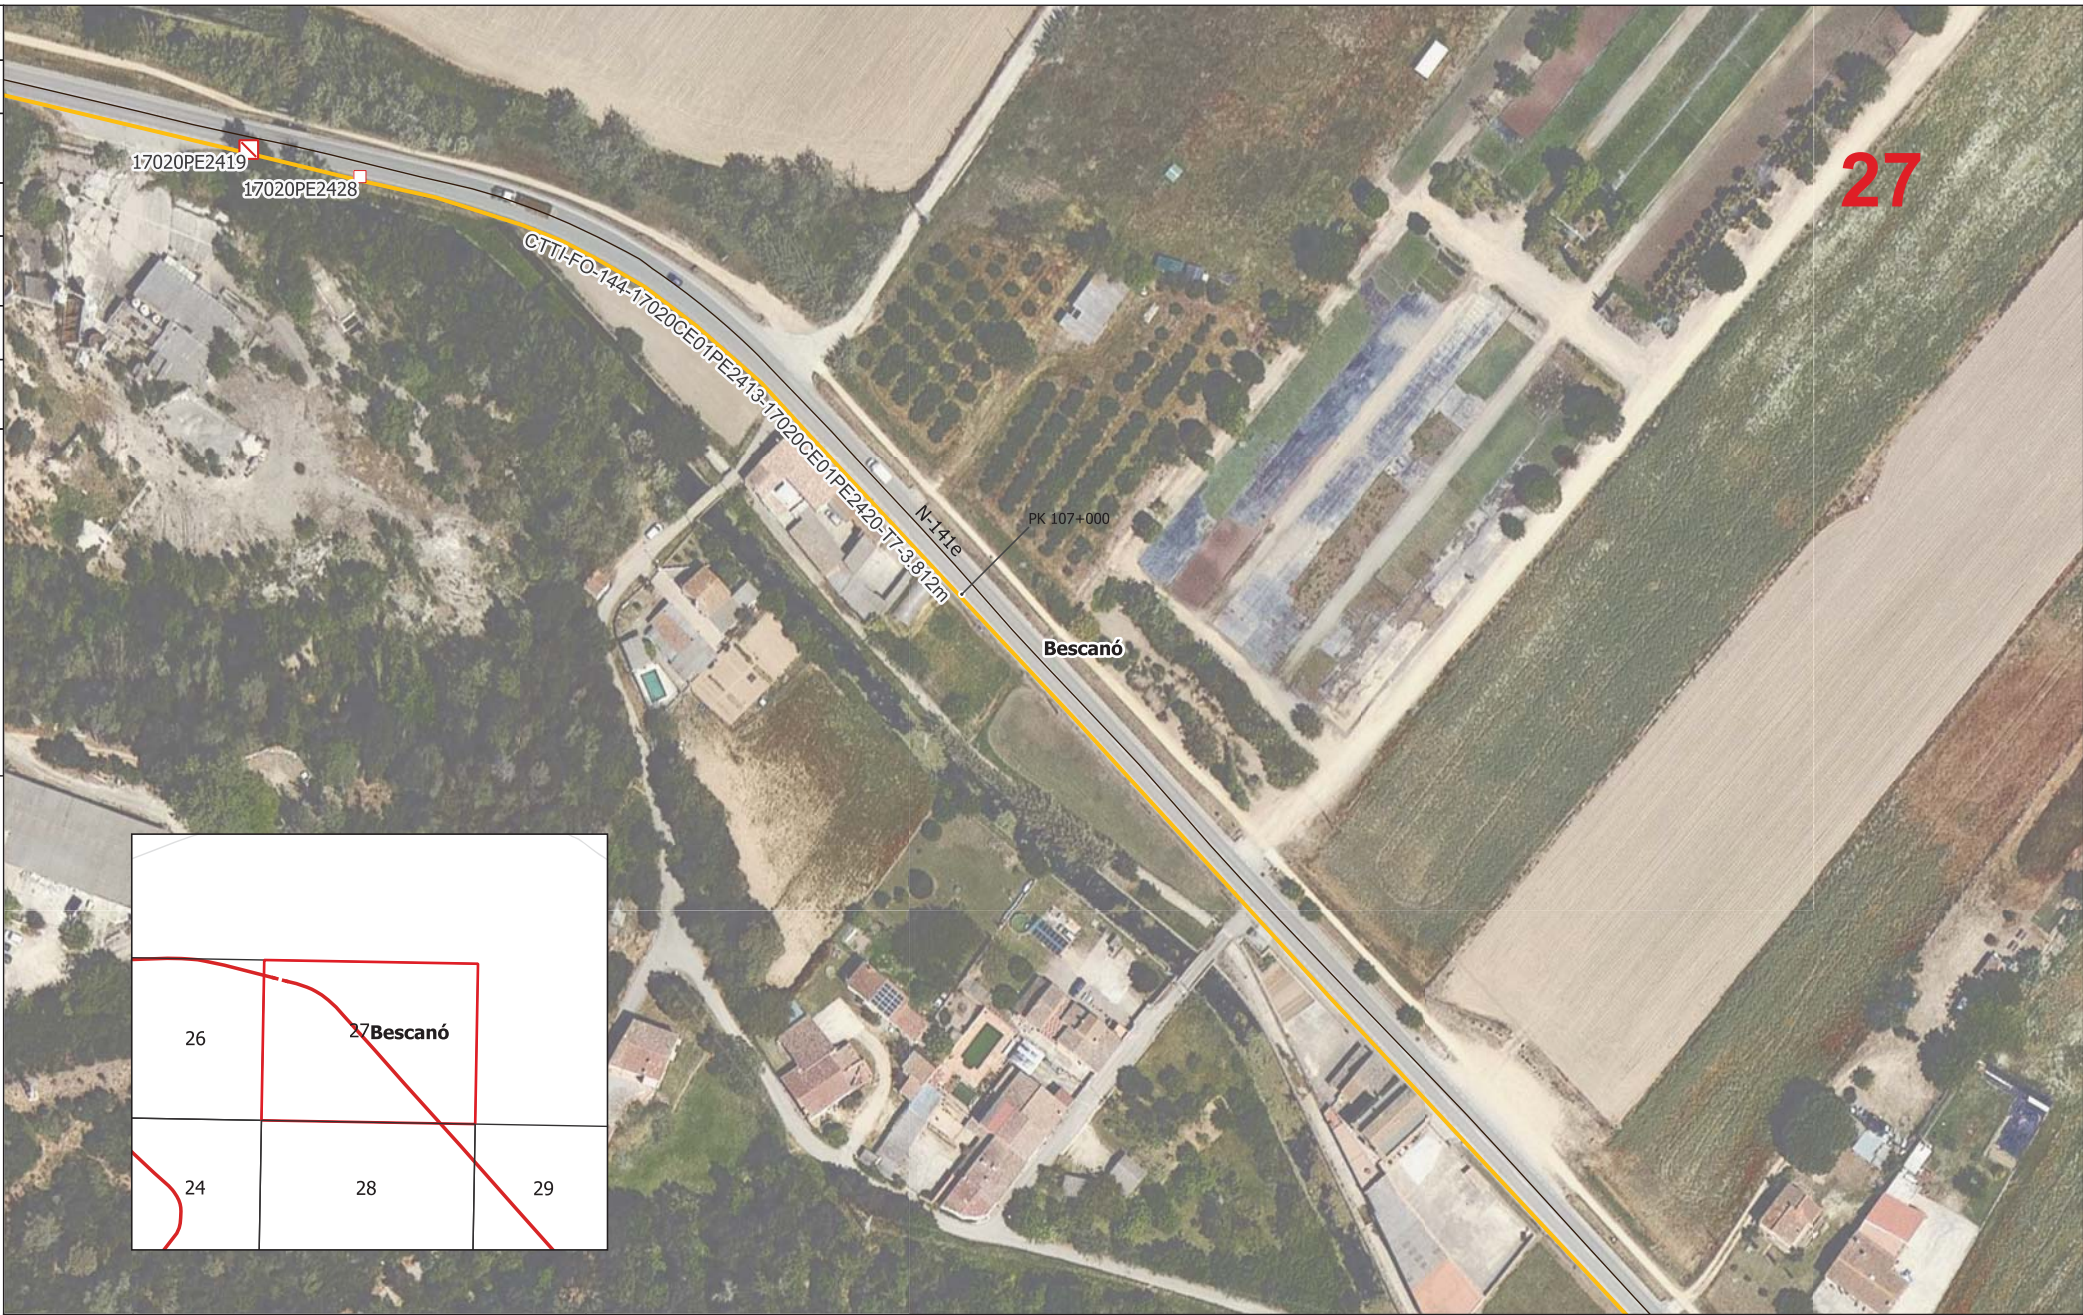

LLEENDA:

ESTAT INFRAESTRUCTURA	ESTAT XARXA FIBRA ÒPTICA
- Planificada - Existent inventariada - Existent no inventariada - Projectada - Projectada no executada - Executada	- Planificada - Existent - Projectada - Projectada no executada - Executada

TIPUS DE CANALITZACIÓ

- Canalització - Grapejat - (GR) - Aeri - (AE)	Canals / Safates / Tubs	- Convencional - (CC) - Minirasa - (MN) - Microrasa - (MR) - Canal de formigó - (CF) - Safata metàl·lica - (CM) - Safata de PVC o PE - (CP) - Tub metàl·lic - (TM) - Tub de polietilè - (TP)
--	---	--

ELEMENTS DE REGISTRE

Propietat d'un tercer	Propietat de l'ens
- Pericó C - Pericó B - Pericó A - Canbra telecomunicacions	- Pericó C / C2 - Pericó B / B2 - Pericó A - Canbra telecomunicacions

ELEMENTS DE XARXA DE FO

Valona cable	Etiqueta
- Caixa d'emplament - Rack - Caixa terminal - Repartidor òptic	- caixa terminal 561-008

PUNTS SINGULARS

- Infraestructura façana - Pal de fusta - Pal de fusta riostrat - Pal de formigó	- Canvi d'alçada - PCI - Armari d'intempèrie
--	--

Realitzat	Nom	Empresa:	Títol:
Col·legiat nº	SUSANA ROMERO GÓMEZ	STTD	Tram Girona - Bescanó - Anglès XT00215b
	17.545	Revisat	
		CTTI	

Escalas: 1/1000

0 15 30 m

Escala original Din A-3

Data: Abril 2024


Títol del plànol: PLÀNOL DETALL ESTESA FIBRA ÒPTICA

N

Plànol nº: --

Fuill: 27

DIBUIXAT	DATA	COMPROVAT	DATA	APROVAT	DATA	VERSIO
						1.0

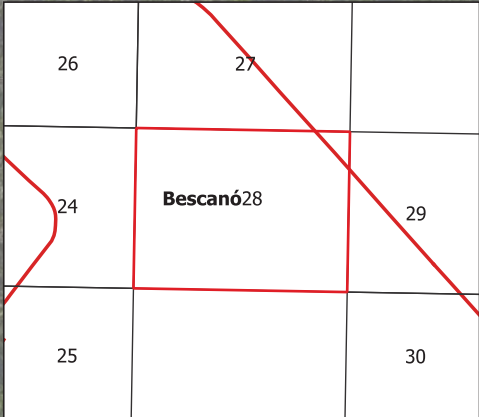

LLEENDA:

ESTAT INFRAESTRUCTURA	ESTAT XARXA FIBRA ÒPTICA	TIPUS DE CANALITZACIÓ	ELEMENTS DE REGISTRE	ELEMENTS DE XARXA DE FO	PUNTS SINGULARS
- Planificada - Existent inventariada - Existent no inventariada - Projectada - Projectada no executada - Executada	- Planificada - Existent - Projectada - Projectada no executada - Executada	- Canalització - Conventional - (CC) - Minirasa - (MN) - Microrasa - (MR) - Canal de formigó - (CF) - Safata metàl·lica - (CM) - Safata de PVC o PE - (CP) - Tub metàl·lic - (TM) - Tub de polietilè - (TP) - Canals / Safates / Tubs - Grapejat - (GR) - Aeri - (AE)	- Propietat d'un tercer - Propietat de l'ens - Pericó C - Pericó B - Pericó A - Canbra telecomunicacions - Pericó C / C2 - Pericó B / B2 - Pericó A - Canbra telecomunicacions	- Valona cable - Caixa d'emplament - Rack - Caixa terminal - Repartidor òptic - Etiqueta caixa terminal	- Infraestructura façana - Pal de fusta - Pal de fusta riostrat - Pal de formigó - Canvi d'alçada - PCI - Armari d'intempèrie

Generalitat de Catalunya
Centre de Telecomunicacions
i Tecnologies de la Informació

infraestructures.cat

Realitzat	Nom	Empresa:	Títol:
	SUSANA ROMERO GÓMEZ	STTD	Tram Girona - Bescanó - Anglès XT00215b
Col·legiat nº	17.545	Revisat	CTTI

Escalas: 1/1000
0 15 30 m
Escala original Din A-3

Data: Abril 2024

Títol del plànol: PLÀNOL DETALL
ESTESA FIBRA ÒPTICA

N
Full: 28

Plànol nº: --

DIBUJANT	DATA	COMPROVAT	DATA	APROVAT	DATA	VERSIO
						1.0



LLEENDA:

ESTAT INFRAESTRUCTURA	ESTAT XARXA FIBRA ÒPTICA	TIPUS DE CANALITZACIÓ	ELEMENTS DE REGISTRE	ELEMENTS DE XARXA DE FO	PUNTS SINGULARS
- Planificada - Existent inventariada - Existent no inventariada - Projectada - Projectada no executada - Executada	- Planificada - Existent - Projectada - Projectada no executada - Executada	- Canalització - Conventional - (CC) - Minirasa - (MN) - Microrasa - (MR) - Grapejat - (GR) - Aeri - (AE) - Canals / Safates / Tubs - Canal de formigó - (CF) - Safata metàl·lica - (CM) - Safata de PVC o PE - (CP) - Tub metàl·lic - (TM) - Tub de polietilè - (TP)	<u>Propietat d'un tercer:</u> - Pericó C - Pericó B - Pericó A - Cambrà telecomunicacions <u>Propietat de l'ens:</u> - Pericó C / C2 - Pericó B / B2 - Pericó A - Cambrà telecomunicacions	- Valona cable - Caixa d'emplament - Rack - Caixa terminal - Repartidor òptic - Etiqueta caixa terminal	- Infraestructura façana - Pal de fusta - Pal de fusta riostrat - Pal de formigó - Canvi d'alçada - PCI - Armari d'intempèrie

Generalitat de Catalunya
Centre de Telecomunicacions
i Tecnologies de la Informació

infraestructures.cat

Realitzat	Nom	Empresa:	Títol:
Col·legiat nº	SUSANA ROMERO GÓMEZ	STTD	Tram Girona - Bescanó - Anglès XT00215b
17.545	Revisat	CTTI	

Escalas: 1/1000

0 15 30 m

Escala original Din A-3

Data:

Abril 2024

Títol del plànol:

PLÀNOL DETALL
ESTESA FIBRA ÒPTICA


N

Plànol nº:

--

Fuill:

29

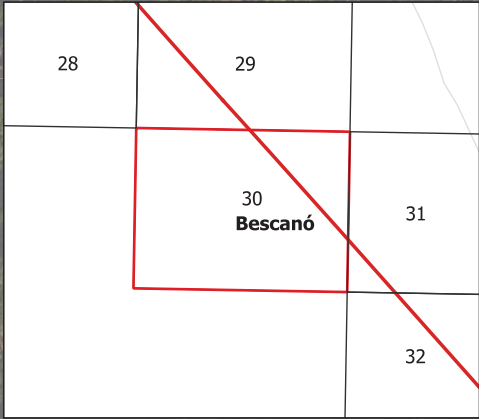

LLEENDA:

ESTAT INFRAESTRUCTURA Planificada Existent inventariada Existent no inventariada Projectada Projectada no executada Executada	ESTAT XARXA FIBRA ÒPTICA Planificada Existent Projectada Projectada no executada Executada
--	--

TIPUS DE CANALITZACIÓ

Canalització	Convencional - (CC) Minirasa - (MN) Microrasa - (MR)	Canal de formigó - (CF) Safata metàl·lica - (CM) Safata de PVC o PE - (CP) Tub metàl·lic - (TM) Tub de polietilè - (TP)
--- Grapejat - (GR) --- Aeri - (AE)	Canals / Safates / Tubs	

ELEMENTS DE REGISTRE

Propietat d'un tercer: Pericó C Pericó B Pericó A Cambra telecomunicacions	Propietat de l'ens: Pericó C / C2 Pericó B / B2 Pericó A Cambra telecomunicacions
--	---

ELEMENTS DE XARXA DE FO

Valona cable Caixa d'emplament Rack Caixa terminal Repartidor òptic	Etiqueta caixa terminal 08279CT02PE1083 561-058
---	---

PUNTS SINGULARS

Infraestructura façana Pal de fusta Pal de fusta riostrat Pal de formigó	Canvi d'alçada PCI Armari d'intempèrie
---	--

Generalitat de Catalunya
Centre de Telecomunicacions
i Tecnologies de la Informació

infraestructures.cat

Realitzat	Nom	Empresa:
Col·legiat nº	SUSANA ROMERO GÓMEZ	STTD
	17.545	Revisat CTTI


Títol: Tram Girona - Bescanó - Anglès XT00215b

Escala: 1/1000
0 15 30 m
Escala original Din A-3

Data: Abril 2024

Títol del plànol: PLÀNOL DETALL
ESTESA FIBRA ÒPTICA

Plànol nº: --
Full: 30

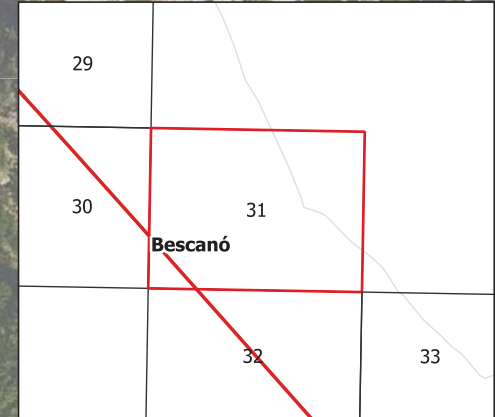

LLEENDA:

ESTAT INFRAESTRUCTURA Planificada Existent inventariada Existent no inventariada Projectada Projectada no executada Executada	ESTAT XARXA FIBRA ÒPTICA Planificada Existent Projectada Projectada no executada Executada
--	--

TIPUS DE CANALITZACIÓ

Canalització	Convencional - (CC) Minirasa - (MN) Microrasa - (MR)	Canal de formigó - (CF) Safata metàl·lica - (CM) Safata de PVC o PE - (CP) Tub metàl·lic - (TM) Tub de polietilè - (TP)
--- Grapegat - (GR) --- Aeri - (AE)	Canals / Safates / Tubs	

ELEMENTS DE REGISTRE

Propietat d'un tercer: Pericó C Pericó B Pericó A Cambra telecomunicacions	Propietat de l'ens: Pericó C / C2 Pericó B / B2 Pericó A Cambra telecomunicacions
--	---

ELEMENTS DE XARXA DE FO

Valona cable Caixa d'emplament Rack Caixa terminal Repartidor òptic	Etiqueta caixa terminal 00279CT02PE1003 001-008
---	--


PUNTS SINGULARS

Infraestructura façana Pal de fusta Pal de fusta riostrat Pal de formigó	Canvi d'alçada PCI Armari d'intempèrie
---	--

	Generalitat de Catalunya Centre de Telecomunicacions i Tecnologies de la Informació		infraestructures.cat
--	---	--	----------------------

Realitzat	Nom	Empresa:	Títol:
Col·legiat nº	SUSANA ROMERO GÓMEZ	STTD	Tram Girona - Bescanó - Anglès XT00215b
17.545	Revisat	CTTI	

Escalas:	1/1000	30 m	Data:	Abril 2024	Títol del plànol:	PLÀNOL DETALL ESTESA FIBRA ÒPTICA	Plànol nº:	--
Escala original Din A-3							Full:	31

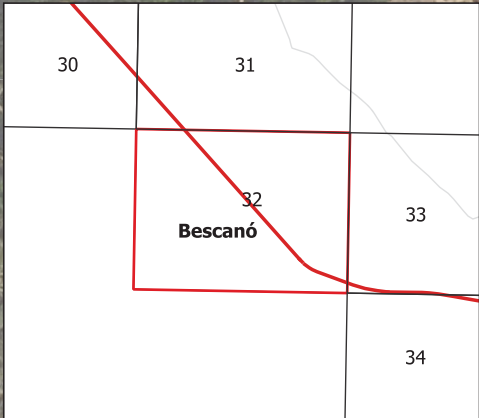

LLEENDA:

ESTAT INFRAESTRUCTURA	ESTAT XARXA FIBRA ÒPTICA	TIPUS DE CANALITZACIÓ		ELEMENTS DE REGISTRE		ELEMENTS DE XARXA DE FO		PUNTS SINGULARS		
Planificada Existent inventariada Existent no inventariada Projectada Projectada no executada Executada	Planificada Existent Projectada Projectada no executada Executada	Canalització Grapejat - (GR) Aeri - (AE)	Convencional - (CC) Minirasa - (MN) Microrasa - (MR) Canals / Safates / Tubs	Canal de formigó - (CF) Safata metàl·lica - (CM) Safata de PVC o PE - (CP) Tub metàl·lic - (TM) Tub de polietilè - (TP)	Propietat d'un tercer: Pericó C Pericó B Pericó A Cambra telecomunicacions	Propietat de l'ens: Pericó C / C2 Pericó B / B2 Pericó A Cambra telecomunicacions	Valona cable Caixa d'emplament Rack Caixa terminal Repartidor òptic	Etiqueta caixa terminal INSTRUCTIÓ PER ÚS 301-002	Infraestructura façana Pal de fusta Pal de fusta riorstrat Pal de formigó	Canvi d'alçada PCI Armari d'intempèrie




LLEENDA:

ESTAT INFRAESTRUCTURA	ESTAT XARXA FIBRA ÒPTICA	TIPUS DE CANALITZACIÓ	ELEMENTS DE REGISTRE	ELEMENTS DE XARXA DE FO	PUNTS SINGULARS
- Planificada - Existent inventariada - Existent no inventariada - Projectada - Projectada no executada - Executada	- Planificada - Existent - Projectada - Projectada no executada - Executada	- Canalització - Canal de formigó - (CF) - Safata metàl·lica - (CM) - Safata de PVC o PE - (CP) - Tub metàl·lic - (TM) - Tub de polietilè - (TP) - Canals / Safates / Tubs - Grapejat - (GR) - Aeri - (AE)	<u>Propietat d'un tercer:</u> - Pericó C - Pericó B - Pericó A - Cambrà telecomunicacions <u>Propietat de l'ens:</u> - Pericó C / C2 - Pericó B / B2 - Pericó A - Cambrà telecomunicacions	- Valona cable - Caixa d'emplament - Rack - Caixa terminal - Repartidor òptic - Etiqueta caixa terminal	- Infraestructura façana - Pal de fusta - Pal de fusta riostrat - Pal de formigó - Canvi d'alçada - PCI - Armari d'intempèrie

Realitzat	Nom	Empresa:	Títol:	Escalas:	1/1000	30 m	0 15	Titul del plànol:	PLÀNOL DETALL	PLÀNOL n°:	---
Col·legiat nº	17.545	Revisat	CTTI	Tram Girona - Bescanó - Anglès	XT00215b	Escala original Din A-3	Abril 2024	ESTESA FIBRA ÒPTICA	Full:	33	

Generalitat de Catalunya
Centre de Telecomunicacions
i Tecnologies de la Informació

infraestructures.cat

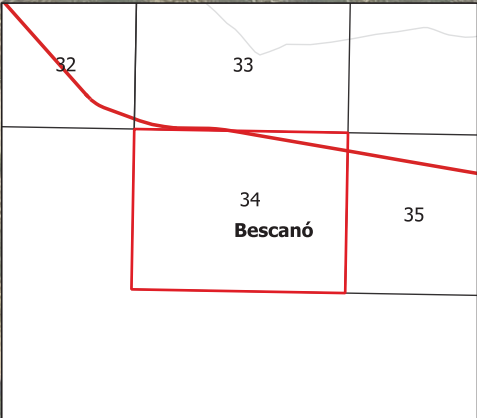

LLEENDA:

ESTAT INFRAESTRUCTURA

Planificada

Existent inventariada

Existent no inventariada

Projectada

Projectada no executada

Executada

ESTAT XARXA FIBRA ÒPTICA

Planificada

Existent

Projectada

Projectada no executada

Executada

TIPUS DE CANALITZACIÓ

Canalització

Canals / Safates / Tubs

Conventional - (CC)

Minirasa - (MN)

Microrasa - (MR)

Grapejat - (GR)

Aeri - (AE)

Canal de formigó - (CF)

Safata metàl·lica - (CM)

Safata de PVC o PE - (CP)

Tub metàl·lic - (TM)

Tub de polietilè - (TP)

ELEMENTS DE REGISTRE

Propietat d'un tercer

Pericó C

Pericó B

Pericó A

Cambrà telecomunicacions

Propietat de l'ens

Pericó C / C2

Pericó B / B2

Pericó A

Cambrà telecomunicacions

ELEMENTS DE XARXA DE FO

Valona cable

Caixa d'empulament

Rack

Caixa terminal

Repartidor òptic

Etiqueta caixa terminal

06278CT02PE1063

561-066

PUNTS SINGULARS

Infraestructura façana

Pal de fusta

Pal de fusta riostrat

Pal de formigó

Canvi d'alçada

PCI

Armari d'intempèrie

Generalitat de Catalunya

Centre de Telecomunicacions i Tecnologies de la Informació

infraestructures.cat

Realitzat

Col·legiat nº

Nom

17.545

Empresa:

STTD

Revisat

CTTI

Títol:

Tram Girona - Bescanó - Anglès XT00215b

Escal·les:

1/1000

0 15 30 m

Escala original Din A-3

Data:

Abril 2024

Títol del plànol:

PLÀNOL DETALL ESTESA FIBRA ÒPTICA

N

Plànol nº:

--

Full:

34



LLEENDA:

ESTAT INFRASTRUCTURA	ESTAT XARXA FIBRA ÒPTICA
Planificada	Planificada
Existent inventariada	Existent
Existent no inventariada	Projectada
Projectada	Projectada no executada
Projectada no executada	Executada
Executada	

TIPUS DE CANALITZACIÓ

Canalització	Convencional - (CC)	Canal de formigó - (CF)
Grapegat - (GR)	Minirasa - (MN)	Safata metàl·lica - (CM)
Aeri - (AE)	Microrasa - (MR)	Safata de PVC o PE - (CP)
	Canals / Safates / Tubs	Tub metàl·lic - (TM)
		Tub de polietilè - (TP)

ELEMENTS DE REGISTRE

Propietat d'un tercer	Propietat de l'ens
Pericó C	Pericó C / C2
Pericó B	Pericó B / B2
Pericó A	Pericó A
Cambra telecomunicacions	Cambra telecomunicacions

ELEMENTS DE XARXA DE FO

Valona cable	Etiqueta
Caixa d'emplament	caixa terminal
Rack	08278CT02PE1083
Caixa terminal	061-068
Repartidor òptic	

PUNTS SINGULARS

Infraestructura façana	Canvi d'alçada
Pal de fusta	PCI
Pal de fusta riostrat	Armari d'intempèrie
Pal de formigó	

Generalitat de Catalunya
Centre de Telecomunicacions
i Tecnologies de la Informació

infraestructures.cat

Realitzat	Nom	Empresa:
	SUSANA ROMERO GÓMEZ	STTD
Col·legiat nº	17.545	Revisat
		CTTI

Títol: Tram Girona - Bescanó - Anglès XT00215b

Escala: 1/1000
0 15 30 m
Escala original Din A-3

Data: Abril 2024

Títol del plànol: PLÀNOL DETALL
ESTESA FIBRA ÒPTICA

N

Plànol nº: --
Full: 35



LLEENDA:

ESTAT INFRASTRUCTURA	ESTAT XARXA FIBRA ÒPTICA
- Planificada - Existent inventariada - Existent no inventariada - Projectada - Projectada no executada - Executada	- Planificada - Existent - Projectada - Projectada no executada - Executada

TIPUS DE CANALITZACIÓ

- Canalització - Grapejat - (GR) - Aeri - (AE)	- Convencional - (CC) - Minirasa - (MN) - Microrasa - (MR) - Canals / Safates / Tubs	- Canal de formigó - (CF) - Safata metàl·lica - (CM) - Safata de PVC o PE - (CP) - Tub metàl·lic - (TM) - Tub de polietilè - (TP)
--	--	---

ELEMENTS DE REGISTRE

Propietat d'un tercer	Propietat de l'ens
- Pericó C - Pericó B - Pericó A - Canbra telecomunicacions	- Pericó C / C2 - Pericó B / B2 - Pericó A - Canbra telecomunicacions

ELEMENTS DE XARXA DE FO

- Valona cable - Caixa d'emplament - Rack - Caixa terminal - Repartidor òptic	Etiqueta caixa terminal 06278CTT02PE1063 561-056
---	---

PUNTS SINGULARS

- Infraestructura façana - Pal de fusta - Pal de fusta riostrat - Pal de formigó	- Canvi d'alçada - PCI - Armari d'intempèrie
--	--

	Generalitat de Catalunya Centre de Telecomunicacions i Tecnologies de la Informació		infraestructures.cat
--	--	--	-----------------------------

Realitzat	Nom	Empresa:	Títol:
Col·legiat nº	SUSANA ROMERO GÓMEZ	STTD	Tram Girona - Bescanó - Anglès
	17.545	Revisat	XT00215b
		CTTI	

Escalas:	1/1000	30 m
0	15	
Escala original Din A-3		

Data:	Títol del plànol:
Abril 2024	PLÀNOL DETALL
	ESTESA FIBRA ÒPTICA

N	Plànol nº:
	--
	Fuill:
	36



LEGENDA:																										
ESTAT INFRAESTRUCTURA			ESTAT XARXA FIBRA ÒPTICA			TIPUS DE CANALITZACIÓ			ELEMENTS DE REGISTRE			ELEMENTS DE XARXA DE FO			PUNTS SINGULARS											
Planificada Existent inventariada Existent no inventariada Projectada Projectada no executada Executada			Planificada Existent Projectada Projectada no executada Executada			Canalització Convencional - (CC) Minirasa - (MN) Microrasa - (MR) Grapejat - (GR) Aeri - (AE)			Canal de formigó - (CF) Safata metàl·lica - (CM) Safata de PVC o PE - (CP) Tub metàl·lic - (TM) Tub de polietilè - (TP)			Propietat d'un tercer: Pericó C Pericó B Pericó A Cambra telecomunicacions			Propietat de l'ens: Pericó C / C2 Pericó B / B2 Pericó A Cambra telecomunicacions			Valona cable Caixa d'emplament Rack Caixa terminal Repartidor òptic			Etiqueta caixa terminal 00279CT02PE1003 801-008			Infraestructura façana Pal de fusta Pal de fusta rostrat Pal de formigó Canvi d'alçada PCI Armari d'intempèrie		
Generalitat de Catalunya Centre de Telecomunicacions i Tecnologies de la Informació			infraestructures.cat			Nom SUSANA ROMERO GÓMEZ Empresa: STTD			Títol: Tram Girona - Bescanó - Anglès XT00215b			Escala: 1/1000 0 15 30 m Escala original Din A-3			Data: Abril 2024			Títol del plànol: PLÀNOL DETALL ESTESA FIBRA ÒPTICA			Plànol nº: -- Full: 37					



LLEGENDA:

ESTAT INFRAESTRUCTURA	
	Planificada
	Existent inventariada
	Existent no inventariada
	Projectada
	Projectada no executada
	Executada

ESTAT XARXA FIBRA ÒPTICA	
	Planificada
	Existent
	Projectada
	Projectada no executada
	Executada

TIPUS DE CANALITZACIÓ		
—	Canalització	Convencional - (CC) Minirasa - (MN) Microrasa - (MR)
- - -	Grapejat - (GR)	Canal de formigó - (CF) Safata metàl·lica - (CM) Safata de PVC o PE - (CP) Tub metàl·lic - (TM)
- · - ·	Aeri - (AE)	Tub de polietilè - (TP)
~~~~~	Canals / Safates / Tubs	

ELEMENTS DE REGISTRE	
<u>Propietat d'un tercer:</u>	<u>Propietat de l'ens:</u>
<input type="checkbox"/> Pericó C <input type="checkbox"/> Pericó B <input type="checkbox"/> Pericó A <input checked="" type="checkbox"/> Cambra telecomunicacions	<input checked="" type="checkbox"/> Pericó C / C2 <input checked="" type="checkbox"/> Pericó B / B2 <input type="checkbox"/> Pericó A <input checked="" type="checkbox"/> Cambra telecomunicacions

ELEMENTS DE XARXA DE FO	
	Valona cable
	Caixa d'empilament
	Rack
	Caixa terminal
	Repartidor òptic
	Etiqueta   caixa terminal   08279CT022PE1043   061-068

PUNTS SINGULARS	
△ Infraestructura façana	⊙ Canvi d'alçada
○ Pal de fusta	▲ PCI
● Pal de fusta riostrat	⊠ Armari d'intemperie
■ Pal de formigó	





LLEGENDA:

<b>ESTAT INFRAESTRUCTURA</b>      - Planificada    - Existent inventariada    - Existent no inventariada    - Projectada    - Projectada no executada    - Executada	<b>ESTAT XARXA FIBRA ÒPTICA</b>      - Planificada    - Existent inventariada    - Existent no inventariada    - Projectada    - Projectada no executada    - Executada	<b>TIPUS DE CANALITZACIÓ</b>      - Canalització    - Conventional - (CC)    - Minirasa - (MN)    - Microrasa - (MR)    - Grapejat - (GR)    - Aeri - (AE)    - Canals / Safates / Tubs    - Canal de formigó - (CF)    - Safata metàl·lica - (CM)    - Safata de PVC o PE - (CP)    - Tub metàl·lic - (TM)    - Tub de polietilè - (TP)	<b>ELEMENTS DE REGISTRE</b>   <u>Propietat d'un tercer:</u>      - Pericó C    - Pericó B    - Pericó A    - Cambrà telecomunicacions       <u>Propietat de l'ens:</u>      - Pericó C / C2    - Pericó B / B2    - Pericó A    - Cambrà telecomunicacions	<b>ELEMENTS DE XARXA DE FO</b>      - Valona cable    - Caixa d'empulament    - Rack    - Caixa terminal    - Repartidor òptic    - Etiqueta caixa terminal	<b>PUNTS SINGULARS</b>      - Infraestructura façana    - Pal de fusta    - Pal de fusta rostrat    - Pal de formigó    - Canvi d'alçada    - PCI    - Armari d'intempèrie
---	---	---	---	---	---





LLEENDA:

ESTAT INFRASTRUCTURA

Planificada

Existent inventariada

Existent no inventariada

Projectada

Projectada no executada

Executada

ESTAT XARXA FIBRA ÒPTICA

Planificada

Existent

Projectada

Projectada no executada

Executada

TIPUS DE CANALITZACIÓ

Canalització

Canals / Safates / Tubs

Convencional - (CC)

Minirasa - (MN)

Microrasa - (MR)

Canal de formigó - (CF)

Safata metàl·lica - (CM)

Safata de PVC o PE - (CP)

Tub metàl·lic - (TM)

Tub de polietilè - (TP)

Grapejat - (GR)

Aeri - (AE)

ELEMENTS DE REGISTRE

Propietat d'un tercer

Pericó C

Pericó B

Pericó A

Canbra telecomunicacions

Propietat de l'ens.

Pericó C / C2

Pericó B / B2

Pericó A

Canbra telecomunicacions

ELEMENTS DE XARXA DE FO

Valona cable

Caixa d'emplament

Rack

Caixa terminal

Repartidor òptic

Etiqueta caixa terminal

08278CT02PE1083

561-0568

PUNTS SINGULARS

Infraestructura façana

Pal de fusta

Pal de fusta ríostat

Pal de formigó

Canvi d'alçada

PCI

Armari d'intempèrie

Generalitat de Catalunya

Centre de Telecomunicacions

i Tecnologies de la Informació

infraestructures.cat

Realitzat

SUSANA ROMERO GÓMEZ

Col·legiat nº

17.545

Nom

SUSANA ROMERO GÓMEZ

Revisat

Empresa:

STTD

CTTI

Títol:

Tram Girona - Bescanó - Anglès

XT00215b

Escala:

1/1000

0 15 30 m

Escala original Din A-3

Data:

Abril 2024

Títol del plànol:

PLÀNOL DETALL

ESTESA FIBRA ÒPTICA

N

Plànol nº:

--

Fuill:

40





LLEENDA:

ESTAT INFRASTRUCTURA	ESTAT XARXA FIBRA ÒPTICA
Planificada	Planificada
Existent inventariada	Existent
Existent no inventariada	Projectada
Projectada	Projectada no executada
Projectada no executada	Executada
Executada	

TIPUS DE CANALITZACIÓ

Canalització	Convencional - (CC)	Canal de formigó - (CF)
Grapegat - (GR)	Minirasa - (MN)	Safata metàl·lica - (CM)
Aeri - (AE)	Microrasa - (MR)	Safata de PVC o PE - (CP)
		Tub metàl·lic - (TM)
		Tub de polietilè - (TP)
	Canals / Safates / Tubs	

ELEMENTS DE REGISTRE

Propietat d'un tercer	Propietat de l'ens
Pericó C	Pericó C / C2
Pericó B	Pericó B / B2
Pericó A	Pericó A
Cambra telecomunicacions	Cambra telecomunicacions

ELEMENTS DE XARXA DE FO

Valona cable	Etiqueta
Caixa d'emplament	caixa terminal
Rack	00279CT02PE1043
Caixa terminal	061-068
Repartidor òptic	

PUNTS SINGULARS

Infraestructura façana	Canvi d'alçada
Pal de fusta	PCI
Pal de fusta riostrat	Armari d'intempèrie
Pal de formigó	

	Generalitat de Catalunya Centre de Telecomunicacions i Tecnologies de la Informació		infraestructures.cat
Realitzat	Nom	Empresa:	Títol:
Col·legiat nº	SUSANA ROMERO GÓMEZ	STTD	Tram Girona - Bescanó - Anglès XT00215b
	17.545	Revisat	CTTI

Escala: 1/1000

0 15 30 m

Escala original Din A-3

Data: Abril 2024

Títol del plànol: PLÀNOL DETALL  
ESTESA FIBRA ÒPTICA

N

Plànol nº: --

Fuill: 41





LLEENDA:

ESTAT INFRAESTRUCTURA	ESTAT XARXA FIBRA ÒPTICA	TIPUS DE CANALITZACIÓ	ELEMENTS DE REGISTRE	ELEMENTS DE XARXA DE FO	PUNTS SINGULARS
- Planificada   - Existent inventariada   - Existent no inventariada   - Projectada   - Projectada no executada   - Executada	- Planificada   - Existent   - Projectada   - Projectada no executada   - Executada	- Canalització   - Canals / Safates / Tubs   - Grapejat - (GR)   - Aeri - (AE)   - Convencional - (CC)   - Minirasa - (MN)   - Microrasa - (MR)   - Canal de formigó - (CF)   - Safata metàl·lica - (CM)   - Safata de PVC o PE - (CP)   - Tub metàl·lic - (TM)   - Tub de polietilè - (TP)	- Propietat d'un tercer   - Propietat de l'ens   - Pericó C   - Pericó B   - Pericó A   - Canbra telecomunicacions   - Pericó C / C2   - Pericó B / B2   - Pericó A   - Canbra telecomunicacions	- Valona cable   - Caixa d'emplament   - Rack   - Caixa terminal   - Repartidor òptic   - Etiqueta caixa terminal	- Infraestructura façana   - Pal de fusta   - Pal de fusta ríostat   - Pal de formigó   - Canvi d'alçada   - PCI   - Armari d'intempèrie

Realitzat	Nom	Empresa:	Títol:	Escala:	Data:	Títol del plànol:
Col·legiat nº	17.545	Revisat	CTTI	0 15 30 m	Abril 2024	PLÀNOL DETALL ESTESA FIBRA ÒPTICA

Generalitat de Catalunya  
Centre de Telecomunicacions  
i Tecnologies de la Informació


infraestructures.cat

Tram Girona - Bescanó - Anglès  
XT00215b

Escala original Din A-3

Plànol nº: 42



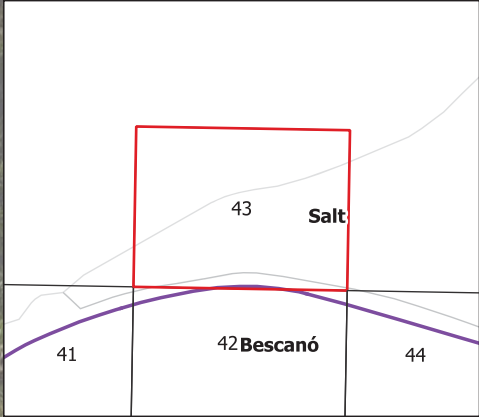

LLEENDA:

<b>ESTAT INFRAESTRUCTURA</b>    - Planificada   - Existent inventariada   - Existent no inventariada   - Projectada   - Projectada no executada   - Executada	<b>ESTAT XARXA FIBRA ÒPTICA</b>    - Planificada   - Existent   - Projectada   - Projectada no executada   - Executada
---	---

**TIPUS DE CANALITZACIÓ**

Canalització	Convencional - (CC) Minirasa - (MN) Microrasa - (MR)	Canal de formigó - (CF) Safata metàl·lica - (CM) Safata de PVC o PE - (CP) Tub metàl·lic - (TM) Tub de polietilè - (TP)
--- Grapejat - (GR) --- Aeri - (AE)	Canals / Safates / Tubs	

**ELEMENTS DE REGISTRE**

<u>Propietat d'un tercer:</u>    - Pericó C   - Pericó B   - Pericó A   - Cambrà telecomunicacions	<u>Propietat de l'ens:</u>    - Pericó C / C2   - Pericó B / B2   - Pericó A   - Cambrà telecomunicacions
---	---

**ELEMENTS DE XARXA DE FO**

Valona cable Caixa d'emplament Rack Caixa terminal Repartidor òptic	Etiqueta caixa terminal 06278CT02PE10A3 061-008
---------------------------------------------------------------------------------	----------------------------------------------------------

**PUNTS SINGULARS**

Infraestructura façana Pal de fusta Pal de fusta riostrat Pal de formigó	Canvi d'alçada PCI Armari d'intempèrie
-----------------------------------------------------------------------------------	----------------------------------------------

	Generalitat de Catalunya Centre de Telecomunicacions i Tecnologies de la Informació		infraestructures.cat
Realitzat	Nom	Empresa:	Títol:
Col·legiat nº	SUSANA ROMERO GÓMEZ	STTD	Tram Girona - Bescanó - Anglès XT00215b
17.545	Revisat	CTTI	

Escalas: 1/1000  
0 15 30 m  
Escala original Din A-3

Data: Abril 2024

Títol del plànol: PLÀNOL DETALL  
ESTESA FIBRA ÒPTICA

N

Plànol nº: --  
Full: 43





**LLEENDA:**

ESTAT INFRAESTRUCTURA	ESTAT XARXA FIBRA ÒPTICA	TIPUS DE CANALITZACIÓ	ELEMENTS DE REGISTRE	ELEMENTS DE XARXA DE FO	PUNTS SINGULARS
- Planificada   - Existent inventariada   - Existent no inventariada   - Projectada   - Projectada no executada   - Executada	- Planificada   - Existent   - Projectada   - Projectada no executada   - Executada	- Canalització   - Conventional - (CC)   - Minirasa - (MN)   - Microrasa - (MR)   - Grapejat - (GR)   - Aeri - (AE)   - Canals / Safates / Tubs   - Canal de formigó - (CF)   - Safata metàl·lica - (CM)   - Safata de PVC o PE - (CP)   - Tub metàl·lic - (TM)   - Tub de polietilè - (TP)	<u>Propietat d'un tercer:</u>     - Pericó C   - Pericó B   - Pericó A   - Canbra telecomunicacions      <u>Propietat de l'ens:</u>     - Pericó C / C2   - Pericó B / B2   - Pericó A   - Canbra telecomunicacions	- Valona cable   - Caixa d'emplament   - Rack   - Caixa terminal   - Repartidor òptic   - Etiqueta caixa terminal	- Infraestructura façana   - Pal de fusta   - Pal de fusta riostrat   - Pal de formigó   - Canvi d'alçada   - PCI   - Armari d'intempèrie

Realitzat	Nom	Empresa:	Títol:
	SUSANA ROMERO GÓMEZ	STTD	Tram Girona - Bescanó - Anglès XT00215b
Col·legiat nº	17.545	Revisat	CTTI

Escalas: 1/1000 0 15 30 m

Escala original Din A-3

Data: Abril 2024

Títol del plànol: PLÀNOL DETALL ESTESA FIBRA ÒPTICA

Plànol nº: 44





**LLEENDA:**

ESTAT INFRAESTRUCTURA	ESTAT XARXA FIBRA ÒPTICA
Planificada	Planificada
Existent inventariada	Existent
Existent no inventariada	Projectada
Projectada	Projectada no executada
Projectada no executada	Executada
Executada	

**TIPUS DE CANALITZACIÓ**

Canalització	Convencional - (CC)	Canal de formigó - (CF)
	Minirasa - (MN)	Safata metàl·lica - (CM)
	Microrasa - (MR)	Safata de PVC o PE - (CP)
--- Grapejat - (GR)		Tub metàl·lic - (TM)
--- Aeri - (AE)		Tub de polietilè - (TP)
	Canals / Safates / Tubs	

**ELEMENTS DE REGISTRE**

Propietat d'un tercer	Propietat de l'ens
Pericó C	Pericó C / C2
Pericó B	Pericó B / B2
Pericó A	Pericó A
Cambrà telecomunicacions	Cambrà telecomunicacions

**ELEMENTS DE XARXA DE FO**

Valona cable	Etiqueta
Caixa d'emplament	caixa terminal
Rack	
Caixa terminal	
Repartidor òptic	

**PUNTS SINGULARS**

Infraestructura façana	Canvi d'alçada
Pal de fusta	PCI
Pal de fusta riostrat	Armari d'intempèrie
Pal de formigó	

**Generalitat de Catalunya**  
**Centre de Telecomunicacions i Tecnologies de la Informació**

**infraestructures.cat**

Realitzat	Nom	Empresa:
Col·legiat nº	SUSANA ROMERO GÓMEZ	STTD
	17.545	Revisat
		CTTI

Títol: Tram Girona - Bescanó - Anglès XT00215b

Escala: 1/1000  
0 15 30 m  
Escala original Din A-3

Data: Abril 2024

Títol del plànol: PLÀNOL DETALL  
ESTESA FIBRA ÒPTICA

Plànol nº: --  
Full: 45





LLEENDA:

ESTAT INFRAESTRUCTURA

Planificada

Existent inventariada

Existent no inventariada

Projectada

Projectada no executada

Executada

ESTAT XARXA FIBRA ÒPTICA

Planificada

Existent

Projectada

Projectada no executada

Executada

TIPUS DE CANALITZACIÓ

Canalització

Canals / Safates / Tubs

Canal de formigó - (CF)

Safata metàl·lica - (CM)

Safata de PVC o PE - (CP)

Tub metàl·lic - (TM)

Tub de polietilè - (TP)

Conventional - (CC)

Minirasa - (MN)

Microrasa - (MR)

Grapejat - (GR)

Aeri - (AE)

ELEMENTS DE REGISTRE

Propietat d'un tercer

Propietat de l'ens

Pericó C

Pericó B

Pericó A

Canbra telecomunicacions

Pericó C / C2

Pericó B / B2

Pericó A

Canbra telecomunicacions

ELEMENTS DE XARXA DE FO

Valona cable

Caixa d'emplament

Rack

Caixa terminal

Repartidor òptic

Etiqueta caixa terminal

06278CT02PE1683

061-068

PUNTS SINGULARS

Infraestructura façana

Pal de fusta

Pal de fusta riostrat

Pal de formigó

Canvi d'alçada

PCI

Armari d'intempèrie

Generalitat de Catalunya

Centre de Telecomunicacions i Tecnologies de la Informació

infraestructures.cat

Realitzat

Col·legiat nº

Nom

17.545

Empresa:

SUSANA ROMERO GÓMEZ

STTD

Revisat

CTTI

Títol:

Tram Girona - Bescanó - Anglès

XT00215b

Escales:

1/1000

0

15

30 m

Escala original Din A-3

Data:

Abril 2024

Títol del plànol:

PLÀNOL DETALL


ESTESA FIBRA ÒPTICA

N

Plànol nº:

46



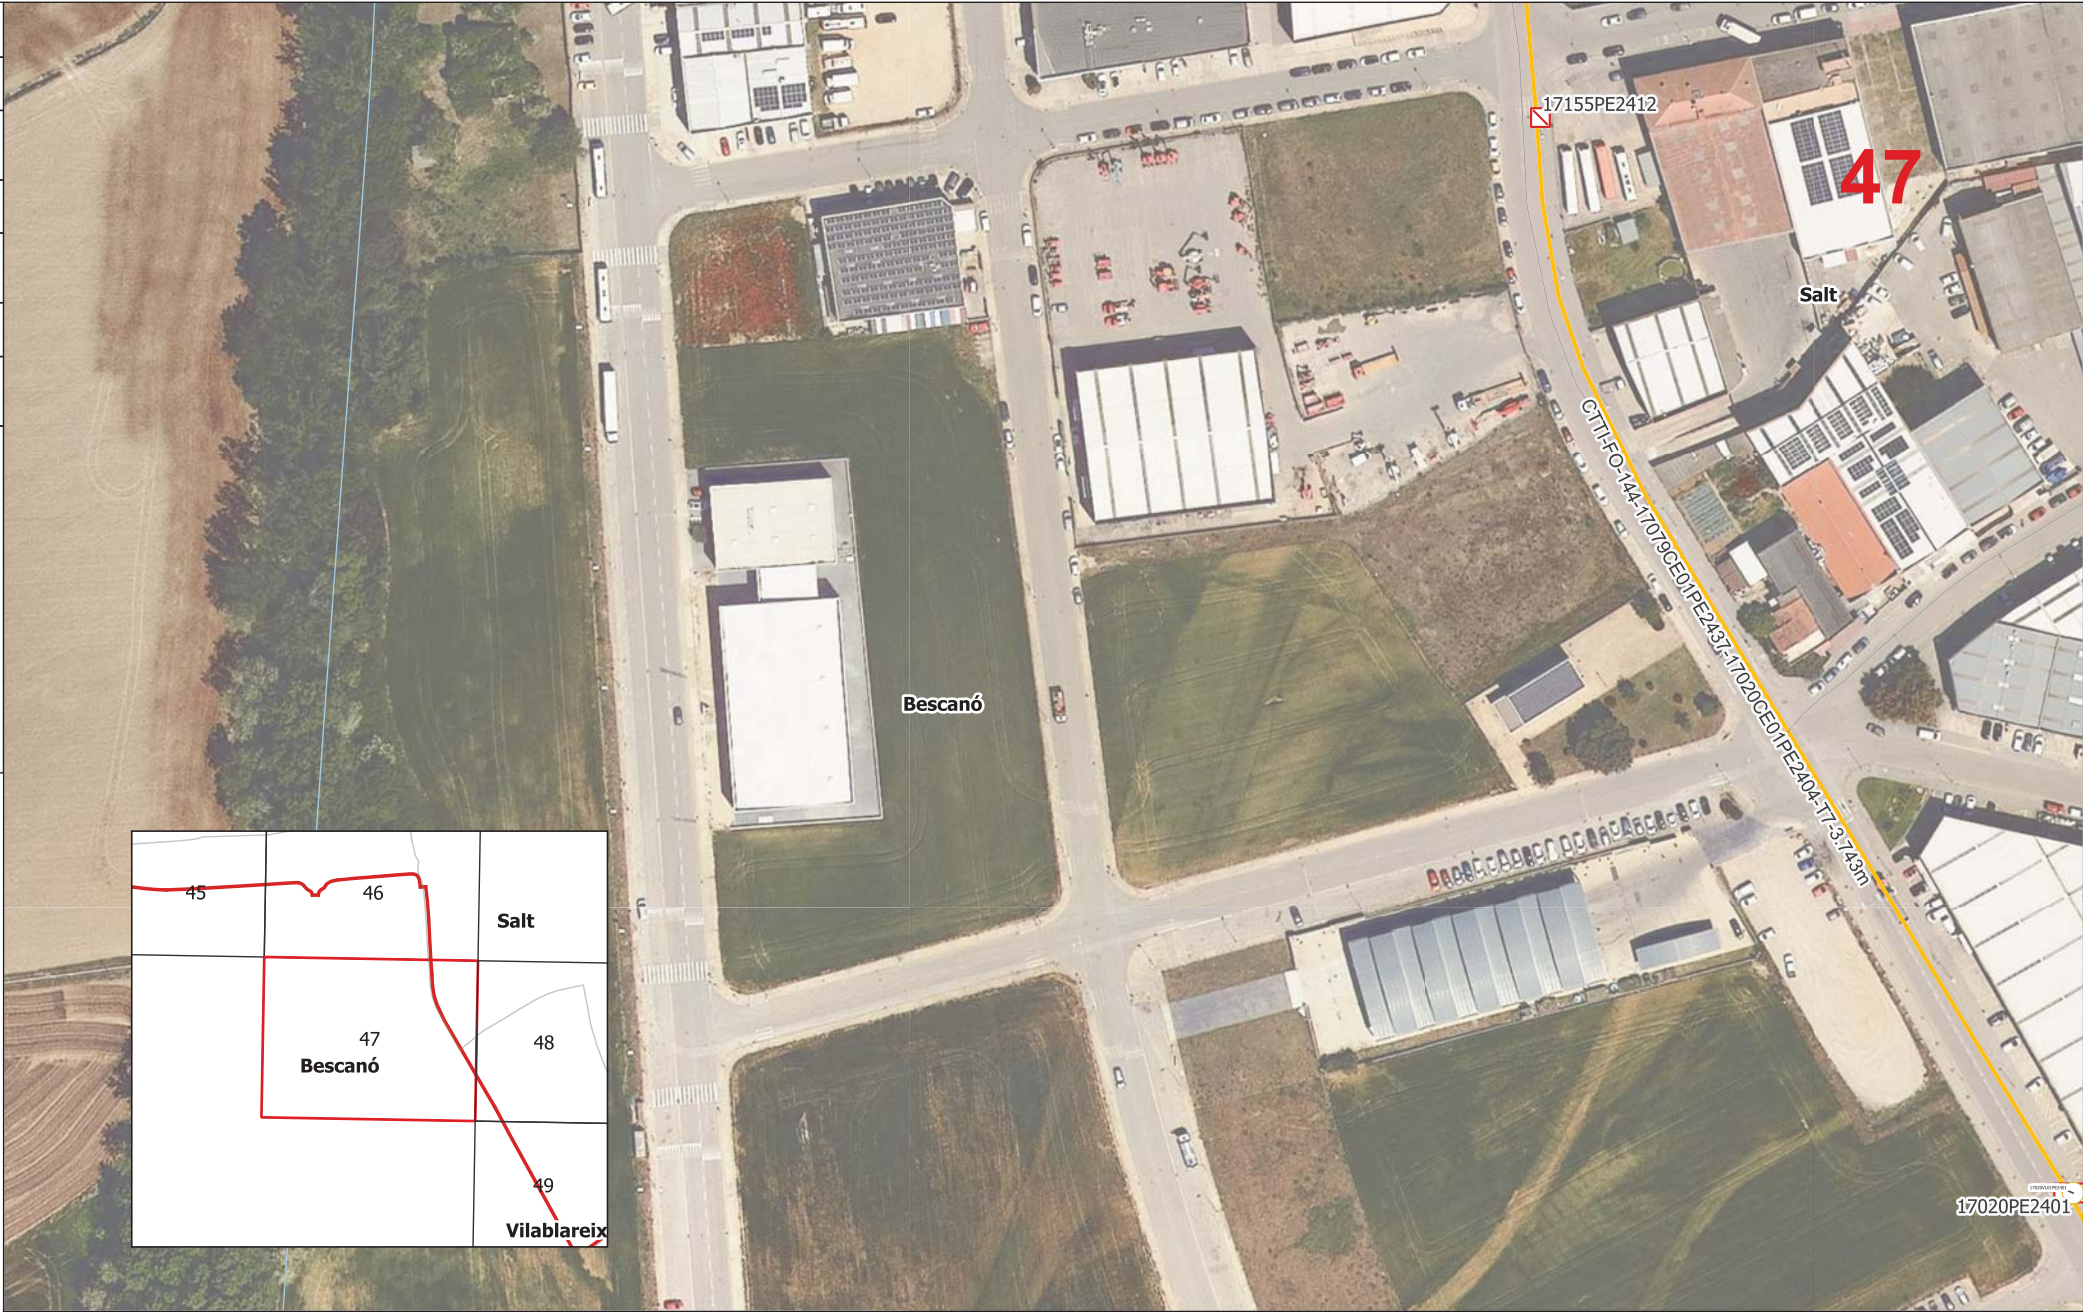

LLEENDA:


ESTAT INFRAESTRUCTURA	ESTAT XARXA FIBRA ÒPTICA	TIPUS DE CANALITZACIÓ	ELEMENTS DE REGISTRE	ELEMENTS DE XARXA DE FO	PUNTS SINGULARS
- Planificada   - Existent inventariada   - Existent no inventariada   - Projectada   - Projectada no executada   - Executada	- Planificada   - Existent   - Projectada   - Projectada no executada   - Executada	- Canalització   - Conventional - (CC)   - Minirasa - (MN)   - Microrasa - (MR)   - Canals / Safates / Tubs   - Grapejat - (GR)   - Aeri - (AE)	- Propietat d'un tercer   - Propietat de l'ens   - Pericó C   - Pericó B   - Pericó A   - Canbra telecomunicacions	- Valona cable   - Caixa d'emplament   - Rack   - Caixa terminal   - Repartidor òptic	- Infraestructura façana   - Pal de fusta   - Pal de fusta riorat   - Pal de formigó   - Canvi d'alçada   - PCI   - Armari d'intempèrie

Realitzat	Nom	Empresa:	Títol:
Col·legiat nº	SUSANA ROMERO GÓMEZ	STTD	Tram Girona - Bescanó - Anglès
	17.545	Revisat	XT00215b
		CTTI	

Escala:	1/1000	0 15 30 m	Escala original Din A-3
Titul del plànol:	PLÀNOL DETALL	ESTESA FIBRA ÒPTICA	

Generalitat de Catalunya	infraestructures.cat	
Centre de Telecomunicacions		
i Tecnologies de la Informació		



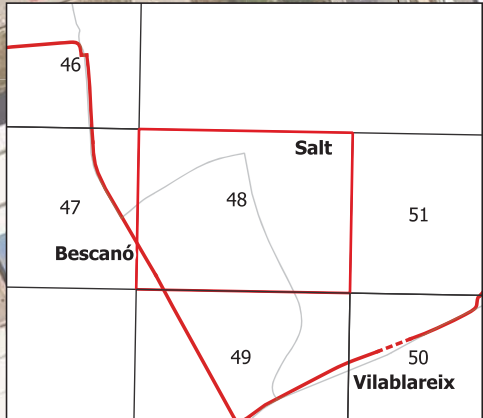

LLEENDA:																								
ESTAT INFRAESTRUCTURA			ESTAT XARXA FIBRA ÒPTICA			TIPUS DE CANALITZACIÓ			ELEMENTS DE REGISTRE			ELEMENTS DE XARXA DE FO			PUNTS SINGULARS									
Planificada      Existent inventariada      Existent no inventariada      Projectada      Projectada no executada      Executada			Planificada      Existent      Projectada      Projectada no executada      Executada			Canalització      Conventional - (CC)      Minirasa - (MN)      Microrasa - (MR)      Grapejat - (GR)      Aeri - (AE)			Canal de formigó - (CF)      Safata metàl·lica - (CM)      Safata de PVC o PE - (CP)      Tub metàl·lic - (TM)      Tub de polietilè - (TP)			Propietat d'un tercer:      Pericó C      Pericó B      Pericó A      Cambra telecomunicacions			Propietat de l'ens:      Pericó C / C2      Pericó B / B2      Pericó A      Cambra telecomunicacions			Valona cable      Etiqueta caixa terminal      Rack      Caixa terminal      Repartidor òptic			Canvi d'alçada      Canvi d'interfície      Armari d'intempèrie			
Generalitat de Catalunya  Centre de Telecomunicacions i Tecnologies de la Informació     infraestructures.cat													Nom  SUSANA ROMERO GÓMEZ  Empresa:  STTD     Realitzat  Col·legiat nº  17.545  Revisat  CTTI			Títol:  Tram Girona - Bescanó - Anglès XT00215b  Escalas: 1/1000 15 30 m  Escala original Din A-3			Data:  Abril 2024  Títol del plànol:  PLÀNOL DETALL ESTESA FIBRA ÒPTICA			N  Plànol nº: --  Full: 48		





**LLEENDA:**

ESTAT INFRAESTRUCTURA	ESTAT XARXA FIBRA ÒPTICA
Planificada	Planificada
Existent inventariada	Existent
Existent no inventariada	Projectada
Projectada	Projectada no executada
Projectada no executada	Executada
Executada	

**TIPUS DE CANALITZACIÓ**

Canalització	Convencional - (CC)	Canal de formigó - (CF)
Grapellat - (GR)	Minirasa - (MN)	Safata metàl·lica - (CM)
Aeri - (AE)	Microrasa - (MR)	Safata de PVC o PE - (CP)
	Canals / Safates / Tubs	Tub metàl·lic - (TM)
		Tub de polietilè - (TP)

**ELEMENTS DE REGISTRE**

Propietat d'un tercer	Propietat de l'ens
Pericó C	Pericó C / C2
Pericó B	Pericó B / B2
Pericó A	Pericó A
Cambra telecomunicacions	Cambra telecomunicacions

**ELEMENTS DE XARXA DE FO**

Valona cable	Etiqueta
Caixa d'empulament	caixa terminal
Rack	08278CT02PE1083
Caixa terminal	081-088
Repartidor òptic	

**PUNTS SINGULARS**

Infraestructura façana	Canvi d'alçada
Pal de fusta	PCI
Pal de fusta riorrat	Armari d'intempèrie
Pal de formigó	

	Generalitat de Catalunya Centre de Telecomunicacions i Tecnologies de la Informació		infraestructures.cat
Realitzat	Nom	Empresa:	Títol:
Col·legiat nº	SUSANA ROMERO GÓMEZ	STTD	Tram Girona - Bescanó - Anglès XT00215b
	17.545	Revisat	
		CTTI	

Escalas: 1/1000  
0 15 30 m  
Escala original Din A-3



Data: Abril 2024

Títol del plànol: PLÀNOL DETALL  
ESTESA FIBRA ÒPTICA

N

Plànol nº: --  
Full: 49



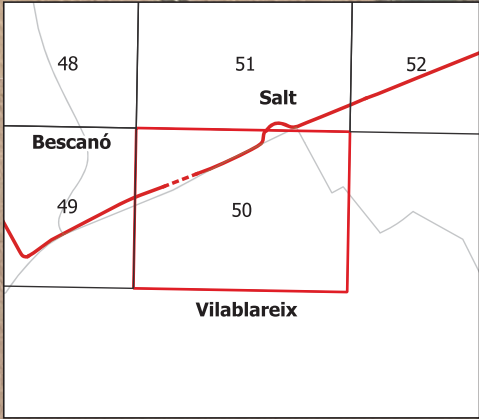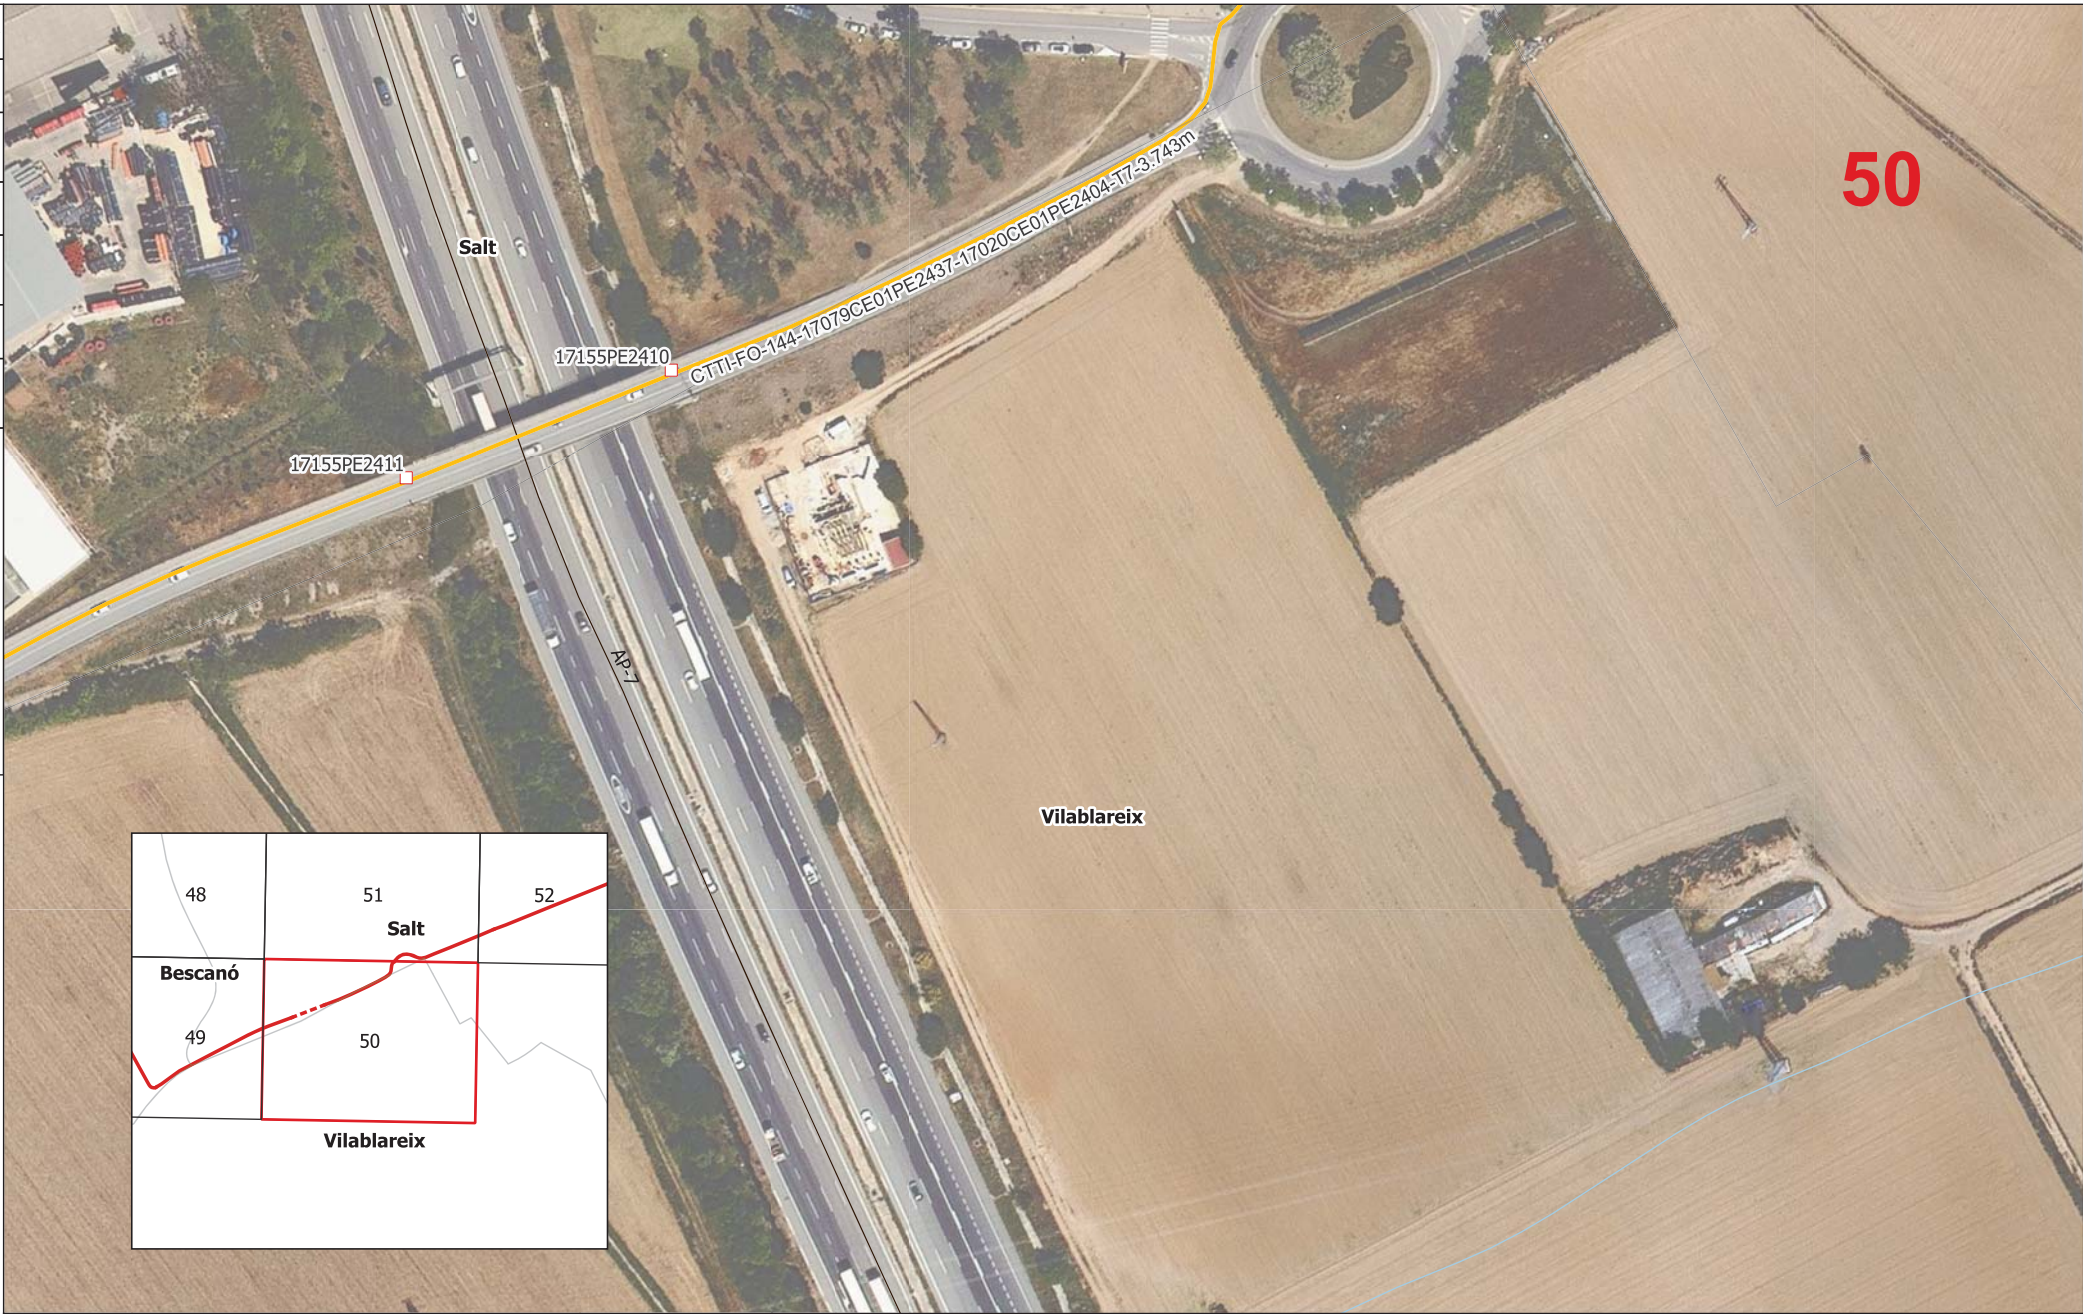

LLEENDA:

<b>ESTAT INFRAESTRUCTURA</b>    - Planificada   - Existent inventariada   - Existent no inventariada   - Projectada   - Projectada no executada   - Executada	<b>ESTAT XARXA FIBRA ÒPTICA</b>    - Planificada   - Existent   - Projectada   - Projectada no executada   - Executada
---	---

**TIPUS DE CANALITZACIÓ**

Canalització	Convencional - (CC) Minirasa - (MN) Microrasa - (MR)	Canal de formigó - (CF) Safata metàl·lica - (CM) Safata de PVC o PE - (CP) Tub metàl·lic - (TM) Tub de polietilè - (TP)
--- Grapejat - (GR) --- Aeri - (AE)	Canals / Safates / Tubs	

**ELEMENTS DE REGISTRE**

<u>Propietat d'un tercer:</u>    - Pericó C   - Pericó B   - Pericó A   - Cambrà telecomunicacions	<u>Propietat de l'ens:</u>    - Pericó C / C2   - Pericó B / B2   - Pericó A   - Cambrà telecomunicacions
---	---

**ELEMENTS DE XARXA DE FO**

Valona cable Caixa d'emplament Rack Caixa terminal Repartidor òptic	Etiqueta caixa terminal 08278CT02PE1043 561-056
---------------------------------------------------------------------------------	-------------------------------------------------------

**PUNTS SINGULARS**

Infraestructura façana Pal de fusta Pal de fusta riostrat Pal de formigó	Canvi d'alçada PCI Armari d'intempèrie
-----------------------------------------------------------------------------------	----------------------------------------------

	Generalitat de Catalunya Centre de Telecomunicacions i Tecnologies de la Informació		infraestructures.cat
Realitzat	Nom	Empresa:	Títol:
Col·legiat nº	SUSANA ROMERO GÓMEZ	STTD	Tram Girona - Bescanó - Anglès XT00215b
	17.545	Revisat	CTTI


Escalas: 1/1000  
0 15 30 m  
Escala original Din A-3

Data: Abril 2024

Títol del plànol: PLÀNOL DETALL  
ESTESA FIBRA ÒPTICA

Plànol nº: --  
Full: 50



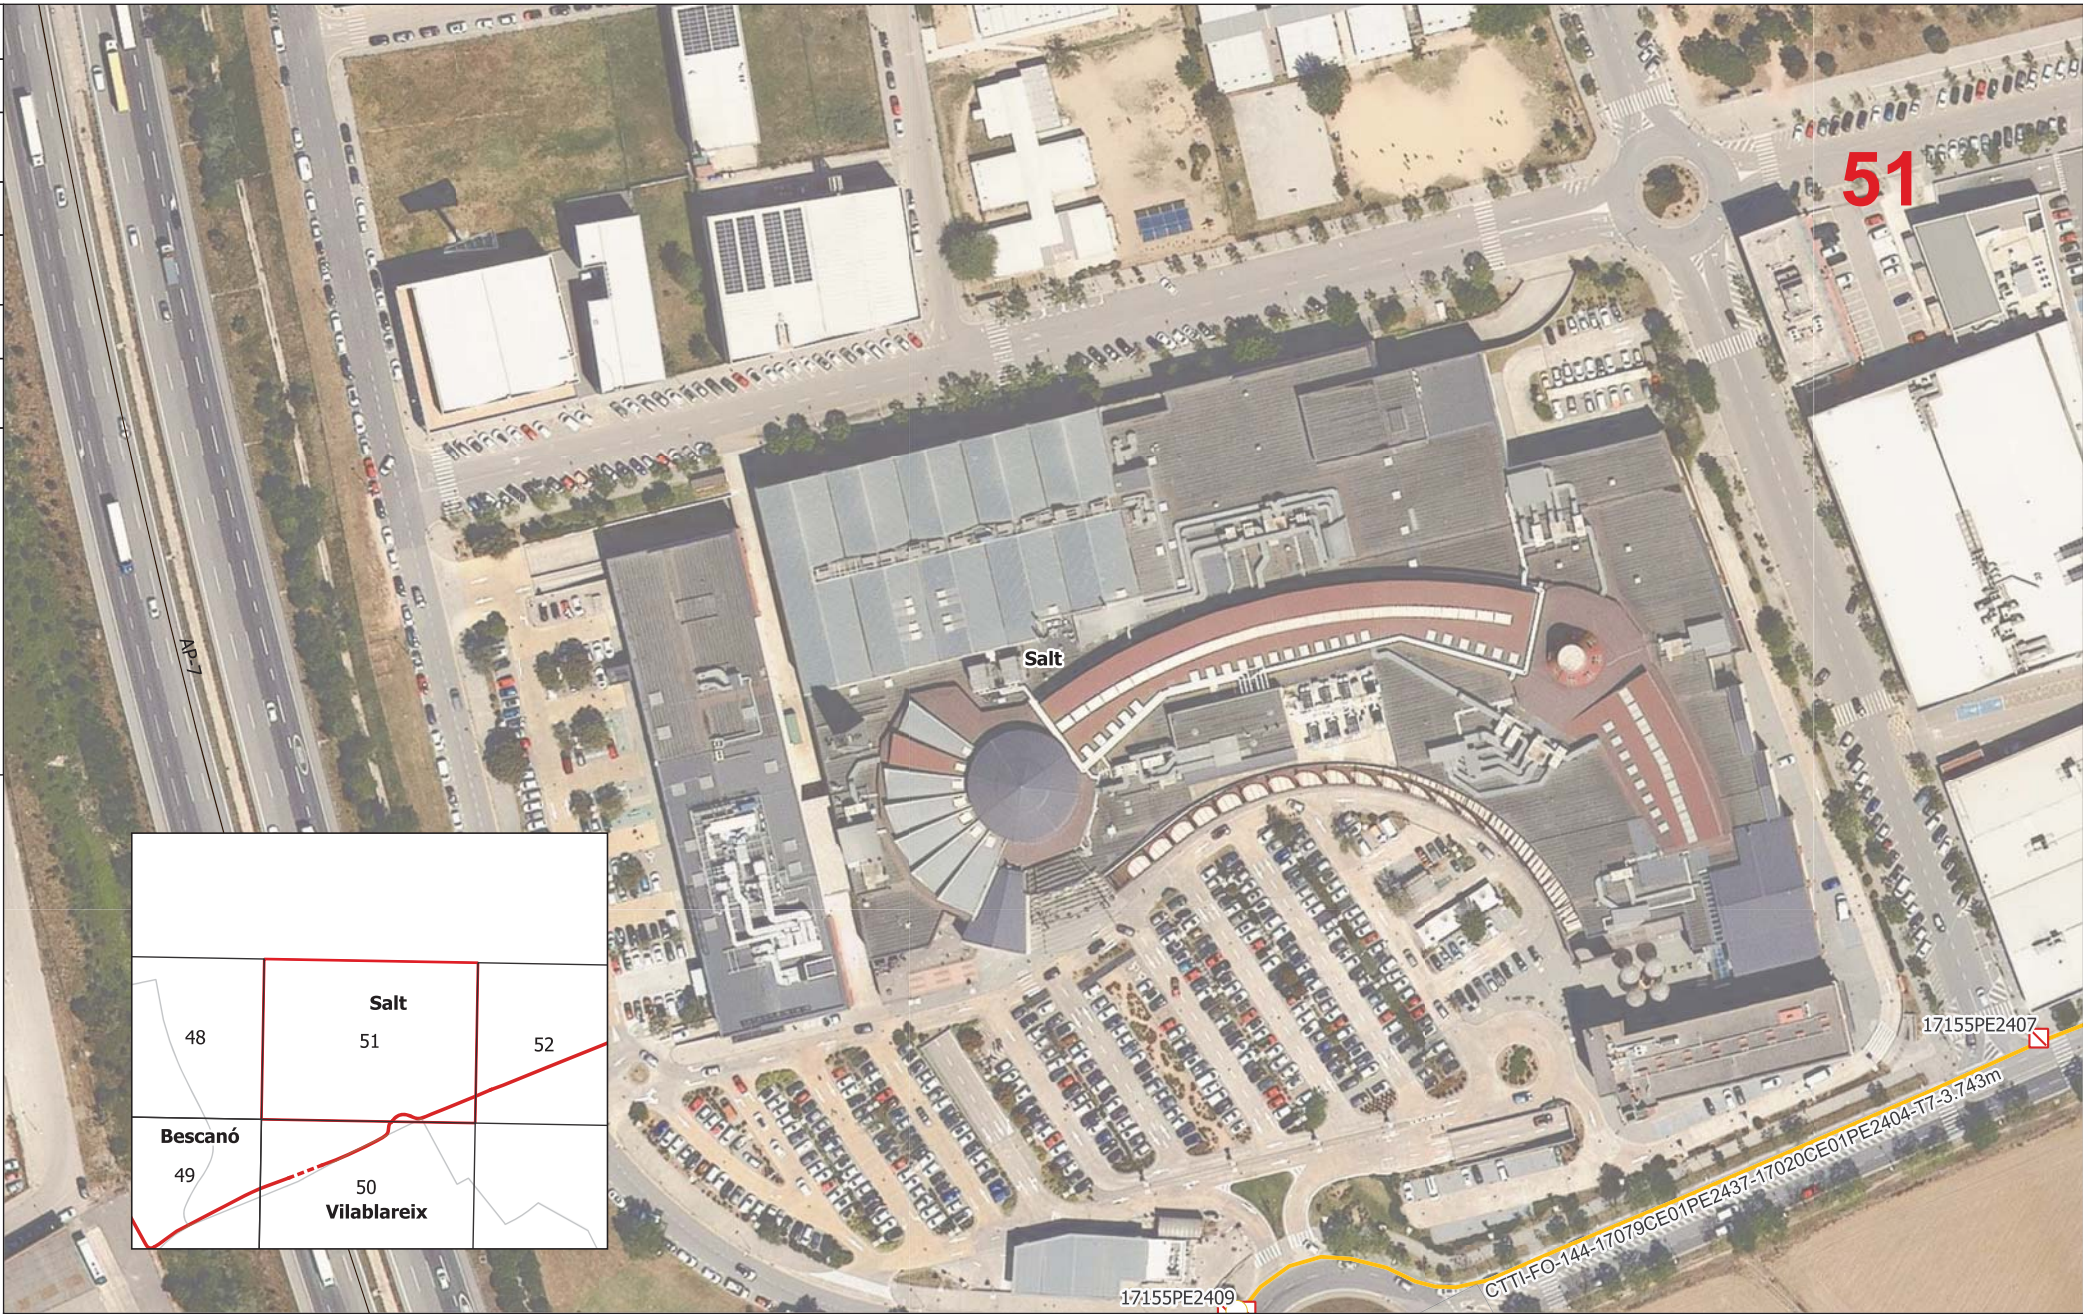

LLEENDA:

ESTAT INFRAESTRUCTURA	ESTAT XARXA FIBRA ÒPTICA
- Planificada   - Existent inventariada   - Existent no inventariada   - Projectada   - Projectada no executada   - Executada	- Planificada   - Existent   - Projectada   - Projectada no executada   - Executada

TIPUS DE CANALITZACIÓ

- Canalització   - Grapejat - (GR)   - Aeri - (AE)	- Convencional - (CC)   - Minirasa - (MN)   - Microrasa - (MR)	- Canal de formigó - (CF)   - Safata metàl·lica - (CM)   - Safata de PVC o PE - (CP)   - Tub metàl·lic - (TM)   - Tub de polietilè - (TP)
Canals / Safates / Tubs		

ELEMENTS DE REGISTRE

Propietat d'un tercer	Propietat de l'ens
- Pericó C   - Pericó B   - Pericó A   - Canbra telecomunicacions	- Pericó C / C2   - Pericó B / B2   - Pericó A   - Canbra telecomunicacions

ELEMENTS DE XARXA DE FO

Valona cable	Etiqueta
- Caixa d'emplament   - Rack   - Caixa terminal   - Repartidor òptic	Caixa terminal

PUNTS SINGULARS

- Infraestructura façana   - Pal de fusta   - Pal de fusta riostrat   - Pal de formigó	- Canvi d'alçada   - PCI   - Armari d'intempèrie
---	---

	Generalitat de Catalunya Centre de Telecomunicacions i Tecnologies de la Informació		infraestructures.cat
--	-------------------------------------------------------------------------------------------	--	----------------------

Realitzat	Nom	Empresa:	Títol:
Col·legiat nº	SUSANA ROMERO GÓMEZ	STTD	Tram Girona - Bescanó - Anglès XT00215b
	17.545	Revisat	CTTI

Escalas:	1/1000	30 m
0	15	
Escala original Din A-3		

Data:	Títol del plànol:
Abril 2024	PLÀNOL DETALL ESTESA FIBRA ÒPTICA

N	Plànol nº:
	--
	Full:
	51





LLEENDA:

<b>ESTAT INFRASTRUCTURA</b>    - Planificada   - Existent inventariada   - Existent no inventariada   - Projectada   - Projectada no executada   - Executada	<b>ESTAT XARXA FIBRA ÒPTICA</b>    - Planificada   - Existent   - Projectada   - Projectada no executada   - Executada
---	---

**TIPUS DE CANALITZACIÓ**

Canalització    - Grapejat - (GR)   - Aeri - (AE)	Convencional - (CC) Minirasa - (MN) Microrasa - (MR) Canals / Safates / Tubs	Canal de formigó - (CF) Safata metàl·lica - (CM) Safata de PVC o PE - (CP) Tub metàl·lic - (TM) Tub de polietilè - (TP)
--------------------------------------------------------------------------------------------------	---------------------------------------------------------------------------------------	---

**ELEMENTS DE REGISTRE**

<b>Propietat d'un tercer:</b>    - Pericó C   - Pericó B   - Pericó A   - Canbra telecomunicacions	<b>Propietat de l'ens:</b>    - Pericó C / C2   - Pericó B / B2   - Pericó A   - Canbra telecomunicacions
---	---

**ELEMENTS DE XARXA DE FO**

- Valona cable   - Caixa d'emplament   - Rack   - Caixa terminal   - Repartidor òptic	<b>Etiqueta</b> caixa terminal 06278CTSDPE1063 561-066
---	-----------------------------------------------------------------

**PUNTS SINGULARS**

- Infraestructura façana   - Pal de fusta   - Pal de fusta riostrat   - Pal de formigó	- Canvi d'alçada   - PCI   - Armari d'intempèrie
---	---

	Generalitat de Catalunya Centre de Telecomunicacions i Tecnologies de la Informació		infraestructures.cat
--	-------------------------------------------------------------------------------------------	--	----------------------

Realitzat	Nom	Empresa:	Títol:
Col·legiat nº	SUSANA ROMERO GÓMEZ	STTD	Tram Girona - Bescanó - Anglès XT00215b
17.545	Revisat	CTTI	

Escalas:	1/1000	30 m	Data:	Abril 2024	Títol del plànol:	PLÀNOL DETALL ESTESA FIBRA ÒPTICA	Plànol nº:	--
Escala original Din A-3							Full:	
							52	





LLEGENDA:

<b>ESTAT INFRAESTRUCTURA</b>      - Planificada    - Existent inventariada    - Existent no inventariada    - Projectada    - Projectada no executada    - Executada	<b>ESTAT XARXA FIBRA ÒPTICA</b>      - Planificada    - Existent    - Projectada    - Projectada no executada    - Executada	<b>TIPUS DE CANALITZACIÓ</b>      - Canalització    - Conventional - (CC)    - Existient    - Minirasa - (MN)    - Projectada    - Microrasa - (MR)    - Grapejat - (GR)    - Canals / Safates / Tubs    - Aeri - (AE)    - Canal de formigó - (CF)    - Safata metàl·lica - (CM)    - Safata de PVC o PE - (CP)    - Tub metàl·lic - (TM)    - Tub de polietilè - (TP)	<b>ELEMENTS DE REGISTRE</b>   <u>Propietat d'un tercer:</u>      - Pericó C    - Pericó B    - Pericó A    - Cambrà telecomunicacions       <u>Propietat de l'ens:</u>      - Pericó C / C2    - Pericó B / B2    - Pericó A    - Cambrà telecomunicacions	<b>ELEMENTS DE XARXA DE FO</b>      - Valona cable    - Caixa d'empuïament    - Rack    - Caixa terminal    - Repartidor òptic    - Etiqueta    - caixa terminal	<b>PUNTS SINGULARS</b>      - Canvi d'alçada    - Paí de fusta    - PCI    - Arms d'intempèrie    - Canvi d'alçada    - Paí de fusta    - PCI    - Arms d'intempèrie
---	---	---	---	---	---





LLEENDA:

ESTAT INFRAESTRUCTURA	ESTAT XARXA FIBRA ÒPTICA
- Planificada   - Existent inventariada   - Existent no inventariada   - Projectada   - Projectada no executada   - Executada	- Planificada   - Existent   - Projectada   - Projectada no executada   - Executada

TIPUS DE CANALITZACIÓ

- Canalització   - Grapejat - (GR)   - Aeri - (AE)	- Convencional - (CC)   - Minirasa - (MN)   - Microrasa - (MR)	- Canal de formigó - (CF)   - Safata metàl·lica - (CM)   - Safata de PVC o PE - (CP)   - Tub metàl·lic - (TM)   - Tub de polietilè - (TP)
Canals / Safates / Tubs		

ELEMENTS DE REGISTRE

Propietat d'un tercer	Propietat de l'ens
- Pericó C   - Pericó B   - Pericó A   - Canbra telecomunicacions	- Pericó C / C2   - Pericó B / B2   - Pericó A   - Canbra telecomunicacions

ELEMENTS DE XARXA DE FO

Valona cable	Etiqueta caixa terminal
- Caixa d'emplament   - Rack   - Caixa terminal   - Repartidor òptic	Caixa terminal

PUNTS SINGULARS

- Infraestructura façana   - Pal de fusta   - Pal de fusta riostrat   - Pal de formigó	- Canvi d'alçada   - PCI   - Armari d'intempèrie
---	---

Generalitat de Catalunya  
Centre de Telecomunicacions  
i Tecnologies de la Informació

infraestructures.cat

Realitzat	Nom	Empresa:	Títol:
Col·legiat nº	SUSANA ROMERO GÓMEZ	STTD	
17.545	Revisat	CTTI	

Tram Girona - Bescanó - Anglès  
XT00215b


Escala: 1/1000  
0 15 30 m  
Escala original Din A-3

Data:  
Abril 2024

Títol del plànol:  
PLÀNOL DETALL  
ESTESA FIBRA ÒPTICA

N  
Full: 54



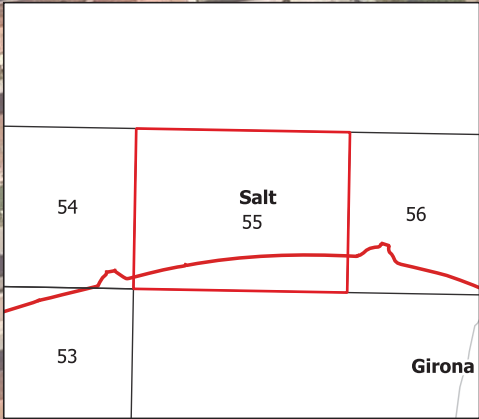

**LLEENDA:**

ESTAT INFRAESTRUCTURA	ESTAT XARXA FIBRA ÒPTICA
Planificada	Planificada
Existent inventariada	Existent
Existent no inventariada	Projectada
Projectada	Projectada no executada
Projectada no executada	Executada
Executada	

**TIPUS DE CANALITZACIÓ**

Canalització	Convencional - (CC)	Canal de formigó - (CF)
Grapegjat - (GR)	Minirasa - (MN)	Safata metàl·lica - (CM)
Aeri - (AE)	Microrasa - (MR)	Safata de PVC o PE - (CP)
		Tub metàl·lic - (TM)
		Tub de polietilè - (TP)
	Canals / Safates / Tubs	

**ELEMENTS DE REGISTRE**

Propietat d'un tercer	Propietat de l'ens
Pericó C	Pericó C / C2
Pericó B	Pericó B / B2
Pericó A	Pericó A
Cambra telecomunicacions	Cambra telecomunicacions

**ELEMENTS DE XARXA DE FO**

Valona cable	Etiqueta
Caixa d'empulament	caixa terminal
Rack	08278CT02PE1083
Caixa terminal	081-088
Repartidor òptic	

**PUNTS SINGULARS**

Infraestructura façana	Canvi d'alçada
Pal de fusta	PCI
Pal de fusta riostrat	Armari d'intempèrie
Pal de formigó	

Generalitat de Catalunya  
Centre de Telecomunicacions  
i Tecnologies de la Informació

infraestructures.cat

Realitzat	Nom	Empresa:
	SUSANA ROMERO GÓMEZ	STTD
Col·legiat nº	17.545	Revisat
		CTTI

Títol: Tram Girona - Bescanó - Anglès  
XT00215b

Escala: 1/1000  
0 15 30 m  
Escala original Din A-3

Data: Abril 2024

Títol del plànol: PLÀNOL DETALL  
ESTESA FIBRA ÒPTICA

Plànol nº: --  
Full: 55





LLEENDA:

ESTAT INFRASTRUCTURA	ESTAT XARXA FIBRA ÒPTICA	TIPUS DE CANALITZACIÓ	ELEMENTS DE REGISTRE	ELEMENTS DE XARXA DE FO	PUNTS SINGULARS
- Planificada   - Existent inventariada   - Existent no inventariada   - Projectada   - Projectada no executada   - Executada	- Planificada   - Existent   - Projectada   - Projectada no executada   - Executada	- Canalització   - Canals / Safates / Tubs   - Conventional - (CC)   - Minirasa - (MN)   - Microrasa - (MR)   - Canal de formigó - (CF)   - Safata metàl·lica - (CM)   - Safata de PVC o PE - (CP)   - Tub metàl·lic - (TM)   - Tub de polietilè - (TP)   - Grapejat - (GR)   - Aeri - (AE)	<u>Propietat d'un tercer:</u>     - Pericó C   - Pericó B   - Pericó A   - Canbra telecomunicacions      <u>Propietat de l'ens:</u>     - Pericó C / C2   - Pericó B / B2   - Pericó A   - Canbra telecomunicacions	- Valona cable   - Caixa d'emplament   - Rack   - Caixa terminal   - Repartidor òptic   - Etiqueta caixa terminal	- Infraestructura façana   - Pal de fusta   - Pal de fusta riostrat   - Pal de formigó   - Canvi d'alçada   - PCI   - Armari d'intempèrie

Realitzat	Nom	Empresa:	Títol:
Col·legiat nº	SUSANA ROMERO GÓMEZ	STTD	Tram Girona - Bescanó - Anglès
	17.545	Revisat	XT00215b
		CTTI	

Escalas: 1/1000

0 15 30 m

Escala original Din A-3

Data:

Abril 2024

Títol del plànol:

PLÀNOL DETALL

ESTESA FIBRA ÒPTICA

Plànol nº:

--

Fuill:

56




## 2.4. SECCIONS TIPUS




## SECCIÓ TRANSVERSAL ST1

Esquema de disposició d'una secció de 6c20mm en base 1:

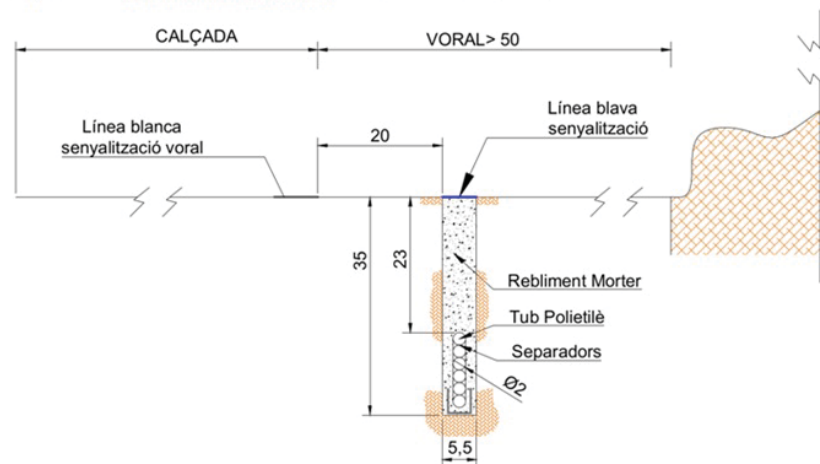


## SECCIÓ TRANSVERSAL ST2a

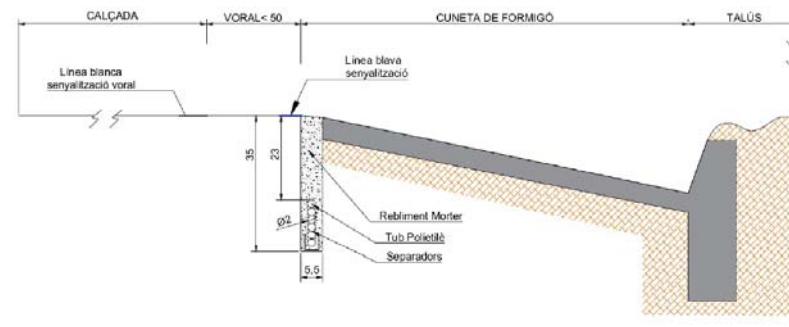

## SECCIÓ TRANSVERSAL ST3a


Esquema de disposició d'una secció de 6c20mm en base 1:

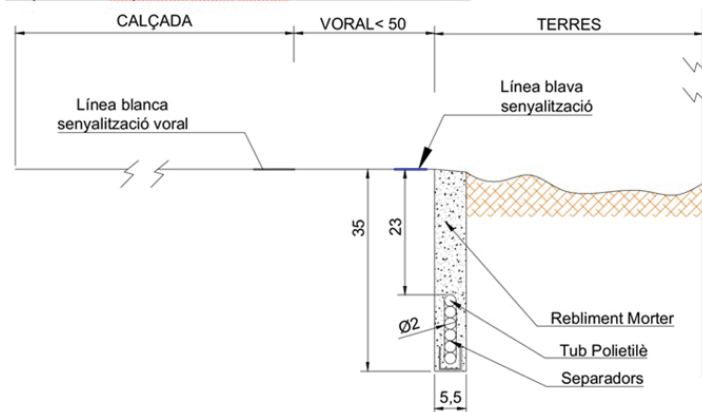

## SECCIÓ TRANSVERSAL ST3b

Secció Transversal ST3b

SECCIÓ CONSTRUCTIVA DE MICRO-RASA SOTA BERMA PLANA

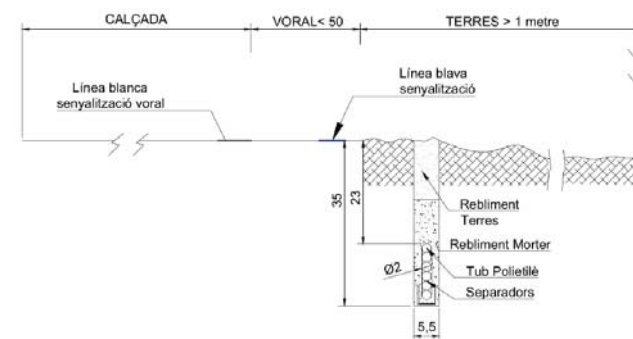

### LLEGGENDA

ESTAT INFRAESTRUCTURA
PLANIFICADA
EXISTENT INVENTARIADA
EXISTENT NO INVENTARIADA
PROJECTADA
PROJECTADA NO EXECUTADA
EXECUTADA

ESTAT XARXA FIBRA ÒPTICA
FO PLANIFICADA
FO EXISTENT
FO PROJECTADA
FO PROJECTADA NO EXECUTADA
FO EXECUTADA

TIPUS CANALITZACIÓ
CANALITZACIÓ CONVENCIONAL-(CC)
MINIRASSA-(MN)
MICRORASSA-(MR)
GRAPEJAT-(GR)
AERI-(AE)
CANAL DE FORMIGÓ-(CF)
SAFATA METÀL·LICA-(CH)
SAFATA DE PVC o PE-(CP)
TUB METÀL·LIC-(TM)
TUB DE POLIETILÈ-(TP)
CANAL/SAFATES/TUBS

ELEMENTS DE REGISTRE
PROPIETAT D'UN TERCER
PERICÓ 120x60 CM (C2)
PERICÓ 60x60 CM (B2)
PERICÓ 40x40 CM (A)
CAMBRA TELECOMUNICACIONS
PROPIETAT DE L'ENS
PERICÓ 120x60x100 CM (C2)
PERICÓ 60x60x85 CM (B2)
PERICÓ 40x40x85 CM (A)
CAMBRA TELECOMUNICACIONS

ELEMENTS D'UBICACIÓ
PUNT DE CONNEIXIÓ AMB XARXA TRONCAL CTTI
TRAM PROJECTE
GOTA FOTOGRÀFICA
CENTRAL TELEFÒNICA


ELEMENTS DE XARXA DE FO
VALONA CABLE
CAIXA D'EMPLUAMENT
RACK
CAIXA TERMINAL REPARTIDOR ÒPTIC

PUNTS SINGULARS
INFRAESTRUCTURA FAÇANA
PAL DE FUSTA
PAL DE FUSTA RIOSTRAT
PAL DE FORMIGÓ
CANVI D'ALÇADA
PCI
ARMARI D'INTEMPÈRIE




## SECCIÓ TRANSVERSAL ST4

Esquema de disposició d'una secció de 6c20mm en base 1:

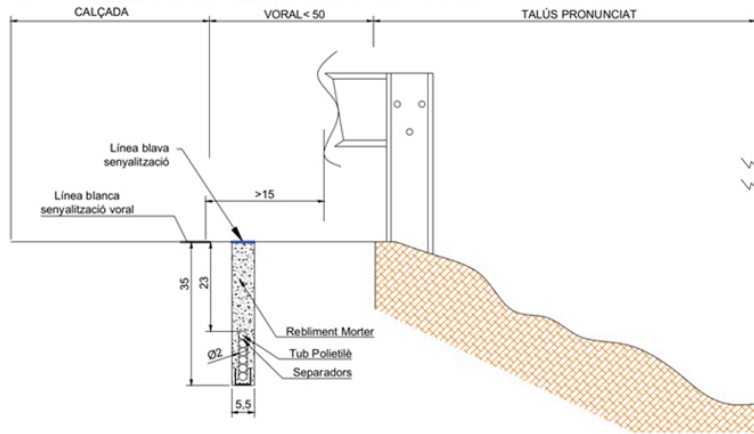


## SECCIÓ TRANSVERSAL ST5

Esquema de disposició d'una secció de 6c20mm en base 6:

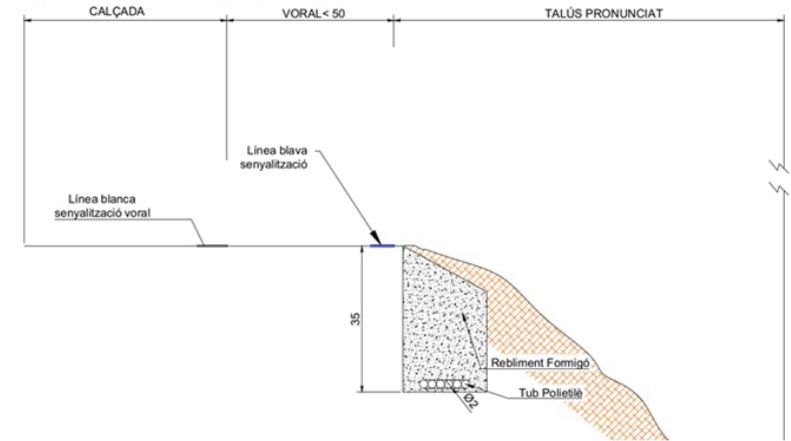


## SECCIÓ TRANSVERSAL ST6

Esquema de disposició d'una secció de 2c125mm en base 2:

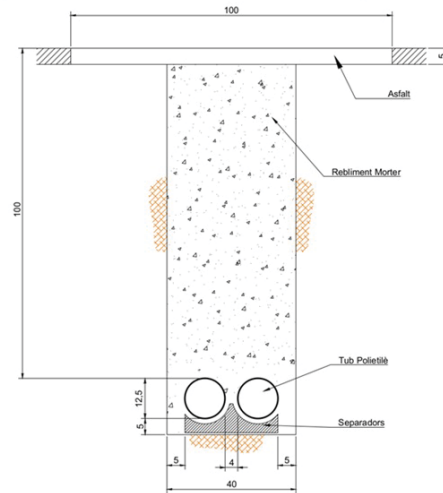


## SECCIÓ TRANSVERSAL ST7

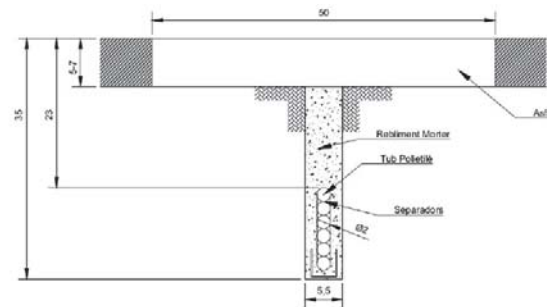

## SECCIÓ TRANSVERSAL ST8

Esquema de disposició d'una secció de 6c20mm en base 1:

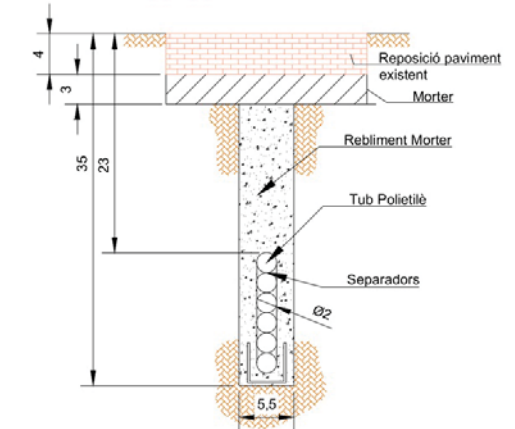

### LLEENDA

#### ESTAT INFRAESTRUCTURA

- PLANIFICADA
- EXISTENT INVENTARIADA
- EXISTENT NO INVENTARIADA
- PROJEKTADA
- PROJEKTADA NO EXECUTADA
- EXECUTADA

#### ESTAT XARXA FIBRA ÒPTICA

- FO PLANIFICADA
- FO EXISTENT
- FO PROJEKTADA
- FO PROJEKTADA NO EXECUTADA
- FO EXECUTADA

#### TIPUS CANALITZACIÓ

- CANALITZACIÓ
- GRAPEJAT - (GR)
- AERI - (AE)

#### TIPUS CANALITZACIÓ

- CONVENCIONAL - (CC)
- MINIRASSA - (MN)
- MICRORASSA - (MR)
- CANAL DE FORMIGÓ - (CF)
- SAFATA METÀL·LICA - (CM)
- SAFATA DE PVC o PE - (CP)
- TUB METÀL·LIC - (TM)
- TUB DE POLIETILÈ - (TP)
- CANAL/SAFATES/TUBS

#### ELEMENTS DE REGISTRE

- PROPIETAT D'UN TERCER
- PERICÓ 120x60 CM (C2)
- PERICÓ 60x60 CM (B2)
- PERICÓ 40x40 CM (A)
- CAMBRA TELECOMUNICACIONS
- PROPIETAT DE L'ENS
- PERICÓ 120x60x100 CM (C2)
- PERICÓ 60x60x85 CM (B2)
- PERICÓ 40x40x85 CM (A)
- CAMBRA TELECOMUNICACIONS

#### ELEMENTS D'UBRICACIÓ

- PUNT DE CONNEXIÓ AMB XARXA TRONCAL CTTI
- TRAM PROJEKT
- GOTA FOTOGRÀFICA
- CENTRAL TELEFÒNICA

#### ELEMENTS DE XARXA DE FO

- VALONA CABLE
- CAIXA D'EMPLUAMENT
- RACK
- CAIXA TERMINAL
- REPARTIDOR ÒPTIC


#### PUNTS SINGULARS

- INFRAESTRUCTURA FAÇANA
- PAL DE FUSTA
- PAL DE FUSTA RIOSTRAT
- PAL DE FORMIGÓ
- CANVI D'ALÇADA
- PCI
- ARMARI D'INTEMPÈRIE




CANALITZACIÓ CONVENCIONAL


SECCIÓ TRANSVERSAL CC  
Secció constructiva en encreuaments en calçada

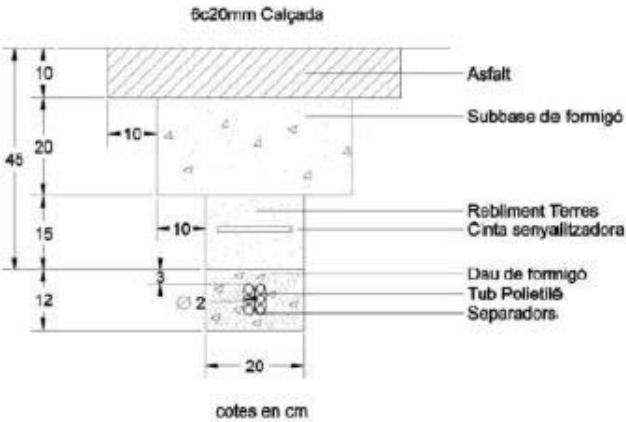

SECCIÓ TRANSVERSAL CC  
Secció constructiva en encreuaments en terres

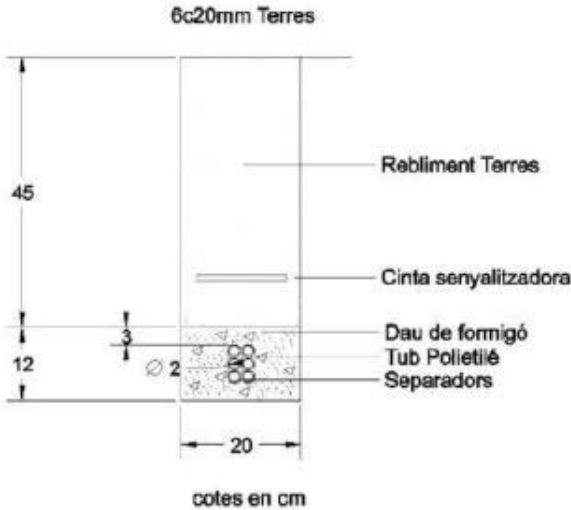

SECCIÓ TRANSVERSAL CC  
Secció constructiva en encreuaments en vorera

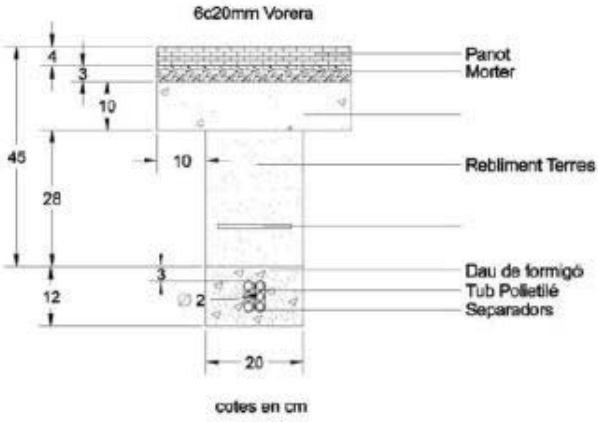

**ESTAT INFRAESTRUCTURA**

- PLANIFICADA
- EXISTENT INVENTARIADA
- EXISTENT NO INVENTARIADA
- PROJECTADA
- PROJECTADA NO EXECUTADA
- EXECUTADA

**ESTAT XARXA FIBRA ÒPTICA**

- FO PLANIFICADA
- FO EXISTENT
- FO PROJECTADA
- FO PROJECTADA NO EXECUTADA
- FO EXECUTADA

**TIPUS CANALITZACIÓ**

- CANALITZACIÓ CONVENCIONAL-(CC)
- MINIRASSA-(MN)
- MICRORASSA-(MR)
- GRAPEJAT-(GR)
- AERI-(AE)
- CANAL/SAFATES/TUBS

CANAL DE FORMIGÓ-(CF)

SAFATA METÀL·LICA-(CH)

SAFATA DE PVC o PE-(CP)

TUB METÀL·LIC-(TM)

TUB DE POLIETILÈ-(TP)

**ELEMENTS DE REGISTRE**

PROPIETAT D'UN TERCER

- PERICÓ 120x60 CM (C2)
- PERICÓ 60x60 CM (B2)
- PERICÓ 40x40 CM (A)
- CAMBRA TELECOMUNICACIONS

PROPIETAT DE L'ENS

- PERICÓ 120x60x100 CM (C2)
- PERICÓ 60x60x85 CM (B2)
- PERICÓ 40x40x85 CM (A)
- CAMBRA TELECOMUNICACIONS

**ELEMENTS D'UBICACIÓ**

- PUNT DE CONNEXIÓ AMB XARXA TRONCAL CTTI
- TRAM PROJECTE
- GOTA FOTOGRÀFICA
- CAIXA TERMINAL
- CENTRAL TELEFÒNICA

**ELEMENTS DE XARXA DE FO**

- VALONA CABLE
- CAIXA D'EMPUJAMENT
- RACK
- CAIXA TERMINAL
- REPARTIDOR ÒPTIC

**PUNTS SINGULARS**

- INFRAESTRUCTURA FAÇANA
- PAL DE FUSTA
- PAL DE FUSTA RIOSTRAT
- PAL DE FORMIGÓ
- CANVI D'ALÇADA
- PCI
- ARMARI D'INTEMPÈRIE

**infraestructures.cat**

REALITZAT

REVISAT

NOM

Susana Romero Gómez

EMPRESA

STTD

CTTI

TÍTOL DEL PROJECTE:

Tram Girona - Bescanó- Anglès

XT00215b

ESCALA: 1:1

0 0.03 0.06 km

Escala original Din A-3

DATA:

ABRIL 2024

TÍTOL DEL PLÀNOL:


SECCIONS TIPUS

PLÀNOL Nº: 01

FULL: de



SECCIÓ DEL GRAPEJAT TUB METÀL·LIC INOXIDABLE 1c90  
PER AL PAS DE PONTS I ESTRUCTURES PREFABRICADES DE FORMIGÓ

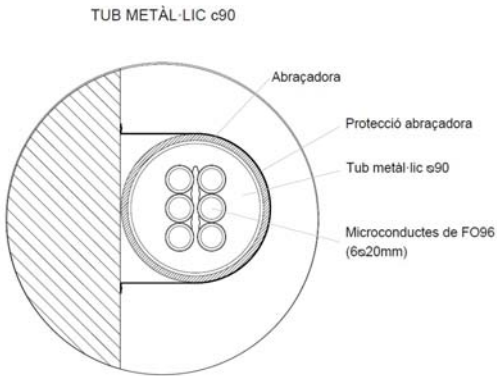



LLEENDA

ESTAT INFRAESTRUCTURA		ESTAT XARXA FIBRA ÒPTICA		TIPUS CANALITZACIÓ		ELEMENTS DE REGISTRE		ELEMENTS D'UBICACIÓ		ELEMENTS DE XARXA DE FO		PUNTS SINGULARS	
	PLANIFICADA		FO PLANIFICADA		CANALITZACIÓ		PROPIETAT D'UN TERCER		PUNT DE CONNEXIÓ AMB XARXA TRONCAL CTTI		VALONA CABLE		INFRAESTRUCTURA FAÇANA
	EXISTENT INVENTARIADA		FO EXISTENT		CONVENCIONAL-(CC) MINIRASSA-(MN) MICRORASSA-(MR)		PERICÓ 120x60 CM (C2)		PERICÓ 120x60x100 CM (C2)		CAIXA D'EMPULLAMENT		CANVI D'ALÇADA
	EXISTENT NO INVENTARIADA		FO PROJECTADA		GRAPEJAT-(GR)		PERICÓ 60x60 CM (B2)		PERICÓ 60x60x85 CM (B2)		RACK		PCT
	PROJECTADA		FO PROJECTADA		TUB METÀL·LIC-(TM)		PERICÓ 40x40 CM (A)		PERICÓ 40x40x85 CM (A)		CAIXA TERMINAL		ARMARI D'INTEMPÈRIE
	PROJECTADA NO EXECUTADA		FO PROJECTADA NO EXECUTADA		AERI-(AE)		CAMBRA TELECOMUNICACIONS		CAMBRA TELECOMUNICACIONS		REPARTIDOR ÒPTIC		ARMARI D'INTEMPÈRIE
	EXECUTADA		FO EXECUTADA		..... CANAL/SAFATES/TUBS								PAL DE FUSTA
													PAL DE FUSTA RIOSTRAT
									GOTA FOTOGRÀFICA				PAL DE FUSTA
									CENTRAL TELEFÒNICA				PAL DE FUSTA
													PAL DE FUSTA
													PAL DE FUSTA
Generalitat de Catalunya Centre de Telecomunicacions i Tecnologies de la Informació		infraestructures.cat		TÍTOL DEL PROJECTE:		ESCALA: 1:1		DATA:		TÍTOL DEL PLÀNOL:		PLÀNOL Nº: 01	
REALITZAT		NOM		EMPRESA		0 0.03 0.06 km		ABRIL 2024		PUNTS		FULL: de	
REVISAT		Susana Romero Gómez		STTD		Escala original Din A-3							
		CTTI		Tram Girona - Bescanó- Anglès XT00215b									



PERICÓ TIPUS B2

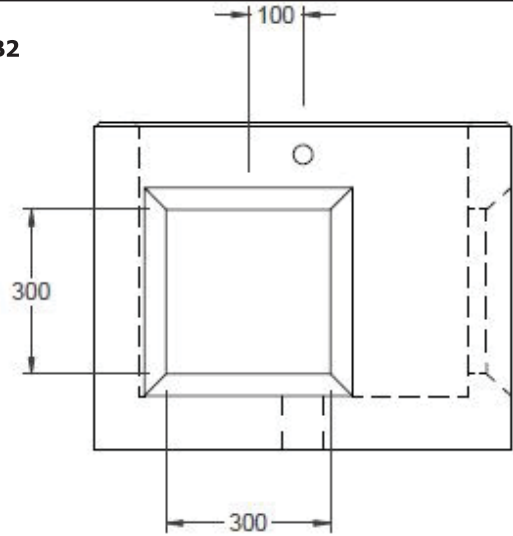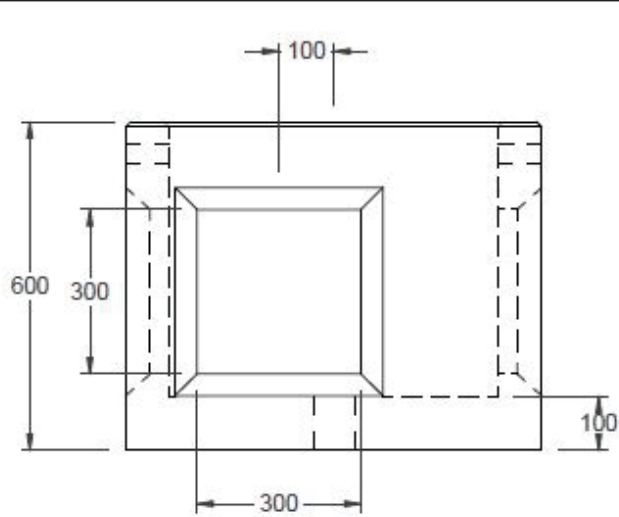

AR6060-CTTI  
Hormigón - 561,0 kg

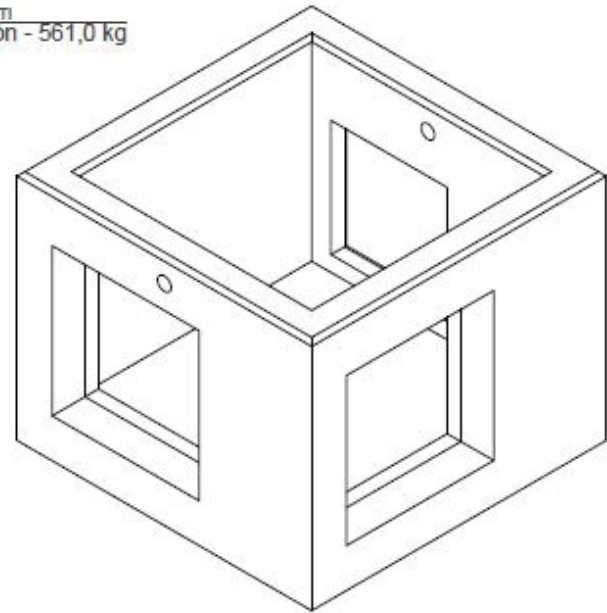
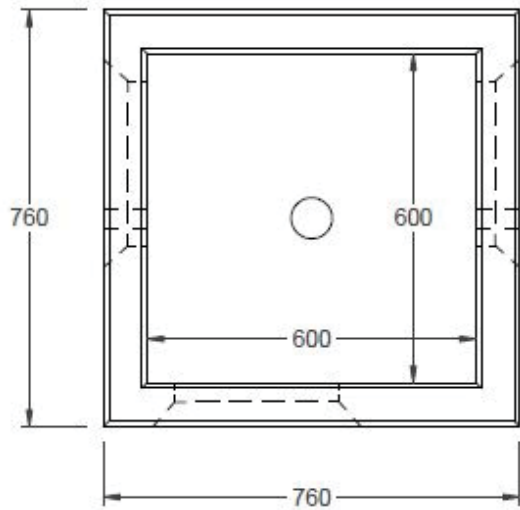


LEGENDA		TIPUS CANALITZACIÓ		ELEMENTS DE REGISTRE		ELEMENTS D'UBICACIÓ		ELEMENTS DE XARXA DE FO		PUNTS SINGULARS	
<b>ESTAT INFRAESTRUCTURA</b>		<b>ESTAT XARXA FIBRA ÒPTICA</b>									
PLANIFICADA		FO PLANIFICADA		CANALITZACIÓ { CONVENCIONAL-(CC) MINIRASSA-(MI) MICRORASSA-(MR)		PROPIETAT D'UN TERCER		PUNT DE CONNEXIÓ AMB XARXA TRONCAL C2		INFRAESTRUCTURA FAÇANA	
EXISTENT NO INVENTARIADA		FO EXISTENT		GRAPEJAT-(GR)		PERICÓ 120x60x100 CM (C2)		CAIXA D'EMPLUAMENT		CANVI D'ALÇADA	
EXISTENT NO INVENTARIADA		FO PROJECTADA		AERI - (AE)		PERICÓ 60x60 CM (B2)		RACK		PAL DE FUSTA	
PROJECTADA		FO PROJECTADA NO EXECUTADA				PERICÓ 60x60x85 CM (B2)		GOTA FOTOGRÀFICA		ARMARI D'INTEMPÈRIE	
PROJECTADA NO EXECUTADA		FO EXECUTADA				PERICÓ 40x40 CM (A)		CAIXA TERMINAL			
EXECUTADA						CANBRA TELECOMUNICACIONS		CENTRAL TELEFÒNICA		PAL DE FORMIGÓ	



PERICÓ TIPUS B2

Nº	Ref	Material	Und
1	TAFO6060 - MARCO	Iron.0.7050 , EN-GJS-500-7	1
2	TAFO6060 - TAPA-1	Iron.0.7050 , EN-GJS-500-7	1
3	TAFO6060 - TAPA-2	Iron.0.7050 , EN-GJS-500-7	1

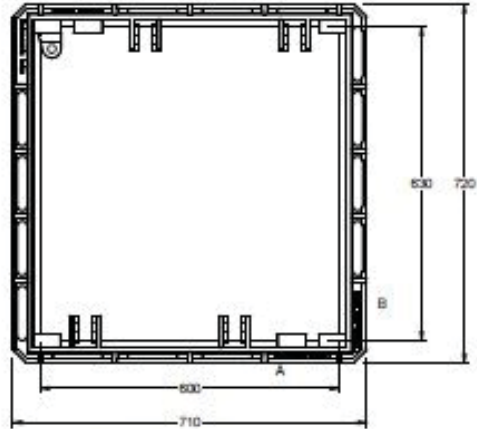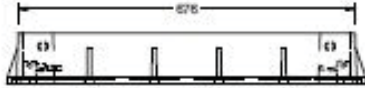


DETALLE B  
1:2


EN-124-2:2015 D-400

DETALLE A  
1:2


FUNDUCTIL TARREGA

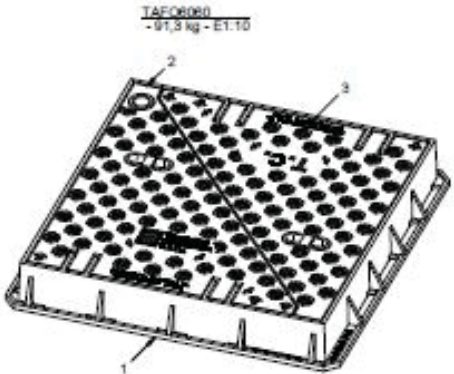

TAFO6060 - TAPA-1  
Iron.0.7050 , EN-GJS-500-7 - 28,9 kg - E1.10

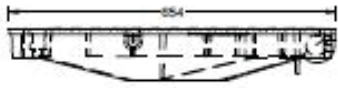

TAFO6060 - TAPA-2  
Iron.0.7050 , EN-GJS-500-7 - 28,9 kg - E1.10

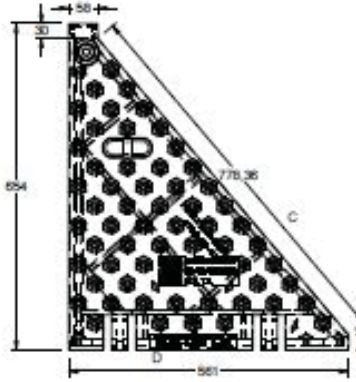


DETALLE C  
1:2



DETALLE D  
1:2

FUNDUCTIL TARREGA SL  
EN-124-2:2015 D-400

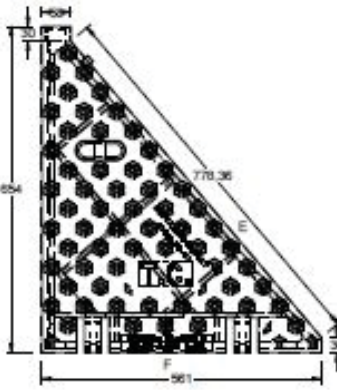

DETALLE E  
1:2



DETALLE F  
1:2

FUNDUCTIL TARREGA SL  
EN-124-2:2015 D-400

**ESTAT INFRAESTRUCTURA**

- PLANIFICADA
- EXISTENT INVENTARIADA
- EXISTENT NO INVENTARIADA
- PROJEKTADA
- PROJEKTADA NO EXECUTADA
- EXECUTADA

**ESTAT XARXA FIBRA ÒPTICA**

- FO PLANIFICADA
- FO EXISTENT
- FO PROJEKTADA
- FO PROJEKTADA NO EXECUTADA
- FO EXECUTADA

**TIPUS CANALITZACIÓ**

- CANALITZACIÓ
- GRAPEJAT - (GR)
- AERI - (AE)

**CONVENCIONAL - (CC)**

- MINIRASSA - (MN)
- MICRORASSA - (MR)

**CANAL DE FORMIGÓ - (CF)**

- SAFATA METÀL·LICA - (CH)
- SAFATA DE PVC o PE - (CP)
- TUB METÀL·LIC - (TM)
- TUB DE POLIETILÈ - (TP)

**CANAL/SAFATES/TUBS**

**ELEMENTS DE REGISTRE**

- PROPIETAT D'UN TERCER
  - PERICÓ 120x60 CM (C2)
  - PERICÓ 60x60 CM (B2)
  - PERICÓ 40x40 CM (A)
  - CAMBRA TELECOMUNICACIONS
- PROPIETAT DE L'ENS
  - PERICÓ 120x60x100 CM (C2)
  - PERICÓ 60x60x85 CM (B2)
  - PERICÓ 40x40x85 CM (A)
  - CAMBRA TELECOMUNICACIONS

**ELEMENTS D'UBICACIÓ**

- PUNT DE CONNEXIÓ AMB XARXA TRONCAL CTTI
- TRAM PROJEKTÉ
- GOTA FOTOGRÀFICA
- CENTRAL TELEFÒNICA

**ELEMENTS DE XARXA DE FO**

- VALONA CABLE
- CAIXA D'EMPIULAMENT
- RACK
- CAIXA TERMINAL
- REPARTIDOR ÒPTIC

**PUNTS SINGULARS**

- INFRAESTRUCTURA FAÇANA
- PAL DE FUSTA
- PAL DE FUSTA RIOSTRAT
- PAL DE FORMIGÓ
- CANVI D'ALÇADA
- PCI
- ARMARI D'INTEMPÈRIE

**Generalitat de Catalunya**  
**Centre de Telecomunicacions**  
**i Tecnologies de la Informació**

**infraestructures.cat**

NOM	EMPRESA
REALITZAT	Susana Romero Gómez
REVISAT	CTTI

**TÍTOL DEL PROJEKTE:**

Tram Girona - Bescanó- Anglès  
XT00215b

**ESCALA:** 1:1  
0 0.03 0.06 km  
Escala original Din A-3

**DATA:**

ABRIL 2024



**TÍTOL DEL PLÀNOL:**

PERICÓ TIPUS B2



**PLÀNOL**  
Nº: 01  
FULL:  
de



PERICÓ TIPUS C2

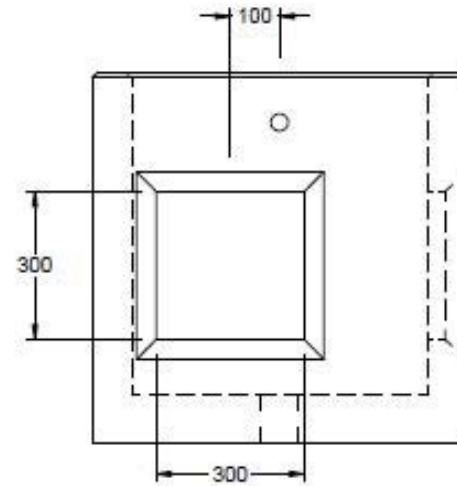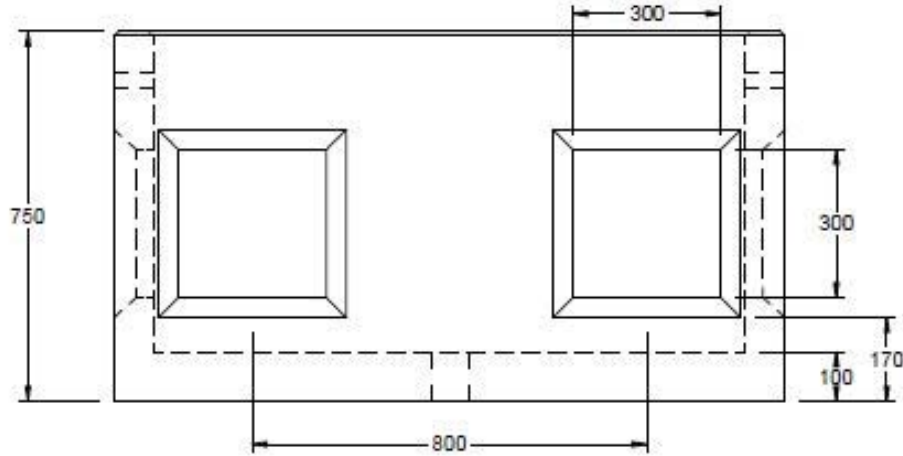

AR12060-CTTI  
Hormigón - 647,4 kg

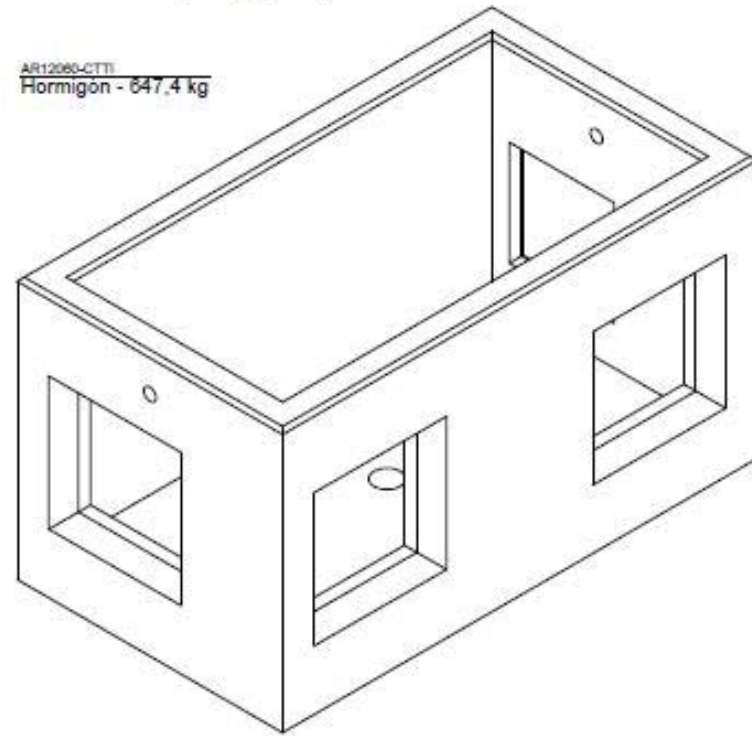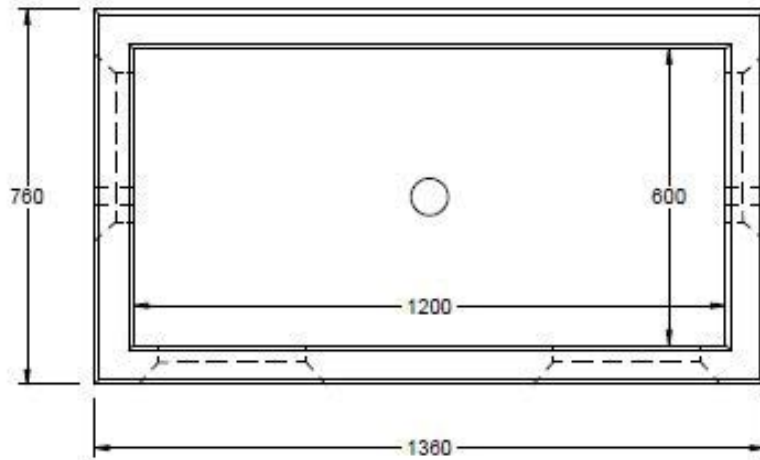

LLEENDA

ESTAT INFRASTRUCTURA	
<span style="color: blue;">—</span>	PLANIFICADA
<span style="color: green;">—</span>	EXISTENT INVENTARIADA
<span style="color: red;">—</span>	EXISTENT NO INVENTARIADA
<span style="color: orange;">—</span>	PROJECTADA
<span style="color: yellow;">—</span>	PROJECTADA NO EXECUTADA
<span style="color: purple;">—</span>	EXECUTADA

ESTAT XARXA FIBRA ÒPTICA	
<span style="color: blue;">—</span>	FO PLANIFICADA
<span style="color: green;">—</span>	FO EXISTENT
<span style="color: red;">—</span>	FO PROJECTADA
<span style="color: orange;">—</span>	FO PROJECTADA NO EXECUTADA
<span style="color: yellow;">—</span>	FO EXECUTADA

TIPUS CANALITZACIÓ	
<span style="color: blue;">—</span>	CANALITZACIÓ CONVENÇIONAL-(CC)
<span style="color: green;">—</span>	MINIRASSA-(MN)
<span style="color: red;">—</span>	MICRORASSA-(MR)
<span style="color: orange;">—</span>	GRAPEJAT-(GR)
<span style="color: yellow;">—</span>	AERI - (AE)
<span style="color: purple;">—</span>	CANAL/SAFATES/TUBS

<span style="color: blue;">—</span>	CANAL DE FORMIGÓ-(CF)
<span style="color: green;">—</span>	SAFATA METÀL·LICA-(CH)
<span style="color: red;">—</span>	SAFATA DE PVC o PE-(CP)
<span style="color: orange;">—</span>	TUB METÀL·LIC-(TM)
<span style="color: yellow;">—</span>	TUB DE POLIETILÈ-(TP)

ELEMENTS DE REGISTRE	
<span style="color: blue;">□</span>	PROPIETAT D'UN TERCER
<span style="color: green;">□</span>	PERICÓ 120x60 CM (C2)
<span style="color: red;">□</span>	PERICÓ 60x60 CM (B2)
<span style="color: orange;">□</span>	PERICÓ 40x40 CM (A)
<span style="color: yellow;">□</span>	CAMBRA TELECOMUNICACIONS
<span style="color: purple;">□</span>	PROPIETAT DE L'ENS
<span style="color: blue;">□</span>	PERICÓ 120x60x100 CM (C2)
<span style="color: green;">□</span>	PERICÓ 60x60x85 CM (B2)
<span style="color: red;">□</span>	PERICÓ 40x40x85 CM (A)
<span style="color: orange;">□</span>	CAMBRA TELECOMUNICACIONS

ELEMENTS D'UBACIÓ	
<span style="color: blue;">○</span>	PUNT DE CONNEXIÓ AMB XARXA TRONCAL CTTI
<span style="color: green;">□</span>	TRAM PROJECTE
<span style="color: red;">□</span>	GOTA FOTOGRÀFICA
<span style="color: orange;">□</span>	CENTRAL TELEFÒNICA



ELEMENTS DE XARXA DE FO	
<span style="color: blue;">○</span>	VALONA CABLE
<span style="color: green;">□</span>	CAIXA D'EMPLUAMENT
<span style="color: red;">□</span>	RACK
<span style="color: orange;">□</span>	CAIXA TERMINAL
<span style="color: yellow;">□</span>	REPARTIDOR ÒPTIC

PUNTS SINGULARS	
<span style="color: blue;">△</span>	INFRASTRUCTURA FAÇANA
<span style="color: green;">○</span>	PAL DE FUSTA
<span style="color: red;">●</span>	PAL DE FUSTA RIOSTRAT
<span style="color: orange;">■</span>	PAL DE FORMIGÓ
<span style="color: yellow;">△</span>	CANVI D'ALÇADA
<span style="color: purple;">△</span>	PCI
<span style="color: blue;">△</span>	ARMARI D'INTEMPÈRIE




# PERICÓ TIPUS C2

TAFO12080 - MARCO  
Iron 0.7050 , EN-GJS-500-7 - 52,8 kg - E1.10

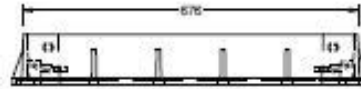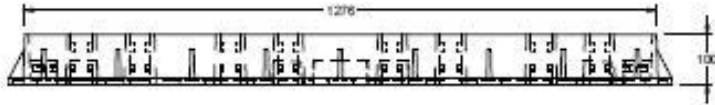

Nº	Ref	Material	Und
1	TAFO12080 - MARCO	Iron 0.7050 , EN-GJS-500-7	1
2	TAFO0800 - TAPA-1	Iron 0.7050 , EN-GJS-500-7	2
3	TAFO0800 - TAPA-2	Iron 0.7050 , EN-GJS-500-7	2

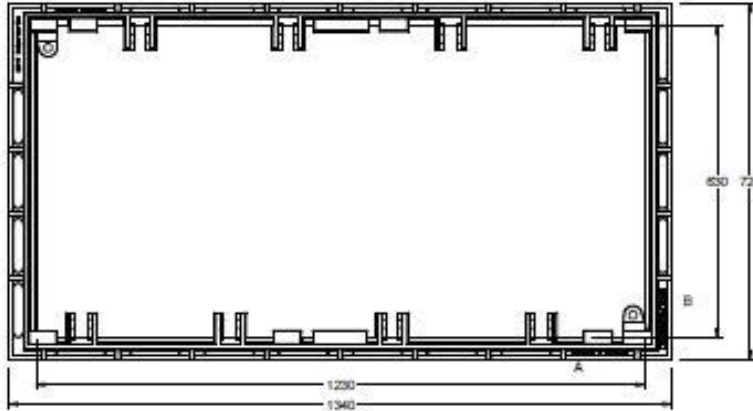


DETALLE B  
1:2

EN-124-2:2015 D-400

DETALLE A  
1:2

FUNDUCTIL TARREGA



TAFO12080  
- 168,3 kg - E1.10

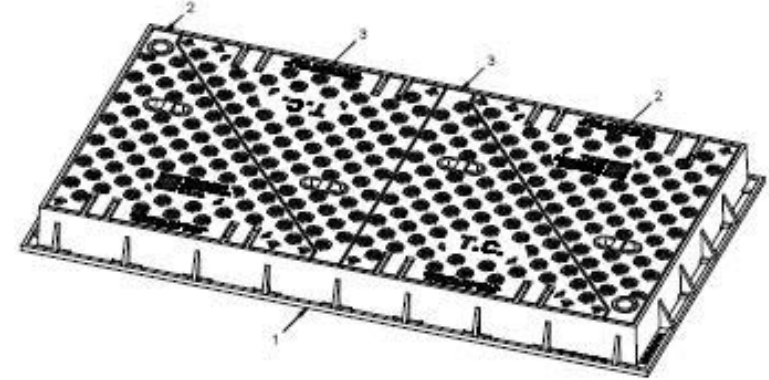

TAFO0800 - TAPA-1  
Iron 0.7050 , EN-GJS-500-7 - 28,9 kg - E1.10



TAFO0800 - TAPA-2  
Iron 0.7050 , EN-GJS-500-7 - 28,9 kg - E1.10

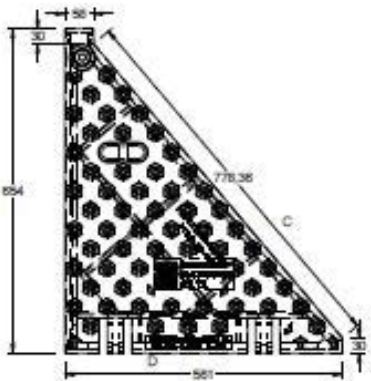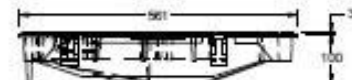


DETALLE C  
1:2



DETALLE D  
1:2

FUNDUCTIL TARREGA SL  
EN-124-2:2015 D-400

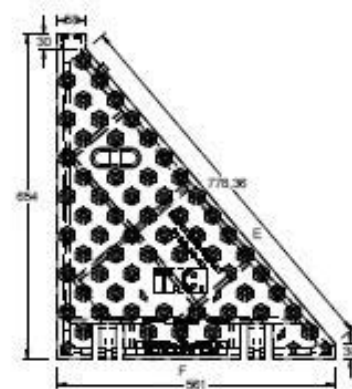

DETALLE E  
1:2



DETALLE F  
1:2

FUNDUCTIL TARREGA SL  
EN-124-2:2015 D-400

## LLEENDA

ESTAT INFRAESTRUCTURA
PLANIFICADA
EXISTENT INVENTARIADA
EXISTENT NO INVENTARIADA
PROJECTADA
PROJECTADA NO EXECUTADA
EXECUTADA

ESTAT XARXA FIBRA ÒPTICA
FO PLANIFICADA
FO EXISTENT
FO PROJECTADA
FO PROJECTADA NO EXECUTADA
FO EXECUTADA

TIPUS CANALITZACIÓ
CANALITZACIÓ CONVENCIONAL-(CC)
MINIRASSA-(MN)
MICRORASSA-(MR)
CANAL DE FORMIGÓ-(CF)
SAFATA METÀL·LICA-(CH)
SAFATA DE PVC o PE-(CP)
TUB METÀL·LIC-(TM)
TUB DE POLIETILÈ-(TP)
CANAL/SAFATES/TUBS
AERI - (AE)

ELEMENTS DE REGISTRE
PROPIETAT D'UN TERCER
PERICÓ 120x60 CM (C2)
PERICÓ 60x60 CM (B2)
PERICÓ 40x40 CM (A)
CAMBRA TELECOMUNICACIONS
PROPIETAT DE L'ENS
PERICÓ 120x60x100 CM (C2)
PERICÓ 60x60x85 CM (B2)
PERICÓ 40x40x85 CM (A)
CAMBRA TELECOMUNICACIONS

ELEMENTS D'UBICACIÓ
PUNT DE CONNEXIÓ AMB XARXA TRONCAL CTTI
TRAM PROJECTE
GOTA FOTOGRÀFICA
CENTRAL TELEFÒNICA

ELEMENTS DE XARXA DE FO
VALONA CABLE
CAIXA D'EMPLUMAMENT
RACK
CAIXA TERMINAL
REPARTIDOR ÒPTIC

PUNTS SINGULARS
INFRAESTRUCTURA FAÇANA
PAL DE FUSTA
PAL DE FUSTA RIOSTRAT
PAL DE FORMIGÓ
CANVI D'ALÇADA
PCI
ARMARI D'INTEMPÈRIE



### 3. PRESSUPOST

---

#### 3.1. PRESSUPOST

El Banc de preus que regula l'execució de qualsevol tasca necessària per a la realització d'aquest projecte és el detallat en la darrera versió del document "BANC DE PREUS CTTI v20.0".



## Detalls amidaments del Pressupost

Etiquetes de fila	Capítol	Subcapítol	Unitat	Preu Base (€)	Amidament Projecte	Total
1	Obra Civil					537.306,20 €
	1.1	Canalització Soterrada				499.971,80 €
		Cal de localització i/o reparació de servei.	u.	210	16,00	3.360,00 €
		Mandrilat de canalització existent.	m	0,4	1.810,00	724,00 €
		Microrasa 6c20 mm Vorera amb recollida de runes automatitzada. (ST8)	m	32,55	3.350,00	109.042,50 €
		Microrasa 6c20 mm Vorera. (ST8)	m	29,4	8,75	257,25 €
		Microrasa 6c20 mm Calçada amb recollida de runes automatitzada. (ST1-ST2b)	m	25,73	4.210,00	108.323,30 €
		Microrasa 6c20 mm Calçada. (ST1-ST2b)	m	22,58	25,00	564,50 €
		Microrasa 6c20mm en cuneta transitable de formigó amb recollida de runes automatitzada. (ST2a)	m	29,4	4.450,00	130.830,00 €
		Microrasa 6c20mm en cuneta transitable de formigó. (ST2a)	m	26,25	30,00	787,50 €
		Microrasa 6c20mm en berma plana amb recollida de runes automatitzada. (ST3a)	m	31,5	1.560,00	49.140,00 €
		Microrasa 6c20mm en berma plana. (ST3a)	m	28,35	15,00	425,25 €
		Microrasa 6c20mm voral estret amb obstacle amb recollida de runes automatitzada. (ST4)	m	27,3	2.755,00	75.211,50 €
		Aglomerat microrasa	m	18	1.053,00	18.954,00 €
		Canalització formigonada de 2 conductes de 125 mm per encreuaments en calçada. (ST6)	m	147	16,00	2.352,00 €
	1.2	Elements de Registre				19.071,15 €
		Ampliació i/o reforma de pericó existent.	u.	197,4	1,00	197,40 €
		Pericó tipus A en terres	u.	105	13,00	1.365,00 €
		Pericó tipus B2 en vorera.	u.	336	12,00	4.032,00 €
		Pericó tipus C2 en calçada	u.	598,5	1,00	598,50 €
		Pericó tipus C2 en vorera.	u.	651	5,00	3.255,00 €
		Pericó tipus A en vorera	u.	126	2,00	252,00 €
		Pericó tipus B2 en terres.	u.	320,25	13,00	4.163,25 €
		Pericó tipus C2 en terres.	u.	651	8,00	5.208,00 €
	1.3	Perforacions i taladres				512,40 €
		Taladre mecànic.	u.	128,1	4,00	512,40 €
	1.4	Subministrament Marcs i Tapes				17.485,20 €
		Subministrament tapa i marc Tipus A (tapa quadrada).	u.	49,88	15,00	748,20 €
		Subministrament tapa i marc Tipus B2 (tapa doble fulla triangular).	u.	325,5	25,00	8.137,50 €
		Subministrament tapa i marc Tipus C2 (tapa de quatre fulles triangulars).	u.	573,3	15,00	8.599,50 €
		Subministrament prefabricat pericó				265,65 €
		Subministrament del prefabricat del pericó tipus C2	u.	265,65	1,00	265,65 €
		Subministrament de conductes				- €
		Subministrament microductes (6c20mm)				- €
2	Instal·lacions					115.233,15 €
	2.1	Infraestructura pas de cable				16.919,76 €
		Subconductor amb 6c20				1.803,36 €
		Tub corrugat espirometàl·lic per unió de tub metàl·lic Ø48/63mm	m	6,12	90,00	550,80 €
		Suplement instal·lació de més de 3,5m d'alçada mitjançant maquinària específica per a treballs en negatiu.	m	12,75	272,00	3.468,00 €
		Tub d'acer inox. Ø90mm	m	40,8	272,00	11.097,60 €
	2.2	Estesa de Cable				28.428,40 €
		Estesa per el mètode 'blowing' o 'floating' en conducte de 40mm a partir de 49 F.O.	m	1,43	19.880,00	28.428,40 €
	2.3	Terminacions de Cable				11.048,29 €
		Instal·lació caixa d'empalmament.	u.	49,47	7,00	346,29 €
		Preparació d'una punta a partir de 49 F.O. fins a 144 F.O.	u.	65	14,00	910,00 €
		Fusió entre 49 i 144 fusions.	u.	10	720,00	7.200,00 €
		Mesures reflectomètriques entre 49 i 144 fibres.	u.	9	288,00	2.592,00 €
	2.4	Subministrament Cable Fibra Òptica				54.670,00 €
		Subministrament cable fibra òptica tipus 7 de 144 F.O. mixte	m	2,75	19.880,00	54.670,00 €
	2.5	Subministrament Elements FO				4.166,70 €
		Subministrament caixa d'empalmament tipus 2	u.	591,6	7,00	4.141,20 €
		Subministrament safata i accessoris per a caixa d'empalmaments existent	u.	25,5	1,00	25,50 €
3	Seguretat i Salut					6.264,06 €
	3.1	Seguretat i Salut				6.264,06 €
		Seguretat i Salut	PA	6264,06	1,00	6.264,06 €
4	Acció Cultural					10.047,81 €
	4.1	Acció Cultural				10.047,81 €
		Acció Cultural	PA	10047,81274	1,00	10.047,81 €
5	Gestió de Residus					1.002,96 €
	5.1	Gestió de Residus				1.002,96 €
		Gestió de Residus	PA	1002,96	1,00	1.002,96 €
Total general						669.854,18 €



### 3.1.1. Resum d'amidaments i pressupost

Etiquetes de fila	Capítol	Subcapítol	Unitat	Preu Base (€)	Amidament Projecte	Total
1	<b>Obra Civil</b>					<b>537.306,20 €</b>
	1.1	Canalització Soterrada				499.971,80 €
	1.2	Elements de Registre				19.071,15 €
	1.3	Perforacions i taladres				512,40 €
	1.4	Subministrament Marcs i Tapes				17.485,20 €
2	<b>Instal·lacions</b>					<b>115.233,15 €</b>
	2.2	Estesa de Cable				28.428,40 €
	2.3	Terminacions de Cable				11.048,29 €
	2.4	Subministrament Cable Fibra Òptica				54.670,00 €
	2.5	Subministrament Elements FO				4.166,70 €
3	Seguretat i Salut					6.264,06 €
	3.1	Seguretat i Salut				6.264,06 €
4	Acció Cultural					10.047,81 €
	4.1	Acció Cultural				10.047,81 €
5	Gestió de Residus					1.002,96 €
	5.1	Gestió de Residus				1.002,96 €
<b>Total general</b>						<b>669.854,18 €</b>



3.2. RESUM DE PRESSUPOST



Generalitat de Catalunya  
Centre de Telecomunicacions  
i Tecnologies de la Informació

	Pressupost (IVA exclós)	Pressupost (21% IVA inclós)
<b>Obra Civil i Instal.lacions</b>		
Pressupost Execució Material	669.854,18 €	810.523,56 €
Benefici Industrial (+6%*PEM)	40.191,25 €	48.631,41 €
Despeses Generals (+13%*PEM)	87.081,04 €	105.368,06 €
	<b>797.126,48 €</b>	<b>964.523,04 €</b>

SUSANA ROMERO GÓMEZ  
Enginyera Tècnica Telecomunicacions  
Núm. col·legiat 17.545



## 4. PLEC DE CONDICIONS PARTICULARS

### 4.1. PLEC DE CONDICIONS TÈCNIQUES I PARTICULARS

El Plec de Prescripcions Tècniques de Materials i Procediments Constructius que regula l'execució de qualsevol tasca necessària per a la realització d'aquest projecte és el que es detalla en la darrera versió del Document "ENS_ESPF_001V40_EXT", que s'adjuntarà al plec específic d'obra.



## 5. ANNEXOS

---



## ANNEX 1: TIPOLOGIES CONSTRUCTIVES

---





## **ANNEX 1: TIPOLOGIES CONSTRUCTIVES**

XT00215b_TRONCAL FO DE GIRONA A ANGLÈS





## ÍNDEX

1.	OBJECTE I ABAST.....	3
2.	SECCIONS CONSTRUCTIVES.....	3
3.	RECOLLIDA DE RUNES .....	6
4.	QUADRE DE MAQUINÀRIA .....	6



## 1. OBJECTE I ABAST

És objecte d'aquest document definir els requeriments tècnics específics per a la correcta execució de les obres de canalització en micro-rasa. Els mitjans tècnics específics van associats a les seccions constructives establertes pel Centre de Telecomunicacions i Tecnologies de la Informació de la Generalitat de Catalunya.

Per tal d'assegurar la correcta execució de les obres descrites en el projecte, s'haurà de garantir la disponibilitat de la maquinària que compleixi amb les recomanacions específiques descrites en aquest annex.

## 2. SECCIONS CONSTRUCTIVES

A continuació es descriuen les seccions constructives a aplicar en aquest projecte:

### 2.1. SECCIÓ TIPUS ST1

Solució constructiva considerada en carreteres amb voral ample (> de 50 cm). La micro-rasa es construirà pel voral a una distància de 20 cm del límit de la línia blanca. Es pintarà una línia blava per a senyalitzar la posició de la micro-rasa.

- Requeriments maquinària

Per tal de garantir la correcta execució d'aquest tipus de secció, s'haurà de garantir la disponibilitat de maquinària amb capacitat per:

- Obrir una micro-rasa d'un mínim de 5 cm i màxim de 8 cm d'ample.
- Obrir una micro-rasa d'un mínim de 35 cm de fondària.

- Rendiments

L'execució de la micro-rasa aplicant la ST1 preveu uns rendiments de 400 ml diaris.

### 2.2. SECCIÓ TIPUS ST2a

Secció constructiva de micro-rasa en presència de cuneta transitable de formigó. Es construeix la micro-rasa a la junta d'unió entre la cuneta de formigó i el voral o calçada sota el formigó i sense tocar l'aglomerat asfàltic. Aquesta secció seria d'aplicació en trams de carretera amb voral de menys de 50 cm d'amplada, amb cuneta de formigó transitable.

Es pintarà una línia blava per tal de senyalitzar la posició de la micro-rasa. Aquesta marca vial mantindrà, tant com sigui possible, el paral·lelisme amb la línia blanca, independentment que aquesta se situï exactament a sobre la reposició o no.

- Requeriments maquinària

Per tal de garantir la correcta execució d'aquest tipus de secció, s'haurà de garantir la disponibilitat de maquinària amb capacitat per:


- Obrir una micro-rasa d'un mínim de 5 cm i màxim de 8 cm d'ample.
- Obrir una micro-rasa d'un mínim de 35 cm de fondària.

- Desplaçar el braç fora de l'eix de la màquina


- Rendiments

L'execució de la micro-rasa aplicant la ST2a preveu uns rendiments de 350 ml diaris.

### ESQUEMA DE LA SECCIÓ CONSTRUCTIVA EN PRESENCIA DE CUNETA TRANSITABLE DE FORMIGÓ (ST2a)

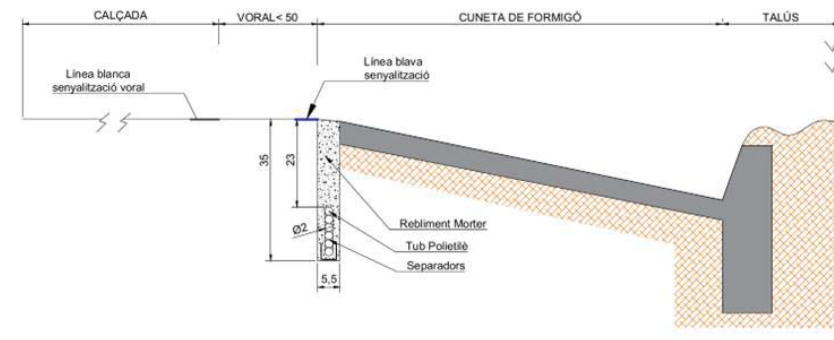

### Esquema de disposició d'una secció de 6c20mm en base 1:

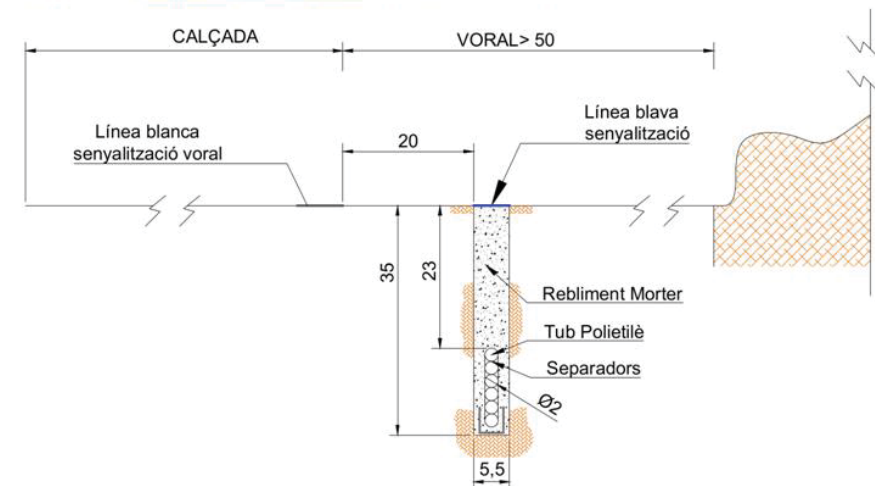



### 2.3. SECCIÓ TIPUS ST3a

Solució constructiva considerada en carreteres amb voral de menys de 50 cm, sense cuneta de formigó i berma plana. La microrasa es construirà a terres a tocar del paviment de la calçada. Opcionalment es pintarà una línia blava per tal de senyalitzar la posició de la microrasa.

- Requeriments maquinària

Per tal de garantir la correcta execució d'aquest tipus de secció, s'haurà de garantir la disponibilitat de maquinària amb capacitat per:


- Obrir una micro-rasa d'un mínim de 5 cm i màxim de 8 cm d'ample.
- Obrir una micro-rasa d'un mínim de 35 cm de fondària.
- Desplaçar el braç fora de l'eix de la màquina.

- Rendiments

L'execució de la micro-rasa aplicant la ST3a preveu uns rendiments de 250 ml diaris.

SECCIÓ CONSTRUCTIVA DE MICRO-RASA EN BERMA PLANA, AL LÍMIT DE LA PLATAFORMA

#### Esquema de disposició d'una secció de 6x20mm en base 1:

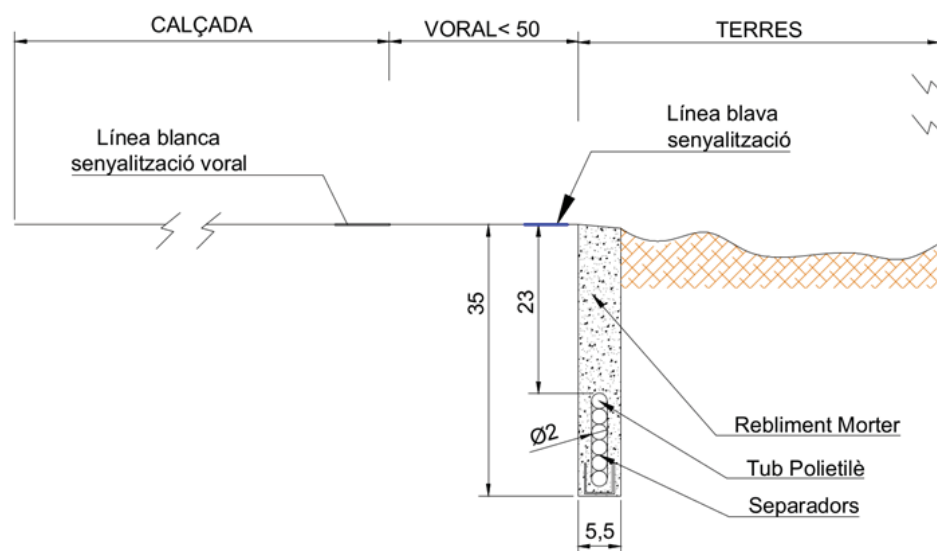

### 2.4. SECCIÓ TIPUS ST6

Secció constructiva en encreuaments del tronc principal de la via. Es realitzarà amb rasa convencional de 40cms d'amplada i amb dos conductes de 125mm de diàmetre. La distància entre la part superior dels tubs i el nivell superior del paviment serà de mínim 1 metre i el diàmetre interior dels conductes serà de mínim 110 mm.

Aquesta secció transversal es construirà mitjançant una canalització "a cel obert" amb mitjans mecànics i manuals, llevat que per les característiques concretes de la via, els serveis tècnics dels titulars de la mateixa considerin una col·locació dels conductes mitjançant perforació dirigida.

- Requeriments maquinària

Per tal de garantir la correcta execució d'aquest tipus de secció, s'haurà de garantir la disponibilitat de maquinària amb capacitat per:


- Obrir una rasa d'un mínim de 40 cm d'ample.
- Obrir una rasa d'un mínim de 130 cm de fondària.
- Realitzar la demolició i la reposició de l'aglomerat asfàltic en calent de 1 metre d'amplada

- Rendiments

L'execució de la micro-rasa aplicant la ST6 preveu uns rendiments de 50 ml diaris



### Esquema de disposició d'una secció de 2c125mm en base 2:

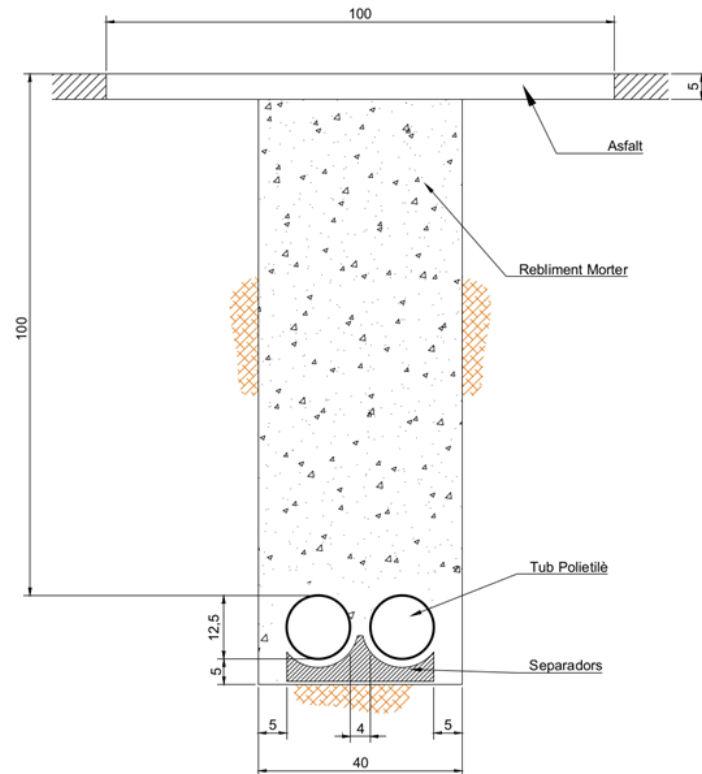

## 2.5. SECCIÓ TIPUS ST7

Serà d'aplicació prioritària en encreuaments d'enllaços entre carreteres i en encreuaments de carrers en zones urbanes.

La reposició definitiva serà d'ample 50 cm d'aglomerat asfàltic "en calent" i de 5-7 cm de profunditat. S'han de reposar totes les marques vials existents a la calçada.


Especialment en zones urbanes i abans de realitzar la micro-rasa, s'ha de comprovar el grau d'ocupació del subsòl amb d'altres serveis de les diferents companyies mitjançant ús de georadar, plànols de serveis afectats, etc.

- Requeriments maquinària

Per tal de garantir la correcta execució d'aquest tipus de secció, s'haurà de garantir la disponibilitat de maquinària amb capacitat per:

- Obrir una micro-rasa d'un mínim de 5 cm i màxim de 8 cm d'ample.
- Obrir una micro-rasa d'un mínim de 35 cm de fondària.
- Realitzar la demolició i la reposició de l'aglomerat asfàltic en calent de 50 cms d'amplada
- Rendiments

L'execució de la micro-rasa aplicant la ST7 preveu uns rendiments de 75 ml diaris.

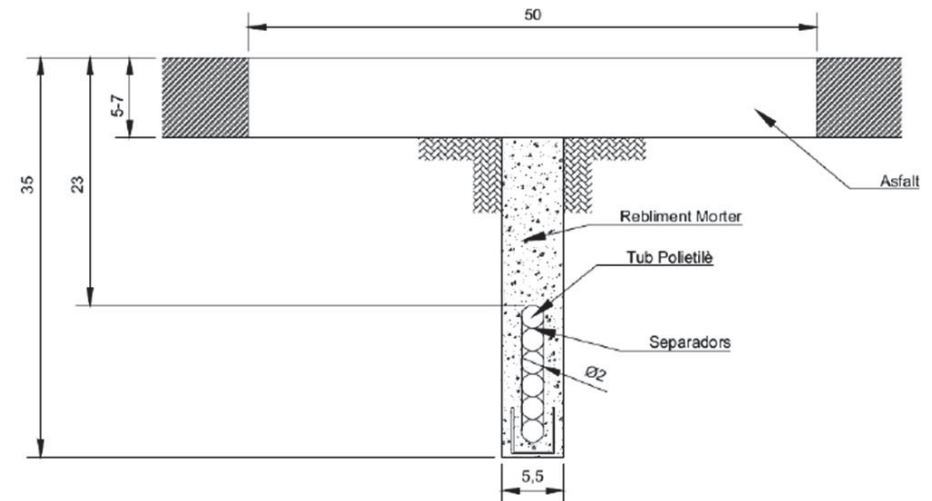

## 2.6. SECCIÓ TIPUS ST8

Secció constructiva de micro-rasa sota la vorera o rigola. Principalment s'aplicarà en trams de zones urbanes o bé en rotondes, ponts etc. ... quan existeix una vorera practicable.

Abans de realitzar la micro-rasa s'ha de comprovar el grau d'ocupació del subsòl per part d'altres serveis de les diferents companyies mitjançant l'ús de georadar, plànols de serveis afectats, etc.

- Requeriments maquinària

Per tal de garantir la correcta execució d'aquest tipus de secció, s'haurà de garantir la disponibilitat de maquinària amb capacitat per:


- Obrir una micro-rasa d'un mínim de 5 cm i màxim de 8 cm d'ample.



- Obrir una micro-rasa d'un mínim de 45 cm de fondària.
- Realitzar la demolició i la reposició de la vorera o la rigola amb el mateix paviment existent.
- Rendiments

L'execució de la micro-rasa aplicant la ST8 preveu uns rendiments de 100 ml diaris.

Esquema de disposició d'una secció de 6c20mm en base 1:

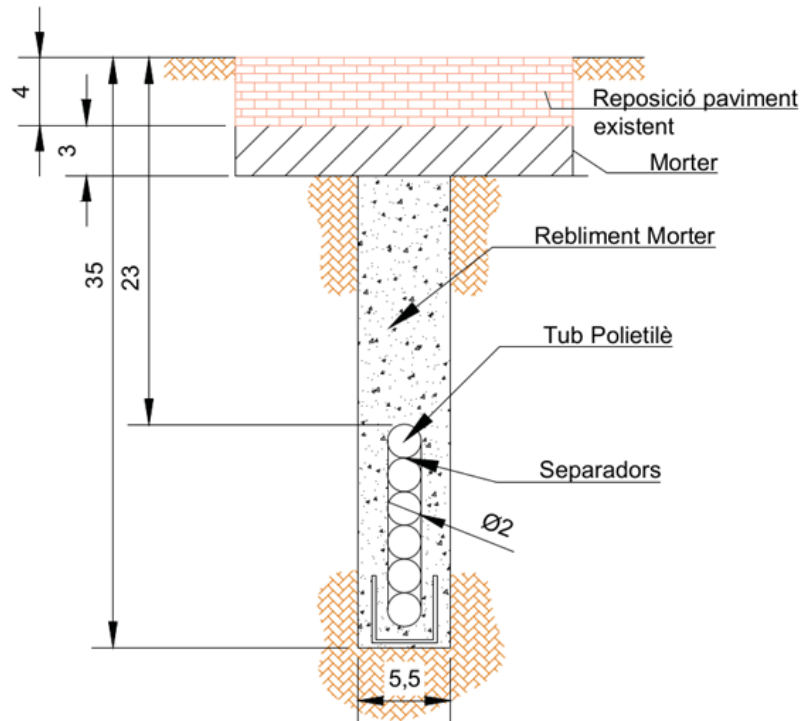

### 3. RECOLLIDA DE RUNES

Com a condició general per a totes les actuacions, la recollida de runes es podrà fer amb mitjans automatitzats o sense. Tanmateix, es recomana que la recollida de runes sigui automatitzada en trams que discorrin per vies principals o en trams on el traçat passi per nuclis urbans de població.

### 4. QUADRE DE MAQUINÀRIA

A continuació es presenta un quadre resum amb el recull de les recomanacions tècniques per a una correcta execució de les obres descrites en el projecte:

Tipus de Secció	Dimensions de la màquina		Dimensions del disc		Característiques del braç			Càrrega de runa
	Amplada	Longitud	Amplada del disc	Fondària	Possibilitat de desplaçar el disc fora de la màquina	Distància mínima entre el disc i un obstacle	Marge d'inclinació del disc	Tipus de càrrega
ST1	Sense requeriment	Sense requeriment	5-8 cms	> 35 cms	Sense requeriment	Sense requeriment	Sense requeriment	Recollida de runes automàtica
ST2a	Sense requeriment	Sense requeriment	5-8 cms	> 35 cms	Si	Sense requeriment	Sense requeriment	Recollida de runes automàtica
ST3a	Sense requeriment	Sense requeriment	5-8 cms	> 35 cms	Si	Sense requeriment	Sense requeriment	Recollida de runes automàtica
ST4	Sense requeriment	Sense requeriment	5-8 cms	> 35 cms	Si	> 10cms	Sense requeriment	Recollida de runes automàtica
ST7	Sense requeriment	Sense requeriment	5-8 cms	> 35 cms	Sense requeriment	Sense requeriment	Sense requeriment	Recollida de runes automàtica
ST8	Sense requeriment	Sense requeriment	5-8 cms	> 35 cms	Sense requeriment	> 10cms	Sense requeriment	Recollida de runes automàtica

SUSANA ROMERO GÓMEZ  
Enginyera Tècnica de Telecomunicacions  
Num. Col·legiat: 17.545



## ANNEX 2: TAULES DE BASES DE DADES

---





## ANNEX 2: TAULES DE BASES DE DADES

XT00215b_TRONCAL FO A LA ZONA DE GIRONA A ANGLÈS





## ÍNDEX

1.	TAULA D'ELEMENTS D'INFRAESTRUCTURA .....	3
2.	TAULA DE TRAMS D'INFRAESTRUTURA .....	4
3.	TAULA D'ELEMENTS DE FIBRA ÒPTICA.....	5
4.	TAULA DE BOBINES DE FIBRA ÒPTICA.....	7





## 1. TAULA D'ELEMENTS D'INFRAESTRUCTURA

CODI D'ELEMENT	TIPUS ELEMENT INFRA	ESTAT	TIPUS VIA	ADREÇA	MUNICIPI	TIT. ELEMENT	TITULAR ENTORN	TIPUS UBICACIÓ
17155PE2417	PERICO TIPUS B2	EN PROJECTE	Av.	Av. La Pau	Salt	CTTI	AJUNTAMENT	VORERA
17155PE2416	PERICO TIPUS B2	EN PROJECTE	Av.	Av. La Pau	Salt	CTTI	AJUNTAMENT	VORERA
17155PE2415	PERICO TIPUS B2	EN PROJECTE	Av.	Av. La Pau	Salt	CTTI	AJUNTAMENT	VORERA
17155PE2414	PERICO TIPUS B2	EN PROJECTE	Av.	Av. La Pau	Salt	CTTI	AJUNTAMENT	VORERA
17155PE2413	PERICO TIPUS C2	EN PROJECTE	Av.	Av Caterina Albert	Salt	CTTI	AJUNTAMENT	VORERA
17155PE2412	PERICO TIPUS B2	EN PROJECTE	Av.	Av Caterina Albert	Salt	CTTI	AJUNTAMENT	VORERA
17155PE2411	PERICO TIPUS A	EN PROJECTE	C/	Camí dels Carlins	Salt	CTTI	AJUNTAMENT	VORERA
17155PE2410	PERICO TIPUS A	EN PROJECTE	C/	Camí dels Carlins	Salt	CTTI	AJUNTAMENT	VORERA
17155PE2409	PERICO TIPUS C2	EN PROJECTE	C/	Camí dels Carlins	Salt	CTTI	AJUNTAMENT	VORERA
17155PE2407	PERICO TIPUS B2	EN PROJECTE	C/	Camí dels Carlins	Salt	CTTI	AJUNTAMENT	VORERA
17155PE2406	PERICO TIPUS B2	EN PROJECTE	C/	Camí dels Carlins	Salt	CTTI	AJUNTAMENT	VORERA
17155PE2405	PERICO TIPUS C2	EN PROJECTE	Av.	Av. La Pau	Salt	CTTI	AJUNTAMENT	VORERA
17155PE2404	PERICO TIPUS B2	EN PROJECTE	Av.	Av. La Pau	Salt	CTTI	AJUNTAMENT	VORERA
17155PE2403	PERICO TIPUS C2	EN PROJECTE	Av.	Av. La Pau	Salt	CTTI	AJUNTAMENT	VORERA
17155PE2402	PERICO TIPUS B2	EN PROJECTE	Av.	Av. La Pau	Salt	CTTI	AJUNTAMENT	VORERA
17155PE2401	PERICO TIPUS C2	EN PROJECTE	Av.	Av. La Pau	Salt	CTTI	AJUNTAMENT	VORERA
17155PE2400	PERICO TIPUS B2	EN PROJECTE	C/	Av. La Pau	Salt	CTTI	AJUNTAMENT	VORERA
17079PE2437	PERICO TIPUS C2	EN PROJECTE	C/	C/ de Salt	Girona	CTTI	AJUNTAMENT	TERRES
17020PE2901	PERICO TIPUS C2	EXISTENT	Ctra.	GI-141e	Bescanó	CTTI	DGC	VORERA
17020PE2435	PERICO TIPUS C2	EN PROJECTE	Ctra.	GI-141e	Bescanó	CTTI	DGC	VORAL
17020PE2434	PERICO TIPUS A	EN PROJECTE	Ctra.	GI-141e	Bescanó	CTTI	DGC	TERRES
17020PE2433	PERICO TIPUS A	EN PROJECTE	Ctra.	GI-141e	Bescanó	CTTI	DGC	TERRES
17020PE2432	PERICO TIPUS A	EN PROJECTE	Ctra.	GI-141e	Bescanó	CTTI	DGC	TERRES
17020PE2431	PERICO TIPUS A	EN PROJECTE	Ctra.	GI-141e	Bescanó	CTTI	DGC	TERRES
17020PE2430	PERICO TIPUS A	EN PROJECTE	Ctra.	GI-141e	Bescanó	CTTI	DGC	TERRES
17020PE2429	PERICO TIPUS A	EN PROJECTE	Ctra.	GI-141e	Bescanó	CTTI	DGC	TERRES
17020PE2428	PERICO TIPUS A	EN PROJECTE	Ctra.	GI-141e	Bescanó	CTTI	DGC	TERRES
17020PE2427	PERICO TIPUS C2	EN PROJECTE	C/	Ctra de Vilanna	Bescanó	CTTI	AJUNTAMENT	TERRES
17020PE2426	PERICO TIPUS B2	EN PROJECTE	C/	Ctra de Vilanna	Bescanó	CTTI	AJUNTAMENT	TERRES
17020PE2424	PERICO TIPUS B2	EN PROJECTE	Ctra.	GI-141e	Bescanó	CTTI	DGC	TERRES
17020PE2423	PERICO TIPUS B2	EN PROJECTE	Ctra.	GI-141e	Bescanó	CTTI	DGC	TERRES
17020PE2422	PERICO TIPUS B2	EN PROJECTE	Ctra.	GI-141e	Bescanó	CTTI	DGC	TERRES
17020PE2421	PERICO TIPUS B2	EN PROJECTE	Ctra.	GI-141e	Bescanó	CTTI	DGC	TERRES
17020PE2420	PERICO TIPUS C2	EN PROJECTE	Ctra.	GI-141e	Bescanó	CTTI	DGC	TERRES
17020PE2419	PERICO TIPUS B2	EN PROJECTE	Ctra.	GI-141e	Bescanó	CTTI	DGC	TERRES
17020PE2418	PERICO TIPUS B2	EN PROJECTE	Ctra.	GI-141e	Bescanó	CTTI	DGC	TERRES
17020PE2417	PERICO TIPUS A	EN PROJECTE	Ctra.	GI-141e	Bescanó	CTTI	DGC	TERRES
17020PE2416	PERICO TIPUS A	EN PROJECTE	Ctra.	GI-141e	Bescanó	CTTI	DGC	TERRES
17020PE2415	PERICO TIPUS C2	EN PROJECTE	Ctra.	GI-141e	Bescanó	CTTI	DGC	TERRES
17020PE2414	PERICO TIPUS A	EN PROJECTE	Ctra.	GI-141e	Bescanó	CTTI	DGC	TERRES
17020PE2413	PERICO TIPUS C2	EN PROJECTE	Ctra.	GI-141e	Bescanó	CTTI	DGC	VORERA
17020PE2411	PERICO TIPUS B	EXISTENT NO INVENTARIADA	Ctra.	GI-141e	Bescanó	DGC	DGC	VORAL
17020PE2410	PERICO TIPUS B	EXISTENT NO INVENTARIADA	Ctra.	GI-141e	Bescanó	DGC	DGC	VORAL
17020PE2409	PERICO TIPUS B	EXISTENT NO INVENTARIADA	Ctra.	GI-141e	Bescanó	DGC	DGC	VORAL
17020PE2408	PERICO TIPUS B	EXISTENT NO INVENTARIADA	Ctra.	GI-141e	Bescanó	DGC	DGC	VORAL
17020PE2407	PERICO TIPUS B	EXISTENT NO INVENTARIADA	Ctra.	GI-141e	Bescanó	DGC	DGC	VORAL
17020PE2406	PERICO TIPUS B	EXISTENT NO INVENTARIADA	Ctra.	GI-141e	Bescanó	DGC	DGC	VORAL

CODI D'ELEMENT	TIPUS ELEMENT INFRA	ESTAT	TIPUS VIA	ADREÇA	MUNICIPI	TIT. ELEMENT	TITULAR ENTORN	TIPUS UBICACIÓ
17020PE2405	PERICO TIPUS C2	EN PROJECTE	Ctra.	GI-141e	Bescanó	CTTI	DGC	TERRES
17020PE2404	PERICO TIPUS C2	EN PROJECTE	Ctra.	GI-141e	Bescanó	CTTI	DGC	VORERA
17020PE2403	PERICO TIPUS B2	EN PROJECTE	Ctra.	GI-141e	Bescanó	CTTI	DGC	VORERA
17020PE2402	PERICO TIPUS B2	EN PROJECTE	Av.	Av Caterina Albert	Bescanó	CTTI	AJUNTAMENT	VORERA
17020PE2401	PERICO TIPUS C2	EN PROJECTE	Av.	Av Caterina Albert	Bescanó	CTTI	AJUNTAMENT	VORERA
17020PE2400	PERICO TIPUS B2	EN PROJECTE	Av.	Av Caterina Albert	Bescanó	CTTI	AJUNTAMENT	VORERA
17008PE2407	PERICO TIPUS B2	EN PROJECTE	Ctra.	C-63	Anglès	CTTI	DGC	TERRES
17008PE2406	PERICO TIPUS B2	EN PROJECTE	Ctra.	C-63	Anglès	CTTI	DGC	TERRES
17008PE2405	PERICO TIPUS A	EN PROJECTE	Ctra.	GI-141e	Anglès	CTTI	DGC	TERRES
17008PE2404	PERICO TIPUS A	EN PROJECTE	Ctra.	GI-141e	Anglès	CTTI	DGC	TERRES
17008PE2403	PERICO TIPUS A	EN PROJECTE	Ctra.	GI-141e	Anglès	CTTI	DGC	TERRES
17008PE2402	PERICO TIPUS B2	EN PROJECTE	Ctra.	GI-141e	Anglès	CTTI	DGC	VORAL
17008PE2401	PERICO TIPUS B2	EN PROJECTE	Ctra.	GI-141e	Anglès	CTTI	DGC	TERRES
17008PE2400	PERICO TIPUS B2	EN PROJECTE	Ctra.	GI-141e	Anglès	CTTI	DGC	TERRES
17008PE0020	PERICO TIPUS C2	EXISTENT	Ctra.	C-63	Anglès	CTTI	DGC	VORERA
17079PE8183	PERICO TIPUS B	EXISTENT	C/	Montnegre	Girona	CTTI	AJUNTAMENT	VORERA





2. Taula de trams d'infraestructura

CODI	ETIQUETA	CONDUCTES ÚS CTTI	LONG DEL TRAM	TITULAR DEL TRAM	TITULAR DE L'ENTORN	MUNI	ESTAT	UBICACIÓ
TM-17020PE2429-17020PE2430	TM-6c20-CTTI-50m	6c20	50,00	CTTI	DGC	Bescanó	EN PROJECTE	PONT
TM-17020PE2431-17020PE2432	TM-6c20-CTTI-20m	6c20	20,00	CTTI	DGC	Bescanó	EN PROJECTE	PONT
TM-17155PE2410-17155PE24110	TM-1c90(6c20)-CTTI-70m	1c90(6c20)	70,00	CTTI	DGC	Salt	EN PROJECTE	PONT
TM-17020PE2433-17020PE2434	TM-1c90(6c20)-CTTI-45m	1c90(6c20)	45,00	CTTI	DGC	Bescanó	EN PROJECTE	PONT
TM-17020PE2428-17020PE2419	TM-1c90(6c20)-CTTI-30m	1c90(6c20)	30,00	CTTI	DGC	Bescanó	EN PROJECTE	PONT
TM-17020PE2416-17020PE2417	TM-1c90(6c20)-CTTI-20m	1c90(6c20)	20,00	CTTI	DGC	Bescanó	EN PROJECTE	PONT
TM-17020PE2413-17020PE2414	TM-1c90(6c20)-CTTI-15m	1c90(6c20)	15,00	CTTI	DGC	Bescanó	EN PROJECTE	PONT
TM-17008PE2402-17008PE2403	TM-1c90(6c20)-CTTI-12m	1c90(6c20)	12,00	CTTI	DGC	Anglès	EN PROJECTE	PONT
TM-17008PE2404-17008PE2405	TM-1c90(6c20)-CTTI-10m	1c90(6c20)	10,00	CTTI	DGC	Anglès	EN PROJECTE	PONT
MR-17020PE2432-17020PE2423	MR-6c22-CTTI-638m	6c22	638,00	CTTI	DGC	Bescanó	EN PROJECTE	VORAL
MR-17155PE2403-17155PE2415	MR-6c21-CTTI-20m	6c20	20,00	CTTI	AJUNTAMENT	Salt	EN PROJECTE	VORERA
MR-17155PE2416-17155PE2405	MR-6c21-CTTI-105m	6c20	105,00	CTTI	AJUNTAMENT	Salt	EN PROJECTE	VORERA
MR-17020PE2435-17008PE2400	MR-6c20-CTTI-930m	6c20	930,00	CTTI	DGC	Bescanó	EN PROJECTE	VORAL
MR-17008PE2400-17008PE2401	MR-6c20-CTTI-882m	6c20	882,00	CTTI	DGC	Anglès	EN PROJECTE	VORAL
MR-17020PE2414-17020PE2415	MR-6c20-CTTI-877m	6c20	877,00	CTTI	DGC	Bescanó	EN PROJECTE	CALÇADA
MR-17020PE2417-17020PE2418	MR-6c20-CTTI-810m	6c20	810,00	CTTI	DGC	Bescanó	EN PROJECTE	VORAL
MR-17020PE2418-17020PE2428	MR-6c20-CTTI-753m	6c20	753,00	CTTI	DGC	Bescanó	EN PROJECTE	VORAL
MR-17020PE2419-17020PE2420	MR-6c20-CTTI-740m	6c20	740,00	CTTI	DGC	Bescanó	EN PROJECTE	VORAL
MR-17020PE2423-17020PE2424	MR-6c20-CTTI-682m	6c20	682,00	CTTI	DGC	Bescanó	EN PROJECTE	VORAL
MR-17008PE2401-17008PE2402	MR-6c20-CTTI-652m	6c20	652,00	CTTI	DGC	Anglès	EN PROJECTE	VORAL
MR-17020PE2421-17020PE2429	MR-6c20-CTTI-650m	6c20	650,00	CTTI	DGC	Bescanó	EN PROJECTE	VORAL
MR-17020PE2420-17020PE2426	MR-6c20-CTTI-650m	6c20	650,00	CTTI	AJUNTAMENT	Bescanó	EN PROJECTE	CALÇADA
MR-17020PE2901-17020PE2413	MR-6c20-CTTI-641m	6c20	641,00	CTTI	DGC	Bescanó	EN PROJECTE	CALÇADA
MR-17155PE2415-17155PE2404	MR-6c20-CTTI-57m	6c20	57,00	CTTI	AJUNTAMENT	Salt	EN PROJECTE	VORERA
MR-17155PE2414-17155PE2401	MR-6c20-CTTI-55m	6c20	55,00	CTTI	AJUNTAMENT	Salt	EN PROJECTE	VORERA
MR-17020PE2424-17020PE2433	MR-6c20-CTTI-540m	6c20	540,00	CTTI	DGC	Bescanó	EN PROJECTE	VORAL
MR-17020PE2411-17020PE2901	MR-6c20-CTTI-515m	6c20	515,00	CTTI	DGC	Bescanó	EN PROJECTE	CALÇADA
MR-17020PE2426-17020PE2427	MR-6c20-CTTI-485m	6c20	485,00	CTTI	AJUNTAMENT	Bescanó	EN PROJECTE	CALÇADA
MR-17020PE2409-17020PE2410	MR-6c20-CTTI-464m	6c20	464,00	DGC	DGC	Bescanó	EXISTENT NO INVENTARIADA	CUNETA
MR-17020PE2407-17020PE2408	MR-6c20-CTTI-462m	6c20	462,00	DGC	DGC	Bescanó	EXISTENT NO INVENTARIADA	CUNETA
MR-17008PE2407-17008PE0020	MR-6c20-CTTI-45m	6c20	45,00	CTTI	DGC	Anglès	EN PROJECTE	VORAL
MR-17008PE2403-17008PE2404	MR-6c20-CTTI-440m	6c20	440,00	CTTI	DGC	Anglès	EN PROJECTE	VORAL
MR-17020PE2410-17020PE2411	MR-6c20-CTTI-377m	6c20	377,00	DGC	DGC	Bescanó	EXISTENT NO INVENTARIADA	CUNETA
MR-17020PE2408-17020PE2409	MR-6c20-CTTI-353m	6c20	353,00	DGC	DGC	Bescanó	EXISTENT NO INVENTARIADA	CUNETA
MR-17155PE2401-17155PE2402	MR-6c20-CTTI-325m	6c20	325,00	CTTI	AJUNTAMENT	Salt	EN PROJECTE	VORERA
MR-17020PE2400-17020PE2401	MR-6c20-CTTI-325m	6c20	325,00	CTTI	AJUNTAMENT	Bescanó	EN PROJECTE	VORERA

CODI	ETIQUETA	CONDUCTES ÚS CTTI	LONG DEL TRAM	TITULAR DEL TRAM	TITULAR DE L'ENTORN	MUNI	ESTAT	UBICACIÓ
MR-17155PE2406-17155PE2407	MR-6c20-CTTI-320m	6c20	320,00	CTTI	AJUNTAMENT	Salt	EN PROJECTE	VORERA
MR-17155PE2411-17020PE2400	MR-6c20-CTTI-295m	6c20	295,00	CTTI	AJUNTAMENT	Bescanó	EN PROJECTE	VORERA
MR-17020PE2401-17155PE2412	MR-6c20-CTTI-295m	6c20	295,00	CTTI	AJUNTAMENT	Bescanó	EN PROJECTE	VORERA
MR-17020PE2434-17020PE2435	MR-6c20-CTTI-288m	6c20	288,00	CTTI	DGC	Bescanó	EN PROJECTE	VORAL
MR-17020PE2404-17020PE2405	MR-6c20-CTTI-270m	6c20	270,00	CTTI	DGC	Bescanó	EN PROJECTE	CALÇADA
MR-17155PE2417-17155PE2400	MR-6c20-CTTI-245m	6c20	245,00	CTTI	AJUNTAMENT	Salt	EN PROJECTE	VORERA
MR-17155PE2404-17155PE2416	MR-6c20-CTTI-230m	6c20	230,00	CTTI	AJUNTAMENT	Salt	EN PROJECTE	VORERA
MR-17020PE2402-17020PE2403	MR-6c20-CTTI-230m	6c20	230,00	CTTI	DGC	Bescanó	EN PROJECTE	CALÇADA
MR-17020PE2430-17020PE2422	MR-6c20-CTTI-230m	6c20	230,00	CTTI	DGC	Bescanó	EN PROJECTE	VORAL
MR-17020PE2422-17020PE2431	MR-6c20-CTTI-220m	6c20	220,00	CTTI	DGC	Bescanó	EN PROJECTE	VORAL
MR-17155PE2407-17155PE2409	MR-6c20-CTTI-210m	6c20	210,00	CTTI	AJUNTAMENT	Salt	EN PROJECTE	VORERA
MR-17155PE2400-17155PE2414	MR-6c20-CTTI-20m	6c20	20,00	CTTI	AJUNTAMENT	Salt	EN PROJECTE	CALÇADA
MR-17155PE2405-17155PE2406	MR-6c20-CTTI-20m	6c20	20,00	CTTI	AJUNTAMENT	Salt	EN PROJECTE	VORERA
MR-17020PE2415-17020PE2416	MR-6c20-CTTI-175m	6c20	175,00	CTTI	DGC	Bescanó	EN PROJECTE	CALÇADA
MR-17008PE2405-17008PE2406	MR-6c20-CTTI-175m	6c20	175,00	CTTI	DGC	Anglès	EN PROJECTE	VORAL
MR-17155PE2409-17155PE2411	MR-6c20-CTTI-170m	6c20	170,00	CTTI	AJUNTAMENT	Salt	EN PROJECTE	VORERA
MR-17155PE2412-17155PE2413	MR-6c20-CTTI-170m	6c20	170,00	CTTI	AJUNTAMENT	Bescanó	EN PROJECTE	VORERA
MR-17079PE2437-17155PE2417	MR-6c20-CTTI-15m	6c20	15,00	CTTI	AJUNTAMENT	Girona	EN PROJECTE	VORERA
MR-17020PE2403-17020PE2404	MR-6c20-CTTI-15m	6c20	15,00	CTTI	DGC	Bescanó	EN PROJECTE	CALÇADA
MR-17020PE2406-17020PE2407	MR-6c20-CTTI-151m	6c20	151,00	DGC	DGC	Bescanó	EXISTENT NO INVENTARIADA	CUNETA
MR-17155PE2402-17155PE2403	MR-6c20-CTTI-145m	6c20	145,00	CTTI	AJUNTAMENT	Salt	EN PROJECTE	VORERA
MR-17155PE2413-17020PE2402	MR-6c20-CTTI-10m	6c20	10,00	CTTI	AJUNTAMENT	Bescanó	EN PROJECTE	VORERA
MR-17008PE2406-17008PE2407	MR-6c20-CTTI-10m	6c20	10,00	CTTI	DGC	Anglès	EN PROJECTE	VORAL
MR-17020PE2405-17020PE2406	MR-6c20-CTTI-107m	6c20	107,00	CTTI	DGC	Bescanó	EN PROJECTE	CALÇADA
CC-17020PE2420-17020PE2421	CC-2c125(6c20)-CTTI-15m	2c125(6c20)	15,00	CTTI	DGC	Bescanó	EN PROJECTE	VORAL





### 3. TAULA D'ELEMENTS DE FIBRA ÒPTICA

CODI D'ELEMENT	TIPUS ELEMENT INFRA	ESTAT	TIPUS VIA	ADREÇA	MUNICI PI	CODI CAIXA EMPIULAMENT	CODI VALONA	LONG. VALONA
17008PE0020	PERICO TIPUS C2	EXISTENT	Ctra.	C-63	Anglès	170008CE01PE0020		25
17008PE2400	PERICO TIPUS B2	EN PROJECTE	Ctra.	GI-141e	Anglès			
17008PE2401	PERICO TIPUS B2	EN PROJECTE	Ctra.	GI-141e	Anglès			
17008PE2402	PERICO TIPUS B2	EN PROJECTE	Ctra.	GI-141e	Anglès			
17008PE2403	PERICO TIPUS A	EN PROJECTE	Ctra.	GI-141e	Anglès			
17008PE2404	PERICO TIPUS A	EN PROJECTE	Ctra.	GI-141e	Anglès			
17008PE2405	PERICO TIPUS A	EN PROJECTE	Ctra.	GI-141e	Anglès			
17008PE2406	PERICO TIPUS B2	EN PROJECTE	Ctra.	C-63	Anglès			
17008PE2407	PERICO TIPUS B2	EN PROJECTE	Ctra.	C-63	Anglès			
17020PE2400	PERICO TIPUS B2	EN PROJECTE	Av.	Av Caterina Albert	Bescanó			
17020PE2401	PERICO TIPUS C2	EN PROJECTE	Av.	Av Caterina Albert	Bescanó		17020VL01PE2401	50
17020PE2402	PERICO TIPUS B2	EN PROJECTE	Av.	Av Caterina Albert	Bescanó			
17020PE2403	PERICO TIPUS B2	EN PROJECTE	Ctra.	GI-141e	Bescanó			
17020PE2404	PERICO TIPUS C2	EN PROJECTE	Ctra.	GI-141e	Bescanó	17020CE01PE2404		25
17020PE2405	PERICO TIPUS C2	EN PROJECTE	Ctra.	GI-141e	Bescanó		17020VL01PE2405	50
17020PE2406	PERICO TIPUS B2	EXISTENT	Ctra.	GI-141e	Bescanó			
17020PE2407	PERICO TIPUS B2	EXISTENT	Ctra.	GI-141e	Bescanó			
17020PE2408	PERICO TIPUS B2	EXISTENT	Ctra.	GI-141e	Bescanó			
17020PE2409	PERICO TIPUS B2	EXISTENT	Ctra.	GI-141e	Bescanó			
17020PE2410	PERICO TIPUS B2	EXISTENT	Ctra.	GI-141e	Bescanó			
17020PE2411	PERICO TIPUS B2	EXISTENT	Ctra.	GI-141e	Bescanó			
17020PE2413	PERICO TIPUS C2	EN PROJECTE	Ctra.	GI-141e	Bescanó	17020CE01PE2413		25
17020PE2414	PERICO TIPUS A	EN PROJECTE	Ctra.	GI-141e	Bescanó			0
17020PE2415	PERICO TIPUS C2	EN PROJECTE	Ctra.	GI-141e	Bescanó		17020VL01PE2415	50
17020PE2416	PERICO TIPUS A	EN PROJECTE	Ctra.	GI-141e	Bescanó			
17020PE2417	PERICO TIPUS A	EN PROJECTE	Ctra.	GI-141e	Bescanó			
17020PE2418	PERICO TIPUS B2	EN PROJECTE	Ctra.	GI-141e	Bescanó			
17020PE2419	PERICO TIPUS B2	EN PROJECTE	Ctra.	GI-141e	Bescanó			
17020PE2420	PERICO TIPUS C2	EN PROJECTE	Ctra.	GI-141e	Bescanó	17020CE01PE2420		25

CODI D'ELEMENT	TIPUS ELEMENT INFRA	ESTAT	TIPUS VIA	ADREÇA	MUNICI PI	CODI CAIXA EMPIULAMENT	CODI VALONA	LONG. VALONA
17020PE2421	PERICO TIPUS B2	EN PROJECTE	Ctra.	GI-141e	Bescanó			
17020PE2422	PERICO TIPUS B2	EN PROJECTE	Ctra.	GI-141e	Bescanó			
17020PE2423	PERICO TIPUS B2	EN PROJECTE	Ctra.	GI-141e	Bescanó			
17020PE2424	PERICO TIPUS B2	EN PROJECTE	Ctra.	GI-141e	Bescanó			
17020PE2426	PERICO TIPUS B2	EN PROJECTE	C/	Ctra de Vilanna	Bescanó			
17020PE2427	PERICO TIPUS C2	EN PROJECTE	C/	Ctra de Vilanna	Bescanó	17020CE01PE2427		25
17020PE2428	PERICO TIPUS A	EN PROJECTE	Ctra.	GI-141e	Bescanó			
17020PE2429	PERICO TIPUS A	EN PROJECTE	Ctra.	GI-141e	Bescanó			
17020PE2430	PERICO TIPUS A	EN PROJECTE	Ctra.	GI-141e	Bescanó			
17020PE2431	PERICO TIPUS A	EN PROJECTE	Ctra.	GI-141e	Bescanó			
17020PE2432	PERICO TIPUS A	EN PROJECTE	Ctra.	GI-141e	Bescanó			
17020PE2433	PERICO TIPUS A	EN PROJECTE	Ctra.	GI-141e	Bescanó			
17020PE2434	PERICO TIPUS A	EN PROJECTE	Ctra.	GI-141e	Bescanó			
17020PE2435	PERICO TIPUS C2	EN PROJECTE	Ctra.	GI-141e	Bescanó	17020CE01PE2435		25
17020PE2901	PERICO TIPUS C2	EXISTENT	Ctra.	GI-141e	Bescanó	17020CE01PE2901		25
17079PE2437	PERICO TIPUS C2	EN PROJECTE	C/	C/ de Salt	Girona	17079CE01PE2437		25
17155PE2400	PERICO TIPUS B2	EN PROJECTE	C/	Av. La Pau	Salt			25
17155PE2401	PERICO TIPUS C2	EN PROJECTE	Av.	Av. La Pau	Salt		17155VL01PE2401	50
17155PE2402	PERICO TIPUS B2	EN PROJECTE	Av.	Av. La Pau	Salt			
17155PE2403	PERICO TIPUS C2	EN PROJECTE	Av.	Av. La Pau	Salt		17155VL01PE2403	50
17155PE2404	PERICO TIPUS B2	EN PROJECTE	Av.	Av. La Pau	Salt			
17155PE2405	PERICO TIPUS C2	EN PROJECTE	Av.	Av. La Pau	Salt		17155VL01PE2405	50
17155PE2406	PERICO TIPUS B2	EN PROJECTE	C/	Camí dels Carlins	Salt			
17155PE2407	PERICO TIPUS B2	EN PROJECTE	C/	Camí dels Carlins	Salt			
17155PE2409	PERICO TIPUS C2	EN PROJECTE	C/	Camí dels Carlins	Salt		17155VL01PE2409	50
17155PE2410	PERICO TIPUS A	EN PROJECTE	C/	Camí dels Carlins	Salt			
17155PE2411	PERICO TIPUS A	EN PROJECTE	C/	Camí dels Carlins	Salt			
17155PE2412	PERICO TIPUS B2	EN PROJECTE	Av.	Av Caterina Albert	Salt			





CODI D'ELEMENT	TIPUS ELEMENT INFRA	ESTAT	TIPUS VIA	ADREÇA	MUNICI PI	CODI CAIXA EMPIULAMENT	CODI VALONA	LONG. VALONA
17155PE2413	PERICO TIPUS C2	EN PROJECTE	Av.	Av Caterina Albert	Salt		17155VL01PE2413	50
17155PE2414	PERICO TIPUS B2	EN PROJECTE	Av.	Av. La Pau	Salt			
17155PE2415	PERICO TIPUS B2	EN PROJECTE	Av.	Av. La Pau	Salt			
17155PE2416	PERICO TIPUS B2	EN PROJECTE	Av.	Av. La Pau	Salt			
17155PE2417	PERICO TIPUS B2	EN PROJECTE	Av.	Av. La Pau	Salt			





#### 4. TAULA DE BOBINES DE FIBRA ÒPTICA

INICI	FINAL	ETIQUETA BOBINA	LONGITUD	COBERTA
17020CE01PE2404	17020CE01PE2901	CTTI-FO-144-17020CE01PE2404-17020CE01PE2901-T7-3.000m	3.000,00	T7
17020CE01PE2413	17020CE01PE2420	CTTI-FO-144-17020CE01PE2413-17020CE01PE2420-T7-3.812m	3.812,00	T7
17020CE01PE2420	17020CE01PE2427	CTTI-FO-144-17020CE01PE2420-17020CE01PE2427-T7-1.299m	1.299,00	T7
17020CE01PE2420	17020CE01PE2435	CTTI-FO-144-17020CE01PE2420-17020CE01PE2435-T7-3.766m	3.766,00	T7
17020CE01PE2435	17008CE01PE0020	CTTI-FO-144-17020CE01PE2435-17008CE01PE0020-T7-3.522m	3.522,00	T7
17020CE01PE2901	17020CE01PE2413	CTTI-FO-144-17020CE01PE2901-17020CE01PE2413-T7-738m	738,00	T7
17079CE01PE2437	17020CE01PE2404	CTTI-FO-144-17079CE01PE2437-17020CE01PE2404-T7-3.743m	3.743,00	T7



### ANNEX 3: PLA D'OBRA

---





**ANNEX 3: PLA D'OBRA**

XT00215b_TRONCAL FO A LA ZONA DE GIRONA - ANGLÈS









ÍNDEX

1.	OBJECTE I ABAST .....	4
2.	ACTIVITATS RENDIMENTS I DURADES .....	4
3.	GRUPS DE TREBALL .....	5
4.	PLANIFICACIÓ .....	5
5.	DIAGRAMA DE GANTT .....	5





## 1. OBJECTE I ABAST

En aquest annex es defineixen els diferents treballs a realitzar en aquest projecte de construcció de la xarxa troncal de fibra òptica del CTTI a Girona – Salt – Bescanó - Anglès, els rendiments estimats per a cadascuna de les activitats i els equips previstos per a poder executar-les, definint finalment la planificació de les obres i la durada total de les mateixes.

## 2. ACTIVITATS RENDIMENTS I DURADES

A continuació es relacionen les diferents tasques a realitzar i l'estimació dels rendiments cadascuna d'elles, dividides en 2 àmbits clarament diferenciats:

### • Treballs d'obra civil:

- Micro rasa:
  - o ST0: 200 metres / dia.
  - o ST1: 400 metres / dia.
  - o ST2a: 250 metres / dia.
  - o ST2b: 400 metres / dia.
  - o ST3a: 250 metres / dia.
  - o ST3b: 150 metres / dia.
  - o ST3c: 250 metres / dia.
  - o ST4: 250 metres / dia.
  - o ST5: 200 metres / dia.
  - o ST5b: 150 metres / dia.
  - o ST6: 50 metres / dia.
  - o ST7: 75 metres / dia.
  - o ST8: 100 metres / dia.
- Canalització convencional:
  - o Calçada: 40 metres / dia.
  - o Vorera: 40 metres / dia.
  - o Terres: 70 metres / dia.
- Pericons: 2 unitats / dia.
- Cales: 3 unitats / dia.
- Neteja i desbrossat: 1.000 metres / dia.

### • Treballs d'instal·lacions:

- Grapat de tub metàl·lic: 50 metres / dia.
- Mandrilat de canalització existent: 2.000 metres / dia.
- Subconductat de canalització: 500 metres / dia.
- Estesa de fibra òptica: 1.500 metres / dia.
- Instal·lació de caixes d'empulament: 4 unitats / dia.
- Fusions de fibra òptica: 72 unitats / dia.
- Mesures reflectomètriques: 15 unitats / dia.

A continuació es presenta la durada de cadascuna de les activitats anteriors, afegint també les activitats de tràmits inicials:

### • Tràmits inicials:

- Replantejos: 10 dies (2 setmanes).
- Tramitació de permisos: 10 dies (2 setmanes).
- Serveis afectats i TIC: 10 dies (2 setmanes).

### • Treballs d'obra civil:

- Micro-rasa: 84 dies (16,8 setmanes).
- Pericons: 27 dies (5,4 setmanes).
- Cales: 5 dies (1 setmana).

### • Treballs d'instal·lacions:

- Instal·lació de tub metàl·lic: 6 dies (1,2 setmanes).
- Mandrilat de canalització existent: 1 dia (0,3 setmanes).
- Estesa de fibra òptica: 13 dies (2,6 setmanes).
- Instal·lació de caixes d'empulament: 1 dies (0,3 setmanes).
- Fusions de fibra òptica: 4 dies (0,8 setmanes).
- Mesures reflectomètriques: 9 dies (1,8 setmanes).



### 3. GRUPS DE TREBALL

A continuació es presenta la relació d'equips de treball necessaris per a l'execució d'aquest projecte, detallant les diferents activitats que realitzarà cadascun d'aquests equips de treball durant el transcurs de les obres:

- **Equip de tràmits inicials:**

- Equip de replantejos: format per 1 responsable del projecte i 2 caps d'obra (1 d'obra civil + 1 d'instal·lacions).

Aquest projecte contempla 2 equip de replantejos per a realitzar les revisions que siguin necessàries per a la bona execució de les obres en un total de 10 dies laborals (2 setmanes).

- **Equips d'obra civil:**

- Equip de canalització en micro rasa: format per 4 operaris, 1 microrasadora i 1 dumper/camió d'aspiració.

Aquest projecte contempla 1 equip de canalització en micro rasa per a executar 16.625 m de les diferents tipologies de micro rasa en un termini de 84 dies laborals (16,8 setmanes). Per poder donar resposta a requeriment del Servei Territorial de carreteres de Girona, a la N-141e entre Bescanó i Anglès, treballarà 1 equip de canalització en micro rasa, amb un rendiment diari de ST1 – ST2b de 300 metres / dia.

- Equip d'obra civil complementària: format per 4 operaris i una retroexcavadora.

Aquest projecte contempla 1 equip d'obra civil complementària per a executar 54 pericons i 16 cales en un termini de 32 dies laborals (6,4 setmanes).

- **Equips d'instal·lacions:**

- Equip d'instal·lacions de fibra òptica: format per 4 operaris i 1 compressor per al bufat (blowing) de cable de fibra òptica.

Aquest projecte contempla 1 equip d'instal·lacions de fibra òptica per a l'execució del grapat de 272 m de tub metàl·lic als viaductes i el seu subductat, més l'estesa de 19.980 m de cable de 144 fibres òptiques, i el mandrilat dels 1,810 de canalització existent, en un termini de 20 dies laborals (4 setmanes).

- Equip de fusions i mesures: format per 2 operaris amb una màquina fusionadora i un reflectòmetre òptic.

Aquest projecte contempla 1 equip de fusions i mesures per a fer la instal·lació de 6 caixes d'empulament, 576 fusions de fibra òptica i 288 mesures de reflectometria en un termini de 28 dies laborals (7,3 setmanes).

### 4. PLANIFICACIÓ

Per tal de tancar la planificació d'obres d'aquest projecte de construcció de xarxa troncal de fibra òptica, s'han tingut en compte les següents premisses:

- Les feines de replanteig començaran des del primer dia d'execució del projecte i es faran en paral·lel a l'execució de les obres durant el primer mes de les mateixes.

- Els treballs d'execució de micro-rasa i els treballs complementaris d'obra civil es consideren feines independents que es podran realitzar de forma simultània amb 2 equips treballant en paral·lel.

- La finalització de les feines d'obra civil i dels grapats de tub metàl·lic es considera un punt crític per a poder iniciar les esteses de fibra òptica.

- La finalització de les feines d'estesa es considera un punt crític per a poder iniciar les tasques d'instal·lació de caixes d'empulament i les fusions de fibra òptica.

- La finalització de les feines de fusions de fibra òptica es considera un punt crític per a poder realitzar les mesures de reflectometria.

### 5. DIAGRAMA DE GANTT

A continuació es presenta el Diagrama de Gantt amb la planificació d'obres estimada per aquest projecte, que serà de 118 dies laborables (23,6 setmanes), considerant totes les activitats implicades, amb els seus rendiments i durades, i considerant els següents 4 equips de treball necessaris per a la seva execució, segons tot l'explicat anteriorment en aquest annex de Pla d'Obra:

- 1) Equip MICRORASA

- 2) Equip OBRA CIVIL COMPLEMENTÀRIA.

- 3) Equip INSTAL·LACIONS FIBRA ÒPTICA.

- 4) Equip FUSIONS I MESURES FIBRA ÒPTICA-



118 dies laborals (21,6 setmanes)	
Tipus de treball	1	2	3	4	5	6	7	8	9	10	11	12	13	14	15	16	17	18	19	20	21	22	23	24	25	26	27	28	29	30	31	32	33	34	35	36	37	38	39	40	41	42	43	44	45	46		
Mínim rera	5 dies		5 dies		5 dies		5 dies		5 dies		5 dies		5 dies		5 dies		5 dies		5 dies		5 dies		5 dies		5 dies		5 dies		5 dies		5 dies		5 dies		5 dies		5 dies		5 dies		5 dies		5 dies		5 dies		5 dies	
Obrs Civils complementaris	
Instal·lació de fibra òptica	
Posicions i mesures fibra òptica	

SUSANA ROMERO GÓMEZ  
Enginyera Tècnica de Telecomunicacions  
Num. col·legat 17.545







## ANNEX 4: QUALITAT I MEDI AMBIENT

---





**ANNEX NÚM.4: QUALITAT I MEDI AMBIENT**

XT00215b_TRONCAL DE FIBRA ÒPTICA DE GIRONA A ANGLÈS





## Índex

1. DADES GENERALS .....	2
1.1. Descripció general .....	2
1.2. Descripció de les condicions ambientals .....	2
1.2.1. CLIMATOLOGIA .....	2
1.2.2. QUALITAT ATMOSFÈRICA .....	2
1.2.3. SOROLL .....	2
1.2.4. CURSOS FLUVIALS I TORRENTS .....	3
1.2.5. AFECCIONS PLA D'ESPAIS D'INTERÉS NATURAL DE CATALUNYA (PEIN) O XARXA NATURA 2000 .....	3
2. CONDICIONS AMBIENTALS .....	4
2.1. LÍNIES D'ACTUACIONS AMBIENTAL PER PROJECTES. REQUISITS APLICABLES. INTEGRACIÓ DE LÍNIES .....	5
3. ACTIVITATS IMPORTANTS A CONTROLAR .....	9
4. MATERIALS IMPORTANTS A CONTROLAR I ASSAJOS .....	10
4.1. CONTROL DOCUMENTAL .....	10
4.2. ACREDITACIÓ DELS LABORATORIS COMPETENTS .....	10
4.3. MARCATGE CE .....	10
4.4. ASSAJOS .....	10
5. PLÀNOLS .....	11
5.1. ESPAIS NATURALS DE PROTECCIÓ ESPECIAL .....	11
5.2. PLA D'ESPAIS D'INTERÉS NATURAL .....	13
5.3. XARXA NATURA 2000 .....	15



## 1. DADES GENERALS

### 1.1. DESCRIPCIÓ GENERAL

És objecte d'aquest document Dur a terme un anàlisi dels punts per determinar el compliment de les prescripcions respecte a la redacció del Projecte constructiu: "XT00215b_Projecte de la troncal de fibra òptica a la zona de Girona a Anglès".

### 1.2. DESCRIPCIÓ DE LES CONDICIONS AMBIENTALS

#### 1.2.1. CLIMATOLOGIA

El Gironès té un clima Mediterrani Prelitoral Nord, exceptuant a la seva part més oriental i a l'extrem meridional, on es pot qualificar de Litoral. La precipitació mitjana anual augmenta en sentit SE-NW, registrant-se des de valors al voltant dels 650 mm fins a precipitacions abundants, al voltant dels 1000 mm a l'extrem nord-occidental. La màxima precipitació es dona a la tardor i a la primavera. Només el mes de juliol és àrid. Termomètricament els hiverns són moderats i els estius calorosos, sent l'amplitud tèrmica entre baixa i mitjana. El període lliure de glaçades va de maig a setembre.

#### 1.2.2. QUALITAT ATMOSFÈRICA

El Departament de Territori i Sostenibilitat és l'òrgan responsable de l'avaluació de la qualitat de l'aire a Catalunya. La principal eina per realitzar aquesta tasca és la **Xarxa de Vigilància i Previsió de la Contaminació Atmosfèrica (XVPCA)** que integra els diferents punts de mesura distribuïts al territori. Fins a l'entrada en vigor del Reial decret 102/2011, de 28 de gener, relatiu a la millora de la qualitat de l'aire, el marc normatiu per a l'avaluació i la gestió de la qualitat de l'aire ambient era definit pel Reial decret 1073/2002, de 18 d'octubre (sobre avaluació i gestió de la qualitat de l'aire ambient en relació amb el diòxid de sofre, el diòxid de nitrogen, òxids de nitrogen, partícules, plom, benzè i monòxid de carboni), el Reial Decret 1796/2003, de 26 de desembre (relatiu a l'ozó en aire ambient), el Reial decret 812/2007, de 22 de juny (sobre avaluació i la gestió de la qualitat de l'aire ambient en relació amb l'arsènic, el cadmi, el mercuri, el níquel i els hidrocarburs aromàtics policíclics), la Directiva 2008/50/CE, de 21 de maig (relativa a la qualitat de l'aire ambient i a una atmosfera més neta a Europa) i la Directiva 2004/107/CE, de 15 de desembre (relativa a l'arsènic, el cadmi, el mercuri, el níquel i els hidrocarburs aromàtics policíclics en l'aire ambient).

El Reial decret 102/2011 desenvolupa els aspectes relacionats amb la qualitat de l'aire de la Llei 34/2007, de 15 de novembre, de qualitat de l'aire protecció de l'atmosfera i transposa les directives europees, tot i integrant els reials decrets anteriorment aprovats. Per tant, la legislació diferència per a l'avaluació de la qualitat de l'aire la Llei 34/2007 i el Reial decret 102/2011. D'acord amb aquest marc normatiu, l'avaluació de la qualitat de l'aire es fa per zones.

Per aquest motiu, es va classificar el territori en 15 zones de qualitat de l'aire (ZQA) i aquestes zones estan definides per tal que la seva superfície presenti unes característiques similars pel que fa a la qualitat de l'aire

considerant elements com: l'orografia, la climatologia, la densitat de població, el volum d'emissions industrials i de transport. D'acord amb aquests criteris, cada punt del territori pertany a una zona de qualitat de l'aire i està caracteritzat per un tipus d'àrea. Aquest fet comporta que, per tal d'avaluar la qualitat de l'aire, no sigui necessari disposar de punts de mesurament a tots els municipis, sinó que, d'acord amb la normativa, n'hi ha prou amb disposar de dades per a cada tipus d'àrea existent dins d'una zona.

Segons aquest criteri, la zona d'estudi pertany a ZQA 8 Comarques de Girona.

A la Zona de Qualitat de l'aire (ZQA) 8-Comarques de Girona, els nivells mesurats de diòxid de sofre, diòxid de nitrogen, les partícules en suspensió de diàmetre inferior a 10 micres, les partícules en suspensió de diàmetre inferior a 2.5micres, el benzè i el plom estan per sota dels valors límits establerts per la normativa vigent.

Quant als nivells mesurats d'arsènic, cadmi, níquel i benzo(a)pirè no s'han superat els valors objectius establerts a la legislació.

Pel que fa als nivells d'ozó troposfèric s'ha detectat 1 superació del llinar d'informació horari en aquest punt de mesurament. D'altra banda, no s'ha detectat cap superació del llinar d'alerta.

En relació amb l'avaluació dels nivells de la resta de contaminants, d'acord amb l'inventari d'emissions i les condicions de dispersió de la zona, s'estima que els nivells són inferior als valors límits.

#### 1.2.3. SOROLL

Segons la ordenació del territori, aquest es delimita segons zones de sensibilitat acústica. Es defineixen tres zones:

- Zona de sensibilitat acústica alta (A): comprèn els sectors del territori que requereixen una protecció alta contra el soroll.
- Zona de sensibilitat acústica moderada (B): són els sectors del territori que admeten una percepció mitjana del soroll.
- Zona de sensibilitat acústica baixa (C): comprèn els sectors del territori que admeten una percepció elevada de soroll.

I segons la catalogació de la zona, s'admeten uns valors límit d'immissió en dB(A):



Zonificació acústica del territori	Ld (7h-21h)	Le (21h-23h)	Ln (23h-7h)
Zona de sensibilitat acústica alta (A)	60	60	50
Zona de sensibilitat acústica moderada (B)	65	65	55
Zona de sensibilitat acústica baixa (C)	70	70	60

On Ld, Le i Ln són els índexs d'immissió de soroll en els períodes de dia, vespre i nit, respectivament.

Una vegada consultat el Mapa de Capacitat Acústica: Zones de sensibilitat acústica i usos del sòl, es desenvolupa al llarg de les carreteres N-141e, i GI-535, tant en els trams urbans com interurbans és considerada una àrea de classificació (C3); **àrea afectada per sistemes generals d'infraestructures de transport**.

#### 1.2.4. CURSOS FLUVIALS I TORRENTS

Dins de l'àmbit del projecte el traçat de la troncal creua al llarg de la carretera N-141e diverses rieres, recs, torrents, dins l'espai natural de les RIBES DEL BAIX TER

El més assenyalats son:

- El Torrent de la Vilaplana, al nucli de Bescanó
- La Sèquia de Bescanó, al terme municipal de Bescanó
- El Torrent de Ca l'Aulineta, al terme municipal de Bescanó
- Riera de Sant Pere, al terme municipal de Bescanó
- Riera de Sat Amanç, al terme municipal d'Anglès
- Torrent de la Valdera, al terme municipal d'Anglès

#### 1.2.5. AFECCIONS PLA D'ESPAIS D'INTERÉS NATURAL DE CATALUNYA (PEIN) O XARXA NATURA 2000

A Catalunya, el Pla d'espais d'interès natural (PEIN) aprovat l'any 1992, és l'instrument de planificació de nivell superior que estructura el sistema d'espais protegits, i integra aquest sistema dintre del conjunt del territori, ja que el PEIN és un pla territorial sectorial enquadrat dintre del Pla Territorial de Catalunya (1995).

Els objectius fonamentals del PEIN son dos:

- Establir un sistema d'espais naturals protegits representatiu de la riquesa paisatgística i la diversitat biològica del territori de Catalunya.
- Donar una protecció bàsica a tots els espais.

A escala europea, la creació de la **Xarxa Natura 2000** esdevé una iniciativa cabdal per a la protecció de la natura. Natura 2000 és una xarxa ecològica europea coherent formada per les zones especials de conservació i les zones d'especial protecció per a les aus, creada amb la finalitat de garantir el manteniment d'un estat de conservació favorable dels hàbitats d'interès comunitari, dels hàbitats de les espècies d'interès comunitari en la seva àrea de distribució natural i de les espècies de l'annex I de la Directiva 79/409/CEE del Consell, de 2 d'abril de 1979, relativa a la conservació dels ocells silvestres. Els espais catalans que en formen part s'integren dins la xarxa del PEIN.

Pel que fa a la present zona de projecte, no està inclosa dins del pla d'espais d'interès natural de Catalunya ni de la xarxa Natura 2000, ja que el traçat discorre per carreteres amb totes les infraestructures ja existents. És per aquests motius que no s'afectarà cap espai d'interès natural.

Els espais naturals més propers a la zona d'actuació son els següents:

- RIBES DEL BAIX TER

#### 2. CONDICIONS AMBIENTAL

L'àmbit L'àmbit d'actuació es situa a les carreteres GI-535 i N-141e dins el municipi de Bescanó

La major part no discorre en zona urbanitzada, i principalment es situa dins de l'àrea de domini públic del servei territorial de carreteres de Girona.

Patrimoni arqueològic:

Pel que fa a l'àmbit de projecte no s'ha trobat cap jaciment arqueològic dins del traçat. El projecte no afecta al patrimoni arquitectònic que hi ha a la zona





## 2.1. LÍNIES D'ACTUACIONS AMBIENTAL PER PROJECTES. REQUISITS APLICABLES. INTEGRACIÓ DE LÍNIES

Per tal de minimitzar de la manera en què sigui possible l'impacte ambiental d'aquesta obra, es proposen realitzar les següents mesures correctores:

CODI	ACTUACIONS A REALITZAR	LEGISLACIÓ	INTEGRACIÓ DE LA MESURA CORRECTORA. APARTAT DEL PROJECTE ON ES JUSTIFICA
F01	FAUNA I FLORA  Ordenar l'àmbit d'actuació tenint en compte els ecosistemes existents (habitats, zones de preferència, biodiversitat d'espais, etc.) minimitzar la destrucció vegetal, les zones pavimentades, les afectacions a aigües subterrànies i superficials, revegetar amb espècies vegetals autòctones, etc.	- Ordre 05/11/1984 sobre protecció de plantes de la flora autòctona amenaçada de Catalunya art 1, Annexes I i II.     - Decret 172/2008 de creació del catàleg de flora amenaçada de Catalunya. Sense requeriments. Correcció d'errades en el DOGC núm. 5289, pàg. 17, de 2.1.2009.     - Real Decreto 1997/1995 de 7 de diciembre por el que se establecen medidas para garantizar la biodiversidad mediante la conservación de habitats naturales, flora y fauna silvestres art. Art. 10 SE DEROGA los anexos I a VI, por Ley 42/2007, de 13 de diciembre, SE MODIFICA: el art. 6, por Real Decreto 1421/2006, de 1 de diciembre (Ref. BOE-A-2006-21066), el art. 13 y los Anexos I y II, por Real Decreto 1193/1998, de 12 de junio (Ref. BOE-A-1998-15063).     - Reial decret 2090/2008, de 22 de desembre, pel qual s'aprova el Reglament de desenvolupament parcial de la Llei 26/2007, de 23 d'octubre, de Responsabilitat Mediambiental. Art 33-40 Disp. Ad. 3 y 4. SE MODIFICA determinados preceptos, SUPRIME la sección 3 del capítulo III y AÑADEN los anexos III y IV, por Real Decreto 183/2015, de 13 de marzo.     - Llei 26/2007, de 23 d'octubre, de Responsabilitat Mediambiental. Art. 2, 3, 6, 9, 14, 17, 19, 22, 24, 25, 28 i 29. Disp. Ad. 10 i Disp. Final 4	El projecte consisteix en la canalització de fibra òptica sempre dins de la plataforma de les carreteres GI-535, N-141ei la C63
F02	FAUNA I FLORA  Minimitzar l'impacte dels sistemes constructius de les estructures (viaductes, túnels, molls, dics, dragatges, etc.) i de les activitats i instal·lacions associades (il·luminàries, estacions transformadores, Pous de ventilació, etc.).	- Ley 21/2013, de 9 de diciembre, de evaluación ambiental.     - Decret Legislatiu 2/2009, de 25 d'agost, pel qual s'aprova el Text refós de la Llei de carreteres.	A la memòria es pot comprovar que no es fa cap referència a cap sistema constructiu, ja que el traçat discorre per carreteres amb totes les infraestructures ja existents.
S01	SÒL I SUBSÒL  Estudiar la qualitat i composició del terreny on se situarà l'obra als efectes del seu futur reaprofitament i tractament.	- Reial Decret 105/2008 es regula la producció i gestió dels residus de la construcció i enderroc. Art 2, 4, 5, 11. Disp. tans, Disp final 4ª     - Llei 16/1985 Regula el patrimoni històric nacional art 1, 2, 3, 5, 6, 10, obs.     - Real decreto 9/2005 se establece la relación de actividades potencialmente contaminantes del suelo y de los criterios estándares para la declaración de suelos contaminados, sense requisits.     - Real Decreto 183/2015, de 13 de marzo, por el que se modifica el Reglamento de desarrollo parcial de la Ley 26/2007, de 23 de octubre, de Responsabilidad Medioambiental, aprobado por el Real Decreto 2090/2008, de 22 de diciembre.     - Llei 26/2007, de 23 d'octubre, de Responsabilitat Mediambiental. Art. 2,3,6,9,14,17,19,22,24,25,28,29. Disp. Ad. 10. Disp final 4	És d'obligat compliment el reblert de rases amb morter D-300en totes les micro-rases, així doncs seran terres que es portaran a un abocador de gestió de residus homologat per al seu futur tractament i reaprofitament.





M01	<b>MATERIALS</b>   Dissenyar pensant en la reutilització i reciclatge dels materials utilitzats a l'obra, quan siguin adequats i no contradiguin la normativa tècnica constructiva (aglomerat, terres, etc.). Preveure'n l'aprofitament en la desconstrucció.	Reial Decret 105/2008 es regula la producció i gestió dels residus de la construcció i enderrocs. Art2, 4, 5, 11, Disp final 4a.	S'han triat gestors de residus que facin operacions de valoració i reciclatge. Vegeu Annex núm. 5
M02	<b>MATERIALS</b>   Fomentar l'ús de materials que disposin d'acreditació de qualitat, distintiu de garantia de qualitat ambiental o similar	- Etiqueta. Llistat de productes amb etiqueta ecològica (notificació de l'ARC) .     - Distintiu. Llistat de productes i marques amb distintiu de garantia de qualitat ambiental.	Vegeu el Plec de condicions tècniques
M03	<b>MATERIALS</b>   Fomentar l'ús de materials que disposin d'acreditació de qualitat, distintiu de garantia de qualitat ambiental o similar.	- Etiqueta. Llistat de productes amb etiqueta ecològica (notificació de l'ARC).     - Distintiu. Llistat de productes i marques amb distintiu de garantia de qualitat ambiental.	Vegeu el Plec de condicions tècniques
M04	<b>MATERIALS</b>   Utilitzar components que incorporin algun material reciclat:pneumàtics, llots de depuradora, cendres, reutilització de runes de la pròpia obra, etc.	Reial Decret 105/2008 es regula la producció i gestió dels residus de la construcció i enderrocs. Art2,4,5,11,Disp finals, Disp final 4a..	Els materials nous a aportar s'obtidran de plantes de producció homologades el morter i l'asfalt. Els pericons, tapes, tubs, caixes empiulament, taps; són prefabricats i hauran de dur la fitxa corresponent al reglament de producció amb els estàndards Mediambientals. Vegeu Document núm.3, Plec de condicions tècniques.
M05	<b>MATERIALS</b>   Potenciar l'ús de materials autòctons de la zona.	Sense norma	El subministrament serà de les plantes productores més properes. Els constructors no aniran a buscar materials lluny si poden comprar-los a prop.
M06	<b>MATERIALS</b>   Integrar l'obra en l'entorn (impacte visual): tipologies estructurals, materials, excavacions i terraplens, reblerts, etc. (També aplicable en boques de túnels, sortides d'emergència, pous de ventilació,...).	- Decret 396/2006 pel qual es regula la intervenció ambiental en els procediments de llicència urbanística per a la millora de finques rústiques que s'efectuïn amb aportació de terres precedents d'obres de la construcció .. Art. 2, 3, 4,An5n,ex6es 1 i 2.     - Llei 8/2005 de protecció, gestió i ordenació del paisatge; de protecció, gestió i ordenació del paisatge. Art1, 4, 6, 8, 12.     - Decret 343/2006 de desenvolupament de la Llei 8/2005 de protecció, gestió i ordenació del paisatge i es regulen els estudis i informes d'impacte i integració urbanística;. art 3-7, 11,1919-22. Modificat pel DECRET 64/2014, de 13de maig, pel qual s'aprova el Reglament sobre protecció de la legalitat urbanística.	Al tractar-se principalment d'una rasa al voral de la carretera, aquesta serà recoberta amb morter colorejat semblant al color de l'asfalt. Així doncs no hi haurà un impacte visual significatiu.





M01	RESIDUS   Avaluar i minimitzar els residus generats per les solucions constructives escollides.	– Real Decret 105/2008 regula producció i gestió de residus de construcció i demolició art2, 4, 5, 11 Disp.trans. Disp final4a.     – Reglament 669/2009 completa l'annex IC del reglament 1013/2008 relatiu a transport de residus.     – Real Decret 679/2006 por el que se regula la gestion de los aceites industriales usados; art6, annex II.     – Directiva 2006/12/CE relativa a residus. sense requeriments     – Ley 22/2011, de 28 de julio, de residuos y suelos contaminados.     – Decret 92/1999 de modificacio del Decret 34/1996 de 9 de gener pel qual s'aprova el Catàleg de Residus de Catalunya art 11, 12, 21, 24, 27, 28, 29     – Real decret 952/1997 por el que se modifica el Reglamento para la ejecucion de la Ley 20/1986, de 14 de mayo Basica de Residuos Toxicos y Peligrosos aprobado mediante RD 833/1988 de 20 de julio. Disp adicional 2a.     – DECRET LEGISLATIU 1/2009, de 21 de juliol, pel qual s'aprova el Text refós de la Llei reguladora dels residus.     – Ley 22/2011, de 28 de julio, de residuos y suelos contaminados     – Ordre 304/2002 por la que se publican operaciones de valorizacion y eliminacion de residuos y la lista europea de residuos art 1, annex1 i 2     – Real Decreto 180/2015, de 13 de marzo, por el que se regula el traslado de residuos en el interior del territorio del Estado.     – Reglamento (UE) n°135/2012 de la Comision, de 16 de febrero de 2012, por el que se modifica el Reglamento (CE) no 013/2006 del Parlamento Europeo y del Consejo, relativo a los traslados de residuos, para introducir determinados residuos no clasificados en su anexo IIIB.     – Directiva 2006/12/CE relativa a residuos art 1,2,8,9,11,12,14,12 annex I ill     – Reglamento (UE) no135/2012 de la Comision, de 16 de febrero de 2012, por el que se modifica el Reglamento (CE) n°1013/2006 del Parlamento Europeo y del Consejo, relativo a los traslados de residuos, para introducir determinados residuos no clasificados en su anexo IIIB.     – Directiva 2008/98/CE sobre residuos y por la que se derogan determinadas directivas, sense requeriments.     – Directiva 2001/573 se modifica la Decision 2000/532/CE de la comision en lo relativo a residuos; sense requeriments     – Directiva 2001/119. se modifica la Decision 2000/532/CE de la comision en lo relativo a residuos; sense requeriments     – Reial decret 2090/2008, de 22 de desembre, pel qual s'aprova el Reglament de Desenvolupament parcial de la Llei 26/2007, de 23 d'octubre, de Responsabilitat Mediambiental. Art 33–40 Disp. Ad. 3.     – Llei 26/2007, de 23 d'octubre, de Responsabilitat Mediambiental. Art. 2,3,6,9,14,17,19,22, 24,25,28,29. Disp. Ad. 10. Disp final 4     – Decret 89/2010 (Catalunya), de 29 de juny, pel qual s'aprova el Programa de gestio de residus de la construcció de Catalunya (PROGROC), es regula la produccio i gestio dels residus de la construcció i demolicio, i e canon sobre la deposició controlada dels residus de la construccio. Art 1, 21,1 12 13, 15 17.	És d'obligat compliment el reblert de rases amb morter amb morter D-300 en totes les micro-rases, així doncs seran terres que es portaran a un abocador de residus homologat per al seu futur tractament i reaprofitament.
-----	---	---	---





R01	RESIDUS   Suggerir els abocadors tenint en compte la legislació vigent i la distància a l'obra.	- Real Decret 105/2008 regula producció i gestió de residus de construcció i demolició art2, 4, 5, Disp1. trans. Disp final 4a     - Reglament 669/2009 completa l'annex IC del reglament 1013/2008 relatiu a transport de residus     - Directiva 2006/12/CE relativa a residus sense requeriments     - DECRET LEGISLATIU 1/2009, de 21 de juliol, pel qual s'aprova el Text refos de la Llei reguladora dels residus.     - Decret 201/1994 regulador dels enderroc i altres residus de la construcció art 1, 5, 6, 8, 9, disp ad. Modificat per DECRET 161/2001.     - Decret 1/1997 sobre la disposició del rebuig en dipòsit art 1, 4.     - Reglamento (UE) no135/2012 de la Comision, de 16 de febrero de 2012, por el que se modifica el Reglamento (CE) no1013/2006 del Parlamento Europeo y del Consejo, relativo a los traslados de residuos, para introducir determinados residuos no clasificados en su anexo IIIB.     - Directiva 2008/98//CE sobre residuos y por la que se derogan determinadas directivas, sense Requeriments.     - Reial decret 2090/2008, de 22 de desembre, pel qual s'aprova el Reglament de desenvolupament parcial de la Llei 26/2007, de 23 d'octubre, de Responsabilitat Mediambiental. Art 33-40 Disp. Ad. 3 y4     - Llei 26/2007, de 23 d'octubre, de Responsabilitat Mediambiental. Art.2, 3, 6, 97, 149, 22, 24, 25, 28, Disp. Ad. 10. Disp final 4     - Decret 89/2010 (Catalunya), de 29 de juny, pel qual s'aprova el Programa de gestió de residus de la construcció de Catalunya (PROGROC), es regula la producció i gestió dels residus de la construcció i demolició, i el canon sobre la deposició controlada dels residus de la construcció. Art 1, 2, 11 12 13 15	Vegeu Annex núm 5, Gestor de residus a la zona
P01	POBLACIÓ   Identificar i protegir els punts d'interès geològic, paleontològic, històric, arquitectònic i cultural i minimitzar-ne l'impacte.	- Decret 78/2002 Reglament de protecció del patrimoni arqueològic i paleontològic art 13 14-17 19, 21, 23, 35,     - Llei 16/1986 Regula el patrimoni historio nacional art 1, 2, 3, 5, 6, 10, obs	El traçat sempre discorre en la zona de domini públic de la carretera, es tracta d'una rasa de màxim 70 cm de profunditat, així doncs al no existir cap excavació no hi ha probabilitats de trobar jaciments.



### 3. ACTIVITATS IMPORTANTS A CONTROLAR

Les activitats d'obra que es consideren crítiques per a la seva execució són:

NÚM.	ACTIVITAT	EXECUCIÓ
01	REPLENATEIG PREVI ABANS INICI OBRA	X
02	MANDRILAT I ADEQUACIÓ DE LA CANALITZACIÓ EXISTENT	x
03	PROFUNDITAT RASA	X
04	REBLERT DE LA RASA	X

### 4. MATERIALS IMPORTANTS A CONTROLAR I ASSAJOS

Per la tipologia d'obra, els materials més importants a controlar són els següents:

MATERIAL	NORMATIVA	CERTIFICAT FABRICANTS ASSAIG. ENTITAT HOMOLOGADA	ASSAIG EN OBRA
PERICONS I CÀMARES DE REGISTRE	Norma UNE sobre infraestructures per xarxes de telecomunicació. Part 2: Pericons i càmeres de registre (UNE 133100-2:2002). 133100-2:2002). UNE EN 124, UNE EN 1563, UNE 413087, UNE 36118-73	X	
TUBS POLIETILE	Norma EN-60423, UNE 5351, UNE 53-375, UNE 531382, UNE 53200, UNE 53118, UNE 53133, UNE-EN 50086-1:1995	X	
OBTURADORS	UNE 133100	X	
SEPARADORS	UNE 133100	X	
FIL GUIA	UNE 133100	X	
CINTA O BANDA DE SENYALITZACIÓ DE COLOR GROC	UNE 133100 UNE - 48103	X	

MATERIAL	NORMATIVA	CERTIFICAT FABRICANTS ASSAIG. ENTITAT HOMOLOGADA	ASSAIG EN OBRA
MORTER	El morter tindrà la denominació D-300 (300 kg/m3). EHE "Instrucció de Formigó Estructural" Norma UNE EN-124 Norma UNE 133100-1/2 Acabat superficial morter. Amb colorant "simulant" el color de l'asfalt	X	X
CABLES FIBRA ÒPTICA	normativa G.652-D i la G.655. Baixa emissió de fums tòxics, corrosius i opacs segons UNE 21147-1, UNE 21147-2 i UNE 21172-1. ITU-T G.655 (03/2003) ITU-T G.652-D (03/2003) UIT-T G.650 (10/2000)	X	
CONTINUÏTAT TUBS	Prova pressió. Veure al plec condicions tècniques		X
EMPIULAMENTS TUBS	Proves de pressió tubs. Veure al plec condicions tècniques		X
MESURES DE REFLECTOMETRIA	Continuïtat cable i correcta realització de les mesures. Veure al plec condicions tècniques		X
TAPS I OBTURADORS	Veure al plec de condicions tècniques	X	

#### 4.1. CONTROL DOCUMENTAL

Per tal de realitzar control de recepció de materials, es realitzaran els següents controls:

- De subministrament (Comprovació albarans i marcatge CE).
- Distintius de qualitat I (Acreditació dels laboratoris competents)
- Assaigs de material

#### 4.2. ACREDITACIÓ DELS LABORATORIS COMPETENTS

Per les obres corresponents al projecte i al tipus de control a realitzar, i d'acord amb el Decret 257/2003 de 21 d'octubre, els laboratoris competents pel desenvolupament previstos al pla de control de qualitat hauran d'estar acreditats en el següent apartat:

Instrucció per a Recepció de Ciments (RC-16), aprovada per Reial decret 256/2016, de 10 de juny, i la Instrucció de Formigó Estructural (EHE-08), aprovada per Reial decret 1247/2008, de 18 de juliol.



#### 4.3. MARCATGE CE

El marcatge CE ens indica que el producte ha estat fabricat d'acord amb els requisits de seguretat de les directives europees. No obstant això, no tots els productes estan obligats a portar marcatge CE.

Els organismes de normalització europeus proveeixen d'especificacions tècniques que proporcionen el mecanisme per complir aquestes obligacions. Els productes industrials subjectes a les directives de seguretat, abans de ser comercialitzats per primer cop, s'han de sotmetre a uns procediments apropiats per assegurar la conformitat i la introducció del marcatge CE. La certificació de conformitat pot consistir en una auto certificació del fabricant o d'un laboratori notificat per realitzar les proves de conformitat.

Els materials d'obligat marcatge d e CE són detallats al Plec de Condicions tècniques.

#### 4.4. ASSAJOS

A continuació s'exposen els diferents assajos a realitzar durant l'obra:

MATERIAL	TIPUS	FREQÜÈNCIA	QUANTITAT
PERICONS I CÀM ERES DE REGISTRE	VISUAL	A LA RECEPCIÓ DEL MATERIAL	1 VEGADA
	DOCUMENTAL	A LA RECEPCIÓ DEL MATERIAL	1 VEGADA
TUBS DE POLIETILÈ	VISUAL	A LA RECEPCIÓ DEL MATERIAL	1 VEGADA
	DOCUMENTAL	A LA RECEPCIÓ DEL MATERIAL	1 VEGADA
OBTURADORS	VISUAL	A LA RECEPCIÓ DEL MATERIAL	1 VEGADA
	DOCUMENTAL	A LA RECEPCIÓ DEL MATERIAL	1 VEGADA
SEPARADORS	VISUAL	A LA RECEPCIÓ DEL MATERIAL	1 VEGADA
	DOCUMENTAL	A LA RECEPCIÓ DEL MATERIAL	1 VEGADA
FIL GUIA	VISUAL	A LA RECEPCIÓ DEL MATERIAL	1 VEGADA
	DOCUMENTAL	A LA RECEPCIÓ DEL MATERIAL	1 VEGADA
CINTA O BANDA DE SENYALITZACIÓ DE COLOR GROC	DOCUMENTAL	A LA RECEPCIÓ DEL MATERIAL	1 VEGADA

MATERIAL	TIPUS	FREQÜÈNCIA	QUANTITAT
MORTER	VISUAL	A LA RECEPCIÓ DEL MATERIAL	1 VEGADA
	DOCUMENTAL	A LA RECEPCIÓ DEL MATERIAL	1 VEGADA
	COMPROVACIÓ CONSISTENCIA	A CADA PASADA	1 VEGADA
CABLES FIBRA ÒPTICA	VISUAL	A LA RECEPCIÓ DEL MATERIAL	1 VEGADA
	DOCUMENTAL	A LA RECEPCIÓ DEL MATERIAL	1 VEGADA
CONTINUÏTAT TUBS	PROVA DE PRESSIÓ	A FINAL DOBRA I DESPRÉS DE CADA REPARACIÓ	FINS A OBTENIR RESULTATS SATIFACTORIS
EM PIULAM ENT TUBS	PROVA DE PRESSIÓ	A FINAL D'OBRA I DESPRÉS DE CADA REPARACIÓ	FINS A OBTENIR RESULTATS SATIFACTORIS
MESURES DE REFLECTOMETRIA	MESURES	A FINAL DOBRA. DESPRÉS DE FUSIONS	FINS A OBTENIR RESULTATS SATIFACTORIS
TAPS I OBTURADORS	VISUAL	A LA RECEPCIÓ DEL MATERIAL	1 VEGADA
	DOCUMENTAL	A LA RECEPCIÓ DEL MATERIAL	1 VEGADA





5. PLÀNOLS

**5.1. ESPAIS NATURALS DE PROTECCIÓ ESPECIAL**

A la zona NO hi ha Espais Natural de Protecció Especial





## 5.2. PLA D'ESPais D'INTERÉS NATURAL









**XARXA NATURA 2000**





	NOM	EMPRESA
REALITZAT	SUSANA ROMERO GÓMEZ	CTTI
REVISAT	Centre de Telecomunicacions i Tecnologies de la Informació	

TÍTOL DEL PROJECTE:
Tram Girona - Bescanó - Anglès XT00215b

ESCALA: 1:1

Escala original Din A-3

DATA:
ABRIL 2024

TÍTOL DEL PLÀNOL:
Xarxa Natura 2000

	PLÀNOL Nº: 02 FULL: 1 de 1
---------------------------------------------------------------------------------------	-------------------------------------



## ANNEX 5: ESTUDI DE GESTIÓ DE RESIDUS

---





#### ANNEX 5: GESTIÓ DE RESIDUS

XT00215b_TRONCAL DE FIBRA ÒPTICA A LA ZONA DE GIRONA - ANGLÈS





## ÍNDEX

1.1.	MEMÒRIA.....	3
1.2.	NORMATIVA D'OBLIGAT COMPLIMENT.....	3
1.3.	GESTIÓ DE RESIDUS.....	3
1.4.	ACTIVITATS PREVISTES.....	3
1.5.	CLASSIFICACIÓ DE RESIDUS.....	3
1.6.	MESURES DE MINIMITZACIÓ I PREVENCIÓ DE RESIDUS.....	5
1.6.1.	JERARQUIA DE MESURES.....	5
1.6.2.	ACCIONS DE PREVENCIÓ EN FUNCIO DELS MATERIALS EMPRATS	5
1.6.3.	ACCIONS DE PREVENCIÓ DES DE LES FASES DE PROGRAMACIÓ I D'EXECUCIÓ	
	D'OBRA	6
1.7.	OPERACIONS DE REUTILITZACIÓ, VALORITZACIÓ O ELIMINACIÓ.....	7
1.8.	CÀLCUL DEL CÀNON.....	10
1.9.	GESTOR DE RESIDUS AUTORITZAT.....	11
1.10.	PLÀNOL LOCALITZACIÓ ACOPI.....	12
1.11.	PLEC DE PRESCRIPCIONS TÈCNIQUES.....	12
1.12.	PRESSUPOST GESTIÓ DE RESIDUS.....	16





## 1. MEMÒRIA

### 1.1. MEMÒRIA

És objecte d'aquest document definir la quantitat de runa que es generarà en l'execució dels treballs d'obra civil necessaris per a la construcció de la xarxa troncals de fibra òptica a la zona Girona, Salt, Bescanó, Anglès

### 1.2. NORMATIVA D'OBLIGAT COMPLIMENT

-Regulació dels enderroc i altres residus de la construcció. **D201/94** (DOGC: 08/08/94).

-Text refós de la Llei reguladora dels residus. **Decret legislatiu 1/2009**, de 21 de juliol (DOGC 28/7/2009)

-Regulador de la producció i gestió dels residus de la construcció i demolició. **RD 105/2008**, d'1 de febrer (BOE 13/02/2008).

-Programa de gestió de residus de la construcció de Catalunya (PROGROC), es regula la producció i gestió de residus de la construcció i demolició, i el cànon sobre la deposició controlada dels residus de la construcció. **D 89/2010**, 26 de Juliol, /DOGC 6/07/2010).

-Operacions de valorització i eliminació de residus i la llista europea de residus. **O MAM/304/2002**, de 8 febrer (BOE 16/3/2002).

-Residus i sòls contaminats. **Llei 22/2011**, de 8 de juliol (BOE 29/7/2011)

-Adopció de criteris ambientals i d'eco eficiència, **Reial Decret 21/2006**, de 14 de febrer.

-Disposicions mínimes de seguretat i salut aplicables als treballs amb risc d'exposició al amiant. **RD 396/2006** (BOE 86, 11-04-2006)

-Reglament per l'execució de la llei 20/1986, Bàsica de Residus tòxics i Peril·losos. **RD 833/1988**.

-Pla Nacional de Residus de la construcció i enderroc **PNRCD 2001-2006**

-**Llei 10/98 de 21 abril** de residus

### 1.3. GESTIÓ DE RESIDUS

En el procés d'execució d'aquest projecte, amb la finalitat d'evitar la contaminació i incidències mediambientals desfavorables, s'haurà de tenir especial cura amb la manipulació, la gestió i l'emmagatzematge del residu que es produeixen, es realitzin complimentant estrictament amb el Decret 89/2010, de 29 de Juny (DOGC 06/07/2010) que regula la producció i gestió dels residus de construcció i demolició, així com la legislació vigent en aquesta matèria tant a nivell europeu com nacional, autonòmic i municipal.

Per altre part, la Llei 34/2007, de 15 de novembre (BOE 16/11/2007), de qualitat i protecció de l'atmosfera estableix les bases en matèria de prevenció, vigilància i reducció de la contaminació atmosfèrica amb la finalitat d'evitar i quan sigui possible, reduir els danys que de aquesta pugui derivar-se per les persones, el medi ambient i la resta de bens de qualsevol naturalesa, la Llei 26/2007, de 23 d'octubre (BOE 24/10/2007), de Responsabilitat Mediambiental, regula la responsabilitat dels operadors de prevenir, evitar i reparar els danys mediambientals, de conformitat amb l'article 45 de la Constitució i amb els principis de prevenció i de que "qui contamina paga".

El Contractista és responsable de retirar tots els residus generats durant l'execució de les obres.

El cost d'aquesta gestió dels residus s'ha inclòs en el preu de la unitat de barem associat a cada tasca a realitzar en l'execució d'aquest projecte, per tant està inclòs en el Pressupost Total.

En compliment del Decret 89/2010, de 29 de juny, pel qual s'aprova el Programa de gestió de residus de la construcció de Catalunya (PROGROC), es regula la producció i gestió dels residus de la construcció i demolició, i el cànon sobre la deposició controlada dels residus de la construcció, a continuació es detalla la partida corresponent a aquest apartat que es considera inclòs en el pressupost.

D'acord amb el mencionat anteriorment, segons el Decret 89/2010, el Contractista haurà de disposar de la documentació que acrediti que els residus generats han estat entregats a un abocador autoritzat o, en el seu cas, a una instal·lació de valorització o de eliminació per un Gestor de Residus Autoritzat. El Promotor podrà exigir en qualsevol moment que acrediti documentalment el compliment d'aquestes obligacions legals.

Quan es doni per finalitzat i acceptat el treball, el Contractista entregarà al promotor la esmentada documentació per la custòdia durant els 5 anys següents.

Durant el transcurs dels treballs objecte del present contracte així com a la finalització dels mateixos, el Contractista és responsable de retirar tots els residus generats durant l'execució de les obres, de manera que sota cap circumstància es produeixi emmagatzematge temporal de residus en els edificis o llocs d'execució de les feines.

### 1.4. ACTIVITATS PREVISTES

Les activitats consisteixen en el mandrat i adequació de la canalització existent, la construcció de noves canalitzacions de telecomunicacions, la construcció de pericons tipus A, B i C i la instal·lació de cable fibra òptica de 144 fibres, caixes d'empulament i fusions.

S'enumeren les activitats principals previstes en projecte susceptibles de generar residus:

-Excavació de terres en rases

-Demolició de part de cunetes i paviment asfàltic

Subministrament.

-Formigonat de rases i reposició de paviments

-Instal·lació elements de fibra

El traçat de l'obra civil a executar discorre per la carretera N-141e, del Servei Territorial de Carreteres de Girona al municipi de Bescanó. També afecta a la carretera C-535 a Bescanó al límit amb el municipi de Salt

### 1.5. CLASSIFICACIÓ DE RESIDUS

Els residus generats en processos de construcció, demolició i excavació són els que es produeixen:

- Residus d'enderrocament: materials i components de construcció que s'obtenen com a resultat del desmuntatge, enderroc i desmantellament d'edificis. Aplicat al present projecte podem distingir materials procedents de l'enderroc de paviments i cunetes.
- Residus de construcció: Materials que provenen de l'acció de construir, sobrants de materials de construcció i embalatges de productes de construcció. Aplicat al present projecte podem distingir materials procedents del formigonat, tub metàl·lic, pavimentació, materials sobrants d'instal·lació i els seus embalatges.
- Residus d'excavació: Terres procedent de l'excavació de rases.





Es poden classificar dins de la llista Europea de residus en el capítol 17 Residus de la construcció i demolició (inclosa la terra excavada de les zones contaminades). I en el capítol 15 de Residus de envasos, absorbents, draps de neteja, materials de filtració i roba de protecció no especificats a cap altre categoria.

Per tal de minimitzar l'impacte dels residus, el contractista haurà de gestionar adequadament la seva gestió per tal que la producció de residus sigui mínima mitjançant la reutilització o reciclatge en obra, essent la reutilització acció prioritària sobre el reciclatge. Quan no sigui possible es realitzarà la gestió de residus amb transport especialitat fins a instal·lacions autoritzades.

Classificació capítol 17 Residus de la construcció i demolició (inclosa la terra excavada de les zones contaminades) i capítol 15 Residus de envasos, absorbents, draps de neteja, materials de filtració i roba de protecció no especificats a cap altre categoria:

17	RESIDUS DE LA CONSTRUCCIÓ I DEMOLICIÓ (inclosa la terra excavada de zones contaminades)	
1701	Formigó, maons, teules i materials ceràmics	ESPECIAL(P)/NO ESPECIAL (NP)
170101	Formigó	NP
170102	Maons	NP
170103	Teules i materials ceràmics	NP
170106	Mescles, o fraccions separades, de formigó, maons, teules i materials ceràmics que contenen substàncies perilloses	P
170107	Mescles de formigó, maons, teules i materials ceràmics, diferents de les especificades en el codi 170106	NP
1702	Fusta, vidre i plàstic	
170201	Fusta	NP
170202	Vidre	NP
170203	Plàstic	NP
170204	Vidre, plàstic i fusta que contenen substàncies perilloses o estan contaminats per aquestes	P
1703	Mescles bituminoses, quitrà d'hulla i altres productes enquitranats	
170301	Mescles bituminoses que contenen quitrà d'hulla	P
170302	Mescles bituminoses diferents de les especificades en el codi 170301	NP
170303	Quitrà d'hulla i productes enquitranats	P
1704	Metalls (inclosos els seus aliatges)	
170401	Coure, bronze, llautó	NP
170402	Alumini	NP
170403	Plom	NP
170404	Zinc	NP
170405	Ferro i acer	NP
170406	Estany	NP
170407	Metalls mesclats	NP
170409	Residus metàl·lics contaminats amb substàncies perilloses	P
170410	Cables que contenen hidrocarburs, quitrà d'hulla i altres substàncies perilloses	P
170411	Cables diferents dels especificats en el codi 170410	NP
1705	Terra (inclosa l'excavada de zones contaminades), pedres i llots de drenatge	

170503	Terra i pedres que contenen substàncies perilloses	P
170504	Terra i pedres diferents de les especificades en el codi 170503	NP
170505	Llots de drenatge que contenen substàncies perilloses	P
170506	Llots de drenatge diferents dels especificats en el codi 170505	NP
170507	Balast de vies fèrries que conté substàncies perilloses	P
170508	Balast de vies fèrries diferent de l'especificat en el codi 170507	NP
1706	Materials d'aïllament i materials de construcció que contenen amiant	
170601	Materials d'aïllament que contenen amiant	P
170603	Altres materials d'aïllament que consisteixen en substàncies perilloses o contenen dites substàncies	P
170604	Materials d'aïllament diferents dels especificats en els codis 170601 i 170603	NP
170605	Materials de construcció que contenen amiant	P
1708	Materials de construcció a base de guix	NP
170801	Materials de construcció a base de guix contaminats amb substàncies perilloses	P
170802	Materials de construcció a base de guix diferents dels especificats en el codi 170801	NP
1709	Altres residus de construcció i demolició	
170901	Residus de construcció i demolició que contenen mercuri	P
170902	Residus de construcció i demolició que contenen PCB (per exemple, segellants que contenen PCB, revestiments de sòl a base de resines que contenen PCB, envidraments dobles que contenen PCB, condensadors que contenen PCB)	P
170903	Altres residus de construcció i demolició (inclosos els residus mesclats) que contenen substàncies perilloses	P
170904	Residus mesclats de construcció i demolició diferents dels especificats en els codis 170901, 170902 i 170903	NP

15	RESIDUS D'ENVASOS; ABSORBENTS, DRAPS DE NETEJA, MATERIALS DE FILTRACIÓ I ROBA DE PROTECCIÓ NO ESPECIFICATS EN CAP ALTRA CATEGORIA	
1501	Envasos (inclosos els residus d'envasos de la recollida selectiva municipal)	
150101	Envasos de paper i cartró	NP
150102	Envasos de plàstic	NP
150103	Envasos de fusta	NP
150104	Envasos metàl·lics	NP
150105	Envasos compostos	NP
150106	Envasos mesclats	NP
150107	Envasos de vidre	NP
150109	Envasos tèxtils	NP
150110	Envasos que contenen restes de substàncies perilloses o estan contaminats per aquestes	P
150111	Envasos metàl·lics, inclosos els recipients a pressió buits, que contenen una matriu sòlida i porosa perillosa (per exemple, amiant)	P



1502	Absorbents, materials de filtració, draps de neteja i roba protectora	
150202	Absorbents, materials de filtració (inclosos els filtres d'oli no especificats en cap altra categoria), draps de neteja i roba protectora contaminats per substàncies perilloses	P
150203	Absorbents, materials de filtració, draps de neteja i roba protectora diferents dels especificats en el codi 150202	NP

## 1.6. MESURES DE MINIMITZACIÓ I PREVENCIÓ DE RESIDUS

Aquets estudi de Gestió ha d'identificar totes aquelles accions de minimització a tenir en compte en el projecte per tal de prevenir la generació de residus de la construcció i demolició durant la fase d'obra o reduir-ne la seva producció.

La prevenció de residus es du a terme aplicant accions prèvies o en fase d'obra que, minimitzin la generació de residus o afavoreixin la reutilització de residus.

L'ordre de prioritats és sempre la reducció de la quantitat de residus, considerant totes aquelles mesures que aconseguen la reducció de la quantitat i/o la perillositat generada i en segon lloc les mesures que aconseguen el reciclatge en origen.

Existeixen dos tipus de gestió: Gestió dins de l'obra i Gestió fora de l'obra. A la gestió interior es contempla la disponibilitat d'espai disponible per a la separació selectiva dels residus i la possibilitat de reutilització i reciclatge in situ. Per altra banda, la gestió exterior es contempla com a última opció: l'abocament en dipòsits controlats.

La gestió de separació selectiva per a les obres ha d'estar formada per la segregació dels residus inerts, residus no especials i els especials (que sempre han d'anar separats de la resta).

Pel que fa la gestió interna de l'obra, la classificació en origen (a la mateixa obra) dels residus de construcció i demolició és el factor que més influeix en el seu destí final. Un contenidor que surt de l'obra amb residus heterogenis té menys opcions de ser valoritzat que un net, carregat amb un residu homogeni que pot ser transportat directament cap a una central de reciclatge o, fins i tot, ser reutilitzat (en cas de la runa neta) a la mateixa obra on s'ha produït.

És a dir, qualsevol operació de reciclatge o de reutilització ha d'estar sotmesa a una destria inicial que permeti disposar d'una matèria primera uniforme i d'un material resultant de qualitat.

### 1.6.1. JERARQUIA DE MESURES

Les alternatives de gestió són diverses però sempre s'hauran d'ajustar a la següent jerarquia:

1. Minimització de l'ús de recursos necessaris: Aquesta exigència comença en l'elaboració del projecte i segueix en el procés de direcció d'obra.
2. Minimització de la producció de residus en cada procés: Per exemple, millorant les condicions d'emmagatzematge conservarem millor els materials i evitarem que es facin malbé i esdevinguin residu.
3. Reutilització de materials: Donar-los el mateix ús, o un de diferent, sense necessitat d'aplicar-los cap procés de transformació. Es prioritzarà la reutilització en la mateixa obra respecte de la reutilització externa.
4. Reciclatge de materials: Donar-los un nou ús després d'aplicar-los un procés de transformació. Igualment es prioritzarà el reciclatge dins de la mateixa obra.
5. Valorització energètica: Es realitzarà únicament fora de l'obra, en plantes de tractament autoritzades per l'Agència de Residus de Catalunya i amb la tecnologia adient per a minimitzar el impacte ambiental.

6. Minimització dels tractaments finalistes: Destinar els residus a abocador ha de ser el darrer recurs, quan els que s'han enumerat anteriorment no siguin viables. És preferible abocar-los en mono dipòsits abans que en abocadors no específics, però en qualsevol cas hauran de ser autoritzats per l'Agència de Residus de Catalunya.

### 1.6.2. ACCIONS DE PREVENCIÓ EN FUNCIÓ DELS MATERIALS EMPRATS

Per a tots els materials:

- a) La quantitat de materials comprats haurà d'ajustar-se a les necessitats reals de l'obra. El càlcul correcte de la quantitat de materials necessaris, a més a més de suposar una reducció de despeses, contribuirà a reduir la generació de residus.
- b) Els subministres es compraran només quan el seu ús estigui previst de forma més o menys immediata. D'aquesta manera, i amb unes bones condicions d'emmagatzematge, s'evitarà que es facin malbé i es converteixin en residus.
- c) Es prioritzaran els subministradors que disposin de certificació ambiental EMAS o ISO 14001. D'aquesta manera es garantirà el mínim impacte ambiental en tot el cicle productiu.

FUSTA:

- a) Els mitjans auxiliars i embalatges de fusta procediran de productes de fusta recuperats i s'utilitzaran tants cops com sigui possible. Només quan estiguin molt deteriorats es separaran per al seu reciclatge o tractament posterior. Es mantindran separats d'altres productes que els puguin contaminar.
- b) Els palets seran tornats al subministrador corresponent, ja que aquesta és la millor manera d'assegurar-ne la reutilització.
- c) Els encofrats es reutilitzaran tants cops com sigui possible. Caldrà desmar les peces retallades per a utilitzar-les per a geometries especials.
- d) Les fustes usades s'emmagatzemaran sota cobert i ben classificades per a una reutilització ràpida i eficient. No s'ha d'abusar de l'ús de claus, ja que dificulten el tall i la posterior reutilització de la fusta.
- e) Els fragments de fusta sobrants que no es puguin reutilitzar mai es cremaran en l'obra. Es trituraran per a ser utilitzats com aglomerat o serradura en la mateixa obra o fora d'ella i, com a darrer recurs, per a valorització energètica en plantes autoritzades.

METALLS:

- a) Els perfils i barres d'armadures han d'arribar a l'obra amb la mida definitiva, llestes per a ser col·locades i, a ser possible, doblegades i muntades. D'aquesta manera no generaran residus en l'obra.
- b) Per a reutilitzar-los es preveuran les etapes de l'obra en que s'origini més demanda i s'emmagatzemaran en conseqüència.
- c) Per a reciclar els metalls, es separaran els fèrrics dels no fèrrics, ja que el seu procés de reciclatge i preu de compra són diferents. És convenient implicar els subministradors de material en la recollida de sobrants.



## EMBALATGES I PLÀSTICS:

L'alternativa preferible és la recollida per part del proveïdor de material, ja que és qui disposa de les millors condicions logístiques per a reutilitzar-los o reciclar-los. En qualsevol cas, no s'ha de separar l'embalatge del producte fins que aquest no hagi de ser utilitzat, i després d'usar-lo, cal desmar l'embalatge immediatament. D'aquesta manera evitem la degradació tant del producte com de l'embalatge. S'utilitzaran materials amb embalatges de productes reciclats.

## RESIDUS ESPECIALS

- La manipulació d'alguns materials, com ara olis o bateries, originen residus potencialment perillosos i requereixen una manipulació especialment curiosa.
- Els residus especials, així com els seus envasos i embalatges, s'han de separar i emmagatzemar-se en un recinte separat, cobert, ventilat i amb les especificacions que s'exposaran més endavant.
- La solució més desitjable és que no es generin. Per a tal fi se'n reduirà el volum tant com sigui possible. Això s'assoleix amb una bona planificació de compres i acabant sempre el contingut de cada envàs sense deixar-hi restes sense utilitzar.

## DESTRUCCIÓ EXCAVACIÓ I FRESAT:

En el marc de la prevenció de RCD, és més adient aplicar el concepte de destrucció en lloc d'enderroc o demolició. El procés de destrucció no es defineix en un únic model d'execució, sinó que admet diversos models i graus d'intensitat, segons els objectius previstos i el context de l'obra. En qualsevol cas, sempre es tracta d'un procés gradual i selectiu en el que s'utilitzen diversos mètodes i tècniques. A la pràctica no es buscarà l'aprofitament total dels materials desmantellats, ja que aquest no seria un objectiu ajustat a la realitat. Els dos objectius a assolir són el màxim grau d'aprofitament dels materials i la viabilitat del procés.

En els processos d'excavació es buscarà la màxima reutilització de material excavat en operacions de la mateixa obra. Es reservarà la primera capa de sòl superficial, durant el desbrossat, per tal de poder-la reaprofitar en la revegetació posterior, o bé en l'enjardinament o la urbanització de la mateixa obra o en altres obres. Caldrà definir les condicions de l'aplec d'aquest tipus de terres.

## 1.6.3. ACCIONS DE PREVENCIÓ DES DE LES FASES DE PROGRAMACIÓ I D'EXECUCIÓ D'OBRA

En les fases de programació i d'execució d'obra, i mitjançant la redacció del "Pla de gestió de Residus de la construcció i demolició", es programaran totes les accions de residus que no facin inviable l'execució de l'obra. El llistat que segueix enumera algunes de les recomanacions.

ACCIONS DE PREVENCIÓ DES DE LES FASES DE PROGRAMACIÓ I D'EXECUCIÓ D'OBRA	
1	S'optimitzarà la compra de materials, ajustant-los estrictament a les necessitats.
2	Es realitzarà la separació selectiva dels residus en el moment en què s'originin.
3	Es preveurà un emmagatzematge adequat de materials.
4	Es preveurà un emmagatzematge adequat de residus.
5	Es prioritzaran subministradors amb certificació ambiental (EMAS ó ISO 14001).
6	Es programarà la construcció d'un magatzem de residus especials.
7	Es vigilarà que els residus líquids i orgànics no es barrejin fàcilment els uns amb els altres i que siguin contaminants.
8	Es prioritzarà la compra de productes a l'engròs.

9	Es prioritzarà la utilització de materials amb vida útil més llarga.
10	Es projectarà el disseny de seccions mecàniques més eficients, la utilització d'estructures més primes i lleugeres i la disminució de la quantitat de mitjans auxiliars per a l'execució de l'obra.
11	S'escolliran materials i productes en funció de la informació que aportin els subministradors sobre les característiques que els componen, i del percentatge de material reciclat que incorporen.
12	Es limitarà l'ús de materials tòxics o potencialment tòxics per evitar la repercussió en el medi i per evitar que una mala gestió pugui contaminar la resta de materials sobrants.
13	Es prioritzaran subministradors que ofereixin garanties de fer-se responsables de la gestió dels residus que es generin a l'obra amb els seus productes (pactant prèviament el percentatge i característiques dels residus que acceptaran com a retorn) o, si això no és viable, informant sobre les recomanacions per a la gestió més adient dels residus produïts tenint en compte les seves possibilitats de valorització.
14	Es senyalitzaran correctament els contenidors en funció del residu que puguin admetre.
15	Es preveurà una formació sobre gestió de residus pels treballadors de l'obra.
16	Hi haurà una vigilància i seguiment de la classificació dels residus.
17	Els sistemes constructius són sistemes industrialitzats i prefabricats que es munten a obra sense gairebé generar residus.
18	Es disposarà dels mitjans més adequats per a la classificació segons l'etapa d'obra (contenidors, sacs, etc.)
19	Els materials es compraran només quan el seu ús estigui previst de forma més o menys immediata.
20	Els residus perillosos i especials es separaran en origen i es recolliran selectivament a fi d'evitar la barreja amb residus inerts (o amb altres residus perillosos incompatibles) i assegurar la gestió amb gestors autoritzats.
21	S'optimitzaran les seccions resistents, per tendir a reduir el pes de la construcció i, per tant, la quantitat de material a emprar
22	S'emprendran sistemes d'encofrat reutilitzables.
23	S'optimitzarà la càrrega dels Palets.
24	Els treballadors de l'obra coneixeran les diferents tipologies de residu i la seva codificació segons la Llista Europea de Residus (LER) per poder dirigir-los correctament a les instal·lacions autoritzades per a la seva gestió.
25	Els treballadors de l'obra coneixeran els símbols de perillositat que identifiquen als residus Especials o Perillosos i el quadre d'incompatibilitat entre ells.
26	En les fases d'obres d'enderroc, rehabilitació o reforma, es preservaran els productes o materials que siguin reutilitzables o reciclables durant els treballs de demolició.
27	Es controlarà periòdicament si la classificació de residus que es fa està d'acord amb les instruccions.
28	Es detectaran aquelles partides que poden admetre materials reutilitzats de la pròpia obra.
29	S'escolliran materials i productes ecològics amb certificacions (Distintiu de Garantia de Qualitat Ambiental, etc.) que garanteixin la menor incidència ambiental en el seu cicle de vida (amb contingut de reciclat, menor contingut de substàncies perilloses, etc.).
30	Es donarà preferència a aquells proveïdors que envasen els seus productes amb sistemes d'embalatge que tendeixen a minimitzar els residus o en recipients fabricats amb materials reciclats, biodegradables i que puguin ser retornables o, si més no, reutilitzables.
31	Es planificarà l'obra per minimitzar els sobrants de terra i es prendran les mesures adequades d'emmagatzematge per garantir la qualitat de les terres destinades a reutilització.





32	Es preveurà la realització del pas d'instal·lacions, evacuació, etc. durant les tasques d'encofrat per evitar obertures o perforacions posteriors.
33	Es prendran les mesures de control adients per replantejar amb cura la situació de les obertures per al registre de les instal·lacions als cels rasos o tancaments interiors verticals, de manera que tinguin la ubicació i dimensió adequada per evitar residus superflus.
34	S'ha fet un inventari específic dels residus especials o perillosos que es generaran per poder preveure des del projecte l'espai i les condicions necessàries per al seu emmagatzematge i la seva gestió externa amb gestors autoritzats.
35	S'intentarà evitar al màxim el nombre de retalls durant la posada a l'obra i s'intentarà realitzar els talls amb precisió, de manera que totes dues parts es puguin aprofitar (peces ceràmiques i paviments, aïllaments, tubs i d'altres materials d'instal·lacions (com cables elèctrics), etc.)
36	Es protegiran els materials d'acabat susceptibles de malmetre's amb elements de protecció (a ser possible, que es puguin reutilitzar o reciclar).
37	Els materials no seran desembalats fins a la seva utilització, aconseguint d'aquesta manera una optimització dels mateixos i al seu torn, una reducció dels residus.
38	Els embalatges també poden ser reutilitzats, sobretot aquells que estan formats per grans contenidors i que poden ser recarregables una i altra vegada.
39	S'intentarà ajustar la quantitat de superfície que cal pintar i es prepararan només les quantitats de pintura necessàries.
40	Es controlarà la preparació de les barreges per a les operacions de pintura a fi d'evitar errors i, conseqüentment, residus.
41	S'intentarà la reutilització o el reciclatge dels dissolvents i les substàncies emprades en la neteja d'equips i eines a través d'empreses que proporcionen aquest servei.
42	Es preveurà el rentat de pistoles en màquines rentadores que permeten la recuperació de dissolvent.
43	Es controlarà el consum d'aigua i energia elèctrica.
44	S'abocaran els residus en contenidors, sacs o dipòsits adequats.
45	Es cobriran els recipients dels residus per al seu transport.
46	Després d'optimitzar totes les possibilitats consistents en la reducció de residus queda la de transportar a l'abocador de residus de construcció i demolició autoritzat més proper.
47	S'establirà un registre per als contenidors que surtin de l'obra.
Accions d'obligat compliment.	

Per tal de facilitar el tractament posterior dels materials i residus obtinguts durant l'enderroc de paviments i altres elements, la desconstrucció es realitzarà de tal manera que els diversos components pugin separar-se fàcilment en l'origen, i ser dipositats segon la seva naturalesa. Amb aquest objectiu es disposaran diverses superfícies degudament impermeabilitzades per acollir els materials obtinguts segons la seva naturalesa, especialment per segregar correctament els residus especials, no especials i inerts.

## 1.7. OPERACIONS DE REUTILITZACIÓ, VALORITZACIÓ O ELIMINACIÓ

Les operacions sobre els residus que es realitzen en el mateix lloc en què es produeixen els residus, permeten un augment de les possibilitats de valorització de residus, ja que faciliten el reciclatge o reutilització posterior. D'altra banda, són imprescindibles quan cal separar residus especials potencialment perillosos per al seu tractament específic.

### DEMOLICIONS

El procés de demolició no es defineix segons un únic model d'execució, sinó que admet diversos models i graus d'intensitat, d'acord amb els objectius previstos i el context de l'obra. En qualsevol cas, sempre es tracta d'un procés gradual i selectiu en el qual s'utilitzen diversos mètodes i tècniques. En la pràctica no es buscarà l'aprofitament total dels materials desmantellats, ja que seria un objectiu no ajustat a la realitat. Els dos objectius que cal perseguir són: El màxim grau d'aprofitament dels materials i la viabilitat del procés.

### FRACCIÓ VEGETAL

Durant la neteja forestal de la zona afectada es durà a terme la trituració in situ dels materials vegetals amb diàmetre inferior a 12 cm. El material triturat restarà repartit sobre la superfície desbrossada considerada en el projecte. Posteriorment, s'han de fer les excavacions corresponents a la terra vegetal i retirar les terres aprofitables en obra; aquest material vegetal aniria amb el sòl fèrtil i quedarà reservat per a una posterior utilització en les zones de talussos i resta de superfícies a revegetat. Els troncs, soques i arrels es tallaran en trossos de 25-35 cm, es carregaran a un camió i es destinaran a valorització.

### FORMIGÓ

L'abocament de restes de formigó a l'obra estarà prohibit. S'adequaran espais a l'obra per realitzar la neteja de les cubes de formigó. Aquests espais o recipients on s'aboqui el material sobrant, hauran de tenir la profunditat i la impermeabilització adequades i una col·locació que maximitzi l'evaporació d'aigua, trobar-se ben delimitades i sense afectació de cap curs d'aigua. Tanmateix, es posarà en coneixement dels conductors dels camions de formigó la ubicació de les esmentades zones. Al final de l'obra, o quan el recipients estiguin plens, es gestionaran el residus mitjançant un gestor autoritzat. S'hauran de restituir les condicions inicials de l'espai emprat, un cop finalitzada l'obra, de forma que no quedin restes de formigó. En el cas que no fos possible el compliment d'aquesta prescripció, es demanarà constància per escrit de que les restes de formigó han estat abocades en instal·lacions adients (a la pròpia central o en un centre específic mitjançant cubes de decantació). El contractista haurà d'incloure dins del contracte del subministrament del formigó el detall del procediment finalment escollit. El personal d'obra, des de l'encarregat fins els operaris, hauran de conèixer aquesta disposició i vetllar per a que es compleixi.

### CONTROL DE LA GESTIÓ INTERNA DELS RESIDUS ESPECIALS

Cada tipus de residu especial es separa de forma adequada i sense fer mesclades que augmentin la seva perillositat o dificultin la seva gestió. L'envasat es durà a terme conforme a allò especificat més endavant. Els envasos o recipients que continguin residus especials s'etiquetaran de forma clara, llegible i indeleble seguint el model d'etiqueta que estableix la normativa vigent.

L'obra disposarà de zones específiques d'emmagatzematge de residus especials. Aquestes instal·lacions i les condicions d'emmagatzematge compliran els requisits legals i normes tècniques d'aplicació. En cap cas el temps d'emmagatzematge excedirà de sis mesos a partir de la data d'envasat assenyalada en l'etiqueta del residu perillós. El responsable de medi ambient portarà el registre actualitzat dels residus en un Llibre de Registre dels Residus. Es realitzarà anualment, d'acord amb el model especificat per l'administració competent en matèria de residus i en els terminis que aquesta indiqui. Es conservarà còpia de la mateixa com a mínim durant 5 anys.

Els olis i greixos procedents de les operacions de manteniment de maquinària es disposaran en bidons adequats i etiquetats segons es contempla en la legislació sobre residus tòxics i perillosos i es concertarà amb una empresa gestora de residus degudament autoritzada i homologada, la correcta gestió de la recollida, transport i tractament de residus. La Generalitat de Catalunya ha assumit la titularitat en la gestió d'olis residuals. Després del corresponent concurs públic, l'empresa





adjudicatària seleccionada per la Junta de Residus és l'encarregada en l'actualitat de la recollida, transport i tractament dels olis usats que es generen a Catalunya.

Cal parar especial atenció a restes de pintures, dissolvents i vernissos els quals han de ser gestionats de forma especial. S'hauran d'emmagatzemar en bidons adequats per aquest us, donant especial atenció per evitar qualsevol abocament especialment en el traspàs de recipients

Els residus biosanitaris i els fitosanitaris i herbicides es recolliran específicament i seran lliurats al gestor i transportista autoritzat i degudament acreditat. S'utilitzaran envasos clarament identificables, diferents per a cada tipus de residu, amb tancament hermètic i resistent a fi d'evitar fugues durant la seva manipulació. Els productes químics inorgànics que contenen substàncies perilloses, fitosanitaris, pesticides..., necessiten la fitxa de seguretat per a la seva gestió.

En cas de que es produeixi l'abocament accidental d'aquest tipus de residus durant la fase d'execució, l'empresa licitadora notificarà d'immediat del que s'ha produït als organismes competents, executant les actuacions pertinents per tal de retirar els residus i elements contaminats i procedir a la seva restitució.

#### CONTROL DE RETIRADA I CESSIÓ DE RESIDUS ESPECIALS

El responsable de Medi Ambient serà l'encarregat de detectar als residus especials si la data d'emmagatzematge (màxim 6 mesos) venç aquell mateix mes. Superar aquest període d'emmagatzematge es considera una infracció legal "molt greu". En rebre al gestor o transportista autoritzat es comprovarà que aquest és el contractat per l'organització, es formalitzaran els documents de control i seguiment per a cada residu i es comprovarà que tots els residus especials estan correctament etiquetats. Posteriorment, s'encarregarà d'actualitzar el Llibre de Registre de Residus i d'arxivar els documents durant un període mínim de 5 anys.

Documentació associada al seguiment de la gestió externa dels RCD:

- a) Fitxa d'acceptació (FA): Acord normalitzat que, per a cada tipus de residu, s'ha de subscriure entre el productor o posseïdor del mateix i l'empresa gestora escollida.
- b) Full de seguiment (FS): Document que ha d'acompanyar cada transport individual de residus al llarg del seu recorregut.
- c) Full de seguiment itinerant (FI): Document de transport de residus que permet la recollida amb un mateix vehicle i de forma itinerant de fins a un màxim de vint productors o posseïdors de residus.
- d) Fitxa de destinació (FD): Document normalitzat que tenen que subscriure el productor o posseïdor d'un residu i el destinatari d'aquest i que té com objecte el reconeixement de l'aptitud del residu per a ser aplicat a un determinat sòl, per ús agrícola o en profit de l'ecologia.
- e) Justificant de recepció (JRR): Albarà que lliura el gestor de residus a la recepció del residu, al productor o posseïdor del residu.

#### VALORITZACIÓ

Donar valor a elements i materials sobrants de l'obra suposa aprofitar les matèries, subproductes i substàncies que contenen, amb el que s'evita la necessitat d'enviar a abocador bona part dels residus, optimitzant el seu ús i obtenint així beneficis ambientals i econòmics. Tal com es descriu en l'inventari de residus, els materials d'excavació del procés constructiu són, des d'un punt de vista quantitatiu, els que més potencial de reutilització tenen en aquesta obra. Per poder optimitzar els processos de valorització in situ per a la posterior reutilització en la mateixa obra i durant el període de temps que el "Pla de Gestió de Residus" estimi, es considerarà la utilització d'una matxucadora mòbil o d'un contenidor de trituració. D'aquesta manera s'obtindran les granulometries més adequades per a cada ús posterior.

#### TRANSPORT I DESTÍ DE RESIDUS NO ESPECIALS

Es realitzarà sota aquestes directrius:

- a) Es descriurà en un formulari els residus que sortiran de l'obra (tipus de residu i quantificació) i el seu destí, amb l'objectiu de portar un control del seu circuit.
- b) Es transferiran sempre a un transportista autoritzat, inscrit en el corresponent registre de l'administració competent.
- c) El destí final dels residus que no hagin pogut ser valoritzats a la mateixa obra ha de prioritzar els tractaments en funció de l'escala de jerarquies exposada en l'apartat de prevenció de residus. En aquest sentit s'ha d'evitar l'abocador en cas d'existir alguna altra instal·lació o gestor que realitzi un procés de valorització.
- d) El destí final sempre haurà de ser un gestor autoritzat, inscrit en el llibre de registre de l'administració competent. No obstant això, per materials que puguin ser aprofitats en alguna altra obra veïna, es podran transferir al nou posseïdor previ registre documental de l'operació, que haurà de ser arxivada un mínim de 5 anys.





## RESUM DE LA GESTIÓ DELS RESIDUS EN L'OBRA

A continuació s'adjunta en forma de taula una Fitxa per facilitar la identificació de les operacions de gestió de residus dintre i fora de l'obra, més apropiats per a l'obra a executar:

MODEL DE FITXA RESUM DE LA GESTIÓ DELS RESIDUS DINTRE DE L'OBRA	
1	<b>Separació segons tipologia de residu</b>   Especificar el tipus de separació selectiva prevista per tal de preveure un espai a l'obra.   Cal recordar que, segons el RD 105/2008, d'1 de febrer, s'ha de preveure una separació en obra de les següents fraccions, quan de forma individualitzada per cadascuna d'elles, la quantitat prevista de generació per al total de l'obra superi les següents quantitats indicades a continuació.   <input type="checkbox"/> Formigó: 160 T  <input type="checkbox"/> Maons, teules, ceràmics: 80 T  <input type="checkbox"/> Metall: 4 T  <input type="checkbox"/> Fusta: 2 T  <input type="checkbox"/> Vidre: 2 T  <input type="checkbox"/> Plàstic: 1 T  <input type="checkbox"/> Paper i Cartró: 1 T.   (A partir de dos anys de l'entrada en vigor d'aquest Real Decret (14 de febrer del 2010), les quantitats passaran a ser la meitat).
	<input checked="" type="checkbox"/> zona habilitada pels Residus Especials (amb tants bidons com calgui)   La legislació de Residus Especials obliga a tenir una zona adequada per a l'emmagatzematge d'aquest tipus de residu. Entre d'altres recomanacions, es destaquen les següents:       - No tenir-los emmagatzemats a l'obra més de 6 mesos.     - El contenidor de residus especials haurà de situar-se en un lloc pla i fora del trànsit habitual de la maquinària d'obra, per tal d'evitar vessaments accidentals     - Senyalitzar correctament els diferents contenidors on s'hagin de situar els envasos dels productes Especials, tenint en compte les incompatibilitats segons els símbols de perillositat representats en les etiquetes.     - Tapar els contenidors i protegir-los de la pluja, la radiació, etc.     - Emmagatzemar els bidons que contenen líquids perillosos (olis, desencofrants, etc.) en posició vertical i sobre cubetes de retenció de líquids per tal d'evitar fuites     - Impermeabilitzar el terra on se situïn els contenidors de residus especials
	<b>Inerts</b>   <input type="checkbox"/> contenidor per Inerts barrejats      <input type="checkbox"/> contenidor per Inerts Formigó  <input type="checkbox"/> contenidor per Inerts Ceràmica      <input type="checkbox"/> contenidor per altres inerts  <input type="checkbox"/> contenidor o zona d'aplec per terres que van a abocador
	<b>No Especials</b>   <input type="checkbox"/> contenidor per metall      <input type="checkbox"/> contenidor per fusta  <input type="checkbox"/> contenidor per plàstic      <input type="checkbox"/> contenidor per paper i cartró  <input type="checkbox"/> contenidor per ...      <input type="checkbox"/> contenidor per ...  <input type="checkbox"/> contenidor per la resta de residus No Especials barrejats  <input type="checkbox"/> contenidor per TOTS els residus No Especials barrejats
	<b>Inerts+No Especials</b>   Inerts + No Especials: <input type="checkbox"/> contenidor amb Inerts i No Especials barrejats (**)   (**) Només quan sigui tècnicament inviable. En aquest cas, derivar-ho cap a un gestor que li faci un tractament previ.
2	<b>Reciclatge de</b>   Indicar, si s'escau, la quantitat de residus petris que es preveu matxucar a l'obra per





MODEL DE FITXA RESUM DE LA GESTIÓ DELS RESIDUS DINTRE DE L'OBRA					
residus petris inerts en la pròpia obra	reutilitzar, posteriorment, en el mateix emplaçament.				
	Quantitat de residus que es preveu reciclar i que s'evita portar a abocador: (kg): (m3):				
3 Senyalització dels contenidors	Els contenidors s'hauran de senyalitzar en funció del tipus de residu que continguin, d'acord amb la separació selectiva prevista.				
	Residus admesos: ceràmica, formigó, pedres, etc. CODIS CER: 170107, 170504, ... (codis admesos en els dipòsits de terres i runes)				
Inerts	Residus admesos: fusta, metall, plàstic, paper i cartró, cartró-guix, etc.				
No barrejats	Residus admesos: ceràmica, formigó, pedres, etc. CODIS CER: 170201, 170407, 150101, 170203, 170401, ... (codis admesos en dipòsits de residus No Especials). Aquest símbol identifica als residus No Especials barrejats, no obstant, en cas d'optar per una separació selectiva més exigent, caldria un cartell específic per a cada tipus de residu:				
Especials	fusta	ferralla	paper i cartró	plàstic	cables elèctrics
Especials	CODIS CER: (els codis dependran dels tipus de residus). Aquest símbol identifica als residus Especials de manera genèrica i pot servir per senyalitzar la zona d'aplec habilitada pels residus Especials, no obstant, a l'hora d'emmagatzemar-los cal tenir en compte els símbols de perillositat que identifiquen a cadascun i senyalitzar els bidons o contenidors d'acord amb la legislació de residus Especials.				

## 1.8. CÀLCUL DEL CÀNON

Desglossats de la següent manera:

RESIDUS GENERATS A LA CONSTRUCCIÓ DE PRISMA DE CANALITZACIÓ							
Tipus prisma	Tipus	Residu	Llarg (m)	Ample (m)	Alt (m)	Densitat (kg/m³)	Pes (Tonelades)
2Ø125 mm	Vorera	PAVIMENT	1	0,60	0,07	900,00	0,042
		FORMIGÓ	1	0,40	0,10	900,00	0,040
		TERRES SOBRANTS	1	0,40	0,59	1.100,00	0,237
6Ø20 mm ST1 i ST4	Calçada	CAPA ASFÀLTICA	5.912	0,06	0,15	900,00	53,208
		FORMIGÓ	5.912	0,06	0,05	900,00	17,736
		TERRES SOBRANTS	5.912	0,06	0,15	1.100,00	58,529
6Ø20 mm ST2	Calçada	CAPA ASFÀLTICA	4.450	0,06	0,15	900,00	40,050
		FORMIGÓ	4.450	0,06	0,05	900,00	13,350
		TERRES SOBRANTS	4.450	0,06	0,15	1.100,00	44,055
6Ø20 mm ST3	Terres	CAPA ASFÀLTICA	1.560	0,06	0,15	900,00	14,040
		FORMIGÓ	1.560	0,06	0,05	900,00	4,680
		TERRES SOBRANTS	1.560	0,06	0,15	1.100,00	14,040
6Ø20 mm ST7	Calçada	CAPA ASFÀLTICA	1.053	0,50	0,15	900,00	78,975
		FORMIGÓ	1.053	0,06	0,05	900,00	3,159
		TERRES SOBRANTS	1.053	0,06	0,20	1.100,00	12,636
6Ø20 mm ST8	Calçada	CAPA ASFÀLTICA	3.350	0,20	0,15	900,00	100,500
		FORMIGÓ	3.350	0,06	0,05	900,00	10,050
		TERRES SOBRANTS	3.350	0,06	0,20	1.100,00	44,220
PERICONS	A	CAPA ASFÀLTICA	15	0,50	0,50	900,00	3,750
		FORMIGÓ	15	0,50	0,50	900,00	3,750
		TERRES SOBRANTS	15	0,50	0,50	1.100,00	4,125
PERICONS	B2	CAPA ASFÀLTICA	25	1,00	1,00	900,00	25,000
		FORMIGÓ	25	1,00	1,00	900,00	25,000
		TERRES SOBRANTS	25	1,00	1,00	1.100,00	27,500
PERICONS	C2	CAPA ASFÀLTICA	16	1,80	1,00	900,00	28,800
		FORMIGÓ	16	1,80	1,00	900,00	28,800
		TERRES SOBRANTS	16	1,80	1,00	1.100,00	31,680

TOTAL RESIDUS		Volum (m³)	Pes (Tonelades)
TOTAL RESIDUS DE:	PAVIMENT	0,042	0,038
TOTAL RESIDUS DE:	CAPA ASFÀLTICA	344,323	309,891
TOTAL RESIDUS DE:	FORMIGÓ	106,565	95,909
TOTAL RESIDUS DE:	TERRES SOBRANTS	217,921	239,713
RESIDUS GENERATS A LA CONSTRUCCIÓ DE PRISMA DE CANALITZACIÓ		<b>668,851</b>	<b>645,550</b>

Els volums calculats en aquest apartat corresponen al volum generat per les partides de canalitzacions d'obra civil.

L'import sobre gestió de residus de la runa generada per l'acció directa de les unitats d'execució d'obra civil (partides de canalització i pericons) queda inclosa dins de les partides de Pressupost de l'obra tal i com indica el Banc de preus "Banc de preus CTTI v 20.0 amb descripció llarga". Per tant, el pressupost de gestió de residus contemplarà les partides referents a embalatges i sobrants de cables i microductes.



COST ELIMINACIÓ DE RESIDUS GENERATS EN ABOCADOR AUTORIZAT	Volum (m3)	Preu (€/m3)	Total parcial (€)
PAVIMENT	0,042	3,50 €	0,15 €
CAPA ASFÀLTICA	344,323	3,50 €	1.205,13 €
FORMIGÓ	106,565	3,50 €	372,98 €
TERRES SOBRANTS	217,921	3,50 €	762,72 €
COST ELIMINACIÓ DE RESIDUS GENERATS EN ABOCADOR AUTORIZAT			<b>2.340,98 €</b>

### 1.9. GESTOR DE RESIDUS AUTORIZAT

Razón Social: BURÉS PROFESIONAL, S.A

CIF: A17054081

Nombre comercial: BURÉS PROFESIONAL, S.A

Teléfono de contacto: 972 40 50 95

Fax: 972 40 55 96

Email de contacto: info@burespro.com

Puig de Sant Roc, 1. 17180 Vilablareix, Girona , 17180 - Vilablareix

972 40 50 95

A continuació s'exposen les dades del gestor de residus:

- Nom: Dipòsit de runes i planta de reciclatge de Massachs Obres i Paisatge
- Raó Social: BURÉS PROFESIONAL, S.A
- Adreça física: Puig de Sant Roc, 1. 17180 Vilablareix, Girona , 17180 - Vilablareix
- Adreça de correspondència: La mateixa
- Municipi: Vilablareix
- Comarca: Gironès
- Telèfon: 972 405093
- E-mail: info@burespro.com
- Web: -
- Codi de Gestor: E-533.98
- Planta: Abocador.
- Activitat: Dipòsit controlat i Planta de reciclatge de runes i altres residus de la construcció.
- Operacions autoritzades:
  - o T12: deposició de residus no especials
  - o T15: deposició en dipòsits de terres i runes

- Residus: Runes.

Residus acceptats: Procedents d'enderrocs o altres residus de la construcció o excavacions:

1. Residus admissibles:

En els dipòsit controlats de terres i runes s'admetran només materials procedents d'enderrocs i altres residus de la construcció, d'acord amb les definicions següents:

- Enderrocs: materials i substàncies provinents de l'operació d'enderrocament d'edificis, instal·lacions i obra de fàbrica en general.
- De la construcció: materials i substàncies de rebuig que s'originen en l'activitat de la construcció.
- D'excavació: terres, pedres o altres materials que s'originen en l'activitat d'excavació d'un sòl.2.

### 2. Residus no admissibles:

No seran admissibles sota cap concepte, ni que procedeixin d'operacions de construcció, d'enderroc o excavacions els residus següents:


- Amiant d'aïllament.
- Residus de jardineria i tala de boscos.
- Residus líquids.
- Productes de dragatge.
- Residus fermentables en general.
- Productes procedents de neteges prèvies a l'enderrocament d'instal·lacions industrials.
- Cas que arribessin barrejats amb altres d'admissibles, en petita proporció, seran destriats i separats per traslladar-los posteriorment al dipòsit controlat o planta de tractament adient.

Localització:





#### 1.10. PLÀNOL LOCALITZACIÓ ACOPI

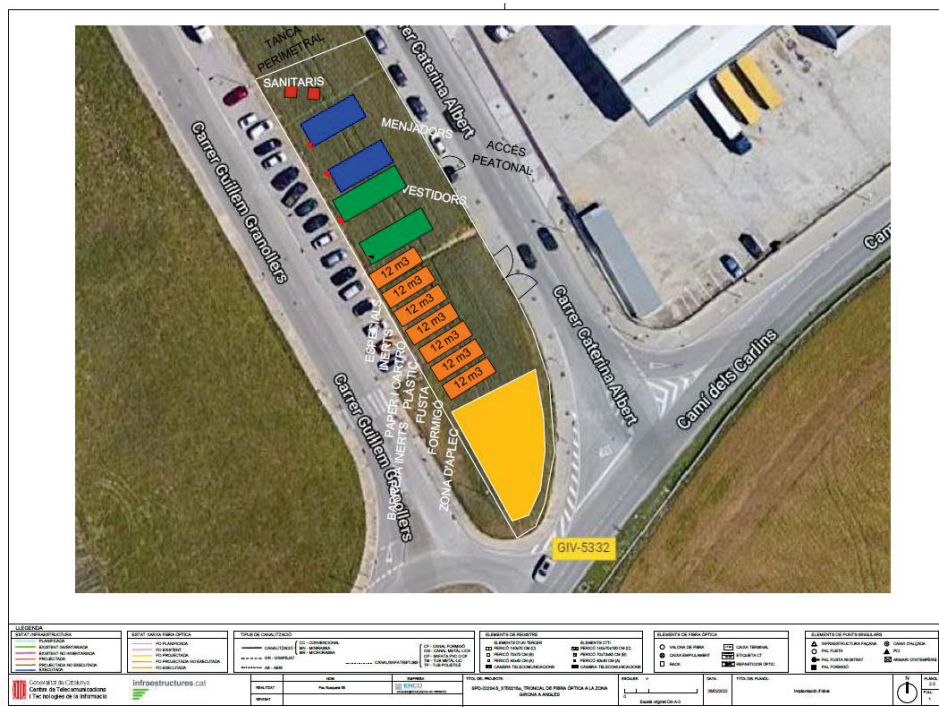

### 1.11. PLEC DE PRESCRIPCIONS TÈCNIQUES

L'estudi de gestió de residus forma part del projecte d'execució i conté els requeriments estipulats per la legislació vigent. Aquest document recull les directrius de gestió de residus de la construcció i demolició que posteriorment es concretaran a obra mitjançant el Pla de Gestió de Residus.

En aquest estudi de Gestió de Residus i en conseqüència en el Pla de Gestió de Residus que d'ell es generi, serà d'aplicació al present projecte el Plec de Condicions tècniques del projecte executiu.

Les operacions destinades a la tria, classificació transport i disposició dels residus generats a obra, s'ajustaran al que determina el Pla de Gestió de Residus elaborat pel Contractista, aprovat per la Direcció Facultativa i acceptat pel promotor.

El Pla ha d'estar elaborat en base a l'estudi de Gestió de Residus que s'inclou al projecte.

Si degut a modificacions en l'execució de l'obra o d'altres o d'altres, cal fer modificacions a la gestió en obra dels residus, aquestes modificacions es documentaran per escrit i seran aprovades si s'escau per la Direcció facultativa i se'n donarà comunicació per la seva acceptació al promotor.

En el Pla s'haurà d'exposar quin sistema de seguiment i control documental es preveu desenvolupar durant l'obra per poder demostrar el compliment de les prescripcions del Pla de Gestió de Residus.

## I - PARTIDES D'OBRA DE GESTIÓ DE RESIDUS

## I2 - DEMOLICIONS, ENDERROCS, MOVIMENTS DE TERRES I GESTIÓ DE RESIDUS

## I2R - GESTIÓ DE RESIDUS

## I2R2 - CLASSIFICACIÓ DE RESIDUS

## 0.- ELEMENTS QUE CONTEMPLA EL PLEC

## 12R24200.

## 1.- DEFINICIÓ I CONDICIONS DE LES PARTIDES D'OBRA EXECUTADES

Operacions destinades a la gestió dels residus generats en l'obra: residu de construcció o demolició o material d'excavació.

S'han considerat les operacions següents:

- Classificació dels residus en obra

CLASSIFICACIÓ DE RESIDUS:

S'han de separar els residus en les fraccions mínimes següents si es supera el límit especificat, d'acord amb el que especifica l'article 5.5 del REAL DECRETO 105/2008 :

- Formigó LER 170101 (formigó):  $\geq 80$  t
- Maons, teules, ceràmics LER 170103 (teules i materials ceràmics):  $\geq 40$  t
- Metall LER 170407 (metalls barrejats)  $\geq 2$  t
- Fusta LER 170201 (fusta):  $\geq 1$  t
- Vidre LER 170202 (vidre):  $\geq 1$  t
- Plàstic LER 170203 (plàstic)  $\geq 0,5$  t
- Paper i cartró LER 150101 (envasos de paper i cartró):  $\geq 0,5$  t





Els materials que no superin aquest límits o que no es corresponguin amb cap de les fraccions anteriors, han de quedar separats com a mínim en les fraccions següents:

- Inerts LER 170107 (mescles de formigó, maons, teules i materials ceràmics que no contenen substàncies perilloses)
- No especials LER 170904 (residus barrejats de construcció i demolició que no contenen, mercuri, PCB ni substàncies perilloses)
- Especials LER 170903* (altres residus de construcció i demolició (inclosos els residus barrejats, que contenen substàncies perilloses)

Els residus separats en les fraccions establertes al 'Pla de Gestió de Residus de la Construcció i Enderroc' de l'obra, s'emmagatzemaran en els espais previstos a l'obra per a aquesta finalitat.

Els contenidors han d'estar senyalitzats clarament, en funció del tipus de residu que continguin, d'acord amb la separació selectiva prevista.

Els materials destinats a ser reutilitzats han de quedar separats, en funció del seu destí final.

#### RESIDUS ESPECIALS:

Els residus especials sempre s'han de separar.

Els residus especials s'han de dipositar en una zona d'emmagatzematge separada de la resta.

Temps màxim d'emmagatzematge: 6 mesos.

Els materials potencialment perillosos han d'estar separats per tipus compatibles i emmagatzemats en bidons o contenidors adequats, amb indicació del tipus de perillositat.

El contenidor de residus especials ha de situar-se en un lloc pla, fora del trànsit habitual de la maquinària d'obra, per tal d'evitar vessaments accidentals

Cal senyalitzar convenientment els diferents contenidors de residus especials, tenint en compte les incompatibilitats segons els símbols de perillositat representat en les etiquetes.

Els contenidors de residus especials han d'estar tapats i protegits de la pluja i la radiació solar excessiva.

Els bidons que contenen líquids perillosos (olis, desencofrants, etc.) s'han d'emmagatzemar en posició vertical i sobre cubetes de retenció de líquids per tal d'evitar fuites.

Els contenidors de residus especials s'han de col·locar sobre un terra impermeabilitzat.

#### 2.- CONDICIONS DEL PROCÉS D'EXECUCIÓ

##### RESIDUS DE LA CONSTRUCCIÓ:

La manipulació dels materials s'ha de fer amb les proteccions adequades a la perillositat del mateix.

#### 3.- UNITAT I CRITERIS D'AMIDAMENT

##### CLASSIFICACIÓ DE RESIDUS:

m3 de volum realment classificat d'acord amb les especificacions del 'Pla de Gestió de Residus de Construcció i Enderrocs' de l'obra.

#### 4.- NORMATIVA DE COMPLIMENT OBLIGATORI

Real Decreto 105/2008, de 1 de febrero, por el que se regula la producción y gestión de los residuos de construcción y demolición

Orden MAM/304/2002, de 8 de febrero, por la cual se publican las operaciones de valorización y eliminación de residuos y la lista europea de residuos.

Corrección de errores de la Orden MAM/304/2002, de 8 de febrero, por la que se publican las operaciones de valorización y eliminación de residuos y lista europea de residuos.

Real Decreto 108/1991, de 1 de febrero, sobre la prevención y reducción de la contaminación del medio ambiente producida por el amianto.

Decret 89/2010, de 29 de juny, pel qual s'aprova el Programa de gestió de residus de la construcció de Catalunya (PROGROC), es regula la producció i gestió dels residus de la construcció i demolició, i el cànon sobre la deposició controlada dels residus de la construcció.

#### I2 - DEMOLICIONS, ENDERROCS, MOVIMENTS DE TERRES I GESTIÓ DE RESIDUS

##### I2R - GESTIÓ DE RESIDUS

##### I2R5 - TRANSPORT DE RESIDUS DE CONSTRUCCIÓ O DEMOLICIÓ A INSTAL·LACIÓ AUTORITZADA DE GESTIÓ DE RESIDUS

##### 0.- ELEMENTS QUE CONTEMPLA EL PLEC

##### I2R540C0.

##### 1.- DEFINICIÓ I CONDICIONS DE LES PARTIDES D'OBRA EXECUTADES

Operacions destinades a la gestió dels residus generats en l'obra: residu de construcció o demolició o material d'excavació.

S'han considerat les operacions següents:

- Transport o càrrega i transport del residu: material procedent d'excavació o residu de construcció o demolició
- Subministrament i recollida del contenidor dels residus

##### RESIDUS ESPECIALS:

Els residus especials sempre s'han de separar.

Els residus especials s'han de dipositar en una zona d'emmagatzematge separada de la resta.

Temps màxim d'emmagatzematge: 6 mesos.

Els materials potencialment perillosos han d'estar separats per tipus compatibles i emmagatzemats en bidons o contenidors adequats, amb indicació del tipus de perillositat.

El contenidor de residus especials ha de situar-se en un lloc pla, fora del trànsit habitual de la maquinària d'obra, per tal d'evitar vessaments accidentals

Cal senyalitzar convenientment els diferents contenidors de residus especials, tenint en compte les incompatibilitats segons els símbols de perillositat representat en les etiquetes.

Els contenidors de residus especials han d'estar tapats i protegits de la pluja i la radiació solar excessiva.

Els bidons que contenen líquids perillosos (olis, desencofrants, etc.) s'han d'emmagatzemar en posició vertical i sobre cubetes de retenció de líquids per tal d'evitar fuites.

Els contenidors de residus especials s'han de col·locar sobre un terra impermeabilitzat.

##### CÀRREGA I TRANSPORT DE MATERIAL D'EXCAVACIÓ I RESIDUS:

L'operació de càrrega s'ha de fer amb les precaucions necessàries per a aconseguir unes condicions de seguretat suficients.

Els vehicles de transport han de portar els elements adequats a fi d'evitar alteracions perjudicials del material.





El contenidor ha d'estar adaptat al material que ha de transportar.

El trajecte que s'ha de recórrer ha de complir les condicions d'amplària lliure i de pendent adequades a la maquinària que s'utilitzi.

#### TRANSPORT A OBRA:

Transport de terres i material d'excavació o del rebaix, o residus de la construcció, entre dos punts de la mateixa obra o entre dues obres.

Les àrees d'abocada han de ser les que defineixi el 'Pla de Gestió de Residus de la Construcció i Enderrocs' de l'obra.

L'abocada s'ha de fer al lloc i amb el gruix de capa indicats al 'Pla de Gestió de Residus de la Construcció i els Enderrocs' de l'obra.

Les terres han de complir les especificacions del seu plec de condicions en funció del seu ús, i cal que tinguin l'aprovació de la DF.

#### TRANSPORT A INSTAL·LACIÓ EXTERNA DE GESTIÓ DE RESIDUS:

El material de rebuig que el 'Pla de Gestió de Residus de la Construcció i els Enderrocs' i el que la DF no accepti per a reutilitzar en obra, s'ha de transportar a una instal·lació externa autoritzada, per tal de rebre el tractament definitiu.

El contractista ha de lliurar al promotor un certificat on s'indiqui, com a mínim:

- Identificació del productor dels residus
- Identificació del posseïdor dels residus
- Identificació de l'obra de la qual prové el residu i en el seu cas, el número de llicència d'obra
- Identificació del gestor autoritzat que ha rebut el residu i si aquest no fa la gestió de valorització o eliminació final del residu, la identificació, cal indicar també qui farà aquesta gestió
- Quantitat en t i m3 del residu gestionat i la seva codificació segons codi LER

#### 2.- CONDICIONS DEL PROCÉS D'EXECUCIÓ

##### CÀRREGA I TRANSPORT DE MATERIAL D'EXCAVACIÓ I RESIDUS:

El transport s'ha de realitzar en un vehicle adequat, per al material que es desitgi transportar, proveït dels elements que calen per al seu desplaçament correcte.

Durant el transport s'ha de protegir el material de manera que no es produeixin pèrdues en els trajectes utilitzats.

##### RESIDUS DE LA CONSTRUCCIÓ:

La manipulació dels materials s'ha de fer amb les proteccions adequades a la perillositat del mateix.

#### 3.- UNITAT I CRITERIS D'AMIDAMENT

##### TRANSPORT DE MATERIAL D'EXCAVACIÓ O RESIDUS:

m3 de volum amidat amb el criteri de la partida d'obra d'excavació que li correspongui, incrementat amb el coeficient d'esponjament indicat en el plec de condicions tècniques, o qualsevol altre acceptat prèviament i expressament per la DF.

La unitat d'obra no inclou les despeses d'abocament ni de manteniment de l'abocador.

##### RESIDUS DE LA CONSTRUCCIÓ:

Es considera un increment per esponjament d'un 35%.

#### 4.- NORMATIVA DE COMPLIMENT OBLIGATORI

Real Decreto 105/2008, de 1 de febrero, por el que se regula la producción y gestión de los residuos de construcción y demolición

Orden MAM/304/2002, de 8 de febrero, por la cual se publican las operaciones de valorización y eliminación de residuos y la lista europea de residuos.

Corrección de errores de la Orden MAM/304/2002, de 8 de febrero, por la que se publican las operaciones de valorización y eliminación de residuos y lista europea de residuos.

Real Decreto 108/1991, de 1 de febrero, sobre la prevención y reducción de la contaminación del medio ambiente producida por el amianto.

Decret 89/2010, de 29 de juny, pel qual s'aprova el Programa de gestió de residus de la construcció de Catalunya (PROGROC), es regula la producció i gestió dels residus de la construcció i demolició, i el cànon sobre la deposició controlada dels residus de la construcció.

#### 12 - DEMOLICIONS, ENDERROCS, MOVIMENTS DE TERRES I GESTIÓ DE RESIDUS

##### I2R - GESTIÓ DE RESIDUS

##### I2R6 - CÀRREGA I TRANSPORT DE RESIDUS DE CONSTRUCCIÓ O DEMOLICIÓ A INSTAL·LACIÓ AUTORITZADA DE GESTIÓ DE RESIDUS

##### 0.- ELEMENTS QUE CONTEMPLA EL PLEC

I2R642E0.

##### 1.- DEFINICIÓ I CONDICIONS DE LES PARTIDES D'OBRA EXECUTADES

Operacions destinades a la gestió dels residus generats en l'obra: residu de construcció o demolició o material d'excavació.

S'han considerat les operacions següents:

- Transport o càrrega i transport del residu: material procedent d'excavació o residu de construcció o demolició
- Subministrament i recollida del contenidor dels residus

##### CÀRREGA I TRANSPORT DE MATERIAL D'EXCAVACIÓ I RESIDUS:

L'operació de càrrega s'ha de fer amb les precaucions necessàries per a aconseguir unes condicions de seguretat suficients.

Els vehicles de transport han de portar els elements adequats a fi d'evitar alteracions perjudicials del material.

El contenidor ha d'estar adaptat al material que ha de transportar.

El trajecte que s'ha de recórrer ha de complir les condicions d'amplària lliure i de pendent adequades a la maquinària que s'utilitzi.

##### TRANSPORT A OBRA:

Transport de terres i material d'excavació o del rebaix, o residus de la construcció, entre dos punts de la mateixa obra o entre dues obres.

Les àrees d'abocada han de ser les que defineixi el 'Pla de Gestió de Residus de la Construcció i Enderrocs' de l'obra.





L'abocada s'ha de fer al lloc i amb el gruix de capa indicats al 'Pla de Gestió de Residus de la Construcció i els Enderrocs' de l'obra.

Les terres han de complir les especificacions del seu plec de condicions en funció del seu ús, i cal que tinguin l'aprovació de la DF.

#### TRANSPORT A INSTAL·LACIÓ EXTERNA DE GESTIÓ DE RESIDUS:

El material de rebuig que el 'Pla de Gestió de Residus de la Construcció i els Enderrocs' i el que la DF no accepti per a reutilitzar en obra, s'ha de transportar a una instal·lació externa autoritzada, per tal de rebre el tractament definitiu.

El contractista ha de lliurar al promotor un certificat on s'indiqui, com a mínim:

- Identificació del productor dels residus
- Identificació del posseïdor dels residus
- Identificació de l'obra de la qual prové el residu i en el seu cas, el número de llicència d'obra
- Identificació del gestor autoritzat que ha rebut el residu i si aquest no fa la gestió de valorització o eliminació final del residu, la identificació, cal indicar també qui farà aquesta gestió
- Quantitat en t i m3 del residu gestionat i la seva codificació segons codi LER

#### 2.- CONDICIONS DEL PROCÉS D'EXECUCIÓ

##### CÀRREGA I TRANSPORT DE MATERIAL D'EXCAVACIÓ I RESIDUS:

El transport s'ha de realitzar en un vehicle adequat, per al material que es desitgi transportar, proveït dels elements que calen per al seu desplaçament correcte.

Durant el transport s'ha de protegir el material de manera que no es produeixin pèrdues en els trajectes utilitzats.

##### RESIDUS DE LA CONSTRUCCIÓ:

La manipulació dels materials s'ha de fer amb les proteccions adequades a la perillositat del mateix.

#### 3.- UNITAT I CRITERIS D'AMIDAMENT

##### TRANSPORT DE MATERIAL D'EXCAVACIÓ O RESIDUS:

m3 de volum amidat amb el criteri de la partida d'obra d'excavació que li correspongui, incrementat amb el coeficient d'esponjament indicat en el plec de condicions tècniques, o qualsevol altre acceptat prèviament i expressament per la DF.

La unitat d'obra no inclou les despeses d'abocament ni de manteniment de l'abocador.

##### RESIDUS DE LA CONSTRUCCIÓ:

Es considera un increment per esponjament d'un 35%.

#### 4.- NORMATIVA DE COMPLIMENT OBLIGATORI

Real Decreto 105/2008, de 1 de febrero, por el que se regula la producción y gestión de los residuos de construcción y demolición

Orden MAM/304/2002, de 8 de febrero, por la cual se publican las operaciones de valorización y eliminación de residuos y la lista europea de residuos.

Corrección de errores de la Orden MAM/304/2002, de 8 de febrero, por la que se publican las operaciones de valorización y eliminación de residuos y lista europea de residuos.

Real Decreto 108/1991, de 1 de febrero, sobre la prevención y reducción de la contaminación del medio ambiente producida por el amianto.

Decret 89/2010, de 29 de juny, pel qual s'aprova el Programa de gestió de residus de la construcció de Catalunya (PROGROC), es regula la producció i gestió dels residus de la construcció i demolició, i el cànon sobre la deposició controlada dels residus de la construcció.

#### I2 - DEMOLICIONS, ENDERROCS, MOVIMENTS DE TERRES I GESTIÓ DE RESIDUS

##### I2R - GESTIÓ DE RESIDUS

##### I2RA - DISPOSICIÓ DE RESIDUS A INSTAL·LACIÓ AUTORITZADA DE GESTIÓ DE RESIDUS

##### 0.- ELEMENTS QUE CONTEMPLA EL PLEC

I2RA6890, I2RA6770, I2RA8960.

##### 1.- DEFINICIÓ I CONDICIONS DE LES PARTIDES D'OBRA EXECUTADES

Operacions destinades a la gestió dels residus generats en l'obra: residu de construcció o demolició o material d'excavació.

S'han considerat les operacions següents:

- Disposició del residu no reutilitzat en la instal·lació autoritzada de gestió on se li aplicarà el tractament de valorització, selecció i emmagatzematge o eliminació

##### DISPOSICIÓ DE RESIDUS:

Cada fracció s'ha de dipositar al lloc adequat legalment autoritzat per a que se li apliqui el tipus de tractament especificat en la DT: valorització, emmagatzematge o eliminació.

#### 2.- CONDICIONS DEL PROCÉS D'EXECUCIÓ

##### RESIDUS DE LA CONSTRUCCIÓ:

La manipulació dels materials s'ha de fer amb les proteccions adequades a la perillositat del mateix.

#### 3.- UNITAT I CRITERIS D'AMIDAMENT

##### DISPOSICIÓ DE RESIDUS DE CONSTRUCCIÓ O DEMOLICIO INERTS O NO ESPECIALS I DE MATERIAL D'EXCAVACIÓ:

m3 de volum de cada tipus de residu dipositat a l'abocador o centre de recollida corresponent.

##### DISPOSICIÓ DE RESIDUS DE CONSTRUCCIÓ O DEMOLICIO ESPECIALS:

kg de pes de cada tipus de residu dipositat a l'abocador o centre de recollida corresponent.

##### DISPOSICIÓ DE RESIDUS:

La unitat d'obra inclou totes les despeses per la disposició de cada tipus de residu al centre corresponent.



Inclou el cànon d'abocament del residu a dipòsit controlat segons el que determina la Llei 8/2008, el pagament del qual queda suspès segons la Llei 7/2011.

La empresa receptora del residu ha de facilitar al constructor la informació necessària per complir el certificat de disposició de residus, d'acord amb l'article 5.3 del REAL DECRETO 105/2008.

#### 4.- NORMATIVA DE COMPLIMENT OBLIGATORI

Real Decreto 105/2008, de 1 de febrero, por el que se regula la producción y gestión de los residuos de construcción y demolición

Orden MAM/304/2002, de 8 de febrero, por la cual se publican las operaciones de valorización y eliminación de residuos y la lista europea de residuos.

Corrección de errores de la Orden MAM/304/2002, de 8 de febrero, por la que se publican las operaciones de valorización y eliminación de residuos y lista europea de residuos.

Real Decreto 108/1991, de 1 de febrero, sobre la prevención y reducción de la contaminación del medio ambiente producida por el amianto.

Llei 8/2008, del 10 de juliol, de finançament de les infraestructures de gestió dels residus i dels cànon sobre la disposició del rebuig dels residus.

Llei 7/2011, del 27 de juliol, de mesures fiscals i financeres.

Decret 89/2010, de 29 de juny, pel qual s'aprova el Programa de gestió de residus de la construcció de Catalunya (PROGROC), es regula la producció i gestió dels residus de la construcció i demolició, i el cànon sobre la disposició controlada dels residus de la construcció.

#### 1.12. PRESSUPOST GESTIÓ DE RESIDUS

Les partides de càrrega i transport dins l'àmbit de l'obra i fora de la mateixa dels residus, contenidors, etc... estan inclosos dins de les partides d'obra, tal i com s'indica al "Banc de Preus" del projecte.

A continuació es detalla els amidaments de la gestió dels residus no inclosos a les partides d'obra:

#### AMIDAMENTS

Data: 20/08/22

Pàg.: 1

Obra	01	PRESSUPOST
Capítol	01	GESTIÓ DE RESIDUS
Títol 3	01	01 GESTIÓ INTERNA DE RESIDUS

NUM	CODI	U	DESCRIPCIÓ
-----	------	---	------------

1 I2R34300 m3 Classificació a peu d'obra de residus de construcció o demolició en fraccions segons REAL DECRETO 105/2008, amb mitjana manual

AMIDAMENT DIRECTE 9,390

Obra	01	PRESSUPOST
Capítol	01	GESTIÓ DE RESIDUS
Títol 3	02	GESTIÓ EXTERNA DE RESIDUS

NUM	CODI	U	DESCRIPCIÓ
-----	------	---	------------

1 I2R46890 m3 Deposició controlada a centre de reciclatge de residus de fusta no perillosos amb una densitat 0.19 t/m3, procedents de construcció o demolició, amb codi 170301 segons la Llista Europea de Residus (ORDEN MAM/304/2002)

Núm.	Text	Tipus	(C)	(D)	(R)	(F)	TOTAL Fórmula
1	Bobines microducte		1,000	0,800	13,326,000	2,000,000	5,330 C#D#(E#F#)
2	Bobines cable				0,800	5,000	4,000 C#D#E#F#

TOTAL AMIDAMENT 9,330

2 I2R48960 m3 Deposició controlada a centre de selecció i transferència de residus de paper i cartó no perillosos amb una densitat 0.04 t/m3, procedents de construcció o demolició, amb codi 150101 segons la Llista Europea de Residus (ORDEN MAM/304/2002)

Núm.	Text	Tipus	(C)	(D)	(R)	(F)	TOTAL Fórmula
1	Caixes cartó dels taps		0,060	48,000	0,025		0,060 C#D#E#F#

TOTAL AMIDAMENT 0,060

3 I2R540C0 m3 Transport de residus inerts o no especials a instal·lació autoritzada de gestió de residus, amb contenidor d'1 m3 de capacitat

AMIDAMENT DIRECTE 9,390

4 I2R642E0 m3 Càrrega amb mitjans mecànics i transport de residus inerts o no especials a instal·lació autoritzada de gestió de residus, amb contenidor de 5 m3 de capacitat

AMIDAMENT DIRECTE 9,390





El pressupost de la gestió de residus serà el següent:

El pressupost d'execució material de la gestió de residus, calculat amb els amidaments indicats en els apartats anteriors, ascendeix a 1.002,96 € (MIL DOS AMB NORANTA-SIS CÈNTIMS).

Susana Romero Gómez  
Enginyera Tècnica de Telecomunicacions  
Num. Col·legiat: 17.545

## PRESSUPOST

Data: 20/08/22

Pàg.: 1

Obra	01	Pressupost
Capítol	01	GESTIÓ DE RESIDUS
Títol 3	01	Gestió interna de residus

NUM. CODI	UA	DESCRIPCIÓ	PREU	AMIDAMENT	IMPORT
1	I2R24200	m3 Classificació a peu d'obra de residus de construcció o demolició en fraccions segons REAL DECRETO 105/2008, amb mitjans manuals (P - 1)	22,23	9,390	208,74
<b>TOTAL</b>	<b>Títol 3</b>	<b>01.01.01</b>			<b>208,74</b>

Obra	01	Pressupost
Capítol	01	GESTIÓ DE RESIDUS
Títol 3	02	Gestió externa de residus

NUM. CODI	UA	DESCRIPCIÓ	PREU	AMIDAMENT	IMPORT
1	I2RA6890	m3 Deposició controlada a centre de reciclatge de residus de fusta no perillosos amb una densitat 0.19 t/m3, procedents de construcció o demolició, amb codi 170201 segons la Llista Europea de Residus (ORDEN MAM/304/2002) (P - 4)	10,72	9,330	100,02
2	I2RA8960	m3 Deposició controlada a centre de selecció i transferència de residus de paper i cartró no perillosos amb una densitat 0.04 t/m3, procedents de construcció o demolició, amb codi 150101 segons la Llista Europea de Residus (ORDEN MAM/304/2002) (P - 5)	0,00	0,060	0,00
3	I2R540C0	m3 Transport de residus inerts o no especials a instal·lació autoritzada de gestió de residus, amb contenidor d'1 m3 de capacitat (P - 2)	49,37	9,390	463,58
4	I2R642E0	m3 Càrrega amb mitjans mecànics i transport de residus inerts o no especials a instal·lació autoritzada de gestió de residus, amb contenidor de 5 m3 de capacitat (P - 3)	24,56	9,390	230,62
<b>TOTAL</b>	<b>Títol 3</b>	<b>01.01.02</b>			<b>794,22</b>

## RESUM DE PRESSUPOST

Data: 20/08/22

Pàg.: 1

NIVELL 2: Capítol			Import
Capítol	01.01	GESTIÓ DE RESIDUS	1.002,96
Obra	01	Pressupost	1.002,96
			1.002,96
NIVELL 1: Obra			Import
Obra	01	Pressupost	1.002,96
			1.002,96



## ANNEX 6: ESTUDI DE SEGURETAT I SALUT

---





## ANNEX 6: ESTUDI DE SEGURETAT I SALUT

XT00215b TRONCAL DE FIBRA ÒPTICA A LA ZONA DE GIRONA A ANGLÈS





## ÍNDEX

Memòria

Plec especificacions tècniques

Plànols

Pressupost





MEMÒRIA

XT00215b TRONCAL DE FIBRA ÒPTICA A LA ZONA DE GIRONA A ANGLÈS





## ÍNDEX

<b>1. OBJECTE DE L'ESTUDI DE SEGURETAT I SALUT.....</b>	<b>3</b>	
1.1 Identificació de les obres .....	3	
1.2 Objecte.....	3	
<b>2. PROMOTOR - PROPIETARI.....</b>	<b>3</b>	
<b>3. AUTOR/S DE L'ESTUDI DE SEGURETAT I SALUT .....</b>	<b>3</b>	
<b>4. DADES DEL PROJECTE.....</b>	<b>3</b>	
4.1. Autor/s del projecte .....	3	
4.2. Tipologia de l'obra .....	3	
4.3. Situació .....	4	
4.4. Localització de serveis assistencials, salvament i seguretat i mitjans d'evacuació .....	4	
4.5. Pressupost d'execució material del projecte.....	5	
4.6. Termini d'execució .....	5	
4.7. Mà d'obra prevista.....	5	
4.8. Oficis que intervenen en el desenvolupament de l'obra.....	5	
4.9. Tipologia dels materials a utilitzar a l'obra .....	5	
4.10. Maquinària prevista per a executar l'obra .....	6	
<b>5. INSTAL·LACIONS PROVISIONALS.....</b>	<b>6</b>	
5.1. Instal·lació elèctrica provisional d'obra .....	6	
5.2. Instal·lació d'aigua provisional d'obra .....	8	
5.3. Instal·lació de sanejament.....	8	
5.4. Altres instal·lacions. Prevenció i protecció contra incendis .....	8	
5.5. Emplaçament i distribució dels extintors a l'obra .....	8	
<b>6. SERVEIS DE SALUBRITAT I CONFORT DEL PERSONAL.....</b>	<b>8</b>	
6.1. Serveis higiènics .....	9	
6.2. Vestuaris .....	9	
6.3. Menjador .....	9	
6.4. Local de descans .....	9	
6.5. Local d'assistència a accidentats .....	9	
<b>7. ÀREES AUXILIARS .....</b>	<b>10</b>	
7.1. Tallers .....	10	
7.2. Zones d'apilament. Magatzems .....	10	
<b>8. TRACTAMENT DE RESIDUS.....</b>	<b>10</b>	
<b>9. TRACTAMENT DE MATERIALS I/O SUBSTÀNCIES PERILLOSES .....</b>	<b>11</b>	
9.1. Manipulació .....	11	
9.2. Delimitació / condicionament de zones d'apilament .....	11	
<b>10. CONDICIONS DE L'ENTORN .....</b>	<b>12</b>	
10.1. Serveis afectats.....	12	
10.2. Servituds .....	13	
10.3. Característiques meteorològiques .....	13	
10.4. Característiques del terreny.....	13	
10.5. Característiques de l'entorn .....	13	
<b>11. UNITATS CONSTRUCTIVES .....</b>	<b>13</b>	
<b>12. DETERMINACIÓ DEL PROCÉS CONSTRUCTIU.....</b>	<b>13</b>	
12.1. Procediments d'execució.....	13	
12.2. Ordre d'execució dels treballs.....	15	
12.3. Determinació del temps efectiu de duració. Pla d'execució.....	16	
<b>13. ELEMENTS DE SEGURETAT I SALUT INCORPORATS AL MATEIX PROCÉS CONSTRUCTIU .....</b>	<b>18</b>	
<b>14. MEDIAMBIENT LABORAL .....</b>	<b>18</b>	
14.1. Agents atmosfèrics .....	18	
14.2. Il·luminació .....	18	
14.3. Soroll.....	18	
14.4. Pols .....	19	
14.5. Ordre i neteja.....	20	
14.6. Radiacions no ionitzants.....	20	
14.7. Radiacions ionitzants.....	22	
<b>15. MANIPULACIÓ DE MATERIALS .....</b>	<b>23</b>	
<b>16. MITJANS AUXILIARS D'UTILITAT PREVENTIVA (MAUP).....</b>	<b>24</b>	
<b>17. SISTEMES DE PROTECCIÓ COL·LECTIVA (SPC).....</b>	<b>25</b>	
<b>18. CONDICIONS DELS EQUIPS DE PROTECCIÓ INDIVIDUAL (EPI) .....</b>	<b>25</b>	





<b>19.</b>	<b>RECURSOS PREVENTIUS.....</b>	<b>25</b>
<b>20.</b>	<b>SENYALITZACIÓ I ABALISAMENT .....</b>	<b>26</b>
<b>21.</b>	<b>CONDICIONS D'ACCÉS I AFECTACIONS DE LA VIA PÚBLICA.....</b>	<b>27</b>
21.1.	Normes de Policia .....	27
21.2.	Àmbit d'ocupació de la via pública.....	27
21.3.	Tancaments de l'obra que afecten l'àmbit públic .....	28
21.4.	Operacions que afecten l'àmbit públic .....	28
21.5.	Neteja i incidència sobre l'ambient que afecten l'àmbit públic.....	30
21.6.	Residus que afecten a l'àmbit públic .....	30
21.7.	Circulació de vehicles i vianants que afecten l'àmbit públic .....	30
21.8.	Protecció i trasllat d'elements emplaçats a la via pública.....	32
<b>22.</b>	<b>RISCOS DE DANYS A TERCERS I MESURES DE PROTECCIÓ .....</b>	<b>32</b>
22.1.	Riscos de danys a tercers .....	32
22.2.	Mesures de protecció a tercers .....	32
22.3.	Coordinació d'activitats empresarials .....	33
<b>23.</b>	<b>PREVENCIÓ DE RISCOS CATASTRÒFICS.....</b>	<b>33</b>
<b>24.</b>	<b>PREVISIONS DE SEGURETAT PELS TREBALLS POSTERIORS .....</b>	<b>33</b>
<b>1.</b>	<b>ANNEX: FITXES D'ACTIVITATS-RISC-AVALUACIÓ-MESURES .....</b>	<b>35</b>
<b>2.</b>	<b>ANNEX: FITXES D'ACTIVITATS-RISC-AVALUACIÓ-MESURES .....</b>	<b>35</b>
<b>3.</b>	<b>SIGNATURA .....</b>	<b>60</b>





## 1. OBJECTE DE L'ESTUDI DE SEGURETAT I SALUT

### 1.1 Identificació de les obres

Les obres contemplades al present estudi corresponen al projecte constructiu **XT00215b_TRONCAL DE FIBRA ÒPTICA A LA ZONA DE GIRONA a Anglès**.

La present memòria forma part de l'estudi de Seguretat i Salut en el marc de les activitats d'obra compreses al projecte referenciat al paràgraf superior.

### 1.2 Objecte

El present E.S.S. té com a objectiu establir les bases tècniques, per fixar els paràmetres de la prevenció de riscos professionals durant la realització dels treballs d'execució de les obres del Projecte objecte d'aquest estudi, així com complir amb les obligacions que es desprenen de la Llei 31 / 1995 i del RD 1627 / 1997, amb la finalitat de facilitar el control i el seguiment dels compromisos adquirits al respecte per part del/s Contractista/es.

En el present Estudi de Seguretat i Salut s'ha dut a terme un estudi aprofundit dels riscos inherents a l'execució de l'obra i de les mesures preventives i cautelars conseqüents per garantir la seguretat de les persones en l'execució de les obres en compliment del que determina la Llei 3/2007 del 4 de juliol de l'obra pública en el seu article 18.3.h).

D'aquesta manera, s'integra en el Projecte Executiu/Constructiu, les premisses bàsiques per a les quals el/s Contractista/es constructor/s pugui/n preveure i planificar, els recursos tècnics i humans necessaris per a l'acompliment de les obligacions preventives en aquest centre de treball, de conformitat al seu Pla d'Acció Preventiva propi d'empresa, la seva organització funcional i els mitjans a utilitzar, havent de quedar tot allò recollit al Pla de Seguretat i Salut, que haurà/n de presentar-se al Coordinador de Seguretat i Salut en fase d'Execució, amb antelació a l'inici de les obres, per a la seva aprovació i l'inici dels tràmits de Declaració d'Obertura davant l'Autoritat Laboral.

En cas de què sigui necessari implementar mesures de seguretat no previstes en el present Estudi, a petició expressa del coordinador de seguretat i salut en fase d'execució de l'obra, el contractista elaborarà el corresponent annex al Pla de Seguretat i Salut de l'obra que desenvoluparà i determinarà les mesures de seguretat a dur a terme amb la memòria, plec de condicions, amidaments, preus i pressupost que li siguin d'aplicació si n'és el cas.

## 2. PROMOTOR - PROPIETARI

Promotor :	Infraestructures de la Generalitat de Catalunya
NIF :	A-59-377135
Adreça :	Carrer els Vergès 36-42
Població :	Barcelona

## 3. AUTOR/S DE L'ESTUDI DE SEGURETAT I SALUT

Redactor E.S.S. :	Susana Romero Gómez
Titulació/ns :	Enginyera Tècnica de Telecomunicacions

Col·legiat núm. :	17.545
Despatx professional :	STTD
Població :	Barcelona

## 4. DADES DEL PROJECTE

### 4.1. Autor/s del projecte

Autor del projecte :	Susana Romero Gómez
Titulació/ns :	Enginyera Tècnica de Telecomunicacions
Col·legiat núm. :	17.545
Despatx professional :	STTD
Població :	Barcelona

### 4.2. Tipologia de l'obra

L'obra contemplada en el present projecte és la construcció de nova canalització per a la instal·lació de fibra òptica entre les poblacions de Girona, Salt, Bescanó, Anglès, i les carreteres GI-535 i N141-e. La tècnica emprada per l'execució de canalització serà la de la micro-rasa i en ponts la instal·lació de tub metàl·lic.

Com a tasques principals a realitzar dintre del projecte són les següents:

#### Execució de l'obra civil:

- ✓ Construcció de 16.325 metres de nova micro-rasa de 6 conductes de Ø20 mm.
- ✓ Construcció de 272 metres de nou tub metàl·lic de 1 conductes de Ø90 mm. (Subconducat 6 conductes de Ø20 mm).
- ✓ Construcció de 15 m. de nova canalització amb Perforació Horitzontal Dirigida de 160mm per a 6 conductes
- ✓ 13 ut. de pericó tipus A, 33 ut. de pericó tipus B2 i 9 pericó tipus C2.

#### Instal·lacions:

- ✓ Mandrilat de 1.810 de canalització existent
- ✓ 19.880 metres de fibra òptica de 144 fibres de tipus mixt.
- ✓ 576 Fusions en caixes d'empulaments.
- ✓ 288 Mesures reflectomètriques.



#### 4.3. Situació

Emplaçament : Troncal de Girona a Anglès	Inici a la cantonada del C/ Montnegre de Girona i l'Av de la Pau de Salt	Carretera C-63 PK 40+290
Troncal de Montfullà	Inici a la Ctra N-141e PK 21+540	Final al Camí Ral cantonada Av Mas del Coll
Troncal de Vilanna	Inici a la Ctra N-141e PK 21+540	Final a la Carretera de Vilanna PK 1+450

#### 4.4. Localització de serveis assistencials, salvament i seguretat i mitjans d'evacuació

##### Comissaria dels Mossos d'Esquadra de Girona:


- Adreça: C/ Vista Alegre, 5 , 17004 Girona
- Telèfon: 972 18 60 00
- Telèfon Emergències: 112.
- Horari: Obert 24 hores de dilluns a diumenge.



##### Parc de Bombers de Girona:


- Adreça: Joan Turró i Cabratosa, 15, 17005 Girona
- Telèfon: 972 18 24 30
- Telèfon Emergències: 112.

- Horari: Obert 24 hores de dilluns a diumenge.

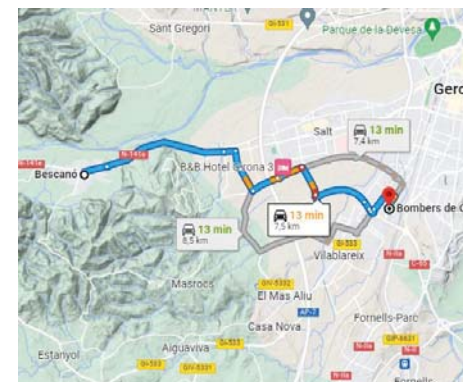

##### Hospital Universitari Dr. Josep Trueta de Girona:

- Avinguda de França, S/N, 17007 Girona
- Telèfon: 972 940 200
- Telèfon Emergències: 112
- Horari: Obert 24 hores de dilluns a diumenge.

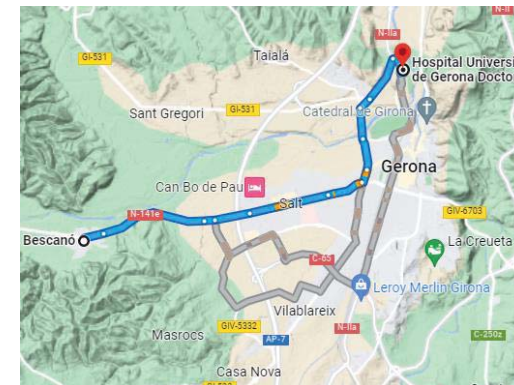

##### Centre d'Atenció Primària Montilivi de Girona (CAP):

- Adreça: C/ Castell de Solterra, 11-17, 17244 Girona
- Telèfon: 972 22 52 84





- Telèfon Emergències: 112.
- Horari: Obert de 8 a 20h de dilluns a diumenge.



#### 4.5. Pressupost d'execució material del projecte

El Pressupost d'Execució Material (PEM) ascendeix a la quantitat de sis-cents trenta-tres mil cinc-cents nou euros amb tres cèntims (633.509,03 €)

#### 4.6. Termini d'execució

El termini estimat de duració dels treballs d'execució de l'obra és de 64 dies laborables ( 12,8 setmanes, 3,2 mesos).

#### 4.7. Mà d'obra prevista

L'estimació de mà d'obra en punta d'execució és de 16 persones, s'estima una mitjana de mà d'obra durant l'execució de l'obra de 8,2 operaris.

#### 4.8. Oficis que intervenen en el desenvolupament de l'obra

- Cap de colla
- Oficial 1ª
- Maquinista
- Manobre
- Peó

#### 4.9. Tipologia dels materials a utilitzar a l'obra

- ABALISAMENT DE SEGURETAT LABORAL
- BARRERES
- CEMENTS
- CLAUS
- ELEMENTS PREFABRICATS DE FORMIGÓ
- FORMIGONS SENSE ADDITIUS
- GEOTÈXTILS
- GRAVES
- LLAMBORDINS DE PEDRA NATURAL
- MATERIALS AUXILIARS PER A ENCOFRATS I APUNTALAMENTS
- MATERIALS AUXILIARS PER A PERICONS DE CANALITZACIONS
- MATERIALS PER A LA FORMACIÓ DE JUNTS
- MATERIALS PER A PERICONS DE TELECOMUNICACIONS
- MESCLES BITUMINOSES CONTÍNUES EN CALENT
- MOBILIARI ESTACIONS
- MORTERS AMB ADDITIUS
- NEUTRES
- PANOTS
- PECES RECTES DE FORMIGÓ PER A VORADES
- PINTURES PER A SENYALITZACIÓ
- PLANXES I PERFILS D'ACER
- PUNTALS
- REIXES D'ACER
- SAULONS
- SORRES
- TAUERS
- TAUONS
- TERRES
- TERRES I SUBSTRATS PER A JARDINERIA
- TOT-U
- TUBS DE POLIETILÈ DE DENSITAT ALTA
- TUBS DE PVC A PRESSIÓ





#### 4.10. Maquinària prevista per a executar l'obra

- Micro-rasadora
- Camió aspiració
- Grup compressor de 1500 l o superior
- Màquina Blowing o Floating (aire/aigua)
- Màquina automàtica de fusió per arc elèctric.
- Reflectòmetre òptic a 1310 i 1550 mm
- Compressor amb un martell pneumàtic
- Retroexcavadora amb martell trencador
- Compressor portàtil, amb dos martells pneumàtics de 20 kg a 30 kg
- Equip de màquina de serra de disc de diamant per a tallar
- Retroexcavadora sobre pneumàtics de 8 a 10 t
- Minicarregadora sobre pneumàtics
- Pala carregadora de 110 hp, tipus CAT-926 o equivalent
- Excavadora-carregadora de 250 hp, tipus CAT-235 o equivalent
- Retroexcavadora de 50 hp, tipus CAT-416 o equivalent
- Retroexcavadora de 74 hp, tipus CAT-428 o equivalent
- Motoanivelladora petita
- Corró vibratori autopropulsat, de 12 a 14 t
- Motoanivelladora de 150 hp
- Corró vibratori autopropulsat de 6 a 8 t
- Corró vibratori autopropulsat de 12 a 14 t
- Picó vibrant dúplex de 1300 kg
- Picó vibrant amb placa de 60 cm d'amplària
- Camió per a transport de 7 t
- Camió de 200 hp, de 15 t (7,3 m3)
- Camió de 250 hp, de 20 t (9,6 m3)
- Camió cisterna de 8 m3
- Camió grua
- Camió cistella de 10 a 20 m d'alçària
- Dúmpster d'1,5 t de càrrega útil, amb mecanisme hidràulic
- Furgoneta de 3500 kg
- Vibrador intern de formigó
- Camió amb bomba de formigonar
- Bituminadora automotriu per a reg asfàltic
- Mesclador continu amb sitja per a morter preparat a granel
- Formigonera de 165 l
- Formigonera de 250 l
- Estenedora per a paviments de mescla bituminosa
- Escombradora autopropulsada
- Màquina tallajunts
- Piconadora autopropulsada de 14 a 16 t
- Corró vibratori autopropulsat pneumàtic
- Equip d'ancoratge i injecció per a pernys
- Màquina per a pintar marques vials, autopropulsada
- Màquina per a clavar muntants metàl·lics
- Subministrament de contenidor metàl·lic de 5 m3 de capacitat i recollida amb residus inerts o no especials
- Martell trencador manual
- Remolinador mecànic
- Regle vibratori
- Bombí per a proves de canonades
- HGrup electrògen de 45/60 kVA, amb consums inclosos
- Grup electrògen de 80/100 kVA, amb consums inclosos
- Compressor portàtil de 7/10 m3/min de cabal
- Perforadora d'accionament hidràulic per perforació horitzontal dirigida
- Equip de recollida de llots en perforació horitzontal dirigida
- Soldadora a topall de canonades de PE per perforació horitzontal dirigida

#### 5. INSTAL·LACIONS PROVISIONALS

##### 5.1. Instal·lació elèctrica provisional d'obra

Es faran els tràmits adients, per tal que la companyia subministradora d'electricitat o una acreditada faci la connexió des de la línia subministradora fins els quadres on s'ha d'instal·lar la caixa general de protecció i els comptadors, des dels quals els Contractistes procediran a muntar la resta de la instal·lació elèctrica de subministrament provisional a l'obra, conforme al Reglament Electrotècnic de Baixa Tensió, segons el projecte d'un instal·lador autoritzat.

Es realitzarà una distribució sectoritzada, que garanteixi l'adient subministrament a tots els talls i punts de consum de l'obra, amb conductor tipus V -750 de coure de seccions adequades canalitzades en tub de PVC, rígid blindat o flexible segons el seu recorregut, però sempre amb l'apantallament suficient per a resistir al pas de vehicles i trànsit normal d'una obra.



La instal·lació elèctrica tindrà una xarxa de protecció de terra mitjançant cable de coure nu que estarà connectat a una javelina, plaques de connexió al terra, segons càlcul del projectista i comprovació de l'instal·lador.

Les mesures generals de seguretat en la instal·lació elèctrica són les següents:

- **Connexió de servei**

- Es realitzarà d'acord amb la companyia de subministrament.
- La seva secció vindrà determinada per la potència instal·lada.
- Existirà un mòdul de protecció (fusibles i limitadors de potència).
- Estarà situada sempre fora de l'abast de la maquinària d'elevació i les zones sense pas de vehicles.

- **Quadre General**

- Disposarà de protecció vers als contactes indirectes mitjançant diferencial de sensibilitat mínima de 300 mA. Per a enllumenat i eines elèctriques de doble aïllament la seva sensibilitat caldrà que sigui de 30 mA.
- Disposarà de protecció vers als contactes directes per tal que no hi existeixin parts en tensió al descobert (embornals, cargols de connexió, terminals automàtics, etc.).
- Disposarà d'interruptors de tall magnetotèrmics per a cadascú dels circuits independents. Els dels aparells d'elevació hauran de ser de tall omipolar (tallaran tots els conductors, inclòs el neutre).
- Anirà connectat a terra (resistència màxima 78  $\Omega$ ). A l'inici de l'obra es realitzarà una connexió al terra provisional que haurà d'estar connectada a l'anell de terres, tot seguit després de realitzats els fonaments.
- Estarà protegida de la intempèrie.
- És recomanable l'ús de clau especial per a la seva obertura.
- Se senyalitzarà amb senyal normalitzada d'avertència de risc elèctric (R.D. 485/97).

- **Conductors**

- Disposaran d'un aïllament de 1000 v de tensió nominal, que es pot reconèixer per la seva impressió sobre el mateix aïllament.
- Els conductors aniran soterrats, o grapats als paraments verticals o sostres allunyats de les zones de pas de vehicles i / o persones.
- Les empuladures hauran de ser realitzades mitjançant „jocs“ d'endolls, mai amb regletes de connexió, retorciments i embetats.

- **Quadres secundaris**

- Seguiran les mateixes especificacions establertes pel quadre general i hauran de ser de doble aïllament.
- Cap punt de consum pot estar a més de 25 m d'un d'aquests quadres.
- Encara que la seva composició variarà segons les necessitats, l'aparellatge més convencional dels

equips secundaris per planta és el següent:

· 1	Magnetotèrmic general de 4P	:	30 A.
· 1	Diferencial de 30 A	:	30 mA.
· 1	Magnetotèrmic 3P	:	20 mA.
· 4	Magnetotèrmics 2P	:	16 A.
· 1	Connexió de corrent 3P + T	:	25 A.
· 1	Connexió de corrent 2P + T	:	16 A.
· 2	Connexió de corrent 2P	:	16 A.
· 1	Transformador de seguretat	:	(220 v./ 24 v.).
· 1	Connexió de corrent 2P	:	16 A.

- **Connexions de corrent**

- Aniran proveïdes d'embornals de connexió al terra, excepció feta per a la connexió d'equips de doble aïllament.
- S'empararan mitjançant un magnetotèrmic que faciliti la seva desconexió.
- Es faran servir els següents colors:

· Connexió de 24 v	:	Violeta.
· Connexió de 220 v	:	Blau.
· Connexió de 380 v	:	Vermell
- No s'empraran connexions tipus „lladre“.

- **Maquinària elèctrica**

- Disposarà de connexió a terra.
- Els aparells d'elevació aniran proveïts d'interruptor de tall omipolar.
- Es connectaran a terra el guiamet dels elevadors i els carrils de grua o d'altres aparells d'elevació fixos.
- L'establiment de connexió a les bases de corrent, es farà sempre amb clavilla normalitzada.

- **Enllumenat provisional**

- El circuit disposarà de protecció diferencial d'alta sensibilitat, de 30 mA.
- Els portalàmpades haurà de ser de tipus aïllant.
- Es connectarà la fase al punt central del portalàmpades i el neutre al lateral més pròxim a la virolla.
- Els punts de llum a les zones de pas s'instal·laran als sostres per tal de garantir-ne la inaccessibilitat a les persones.



#### • Enllumenat portàtil

- La tensió de subministrament no ultrapassarà els 24 v o alternativament disposarà de doble aïllament, Classe II de protecció intrínseca en previsió de contactes indirectes.
- Disposarà de mànec aïllant, carcassa de protecció de la bombeta amb capacitat anticops i suport de sustentació.

#### 5.2. Instal·lació d'aigua provisional d'obra

Per part del Contractista Principal, es realitzaran les gestions adients davant de la companyia subministradora d'aigua, perquè instal·lin una derivació des de la canonada general al punt on s'ha de col·locar el corresponent comptador i puguin continuar la resta de la canalització provisional per l'interior de l'obra.

La distribució interior d'obra podrà realitzar-se amb canonada de PVC flexible amb els ronsals de distribució i amb canya galvanitzada o coure, dimensionat segons el Codi Tècnic de l'Edificació relatives a fontaneria en els punts de consum, tot allò garantit en una total estanquitat i aïllament dialèctric en les zones necessàries.

#### 5.3. Instal·lació de sanejament

Des del començament de l'obra, es connectaran a la xarxa de clavegueram públic, les instal·lacions provisionals d'obra que produeixin abocaments d'aigües brutes.

Si es produís algun retard en l'obtenció del permís municipal de connexió, s'haurà de realitzar, a càrrec del contractista, una fossa sèptica o pou negre tractat amb bactericides.

#### 5.4. Altres instal·lacions. Prevenció i protecció contra incendis

Per als treballs que comportin la introducció de flama o d'equip productor d'espurnes a zones amb risc d'incendi o d'explosió, caldrà tenir un permís de forma explícita, fet per una persona responsable, on al costat de les dates inicial i final, la naturalesa i la localització del treball, i l'equip a usar, s'indicaran les precaucions a adoptar respecte als combustibles presents (sòlids, líquids, gasos, vapors, pols), neteja prèvia de la zona i els mitjans addicionals d'extinció, vigilància i ventilació adequats.

Les precaucions generals per la prevenció i la protecció contra incendis seran les següents

- La instal·lació elèctrica haurà d'estar d'acord amb allò establert a la Instrucció M.I.B.T. 026 del vigent Reglament Electrotècnic de Baixa Tensió per a locals amb risc d'incendis o explosions.
- Es limitarà la presència de productes inflamables en els llocs de treball a les quantitats estrictament necessàries perquè el procés productiu no s'aturi. La resta es guardarà en locals diferents al de treball, i en el cas que això no fos possible es farà en recintes aïllats i condicionats. En tot cas, els locals i els recintes aïllats compliran allò especificat a la Norma Tècnica „MIE-APQ-001 Almacenamiento de líquidos inflamables y combustibles“ del Reglament sobre Emmagatzematge de Productes Químics.
- S'instal·laran recipients contenidors hermètics i incombustibles en què s'hauran de dipositar els residus inflamables, retalls, etc.
- Es col·locaran vàlvules antirretorn de flama al bufador o a les mànegues de l'equip de soldadura oxiacetilènica.
- L'emmagatzematge i ús de gasos líquids compliran amb tot allò establert a la instrucció MIE-AP7 del vigent Reglament d'Aparells a pressió en la norma 9, apartats 3 i 4 en allò referent a l'emmagatzematge, la utilització, l'inici del servei i les condicions particulars de gasos inflamables.
- Els camins d'evacuació estaran lliures d'obstacles. Existirà una senyalització indicant els llocs de

prohibició de fumar, situació d'extintors, camins d'evacuació, etc.

- Han de separar-se clarament els materials combustibles els uns dels altres, i tots ells han d'evitar qualsevol tipus de contacte amb equips i canalitzacions elèctriques.
- La maquinària, tant fixa com mòbil, accionada per energia elèctrica, ha de tenir les connexions de corrent ben realitzades, i en els emplaçaments fixos, se l'haurà de proveir d'aïllament al terra. Tots els devessalls, ensejats i deixalles que es produeixin pel treball han de ser retirats amb regularitat, deixant nets diàriament els voltants de les màquines.
- Les operacions de transvasament de combustible han d'efectuar-se amb bona ventilació, fora de la influència d'espurnes i fonts d'ignició. Han de preveure's també les conseqüències de possibles vessaments durant l'operació, pel que caldrà tenir a mà, terra o sorra.
- La prohibició de fumar o encendre qualsevol tipus de flama ha de formar part de la conducta a seguir en aquests treballs.
- Quan es transvasin líquids combustibles o s'omplin dipòsits hauran de parar-se els motors accionats amb el combustible que s'està transvasant.
- Quan es fan regates o forats per permetre el pas de canalitzacions, han d'obturar-se ràpidament per evitar el pas de fum o flama d'un recinte de l'edifici a un altre, evitant-se així la propagació de l'incendi. Si aquests forats s'han practicat en parets tallafocs o en sostres, la mencionada obturació haurà de realitzar-se de forma immediata i amb productes que assegurin l'estanquitat contra fum, calor i flames.
- En les situacions descrites anteriorment (magatzems, maquinària fixa o mòbil, transvasament de combustible, muntatge d'instal·lacions energètiques) i en aquelles, altres en què es manipuli una font d'ignició, cal col·locar extintors, la càrrega i capacitat dels quals estigui en consonància amb la naturalesa del material combustible i amb el seu volum, així com sorra i terra a on es manegin líquids inflamables, amb l'eina pròpia per estendre-la. En el cas de grans quantitats d'aplecs, emmagatzement o concentració d'emalatges o devessalls, han de completar-se els mitjans de protecció amb mànegues de rec que proporcionin aigua abundant.

#### 5.5. Emplaçament i distribució dels extintors a l'obra

Els principis bàsics per l'emplaçament dels extintors, són:

- Els extintors manuals es col·locaran, senyalitzats, sobre suports fixats a paraments verticals o pilars, de forma que la part superior de l'extintor quedi com a màxim a 1,70 m del sòl.
- En àrees amb possibilitats de focs „A“, la distància a recórrer horitzontalment, des de qualsevol punt de l'àrea protegida fins a aconseguir l'extintor adequat més pròxim, no excedirà de 25 m.
- En àrees amb possibilitats de focs „B“, la distància a recórrer horitzontalment, des de qualsevol punt de l'àrea protegida fins a aconseguir l'extintor adequat més pròxim, no excedirà de 15 m.
- Els extintors mòbils hauran de col·locar-se en aquells punts on s'estimi que existeix una major probabilitat d'originar-se un incendi, a ser possible, pròxims a les sortides i sempre en llocs de fàcil visibilitat i accés. En locals grans o quan existeixin obstacles que dificultin la seva localització, s'assenyalarà convenientment la seva ubicació.

### 6. SERVEIS DE SALUBRITAT I CONFORT DEL PERSONAL

Les instal·lacions provisionals d'obra s'adaptaran a les característiques especificades als articles 15 i ss del R.D. 1627/97, de 24 d'octubre, relatiu a les DISPOSICIONS MÍNIMES DE SEGURETAT I SALUT A LES OBRES DE CONSTRUCCIÓ.

Per al servei de neteja d'aquestes instal·lacions higièniques, es responsabilitzarà a una persona o un equip, els quals podran alternar aquest treball amb altres propis de l'obra.



Per l'execució d'aquesta obra, es disposarà de les instal·lacions del personal que es defineixen i detallen tot seguit:

#### 6.1. Serveis higiènics

- Lavabos

Com a mínim un per a cada 10 persones.

- Cabines d'evacuació

S'ha d'instal·lar una cabina d'1,5 m² x 2,3 m d'altura, dotada de placa turca, com a mínim, per a cada 25 persones

- Local de dutxes

Cada 10 treballadors, disposaran d'una cabina de dutxa de dimensions mínimes d'1,5 m² x 2,3 m d'altura, dotada d'aigua freda-calenta, amb terra antilliscant.

El mòdul prefabricat sanitari inclòs al pressupost de Seguretat i salut, és un mòdul de 3.7x2.4 m dotat d'instal·lació elèctrica i equipat amb dos lavabos, dos dutxes i dos inodors, complint amb les necessitats dels treballadors i els requisits establerts al RD 1627/97.

Per tant, els serveis higiènics previstos seran:

SERVEI	REQUERIMENT MÍMI	TREBALLADORS PUNTA	UNITATS PREVISITES
LAVABO	1 CADA 10 TREBALLADORS	14 TREBALLADORS	2 UNITATS.
C. EVACUACIÓ	1 CADA 25 TREBALLADORS	14 TREBALLADORS	1 UNITAT.
LOCAL DUTXES	1 CADA 10 TREBALLADORS	14 TREBALLADORS	2 UNITATS.

#### 6.2. Vestuaris

Superfície aconsellable 2 m² per treballador contractat.

El número de treballadors punta en obra és de 16 operaris, per tant es necessitaran 32 m² destinats a vestuari.

El mòdul prefabricat vestidor inclòs al pressupost de Seguretat i salut, és un mòdul de 8x2.4 m (19,2m²) dotat d'instal·lació elèctrica, pel que seran necessaris 2 mòduls per complir amb les necessitats dels treballadors i els requisits establerts al RD 1627/97.

#### 6.3. Menjador

Diferent del local de vestuari. A efectes de càlcul haurà de considerar-se entre 1,5 i 2 m² per treballador que mengi a l'obra.

Equipat amb banc allargat o cadires, proper a un punt de subministrament d'aigua (1 aixeta i pica rentaplats per a cada 10 comensals), mitjans per a escalfar menjars (1 microones per a cada 10 comensals), i cubell hermètic (60 l de capacitat, amb tapa) per a dipositar les escombraries.

El número de treballadors punta en obra és de 16 operaris, per tant es necessitaran entre 24 i 32 m² destinats a menjador.

El mòdul prefabricat menjador inclòs al pressupost de Seguretat i salut, és un mòdul de 6x2.4 m (14,4m²) dotat d'instal·lació elèctrica, aigüera, aixeta i taulell, pel que seran necessaris 2 mòduls per complir amb les necessitats dels treballadors i els requisits establerts al RD 1627/97. Dins del pressupost s'inclouen partides de banc, taula, nevera, forn microones i cubell d'escombraries.

#### 6.4. Local de descans

En aquelles obres que s'ocupen simultàniament més de 50 treballadors durant més de 3 mesos, és recomanable que s'estableixi un recinte destinat exclusivament al descans del personal, situat el més pròxim possible al menjador i serveis.

A efectes de càlcul haurà de considerar-se 3 m² per usuari habitual.

En situació de risc sanitari Covid-19 es recomana una superfície per treballador de 6 m² per garantir les distàncies entre usuaris de 2 m.

**Aquest punt no serà d'aplicació ja que el nombre de treballadors en punta a l'obra és inferior a 50 treballadors.**

#### 6.5. Local d'assistència a accidentats

En aquells centres de treball que ocupin simultàniament més de 50 treballadors durant més d'un mes, s'establirà un recinte destinat exclusivament a les cures del personal d'obra. Els locals de primers auxilis disposaran, com a mínim, de:

- una farmaciola,
- una llitera,
- una font d'aigua potable.

El material i els locals de primers auxilis hauran d'estar senyalitzats clarament i situats a prop dels llocs de treball.

El terra i les parets del local d'assistència a accidentats, han de ser impermeables, pintats preferiblement en colors clars. Luminós, caldejat a l'estació freda, ventilat si fos necessari de manera forçada en cas de dependències subterrànies. Haurà de tenir a la vista el quadre d'adreces i telèfons dels centres assistencials més pròxims, ambulàncies i bombers.

En obres a les quals el nivell d'ocupació simultani estigui entre els 25 i els 50 treballadors, el local d'assistència a accidentats podrà ser substituït per un armari farmaciola emplaçat a l'oficina d'obra. L'armari farmaciola, custodiat pel socorrista de l'obra, haurà d'estar dotat com a mínim de: alcohol, aigua oxigenada, pomada antisèptica, gases, benes sanitàries de diferents grandàries, benes elàstiques compressives autoadherents, esparadrap, tiretes, mercurocrom o antisèptic equivalent, analgèsics, bicarbonat, pomada per a picades d'insectes, pomada per a cremades, tisores, pinces, dutxa portàtil per a ulla, termòmetre clínic, caixa de guants esterilitzats i torniquet.

Per a contractacions inferiors, podrà ser suficient disposar d'una farmaciola de butxaca o portàtil, custodiada per l'encarregat.

El Servei de Prevenció de l'empresa contractista establirà els medis materials i humans addicionals per tal d'efectuar la Vigilància de la Salut d'acord al que estableix la llei 31/95.





A més, es disposarà d'una farmaciola portàtil amb el contingut següent:

- desinfectants i antisèptics autoritzats,
- gases estèrils,
- cotó hidròfil,
- benes,
- esparadrap,
- apòsits adhesius,
- estisores,
- pinces,
- guants d'un sol ús

El material de primers auxilis es revisarà periòdicament, i es reposarà de manera immediata el material utilitzat o caducat.

***Aquest punt no serà d'aplicació ja que el nombre de treballadors en punta a l'obra és inferior a 25 treballadors.***

## 7. ÀREES AUXILIARS

### 7.1. Tallers

Estaran ubicats estratègicament en funció de les necessitats de l'obra.

De forma general els locals destinats a tallers, tindran les següents dimensions mínimes (descomptats els espais ocupats per màquines, aparells, instal·lacions i/o materials): 3 m d'altura de pis a sostre, 2 m² de superfície i 10 m³ de volum per treballador.

La circulació del personal i els materials estarà ordenada amb molta cura, abalisada i senyalitzada, amb una amplada mínima de la zona de pas de personal (sense càrrega) d'1,20 m² per a passadissos principals (1 m en passadissos secundaris) independent de les vies de manutenció mecànica de materials. En zones de pas, la separació entre màquines i/o equips mai no serà inferior a 0,80 m (comptat des del punt més sortint del recorregut de l'òrgan mòbil més pròxim). Al voltant dels equips que generin calor radiant, es mantindrà un espai lliure no inferior a 1,50 m, estaran apantallats i disposaran de mitjans portàtils d'extinció adequats. Les instal·lacions provisionals suspeses sobre zones de pas estaran canalitzades a una altura mínima d'1,90 m sobre el nivell del paviment.

La intensitat mínima d'il·luminació, en els llocs d'operació de les màquines i equips, serà de 200 lux. La il·luminació d'emergència serà capaç de mantenir, al menys durant una hora, una intensitat de 5 lux, i la seva font d'energia serà independent del sistema normal d'il·luminació.

L'accés, als diferents tallers provisionals d'obra, ha de restar restringit exclusivament al personal adscrit a cada un d'ells, restant expressament abalisada, senyalitzada i prohibida la presència de tota persona en el radi d'actuació de càrregues suspeses, així com en els de desplaçament i servituds de màquines i/o equips. Tots els accessos o passarel·les situades a alteses superiors a 2 m sobre el sòl o plataforma de nivell inferior, disposarà de barana reglamentària d'1 m d'altura.

Els elements mòbils i transmissions estaran apantallats a les zones de treball o de pas susceptibles de possibilitar atrapaments o en el seu defecte es trobaran degudament senyalitzats. Els buits horitzontals seran condemnats.

La instal·lació elèctrica complirà amb les especificacions del Reglament Electrotècnic de Baixa Tensió.

Les operacions de manteniment preventiu de la maquinària es realitzaran de conformitat a les instruccions del fabricant o importador.

Les emanacions de pols, fibres, fums, gasos, vapors o boirines disposaran d'extracció localitzada, en la mesura del possible, evitant la seva difusió per l'atmosfera. En els tallers tancats, el subministrament d'aire fresc i net per hora i ocupant serà, al menys, de 30 a 50 m³, llevat que s'efectuï una renovació total d'aire diversos cops per hora (no inferior a 10 cops).

### 7.2. Zones d'apilament. Magatzems

Els materials emmagatzemats a l'obra, hauran de ser els compresos entre els valors „mínims-màxims“, segons una adequada planificació, que impedeixi estacionaments de materials i/o equips inactius que puguin ésser causa d'accident.

Els Mitjans Auxiliars d'Utilitat Preventiva, necessaris per a complementar la manipulació manual o mecànica dels materials apilats, hauran estat previstos en la planificació dels treballs.

Les zones d'apilament provisional estaran balisades, senyalitzades i il·luminades adequadament.

De forma general el personal d'obra (tant propi com subcontractat) haurà rebut la formació adequada respecte als principis de manipulació manual de materials. De forma més singularitzada, els treballadors responsables de la realització de maniobres amb mitjans mecànics, tindran una formació qualificada de les seves comeses i responsabilitats durant les maniobres.

## 8. TRACTAMENT DE RESIDUS

El Contractista és responsable de gestionar els sobrants de l'obra de conformitat amb les directrius del Decret 89/2010 de 29 de juny pel que s'aprova el Programa de gestió de residus de la construcció de Catalunya (PROGROC), i del R.D. 105/2008, d'1 de febrer, regulador dels enderrocs i d'altres residus de construcció, a fi i efecte de minimitzar la producció de residus de construcció com a resultat de la previsió de determinats aspectes del procés, que cal considerar tant en la fase de projecte com en la d'execució material de l'obra i/o l'enderroc o desconstrucció.

Al projecte s'ha avaluat el volum i les característiques dels residus que previsiblement s'originaran i les instal·lacions de reciclatge més properes per tal que el Contractista triï el lloc on portarà els seus residus de construcció.

Els residus es lliuraran a un gestor autoritzat, finançant el contractista, els costos que això comporti.

Si a les excavacions i buidats de terres apareixen antics dipòsits o canonades, no detectades prèviament, que continguin o hagin pogut contenir productes tòxics i contaminants, es buidaran prèviament i s'aïllaran els productes corresponents de l'excavació per ser evacuats independentment de la resta i es lliuraran a un gestor autoritzat.





## 9. TRACTAMENT DE MATERIALS I/O SUBSTÀNCIES PERILLOSES

El Contractista es responsable d'assegurar-se per mediació de l'Àrea d'Higiene Industrial del seu Servei de Prevenció, la gestió del control dels possibles efectes contaminants dels residus o materials emprats a l'obra, que puguin generar potencialment malalties o patologies professionals als treballadors i/o tercers exposats al seu contacte i/o manipulació.

L'assessoria d'Higiene Industrial comprendrà la identificació, quantificació, valoració i propostes de correcció dels factors ambientals, físics, químics i biològics, dels materials i/o substàncies perilloses, per a fer-los compatibles amb les possibilitats d'adaptació de la majoria (gairebé totalitat) dels treballadors i/o tercers aliens exposats. Als efectes d'aquest projecte, els paràmetres de mesura s'establirà mitjançant la fixació dels valors límit TLV (Threshold Limits Values) que fan referència als nivells de contaminació d'agents físics o químics, per sota dels quals els treballadors poden estar exposats sense perill per a la seva salut. El TLV s'expressa amb un nivell de contaminació mitjana en el temps, per a 8 h/dia i 40 h/setmana.

### 9.1. Manipulació

En funció de l'agent contaminant, del seu TLV, dels nivells d'exposició i de les possibles vies d'entrada a l'organisme humà, el Contractista haurà de reflectir en el seu Pla de Seguretat i Salut les mesures correctores pertinents per a establir unes condicions de treball acceptables per als treballadors i el personal exposat, de forma singular a:

- Amiant.
- Plom. Crom. Mercuri, Níquel.
- Sílice.
- Vinil.
- Urea formol.
- Ciment.
- Soroll.
- Radiacions.
- Productes tixotrópics (bentonita)
- Pintures, dissolvents, hidrocarburs, coles, resines epoxi, greixos, olis.
- Gasos líquids del petroli.
- Baixos nivells d'oxigen respirable.
- Animals.
- Entorn de drogodependència habitual.

### 9.2. Delimitació / condicionament de zones d'apilament

Les substàncies i/o els preparats es rebran a l'obra etiquetats de forma clara, indeleble i com a mínim amb el text en idioma espanyol.

L'etiqueta ha de contenir:

- a. Denominació de la substància d'acord amb la legislació vigent o en el seu defecte nomenclatura de la IUPAC. Si és un preparat, la denominació o nom comercial.
- b. Nom comú, si és el cas.
- c. Concentració de la substància, si és el cas. Si és tracta d'un preparat, el nom químic de les substàncies

presentes.

- d. Nom, direcció i telèfon del fabricant, importador o distribuïdor de la substància o preparat perillós.
- e. Pictogrames i indicadors de perill, d'acord amb la legislació vigent.
- f. Riscos específics, d'acord amb la legislació vigent.
- g. Consells de prudència, d'acord amb la legislació vigent.
- h. El número CEE, si en té.
- i. La quantitat nominal del contingut (per preparats).

El fabricant, l'importador o el distribuïdor haurà de facilitar al Contractista destinatari, la fitxa de seguretat del material i/o la substància perillosa, abans o en el moment del primer lliurament.

Les condicions bàsiques d'emmagatzematge, apilament i manipulació d'aquests materials i/o substàncies perilloses, estaran adequadament desenvolupades en el Pla de Seguretat del Contractista, partint de les següents premisses:

#### • Explosius

L'emmagatzematge es realitzarà en polvorins/minipolvorins que s'ajustin als requeriments de les normes legals i reglaments vigents. Estarà adequadament senyalitzada la presència d'explosius i la prohibició de fumar.

#### • Comburents, extremadament inflamables i fàcilment inflamables

Emmagatzematge en lloc ben ventilat. Estarà adequadament senyalitzada la presència de comburents i la prohibició de fumar.

Estaran separats els productes inflamables dels comburents.

El possible punt d'ignició més pròxim estarà suficientment allunyat de la zona d'apilament.

#### • Tòxics, molt tòxics, nocius, carcinògens, mutagènics, tòxics per a la reproducció

Estarà adequadament senyalitzada la seva presència i disposarà de ventilació eficaç.

Es manipularà amb Equips de Protecció Individual adequats que assegurin l'estanquitat de l'usuari, en previsió de contactes amb la pell.

#### • Corrosius, Irritants, sensibilitzants

Estarà adequadament senyalitzada la seva presència.



Es manipularan amb Equips de Protecció Individual adequats (especialment guants, ulleres i màscara de respiració) que assegurin l'estanquitat de l'usuari, en previsió de contactes amb la pell i les mucoses de les vies respiratòries.

## 10. CONDICIONS DE L'ENTORN

Les obres s'ubiquen al llarg de la carretera N-141e i GI-535 entre Salt i Anglès, dins de la zona de domini públic i la zona de servitud en sòl no urbà.

### Ocupació del tancament de l'obra

S'entén per àmbit d'ocupació el realment afectat, incloent tanques, elements de protecció, baranes, bastides, contenidors, casetes, etc.

Cal tenir en compte que, en aquest tipus d'obres, l'àmbit pot ser permanent al llarg de tota l'obra o que pot ser necessari distingir entre l'àmbit de l'obra (el de projecte) i l'àmbit dels treballs en les seves diferents fases, a fi de permetre la circulació de vehicles i vianants o l'accés a edificis i iguals.

En el PLA DE SEGURETAT I SALUT EN EL TREBALL s'especificarà la delimitació de l'àmbit d'ocupació de l'obra i es diferenciarà clarament si aquest canvia en les diferents fases de l'obra. L'àmbit o els àmbits d'ocupació quedaran clarament dibuixats en plànols per fases i interrelacionats amb el procés constructiu.

### Situació de casetes i contenidors

Es col·locaran, preferentment, a l'interior de l'àmbit delimitat pel tancament de l'obra.

Si per les especials característiques de l'obra no és possible la ubicació de les casetes a l'interior de l'àmbit delimitat pel tancament de l'obra, ni és possible el seu trasllat dins d'aquest àmbit, ja sigui durant tota l'obra o durant alguna de les seves fases, s'indicaran al PLA DE SEGURETAT I SALUT les àrees previstes per aquest fi.

Les casetes, els contenidors, els tallers provisionals i l'aparcament de vehicles d'obra, es situaran segons s'indica en l'apartat "Àmbit d'ocupació de la via pública".

### 10.1. Serveis afectats

Tots el plànols amb la ubicació dels serveis existents es troben a ANNEX 7: Serveis Afectats.

Els Plànols i d'altra documentació que el Projecte incorpora relatius a l'existència i la situació de serveis, cables, canonades, conduccions, arquetes, pous i en general, d'instal·lacions i estructures d'obra soterrades o aèries tenen un caràcter informatiu i no garanteixen l'exhaustivitat ni l'exactitud i per tant no seran objecte de reclamació per mancances i/o omissions. El Contractista ve obligat a la seva pròpia investigació per a la qual cosa sol·licitarà dels titulars d'obres i serveis, plànols de situació i localitzarà i descobrirà les conduccions i obres enterrades, per mitjà del detector de conduccions o per cales. Les adopcions de mesures de seguretat o la disminució dels rendiments es consideraran inclosos en els preus i, per tant, no seran objecte d'abonament independent.

Els possibles serveis afectats per les obres descrites en aquest projecte constructiu, es descriuen a continuació:

-Serveis de gas, baixa tensió i telefonia als nuclis urbans de Salt, Bescanó, Anglès

L'opció contemplada a projecte es realitzar la canalització per la calçada de la carretera i d'aquesta manera evitar l'afectació dels serveis existents. No obstant es realitzaran cales de comprovació per garantir la no afectació dels serveis.

No s'estableixen costos de reposicions ja que la canalització s'executarà per calçada evitant l'afectació dels serveis.

Els serveis i companyies consultats són els següents:

-Subministrament elèctric: Fecsa-Endesa.

-Xarxa de gas: Gas Natural, Nedgia.

-Xarxa de telefonia: Telefónica

SERVEIS AFECTATS	AFECTACIÓ
SUBMINISTRAMENT GAS: GAS NATURAL, NETGIA	SERVEI SOTERRAT DE MITJA PRESSIÓ A
PUNT D'INICI	PUNT FINAL
A Salt, Camí dels Carlins i creuament Av Marques de camps	A Salt, Camí dels Carlins i creuament Av Marques de camps
A Bescanó, tot el C/ Major	A Bescanó, tot el C/ Major

SUBMINISTRAMENT GAS: GAS NATURAL, NETGIA	SERVEI SOTERRAT DE MITJA PRESSIÓ B
PUNT D'INICI	PUNT FINAL
A Salt, C/ Isaac Rabin, C/ Caterina Albert; Camí dels Carlins, creuament del C/ Rafel Masó i C/ Fc Macià	A Salt, C/ Isaac Rabin, C/ Caterina Albert; Camí dels Carlins, creuament del C/ Rafel Masó i C/ Fc Macià
A Bescanó no hi ha afectació	A Bescanó no hi ha afectació

SERVEIS AFECTATS	AFECTACIÓ
SUBMINISTRAMENT ELÈCTRIC: FECSA ENDESA	SERVEI SOTERRAT DE BAIXA TENSIO
PUNT D'INICI	PUNT FINAL
A Salt, creuament Av de la Pau i C/ Montnegre	C/ Isaac Rabin fins el terme de Bescanó
A Bescanó, des del inici del C/ Major	Fins el numero 92 del C/ Major





SERVEIS AFECTATS	AFECTACIÓ
SUBMINISTRAMENT ELÈCTRIC: FECSA ENDESA	SERVEI SOTERRAT DE AT/MT
PUNT D'INICI	PUNT FINAL
A Salt, creuament Av de la Pau i C/ Montnegre	C/ Isaac Rabin fins el terme de Bescanó
A Bescanó, des del inici del C/ Major	Fins el numero 92 del C/ Major

SERVEIS AFECTATS	AFECTACIÓ
XARXA TELEFONICA: TELEFÓNICA	SERVEI SOTERRAT
PUNT D'INICI	PUNT FINAL
A Salt, C/ Isaac Rabin, C/ Caterina Albert; Camí dels Carlins, i Av de la Pau	A Salt, C/ Isaac Rabin, C/ Caterina Albert; Camí dels Carlins, i Av de la Pau
A Bescanó, el C/ Major	A Bescanó, el C/ Major

## 10.2. Servituds

Aquest punt no és d'aplicació per al projecte XT00215b TRONCAL DE FIBRA ÒPTICA A LA ZONA DE GIRONA A ANGLÈS

## 10.3. Característiques meteorològiques

El Gironès té un clima Mediterrani Prelitoral Nord, exceptuant a la seva part més oriental i a l'extrem meridional, on es pot qualificar de Litoral. La precipitació mitjana anual augmenta en sentit SE–NW, registrant-se des de valors al voltant dels 650 mm fins a precipitacions abundants, al voltant dels 1000 mm a l'extrem nord-occidental. La màxima precipitació es dona a la tardor i a la primavera. Només el mes de juliol és àrid. Termomètricament els hiverns són moderats i els estius calorosos, sent l'amplitud tèrmica entre baixa i mitjana. El període lliure de glaçades va de maig a setembre.

## 10.4. Característiques del terreny

Es preveu en general que els terrenys s'excavaran en calçada amb maquinària micro-rasadora i en rases convencionals (retroexcavadores de potencia mitjana). En el cas que hi hagués algun tram cimentat o possibles estructures de formigó enterrades, per tal d'excavar-los caldrà emprar mètodes mes energètics, propis d'excavació en roca (martell picador).

## 10.5. Característiques de l'entorn

El conjunt de rases s'ubiquen en àrees no urbanes en carretera interurbana, exceptuant els creuaments dels nuclis urbans de Salt, Bescanó, i Anglès.

Al llarg del recorregut de la troncal per l'Avinguda de la Pau de Salt, hi han benzineres en els següents punts:

Estació de Servei SHELL, C/ Alfons Moré de Salt

Estació de Servei Meroil Salt, Marques de Camps

En tos els casos la canalització va pel voral de la carretera, per fora del recinte de la benzinera, i per tant no es veuen afectades per les obres de canalització.

## 11. UNITATS CONSTRUCTIVES

### ENDERROCS

ENDERROC PAVIMENT

### MOVIMENTS DE TERRES

EXCAVACIÓ DE RASES I POUS

CALA LOCALITZACIÓ SERVEI BT

TERRAPLENS

PERFORACIÓ HORIZONTAL DIRIGIDA

CÀRREGA I TRANSPORT DE TERRES I RUNA FINS A ABOCADOR AUTORIZAT

### PAVIMENTS

PAVIMENTS AMORFS ( FORMIGÓ, SUBBASES, TERRA, SAULO, BITUMINOSOS I REGS )

### REVESTIMENTS

PINTAT DE LINEA BLAVA AL RECORREGUT DE FIBRA

### PROTECCIONS I SENYALITZACIÓ

COL.LOCACIÓ DE BARANES I SENYALS AMB SUPORTS METÀL·LICS

### INSTAL·LACIONS AUDIOVISUALS

APARELLS

INSTAL·LACIÓ TUB METÀL·LIC EN PONTS (TREBALL EN ALÇADA)

MUNTAT SUPERFICIALMENT

MUNTAT SOTERRAT

## 12. DETERMINACIÓ DEL PROCÉS CONSTRUCTIU

El Contractista amb antelació suficient a l'inici de les activitats constructives n'haurà de perfilar l'anàlisi de cada una d'acord amb els „Principios de la Acción Preventiva“ (Art. 15 L. 31/1995 de 8 de novembre) i els “Principios Aplicables durante la Ejecución de las Obras” (Art. 10 RD. 1627/1997 de 24 d'octubre).

### 12.1. Procediments d'execució

L'execució de l'obra és durà principalment amb una micro-rasadora que farà una rasa a partir de la línia blanca de la calçada cap a l'exterior, ja sigui en voral o entre voral i cuneta (si en disposa), o bé fora de la plataforma si no disposa de voral.



Per al creuament de la carretera N-141e es realitzarà una perforació horitzontal dirigida amb maquinària específica per aquest procediment. Per aquest tipus de treball concret, fora de les tasques habituals de l'obra, es detallen les fases constructives i les mesures preventives a adoptar:

Fase	Maquinària i medis auxiliars	Mesures preventives
Excavació de pou d'atac i sortida	Retroexcavadora	Tancament perimetral de pou amb tanca mòbil i/o barana de seguretat. Acotar la zona d'acció de la màquina per evitar que cap persona estigui dins d'aquesta zona d'acció.
	Escales de mà	Cap operari accedirà a l'interior dels pous si no es tenen garanties de la consistència de les parets dels mateixos. Es disposarà d'una bomba per a l'extracció d'aigua que pugui inundar els pous.
Perforació horitzontal	Perforadora	Estudi de georadar per detectar possibles serveis existents. Protecció auditiva. No es fumarà durant els treballs de preparació del fang, per evitar la ingestió de bentonita. El fang preparat es mantindrà emmagatzemat en els tancs de suport. Els treballs de manipulació de materials pesants es realitzaran en grup, coordinant els moviments per reduir els riscos.
	Maquinària d'extracció de llots de la perforació	Per a les maniobres de roscat de varetes a la part posterior de l'escariador el varetatge de perforació estarà aturat (sense rotació ni avanç). Les maniobres de roscatge-desenrotllament es realitzaran amb eines adequades.
Soldadura a topall de conductes PEHD	Soldadora a topall	El personal encarregat de la realització de les soldadures tindrà coneixement del procediment i dels possibles riscos que impliquen les seves tasques, de forma que es puguin minimitzar. L'equip de soldadura s'instal·larà en una zona ferma per executar els treballs, i prou separada del grup electrogen per evitar els sorolls del mateix. Per reduir el risc de sobreexposició s'utilitzaran rodets a la zona de soldadura per a la manipulació dels tubs, de manera que l'esforç de manipulació es redueixi.
	Grup electrogen	El grup electrogen s'emplaçarà a la zona de soldadura, tot i que es buscarà que el soroll que generi no impliqui un risc a la salut. Es controlarà periòdicament els cables de connexió per detectar defectes d'aïllament. En el cas d'utilitzar manipuladora o grua per manipular els tubs se seguiran les indicacions d'operació amb camió ploma.

Instal·lació de la canonada	Perforadora	Els treballs de recollida del varetatge de perforació en la màquina es realitzaran de forma segura de la mateixa manera que en les maniobres de perforació. Es col·locaran els corrons i aquells elements auxiliars necessaris per assegurar l'estabilitat de tot el conjunt tant estàtic com quan estigui en moviment per introduir-lo a l'interior de la perforació, tenint en compte els radis de curvatura necessaris.   Es realitzarà un seguiment al llarg de tota l'operació de l'estat de la canonada, els corrons i elements auxiliars per verificar la seva estabilitat.   Les maniobres de retirada de vareta seran realitzades amb grua, mantenint posicions de manipulació segures.   El desenrotllament de varetes serà realitzat pels sistemes de mordasses de la màquina, i mai s'utilitzaran claus en aquestes tasques.   El maquinista controlarà les distàncies de seguretat als punts de més risc de la màquina per evitar possibles atrapaments.   La comunicació serà via ràdio, amb un sistema de walkie-talkie.   Per evitar riscos de fallada via ràdio, hi ha consignes visuals per a l'aturada de l'equip
-----------------------------	-------------	---

En els trams de pas per ponts o viaductes on la calçada no tingui profunditat suficient per a l'obertura de la micro-rasa, s'instal·larà tub metàl·lic de 90 mm de diàmetre amb abraçadores i subconducat amb 6 conductes de 20 mm. Per la seva execució serà necessari l'ajuda de camió cistella per l'elevació positiva o negativa en funció de les necessitats de cada cas. El camió cistella contarà amb barana i element de subjecció per la línia de vida.

Al pont del Camí dels Carlins a Salt sobre l'autopista AP-7, els tubs s'instal·laran grapats al tauler del pont sobre els carrils de circulació de 'autopista. Per realitzar aquesta instal·lació s'utilitzarà una cistella elevadora situada sobre el pont treballant amb elevació en negatiu. Per evitar la caiguda d'objectes sobre els vehicles que circulin per la AP-7 durant els treballs d'instal·lació del tub metàl·lic, es tallarà la circulació en dos carrils alternativament per treballar sobre els carrils tallats i realitzar la instal·lació en dos trams.

A la taula següent s'especifiquen els punts on pot ser necessària la utilització del camió cistella per a la instal·lació del tub metàl·lic als ponts:





Actuació	Terme Municipal	Llera	Descripció del treballs	Cooordenades UTM	
				X	Y
0	Salt	Autopista AP-7	Encreuament aeri mitjançant tub d'acer inoxidable de Ø 90 mm grapat al pont pel costat Nord	481797.50	4645860.66
1	Bescanó	Torrent de la Vilaplana	Encreuament aeri mitjançant tub d'acer inoxidable de Ø 90 mm grapat al pont pel costat d'aigües amunt	477818.72	4949144.50
2	Bescanó	Sèquia de Bescanó	Encreuament aeri mitjançant tub d'acer inoxidable de Ø 90 mm grapat al pont pel costat d'aigües amunt	476806.00	4646324.66
3	Bescanó	Sèquia de Bescanó	Encreuament aeri mitjançant tub d'acer inoxidable de Ø 90 mm grapat al pont pel costat d'aigües avall	475718.50	4647433.66
4	Bescanó	Torrent d'en Ribera	Encreuament aeri mitjançant tub d'acer inoxidable de Ø 90 mm grapat al pont pel costat d'aigües avall	474476.00	4646934.66
5	Bescanó	Torrent de Ca l'Aulineta	Encreuament aeri mitjançant tub d'acer inoxidable de Ø 90 mm grapat al pont pel costat d'aigües avall	474051.50	4646756.10
6	Bescanó	Riera de Sant Pere	Encreuament aeri mitjançant tub d'acer inoxidable de Ø 90 mm grapat al pont pel costat d'aigües amunt	472953.05	4645896.80
7	Anglès	Riera de Sant Amanç	Encreuament aeri mitjançant tub d'acer inoxidable de Ø 90 mm grapat al pont pel costat d'aigües amunt	470345.90	4645229.60
8	Anglès	Torrent de la Vermeda	Encreuament aeri mitjançant tub d'acer inoxidable de Ø 90 mm grapat al pont pel costat d'aigües amunt	469898.40	46455232.30

En aquests punts també es construïran pericons a les entrades i sortides dels ponts per a realitzar la transició de canalització soterrada a tub metàl·lic. Aquests pericons poden quedar propers a zones de risc de caigudes a diferent nivell i en aquests casos s'hauran d'adoptar mesures preventives per evitar aquest risc. Els pericons es construïran en una zona de terreny estable, s'utilitzaran tanques de protecció per acotar l'espai de treball i la maquinària treballarà des de la plataforma de la carretera. Es tindrà especial cura en el manteniment de l'ordre i la neteja a la zona de treball i s'utilitzarà l'arnés anticaiguda amb ancoratge per realitzar treballs manuals dins aquesta zona.

Els aspectes a examinar per a configurar cadascun dels procediments d'execució, hauran de ser desenvolupats pel Contractista i descrits en el Pla de Seguretat i Salut de l'obra.

## 12.2. Ordre d'execució dels treballs

El Contractista amb antelació suficient a l'inici de les activitats constructives n'haurà de perfilar l'anàlisi de cada una d'acord amb els „Principios de la Acción Preventiva“ (Art. 15 L. 31/1995 de 8 de novembre) i els “Principios Aplicables durante la Ejecución de las Obras” (Art. 10 RD. 1627/1997 de 24 d'octubre).

### FASE IMPLANTACIÓ

- Sol·licitud de permisos corresponents.
- Replanteig traçat d'obra.
- Senyalitzacions provisionals.
- Ubicació de les casetes i oficines d'obra.

### FASE 1: EXDECUCIÓ MICRORASA

- Senyalització temporal tram de rasa a executar
- Execució microrasa/rases en funció tipologia amplada de vorals marcada memòria i plànols

### FASE 2.1: EXECUCIÓ PERICONS

- Replanteig ubicació pericons
- Estudi georadar de serveis existents tram urbans
- Senyalització temporal
- Execució de pericons

### FASE 2.2: INSTAL·LACIÓ TUB METÀL·LIC ( PONTS)

- Replanteig ubicació pericons, tub i colzes per a girs o encreuaments en ponts
- Senyalització temporal
- Instal·lació tub metàl·lic

### FASE 2.3: EXDECUCIÓ DE PERFORACIÓ HORIZONTAL DIRIGIDA

- Senyalització temporal de la zona d'afectació
- Estudi georadar de serveis existents
- Obertura dels pous d'atac i de sortida
- Execució de la perforació
- Construcció de pericons

### FASE 3.1 : ESTESA DE CABLE

- Senyalització temporal zona de treball





- Execució estesa amb bufat / manual

### FASE 3.2: EXECUCIÓ CAIXES I FUSIONS

- Senyalització temporal zona de treball
- Instal·lació caixes d'empulaments ( incloses fusions i mesures)

### 12.3.Determinació del temps efectiu de duració. Pla d'execució

Per a la programació del temps material, necessari per al desenvolupament dels distints talls de l'obra, s'han tingut en compte els següents aspectes:

LLISTA D'ACTIVITATS	:	Relació d'unitats d'obra.
RELACIONS DE DEPENDÈNCIA	:	Prelació temporal de realització material d'unes unitats respecte a altres.
DURADA DE LES ACTIVITATS	:	Mitjançant la fixació de terminis temporals per a l'execució de cadascuna de les unitats d'obra.

De les dades així obtingudes, s'ha establert, en fase de projecte, un programa general orientatiu, en el qual s'ha tingut en compte, en principi, tan sols les grans unitats (activitats significatives), i un cop encaixat el termini de durada, s'ha realitzat la programació previsible, reflectida en un cronograma de desenvolupament.

El Contractista en el seu Pla de Seguretat i Salut haurà de reflectir, les variacions introduïdes respecte, al procés constructiu inicialment previst en el Projecte Executiu/Constructiu i en el present Estudi de Seguretat i Salut.

#### Pla de Treballs:







### 13. ELEMENTS DE SEURETAT I SALUT INCORPORATS AL MATEIX PROCÉS CONSTRUCTIU

Tot projecte constructiu o disseny d'equip, mitjà auxiliar, màquina o ferramenta a utilitzar a l'obra, objecte del present Estudi de Seguretat i Salut, s'integrarà en el procés constructiu, sempre d'acord amb els "Principios de la Acción Preventiva" (Art. 15 L. 31/1995 de 8 de novembre), els "Principios Aplicables durante la Ejecución de las Obras" (Art. 10 RD. 1627/1997 de 24 d'octubre) i el Codi Tècnic de l'Edificació, entre altres reglaments conexas, i atenent les Normes Tecnològiques de l'Edificació, Instruccions Tècniques Complementàries i Normes UNE o Normes Europees, d'aplicació obligatòria i/o aconsellada.

### 14. MEDIAMBIENT LABORAL

#### 14.1. Agents atmosfèrics

Caldrà indicar quins són els possibles agents atmosfèrics que poden afectar a l'obra i quines condicions s'hauran de tenir en compte per prevenir els riscos que se'n derivin.

#### 14.2. Il·luminació

Encara que la generalitat dels treballs de construcció es realitzen amb llum natural, hauran de tenir-se presents en el Pla de Seguretat i Salut algunes consideracions respecte a la utilització d'il·luminació artificial, necessària en talls, tallers, treballs nocturns o sota rasant.

Es procurarà que la intensitat lluminosa en cada zona de treball sigui uniforme, evitant els reflexos i enlluernaments al treballador així com les variacions brusques d'intensitat.

En els locals amb risc d'explosió pel gènere de les seves activitats, substàncies emmagatzemades o ambients perillosos, la il·luminació elèctrica serà antideflagrant.

En els llocs de treball en els que una fallida de l'enllumenat normal suposi un risc per als treballadors, es disposarà d'un enllumenat d'emergència d'evacuació i de seguretat.

Les intensitats mínimes d'il·luminació artificial, segons els distints treballs relacionats amb la construcció, seran els següents:

- 25-50 lux : En patis de llums, galeries i altres llocs de pas en funció de l'ús ocasional - habitual.
- 100 lux : Operacions en les quals la distinció de detalls no sigui essencial, tals com la manipulació de mercaderies a granel, l'apilament de materials o l'amassat i lligat de conglomerats hidràulics. Baixes exigències visuals.

- 100 lux : Quan sigui necessària una petita distinció de detalls, com en sales de màquines i calderes, ascensors, magatzems i dipòsits, vestuaris i banys petits del personal. Baixes exigències visuals.
- 200 lux : Si és essencial una distinció moderada de detalls com en els muntatges mitjans, en treballs senzills en bancs de taller, treballs en màquines, fratasat de paviments i tancament mecànic. Moderades exigències visuals.
- 300 lux : Sempre que sigui essencial la distinció mitjana de detalls, com treballs mitjans en bancs de taller o en màquines i treballs d'oficina en general.
- 500 lux : Operacions en les que sigui necessària una distinció mitja de detalls, tals com treballs d'ordre mitjà en bancs de taller o en màquines i treballs d'oficina en general. Altes exigències visuals.
- 1000 lux : En treballs on sigui indispensable una fina distinció de detalls sota condicions de constant contrast, durant llargs períodes de temps, tals com muntatges delicats, treballs fins en banc de taller o màquina, màquines d'oficina i dibuix artístic lineal. Exigències visuals molt altes.

Els serveis de prevenció seran els encarregats d'estimar la magnitud o nivells del risc, les situacions en les que aquest es produeix, així com controlar periòdicament les condicions, l'organització dels mètodes de treball i la salut dels treballadors amb la finalitat de prendre les decisions per a eliminar, controlar o reduir el risc mitjançant mesures de prevenció a l'origen, organitzatives, de prevenció col·lectiva, de protecció individual, formatives i informatives.

#### 14.3. Soroll

Per a facilitar el seu desenvolupament al Pla de Seguretat i Salut del contractista, es reproduïx un quadre sobre els nivells sonors generats habitualment en la indústria de la construcció:

Compressor	.....	82-94 dB
Equip de clavar pilots (a 15 m de distància)	.....	82 dB
Formigonera petita < 500 lts.	.....	72 dB
Formigonera mitjana > 500 lts.	.....	60 dB
Martell pneumàtic (en recinte angost)	.....	103 dB
Martell pneumàtic (a l'aire lliure)	.....	94 dB
Esmeriladora de peu	.....	60-75 dB
Camions i dumpers	.....	80 dB
Excavadora	.....	95 dB
Grua autoportant	.....	90 dB
Martell perforador	.....	110 dB
Mototrailla	.....	105 dB





Tractor d'orugues	.....	100 dB
Pala carregadora d'orugues	.....	95-100 dB
Pala carregadora de pneumàtics	.....	84-90 dB
Pistoles fixaclus d'impacte	.....	150 dB
Esmeriladora radial portàtil	.....	105 dB
Tronçadora de taula per a fusta	.....	105 dB

Les mesures a adoptar, que hauran de ser adequadament tractades al Pla de Seguretat i Salut pel contractista, per a la prevenció dels riscos produïts pel soroll seran, en ordre d'eficàcia:

- 1er.- Supressió del risc en origen.
- 2on.- Aïllament de la part sonora.
- 3er.- Equip de Protecció Individual (EPI) mitjançant taps o orelles.

Els serveis de prevenció seran els encarregats d'estimar la magnitud o els nivells de risc, les situacions en les que aquest es produeix, així com controlar periòdicament les condicions, l'organització dels mètodes de treball i la salut dels treballadors amb la finalitat de prendre les decisions per a eliminar, controlar o reduir el risc mitjançant mesures de prevenció a l'origen, organitzatives, de prevenció col·lectiva, de protecció individual, formatives i informatives

#### 14.4. Pols

La permanència d'operaris en ambients polserigens, pot donar lloc a les següents afeccions:

- Rinitis
- Asma bronquial
- Bronquitis destructiva
- Bronquitis crònica
- Efisemes pulmonars
- Neumoconiosis
- Asbestosis (asbest – fibrociment - amiant)
- Càncer de pulmó (asbest – fibrociment - amiant)
- Mesotelioma (asbest – fibrociment - amiant)

La patologia serà d'un o d'altre tipus, segons la naturalesa de la pols, la seva concentració i el temps d'exposició.

En la construcció és freqüent l'existència de pols amb contingut de sílice lliure (Si O₂) que és el component que ho fa especialment nociu, com a causant de la neumoconiosis. El problema de presència massiva de fibres

d'amiant en suspensió, necessitarà d'un Pla específic de desamiantat que excedeix a les competències del present Estudi de Seguretat i Salut, i que haurà de ser realitzat per empreses especialitzades.

La concentració de pols màxima admissible en un ambient al qual els operaris es trobin exposats durant 8 hores diàries, 5 dies a la setmana, és en funció del contingut de sílice en suspensió, el que ve donat per la fórmula:

$$C = \frac{10}{\% \text{ Si O}_2 + 2} \text{ mg / m}^3$$

Tenint en compte que la mostra recollida haurà de respondre a la denominada "fracció respirable", que correspon a la pols realment inhalada, ja que, de l'existent en l'ambient, les partícules més grosses són retingudes per la pituitària i les més fines són expeses amb l'aire respirat, sense haver-se fixat en els pulmons.

Els treballs en els quals és habitual la producció de pols, són fonamentalment els següents:

- Escombrat i neteja de locals
- Manutenció de runes
- Demolicions
- Treballs de perforació
- Manipulació de ciment
- Raig de sorra
- Tall de materials ceràmics i lítics amb serra mecànica
- Pols i serradures per tronçat mecànic de fusta
- Esmerilat de materials
- Pols i fums amb partícules metàl·liques en suspensió, en treballs de soldadura
- Plantes de matxuqueix i classificació
- Moviments de terres
- Circulació de vehicles
- Polit de paraments
- Plantes asfàltiques

A més a més dels Equips de Protecció Individual necessaris, com màscares i ulleres contra la pols, convé adoptar les següents mesures preventives:

ACTIVITAT	MESURA PREVENTIVA
Neteja de locals	Ús d'aspiradora i regat previ
Manutenció de runes	Regat previ





Demolicions	Regat previ
Treballs de perforació	Captació localitzada en carros perforadors o injecció d'aigua
Manipulació de ciment	Filtres en sitges o instal·lacions confinades
Raig de sorra o granalla	Equips semiautònoms de respiració
Tall o polit de materials ceràmics o lítics	Addició d'aigua micronitzada sobre la zona de tall
Treballs de la fusta, desbarbat i soldadura elèctrica	Aspiració localitzada
Circulació de vehicles	Regat de pistes
Plantes de matxuqueix i plantes asfàltiques	Aspiració localitzada

Els serveis de prevenció seran els encarregats d'estimar la magnitud o nivells del risc, les situacions en les que aquest es produeix, així com controlar periòdicament les condicions, l'organització dels mètodes de treball i la salut dels treballadors amb la finalitat de prendre les decisions per a eliminar, controlar o reduir el risc mitjançant mesures de prevenció a l'origen, organitzatives, de prevenció col·lectiva, de protecció individual, formatives i informatives.

#### 14.5. Ordre i neteja

El Pla de Seguretat i Salut del contractista haurà d'indicar com pensa fer front a les actuacions bàsiques d'ordre i neteja en la materialització d'aquest projecte, especialment pel que fa a:

- 1er.- Retirada dels objectes i coses innecessàries.
- 2on.- Emplaçament de les coses necessàries en el seu respectiu lloc d'apilament.
- 3er.- Normalització interna d'obra dels tipus de recipients i plataformes de transport de materials a granel. Pla de manteniment intern d'obra.
- 4art.- Ubicació dels baixants de runes i recipients per a apilament de residus i la seva utilització. Pla d'evacuació de residus.
- 5è.- Neteja de claus i restes de material d'encofrat.
- 6è.- Desallotjament de les zones de pas, de cables, mànegues, flexos i restes de matèria. Il·luminació suficient.
- 7è.- Retirada d'equips i ferramentes, descansant simplement sobre superfícies de suport provisionals.
- 8è.- Drenatge de vessaments en forma de tolls de carburants o greixos.
- 9è.- Senyalització dels riscos puntuals per falta d'ordre i neteja.
- 10è.- Manteniment diari de les condicions d'ordre i neteja. Brigada de neteja.
- 11è.- Informació i formació exigible als gremis o als diferents participants en els treballs directes i indirectes de cada partida inclosa en el projecte en el que és relatiu al manteniment de l'ordre i neteja inherents a l'operació realitzada.

En els punts de radiacions el consultor hauria d'identificar els possibles treballs on es poden donar aquest tipus de radiacions i indicar les mesures protectores a prendre.

#### 14.6. Radiacions no ionitzants

Són les radiacions amb la longitud d'ona compresa entre 10-6 cm i 10 cm, aproximadament.

Normalment, no provoquen la separació dels electrons dels àtoms dels que formen part, però no per això deixen de ser perillosos. Comprenen: Radiació ultraviolada (UV), infraroja (IR), làser, microones, ultrasònica i de freqüència de ràdio.

Les radiacions no ionitzants són aquelles regions de l'espectre electromagnètic on l'energia dels fotons emesos és insuficient. Es considera que el límit més baix de longitud d'ona per a aquestes radiacions no ionitzants és de 100 nm (nanòmetre) inclosos en aquesta categoria estan les regions comunament conegudes com bandes infraroja, visible i ultraviolada.

Els treballadors més freqüents i intensament sotmesos a aquests riscos són els soldadors, especialment els de soldadura elèctrica.

Radiacions infraroges

Aquest tipus de radiació és ràpidament absorbida per els teixits superficials, produint un efecte d'escalfament. En el cas dels ulls, a l'absorbir-se la calor pel cristal·lí i no dispersar-se ràpidament, pot produir cataractes. Aquest tipus de lesió s'ha considerat la malaltia professional més probable en ferrers, bufadors de vidre i operaris de forns.

Totes les fonts de radiació IR intensa hauran d'estar dotades de sistemes de protecció tant propers a la font com sigui possible, per aconseguir la màxima absorció de calor i prevenir que la radiació penetri als ulls dels operaris. En cas d'utilització d'ulleres normalitzades, haurà d'incrementar-se adequadament la il·luminació del recinte, de manera que s'eviti la dilatació de la pupil·la de l'ull.

A les obres de construcció, els treballadors que estan més freqüentment exposats a aquestes radiacions són els soldadors, especialment quan realitzen soldadures elèctriques. Així mateix, s'ha de considerar l'entorn de l'obra, com a possible font de les radiacions.

La resposta primària a aquestes absorcions d'energia és de tipus tèrmic, afectant principalment a la pell en forma de: cremades agudes, augment de la dilatació dels vasos capil·lars i un increment de la pigmentació que pot ser persistent.

De forma general, tots aquells processos industrials realitzats en calent fins a l'extrem de desprendre llum, generen aquest tipus de radiació.





#### Radiacions visibles

L'òrgan afectat més important és l'ull, sent transmeses aquestes longituds d'ona, a través dels mitjans oculars sense apreciable absorció abans d'aconseguir la retina.

#### Radiacions ultraviolades

La radiació UV és aquella que té una longitud d'ona entre els 400 nm (nanometres) i els 10 nm. Queda inclosa dins de la radiació solar, i es genera artificialment per a molts propòsits en indústries, laboratoris i hospitals. Es divideix convencionalment en tres regions:

UVA: 315 - 400 nm de longitud d'ona.

UVB: 280 - 315 nm de longitud d'ona.

UVC: 200 - 280 nm de longitud d'ona.

La radiació a la regió UVA, la més propera a l'espectre UV, és emprada àmpliament a la indústria i representa poc risc, pel contrari les radiacions UVB i UVC, són més perilloses. La norma més completa és nord americana i està, acceptada per la WHO (World Health Organization).

Les radiacions a les regions UVB i UVC tenen efectes biològics que varien marcadament amb la longitud d'ona, sent màxims entorn als 270 nm (la llàntia de quars amb vapor de mercuri a baixa pressió té una emissió a 254 nm aproximadament). També varien amb el temps d'exposició i amb la intensitat de la radiació. La exposició radiant d'ulls o pell no protegits, per a un període de vuit hores haurà d'estar limitada.

La protecció contra la sobreexposició de fonts potents que poden constituir riscos, haurà de dur-se a terme mitjançant la combinació de mesures organitzatives, d'apantallaments o resguards i de protecció personal. Sense oblidar que s'ha d'intentar substituir el que és perillós pel que comporta poc o cap risc, d'acord a la llei de prevenció de riscos laborals.

S'haurà de posar especial èmfasi en els apantallaments i en les mesures de substitució, per a minimitzar el tercer, que implica la necessitat de protecció personal. Tots els usuaris de l'equip generador de radiació UV han de conèixer perfectament la naturalesa dels riscos involucrats. En l'equip, o prop d'ell, s'han de disposar senyals d'avertència adequades al cas. La limitació d'accés a la instal·lació, la distància de l'usuari respecte a la font i la limitació del temps d'exposició, constitueixen mesures organitzatives a tenir en compte.

No es poden emetre de forma indiscriminada radiacions UV en l'espai de treball, per exemple realitzant l'operació en un recinte confinat o en una àrea adequadament protegida. Dins de l'àrea de protecció, s'ha de reduir la intensitat de la radiació reflexada, emprant pintures de color negre mate. En el cas de fonts potents, on se sospiti que sigui possible una exposició per sobre del valor límit admissible, haurà de disposar-se de mitjans de protecció que dificultin i facin impossible el flux radiant lliure, directe i reflexat. Quant la naturalesa del treball requereixi que l'usuari operi junt a una font de radiació UV no protegida, haurà de fer-se ús dels mitjans de protecció personal. Els ulls estaran protegits amb ulleres o màscara de protecció facial, de manera

que s'absorbeixin les radiacions que sobre ells incideixin. Anàlogament, hauran de protegir-se les mans, utilitzant guants de cotó, i la cara, emprant qualsevol tipus de protecció facial.

L'exposició dels ulls i pell no protegits a la radiació UV pot conduir a una inflamació dels teixits, temporal o prolongada, amb riscos variables. En el cas de la pell, pot donar lloc a un eritema similar a una cremada solar i, en el cas dels ulls, a una conjuntivitis i queratitis (o inflamació de la còrnia), de resultats imprevisibles.

La font és bàsicament el sol però també es troben en les activitats industrials de la construcció: llums fluorescents, incandescents i de descàrrega gasosa, operacions de soldadura (TIG-MIG), bufador d'arc elèctric i làsers.

Les mesures de control per a prevenir exposicions indegudes a les radiacions no ionitzants se centren en l'emprament de pantalles, blindatges i Equips de Protecció Individual (per exemple pantalla de soldadura amb visor de cèl·lula fotosensible), procurant mantenir distàncies adequades per a reduir, tenint en compte l'efecte de proporcionalitat inversa al quadrat de la distància, la intensitat de l'energia radiant emesa des de fonts que es propaguen en diferent longitud d'ona.

#### Làser

La missió d'un làser és la de produir un raig d'alta densitat i s'ha emprat en camps tan diversos com cirurgia, topografia o comunicació. Es construeixen unitats amb força polsant o continua de radiació, tant visible com invisible. Aquestes unitats, si són suficientment potents, poden danyar la pell i, en particular, els ulls si estan exposats a la radiació. La unitat polsant d'alta energia és particularment perillosa quan el polze curt de radiació impacte en el teixit causant una àmplia lesió al voltant del mateix. Els làsers d'ona continua també poden causar danys en els ulls i la pell. Els de radiació IR i V presentaran perill per a la retina, en forma de cremades; els de radiació UV e IR poden suposar un risc per a la còrnia i el cristal·lí. D'una manera general, la pell és menys sensible a la radiació làser i en el cas d'unitats de radiació V i IR de grans potències, poden ocasionar cremades.

Els làsers s'han classificat, d'acord amb els riscos associats al seu ús, en els dos grups i quatre classes següents:

- j) Grup A: unitats intrínsecament segures i aquelles que cauen dins de les classes I y II.
  - Classe I: els nivells d'exposició màxima permisible no poden ser excedits.
  - Classe II: de risc baix; emissió limitada a 1 mW en menys de 0,25 s, entre 400 nm i 700 nm; es preveuen els riscos per desviament de la radiació reflexada incloent la resposta de centelles.
- k) Grup B: tots els làsers presents o de ona continua amb potencia major d'1 mW, com es defineix a les classes IIIa, IIIb i IV respectivament.
  - Classe IIIa: risc baix; emissió limitada a 5 vegades la corresponent a la classe II; l'ús d'instruments òptics pot resultar perillós.
  - Classe IIIb: risc mitjà; major límit d'emissió; l'impacte sobre l'ull pot resultar perillós, però no respecte a la reflexió difusa.
  - Classe IV: risc alt; major límit d'emissió; l'impacte per reflexió difusa pot ser perillós; poden causar foc i cremar la pell. El grau de protecció necessari depèn de la longitud d'ona i de l'energia emesa per la radiació. Qualsevol equip base s'ha de dissenyar d'acord amb mesures de seguretat apropiades, com per exemple, encaixonament protector, obturador d'emissió, senyal automàtica de





emissió, etc.

Els làsers poden produir llum visible (400-700 nm), alguna radiació UV (200-400 nm), o comunament radiació IR (700 nm – 1 m).

A continuació, es presenta una guia de riscos associats amb unitats concretes de raigs làser:

- a) Amb làsers de la classe IIIa (< 5 mW), s'ha de prevenir únicament la visió directa del raig.
- b) Amb els de la classe IIIb i potències compreses entre 5 mW y 500 mW, s'ha de prevenir l'impacte de la radiació directa i de reflexió especular, en els ulls no protegits, que pot resultar perillós.
- c) Amb làsers de la classe IV i potències majors de 500 mW, s'ha de prevenir l'impacte de la radiació directa, de les reflexions secundàries i de les reflexions difuses, que pot resultar perillós.  
A més dels riscos associats a aquest tipus de radiació, s'ha de tenir en compte els deguts a les unitats d'energia elèctrica emprats per a subministrar energia a l'equip làser. A continuació, es dóna un codi de pràctica que cobreix personal, àrea de treball, equip i operació, respectivament, en l'ús de làsers.  
Tots els usuaris s'han de sotmetre a un examen oftalmològic periòdicament, fent èmfasi especial en les condicions de la retina. Les persones que treballen amb la classe IIIb i IV, tindran al mateix temps un examen mèdic d'inspecció de danys a la pell.
- d) Amb prioritat a qualsevol autorització, el contractista s'assegurarà que els operaris autoritzats estan degudament entrenats tant en procediment de treball segur com en el coneixement dels riscos potencials associats amb la radiació i equip que la genera.
- e) Qualsevol exposició accidental que suposi impacte en els ulls, haurà de ser registrada i comunicada al departament mèdic.
- f) La pràctica amb làser del grup B requereix la mesura general de protecció ocular, però que mai serà utilitzada per visió directa del raig.

- Àrea de treball:

- a) L'equip làser s'instal·larà en una àrea o recinte degudament controlats. La il·luminació del recinte haurà de ser tal manera que eviti la dilatació de la pupil·la de l'ull i així disminuir la possibilitat de lesió.
- b) Els raigs làser reflectits poden ser tant peril·losos com els directes, i per tant, hauran d'eliminar-se les superfícies reflectants i polides.
- c) A l'àrea de treball s'haurà d'investigar periòdicament la presència de qualsevol gas tòxic que pugui generar-se durant el treball, per exemple, l'ozó.
- d) S'han de col·locar senyals lluminoses d'avertència en totes les zones d'entrada als recintes en els que els làsers funcionin. Quant la senyal estigui en acció, haurà de prohibir-se l'accés al mateix. L'equip de subministrament de potència al làser ha de disposar de protecció especial.
- e) Allà on sigui necessari, s'ha de prevenir la possibilitat de desviament del raig fora de l'àrea de control, mitjançant proteccions i blindatges. En el cas de radiació IR, ha d'emprar-se materials no inflamables per a proporcionar aquestes barreres físiques al voltant del làser. En aquests casos, s'ha d'evitar la proximitat de materials inflamables o explosius.

- Equip:

- a) Qualsevol operació de manteniment haurà de dur-se solament si la força està desconnectada.
- b) Tots els làsers, hauran de disposar de rètols d'avertència que tindran en compte la classe de làser a

que correspon i el tipus de radiació visible o invisible que genera l'aparell.

- c) Quan els aparells que pertanyen al grup B no s'utilitzin, s'hauran de treure les claus de control d'engegada, així com la de control de força, que quedaran custodiades per la persona responsable autoritzada per el treball amb làser en el laboratori.
- d) Les ulleres protectores normalitzats, hauran de comprovar-se regularment i han de seleccionar-se d'acord amb la longitud d'ona de la radiació emesa per el làser en ús.
- e) Qualsevol protector de pantalla que s'utilitzi, haurà de ser de material absorbent que previngui la reflexió especular.

- Operació:

- a) Únicament el mínim nombre de persones requerides en l'operació es trobaran dins de l'àrea de control; no obstant, en el cas de làser de la classe IV, al menys dos persones estaran sempre presents durant l'operació.
- b) Únicament personal autoritzat tindrà permís per a muntar, ajustar i operar l'equip de làser.
- c) L'equip de làser haurà d'operar el temps mínim requerit per a la realització dels treballs, no es deixarà en funcionament sense estar vigilat.
- d) Com a procediment de protecció general, hauran d'utilitzar-se ulleres que previnguin el risc de dany ocular.
- e) L'equip de làser haurà de ser muntat a una alçada que mai superi la corresponent al pit de l'operador.
- f) S'ha de tenir especial cura en la radiació làser invisible, essent essencial la utilització d'un escut protector al llarg de tota la trajectòria.
- g) Donat que els làsers polsants presenten un risc incrementat per l'operador, com a guia d'alineació del raig, han d'emprar-se làsers de baixa potència d'heli o neó que pertanyin a la classe II, i no conformar-se amb una indicació somera de la direcció que adoptarà el raig. En aquests casos, sempre s'ha d'utilitzar la protecció ocular.

Els serveis de prevenció seran els encarregats d'estimar la magnitud o nivells del risc, les situacions en les que aquest es produeix, així com controlar periòdicament les condicions, l'organització dels mètodes de treball i la salut dels treballadors amb la finalitat de prendre les decisions per a eliminar, controlar o reduir el risc mitjançant mesures de prevenció en l'origen, organitzatives, de prevenció col·lectiva, de protecció individual, formatives i informatives.

En construcció acostuma a emprar-se monogràficament en l'establiment d'alineacions i nivells topogràfics.

Per la seva extrema peril·lositat, quan el làser estigui enfocat paral·lel al sòl, l'àrea de perill s'haurà d'acordonar. L'Equip de Protecció Individual contra el làser són les ulleres de protecció completa, amb el visor dotat del filtre adequat al tipus de làser que es tracti.

#### 14.7. Radiacions ionitzants

Dins de l'àmbit de la construcció existeixen pocs treballs propis en els que es generen aquests tipus de riscos, malgrat que si existeixen situacions on es puguin donar aquest tipus de radiació, com són:

- Detecció de defectes de soldadura o esquerdes en canonades, estructures i edificis.
- Control de densitats "in situ" pel mètode nuclear.
- Control d'irregularitats en el nivell d'omplenat de recipients o grans dipòsits.
- Identificació de trajectòries, emprant traçadors en corrents hidràuliques, sediments, moviment de granel, etcètera.



Serà obligació del contractista amb la col·laboració del seu servei de prevenció determinar un procediment de treball segur per a realitzar les esmentades operacions.

També es pot considerar una possible generació de riscos en treballs realitzats dintre d'un entorn o en proximitat de determinades instal·lacions, com poden ser:

- Les instal·lacions on es realitzin exàmens de maletes i embalums en els aeroports; detecció de cartes bomba.
- Les instal·lacions mèdiques on es realitzin pràctiques de teràpia, mitjançant radiacions ionitzants.
- Les instal·lacions mèdiques on es realitzen pràctiques de diagnòstic amb raigs X amb equips amb un potencial d'operació per disseny, sigui major de 70 Kilovolts.
- Les instal·lacions mèdiques on es manipula o es tracti material radioactiu, en forma de fonts no segellades, per a ús en teràpia o diagnòstic amb tècniques "in vivo".
- Les instal·lacions d'ús industrial on es tracti o manipuli material radioactiu.
- Els acceleradors de partícules o d'investigació o d'ús industrial.
- Les instal·lacions i equips per a gammagrafia o radiografia industrial, sigui mitjançant l'ús de fonts radioactius o equips emissors de raig X.
- Els dipòsits de residus radioactius, tant transitoris com definitius.
- Les instal·lacions on es produeixin, fabriqui, repari o es faci manteniment de fonts o equips generadors de radiacions ionitzants.
- Control d'irregularitats en l'espessor de blocs de paper, làmines de plàstic i fulles de metall o en el nivell d'emplenat de recipients o grans dipòsits.
- Estimació de l'antiguitat de substàncies, emprant el carboni-14 o altres isòtops, com l'argó-40 o el fòsfor-32.
- Il·luminació passiva de rellotges o de sortides d'emergència.

Les funcions de protecció radiològica són responsabilitat del titular de la instal·lació, essent el Consell de Seguretat Nuclear el qui decidirà si han de ser encomanades a un Servei de Protecció Radiològica propi del titular o a una Unitat Tècnica de Protecció Radiològica contractada a l'efecte.

La reacció d'un individu a l'exposició a les radiacions depèn de la dosi, del volum i del tipus dels teixits irradiats.

Encara que poden ocórrer en combinació, correntment es fa una distinció entre dues classes fonamentals d'accidents per radiació, és dir: a) Irradiació externa accidental (per exemple en treballs de radiografiat de soldadura). b) Contaminació radioactiva accidental.

Els nivells màxims de dosi permesa han estat fixats tenint en compte que el cos humà pot tolerar una certa quantitat de radiació sense perjudicar el funcionament del seu organisme en general. Aquests nivells són, per a persones que treballen en Zones Controlades (per exemple edifici de contenció de central nuclear) i tenint en compte l'efecte acumulatiu de les radiacions sobre l'organisme, 5 rems per any o 300 milirems per setmana. Per a detectar i amidar els nivells de radiació, s'empen els comptadors Geiger.

Per al control de la dosi rebuda, s'ha de tenir en compte tres factors: a) temps de treball. b) distància de la font de radiació. c) Apantallament. El temps de treball permès s'obté dividint la dosi màxima autoritzada per la dosi

rebuda en un moment donat. La dosi rebuda és inversament proporcional al quadrat de la distància a la font de radiació. Els materials que s'empen habitualment com barreres d'apantallament són el formigó i el plom, encara que també se n'usen d'altres com l'acer, totxos massissos de fang, granit, calcària, etc., en general, l'espessor necessari està en funció inversa de la densitat del material.

Per a verificar les dosis de radiació rebudes s'utilitzen dosímetres individuals, que poden consistir en una pel·lícula dosimètrica o un estildosímetre integrador de butxaca. Sempre que no s'especifiqui el contrari, el dosímetre individual es durà a la butxaca o davanter de la roba de treball, tenint especial cura en no col·locar els dosímetres sobre cap objecte que absorbeixi radiació (per exemple objectes metàl·lics).

Haurà de dur-se un Llibre de registre, on figurarà les dosis rebudes per cadascun dels treballadors professionalment exposats a radiacions.

## 15. MANIPULACIÓ DE MATERIALS

Tota manutenció de material comporta un risc, per tant, des del punt de vista preventiu, s'ha de tendir a evitar tota manipulació que no sigui estrictament necessària, en virtut del conegut axioma de seguretat que diu que "el treball més segur és aquell que no es realitza".

Per a manipular materials és preceptiu prendre les següents precaucions elementals:

- Començar per la càrrega o material que apareix més superficialment, és dir el primer i més accessible.
- Lliurar el material, no tirar-lo.
- Col·locar el material ordenat i en cas d'apilament estratificat, que aquest es realitzi en piles estables, lluny de passadissos o llocs on pugui rebre cops o desgastar-se.
- Utilitzar guants de treball i calçat de seguretat amb puntera metàl·lica i embuatada en empenya i turmells.
- En el maneigament de càrregues llargues entre dues o més persones, la càrrega pot mantenir-se en la mà, amb el braç estirat al llarg del cos, o bé sobre l'espatlla.
- S'utilitzaran les ferramentes i mitjans auxiliars adequats per al transport de cada tipus de material.
- En les operacions de càrrega i descàrrega, es prohibirà col·locar-se entre la part posterior del camió i una plataforma, pal, pilar o estructura vertical fixa.
- Si durant la descàrrega s'utilitzen ferramentes, com braços de palanca, ungles, potes de cabra o similar, disposar la maniobra de tal manera que es garanteixi el que no es vingui la càrrega damunt i que no rellisqui.

En el relatiu a la manipulació de materials el contractista en l'elaboració del Pla de Seguretat i Salut haurà de tenir en compte les següents premisses:

Intentar evitar la manipulació manual de càrregues mitjançant:

- Automatització i mecanització dels processos.
- Mesures organitzatives que eliminin o minimitzin el transport.



Adoptar Mesures preventives quan no es pugui evitar la manipulació com:

- Utilització d'ajudes mecàniques.
- Reducció o redisseny de la càrrega.
- Actuació sobre l'organització del treball.
- Millora de l'entorn de treball.

Dotar als treballadors de la formació i informació en temes que incloguin:

- Ús correcte de les ajudes mecàniques.
- Ús correcte dels equips de protecció individual.
- Tècniques segures per a la manipulació de càrregues.
- Informació sobre el pes i centre de gravetat.

#### Els principis bàsics de la manutenció de materials

- 1er.- El temps dedicat a la manipulació de materials és directament proporcional a l'exposició al risc d'accident derivat de dita activitat.
- 2on.- Procurar que els diferents materials, així com la plataforma de suport i de treball de l'operari, estiguin a la mateixa alçada en què s'ha de treballar amb ells.
- 3er.- Evitar el dipositar els materials directament sobre el terra, fer-ho sempre sobre catúfols o contenidors que permetin el seu trasllat a dojo.
- 4art.- Escurçar tant com sigui possible les distàncies a recórrer pel material manipulat, evitant estacionaments intermedis entre el lloc de partida del material manipulat evitant estacionaments intermedis entre el lloc de partida del material i l'emplaçament definitiu de la seva posada en obra.
- 5è.- Traginar sempre els materials a dojo, mitjançant paloniers, catúfols, contenidors o palets, en lloc de portar-los d'un en un.
- 6è.- No tractar de reduir el nombre d'ajudants que recullin i traguin els materials, si això comporta ocupar els oficials o caps d'equip en operacions de manutenció, coincidint en franges de temps perfectament aprofitables per l'avanç de la producció.
- 7è.- Mantenir esclerits, senyalitzats i enllumenats, els llocs de pas dels materials a manipular.

#### Manejament de càrregues sense mitjans mecànics

Per a l'hissat manual de càrregues la totalitat del personal d'obra haurà rebut la formació bàsica necessària, compromentent-se a seguir els següents passos:

- 1er.- Apropar-se el més possible a la càrrega.

2on.- Assentar els peus fermament.

3er.- Ajupir-se doblegant els genolls.

4art.- Mantenir l'esquena dreta.

5è.- Subjectar l'objecte fermament.

6è.- L'esforç d'aixecar l'han de realitzar els músculs de les cames.

7è.- Durant el transport, la càrrega haurà de romandre el més a prop possible del cos.

8è.- Per al maneigament de peces llargues per una sola persona s'actuarà segons els següents criteris preventius:

- h) Durà la càrrega inclinada per un dels seus extrems, fins l'altura de l'espatlla.
- i) Avançarà desplaçant les mans al llarg de l'objecte, fins arribar al centre de gravetat de la càrrega.
- j) Es col·locarà la càrrega en equilibri sobre l'espatlla.
- k) Durant el transport, mantindrà la càrrega en posició inclinada, amb l'extrem davanter aixecat.

9è.- És obligatòria la inspecció visual de l'objecte pesat a aixecar, per a eliminar arestes afilades.

10è.- Està prohibit aixecar més de 50 kg de forma individual. El valor límit de 30 Kg per homes, pot superar-se puntualment a 50 Kg quan es tracti de descarregar un material per a col·locar-lo sobre un mitjà mecànic de manutenció. En el cas de tractar-se de dones, es redueixen aquests valors a 15 i 25 Kg respectivament.

11è.- És obligatori la utilització d'un codi de senyals quan s'ha d'aixecar un objecte entre uns quants, per a suportar l'esforç al mateix temps. Pot ser qualsevol sistema a condició que sigui conegut o convingut per l'equip.

#### **16. MITJANS AUXILIARS D'UTILITAT PREVENTIVA (MAUP)**

Als efectes del present Estudi de Seguretat i Salut, tindran la consideració de MAUP, tot Mitjà Auxiliar dotat de Protecció, Resguard, Dispositiu de Seguretat, Operació seqüencial, Seguretat positiva o Sistema de Protecció Col·lectiva, que originàriament ve integrat, de fàbrica, en l'equip, màquina o sistema, de forma solidària i indisociable, de tal manera que s'interposi, o apantalli els riscos d'abast o simultaneïtat de l'energia fora de control, i els treballadors, personal aliè a l'obra i/o materials, màquines, equips o ferramentes pròximes a la seva àrea d'influència, anul·lant o reduint les conseqüències d'accident. La seva operativitat resta garantida pel fabricant o distribuïdor de cadascun dels components, en les condicions d'utilització i manteniment per ell prescrites. El contractista resta obligat a la seva adequada elecció, seguiment i control d'ús.

Els MAUP més rellevants, previstos per a l'execució del present projecte són els indicats a continuació:

Codi	UA	Descripció
HX11X004	u	Barana definitiva, prevista en projecte, per a protecció de caigudes a diferent nivell
HX11X005	u	Escala modular d'estructura porticada, per accedir a cotes de diferent nivell, superiors a 7 m amb sistema de seguretat integrat
HX11X019	m	Marquesina de protecció en voladiu en bastida tubular amb sistema de seguretat



		amb tots els requisits reglamentaris, normalitzada i incorporada UNE-EN 12810-1 (HD-1000)
HX11X021	u	Passadís de protecció prefabricat metàl·lic amb sistema de seguretat amb tots els requisits reglamentaris, de llargària 2,5 m, d'amplària 1,1 m, amb paviment de entramat de platines metàl·liques i rampes articulades, baranes metàl·liques reglamentàries, muntants de 2 m d'alçada, sostre de xapa d'acer de 3 mm de gruix
HX11X022	u	Passadís de protecció prefabricat metàl·lic amb sistema de seguretat amb tots els requisits reglamentaris, de llargària 2,5 m, d'amplària 1,1 m, amb paviment de entramat de platines metàl·liques i rampes articulades, baranes metàl·liques reglamentàries

## 17. SISTEMES DE PROTECCIÓ COL·LECTIVA (SPC)

Als efectes del present Estudi de Seguretat i Salut, tindran la consideració de Sistemes de Protecció Col·lectiva, el conjunt d'elements associats, incorporats al sistema constructiu, de forma provisional i adaptada a l'absència de protecció integrada de major eficàcia (MAUP), destinats a apantallar o condonar la possibilitat de coincidència temporal de qualsevol tipus d'energia fora de control, present en l'ambient laboral, amb els treballadors, personal aliè a l'obra i/o materials, màquines, equips o ferramentes pròximes a la seva àrea d'influència, anul·lant o reduint les conseqüències d'accident. La seva operativitat garanteix la integritat de les persones o objectes protegits, sense necessitat d'una participació per a assegurar la seva eficàcia. Aquest últim aspecte és el que estableix la seva diferència amb un Equip de Protecció Individual (EPI).

En absència d'homologació o certificació d'eficàcia preventiva del conjunt d'aquests Sistemes instal·lats, el contractista fixarà en el seu Pla de Seguretat i Salut, referència i relació dels Protocols d'Assaig, Certificats o Homologacions adoptades i/o requerits als instal·ladors, fabricants i/o proveïdors, per al conjunt dels esmentats Sistemes de Protecció Col·lectiva.

Els SPC més rellevants previstos per a l'execució del present projecte són els indicats en l'annex d'aquesta memòria que continuarà les fitxes amb RISC-AVALUACIÓ-MESURES

## 18. CONDICIONS DELS EQUIPS DE PROTECCIÓ INDIVIDUAL (EPI)

Als efectes del present Estudi de Seguretat i Salut, tindran la consideració d'Equips de Protecció Individual, aquelles peces de treball que actuen a mode de coberta o pantalla portàtil, individualitzada per a cada usuari, destinats a reduir les conseqüències derivades del contacte de la zona del cos protegida, amb una energia fora de control, d'intensitat inferior a la previsible resistència física de l'EPI.

La seva utilització haurà de quedar restringida a l'absència de garanties preventives adequades, per inexistència de MAUP, o en el seu defecte SPC d'eficàcia equivalent.

Tots els equips de protecció individual estaran degudament certificats, segons normes harmonitzades CE. Sempre de conformitat als R.D. 1407/92, R.D.159/95 i R.D. 773/97.

El Contractista Principal portarà un control documental del seu lliurament individualitzat al personal (propri o subcontractat), amb el corresponent avís de recepció signat pel beneficiari.

En els casos en què no existeixin normes d'homologació oficial, els equips de protecció individual seran normalitzats pel constructor, per al seu ús en aquesta obra, triats d'entre els que existeixen en el mercat i que reuneixin una qualitat adequada a les respectives prestacions. Per aquesta normalització interna s'haurà de comptar amb el vist-i-plau del tècnic que supervisa el compliment del Pla de Seguretat i Salut per part de la Direcció d'Obra o Direcció Facultativa/Direcció d'Execució.

Al magatzem d'obra hi haurà permanentment una reserva d'aquests equips de protecció, de manera que pugui garantir el subministrament a tot el personal sense que se'n produeixi, raonablement, la seva carència.

En aquesta previsió cal tenir en compte la rotació del personal, la vida útil dels equips i la data de caducitat, la necessitat de facilitar-los a les visites d'obra, etc.

Els EPI més rellevants, previstos per a l'execució material del present projecte són els indicats en l'annex d'aquesta memòria que continuarà les fitxes amb RISC-AVALUACIÓ-MESURES

## 19. RECURSOS PREVENTIUS

La legislació que s'ha de complir respecte a la presència de recursos preventius a les obres de construcció està contemplada a la llei 54/2003. D'acord amb aquesta llei, la presència dels recursos preventius a les obres de construcció serà preceptiva en els següents casos:

- l) *Quan els riscos es puguin veure agreujats o modificats en el desenvolupament del procés o l'activitat, per la concurrència d'operacions diverses que es desenvolupen successivament o simultàniament i que facin precís el control de la correcta aplicació dels mètodes de treball. La presència de recursos preventius de cada contractista serà necessari quan, durant l'obra, es desenvolupin treballs amb riscos especials, com es defineixen en el real decret 1627/97.*
- m) *Quan es realitzin activitats o processos que reglamentàriament es considerin perillosos o amb riscos especials.*
- n) *Quan la necessitat d'aquesta presència sigui requerida per la Inspecció de Treball i Seguretat Social, si les circumstàncies del cas ho exigissin degut a les condicions de treball detectades.*

Quan a les obres de construcció coexisteixen contractistes i subcontractistes que, de forma successiva o simultània, puguin constituir un risc especial per interferència d'activitats, la presència dels "Recursos preventius" és, en aquests casos, necessària.



Els recursos preventius són necessaris quan es desenvolupin treballs amb riscos especials, definits a l'annex II del RD 1627/97:

1. Treballs amb riscos especialment greus d'enterrament, enfonsament o caiguda d'altura, per les particulars característiques de l'activitat desenvolupada, els procediments aplicats, o l'entorn del lloc de treball.
2. Treballs en els quals l'exposició a agents químics o biològics suposi un risc d'especial gravetat, o pels que la vigilància específica de la salut dels treballadors sigui legalment exigible.
3. Treballs amb exposició a radiacions ionitzants pels que la normativa específica obliga a la delimitació de zones controlades o vigilades.
4. Treballs a la proximitat de línies elèctriques d'alta tensió.
5. Treballs que exposin a risc d'ofegament per immersió.
6. Obres d'excavació de túnels, pous i altres treballs que suposin moviments de terra subterrànies.
7. Treballs realitzats en immersió amb equip subaquàtic.
8. Treballs realitzats en caixons d'aire comprimit.
9. Treballs que impliquin l'ús d'explosius.
10. Treballs que requereixin muntar o desmuntar elements prefabricats pesats.
11. Treballs destinats a fer Perforació Horitzontal Dirigida

A continuació es detallen, de forma orientativa, les activitats de l'obra del present estudi de seguretat i salut, en base a l'avaluació de riscos d'aquest, que requereixen la presència de recurs preventiu:

#### ENDERROCS

ENDERROC PAVIMENTS

#### MOVIMENTS DE TERRES

EXCAVACIÓ DE RASES

PERFORACIÓ HORITZONTAL DIRIGIDA

TERRAPLENS

CALA DE LOCALITZACIÓ SERVEI BT

#### INSTAL·LACIONS AUDIOVISUALS

INSTAL·LACIÓ TUB METÀL·LIC EN TREBALLS EN ALÇADA

## 20. SENYALITZACIÓ I ABALISAMENT

Quant a la senyalització de l'obra, és necessari distingir entre la que es refereix a la que demanda de l'atenció per part dels treballadors i aquella que correspon al tràfic exterior afectat per l'obra. En el primer cas són d'aplicació les prescripcions establertes per el Reial Decret 485/1997, de 14 d'abril. La senyalització i el abalisament de tràfic vénen regulats, entre altra normativa, per la Norma 8.3-I.C. de la Direcció General de Carreteres i no és objecte de l'Estudi de Seguretat i Salut. Aquesta distinció no exclou la possible

complementació de la senyalització de tràfic durant l'obra quan aquesta mateixa es faci exigible per a la seguretat dels treballadors que treballin a la immediació d'aquest tràfic.

S'ha de tenir en compte que la senyalització per si mateixa no elimina els riscos, malgrat això la seva observació quan és l'apropiada i està ben col·locada, fa que l'individu adopti conductes segures. No és suficient amb col·locar un plafó a les entrades de les obres, si després en la pròpia obra no se senyalitza l'obligatorietat d'utilitzar cinturó de seguretat al col·locar les mires per a realitzar el tancament de façana. La senyalització abundant no garanteix una bona senyalització, ja que el treballador acaba fent cas omís de qualsevol tipus de senyal.

El R.D.485/97 estableix que la senyalització de seguretat i salut en el treball haurà d'utilitzar-se sempre que l'anàlisi dels riscos existents, les situacions d'emergència previsible i les mesures preventives adoptades, posin de manifest la necessitat de:

- Cridar l'atenció dels treballadors sobre l'existència de determinats riscos, prohibicions o obligacions.
- Alertar als treballadors quan es produeixi una determinada situació d'emergència que requereixi mesures urgents de protecció o evacuació.
- Facilitar als treballadors la localització i identificació de determinats mitjans o instal·lacions de protecció, evacuació, emergència o primers auxilis.
- Orientar o guiar als treballadors que realitzin determinades maniobres perilloses.

La senyalització no haurà de considerar-se una mesura substitutiva de les mesures tècniques i organitzatives de protecció col·lectiva i haurà d'utilitzar-se quan, mitjançant aquestes últimes, no hagi estat possible eliminar els riscos o reduir-los suficientment.

Tampoc haurà de considerar-se una mesura substitutiva de la formació i informació dels treballadors en matèria de seguretat i salut en el treball.

Així mateix, segons s'estableix en el R.D. 1627/97, s'haurà de complir que:

12. Les vies i sortides específiques d'emergència hauran de senyalitzar-se conforme al R.D. 485/97, tenint en compte que aquesta senyalització haurà de fixar-se en els llocs adequats i tenir la resistència suficient.
13. Els dispositius no automàtics de lluita contra incendis hauran d'estar senyalitzats conforme al R.D. 485/97, tenint en compte que aquesta senyalització haurà de fixar-se en els llocs adequats i tenir la resistència suficient.
14. El color utilitzat per a la il·luminació artificial no podrà alterar o influir en la percepció de les senyals o panells de senyalització.
15. Les portes transparents hauran de tenir una senyalització a l'altura de la vista.
16. Quan existeixin línies d'estesa elèctrica àrees, en el cas que vehicles l'obra haguessin de circular sota l'estesa elèctrica s'utilitzarà una senyalització d'avertència.

La implantació de la senyalització i abalisament s'ha de definir en els plànols de l'Estudi de Seguretat i Salut i s'ha de tenir en compte en les fitxes d'activitats, al menys respecte els riscos que no s'hagin pogut eliminar.





## 21. CONDICIONS D'ACCÉS I AFECTACIONS DE LA VIA PÚBLICA

Aquí cal descriure les condicions d'accés i afectacions de la via pública particulars de l'obra (ample carrer, ample vorera, ocupació de la vorera i via pública i com es resol, accessos a l'obra, etc.)

En el PLA DE SEGURETAT I SALUT el Contractista definirà les desviacions i passos provisionals per a vehicles i vianants, els circuits i trams de senyalització, la senyalització, les mesures de protecció i detecció, els paviments provisionals, les modificacions que comporti la implantació de l'obra i la seva execució, diferenciant, si és cas, les diferents fases d'execució. A aquests efectes, es tindrà en compte el que determina la Normativa per a la informació i senyalització d'obres al municipi i la Instrucció Municipal sobre la instal·lació d'elements urbans a l'espai públic de la ciutat que correspongui.

Quan correspongui, d'acord amb les previsions d'execució de les obres, es diferenciarà amb claredat i per cadascuna de les distintes fases de l'obra, els àmbits de treball i els àmbits destinats a la circulació de vehicles i vianants, d'accés a edificis i guals, etc., i es definiran les mesures de senyalització i protecció que corresponguin a cadascuna de les fases.

És obligatori comunicar l'inici, l'extensió, la naturalesa dels treballs i les modificacions de la circulació de vehicles provocades per les obres, a la Guàrdia Municipal i als Bombers o a l'Autoritat que correspongui.

Quan calgui prohibir l'estacionament en zones on habitualment és permès, es col·locarà el cartell de "SENYALITZACIÓ EXCEPCIONAL" (1050 X 600 mm), amb 10 dies d'antelació a l'inici dels treballs, tot comunicant-ho a la Guàrdia Municipal o l'Autoritat que correspongui.

En la desviació o estrenyiment de passos per a vianants es col·locarà la senyalització corresponent.

No es podrà començar l'execució de les obres sense haver procedit a la implantació dels elements de senyalització i protecció que corresponguin, definits al PLA DE SEGURETAT aprovat.

El contractista de l'obra serà responsable del manteniment de la senyalització i elements de protecció implantats.

Els accessos de vianants i vehicles, estaran clarament definits, senyalitzats i separats

### 21.1. NORMES DE POLICIA

- Control d'accessos

Una vegada establerta la delimitació del perímetre de l'obra, conformats els tancaments i accessos per els vianants i de vehicles, el contractista amb la col·laboració del seu servei de prevenció definirà, dins del Pla de Seguretat i Salut, el procés per al control d'entrada i sortida de vehicles en general (inclosa la maquinària com grues mòbils, retroexcavadores) i de personal de manera que garanteixi l'accés únicament a persones autoritzades.

Quan la delimitació de l'obra no es pugui portar a terme, per les pròpies circumstàncies de l'obra, el contractista, al menys haurà de garantir, l'accés controlat a les instal·lacions d'ús comú de l'obra, i haurà d'assegurar que les entrades a l'obra estiguin senyalitzades, i que quedin tancades les zones que puguin presentar riscos

- Coordinació d'interferències i seguretat a peu d'obra

El contractista, quan sigui necessari, donat el volum d'obra, el valor dels materials emmagatzemats i altres circumstàncies que així ho aconsellin, definirà un procés per garantir l'accés controlat a les instal·lacions que suposin risc personal i/o comú per a l'obra i l'intrusisme a l'interior de l'obra en tallers, magatzems, vestuaris i d'altres instal·lacions d'ús comú o particular.

### 21.2. ÀMBIT D'OcupACIÓ DE LA VIA PÚBLICA

- Ocupació del tancament de l'obra

S'entén per àmbit d'ocupació el realment ocupat, incloent tanques, elements de protecció, baranes, bastides, contenidors, casetes, etc.

En el PLA DE SEGURETAT I SALUT EN EL TREBALL s'especificarà la delimitació de l'àmbit d'ocupació de l'obra i es diferenciarà clarament si aquest canvia en les diferents fases de l'obra. L'àmbit o els àmbits d'ocupació quedaran clarament dibuixats en plànols per fases i interrelacionats amb el procés constructiu.

L'amplada màxima a ocupar serà proporcional a l'amplada de la vorera. L'espai lliure per a pas de vianants no serà inferior a un terç (1/3) de l'amplada de la vorera existent.

En cap cas es podrà ocupar una amplada superior a tres (3) metres mesurats des de la línia de façana, ni més de dos terços (2/3) de l'amplada de la vorera, si no queda al menys una franja d'amplada mínima d'un metre i quaranta centímetres (1,40 m) per a pas de vianants.

Quan, per l'amplada de la vorera, no sigui possible deixar un pas per a vianants d'un metre i quaranta centímetres (1,40 m) es permetrà, durant l'execució dels treballs a planta baixa, la col·locació de tanques amb un sortint màxim de seixanta centímetres (60 cm) deixant un pas mínim per a vianants d'un metre (1 m). Per a l'enderrocament de les plantes superiors a la planta baixa, es col·locarà una tanca a la línia de façana i es farà una protecció volada per la retenció d'objectes despresos de les cotes superiors. Si la vorera és inferior a un





metre seixanta centímetres (1,60 cm) durant els treballs a la planta baixa, el pas per a vianants d'un metre (1 m) d'amplada podrà ocupar part de la calçada en la mesura que calgui. En aquest cas, s'haurà de delimitar i protegir amb tanques l'àmbit del pas de vianants.

- **Situació de casetes i contenidors.**

S'indicaran en el PLA DE SEGURETAT I SALUT les àrees previstes per aquest fi.

Al plànol 2 d'implantació de les Obres es proposa la ubicació de la zona de acopi i casetes a l'alçada del C7 Caterina Albert de Salt, cantonada amb la carretera de Vilablareix

- Les casetes, contenidors, tallers provisionals i aparcament de vehicles d'obra, se situaran en una zona propera a l'obra que permeti aplicar els següents criteris:
  - **Preferentment, a la vorera, deixant un pas mínim d'un metre i quaranta centímetres (1,40 m) per a pas de vianants per la vorera.**
  - A la vorera, deixant un pas mínim d'un metre i quaranta centímetres (1,40 m) per a pas de vianants per la zona d'aparcament de la calçada sense envair cap carril de circulació.
  - Si no hi ha prou espai a la vorera, es col·locaran a la zona d'aparcament de la calçada procurant no envair cap carril de circulació i deixant sempre com a mínim un metre (1m) per a pas de vianants a la vorera.
- Es protegirà el pas de vianants i es col·locarà la senyalització corresponent.

- **Situació de grues-torre i muntacàrregues**

Només podran estar emplaçats a l'àmbit de l'obra.

- **Canvis de la Zona Ocupada**

Qualsevol canvi en la zona ocupada que afecti l'àmbit de domini públic es considerarà una modificació del PLA DE SEGURETAT I SALUT EN EL TREBALL i s'haurà de documentar i tramitar d'acord amb el R.D. 1627/97.

La ubicació de la zona d'implantació d'obra on es col·locaran mòduls vestidor, sanitari, menjador, estarà situada al PK 79+650 marge dret de la carretera C-12 del STCT ( polígon industrial de Flix). S'adjunta plànol d'implantació dins d'aquest document.

### 21.3. TANCAMENTS DE L'OBRA QUE AFECTEN L'ÀMBIT PÚBLIC

- **Tanques**

Situació

Delimitaran el perímetre de l'àmbit de l'obra o, en ordenació entre mitgeres, tancaran el front de l'obra o solar i els laterals de la part de vorera ocupada.

Tipus de tanques

Es formaran amb xapa metàl·lica opaca o a base de plafons prefabricats o d'obra de fàbrica arrebossada i pintada.

Les empreses promotores podran presentar a l'Ajuntament per a la seva homologació, si s'escau, el seu propi model de tanca per tal d'emprar-lo en totes les obres que facin. Les tanques metàl·liques de 200 x 100 cm només s'admeten per a proteccions provisionals en operacions de càrrega, desviacions momentànies de trànsit o similars.

En cap cas s'admet com a tanca el simple abalisat amb cinta de PVC, malla electrosoldada de ferrallista, xarxa tipus tenis de polipropilè (habitualment de color taronja), o elements tradicionals de delimitacions provisionals de zones de risc.

Complements

Totes les tanques tindran balisament lluminós i elements reflectants en tot el seu perímetre.

Manteniment

El Contractista vetllarà pel correcte estat de la tanca, eliminant grafittis, publicitat il·legal i qualsevol altre element que deteriori el seu estat original.

- **Accés a l'obra**

Portes

Les tanques estaran dotades de portes d'accés independent per a vehicles i per al personal de l'obra.

No s'admet com a solució permanent d'accés la retirada parcial del tancament.

### 21.4. OPERACIONS QUE AFECTEN L'ÀMBIT PÚBLIC

- **Entrades i sortides de vehicles i maquinària.**





Vigilància	Personal responsable de l'obra s'encarregarà de dirigir les operacions d'entrada i sortida, avisant els vianants a fi d'evitar accidents.		col·locaran sempre per l'interior del recinte de l'obra.
Aparcament	Fora de l'àmbit del tancament de l'obra no podran estacionar-se vehicles ni maquinària de l'obra, excepte a la reserva de càrrega i descàrrega de l'obra quan existeixi zona d'aparcament a la calçada.	Apilament.	No es poden acumular terres, runa i deixalles en l'àmbit de domini públic, excepte si és per a un termini curt i si s'ha obtingut un permís especial de l'Ajuntament, i sempre s'ha de disposar en tremuges o en contenidors homologats.
Camions en espera	Si no hi ha espai suficient dins de l'àmbit del tancament de l'obra per acollir els camions en espera, caldrà preveure i habilitar un espai adequat a aquest fi fora de l'obra.		Si no es disposa d'aquesta autorització ni d'espais adequats, les terres es carregaran directament sobre camions per a la seva evacuació immediata.
	El PLA DE SEGURETAT preveurà aquesta necessitat, d'acord amb la programació dels treballs i els mitjans de càrrega, descàrrega i transport interior de l'obra.		A manca d'espai per a col·locar els contenidors en l'àmbit del tancament de l'obra, es col·locaran sobre la vorera en el punt més proper a la tanca, deixant un pas per als vianants d'un metre i quaranta centímetres (1,40 m) d'amplada com a mínim.
<b>Càrrega i descàrrega</b>			S'evitarà que hi hagi productes que sobresurtin del contenidor.
Les operacions de càrrega i descàrrega s'executaran dintre l'àmbit del tancament de l'obra. Quan això no sigui possible, s'estacionarà el vehicle en el punt més proper a la tanca de l'obra, es desviaran els vianants fora de l'àmbit d'actuació, s'ampliarà el perímetre tancat de l'obra i es prendran les següents mesures:			Es netejarà diàriament la zona afectada i després de retirat el contenidor.
- S'habilitarà un pas per als vianants. Es deixarà un pas mínim d'un metre i quaranta centímetres (1,40 m) d'ample per a la vorera o per a la zona d'aparcament de la calçada, sense envair cap carril de circulació. Si no és suficient i/o si cal envair el carril de circulació que correspongui i contactar prèviament amb la Guàrdia Urbana.    - Es protegirà el pas de vianants amb tanques metàl·liques de 200 x 100 cm, delimitant el camí pels dos costats i es col·locarà la senyalització que correspongui.    - La separació entre les tanques metàl·liques i l'àmbit d'operacions o el vehicle, formarà una franja de protecció l'amplada de la qual dependrà del tipus de productes a carregar o descarregar i que establirà el Cap d'Obra prèvia consulta al Coordinador de Seguretat de l'obra.    - Acabades les operacions de càrrega i descàrrega, es retiraran les tanques metàl·liques es netejarà el paviment.    - Es controlarà la descàrrega dels camions formigonera a fi d'evitar abocaments sobre la calçada.		Evacuació	Si la runa es carrega sobre camions, aquests hauran de portar la caixa tapada amb una lona o un plàstic opac a fi d'evitar la producció de pols, i el seu transport ho serà a un abocador autoritzat. El mateix es farà en els transports dels contenidors.
			Els contenidors, quan no s'utilitzin, hauran de ser retirats.
		<b>Proteccions per a evitar la caiguda d'objectes a la via pública</b>	
		Al PLA DE SEGURETAT s'especificaran, per cada fase d'obra, les mesures i proteccions previstes per a garantir la seguretat de vianants i vehicles i evitar la caiguda d'objectes a la via pública, tenint en compte les distàncies, en projecció vertical, entre els treballs en altura, el tancament de l'obra i la vorera o zona de pas de vianants o vehicles.	
Descàrrega	La descàrrega de runa des dels diferents nivells de l'obra, aprofitant la força de la gravetat, serà per canonades (cotes superiors) o mecànicament (cotes sota rasant), fins els contenidors o tremuges, que hauran de ser cobertes amb lones o plàstics opacs a fi d'evitar pols. Les canonades o cintes d'elevació i transport de material es	Bastides	Es col·locaran bastides perimetrals a tots els paraments exteriors a la construcció a realitzar.  Les bastides seran metàl·liques i modulars. Tindran una protecció de la caiguda de materials i elements formant un entarimat horitzontal a 2,80 m d'alçada, preferentment de peces





metàl·liques, fixat a l'estructura vertical i horitzontal de la bastida, així com una marquesina inclinada en voladís que sobresurti 1,50 m, com a mínim, del pla de la bastida.

Les bastides seran tapades perimetralment i a tota l'alçada de l'obra, des de l'entramat de visera, amb una xarxa o lones opaques que eviti la caiguda d'objectes i la propagació de pols.

**Xarxes** Sempre que s'executin treballs que comportin perill per als vianants, pel risc de caiguda de materials o elements, es col·locaran xarxes de protecció entre les plantes, amb sistemes homologats, de forjat, perimetrals a totes les façanes.

**Grues torre** En el PLA DE SEGURETAT s'indicarà l'àrea de funcionament del braç i les mesures que es prendran en el cas de superar els límits del solar o del tancament de l'obra.

El carro del qual penja el ganxo de la grua no podrà sobrepassar aquests límits. Si calgués fer-ho, en algun moment, es prendran les mesures indicades per a càrregues i descàrregues.

## 21.5. NETEJA I INCIDÈNCIA SOBRE L'AMBIENT QUE AFECTEN L'ÀMBIT PÚBLIC

### • Neteja

Els contractistes netejaran i regaran diàriament l'espai públic afectat per l'activitat de l'obra i especialment després d'haver efectuat càrregues i descàrregues o operacions productores de pols o deixalles.

Es vigilarà especialment l'emissió de partícules sòlides (pols, ciment, etc.).

Caldrà prendre les mesures pertinents per evitar les roderes de fang sobre la xarxa viària a la sortida dels camions de l'obra. A tal fi, es disposarà, abans de la sortida del tancament de l'obra, una solera de formigó o planxes de „relliga“ de 2 x 1 m, com a mínim, sobre la qual s'aturaran els camions i es netejaran per reg amb mànega cada parella de rodes.

Està prohibit efectuar la neteja de formigoneres al clavegueram públic.

### • Sorolls. Horari de treball

Les obres es realitzaran entre les 8,00 i les 20,00 hores dels dies feiners.

Fora d'aquest horari, només es permet realitzar activitats que no produeixin sorolls més enllà d'allò que estableixen les OCAF. Les obres realitzades fora d'aquest horari hauran de ser específicament autoritzades per l'Ajuntament.

Excepcionalment i amb l'objecte de minimitzar les molèsties que determinades operacions poden produir sobre l'àmbit públic i la circulació o per motius de seguretat, l'Ajuntament podrà obligar que alguns treballs s'executin en dies no feiners o en un horari específic.

### • Pols

Es regaran les pistes de circulació de vehicles.

Es regaran els elements a enderrocar, la runa i tots els materials que puguin produir pols.

En el tall de peces amb disc s'hi afegirà aigua.

Les sitges de ciment estaran dotades de filtre.

## 21.6. RESIDUS QUE AFECTEN A L'ÀMBIT PÚBLIC

El contractista, dins del Pla de Seguretat i Salut, definirà amb la col·laboració del seu servei de prevenció, els procediments de treball per a l'emmagatzematge i retirada de cadascun dels diferents tipus de residus que es puguin generar a l'obra.

El contractista haurà de donar les oportunes instruccions als treballadors i subcontractistes, comprovant que ho comprenen i ho compleixen.

## 21.7. CIRCULACIÓ DE VEHICLES I VIANANTS QUE AFECTEN L'ÀMBIT PÚBLIC

### • Senyalització i protecció

Si el pla d'implantació de l'obra comporta la desviació del trànsit rodat o la reducció de vials de circulació, s'aplicaran les mesures definides a la Norma de Senyalització d'Obres 8.3-

Està prohibida la col·locació de senyals no autoritzades pels Serveis Municipals.

### • Dimensions mínimes d'itineraris i passos per a vianants



Es respectaran les següents dimensions mínimes:

- En cas de restricció de la vorera, l'amplada de pas per a vianants no serà inferior a un terç (1/3) de l'amplada de la vorera existent.
- L'amplada mínima d'itineraris o de passos per a vianants serà d'un metre i quaranta centímetres (1,40 m).

#### • Elements de protecció

**Pas vianants** Tots els passos de vianants que s'hagin d'habilitar es protegiran, pels dos costats, amb tanques o baranes resistents, ancorades o enganxades a terra, d'una alçada mínima d'un metre (1 m) amb travesser intermedi i entornpeus de vint centímetres (0,20 m) a la base. L'alçada de la passarel·la no sobrepassarà els quinze centímetres (0,15 m).

Els elements que formin les tanques o baranes seran preferentment continus. Si són calats, les separacions mínimes no podran ser superiors a quinze centímetres (0,15 m).

**Forats i rases** Si els vianants han de passar per sobre els forats o les rases, es col·locaran xapes metàl·liques fixades, de resistència suficient, totalment planes i sense ressalts.

Si els forats o les rases han de ser evitats, les baranes o tanques de protecció del pas es col·locaran a 45° en el sentit de la marxa.

#### • Enllumenat i abalisament lluminós

Els senyals i els elements d'abalisament aniran degudament il·luminats encara que hi hagi enllumenat públic.

S'utilitzarà pintura i material reflectant o fotoluminescent, tant per a la senyalització vertical i horitzontal, com per als elements d'abalisament.

Els itineraris i passos de vianants estaran convenientment il·luminats al llarg de tot el tram (intensitat mínima 20 lux).

Les bastides de paraments verticals que ocupin vorera o calçada tindran abalisament lluminós i elements reflectants a totes les potes en tot el seu perímetre exterior.

La delimitació d'itineraris o passos per a vianants formada amb tanques metàl·liques de 200 x 100 cm, tindran abalisament lluminós en tot el seu perímetre.

#### • Abalisament i defensa

Els elements d'abalisament i defensa a emprar per passos per a vehicles seran els designats com tipus TB, TL i TD a la Norma de carreteres 8.3 – IC, amb el següent criteri d'ubicació d'elements d'abalisament i defensa:

- o) En la delimitació de la vora del carril de circulació de vehicles contigu al tancament de l'obra.
- p) En la delimitació de vores de passos provisionals de circulació de vehicles contigus a passos provisionals per a vianants.
- q) Per impedir la circulació de vehicles per una part d'un carril, per tot un carril o per diversos carrils, en estrenyiments de pas i/o disminució del número de carrils.
- r) En la delimitació de vores en la desviació de carrils en el sentit de circulació, per salvar l'obstacle de les obres.
- s) En la delimitació de vores de nous carrils de circulació per a passos provisionals o per a establir una nova ordenació de la circulació, diferent de la que hi havia abans de les obres.

Es col·locaran elements de defensa TD – 1 quan, en vies d'alta densitat de circulació, en vies ràpides, en corbes pronunciades, etc., la possible desviació d'un vehicle de l'itinerari assenyalat pugui produir accidents a vianants o a treballadors (desplaçament o enderroc del tancament de l'obra o de baranes de protecció de pas de vianants, xoc contra objectes rígids, bolcar el vehicle per l'existència de desnivells, etc.,).

Quan l'espai disponible sigui mínim, s'admetrà la col·locació d'elements de defensa TD – 2.

#### • Paviments provisionals

El paviment serà dur, no lliscant i sense regruixos diferents dels propis del gravat de les peces. Si és de terres, tindrà una compactació del 90% PM (Pròctor Modificat).

Si cal ampliar la vorera per a pas de vianants per la calçada, es col·locarà un entarimat sobre la part ocupada de la calçada formant un pla horitzontal amb la vorera i una barana fixa de protecció.



- **Accessibilitat de persones amb mobilitat reduïda**

Si la via o vies de l'entorn de l'obra estan adaptades d'acord amb el que disposa el Decret 135/1995 de 24 de març, i no hi ha itinerari alternatiu, els passos o itineraris provisionals compliran les següents condicions mínimes:

- Alçada lliure d'obstacles de 2,10 m.
- En els canvis de direcció, l'amplada mínima de pas haurà de permetre inscriure un cercle d'1,5 m de diàmetre.
- No podran haver-hi escales ni graons aïllats.
- El pendent longitudinal serà com a màxim del 8% i el pendent transversal del 2%.
- El paviment serà dur, no lliscant i sense reguixos diferents als propis del gravat de peces. Si és de terres tindrà una compactació del 90% PM (Pròctor Modificat).
- Els guais tindran una amplada mínima d'un metre i vint centímetres (1,20 m) i un pendent màxim del 12%.

Si hi ha itinerari alternatiu, s'indicarà, en els punts de desviació cap a l'itinerari alternatiu, col·locant un senyal tipus D amb el símbol internacional d'accessibilitat i una fletxa de senyalització.

- **Manteniment**

La senyalització i els elements d'abalisament es fixaran de tal manera que impedeixi el seu desplaçament i dificulti la seva subtracció.

La senyalització, l'abalisament, els paviments, l'enllumenat i totes les proteccions dels itineraris, desviacions i passos per a vehicles i vianants es conservaran en perfecte estat durant la seva vigència, evitant la pèrdua de condicions perceptives o de seguretat.

Els passos i itineraris es mantindran nets.

- **Retirada de senyalització i abalisament**

Acabada l'obra es retiraran tots els senyals, elements, dispositius i abalisament implantats.

El termini màxim per a l'execució d'aquestes operacions serà d'una setmana, un cop acabada l'obra o la part d'obra que exigís la seva implantació.

## 21.8. PROTECCIÓ I TRASLLAT D'ELEMENTS EMPLAÇATS A LA VIA PÚBLICA

- **Arbres i jardins**

Al PLA DE SEGURETAT s'assenyalaran tots els elements vegetals i l'arbrat existent a la via pública que estiguin a la zona de les obres i al seu llinar. L'Entitat Municipal responsable de Parcs i Jardins emetrà un informe previ preceptiu.

Mentre durin les obres es protegirà l'arbrat, els jardins i les espècies vegetals que puguin quedar afectades, deixant al seu voltant una franja d'un (1) metre de zona no ocupada. El contractista vetllarà, perquè els escossells i les zones ajardinades estiguin sempre lliures d'elements estranys, deixalles, escombraries i runa. S'hauran de regar periòdicament, sempre que això no es pugui fer normalment des de l'exterior de la zona d'obres. Els escossells que quedin inclosos dins l'àmbit d'estrenyiment de pas per a vianants s'hauran de tapar de manera que la superfície sigui contínua i sense ressalts.

- **Parades d'autobús, quioscos, bústies**

A causa de la implantació del tancament de l'obra, ja sigui, perquè queden al seu interior o per quedar en zona de pas restringit, caldrà preveure el trasllat provisional de parades d'autobús, quioscos, bústies de Correus o elements similars emplaçats a l'espai públic.

En aquest cas, caldrà indicar-ho en el PLA DE SEGURETAT, preveure el seu emplaçament durant el temps que durin les obres i contactar amb els serveis corresponents per tal de coordinar les operacions.

## 22. RISCOS DE DANYS A TERCERS I MESURES DE PROTECCIÓ

### 22.1. Riscos de danys a tercers

Els riscos que durant les successives fases d'execució de l'obra podrien afectar persones o objectes annexos que en depenguin són els següents:

- Caiguda al mateix nivell.
- Atropellaments.
- Col·lisions amb obstacles a la vorera.
- Caiguda d'objectes.

### 22.2. Mesures de protecció a tercers

Es consideraran les següents mesures de protecció per a cobrir el risc de les persones que transiten pels voltants de l'obra:

17. Muntatge de tanca metàl·lica a base d'elements prefabricats de 2 m. d'alçada, separant el perímetre de l'obra, de les zones de trànsit exterior.
18. Per a la protecció de persones i vehicles que transitin pels carrers limítrofs, s'instal·larà un passadís d'estructura consistent en l'assenyalament, que haurà de ser òptic i lluminós a la nit, per a indicar el gàlib de les proteccions al tràfic rodant. Ocasionalment es podrà instal·lar en el perímetre de la façana una marquesina en voladís de material resistent.
19. Si fos necessari ocupar la vorera durant l'aplec de materials a l'obra, mentre duri la maniobra de descàrrega, es canalitzarà el trànsit de vianants per l'interior del passadís de vianants i el de vehicles fora de les zones d'afectació de la maniobra, amb protecció a base de reixes metàl·liques de separació d'àrees i es col·locaran llums de gàlib nocturns i senyals de trànsit que avisin als vehicles de la situació de perill.
20. En funció del nivell d'intromissió de tercers a l'obra, es pot considerar la conveniència de contractar un servei de control d'accessos a l'obra, a càrrec d'un Servei de Vigilància patrimonial, expressament per a aquesta funció.

### 22.3. Coordinació d'activitats empresarials

En cas de concurrència d'activitats i abans d'iniciar els treballs, en compliment de l'article 24 de la Llei 31/1995 i la Llei 171/2004 que ho desenvolupa, s'haurà de realitzar una reunió de coordinació d'activitats entre les empreses concurrents: empreses contractista principal i empreses de conservació i manteniment de carreteres de la Demarcació de Girona.

### 23. PREVENCIÓ DE RISCOS CATASTRÒFICS

Els principals riscos catastròfics considerats com remotament previsible per aquesta obra són:

- Incendi, explosió i/o deflagració.
- Inundació.
- Col·lapse estructural per maniobres fallides.
- Atemptat patrimonial contra la Propietat i/o contractistes.
- Enfosament de càrregues o aparells d'elevació.

Per a cobrir las eventualitats pertinents, el Contractista redactarà i inclourà com annex al seu Pla de Seguretat i Salut un „Pla d'Emergència Interior“, cobrin les següents mesures mínimes:

- 1.- Ordre i neteja general.
- 2.- Accessos i vies de circulació interna de l'obra.
- 3.- Ubicació d'extintors i d'altres agents extintors.
- 4.- Nomenament i formació de la Brigada de Primera Intervenció.
- 5.- Punts de trobada.
- 6.- Assistència Primers Auxilis.

### 24. PREVISIONS DE SEGURETAT PELS TREBALLS POSTERIORIS

Previsions i informacions útils per efectuar al seu dia, en les degudes condicions de seguretat i salut, els previsible treballs posteriors (manteniment) segons art. 5.6 RD.1627/97

Riscos i previsions de seguretat per al manteniment de les unitats executades a projecte:

#### Unitats executades:

- Pericons
- Tub metàl·lic
- Senyalització línia blava

#### Riscos:

- Caigudes a mateix nivell
- Caigudes a diferent nivell
- Risc atropellament
- Cops amb objectes o eines

-Trepitjades sobre objectes

-Projecció de fragments o partícules

-Contacte amb substàncies nocives (càustiques, corrosives, irritants o al·lèrgiques): Pintures

#### Mesures:

-Senyalització d'obra en treballs

-Ordre i neteja

-Planificació de recorreguts i maniobres per a màquines i camions

- Elecció dels mitjans auxiliars de manteniment

-Formació

- Anivellar la maquinària per a la realització de l'activitat

- Limitació de la velocitat dels vehicles

- Verificar nivell lumínic mínim (250 lux) a itineraris i llocs de treball

- Personal qualificat per a treballs en alçada

- Planificació de recorreguts i maniobres per a màquines i camions

#### Equips de Protecció Individual:

Codi	UA	Descripció	Riscos
H1411111	u	Casc de seguretat per a ús normal, contra cops, de polietilè amb un pes màxim de 400 g, homologat segons UNE-EN 812	2 /4 /9 /10 /14 /16 /17 /25 /26
H1421110	u	Ulleres de seguretat antiimpactes estàndard, amb muntura universal, amb visor transparent i tractament contra l'entelament, homologades segons UNE-EN 167 i UNE-EN 168	10
H1431101	u	Protector auditiu de tap d'escuma, homologat segons UNE-EN 352-2 i UNE-EN 458	26
H1432012	u	Protector auditiu d'auricular, acoblat al cap amb arnès i orelleres antisoroll, homologat segons UNE-EN 352-1 i UNE-EN 458	14 /26
H1445003	u	Mascareta de protecció respiratòria, homologada segons UNE-EN 140	17
H145C002	u	Parella de guants de protecció contra riscos mecànics comuns de construcció nivell 3, homologats segons UNE-EN 388 i UNE-EN 420	2 /4 /9 /10 /14 /25
H145K153	u	Parella de guants de material aïllant per a treballs elèctrics, classe 00, logotip color beix, tensió màxima 500 V, homologats segons UNE-EN 420	16
H1463253	u	Parella de botes dielèctriques resistents a la humitat, de pell rectificada, amb turmellera encoixinada sola antilliscant i antiestàtica, falca amortidora per al taló, llengüeta de manxa, de desprendiment ràpid, sense ferrament metàl·lica, amb puntera reforçada, homologades segons DIN 4843	16
H1465275	u	Parella de botes baixes de seguretat industrial per a treballs de construcció en general, resistents a la humitat, de pell rectificada, amb turmellera encoixinada, amb puntera metàl·lica, sola antilliscant, falca amortidora d'impactes al taló i sense plantilla metàl·lica, homologades segons UNE-EN ISO 20344, UNE-EN ISO 20345, UNE-EN ISO 20346 i UNE-EN ISO 20347	2 /4 /9 /10 /14 /17 /25





H1474600	u	Cinturó antivibració, ajustable i de teixit transpirable	27
H147N000	u	Faixa de protecció dorslumbàr	13
H1481343	u	Granota de treball per a construcció d'obres lineals en servei, de polièster i cotó (65%- 35%), color groc, trama 240, amb butxaques interiors i tires reflectants, homologada segons UNE-EN 340	2 /4 /9 /10 /14 /16 /25
H1485800	u	Armillà reflectant amb tires reflectants a la cintura, al pit i a l'esquena, homologada segons UNE-EN 471	25
H1486241	u	Casaca tipus enginyer, de polièster embuatada amb material aïllant, butxaques exteriors	14
H1487460	u	Impermeable amb jaqueta, caputxa i pantalons, per a obres públiques, de PVC soldat de 0,4 mm de gruix, de color viu, homologat segons UNE-EN 340	14



## 1. ANNEX: FITXES D'ACTIVITATS-RISC-AVALUACIÓ-MESURES

### G01 ENDERROCS

#### G01.G03 ENDERROCS O ARRENCADA D'ELEMENTS

ENDERROCS PER MITJANS MANUALS I MECÀNICS D'ELEMENTS SUPERFICIALS (MOBILIARI URBÀ, DIVISÒRIES, SENYALITZACIÓ, PROTECCIONS VIÀRIES, LLUMINÀRIES...)

#### Avaluació de riscos

Id	Risc	P	G	A
2	CAIGUDA DE PERSONES AL MATEIX NIVELL  <b>Situació:</b> ITINERARIS OBRA APLECS DE MATERIAL SUPERFÍCIES IRREGULARS DE TREBALL	2	1	2
4	CAIGUDA D'OBJECTES PER MANIPULACIÓ O DE MATERIALS TRANSPORTATS  <b>Situació:</b> MANIPULACIÓ I TRANSPORT DE MATERIALS ENDERROCATS	2	2	3
9	COPS AMB OBJECTES O EINES (TALLS)  <b>Situació:</b> MANIPULACIÓ D'EINES	3	1	3
10	PROJECCIÓ DE FRAGMENTS O PARTÍCULES  <b>Situació:</b> INEXISTÈNCIA DE ZONES DE SEGURETAT ÚS DEL MARTELL PNEUMÀTIC	2	2	3
13	SOBREESFORÇOS  <b>Situació:</b> ELEVACIÓ I CARRETEIG DE MATERIAL, I ENDERROCS	2	2	3
14	EXPOSICIÓ A CONDICIONS AMBIENTALS EXTREMES  <b>Situació:</b> TREBALLS A L'EXTERIOR	1	2	2
16	EXPOSICIÓ A CONTACTES ELÈCTRICS  <b>Situació:</b> INSTAL·LACIONS ELÈCTRIQUES EXISTENTS	1	3	3
17	INHALACIÓ O INGESTIÓ DE SUBSTÀNCIES NOCIVES  <b>Situació:</b> POLS I PARTÍCULES GENERADES ALS ENDERROCS	2	1	2
25	ATROPELLAMENTS O COPS AMB VEHICLES  <b>Situació:</b> ITINERARIS DE VEHICLES PROPIS DE L'OBRA I TRANSPORT	3	2	4
26	EXPOSICIÓ A SOROLLS  <b>Situació:</b> MAQUINÀRIA ENDERROCS: MARTELL, COMPRESSOR	3	1	3
27	EXPOSICIÓ A VIBRACIONS  <b>Situació:</b> CABINA MÀQUINES MARTELL PNEUMÀTIC	2	1	2

## 2. ANNEX: FITXES D'ACTIVITATS-RISC-AVALUACIÓ-MESURES

### G01 ENDERROCS

#### G01.G03 ENDERROCS O ARRENCADA D'ELEMENTS

ENDERROCS PER MITJANS MANUALS I MECÀNICS D'ELEMENTS SUPERFICIALS (MOBILIARI URBÀ, DIVISÒRIES, SENYALITZACIÓ, PROTECCIONS VIÀRIES, LLUMINÀRIES...)

#### Avaluació de riscos

Id	Risc	P	G	A
2	CAIGUDA DE PERSONES AL MATEIX NIVELL  <b>Situació:</b> ITINERARIS OBRA APLECS DE MATERIAL SUPERFÍCIES IRREGULARS DE TREBALL	2	1	2
4	CAIGUDA D'OBJECTES PER MANIPULACIÓ O DE MATERIALS TRANSPORTATS  <b>Situació:</b> MANIPULACIÓ I TRANSPORT DE MATERIALS ENDERROCATS	2	2	3
9	COPS AMB OBJECTES O EINES (TALLS)  <b>Situació:</b> MANIPULACIÓ D'EINES	3	1	3
10	PROJECCIÓ DE FRAGMENTS O PARTÍCULES  <b>Situació:</b> INEXISTÈNCIA DE ZONES DE SEGURETAT ÚS DEL MARTELL PNEUMÀTIC	2	2	3
13	SOBREESFORÇOS  <b>Situació:</b> ELEVACIÓ I CARRETEIG DE MATERIAL, I ENDERROCS	2	2	3
14	EXPOSICIÓ A CONDICIONS AMBIENTALS EXTREMES  <b>Situació:</b> TREBALLS A L'EXTERIOR	1	2	2
16	EXPOSICIÓ A CONTACTES ELÈCTRICS  <b>Situació:</b> INSTAL·LACIONS ELÈCTRIQUES EXISTENTS	1	3	3
17	INHALACIÓ O INGESTIÓ DE SUBSTÀNCIES NOCIVES  <b>Situació:</b> POLS I PARTÍCULES GENERADES ALS ENDERROCS	2	1	2
25	ATROPELLAMENTS O COPS AMB VEHICLES  <b>Situació:</b> ITINERARIS DE VEHICLES PROPIS DE L'OBRA I TRANSPORT	3	2	4
26	EXPOSICIÓ A SOROLLS  <b>Situació:</b> MAQUINÀRIA ENDERROCS: MARTELL, COMPRESSOR	3	1	3
27	EXPOSICIÓ A VIBRACIONS  <b>Situació:</b> CABINA MÀQUINES MARTELL PNEUMÀTIC	2	1	2

P: Probabilitat (1,2,3) / G: Gravetat (1,2,3) / A: Avaluació (1,2,3,4,5)



## EQUIPS PROTECCIÓ INDIVIDUAL

Codi	UA	Descripció	Riscos
H1411111	u	Casc de seguretat per a ús normal, contra cops, de polietilè amb un pes màxim de 400 g, homologat segons UNE-EN 812	2 / 4 / 9 / 10 / 14 / 16 / 17 / 25 / 26
H1421110	u	Ulleres de seguretat antiimpactes estàndard, amb muntura universal, amb visor transparent i tractament contra l'entelament, homologades segons UNE-EN 167 i UNE-EN 168	10
H1431101	u	Protector auditiu de tap d'escuma, homologat segons UNE-EN 352-2 i UNE-EN 458	26
H1432012	u	Protector auditiu d'auricular, acoblat al cap amb arnès i orelleres antisoroll, homologat segons UNE-EN 352-1 i UNE-EN 458	14 / 26
H1445003	u	Mascareta de protecció respiratòria, homologada segons UNE-EN 140	17
H145C002	u	Parella de guants de protecció contra riscos mecànics comuns de construcció nivell 3, homologats segons UNE-EN 388 i UNE-EN 420	2 / 4 / 9 / 10 / 14 / 25
H145K153	u	Parella de guants de material aïllant per a treballs elèctrics, classe 00, logotip color beix, tensió màxima 500 V, homologats segons UNE-EN 420	16
H1463253	u	Parella de botes dielèctriques resistents a la humitat, de pell rectificada, amb turmellera encoixinada sola antilliscant i antiestàtica, falca amortidora per al taló, llengüeta de manxa, de despeniment ràpid, sense ferramenta metàl·lica, amb puntera reforçada, homologades segons DIN 4843	16
H1465275	u	Parella de botes baixes de seguretat industrial per a treballs de construcció en general, resistents a la humitat, de pell rectificada, amb turmellera encoixinada, amb puntera metàl·lica, sola antilliscant, falca amortidora d'impactes al taló i sense plantilla metàl·lica, homologades segons UNE-EN ISO 20344, UNE-EN ISO 20345, UNE-EN ISO 20346 i UNE-EN ISO 20347	2 / 4 / 9 / 10 / 14 / 17 / 25
H1474600	u	Cinturó antivibració, ajustable i de teixit transpirable	27
H147N000	u	Faixa de protecció dorsilumbar	13
H1481343	u	Granota de treball per a construcció d'obres lineals en servei, de polièster i cotó (65%-35%), color groc, trama 240, amb butxaques interiors i tires reflectants, homologada segons UNE-EN 340	2 / 4 / 9 / 10 / 14 / 16 / 25
H1485800	u	Armillà reflectant amb tires reflectants a la cintura, al pit i a l'esquena, homologada segons UNE-EN 471	25
H1486241	u	Casaca tipus enginyer, de polièster embuatada amb material aïllant, butxaques exteriors	14
H1487460	u	Impermeable amb jaqueta, caputxa i pantalons, per a obres públiques, de PVC soldat de 0,4 mm de gruix, de color viu, homologat segons UNE-EN 340	14

## SISTEMES DE PROTECCIÓ COL·LECTIVA

Codi	UA	Descripció	Riscos
H152U000	m	Tanca d'avertència o abalisament d'1 m d'alçada amb malla de polietilè taronja, fixada a 1 m del perímetre del sostre amb suports d'acer allotjats amb forats al sostre	2 / 4
H153A9F1	u	Topall per a descàrrega de camions en excavacions, de 4 m d'amplada amb tauló de fusta i perfils IPN 100 clavats al terreny i amb el desmuntatge inclòs	25
H15B0007	u	Pantalla aïllant per a treballs en zones d'influència de línies elèctriques en tensió	16

H16C0003	d	Detector de gasos portàtil, per a espais confinats, amb detector de gas combustible, O2, CO i H2S	17
HBBA005	u	Senyal de prohibició, normalitzada amb pictograma negre sobre fons blanc, de forma circular amb cantells i banda transversal descendent d'esquerra a dreta a 45°, en color vermell, diàmetre 29 cm, amb cartell explicatiu rectangular, per ser vista fins 12 m, fixada i amb el desmuntatge inclòs	2 / 4 / 9 / 10 / 14 / 16 / 17 / 25 / 26 / 27
HBBA115	u	Senyal d'obligació, normalitzada amb pictograma blanc sobre fons blau, de forma circular amb cantells en color blanc, diàmetre 29 cm, amb cartell explicatiu rectangular, per ser vista fins 12 m, fixada i amb el desmuntatge inclòs	2 / 4 / 9 / 10 / 14 / 16 / 17 / 25 / 26 / 27
HBBAE001	u	Rètol adhesiu ( MIE-RAT.10 ) de maniobra per a quadre o pupitre de control elèctric, adherit	16
HBBAF004	u	Senyal d'avertència, normalitzada amb pictograma negre sobre fons groc, de forma triangular amb el cantell negre, costat major 41 cm, amb cartell explicatiu rectangular, per ser vista fins 12 m de distància, fixada i amb el desmuntatge inclòs	2 / 4 / 9 / 10 / 14 / 16 / 17 / 25 / 26 / 27

## MESURES PREVENTIVES

Codi	Descripció	Riscos
I0000002	Planificar els treballs per a mantenir el màxim de temps possible les proteccions	2
I0000003	Itineraris preestablerts i balissats per al personal	2
I0000004	Revisió i manteniment periòdic de SPC	2
I0000013	Ordre i neteja	17
I0000026	Planificació de recorreguts i maniobres per a màquines i camions	4
I0000027	Elecció dels mitjans auxiliars de manteniment	4
I0000028	Impedir l'accés de personal dins del radi d'acció de càrregues suspeses	4
I0000029	No balancejar les càrregues suspeses	4
I0000031	Per a la manipulació de materials voluminosos i/o pesats, sol·licitar un procediment de treball específic	4
I0000038	Substituir lo manual per lo mecànic	9 / 10
I0000039	Planificació de compra i programa de manteniment d'eines	9
I0000040	Formació de l'operari en l'ús i manteniment d'eines	9 / 13
I0000044	Evitar processos de tallat de materials a l'obra	10
I0000055	Elecció dels equips de manteniment	13
I0000056	Paletització i eines ergonòmiques	13
I0000058	Adaptar la feina a les característiques individuals de la persona que la realitza	13
I0000060	Suspensió de les feines en condicions extremes	14
I0000061	Rotació dels llocs de treball	14 / 27
I0000062	Planificar els treballs per a realitzar-los en zones protegides	26
I0000063	En cas de vent, apuntalament i fixació de tots els elements inestables	14
I0000068	Elecció i manteniment de les eines elèctriques	16

I0000070	Compliment del REBT pel que fa a equips de protecció	16
I0000073	Disposar de quadres elèctrics secundaris	16
I0000074	Reg de les zones de treball	17
I0000076	Reconeixement dels materials a enderrocar	17
I0000078	Evitar processos de divisió de material en sec	17
I0000103	Planificació de les àrees de treball	25
I0000104	Accessos i circulació independents per a personal i maquinària	25
I0000105	Anivellar la maquinària per a la realització de l'activitat	25
I0000106	El personal no ha de descansar al costat de màquines aturades	25
I0000107	Limitació de la velocitat dels vehicles	25
I0000108	Eliminar el soroll en origen	26
I0000110	Eliminar vibracions en origen	27
I0000154	Verificar nivell lumínic mínim (250 lux) a itineraris i llocs de treball	2
I0000155	Controlar la temperatura i velocitat del vent als llocs de treball	14
I0000156	Detecció xarxes instal·lacions encastades o soterrades	16 /17
I0000157	Control del nivell sonor amb sonòmetre portàtil	26
I0000161	Verificar que les connexions de les màquines es facin amb endolls reglamentaris	16

## G02 MOVIMENTS DE TERRES

### G02.G03 EXCAVACIÓ DE RASES I POUS

EXCAVACIÓ DE RASES I POUS MITJANÇANT MITJANS MANUALS I/O MECÀNICS AMB O SENSE ENTIBACIÓ

#### Avaluació de riscos

Id	Risc	P	G	A
1	CAIGUDA DE PERSONES A DIFERENT NIVELL  <b>Situació:</b> ACCÉS FONS D'EXCAVACIÓ CIRCULACIÓ PERIMETRAL DE LA RASA	2	3	4
2	CAIGUDA DE PERSONES AL MATEIX NIVELL  <b>Situació:</b> IRREGULARITAT DE LA ZONA DE TREBALL APLEC DE MATERIAL	2	2	3
3	CAIGUDA D'OBJECTES PER DESPLOM, ESFONDRAIMENT O ENSORRAMENT  <b>Situació:</b> ESTABILITAT DE L'EXCAVACIÓ COL·LOCACIÓ DE L'ESTINTOLAMENT	2	3	4
6	TREPITJADES SOBRE OBJECTES  <b>Situació:</b> IRREGULARITAT SUPERFÍCIE DE TREBALL	2	1	2

9	COPS AMB OBJECTES O EINES (TALLS)  <b>Situació:</b> EINES MANUALS I/O MECÀNQUES	2	2	3
12	ATRAPAMENT PER BOLCADE DE MÀQUINES, TRACTORS O VEHICLES  <b>Situació:</b> ESTABILITAT DE LA MAQUINÀRIA RECOLZAMENTS HIDRÀULICS ZONES DE PAS DELIMITADES	1	3	3
13	SOBREESFORÇOS  <b>Situació:</b> TREBALLS MANUALS D'EXCAVACIÓ I EXTRACCIÓ DE TERRES	1	2	2
14	EXPOSICIÓ A CONDICIONS AMBIENTALS EXTREMES  <b>Situació:</b> TREBALLS A L'EXTERIOR	1	2	2
16	EXPOSICIÓ A CONTACTES ELÈCTRICS  <b>Situació:</b> EXISTÈNCIA D'INSTAL·LACIONS ELÈCTRIQUES SOTERRADES	1	3	3
17	INHALACIÓ O INGESTIÓ DE SUBSTÀNCIES NOCIVES  <b>Situació:</b> POLS TERRES	2	1	2
25	ATROPELLAMENTS O COPS AMB VEHICLES  <b>Situació:</b> CIRCULACIÓ INTERIOR D'OBRA	1	3	3
26	EXPOSICIÓ A SOROLLS  <b>Situació:</b> MAQUINÀRIA	2	1	2
27	EXPOSICIÓ A VIBRACIONS  <b>Situació:</b> MAQUINÀRIA	2	1	2

P: Probabilitat (1,2,3) / G: Gravetat (1,2,3) / A: Avaluació (1,2,3,4,5)

#### EQUIPS PROTECCIÓ INDIVIDUAL

Codi	UA	Descripció	Riscos
H1411111	u	Casc de seguretat per a ús normal, contra cops, de polietilè amb un pes màxim de 400 g, homologat segons UNE-EN 812	1 /2 /3 /6 /9 /12 /14 /16 /25 /26
H1431101	u	Protector auditiu de tap d'escuma, homologat segons UNE-EN 352-2 i UNE-EN 458	26
H1432012	u	Protector auditiu d'auricular, acoblat al cap amb arnès i orelleres antisoroll, homologat segons UNE-EN 352-1 i UNE-EN 458	26
H1445003	u	Mascareta de protecció respiratòria, homologada segons UNE-EN 140	17
H145C002	u	Parella de guants de protecció contra riscos mecànics comuns de construcció nivell 3, homologats segons UNE-EN 388 i UNE-EN 420	1 /2 /3 /6 /9 /14
H145F004	u	Parella de guants d'alta visibilitat pigmentats en color fosforescent per a estibadors de càrregues amb grua i/o senyalistes, homologats segons UNE-EN 471 i UNE-EN 420	3 /9 /25
H145K153	u	Parella de guants de material aïllant per a treballs elèctrics, classe 00, logotip color beix, tensió màxima 500 V, homologats segons UNE-EN 420	16
H1463253	u	Parella de botes dielèctriques resistents a la humitat, de pell rectificada, amb turmellera	16





		encoixinada sola antilliscant i antiestàtica, falca amortidora per al taló, llengüeta de manxa, de despreniment ràpid, sense ferramenta metàl·lica, amb puntera reforçada, homologades segons DIN 4843	
H1465275	u	Parella de botes baixes de seguretat industrial per a treballs de construcció en general, resistents a la humitat, de pell rectificada, amb turmellera encoixinada, amb puntera metàl·lica, sola antilliscant, falca amortidora d'impactes al taló i sense plantilla metàl·lica, homologades segons UNE-EN ISO 20344, UNE-EN ISO 20345, UNE-EN ISO 20346 i UNE-EN ISO 20347	1 / 2 / 3 / 6 / 9 / 12 / 14 / 25
H1474600	u	Cinturó antivibració, ajustable i de teixit transpirable	27
H147D405	u	Sistema anticaiguda compost per un arnès anticaiguda amb tirants, bandes secundàries, bandes subglúties, bandes de cuixa, recolzament dorsal per a subjecció, elements d'ajust, element dorsal d'enganxament d'amès anticaiguda i sivella, incorporat a un subsistema anticaiguda de tipus lliscant sobre línia d'ancoratge flexible de llargària 10 m, homologat segons UNE-EN 361, UNE-EN 362, UNE-EN 364, UNE-EN 365 i UNE-EN 353-2	1
H147L015	u	Aparell d'ancoratge per a equip de protecció individual contra caiguda d'alçada, homologat segons UNE-EN 795, amb fixació amb tac mecànic	1 / 3
H147N000	u	Faixa de protecció dorslumber	13
H1481242	u	Granota de treball per a construcció, de polièster i cotó (65%-35%), color beix, trama 240, amb butxaques interiors, homologada segons UNE-EN 340	1 / 2 / 3 / 6 / 9 / 12 / 14 / 16 / 25
H1485800	u	Armillà reflectant amb tires reflectants a la cintura, al pit i a l'esquena, homologada segons UNE-EN 471	3 / 9 / 14 / 25

#### MITJANS AUXILIARS D'UTILITAT PREVENTIVA

Codi	UA	Descripció	Riscos
HX11X022	u	Passadís de protecció prefabricat metàl·lic amb sistema de seguretat amb tots els requisits reglamentaris, de llargària 2,5 m, d'amplària 1,1 m, amb paviment de entramat de platines metàl·liques i rampes articulades, baranes metàl·liques reglamentàries	1

#### SISTEMES DE PROTECCIÓ COL·LECTIVA

Codi	UA	Descripció	Riscos
H1522111	m	Barana de protecció en el perímetre de la coronació d'excavacions, d'alçària 1 m, amb travesser superior, travesser intermedi i muntants de tub metàl·lic de 2,3", sòcol de post de fusta, ancorada al terreny amb daus de formigó i amb el desmuntatge inclòs	1 / 3
H152U000	m	Tanca d'advertència o abalisament d'1 m d'alçada amb malla de polietilè taronja, fixada a 1 m del perímetre del sostre amb suports d'acer allotjats amb forats al sostre	9 / 12 / 25
HBBA005	u	Senyal de prohibició, normalitzada amb pictograma negre sobre fons blanc, de forma circular amb cantells i banda transversal descendent d'esquerra a dreta a 45°, en color vermell, diàmetre 29 cm, amb cartell explicatiu rectangular, per ser vista fins 12 m, fixada i amb el desmuntatge inclòs	1 / 2 / 3 / 6 / 9 / 12 / 17 / 25 / 26 / 27
HBBAB115	u	Senyal d'obligació, normalitzada amb pictograma blanc sobre fons blau, de forma circular amb cantells en color blanc, diàmetre 29 cm, amb cartell explicatiu rectangular, per ser vista fins 12 m, fixada i amb el desmuntatge inclòs	1 / 2 / 3 / 6 / 9 / 12 / 17 / 25 / 26 / 27
HBBAF004	u	Senyal d'advertència, normalitzada amb pictograma negre sobre fons groc, de forma triangular amb el cantell negre, costat major 41 cm, amb cartell explicatiu rectangular, per ser vista fins 12 m de distància, fixada i amb el desmuntatge inclòs	1 / 2 / 3 / 6 / 9 / 12 / 17 / 25 / 26 / 27

#### MESURES PREVENTIVES

Codi	Descripció	Riscos
I0000002	Planificar els treballs per a mantenir el màxim de temps possible les proteccions	1
I0000003	Itineraris preestablerts i balissats per al personal	1
I0000004	Revisió i manteniment periòdic de SPC	1
I0000012	Assegurar les escales de mà	1
I0000013	Ordre i neteja	2 / 6 / 17
I0000014	Preparació i manteniment de les superfícies de treball	2 / 6
I0000015	Organització de les zones de pas i emmagatzematge	2 / 6
I0000020	No realitzar treballs a la mateixa vertical	3
I0000021	Establir punts de referència per a controlar els moviments de l'estructura	3
I0000023	Solicitar dades de les característiques físiques de les terres	3
I0000024	Execució de treballs a l'interior de rases per equips	3
I0000026	Planificació de recorreguts i maniobres per a màquines i camions	12
I0000038	Substituir lo manual per lo mecànic	9
I0000039	Planificació de compra i programa de manteniment d'eines	9
I0000040	Formació de l'operari en l'ús i manteniment d'eines	9 / 12 / 13
I0000051	Adequació dels recorreguts de la maquinària	12
I0000053	Procediment d'utilització de la maquinària	12
I0000055	Elecció dels equips de manteniment	13
I0000056	Paletització i eines ergonòmiques	13
I0000060	Suspensió de les feines en condicions extremes	14
I0000061	Rotació dels llocs de treball	27
I0000062	Planificar els treballs per a realitzar-los en zones protegides	26
I0000067	No treballar al costat de línies elèctriques amb cables nusos	16
I0000074	Reg de les zones de treball	17
I0000083	Dispositius d'alarma	16
I0000103	Planificació de les àrees de treball	25
I0000104	Accessos i circulació independents per a personal i maquinària	25
I0000105	Anivellar la maquinària per a la realització de l'activitat	25
I0000106	El personal no ha de descansar al costat de màquines aturades	25
I0000107	Limitació de la velocitat dels vehicles	25
I0000108	Eliminar el soroll en origen	26
I0000110	Eliminar vibracions en origen	27

I0000111	Revisar entibacions en començar jornada treball. Precaució per interrupcions >1día, pluges o 3 gelada	
I0000154	Verificar nivell lumínic mínim (250 lux) a itineraris i llocs de treball	2 /6 /12 /25
I0000155	Controlar la temperatura i velocitat del vent als llocs de treball	14
I0000156	Detecció xarxes instal·lacions encastades o soterrades	16
I0000157	Control del nivell sonor amb sonòmetre portàtil	26
I0000168	Mantenir lliure d'aigua, fang i llots excavació i rases	2

#### G02.G04 REBLIMENTS SUPERFICIALS, TERRAPLENS / PEDRAPLENS

FORMACIÓ DE REBLERTS I TERRAPLENS AMB TERRES O PEDRES (PRÒPIES DE L'OBRA O NO) AMB MITJANS MECÀNICS

#### Avaluació de riscos

Id	Risc	P	G	A
1	CAIGUDA DE PERSONES A DIFERENT NIVELL  <b>Situació:</b> CIRCULACIÓ EN VORES DE TERRAPLENAT ACCÉS A ZONES DE TREBALL	1	2	2
2	CAIGUDA DE PERSONES AL MATEIX NIVELL  <b>Situació:</b> IRREGULARITAT SUPERFÍCIE DE TREBALL ACCÉS A ZONES DE TREBALL APLEC DE TERRES	2	1	2
3	CAIGUDA D'OBJECTES PER DESPLOM, ESFONDRAJAMENT O ENSORRAMENT  <b>Situació:</b> INESTABILITAT DE TALUSSOS	1	2	2
4	CAIGUDA D'OBJECTES PER MANIPULACIÓ O DE MATERIALS TRANSPORTATS  <b>Situació:</b> MANUTENCIÓ DE TERRES O BLOCS DE PEDRA AL TALL NO RESPECTAR DISTÀNCIA DE SEGURETAT	1	3	3
6	TREPITJADES SOBRE OBJECTES  <b>Situació:</b> IRREGULARITAT SUPERFÍCIE DE TREBALL	2	1	2
12	ATRAPAMENT PER BOLCADA DE MÀQUINES, TRACTORS O VEHICLES  <b>Situació:</b> INESTABILITAT DEL VEHICLE: RECOLZAMENTS HIDRÀULICS ZONES DE CIRCULACIÓ EN CONDICIONS	1	3	3
13	SOBREESFORÇOS  <b>Situació:</b> TREBALLS MANUAIS	1	2	2
14	EXPOSICIÓ A CONDICIONS AMBIENTALS EXTREMES  <b>Situació:</b> TREBALLS A L'EXTERIOR	1	2	2
17	INHALACIÓ O INGESTIÓ DE SUBSTÀNCIES NOCIVES  <b>Situació:</b> POLS	2	1	2

25	ATROPELLAMENTS O COPS AMB VEHICLES	2	2	3
<b>Situació:</b> CIRCULACIÓ INTERIOR DE VEHICLES				
26	EXPOSICIÓ A SOROLLS	2	1	2
<b>Situació:</b> MAQUINÀRIA				
27	EXPOSICIÓ A VIBRACIONS	2	1	2
<b>Situació:</b> MAQUINÀRIA				

P: Probabilitat (1,2,3) / G: Gravetat (1,2,3) / A: Avaluació (1,2,3,4,5)

#### EQUIPS PROTECCIÓ INDIVIDUAL

Codi	UA	Descripció	Riscos
H1411111	u	Casc de seguretat per a ús normal, contra cops, de polietilè amb un pes màxim de 400 g, homologat segons UNE-EN 812	1 /2 /3 /4 /6 /12 /14 /25 /26
H1431101	u	Protector auditiu de tap d'escuma, homologat segons UNE-EN 352-2 i UNE-EN 458	26
H1432012	u	Protector auditiu d'auricular, acoblat al cap amb arnès i orelleres antisoroll, homologat segons UNE-EN 352-1 i UNE-EN 458	26
H1445003	u	Mascareta de protecció respiratòria, homologada segons UNE-EN 140	17
H145C002	u	Parella de guants de protecció contra riscos mecànics comuns de construcció nivell 3, homologats segons UNE-EN 388 i UNE-EN 420	1 /2 /3 /4 /6 /12 /14 /25
H1465275	u	Parella de botes baixes de seguretat industrial per a treballs de construcció en general, resistents a la humitat, de pell rectificada, amb turmellera encoixinada, amb puntera metàl·lica, sola antilliscant, falca amortidora d'impactes al taló i sense plantilla metàl·lica, homologades segons UNE-EN ISO 20344, UNE-EN ISO 20345, UNE-EN ISO 20346 i UNE-EN ISO 20347	1 /2 /3 /4 /6 /12 /14 /25
H1474600	u	Cinturó antivibració, ajustable i de teixit transpirable	27
H147N000	u	Faixa de protecció dorslumbar	13
H1481343	u	Granota de treball per a construcció d'obres lineals en servei, de polièster i cotó (65%-35%), color groc, trama 240, amb butxaques interiors i tires reflectants, homologada segons UNE-EN 340	1 /2 /3 /4 /6 /12 /14 /25
H1485800	u	Armill reflectant amb tires reflectants a la cintura, al pit i a l'esquena, homologada segons UNE-EN 471	14 /25

#### SISTEMES DE PROTECCIÓ COL·LECTIVA

Codi	UA	Descripció	Riscos
H1522111	m	Barana de protecció en el perímetre de la coronació d'excavacions, d'alçària 1 m, amb travesser superior, travesser intermedi i muntants de tub metàl·lic de 2,3", sòcol de post de fusta, ancorada al terreny amb daus de formigó i amb el desmuntatge inclòs	1 /3
H152U000	m	Tanca d'advertència o abalisament d'1 m d'alçada amb malla de polietilè taronja, fixada a 1 m del perímetre del sostre amb suports d'acer allotjats amb forats al sostre	3 /4 /12 /25
H153A9F1	u	Topall per a descàrrega de camions en excavacions, de 4 m d'amplada amb tauló de fusta i perfils IPN 100 clavats al terreny i amb el desmuntatge inclòs	4 /12 /25
HBBA005	u	Senyal de prohibició, normalitzada amb pictograma negre sobre fons blanc, de forma	1 /2 /3 /4 /6 /12



		circular amb cantells i banda transversal descendent d'esquerra a dreta a 45°, en color vermell, diàmetre 29 cm, amb cartell explicatiu rectangular, per ser vista fins 12 m, fixada i amb el desmuntatge inclòs	/25 /26 /27
HBBAB115	u	Senyal d'obligació, normalitzada amb pictograma blanc sobre fons blau, de forma circular amb cantells en color blanc, diàmetre 29 cm, amb cartell explicatiu rectangular, per ser vista fins 12 m, fixada i amb el desmuntatge inclòs	1 /2 /3 /4 /6 /12 /25 /26 /27
HBBAF004	u	Senyal d'avertència, normalitzada amb pictograma negre sobre fons groc, de forma triangular amb el cantell negre, costat major 41 cm, amb cartell explicatiu rectangular, per ser vista fins 12 m de distància, fixada i amb el desmuntatge inclòs	1 /2 /3 /4 /6 /12 /25 /26 /27

#### MESURES PREVENTIVES

Codi	Descripció	Riscos
I0000002	Planificar els treballs per a mantenir el màxim de temps possible les proteccions	1
I0000003	Itineraris preestablerts i balissats per al personal	1 /4
I0000013	Ordre i neteja	2 /6 /17
I0000014	Preparació i manteniment de les superfícies de treball	2 /6
I0000015	Organització de les zones de pas i emmagatzematge	2
I0000020	No realitzar treballs a la mateixa vertical	3
I0000023	Solicitar dades de les característiques físiques de les terres	3
I0000025	Planificació d'àrees i llocs de treball	4
I0000026	Planificació de recorreguts i maniobres per a màquines i camions	4
I0000027	Elecció dels mitjans auxiliars de manteniment	4
I0000028	Impedir l'accés de personal dins del radi d'acció de càrregues suspeses	4
I0000040	Formació de l'operari en l'ús i manteniment d'eines	12 /13
I0000051	Adequació dels recorreguts de la maquinària	12
I0000053	Procediment d'utilització de la maquinària	12
I0000054	Ús de recolzaments hidràulics	12
I0000055	Elecció dels equips de manteniment	13
I0000060	Suspensió de les feines en condicions extremes	14
I0000061	Rotació dels llocs de treball	27
I0000062	Planificar els treballs per a realitzar-los en zones protegides	26
I0000074	Reg de les zones de treball	17
I0000103	Planificació de les àrees de treball	25
I0000104	Accessos i circulació independents per a personal i maquinària	25
I0000105	Anivellar la maquinària per a la realització de l'activitat	25
I0000106	El personal no ha de descansar al costat de màquines aturades	25
I0000107	Limitació de la velocitat dels vehicles	25

I0000108	Eliminar el soroll en origen	26
I0000110	Eliminar vibracions en origen	27
I0000154	Verificar nivell lumínic mínim (250 lux) a itineraris i llocs de treball	1 /2 /6 /12 /25
I0000155	Controlar la temperatura i velocitat del vent als llocs de treball	14
I0000157	Control del nivell sonor amb sonòmetre portàtil	26
I0000168	Mantenir lliure d'aigua, fang i llots excavació i rases	2

#### G02.G05 CÀRREGA I TRANSPORT DE TERRES O RUNES

CÀRREGA MECÀNICA SOBRE CAMIÓ DE TERRES, PEDRES O RUNA PROCEDENTS DE L'EXCAVACIÓ EN OBRA PER A TRANSPORT POSTERIOR A LA MATEIXA OBRA O A ABOCADOR

#### Avaluació de riscos

Id	Risc	P	G	A
2	CAIGUDA DE PERSONES AL MATEIX NIVELL  <b>Situació:</b> IRREGULARITAT ZONA DE TREBALL ACCÉS AL TALL	2	1	2
4	CAIGUDA D'OBJECTES PER MANIPULACIÓ O DE MATERIALS TRANSPORTATS  <b>Situació:</b> FEINES DE CÀRREGA DE CAMIONS CAMIONS SOBRECÀRREGATS MAQUINÀRIA NO ADIENT	2	2	3
11	ATRAPAMENT PER O ENTRE OBJECTES  <b>Situació:</b> MAQUINÀRIA NO ADIENT	2	3	4
12	ATRAPAMENT PER BOLCADA DE MÀQUINES, TRACTORS O VEHICLES  <b>Situació:</b> IRREGULARITAT DE SUPERFÍCIE DE TREBALL I ITINERARIS OBRA ESTABILITAT DELS RECOLZAMENTS HIDRÀULICS	2	3	4
13	SOBRESFORÇOS  <b>Situació:</b> TREBALLS MANUAIS	1	2	2
14	EXPOSICIÓ A CONDICIONS AMBIENTALS EXTREMES  <b>Situació:</b> TREBALLS A L'EXTERIOR	2	1	2
17	INHALACIÓ O INGESTIÓ DE SUBSTÀNCIES NOCIVES  <b>Situació:</b> POLS DE L'EXCAVACIÓ, CÀRREGA I TRANSPORT DE TERRES	2	2	3
25	ATROPELLAMENTS O COPS AMB VEHICLES  <b>Situació:</b> CIRCULACIÓ INTERIOR D'OBRA	2	3	4
26	EXPOSICIÓ A SOROLLS	2	1	2

Situació: MAQUINÀRIA			
27	EXPOSICIÓ A VIBRACIONS	2	1 2

Situació: MAQUINÀRIA			
----------------------	--	--	--

P: Probabilitat (1,2,3) / G: Gravetat (1,2,3) / A: Avaluació (1,2,3,4,5)

#### EQUIPS PROTECCIÓ INDIVIDUAL

Codi	UA	Descripció	Riscos
H1411111	u	Casc de seguretat per a ús normal, contra cops, de polietilè amb un pes màxim de 400 g, homologat segons UNE-EN 812	2 / 4 / 11 / 12 / 14 / 25 / 26
H1431101	u	Protector auditiu de tap d'escuma, homologat segons UNE-EN 352-2 i UNE-EN 458	26
H1432012	u	Protector auditiu d'auricular, acoblat al cap amb arnès i orelles antisoroll, homologat segons UNE-EN 352-1 i UNE-EN 458	26
H1445003	u	Mascareta de protecció respiratòria, homologada segons UNE-EN 140	17
H145C002	u	Parella de guants de protecció contra riscos mecànics comuns de construcció nivell 3, homologats segons UNE-EN 388 i UNE-EN 420	2 / 4 / 11 / 12 / 14 / 25
H1465275	u	Parella de botes baixes de seguretat industrial per a treballs de construcció en general, resistents a la humitat, de pell rectificada, amb turmellera encoixinada, amb puntera metàl·lica, sola antilliscant, falca amortidora d'impactes al taló i sense plantilla metàl·lica, homologades segons UNE-EN ISO 20344, UNE-EN ISO 20345, UNE-EN ISO 20346 i UNE-EN ISO 20347	2 / 4 / 11 / 12 / 14 / 25
H1474600	u	Cinturó antivibració, ajustable i de teixit transpirable	27
H147N000	u	Faixa de protecció dorslumbàr	13
H1481242	u	Granota de treball per a construcció, de polièster i cotó (65%-35%), color beix, trama 240, amb butxaques interiors, homologada segons UNE-EN 340	2 / 4 / 11 / 12 / 14 / 25
H1485800	u	Armilla reflectant amb tires reflectants a la cintura, al pit i a l'esquena, homologada segons UNE-EN 471	14 / 25

#### SISTEMES DE PROTECCIÓ COL·LECTIVA

Codi	UA	Descripció	Riscos
H1522111	m	Barana de protecció en el perímetre de la coronació d'excavacions, d'alçària 1 m, amb travesser superior, travesser intermedi i muntants de tub metàl·lic de 2,3", sòcol de post de fusta, ancorada al terreny amb daus de formigó i amb el desmuntatge inclòs	2 / 4 / 11 / 25
H153A9F1	u	Topall per a descàrrega de camions en excavacions, de 4 m d'amplada amb tauló de fusta i perfils IPN 100 clavats al terreny i amb el desmuntatge inclòs	12 / 25
HBBA005	u	Senyal de prohibició, normalitzada amb pictograma negre sobre fons blanc, de forma circular amb cantells i banda transversal descendent d'esquerra a dreta a 45°, en color vermell, diàmetre 29 cm, amb cartell explicatiu rectangular, per ser vista fins 12 m, fixada i amb el desmuntatge inclòs	2 / 4 / 11 / 12 / 25 / 26 / 27
HBBA115	u	Senyal d'obligació, normalitzada amb pictograma blanc sobre fons blau, de forma circular amb cantells en color blanc, diàmetre 29 cm, amb cartell explicatiu rectangular, per ser vista fins 12 m, fixada i amb el desmuntatge inclòs	2 / 4 / 11 / 12 / 25 / 26 / 27
HBBAF004	u	Senyal d'avertència, normalitzada amb pictograma negre sobre fons groc, de forma triangular amb el cantell negre, costat major 41 cm, amb cartell explicatiu rectangular, per	2 / 4 / 11 / 12 / 25

ser vista fins 12 m de distància, fixada i amb el desmuntatge inclòs

/26 /27

#### MESURES PREVENTIVES

Codi	Descripció	Riscos
I0000002	Planificar els treballs per a mantenir el màxim de temps possible les proteccions	2
I0000003	Itineraris preestablerts i balissats per al personal	2
I0000004	Revisió i manteniment periòdic de SPC	2
I0000025	Planificació d'àrees i llocs de treball	4
I0000026	Planificació de recorreguts i maniobres per a màquines i camions	4
I0000029	No balancejar les càrregues suspeses	4
I0000040	Formació de l'operari en l'ús i manteniment d'eines	12 / 13
I0000047	Planificació i procediments per a la càrrega i descàrrega de materials	11
I0000048	No treballar al costat de paraments acabats de fer ( < 48 h )	11
I0000050	No treballar ni estar al radi d'acció de les càrregues suspeses	11
I0000051	Adequació dels recorreguts de la maquinària	12
I0000053	Procediment d'utilització de la maquinària	12
I0000054	Ús de recolzaments hidràulics	12
I0000060	Suspensió de les feines en condicions extremes	14
I0000061	Rotació dels llocs de treball	27
I0000062	Planificar els treballs per a realitzar-los en zones protegides	26
I0000074	Reg de les zones de treball	17
I0000103	Planificació de les àrees de treball	25
I0000104	Accessos i circulació independents per a personal i maquinària	25
I0000105	Anivellar la maquinària per a la realització de l'activitat	25
I0000106	El personal no ha de descansar al costat de màquines aturades	25
I0000107	Limitació de la velocitat dels vehicles	25
I0000108	Eliminar el soroll en origen	26
I0000110	Eliminar vibracions en origen	27
I0000154	Verificar nivell lumínic mínim (250 lux) a itineraris i llocs de treball	2 / 12 / 25
I0000155	Controlar la temperatura i velocitat del vent als llocs de treball	14
I0000157	Control del nivell sonor amb sonòmetre portàtil	26
I0000168	Mantenir lliure d'aigua, fang i llots excavació i rases	14



## G02.U-G21 MINAT INSTAL·LACIONS BT

### MINAT INSTAL·LACIONS MT

#### Avaluació de riscos

Id	Risc	P	G	A
2	CAIGUDA DE PERSONES AL MATEIX NIVELL	1	2	2
Situació:				
6	TREPITJADES SOBRE OBJECTES	2	2	3
Situació:				
10	PROJECCIÓ DE FRAGMENTS O PARTÍCULES	2	2	3
Situació:				
16	EXPOSICIÓ A CONTACTES ELÈCTRICS	3	2	4
Situació:				
25	ATROPELLAMENTS O COPS AMB VEHICLES	1	3	3
Situació:				

P: Probabilitat (1,2,3) / G: Gravetat (1,2,3) / A: Avaluació (1,2,3,4,5)

#### EQUIPS PROTECCIÓ INDIVIDUAL

Codi	UA	Descripció	Riscos
H1411111	u	Casc de seguretat per a ús normal, contra cops, de polietilè amb un pes màxim de 400 g, homologat segons UNE-EN 812	1 / 2 / 4 / 6 / 9 / 10 / 11 / 14
H1421110	u	Ulleres de seguretat antiimpactes estàndard, amb muntura universal, amb visor transparent i tractament contra l'entelament, homologades segons UNE-EN 167 i UNE-EN 168	10 / 14
H142BA00	u	Pantalla facial per a protegir contra la projecció de partícules i a l'encebament d'arcs elèctrics, de policarbonat transparent, per a acoblar al casc amb arnès dielèctric	10
H1431101	u	Protector auditiu de tap d'escuma, homologat segons UNE-EN 352-2 i UNE-EN 458	14
H1459630	u	Parella de guants per a soldador, amb palmell de pell, folre interior de cotó, i màniga llarga de serratge folrada de dril fort, homologats segons UNE-EN 407 i UNE-EN 420	10
H145C002	u	Parella de guants de protecció contra riscos mecànics comuns de construcció nivell 3, homologats segons UNE-EN 388 i UNE-EN 420	1 / 2 / 4 / 6 / 9 / 10 / 11 / 14
H145K153	u	Parella de guants de material aïllant per a treballs elèctrics, classe 00, logotip color beix, tensió màxima 500 V, homologats segons UNE-EN 420	16
H1463253	u	Parella de botes dielèctriques resistents a la humitat, de pell rectificada, amb turmellera encoixinada sola antilliscant i antiestàtica, falca amortidora per al taló, llengüeta de manxa, de despreniment ràpid, sense ferramenta metàl·lica, amb puntera reforçada, homologades segons DIN 4843	16

H1465275	u	Parella de botes baixes de seguretat industrial per a treballs de construcció en general, resistents a la humitat, de pell rectificada, amb turmellera encoixinada, amb puntera metàl·lica, sola antilliscant, falca amortidora d'impactes al taló i sense plantilla metàl·lica, homologades segons UNE-EN ISO 20344, UNE-EN ISO 20345, UNE-EN ISO 20346 i UNE-EN ISO 20347	1 / 2 / 4 / 6 / 9 / 10 / 11 / 14
H147N000	u	Faixa de protecció dorslumbal	13
H1481442	u	Granota de treball per a muntatges i/o treballs mecànics, de polièster i cotó (65%-35%), color blau vergara, trama 240, amb butxaques interiors, homologada segons UNE-EN 340	1 / 2 / 4 / 6 / 9 / 10 / 14
H1482422	u	Camisa de treball per a muntatges i/o treballs mecànics, soldadors i/o treballadors de tubs, de polièster i cotó (65%-35%), color blavenc amb butxaques interiors, trama 240, homologada segons UNE-EN 340	14
H1485800	u	Armill reflectant amb tires reflectants a la cintura, al pit i a l'esquena, homologada segons UNE-EN 471	4 / 11
H1486241	u	Casaca tipus enginyer, de polièster embuatada amb material aïllant, butxaques exteriors	14
H1487460	u	Impermeable amb jaqueta, caputxa i pantalons, per a obres públiques, de PVC soldat de 0,4 mm de gruix, de color viu, homologat segons UNE-EN 340	14
H1489790	u	Jaqueta de treball per a construcció d'obres lineals en servei, de polièster i cotó (65%-35%), color groc, trama 240, amb butxaques interiors i tires reflectants, homologada segons UNE-EN 340	11

#### SISTEMES DE PROTECCIÓ COL·LECTIVA

Codi	UA	Descripció	Riscos
H1512013	m2	Protecció col·lectiva vertical dels laterals dels forats de les escales en tota l'alçada amb xarxa-teló normalitzada (UNE-EN 1263-1) de poliamida no regenerada, de tenacitat alta nuada amb corda perimetral de poliamida, ancoratge de fleix perforat i clau d'impacte d'acer i corda de cosit de 6 mm de diàmetre i amb el desmuntatge inclòs	1
H1521431	m	Barana de protecció per a escales, d'alçària 1 m, amb travesser de tauló de fusta fixada amb suports de muntant metàl·lic amb mordassa per al sostre i amb el desmuntatge inclòs	1
H152N681	m	Barana de protecció sobre sostre o llosa, d'alçària 1 m, enjovada en cercle perimetral de formigó cada 2,5 m i amb el desmuntatge inclòs	1
H15B0007	u	Pantalla aïllant per a treballs en zones d'influència de línies elèctriques en tensió	16
H15B6006	u	Aïllant de cautxú per a conductor de línia elèctrica en tensió, de llargària 3 m	16
HBBA005	u	Senyal de prohibició, normalitzada amb pictograma negre sobre fons blanc, de forma circular amb cantells i banda transversal descendent d'esquerra a dreta a 45°, en color vermell, diàmetre 29 cm, amb cartell explicatiu rectangular, per ser vista fins 12 m, fixada i amb el desmuntatge inclòs	1 / 2 / 4 / 6 / 9 / 10 / 11 / 13 / 14 / 16
HBBAB115	u	Senyal d'obligació, normalitzada amb pictograma blanc sobre fons blau, de forma circular amb cantells en color blanc, diàmetre 29 cm, amb cartell explicatiu rectangular, per ser vista fins 12 m, fixada i amb el desmuntatge inclòs	1 / 2 / 4 / 6 / 9 / 10 / 11 / 13 / 14 / 16
HBBAE001	u	Rètol adhesiu ( MIE-RAT.10 ) de maniobra per a quadre o pupitre de control elèctric, adherit	16
HBBAF004	u	Senyal d'avertència, normalitzada amb pictograma negre sobre fons groc, de forma triangular amb el cantell negre, costat major 41 cm, amb cartell explicatiu rectangular, per ser vista fins 12 m de distància, fixada i amb el desmuntatge inclòs	1 / 2 / 4 / 6 / 9 / 10 / 11 / 13 / 14 / 16

#### MESURES PREVENTIVES

Codi	Descripció	Riscos
I0000002	Planificar els treballs per a mantenir el màxim de temps possible les proteccions	1
I0000003	Itineraris preestablerts i balissats per al personal	1
I0000004	Revisió i manteniment periòdic de SPC	1
I0000005	Integrar la seguretat al disseny arquitectònic	1
I0000006	Disseny i estudi de les mesures preventives en fase de projecte	1
I0000007	Adoptar les mesures preventives necessàries per al manteniment correcte posterior	1
I0000008	Personal qualificat per a treballs en alçada	1
I0000011	Incorporar al projecte mesures de protecció per al muntatge i manteniment de la instal·lació	1
I0000013	Ordre i neteja	2 /6
I0000014	Preparació i manteniment de les superfícies de treball	2 /6
I0000015	Organització de les zones de pas i emmagatzematge	2 /6
I0000025	Planificació d'àrees i llocs de treball	4
I0000026	Planificació de recorreguts i maniobres per a màquines i camions	4
I0000027	Elecció dels mitjans auxiliars de manteniment	4
I0000028	Impedir l'accés de personal dins del radi d'acció de càrregues suspeses	4
I0000029	No balancejar les càrregues suspeses	4
I0000030	Suspendre i aixecar les càrregues dins de l'envolcall o fleixos originals	4
I0000031	Per a la manipulació de materials voluminosos i/o pesats, sol·licitar un procediment de treball específic	4
I0000038	Substituir lo manual per lo mecànic	9 /10
I0000039	Planificació de compra i programa de manteniment d'eines	9 /11
I0000040	Formació de l'operari en l'ús i manteniment d'eines	9 /13
I0000042	Evitar processos de manipulació de materials a obra	9
I0000045	Formació	10 /11
I0000047	Planificació i procediments per a la càrrega i descàrrega de materials	11
I0000050	No treballar ni estar al radi d'acció de les càrregues suspeses	11
I0000055	Elecció dels equips de manteniment	13
I0000056	Paletització i eines ergonòmiques	13
I0000058	Adaptar la feina a les característiques individuals de la persona que la realitza	13
I0000059	Elecció dels materials alternatius poc pesats i més manegables	13
I0000060	Suspensió de les feines en condicions extremes	14
I0000061	Rotació dels llocs de treball	14

I0000062	Planificar els treballs per a realitzar-los en zones protegides	14
I0000063	En cas de vent, apuntament i fixació de tots els elements inestables	14
I0000067	No treballar al costat de línies elèctriques amb cables nusos	16
I0000069	Formació i habilitació específica per a cada eina	16
I0000070	Compliment del REBT pel que fa a equips de protecció	16
I0000072	Realitzar els treballs sobre superfícies seques	16
I0000154	Verificar nivell lumínic mínim (250 lux) a itineraris i llocs de treball	2 /6
I0000155	Controlar la temperatura i velocitat del vent als llocs de treball	14
I0000158	Accessoris dielectrics (escala, banqueta, bastida, perxa de terra) si hi ha risc contacte elèctric	16
I0000161	Verificar que les connexions de les màquines es facin amb endolls reglamentaris	16
I0000165	En manipular sistemes elèctrics, connexions, etc, verificar que les línies no estan en tensió	16

## G02.G25 PERFORACIÓ HORIZONTAL DIRIGIDA

### INSTAL·LACIÓ DE CANONADA SENSE OBERTURA

#### Avaluació de riscos

Id	Risc	P	G	A
1	CAIGUDA DE PERSONES A DIFERENT NIVELL  <b>Situació:</b> ACCÉS FONS D'EXCAVACIÓ CIRCULACIÓ PERIMETRAL DE LA RASA	2	3	4
2	CAIGUDA DE PERSONES AL MATEIX NIVELL  <b>Situació:</b> IRREGULARITAT DE LA ZONA DE TREBALL APLEC DE MATERIAL	2	2	3
3	CAIGUDA D'OBJECTES PER DESPLOM, ESFONDRAIMENT O ENSORRAMENT  <b>Situació:</b> ESTABILITAT DE L'EXCAVACIÓ COL·LOCACIÓ DE L'ESTINTOLAMENT	2	3	4
4	CAIGUDA D'OBJECTES PER MANIPULACIÓ O DE MATERIALS TRANSPORTATS  <b>Situació:</b> FEINES DE CÀRREGA DE CAMIONS CAMIONS SOBRECÀRREGATS MAQUINÀRIA NO ADIENT	2	2	3
6	TREPITJADES SOBRE OBJECTES  <b>Situació:</b> IRREGULARITAT SUPERFÍCIE DE TREBALL	2	1	2
9	COPS AMB OBJECTES O EINES (TALLS)	2	2	3





<b>Situació:</b> EINES MANUALS I/O MECÀNIQUES			
12	ATRAPAMENT PER BOLCADA DE MÀQUINES, TRACTORS O VEHICLES	1	3 3
<b>Situació:</b> ESTABILITAT DE LA MAQUINÀRIA RECOLZAMENTS HIDRÀULICS ZONES DE PAS DELIMITADES			
13	SOBRESFORÇOS	1	2 2
<b>Situació:</b> TREBALLS MANUALS D'EXCAVACIÓ I EXTRACCIÓ DE TERRES			
14	EXPOSICIÓ A CONDICIONS AMBIENTALS EXTREMES	1	2 2
<b>Situació:</b> TREBALLS A L'EXTERIOR			
15	CONTACTES TÈRMICS		
<b>Situació:</b> MANIPULACIÓ DE MAQUINÀRIA TREBALLS DE SOLDADURA			
16	EXPOSICIÓ A CONTACTES ELÈCTRICS	1	3 3
<b>Situació:</b> EXISTÈNCIA D'INSTAL·LACIONS ELÈCTRIQUES SOTERRADES			
17	INHALACIÓ O INGESTIÓ DE SUBSTÀNCIES NÒCIVES	2	1 2
<b>Situació:</b> POLS TERRES			
19	EXPOSICIÓ A RADIACIONS	2	3 4
<b>Situació:</b> TREBALLS DE SOLDADURA			
20	EXPLOSIONS	1	3 3
<b>Situació:</b> MANIPULACIÓ DE MAQUINÀRIA TREBALLS DE SOLDADURA			
25	ATROPELLAMENTS O COPS AMB VEHICLES	1	3 3
<b>Situació:</b> CIRCULACIÓ INTERIOR D'OBRA			
26	EXPOSICIÓ A SOROLLS	2	1 2
<b>Situació:</b> MAQUINÀRIA			
27	EXPOSICIÓ A VIBRACIONS	2	1 2
<b>Situació:</b> MAQUINÀRIA			

P: Probabilitat (1,2,3) / G: Gravetat (1,2,3) / A: Avaluació (1,2,3,4,5)

#### EQUIPS PROTECCIÓ INDIVIDUAL

Codi	UA	Descripció	Riscos
H1411111	u	Casc de seguretat per a ús normal, contra cops, de polietilè amb un pes màxim de 400 g, homologat segons UNE-EN 812	1 / 2 / 3 / 6 / 9 / 12 / 14 / 16 / 25 / 26
H1431101	u	Protector auditiu de tap d'escuma, homologat segons UNE-EN 352-2 i UNE-EN 458	26

H1432012	u	Protector auditiu d'auricular, acoblat al cap amb arnès i orelleres antisoroll, homologat segons UNE-EN 352-1 i UNE-EN 458	26
H1445003	u	Mascareta de protecció respiratòria, homologada segons UNE-EN 140	17
H145C002	u	Parella de guants de protecció contra riscos mecànics comuns de construcció nivell 3, homologats segons UNE-EN 388 i UNE-EN 420	1 / 2 / 3 / 6 / 9 / 14
H145F004	u	Parella de guants d'alta visibilitat pigmentats en color fosforescent per a estibadors de càrregues amb grua i/o senyalistes, homologats segons UNE-EN 471 i UNE-EN 420	3 / 9 / 25
H145K153	u	Parella de guants de material aïllant per a treballs elèctrics, classe 00, logotip color beix, tensió màxima 500 V, homologats segons UNE-EN 420	16
H1463253	u	Parella de botes dielèctriques resistents a la humitat, de pell rectificada, amb turmellera encoixinada sola antilliscant i antiestàtica, falca amortidora per al taló, llengüeta de manxa, de despeniment ràpid, sense ferrament metàl·lica, amb puntera reforçada, homologades segons DIN 4843	16
H1465275	u	Parella de botes baixes de seguretat industrial per a treballs de construcció en general, resistents a la humitat, de pell rectificada, amb turmellera encoixinada, amb puntera metàl·lica, sola antilliscant, falca amortidora d'impactes al taló i sense plantilla metàl·lica, homologades segons UNE-EN ISO 20344, UNE-EN ISO 20345, UNE-EN ISO 20346 i UNE-EN ISO 20347	1 / 2 / 3 / 6 / 9 / 12 / 14 / 25
H1474600	u	Cinturó antivibració, ajustable i de teixit transpirable	27
H147D405	u	Sistema anticaiguda compost per un arnès anticaiguda amb tirants, bandes secundàries, bandes subglúties, bandes de cuixa, recolzament dorsal per a subjecció, elements d'ajust, element dorsal d'enganxament d'arnès anticaiguda i sivella, incorporat a un subsistema anticaiguda de tipus lliscant sobre línia d'ancoratge flexible de llargaria 10 m, homologat segons UNE-EN 361, UNE-EN 362, UNE-EN 364, UNE-EN 365 i UNE-EN 353-2	1
H147L015	u	Aparell d'ancoratge per a equip de protecció individual contra caiguda d'alçada, homologat segons UNE-EN 795, amb fixació amb tac mecànic	1 / 3
H147N000	u	Faixa de protecció dorsolumbar	13
H1481242	u	Granota de treball per a construcció, de polièster i cotó (65%-35%), color beix, trama 240, amb butxaques interiors, homologada segons UNE-EN 340	1 / 2 / 3 / 6 / 9 / 12 / 14 / 16 / 25
H1485800	u	Armill reflectant amb tires reflectants a la cintura, al pit i a l'esquena, homologada segons UNE-EN 471	3 / 9 / 14 / 25
		Mandil, guants de protecció tèrmica, protecció facial i ulleres adaptades per a treballs de soldadura.	2 / 3 / 4 / 6 / 12 / 13 / 14 / 15 / 17 / 19 / 20 / 25

#### MITJANS AUXILIARS D'UTILITAT PREVENTIVA

Codi	UA	Descripció	Riscos
-	-	-	-

#### SISTEMES DE PROTECCIÓ COL·LECTIVA

Codi	UA	Descripció	Riscos
HBBA005	u	Senyal de prohibició, normalitzada amb pictograma negre sobre fons blanc, de forma circular amb cantells i banda transversal descendent d'esquerra a dreta a 45°, en color	1 / 2 / 3 / 6 / 9 / 12

		vermell, diàmetre 29 cm, amb cartell explicatiu rectangular, per ser vista fins 12 m, fixada i amb el desmuntatge inclòs	/17 /25 /26 /27
HBBAB115	u	Senyal d'obligació, normalitzada amb pictograma blanc sobre fons blau, de forma circular amb cantells en color blanc, diàmetre 29 cm, amb cartell explicatiu rectangular, per ser vista fins 12 m, fixada i amb el desmuntatge inclòs	1 /2 /3 /6 /9 /12 /17 /25 /26 /27
HBBAF004	u	Senyal d'avertència, normalitzada amb pictograma negre sobre fons groc, de forma triangular amb el cantell negre, costat major 41 cm, amb cartell explicatiu rectangular, per ser vista fins 12 m de distància, fixada i amb el desmuntatge inclòs	1 /2 /3 /6 /9 /12 /17 /25 /26 /27
		Abalisament lluminós	1 /2 /3 /6 /9 /12 /17 /25 /26 /27
		Extintors	1 /2 /3 /6 /9 /12 /17 / 20 /25 /26 /27

#### MESURES PREVENTIVES

Codi	Descripció	Riscos
I0000002	Planificar els treballs per a mantenir el màxim de temps possible les proteccions	1
I0000003	Itineraris preestablerts i balissats per al personal	1
I0000004	Revisió i manteniment periòdic de SPC	1
I0000012	Assegurar les escales de mà	1
I0000013	Ordre i neteja	2 /6 /17
I0000014	Preparació i manteniment de les superfícies de treball	2 /6
I0000015	Organització de les zones de pas i emmagatzematge	2 /6
I0000020	No realitzar treballs a la mateixa vertical	3
I0000021	Establir punts de referència per a controlar els moviments de l'estructura	3
I0000023	Solicitar dades de les característiques físiques de les terres	3
I0000024	Execució de treballs a l'interior de rases per equips	3
I0000026	Planificació de recorreguts i maniobres per a màquines i camions	12
I0000038	Substituir lo manual per lo mecànic	9
I0000039	Planificació de compra i programa de manteniment d'eines	9
I0000040	Formació de l'operari en l'ús i manteniment d'eines	9 /12 /13
I0000051	Adequació dels recorreguts de la maquinària	12
I0000053	Procediment d'utilització de la maquinària	12
I0000055	Elecció dels equips de manteniment	13
I0000056	Paletització i eines ergonòmiques	13
I0000060	Suspensió de les feines en condicions extremes	14
I0000061	Rotació dels llocs de treball	27

I0000062	Planificar els treballs per a realitzar-los en zones protegides	26
I0000067	No treballar al costat de línies elèctriques amb cables nusos	16
I0000074	Reg de les zones de treball	17
I0000083	Dispositius d'alarma	16
I0000103	Planificació de les àrees de treball	25
I0000104	Accessos i circulació independents per a personal i maquinària	25
I0000105	Anivellar la maquinària per a la realització de l'activitat	25
I0000106	El personal no ha de descansar al costat de màquines aturades	25
I0000107	Limitació de la velocitat dels vehicles	25
I0000108	Eliminar el soroll en origen	26
I0000110	Eliminar vibracions en origen	27
I0000111	Revisar entibacions en començar jornada treball. Precaució per interrupcions >1día, pluges o gelada	3
I0000154	Verificar nivell lumínic mínim (250 lux) a itineraris i llocs de treball	2 /6 /12 /25
I0000155	Controlar la temperatura i velocitat del vent als llocs de treball	14
I0000156	Detecció xarxes instal·lacions encastades o soterrades	16
I0000157	Control del nivell sonor amb sonòmetre portàtil	26
I0000168	Mantenir lliure d'aigua, fang i llots excavació i rases	2
	En el desenvolupament de l'excavació si es detectés la presència de cables elèctrics, canonades d'aigua, gas... en servei es prendran les següents mesures:	
	El maquinista estarà guiat per un tècnic d'obra civil a peu de canalització.	1 /2 /4 /6 /9 /10 /13 /14 /16 /17 /18 /25
	Les màquines i eines estaran aïllades elèctricament	16
	En el cas que la màgia perforadora interceptés un cable elèctric, el maquinista no abandonarà la màgia, immediatament s'avisarà la companyia elèctrica per tal que interrompin el servei i només quan això s'hagi produït abandonarà el maquinista la màquina. En qualsevol cas ni el maquinista ni cap altra persona simultàniament estarà amb els peus a terra i tocant alguna part metàl·lica de la màquina	16
	Operacions d'eixamplament (Backreamer). Aquesta operació del procés de perforació igual com la perforació pilot, erosiona el terreny per mitjà d'injecció de llosos a alta pressió, que juntament amb la rotació del Backreamer permet l'augment del diàmetre del microtunel:	
	Es formarà degudament els treballadors que realitzin aquestes operacions per ensenyar-los la manera de procedir, i com s'han de realitzar els treballs per minimitzar els esforços	13
	La màquina porta instal·lat un sistema de mànega a pressió per a la neteja d'eines i zona de treball	20
	Els llestos s'abocaran degudament en un recipient adequat per al seu tràfec	2 /4 /6 /9 /10 /13
	S'utilitzaran eines adequades per a la substitució del cap d'exemple, i es transportarà degudament mitjançant un carretó de transport	2 /4 /6 /9 /10 /13





Els treballs de manipulació de materials pesants es realitzaran en grup, coordinant els moviments per reduir els riscos	2 / 4 / 6 / 9 / 10 / 13
Per a les maniobres de roscat de varetas a la part posterior de l'escariador el varetatge de perforació estarà aturat (sense rotació ni avanç)	2 / 4 / 6 / 9 / 10 / 13
No es muntaran més de 2 varetas en la part final que reduïska en l'aire, per a evitar el risc de llatzerets durant les maniobres d'eixample (rotació)	2 / 4 / 6 / 9 / 10 / 13
Els treballs de recollida del varetatge de perforació en la màquina es realitzaran de la mateixa manera que en les maniobres de perforació pilot	2 / 4 / 6 / 9 / 10 / 13
Les maniobres de roscatge-desenrotllament es realitzaran amb eines adequades.	2 / 4 / 6 / 9 / 10 / 13
Treballs de soldadura del tub. Són les operacions de manipulació i soldadura a topall de les barres de polietilè fins a aconseguir la longitud total de la perforació:	
El personal encarregat de la realització de les soldadures tindrà coneixement del procediment i dels possibles riscos que impliquen les seves tasques, de forma que es puguin minimitzar	2 / 3 / 4 / 6 / 12 / 13 / 14 / 15 / 17 / 19 / 20 / 25
L'equip de soldadura s'instal·larà en una zona ferma per executar els treballs, i prou separada del grup electrogen per evitar els sorolls del mateix	2 / 3 / 4 / 6 / 12 / 13 / 14 / 15 / 17 / 19 / 20 / 25
Per reduir el risc de sobreesforços s'utilitzaran rodets a la zona de soldadura per a la manipulació dels tubs, de manera que l'esforç de manipulació es redueixi	2 / 3 / 4 / 6 / 12 / 13 / 14 / 15 / 17 / 19 / 20 / 25
El grup electrogen s'emplaçarà a la zona de soldadura, tot i que es buscarà que el soroll que generi no impliqui un risc a la salut	2 / 3 / 4 / 6 / 12 / 13 / 14 / 15 / 17 / 19 / 20 / 25
Es controlarà periòdicament els cables de connexió per detectar defectes d'aïllament	2 / 3 / 4 / 6 / 12 / 13 / 14 / 15 / 17 / 19 / 20 / 25
En el cas d'utilitzar manipuladora o grua per manipular els tubs se seguiran les indicacions d'operació amb camió ploma	2 / 3 / 4 / 6 / 12 / 13 / 14 / 15 / 17 / 19 / 20 / 25
Instal·lació de canonada. En l'última de les operacions d'eixample, immediatament darrera del Backreamer es fixen les canonades o conduccions:	
Els treballs de recollida del varetatge de perforació en la màquina es realitzaran de forma segura de la mateixa manera que en les maniobres de perforació	1 / 2 / 4 / 6 / 9 / 10 / 14 / 18 / 25
Es col·locaran els corròns i aquells elements auxiliars necessaris per assegurar l'estabilitat de tot el conjunt tant estàtic com quan estigui en moviment per introduir-lo a l'interior de la perforació, tenint en compte els radis de curvatura necessaris	1 / 2 / 4 / 6 / 9 / 10 / 14 / 18 / 25
Es realitzarà un seguiment al llarg de tota l'operació de l'estat de la canonada, els corròns i elements auxiliars per verificar la seva estabilitat	1 / 2 / 4 / 6 / 9 / 10 / 14 / 18 / 25
Les maniobres de retirada de vareta seran realitzades amb grua, mantenint posicions de manipulació segures	1 / 2 / 4 / 6 / 9 / 10 / 14 / 18 / 25
El desenrotllament de varetas serà realitzat pels sistemes de mordasses de la màquina, i mai s'utilitzaran claus en aquestes tasques	1 / 2 / 4 / 6 / 9 / 10 / 14 / 18 / 25
El maquinista controlarà les distàncies de seguretat als punts de més risc de la màquina per evitar possibles atrapaments	1 / 2 / 4 / 6 / 9 / 10 / 14 / 18 / 25
La comunicació serà via ràdio, amb un sistema de walkie-talkie	1

Per evitar riscos de fallada via ràdio, hi ha consignes visuals per a l'aturada de l'equip1

G07	REVESTIMENTS
G07.G01	PINTATS - ENVERNISATS

---

PROTECCIÓ D'ESTRUCTURES, PARAMENTS O SUPERFÍCIES AMB PINTURA O VERNÍS

---

Avaluació de riscos

Id	Risc	P	G	A
1	CAIGUDA DE PERSONES A DIFERENT NIVELL	2	3	4
	Situació: CAIGUDA DES DE BASTIDES, BORRIQUETES			
	CAIGUDA DES DE BASTIDES PENJADES			
	CAIGUDA PER FORATS VERTICALS O HORIZONTALS			
2	CAIGUDA DE PERSONES AL MATEIX NIVELL	1	1	1
	Situació: SUPERFÍCIES IRREGULARS DE TREBALL			
4	CAIGUDA D'OBJECTES PER MANIPULACIÓ O DE MATERIALS TRANSPORTATS	1	3	3
	Situació: CAIGUDA D'EINES MANUALS			
	CAIGUDA DE MATERIALS TRANSPORTS (MANUTENCIÓ)			
6	TREPITJADES SOBRE OBJECTES	3	1	3
	Situació: SOBRE TERRENYS IRREGULARS			
9	COPS AMB OBJECTES O EINES (TALLS)	2	1	2
	Situació: ÚS D'EINES MANUALS			
	TRANSPORT, MANIPULACIÓ I COL·LOCACIÓ DE MATERIALS			
10	PROJECCIÓ DE FRAGMENTS O PARTÍCULES	3	1	3
	Situació: PROYECCIÓ DEL MATERIAL A LA SEVA APLICACIÓ			
13	SOBREESFORÇOS	2	2	3
	Situació: CARRETEIG DE MATERIALS PESATS			
14	EXPOSICIÓ A CONDICIONS AMBIENTALS EXTREMES	1	2	2
	Situació: TREBALLS A L'EXTERIOR			
16	EXPOSICIÓ A CONTACTES ELÈCTRICS	1	3	3
	Situació: CONTACTES DIRECTES I INDIRECTES			
17	INHALACIÓ O INGESTIÓ DE SUBSTÀNCIES NOCIVES	3	2	4
	Situació: INHALACIÓ DE VERNÍS, ESÈNCIA DE AIGUARRÀS			
	FREGAT O POLIT DE SUPERFÍCIES			
	ACABATS			

18 CONTACTES AMB SUBSTÀNCIES NOCIVES (CÀUSTIQUES, CORROSIVES, IRRITANTS O AL·LÈRGIQUES) 2 2 3

**Situació:** CONTACTE AMB PINTURES ESPECIALS, VERNIS

25 ATROPELLAMENTS O COPS AMB VEHICLES 2 3 4

**Situació:** VEHICLES PROPIS D'OBRA

**P: Probabilitat (1,2,3) / G: Gravetat (1,2,3) / A: Avaluació (1,2,3,4,5)**

#### EQUIPS PROTECCIÓ INDIVIDUAL

Codi	UA	Descripció	Riscos
H1411111	u	Casc de seguretat per a ús normal, contra cops, de polietilè amb un pes màxim de 400 g, homologat segons UNE-EN 812	1 / 2 / 4 / 6 / 9 / 10 / 14 / 16 / 18 / 25
H1421110	u	Ulleres de seguretat antiimpactes estàndard, amb muntura universal, amb visor transparent i tractament contra l'entelament, homologades segons UNE-EN 167 i UNE-EN 168	10 / 14 / 18
H1432012	u	Protector auditiu d'auricular, acoblat al cap amb arnès i orelles antisoroll, homologat segons UNE-EN 352-1 i UNE-EN 458	14
H1445003	u	Mascareta de protecció respiratòria, homologada segons UNE-EN 140	17
H144N030	u	Equip de protecció respiratòria no autònom per línia d'aire comprimit amb màscara, homologat segons UNE-EN 14593-1	17
H145B002	u	Parella de guants de protecció contra riscos mecànics per manipulació de paqueteria i/o materials sense arestes vives, nivell 2, homologats segons UNE-EN 388 i UNE-EN 420	1 / 2 / 4 / 6 / 9 / 10 / 14 / 18 / 25
H145K153	u	Parella de guants de material aïllant per a treballs elèctrics, classe 00, logotip color beix, tensió màxima 500 V, homologats segons UNE-EN 420	16
H1463253	u	Parella de botes dielèctriques resistents a la humitat, de pell rectificada, amb turmellera encoixinada sola antilliscant i antiestàtica, falca amortidora per al taló, llengüeta de manxa, de despeniment ràpid, sense ferramenta metàl·lica, amb puntera reforçada, homologades segons DIN 4843	16
H1465275	u	Parella de botes baixes de seguretat industrial per a treballs de construcció en general, resistents a la humitat, de pell rectificada, amb turmellera encoixinada, amb puntera metàl·lica, sola antilliscant, falca amortidora d'impactes al taló i sense plantilla metàl·lica, homologades segons UNE-EN ISO 20344, UNE-EN ISO 20345, UNE-EN ISO 20346 i UNE-EN ISO 20347	1 / 2 / 4 / 6 / 9 / 10 / 14 / 18 / 25
H147D501	u	Sistema anticaiguda compost per un arnès anticaiguda amb tirants, bandes secundàries, bandes subglúties, bandes de cuixa, recolzament dorsal per a subjecció, elements d'ajust, element dorsal d'enganxament d'arnès anticaiguda i sivella, incorporat a un subsistema anticaiguda de tipus absorbent d'energia, homologat segons UNE-EN 361, UNE-EN 362, UNE-EN 364, UNE-EN 365 i UNE-EN 355	1
H147N000	u	Faixa de protecció dorsilumbar	13
H1481542	u	Granota de treball per a guixaires i/o pintors, de polièster i cotó (65%-35%), color blanc, trama 240, amb butxaques interiors, homologada segons UNE-EN 340	1 / 2 / 4 / 6 / 9 / 10 / 14 / 16 / 18 / 25
H1484110	u	Samarreta de treball, de cotó	14
H1485800	u	Armillà reflectant amb tires reflectants a la cintura, al pit i a l'esquena, homologada segons UNE-EN 471	4 / 25
H1486241	u	Casaca tipus enginyer, de polièster embuatada amb material aïllant, butxaques exteriors	14
H1487460	u	Impermeable amb jaqueta, caputxa i pantalons, per a obres públiques, de PVC soldat de 0,4	14

mm de gruix, de color viu, homologat segons UNE-EN 340

#### MITJANS AUXILIARS D'UTILITAT PREVENTIVA

Codi	UA	Descripció	Riscos
HX11X003	u	Bastida modular amb estructura tubular i sistema de seguretat amb tots els requisits reglamentaris en previsió de caigudes per a la realització d'estructures, tancaments, cobertes, i altres treballs en alçada	1
HX11X004	u	Barana definitiva, prevista en projecte, per a protecció de caigudes a diferent nivell	1
HX11X005	u	Escala modular d'estructura porticada, per accedir a cotes de diferent nivell, superiors a 7 m amb sistema de seguretat integrat	1

#### SISTEMES DE PROTECCIÓ COL·LECTIVA

Codi	UA	Descripció	Riscos
H1511015	m2	Protecció amb xarxa de seguretat horitzontal sota bigues en viaductes o ponts, ancorada a suports metàl·lics, i amb el desmuntatge inclòs	1
H1511017	m2	Protecció amb xarxa de seguretat horitzontal en trams laterals en viaductes o ponts, ancorada a suports metàl·lics, en voladiu, i amb el desmuntatge inclòs	1
H1512005	m2	Protecció col·lectiva vertical de bastides tubulars i/o muntacàrregues amb malla de polipropilè tupida tipus mosquitera, traus perimetrals amb reforç i corda de diàmetre 6 mm i amb el desmuntatge inclòs	4
H1512013	m2	Protecció col·lectiva vertical dels laterals dels forats de les escales en tota l'alçada amb xarxa-teló normalitzada (UNE-EN 1263-1) de poliamida no regenerada, de tenacitat alta nuada amb corda perimetral de poliamida, ancoratge de fleix perforat i clau d'impacte d'acer i corda de cosit de 6 mm de diàmetre i amb el desmuntatge inclòs	1
H15151A1	m2	Protecció col·lectiva vertical de bastida tubular amb xarxa per a proteccions superficials contra caigudes, de fil trenat de poliamida no regenerada, de tenacitat alta, de 4 mm de diàmetre, 80x80 mm de pas de malla, corda perimetral de poliamida de 12 mm de diàmetre nuada a la xarxa, corda de subjecció de 6 mm de diàmetre i amb el desmuntatge inclòs	1
H151A1K1	m2	Protecció col·lectiva horitzontal d'obertures amb xarxa per a proteccions superficials contra caigudes, de fil trenat de poliamida no regenerada, de tenacitat alta, de 4 mm de diàmetre, 80x80 mm de pas de malla, corda perimetral de poliamida de 12 mm de diàmetre nuada a la xarxa, fixada amb fleix i tacs d'expansió i amb el desmuntatge inclòs	1
H151AJ01	m2	Protecció horitzontal d'obertures d'1 m de diàmetre com a màxim, en sostres, amb fusta i amb el desmuntatge inclòs	1
H1521431	m	Barana de protecció per a escales, d'alçària 1 m, amb travesser de tauló de fusta fixada amb suports de muntant metàl·lic amb mordassa per al sostre i amb el desmuntatge inclòs	1
H1521J05	m	Cable fiador per al cinturó de seguretat, fixat en ancoratges de servei i amb el desmuntatge inclòs	1
H152M671	m	Barana de protecció prefabricada per a forats d'ascensor, d'alçària 1 m, fixada amb cargols d'ataconat als brancals de fàbrica i amb el desmuntatge inclòs	1
H152PA11	m	Marquesina de protecció de 2,5 m amb estructura metàl·lica tubular i plataforma de fusta, amb el desmuntatge inclòs	4
H152PB21	m	Marquesina de protecció en voladiu de 3 m amb perfils d'acer IPN 140 fixats al sostre o llosa amb cargols passants i taulons de fusta, inclinació en l'extrem de 30 °, desmuntatge inclòs	4



H152U000	m	Tanca d'advertència o abalisament d'1 m d'alçada amb malla de polietilè taronja, fixada a 1 m del perímetre del sostre amb suports d'acer allotjats amb forats al sostre	6
H153A9F1	u	Topall per a descàrrega de camions en excavacions, de 4 m d'amplada amb tauló de fusta i perfils IPN 100 clavat al terreny i amb el desmuntatge inclòs	25
H15A2017	u	Extractor localitzat de gasos contaminants en treballs de soldadura amb velocitat de captura de 0.5 a 1 m/s, col·locat	17
HBBA005	u	Senyal de prohibició, normalitzada amb pictograma negre sobre fons blanc, de forma circular amb cantells i banda transversal descendent d'esquerra a dreta a 45°, en color vermell, diàmetre 29 cm, amb cartell explicatiu rectangular, per ser vista fins 12 m, fixada i amb el desmuntatge inclòs	1 / 2 / 4 / 6 / 9 / 10 / 13 / 14 / 16 / 17 / 18 / 25
HBBA007	u	Senyal de prohibició, normalitzada amb pictograma negre sobre fons blanc, de forma circular amb cantells i banda transversal descendent d'esquerra a dreta a 45°, en color vermell, diàmetre 10 cm, amb cartell explicatiu rectangular, per ser vista fins 3 m, fixada i amb el desmuntatge inclòs	10
HBBA0115	u	Senyal d'obligació, normalitzada amb pictograma blanc sobre fons blau, de forma circular amb cantells en color blanc, diàmetre 29 cm, amb cartell explicatiu rectangular, per ser vista fins 12 m, fixada i amb el desmuntatge inclòs	1 / 2 / 4 / 6 / 9 / 10 / 13 / 14 / 16 / 17 / 18 / 25
HBBAE001	u	Rètol adhesiu ( MIE-RAT.10 ) de maniobra per a quadre o pupitre de control elèctric, adherit	16
HBBAF004	u	Senyal d'advertència, normalitzada amb pictograma negre sobre fons groc, de forma triangular amb el cantell negre, costat major 41 cm, amb cartell explicatiu rectangular, per ser vista fins 12 m de distància, fixada i amb el desmuntatge inclòs	1 / 2 / 4 / 6 / 9 / 10 / 13 / 14 / 16 / 17 / 18 / 25

#### MESURES PREVENTIVES

Codi	Descripció	Riscos
I0000002	Planificar els treballs per a mantenir el màxim de temps possible les proteccions	1
I0000003	Itineraris preestablerts i balissats per al personal	1
I0000004	Revisió i manteniment periòdic de SPC	1
I0000006	Disseny i estudi de les mesures preventives en fase de projecte	1
I0000008	Personal qualificat per a treballs en alçada	1
I0000013	Ordre i neteja	2 / 6
I0000014	Preparació i manteniment de les superfícies de treball	2 / 6
I0000015	Organització de les zones de pas i emmagatzematge	2 / 6
I0000025	Planificació d'àrees i llocs de treball	4
I0000026	Planificació de recorreguts i maniobres per a màquines i camions	4
I0000027	Elecció dels mitjans auxiliars de manteniment	4
I0000028	Impedir l'accés de personal dins del radi d'acció de càrregues suspeses	4
I0000029	No balancejar les càrregues suspeses	4
I0000030	Suspendre i aixecar les càrregues dins de l'envolcall o fleixos originals	4
I0000031	Per a la manipulació de materials voluminosos i/o pesats, sol·licitar un procediment de treball específic	4

I0000038	Substituir lo manual per lo mecànic	9 / 10
I0000039	Planificació de compra i programa de manteniment d'eines	9
I0000040	Formació de l'operari en l'ús i manteniment d'eines	9
I0000045	Formació	9 / 10 / 13 / 17 / 18
I0000056	Paletització i eines ergonòmiques	13
I0000060	Suspensió de les feines en condicions extremes	14
I0000061	Rotació dels llocs de treball	14
I0000062	Planificar els treballs per a realitzar-los en zones protegides	14
I0000067	No treballar al costat de línies elèctriques amb cables nusos	16
I0000068	Elecció i manteniment de les eines elèctriques	16
I0000069	Formació i habilitació específica per a cada eina	16
I0000070	Compliment del REBT pel que fa a equips de protecció	16
I0000071	Revisió de la posta a terra	16
I0000072	Realitzar els treballs sobre superfícies seques	16
I0000073	Disposar de quadres elèctrics secundaris	16
I0000078	Evitar processos de divisió de material en sec	17
I0000080	Elecció dels materials al disseny del projecte	17
I0000085	Ventilació de les zones de treball	17
I0000086	Substituir els materials amb substàncies nocives	17 / 18
I0000103	Planificació de les àrees de treball	25
I0000104	Accessos i circulació independents per a personal i maquinària	25
I0000105	Anivellar la maquinària per a la realització de l'activitat	25
I0000106	El personal no ha de descansar al costat de màquines aturades	25
I0000107	Limitació de la velocitat dels vehicles	25
I0000151	Per treballs en alçada utilitzar plataformes elevadores mecàniques o hidràuliques	1 / 13
I0000152	Utilitzar mitjans mecànics(grues, transpalets, plataformes elevadores) per manipular càrregues	4 / 13
I0000154	Verificar nivell lumínic mínim (250 lux) a itineraris i llocs de treball	2 / 6 / 9 / 25
I0000155	Controlar la temperatura i velocitat del vent als llocs de treball	14
I0000161	Verificar que les connexions de les màquines es facin amb endolls reglamentaris	16

#### G08 PAVIMENTS

#### G08.G01 PAVIMENTS AMORFS ( FORMIGÓ, SUBBASES, TERRA, SAULO, BITUMINOSOS I REGS )

#### EXECUCIÓ I MANTENIMENT DE PAVIMENTS CONTINUS

# Avaluació de riscos

Id	Risc	P	G	A
1	CAIGUDA DE PERSONES A DIFERENT NIVELL	1	3	3
	<b>Situació:</b> TREBALLS EN VORES DE TALÚS			
2	CAIGUDA DE PERSONES AL MATEIX NIVELL	2	2	3
	<b>Situació:</b> ITINERARI OBRA APLECS DE MATERIAL			
4	CAIGUDA D'OBJECTES PER MANIPULACIÓ O DE MATERIALS TRANSPORTATS	1	2	2
	<b>Situació:</b> TRANSPORT DE BETUMS, TERRES, QUITRANS...			
6	TREPITJADES SOBRE OBJECTES	2	1	2
	<b>Situació:</b> TREPITJADES SOBRE ELEMENTS CALENTS. BETUMS, QUITRANS...			
9	COPS AMB OBJECTES O EINES (TALLS)	1	2	2
	<b>Situació:</b> ÚS D'EINES MANUALS COPS AMB MAQUINÀRIA			
10	PROJECCIÓ DE FRAGMENTS O PARTÍCULES	2	1	2
	<b>Situació:</b> TREBALLS DE COL·LOCACIÓ I ESTESA DE BETUMS, QUITRANS...			
11	ATRAPAMENT PER O ENTRE OBJECTES	1	2	2
	<b>Situació:</b> MAQUINÀRIA PRÒPIA DE L'OBRA			
12	ATRAPAMENT PER BOLCADA DE MÀQUINES, TRACTORS O VEHICLES	1	3	3
	<b>Situació:</b> MAQUINÀRIA DE COMPACTACIÓ EN LA PROXIMITAT DE LES VORES DEL TALÚS			
13	SOBRESFORÇOS	2	2	3
	<b>Situació:</b> ÚS D'EINES MANUALS			
14	EXPOSICIÓ A CONDICIONS AMBIENTALS EXTREMES	1	2	2
	<b>Situació:</b> TREBALLS A L'EXTERIOR			
15	CONTACTES TÈRMICS	2	2	3
	<b>Situació:</b> COL·LOCACIÓ DE BETUMS			
16	EXPOSICIÓ A CONTACTES ELÈCTRICS	1	2	2
	<b>Situació:</b> CONTACTES DIRECTES I INDIRECTES CONTACTES AMB INSTAL·LACIONS EXISTENTS			
17	INHALACIÓ O INGESTIÓ DE SUBSTÀNCIES NOCIVES	2	1	2
	<b>Situació:</b> POLS DE LA CIRCULACIÓ DE VEHICLES POLS DE SÍLGES DE CIMENT			
25	ATROPELLAMENTS O COPS AMB VEHICLES	1	3	3
	<b>Situació:</b> CIRCULACIÓ ALIENA I PRÒPIA DE L'OBRA			

## 27 EXPOSICIÓ A VIBRACIONS

1 2 2

**Situació:** MAQUINÀRIA

**P: Probabilitat (1,2,3) / G: Gravetat (1,2,3) / A: Avaluació (1,2,3,4,5)**

## EQUIPS PROTECCIÓ INDIVIDUAL

Codi	UA	Descripció	Riscos
H1411111	u	Casc de seguretat per a ús normal, contra cops, de polietilè amb un pes màxim de 400 g, homologat segons UNE-EN 812	1 /2 /4 /6 /9 /10 /11 /12 /14 /15 /16 /25
H1421110	u	Ulleres de seguretat antiimpactes estàndard, amb muntura universal, amb visor transparent i tractament contra l'entelament, homologades segons UNE-EN 167 i UNE-EN 168	10 /14
H1432012	u	Protector auditiu d'auricular, acoblat al cap amb arnès i orelleres antisoroll, homologat segons UNE-EN 352-1 i UNE-EN 458	14
H1445003	u	Mascareta de protecció respiratòria, homologada segons UNE-EN 140	17
H1459630	u	Parella de guants per a soldador, amb palmell de pell, folre interior de cotó, i màniga llarga de serratge folrada de dril fort, homologats segons UNE-EN 407 i UNE-EN 420	15
H145C002	u	Parella de guants de protecció contra riscos mecànics comuns de construcció nivell 3, homologats segons UNE-EN 388 i UNE-EN 420	1 /2 /4 /6 /9 /10 /11 /12 /14 /25
H145K153	u	Parella de guants de material aïllant per a treballs elèctrics, classe 00, logotip color beix, tensió màxima 500 V, homologats segons UNE-EN 420	16
H1463253	u	Parella de botes dielèctriques resistents a la humitat, de pell rectificada, amb turmellera encoixinada sola antilliscant i antiestàtica, falca amortidora per al taló, llengüeta de manxa, de despeniment ràpid, sense ferramenta metàl·lica, amb puntera reforçada, homologades segons DIN 4843	16
H1465275	u	Parella de botes baixes de seguretat industrial per a treballs de construcció en general, resistents a la humitat, de pell rectificada, amb turmellera encoixinada, amb puntera metàl·lica, sola antilliscant, falca amortidora d'impactes al taló i sense plantilla metàl·lica, homologades segons UNE-EN ISO 20344, UNE-EN ISO 20345, UNE-EN ISO 20346 i UNE-EN ISO 20347	1 /2 /4 /6 /9 /10 /11 /12 /14 /15 /25
H1474600	u	Cinturó antivibració, ajustable i de teixit transpirable	27
H147D102	u	Sistema anticaiguda compost per un arnès anticaiguda amb tirants, bandes secundàries, bandes subglúties, bandes de cuixa, recolzament dorsal per a subjecció, elements d'ajust, element dorsal d'enganxament d'arnès anticaiguda i sivella, incorporat a un element d'amarrament compost per un terminal manufacturat, homologat segons UNE-EN 361, UNE-EN 362, UNE-EN 364, UNE-EN 365 i UNE-EN 354	1
H147L015	u	Aparell d'ancoratge per a equip de protecció individual contra caiguda d'alçada, homologat segons UNE-EN 795, amb fixació amb tac mecànic	1
H147N000	u	Faixa de protecció dorslumbar	13
H1481343	u	Granota de treball per a construcció d'obres lineals en servei, de polièster i cotó (65%-35%), color groc, trama 240, amb butxaques interiors i tires reflectants, homologada segons UNE-EN 340	1 /2 /4 /6 /9 /10 /11 /12 /14 /15 /16 /25
H1482320	u	Camisa de treball per a construcció d'obres lineals en servei, de polièster i cotó (65%-35%), color groc, homologada segons UNE-EN 340	14
H1485800	u	Armilla reflectant amb tires reflectants a la cintura, al pit i a l'esquena, homologada segons	12 /25





UNE-EN 471			
H1486241	u	Casaca tipus enginyer, de polièster embuatada amb material aïllant, butxaques exteriors	14
H1487460	u	Impermeable amb jaqueta, caputxa i pantalons, per a obres públiques, de PVC soldat de 0,4 mm de gruix, de color viu, homologat segons UNE-EN 340	14
H1489790	u	Jaqueta de treball per a construcció d'obres lineals en servei, de polièster i cotó (65%-35%), color groc, trama 240, amb butxaques interiors i tires reflectants, homologada segons UNE-EN 340	14

#### MITJANS AUXILIARS D'UTILITAT PREVENTIVA

Codi	UA	Descripció	Riscos
HX11X004	u	Barana definitiva, prevista en projecte, per a protecció de caigudes a diferent nivell	1

#### SISTEMES DE PROTECCIÓ COL·LECTIVA

Codi	UA	Descripció	Riscos
H1511015	m2	Protecció amb xarxa de seguretat horitzontal sota bigues en viaductes o ponts, ancorada a suports metàl·lics, i amb el desmuntatge inclòs	1
H1511017	m2	Protecció amb xarxa de seguretat horitzontal en trams laterals en viaductes o ponts, ancorada a suports metàl·lics, en voladiu, i amb el desmuntatge inclòs	1
H1512013	m2	Protecció col·lectiva vertical dels laterals dels forats de les escales en tota l'alçada amb xarxa-teló normalitzada (UNE-EN 1263-1) de poliamida no regenerada, de tenacitat alta nuada amb corda perimetral de poliamida, ancoratge de fleix perforat i clau d'impacte d'acer i corda de cosit de 6 mm de diàmetre i amb el desmuntatge inclòs	1
H1512212	m	Protecció col·lectiva vertical del perímetre del sostre amb xarxa per a proteccions superficials contra caigudes, de fil trenat de poliamida no regenerada, de tenacitat alta, de 4 mm de diàmetre, 80x80 mm de pas de malla, corda perimetral de poliamida de 12 mm de diàmetre nuada a la xarxa, d'alçada 5 m, amb ancoratges d'emborsament inferior, fixada al sostre cada 0,5 m amb ganxos embeguts en el formigó, cordes d'hissat i subjecció de 12 mm de diàmetre, pescant metàl·lic de força fixats al sostre cada 4,5 m amb ganxos embeguts en el formigó, en 1a col·locació i amb el desmuntatge inclòs	1
H151A1K1	m2	Protecció col·lectiva horitzontal d'obertures amb xarxa per a proteccions superficials contra caigudes, de fil trenat de poliamida no regenerada, de tenacitat alta, de 4 mm de diàmetre, 80x80 mm de pas de malla, corda perimetral de poliamida de 12 mm de diàmetre nuada a la xarxa, fixada amb fleix i tacs d'expansió i amb el desmuntatge inclòs	1
H152J105	m	Cable fiador per al cinturó de seguretat, fixat en ancoratges de servei i amb el desmuntatge inclòs	1
H152U000	m	Tanca d'advertència o abalisament d'1 m d'alçada amb malla de polietilè taronja, fixada a 1 m del perímetre del sostre amb suports d'acer allotjats amb forats al sostre	1 / 2 / 4 / 6 / 11 / 15
H153A9F1	u	Topall per a descàrrega de camions en excavacions, de 4 m d'amplada amb tauló de fusta i perfils IPN 100 clavat al terreny i amb el desmuntatge inclòs	12 / 25
HBBA005	u	Senyal de prohibició, normalitzada amb pictograma negre sobre fons blanc, de forma circular amb cantells i banda transversal descendent d'esquerra a dreta a 45°, en color vermell, diàmetre 29 cm, amb cartell explicatiu rectangular, per ser vista fins 12 m, fixada i amb el desmuntatge inclòs	1 / 2 / 4 / 6 / 9 / 10 / 11 / 12 / 13 / 14 / 15 / 16 / 17 / 27
HBBA8115	u	Senyal d'obligació, normalitzada amb pictograma blanc sobre fons blau, de forma circular amb cantells en color blanc, diàmetre 29 cm, amb cartell explicatiu rectangular, per ser vista fins 12 m, fixada i amb el desmuntatge inclòs	1 / 2 / 4 / 6 / 9 / 10 / 11 / 12 / 13 / 14 / 15 / 16 / 17 / 27

HBBAF004	u	Senyal d'advertència, normalitzada amb pictograma negre sobre fons groc, de forma triangular amb el cantell negre, costat major 41 cm, amb cartell explicatiu rectangular, per ser vista fins 12 m de distància, fixada i amb el desmuntatge inclòs	1 / 2 / 4 / 6 / 9 / 10 / 11 / 12 / 13 / 14 / 15 / 16 / 17 / 27
----------	---	---	----------------------------------------------------------------

#### MESURES PREVENTIVES

Codi	Descripció	Riscos
I0000002	Planificar els treballs per a mantenir el màxim de temps possible les proteccions	1
I0000003	Itineraris preestablerts i balissats per al personal	1
I0000004	Revisió i manteniment periòdic de SPC	1
I0000013	Ordre i neteja	2 / 6 / 17
I0000014	Preparació i manteniment de les superfícies de treball	2 / 6
I0000015	Organització de les zones de pas i emmagatzematge	2 / 6
I0000026	Planificació de recorreguts i maniobres per a màquines i camions	4
I0000027	Elecció dels mitjans auxiliars de manteniment	4
I0000028	Impedir l'accés de personal dins del radi d'acció de càrregues suspeses	4
I0000031	Per a la manipulació de materials voluminosos i/o pesats, sol·licitar un procediment de treball específic	4
I0000038	Substituir lo manual per lo mecànic	9 / 10 / 15
I0000039	Planificació de compra i programa de manteniment d'eines	9
I0000040	Formació de l'operari en l'ús i manteniment d'eines	9 / 11 / 12
I0000042	Evitar processos de manipulació de materials a obra	9
I0000045	Formació	10 / 13
I0000051	Adequació dels recorreguts de la maquinària	12
I0000053	Procediment d'utilització de la maquinària	12 / 15
I0000055	Elecció dels equips de manteniment	13
I0000060	Suspensió de les feines en condicions extremes	14
I0000061	Rotació dels llocs de treball	27
I0000067	No treballar al costat de línies elèctriques amb cables nusos	16
I0000068	Elecció i manteniment de les eines elèctriques	16
I0000069	Formació i habilitació específica per a cada eina	16
I0000070	Compliment del REBT pel que fa a equips de protecció	16
I0000071	Revisió de la posta a terra	16
I0000073	Disposar de quadres elèctrics secundaris	16
I0000074	Reg de les zones de treball	17
I0000084	Talls amb serra de trepar per via humida, amb proteccions integrades	10

I0000086	Substituir els materials amb substàncies nocives	17
I0000103	Planificació de les àrees de treball	25
I0000104	Accessos i circulació independents per a personal i maquinària	25
I0000105	Anivellar la maquinària per a la realització de l'activitat	25
I0000106	El personal no ha de descansar al costat de màquines aturades	25
I0000107	Limitació de la velocitat dels vehicles	25
I0000110	Eliminar vibracions en origen	27
I0000152	Utilitzar mitjans mecànics(grues, transpalets, plataformes elevadores) per manipular càrregues	13
I0000154	Verificar nivell lumínic mínim (250 lux) a itineraris i llocs de treball	2 /6 /9 /25
I0000155	Controlar la temperatura i velocitat del vent als llocs de treball	14
I0000161	Verificar que les connexions de les màquines es facin amb endolls reglamentaris	16

#### G09 PROTECCIONS I SENYALITZACIÓ

#### G09.G01 COL.LOCACIÓ DE BARANES I SENYALS AMB SUPORTS METÀL·LICS

COL.LOCACIÓ D'ELEMENTS DE PROTECCIÓ I SENYALITZACIÓ AMB SUPORTS METÀL·LICS EN VIES DE CIRCULACIÓ I ZONES URBANITZADES

#### Avaluació de riscos

Id	Risc	P	G	A
1	CAIGUDA DE PERSONES A DIFERENT NIVELL  <b>Situació:</b> TREBALLS DE COL·LOCACIÓ D'ELEMENTS PROPERA A DESNIVELLS	1	3	3
2	CAIGUDA DE PERSONES AL MATEIX NIVELL  <b>Situació:</b> ITINERARIS D'OBRA IRREGULARITAT DE LA SUPERFÍCIE DE TREBALL	2	1	2
4	CAIGUDA D'OBJECTES PER MANIPULACIÓ O DE MATERIALS TRANSPORTATS  <b>Situació:</b> TRANSPORT I MANIPULACIÓ DE MATERIALS	1	3	3
6	TREPITJADES SOBRE OBJECTES  <b>Situació:</b> SUPERFÍCIE DE TREBALL APLECS DE MATERIAL	1	2	2
9	COPS AMB OBJECTES O EINES (TALLS)  <b>Situació:</b> ÚS D'EINES MANUALS COL·LOCACIÓ D'ELEMENTS	2	2	3
13	SOBRESFORÇOS  <b>Situació:</b> CARRETEIG DE MATERIALS PESATS	2	1	2
14	EXPOSICIÓ A CONDICIONS AMBIENTALS EXTREMES  <b>Situació:</b> TREBALLS A L'EXTERIOR	1	2	2

16	EXPOSICIÓ A CONTACTES ELÈCTRICS  <b>Situació:</b> CONTACTES DIRECTES O INDIRECTES CONTACTES EN SOLDADURA ELÈCTRICA	1	3	3
17	INHALACIÓ O INGESTIÓ DE SUBSTÀNCIES NOCIVES  <b>Situació:</b> POLS Y PARTICULES GENERADES EN TALLS	1	2	2
25	ATROPELLAMENTS O COPS AMB VEHICLES  <b>Situació:</b> VEHICLES PROPIS D'OBRA I ALIENS	1	3	3

P: Probabilitat (1,2,3) / G: Gravetat (1,2,3) / A: Avaluació (1,2,3,4,5)

#### EQUIPS PROTECCIÓ INDIVIDUAL

Codi	UA	Descripció	Riscos
H1411111	u	Casc de seguretat per a ús normal, contra cops, de polietilè amb un pes màxim de 400 g, homologat segons UNE-EN 812	1 /2 /4 /6 /9 /14 /16 /25
H1431101	u	Protector auditiu de tap d'escuma, homologat segons UNE-EN 352-2 i UNE-EN 458	14
H1445003	u	Mascareta de protecció respiratòria, homologada segons UNE-EN 140	17
H1455710	u	Parella de guants d'alta resistència al tall i a l'abració per a ferrallista, amb dits i palmell de cautxú rugós sobre suport de cotó, i subjecció elàstica al canell, homologats segons UNE-EN 388 i UNE-EN 420	9
H145C002	u	Parella de guants de protecció contra riscos mecànics comuns de construcció nivell 3, homologats segons UNE-EN 388 i UNE-EN 420	1 /2 /4 /6 /14 /25
H145K153	u	Parella de guants de material aïllant per a treballs elèctrics, classe 00, logotip color beix, tensió màxima 500 V, homologats segons UNE-EN 420	16
H1463253	u	Parella de botes dielèctriques resistents a la humitat, de pell rectificada, amb turmellera encoixinada sola antilliscant i antiestàtica, falca amortidora per al taló, llengüeta de manxa, de despeniment ràpid, sense ferramenta metàl·lica, amb puntera reforçada, homologades segons DIN 4843	16
H1465275	u	Parella de botes baixes de seguretat industrial per a treballs de construcció en general, resistents a la humitat, de pell rectificada, amb turmellera encoixinada, amb puntera metàl·lica, sola antilliscant, falca amortidora d'impactes al taló i sense plantilla metàl·lica, homologades segons UNE-EN ISO 20344, UNE-EN ISO 20345, UNE-EN ISO 20346 i UNE-EN ISO 20347	1 /2 /4 /6 /9 /14 /25
H147D405	u	Sistema anticaiguda compost per un arnès anticaiguda amb tirants, bandes secundàries, bandes subglúties, bandes de cuixa, recolzament dorsal per a subjecció, elements d'ajust, element dorsal d'enganxament d'arnès anticaiguda i sivella, incorporat a un subsistema anticaiguda de tipus lliscant sobre línia d'ancoratge flexible de llargaria 10 m, homologat segons UNE-EN 361, UNE-EN 362, UNE-EN 364, UNE-EN 365 i UNE-EN 353-2	1
H147N000	u	Faixa de protecció dorslumar	13
H1481343	u	Granota de treball per a construcció d'obres lineals en servei, de polièster i cotó (65%-35%), color groc, trama 240, amb butxaques interiors i tires reflectants, homologada segons UNE-EN 340	1 /2 /4 /6 /9 /14 /16 /25
H1482320	u	Camisa de treball per a construcció d'obres lineals en servei, de polièster i cotó (65%-35%), color groc, homologada segons UNE-EN 340	14
H1485800	u	Armillà reflectant amb tires reflectants a la cintura, al pit i a l'esquena, homologada segons UNE-EN 471	4 /25





H1486241	u	Casaca tipus enginyer, de polièster embuatada amb material aïllant, butxaques exteriors	14
H1487460	u	Impermeable amb jaqueta, caputxa i pantalons, per a obres públiques, de PVC soldat de 0,4 mm de gruix, de color viu, homologat segons UNE-EN 340	14

#### SISTEMES DE PROTECCIÓ COL·LECTIVA

Codi	UA	Descripció	Riscos
H152J105	m	Cable fiador per al cinturó de seguretat, fixat en ancoratges de servei i amb el desmuntatge inclòs	1
H152U000	m	Tanca d'avertència o abalisament d'1 m d'alçada amb malla de polietilè taronja, fixada a 1 m del perímetre del sostre amb suports d'acer allotjats amb forats al sostre	1 / 2 / 6 / 9
H153A9F1	u	Topall per a descàrrega de camions en excavacions, de 4 m d'amplada amb tauló de fusta i perfils IPN 100 clavats al terreny i amb el desmuntatge inclòs	4 / 25
H15B0007	u	Pantalla aïllant per a treballs en zones d'influència de línies elèctriques en tensió	16
HBBA005	u	Senyal de prohibició, normalitzada amb pictograma negre sobre fons blanc, de forma circular amb cantells i banda transversal descendent d'esquerra a dreta a 45°, en color vermell, diàmetre 29 cm, amb cartell explicatiu rectangular, per ser vista fins 12 m, fixada i amb el desmuntatge inclòs	1 / 2 / 4 / 6 / 9 / 13 / 14 / 16 / 17 / 25
HBBA8115	u	Senyal d'obligació, normalitzada amb pictograma blanc sobre fons blau, de forma circular amb cantells en color blanc, diàmetre 29 cm, amb cartell explicatiu rectangular, per ser vista fins 12 m, fixada i amb el desmuntatge inclòs	1 / 2 / 4 / 6 / 9 / 13 / 14 / 16 / 17 / 25
HBBAF004	u	Senyal d'avertència, normalitzada amb pictograma negre sobre fons groc, de forma triangular amb el cantell negre, costat major 41 cm, amb cartell explicatiu rectangular, per ser vista fins 12 m de distància, fixada i amb el desmuntatge inclòs	1 / 2 / 4 / 6 / 9 / 13 / 14 / 16 / 17 / 25
HBBJ0002	u	Semàfor de policarbonat, amb sistema òptic de diàmetre 210 mm amb una cara i un focus, òptica normal i lent de color ambre normal de vehicles 11/200, instal·lat i amb el desmuntatge inclòs	25

#### MESURES PREVENTIVES

Codi	Descripció	Riscos
I0000002	Planificar els treballs per a mantenir el màxim de temps possible les proteccions	1
I0000004	Revisió i manteniment periòdic de SPC	1
I0000005	Integrar la seguretat al disseny arquitectònic	1
I0000006	Disseny i estudi de les mesures preventives en fase de projecte	1
I0000008	Personal qualificat per a treballs en alçada	1
I0000013	Ordre i neteja	2 / 6
I0000014	Preparació i manteniment de les superfícies de treball	2 / 6
I0000015	Organització de les zones de pas i emmagatzematge	2 / 6
I0000025	Planificació d'àrees i llocs de treball	4
I0000026	Planificació de recorreguts i maniobres per a màquines i camions	4
I0000027	Elecció dels mitjans auxiliars de manteniment	4

I0000028	Impedir l'accés de personal dins del radi d'acció de càrregues suspeses	4
I0000029	No balancejar les càrregues suspeses	4
I0000030	Suspendre i aixecar les càrregues dins de l'envolcall o fleixos originals	4
I0000031	Per a la manipulació de materials voluminosos i/o pesats, sol·licitar un procediment de treball específic	4
I0000038	Substituir lo manual per lo mecànic	9
I0000039	Planificació de compra i programa de manteniment d'eines	9
I0000040	Formació de l'operari en l'ús i manteniment d'eines	9 / 13
I0000041	Substituir la fabricació a obra per la prefabricació a taller	9
I0000042	Evitar processos de manipulació de materials a obra	9
I0000055	Elecció dels equips de manteniment	13
I0000056	Paletització i eines ergonòmiques	13
I0000060	Suspensió de les feines en condicions extremes	14
I0000062	Planificar els treballs per a realitzar-los en zones protegides	14
I0000063	En cas de vent, apuntament i fixació de tots els elements inestables	14
I0000067	No treballar al costat de línies elèctriques amb cables nusos	16
I0000068	Elecció i manteniment de les eines elèctriques	16
I0000069	Formació i habilitació específica per a cada eina	16
I0000070	Compliment del REBT pel que fa a equips de protecció	16
I0000071	Revisió de la posta a terra	16
I0000072	Realitzar els treballs sobre superfícies seques	16
I0000073	Disposar de quadres elèctrics secundaris	16
I0000078	Evitar processos de divisió de material en sec	17
I0000079	Realitzar els treballs a l'aire lliure, sempre a sotavent	17
I0000086	Substituir els materials amb substàncies nocives	17
I0000103	Planificació de les àrees de treball	25
I0000104	Accessos i circulació independents per a personal i maquinària	25
I0000105	Anivellar la maquinària per a la realització de l'activitat	25
I0000106	El personal no ha de descansar al costat de màquines aturades	25
I0000107	Limitació de la velocitat dels vehicles	25
I0000151	Per treballs en alçada utilitzar plataformes elevadores mecàniques o hidràuliques	1 / 13
I0000152	Utilitzar mitjans mecànics(grues, transpalets, plataformes elevadores) per manipular càrregues	4 / 13
I0000154	Verificar nivell lumínic mínim (250 lux) a itineraris i llocs de treball	1 / 2 / 6 / 9 / 25
I0000155	Controlar la temperatura i velocitat del vent als llocs de treball	14

I0000156	Detecció xarxes instal·lacions encastades o soterrades	16
I0000159	Per manipular càrregues llargues amb grua, utilitzar biga de repartiment	4
I0000161	Verificar que les connexions de les màquines es facin amb endolls reglamentaris	16

## G18 INSTAL·LACIONS AUDIOVISUALS

### G18.G01 APARELLS

INSTAL·LACIONS D'APARELLS D'AUDIO, VIDEO, TELEFONIA, CENTRALETES DE DISTRIBUCIÓ, CONTROL I ELEMENTS

#### Avaluació de riscos

Id	Risc	P	G	A
1	CAIGUDA DE PERSONES A DIFERENT NIVELL  <b>Situació:</b> TREBALLS EN ALÇADA ACCESSOS A ZONES DE TREBALL	1	3	3
2	CAIGUDA DE PERSONES AL MATEIX NIVELL  <b>Situació:</b> ITINERARIS EN OBRA ÀREA DE TREBALL MANCA D'IL·LUMINACIÓ	1	2	2
4	CAIGUDA D'OBJECTES PER MANIPULACIÓ O DE MATERIALS TRANSPORTATS  <b>Situació:</b> DESPLAÇAMENT DELS MATERIALS A MONTAR ENCAIX D'APARELLS	1	2	2
6	TREPITJADES SOBRE OBJECTES  <b>Situació:</b> ITININERARIS I ZONA DE TREBALL MANCA D'IL·LUMINACIÓ	1	1	1
9	COPS AMB OBJECTES O EINES (TALLS)  <b>Situació:</b> ÚS D'EINES MANUALS	2	1	2
10	PROJECCIÓ DE FRAGMENTS O PARTÍCULES  <b>Situació:</b> PROCESSOS D'AJUST, COL·LOCACIÓ, FIXACIÓ D'APARELLS	1	1	1
13	SOBRESFORÇOS  <b>Situació:</b> MANIPULACIÓ MANUAL DELS APARELLS PER COL·LOCAR	1	2	2
14	EXPOSICIÓ A CONDICIONS AMBIENTALS EXTREMES  <b>Situació:</b> TREBALLS A L'EXTERIOR	1	2	2
16	EXPOSICIÓ A CONTACTES ELÈCTRICS  <b>Situació:</b> CONTACTES DIRECTES I INDIRECTES ÚS DE MAQUINÀRIA MANUAL ELÈCTRICA	1	2	2

25 ATROPELLAMENTS O COPS AMB VEHICLES 2 2 3

**Situació:** VEHICLES ALIENS I PROPIS DE L'OBRA

**P: Probabilitat (1,2,3) / G: Gravetat (1,2,3) / A: Avaluació (1,2,3,4,5)**

#### EQUIPS PROTECCIÓ INDIVIDUAL

Codi	UA	Descripció	Riscos
H1411111	u	Casc de seguretat per a ús normal, contra cops, de polietilè amb un pes màxim de 400 g, homologat segons UNE-EN 812	1 /2 /4 /6 /9 /10 /14 /16 /25
H1421110	u	Ulleres de seguretat antiimpactes estàndard, amb muntura universal, amb visor transparent i tractament contra l'entelament, homologades segons UNE-EN 167 i UNE-EN 168	16
H145C002	u	Parella de guants de protecció contra riscos mecànics comuns de construcció nivell 3, homologats segons UNE-EN 388 i UNE-EN 420	1 /2 /4 /6 /9 /10 /14 /25
H145K153	u	Parella de guants de material aïllant per a treballs elèctrics, classe 00, logotip color beix, tensió màxima 500 V, homologats segons UNE-EN 420	16
H1463253	u	Parella de botes dielèctriques resistents a la humitat, de pell rectificada, amb turmellera encoixinada sola antilliscant i antiestàtica, falca amortidora per al taló, llengüeta de manxa, de despeniment ràpid, sense ferramenta metàl·lica, amb puntera reforçada, homologades segons DIN 4843	16
H1465275	u	Parella de botes baixes de seguretat industrial per a treballs de construcció en general, resistents a la humitat, de pell rectificada, amb turmellera encoixinada, amb puntera metàl·lica, sola antilliscant, falca amortidora d'impactes al taló i sense plantilla metàl·lica, homologades segons UNE-EN ISO 20344, UNE-EN ISO 20345, UNE-EN ISO 20346 i UNE-EN ISO 20347	1 /2 /4 /6 /9 /10 /14 /25
H147D405	u	Sistema anticaiguda compost per un arnès anticaiguda amb tirants, bandes secundàries, bandes subglúties, bandes de cuixa, recolzament dorsal per a subjecció, elements d'ajust, element dorsal d'enganxament d'arnès anticaiguda i sivella, incorporat a un subsistema anticaiguda de tipus lliscant sobre línia d'ancoratge flexible de llargaria 10 m, homologat segons UNE-EN 361, UNE-EN 362, UNE-EN 364, UNE-EN 365 i UNE-EN 353-2	1
H147L015	u	Aparell d'ancoratge per a equip de protecció individual contra caiguda d'alçada, homologat segons UNE-EN 795, amb fixació amb tac mecànic	1
H147N000	u	Faixa de protecció dorslumar	13
H1482422	u	Camisa de treball per a muntatges i/o treballs mecànics, soldadors i/o treballadors de tubs, de polièster i cotó (65%-35%), color blavenc amb butxaques interiors, trama 240, homologada segons UNE-EN 340	1 /2 /4 /6 /9 /10 /14 /16 /25
H1483443	u	Pantalons de treball per a muntatges i/o treballs mecànics, de polièster i cotó (65%-35%), color blau vergara, trama 240, amb butxaques interiors, homologats segons UNE-EN 340	1 /2 /4 /6 /9 /10 /14 /16 /25
H1485800	u	Armill reflectant amb tires reflectants a la cintura, al pit i a l'esquena, homologada segons UNE-EN 471	14 /25
H1486241	u	Casaca tipus enginyer, de polièster embuatada amb material aïllant, butxaques exteriors	4
H1487460	u	Impermeable amb jaqueta, caputxa i pantalons, per a obres públiques, de PVC soldat de 0,4 mm de gruix, de color viu, homologat segons UNE-EN 340	14
H1489890	u	Jaqueta de treball per a muntatges i/o treballs mecànics, de polièster i cotó (65%-35%), color blau vergara, trama 240, amb butxaques, homologada segons UNE-EN 340	14

#### MITJANS AUXILIARS D'UTILITAT PREVENTIVA





Codi	UA	Descripció	Riscos
HX11X004	u	Barana definitiva, prevista en projecte, per a protecció de caigudes a diferent nivell	1
HX11X005	u	Escala modular d'estructura porticada, per accedir a cotes de diferent nivell, superiors a 7 m amb sistema de seguretat integrat	1
HX11X019	m	Marquesina de protecció en voladiu en bastida tubular amb sistema de seguretat amb tots els requisits reglamentaris, normalitzada i incorporada UNE-EN 12810-1 (HD-1000)	4
HX11X021	u	Passadís de protecció prefabricat metàl·lic amb sistema de seguretat amb tots els requisits reglamentaris, de llargària 2,5 m, d'amplària 1,1 m, amb paviment de entramat de platines metàl·liques i rampes articulades, baranes metàl·liques reglamentàries, muntants de 2 m d'alçada, sostre de xapa d'acer de 3 mm de gruix	4

#### SISTEMES DE PROTECCIÓ COL·LECTIVA

Codi	UA	Descripció	Riscos
H15118D1	m2	Protecció amb vela de lona de polietilè per a proteccions superficials contra caigudes, amb malla de reforç i traus perimetral, corda de subjecció, de diàmetre 12 mm, amb el desmuntatge inclòs	1
H1512013	m2	Protecció col·lectiva vertical dels laterals dels forats de les escales en tota l'alçada amb xarxa-teló normalitzada (UNE-EN 1263-1) de poliamida no regenerada, de tenacitat alta nuada amb corda perimetral de poliamida, ancoratge de fleix perforat i clau d'impacte d'acer i corda de cosit de 6 mm de diàmetre i amb el desmuntatge inclòs	1
H15151A1	m2	Protecció col·lectiva vertical de bastida tubular amb xarxa per a proteccions superficials contra caigudes, de fil trenat de poliamida no regenerada, de tenacitat alta, de 4 mm de diàmetre, 80x80 mm de pas de malla, corda perimetral de poliamida de 12 mm de diàmetre nuada a la xarxa, corda de subjecció de 6 mm de diàmetre i amb el desmuntatge inclòs	1
H151A1K1	m2	Protecció col·lectiva horitzontal d'obertures amb xarxa per a proteccions superficials contra caigudes, de fil trenat de poliamida no regenerada, de tenacitat alta, de 4 mm de diàmetre, 80x80 mm de pas de malla, corda perimetral de poliamida de 12 mm de diàmetre nuada a la xarxa, fixada amb fleix i tacs d'expansió i amb el desmuntatge inclòs	1
H151AJ01	m2	Protecció horitzontal d'obertures d'1 m de diàmetre com a màxim, en sostres, amb fusta i amb el desmuntatge inclòs	1
H152J105	m	Cable fiador per al cinturó de seguretat, fixat en ancoratges de servei i amb el desmuntatge inclòs	1
H152U000	m	Tanca d'avertència o abalisament d'1 m d'alçada amb malla de polietilè taronja, fixada a 1 m del perímetre del sostre amb suports d'acer allotjats amb forats al sostre	4
H15A2024	u	Catifa portàtil de neoprè per a treball en plans inclinats	1 / 2
HBBA005	u	Senyal de prohibició, normalitzada amb pictograma negre sobre fons blanc, de forma circular amb cantells i banda transversal descendent d'esquerra a dreta a 45°, en color vermell, diàmetre 29 cm, amb cartell explicatiu rectangular, per ser vista fins 12 m, fixada i amb el desmuntatge inclòs	1 / 2 / 4 / 6 / 9 / 10 / 13 / 14 / 16 / 25
HBBA8115	u	Senyal d'obligació, normalitzada amb pictograma blanc sobre fons blau, de forma circular amb cantells en color blanc, diàmetre 29 cm, amb cartell explicatiu rectangular, per ser vista fins 12 m, fixada i amb el desmuntatge inclòs	1 / 2 / 4 / 6 / 9 / 10 / 13 / 14 / 16 / 25
HBBAE001	u	Rètol adhesiu ( MIE-RAT.10 ) de maniobra per a quadre o pupitre de control elèctric, adherit	16

HBBAF004	u	Senyal d'avertència, normalitzada amb pictograma negre sobre fons groc, de forma triangular amb el cantell negre, costat major 41 cm, amb cartell explicatiu rectangular, per ser vista fins 12 m de distància, fixada i amb el desmuntatge inclòs	1 / 2 / 4 / 6 / 9 / 10 / 13 / 14 / 16 / 25
HBBJ0002	u	Semàfor de policarbonat, amb sistema òptic de diàmetre 210 mm amb una cara i un focus, òptica normal i lent de color ambre normal de vehicles 11/200, instal·lat i amb el desmuntatge inclòs	25

#### MESURES PREVENTIVES

Codi	Descripció	Riscos
I0000002	Planificar els treballs per a mantenir el màxim de temps possible les proteccions	1
I0000003	Itineraris preestablerts i balissats per al personal	1
I0000004	Revisió i manteniment periòdic de SPC	1
I0000007	Adoptar les mesures preventives necessàries per al manteniment correcte posterior	1
I0000008	Personal qualificat per a treballs en alçada	1
I0000011	Incorporar al projecte mesures de protecció per al muntatge i manteniment de la instal·lació	1
I0000013	Ordre i neteja	2 / 6
I0000014	Preparació i manteniment de les superfícies de treball	2 / 6
I0000015	Organització de les zones de pas i emmagatzematge	2 / 6
I0000017	Als plans inclinats, treballar sobre superfícies rugoses i no lliscants	2
I0000025	Planificació d'àrees i llocs de treball	4
I0000026	Planificació de recorreguts i maniobres per a màquines i camions	4
I0000028	Impedir l'accés de personal dins del radi d'acció de càrregues suspeses	4
I0000029	No balancejar les càrregues suspeses	4
I0000030	Suspendre i aixecar les càrregues dins de l'envolcall o fleixos originals	4
I0000031	Per a la manipulació de materials voluminosos i/o pesats, sol·licitar un procediment de treball específic	4
I0000038	Substituir lo manual per lo mecànic	9 / 10
I0000039	Planificació de compra i programa de manteniment d'eines	9
I0000040	Formació de l'operari en l'ús i manteniment d'eines	9 / 13
I0000044	Evitar processos de tallat de materials a l'obra	10
I0000045	Formació	10
I0000046	Evitar processos d'ajust en obra	10
I0000055	Elecció dels equips de manteniment	13
I0000056	Paletització i eines ergonòmiques	13
I0000058	Adaptar la feina a les característiques individuals de la persona que la realitza	13
I0000059	Elecció dels materials alternatius poc pesats i més manegables	13

I0000060	Suspensió de les feines en condicions extremes	14
I0000061	Rotació dels llocs de treball	14
I0000062	Planificar els treballs per a realitzar-los en zones protegides	14
I0000063	En cas de vent, apuntament i fixació de tots els elements inestables	14
I0000064	Suspensió de les feines a cobertes inclinades amb vent superior a 40 km/h	14
I0000067	No treballar al costat de línies elèctriques amb cables nusos	16
I0000068	Elecció i manteniment de les eines elèctriques	16
I0000069	Formació i habilitació específica per a cada eina	16
I0000070	Compliment del REBT pel que fa a equips de protecció	16
I0000071	Revisió de la posta a terra	16
I0000072	Realitzar els treballs sobre superfícies seques	16
I0000073	Disposar de quadres elèctrics secundaris	16
I0000103	Planificació de les àrees de treball	25
I0000104	Accessos i circulació independents per a personal i maquinària	25
I0000105	Anivellar la maquinària per a la realització de l'activitat	25
I0000106	El personal no ha de descansar al costat de màquines aturades	25
I0000107	Limitació de la velocitat dels vehicles	25
I0000151	Per treballs en alçada utilitzar plataformes elevadores mecàniques o hidràuliques	1
I0000152	Utilitzar mitjans mecànics(grues, transpalets, plataformes elevadores) per manipular càrregues	4 /13
I0000154	Verificar nivell lumínic mínim (250 lux) a itineraris i llocs de treball	2 /6 /25
I0000155	Controlar la temperatura i velocitat del vent als llocs de treball	14
I0000161	Verificar que les connexions de les màquines es facin amb endolls reglamentaris	16
I0000165	En manipular sistemes elèctrics, connexions, etc, verificar que les línies no estan en tensió	16

## G18.G02 MUNTATS SUPERFICIALMENT

INSTAL·LACIONS DE SISTEMES, EQUIPS I CABLEJAT, MUNTATS SUPERFICIALMENT

### Avaluació de riscos

Id	Risc	P	G	A
1	CAIGUDA DE PERSONES A DIFERENT NIVELL  <b>Situació:</b> ACCESSOS A LA ZONA DE TREBALL PLATAFORMES ELEVADES	1	3	3
2	CAIGUDA DE PERSONES AL MATEIX NIVELL	1	2	2

<b>Situació:</b> SUPERFÍCIES DE TREBALL ITINERARIS D'OBRA				
4	CAIGUDA D'OBJECTES PER MANIPULACIÓ O DE MATERIALS TRANSPORTATS	1	2	2
<b>Situació:</b> MANIPULACIÓ, COL·LOCACIÓ I AJUST D'APARELLS				
6	TREPITJADES SOBRE OBJECTES	1	1	1
<b>Situació:</b> ZONA DE TREBALL ITINERARI D'OBRA				
9	COPS AMB OBJECTES O EINES (TALLS)	2	1	2
<b>Situació:</b> ÚS D'EINES MANUALS				
10	PROJECCIÓ DE FRAGMENTS O PARTÍCULES	1	1	1
<b>Situació:</b> PROCESSOS D'AJUST, COL·LOCACIÓ, MANIPULACIÓ D'APARELLS				
13	SOBREESFORÇOS	1	2	2
<b>Situació:</b> MANIPULACIÓ MANUAL DE CÀRREGUES PESADES				
14	EXPOSICIÓ A CONDICIONS AMBIENTALS EXTREMES	1	2	2
<b>Situació:</b> TREBALLS A L'EXTERIOR				
16	EXPOSICIÓ A CONTACTES ELÈCTRICS	1	2	2
<b>Situació:</b> CONTACTES DIRECTES I INDIRECTES				
25	ATROPELLAMENTS O COPS AMB VEHICLES	2	2	3
<b>Situació:</b> VEHICLES ALIENS I PROPIS DE L'OBRA				

**P: Probabilitat (1,2,3) / G: Gravetat (1,2,3) / A: Avaluació (1,2,3,4,5)**

### EQUIPS PROTECCIÓ INDIVIDUAL

Codi	UA	Descripció	Riscos
H141111	u	Casc de seguretat per a ús normal, contra cops, de polietilè amb un pes màxim de 400 g, homologat segons UNE-EN 812	1 /2 /4 /6 /9 /10 /14 /16 /25
H145C002	u	Parella de guants de protecció contra riscos mecànics comuns de construcció nivell 3, homologats segons UNE-EN 388 i UNE-EN 420	1 /2 /4 /6 /9 /10 /14 /25
H145K153	u	Parella de guants de material aïllant per a treballs elèctrics, classe 00, logotip color beix, tensió màxima 500 V, homologats segons UNE-EN 420	16
H1463253	u	Parella de botes dielèctriques resistents a la humitat, de pell rectificada, amb turmellera encoixinada sola antilliscant i antiestàtica, falca amortidora per al taló, llengüeta de manxa, de despreniment ràpid, sense ferrament metàl·lica, amb puntera reforçada, homologades segons DIN 4843	16
H1465275	u	Parella de botes baixes de seguretat industrial per a treballs de construcció en general, resistents a la humitat, de pell rectificada, amb turmellera encoixinada, amb puntera metàl·lica, sola antilliscant, falca amortidora d'impactes al taló i sense plantilla metàl·lica, homologades segons UNE-EN ISO 20344, UNE-EN ISO 20345, UNE-EN ISO 20346 i UNE-EN ISO 20347	1 /2 /4 /6 /9 /10 /14 /25
H147D405	u	Sistema anticaiguda compost per un arnès anticaiguda amb tirants, bandes secundàries, bandes subglúties, bandes de cuixa, recolzament dorsal per a subjecció, elements d'ajust,	1



		element dorsal d'enganxament d'armès anticaiguda i sivella, incorporat a un subsistema anticaiguda de tipus lliscant sobre línia d'ancoratge flexible de llargària 10 m, homologat segons UNE-EN 361, UNE-EN 362, UNE-EN 364, UNE-EN 365 i UNE-EN 353-2	
H147L015	u	Aparell d'ancoratge per a equip de protecció individual contra caiguda d'alçada, homologat segons UNE-EN 795, amb fixació amb tac mecànic	1
H147N000	u	Faixa de protecció dorslumbàr	13
H1482422	u	Camisa de treball per a muntatges i/o treballs mecànics, soldadors i/o treballadors de tubs, de polièster i cotó (65%-35%), color blavenc amb butxaques interiors, trama 240, homologada segons UNE-EN 340	1 / 2 / 4 / 6 / 9 / 10 / 14 / 16 / 25
H1483443	u	Pantalons de treball per a muntatges i/o treballs mecànics, de polièster i cotó (65%-35%), color blau vergara, trama 240, amb butxaques interiors, homologats segons UNE-EN 340	1 / 2 / 4 / 6 / 9 / 10 / 14 / 16 / 25
H1485800	u	Armillà reflectant amb tires reflectants a la cintura, al pit i a l'esquena, homologada segons UNE-EN 471	4 / 14 / 25
H1487460	u	Impermeable amb jaqueta, caputxa i pantalons, per a obres públiques, de PVC soldat de 0,4 mm de gruix, de color viu, homologat segons UNE-EN 340	14
H1489890	u	Jaqueta de treball per a muntatges i/o treballs mecànics, de polièster i cotó (65%-35%), color blau vergara, trama 240, amb butxaques, homologada segons UNE-EN 340	14

#### MITJANS AUXILIARS D'UTILITAT PREVENTIVA

Codi	UA	Descripció	Riscos
HX11X004	u	Barana definitiva, prevista en projecte, per a protecció de caigudes a diferent nivell	1
HX11X005	u	Escala modular d'estructura porticada, per accedir a cotes de diferent nivell, superiors a 7 m amb sistema de seguretat integrat	1
HX11X019	m	Marquesina de protecció en voladiu en bastida tubular amb sistema de seguretat amb tots els requisits reglamentaris, normalitzada i incorporada UNE-EN 12810-1 (HD-1000)	4
HX11X021	u	Passadís de protecció prefabricat metàl·lic amb sistema de seguretat amb tots els requisits reglamentaris, de llargària 2,5 m, d'amplària 1,1 m, amb paviment de entramat de platines metàl·liques i rampes articulades, baranes metàl·liques reglamentàries, muntants de 2 m d'alçada, sostre de xapa d'acer de 3 mm de gruix	4

#### SISTEMES DE PROTECCIÓ COL·LECTIVA

Codi	UA	Descripció	Riscos
H15118D1	m2	Protecció amb vela de lona de polietilè per a proteccions superficials contra caigudes, amb malla de reforç i traus perimetral, corda de subjecció, de diàmetre 12 mm, amb el desmuntatge inclòs	1
H1512013	m2	Protecció col·lectiva vertical dels laterals dels forats de les escales en tota l'alçada amb xarxa-teló normalitzada (UNE-EN 1263-1) de poliamida no regenerada, de tenacitat alta nuada amb corda perimetral de poliamida, ancoratge de fleix perforat i clau d'impacte d'acer i corda de cosit de 6 mm de diàmetre i amb el desmuntatge inclòs	1
H15151A1	m2	Protecció col·lectiva vertical de bastida tubular amb xarxa per a proteccions superficials contra caigudes, de fil trenat de poliamida no regenerada, de tenacitat alta, de 4 mm de diàmetre, 80x80 mm de pas de malla, corda perimetral de poliamida de 12 mm de diàmetre nuada a la xarxa, corda de subjecció de 6 mm de diàmetre i amb el desmuntatge inclòs	1
H151A1K1	m2	Protecció col·lectiva horitzontal d'obertures amb xarxa per a proteccions superficials contra caigudes, de fil trenat de poliamida no regenerada, de tenacitat alta, de 4 mm de diàmetre,	1

		80x80 mm de pas de malla, corda perimetral de poliamida de 12 mm de diàmetre nuada a la xarxa, fixada amb fleix i tacs d'expansió i amb el desmuntatge inclòs	
H151AJ01	m2	Protecció horitzontal d'obertures d'1 m de diàmetre com a màxim, en sostres, amb fusta i amb el desmuntatge inclòs	1
H152J105	m	Cable fiador per al cinturó de seguretat, fixat en ancoratges de servei i amb el desmuntatge inclòs	1
H152U000	m	Tanca d'avertència o abalisament d'1 m d'alçada amb malla de polietilè taronja, fixada a 1 m del perímetre del sostre amb suports d'acer allotjats amb forats al sostre	4
H15A2024	u	Catifa portàtil de neoprè per a treball en plans inclinats	1
HBBA005	u	Senyal de prohibició, normalitzada amb pictograma negre sobre fons blanc, de forma circular amb cantells i banda transversal descendent d'esquerra a dreta a 45°, en color vermell, diàmetre 29 cm, amb cartell explicatiu rectangular, per ser vista fins 12 m, fixada i amb el desmuntatge inclòs	1 / 2 / 4 / 6 / 9 / 10 / 13 / 14 / 16 / 25
HBBA115	u	Senyal d'obligació, normalitzada amb pictograma blanc sobre fons blau, de forma circular amb cantells en color blanc, diàmetre 29 cm, amb cartell explicatiu rectangular, per ser vista fins 12 m, fixada i amb el desmuntatge inclòs	1 / 2 / 4 / 6 / 9 / 10 / 13 / 14 / 16 / 25
HBBAE001	u	Rètol adhesiu ( MIE-RAT.10 ) de maniobra per a quadre o pupitre de control elèctric, adherit	16
HBBAF004	u	Senyal d'avertència, normalitzada amb pictograma negre sobre fons groc, de forma triangular amb el cantell negre, costat major 41 cm, amb cartell explicatiu rectangular, per ser vista fins 12 m de distància, fixada i amb el desmuntatge inclòs	1 / 2 / 4 / 6 / 9 / 10 / 13 / 14 / 16 / 25
HBBI0002	u	Semàfor de policarbonat, amb sistema òptic de diàmetre 210 mm amb una cara i un focus, òptica normal i lent de color ambre normal de vehicles 11/200, instal·lat i amb el desmuntatge inclòs	25

#### MESURES PREVENTIVES

Codi	Descripció	Riscos
I0000002	Planificar els treballs per a mantenir el màxim de temps possible les proteccions	1
I0000003	Itineraris preestablerts i balissats per al personal	1
I0000004	Revisió i manteniment periòdic de SPC	1
I0000005	Integrar la seguretat al disseny arquitectònic	1
I0000006	Disseny i estudi de les mesures preventives en fase de projecte	1
I0000007	Adoptar les mesures preventives necessàries per al manteniment correcte posterior	1
I0000008	Personal qualificat per a treballs en alçada	1
I0000011	Incorporar al projecte mesures de protecció per al muntatge i manteniment de la instal·lació	1
I0000013	Ordre i neteja	2 / 6
I0000014	Preparació i manteniment de les superfícies de treball	2 / 6
I0000015	Organització de les zones de pas i emmagatzematge	2 / 6
I0000017	Als plans inclinats, treballar sobre superfícies rugoses i no lliscants	2
I0000025	Planificació d'àrees i llocs de treball	4
I0000026	Planificació de recorreguts i maniobres per a màquines i camions	4

I0000027	Elecció dels mitjans auxiliars de manteniment	4
I0000028	Impedir l'accés de personal dins del radi d'acció de càrregues suspeses	4
I0000029	No balancejar les càrregues suspeses	4
I0000030	Suspendre i aixecar les càrregues dins de l'envolcall o fleixos originals	4
I0000031	Per a la manipulació de materials voluminosos i/o pesats, sol·licitar un procediment de treball específic	4
I0000038	Substituir lo manual per lo mecànic	9 /10
I0000039	Planificació de compra i programa de manteniment d'eines	9
I0000040	Formació de l'operari en l'ús i manteniment d'eines	9 /13
I0000041	Substituir la fabricació a obra per la prefabricació a taller	9
I0000042	Evitar processos de manipulació de materials a obra	9
I0000044	Evitar processos de tallat de materials a l'obra	10
I0000045	Formació	9 /10 /13
I0000046	Evitar processos d'ajust en obra	10
I0000055	Elecció dels equips de manteniment	13
I0000056	Paletització i eines ergonòmiques	13
I0000058	Adaptar la feina a les característiques individuals de la persona que la realitza	13
I0000059	Elecció dels materials alternatius poc pesats i més manegables	13
I0000060	Suspensió de les feines en condicions extremes	14
I0000061	Rotació dels llocs de treball	14
I0000062	Planificar els treballs per a realitzar-los en zones protegides	14
I0000063	En cas de vent, apuntament i fixació de tots els elements inestables	14
I0000064	Suspensió de les feines a cobertes inclinades amb vent superior a 40 km/h	14
I0000067	No treballar al costat de línies elèctriques amb cables nusos	16
I0000068	Elecció i manteniment de les eines elèctriques	16
I0000069	Formació i habilitació específica per a cada eina	16
I0000070	Compliment del REBT pel que fa a equips de protecció	16
I0000071	Revisió de la posta a terra	16
I0000072	Realitzar els treballs sobre superfícies seques	16
I0000073	Disposar de quadres elèctrics secundaris	16
I0000103	Planificació de les àrees de treball	25
I0000104	Accessos i circulació independents per a personal i maquinària	25
I0000105	Anivellar la maquinària per a la realització de l'activitat	25
I0000106	El personal no ha de descansar al costat de màquines aturades	25

I0000107	Limitació de la velocitat dels vehicles	25
I0000151	Per treballs en alçada utilitzar plataformes elevadores mecàniques o hidràuliques	1
I0000152	Utilitzar mitjans mecànics(grues, transpalets, plataformes elevadores) per manipular càrregues	4 /13
I0000154	Verificar nivell lumínic mínim (250 lux) a itineraris i llocs de treball	2 /6 /25
I0000155	Controlar la temperatura i velocitat del vent als llocs de treball	14
I0000161	Verificar que les connexions de les màquines es facin amb endolls reglamentaris	16
I0000165	En manipular sistemes elèctrics, connexions, etc, verificar que les línies no estan en tensió	16

#### G18.G03 MUNTAT SOTERRAT

##### INSTAL·LACIÓ DE SISTEMES, EQUIPS I CABLEJAT, SOTERRATS

#### Avaluació de riscos

Id	Risc	P	G	A
1	CAIGUDA DE PERSONES A DIFERENT NIVELL	1	3	3
	<b>Situació:</b> CAIGUDES DES DE VORES DE RASES I EXCAVACIONS			
2	CAIGUDA DE PERSONES AL MATEIX NIVELL	1	2	2
	<b>Situació:</b> ITINERARIS D'OBRA ÀREES DE TREBALL MANCA D'IL·LUMINACIÓ			
4	CAIGUDA D'OBJECTES PER MANIPULACIÓ O DE MATERIALS TRANSPORTATS	1	2	2
	<b>Situació:</b> MANIPULACIÓ, COL·LOCACIÓ, AJUST DE MATERIALS			
6	TREPITJADES SOBRE OBJECTES	1	2	2
	<b>Situació:</b> ITINERARIS D'OBRA, SUPERFÍCIES DE TREBALL			
9	COPS AMB OBJECTES O EINES (TALLS)	2	1	2
	<b>Situació:</b> ÚS D'EINES MANUALS			
10	PROJECCIÓ DE FRAGMENTS O PARTÍCULES	1	1	1
	<b>Situació:</b> PROCESSOS D'AJUST, COL·LOCACIÓ DE MATERIALS			
11	ATRAPAMENT PER O ENTRE OBJECTES	2	3	4
	<b>Situació:</b> PROCESSOS DE COL·LOCACIÓ, GUIAT DE CÀRREGUES PESADES			
13	SOBRESFORÇOS	1	2	2
	<b>Situació:</b> MANIPULACIÓ DE CÀRREGUES PESADES			
14	EXPOSICIÓ A CONDICIONS AMBIENTALS EXTREMES	1	2	2
	<b>Situació:</b> TREBALLS A L'EXTERIOR			
25	ATROPELLAMENTS O COPS AMB VEHICLES	2	2	3
	<b>Situació:</b> VEHICLES ALIENS I PROPIS DE L'OBRA			



P: Probabilitat (1,2,3) / G: Gravetat (1,2,3) / A: Avaluació (1,2,3,4,5)

#### EQUIPS PROTECCIÓ INDIVIDUAL

Codi	UA	Descripció	Riscos
H1411111	u	Casc de seguretat per a ús normal, contra cops, de polietilè amb un pes màxim de 400 g, homologat segons UNE-EN 812	1 / 2 / 4 / 6 / 9 / 10 / 11 / 14 / 25
H145C002	u	Parella de guants de protecció contra riscos mecànics comuns de construcció nivell 3, homologats segons UNE-EN 388 i UNE-EN 420	1 / 2 / 4 / 6 / 9 / 10 / 11 / 14 / 25
H1463253	u	Parella de botes dielèctriques resistents a la humitat, de pell rectificada, amb turmellera encoixinada sola antilliscant i antiestàtica, falca amortidora per al taló, llengüeta de manxa, de despeniment ràpid, sense ferramenta metàl·lica, amb puntera reforçada, homologades segons DIN 4843	1 / 2 / 4 / 6 / 9 / 10 / 11 / 14 / 25
H1465275	u	Parella de botes baixes de seguretat industrial per a treballs de construcció en general, resistents a la humitat, de pell rectificada, amb turmellera encoixinada, amb puntera metàl·lica, sola antilliscant, falca amortidora d'impactes al taló i sense plantilla metàl·lica, homologades segons UNE-EN ISO 20344, UNE-EN ISO 20345, UNE-EN ISO 20346 i UNE-EN ISO 20347	1 / 2 / 4 / 6 / 9 / 10 / 11 / 14 / 25
H147N000	u	Faixa de protecció dorslumbària	13
H1482422	u	Camisa de treball per a muntatges i/o treballs mecànics, soldadors i/o treballadors de tubs, de polièster i cotó (65%-35%), color blavenc amb butxaques interiors, trama 240, homologada segons UNE-EN 340	1 / 2 / 4 / 6 / 9 / 10 / 11 / 14 / 25
H1483443	u	Pantalons de treball per a muntatges i/o treballs mecànics, de polièster i cotó (65%-35%), color blau vergara, trama 240, amb butxaques interiors, homologats segons UNE-EN 340	1 / 2 / 4 / 6 / 9 / 10 / 11 / 14 / 25
H1485800	u	Armillà reflectant amb tires reflectants a la cintura, al pit i a l'esquena, homologada segons UNE-EN 471	14 / 25
H1487460	u	Impermeable amb jaqueta, caputxa i pantalons, per a obres públiques, de PVC soldat de 0,4 mm de gruix, de color viu, homologat segons UNE-EN 340	14
H1489890	u	Jaqueta de treball per a muntatges i/o treballs mecànics, de polièster i cotó (65%-35%), color blau vergara, trama 240, amb butxaques, homologada segons UNE-EN 340	14

#### MITJANS AUXILIARS D'UTILITAT PREVENTIVA

Codi	UA	Descripció	Riscos
HX11X022	u	Passadís de protecció prefabricat metàl·lic amb sistema de seguretat amb tots els requisits reglamentaris, de llargària 2,5 m, d'amplària 1,1 m, amb paviment de entramat de platines metàl·liques i rampes articulades, baranes metàl·liques reglamentàries	1

#### SISTEMES DE PROTECCIÓ COL·LECTIVA

Codi	UA	Descripció	Riscos
H1522111	m	Barana de protecció en el perímetre de la coronació d'excavacions, d'alçada 1 m, amb travesser superior, travesser intermedi i muntants de tub metàl·lic de 2,3", sòcol de post de fusta, ancorada al terreny amb daus de formigó i amb el desmuntatge inclòs	1
H152U000	m	Tanca d'avertència o abalisament d'1 m d'alçada amb malla de polietilè taronja, fixada a 1 m del perímetre del sostre amb suports d'acer allotjats amb forats al sostre	1 / 4

H152V017	m3	Barrera de seguretat contra esllavissades en coronacions de rases i excavacions amb les terres deixades a la vora i amb el desmuntatge inclòs	11
HBBA005	u	Senyal de prohibició, normalitzada amb pictograma negre sobre fons blanc, de forma circular amb cantells i banda transversal descendent d'esquerra a dreta a 45°, en color vermell, diàmetre 29 cm, amb cartell explicatiu rectangular, per ser vista fins 12 m, fixada i amb el desmuntatge inclòs	1 / 2 / 4 / 6 / 9 / 10 / 11 / 13 / 14 / 25
HBBA115	u	Senyal d'obligació, normalitzada amb pictograma blanc sobre fons blau, de forma circular amb cantells en color blanc, diàmetre 29 cm, amb cartell explicatiu rectangular, per ser vista fins 12 m, fixada i amb el desmuntatge inclòs	1 / 2 / 4 / 6 / 9 / 10 / 11 / 13 / 14 / 25
HBBAF004	u	Senyal d'avertència, normalitzada amb pictograma negre sobre fons groc, de forma triangular amb el cantell negre, costat major 41 cm, amb cartell explicatiu rectangular, per ser vista fins 12 m de distància, fixada i amb el desmuntatge inclòs	1 / 2 / 4 / 6 / 9 / 10 / 11 / 13 / 14 / 25
HBBJ0002	u	Semàfor de policarbonat, amb sistema òptic de diàmetre 210 mm amb una cara i un focus, òptica normal i lent de color ambre normal de vehicles 11/200, instal·lat i amb el desmuntatge inclòs	25

#### MESURES PREVENTIVES

Codi	Descripció	Riscos
I0000002	Planificar els treballs per a mantenir el màxim de temps possible les proteccions	1
I0000003	Itineraris preestablerts i balissats per al personal	1
I0000004	Revisió i manteniment periòdic de SPC	1
I0000005	Integrar la seguretat al disseny arquitectònic	1
I0000007	Adoptar les mesures preventives necessàries per al manteniment correcte posterior	1
I0000013	Ordre i neteja	2 / 6
I0000014	Preparació i manteniment de les superfícies de treball	2 / 6
I0000015	Organització de les zones de pas i emmagatzematge	2 / 6
I0000017	Als plans inclinats, treballar sobre superfícies rugoses i no lliscants	2
I0000025	Planificació d'àrees i llocs de treball	4
I0000026	Planificació de recorreguts i maniobres per a màquines i camions	4
I0000027	Elecció dels mitjans auxiliars de manteniment	4
I0000028	Impedir l'accés de personal dins del radi d'acció de càrregues suspeses	4
I0000029	No balancejar les càrregues suspeses	4
I0000030	Suspendre i aixecar les càrregues dins de l'envolcall o fleixos originals	4
I0000031	Per a la manipulació de materials voluminosos i/o pesats, sol·licitar un procediment de treball específic	4
I0000038	Substituir lo manual per lo mecànic	9 / 10
I0000039	Planificació de compra i programa de manteniment d'eines	9 / 11
I0000040	Formació de l'operari en l'ús i manteniment d'eines	9
I0000041	Substituir la fabricació a obra per la prefabricació a taller	9

I0000042	Evitar processos de manipulació de materials a obra	9
I0000044	Evitar processos de tallat de materials a l'obra	10
I0000045	Formació	9 /10 /13
I0000046	Evitar processos d'ajust en obra	10
I0000047	Planificació i procediments per a la càrrega i descàrrega de materials	11
I0000048	No treballar al costat de paraments acabats de fer ( < 48 h )	11
I0000050	No treballar ni estar al radi d'acció de les càrregues suspeses	11
I0000055	Elecció dels equips de manteniment	13
I0000056	Paletització i eines ergonòmiques	13
I0000058	Adaptar la feina a les característiques individuals de la persona que la realitza	13
I0000059	Elecció dels materials alternatius poc pesats i més manegables	13
I0000060	Suspensió de les feines en condicions extremes	14
I0000061	Rotació dels llocs de treball	14
I0000062	Planificar els treballs per a realitzar-los en zones protegides	14
I0000103	Planificació de les àrees de treball	25
I0000104	Accessos i circulació independents per a personal i maquinària	25
I0000105	Anivellar la maquinària per a la realització de l'activitat	25
I0000106	El personal no ha de descansar al costat de màquines aturades	25
I0000107	Limitació de la velocitat dels vehicles	25
I0000152	Utilitzar mitjans mecànics(grues, transpalets, plataformes elevadores) per manipular càrregues	4
I0000154	Verificar nivell lumínic mínim (250 lux) a itineraris i llocs de treball	1 /2 /6 /25
I0000155	Controlar la temperatura i velocitat del vent als llocs de treball	14

#### G18.U-G20 INSTAL·LACIÓ TUB METÀL·LIC PONTS

##### INSTAL·LACIÓ TUB METÀL·LIC PONTS

##### Avaluació de riscos

Id	Risc	P	G	A
1	CAIGUDA DE PERSONES A DIFERENT NIVELL	2	3	4
<b>Situació:</b>				
2	CAIGUDA DE PERSONES AL MATEIX NIVELL	2	2	3
<b>Situació:</b>				
9	COPS AMB OBJECTES O EINES (TALLS)	2	2	3

<b>Situació:</b>				
12	ATRAPAMENT PER BOLCADA DE MÀQUINES, TRACTORS O VEHICLES	1	3	3
<b>Situació:</b>				
13	SOBRESFORÇOS	1	1	1
<b>Situació:</b>				
25	ATROPELLAMENTS O COPS AMB VEHICLES	1	3	3
<b>Situació:</b>				

P: Probabilitat (1,2,3) / G: Gravetat (1,2,3) / A: Avaluació (1,2,3,4,5)

##### MESURES PREVENTIVES

Codi	Descripció	Riscos
I0000002	Planificar els treballs per a mantenir el màxim de temps possible les proteccions	1
I0000003	Itineraris preestablerts i balissats per al personal	1
I0000004	Revisió i manteniment periòdic de SPC	1
I0000005	Integrar la seguretat al disseny arquitectònic	1
I0000006	Disseny i estudi de les mesures preventives en fase de projecte	1
I0000007	Adoptar les mesures preventives necessàries per al manteniment correcte posterior	1
I0000008	Personal qualificat per a treballs en alçada	1
I0000011	Incorporar al projecte mesures de protecció per al muntatge i manteniment de la instal·lació	1
I0000013	Ordre i neteja	2 /6
I0000014	Preparació i manteniment de les superfícies de treball	2 /6
I0000015	Organització de les zones de pas i emmagatzematge	2 /6
I0000017	Als plans inclinats, treballar sobre superfícies rugoses i no lliscants	2
I0000025	Planificació d'àrees i llocs de treball	4
I0000026	Planificació de recorreguts i maniobres per a màquines i camions	4
I0000027	Elecció dels mitjans auxiliars de manteniment	4
I0000028	Impedir l'accés de personal dins del radi d'acció de càrregues suspeses	4
I0000029	No balancejar les càrregues suspeses	4
I0000030	Suspendre i aixecar les càrregues dins de l'envolcall o fleixos originals	4
I0000031	Per a la manipulació de materials voluminosos i/o pesats, sol·licitar un procediment de treball específic	4
I0000038	Substituir lo manual per lo mecànic	9 /10
I0000039	Planificació de compra i programa de manteniment d'eines	9
I0000040	Formació de l'operari en l'ús i manteniment d'eines	9 /13





I0000041	Substituir la fabricació a obra per la prefabricació a taller	9
I0000042	Evitar processos de manipulació de materials a obra	9
I0000044	Evitar processos de tallat de materials a l'obra	10
I0000045	Formació	9 /10 /13
I0000046	Evitar processos d'ajust en obra	10
I0000055	Elecció dels equips de manteniment	13
I0000056	Paletització i eines ergonòmiques	13
I0000058	Adaptar la feina a les característiques individuals de la persona que la realitza	13
I0000059	Elecció dels materials alternatius poc pessats i més manegables	13
I0000060	Suspensió de les feines en condicions extremes	14
I0000061	Rotació dels llocs de treball	14
I0000062	Planificar els treballs per a realitzar-los en zones protegides	14
I0000063	En cas de vent, apuntalament i fixació de tots els elements inestables	14
I0000064	Suspensió de les feines a cobertes inclinades amb vent superior a 40 km/h	14
I0000067	No treballar al costat de línies elèctriques amb cables nusos	16
I0000068	Elecció i manteniment de les eines elèctriques	16
I0000069	Formació i habilitació específica per a cada eina	16
I0000070	Compliment del REBT pel que fa a equips de protecció	16
I0000071	Revisió de la posta a terra	16
I0000072	Realitzar els treballs sobre superfícies seques	16
I0000073	Disposar de quadres elèctrics secundaris	16
I0000103	Planificació de les àrees de treball	25
I0000104	Accessos i circulació independents per a personal i maquinària	25
I0000105	Anivellar la maquinària per a la realització de l'activitat	25
I0000106	El personal no ha de descansar al costat de màquines aturades	25
I0000107	Limitació de la velocitat dels vehicles	25
I0000151	Per treballs en alçada utilitzar plataformes elevadores mecàniques o hidràuliques	1
I0000152	Utilitzar mitjans mecànics(grues, transpalets, plataformes elevadores) per manipular càrregues	4 /13
I0000154	Verificar nivell lumínic mínim (250 lux) a itineraris i llocs de treball	2 /6 /25
I0000155	Controlar la temperatura i velocitat del vent als llocs de treball	14
I0000161	Verificar que les connexions de les màquines es facin amb endolls reglamentaris	16
I0000165	En manipular sistemes elèctrics, connexions, etc, verificar que les línies no estan en tensió	16

### 3. Signatura

**SUSANA ROMERO GÓMEZ**

Enginyera Tècnica de Telecomunicacions

Num. Col·legiat: 17.545



**PLEC D'ESPECIFICACIONS TÈCNIQUES**

**XT00215b TRONCAL DE FIBRA ÒPTICA A LA ZONA DE GIRONA A ANGLÈS**





<b>ÍNDEX</b>	
<b>1. DEFINICIÓ I ABAST DEL PLEC</b>	<b>2</b>
1.1 Identificació de les obres .....	2
1.2 Objecte .....	2
1.3 Documents que defineixen l'Estudi de Seguretat i Salut.....	2
1.4 Compatibilitat i relació entre els esmentats documents.....	2
<b>2. DEFINICIONS I COMPETÈNCIES DELS AGENTS DEL FET CONSTRUCTIU</b>	<b>3</b>
2.1 Promotor .....	3
2.2 Coordinador de Seguretat i Salut .....	3
2.3 Projectista .....	4
2.4 Director d'Obra .....	4
2.5 Contractista o constructor (empresari principal) i Subcontractistes .....	5
2.6 Treballadors Autònoms .....	6
2.7 Treballadors .....	7
<b>3. DOCUMENTACIÓ PREVENTIVA DE CARÀCTER CONTRACTUAL</b>	<b>7</b>
3.1 Interpretació dels documents vinculants en matèria de Seguretat i Salut.....	7
3.2 Vigència de l'Estudi de Seguretat i Salut.....	7
3.3 Pla de Seguretat i Salut del Contractista .....	7
3.4 El "Llibre d'Incidències" .....	9
3.5 Caràcter vinculant del Contracte i documentació contractual annexa .....	10
<b>4. NORMATIVA LEGAL D'APLICACIÓ</b>	<b>10</b>
4.1 Textos generals .....	10
4.2 Condicions ambientals.....	13
4.3 Incendis.....	13
4.4 Instal·lacions elèctriques .....	13
4.5 Equips i maquinària .....	14
4.6 Equips de protecció individual.....	15
4.7 Senyalització .....	15
4.8 Diversos .....	15
<b>5. CONDICIONS ECONÒMIQUES</b>	<b>15</b>
5.1 Criteris d'aplicació .....	15
5.2 Certificació del pressupost del Pla de Seguretat i Salut .....	15
5.3 Revisió de preus del Pla de Seguretat i Salut.....	16
5.4 Penalitzacions per incompliment en matèria de Seguretat .....	16
<b>6. CONDICIONS TÈCNIQUES GENERALS DE SEGURETAT</b>	<b>16</b>
6.1 Previsions del Contractista a l'aplicació de les Tècniques de Seguretat.....	16
6.2 Condicions Tècniques del Control de Qualitat de la Prevenció .....	17
6.3 Condicions Tècniques dels Òrgans de l'Empresa Contractista competents .....	17
6.4 Obligacions de l'Empresa Contractista competent en matèria de Medicina del Treball .....	17
6.5 Competències dels Col·laboradors Prevencionistes a l'obra .....	18
6.6 Competències de Formació en Seguretat a l'obra .....	18
<b>7. PLEC DE CONDICIONS TÈCNIQUES ESPECÍFIQUES DE SEGURETAT DELS EQUIPS</b>	<b>18</b>
7.1 Definició i característiques dels Equips .....	18
7.2 Condicions d'elecció, utilització, emmagatzematge i manteniment dels Equips .....	18
7.3 Normativa aplicable.....	18
<b>8. SIGNATURES</b>	<b>19</b>

## 1. DEFINICIÓ I ABAST DEL PLEC

### 1.1 Identificació de les obres

Les obres descrites en aquest document corresponen al projecte "XT00215b_Troncal de fibra òptica a la zona Girona a Anglès.", definit en una sola fase:

NÚM. FASE	CODI CTTI	TÍTOL FASE	MUNICIPI
PRIMERA	XT00215b	Projecte de troncal de F.O. del CTTI a la zona Girona a Bonmati	Salt, Bescanó, Anglès

### 1.2 Objecte

Aquest Plec de Condicions de l'Estudi de Seguretat i Salut comprèn el conjunt d'especificacions que hauran d'acomplir tant el Pla de Seguretat i Salut del Contractista com a document de Gestió Preventiva (Planificació, Organització, Execució i Control) de l'obra, les diferents proteccions a emprar per la reducció dels riscos (Mitjans Auxiliars d'Utilitat Preventiva, Sistemes de Protecció Col·lectiva, Equips de Protecció Individual), Implantacions provisionals per a la Salubritat i Confort dels treballadors, així com les tècniques de la seva implementació a l'obra i les que hauran de manar l'execució de qualsevol tipus d'instal·lacions i d'obres accessòries. Per a qualsevol tipus d'especificació no inclosa en aquest Plec, es tindran en compte les condicions tècniques que es derivin d'entendre com a normes d'aplicació:

- Tots aquells continguts al:
  - Plec General de Condicions Tècniques de l'Edificació', confeccionat pel Centre Experimental d'Arquitectura, aprovat pel Consell Superior de Col·legis d'Arquitectes i adaptat a les seves obres per la "Direcció General d'Arquitectura". (cas d'Edificació)
  - "Plec de Clàusules Administratives Generals, per a la Contractació d'Obres de l'Estat" i adaptat a les seves obres per la "Direcció de Política Territorial i Obres Públiques". (cas d'Obra Pública)
- Les contingudes al Reglament General de Contractació de l'Estat, Normes Tecnològiques de l'Edificació publicades pel "Ministerio de la Vivienda" i posteriorment pel "Ministerio de Obras Públicas y Urbanismo".
- La normativa legislativa vigent d'obligat compliment i les condicionades per les companyies subministradores de serveis públics, totes elles al moment de l'oferta.

### 1.3 Documents que defineixen l'Estudi de Seguretat i Salut

Segons la normativa legal vigent, Art. 5, 2 del R.D. 1627/1997, de 24 d'octubre sobre "DISPOSICIONS MÍNIMES DE SEGURETAT I DE SALUT A LES OBRES DE CONSTRUCCIÓ", l'Estudi de Seguretat haurà de formar part del Projecte d'Execució d'Obra o, al seu defecte, del Projecte d'Obra, havent de ser coherent amb el contingut del mateix i recollir les mesures preventives adequades als riscos que comporta la realització de l'obra, contenint com a mínim els següents documents:

**Memòria:** Descriptiva dels procediments, equips tècnics i medis auxiliars que hagin d'utilitzar-se o que la seva utilització es pugui preveure; identificació dels riscos laborals que puguin ser evitats, indicant a l'efecte les mesures tècniques necessàries per fer-ho; relació dels riscos laborals que no es puguin eliminar conforme als assenyalats anteriorment, especificant les mesures preventives i proteccions tècniques tendents a controlar i reduir els esmentats riscos i valorant la seva eficàcia, en especial quan es proposin mesures alternatives.

**Plec:** De condicions particulars en el que es tindran en compte les normes legals i reglamentaries aplicables a les especificacions tècniques pròpies de l'obra que es tracti, així com les prescripcions

que s'hauran de complir en relació amb les característiques, l'ús i la conservació de les màquines, utensilis, eines, sistemes i equips preventius.

**Plànols:** On es desenvolupen els gràfics i esquemes necessaris per la millor definició i comprensió de les mesures preventives definides a la Memòria, amb expressió de les especificacions tècniques necessàries.

**Amidaments:** De totes les unitats o elements de seguretat i salut al treball que hagin estat definits o projectats.

**Pressupost:** Quantificació del conjunt de despeses previstes per l'aplicació i execució de l'Estudi de Seguretat i Salut.

### 1.4 Compatibilitat i relació entre els esmentats documents

L'estudi de Seguretat i Salut forma part del Projecte d'Execució d'obra, o en el seu cas, del Projecte d'Obra, havent de ser cadascun dels documents que l'integren, coherents amb el contingut del Projecte, i recollir les mesures preventives, de caràcter pal·liatiu, adequades als riscos, no eliminats o reduïts a la fase de disseny, que comporti la realització de l'obra, en els terminis i circumstàncies socio-tècniques on la mateixa es tingui que materialitzar.

El Plec de Condicions Particulars, els Plànols i Pressupost de l'Estudi de Seguretat i Salut són documents contractuals, que restaran incorporats al Contracte i, per tant, són d'obligat compliment, llevat modificacions degudament autoritzades.

La resta de Documents o dades de l'Estudi de Seguretat i Salut són informatius, i estan constituïts per la Memòria Descriptiva, amb tots els seus Annexos, els Detalls Gràfics d'interpretació, els Amidaments i els Pressupostos Parcial.

Els esmentats documents informatius representen només una opinió fonamentada de l'Autor de l'Estudi de Seguretat i Salut, sense que això suposi que es responsabilitzi de la certesa de les dades que se subministren. Aquestes dades han de considerar-se, tant sols, com a complement d'informació que el Contractista ha d'adquirir directament i amb els seus propis mitjans.

Només els documents contractuals, constitueixen la base del Contracte; per tant el Contractista no podrà al·legar, ni introduir al seu Pla de Seguretat i Salut, cap modificació de les condicions del Contracte en base a les dades contingudes als documents informatius, llevat que aquestes dades apareguin a algun document contractual.

El Contractista serà, doncs, responsable de les errades que puguin derivar-se de no obtenir la suficient informació directa, que rectifiqui o ratifiqui la continguda als documents informatius de l'Estudi de Seguretat i Salut.

Si hi hagués contradicció entre els Plànols i les Prescripcions Tècniques Particulars, en cas d'incloure's aquestes com a document que complementi el Plec de Condicions Generals del Projecte, té prevalença el que s'ha prescrit en les Prescripcions Tècniques Particulars. En qualsevol cas, ambdós documents tenen prevalença sobre les Prescripcions Tècniques Generals.



El que s'ha esmentat al Plec de condicions i només als Plànols, o viceversa, haurà de ser executat com si hagués estat exposat a ambdós documents, sempre que, a criteri de l'Autor de l'Estudi de Seguretat i Salut, quedin suficientment definides les unitats de Seguretat i Salut corresponent, i aquestes tinguin preu al Contracte.

## 2. DEFINICIIONS I COMPETÈNCIES DELS AGENTS DEL FET CONSTRUCTIU

Dins l'àmbit de la respectiva capacitat de decisió cadascun dels actors del fet constructiu, estan obligats a prendre decisions ajustant-se als Principis Generals de l'Acció Preventiva (Art. 15 a la L. 31/1995) :

- Evitar els riscos.
- Avaluat els riscos que no es poden evitar.
- Combatre els riscos en el seu origen.
- Adaptar la feina a la persona, en particular al que fa referència a la concepció dels llocs de treball, com també a l'elecció dels equips i els mètodes de treball i de producció, amb l'objectiu específic d'atenuar la feina monòtona i repetitiva i de reduir-ne els efectes a la salut.
- Tenir en compte l'evolució de la tècnica.
- Substituir el que sigui perillós pel que comporti poc perill o no en comporti cap.
- Planificar la prevenció, amb la recerca d'un conjunt coherent que hi integri la tècnica, l'organització de la feina, les condicions de treball, les relacions socials i la influència dels factors ambientals al treball.
- Adoptar mesures que donin prioritat a la protecció col·lectiva respecte de la individual.
- Facilitar les corresponents instruccions als treballadors.

### 2.1. Promotor

Als efectes del present Estudi de Seguretat i Salut, serà considerat Promotor qualsevol persona, física o jurídica, pública o privada, que, individual o col·lectivament, decideixi, impulsi, programi i financi, amb recursos propis o aliens, les obres de construcció per sí mateix, o per la seva posterior alienació, lliurament o cessió a tercers sota qualsevol títol.

#### Competències en matèria de Seguretat i Salut del Promotor:

- Designar al tècnic competent per la Coordinació de Seguretat i Salut en fase de Projecte, quan sigui necessari o es cregui convenient.
- Designar en fase de Projecte, la redacció de l'Estudi de Seguretat, facilitant al Projectista i al Coordinador respectivament, la documentació i informació prèvia necessària per l'elaboració del Projecte i redacció de l'Estudi de Seguretat i Salut, així com autoritzar als mateixos les modificacions pertinents.
- Facilitar que el Coordinador de Seguretat i Salut en la fase de projecte intervingui en totes les fases d'elaboració del projecte i de preparació de l'obra.
- Designar el Coordinador de Seguretat i Salut en fase d'Obra per l'aprovació del Pla de Seguretat i Salut, aportat pel contractista amb antelació a l'inici de les obres, el qual Coordinarà la Seguretat i Salut en fase d'execució material de les mateixes.

- La designació dels Coordinadors en matèria de Seguretat i Salut no eximeix al Promotor de les seves responsabilitats.
- El Promotor es responsabilitza que tots els agents del fet constructiu tinguin en compte les observacions del Coordinador de Seguretat i Salut, degudament justificades, o bé proposin unes mesures d'una eficàcia, pel cap baix, equivalents.

### 2.2. Coordinador de Seguretat i Salut

El Coordinador de Seguretat i Salut serà als efectes del present Estudi de Seguretat i Salut, qualsevol persona física legalment habilitada pels seus coneixements específics i que compti amb titulació acadèmica en Construcció.

És designat pel Promotor en qualitat de Coordinador de Seguretat: a) En fase de concepció, estudi i elaboració del Projecte o b) Durant l'Execució de l'obra.

El Coordinador de Seguretat i Salut i Salut forma part de la Direcció d'Obra o Direcció Facultativa/Direcció d'Execució.

#### Competències en matèria de Seguretat i Salut del Coordinador de Seguretat del Projecte:

El Coordinador de Seguretat i Salut en fase de projecte, és designat pel Promotor quan en l'elaboració del projecte d'obra intervinguin varis projectistes.

Les funcions del Coordinador en matèria de Seguretat i Salut durant l'elaboració del projecte, segons el R.D. 1627/1997, són les següents:

- Vetllar per a què en fase de concepció, estudi i elaboració del Projecte, el Projectista tingui en consideració els "Principis Generals de la Prevenció en matèria de Seguretat i Salut" (Art. 15 a la L.31/1995), i en particular:
    - Prendre les decisions constructives, tècniques i d'organització amb la finalitat de planificar les diferents feines o fases de treball que es desenvolupin simultània o successivament.
    - Estimar la duració requerida per l'execució de les diferents feines o fases de treball.
  - Traslladar al Projectista tota la informació preventiva necessària que li cal per integrar la Seguretat i Salut a les diferents fases de concepció, estudi i elaboració del projecte d'obra.
- Tenir en compte, cada vegada que sigui necessari, qualsevol estudi de seguretat i salut o estudi bàsic, així com les previsions i informacions útils per efectuar al seu dia, amb les degudes condicions de seguretat i salut, els previsible treballs posteriors (manteniment).

Coordinar l'aplicació del que es disposa en els punts anteriors i redactar o fer redactar l'Estudi de Seguretat i Salut.

#### Competències en matèria de Seguretat i Salut del Coordinador de Seguretat i Salut d'Obra:

El Coordinador de Seguretat i Salut en fase d'execució d'obra, és designat pel Promotor en tots aquells casos en què intervén més d'una empresa i treballadors autònoms o diversos treballadors autònoms.

Les funcions del Coordinador en matèria de Seguretat i Salut durant l'execució de l'obra, segons el R.D. 1627/1997, són les següents:

1. Coordinar l'aplicació dels Principis Generals de l'Acció Preventiva (Art. 15 L. 31/1995) :
  - En el moment de prendre les decisions tècniques i d'organització amb el fi de planificar les diferents tasques o fases de treball que s'hagin de desenvolupar simultània o successivament.
  - En l'estimació de la durada requerida per a l'execució d'aquests treballs o fases de treball.
2. Coordinar les activitats de l'obra per garantir que els Contractistes, i, si n'hi ha dels Subcontractistes i els treballadors autònoms, apliquin de manera coherent i responsable els Principis de l'Acció Preventiva que recull l'article 15 de la Llei de Prevenció de Riscos Laborals (L.31/1995 de 8 de novembre) durant l'execució de l'obra i, en particular, en les tasques o activitats al què es refereix l'article 10 del R.D. 1627/1997 de 24 d'octubre sobre Disposicions mínimes de Seguretat i Salut a les obres de construcció:
  - a) El manteniment de l'obra en bon estat d'ordre i neteja.
  - b) L'elecció de l'emplaçament dels llocs i àrees de treball, tenint en compte les seves condicions d'accés, i la determinació de les vies o zones de desplaçament o circulació.
  - c) La manipulació dels diferents materials i la utilització dels mitjans auxiliars.
  - d) El manteniment, el control previ a la posta en servei i el control periòdic de les instal·lacions i dispositius necessaris per a l'execució de l'obra, a fi de corregir els defectes que puguin afectar a la seguretat i la salut dels treballadors.
  - e) La delimitació i el condicionament de les zones d'emmagatzematge i dipòsit dels diferents materials, en particular si es tracta de matèries o substàncies perilloses.
  - f) La recollida dels materials perillosos utilitzats.
  - g) L'emmagatzematge i l'eliminació o evacuació dels residus i deixalles.
  - h) L'adaptació, d'acord amb l'evolució de l'obra, del període de temps efectiu que haurà de dedicar-se als diferents treballs o fases de treball.
  - i) La informació i coordinació entre els contractistes, subcontractistes i treballadors autònoms.
  - j) Les interaccions i incompatibilitats amb qualsevol tipus de treball o activitat que es realitzi en l'obra o a prop del lloc de l'obra.
3. Aprovar el Pla de Seguretat i Salut (PSS) elaborat pel contractista i, si s'escau, les modificacions que s'hi haguessin introduït. La Direcció Facultativa prendrà aquesta funció quan no calgui la designació de Coordinador.
4. Organitzar la coordinació d'activitats empresarials prevista en l'article 24 de la Llei de Prevenció de Riscos Laborals.
5. Coordinar les accions i funcions de control de l'aplicació correcta dels mètodes de treball.
6. Adoptar les mesures necessàries perquè només puguin accedir a l'obra les persones autoritzades.

El Coordinador de Seguretat i Salut en la fase d'execució de l'obra respondrà davant del Promotor, del compliment de la seva funció com staff assessor especialitzat en Prevenció de la Sinistralitat Laboral, en col·laboració estricta amb els diferents agents que intervinguin a l'execució material de l'obra. Qualsevol divergència serà presentada al Promotor com a màxim patró i responsable de la gestió constructiva de la promoció de l'obra, a fi que aquest prengui, en funció de la seva autoritat, la decisió executiva que calgui.

Les responsabilitats del Coordinador no eximiran de les seves responsabilitats al Promotor, Fabricants i Subministradors d'equips, eines i mitjans auxiliars, Direcció d'Obra o Direcció Facultativa, Contractistes, Subcontractistes, treballadors autònoms i treballadors.

### 2.3. Projectista

És el tècnic habilitat professionalment que, per encàrrec del Promotor i amb subjecció a la normativa tècnica i urbanística corresponent, redacta el Projecte.

Podran redactar projectes parcials del Projecte, o parts que el complementin, altres tècnics, de forma coordinada amb l'autor d'aquest, contant en aquest cas, amb la col·laboració del Coordinador de Seguretat i Salut designat pel Promotor.

Quan el Projecte es desenvolupa o completa mitjançant projectes parcials o d'altres documents tècnics, cada projectista assumeix la titularitat del seu projecte.

#### Competències en matèria de Seguretat i Salut del Projectista:

7. Tenir en consideració els suggeriments del Coordinador de Seguretat i Salut en fase de Projecte per integrar els Principis de l'Acció Preventiva (Art. 15 L. 31/1995), prendre les decisions constructives, tècniques i d'organització que puguin afectar a la planificació dels treballs o fases de treball durant l'execució de les obres.
8. Acordar, en el seu cas, amb el promotor la contractació de col·laboracions parcials.

### 2.4. Director d'Obra

És el tècnic habilitat professionalment que, formant part de la Direcció d'Obra o Direcció Facultativa, dirigeix el desenvolupament de l'obra en els aspectes tècnics, estètics, urbanístics i mediambientals, de conformitat amb el Projecte que el defineix, la llicència constructiva i d'altres autoritzacions preceptives i les condicions del contracte, amb l'objecte d'assegurar l'adequació al fi proposat. En el cas que el Director d'Obra dirigeixi a més a més l'execució material de la mateixa, assumirà la funció tècnica de la seva realització i del control qualitatiu i quantitatiu de l'obra executada i de la seva qualitat.

Podran dirigir les obres dels projectes parcials altres tècnics, sota la coordinació del Director d'Obra, contant amb la col·laboració del Coordinador de Seguretat i Salut en fase d'Obra, nomenat pel Promotor.

#### Competències en matèria de Seguretat i Salut del Director d'Obra:

9. Verificar el replanteig, l'adequació dels fonaments, estabilitat dels terrenys i de l'estructura projectada a les característiques geotècniques del terreny.
10. Si dirigeix l'execució material de l'obra, verificar la recepció d'obra dels productes de construcció, ordenant la realització dels assaigs i proves precises; comprovar els nivells, desploms, influència de les



condicions ambientals en la realització dels treballs, els materials, la correcta execució i disposició dels elements constructius, de les instal·lacions i dels Medis Auxiliars d'Utilitat Preventiva i la Senyalització, d'acord amb el Projecte i l'Estudi de Seguretat i Salut.

11. Resoldre les contingències que es produeixin a l'obra i consignar en el Llibre d'Ordres i Assistència les instruccions necessàries per la correcta interpretació del Projecte i dels Medis Auxiliars d'Utilitat Preventiva i solucions de Seguretat i Salut Integrada previstes en el mateix.
12. Elaborar a requeriment del Coordinador de Seguretat i Salut o amb la seva conformitat, eventuais modificacions del projecte, que vinguin exigides per la marxa de l'obra i que puguin afectar a la Seguretat i Salut dels treballs, sempre que les mateixes s'adeqüin a les disposicions normatives contemplades a la redacció del Projecte i del seu Estudi de Seguretat i Salut.
13. Subscriure l'Acta de Replanteig o començament de l'obra, confrontant prèviament amb el Coordinador de Seguretat i Salut l'existència prèvia de l'Acta d'Aprovació del Pla de Seguretat i Salut del contractista.
14. Certificar el final d'obra, simultàniament amb el Coordinador de Seguretat, amb els visats que siguin preceptius.
15. Conformar les certificacions parcials i la liquidació final de les unitats d'obra i de Seguretat i Salut executades, simultàniament amb el Coordinador de Seguretat.
16. Les instruccions i ordres que doni la Direcció d'Obra o Direcció Facultativa, seran normalment verbals, tenint força per obligar a tots els efectes. Els desviaments respecte al compliment del Pla de Seguretat i Salut, s'anotaran pel Coordinador al Llibre d'incidències.
17. Elaborar i subscriure conjuntament amb el Coordinador de Seguretat, la Memòria de Seguretat i Salut de l'obra finalitzada, per lliurar-la al promotor, amb els visats que foren preceptius.

## 2.5. Contractista o constructor (empresari principal) i Subcontractistes

### Definició de Contractista:

És qualsevol persona, física o jurídica, que individual o col·lectivament, assumeix contractualment davant el Promotor, el compromís d'executar, en condicions de solvència i Seguretat, amb medis humans i materials, propis o aliens, les obres o part de les mateixes amb subjecció al contracte, el Projecte i el seu Estudi de Seguretat i Salut.

### Definició de Subcontractista:

És qualsevol persona física o jurídica que assumeix contractualment davant el contractista, empresari principal, el compromís de realitzar determinades parts o instal·lacions de l'obra, amb subjecció al contracte, al Projecte i al Pla de Seguretat, del Contractista, pel que es regeix la seva execució.

### Competències en matèria de Seguretat i Salut del Contractista i/o Subcontractista:

18. El Contractista haurà d'executar l'obra amb subjecció al Projecte, directius de l'Estudi i compromisos del Pla de Seguretat i Salut, a la legislació aplicable i a les instruccions del Director d'Obra, i del Coordinador de Seguretat i Salut, amb la finalitat de dur a terme les condicions preventives de la sinistralitat laboral i l'assegurament de la qualitat, compromeses en el Pla de Seguretat i Salut i exigides en el Projecte.
19. Tenir acreditació empresarial i la solvència i capacitat tècnica, professional i econòmica que l'habiliti per al compliment de les condicions exigibles per actuar com constructor (i/o subcontractista, en el seu cas), en condicions de Seguretat i Salut.
20. Designar al Cap d'Obra que assumirà la representació tècnica del Constructor (i/o Subcontractista, en

el seu cas), a l'obra i que per la seva titulació o experiència haurà de tenir la capacitat adequada d'acord amb les característiques i complexitat de l'obra.

21. Assignar a l'obra els medis humans i materials que la seva importància ho requereixi.
22. Formalitzar les subcontractacions de determinades parts o instal·lacions de l'obra dins dels límits establerts en el Contracte i conforme amb la Llei de la subcontractació 32/2006 i el Reial Decret 1109/2007.
23. Redactar i signar el Pla de Seguretat i Salut que desenvolupi l'Estudi de Seguretat i Salut del Projecte. El Subcontractista podrà incorporar els suggeriments de millora corresponents a la seva especialització, en el Pla de Seguretat i Salut del Contractista i presentar-los a l'aprovació del Coordinador de Seguretat.
24. El representant legal del Contractista signarà l'Acta d'Aprovació del Pla de Seguretat i Salut conjuntament amb el Coordinador de Seguretat.
25. Signar l'Acta de Replanteig o començament i l'Acta de Recepció de l'obra.
26. Aplicarà els Principis de l'Acció Preventiva que recull l'article 15 de la Llei de Prevenció de Riscos Laborals, en particular, en desenvolupar les tasques o activitats indicades en l'esmentat article 10 del R.D. 1627/1997:
  - k) Complir i fer complir al seu personal allò establert en el Pla de Seguretat i Salut (PSS).
  - l) Complir la normativa en matèria de prevenció de riscos laborals, tenint en compte, si s'escau, les obligacions que fan referència a la coordinació d'activitats empresarials previstes en l'article 24 de la Llei de Prevenció de Riscos Laborals, i en conseqüència complir el R.D. 171/2004, i també complir les disposicions mínimes establertes en l'annex IV del R.D. 1627/1997, durant l'execució de l'obra.
  - m) Informar i facilitar les instruccions adequades als treballadors autònoms sobre totes les mesures que s'hagin d'adoptar pel que fa a la seguretat i salut a l'obra.
  - n) Atendre les indicacions i complir les instruccions del Coordinador en matèria de seguretat i salut durant l'execució de l'obra, i si és el cas, de la Direcció Facultativa.
27. Els Contractistes i Subcontractistes seran responsables de l'execució correcta de les mesures preventives fixades en el Pla de Seguretat i Salut (PSS) en relació amb les obligacions que corresponen directament a ells o, si escau, als treballadors autònoms que hagin contractat.
28. A més, els Contractistes i Subcontractistes respondran solidàriament de les conseqüències que es derivin de l'incompliment de les mesures previstes al Pla, als termes de l'apartat 2 de l'article 42 de la Llei de Prevenció de Riscos Laborals.
29. El Contractista principal haurà de vigilar el compliment de la normativa de prevenció de riscos laborals per part de les empreses Subcontractistes.
30. Abans de l'inici de l'activitat a l'obra, el Contractista principal exigirà als Subcontractistes que acreditin per escrit que han realitzat, per als treballs a realitzar, l'avaluació de riscos i la planificació de la seva activitat preventiva. Així mateix, el Contractista principal exigirà als Subcontractistes que acreditin per escrit que han complert les seves obligacions en matèria d'informació i formació respecte als treballadors que hagin de prestar servei a l'obra.
31. El Contractista principal haurà de comprovar que els Subcontractistes que concorren a l'obra han establert entre ells els medis necessaris de coordinació.
32. Les responsabilitats del Coordinador, de la Direcció Facultativa i del Promotor no eximiran de les seves responsabilitats als Contractistes i al Subcontractistes.
33. El Constructor serà responsable de la correcta execució dels treballs mitjançant l'aplicació de Procediments i Mètodes de Treball intrínsecament segurs (SEGURETAT INTEGRADA), per assegurar la integritat de les persones, els materials i els mitjans auxiliars fets servir a l'obra.
34. El Contractista principal facilitarà per escrit a l'inici de l'obra, el nom del Director Tècnic, que serà creditor de la conformitat del Coordinador i de la Direcció Facultativa. El Director Tècnic podrà exercir simultàniament el càrrec de Cap d'Obra, o bé, delegarà l'esmentada funció a altre tècnic, Cap d'Obra, amb coneixements contrastats i suficients de construcció a peu d'obra. El Director Tècnic, o en absència el Cap d'Obra o l'Encarregat General, ostentaran successivament la prelatió de representació del Contractista a l'obra.
35. El representant del Contractista a l'obra, assumirà la responsabilitat de l'execució de les activitats

- preventives incloses al present Plec i el seu nom figurarà al Llibre d'Incidències.
36. Serà responsabilitat del Contractista i del Director Tècnic, o del Cap d'Obra i/o Encarregat en el seu cas, l'incompliment de les mesures preventives, a l'obra i entorn material, de conformitat a la normativa legal vigent.
37. El Contractista també serà responsable de la realització del Pla de Seguretat i Salut (PSS), així com de l'específica vigilància i supervisió de seguretat, tant del personal propi com subcontractat, així com de facilitar les mesures sanitàries de caràcter preventiu laboral, formació, informació i capacitat del personal, conservació i reposició dels elements de protecció personal dels treballadors, càlcul i dimensions dels Sistemes de Proteccions Col·lectives i en especial, les baranes i passarel·les, condemna de forats verticals i horitzontals susceptibles de permetre la caiguda de persones o objectes, característiques de les escales i estabilitat dels esglaons i recolzadors, ordre i neteja de les zones de treball, enllumenat i ventilació dels llocs de treball, bastides, apuntalaments, encofrats i estintolaments, aplecs i emmagatzematges de materials, ordre d'execució dels treballs constructius, seguretat de les màquines, grues, aparells d'elevació, mesures auxiliars i equips de treball en general, distància i localització d'estesa i canalitzacions de les companyies subministradores, així com qualsevol altre mesura de caràcter general i d'obligat compliment, segons la normativa legal vigent i els costums del sector i que pugui afectar a aquest centre de treball.
38. El contractista ha de designar la presència de recursos preventius i es determinarà la forma de dur-los a terme en el pla de seguretat i salut, segons la disposició addicional catorzena de la Llei 31/1995, de 8 de novembre, de prevenció de riscos laborals i desenvolupada pel Reial Decret 604/2006.
39. El Director Tècnic (o el Cap d'Obra), visitaran l'obra com a mínim amb una cadència diària i hauran de donar les instruccions pertinents a l'Encarregat General, que haurà de ser una persona de provada capacitat pel càrrec, haurà d'estar present a l'obra durant la realització de tot el treball que s'executi. Sempre que sigui preceptiu i no existeixi altra designada a l'efecte, s'entendrà que l'Encarregat General és al mateix temps el Supervisor General de Seguretat i Salut del Centre de Treball per part del Contractista, amb independència de qualsevol altre requisit formal.
40. L'acceptació expressa o tàcita del Contractista pressuposa que aquest ha reconegut l'emplaçament del terreny, les comunicacions, accessos, afectació de serveis, característiques del terreny, mides de seguretats necessàries, etc. i no podrà al·legar en el futur ignorància d'aquestes circumstàncies.
41. El Contractista haurà de disposar de les pòlisses d'assegurança necessària per a cobrir les responsabilitats que puguin esdevenir per motius de l'obra i el seu entorn, i serà responsable dels danys i perjudicis directes o indirectes que puguin ocasionar a tercers, tant per omissió com per negligència, imprudència o imperícia professional, del personal al seu càrrec, així com del Subcontractistes, industrials i/o treballadors autònoms que intervinguin a l'obra.
42. Les instruccions i ordres que doni la Direcció d'Obra o Direcció Facultativa, seran normalment verbals, tenint força per obligar a tots els efectes. Els desviaments respecte al compliment del Pla de Seguretat i Salut, s'anotaran pel Coordinador al Llibre d'Incidències.
- En cas d'incompliment reiterat dels compromisos del Pla de Seguretat i Salut (PSS), el Coordinador i Tècnics de la Direcció d'Obra o Direcció Facultativa, Constructor, Director Tècnic, Cap d'Obra, Encarregat, Supervisor de Seguretat, Delegat Sindical de Prevenció o els representants del Servei de Prevenció (propi o concertat) del Contractista i/o Subcontractistes, tenen el dret a fer constar al Llibre d'Incidències, tot allò que consideri d'interès per a reconduir la situació als àmbits previstos al Pla de Seguretat i Salut de l'obra.
43. Les condicions de seguretat i salut del personal, dins de l'obra i els seus desplaçaments a/o des del seu domicili particular, seran responsabilitat dels Contractistes i/o Subcontractistes així com dels propis treballadors Autònoms.
44. També serà responsabilitat del Contractista, el tancament perimetral del recinte de l'obra i protecció de la mateixa, el control i reglament intern de policia a l'entrada, per a evitar la intrusió incontrolada de tercers aliens i curiosos, la protecció d'accessos i l'organització de zones de pas amb destinació als visitants de les oficines d'obra.
45. El Contractista haurà de disposar d'un senzill, però efectiu, Pla d'Emergència per a l'obra, en previsió d'incendis, pluges, glaçades, vent, etc. que puguin posar en situació de risc al personal d'obra, a tercers o als medis e instal·lacions de la pròpia obra o limitrofs.

46. El Contractista i/o Subcontractistes tenen absolutament prohibit l'ús d'explosius sense autorització escrita de la Direcció d'Obra o Direcció Facultativa.
47. La utilització de grues, elevadors o d'altres màquines especials, es realitzarà per operaris especialitzats i posseïdors del carnet de grua torre, del títol d'operador de grua mòbil i en altres casos l'acreditació que correspongui, sota la supervisió d'un tècnic especialitzat i competent a càrrec del Contractista. El Coordinador rebrà una còpia de cada títol d'habilitació signat per l'operador de la màquina i del responsable tècnic que autoritza l'habilitació avalant-hi la idoneïtat d'aquell per a realitzar la seva feina, en aquesta obra en concret.
48. Tot operador de grua mòbil haurà d'estar en possessió del carnet de gruista segons l'Instrucció Tècnica Complementària "MIE-AEM-4" aprovada per RD 837/2003 expedida pel òrgan competent o en el seu defecte certificat de formació com a operador de grua de l'Institut Gaudí de la Construcció o entitat similar; tot ell per garantir el total coneixement dels equips de treballs de forma que es pugui garantir el màxim de seguretat a les tasques a desenvolupar.
49. El delegat del contractista haurà de certificar que tot operador de grua mòbil es troba en possessió del carnet de gruista segons especificacions del paràgraf anterior, així mateix haurà de certificar que totes les grues mòbils que s'utilitzin a l'obra compleixen totes i cadascunes de l'especificacions establertes a l'ITC "MIE-AEM-4".

## 2.6. Treballadors Autònoms

Persona física diferent al Contractista i/o Subcontractista que realitzarà de forma personal i directa una activitat professional, sense cap subjecció a un contracte de treball, i que assumeix contractualment davant el Promotor, el Contractista o el Subcontractista el compromís de realitzar determinades parts o instal·lacions de l'obra.

### Competències en matèria de Seguretat i Salut del Treballador Autònom:

50. Aplicar els Principis de l'Acció Preventiva que es recullen en l'article 15 de la Llei de Prevenció de Riscos Laborals, en particular, en desenvolupar les tasques o activitats indicades en l'article 10 del R.D. 1627/1997.
51. Complir les disposicions mínimes de seguretat i salut, que estableix l'annex IV del R.D. 1627/1997, durant l'execució de l'obra.
52. Complir les obligacions en matèria de prevenció de riscos que estableix pels treballadors l'article 29, 1,2, de la Llei de Prevenció de Riscos Laborals.
53. Ajustar la seva actuació en l'obra conforme als deures de coordinació d'activitats empresarials establerts en l'article 24 de la Llei de Prevenció de Riscos Laborals, participant, en particular, en qualsevol mesura d'actuació coordinada que s'hagi establert.
54. Utilitzar els equips de treball d'acord amb allò disposat en el R.D. 1215/1997, de 18 de juliol, pel qual s'estableixen les disposicions mínimes de seguretat i salut per a la utilització dels equips de treball per part dels treballadors.
55. Escollir i utilitzar els equips de protecció individual, segons preveu el R.D. 773/1997, de 30 de maig, sobre disposicions mínimes de seguretat i salut relativa a la utilització dels equips de protecció individual per part dels treballadors.
56. Atendre les indicacions i complir les instruccions del Coordinador en matèria de seguretat i de salut durant l'execució de l'obra i de la Direcció d'Obra o Direcció Facultativa, si n'hi ha.
57. Els treballadors autònoms hauran de complir allò establert en el Pla de Seguretat i Salut (PSS):
- o) La maquinària, els aparells i les eines que s'utilitzen a l'obra, han de respondre a les prescripcions de seguretat i salut, equivalents i pròpies, dels equipaments de treball que l'empresari Contractista posa a disposició dels seus treballadors.
- p) Els autònoms i els empresaris que exerceixen personalment una activitat a l'obra, han d'utilitzar equipament de protecció individual apropiat, i respectar el manteniment en condicions d'eficàcia dels diferents sistemes de



protecció col·lectiva instal·lats a l'obra, segons el risc que s'ha de prevenir i l'entorn del treball.

## 2.7. Treballadors

Persona física diferent al Contractista, Subcontractista i/o Treballador Autònom que realitzarà de forma personal i directa una activitat professional remunerada per compte aliè, amb subjecció a un contracte laboral, i que assumeix contractualment davant l'empresari el compromís de desenvolupar a l'obra les activitats corresponents a la seva categoria i especialitat professional, seguint les instruccions d'aquell.

### Competències en matèria de Seguretat i Salut del Treballador:

58. El deure d'oïr les instruccions del Contractista en allò relatiu a Seguretat i Salut.
59. El deure d'indicar els perills potencials.
60. Té responsabilitat dels actes personals.
61. Té el dret a rebre informació adequada i comprensible i a formular propostes, en relació a la seguretat i salut, en especial sobre el Pla de Seguretat i Salut (PSS).
62. Té el dret a la consulta i participació, d'acord amb l'article 18, 2 de la Llei de Prevenció de Riscos Laborals.
63. Té el dret a adreçar-se a l'autoritat competent.
64. Té el dret a interrompre el treball en cas de perill imminent i seriós per a la seva integritat i la dels seus companys o tercers aliats a l'obra.
65. Té el dret de fer us i el fruit d'unes instal·lacions provisionals de Salubritat i Confort, previstes especialment pel personal d'obra, suficients, adequades i dignes, durant el temps que duri la seva permanència a l'obra.

## 3. DOCUMENTACIÓ PREVENTIVA DE CARÀCTER CONTRACTUAL

### 3.1. Interpretació dels documents vinculants en matèria de Seguretat i Salut

Excepte en el cas que l'escriptura del Contracte o Document de Conveni Contractual ho indiqui específicament d'altra manera, l'ordre de prelación dels Documents contractuals en matèria de Seguretat i Salut per aquesta obra serà el següent:

66. Escripció del Contracte o Document del Conveni Contractual.
67. Bases del Concurs.
68. Plec de Prescripcions per la Redacció dels Estudis de Seguretat i Salut i la Coordinació de Seguretat i salut en fases de Projecte i/o d'Obra.
69. Plec de Condicions Generals del Projecte i de l'Estudi de Seguretat i Salut.
70. Plec de Condicions Facultatius i Econòmiques del Projecte i de l'Estudi de Seguretat i Salut.
71. Procediments Operatius de Seguretat i Salut i/o Procediments de control Administratiu de Seguretat, redactats durant la redacció del Projecte i/o durant l'Execució material de l'Obra, pel Coordinador de Seguretat.
72. Plànols i Detalls Gràfics de l'Estudi de Seguretat i Salut.
73. Pla d'Acció Preventiva de l'empresari-contractista.
74. Pla de Seguretat i Salut de desenvolupament de l'Estudi de Seguretat i Salut del Contractista per l'obra en qüestió.
75. Protocols, procediments, manuals i/o Normes de Seguretat i Salut interna del Contractista i/o Subcontractistes, d'aplicació en l'obra.

Feta aquesta excepció, els diferents documents que constitueixen el Contracte seran considerats com mútuament explicatius, però en el cas d'ambigüitats o discrepàncies interpretatives de temes relacionats amb la Seguretat, seran aclarides i corregides pel Director d'Obra qui, després de consultar amb el Coordinador de Seguretat, farà l'ús de la seva facultat d'aclarir al Contractista les interpretacions pertinents.

Si en el mateix sentit, el Contractista descobreix errades, omissions, discrepàncies o contradiccions tindrà que notificar-ho immediatament per escrit al Director d'Obra qui després de consultar amb el Coordinador de Seguretat, aclarirà ràpidament tots els assumptes, notificant la seva resolució al Contractista. Qualsevol treball relacionat amb temes de Seguretat i Salut, que hagués estat executat pel Contractista sense prèvia autorització del Director d'Obra o del Coordinador de Seguretat, serà responsabilitat del Contractista, restant el Director d'Obra i el Coordinador de Seguretat, eximits de qualsevol responsabilitat derivada de les conseqüències de les mesures preventives, tècnicament inadequades, que hagin pogut adoptar el Contractista pel seu compte.

En el cas que el contractista no notifiqui per escrit el descobriment d'errades, omissions, discrepàncies o contradiccions, això, no tan sols no l'eximeix de l'obligació d'aplicar les mesures de Seguretat i Salut raonablement exigibles per la reglamentació vigent, els usos i la praxi habitual de la Seguretat Integrada en la construcció, que siguin manifestament indispensables per dur a terme l'esperit o la intenció posada en el Projecte i l'Estudi de Seguretat i Salut, si no que hauran de ser materialitzats com si haguessin estat completes i correctament especificades en el Projecte i el corresponent Estudi de Seguretat i Salut.

Totes les parts del contracte s'entenen complementàries entre si, per la qual cosa qualsevol treball requerit en un sol document, encara que no estigui esmentat en cap altre, tindrà el mateix caràcter contractual que si s'hagués recollit en tots.

### 3.2. Vigència de l'Estudi de Seguretat i Salut

El Coordinador de Seguretat, a la vista dels continguts del Pla de Seguretat i Salut aportat pel Contractista, com document de gestió preventiva d'adaptació de la seva pròpia "cultura preventiva interna d'empresa" el desenvolupament dels continguts del Projecte i l'Estudi de Seguretat i Salut per l'execució material de l'obra, podrà indicar en l'Acta d'Aprovació del Pla de Seguretat, la declaració expressa de subsistència, d'aquells aspectes que puguin estar, a criteri del Coordinador, millor desenvolupats en l'Estudi de Seguretat, com ampliadors i complementaris dels continguts del Pla de Seguretat i Salut del Contractista.

Els Procediments Operatius i/o Administratius de Seguretat, que puguessin redactar el Coordinador de Seguretat i Salut amb posterioritat a l'Aprovació del Pla de Seguretat i Salut, tindrà la consideració de document de desenvolupament de l'Estudi i Pla de Seguretat, essent, per tant, vinculants per les parts contractants.

### 3.3. Pla de Seguretat i Salut del Contractista

D'acord al que es disposa el R.D. 1627 / 1997, cada contractista està obligat a redactar, abans de l'inici dels seus treballs a l'obra, un Pla de Seguretat i Salut adaptant aquest E.S.S. als seus medis, mètodes d'execució i al

“PLA D’ACCIÓ PREVENTIVA INTERNA D’EMPRESA”, realitzat de conformitat al R.D.39 / 1997 “LLEI DE PREVENCIÓ DE RISCOS LABORALS” (Arts. 1, 2 ap. 1, 8 i 9) .

El Contractista en el seu Pla de Seguretat i Salut està obligat a incloure els requisits formals establerts a l’Art. 7 del R.D. 1627/ 1997, no obstant, el Contractista té plena llibertat per estructurar formalment aquest Pla de Seguretat i Salut .

El Contractista, en el seu Pla de Seguretat i Salut, adjuntarà, com a mínim, els plànols següents amb els continguts que en cada cas s’indiquen.

Plànol o Plànols de situació amb les característiques de l’entorn. Indicant:

- Ubicació dels serveis públics.
  - Electricitat.
  - Clavegueram.
  - Aigua potable.
  - Gas.
  - Oleoductes.
  - Altres.
- Situació i amplada dels carrers (reals i previstos).
  - Accessos al recinte.
  - Garites de control d’accessos.
- Acotat del perímetre del solar.
- Distàncies de l’edifici amb els límits del solar.
- Edificacions veïnes existents.
- Servituds.

Plànols en planta d’ordenació general de l’obra, segons les diverses fases previstes en funció del seu pla d’execució real. Indicant:

- Tancament del solar.
- Murs de contenció, atalussats, pous, talls del terreny i desnivells.
- Nivells definitius dels diferents accessos al solar i rasants de vials colindants.
- Ubicació d’instal·lacions d’implantació provisional per al personal d’obra:
  - Banys: Equipament (lavabos, retretes, dutxes, escalfador...).
  - Vestuaris del personal: Equipament (taquilles, bancs correguts, estufes...).
  - Refectori o Menjador: Equipament (taules, seients, escalfaplat, frigorífic...).

- Farmaciola: Equipament.
- Altres.
- Llocs destinats a apilaments.
  - Àrids i materials ensitjats.
  - Armadures, barres, tubs i biguetes.
  - Materials paletitzats.
  - Fusta.
  - Materials ensacats.
  - Materials en caixes.
  - Materials en bidons.
  - Materials solts.
  - Runes i residus.
  - Ferralla.
  - Aigua.
  - Combustibles.
  - Substàncies tòxiques.
  - Substàncies explosives i/o deflagrants.
- Ubicació de maquinària fixa i àmbit d’influència previst.
  - Aparells de manteniment mecànica: grues torre, muntacàrregues, cabrestants, maquinetes, baixants de runes, cintes transportadores, bomba d’extracció de fluids.
  - Estació de formigonat.
  - Sitja de morter.
  - Planta de piconament i/o selecció d’àrids.
- Circuits de circulació interna de vehicles, límits de circulació i zones d’aparcament. Senyalització de circulació.
- Circuits de circulació interna del personal d’obra. Senyalització de Seguretat.
- Esquema d’instal·lació elèctrica provisional.
- Esquema d’instal·lació d’il·luminació provisional.
- Esquema d’instal·lació provisional de subministrament d’aigua.

Plànols en planta i seccions d’instal·lació de Sistemes de Protecció Col·lectiva.

(*) Representació cronològica per fases d’execució.



- Protecció en previsió de caigudes de persones o objectes des de buits verticals de façanes:
  - Ubicació de bastida porticada d'estructura tubular cobrint la totalitat dels fronts de façana en avançament simultani a l'execució d'estructura fins l'acabament de tancaments i coberta.(*).
  - (*) Sistema de Protecció Col·lectiva preferent
  - Ubicació i replanteig del conjunt de forques metàl·liques i xarxes de seguretat.(*).
  - (*) En cas de no realitzar-se seguretat integrada amb bastides tubulars, prèvia justificació en l'ESS.
  - Ubicació i replanteig de xarxes de desencofrat.
  - Ubicació i replanteig de baranes de seguretat (*).
  - (*) En cas de no realitzar-se seguretat integrada amb bastides tubulars, prèvia justificació en l'ESS.
  - Ubicació i replanteig de marquesines en voladís de seguretat (*).
  - (*) En cas de no realitzar-se seguretat integrada amb bastides tubulars, prèvia justificació en l'ESS.
- Protecció en previsió de caigudes de persones o objectes des de buits verticals d'escalas:
  - Ubicació i replanteig de xarxes verticals de seguretat en perímetre i buit de travessers d'escalas (*).
  - (*) Sistema de Protecció Col·lectiva preferent.
  - Ubicació i replanteig de baranes de seguretat en perímetre i buit de travessers d'escalas.
- Protecció en previsió de caigudes de persones o objectes des de buits horitzontals de patis de llums, xemeneies, buits d'instal·lacions i encofrats.
  - Ubicació i replanteig de condemna amb malla electrosoldada enjovat en el cercol perimetral (*).
  - (*) Sistema de Protecció Col·lectiva preferent en forjat
  - Ubicació i replanteig de xarxes horitzontals de seguretat en patis interiors.
  - Planta d'estructura amb ubicació i replanteig de xarxes horitzontals de seguretat sota taulers i sotaponts d'encofrats horitzontals recuperables.
  - Ubicació i replanteig d'entramat horitzontal de fusta colada en passos d'instal·lacions, arquetes i registres provisionals.
  - Ubicació i replanteig de barana perimetral de seguretat.

Plànols de proteccions en plataformes i zones de pas. Contingut:

- Passarel·les (ubicació i elements constitutius).
- Escalles provisionals.
- Detalls de tapes provisionals d'arquetes o de buits.
- Abalisament i senyalització de zones de pas.
- Condemna d'accessos i proteccions en contenció d'estabilitat de terrenys.
- Ubicació de bastides penjades: Projecte i replanteig dels pescants i les guindoles.
- Sàgola de cable per a ancoratge i lliscament de cinturó de seguretat en perímetres exteriors amb risc de caigudes d'altura.

Plànol o plànols de distribució d'elements de seguretat per a l'ús i manteniment posterior de l'obra executada (*).

- Bastides suspeses sobre guindoles carrileres per a neteja de façana.
- Plataformes lliscants sobre carrils per a manteniment de paraments verticals.
- Bastides especials.
- Plataformes en voladís i moll de descàrrega escamotejables per a introducció i evacuació d'equips.
- Baranes perimetrals escamotejables per a treballs de manteniment en cobertes no transitables.
- Escalles de gat amb enclavament d'accessos i equipament de Sistema de Protecció Col·lectiva.
- Replanteig d'ancoratges i sàgoles per a cinturons en façanes, xemeneies, finestrals i patis.
- Replanteig de pescants escamotejables o bigues retràctils.
- Escala d'incendis i/o mànega tèxtil ignífuga d'evacuació.
- Altres.
- (*) Tant sols en cas que estiguin contemplats en el Projecte Executiu.

Plànol d'evacuació interna d'accidentats (*).

- Plànol de carrers per a evacuació d'accidentats en obres urbanes.
- Plànol de carreteres per a evacuació d'accidentats en obres aïllades.
- (*) Tant sols per a obres complexes o especials.

Altres.

### 3.4. El "Llibre d'Incidències"

A l'obra existirà, adequadament protocolitzat, el document oficial "Llibre d'incidències", facilitat pel Col·legi Professional corresponent al qual pertanyi el tècnic que hagi aprovat el pla de seguretat i salut o per l'Oficina de Supervisió de Projectes o òrgan equivalent quan es tracti d'obres de les Administracions públiques.

Segons l'article 13 del Real Decret 1627/97 de 24 d'Octubre, modificat pel RD 1109/2007, aquest llibre haurà d'estar permanentment a l'obra, en poder del coordinador de seguretat i salut, i a la disposició de la direcció d'obra o direcció facultativa, contractistes, subcontractistes i treballadors autònoms, les persones o òrgans amb responsabilitat en matèria de prevenció de les empreses que intervinguin en l'obra, tècnics dels òrgans especialitzats en matèria de seguretat i salut en el treball de les Administracions públiques competents, o en el seu cas, del representant dels treballadors, els quals podran realitzar les anotacions que considerin adequades respecte a les desviacions en el compliment del Pla de Seguretat i Salut.

Quan es realitzi una anotació en el llibre d'incidències, el coordinador en matèria de seguretat i salut durant l'execució de l'obra o, quan no sigui necessària la designació de coordinador, la direcció facultativa, la



notificarà al contractista afectat i als representants dels treballadors d'aquest i només en el cas que l'anotació es refereixi a qualsevol incompliment dels advertiments o observacions prèviament anotades en aquest llibre així com en el supòsit de paralització dels treballs, s'ha de remetre una còpia a la Inspecció de Treball i Seguretat Social en el termini de vint-i-quatre hores i s'especificarà si l'anotació efectuada suposa una reiteració d'una advertència o observació anterior o si, per contra, es tracta d'una nova observació.

### 3.5. Caràcter vinculant del Contracte i documentació contractual annexa

EL CONVENI DE PREVENCIÓ i COORDINACIÓ subscrit entre el Promotor (o el seu representant), Contractista, Projectista, Coordinador de Seguretat, Direcció d'Obra o Direcció Facultativa i Representant Sindical Delegat de Prevenció, podrà ésser elevat a escriptura pública a requeriment de les parts atorgants del mateix, essent de compte exclusiva del Contractista totes les despeses notaries i fiscals que es derivin.

El Promotor podrà prèvia notificació escrita al Contractista, assignar totes o part de les seves facultats assumides contractualment, a la persona física, jurídica o corporació que tingues a be designar a l'efecte, segons procedeixi.

Els terminis i provisions de la documentació contractual contemplada en l'apartat 2.1. del present Plec, junt amb els terminis i provisions de tots els documents aquí incorporats per referència, constitueixen l'acord ple i total entre les parts i no durà a terme cap acord o enteniment de cap naturalesa, ni el Promotor farà cap endossament o representacions al Contractista, excepte les que s'estableixin expressament mitjançant contracte. Cap modificació verbal als mateixos tindrà validesa o força o efecte algun.

El Promotor i el Contractista s'obligaran a si mateixos i als seus successors, representants legals i/o concessionaris, amb respecte al pactat en la documentació contractual vinculant en matèria de Seguretat. El Contractista no es agent o representant legal del Promotor, pel que aquest no serà responsable de cap manera de les obligacions o responsabilitats en què incorri o assumeixi el Contractista.

No es considerarà que alguna de les parts hagi renunciat a algun dret, poder o privilegi atorgat per qualsevol dels documents contractuals vinculants en matèria de Seguretat, o provisió dels mateixos, llevat que tal renúncia hagi estat degudament expressada per escrit i reconeguda per les parts afectades.

Tots els recursos o remeis brindats per la documentació contractual vinculant en matèria de Seguretat, hauran de ser presos i interpretats com acumulatius, és a dir, addicionals a qualsevol altre recurs prescrit per la llei.

Les controvèrsies que puguin sorgir entre les parts, respecte a la interpretació de la documentació contractual vinculant en matèria de Seguretat, serà competència de la jurisdicció civil. No obstant, es consideraran actes jurídics separables els que es dicten en relació amb la preparació i adjudicació del Contracte i, en conseqüència, podran ser impugnats davant l'ordre jurisdiccional contenciós-administratiu d'acord amb la normativa reguladora de l'esmentada jurisdicció.

## 4. NORMATIVA LEGAL D'APLICACIÓ

Per a la realització del Pla de Seguretat i Salut, el Contractista tindrà en compte la normativa existent i vigent en el decurs de la redacció de l'ESS (o EBSS), obligatòria o no, que pugui ésser d'aplicació.

A títol orientatiu, i sense caràcter limitatiu, s'adjunta una relació de normativa aplicable. El Contractista, no obstant, afegirà al llistat general de la normativa aplicable a la seva obra les esmenes de caràcter tècnic particular que no siguin a la relació i correspongui aplicar al seu Pla.

### 4.1. Textos generals

- Convenis col·lectius.
- “Reglamento de seguridad e higiene en el trabajo en la industria de la construcción. OM 20 de mayo de 1952 (BOE 15 de junio de 1958)”. Modificada per “Orden 10 de diciembre de 1953 (BOE 2 de febrero de 1956)” i “Orden 23 de de septiembre 1966 (BOE 1 de octubre de 1966)”. Derogada parcialment per “Orden 20 de enero de 1956 (BOE 2 de febrero de 1956)” i “R.D. 2177/2004 (BOE 13 de noviembre de 2004)”.
- “Ordenanza general de seguridad e higiene en el trabajo. OM 9 de marzo de 1971 (BOE 16 de marzo de 1971)”, en vigor parts del títol II. Derogada parcialment per “R.D. 1316/1989 (BOE 2 de noviembre de 1989)”, “Ley 31/1995 (BOE 10 de noviembre de 1995)”, R.D. 486/1997 (BOE 23 de abril de 1997)”, “R.D. 664/1997 (BOE 24 de mayo de 1997)”, “R.D. 665/1997 (BOE 24 de mayo de 1997)”, “R.D. 773/1997 (BOE 12 de junio de 1997)”, “R.D. 1215/1997 (BOE 7 de agosto de 1997)”, “R.D. 614/2001 (BOE 21 de junio de 2001)” i “R.D. 349/2003 (BOE 5 de abril de 2003)”.
- “Regulación de la jornada de trabajo, jornadas especiales y descanso. R.D. 2001/1983 de 28 de julio (BOE 29 de julio de 1983)”. Modificada per “R.D. 2403/1985 (BOE 30 de diciembre de 1985)”, “R.D. 1346/1989 (BOE 7 de noviembre 1989)” i anul·lada parcialment per “R.D. 1561/1995 de 21 de septiembre (BOE 26 de septiembre de 1995)”.
- “Orden de 20 de septiembre de 1986, por la que se establece el modelo de libro de incidencias correspondiente a las obras en las que sea obligatorio un estudio de Seguridad e Higiene en el trabajo (BOE de 13 de octubre de 1986)”.
- “Establecimiento de modelos de notificación de accidentes de trabajo. OM 16 de diciembre de 1987 (BOE 29 de diciembre de 1987)”.
- “Instrumento de ratificación de 17 de julio de 1990 del Convenio de 24 de junio de 1986 sobre Utilización del asbesto en condiciones de seguridad (número 162 de la OIT), adoptado en Ginebra (BOE de 23 de noviembre de 1990)”.
- “Ley de prevención de riesgos laborales. Ley 31/1995 de noviembre (BOE 10 de noviembre de 1995)”. Complementada per “R.D. 614/2001 de 8 de junio (BOE 21 de junio de 2001)”.
- “Real Decreto 363/1995, de 10 de marzo, por la que se aprueba el reglamento sobre notificación de sustancias nuevas y clasificación, envasado y etiquetado de sustancias peligrosas (BOE de 5 de junio de 1995)”.
- “Real Decreto 1561/1995, de 21 de septiembre, sobre jornadas especiales de trabajo (BOE de 26 de septiembre de 1995)”.
- “Reglamento de los servicios de prevención. R.D. 39/1997 de 17 de enero (BOE 31 de enero de 1997)”. Complementat per “Orden de 22 de abril de 1997 (BOE 24 de abril de 1997)” i “R.D. 688/2005 (BOE 11 de junio de 2006)”. Modificat per “R.D. 780/1998 de 30 de abril (BOE 1 de mayo de 1998)” i “R.D. 604/2006 (BOE 29 de mayo de 2006)”.
- “Disposiciones mínimas de seguridad y salud en los lugares de trabajo. R.D. 486/1997 de 14 de abril de 1997 (BOE 23 de abril de 1997)”. Complementat per “Orden TAS/2947/2007 (BOE 11 de octubre de 2007)”.





2007)” i modificat per “R.D. 2177/2004 (BOE 13 de noviembre de 2004)”.

- “Disposiciones mínimas de seguridad y salud relativas a la manipulación manual de cargas que comporten riesgos, en particular dorsolumbares, para los trabajadores. R.D. 487/1997 de 14 de abril de 1997 (BOE 23 de abril de 1997)”.
- “Disposiciones mínimas de seguridad y salud para la utilización por los trabajadores de los equipos de trabajo. R.D. 1215/1997 de 18 de julio (BOE 7 de agosto de 1997)”.
- “Disposiciones mínimas destinadas a proteger la seguridad y la salud de los trabajadores en las actividades mineras. R.D. 1389/1997 de 5 de septiembre (BOE 7 de octubre de 1997)”.
- “Disposiciones mínimas de seguridad y salud en las obras de construcción. R.D. 1627/1997 de 24 de octubre (BOE 25 de octubre de 1997)”. Modificat per “R.D. 2177/2004 (BOE 13 de noviembre 2004)” i “R.D. 604/2006 (BOE 29 de mayo de 2006)”. Complementat per “R.D. 1109/2007 (BOE 25 de agosto de 2007)”.
- Ordre de 12 de gener de 1998, per la qual s’aprova el model de Llibre d’Incidències en les obres de construcció (DOGC Diari Oficial de la Generalitat de Catalunya de 27 de gener de 1998).
- “Disposiciones mínimas de seguridad y salud en el trabajo en el ámbito de las empresas de trabajo temporal. R.D. 216/1999 de 5 de febrero (BOE 24 de febrero de 1999)”.
- “Ley 38/1999, de 5 de noviembre, de Ordenación de la Edificación (BOE de 6 de noviembre de 1999)”.
- “Protección de la seguridad y la salud de los trabajadores contra los riesgos relacionados con los agentes químicos durante el trabajo. R.D. 374/2001 de 6 de abril (BOE 1 de mayo de 2001)”.
- “Real Decreto 783/2001, de 6 de julio, por el que se aprueba el Reglamento sobre protección sanitaria contra radiaciones ionizantes (BOE de 26 de julio de 2001)”.
- “Ley 54/2003, de 12 de diciembre, de reforma del marco normativo de la prevención de riesgos laborales (BOE de 13 de diciembre de 2003)”.
- “Real Decreto 1801/2003, de 26 de diciembre, sobre seguridad general de los productos (BOE 10 de enero de 2004)”.
- Real Decreto 171/2004, por el que se desarrolla el artículo 24 de la Ley 31/1995 de prevención de laborales, en materia de coordinación de actividades empresariales (BOE 31 de enero de 2004).
- “Real Decreto 2177/2004, de 12 de noviembre, por el que se modifica el R.D. 1215/1997, de 18 de julio, en el que se establecen las disposiciones mínimas de seguridad y salud para la utilización por parte de los trabajadores de los equipos de trabajo, en materia de trabajos temporales en altura (BOE de 13 de noviembre de 2004)”.
- “Real Decreto 1311/2005, de 4 de noviembre, sobre la protección de la salud y seguridad de los trabajadores frente a los riesgos derivados o que puedan derivarse de la exposición a vibraciones mecánicas”.
- “Real Decreto 604/2006, de 19 de mayo, por el que se modifican el R.D. 39/1997, de 17 de enero, por el que se aprueba el Reglamento de los Servicios de Prevención, y el R.D. 1627/1997, de 24 de octubre, por el que se establecen las disposiciones mínimas de seguridad y salud en las obras de construcción (BOE 127 de 29 de mayo)”.
- “Real Decreto 635/2006, de 26 de mayo, sobre requisitos mínimos de seguridad en los túneles de carreteras del Estado”.
- “Ley ordinaria 32/2006 reguladora de la subcontratación en el Sector de la Construcción (BOE 250 de 19 de octubre)”.
- “Real Decreto 1299/2006, de 10 de noviembre por el que se aprueba el cuadro de enfermedades profesionales en el sistema de la Seguridad Social y se establecen criterios para su notificación y registro

(BOE de 19 de diciembre de 2006)”. Complementat per “Orden TAS/1/2007 (BOE de 4 de enero de 2007)”.

- “Ley orgánica 3/2007, de 22 de marzo, para la igualdad efectiva de mujeres y hombres (BOE 23 de marzo de 2007)”.
- “Real Decreto 1109/2007, de 24 de agosto, por el que se desarrolla la Ley 32/2006, de 18 de octubre, reguladora de la subcontratación en el Sector de la Construcción (BOE 204 de 25 de agosto)”.
- Decret 102/2008, de 6 de maig, de creació del Registre d’Empreses Acreditades de Catalunya per intervenir en el procés de contractació en el sector de la construcció (DOGC Diari Oficial de la Generalitat de Catalunya de 08 de maig de 2008).
- “Real Decreto 1802/2008, de 3 de noviembre, por el que se modifica el Reglamento sobre notificación de sustancias nuevas y clasificación, envasado y etiquetado de sustancias peligrosas, aprobado por R.D. 363/1995, de 10 de marzo, con la finalidad de adaptar sus disposiciones al Reglamento (CE) n.º 1907/2006 del Parlamento Europeo y del Consejo (Reglamento REACH)”.
- Decret 10/2009, de 27 de gener. Decret de creació del Registre d’empreses sancionades per infraccions molt greus en matèria de prevenció de riscos laborals i del procediment per a la seva publicació (DOGC Diari Oficial de la Generalitat de Catalunya de 03 de febrer de 2009).
- “Real Decreto 298/2009, de 6 de marzo, por el que se modifica el Real Decreto 39/1997, de 17 de enero, por el que se aprueba el Reglamento de los Servicios de Prevención, en relación con la aplicación de medidas para promover la mejora de la seguridad y de la salud en el trabajo de la trabajadora embarazada, que haya dado a luz o en período de lactancia”.
- “Real Decreto 330/2009, de 13 de marzo, por el que se modifica el Real Decreto 1311/2005, de 4 de noviembre, sobre la protección de la salud y la seguridad de los trabajadores frente a los riesgos derivados o que puedan derivarse de la exposición a vibraciones mecánicas”.
- “Real Decreto 327/2009 de 13 de marzo, por el que se modifica el Real Decreto 1109/2007, de 24 de agosto, por el que se desarrolla la Ley 32/2006, de 18 de octubre, reguladora de la subcontratación en el sector de la construcción (BOE 63 de 14 de marzo de 2009)”.
- “Instrumento de Ratificación del Convenio número 187 de la OIT, sobre el marco promocional para la seguridad y salud en el trabajo, hecho en Ginebra el 31 de mayo de 2006 (BOE 187 de 4 de agosto de 2009)”.
- “Real Decreto 337/2010, de 19 de marzo, por el que se modifican el Real Decreto 39/1997, de 17 de enero, por el que se aprueba el Reglamento de los Servicios de Prevención; el Real Decreto 1109/2007, de 24 de agosto, por el que se desarrolla la Ley 32/2006, de 18 de octubre, reguladora de la subcontratación en el sector de la construcción y el Real Decreto 1627/1997, de 24 de octubre, por el que se establecen disposiciones mínimas de seguridad y salud en obras de construcción (BOE 71 de 23 de marzo de 2010).”
- “Reglamento (UE) nº 276/2010 de la Comisión, de 31 de marzo de 2010, por el que se modifica el Reglamento (CE) nº 1907/2006 del Parlamento Europeo y del Consejo, relativo al registro, la evaluación, la autorización y la restricción de las sustancias y preparados químicos (REACH), en lo que respecta a su anexo XVII (diclorometano, aceites para lámparas y líquidos encendedores de barbacoa y compuestos organoestánicos).”
- “Real Decreto 486/2010, de 23 de abril, sobre la protección de la salud y la seguridad de los trabajadores contra los riesgos relacionados con la exposición a radiaciones ópticas artificiales (BOE 99 de 24 de abril de 2010).”
- “Real Decreto 717/2010, de 28 de mayo, por el que se modifican el Real Decreto 363/1995, de 10 de marzo, por el que se aprueba el Reglamento sobre clasificación, envasado y etiquetado de sustancias peligrosas y el Real Decreto 255/2003, de 28 de febrero, por el que se aprueba el Reglamento sobre clasificación, envasado y etiquetado de preparados peligrosos (BOE 139 de 8 de junio de 2010).”

- "Real Decreto 1439/2010, de 5 de noviembre, por el que se modifica el Reglamento sobre protección sanitaria contra radiaciones ionizantes, aprobado por Real Decreto 783/2001, de 6 de julio (BOE 279 de 18 de noviembre de 2010)."
- Decret 171/2010, de 16 de novembre, del registre de delegats i delegades de prevenció (DOGC núm. 5764 de 26 de Novembre de 2010).
- "Real Decreto 843/2011, de 17 de junio, por el que se establecen los criterios básicos sobre la organización de recursos para desarrollar la actividad sanitaria de los servicios de prevención."
- "Ley 22/2011, de 28 de julio, de residuos y suelos contaminados."
- "Ley 33/2011, de 4 de octubre, General de Salud Pública."
- "Reglamento (UE) nº 109/2012 de la Comisión, de 9 de febrero de 2012, por el que se modifica el Reglamento (CE) nº 1907/2006 del Parlamento Europeo y del Consejo relativo al registro, la evaluación, la autorización y la restricción de las sustancias y preparados químicos (REACH) en lo que respecta a su anexo XVII (sustancias CMR)."
- "Reglamento (UE) nº 125/2012 de la Comisión, de 14 de febrero de 2012, por el que se modifica el anexo XIV del Reglamento (CE) nº 1907/2006 del Parlamento Europeo y del Consejo, relativo al registro, la evaluación, la autorización y la restricción de las sustancias y preparados químicos (REACH)."
- "Reglamento (UE) nº 412/2012 de la Comisión, de 15 de mayo de 2012, por el que se modifica el anexo XVII del Reglamento (CE) nº 1907/2006 del Parlamento Europeo y del Consejo, relativo al registro, la evaluación, la autorización y la restricción de las sustancias y preparados químicos (REACH)."
- "Real Decreto 1070/2012, de 13 de julio, por el que se aprueba el Plan estatal de protección civil ante el riesgo químico."
- "Reglamento (UE) nº 836/2012 de la Comisión, de 18 de septiembre de 2012, por el que se modifica, con relación al plomo, el anexo XVII del Reglamento (CE) nº 1907/2006 del Parlamento Europeo y del Consejo, relativo al registro, la evaluación, la autorización y la restricción de las sustancias y mezclas químicas (REACH)."
- "Reglamento (UE) nº 835/2012 de la Comisión, de 18 de septiembre de 2012, por el que se modifica el Reglamento (CE) nº 1907/2006 del Parlamento Europeo y del Consejo, relativo al registro, la evaluación, la autorización y la restricción de las sustancias y mezclas químicas (REACH), en lo que respecta a su anexo XVII (cadmio)."
- "Reglamento (UE) nº 848/2012 de la Comisión, de 19 de septiembre de 2012, por el que se modifica, en lo que respecta a los compuestos de fenilmercurio, el anexo XVII del Reglamento (CE) nº 1907/2006 del Parlamento Europeo y del Consejo, relativo al registro, la evaluación, la autorización y la restricción de las sustancias y mezclas químicas (REACH)."
- "Reglamento (UE) nº 847/2012 de la Comisión, de 19 de septiembre de 2012, por el que se modifica, en lo que respecta al mercurio, el anexo XVII del Reglamento (CE) nº 1907/2006 del Parlamento Europeo y del Consejo, relativo al registro, la evaluación, la autorización y la restricción de las sustancias y mezclas químicas (REACH)."
- "Reglamento (UE) nº 126/2013 de la Comisión, de 13 de febrero de 2013, por el que se modifica el anexo XVII del Reglamento (CE) nº 1907/2006 del Parlamento Europeo y del Consejo, relativo al registro, la evaluación, la autorización y la restricción de las sustancias y preparados químicos (REACH)."
- "Reglamento (UE) nº 348/2013 de la Comisión, de 17 de abril de 2013, por el que se modifica el anexo XIV del Reglamento (CE) nº 1907/2006 del Parlamento Europeo y del Consejo, relativo al registro, la evaluación, la autorización y la restricción de las sustancias y mezclas químicas (REACH)."
- "Resolución de 13 de mayo de 2013, de la Dirección General de Empleo, por la que se registra y publica el Acta del acuerdo de revisión parcial del V Convenio colectivo general del sector de la construcción."
- "Ley 5/2013, de 11 de junio, por la que se modifican la Ley 16/2002, de 1 de julio, de prevención y control integrados de la contaminación y la Ley 22/2011, de 28 de julio, de residuos y suelos contaminados."
- "Orden PRE/2056/2013, de 7 de noviembre, por la que se modifica el anexo VI del Reglamento sobre clasificación, envasado y etiquetado de preparados peligrosos, aprobado por el Real Decreto 255/2003, de 28 de febrero."
- "Resolución de 8 de noviembre de 2013, de la Dirección General de Empleo, por la que se registra y publica el Acta de los acuerdos sobre el procedimiento para la homologación de actividades formativas en materia de prevención de riesgos laborales, así como sobre el Reglamento de condiciones para el mantenimiento de la homologación de actividades formativas en materia de prevención de riesgos laborales de acuerdo con lo establecido en el V Convenio colectivo del sector de la construcción."
- "Resolución de 15 de noviembre de 2013, de la Secretaría de Estado de Administraciones Públicas, por la que se actualiza y dispone la publicación del Sistema de Gestión de la Prevención de Riesgos Laborales en la Administración General del Estado."
- "Real Decreto 842/2013, de 31 de octubre, por el que se aprueba la clasificación de los productos de construcción y de los elementos constructivos en función de sus propiedades de reacción y de resistencia frente al fuego (BOE 281, de 23 de noviembre de 2013)."
- "Directiva 2013/59/Euratom del Consejo, de 5 de diciembre de 2013, por la que se establecen normas de seguridad básicas para la protección contra los peligros derivados de la exposición a radiaciones ionizantes, y se derogan las Directivas 89/618/Euratom, 90/641/Euratom, 96/29/Euratom, 97/43/Euratom y 2003/122/Euratom."
- "Real Decreto 97/2014, de 14 de febrero, por el que se regulan las operaciones de transporte de mercancías peligrosas por carretera en territorio español (BOE 50, de 27 de febrero de 2014)."
- "Real Decreto 337/2014, de 9 de mayo, por el que se aprueban el Reglamento sobre condiciones técnicas y garantías de seguridad en instalaciones eléctricas de alta tensión y sus Instrucciones Técnicas Complementarias ITC-RAT 01 a 23."
- Llei 13/2014, del 30 d'octubre, d'accessibilitat.
- "Reglamento (UE) no 1303/2014 de la Comisión, de 18 de noviembre de 2014, sobre la especificación técnica de interoperabilidad relativa a la «seguridad en los túneles ferroviarios» del sistema ferroviario de la Unión Europea."
- "Reglamento (UE) 2015/282 de la Comisión, de 20 de febrero de 2015, por el que se modifican, con relación al estudio ampliado de toxicidad para la reproducción en una generación, los anexos VIII, IX y X del Reglamento (CE) no 1907/2006 del Parlamento Europeo y del Consejo, relativo al registro, la evaluación, la autorización y la restricción de las sustancias y preparados químicos (REACH)."
- "Reglamento (UE) 2015/326 de la Comisión, de 2 de marzo de 2015, por el que se modifica, con relación a los hidrocarburos aromáticos policíclicos y los ftalatos, el anexo XVII del Reglamento (CE) nº 1907/2006 del Parlamento Europeo y del Consejo, relativo al registro, la evaluación, la autorización y la restricción de las sustancias y preparados químicos (REACH)."
- "Real decreto 598/2015, de 3 de julio, por el que se modifican el Real Decreto 39/1997, de 17 de enero, por el que se aprueba el Reglamento de los servicios de prevención, y otros Reales Decretos: el RD 485/97, el RD 665/97 y el RD 374/2001."
- "Real decreto 840/2015, de 21 de septiembre, por el que se aprueban medidas de control de los riesgos inherentes a los accidentes graves en los que intervengan sustancias peligrosas."
- "Real decreto 899/2015, de 9 de octubre, por el que se modifica el Real Decreto 39/1997, de 17 de enero, por el que se aprueba el Reglamento de los Servicios de Prevención."





- "Real decreto 901/2015, de 9 de octubre, por el que se modifica el Real Decreto 843/2011, de 17 de junio, por el que se establecen los criterios básicos sobre la organización de recursos para desarrollar la actividad sanitaria de los servicios de prevención."
- "Orden ESS/2259/2015, de 22 de octubre, por la que se modifica la Orden TIN/2504/2010, de 20 de septiembre, por la que se desarrolla el Real Decreto 39/1997, de 17 de enero, por el que se aprueba el Reglamento de los Servicios de Prevención, en lo referido a la acreditación de entidades especializadas como servicios de prevención, memoria de actividades preventivas y autorización para realizar la actividad de auditoría del sistema de prevención de las empresas."
- "Real decreto 1054/2015, de 20 de noviembre, por el que se aprueba el Plan Estatal de Protección Civil ante el Riesgo Radiológico."
- "Real decreto 1072/2015, de 27 de noviembre, por el que se modifica el Real Decreto 2200/1995, de 28 de diciembre, por el que se aprueba el Reglamento de la Infraestructura para la Calidad y la Seguridad Industrial."
- "Directiva (UE) 2017/164 de la Comisión, de 31 de enero de 2017, por la que se establece una cuarta lista de valores límite de exposición profesional indicativos de conformidad con la Directiva 98/24/CE del Consejo y por la que se modifican las Directivas 91/322/CEE, 2000/39/CE y 2009/161/UE de la Comisión."
- "Real Decreto 115/2017, de 17 de febrero, por el que se regula la comercialización y manipulación de gases fluorados y equipos basados en los mismos, así como la certificación de los profesionales que los utilizan y por el que se establecen los requisitos técnicos para las instalaciones que desarrollen actividades que emitan gases fluorados (BOE 42, de 18 de febrero de 2017)."
- "Real Decreto 656/2017, de 23 de junio, por el que se aprueba el Reglamento de Almacenamiento de Productos Químicos y sus Instrucciones Técnicas Complementarias MIE APQ 0 a 10 (BOE 176, de 25 de julio de 2017)."
- "Ley 9/2017, de 8 de noviembre, de Contratos del Sector Público, por la que se transponen al ordenamiento jurídico español las Directivas del Parlamento Europeo y del Consejo 2014/23/UE y 2014/24/UE, de 26 de febrero de 2014 (BOE 272, de 09 de noviembre de 2017)."
- "Orden TEC/1146/2018, de 22 de octubre, por la que se aprueba la instrucción técnica complementaria 04.7.06 "Control de gases tóxicos en la atmósfera de las actividades subterráneas" y se modifica la instrucción técnica complementaria 05.0.02 "Especificaciones para minas subterráneas de carbón y labores con riesgo de explosión. Contenidos límites de metano en la corriente de aire", del Reglamento General de Normas Básicas de Seguridad Minera."
- "Resolución de 14 de noviembre de 2018, de la Dirección General de Industria y de la Pequeña y Mediana Empresa, por la que se actualiza el listado de normas de la instrucción técnica complementaria ITC-ICG 11 del Reglamento técnico de distribución y utilización de combustibles gaseosos, aprobado por el Real Decreto 919/2006, de 28 de julio."
- "Orden PCI/1319/2018, de 7 de diciembre, por la que se modifica el Anexo II del Real Decreto 1513/2005, de 16 de diciembre, por el que se desarrolla la Ley 37/2003, de 17 de noviembre, del ruido, en lo referente a la evaluación del ruido ambiental"

#### 4.2. Condicions ambientals

- Ordre de 27 de juny de 1985, sobre inscripció d'empreses amb risc per amiant (DOGC Diari Oficial de la Generalitat de Catalunya de 05 d'agost de 1985).
- Ordre de 30 de juny de 1987, sobre registre de dades de control de l'ambient laboral i vigilància mèdica en empreses amb risc d'amiant (DOGC Diari Oficial de la Generalitat de Catalunya de 10 de juliol de 1987).

- "Real Decreto 108/1991, de 1 de febrero, sobre la prevención y reducción de la contaminación del medio ambiente producida por el amianto (BOE de 6 de febrero de 1991)".
- "Real Decreto 664/1997, de 12 de mayo, sobre la protección de los trabajadores contra los riesgos relacionados con la exposición a agentes biológicos durante el trabajo (BOE de 24 de mayo de 1997)". Modificat per "Orden de 25 de marzo de 1998".
- "Real Decreto 665/1997, de 12 de mayo, sobre la protección de los trabajadores contra los riesgos relacionados con la exposición a agentes cancerígenos durante el trabajo (BOE de 24 de mayo de 1997)". Modificat per "Real Decreto 1124/2000 (BOE de 17 de junio de 2000)" i "Real Decreto 349/2003 (BOE de 5 de abril de 2003)".
- "Real decreto 212/2002, de 22 de febrero de 2002, por el que se regulan las emisiones sonoras en el entorno debidas a determinadas máquinas de uso al aire libre (BOE de 1 de marzo de 2002)". Modificat per "Real Decreto 524/2006 (BOE de 4 de mayo de 2006)".
- "Real Decreto 681/2003, de 12 de junio, sobre la protección de la salud y la seguridad de los trabajadores expuestos a los riesgos derivados de atmósferas explosivas en el lugar de trabajo (BOE de 18 de junio de 2003).
- "Ley ordinaria 37/2003 del Ruido de 17 de noviembre (BOE de 18 noviembre de 2003)". Desarrollada per "Real Decreto 1513/2005 (BOE de 17 de diciembre de 2005)" i "Real Decreto 1367/2007 (BOE de 23 de octubre 2007)".
- "Protección de los trabajadores ante los riesgos derivados de la exposición al ruido durante el trabajo. Real Decreto 286/2006, de 10 de marzo, sobre la protección de la salud y seguridad de los trabajadores contra los riesgos relacionados con la exposición al ruido. (BOE 11 de marzo de 2006)".
- "Real decreto 1367/2007, de 19 de octubre, por el que se desarrolla la Ley 37/2003, de 17 de noviembre, del Ruido, en lo referente a zonificación acústica, objetivos de calidad y emisiones acústicas (BOE de 23 de octubre de 2007)".
- "Ley 34/2007, de 15 de noviembre, de calidad del aire y protección de la atmósfera (BOE de 16 de noviembre de 2007)".

#### 4.3. Incendis

- Ordenances municipals.
- Decret 64/1995, de 7 de març, pel qual s'estableixen mesures de prevenció d'incendis forestals (DOGC Diari Oficial de la Generalitat de Catalunya de 10 de març de 1995) i desenvolupada per Ordre MAB/62/2003 (DOGC Diari Oficial de la Generalitat de Catalunya de 24 de Febrer de 2003).
- "Real Decreto 513/2017, de 22 de mayo, por el que se aprueba el Reglamento de instalaciones de protección contra incendios (BOE 139, de 12 de junio de 2017)."

#### 4.4. Instal·lacions elèctriques

- "Orden de 18 de julio de 1978, por la que se aprueba la Norma Tecnológica NTE-IEE/1978, "Instalaciones de electricidad: alumbrado exterior" (BOE de 12 de agosto de 1978)".
- Resolució de 4 de novembre de 1988, per la qual s'estableix un certificat sobre compliment de les distàncies reglamentàries d'obres i construccions a línies elèctriques (DOGC Diari Oficial de la Generalitat de Catalunya de 30 de novembre de 1988).
- "Ley 54/1997, de 27 de noviembre de 1997, del Sector Eléctrico (BOE de 28 de noviembre de 1997)". Complementada per "Real Decreto 1955/2000 (BOE de 27 de diciembre de 2000)".



- Llei 6/2001, de 31 de maig, d'ordenació ambiental de l'enllumenament per a la protecció del medi nocturn (DOGC Diari Oficial de la Generalitat de Catalunya de 12 de juny de 2001).
- "Real Decreto 614/2001, de 8 de junio, sobre disposiciones mínimas para la protección de la salud y seguridad de los trabajadores frente al riesgo eléctrico (BOE de 21 de junio de 2001)".
- Decret 329/2001, de 4 de desembre, pel qual s'aprova el Reglament del subministrament elèctric (DOGC Diari Oficial de la Generalitat de Catalunya de 18 de desembre de 2001).
- "Reglamento electrotécnico de baja tensión. R.D. 842/2002 de 2 de agosto (BOE de 18 de septiembre de 2002)".
- "Sentencia de 17 de febrero de 2004, de la Sala Tercera del Tribunal Supremo, por la que se anula el inciso 4.2.c.2 de la ITC-BT-03 anexa al Reglamento Electrónico para baja tensión, aprobado por Real Decreto 842/2002, de 2 de agosto".
- "Real decreto 223/2008, de 15 de febrero, del Ministerio de Industria, Turismo y Comercio por el que se aprueban el Reglamento sobre condiciones técnicas y garantías de seguridad en líneas eléctricas de alta tensión y sus instrucciones técnicas complementarias ITC-LAT 01 a 09 (BOE de 19 de marzo de 2008)".
- "Instrucciones Técnicas Complementarias del Reglamento electrotécnico de baja tensión: ITC-BT-09 Instalaciones de alumbrado exterior e ITC-BT-33 Instalaciones provisionales y temporales de obras".

#### 4.5. Equips i maquinària

- "Orden de 30 de julio de 1974, por la que se determinan las condiciones que deben reunir los aparatos elevadores de propulsión hidráulica y las normas para la aprobación de sus equipos impulsores (BOE de 9 de agosto de 1974)".
- "Reglamento de aparatos de elevación y su mantenimiento. R.D. 2291/1985 de 8 de noviembre (BOE de 11 de diciembre de 1985)". Derogat parcialment per "R.D. 1314/1997 (BOE de 30 de septiembre de 1997)".
- "Real Decreto 474/1988, de 30 de marzo, por el que se dictan las disposiciones de aplicación de la Directiva del Consejo de las Comunidades Europeas 84/528/CEE sobre aparatos elevadores y de manejo mecánico (BOE de 20 de mayo de 1988)".
- "Resolución de 3 abril de 1997, de la Dirección General de Tecnología y Seguridad Industrial por la que se autoriza la instalación de ascensores sin cuarto de máquinas (BOE de 23 de abril de 1997)".
- "Real Decreto 488/1997, de 14 de abril, sobre disposiciones mínimas de seguridad y salud relativas al trabajo con equipos que incluyen pantallas de visualización (BOE de 23 de abril de 1997)".
- "Disposiciones mínimas de seguridad y salud relativas a la utilización por los trabajadores de equipos de protección individual. RD 773/1997 de 30 de mayo (BOE 12 de junio de 1997)".
- "Real Decreto 1215/1997, de 18 de julio por el que se establecen las disposiciones mínimas de seguridad y salud para la utilización por los trabajadores de los equipos de trabajo (BOE de 7 de agosto de 1997)". Modificat per "Real Decreto 2177/2004 (BOE de 13 de noviembre de 2004)".
- "Resolución de 10 de septiembre de 1998, de la Dirección General de Tecnología y Seguridad Industrial, por la que se autoriza la Instalación de ascensores con máquinas en foso (BOE de 25 septiembre de 1998)".
- "Real Decreto 1849/2000, de 10 de noviembre, del Reglamento de seguridad en las máquinas, por el que se derogan diferentes disposiciones en materia de normalización y homologación de productos industriales (BOE de 2 de diciembre de 2000)".
- "Real Decreto 2177/2004, de 12 de noviembre, por el que se modifica el Real Decreto 1215/1997, de 18 de julio, por el que se establecen las disposiciones mínimas de seguridad y salud para la utilización por los

trabajadores de los equipos de trabajo, en materia de trabajos temporales en altura (BOE de 13 de noviembre de 2004)".

- "Real Decreto 1311/2005, de 4 de noviembre de 2005, sobre la protección de la salud y la seguridad de los trabajadores frente a los riesgos derivados o que puedan derivarse de la exposición a vibraciones mecánicas (BOE de 5 de noviembre de 2005)". "Real Decreto 2060/2008, de 12 de diciembre, por el que se aprueba el Reglamento de equipos a presión y sus instrucciones técnicas complementarias (BOE 31, de 5 de febrero de 2009).
- "Real Decreto 1644/2008, de 10 de octubre, por el que se establecen las normas para la comercialización y puesta en servicio de las máquinas (BOE 246, de 11 de octubre de 2008)."
- "Real Decreto 2060/2008, de 12 de diciembre, por el que se aprueba el Reglamento de equipos a presión y sus instrucciones técnicas complementarias (BOE 31, de 5 de febrero de 2009)."
- "Real Decreto 1388/2011, de 14 de octubre, por el que se dictan las disposiciones de aplicación de la Directiva 2010/35/UE del Parlamento Europeo y del Consejo de 16 de junio de 2010 sobre equipos a presión transportables y por la que se derogan las Directivas 76/767/CEE, 84/525/CEE, 84/526/CEE, 84/527/CEE y 1999/36/CE."
- "Real Decreto 494/2012, de 9 de marzo, por el que se modifica el Real Decreto 1644/2008, de 10 de octubre, por el que se establecen las normas para la comercialización y puesta en servicio de las máquinas, para incluir los riesgos de aplicación de plaguicidas."
- "Real Decreto 88/2013, de 8 de febrero, por el que se aprueba la Instrucción Técnica Complementaria AEM 1 "Ascensores" del Reglamento de aparatos de elevación y manutención, aprobado por Real Decreto 2291/1985, de 8 de noviembre (BOE 46, de 22 de febrero de 2013)."
- "Real decreto 709/2015, de 24 de julio, por el que se establecen los requisitos esenciales de seguridad para la comercialización de los equipos a presión (BOE 210, de 2 de septiembre de 2015)."
- "Real Decreto 203/2016, de 20 de mayo, por el que se establecen los requisitos esenciales de seguridad para la comercialización de ascensores y componentes de seguridad para ascensores (BOE 126, de 25 de mayo de 2016)."
- "Real Decreto 115/2017, de 17 de febrero, por el que se regula la comercialización y manipulación de gases fluorados y equipos basados en los mismos, así como la certificación de los profesionales que los utilizan y por el que se establecen los requisitos técnicos para las instalaciones que desarrollen actividades que emitan gases fluorados."
- "Real Decreto 656/2017, de 23 de junio, por el que se aprueba el Reglamento de Almacenamiento de Productos Químicos y sus Instrucciones Técnicas Complementarias MIE APQ 0 a 10."
- "Orden FOM/606/2018, de 25 de mayo, sobre el contenido del informe anual para el transporte de mercancías peligrosas por carretera."
- Instruccions Tècniques Complementaries:  
"ITC – MIE – AEM2: Grúas torre desmontables para obras. RD 836/2003 de 27 de mayo de 2003 (BOE 17 de julio de 2003)".  
"ITC – MIE – AEM3: Carretas automotrices de manutención. OM. 26 de mayo de 1989 (BOE 9 de junio de 1989)".  
"ITC – MIE – AEM4: Reglamento de aparatos de elevación y manutención, referentes a grúas móviles autopropulsadas. RD 837/2003 de 27 de mayo de 2003 (BOE 17 de julio de 2003)".  
"Norma UNE-58921-IN Instrucciones para la instalación, manejo, mantenimiento, revisiones e inspecciones de las plataformas elevadoras móviles de personal (PEMP)".



#### 4.6. Equips de protecció individual

- “Comercialización y libre circulación intracomunitaria de los equipos de protección individual. R.D. 1407/1992 de 20 de noviembre (BOE 28 de diciembre de 1992)”. Modificat per “OM de 16 de mayo de 1994”, per “R.D. 159/1995 de 3 de febrero (BOE 8 de marzo de 1995)” i per la “Resolución de 27 de mayo de 2002 (BOE 4 de julio de 2002)”. Complementat per la “Resolución de 25 de abril de 1996 (BOE de 28 de mayo de 1996)”, “Resolución de 18 de marzo de 1998 (BOE de 22 de abril de 1998)”, “Resolución de 29 de abril de 1999 (BOE de 29 de junio de 1999)”, “Resolución de 28 de julio de 2000 (BOE de 8 de septiembre de 2000)” i “Resolución de 7 de septiembre de 2001 (BOE de 27 de septiembre de 2001)”.
- “Real Decreto 159/1995, de 3 de febrero, por el que se modifica el Real Decreto 1407/1992, de 20 de noviembre, por el que se regula las condiciones para la comercialización y libre circulación intracomunitaria de los equipos de protección individual (BOE de 8 de marzo de 1995) modificado por Orden de 20 de febrero de 1997 (BOE de 6 de marzo de 1997)”.
- “R.D. 773/1997 de 30 de mayo, sobre disposiciones mínimas de seguridad y salud relativas a la utilización por los trabajadores de equipos de protección individual”.
- “Decisión de la Comisión, de 16 de marzo de 2006, relativa a la publicación de las referencias de la norma EN 143:2000, Equipos de protección respiratoria. Filtros contra partículas. Requisitos, ensayos, marcado, de conformidad con la Directiva 89/686/CEE del Consejo (equipos de protección individual) [notificada con el número C(2006) 777]”.
- “Directiva 2014/68/UE del Parlamento Europeo y del Consejo, de 15 de mayo de 2014, relativa a la armonización de las legislaciones de los Estados miembros sobre la comercialización de equipos a presión (refundición).”
- Normes Tècniques Reglamentàries.

#### 4.7. Senyalització

- “Disposiciones mínimas en materia de señalización de seguridad y salud en el trabajo. R.D. 485/1997 (BOE 23 de abril de 1997)”.
- “Orden de 31 de agosto de 1987 sobre Señalización, balizamiento, defensa, limpieza y terminación de obras fijas en vías fuera de poblado (BOE de 18 de septiembre de 1987)”.
- Normes sobre senyalització d'obres en carreteres. “Instrucción 8.3. IC del MOPU”.

#### 4.8. Diversos

- “Orden de 20 de junio de 1986 sobre Catalogación y Homologación de los explosivos, productos explosivos y sus accesorios (BOE de 1 de julio de 1986)”.
- “Orden de 16 de diciembre de 1987 por la que se establecen nuevos modelos para la notificación de accidentes de trabajo y se dan instrucciones para su cumplimentación y tramitación (BOE de 29 de diciembre de 1987)”. Modificada per “Orden TAS/2926/2002 (BOE de 21 de noviembre de 2002)”.
- “Resolución de 1 de agosto de 2007, de la Dirección General de Trabajo, por la que se inscribe en el registro y publica el IV Convenio Colectivo General del Sector de la Construcción (BOE de 17 de agosto de 2007)”.
- Convenis col·lectius.
- “Real Decreto 1591/2009, de 16 de octubre, por el que se regulan los productos sanitarios (BOE 268 de 6 de noviembre de 2009).”
- “Orden TIN/1071/2010, de 27 de abril, sobre los requisitos y datos que deben reunir las comunicaciones

de apertura o de reanudación de actividades en los centros de Trabajo.”

- “Directiva 2014/28/UE del Parlamento Europeo y del Consejo, de 26 de febrero de 2014, relativa a la armonización de las legislaciones de los Estados miembros en materia de comercialización y control de explosivos con fines civiles (refundición).”
- “Real Decreto 130/2017, de 24 de febrero, por el que se aprueba el Reglamento de Explosivos (BOE 54, de 4 de marzo de 2017).”
- “Real decreto 257/2018, de 4 de mayo, por el que se modifica el Real Decreto 1299/2006, de 10 de noviembre, por el que se aprueba el cuadro de enfermedades profesionales en el sistema de la Seguridad Social y se establecen criterios para su notificación y registro.”

### 5. CONDICIONS ECONÒMIQUES

#### 5.1. Criteris d'aplicació

L' Art. 5, 4 del R.D. 1627 / 1997, de 24 d'octubre, manté per al sector de la construcció, la necessitat d'estimar l'aplicació de la Seguretat i Salut com un cost “afegit” a l'Estudi de Seguretat i Salut, i per conseqüent, incorporat al Projecte.

El pressupost per a l'aplicació i execució de l'estudi de Seguretat i Salut, haurà de quantificar el conjunt de “despeses” previstes, tant pel que es refereix a la suma total com a la valoració unitària d'elements, amb referència al quadre de preus sobre el que es calcula. Sols podran figurar partides alçades en els casos d'elements o operacions de difícil previsió.

Els amidaments, qualitats i valoració recollides en el pressupost de l'Estudi de Seguretat i Salut podran ser modificades o substituïdes per alternatives proposades pel Contractista en el seu Pla de Seguretat i Salut, prèvia justificació tècnica degudament motivada, sempre que això no suposi disminució de l'import total ni dels nivells de protecció continguts en l'Estudi de Seguretat i Salut. A aquests efectes, el pressupost del E.S.S. haurà d'anar incorporant al pressupost general de l'obra com un capítol més del mateix.

La tendència a integrar la Seguretat i Salut (pressupost de Seguretat i Salut = 0), es contempla en el mateix cos legal quan el legislador indica que, no s'inclouran en el pressupost de l'Estudi de Seguretat i Salut els costos exigits per la correcta execució professional dels treballs, conforme a les normes reglamentàries en vigor i els criteris tècnics generalment admesos, emanats dels organismes especialitzats. Aquest criteri es l'aplicat en el present E.S.S. en l'apartat relatiu a Medis Auxiliars d'Utilitat Preventiva (MAUP).

#### 5.2. Certificació del pressupost del Pla de Seguretat i Salut

Si bé el Pressupost de Seguretat, amb criteris de “Seguretat Integrada” hauria d'estar inclòs en les partides del Projecte, de forma no segregable, per les obres de Construcció, es precisa l'establiment d'un criteri respecte a la certificació de les partides contemplades en el pressupost del Pla de Seguretat i Salut del Contractista per cada obra.

El pressupost de seguretat i salut s'abonarà d'acord amb el que indiqui el corresponent contracte d'obra.

### 5.3. Revisió de preus del Pla de Seguretat i Salut

Els preus aprovats pel Coordinador de Seguretat i Salut continguts en el Pla de Seguretat i Salut del Contractista, es mantindrà durant la totalitat de l'execució material de les obres.

Excepcionalment, quan el contracte s'hagi executat en un 20% i transcorregut com a mínim un any des de la seva adjudicació, podrà contemplar-se la possibilitat de revisió de preus del pressupost de Seguretat, mitjançant els índexs o fórmules de caràcter oficial que determini l'òrgan de contractació, en els terminis contemplats en en la Llei 9/2017, de 8 de novembre, de Contractes de Sector Públic, per la qual es transposen a l'ordenament jurídic espanyol les Directives de el Parlament Europeu i de Consell 2014/23 / UE i 2014/24 / UE, de 26 de febrer de 2014.

### 5.4. Penalitzacions per incompliment en matèria de Seguretat

La reiteració d'incompliments en l'aplicació dels compromisos adquirits en el Pla de Seguretat i Salut, a criteri per unanimitat del Coordinador de Seguretat i Salut i dels restants components de la Direcció d'Obra o Direcció Facultativa, per acció u omisió del personal propi i/o Subcontractistes i Treballadors Autònoms contractats per ell, duran aparellats conseqüentment per el Contractista, les següents Penalitzacions:

1.-	MOLT LLEU	:	3% del Benefici Industrial de l'obra contractada
2.-	LLEU	:	20% del Benefici Industrial de l'obra contractada
3.-	GREU	:	75% del Benefici Industrial de l'obra contractada
4.-	MOLT GREU	:	75% del Benefici Industrial de l'obra contractada
5.-	GRAVÍSSIM	:	Paralització dels treballadors +100% del Benefici Industrial de l'obra contractada + Pèrdua d'homologació com Contractista, per la mateixa Propietat, durant 2 anys.

## 6. CONDICIONS TÈCNIQUES GENERALS DE SEGURETAT

### 6.1. Previsions del Contractista a l'aplicació de les Tècniques de Seguretat

La Prevenció de la Sinistralitat Laboral, pretén aconseguir uns objectius concrets, en el nostre cas, detectar i corregir els riscos d'accidents laborals.

El Contractista Principal haurà de reflectir al seu Pla de Seguretat i Salut la manera concreta de desenvolupar les Tècniques de Seguretat i Salut i com les aplicarà en aquesta obra.

Tot seguit s'anomenen a títol orientatiu una sèrie de descripcions de les diferents Tècniques Analítiques i Operatives de Seguretat:

#### - Tècniques analítiques de seguretat

Les Tècniques Analítiques de Seguretat i Salut tenen com a objectiu exclusiu la detecció de riscos i la recerca de les causes.

#### - Prèvies als accidents.

- Inspeccions de seguretat.
- Anàlisi de treball.
- Anàlisi Estadística de la sinistralitat.
- Anàlisi del entorn de treball.

#### - Posteriors als accidents.

- Notificació d'accidents.
- Registre d'accidents
- Investigació Tècnica d'Accidents.

#### - Tècniques operatives de seguretat.

Les Tècniques Operatives de Seguretat i Salut pretenen eliminar les Causes i a través d'aquestes corregir el Risc

Segons que l'objectiu de l'acció correctora hagi d'operar sobre la conducta humana o sobre els factors perillosos mesurats, el Contractista haurà de demostrar al seu Pla de Seguretat i Salut i Higiene que té desenvolupat un sistema d'aplicació de Tècniques Operatives sobre

#### El Factor Tècnic:

- Sistemes de Seguretat
- Proteccions col·lectives i Resguards
- Manteniment Preventiu
- Proteccions Personals
- Normes
- Senyalització

#### El Factor Humà:

- Test de Selecció prelaboral del personal.
- Reconeixements Mèdics prelaborals.



- Formació
- Aprenentatge
- Propaganda
- Acció de grup
- Disciplina
- Incentius

### 6.2. Condicions Tècniques del Control de Qualitat de la Prevenció

El Contractista inclourà a les Empreses Subcontractades i treballadors Autònoms, lligats amb ell contractualment, en el desenvolupament del seu Pla de Seguretat i Salut; haurà d'incloure els documents tipus en el seu format real, així com els procediments de complimentació fets servir a la seva estructura empresarial, per a controlar la qualitat de la Prevenció de la Sinistralitat Laboral. Aportem al present Estudi de Seguretat, a títol de guia, l'enunciat dels més importants:

76. Programa implantat a l'empresa, de Qualitat Total o el reglamentari Pla d'Acció Preventiva.
77. Programa Bàsic de Formació Preventiva estandarditzat pel Contractista Principal
78. Formats documentals i procediments de complimentació, integrats a l'estructura de gestió empresarial, relatiu al Control Administratiu de la Prevenció.
79. Comitè i/o Comissions vinculats a la Prevenció
80. Documents vinculants, actes i/o memoràndums.
81. Manuals i/o Procediments Segurs de Treball, d'ordre intern d'empresa
82. Control de Qualitat de Seguretat del Producte.

### 6.3. Condicions Tècniques dels Òrgans de l'Empresa Contractista competents

El comitè o les persones encarregades de la promoció, coordinació i vigilància de la Seguretat i Salut de l'obra seran almenys els mínims establerts per la normativa vigent pel cas concret de l'obra de referència, assenyalant-se específicament al Pla de Seguretat, la seva relació amb l'organigrama general de Seguretat i Salut de l'empresa adjudicatària de les obres.

El Contractista acreditarà l'existència d'un Servei Tècnic de Seguretat i Salut (propri o concertat) com a departament staff depenent de l'Alta Direcció de l'Empresa Contractista, dotat dels recursos, medis i qualificació necessària conforme al R.D. 39 /1997 "Reglamento de los Servicios de Prevención". En tot cas el constructor comptarà amb l'ajut del Departament Tècnic de Seguretat i Salut de la Mútua d'Accidents de Treball amb la que tingui establerta pòlissa.

El Coordinador de Seguretat i Salut podrà vedar la participació en aquesta obra del Delegat Sindical de Prevenció que no reuneixi, al seu criteri, la capacitació tècnica preventiva pel correcte compliment de la seva important missió.

L'empresari Contractista com a màxim responsable de la Seguretat i Salut de la seva empresa, haurà de fixar els àmbits de competència funcional dels Delegats Sindicals de Prevenció en aquesta obra.

L'obra disposarà de Tècnic de Seguretat i Salut (propri o concertat) a temps parcial, que assessori als responsables tècnics (i conseqüentment de seguretat) de l'empresa constructora en matèria preventiva, així com una Brigada de reposició i manteniment de les proteccions de seguretat, amb indicació de la seva composició i temps de dedicació a aquestes funcions.

### 6.4. Obligacions de l'Empresa Contractista competent en matèria de Medicina del Treball

El Servei de Medicina del Treball integrat en el Servei de Prevenció, o en el seu cas, el Quadre Facultatiu competent, d'acord amb la reglamentació oficial, serà l'encarregat de vetllar per les condicions higièniques que haurà de reunir el centre de treball.

Respecte a les instal·lacions mèdiques a l'obra existiran almenys una farmaciola d'urgència, que estarà degudament assenyalada i contindrà allò disposat a la normativa vigent i es revisarà periòdicament el control d'existències.

Al Pla de Seguretat i Salut i Higiene el contractista principal desenvoluparà l'organigrama així com les funcions i competències de la seva estructura en Medicina Preventiva.

Tot el personal de l'obra (Propi, Subcontractat o Autònom), amb independència del termini de durada de les condicions particulars de la seva contractació, haurà d'haver passat un reconeixement mèdic d'ingrés i estar classificat d'acord amb les seves condicions psicofísiques.

Independentment del reconeixement d'ingrés, s'haurà de fer a tots els treballadors del Centre de Treball (propis i Subcontractats), segons ve assenyalat a la vigent reglamentació al respecte, com a mínim un reconeixement periòdic anual.

Paral·lelament l'equip mèdic del Servei de Prevenció de l'empresa (Propi, Mancomunat, o assistit per Mútua d'Accidents) haurà d'establir al Pla de Seguretat i Salut un programa d'actuació cronològica a les matèries de la seva competència:

- Higiene i Prevenció al treball.
- Medicina preventiva dels treballadors.
- Assistència Mèdica.
- Educació sanitària i preventiva dels treballadors.
- Participació en comitè de Seguretat i Salut.
- Organització i posta al dia del fitxer i arxiu de medicina d'Empresa.



## 6.5. Competències dels Col·laboradors Prevencionistes a l'obra

D'acord amb les necessitats de disposar d'un interlocutor alternatiu en absència del Cap d'Obra es nomenarà un Supervisor de Seguretat i Salut (equivalent a l'antic Vigilant de Seguretat), considerant-se en principi l'Encarregat General de l'obra, com a persona més adient per a complir-ho, en absència d'un altre treballador més qualificat en aquests treballs a criteri del Contractista. El seu nomenament es formalitzarà per escrit i es notificarà al Coordinador de Seguretat.

S'anomenarà un Socorrista, preferiblement amb coneixements en Primers Auxilis, amb la missió de realitzar petites cures i organitzar l'evacuació dels accidentats als centres assistencials que correspongui que a més a més serà l'encarregat del control de la dotació de la farmaciola.

A efectes pràctics, i amb independència del Comitè de Seguretat i Salut, si la importància de l'obra ho aconsella, es constituirà a peu d'obra una "Comissió Tècnica Interempresarial de Responsables de Seguretat", integrat pels màxims Responsables Tècnics de les Empreses participants a cada fase d'obra, aquesta "comissió" es reunirà com a mínim mensualment, i serà presidida pel Cap d'Obra del Contractista, amb l'assessorament del seu Servei de Prevenció (propi o concertat).

## 6.6. Competències de Formació en Seguretat a l'obra

El Contractista haurà d'establir al Pla de Seguretat i Salut un programa d'actuació que reflecteixi un sistema d'entrenament inicial bàsic de tots els treballadors nous. El mateix criteri es seguirà si són traslladats a un nou lloc de treball, o ingressin com a operadors de màquines, vehicles o aparells d'elevació.

S'efectuarà entre el personal la formació adequada per assegurar el correcte ús dels medis posats al seu abast per millorar el seu rendiment, qualitat i seguretat del seu treball.

# 7. PLEC DE CONDICIONS TÈCNIQUES ESPECÍFIQUES DE SEGURETAT DELS EQUIPS

## 7.1. Definició i característiques dels Equips

### - Definició

És un conjunt de peces o òrgans units entre si, dels quals un al menys és mòbil i, en el seu cas, d'òrgans d'accionament, circuits de comandament i de potència, etc., associats de forma solidària per a una aplicació determinada, en particular destinada a la transformació, tractament, desplaçament i accionament d'un material.

El terme equip i/o màquina també cobreix:

- Un conjunt de màquines que estiguin disposades i siguin accionades per a funcionar solidàriament.
- Un mateix equip intercanviable, que modifiqui la funció d'una màquina, que es comercialitza en condicions que permetin al propi operador, acoblar a una màquina, a una sèrie d'elles o a un tractor, sempre que aquest equip no sigui una peça de recanvi o una ferramenta.

Quan l'equip, màquina i/o màquina ferramenta disposi de components de seguretat que es comercialitzin per separat per a garantir una funció de seguretat en el seu ús normal, aquests adquireixen als efectes del present Estudi de Seguretat i Salut la consideració de Mitjà Auxiliar d'Utilitat Preventiva (MAUP).

### - Característiques

Els equips de treball i màquines aniran acompanyats d'unes instruccions d'utilització, esteses pel fabricant o importador, en les quals figuraran les especificacions de manteniment, instal·lació i utilització, així com les normes de seguretat i qualsevol altra instrucció que de forma específica siguin exigides en les corresponents Instruccions Tècniques Complementàries (ITC), les quals inclouran els plànols i esquemes necessaris per al manteniment i verificació tècnica, estant ajustats a les normes UNE que li siguin d'aplicació. Portaran a més a més, una placa de material durador i fixada amb solidesa en lloc ben visible, en la qual figuraran, com a mínim, les següents dades:

- Nom del fabricant.
- Any de fabricació, importació i/o subministrament.
- Tipus i número de fabricació.
- Potència en Kw.
- Contrasenya d'homologació CE i certificat de seguretat d'ús d'entitat acreditada, si procedeix.

## 7.2. Condicions d'elecció, utilització, emmagatzematge i manteniment dels Equips

### - Elecció d'un Equip

Els Equips, Màquines i/o Màquines Ferramentes hauran de seleccionar-se en base a uns criteris de garanties de Seguretat per als seus operadors i respecte al seu Medi Ambient de Treball.

### - Condicions d'utilització dels Equips, Màquines i/o Màquines ferramentes

Són les contemplades en l'Annex II del R.D. 1215, de 18 de juliol sobre "Disposicions mínimes de Seguretat i Salut per a la utilització pels treballadors dels Equips de treball":

### - Emmagatzematge i manteniment

- Se seguiran escrupolosament les recomanacions d'emmagatzematge i esment, fixats pel fabricant i contingudes en la seva "Guia de manteniment preventiu".
- Es reemplaçaran els elements, es netejaran, engraxaran, pintaran, ajustaran i es col·locaran en el lloc assignat, seguint les instruccions del fabricant.
- S'emmagatzemaran en compartiments amples i secs, amb temperatures compreses entre 15 i 25°C.
- L'emmagatzematge, control d'estat d'utilització i els lliuraments d'Equips estaran documentades i custodiades, amb justificació de recepció de conformitat, lliurament i rebut, per un responsable tècnic, delegat per l'usuari.

## 7.3. Normativa aplicable

- Directives comunitàries relatives a la seguretat de les màquines, transposicions i dates d'entrada en vigor
- Sobre comercialització i/o posada en servei en la Unió Europea





#### Directiva fonamental.

- Directiva 2006/42/CE de Parlament Europeu i de Consell, de 17 de maig de 2006, relativa a les màquines i per la qual es modifica la Directiva 95/16 / CE (refosa).

Entrada en vigor del "Real Decreto 1644/2008, de 10 de octubre, por el que se establecen las normas para la comercialización y puesta en servicio de las máquinas."

#### Excepcions:

- Carretons automotors de manutenció: l'1/7/95, amb període transitori fins l'1/1/96.
- Màquines per a elevació o desplaçament de persones: el 9/2/95, amb període transitori fins l'1/1/97.
- Components de seguretat (inclou ROPS i FOPS, vegeu la Comunicació de la Comissió 94/C253/03 -D.O.C.E. ISP C253, de 10/9/94): el 9/2/95, amb període transitori fins l'1/1/97.
- Marcat: el 9/2/95, amb període transitori fins l'1/1/97.

#### Altres Directives.

- Directiva del Consell 73/23/CEE, de 19/2/73, relativa a l'aproximació de les legislacions dels Estats membres sobre el material elèctric destinat a utilitzar-se amb determinats límits de tensió (D.O.C.E. Núm. L 77, de 26/3/73), modificada per la Directiva del Consell 93/68/CEE.  
Transposada pel Reial Decret 7/1988, de 8 de gener (B.O.E. de 14/1/88), modificat pel Reial Decret 154/1995 de 3 de febrer (B.O.E. de 3/3/95).  
Entrada en vigor del R.D. 7/1988: l'1/12/88.  
Entrada en vigor del R.D. 154/1995: el 4/3/95, amb període transitori fins l'1/1/97.  
A aquest respecte veure també la Resolució d'11/6/98 de la Direcció General de Tecnologia i Seguretat Industrial (B.O.E. de 13/7/98).
- Directiva 2014/29/UE d'Parlament Europeu i de Consell, de 26 de febrer de 2014, sobre l'harmonització de les legislacions dels Estats membres en matèria de comercialització dels recipients a pressió simples.
- Directiva 2014/30/UE d'Parlament Europeu i de Consell, de 26 de febrer de 2014, sobre l'harmonització de les legislacions dels Estats membres en matèria de compatibilitat electromagnètica (refosa).
- Directiva 2014/34/UE d'Parlament Europeu i de Consell, de 26 de febrer de 2014, sobre l'harmonització de les legislacions dels Estats membres en matèria d'aparells i sistemes de protecció per a ús en atmosferes potencialment explosives (refosa).
- Directiva 2014/68/UE d'Parlament Europeu i de Consell, de 15 de maig de 2014, relativa a l'harmonització de les legislacions dels Estats membres sobre la comercialització d'equips a pressió.
- Reglament (UE) 2016/426 de el Parlament Europeu i de Consell, de 9 de març de 2016, sobre els aparells que cremen combustibles gasosos i pel qual es deroga la Directiva 2009/142 / CE.
- Onze Directives, amb les seves corresponents modificacions i adaptacions al progrés tècnic, relatives a l'aproximació de les legislacions dels Estats membres sobre determinació de l'emissió sonora de màquines i materials utilitzats en les obres de construcció.  
Transposades pel Reial Decret 212/2002, de 22 de febrer (B.O.E. d'1/3/02); Ordre Ministerial de 18/7/1991 (B.O.E. de 26/7/91), Reial Decret 71/1992, de 31 de gener (B.O.E. de 6/2/92) i Ordre Ministerial de 29/3/1996 (B.O.E. de 12/4/96).  
Entrada en vigor: En funció de cada directiva.

#### Sobre utilització de màquines i equips per al treball:

- Directiva 2009/104/CE de Parlament Europeu i de Consell, de 16 de setembre de 2009, relativa a les disposicions mínimes de seguretat i de salut per a la utilització pels treballadors en el treball dels equips de

treball (segona Directiva específica conformement a l'article 16, apartat 1, de la Directiva 89/391/ CEE).

#### • Normativa d'aplicació restringida

- Reial Decret 1849/2000, de 10 de Novembre, pel qual es deroguen diferents disposicions en matèria de normalització i homologació de productes industrials (B.O.E. de 2/12/2000), i Ordre Ministerial de 8/4/1991, per la qual s'aprova la Instrucció Tècnica Complementària MSG-SM-1 del Reglament de Seguretat de les Màquines, referent a màquines, elements de màquines o sistemes de protecció, usats (B.O.E. d'11/5/91).
- Ordre Ministerial, de 26/5/1989, per la qual s'aprova la Instrucció Tècnica Complementària MIE-AEM-3 del Reglament d'Aparells d'Elevació i Manutenció referent a Carretons automotors de manutenció (B.O.E. de 9/6/89).
- Reial Decret 836/2003, de 27 de juny, per la qual s'aprova la nova Instrucció Tècnica Complementària MIE-AEM-2 del Reglament d'Aparells d'elevació i Manutenció, referent a Grues Torre desmuntables per a obres (B.O.E. de 17/7/03).
- Reial Decret 837/2003, de 27 de juny, pel qual s'aprova el nou text modificat i refós de la Instrucció Tècnica Complementària MIE-AEM-4 del Reglament d'Aparells d'elevació i Manutenció, referent a Grues mòbils autopropulsades usades (B.O.E. de 17/7/03).
- Reial Decret 1849/2000, de 10 de novembre, pel qual es deroguen diferents disposicions en matèria de normalització i homologació de productes industrials (B.O.E. de 2/12/00).
- Ordre Ministerial, de 9/3/1971, per la qual s'aprova l'Ordenança General de Seguretat i Higiene en el Treball (B.O.E. de 16/3/71; B.O.E. de 17/3/71 i B.O.E. de 6/4/71). Anul·lada parcialment per R.D 614/2001 de 8 de juny. BOE de 21 de juny de 2001.

## 8. Signatures

**SUSANA ROMERO GÓMEZ**

Enginyera Tècnica de Telecomunicacions

Num. Col·legiat: 17.545



## ANNEX 6: PLÀNOLS

XT00215b TRONCAL DE FIBRA ÒPTICA A LA ZONA DE GIRONA A ANGLÈS





## ÍNDEX

<b>1.</b>	<b>PLÀNOL DE SITUACIÓ DE LES OBRES.....</b>	<b>2</b>
<b>2.</b>	<b>PLÀNOLS D'IMPLANTACIÓ .....</b>	<b>3</b>
<b>2.1.</b>	<b>PLÀNOL D'IMPLANTACIÓ DE LES OBRES.....</b>	<b>4</b>
<b>3.</b>	<b>DETALL MUNTATGE DE TUB D'ACER MITJANÇANT CAMIÓ CISTELLA ...</b>	<b>5</b>
<b>4.</b>	<b>FITXES TÈCNIQUES AUXILIARS .....</b>	<b>6</b>
4.1.	Senyalització de carreteres .....	6
4.2.	Senyalització d'Informació.....	23
4.3.	Senyalització de prohibició .....	23
4.4.	Senyalització d'obligació .....	24
4.5.	Senyalització de perill.....	24
4.6.	Material personal de seguretat .....	25
4.7.	Escales .....	26
4.8.	Utilització de càrregues .....	27
4.9.	Precaució elèctrica.....	27




## 1. PLÀNOL DE SITUACIÓ DE LES OBRES






## 2. PLÀNOLS D'IMPLANTACIÓ

## 2.1. PLÀNOL D'IMPLANTACIÓ DE LES OBRES

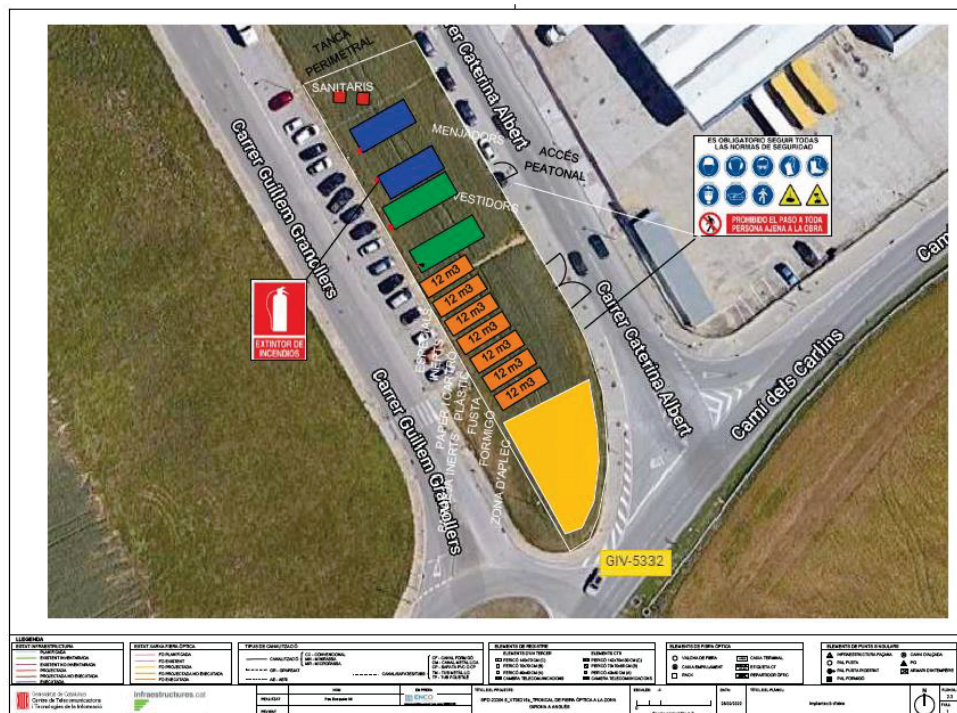





### 3. DETALL MUNTATGE DE TUB D'ACER MITJANÇANT CAMIÓ CISTELLA

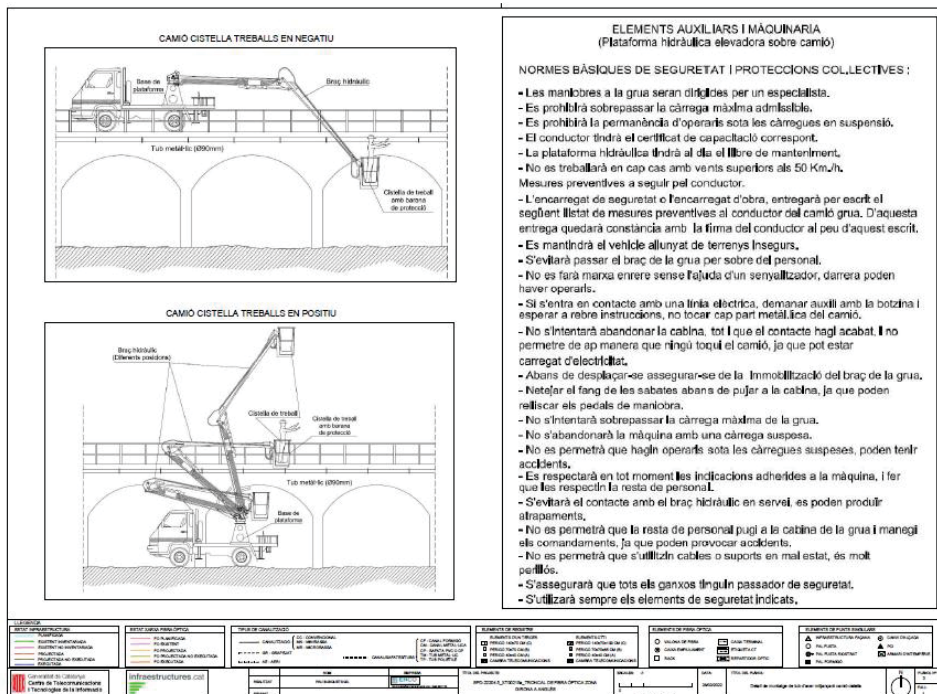




#### 4. FITXES TÈCNIQUES AUXILIARS

##### 4.1. Senyalització de carreteres

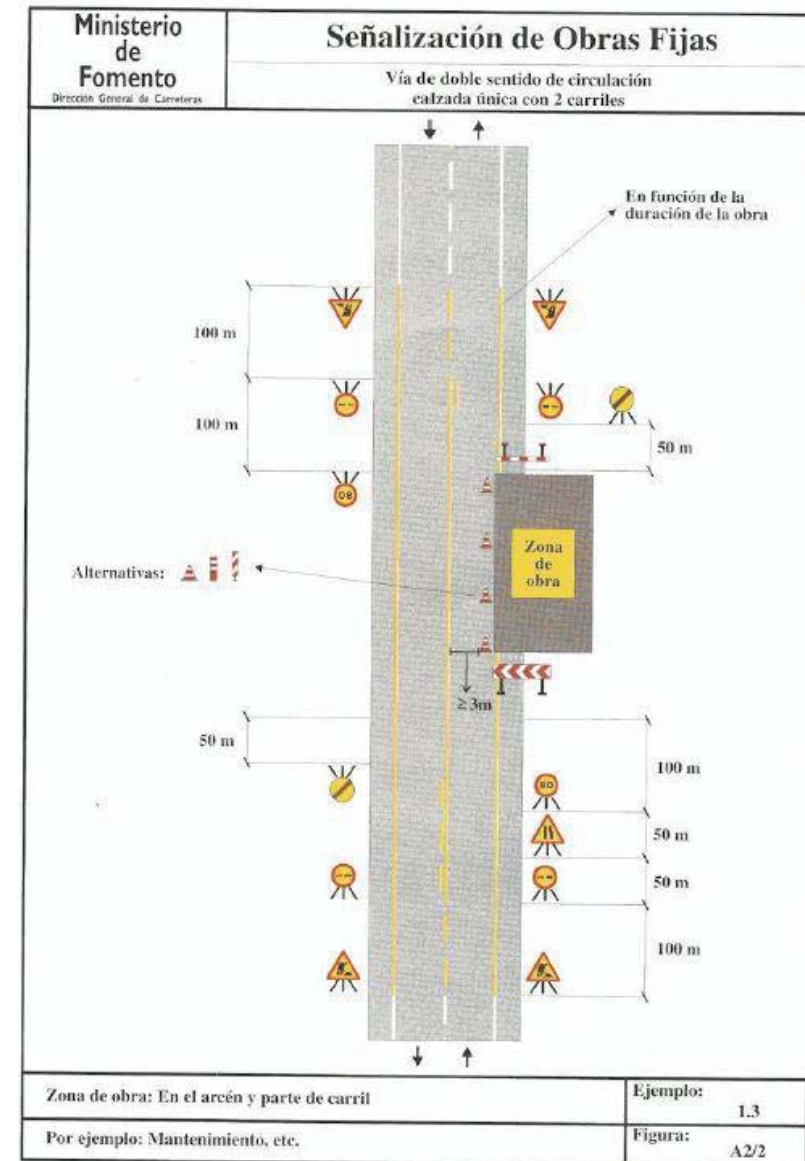
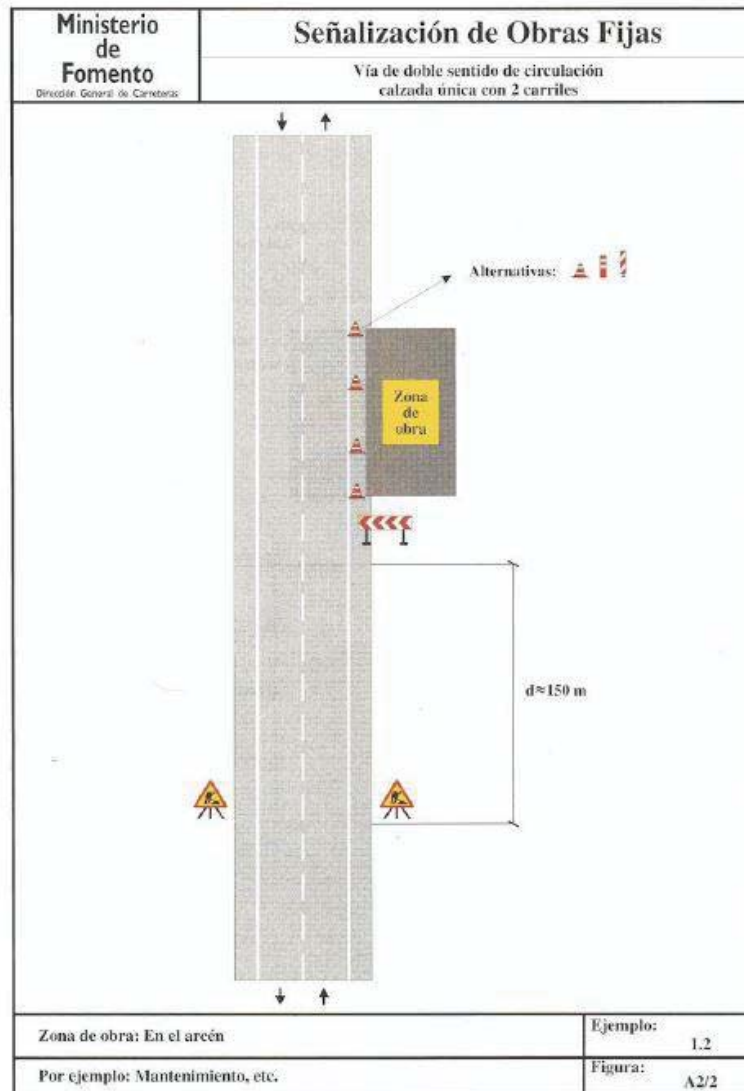






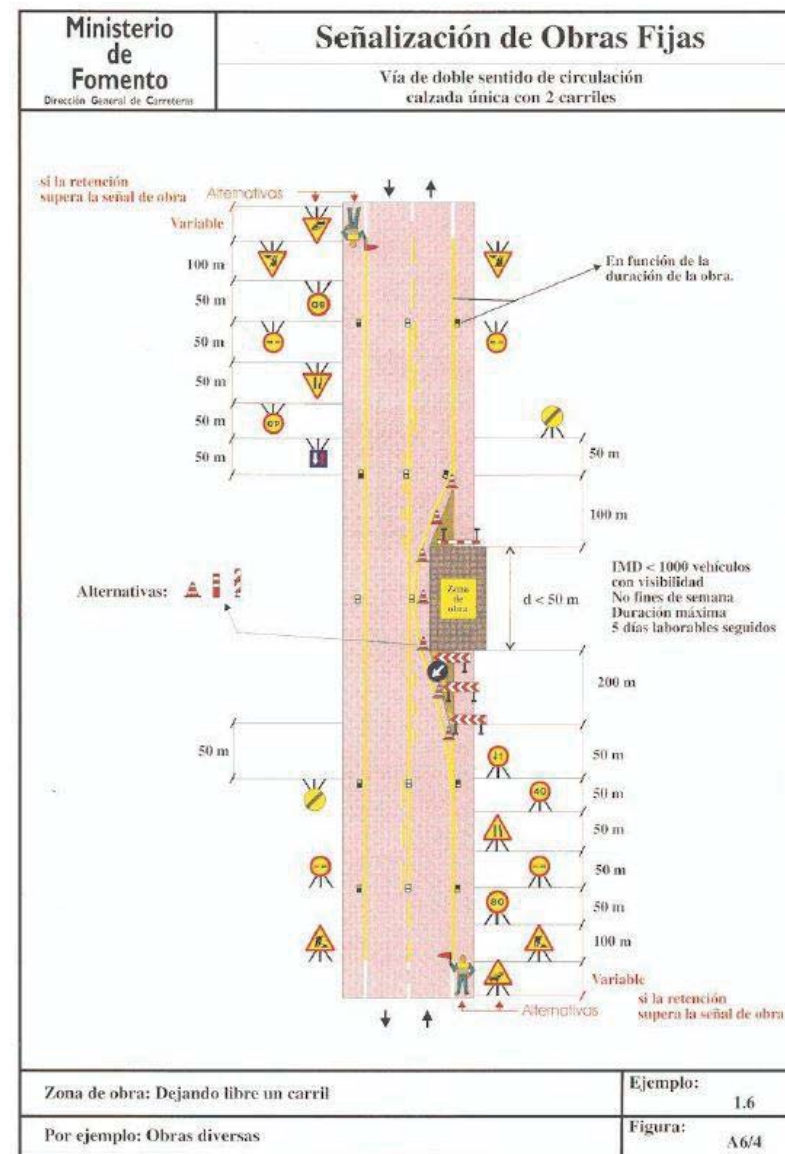

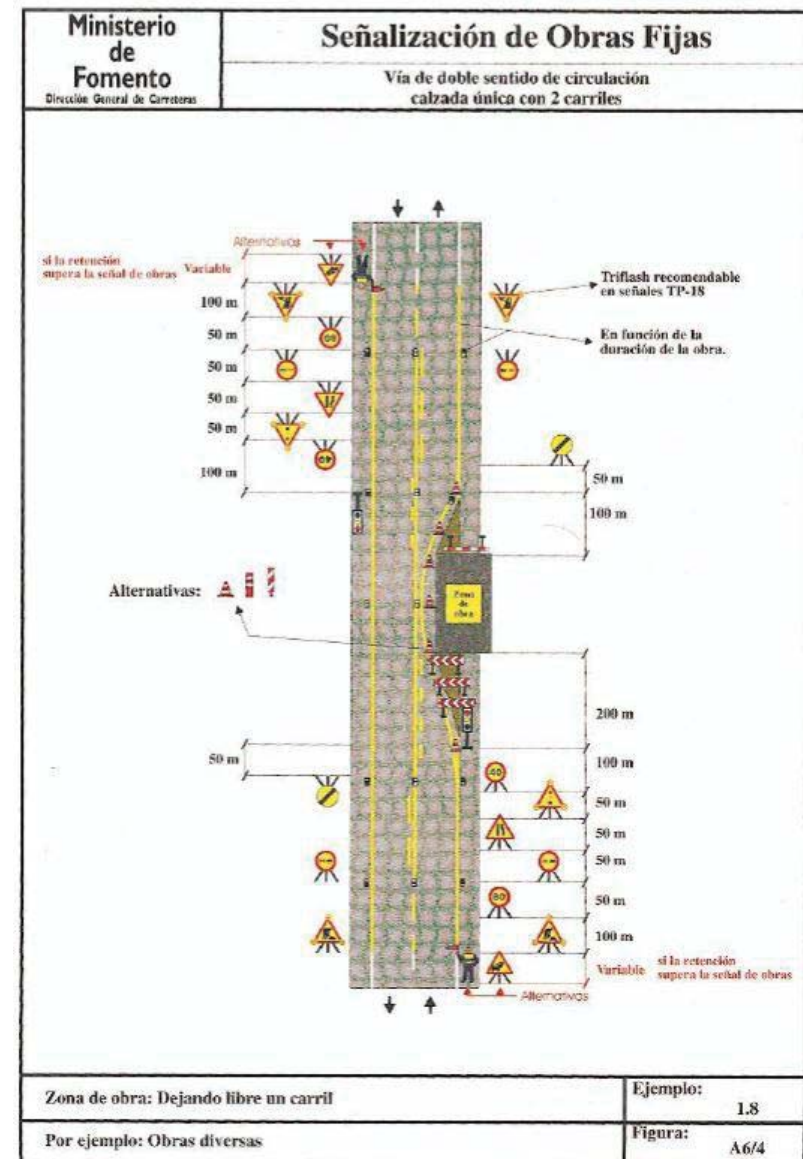
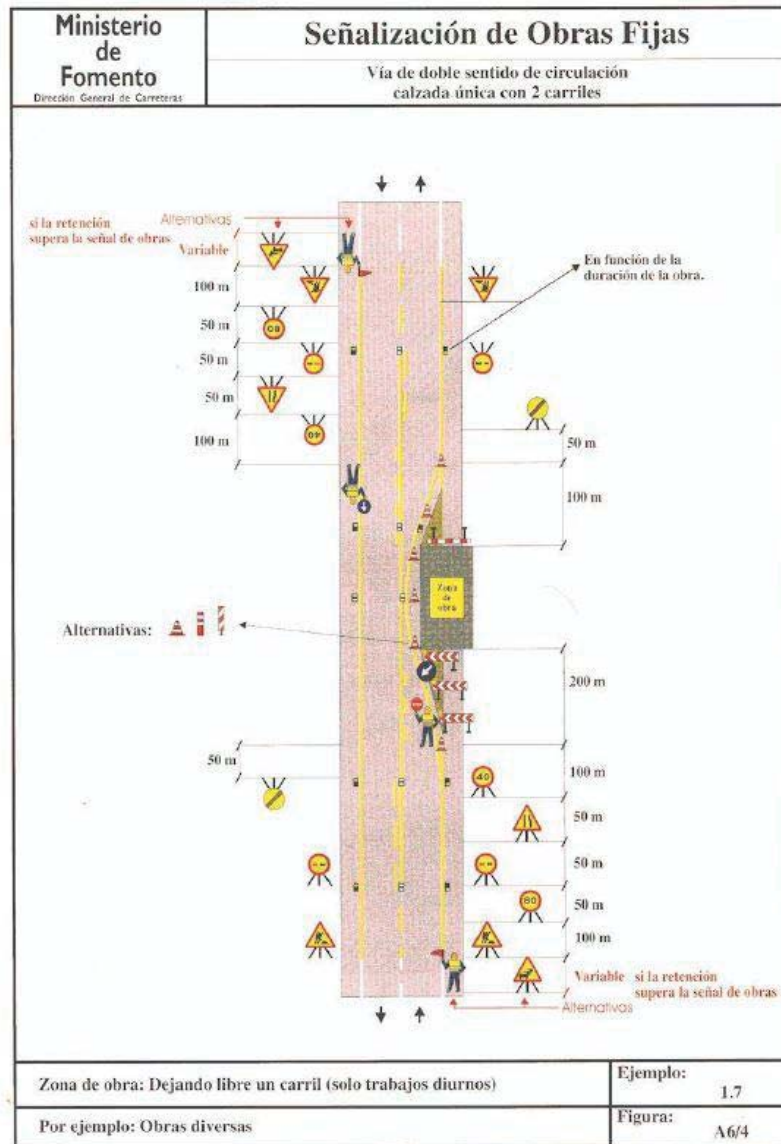






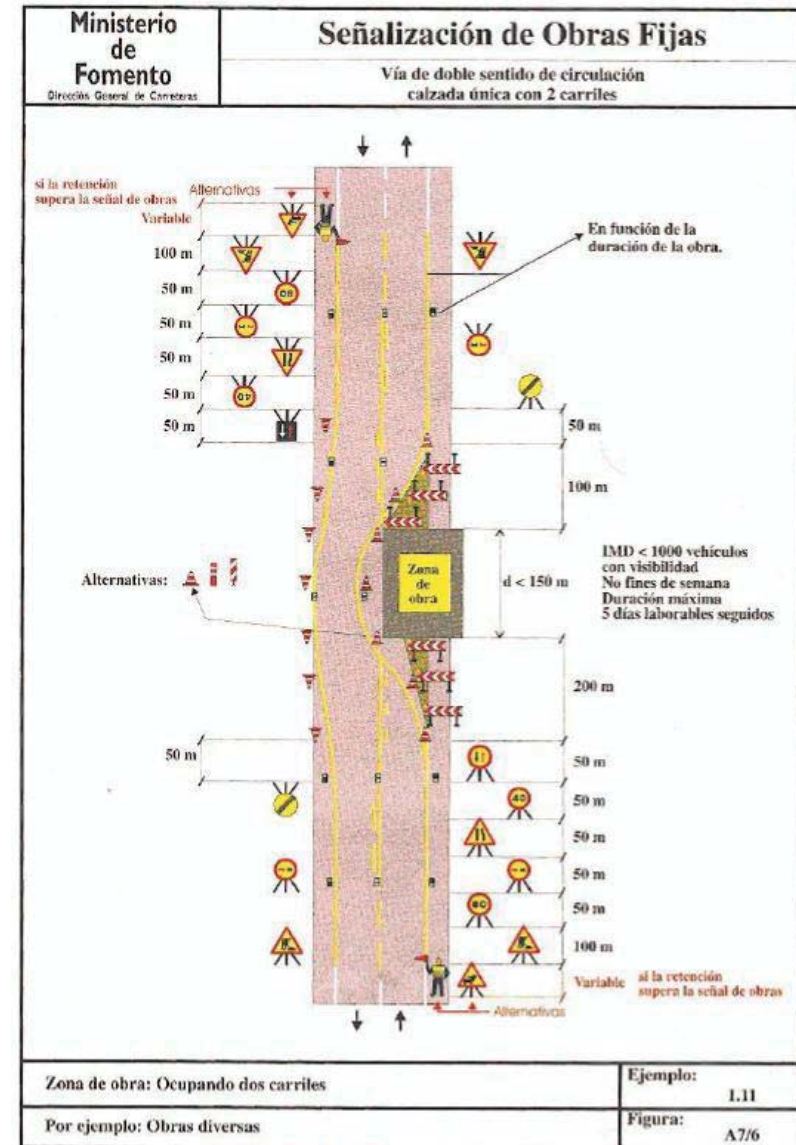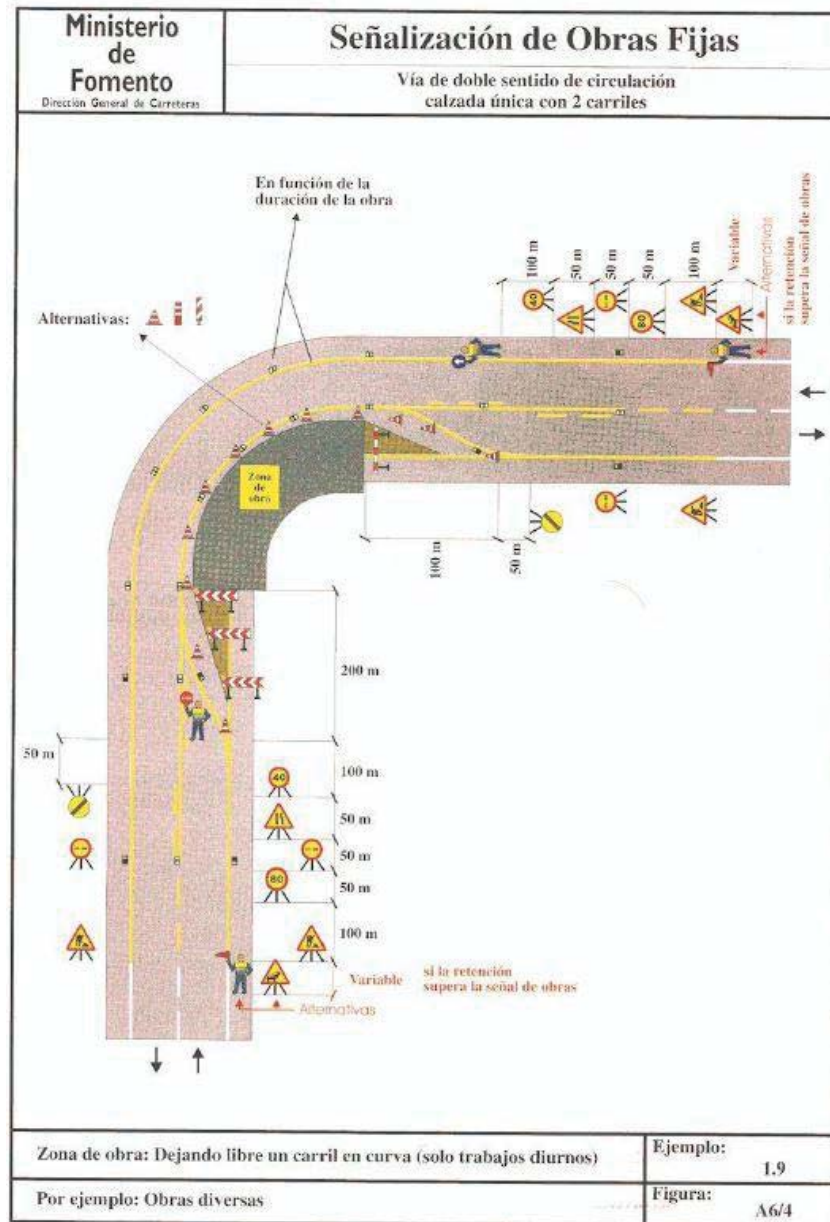

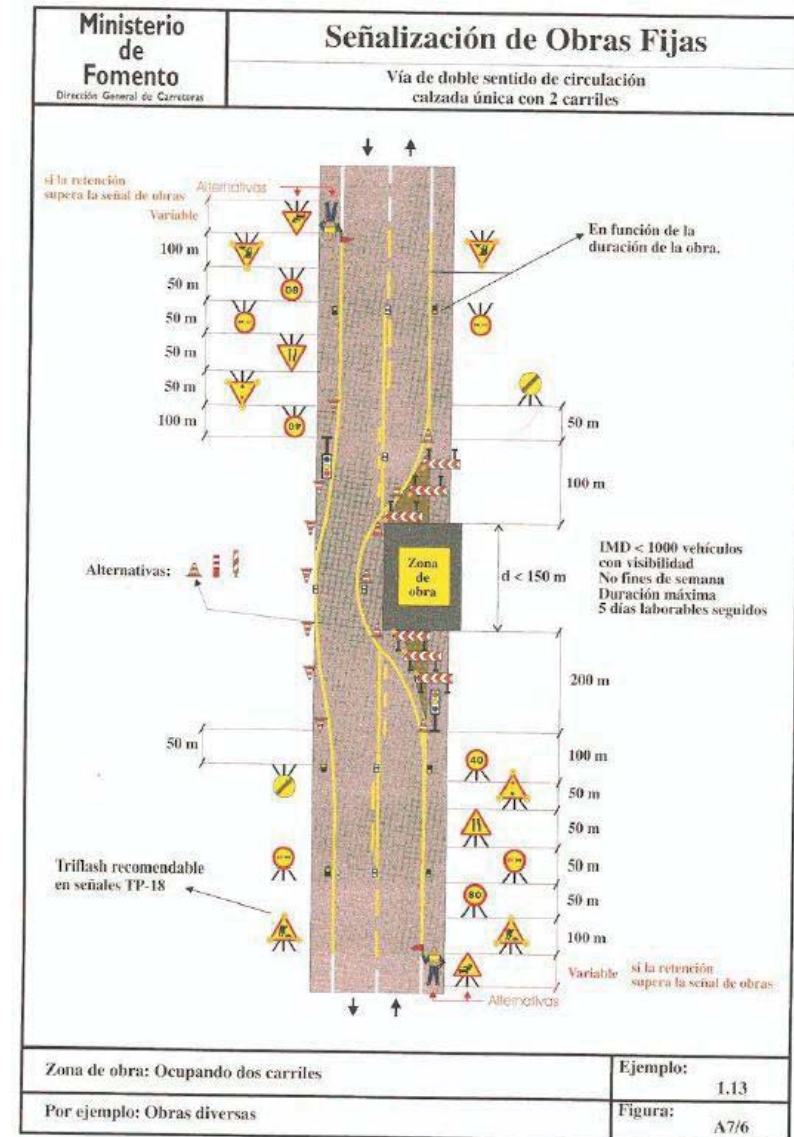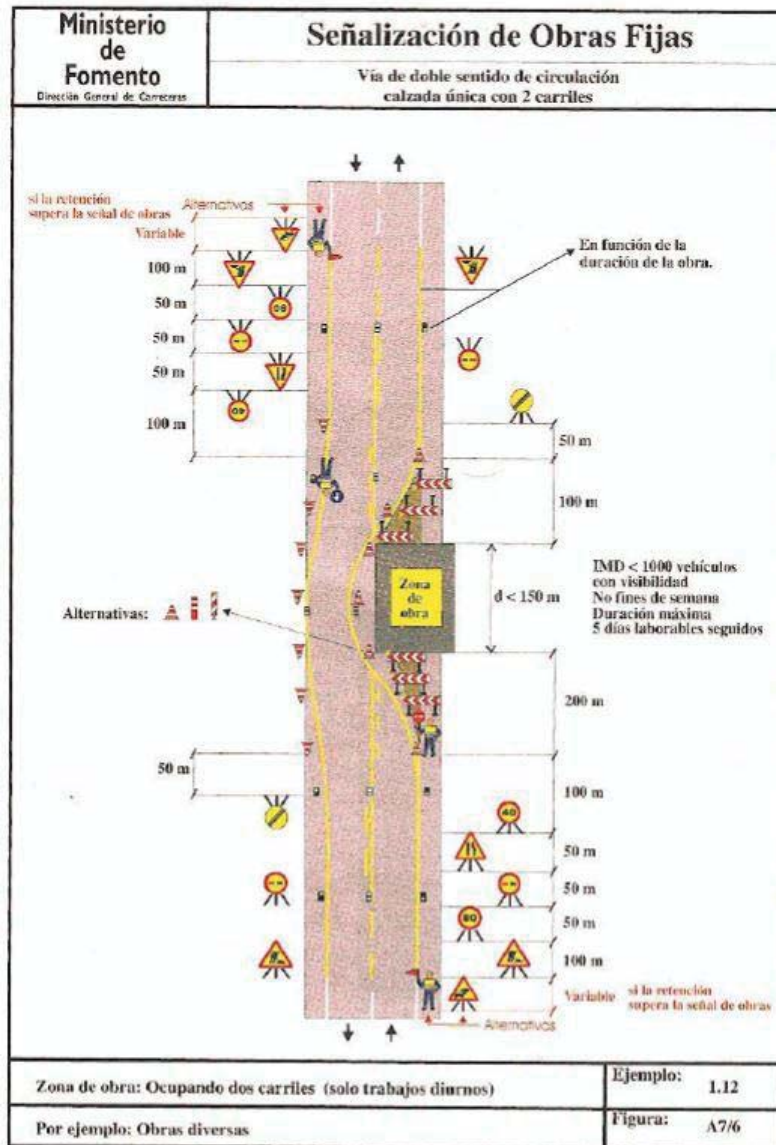



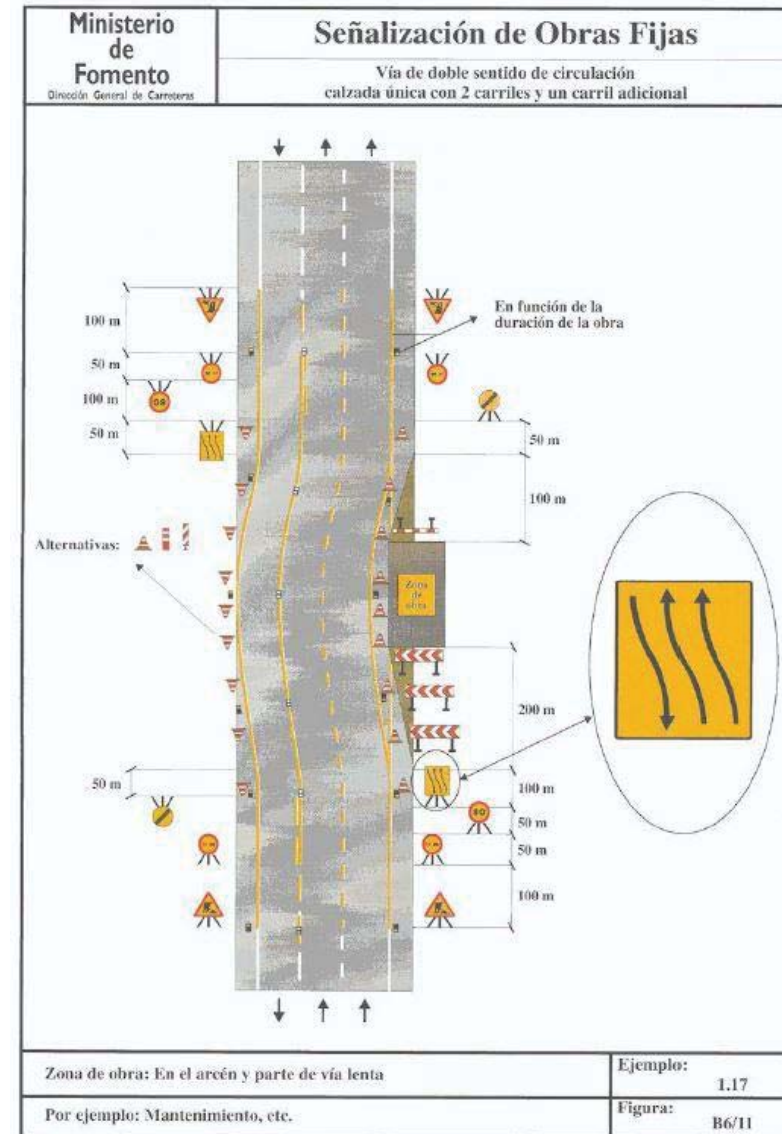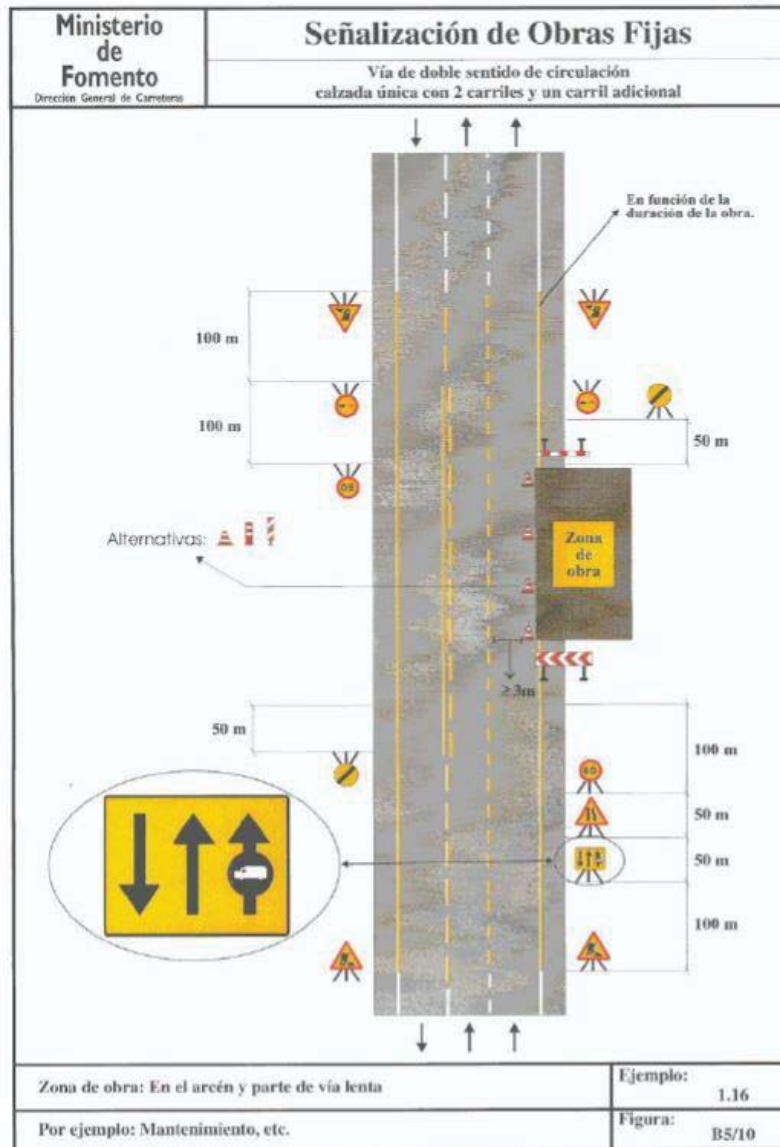

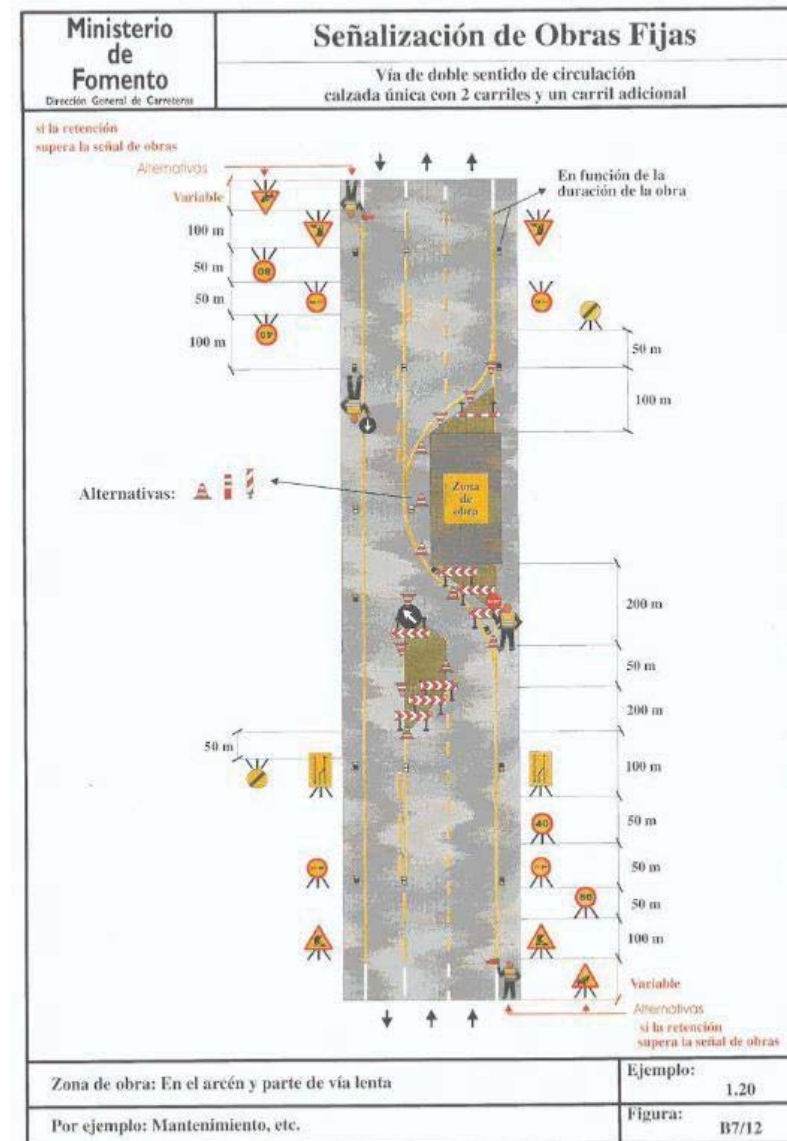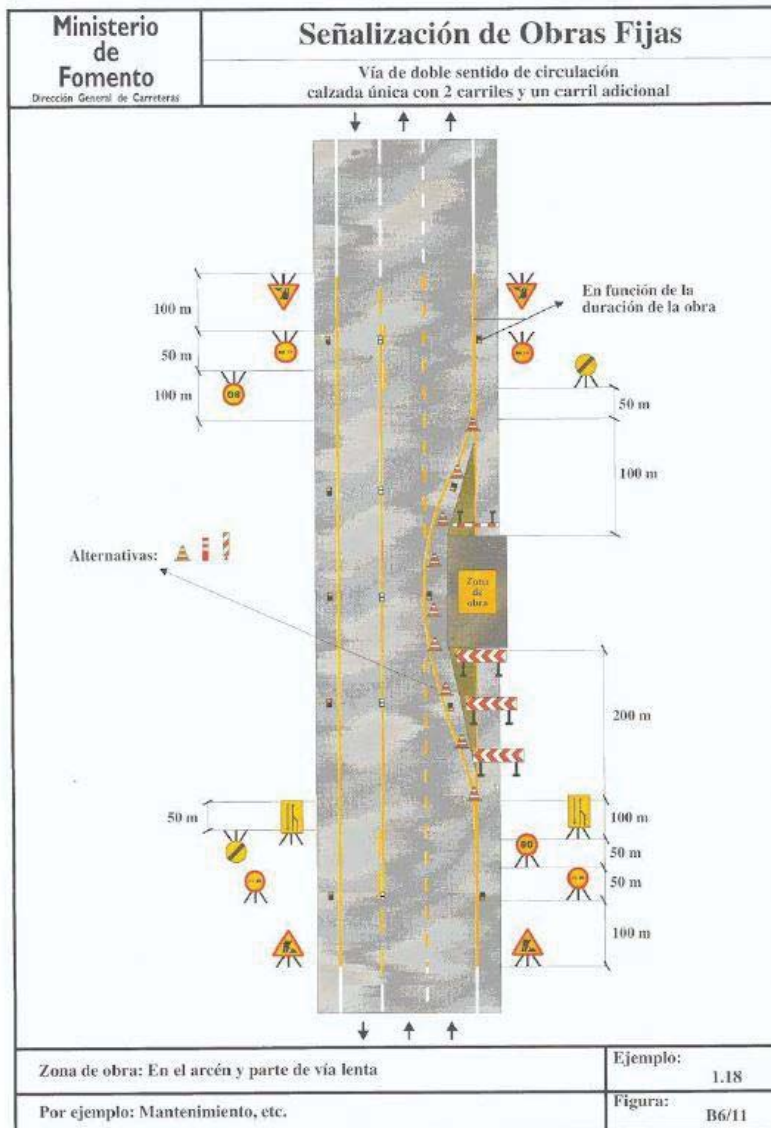





MINISTERIO DE FOMENTO Dirección General de Carreteras			MINISTERIO DE FOMENTO Dirección General de Carreteras		
Señales de Peligro			Señales de Peligro		
Clave	Señal	Denominación	Clave	Señal	Denominación
TP-3		SEMAFOROS	TP-15 a		RESALTO
TP-13 a		CURVA PELIGROSA HACIA LA DERECHA	TP-15 b		BADEN
TP-13 b		CURVA PELIGROSA HACIA LA IZQUIERDA	TP-17		ESTRECHAMIENTO DE CALZADA
TP-14 a		CURVAS PELIGROSAS HACIA LA DERECHA	TP-17 a		ESTRECHAMIENTO DE CALZADA POR LA DERECHA
TP-14 b		CURVAS PELIGROSAS HACIA LA IZQUIERDA	TP-17 b		ESTRECHAMIENTO DE CALZADA POR LA IZQUIERDA
TP-15		PERFIL IRREGULAR	TP-18		OBRAS

MINISTERIO DE FOMENTO Dirección General de Carreteras			MINISTERIO DE FOMENTO Dirección General de Carreteras		
Señales de Peligro			Señales de Reglamentación y Prioridad		
Clave	Señal	Denominación	Clave	Señal	Denominación
TP-19		PAVIMENTO DESLIZANTE	TR-5		PRIORIDAD AL SENTIDO CONTRARIO
TP-25		CIRCULACION EN LOS DOS SENTIDOS	TR-6		PRIORIDAD RESPECTO AL SENTIDO CONTRARIO
TP-26		DESPRENDIMIENTO	TR-101		ENTRADA PROHIBIDA
TP-28		PROYECCION DE GRAVILLA	TR-106		ENTRADA PROHIBIDA A VEHICULOS DESTINADOS AL TRANSPORTE DE MERCANCIAS
TP-30		ESCALON LATERAL	TR-201		LIMITACION DE PESO
TP-50		OTROS PELIGROS	TR-204		LIMITACION DE ANCHURA

MINISTERIO DE FOMENTO Dirección General de Carreteras			MINISTERIO DE FOMENTO Dirección General de Carreteras		
Señales de Reglamentación y Prioridad			Señales de Reglamentación y Prioridad		
Clave	Señal	Denominación	Clave	Señal	Denominación
TR-205		LIMITACION DE ALTURA	TR-308		ESTACIONAMIENTO PROHIBIDO
TR-301		VELOCIDAD MAXIMA	TR-400 a		SENTIDO OBLIGATORIO
TR-302		GIRO A LA DERECHA PROHIBIDO	TR-400 b		SENTIDO OBLIGATORIO
TR-303		GIRO A LA IZQUIERDA PROHIBIDO	TR-401 a		PASO OBLIGATORIO
TR-305		ADELANTAMIENTO PROHIBIDO	TR-401 b		PASO OBLIGATORIO
TR-306		ADELANTAMIENTO PROHIBIDO A CAMIONES	TR-500		FIN DE PROHIBICIONES



MINISTERIO DE FOMENTO Dirección General de Carreteras		
Señales de Reglamentación y Prioridad		
Clave	Señal	Denominación
TR-501		FIN DE LIMITACIÓN DE VELOCIDAD
TR-502		FIN DE PROHIBICIÓN DE ADELANTAMIENTO
TR-503		FIN DE PROHIBICIÓN DE ADELANTAMIENTO PARA CAMIONES

MINISTERIO DE FOMENTO Dirección General de Carreteras		
Señales de Indicación		
Clave	Señal	Denominación
TS-60		DESvío DE UN CARRIL POR CALZADA OPUESTA
TS-61		DESvío DE UN CARRIL POR CALZADA OPUESTA, MANTENIENDO OTRO POR LA DE OBRAS
TS-62		DESvío DE DOS CARRILES POR CALZADA OPUESTA
TS-210		CARTEL CROQUIS

MINISTERIO DE FOMENTO Dirección General de Carreteras		
Señales de Indicación		
Clave	Señal	Denominación
TS-52		REDUCCIÓN DE UN CARRIL POR LA DERECHA (3 a 2)
TS-53		REDUCCIÓN DE UN CARRIL POR LA IZQUIERDA (3 a 2)
TS-54		REDUCCIÓN DE UN CARRIL POR LA DERECHA (2 a 1)
TS-55		REDUCCIÓN DE UN CARRIL POR LA IZQUIERDA (2 a 1)

MINISTERIO DE FOMENTO Dirección General de Carreteras		
Señales de Indicación		
Clave	Señal	Denominación
TS-210 bis		CARTEL CROQUIS
TS-220		PRESEÑALIZACIÓN DE DIRECCIONES

MINISTERIO DE FOMENTO Dirección General de Carreteras		
Señales de Indicación		
Clave	Señal	Denominación
TS-800		DISTANCIA AL COMIENZO DEL PELIGRO O PRESCRIPCIÓN
TS-810		LONGITUD DE TRAMO PELIGROSO O SUJETO A PRESCRIPCIÓN
TS-860		PANEL GENERAL CON LA INSCRIPCIÓN QUE CORRESPONDA

MINISTERIO DE FOMENTO Dirección General de Carreteras		
Señales Manuales		
Clave	Señal	Denominación
TM-1		BANDERA ROJA
TM-2		DISCO AZUL DE PASO PERMITIDO
TM-3		DISCO DE STOP O PASO PROHIBIDO

MINISTERIO DE FOMENTO Dirección General de Carreteras		
Elementos de Balizamiento Reflectantes		
Clave	Señal	Denominación
TR-1		PANEL DIRECCIONAL ALTO
TR-2		PANEL DIRECCIONAL ESTRECHO
TR-3		PANEL DOBLE DIRECCIONAL ALTO
TR-4		PANEL DOBLE DIRECCIONAL ESTRECHO
TR-5		PANEL DE ZONA EXCLUIDA AL TRAFICO
TR-6		CONO

MINISTERIO DE FOMENTO Dirección General de Carreteras		
Elementos de Balizamiento Reflectantes		
Clave	Señal	Denominación
TR-7		PIQUETE
TR-8		BALIZA DE BORDE DERECHO
TR-9		BALIZA DE BORDE IZQUIERDO
TR-10		CAPTAFARO LADO DERECHO E IZQUIERDO
TR-11		HITO DE BORDE REFLEXIVO Y LUMINISCENTE
TR-12		MARCA VIAL NARANJA





MINISTERIO DE FOMENTO Dirección General de Carreteras		
Elementos de Balizamiento Reflectantes		
Clave	Señal	Denominación
TB-13		GUARDIA
TB-14		BASTIDOR MOVIL

MINISTERIO DE FOMENTO Dirección General de Carreteras		
Elementos Luminosos		
Clave	Señal	Denominación
TL-1		SEMAFORO (TRICOLOR)
TL-2		LUZ AMBAR INTERMITENTE
TL-3		LUZ AMBAR ALTERNATIVAMENTE INTERMITENTE
TL-4		TRIPLE LUZ AMBAR INTERMITENTE
TL-5		DISCO LUMINOSO MANUAL DE PASO PERMITIDO
TL-6		DISCO LUMINOSO MANUAL DE STOP O PASO PROHIBIDO

MINISTERIO DE FOMENTO Dirección General de Carreteras		
Elementos Luminosos		
Clave	Señal	Denominación
TL-7		LINEA DE LUCES AMARILLAS FIJAS
TL-8		CASCADA LUMINOSA (LUZ APARENTEMENTE MOVIL)
TL-9		TUBO LUMINOSO (LUZ APARENTEMENTE MOVIL)
TL-10		LUZ AMARILLA FIJA
TL-11		LUZ ROJA FIJA

MINISTERIO DE FOMENTO Dirección General de Carreteras		
Elementos de Defensa		
Clave	Señal	Denominación
TD-1		BARRERA DE SEGURIDAD RIGIDA PORTATIL
TD-2		BARRERA DE SEGURIDAD METALICA

Señales de Peligro		
CLAVE	SEÑAL	DENOMINACION
TP-3		SEMAFOROS
TP-13 a		CURVA PELIGROSA HACIA LA DERECHA
TP-13 b		CURVA PELIGROSA HACIA LA IZQUIERDA
TP-14 a		CURVAS PELIGROSAS HACIA LA DERECHA
TP-14 b		CURVAS PELIGROSAS HACIA LA IZQUIERDA
TP-15		PERFIL IRREGULAR
TP-15 a		RESALTO
TP-15 b		BADEN

SEÑALIZACION  
SEÑALES DE PELIGRO S.07



### Señales de Peligro

CLAVE	SEÑAL	DENOMINACION
TP-17		ESTRECHAMIENTO DE CALZADA
TP-17 a		ESTRECHAMIENTO DE CALZADA POR LA DERECHA
TP-17 b		ESTRECHAMIENTO DE CALZADA POR LA DERECHA
TP-18		OBRAS
TP-19		PAVIMENTO DESLIZANTE
TP-25		CIRCULACION EN LOS DOS SENTIDOS
TP-26		DESPRENDIMIENTO
TP-28		PROYECCION DE GRAVILLA

SEÑALIZACION

SEÑALES DE PELIGRO S.08

### Señales de Peligro

CLAVE	SEÑAL	DENOMINACION
TP-30		ESCALON LATERAL
TP-50		OTROS PELIGROS

SEÑALIZACION

SEÑALES DE PELIGRO S.08





### Señales de Reglamentacion y Prioridad

CLAVE	SEÑAL	DENOMINACION
TR-5		PRIORIDAD AL SENTIDO CONTRARIO
TR-6		PRIORIDAD RESPECTO AL SENTIDO CONTRARIO
TR-101		ENTRADA PROHIBIDA
TR-106		ENTRADA PROHIBIDA A VEHÍCULOS DESTINADOS AL TRANSPORTE DE MERCANCÍAS
TR-201		LIMITACION DE PESO
TR-204		LIMITACION DE ANCHURA
TR-205		LIMITACION DE ALTURA
TR-301		VELOCIDAD MAXIMA

SEÑALIZACION  
SEÑALES DE REGLAMENTACION Y PRIORIDAD S.10

### Señales de Reglamentacion y Prioridad

CLAVE	SEÑAL	DENOMINACION
TR-302		GIRO A LA DERECHA PROHIBIDO
TR-303		GIRO A LA IZQUIERDA PROHIBIDO
TR-305		ADELANTAMIENTO PROHIBIDO
TR-306		ADELANTAMIENTO PROHIBIDO A CAMIONES
TR-308		ESTACIONAMIENTO PROHIBIDO
TR-400 a		SENTIDO OBLIGATORIO
TR-400 b		SENTIDO OBLIGATORIO
TR-401 a		PASO OBLIGATORIO

SEÑALIZACION  
SEÑALES DE REGLAMENTACION Y PRIORIDAD S.11



### Señales de Reglamentación y Prioridad

CLAVE	SEÑAL	DENOMINACION
TR-401 b		PASO OBLIGATORIO
TR-500		FIN DE PROHIBICIONES
TR-501		FIN DE LIMITACION DE VELOCIDAD
TR-502		FIN DE PROHIBICION DE ADELANTAMIENTO
TR-503		FIN DE PROHIBICION DE ADELANTAMIENTO PARA CAMIONES

SEÑALIZACION  
SEÑALES DE REGLEMENTACION Y PRIORIDAD 5.12

### Señales de Indicación

CLAVE	SEÑAL	DENOMINACION
TS-52		REDUCCION DE UN CARRIL POR LA DERECHA (3 a 2)
TS-53		REDUCCION DE UN CARRIL POR LA IZQUIERDA (3 a 2)
TS-54		REDUCCION DE UN CARRIL POR LA DERECHA (2 a 1)
TS-55		REDUCCION DE UN CARRIL POR LA IZQUIERDA (2 a 1)
TS-60		DESVIO DE UN CARRIL POR LA CALZADA OPUESTA

SEÑALIZACION  
SEÑALES DE INDICACION 5.13





Señales de Indicación		
CLAVE	SEÑAL	DENOMINACION
TS-61		DESvío DE UN CARRIL POR LA CALZADA OPUESTA, MANTENIENDO OTRO POR LA DE OBRAS
TS-62		DESvío DE DOS CARRILES POR CALZADA OPUESTA
TS-210		CARTEL CROQUIS
TS-210 bis		CARTEL CROQUIS
TS-220		PRESEÑALIZACIÓN DE DIRECCIONES
SEÑALIZACIÓN		
SEÑALES DE INDICACIÓN 5.14		

Señales de Indicación		
CLAVE	SEÑAL	DENOMINACION
TS-800		DISTANCIA AL COMIENZO DEL PELIGRO O PRESCRIPCIÓN
TS-810		LONGITUD DEL TRAMO PELIGROSO O SUJETO A PRESCRIPCIÓN
TS-860		PANEL GENÉRICO CON LA INSCRIPCIÓN QUE CORRESPONDA
SEÑALIZACIÓN		
SEÑALES DE INDICACIÓN 5.15		



### Señales Manuales

CLAVE	SEÑAL	DENOMINACION
TS-800		DISTANCIA AL COMIENZO DEL PELIGRO O PRESCRIPCION
TS-810		LONGITUD DEL TRAMO PELIGROSO O SUJETO A PRESCRIPCION
TS-860		PANEL GENERICO CON LA INSCRIPCION QUE CORRESPONDA

SEÑALIZACION  
SEÑALES MANUALES S.18

### Elementos de Balizamiento Reflectantes

CLAVE	SEÑAL	DENOMINACION
TB-1		PANEL DIRECCIONAL ALTO
TB-2		PANEL DIRECCIONAL ESTRECHO
TB-3		PANEL DOBLE DIRECCIONAL ALTO
TB-4		PANEL DOBLE DIRECCIONAL ESTRECHO
TB-5		PANEL DE ZONA EXCLUIDA AL TRAFICO
TB-6		CONO
TB-7		PIQUETE
TB-8		BALIZA DE BORDE DERECHO

SEÑALIZACION  
ELEMENTOS DE BALIZAMIENTO REFLECTANTES S.17






### Elementos de Balizamiento Reflectantes

CLAVE	SEÑAL	DENOMINACION
TB-9		HALIZA DE BORDE IZQUIERDO
TB-10		CATAFARO LADO DERECHO E IZQUIERDO
TB-11		HITO DE BORDE REFLEXIVO Y LUMINISCENTE
TB-12		MARCA VIAL NARANJA
TB-13		GUIRNALDA
TB-14		BASTIDOR MOVIL

SEÑALIZACION  
ELEMENTOS DE BALIZAMIENTO REFLECTANTES S.18

### Elementos Luminosos

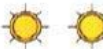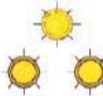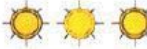CLAVE	SEÑAL	DENOMINACION
TL-1		SEMAFORO (TRICOLOR)
TL-2		LUZ AMBAR INTERMITENTE
TL-3		LUZ AMBAR ALTERNATIVAMENTE INTERMITENTE
TL-4		TRIPLE LUZ AMBAR INTERMITENTE
TL-5		DISCO LUMINOSO MANUAL DE PASO PERMITIDO
TL-6		DISCO LUMINOSO MANUAL DE STOP O PASO PROHIBIDO
TL-7		LINEA DE LUCES AMARILLAS FIJAS

SEÑALIZACION  
ELEMENTOS LUMINOSOS S.19




### Elementos de Defensa


CLAVE	SEÑAL	DENOMINACION
TD-1		BARRERA DE SEGURIDAD RÍGIDA PORTÁTIL
TD-2		BARRERA DE SEGURIDAD METÁLICA

SEÑALIZACIÓN  
ELEMENTOS DE DEFENSA S.21

### SEÑALIZACIÓN

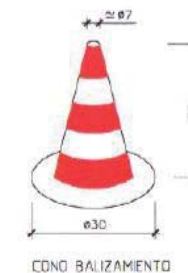

CÓNO BALIZAMIENTO

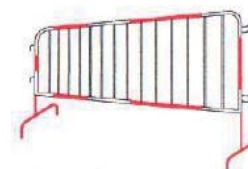

VALLAS DESVÍO TRÁFICO



CINTA BALIZAMIENTO



CORDÓN BALIZAMIENTO

SEÑALIZACIÓN  
ELEMENTOS DE OBRAS S.22



#### 4.2. Senyalització d'Informació

DIMENSIONES EN mm.		
L	L ₁	M
841	757	42
594	534	30
420	378	21
297	267	15
210	188	11
148	132	8
105	95	5

SI-122  
SALIDA A UTILIZAR  
EN CASO DE EMERGENCIA

SI-010  
EQUIPOS PRIMEROS  
AUXILIOS

SI-050  
DUCHA DE SOCORRO

SI-131  
VIAS DE EVACUACIÓN

SI-060  
LAVAJOS

SI-150  
EXTINTOR

SI-170  
BOCA DE INCENDIO

SI-200  
PULSADOR DE ALARMA

SI-230  
TELÉFONO A  
UTILIZAR EN CASO  
DE EMERGENCIA

#### 4.3. Senyalització de prohibició

DIMENSIONES EN mm.		
D	D ₁	M
841	661	90
594	472	61
420	330	45
297	235	31
210	166	22
148	116	16
105	83	11

SP-240  
PROHIBIDO  
TRANSPORTAR  
PERSONAS

SP-250  
PROHIBIDO  
SITUARSE DEBAJO  
DE LA CARGA

SP-210  
PROHIBIDO EL PASO  
A CARRETLILLAS

PROHIBIDO  
EL PASO

PROHIBIDO  
ACCIONAR

NO  
ALMACENAR  
NADA  
AQUÍ

PROHIBIDO EL PASO

PROHIBIDO CIRCULAR  
O PERMANECER EN  
EL RADIO DE ACCIÓN  
DE LA EXCAVADORA

PROHIBIDA  
LA ENTRADA

PROHIBIDO DEPOSITAR  
MATERIALES. MANTENER  
LIBRE EL PASO

PROHIBIDO  
SALTAR LAS ZANJAS

PROHIBIDO MANIPULAR  
LA VALVULA

PROHIBIDO CIRCULAR  
DENTRO DE LA  
ZONA DE CARGA

PROHIBIDO EL PASO  
A TODA PERSONA  
AJENA A LA OBRA

PROHIBIDO EL PASO

AGUA NO POTABLE

PROHIBIDO  
APAGAR CON AGUA

PROHIBIDO  
ENCENDER FUEGO

PROHIBIDO FUMAR

¡ALTO! NO PASAR

#### 4.4. Senyalització d'obligació

DIMENSIONES EN mm.		
D	Di	M
841	757	42
594	534	30
420	378	21
297	267	15
210	188	11
148	132	8
105	95	5

#### 4.5. Senyalització de perill

DIMENSIONES EN mm.		
L	Li	M
841	695	42
594	492	30
420	348	21
297	246	15
210	174	11
148	121	8
105	87	5

**SEGURIDAD Y SALUD**

SEÑALES DE SEGURIDAD

SEÑALES DE ADVERTENCIA DE PELIGRO


Nº DE PLANO

**SS-6**






#### 4.6. Material personal de seguretat

#### Arnès

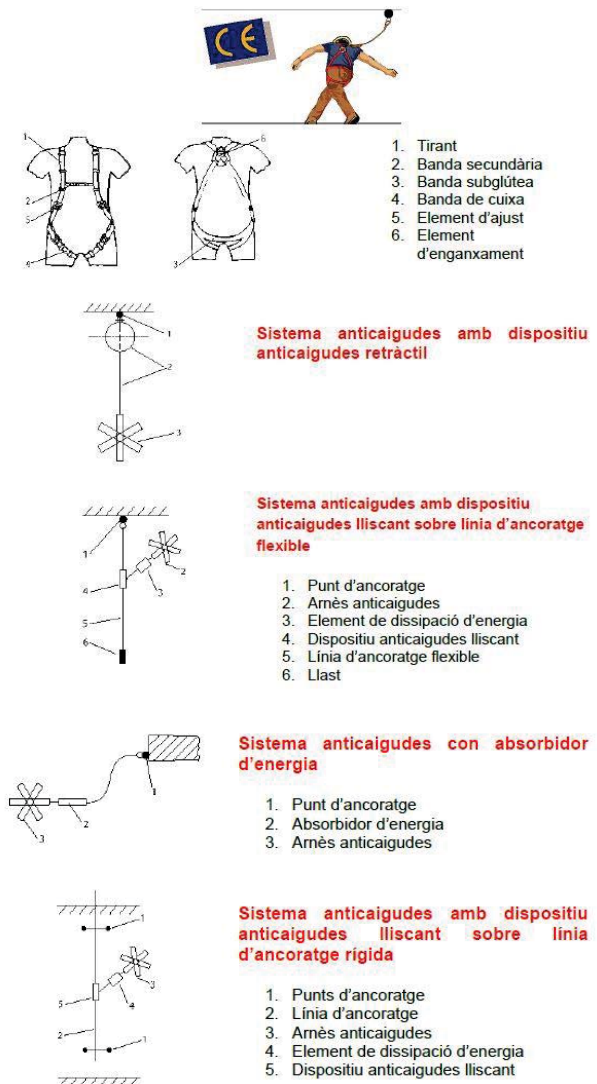


#### 4.7. Escales

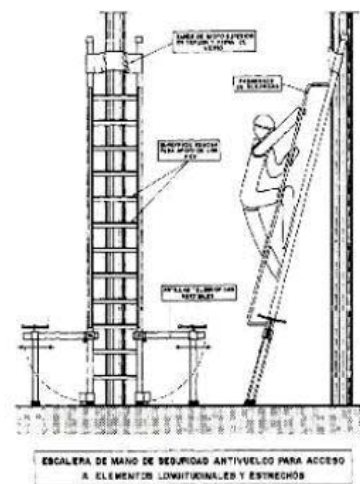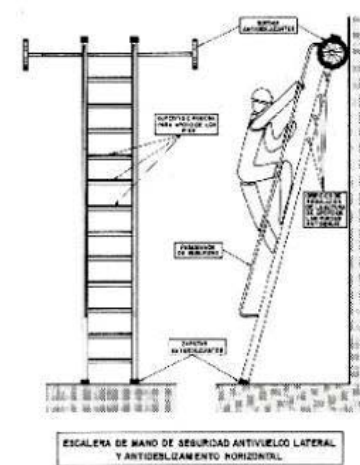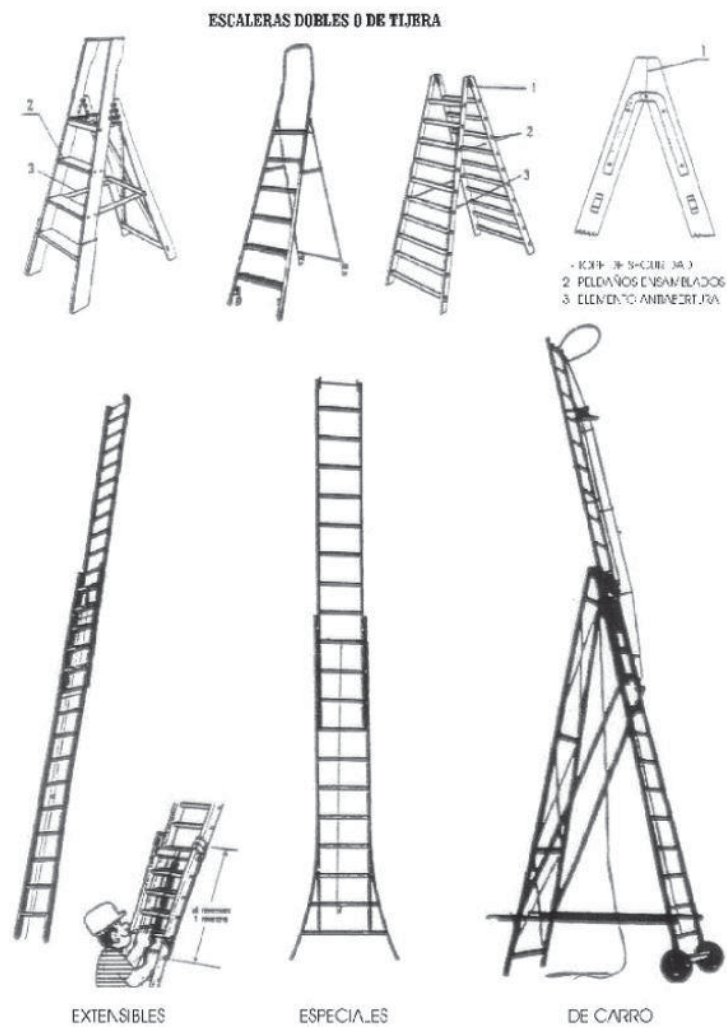





#### 4.8. Utilització de càrregues

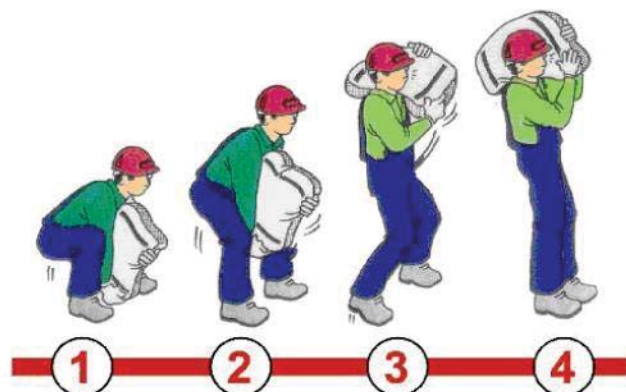

#### 4.9. Precaució elèctrica



Solamente deben utilizarse las lámparas portátiles reglamentarias, nunca lámparas "bricoleadas"



En el caso de trabajos en cercanías de líneas aéreas o de cables subterráneos bajo tensión, respetar las distancias de seguridad







ANNEX 6: PRESSUPOST DE SEGURETAT I SALUT

XT00215b TRONCAL DE FIBRA ÒPTICA A LA ZONA DE GIRONA A ANGLÈS



## ÍNDEX

PRESSUPOST

RESUM DE PRESSUPOST

PRESSUPOST D'EXECUCIÓ PER CONTRACTEPRESSUPOST D'EXECUCIÓ PER CONTRACTE



PRESSUPOST

CAPÍTOL 01 EQUIPS DE PROTECCIÓ INDIVIDUAL

NUM.	CODI	UA	DESCRIPCIÓ	AMIDAMENT	PREU	IMPORT TOTAL
1	H1411111	u	Casc de seguretat per a ús normal, contra cops, de polietilè amb un pes màxim de 400 g homologat segons UNE-EN 812 (P-1)	14,00	5,95 €	83,30 €
2	H1432012	u	Protector auditiu d'auricular, acoblat al cap amb arnès i orelles antisoroll, homologat segons UNE-EN 352-1 i UNE-EN 458 (P-5)	8,00	18,18 €	145,44 €
3	H1445003	u	Mascareta de protecció respiratòria, homologada segons UNE-EN 140 (P-6)	56,00	1,43 €	80,08 €
3	H145E003	u	Parella de guants contra agents químics i microorganismes, homologats segons UNE-EN 374-1, UNE-EN ISO 11298-2, UNE-EN 1998-3 i UNE-EN 420 (P-10)	14,00	2,77 €	38,78 €
4	H1474600	u	Cinturó antivibració, ajustable de teixit transpirable (P-13)	4,00	15,10 €	60,40 €
5	H147D102	u	Sistema anticaiguda compost per un arnès anticaiguda amb tirantsm bandes secundàries, bandes subglútidés, bandes de cuixa, recolzament dorsal per a subjecció, elements d'ajust, element dorsal d'enganxament d'arnès anticaiguda i sivella, incorporat a un element d'amarrament compost per un terminal manufacturat, homologat segons UNE-EN 361, UNE-EN 362, UNE-EN 364, UNE-EN 365 i UNE-EN 354 (P-14)	2,00	42,54 €	85,08 €
6	H147L015	u	Aparell d'ancoratge per a equip de protecció individual contra caiguda d'alçada, homologat segons UNE-EN 795, amb fixació amb tac mecànic (P-15)	2,00	22,99 €	45,98 €
7	H1485800	u	Armillà reflectant amb tires reflectants a la cintura, al pit i a l'esquena, homologada segons UNE-EN 471 (P-17)	14,00	14,69 €	205,66 €
8	H1431101	u	Protector auditiu de tap d'escuma, homologat segons UNE-EN 352-2 i UNE-EN 458 (P-4)	84,00	0,22 €	18,48 €
9	H1421110	u	Ulleres de seguretat antiimpactes estàndard, amb muntura universal, amb visor transparent i tractament contra l'entelament, homologades segons UNE-EN 167 i UNE-EN 168 (P-2)	14,00	5,81 €	81,34 €
10	H1455710	u	Parella de guants d'alta resistència al tall i l'abràssió per a ferrallista, amb dits i palmell de cautxú rugós sobre suport de cotó, i subjecció elàstica al canell, homologats segons UNE-EN 388 i UNE-EN 420 (P-7)	8,00	2,63 €	21,04 €
11	H145C002	u	Parella de guants de protecció contra riscos mecànics comuns de construcció nivell 3, homologats segons UNE-EN 388 i UNE-EN 420 (P-9)	14,00	7,81 €	109,34 €
12	H1459630	u	Parella de guants per a soldador, amb palmell de pell, folre interior de cotó, i màniga llarga de serratge folrada de drill fort, homologats segons UNE-EN 407 i UNE-EN 420	1,00	9,39 €	9,39 €
13	H1461110	u	Parella de botes d'aigua de PVC de canya alta, amb sola antilliscant i folrades de niló rentable, homologades segons UNE-EN ISO 20344, UNE-EN ISO 20345, UNE-EN ISO 20346 i UNE-EN ISO 20347 (P-11)	14,00	6,82 €	95,48 €
14	H1465275	u	Parella de botes de seguretat industrial per a treballs de construcció en general, resistents a la humitat, de pell rectificadà, amb turmellera encoixinadà, amb puntera metàl·lica, sola antilliscant, falca amortidora d'impactes al taló i sense plantilla metàl·lica, homologades segons UNE-EN ISO 20344, UNE-EN ISO 20345, UNE-EN ISO 20346 i UNE-EN ISO 20347 (P-12)	14,00	16,45 €	230,30 €
15	H147N000	u	Faixa de protecció dorslumar (P-16)	14,00	23,07 €	322,98 €
16	H1487460	u	Impermeable amb jaqueta, caputxa i pantalons, per a obres públiquesm de PVC soldat de 0,4 mm de gruix, de color viu, homologat segons UNE-EN 340 (P-18)	14,00	6,48 €	90,72 €
TOTAL CAPÍTOL 01 EQUIPS DE PROTECCIÓ INDIVIDUAL						1.723,79 €

CAPÍTOL 02 SISTEMES DE PROTECCIÓ COL·LECTIVA

NUM.	CODI	UA	DESCRIPCIÓ	AMIDAMENT	PREU	IMPORT TOTAL
	HBAA005	u	Senyal de prohibició, normalitzada amb pictograma negre sobre fons blanc, de forma circular amb cantells i banda transversal descendent d'esquerra a dreta 45°, en color vermell, diàmetre 29 cm, amb cartell explicatiu rectangular, per ser vista fins 12 m, fixada i amb el desmuntatge inclòs (P-22)	8,00	35,84 €	286,72 €
	HBBA0115	u	Senyal d'obligació, normalitzada amb pictograma blanc sobre fons blau, de forma circular amb cantells en color blanc, diàmetre 29 cm, amb cartell explicatiu rectangular, per ser vista 12 m, fixada i amb el desmuntatge inclòs (P-23)	5,00	34,84 €	174,20 €
	HBBAE001	u	Rètol adhesiu (MIE-RAT.10) de maniobra per a quadre o pupitre de control elèctric, adherit (P-25)	1,00	5,39 €	5,39 €
	HBBAF004	u	Senyal d'avertència, normalitzada amb pictograma negre sobre fons groc, de forma triangular amb el cantell negre, costat major 41 cm, amb cartell explicatiu rectangular, per ser vista fins 12 m de distància, fixada i amb el desmuntatge inclòs (P-26)	5,00	43,72 €	218,60 €
	HM161J	u	Extintor de pols seca, de 6 kg de càrrega, amb pressió incorporada, pintat, amb suport a la paret i amb el desmuntatge inclòs (P-31)	3,00	48,84 €	146,52 €
	HBBA007	u	Senyal indicativa de la ubicació d'equips d'extinció d'incendis, normalitzada amb pictograma blanc sobre fons vermell, de forma rectangular o quadrada, costat major a 10 cm, per ser vista fins 3 m de distància, fixada i amb el desmuntatge inclòs (P-24)	3,00	27,12 €	81,36 €
	HBC1A081	m	Cinta d'abalissament reflectora, amb suport cada 5 m i amb el desmuntatge inclòs (P-29)	60,00	5,90 €	354,00 €
	HBC1KJ00	m	Tanca mòbil metàl·lica de 2,5 m de llargària i 1 m d'alçada i amb el desmuntatge inclòs	370,00	5,53 €	2.046,10 €
	HBC12900	u	Con de plàstic reflector de 90 cm d'alçada (P-28)	20,00	28,83 €	576,60 €
TOTAL CAPÍTOL 02 SISTEMES DE PROTECCIÓ COL·LECTIVA						3.889,49 €



CAPÍTOL 03 IMPLANTACIÓ PROVISIONAL A OBRA						
NUM.	CODI	UA	DESCRIPCIÓ	AMIDAMENT	PREU	IMPORT TOTAL
1	HBB20005	u	Senyal manual per a senyalista (P-20)	2,00	11,90 €	23,80 €
2	HBBA1511	u	Placa de senyalització de seguretat laboral, de planxa d'acer llisa serigrafiada, de 40x33 cm, fixada mecànicament i amb el desmuntatge inclòs (P-21)	2,00	10,00 €	20,00 €
3	HQU2AF02	u	Nevera elèctrica, de 100 l de capacitat, col·locada i amb el desmuntatge inclòs (P-38)	1,00	104,00 €	104,00 €
4	HQU1D190	mes	Lloguer de mòdul per equipament de vestidors a obra de 8x2,4 m amb tancaments formats per placa de dues planxes d'acer prelacat i aïllament interior de 40mm de gruix i paviment format per tauler aglomerat hidròfug amb acabat de PVC sobre xapa galvanitzada i llana mineral de vidre, instal·lació elèctrica 2 punts de llum, interruptor, endolls i protecció diferencial (P-33)	0,30	69,62 €	20,89 €
5	HQU27902	u	Taula de fusta amb tauler de melamina, de 3,5 m de llargària i 0,8 m d'amplària, amb capacitat per a 10 persones, col·locada i amb el desmuntatge inclòs (P-37)	1,00	29,79 €	29,79 €
6	HQU1E170	mes	Lloguer de mòdul prefabricat per a equipament de menjador a obra de 6x2,4 m amb tancaments formats per placa de dues planxes d'acer prelacat i aïllament interior de 40mm de gruix i paviment format per tauler aplomarat hidròfug amb acabat de PV sobre xapa galvanitzada i llana mineral de vidre, instal·lació elèctrica 1 punt de llum, interruptor, endolls i protecció diferencial, i equipat amb aigüera d'1 pica amb aixeta i taulell (P-34)	0,30	62,30 €	18,69 €
7	HQU2GF01	u	Recipient per a recollida d'escombraries, de 100 l de capacitat, col·locat i amb el desmuntatge inclòs (P-40)	5,00	44,33 €	221,65 €
8	HQU2E001	u	Forn microones per a escalfar menjars, col·locat i amb el desmuntatge inclòs (P-39)	1,00	68,22 €	68,22 €
9	HQU25701	u	Banc de fusta, de 3,5 m de llargària i 0,4 m d'amplària, amb capacitat per a 5 persones, col·locat i amb el desmuntatge inclòs (P-36)	3,00	23,97 €	71,91 €
10	HQU1B150	mes	Lloguer de mòdul prefabricat per a equipament sanitari a obra de 3,7x2,4 m amb tancaments formats per placa de dues planxes d'acer prelacat i aïllament interior de 40mm de gruix i paviment format per tauler aglomerat hidròfug amb acabat de PVC sobre xapa galvanitzada i llana mineral de vidre, instal·lació elèctrica 1 punt de llum, interruptor, endolls i protecció diferencial, i equipat amb 2 inodors, 2 dutxes lavabo col·lectiu amb 2 aixetes i termos elèctric 50 litres (P-32)	0,30	58,63 €	17,59 €
12	HQU22301	u	Armari metàl·lic individual de doble compartiment interior, de 0,4x0,5x1,8m, col·locat i amb el desmuntatge inclòs (P-35)	2,00	27,12 €	54,24 €
TOTAL CAPÍTOL 03 IMPLANTACIÓ PROVISIONAL A OBRA						650,78 €





RESUM DE PRESSUPOST

PRESSUPOST D'EXECUCIÓ MATERIAL			
		TOTAL CAPÍTOL 01 EQUIPS DE PROTECCIÓ INDIVIDUAL	1.723,79 €
		TOTAL CAPÍTOL 02 SISTEMES DE PROTECCIÓ COL·LECTIVA	3.889,49 €
		TOTAL CAPÍTOL 03 IMPLANTACIÓ PROVISIONAL A OBRA	650,78 €
		PRESSUPOST D'EXECUCIÓ MATERIAL	6.264,06 €



PRESSUPOST D'EXECUCIÓ PER CONTRACTE

PRESSUPOST D'EXECUCIÓ PER CONTRACTE			
	PRESSUPOST D'EXECUCIÓ MATERIAL		6.264,06 €
	13% DESPESES GENERALS		814,33 €
	6% BENEFICI INDUSTRIAL		375,84 €
	TOTAL PRESSUPOST D'EXECUCIÓ PER CONTRACTE		7.454,23 €
		21 % IVA	1.565,39 €
	TOTAL PRESSUPOST PER CONTRACTE IVA INCLÒS		9.019,61 €

Aquest pressupost d'execució per contracte (IVA inclòs) puja a nou mil dinou euros amb seixanta-un cèntims



## ANNEX 7: SERVEIS AFECTATS

---



## **ANNEX 7: SERVEIS AFECTATS**

XT00215b_TRONCAL DE FIBA ÒPTICA A LA ZONA DE GIRONA A ANGLÈS





## 1. OBJECTE I ABAST

És objecte d'aquest document l'estudi realitzat sobre les instal·lacions i serveis, siguin públics o privats, per al projecte de la troncal de fibra òptica del CTTI a la zona de Girona a Bonmatí

Aquest estudi s'ha realitzat comprnent un ample suficient de terreny a cada costat de l'eix de la rasa de telecomunicacions tot seguint la traça de l'obra prevista.

Les dades que es recullen en aquest annex s'han portat a terme sol·licitant la informació dels serveis soterranis existents que ha estat facilitada per les pròpies companyies i que fan sempre reserva sobre la seva situació exacta i/o sobre la hipotètica modificació de l'entorn des del moment en el qual foren instal·lats.

Amb motiu de localitzar la ubicació correcta dels serveis es realitzarà el corresponent estudi amb georadar i, si fos necessari, la realització de cales de localització. D'acord amb la normativa actual, el Contractista haurà de prendre totes les mesures establertes reglamentàriament i s'adoptaran les precaucions necessàries per a evitar l'afectació de les xarxes de serveis soterrats.


## 2. INFORMACIÓ DE SERVEIS AFECTATS


A continuació es presenta la relació de plànols de serveis existents a les zones urbanes afectades per les obres d'aquest tram de xarxa troncal del CTTI, que es concentren als nuclis de Salt i Bescanó, detallats per tipus de serveis.



## PLANOL GUIA



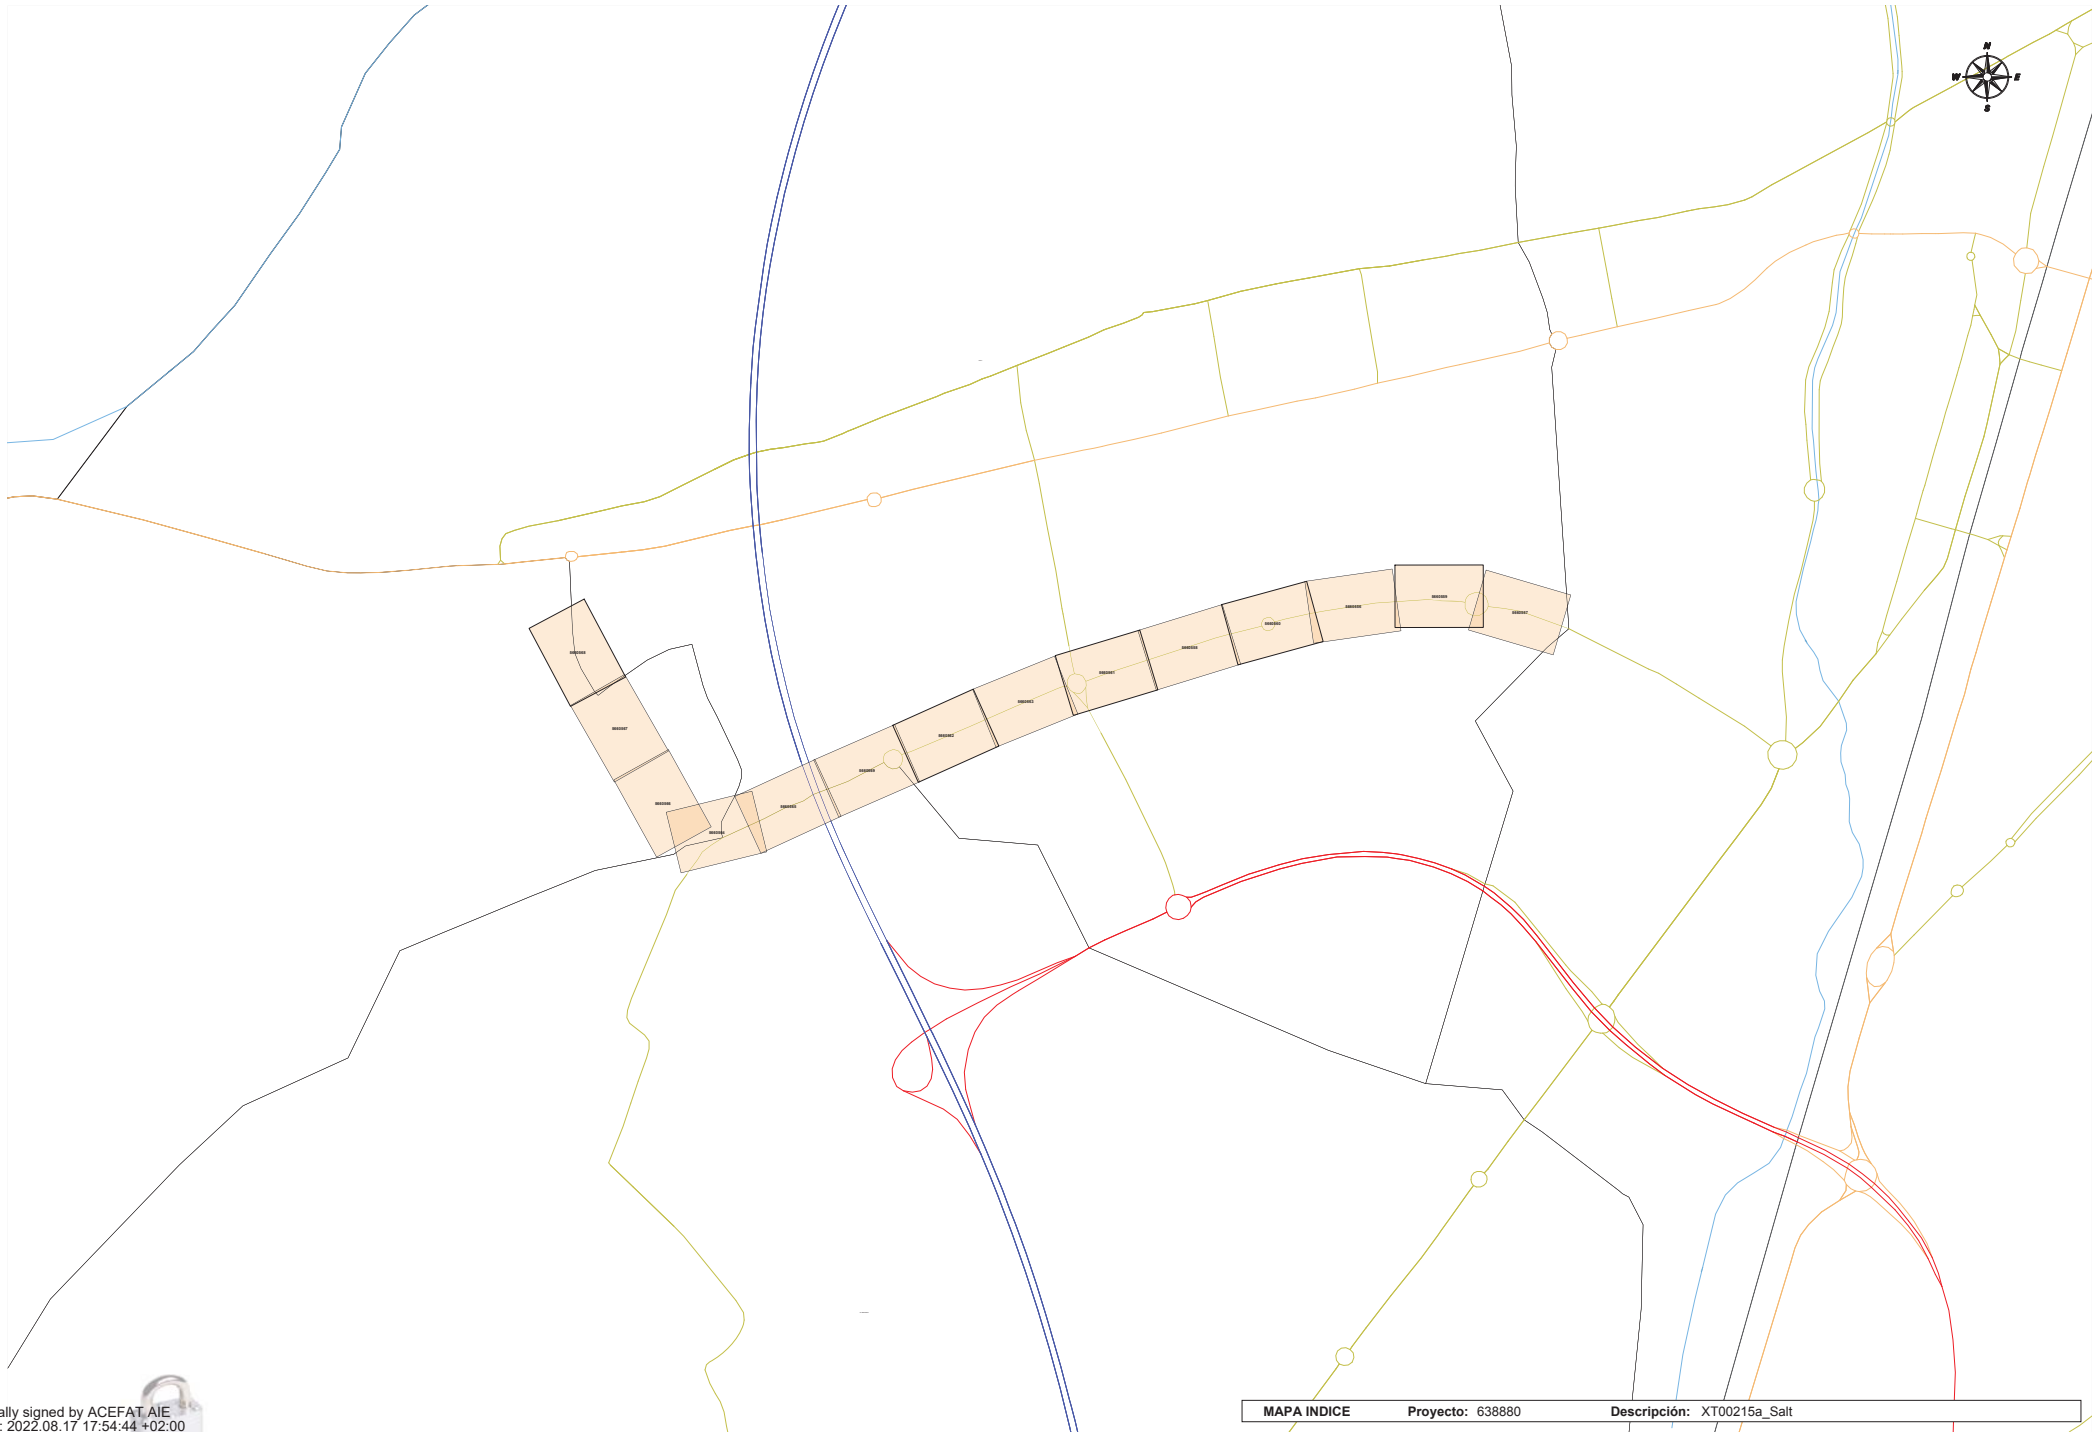


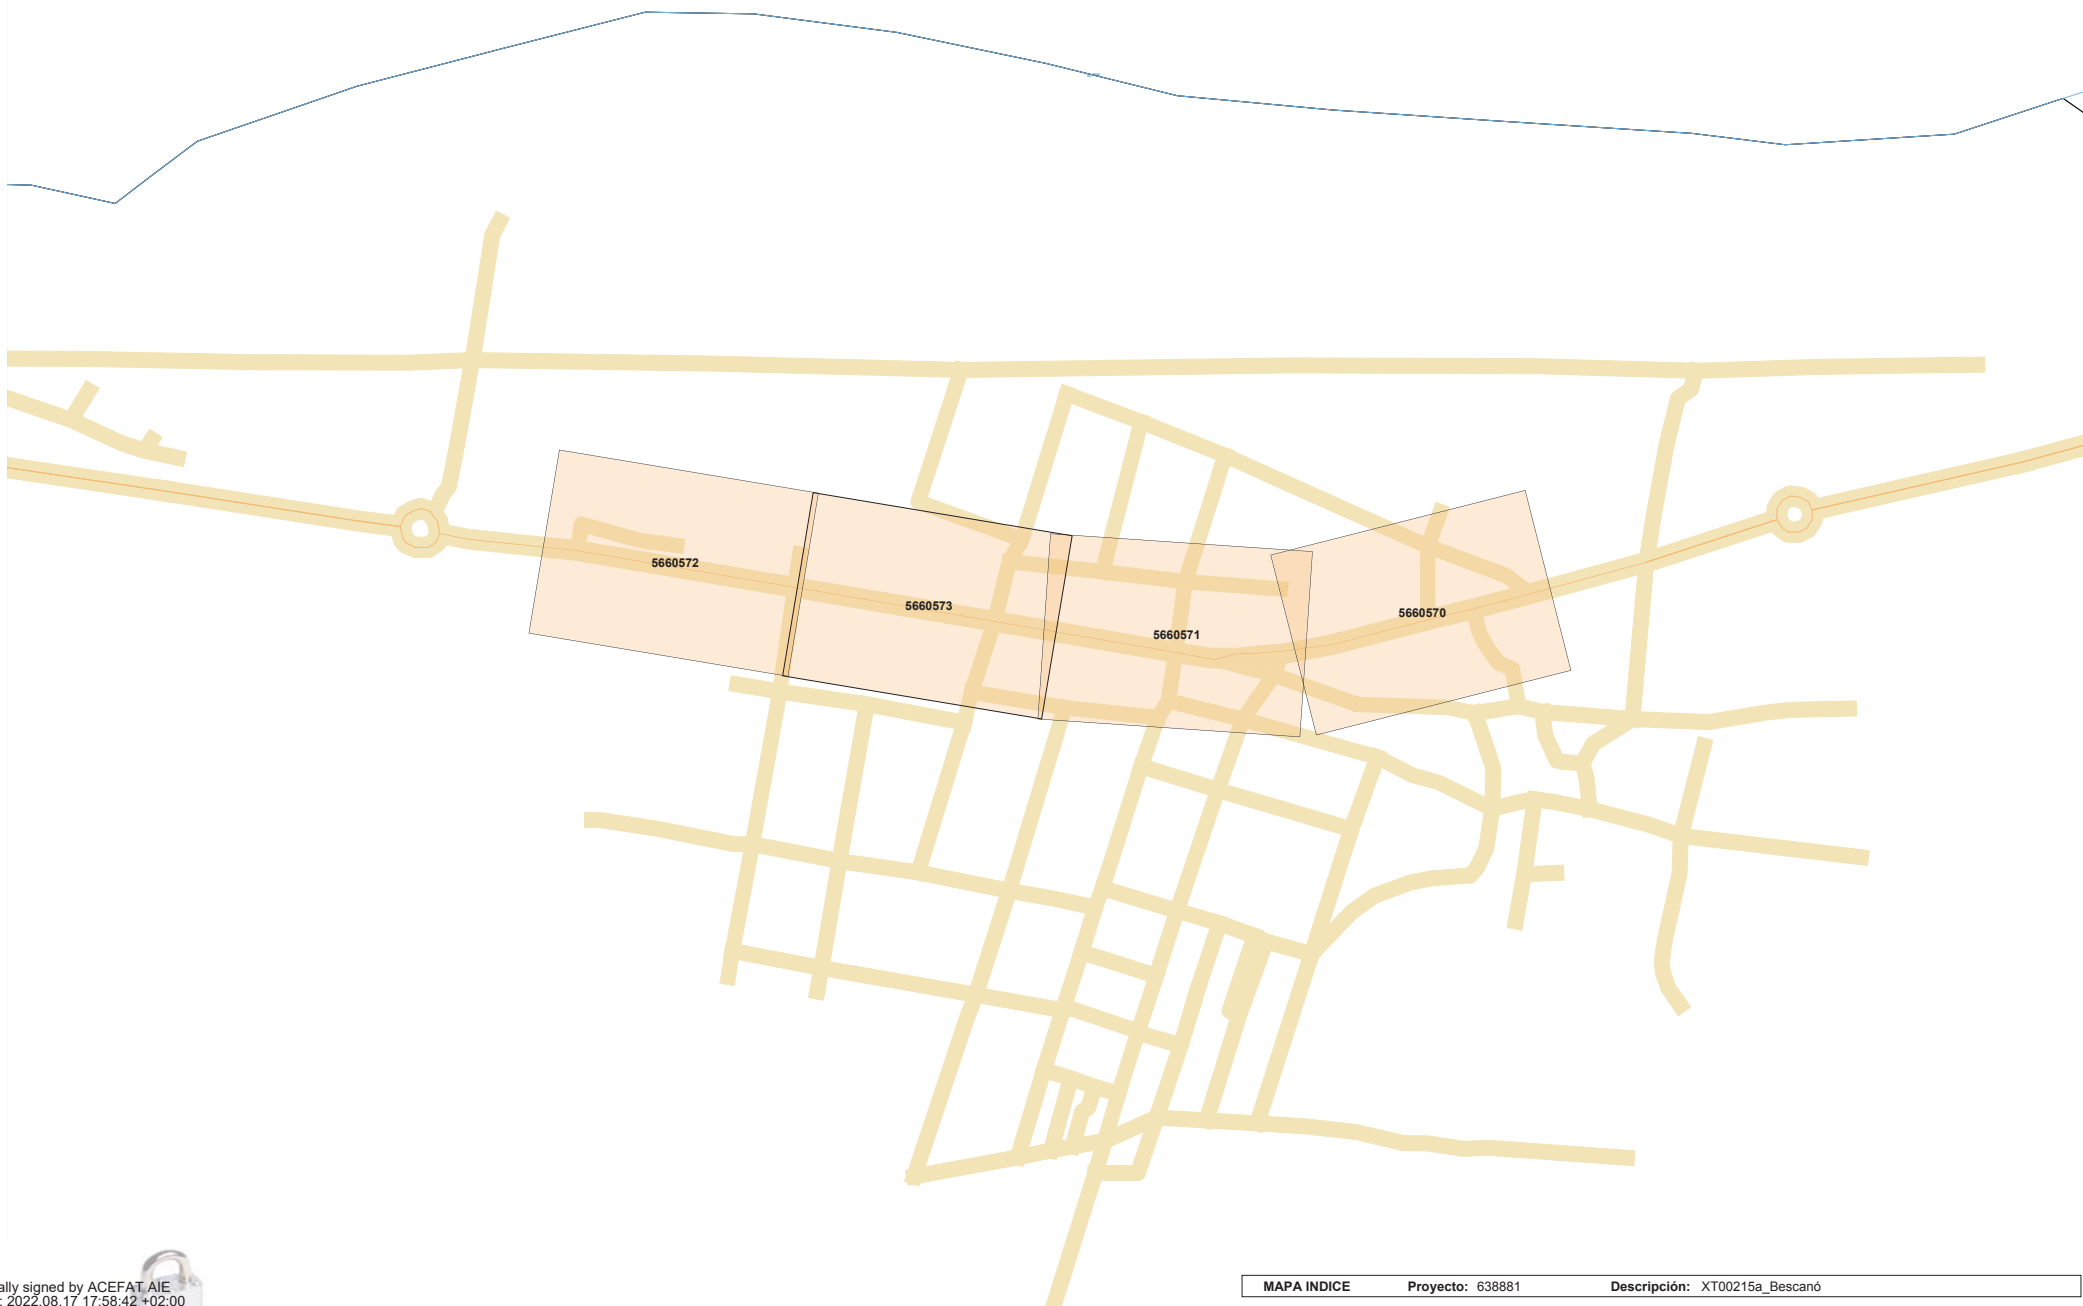





SALT

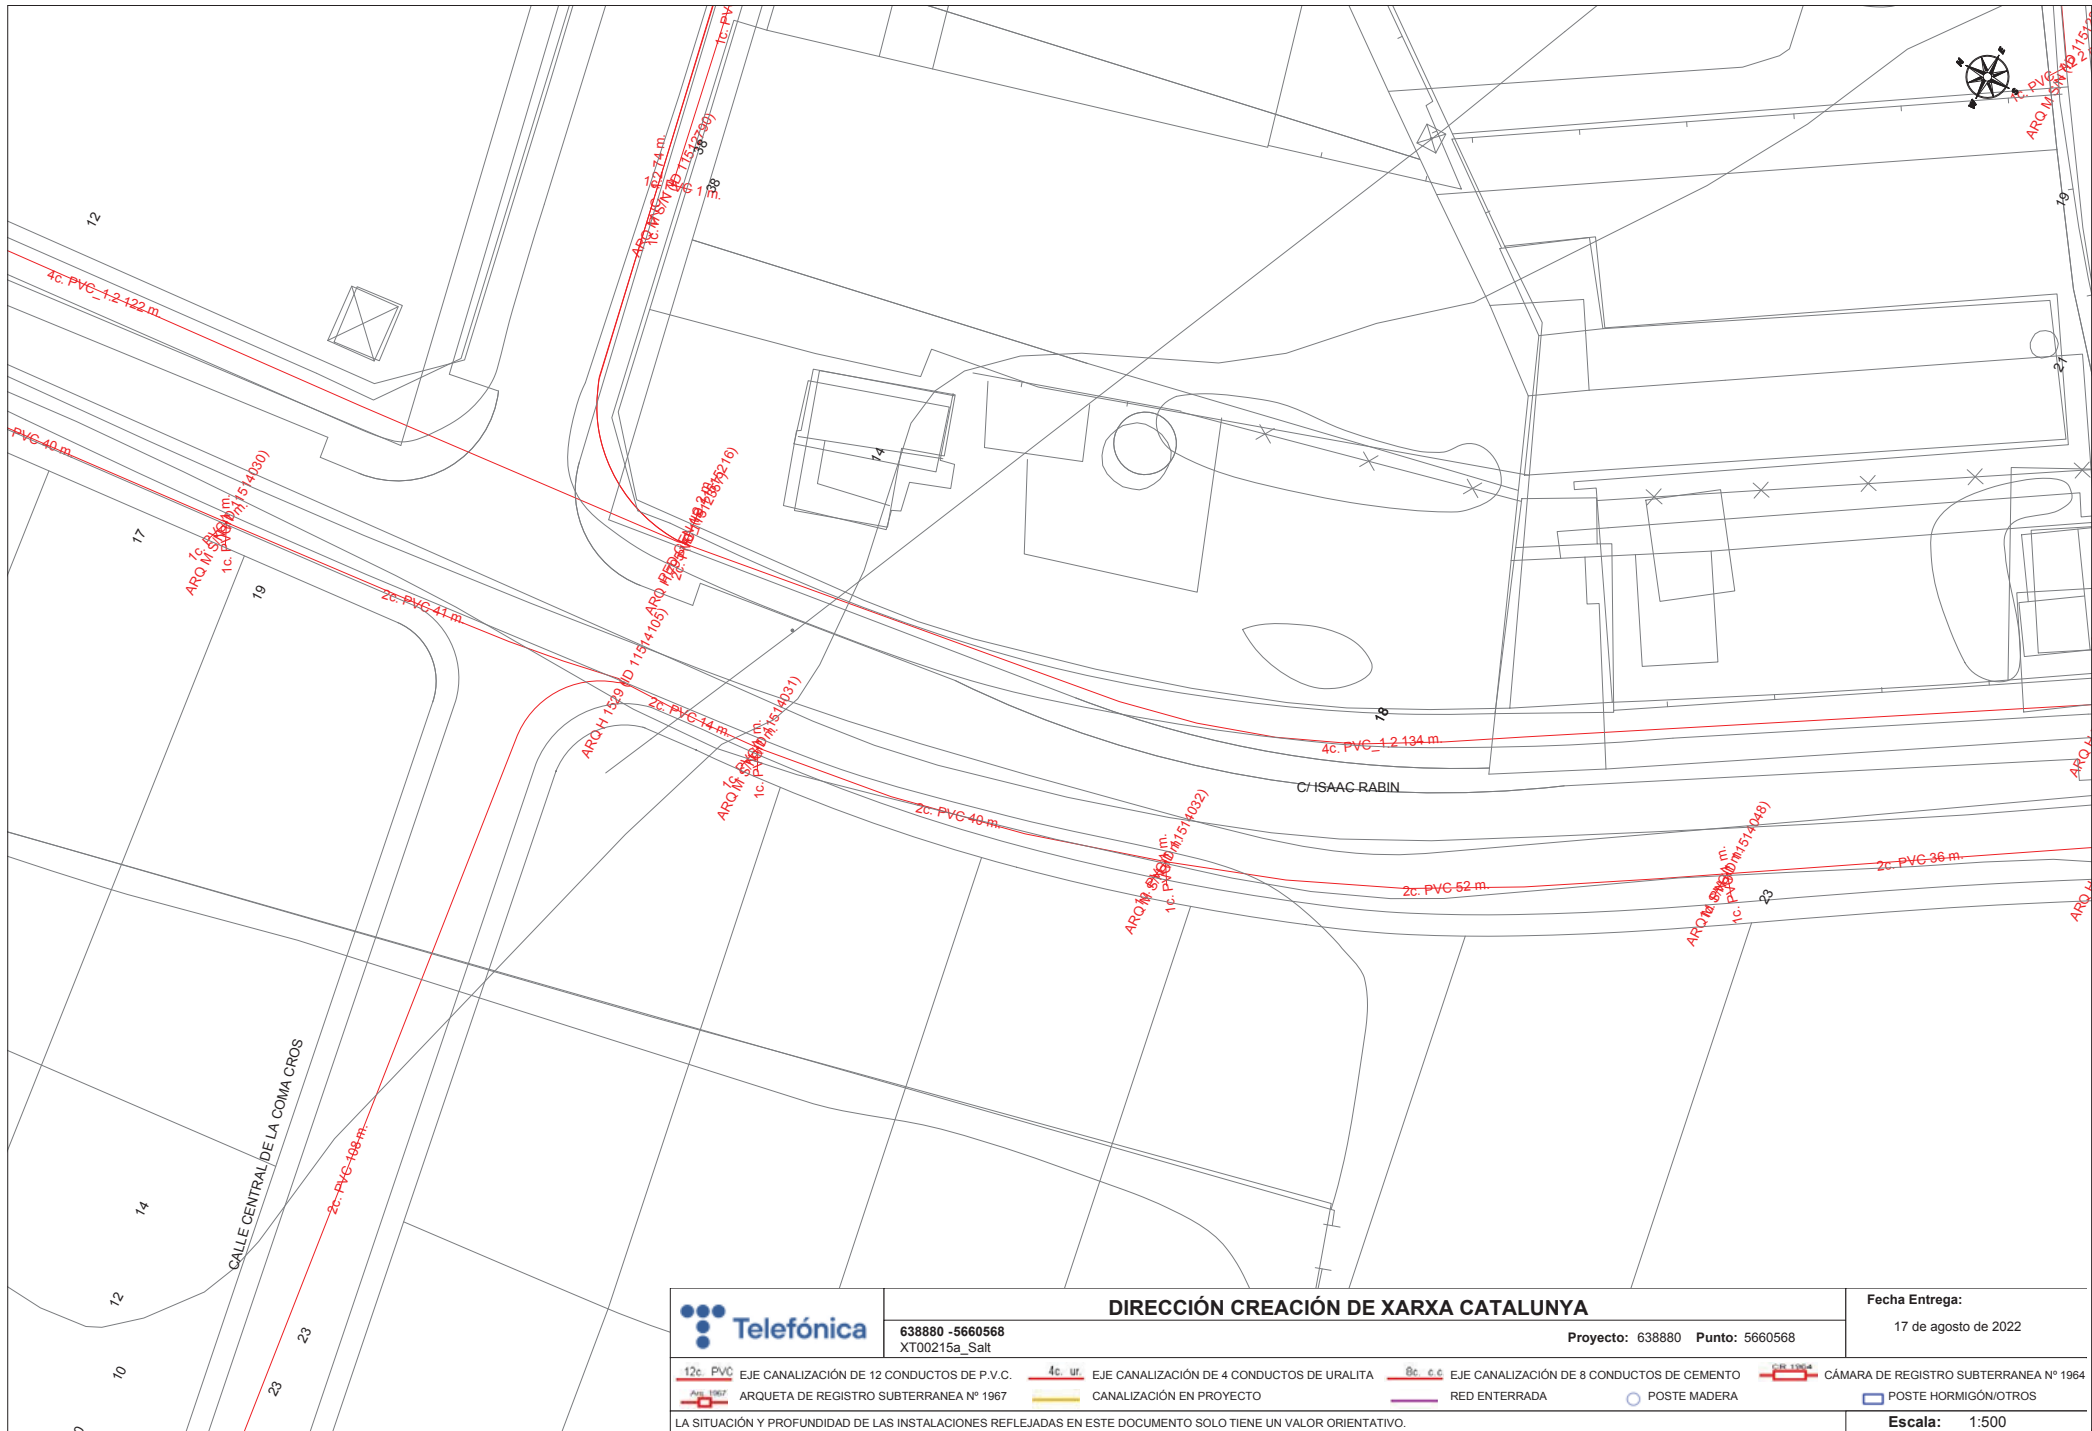

DIRECCIÓN CREACIÓN DE XARXA CATALUNYA

638880 - 5660568  
XT00215a_Salt

Proyecto: 638880 Punto: 5660568

Fecha Entrega:


17 de agosto de 2022

12c. PVC	EJE CANALIZACIÓN DE 12 CONDUCTOS DE P.V.C.	4c. ur.	EJE CANALIZACIÓN DE 4 CONDUCTOS DE URALITA	8c. c.c.	EJE CANALIZACIÓN DE 8 CONDUCTOS DE CEMENTO	CÁMARA DE REGISTRO SUBTERRANEA Nº 1964
ARQ 1967	ARQUETA DE REGISTRO SUBTERRANEA Nº 1967		CANALIZACIÓN EN PROYECTO		RED ENTERRADA	POSTE MADERA
						POSTE HORMIGÓN/OTROS

LA SITUACIÓN Y PROFUNDIDAD DE LAS INSTALACIONES REFLEJADAS EN ESTE DOCUMENTO SOLO TIENE UN VALOR ORIENTATIVO.


Escala: 1:500



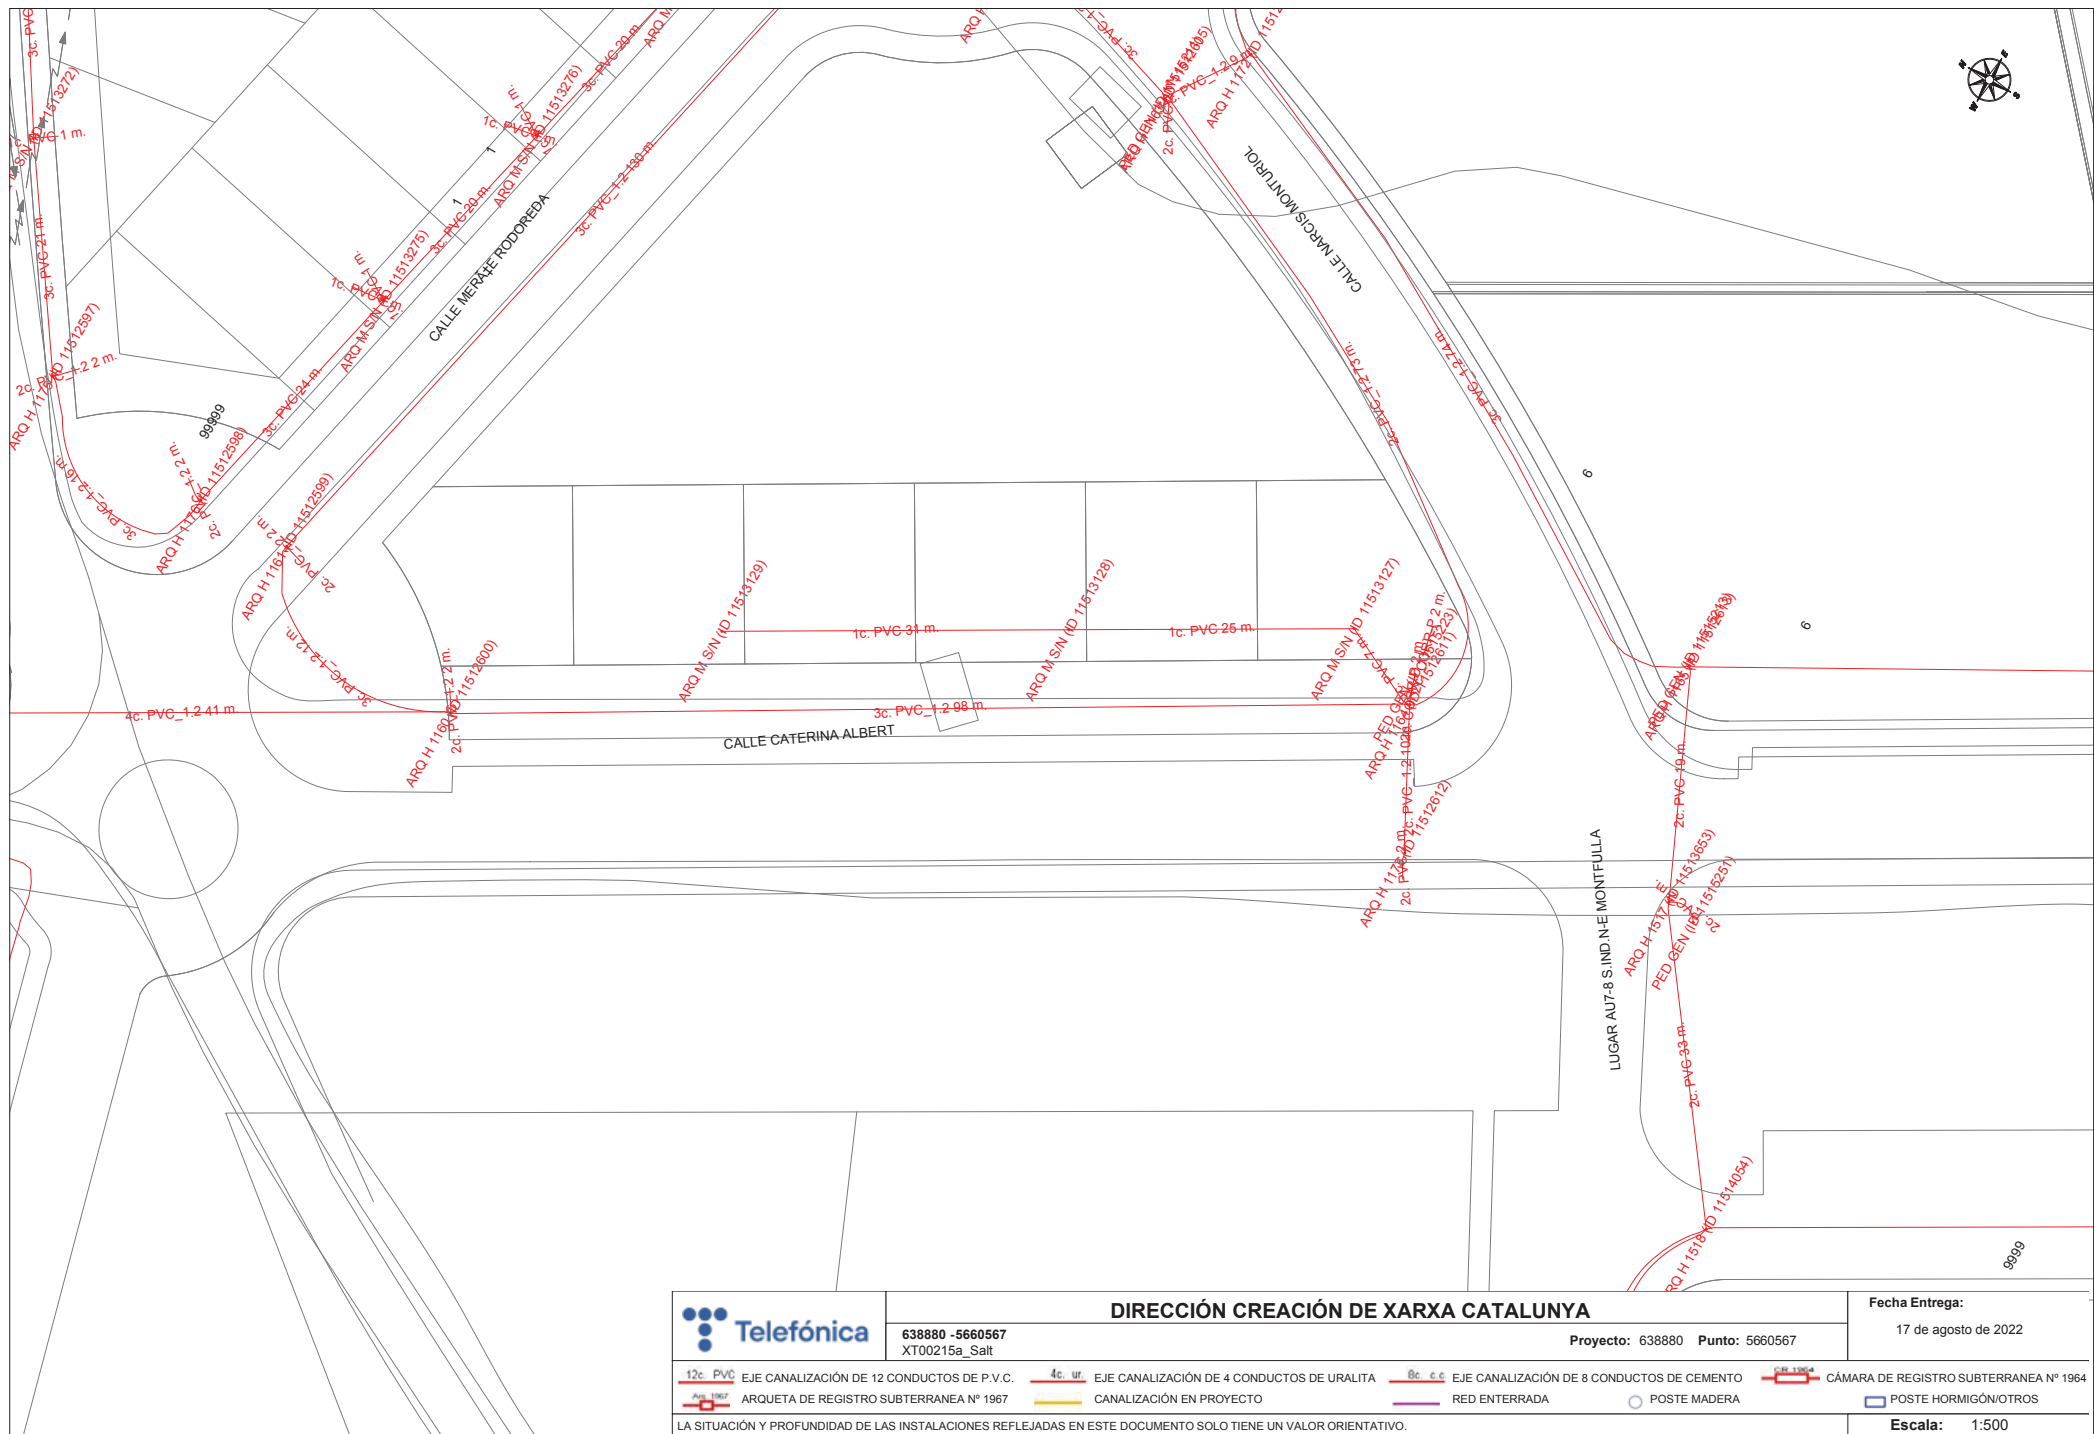


		<b>DIRECCIÓN CREACIÓN DE XARXA CATALUNYA</b>		Fecha Entrega:	
638880 - 5660567 XT00215a_Salt		Proyecto: 638880 Punto: 5660567		17 de agosto de 2022	
12c. PVC	EJE CANALIZACIÓN DE 12 CONDUCTOS DE P.V.C.	4c. ur.	EJE CANALIZACIÓN DE 4 CONDUCTOS DE URALITA	8c. c.c.	EJE CANALIZACIÓN DE 8 CONDUCTOS DE CEMENTO
ARQ 1967	ARQUETA DE REGISTRO SUBTERRANEA Nº 1967		CANALIZACIÓN EN PROYECTO		RED ENTERRADA
					POSTE MADERA
					POSTE HORMIGÓN/OTROS
LA SITUACIÓN Y PROFUNDIDAD DE LAS INSTALACIONES REFLEJADAS EN ESTE DOCUMENTO SOLO TIENE UN VALOR ORIENTATIVO.					<b>Escala:</b> 1:500


Coordenadas del centro del plano ETRS89 UTM 31 X: 481311.837 Y: 4646017.792

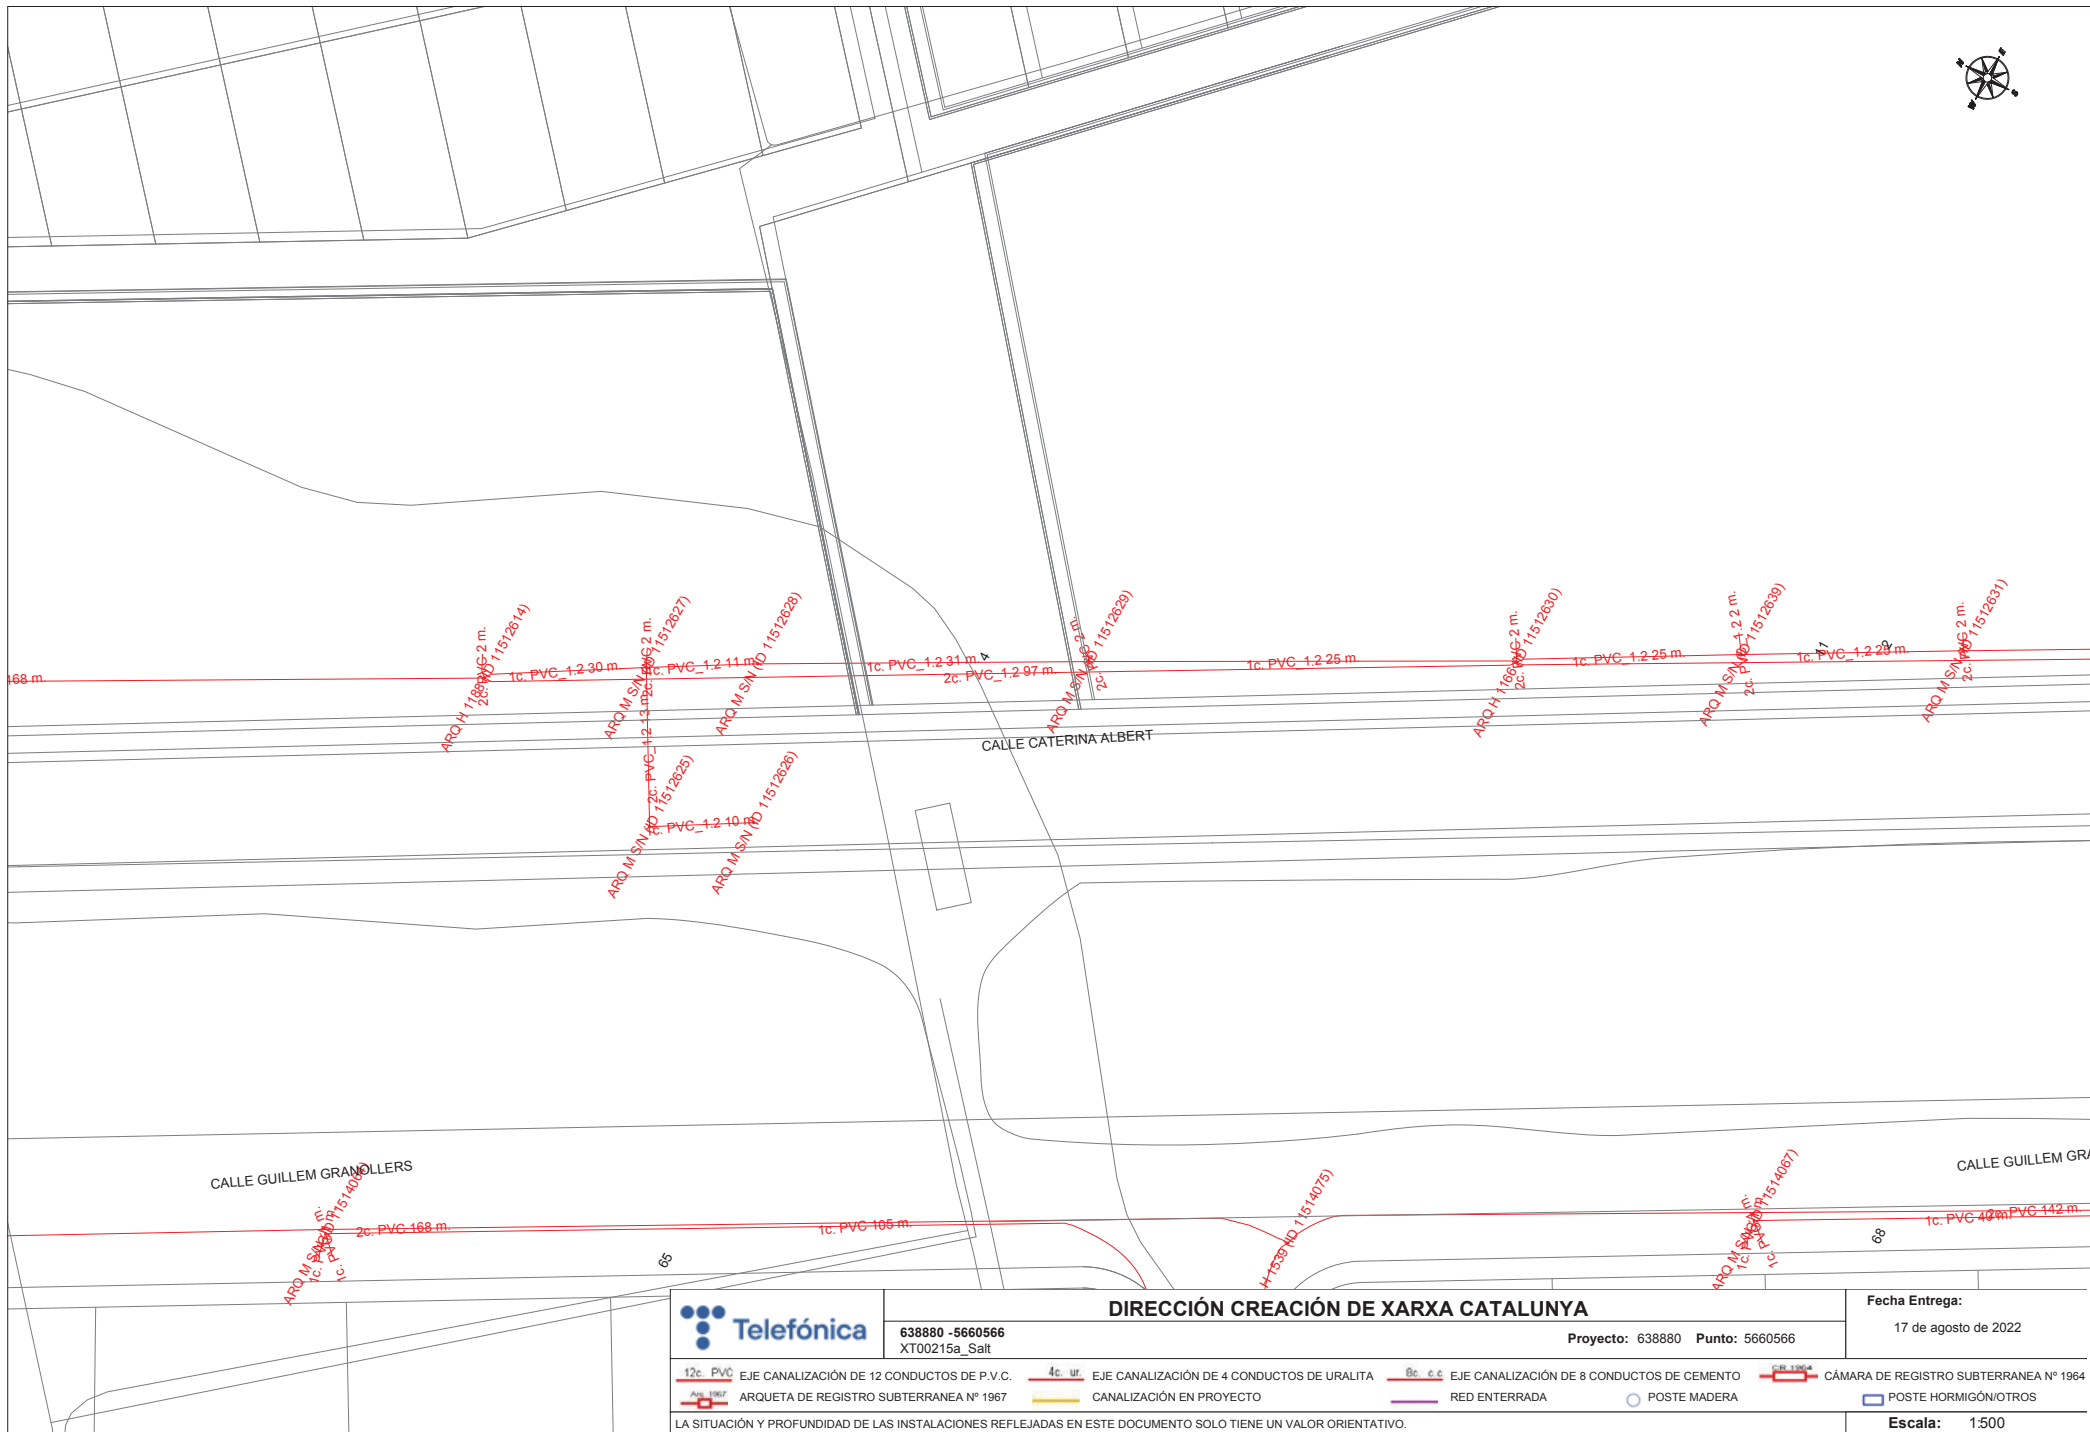



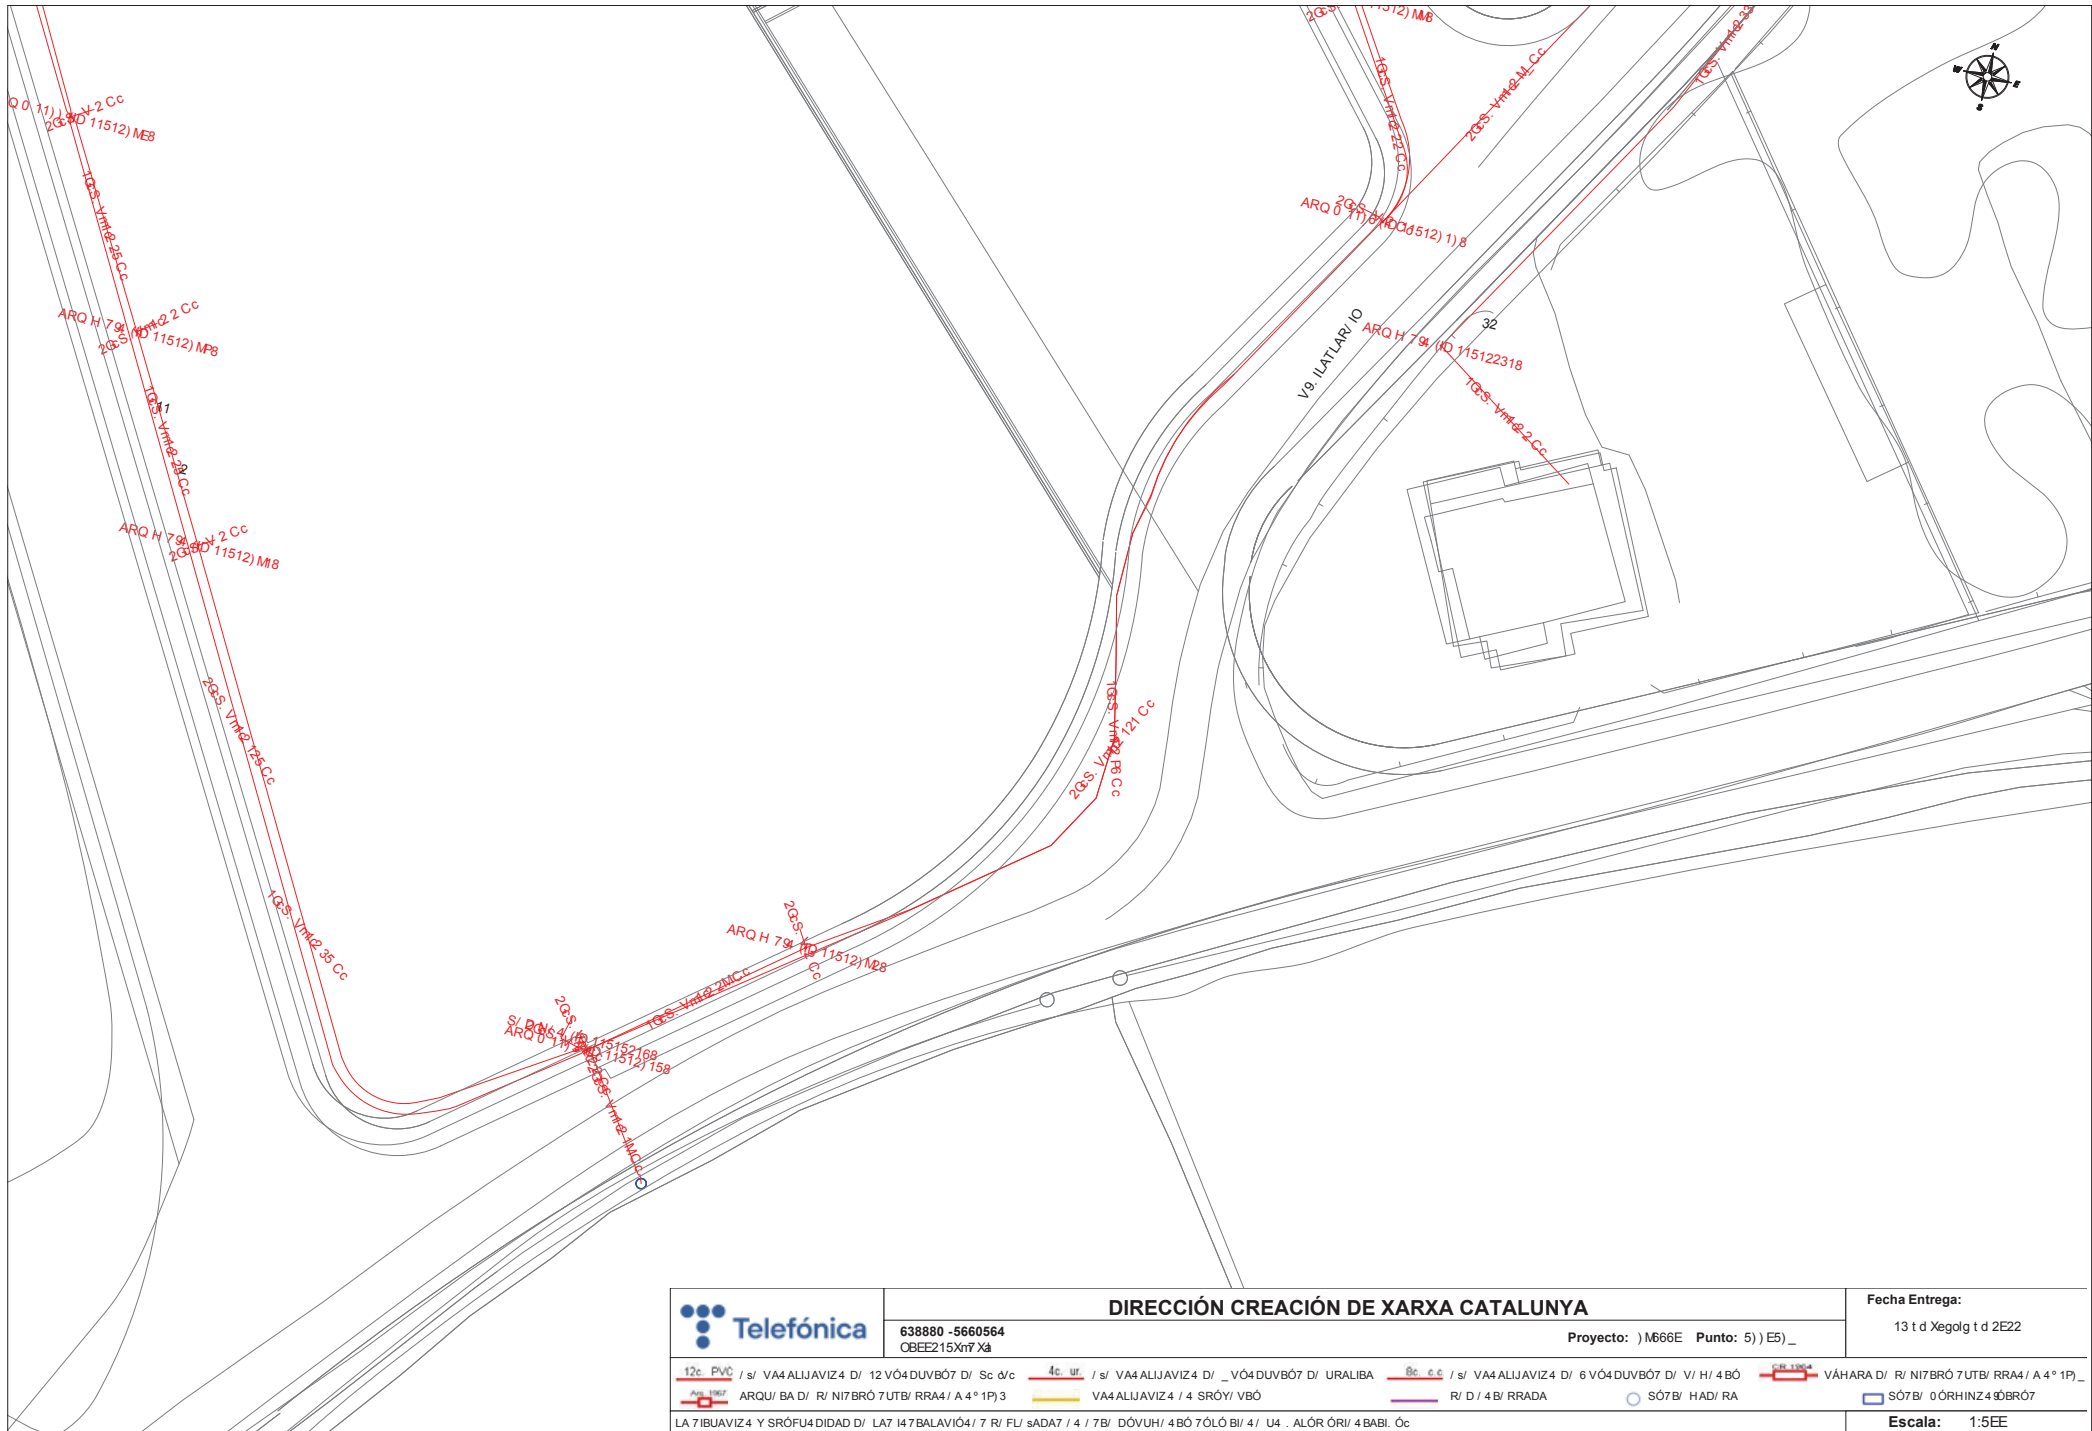



	<b>DIRECCIÓN CREACIÓN DE XARXA CATALUNYA</b>		Fecha Entrega:
	638880 - 5660564 OBEE215Xrt7 Xa	Proyecto: ) M66E Punto: 5) ) E5) _	13 t d Xegolg t d 2E22
12c PVC / s/ VA4 ALIJAVIZ4 D/ 12 V04 DUVB07 D/ Sc d/c	4c ur / s/ VA4 ALIJAVIZ4 D/ _ V04 DUVB07 D/ URALIBA	8c e.c / s/ VA4 ALIJAVIZ4 D/ 6 V04 DUVB07 D/ V/ H/ 4 B0	 VÁHARA D/ R/ NI7BR0 7UTB/ RRA4/ A 4° 1P) _
 ARQU/ BA D/ R/ NI7BR0 7UTB/ RRA4/ A 4° 1P) 3	 VA4 ALIJAVIZ4 / 4 SRÓY/ VB0	 R/ D/ 4B/ RRADA	 S07B/ 0 ÓRHINZ4 0BR07
LA 7IBUAVIZ4 Y SRÓFU4 DIDAD D/ LA7 I47BALAVI04/ 7 R/ FU sADA7 / 4 / 7B/ DÓVUH/ 4 B0 7ÓL0 BI/ 4/ U4 . ALÓR ÓRI/ 4 BABI. Óc			Escala: 1:5EE

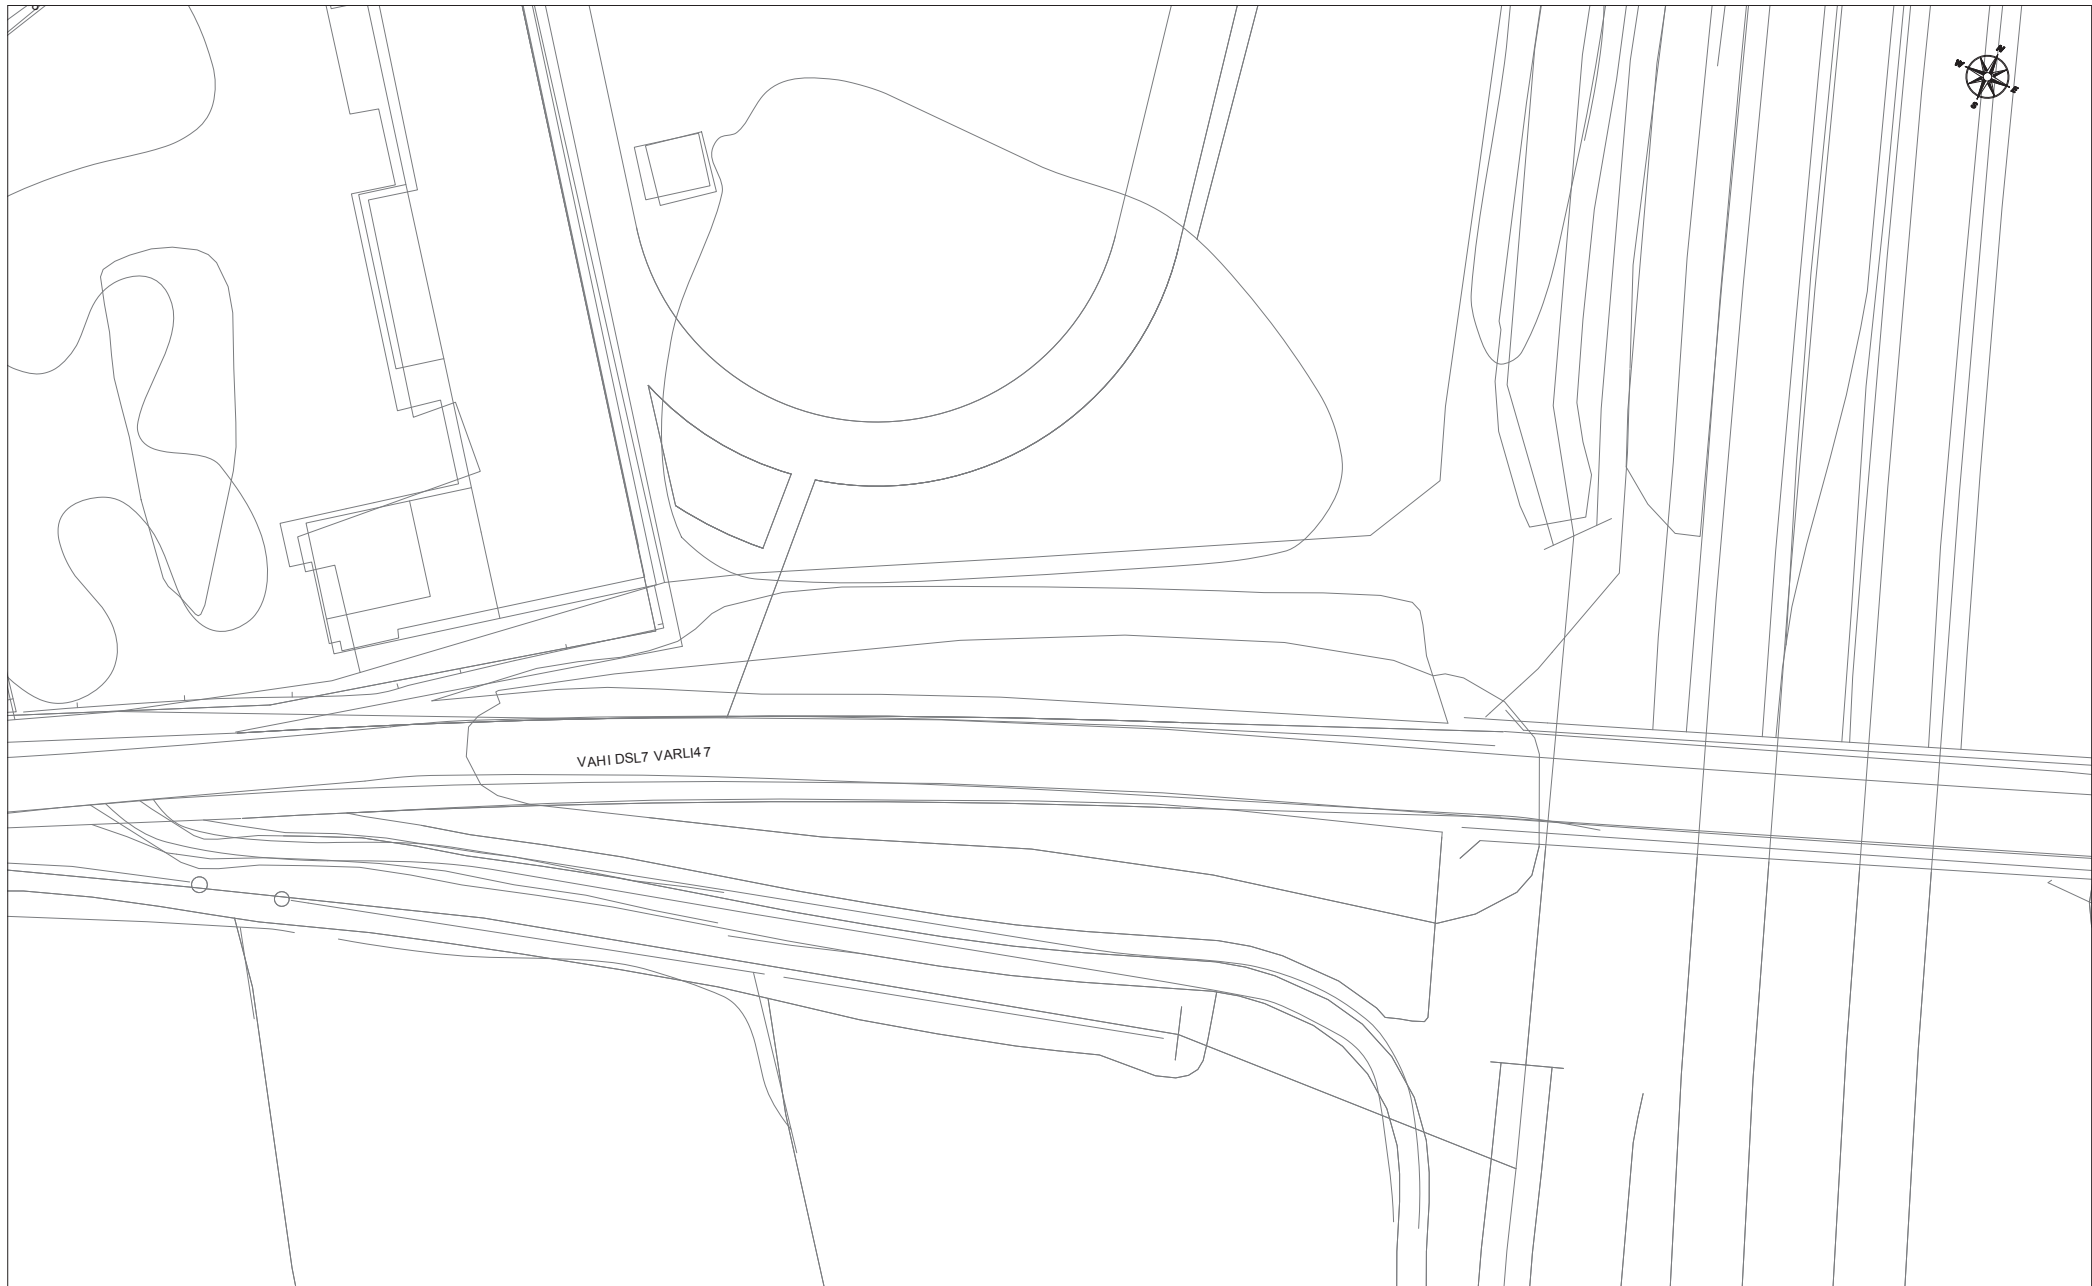

		<b>DIRECCIÓN CREACIÓN DE XARXA CATALUNYA</b>				Fecha Entrega: 13 t d Xegolg t d 2822	
638880 - 5660565 OB88215XC7 Xa		Proyecto: 0T__8 Punto: 5008505					
	SsS VA4 ALIJAVIZ4 DS 12 V04 DUVB07 DS Mc d/c		SsS VA4 ALIJAVIZ4 DS 6 V04 DUVB07 DS URALIBA		SsS VA4 ALIJAVIZ4 DS _ V04 DUVB07 DS VSHS4 B0		VFHARA DS RS/ I7BR0 7 U° BSRR4 SA 4 Y1E06
	ARQUSBA DS RS/ I7BR0 7 U° BSRR4 SA 4 Y1E03		VA4 ALIJAVIZ4 S4 MR0ÁSVB0		RSD S4 BSRRADA		M07BS HADSRA
	LA 7 IBUAVIZ4 Á MR0NJ4 DIDAD DS LA7 I4 7 BALAVI04 S7 RSNLSsADA7 S4 S7BS D0VUHS4 B0 70L0 BIS4 S U4 . AL0R 0RIS4 BABI. 0c						
							Escala: 1:588




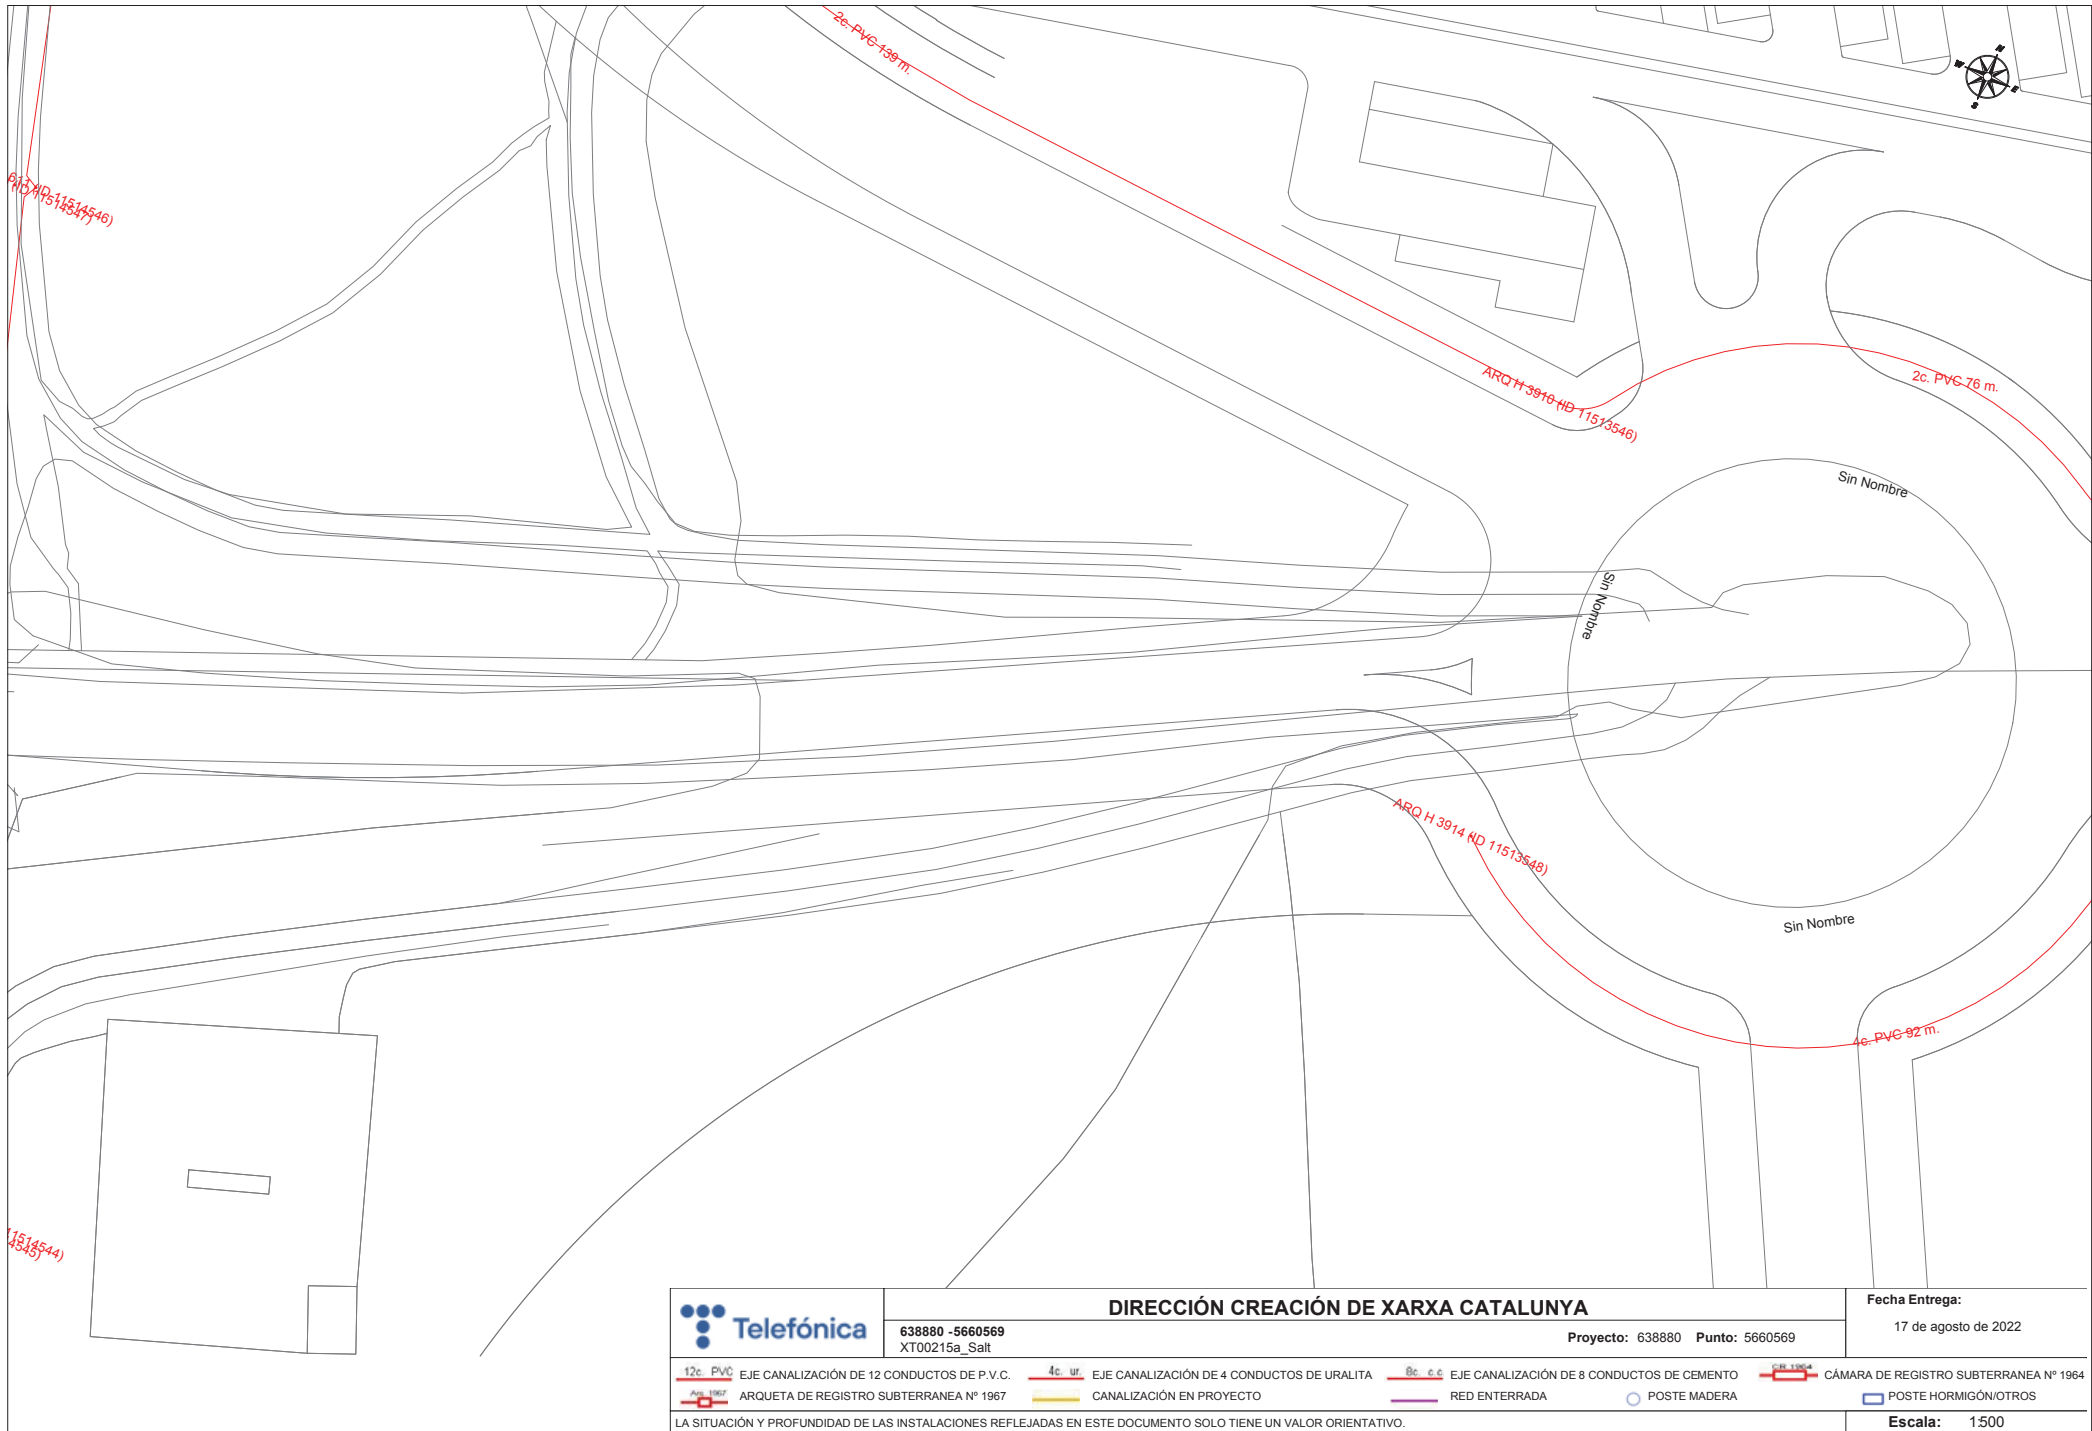

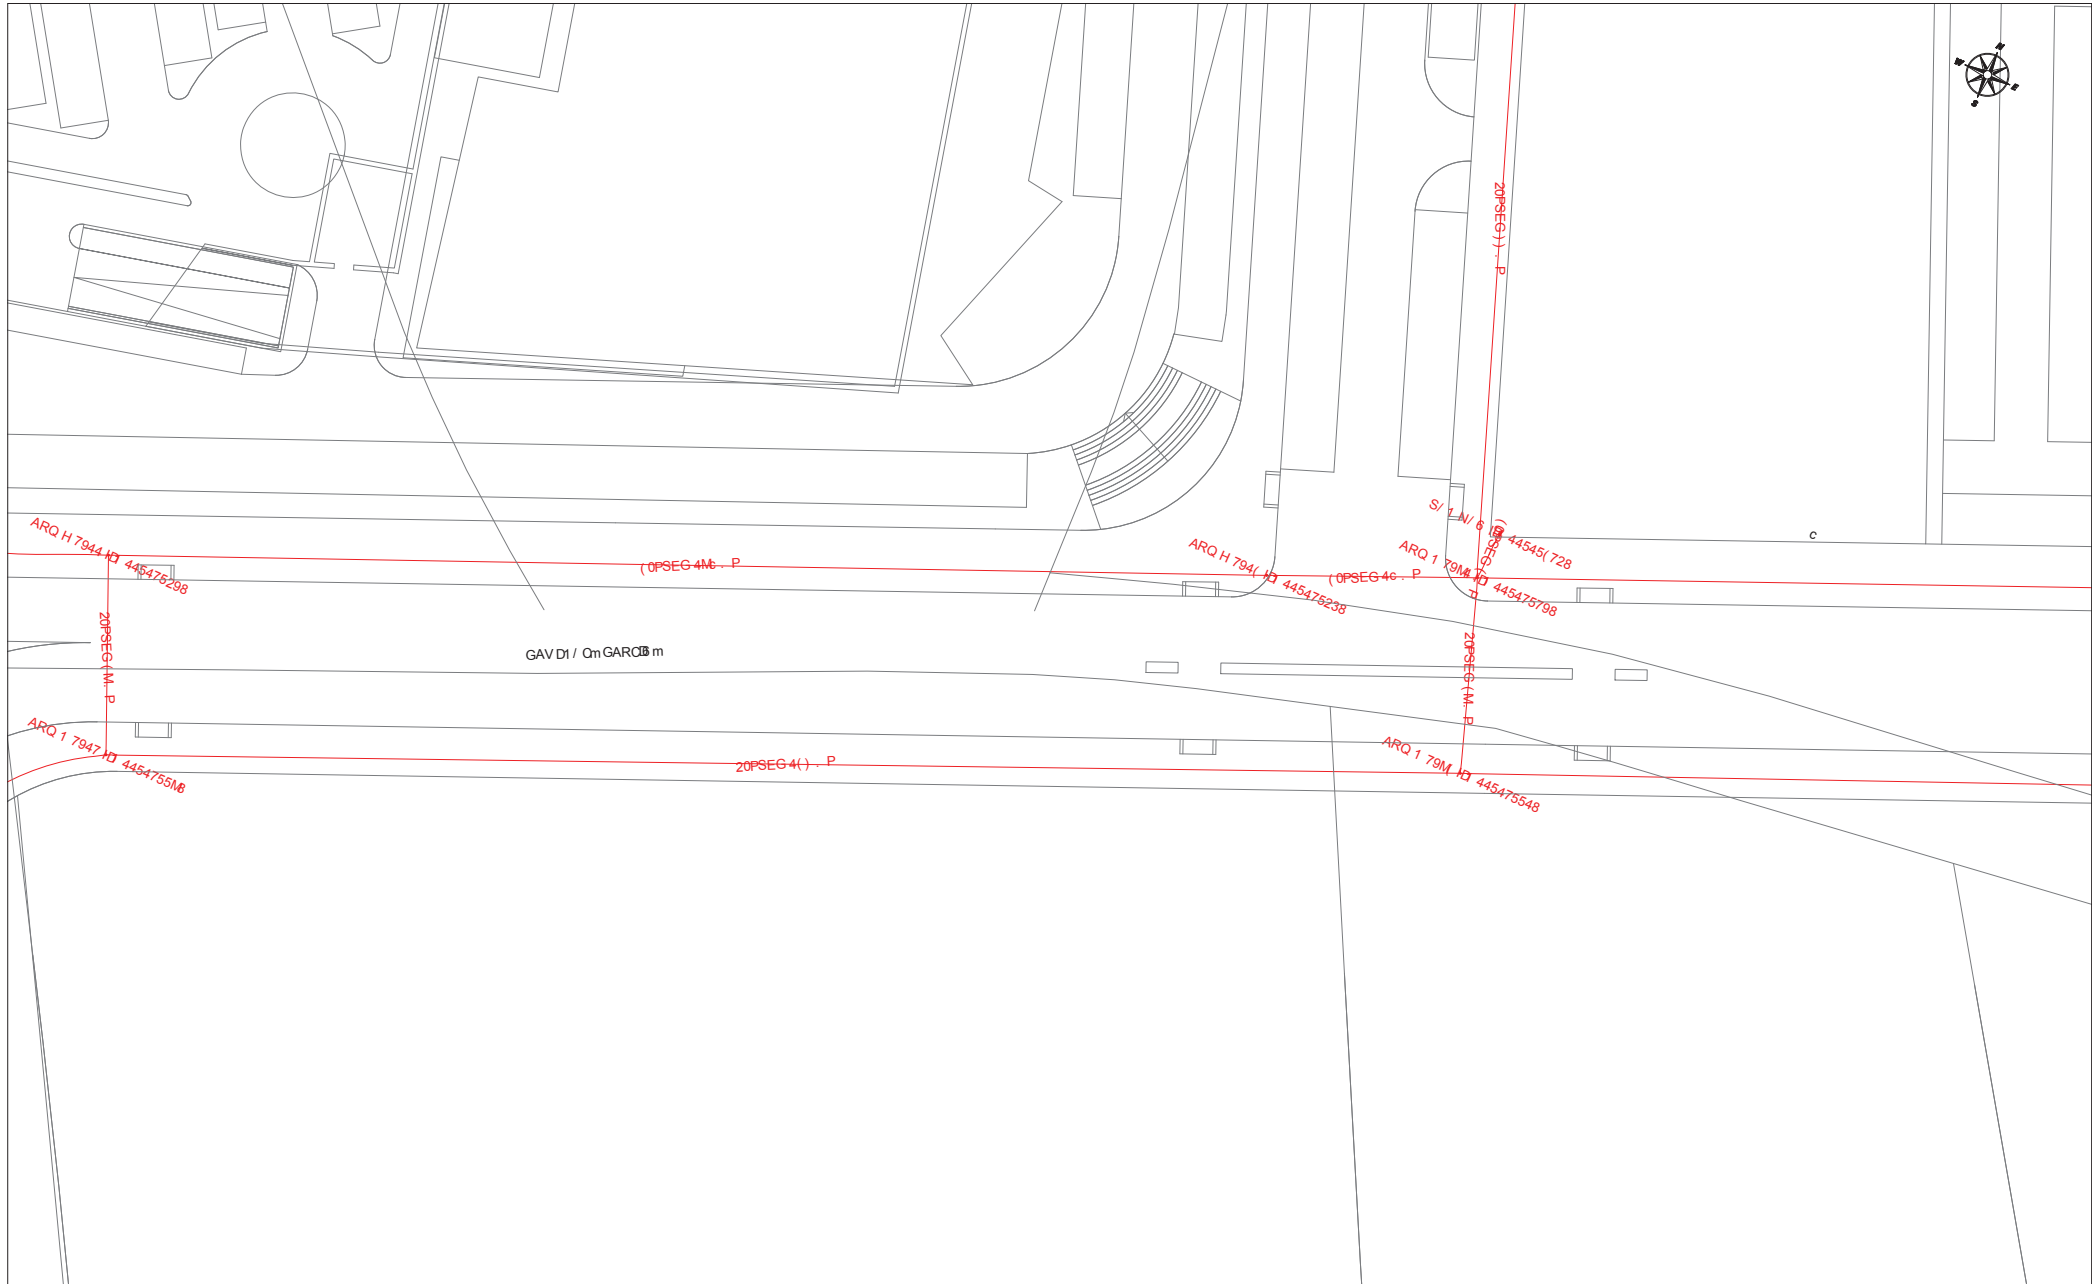


		<b>DIRECCIÓN CREACIÓN DE XARXA CATALUNYA</b>		Fecha Entrega:
638880 - 5660562 _LMM(45TOM)BX		Proyecto: )7cccM Punto: 5))M6)(		43 al Tt deXl al (M(
12c PVC / g/ GA6ACDAGB 6 1/ 4( GJ 61ZGLJ m1/ SIERSP	4c ur / g/ GA6ACDAGB 6 1/ 2 GJ 61ZGLJ m1/ ZRACDA	Bc cc / g/ GA6ACDAGB 6 1/ c GJ 61ZGLJ m1/ G/ V/ 6LJ	GYVARA 1/ R/ NDLRJ mZÓL/ RRA6/ A 6U49) 2	
ARQZ/ LA 1/ R/ NDLRJ mZÓL/ RRA6/ A 6U49) 3	GA6ACDAGB 6 / 6 SRJ* / GLJ	R/ 1/ 6L/ RRA1A	SJ mL/ VA1/ RA	SJ mL/ HJ RV DNs 6A/ LRJ m
CA mDZAGB 6 ° SRJ FZ 61D A1 1/ CAmB mLACAGB 6/ mR/ FO gA1Am/ 6 / nL/ 1J GZV/ 6LJ mL C/ LD 6/ Z6 EACJ R J RD 6 LALB P				Escala: 4:5MM




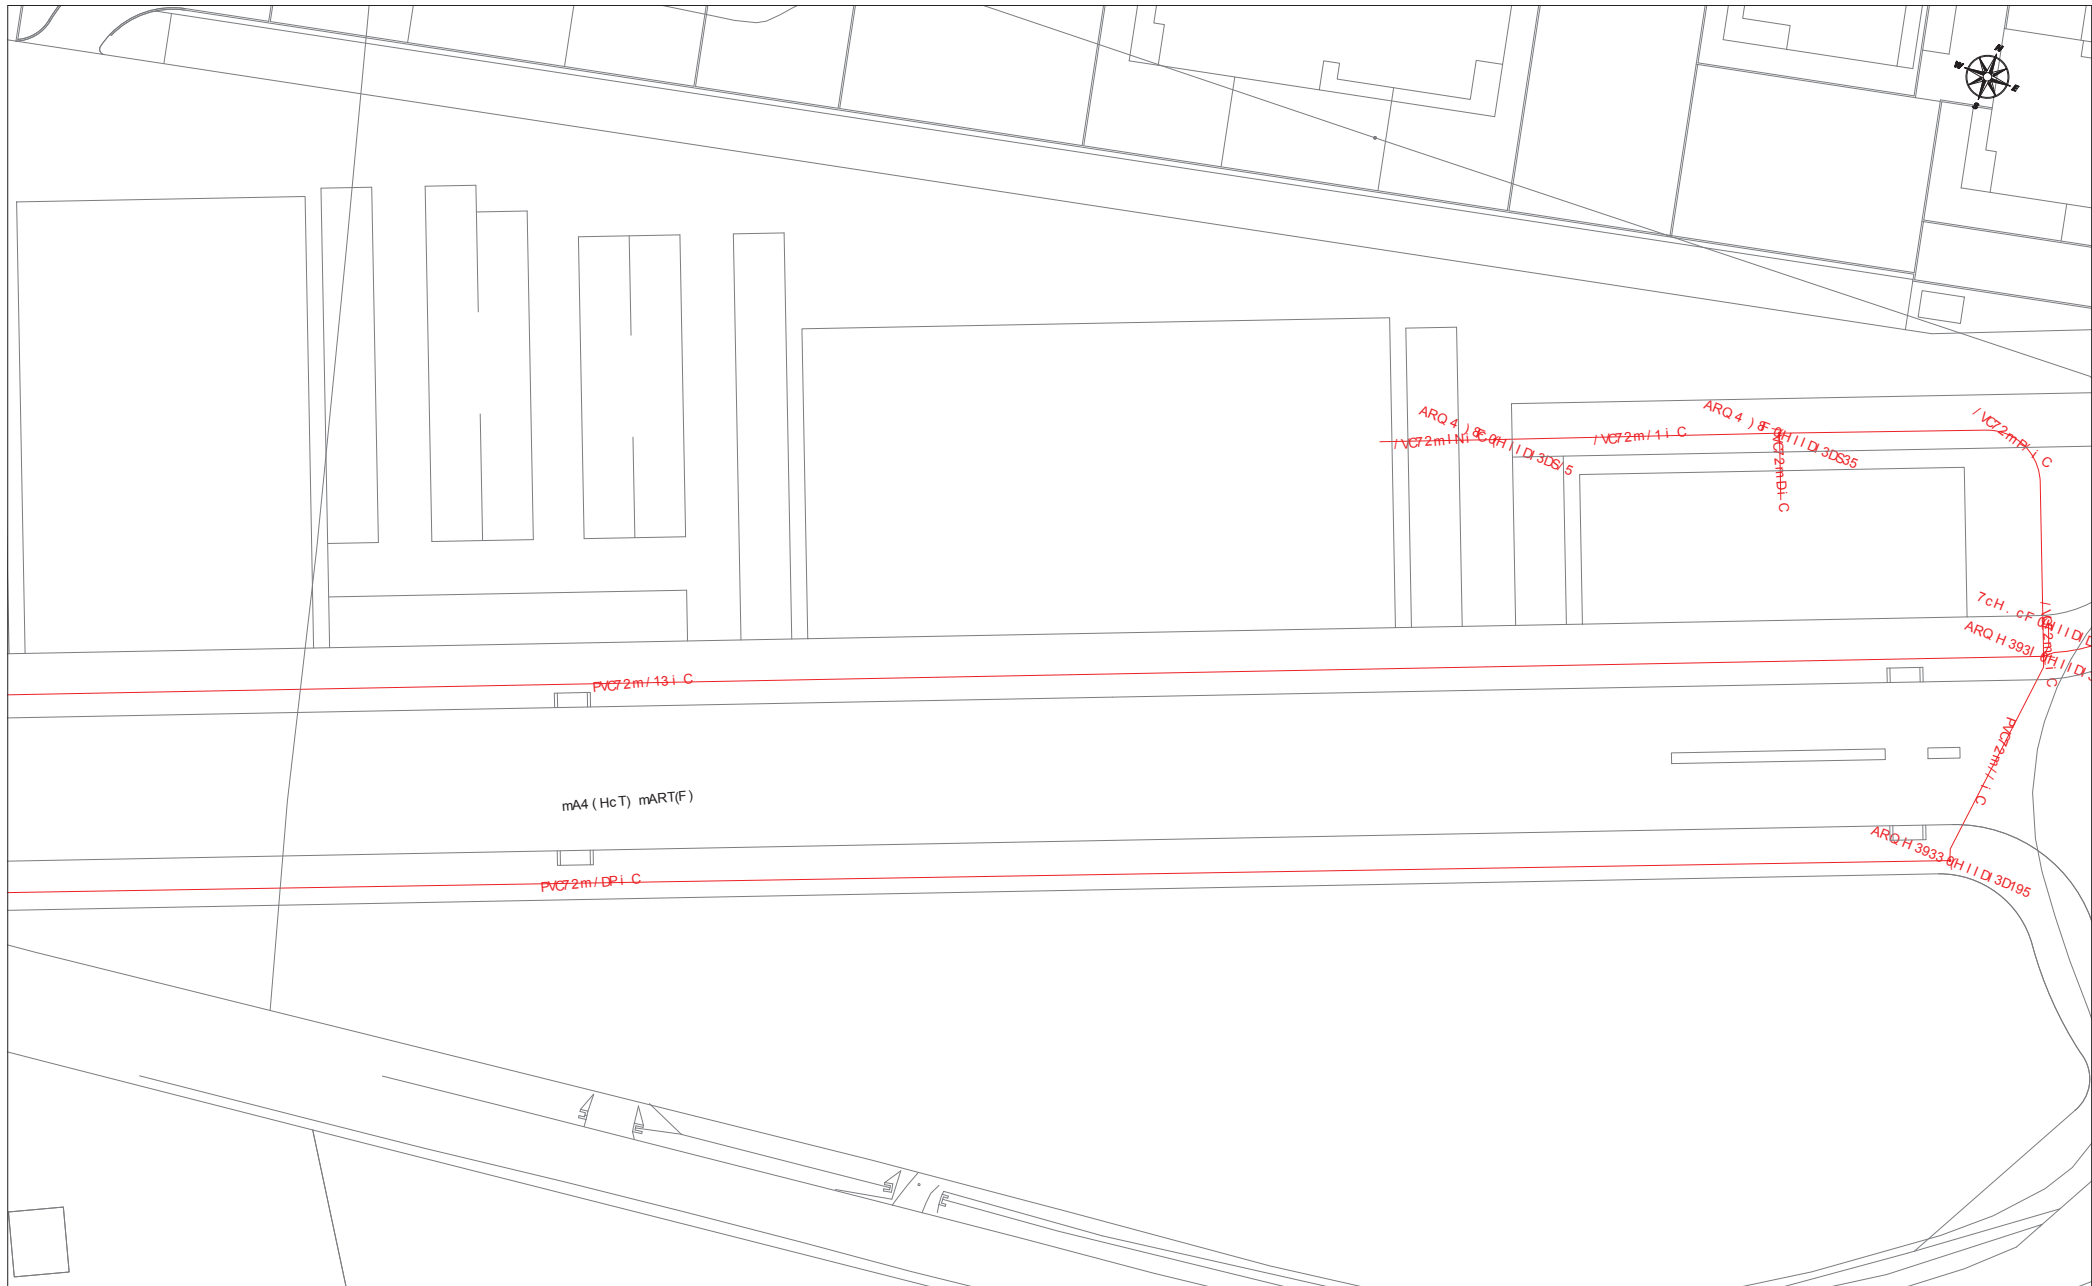


		<b>DIRECCIÓN CREACIÓN DE XARXA CATALUNYA</b>		Fecha Entrega:	
638880 - 5660563 a_NV I D t ) I 𐀀		Proyecto: 13666N Punto: D11ND13		I S s X I EbJgb sX / N /	
12c PVC cLc mAFAT(ZAm(OF Hc I / mOFHUm_O) Hc 7 Q @C	4c ur cLc mAFAT(ZAm(OF Hc P mOFHUm_O) Hc URAT_A	8c c cLc mAFAT(ZAm(OF Hc 6 mOFHUm_O) Hc mc4 cF_O	12c 12004 mY4 ARA Hc Rc. ( ) _RO ) UG_cRRAFcA FBI 91P		
ARQUc_A Hc Rc. ( ) _RO ) UG_cRRAFcA FBI 91S	mAFAT(ZAm(OF cF 7 RO* cm_O	RcH cF_cRRAHA	7O ) _c 4 AHcRA	7O ) _c MOR4 ( OF 8D _RO)	
TA ) ( UAm(OF ° 7 ROÁUFH(HAH Hc TA) (F) _ATAm(OFc) RcÁTcLAHA) cF c ) _c HOMU4 cF_O) OTO_(cF c UF 2ATOR OR(cF_A(2OC				Escala: I :DN	

 




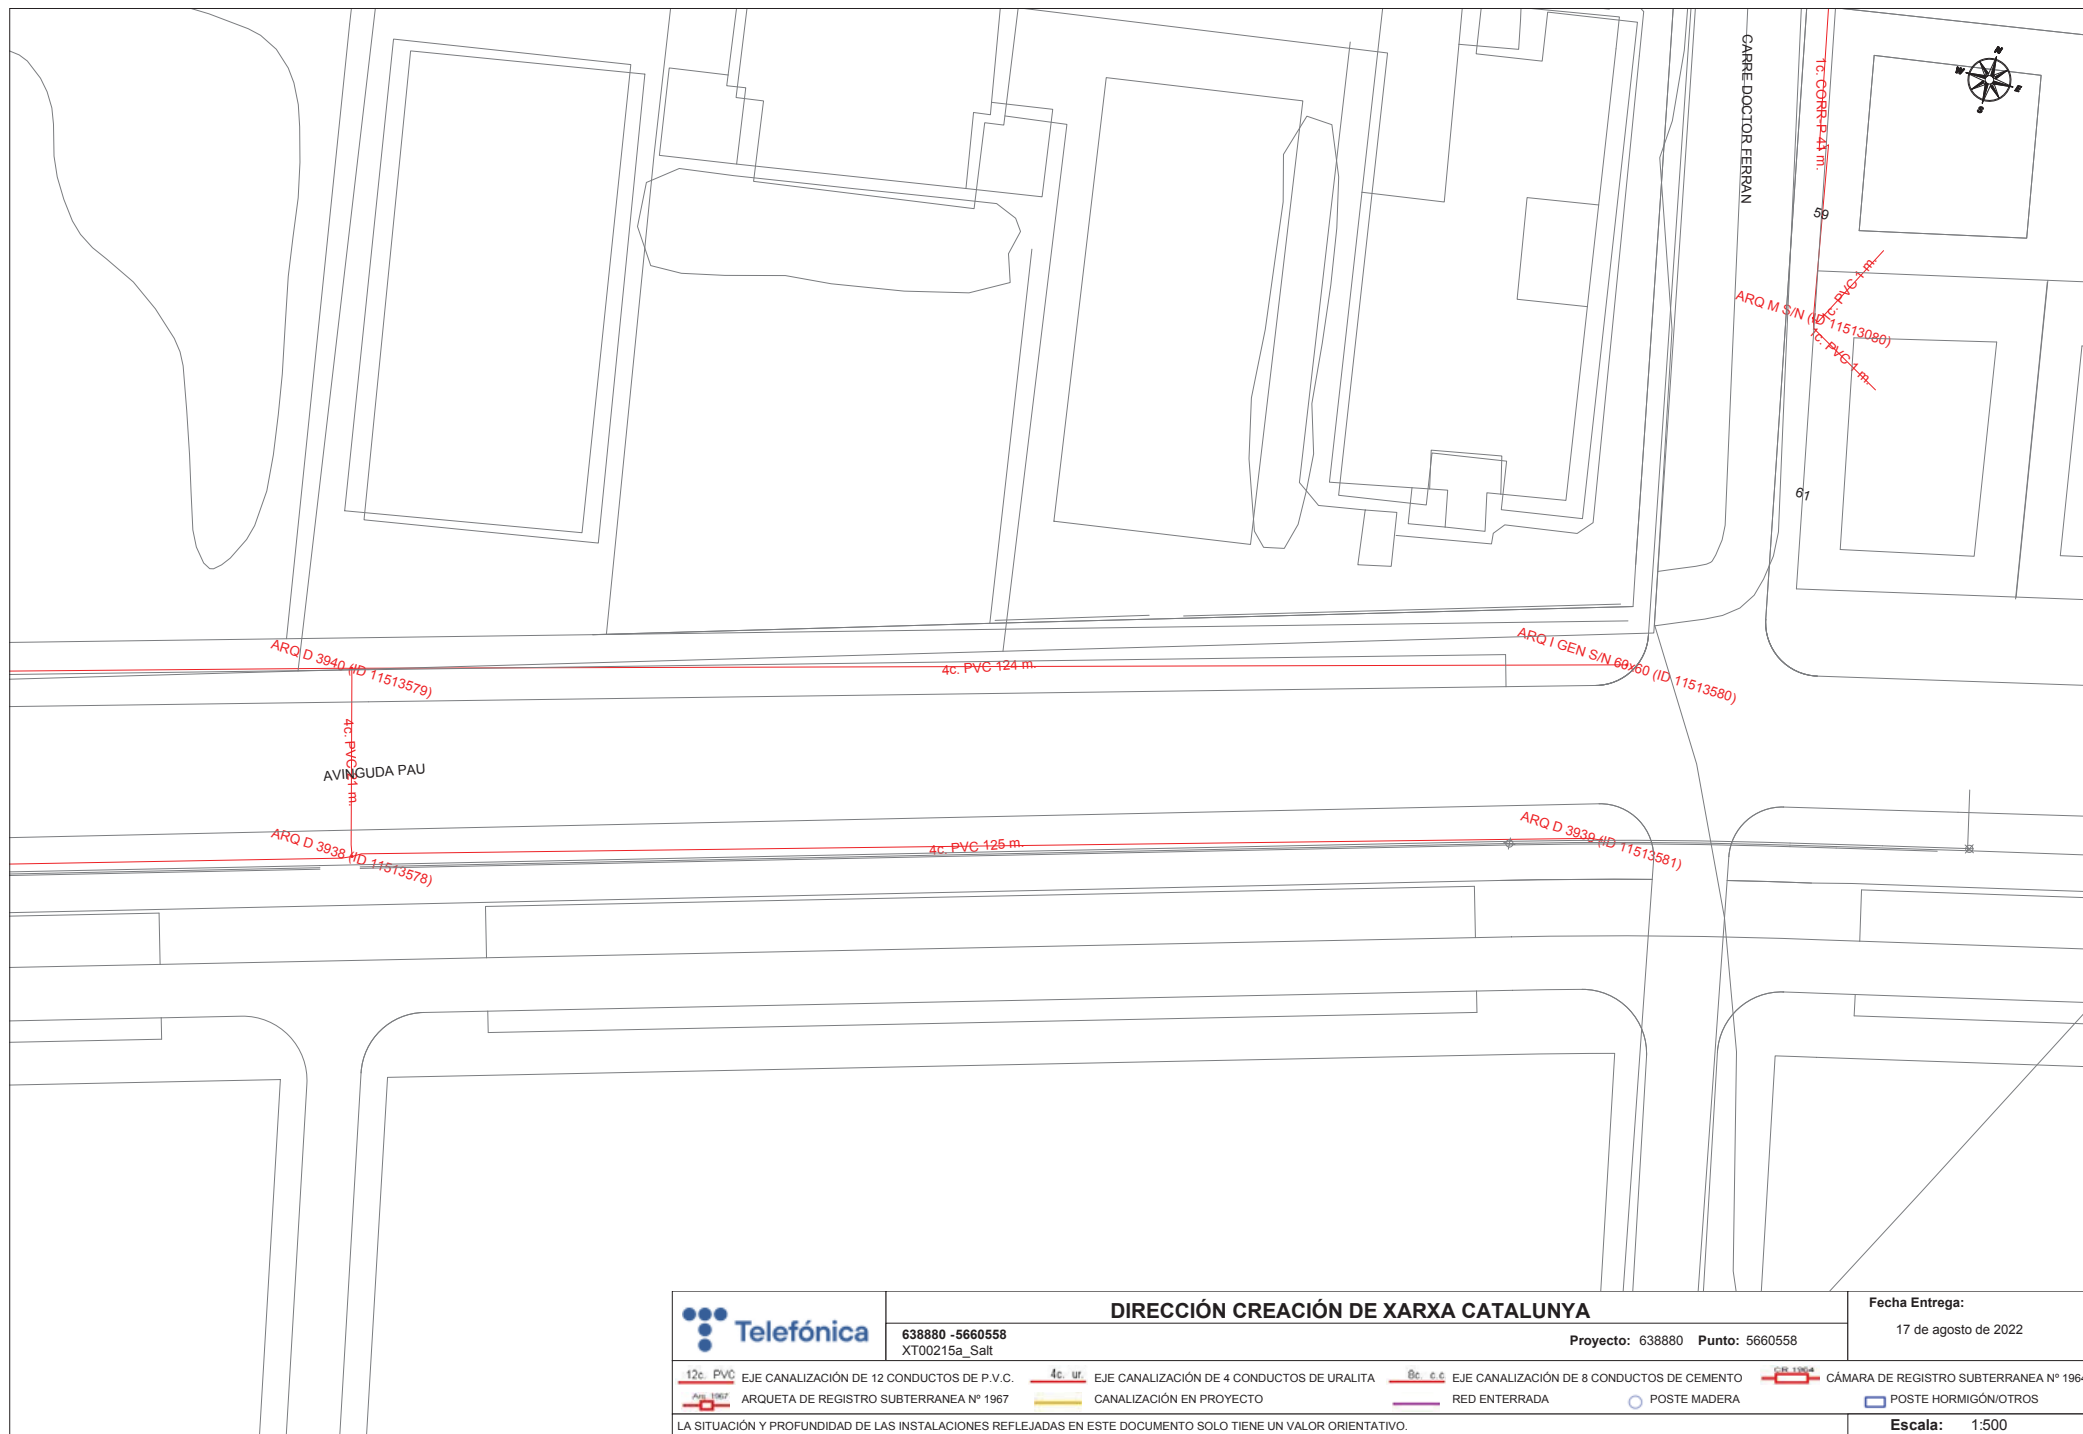

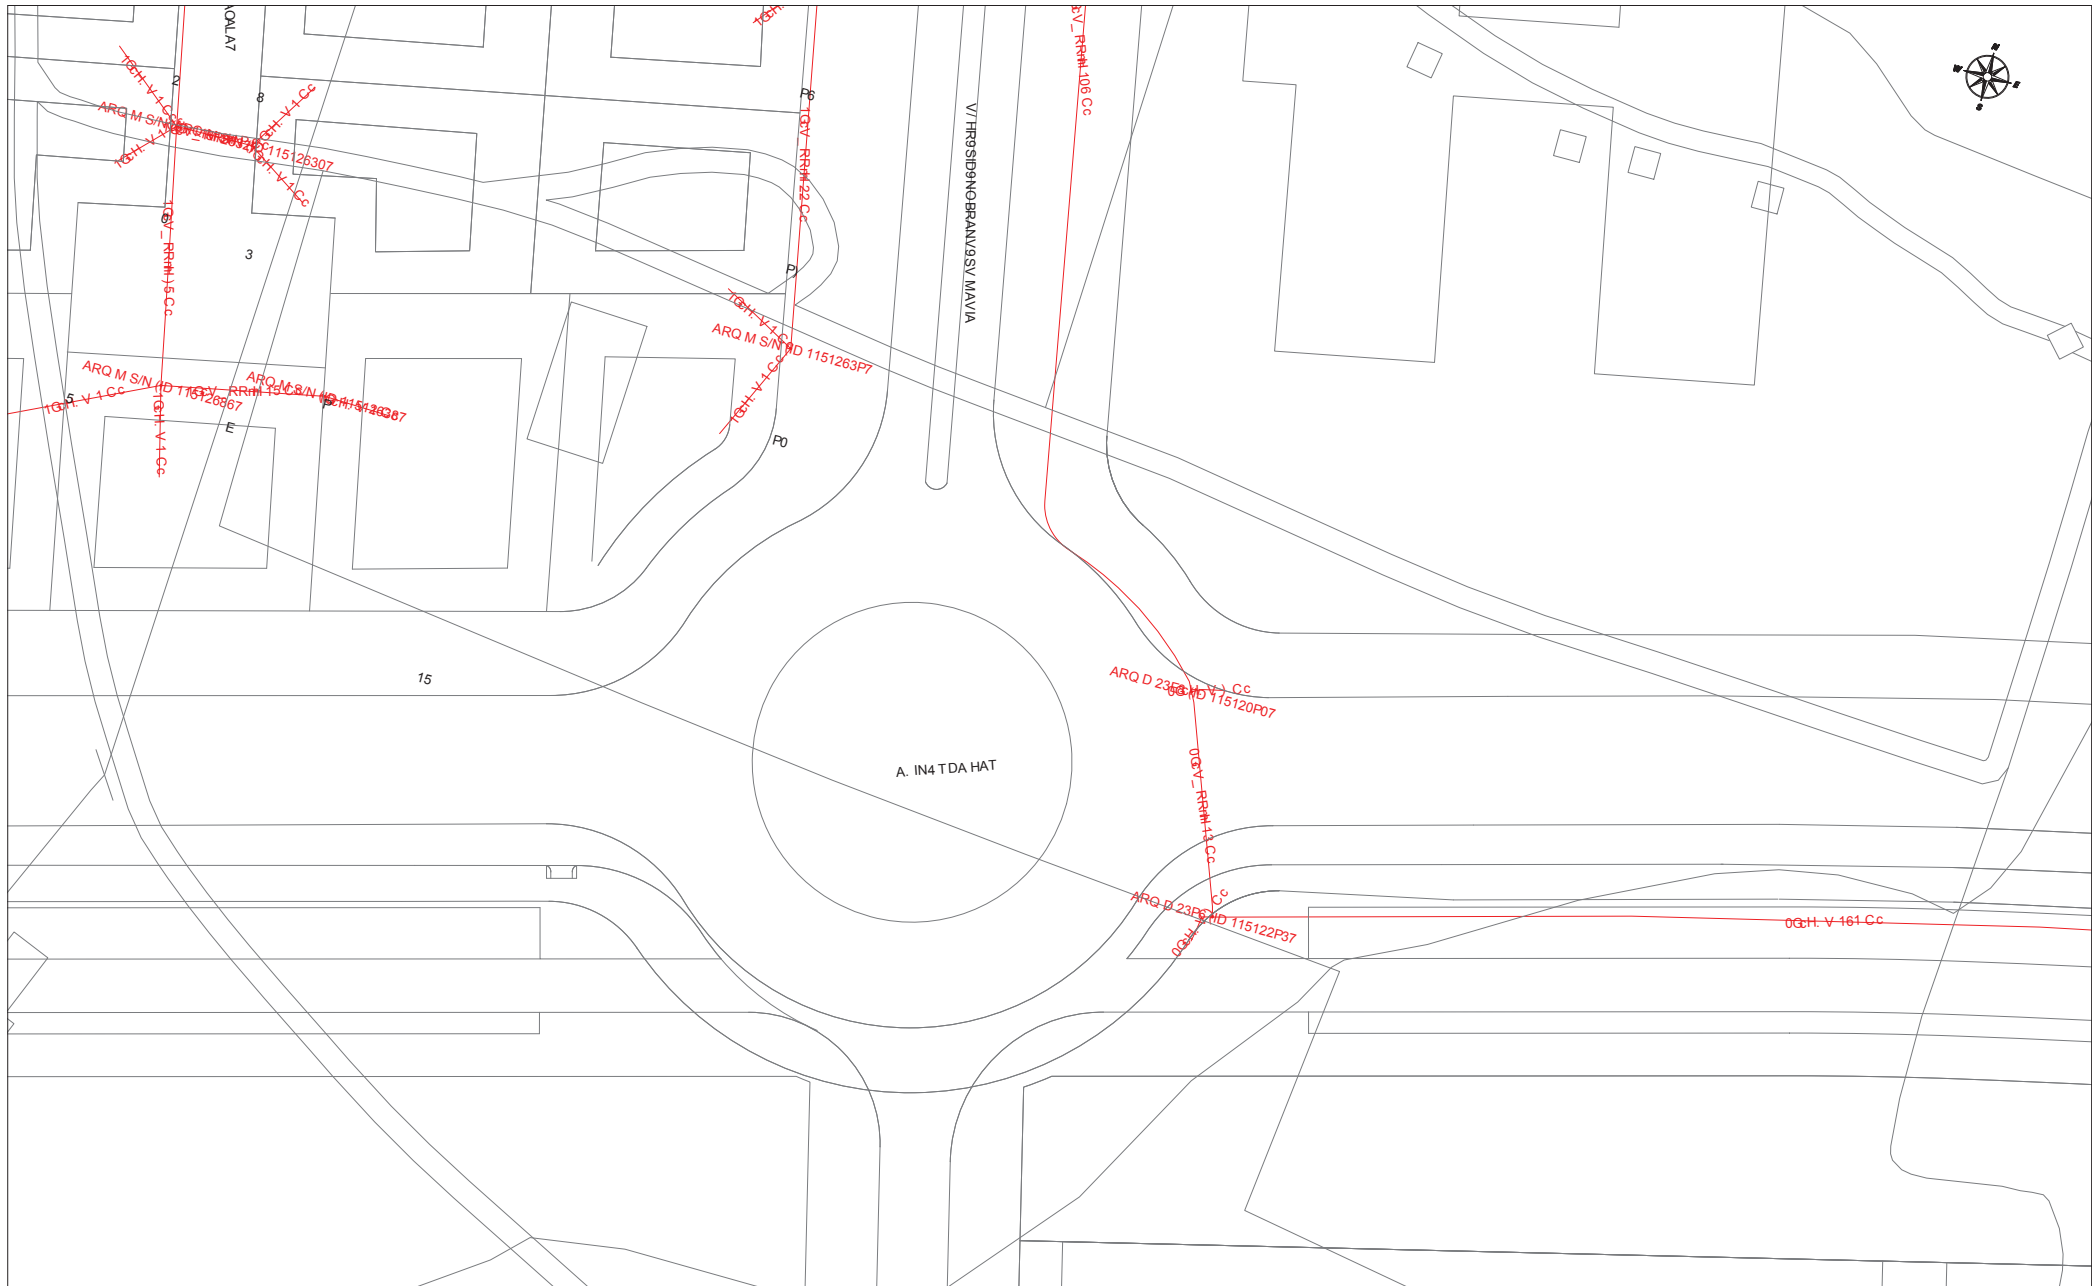

		<b>DIRECCIÓN CREACIÓN DE XARXA CATALUNYA</b>				Fecha Entrega:	
638880 - 5660560 UC66) 15XaSXt		Proyecto: E23336 Punto: 5EE65E6				1P de Xgosto de ) 6 )	
12c PVC  9J9 VANALIZAVIÓN D9 1) V_ NDTVO_ S D9 Hc d/c		4c ur  9J9 VANALIZAVIÓN D9 0 V_ NDTVO_ S D9 TRALICA		8c e.c  9J9 VANALIZAVIÓN D9 3 V_ NDTVO_ S D9 V9M9NO		8c 100%  VÁMARA D9 R94 ISCR_ STLORRAN9A Nº 18ED	
ARQT9OA D9 R94 ISCR_ STLORRAN9A Nº 18EP		VANALIZAVIÓN 9N HR_Y9VO		R9D 9N9RRADA		H_ SO9 MAD9RA	
LA SIOT AVIÓN Y HR_ BTNDIDAD D9 LAS INSOALAVI_ N9S R9BL9JADAS 9N 9SO9 D_ VT M9NO_ S_ L_ Q9N9 TN . AL_ R_ R9NOACI_ _c						Escala: 1.566	




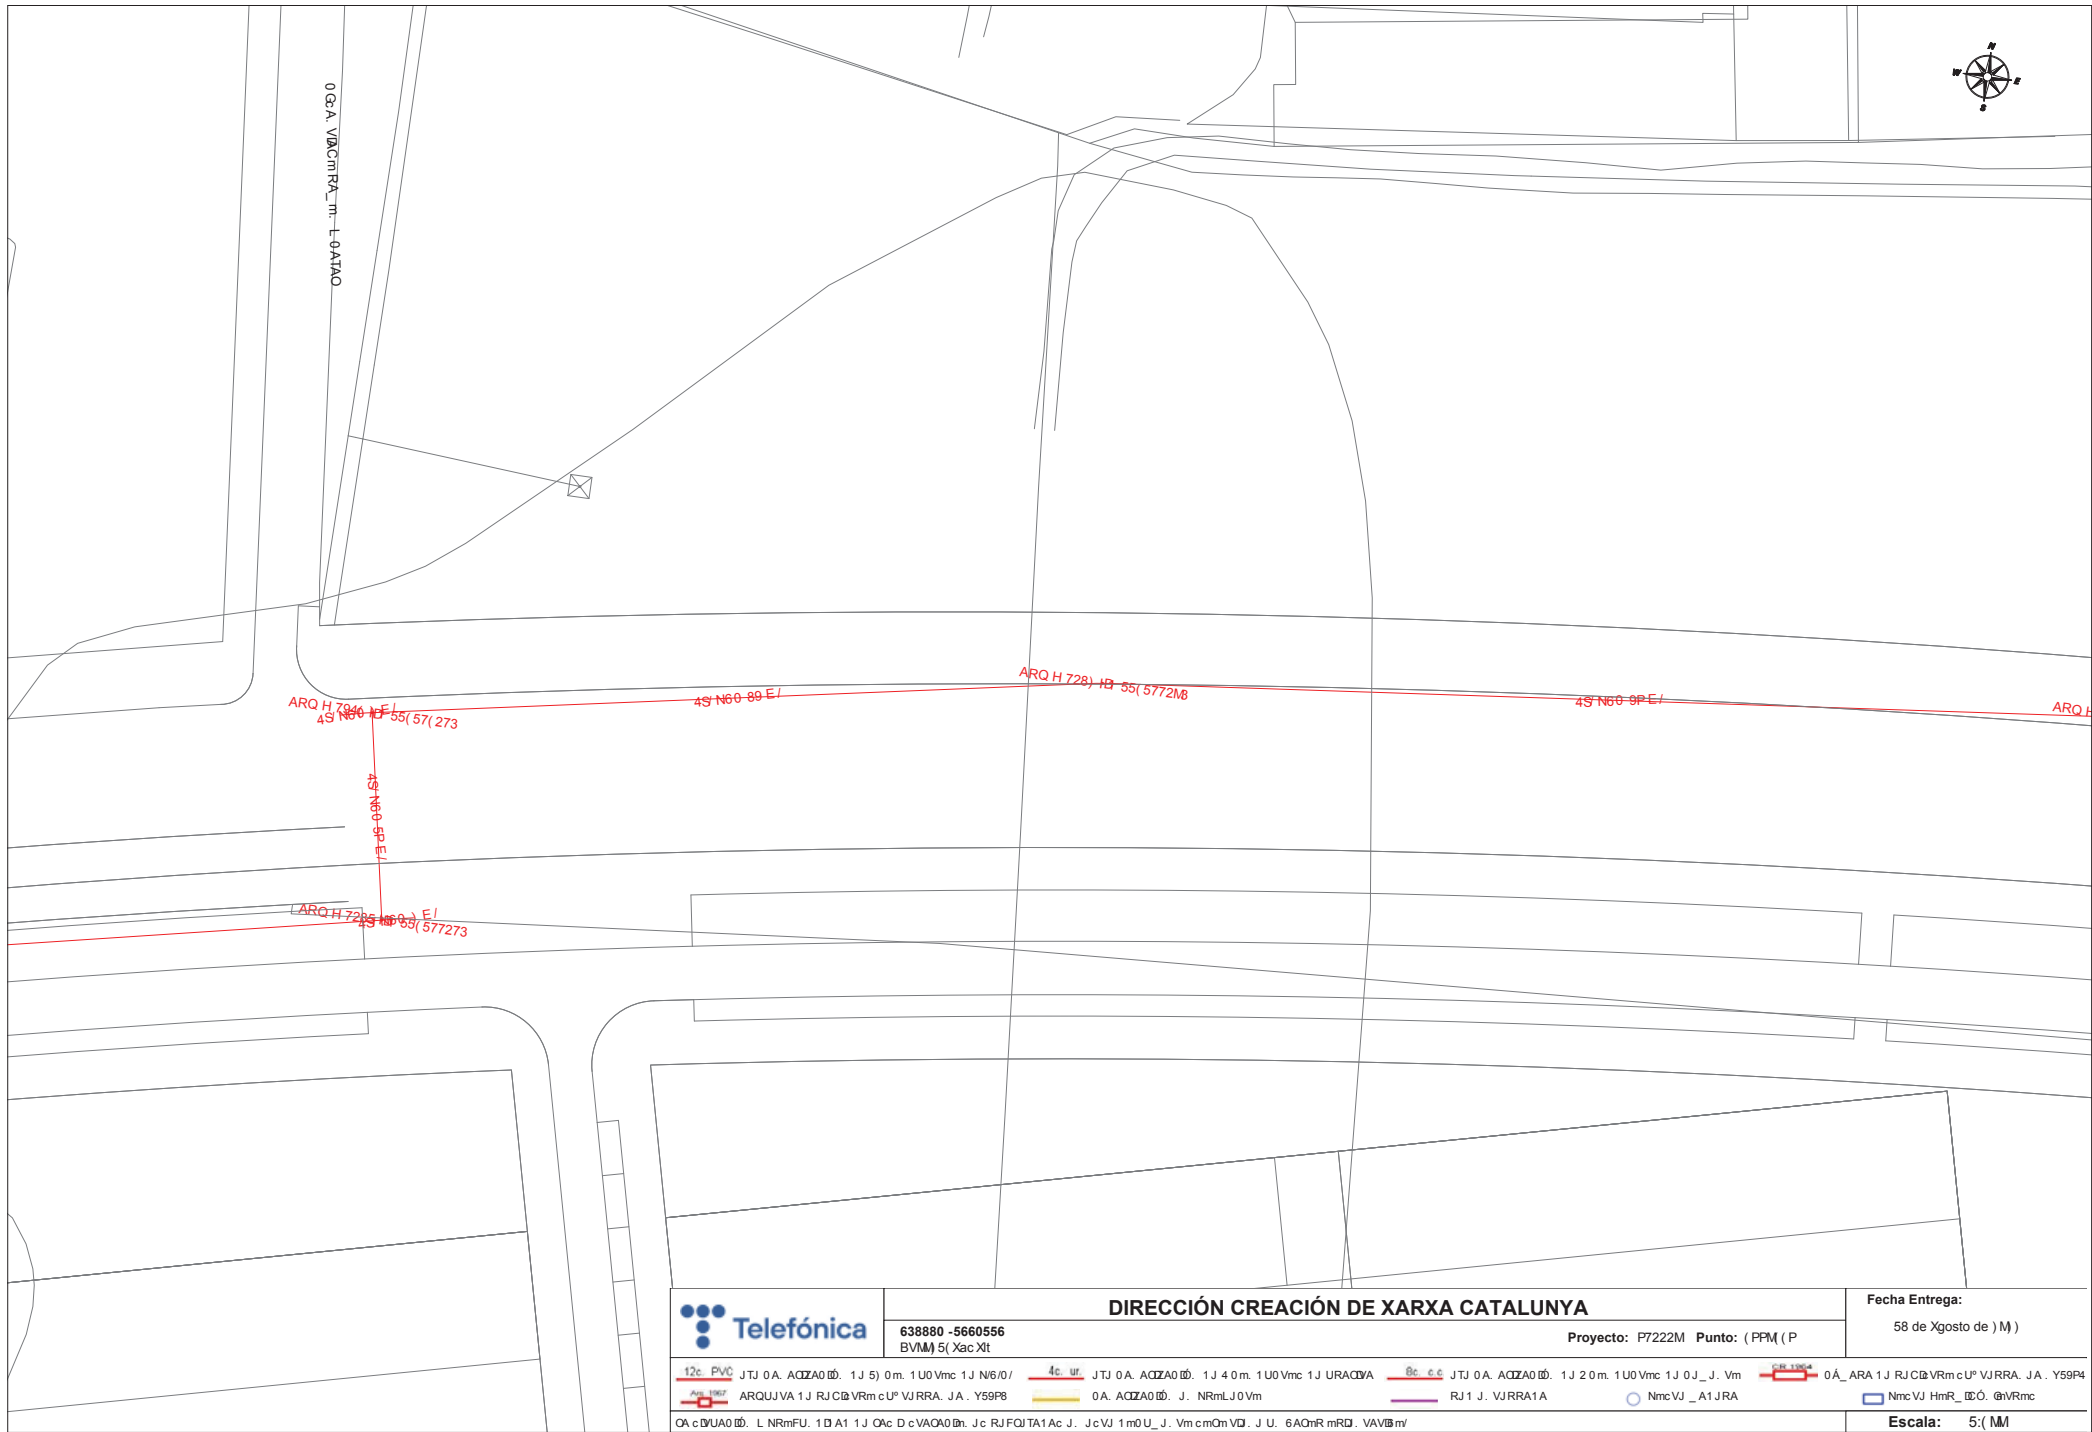

0 oordenXdXs del Sentro del plXno J V Rc 29 UV 75 B: 427M P/5( ( L: 4P4P752/7) 4





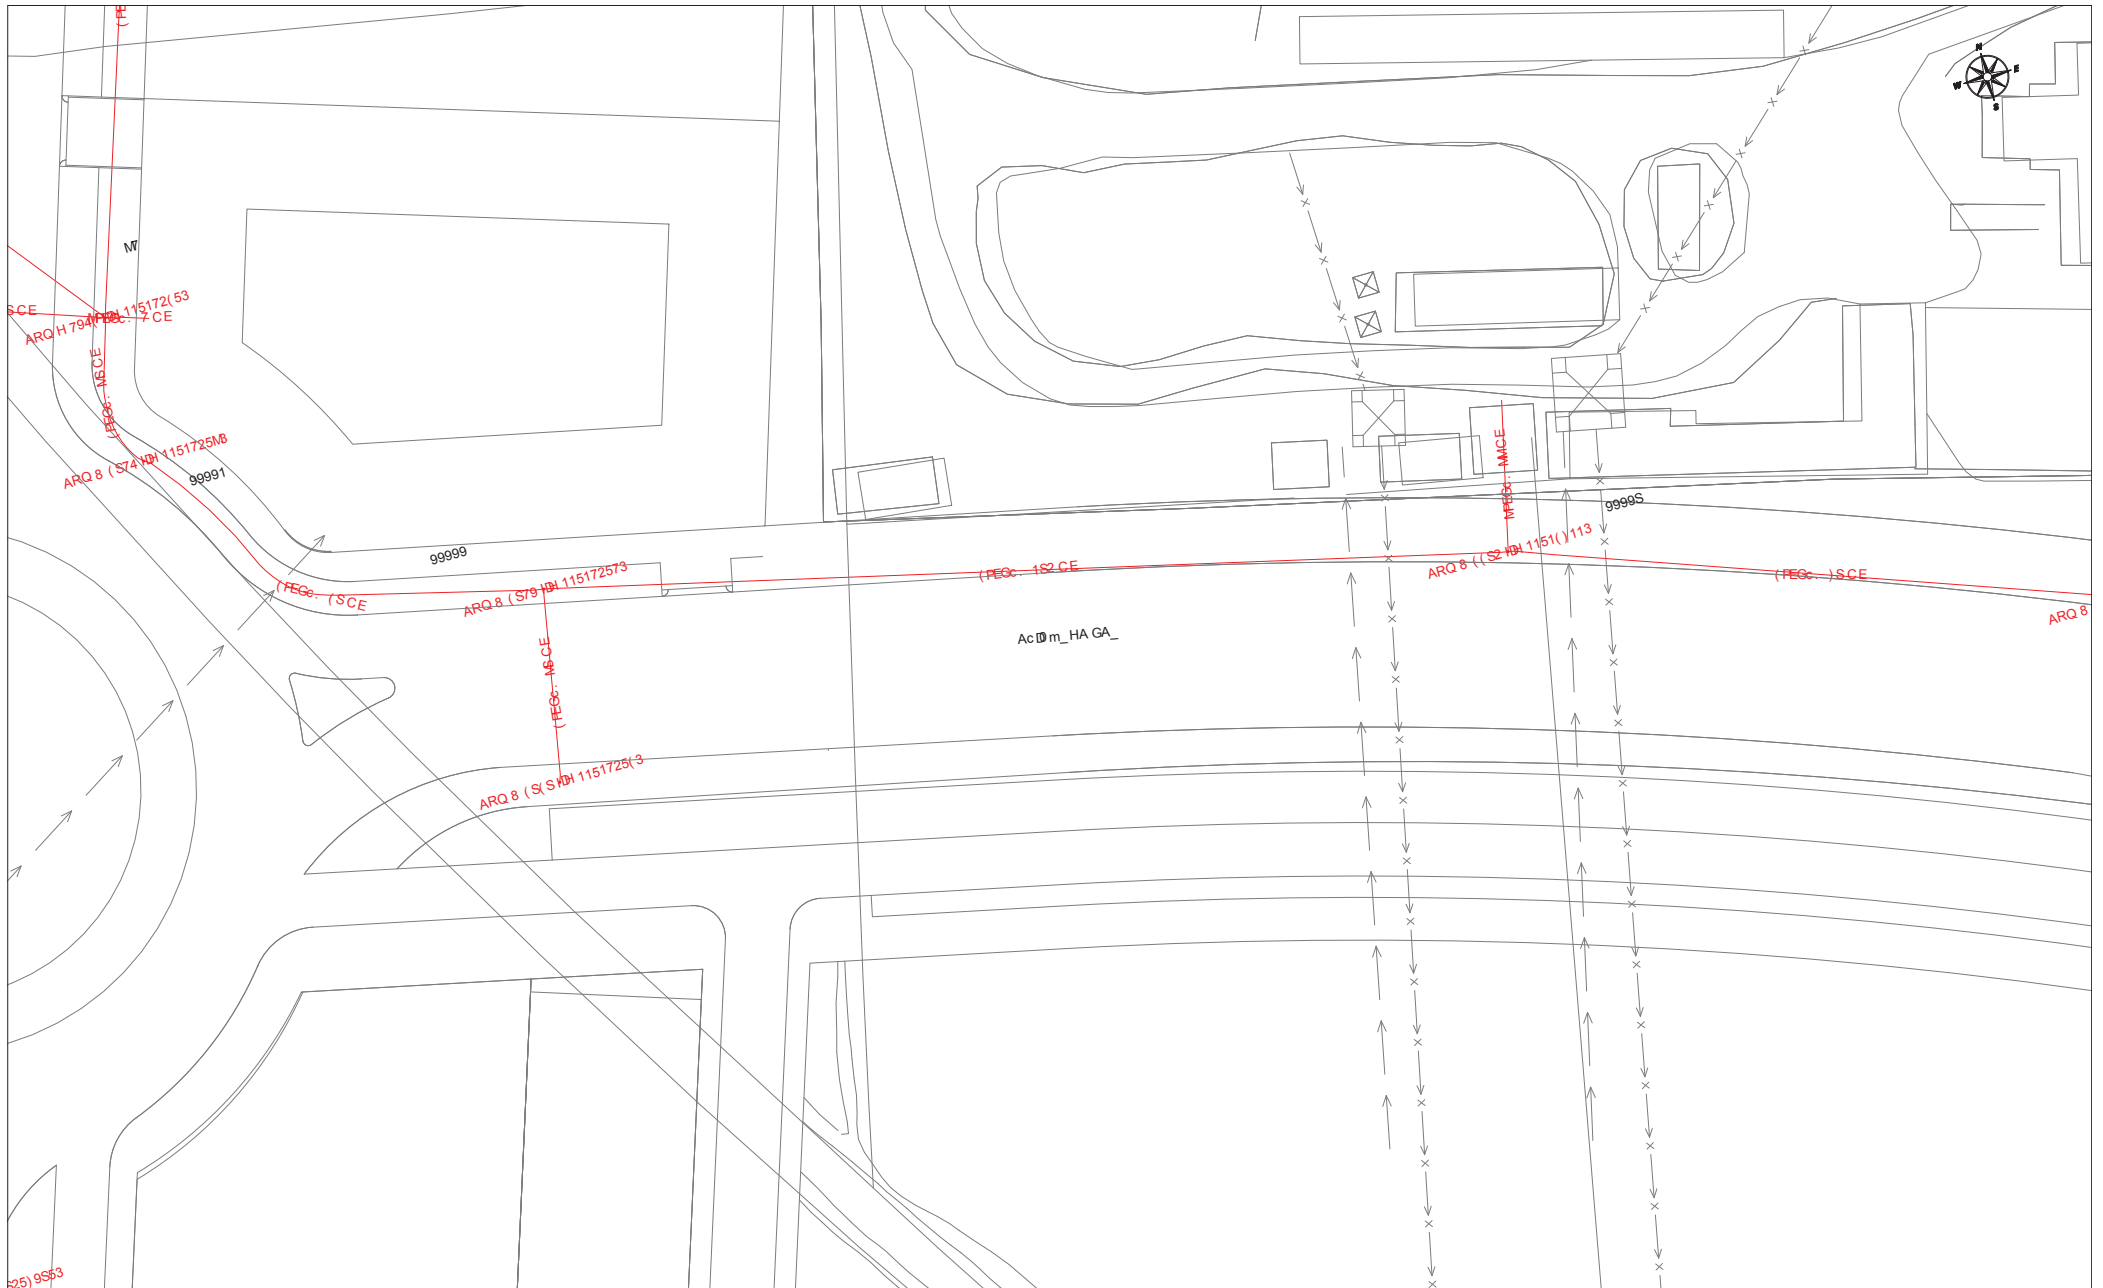

525) 9553

		<b>DIRECCIÓN CREACIÓN DE XARXA CATALUNYA</b>				Fecha Entrega:	
638880 - 5660557 LTSSM15OVN0X		Proyecto: ) 7444S Punto: 5) ) S552				12 al Q deX al MSM	
12c PVC gog . A0AsDA. IZ0 Hg 1M. 00H_ TON Hg GE E		4c ur. gog . A0AsDA. IZ0 Hg ( . 00H_ TON Hg _RASDA		8c e c gog . A0AsDA. IZ0 Hg 4 . 00H_ TON Hg . g/ g0T0		8c 1552 / Á/ ARA Hg RgmINTRO N_UtgrRA0 gA 0° 19) (	
ARQ_gTA Hg RgmINTRO N_UtgrRA0 gA 0° 19) 2		. A0AsDA. IZ0 g0 GR0Yg. T0		RgH g0TgRRAHA		G0NTg / AHGRA	
sA ND_ A. IZ0 Y GR0F_0H0IAH Hg sAN 0NTAsA. 00gN RgFsgoAHAN g0 gNTg HO_ _/ g0T0 N0s0 T00g_0 cAs0R 0R00 TAT00E				G0NTg 80R/ 0nZ00TR0N		Escala: 1:55S	

**S/Referencia:****N/Referencia:** 638880-16494475**Fecha:** 17/08/2022**Asunto:** Registro de Servicios

Apreciados señores,

Nos complace remitirles la información solicitada referente a la obra situada en:

**P_(483452.760/4646293.184)****Proyecto: 638880**

Coordenadas: 483452.7601,4646293.1842

**CONDICIONANTES TÉCNICOS PARTICULARES DE LA INFRAESTRUCTURA  
DE TELEFÓNICA DE ESPAÑA**

La información aportada es confidencial y de uso exclusivo para el que se solicita, siendo responsabilidad del solicitante el uso indebido de la misma.

El envío de esta información no supone la autorización ni conformidad por parte de Telefónica de España al proyecto de obra relacionado ni exonera a quienes lo ejecutaran de las responsabilidades en que incurran por daños y perjuicios a nuestras instalaciones.

**INFORMACIÓN SOBRE PLANOS**

La situación de la infraestructura reflejada en planos tiene carácter **orientativo**, por lo que la localización real de nuestras instalaciones puede diferir ya que los distintos elementos de la red están sometidos a constates modificaciones que pueden no estar recogidas en la información gráfica suministrada.

Por este motivo, las infraestructuras subterráneas se reflejan sin coordenadas geográficas ni acotaciones de distancia a elementos del dominio público y cualquier interpretación basada exclusivamente en distancias escalables puede resultar errónea.

Los planos contienen únicamente información de infraestructura canalizada. No se aporta información sobre los cables telefónicos.

Si el inicio de ejecución material de los trabajos objeto de esta solicitud es posterior a tres meses de la fecha de obtención a través de la plataforma digital, deberá solicitar de nuevo los servicios existentes para garantizar la actualización de la información.

Si en alguna zona se tuviera constancia de que pudieran existir redes telefónicas por la presencia de elementos



visibles de estas redes (por ejemplo: tapas de arquetas, tapas de Cámaras de Registro, salidas de cable a fachada, etc.) incluso si dicha infraestructura no se encuentre reflejada en planos, el procedimiento adecuado para determinar su ubicación exacta sería la realización de catas.

Adicionalmente, si fuese necesario descubrir o cruzar en algún punto la infraestructura telefónica existente, los trabajos deberán realizarse siempre con medios exclusivamente manuales, quedando expresamente prohibido el uso de medios mecánicos tales como retroexcavadoras o similares.

Cuando sea necesaria la señalización de los cables sobre el terreno, pueden solicitarlo a Telefónica de España siempre con una antelación mínima de 48 horas llamando al 900 111 002 y cuando la locución solicite el número de teléfono en avería volver a marcar 900 111 002 para que la llamada sea atendida por un agente. En esta llamada se debe indicar explícitamente que solicitan generar un boletín de señalización.

En caso de realizarse labores de refuerzo del firme o pavimentación que afectase a los registros existentes (tapas de arquetas) las citadas tapas deberán ser colocadas a la misma rasante final de la nueva pavimentación, y los marcos de dichas tapas se cimentarán mediante hormigón de alta resistencia en toda su superficie de apoyo, evitando en todo momento huecos que permitan el hundimiento o flexión de dicho marco. Por motivos de seguridad, los citados registros deben quedar libres de cualquier obstáculo que impida su apertura por personal autorizado.

Los elementos exteriores de la instalación telefónica que resulten afectados por las obras serán reinstalados por el contratista adjudicatario de la obra y a sus expensas.

En todo caso se respetará la normativa vigente en lo que se refiere a cruces y paralelismos con otras instalaciones respetando las distancias reglamentarias en relación con el prisma de hormigón, así como las protecciones a colocar en caso de necesidad.

En el caso de paralelismo, se evitará mediante una capa separadora el contacto directo entre el hormigón de la nueva canalización con el hormigón de la existente y en el caso de cruce, la nueva canalización deberá discurrir por debajo de la existente.

## **DESCUBIERTOS DE CANALIZACIONES**

Siempre que por la ejecución de los trabajos las instalaciones de Telefónica queden al descubierto, se asegurarán las paredes de la zanja mediante entibación, y se tomarán las medidas oportunas que garanticen la indeformabilidad y defensa contra golpes del prisma de hormigón. Si por alguna circunstancia se produjeran daños en el mismo, será reparado antes de enterrar la canalización.

Al hacer el trazado de la zanja se pondrá especial cuidado en evitar en lo posible el encuentro con canalizaciones de Telefónica

La reposición de la canalización descubierta deberá contemplar la instalación de una banda señalizadora en todo el ancho/largo de la canalización, situada sobre el material granular todo uno, convenientemente compactado, y cubierto con una placa de hormigón de al menos 30cm de espesor, previo al enlosado o pavimentado. Los tubos y estructuras que queden al descubierto se soportarán según normativa técnica.

En caso de Averías y Emergencias relacionadas con la red de Telefónica de España, se debe llamar al 900 111 002 y cuando la locución solicite el número de teléfono en avería volver a marcar 900 111 002 para que la llamada sea atendida por un agente.

## **COMUNICACIÓN DE PROYECTOS DE SERVICIOS AFECTADOS**

Cuando sea necesario comunicar proyectos de Servicios Afectados a Telefónica, deberá remitir correo electrónico a [VARIACIONES_PLANTA_EXTERIOR@TELEFONICA.COM](mailto:VARIACIONES_PLANTA_EXTERIOR@TELEFONICA.COM) adjuntando la documentación relevante en formato **.PDF** o facilitando en el propio correo electrónico el enlace desde el que descargar el referido proyecto, evitando el envío de documentación en papel y CDs/DVDs.

## SOLICITUD DE MODIFICACIÓN DEL TRAZADO DE INSTALACIONES TELEFÓNICAS

Es imprescindible que el solicitante de la modificación del trazado de instalaciones telefónicas sea el promotor de las obras o en su defecto, la empresa adjudicataria de las obras, en cuyo caso deberá aportar el contrato firmado con el promotor que justifique la adjudicación del proyecto que requiere modificar el trazado de las instalaciones telefónicas. Telefónica de España no gestionará ninguna petición que provenga de otro solicitante.


Si para la correcta ejecución de las obras fuera necesario modificar el trazado de las instalaciones telefónicas, se deberá realizar con carácter previo al inicio de las obras y preferiblemente en la fase de redacción del proyecto, la correspondiente solicitud de modificación del trazado de instalaciones telefónicas enviando correo electrónico a [VARIACIONES_PLANTA_EXTERIOR@TELEFONICA.COM](mailto:VARIACIONES_PLANTA_EXTERIOR@TELEFONICA.COM) adjuntando la siguiente documentación:

- Solicitud por escrito debidamente cumplimentada y firmada por el promotor de la obra
- Planos del proyecto en los que se refleje la solución propuesta para modificar el trazado de las instalaciones telefónicas propiedad de Telefónica de España
- Número de solicitud proporcionado por la plataforma que facilita la información y cartografía digital de los servicios afectados.


Las obras necesarias para modificar el trazado de las instalaciones telefónicas deberán consensuarse con Telefónica de España realizando la interlocución a través del mencionado correo electrónico y se tomará como punto de partida la solución propuesta por el promotor o empresa contratista adjudicataria.

**AVISO SOBRE CONFIDENCIALIDAD:** La información contenida en este documento tiene carácter confidencial y es propiedad de TELEFÓNICA DE ESPAÑA DE ESPAÑA, S.A.U. En consecuencia no está permitida su divulgación, comunicación a terceros o reproducción total o parcial por cualquier medio, ya sea mecánico o electrónico, incluyendo esta prohibición la traducción, uso de ilustraciones o planos, microfilmación, envío por redes o almacenamiento en bases de datos o ficheros en cualquier formato, sin autorización expresa de TELEFÓNICA DE ESPAÑA, S.A.U. TELEFÓNICA DE ESPAÑA, S.A.U. se reserva el uso de actuaciones legales en caso de incumplimiento.




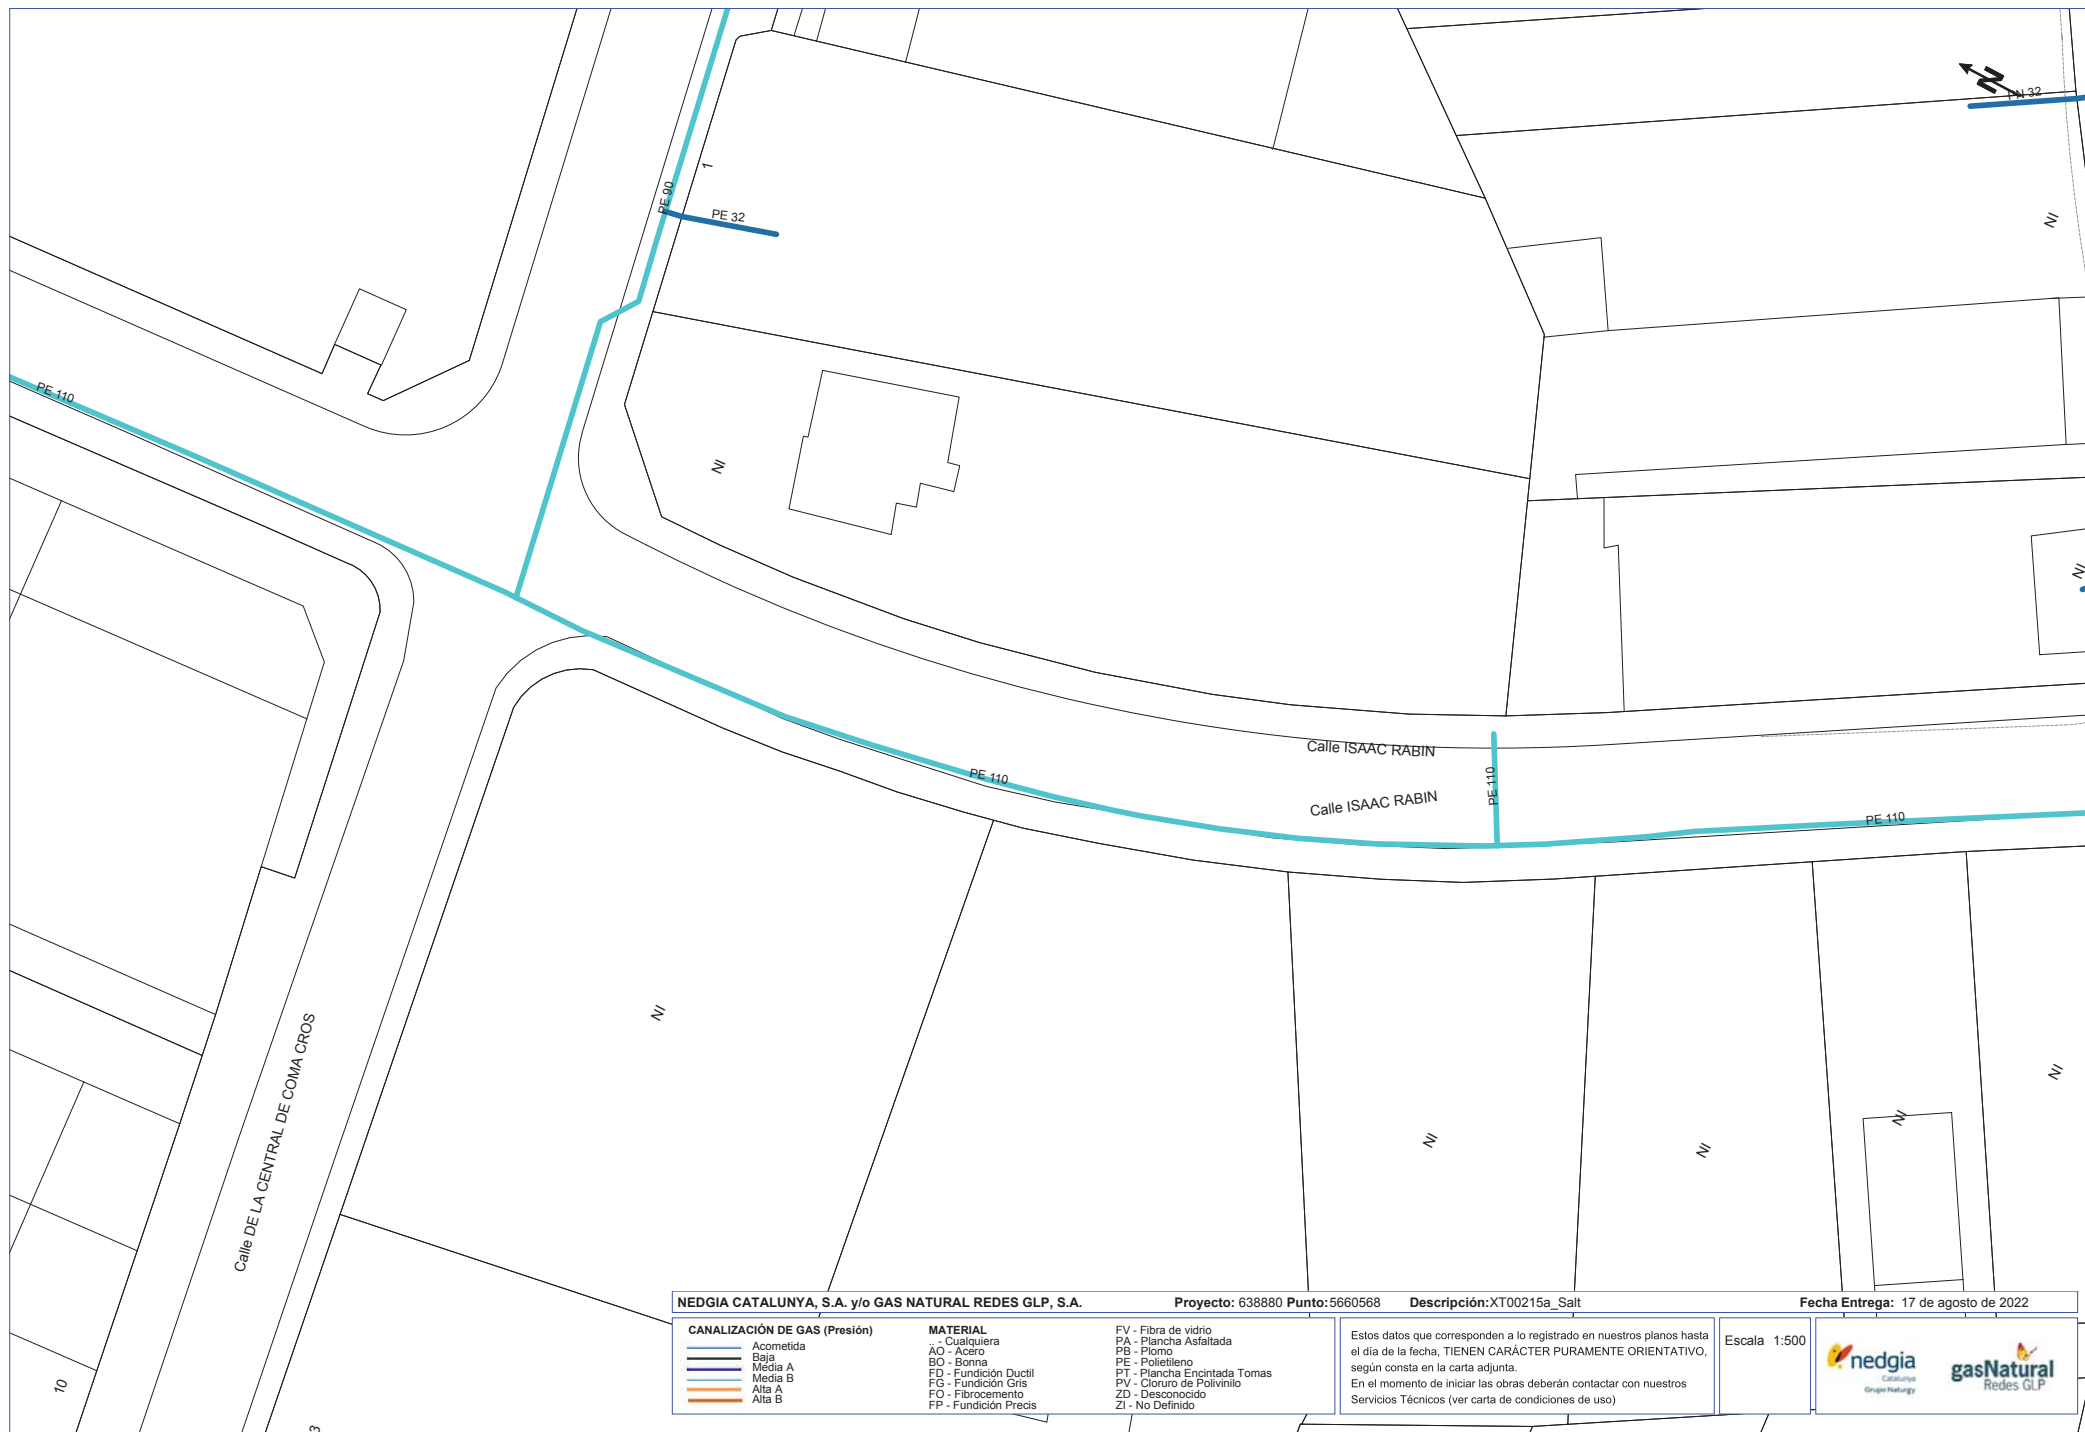


NEDGIA CATALUNYA, S.A. y/o GAS NATURAL REDES GLP, S.A.		Proyecto: 638880 Punto: 5660568	Descripción: XT00215a_Salt	Fecha Entrega: 17 de agosto de 2022
<b>CANALIZACIÓN DE GAS (Presión)</b>		<b>MATERIAL</b>	Estos datos que corresponden a lo registrado en nuestros planos hasta el día de la fecha, TIENEN CARÁCTER PURAMENTE ORIENTATIVO, según consta en la carta adjunta.   En el momento de iniciar las obras deberán contactar con nuestros Servicios Técnicos (ver carta de condiciones de uso)	
— Acometida — Baja — Media A — Media B — Alta A — Alta B		— Cualquier — AO - Acero — BO - Bonna — FD - Fundición Ductil — FG - Fundición Gris — FO - Fibrocemento — FP - Fundición Precis		
		FV - Fibra de vidrio PA - Plancha Asfaltada PB - Plomo PE - Polietileno PT - Plancha Encintada Tomas PV - Cloruro de Polivinilo ZD - Desconocido ZI - No Definido	Escala 1:500	
			 	

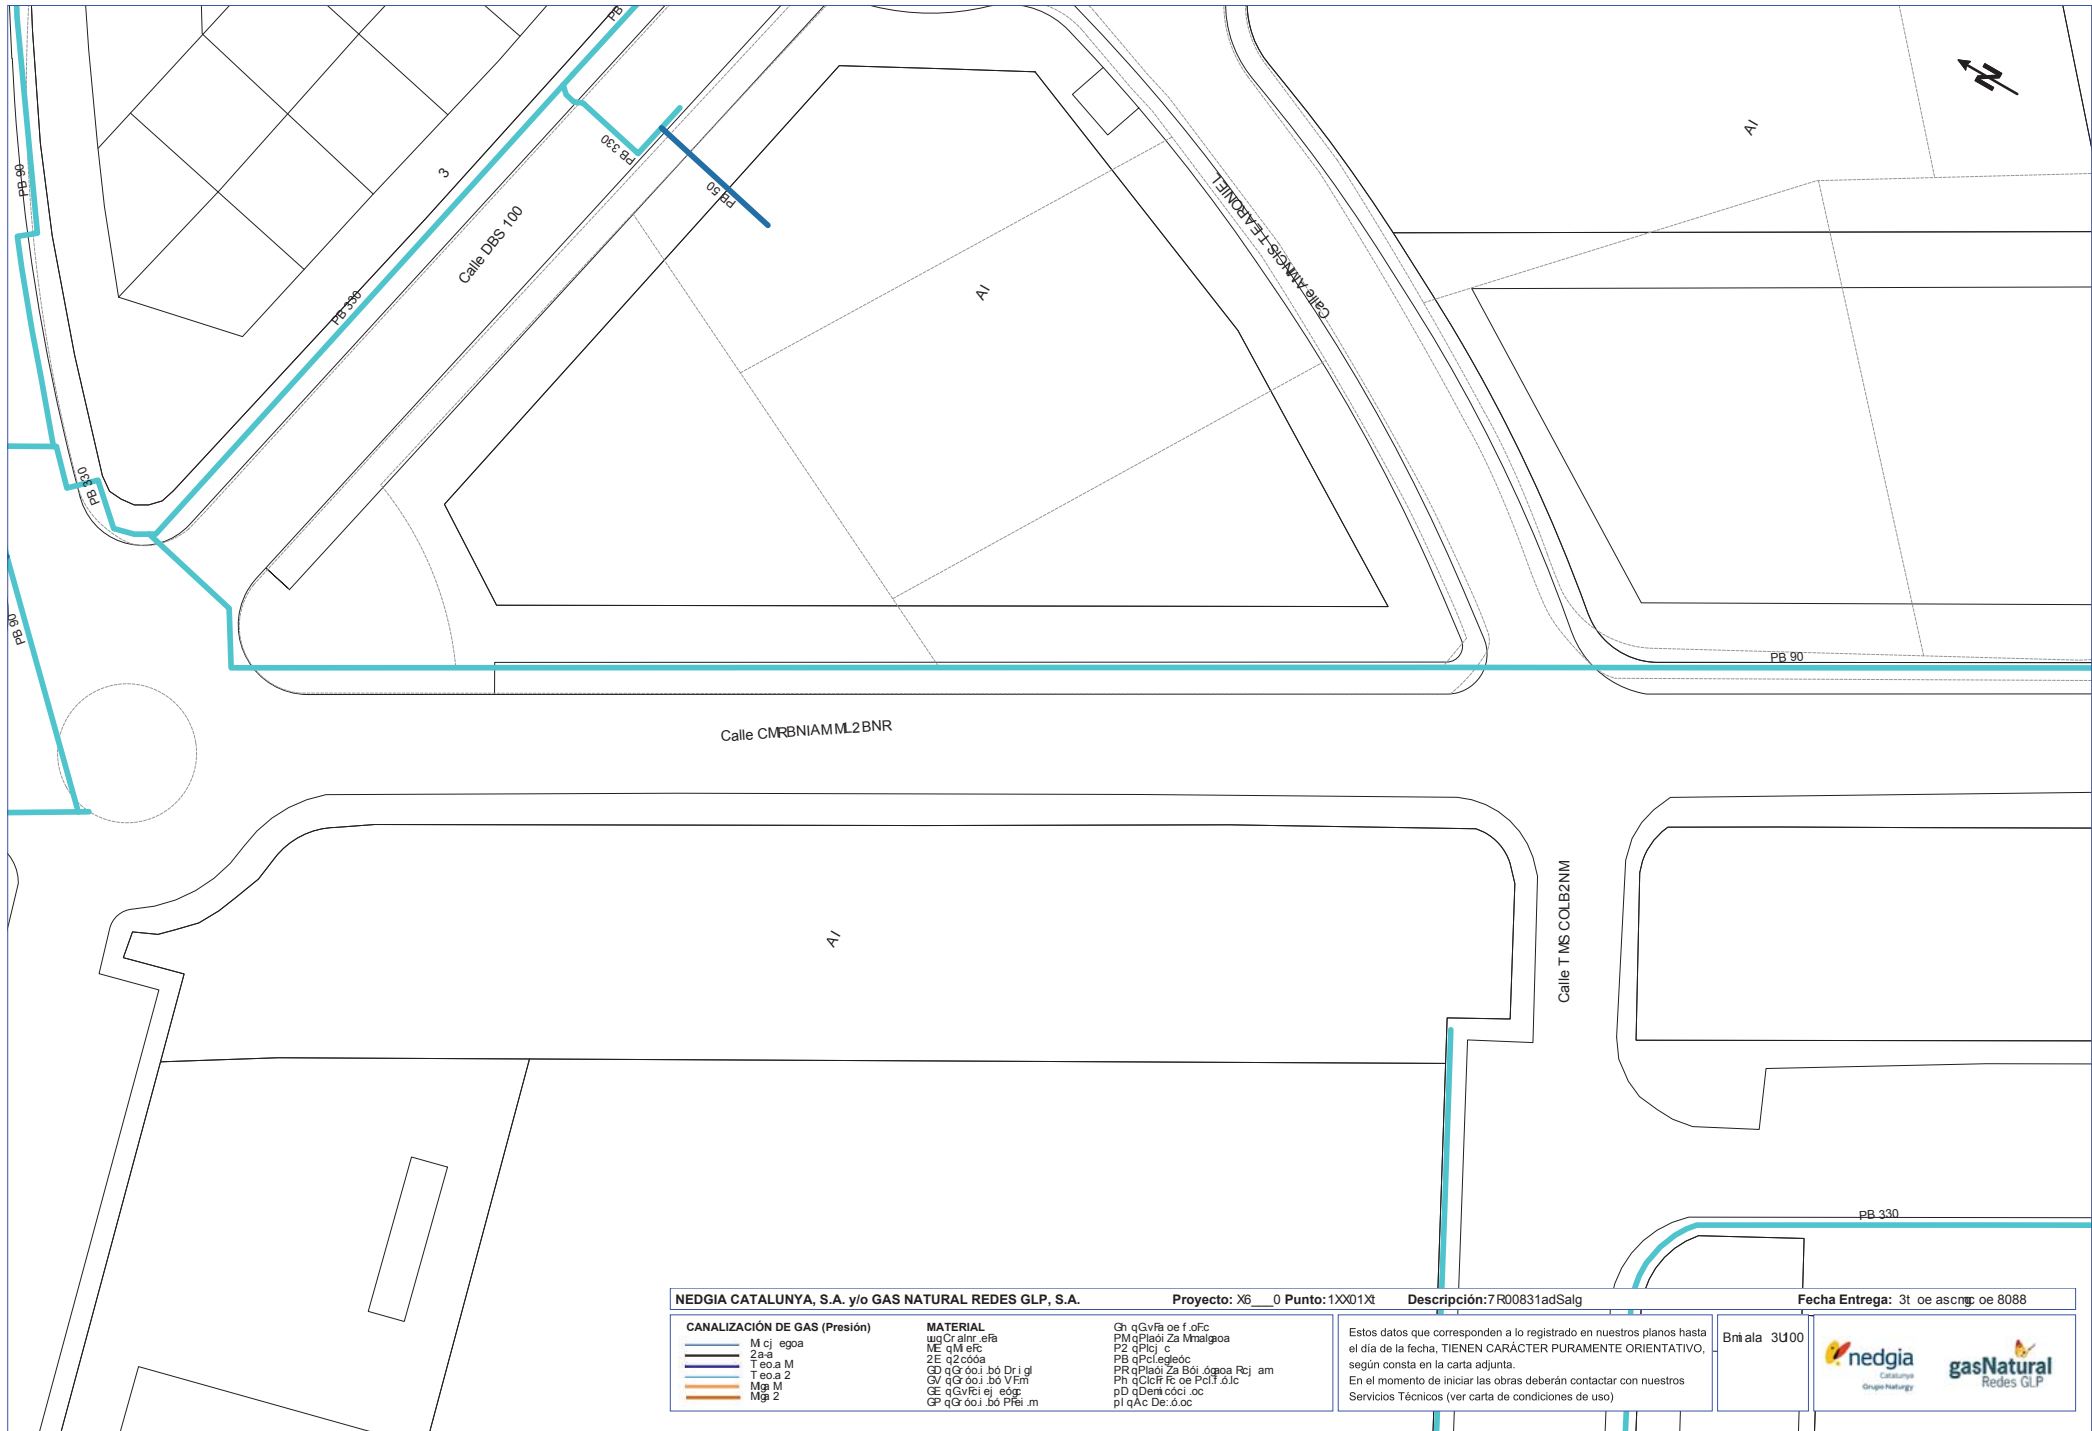



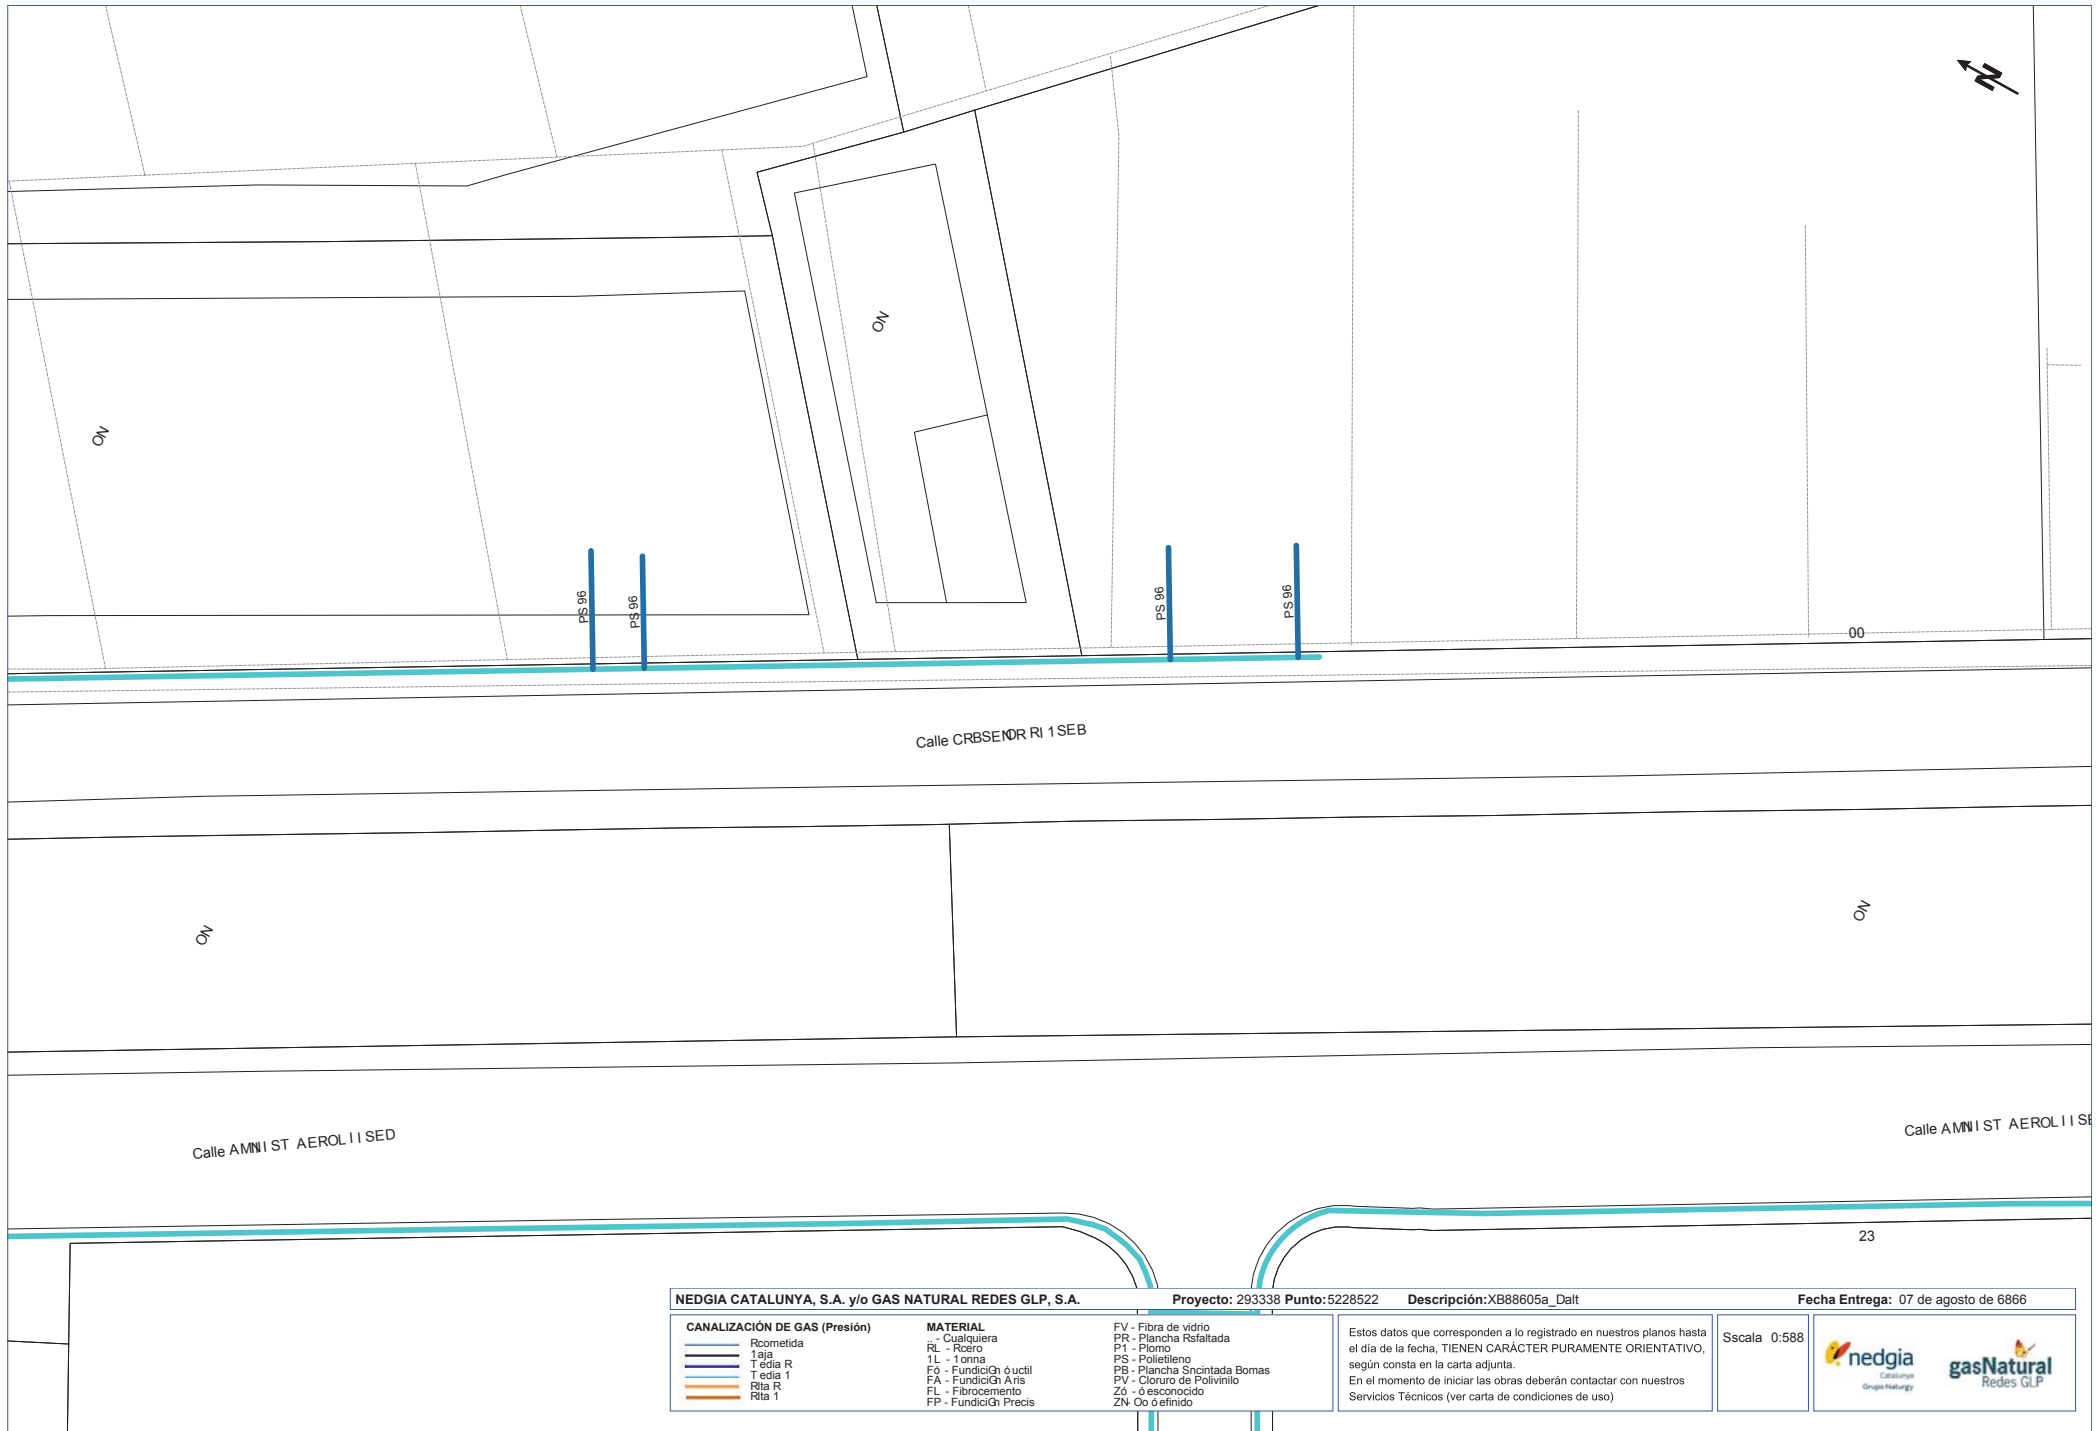

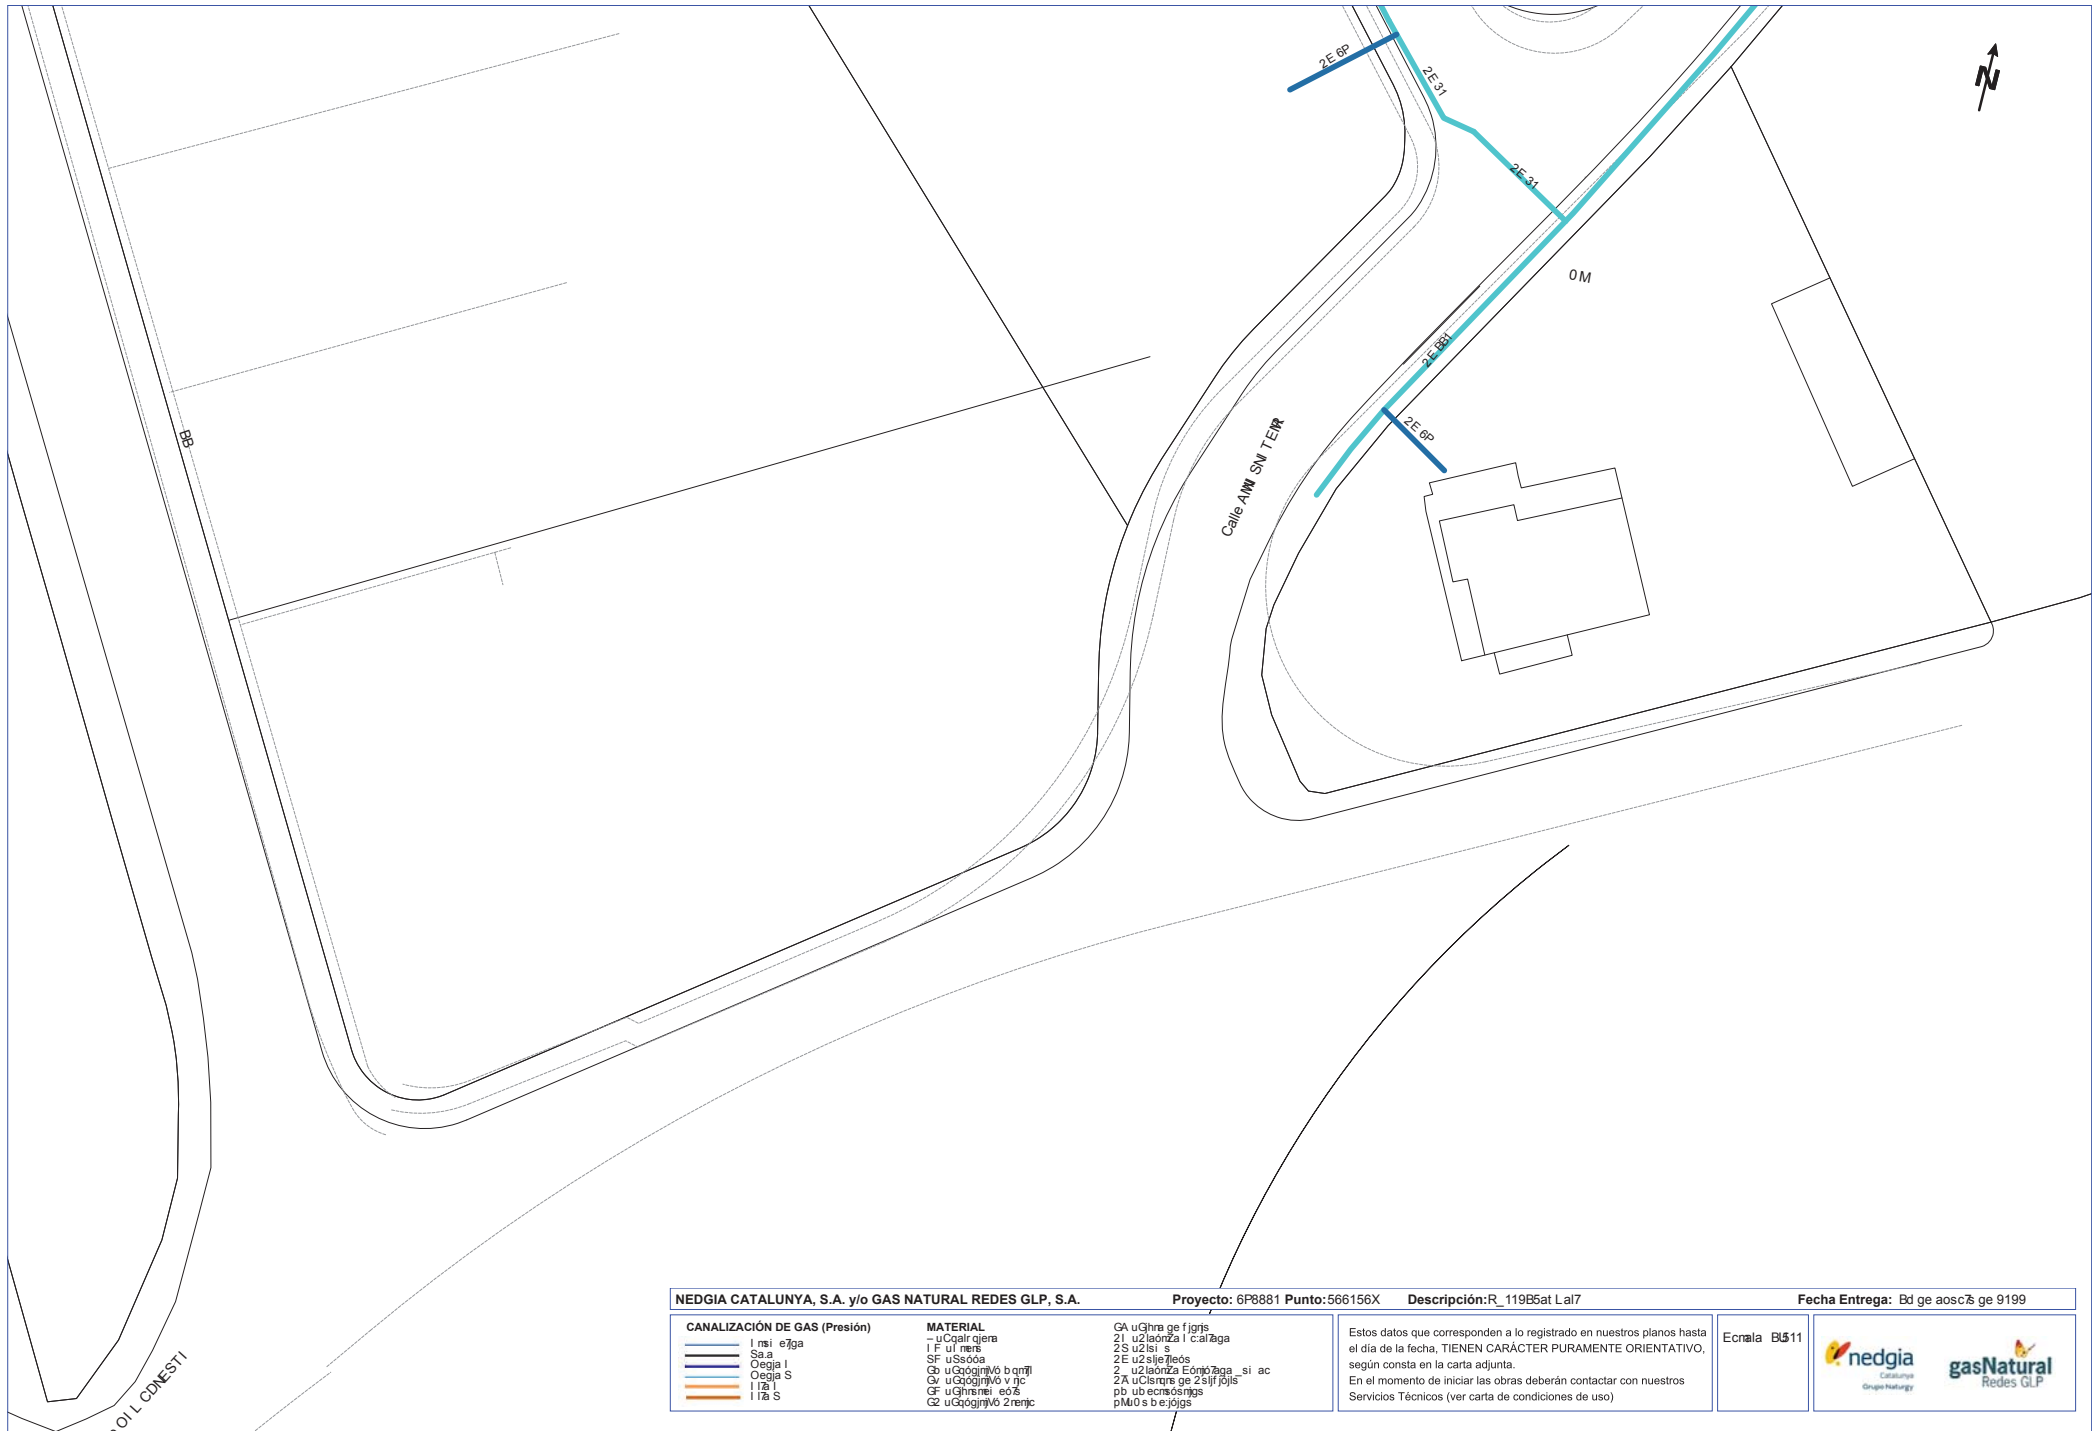


NEDGIA CATALUNYA, S.A. y/o GAS NATURAL REDES GLP, S.A.		Proyecto: 6P8881 Punto: 566156X	Descripción: R_119B5at Lal7	Fecha Entrega: Bd ge aosc 7 ge 9199	
<b>CANALIZACIÓN DE GAS (Presión)</b>		<b>MATERIAL</b>	GA uGhra ge f jgrjs Z1 u2 laónza l calağa 2S u2 lei s 2E u2 sle7 leos 2 u2 laónza Eon7 7aga si ac 2A u2 lstrs ge 2 slf f7ajs pb ub ecns7 n7js pMu0 s b e7 j7igs	Estos datos que corresponden a lo registrado en nuestros planos hasta el día de la fecha, TIENEN CARÁCTER PURAMENTE ORIENTATIVO, según consta en la carta adjunta. En el momento de iniciar las obras deberán contactar con nuestros Servicios Técnicos (ver carta de condiciones de uso)	
— l nsi e7 7ga — Sa a — Oegia l — Oegia S — l 7a l — l 7a S		— uCgalr qera l F ul nrs SF uSsoa Gb uG7og7n7v6 b qm7 Qr uG7og7n7v6 v 7jc GF uGhra7nei eó 7 GZ uG7og7n7v6 2renjc		Escala: B511	





NEDGIA CATALUNYA, S.A. y/o GAS NATURAL REDES GLP, S.A.		Proyecto: 638880 Punto:5660565	Descripción:XT00215a_Salt	Fecha Entrega: 17 de agosto de 2022	
<b>CANALIZACIÓN DE GAS (Presión)</b>		<b>MATERIAL</b>		Estos datos que corresponden a lo registrado en nuestros planos hasta el día de la fecha, TIENEN CARÁCTER PURAMENTE ORIENTATIVO, según consta en la carta adjunta. En el momento de iniciar las obras deberán contactar con nuestros Servicios Técnicos (ver carta de condiciones de uso)	
Acometida		- Cualquiera	FV - Fibra de vidrio	 	
Baja		AO - Acero	PA - Plancha Asfaltada		
Media A		BO - Bonna	PB - Plomo		
Media B		FD - Fundición Ductil	PE - Polietileno		
Alta A		FG - Fundición Gris	PT - Plancha Encintada Tomas		
Alta B		FO - Fibrocemento	PV - Cloruro de Polivinilo		
		FP - Fundición Precis	ZD - Desconocido		
			ZI - No Definido		

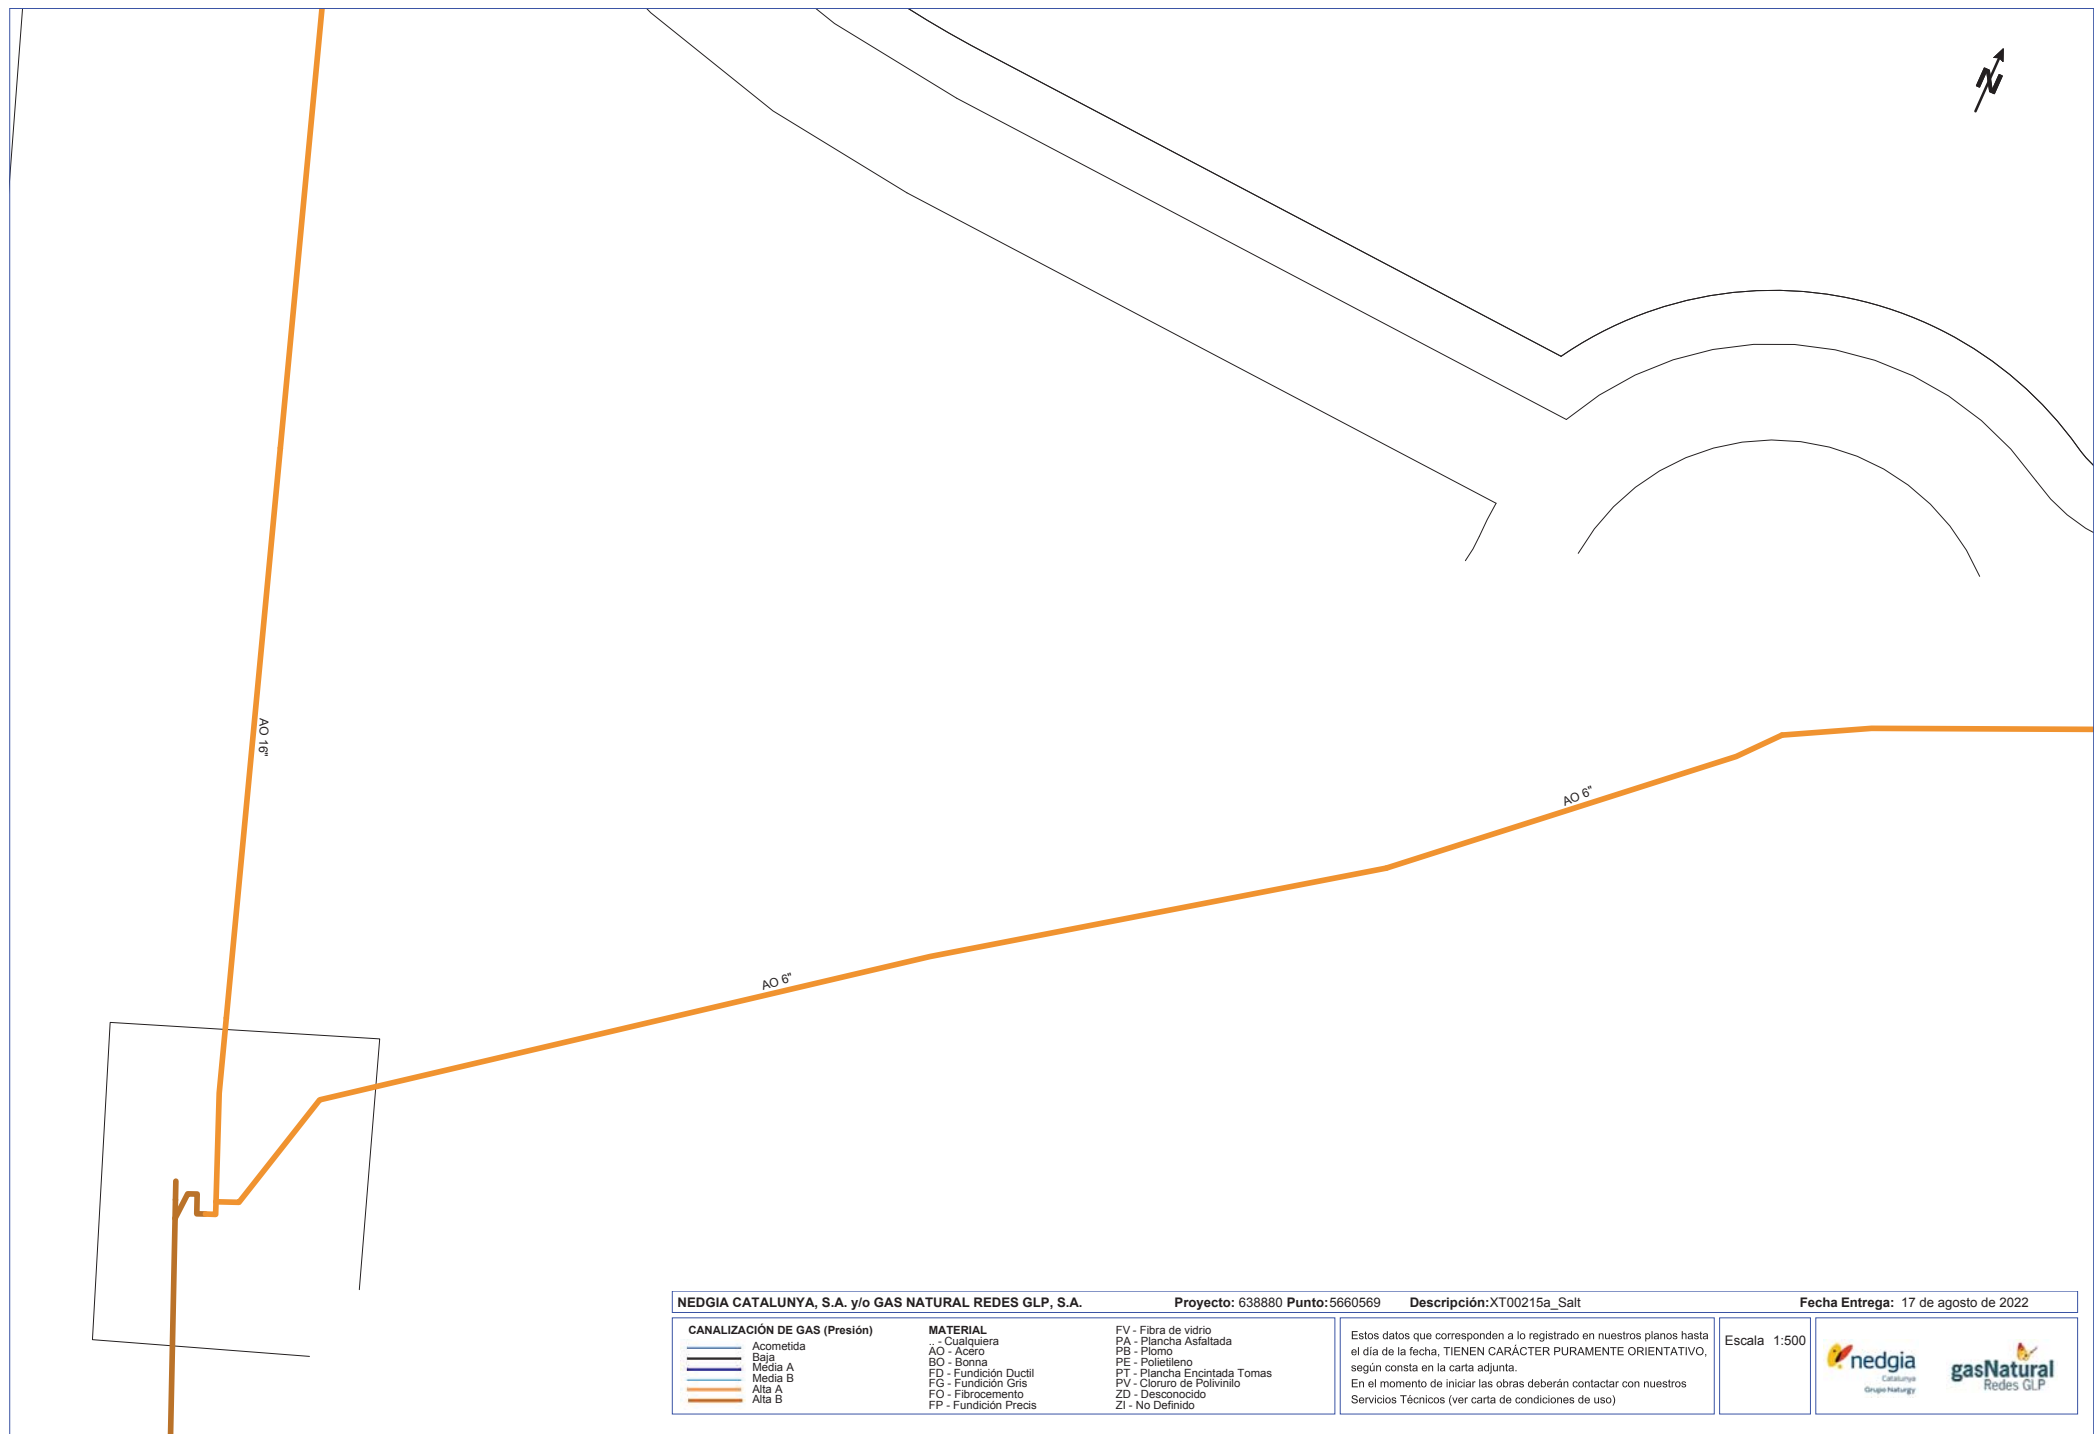

NEDGIA CATALUNYA, S.A. y/o GAS NATURAL REDES GLP, S.A.			Proyecto: 638880 Punto: 5660569	Descripción: XT00215a_Salt	Fecha Entrega: 17 de agosto de 2022
<b>CANALIZACIÓN DE GAS (Presión)</b>			<b>MATERIAL</b>		
— Acometida			— Cualquiera		
— Baja			AO - Acero		
— Media A			BO - Bonna		
— Media B			FD - Fundición Ductil		
— Alta A			FG - Fundición Gris		
— Alta B			FO - Fibrocemento		
			FP - Fundición Precis		
			FV - Fibra de vidrio		
			PA - Plancha Asfaltada		
			PB - Plomo		
			PE - Polietileno		
			PT - Plancha Encintada Tomas		
			PV - Cloruro de Polivinilo		
			ZD - Desconocido		
			ZI - No Definido		


Estos datos que corresponden a lo registrado en nuestros planos hasta el día de la fecha, TIENEN CARÁCTER PURAMENTE ORIENTATIVO, según consta en la carta adjunta.


En el momento de iniciar las obras deberán contactar con nuestros Servicios Técnicos (ver carta de condiciones de uso)

Escala 1:500





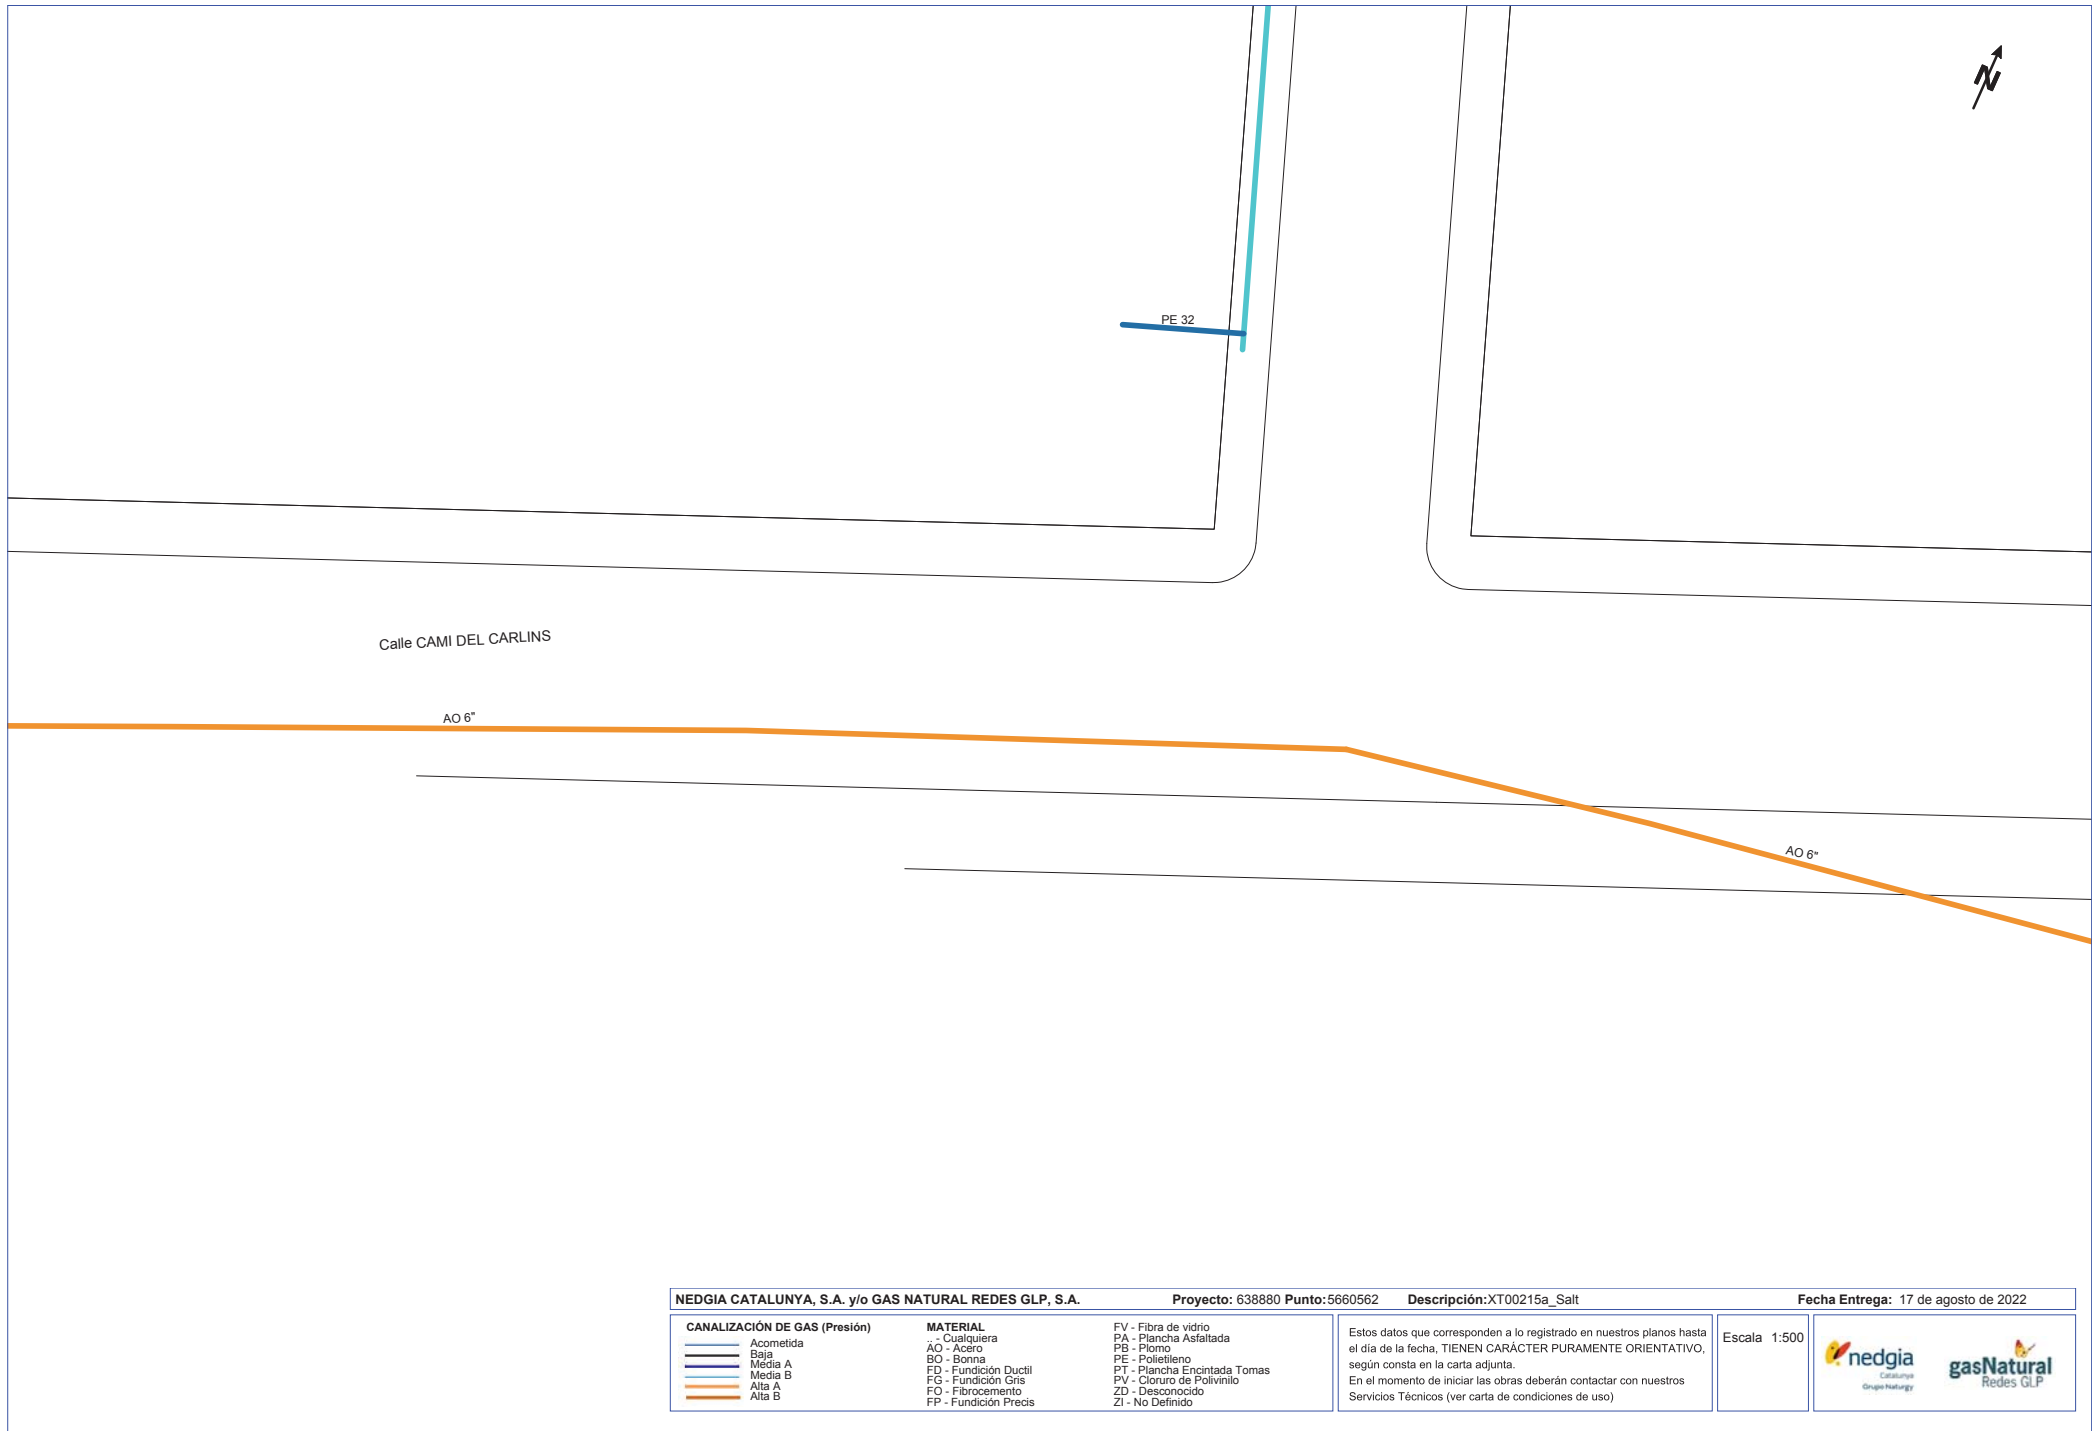


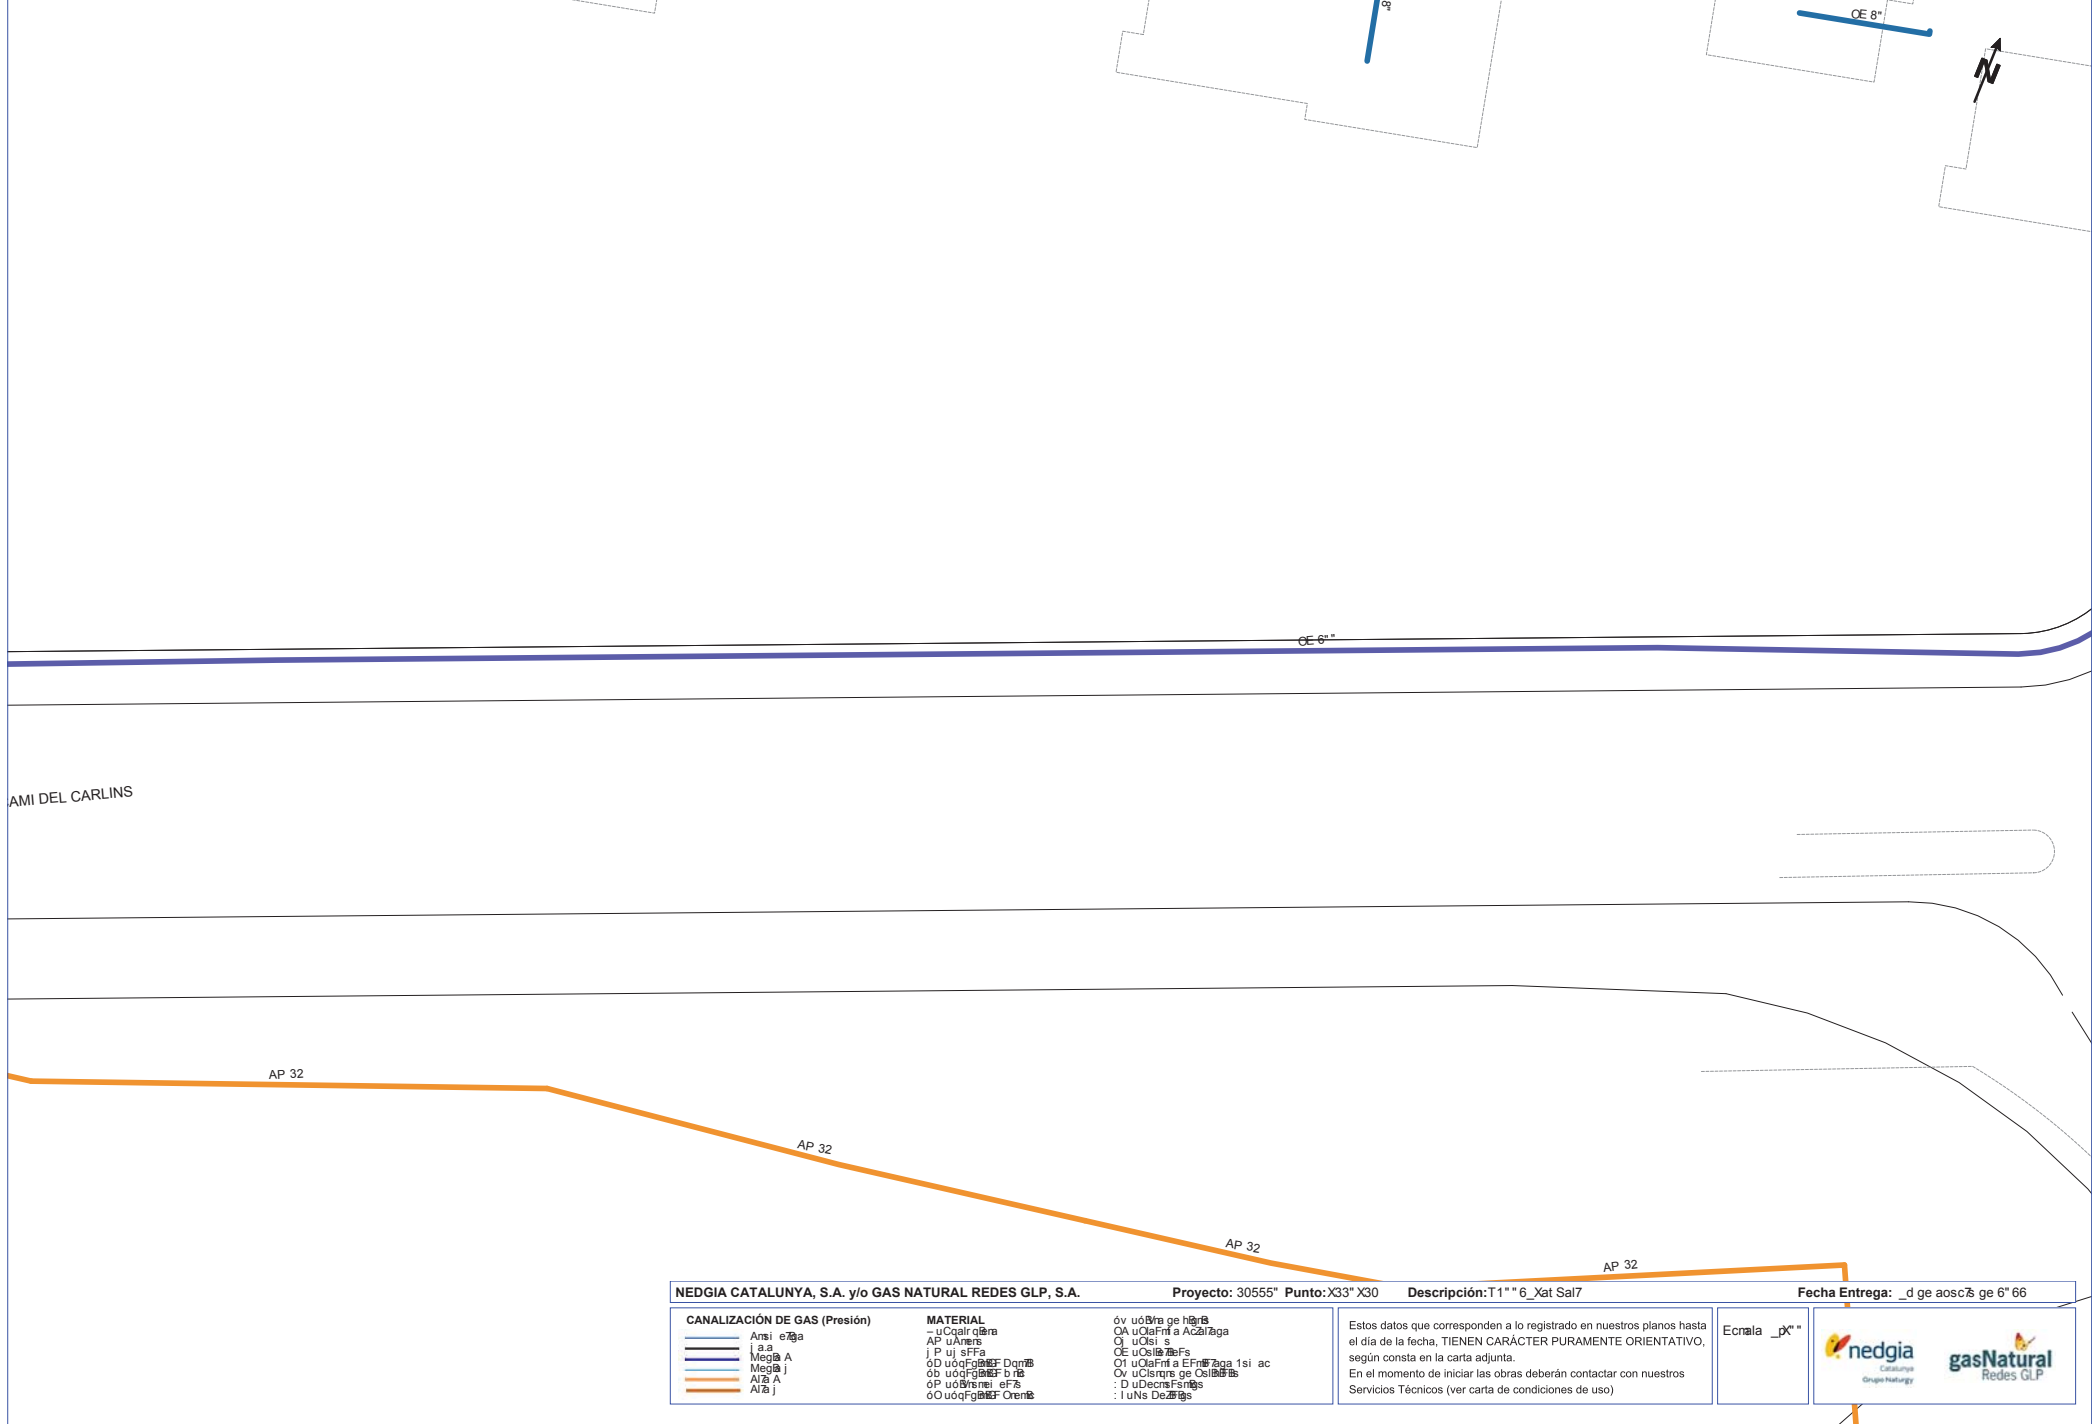

AMI DEL CARLINS

NEDGIA CATALUNYA, S.A. y/o GAS NATURAL REDES GLP, S.A.		Proyecto: 30555" Punto:X33" X30	Descripción:T1" " 6_Xat Sal7	Fecha Entrega: _d ge aosc7s ge 6" 66
CANALIZACIÓN DE GAS (Presión)	MATERIAL	Estos datos que corresponden a lo registrado en nuestros planos hasta el día de la fecha, TIENEN CARÁCTER PURAMENTE ORIENTATIVO, según consta en la carta adjunta. En el momento de iniciar las obras deberán contactar con nuestros Servicios Técnicos (ver carta de condiciones de uso)		
— Ansi e7ga	— uCqair qiera	ón uóBra ge hñra	Escala _p" "	
— j a a	— uCqair qiera	OA uCiaPnt a ACa7aga		
— Megla A	— j P uj sFFa	Q uCisi s		
— Megla j	— oD uóqFga7a7 Dqnta	OE uCisi a7aFs		
— Al7a A	— oB uóqFga7a7 b7a	O1 uCiaPnt a E7ra7aga 1si ac		
— Al7a j	— oP uóqFga7a7 e7a	OV uCisi7ra ge C7a7a7a	 	
	— oO uóqFga7a7 O7a7a	: D uDec7aFs7a7a		
		: l uNs De7a7a7a		



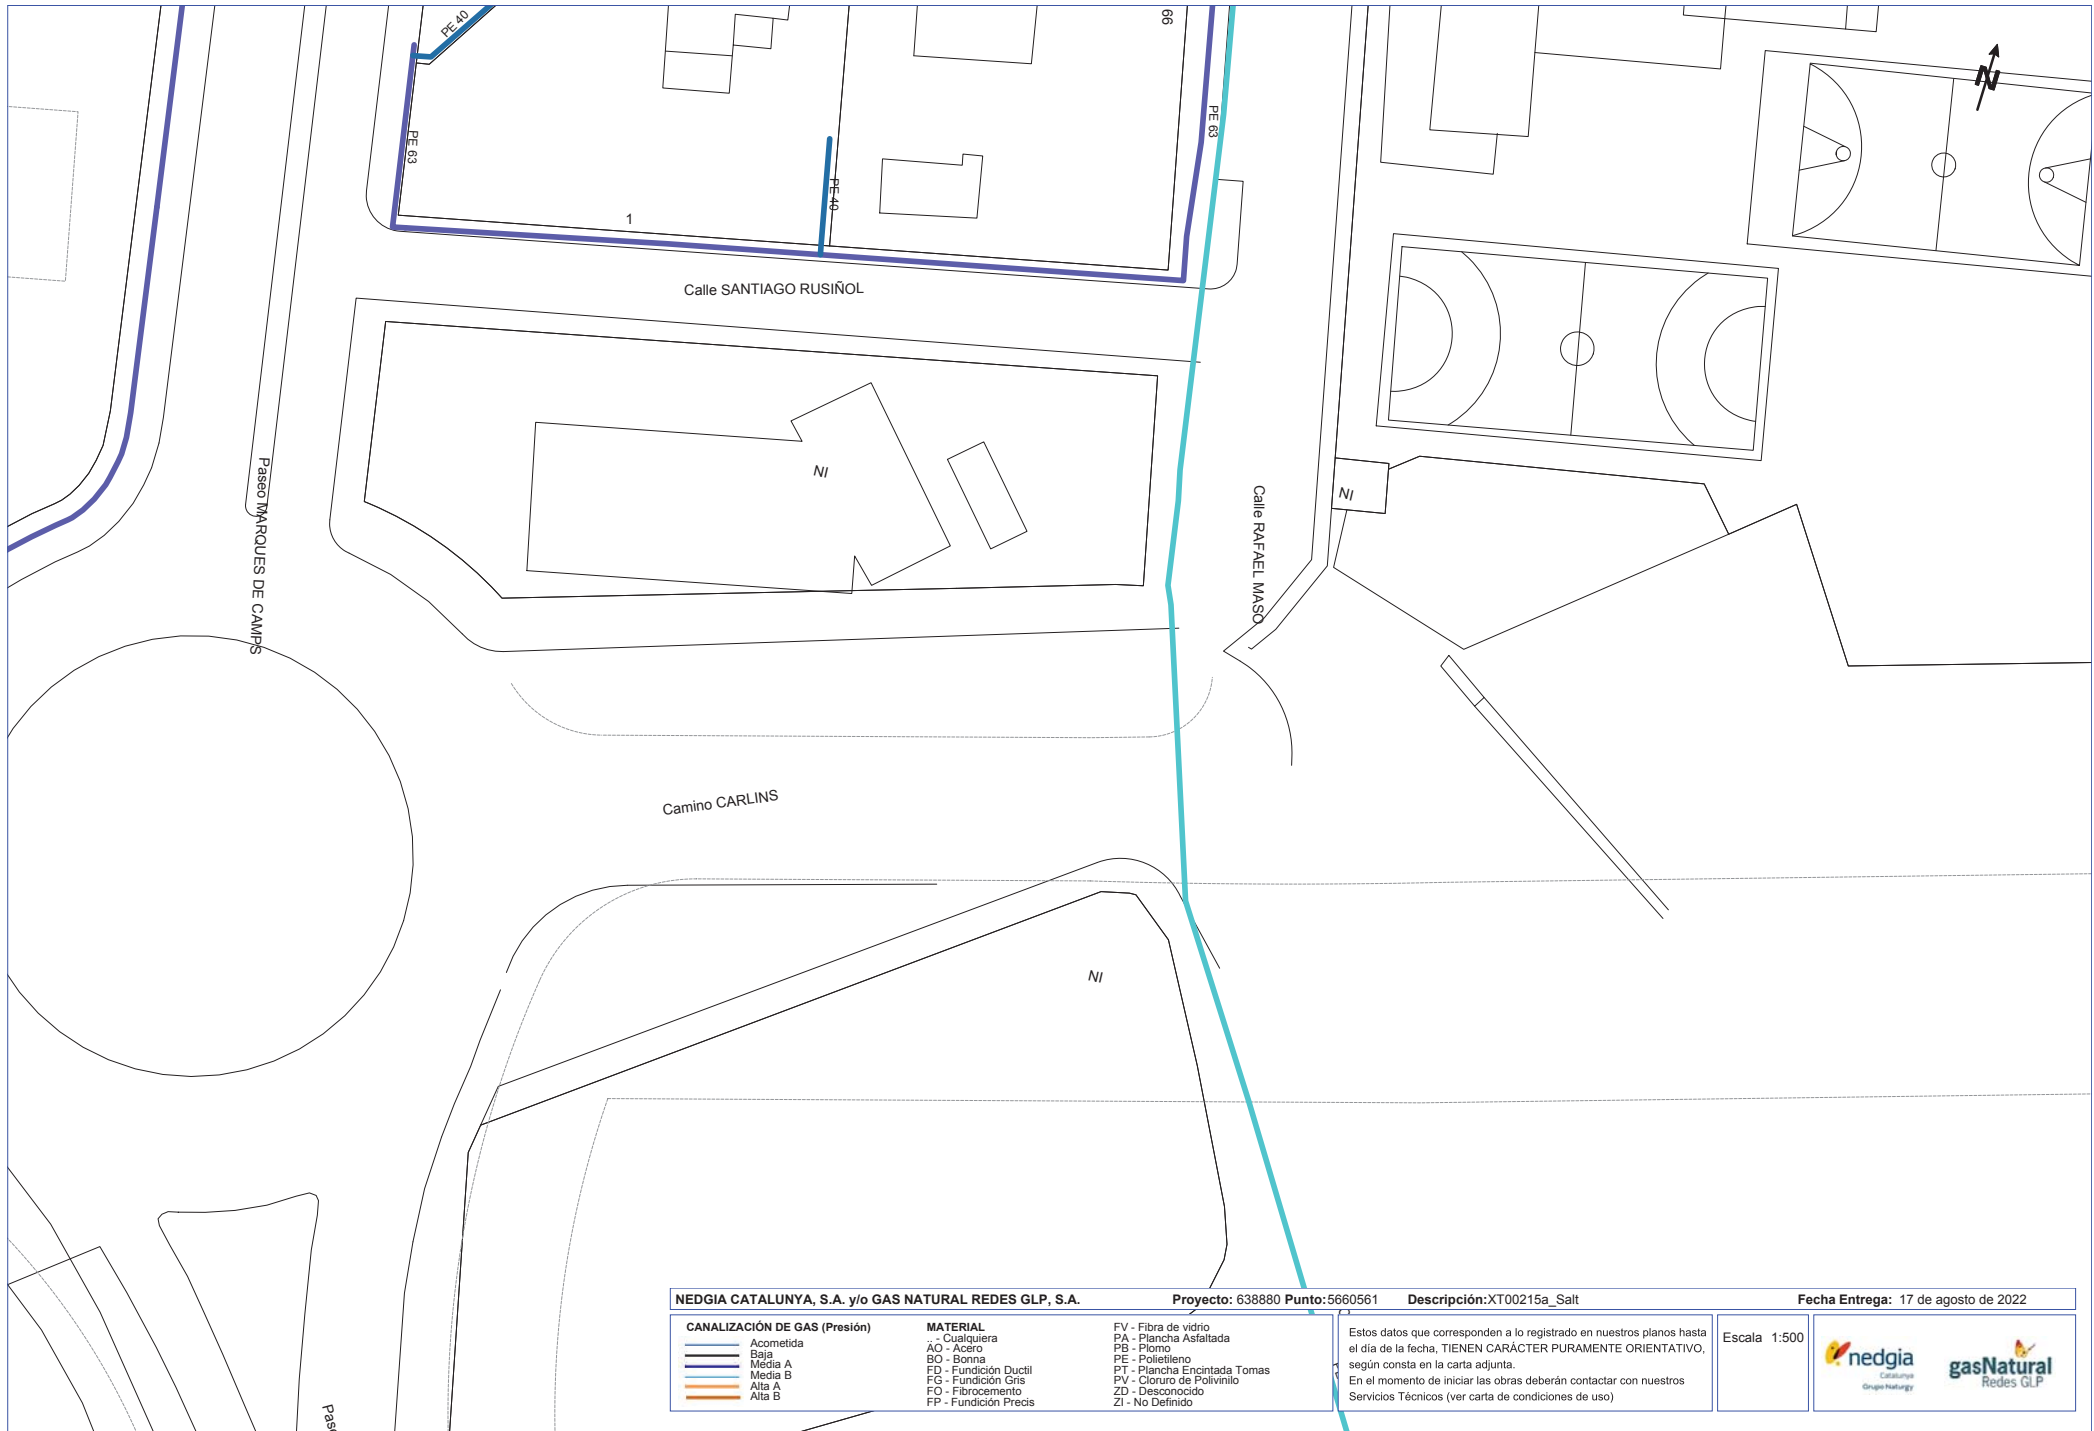

NEDGIA CATALUNYA, S.A. y/o GAS NATURAL REDES GLP, S.A.

Proyecto: 638880 Punto: 5660561

Descripción: XT00215a_Salt

Fecha Entrega: 17 de agosto de 2022

CANALIZACIÓN DE GAS (Presión)	
	Acometida
	Baja
	Media A
	Media B
	Alta A
	Alta B


MATERIAL	
AO	- Acero
BO	- Bonna
FD	- Fundición Ductil
FG	- Fundición Gris
FO	- Fibrocemento
FP	- Fundición Precis

FV	- Fibra de vidrio
PA	- Plancha Asfaltada
PB	- Plomo
PE	- Polietileno
PT	- Plancha Encintada Tomas
PV	- Cloruro de Polivinilo
ZD	- Desconocido
ZI	- No Definido

Estos datos que corresponden a lo registrado en nuestros planos hasta el día de la fecha, TIENEN CARÁCTER PURAMENTE ORIENTATIVO, según consta en la carta adjunta.  
En el momento de iniciar las obras deberán contactar con nuestros Servicios Técnicos (ver carta de condiciones de uso)

Escala 1:500



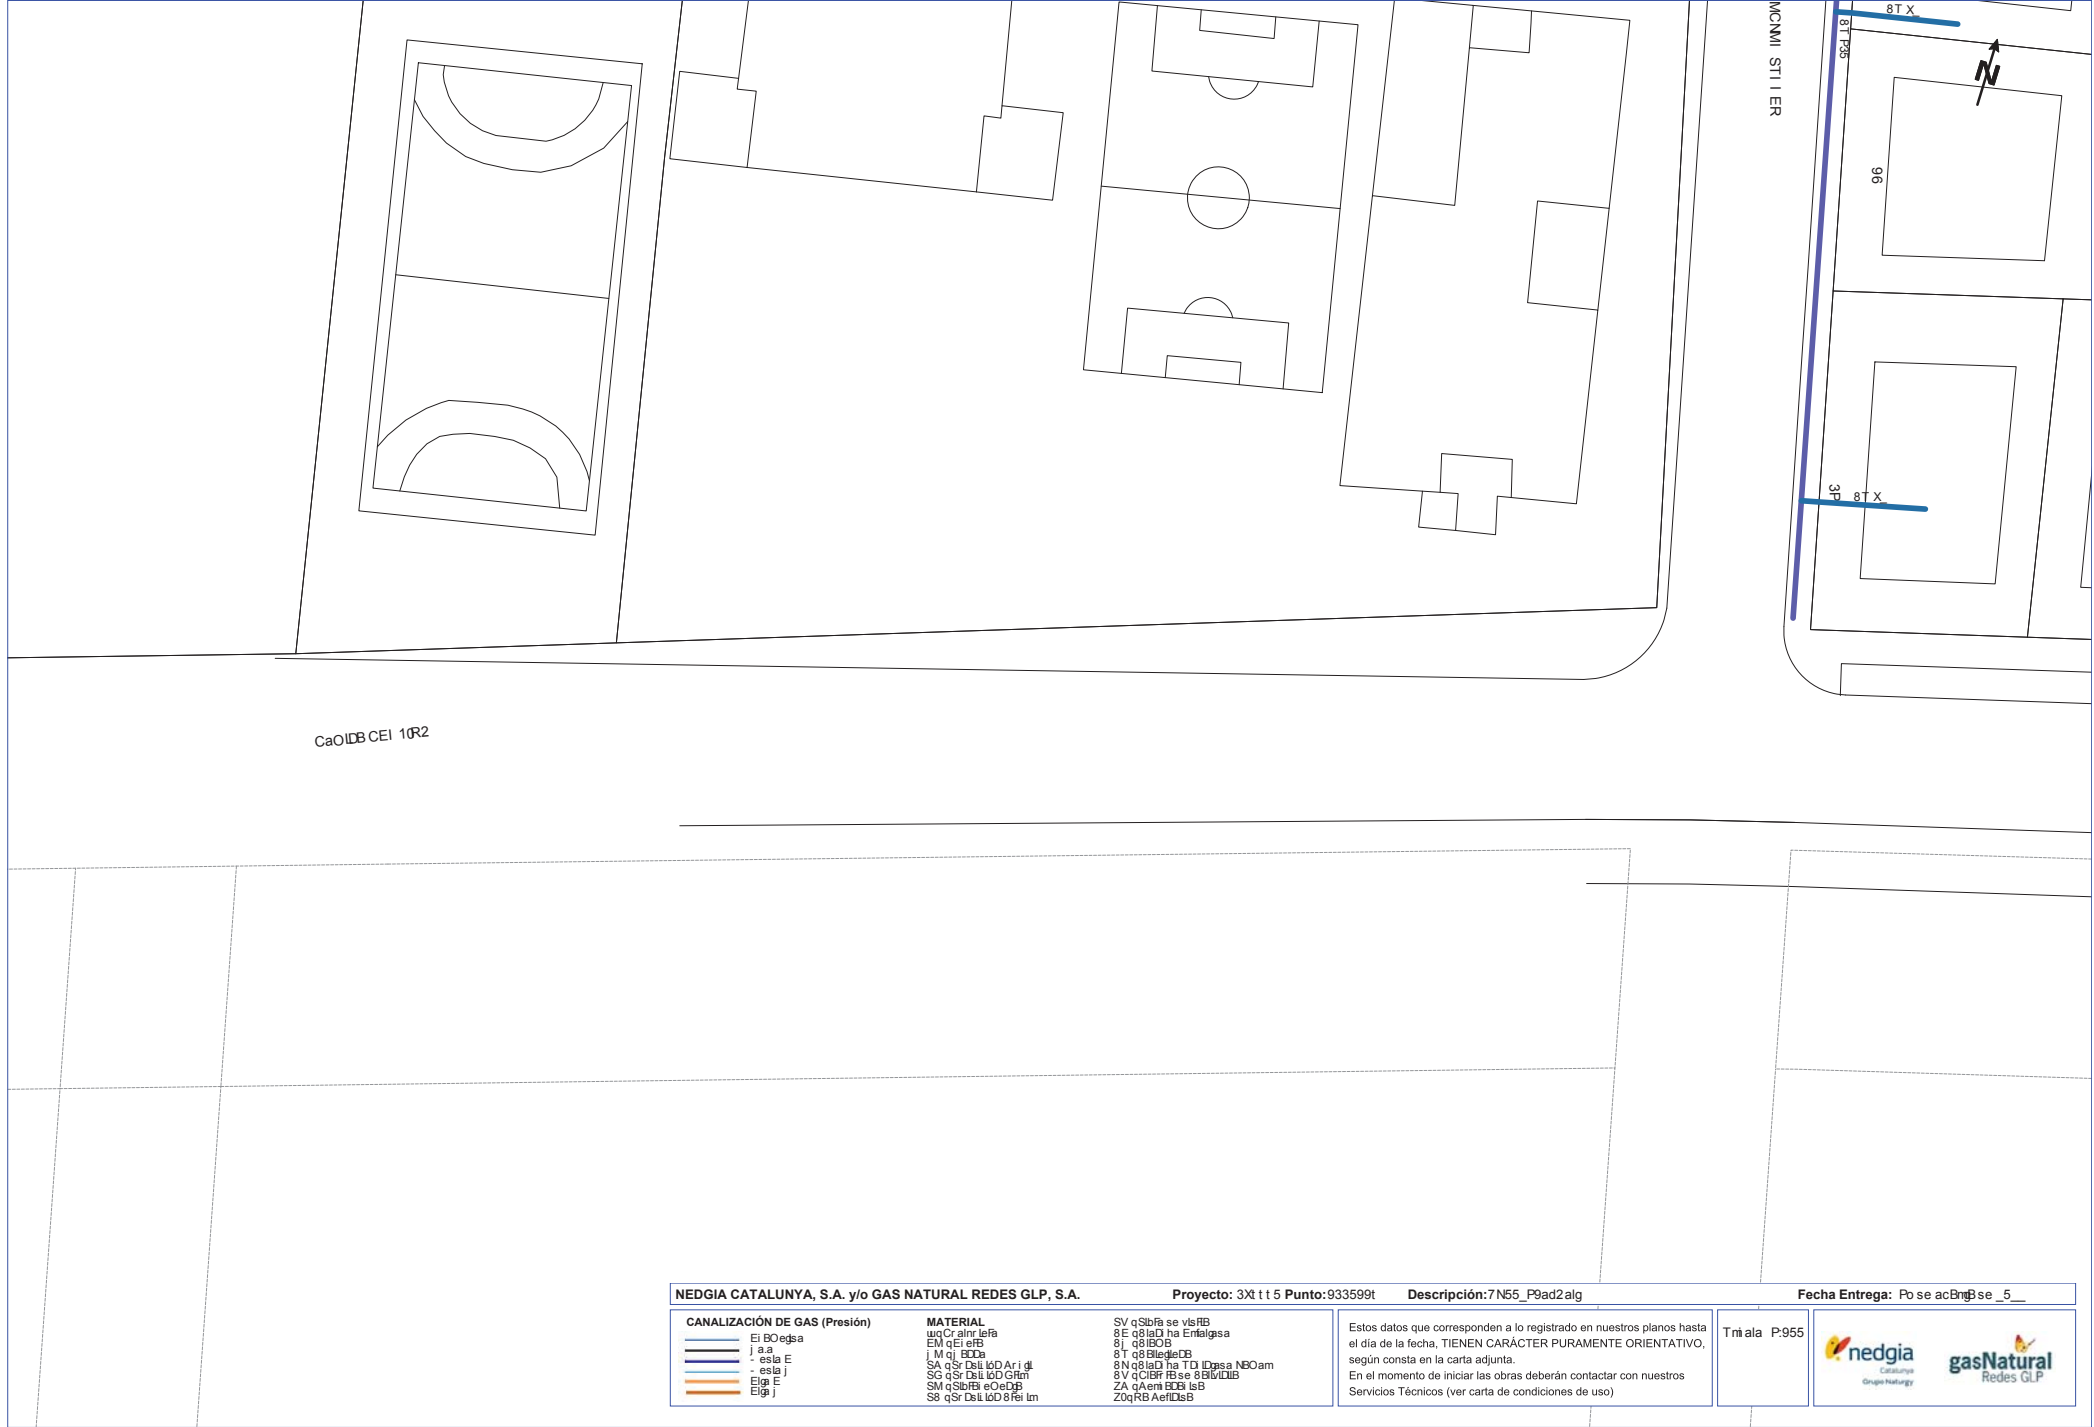

NEDGIA CATALUNYA, S.A. y/o GAS NATURAL REDES GLP, S.A.

Proyecto: 3Xt t t 5 Punto: 933599t

Descripción: 7N55_P9ad2alg

Fecha Entrega: Po se acBngB se _5_

CANALIZACIÓN DE GAS (Presión)	
—	Ei BO edsa
—	j a.a
—	- esla E
—	- esla j
—	Elig E
—	Elig j

MATERIAL	
uqCr alnr lefa	SV qSibfa se visRB
EM qeI eRB	8E q8laD ha Entalgasa
j M qI EDOa	8L q8BOB
SA qSr Del lóD Ar i d	8T q8BledeDB
SG qSr Del lóD Grm	8N q8laD ha T D idgisa NBOam
SM qSibfB eOeDB	8V qOIB RB se 8BleDDB
SB qSr Del lóD 8fai lm	ZA qAent BDB lsB
	ZOqRB AentDB


SV qSibfa se visRB
8E q8laD ha Entalgasa
8L q8BOB
8T q8BledeDB
8N q8laD ha T D idgisa NBOam
8V qOIB RB se 8BleDDB
ZA qAent BDB lsB
ZOqRB AentDB

Estos datos que corresponden a lo registrado en nuestros planos hasta el día de la fecha, TIENEN CARÁCTER PURAMENTE ORIENTATIVO, según consta en la carta adjunta. En el momento de iniciar las obras deberán contactar con nuestros Servicios Técnicos (ver carta de condiciones de uso)


Tnri ala P.955





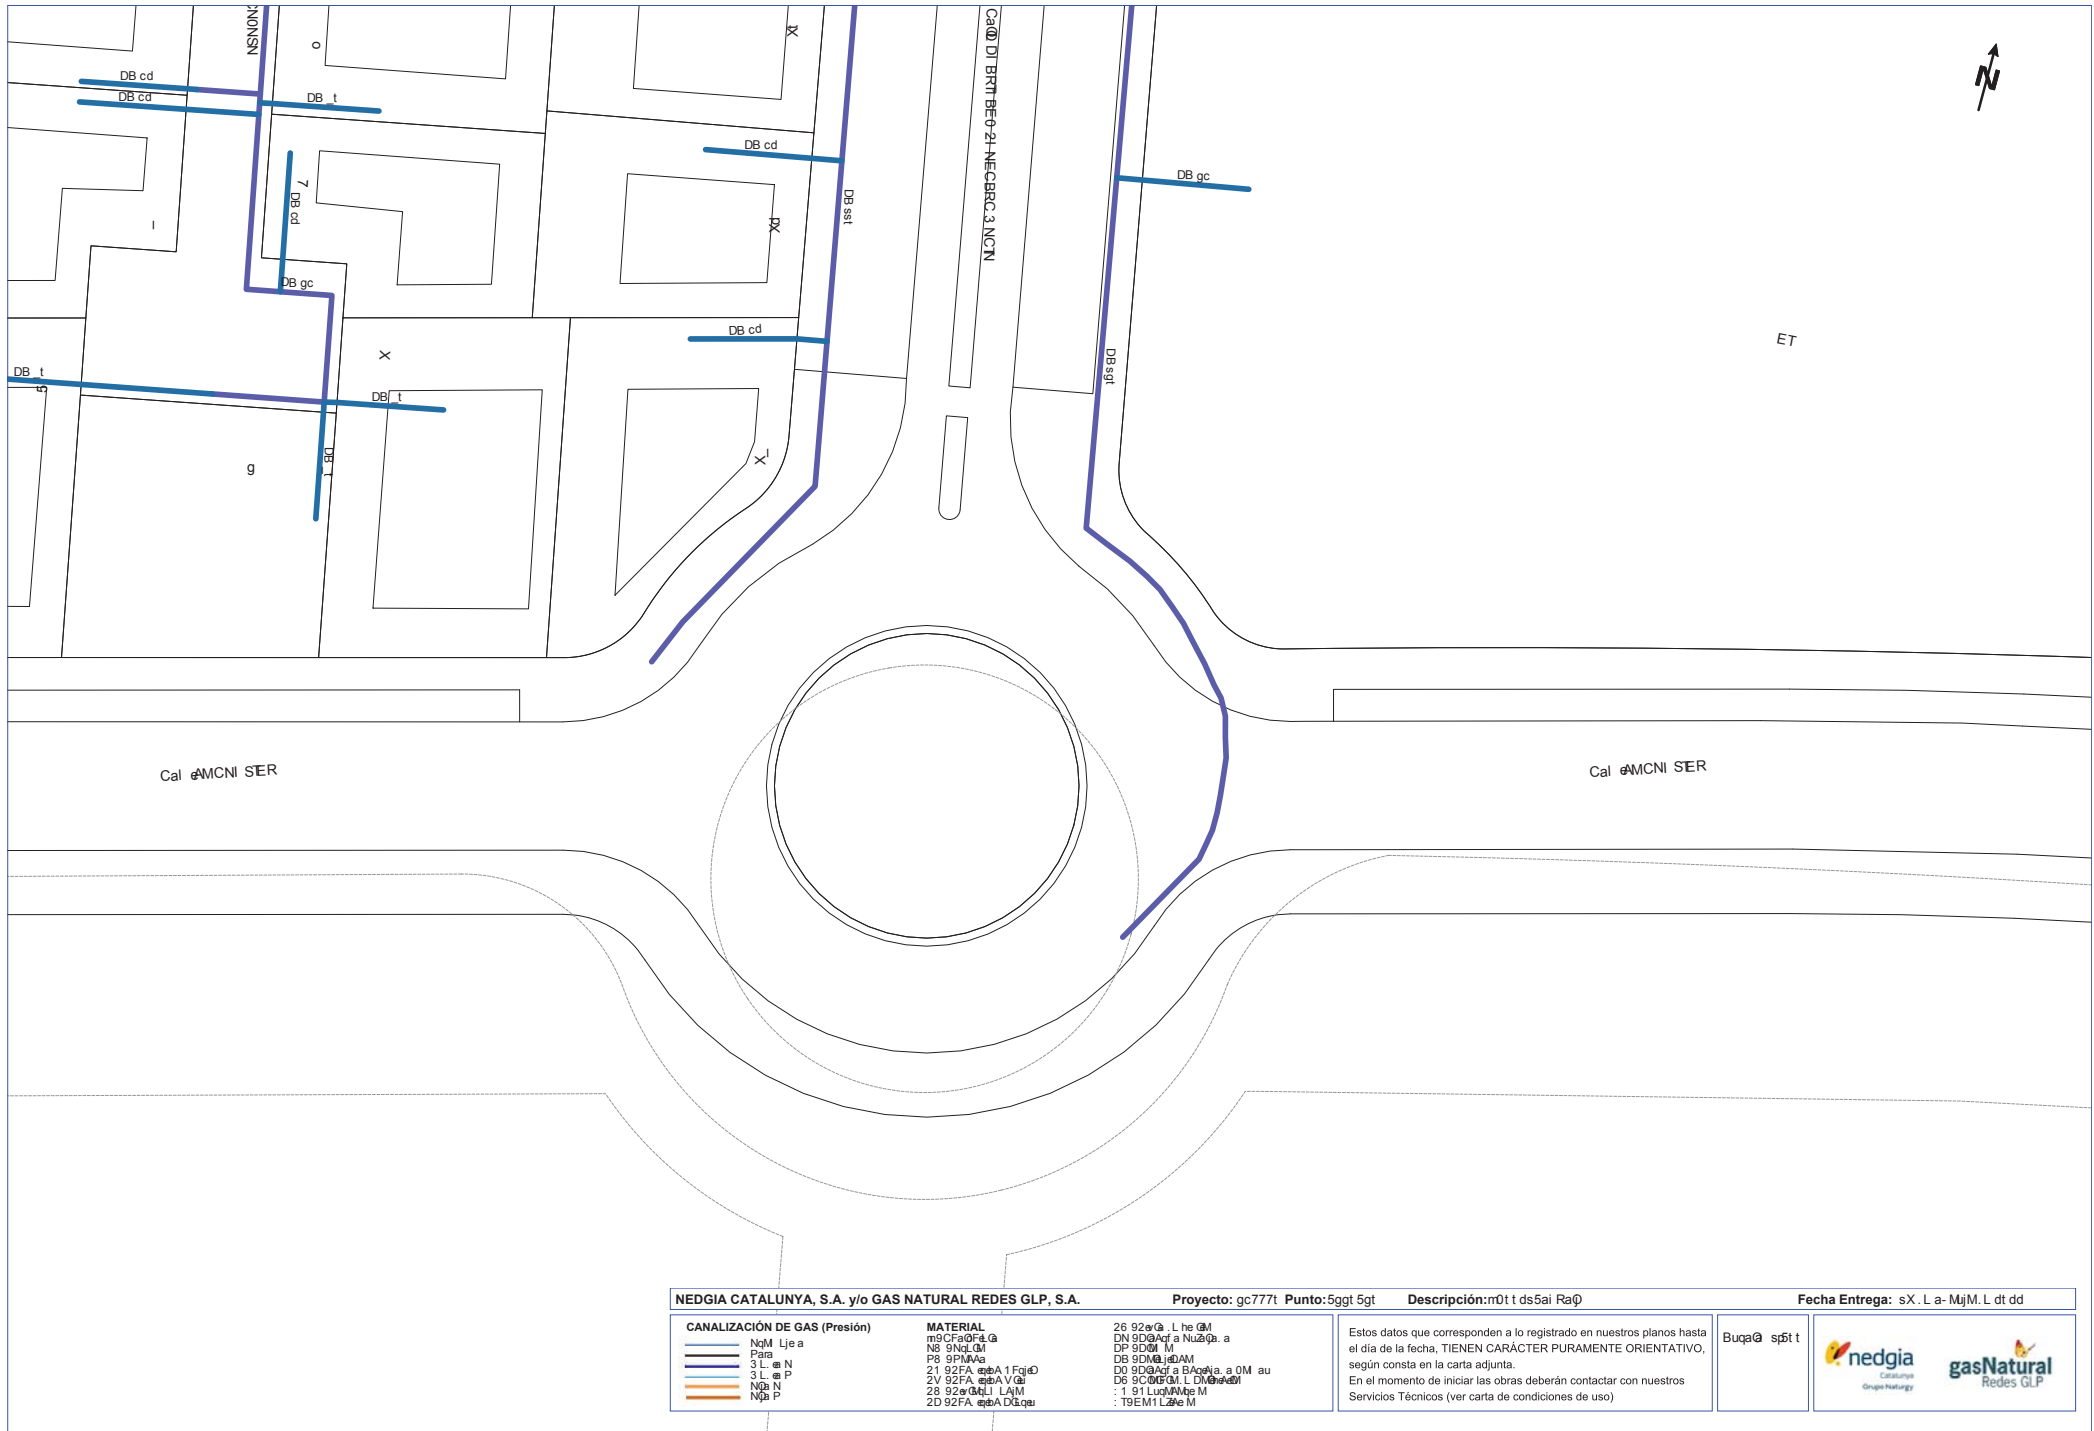

NEDGIA CATALUNYA, S.A. y/o GAS NATURAL REDES GLP, S.A.		Proyecto: gc777t Punto:5gt 5gt		Descripción:m0t t ds5ai Ra0		Fecha Entrega: sX. L a- MjM. L dt dd	
<b>CANALIZACIÓN DE GAS (Presión)</b>		<b>MATERIAL</b>		Estos datos que corresponden a lo registrado en nuestros planos hasta el día de la fecha, TIENEN CARÁCTER PURAMENTE ORIENTATIVO, según consta en la carta adjunta.   En el momento de iniciar las obras deberán contactar con nuestros Servicios Técnicos (ver carta de condiciones de uso)		Buqa@ spt t      Catalunya  Grup Naturgy      gasNatural  Redes GLP	
— NqM Lje a		m9CFa0Ft a					
— Para		NB 9NqM					
— 3 L a N		PB 9PMVa					
— 3 L a P		21 92FA 00A1 Fqtd					
— NqM		2V 92FA 00A V0a					
— NqM P		28 92a0M1 LAM					
		2D 92FA 00A D00a					

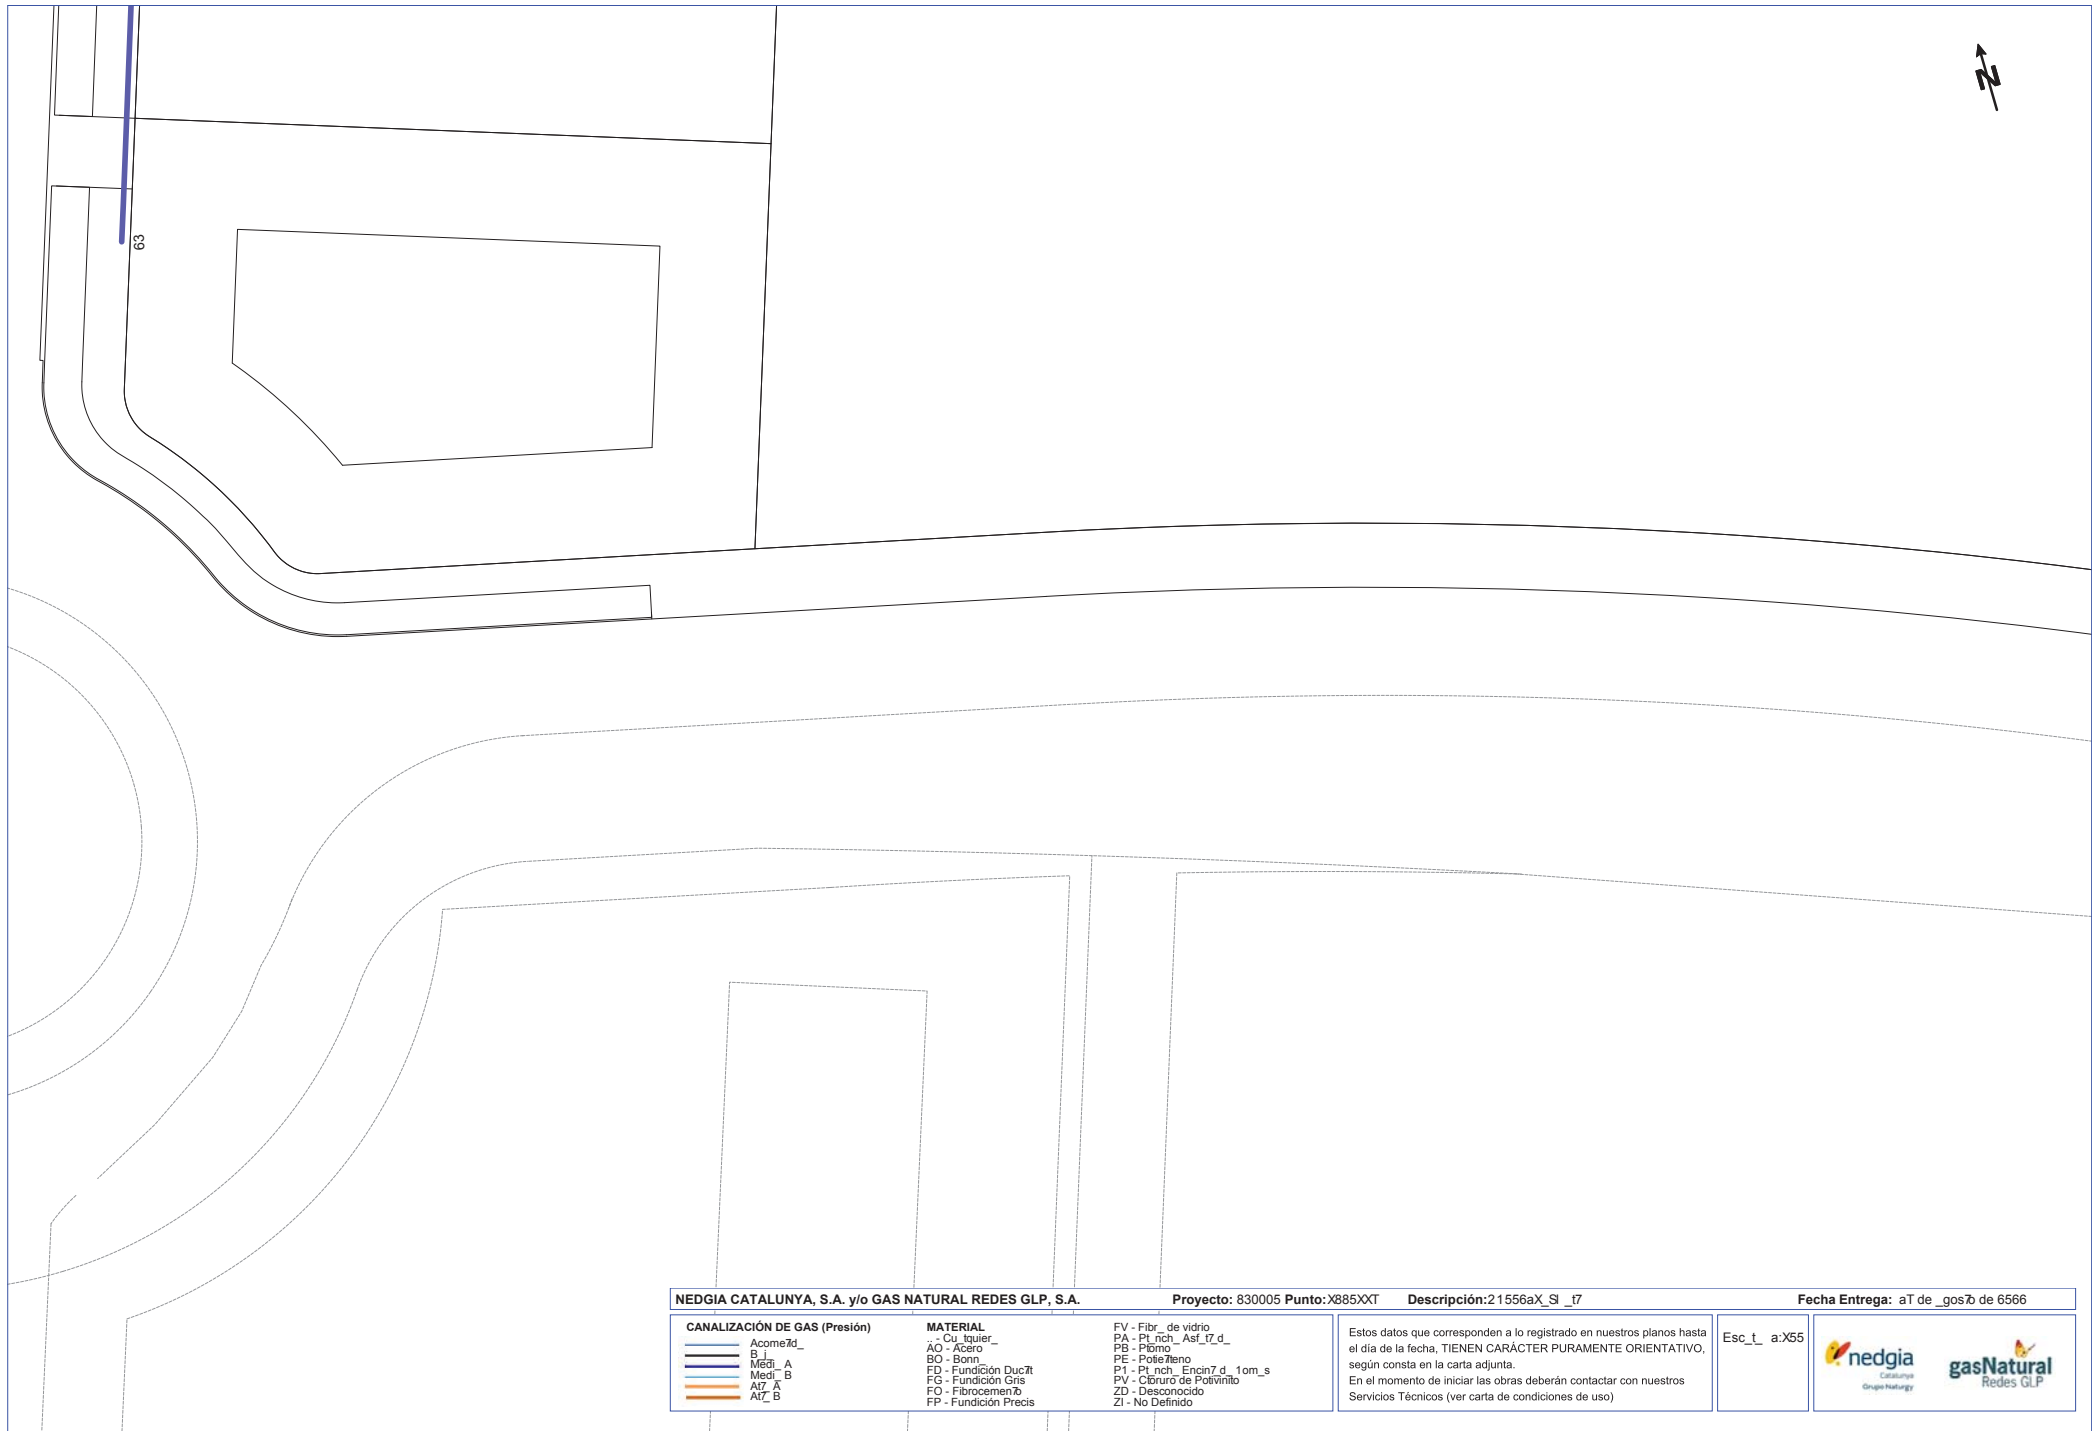

NEDGIA CATALUNYA, S.A. y/o GAS NATURAL REDES GLP, S.A.

Proyecto: 830005 Punto:X885XXT

Descripción:21556aX_Si_t7

Fecha Entrega: aT de __gosd de 6566

CANALIZACIÓN DE GAS (Presión)

- Acmezd_
- B_I_
- Medi_A
- Medi_B
- Atz_A
- Atz_B

MATERIAL

- Cu_tquier_
- AO - Acero
- BO - Bonn
- FD - Fundación Ducit
- FG - Fundación Gris
- FO - Fibrocemenz
- FP - Fundación Precis

FV - Fibr_ de vidrio

- PA - Pt_nch_Ast_I7_d_
- PB - Plomo
- PE - Pote7eno
- P1 - Pt_nch_Encin7_d_1om_s
- PV - Cburo de Potvillo
- ZD - Desconocido
- ZI - No Definido

Estos datos que corresponden a lo registrado en nuestros planos hasta el día de la fecha, TIENEN CARÁCTER PURAMENTE ORIENTATIVO, según consta en la carta adjunta. En el momento de iniciar las obras deberán contactar con nuestros Servicios Técnicos (ver carta de condiciones de uso)

Esc_L_a:X55





## Condicionantes Particulares Nedgia Catalunya, S.A.

Es de nuestro interés poner en su conocimiento los condicionantes que habrá de observar en los trabajos en proximidad de instalaciones propiedad de Nedgia Catalunya, S.A. y/o Gas Natural Redes GLP, S.A. (en adelante NEDGIA):

- La información aportada es confidencial y de uso exclusivo para el que se solicita, siendo responsabilidad del solicitante el uso indebido de la misma.
- El plano que se les envía refleja la situación aproximada de las instalaciones propiedad de NEDGIA.
- Los datos contenidos en los planos tienen carácter orientativo: corresponden a lo registrado en nuestros archivos hasta el día de la fecha, lo cual no puede ser interpretado como garantía absoluta de responder fielmente a la realidad de la ubicación de las instalaciones grafadas.
- La información refleja la situación de las redes en el momento de su instalación. Esta información puede haber variado desde entonces por actuaciones de terceros en la zona, de forma que tanto la posición de la red, como las referencias fijas pueden haber sido alteradas respecto a lo reflejado en los planos. En consecuencia, por razones de seguridad se recomienda realizar los trabajos de excavación a mano en las inmediaciones de las redes de NEDGIA.
- **Si el inicio de la ejecución material de los trabajos objeto de esta solicitud es posterior a tres meses de la fecha actual, deberá solicitar de nuevo los servicios existentes para garantizar el grado de actualización de la información.**
- El envío de esta información no supone la autorización ni conformidad por parte de NEDGIA al proyecto de obra en curso, ni exonera a quienes lo ejecutaran de las responsabilidades en que incurran por daños y perjuicios a nuestras instalaciones.
- En la zona solicitada pueden existir instalaciones de gas propiedad de clientes cuyos trazados no se han incluido en los planos anexados.
- La entidad solicitante comunicará el inicio de sus actividades a NEDGIA **al menos con 72 horas de antelación**, dirigiéndose a Servicios Técnicos de la provincia correspondiente, enviando al efecto el escrito que se anexa al final de estos condicionantes. **Es imprescindible citar en la misma la referencia indicada en la solicitud de la información a través de la plataforma de internet.** La dirección de envío de esta documentación es [uinicio@nedgia.es](mailto:uinicio@nedgia.es).
- Si fuera necesario realizar calas de investigación deberán realizarse en presencia de personal de NEDGIA.
- **El Grupo Naturgy ha tomado la decisión de introducir paulatinamente la tubería de polietileno PE 100 de color negro para la distribución de gas.**
  - o El tubo de PE 100 negro se identifica con franjas longitudinales amarillas distribuidas uniformemente por toda la superficie del tubo. De esta forma se diferencia de otros tubos negros utilizados en otros servicios como por ejemplo la distribución de agua que utiliza PE 100 negro con franjas azules.
  - o **Las franjas longitudinales serán (4) para todos los diámetros hasta 200 mm y seis a ocho (6-8) para DN 250 y 315 mm, para que, al menos una franja, sea visible desde cualquier ángulo una vez colocado el tubo en la zanja.**

- o **El tubo de PE 100 negro con bandas amarillas tiene la misma instalación que el tubo de PE 100 naranja:**
  - La banda de señalización se seguirá colocando como siempre a una distancia de 20-30 cm por encima de la generatriz superior de la conducción de gas.
  - Con el tubo PE100 negro con bandas amarillas se instalarán las mismas protecciones que las utilizadas con el tubo de PE 100 naranja en instalaciones junto a otros servicios (agua, luz...etc.)
- Las tuberías e instalaciones de gas no están diseñadas para soportar sobrecarga de maquinaria pesada, por lo que si han de situarse grúas o circular vehículos sobre las mismas que pudieran originar daños, deberá ponerse esta circunstancia en conocimiento de NEDGIA con objeto de establecer los pasos necesarios debidamente señalizados y protegidos con losas de hormigón, chapas de acero o similar.
- Queda prohibido el acopio de materiales o equipos sobre las canalizaciones de gas y sus instalaciones como arquetas, tomas de potencial, respiraderos, etc., garantizándose en todo momento el acceso a la canalización de gas a fin de efectuar los trabajos de mantenimiento y conservación adecuados.
- Si se producen desmontes en las proximidades de la tubería, pudiendo en su situación final provocar deslizamientos o movimientos del terreno soporte de la conducción, deberán ser objeto de un estudio particular, determinando en cada caso, si no las hubiera, las protecciones adecuadas, al objeto de evitar los mismos.
- En el caso de uso de explosivos a menos de 300 m. de las canalizaciones de gas, su uso estará limitado, de acuerdo al condicionado específico que se fije al efecto. En todo caso, se ha de contar con una autorización especial del Órgano Territorial Competente, basada en un estudio previo de vibraciones que garantice que la velocidad de las partículas en el emplazamiento de la tubería no supere en ningún momento los 30 mm/s.
- Siempre que por la ejecución de los trabajos las instalaciones de gas afectadas queden al descubierto, se comunicará al responsable indicado de NEDGIA, procediendo el contratista a proteger y soportar la tubería de gas de acuerdo a las indicaciones de éste. Esta circunstancia se mantendrá el tiempo mínimo imprescindible y las canalizaciones se taparán en presencia de técnicos de NEDGIA.
- Los tramos al descubierto de tuberías de acero, se protegerán con manta antirroca para evitar desperfectos en el recubrimiento y, si por cualquier circunstancia, se produjera algún daño en el mismo, será reparado antes de enterrar la canalización. En caso contrario se puede originar un punto de corrosión acelerado que desembocaría en una perforación de la tubería.
- Las tuberías de acero al carbono están protegidas contra la corrosión mediante un revestimiento aislante y un sistema eléctrico de protección catódica. Para el correcto funcionamiento de esta protección es de vital importancia la integridad de dicho revestimiento. Se comunicará a NEDGIA cualquier daño que se advierta en el mismo.
- En el caso de tuberías de acero se instalarán una o varias cajas de toma de potencial (a facilitar por NEDGIA) de acuerdo a las indicaciones de los técnicos de NEDGIA, con objeto de medir y calibrar la posible influencia de la Protección Catódica a los gasoductos y viceversa.



- En el caso de que se efectúen compactaciones, siempre se contactará con el personal de Servicio Técnico designado por NEDGIA de dicha zona para que les proporcione la normativa adecuada para llevar a cabo dicha actuación, asegurando que ésta se realizará de forma que la transmisión de vibraciones a la tubería de gas no supere los 30 mm por segundo.
- La Empresa que ejecute trabajos en las proximidades de instalaciones de NEDGIA deberá estar en posesión de los planos de las instalaciones existentes en la zona.
- Deberá comunicarse a NEDGIA la aparición de cualquier registro o accesorio complementario de la instalación de gas, identificado como tal, o que presumiblemente se crea pueda formar parte de ella, siempre que no esté definido en los planos de servicios suministrados.

En este sentido se indica que en las proximidades de las tuberías de gas pueden existir otras canalizaciones complementarias destinadas a la transmisión de datos, por lo que deberán extremarse las precauciones cuando se realicen trabajos en sus inmediaciones.

- Si los trabajos a realizar afectan a tapas de registros, válvulas, respiraderos o tapas de acceso a instalaciones será necesario restituirlas a la nueva cota de rasante, dejando las instalaciones afectadas libres de materiales de obra.
- En el supuesto de sufrir daños en sus instalaciones, NEDGIA se reserva el derecho a emprender las acciones legales que considere oportunas, así como reclamar las indemnizaciones a que haya lugar.
- Todos los daños a personas e instalaciones que pudieran producirse como consecuencia de las obras, serán por cuenta y riesgo del promotor o ejecutor de las mismas, incluso los derivados de un eventual corte de suministro de gas.
- Con objeto de garantizar la seguridad de las personas y de las instalaciones, cuando las obras a realizar sean canalizaciones (eléctricas, agua, comunicaciones, etc.), se tendrá en cuenta la exigencia de distancias mínimas de separación en paralelismos y cruzamientos entre servicios de acuerdo a la reglamentación vigente y se debe comprobar, mediante el código de colores, la presión de la red próxima a su actuación. Se adjunta tabla resumen:

DISTANCIA	RANGO	CRUCE	PARALELISMO
MÍNIMA	MOP < 5 bar	0,2 m	0,2 m
	MOP >= 5 bar ⁽¹⁾	0,2 m	0,4 m
Recomendada	MOP < 5 bar	0,6 m	0,4 m
	MOP >= 5 bar ⁽¹⁾	0,8 m	0,6 ⁽¹⁾ m

(1) 2,5 m en zona semiurbana y 5 m en zona rural

(*) Para P > 16 bar y distancia < 10 metros es necesario consultar condiciones a Distribuidora.

En el caso de que no puedan mantenerse las distancias mínimas indicadas debe informarse a NEDGIA, para adoptar las medidas de protección que se consideren convenientes de acuerdo a la siguiente puntualización:

- o Contigua a la zona de servidumbre permanente existe una zona de seguridad, definida en la Norma UNE 60.305.83, que se extiende hasta 2,5, 5 ó 10 metros a cada lado del eje de la canalización, en la cual la ejecución de la excavaciones u obras puede representar un cambio en las condiciones de seguridad de la misma y en la que no se dan las limitaciones ni se prohíben las obras incluidas como prohibidas en la zona de servidumbre de paso, siempre que se informe previamente al titular de la instalación, para la adopción de las acciones oportunas que eviten los riesgos potenciales para la canalización.
- Los trabajos en proximidad se efectuarán con medios manuales quedando prohibido por razones de seguridad la utilización de medios mecánicos, las precauciones se intensificarán a 0,40 m sobre la cota estimada de la tubería o ante la aparición de la malla o banda amarilla de señalización, permitiéndose exclusivamente el uso de martillo mecánico de mano para la rotura del pavimento.
- Las obras de túneles, vaciado de terrenos, perforación dirigida, etc., que pueden afectar a la tubería por debajo o lateralmente requerirán especial atención.
- Para dar cumplimiento a la legislación vigente en materia de prevención de riesgos laborales, le informamos de los riesgos de las instalaciones:
  - o Al objeto de dar cumplimiento a lo establecido en el R.D. 171/2004 sobre coordinación de actividades empresariales, y para garantizar la seguridad de sus trabajadores, NEDGIA informa a la empresa solicitante que las instalaciones representadas en los planos adjuntos se encuentran en régimen normal de explotación, es decir, CON gas a presión.
  - o Se prohíbe hacer fuego o emplear elementos que produzcan chispas en las inmediaciones de las instalaciones de gas.
  - o En el caso de que se detecte una fuga o se perciba olor a gas, deben de suspenderse inmediatamente todo tipo de trabajos en el entorno de la instalación y avisar de inmediato al Centro de Control de Atención de Urgencias de NEDGIA, comunicando esta circunstancia.
  - o El solicitante queda obligado a adoptar las medidas preventivas que sean necesarias de acuerdo a los condicionantes de instalación mencionados anteriormente y aquellas otras que pudieran ser necesarias en función de los riesgos de la actividad a desarrollar. Así mismo queda obligado a transmitir las medidas preventivas derivadas del párrafo anterior a sus trabajadores o terceros que pudiera contratar.
  - o En la ejecución de los trabajos que realice deberá respetar lo dispuesto en el RD 1627/1997 Disposiciones Mínimas de Seguridad y Salud en Obras de Construcción.
  - o En esta información de riesgos no se contemplan los riesgos derivados del trabajo a realizar por los trabajadores de la empresa solicitante o sus empresas de contrata, siendo responsabilidad de ésta o de sus empresas de contrata la evaluación de los mismos y la adopción de las medidas preventivas que sean necesarias.
  - o Si para ello fuese necesario disponer de más información acerca de las instalaciones, rogamos nos lo soliciten por escrito y con anterioridad al inicio de los trabajos.



- o Ponemos a su disposición el teléfono del CCAU (Centro de Control de Atención de Urgencias) de NEDGIA para que comuniquen de inmediato cualquier incidencia que pueda suponer riesgo: **900.750.750 (24 horas durante todos los días del año)**

**ESTAS INSTRUCCIONES ESTARÁN DISPONIBLES PERMANENTEMENTE EN EL LUGAR DE TRABAJO**

### **MODIFICACIÓN DE INSTALACIONES Y CONDICIONANTES TÉCNICOS**

Si fuera necesario modificar el emplazamiento de nuestras instalaciones es preciso que, previamente al inicio de las obras, se realice por escrito la correspondiente solicitud de desvío indicando como referencia el nº de solicitud de información, al objeto de proceder a la firma del acuerdo correspondiente y efectuar el pago de la cantidad establecida. Las solicitudes deben dirigirse a la siguiente dirección:

**OFICINA TÉCNICA**

Plaça del Gas, 1. Edificio C Planta 1.  
08003. BARCELONA.

O bien a la dirección de correo electrónico: [SSPPgasTramitaciones@leangridsservices.com](mailto:SSPPgasTramitaciones@leangridsservices.com)

Asimismo, nos ponemos a su disposición para estudiar los Condicionantes Técnicos, específicos a su tipología de obra, o las soluciones posibles para minimizar las interferencias entre las obras a ejecutar y las instalaciones de gas existentes en la zona.

Para ello, es necesario que se ponga en contacto con esta Unidad y que nos faciliten su documentación (planos, detalles, memorias, etc.) de la obra a realizar en las proximidades de la red de NEDGIA.

Nedgia Catalunya, S.A.  
Gas Natural Redes GLP, S.A.



## **NOTIFICACIÓN DE INICIO DE OBRA QUE AFECTA A CANALIZACIÓN DE GAS**

Ntra Refª: (cítase inexcusablemente la referencia indicada en la solicitud de información realizada a través de la Plataforma web)

DESTINATARIO: Empresa *Distribuidora / Servicios Técnicos*: .....

Dirección: .....

Tel: .....

Fax: .....

- Razón Social de la empresa  
ejecutora de las obras: .....
- Domicilio de la empresa  
ejecutora de las obras: .....
- Lugar de las obras: .....
- Denominación de la obra: .....
- Objeto de la obra: .....
- Fecha de inicio de ejecución de obras: .....
- Duración prevista de las obras: .....
- Nombre del Jefe de Obra: .....
- Teléfono de contacto con el Jefe de Obra: .....
- Observaciones: .....

Aceptando respetar las obligaciones y normas facilitadas por Nedgia Catalunya, S.A. y Gas Natural Redes GLP, S.A. y utilizarlas adecuadamente para evitar daños en la instalaciones de distribución de gas durante los trabajos que se desarrollen en sus inmediaciones (R.D. 919/2006).

(Lugar y fecha) ..... a ..... de ..... de .....

**Empresa Constructora**  
**P.P.**

**Fdo. (Indíquese nombre y apellidos)**

## INTRODUCCIÓN DE LA TUBERÍA DE POLIETILENO DE COLOR NEGRO

En la cartografía disponible en la web de información de servicios existentes (eWise), correspondiente a las redes de distribución de NEDGIA, se identificará la tubería de Polietileno de color negro con un código diferente al objeto de facilitar su identificación previa antes del inicio de la obra:

**Código PN:** Tubería de Polietileno Negro instalada

**Código PE:** Tubería de Polietileno Naranja/Amarillo instalado





**El Grupo Naturgy ha tomado la decisión de introducir paulatinamente la tubería de polietileno PE 100 de color negro para la distribución de gas.**

- o El tubo de PE 100 negro se identifica con franjas longitudinales amarillas distribuidas uniformemente por toda la superficie del tubo. De esta forma se diferencia de otros tubos negros utilizados en otros servicios como por ejemplo la distribución de agua que utiliza PE 100 negro con franjas azules.
- o **Las franjas longitudinales serán (4) para todos los diámetros hasta 200 mm y seis a ocho (6-8) para DN 250 y 315 mm, para que, al menos una franja, sea visible desde cualquier ángulo una vez colocado el tubo en la zanja.**
- o **El tubo de PE 100 negro con bandas amarillas tiene la misma instalación que el tubo de PE 100 naranja:**
  - La banda de señalización se seguirá colocando como siempre a una distancia de 20-30 cm por encima de la generatriz superior de la conducción de gas.
  - Con el tubo PE100 negro con bandas amarillas se instalarán las mismas protecciones que las utilizadas con el tubo de PE 100 naranja en instalaciones junto a otros servicios (agua, luz...etc.)





Ejemplo de visualización

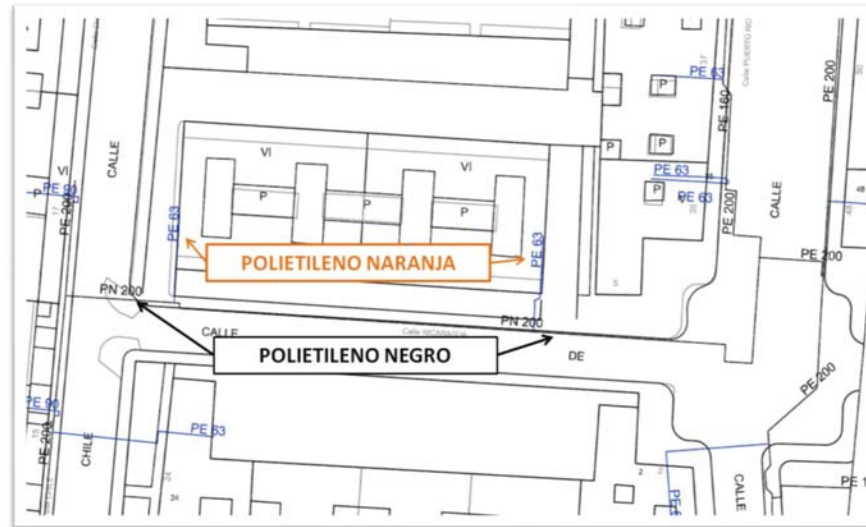

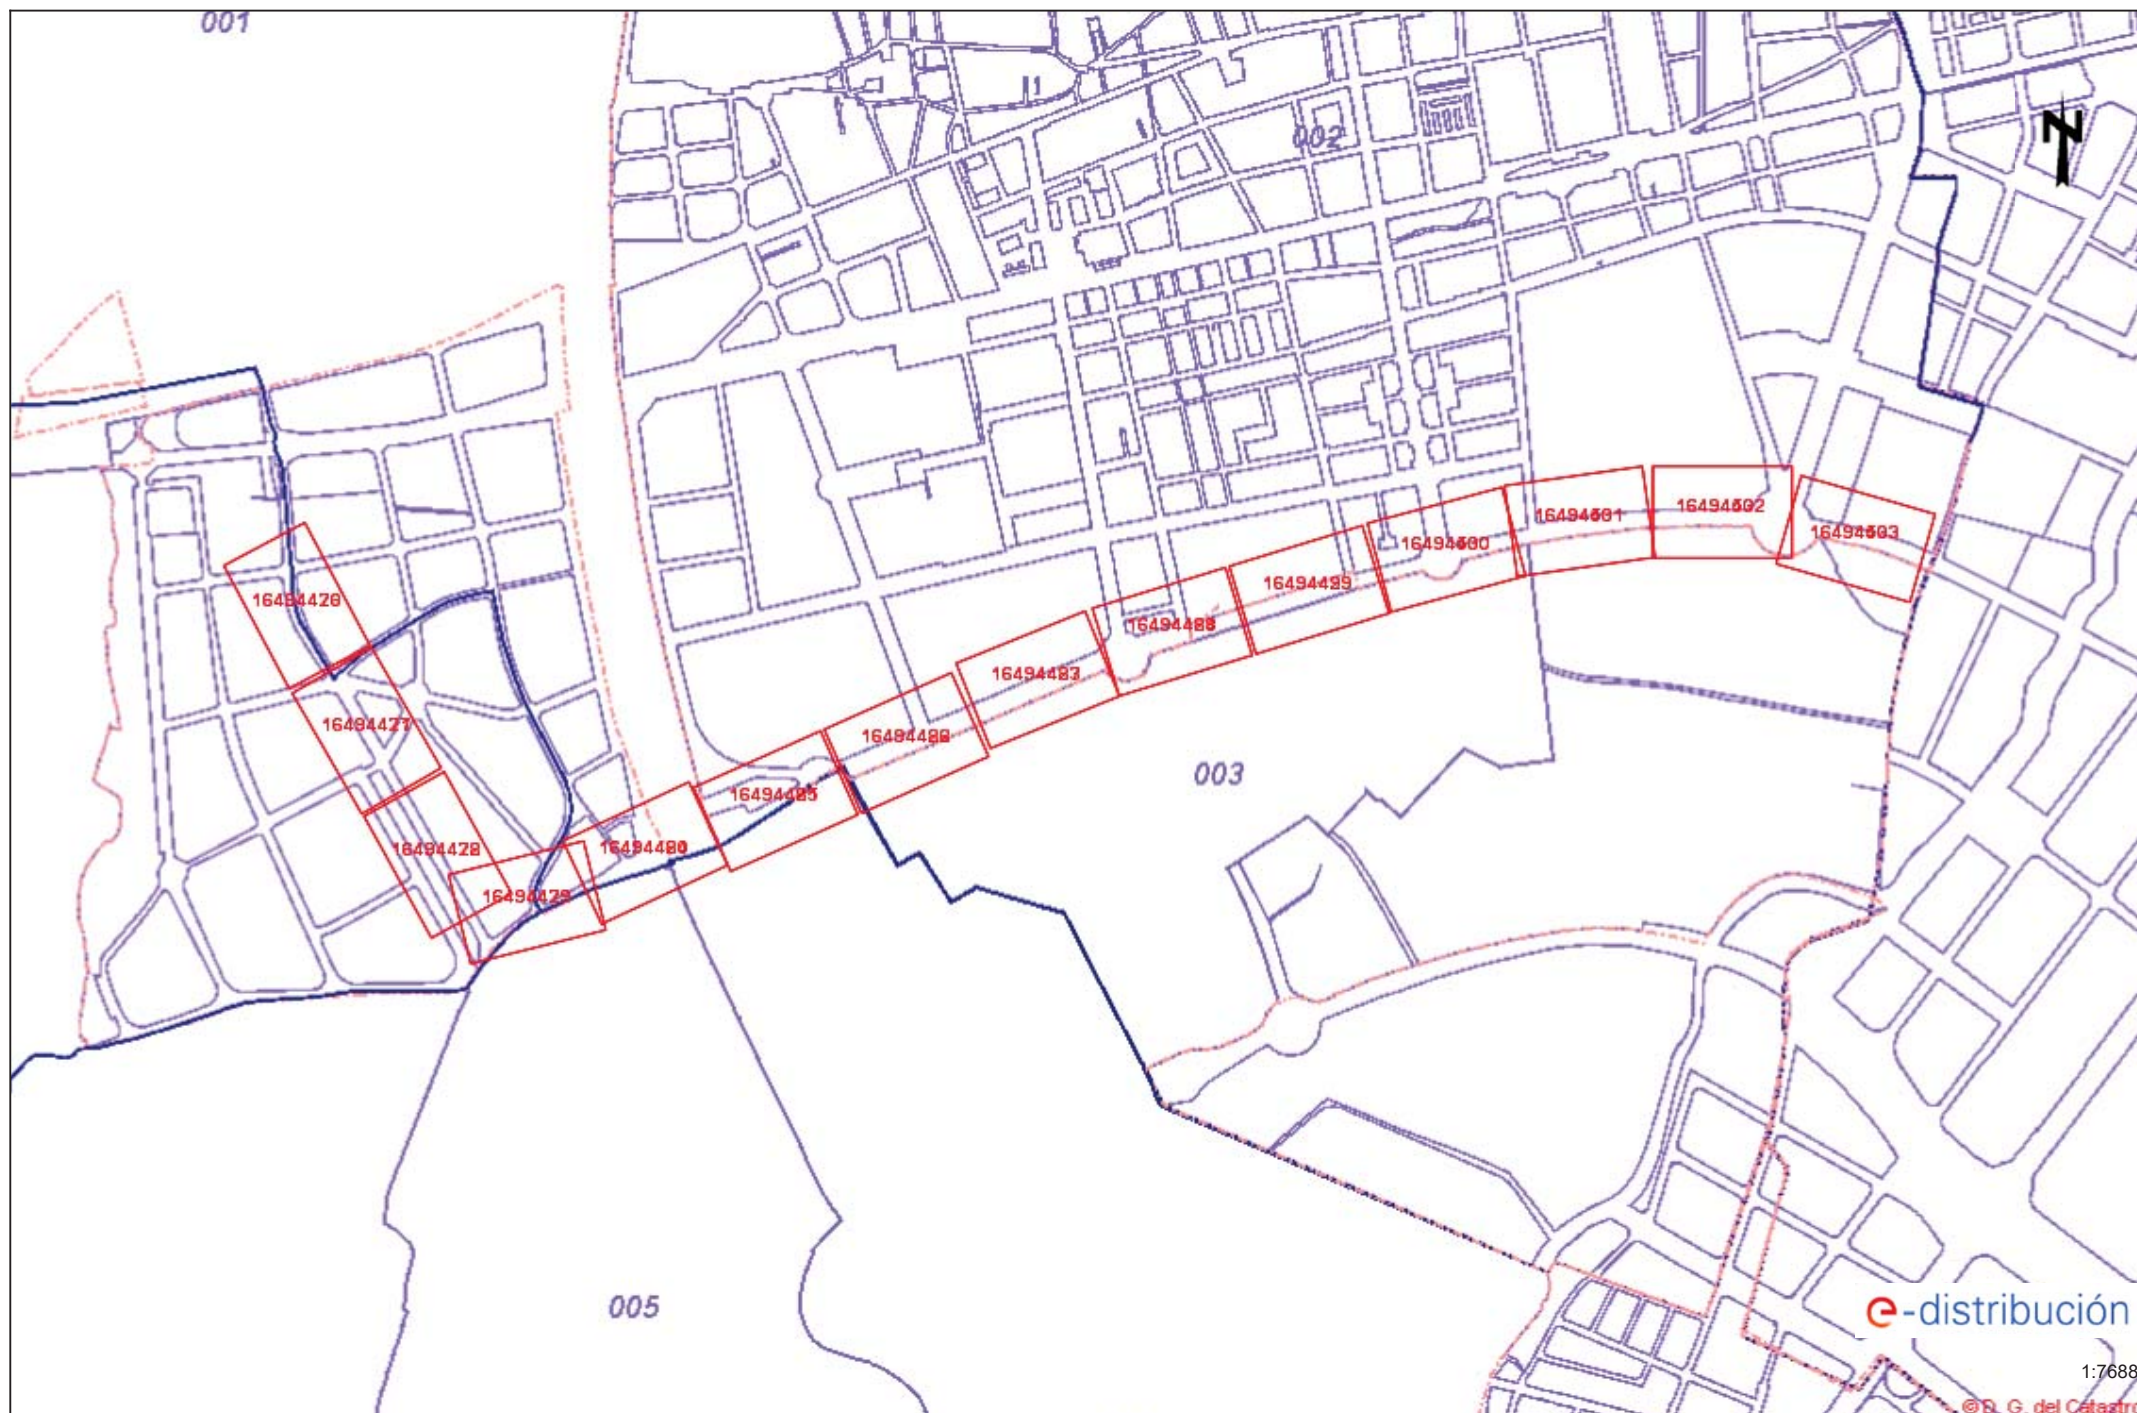




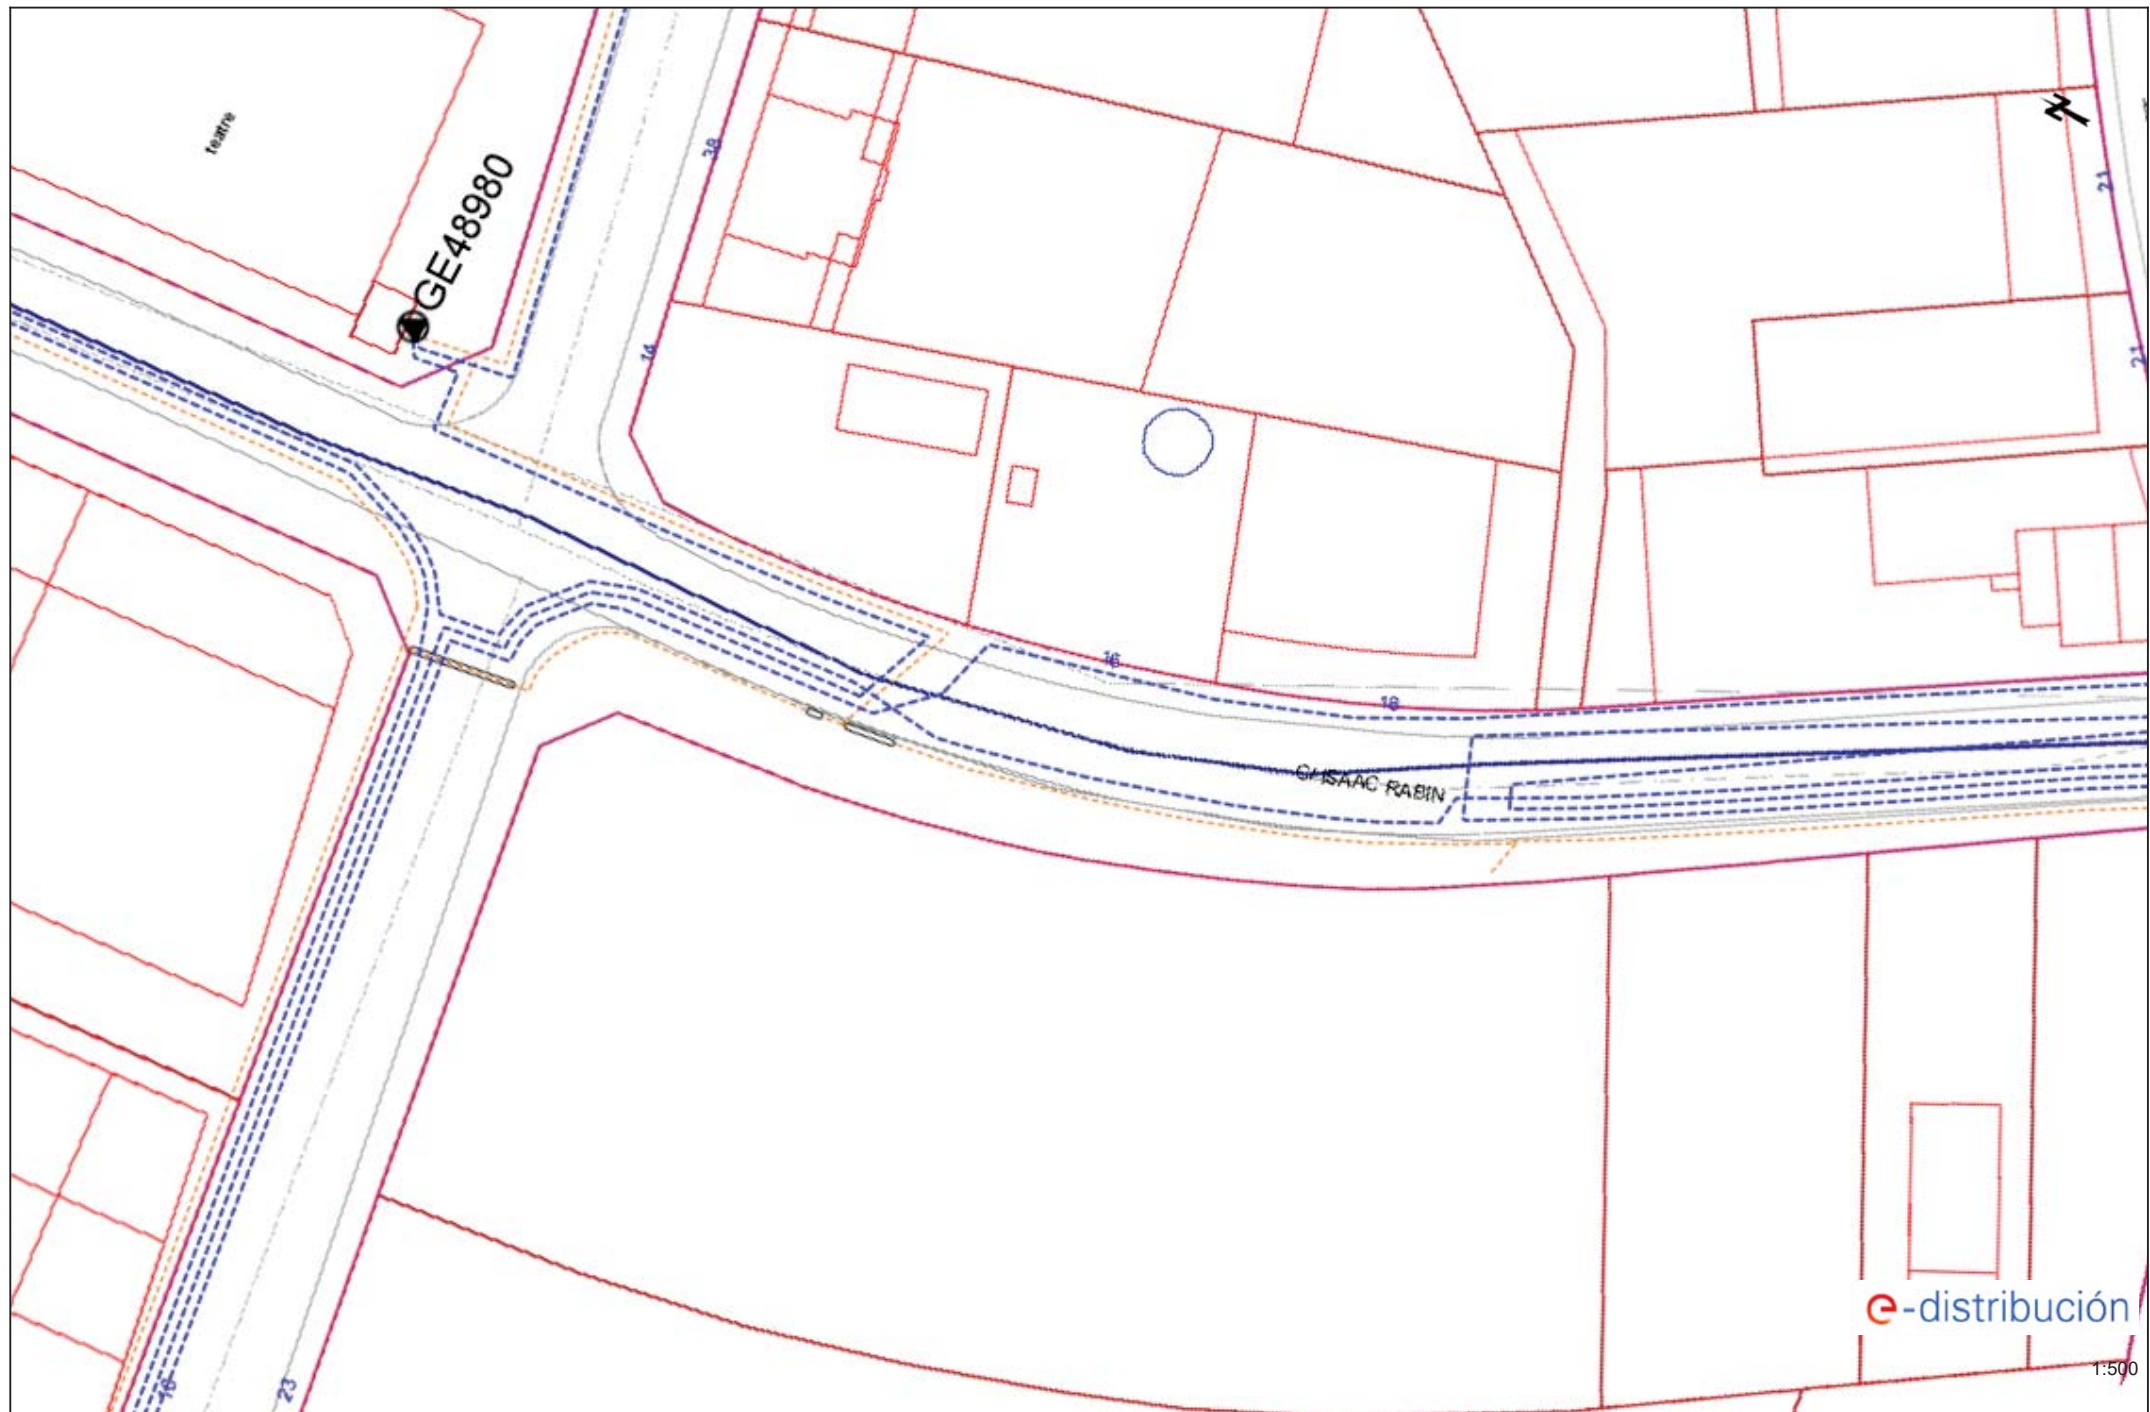

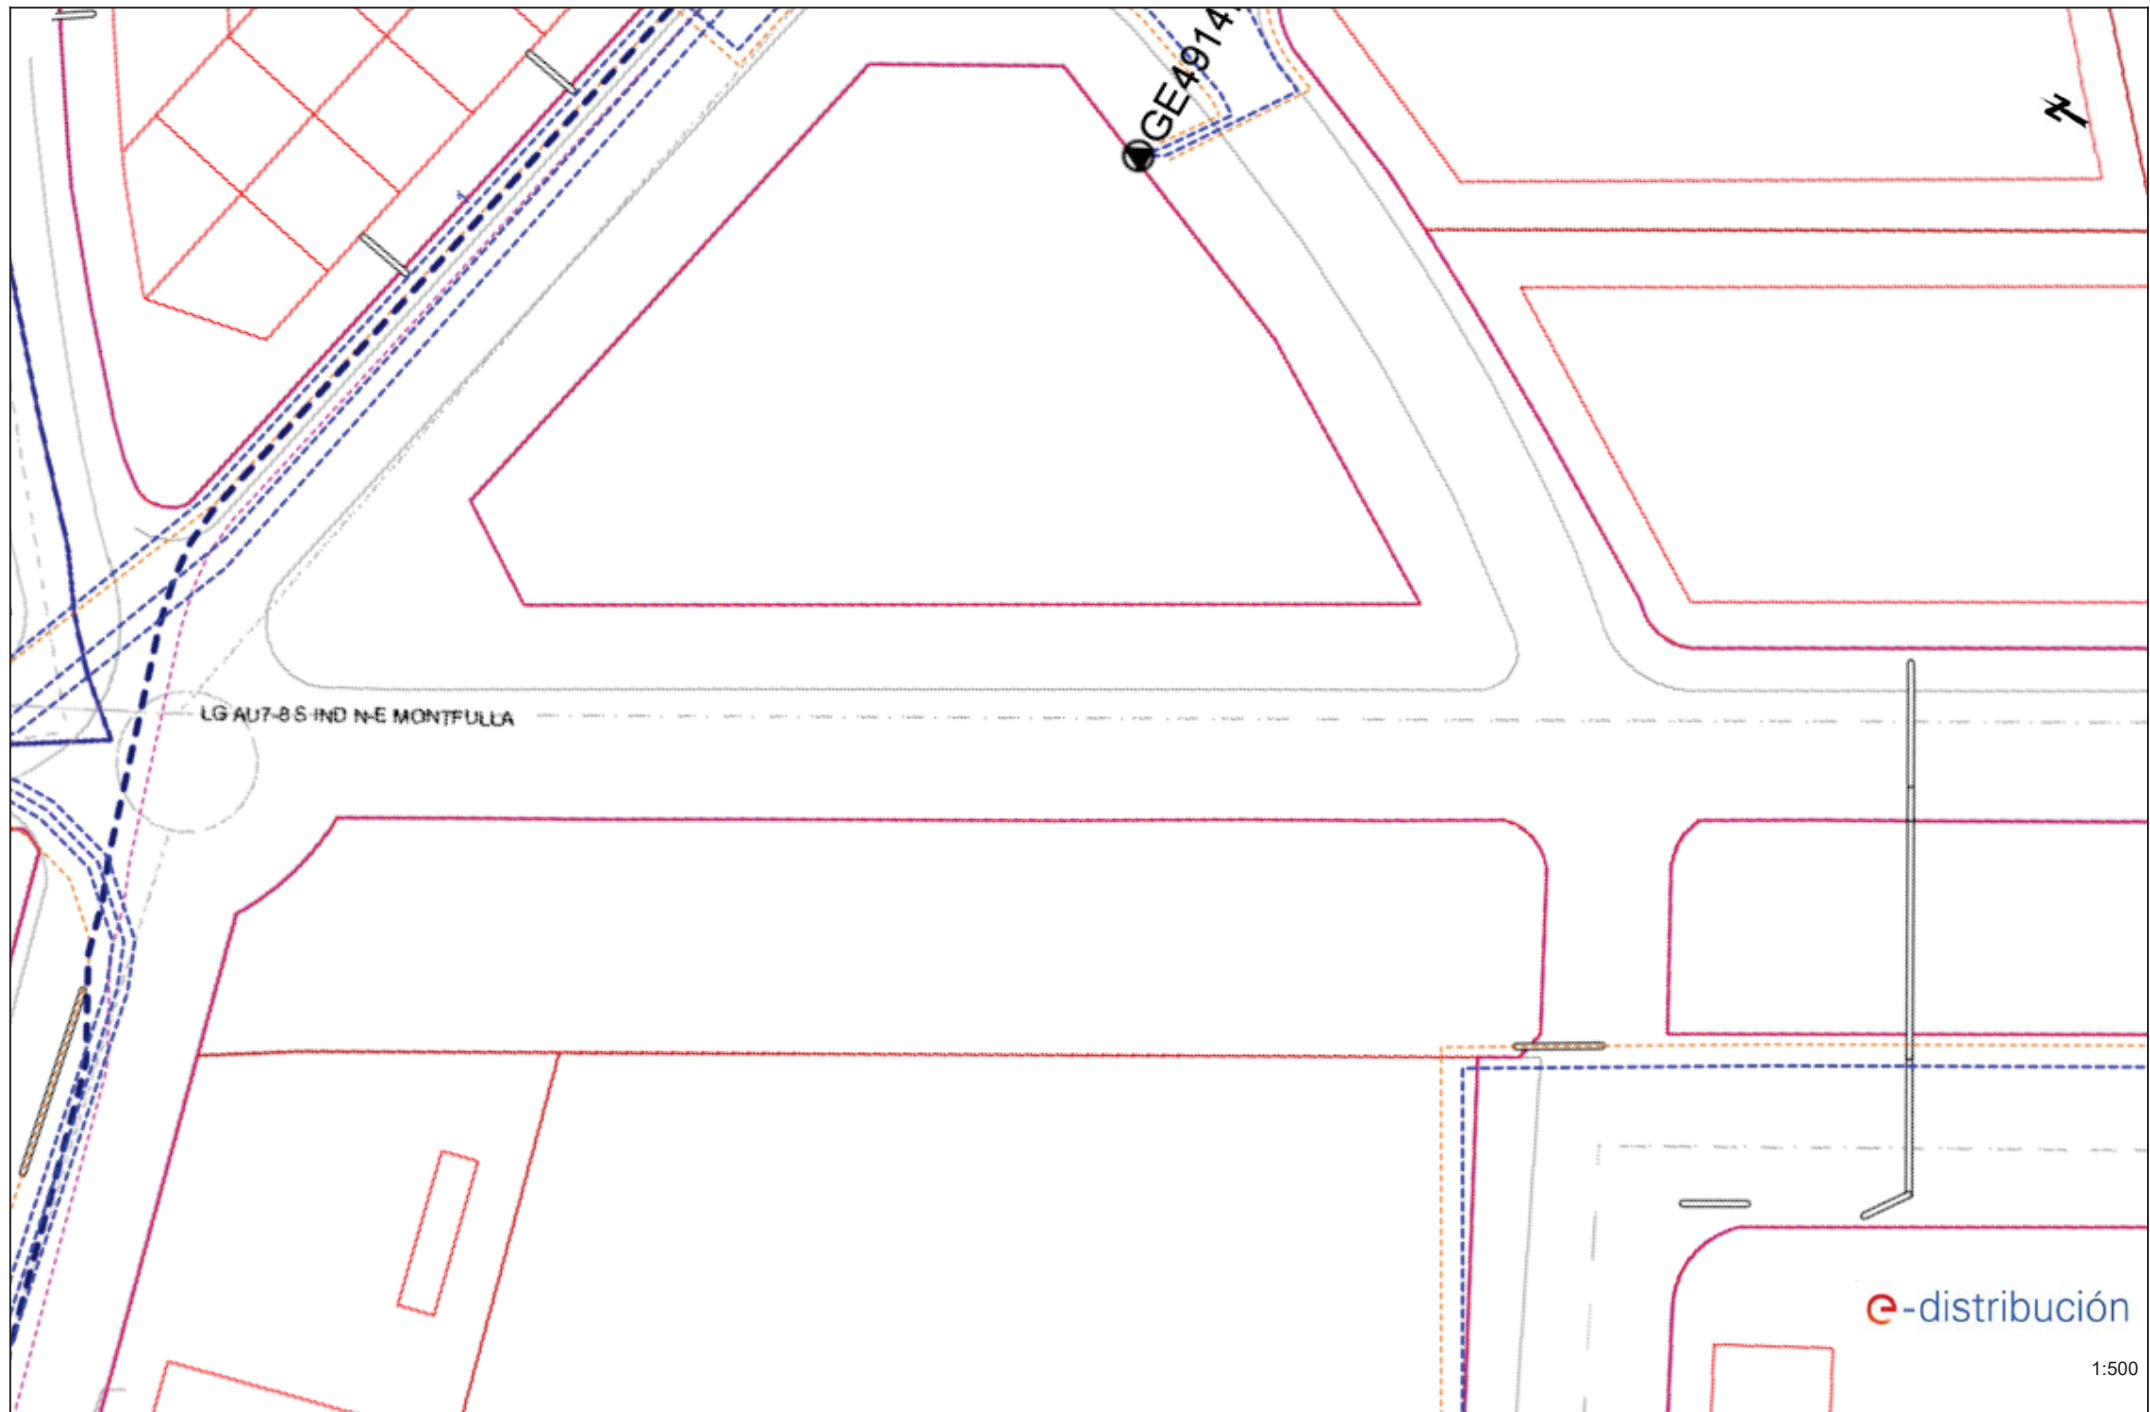





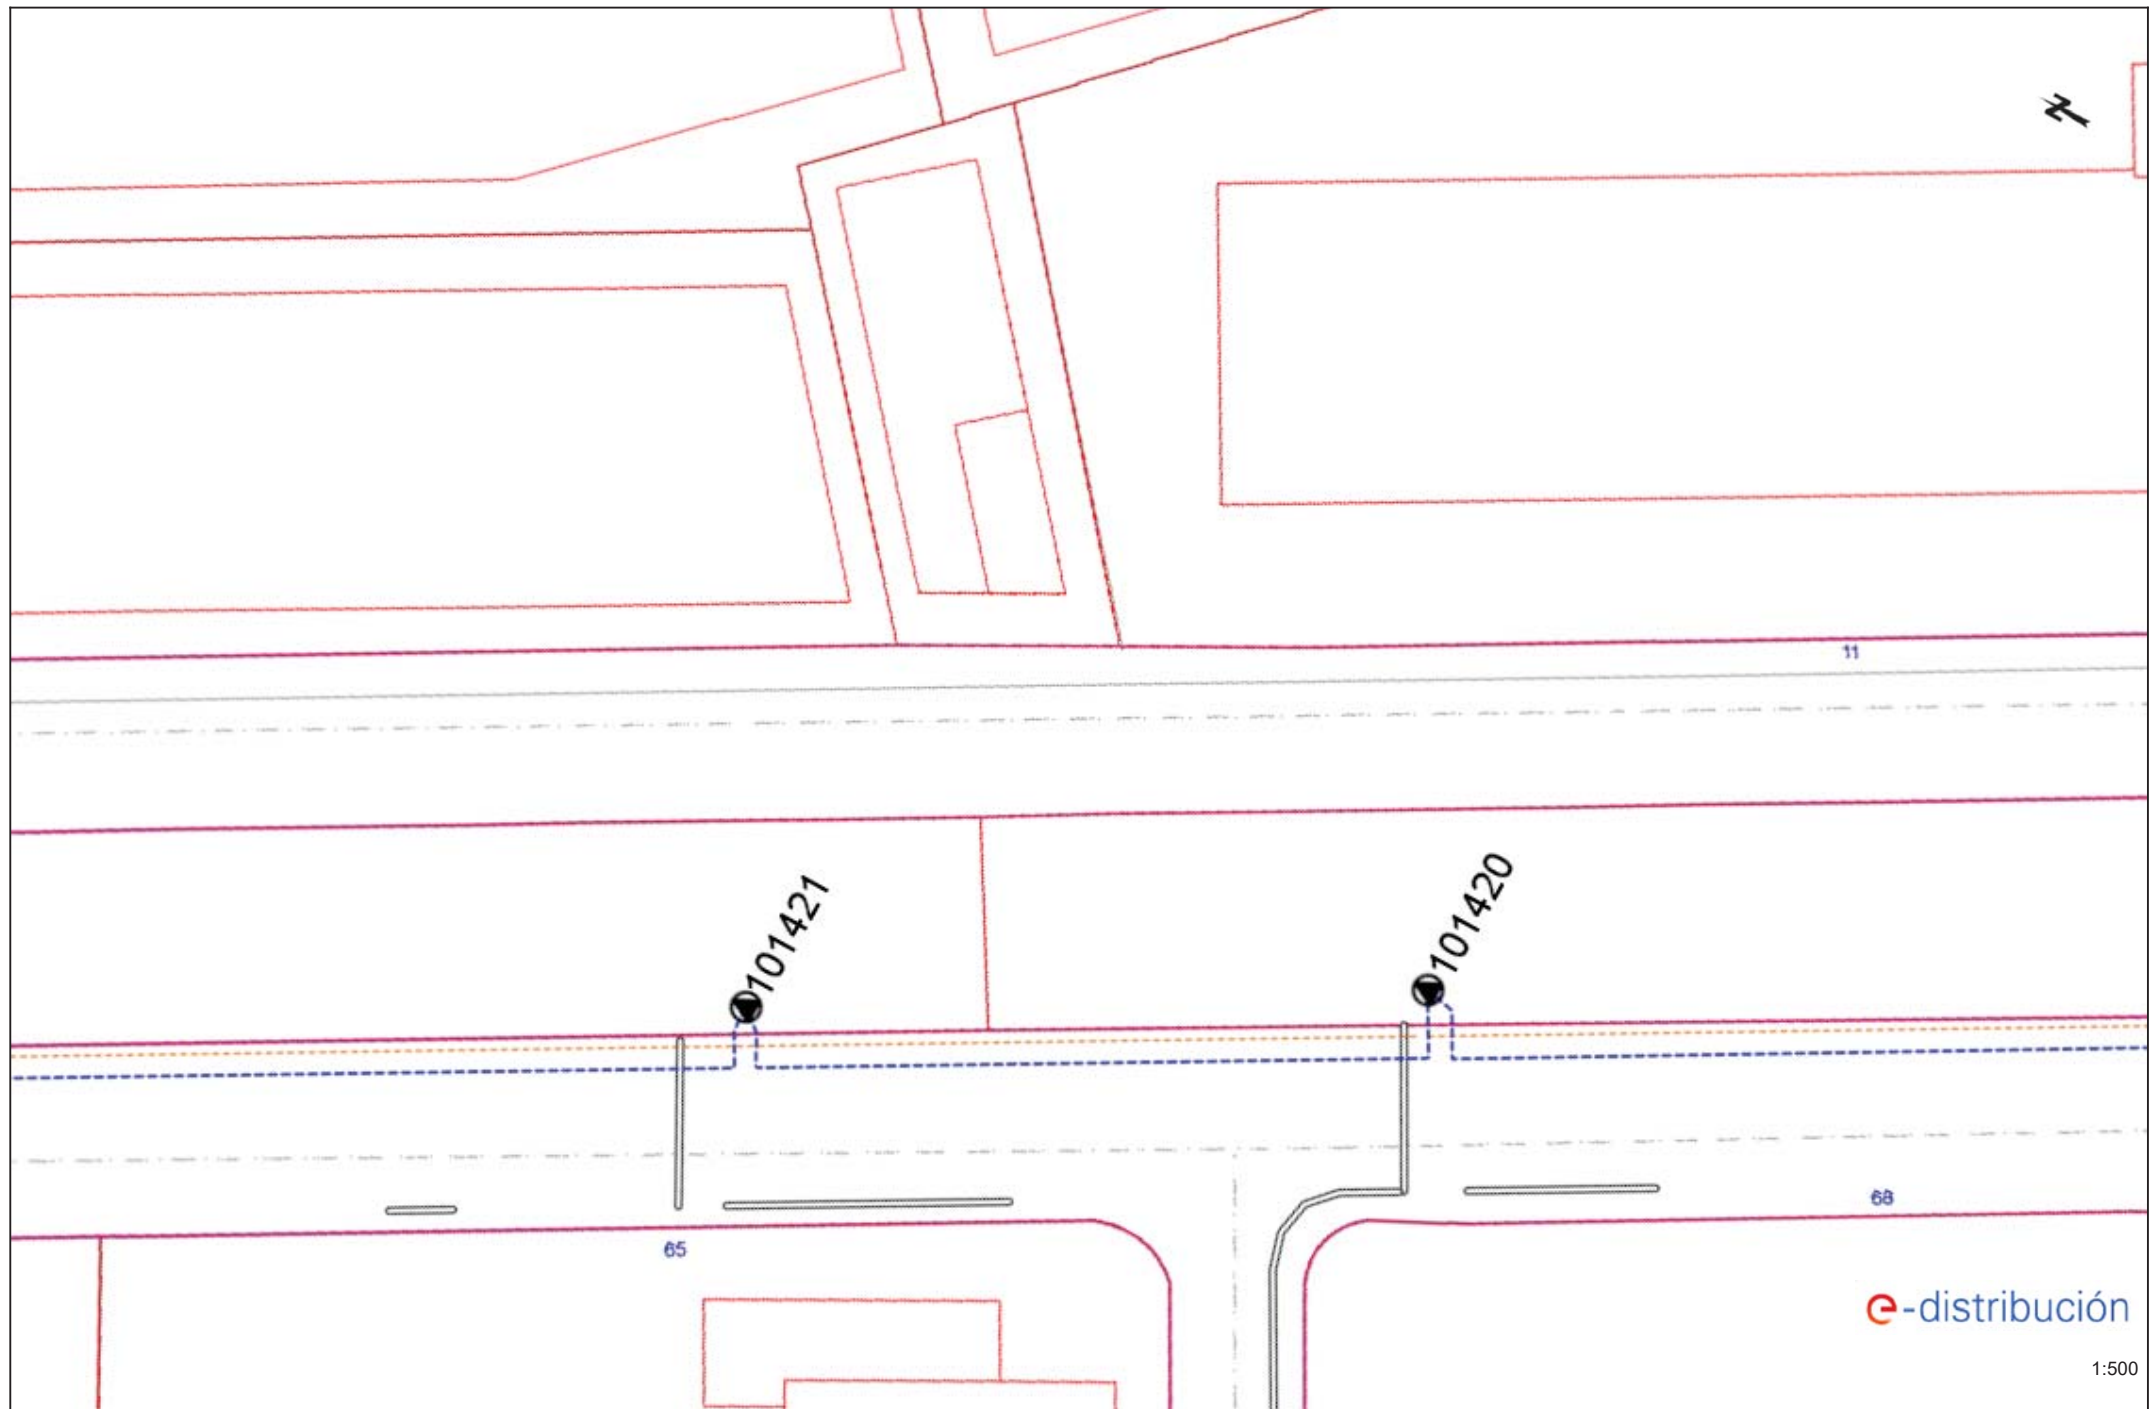







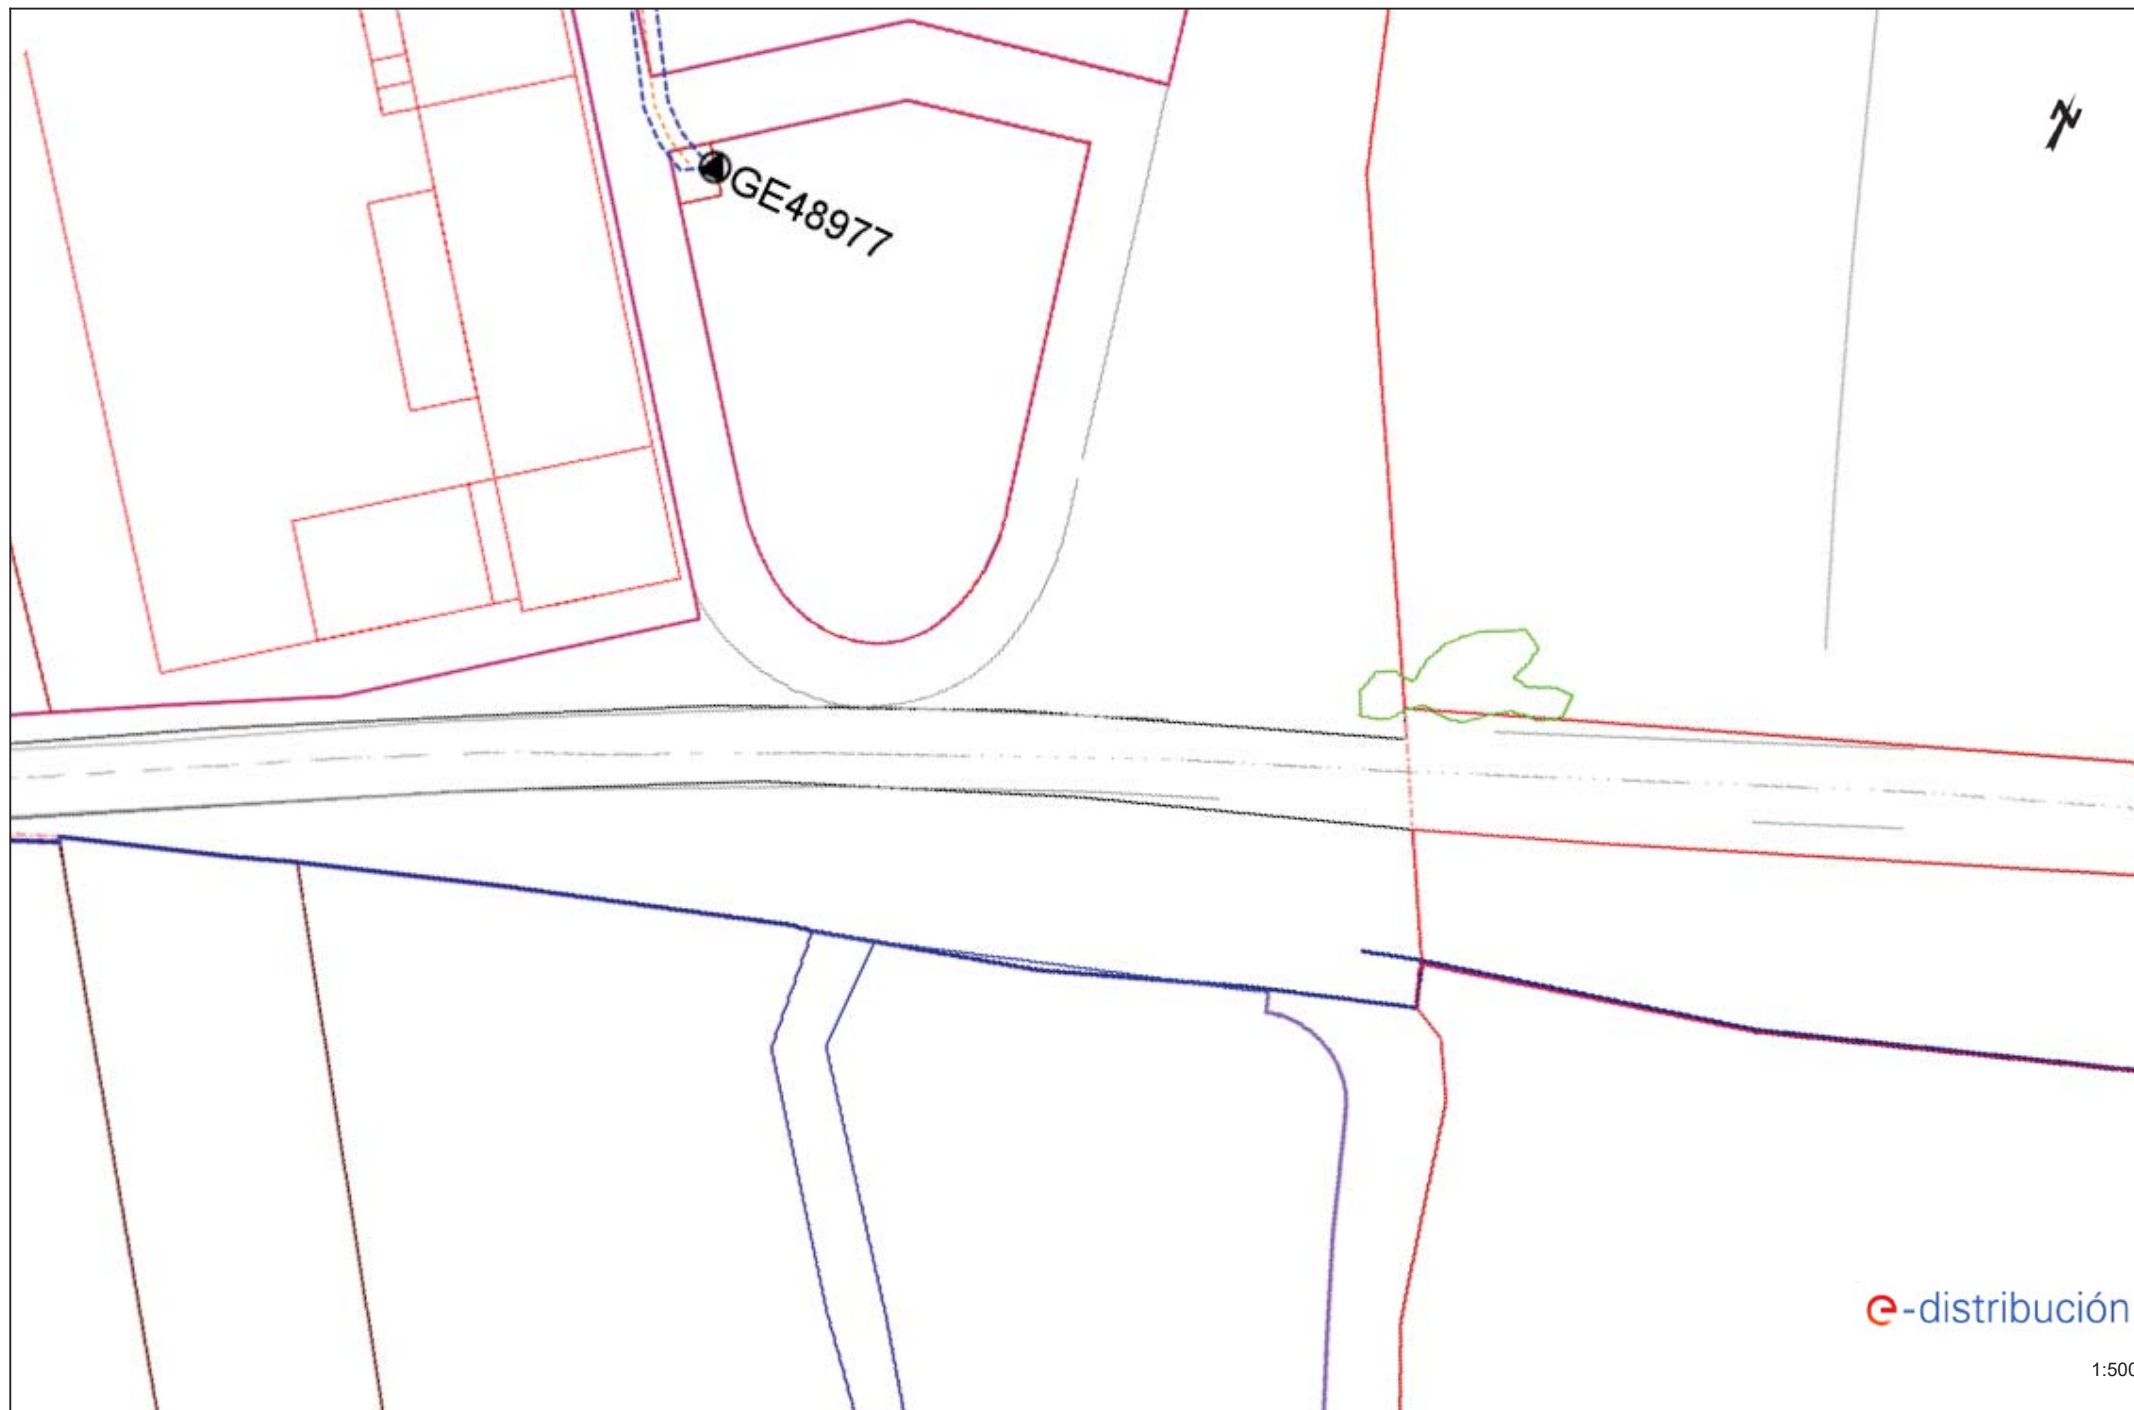

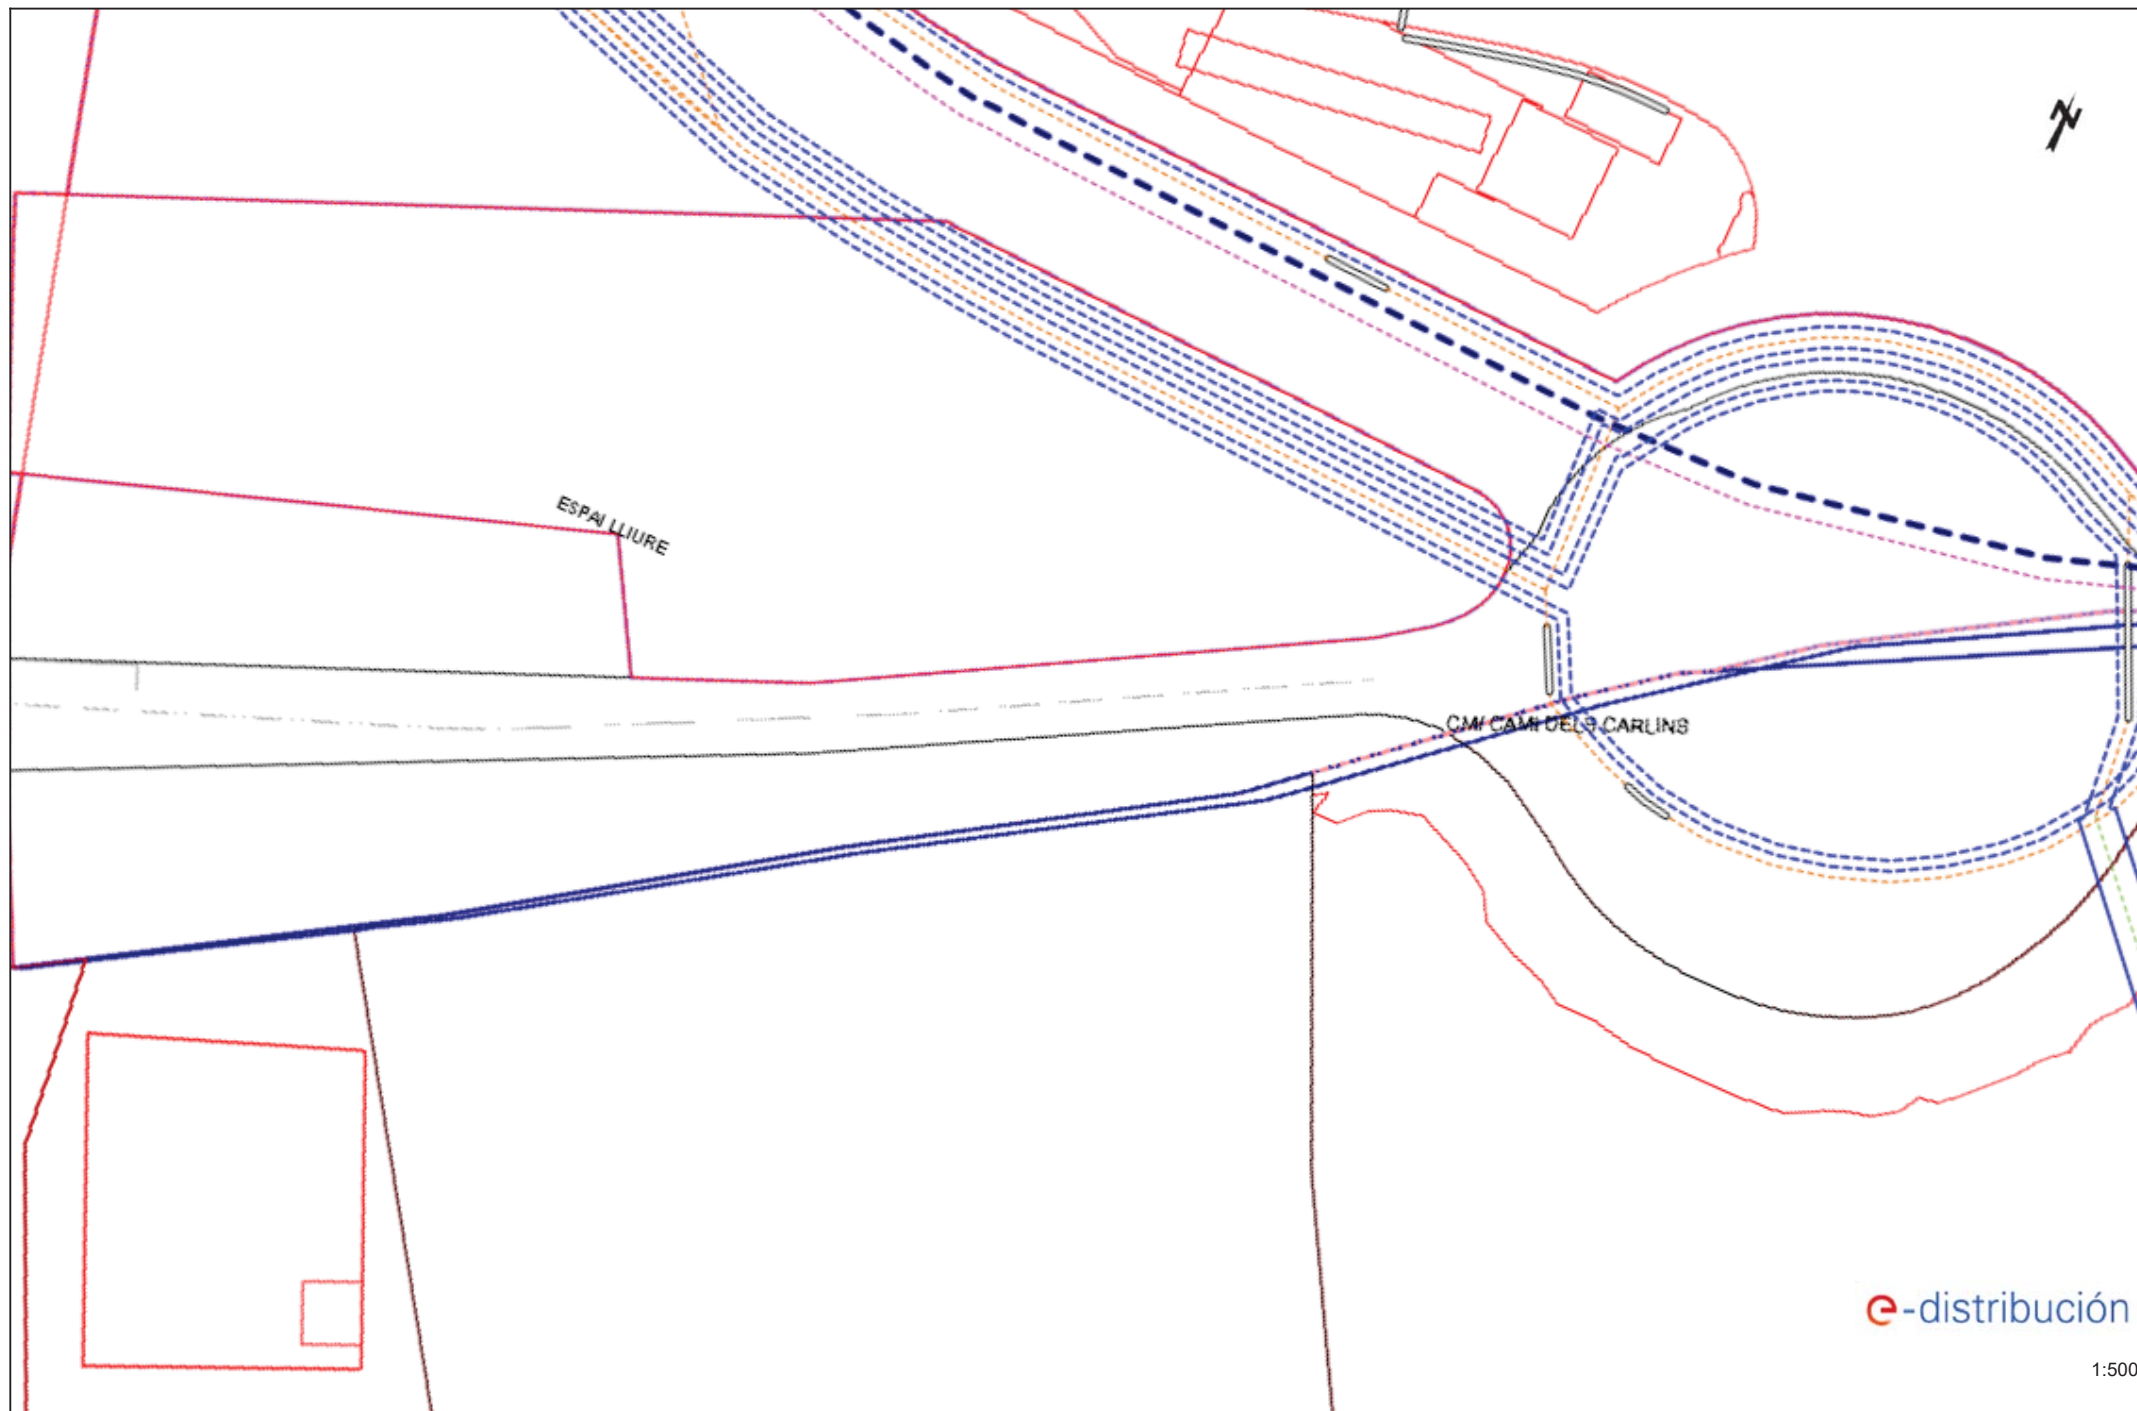





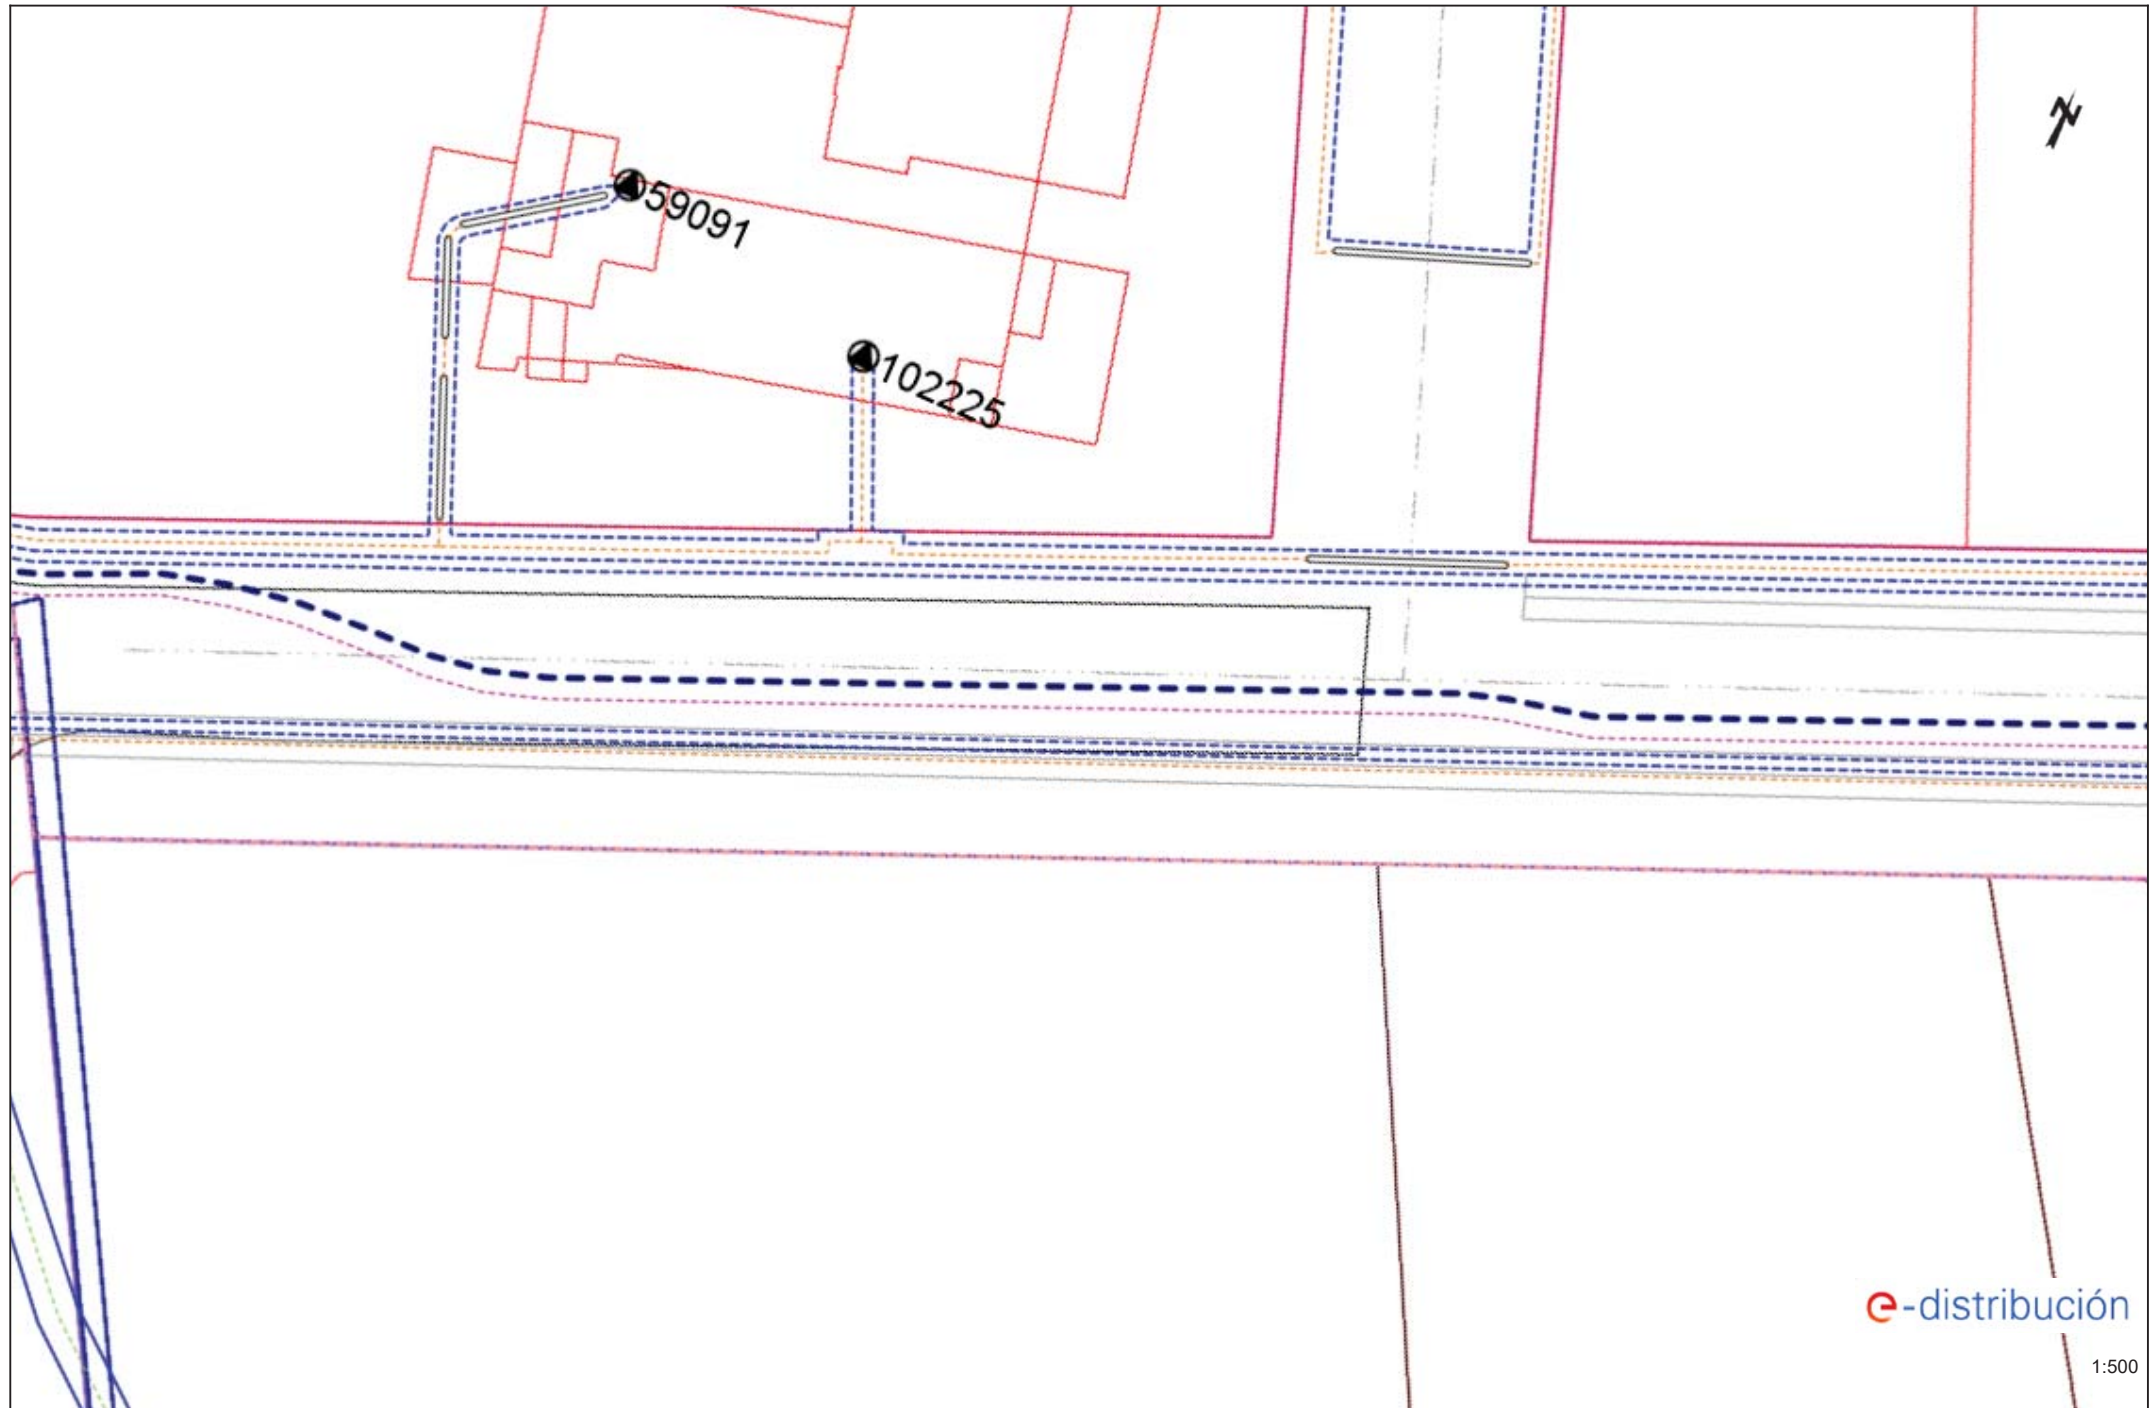

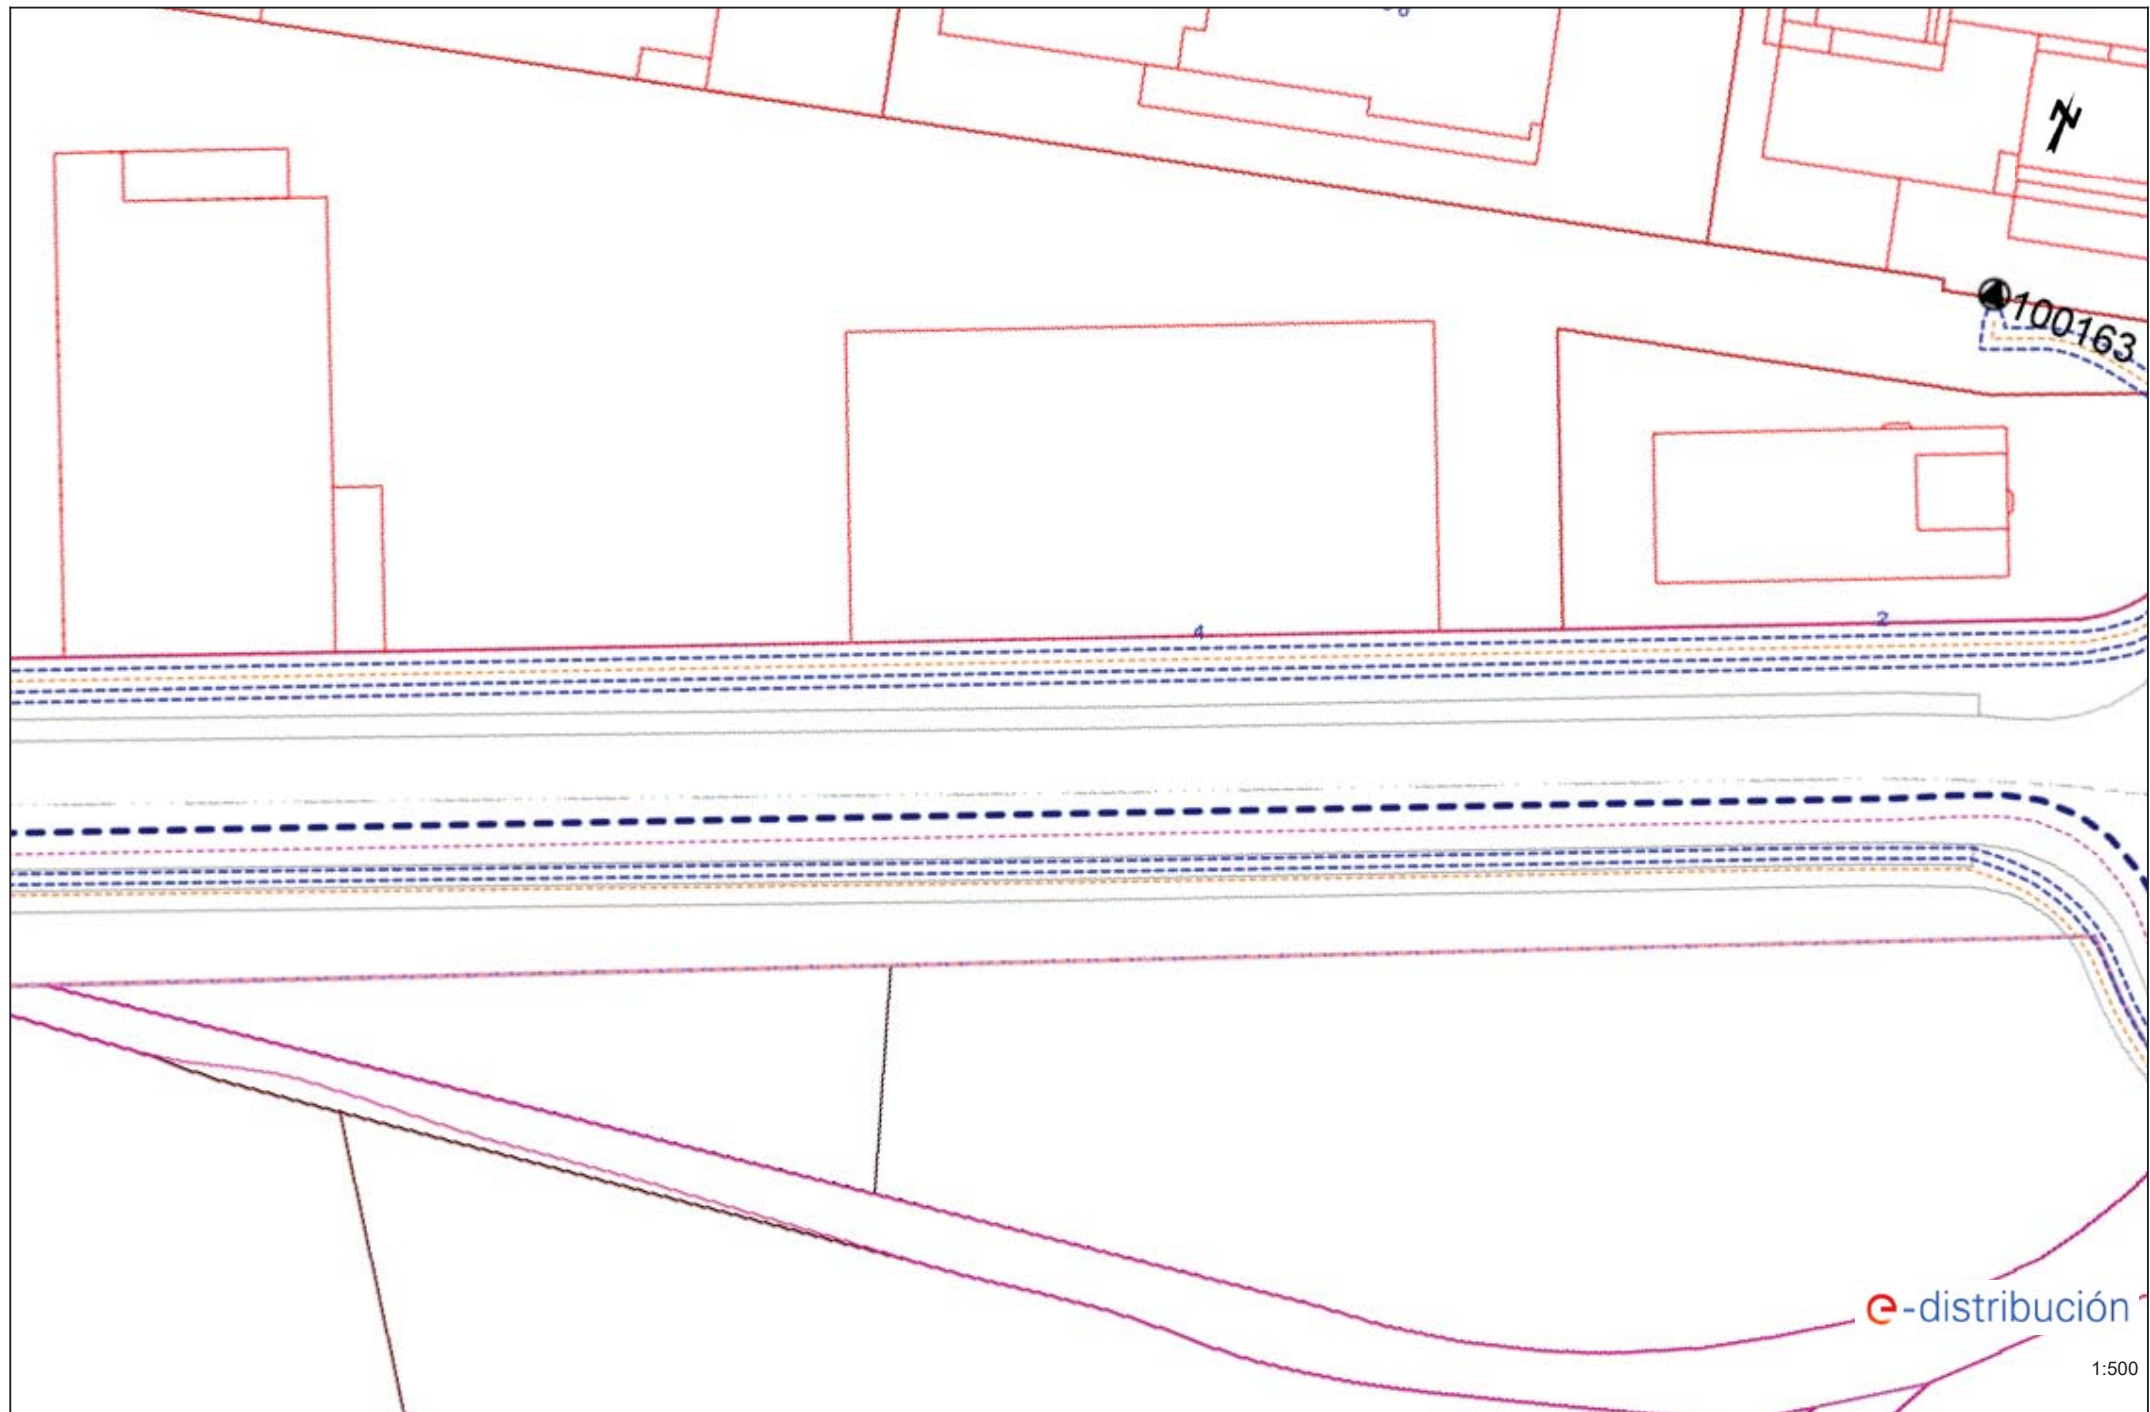





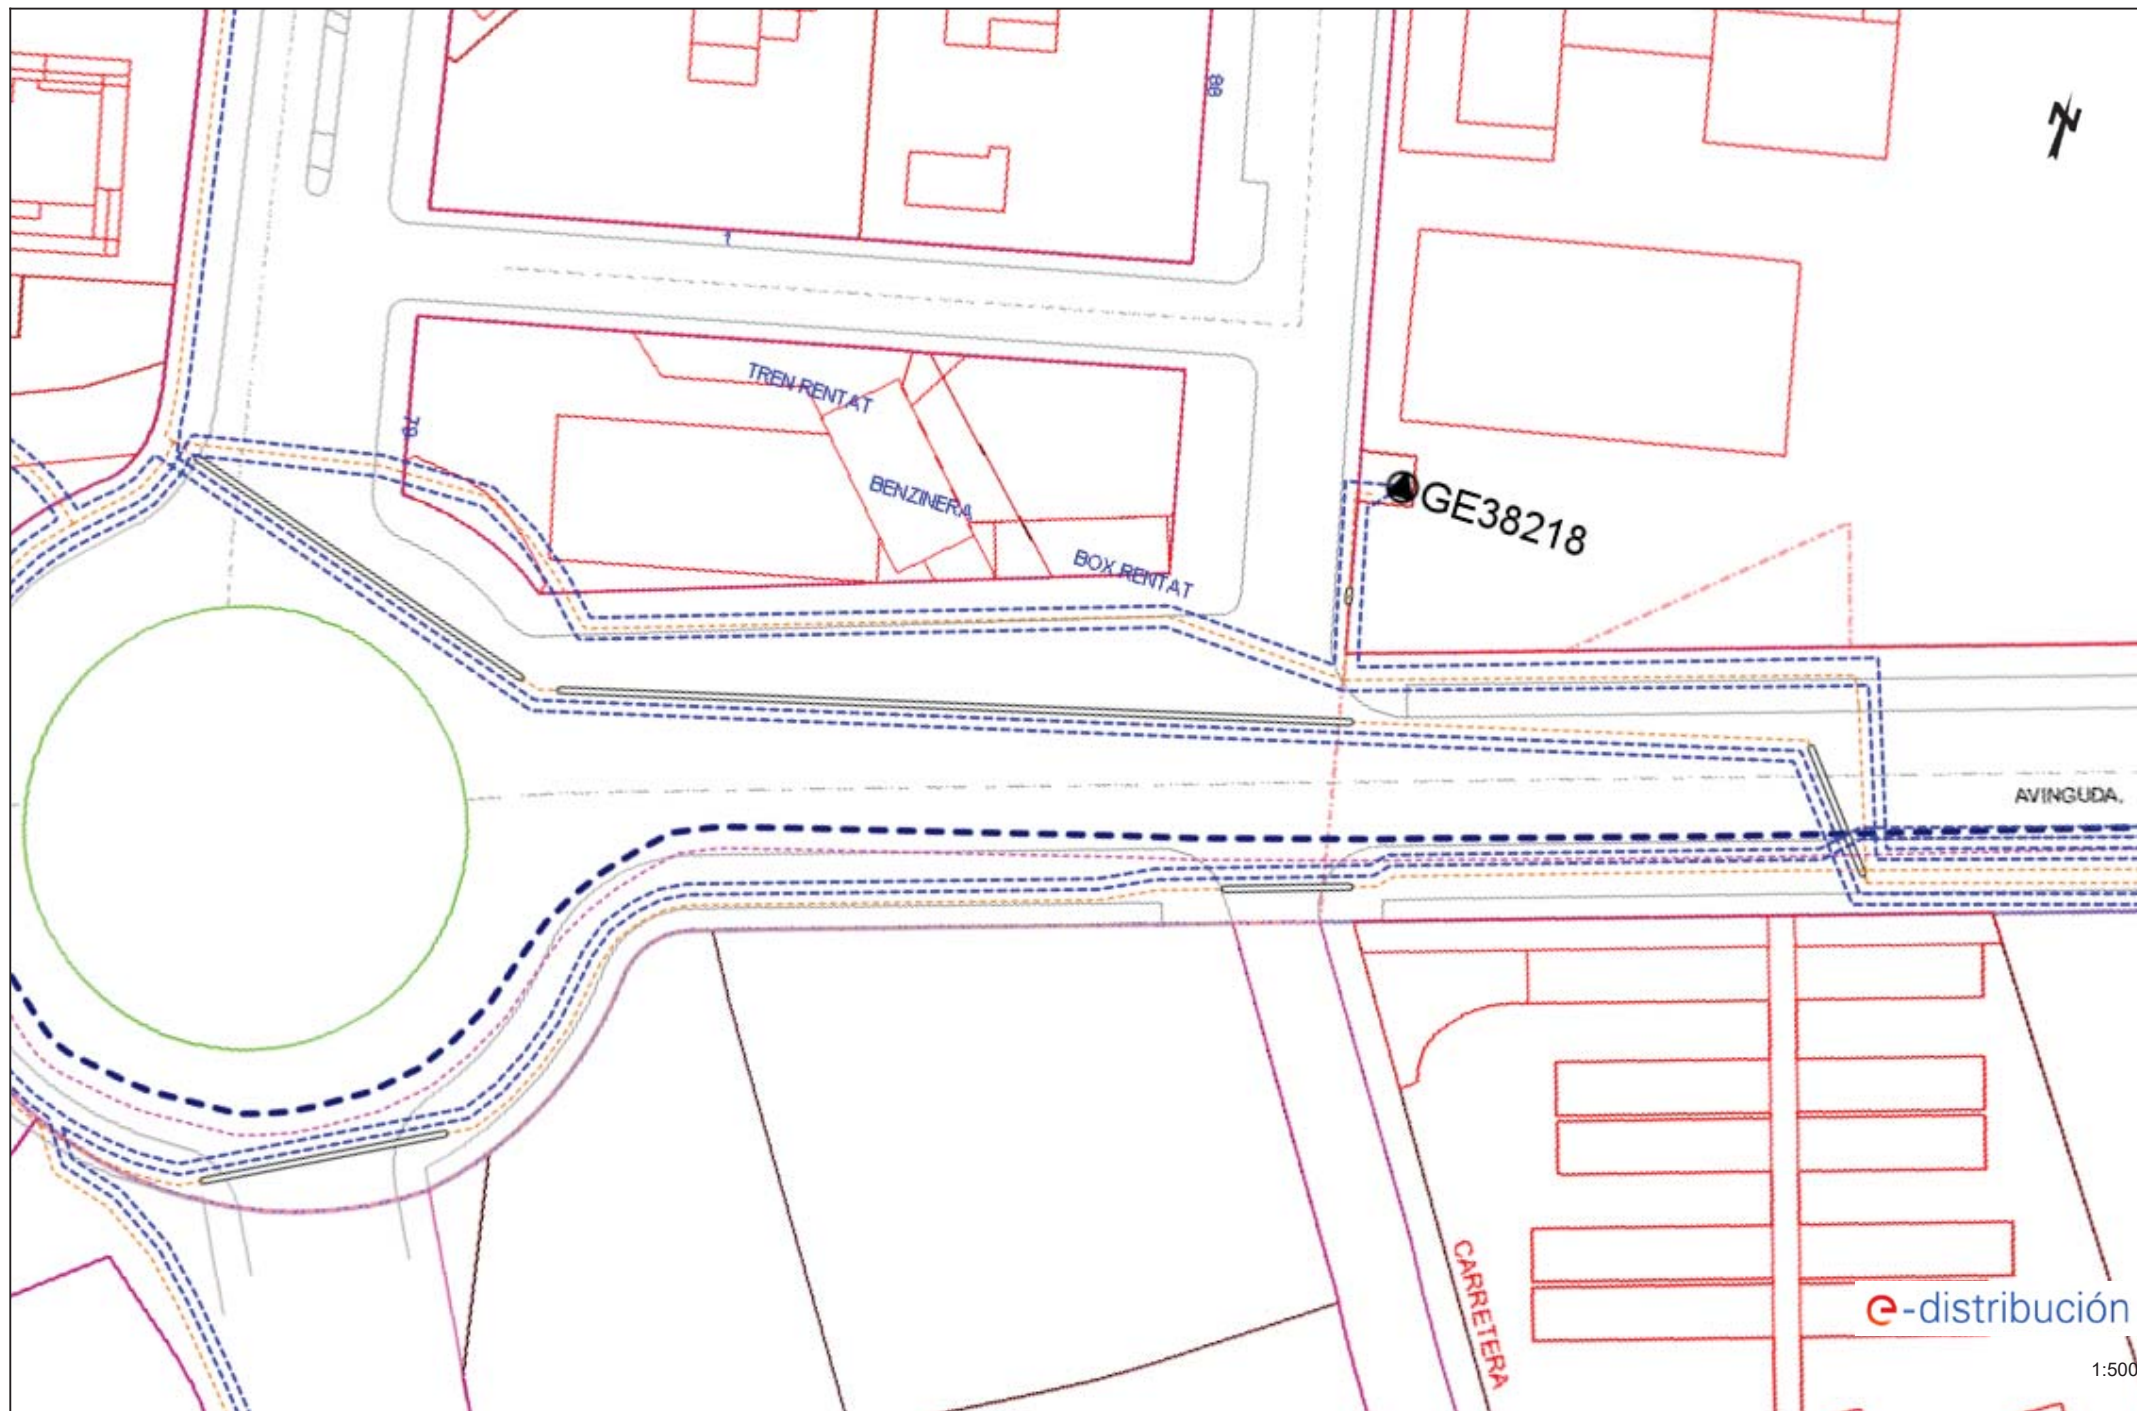

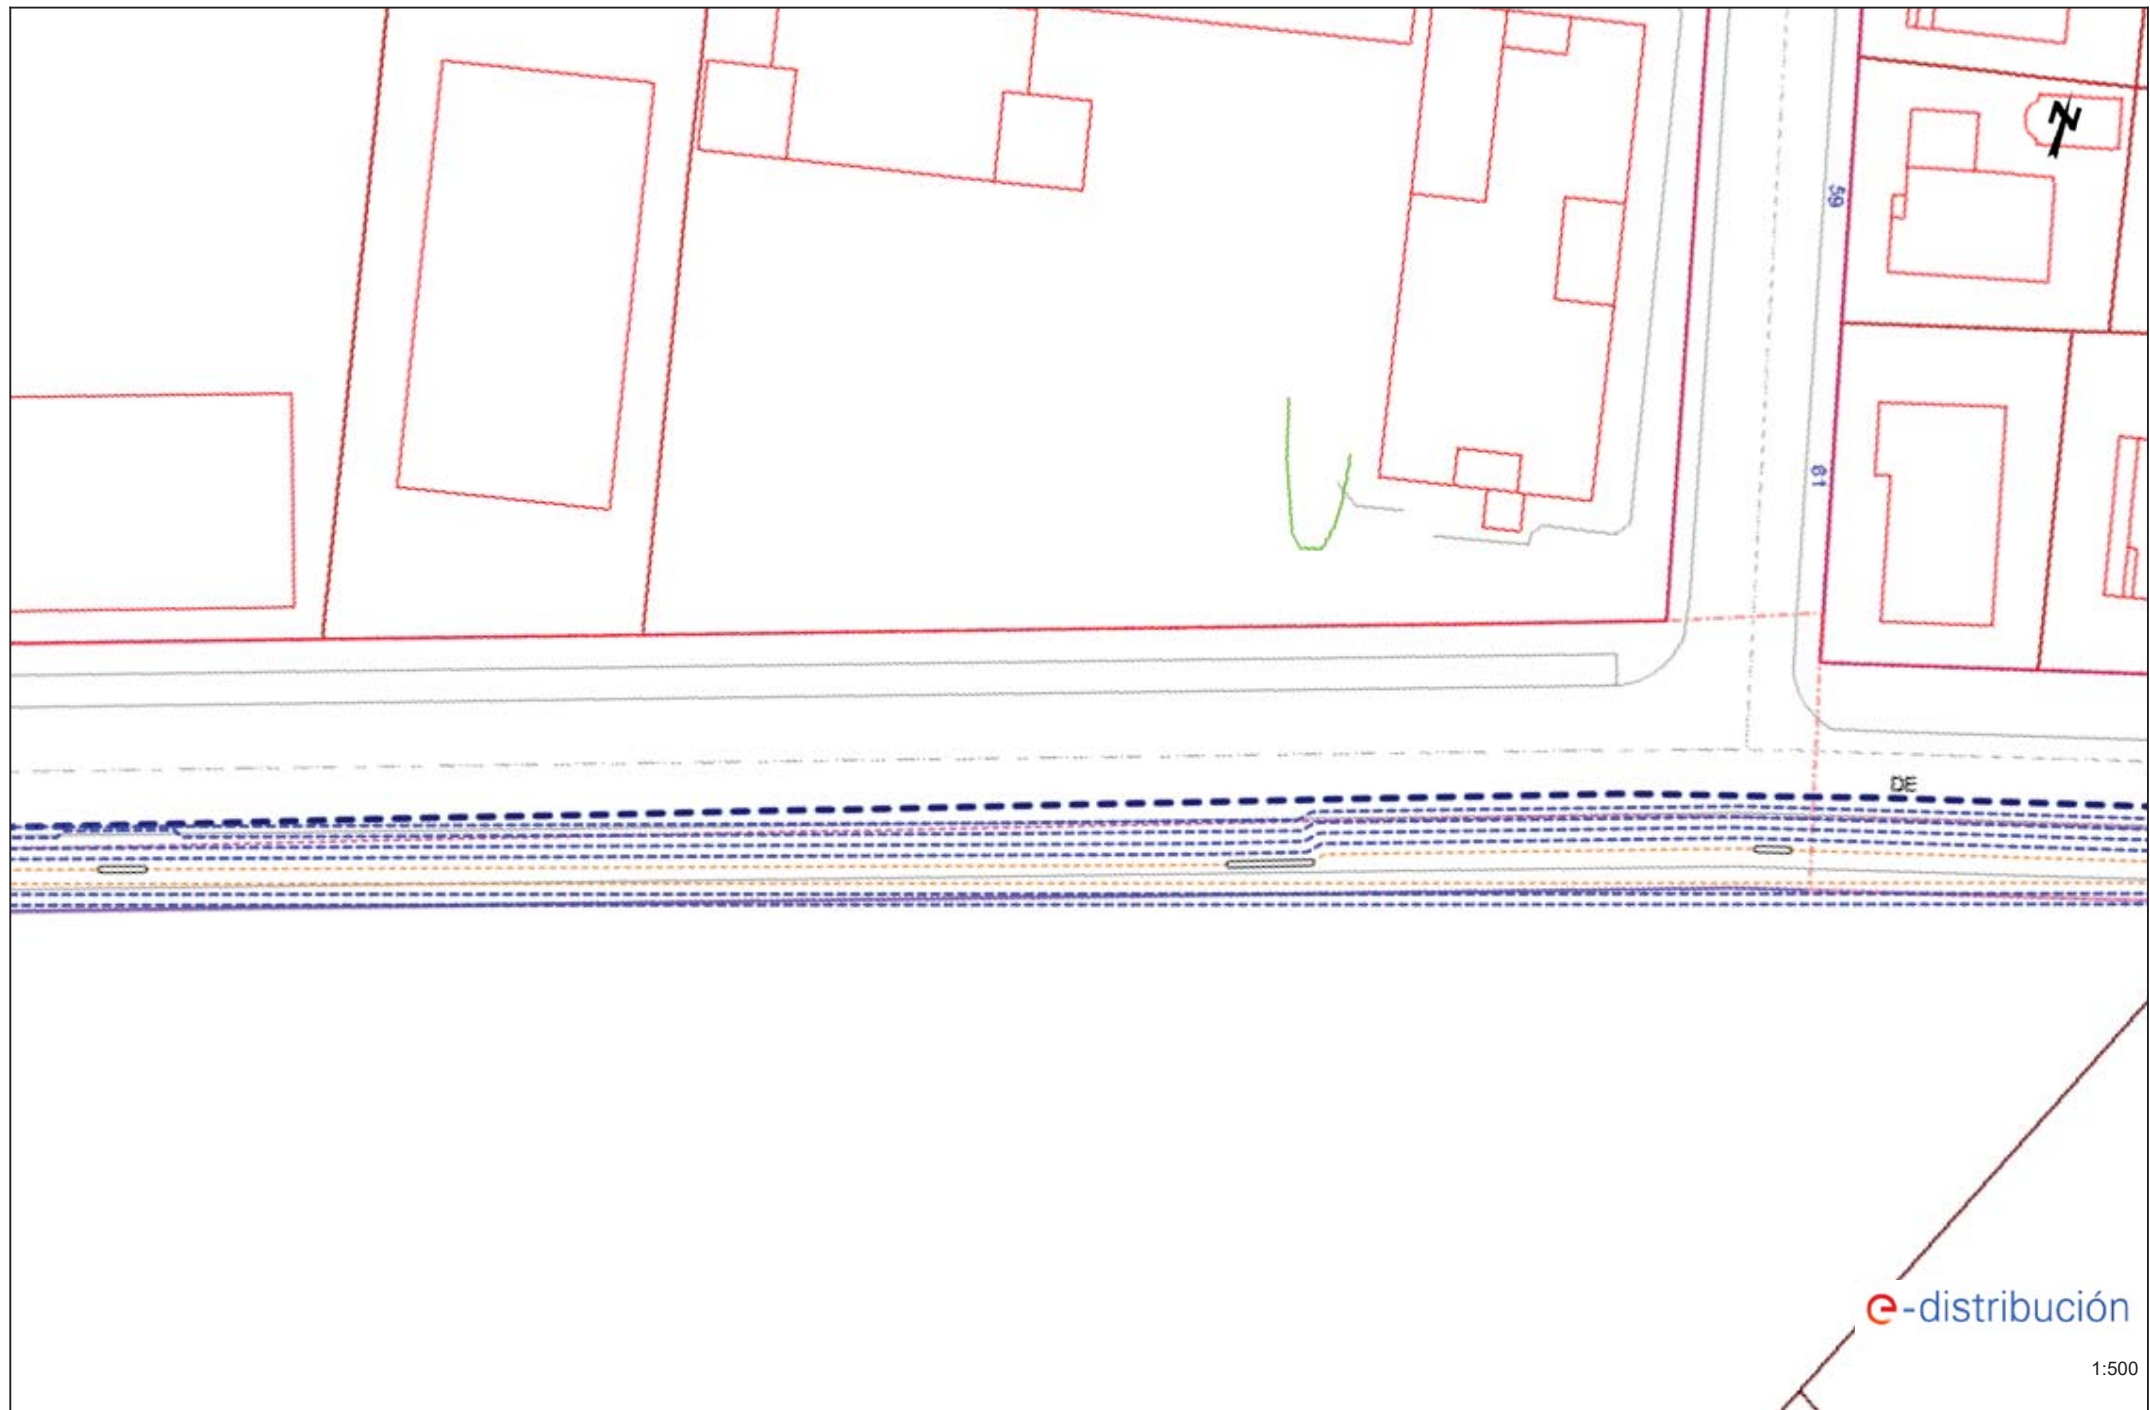





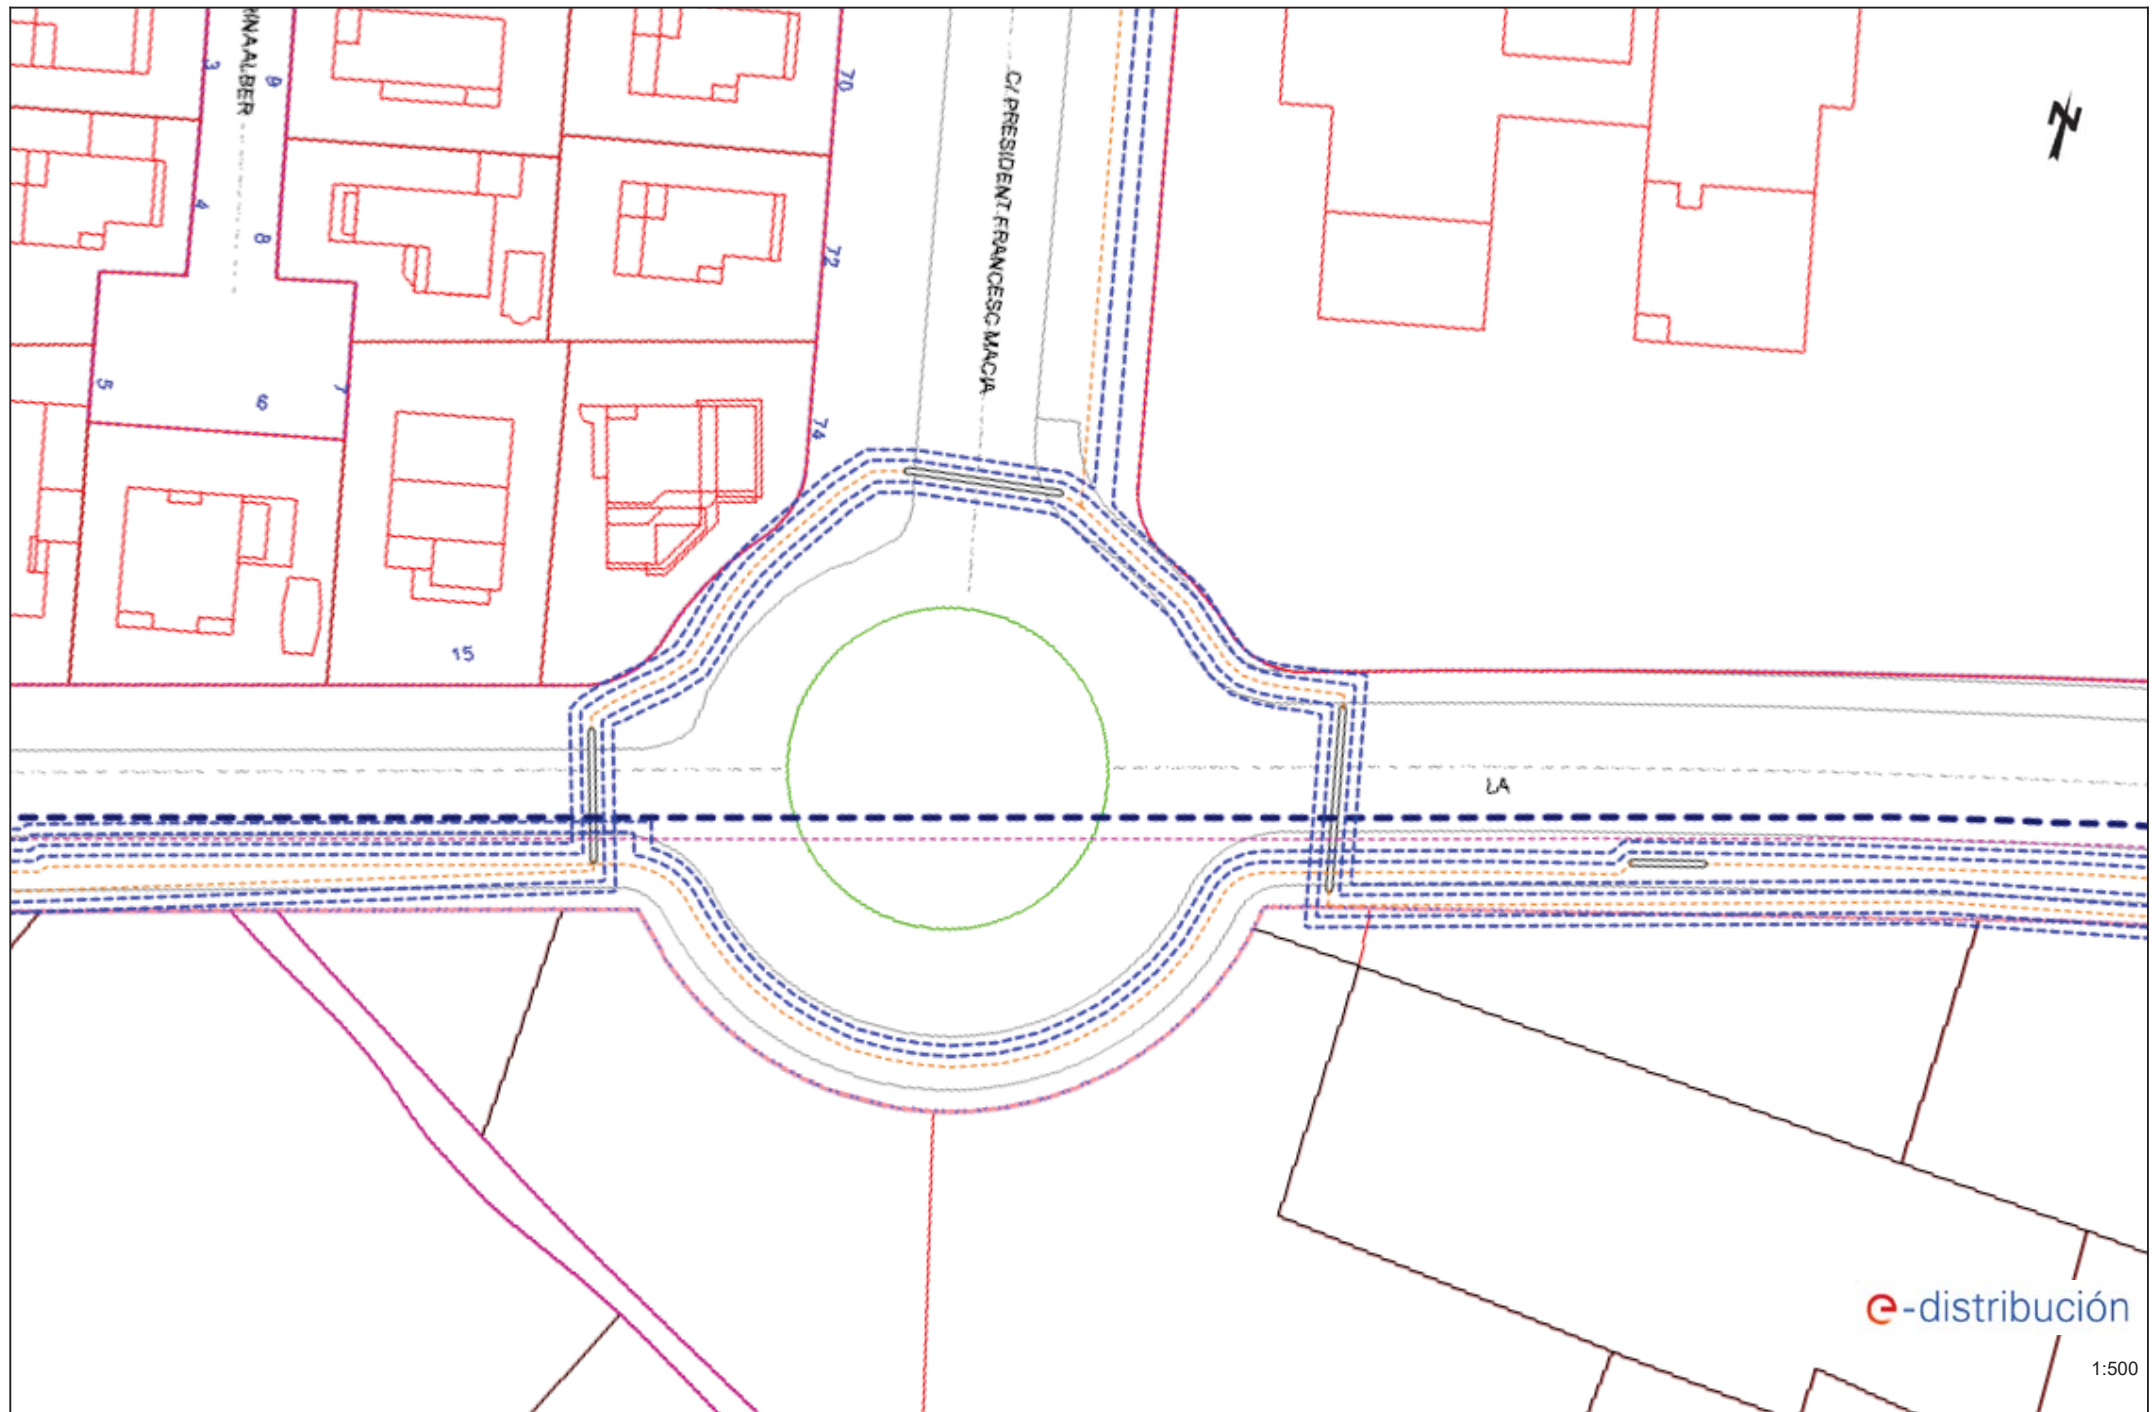

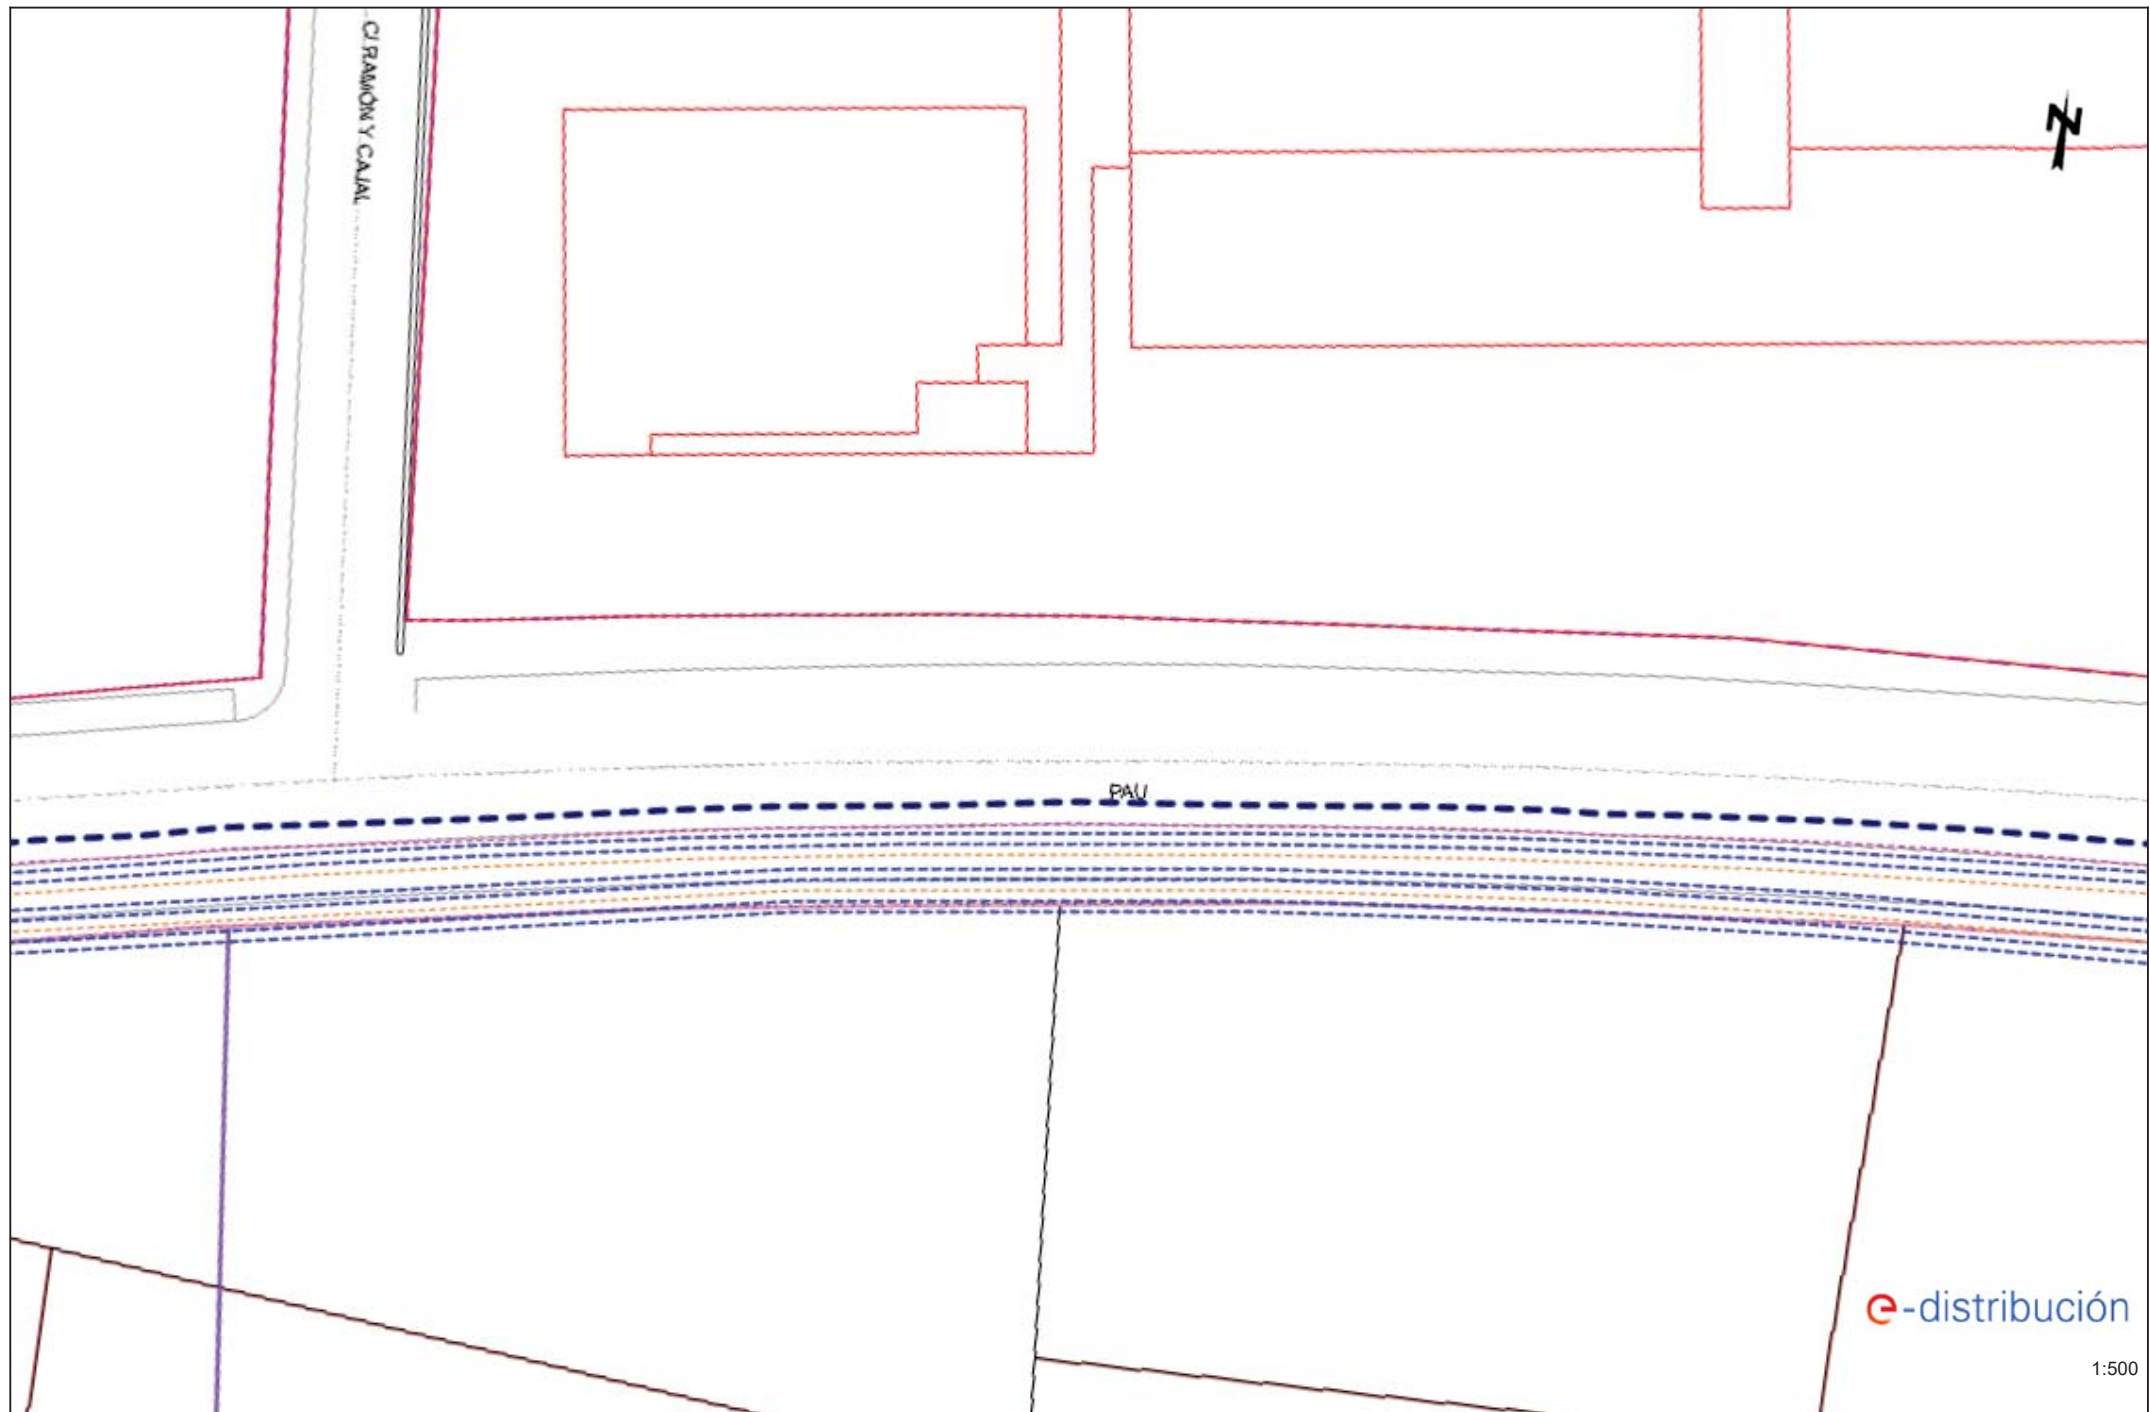





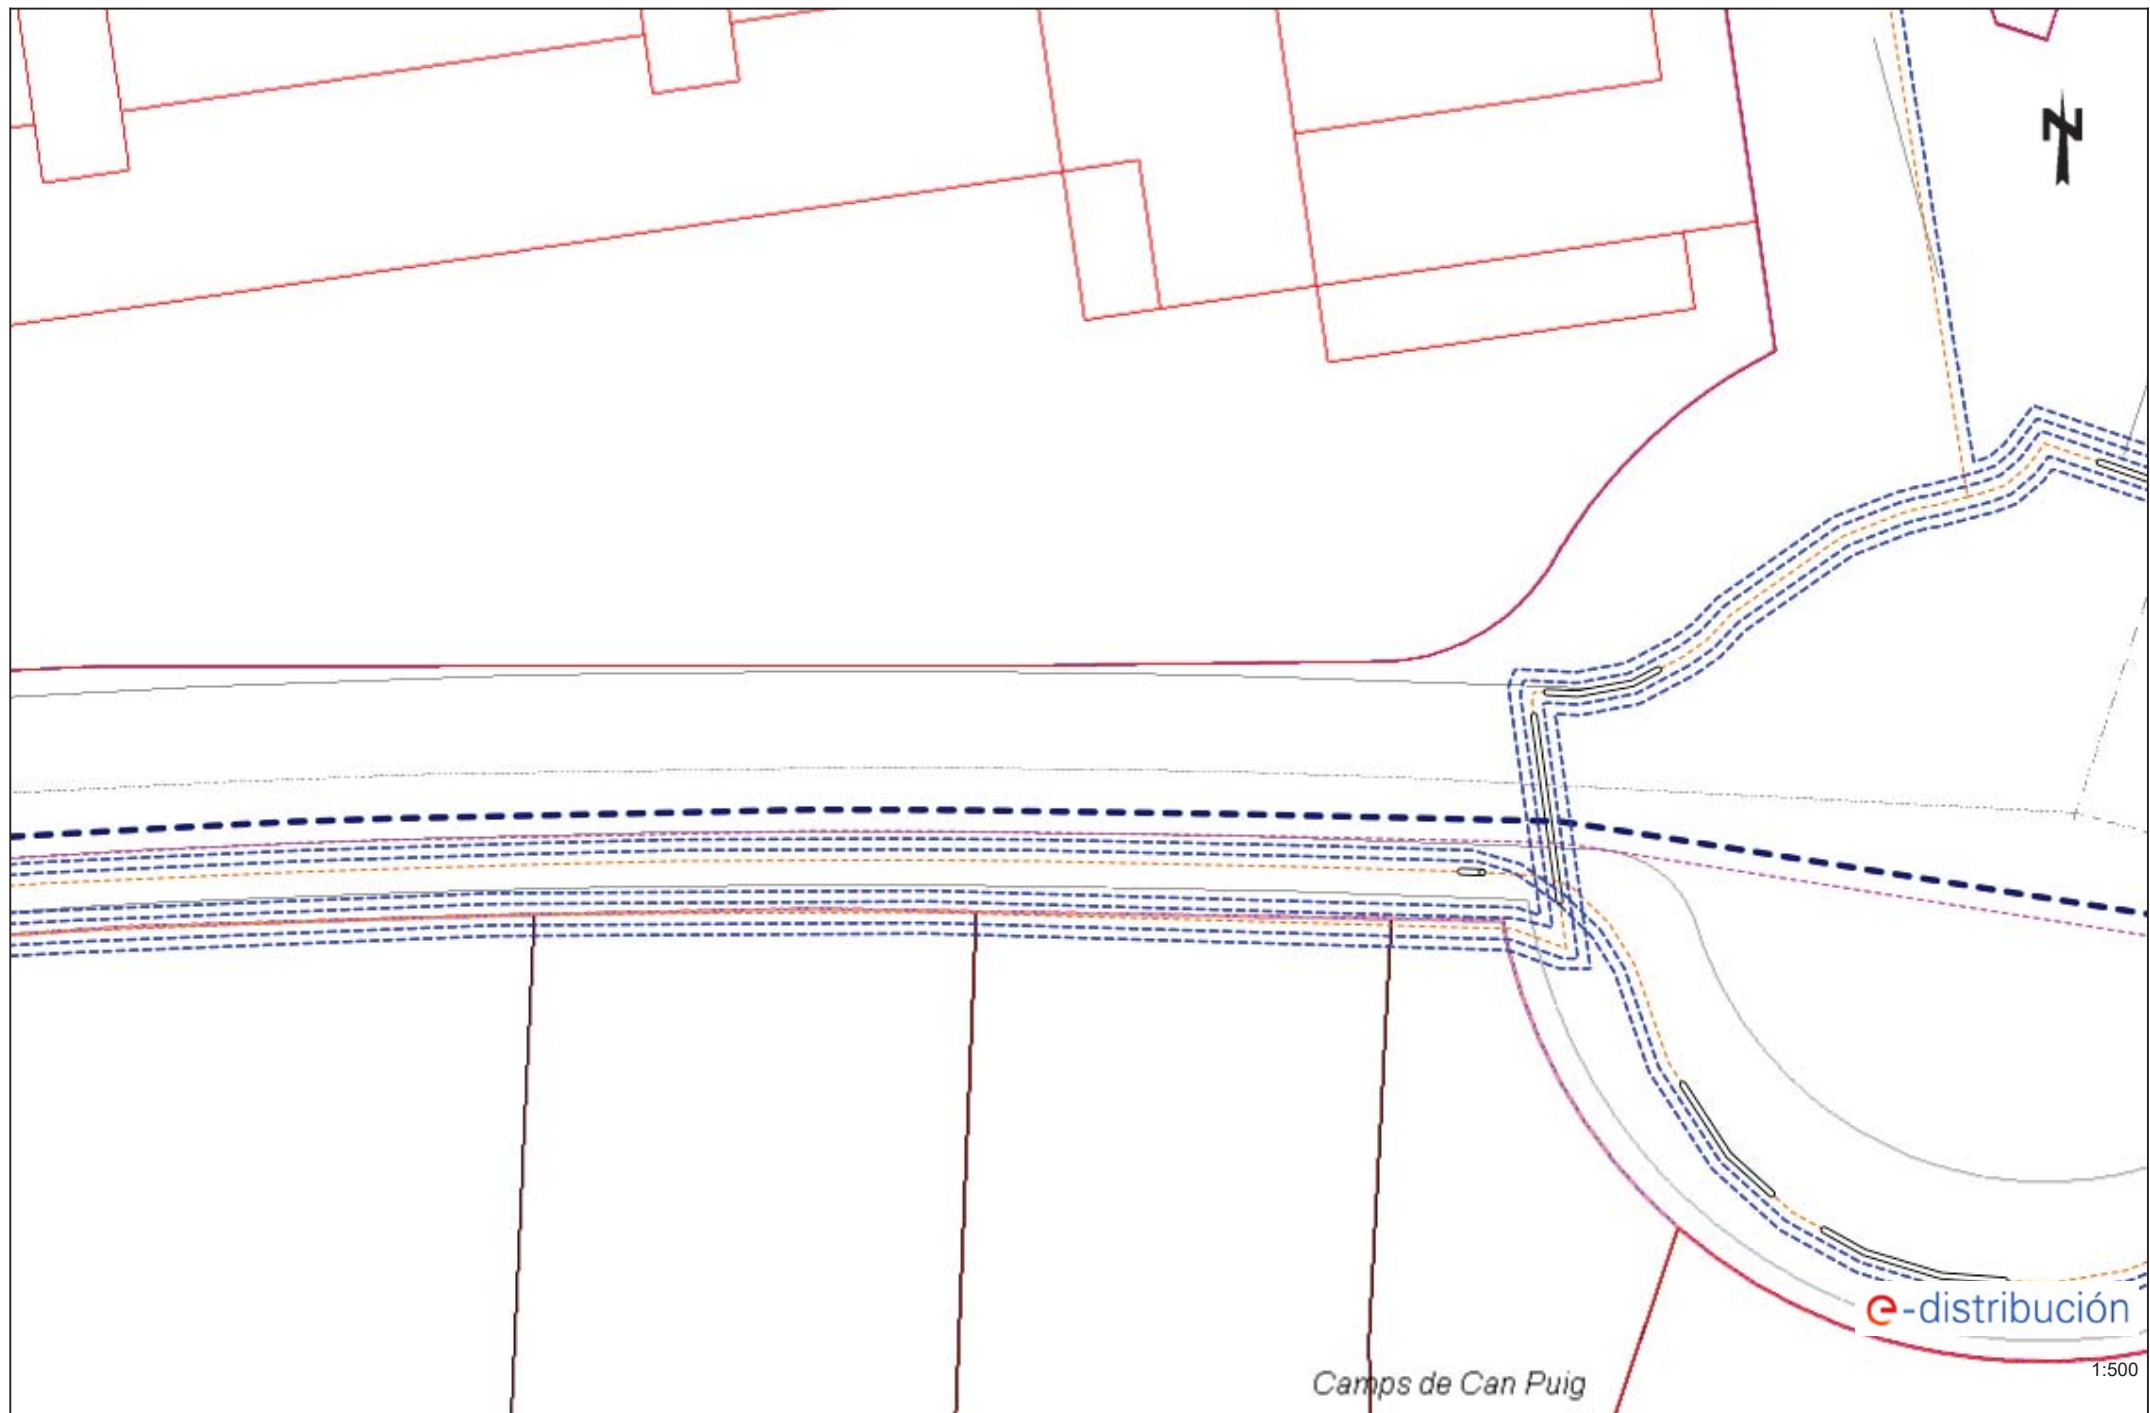

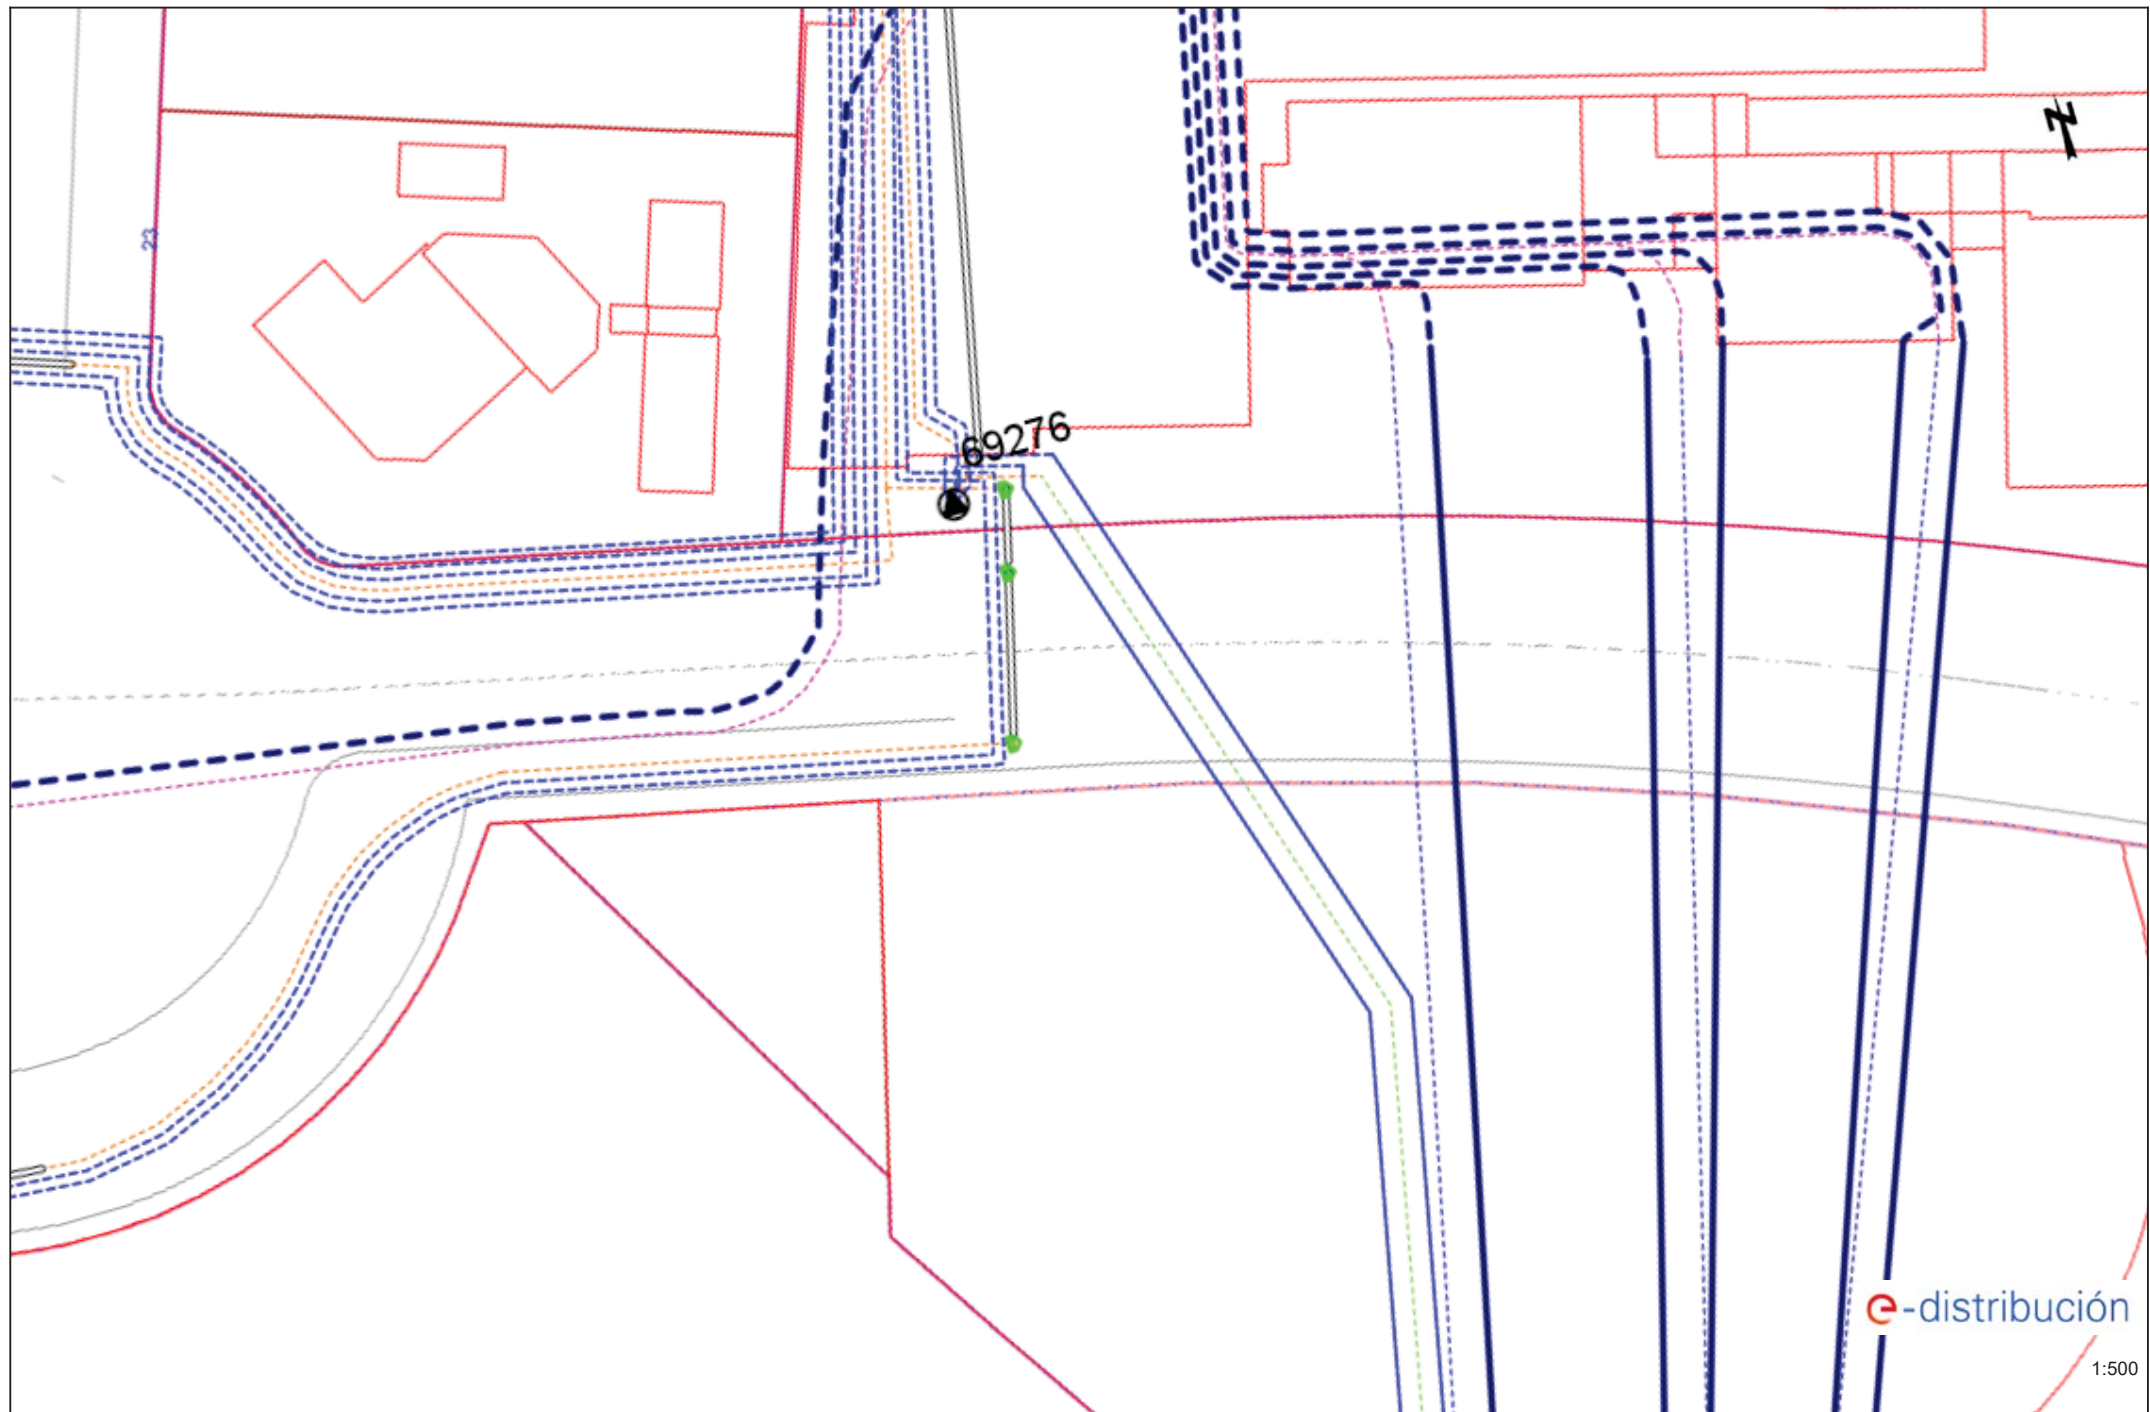





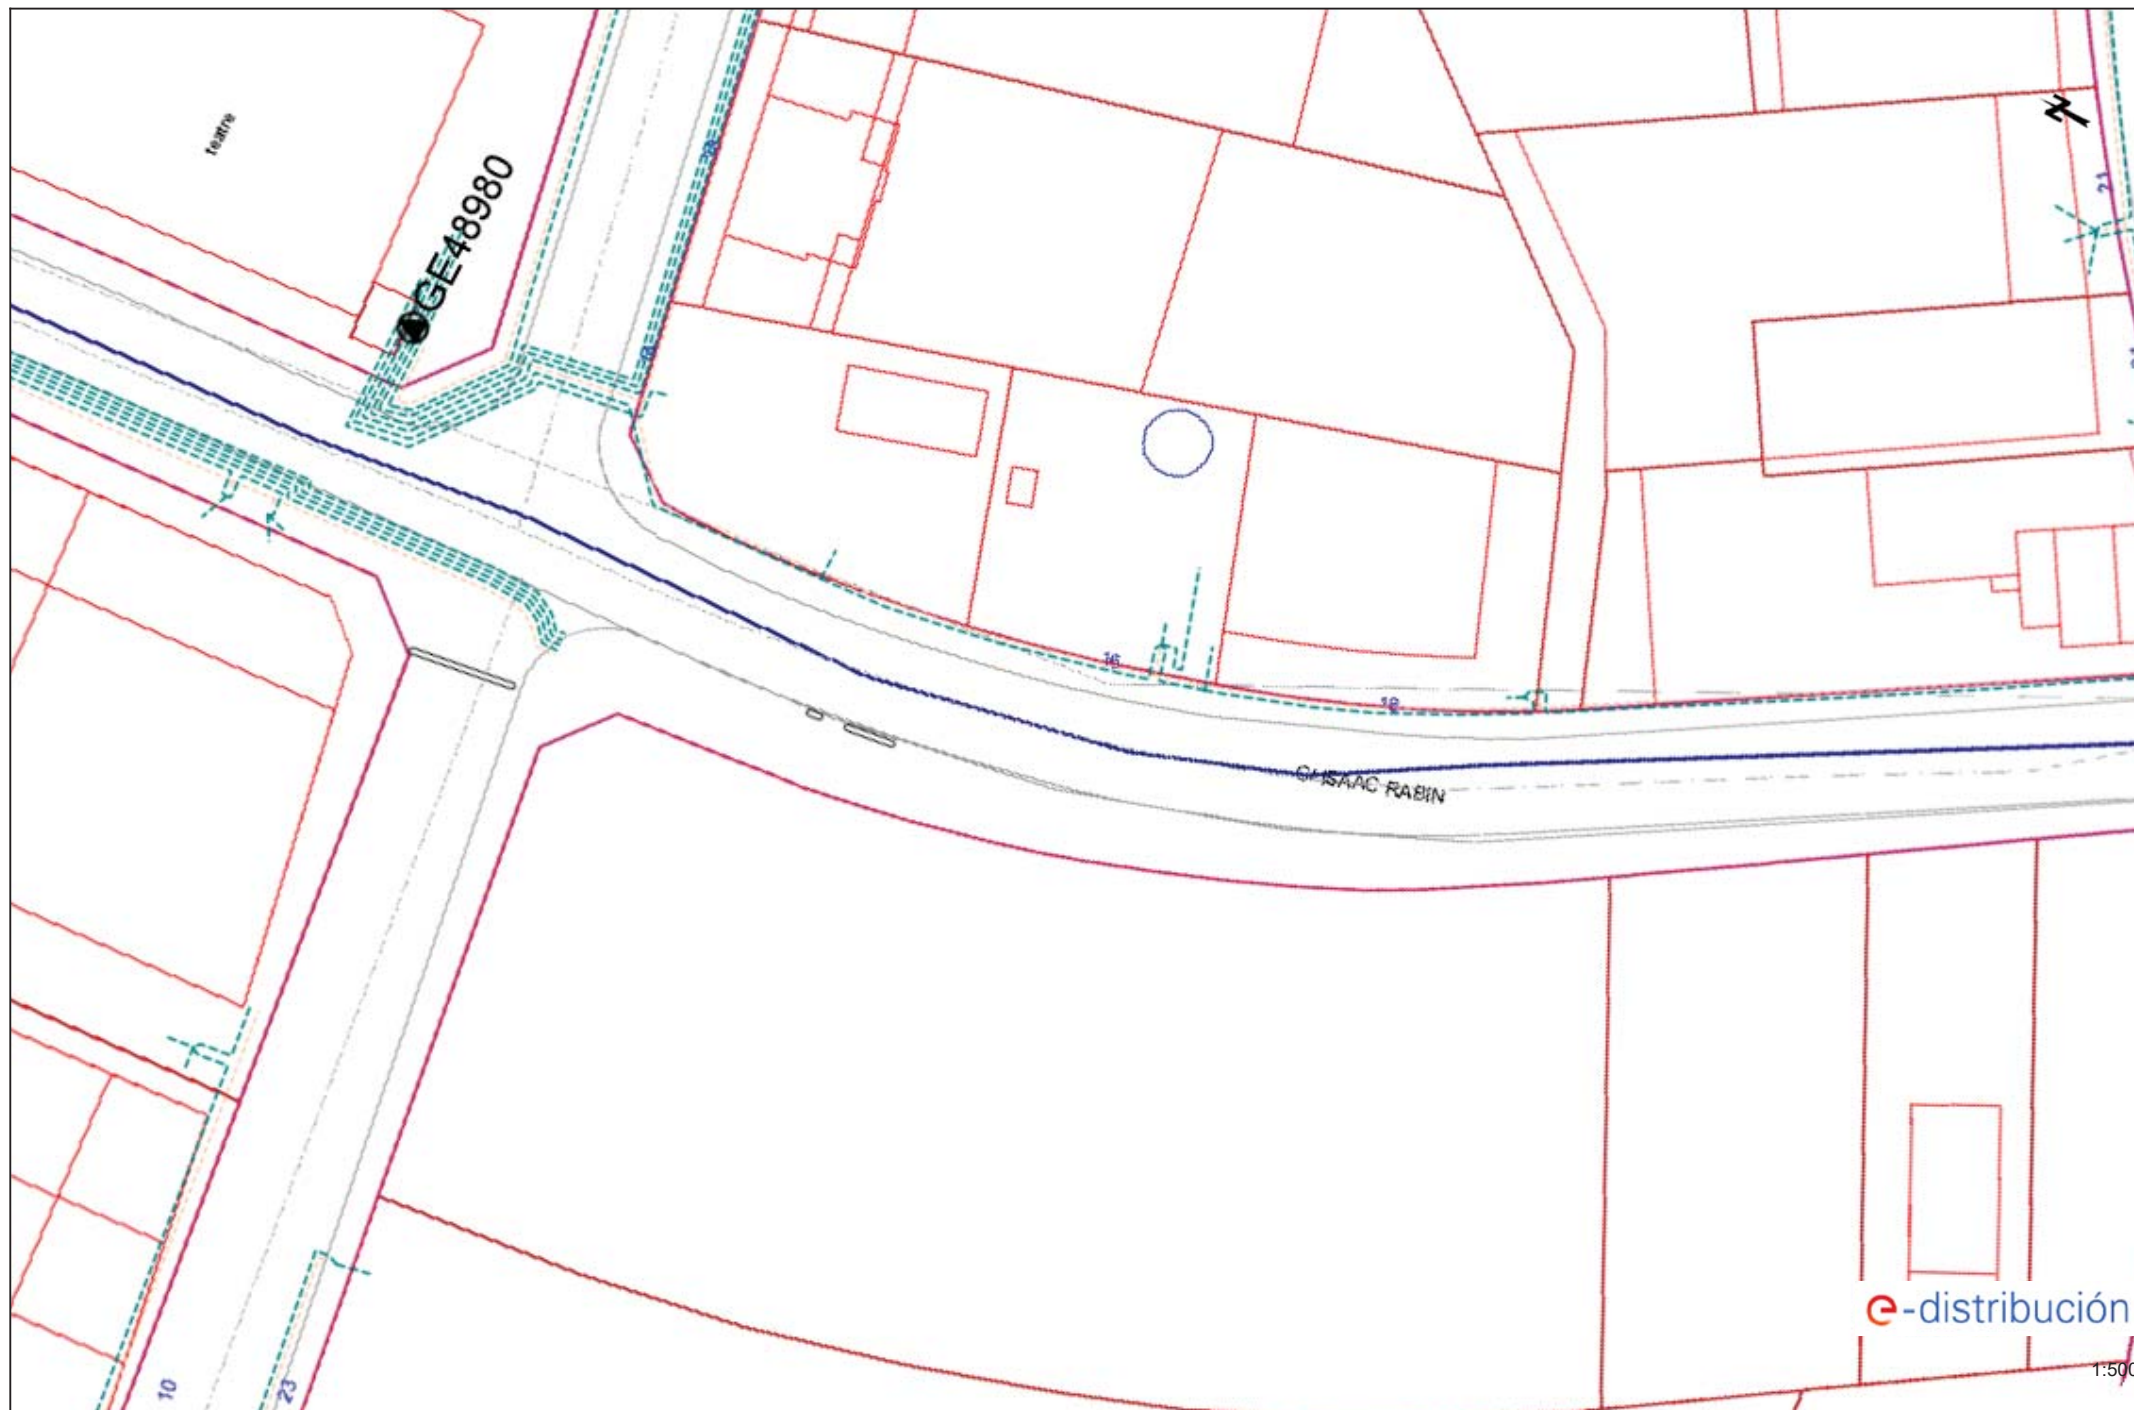

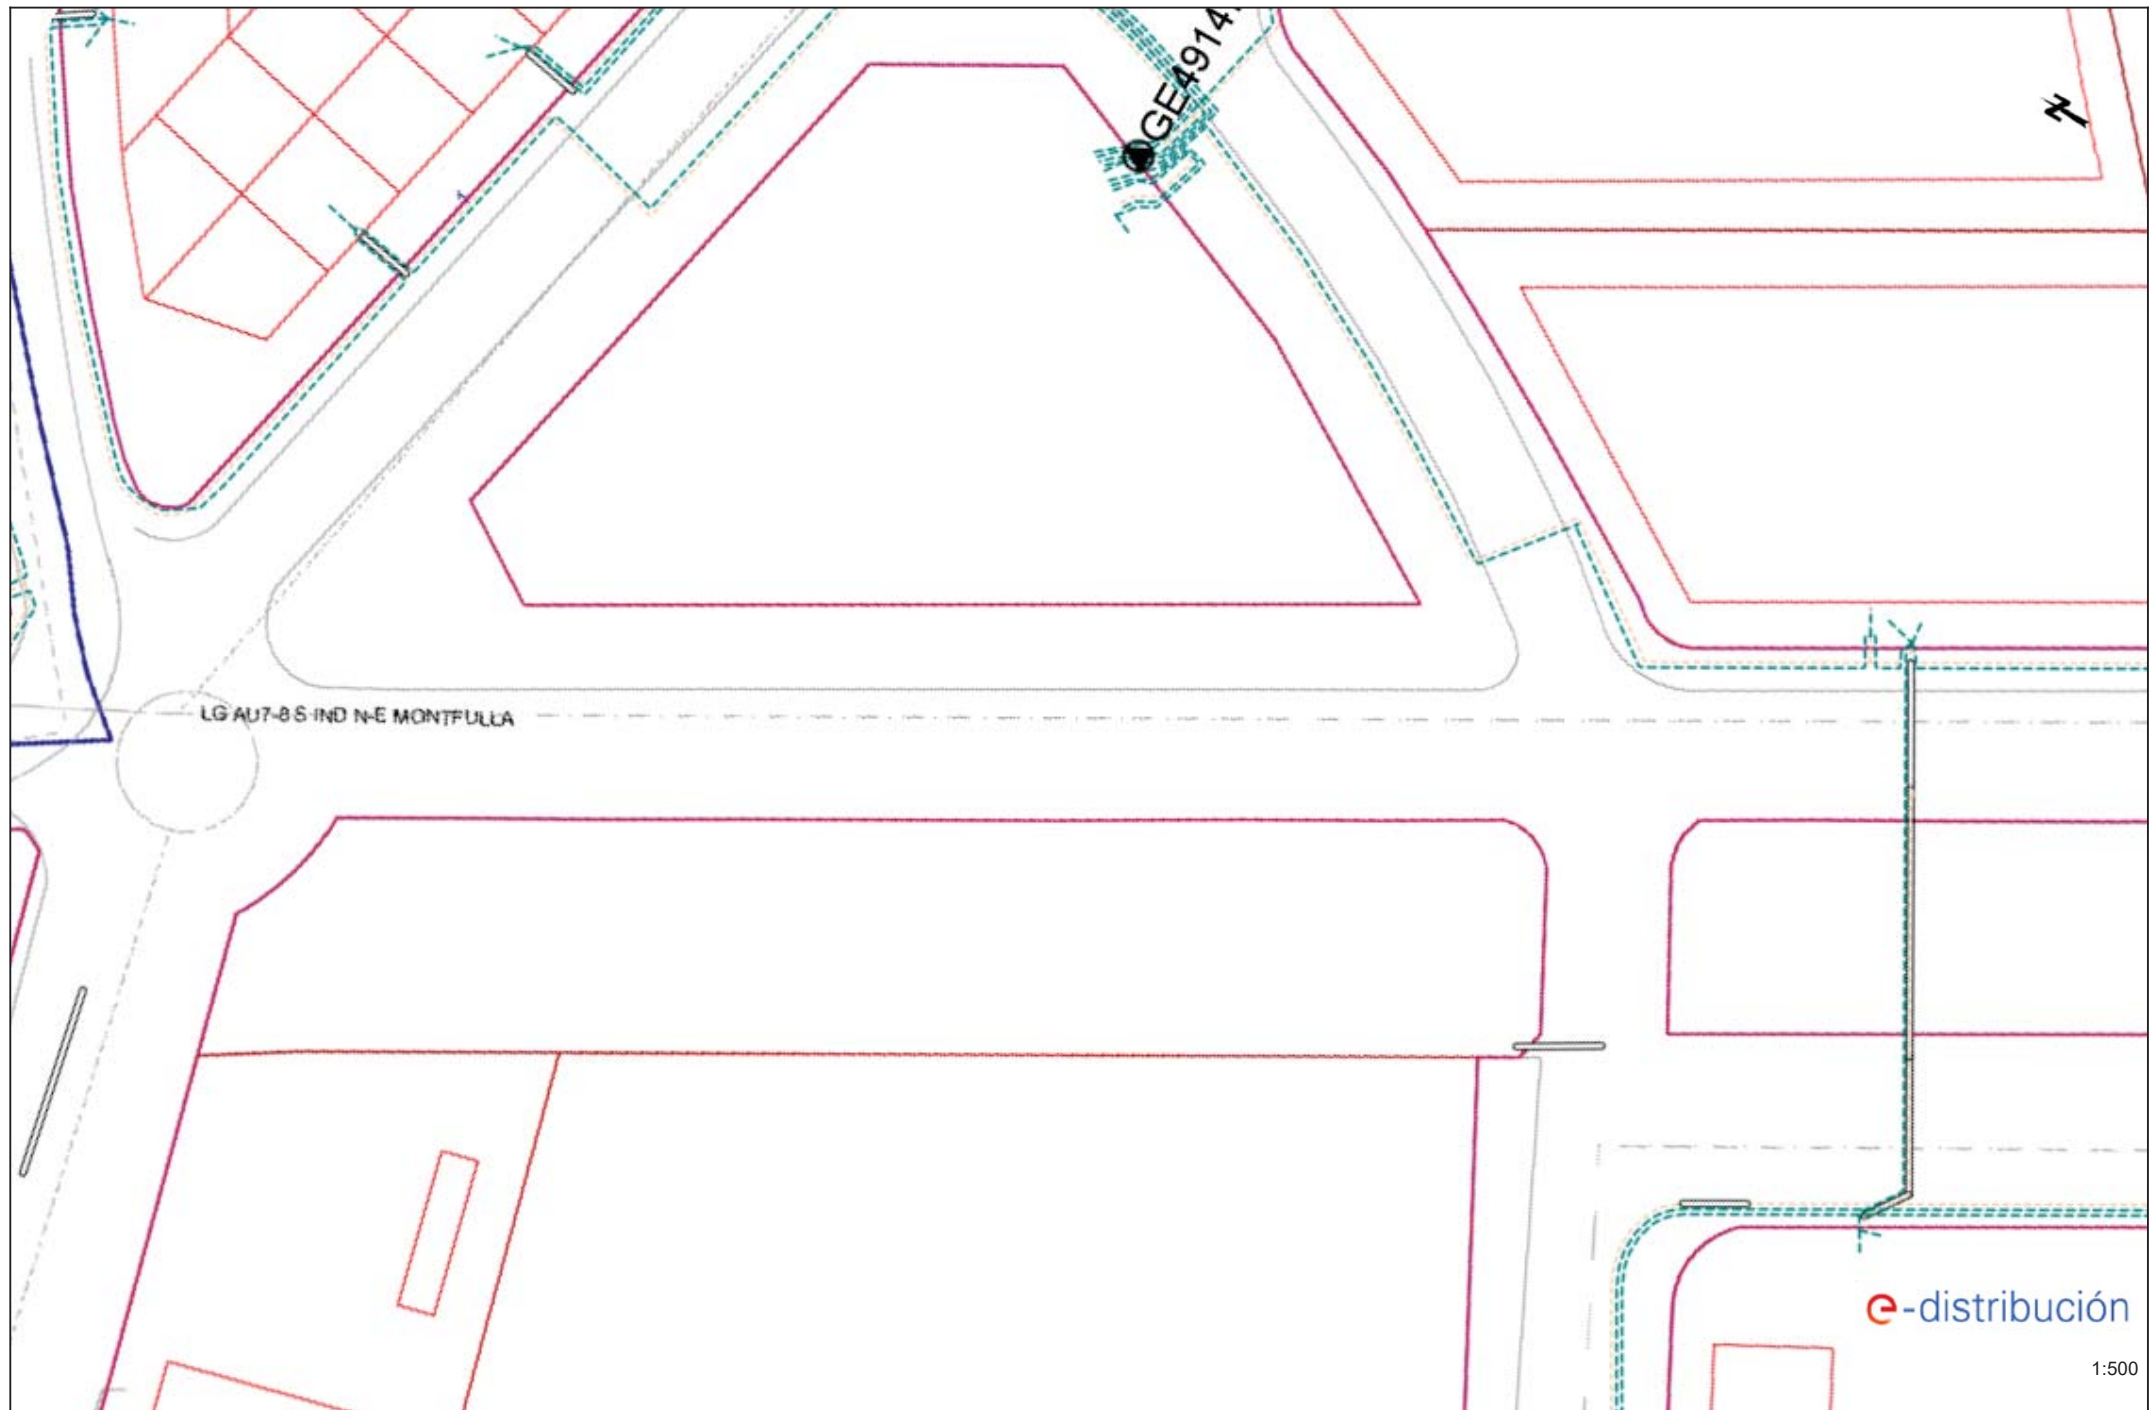





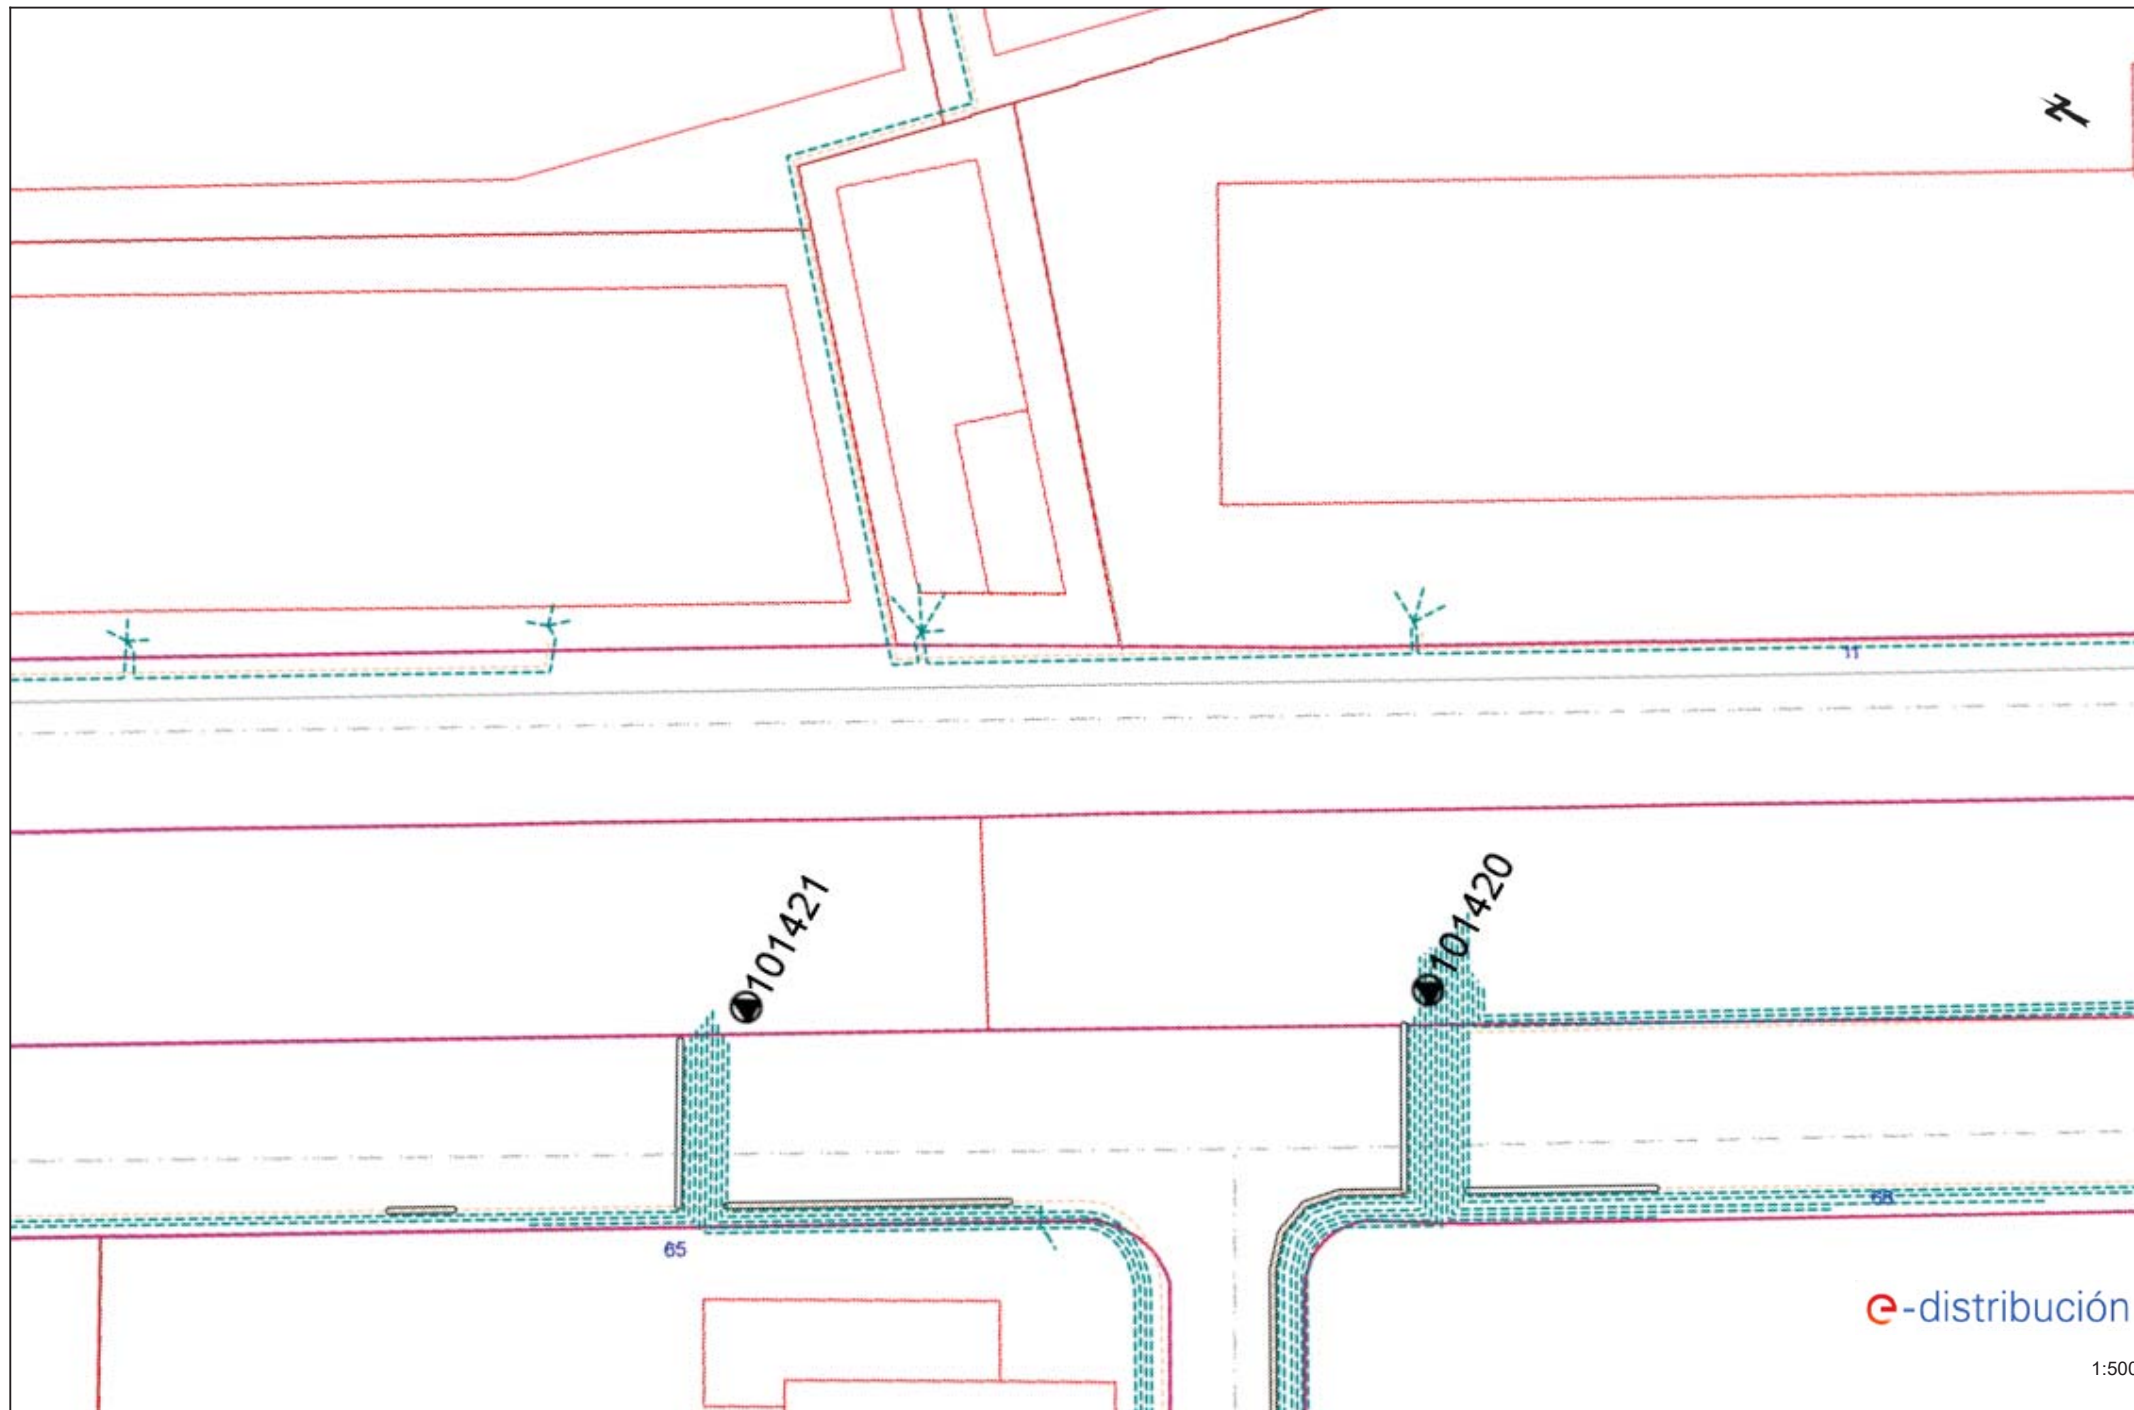

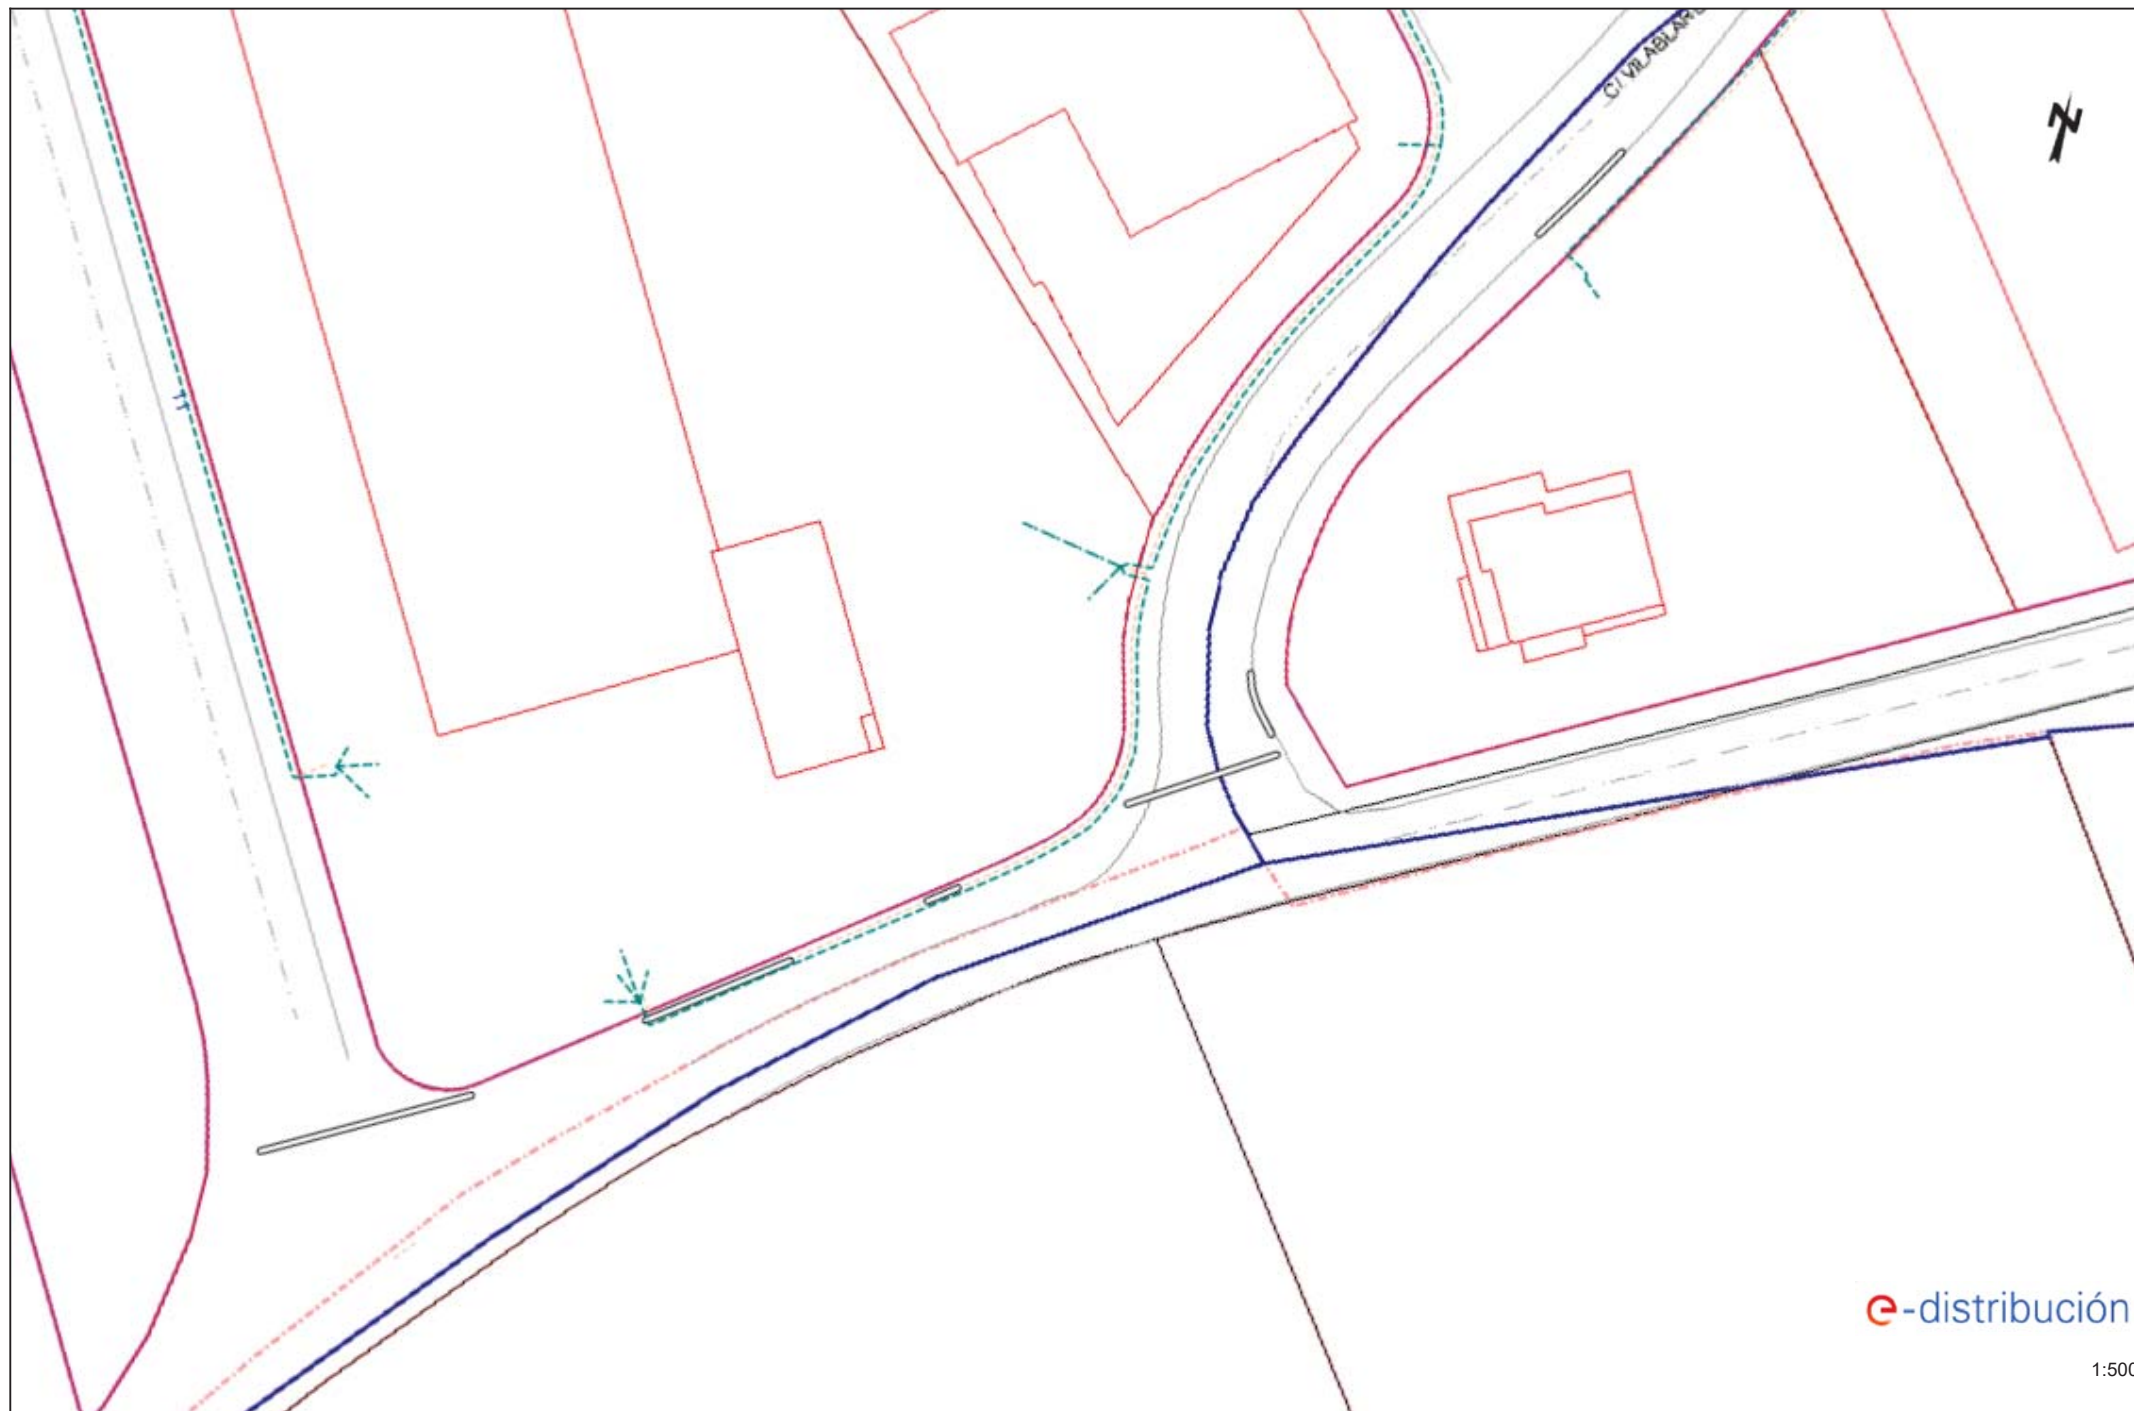




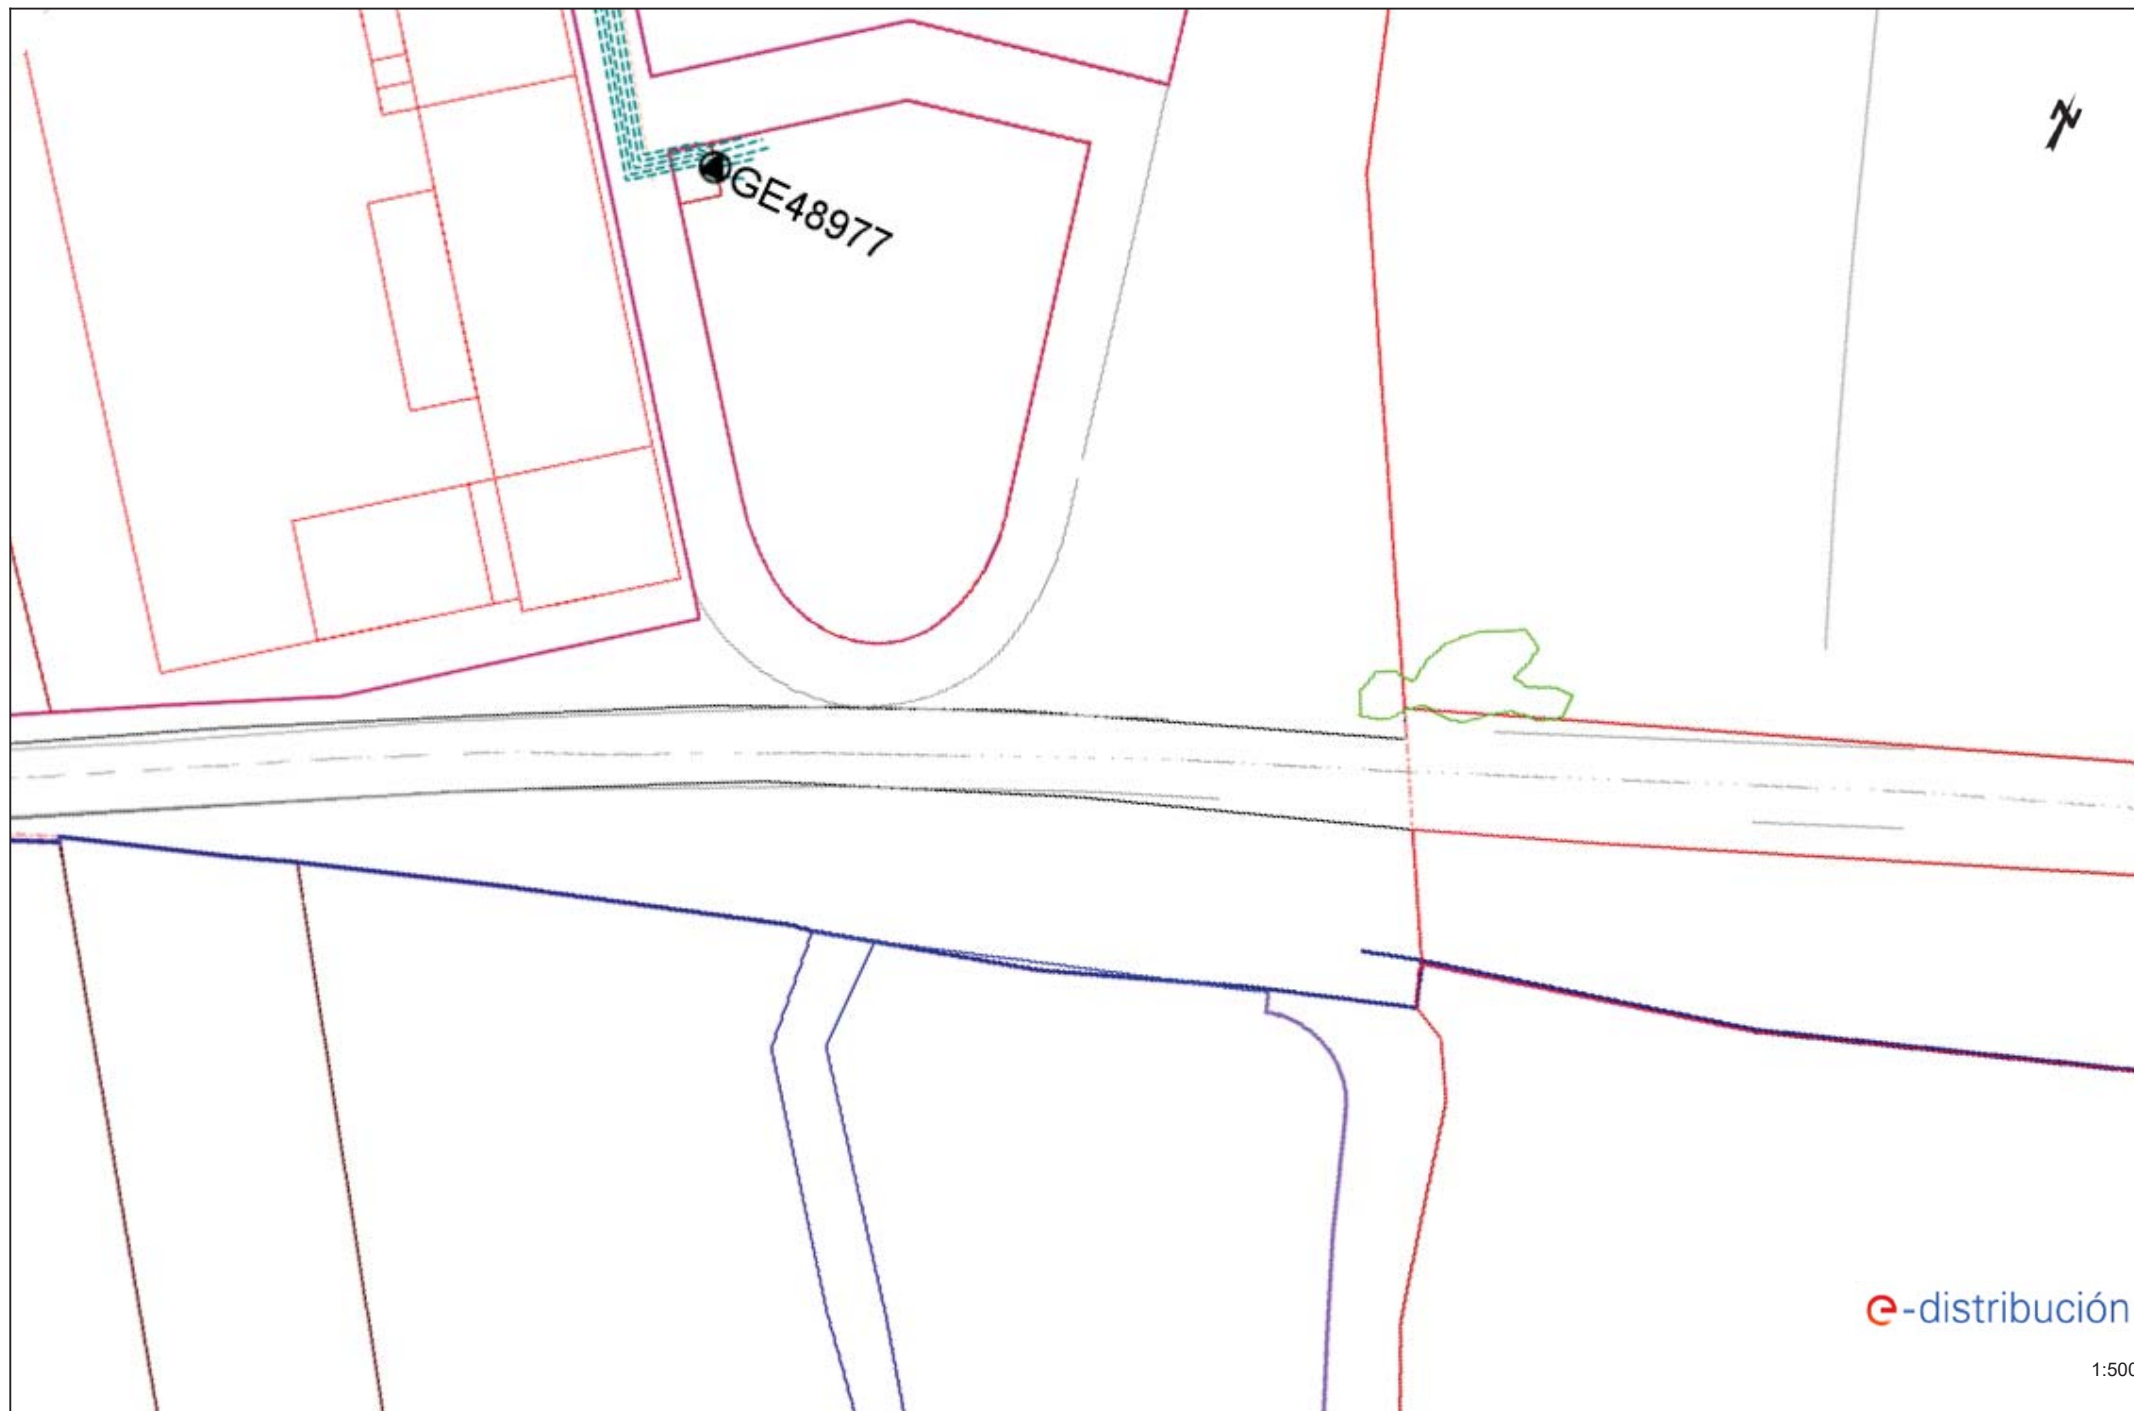

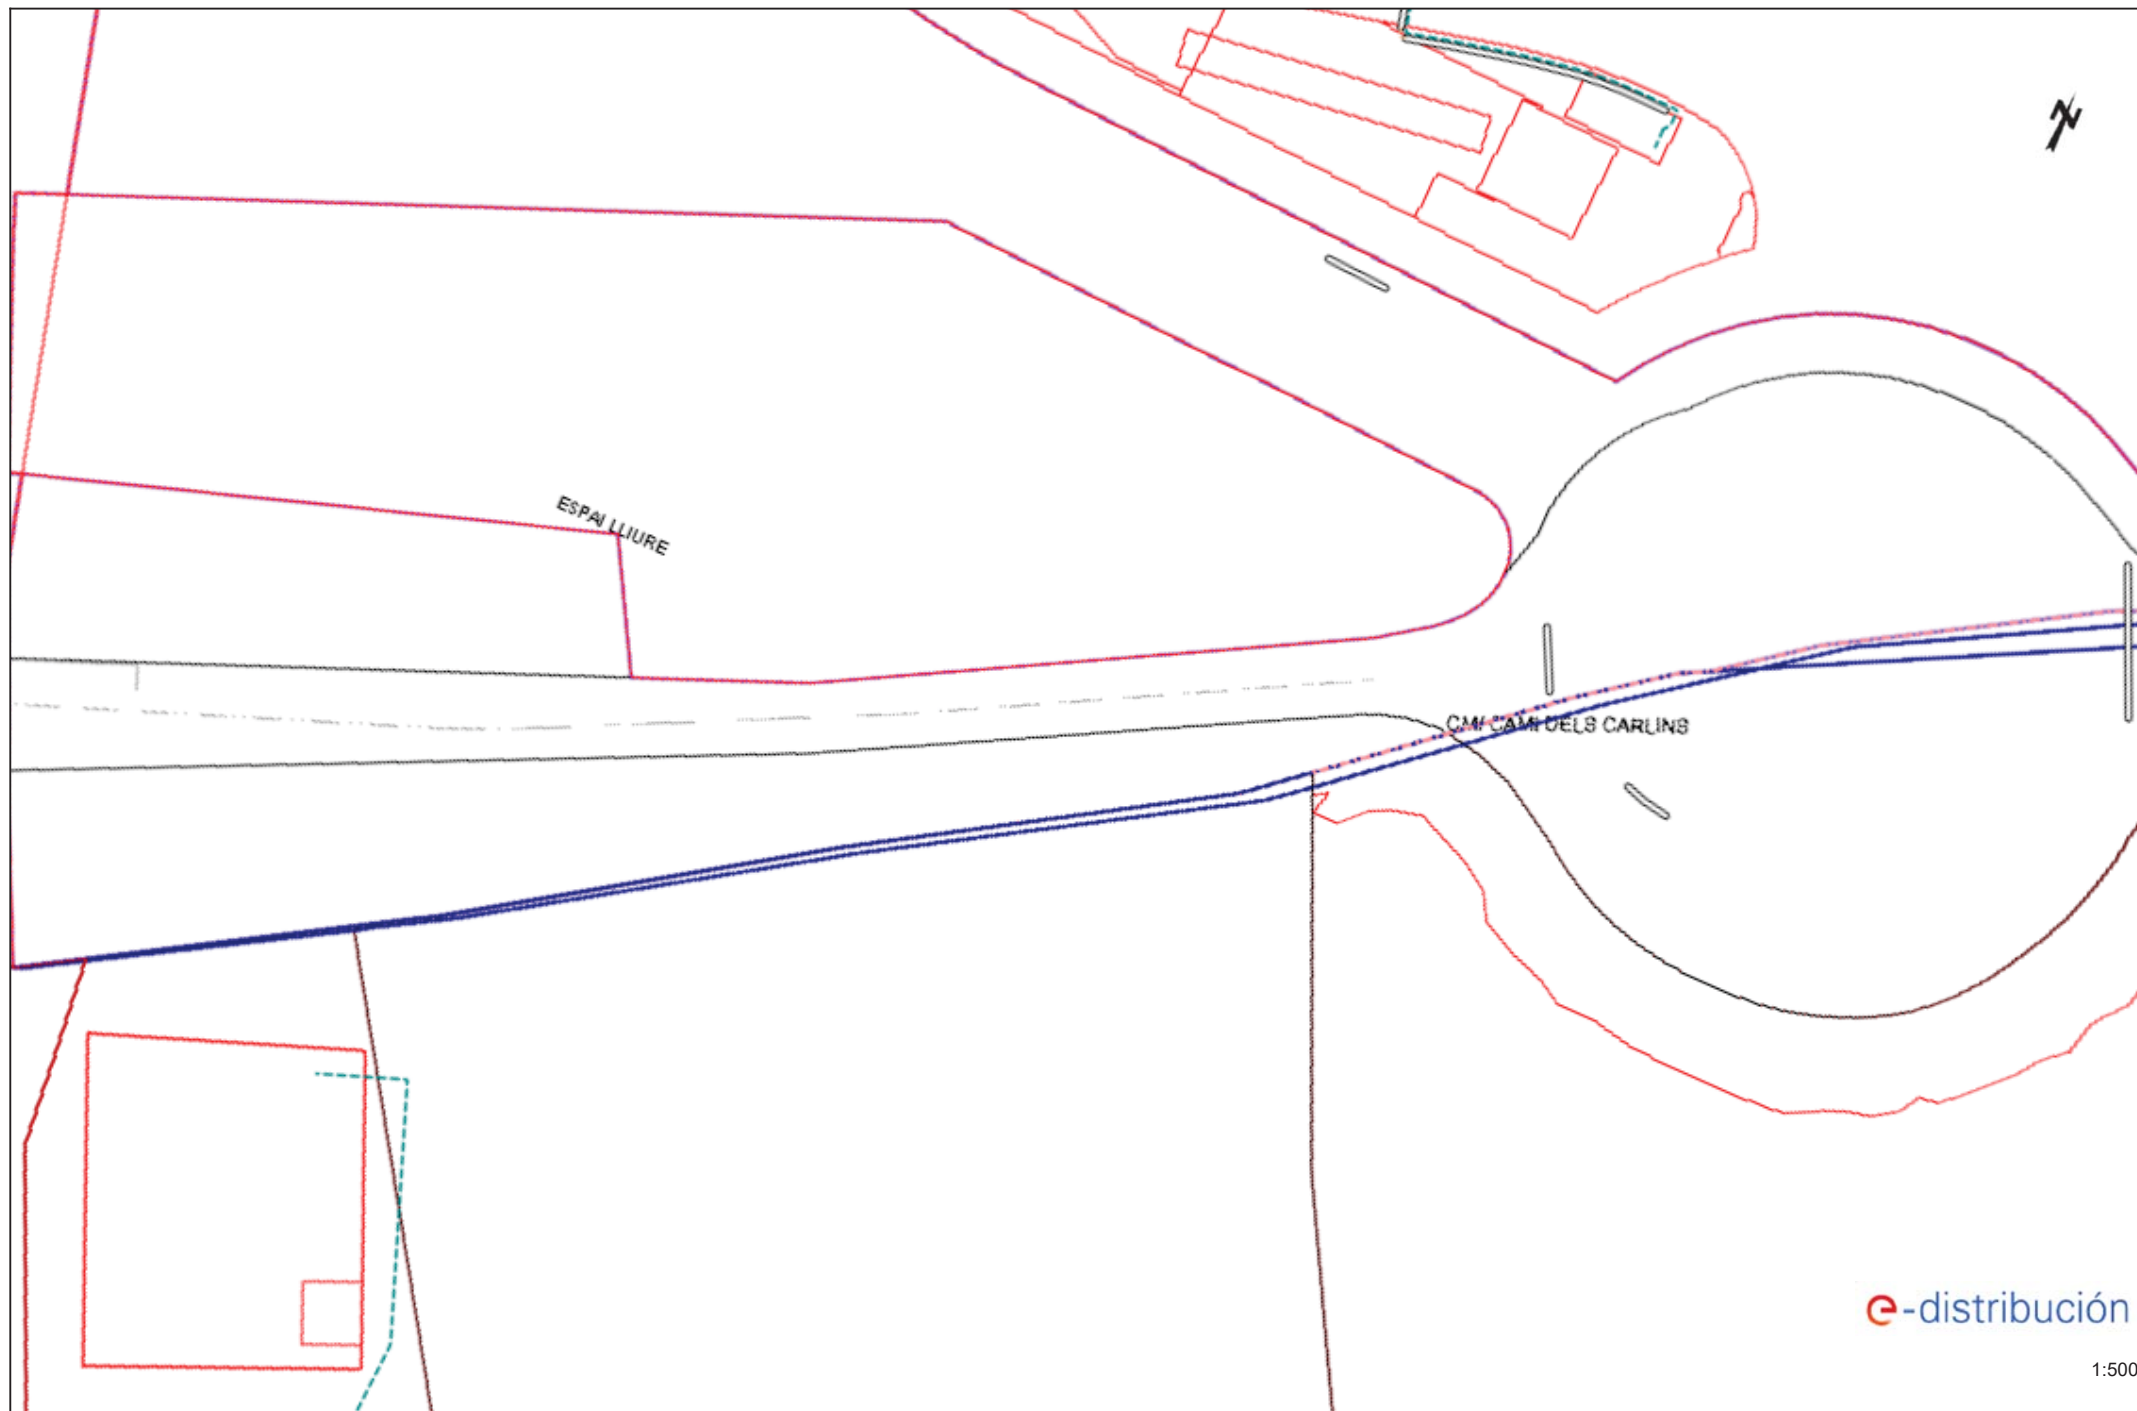



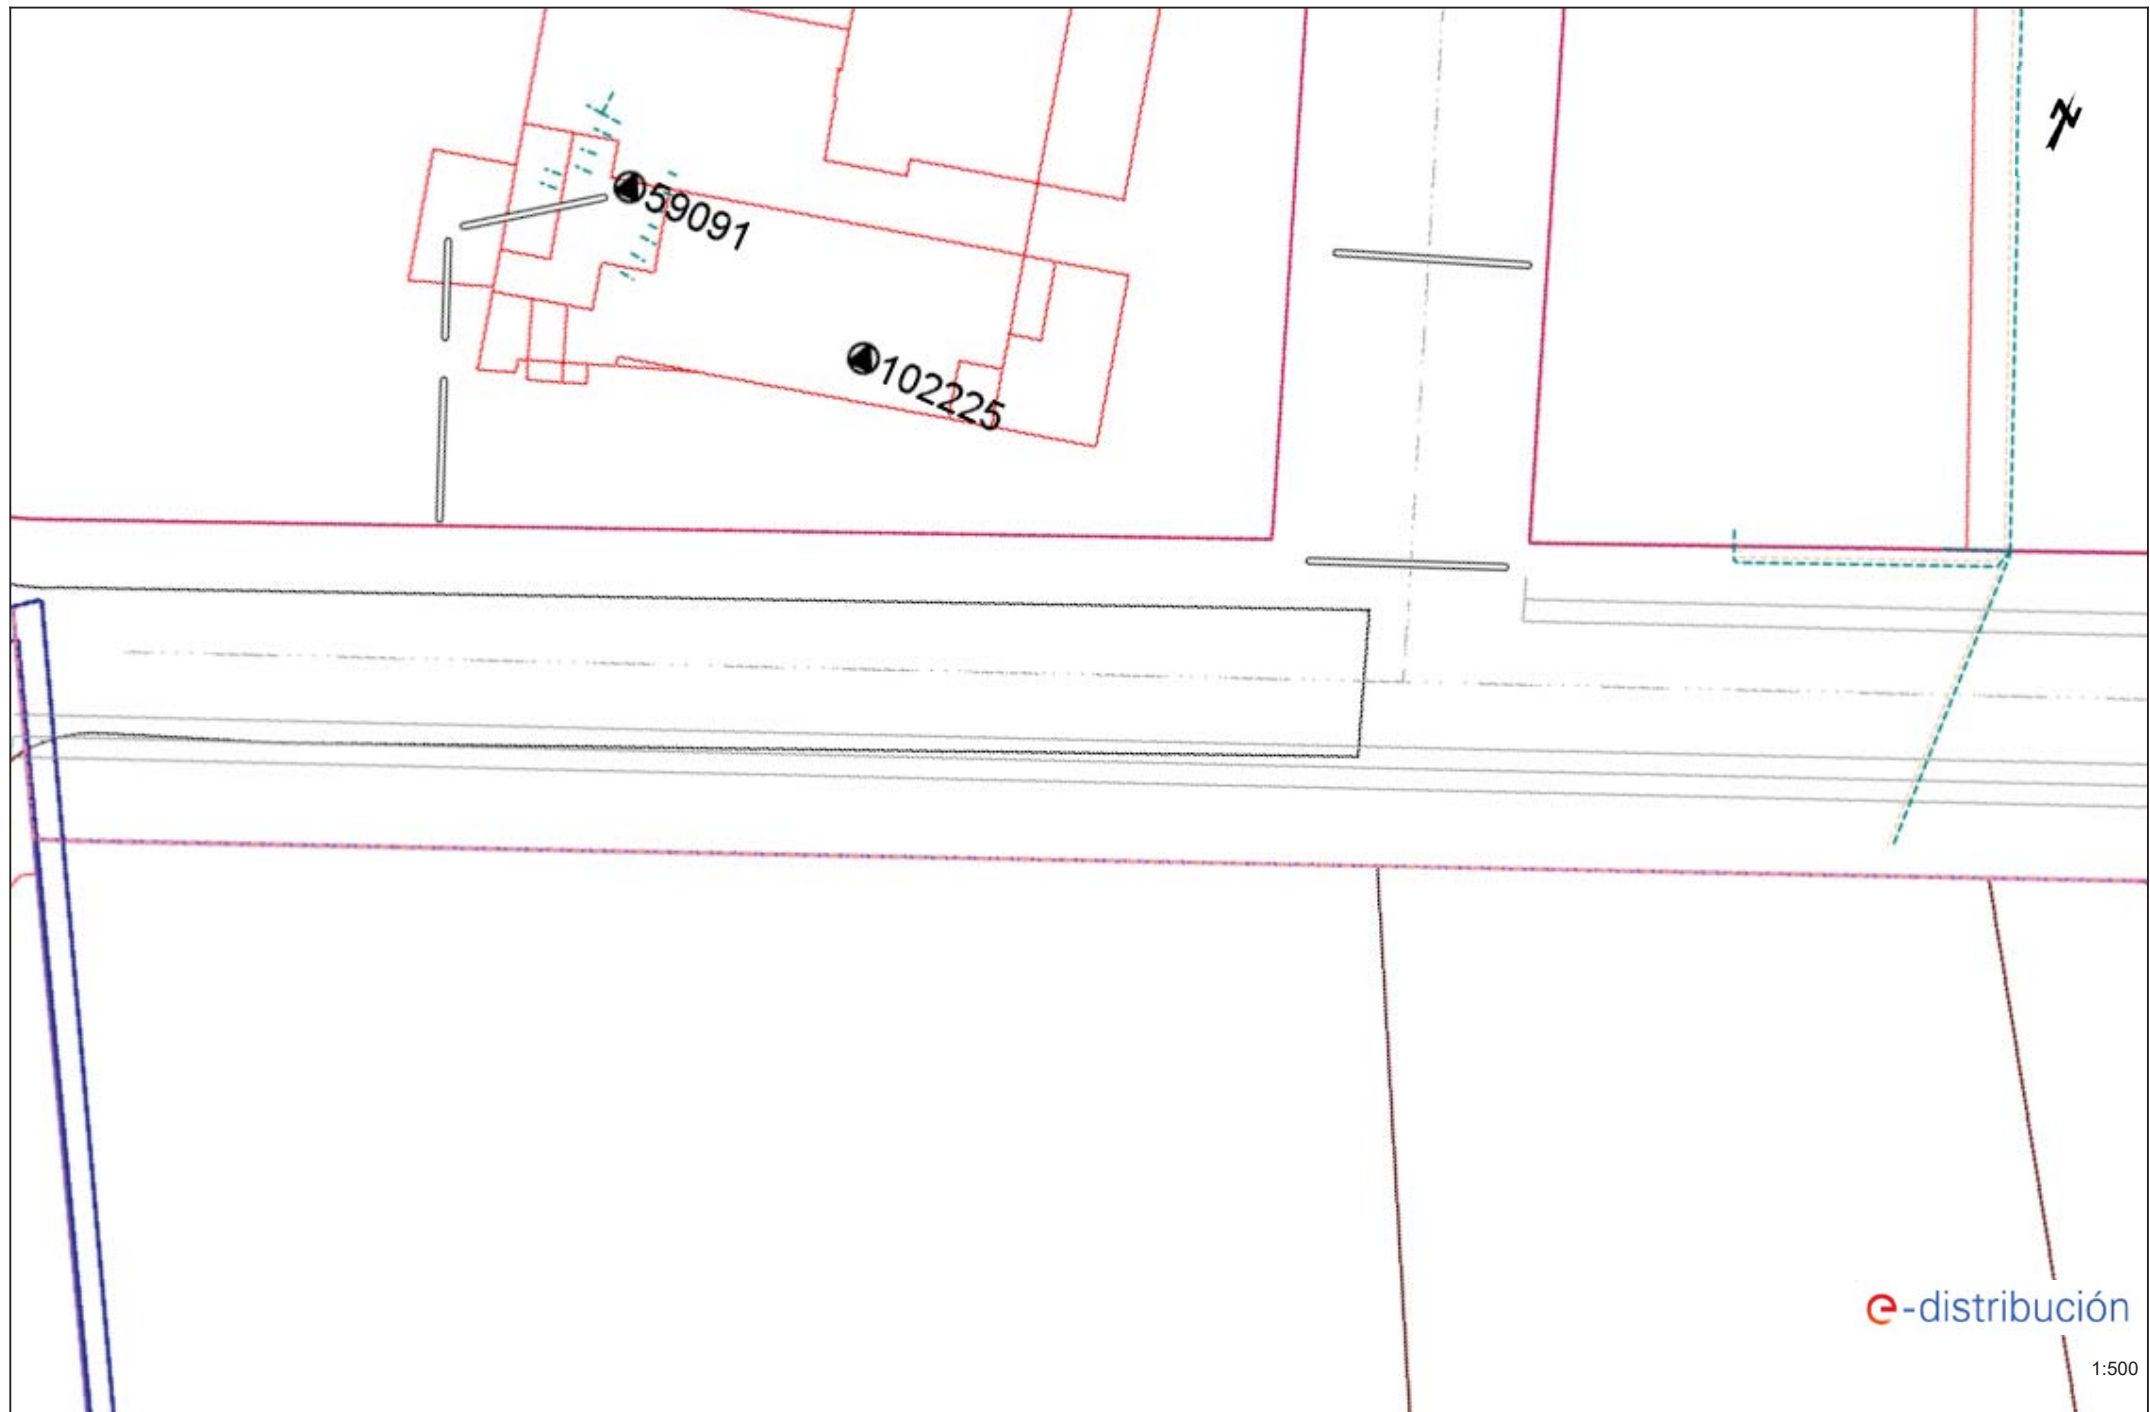























### Tramos AT

	Aéreo
	Subterráneo o Submarino
	Aéreo Fuera de Servicio
	Subterráneo o Submarino Fuera de Servicio

### Tramos MT

	Aéreo desnudo
	Aéreo
	Subterráneo o Submarino
	Aéreo Trenzado Fuera de Servicio
	Aéreo Desnudo Fuera de Servicio
	Subterráneo Fuera de Servicio

### Tramos BT

	Aéreo Trenzado
	Aéreo desnudo
	Subterráneo o Submarino
	Aéreo Trenzado Fuera de Servicio
	Aéreo Desnudo Fuera de Servicio
	Subterráneo Fuera de Servicio

### Trazas AT

	Aérea AT
	Subterránea AT
	Canalización
	Galería de servicio

### Trazas MT

	Aérea MT
	Subterránea MT
	Canalización
	Galería de servicio

### Trazas BT

	Aérea BT
	Subterránea BT
	Canalización
	Galería de servicio

### Subestaciones AT

	Subestación
	Subestación Fuera de Servicio

### Centros de Distribución

	PT
	Centro de Distribución
	PT Fuera de Servicio
	Centro de Distribución Fuera de Servicio

### Comunicaciones

	Nodos FO
	Subterráneo
	Aéreo

### Arquetas

	AT
	MT
	BT

e-distribución

**RECOMENDACIONES BÁSICAS EN LA REALIZACIÓN DE  
OBRAS CON EXISTENCIA DE RED ELÉCTRICA**

**RECOMENDACIONES DE SEGURIDAD**

1. Como cumplimiento del artículo 24 apartado 2 de la Ley 31 de 1995 de Prevención de Riesgos Laborales, les informamos de los riesgos inherentes a la propia instalación eléctrica: riesgo de paso de corriente y riesgo de cortocircuito.
2. El personal que efectúe la apertura, en el momento de realización de catas para la localización de cables eléctricos, añada a su equipo de protección individual (EPI), elementos que aumenten la seguridad personal ante posibles contactos eléctricos, directos e indirectos, y cortocircuitos, tales como:
  - a) Guantes aislantes que se puedan colocar debajo de los de protección mecánica.
  - b) Botas aislantes
  - c) Gafas de protección
3. Señalizar la zona de existencia de cables.
4. No descubrir los cables hasta que no sea necesario.
5. Mantener descubiertos los cables el menor tiempo posible.
6. Si se ha de trabajar en proximidad de cables descubiertos, taparlos con placas de neopreno y si están en el paso de personas disponer de elementos que eviten pisar los cables.
7. Sujetar los cables mediante placas de neopreno y cuerdas aislantes, si por motivos de ejecución de la obra hubiera cables descolgados, de forma que no queden forzados ni con ángulos cerrados, de forma que mantengan su posición inicial.
8. Realizar las operaciones 5 y 6 bajo supervisión de personal cualificado.



## RECOMENDACIONES BÁSICAS EN LA REALIZACIÓN DE OBRAS CON EXISTENCIA DE RED ELÉCTRICA

### RECOMENDACIONES PARA LA REALIZACIÓN DE CATAS


Realizar las catas manualmente, ayudándose de la paleta para hacer micro catas de 20 cm. de profundidad.

Se recomienda que la anchura de la cata sea de 60 cm. en el sentido de la canalización y de 50 cm. como mínimo en sentido transversal a cada lado de:

- La futura traza de la canalización.
- La cota del eje de la canalización.

### RESTITUCIÓN DE LAS PROTECCIONES DE LOS CABLES

Las líneas eléctricas deben quedar protegidas de posibles agresiones externas, y por ello se han de señalizar y proteger. Una vez se haya descubierto un cable o cables eléctricos se debe restituir las protecciones tal como indica la figura siguiente y atendiendo a los procedimientos de EDISTRIBUCIÓN Redes Digitales S.L.U. DMH001 (MT) y CML003 (BT).

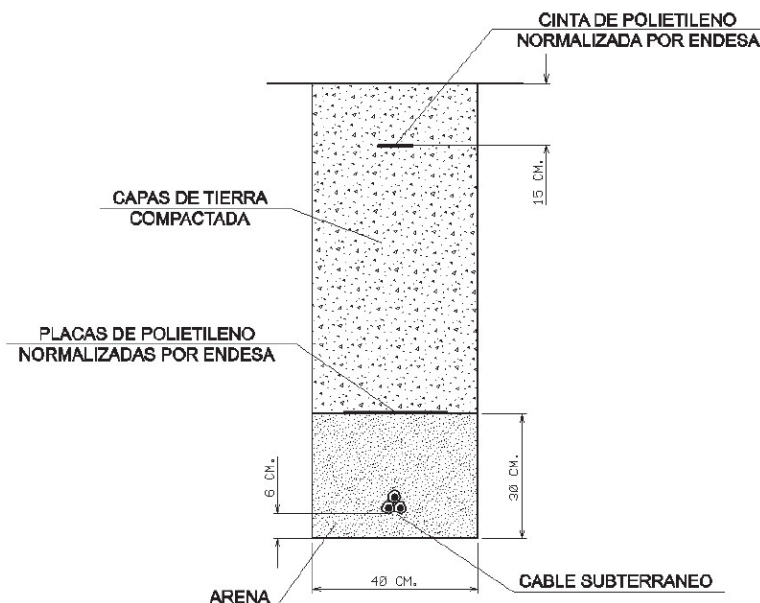

#### **RECOMENDACIONES BÁSICAS EN LA REALIZACIÓN DE OBRAS CON EXISTENCIA DE RED ELÉCTRICA**

En caso de dudas o configuraciones complejas, consultar con la Zona de Distribución correspondiente de EDISTRIBUCIÓN Redes Digitales S.L.U.

Todas estas indicaciones quedan supeditadas a las instrucciones puntuales del personal técnico de EDISTRIBUCIÓN Redes Digitales S.L.U.

#### **SEPARACIÓN DE SERVICIOS**

Se debe seguir lo ordenado en el Decreto 120/1992 de 28 de Abril, modificado parcialmente por el Decreto 196/1992, así como lo indicado en la Orden del 5 de julio de 1993 (DOG 1782 11-8-93).



Ref: 638880

Señores:

En relación a su solicitud con fecha 17/08/2022, Ref: 638880, les adjuntamos el grafiado de los planos solicitados correspondientes a las instalaciones subterráneas de EDISTRIBUCIÓN Redes Digitales S.L.U.

Por otro lado, les indicamos que los datos facilitados son a título orientativo, ya que pueden haber resultado afectados por la topografía del terreno y/o otros trabajos, y tienen validez para el proyecto.

Les recordamos que de acuerdo con la Orden TIC 341 de 22 de julio a la hora de la ejecución de este proyecto, deberán volver a solicitarnos servicios y, dependiendo de la zona de afectación, realizar el reconocimiento y firma de la Acta de Control.

Quedamos a su disposición para cualquier duda y aprovechamos la ocasión para saludarles.


Anexos:


Planos, numerados 638880 - 16494502 - BT, 638880 - 16494503 - BT, 638880 - 16494476 - BT, 638880 - 16494477 - BT, 638880 - 16494478 - BT, 638880 - 16494479 - BT, 638880 - 16494480 - BT, 638880 - 16494481 - BT, 638880 - 16494482 - BT, 638880 - 16494483 - BT, 638880 - 16494484 - BT, 638880 - 16494499 - BT, 638880 - 16494500 - BT, 638880 - 16494501 - BT, 638880 - 16494420 - AT-MT, 638880 - 16494421 - AT-MT, 638880 - 16494422 - AT-MT, 638880 - 16494423 - AT-MT, 638880 - 16494424 - AT-MT, 638880 - 16494425 - AT-MT, 638880 - 16494426 - AT-MT, 638880 - 16494427 - AT-MT, 638880 - 16494428 - AT-MT, 638880 - 16494429 - AT-MT, 638880 - 16494430 - AT-MT, 638880 - 16494431 - AT-MT, 638880 - 16494432 - AT-MT, 638880 - 16494433 - AT-MT



BESCANÓ




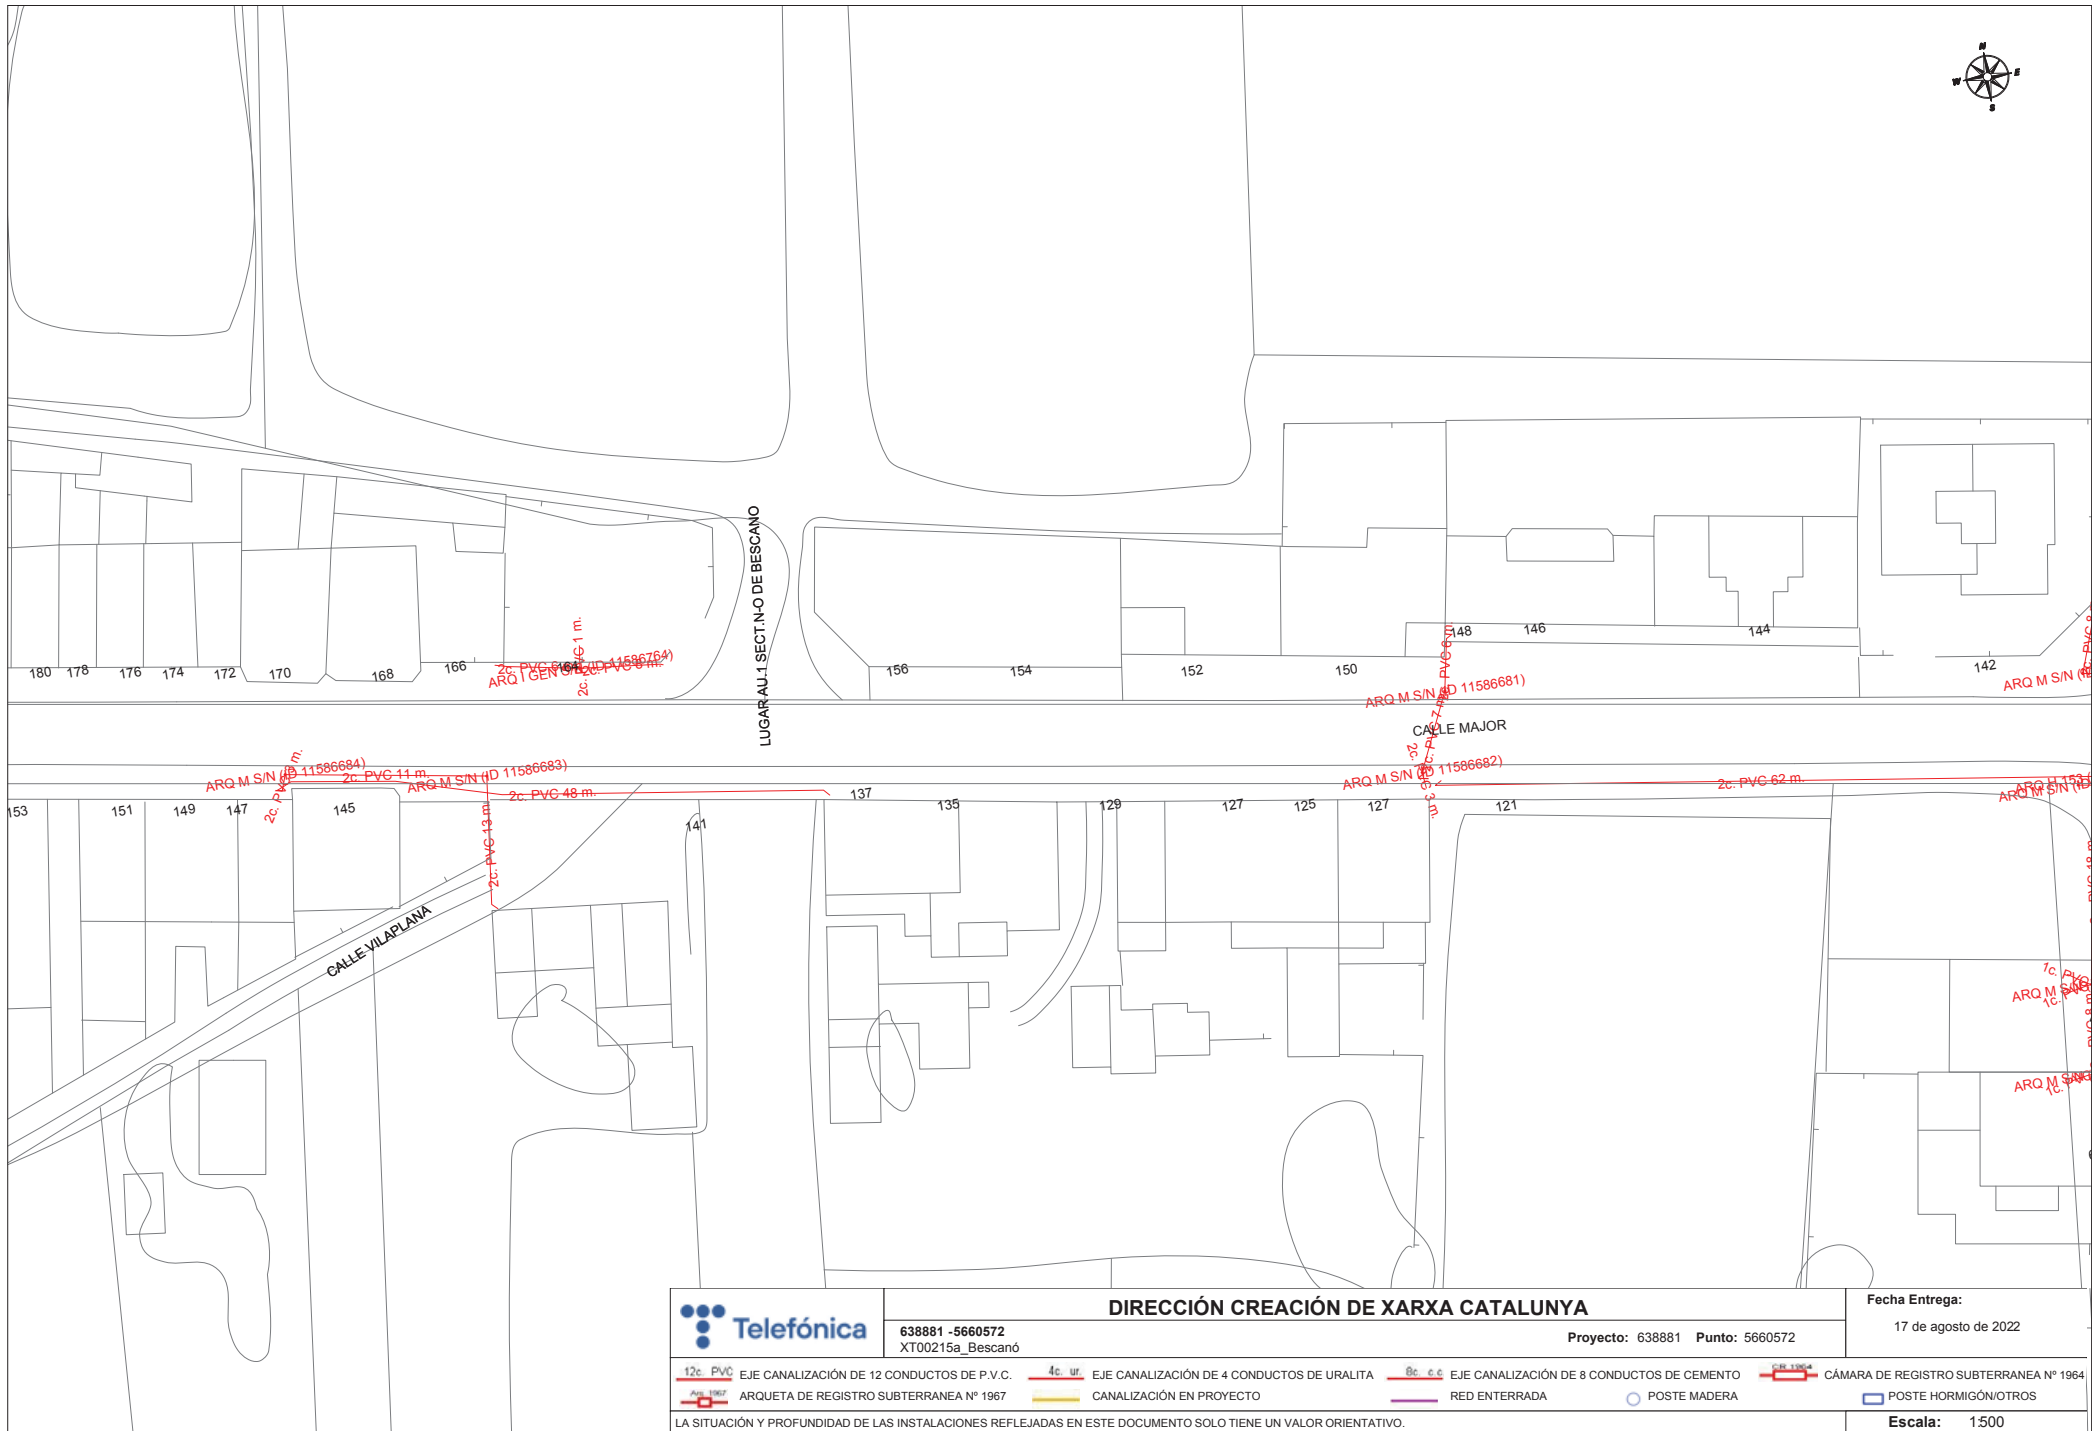


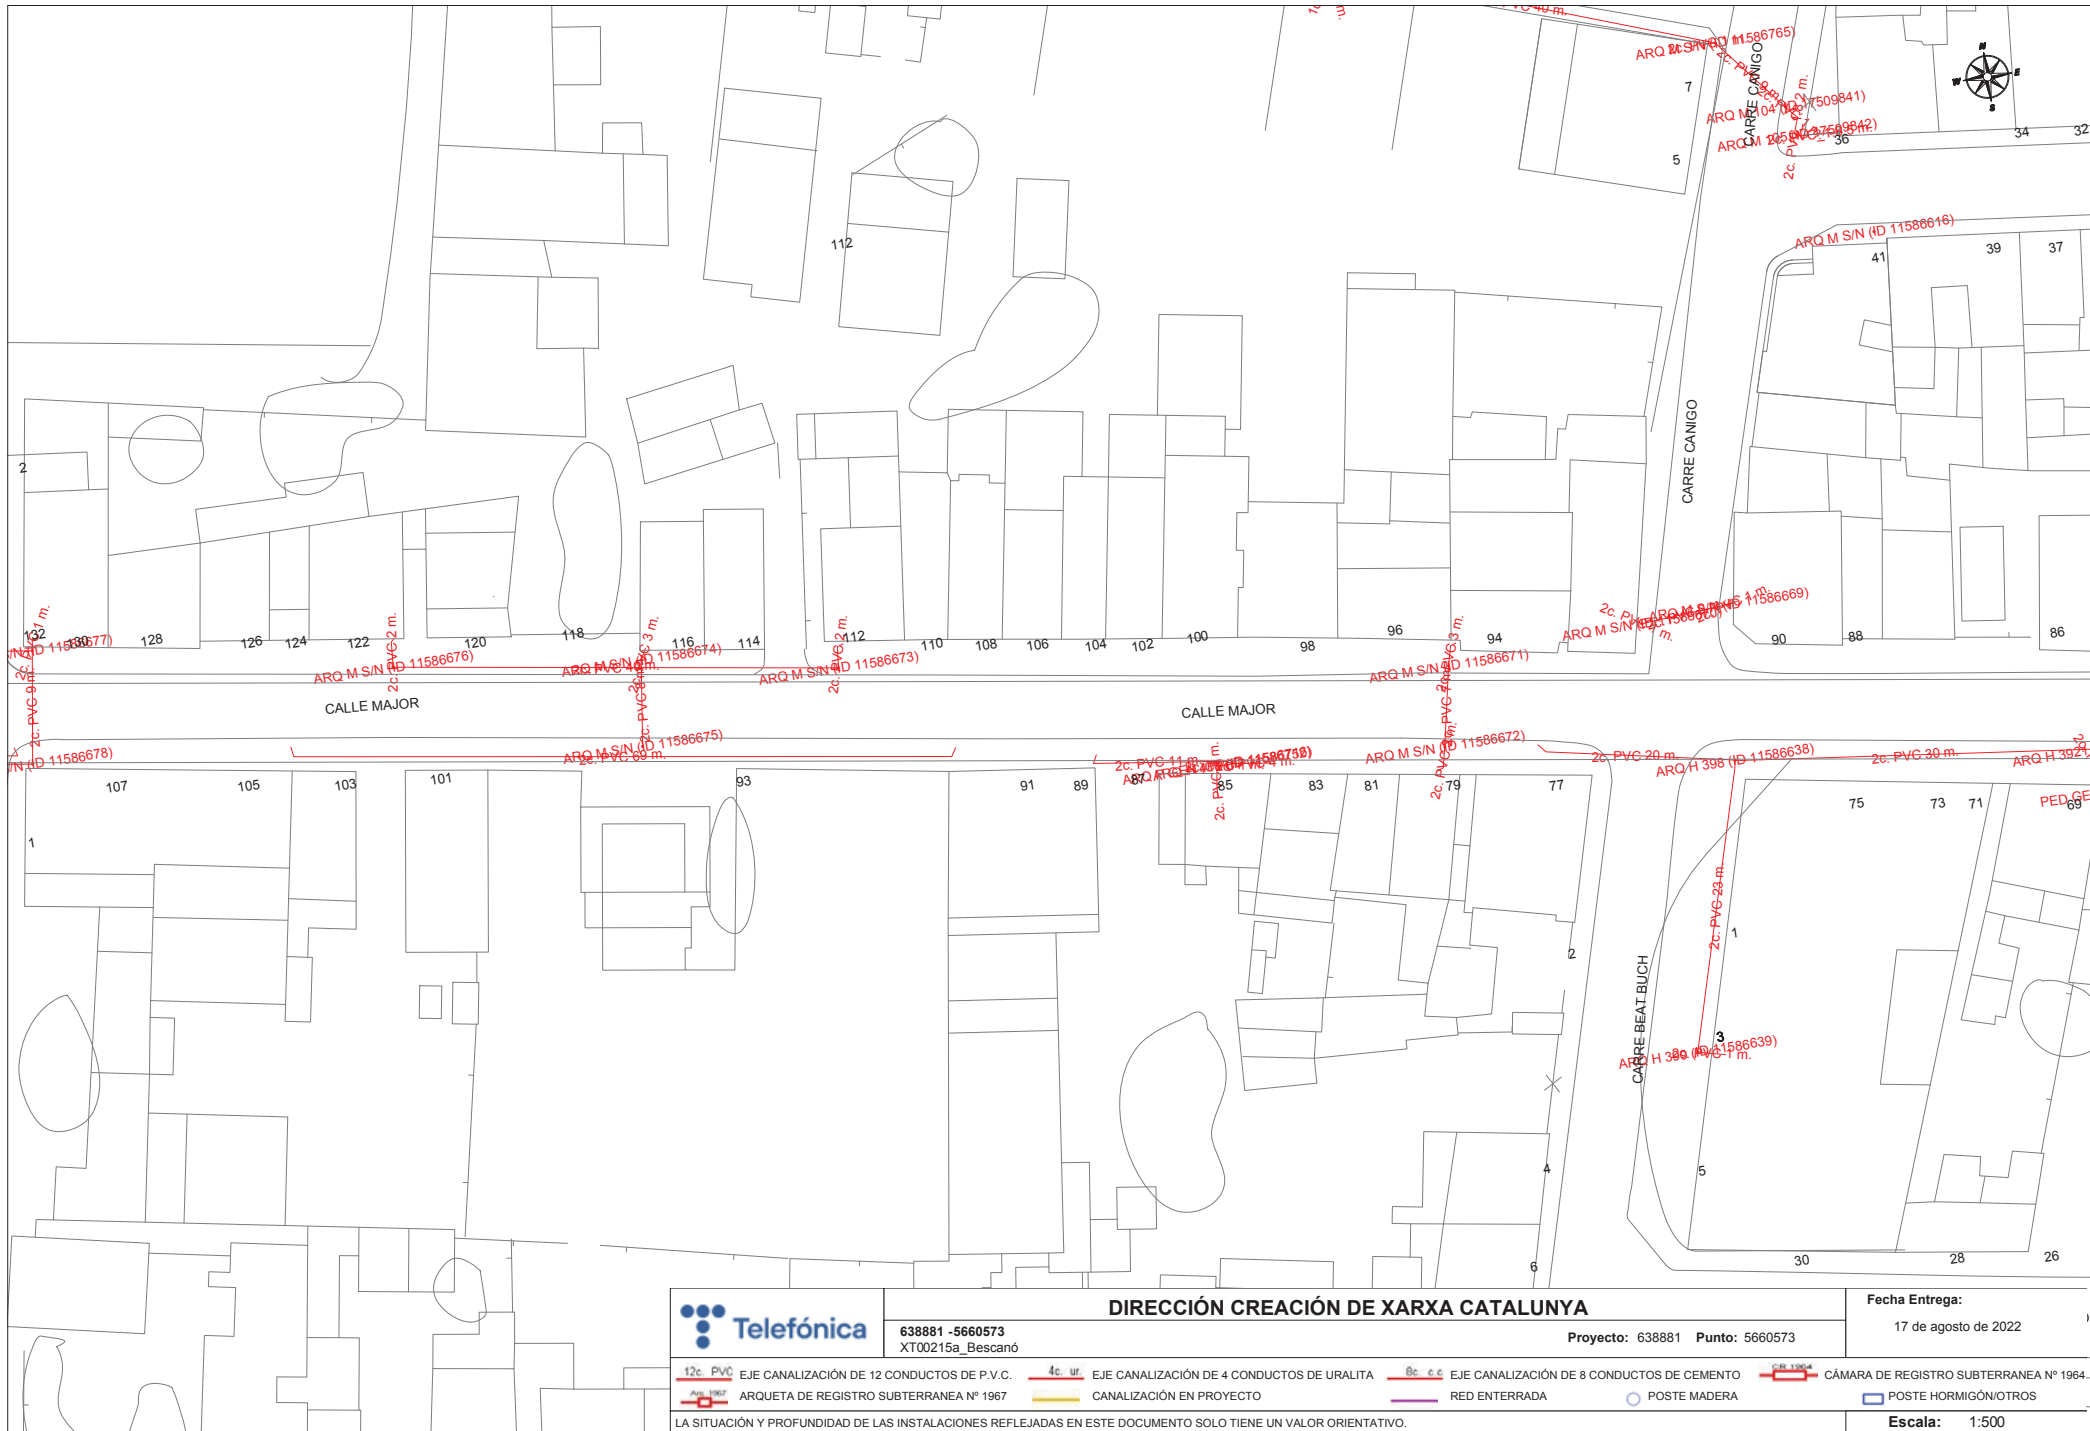

		<b>DIRECCIÓN CREACIÓN DE XARXA CATALUNYA</b>		Fecha Entrega:	
638881 - 5660573 XT00215a_Bescanó		Proyecto: 638881    Punto: 5660573		17 de agosto de 2022	
12c. PVC	EJE CANALIZACIÓN DE 12 CONDUCTOS DE P.V.C.	4c. ur.	EJE CANALIZACIÓN DE 4 CONDUCTOS DE URALITA	8c. c.c.	EJE CANALIZACIÓN DE 8 CONDUCTOS DE CEMENTO
	ARQUETA DE REGISTRO SUBTERRANEA Nº 1967		CANALIZACIÓN EN PROYECTO		RED ENTERRADA
					POSTE MADERA
					POSTE HORMIGÓN/OTROS
LA SITUACIÓN Y PROFUNDIDAD DE LAS INSTALACIONES REFLEJADAS EN ESTE DOCUMENTO SOLO TIENE UN VALOR ORIENTATIVO.					<b>Escala:</b> 1:500



 

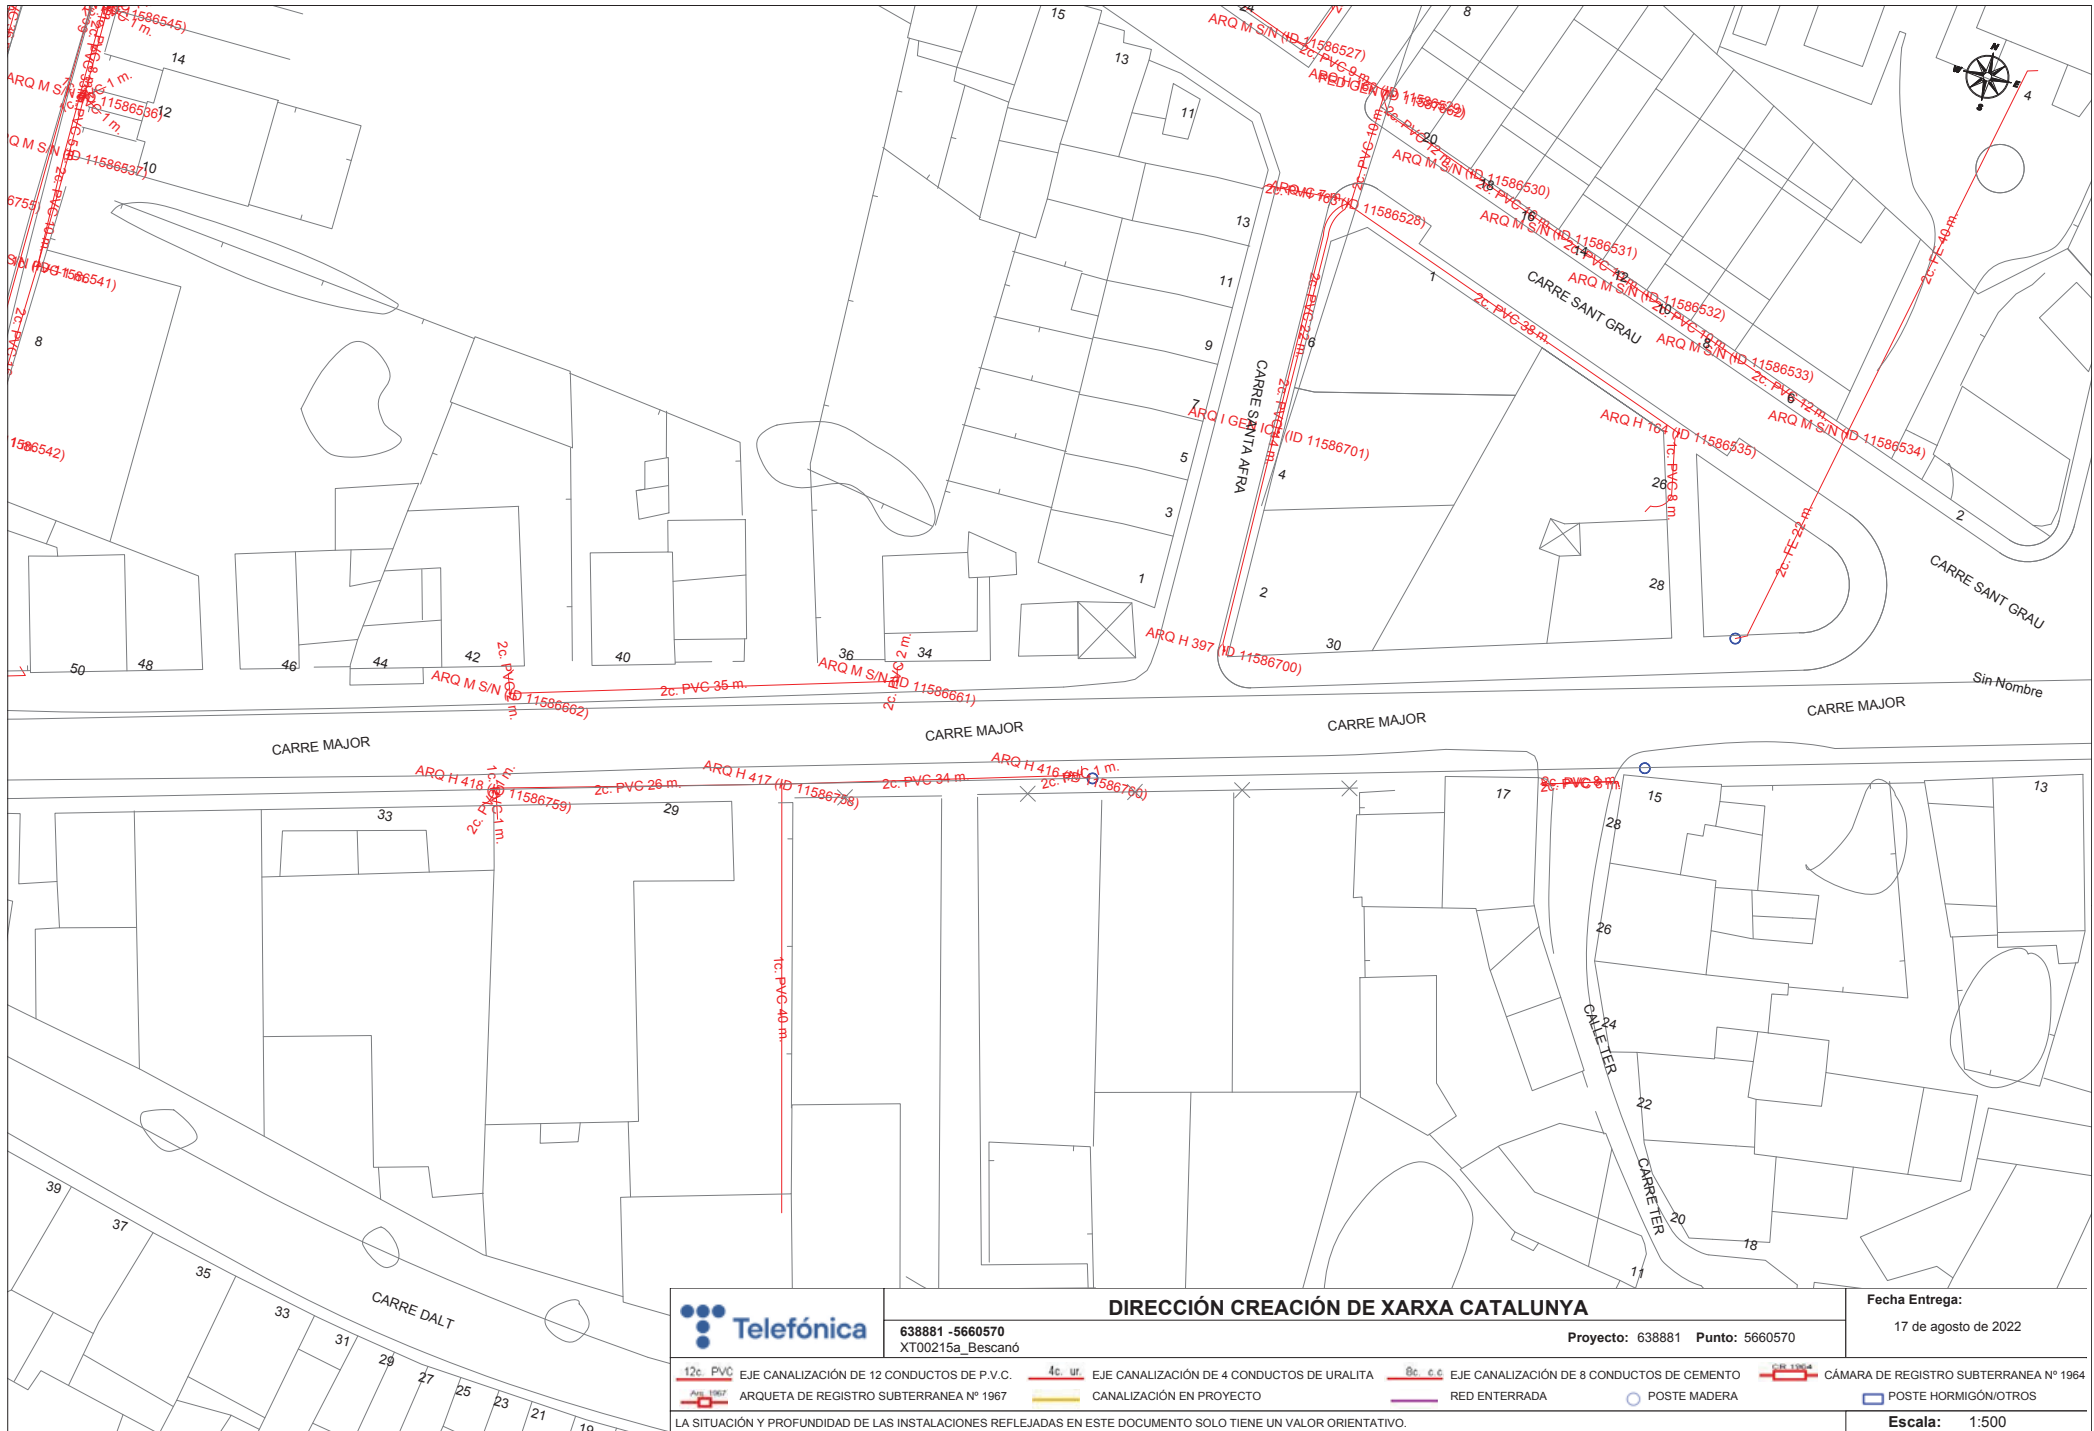

		<b>DIRECCIÓN CREACIÓN DE XARXA CATALUNYA</b>		Fecha Entrega:	
638881 - 5660570 XT00215a_Bescanó		Proyecto: 638881 Punto: 5660570		17 de agosto de 2022	
12c PVC	EJE CANALIZACIÓN DE 12 CONDUCTOS DE P.V.C.	4c ur	EJE CANALIZACIÓN DE 4 CONDUCTOS DE URALITA	8c cc	EJE CANALIZACIÓN DE 8 CONDUCTOS DE CEMENTO
ARQ 1967	ARQUETA DE REGISTRO SUBTERRANEA Nº 1967		CANALIZACIÓN EN PROYECTO		RED ENTERRADA
					POSTE MADERA
					POSTE HORMIGÓN/OTROS
LA SITUACIÓN Y PROFUNDIDAD DE LAS INSTALACIONES REFLEJADAS EN ESTE DOCUMENTO SOLO TIENE UN VALOR ORIENTATIVO.					Escala: 1:500



**S/Referencia:****N/Referencia:** 638881-16494496**Fecha:** 17/08/2022**Asunto:** Registro de Servicios

Apreciados señores,

Nos complace remitirles la información solicitada referente a la obra situada en:

**P_(478584.837/4646086.000)****Proyecto: 638881**

Coordenadas: 478584.837,4646086

**CONDICIONANTES TÉCNICOS PARTICULARES DE LA INFRAESTRUCTURA  
DE TELEFÓNICA DE ESPAÑA**

La información aportada es confidencial y de uso exclusivo para el que se solicita, siendo responsabilidad del solicitante el uso indebido de la misma.

El envío de esta información no supone la autorización ni conformidad por parte de Telefónica de España al proyecto de obra relacionado ni exonera a quienes lo ejecutaran de las responsabilidades en que incurran por daños y perjuicios a nuestras instalaciones.

**INFORMACIÓN SOBRE PLANOS**

La situación de la infraestructura reflejada en planos tiene carácter **orientativo**, por lo que la localización real de nuestras instalaciones puede diferir ya que los distintos elementos de la red están sometidos a constates modificaciones que pueden no estar recogidas en la información gráfica suministrada.

Por este motivo, las infraestructuras subterráneas se reflejan sin coordenadas geográficas ni acotaciones de distancia a elementos del dominio público y cualquier interpretación basada exclusivamente en distancias escalables puede resultar errónea.

Los planos contienen únicamente información de infraestructura canalizada. No se aporta información sobre los cables telefónicos.

Si el inicio de ejecución material de los trabajos objeto de esta solicitud es posterior a tres meses de la fecha de obtención a través de la plataforma digital, deberá solicitar de nuevo los servicios existentes para garantizar la actualización de la información.

Si en alguna zona se tuviera constancia de que pudieran existir redes telefónicas por la presencia de elementos

visibles de estas redes (por ejemplo: tapas de arquetas, tapas de Cámaras de Registro, salidas de cable a fachada, etc.) incluso si dicha infraestructura no se encuentre reflejada en planos, el procedimiento adecuado para determinar su ubicación exacta sería la realización de catas.

Adicionalmente, si fuese necesario descubrir o cruzar en algún punto la infraestructura telefónica existente, los trabajos deberán realizarse siempre con medios exclusivamente manuales, quedando expresamente prohibido el uso de medios mecánicos tales como retroexcavadoras o similares.

Cuando sea necesaria la señalización de los cables sobre el terreno, pueden solicitarlo a Telefónica de España siempre con una antelación mínima de 48 horas llamando al 900 111 002 y cuando la locución solicite el número de teléfono en avería volver a marcar 900 111 002 para que la llamada sea atendida por un agente. En esta llamada se debe indicar explícitamente que solicitan generar un boletín de señalización.

En caso de realizarse labores de refuerzo del firme o pavimentación que afectase a los registros existentes (tapas de arquetas) las citadas tapas deberán ser colocadas a la misma rasante final de la nueva pavimentación, y los marcos de dichas tapas se cimentarán mediante hormigón de alta resistencia en toda su superficie de apoyo, evitando en todo momento huecos que permitan el hundimiento o flexión de dicho marco. Por motivos de seguridad, los citados registros deben quedar libres de cualquier obstáculo que impida su apertura por personal autorizado.

Los elementos exteriores de la instalación telefónica que resulten afectados por las obras serán reinstalados por el contratista adjudicatario de la obra y a sus expensas.

En todo caso se respetará la normativa vigente en lo que se refiere a cruces y paralelismos con otras instalaciones respetando las distancias reglamentarias en relación con el prisma de hormigón, así como las protecciones a colocar en caso de necesidad.

En el caso de paralelismo, se evitará mediante una capa separadora el contacto directo entre el hormigón de la nueva canalización con el hormigón de la existente y en el caso de cruce, la nueva canalización deberá discurrir por debajo de la existente.

## **DESCUBIERTOS DE CANALIZACIONES**

Siempre que por la ejecución de los trabajos las instalaciones de Telefónica queden al descubierto, se asegurarán las paredes de la zanja mediante entibación, y se tomarán las medidas oportunas que garanticen la indeformabilidad y defensa contra golpes del prisma de hormigón. Si por alguna circunstancia se produjeran daños en el mismo, será reparado antes de enterrar la canalización.

Al hacer el trazado de la zanja se pondrá especial cuidado en evitar en lo posible el encuentro con canalizaciones de Telefónica

La reposición de la canalización descubierta deberá contemplar la instalación de una banda señalizadora en todo el ancho/largo de la canalización, situada sobre el material granular todo uno, convenientemente compactado, y cubierto con una placa de hormigón de al menos 30cm de espesor, previo al enlosado o pavimentado. Los tubos y estructuras que queden al descubierto se soportarán según normativa técnica.

En caso de Averías y Emergencias relacionadas con la red de Telefónica de España, se debe llamar al 900 111 002 y cuando la locución solicite el número de teléfono en avería volver a marcar 900 111 002 para que la llamada sea atendida por un agente.

## **COMUNICACIÓN DE PROYECTOS DE SERVICIOS AFECTADOS**

Cuando sea necesario comunicar proyectos de Servicios Afectados a Telefónica, deberá remitir correo electrónico a [VARIACIONES_PLANTA_EXTERIOR@TELEFONICA.COM](mailto:VARIACIONES_PLANTA_EXTERIOR@TELEFONICA.COM) adjuntando la documentación relevante en formato **.PDF** o facilitando en el propio correo electrónico el enlace desde el que descargar el referido proyecto, evitando el envío de documentación en papel y CDs/DVDs.



## SOLICITUD DE MODIFICACIÓN DEL TRAZADO DE INSTALACIONES TELEFÓNICAS


Es imprescindible que el solicitante de la modificación del trazado de instalaciones telefónicas sea el promotor de las obras o en su defecto, la empresa adjudicataria de las obras, en cuyo caso deberá aportar el contrato firmado con el promotor que justifique la adjudicación del proyecto que requiere modificar el trazado de las instalaciones telefónicas. Telefónica de España no gestionará ninguna petición que provenga de otro solicitante.

Si para la correcta ejecución de las obras fuera necesario modificar el trazado de las instalaciones telefónicas, se deberá realizar con carácter previo al inicio de las obras y preferiblemente en la fase de redacción del proyecto, la correspondiente solicitud de modificación del trazado de instalaciones telefónicas enviando correo electrónico a [VARIACIONES_PLANTA_EXTERIOR@TELEFONICA.COM](mailto:VARIACIONES_PLANTA_EXTERIOR@TELEFONICA.COM) adjuntando la siguiente documentación:

- Solicitud por escrito debidamente cumplimentada y firmada por el promotor de la obra
- Planos del proyecto en los que se refleje la solución propuesta para modificar el trazado de las instalaciones telefónicas propiedad de Telefónica de España
- Número de solicitud proporcionado por la plataforma que facilita la información y cartografía digital de los servicios afectados.

Las obras necesarias para modificar el trazado de las instalaciones telefónicas deberán consensuarse con Telefónica de España realizando la interlocución a través del mencionado correo electrónico y se tomará como punto de partida la solución propuesta por el promotor o empresa contratista adjudicataria.

**AVISO SOBRE CONFIDENCIALIDAD:** La información contenida en este documento tiene carácter confidencial y es propiedad de TELEFÓNICA DE ESPAÑA DE ESPAÑA, S.A.U. En consecuencia no está permitida su divulgación, comunicación a terceros o reproducción total o parcial por cualquier medio, ya sea mecánico o electrónico, incluyendo esta prohibición la traducción, uso de ilustraciones o planos, microfilmación, envío por redes o almacenamiento en bases de datos o ficheros en cualquier formato, sin autorización expresa de TELEFÓNICA DE ESPAÑA, S.A.U. TELEFÓNICA DE ESPAÑA, S.A.U. se reserva el uso de actuaciones legales en caso de incumplimiento.

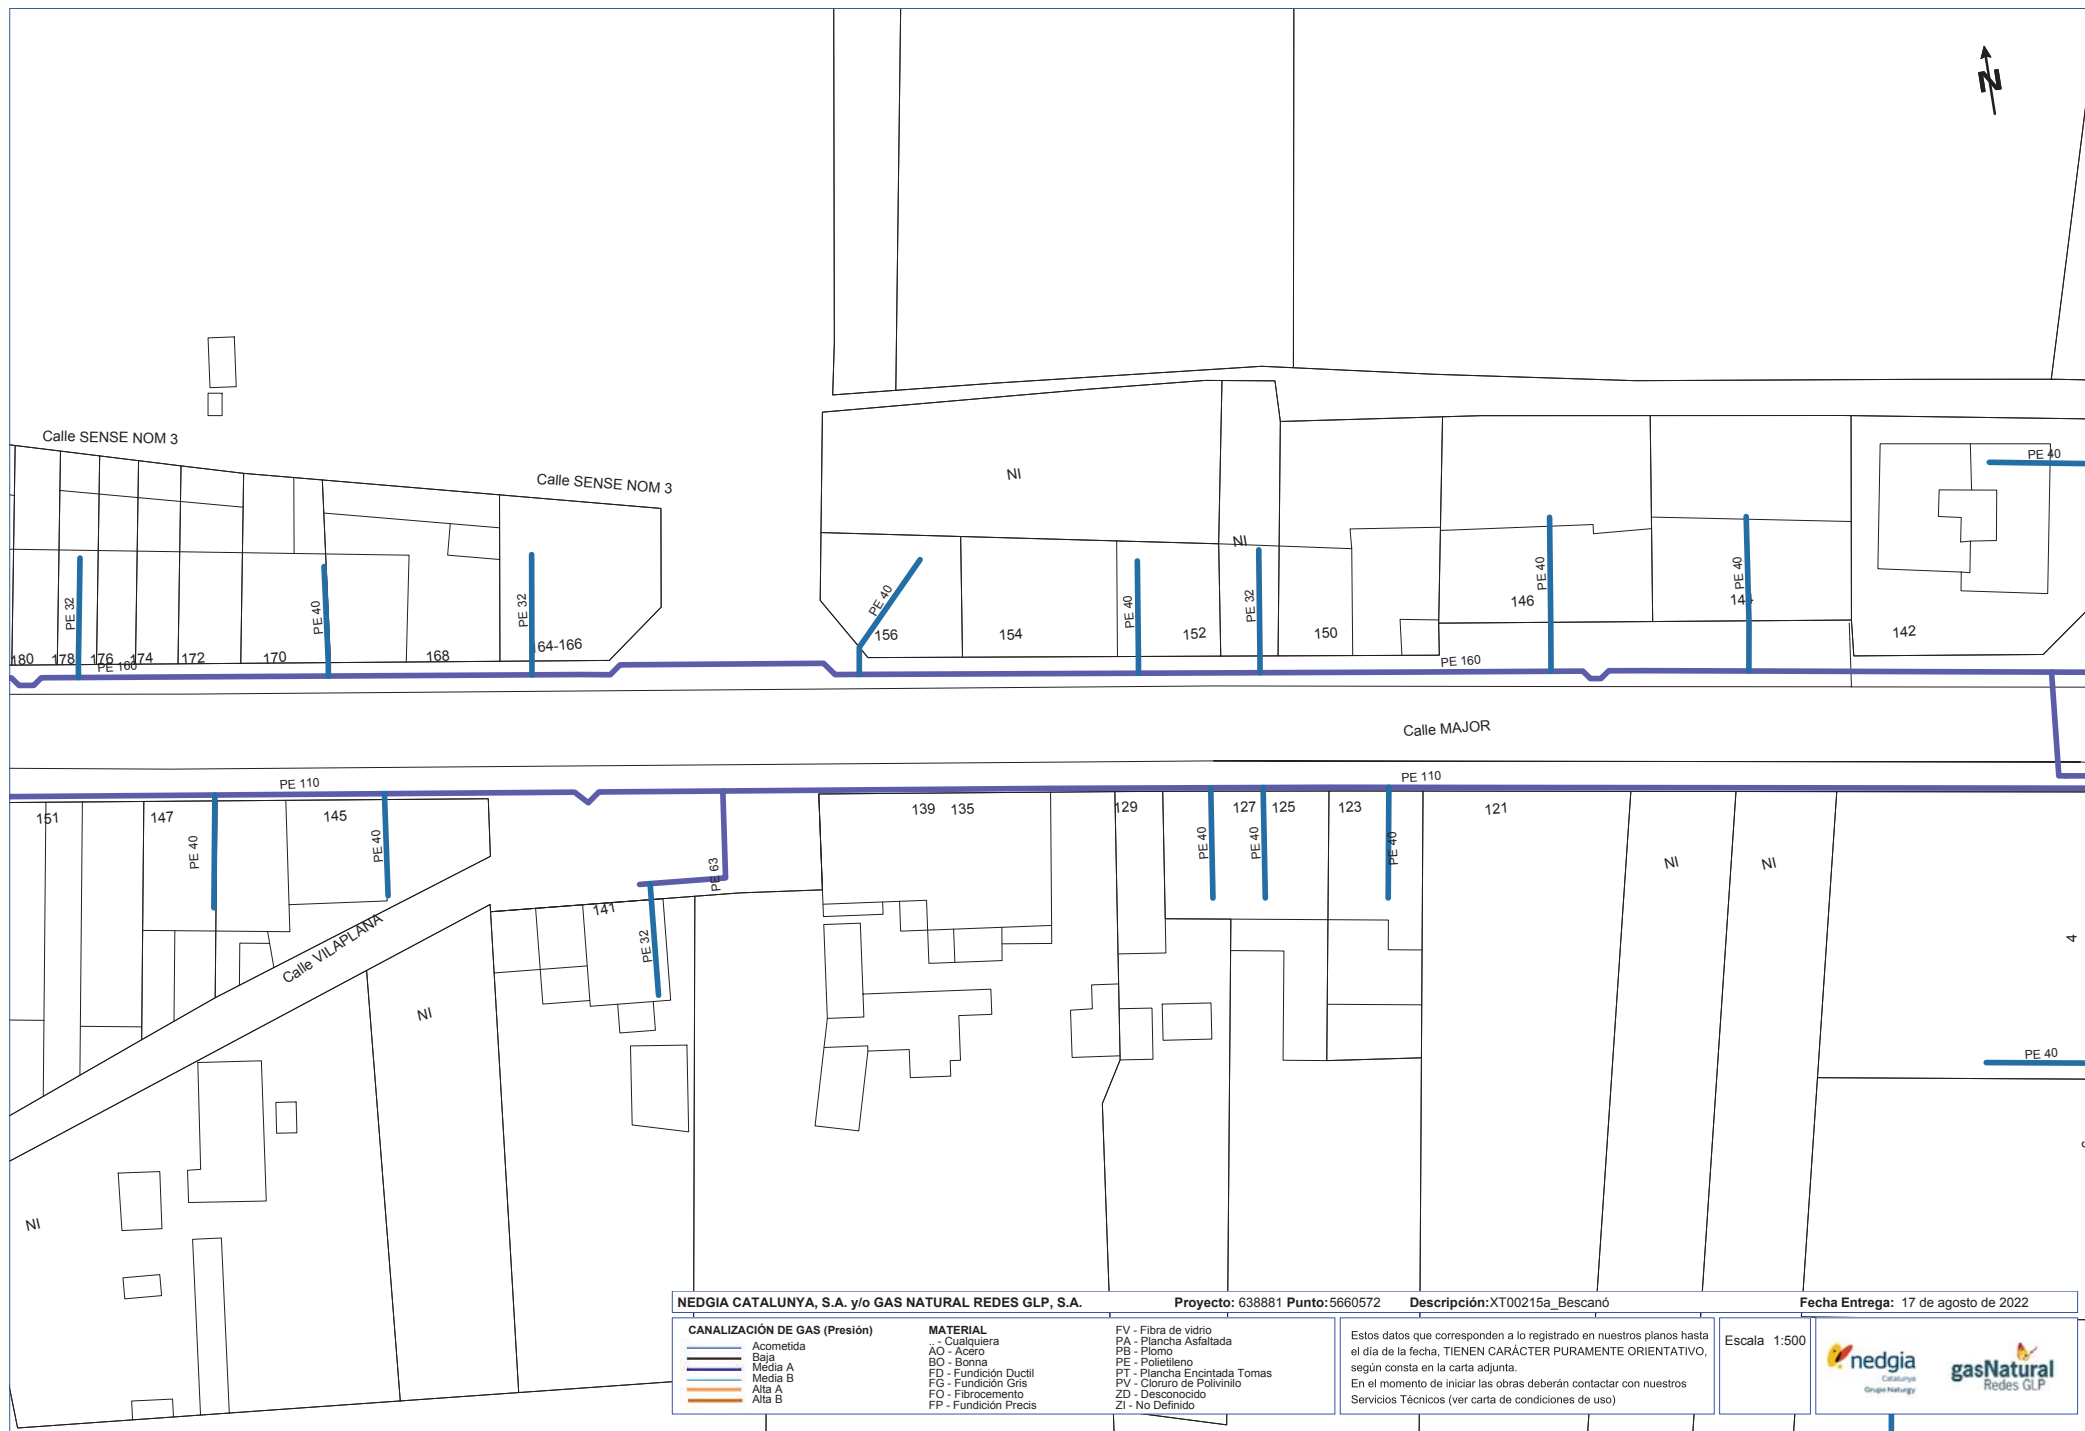





NEDGIA CATALUNYA, S.A. y/o GAS NATURAL REDES GLP, S.A.

Proyecto: 638881 Punto: 5660573

Descripción: XT00215a_Bescanó

Fecha Entrega: 17 de agosto de 2022

CANALIZACIÓN DE GAS (Presión)

- Acometida
- Baja
- Media A
- Media B
- Alta A
- Alta B

MATERIAL

- Cualquiera
- AO - Acero
- BO - Bonna
- FD - Fundición Ductil
- FG - Fundición Gris
- FP - Fibrocemento
- FP - Fundición Precis

- FV - Fibra de vidrio
- PA - Plancha Asfaltada
- PB - Plomo
- PE - Polietileno
- PT - Plancha Encintada Tomas
- PV - Cloruro de Polivinilo
- ZD - Desconocido
- ZI - No Definido

Estos datos que corresponden a lo registrado en nuestros planos hasta el día de la fecha, TIENEN CARÁCTER PURAMENTE ORIENTATIVO, según consta en la carta adjunta.  
En el momento de iniciar las obras deberán contactar con nuestros Servicios Técnicos (ver carta de condiciones de uso)

Escala 1:500





NEDGIA CATALUNYA, S.A. y/o GAS NATURAL REDES GLP, S.A.

Proyecto: 638881 Punto: 5660571

Descripción: XT00215a_Bescanó

Fecha Entrega: 17 de agosto de 2022

CANALIZACIÓN DE GAS (Presión)

- Acometida
- Baja
- Media A
- Media B
- Alta A
- Alta B

MATERIAL

- AO - Cualquiera
- AC - Acero
- BO - Borna
- FD - Fundición Ductil
- FG - Fundición Gris
- FO - Fibrocemento
- FP - Fundición Precisa


- FV - Fibra de vidrio
- PA - Plancha Asfaltada
- PS - Plomo
- PE - Polietileno
- PT - Plancha Encintada Tomas
- PV - Cloruro de Polivinilo
- ZD - Desconocido
- ZI - No Definido

Estos datos que corresponden a lo registrado en nuestros planos hasta el día de la fecha, TIENEN CARÁCTER PURAMENTE ORIENTATIVO, según consta en la carta adjunta. En el momento de iniciar las obras deberán contactar con nuestros Servicios Técnicos (ver carta de condiciones de uso)

Escala 1:500





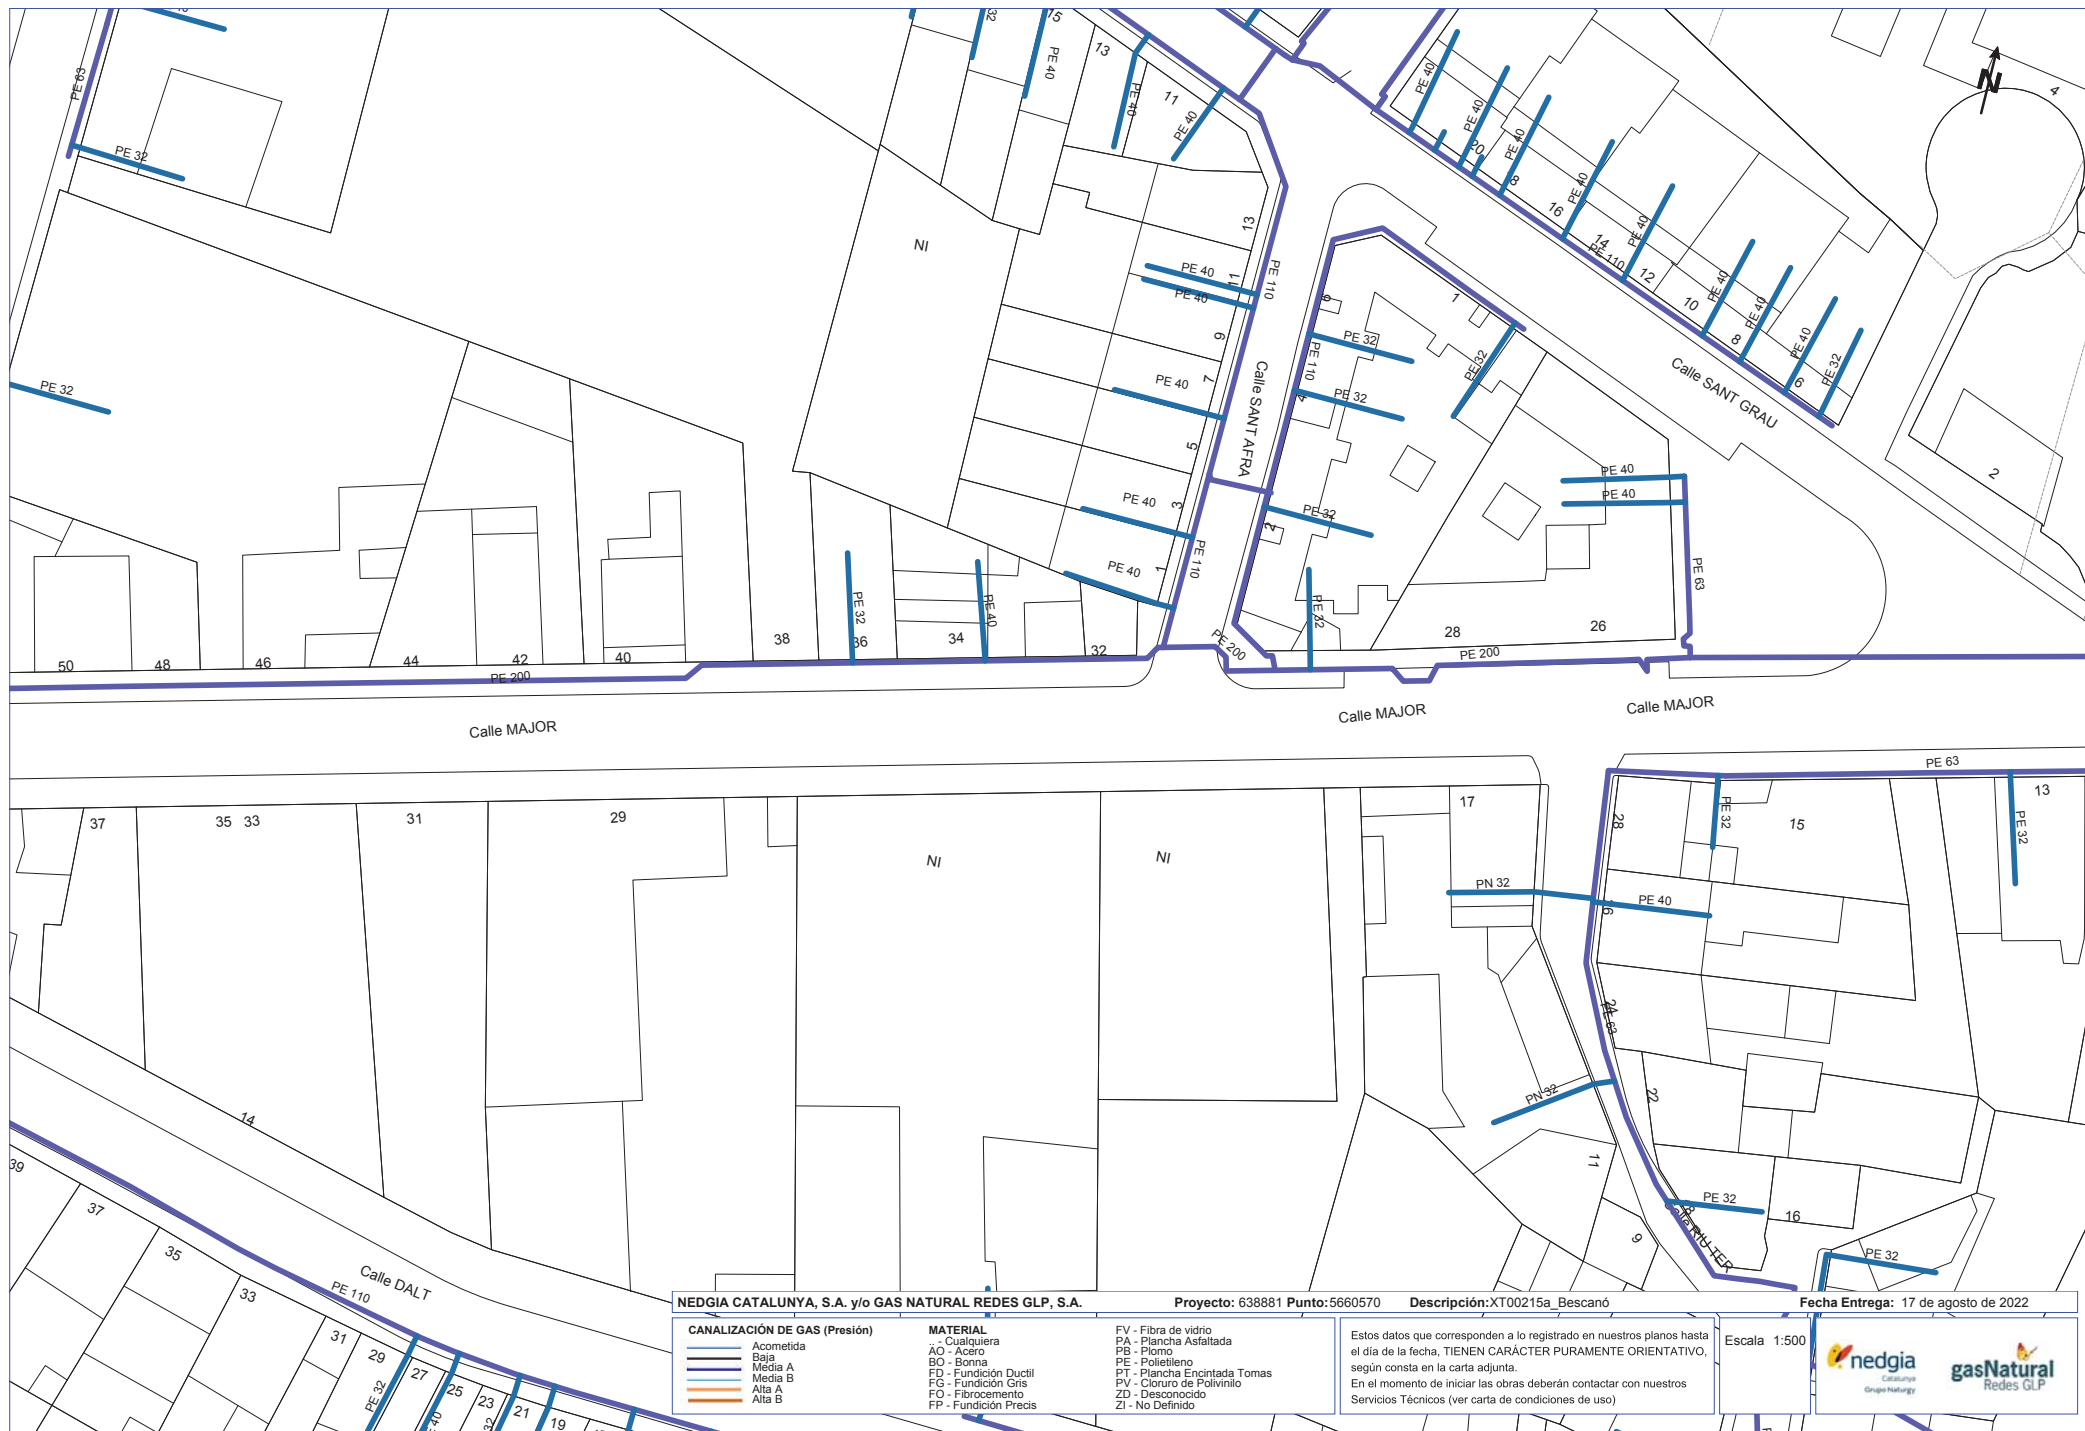

**NEDGIA CATALUNYA, S.A. y/o GAS NATURAL REDES GLP, S.A.**

**Proyecto:** 638881 **Punto:** 5660570 **Descripción:** XT00215a_Bescanó **Fecha Entrega:** 17 de agosto de 2022

<b>CANALIZACIÓN DE GAS (Presión)</b>	<b>MATERIAL</b>	<b>FV - Fibra de vidrio</b>
— Acometida	— Cualquiera	PA - Plancha Asfaltada
— Baja	AO - Acero	PB - Plomo
— Media A	BO - Bonna	PE - Polietileno
— Media B	FD - Fundación Ductil	PT - Plancha Encintada Tomas
— Alta A	FG - Fundación Gris	PV - Cloruro de Polivinilo
— Alta B	FB - Fibrocemento	ZD - Desconocido
	FP - Fundación Precis	ZI - No Definido

Estos datos que corresponden a lo registrado en nuestros planos hasta el día de la fecha, TIENEN CARÁCTER PURAMENTE ORIENTATIVO, según consta en la carta adjunta.

En el momento de iniciar las obras deberán contactar con nuestros Servicios Técnicos (ver carta de condiciones de uso)

Escala 1:500

## Condicionantes Particulares Nedgia Catalunya, S.A.

Es de nuestro interés poner en su conocimiento los condicionantes que habrá de observar en los trabajos en proximidad de instalaciones propiedad de Nedgia Catalunya, S.A. y/o Gas Natural Redes GLP, S.A. (en adelante NEDGIA):

- La información aportada es confidencial y de uso exclusivo para el que se solicita, siendo responsabilidad del solicitante el uso indebido de la misma.
- El plano que se les envía refleja la situación aproximada de las instalaciones propiedad de NEDGIA.
- Los datos contenidos en los planos tienen carácter orientativo: corresponden a lo registrado en nuestros archivos hasta el día de la fecha, lo cual no puede ser interpretado como garantía absoluta de responder fielmente a la realidad de la ubicación de las instalaciones grafadas.
- La información refleja la situación de las redes en el momento de su instalación. Esta información puede haber variado desde entonces por actuaciones de terceros en la zona, de forma que tanto la posición de la red, como las referencias fijas pueden haber sido alteradas respecto a lo reflejado en los planos. En consecuencia, por razones de seguridad se recomienda realizar los trabajos de excavación a mano en las inmediaciones de las redes de NEDGIA.
- **Si el inicio de la ejecución material de los trabajos objeto de esta solicitud es posterior a tres meses de la fecha actual, deberá solicitar de nuevo los servicios existentes para garantizar el grado de actualización de la información.**
- El envío de esta información no supone la autorización ni conformidad por parte de NEDGIA al proyecto de obra en curso, ni exonera a quienes lo ejecutaran de las responsabilidades en que incurran por daños y perjuicios a nuestras instalaciones.
- En la zona solicitada pueden existir instalaciones de gas propiedad de clientes cuyos trazados no se han incluido en los planos anexados.
- La entidad solicitante comunicará el inicio de sus actividades a NEDGIA **al menos con 72 horas de antelación**, dirigiéndose a Servicios Técnicos de la provincia correspondiente, enviando al efecto el escrito que se anexa al final de estos condicionantes. **Es imprescindible citar en la misma la referencia indicada en la solicitud de la información a través de la plataforma de internet.** La dirección de envío de esta documentación es [uinicio@nedgia.es](mailto:uinicio@nedgia.es).
- Si fuera necesario realizar calas de investigación deberán realizarse en presencia de personal de NEDGIA.
- **El Grupo Naturgy ha tomado la decisión de introducir paulatinamente la tubería de polietileno PE 100 de color negro para la distribución de gas.**
  - o El tubo de PE 100 negro se identifica con franjas longitudinales amarillas distribuidas uniformemente por toda la superficie del tubo. De esta forma se diferencia de otros tubos negros utilizados en otros servicios como por ejemplo la distribución de agua que utiliza PE 100 negro con franjas azules.
  - o **Las franjas longitudinales serán (4) para todos los diámetros hasta 200 mm y seis a ocho (6-8) para DN 250 y 315 mm, para que, al menos una franja, sea visible desde cualquier ángulo una vez colocado el tubo en la zanja.**



- o **El tubo de PE 100 negro con bandas amarillas tiene la misma instalación que el tubo de PE 100 naranja:**
  - La banda de señalización se seguirá colocando como siempre a una distancia de 20-30 cm por encima de la generatriz superior de la conducción de gas.
  - Con el tubo PE100 negro con bandas amarillas se instalarán las mismas protecciones que las utilizadas con el tubo de PE 100 naranja en instalaciones junto a otros servicios (agua, luz...etc.)
- Las tuberías e instalaciones de gas no están diseñadas para soportar sobrecarga de maquinaria pesada, por lo que si han de situarse grúas o circular vehículos sobre las mismas que pudieran originar daños, deberá ponerse esta circunstancia en conocimiento de NEDGIA con objeto de establecer los pasos necesarios debidamente señalizados y protegidos con losas de hormigón, chapas de acero o similar.
- Queda prohibido el acopio de materiales o equipos sobre las canalizaciones de gas y sus instalaciones como arquetas, tomas de potencial, respiraderos, etc., garantizándose en todo momento el acceso a la canalización de gas a fin de efectuar los trabajos de mantenimiento y conservación adecuados.
- Si se producen desmontes en las proximidades de la tubería, pudiendo en su situación final provocar deslizamientos o movimientos del terreno soporte de la conducción, deberán ser objeto de un estudio particular, determinando en cada caso, si no las hubiera, las protecciones adecuadas, al objeto de evitar los mismos.
- En el caso de uso de explosivos a menos de 300 m. de las canalizaciones de gas, su uso estará limitado, de acuerdo al condicionado específico que se fije al efecto. En todo caso, se ha de contar con una autorización especial del Órgano Territorial Competente, basada en un estudio previo de vibraciones que garantice que la velocidad de las partículas en el emplazamiento de la tubería no supere en ningún momento los 30 mm/s.
- Siempre que por la ejecución de los trabajos las instalaciones de gas afectadas queden al descubierto, se comunicará al responsable indicado de NEDGIA, procediendo el contratista a proteger y soportar la tubería de gas de acuerdo a las indicaciones de éste. Esta circunstancia se mantendrá el tiempo mínimo imprescindible y las canalizaciones se taparán en presencia de técnicos de NEDGIA.
- Los tramos al descubierto de tuberías de acero, se protegerán con manta antirroca para evitar desperfectos en el recubrimiento y, si por cualquier circunstancia, se produjera algún daño en el mismo, será reparado antes de enterrar la canalización. En caso contrario se puede originar un punto de corrosión acelerado que desembocaría en una perforación de la tubería.
- Las tuberías de acero al carbono están protegidas contra la corrosión mediante un revestimiento aislante y un sistema eléctrico de protección catódica. Para el correcto funcionamiento de esta protección es de vital importancia la integridad de dicho revestimiento. Se comunicará a NEDGIA cualquier daño que se advierta en el mismo.
- En el caso de tuberías de acero se instalarán una o varias cajas de toma de potencial (a facilitar por NEDGIA) de acuerdo a las indicaciones de los técnicos de NEDGIA, con objeto de medir y calibrar la posible influencia de la Protección Catódica a los gasoductos y viceversa.

- En el caso de que se efectúen compactaciones, siempre se contactará con el personal de Servicio Técnico designado por NEDGIA de dicha zona para que les proporcione la normativa adecuada para llevar a cabo dicha actuación, asegurando que ésta se realizará de forma que la transmisión de vibraciones a la tubería de gas no supere los 30 mm por segundo.
- La Empresa que ejecute trabajos en las proximidades de instalaciones de NEDGIA deberá estar en posesión de los planos de las instalaciones existentes en la zona.
- Deberá comunicarse a NEDGIA la aparición de cualquier registro o accesorio complementario de la instalación de gas, identificado como tal, o que presumiblemente se crea pueda formar parte de ella, siempre que no esté definido en los planos de servicios suministrados.

En este sentido se indica que en las proximidades de las tuberías de gas pueden existir otras canalizaciones complementarias destinadas a la transmisión de datos, por lo que deberán extremarse las precauciones cuando se realicen trabajos en sus inmediaciones.

- Si los trabajos a realizar afectan a tapas de registros, válvulas, respiraderos o tapas de acceso a instalaciones será necesario restituirlas a la nueva cota de rasante, dejando las instalaciones afectadas libres de materiales de obra.
- En el supuesto de sufrir daños en sus instalaciones, NEDGIA se reserva el derecho a emprender las acciones legales que considere oportunas, así como reclamar las indemnizaciones a que haya lugar.
- Todos los daños a personas e instalaciones que pudieran producirse como consecuencia de las obras, serán por cuenta y riesgo del promotor o ejecutor de las mismas, incluso los derivados de un eventual corte de suministro de gas.
- Con objeto de garantizar la seguridad de las personas y de las instalaciones, cuando las obras a realizar sean canalizaciones (eléctricas, agua, comunicaciones, etc.), se tendrá en cuenta la exigencia de distancias mínimas de separación en paralelismos y cruzamientos entre servicios de acuerdo a la reglamentación vigente y se debe comprobar, mediante el código de colores, la presión de la red próxima a su actuación. Se adjunta tabla resumen:

DISTANCIA	RANGO	CRUCE	PARALELISMO
MÍNIMA	MOP < 5 bar	0,2 m	0,2 m
	MOP >= 5 bar ⁽¹⁾	0,2 m	0,4 m
Recomendada	MOP < 5 bar	0,6 m	0,4 m
	MOP >= 5 bar ⁽¹⁾	0,8 m	0,6 ⁽¹⁾ m

(1) 2,5 m en zona semiurbana y 5 m en zona rural

(*) Para P> 16 bar y distancia <10 metros es necesario consultar condiciones a Distribuidora.



En el caso de que no puedan mantenerse las distancias mínimas indicadas debe informarse a NEDGIA, para adoptar las medidas de protección que se consideren convenientes de acuerdo a la siguiente puntualización:

- o Contigua a la zona de servidumbre permanente existe una zona de seguridad, definida en la Norma UNE 60.305.83, que se extiende hasta 2,5, 5 ó 10 metros a cada lado del eje de la canalización, en la cual la ejecución de la excavaciones u obras puede representar un cambio en las condiciones de seguridad de la misma y en la que no se dan las limitaciones ni se prohíben las obras incluidas como prohibidas en la zona de servidumbre de paso, siempre que se informe previamente al titular de la instalación, para la adopción de las acciones oportunas que eviten los riesgos potenciales para la canalización.
- Los trabajos en proximidad se efectuarán con medios manuales quedando prohibido por razones de seguridad la utilización de medios mecánicos, las precauciones se intensificarán a 0,40 m sobre la cota estimada de la tubería o ante la aparición de la malla o banda amarilla de señalización, permitiéndose exclusivamente el uso de martillo mecánico de mano para la rotura del pavimento.
- Las obras de túneles, vaciado de terrenos, perforación dirigida, etc., que pueden afectar a la tubería por debajo o lateralmente requerirán especial atención.
- Para dar cumplimiento a la legislación vigente en materia de prevención de riesgos laborales, le informamos de los riesgos de las instalaciones:
  - o Al objeto de dar cumplimiento a lo establecido en el R.D. 171/2004 sobre coordinación de actividades empresariales, y para garantizar la seguridad de sus trabajadores, NEDGIA informa a la empresa solicitante que las instalaciones representadas en los planos adjuntos se encuentran en régimen normal de explotación, es decir, CON gas a presión.
  - o Se prohíbe hacer fuego o emplear elementos que produzcan chispas en las inmediaciones de las instalaciones de gas.
  - o En el caso de que se detecte una fuga o se perciba olor a gas, deben de suspenderse inmediatamente todo tipo de trabajos en el entorno de la instalación y avisar de inmediato al Centro de Control de Atención de Urgencias de NEDGIA, comunicando esta circunstancia.
  - o El solicitante queda obligado a adoptar las medidas preventivas que sean necesarias de acuerdo a los condicionantes de instalación mencionados anteriormente y aquellas otras que pudieran ser necesarias en función de los riesgos de la actividad a desarrollar. Así mismo queda obligado a transmitir las medidas preventivas derivadas del párrafo anterior a sus trabajadores o terceros que pudiera contratar.
  - o En la ejecución de los trabajos que realice deberá respetar lo dispuesto en el RD 1627/1997 Disposiciones Mínimas de Seguridad y Salud en Obras de Construcción.
  - o En esta información de riesgos no se contemplan los riesgos derivados del trabajo a realizar por los trabajadores de la empresa solicitante o sus empresas de contrata, siendo responsabilidad de ésta o de sus empresas de contrata la evaluación de los mismos y la adopción de las medidas preventivas que sean necesarias.
  - o Si para ello fuese necesario disponer de más información acerca de las instalaciones, rogamos nos lo soliciten por escrito y con anterioridad al inicio de los trabajos.

- o Ponemos a su disposición el teléfono del CCAU (Centro de Control de Atención de Urgencias) de NEDGIA para que comuniquen de inmediato cualquier incidencia que pueda suponer riesgo: **900.750.750 (24 horas durante todos los días del año)**

**ESTAS INSTRUCCIONES ESTARÁN DISPONIBLES PERMANENTEMENTE EN EL LUGAR DE TRABAJO**



### **MODIFICACIÓN DE INSTALACIONES Y CONDICIONANTES TÉCNICOS**

Si fuera necesario modificar el emplazamiento de nuestras instalaciones es preciso que, previamente al inicio de las obras, se realice por escrito la correspondiente solicitud de desvío indicando como referencia el nº de solicitud de información, al objeto de proceder a la firma del acuerdo correspondiente y efectuar el pago de la cantidad establecida. Las solicitudes deben dirigirse a la siguiente dirección:

**OFICINA TÉCNICA**

Plaça del Gas, 1. Edificio C Planta 1.  
08003. BARCELONA.

O bien a la dirección de correo electrónico: [SSPPgasTramitaciones@leangridsservices.com](mailto:SSPPgasTramitaciones@leangridsservices.com)

Asimismo, nos ponemos a su disposición para estudiar los Condicionantes Técnicos, específicos a su tipología de obra, o las soluciones posibles para minimizar las interferencias entre las obras a ejecutar y las instalaciones de gas existentes en la zona.

Para ello, es necesario que se ponga en contacto con esta Unidad y que nos faciliten su documentación (planos, detalles, memorias, etc.) de la obra a realizar en las proximidades de la red de NEDGIA.

Nedgia Catalunya, S.A.  
Gas Natural Redes GLP, S.A.

**NOTIFICACIÓN DE INICIO DE OBRA QUE AFECTA A CANALIZACIÓN DE GAS**

Ntra Refª: (cítase inexcusablemente la referencia indicada en la solicitud de información realizada a través de la Plataforma web)

DESTINATARIO: Empresa *Distribuidora / Servicios Técnicos*: .....

Dirección: .....

Tel: .....

Fax: .....

- Razón Social de la empresa  
ejecutora de las obras: .....
- Domicilio de la empresa  
ejecutora de las obras: .....
- Lugar de las obras: .....
- Denominación de la obra: .....
- Objeto de la obra: .....
- Fecha de inicio de ejecución de obras: .....
- Duración prevista de las obras: .....
- Nombre del Jefe de Obra: .....
- Teléfono de contacto con el Jefe de Obra: .....
- Observaciones: .....

Aceptando respetar las obligaciones y normas facilitadas por Nedgia Catalunya, S.A. y Gas Natural Redes GLP, S.A. y utilizarlas adecuadamente para evitar daños en la instalaciones de distribución de gas durante los trabajos que se desarrollen en sus inmediaciones (R.D. 919/2006).

(Lugar y fecha) ..... a ..... de ..... de .....

**Empresa Constructora**  
**P.P.**

**Fdo. (Indíquese nombre y apellidos)**



## INTRODUCCIÓN DE LA TUBERÍA DE POLIETILENO DE COLOR NEGRO

En la cartografía disponible en la web de información de servicios existentes (eWise), correspondiente a las redes de distribución de NEDGIA, se identificará la tubería de Polietileno de color negro con un código diferente al objeto de facilitar su identificación previa antes del inicio de la obra:

**Código PN:** Tubería de Polietileno Negro instalada

**Código PE:** Tubería de Polietileno Naranja/Amarillo instalado



**El Grupo Naturgy ha tomado la decisión de introducir paulatinamente la tubería de polietileno PE 100 de color negro para la distribución de gas.**


- o El tubo de PE 100 negro se identifica con franjas longitudinales amarillas distribuidas uniformemente por toda la superficie del tubo. De esta forma se diferencia de otros tubos negros utilizados en otros servicios como por ejemplo la distribución de agua que utiliza PE 100 negro con franjas azules.
- o **Las franjas longitudinales serán (4) para todos los diámetros hasta 200 mm y seis a ocho (6-8) para DN 250 y 315 mm, para que, al menos una franja, sea visible desde cualquier ángulo una vez colocado el tubo en la zanja.**
- o **El tubo de PE 100 negro con bandas amarillas tiene la misma instalación que el tubo de PE 100 naranja:**
  - La banda de señalización se seguirá colocando como siempre a una distancia de 20-30 cm por encima de la generatriz superior de la conducción de gas.
  - Con el tubo PE100 negro con bandas amarillas se instalarán las mismas protecciones que las utilizadas con el tubo de PE 100 naranja en instalaciones junto a otros servicios (agua, luz...etc.)











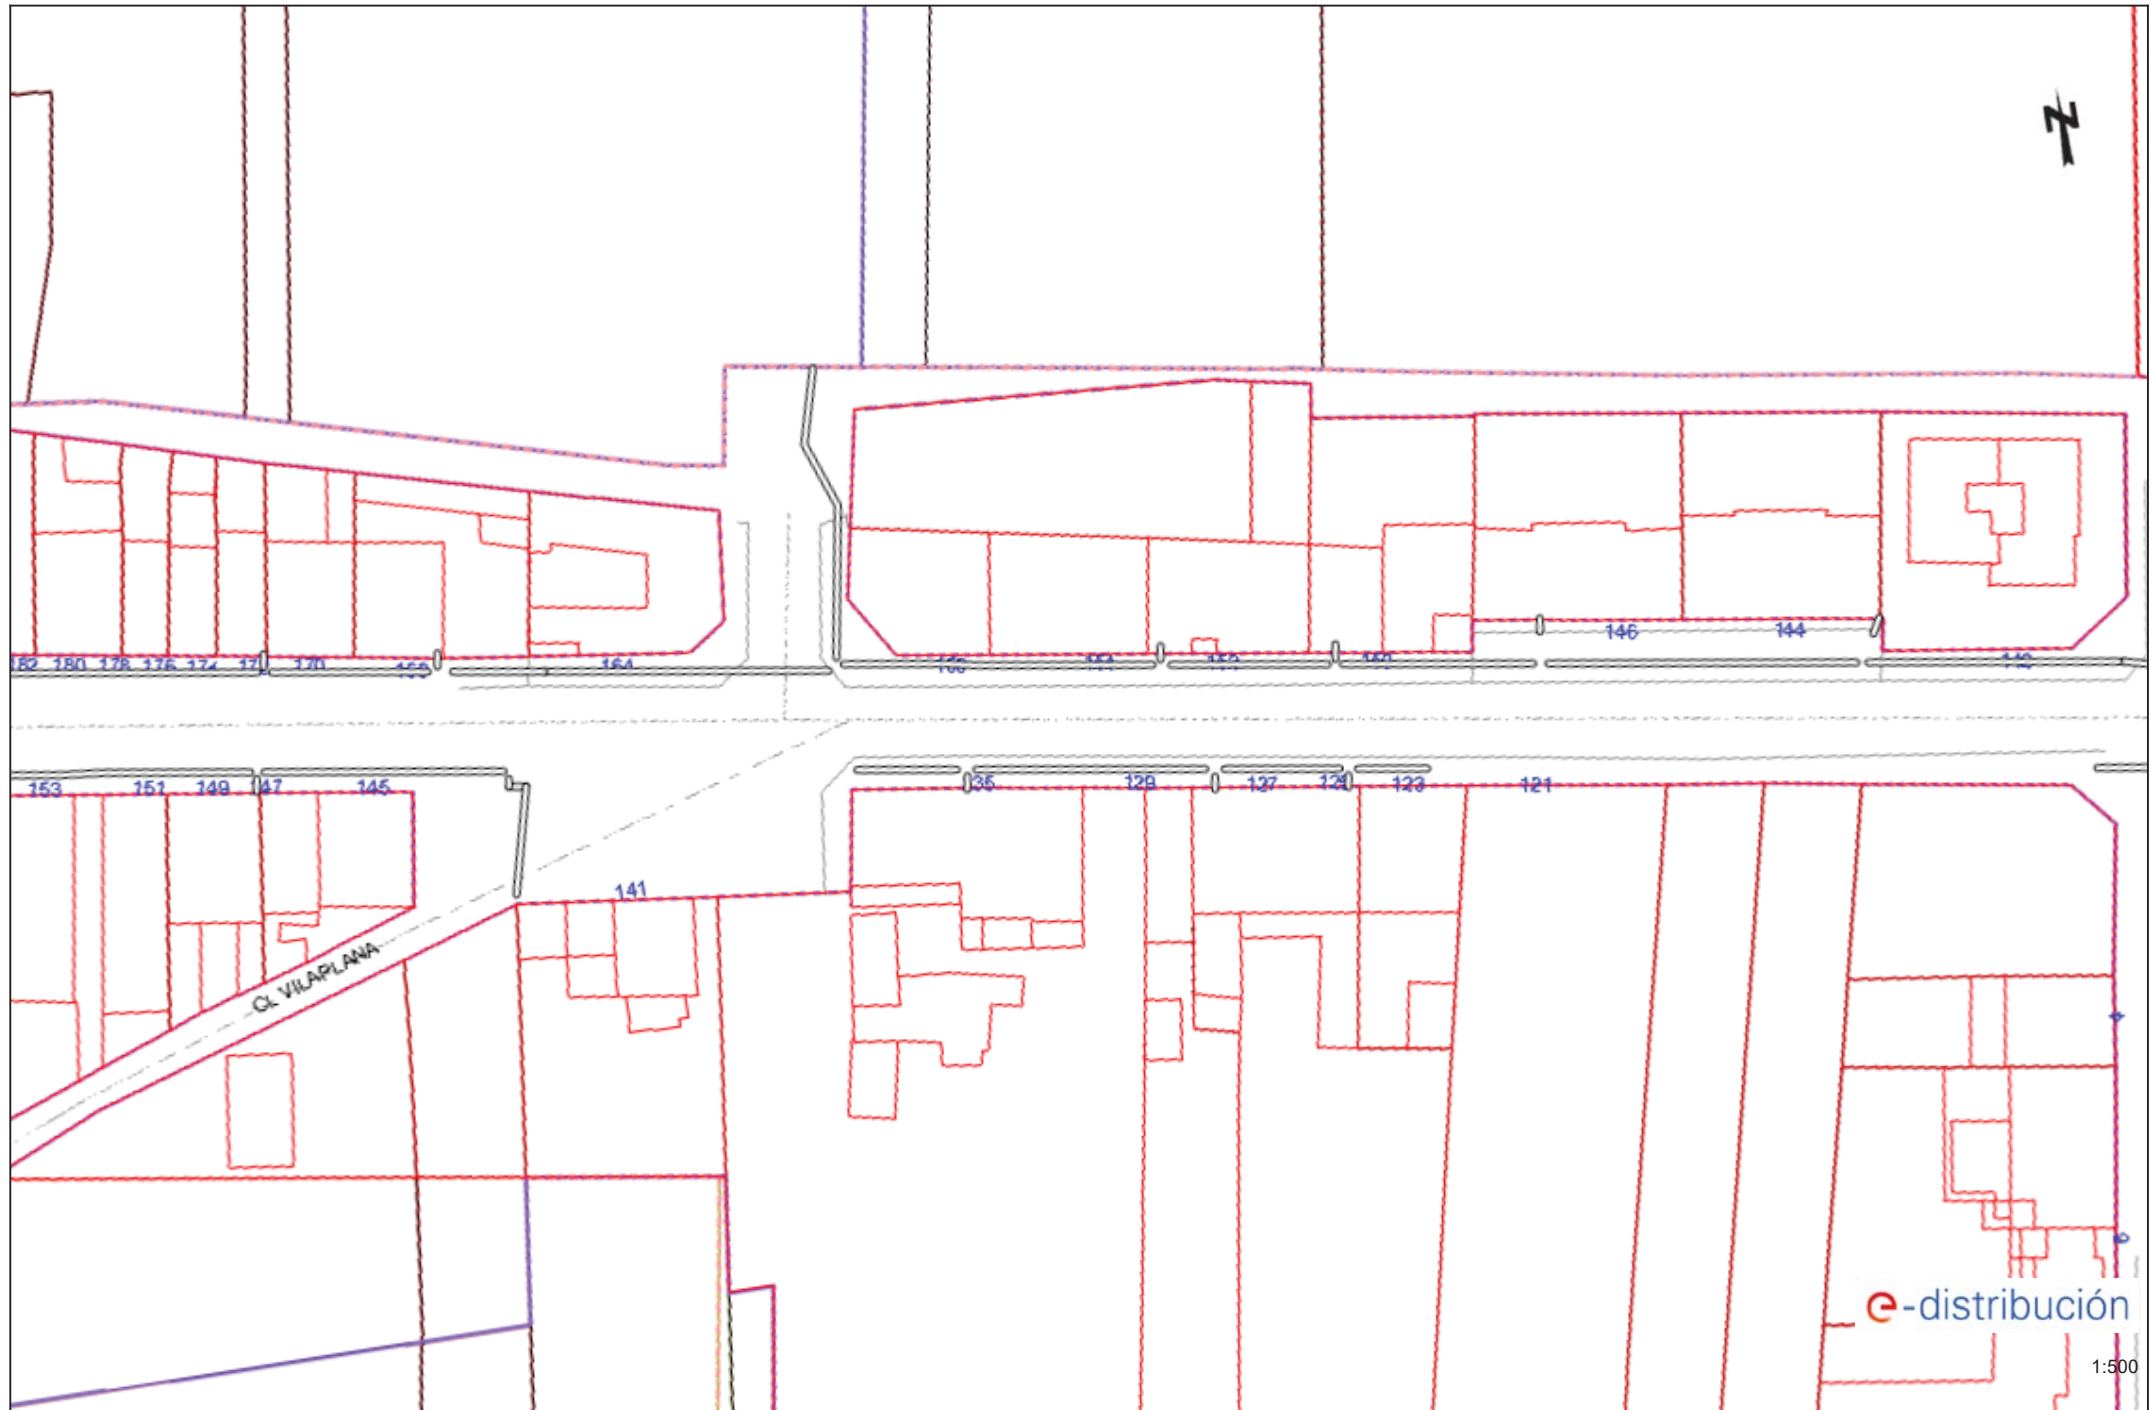




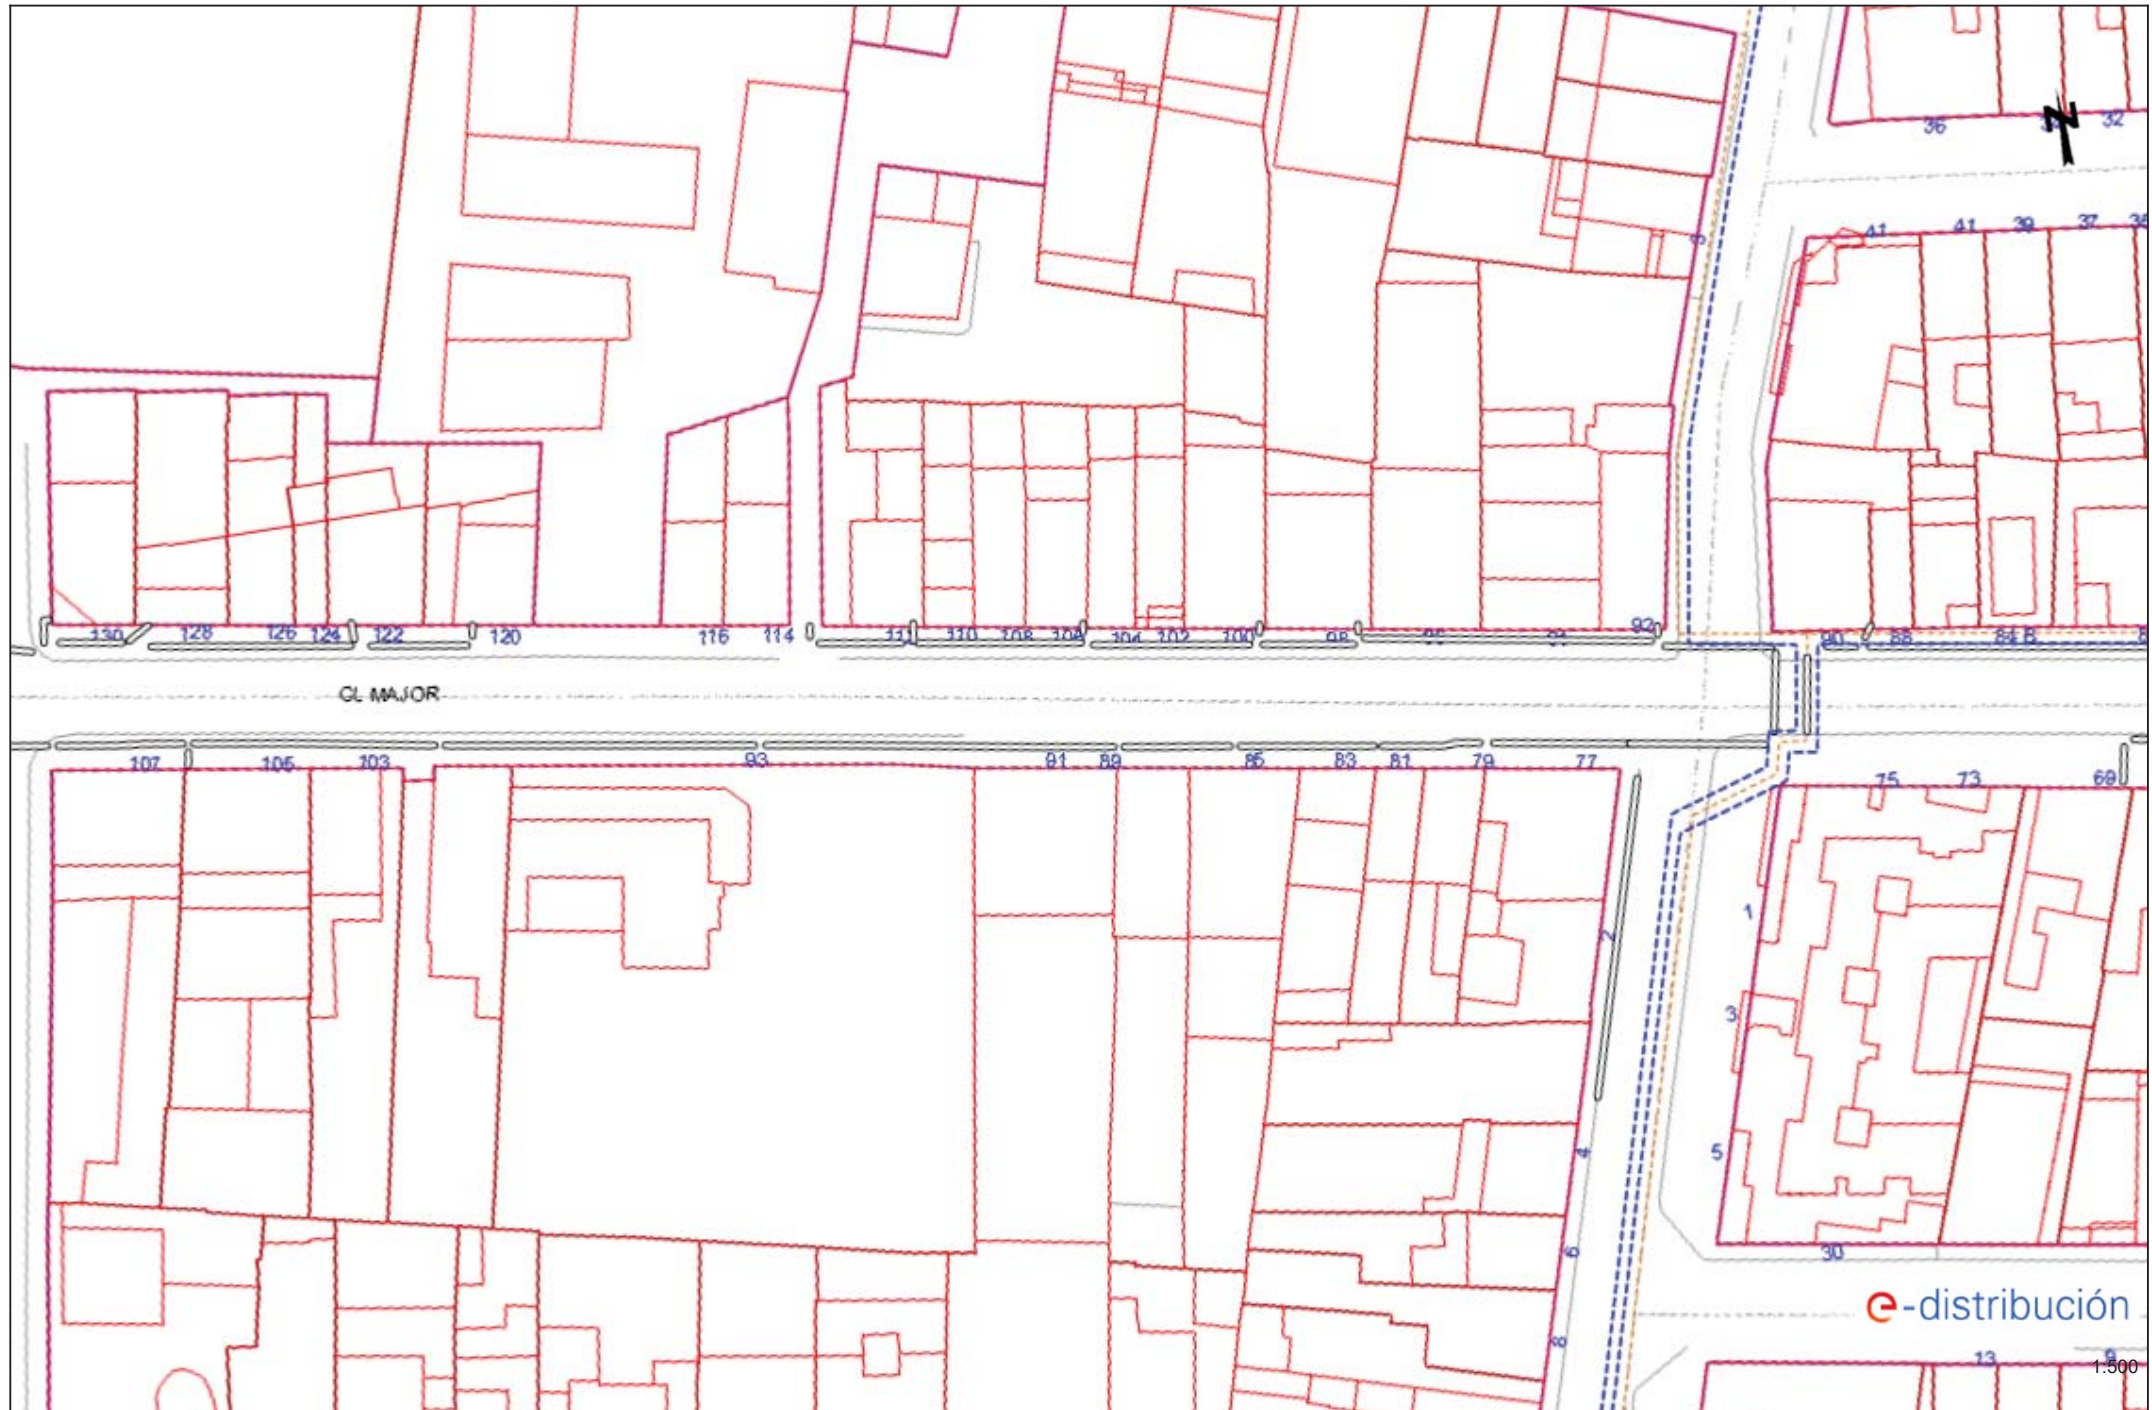




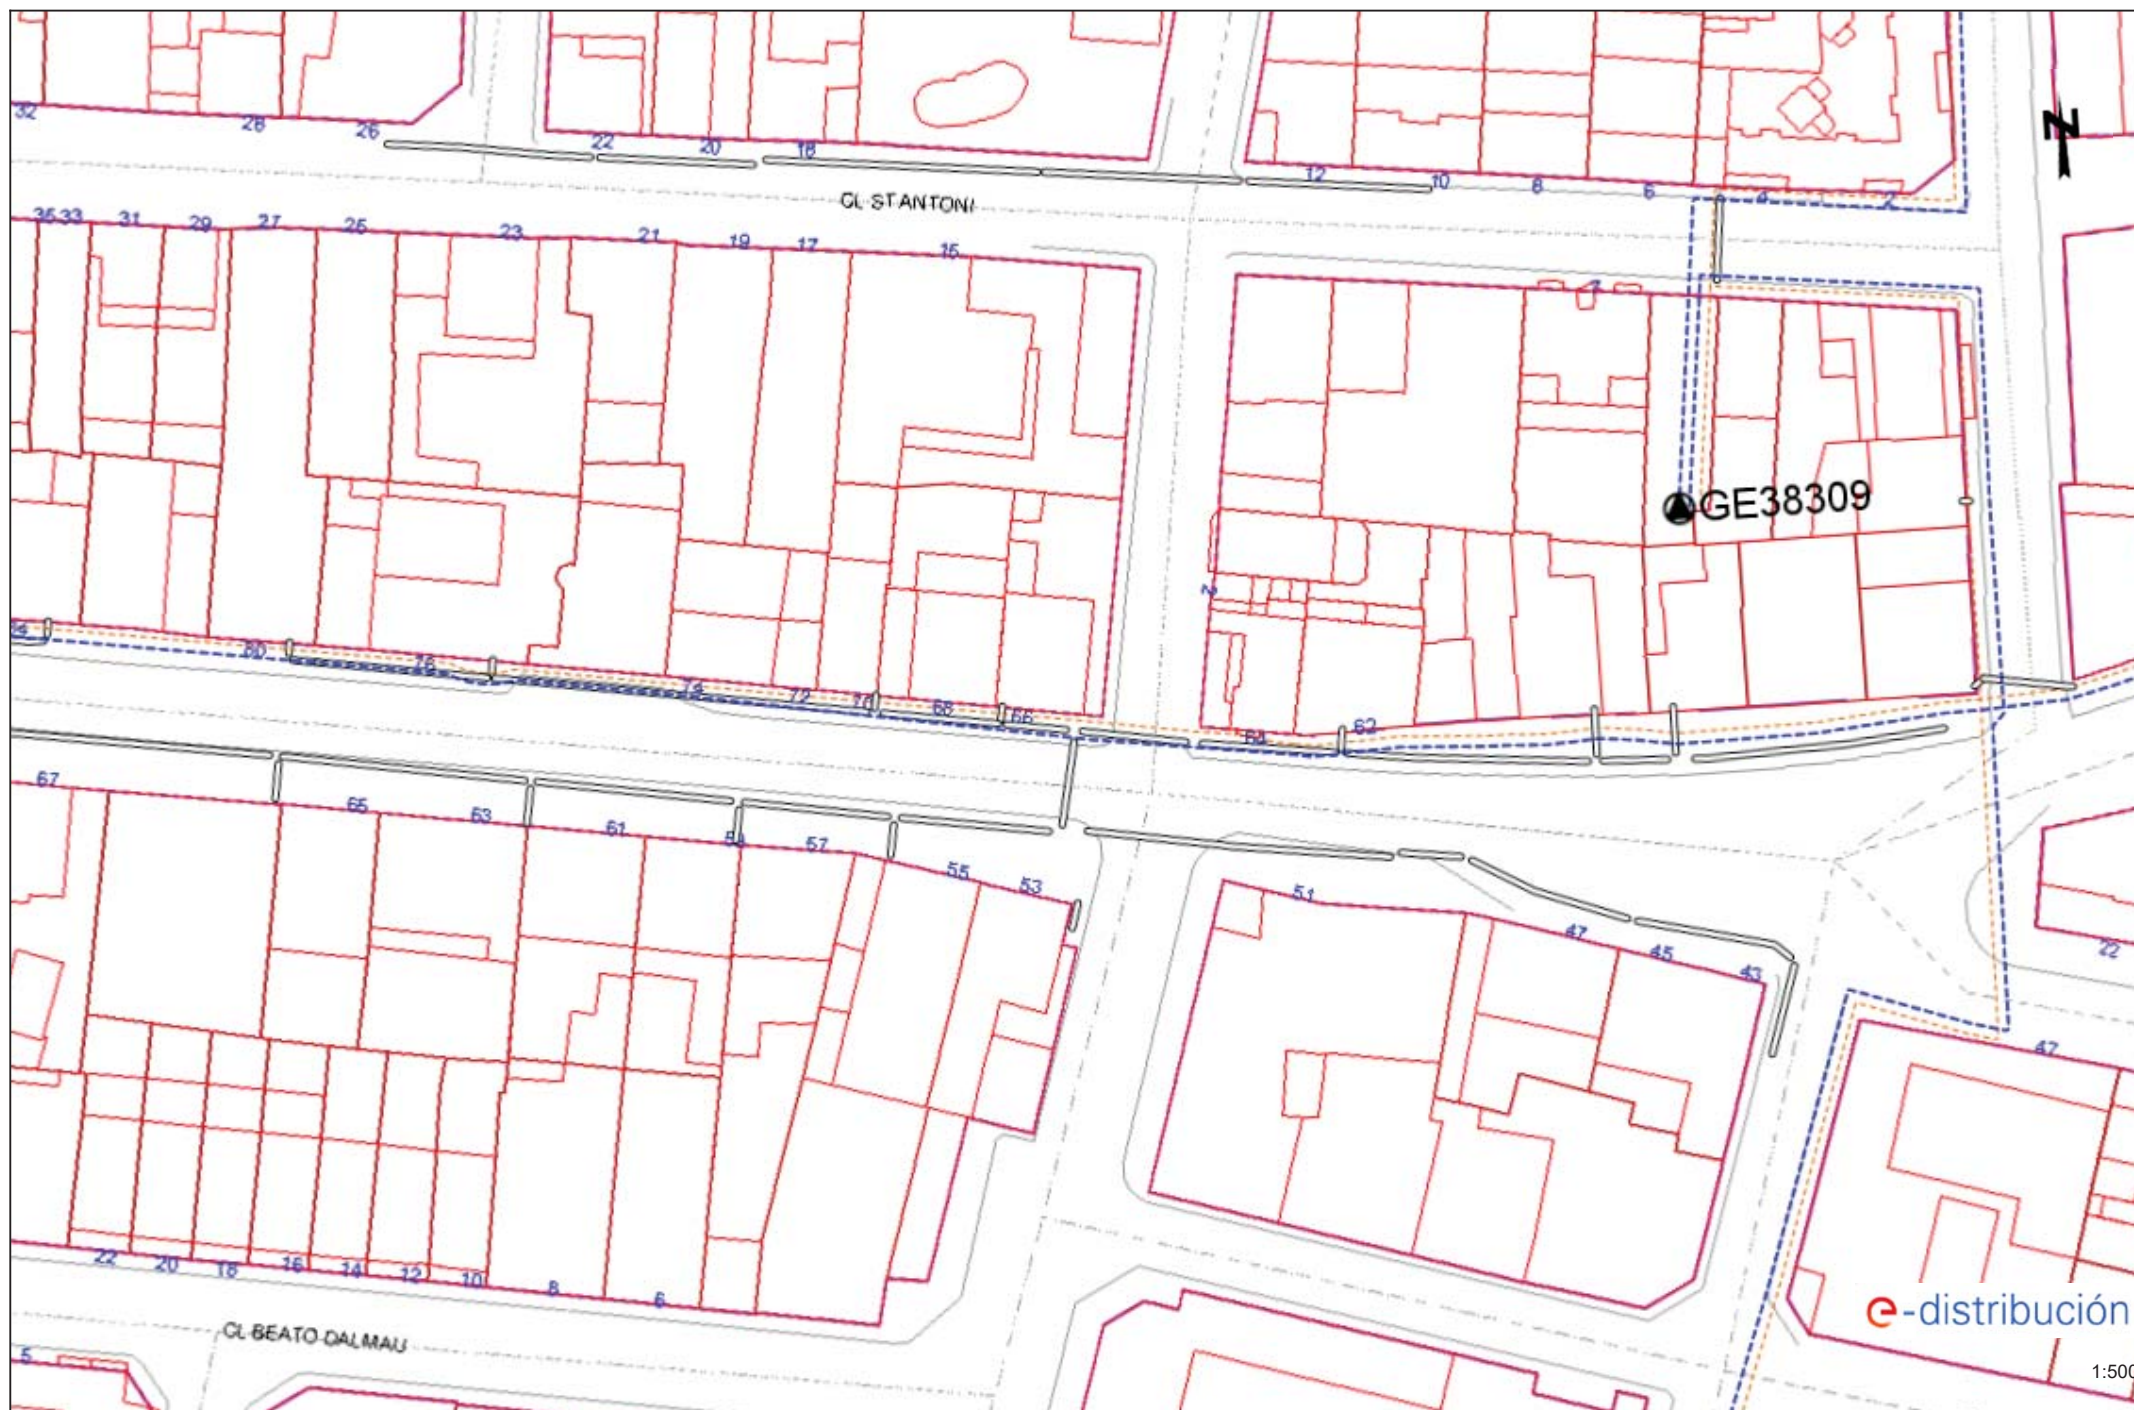



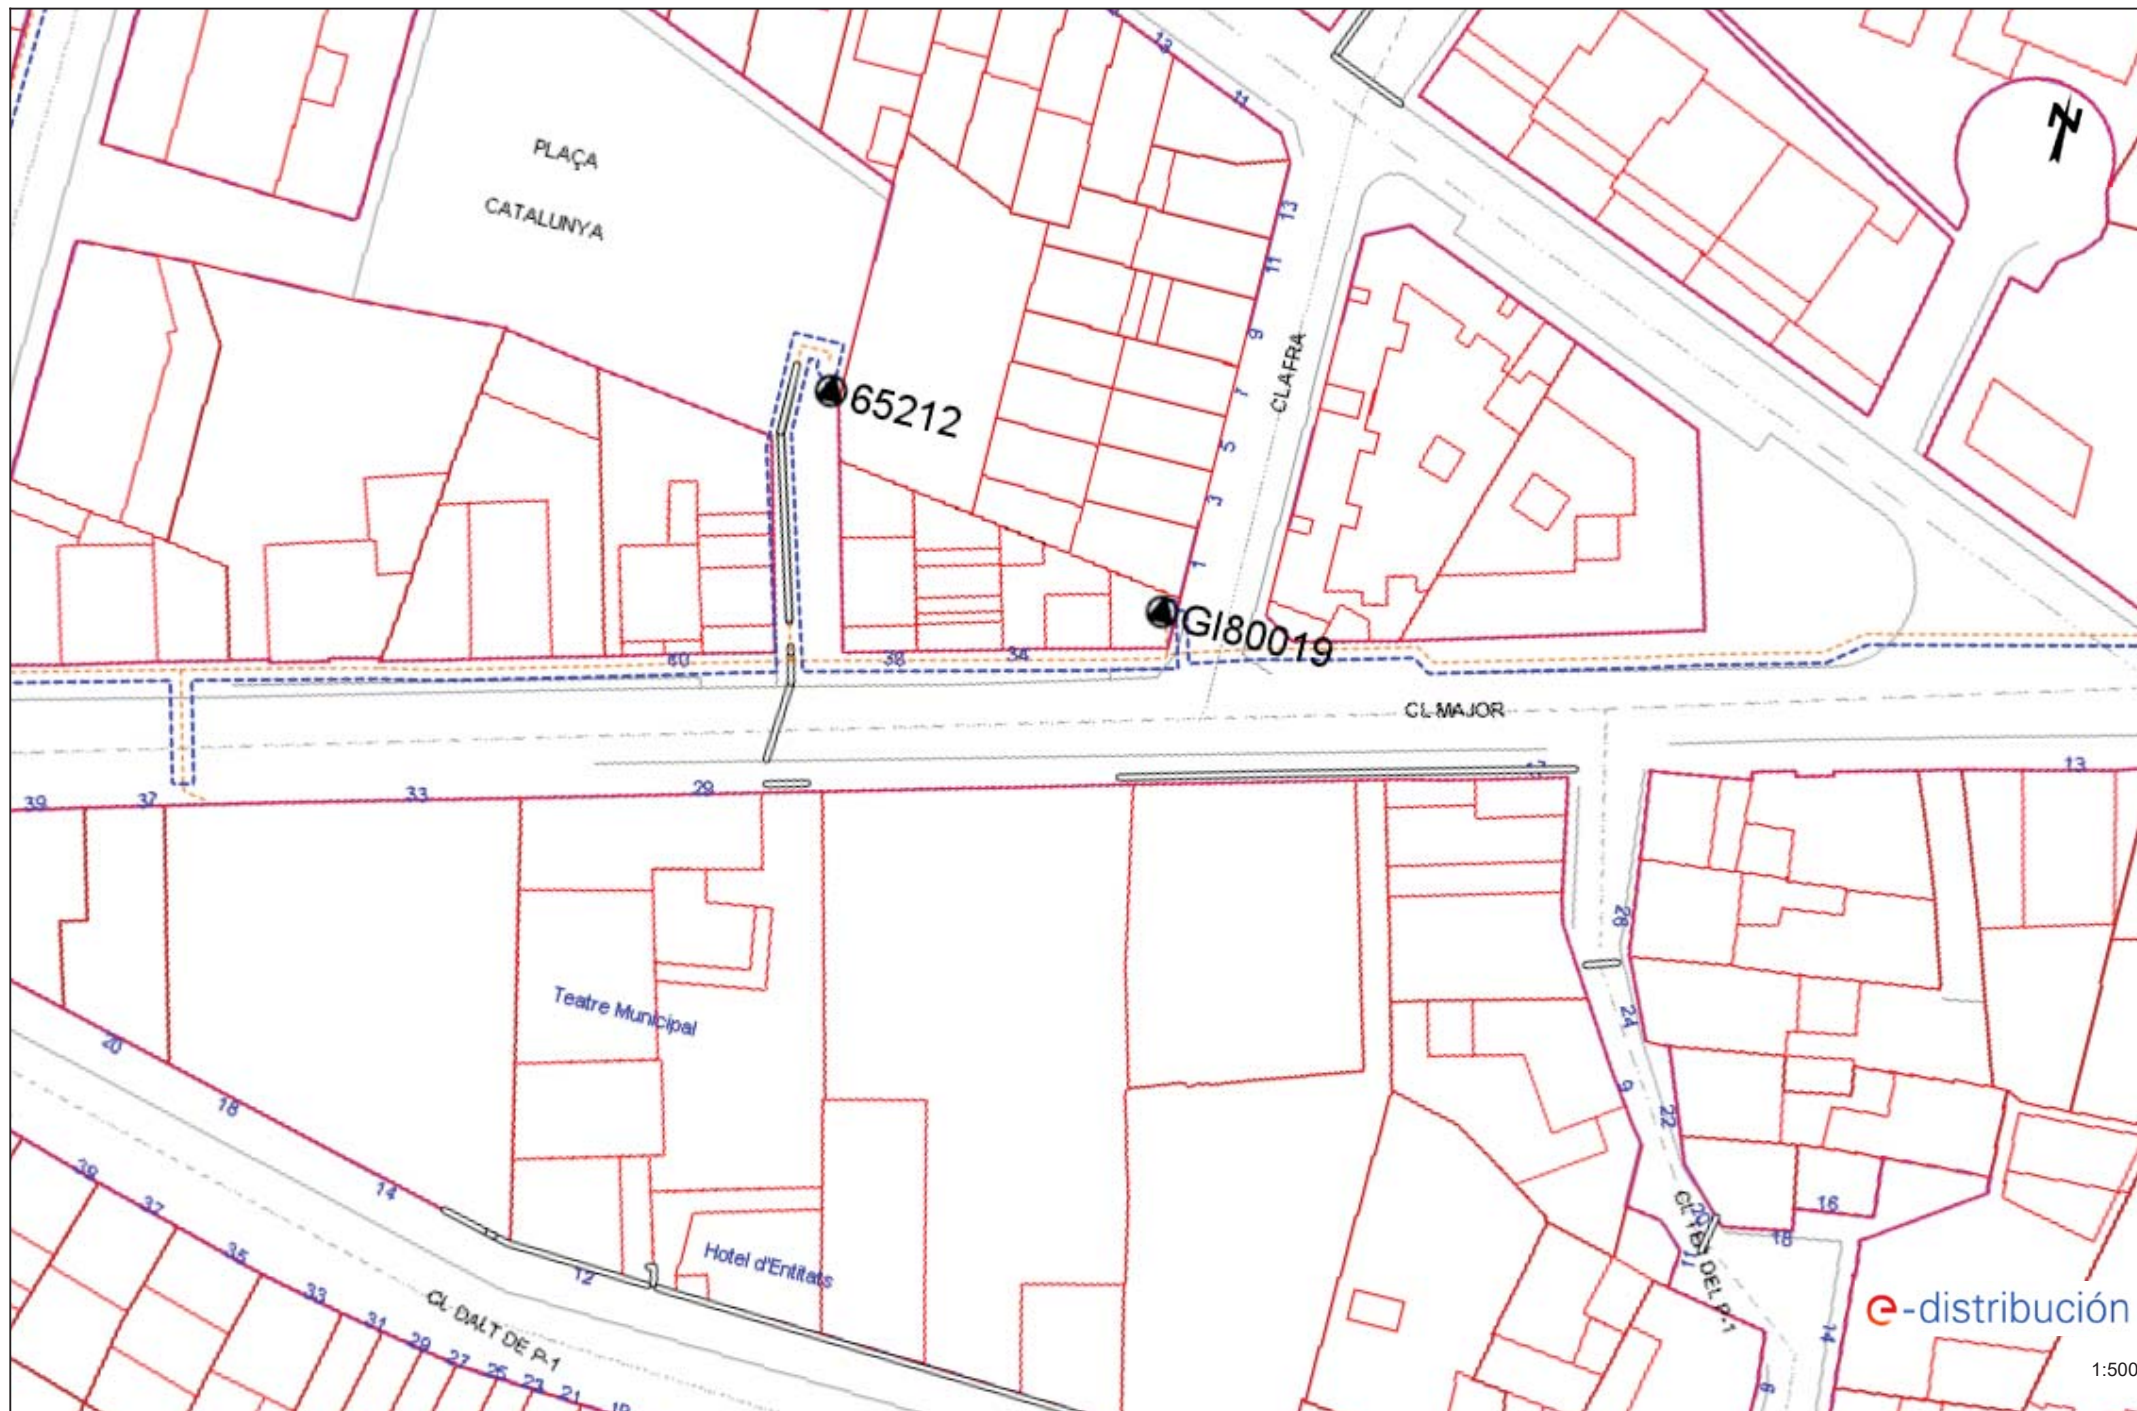


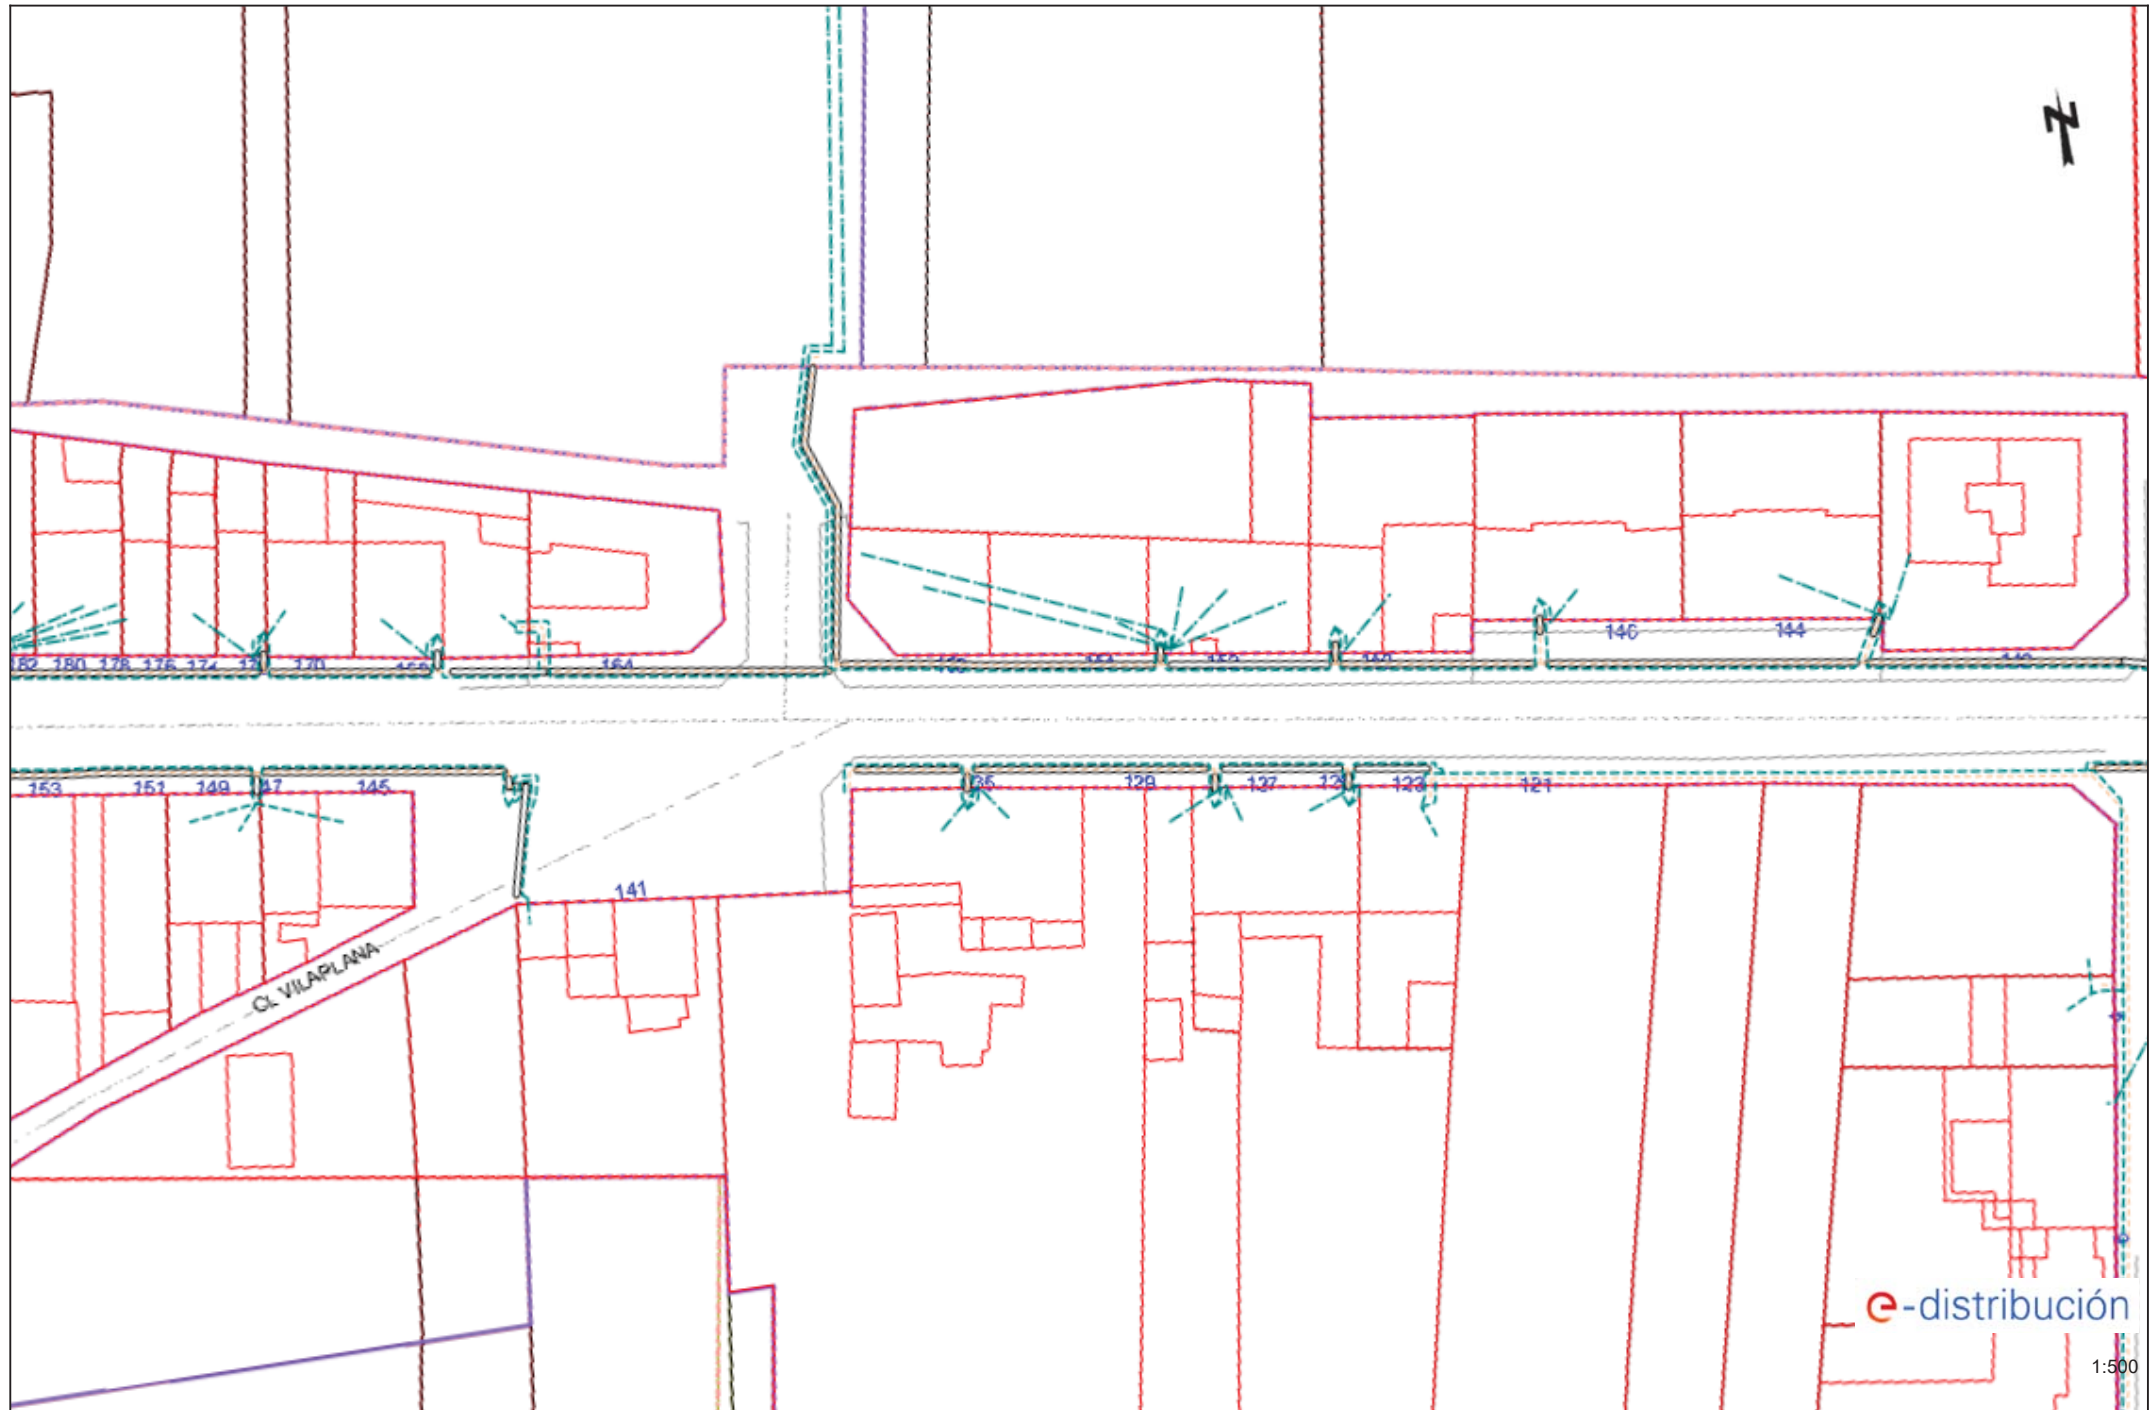








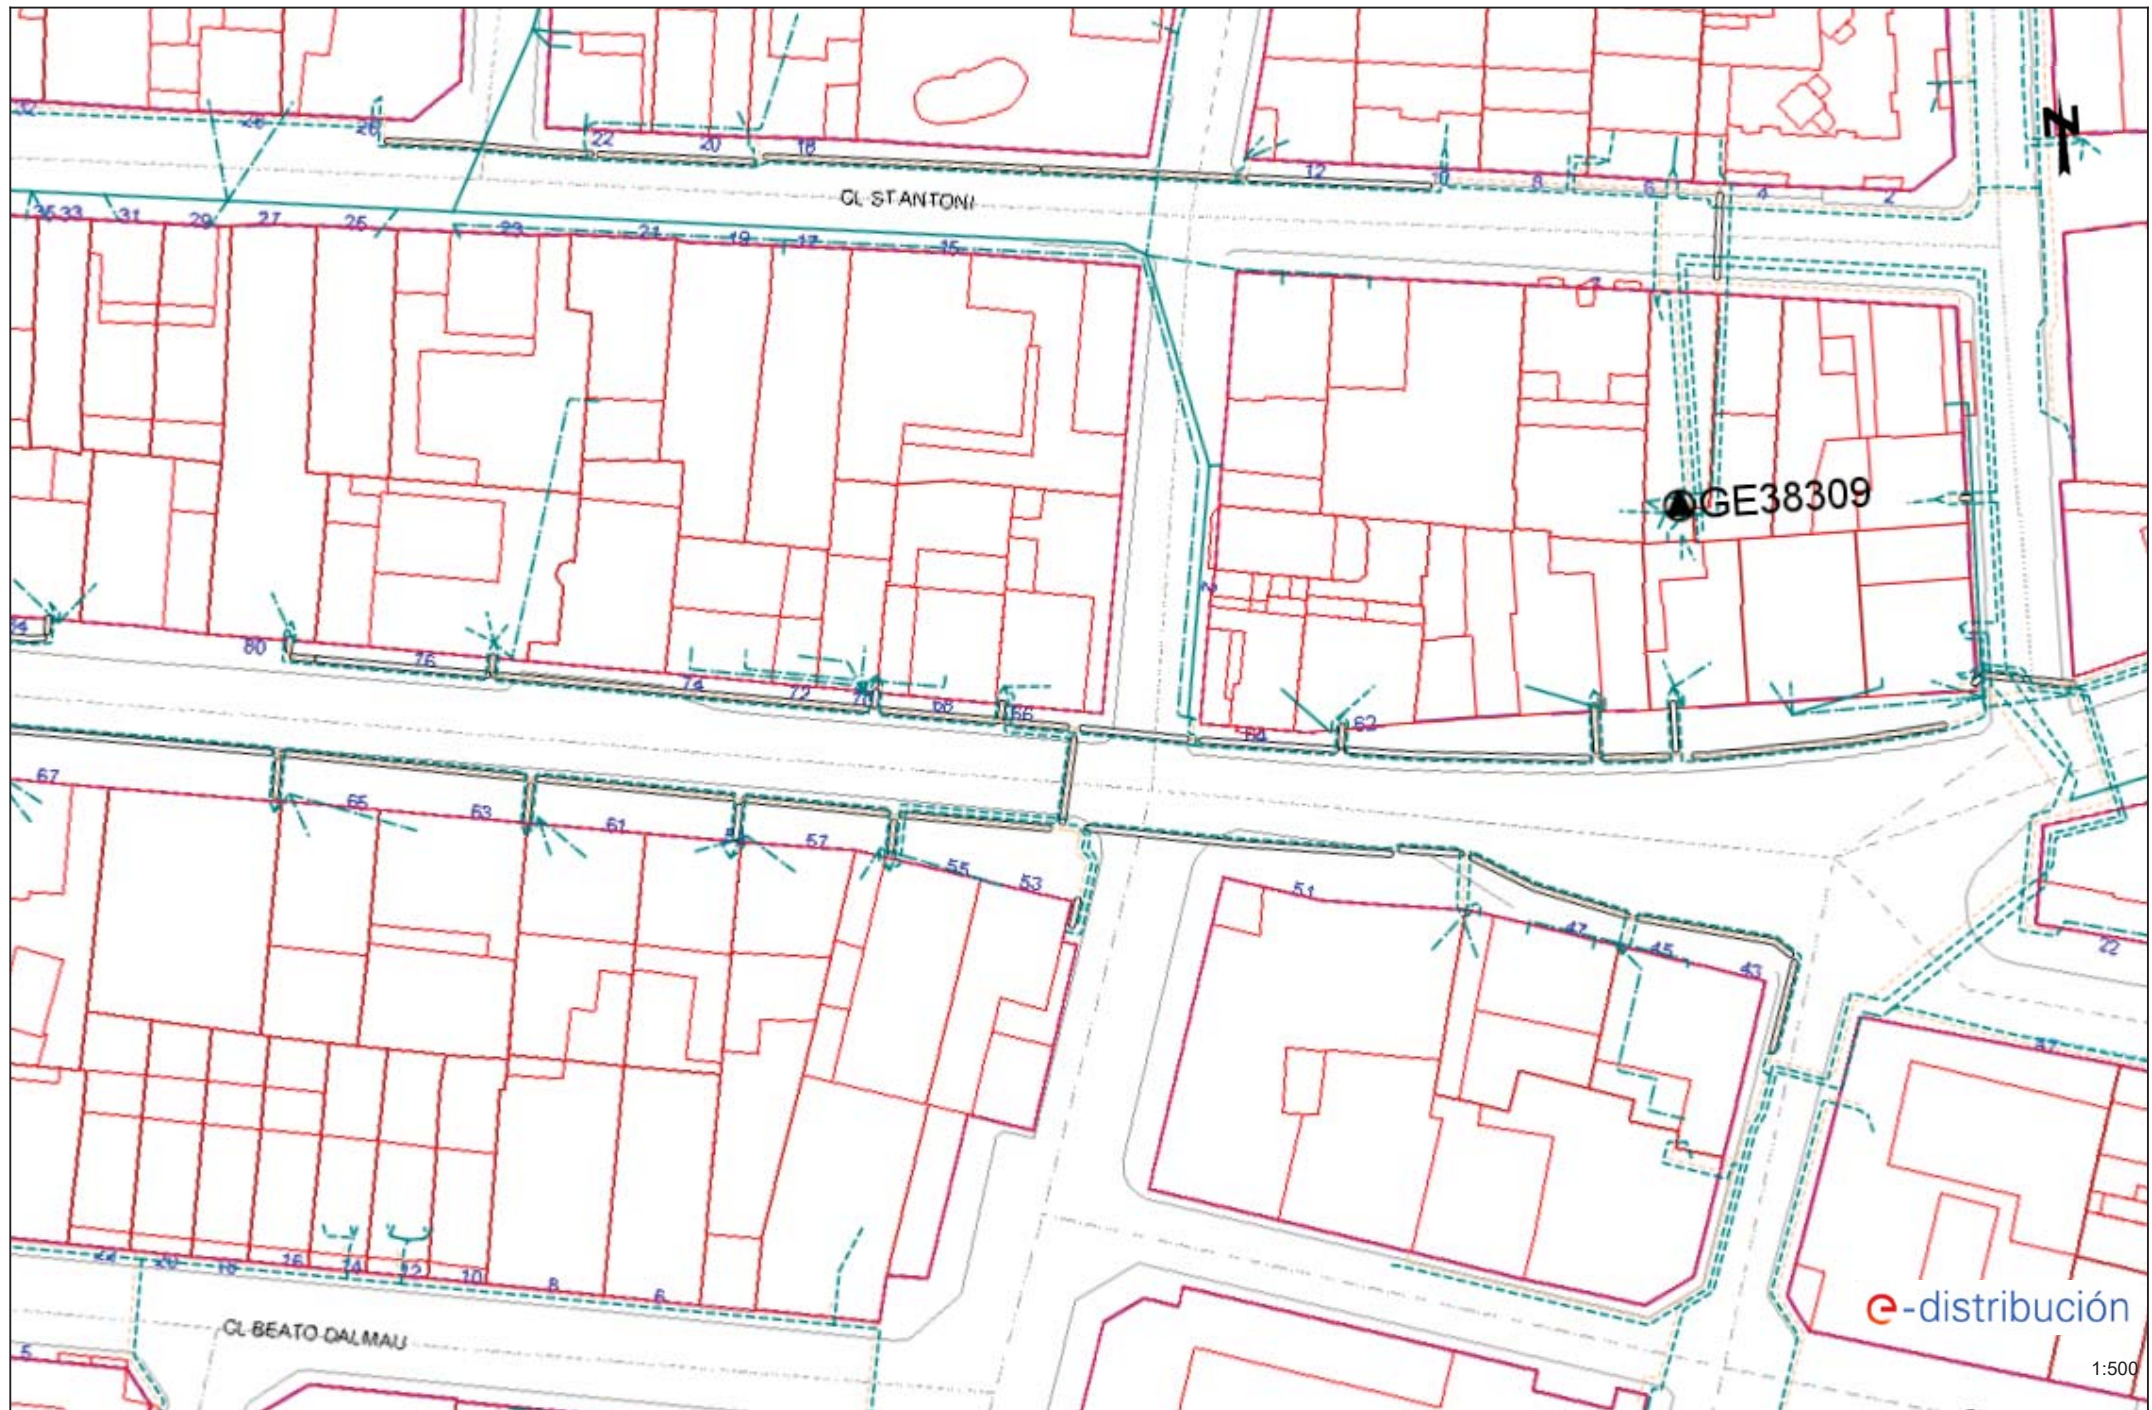



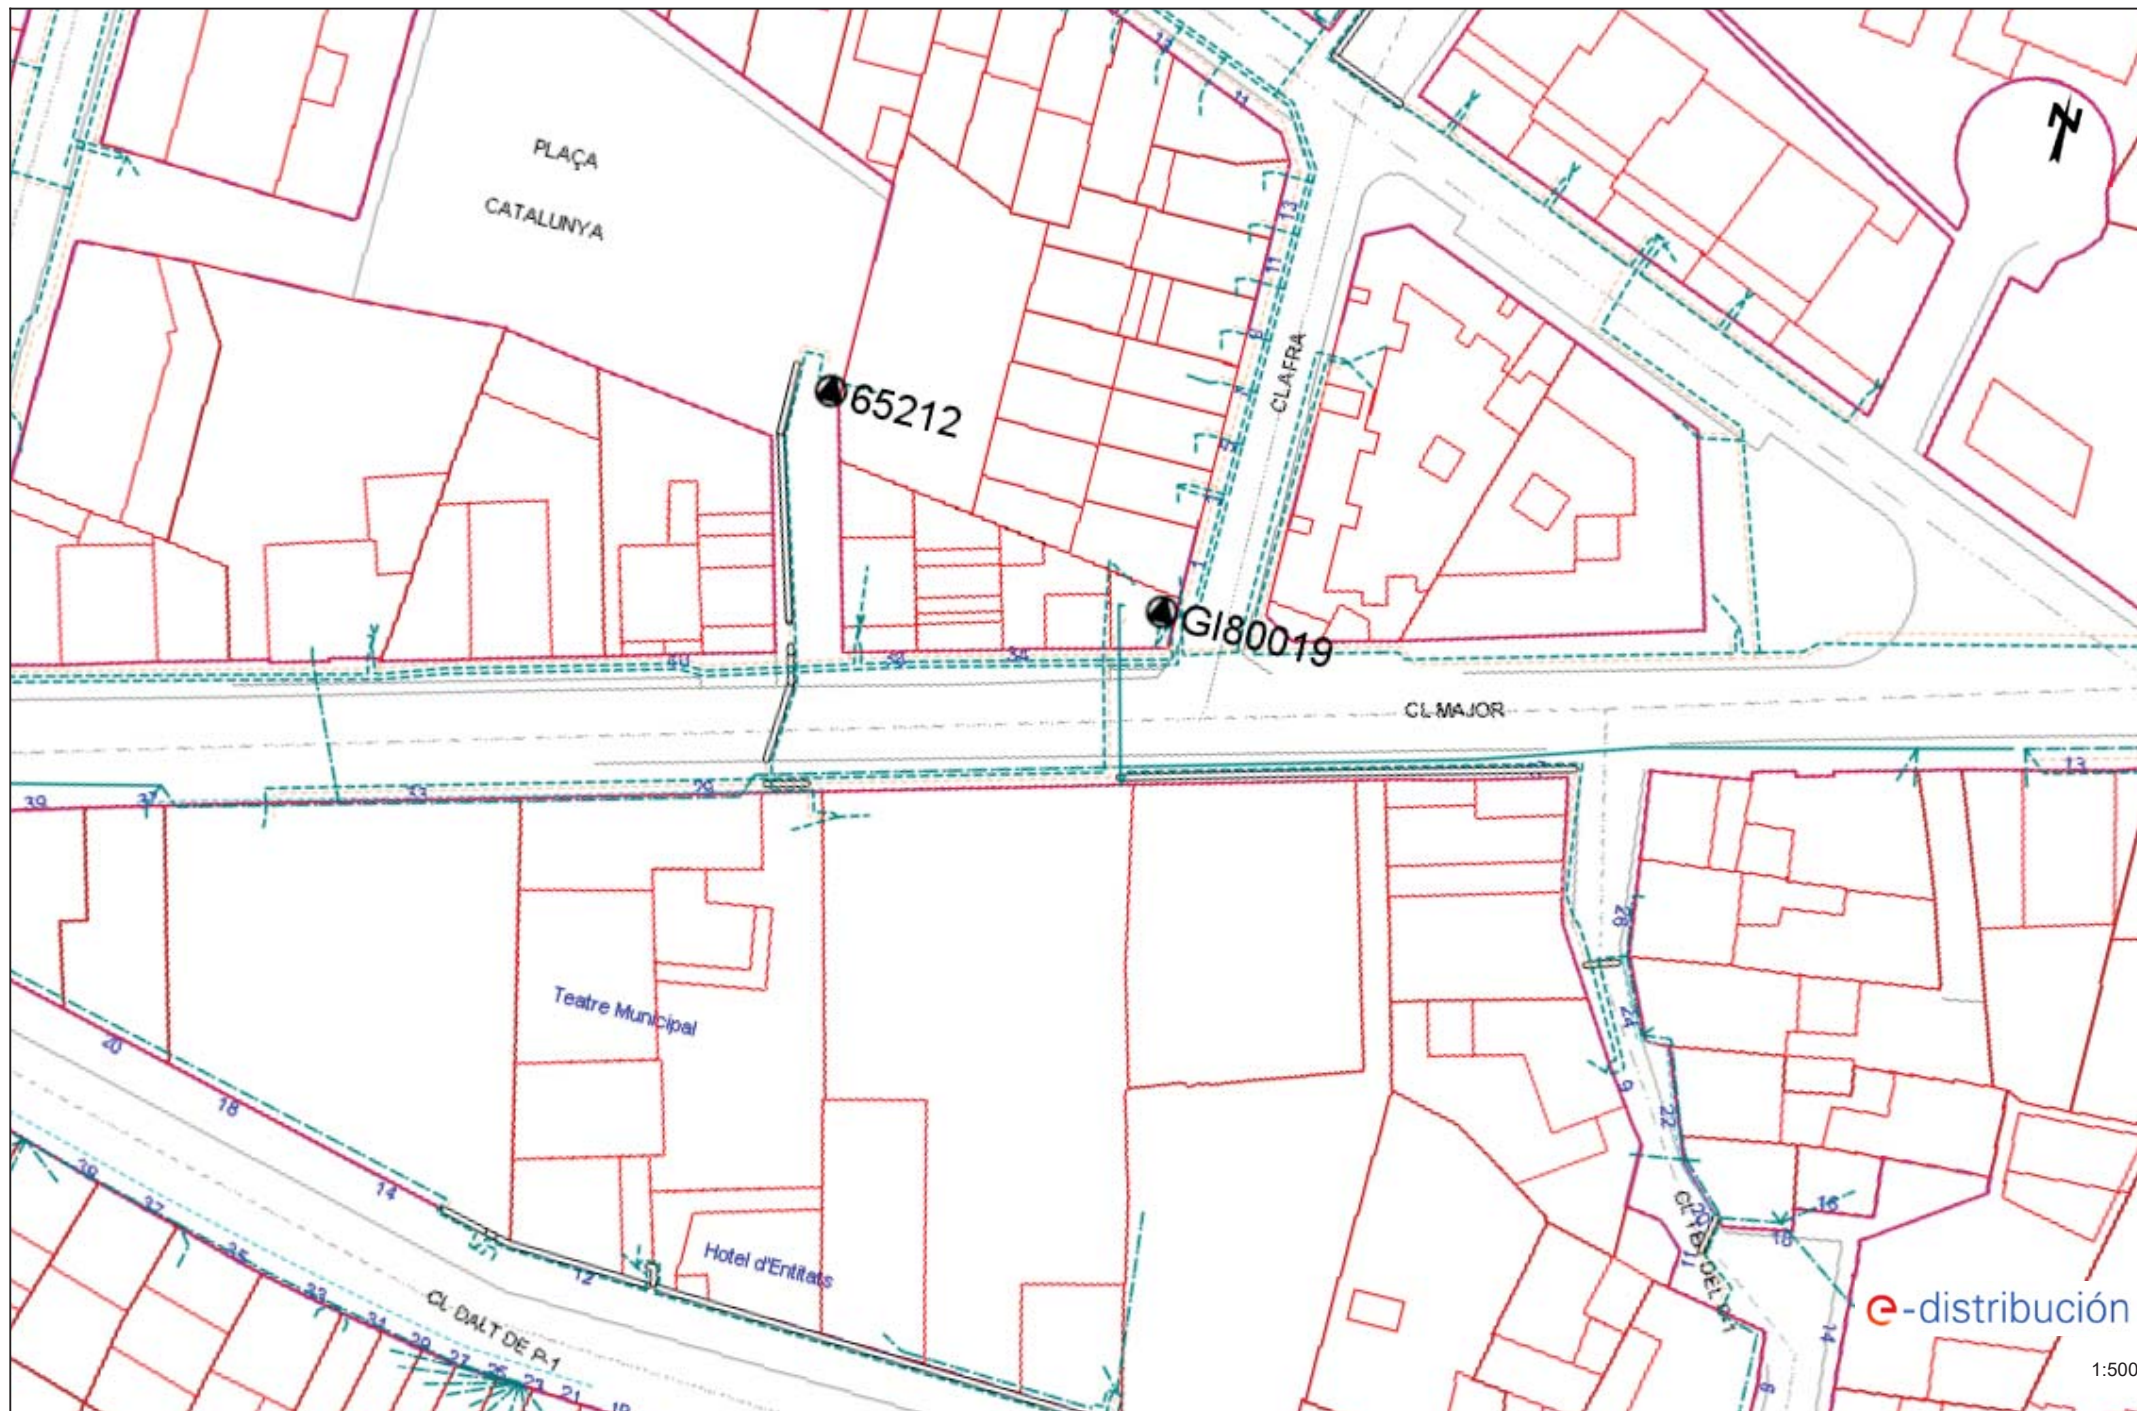

### Tramos AT

	Aéreo
	Subterráneo o Submarino
	Aéreo Fuera de Servicio
	Subterráneo o Submarino Fuera de Servicio

### Tramos MT

	Aéreo desnudo
	Aéreo
	Subterráneo o Submarino
	Aéreo Trenzado Fuera de Servicio
	Aéreo Desnudo Fuera de Servicio
	Subterráneo Fuera de Servicio

### Tramos BT

	Aéreo Trenzado
	Aéreo desnudo
	Subterráneo o Submarino
	Aéreo Trenzado Fuera de Servicio
	Aéreo Desnudo Fuera de Servicio
	Subterráneo Fuera de Servicio

### Trazas AT

	Aérea AT
	Subterránea AT
	Canalización
	Galería de servicio

### Trazas MT

	Aérea MT
	Subterránea MT
	Canalización
	Galería de servicio

### Trazas BT

	Aérea BT
	Subterránea BT
	Canalización
	Galería de servicio

### Subestaciones AT

	Subestación
	Subestación Fuera de Servicio

### Centros de Distribución

	PT
	Centro de Distribución
	PT Fuera de Servicio
	Centro de Distribucion Fuera de Servicio

### Comunicaciones

	Nodos FO
	Subterráneo
	Aéreo

### Arquetas

	AT
	MT
	BT

e-distribución



**RECOMENDACIONES BÁSICAS EN LA REALIZACIÓN DE  
OBRAS CON EXISTENCIA DE RED ELÉCTRICA**

**RECOMENDACIONES DE SEGURIDAD**

1. Como cumplimiento del artículo 24 apartado 2 de la Ley 31 de 1995 de Prevención de Riesgos Laborales, les informamos de los riesgos inherentes a la propia instalación eléctrica: riesgo de paso de corriente y riesgo de cortocircuito.
2. El personal que efectúe la apertura, en el momento de realización de catas para la localización de cables eléctricos, añada a su equipo de protección individual (EPI), elementos que aumenten la seguridad personal ante posibles contactos eléctricos, directos e indirectos, y cortocircuitos, tales como:
  - a) Guantes aislantes que se puedan colocar debajo de los de protección mecánica.
  - b) Botas aislantes
  - c) Gafas de protección
3. Señalizar la zona de existencia de cables.
4. No descubrir los cables hasta que no sea necesario.
5. Mantener descubiertos los cables el menor tiempo posible.
6. Si se ha de trabajar en proximidad de cables descubiertos, taparlos con placas de neopreno y si están en el paso de personas disponer de elementos que eviten pisar los cables.
7. Sujetar los cables mediante placas de neopreno y cuerdas aislantes, si por motivos de ejecución de la obra hubiera cables descolgados, de forma que no queden forzados ni con ángulos cerrados, de forma que mantengan su posición inicial.
8. Realizar las operaciones 5 y 6 bajo supervisión de personal cualificado.

## RECOMENDACIONES BÁSICAS EN LA REALIZACIÓN DE OBRAS CON EXISTENCIA DE RED ELÉCTRICA

### RECOMENDACIONES PARA LA REALIZACIÓN DE CATAS


Realizar las catas manualmente, ayudándose de la paleta para hacer micro catas de 20 cm. de profundidad.

Se recomienda que la anchura de la cata sea de 60 cm. en el sentido de la canalización y de 50 cm. como mínimo en sentido transversal a cada lado de:

- La futura traza de la canalización.
- La cota del eje de la canalización.

### RESTITUCIÓN DE LAS PROTECCIONES DE LOS CABLES

Las líneas eléctricas deben quedar protegidas de posibles agresiones externas, y por ello se han de señalizar y proteger. Una vez se haya descubierto un cable o cables eléctricos se debe restituir las protecciones tal como indica la figura siguiente y atendiendo a los procedimientos de EDISTRIBUCIÓN Redes Digitales S.L.U. DMH001 (MT) y CML003 (BT).

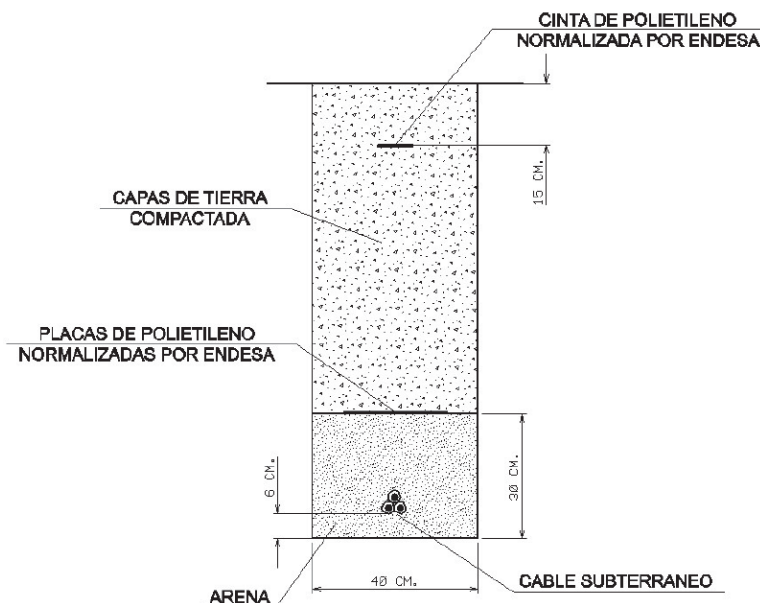



#### **RECOMENDACIONES BÁSICAS EN LA REALIZACIÓN DE OBRAS CON EXISTENCIA DE RED ELÉCTRICA**

En caso de dudas o configuraciones complejas, consultar con la Zona de Distribución correspondiente de EDISTRIBUCIÓN Redes Digitales S.L.U.

Todas estas indicaciones quedan supeditadas a las instrucciones puntuales del personal técnico de EDISTRIBUCIÓN Redes Digitales S.L.U.

#### **SEPARACIÓN DE SERVICIOS**

Se debe seguir lo ordenado en el Decreto 120/1992 de 28 de Abril, modificado parcialmente por el Decreto 196/1992, así como lo indicado en la Orden del 5 de julio de 1993 (DOG 1782 11-8-93).



Ref: 638881

Señores:

En relación a su solicitud con fecha 17/08/2022, Ref: 638881, les adjuntamos el grafiado de los planos solicitados correspondientes a las instalaciones subterráneas de EDISTRIBUCIÓN Redes Digitales S.L.U.

Por otro lado, les indicamos que los datos facilitados son a título orientativo, ya que pueden haber resultado afectados por la topografía del terreno y/o otros trabajos, y tienen validez para el proyecto.

Les recordamos que de acuerdo con la Orden TIC 341 de 22 de julio a la hora de la ejecución de este proyecto, deberán volver a solicitarnos servicios y, dependiendo de la zona de afectación, realizar el reconocimiento y firma de la Acta de Control.

Quedamos a su disposición para cualquier duda y aprovechamos la ocasión para saludarles.

Anexos:

Planos, numerados 638881 - 16494485 - AT-MT, 638881 - 16494486 - AT-MT, 638881 - 16494487 - AT-MT, 638881 - 16494488 - AT-MT, 638881 - 16494508 - BT, 638881 - 16494509 - BT, 638881 - 16494510 - BT, 638881 - 16494511 - BT



