

PROJECTE PER A LA MILLORA, RENOVACIÓ I DIGITALITZACIÓ DE LA XARXA MUNICIPAL D'AIGUA DE TORROELLA DE FLUVIÀ (ALT EMPORDÀ).

Document núm. 1 - Memòria i annexes
Document núm. 2 - Plànols
Document núm. 3 - Plec de condicions
Document núm. 4 - Amidaments i pressupost



PROMOTOR:	AJUNTAMENT DE TORROELLA DE FLUVIÀ
AUTOR DEL PROJECTE:	KARL BALFROID
MUNICIPI:	TORROELLA DE FLUVIÀ (ALT EMPORDÀ)
PEM:	175.743,50 €
PEC (SENSE IVA):	209.134,77, €
DATA:	OCTUBRE 2024

DOCUMENT NÚM. 1 - MEMÒRIA I ANNEXOS

Índex

1.	Introducció	1
1.1.	Antecedents	1
1.2.	Objecte.....	1
1.3.	Dades Generals	2
2.	Abast.....	2
3.	Àmbit d'Actuació	3
4.	Estat actual i problemàtica a resoldre.....	3
5.	Dades generals del sistema d'abastament.....	3
6.	Condicions de partida.....	4
7.	Actuacions projectades	4
7.1	Millores de la xarxa d'abastament	4
7.2	Sectorització de la xarxa d'abastament	5
7.2	Telecontrol i SCADA.....	6
7.2	Implantació de la Telelectura de comptadors d'abonat.....	6
7.2.1	Situació Actual	6
7.2.2	Objectius de la Telelectura	6
7.2.3	Comptadors i Mòduls de Comunicació	7
7.2.4	Xarxa de comunicacions	8
7.3	Implantació de plataforma per explotació de dades AQUA360	13
7.3.1	Descripció	13
7.3.2	Arquitectura	14
7.3.3	Mòdul Smart Metering	15
7.3.4	Mòdul Leak Detection	17



7.3.5 Mòdul Gestió d'abonats	18
8. Implementació	19
8.1. Fases d'Implementació	20
8.1.1. Instal·lació de Comptadors d'Abonat.....	20
8.1.2. <i>Software</i> de Gestió.....	20
9. Afeccions a espais d'interès natural.....	21
10. Seguretat i salut	22
11. Gestió de residus.....	22
12. Control de Qualitat.....	22
13. Termini d'execució	22
14. Valoració econòmica	23
15. Classificació del contractista	23
16. Documents que integren el projecte	23
17. Conclusió	25
18. Declaració d'obra completa	25

Índex de Figures

Figura 1: Ubicació de Torroella de Fluvià a la comarca de l'Alt Empordà.....	3
Figura 2: Mapa municipi de Torroella de Fluvià i annexes.....	3
Figura 3: Sectorització de la xarxa futura.....	5
Figura 4. Esquema xarxa LoRaWAN.	9
Figura 5. Arquitectura del sistema de comunicacions.	10
Figura 6. Cobertura de les antenes.	11
Figura 7. Ubicació antenes.	12
Figura 8. Menú principal amb els mòduls disponibles.....	14
Figura 9. Panell de control.	16
Figura 10. Apartat de gestió d'alarmes.	16
Figura 11. Consulta de lectures i consums.....	17
Figura 12. Dashboard de balanços hidràulics per sectors.....	18
Figura 13: Fases d'implementació comptadors abonats	20
Figura 14: Fases d'implementació software	20
<i>Figura 15. Zonificació ENPE més propera a l'àmbit d'actuació.....</i>	<i>21</i>
<i>Figura 16. Zonificació Xarxa Natura 2000 i PEIN més propera a l'àmbit d'actuació.</i>	<i>21</i>

1. Introducció

1.1. Antecedents

Aventec, SL és una empresa del grup Aigües de Vic, SA que es dedica a la prestació de serveis i solucions d'enginyeria i tecnologia en el sector de l'aigua, concretament en el cicle urbà.

L'Ajuntament de Torroella de Fluvià contracta a Aventec la realització d'un projecte per la millora, renovació i digitalització de la xarxa municipal d'aigua.

Actualment, al municipi de Torroella de Fluvià, el sistema de comptadors d'abonat és totalment mecànic, sense possibilitat de lectura remota. L'Ajuntament de Torroella de Fluvià es planteja la implementació d'un sistema de telelectura en la totalitat dels comptadors domiciliaris del municipi. Per tant, el percentatge de població afectada és el 100% dels abonats situats al territori (464 comptadors).

L'any 2023 al municipi de Torroella de Fluvià es van instal·lar comptadors a la sortida dels pous de captació i es van poder fer els primer balanços hidràulics de forma manual, es va determinar un rendiment de la xarxa del voltant del 60%.

1.2. Objecte

El present document té per objecte definir i valorar les actuacions necessàries per la millora, renovació i digitalització de la xarxa municipal d'aigua del municipi de Torroella de Fluvià (comarca de l'Alt Empordà).

La telelectura consisteix d'un sistema per llegir remotament les lectures dels comptadors d'aigua, mitjançant una xarxa de comunicació i, posteriorment, el tractament i visualització de dades del sistema a través d'una o varies aplicacions finals.

En primer lloc s'han d'escollir els comptadors a implementar, tenint en compte tant les característiques hidràuliques i l'ús, com les característiques tecnològiques (entre d'altres, la interfície de comunicació).

Per tal de llegir remotament les dades dels comptadors és essencial escollir la xarxa de comunicació òptima pel sistema, tenint en compte aspectes clau com la quantitat de dades a transmetre i la zona on s'implementa el sistema, essent l'orografia del territori un factor determinant.

Finalment s'ha de dissenyar i desenvolupar la plataforma on emmagatzemar i tractar les dades i l'aplicació final des d'on es durà a terme l'operativa del sistema, consulta de consums, detecció d'incidències, etc.

La telelectura dels comptadors d'aigua potable ofereix múltiples beneficis, un dels més importants és l'optimització i el control del rendiment hidràulic de l'abastament.

El control del rendiment hidràulic es duu a terme mitjançant balanços entre els comptadors sectorials, comptadors capçalera dels sectors on subministren l'aigua i els comptadors dels abonats i comptadors finals del sistema.

La diferència entre el consum subministrat pels comptadors sectorials i la suma del consum dels comptadors dels abonats dona com a resultat l'aigua no registrada (ANR). La inversa de l'ANR és el rendiment hidràulic del sector concret pel qual s'ha fet el càlcul.

1.3. Dades Generals

L'ordre de redacció del present document ha estat donada per l'Ajuntament de Torroella de Fluvià.

Titular	Ajuntament de Torroella de Fluvià
NIF	P1721100D
Adreça	Plaça de l'Ajuntament, 1
Municipi	Torroella de Fluvià
Codi Postal	17474
Telèfon	972520260

2. Abast

L'abast del projecte és el següent;

- Sectorització de la xarxa d'abastament amb implantació d'una plataforma de telecontrol SCADA.
- Renovació dels sistemes d'aforament de comptadors amb sistema de telelectura.
- Implantació d'una plataforma per explotació de dades AQUA360, que permeti el seguiment dels principals indicadors d'eficiència i visualització de les dades.
- Dedicació a la recerca de fuites i reparacions de les mateixes.

3. Àmbit d'Actuació

L'àmbit d'actuació és el municipi de Torroella de Fluvià (comarca de l'Alt Empordà), el qual inclou els nuclis de Torroella de Fluvià, Vilacolum i Sant Tomàs de Fluvià, juntament amb les dues urbanitzacions existents, la vella i la nova. També es consideraran les granges i els masos de la zona que es troben connectats a la xarxa d'abastament on es realitzaran les actuacions corresponents.

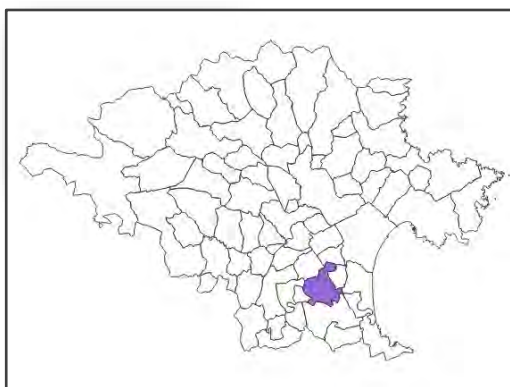


Figura 1: Ubicació de Torroella de Fluvià a la comarca de l'Alt Empordà

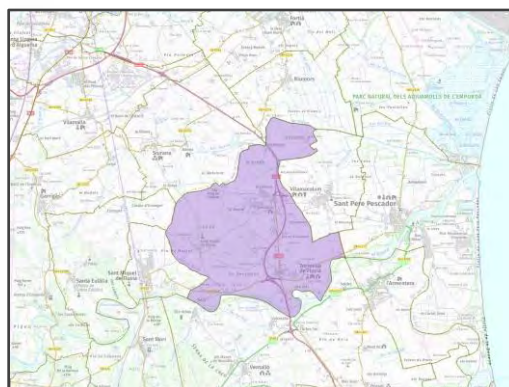


Figura 2: Mapa municipi de Torroella de Fluvià i annexes

4. Estat actual i problemàtica a resoldre

Actualment, Torroella de Fluvià no disposa de cap grau de digitalització de la seva xarxa d'abastament d'aigua. Mitjançant la implantació de comptadors d'aigua de consum equipats amb telelectura, i de la disposició d'elements de sectorització amb equips de comptatge de cabal amb telecontrol es pot tenir ja un grau de digitalització de la xarxa que permeti la detecció i acotament de fuites o usos no registrats de la xarxa a través de l'anàlisi de dades.

Degut a la importància de gestionar l'aigua de la forma més òptima possible, es creu de vital importància la implantació dels sistemes tecnològics més adients amb l'objectiu d'optimitzar el màxim el consum i el rendiment de la xarxa. Amb les actuacions proposades, es preveu augmentar el rendiment de la xarxa del 60% actual al 90%, el que podria suposar una reducció de pèrdues del voltant de 100 m³/dia.

5. Dades generals del sistema d'abastament

- Origen de l'aigua subministrada: Captacions subterrànies.
- Nombre d'abonats: 393 en habitatges i 46 en granges.

- Pous: 2 pous situats a Torroella i al camí d'unió de Torroella amb Sant Tomàs.
- Dipòsits: 2 dipòsits situats a Sant Tomàs de 300 m³ i Torroella de Fluvià de 200 m³.
- Definició aproximada i no completa de la xarxa d'abastament amb sistema GIS.
- Es disposa d'una memòria valorada per a la millora, renovació i digitalització de la xarxa municipal d'aigua de Torroella de Fluvià.

Els dos pous i els dos dipòsits es troben interconnectats de manera que permeten una operativa creuada entre aquests i tots els punts de la xarxa de subministrament.

Degut a l'alt contingut de calç de l'aigua de la xarxa, s'ha observat que al voltant de 75% de les vàlvules es troben inoperatives per enclavament o a punt de trencar-se.

6. Condicions de partida

- S'haurà de minimitzar l'afectació als abonats durant les obres.

7. Actuacions projectades

- Millores a la xarxa d'abastament.
- Sectorització de la xarxa.
- Telecontrol i plataforma SCADA.
- Substitució dels comptadors del sistema equipant-los amb telelectura.
- Implantació de plataforma per explotació de dades AQUA360, que permeti el seguiment dels principals indicadors d'eficiència i visualització de les dades.
- Dedicació de jornades recerca de fuites i reparació.
- Coneixement total de la xarxa existent i millora del suport GIS de la mateixa.

7.1 Millores de la xarxa d'abastament

Canonades

Segons la informació disponible, actualment la xarxa d'abastament es compon per trams majoritàriament de PE polietilè i alguns de PVC. No es coneix l'existència de trams de fibrociment, per la qual cosa, sense un coneixement més profund, no es veu necessària la substitució de trams de canonades.

Vàlvules de seccionament

La xarxa disposa de vàlvules de seccionament en quantitat insuficient, de manera que alguns trams no poden ser aïllats en cas necessari (avaria o trencament). El projecte preveu la col·locació de dues vàlvules de seccionament (DN65) a nucli de Sant Tomàs de Fluvià. La sectorització de la xarxa amb cabalímetre permetrà instal·lar vàlvules noves de seccionament a l'entrada de la urbanització vella, a la zona del camí dels masos i a la sortida de dipòsit de Sant Tomàs de Fluvià.

7.2 Sectorització de la xarxa d'abastament

Actualment, la xarxa d'abastament de Torroella de Fluvià no es troba sectoritzada. La sectorització hidràulica de la xarxa consistirà en la creació de diferents sectors més petits, dels quals obtenir informació de cabal entrant, pressió i consums, i analitzar les dades per poder acotar i detectar fuites i consums no registrats. Per la creació d'aquests sectors es disposarà d'un cabalímetre adequats al diàmetre i el cabal de la canonada seleccionada. La sectorització proposada s'ha realitzat analitzant la millor ubicació on instal·lar els equips, tenint en compte criteris de cabal i superfície subministrada, fluxos previstos i capacitat d'aïllament i maniobra de la xarxa.

Es crearan 5 sectors tal com es pot veure en els plànols.

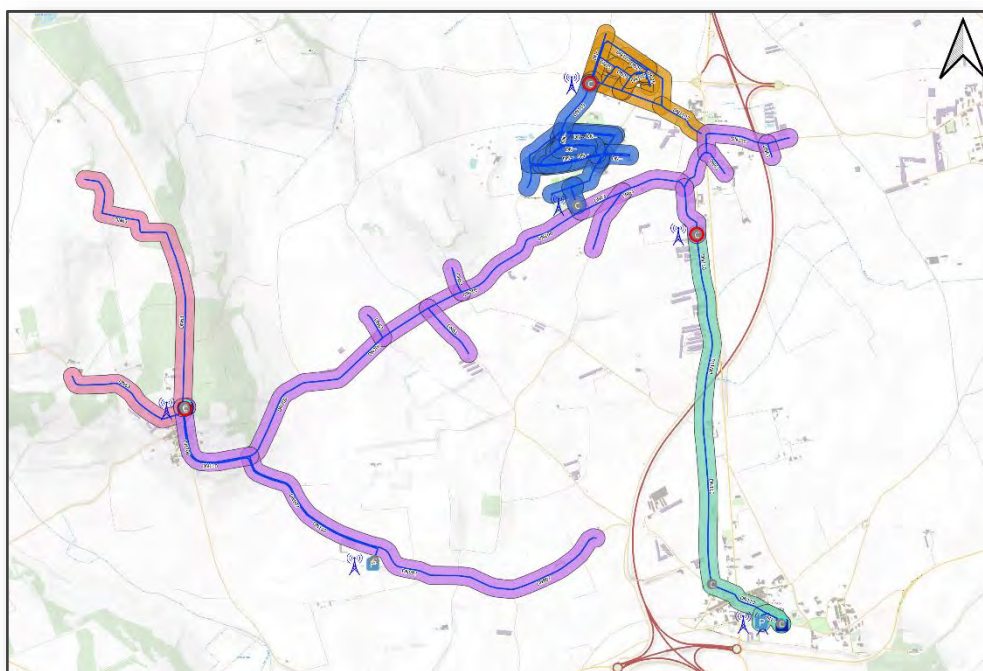


Figura 3: Sectorització de la xarxa futura.

Adicionalment, s'equiparan amb emissor de polsos i mòdul de comunicació els comptadors existents a les captacions i a la sortida del dipòsit de Sant Tomàs de la xarxa principal per tal de disposar de lectures en continu i permetre una anàlisi més ràpid de qualsevol anomalia.

7.2 Telecontrol i SCADA

La monitorització de la sectorització de la xarxa s'implantarà afegint als cabalímetres existents un emissor de puls. Aquest cabalímetres són el de sortida del dipòsit de Sant Tomàs, de la sortida del dipòsit de Torroella de Fluvià i el situat a l'entrada de la urbanització de nova de Vilacolum. S'afeixen tres cabalímetres electromagnètic, un a la sortida del dipòsit de Sant Tomàs, un a l'entrada de la urbanització vella de Vilacolum i un a la zona nord del camí dels masos. Els comptadors electromagnètic permeten mesurar el flux en els dos sentits, funció necessària per garantir la possibilitat d'abastir la xarxa alternativament des dels dos dipòsits existents.

Les comunicacions dels cabalímetres dels pous i dels dipòsits es realitzaren mitjançant estacions remotes de tipus SOFREL S4W. Els cabalímetres de sectorització transmetran les dades de monitorització mitjançant un datalogger.

Les estacions remotes s'ubicaren als dos pous actualment en funcionament i als dipòsit de Sant Tomàs de Fluvià i Torroella de Fluvià.

El centre de control s'instal·larà a l'ajuntament de Torroella de Fluvià. En concret estarà format per:

- Equip de Telecontrol .
- PC per allotjar el software
- SCADA de control.

7.2 Implantació de la Telelectura de comptadors d'abonat

7.2.1 Situació Actual

L'ajuntament de Torroella de Fluvià, gestiona l'abastament d'aigua als municipis i urbanitzacions descrits, no disposa de comptadors dotats de telelectura, antenes de comunicació ni sistema de tractament i explotació de dades. Així doncs, es procedeix a la lectura manual dels comptadors domiciliaris de forma periòdica.

Cal destacar la diferència entre un sistema de telelectura i un sistema de telecontrol. El primer serveix per gestionar molts dispositius amb una necessitat de connectivitat baixa, mentre que el segon requereix gestionar infraestructures crítiques en temps real.

7.2.2 Objectius de la Telelectura

La implantació del sistema de Telelectura dels comptadors d'abonat és clau per l'optimització de la gestió de l'abastament d'aigua potable. Les millores que comporta són:

- Millora del rendiment hidràulic de la xarxa, reduint l'aigua no registrada a través de la detecció de fuites, balanços hidràulics i a la millora del comptatge al nivell de precisió i d'errors.
- Detecció de sobre-consums dels abonats.
- Millora del servei als abonats donant accés a les dades de consum i alarmes. Incentivació a un consum responsable.
- Aprofitament de la mateixa xarxa de comunicacions per implantar sensors de qualitat i quantitat, i millora del control sobre la xarxa hidràulica.
- Reducció de feines tècniques i administratives, com la facturació automàtica dels consums.

En definitiva, la implantació de la Telelectura dels comptadors d'abonat permet donar un millor servei a l'abonat, la reducció del consum d'aigua i optimitzar els recursos de l'explotació.

L'arquitectura del sistema de Telelectura dels comptadors d'abonat consta de 3 capes:

- **Comptadors i mòduls de comunicació:** els dispositius encarregats de dur a terme les mesures i enviar-les telemàticament.
- **Xarxa de comunicacions:** gateways i antenes, i el servei software de gestió de les comunicacions.
- **Plataforma d'explotació de dades AQUA360:** plataforma software per emmagatzemar, tractar i visualitzar les dades dels comptadors, com els consums i les lectures, per exemple.

7.2.3 Comptadors i Mòduls de Comunicació

Per tal d'escollir el comptador que s'ajusti millor a la solució, és important tenir en compte aspectes hidràulics, característiques de la instal·lació i tecnologia de comunicació, entre d'altres aspectes importants.

La ubicació del mòdul de comunicació/comptador és clau per una bona comunicació. Ubicacions molt tancades, amb obstacles, interiors amb parets gruixudes i sota terra, etc. poden causar dificultats en les comunicacions.

El material del cofre on s'instal·la el comptador també pot causar interferències a les comunicacions.

En el cas que ens ocupa es preveu la substitució de 464 unitats de comptadors (393 habitatges, 46 granges i 25 per edificis municipals) del municipi de Torroella de Fluvià per comptadors de

Telelectura d'abonat. S'ha de considerar que l'aigua de Torroella conté un alt nivell de calç i per tant s'hauran d'utilitzar comptadors de velocitat per evitar el seu desgast. Aquests hauran de tenir les característiques següents:

- Diàmetre nominal DN15.
- Rosques d'entrada i sortida a determinar.
- Llargada màxima del comptador 120 mm.
- Alçada del comptador a comprovar en funció de l'entorn.
- Precisió mínima R 250.
- Certificat de la Directiva MID y OIML R49.
- Cabal màxim Q_4 : 3,125 m³/h, cabal nominal Q_3 : 2,5 m³/h, cabal de transició Q_2 : 16-20 l/h, cabal mínim Q_1 : 10-12,5 l/h, cabal d'arrancada: 3-5 l/h.
- Pèrdua de càrrega a Q_3 : 0,6 bar.
- Pressió nominal 16 bar.
- Incorpora del mòdul de comunicació integrat o clip-on amb el protocol de comunicació LoRaWAN.
- Enviament diari de les següents dades: totalitzador del comptador, consums horaris (24h) i les alarmes de nivell de bateria, manipulació física del comptador, manipulació electromagnètica i desincronització del mòdul de comunicació.
- Bateria de comptador / mòdul de comunicació amb duració mínima de 12 anys.
- Es requereix el decoder de les trames LoRaWAN degudament especificat.
- Es requereix les claus dels dispositius LoRaWAN, DEVUI i APPKEY, per la configuració dels dispositius en el servei de comunicacions.
- Es requereix Interface i app mòbil per configuració dels mòduls de comunicació.

7.2.4 Xarxa de comunicacions

Per a una correcta captura de dades dels comptadors d'abonat, és necessari dimensionar una xarxa de comunicacions òptima que abasti tot el territori prèviament definit. S'escull la tecnologia de comunicació LoRaWAN pels avantatges que comporta.

LoRaWAN, que significa "Long Range Wide Area Network" (Xarxa d'Àrea Àmplia de Llarg Abast), és una tecnologia de comunicació sense fil dissenyada específicament per connectar dispositius d'Internet de les coses (IoT) que requereixen una cobertura extensa, baix consum d'energia i llarga durada de la bateria.

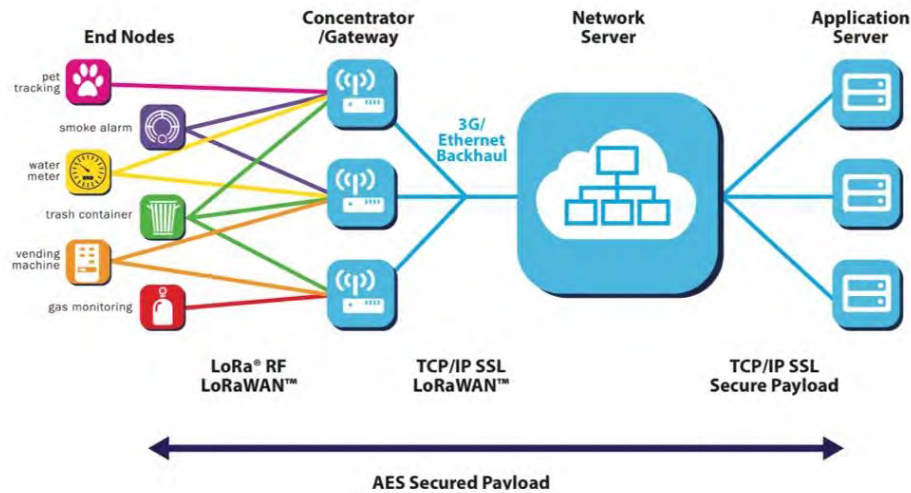


Figura 4. Esquema xarxa LoRaWAN.

Les característiques de la tecnologia són:

- **Modulació LoRa:** LoRaWAN utilitza una tècnica de modulació anomenada "LoRa" (Long Range), que permet una comunicació de llarg abast i alta penetració en estructures urbanes i rurals. La modulació LoRa és capaç de detectar senyals febles i és resistent a interferències i soroll.
- **Espectre no llicenciat:** opera en freqüències no llicenciades, com les bandes ISM (Industrial, Scientific and Medical), cosa que significa que no cal adquirir llicències costoses per utilitzar la tecnologia. Això facilita la implementació i expansió de xarxes LoRaWAN.
- **Topologia d'estrella invertida:** LoRaWAN utilitza una topologia de xarxa d'estrella invertida, on múltiples dispositius finals (nodes, per exemple els comptadors) es comuniquen amb una o diverses estacions base (*gateways*). Les *gateways* retransmeten els missatges entre els nodes i els servidors de xarxa.
- **Classes de dispositius:** els dispositius LoRaWAN es divideixen en 3 classes en funció de les capacitats de comunicació i consum d'energia:
 - Classe A: els dispositius tenen un consum més baix i només poden rebre dades en intervals específics després d'enviar informació.
 - Classe B: a més de les capacitats de la Classe A, aquests dispositius poden rebre dades en moments programats.

- Classe C: aquests dispositius tenen un consum d'energia més alt però poden rebre dades en qualsevol moment, cosa que els fa ideals per a aplicacions que requereixen una baixa latència.
- **Seguretat i encriptació**: LoRaWAN utilitza protocols de seguretat per garantir la confidencialitat i integritat de les dades transmeses. Utilitza xifratge d'extrem a extrem i autenticació de dispositius per protegir la comunicació.
- **Gestió de xarxes**: els servidors de xarxa LoRaWAN s'encarreguen de l'administració de la xarxa, inclosa la gestió de dispositius, l'assignació de claus de seguretat i la gestió de l'encaminament de missatges.
- **Flexibilitat d'aplicacions**: tecnologia molt transversal que s'adapta a una gran varietat d'aplicacions, com la Telelectura de comptadors d'aigua, mesura de la qualitat de l'aigua, monitoratge ambiental, agricultura intel·ligent, seguiment d'actius, ciutats intel·ligents, entre d'altres, per la seva capacitat per connectar dispositius distribuïts en grans àrees.

En definitiva, LoRaWAN és una tecnologia sense fils que permet la connectivitat eficient i de llarg abast per a dispositius IoT, amb un enfocament a l'estalvi d'energia, cobertura extensa i seguretat de dades.

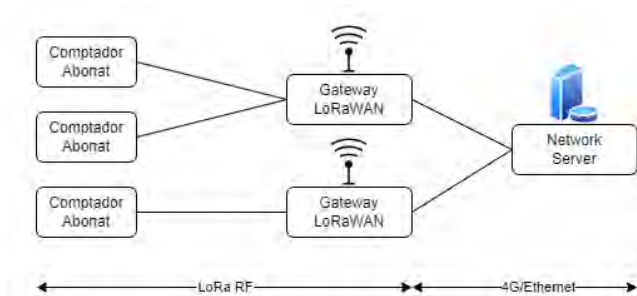


Figura 5. Arquitectura del sistema de comunicacions.

7.2.4.1 Gateways i antenes LoRaWAN

La funció d'una *gateway* és la de generar la xarxa sense fils LoRaWAN per tal de donar cobertura LoRa als nodes (comptadors) i que la informació que envien pugui arribar al servei de gestió de xarxa mitjançant comunicació 4G/LTE.

És recomanable que la instal·lació sigui exterior i en punts elevats del territori per afavorir una màxima cobertura i evitar interferències causades per edificis pròxims. S'ha de tenir en compte que,

tot i que els models més sofisticats de *gateway* incorporen una petita antena interna d'aproximadament 2 dBi, la instal·lació incorporarà una antena externa de més potència.

Tanmateix, per garantir un bon funcionament del sistema de comunicacions, el fabricant ha de pertànyer a la LoRa Alliance, l'associació global d'empreses que recolzen l'estàndard obert LoRaWAN.

Les ubicacions determinades per instal·lar les *gateways* seran de propietat pública, aquestes ubicacions seran:

Nom	Propietat	x	y	Long	Lat
Dipòsit Sant Tomàs	Ajuntament	500.844	4.670.098	3°00'36.8"E	42°10'58.9"N
Ajuntament Torroella	Ajuntament	503.400	4.669.198	3°02'28.2"E	42°10'29.7"N
Antena EDAR	Ajuntament	502.640	4.671.169	3°01'55.1"E	42°11'33.6"N

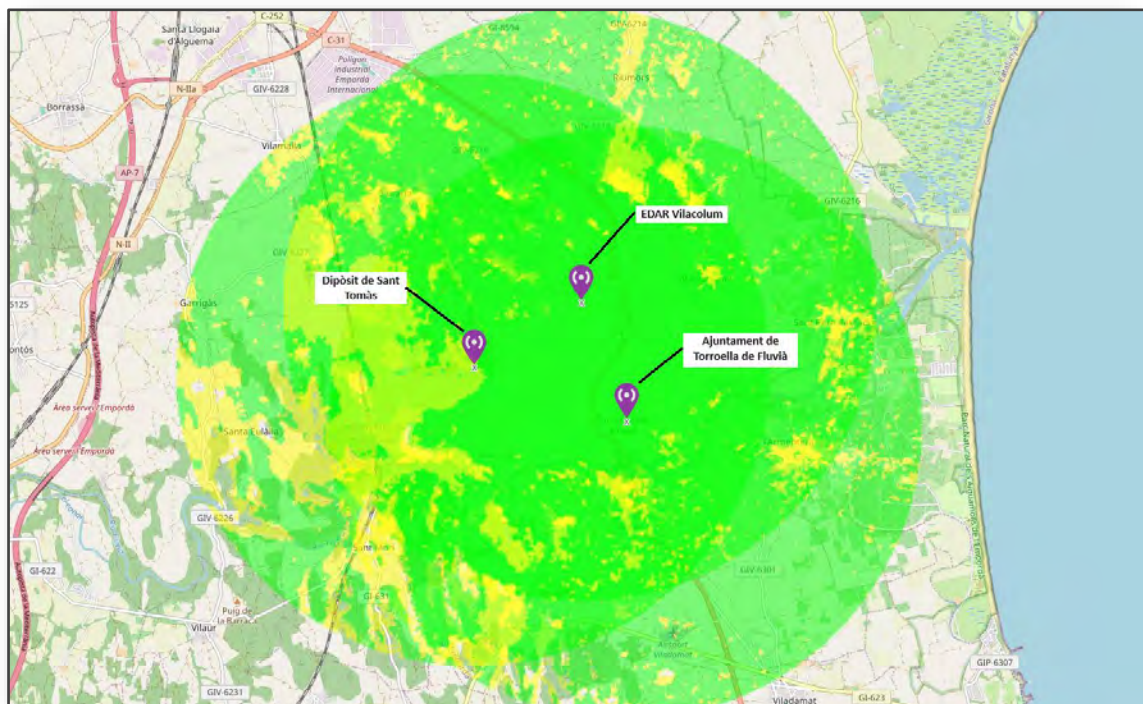


Figura 6. Cobertura de les antenes.



Antena EDAR existent



Dipòsit Sant Tomàs



Ajuntament Torroella de F.

Figura 7. Ubicació antenes.

7.2.4.2 Servei de gestió de les comunicacions LoRaWAN

Servei software per dur a terme la gestió de les comunicacions de la xarxa LoRaWAN. Proporciona i gestiona les comunicacions entre nodes (comptadors i sensors), gateways i antenes, fins a l'obtenció de les dades finals.

Característiques del servei:

- Posada en marxa de la xarxa LoRaWAN: Programació i alta de les gateways, alta dels nodes finals (comptadors i sensors), assessorament sobre el desplegament i instal·lació física de la xarxa LoRaWAN.
- Funcionalitats de network server LoRaWAN: El software té les capacitats per crear i gestionar una xarxa de comunicacions LoRaWAN. Funcions: Gestió dels dispositius (nodes i gateways), control d'accés i seguretat, control de la qualitat del servei, gestió d'activació dels dispositius, Enrutament, Gestió de trànsit i dades, integració amb aplicacions.
- Biblioteca de descodificadors: Tots els nodes finals, com comptadors, envien les dades codificades. Es disposa d'una àmplia biblioteca de descodificadors per descodificar les trames que envien els nodes.
- Ampliació de la cobertura: per tal de millorar la cobertura pel territori, el servei permet la comunicació entre múltiples xarxes LoRaWAN ja esteses o futures, per tal que l'usuari final es benefici de la millor cobertura possible.

- Descodificació i entrega de les dades: S'entrega les dades ja descodificades (amb format intel·ligible) pel canal pactat amb l'usuari final.
- Específic pels comptadors d'aigua però també per altre tipologia de dispositius.
- Monitoratge de l'estat de la xarxa de comunicacions i detecció de possibles incidències.

L'entrega de dades del servei de comunicacions es fa cap a la plataforma software d'explotació de dades, que correspon a la següent capa (apartat 7.3 plataforma per explotació de dades).

7.3 Implantació de plataforma per explotació de dades AQUA360

7.3.1 Descripció

Plataforma software formada per diferents mòduls per dur a terme l'operativa dels diferents processos tècnics i administratius que conformen la gestió del cicle urbà de l'aigua per part de les entitats gestores, a través de l'explotació de les dades dels sistemes.

Plataforma software de codi obert, que està formada per 2 capes:

- **Capa de dades:** adquisició i integració de les dades dels diferents sistemes, emmagatzematge i tractament de les dades. Integració amb SCADA-Telecontrol, Telelectura, sensors IoT, GIS, abonats, LIMS, entre d'altres.
- **Capa d'aplicació:** aplicació web composta per un Backend i un Frontend, per dur a terme l'operativa per part dels usuaris finals.

La plataforma software proporciona l'entorn tecnològic per allotjar els següents mòduls funcionals:

- Smart Metering: gestió i control de la Telelectura d'abonats.
- Leak Detection: detecció de fuites, sectorització i balanços hidràulics.
- Oficina Virtual: atenció a l'abonat online.



Figura 8. Menú principal amb els mòduls disponibles.

7.3.2 Arquitectura

Les característiques tècniques recomanades de la plataforma software són les següents:

- Desenvolupada utilitzant eines de codi obert.
- Sense costos de llicenciament ni d'ús.
- Instal·lació a la infraestructura del client, possibilitat on-premise i cloud, en dos servidors:
 - Servidor d'aplicació: Ubuntu Server 22.04 o superior, 2 CPU, 4 GB RAM i 70 GB disc.
 - Servidor de dades: Ubuntu Server 22.04 o superior, 6 CPU, 12 GB RAM i 150 GB disc.
- Base de dades relacional PostgreSQL amb l'extensió TimescaleDB.
- Backend desenvolupat amb Django, framework de Python.
- Frontend desenvolupat amb VueJS, llibreria de Javascript.
- Automatització dels scripts de tractament de dades (Python) amb Node-RED.
- Integració amb diferents sistemes externs:
 - SCADA.
 - GIS.
 - Programes administratius
 - Oficina Virtual.
 - LIMS.

Pel què fa a les funcionalitats que ofereix la plataforma, hi podem trobar:

- Gestió integral del parc de comptadors de telelectura.
- Integració de múltiples fabricants de dispositius (comptadors, sensors...) i tecnologies de comunicació (LoRaWAN, NB-IoT, entre d'altres).
- Detecció de fuites a la xarxa de distribució mitjançant balanços hidràulics diaris i horaris i comparant-los amb el mínim nocturn.

- Control dels paràmetres de qualitat de l'aigua i sensors de quantitat (detecció de fuites).
- Quadres de comandament de Business Intelligence amb Power BI, pel control econòmic, energètic, atenció al client, avaries, GIS, entre d'altres. De la companyia o entitat.
- Gestió administrativa de la companyia. Engloba la facturació i la gestió d'abonats.
- Oficina Virtual. Atenció a l'abonat online, oferint alarmes de consum dels comptadors telemàtics, gestió de tràmits per a la contractació, entre d'altres. Es disposa d'app mòbil.

7.3.3 Mòdul Smart Metering

Mòdul per dur a terme la gestió dels comptadors de Telelectura d'abonat.

Permet integrar qualsevol marca de comptador i sistema de comunicació.

Des d'un sol mòdul es gestiona de forma homogènia els diferents sistemes de comunicació i comptadors del mercat.

Funcionalitats disponibles del mòdul:

- Panell de control i supervisió general de l'explotació.
- Consulta de consums i lectures (diari o horari)
- Alarmes calculades de consum. Parametrització dels llindars d'alarma. Gestió de les alarmes.
- Alarmes de dispositiu.
- Gestió de dispositius. Connecta directament amb el programa d'abonats, en concret amb els comptadors actius. S'integra també cap als serveis de comunicació.
- Gestió de les comunicacions:
 - Control de les *gateways* i paquets transmesos de la xarxa LoRaWAN.
 - Mapa de cobertura dels comptadors en base a l'última lectura.
 - Recepció de dades de les diferents tecnologies de telelectura
- Generació del lot de facturació, cap al programa d'abonats per tal de facturar els consums del període en curs.

Integració amb el programa d'abonats per disposar de les dades comercials i per permetre la facturació automàtica.

Integració amb el GIS per extreure les dades geogràfiques dels comptadors.

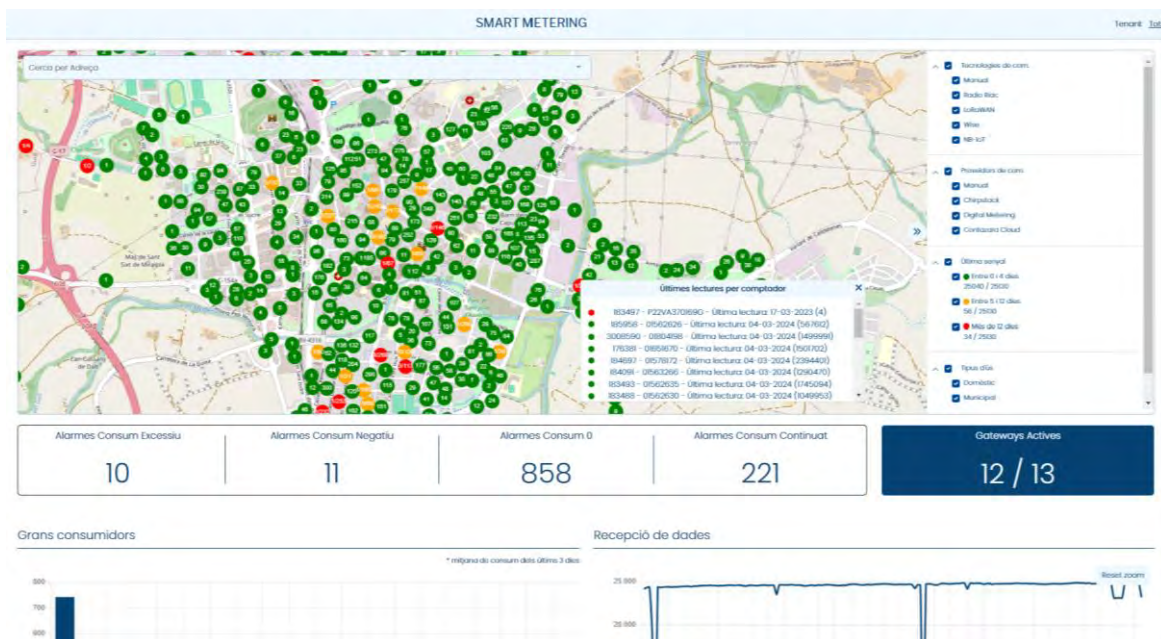


Figura 9. Panell de control.

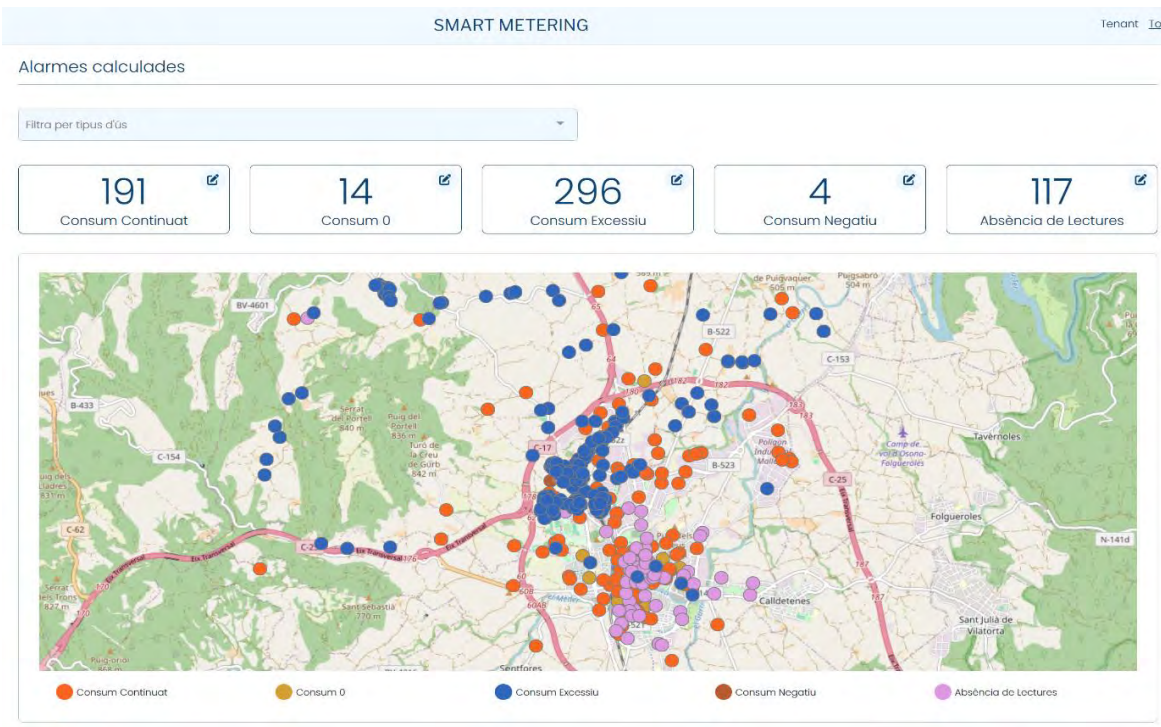


Figura 10. Apartat de gestió d'alarmes.

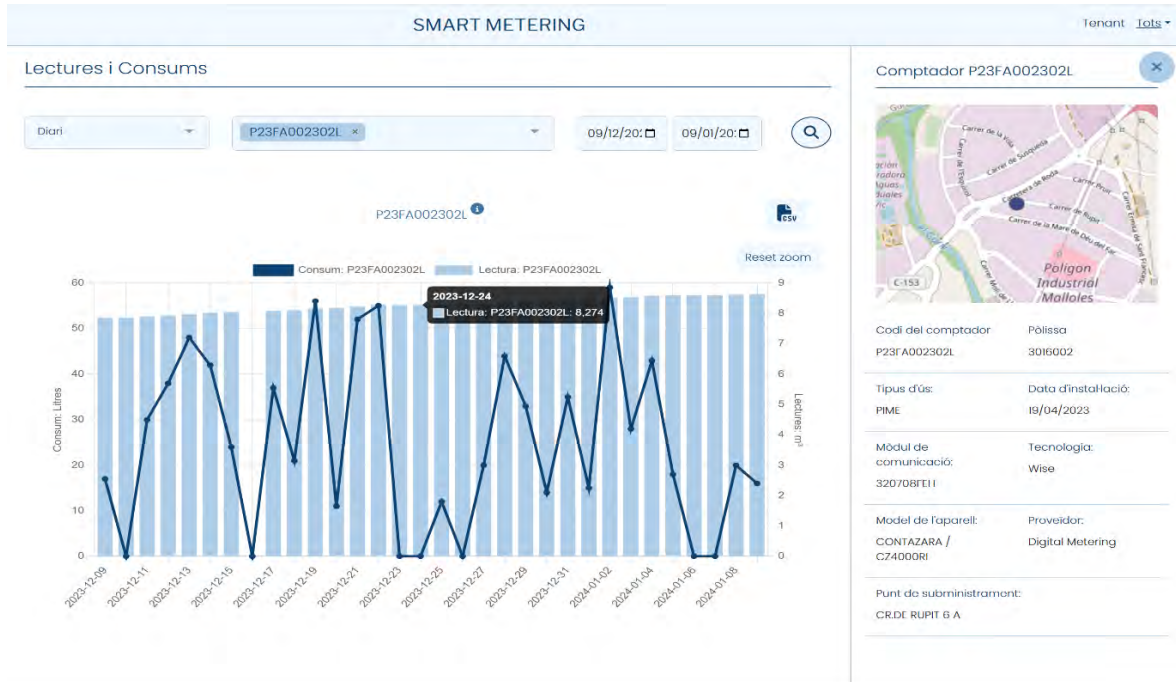


Figura 11. Consulta de lectures i consums.

7.3.4 Mòdul Leak Detection

Mòdul de la plataforma software orientat a la detecció de fuites a la xarxa a través de les següents funcionalitats:

- Visualització dels sectors hidràulics de la xarxa amb els sensors instal·lats i dades representatives del sector.
- Visualització dels valors dels diferents sensors, com comptadors, sensors de pressió, entre d'altres.
- Taula de càlcul de cabals mínims subministrats i rendiments hidràulics per sectors. A través d'aquests 2 indicadors es determina la probabilitat de fuga dels diferents sectors, i es classifica.
- Visualització a temps real i històric del cabal mínim subministrat de cada sector.
- Visualització del balanç hidràulic diari de cada sector.
- Visualització del balanç hidràulic horari de cada sector.
- Descomposició dels consums d'abonat en el balanç hidràulic.
- Condicions de contorn dels sectors i topologia.

Integració de dades amb els sistemes SCADA-Telecontrol per extreure les dades de comptadors generals / sectorials i sensors.

Integració de dades amb el sistema GIS per obtenir les dades topològiques de la xarxa.



Figura 12. Dashboard de balanços hidràulics per sectors.

7.3.5 Mòdul Gestió d'abonats

Mòdul per dur a terme la gestió dels abonats del servei d'aigua.

L'objectiu d'aquest mòdul és disposar de l'inventari de dades del servei de forma que es puguin relacionar amb la resta de mòduls. Per exemple, aquest mòdul és clau pel càlcul dels balanços hidràulics, doncs una part del balanç correspon al consum dels abonats. Els comptadors de Telelectura a instal·lar s'hauran de relacionar amb els contractes, amb els punts de servei... Durant la vida dels comptadors la companyia durà a terme canvis, per tant és vital tenir ben inventariats i relacionats amb tots els aspectes del servei, els comptadors i els abonats.

Un altre exemple clau, és que la oficina virtual, d'on els abonats consultaran els seus consums de Telelectura i es configuraran alarmes, una bona part d'aquesta informació s'haurà de consultar en un repositori informatitzat, corresponent aquest mòdul.

En definitiva, el mòdul gestió d'abonats serà el que articularà les relacions corresponents amb els abonats i elements del servei, necessari per permetre el funcionament de la resta de mòduls de la

plataforma, i clau perquè les dades dels comptadors puguin ser consultades pels abonats, i per tant, permetre estalvi de consum d'aigua.

L'enviament d'alertes, dependrà de disposar de mails, mòbils, i aquest mòdul serà on també es guardarà tota aquesta informació. També històrics d'actuacions, avisos, entre d'altres.

A més, el mòdul incorporarà funcionalitats com:

Bloc	Descripció
Servei	Enfocat a l'estructura de servei d'aigua: Explotació, Punt de serveis, Comptadors, etc.
Contractació	Inclou tot el procés de contractació, des dels clients fins als detalls dels diferents contractes.
Tarificació	Relatiu a l'aplicació i configuració de preus, tarifes i conceptes segons diverses variables.
Facturació i Comptabilitat	Referent a la generació de factures, pagaments i declaracions comptables, etc.
Ordres de Treball	Mòdul per a la gestió d'ordres de treball creades dins la plataforma
Comunicació	Inclou funcionalitats de comunicacions amb els clients i contactes de l'aplicatiu.

8. Implementació

Per a un correcte desplegament de la solució de telelectura, és necessari definir les fases de desplegament, tant de la instal·lació física de les antenes de comunicació i comptadors d'abonat, com del *software* final que gestionarà les dades de l'abastament.

Durant la implementació, serà necessari anotar amb precisió la relació entre el número de sèrie del comptador i la direcció on s'ha instal·lat per, posteriorment, poder lligar-ho al programa d'abonats.

8.1. Fases d'Implementació

8.1.1. Instal·lació de Comptadors d'Abonat

La definició de les fases d'instal·lació dels comptadors d'abonat es durà a terme tenint en compte el nombre d'abonats a cada urbanització i nucli urbà. Així doncs, es planteja començar pel nucli de Vilacolum i les urbanitzacions Vella i Nova, i seguidament el nucli de Torroella de Fluvià i Sant Tomàs de Fluvià.

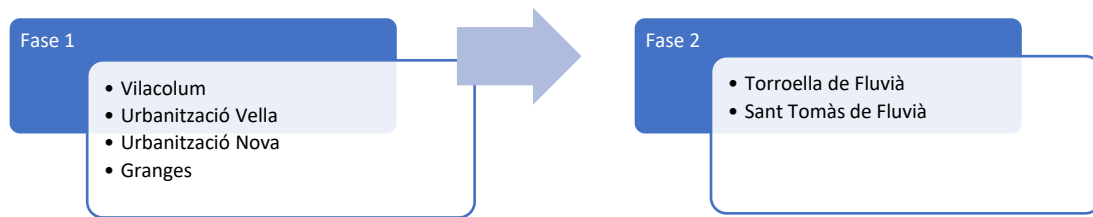


Figura 13: Fases d'implementació comptadors abonats

8.1.2. Software de Gestió

El component principal del paquet de *software* de gestió és el servidor de xarxa. S'ha de crear el servidor i donar accés a l'Ajuntament de Torroella de Fluvià, enllaçar-hi els *gateways* i a mesura que es vagi realitzant el canvi de comptadors, enllaçar-hi els nous dispositius, validant la correcta recepció de trames LoRa.

Seguidament es programarà la descodificació de les trames, que permetrà guardar a una base de dades els valors de lectura i possibles alarmes que informin els propis comptadors.

Finalment, a la fase 2 s'instal·larà la plataforma de *business intelligence*, s'hi programaran els informes bàsics i s'hi donarà accés a l'Ajuntament de Torroella de Fluvià.

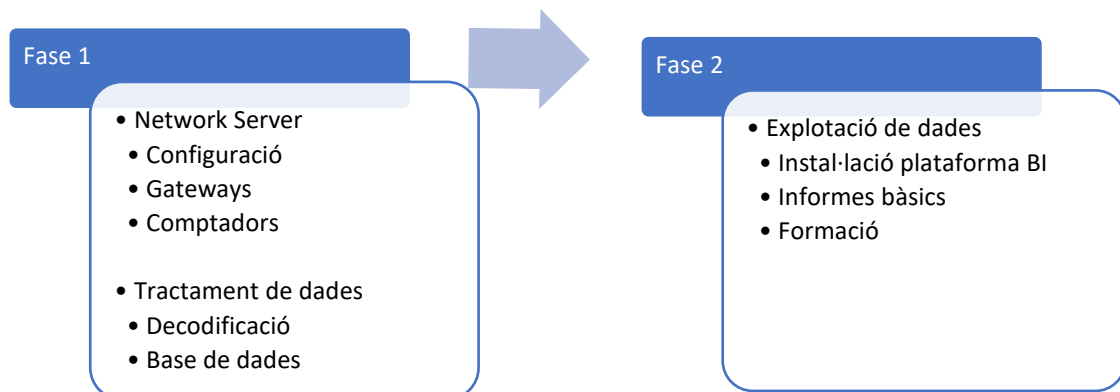


Figura 14: Fases d'implementació software

9. Afeccions a espais d'interès natural

Les actuacions previstes no afecten a cap llera pública. Tampoc interfereixen en espais ENPE (Espais Naturals de Protecció Especial), PEIN (Pla d'Espais d'Interès Natural) i xarxa Natura 2000.

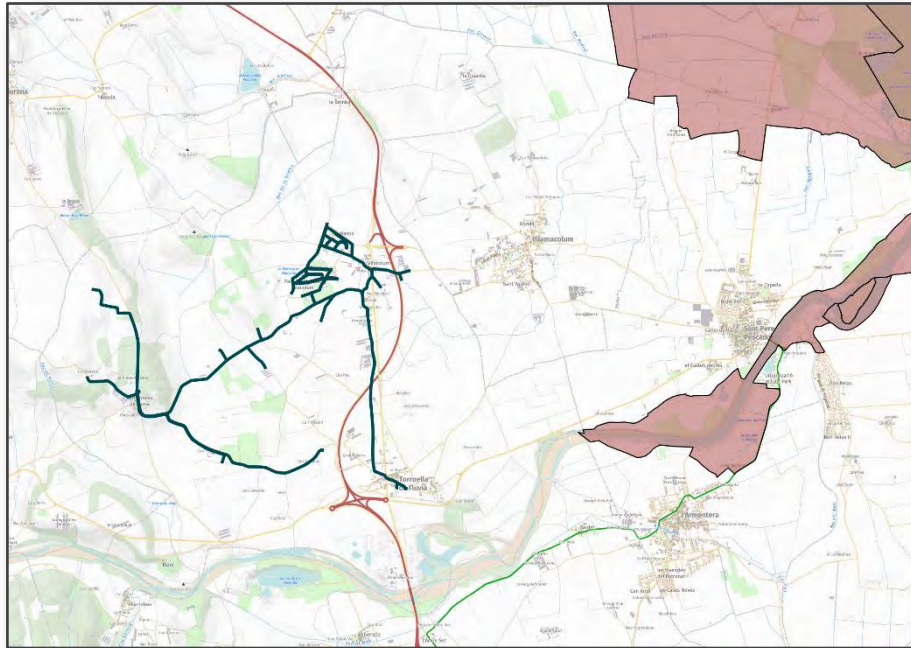


Figura 15. Zonificació ENPE.

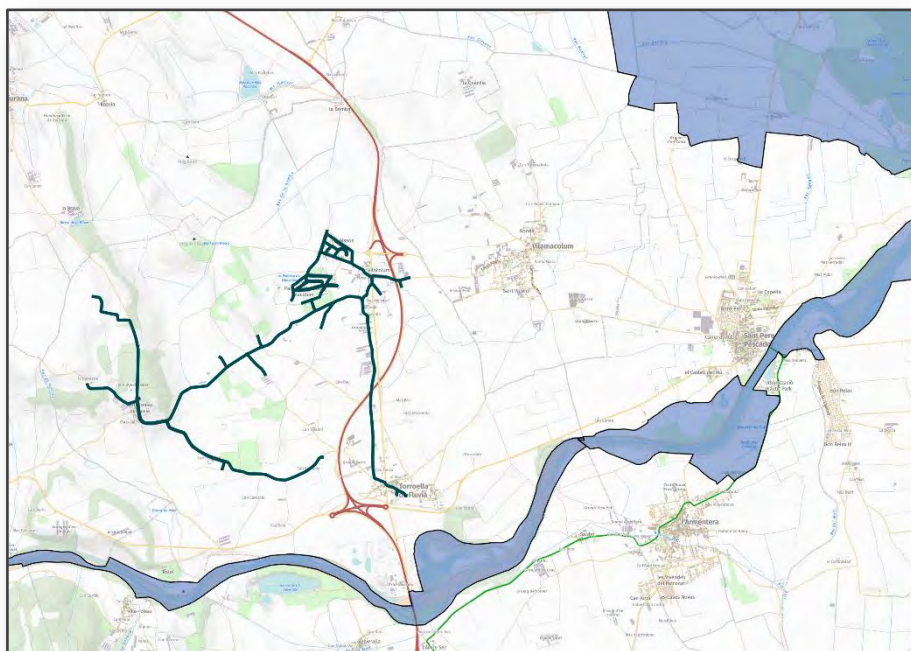


Figura 16. Zonificació Xarxa Natura 2000 i PEIN .

10. Seguretat i salut

En compliment del Reial Decret 1627/1997 de 24 d'octubre, pel qual s'estableixen les disposicions mínimes de seguretat i salut en les obres de construcció, es redacta i recull en el present projecte un Estudi bàsic de Seguretat i Salut, el qual s'adjunta com a Annex 3.

11. Gestió de residus

Durant les actuacions es generaran una sèrie de residus que hauran de ser gestionats correctament amb la finalitat de minimitzar qualsevol impacte sobre l'entorn.

Segons l'article 4 del RD 105/2008, d'1 de febrer, pel que es regula la producció i gestió dels residus de construcció i demolició, en l'Estudi de Gestió de Residus (veure Annex 2) s'ha de descriure el seguiment i el control dels residus generats i s'ha d'estimar el seu volum.

En aquest cas cal destacar que el pressupost corresponent a la gestió de residus està inclòs dins les pròpies partides d'obra.

12. Control de Qualitat

D'acord amb la normativa vigent, el projecte incorpora el Pla de Control de Qualitat per a l'execució de les actuacions (veure Annex 6).

En aquest cas, s'estima que el control de qualitat no superarà l'1% del pressupost i es considera inclòs en el pressupost de les obres.

Cal tenir en compte que els materials, productes i equips projectats han de seguir els criteris següents:

- Durabilitat i rendiment màxims per optimitzar la vida útil de les instal·lacions.
- Compatibilitat amb les instal·lacions existents.

13. Termini d'execució

El termini d'execució estimat per la realització de l'obra d'aquest projecte és de 12 setmanes (veure Annex 7). El programa de treball el realitzarà l'empresa adjudicatària i haurà d'estar aprovat pel Director d'Obra i el Coordinador de Seguretat i Salut.

14. Valoració econòmica

El pressupost d'execució material puja la quantitat de 175.743,50 €. Si sumem el 13% de despeses generals, el 6% de benefici industrial i el 21% d'IVA, resulta la quantitat de 253.053,07 €, IVA inclòs (DOS-CENTS CINQUANTA-TRES MIL CINQUANTA-TRES EUROS amb SET CÈNTIMS).

15. Classificació del contractista

D'acord amb la Llei 9/2017, de 8 de novembre, de contractes del sector públic, per la qual es transposen a l'ordenament jurídic espanyol les directives del Parlament Europeu i del Consell 2014/23/UE i 2014/24/UE, de 26 de febrer de 2014, s'indica que pels contractes d'obres amb un valor PEC sense IVA igual o superior a 500.000 € és requisit indispensable que l'empresari estigui classificat degudament com a contractista d'obres dels poders adjudicadors. Per a aquests contractes, la classificació de l'empresari en el grup o subgrup que correspongui en funció de l'objecte del contracte, amb una categoria igual o superior a la que exigeix el contracte, acredita les seves condicions de solvència per poder contractar.

En aquest cas, com que l'import PEC sense IVA de les actuacions descrites és inferior a 500.000 € no s'exigeix classificació.

16. Documents que integren el projecte

El projecte està integrat pels documents següents:

- Document núm. 1 – Memòria i Annexes
 - Memòria
 - Annex 1. Càlcul de cobertura de telelectura
 - Annex 2. Estudi de gestió de residus
 - Annex 3. Estudi de seguretat i salut
 - Annex 4. Justificació de preus
 - Annex 5. Reportatge fotogràfic
 - Annex 6. Control de qualitat
 - Annex 7. Planificació de l'obra
 - Annex 8. Serveis Afectats
 - Annex 9. Pressupost per coneixement de l'Administració
 - Annex 10. Fitxes tècniques



- Document núm. 2 – Plànols
 - 01. Situació emplaçament
 - 02. Xarxa existent – Xarxa general
 - 03. Xarxa existent – Urbanització vella
 - 04. Xarxa existent – Urbanització nova
 - 05. Xarxa existent – Nucli de Torroella de Fluvià
 - 06. Xarxa existent – Nucli de Sant Tomàs de Fluvià
 - 07. Xarxa existent – Vilacorum
 - 08. Xarxa futura – Urbanització nova
 - 09. Xarxa futura – Urbanització vella
 - 10. Xarxa futura – Nucli de Sant Tomàs de Fluvià
 - 11. Xarxa futura – Nucli de Torroella de Fluvià
 - 12. Xarxa futura – Xarxa general
 - 13. Detalls
 - 14. Xarxa futura – Sectorització
 - 15. Xarxa futura – Antenes de telelectura
- Document núm. 3 – Plec de condicions
 - Plec de condicions tècniques
- Document núm. 4 – Amidaments i Pressupost
 - Amidaments
 - Quadre de preus 1
 - Quadre de preus 2
 - Pressupost
 - Resum del pressupost

17. Conclusió

Amb la solució proposada s'inverteix a renovar i millorar l'eficiència de la xarxa d'aigua en baixa als municipi de Torroella de Fluvià.

18. Declaració d'obra completa

El present projecte és una obra completa, doncs inclou tots i cadascun dels elements que són precisos per a la realització de les obres, sent susceptibles de ser lliurades a l'ús públic.

Vic, octubre de 2024

Karl Balfroid,

Enginyer civil, col·legiat núm. 50.037C



AVENTEC
Enginyeria
i tecnologia

Annexos



ANNEX 1

ESTUDI DE DE COBERTURA

ÍNDEX

1.	OBJECTE	2
2.	UBICACIONS.....	2
3.	MAPES DETALL.....	2
3.1.	Dipòsit Torroella de Fluvià	2
3.2.	Ajuntament de Torroella de Fluvià	3
3.3.	Centre cívic Torroella de Fluvià	3
3.4.	Magatzem brigada Torroella de Fluvià	4
3.5.	Dipòsit de Sant Tomàs de Fluvià.....	4
3.6.	Vilacolum	5
3.7.	Centre cívic Vilacolum, urbanització vella	5
4.	MAPA GENERAL.....	6

3.2. Ajuntament de Torroella de Fluvià

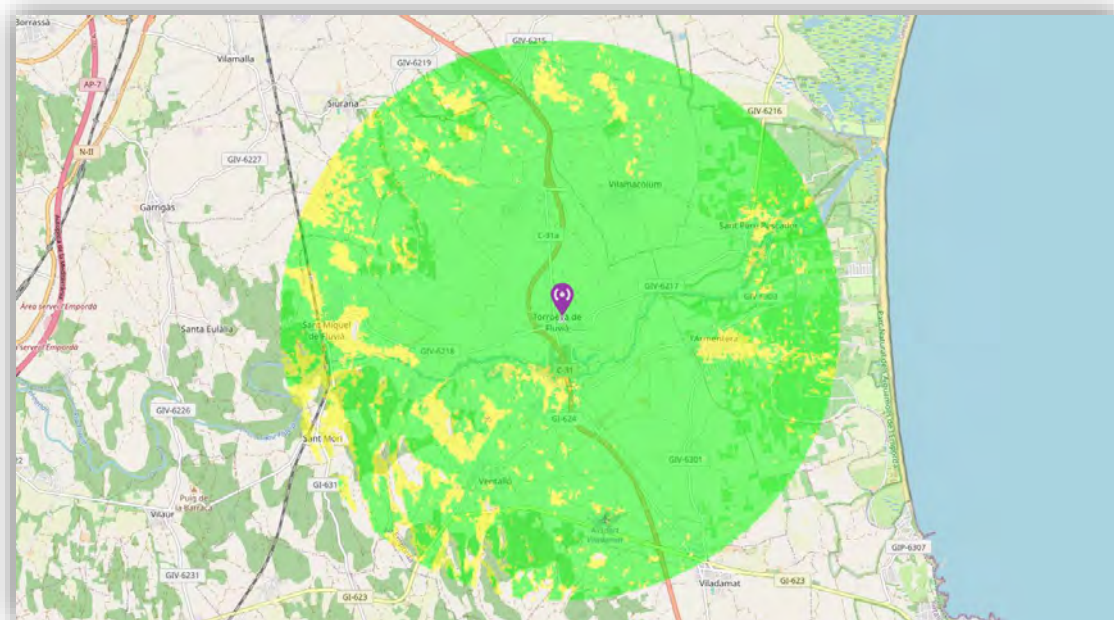


Figura 2 - Àmbit de cobertura centrat en l'Ajuntament de Torroella de Fluvià

3.3. Centre cívic Torroella de Fluvià

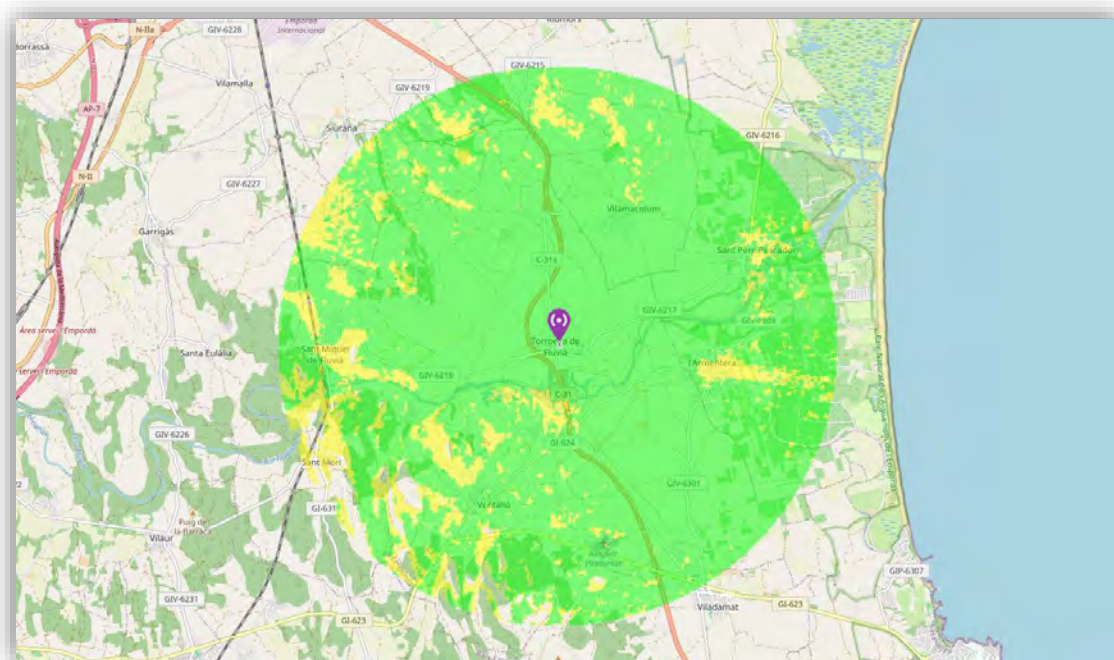


Figura 3 - Àmbit de cobertura centrat en el centre cívic de Torroella de Fluvià

3.4. Magatzem brigada Torroella de Fluvià

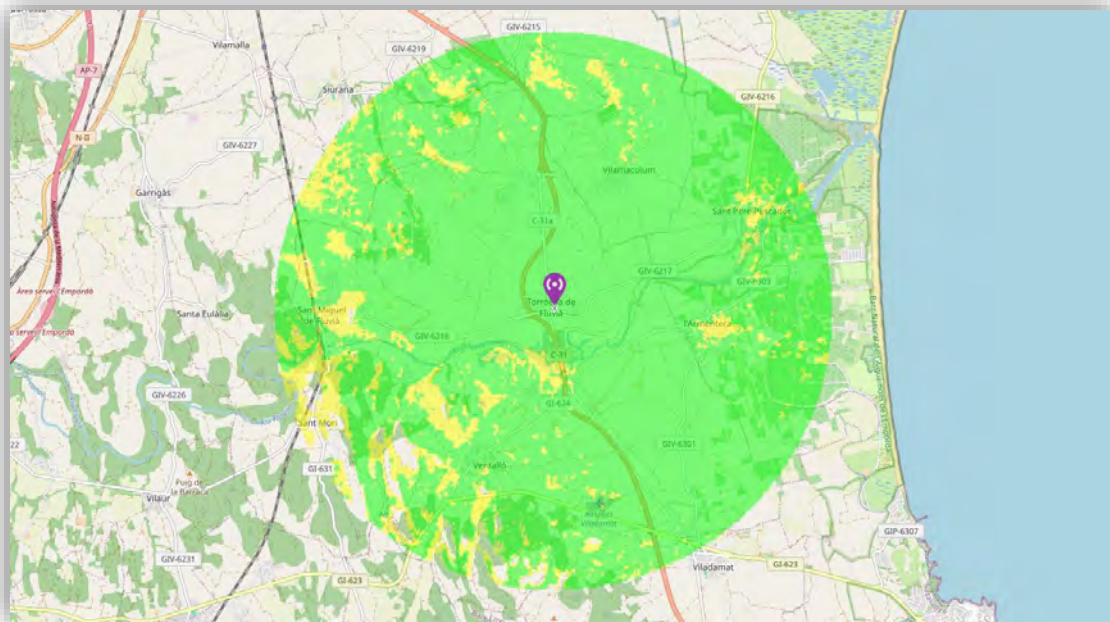


Figura 4 - Àmbit de cobertura centrat en el magatzem de la brigada de Torroella de Fluvià

3.5. Dipòsit de Sant Tomàs de Fluvià

Punt elevat del terreny, d'aproximadament 40 msnm. Bona ubicació per col·locar-hi una antena i bona visibilitat amb la resta de nuclis.

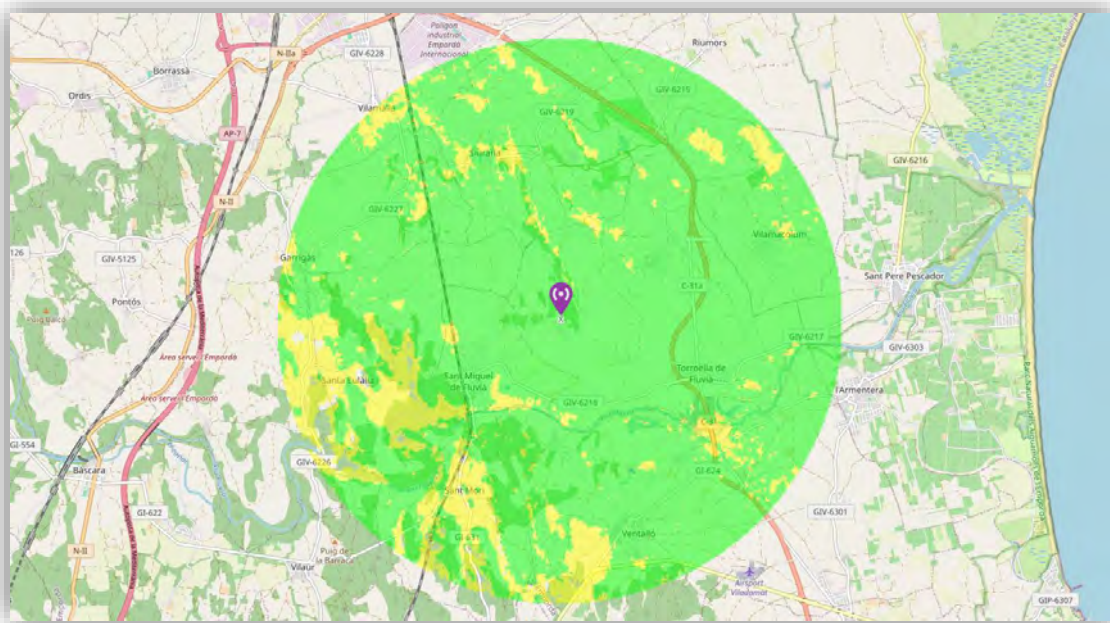


Figura 5 - Àmbit de cobertura centrat en el dipòsit de Sant Tomàs de Fluvià

4. MAPA GENERAL

Per tal de generar el mapa general de cobertura, es té en compte una ubicació per nucli amb la finalitat de cobrir la màxima extensió de territori possible.

S'ha seleccionat l'Ajuntament de Torroella de Fluvià, al ser una de les alternatives proposades més altes i de titularitat pública, fet que en pot facilitar la instal·lació.

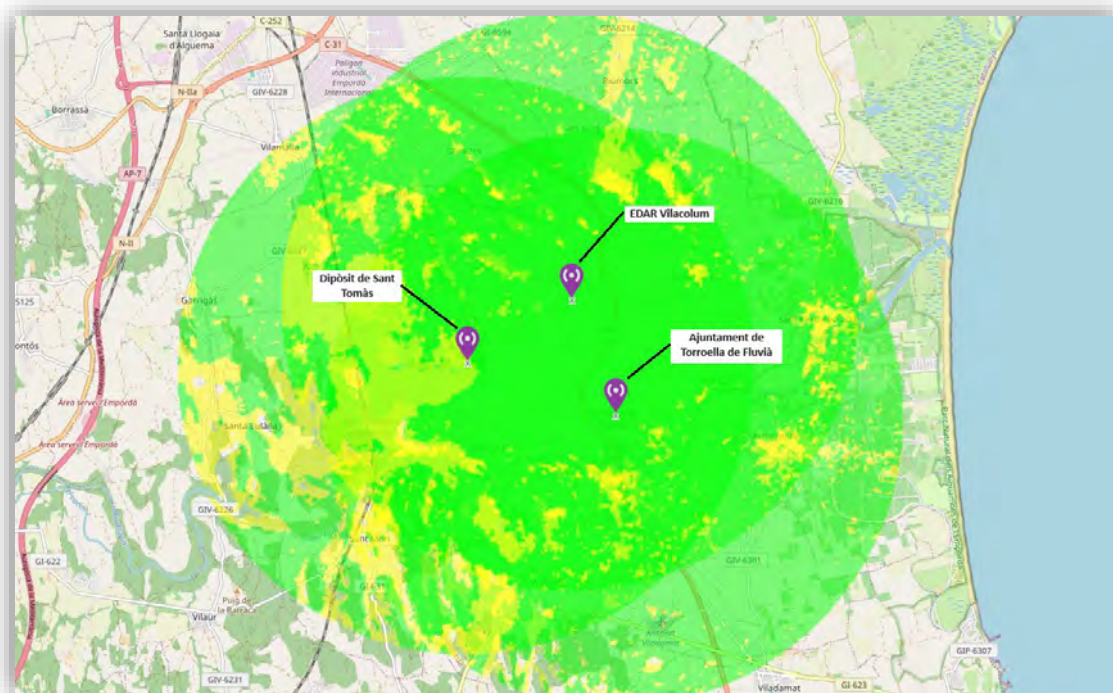


Figura 8 -Unió dels àmbits de cobertura escollits

ANNEX 2

ESTUDI DE GESTIÓ DE RESIDUS

ÍNDEX

1	INTRODUCCIÓ.....	2
2	OBJECTE.....	2
3	DADES GENERALS	3
3.1	Marc legislatiu	3
3.2	Definicions (article 2 RD 105/2008 i article 3 Llei 22/2011)	4
3.3	Àmbit d'aplicació	5
3.4	Obligacions del productor de residus de construcció i de demolició (Promotor)	6
3.5	Obligacions del posseïdor de residus de construcció i de demolició (Contractista).....	8
4	MINIMITZACIÓ I PREVENCIÓ	10
5	ESTIMACIÓ I TIPOLOGIA DELS RESIDUS.....	11
6	DESTÍ FINAL DELS RESIDUS	12
7	OPERACIONS DE GESTIÓ DE RESIDUS.....	12
8	UBACIÓ D'INSTAL·LACIONS PER A LA GESTIÓ DE RESIDUS	13
9	PRESSUPOST	13

1 INTRODUCCIÓ

El sector de la construcció engloba un conjunt d'activitats que generen una elevada quantitat de residus procedents tant de la construcció de noves infraestructures i edificacions com de la demolició d'existents.

Davant d'aquesta situació, sorgeix la necessitat de disposar d'una normativa bàsica i específica per als residus de la construcció i demolició, que estableixi els requisits mínims per a la seva producció i gestió, amb l'objecte de promoure la seva prevenció, reutilització, reciclatge, valorització i adequat tractament dels materials destinats a l'eliminació.

Per aquest motiu, el present annex pretén donar compliment al Reial Decret 105/2008, de l'1 de febrer, pel qual es regula la producció i gestió dels residus de construcció i demolició, i al Decret 89/2010, de 29 de juny, pel qual s'aprova el Programa de gestió de residus de la construcció de Catalunya (PROGROC), es regula la producció i gestió dels residus de la construcció i demolició i el cànon sobre la deposició controlada dels residus de la construcció.

A efectes de gestió, els residus es classifiquen en:

- *Enderrocs*: materials obtinguts d'enderrocament d'edificis, instal·lacions i obres de fàbrica en general.
- *De la construcció*: materials i substàncies de rebuig que s'originen en l'activitat de construcció.
- *D'excavació*: terres, pedres o altres materials originats en l'excavació del sòl.

2 OBJECTE

L'objecte d'aquest annex és identificar i quantificar els residus que es generaran durant l'execució de les obres definides al "Projecte per a la millora, renovació i digitalització de la xarxa municipal d'aigua de Torroella de Fluvià.", per tal de regular-ne la seva gestió.

El Promotor de les obres, com a productor dels residus, haurà de vetllar pel compliment de la normativa específica vigent. Serà, per tant, el responsable de la gestió dels residus, fomentant la prevenció en la generació dels residus i el reciclat o valorització d'aquests.

3 DADES GENERALS

3.1 Marc legislatiu

Durant les obres es generaran una sèrie de residus que hauran de ser gestionats correctament, amb la finalitat de minimitzar qualsevol impacte sobre l'entorn.

La gestió de residus es troba emmarcada legalment per la següent normativa:

- Pla Territorial Sectorial d'Infraestructures de Gestió de Residus Municipals de Catalunya (PINFRECAT20), aprovat pel Reial Decret 209/2018, de 6 d'abril, pel qual s'aprova el Pla territorial sectorial d'infraestructures de gestió de residus municipals de Catalunya.
- Ordre APM/1007/2017, de 10 d'octubre, sobre normes generals de valorització de materials naturals excavats para la seva utilització en operacions d'emplenament i obres distintes a aquelles en les quals es generaren.
- DECRET 152/2017, de 17 d'octubre, sobre la classificació, la codificació i les vies de gestió dels residus en Catalunya.
- DECRET 197/2016, de 23 de febrer, sobre la comunicació prèvia en matèria de residus i sobre els registres generals de persones productores i gestors de residus de Catalunya.
- REAL DECRETO 180/2015, de 13 de marzo, por el que se regula el traslado de residuos en el interior del territorio del Estado.
- DECRET 89/2010, de 29 de juny, pel qual s'aprova el Programa de gestió de residus de la construcció de Catalunya (PROGROC), es regula la producció i gestió dels residus de la construcció i demolició, i el cànon sobre la deposició controlada dels residus de la construcció.
- Programa de Gestió de Residus Municipals de Catalunya (PROGREMIC 2007-2012), aprovat pel Decret 87/2010, de 29 de juny.
- Programa de gestió de residus de la Construcció a Catalunya y el cànon sobre la deposició controlada dels residus de la construcció (PROGROC 2007-2012), aprovat pel Decret 89/2010, de 29 de juny.
- DECRET LEGISLATIU 1/2009, de 21 de juliol, pel qual s'aprova el Text refós de la Llei reguladora dels residus.
- Programa Estatal de Prevenció de Residus 2014-2020.
- Ley 22/2011, de 28 de juliol, de residuos y suelos contaminados.

- REAL DECRET 105/2008, mitjançant el qual es regula la producció i gestió dels residus de construcció i demolicions.
- LLEI 8/2008, de 10 de juliol, de finançament de les infraestructures de gestió dels residus i dels cànons sobre la disposició del rebuig dels residus.
- REAL DECRETO 679/2006, de 2 de junio, por el que se regula la gestión de los aceites industriales usados.
- ORDEN MAM/304/2002, de 8 de febrero, por el que se publican las operaciones de valorización y eliminación de residuos y la lista europea de residuos.
- REAL DECRETO 1481/2001, de 27 de diciembre, por el que se regula la eliminación de residuos mediante depósito en vertedero.
- DECRET 219/2001, d'1 d'agost, pel qual es deroga la disposició addicional tercera del Decret 93/1999, de 6 d'abril, sobre procediments de gestió de residus.
- DECRET 93/1999, de 6 d'abril, sobre Procediments de Gestió de Residus.
- REAL DECRETO 952/1997, de 20 de junio, por el que se modifica el reglamento para la ejecución de la ley 20/1996, de 14 de mayo, Básica de Residuos Tóxicos y Peligrosos, aprobado mediante Real Decreto 833/1998 de 20 de julio.
- DECRET 1/1997, de 7 de gener, sobre la disposició del rebuig dels residus en dipòsits controlats.
- REAL DECRETO 108/1991, de 1 de febrero, sobre la prevención y reducción de la contaminación del medio ambiente producida por el amianto.
- ORDRE DE 6 DE SETEMBRE DE 1988, sobre prescripcions en el tractament i eliminació dels olis usats.
- REAL DECRETO 833/1988, de 20 de julio, por el que se aprueba el reglamento para la ejecución de la ley 20/1986, básica de residuos tóxicos y peligrosos.

3.2 Definicions (article 2 RD 105/2008 i article 3 Llei 22/2011)

- *Residu de construcció i d'enderroc*: qualsevol substància o objecte generat en una obra de construcció o de demolició, del qual el seu posseïdor (Contractista) es despendrà o tindrà intenció o obligació de despendre's.
- *Residu especial*: residu que presenta una o diverses de les característiques perilloses enumerades en l'annex III, i el que pugui aprovar el Govern de conformitat amb el que

estableixen la normativa europea o els convenis internacionals dels quals Espanya sigui part, així com els recipients i envasos que els hagin contingut.

- *Residu inert*: residu no perillós que no experimenta transformacions físiques, químiques o biològiques significatives, no és soluble ni combustible, ni reacciona físicament ni químicament ni de cap altra manera, no és biodegradable, no afecta negativament altres matèries amb les quals pot entrar en contacte de manera que doni lloc a contaminació ambiental o perjudicial per a la salut humana. La lixiviació total, el contingut de contaminants del residu i l'eco toxicitat del lixiviat hauran de ser insignificants, i en particular no hauran de suposar un risc per a la qualitat de les aigües superficials o subterrànies.
- *Residu no especial*: tot residu que no es classifica com a residu inert o especial.

Productor de residus de construcció i de demolició (Promotor):

- La persona física o jurídica titular de la llicència urbanística en una obra de construcció o de demolició. En les obres en què no sigui necessària llicència urbanística, es considerarà productor de residus la persona física o jurídica titular del bé immoble objecte d'una obra de construcció o de demolició.
- La persona física o jurídica que realitzi operacions de tractament, de barreja o d'una altra tipologia, que ocasioni un canvi de naturalesa o de composició dels residus.
- L'importador o adquiridor de residus de construcció o de demolició en qualsevol estat de la Unió Europea.

Posseïdor de residus de construcció i de demolició (Contractista):

- La persona física o jurídica que tingui en el seu poder els residus de construcció i de demolició i no ostenti la condició de gestor de residus. Tindrà la consideració de posseïdor de residus la persona física o jurídica que executi l'obra de construcció o de demolició, com el Contractista, els Subcontractistes i els Treballadors Autònoms. No tindran la consideració de posseïdor de residus de construcció i de demolició els treballadors per compte aliè.

3.3 Àmbit d'aplicació

1. L'àmbit d'aplicació del RD 105/2008 afecta tots els residus de construcció i de demolició definits en l'article 2, llevat de:

- Les terres i les pedres no contaminades reutilitzades en la mateixa obra o en una altra distinta, sempre que pugui acreditar-se'n el destí a reutilització (article 3a).

2. Als residus que es generin en obres de construcció o de demolició i estiguin regulats per legislació específica sobre residus, quan estiguin mesclats amb altres residus de construcció i de demolició, els serà d'aplicació aquest Reial Decret en aquells aspectes no contemplats en aquella legislació.

3.4 Obligacions del productor de residus de construcció i de demolició (Promotor)

1. A més dels requisits exigits per la legislació vigent sobre residus, el productor de residus de construcció i demolició (Promotor) haurà de complir les següents obligacions:

a) Incloure en el projecte d'execució de l'obra un estudi de gestió de residus de construcció i de demolició, que contindrà com a mínim:

1r Una estimació de la quantitat, expressada en tones i en metres cúbics, dels residus de construcció i de demolició que es generaran a l'obra, codificats d'acord amb la llista europea de residus publicada per l'Ordre MAM/304/2002, de 8 de febrer, per la qual es publiquen les operacions de valorització i d'eliminació de residus i la llista europea de residus, o norma que la substitueixi.

2n Les mesures per a la prevenció de residus a l'obra objecte del projecte.

3r Les operacions de reutilització, de valorització o d'eliminació a què es destinaran els residus que es generaran a l'obra.

4t Les mesures per a la separació dels residus a l'obra, en particular, pel compliment per part del posseïdor de residus, de l'obligació establerta en l'apartat 5 de l'article 5.

5è Els plànols de les instal·lacions previstes per a l'emmagatzematge, el maneig, la separació i, en el seu cas, altres operacions de gestió dels residus de construcció i de demolició dintre de l'obra. Posteriorment, aquests plànols podran ser objecte d'adaptació a les característiques particulars de l'obra i els seus sistemes d'execució, previ acord de la Direcció Facultativa de l'obra.

6è Les prescripcions del plec de prescripcions tècniques particulars del projecte, en relació amb l'emmagatzematge, el maneig, la separació i, en el seu cas, altres operacions de gestió dels residus de construcció i de demolició dintre de l'obra.

7è Una valoració del cost previst de la gestió dels residus de construcció i de demolició que formarà part del pressupost del projecte en capítol independent.

b) En obres de demolició, de rehabilitació, de reparació o de reforma, fer un inventari dels residus perillosos que es generaran, que s'hauran d'incloure en l'estudi de gestió a què es refereix la lletra a) de l'apartat 1, així com preveure'n la retirada selectiva, amb el fi d'evitar la mescla entre ells o amb altres residus no perillosos, i assegurar-ne la tramesa a gestors autoritzats de residus perillosos.

c) En el cas d'obres sotmeses a llicència urbanística, constituir, quan procedeixi, en els termes previstos en la legislació de les comunitats autònomes, la fiança o la garantia financera equivalent que asseguri el compliment dels requisits establerts en dita llicència en relació amb els residus de construcció i de demolició de l'obra.

2. En el cas d'obres d'edificació, quan es presenti un projecte bàsic per l'obtenció de la llicència urbanística, dit projecte contindrà, almenys, els documents referents als subapartats 1r, 2n, 3r, 4t i 7è de la lletra a) i de la lletra b) de l'apartat 1.

Adicionalment, s'estableixen altres obligacions pel productor de residus de la construcció i la demolició amb l'entrada en vigor del Decret 89/2010:

Article 14.1 Cada lliurament de residus de la construcció i de la demolició ha de constar en un **document de seguiment independent** on s'identifiqui:

- La persona productora o posseïdora del residu.
- L'obra de la qual prové el residu de construcció i de demolició i el número de llicència d'obres.
- La quantitat en tones o metres cúbics, o en ambdós quan sigui possible, de residus a gestionar i la seva codificació d'acord amb el Catàleg Europeu de Residus.
- Les persones gestores.
- La persona transportista.

Article 14.2 La persona productora o posseïdora de residus i les persones gestores han de disposar d'un exemplar del document de seguiment, i mantenir els exemplars corresponents a cada any natural durant els cinc anys següents.

Article 15.2 La persona sol·licitant de la llicència ha de presentar a l'ajuntament corresponent el **certificat acreditatiu de la gestió dels residus referent a la quantitat i tipus de residus lliurats**. Aquest document és necessari per al retorn de la fiança establerta d'acord amb l'article 11 del Decret 89/2010.

Article 15.3 En cas que en l'Estudi de Gestió i en el corresponent Pla de Gestió s'hagi previst la reutilització de residus generats en la mateixa obra, en una obra diferent o en una activitat de restauració, condicionament o reblliment, cal que la llicència d'obres determini la forma d'acreditació d'aquesta gestió. Aquesta acreditació pot realitzar-se:

- a) mitjançant els serveis tècnics del mateix Ajuntament, o
- b) mitjançant empreses acreditades externes.

El cost d'aquesta acreditació ha de ser assumit pel productor dels residus.

Tota la documentació que contemplen els articles 14 i 15 del Decret 89/2010 restarà en el **Document final d'obra**, tot i no ser necessària la llicència d'obres.

3.5 Obligacions del posseïdor de residus de construcció i de demolició (Contractista)

1. A més de les obligacions previstes en la normativa aplicable, la persona física o jurídica que executi l'obra estarà obligada a presentar a la propietat d'aquesta un pla que reflecteixi com portarà a terme les obligacions que li pertoquen amb relació als residus de construcció i de demolició que es produeixin a l'obra, en particular les recollides en l'article 4.1. i en aquest article. El pla, una vegada aprovat per la Direcció Facultativa i acceptat per la Propietat, passarà a formar part dels documents contractuals de l'obra.

2. El posseïdor de residus de construcció i de demolició, quan no procedeixi a gestionar-los per si mateix, i sense perjudici dels requeriments del projecte aprovat, estarà obligat a lliurar-los a un gestor de residus o a participar en un acord voluntari o conveni de col·laboració per la seva gestió.

Els residus de construcció i de demolició es destinaran preferentment, i per aquest ordre, a operacions de reutilització, de reciclatge o a altres formes de valorització.

3. L'entrega dels residus de construcció i de demolició a un gestor per part del posseïdor haurà de constar en document fefaent (anomenat "document de seguiment", article 14 Decret 89/2010), en el qual figuri, almenys, la identificació del posseïdor i del productor, l'obra de procedència i, en el seu cas, el número de llicència de l'obra, la quantitat, expressada en tones o en metres cúbics, o en ambdues unitats quan sigui possible, el tipus de residus entregats, codificats d'acord a la llista europea de residus publicada per l'Ordre MAM/304/2002, de 8 de febrer, o norma que la substitueixi, i la identificació del gestor de les operacions de destí. **Amb l'entrada en vigor del Decret 89/2010 s'ha d'identificar també la persona transportista (article 14.1)**

Quan el gestor al qual el posseïdor lliuri els residus de construcció i de demolició efectui únicament operacions de recollida, d'emmagatzematge, de transferència o de transport, en el document de lliurament haurà de figurar també el gestor de valorització o d'eliminació ulterior al qual es destinaran els residus.

4. El posseïdor dels residus estarà obligat, mentre es trobin en el seu poder, a mantenir-los en condicions adequades d'higiene i seguretat, així com a evitar la mescla de fraccions ja seleccionades que impedeixi o dificulti la seva posterior valorització o eliminació.

5. Els residus de construcció i de demolició hauran de separar-se en les fraccions següents, quan, de forma individualitzada per cadascuna de dites fraccions, la quantitat prevista de generació pel total de l'obra superi les quantitats següents:

- Formigó: 80 t.
- Maons, teules, ceràmics: 40 t.
- Metall: 2 t.
- Fusta: 1 t.
- Vidre: 1 t.
- Plàstic: 0,5 t.
- Paper i cartró: 0,5 t.

La separació en fraccions es portarà a terme preferentment pel posseïdor dels residus de construcció i de demolició dintre de l'obra en què es produeixin. Quan per falta d'espai físic a l'obra no resulti tècnicament viable efectuar dita separació en origen, el posseïdor podrà encomanar la separació de fraccions a un gestor de residus en una instal·lació de tractament de residus de construcció i de demolició externa a l'obra. En aquest últim cas, el posseïdor haurà d'obtenir del gestor de la instal·lació documentació acreditativa que aquest ha complert, en el seu nom, l'obligació recollida en el present apartat.

6. L'òrgan competent en matèria mediambiental de la comunitat autònoma en què se situï l'obra, de forma excepcional, i sempre que la separació dels residus no hagi estat especificada i pressupostada en el projecte d'obra, podrà eximir al posseïdor dels residus de construcció i de demolició de l'obligació de separació d'alguna o de totes les anteriors fraccions.

7. El posseïdor dels residus de construcció i de demolició estarà obligat a sufragar els corresponents costos de gestió i a lliurar al productor els certificats i la documentació acreditativa de la gestió dels residus a què es fa referència en l'apartat 3, així com a mantenir la documentació corresponent a cada any natural durant els cinc anys següents. En els certificats de gestió constarà la identificació de l'obra (article 15.1 del Decret 89/2010).

4 MINIMITZACIÓ I PREVENCIÓ

Les mesures de minimització que es portaran a terme durant la fase d'execució de l'obra són les descrites a continuació:

- Priorització de materials reciclats i/o reutilitzats.
- Habilitació de zones denominades punts nets en les instal·lacions auxiliars de l'obra on s'ubicaran els contenidors, degudament identificats, necessaris per a la recollida selectiva de residus.
- Els residus, tant els perillosos com els no perillosos, seran gestionats a través de gestors de residus i transportistes degudament autoritzats, per cada tipus de residu, per l'Agència de Residus de Catalunya.
- S'evitarà la realització d'operacions de manteniment de maquinària en la pròpia obra, realitzant-se en tallers de localitats pròximes a la zona d'actuació. En cas necessari, el parc de maquinària incorporarà plataformes completament impermeabilitzades i amb sistemes

de recollida de residus per a les operacions d'abastiment de previsió de combustible, canvi de lubricants i olis.

- Adequada impermeabilització de les àrees d'instal·lacions auxiliars temporals de l'obra.
- En cas de residus peril·losos, aquests seran apilats en zones especials. Les zones destinades a l'emmagatzematge de residus peril·losos seran protegides de la precipitació, hauran de ser impermeables o disposar d'un sistema de retenció que eviti possibles derrames, de materials absorbents en funció del volum a emmagatzemar previst i d'un extintor de pols seca mínim de 6 kg.
- Durant el període d'emmagatzematge en obra, els residus es mantindran en condicions adequades de seguretat i higiene. El temps d'emmagatzematge no excedirà de la duració de l'obra per als residus no peril·losos i de 6 mesos per a residus peril·losos.
- El contractista estarà obligat a deixar lliure de residus, materials de construcció, maquinària i qualsevol tipus d'element contaminant, els terrenys ocupats durant la fase d'obra. Finalitzada l'obra es durà a terme una neteja de tota la zona, retirant i transportant a abocador o punt net de reciclatge tots aquells residus existents en la zona d'actuació.

5 ESTIMACIÓ I TIPOLOGIA DELS RESIDUS

Els residus més significatius d'aquest projecte són els que s'indiquen tots seguit i el Contractista n'haurà de garantir el seu reciclatge:

- Comptadors d'abonat: 464 u
- Altres components i accessoris hidràulics, com ara comptadors sectorials i vàlvules reguladores de pressió.

Els residus restants, molt més minoritaris, són:

- Restes de terres
- Restes de paviments
- Restes de formigons
- Restes d'elements ceràmics
- Restes de plàstics, fustes, papers/cartons i metalls
- Restes de cablejat elèctric
- Altres residus

La gestió d'aquests residus es quantifica dins les partides de disposició controlada en els centres corresponents.

Es preveu la gestió de tots aquests residus d'acord a la normativa vigent.

6 DESTÍ FINAL DELS RESIDUS

Els residus produïts es gestionaran fora de l'obra en instal·lacions per a la gestió de runes i altres residus de la construcció. En principi, aquest dipòsit podrà ser el següent:



Figura 1. Ubicació del dipòsit més proper a l'àmbit de l'obra.

Nom	PLANTA DE RECICLATGE DE FORTIÀ
Codi gestor	E-1193.10
Adreça	Camí de Sant Pere, 17469, Fortià (Girona)
Telèfon	629 126 413
Email	planta@aridformmiquel.com
Web	www.aridformmiquel.com

Taula 1. Dades Planta de Reciclatge de Fortià.

7 OPERACIONS DE GESTIÓ DE RESIDUS

La gestió dins i fora de l'obra es fa d'acord a:

- L'espai disponible per fer la separació selectiva dels residus a l'obra
- La possibilitat de reutilització i reciclatge in-situ
- La proximitat de valoritzadors de residus de la construcció i de demolició i la distància als dipòsits controlats, els costos econòmics associats a cada opció de gestió, etc.

8 UBICACIÓ D'INSTAL·LACIONS PER A LA GESTIÓ DE RESIDUS

Previ a l'inici dels treballs es definirà la ubicació per a la separació, la classificació, l'emmagatzematge, la manipulació i d'altres operacions de gestió de residus de la construcció i d'enderrocament dins de l'obra.

9 PRESSUPOST

En aquest cas s'estima que el pressupost de gestió de residus no supera l'1% del pressupost d'execució material del projecte i s'ha inclòs dins les pròpies partides d'obra.

Vic, octubre de 2024

L'Enginyer de Sistemes TIC

Pol Rodoreda Valeri

1.

ANNEX 3

ESTUDI DE SEGURETAT I SALUT

ÍNDEX

1.	INTRODUCCIÓ.....	1
2.	DADES GENERALS	1
2.1.	Agents	1
2.2.	Dades de l'obra	2
3.	CARACTERÍSTIQUES DE L'OBRA.....	2
3.1.	Descripció de l'obra	2
3.2.	Serveis afectats.....	2
3.3.	Accessos a l'obra.....	3
3.4.	Termini d'execució.....	3
4.	PRESSUPOSTOS	3
4.1.	Pressupost d'execució material del projecte.....	3
4.2.	Pressupost de l'Estudi de Seguretat i Salut	3
5.	PRINCIPIS GENERALS APLICABLES DURANT L'EXECUCIÓ DE L'OBRA	3
6.	IDENTIFICACIÓ DELS RISCOS I LA SEVA AVALUACIÓ	5
7.	UNITATS CONSTRUCTIVES.....	6
7.1.	Excavació en rasa	6
7.1.1.	Riscos.....	6
7.1.2.	Mesures preventives	7
7.1.3.	Proteccions col·lectives	8
7.1.4.	Proteccions individuals.....	8
7.1.5.	Equips tècnics previstos	8
7.2.	Excavacions de terres mitjançant procediments pneumàtics	9
7.2.1.	Riscos.....	9
7.2.2.	Mesures preventives	9
7.2.3.	Proteccions individuals.....	9



7.3.	Excavacions de terres manualment.....	10
7.3.1.	Riscos.....	10
7.3.2.	Mesures preventives	10
7.3.3.	Mesures generals	12
7.4.	Treballs amb tubs, manipulació i posada a l'obra per a la xarxa d'abastament d'aigua...	12
7.4.1.	Riscos.....	12
7.4.2.	Mesures preventives	12
7.4.3.	Proteccions individuals.....	15
7.5.	Rebliment i compactació de terres.....	15
7.5.1.	Mesures preventives	15
7.5.2.	Proteccions individuals.....	16
7.6.	Formigonat	17
7.6.1.	Riscos.....	17
7.6.2.	Mesures preventives	17
7.6.3.	Proteccions col·lectives	18
7.6.4.	Proteccions individuals.....	19
7.7.	Col·locació de marc i tapa.....	19
7.7.1.	Riscos.....	19
7.7.2.	Mesures preventives	19
7.7.3.	Proteccions individuals.....	19
7.8.	Pavimentació	19
7.8.1.	Riscos.....	19
7.8.2.	Mesures preventives	19
7.8.3.	Proteccions col·lectives	21
7.8.4.	Proteccions individuals.....	21
7.9.	Instal·lacions elèctriques	21

7.9.1.	Riscos.....	21
7.9.2.	Mesures preventives	21
7.9.3.	Mesures generals de protecció	24
7.9.4.	Proteccions individuals.....	25
8.	MITJANS I MAQUINÀRIA	25
8.1.	Metre metàl·lic	25
8.2.	Alicates.....	25
8.3.	Ganivet.....	25
8.4.	Tornavisos.....	26
8.5.	Serres	26
8.6.	Claus.....	27
8.7.	Martells i malls.....	27
8.8.	Tisores.....	28
8.9.	Oxitallada	28
8.10.	Escales de mà	30
8.11.	Camions i dúmpers.....	30
8.12.	Grup compressor.....	31
8.13.	Martell pneumàtic.....	31
8.14.	Martell elèctric	32
8.15.	Carregadora.....	32
8.16.	Tragadora de trabuc “dúmpers” de petita cilindrada	34
8.17.	Retroexcavadora	34
8.18.	Talladora de paviment.....	34
8.19.	Corró vibrant autopropulsat	35
8.20.	Grua mòbil.....	36
8.21.	Grues i aparells elevadors	36

8.22.	Passarel·les	37
8.23.	Soldadura elèctrica	37
8.24.	Estenedora de productes bituminosos	38
8.25.	Esmoladores angulars	38
8.26.	Carretó elevador	40
8.27.	Toro, “transpalet” manual, carretó manual.....	41
8.28.	Màquina de trepar	42
9.	RELACIÓ NO EXHAUSTIVA DELS TREBALLS QUE IMPLIQUEN RISCOS ESPECIALS (ANNEX II DEL RD 1627/1997)	42
10.	MESURES DE PREVENCIÓ I PROTECCIÓ	43
10.1.	Mesures de protecció col·lectiva.....	43
10.2.	Mesures de protecció individual	44
10.3.	Mesures de protecció a tercers.....	44
11.	MEDICINA PREVENTIVA I PRIMERS AUXILIS	45
11.1.	Farmacíoles	45
11.2.	Assistència a accidentats.....	45
11.3.	Reconeixements mèdics.....	45
12.	FORMACIÓ/INFORMACIÓ EN PREVENCIÓ	46
13.	PREVENCIÓ DE RISCOS DE DANYS A TERCERS.....	46
14.	PLA DE SEGURETAT I SALUT	46
15.	LLIBRE D’INCIDÈNCIES	46
16.	NORMATIVA APLICABLE	47
17.	CONCLUSIÓ.....	54

1. INTRODUCCIÓ

El RD 1627/1997 de 24 d'octubre estableix les disposicions mínimes de seguretat i salut aplicables a obres de construcció.

A efectes d'aquest RD, l'obra projectada requereix de la redacció del present Estudi Bàsic de Seguretat i Salut, ja que l'obra donada la seva petita dimensió i senzillesa d'execució, no s'inclou en cap dels supòsits contemplats a l'art. 4 del RD 1627/1997, donat que:

- El PEC és inferior a 451.000 €.
- No s'ha previst emprar a més de 20 treballadors simultàniament.
- El volum de mà d'obra estimat és inferior a 500 dies de treball.

D'acord amb l'art. 6 del RD 1627/1997, l'Estudi Bàsic de Seguretat i Salut haurà de precisar les normes de seguretat i salut aplicables a l'obra, contemplant la identificació dels riscos laborals evitables i les mesures tècniques precises per això, la relació de riscos laborals que no puguin ser eliminats especificant les mesures preventives i proteccions tècniques tendents a controlar i reduir els esmentats riscos i qualsevol tipus d'activitat a desenvolupar a l'obra.

A l'Estudi Bàsic de Seguretat i Salut es contemplarà també les previsions i les informacions útils per a efectuar en el seu dia, en les degudes condicions de seguretat i salut, els previsibles treballs posteriors, sempre dins del marc de la Llei 31/1995 de Prevenció de Riscos Laborals i la reforma d'aquesta, la Llei 54/2003.

2. DADES GENERALS

2.1. Agents

Promotor:	Ajuntament de Torroella de Fluvià P1721100D Plaça de l'Ajuntament, 1. 17474, Torroella de Fluvià (Alt Empordà)
Autors de l'Estudi de Seguretat i Salut:	Karl Balfroid Enginyer Civil Col·legiat núm.:50.037C

DNI: X4164017M

Tècnics redactors del projecte executiu: Karl Balfroid
Enginyer Civil
Col·legiat núm.:50.037C
DNI: X4164017M
Pol Rodorera Valeri
Enginyer de Sistemes TIC

2.2. Dades de l'obra

Tipus d'obra:	Digitalització i renovació del servei d'abastament
Emplaçament:	Terme municipal de Torroella de Fluvià
Municipi:	Municipi de Torroella de Fluvià (17474)
Comarca:	Alt Empordà

3. CARACTERÍSTIQUES DE L'OBRA

3.1. Descripció de l'obra

Les quatre actuacions que es projecten per la digitalització del servei d'abastament són:

- Sectorització de la xarxa d'abastament.
- Implantació de la Telelectura de comptadors d'abonat.
- Jornada busca fuites i reparació.
- Implantació d'una plataforma per la integració i explotació de dades de l'abastament..

3.2. Serveis afectats

S'han tramitat els serveis afectats a la plataforma eWise de l'ACEFAT el 07/10/2024, obtenint resposta de les companyies següents: E-distribució, Nedgia i Telefónica. Analitzant la informació, no es preveuen afectacions importants als serveis existents.

No obstant això, el projecte preveu una partida alçada destinada a serveis afectats i previ a l'inici de les obres es recomana efectuar una campanya de castes per a la localització de serveis.

3.3. Accessos a l'obra

L'accés als diferents àmbits d'actuació és a través de camins rodats. En tots els casos aquests accessos són accessibles tant per maquinària com per treballadors.

3.4. Termini d'execució

El termini d'execució de les obres de millora, renovació i digitalització de la xarxa municipal de Torroella de Fluvià es preveu de 12 setmanes (incloses les setmanes de compra, fabricació i entrega d'equips), i durant aquest període hi treballaran un màxim de 5 persones.

4. PRESSUPOSTOS

4.1. Pressupost d'execució material del projecte

El pressupost d'execució material de les obres de millora, renovació i digitalització de la xarxa municipal de Torroella de Fluvià ascendeix a la quantitat total de CENT SETANTA-CINC MIL SET-CENTS QUARANTA-TRES EUROS amb CINQUENTA CÈNTIMS (175.743,50 €).

4.2. Pressupost de l'Estudi de Seguretat i Salut

El pressupost estimat de l'Estudi de Seguretat i Salut per les obres de millora, renovació i digitalització de la xarxa municipal de Torroella de Fluvià ascendeix a la quantitat de DOS MIL EUROS (2.000,00 €).

5. PRINCIPIS GENERALS APLICABLES DURANT L'EXECUCIÓ DE L'OBRA

L'article 10 del RD 1627/1997 estableix que s'aplicaran els principis d'acció preventiva recollits en l'article 15 de la "Ley de Prevención de Riesgos Laborales (Ley 31/1995, de 8 de noviembre)" durant l'execució de l'obra i en particular en les següents activitats:

- El manteniment de l'obra en bon estat d'ordre i neteja.
- L'elecció de l'emplaçament dels llocs i àrees de treball, tenint en compte les seves condicions d'accés i la determinació de les vies o zones de desplaçament o circulació.
- La manipulació dels diferents materials i la utilització dels mitjans auxiliars.



- El manteniment, el control previ a la posada en servei i el control periòdic de les instal·lacions i dispositius necessaris per a l'execució de l'obra, amb objecte de corregir els defectes que poguessin afectar a la seguretat i salut dels treballadors.
- La delimitació i condicionament de les zones d'emmagatzematge i dipòsit dels diferents materials, en particular si es tracta de matèries i substàncies perilloses.
- La recollida dels materials perillosos utilitzats.
- L'emmagatzematge i l'eliminació o evacuació de residus i runes.
- L'adaptació en funció de l'evolució de l'obra del període de temps efectiu que s'haurà de dedicar a les diferents feines o fases del treball.
- La cooperació entre els Contractistes, Subcontractistes i Treballadors Autònoms.
- Les interaccions i incompatibilitats amb qualsevol altre tipus de feina o activitat que es realitzi a l'obra o prop de l'obra.

Els principis d'acció preventiva establerts a l'article 15 de la Llei 31/95 són els següents:

L'empresari aplicarà les mesures que integren el deure general de prevenció, d'acord amb els següents principis generals:

- Evitar riscos.
- Avaluar els riscos que no es puguin evitar.
- Combatre els riscos a l'origen.
- Adaptar el treball a la persona, en particular amb el que respecta a la concepció dels llocs de treball, l'elecció dels equips i els mètodes de treball i de producció, per tal de reduir el treball monòton i repetitiu i reduir els efectes del mateix a la salut.
- Tenir en compte l'evolució de la tècnica.
- Substituir allò que és perillós per allò que tingui poc o cap perill.
- Planificar la prevenció, buscant un conjunt coherent que integri la tècnica, l'organització del treball, les condicions de treball, les relacions socials i la influència dels factors ambientals en el treball.
- Adoptar mesures que posin per davant la protecció col·lectiva a la individual.
- Donar les degudes instruccions als treballadors.

L'empresari tindrà en consideració les capacitats professionals dels treballadors en matèria de seguretat i salut en el moment d'encomanar les feines.



L'empresari adoptarà les mesures necessàries per garantir que només els treballadors que hagin rebut informació suficient i adequada puguin accedir a les zones de risc greu i específic.

L'efectivitat de les mesures preventives haurà de preveure les distraccions i imprudències no temeràries que pugués cometre el treballador. Per a la seva aplicació es tindran en compte els riscos addicionals que poguessin implicar determinades mesures preventives, que només podran adoptar-se quan la magnitud dels esmentats riscos sigui substancialment inferior a les dels que es pretén controlar i no existeixin alternatives més segures.

Podran concertar operacions d'assegurances que tinguin com a finalitat garantir com a àmbit de cobertura la previsió de riscos derivats del treball, l'empresa respecte dels seus treballadors, els treballadors autònoms respecte d'ells mateixos i les societats cooperatives respecte els socis, l'activitat dels quals consisteixi en la prestació del seu treball personal.

6. IDENTIFICACIÓ DELS RISCOS I LA SEVA AVALUACIÓ

Sense perjudici de les disposicions mínimes de Seguretat i Salut aplicables a l'obra establertes a l'annex IV del Reial Decret 1627/1997 de 24 d'octubre, s'enumeren a continuació els riscos particulars de diferents treballs d'obra, tot i considerant que alguns d'ells es poden donar durant tot el procés d'execució de l'obra o bé ser aplicables a d'altres feines.

S'haurà de tenir especial cura en els riscos més usuals a les obres com ara caigudes, talls, cremades, erosions i cops, havent-se d'adoptar en cada moment la postura més adient pel treball que es realitzi.

A més, s'ha de tenir en compte les possibles repercussions a les estructures d'edificació veïnes i tenir cura en minimitzar en tot moment el risc d'incendi.

Tanmateix, els riscos relacionats s'hauran de tenir en compte pels previsibles treballs posteriors (reparació, manteniment...).

Per l'avaluació de cadascun dels riscos, s'establirà un esglaonament de prioritats per anul·lar, o en el seu cas, controlar i reduir els riscos relacionats en aquest estudi de seguretat i salut, tenint en compte les mesures preventives a desenvolupar per a cada unitat constructiva. En la avaluació dels riscos es tindran en compte les consideracions constructives del projecte, considerant la

probabilitat de que es materialitzi el risc, i la gravetat o severitat de les conseqüències de la materialització del risc.

Probabilitat:	BAIXA	Quan és difícil que esdevingui.
	MITJA	Quan es pot produir ocasionalment.
	ALTA	Quan és possible que es produeixi sovint.
Gravetat:	LLEU	Quan pot donar lloc a accidents sense baixa.
	GREU	Quan pot donar lloc a accidents amb baixa de varis dies.
	MOLT GREU	Quan pot donar lloc a incapacitat important o mort.
Risc:	ÍNFIM	
	BAIX	S'ha de reduir el risc mitjançant la informació i formació adequades.
	MITJÀ	S'ha d'eliminar el risc amb la protecció adequada.
	ELEVAT	S'ha d'interrompre el treball mentre existeixi el risc sense protecció.
	CRÍTIC	

7. UNITATS CONSTRUCTIVES

Els treballs a desenvolupar a l'interior d'obra són els següents:

1. Excavació en rasa
2. Excavacions de terres mitjançant procediments pneumàtics
3. Excavacions de terres manualment
4. Treballs amb tubs, manipulació i posada a l'obra per a la xarxa d'abastament d'aigua
5. Rebliment i compactació de terres
6. Formigonat
7. Col·locació de marc i tapa
8. Pavimentació
9. Asfaltat
10. Instal·lacions elèctriques

7.1. Excavació en rasa

7.1.1. Riscos

• Despreniment de terres • Caiguda de personal al mateix nivell • Caigudes de persones a l'interior de la rasa • Atropellament de persones mitjançant maquinària • Derivats d'interferències amb conduccions soterrades (aigua, electricitat, gas, etc.). • Inundació • Caigudes d'objectes

7.1.2. Mesures preventives

- El personal que ha de treballar en el interior de les rases ha de conèixer els riscos als que està sotmès.
- La Direcció Tècnica decidirà el tipus d'entibació de cada rasa, en funció de la profunditat, el tipus de terreny i el tipus de rasa.
- Al finalitzar la jornada laboral, la rasa ha de quedar completament protegida.
- L'accés i sortida d'una rasa s'efectuarà mitjançant escala sòlida, fixada a la vorera superior de la rasa i recolzada sobre superfície sòlida de repartició de càrregues.
- La escala sobrepassarà en 1 m la vorera de la rasa.
- Queden prohibits els acopis de terres, materials, etc. a una distància inferior als 2 m (com norma general) de la vorera de una rasa.
- Si els treballs requereixen il·luminació, s'efectuarà mitjançant torretes aïllades amb pressa de terra, en les que s'instal·laran projectors d'intempèrie, alimentats a través d'un quadre elèctric general de l'obra.
- Si els treballs requereixen il·luminació portàtil, l'alimentació de les llànties s'efectuarà a 24 V. Els portàtils estaran proveïts de reixeta protectora i de carcassa-màncec aïllades elèctricament.
- En règim de pluges i enclotament de les rases (o trinxeres), és imprescindible la revisió minuciosa i detallada abans de tornar a començar els treballs.
- Es revisarà l'estat de talls o talussos a intervals regulars en aquells casos en els que es puguin rebre empentes exògenes per proximitat de (camins, carreteres, carrers, etc.), transitats per vehicles, y en especial si en la proximitat s'estableixen treballs amb us de martells pneumàtics, compactacions per vibració o pas de maquinària per al moviment de terres.
- Els treballs a realitzar en les voreres de les rases (o trinxeres), amb talussos no molt estables, s'executaran subjectes amb el cinturó de seguretat amarrat a "punts forts" ubicats a l'exterior de les rases.
- S'efectuarà l'esgotament immediat de les aigües que afloren a l'interior de les rases per evitar que s'alteri l'estabilitat dels talussos.
- Es revisaran les entibacions després de la interrupció dels treballs abans de tornar a començar de nou.



7.1.3. Proteccions col·lectives

• Baranes metàl·liques. • Senyalització amb cinta per a profunditats menors a 2 m. • No acopiar a menys de 2 m de la vorera de l'excavació. • Revisió dels talussos. • Entibació, arriostament i revisió dels apuntalaments. • Desviament de les instal·lacions efectuades. • Formació correcta de talussos. • Instal·lació de passos sobre les rases. • Els productes de l'excavació s'acopiaran a un únic lloc de la rasa. • Col·locació d'escaleres portàtils, separades com a màxim 30 m. • Ordre i neteja de l'entorn i dels vials • L'alimentació de les llànties portàtils es realitzarà amb una tensió de 24 V.

7.1.4. Proteccions individuals

• Casc de polietilè. • Màscara antipols amb filtre mecànic recanviable. • Ulleres protectores. • Guants de cuir. • Botes de seguretat de cuir o lona. • Botes de seguretat de goma. • Roba de treball. • Vestits per ambients humits o plujosos. • Protectors auditius.

7.1.5. Equips tècnics previstos

Mà d'obra:

- Conductors de maquinària per realitzar l'excavació.
- Operaris per realitzar l'excavació manual.
- Operaris per treballar d'estretament.
- Conductors de camions o traginadora de trabuc "dúmp" pel transbordament de terres.

Maquinària:

- Retroexcavadora
- Camions o traginadora de trabuc "dúmp" de gran tonatge.
- Grup compressor i martell pneumàtic.
- Traginadora de trabuc "Dúmp" de petita cilindrada
- Grup compressor
- Motoanivelladora
- Compactadora de pneumàtics
- Rasadora

Equips auxiliars:

- Tanques de protecció
- Escaleres de mà, passarel·les

7.2. Excavacions de terres mitjançant procediments pneumàtics

7.2.1. Riscos

• Lesions per trencament de les barres o punters del forat. • Riscos derivats de la realització de treballs em ambients polsegosos. • Lesions per trencament de les mànegues. • Lesions per treballs exposats al soroll elevat • Lesions internes per treballs continuats exposats a fortes vibracions. • Sobreesforços.

7.2.2. Mesures preventives

- Es recomana no realitzar treballs en torn a un martell pneumàtic en funcionament a distàncies inferiors a 5 m.
- Queda prohibida la situació d'obriers treballant en cotes inferiors sota un martell pneumàtic en funcionament.
- Els empiulaments i les mànegues a pressió dels martells pneumàtics es revisaran a l'inici de cada període de trencament.
- Es procurarà que els treballs s'efectuen a sotavent.
- El personal que utilitzi els martells tindrà un perfecte coneixement de la eina, de la correcta execució dels treballs i dels riscos propis de la màquina.
- Queda prohibit l'abandono del martell o perforadora mantenint connectat el circuit de pressió. Es tindrà especial precaució, paralitzant els treballs, davant la presència de conduccions elèctriques, gas o aigua.
- Queda prohibit la utilització de martells trencadors dins del radi d'acció de la maquinària pel moviment de terres o excavacions.

7.2.3. Proteccions individuals

• Guants de pell encoixinats. • Cinturó i canelleres anti-vibratòries. • Davantal i polaines de pell. • Protectors auditius.



7.3. Excavacions de terres manualment

7.3.1. Riscos

• Riscos derivats de la realització de treballs em ambients polsegosos. • Lesions per l'adopció de postures forçoses. • Lesions associades a la realització de tasques repetitives. • Danys derivats de la realització de sobreesforços.

7.3.2. Mesures preventives

Postures

- Evitar mantenir els braços per sobre de l'altura de les espatlles, mitjançant la col·locació d'una plataforma, preferiblement de fusta que, en pujar el treballador en ella, faci que baixi el plànol de treball. Amb això s'aconsegueix minimitzar les hiperextensions de coll.
- Quan existeixi espai suficient, es flexionaran les cames en comptes de flexionar el tronc. Això és aplicable principalment en rases mitjanes i grans. Evitar torsions de tronc. Per a això s'ha de pivotar sobre els peus i girar tot el cos; això s'aconsegueix mitjançant una formació adequada. És rellevant en el treball en rases petites.
- Col·locar les eines en cinturons a fi d'evitar les postures forçades de tronc que s'han d'adoptar quan aquestes s'agafen del sòl o de superfícies situades per sobre del cap. En cas d'haver de recolzar el genoll en el sòl, es recomana la utilització de genolleres que protegeixin aquesta part del cos de fregades i compressions.
- Utilitzar una excavadora/bobcat o altres dispositius mecànics d'excavació, sempre que sigui possible. Això és especialment recomanable en rases petites per evitar la hiperflexió i sobreesforços d'extremitats superiors en obrir la rasa.

Manipulació de càrregues

- L'empresari haurà d'adoptar les mesures tècniques o organitzatives necessàries per evitar la manipulació manual de les càrregues, especialment mitjançant la utilització d'equips per al maneig mecànic de les mateixes, sigui de forma automàtica o controlada pel treballador.
- Quan això no sigui possible, s'ha de proporcionar qualsevol tipus de mig mecànic o manual que ajudi a manejar la càrrega amb un menor esforç o s'han d'adoptar les mesures organitzatives.



- Com a mesures organitzatives més efectives són la introducció de pauses i l'alternança de tasques de manipulació de càrregues amb unes altres que no impliquin el seu maneig.
- Com a mitjans mecànics existeixen varietat de manipuladors i eines específiques per al maneig de material de construcció. Els manipuladors grans són d'especial aplicació en el treball en rases grans. Quan es manipulin pesos superiors a 3 quilos s'haurà d'avaluar els riscos prenent en consideració els factors indicats en l'Annex del Reial decret 487/1997 i els seus possibles efectes combinats.
- Quan les càrregues siguin molt pesades o de difícil agafament (tubs, varetes metàl·liques, bigues, etc.) es durà a terme la tasca entre dues persones.
- Cal maximitzar la reducció del pes dels materials especialment dels sacs i de les planxes de pas. Per manipular sacs utilitzar sempre un carro o carretó, mobilitzar les càrregues entre dues persones i evitar portar diversos sacs d'una sola vegada.
- Cal facilitar una informació adequada sobre el pes de la càrrega, el centre de gravetat o el costat més pesat quan un paquet és carregat de forma desigual. Garantir una informació i formació adequada i precisa sobre com manejar correctament les càrregues, dels riscos derivats del seu maneig i de les conseqüències que pot implicar.

Treballs repetitius i sobreesforços

- Les conseqüències musculoesquelètiques que pot arribar a patir la persona a causa del treball repetitiu poden minimitzar-se mitjançant la rotació de tasques. Així mateix, és necessari evitar les eines que vibrin i les que forcen a realitzar sobreesforços innecessaris.
- Utilitzar guants antivibratoris certificats (ISO 19819) per esmorteir i minimitzar la transmissió de les vibracions produïdes per les eines a l'extremitat superior. S'ha de subministrar als individus guants que s'ajustin a les mesures antropomètriques de les seves mans.
- Utilitzar pales de mà amb una adequada absorció de xoc quan es tracti de cavar prop de les arrels de l'arbre, maó, etc.
- Utilitzar pales de diferents longituds, curtes o llargues, segons sigui el tipus de tasca; per exemple, utilitzar les més curtes quan s'està excavant en rases petites, amb espai reduït.
- Quan l'abast sigui de majors dimensions, utilitzar pales de mànec llarg. Evitar conduir els carretons sobre superfícies molt irregulars, sòls sorrencs, relliscosos, etc.
- Procurar disposar de planxes o similar per allisar el terreny. Si cal fer algun tall en algun material o dur a terme algun tipus de força realitzar-ho, aproximadament, a l'altura dels malucs.

7.3.3. Mesures generals

- Intentar que l'espai el que ha de moure's el treballador sigui prou ampli a fi d'evitar l'adopció de postures forçades o la realització de sobreesforços innecessaris. Això és de major rellevància en el cas de les rases petites.
- Dotar als treballadors d'eines ergonòmiques que facilitin tant el seu ús com el seu agafament i ferlos un bon manteniment per evitar que perdin les seves propietats.
- Utilització de pinces especials per a la col·locació de les peces de les vorades.
- Sempre que sigui possible, utilitzar maquinària per a tant a l'hora de fer l'excavació de les rases com per a l'aportació de terres i de sorra.
- Adaptar al màxim les tasques i entorn de les capacitats de la persona. És aconsellable realitzar un preescalfament abans de l'inici de la jornada laboral, realitzant, per a això, uns exercicis físics específics. És molt útil el suport i assessorament d'un fisioterapeuta.
- Proporcionar una formació teòrica, pràctica i específica sobre manipulació manual de càrregues així com en higiene postural.
- Realitzar la vigilància de salut adequada i fer promoció de la salut als treballadors.

7.4. Treballs amb tubs, manipulació i posada a l'obra per a la xarxa d'abastament d'aigua

7.4.1. Riscos

• Caigudes d'altura dels operaris • Caigudes al mateix nivell de treball • Caigudes de materials i/o eines sobre operaris situats en un nivell inferior • Cops i talls • Sobreesforços • Estrebades • Aixafaments • Contactes directes e indirectes • Derivats de caigudes de tensió a la instal·lació per sobrecàrrega, del mal funcionament dels mecanismes i sistemes de protecció i del mal comportament de les preses de terra • Malalties causades per agents químics, físics i biològics.

7.4.2. Mesures preventives

- S'hauran de limitar tots els buits o desnivells, a un metre de la seva coronació, amb baranes de vianants per a evitar el risc de caiguda a diferent nivell.
- En la manipulació de materials s'hauran de considerar posicions ergonòmiques per a evitar cops, ferides i erosions.



- S'habilitarà a l'obra un espai on es pugui fer l'aplec classificat de materials, disposant-se els tubs en posició horitzontal sobre llit de taulons de fusta capa a capa, amb alçades de pila inferiors a 1,5 m.
- El transport aeri de càrregues es farà mitjançant grua suspenent la càrrega en dos punts separats mitjançant eslingues.
- Els operaris que realitzin el transport del material hauran d'usar casc de seguretat, guants de cuir i lona (tipus americà), granota de treball i botes de cuir de seguretat, i en cas d'inclemències meteorològiques usaran botes d'aigua i impermeables.
- En proximitat (1,5 metres) de la coronació de talussos, rases, etc, s'ha de prohibir el pas de maquinària pesada (maquinària de moviment de terres, camions-grua i grues automòbils).
- Els tubs per a les conduccions s'arreglaran en una superfície el més horitzontal possible sobre dorments de fusta, en un receptacle delimitat per diversos peus drets que impedeixin que per qualsevol causa els conductes llisquin o rodin.
- Quan es descarreguen els tubs, o qualsevol altre material al costat de les rases s'haurà de deixar una distància mínima de seguretat de 2 metres.
- L'hissat dels tubs s'ha de realitzar convenientment eslingat.
- Per a realitzar l'eslingat:
 - S'ha de cuidar que les eslingues estiguin ben muntades.
 - Evitar que les eslingues se'n creuin ja que això podria produir la ruptura de la que quedés creuada.
 - L'eslinga ha d'estar formada per ganxos, cable, aprietahilos, guardacabos i anella
 - S'ha de triar els elements anteriors segons les característiques de la càrrega.
 - S'ha d'assegurar la resistència dels punts d'enganxall.
 - Les eslingues s'hauran de conservar en perfecte estat . No deixar-les a la intempèrie, ni deixar-les al terra.
 - S'han de prendre totes les precaucions a fi d'evitar la caiguda d'objectes durant el transport.
 - S'han de tesar els cables una vegada enganxada la càrrega.
 - En iniciar l'hissat, s'ha d'elevat lleugerament la càrrega per a permetre que adquireixi la seva posició d'equilibri.
 - S'ha de comprovar que els cables estiguin ben fixats i que els ramals estiguin estesos de la mateixa manera.
 - Si la càrrega es trobés malament lligada o mal equilibrada, s'ha de depositar sobre el terra i tornar-se a lligar correctament.
 - Si quan s'iniciï l'hissat, s'observés qualsevol dificultat en l'elevació de la càrrega, no caldrà insistir en això i cal comprovar quina pot haver estat la causa.
 - No subjectar mai els cables en el moment de posar-los en tensió, a fi d'evitar que les mans quedin atrapades entre la càrrega i els cables.
 - S'ha de

realitzar el desplaçament quan la càrrega es trobi a una alçada suficient per a no trobar obstacles. • Si el recorregut és prou llarg, s'ha de realitzar el desplaçament de la màquina amb la càrrega a poca alçada i a marxa moderada. • En cas de desplaçament, el maquinista ha de tenir a cada moment visió de la càrrega. • S'ha d'assegurar que la càrrega no colpejarà amb cap obstacle en adquirir la seva posició d'equilibri. • S'ha de procurar que la càrrega estigui el menor temps possible suspesa, descendint-la arran de terra o al seu lloc de col·locació. • No s'ha de deixar, sota cap concepte, una càrrega suspesa damunt d'una zona de pas o treball. • S'ha de procurar no depositar les càrregues en passadissos de circulació. • S'ha de vigilar no agafar els cables en depositar la càrrega. • S'ha de comprovar l'estabilitat de la càrrega a terra, afluixant una mica els cables. • S'ha de calçar la càrrega que pugi rodar, utilitzant falques de gruix 1/10 el diàmetre de la càrrega. • L'àrea de treball ha de estar convenientment senyalitzada i aïllada. • Els treballs d'hissat, desplaçament i dipòsit o col·locació de tubs i càrregues ha de ser auxiliat per una persona que conegui les senyals de comandament de la grua.

- Es delimitarà la zona de treball amb tanques indicadores de la presència de treballadors amb les senyals previstes per el codi de circulació, i a la nit, aquestes es senyalitzaran amb llums vermelles.
- Sempre que es prevegi el pas de persones o vehicles aliens a l'obra es disposaran a tot el llarg de la rasa, a la vorera contrària al que s'arreguin els productes de les tanques de vianants que s'il·luminaran, cada 15 metres, amb llum vermella. Igualment es col·locaran sobre les rases passos a distàncies no superior a 50m.
- La il·luminació portàtil, a l'interior de les rases, serà de material antideflagrant.
- Es disposarà en obra dels mitjans adequats de bombeig per a treure qualsevol inundació que es pugui produir.
- Quan es prevegi existència de canalitzacions en servei a la zona d'excavació es determinarà el seu traçat i es sol·licitarà, si fos necessari, el tall de fluid o el desviament, paralitzant-se els treballs fins que s'hagin adoptat una de les dos alternatives, o per la Adreça Tècnica d'obra s'ordenin les condicions de treball.
- Al començar la jornada es revisaran els extintolaments, es comprovarà l'absència de gases i vapors en rases, i es posaran els mitjans que calgui per a eliminar-los en cas necessari.
- Les eines a utilitzar, estaran protegides per doble aïllament (categoria II).
- Les eines dels instal·ladors l'aïllament del qual estigui deteriorat seran retirats i substituïts per altres en perfecte estat, de forma immediata.



- Els operaris que realitzin la instal·lació de la xarxa hauran de dur casc de seguretat, guants de cuir i lona (tipus americà), granota de treball i botes de seguretat.
- En cas de inclemències del temps, els operaris vestiran impermeable i botes d'aigua independentment de les proteccions individuals necessàries segons el treball a realitzar.
- Les escales de mà a utilitzar hauran d'estar dotades amb sabata antilliscants i cadeneta limitadora d'obertura, per a evitar els riscos de caiguda a diferent nivell degut a treballs realitzats sobre superfícies insegures.
- El transport de trams de canonada a l'espatlla per un sol home es realitzarà inclinant la càrrega cap a enrere, de tal forma, que l'extrem que va per davant superi l'alçada d'un home, per evitar cops i ensopegades amb d'altres operaris.
- Els bancs de treball es mantindran en bones condicions d'ús, evitant que saltin estelles durant les tasques.

7.4.3. Proteccions individuals

- Botes de seguretat • Casc de seguretat • Ulleres • Cinturó de seguretat • Guants de cuir i de goma
- Vestits i botes impermeables.

7.5. Rebliment i compactació de terres

7.5.1. Mesures preventives

- Tot el personal que utilitzi camions, dúmpers, (piconadores, o compactadores) serà especialista en la utilització d'aquests vehicles estant en possessió de la documentació de capacitació acreditativa.
- Tots els vehicles seran revisats periòdicament, en especial en els òrgans d'accionament pneumàtic, quedant reflectides les revisions en el llibre de manteniment.
- Es prohibeix sobrecarregar els vehicles per sobre de la càrrega màxima admissible que portaran sempre escrita de forma llegible.
- Tots els vehicles de transport de material emprats especificaran clarament la "Tara" i la "Càrrega màxima".
- Es prohibeix el transport de personal fora de la cabina de conducció i/o en número superior als seients existents en l'interior.



- Cada equip de càrrega per rebliment serà dirigit per un cap d'equip que coordinarà les maniobres.
- Es regaran periòdicament els treballs, les càrregues i caixes de camió, per evitar la pols (especialment si s'ha de conduir per vies públiques).
- Es senyalitzaran els accessos i recorreguts dels vehicles en l'interior de l'obra per evitar les interferències.
- S'instal·laran al marge dels terraplens d'abocament sòlids topes de limitació de recorregut per a l'abocament.
- Totes les maniobres d'abocament en retrocés seran dirigides pel Capatàs, Cap d'equip, Encarregat o Delegat de prevenció.
- Es prohibeix la permanència de persones en un radi inferior als 5m (com norma general) al voltant de les compactadores i piconadores en funcionament. (La visibilitat pel maquinista és inferior a la desitjable dins de l'entorn senyalat).
- Tots els vehicles emprats en aquesta obra per les operacions de rebliment i compactació seran dotats d'una botzina automàtica de marxa enrere .
- Se senyalitzaran els accessos a la via pública mitjançant els senyals normalitzats de "perill indefinit", "perill sortida de camions" i "stop".
- Els vehicles de compactació i piconament aniran proveïts de cabina de seguretat de protecció en cas de bolcada. En cas d'utilitzar "pòrtics antibolcada" es recomana instal·lar tendals de protecció solar per als conductors.
- Els vehicles utilitzats estaran dotats de la corresponent pòlissa d'assegurances de responsabilitat civil.
- S'establiran al llarg de l'obra els rètols divulgatius i senyalització dels riscos propis d'aquest tipus de treballs (perill: bolcada, atropellament, col·lisió, etc.).
- Els conductors de qualsevol vehicle proveïts de cabina tancada queden obligats a utilitzar els casc de seguretat per abandonar la cabina a l'interior de l'obra.

7.5.2. Proteccions individuals

- Casc de polietilè. • Màscara antipols amb filtre mecànic recanviable. • Ulleres protectores. • Cinturó de seguretat. • Guants de cuir. • Botes de seguretat de cuir o lona. • Botes de seguretat de goma. • Roba de treball. • Vestits per ambientes humits o plujosos. • Protectors auditius.

7.6. Formigonat

7.6.1. Riscos

• Caiguda de persones i/o objectes al mateix i a diferent nivell. • Caiguda de persones i/o objectes al buit. • Enfonsament d'encofrats. • Ferides punxants en mans. • Trepitjades sobre superfícies de trànsit (derivades de treballs sobre terres humits i mullats). • Contactes amb el formigó en els ulls. • Fallida en les entibacions. • Moviment de terres. • Execució de treballs sota circumstàncies meteorològiques adverses. • Atrapaments. • Atropellaments per maquinària. • Vibracions per l'ús d'agulles vibrants. • Soroll ambiental. • Electrocutió. Contactes elèctrics.

7.6.2. Mesures preventives

Abocaments directes per canaleta

- S'instal·laran forts topalls per evitar bolcats al final de recorregut dels camions formigonera.
- Es prohibeix apropar les rodes dels camions formigonera a menys de 2m. (com a norma general) de la vora de l'excavació.
- Es prohibeix situar als operaris per darrera dels camions formigonera durant el retrocés.
- S'instal·laran baranes sòlides a les vores de l'excavació protegint el treball.
- S'instal·larà un cable de seguretat agafat a punts sòlids, on s'enganxaran els mosquetons dels cinturons de seguretat en feines amb risc de caiguda des de altura.
- La maniobra del abocament serà dirigit per un responsable que vigilarà que no es realitzin maniobres insegures.

Abocament mitjançant cuba

- Es prohibeix carregar la cuba per damunt de la càrrega màxima admissible de la grua que la suporta.
- Es senyalitzarà mitjançant una traça horitzontal, executada amb pintura de color groc el nivell màxim d'ompliment de la cuba per a no sobrepassar la càrrega admissible.
- La obertura de la cuba per a l'abocament s'executarà exclusivament accionant la palanca que fa aquest servei, amb les mans protegides amb guants impermeables.
- La maniobra d'aproximació es dirigirà mitjançant senyals preestablertes, fàcilment intel·ligible per l'operador de la grua o mitjançant telèfon autònom.

Abocament mitjançant bombeig

- L'equip encarregat de la manipulació de la bomba de formigó estarà especialitzat en aquest treball.
- La canonada de la bomba i formigonat es recolzarà sobre cavallets. Arriostrant-se les parts susceptibles de moviment.
- La mànega terminal d'abocament, serà governada per un mínim de dos operaris a la vegada, per a evitar les caigudes per moviments incontrolats de la mateixa.
- Abans de l'inici del formigonat de una determinada superfície (un forjat o lloses per exemple), s'establirà un camí de fustes segur sobre els que repenjar-se els operaris que governen l'abocament amb la mànega.
- La manipulació, muntatge i desmuntatge de la canonada de la bomba de formigonat, serà dirigit per un operari especialista, amb la finalitat d'evitar accidents per "taps" i "sobrepresions" internes.
- Abans d'iniciar el bombeig de formigó es deurà preparar el conducte (engreixar les canonades) enviant masses de morter de dosificació, amb la finalitat d'evitar "atoraments" o "taps".
- És imprescindible evitar "atoraments" o "tapons" interns de formigó: procurant evitar els colzes de radi reduït. Després d'acabar el bombeig, es rentarà i netejarà l'interior de les canonades d'impulsió de formigó.
- Es prohibeix introduir o accionar la pilota de neteja sense abans instal·lar la "xarxeta" de recollida a la sortida de la mànega després del recorregut total del circuit. En cas de detenció de la bola, es paraitzarà la màquina, es reduirà la pressió a zero i es desmuntarà a continuació la canonada.
- Els operaris, amarraran la mànega terminal abans d'iniciar el pas de la pilota de neteja a elements sòlids, apartant-se del lloc abans d'iniciar-se el procés.

7.6.3. Proteccions col·lectives

- Topes final de recorregut de vehicles (dúmpers, camió formigonera).
- Plataforma de treball de 0,60 m d'amplada amb barana, a 0,90 m mínim, llistó intermig i sòcol.
- Torretes de formigonat.
- Escales portàtils reglamentaries.
- Visera de protecció contra caigudes d'objectes.
- Xarxes perimetrals.
- Ordre i neteja.
- Pressa de terra de les màquines.
- Passarel·les de fusta de 0.60 m d'amplada.
- Manteniment adequat de la maquinària.



7.6.4. Proteccions individuals

- Casc. • Botes d'aigua, classe III, de canya alta. • Guants de goma • Ulleres contra la protecció de partícules. • Cinturó de seguretat. • Vestit d'aigua de color groc.

7.7. Col·locació de marc i tapa

7.7.1. Riscos

- Cops en les mans • Atrapaments de peus. • Talls • Sobreexforços • Caigudes al mateix o diferent nivell. • Caigudes de peces.

7.7.2. Mesures preventives

- Es prohibeix l'estada del personal sota les càrregues durant el transport.
- Si hi ha risc de caiguda des de un punt elevat s'haurà de treballar amb el cinturó de seguretat subjecte a un punt ferm i sòlid.
- La zona de treball estarà neta de materials o eines que puguin molestar les maniobres d'instal·lació.
- S'utilitzaran els medis tècnics necessaris per la seva correcta instal·lació.

7.7.3. Proteccions individuals

- Casc. • Guants. • Roba de treball. • Botes de seguretat.

7.8. Pavimentació

7.8.1. Riscos

- Caigudes de persones a diferent nivell • Caigudes de persones al mateix nivell • Caiguda d'objectes per manipulació • Caiguda d'objectes • Cops amb elements mòbils de màquines • Projecció de fragments o partícules • Atrapaments per o entre objectes • Sobreexforços • Contactes elèctrics • Inhalació o ingestió de substàncies nocives • Contactes amb substàncies càustiques o corrosives • Explosions • Incendis • Malalties causades per agents químics.

7.8.2. Mesures preventives

Treball amb peces de paviment

- El tall de peces de paviment s'executarà en una via humida per evitar lesions en els pulmons per treballar en ambients amb pols pneumoconiotiques.
- El tall de peces de paviment en via seca amb serra de grimpar es realitzarà situant el tallador a sotavent, per evitar en la forma del possible, de respirar els productes del tall en suspensió.
- Tret que es realitzessin els corts amb serra circular o rotaflex (radial) es tindrà molta cura amb la projecció de partícules, per la qual cosa s'ha de fer un lloc on el trànsit de personal sigui mínim, i en cas de no ser així, es deurà apantallar la zona de tall.
- Les peces de paviment s'aixecaran sobre palès convenientment apilades.
- Les peces s'hauran d'apilar correctament dins de la plataforma emplintada, apilades dins de les caixes de subministrament i no es trencaran fins a l'hora d'utilitzar el seu contingut.
- El conjunt apilat s'envoltarà o lligarà a la plataforma d'hissat per evitar el bolcat de la càrrega.
- Les peces de paviment soltes s'hauran d'hissar perfectament apilades a l'interior de gàbies de transport per evitar accidents per vessi de la càrrega.
- Els sacs de runa s'hissessin perfectament apilats i envoltats o lligats damunt de plataformes emplintades, fermament amarrades per evitar vessis.
- Els llocs de trànsit de personis s'hauran de fitar mitjançant cordes amb banderoles en les superfícies recentment solades.
- Les caixes o paquets de paviment s'aplegaran linealment i repartides al costat dels corts, on es vagi a col·locar.
- Les caixes o paquets de paviment mai s'han de disposar de manera que obstaculitzin les zones de pas.
- Quan estigui en fase de pavimentació un lloc de pas i comunicació interna de l'obra, es tancarà l'accés, indicant-se itineraris alternatius mitjançant senyals d'adreça obligatòria.
- Els operaris que realitzin el transport de material hauran d'usar el casc de seguretat, guants de cuir i lona (tipus americà), mico de treball i botes de cuir de seguretat.
- Els operaris que manipulin fangs, morters, etc. hauran d'usar casc de seguretat, guants de neoprè o làtex, mico de treball, botes de goma de seguretat amb sola antilliscant.
- Els operaris que realitzin el tall de les peces hauran d'usar casc de seguretat, guants de cuir i lona (tipus americà), mico de treball, botes de cuir de seguretat, ulleres antiimpactes i en els casos en què es necessitin, màscara contra la pols.



7.8.3. Proteccions col·lectives

- Col·locació de tanques de limitació i protecció delimitant els itineraris de circulació establerts.

7.8.4. Proteccions individuals

Per als treballs de transport

- Casc de seguretat. • Botes de seguretat. • Mono de treball. • Cinturó antivibratori (especialment “dúmpers” de petita cilindrada). • Armilla d'alta visibilitat.

Per als treballs amb morters i formigons

- Casc de seguretat. • Guants de goma (neoprè). • Mono de treball. • Botes de goma de seguretat. • Armilla d'alta visibilitat.

Per als treballs de col·locació de paviment

- Casc de seguretat • Guants de cuir i lona (tipus americà). • Mono de treball. • Botes de cuir de seguretat. • Genolleres. • Ulleres contra impactes en els casos de paviments rígids. • Màscara contra la pols, en els casos de tall de paviments rígids. • Armilla d'alta visibilitat.

7.9. Instal·lacions elèctriques

7.9.1. Riscos

- Contactes elèctrics directes i indirectes. • Els derivats de caigudes de tensió en la instal·lació per sobrecàrrega, (abús o incorrecte càlcul de la instal·lació). • Mal funcionament dels mecanismes i sistemes de protecció. • Mal comportament de les tomes de terra. • Caigudes al mateix nivell. • Caigudes a diferent nivell.

7.9.2. Mesures preventives

Pels cables

- El calibre o secció serà sempre l'adequat per a la càrrega elèctrica que ha de suportar en funció del càlcul realitzat per la maquinària i il·luminació prevista.
- Els fils tindran la funda protectora aïllant sense defectes apreciables.
- L'estesa de cables per creuar vials d'obra, s'efectuarà enterrada mitjançant mànega antihumitat. Es senyalitzarà el “pas del cable” mitjançant un recobriment permanent de taulons que tindran per objecte el de protegir mitjançant el repartiment de càrregues i senyalitzar la

existència del “pas elèctric” als vehicles. La profunditat de la rasa, serà entre 40 i 50 cm, el cable anirà a més protegit en l’interior d’un tub rígid.

- Els embrancaments entre mànegues sempre seran elevats. Es prohibeix mantindre’ls en el terra.
- Els embrancaments provisionals entre mànegues, s’executarà mitjançant connexions normalitzades, estanques i antihumitat.
- Els embrancaments definitius s’executaran mitjançant caixes d’embrancaments normalitzades, estanques de seguretat.
- Les mànegues allargadores per ser provisionals, i de curta estada poden apropar-se esteses per el terra, però arrambades als paraments verticals.
- Les mànegues allargadores per ser provisionals, s’embrancaran mitjançant connexions normalitzades, estanques i antihumitat o fundes aïllants termorretràctils.
- Preveure salvar els passos de porta, un parell de claus clavats en la part superior dels cercols, per evitar ensopegar amb les mànegues allargadores.
- Considerar que hi haurà en algun moment de la obra multitud de “portàtils”.

Pels interruptors

- S’ajustarà expressament als especificats al reglament Electrònic de Baixa Tensió.
- Els interruptors s’instal·laran en l’interior de les caixes normalitzades, proveïes de porta d’entrada amb tanca de seguretat.
- Els armaris d’interruptors tindran adherida sobre la porta una senyal normalitzada de “perill, electricitat”.
- Els armaris d’interruptors estaran penjats, bé dels paraments verticals, o bé de pedestals estables.
- Per els quadres elèctrics: • Seran metàl·lics del tipus per a la intempèrie, amb porta y tanca de seguretat (amb clau, segons norma UNE-20324). • Tot i ser del tipus per a la intempèrie, es protegiran de l’aigua de pluja mitjançant viseres com a protecció addicional. • Els quadres elèctrics metàl·lics tindran la carcassa connectada a terra. Tindran adherida sobre la porta una senyal normalitzada de “perill, electricitat”. • Els quadres elèctrics es penjaran en taulons de fusta sobre els paraments verticals, o bé de pedestals estables. Els quadres elèctrics, estaran dotats de enclavament d’obertura.

Per les preses d'energia

- Les preses de corrent dels quadres s'efectuarà dels quadres de distribució, mitjançant clavilles normalitzades blindades (protegides contra contactes directes) i sempre que sigui possible, amb enclavament.
- Cada presa de corrent subministrarà energia elèctrica a un sol aparell o màquina-eina.
- La tensió sempre estarà en la clavilla "femella", mai en el "mascle", per evitar els contactes elèctrics directes.

Per la protecció dels circuits

- Els interruptors automàtics s'instal·laran en totes les línies de presa de corrent dels quadres de distribució i d'alimentació a totes les màquines, aparells i eines de funcionament elèctric.
- Els circuits generals estaran també protegits amb interruptors.
- La instal·lació de l'enllumenat general, per les instal·lacions provisionals d'obra i de primers auxilis i més casetes, estaran protegides per interruptors automàtics magnetotèrmics.
- Tota la maquinària elèctrica estarà protegida per un disjuntor diferencial.
- Totes les línies estaran protegides per un disjuntor diferencial.

Per les preses de terra

- El transformador de l'obra serà dotat amb presa de terra ajustada als reglaments vigents i a les normes pròpies de la companyia elèctrica subministradora a la zona.
- Les parts metàl·liques de tot equip elèctric disposarà de presa de terra.
- El neutre de la instal·lació estarà posada a terra.
- La presa de terra s'efectuarà per la pica o placa de cada quadre general.
- El fil de presa a terra, sempre estarà protegit amb macarró de colors groc i verd. Es prohibeix expressament utilitzar-lo per a altres fins.
- La presa de terra de les màquines i eines que no estiguin dotades de doble aïllament, s'efectuarà mitjançant fil neutre en combinació amb el quadre de distribució corresponent i el quadre general de l'obra.
- Les preses de terra calculades estaran situades en el terreny de tal forma, que el seu funcionament i eficàcia sigui la requerida per a la instal·lació.
- Les preses de terra dels quadres elèctrics generals diferents, seran independents elèctricament.

Per a la instal·lació de l'enllumenat



- La il·luminació dels treballs serà sempre la adequada per a realitzar els treballs amb seguretat.
- L'enllumenament general dels treballs es farà mitjançant projectors ubicats sobre pedestals fers.
- L'enllumenament mitjançant portàtils complirà la següent norma: • Porta llànties estanc de seguretat amb mànec aïllant, reixa protectora de la bombeta dotada de ganxo per penjar a la paret, mànega antihumitat, clavilla de connexió normalitzada estanca de seguretat, alimentats a 24V. • L'energia elèctrica que ha de subministrar a les llànties portàtils o fixes, segons els casos, per l'enllumenat de les feines amb basalts d'aigua, (o humits), es servirà per un transformador de corrent que la redueixi a 24V.
- L'enllumenat de les feines es situarà a una altura entorn als 2 m, mesurats des de la superfície de recolzament dels operaris en el lloc de treball.
- La zona de pas de l'obra estarà permanentment il·luminades evitant racons foscos.

En el manteniment i reparació de la instal·lació elèctrica

- Tota la maquinària elèctrica es revisarà periòdicament, i en el moment en el que es detecti una fallada, se la declararà fora de servei mitjançant desconexió elèctrica.
- La maquinària elèctrica, serà revisada per personal especialitzat.
- Es prohibeix les reparacions o revisions sota corrent. Abans d'iniciar una reparació es desconectarà la màquina de la xarxa elèctrica, instal·lant en el lloc de connexió un cartell visible, on es pugui llegir: "NO CONNECTAR, HOMES TREBALLANT A LA XARXA".
- L'ampliació o modificació de línies, quadres i aïllaments assimilables sols el realitzaran electricistes.

7.9.3. Mesures generals de protecció

- Els quadres elèctrics de distribució, es col·locaran sempre en llocs de fàcil accés. - Els quadres elèctrics sobre pedestals, es col·locaran a un mínim de 2m, com a norma general, mesurats perpendicularment des de la vora de l'excavació, camí intern, carretera, etc. - Els quadres elèctrics no s'instal·laran en les rampes d'accés al fons de l'excavació, poden ser arrancats per la maquinària o camins i provocar accidents. - Els quadres elèctrics d'intempèrie, per protecció addicional, es tapanen amb viseres contra la pluja. - Els quadres elèctrics, en servei, romandran tancats amb la tanca de seguretat de triangles, (o de clau). - No es permet l'ús de fusibles rudimentaris (trossos de cables, fils, etc.). S'ha d'utilitzar "peces fusibles normalitzades"



adequades a cada ús. - Es connectarà a terra de les carcasses dels motors o màquines (si no estan dotats de doble aïllament), o aïllants pel propi material constitutiu.

7.9.4. Proteccions individuals

• Casc de polietilè per riscos elèctrics. • Roba de treball. • Botes aïllants de l'electricitat. • Guants aïllants de l'electricitat. • Plantilles anti claus. • Cinturó de seguretat. • Roba impermeable per ambients plujosos. • Banqueta aïllant de l'electricitat. • Comprovadors de tensió. • Cartells de "NO CONNECTAR, HOMES TREBALLANT A LA XARXA".

8. MITJANS I MAQUINÀRIA

8.1. Metre metàl·lic

- L'operació d'enrotllat es durà a terme lentament per evitar talls.

8.2. Alicates

- Les maixelles no han d'estar desgastades o serrades i tenir els mànecs, cargol o passador en bon estat.
- L'eina no ha de tenir ni grassa ni oli.
- Les alicates de tall lateral han de portar una defensa sobre el fil de tall per evitar les lesions produïdes pel despeniment dels extrems curts del filferro.
- No han d'utilitzar-se enlloc de les claus (rellisquen i deixen marques en perns o rosques).
- No s'han d'utilitzar per tallar materials més durs que les maixelles.
- S'han d'utilitzar per subjectar, doblegar o tallar.
- No s'han de colpejar peces o objectes amb les alicates.
- No s'ha de col·locar els dits entre els mànecs.
- S'ha de greixar periòdicament el passador de l'articulació.

8.3. Ganivet

- S'ha de fer servir el ganivet adequat en funció del tipus de tall o material.
- La fulla no ha de tenir defectes, ha d'estar ben afilada i de punta arrodonida.
- Els mànecs deuen estar en perfecte estat i de seguretat (guarda en l'extrem).
- En utilitzar-ho, el recorregut de tall ha de ser en sentit contrari al cos.
- S'ha d'extremar les precaucions en tallar objectes cada vegada més petits.
- No s'han d'utilitzar per a finalitats diferents als de tallar.



- S'ha d'utilitzar la força manual i no forçar amb el pes del cos.
- No s'han d'abandonar ganivets entre material o altres eines.
- S'han de guardar sempre amb el tall protegit (portaganivets).
- S'han de netejar amb un drap o tovallola i no amb el davantal o roba de treball i amb el tall de tall cap a fora de la mà que ho neteja.
- S'ha de tenir precaució amb altres operaris propers.
- S'han de fer servir guants, davantals de cuir i ulleres.

8.4. Tornavisos

- De grandària i tipus adequat al cargol a manipular i en bon estat.
- S'ha de rebutjar tornavisos amb el mànec trencat, fulla doblegada o la punta trencada o retorçada.
- S'han d'utilitzar només per estrènyer o afluixar cargols.
- Sempre que sigui possible utilitzar tornavisos d'estel.
- No s'han de subjectar amb les mans la peça a treballar, sobretot si és petita (subjectar en bancs).
- No s'han d'utilitzar per a altres finalitats com a punxó, tascons, palanques, etc.

8.5. Serres

- Han de ser de bona qualitat, de forma i tipus adequat en funció del material a serrar, amb la fulla tibada (però no excessivament), ben ajustada, dents ben afilades i amb la mateixa inclinació.
- Abans de serrar fixar fermament la peça a serrar.
- S'ha d'instal·lar la fulla de la serra tenint en compte que les dents han d'estar alineats cap a la part oposada del mànec.
- S'ha d'utilitzar la serra agafant el mànec amb la mà dreta quedant el dit polze en la part superior del mateix i la mà esquerra en l'extrem oposat de l'arc.
- Quan el material a tallar sigui molt dur, abans d'iniciar es recomana fer una ranura amb una llima per guiar el tall i evitar així moviments indesitjables en iniciar el tall.
- S'hauran de serrar tubs o barres girant la peça.



8.6. Claus

- S'ha d'utilitzar claus de tipus i dimensions adequades al pern o rosca, amb maixelles i mecanismes auxiliars en perfecte estat i per estrènyer i afloixar rosques o perns i no per a altres finalitats.
- No s'hauran de reparar les claus deteriorades. - Ha d'evitar-se la seva exposició a una calor excessiva.
- S'ha d'efectuar la torsió girant cap a la persona (vigilar els artells), mai empenyent.
- S'ha d'utilitzar la clau de manera que estigui completament abraçada i assentada a la rosca i formant angle recte amb l'eix del cargol que estreny.
- No s'haurà de sobrecarregar la capacitat d'una clau utilitzant una prolongació de tub sobre el mànec, utilitzar una altra com allargo o colpejar amb un martell o una altra eina.
- És més segur utilitzar una clau pesada o d'estries, i una de boca fixa que una de boca ajustable.
- Per a rosques o perns difícils d'afloixar, usar claus de tub de gran resistència.
- En les de boca variable, a més, girar en adreça que suposi que la força la suporti la maixel·la fixa (no empènyer).
- S'ha de limitar l'ús de la clau anglesa.

8.7. Martells i malls

- De bona qualitat, mànec en bon estat i cap sense rebaves i fixats amb tascons en sentit oblic respecte a l'eix del cap, de grandària i duresa adequada a les superfícies a colpejar.
- Subjectar el mànec per l'extrem.
- S'ha d'evitar els rebots per ser el material massa dur i colpejar amb tota la cara del martell.
- Per colpejar claus s'han de subjectar aquests pel cap i no per l'extrem.
- No ha de colpejar-se amb un costat del cap del martell sobre una escarpra o una altra eina auxiliar.
- No han d'utilitzar-se si estan en mal estat, per colpejar un altre martell o per donar voltes a altres eines o com a palanca.
- S'han de mantenir sense greix.

8.8. Tisores

- Han de ser de bona qualitat, de suficient resistència i adequades al material a tallar, amb el mànec de dimensions adequades, amb la fulla ben afilada (no serrada) i el cargol de subjecció greixat i amb la rosca ben atapeïda.
- S'ha d'utilitzar només la força manual i no amb el pes del cos.
- S'utilitzaran tisores només per tallar materials tous.
- Es realitzaran els cortejos contra direcció al cos.
- El material a tallar estarà ben subjecte abans d'efectuar l'últim tall per evitar atrapar les mans.
- Quan es tallin peces de xapa llargues s'ha de tallar pel costat esquerre de la fulla i empènyer-se cap avall les arestes vives properes a la mà que subjecta les tisores.
- Si s'és destre s'haurà de tallar de manera que la part tallada d'un sol ús quedi a la dreta de les tisores i al revés si s'és esquerrà.
- Si les tisores disposen de sistema de bloqueig, accionar-ho quan no s'utilitzin.
- S'han d'utilitzar beines de metall dur per al transport.

8.9. Oxitallada

- El subministrament i transport intern en l'obra de les ampelles de gas líquats es farà tenint present les següents condicions:
 - o Hauran d'estar protegides, les vàlvules de tall, amb la corresponent caperutxa protectora.
 - o No es mesclaran les bombones de gasos diferents.
 - o Les bombones s'hauran de transportar en batees engabiades en posició vertical i lligades.
- S'ha de prohibir que les bombones de gasos líquats romanguin exposades al sol de manera perllongada.
- S'han d'emprar les bombones de gasos líquats en posició vertical.
- S'ha de prohibir l'abandonament de les bombones després de la seva utilització.
- Les bombones de gasos s'aplegaran a llocs d'emmagatzematge tot destriant les buides de les que estiguin plenes.
- El magatzem de gasos líquats s'ubicarà a l'exterior de l'obra, amb una ventilació constant i directa.
- Es senyalitzaran les entrades al magatzem amb el senyal de perill d'explosió i no fumeu.
- Es controlarà que el bufador romanguí completament apagat un cop finalitzada la tasca.
- S'haurà de comprovar que estiguin instal·lades les vàlvules antiretrocés de la flama.
- S'ha de vetllar perquè no hagi cap fuga de gas a les mànegues d'alimentació.



- Tots els operaris de l'oxitallada hauran de conèixer la següent normativa:
 - o S'ha d'utilitzar a cada moment els carros porta per a realitzar el treball amb major seguretat i comoditat.
 - o S'ha d'evitar que es colpegin les ampolles o que puguin caure des d'una alçada per eliminar la possibilitat d'accidents.
 - o L'operari haurà d'emprar casc de polietilè (pels desplaçaments per l'obra), elm de soldador (casc + careta de protecció) o pantalla de protecció de sustentació manual, guants de cuir, manegues de cuir, polaines de cuir, davantal de cuir i botes de seguretat.
 - o No s'han d'inclinar les bombones de acetilè fins a esgotar-les.
 - o No s'han d'utilitzar les bombones d'oxigen tombades.
 - o Abans d'encendre l'encenedor, s'ha de comprovar que estiguin ben fetes les connexions de les mànegues i que aquestes es trobin en perfecte estat .
 - o Abans d'encendre l'encenedor, s'haurà de comprovar que estiguin instal·lades les vàlvules antiretrocsés, per evitar així possibles retrocessos de la flama.
 - o Per comprovar que a les mànegues no hi ha cap fuga ,s'han de submergir, aquestes, sota pressió a un recipient amb aigua.
 - o No s'ha d'abandonar el carro porta en cap absència perllongada, s'ha de tancar sempre el pas del gas i portar el carro a un lloc segur.
 - o S'ha d'obrir sempre el pas de gas amb la clau apropiada.
 - o S'han d'evitar focs a l'entorn de les bombones de gasos líquids.
 - o No s'ha de dipositar l'encenedor a terra.
 - o S'assegurarà que la trajectòria de la mànega sigui el més curta possible.
 - o Les mànegues d'ambdós gasos han de romandre unides entre si, mitjançant cinta adhesiva.
 - o S'han d'utilitzar mànegues de colors diferents per a cada gas (oxigen color blau, acetilè color vermell)
 - o No s'ha d'utilitzar l'acetilè per soldar o tallar materials que continguin coure (encara que ho tinguin en poca quantitat), donat que per petita que aquesta sigui serà suficient perquè es produeixi una reacció química i doni lloc a un compost explosiu.
 - o Posat que s'utilitzi l'encenedor per desprendre pintures, l'operari haurà d'emprar mascareta protectora amb filtres químics específics pels productes que vagi a cremar.
 - o Posat que es solda o es tallin elements pintats s'haurà de fer a l'aire lliure o en un local ben ventilat.
 - o Un cop utilitzades les mànegues s'hauran de recollir al carretó, així es realitzarà el treball d'una forma més còmoda, ordenada i alhora més segura.
 - o És prohibit de fumar alhora que hom es troba soldant, tallant, o manipulant encenedors o

bombones. Tampoc es pot fumar al magatzem de les bombones.

8.10. Escales de mà

- A les escales de fusta, el muntant ha de ser d'una sola peça i els graons han d'anar engalats.
- Posat que es pintés les escales de fusta, s'haurà de fer mitjançant vernís transparent.
- No han de superar alçades superiors a 5 metres.
- Per a alçades entre 5 i 7 metres s'hauran d'utilitzar muntants reforçats en el seu centre.
- Per a alçades superiors a 7 metres s'hauran d'utilitzar escales especials.
- Han de disposar de dispositius antilliscants a la base o ganxos de subjecció a la seva part superior.
- L'escala haurà de sobrepassar, en qualsevol cas, la distància d'1 metre el punt de desembarcada.
- L'ascens o el descens per l'escala s'ha de realitzar de front a aquesta.

8.11. Camions i dúmpers

- S'ha de vetllar perquè els camions hagin superat la ITV reglamentària.
- Els conductors de camions i traginadores de trabuc "dúmpers" hauran d'estar en possessió del corresponent permís de conducció per al vehicle que condueixen.
- Quan s'hagi finalitzat l'operació de càrrega de terres en el camió o traginadora de trabuc "dúmpers", i abans d'iniciar-se el transport, s'haurà de cobrir aquests amb una lona.
- En bascular en abocadors i en proximitats de rases o si s'ha de parar en rampes d'accés, s'hauran d'utilitzar topalls o tascons que impedeixin fer el recorregut marxa enrere a més a més de tenir accionat el fre d'estacionament.
- En tot moment s'ha de respectar la senyalització de l'obra, el codi de circulació i les ordres dels senyalitzadors autoritzats. Sempre s'haurà de donar preferència de pas a les unitats carregades.
- S'ha de triar el dúmper o camió més adequat segons la càrrega per transportar.
- S'ha de parar esment especial al tipus, utilització i manteniment dels pneumàtics.
- S'ha de respectar, en tot moment, les indicacions del conductor de la màquina de càrrega.
- Abans d'aixecar la caixa basculadora, s'ha d'assegurar l'absència d'obstacles aeris i de què la plataforma estigui plana i sensiblement horitzontal.
- Totes aquestes màquines hauran de tenir clàxon i llum de marxa enrere efectuant les maniobres sense cap brusquedat tot i anunciant-les prèviament.
- En tots els treballs el conductor haurà d'estar qualificat i haurà d'emprar casc de seguretat quan surti de la cabina.
- Durant els treballs de càrrega i descàrrega no pot romandre cap persona a prop de la maquinària, evitant la permanència d'operaris sobre el basculador.
- Durant les operacions de càrrega i descàrrega de la caixa basculadora:



- o El conductor s'haurà de quedar a la cabina, sempre que aquesta disposi d'una visera protectora.
 - o S'ha d'assegurar que la caixa basculadora pugi dreta durant la descàrrega i la càrrega estarà equilibrada quan es carregui.
 - o S'han de respectar les instruccions del guia en la descàrrega.
 - o Sempre que la maquinària es trobi a la cresta de un talús es respectarà la distància de seguretat.
 - o Si el bolquet és articulat, aquest s'ha de mantenir en línia.
 - o Si la caixa basculadora té portes posteriors, s'han de respectar les consignes pròpies en cada tipus d'obertura, tancament i bloqueig de les portes.
- Després de la descàrrega de la caixa basculadora:
 - o No s'ha de posar en marxa la màquina fins que s'hagi assegurat que la caixa basculadora està totalment abaixada.

8.12. Grup compressor

- El grup compressor s'instal·larà a l'obra a la zona assignada per a la direcció de l'obra.
- L'arrossegament directe per a la ubicació del compressor, pels operaris, es realitzarà a una distància mai inferior als dos metres de talls i talús, en prevenció de riscos i de esclavissades.
- El transport en suspensió amb una grua es realitzarà eslingat per quatre punts de manera que quedi garantida la seva estabilitat. I el transport dintre de la caixa de camió es realitzarà completament immobilitzant la càrrega, calçant-la, per evitar moviments.
- El grup compressor haurà d'estar insonoritzat. En cas que no sigui possible l'operari haurà d'utilitzar un equip de protecció individual (auriculars o tamps).
- Les carcasses protectores del compressor estaran sempre instal·lades i en posició de tancat en prevenció de possibles atrapaments o per evitar l'emissió de soroll. En el cas de l'exposició del compressor a elevades temperatures ambientals, s'haurà de col·locar sota un ombràcul.
- S'instal·laran senyals de seguretat que indiquin : el risc de soroll, ús de protectors auditius, ús dels resguards de seguretat de la màquina a cada moment, ús de mascaretes i ulleres.
- Els compressors a utilitzar en l'obra, s'ubicaran a una distància mínima no inferior a 15 metres dels martells (o vibradors).
- Les mànegues a utilitzar en l'obra hauran d'estar en perfectes condicions, així com també els mecanismes de connexió hauran de tenir la seva corresponent estanquitat.
- És prohibit d'emprar la mànega de pressió per netejar la roba de treball.

8.13. Martell pneumàtic

- El martell pneumàtic haurà d'estar insonoritzat. En cas que no sigui possible l'operari haurà d'utilitzar un equip de protecció individual (auriculars o tamps).



- S'instal·laran senyals de seguretat que indiquin: el risc de soroll, ús de protectors auditius, ús dels resguards de seguretat de la màquina en tot moment, ús de mascaretes i ulleres.
- Abans d'accionar el martell pneumàtic s'ha d'assegurar que estigui lligat el punter.
- S'ha de substituir el punter en el posat que s'observi deterioració o desgast del mateix.
- No es pot abandonar mai, sota cap circumstància, el martell mentre estigui connectat al circuit de pressió.
- No es pot deixar, sota cap concepte, el martell pneumàtic clavat al terra.
- L'operari que manipuli el martell pneumàtic haurà d'emprar casc de seguretat, davantal, granota de treball, botes de seguretat, guants de cuir i si s'escau, ulleres antipacte, mascareta antipols i protectors auditius.

8.14. Martell elèctric

- El martell elèctric haurà d'estar insonoritzat. En cas que no sigui possible l'operari haurà d'utilitzar un equip de protecció individual (auriculars o tampons).
- S'instal·laran senyals de seguretat que indiquin: el risc de soroll, ús de protectors auditius, ús dels resguards de seguretat de la màquina en tot moment, ús de mascaretes (en cas d'ambients amb pols pneumoconiòtics) i ulleres.
- Abans d'accionar el martell s'ha d'assegurar que tingui la presa de terra connectada al circuit de terra, o si no n'hi ha, s'ha d'observar a la placa de característiques que el mateix té doble aïllament.
- Abans d'iniciar la feina ha de consultar amb encarregat o comandament, si hi ha instal·lacions encastades que puguin ser atrapades pel punter.
- Abans d'accionar el martell elèctric s'ha d'assegurar que el punter es troba ben subjecte.
- S'ha de substituir el punter en el cas que s'observi deterioració o desgast d'aquest.
- No s'haurà d'abandonar mai el martell mentre estigui connectat.
- No s'haurà de deixar, sota cap concepte, el martell clavat al terra.
- L'operari que manipuli el martell haurà d'usar casc de seguretat, davantal, granota de treball, botes de seguretat, guants de cuir i, si escau, ulleres antipacte, mascareta antipols i protectors auditius.

8.15. Carregadora

- S'ha d'utilitzar la carregadora adequada al treball a realitzar. Utilitzar erugues en terrenys i, per a materials durs, emprar carregadores sobre pneumàtics en terrenys durs i abrasius per a materials solts.
- S'ha d'utilitzar l'equip adequat. Per a carregar roca, col·locar la cullera de roca. Els materials molt densos precisen cullerots més petits.



- Les carregadores són per a carregar, mai per a excavar.
- Excepte en emergències, no s'usarà el casset o un altre element accessori per a frenar. Cada carregadora està dissenyada per a una càrrega determinada, no s'ha de sobrepassar el límit màxim de pes per a evitar riscos.
- És imprescindible el tesat de les cadenes o la comprovació de la pressió dels pneumàtics.
- No s'han de transportar passatgers ni s'ha d'emprar la cullera per a elevar persones.
- Quan es treballi en la proximitat de desnivells o zones perilloses, és indispensable col·locar balises de forma visible als límits de la zona d'evolució.
- No es treballarà mai, sota les sortides del desmunt (front d'avanç de l'excavació), eliminant aquests amb el braç de la màquina.
- Si la feina d'una carregadora amb pala giratòria s'efectua prop d'obstacles fixos, s'ha d'abalisar la zona d'evolució de la màquina per a evitar l'accés a la mateixa de persones ja que la part giratòria de la pala pot xocar amb qualsevol persona que estigui situada entre la màquina i l'obstacle, xafant-la.
- Les carregadores són susceptibles d'utilitzar diversos accessoris. S'ha d'utilitzar l'adequat al treball a realitzar. Quan es canvia d'accessori, s'ha de seguir escrupolosament el procés indicat pel fabricant, guardant els accessoris no utilitzats en llocs apropiats i seguint les instruccions.
- Abans d'efectuar qualsevol tipus de reparació sota el casset, s'han de col·locar topalls o elements de bloqueig per a impedir la seva caiguda.
- No s'ha de pujar un pendent en marxa enrere amb el cullerot ple. Aquest ha de circular sempre cap a davant.
- El maquinista que condueixi la carregadora haurà d'estar qualificat i anar proveït de casc de seguretat, calçat antilliscant i cinturó antivibratori.
- En els zones de càrrega s'ha de:
 - o Evitar el soscavat.
 - o Aturar la feina quan es descobreixi una banda senyalitzadora o rasets ceràmiques que avisin de la presència de cables o canalitzacions soterrades.
 - o Coordinar les seves maniobres amb els operadors conductors de bolquets, camions i dúmpers.
 - o Utilitzar el clàxon en situacions que així ho requereixin.
 - o Equilibrar la càrrega en la caixa basculant del bolquet.

8.16. Traginadora de trabuc “dúmpet” de petita cilindrada

- Quan es deixi estacionat el vehicle s'haurà de parar el motor, emprar el fre de mà i, si es troben en un pendent, s'hauran de calçar les rodes.
- A la descàrrega de la traginadora de trabuc “dúmpet” a prop de terraplens, rases, talús, pous, s'haurà de col·locar un tauló que impedeixi l'avenç de la traginadora de trabuc “dúmpet” més enllà d'una distància prudencial a la vorera del desnivell.
- A la càrrega del material a la caixa s'haurà de tenir present la capacitat màxima de la mateixa i és prohibit el transport d'objectes que surtin de la vorera de la caixa.
- Dintre de la traginadora de trabuc “dúmpet” només pot anar el conductor, i és prohibit el seu ús com a transport pel personal.
- La càrrega situada al bolquet mai podrà dificultar la visió del conductor.

8.17. Retroexcavadora

- S'ha de procurar la mínima presència de treballadors al voltant de les màquines.
- És prohibida la presència de treballadors en el radi de gir de les màquines, prohibició que s'haurà de senyalitzar a la part exterior de la cabina del conductor.
- En marxa enrere, el conductor haurà d'accionar el clàxon i les llums blanques.
- Abans d'iniciar els treballs d'excavació mitjançant retroexcavadora s'haurà:
 - o Revisar els frens, d'ajustar els miralls retrovisors, comprovar la visibilitat.
 - o Comprovar el clàxon de marxa enrere.
- En finalitzar la jornada, s'haurà de deixar la màquina a la zona d'estacionament prefixada, baixar el catúfol i recolzar-lo a terra.
- Abans de sortir del lloc de conducció s'ha de tenir present:
 - o Posar el fre d'estacionament.
 - o Posar en punt mort els diferents comandaments.
 - o Si l'estacionament és perllongat (més d'una jornada), es desconnectarà la bateria.
 - o Treure la clau de contacte.
 - o Tancar la cabina i tots els punts d'accés a la màquina.
- S'ha de tenir la precaució de no deixar mai en el cas d'estacionament, ni en cas de curts períodes, el motor en marxa ni la cullera aixecada.

8.18. Talladora de paviment

- Cal formació específica per a la utilització d'aquest equip.
- S'ha d'efectuar un estudi detallat dels plànols d'obra per descobrir possibles conduccions subterrànies, armadures o similar.



- S'han de seguir les instruccions del fabricant.
- Cal proveir de combustible amb el motor aturat.
- Cal comprovar diàriament l'estat dels discos de tall i verificar l'absència d'oxidació, d'esquerdes i de dents trencades.
- El full de la serra ha d'estar en perfecte estat i s'ha de col·locar correctament, per evitar vibracions i moviments no previstos que donin lloc a projeccions.
- El sistema d'accionament ha de permetre l'aturada total amb seguretat.
- Cal escollir el disc adequat al material per tallar.
- S'ha d'evitar escalfar els discos de tall fent-los girar innecessàriament.
- S'ha d'evitar la presència de cables elèctrics en les zones de pas.
- S'ha d'evitar respirar vapors de gasolina.
- Han de ser reparades per personal autoritzat.
- La connexió o subministrament elèctric s'ha de realitzar amb mànega antihumitat.
- Les operacions de neteja i manteniment s'han d'efectuar després d'haver desconnectat prèviament la xarxa elèctrica.
- No s'ha d'abandonar l'equip mentre estigui en funcionament.
- No s'ha de colpejar el disc al mateix temps que es talla.
- No es pot tocar el disc després de l'operació de tall
- Cal revisar periòdicament tots els punts d'escapament del motor.
- S'han de substituir immediatament els discos gastats o esquerdat.
- S'han de substituir immediatament les eines gastades o esquerdades.
- Cal desconnectar aquest equip de la xarxa elèctrica quan no s'utilitzi.
- S'han de fer manteniments periòdics a aquests equips.
- El canvi de l'accessori s'ha de realitzar amb l'equip aturat.
- Cal verificar que els accessoris estan en perfecte estat abans de col·locar-los.
- Cal escollir l'accessori més adequat per a cada aplicació.
- A la via pública, aquesta activitat s'ha d'aïllar degudament de les persones o els vehicles.
- Abans de posar en funcionament la màquina, cal assegurar-se que estiguin muntades totes les tapes i les carcasses protectores.
- En la seva utilització, cal verificar l'absència de persones en el radi d'afecció de les partícules que es desprenen en el tall.
- Cal emmagatzemar aquests equips en llocs coberts i fora de les zones de pas.

8.19. Corró vibrant autopropulsat

- Per a pujar o baixar a la cabina, han d'utilitzar-se els graons i agafadors disposats per a tal menester.
- No s'ha d'accedir a la màquina enfilant-se pel corró.

- No ha de treballar amb la piconadora en situació de avaria o semiavaria.
- Durant les operacions de manteniment, ha de posar-se en servei el fre de mà, bloquejar la màquina i parar el motor traient la clau de contacte.
- No s'ha de guardar combustible ni draps greixosos sobre la màquina.
- No s'ha de aixecar la tapa del radiador en calent.
- Ha de fer-se el manteniment aconsellat pel fabricant.
- Si s'ha de manipular el sistema elèctric, s'ha de parar el motor i desconectar-lo.
- Abans d'iniciar cada torn de treball, ha de comprovar-se mitjançant maniobres lentes que tots els comandaments responen perfectament.
- Ha d'ajustar-se sempre el seient a les seves necessitats.
- Es prohibeix expressament l'abandonament del corró vibrant amb el motor en marxa.
- Els corròs estaran dotats de llums de marxa endavant i de retrocés.

8.20. Grua mòbil

- Caldrà tenir present:
 - o Abans de realitzar qualsevol maniobra es col·locaran les potes estabilitzadores.
 - o No es treballarà amb el cable inclinat.
- S'haurà de complir en tot moment el RD 2370/1996, del 18 de novembre, pel qual s'aproven l'Instrucció tècnica complementària MIE-AEM 4 del Reglament d'Aparells d'Elevació i la Manutenció referent a grues mòbils autopulsades.

8.21. Grues i aparells elevadors

- En el cas de l'elevació i transport dels ferros corrugats, mitjançant grua, s'haurà de vetllar per a que es faci un correcte eslingat.
- L'eslinga ha de tenir un coeficient de seguretat, com a mínim, de 4.
- S'haurà d'eslingar la càrrega amb una eslinga, com a mínim, de dos braços.
- Mai s'ha de forçar, les eslinges per sobre de la seva capacitat d'elevació i si es detectés deformacions o trencaments de qualsevol dels seus fils cal desfer-se d'aquesta.
- Els ganxos de l'eslinga hauran de disposar de la seva corresponent balda de seguretat.
- En el cas de les eslinges metàl·liques, s'haurà de considerar la correcta situació i dimensió dels seus corresponents dispositius.
- El ganxo de la grua haurà de disposar de la seva corresponent balda de seguretat.
- La càrrega sospesa s'haurà de guiar amb sirgues per evitar moviments perillosos.
- Alhora s'ha de tenir present respecte als aparells elevadors, que compleixin tot el que queda contemplat a la nostra legislació vigent:
 - o RD 2291/1985 del 8 de novembre, per el qual s'aprova el Reglament d'Aparells d'elevació i la seva Manutenció.



- o Ordre del 28 de juny de 1988 per la qual s'aprova l'Instrucció Tècnica complementària MIE-AEM2 del Reglament d'Aparells d'Elevació i Manutenció en referència a grues desmuntables per a l'obra.
- o RD 2370/1996, del 18 de novembre, per el qual s'aprova l'Instrucció tècnica complementària MIE-AEM 4 del Reglament d'Aparells d'Elevació i Manutenció en referència a grues mòbils autopropulsades emprades.

8.22. Passarel·les

- L'amplada de la passarel·la no ha de ser mai inferior a 60 cm.
- Quan l'alçada d'ubicació de la passarel·la estigui a 2 o més metres d'alçada, s'haurà de disposar de barana de seguretat (passamans, llistó intermedi i entornpeu).
- El terra de recolzament de la passarel·la ha de tenir la resistència adequada i mai serà relliscós.
- Les passarel·les es mantindran sempre lliures d'obstacles.
- Les passarel·les hauran de disposar d'un pis perfectament lligat.
- S'ha de disposar d'accessos fàcils i segurs.
- S'han d'instal·lar de forma que es pugui evitar la caiguda per basculament o lliscada.

8.23. Soldadura elèctrica

- Els soldadors hauran d'emprar a cada moment casc de seguretat, pantalla de soldador, guants de cuir, granota de treball, maniguets de cuir, davantal de cuir, polaines de cuir i botes de seguretat de cuir, als casos que sigui necessari també hauran d'emprar el cinturó de seguretat anticaiguda.
- La pantalla de soldadura haurà de disposar del vidre inactínic adequat a la intensitat de treball de l'elèctrode.
- No es pot picar el cordó de la soldadura sense protecció ocular, els resquills de cascareta despreses poden produir greus lesions als ulls.
- No es pot mirar directament a l'arc voltaic sense la corresponent protecció ocular.
- No es poden tocar les peces acabades de soldar donat que poden estar a temperatura elevada.
- S'ha de soldar en un lloc ben ventilat, evitant així, intoxicacions i asfíxies.
- Abans de començar la soldadura s'ha de comprovar que no hi hagi cap persona a la vertical del seu treball.
- S'ha d'emprar la guindola de soldador adaptada, amb barana de seguretat a tot el seu perímetre, i pis format per taulons llisos de 2,5 cm de gruix que formin una plataforma de treball de com a mínim 60x60
- No s'ha de deixar la pinça damunt del sobre ni sobre el perfil a soldar, s'haurà de dipositar sobre un portapinces.



- S'ha d'instal·lar el cablejat del grup de manera que s'evitin ensopegades i caigudes.
- No es pot utilitzar el grup sense que porti instal·lat el protector de clemes.
- S'haurà de comprovar que el grup estigui connectat correctament a terra abans de començar els treballs.
- Posat que hi hagi pauses perllongades s'haurà de desconectar el grup de soldadura.
- S'ha de comprovar que les connexions de les mànegues siguin totalment estancs a la intempèrie.
- Abans de començar els treballs caldrà comprovar que es trobin ben instal·lades les pinces portaelectrodes i els borns de connexió.
- Posat que hi hagi inclemència del temps s'han de suspendre els treballs de soldadura.
- S'ha de col·locar al lloc de la soldadura un extintor contra incendis.

8.24. Estenedora de productes bituminosos

- No es permet la permanència sobre l'estenedora en marxa a una altra persona que no sigui el seu conductor, per a evitar accidents per caiguda.
- Les maniobres d'aproximació i abocament de productes asfàltics en la tolva de l'esplanadora, estarà dirigida per un especialista en previsió dels riscos per inexperiència.
- Tots els operaris d'auxili es situaran a la vorera o cuneta, per davant de la màquina durant les operacions d'ompliment de la tolva, en prevenció dels riscos per atrapament i atropellament durant les maniobres.
- Les voreres laterals de l'estenedora, en prevenció d'atrapaments, estaran senyalitzats amb bandes grogues i negres alternatives.
- Totes les plataformes d'estada o per a seguiment i ajuda a l'estès asfàltic, estaran vorejades de baranes tubulars en prevenció de les possibles caigudes, formades per passamans de 90 cm. d'altura, barra intermèdia i sòcol de 15 cm., desmuntables per a permetre una bona neteja.
- És prohibit l'accés d'operaris a la regla vibrant durant les operacions d'estès, en prevenció d'accidents.
- Sobre la màquina, a prop dels llocs de pas i en els punts amb risc específic, es col·locaran els següents senyals:
 - o Perill substàncies calentes (perill foc).
 - o Rètol: No tocar, altes temperatures.
- S'ha de preveure la instal·lació d'ombrel·les o tendals en aquelles màquines que no disposin de protecció solar.

8.25. Esmoladores angulars

- S'ha d'informar al treballador dels riscos que té aquesta màquina i la forma de prevenir-los.

- S'ha de comprovar que el disc a utilitzar estigui en perfectes condicions, emmagatzemant-lo en llocs secs lliures de cops i atenent a les indicacions del fabricant.
- Utilitzar sempre la coberta protectora de la màquina.
- No es pot sobrepassar la velocitat de rotació prevista i indicada a la mola.
- S'haurà d'utilitzar un diàmetre de mola compatible amb la potència i les característiques de la màquina.
- No s'haurà de sotmetre el disc a sobreessorsos, laterals o de torsió, o per aplicació de una pressió excessiva. Els resultats poden ser nefastos: trencament del disc, sobreescalfament, pèrdua de velocitat i de rendiment, rebuig de la peça o reacció de la màquina, pèrdua d'equilibri, etc.
- Posat que es treballi sobre peces de petita mida o en equilibri inestable, s'haurà d'assegurar la peça, de manera que no sofreixi moviments imprevistos durant l'operació.
- S'ha de parar la màquina totalment abans de posar-la, en prevenció dels possibles desperfectes al disc o moviments incontrolats de la mateixa. La situació ideal és disposar de suports especials propers al lloc de treball.
- En desenvolupar treballs amb risc de caiguda des d'alçada, cal assegurar sempre la postura de treball, ja que, en cas que es perdés l'equilibri per reacció incontrolada de la màquina, els efectes es poden arribar a multiplicar.
- No s'ha d'utilitzar la màquina en postures que obliguin a mantenir-la per sobre del nivell de les espatlles, ja que, en cas que es perdés el control, les lesions poden afectar a la cara, pit o extremitats superiors.
- En funció del treball a realitzar, s'haurà d'utilitzar una empunyadura adaptable lateral o de pont.
- En casos d'utilització de plats de lijar, s'haurà d'instal·lar en la empunyadura lateral la protecció corresponent per a la mà.
- Per a treballs de precisió, utilitzar suports de taula adequats per a la màquina, que permeten, a més de fixar convenientment la peça, graduar la profunditat o inclinació del tall.
- S'hi troben també guies acoblables a la màquina que permeten, de manera portàtil, executar treballs d'aquest tipus, obtenint resultats precisos i evitant perillousos esforços laterals del disc; en molts d'aquests casos serà necessari ajudar-se amb un regle que ens defineixi netament la trajectòria.
- Si s'executen treballs repetitius i en sec, esdevé convenient utilitzar un protector amb una connexió per a la captació de la pols. Aquesta solució no podrà ser factible si els treballs impliquen continus i importants desplaçaments o el medi de treball és complex.
- En llocs de treball contigus, es convenient disposar de pantalles absorbents com a protecció abans de la projecció de partícules i com a aïllants de les tasques en relació al soroll.

- L'operari que realitzi aquest treball haurà d'emprar casc de seguretat, guants de cuir i lona (tipus americà), granota de treball, botes de seguretat de cuir, mascareta antipols si n'hi ha, un sistema eficaç d'aspiració de la pols, ulleres antiimpactes i protector auditiu si el nivell del soroll així ho requereix.

8.26. Carretó elevador

- Abans d'iniciar la jornada el conductor ha de realitzar una inspecció del carretó.
- Posat que es detectés qualsevol deficiència s'haurà de comunicar al servei de manteniment i deixar el carretó fora de servei.
- Abans del transport de la càrrega s'ha de revisar que la càrrega estigui convenientment paletitzada, flexada i ubicada correctament.
- Al procés de conducció del carretó s'hauran de considerar els següents punts:
 - o No s'ha de permetre que pugi cap persona al carretó.
 - o S'ha de mirar en la direcció d'avançament i mantenir la vista en el camí que s'ha de recórrer.
 - o S'ha de disminuir la velocitat a encreuaments i llocs amb poca visibilitat.
 - o S'ha de cerciorar amb l'encarregat de l'obra dels camins aptes pel trànsit del carretó.
 - o S'ha de transportar únicament càrregues preparades correctament (càrregues paletitzades).
 - o No s'han de transportar càrregues que superin la capacitat nominal.
 - o No es pot circular per sobre dels 20 Km/h en espais exteriors i 10 Km/h en interiors.
 - o S'ha de circular pels camins dissenyats amb aquesta finalitat, mantenint una distància prudencial amb altres vehicles que el precedeixin tot evitant avançaments.
 - o S'han d'evitar parades i arrencades brusques i viratges ràpids.
 - o S'ha d'assegurar de no topat amb sostres, conductes, etc. a causa de les dimensions del carretó amb la càrrega que es transporta.
 - o Quan es circuli en buit, s'ha de situar la forquilla baixada.
 - o Sempre s'ha de traslladar la càrrega horitzontalment amb la forquilla situada a 15 cm de terra.
 - o En moviment, s'ha d'emprar el llum llampegant i en cas de marxa enrere el senyal sonor intermitent.
- En cas de transport fora de l'obra, el carretó ha d'estar convenientment matriculat i amb les assegurances reglamentàries.
- Quan el conductor abandoni el seu carretó s'ha d'assegurar que les palanques estiguin en punt mort, el motor estigui parat, els frens posats i la clau de contacte treta. Si el carretó es troba en un pendent, es calçaran les rodes; tanmateix la forquilla s'ha de deixar en la posició més baixa.
- Esdevé obligatòria la instal·lació al carretó d'un pòrtic antiimpactes i antiblocatges.
- La part superior del carretó ha de disposar d'un sostre protector contra impactes i contra les inclemències del temps.

8.27. Toro, “transpalet” manual, carretó manual

- Abans d'aixecar una càrrega s'hauran de realitzar les següents comprovacions:
 - o Comprovar que el pes de la càrrega que s'ha d'aixecar és l'adient per a la capacitat de càrrega del toro.
 - o Assegurar-se de què el palet o plataforma és l'adient per a la càrrega que ha de suportar i que aquesta estigui en bon estat.
 - o Assegurar-se de què les càrregues estiguin perfectament fleixades i equilibrades.
 - o Comprovar que la longitud del palet o plataforma és major que la longitud de les forquilles.
 - o Introduir les forquilles per la part més estreta del palet fins al fons per sota de les càrregues, tot assegurant-se de que les dues forquilles estan convenientment tancades sota el palet.
- Al procés de la conducció i circulació del toro s'haurà de considerar els següents punts :
 - o Conduir el toro tirant de l'empunyadura, havent situat el governall la palanca de comandament en posició neutra.
 - o Mirar en la direcció de la marxa i conservar sempre una bona visibilitat del recorregut.
 - o Si s'ha de retrocedir inevitablement, s'ha de comprovar que no hi hagi cap obstacle al seu camí que pugui provocar qualsevol incident.
 - o Supervisar la càrrega, sobretot als girs i particularment si aquesta és molt voluminosa, controlant la seva estabilitat.
 - o No utilitzar el toro en superfícies humides, lliscants o desiguals.
 - o No manipular el toro amb les mans o el calçat humits o amb greix.
 - o S'han de respectar els itineraris preestablerts.
 - o Posat que s'hagi de baixar un petit pendent, només es farà si es disposa de frens situant-se l'operari al darrere de la càrrega, la pendent màxima recomanada serà del 5%.
- Quan s'hagi de realitzar treballs de càrrega i descàrrega sobre una plataforma o sobre el muntacàrregues s'hauran de prendre les següents precaucions:
 - o S'ha de comprovar que la capacitat de la plataforma o muntacàrregues pugui suportar el pes del palet i del toro.
 - o S'ha de maniobrar el palet de manera que l'operari mai trepitgi la plataforma.
- No s'haurà de parar el toro, s'hauran de prendre les precaucions necessàries perquè no es dificulti la circulació.
- En finalitzar la jornada laboral o la utilització del toro, s'haurà de deixar el mateix a un lloc previst d'estacionament i amb el fre posat.
- Abans d'efectuar la maniobra de descens de la càrrega s'ha de posar atenció al voltant per tal que no hi hagi res que pugui fer malbé o desestabilitzar la càrrega en ser aquesta dipositada al terra.



- També s'ha de comprovar que no hi hagi ningú a les proximitats que pugui quedar atrapat pel palet a les operacions de descens de la mateixa.
- Si l'operari en la manipulació del toro observés qualsevol anomalia ho haurà de comunicar al servei de manteniment i deixar-lo fora de servei.

8.28. Màquina de trepar

- En la manipulació de la màquina de trepar, per tal d'evitar lesions als ulls els operaris deuran emprar ulleres antiimpactes.
- En les operacions de tall de material ceràmic amb la màquina de trepar, es deurà mullar les peces abans de tallar-les, i si no es pot mullar, donada la generació de pols l'operari deurà emprar mascareta amb filtre mecànic contra la pols.
- El radi del disc de la màquina de trepar ha d'estar d'acord amb les revolucions del motor elèctric.

9. RELACIÓ NO EXHAUSTIVA DELS TREBALLS QUE IMPLIQUEN RISCOS ESPECIALS (ANNEX II DEL RD 1627/1997)

- Treballs amb riscos especialment greus de sepultament, enfonsament o caiguda d'altura, per les particulars característiques de l'activitat desenvolupada, els procediments aplicats o l'entorn del lloc de treball
- Treballs en els quals l'exposició a agents químics o biològics suposi un risc d'especial gravetat, o pels quals la vigilància específica de la salut dels treballadors sigui legalment exigible
- Treballs amb exposició a radiacions ionitzants pels quals la normativa específica obligui a la delimitació de zones controlades o vigilades
- Treballs en la proximitat de línies elèctriques d'alta tensió
- Treballs que exposin a risc d'ofegament per immersió
- Obres d'excavació de túnels, pous i altres treballs que suposin moviments de terres subterranis
- Treballs realitzats en immersió amb equip subaquàtic
- Treballs realitzats en cambres d'aire comprimit
- Treballs que impliquin l'ús d'explosius
- Treballs que requereixin muntar o desmuntar elements prefabricats pesats

10. MESURES DE PREVENCIÓ I PROTECCIÓ

Com a criteri general primaran les proteccions col·lectives enfront les individuals. A més, s'hauran de mantenir en bon estat de conservació els medis auxiliars, la maquinària i les eines de treball. D'altra banda, els medis de protecció hauran d'estar homologats segons la normativa vigent.

Tanmateix, les mesures relacionades s'hauran de tenir en compte pels previsibles treballs posteriors (reparació, manteniment...).

10.1. Mesures de protecció col·lectiva

- Organització i planificació dels treballs per evitar interferències entre les diferents feines i circulacions dins l'obra.
- Senyalització de les zones de perill.
- Preveure el sistema de circulació de vehicles i la seva senyalització, tant a l'interior de l'obra com en relació amb els vials exteriors.
- Deixar una zona lliure a l'entorn de la zona excavada pel pas de maquinària.
- Immobilització de camions mitjançant falques i/o topalls durant les tasques de càrrega i descàrrega.
- Respectar les distàncies de seguretat amb les Instal·lacions existents.
- Els elements de les instal·lacions han d'estar amb les seves proteccions aïllants.
- Fonamentació correcta de la maquinària d'obra.
- Muntatge de grues fet per una empresa especialitzada, amb revisions periòdiques, control de la càrrega màxima, delimitació del radi d'acció, frenada, blocatge, etc.
- Revisió periòdica i manteniment de maquinària i equips d'obra.
- Sistema de rec que impedeixi l'emissió de pols en gran quantitat.
- Comprovació de l'adequació de les solucions d'execució a l'estat real dels elements (subsòl, edificacions veïnes).
- Comprovació d'apuntaments, condicions d'estrebats i pantalles de protecció de rases.
- Utilització de paviments antilliscants.
- Col·locació de baranes de protecció en llocs amb perill de caiguda.
- Col·locació de xarxat en forats horitzontals.
- Protecció de forats i façanes per evitar la caiguda d'objectes (xarxes, lones).
- Ús de canalitzacions d'evacuació de runes, correctament instal·lades.



- Ús d'escales de mà, plataformes de treball i bastides.
- Col·locació de plataformes de recepció de materials en plantes altes.

10.2. Mesures de protecció individual

- Utilització de caretes i ulleres homologades contra la pols i/o projecció de partícules.
- Utilització de calçat de seguretat.
- Utilització de casc homologat.
- A totes les zones elevades on no hi hagi sistemes fixes de protecció caldrà establir punts d'ancoratge segurs per poder subjectar-hi el cinturó de seguretat homologat, la utilització del qual serà obligatòria.
- Utilització de guants homologats per evitar el contacte directe amb materials agressius i minimitzar el risc de talls i punxades.
- Utilització de protectors auditius homologats en ambients excessivament sorollosos.
- Utilització de mandils.
- Sistemes de subjecció permanent i de vigilància per més d'un operari en els treballs amb perill d'intoxicació. Utilització d'equips de subministrament d'aire.

10.3. Mesures de protecció a tercers

- Tancament, senyalització i enllumenat de l'obra. Cas que el tancament envaeixi la calçada s'ha de preveure un passadís protegit pel pas de vianants. El tancament ha d'impedir que persones alienes a l'obra puguin entrar.
- Preveure el sistema de circulació de vehicles tant a l'interior de l'obra com en relació amb els vials exteriors.
- Immobilització de camions mitjançant falques i/o topalls durant les tasques de càrrega i descàrrega.
- Comprovació de l'adequació de les solucions d'execució a l'estat real dels elements (subsòl, edificacions veïnes).
- Protecció de forats i façanes per evitar la caiguda d'objectes (xarxes, lones).

11. MEDICINA PREVENTIVA I PRIMERS AUXILIS

11.1. Farmacioles

A les instal·lacions de l'obra es disposarà de farmacioles equipades amb material sanitari, segons el que s'especifica en l'ordenança General de Seguretat i Higiene al treball per a primers auxilis.

11.2. Assistència a accidentats

S'informarà al responsable de l'obra de l'emplaçament dels diferents centres mèdics, on s'hauran de traslladar el més ràpid possible els ferits en possibles accidents.

S'aconsella disposar, en els vehicles de la brigada, d'un llistat telefònic i de direccions dels centres mèdics més propers a la zona de treball:

CAP de l'Esquirol

Carrer Nou, 1, 08511 l'Esquirol

93 856 82 78

CAP Manlleu

Carrer Castellot, 17, 08560 Manlleu

93 850 64 84

CAP Roda de Ter

Carrer Sant Sebastià, 11 Bx, 08510 Roda de Ter

93 854 04 52

Hospital General de Vic

Carrer de Francesc Pla el Vigatà, 1, 08500 Vic

93 889 11 11

Emergències

112

11.3. Reconeixements mèdics

Tot personal que comenci a treballar a l'obra, haurà de ser apte per al seu lloc al treball segons el reconeixement mèdic, el qual s'haurà de repetir anualment.



12. FORMACIÓ/INFORMACIÓ EN PREVENCIÓ

Tot el personal haurà de rebre a l'ingressar a l'obra una exposició dels mètodes de treball i els riscos als que estaran exposats, juntament amb les mesures de seguretat que hauran de seguir.

Caldrà que tot el personal que estigui a l'obra tingui la formació adequada i necessària d'acord amb el lloc de treball que ocupi. Els Recursos Preventius han de poder demostrar que compten amb la formació mínima equivalent al Nivell Bàsic de Seguretat.

13. PREVENCIÓ DE RISCOS DE DANYS A TERCERS

Degut a que gran part de l'execució de l'obra s'efectuarà en la via pública, i en prevenció de possibles accidents a tercers, es col·locaran les oportunes senyals d'advertència de sortida de camions i de limitació de velocitat en la carretera en els llocs reglamentaris. Es senyalitzaran els accessos naturals de l'obra prohibint el pas a tota persona aliena a la mateixa, col·locant-se en el seu cas els tancaments necessaris.

14. PLA DE SEGURETAT I SALUT

En compliment de l'article 7 del Reial decret 1627/1997, de 24 d'octubre de 1997, el Contractista elaborarà un Pla de Seguretat i Salut i adaptarà aquest Estudi de seguretat i salut als seus mitjans i mètodes d'execució.

Aquest Pla de Seguretat i Salut haurà de ser aprovat, abans de l'inici de les obres, pel Coordinador de Seguretat i Salut en execució d'obra.

Igualment aquest Pla de Seguretat i Salut, juntament amb l'aprovació del Coordinador, s'enviarà a l'Administració laboral que tingui competència en la matèria.

15. LLIBRE D'INCIDÈNCIES

El llibre d'incidències té la finalitat de dur a terme el control i seguiment del Pla de Seguretat i Salut. S'ha de mantenir sempre a l'obra, i ha d'estar en poder del Coordinador de Seguretat i Salut durant

l'execució de l'obra o, si no és necessària la designació de Coordinador, en poder de la Direcció Facultativa.

A aquest llibre hi tenen accés i podran fer-hi anotacions:

- La Direcció Facultativa
- Els Contractistes, Subcontractistes i els Treballadors/ores autònoms
- Les persones o òrgans amb responsabilitats en matèria de prevenció a les empreses que intervenen a l'obra
- Els representants dels treballadors/ores
- Els tècnics dels òrgans especialitzats en matèria de seguretat i salut en el treball de les administracions públiques competents

Un cop efectuada una anotació en el Llibre d'incidències, el Coordinador de Seguretat i Salut durant l'execució de l'obra o la Direcció Facultativa ho ha de notificar al contractista afectat i als representants dels treballadors, si escau. En cas que l'anotació es refereixi a qualsevol incompliment de les advertències o observacions prèviament anotades en el Llibre, així com en el cas d'incompliment de les mesures de seguretat i salut, s'ha de remetre una còpia a la Inspecció de Treball i Seguretat Social en el termini de 24 hores. Igualment, s'ha d'especificar si l'anotació efectuada suposa una reiteració d'una advertència o observació anterior, o si, per contra, es tracta d'una observació nova.

16. NORMATIVA APLICABLE

- Gestió del registre d'empreses amb risc d'amiant (RERA) i dels plans de treball amb amiant. Instrucció 2, de la Direcció General de Relacions Laborals.
- Aplicació del Reial Decret 396/2006, de 31 de març, pel qual s'estableixen les disposicions mínimes de Seguretat i Salut aplicables als treballs amb risc d'exposició a l'amiant. Instrucció 1, de la Direcció General de Relacions Laborals.
- Aplicació del Reial Decret 396/2006, de 31 de març, sobre l'amiant, al doblatge de cobertes de fibrociment, a l'execució de plans de treball genèrics, a la presa de mostres, a la possibilitat de remetre's a plans aprovats anteriorment i als treballadors autònoms. Instrucció 4, de la Direcció General de Relacions Laborals.
 - * Modificació apartat 1. Instrucció 1/2021, de 10 de març de 2021.
- Criteri de la Direcció General de relacions Laborals sobre els plans de treball amb risc per amiant en les operacions de doblatge de cobertes de fibrociment. Circular núm. 2, de la Direcció General de Relacions Laborals.



- Aplicació del Reial Decret 396/2006, de 31 de març, sobre l'amiant, pel que fa al doblatge de cobertes i a la instal·lació de plaques solars o de qualsevol altre element sobre cobertes de fibrociment.
Instrucció 1, de la Direcció General de Relacions Laborals, Treball Autònom, Seguretat i Salut Laboral.
- Se regula el traslado de residuos en el interior del territorio del Estado.
Real Decreto 553, de 02/06/2020; Ministerio para la Transición Ecológica y el Reto Demográfico (BOE núm. 171, 19/06/2020).
- S'aprova el Programa de prevenció i gestió de residus i recursos de Catalunya (PRECAT20).
Reial decret 210 / Real decreto 210, de 06/04/2018; Ministeris del Govern de l'Estat / Ministeri d'Agricultura i Pesca, Alimentació i Medi Ambient (DOGC / BOE núm. 7599, 16/04/2018).
- Se registra y publica el Convenio colectivo general del sector de la construcción.
Resolución, de 21/09/2017; Ministerio de Empleo y Seguridad Social (BOE núm. 232, 26/09/2017).
- Se modifican el Documento Básico DB-HE «Ahorro de energía» y el Documento Básico DB-HS «Salubridad», del Código Técnico de la Edificación, aprobado por Real Decreto 314/2006, de 17 de marzo.
Orden FOM 588, de 15/06/2017; Ministerio de Fomento (BOE núm. 149, 23/06/2017).
- Protección de la salud y la seguridad de los trabajadores contra los riesgos relacionados con la exposición a campos electromagnéticos.
Real Decreto 299, de 22/07/2016; Ministerio de la Presidencia (BOE núm. 182, 29/07/2016).
- Es disposa la publicació del Marc Estratègic Català de Seguretat i Salut Laboral 2015-2020.
Resolució EMO 600, de 25/03/2015; Departament d'Empresa i Ocupació (DOGC núm. 6844, 02/04/2015).
- Se regula el traslado de residuos en el interior del territorio del Estado.
Real Decreto 180, de 13/03/2015; Ministerio de Agricultura, Alimentación y Medio Ambiente (BOE núm. 83, 07/04/2015).
- Se registra y publica el Acta de los acuerdos sobre el procedimiento para la homologación de actividades formativas en materia de prevención de riesgos laborales, así como sobre el Reglamento de condiciones para el mantenimiento de la homologación de actividades formativas en materia de prevención de riesgos laborales de acuerdo con lo establecido en el V Convenio colectivo del sector de la construcción.
Resolución, de 08/11/2013; Ministerio de Empleo y Seguridad Social (BOE núm. 280, 22/11/2013).
(Correcció d'errades: BOE núm. 28, 01/02/2014).
- Residuos y suelos contaminados.
Ley 22, de 28/07/2011; Jefatura del Estado (BOE núm. 181, 29/07/2011).
* Modificació. Real Decreto Ley 17, de 4 de mayo de 2012; de la Jefatura del Estado (BOE núm. 108, 05/05/2012).



- * Modificació. Ley 11, de 19 de diciembre de 2012; de la Jefatura del Estado (BOE núm. 305, 20/12/2012).
- * Modificació. Ley 5, de 11 de junio de 2013; de la Jefatura del Estado (BOE núm. 140, 12/06/2013).
- Registre de delegats i delegades de prevenció.
Decret 171, de 16/11/2010; Departament de Treball (DOGC núm. 5764, 26/11/2010) (Correcció d'errades: DOGC núm. 5771, 09/12/2010).
- S'aprova el Programa de gestió de residus de la construcció de Catalunya (PROGROC), es regula la producció i gestió dels residus de la construcció i demolició, i el cànon sobre la deposició controlada dels residus de la construcció.
Decret 89, de 29/06/2010; Departament de Medi Ambient i Habitatge (DOGC núm. 5664, 06/07/2010).
- Protección de la salud y la seguridad de los trabajadores contra los riesgos relacionados con la exposición a radiaciones ópticas artificiales.
Real Decreto 486, de 23/04/2010; Ministerio de Trabajo e Inmigración (BOE núm. 99, 24/04/2010) (Correcció d'errades: BOE núm. 110, 06/05/2010).
- S'aprova el Text refós de la Llei reguladora dels residus.
Decret Legislatiu 1, de 21/07/2009; Departament de la Presidència (DOGC núm. 5430, 28/07/2009)
 - * Modifica l'article 21, 24, 28, 60, 62, 65, 74, 75, 81, 91, 94, 103 i s'afegeix una disposició final. Llei 9, de 29 de desembre de 2011; del Departament de la Presidència (DOGC núm. 6035, 30/12/2011)
 - * Modifica els articles 8, 19, 21, 24, 26, 74, 75, 76, 87, 120. Llei 2, de 27 de gener de 2014; del Departament de la Presidència (DOGC núm. 6511, 30/01/2014).
 - * Modifica els articles 3, 5, 22, 23, 24, 28, 29, 72, 74, 75, 76, 77, 80, 81, 82, 86, 91, 96, 103, 124. Llei 3, de l'11 de març de 2015; del Departament de la Presidència (DOGC núm. 6830, 13/03/2015).
- Se aprueba la Instrucción técnica complementaria 02.2.01 «Puesta en servicio, mantenimiento, reparación e inspección de equipos de trabajo» del Reglamento general de normas básicas de seguridad minera.
Orden ITC 1607, de 09/06/2009; Ministerio de Industria, Turismo y Comercio (BOE núm. 146, 17/06/2009).
 - * Modificació. Orden ITC 2060, de 21 de julio de 2010; del Ministerio de Industria, Turismo y Comercio (BOE núm. 183, 29/07/2010).
- Se modifican determinados documentos básicos del Código Técnico de la Edificación aprobados por el Real Decreto 314/2006, de 17 de marzo, y el Real Decreto 1371/2007, de 19 de octubre.
Orden VIV 984, de 15/04/2009; Ministerio de Vivienda (BOE núm. 99, 23/04/2009) (Correcció d'errades: BOE núm. 230, 23/09/2009).
- Sobre el Libro de Visitas electrónico de la Inspección de Trabajo y Seguridad Social.



- Resolució, de 25/11/2008; Ministerio de Trabajo e Inmigración (BOE núm. 290, 02/12/2008)
(Correcció d'errades: BOE núm. 300, 13/12/2008).
- Reguladora de la subcontratación en el Sector de la Construcción.
Ley 32, de 18/10/2006; Jefatura de Estado (BOE núm. 250, 19/10/2006).
 - * Complementa. Real Decreto 1109, de 24 de agosto de 2007; del Ministerio de Trabajo y Asuntos Sociales (BOE núm. 204, 25/08/2007).
 - * Complementa. Real Decreto 327, de 13 de marzo de 2009; del Ministerio de Trabajo e Inmigración (BOE núm. 63, 14/03/2009).
 - * Modificació. Ley 25, de 22 de diciembre de 2009; de la Jefatura del Estado (BOE núm. 308, 23/12/2009).
 - * Modificació. Real Decreto 337, de 19 de marzo, de 2010; del Ministerio de Trabajo e Inmigración (BOE núm. 71, 23/03/2010).
 - Es dóna publicitat a la versió catalana i castellana del Llibre de Visites de la Inspecció de Treball i Seguretat Social.
Resolució TRI 1627, de 18/05/2006; Departament de Treball i Indústria (DOGC núm. 4641, 25/05/2006).
(Correcció d'errades: DOGC 4644, 30/05/2006).
 - Disposiciones mínimas de seguridad y salud aplicables a los trabajos con riesgo de exposición al amianto.
Real Decreto 396, de 31/03/2006; Ministerio de la Presidencia (BOE núm. 86, 11/04/2006).
 - Código Técnico de la Edificación.
Real Decreto 314, de 17/03/2006; Ministerio de Vivienda (BOE núm. 74, 28/03/2006)
(Correcció d'errades: BOE núm. 22, 25/01/2008).
 - *Modificació. Real Decreto 1371 de 19 de octubre de 2007; del Ministerio de la Presidencia (BOE núm. 254, 23/10/2007).
 - *Modificació. Orden VIV 984, de 15 de abril de 2009; del Ministerio de Vivienda (BOE núm. 99, 23/04/2009).
 - *Modificació. Real Decreto 173, de 19 de febrero de 2010; del Ministerio de Vivienda (BOE núm. 61, 11/03/2010).
 - *Modificació apartat 4 de l'article 4. Real Decreto 410, de 31 de marzo de 2010; del Ministerio de Vivienda (BOE núm. 97, 22/04/2010).
 - *Sentencia de 4 de mayo de 2010, de la Sala Tercera del Tribunal Supremo, por la que se declara la nulidad del artículo 2.7 del Real Decreto 314/2006, de 17 de marzo, por el que se aprueba el Código Técnico de la Edificación, así como la definición del párrafo segundo de uso administrativo y la definición completa de uso pública concurrencia, contenidas en el documento SI del mencionado Código; (BOE núm. 184, 30/07/2010).
 - * Modificació articles 1 y 2 y el anejo III de la parte I. Ley 8, de 26 de junio de 2013; de la Jefatura del Estado (BOE núm. 153, 27/06/2013).
 - * Modificació DB-HE i DB-HS. Orden FOM 588, de 15 de junio de 2017; del Ministerio de Fomento (BOE núm. 149, 23/06/2017).



- * Modificació DB-HE, DB-HS i DB-SI. Real Decreto 732, de 20 de diciembre; del Ministerio de Fomento (BOE núm. 311, 27/12/2019).
- Protección de la salud y la seguridad de los trabajadores contra los riesgos relacionados con la exposición al ruido.
Real Decreto 286, de 10/03/2006; Ministerio de la Presidencia (BOE núm. 60, 11/03/2006) (Correcció d'errades: BOE 62, 14/03/2006).
(Correcció d'errades: BOE 71, 24/03/2006).
- Sobre la protección de la salud y la seguridad de los trabajadores frente a los riesgos derivados o que puedan derivarse de la exposición a vibraciones mecánicas.
Real Decreto 1311, de 04/11/2005; Ministerio de Trabajo y Asuntos Sociales (BOE núm. 265, 05/11/2005).
- * Modificació. Real Decreto 330, de 13 de marzo de 2009; del Ministerio de la Presidencia (BOE núm. 73, 26/03/2009).
- Se aprueba la Instrucción técnica complementaria MIE APQ-8 «Almacenamiento de fertilizantes a base de nitrato amónico con alto contenido en nitrógeno».
Real Decreto 2016, de 11/10/2004; Ministerio de Industria Turismo y Comercio (BOE núm. 256, 23/10/2004).
- Se desarrolla el artículo 24 de la Ley 31/1995, de 8 de noviembre, de Prevención de Riesgos Laborales, en materia de coordinación de actividades empresariales.
Real Decreto 171, de 30/01/2004; Jefatura del Estado (BOE núm. 27, 31/01/2004).
(Correcció d'errades: BOE núm. 60, 10/03/2004).
- Emisiones sonoras en el entorno debidas a determinadas máquinas de uso al aire libre.
Real Decreto 212, de 22/02/2002; Ministerio de la Presidencia (BOE núm. 52, 01/03/2002).
- * Modificación. Real Decreto 524/2006, de 28 de abril, del Ministerio de la Presidencia (BOE num. 106, 04/05/2006).
- Disposiciones mínimas para la protección de la salud y seguridad de los trabajadores frente al riesgo eléctrico.
Real Decreto 614, de 21/06/2001; Ministerio de la Presidencia (BOE núm. 148, 21/06/2001).
- Protección de la salud y seguridad de los trabajadores contra los riesgos relacionados con la exposición a agentes químicos durante el trabajo.
Real Decreto 374, de 06/04/2001; Ministerio de la Presidencia (BOE núm. 104, 01/05/2001).
(Correcció d'errades: BOE 129, 30/05/2001).
(Correcció d'errades: BOE 149, 22/06/2001).
- * Modificació. Real Decreto 598, de 3 de julio de 2015; del Ministerio de la Presidencia (BOE num. 159, 04/07/2015).
- Disposiciones mínimas de seguridad y salud en el trabajo en el ámbito de las empresas de trabajo temporal.
Real Decreto 216, de 05/02/1999; Ministerio de Trabajo y Asuntos Sociales (BOE núm. 47, 24/02/1999).

- S'aprova el model de Llibre d'Incidències en obres de construcció.
Ordre, de 12/01/1998; Departament de Treball (DOGC núm. 2565, 27/01/1998).
- Se establecen disposiciones mínimas de seguridad y de salud en las obras de construcción.
Real Decreto 1627, de 24/10/1997; Ministerio de la Presidencia (BOE núm. 256, 25/10/1997).
 - * Modifica l'apartat C.5 de l'annex IV. Real Decreto 2177, de 12 de noviembre de 2004; del Ministerio de la Presidencia (BOE núm. 274, 13/11/2004).
 - * Modificació. Real Decreto 604, de 19 de mayo de 2006; del Ministerio de Trabajo y Asuntos Sociales (BOE num. 127, 29/05/2006).
 - * Modificació de l'apartat 4 de l'article 13 i de l'apartat 2 de l'article 18. Real Decreto 1109, de 24 de agosto de 2007; del Ministerio de Trabajo y Asuntos Sociales (BOE núm. 204, 25/08/2007).
 - * Modificació. Real Decreto 337, de 19 de marzo, de 2010; del Ministerio de Trabajo e Inmigración (BOE núm. 71, 23/03/2010).
- Se aprueban las disposiciones mínimas destinadas a proteger la seguridad y la salud de los trabajadores en las actividades mineras.
Real Decreto 1389, de 05/09/1997; Ministerio de Industria y Energía (BOE núm. 240, 07/10/1997).
- Se establecen las disposiciones mínimas de seguridad y salud para la utilización por los trabajadores de los equipos de trabajo.
Real Decreto 1215, de 18/07/1997; Ministerio de la Presidencia (BOE núm. 188, 07/08/1997).
 - * Modificación. Real Decreto 2177, de 12 de noviembre, del Ministerio de la Presidencia (BOE 274, 13/11/2004).
- Disposiciones mínimas de seguridad y salud relativas a la utilización por los trabajadores de equipos de protección individual.
Real Decreto 773, de 30/05/1997; Ministerio de la Presidencia (BOE núm. 140, 12/06/1997) (Correcció d'errades: BOE 171, 18/07/1997).
- Protección de los trabajadores contra los riesgos relacionados con la exposición a agentes cancerígenos durante el trabajo.
Real Decreto 665, de 12/05/1997; Ministerio de la Presidencia (BOE núm. 124, 24/05/1997).
 - * Modificación. Real Decreto 1124/2000, de 16 de junio, del Ministerio de la Presidencia (BOE num. 145, 17/06/2000).
 - * Modificación. Real decreto 349/2003, de 21 de marzo, del Ministerio de la Presidencia (BOE num. 82, (05/04/2003).
 - * Modificació. Real Decreto 598, de 3 de julio de 2015; del Ministerio de la Presidencia (BOE num. 159, 04/07/2015).
- Disposiciones mínimas en materia de señalización de seguridad y salud en el trabajo.
Real Decreto 485, de 14/04/1997; Ministerio de Trabajo y Asuntos Sociales (BOE núm. 97, 23/04/1997).



- * Modificació. Real Decreto 598, de 3 de julio de 2015; del Ministerio de la Presidencia (BOE num. 159, 04/07/2015).
- Disposiciones mínimas de seguridad y salud relativas a la manipulación manual de cargas que entrañe riesgos, en particular dorsolumbares, para los trabajadores.
Real Decreto 487, de 14/04/1997; Ministerio de Trabajo y Asuntos Sociales (BOE núm. 97, 23/04/1997).
- Disposiciones mínimas de seguridad y salud en los lugares de trabajo.
Real Decreto 486, de 14/04/1997; Ministerio de Trabajo y Asuntos Sociales (BOE núm. 97, 23/04/1997).
- * Modificació. Anex I. letra A)9. Real Decreto 2177, de 12 de noviembre, del Ministerio de la Presidencia (BOE 274, 13/11/2004).
- * Complementa. Orden TAS 2947, de 8 d'octubre, del Ministerio de Trabajo y Asuntos Sociales (BOE núm. 244, 11/10/2007).
- Se aprueba el Reglamento de los Servicios de Prevención.
Real Decreto 39, de 17/01/1997; Ministerio de Trabajo y Asuntos Sociales (BOE núm. 27, 31/01/1997).
- * Modificación. Real Decreto 780/1998, de 30 de abril, del Ministerio de Trabajo y Asuntos Sociales (BOE num. 104, 01/05/1998).
- * Modificación. Real Decreto 604/2006, de 19 de mayo, del Ministerio de Trabajo y Asuntos Sociales (BOE num. 127, 29/05/2006).
- * Afegeix un paragraf segon a l'article 22. Real Decreto 688, de 10 de junio de 2005; Ministerio de Trabajo y Asuntos Sociales (BOE 139, 11/06/2005).
- * Modificació. Real Decreto 298, de 6 de marzo, de 2009; del Ministerio de la Presidencia (BOE núm. 57, 07/03/2009).
- * Modificació. Real Decreto 337, de 19 de marzo, de 2010; del Ministerio de Trabajo e Inmigración (BOE núm. 71, 23/03/2010).
- * Modificació dels annexes. Real Decreto 598, de 3 de julio de 2015; del Ministerio de la Presidencia (BOE num. 159, 04/07/2015).
- * Modificació. Real Decreto 899, de 9 de octubre de 2015; del Ministerio de Empleo y Seguridad Social (BOE num. 243, 10/10/2015).
- Prevención de riesgos laborales.
Ley 31, de 08/11/1995; Jefatura del Estado (BOE núm. 269, 10/11/1995).
- *Ley 54, de 12 de diciembre de 2003; Jefatura del Estado (BOE 298, 13/12/2003) De reforma del marco normativo de la prevención de riesgos laborales. Modifica els articles 9, 14, 23, 24, 31, s'afegeix l'article 32bis, 39, 43, s'afegeixen noves disposicions addicionals.
- *Ley 50, de 30 de diciembre de 1998; Jefatura del Estado (BOE 313, 31/12/1998) (Correcció d'errades: BOE 109 / 07/05/1999) Medidas Fiscales, Administrativas y del Orden Social. Modifica els articles 45, 47, 48 i 49 de la Llei.
- * Modificació. Ley 25, de 22 de diciembre de 2009; de la Jefatura del Estado (BOE núm. 308, 23/12/2009).



- Se regulan las condiciones para la comercialización y libre circulación intracomunitaria de los equipos de protección individual.
Real Decreto 1407, de 20/11/1992; Ministerio de Relaciones con las Cortes y de la Secretaría del Gobierno (BOE núm. 311, 28/12/1992).
(Correcció d'errades: BOE 42, 24/02/1993).
 - * Modificación. Real Decreto 159/1995, de 3 de febrero, del Ministerio de la Presidencia (BOE num. 57, 08/03/1995) (C.E. - BOE num. 57, 08/03/1995).
 - * Ampliación. Orden, de 16 de mayo de 1994; Ministerio de Industria y Energía (BOE 130, 01/06/1994). Amplia el període transitori establert en el Reial Decret.
 - * Modificación. Real Decreto 159, de 03 de febrero de 1995; Ministerio de la Presidencia (BOE 57, 08/03/1995)
 - * Correcció d'errades: BOE 69 / 22/03/1995).Resolución, de 25 de abril de 1996; Ministerio de Industria y Energía (BOE 129, 28/05/1996) Informació complementària del Reial decret.
- * Modificación. Orden, de 20 de febrero de 1997; Ministerio de Industria y Energía (BOE 56, 06/03/1997).
- S'estableix un certificat sobre compliment de les distàncies reglamentàries d'obres i construccions a línies elèctriques.
- Resolució, de 04/11/1988; Departament d'Indústria i Energia (DOGC núm. 1075, 30/11/1988).

17. CONCLUSIÓ

Aquest Estudi de Seguretat i Salut fa referència a les obres de millora, renovació i digitalització de la xarxa municipal de Torroella de Fluvià (Alt Empordà), i es defineixen les mesures de Seguretat i Salut així com el riscs a tenir en compte alhora de l'execució de les obres.

Vic, octubre de 2024

L'Enginyer civil

Karl Balfroid, col·legiat 50.037C

ANNEX 4

JUSTIFICACIÓ DE PREUS

CODI APP	QUANTITAT UT	RESUM u	PREU	SUBTOTAL	IMPORT
			Subministre d'aplicació mòbil i terminal per configuració i manteniment mòduls de comunicació		
			Subministre i configuració del terminal i aplicació mòbil pel manteniment i reconfiguració dels mòduls de telelectura Lorawan.		
			Inclou llicències de software.		
				Sense descomposició	
				COST UNITARI TOTAL	
					3.850,00
			Puja el preu total de la partida a la mencionada quantitat de TRES MIL		
OCHOCIENTOS CINCUENTA EUROS					
B06D-0L9C	m³		Formigó 200kg/m3,1:3:6,ciment pòrtland+fill.calc. CEM II/B-L 32,5R+pedra calc. grandària màxima 20mm,elab.a obra,formigonera 165		
			Formigó de 200 kg/m3, amb una proporció en volum 1:3:6, amb ciment pòrtland amb filler calcari CEM II/B-L 32,5 R i granulat de pedra calcària de grandària màxima 20 mm, elaborat a l'obra amb formigonera de 165 l		
A0E-000A	1,100 h		Manobre especialista	24,69	27,16
B011-05ME	0,180 m ³		Aigua	2,04	0,37
B03J-0K7V	1,550 t		Grava pedra calc.grandària màxima 20mm p/forms.	19,16	29,70
B03L-05MQ	0,650 t		Sorra pedra calc. p/forms.	19,58	12,73
B055-067M	0,200 t		Ciment pòrtland+fill.calc. CEM II/B-L 32,5R, & sacs	145,42	29,08
C176-00FX	0,600 h		Formigonera 165l	2,10	1,26
A%AUX0010100	0,272 %		Despeses auxiliars sobre la mà d'obra	1,00	0,27
				COST UNITARI TOTAL	
					100,57
			Puja el preu total de la partida a la mencionada quantitat de CIENT EUROS amb		
CINCUENTA Y SIETE			CÈNTIMS		
B07F-0LT4	m³		Morter ciment pòrtland+fill.calc. CEM II/B-L,sorra,250kg/m3 ciment,1:6,5N/mm2,elab.a obra		
			Morter de ciment pòrtland amb filler calcari CEM II/B-L i sorra, amb 250 kg/m3 de ciment, amb una proporció en volum 1:6 i 5 N/mm2 de resistència a compressió, elaborat a l'obra		
A0E-000A	1,000 h		Manobre especialista	24,69	24,69
B011-05ME	0,200 m ³		Aigua	2,04	0,41
B03L-05N7	1,630 t		Sorra p/morters	21,01	34,25
B055-067M	0,250 t		Ciment pòrtland+fill.calc. CEM II/B-L 32,5R, & sacs	145,42	36,36
C176-00FX	0,700 h		Formigonera 165l	2,10	1,47
A%AUX0010100	0,247 %		Despeses auxiliars sobre la mà d'obra	1,00	0,25
				COST UNITARI TOTAL	
					97,43
			Puja el preu total de la partida a la mencionada quantitat de NOVENTA Y SIETE		

CODI	QUANTITAT UT	RESUM	PREU	SUBTOTAL	IMPORT
EUROS amb CUARENTA Y					
DATALOGGER-1D1A		u	TRES CÈNTIMS Datalogger per connectar el comptador sectorial (4 DI i 2 AI) Datalogger autònom IP68 amb 4 entrada digital, 2 entrades analògiques, pila de liti, antena, mòdem 4G i cable de connexió. Inclou subministrament, instal·lació i programació.		
A0F-000R	4,000 h		Oficial 1a muntador	29,57	118,28
A01-FEPH	4,000 h		Ajudant muntador	25,40	101,60
DATALOG	1,000 u		Datalogger per connectar el comptador sectorial (4 DI i 2 AI)	1.800,00	
	1.800,00				
A%AUX0010150	2,199 %		Despeses auxiliars sobre la mà d'obra	1,50	3,30
				COST UNITARI TOTAL	
					2.023,18
Puja el preu total de la partida a la mencionada quantitat de DOS MIL VEINTITRÉS					
EUROS amb DIECIOCHO					
LKDTCTON			CÈNTIMS Leak Detection Mòdul de la plataforma software que permet la visualització de balanços hidràulics a partir de les dades dels comptadors sectorials i els consums dels abonats que disposen de telelectura. El mòdul Leak Detection està orientat a la detecció de fuites a la xarxa a través de les següents funcionalitats: - Visualització dels sectors hidràulics de la xarxa amb els sensors instal·lats i dades representatives del sector. - Visualització dels valors dels diferents sensors, com comptadors, sensors de pressió, entre d'altres. - Taula de càlcul de cabals mínims subministrats i rendiments hidràulics per sectors. A través d'aquests 2 indicadors es determina la probabilitat de fuga dels diferents sectors, i es classifica. - Visualització a temps real i històric del cabal mínim subministrat de cada sector. - Visualització del balanç hidràulic diari de cada sector. - Visualització del balanç hidràulic horari de cada sector. - Descomposició dels consums d'abonat en el balanç hidràulic. - Condicions de contorn dels sectors i topologia. Integració de dades amb els sistemes SCADA-Telecontrol per extreure les dades de comptadors generals / sectorials i sensors. Integració de dades amb el sistema GIS per obtenir les dades topològiques de la xarxa.		
PRODLE	1,000 u		Producte Leak Detection	12.000,00	

CODI	QUANTITAT	UT	RESUM	PREU	SUBTOTAL	IMPORT
			12.000,00			
					COST UNITARI TOTAL	
						12.000,00
MGATE	u		Puja el preu total de la partida a la mencionada quantitat de DOCE MIL EUROS Muntatge de Gate Lorawan IP67 i d'antena omnidireccional IP66k Instal·lació de gateway LoRaWAN i antena omnidireccional. Màstil per a fixació d'antena, de tub d'acer amb tractament anticorrosiu, de 5m d'altura. Grapa d'ancoratge a obra en L per a màstil, per a col·locació en superfície, de 500mm de longitudi 4 mm de gruix.			
					Sense descomposició	
					COST UNITARI TOTAL	
						1.200,00
EUROS					Puja el preu total de la partida a la mencionada quantitat de MIL DOSCIENTOS	
OFVIRT			Oficina Virtual Per l'Abonat Mòdul per dur a terme l'atenció a l'abonat online. Disposa d'aplicació web i aplicació mòbil, tant per IOS com per Android. Back-Office per l'administració. Front-Office per a l'atenció a l'abonat. Mòdul desenvolupat amb la framework de PHP Laravel. Funcionalitats: - Gestió de tràmits de la contractació (altes, baixes, canvis de nom...). - Gestió de les dades del servei i contractes. - Consulta de factures. - Pagament de factures. - Consulta de consums de Telelectura. - Alarmes de Telelectura: Personalitzada, consum continuat, absència de consum (de caire social per a la gent que viu sola) i alerta de consum responsable. Alarmes de consum totalment parametrizables pels abonats.			
PRODOF	1,000 u		Producte Oficina Virtual		13.000,00	
			13.000,00			
					COST UNITARI TOTAL	
						13.000,00
P181-AV01	u		Puja el preu total de la partida a la mencionada quantitat de TRECE MIL EUROS Cala 1x1m,localització serveis h<1,30m,obra civil,s/reposició paviment			

CODI	QUANTITAT UT	RESUM	PREU	SUBTOTAL	IMPORT
		Cala de 1x1 m per a localització de serveis, amb enderroc de paviment, excavació de terres fins a localització de serveis a una fondària màxima d'1,30 m, reblert amb sauló, formació de base de formigó i càrrega de materials sobre camió o contenidor, sense incloure reposició de paviment			
				Sense descomposició	
				COST UNITARI TOTAL	
					250,00
		Puja el preu total de la partida a la mencionada quantitat de DOSCIENTOS			
CINCUENTA EUROS P2146-I20A	m ²	Demol.pavim. llamb.s/form. g fins a 20cm, ampl.fins a 2m, compressor + càrrega cam. manuals, entorn urba s/dif.mob.voreres a<= 3m,s Demolició de paviment de llambordins col·locats sobre base de formigó de fins a 20 cm de gruix, inclòs la demolició de la base, d'amplària fins a 2 m, amb compressor i càrrega sobre camió amb mitjans manuals, en entorn urbà sense dificultat de mobilitat, en voreres <= 3 m d'amplària o calçada/plataforma única <= 7 m d'amplària, sense afectació per serveis o elements de mobiliari urbà, en actuacions d'1 a 10 m2			
A0D-0007	1,080 h	Manobre		23,88	25,79
A0E-000A	1,080 h	Manobre especialista		24,69	26,67
C111-0056	0,587 h	Compressor+dos martells pneumàtics		14,32	8,41
A%AUX0010150	0,525 %	Despeses auxiliars sobre la mà d'obra		1,50	0,79
				COST UNITARI TOTAL	
					61,66
		Puja el preu total de la partida a la mencionada quantitat de SESENTA Y UN			
EUROS amb SESENTA Y SEIS		CÈNTIMS			
P214W-HXLT	m	Tall paviment peces Tall en paviment de peces amb màquina tallajunts amb disc de diamant per a paviment, per a delimitar la zona a demolir			
A0E-000A	0,149 h	Manobre especialista		24,69	3,68
C178-00GF	0,149 h	Màquina tallajunts disc diamant p/paviment		8,46	1,26
A%AUX0010150	0,037 %	Despeses auxiliars sobre la mà d'obra		1,50	0,06
				COST UNITARI TOTAL	
					5,00
		Puja el preu total de la partida a la mencionada quantitat de CINCO EUROS			
P2219-564X	m ³	Excav.pou aïllat hfins a 2m, terreny compact., mitjans mecànics Excavació de pou aïllat de fins a 2 m de fondària, en terreny compacte, amb mitjans mecànics			

CODI	QUANTITAT UT	RESUM	PREU	SUBTOTAL	IMPORT
A0D-0007		0,010 h	Manobre	23,88	0,24
C13C-00LP		0,205 h	Retroexcavadora s/pneumàtics 8 a 10t	54,34	11,14
A%AUX0010150		0,002 %	Despeses auxiliars sobre la mà d'obra	1,50	0,00

COST UNITARI TOTAL

 **11,38**

Puja el preu total de la partida a la mencionada quantitat de ONCE EUROS amb

TREINTA Y OCHO CÈNTIMS
P2241-HP8D
m²
Repàs+picon.caixa paviment,95%PM,entorn urba s/dif.mob.voreres a<= 3m,s/afect.serv./mob.urbà,1 a 10m2

Repàs i piconatge de caixa de paviment, amb compactació del 95% PM, en entorn urbà sense dificultat de mobilitat, en voreres <= 3 m d'amplària o calçada/plataforma única <= 7 m d'amplària, sense afectació per serveis o elements de mobiliari urbà, en actuacions d'1 a 10 m2

C131-005G	0,020 h	Corró vibratori autopropulsat,12 a 14t	76,84	1,54
C136-00F4	0,018 h	Motoanivelladora petita	79,25	1,43

COST UNITARI TOTAL

 **2,97**

Puja el preu total de la partida a la mencionada quantitat de DOS EUROS amb

NOVENTA Y SIETE CÈNTIMS
P2253-5477
m³
Reblert rasa/pou sorres reciclat mixt,<=25cm

Reblert de rasa o pou amb sorres de material reciclat mixt, en tongades de 25 cm com a màxim

A0D-0007	0,020 h	Manobre	23,88	0,48
B03D-21MC	1,900 x1,1 t	Sorra de reciclat mixt form./ceràm. 0 a 5mm	9,13	19,08
C138-00KR	0,013 h	Pala carregadora s/pneumàtics 8 a 14t	81,37	1,06
A%AUX0010150	0,005 %	Despeses auxiliars sobre la mà d'obra	1,50	0,01

COST UNITARI TOTAL

 **20,63**

Puja el preu total de la partida a la mencionada quantitat de VEINTE EUROS amb

SESENTA Y TRES CÈNTIMS
P2255-DPGF
m³
Rebliment+picon.rasa,ampl.més de 0,6 i fins a 1,5m,mat.adeq.excav.,g fins a 25cm,picó vibrant de combustible,90%PM

Rebliment i piconatge de rasa d'amplària més de 0,6 i fins a 1,5 m, amb material adequat de la pròpia excavació, en tongades de gruix de fins a 25 cm, utilitzant picó vibrant de combustible, amb compactació del 90% PM

A0E-000A	0,180 h	Manobre especialista	24,69	4,44
C13A-00FR	0,180 h	Compactador combustible duplex manual,700 kg	7,77	1,40
C13C-00LP	0,121 h	Retroexcavadora s/pneumàtics 8 a 10t	54,34	6,58
A%AUX0010150	0,044 %	Despeses auxiliars sobre la mà d'obra	1,50	0,07

CODI	QUANTITAT UT	RESUM	PREU	SUBTOTAL	IMPORT
COST UNITARI TOTAL					
				12,49	
Puja el preu total de la partida a la mencionada quantitat de DOCE EUROS amb					
CUARENTA Y NUEVE		CÈNTIMS			
P22D1-DGOU	m ²	Neteja+esbrossada terreny,pala carreg.,+càrr.mec.s/camió			
Neteja i esbrossada del terreny realitzada amb pala carregadora i càrrega mecànica sobre camió					
C138-00KQ	0,006 h	Pala carregadora s/pneumàtics 15 a 20t		98,69	0,59
COST UNITARI TOTAL					
				0,59	
Puja el preu total de la partida a la mencionada quantitat de CERO EUROS amb					
CINCuenta Y NUEVE		CÈNTIMS			
P2R4-VSTD	m ³	Càrrega mec.+transp.terres no contaminades,obra ext./centr. valor.,camió 7t,rec.fins a 20km			
Càrrega amb mitjans mecànics i transport de terres no contaminades a obra exterior o centre de valorització, amb camió de 7 t, amb un recorregut de fins a 20 km inclòs canon.					
C139-00LJ	0,007 h	Pala excavadora giratòria s/caden. 31 a 40t		180,77	1,27
C154-003N	0,278 h	Camió transp.7 t		42,85	11,91
COST UNITARI TOTAL					
				13,18	
Puja el preu total de la partida a la mencionada quantitat de TRECE EUROS amb					
DIECIOCHO CÈNTIMS					
P2R5-DT40	m ³	Transp.residus inerts o no especials,instal.gestió residus,contenedor 5m3			
Transport de residus inerts o no especials a instal·lació autoritzada de gestió de residus, amb contenidor de 5 m3 de capacitat					
C1R1-00CY	1,000 m ³	Subministr.contenedor metàl·lic,5m3 +recollida residus inerts o no especials		23,18	23,18
COST UNITARI TOTAL					
				23,18	
Puja el preu total de la partida a la mencionada quantitat de VEINTITRÉS EUROS					
amb DIECIOCHO CÈNTIMS					
P93R-HY9P	m ³	Reparació base vorera formigó 200kg/m3,1:3:6,ciment pòrtland+fill.calc. CEM II/B-L 32,5R+pedra calc. grandària màxima 20mm,elab.			
Base de vorera amb formigó de 200 kg/m3, amb una proporció en volum 1:3:6, amb ciment pòrtland amb filler calcari CEM II/B-L 32,5 R i granulat de pedra calcària de grandària màxima 20 mm, elaborat a l'obra amb formigonera de 165 l, abocat manualment, en entorn urbà					

CODI	QUANTITAT UT	RESUM	PREU	SUBTOTAL	IMPORT
			sense dificultat de mobilitat, en voreres <= 3 m d'amplària o calçada/plataforma única <= 7 m d'amplària, sense afectació per serveis o elements de mobiliari urbà, en actuacions de 0.2 a 2 m3		
A0D-0007	1,449 h	Manobre		23,88	34,60
A0F-000S	0,362 h	Oficial 1a d'obra pública		28,61	10,36
B06D-0L9C	1,000 x1,1 m³	Formigó 200kg/m3,1:3:6,ciment pòrtland+fill.calc. CEM II/B-L 32,5R+pedra calc. grandària màxima 20mm,elab.a obra,formigonera 165		100,57	110,63
A%AUX0010250	0,450 %	Despeses auxiliars sobre la mà d'obra		2,50	1,13
				COST UNITARI TOTAL	
					156,72
Puja el preu total de la partida a la mencionada quantitat de CIENTO CINCUENTA Y SEIS EUROS amb					
SETENTA Y DOS CÈNTIMS					
P9F3-I20B	m²	Paviment monocapa form.10x20cmx8cm,preu sup.,col.mort. 1:6 + reblert junts amb sorra,entorn urba s/dif.mob.voreres a<= 3m,s/afec			
Paviment de llambordí monocapa de formigó, de forma rectangular de 10x20 cm i 8 cm de gruix, preu superior, col·locats amb morter de ciment 1:6 i reblert de junts amb sorra fina, en entorn urbà sense dificultat de mobilitat, en voreres <= 3 m d'amplària o calçada/plataforma única <= 7 m d'amplària, sense afectació per serveis o elements de mobiliari urbà, en actuacions d'1 a 10 m2					
A0D-0007	0,516 h	Manobre		23,88	12,32
A0F-000S	1,594 h	Oficial 1a d'obra pública		28,61	45,60
B03L-05N5	0,017 t	Sorra 0 a 3,5 mm		20,57	0,35
B07F-0LT4	0,048 x1,05 m³	Morter ciment pòrtland+fill.calc. CEM II/B-L,sorra,250kg/m3 ciment,1:6,5N/mm2,elab.a obra		97,43	4,91
B9F3-0HQ8	1,000 x1,02 m²	Peça monocapa form. 10x20cmx8cm, preu sup., p/paviment		16,84	17,18
A%AUX0010150	0,579 %	Despeses auxiliars sobre la mà d'obra		1,50	0,87
				COST UNITARI TOTAL	
					81,23
Puja el preu total de la partida a la mencionada quantitat de OCHENTA Y UN EUROS amb VEINTITRÉS					
CÈNTIMS					
P9FR-I209	m²	Reposició pav.pec.f.reg.mort., monocapa form.10x20cmx8cm,preu sup.,col·locats amb morter,base g=20cm formigó 200kg/m31:3:6,entor			
Reposició de paviment de peça o llambordí de formigó de forma regular, amb llambordí monocapa de formigó, de forma rectangular de 10x20 cm i 8 cm de gruix, preu superior, col·locats amb morter i reblert de junts amb sorra fina, inclòs demolició de la base, repàs i piconatge de caixa de paviment, amb compactació del 95% PM i execució de la base de gruix 20 cm amb formigó de 200 kg/m3, amb una proporció en volum 1:3:6, en entorn urbà sense dificultat de					

CODI	QUANTITAT UT	RESUM	PREU	SUBTOTAL	IMPORT
		mobilitat, en voreres <= 3 m d'amplària o calçada/plataforma única <= 7 m d'amplària, sense afectació per serveis o elements de mobiliari urbà, en actuacions d'1 a 10 m2			
P2146-I20A	1,000 m ²	Demol.pavim. llamb.s/form. g fins a 20cm,ampl.fins a 2m,compressor + càrrega cam. manuals,entorn urba s/dif.mob.voreres a<= 3m,s		61,66	61,66
P214W-HXLT	1,265 m	Tall paviment peces		5,00	6,33
P2241-HP8D	1,000 m ²	Repàs+picon.caixa paviment,95%PM,entorn urba s/dif.mob.voreres a<= 3m,s/afect.serv./mob.urbà,1 a 10m2		2,97	2,97
P93R-HY9P	0,200 m ³	Reparació base vorera formigó 200kg/m3,1:3:6,ciment pòrtland+fill.calc. CEM II/B-L 32,5R+pedra calc. grandària màxima 20mm,elab.		156,72	31,34
P9F3-I20B	1,000 m ²	Paviment monocapa form.10x20cmx8cm,preu sup.,col.mort. 1:6 + reblert junts amb sorra,entorn urba s/dif.mob.voreres a<= 3m,s/afec		81,23	81,23
				COST UNITARI TOTAL	
				 183,53	
Puja el preu total de la partida a la mencionada quantitat de CIENTO OCHENTA Y					
TRES EUROS amb					
CINCUENTA Y TRES CÈNTIMS					
PDB7-AV01	u	Partida alçada de l'obra civil per l'instal·lació del datalogger - Urbanització nova			
Partida alçada de l'obra civil per la instal·lació del datalogger - Urbanització nova					
La partida contempla:					
- Enderroc de la vorera de panot (solera + panots)					
- Moviment de terres (pou i rasa fins al comptador existent, inclou repàs i piconatge)					
- Gestió de residus (carrega, transport, cànon centre de valoració)					
- Solera de formigó en massa HM-30 / B / 20 / X0 1,2 x 1,2 m, 20 cm de gruix.					
- Paret de pou de formigó prefabricat D=100 cm, h=50 cm					
- Brocal per pou D=100 cm, pas lliure de 60 cm, unió encadellada.					
- Bastiment circular de fosa dúctil per pou de registre, tapa abatible i tanca, D=600 mm, D400, col·locada amb morter.					
- Potes de polipropilè (3u).					
- Tub corrugat DN63 fins al pou del cabalímetre (4 metres)					
- Reblert extradós parets de pou i rasa.					
- Obertura del pas de cable a la paret del pou.					
- Restitució de la vorera amb solera de formigó en massa de 15 cm i panots nous similars als existents col·locats amb morter.					
- Tancaments i senyalització de la zona d'obra.					
Inclou tots els mitjans auxiliars per a la realització de l'actuació.					

CODI	QUANTITAT UT	RESUM	PREU	SUBTOTAL	IMPORT

Sense descomposició
COST UNITARI TOTAL
 **2.500,00**

QUINIENTOS EUROS
PDB7-AV02

u **Partida alçada de l'obra civil per l'instal·lació del comptador de sectorització - Urbanització vella**

Partida alçada de l'obra civil per la instal·lació del comptador de sectorització - Urbanització vella

La partida contempla:

- Enderroc de la vorera de panot (solera + panots)*
- Moviment de terres (pou i rases, inclou repàs i piconatge)
- Gestió de residus (carrega, transport, cànon centre de valoració)*
- Solera de formigó en massa HM-30 / B / 20 / X0 1,2 x 1,2 m, 20 cm de gruix.
- Paret de pou de formigó prefabricat D=100 cm: h=100 cm
- Brocal per pou D=100 cm, pas lliure de 60 cm, unió encadellada.
- Bastiment circular de fosa dúctil per pou de registre, tapa abatible i tanca, D=600 mm, D400, col·locada amb morter.
- Potes de polipropilè (5u).
- Reblert extradós paret de pou i rasa.
- Obertures per a pas de canonada a la paret del pou.
- Restitució de la vorera amb solera de formigó en massa de 15 cm i panots nous similars als existents col·locats amb morter.*
- Tancaments i senyalització de la zona d'obra.

Inclou tots els mitjans auxiliars per a la realització de l'actuació.

*previsió en funció del resultat de les cales

Sense descomposició
COST UNITARI TOTAL
 **3.100,00**

EUROS
PDBD-H86M

u **Graó p/pou registre polipropilè armat,250x350x250mm,col.mortor 1:6**

Graó per a pou de registre de polipropilè armat, de 250x350x250 mm i 3 kg de pes, col·locat amb morter de ciment 1:6, elaborat a l'obra

A0D-0007	0,300 h	Manobre	23,88	7,16
A0F-000S	0,300 h	Oficial 1a d'obra pública	28,61	8,58
B07F-0LT4	0,009 m ³	Mortor ciment pòrtland+fill.calc. CEM II/B-L,sorra,250kg/m3 ciment,1:6,5N/mm2,elab.a obra	97,43	0,88
BDD4-H4XN	1,000 u	Graó p/pou registre polipropilè 250x350x250mm	3,54	3,54
A%AUX0010150	0,157 %	Despeses auxiliars sobre la mà d'obra	1,50	0,24

CODI	QUANTITAT UT	RESUM	PREU	SUBTOTAL	IMPORT
COST UNITARI TOTAL 20,40 Puja el preu total de la partida a la mencionada quantitat de VEINTE EUROS amb					
CUARENTA CÈNTIMS PDK1-AV01		u	Bastiment rect.,+tapa,fos.dúctil p/pericó serv.,recolzada,pas 600mm,D400,col.mort. Bastiment rectangular i tapa circular de fosa dúctil per a pericó de serveis, recolzada, pas lliure de 600 mm i classe D400 segons norma UNE-EN 124, col·locada amb morter per a ram de paleta		
A0D-0007	1,500 h	Manobre		23,88	35,82
A0F-000S	1,500 h	Oficial 1a d'obra pública		28,61	42,92
BDK5-AV01	1,000 u	Bastiment rect.,+tapa,fos.dúctil p/pericó serv.,recolzada,pas 600x600mm,B400		307,22	307,22
B07L-1PY6	0,006 x1,05 t	Mort.ram paleta M5,sacs,(G) UNE-EN 998-2		54,84	0,35
A%AUX0010150	0,787 %	Despeses auxiliars sobre la mà d'obra		1,50	1,18
COST UNITARI TOTAL 387,49 Puja el preu total de la partida a la mencionada quantitat de TRESCIENTOS					
OCHENTA Y SIETE EUROS amb PDK1-DXA6		u	CUARENTA Y NUEVE CÈNTIMS Bastiment quadr.,+tapa,fos.dúctil p/pericó serv.,recolzada,pas 500x500mm,B125,col.mort. Bastiment quadrat i tapa quadrat de fosa dúctil per a pericó de serveis, recolzada, pas lliure de 500x500 mm i classe B125 segons norma UNE-EN 124, col·locada amb morter per a ram de paleta		
A0D-0007	1,500 h	Manobre		23,88	35,82
A0F-000S	1,500 h	Oficial 1a d'obra pública		28,61	42,92
B07L-1PY6	0,005 x1,05 t	Mort.ram paleta M5,sacs,(G) UNE-EN 998-2		54,84	0,29
BDK5-1KH2	1,000 u	Bastiment quadr.,+tapa,fos.dúctil p/pericó serv.,recolzada,pas 500x500mm,B125		60,56	60,56
A%AUX0010150	0,787 %	Despeses auxiliars sobre la mà d'obra		1,50	1,18
COST UNITARI TOTAL 140,77 Puja el preu total de la partida a la mencionada quantitat de CIENTO CUARENTA					
EUROS amb SETENTA Y PDK4-AJS9		u	SIETE CÈNTIMS Pericó regist.form.pref.sense fons,60x60x60cm,p/inst.serveis,s/llit grava g=15 cm,+reblert terra Pericó de registre de formigó prefabricat sense fons de 60x60x60 cm, pas lliure 50x50 cm, per a instal·lacions de serveis, col·locat sobre llit de grava de 15 cm de gruix i reblert lateral amb terra de la mateixa excavació		

CODI	QUANTITAT UT	RESUM	PREU	SUBTOTAL	IMPORT
A0D-0007		1,100 h	Manobre	23,88	26,27
A0F-000S		0,550 h	Oficial 1a d'obra pública	28,61	15,74
B03J-0K8V		0,173 t	Grava p/drens	21,21	3,67
BDK2-1KNA		1,000 u	Pericó regist.form.pref.sense fons,60x60x60cm,p/inst.serveis	77,01	77,01
C152-003B		0,400 h	Camió grua	57,86	23,14
A%AUX0010150		0,420 %	Despeses auxiliars sobre la mà d'obra	1,50	0,63

COST UNITARI TOTAL

 **146,46**

Puja el preu total de la partida a la mencionada quantitat de CIENTO CUARENTA Y

SEIS EUROS amb

CUARENTA Y SEIS CÈNTIMS

PDK4-AV01

u

Arqueta regist.form.pref.sense fons,1000x1000x1510 cm,p/inst.serveis

Arqueta de registre de formigó armat prefabricat amb solera de 1000x1000x1510 mm, per a instal·lacions de serveis, col·locat sobre llit de sorra i reblert lateral amb terra de la mateixa excavació. Inclou transport i mitjans d'elevació.

A0D-0007		2,000 h	Manobre	23,88	47,76
A0F-000S		2,000 h	Oficial 1a d'obra pública	28,61	57,22
B069-I6LP		0,294 x1,05 m ³	Form.no estructural HNE-20/B/40	80,96	24,99
BDK2-AV02		1,000 u	Arqueta de registre de formigó armat prefabricat 1000x1000x1510 mm	800,00	800,00
C152-0039		5,000 h	Camió grua 5t	60,90	304,50
A%AUX0010150		1,050 %	Despeses auxiliars sobre la mà d'obra	1,50	1,58

COST UNITARI TOTAL

 **1.236,05**

Puja el preu total de la partida a la mencionada quantitat de MIL DOSCIENTOS

TREINTA Y SEIS EUROS amb

CINCO CÈNTIMS

PDK4-AV02

u

Llosa per arqueta de registre de formigó armat prefabricat, 1200x1200x200 mm

Llosa per arqueta de registre de formigó armat prefabricat, 1200x1200x200 mm, per a instal·lacions de serveis, junta matxembrada amb junta de butil. Inclou obertures quadrades de 680x680 mm i de 100x100 mm. Inclou transport i mitjans d'elevació.

A0D-0007		2,000 h	Manobre	23,88	47,76
A0F-000S		1,000 h	Oficial 1a d'obra pública	28,61	28,61
B069-I6LP		0,294 x1,05 m ³	Form.no estructural HNE-20/B/40	80,96	24,99
BDK2-AV01		1,000 u	Llosa per arqueta de registre de formigó armat prefabricat 1500x1500x200 mm	500,00	500,00
C152-003B		1,000 h	Camió grua	57,86	57,86
A%AUX0010150		0,764 %	Despeses auxiliars sobre la mà d'obra	1,50	1,15

CODI	QUANTITAT UT	RESUM	PREU	SUBTOTAL	IMPORT

		COST UNITARI TOTAL		 660,37	
		Puja el preu total de la partida a la mencionada quantitat de SEISCIENTOS			
SESENTA EUROS amb TREINTA		Y SIETE CÈNTIMS			
PDK4-AV03	u	Llosa per arqueta de registre de formigó armat prefabricat, 1200x1200x200 mm			
		Llosa per arqueta de registre de formigó armat prefabricat, 1200x1200x200 mm, per a instal·lacions de serveis, junta matxembrada amb junta de butil.			
		Inclou obertures quadrades de 680x680 mm.			
		Inclou transport i mitjans d'elevació.			

A0D-0007	2,000 h	Manobre	23,88	47,76
A0F-000S	1,000 h	Oficial 1a d'obra pública	28,61	28,61
B069-I6LP	0,294 x1,05 m ³	Form.no estructural HNE-20/B/40	80,96	24,99
BDK2-AV01	1,000 u	Llosa per arqueta de registre de formigó armat prefabricat 1500x1500x200 mm	500,00	500,00
C152-003B	1,000 h	Camió grua	57,86	57,86
A%AUX0010150	0,764 %	Despeses auxiliars sobre la mà d'obra	1,50	1,15

		COST UNITARI TOTAL		 660,37	
		Puja el preu total de la partida a la mencionada quantitat de SEISCIENTOS			
SESENTA EUROS amb TREINTA		Y SIETE CÈNTIMS			
PEVB-AV01	u	Transductor i nivell submergible, s.4-20mA.			
		Conjunt de transductor i nivell submergible amb sortida 4-20 mA i 10 metres de cable. Fins a 2 transductors i fins a 4 nivells per unitat de partida.			

A0F-000R	2,000 h	Oficial 1a muntador	29,57	59,14
A01-FEPH	2,000 h	Ajudant muntador	25,40	50,80
BJM7-AV01	1,000 u	Transductor de nivell submergible amb sortida 4-20 mA i sonda per flotador	854,36	854,36
A%AUX0010150	1,099 %	Despeses auxiliars sobre la mà d'obra	1,50	1,65

		COST UNITARI TOTAL		 965,95	
		Puja el preu total de la partida a la mencionada quantitat de NOVECIENTOS			
SESENTA Y CINCO EUROS		amb NOVENTA Y CINCO CÈNTIMS			
PF11-AV01	u	Brida boja DN65 - Inox 304 - EN-1092-1 Type 2 PN16			
		Brida boja DN65 - Inox 304 - EN-1092-1 Type 2 PN16			

CODI	QUANTITAT UT	RESUM	PREU	SUBTOTAL	IMPORT
A01-FEPH		0,200 h	Ajudant muntador	25,40	5,08
A0F-000R		0,200 h	Oficial 1a muntador	29,57	5,91
BF11-AV01		1,000	Brida boja - DN65 - PN16 - INOX 304 - EN-1092-1 Type 2	80,00	80,00
A%AUX0010150		0,110 %	Despeses auxiliars sobre la mà d'obra	1,50	0,17

COST UNITARI TOTAL

 **91,16**

Puja el preu total de la partida a la mencionada quantitat de NOVENTA Y UN

EUROS amb DIECISÉIS

CÈNTIMS

PF11-AV02

u

Brida boja DN200 - Inox 304 - EN-1092-1 Type 4 PN16

Brida boja DN200 - Inox 304 - EN-1092-1 Type 4 PN16

A01-FEPH	0,200 h	Ajudant muntador	25,40	5,08
A0F-000R	0,200 h	Oficial 1a muntador	29,57	5,91
BF11-AV02	1,000	Brida boja - DN200 - PN16 - INOX 304 - EN-1092-1 Type 4	220,00	220,00
A%AUX0010150	0,110 %	Despeses auxiliars sobre la mà d'obra	1,50	0,17

COST UNITARI TOTAL

 **231,16**

Puja el preu total de la partida a la mencionada quantitat de DOSCIENTOS

TREINTA Y UN EUROS amb

DIECISÉIS CÈNTIMS

PF11-AV03

u

Brida boja DN100 - Inox 304 - EN-1092-1 Type 4 PN16

Brida boja DN100 - Inox 304 - EN-1092-1 Type 4 PN16

A01-FEPH	0,200 h	Ajudant muntador	25,40	5,08
A0F-000R	0,200 h	Oficial 1a muntador	29,57	5,91
BF11-AV05	1,000	Brida boja - DN100 - PN16 - INOX 304 - EN-1092-1 Type 4	65,00	65,00
A%AUX0010150	0,110 %	Despeses auxiliars sobre la mà d'obra	1,50	0,17

COST UNITARI TOTAL

 **76,16**

Puja el preu total de la partida a la mencionada quantitat de SETENTA Y SEIS

EUROS amb DIECISÉIS

CÈNTIMS

PF42-3OBO

u

Con reducció concènt. acer inox AISI304, DN=8"-3", soldat, fons rasa

Con de reducció concèntrica d'acer inoxidable AISI304, per a passar de 8" a 3" de DN, embridat i soldat, col·locat al fons de la rasa.

Inclou juntes i cargoleria.

A0D-0007	1,000 h	Manobre	23,88	23,88
A0F-000Y	1,000 h	Oficial 1a soldador	29,08	29,08
BF14-0490	1,000 u	Con reducció concènt. acer inox AISI304 de 8" a 3" de DN, p/soldar	70,95	70,95
BF11-AV03	1,000 u	Brida - DN200 - PN16 - INOX 304 - EN-1092-1 Type 11	215,99	215,99
BF11-AV04	1,000 u	Brida - DN80 - PN16 - INOX 304 - EN-1092-1 Type 11	52,39	52,39
B0A6-AV01	8,000 u	Cargol, acer inox. M16	2,50	20,00



CODI	QUANTITAT UT	RESUM	PREU	SUBTOTAL	IMPORT
B0A7-AV01	8,000 u	Femella, acer inox.M16		0,35	2,80
B0A6-AV02	12,000 u	Cargol, acer inox. M20		2,50	30,00
B0A7-AV02	12,000 u	Femella, acer inox.M20		0,35	4,20
C206-00DW	1,000 h	Equip+elem.aux.p/soldadura elèctrica		3,11	3,11
CZ15-00E4	1,000 h	Grup electrògen de 20 a 30kVA		9,75	9,75
A%AUX0010150	0,530 %	Despeses auxiliars sobre la mà d'obra		1,50	0,80
BFW3-AV01	2,000 u	Junta de goma		2,00	4,00

COST UNITARI TOTAL

 **466,95**

Puja el preu total de la partida a la mencionada quantitat de CUATROCIENTOS

SESENTA Y SEIS EUROS

amb NOVENTA Y CINCO CÈNTIMS

PF42-AV01
u
Con reducció concènt.acer inox AISI304,DN=4"-2",soldat,fons rasa

Con de reducció concèntrica d'acer inoxidable AISI304, per a passar de 4" a 2" de DN, embridat isoldat, col·locat al fons de la rasa

A0D-0007	1,000 h	Manobre		23,88	23,88
A0F-000Y	1,000 h	Oficial 1a soldador		29,08	29,08
BF14-AV01	1,000 u	Con reducció concènt.acer inox AISI304,p/soldar 4" a 2" de DN		12,44	12,44
BF11-AV06	1,000 u	Brida - DN100 - PN16 - INOX 304 - EN-1092-1 Type 11		67,17	67,17
BF11-AV07	1,000	Brida - DN50 - PN16 - INOX 304 - EN-1092-1 Type 11		40,00	40,00
C206-00DW	1,000 h	Equip+elem.aux.p/soldadura elèctrica		3,11	3,11
CZ15-00E4	1,000 h	Grup electrògen de 20 a 30kVA		9,75	9,75
A%AUX0010150	0,530 %	Despeses auxiliars sobre la mà d'obra		1,50	0,80

COST UNITARI TOTAL

 **186,23**

Puja el preu total de la partida a la mencionada quantitat de CIENTO OCHENTA Y

SEIS EUROS amb

VEINTITRÉS CÈNTIMS

PF42-AV03
u
Con reducció concènt.acer inox AISI304,DN=4"-3",soldat,fons rasa

Con de reducció concèntrica d'acer inoxidable AISI304, per a passar de 4" a 3" de DN, embridat i soldat, col·locat al fons de la rasa

A0D-0007	1,000 h	Manobre		23,88	23,88
A0F-000Y	1,000 h	Oficial 1a soldador		29,08	29,08
BF14-AV02	1,000 u	Con reducció concènt.acer inox AISI304 de 4" a 3" de DN,p/soldar		70,95	70,95
BF11-AV06	1,000 u	Brida - DN100 - PN16 - INOX 304 - EN-1092-1 Type 11		67,17	67,17
BF11-AV04	1,000 u	Brida - DN80 - PN16 - INOX 304 - EN-1092-1 Type 11		52,39	52,39
B0A6-AV01	16,000 u	Cargol, acer inox. M16		2,50	40,00
B0A7-AV01	16,000 u	Femella, acer inox.M16		0,35	5,60
BFW3-AV01	2,000 u	Junta de goma		2,00	4,00
C206-00DW	1,000 h	Equip+elem.aux.p/soldadura elèctrica		3,11	3,11
CZ15-00E4	1,000 h	Grup electrògen de 20 a 30kVA		9,75	9,75
A%AUX0010150	0,530 %	Despeses auxiliars sobre la mà d'obra		1,50	0,80

COST UNITARI TOTAL

CODI	QUANTITAT UT	RESUM	PREU	SUBTOTAL	IMPORT
					306,73
Puja el preu total de la partida a la mencionada quantitat de TRESCIENTOS SEIS					
EUROS amb SETENTA Y					
TRES CÈNTIMS					
PFBA-AV01	u	Valona electrosoldable, PE,DN63,PN 16			
Valona, de polipropilè, diàmetre nominal DN 63, pressió nominal PN 16 (SDR11), per a unió per electrosoldada i col·locat al fons de la rasa, en entorn no urbà, en obres sense dificultat de mobilitat, sense afectació per presència de serveis en la rasa, sense presència d'estrebada					
A01-FEPH	0,167 h	Ajudant muntador		25,40	4,24
A0F-000R	0,167 h	Oficial 1a muntador		29,57	4,94
BFBA-AV01	1,000 u	Valona electrosoldable, PE,DN 63,PN 16		12,00	12,00
C13C-00LP	0,167 h	Retroexcavadora s/pneumàtics 8 a 10t		54,34	9,07
C20P-WLSF	0,583 h	Equip p/sold.electrofusió canonades PE DN 20 a 630,func.manual,control sold.automàt.,230V,3,6kW,IP54		4,32	2,52
CZ15-00E4	0,583 h	Grup electrògen de 20 a 30kVA		9,75	5,68
A%AUX0010150	0,092 %	Despeses auxiliars sobre la mà d'obra		1,50	0,14
				COST UNITARI TOTAL	
					38,59
Puja el preu total de la partida a la mencionada quantitat de TREINTA Y OCHO					
EUROS amb CINCUENTA Y					
NUEVE CÈNTIMS					
PFBA-AV02	u	Valona electrosoldable, PE,DN200,PN 16			
Valona, de polipropilè, diàmetre nominal DN200, pressió nominal PN 16 (SDR11), per a unió per electrosoldada i col·locat al fons de la rasa, en entorn no urbà, en obres sense dificultat de mobilitat, sense afectació per presència de serveis en la rasa, sense presència d'estrebada					
A01-FEPH	0,167 h	Ajudant muntador		25,40	4,24
A0F-000R	0,167 h	Oficial 1a muntador		29,57	4,94
BFBA-AV03	1,000 u	Valona electrosoldable, PE,DN 200,PN 16		12,00	12,00
C13C-00LP	0,167 h	Retroexcavadora s/pneumàtics 8 a 10t		54,34	9,07
C20P-WLSF	0,583 h	Equip p/sold.electrofusió canonades PE DN 20 a 630,func.manual,control sold.automàt.,230V,3,6kW,IP54		4,32	2,52
CZ15-00E4	0,583 h	Grup electrògen de 20 a 30kVA		9,75	5,68
A%AUX0010150	0,092 %	Despeses auxiliars sobre la mà d'obra		1,50	0,14
				COST UNITARI TOTAL	
					38,59
Puja el preu total de la partida a la mencionada quantitat de TREINTA Y OCHO					
EUROS amb CINCUENTA Y					

CODI	QUANTITAT UT	RESUM	PREU	SUBTOTAL	IMPORT
NUEVE CÈNTIMS					
PFBA-AV03	u	Valona electrosoldable, PE,DN110,PN 16			
		Valona, de polipropilè, diàmetre nominal DN110, pressió nominal PN 16 (SDR11), per a unió per electrosoldada i col·locat al fons de la rasa, en entorn no urbà, en obres sense dificultat de mobilitat, sense afectació per presència de serveis en la rasa, sense presència d'estrebada			
A01-FEPH	0,167 h	Ajudant muntador		25,40	4,24
A0F-000R	0,167 h	Oficial 1a muntador		29,57	4,94
BFBA-AV02	1,000 u	Valona electrosoldable, PE,DN 110,PN 16		18,00	18,00
C13C-00LP	0,167 h	Retroexcavadora s/pneumàtics 8 a 10t		54,34	9,07
C20P-WLSF	0,583 h	Equip p/sold.electrofusió canonades PE DN 20 a 630,func.manual,control sold.automàt.,230V,3,6kW,IP54		4,32	2,52
CZ15-00E4	0,583 h	Grup electrògen de 20 a 30kVA		9,75	5,68
A%AUX0010150	0,092 %	Despeses auxiliars sobre la mà d'obra		1,50	0,14
COST UNITARI TOTAL				44,59	
Puja el preu total de la partida a la mencionada quantitat de CUARENTA Y					
CUATRO EUROS amb					
CINCUENTA Y NUEVE CÈNTIMS					
PFBA-YTZD	u	Maniguet unió,PP,DN 63,PN 16,2xcompress.F,fons rasa,entorn no urbà s/dif.mob.,s/afect.p/serveis rasa,s/pres.estrebada			
		Maniguet d'unió, de polipropilè, diàmetre nominal DN 63, pressió nominal PN 16 (SDR11), per a unió per electrosoldada i col·locat al fons de la rasa, en entorn no urbà, en obres sense dificultat de mobilitat, sense afectació per presència de serveis en la rasa, sense presència d'estrebada			
A01-FEPH	0,167 h	Ajudant muntador		25,40	4,24
A0F-000R	0,167 h	Oficial 1a muntador		29,57	4,94
BFBA-YTV3	1,000 u	Maniguet unió,PE,DN 63,PN 16		13,98	13,98
C13C-00LP	0,167 h	Retroexcavadora s/pneumàtics 8 a 10t		54,34	9,07
C20P-WLSF	0,583 h	Equip p/sold.electrofusió canonades PE DN 20 a 630,func.manual,control sold.automàt.,230V,3,6kW,IP54		4,32	2,52
CZ15-00E4	0,583 h	Grup electrògen de 20 a 30kVA		9,75	5,68
A%AUX0010150	0,092 %	Despeses auxiliars sobre la mà d'obra		1,50	0,14
COST UNITARI TOTAL				40,57	
Puja el preu total de la partida a la mencionada quantitat de CUARENTA EUROS					
amb CINCUENTA Y SIETE					
CÈNTIMS					
PFBA-YU1N	u	Maniguet unió PE 100,DN 200,PN 16 (SDR 11),elecsold.,fons rasa,entorn no urbà s/dif.mob.,s/afect.p/serveis rasa,s/pres.estrebada			

CODI	QUANTITAT UT	RESUM	PREU	SUBTOTAL	IMPORT
		Maniguèt d'unió de polietilè PE 100, diàmetre nominal DN 200, pressió nominal PN 16 (SDR 11), per a unió per electrosoldada i col·locat al fons de la rasa, en entorn no urbà, en obres sense dificultat de mobilitat, sense afectació per presència de serveis en la rasa, sense presència d'estrebada			
A01-FEPH	0,583 h	Ajudant muntador		25,40	14,81
A0F-000R	0,583 h	Oficial 1a muntador		29,57	17,24
BFBA-YTSC	1,000 u	Maniguèt unió PE 100,DN 200,PN 16 (SDR 11),elecsold.		50,54	50,54
C13C-00LP	0,583 h	Retroexcavadora s/pneumàtics 8 a 10t		54,34	31,68
C20P-WLSF	0,583 h	Equip p/sold.electrofusió canonades PE DN 20 a 630,func.manual,control sold.automàt.,230V,3,6kW,IP54		4,32	2,52
CZ15-00E4	0,583 h	Grup electrògen de 20 a 30kVA		9,75	5,68
A%AUX0010150	0,321 %	Despeses auxiliars sobre la mà d'obra		1,50	0,48
COST UNITARI TOTAL				122,95	
Puja el preu total de la partida a la mencionada quantitat de CIENTO VEINTIDÓS					
EUROS amb NOVENTA Y					
CINCO CÈNTIMS					
PFBA-YVRQ	u	Maniguèt unió PE 100,DN 110,PN 16 (SDR 11),elecsold.,superf.,entorn urba s/dif.mob.			
Maniguèt d'unió de polietilè PE 100, diàmetre nominal DN 110, pressió nominal PN 16 (SDR 11), per a unió per electrosoldada i col·locat superficialment, en entorn urbà, en obres sense dificultat de mobilitat					
BFBA-XCG6	1,000 u	Maniguèt unió PE 100,DN 110,PN 16 (SDR 11),elecsold.		15,06	15,06
A01-FEPH	0,583 h	Ajudant muntador		25,40	14,81
A0F-000R	0,583 h	Oficial 1a muntador		29,57	17,24
C20P-WLSF	0,583 h	Equip p/sold.electrofusió canonades PE DN 20 a 630,func.manual,control sold.automàt.,230V,3,6kW,IP54		4,32	2,52
CZ15-00E4	0,583 h	Grup electrògen de 20 a 30kVA		9,75	5,68
A%AUX0010150	0,321 %	Despeses auxiliars sobre la mà d'obra		1,50	0,48
COST UNITARI TOTAL				55,79	
Puja el preu total de la partida a la mencionada quantitat de CINCUENTA Y CINCO					
EUROS amb SETENTA Y					
NUEVE CÈNTIMS					
PG2C-HAIV	u	Torreia acer galv.,muntada amb fix.mec.			
Torreia d'acer galvanitzat , muntada amb fixacions mecàniques					
A01-FEPD	0,250 h	Ajudant electricista		25,36	6,34
A0F-000E	0,250 h	Oficial 1a electricista		29,57	7,39
BG2L-H782	1,000 u	Torreia acer galv.,p/8 mec.mod.		67,64	67,64

CODI	QUANTITAT UT	RESUM	PREU	SUBTOTAL	IMPORT
A%AUX0010150	0,137 %	Despeses auxiliars sobre la mà d'obra		1,50	0,21

COST UNITARI TOTAL

 **81,58**

Puja el preu total de la partida a la mencionada quantitat de OCHENTA Y UN

EUROS amb CINCUENTA Y

OCHO CÈNTIMS

PG2N-EUGY
m
Tub corbable corrugat PE, doble capa, DN=63mm, 20J, 450N, canal sot.

Tub corbable corrugat de polietilè, de doble capa, llisa la interior i corrugada l'exterior, de 63 mm de diàmetre nominal, aïllant i no propagador de la flama, resistència a l'impacte de 20 J, resistència a compressió de 450 N, muntat com a canalització soterrada

A01-FEPD	0,020 h	Ajudant electricista	25,36	0,51
A0F-000E	0,025 h	Oficial 1a electricista	29,57	0,74
BG2Q-1KTF	1,000 x1,02 m	Tub corbable corrugat PE, doble capa, DN=63mm, 20J, 450N, p/canal soterrada	1,68	1,71
A%AUX0010150	0,013 %	Despeses auxiliars sobre la mà d'obra	1,50	0,02

COST UNITARI TOTAL

 **2,98**

Puja el preu total de la partida a la mencionada quantitat de DOS EUROS amb

NOVENTA Y OCHO CÈNTIMS

PG3B-E7DO
m
Conductor Cu nu, 1x25mm², munt. p. terra

 Conductor de coure nu, unipolar de secció 1x25 mm², muntat en malla de connexió a terra

A01-FEPD	0,200 h	Ajudant electricista	25,36	5,07
A0F-000E	0,200 h	Oficial 1a electricista	29,57	5,91
BG3I-06W2	1,000 x1,02 m	Conductor Cu nu, 1x25mm ²	2,11	2,15
BGY3-0B2S	1,000 u	P.p. elem. especials p/conduc. Cu. nus	0,22	0,22
A%AUX0010150	0,110 %	Despeses auxiliars sobre la mà d'obra	1,50	0,17

COST UNITARI TOTAL

 **13,52**

Puja el preu total de la partida a la mencionada quantitat de TRECE EUROS amb

CINCUENTA Y DOS

CÈNTIMS

PG4F-AV01
u
Unitat de peces especials de connexió, canal, cable, relés, tub, fixacions, i petit material

Unitat de peces especials de connexió, canal, cable, relés, tub, fixacions, i petit material. Mà d'obra de muntatge i posta en marxa dels equips, inclou dietes i desplaçaments.

Sense descomposició

COST UNITARI TOTAL

 **910,00**

Puja el preu total de la partida a la mencionada quantitat de NOVECIENTOS DIEZ

EUROS

PGD1-E3BD
u
Piqueta connex. terra acer, 300µm, long.=1000mm, D=14,6mm, clav. terr.

CODI	QUANTITAT UT	RESUM	PREU	SUBTOTAL	IMPORT
			Piqueta de connexió a terra d'acer, amb recobriment de coure 300 µm de gruix, de 1000 mm llargària de 14,6 mm de diàmetre, clavada a terra		
A01-FEPD	0,200 h	Ajudant electricista		25,36	5,07
A0F-000E	0,200 h	Oficial 1a electricista		29,57	5,91
BGD5-06ST	1,000 u	Piqueta connex.terra acer,long.=1000mm,D=14,6mm,300µm		14,50	14,50
BGYD-0B2W	1,000 u	P.p.elem.especials p/piqu.connex.terr.		5,07	5,07
A%AUX0010150	0,110 %	Despeses auxiliars sobre la mà d'obra		1,50	0,17
				COST UNITARI TOTAL	
					30,72
Puja el preu total de la partida a la mencionada quantitat de TREINTA EUROS amb					
SETENTA Y DOS CÈNTIMS PGD4-614M	u	Punt connex.terra pont secc.platina coure,munt.caixa,col.superf.			
Punt de connexió a terra amb pont seccionador de platina de coure, muntat en caixa estanca i col·locat superficialment					
A01-FEPD	0,250 h	Ajudant electricista		25,36	6,34
A0F-000E	0,250 h	Oficial 1a electricista		29,57	7,39
BGD4-16WD	1,000 u	Punt connex.terra,pont secc.platina coure,munt.caix.p/munt.superf.		32,16	32,16
A%AUX0010150	0,137 %	Despeses auxiliars sobre la mà d'obra		1,50	0,21
				COST UNITARI TOTAL	
					46,10
Puja el preu total de la partida a la mencionada quantitat de CUARENTA Y SEIS					
EUROS amb DIEZ CÈNTIMS PJ6C-AV01	u	Quadre de telecontrol per a dipòsit, pou o arqueta de xarxa d'aigua, amb remota S4W			
Quadre de telecontrol per a dipòsit, pou o arqueta de xarxa d'aigua, amb remota S4W amb alimentació a 24 Vdc amb fins a 16 entrades digitals, fins a 4 entrades analògiques, fins a 4 sortides digitals, pantalla tàctil 7" i mòdem 4G. Inclou armari de polièster de 650X540X260, font d'alimentació, bateria d'emergència, protector contra sobretensions, magnetotèrmic de protecció, canal, bornes, petit material, quadre muntat i programat.					
A0F-000R	6,000 h	Oficial 1a muntador		29,57	177,42
A01-FEPH	6,000 h	Ajudant muntador		25,40	152,40
BJ62-AV01	1,000 u	Quadre de telecontrol per a dipòsit, pou o arqueta de xarxa d'aigua, amb remota S4W		3.650,00	
	3.650,00				
A%AUX0010150	3,298 %	Despeses auxiliars sobre la mà d'obra		1,50	4,95
				COST UNITARI TOTAL	
					3.984,77

CODI	QUANTITAT UT	RESUM	PREU	SUBTOTAL	IMPORT
NOVECIENTOS OCHENTA Y CUATRO			Puja el preu total de la partida a la mencionada quantitat de TRES MIL		
			EUROS amb SETENTA Y SIETE CÈNTIMS		
PJM45-AV01	u	Cabalímetre electromagnètic DN80 amb convertidor integrat			
Subministrament i instal·lació cabalímetre electromagnètic DN80 amb connexions embridades DIN, de 160 m3/h (Q3) de cabal màxim, Rang R (Q3/Q1) > 600, i muntat entre tubs. PN16. Inclou un convertidor de cabal integrat (30m). Inclou connexió a terra.					
A013M000	2,100 h	Ajudant muntador		20,08	42,17
A012M000	2,100 h	Oficial 1a muntador		23,38	49,10
BK24AV02	1,000 u	Cabalímetre electromagnètic DN80 amb convertidor integrat		1.568,16	
	1.568,16				
B0A6-AV01	8,000 u	Cargol, acer inox. M16		2,50	20,00
B0A7-AV01	8,000 u	Femella, acer inox.M16		0,35	2,80
A%AUX0010150	0,913 %	Despeses auxiliars sobre la mà d'obra		1,50	1,37
BFW3-AV01	2,000 u	Junta de goma		2,00	4,00
			COST UNITARI TOTAL		
			 1.687,60		
OCHENTA Y SIETE EUROS			Puja el preu total de la partida a la mencionada quantitat de MIL SEISCIENTOS		
			amb SESENTA CÈNTIMS		
PJM45-AV02	u	Emisor de polsos sobre cabalímetre existent			
Subministrament i instal·lació emisor de polsos, cable i les seves connexions. Longitud cable mín. 15m.					
A0F-000R	2,000 h	Oficial 1a muntador		29,57	59,14
A01-FEPH	2,000 h	Ajudant muntador		25,40	50,80
A%AUX0010150	1,099 %	Despeses auxiliars sobre la mà d'obra		1,50	1,65
BJM7-AV02	1,000 u	Emisor de polsos		115,00	115,00
			COST UNITARI TOTAL		
			 226,59		
VEINTISÉIS EUROS amb			Puja el preu total de la partida a la mencionada quantitat de DOSCIENTOS		
			CINCUENTA Y NUEVE CÈNTIMS		
PJM45-AV03	u	Cabalímetre electromagnètic DN50 amb convertidor integrat			
Subministrament i instal·lació cabalímetre electromagnètic DN50 amb connexions embridades DIN, de 63 m3/h (Q3) de cabal màxim, Rang R (Q3/Q1) > 600, i muntat entre tubs. PN16. Inclou un					

CODI	QUANTITAT UT	RESUM	PREU	SUBTOTAL	IMPORT
			convertidor de cabal integrat. Inclou Junes i cargoleria. Inclou connexió a terra.		
A013M000	2,100 h	Ajudant muntador		20,08	42,17
A012M000	2,100 h	Oficial 1a muntador		23,38	49,10
BK24AV03	1,000 u	Cabalímetre electromagnètic DN50 amb convertidor integrat		1.483,38	
	1.483,38				
A%AUX0010150	0,913 %	Despeses auxiliars sobre la mà d'obra		1,50	1,37
COST UNITARI TOTAL					
					1.576,02
Puja el preu total de la partida a la mencionada quantitat de MIL QUINIENTOS					
SETENTA Y SEIS EUROS amb					
DOS CÈNTIMS					
PN12-DPOL	u	Vàlvula comporta+brides,cos curt,DN=50mm,PN=16bar,EN-GJS-500-7,pericó canal.sot.			
Vàlvula de comporta manual amb brides, de cos curt, de 50 mm de diàmetre nominal, de 16 bar de PN, cos de fosa nodular EN-GJS-500-7 (GGG50) i tapa de fosa nodular EN-GJS-500-7 (GGG50), amb revestiment de resina epoxi (250 micres), comporta de fosa+EPDM i tancament de seient elàstic, eix d'acer inoxidable 1.4021 (AISI 420), muntada en pericó de canalització soterrada					
A0F-000R	0,540 h	Oficial 1a muntador		29,57	15,97
BN12-0XFY	1,000 u	Vàlvula comporta+brides,cos curt,DN=50mm,PN=16bar,EN-GJS-500-7,volant de fosa		69,51	69,51
A%AUX0010150	0,160 %	Despeses auxiliars sobre la mà d'obra		1,50	0,24
COST UNITARI TOTAL					
					85,72
Puja el preu total de la partida a la mencionada quantitat de OCHENTA Y CINCO					
EUROS amb SETENTA Y					
DOS CÈNTIMS					
PN12-DPOP	u	Vàlvula comporta+brides,cos curt,DN=65mm,PN=16bar,EN-GJS-500-7,pericó canal.sot.			
Vàlvula de comporta manual amb brides, de cos curt, de 65 mm de diàmetre nominal, de 16 bar de PN, cos de fosa nodular EN-GJS-500-7 (GGG50) i tapa de fosa nodular EN-GJS-500-7 (GGG50), amb revestiment de resina epoxi (250 micres), comporta de fosa+EPDM i tancament de seient elàstic, eix d'acer inoxidable 1.4021 (AISI 420), muntada en pericó de canalització soterrada					
A0F-000R	0,680 h	Oficial 1a muntador		29,57	20,11

CODI	QUANTITAT UT	RESUM	PREU	SUBTOTAL	IMPORT
BN12-0XG9	1,000 u		Vàlvula comporta+brides,cos	86,80	86,80
			curt,DN=65mm,PN=16bar,EN-GJS-500-7,volant de fosa		
A%AUX0010150	0,201 %		Despeses auxiliars sobre la mà d'obra	1,50	0,30
				COST UNITARI TOTAL	
					107,21
Puja el preu total de la partida a la mencionada quantitat de CIENTO SIETE EUROS					
amb VEINTIÚN CÈNTIMS					
PN12-DPOT	u	Vàlvula comporta+brides,cos curt,DN=80mm,PN=16bar,EN-GJS-500-7,pericó canal.sot. Vàlvula de comporta manual amb brides, de cos curt, de 80 mm de diàmetre nominal, de 16 bar de PN, cos de fosa nodular EN-GJS-500-7 (GGG50) i tapa de fosa nodular EN-GJS-500-7 (GGG50), amb revestiment de resina epoxi (250 micres), comporta de fosa+EPDM i tancament de seient elàstic, eix d'acer inoxidable 1.4021 (AISI 420), muntada en pericó de canalització soterrada Inclou cargolaria i juntes			
A0F-000R	1,120 h		Oficial 1a muntador	29,57	33,12
BN12-0XFB	1,000 u		Vàlvula comporta+brides,cos	105,57	105,57
			curt,DN=80mm,PN=16bar,EN-GJS-500-7,volant de fosa		
B0A6-AV01	8,000 u		Cargol, acer inox. M16	2,50	20,00
B0A7-AV01	8,000 u		Femella, acer inox.M16	0,35	2,80
BFW3-AV01	2,000 u		Junta de goma	2,00	4,00
A%AUX0010150	0,331 %		Despeses auxiliars sobre la mà d'obra	1,50	0,50
				COST UNITARI TOTAL	
					165,99
Puja el preu total de la partida a la mencionada quantitat de CIENTO SESENTA Y					
CINCO EUROS amb					
PNZ0-36DG	u	NOVENTA Y NUEVE CÈNTIMS Carret desmuntatge+brides,1.4301 (AISI 304),EPDM,DN=50mm,PN=16bar,munt.pericó canal.sot. Carret extensible de desmuntatge amb brides, amb virolla interior i exterior d'acer inoxidable 1.4301 (AISI 304), junt d'estanquitat d'etilè propilè diè (EPDM), revestiment de resina epoxi (150 micres), de 50 mm de diàmetre nominal, de 16 bar de pressió nominal, muntat en pericó de canalització soterrada			
A01-FEPH	1,080 h		Ajudant muntador	25,40	27,43
A0F-000R	0,540 h		Oficial 1a muntador	29,57	15,97
BNZ0-0TU6	1,000 u		Carret desmuntatge+brides,1.4301 (AISI 304),EPDM,DN=50mm,PN=16bar	84,70	84,70
A%AUX0010150	0,434 %		Despeses auxiliars sobre la mà d'obra	1,50	0,65
				COST UNITARI TOTAL	
					128,75
Puja el preu total de la partida a la mencionada quantitat de CIENTO VEINTIOCHO					
EUROS amb SETENTA Y					

CODI	QUANTITAT UT	RESUM	PREU	SUBTOTAL	IMPORT
PNZ0-36DM		u	CINCO CÈNTIMS Carret desmuntatge+brides,1.4301 (AISI 304),EPDM,DN=80mm,PN=16bar,munt.pericó canal.sot. Carret extensible de desmuntatge amb brides, amb virolla interior i exterior d'acer inoxidable 1.4301 (AISI 304), junt d'estanquitat d'etilè propilè diè (EPDM), revestiment de resina epoxi (150 micres), de 80 mm de diàmetre nominal, de 16 bar de pressió nominal, muntat en pericó de canalització soterrada		
A01-FEPH	2,240 h	Ajudant muntador		25,40	56,90
A0F-000R	1,120 h	Oficial 1a muntador		29,57	33,12
BNZ0-0TTP	1,000 u	Carret desmuntatge+brides,1.4301 (AISI 304),EPDM,DN=80mm,PN=16bar		107,64	107,64
A%AUX0010150	0,900 %	Despeses auxiliars sobre la mà d'obra		1,50	1,35

COST UNITARI TOTAL

 **199,01**

Puja el preu total de la partida a la mencionada quantitat de CIENTO NOVENTA Y NUEVE EUROS amb UN

PNZ0-AV01	u	CÈNTIMS Carret embridat,1.4301 (AISI 304),EPDM,DN=80mm,PN=16bar,munt.pericó canal.sot. Carret embridat , revestiment de resina epoxi (150 micres), de 80 mm de diàmetre nominal, de 16 bar de pressió nominal, muntat en pericó de canalització soterrada. Longitud: 500 mm		

A01-FEPH	2,240 h	Ajudant muntador		25,40	56,90
A0F-000R	1,120 h	Oficial 1a muntador		29,57	33,12
BNZ0-AV01	1,000 u	Carret embridat,1.4301 (AISI 304),EPDM,DN=80mm,PN=16bar L=500mm		136,00	136,00
B0A6-AV01	8,000 u	Cargol, acer inox. M16		2,50	20,00
B0A7-AV01	8,000 u	Femella, acer inox.M16		0,35	2,80
BFW3-AV01	2,000 u	Junta de goma		2,00	4,00
A%AUX0010150	0,900 %	Despeses auxiliars sobre la mà d'obra		1,50	1,35

COST UNITARI TOTAL

 **254,17**

Puja el preu total de la partida a la mencionada quantitat de DOSCIENTOS

CINCUENTA Y CUATRO EUROS

POMA	u	amb DIECISIETE CÈNTIMS Posta en marxa i seguiment de la implantació Assegurar la comunicació de totes les gateways cap a la plataforma software de comunicacions, i també la comunicació dels dispositius, assegurant > 90 %.		

Sense descomposició

COST UNITARI TOTAL

 **1.500,00**

CODI	QUANTITAT UT	RESUM	PREU	SUBTOTAL	IMPORT
Puja el preu total de la partida a la mencionada quantitat de MIL QUINIENTOS					
EUROS PROG		u	Programació i configuració de les gateways LoRaWAN Programació i configuració de les gateways LoRaWAN cap a la plataforma de gestió de comunicacions LoRaWAN		
				Sense descomposició	
				COST UNITARI TOTAL	
					150,00
Puja el preu total de la partida a la mencionada quantitat de CIENTO CINCUENTA					
EUROS PY02-614Y		u	Forat equips.diamant,sostre alleugerit,D=5 a 20cm,Ffins a 350mm Forat amb equips per a tall/broca de diamant, de sostre alleugerit, de 5 a 20 cm de diàmetre i fins a 350 mm de fondària		
A0E-000A	0,250 h		Manobre especialista	24,69	6,17
C20B-00HC	0,250 h		Màquina taladr.diamant refrig.aigua forats 5-20cm	8,22	2,06
A%AUX0010150	0,062 %		Despeses auxiliars sobre la mà d'obra	1,50	0,09
				COST UNITARI TOTAL	
					8,32
Puja el preu total de la partida a la mencionada quantitat de OCHO EUROS amb					
TREINTA Y DOS CÈNTIMS PY03-AV01		u	Forat inst.,D=5 a 20cm,amb equips.diamant.càrrega man.runa s/cont. transport residus instal.gestió residus Forat per a pas d'instal·lacions, de diàmetre 5 a 20 cm, amb equips per a tall/broca de diamant, inclou càrrega manual de runa sobre contenidor i transport de residus a instal·lació autoritzada de gestió de residus		
P2R5-DT40	0,015 m ³		Transp.residus inerts o no especials,instal.gestió residus,contenidor 5m3	23,18	0,35
PY02-614Y	1,000 u		Forat equips.diamant,sostre alleugerit,D=5 a 20cm,Ffins a 350mm	8,32	8,32
				COST UNITARI TOTAL	
					8,67
Puja el preu total de la partida a la mencionada quantitat de OCHO EUROS amb					
SESENTA Y SIETE CÈNTIMS RAM_PAL		u	Ajudes ram de paleta Ajudes ram de paleta		
				Sense descomposició	
				COST UNITARI TOTAL	
					100,00
Puja el preu total de la partida a la mencionada quantitat de CIENT EUROS					
SCADA-AV01		u	Subministrament i instal·lació d'ordinador i paquet SCADA Subministrament i instal·lació d'ordinador Core i7, 16 GB RAM, SSD 512 GB, W11 Pro 64-bit amb monitor 24" Full HD, ratolí i teclat, així		

CODI	QUANTITAT UT	RESUM	PREU	SUBTOTAL	IMPORT
			com Mòdem 4G USB per a enviament d'alarmes SMS, i paquet SCADA tipus Control Maestro o equivalent. Programació proves i posada en marxa del sistema de control de la xarxa d'abastament d'aigua potable. Inclou: - Enginyeria de configuració i programació dels PLC. - Enginyeria de configuració i programació SCADA. Integració dels equips existents actuals en funcionament i de la nova instrumentació. - Enginyeria de configuració i programació de comunicacions. Configuració rúter de comunicació i programació de l'intercanvi d'informació. - Proves SAT. Assistència a la planta per la càrrega de programes, proves de senyals, proves de funcionament i posada en servei la instal·lació. - Documentació: Esquemes elèctrics de maniobra i documents tècnics de material. Manual de funcionament del sistema de supervisió. - Formació del personal a la planta. Tot inclòs, provat i funcionant.		
				Sense descomposició COST UNITARI TOTAL 12.600,00	
SEISCIENTOS EUROS SCOMP1315		u	Subministrament i muntatge de Comptador de Velocitat DN15 R200 amb mòdul de comunicació LORA Subministrament de comptador amb les característiques següents: - Diàmetre nominal DN15. - Rosques d'entrada i sortida a determinar. - Llargada del comptador de 115mm. - Precisió mínima R 200. - Certificat de la Directiva MID. - Cabal màxim Q4: 3,125 m ³ /h, cabal nominal Q3: 2,5 m ³ /h, cabal de transició Q2: 16-20 l/h, cabal mínim Q1: 10-12,5 l/h, cabal d'arrancada: 3-5 l/h. - Pèrdua de càrrega a Q3: 0,6 bar. - Pressió nominal 16 bar. - Incorpora del mòdul de comunicació integrat o clip-on amb el protocol de comunicació LoRaWAN. - Enviament diari de les següents dades: totalitzador del comptador, consums horaris (24h) i les alarmes de nivell de bateria, manipulació física del comptador, manipulació electromagnètica i desincronització del mòdul de comunicació.		

CODI	QUANTITAT UT	RESUM	PREU	SUBTOTAL	IMPORT
		- Bateria de comptador / mòdul de comunicació amb duració mínima de 12 anys. - Es requereix el decoder de les trames LoRaWAN degudament especificat. - Es requereix les claus dels dispositius LoRaWAN, DEVUI i APPKEY, per la configuració dels dispositius en el servei de comunicacions. - Es requereix Interface i app mòbil per configuració dels mòduls de comunicació.			
C15MM	1,000 u	Comptador de 13 o 15 mm		78,00	78,00
MUNT15	1,000 u	Muntatge de comptador		30,00	30,00
RACORD	1,000 u	Substitució de racords i petit material		6,00	6,00
PRECIN	1,000 u	Precintes		1,50	1,50
INVENTARI	1,000 u	Realització d'inventari de comptadors		4,00	4,00
				COST UNITARI TOTAL	
					119,50
Puja el preu total de la partida a la mencionada quantitat de CIENTO DIECINUEVE					
EUROS amb CINCUENTA					
CÈNTIMS					
SGATE	u	Subministrament de Gateway Lorawan IP67 i d'antena ominidireccional IP66k Subministrament de Gateway LoRaWAN IP67 amb connexions ethernet, 4G LTE i Wi-Fi opcional, antena interna GPS i sensibilitat de -140dBm. Ha de permetre comunicacions a la freqüència EU868 i oferir 256 MB de memòria RAM o superior. Subministrament d'antena omnidireccional amb guany màxim de 6dBi i rang de freqüència que comprèn els 868MHz. Fabricada amb fibra de vidre de 110cm de logitud que incorpora kit de muntatge d'acer inoxidable i cable coaxial de connexió amb la gateway d'1m. Màstil per a fixació d'antena, de tub d'acer amb tractament anticorrosiu, de 5m d'altura. Grapa d'ancoratge a obra en L per a màstil, per a col·locació en superfície, de 500mm de longitud i 4 mm de gruix. No inclou targeta SIM 4G			
				Sense descomposició	
				COST UNITARI TOTAL	
					1.220,00
Puja el preu total de la partida a la mencionada quantitat de MIL DOSCIENTOS					
VEINTE EUROS					
SMETERNG	u	Smart Metering			

CODI	QUANTITAT UT	RESUM	PREU	SUBTOTAL	IMPORT
		Mòdul de la plataforma software que permet dur a terme la gestió dels comptadors de Telelectura d'abonat. Permet integrar qualsevol marca de comptador i sistema de comunicació. Des d'un sol mòdul es gestiona de forma homogènia els diferents sistemes de comunicació i comptadors del mercat. Funcionalitats disponibles del mòdul: - Panell de control i supervisió general de l'explotació. - Consulta de consums i lectures (diari o horari). - Alarmes calculades de consum. Parametrització dels llindars d'alarma. Gestió de les alarmes. - Alarmes de dispositiu. - Gestió de dispositius. Connecta directament amb el programa d'abonats, en concret amb els comptadors actius. S'integra també cap als serveis de comunicació. - Gestió de les comunicacions: control de les Gateways i paquets transmesos de la xarxa LoRaWAN; mapa de cobertura dels comptadors en base a l'última lectura; recepció de dades de les diferents tecnologies de telelectura. - Generació del lot de facturació, cap al programa d'abonats per tal de facturar els consums del període en curs. Integració amb el programa d'abonats per disposar de les dades comercials i per permetre la facturació automàtica. Integració amb el GIS per extreure les dades geogràfiques dels comptadors.			
PRODME	1,000 u 13.500,00	Producte Smart metering		13.500,00	
			COST UNITARI TOTAL	13.500,00	
		Puja el preu total de la partida a la mencionada quantitat de TRECE MIL			
QUINIENTOS EUROS SSF01	ut	Partida alçada de seguretat i salut a l'obra d'acord amb annex			
			Sense descomposició COST UNITARI TOTAL	2.000,00	
		Puja el preu total de la partida a la mencionada quantitat de DOS MIL EUROS			

ANNEX 5

REPORTATGE FOTOGRÀFIC

ÍNDEX

1.	OBJECTE.....	2

1. OBJECTE

El present annex recull les fotografies de l'àmbit del projecte.



Foto. 1 – Mostra d'armari de comptador de Torroella de Fluvià.



Foto. 2 – Mostra d'armari de comptador de Torroella de Fluvià.



Foto. 3 – Mostra d'armari de comptador de Torroella de Fluvià.



Foto. 4 – Dipòsit i caseta de Sant Tomàs de Fluvià.

ANNEX 6

CONTROL DE QUALITAT

ÍNDEX

1. OBJECTE.....	1
2. PROCEDIMENT DEL CONTROL DE QUALITAT	1
3. CONTROL DE QUALITAT DE MATERIALS I PRODUCTES.....	1
3.1. Control documental.....	1
3.2. Relació de materials i productes	2
4. CONTROL DE QUALITAT D'EQUIPS.....	2
5. CONTROLS I ASSAIGS.....	3
5.1. Condicions per a la realització dels controls i assaigs	3
5.2. Resultats i informes	4
6. PRESSUPOST	4

1. OBJECTE

L'objecte de l'annex és definir el control de qualitat que s'haurà de portar a terme durant l'execució de les obres definides al *Projecte per a la millora, renovació i digitalització de la xarxa municipal d'aigua de Torroella de Fluvià*.

Aquest Pla de Control de Qualitat és independent del Pla d'Autocontrol de Qualitat que fixi el Contractista, però sí que li ha de servir de guia per redactar el Programa de Control de Qualitat, el qual haurà de ser aprovat previ a l'inici de les obres pel Director d'Obra.

Durant l'execució dels treballs el Director d'Obra podrà modificar les unitats objecte de control, el tipus, la freqüència i la quantitat d'assaigs a realitzar.

2. PROCEDIMENT DEL CONTROL DE QUALITAT

El Director d'Obra, o la persona designada pel Promotor, serà la responsable d'efectuar el control de qualitat de les obres. Aquest control s'efectuarà en 3 fases:

- i. Control previ al subministrament.
- ii. Control durant l'execució.
- iii. Control final.

3. CONTROL DE QUALITAT DE MATERIALS I PRODUCTES

En aquest cas el control de qualitat de materials i productes consistirà bàsicament en un control documental. Si s'escau, en alguns casos s'establirà un Programa de Punts d'Inspecció (PPI) que, a més dels controls indicats, verificarà les condicions d'execució.

3.1. Control documental

Materials i productes amb marcatge CE:

- Previ al subministrament: marcatge CE i declaració de prestacions.
- Durant el subministrament: certificat del subministrament (ordre de compra, albarans, etc.).
- Després del subministrament: proves i assaigs que s'hagin realitzat.

Materials i productes sense marcatge CE:

- Previ al subministrament: certificat de fabricació i distintiu de qualitat.

- Durant el subministrament. certificat del subministrament (ordre de compra, albarans, etc.)
- Després del subministrament: proves i assaigs que s'hagin realitzat.

En cas que el material o producte disposi d'una especificació tècnica, caldrà donar-li compliment.

3.2. Relació de materials i productes

Sense que la relació sigui limitativa, el llistat de materials i productes a controlar és el següent:

- Materials de rebliment
- Formigons estructurals
- Morters
- Acers corrugats i laminats
- Conducció de polietilè
- Conduccions per a instal·lacions
- Cablejat elèctric i de control
- Elements de protecció i control
- Elements de connexió elèctrica
- Tapes de fosa dúctil
- Comptadors de Telelectura
- Cabalímetres

Cal tenir en compte que els materials i productes projectats han de seguir els criteris següents:

- Durabilitat i rendiment màxims per optimitzar la vida útil de les instal·lacions.
- Compatibilitat amb les instal·lacions existents.

4. CONTROL DE QUALITAT D'EQUIPS

En aquest cas el control de qualitat dels equips també consistirà bàsicament en un control documental. Tots els equips hauran de complir les especificacions tècniques definides al projecte (veure apartat Plec de condicions tècniques) i hauran d'estar aprovats per la Direcció Facultativa.

Per tant, abans del seu subministrament a obra, tota la documentació relativa als materials i equips, el Contractista l'haurà de presentar prèviament a la Direcció Facultativa per tal que aquesta l'exameni per a la seva acceptació.

Cal tenir en compte que els equips projectats han de seguir els criteris següents:

- Durabilitat i rendiment màxims per optimitzar la vida útil de les instal·lacions.

- Compatibilitat amb les instal·lacions existents.

5. CONTROLS I ASSAIGS

Si s'escau, a continuació es descriuen la condicions per a la realització dels controls i assaigs, així com la presentació dels resultats dels mateixos.

5.1. Condicions per a la realització dels controls i assaigs

Subministrament, identificació i recepció

Tots els subministraments, identificacions i recepcions dels materials es realitzaran d'acord a la normativa vigent d'obligat compliment.

En cas que algun material no disposi de la normativa d'obligat compliment es faran les comprovacions d'acord a les normes UNE o NTE, o en tot cas, es considerarà la decisió de la Direcció Facultativa.

Tots els materials hauran d'arribar identificats i en perfectes condicions.

Presa de mostres

La presa de mostres es realitzarà en tots els materials que obligatòriament s'hagin d'assajar.

El procediment de mostreig es farà d'acord a la normativa vigent o, en tot cas, el determinarà la Direcció Facultativa.

De cada partida o lot s'agafaran tres mostres iguals: una s'enviarà al laboratori per tal de procedir a l'assaig i les altres dues es guardaran a l'obra a punt per realitzar els contra assaigs si són necessaris. Aquestes mostres s'hauran de guardar un mínim de 100 dies o fins a la recepció de l'obra si la Direcció Facultativa ho considera necessari.

Certificació de materials amb segell de qualitat

Quan els materials arribin a l'obra amb certificació d'homologació d'Organismes competents o bé quan vinguin acompanyats amb certificació (AENOR, AITIM, CIETSID), la Direcció Facultativa podrà optar per no realitzar l'assaig corresponent.

Identificació de mostres

Totes les mostres hauran d'estar convenientment identificades com a mínim amb els següents punts:

- Denominació de producte
- Nom del fabricant
- Data d'arribada a l'obra
- Denominació de la partida o lot corresponent

- Nom de l'obra
- Nombre d'unitats de la mostra
- Certificacions del producte

Realització d'assaigs i contra assaigs

Els assaigs i contra assaigs es realitzaran d'acord a la normativa vigent. Per exemple:

- Anàlisi granulomètric per tamisat del material de replè
- Assaig per determinar els Límits d'Atterberg (límit líquid i plàstic) del material de replè
- Assaig per determinar la matèria orgànica pel mètode d'oxidació amb permanganat potàssic del material de replè
- Assaig Proctor Modificat del material de replè
- Assaig CBR del material de replè
- Assaig per determinar les densitats i humitats in situ pel mètode dels isòtops radioactius del terreny (control de compactació)
- Assaig de placa de càrrega del terreny (control de compactació)
- Assaig de provetes de formigó
- Assaig Marshall per determinar l'estabilitat i deformabilitat del paviment asfàltic
- Prova d'estanqueïtat de la canonada d'impulsió
- Neteja i desinfecció de la canonada d'impulsió

5.2. Resultats i informes

El laboratori acreditat emetrà una acta dels resultats de cada assaig en el qual, a part de la identificació del producte o lot d'assaig, del mètode d'assaig i del resultat, hi haurà de figurar necessàriament una interpretació dels resultats en quan al seu compliment d'acord a la normativa vigent o a les especificacions del Plec de Condicions Tècniques del projecte.

6. PRESSUPOST

En aquest cas, el control previst és bàsicament documental i com que s'estima que no superarà l'1% del pressupost, es considera inclòs en el pressupost de les obres que haurà d'assumir el Contractista.

Vic, octubre de 2024

L'Enginyer Civil

Karl Balfroid, col·legiat 50.037C

ANNEX 7

PLANIFICACIÓ DE L'OBRA

E_24_065

Projecte per a la millora, renovació i digitalització de la xarxa municipal d'aigua de Torroella de Fluvià.

TAREA	Dies	S1	S2	S3	S4	S5	S6	S7	S8	S9	S10	S11	S12
Sectorització de la xarxa d'abastament													
Zona Dipòsit de Sant Tomàs	11												
Zona Dipòsit de Sant Tomàs	4												
Zona urbanització nova	4												
Zona urbanització nova	2												
Zona urbanització vella	1												
Zona urbanització vella	2												
Zona camí dels masos	6												
Zona camí dels masos	1												
Zona pou de Sant Tomàs	2												
Configuració SCADA	8												
Implantació de la telelectura													
Muntatge dels comptadors	81												
Configuració de les plataformes software	11												

ANNEX 8

SERVEIS AFECTATS



ÍNDEX

1. OBJECTE.....	2
2. SERVEIS EN EL ÀMBIT DEL PROJECTE	2
3. AFECTACIONS A SERVEIS EXISTENTS	2
4. APÈNDIX 1 – SERVEIS EXISTENTS A L'ÀMBIT DEL PROJECTE.....	2

1. OBJECTE

L'objecte del present annex es la localització dels diferents serveis que es poden veure afectats per les obres. S'han localitzat diferents serveis existents a l'entorn de l'àmbit del projecte. Aquest s'especifiquen en els plànols obtinguts d'ACEFAT en resposta a la sol·licitud del 07/10/2024 (ref: 754372).

2. SERVEIS EN EL ÀMBIT DEL PROJECTE

La documentació proporcionada per ACEFAT s'adjunta com apèndix del present annex i són:

Línies elèctriques:	e-Distribución
Xarxa de gas natural:	NEDGIA
Xarxa de telefonia:	Telefónica

3. AFECTACIONS A SERVEIS EXISTENTS

Les obres previstes en el present projecte de substitució del col·lector existent no suposen cap afectació directa a les xarxes de serveis salvat les canonades de gas presents al carrer Sant Pere Pescador del nucli urbà de Torroella de Fluvià.

Es prendrà les mesures necessàries al nivell de Seguretat i Salut per a prevenir afectació a la xarxa de baixa tensió i de gas.

4. APÈNDIX 1 – SERVEIS EXISTENTS A L'ÀMBIT DEL PROJECTE


E-DISTRIBUCIÓN

Ref:

754372

Plànol

MAPA ÍNDEX

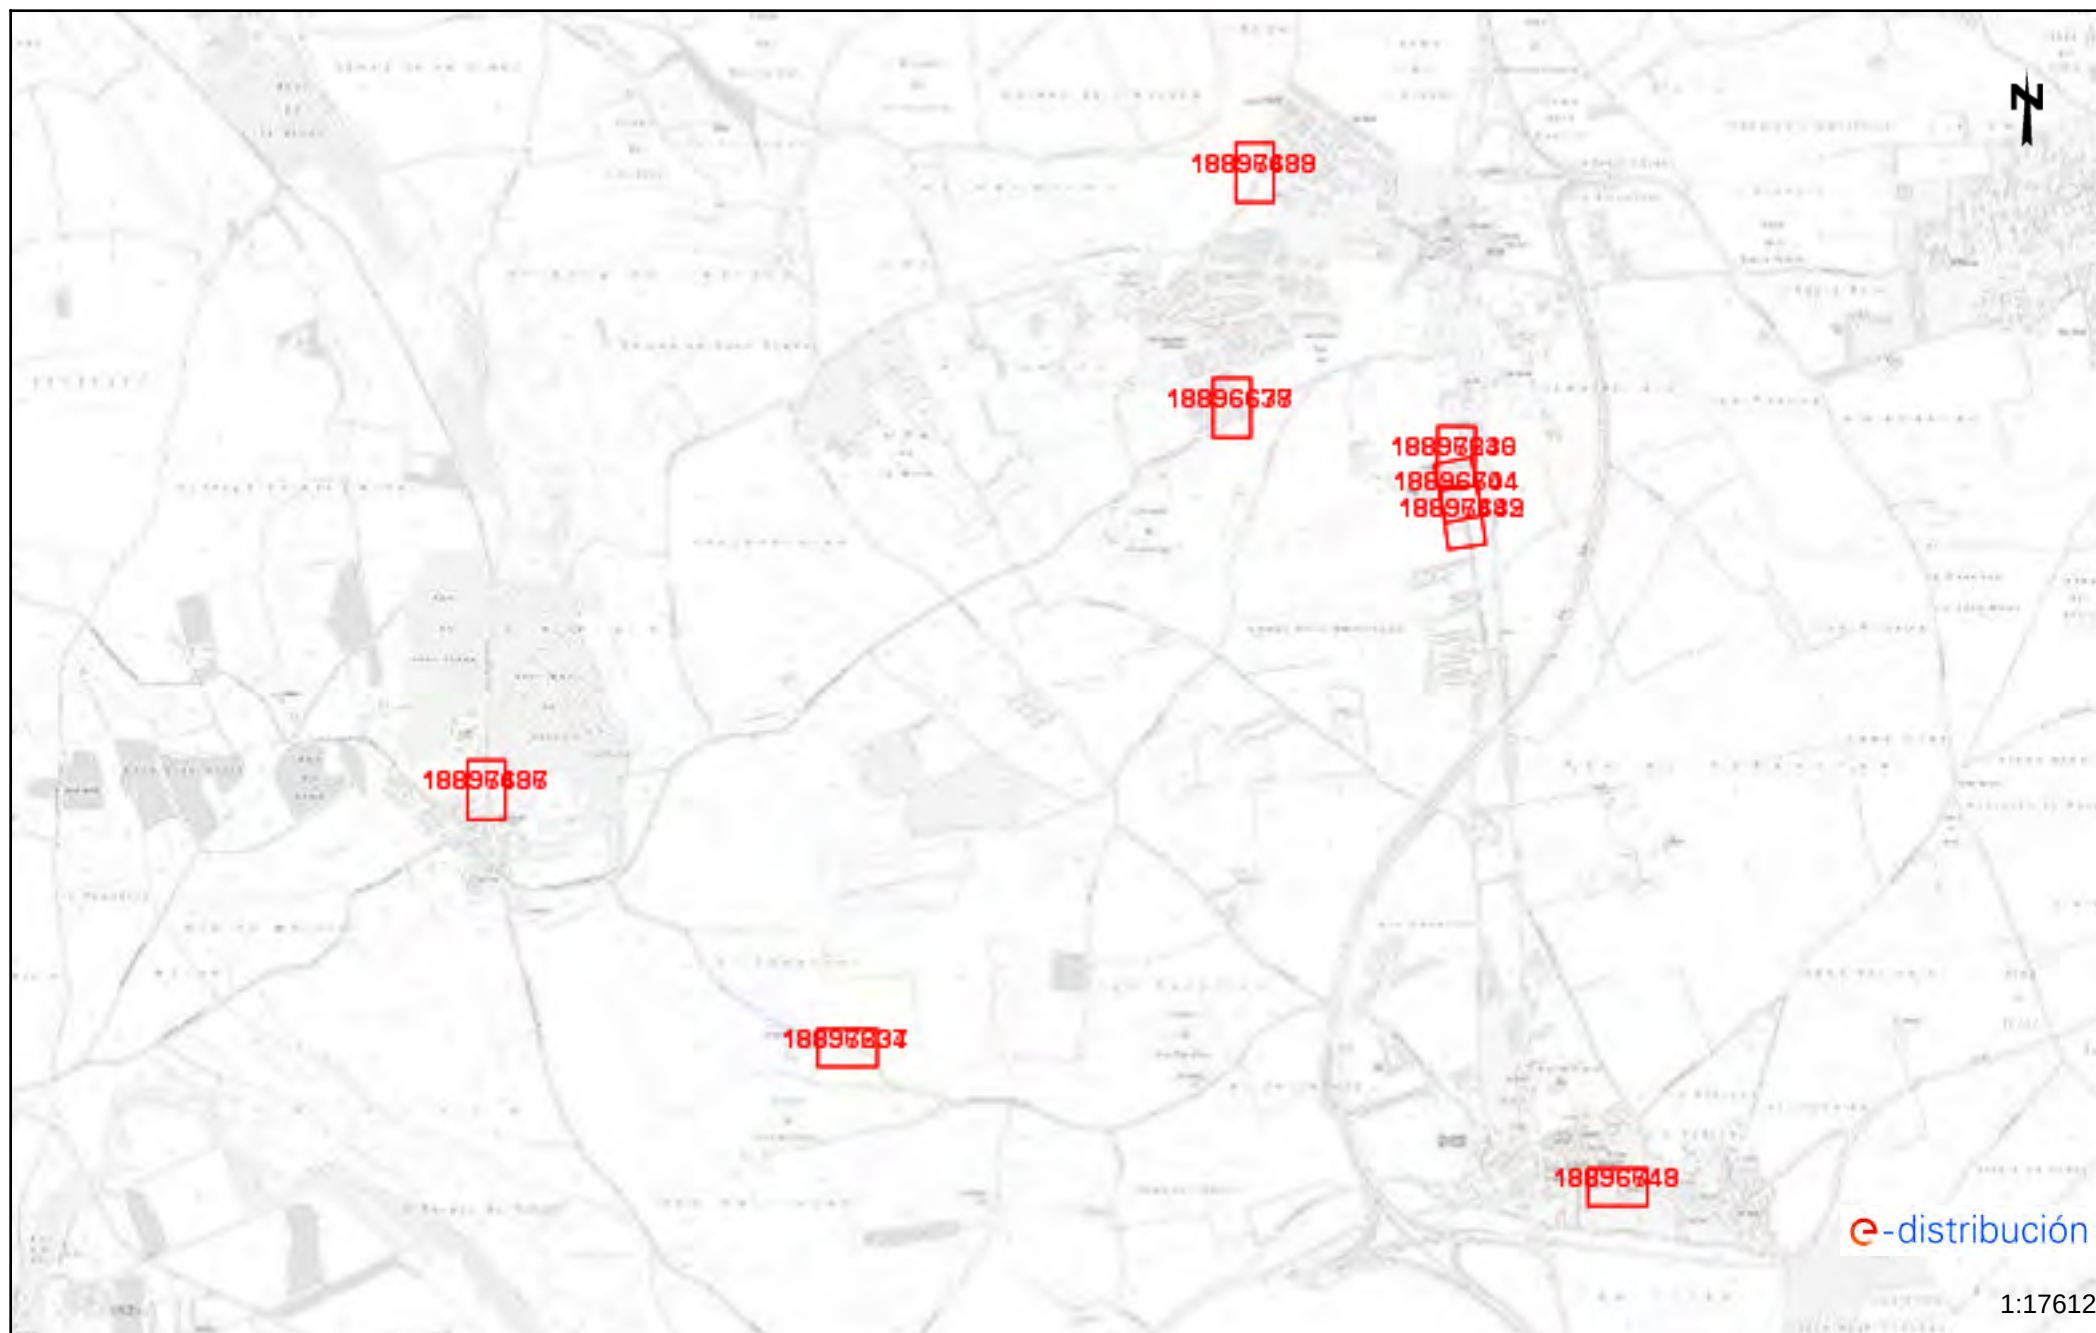

Les dades reflectides en aquest plànol són de caràcter orientatiu i tenen validesa de 3 mesos

Data: 07/10/2024

EPSG: 25831 (ETRS89 UTM31) - X:502160.20Y:4670349.05

Ref:

754372 - 18896639

Plànol

AFECTACIÓ AT/MT



Les dades reflectides en aquest plànol són de caràcter orientatiu i tenen validesa de 3 mesos

Data: 07/10/2024

EPSG: 25831 (ETRS89 UTM31) - X:502619.67; Y:4671517.5





Ref:

754372 - 18896641

Plànol

AFECTACIÓ BT




Les dades reflectides en aquest plànol són de caràcter orientatiu i tenen validesa de 3 mesos

Data: 07/10/2024

EPSG: 25831 (ETRS89 UTM31) - X:503093.43; Y:4670778.41



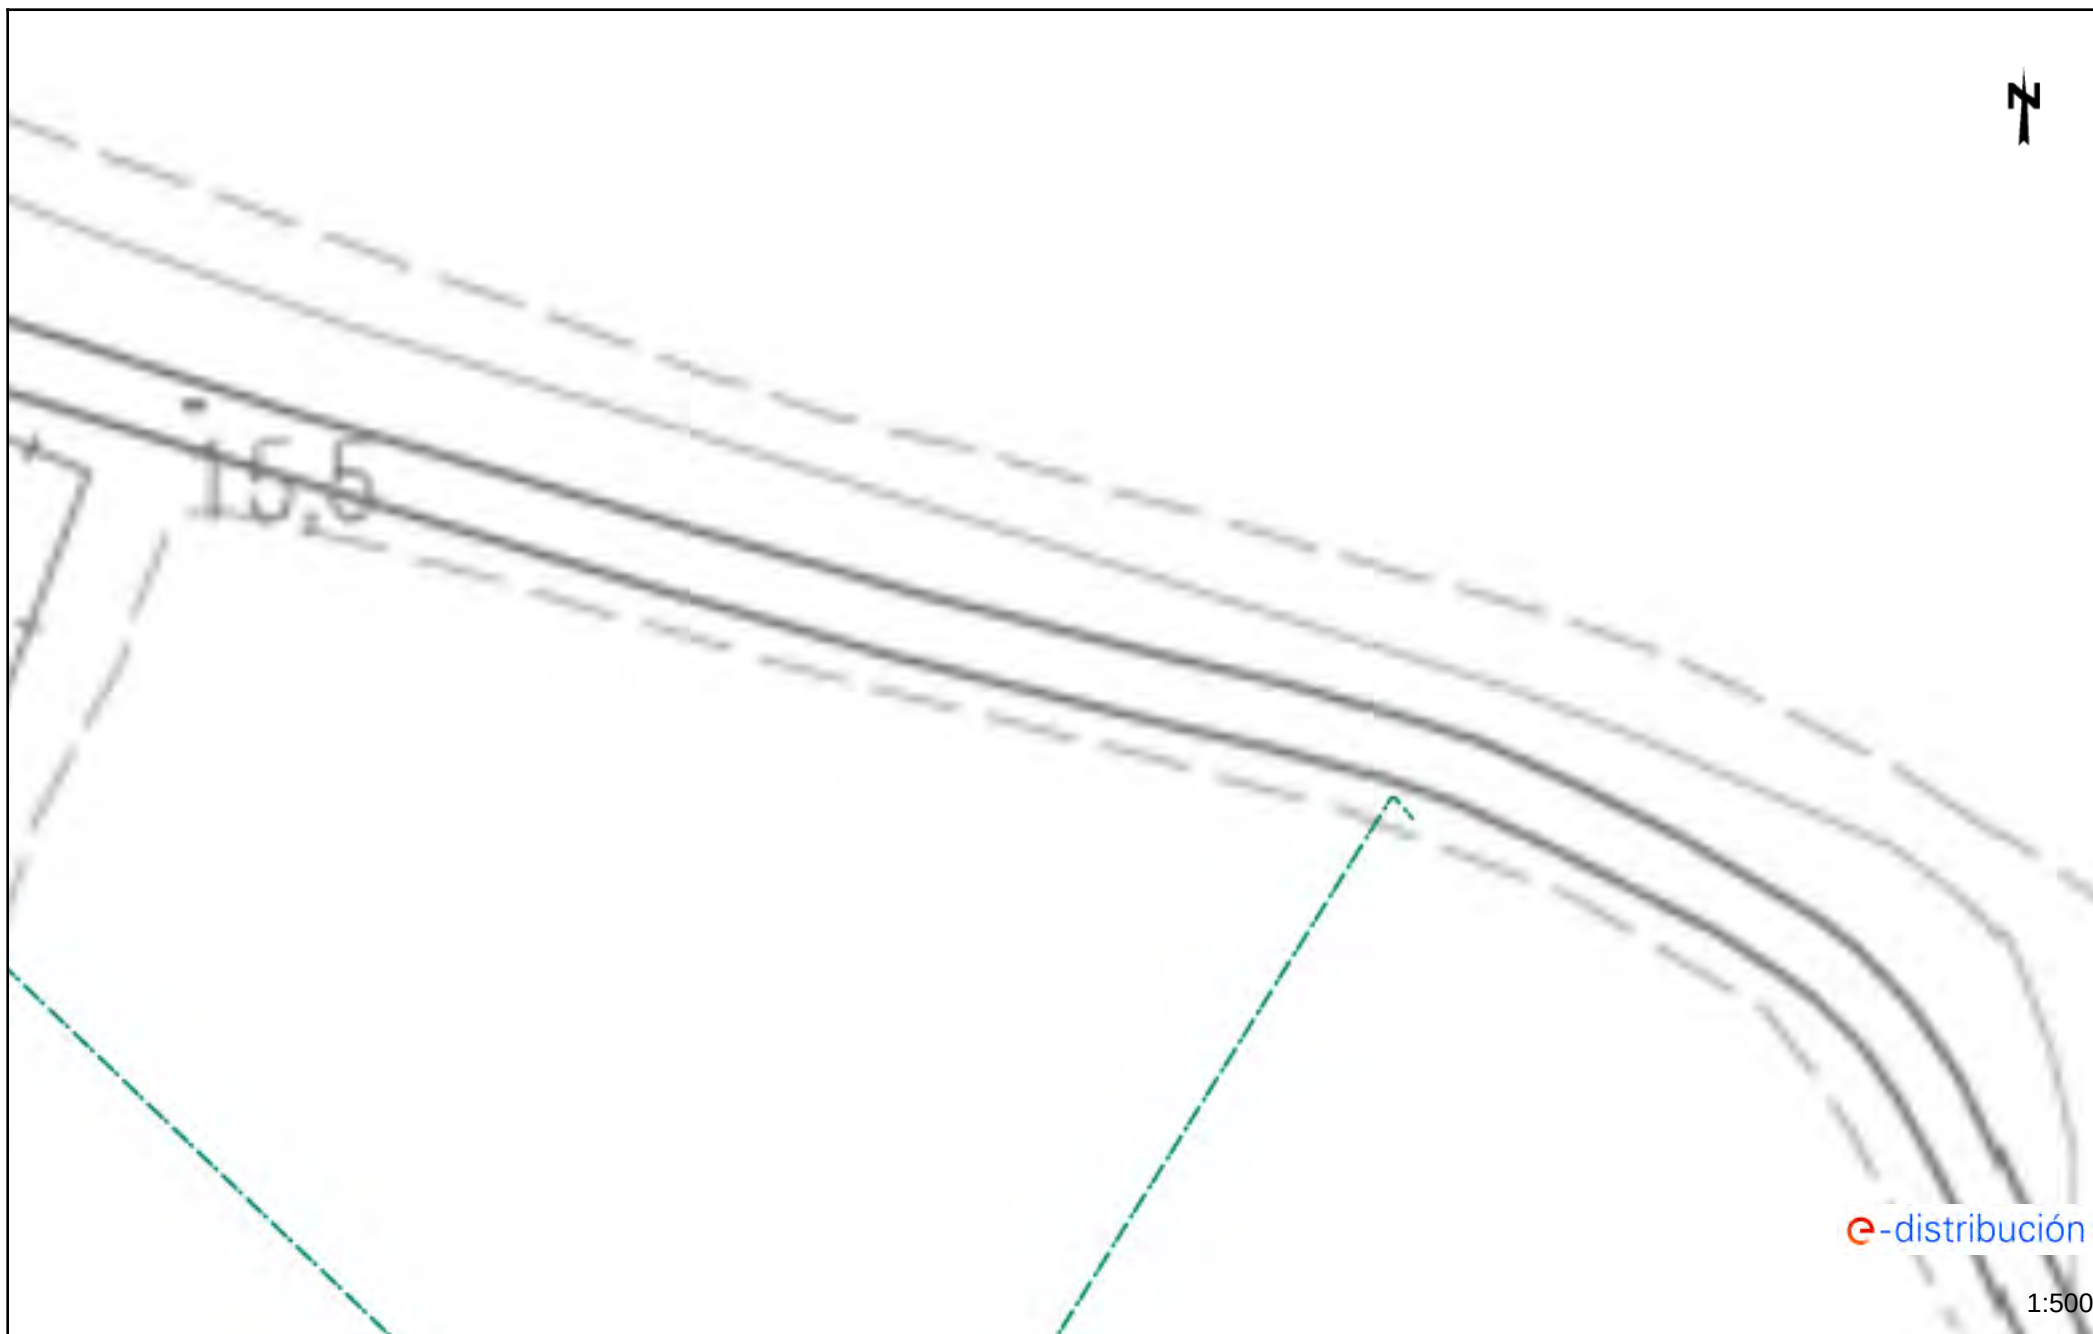



e-distribución

1:500







e-distribución

1:500


Tramos AT

	Aéreo
	Subterráneo o Submarino
	Aéreo Fuera de Servicio
	Subterráneo o Submarino Fuera de Servicio

Tramos MT

	Aéreo desnudo
	Aéreo
	Subterráneo o Submarino
	Aéreo Trenzado Fuera de Servicio
	Aéreo Desnudo Fuera de Servicio
	Subterráneo Fuera de Servicio

Tramos BT

 	Aéreo Trenzado
	Aéreo desnudo
	Subterráneo o Submarino
	Aéreo Trenzado Fuera de Servicio
	Aéreo Desnudo Fuera de Servicio
	Subterráneo Fuera de Servicio

Trazas AT

	Aérea AT
	Subterránea AT
	Canalización
	Galería de servicio

Trazas MT

	Aérea MT
	Subterránea MT
	Canalización
	Galería de servicio

Trazas BT

	Aérea BT
	Subterránea BT
	Canalización
	Galería de servicio

Subestaciones AT

	Subestación
	Subestación Fuera de Servicio

Centros de Distribución

	PT
	Centro de Distribución
	PT Fuera de Servicio
	Centro de Distribución Fuera de Servicio

Comunicaciones

	Nodos FO
	Subterráneo
	Aéreo

Arquetas

	AT
	MT
	BT

e-distribución

Ref: Sol·licitud d'Informació de serveis 754372 a la petició 18896636 per l'afectació de tipus AT-MT

Senyors:

En relació al seu escrit amb data 07/10/2024, els comuniquem que no tenim constància, amb la documentació / informació de la que disposem, de l'existència de serveis de la nostra xarxa de distribució a la zona indicada a la seva sol·licitud.

No obstant, davant la possibilitat de que hagi pogut haver algun desplaçament a causa de la topografia del terreny o per qualsevol altra causa, li recomanem que, mitjançant la utilització dels medis més adients, comprovi la inexistència de cables soterrats en la zona afectada per l'obra.

Salutacions,

Ref: Sol·licitud d'Informació de serveis 754372 a la petició 18896638 per l'afectació de tipus BT

Senyors:

En relació al seu escrit amb data 07/10/2024, els comuniquem que no tenim constància, amb la documentació / informació de la que disposem, de l'existència de serveis de la nostra xarxa de distribució a la zona indicada a la seva sol·licitud.

No obstant, davant la possibilitat de que hagi pogut haver algun desplaçament a causa de la topografia del terreny o per qualsevol altra causa, li recomanem que, mitjançant la utilització dels medis més adients, comprovi la inexistència de cables soterrats en la zona afectada per l'obra.

Salutacions,

NEDGIA



NEDGIA CATALUNYA, S.A. I/o GAS NATURAL REDES GLP, S.A.		Projecte: 754372 Punt: 6164314	Descripció: E_23_065	Data Lliurament: 7 de octubre del 2024
CANALIZACIÓ DE GAS (Pressió) Escomesa Baixa Mitja A Mitja B Alta A Alta B	MATERIAL .. - Qualsevol AO - Acer BO - Bonna FD - Fundició Ductil FG - Fundició Gris FO - Fibrociment FP - Fundició Precís	FV - Fibra de vidre PA - Planxa Asfaltada PB - Plom PE - Polietilè PT - Planxa Encintada Tomas PV - Clorur de Polivinil ZD - Desconegut ZI - No Definit	Aquestes dades que corresponen al registrat als nostres plànols fins a la data d'avui, TENEN CARÀCTER PURAMENT ORIENTATIU, segons consta a la carta adjunta. En el moment d'iniciar les obres hauran de contactar amb els nostres Serveis Tècnics (veure carta de condicions d'ús)	
			Escala 1:500	 

Condicionants Particulars Nedgia Catalunya, S.A.

És del nostre interès posar en el seu coneixement que les dades incloses en els nostres registres tenen caràcter orientatiu, reflectint la situació aproximada de les instal·lacions propietat de Nedgia Catalunya, S.A. i/o Gas Natural Redes GLP, S.A. (d'ara endavant NEDGIA) i corresponen al contingut dels nostres arxius fins al dia de la data, la qual cosa no pot ser interpretat com a garantia absoluta de respondre fidelment a la realitat de la ubicació de les instal·lacions grafiades.

En relació amb la sol·licitud número 754372, ja que la informació sol·licitada és aproximada, els comuniquem que a la zona que ens indiquen, no es disposa d'informació de xarxa existent actualment de NEDGIA, segons les dades registrades en els nostres arxius actualment.

No obstant això, per al seu coneixement i informació els adjuntem les condicions tècniques i legals a tenir en compte en els treballs a realitzar a les proximitats d'instal·lacions de gas.

- La informació reflexa la situació de les xarxes en el moment de la seva instal·lació. Aquesta informació pot haver variat des d'aleshores per actuacions de tercers a la zona, de manera que tant la posició de la xarxa, com les referències fixes poden haver estat alterades respecte allò reflectit als plànols. En conseqüència, per raons de seguretat es recomana realitzar els treballs d'excavació a mà a les immediacions de les xarxes de NEDGIA.
- **Si l'inici de l'execució material dels treballs objecte d'aquesta sol·licitud és posterior a tres mesos de la data actual, haurà de sol·licitar de nou els serveis existents per garantir el grau d'actualització de la informació.**
- L'enviament d'aquesta informació no suposa l'autorització ni conformitat per part de NEDGIA al projecte d'obra en curs, ni exonera a qui els executaran de les responsabilitats en què incorrin per danys i perjudicis a les nostres instal·lacions.
- A la zona sol·licitada poden existir instal·lacions de gas propietat de clients traçats dels quals no s'han inclòs en els plànols annexats.
- L'entitat sol·licitant comunicarà l'inici de les seves activitats a NEDGIA **almenys amb 72 hores d'antelació**, dirigint-se a Serveis Tècnics de la província corresponent, enviant a l'efecte l'escrit que s'annexa al final d'aquests condicionants. **És imprescindible esmentar en la mateixa la referència indicada a la sol·licitud de la informació a través de la plataforma d'Internet.** Les adreces d'enviament d'aquesta documentació és uinicio@nedgia.es
- Si fos necessari realitzar cales de recerca hauran de realitzar-se en presència de personal de NEDGIA
- **El Grup Naturgy ha pres la decisió d'introduir gradualment la canonada de polietilè PE 100 de color negre per a la distribució de gas.**

- o El tub de PE 100 negre s'identifica amb franges longitudinals grogues distribuïdes uniformement per tota la superfície del tub. D'aquesta manera es diferencia d'altres tubs negres utilitzats en altres serveis com ara la distribució d'aigua que utilitza PE 100 negre amb franges blaves.
- o Les franges longitudinals seran quatre (4) per a tots els diàmetres fins a 200 mm i sis i vuit (6-8) per a DN 250 i 315 mm, perquè, almenys una franja, sigui visible des de qualsevol angle un cop col·locat el tub a la rasa.
- o El tub de PE 100 negre amb bandes grogues té la mateixa instal·lació que el tub de PE 100 taronja:
 - La banda de senyalització se seguirà col·locant com sempre a una distància de 20-30cm per sobre de la generatriu superior de la conducció de gas.
 - Amb el tub PE 100 negre amb bandes grogues s'instal·laran les mateixes proteccions que les utilitzades amb el tub de PE 100 taronja en instal·lacions al costat d'altres serveis (aigua, llum... etc.)
- Els tubs i instal·lacions de gas no estan dissenyades per suportar sobrecàrrega de maquinària pesada, pel què si han de situar-se grues o circular vehicles sobre les mateixos que poguessin originar danys, haurà de posar-se aquesta circumstància en coneixement de NEDGIA amb objecte d'establir els passos necessaris degudament senyalitzats i protegits amb lloses de formigó xapes d'acer o similar.
- Queda prohibit l'abassegament de materials o equips sobre les canalitzacions de gas i les seves instal·lacions com arquetes, preses de potencial, respiradors, etc., garantint en tot moment l'accés a la canalització de gas a fi d'efectuar els treballs de manteniment i conservació adequats.
- En el cas d'ús d'explosius a menys de 300 m. de les canalitzacions de gas, el seu ús estarà limitat, d'acord a les condicions específiques que es fixin a aquest efecte. En tot cas, s'ha de comptar amb una autorització especial de l'òrgan territorial competent, basada en un estudi previ de vibracions que garanteixi que la velocitat de les partícules en l'emplaçament de la canonada no superi en cap moment els 30 mm/s.
- Sempre que per l'execució dels treballs les instal·lacions de gas afectades quedin al descobert, es comunicarà al responsable indicat de NEDGIA, procedint el contractista a protegir i suportar l'entubat de gas d'acord a les indicacions d'aquest. Aquesta circumstància es mantindrà el temps mínim imprescindible i les canalitzacions es taparan en presència de tècnics de NEDGIA.
- Els trams al descobert d'entubat d'acer, es protegiran amb manta antirroca per evitar desperfectes en el recobriment i, si per qualsevol circumstància, es produís algun dany al mateix, serà reparat abans d'enterrar la canalització. En cas contrari es pot originar un punt de corrosió accelerat que desembocaria en una perforació de l'entubat.
- Els tubs d'acer al carboni estan protegides contra la corrosió mitjançant un revestiment aïllant i un sistema elèctric de protecció catòdica. Pel correcte funcionament d'aquesta protecció és de vital importància la integritat d'aquest revestiment. Es comunicarà a NEDGIA qualsevol dany que es detectés al mateix.

- En el cas de tubs d'acer s'instal·laran una o diverses caixes de presa de potencial (a facilitar per NEDGIA) d'acord a les indicacions dels tècnics de NEDGIA, a amb objecte de mesurar i calibrar la possible influència de la Protecció Catòdica als gasoductes i a l'inrevés.
- En el cas de que s'efectuïn compactacions, sempre es contactarà amb el personal de Servei Tècnic designat per NEDGIA d'aquesta zona perquè els proporcionï la normativa adequada per dur a terme aquesta actuació, assegurant que aquesta es realitzarà de forma que la transmissió de vibracions als tubs de gas no superi els 30 mm per segon.
- L'Empresa que executi treballs a les proximitats de les instal·lacions de NEDGIA haurà d'estar en possessió dels plànols de les instal·lacions existents a la zona.
- Haurà de comunicar-se a NEDGIA l'aparició de qualsevol registre o accessori complementari de la instal·lació de gas, identificat com a tal, o que presumiblement es cregui que pugui formar part d'ella, sempre que no estigui definit als plànols de serveis subministrats.

En aquest sentit s'indica que en les proximitats de les canonades de gas poden existir altres canalitzacions complementàries destinades a la transmissió de dades, per la qual cosa hauran d'extremar les precaucions quan es realitzin treballs en els seus voltants.

- Si els treballs a realitzar afecten tapes de registres, vàlvules, respiradors o tapes d'accés a instal·lacions serà necessari restituir a la nova cota de rasant, deixant les instal·lacions afectades lliures de materials d'obra.
- En el supòsit de patir danys a les seves instal·lacions, NEDGIA es reserva el dret a emprendre les accions legals que consideri oportunes, així com reclamar les indemnitzacions corresponents.
- Tots els danys a persones i instal·lacions que poguessin produir-se com a conseqüència de les obres, seran per compte i risc del promotor o executor de les mateixes, fins i tot els derivats d'un eventual tall de subministrament de gas.
- A fi de garantir la seguretat de les persones i de les instal·lacions, quan les obres a realitzar siguin canalitzacions (elèctriques, aigua, comunicacions, etc.), es tindrà en compte l'exigència de distàncies mínimes de separació en paral·lelismes i encreuaments entre serveis d'acord a la reglamentació vigent i s'ha de comprovar, mitjançant el codi de colors, la pressió de la xarxa propera a la seva actuació. S'adjunta taula resum:

DISTANCIA	RANGO	CRUCE	PARALELISMO
MÍNIMA	MOP < 5 bar	0,2 m	0,2 m
	MOP ≥ 5 bar ^(*)	0,2 m	0,4 m
RECOMANADA	MOP < 5 bar	0,6 m	0,4 m
	MOP ≥ 5 bar ^(*)	0,8 m	0,6 ⁽¹⁾ m

(1) 2,5 m en zona semiurbana i 5 m en zona rural.

(*) Per P > 16 bar y distància < 10 metres es necessari consultar condicions a Distribuidora.

En el cas que no puguin mantenir-se les distàncies mínimes indicades cal informar a NEDGIA, per adoptar les mesures de protecció que es considerin convenients d'acord amb la següent puntualització:

- o Contigua a la zona de servitud permanent existeix una zona de seguretat, definida en la Norma UNE 60.305.83, que s'estén fins 2,5, 5 ó 10 metres a cada costat de l'eix de la canalització, en la qual l'execució de les excavacions o obres poden representar un canvi en les condicions de seguretat de la mateixa i en la qual no es donen les limitacions ni es prohibeixen les obres incloses com prohibides en la zona de servitud de pas, sempre que s'informi prèviament al titular de la instal·lació, per l'adopció de les accions oportunes que evitin els riscos potencials per a la canalització.
- Els treballs en proximitat s'efectuaran amb mitjans manuals quedant prohibit per raons de seguretat la utilització de mitjans mecànics, les precaucions s'intensificaran a 0,40 m sobre la cota estimada al tub o davant l'aparició de la malla o banda groga de senyalització, permetent-se, exclusivament l'ús de martell mecànic de mà per al trencament del paviment.
- Les obres de túnels, buidat de terrenys, perforació dirigida, etc., que poden afectar el tub per sota o lateralment requeriran especial atenció.
- Per donar compliment a la legislació vigent en matèria de prevenció de riscos laborals, els informem dels riscos de les instal·lacions:
 - o A l'objecte de donar compliment a allò estable el RD 171/2004 sobre coordinació de activitats empresarials, i per garantir la seguretat dels seus treballadors, NEDGIA informa a l'empresa sol·licitant que les instal·lacions representades als plànols adjunts es troben en règim normal d'explotació, és a dir, AMB gas a pressió.
 - o Es prohibeix fer foc o fer servir elements que produeixin espurnes en els voltants de les instal·lacions de gas.
 - o En el cas que es detecti una fuga o es percebi olor de gas, s'han de suspendre immediatament tot tipus de treballs en l'entorn de la instal·lació i avisar immediatament al Centre de Control d'Atenció d'Urgències de NEDGIA, comunicant aquesta circumstància.
 - o El sol·licitant queda obligat a adoptar les mesures preventives que siguin necessàries d'acord amb els condicionants d'instal·lació esmentats anteriorment i aquelles altres que poguessin ser necessàries en funció dels riscos de l'activitat a desenvolupar. Així mateix queda obligat a transmetre les mesures preventives derivades del paràgraf anterior als seus treballadors o tercers que pugui contractar.
 - o A l'execució dels treballs que realitzi haurà de respectar allò disposat el RD 1627/1997 Disposicions Mínimes de Seguretat i Salut en Obres de Construcció.
 - o A aquesta informació de riscos no es contemplen els riscos derivats del treball a realitzar pels treballadors de l'empresa sol·licitant o per les seves empreses de contracta, sent responsabilitat d'aquesta o de les seves empreses de contracta l'avaluació dels mateixos i l'adopció de les mesures preventives que siguin necessàries.

- o Si per això fos necessari disposar de més informació sobre les instal·lacions, preguem ens ho sol·licitin per escrit i amb anterioritat a l' inici dels treballs.
- o Posem a la seva disposició el telèfon del **CCAU** (Centre de Control d'Atenció d'Urgències) de NEDGIA perquè comuniquin immediatament qualsevol incidència que pugui suposar risc: **900.750.750 (24 hores durant tots els dies de l'any).**

AQUESTES INSTRUCCIONS ESTARAN DISPONIBLES PERMANENTMENT EN EL LLOC DE TREBALL.

MODIFICACIÓ DE INSTAL·LACIONS I CONDICIONANTS TÈCNICS

Si fos necessari modificar l'emplaçament de les nostres instal·lacions cal que, prèviament a l'inici de las obres, es faci per escrit la corresponent sol·licitud de desviament indicant com a referència el n° de sol·licitud de informació, a fi de procedir a la signatura de l'acord corresponent i efectuar el pagament de la quantitat establerta. Les sol·licituds s'han d'adreçar a la següent direcció:

OFICINA TÉCNICA

Plaça del Gas, 1. Edificio C Planta 1.

08003. BARCELONA.

O bé a l'adreça de correu electrònic: SSPPgasTramitaciones@leangridsservices.com

Així mateix, ens posem a la seva disposició per estudiar els Condicionants Tècnics, específics a la seva tipologia d'obra, o les solucions possibles per minimitzar les interferències entre les obres a executar i les instal·lacions de gas existents a la zona.

Per a això, cal que es posi en contacte amb aquesta Unitat i que ens facilitin la seva documentació (plànols, detalls, memòries, etc.) de l'obra a realitzar en les proximitats de la xarxa de NEDGIA.

Nedgia Catalunya, S.A.
Gas Natural Redes GLP, S.A.

NOTIFICACIÓ D'INICI D'OBRA QUE AFECTA CANALITZACIÓ DE GAS

Ntra.Ref^a: (especifiqui inexcusablement la referència indicada a la sol·licitud d'informació realitzada a través de la Plataforma web)

DESTINATARI: Empresa Distribuïdora / Serveis Tècnics:

Adreça:.....

Tel:.....

Fax:.....

- Raó Social de l' empresa
executora de les obres :

- Domicili de l' empresa
executora de les obres :

- Lloc de les obres :

- Denominació de l' obra:

- Objecte de l' obra:.....

- Data d' inici d' execució d' obres:

- Duració prevista de les obres:

- Nom del Cap d' Obra:

- Telèfon de contacte amb el Cap d' Obra:

- Observacions:.....

Acceptant respectar les obligacions i normes facilitades per Nedgia Catalunya, S.A. i Gas Natural Redes GLP, S.A. i utilitzar-les adequadament per a evitar danys a les instal·lacions de distribució de gas durant els treballs que es desenvolupin a les seves immediacions (R.D. 919/2006).

(Lloc i data) a..... de de

Empresa Constructora
P.P.

Sgt. (Indiqueu nom i cognoms)

INTRODUCCIÓ DE LA CANONADA DE POLIETILÈ DE COLOR NEGRE

A la cartografia disponible a la web d'informació de serveis existents (eWise), les xarxes de distribució de NEDGIA, s'identificarà la canonada de Polietilè de color negre amb un codi diferent a fi de facilitar la seva identificació prèvia abans de l'inici de l'obra:

Codi PN: Canonada de Polietilè Negre instal·lada

Codi PE: Canonada de Polietilè Taronja / Groc instal·lat



El Grup Naturgy ha pres la decisió d'introduir gradualment la canonada de polietilè PE 100 de color negre per a la distribució de gas.

- o El tub de PE 100 negre s'identifica amb franges longitudinals grogues distribuïdes uniformement per tota la superfície del tub. D'aquesta manera es diferencia d'altres tubs negres utilitzats en altres serveis com ara la distribució d'aigua que utilitza PE 100 negre amb franges blaves.
- o Les franges longitudinals seran quatre (4) per a tots els diàmetres fins a 200 mm i sis i vuit (6-8) per a DN 250 i 315 mm, perquè, almenys una franja, sigui visible des de qualsevol angle un cop col·locat el tub a la rasa.
- o El tub de PE 100 negre amb bandes grogues té la mateixa instal·lació que el tub de PE 100 taronja:
 - La banda de senyalització se seguirà col·locant com sempre a una distància de 20-30 cm per sobre de la generatriu superior de la conducció de gas.
 - Amb el tub PE 100 negre amb bandes grogues s'instal·laran les mateixes proteccions que les utilitzades amb el tub de PE 100 taronja en instal·lacions al costat d'altres serveis (aigua, llum... etc.)

Condicionants Particulars Nedgia Catalunya, S.A.

És del nostre interès posar al seu coneixement els condicionants que haurà d'observar als treballs en proximitat d'instal·lacions propietat de Nedgia Catalunya, S.A. i/o Gas Natural Redes GLP, S.A. (d'ara endavant NEDGIA):

- La informació aportada és confidencial i d'ús exclusiu pel que es sol·licita, sent responsabilitat del sol·licitant l'ús indegut de la mateixa.
- El plànol que se'ls envia reflexa la situació aproximada de les instal·lacions propietat de NEDGIA
- Les dades contingudes als plànols tenen caràcter orientatiu: corresponen a allò registrat als nostres arxius fins al dia d'avui, per tant no pot ser interpretat com a garantia absoluta de respondre fidelment a la realitat de la ubicació de les instal·lacions esgrafiades.
- La informació reflexa la situació de les xarxes en el moment de la seva instal·lació. Aquesta informació pot haver variat des d'aleshores per actuacions de tercers a la zona, de manera que tant la posició de la xarxa, com les referències fixes poden haver estat alterades respecte allò reflectit als plànols. En conseqüència, per raons de seguretat es recomana realitzar els treballs d'excavació a mà a les immediacions de les xarxes de NEDGIA.
- **Si l'inici de l'execució material dels treballs objecte d'aquesta sol·licitud és posterior a tres mesos de la data actual, haurà de sol·licitar de nou els serveis existents per garantir el grau d'actualització de la informació.**
- L'enviament d'aquesta informació no suposa l'autorització ni conformitat per part de NEDGIA al projecte d'obra en curs, ni exonera a qui els executaran de les responsabilitats en què incorrin per danys i perjudicis a les nostres instal·lacions.
- A la zona sol·licitada poden existir instal·lacions de gas propietat de clients traçats dels quals no s'han inclòs en els plànols annexats.
- L'entitat sol·licitant comunicarà l' inici de les seves activitats a NEDGIA **al menys amb 72 hores d'antelació**, dirigint-se a Serveis Tècnics de la província corresponent, enviant a l'efecte l'escrit que s'annexa al final d'aquests condicionants. **És imprescindible esmentar en la mateixa la referència indicada a la sol·licitud de la informació a través de la plataforma d'Internet.** Les adreces d'enviament d'aquesta documentació és uinicio@nedgia.es
- Si fos necessari realitzar cales de recerca hauran de realitzar-se en presència de personal de NEDGIA
- **El Grupo Naturgy ha pres la decisió d'introduir gradualment la canonada de polietilè PE 100 de color negre per a la distribució de gas.**
 - El tub de PE 100 negre s'identifica amb franges longitudinals grogues distribuïdes uniformement per tota la superfície del tub. D'aquesta manera es diferencia d'altres tubs negres utilitzats en altres serveis com ara la distribució d'aigua que utilitza PE 100 negre amb franges blaves.
 - Les franges longitudinals seran quatre (4) per a tots els diàmetres fins a 200 mm i sis i vuit (6-8) per a DN 250 i 315 mm, perquè, almenys una franja, sigui visible des de qualsevol angle un cop col·locat el tub a la rasa..

- El tub de PE 100 negre amb bandes grogues té la mateixa instal·lació que el tub de PE 100 taronja:
 - La banda de senyalització se seguirà col·locant com sempre a una distància de 20-30 cm per sobre de la generatriu superior de la conducció de gas.
 - Amb el tub PE 100 negre amb bandes grogues s'instal·laran les mateixes proteccions que les utilitzades amb el tub de PE 100 taronja en instal·lacions al costat d'altres serveis (aigua, llum... etc.)
- Els tubs i instal·lacions de gas no estan dissenyades per suportar sobrecàrrega de maquinària pesada, pel què si han de situar-se grues o circular vehicles sobre les mateixos que poguessin originar danys, haurà de posar-se aquesta circumstància en coneixement de NEDGIA amb objecte d'establir els passos necessaris degudament senyalitzats i protegits amb lloses de formigó xapes d'acer o similar.
- Queda prohibit l'abassegament de materials o equips sobre les canalitzacions de gas i les seves instal·lacions com arquetes, preses de potencial, respiradors, etc., garantint en tot moment l'accés a la canalització de gas a fi d'efectuar els treballs de manteniment i conservació adequats.
- En el cas d'ús d'explosius a menys de 300 m. de les canalitzacions de gas, el seu ús estarà limitat, d'acord a les condicions específiques que es fixin a aquest efecte. En tot cas, s'ha de comptar amb una autorització especial de l'òrgan territorial competent, basada en un estudi previ de vibracions que garanteixi que la velocitat de les partícules en l'emplaçament de la canonada no superi en cap moment els 30 mm/s.
- Sempre que per l'execució dels treballs les instal·lacions de gas afectades quedin al descobert, es comunicarà al responsable indicat de NEDGIA, procedint el contractista a protegir i suportar l'entubat de gas d'acord a les indicacions d'aquest. Aquesta circumstància es mantindrà el temps mínim imprescindible i les canalitzacions es taparan en presència de tècnics de NEDGIA.
- Els trams al descobert d'entubat d'acer, es protegiran amb manta antirroca per evitar desperfectes en el recobriments i, si per qualsevol circumstància, es produís algun dany al mateix, serà reparat abans d'enterrar la canalització. En cas contrari es pot originar un punt de corrosió accelerat que desembocaria en una perforació de l'entubat.
- Els tubs d'acer al carboni estan protegides contra la corrosió mitjançant un revestiment aïllant i un sistema elèctric de protecció catòdica. Pel correcte funcionament d'aquesta protecció és de vital importància la integritat d'aquest revestiment. Es comunicarà a NEDGIA qualsevol dany que es detectés al mateix.
- En el cas de tubs d'acer s'instal·laran una o diverses caixes de presa de potencial (a facilitar per NEDGIA) d'acord a les indicacions dels tècnics de NEDGIA, a amb objecte de mesurar i calibrar la possible influència de la Protecció Catòdica als gasoductes i a l'inrevés.
- En el cas de que s'efectuïn compactacions, sempre es contactarà amb el personal de Servei Tècnic designat per NEDGIA d'aquesta zona perquè els proporcionin la normativa adequada perdur a terme aquesta actuació, assegurant que aquesta es realitzarà de forma que la transmissió de vibracions als tubs de gas no superi els 30 mm per segon.
- L'Empresa que executi treballs a les proximitats de les instal·lacions de NEDGIA haurà d'estar en possessió dels plànols de les instal·lacions existents a la zona.

- Haurà de comunicar-se a NEDGIA l'aparició de qualsevol registre o accessori complementari de la instal·lació de gas, identificat com a tal, o que presumiblement es cregui que pugui formar part d'ella, sempre que no estigui definit als plànols de serveis subministrats.

En aquest sentit s'indica que en les proximitats de les canonades de gas poden existir altres canalitzacions complementàries destinades a la transmissió de dades, per la qual cosa hauran d'extremar les precaucions quan es realitzin treballs en els seus voltants.

- Si els treballs a realitzar afecten tapes de registres, vàlvules, respiradors o tapes d'accés a instal·lacions serà necessari restituir a la nova cota de rasant, deixant les instal·lacions afectades lliures de materials d'obra.
- En el supòsit de patir danys a les seves instal·lacions, NEDGIA es reserva el dret a emprendre les accions legals que consideri oportunes, així com reclamar les indemnitzacions corresponents.
- Tots els danys a persones i instal·lacions que poguessin produir-se com a conseqüència de les obres, seran per compte i risc del promotor o executor de les mateixes, fins i tot els derivats d'un eventual tall de subministrament de gas.
- A fi de garantir la seguretat de les persones i de les instal·lacions, quan les obres a realitzar siguin canalitzacions (elèctriques, aigua, comunicacions, etc.), es tindrà en compte l'exigència de distàncies mínimes de separació en paral·lelismes i encreuaments entre serveis d'acord a la reglamentació vigent s'ha de comprovar, mitjançant el codi de colors, la pressió de la xarxa propera a la seva actuació. S'adjunta taula resum:

DISTANCIA	RANGO	CRUCE	PARALELISMO
MÍNIMA	MOP < 5 bar	0,2 m	0,2 m
	MOP >= 5 bar ^(*)	0,2 m	0,4 m
RECOMANADA	MOP < 5 bar	0,6 m	0,4 m
	MOP >= 5 bar ^(*)	0,8 m	0,6 ⁽¹⁾ m

(1) 2,5 m en zona semiurbana i 5 m en zona rural.

(*) Per P > 16 bar y distància < 10 metres es necessari consultar condicions a Distribuidora.

En el cas que no puguin mantenir-se les distàncies mínimes indicades cal informar a NEDGIA, per adoptar les mesures de protecció que es considerin convenients d'acord amb la següent puntualització:

- Contigua a la zona de servitud permanent existeix una zona de seguretat, definida en la Norma UNE 60.305.83, que s'estén fins 2,5, 5 ó 10 metres a cada costat del'eix de la canalització, en la qual l'execució de les excavacions o obres poden representar un canvi en les condicions de seguretat de la mateixa i en la qual no es donen les limitacions ni es prohibeixen les obres incloses com prohibides en la zona de servitud de pas, sempre que s'informi prèviament al titular de la instal·lació, per l'adopció de les accions oportunes que evitin els riscos potencials per a la canalització.

- Els treballs en proximitat s'efectuaran amb mitjans manuals quedant prohibit per raons de seguretat la utilització de mitjans mecànics, les precaucions s'intensificaran a 0,40 m sobre la cota estimada al tub o davant l'aparició de la malla o banda groga de senyalització, permetent-se, exclusivament l'ús de martell mecànic de mà per al trencament del paviment.
- Les obres de túnels, buidat de terrenys, perforació dirigida, etc., que poden afectar el tub per sota o lateralment requeriran especial atenció.
- Per donar compliment a la legislació vigent en matèria de prevenció de riscos laborals, els 'informem dels riscos de les instal·lacions:
 - A l'objecte de donar compliment a allò estable el RD 171/2004 sobre coordinació de activitats empresarials, i per garantir la seguretat dels seus treballadors, NEDGIA informa a l'empresa sol·licitant que les instal·lacions representades als plànols adjunts es troben en règim normal d'explotació, és a dir, AMB gas a pressió.
 - Es prohibeix fer foc o fer servir elements que produeixin espurnes en els voltants de les instal·lacions de gas.
 - En el cas que es detecti una fuga o es percebi olor de gas, s'han de suspendre immediatament tot tipus de treballs en l'entorn de la instal·lació i avisar immediatament al Centre de Control d'Atenció d'Urgències de NEDGIA, comunicant aquesta circumstància.
 - El sol·licitant queda obligat a adoptar les mesures preventives que siguin necessàries d'acord amb els condicionants d'instal·lació esmentats anteriorment i aquelles altres que poguessin ser necessàries en funció dels riscos de l'activitat a desenvolupar. Així mateix queda obligat a transmetre les mesures preventives derivades del paràgraf anterior als seus treballadors o tercers que pugui contractar.
 - A l'execució dels treballs que realitzi haurà de respectar allò disposat el RD 1627/1997 Disposicions Mínimes de Seguretat i Salut en Obres de Construcció.
 - A aquesta informació de riscos no es contemplen els riscos derivats del treball a realitzar pels treballadors de l'empresa sol·licitant o per les seves empreses de contracta, sent responsabilitat d'aquesta o de les seves empreses de contracta l'avaluació dels mateixos i l'adopció de les mesures preventives que siguin necessàries.
 - Si per això fos necessari disposar de més informació sobre les instal·lacions, preguem ens ho sol·licitin per escrit i amb anterioritat a l'inici dels treballs.
 - Posem a la seva disposició el telèfon del **CCAU** (Centre de Control d'Atenció d'Urgències) de NEDGIA perquè comuniquin immediatament qualsevol incidència que pugui suposar risc: **900.750.750 (24 hores durant tots els dies de l'any).**

AQUESTES INSTRUCCIONS ESTARAN DISPONIBLES PERMANENTMENT EN EL LLOC DE TREBALL

MODIFICACIÓ DE INSTAL·LACIONS I CONDICIONANTS TÈCNICS

Si fos necessari modificar l'emplaçament de les nostres instal·lacions cal que, prèviament a l'inici de las obres, es faci per escrit la corresponent sol·licitud de desviament indicant com a referència el nº de sol·licitud de informació, a fi de procedir a la signatura del acord corresponent i efectuar el pagament de la quantitat establerta. Les sol·licituds s'han d'adreçar a la següent direcció:

OFICINA TÉCNICA

Plaça del Gas, 1. Edifici C Planta 1.
08003. BARCELONA.

O bé a l'adreça de correu electrònic: SSPPgasTramitaciones@leangridsservices.com

Així mateix, ens posem a la seva disposició per estudiar els Condicionants Tècnics, específics a la seva tipologia d'obra, o les solucions possibles per minimitzar les interferències entre les obres a executar i les instal·lacions de gas existents a la zona.

Per a això, cal que es posi en contacte amb aquesta Unitat i que ens facilitin la seva documentació (plànols, detalls, memòries, etc.) de l'obra a realitzar en les proximitats de la xarxa de gas natural.

Nedgia Catalunya, S.A
Gas Natural Redes GLP, S.A..

NOTIFICACIÓ D'INICI D'OBRA QUE AFECTA CANALITZACIÓ DE GAS

Ntra.Ref^a: (especifiqui inexcusablement la referència indicada a la sol·licitud d'informació realitzada a través de la Plataforma web)

DESTINATARI: Empresa Distribuïdora / Serveis Tècnics:

Direcció:

Tel:

Fax:

Raó Social de l'empresa
executora de les obres:

Adreça de l'empresa
executora de les obres:

Lloc de les obres:

Denominació de l'obra:

Objecte de l'obra:

Data d'inici d'execució d'obres:

Durada prevista de les obres:

Nom del cap d'obra:

Telèfon de contacte amb el Cap d'Obra:

Observacions:

Acceptant respectar les obligacions i normes facilitades per Nedgia Catalunya, S.A. i Gas Natural Redes GLP, S.A. i utilitzar-les adequadament per a evitar danys a les instal·lacions de distribució de gas durant els treballs que es desenvolupin a les seves immediacions (R.D. 919/2006).

(Lloc i data) a de de

Empresa Constructora
P.P.

Sgt. (Indiqueu nom i cognoms)

INTRODUCCIÓ DE LA CANONADA DE POLIETILÈ DE COLOR NEGRE

A la cartografia disponible a la web d'informació de serveis existents (eWise), les xarxes de distribució de NEDGIA, s'identificarà la canonada de Polietilè de color negre amb un codi diferent a fi de facilitar la seva identificació prèvia abans de l'inici de l'obra:

Codi PN: Canonada de Polietilè Negre instal·lada


Codi PE: Canonada de Polietilè Taronja / Groc instal·lat



- **El Grupo Naturgy ha pres la decisió d'introduir gradualment la canonada de polietilè PE 100 de color negre per a la distribució de gas.**
 - El tub de PE 100 negre s'identifica amb franges longitudinals grogues distribuïdes uniformement per tota la superfície del tub. D'aquesta manera es diferencia d'altres tubs negres utilitzats en altres serveis com ara la distribució d'aigua que utilitza PE 100 negre amb franges blaves.
 - Les franges longitudinals seran quatre (4) per a tots els diàmetres fins a 200 mm i sis i vuit (6-8) per a DN 250 i 315 mm, perquè, almenys una franja, sigui visible des de qualsevol angle un cop col·locat el tub a la rasa..
 - El tub de PE 100 negre amb bandes grogues té la mateixa instal·lació que el tub de PE 100 taronja:
 - La banda de senyalització se seguirà col·locant com sempre a una distància de 20-30 cm per sobre de la generatriu superior de la conducció de gas.

Amb el tub PE 100 negre amb bandes grogues s'instal·laran les mateixes proteccions que les utilitzades amb el tub de PE 100 taronja en instal·lacions al costat d'altres serveis (aigua, llum... etc.)

Exemple de visualització:

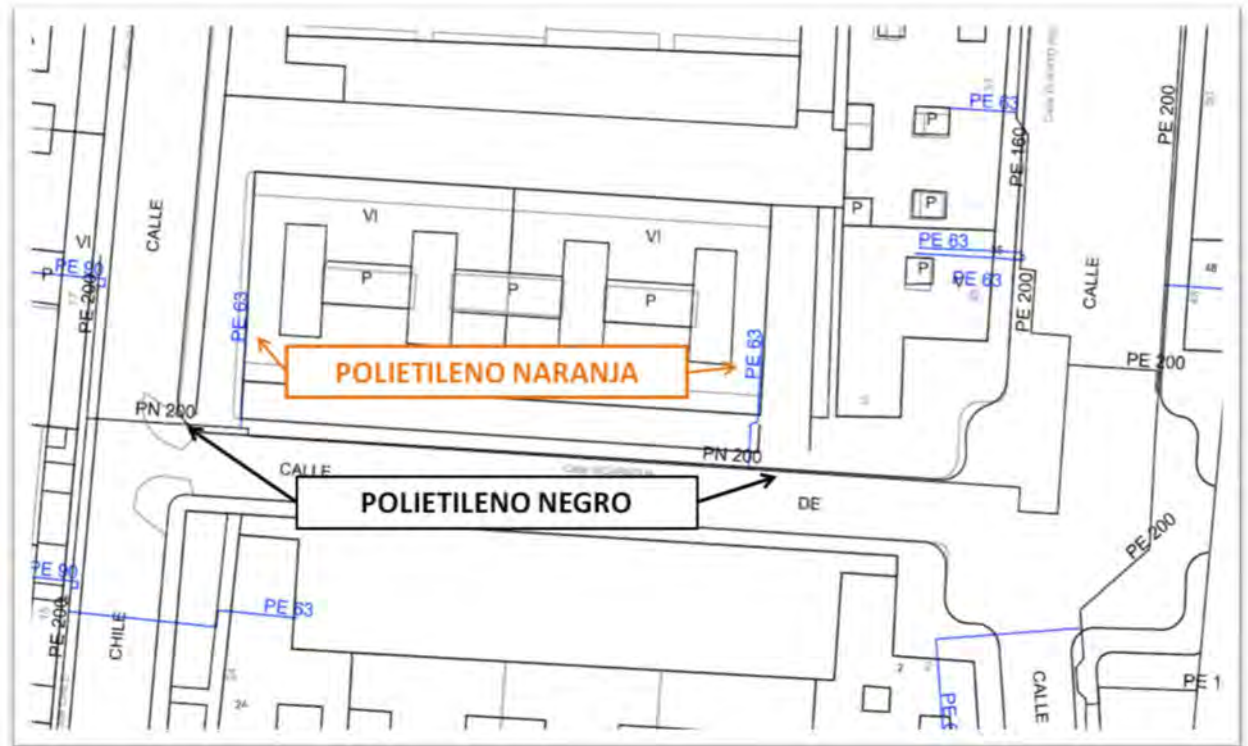


TELEFÓNICA





	DIRECCIÓ CREACIÓ DE XARXA CATALUNYA			Data Lliurament:			
	754372 - 6164313 E_23_065	Projecte: 754372	Punt: 6164313	7 de octubre del 2024			
 12c. PVC	EIX CANALITZACIÓ DE 12 CONDUCTES DE P.V.C	 4c. ur.	EIX CANALITZACIÓ DE 4 CONDUCTES D'URALITA	 8c. c.c.	EIX CANALITZACIÓ DE 8 CONDUCTES DE CIMENT	 CR 1964	CÀMARA DE REGISTRE SUBTERRÀNIA N° 1964
 Arg. 1967	ARQUETA DE REGISTRE SUBTERRANEA N° 1967		CANALITZACIÓ EN PROJECTE		XARXA SOTERRADA		POSTE FUSTA
							POSTE FORMIGO/ALTRES
LA SITUACIÓ I PROFUNDITAT DE LES INSTAL·LACIONS REFLEXADES EN AQUEST DOCUMENT NOMÉS TENEN UN VALOR ORIENTATIU.							Escala 1:500

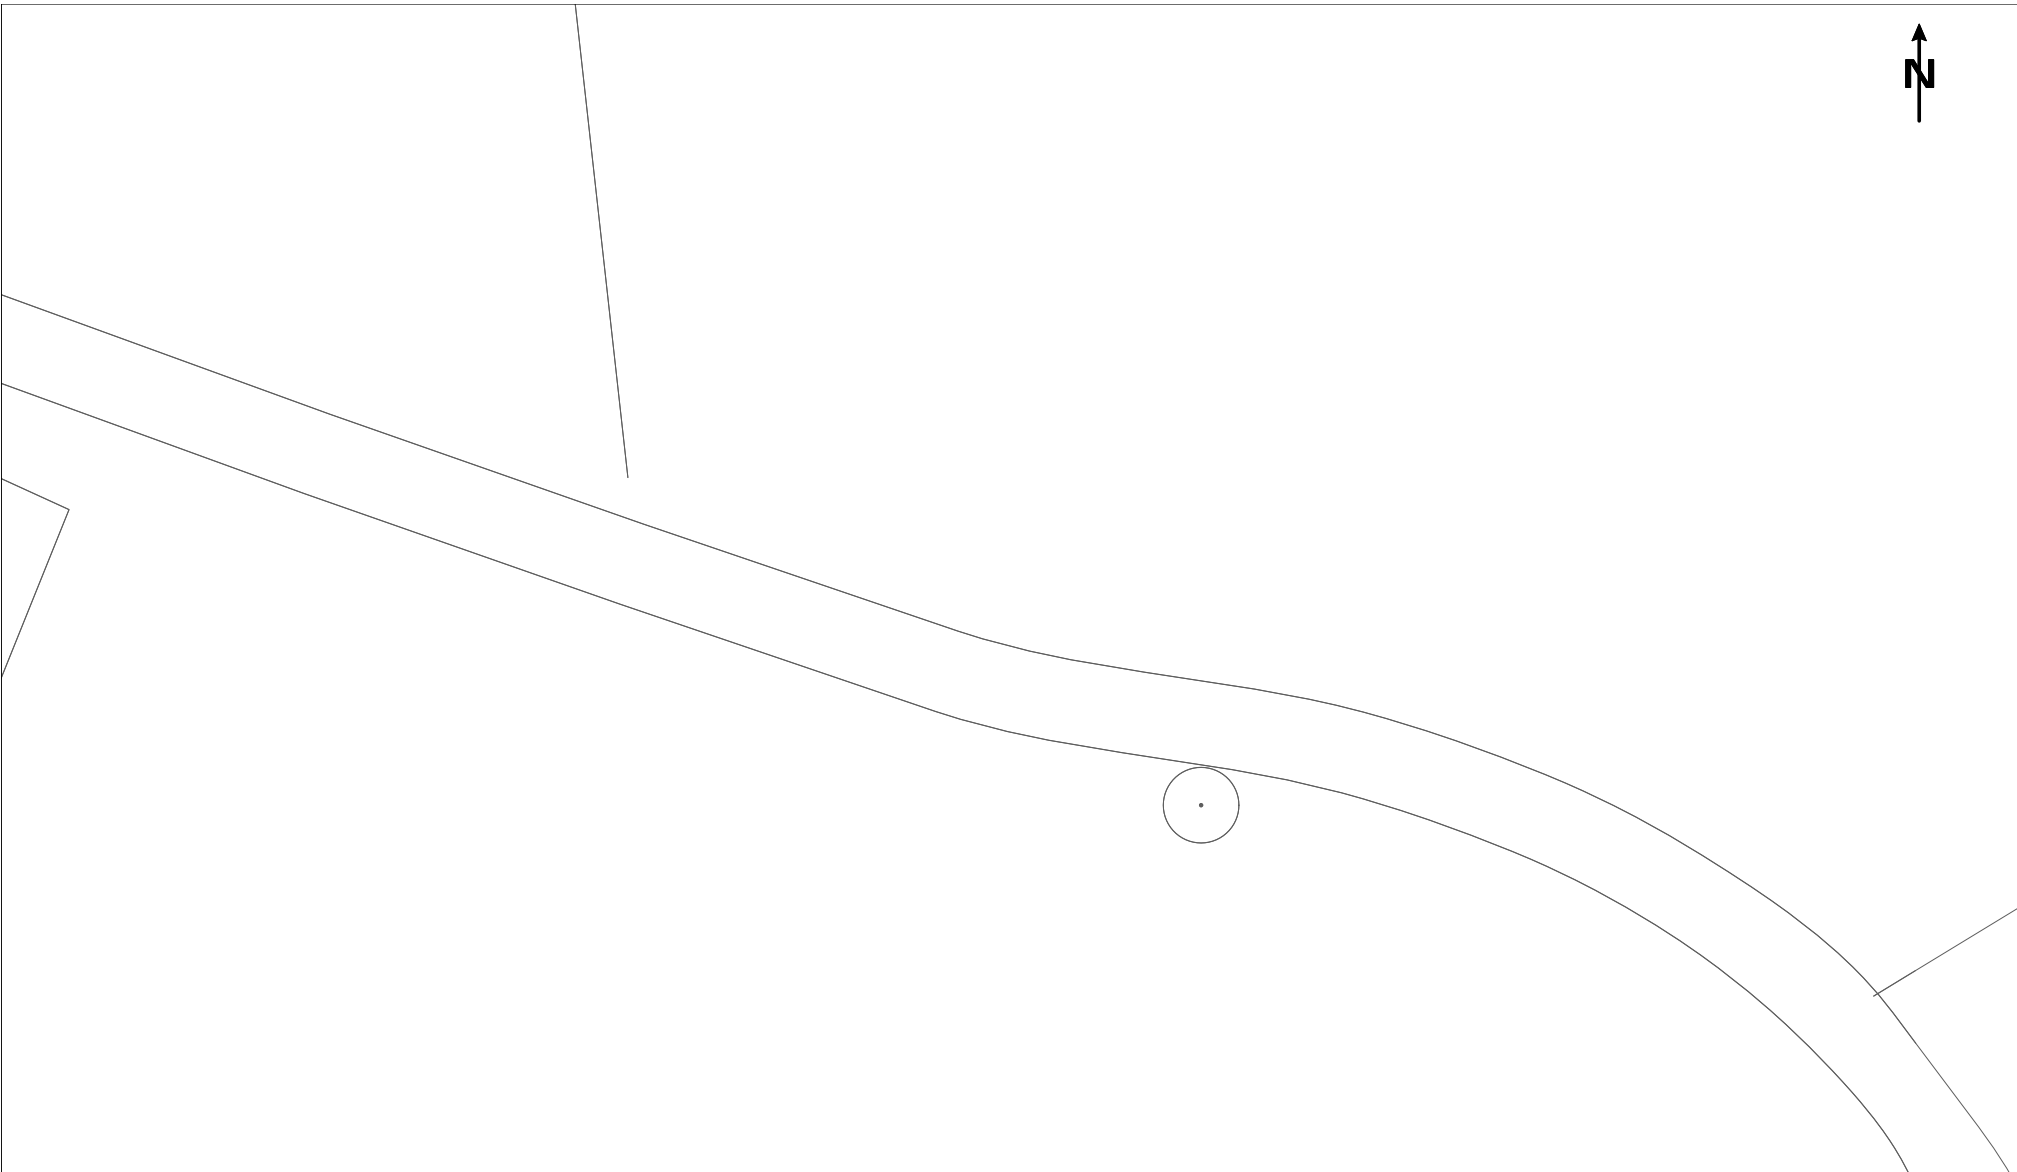

	DIRECCIÓ CREACIÓ DE XARXA CATALUNYA				Data Lliurament:			
	754372 - 6164315 E_23_065		Projecte: 754372 Punt: 6164315		7 de octubre del 2024			
	EIX CANALITZACIÓ DE 12 CONDUCTES DE P.V.C		EIX CANALITZACIÓ DE 4 CONDUCTES D'URALITA		EIX CANALITZACIÓ DE 8 CONDUCTES DE CIMENT		CÀMARA DE REGISTRE SUBTERRÀNIA N° 1964	
	ARQUETA DE REGISTRE SUBTERRANEA N° 1967		CANALITZACIÓ EN PROJECTE		XARXA SOTERRADA		POSTE FUSTA	
LA SITUACIÓ I PROFUNDITAT DE LES INSTAL·LACIONS REFLEXADES EN AQUEST DOCUMENT NOMÉS TENEN UN VALOR ORIENTATIU.								POSTE FORMIGO/ALTRES
							Escala 1:500	



	DIRECCIÓ CREACIÓ DE XARXA CATALUNYA				Data Lliurament:		
	754372 - 6164316 E_23_065		Projecte: 754372 Punt: 6164316		7 de octubre del 2024		
 12c. PVC	EIX CANALITZACIÓ DE 12 CONDUCTES DE P.V.C	 4c. ur.	EIX CANALITZACIÓ DE 4 CONDUCTES D'URALITA	 8c. c.c.	EIX CANALITZACIÓ DE 8 CONDUCTES DE CIMENT	 CR 1964	CÀMARA DE REGISTRE SUBTERRÀNIA N° 1964
 Arg. 1967	ARQUETA DE REGISTRE SUBTERRANEA N° 1967		CANALITZACIÓ EN PROJECTE		XARXA SOTERRADA		POSTE FUSTA
							POSTE FORMIGO/ALTRES
LA SITUACIÓ I PROFUNDITAT DE LES INSTAL·LACIONS REFLEXADES EN AQUEST DOCUMENT NOMÉS TENEN UN VALOR ORIENTATIU.							Escala 1:500




	DIRECCIÓ CREACIÓ DE XARXA CATALUNYA			Data Lliurament:	
	754372 - 6164318 E_23_065	Projecte:	754372	Punt:	6164318
 12c. PVC	EIX CANALITZACIÓ DE 12 CONDUCTES DE P.V.C	 4c. ur.	EIX CANALITZACIÓ DE 4 CONDUCTES D'URALITA	 8c. c.c.	EIX CANALITZACIÓ DE 8 CONDUCTES DE CIMENT
 Arg. 1967	ARQUETA DE REGISTRE SUBTERRANEA Nº 1967		CANALITZACIÓ EN PROJECTE		XARXA SOTERRADA
					POSTE FUSTA
					POSTE FORMIGO/ALTRES
LA SITUACIÓ I PROFUNDITAT DE LES INSTAL·LACIONS REFLEXADES EN AQUEST DOCUMENT NOMÉS TENEN UN VALOR ORIENTATIU.					Escala 1:500



	DIRECCIÓ CREACIÓ DE XARXA CATALUNYA				Data Lliurament:		
	754372 - 6164319 E_23_065	Projecte: 754372 Punt: 6164319		7 de octubre del 2024			
 12c. PVC	EIX CANALITZACIÓ DE 12 CONDUCTES DE P.V.C	 4c. ur.	EIX CANALITZACIÓ DE 4 CONDUCTES D'URALITA	 8c. c.c.	EIX CANALITZACIÓ DE 8 CONDUCTES DE CIMENT	 CR. 1964	CÀMARA DE REGISTRE SUBTERRÀNIA N° 1964
 Arg. 1967	ARQUETA DE REGISTRE SUBTERRANEA N° 1967		CANALITZACIÓ EN PROJECTE		XARXA SOTERRADA		POSTE FUSTA
							POSTE FORMIGO/ALTRES
LA SITUACIÓ I PROFUNDITAT DE LES INSTAL·LACIONS REFLEXADES EN AQUEST DOCUMENT NOMÉS TENEN UN VALOR ORIENTATIU.							Escala 1:500

Coordenades del centre del plànol ETRS89 UTM 31X: 503093.428 4670778.407

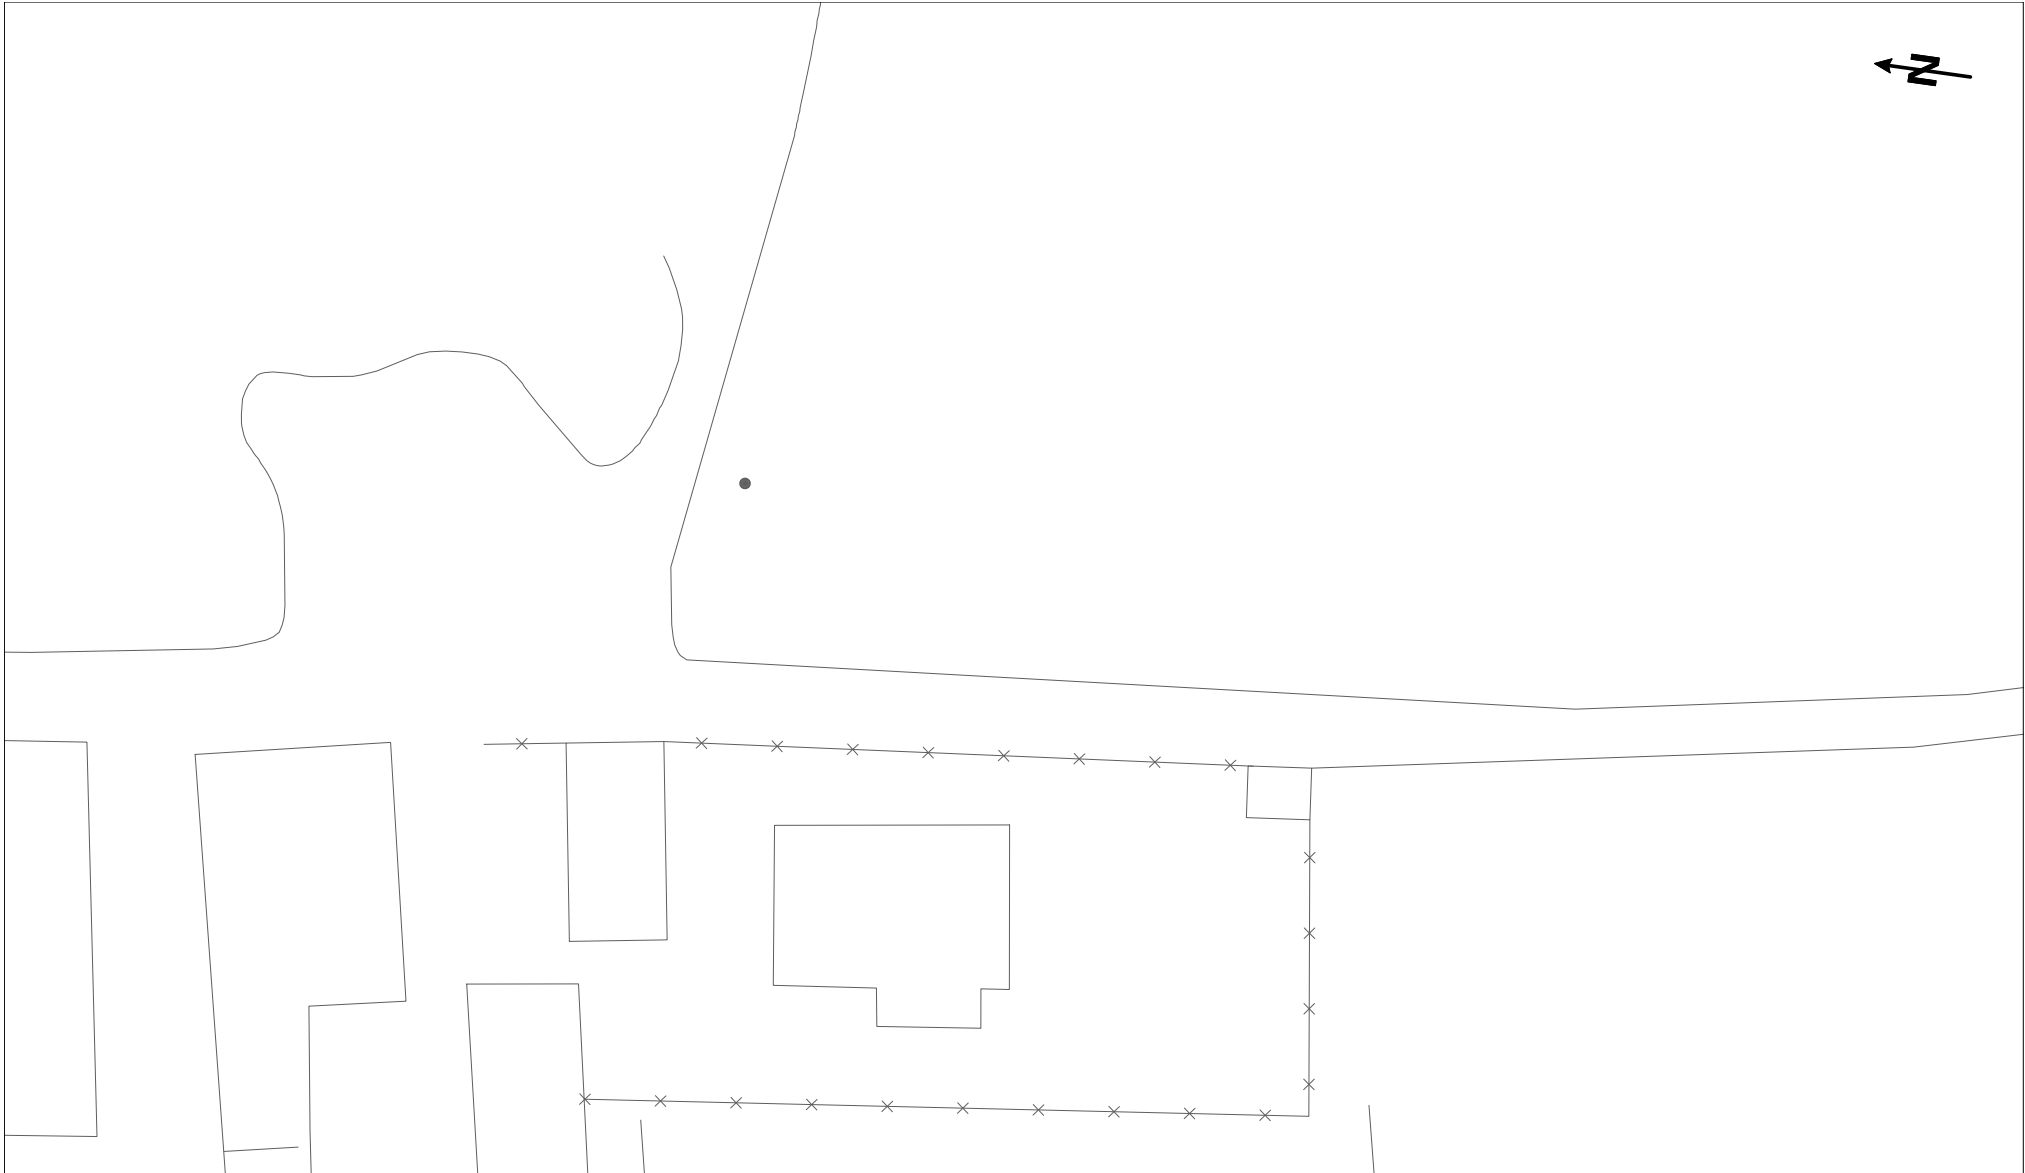

		DIRECCIÓ CREACIÓ DE XARXA CATALUNYA				Data Lliurament:	
754372 - 6164320 E_23_065		Projecte: 754372 Punt: 6164320				7 de octubre del 2024	
 12c. PVC	EIX CANALITZACIÓ DE 12 CONDUCTES DE P.V.C	 4c. ur.	EIX CANALITZACIÓ DE 4 CONDUCTES D'URALITA	 8c. c.c.	EIX CANALITZACIÓ DE 8 CONDUCTES DE CIMENT	 CR 1964	CÀMARA DE REGISTRE SUBTERRÀNIA N° 1964
 Arg. 1967	ARQUETA DE REGISTRE SUBTERRANEA N° 1967		CANALITZACIÓ EN PROJECTE		XARXA SOTERRADA		POSTE FUSTA
							POSTE FORMIGO/ALTRES
LA SITUACIÓ I PROFUNDITAT DE LES INSTAL·LACIONS REFLEXADES EN AQUEST DOCUMENT NOMÉS TENEN UN VALOR ORIENTATIU.							Escala 1:500



	DIRECCIÓ CREACIÓ DE XARXA CATALUNYA			Data Lliurament:	
	754372 - 6164314 E_23_065	Projecte:	754372	Punt:	6164314
12c. PVC	EIX CANALITZACIÓ DE 12 CONDUCTES DE P.V.C	4c. ur.	EIX CANALITZACIÓ DE 4 CONDUCTES D'URALITA	8c. c.c.	EIX CANALITZACIÓ DE 8 CONDUCTES DE CIMENT
Arg. 1967	ARQUETA DE REGISTRE SUBTERRANEA Nº 1967		CANALITZACIÓ EN PROJECTE	CR 1964	CÀMARA DE REGISTRE SUBTERRÀNIA Nº 1964
			XARXA SOTERRADA		POSTE FUSTA
					POSTE FORMIGO/ALTRES
LA SITUACIÓ I PROFUNDITAT DE LES INSTAL·LACIONS REFLEXADES EN AQUEST DOCUMENT NOMÉS TENEN UN VALOR ORIENTATIU.					Escala 1:500



Referència/S:

Referència/N: 754372-18896652

Data: 07/10/2024

Assumpte: **Registre de Serveis**

Benvolguts senyors,

Ens complau remetre'ls la informació sol·licitada referent a l'obra situada a:

P_(500830.808/4670080.278)

Projecte: 754372

Coordenades: 500830.808,4670080.278

CONDICIONANTS TÈCNICS PARTICULARS DE LA INFRAESTRUCTURA DE TELEFÓNICA DE ESPAÑA

La informació aportada és confidencial i d'ús exclusiu per al qual se sol·licita, sent responsabilitat del sol·licitant l'ús indegut d'aquesta.

L'enviament d'aquesta informació no suposa l'autorització ni conformitat per part de Telefónica de España al projecte d'obra relacionat ni exonera als qui l'executessin de les responsabilitats en què incorrin per danys i perjudicis a les nostres instal·lacions.

INFORMACIÓ SOBRE PLÀNOLS

La situació de la infraestructura reflectida en plànols té caràcter **orientatiu**, per la qual cosa la localització real de les nostres instal·lacions pot diferir ja que els diferents elements de la xarxa estan sotmesos a constants modificacions que poden no estar recollides en la informació gràfica subministrada.

Per aquest motiu, les infraestructures subterrànies es reflecteixen sense coordenades geogràfiques ni acotacions de distància a elements del domini públic i qualsevol interpretació basada exclusivament en distàncies escalables pot resultar errònia.

Els plans contenen únicament informació d'infraestructura canalitzada. No s'aporta informació sobre els cables telefònics.

Si l'inici d'execució material dels treballs objecte d'aquesta sol·licitud és posterior a tres mesos de la data d'obtenció a través de la plataforma digital, haurà de sol·licitar de nou els serveis existents per a garantir l'actualització de la informació.

Si en alguna zona es tingués constància que poguessin existir xarxes telefòniques per la presència d'elements visibles d'aquestes xarxes (per exemple: tapes d'arquetes, tapes de Cambres de Registre, sortides de cable a façana, etc.) fins i tot si aquesta infraestructura no es trobi reflectida en plànols, el procediment adequat per a determinar la seva ubicació exacta seria la realització de cales.

Adicionalment, si fos necessari descobrir o creuar en algun punt la infraestructura telefònica existent, els treballs hauran de realitzar-se sempre amb mitjans exclusivament manuals, quedant expressament prohibit l'ús de mitjans mecànics com ara retroexcavadores o similars.

Quan sigui necessària la senyalització dels cables sobre el terreny, poden sol·licitar-lo a Telefónica de España sempre amb una antelació mínima de 48 hores telefonant al 900 111 002 i quan la locució sol·liciti el número de telèfon en avaria tornar a marcar 900 111 002 perquè la crida sigui atesa per un agent. En aquesta crida s'ha d'indicar explícitament que sol·liciten generar un butlletí de senyalització.

En cas de realitzar-se labors de reforç del ferm o pavimentació que afectés els registres existents (tapes d'arquetes) les citades tapes hauran de ser col·locades a la mateixa rasant final de la nova pavimentació, i els marcs d'aquestes tapes es consolidaran mitjançant formigó d'alta resistència en tota la seva superfície de suport, evitant en tot moment buits que permetin l'enfonsament o flexió d'aquest marc. Per motius de seguretat, els citats registres han de quedar lliures de qualsevol obstacle que impedeixi la seva obertura per personal autoritzat.

Els elements exteriors de la instal·lació telefònica que resultin afectats per les obres seran reinstal·lats pel contractista adjudicatari de l'obra i a les seves expenses.

En tot cas es respectarà la normativa vigent pel que fa a encreuaments i paral·lelismes amb altres instal·lacions respectant les distàncies reglamentàries en relació amb el prisma de formigó, així com les proteccions a col·locar en cas de necessitat.

En el cas de paral·lelisme, s'evitarà mitjançant una capa separadora el contacte directe entre el formigó de la nova canalització amb el formigó de l'existent i en el cas d'encreuament, la nova canalització haurà de discórrer per sota de l'existent.

DESCOBERTS DE CANALITZACIONS

Sempre que per l'execució dels treballs les instal·lacions de Telefónica quedin al descobert, s'asseguraran les parets de la rasa mitjançant estribat, i es prendran les mesures oportunes que garanteixin la no deformabilitat i defensa contra cops del prisma de formigó. Si per alguna circumstància es produïssin danys en aquest, serà reparat abans d'enterrar la canalització.

En fer el traçat de la rasa es posarà especial cura a evitar en la mesura del possible la trobada amb canalitzacions de Telefónica

La reposició de la canalització descoberta haurà de contemplar la instal·lació d'una banda senyalitzadora en tot l'ample/llarg de la canalització, situada sobre el material granular tot un, convenientment compactat, i cobert amb una placa de formigó d'almenys 30 cm de gruix, previ a l'enllosat o pavimentat. Els tubs i estructures que quedin al descobert se suportaran segons normativa tècnica.

En cas d'Avaries i Emergències relacionades amb la xarxa de Telefónica de España, s'ha de telefonar al 900 111 002 i quan la locució sol·liciti el número de telèfon en avaria tornar a marcar 900 111 002 perquè la crida sigui atesa per un agent.

COMUNICACIÓ DE PROJECTES DE SERVEIS AFECTATS

Quan sigui necessari comunicar projectes de Serveis Afectats a Telefónica, haurà de remetre correu electrònic a VARIACIONES_PLANTA_EXTERIOR@TELEFONICA.COM adjuntant la documentació rellevant en format **.PDF** o facilitant en el propi correu electrònic l'enllaç des del qual descarregar el referit projecte, evitant l'enviament de documentació en paper i CDs/Dvds.

SOL·LICITUD DE MODIFICACIÓ DEL TRAÇAT D'INSTAL·LACIONS TELEFÒNIQUES

És imprescindible que el sol·licitant de la modificació del traçat d'instal·lacions telefòniques sigui el promotor de

les obres o en defecte d'això, l'empresa adjudicatària de les obres, i en aquest cas haurà d'aportar el contracte signat amb el promotor que justifiqui l'adjudicació del projecte que requereix modificar el traçat de les instal·lacions telefòniques. Telefónica de España no gestionarà cap petició que provingui d'un altre sol·licitant.

Si per a la correcta execució de les obres fos necessari modificar el traçat de les instal·lacions telefòniques, s'haurà de realitzar amb caràcter previ a l'inici de les obres i preferiblement en la fase de redacció del projecte, la corresponent sol·licitud de modificació del traçat d'instal·lacions telefòniques enviant correu electrònic a VARIACIONES_PLANTA_EXTERIOR@TELEFONICA.COM adjuntant la següent documentació:

- Sol·licitud per escrit degudament emplenada i signada pel promotor de l'obra
- Plans del projecte en els quals es reflecteixi la solució proposada per a modificar el traçat de les instal·lacions telefòniques propietat de Telefónica de España
- Número de sol·licitud proporcionat per la plataforma que facilita la informació i cartografia digital dels serveis afectats.

Les obres necessàries per a modificar el traçat de les instal·lacions telefòniques hauran de consensuar-se amb Telefónica de España realitzant la interlocució a través de l'esmentat correu electrònic i es prendrà com a punt de partida la solució proposada pel promotor o empresa contractista adjudicatària.

AVÍS SOBRE CONFIDENCIALIDAT: La informació continguda en aquest document té caràcter confidencial i és propietat de TELEFÓNICA DE ESPAÑA, S.A.U. En conseqüència no està permesa la seva divulgació, comunicació a tercers o reproducció total o parcial per qualsevol mitjà, ja sigui mecànic o electrònic, incloent aquesta prohibició la traducció, ús d'il·lustracions o plans, microfilmació, enviament per xarxes o emmagatzematge en bases de dades o fitxers en qualsevol format, sense autorització expressa de TELEFÓNICA DE ESPAÑA, S.A.U. TELEFÓNICA DE ESPAÑA, S.A.U. es reserva l'ús d'actuacions legals en cas d'incompliment.

ANNEX 9

PRESSUPOST PER CONEIXEMENT DE L'ADMINISTRACIÓ

ÍNDEX

1. OBJECTE.....	2
2. PRESSUPOST PER A CONEIXEMENT DE L'ADMINISTRACIÓ	2

1. OBJECTE.

L'objecte d'aquest annex és incloure el pressupost per a Coneixement de l'Administració de les obres definides al *Projecte per a la millora, renovació i digitalització de la xarxa municipal d'aigua de Torroella de Fluvià*.

2. PRESSUPOST PER A CONEIXEMENT DE L'ADMINISTRACIÓ

Projecte per a la millora, renovació i digitalització de la xarxa municipal d'aigua de Torroella de Fluvià.

RESUM GENERAL DEL PRESSUPOST			
01	SECTORITZACIÓ DE LA XARXA D'ABASTAMENT	37,59%	66.053,92
02	IMPLANTACIÓ DE TELELECTURA DE COMPTADORS D'ABONAT	39,37%	69.189,58
03	IMPLANTACIÓ DE PLATAFORMA D'INTEGRACIÓ I EXPLOTACIÓ DE DADES	21,91%	38.500,00
04	ALTRES	1,14%	2.000,00
PRESSUPOST D'EXECUCIÓ MATERIAL			175.743,50
	Despeses generals	13,00%	22.846,66
	Benefici industrial	6,00%	10.544,61
	Suma		209.134,77
	IVA	21,00%	43.918,30
1	PRESSUPOST BASE DE LICITACIÓ		253.053,07
	HONORARIS PROJECTE	8,34%	14.650,00
	Suma		14.650,00
	IVA	21,00%	3.076,50
			17.726,50
	HONORARIS DIRECCIÓ D'OBRA I COORDINACIÓ DE SEGURETAT I SALUT	4,00%	7.029,74
	Suma		7.029,74
	IVA	21,00%	1.476,25
			8.505,99
A	HONORARIS DE PROJECTE I DIRECCIÓ		26.232,49
	OCUPACIÓ TEMPORAL I SERVITUD DE PAS		0,00
	Suma		0,00
	IVA	0,00%	0,00
B	VALORACIÓ SERVITUDS I OCUPACIONS TEMPORALS		0,00
2 = A + B	HONORARIS		26.232,49
3 = 1 + 2	PRESSUPOST LÍQUID		279.285,56

El pressupost per a Coneixement de l'Administració ascendeix a la quantitat de DOS-CENTS SETANTA-NOU MIL DOS-CENTS VUITANTA-CINC EUROS AMB CINQUANTA-SIS CÈNTIMS.

Vic, octubre de 2024
 L'Enginyer Civil
 Karl Balfroid, col·legiat 50.037C

ANNEX 10

FITXES TÈCNIQUES

ÍNDEX

1.	OBJECTE	1
2.	Fitxes.....	1
2.1.	Materials i accessoris.....	1

1. OBJECTE

El present annex presenta recomanacions de qualitat de material, accessoris i/o equips.

2. FITXES

2.1. Materials i accessoris.


Material	Marca
Tub de fosa	Saint Gobain – Natural
Accessoris de fosa endoll-endoll i embridats	Saint Gobain – Natural
Tub de polietilè	Masa
Accessori polietilè electrosoldable / testa	Plasson / Georg Fischer
Fittings de llautó	Greiner / Effebe - Mordaça llautó
Vàlvules de bola	Greiner / Effebe amb dau
Vàlvules de comporta / registre	AVK/Belgicast/Saint gobain amb caputxó
Collarets PE/PVC	Hawle
Capçals i bandes per a presa	Optim-q / Torre
Brides i unions antitracció multimaterial	Georg Fischer Waga
Brides i unions universals	Viking Johnson / Belgicast
Brides i unions antitracció PE/PVC	Huot / Belgicast
Hidrant i boques de reg	Irua / Talleres Llobregat
Ventoses	Irua i9400
Trampillons	AVK model PERA (v. General) i model PURDIE (Escomesa / Hidrant / Boca de reg)
Cofres i armaris prefabricats	Gatell
Vàlvules entrada i sortida comptador	Gatell (Bola teflonada)
Tapes hidràuliques (descàrregues i ventoses)	Saint Gobain Model AKSESS (40x40)
Petita racoreria llautó	Gebo / Sobime
Fittings acer /plom	Gebo
Tapes hidràuliques per comptador composite	Fundiciones Fàbregas (Fabrecompo)
Arquetes per a comptador via ràdio	Solco-v

Vic, octubre de 2024


L'Enginyer Civil

Karl Balfroid, col·legiat 50.037C

DOCUMENT NÚM. 2 - PLÀNOLS

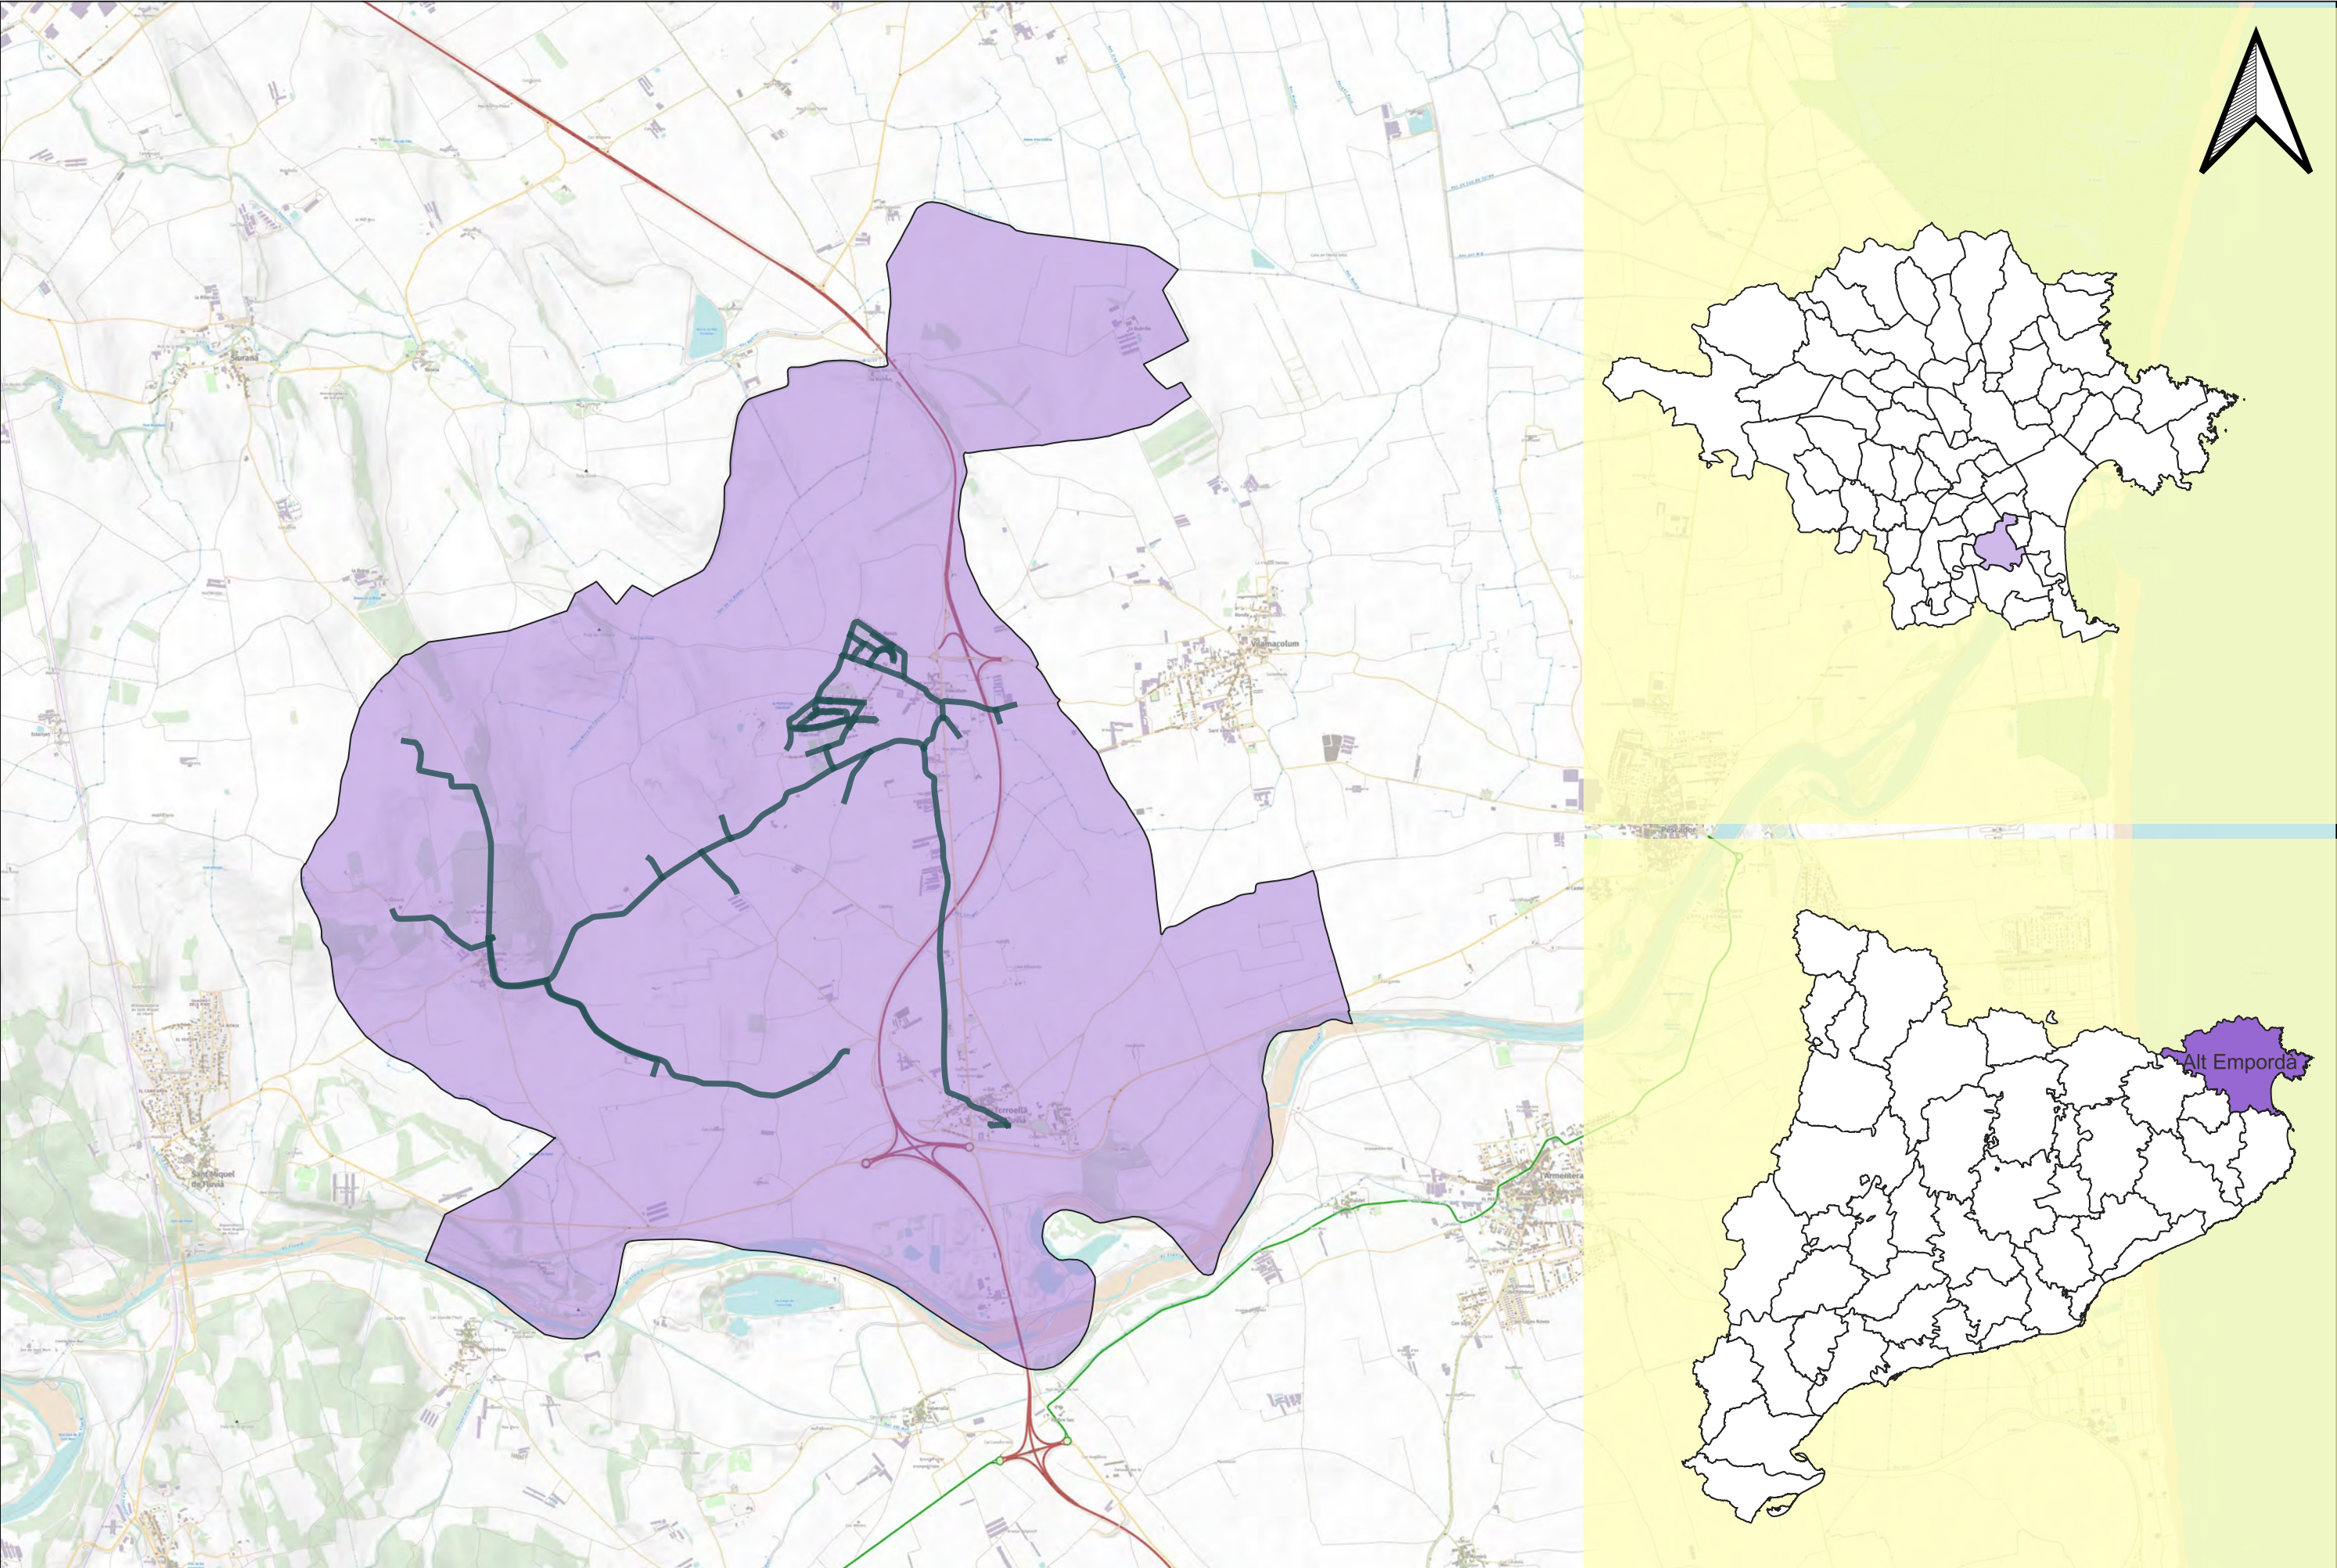

PROMOTOR  Ajuntament de Torroella de Fluvià	CONSULTOR  AVENTEC Enginyeria i tecnologia	AUTORS DEL PROJECTE Salvador Graus March Enginyers de Camins, Canals i Ports Col·l. núm. 17.677 Karl Balfroid Enginyers Civil - Col·l. núm. 50.037C	TÍTOL DEL PROJECTE Projecte Digitalització Torroella de Fluvià	CODI E_24_065	TÍTOL DEL PLÀNOL 01.Situació i emplaçament		NÚMERO DE PLÀNOL 01
			ADREÇA Torroella de Fluvià-17474, Alt Empordà	VERSIÓ V1	ESCALA 1:30.000 DIN A3 0300600 m	DATA 11/10/2024	

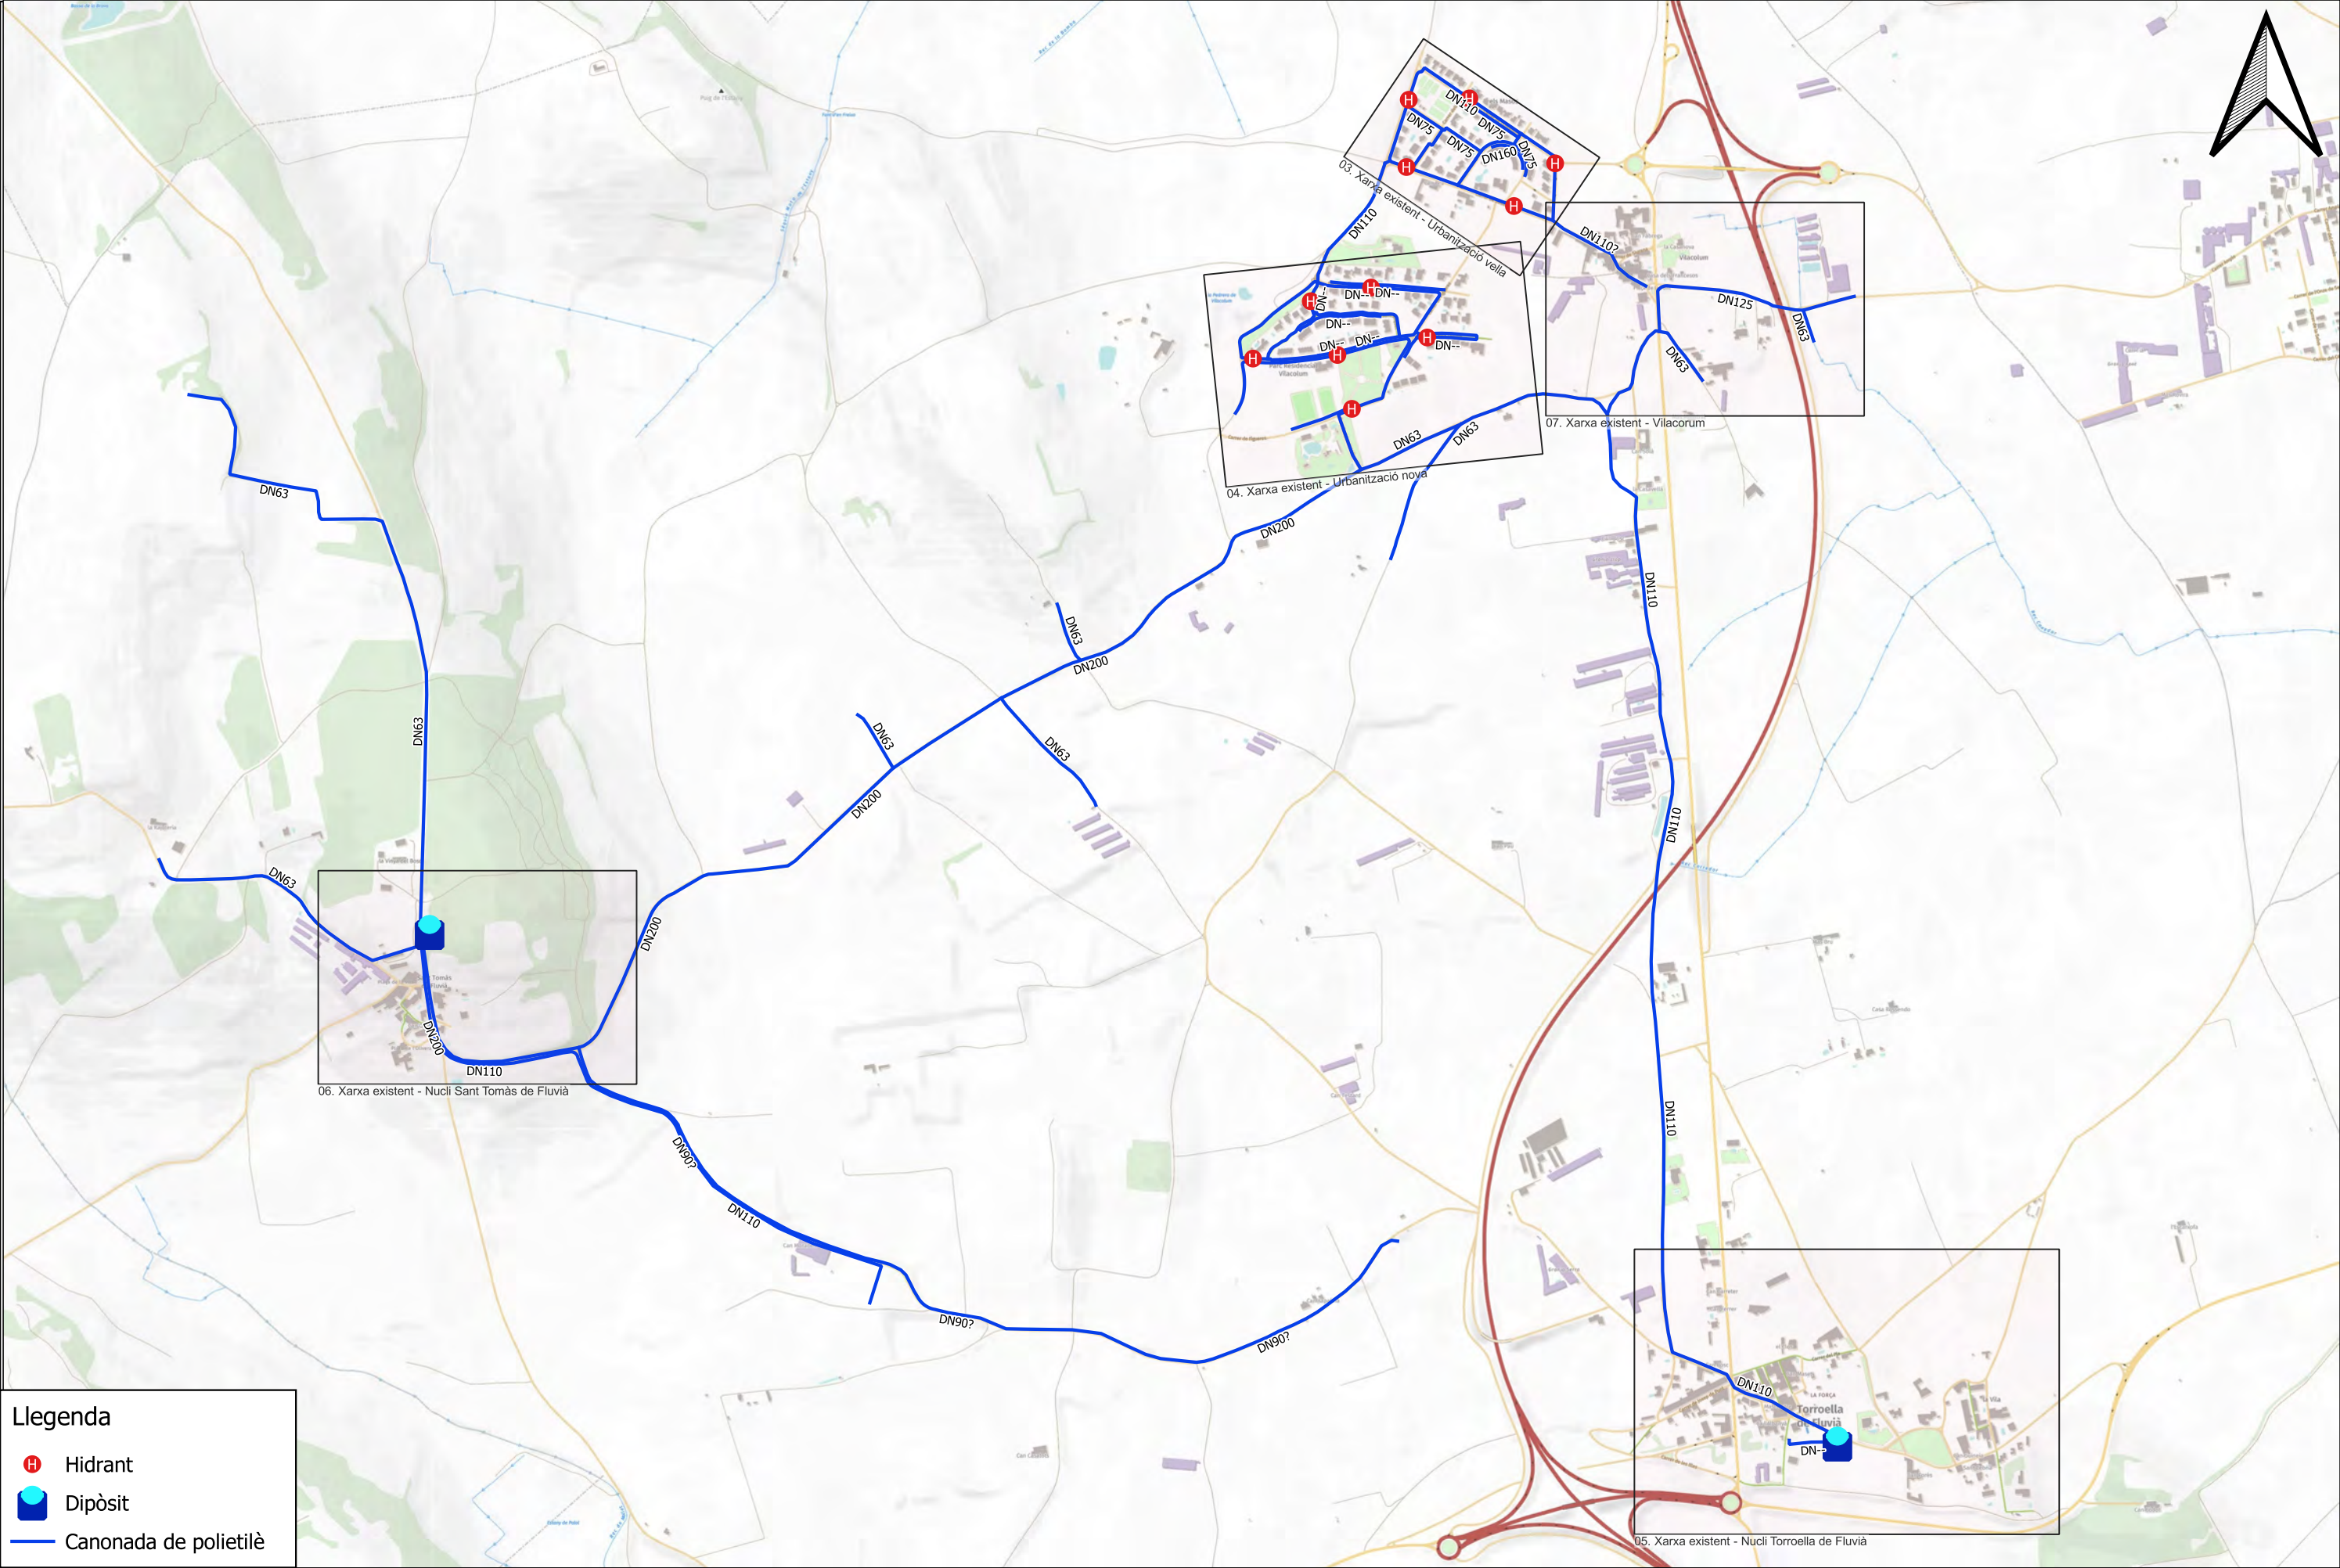

Llegenda

H

Hidrants


D

Dipòsit

—

Canonada de polietilè

PROMOTOR  Ajuntament de Torroella de Fluvià	CONSULTOR  AVENTEC Enginyeria i tecnologia	AUTORS DEL PROJECTE Salvador Graus March Enginyers de Camins, Canals i Ports Col·l. núm. 17.677 Karl Balfroid Enginyers Civil - Col·l. núm. 50.037C	TÍTOL DEL PROJECTE Projecte Digitalització Torroella de Fluvià		CODI E_24_065	TÍTOL DEL PLÀNOL 02. Xarxa existent - Xarxa general		NÚMERO DE PLÀNOL 02	
			ADREÇA Torroella de Fluvià-17474, Alt Empordà		VERSIO V1	ESCALA 0 100 200 300 400 500 m	DATA 11/10/2024		

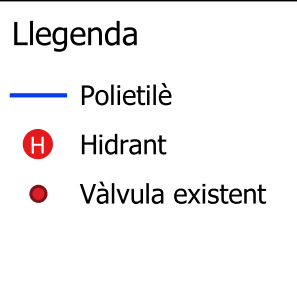



Llegenda

Polietilè

H


Hidrant

C

Comptador existent

Vàlvula existent

PROMOTOR  Ajuntament de Torroella de Fluvià	CONSULTOR  AVENTEC Enginyeria i tecnologia	AUTORS DEL PROJECTE Salvador Graus March Enginyers de Camins, Canals i Ports Col·l. núm. 17.677 Karl Balfroid Enginyers Civil - Col·l. núm. 50.037C	TÍTOL DEL PROJECTE Projecte Digitalització Torroella de Fluvià	CODI E_24_065	TÍTOL DEL PLÀNOL 04. Xarxa existent - Urbanització nova	NÚMERO DE PLÀNOL 04
			ADREÇA Torroella de Fluvià-17474, Alt Empordà	VERSIO V1	ESCALA 1:1.500 DIN A3 01530 m	

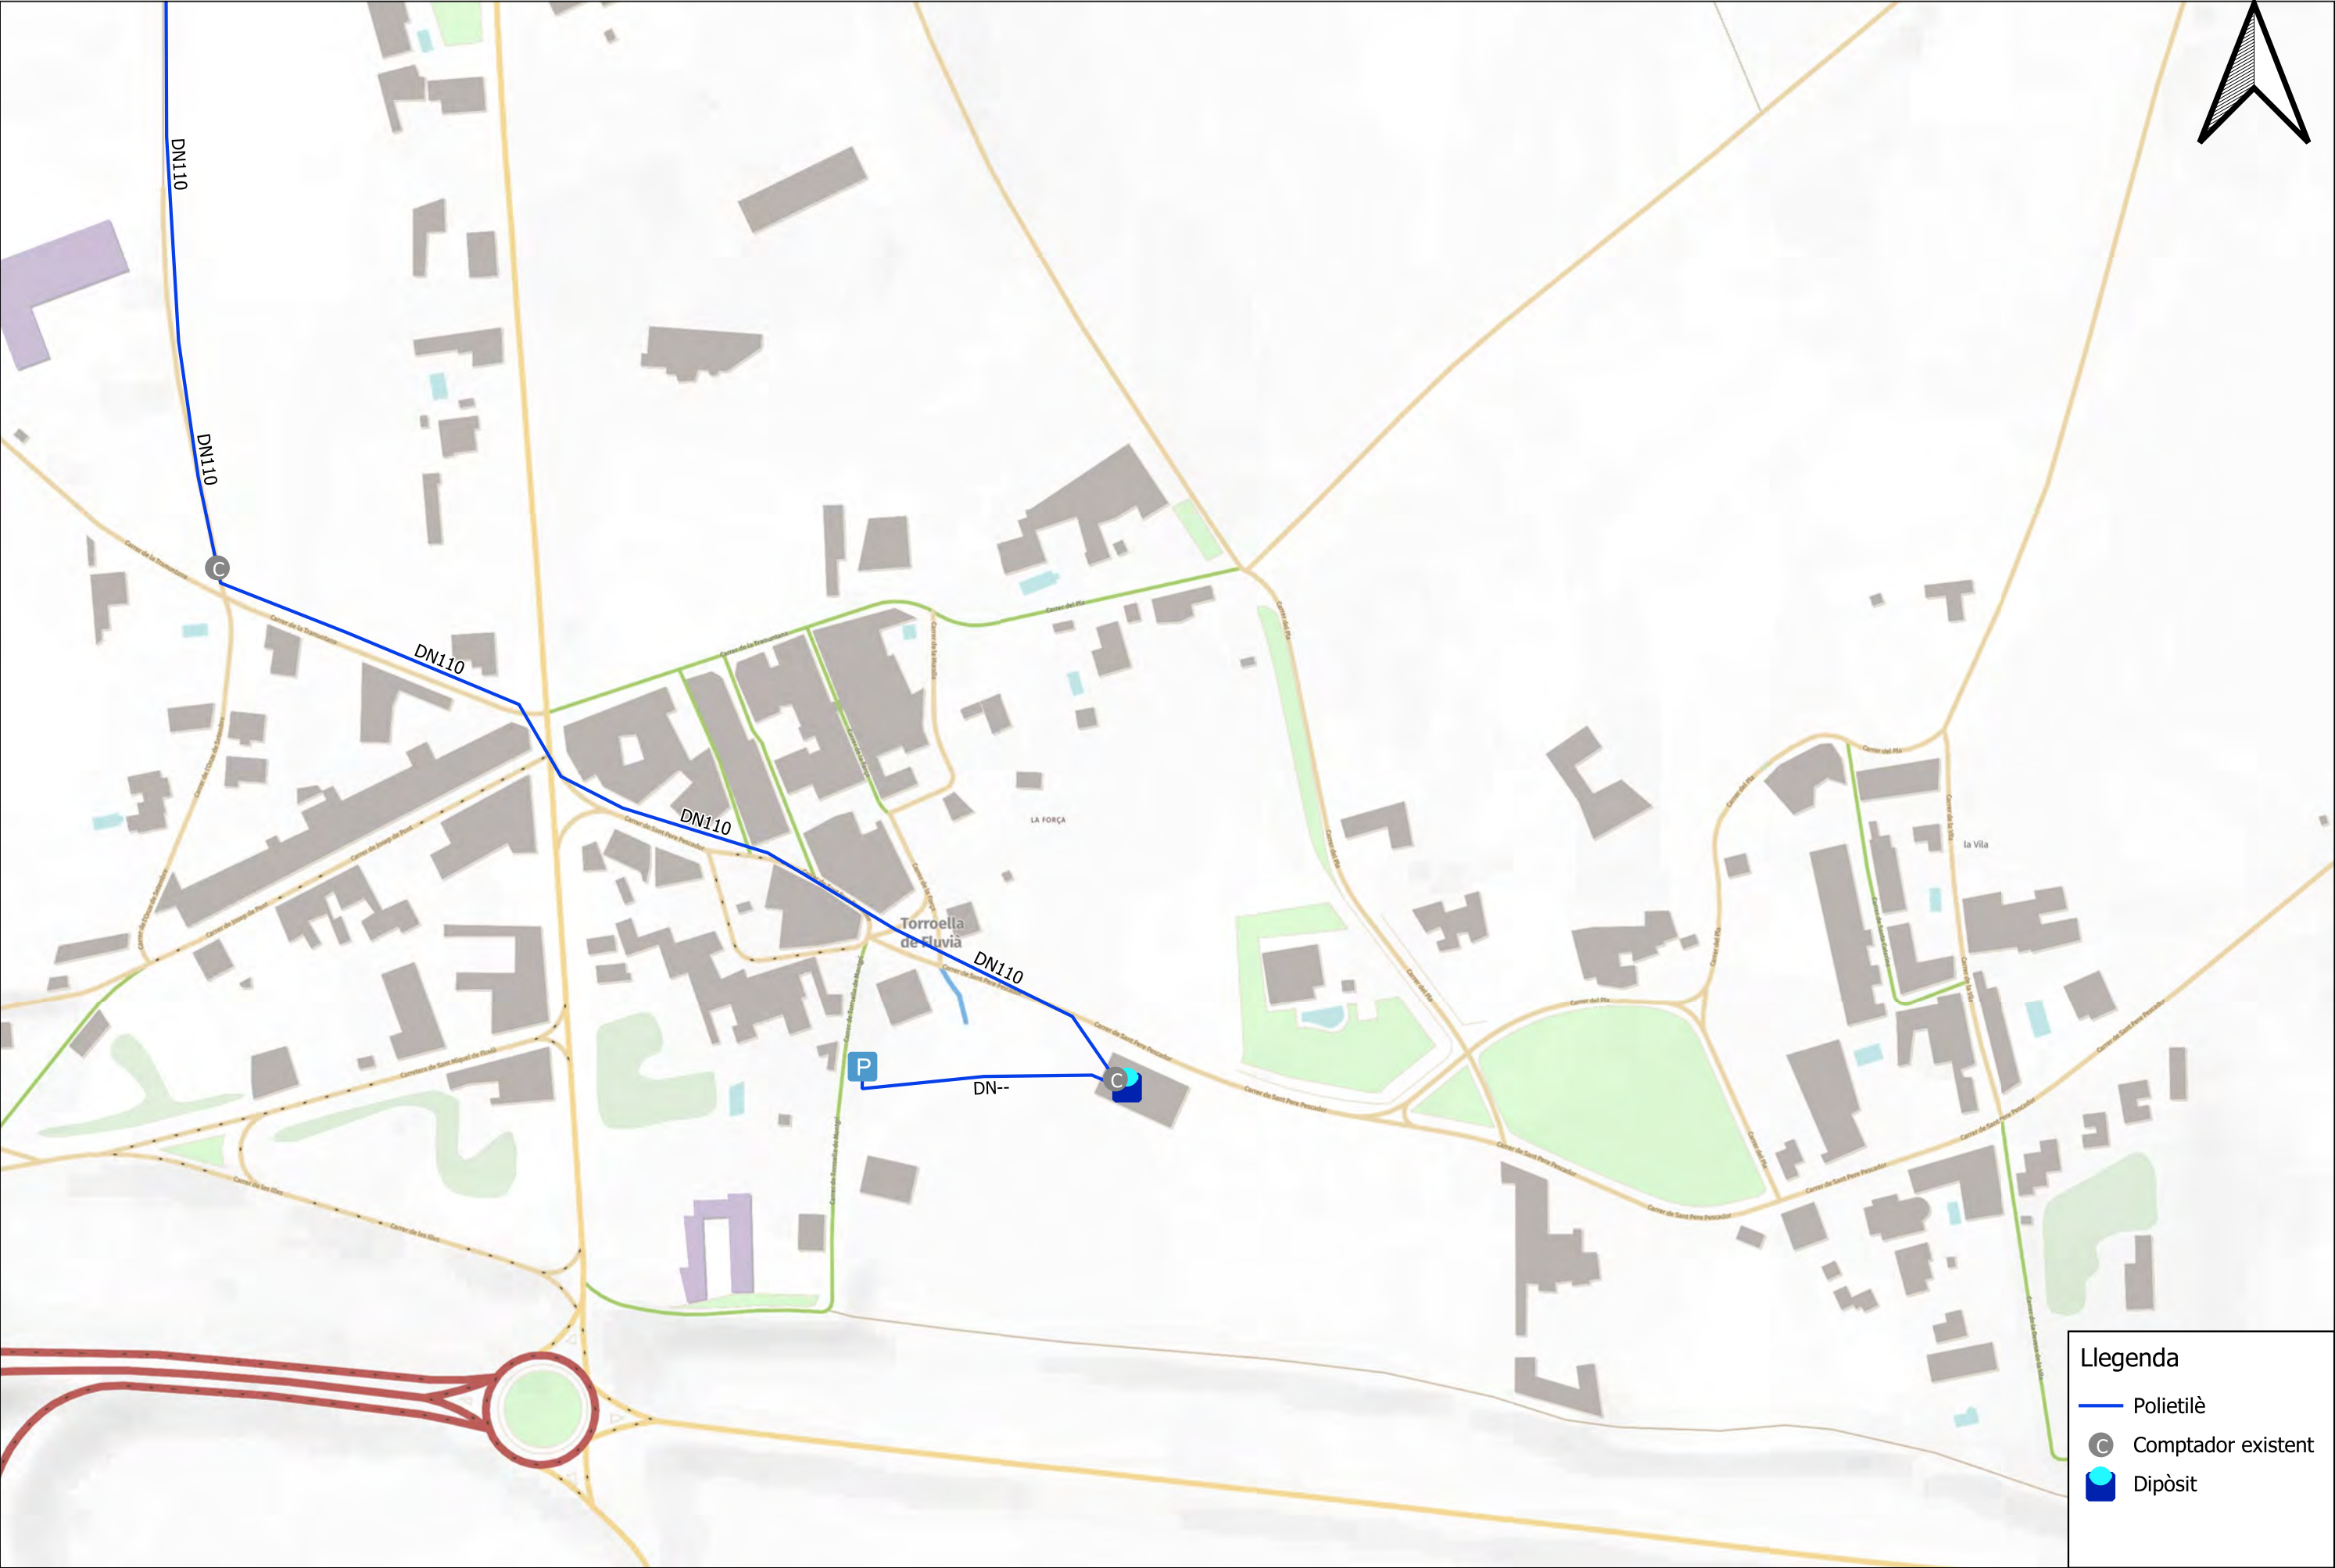

PROMOTOR  Ajuntament de Torroella de Fluvià	CONSULTOR  AVENTEC Enginyeria i tecnologia	AUTORS DEL PROJECTE Salvador Graus March <i>Enginyers de Camins, Canals i Ports</i> Col·l. núm. 17.677 Karl Balfroid <i>Enginyers Civil - Col·l. núm. 50.037C</i>	TÍTOL DEL PROJECTE Projecte Digitalització Torroella de Fluvià		CODI E_24_065	TÍTOL DEL PLÀNOL 05. Xarxa existent - Nucli Torroella de Fluvià		NÚMERO DE PLÀNOL 05
			ADREÇA Torroella de Fluvià-17474, Alt Empordà		VERSIÓ V1	ESCALA 1:2.000 DIN A3 0 15 30 m	DATA 11/10/2024	
					0 15 30 m			




Llegenda

Polietilè

Comptador existent

Dipòsit

PROMOTOR  Ajuntament de Torroella de Fluvià	CONSULTOR  AVENTEC Enginyeria i tecnologia	AUTORS DEL PROJECTE Salvador Graus March Enginyers de Camins, Canals i Ports Col·l. núm. 17.677 Karl Balfroid Enginyers Civil - Col·l. núm. 50.037C	TÍTOL DEL PROJECTE Projecte Digitalització Torroella de Fluvià	CODI E_24_065	TÍTOL DEL PLÀNOL 06. Xarxa existent - Nucli Sant Tomàs de Fluvià	NÚMERO DE PLÀNOL 06
			ADREÇA Torroella de Fluvià-17474, Alt Empordà	VERSIO V1	ESCALA 1:1.500 DIN A3 0 15 30 m	DATA 11/10/2024

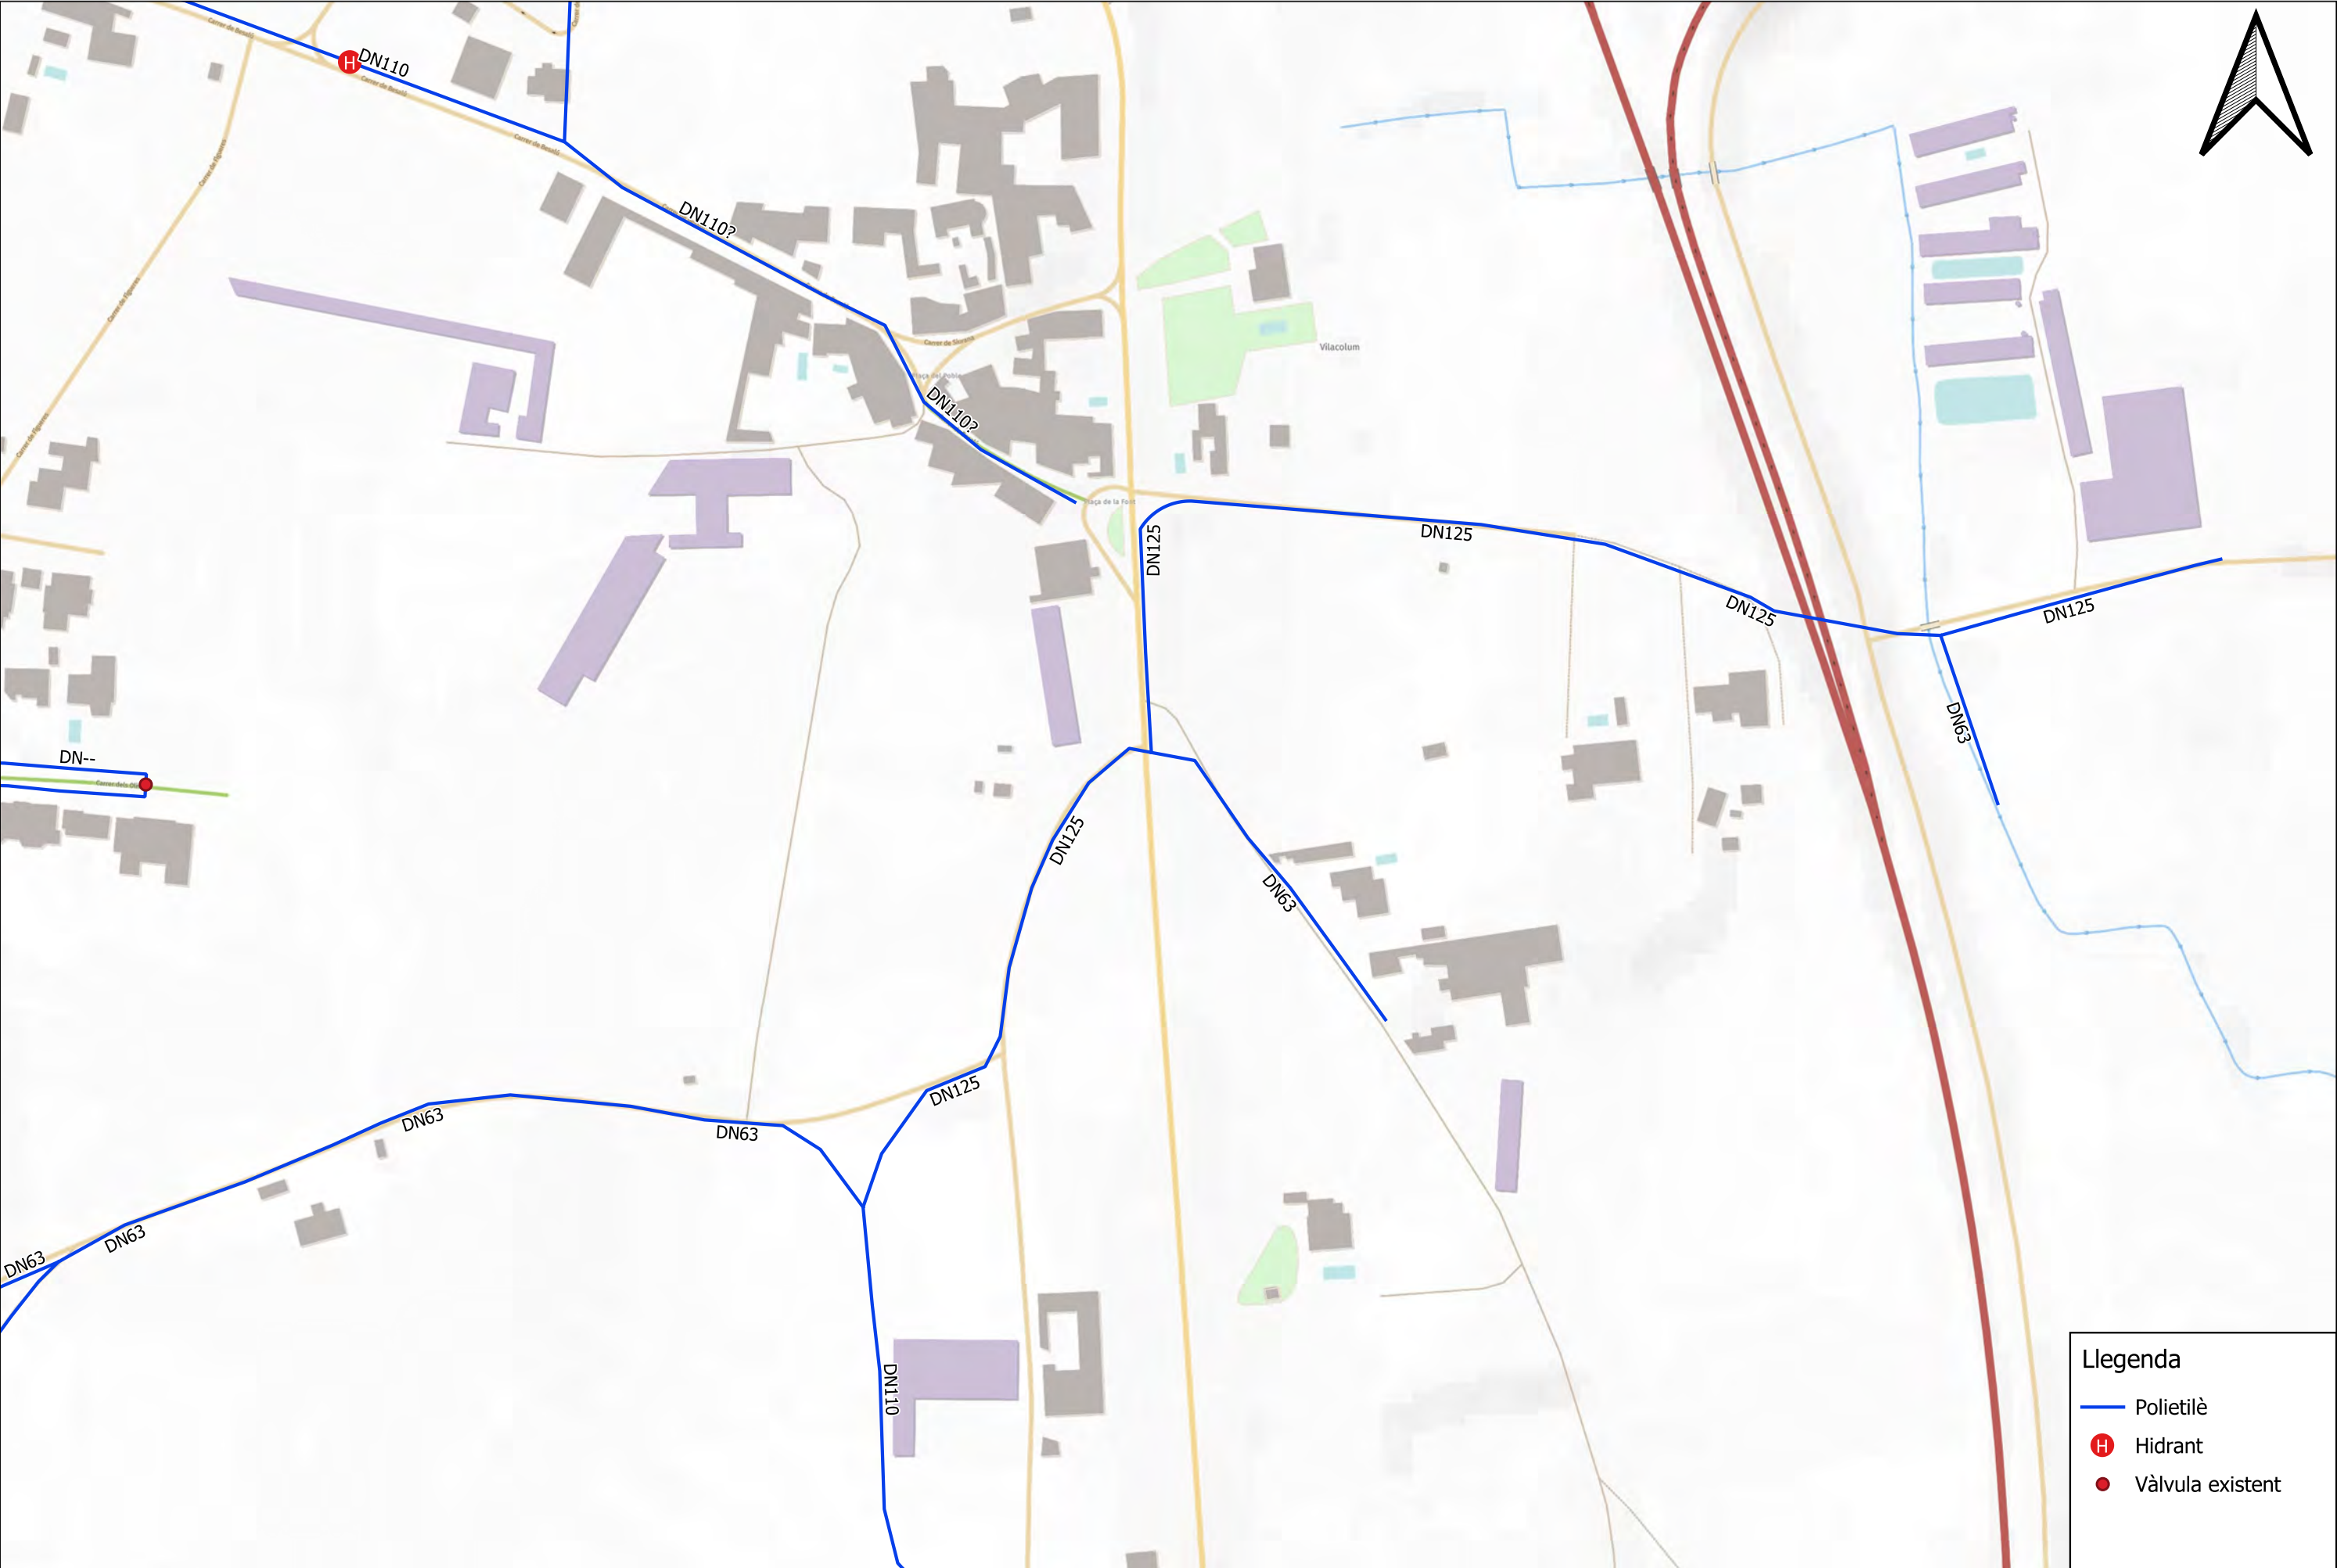

Llegenda


Polietilè

H

Hidrant

Vàlvula existent

PROMOTOR  Ajuntament de Torroella de Fluvià	CONSULTOR  AVENTEC Enginyeria i tecnologia	AUTORS DEL PROJECTE Salvador Graus March Enginyers de Camins, Canals i Ports Col·l. núm. 17.677 Karl Balfroid Enginyers Civil - Col·l. núm. 50.037C	TÍTOL DEL PROJECTE Projecte Digitalització Torroella de Fluvià	CODI E_24_065	TÍTOL DEL PLÀNOL 07. Xarxa existent - Vilacolum	NÚMERO DE PLÀNOL 07
			ADREÇA Torroella de Fluvià-17474, Alt Empordà	VERSIO V1	ESCALA 1:2.000 DIN A3 0 15 30 m	DATA 11/10/2024

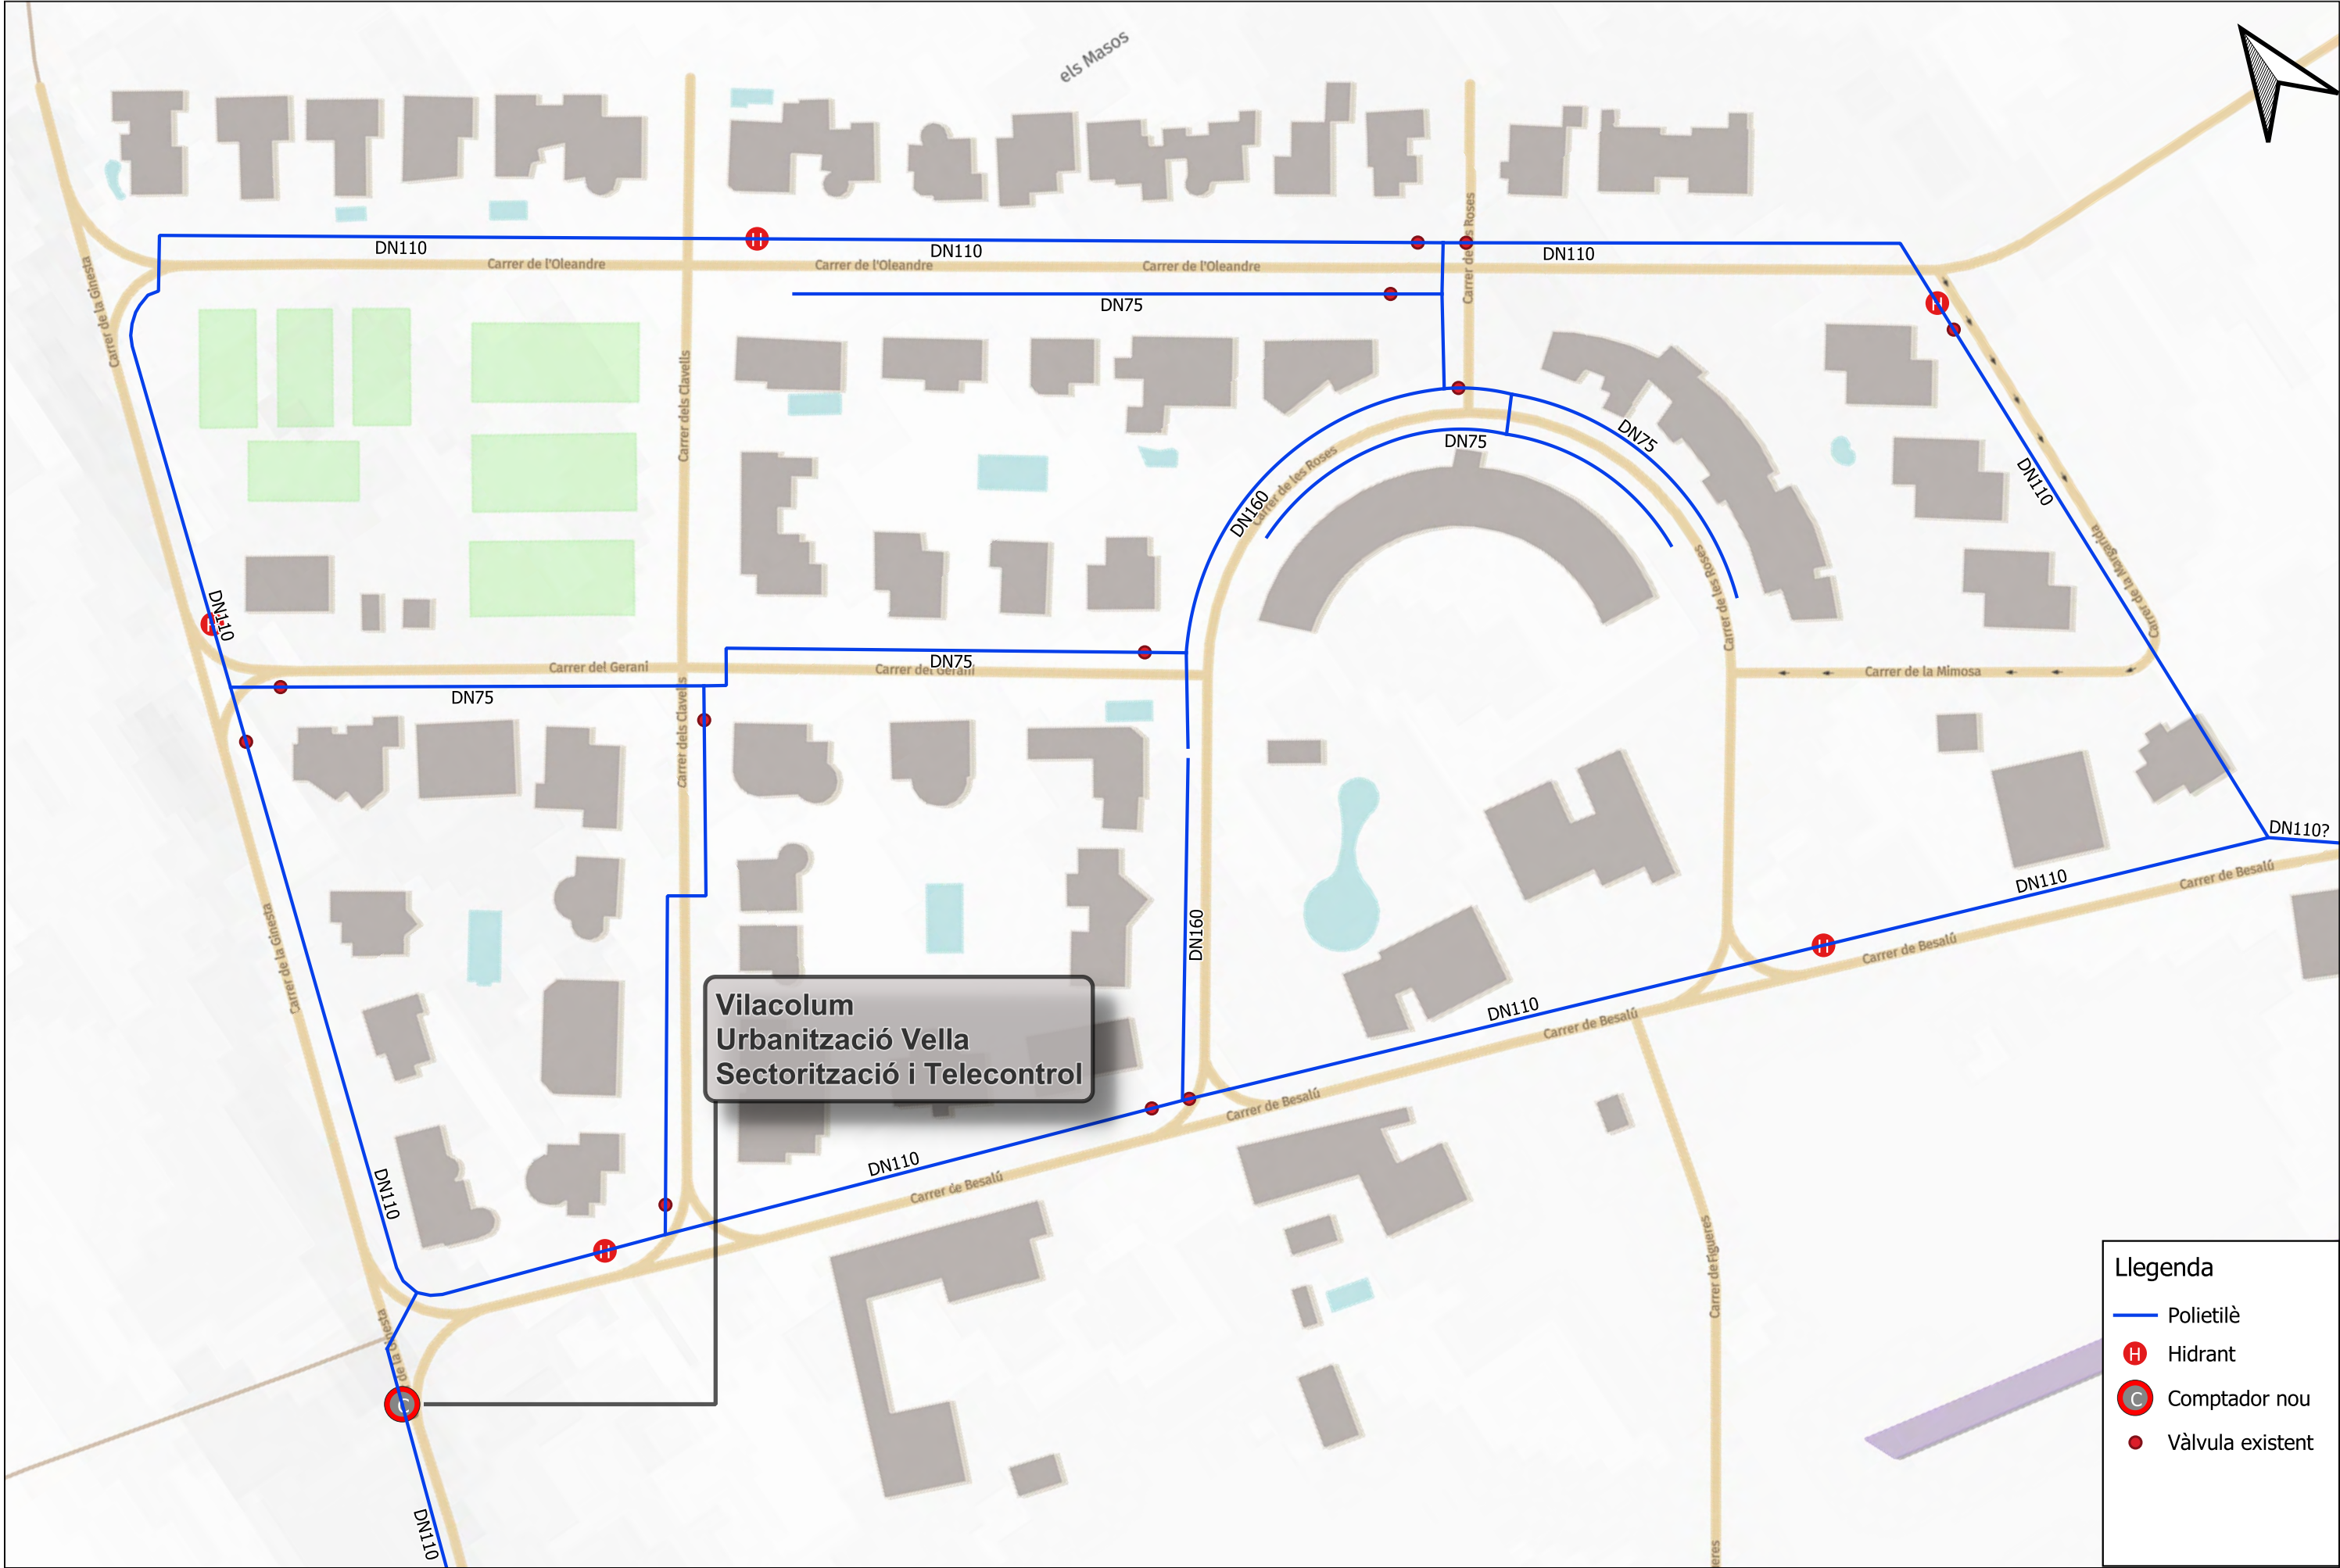

PROMOTOR  Ajuntament de Torroella de Fluvià	CONSULTOR  AVENTEC Enginyeria i tecnologia	AUTORS DEL PROJECTE Salvador Graus March <i>Enginyers de Camins, Canals i Ports</i> Col·l. núm. 17.677 Karl Balfroid <i>Enginyers Civil - Col·l. núm. 50.037C</i>	TÍTOL DEL PROJECTE Projecte Digitalització Torroella de Fluvià	CODI E_24_065	TÍTOL DEL PLÀNOL 09. Xarxa futura - Urbanització vella	NÚMERO DE PLÀNOL 09
			ADREÇA Torroella de Fluvià-17474, Alt Empordà	VERSIÓ V1	ESCALA 1:1.000 DIN A3 01020 m	



Llegenda


Polietilè

Comptador nou

Dipòsit

Vàlvula futur

PROMOTOR  Ajuntament de Torroella de Fluvià	CONSULTOR  AVENTEC Enginyeria i tecnologia	AUTORS DEL PROJECTE Salvador Graus March Enginyers de Camins, Canals i Ports Col·l. núm. 17.677 Karl Balfroid Enginyers Civil - Col·l. núm. 50.037C	TÍTOL DEL PROJECTE Projecte Digitalització Torroella de Fluvià	CODI E_24_065	TÍTOL DEL PLÀNOL 10. Xarxa futura - Nucli Sant Tomàs de Fluvià	NÚMERO DE PLÀNOL 10
			ADREÇA Torroella de Fluvià-17474, Alt Empordà	VERSIO V1	ESCALA 1:1.500 <i>DIN A3</i>	
			0 15 30 m DATA 11/10/2024			

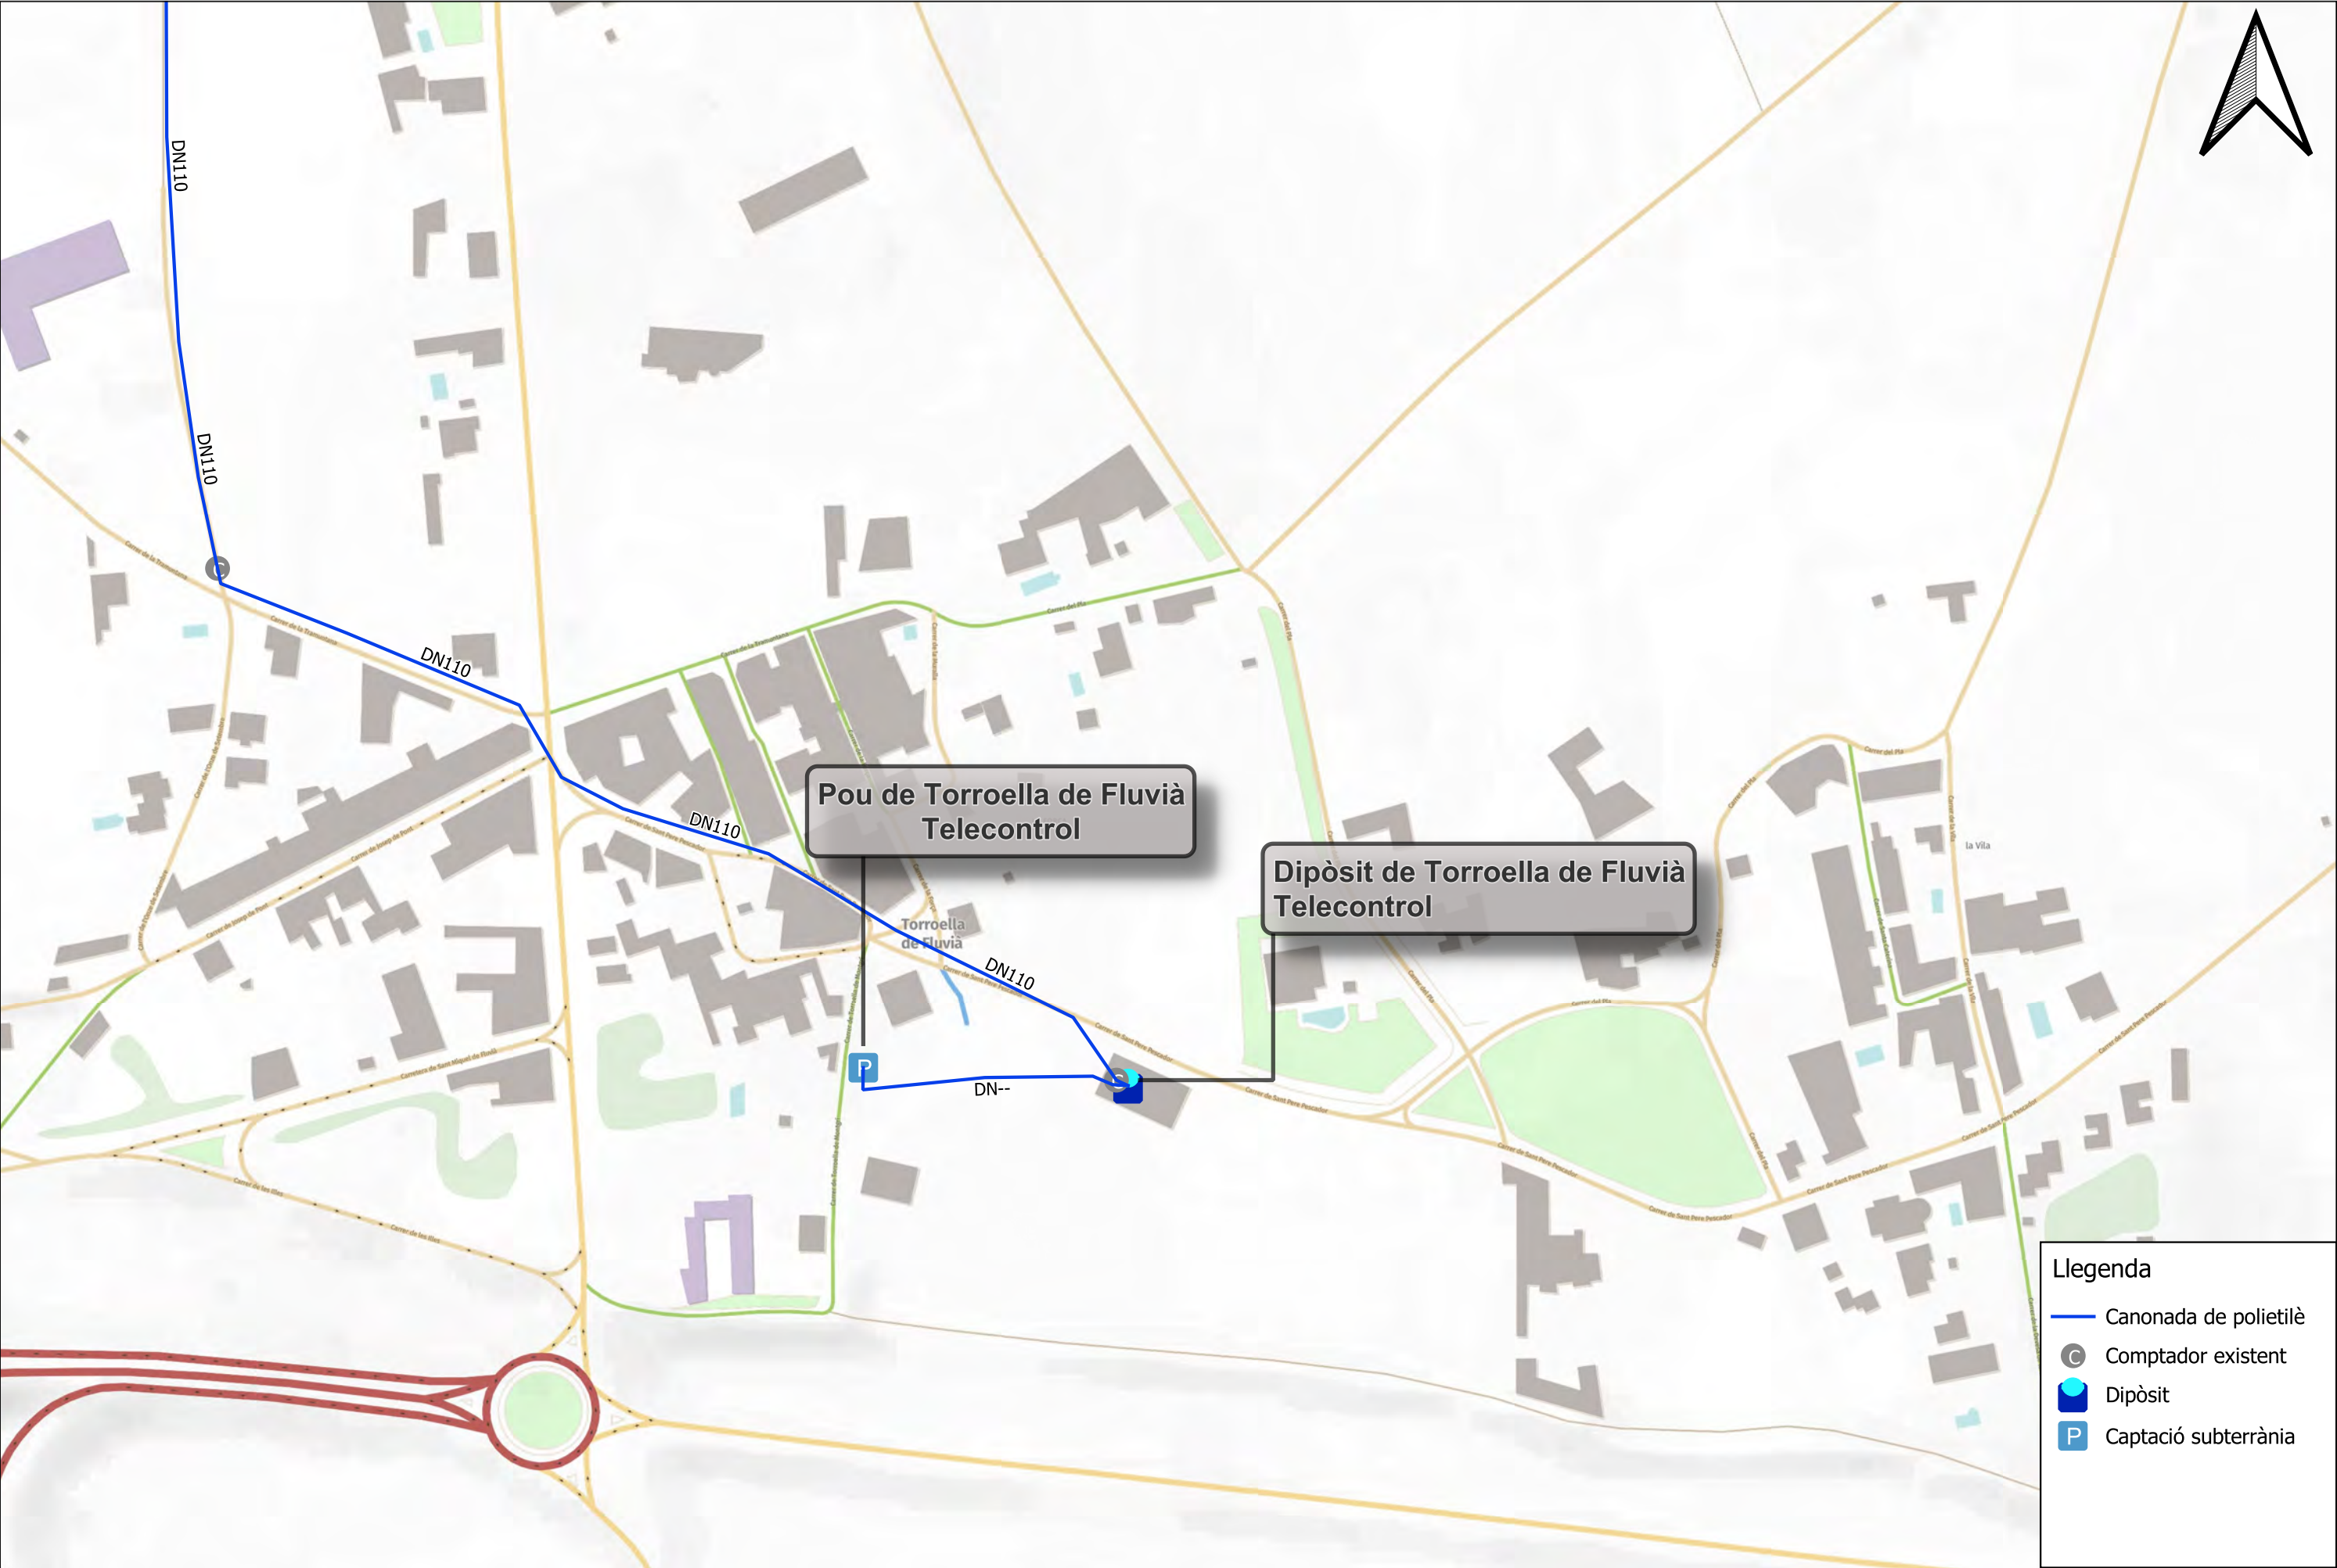

Llegenda

Canonada de polietilè

C


Comptador existent

Dipòsit


P

Captació subterrània


PROMOTOR  Ajuntament de Torroella de Fluvià	CONSULTOR  AVENTEC Enginyeria i tecnologia	AUTORS DEL PROJECTE Salvador Graus March Enginyers de Camins, Canals i Ports Col·l. núm. 17.677 Karl Balfroid Enginyers Civil - Col·l. núm. 50.037C	TÍTOL DEL PROJECTE Projecte Digitalització Torroella de Fluvià	CODI E_24_065	TÍTOL DEL PLÀNOL 11. Xarxa futura - Nucli Torroella de Fluvià	NÚMERO DE PLÀNOL 11
			ADREÇA Torroella de Fluvià-17474, Alt Empordà	VERSIÓ V1	ESCALA 1:2.000 DIN A3 0 15 30 m	DATA 11/10/2024

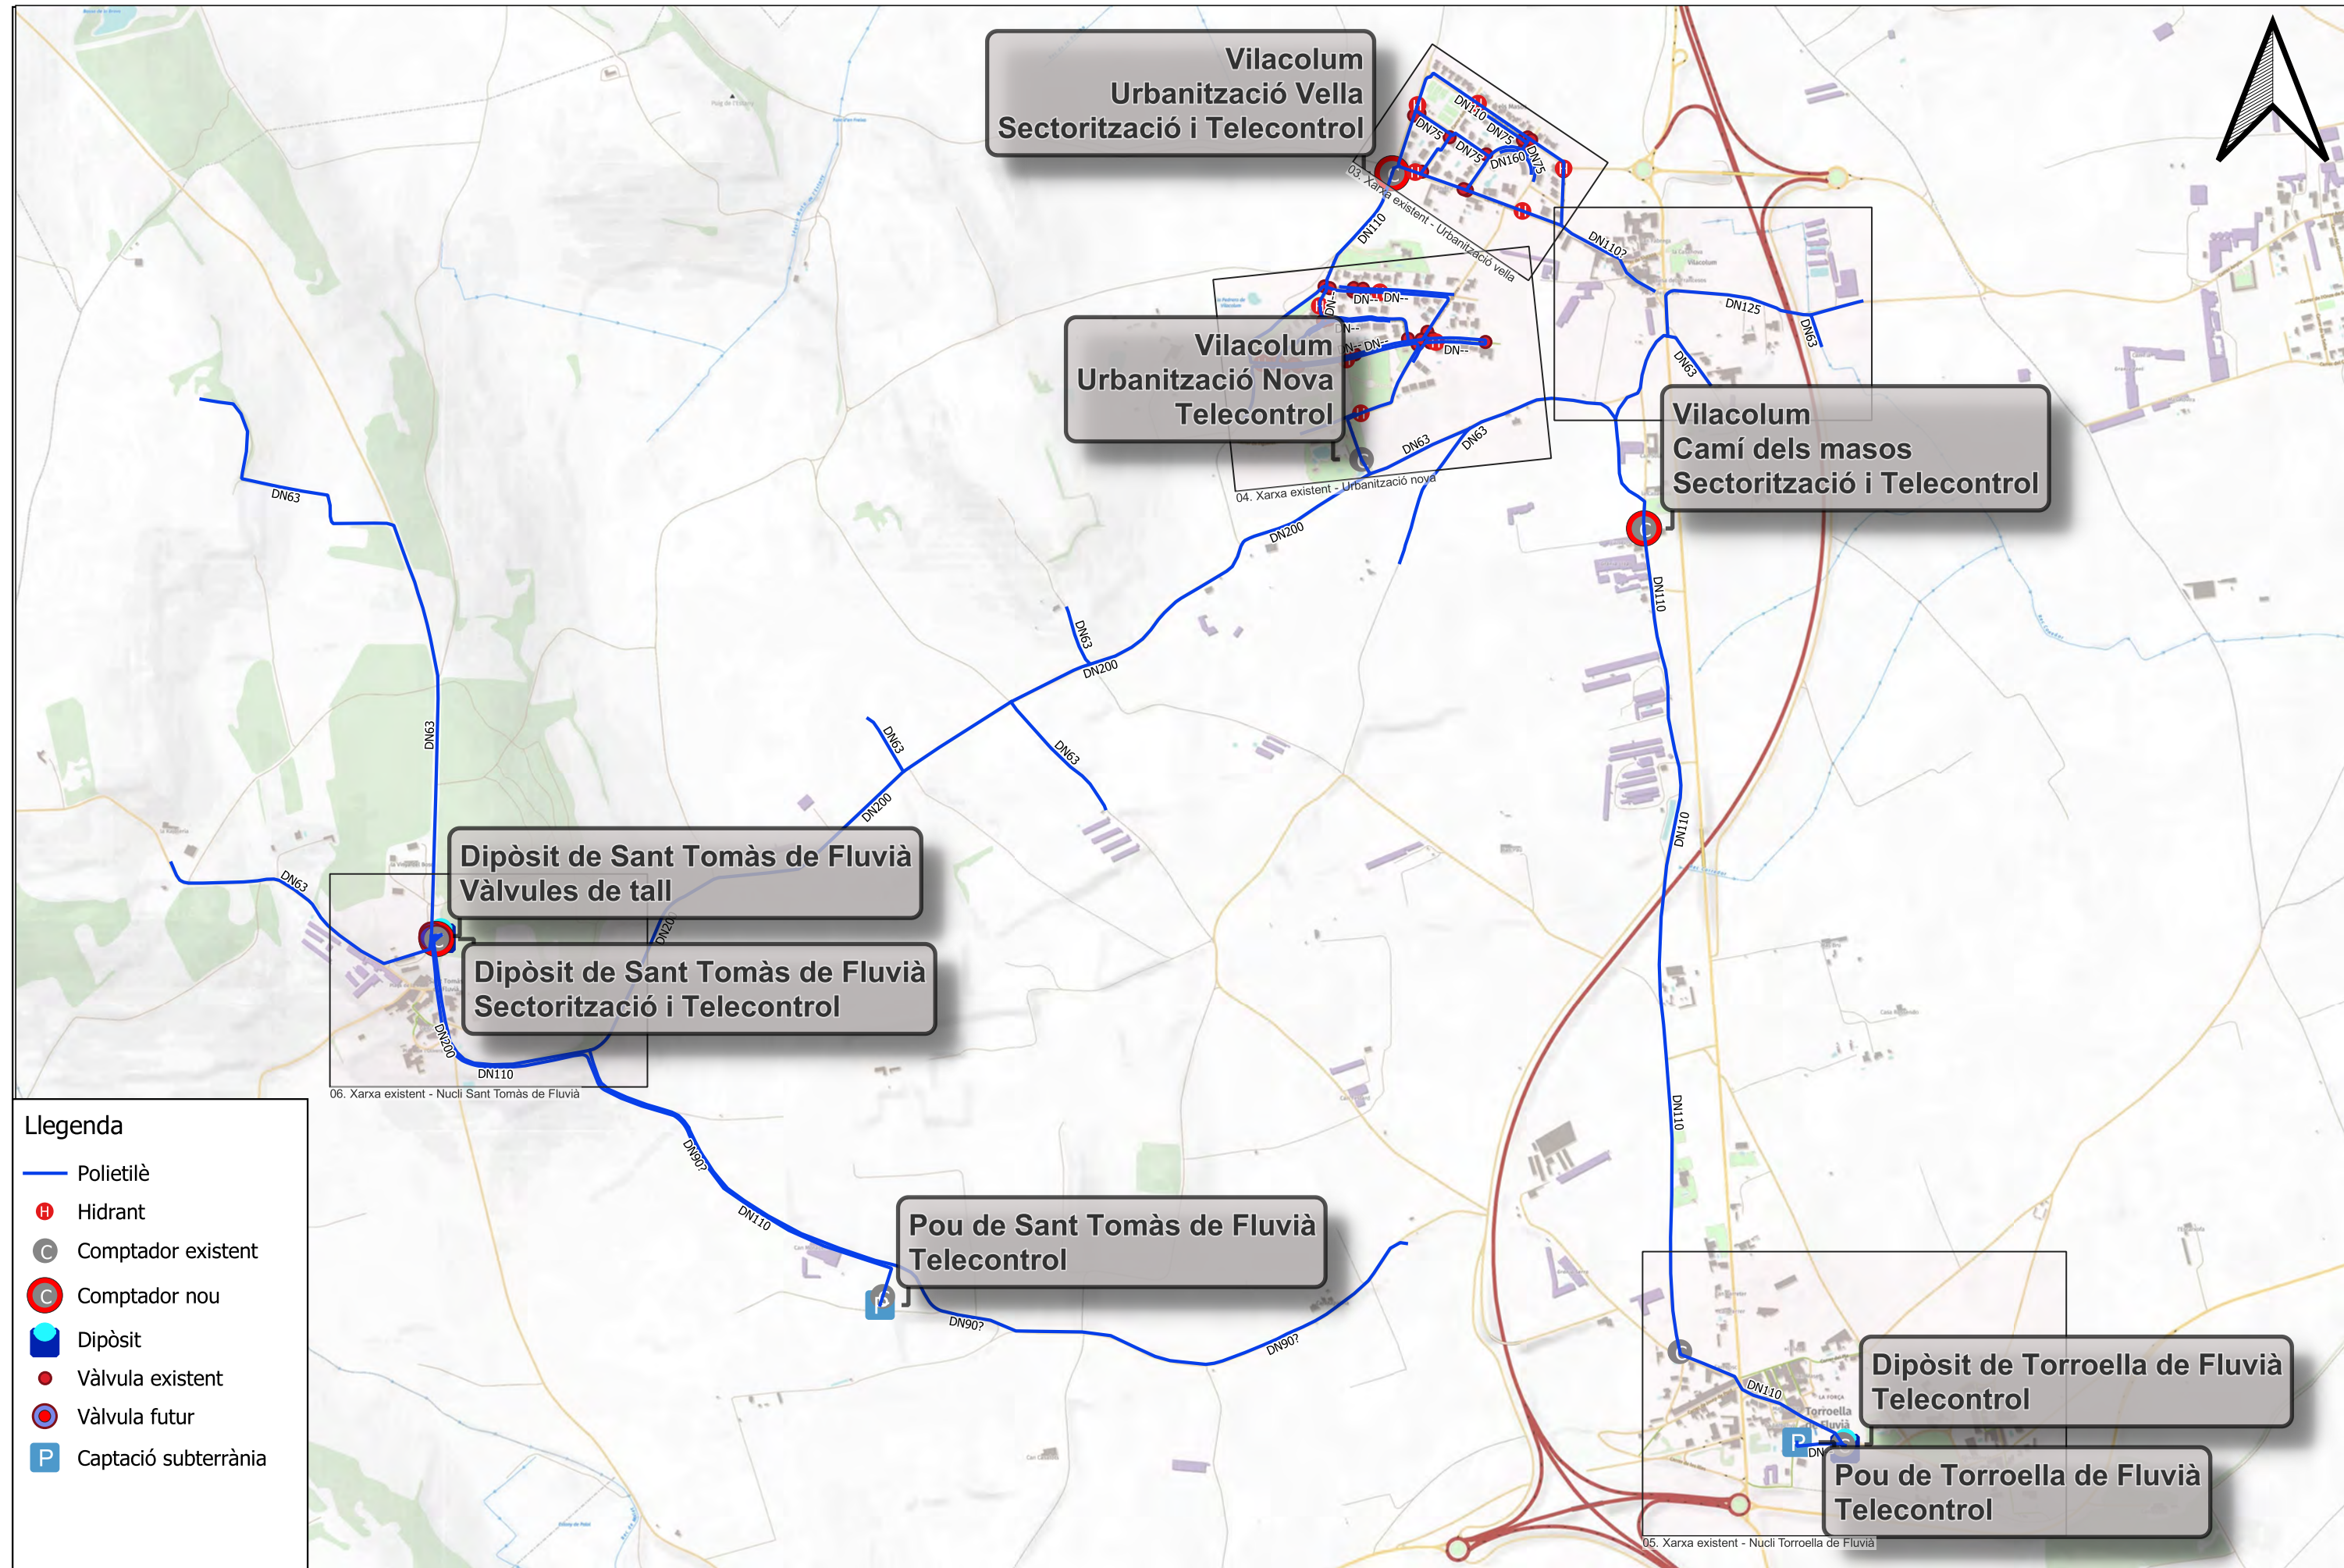

M:\02 EXPEDIENTS\2024\E_24_065 PROJECTE DIGITALITZACIÓ TORROELLA DE FLUVIÀ\E_24_065_PR03_Doc 2. Plànols\E_24_065_Arquifes.rvt 4/10/2024 15:07:48

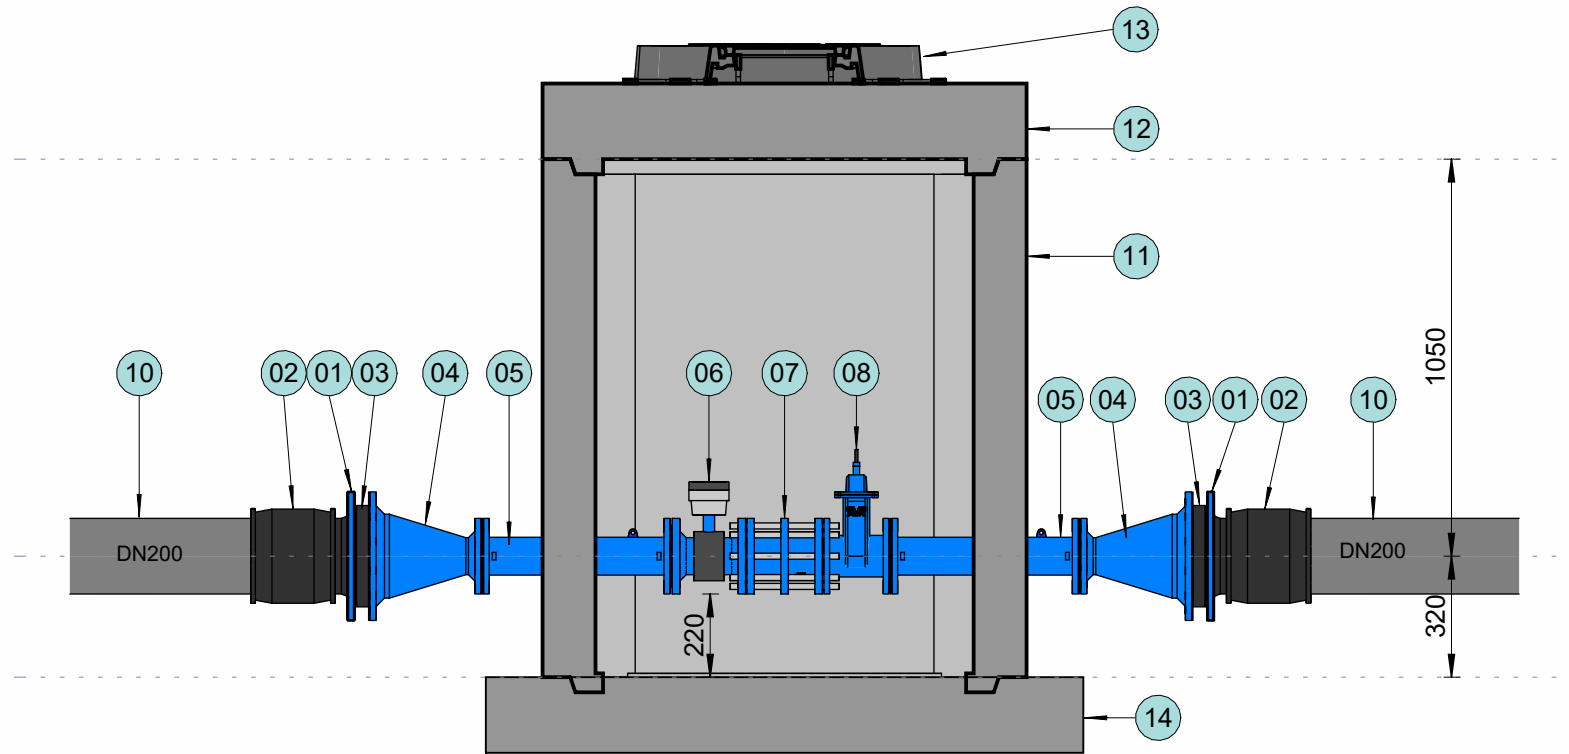


SECCIÓ
1 : 20

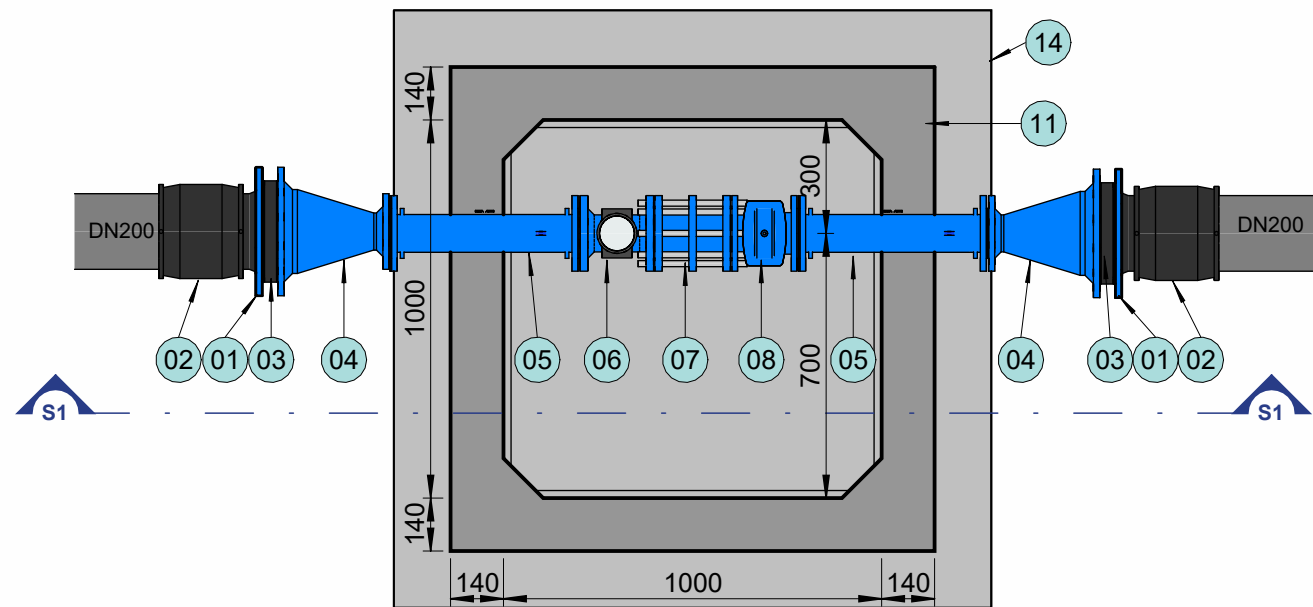


PLANTA
1 : 20

ARQUETA SORTIDA DIPÒSIT DE SANT TOMÀS DE FLUVIÀ		
REF	DESCRIPCIÓ	QUANT.
01	Brida Boja En-1092-1 Tipus 4 PN16	2
02	Maniguet PE electrosoldat PN16 DN200	2
03	Valona de PE DN200	2
04	Con FD amb 2 brides fixes PN16 DN200-80	2
05	Carret fix DN80 long.500mm PN16	2
06	Sensor Caudal Electromagnètic DN 80	1
07	Carret telescòpic de desmuntatge DN80	1
08	Vàlvula Comporta DN80 PN16	1
10	Canonada de PE PN16	2
11	Arqueta Prefabrica de formigó armat encadellada 1000x1000/1510 sense solera	1
12	Llosa Prefabrica de formigó armat encadellada 1000x1000	1
13	Tapa de fundició dúctil Ø650mm i marc ocult de 850x850x100 norma EN 124-2 classe D 400	1
14	Solera de formigó armat	1

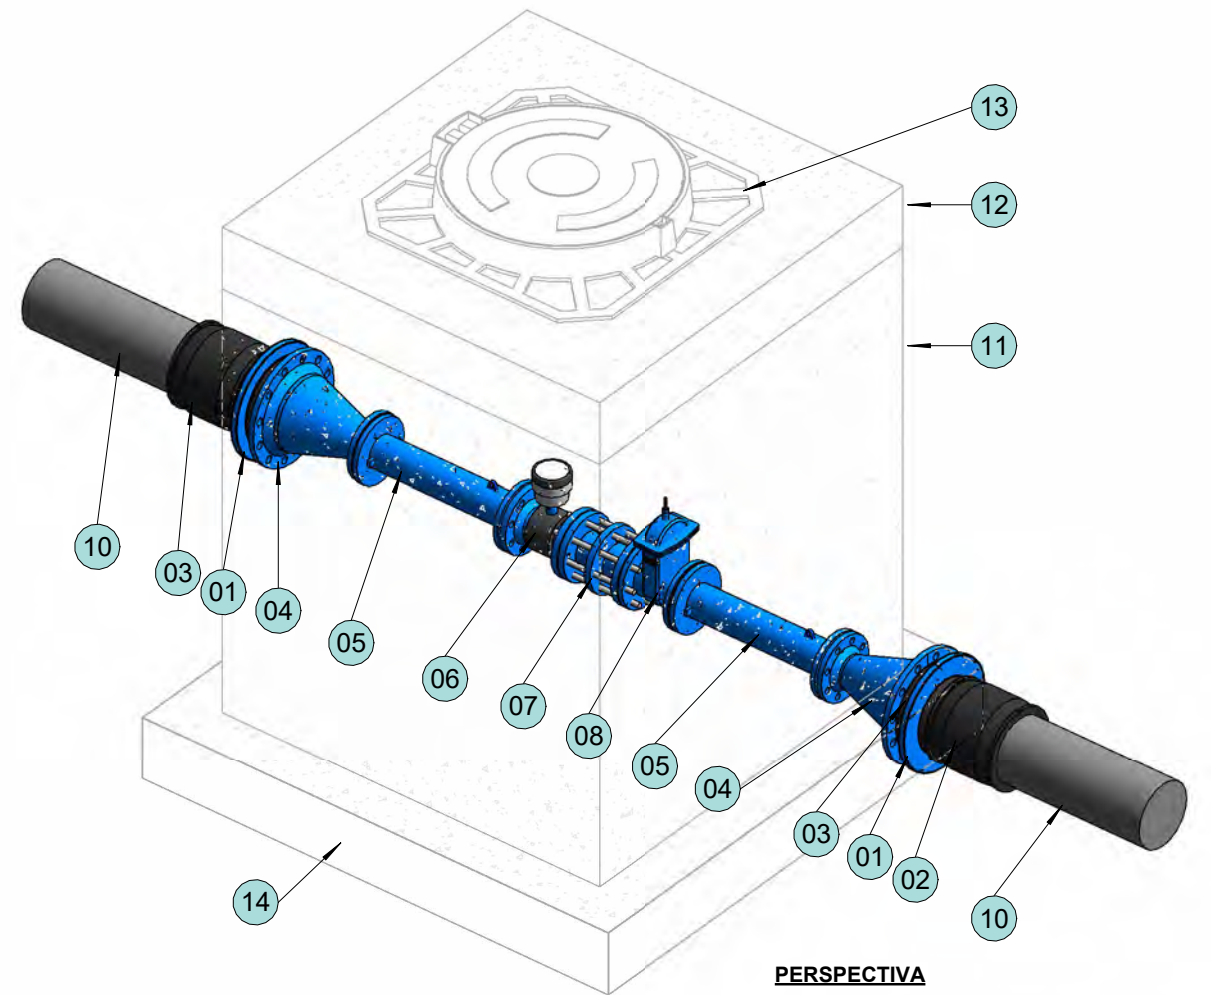


PERSPECTIVA

M:\02 EXPEDIENTS\2024\E_24_065 PROJECTE DIGITALITZACIÓ TORROELLA DE FLUVIÀ\E_24_065_PR\03_Doc 2. Plànols\E_24_065_Arqueres.rvt 4/10/2024 15:07:49

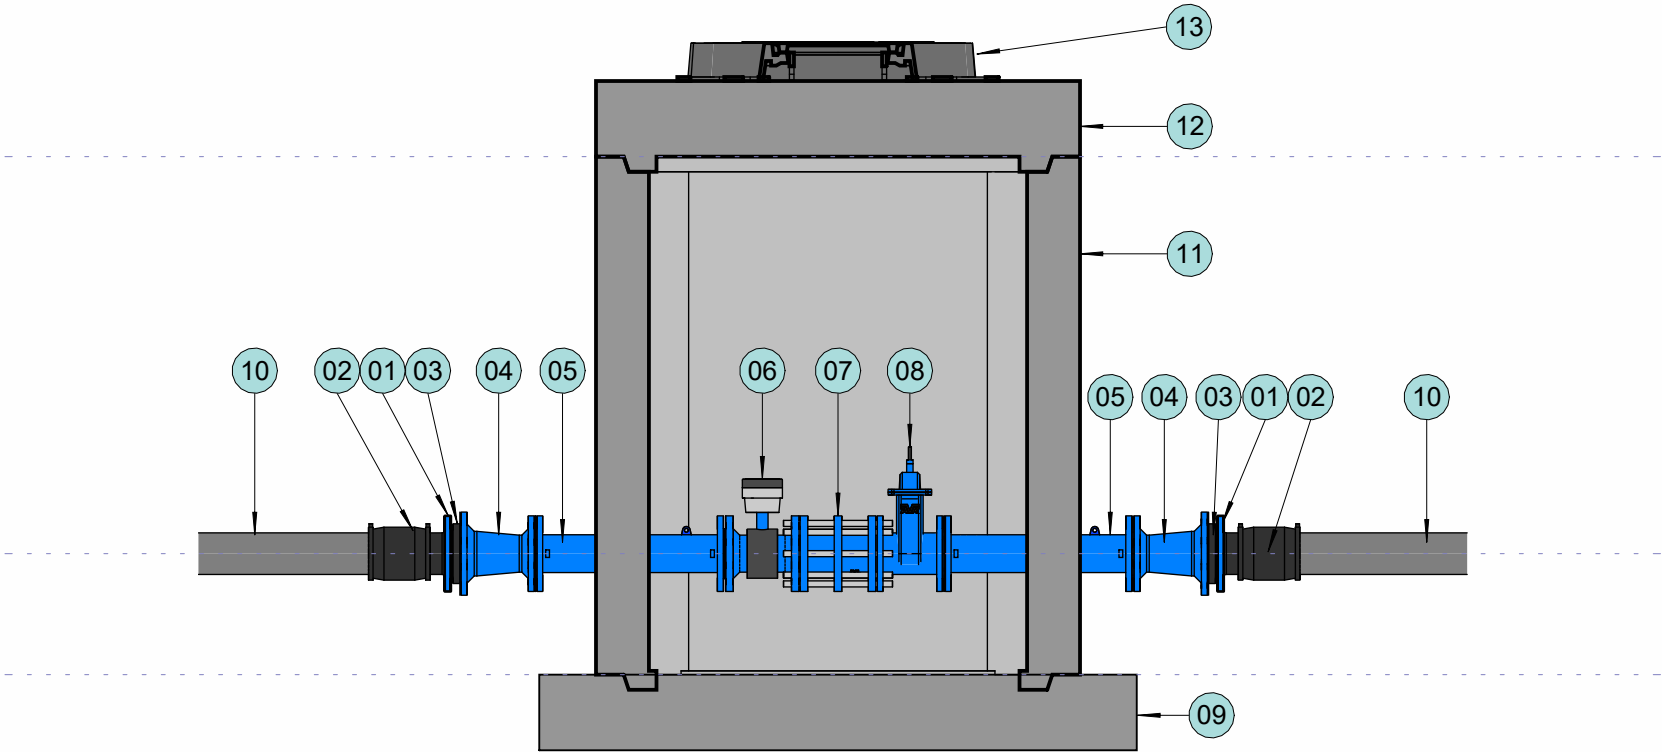


SECCIÓ
1 : 20

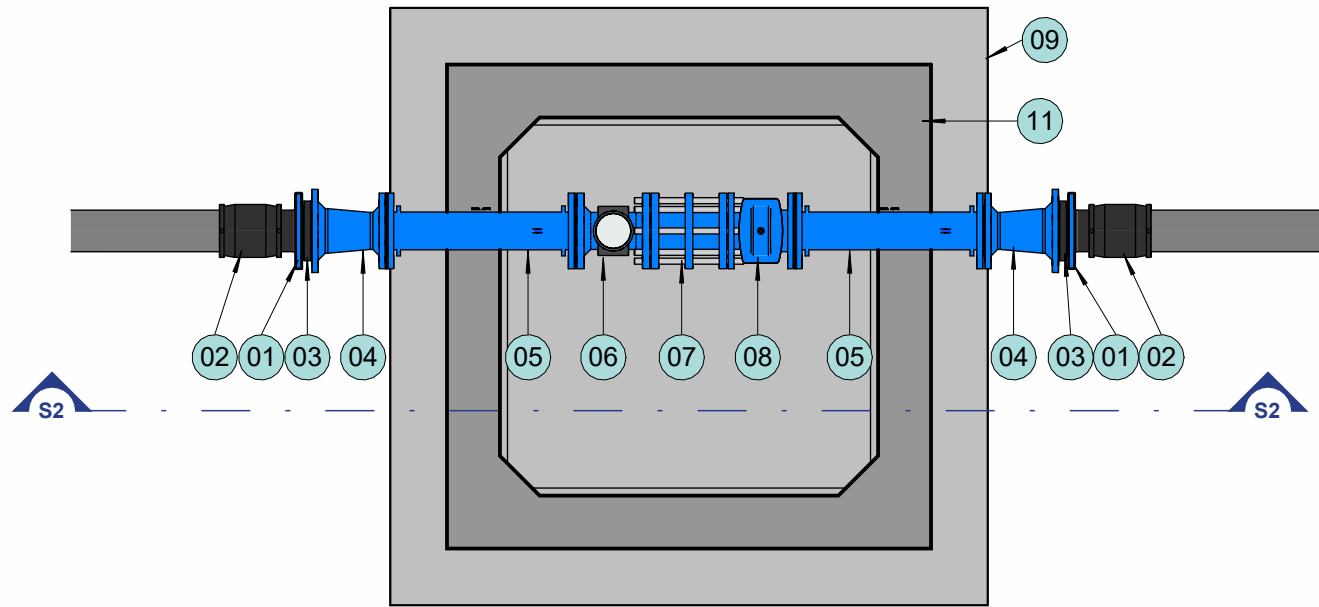


PLANTA
1 : 20


ARQUETA ZONA CAMÍ DELS MASOS		
REF	DESCRIPCIÓ	QUANT.
01	Brida Boja En-1092-1 Tipus 4 PN16	4
02	Maniguet PE electrosoldat PN16 DN110	2
03	Valona de PE DN110	2
04	Con FD amb 2 brides fixes PN16 DN100-80	2
05	Carret fix DN80 long.500mm PN16	2
06	Sensor Caudal Electromagnètic DN 80	1
07	Carret telescòpic de desmuntatge DN80	1
08	Vàlvula Comporta DN80 PN16	1
09	Solera de formigó armat	1
10	Canonada de PE PN16 DN63	2
11	Arqueta Prefabrica de formigó armat encadellada 1000x1000/1510 sense solera	1
12	Llosa Prefabrica de formigó armat encadellada 1000x1000	1
13	Tapa de fundició dúctil Ø650mm i marc ocult de 850x850x100 norma EN 124-2 classe D 400	1

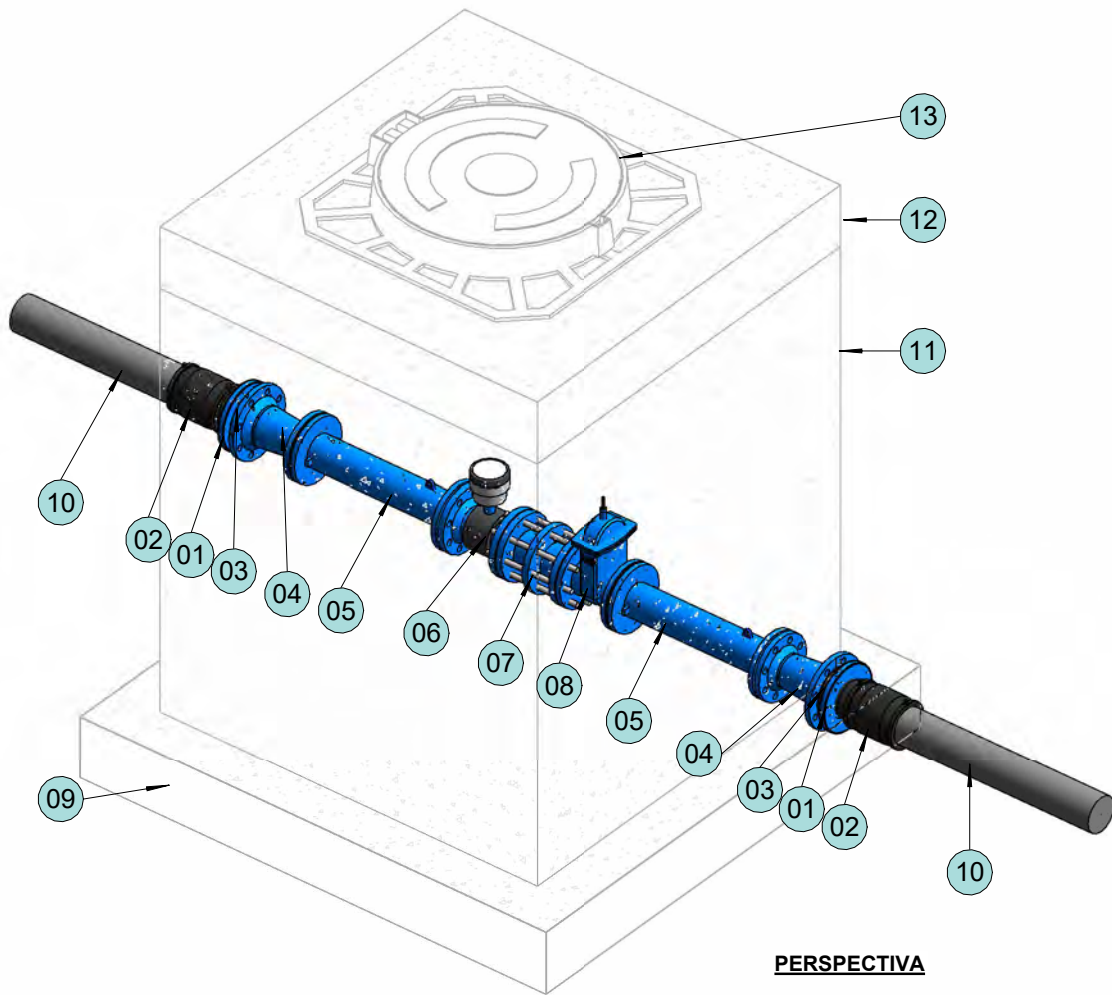

PERSPECTIVA

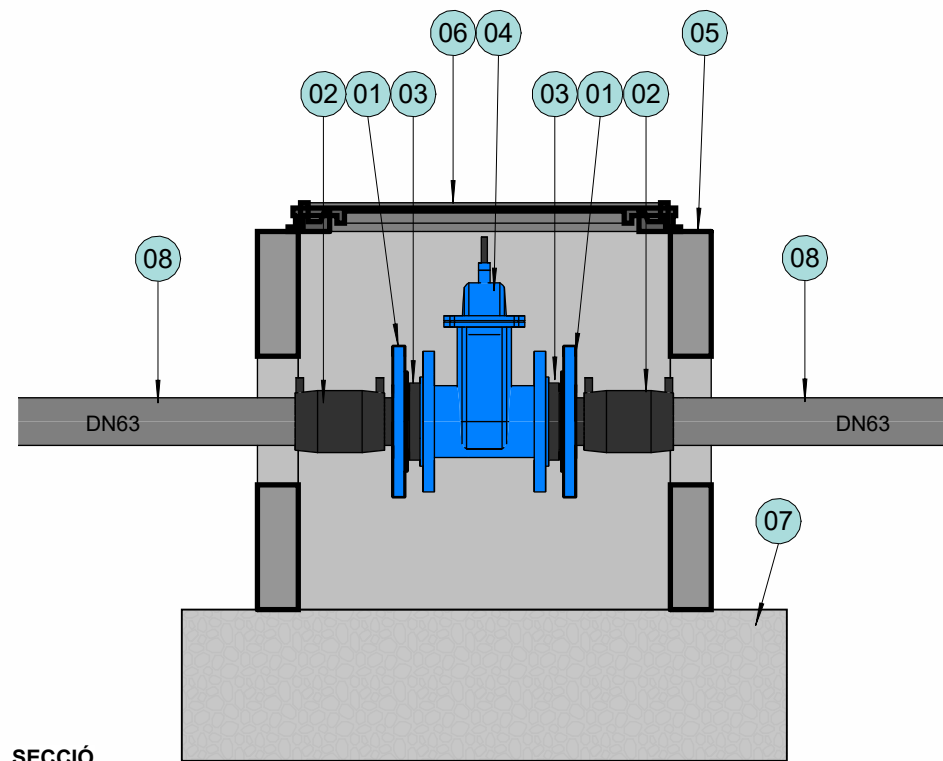


SECCIÓ
1 : 10

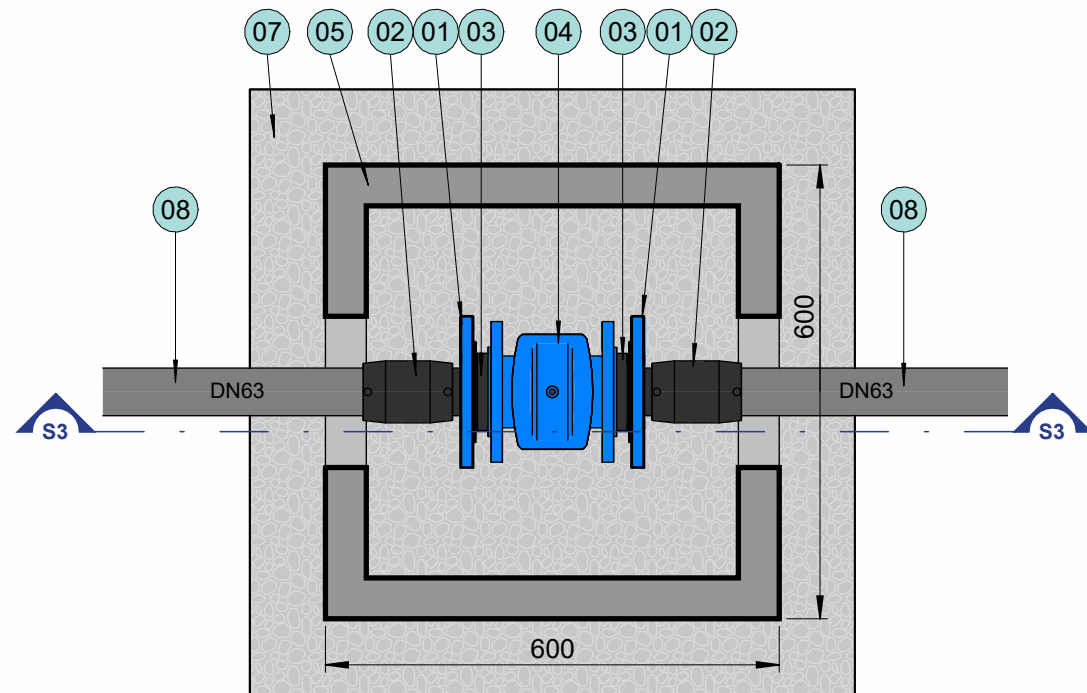

PLANTA
1 : 10


PERICÓ DIPÒSIT DE SANT TOMÀS DE FLUVIÀ		
REF	DESCRIPCIÓ	QUANT.
01	Brida Boja En-1092-1 Tipus 4 PN16	2
02	Maniquet PE electrosoldat PN16 DN63	2
03	Valona de PE DN63	2
04	Vàlvula Comporta DN65 PN16	1
05	Arqueta de formigó prefabricada H200 600x600x500 sense solera	1
06	Tapa de fundició dúctil quadrada de 500x500mm EN 124-2 classe D 400	1
07	Material granulat	1
08	Canonada de PE PN16 DN63	2

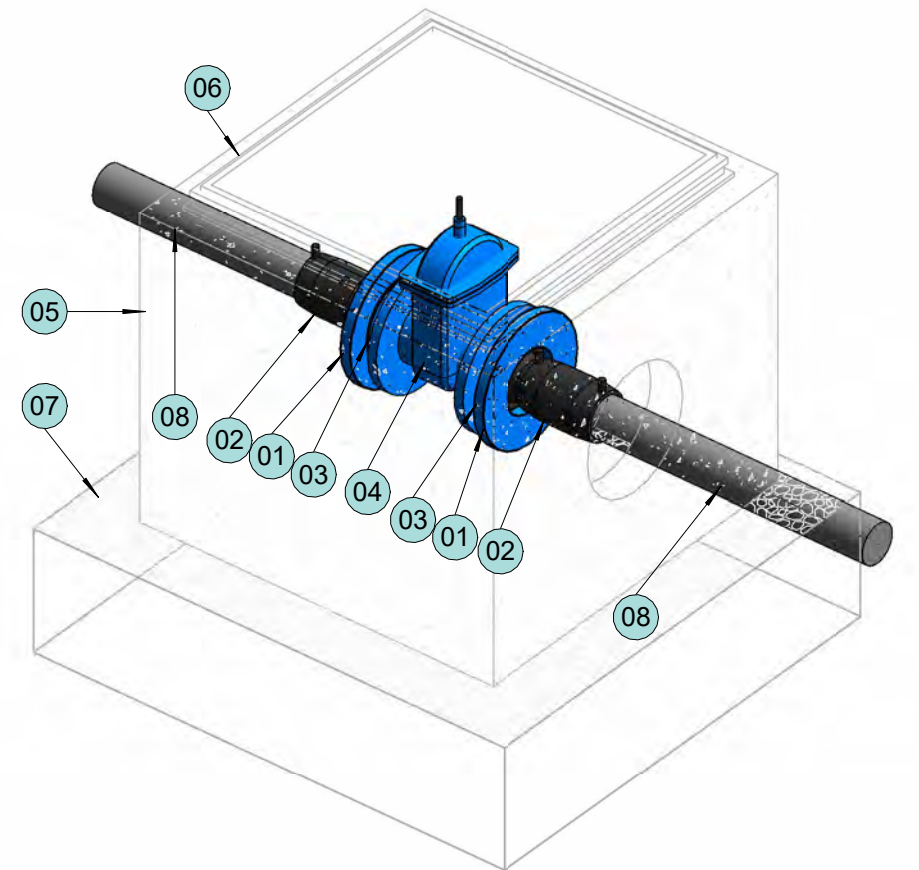


PERSPECTIVA

4/10/2024 15:07:50 M:\02 EXPEDIENTS\2024\E_24_065 PROJECTE DIGITALITZACIÓ TORROELLA DE FLUVIÀ\E_24_065_PR\03_Doc 2. Plànols\E_24_065_Arquitectes.rvt

7/10/2024 17:51:24 M:\02 EXPEDIENTS\2024\E_24_065 PROJECTE DIGITALITZACIÓ TORROELLA DE FLUVIÀ\E_24_065_PR\03_Doc 2. Plànols\E_24_065_Arquitectes.rvt

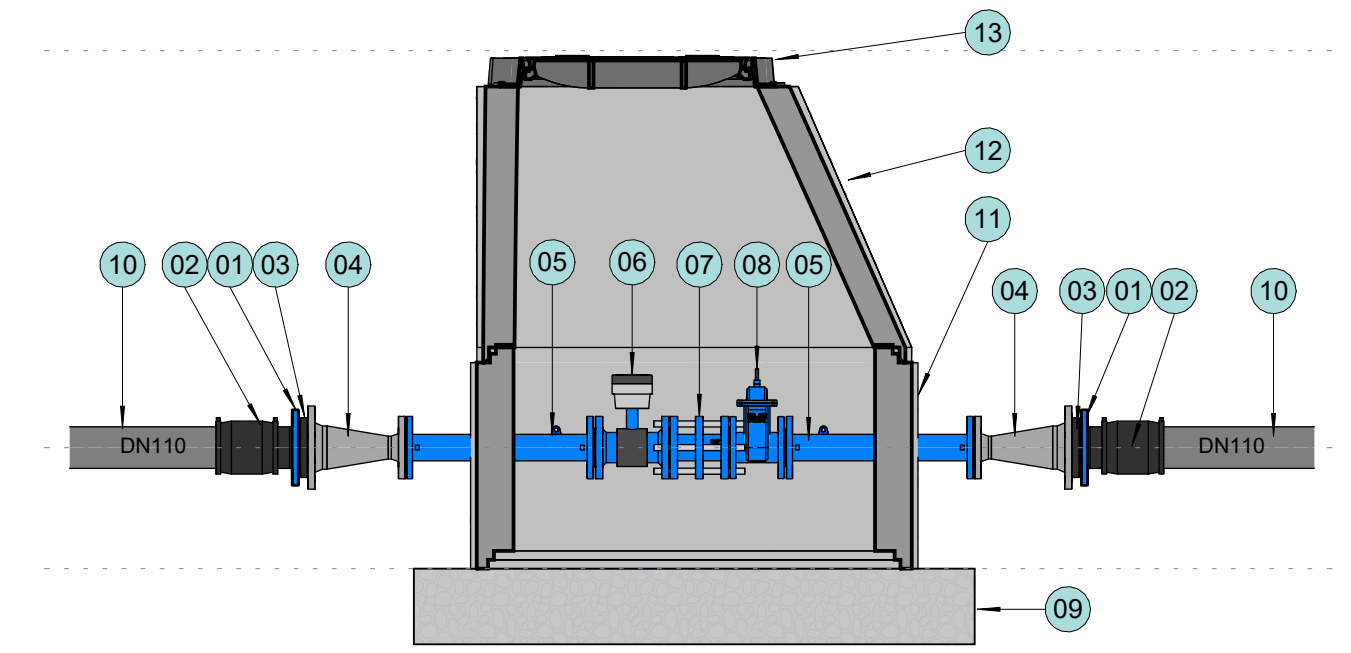


SECCIÓ
1 : 20

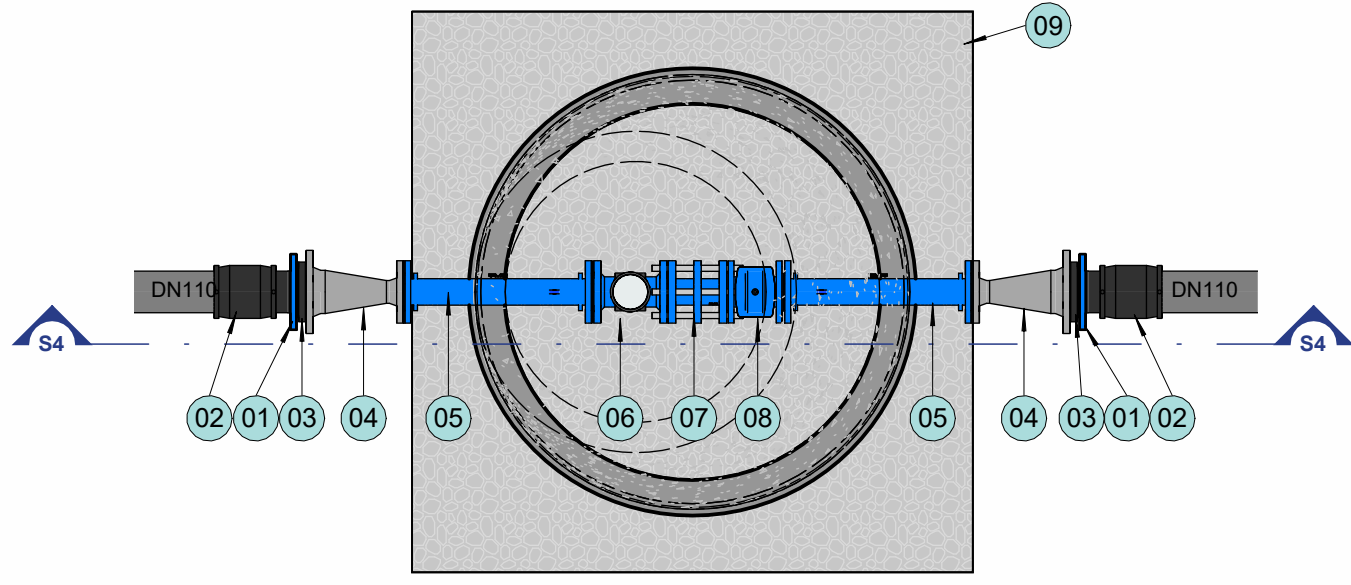


PLANTA
1 : 20


POU SONA URBANITZACIÓ VELLA		
REF	DESCRIPCIÓ	QUANT.
01	Brida Boja En-1092-1 Tipus 4 PN16	2
02	Maniguet PE electrosoldat PN16 DN110	2
03	Valona de PE DN110	2
04	Con d'acer inoxidable amb dos brides fixes DN 100-50	2
05	Carret fix DN50 long.500mm PN16	2
06	Sensor Caudal Electromagnètic DN 80	1
07	Carret telescòpic de desmuntatge DN50	1
08	Vàlvula Comporta DN50 PN16	1
09	Material granulat	1
10	Canonada de PE PN16 DN110	2
11	Pou prefabricat de formigó armat mòdul recrescut Ø1000x500	1
12	Pou prefabricat de formigó armat mòdul cònic Ø1000/700x730	1
13	Tapa de fundició dúctil Ø650mm EN 124-2 classe D 400	1

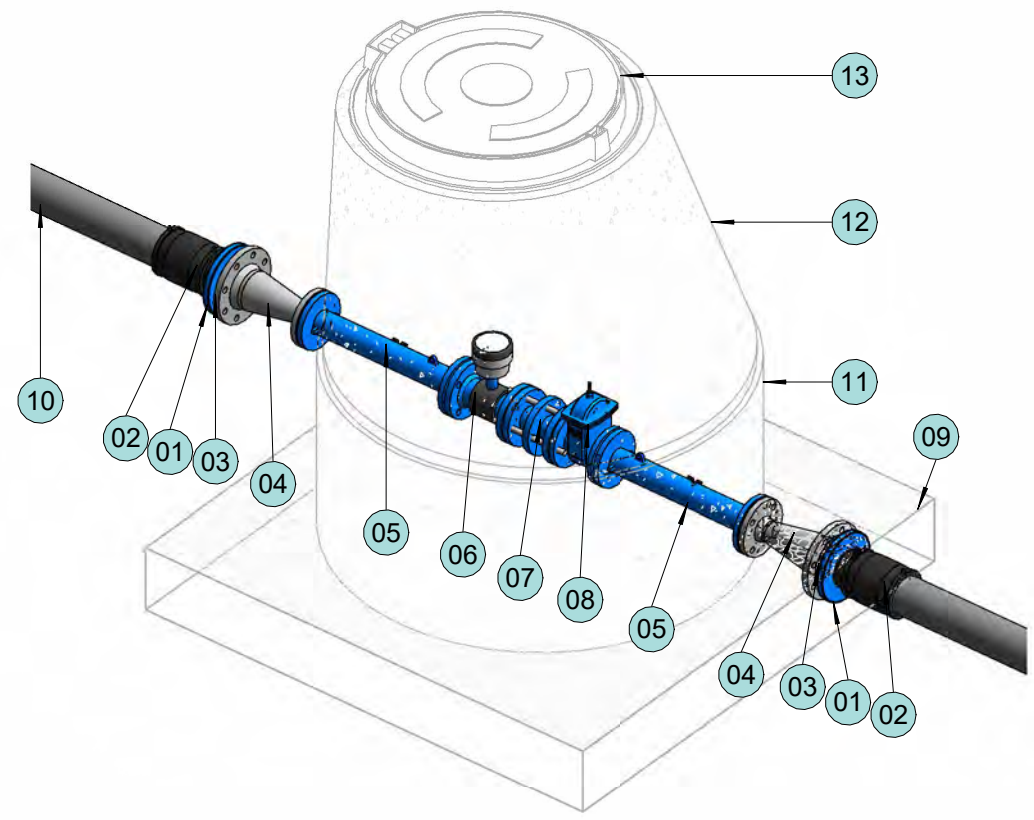

PERSPECTIVA

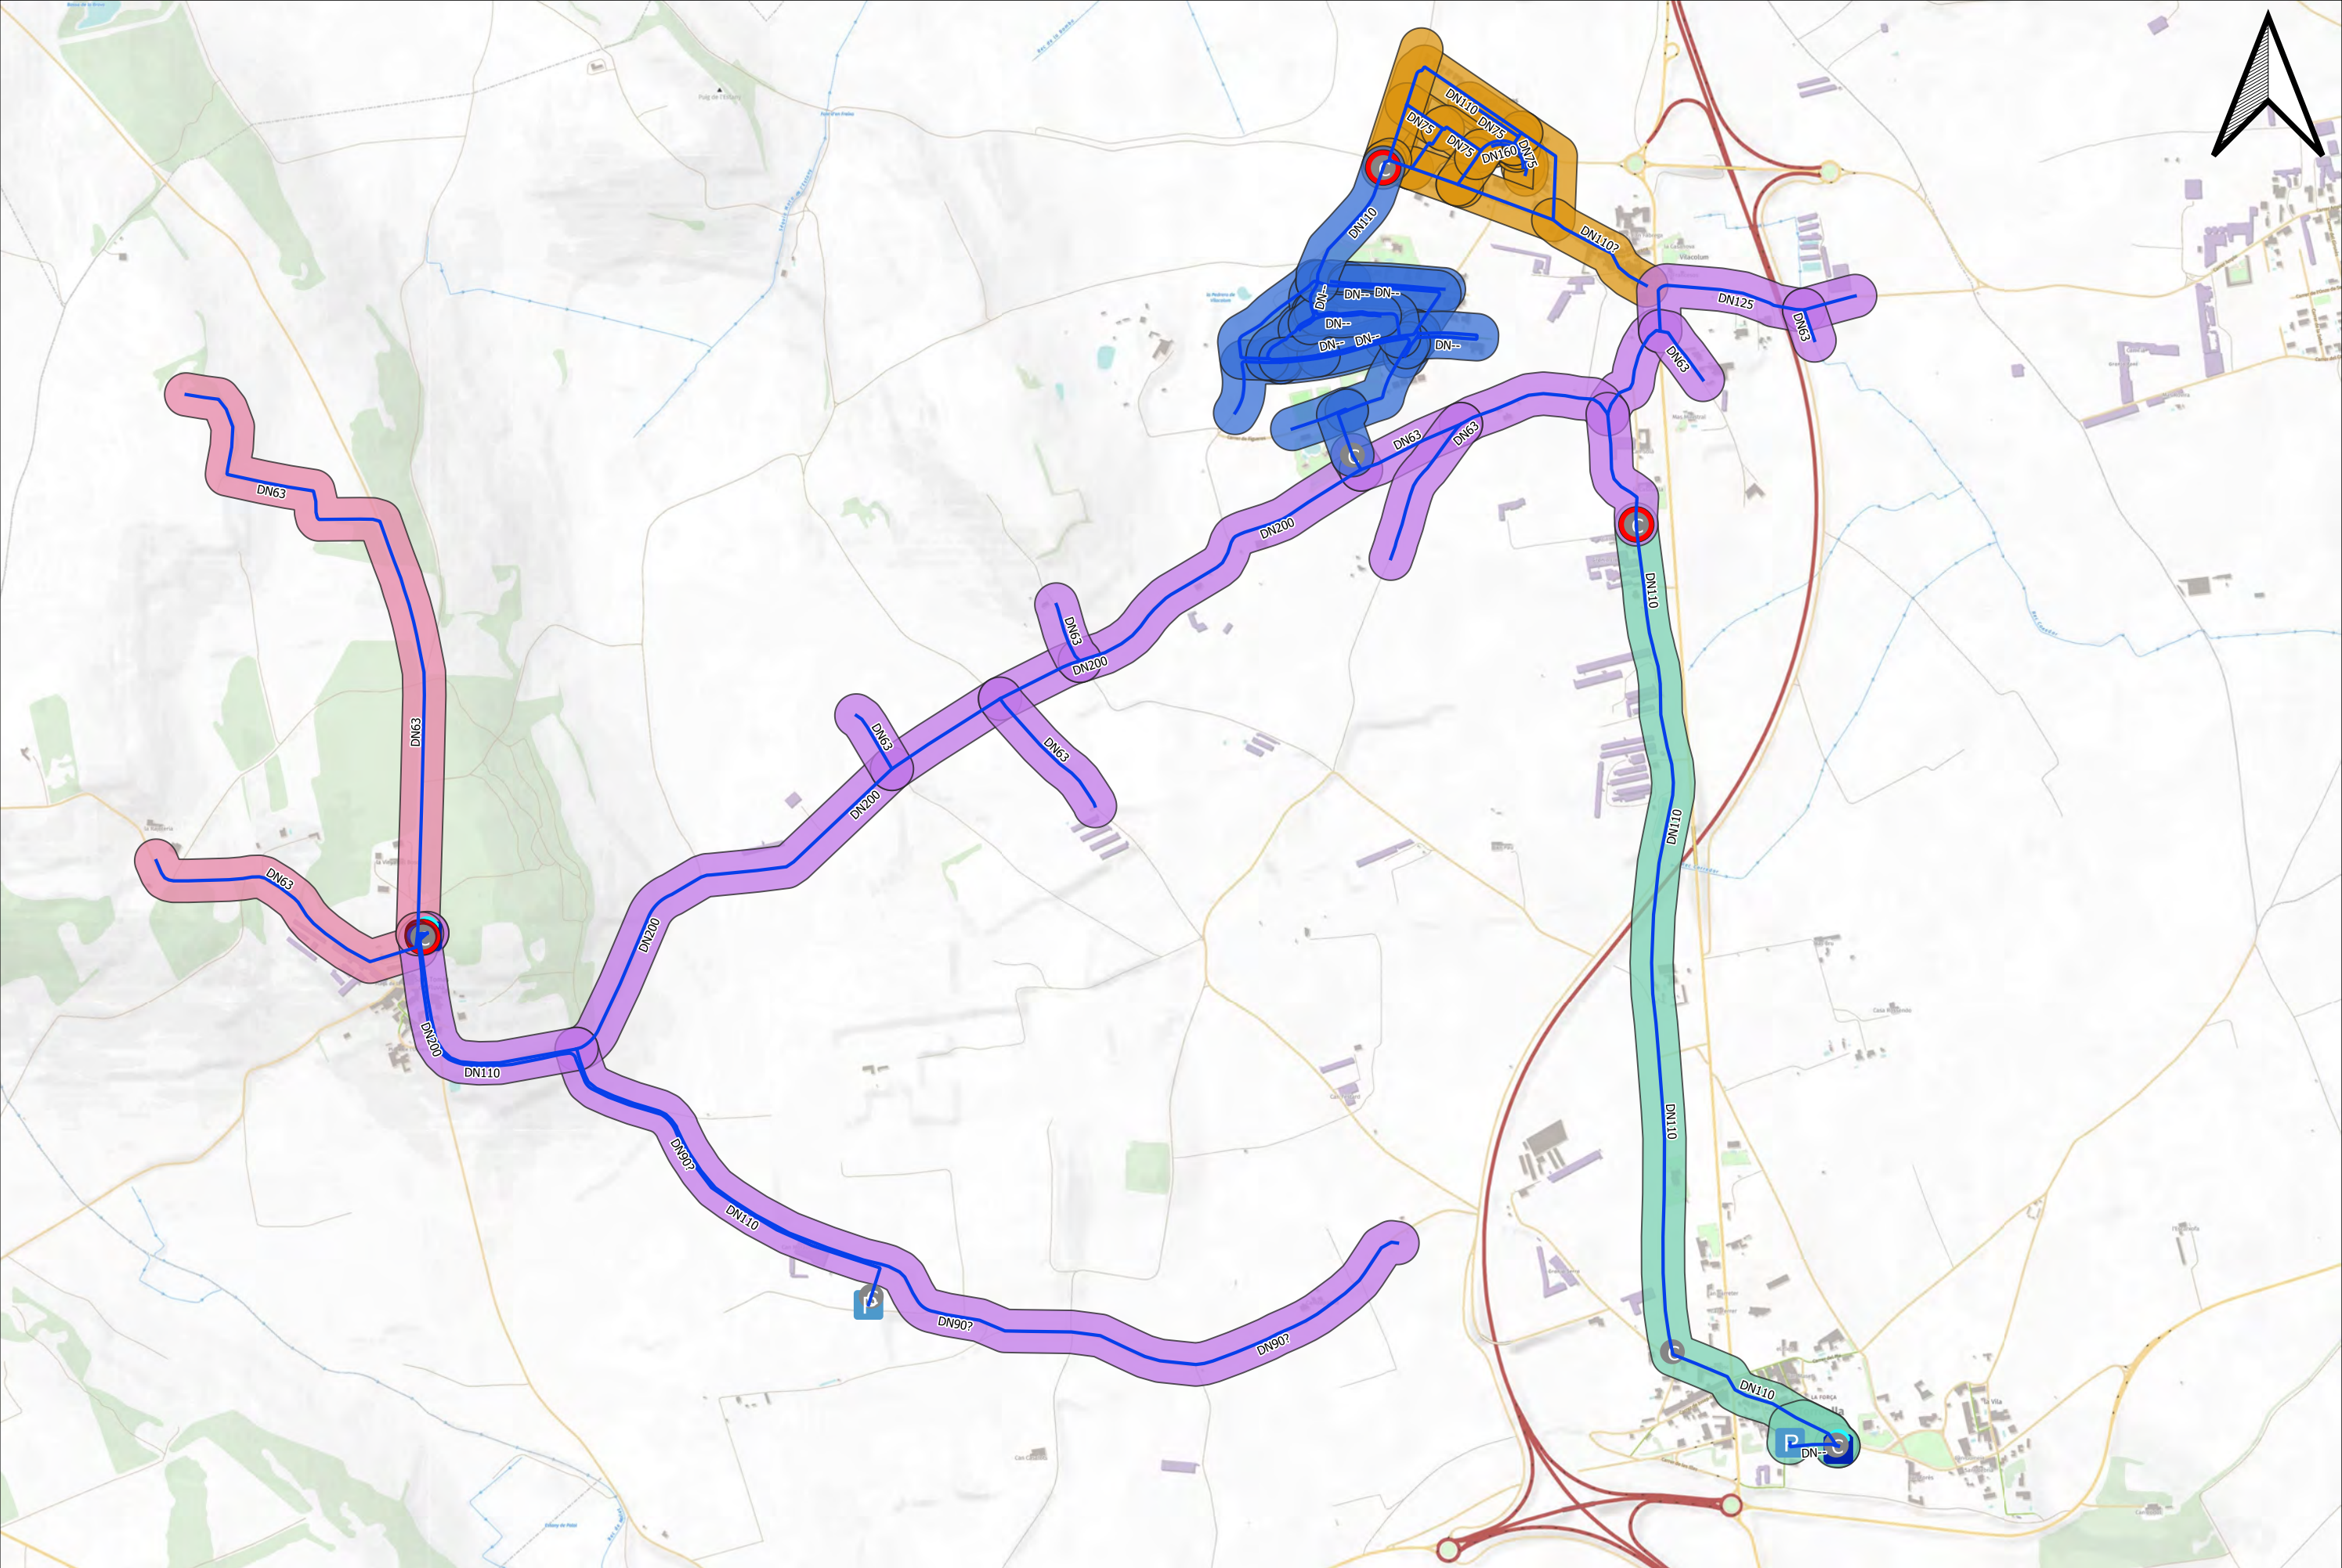


PROMOTOR  Ajuntament de Torroella de Fluvià	CONSULTOR  AVENTEC Enginyeria i tecnologia	AUTORS DEL PROJECTE Salvador Graus March <i>Enginyers de Camins, Canals i Ports</i> <i>Col·l. núm. 17.677</i> Karl Balfroid <i>Enginyers Civil - Col·l. núm. 50.037C</i>	TÍTOL DEL PROJECTE Projecte Digitalització Torroella de Fluvià ADREÇA Torroella de Fluvià-17474, Alt Empordà	CODI E_24_065 VERSIO V1	TÍTOL DEL PLÀNOL 14. Xarxa futura - Sectorització ESCALA 0 100 200 300 400 500 m  DATA 11/10/2024	NÚMERO DE PLÀNOL 14

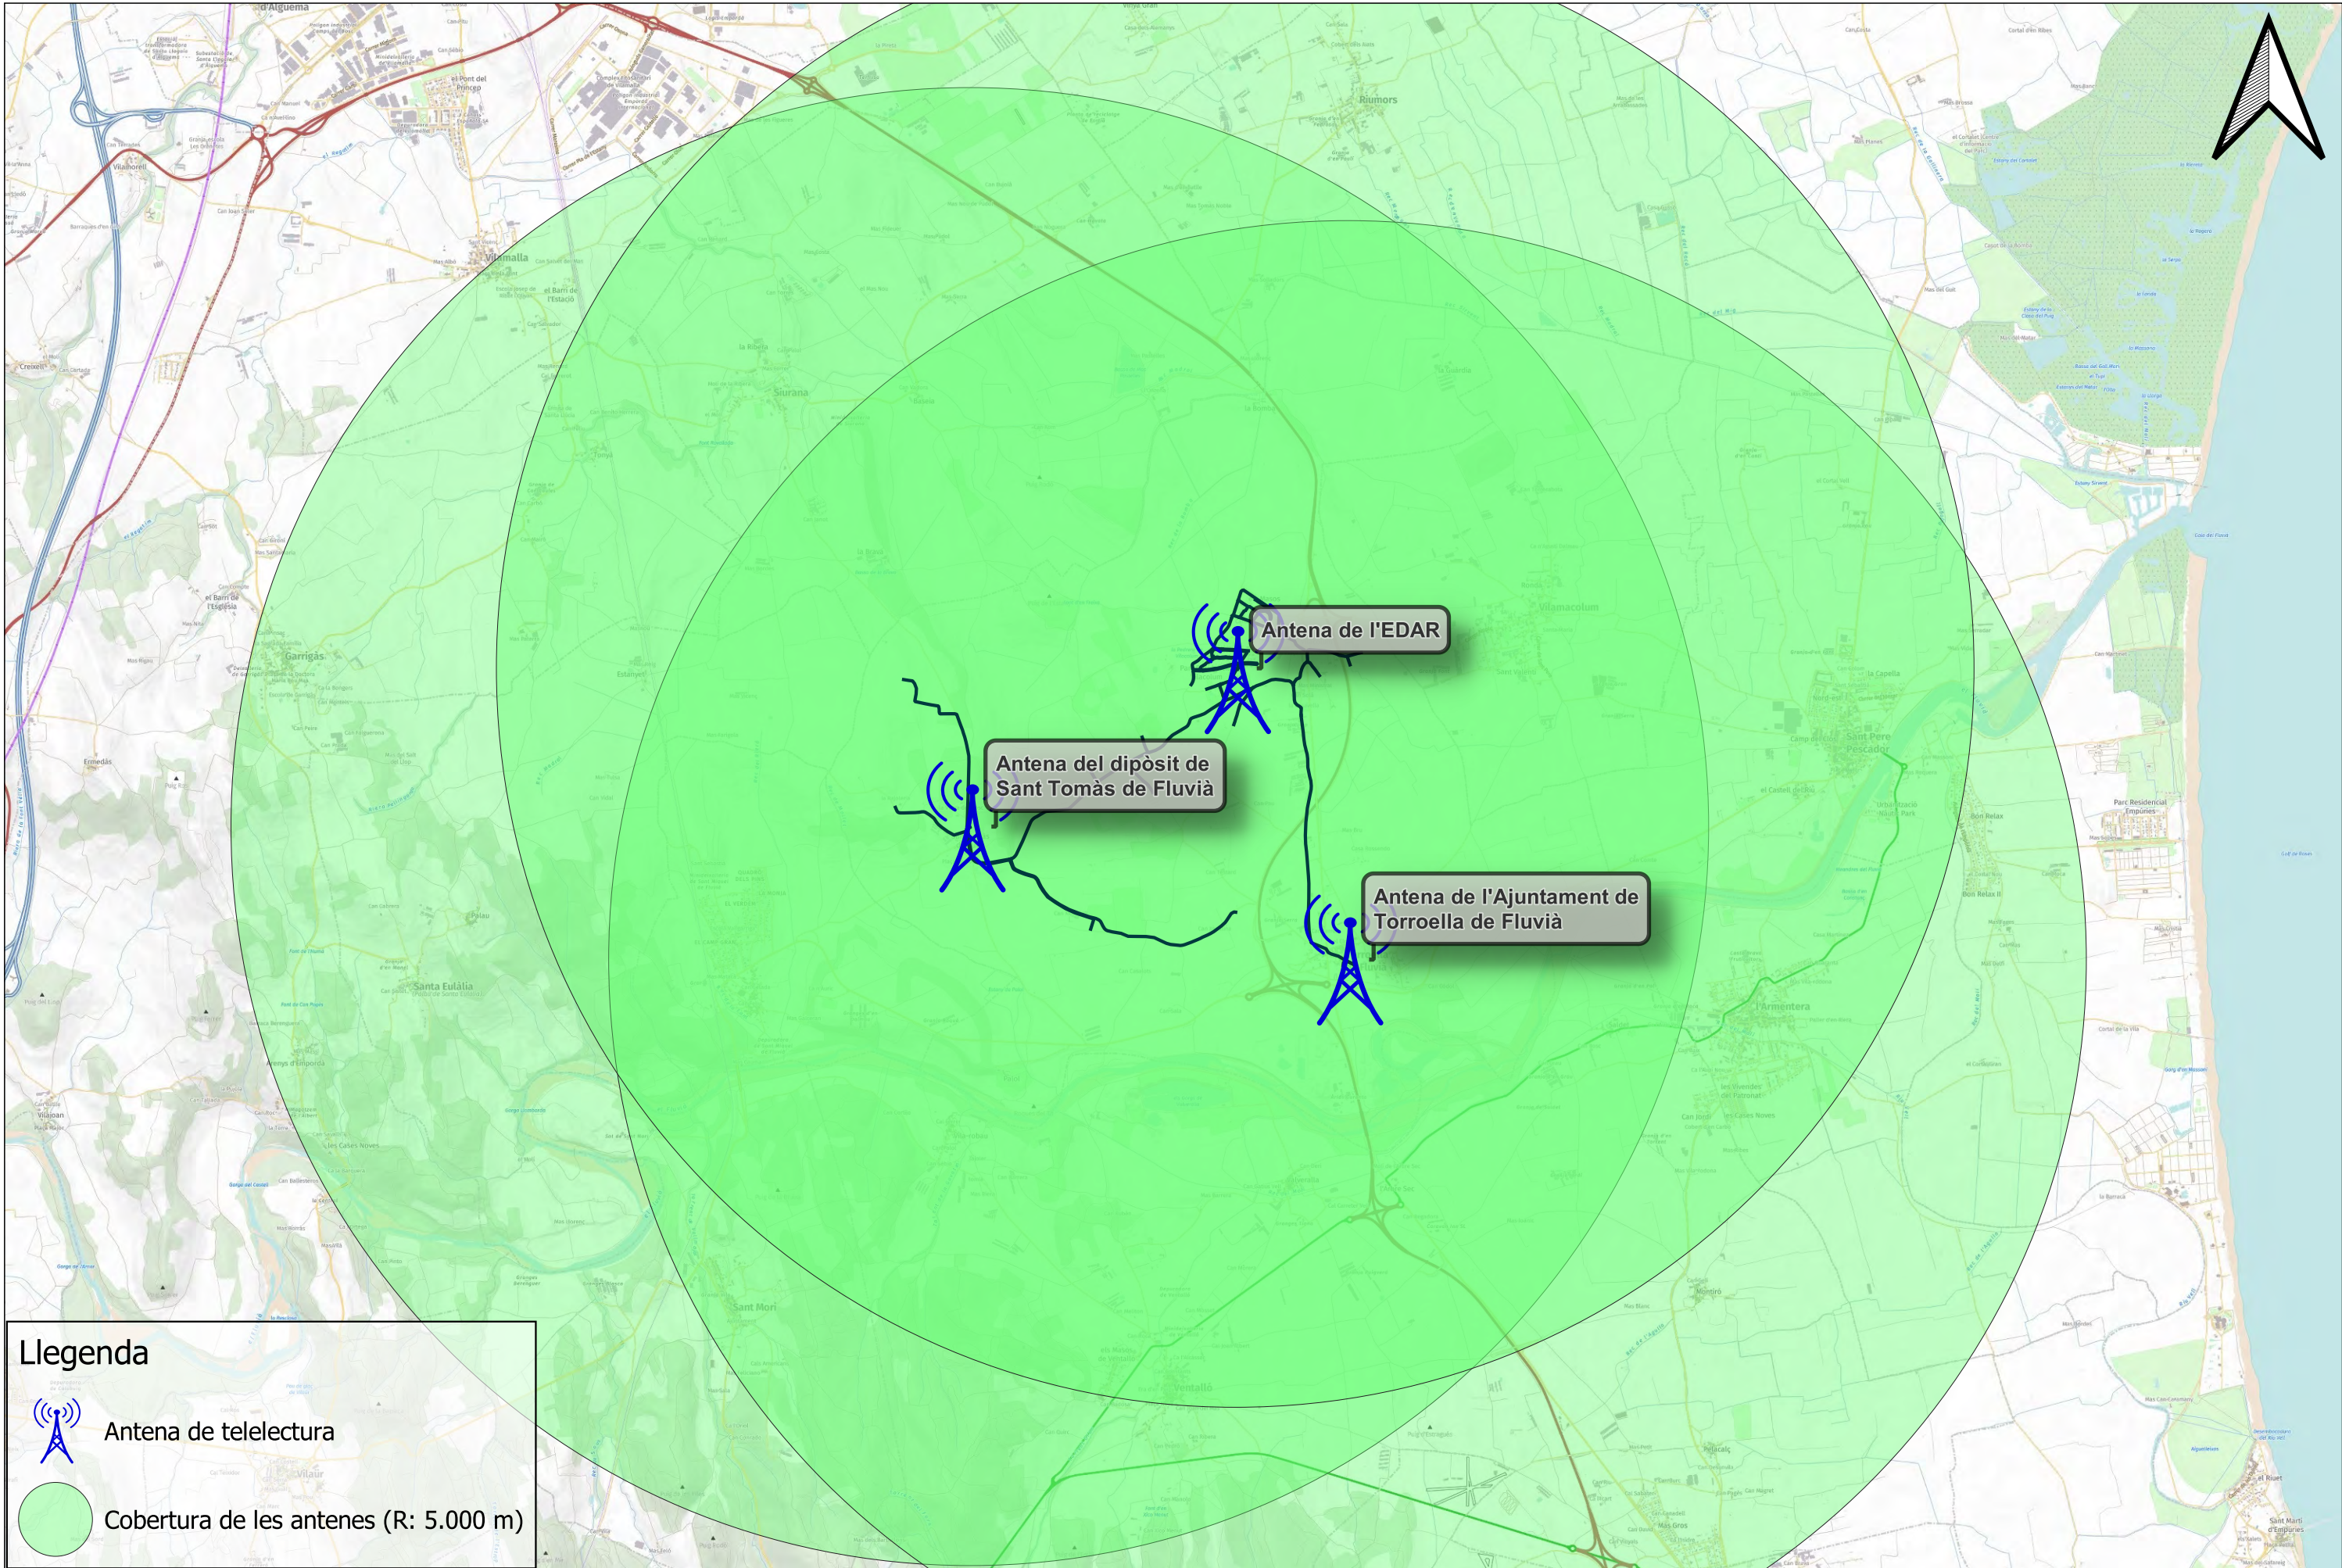

Llegenda

 Antena de telelectura

 Cobertura de les antenes (R: 5.000 m)

 PROMOTOR  Ajuntament de Torroella de Fluvià	CONSULTOR  AVENTEC Enginyeria i tecnologia	AUTORS DEL PROJECTE Salvador Graus March Enginyers de Camins, Canals i Ports Col·l. núm. 17.677 Karl Balfroid Enginyers Civil - Col·l. núm. 50.037C	TÍTOL DEL PROJECTE Projecte Digitalització Torroella de Fluvià	CODI E_24_065	TÍTOL DEL PLÀNOL 15. Xarxa futura - Antenes de telelectura		NÚMERO DE PLÀNOL 15
			ADREÇA Torroella de Fluvià-17474, Alt Empordà	VERSIO V1	ESCALA 05001.0001.5002.000 m 	DATA 11/10/2024	

DOCUMENT NÚM. 3 - PLEC DE CONDICIONS



AVENTEC
Enginyeria
i tecnologia

**Plec de condicions
administratives, econòmiques i facultatives**



PLEC DE CONDICIONS ADMINISTRATIVES, ECONÒMIQUES I FACULTATIVES



ÍNDEX

1	PLEC DE CONDICIONS ADMINISTRATIVES	1
1.1.	Condicions generals	1
1.1.1.	Naturalesa i objectiu del plec de clàusules administratives	1
1.1.2.	Documentació del contracte d'obra	1
1.2.	Condicions facultatives	2
1.2.1.	Delimitació de funcions dels agents intervinents	2
1.2.2.	Obligacions i drets del Contractista	6
1.2.3.	Prescripcions relatives a treballs, materials i mitjans auxiliars.....	9
1.2.4.	De les recepcions	13
2.	PLEC DE CONDICIONS ECONÒMIQUES	16
2.1.	Condicions generals	16
2.1.1.	Principi general.....	16
2.1.2.	Fiances	16
2.1.3.	Dels preus	17
2.1.4.	Valoració i abonament dels treballs	19
2.1.5.	Indemnitzacions mútues.....	22
2.1.6.	Diversos.....	23
3.	PLEC DE CONDICIONS FACULTATIVES	25

1 PLEC DE CONDICIONS ADMINISTRATIVES

1.1. Condicions generals

1.1.1. Naturalesa i objectiu del plec de clàusules administratives

1.1.1.1. Article 1 - Naturalesa i objectiu del plec

Aquest plec de clàusules administratives té per finalitat regular l'execució de les obres fixant els nivells tècnics i de qualitat exigibles i precisar les intervencions que corresponen, segons el contracte i d'acord amb la legislació aplicable, al Promotor, al Contractista, amb els seus tècnics i encarregats, a la Direcció Facultativa i als Laboratoris i Entitats de Control de Qualitat, així com les relacions entre ells i les seves corresponents obligacions en ordre al compliment del contracte d'obra.

1.1.2. Documentació del contracte d'obra

1.1.2.1. Article 2 - Documentació del contracte d'obra

Integren el contracte els documents següents, relacionats per ordre de prelación pel que fa al valor de les seves especificacions en cas de contradicció o omisió aparent:

- I. Les condicions fixades en el mateix document de contracte d'empresa o arrendament d'obra, si n'hi ha.
- II. El present Plec de Condicions.
- III. La resta de la documentació de projecte (Memòria, Plànols, Amidaments i Pressupost).
- IV. L'Estudi de Seguretat i Salut.
- V. El Pla de Control de Qualitat.

Haurà d'incloure les condicions i delimitació dels camps d'actuació de laboratoris i entitats de control de qualitat, si l'obra ho requereix.

Les ordres i instruccions de la Direcció Facultativa de les obres s'incorporen al projecte com a interpretació, complement o precisió de les seves determinacions.

En cada document, les especificacions literals prevalen sobre les gràfiques i en els plànols, la cota preval sobre la mesura a escala.

1.2. Condicions facultatives

1.2.1. Delimitació de funcions dels agents intervinents

1.2.1.1. Article 3 - El Promotor

Es considera Promotor qualsevol persona, física o jurídica, pública o privada, que, individualment o col·lectivament, decideix, impulsa, programa i finança, amb recursos propis o aliens, les obres per ell mateix o per a la seva posterior alienació, lliurament o cessió a tercers sota qualsevol títol.

Són obligacions del Promotor:

- a) Tenir sobre el solar la titularitat d'un dret que el faculti per construir-hi.
- b) Facilitar la documentació i informació prèvia necessària per a la redacció del projecte, així com autoritzar el Director d'Obra les posteriors modificacions del mateix.
- c) Gestionar i obtenir les preceptives llicències i autoritzacions administratives, així com subscriure l'acta de recepció de l'obra.
- d) Subscriure les assegurances previstes.
- e) Lliurar a l'adquirent, si s'escau, la documentació d'obra executada, o qualsevol altre document exigible per les administracions competents.

1.2.1.2. Article 4 - El Projectista

El Projectista és l'agent que, per encàrrec del Promotor i amb subjecció a la normativa tècnica i urbanística corresponent, redacta el projecte.

Podran redactar projectes parcials del projecte, o parts que el complementin, altres tècnics, de forma coordinada amb l'autor d'aquest.

Quan el projecte es desenvolupi o completi mitjançant projectes parcials o altres documents tècnics, cada projectista assumirà la titularitat del seu projecte.

1.2.1.3. Article 5 - El Director d'Obra

El Director d'Obra és l'agent que, formant part de la Direcció Facultativa, dirigeix el desenvolupament de l'obra en els aspectes tècnics, estètics, urbanístics i mediambientals, de conformitat amb el projecte que la defineix, la llicència d'obres i altres autoritzacions preceptives i les condicions del contracte, amb l'objecte d'assegurar la seva adequació per fi proposat.

El Director d'Obra també assumeix la funció tècnica de dirigir l'execució material de l'obra i de controlar qualitativa i quantitativament la construcció i la qualitat del que es construeixi.

Podran dirigir les obres dels projectes parcials altres tècnics, sota la coordinació del Director d'Obra.

Correspon al Director d'Obra:

- a) Impulsar l'execució de les obres.
- b) Verificar les bases de replanteig i comprovar l'adequació de la fonamentació i de les estructures projectades a les característiques geotècniques del sòl.
- c) Resoldre les contingències que es produeixin en l'obra i consignar en el Llibre d'ordres i assistències les instruccions precises per a la correcta interpretació del projecte.
- d) Elaborar, a requeriment del Promotor o amb la seva conformitat, eventuais modificacions del projecte, que vinguin exigides per la marxa de l'obra sempre que les mateixes s'adaptin a les disposicions normatives contemplades i observades en la redacció del projecte.
- e) Subscriure l'acta de replanteig o de començament d'obra i el certificat final d'obra, així com conformar les certificacions parcials i la liquidació final de les unitats d'obra executades, amb els visats que en el seu cas fossin preceptius.
- f) Elaborar i subscriure la documentació de l'obra executada per lliurar-la al Promotor, amb els visats que en el seu cas fossin preceptius.
- g) Assistir a les obres, tantes vegades com ho requereixi la seva naturalesa i complexitat, per tal de resoldre les contingències que es produeixin i impartir les instruccions complementàries que siguin necessàries per aconseguir la correcta solució constructiva.
- h) Coordinar la intervenció en obra d'altres tècnics que, si s'escau, concorrin a la direcció amb funció pròpia en aspectes parcials de la seva especialitat.
- i) Assessorar la Propietat en l'acta de la recepció de l'obra.

També correspon al Director d'Obra:

- j) Planificar, a la vista del projecte, del contracte i de la normativa tècnica d'aplicació, el control de qualitat i econòmic de les obres.
- k) Verificar la recepció en obra dels productes de construcció, realitzar o disposar les proves i assaigs de materials, instal·lacions i altres unitats d'obra segons les freqüències de mostreig programades en el pla de control, així com efectuar les altres comprovacions que resultin necessàries per assegurar la qualitat constructiva d'acord amb el projecte i la normativa tècnica aplicable. Dels resultats n'informarà puntualment al Contractista, donant-li, si s'escau, les ordres oportunes, de no resoldre la contingència adoptarà les mesures que calguin.
- l) Dirigir l'execució material de l'obra comprovant els replanteigs, els materials, la correcta execució i disposició dels elements constructius i de les instal·lacions, d'acord amb el projecte.
- m) Consignar en el llibre d'ordres i assistències les instruccions precises.

- n) Comprovar les instal·lacions provisionals i mitjans auxiliars, controlant la seva correcta execució.

1.2.1.4. Article 6 - El Contractista

El Contractista és l'agent que assumeix, contractualment davant el Promotor, el compromís d'executar amb mitjans humans i materials, propis o aliens, les obres o part de les mateixes amb subjecció al projecte i al contracte.

Correspon al Contractista:

- a) Organitzar els treballs de construcció, redactant els plans d'obra que calguin i projectant o autoritzant les instal·lacions provisionals i mitjans auxiliars de l'obra.
- b) Elaborar el Pla de Seguretat i Salut de l'obra en aplicació de l'estudi corresponent i disposar, en tot cas, l'execució de les mesures preventives, vetllant pel seu compliment i per l'observança de la normativa vigent en matèria de seguretat i higiene en el treball.
- c) Subscriure l'acta de replanteig de l'obra.
- d) Ordenar i dirigir l'execució material d'acord amb el projecte, les normes tècniques i les regles de la bona construcció. A aquest efecte, ostenta la direcció de tot el personal que intervingui en l'obra i coordina les intervencions dels Subcontractistes.
- e) Assegurar la idoneïtat de tots i cadascun dels materials i elements constructius que s'utilitzin, comprovant els preparats en obra i rebutjant, per iniciativa pròpia o per prescripció del Director d'Obra, els subministraments o prefabricats que no comptin amb les garanties o documents de idoneïtat requerits per les normes d'aplicació.
- f) Custodiar el llibre d'ordres i assistències, i donar el vist i plau a les anotacions que es practiquin en el mateix.
- g) Facilitar a la Direcció Facultativa, amb antelació suficient, els materials necessaris per al compliment de la seva comesa.
- h) Preparar les certificacions parcials d'obra i la proposta de liquidació final.
- i) Subscriure amb la Propietat i altres intervinents l'acta de recepció.
- j) Concertar les assegurances d'accidents de treball i de danys a tercers, que resultin preceptius, durant l'obra.

1.2.1.5. Article 7 - El Coordinador de Seguretat i Salut

El Coordinador de Seguretat i Salut durant l'execució de l'obra haurà de desenvolupar les següents funcions:

- a) Coordinar l'aplicació dels principis generals de prevenció i de seguretat.

- b) Coordinar les activitats de l'obra per garantir que el Contractista i, si s'escau, els Subcontractistes i els Treballadors Autònoms apliquin de manera coherent i responsable els principis de l'acció preventiva que es recullen en l'article 15 de la Llei de Prevenció de Riscos Laborals durant l'execució de l'obra.
- c) Aprovar el Pla de Seguretat i Salut elaborat pel Contractista i, si s'escau, les modificacions introduïdes en el mateix.
- d) Coordinar les accions i funcions de control de l'aplicació correcta dels mètodes de treball.
- e) Adoptar les mesures necessàries perquè només les persones autoritzades puguin accedir a l'obra. La Direcció Facultativa assumirà aquesta funció quan no fos necessària la designació de coordinat.

1.2.1.6. Article 8 - Les entitats i els laboratoris de control de qualitat

Són entitats de control de qualitat de l'edificació aquelles capacitades per prestar assistència tècnica en la verificació de la qualitat del projecte, dels materials i de l'execució de l'obra i les seves instal·lacions d'acord amb el projecte i la normativa aplicable.

Són laboratoris d'assajos per al control de qualitat de l'edificació els capacitats per prestar assistència tècnica, mitjançant la realització d'assajos o proves de servei dels materials, sistemes o instal·lacions d'una obra d'edificació.

Són obligacions de les entitats i dels laboratoris de control de qualitat:

- a) Prestar assistència tècnica i lliurar els resultats de la seva activitat a l'agent autor de l'encàrrec i, en tot cas, el Director d'Obra.
- b) Justificar la capacitat suficient de mitjans materials i humans necessaris per realitzar adequadament els treballs contractats, si s'escau, a través de la corresponent acreditació oficial atorgada per les comunitats autònomes amb competència en la matèria.

1.2.1.7. Article 9 - Els subministradors de productes

Es consideren subministradors de productes els fabricants, magatzemistes, importadors o venedors de productes de construcció.

S'entén per producte de construcció aquell que es fabrica per a la seva incorporació permanent en una obra incloent materials, elements semielaborats, components i obres o part de les mateixes, tant acabades com en procés d'execució.

Són obligacions del subministrador:

- a) Realitzar els lliuraments dels productes d'acord amb les especificacions de la comanda, responnent del seu origen, identitat i qualitat, així com del compliment de les exigències que, si s'escau, estableixi la normativa tècnica aplicable.
- b) Facilitar, quan sigui procedent, les instruccions d'ús i manteniment dels productes subministrats, així com les garanties de qualitat corresponents, per a la seva inclusió en la documentació de l'obra executada.

1.2.1.8. Article 10 - Els propietaris i els usuaris

Són obligacions dels propietaris conservar en bon estat l'obra mitjançant un adequat ús i manteniment, així com rebre, conservar i transmetre la documentació de l'obra executada i les assegurances i garanties amb que aquesta compti.

Són obligacions dels usuaris, siguin o no propietaris, la utilització adequada de les obres o de part de les mateixes de conformitat amb les instruccions d'ús i manteniment, contingudes en la documentació de l'obra executada.

1.2.2. Obligacions i drets del Contractista

1.2.2.1. Article 11 - Verificació dels documents del projecte

Abans de començar les obres, el Contractista consignarà per escrit que la documentació aportada li resulta suficient per a la comprensió de la totalitat de l'obra contractada, o en cas contrari, demanarà els aclariments pertinents.

1.2.2.2. Article 12 - Pla de Seguretat i Salut

El Contractista, a la vista del projecte, contenint en el seu cas l'Estudi de Seguretat i Salut, presentarà el Pla de Seguretat i Salut de l'obra a l'aprovació del Coordinador de Seguretat i Salut abans de l'inici de les obres.

1.2.2.3. Article 13 - Pla de Control de Qualitat

El Contractista tindrà a la seva disposició el Pla de Control de Qualitat, en el qual s'especificaran:

- Les característiques i requisits que han de complir els materials i unitats d'obra, i els criteris per a la recepció dels materials, segons estiguin avalats o no per segells o marques de qualitat.
- Els assajos, anàlisi i proves a realitzar, determinació de lots i altres paràmetres definits en el projecte.
- Els criteris, característiques i condicions que ha de complir l'execució de les unitats d'obra i l'obra en conjunt.

Les despeses en assaigs i control de materials i execució de les obres aniran a compte del Contractista, entenent-se que el seu cost es troba implícit en cadascun del preus unitaris del Quadre de Preus núm. 1 del projecte, i no sobrepassaran el dos per cent (2%) del Pressupost d'Execució Material. Aquest Control és l'autocontrol que haurà d'efectuar el Contractista ineludiblement i el seu import serà íntegrament assumit pel Contractista.

1.2.2.4. Article 14 - Oficina a l'obra

El Contractista habilitarà a l'obra una oficina en la qual hi haurà una taula o tauler adequat, en què puguin estendre i consultar els plànols. En aquesta oficina tindrà sempre el Contractista a disposició de la Direcció Facultativa:

- El projecte d'execució complet, inclosos els complements que, si s'escau es redactin.
- La llicència d'obres.
- El llibre d'ordres i assistència.
- El Pla de Seguretat i Salut i el seu llibre d'incidències.
- El Pla de Control de Qualitat i el seu llibre de registre.
- El reglament i ordenança de seguretat i salut en el treball.
- La documentació de les assegurances subscrites pel Contractista.

1.2.2.5. Article 15 - Representació del Contractista. Cap d'obra

El Contractista està obligat a comunicar al Promotor la persona designada com a delegat seu a l'obra, que tindrà el caràcter de cap d'obra de la mateixa, amb dedicació plena i amb facultats per representar-lo i adoptar en tot moment quantes decisions completen la contracta.

Les seves funcions seran les del Contractista.

La manca de qualificació suficient per part del personal segons la naturalesa dels treballs, facultarà el Director d'Obra per ordenar la paralització de les obres, sense dret a cap reclamació, fins que se solucioni la deficiència.

1.2.2.6. Article 16 - Presència del Contractista a l'obra

El cap d'obra, per si o per mitjà dels seus tècnics o encarregats, estarà present durant la jornada legal de treball i acompanyarà el Director d'Obra en les visites que facin a les obres, posant-se a la seva disposició per a la pràctica dels reconeixements que es considerin necessaris i subministrant les dades precises per la comprovació d'amidaments i liquidacions.

1.2.2.7. Article 17 - Treballs no estipulats expressament

És obligació del Contractista executar el que sigui necessari per a la bona construcció i aspecte de les obres, tot i que no es trobi expressament determinat en els documents de projecte, sempre que,

sense separar del seu esperit i recta interpretació, ho disposi el Director d'Obra dins dels límits de possibilitats que els pressupostos habilitin per a cada unitat d'obra i tipus d'execució.

Qualsevol variació que suposi increment de preus d'alguna unitat d'obra en més del 20 per 100 o del total del pressupost en més d'un 10 per 100 requereix reformat de projecte, amb consentiment exprés del Promotor.

1.2.2.8. Article 18 - Interpretacions, aclariments i modificacions del projecte

El Contractista podrà requerir del Director d'Obra, segons les seves respectives comeses, les instruccions o aclariments que calguin per a la correcta interpretació i execució del projecte.

Quan es tracti d'aclarir, interpretar o modificar preceptes dels Plecs de Condicions o indicacions dels plànols o croquis, les ordres i instruccions corresponents es comunicaran per escrit al Contractista; per part seva, aquest estarà obligat a retornar els originals o les còpies subscriuint amb la seva signatura el conforme, que figurarà al peu de totes les ordres, avisos o instruccions que rebi del Director d'Obra.

Qualsevol reclamació que en contra de les disposicions preses per aquest cregui oportú fer el Contractista, haurà de dirigir-la, dins del termini de tres dies, a qui la hagi dictat, el qual donarà al Contractista el corresponent rebut, si aquest ho sol·licités.

1.2.2.9. Article 19 - Reclamacions contra les ordres de la Direcció Facultativa

Les reclamacions que el Contractista vulgui fer contra les ordres o instruccions demanades del Director d'Obra, només podrà presentar-les, a través de la Direcció Facultativa, davant el Promotor, si són d'ordre econòmic i d'acord amb les condicions estipulades en el plec de clàusules administratives corresponent.

Contra disposicions d'ordre tècnic, no s'admetrà cap reclamació, i el Contractista podrà salvar la seva responsabilitat, si ho estima oportú, mitjançant exposició raonada dirigida al Director d'Obra, el qual podrà limitar la seva contestació al justificant de recepció, que en tot cas serà obligatori per aquest tipus de reclamacions.

1.2.2.10. Article 20 - Recusació pel Contractista de la Direcció Facultativa

El Contractista no podrà recusar la Direcció Facultativa o personal encarregat per aquest de la vigilància de les obres, ni demanar que per part del Promotor es designin altres facultatius per als reconeixements i amidaments.

Quan es cregui perjudicat per la labor d'aquests, procedirà d'acord amb el que estipula l'article precedent, però sense que per aquesta causa puguin interrompre ni pertorbar la marxa dels treballs.

1.2.2.11. Article 21 - Faltes del personal

La Direcció Facultativa, en supòsits de desobediència a les seves instruccions, manifesta incompetència o negligència greu que comprometin o pertorbin la marxa dels treballs, podrà requerir al Contractista perquè aparti de l'obra els operaris causants de la pertorbació.

1.2.2.12. Article 22 - Subcontractes

El Contractista podrà subcontractar capítols o unitats d'obra a altres constructors i industrials, amb subjecció al que estipula aquest plec de condicions, i sense perjudici de les seves obligacions com a constructor de l'obra.

1.2.3. Prescripcions relatives a treballs, materials i mitjans auxiliars

1.2.3.1. Article 23 - Accessos i tancaments

El Contractista disposarà pel seu compte els accessos a l'obra, el tancament o tanca d'aquesta i el seu manteniment durant l'execució de l'obra. El Coordinador de Seguretat i Salut podrà exigir la seva modificació o millora.

El Contractista tindrà cura dels accessos que es precisin per al desenvolupament de l'obra, construint els necessaris, i restituint els que han estat deteriorats en el transcurs de l'obra.

1.2.3.2. Article 24 - Replanteig

El Contractista iniciarà les obres replantejant-les en el terreny, assenyalant les referències principals que mantindrà com a base d'ulteriors replanteigs parcials. Aquests treballs es consideraran a càrrec del Contractista i inclosos en la seva oferta.

El Contractista sotmetrà el replanteig a l'aprovació del Director d'Obra i una vegada s'hagi donat la seva conformitat es prepararà una acta acompanyada d'un plànol que haurà de ser aprovada, sent responsabilitat del Contractista l'omissió d'aquest tràmit.

1.2.3.3. Article 25 - Inici de l'obra. Ritme d'execució dels treballs

Inici d'obra	Segons contracte
Durada de l'obra	12 setmanes

El Contractista donarà començament a les obres de manera que l'execució total es dugui a terme dins el termini exigint en el contracte.

Obligatòriament i per escrit, el Contractista haurà de donar compte a la Direcció Facultativa del començament dels treballs almenys amb 3 dies d'antelació.

L'execució del contracte s'iniciarà amb la signatura de l'Acta d'Inici i Replanteig i aquesta es realitzarà dins del termini de 20 dies hàbils des de la data de la formalització del contracte.

1.2.3.4. Article 26 - Ordre dels treballs

En general, la determinació de l'ordre dels treballs és facultat del Contractista, llevat d'aquells casos en què, per circumstàncies d'ordre tècnic, estimi convenient la seva variació la Direcció Facultativa.

Prèviament a l'inici de les obres el Contractista haurà de formular un Programa de Treball complet, que haurà de ser aprovat per la Propietat i el Director d'Obra. Si s'escau, durant el transcurs de l'execució, el Contractista l'haurà d'actualitzar.

1.2.3.5. Article 27 - Facilitats per a altres Contractistes

D'acord amb el que requereixi la Direcció Facultativa, el Contractista haurà de donar totes les facilitats raonables per a la realització dels treballs que li siguin encomanats als altres Contractistes que intervinguin en l'obra. Això sense perjudici de les compensacions econòmiques que tinguin lloc entre Contractistes per utilització de mitjans auxiliars o subministraments d'energia o altres conceptes.

En cas de litigi, els Contractistes estaran al que resolgui la Direcció Facultativa.

1.2.3.6. Article 28 - Ampliació del projecte per causes imprevistes o de força major

Quan sigui necessari, per motiu imprevist o per qualsevol accident, ampliar el projecte, no s'interrompran els treballs i es continuaran segons les instruccions donades pel Director d'Obra en tant es formula o tramita el projecte reformat.

El Contractista està obligat a realitzar amb el seu personal i els seus materials quant la Direcció Facultativa disposi per fer calçats, apuntalaments, enderrocs, recalçaments o qualsevol altra obra de caràcter urgent, anticipant de moment aquest servei, l'import li serà consignat en un pressupost addicional o abonat directament, d'acord amb el que es convingui.

1.2.3.7. Article 29 - Pròrroga per causa de força major

Si a causa de força major o independent de la voluntat del Contractista, aquest no pogués començar les obres, o hagués de suspendre-les, o no li fos possible acabar-les en els terminis prefixats, se li atorgarà una pròrroga proporcionada per al compliment de la contracta, previ informe favorable del Director d'Obra. Per això, el Contractista exposarà, en escrit dirigit al Director d'Obra, la causa que impedeix l'execució o la marxa dels treballs i el retard que per això s'originaria en els terminis acordats, raonant degudament la pròrroga que per aquesta causa demana.

1.2.3.8. Article 30 - Responsabilitat de la Direcció Facultativa en el retard de l'obra

La manca de plànols o ordres de la Direcció Facultativa no excusen al Contractista del compliment dels terminis d'obra estipulats, a excepció del cas en què, havent demanat per escrit, no se li hagués proporcionat.

1.2.3.9. Article 31 - Condicions generals d'execució dels treballs

Tots els treballs s'executaran amb estricta subjecció al projecte, a les modificacions que prèviament hagin estat aprovades i a les ordres i instruccions que sota la seva responsabilitat i per escrit lliuri la Direcció Facultativa al Contractista, dins de les limitacions pressupostàries.

1.2.3.10. Article 32 - Documentació d'obres ocultes

De tots els treballs i unitats d'obra que hagin de quedar ocults a l'acabament de l'obra, s'aixecaran els plànols precisos perquè quedin perfectament definits; aquests documents s'estendran per duplicat, lliurant: un, el Director d'Obra i l'altre, el Contractista, signats tots ells pels dos. Els plànols, que hauran d'anar suficientment acotats, es consideraran documents indispensables i irrecusables per a efectuar els mesuraments.

1.2.3.11. Article 33 - Treballs defectuosos

El Contractista haurà d'emprar materials que compleixin les condicions exigides en les condicions generals d'índole tècnica del plec de condicions, en el pressupost, en el projecte de qualitat, en els plànols i en qualsevol altre document del projecte, i realitzarà tots i cadascun dels treballs contractats d'acord amb l'especificat també en aquests documents.

Per això, i fins que tingui lloc la recepció definitiva de l'obra, el Contractista és l'únic responsable de l'execució dels treballs que ha contractat i de les faltes i defectes que en aquests puguin existir per la seva mala execució o per la deficient qualitat dels materials empleats o aparells col·locats, sense que li exoneri de responsabilitat el control que competeix al Director d'Obra, ni tampoc el fet que aquests treballs hagin estat valorats en les certificacions parcials d'obra, que sempre s'entendran esteses i abonades a bon compte.

Com a conseqüència del que s'ha expressat, quan el Director d'Obra adverteixi vicis o defectes en els treballs executats, o que els materials emprats o els aparells col·locats no reuneixen les condicions preceptuades, ja sigui en el curs de l'execució dels treballs, o un cop finalitzats, i abans de verificar la recepció definitiva de l'obra, podrà disposar que les parts defectuoses siguin demolides o reconstruïdes d'acord amb el contractat, i tot això a costa del Contractista.

1.2.3.12. Article 34 - Vicis ocults

Si el Director d'Obra tingués fundades raons per creure en l'existència de vicis ocults de construcció en les obres executades, ordenarà efectuar en qualsevol temps i abans de la recepció definitiva, els assaigs, destructius o no, que cregui necessaris per reconèixer els treballs que suposi defectuosos.

Les despeses que s'ocasionin seran per compte del Contractista, sempre que els vicis existeixin realment. En cas contrari seran per compte del Promotor.

1.2.3.13. Article 35 - Dels materials i dels aparells. La seva procedència

El Contractista té llibertat de proveir-se dels materials i aparells de totes classes en els punts que ell cregui convenientment, excepte en els casos en què el projecte preceptuï una procedència determinada.

Obligatòriament, i abans de procedir a la seva utilització i aplec, el Contractista haurà de presentar al Director d'Obra una llista completa dels materials i aparells que hagi d'emprar en la qual s'especifiquin totes les indicacions sobre marques, qualitats, procedència i idoneïtat de cadascun d'ells.

1.2.3.14. Article 36 - Presentació de mostres

A petició del Director d'Obra, el Contractista li presentarà les mostres dels materials sempre amb l'antelació prevista en el calendari de l'obra.

1.2.3.15. Article 37 - Materials no utilitzables

El Contractista, a càrrec seu, transportarà i col·locarà, agrupant-los ordenadament i en el lloc adequat, els materials procedents de les excavacions, enderrocs, etc. que no siguin utilitzables en l'obra.

Aquests es retiraran de l'obra i es portaran a l'abocador, quan així s'estableixi en el projecte.

Si no s'hagués preceptuat res sobre la seva retirada o transport a abocador, es retiraran d'ella quan així ho ordeni el Director d'Obra, però acordant prèviament amb el Contractista la seva justa taxació, tenint en compte el valor d'aquests materials i les despeses del seu transport.

1.2.3.16. Article 38 - Materials i aparells defectuosos

Quan els materials, elements d'instal·lacions o aparells no fossin de la qualitat prescrita en el projecte, o no tinguessin la preparació que s'hi exigeix, o quan a falta de prescripcions formals d'aquell, es reconegués o demostrés que no eren adequats per al seu objecte, el Director d'Obra donarà ordre al Contractista de substituir-los per altres que satisfacin les condicions o compleixin l'objectiu al que es destinin.

Si als 15 dies de rebre el Contractista ordre que retiri els materials que no estiguin en condicions, no ha fet, podrà fer-ho el Promotor carregant les despeses al Contractista.

Si els materials, elements d'instal·lacions o aparells fossin defectuosos, però acceptables a judici del Director d'Obra, es rebran però amb la rebaixa de preu que aquell determini, tret que el Contractista prefereixi substituir-los per altres en condicions.

1.2.3.17. Article 39 - Neteja de les obres

És obligació del Contractista mantenir netes les obres i els seus voltants, tant de runa com de materials sobrants, fer desaparèixer les instal·lacions provisionals que no siguin necessàries, així com adoptar les mesures i executar tots els treballs que siguin necessaris perquè l'obra ofereixi bon aspecte i compleixi les condicions de seguretat i salubritat.

1.2.3.18. Article 40 - Obres sense prescripcions

En l'execució de treballs que entren en la construcció de les obres i pels quals no existeixin prescripcions consignades explícitament en el projecte, el Contractista s'atindrà, en primer terme, a les instruccions que dicti la Direcció Facultativa de les obres i, en segon lloc, a les regles i pràctiques de la bona construcció.

1.2.4. De les recepcions

1.2.4.1. Article 41 - Acta de recepció

La recepció de l'obra és l'acta pel qual el Contractista, una vegada conclosa aquesta, fa lliurament de la mateixa al Promotor i és acceptada per aquest. Podrà realitzar-se amb o sense reserves i haurà d'abastar la totalitat de l'obra o fases completes i acabades de la mateixa, quan així s'acordi per les parts.

La recepció s'ha de consignar en una acta signada almenys pel Promotor i el Contractista, i en la mateixa es farà constar:

- a) Les parts que intervenen.
- b) La data del certificat final de la totalitat de l'obra o de la fase completa i acabada d'aquesta.
- c) El preu final de l'execució material de l'obra.
- d) La declaració de la recepció de l'obra amb o sense reserves, especificant aquestes, si s'escau, de manera objectiva, i el termini en què haurien de quedar resolts els defectes observats. Un cop esmenats els mateixos, es farà constar en una acta a part, subscripta pels signants de la recepció.
- e) Les garanties que, si s'escau, s'exigeixin al Contractista per assegurar les seves responsabilitats.

S'adjuntarà el certificat final d'obra subscrit pel Director d'Obra i la documentació justificativa del control de qualitat realitzat.

El Promotor podrà rebutjar la recepció de l'obra per considerar que la mateixa no està acabada o que no s'adequa a les condicions contractuals. En tot cas, el rebuig ha de ser motivat per escrit en l'acta, en la qual es fixarà el nou termini per efectuar la recepció.

Llevat de pacte exprés en contra, la recepció de l'obra tindrà lloc dins dels 30 dies següents a la data del seu acabament, acreditada en el certificat final d'obra, termini que es comptarà a partir de la notificació efectuada per escrit al Promotor. La recepció s'entendrà tàcitament produïda si, transcorreguts 30 dies des de la data indicada, el Promotor no hagués posat de manifest reserves o rebuig motivat per escrit.

1.2.4.2. Article 42 - De les recepcions provisionals

La recepció provisional es realitzarà amb la intervenció del Promotor, del Contractista i de la Direcció Facultativa. Es convocarà també als restants tècnics que, si s'escau, haguessin intervingut en la direcció amb funció pròpia en aspectes parcials o unitats especialitzades.

Practicat un detingut reconeixement de les obres, s'estendrà una acta amb tants exemplars com intervinents i signats per tots ells. Des d'aquesta data començarà a córrer el termini de garantia, si les obres es trobessin en estat de ser admeses. Seguidament, els tècnics de la Direcció Facultativa estendran el corresponent certificat de final d'obra.

Quan les obres no es trobin en estat de ser rebudes, es farà constar en l'acta i es donaran al Contractista les oportunes instruccions per resoldre els defectes observats, fixant un termini per esmenar-los, expirat el qual, s'efectuarà un nou reconeixement a fi de procedir a la recepció provisional de l'obra.

Si el Contractista no hagués complert, podrà declarar resolt el contracte amb pèrdua de la fiança.

1.2.4.3. Article 43 - Document d'obra executada

El Director d'Obra, assistit pel Contractista i els tècnics que hagin intervingut en l'obra, redactarà el document d'obra executada, que es facilitarà al Promotor.

Aquesta documentació s'ha d'adjuntar a l'acta de recepció, amb la relació identificativa dels agents que han intervingut a l'obra, així com la relativa a les instruccions d'ús i manteniment de l'obra i les seves instal·lacions, de conformitat amb la normativa que li sigui d'aplicació. Aquesta documentació constituirà el document d'obra executada, que serà lliurat al Promotor.

1.2.4.4. Article 44 - Mesurament definitiva dels treballs i liquidació provisional de l'obra

Rebudes provisionalment les obres, es procedirà immediatament pel Director d'Obra al seu amidament definitiu, amb precisa assistència del Contractista o del seu representant. S'estendrà l'oportuna certificació que, aprovada pel Director d'Obra amb la seva signatura, servirà per l'abonament pel Promotor del saldo resultant excepte la quantitat retinguda en concepte de fiança.

1.2.4.5. Article 45 - Termini de garantia

El termini de garantia serà	1 any

Aquest termini haurà d'estipular-se al contracte subscrit entre el Promotor i el Contractista i, en qualsevol cas, podrà ser inferior a 1 any.

Si durant aquest termini el Contractista no dugués a terme les obres de conservació o reparació a la qual vingués obligat, aquestes es portaran a terme amb càrrec a la fiança o a la retenció.

1.2.4.6. Article 46 - Conservació de les obres rebudes provisionalment

Les despeses de conservació durant el termini de garantia comprès entre les recepcions provisional i definitiva, seran a càrrec del Contractista.

Si l'obra fos ocupada o utilitzada abans de la recepció definitiva, la vigilància, neteja i reparacions causades per l'ús seran a càrrec del Promotor i les reparacions per vicis d'obra o per defectes en les instal·lacions, seran a càrrec del Contractista.

1.2.4.7. Article 47 - De la recepció definitiva

La recepció definitiva es verificarà després d'haver transcorregut el termini de garantia en igual forma i amb les mateixes formalitats que la provisional. A partir de la data cessarà l'obligació del Contractista de reparar al seu càrrec aquells desperfectes inherents a la normal conservació de les obres i quedaran només subsistents totes les responsabilitats que poguessin afectar-li per vicis de la construcció.

1.2.4.8. Article 48 - Pròrroga del termini de garantia

Si en procedir al reconeixement per a la recepció definitiva de l'obra, no es trobés aquesta en les condicions degudes, s'ajornarà aquesta recepció definitiva i el Director d'Obra marcarà al Contractista els terminis i formes en que hauran de realitzar les obres necessàries i, si no s'efectua dins d'aquells, podrà resoldre el contracte amb pèrdua de la fiança.

1.2.4.9. Article 49 - De les recepcions de treballs la contracta hagi estat rescindida

En el cas de resolució del contracte, el Contractista està obligat a retirar, en el:



Termini de retirada	Segons contracte

la maquinària, mitjans auxiliars, instal·lacions, etc., a resoldre els subcontractes que tingués concertats i a deixar l'obra en condicions de ser represa per una altra empresa.

Les obres i treballs acabats per complet es rebran provisionalment amb els tràmits establerts en aquest plec de condicions. Transcorregut el termini de garantia es rebran definitivament segons estigui disposat en aquest plec.

Per a les obres i treballs no determinats però acceptables a judici del Director d'Obra, s'efectuarà una sola i definitiva recepció.

2. PLEC DE CONDICIONS ECONÒMIQUES

2.1. Condicions generals

2.1.1. Principi general

2.1.1.1. Article 50 - Principi general

Tots els que intervenen en el procés de construcció tenen dret a percebre puntualment les quantitats meritades per la seva correcta actuació d'acord amb les condicions contractualment establertes.

El Promotor, el Contractista i, si s'escau, els tècnics poden exigir-se recíprocament les garanties adequades al compliment puntual de les seves obligacions de pagament.

2.1.2. Fiances

2.1.2.1. Article 51 - Procediments

El Contractista prestarà fiança mitjançant algun dels següents procediments:

- Dipòsit previ, en metàl·lic o valors, o aval bancari, per import entre el 3 per 100 i el 10 per 100, del preu total de la contracta.
- Mitjançant retenció en les certificacions parcials o pagaments a compte en igual proporció.

2.1.2.2. Article 52 - Fiança en subhasta pública

En el cas que l'obra s'adjudiqui per subhasta pública, el dipòsit provisional per prendre part en ella s'especificarà en l'anunci de la mateixa i la seva quantia serà sobre el total del pressupost de contracta.

El Contractista a qui s'hagi adjudicat l'execució d'una obra o servei per la mateixa, haurà de dipositar en el punt i termini fixats en l'anunci de la subhasta la fiança definitiva que s'assenyali i, si no, el seu import és el 10 per 100 de la quantitat per la qual es faci l'adjudicació de l'obra, fiança que pot constituir-se en qualsevol de les formes especificades en l'apartat anterior.

El termini assenyalat en el paràgraf anterior no excedirà de trenta dies naturals a partir de la data en què se li comuniqui l'adjudicació, i dins d'ell haurà de presentar l'adjudicatari la carta de pagament o rebut que acrediti la construcció de la fiança a què es refereix el mateix paràgraf.

La falla de compliment d'aquest requisit donarà lloc a què es declari nul l'adjudicació, i l'adjudicatari perdrà el dipòsit provisional que hagués fet per prendre part en la subhasta.

2.1.2.3. Article 53 - Execució de treballs amb càrrec a la fiança

Si el Contractista es negués a fer pel seu compte els treballs necessaris per ultimar l'obra en les condicions contractades, el Director d'Obra, en nom i representació del Promotor, els ordenarà executar a un tercer, o, podrà realitzar-los directament per administració, abonant el seu import amb la fiança dipositada, sense perjudici de les accions a què tingui dret el Promotor, en el cas que l'import de la fiança no fos suficient per cobrir l'import de les despeses efectuades en les unitats d'obra que no fossin de recepció.

2.1.2.4. Article 54 - Devolució de fiances

La fiança retinguda serà retornada al Contractista en un termini que no excedirà de trenta (30) dies un cop signada l'acta de recepció definitiva de l'obra. El Promotor podrà exigir que el Contractista li acrediti la liquidació i saldo dels seus deutes causats per l'execució de l'obra, com ara salaris, subministraments, subcontractes, etc.

2.1.2.5. Article 55 - Devolució de la fiança en el cas d'efectuar recepcions parcials

Si el Promotor, amb la conformitat del Director d'Obra, accedís a fer recepcions parcials, tindrà dret el Contractista que se li retorni la part proporcional de la fiança.

2.1.3. Dels preus

2.1.3.1. Article 56 - Composició dels preus unitaris

El càlcul dels preus de les diferents unitats d'obra és el resultat de sumar els costos directes, els indirectes, les despeses generals i el benefici industrial.

Es consideren costos directes:

- a) La mà d'obra, amb els seus plusos i càrregues i assegurances socials, que intervé directament en l'execució de la unitat d'obra.

- b) Els materials, als preus resultants a peu d'obra, que quedin integrats en la unitat de què es tracti o que siguin necessaris per a la seva execució.
- c) Els equips i sistemes tècnics de seguretat i salut per a la prevenció i protecció d'accidents i malalties professionals.
- d) Les despeses de personal, combustible, energia, etc. que tinguin lloc per l'accionament o funcionament de la maquinària i instal·lacions utilitzades en l'execució de la unitat d'obra.
- e) Les despeses d'amortització i conservació de la maquinària, instal·lacions, sistemes i equips anteriorment citats.

Es consideraran costos indirectes les despeses d'instal·lació d'oficines a peu d'obra, comunicacions, edificació de magatzems, tallers, pavellons temporals per a obrers, laboratoris, assegurances, etc. els del personal tècnic i administratiu adscrit exclusivament a l'obra i els imprevistos. Totes aquestes despeses, es xifran en un percentatge dels costos directes.

Es consideraran despeses generals les despeses generals d'empresa, despeses financeres, càrregues fiscals, i taxes de l'Administració, legalment establertes

Despeses generals	13,00%

S'aplicaran a la suma dels costos directes i indirectes.

El benefici industrial del Contractista s'estableix en el:

Benefici industrial	6,00%

S'aplicaran sobre la suma de les anteriors partides en obres per l'Administració.

Es denominarà preu d'execució material al resultat obtingut per la suma dels anteriors conceptes a excepció del benefici industrial i despeses generals.

2.1.3.2. Article 57 - Preus de contracta

El preu de contracta és la suma dels costos directes, els indirectes, les despeses generals i el benefici industrial.

L'IVA s'aplica sobre aquesta suma (preu de contracta) però no integra el preu.

2.1.3.3. Article 58 - Preus contradictoris

Es produiran preus contradictoris només quan el Promotor per mitjà del Director d'Obra decideixi introduir unitats o canvis de qualitat en alguna de les previstes, o quan calgui afrontar alguna circumstància imprevista.

El Contractista està obligat a efectuar els canvis.

Si no hi ha acord, el preu es resoldrà contradictòriament entre el Director d'Obra i el Contractista abans de començar l'execució dels treballs i en el termini de 15 dies. Si subsisteix la diferència s'acudirà, en primer lloc, al concepte més anàleg dins del quadre de preus del projecte, i en segon lloc al banc de preus d'ús més freqüent en la localitat.

Els contradictoris que hi haguessin es referiran sempre als preus unitaris de la data del contracte.

2.1.3.4. Article 59 - Reclamació d'augment de preus

Si el Contractista, abans de la signatura del contracte, no hagués fet la reclamació o observació oportuna, no podrà sota cap pretext d'error o omissió reclamar augment dels preus fixats en el quadre corresponent del pressupost que serveixi de base per a l'execució de les obres.

2.1.3.5. Article 60 - Formes tradicionals de mesurar o d'aplicar els preus

En cap cas podrà al·legar el Contractista els usos i costums del país respecte de l'aplicació dels preus o de la forma de mesurar les unitats d'obra executades. Es respectarà allò previst en primer lloc, al Plec General de Condicions Tècniques i, en segon lloc, al Plec General de Condicions Particulars.

2.1.3.6. Article 61 - De la revisió dels preus contractats

Contractant-se les obres a risc i ventura, no s'admetrà la revisió dels preus en tant que l'increment no arribi, en la suma de les unitats que faltin per realitzar d'acord amb el calendari, un muntant superior al 3 per 100 de l'import total del pressupost de contracte.

En cas de produir-se variacions a l'alça superiors a aquest percentatge, s'efectuarà la corresponent revisió, percebent el Contractista la diferència en més que resulti per la variació de l'IPC superior al 3 per 100.

No hi haurà revisió de preus de les unitats que puguin quedar fora dels terminis fixats en el calendari de l'oferta.

2.1.3.7. Article 62 - Apilament de materials

El Contractista està obligat a executar els apilaments de materials o aparells d'obra que el Promotor ordeni per escrit.

Els materials emmagatzemats, una vegada abonats pel Promotor, són de l'exclusiva propietat d'aquest. De la seva guarda i conservació serà responsable el Contractista.

2.1.4. Valoració i abonament dels treballs

2.1.4.1. Article 63 - Forma d'abonament de les obres

L'abonament dels treballs s'efectuarà segons un tant alçat per unitat d'obra.

Aquest preu per unitat d'obra és invariable (fixat per endavant), podent variar només el nombre d'unitats executades.

Previ amidament i aplicant al total de les diverses unitats d'obra executades, del preu invariable estipulat per endavant per a cadascuna d'elles, s'abonarà al Contractista l'import de les compreses en els treballs executats i ultimatats d'acord i subjecció als documents que constitueixen el projecte, els que serviran de base per al mesurament i valoració de les diverses unitats.

2.1.4.2. Article 64 - Relacions valorades i certificacions

Amb periodicitat mensual, formarà el Contractista una relació valorada de les obres executades durant els terminis previstos.

El treball executat pel Contractista en les condicions preestablertes, es valorarà aplicant al resultat de l'amidament general, cúbica, superficial, lineal, ponderal o numeral corresponent per a cada unitat d'obra, els preus assenyalats en el pressupost per a cadascuna d'elles, tenint present a més allò establert en el present plec respecte a millores o substitucions de materials o les obres accessorïes i especials, etc.

Al Contractista, que podrà presenciar els amidaments necessaris per redactar aquesta relació, se li facilitaran per part de la Direcció Facultativa les dades corresponents a la relació valorada, acompanyant-los d'una nota d'enviament, per tal que, dins el termini de deu dies a partir de la data de recepció d'aquesta nota, pugui el Contractista examinar-los i tornar-les firmades amb la seva conformitat o fer, en cas contrari, les observacions i reclamacions que consideri oportunes.

Dins dels deu dies següents a la seva recepció, el Director d'Obra acceptarà o rebutjarà les reclamacions del Contractista si hi fossin, donant compte al mateix de la seva resolució, podent aquest, en el segon cas, acudir davant el Promotor contra la resolució del Director d'Obra en la forma prevista en els plecs generals de condicions facultatives i legals.

Prenent com a base la relació valorada indicada en el paràgraf anterior, expedirà el Director d'Obra la certificació de les obres executades. Si s'escau, del seu import es deduirà el tant per cent que per a la construcció de la fiança s'hagi preestablert.

El material emmagatzemat a peu d'obra per indicació expressa i per escrit del Promotor, podrà certificar-se fins al 90 per 100 del seu import, als preus que figuren en els documents del projecte, sense afectar-los el tant per cent de contracta.

Les certificacions es remetran al Promotor, dins del mes següent al període a què es refereixen, i tindran el caràcter de document i lliuraments a bon compte, subjectes a les rectificacions i variacions que es derivin de la liquidació final, no suposant tampoc aquestes certificacions aprovació ni recepció de les obres que comprenen.

Les relacions valorades contindran solament l'obra executada en el termini que la valoració de refereix. En el cas que el Director d'Obra ho exigís, les certificacions s'estendran a l'origen.

2.1.4.3. Article 65 - Millores d'obres lliurement executades

Quan el Contractista, fins i tot amb autorització del Director d'Obra, emprés materials de més acurada preparació o de major grandària que l'assenyalat en el projecte o substituís una classe de fàbrica amb una altra que tingués assignat un preu major, o executés amb dimensions més grans qualsevol part de la obra, o, en general, introduís en aquesta i sense demanar-li, qualsevol altra modificació que sigui beneficiosa a judici del Director d'Obra, no tindrà dret, però, més que a l'abonament del que pogués correspondre en el cas que hagués construït la obra en estricta subjecció a la projectada i contractada o adjudicada.

2.1.4.4. Article 66 - Abonament de treballs pressupostats amb partida alçada

L'abonament dels treballs pressupostats per partida alçada, s'efectuaran d'acord amb el procediment que correspongui entre els que a continuació s'expressen:

- a) Si hi ha preus contractats per a unitats d'obra iguals, les pressupostades mitjançant partida alçada, s'abonaran previ amidament i aplicació del preu establert.
- b) Si hi ha preus contractats per similars unitats d'obra, s'establiran preus contradictoris per a les unitats amb partida alçada, deduïts dels similars contractats.
- c) Si no hi ha preus contractats per iguals o similars unitats d'obra, la partida alçada s'abonarà íntegrament al Contractista, llevat del cas que en el pressupost de l'obra s'expressi que l'import d'aquesta partida s'ha de justificar. En aquest cas, el Director d'Obra indicarà al Contractista, amb anterioritat a la seva execució, el procediment que ha de seguir per portar aquest compte, que en realitat serà d'administració, valorant-ne els materials i els jornals als preus que figuren en el pressupost aprovat o, en el seu defecte, als que amb anterioritat a l'execució convinguin ambdues parts, incrementant el seu import total amb el percentatge fixat en el present plec en concepte de despeses generals i benefici industrial del Contractista.

2.1.4.5. Article 67 - Abonament d'esgotaments i altres treballs especials no contractats

Quan calguessin efectuar esgotaments, injeccions o altres treballs de qualsevol índole especial o ordinària, que per no haver estat contractats no fossin per compte del Contractista i no fossin contractats a terceres persones, tindrà el Contractista l'obligació de realitzar-los i de satisfer les despeses de tota classe que ocasionin, els quals li seran abonats pel Promotor per separat de la contracta.

Aquestes despeses es reintegraran mensualment al Contractista.

2.1.4.6. Article 68 - Pagaments

Els pagaments s'efectuaran pel Promotor en els terminis prèviament establerts, i el seu import correspondrà precisament al de les certificacions de l'obra conformades pel Director d'Obra, en virtut de les quals es verificaran els pagaments.

2.1.4.7. Article 69 - Abonament de treballs executats durant el termini de garantia

Efectuada la recepció provisional i si durant el termini de garantia s'haguessin executat treballs, per al seu abonament es procedirà de la manera següent:

- Si els treballs que es realitzessin, estiguessin especificats en el projecte, i sense causa justificada no s'haguessin realitzat pel Contractista en el moment oportú, el Director d'Obra exigirà la seva realització durant el termini de garantia, seran valorats als preus que figuren en el pressupost i abonats d'acord amb el que estableix aquest plec.
- Si s'han executat treballs puntuals per a la reparació de desperfectes ocasionats per l'ús de l'obra, per haver estat aquesta utilitzada durant aquest termini pel Promotor, es valoraran i abonaran als preus del dia, prèviament acordats.
- Si s'han executat treballs per a la reparació de desperfectes ocasionats per deficiències de la construcció o de la qualitat dels materials, no s'abonarà res al Contractista per ells.

2.1.5. Indemnitzacions mútues

2.1.5.1. Article 70 - Indemnització per retard del termini d'acabament de les obres

La indemnització per retard en l'acabament s'establirà en:

Indemnització per retard	Segons contracte

S'aplicarà l'import total dels treballs contractats, per cada dia natural de retard, comptats a partir del dia d'acabament fixat en el calendari d'obra.

Les sumes resultants es descomptaran i retindran amb càrrec de la fiança.

2.1.5.2. Article 71 - Demora dels pagaments per part del propietari

Si el Promotor no pagués les obres executades, dins del mes següent a què correspon el termini convingut, el Contractista tindrà a més el dret de percebre l'abonament de:

Interès de demora	Segons contracte

S'aplicarà durant l'espai de temps del retard i sobre l'import de l'esmentada certificació.

Si encara transcorreguessin dos mesos a partir del terme d'aquest pagament, tindrà dret el Contractista a la resolució del contracte, procedint-se a la liquidació corresponent de les obres executades i dels materials emmagatzemats, sempre que aquests reuneixin les condicions preestablertes i que la seva quantitat no excedeixi de la necessària per a la terminació de l'obra contractada o adjudicada.

Tanmateix, es rebutjarà tota sol·licitud de resolució del contracte fundada en la demora de pagaments, quan el Contractista no justifiqui que en la data de l'esmentada sol·licitud ha invertit en obra o materials emmagatzemats admissibles la part del pressupost corresponent al termini d'execució que tingui assenyalat al contracte.

2.1.6. Diversos

2.1.6.1. *Article 72 - Millores, augment i/o reduccions d'obra*

No s'admetran millores d'obra, només en el cas en què el Director d'Obra hagi ordenat per escrit l'execució de treballs nous o que millorin la qualitat dels contractats, així com la dels materials i aparells previstos en el contracte. Tampoc s'admetran augments d'obra en les unitats contractades, excepte en cas d'error en els amidaments del projecte, a no ser que el Director d'Obra ordeni, també per escrit, l'ampliació de les contractades.

En tots aquests casos serà condició indispensable que ambdues parts contractants, abans de la seva execució o ocupació, convinguin per escrit els imports totals de les unitats millorades, els preus dels nous materials o aparells ordenats utilitzar i els augments que totes aquestes millores o augments de obra suposin sobre l'import de les unitats contractades.

Se seguiran el mateix criteri i procediment, quan el Director d'Obra introdueixi innovacions que suposin una reducció apreciable en els imports de les unitats d'obra contractades.

2.1.6.2. *Article 73 - Unitats d'obra defectuoses, però acceptables*

Quan per qualsevol causa calgués valorar una obra defectuosa, però acceptable a judici del Director d'Obra, aquest determinarà el preu o partida d'abonament després de parlar amb el Contractista, el qual s'haurà de conformar amb aquesta resolució, excepte el cas en què, estant dins el termini d'execució, s'estimi més enderrocar l'obra i refer-la d'acord amb condicions, sense excedir el termini.

2.1.6.3. *Article 74 - Assegurança de les obres*

El Contractista està obligat a assegurar l'obra contractada durant tot el temps que duri la seva execució fins a la recepció definitiva. La quantia de l'assegurança coincidirà en cada moment amb el valor que tinguin per contracta els objectes assegurats.

L'import abonat per la societat asseguradora, en el cas de sinistre, s'ingressarà en un compte a nom del Promotor, perquè amb càrrec al compte s'aboni l'obra que es construeixi, i a mesura que aquesta es vagi realitzant.

El reintegrament d'aquesta quantitat al Contractista s'efectuarà per certificacions, com la resta dels treballs de la construcció. En cap cas, llevat conformitat expressa del Contractista, feta en document públic, el Promotor podrà disposar d'aquest import per menesters distints del de construcció de la part sinistrada.

La infracció del que s'ha exposat serà motiu suficient perquè el Contractista pugui resoldre el contracte, amb devolució de fiança, abonament complet dels danys causats al Contractista pel sinistre i que no se li haguessin abonat, però només en proporció equivalent al que suposi la indemnització abonada per la companyia asseguradora, respecte a l'import dels danys causats pel sinistre, que seran taxats a aquests efectes pel Director d'Obra.

En les obres de reforma o reparació, es fixarà prèviament la part de la l'obra que ha de ser assegurada i la seva quantia, i si res es preveu, s'entendrà que l'assegurança ha de comprendre tota la part de la infraestructura afectada per l'obra.

Els riscos assegurats i les condicions que figurin a la pòlissa o pòlisses d'assegurances, els posarà el Contractista, abans de contractar-los, en coneixement del Promotor, amb la finalitat d'obtenir d'aquest la prèvia conformitat o objeccions.

2.1.6.4. Article 75 - Conservació de l'obra

Si el Contractista, sent la seva obligació, no atén la conservació de l'obra durant el termini de garantia, en cas que l'obra no hagi estat ocupada pel Promotor, abans de la recepció definitiva, el Director d'Obra, en representació del Promotor, podrà disposar tot el que calgui perquè s'atengui la vigilància, neteja i tot el que s'hagués de menester per a la seva bona conservació, abonant-se tot per compte del Contractista.

En abandonar l'obra, tant per bon acabament d'aquesta com en el cas de resolució del contracte, el Contractista està obligat a deixar-la desocupada i neta en el termini que el Director d'Obra fixi.

Després de la recepció provisional de l'obra i en el cas que la conservació d'aquesta sigui a càrrec del Contractista, no s'hi guardaran més eines, útils, materials, moble, etc., que els indispensables per a la vigilància i neteja i per els treballs que fos necessari executar.

En tot cas, ocupada o no l'obra, el Contractista està obligat a revisar i reparar l'obra, durant el termini expressat, procedint en la forma que preveu el present plec de condicions econòmiques.

2.1.6.5. Article 76 - Ús del Contractista de la infraestructura o dels béns del Promotor

Quan durant l'execució de les obres el Contractista, amb la necessària i prèvia autorització del Promotor, ocupi infraestructures o utilitzi materials o útils que pertanyin a aquesta, tindrà obligació d'adobar-los i conservar-los per fer-ne entrega a l'acabament del contracte, en perfecte estat de conservació, reposant-ne els que s'haguessin inutilitzat, sense dret a indemnització per aquesta reposició, ni per les millores fetes a la infraestructura, propietats o materials que hagi utilitzat.

En cas que en acabar el contracte i fer lliurament del material, propietats o infraestructures, no hagués complert el Contractista amb el que preveu el paràgraf anterior, ho realitzarà el Promotor a costa d'aquell i amb càrrec a la fiança.

2.1.6.6. Article 77 - Pagament d'arbitris

El pagament d'impostos i arbitris en general, municipals o d'un altre origen, sobre tanques, enllumenat, etc., s'ha de fer durant el temps d'execució de les obres i per conceptes inherents als propis treballs que es realitzen. L'abonament serà a càrrec del Contractista.

3. PLEC DE CONDICIONS FACULTATIVES

3.1.1.1. Article 78 - Contractista

Poden ser constructors els espanyols o estrangers que es troben en possessió dels seus drets civils d'acord amb les lleis, i les societats i companyies legalment constituïdes i reconegudes a Espanya.

Queden exceptuats:

- a) Els que estiguin processats criminalment, si hagués recaigut sobre ells ordre de detenció.
- b) Els que estiguessin fallits, amb suspensió de pagaments o amb els seus béns intervinguts.
- c) Els que estiguin constrets com a deutors als cabals públics en concepte de segons contribuents.
- d) Els que en contractes anteriors amb l'Administració o amb particulars haguessin faltat reconegudament als seus compromisos.

3.1.1.2. Article 79 - Contracte

L'execució de les obres es contracta per unitats d'obra, executades d'acord amb els documents del projecte i en xifres fixes.

3.1.1.3. Article 80 - Adjudicació

Les obres s'adjudiquen per licitació pública, essent la més avantatjosa la que presenta la millor relació qualitat-preu.

3.1.1.4. Article 81 - Formalització del contracte

Els contractes es formalitzaran mitjançant document privat, que podrà elevar-se a escriptura pública a petició de qualsevol de les parts i d'acord amb les disposicions vigents.

3.1.1.5. Article 82 - Arbitratge obligatori

Ambdues parts es comprometen a sotmetre a les seves diferències a l'arbitratge de amigables componedors, designats un d'ells pel Promotor, un altre pel Contractista i tres tècnics del col·legi oficial corresponent, un dels quals serà forçosament el Director d'Obra.

3.1.1.6. Article 83 - Jurisdicció competent

En cas de no haver-se arribat a un acord, per l'anterior procediment, ambdues parts queden obligades a sotmetre la discussió de totes les qüestions que puguin sorgir com derivades del seu contracte, a les autoritats i tribunals administratius, d'acord amb la legislació vigent, renunciant al dret comú i al fur del seu domicili, sent competent la jurisdicció on estigüés enclavada l'obra.

3.1.1.7. Article 84 - Responsabilitat del Contractista

El Contractista és responsable de l'execució de les obres en les condicions establertes en el contracte i en els documents que componen el projecte.

Com a conseqüència d'això, està obligat a la demolició i reconstrucció de tot el mal executat, sense que pugui servir d'excusa el que el Director d'Obra hagi examinat i reconegut la construcció durant les obres, ni el que hagin estat abonades en liquidacions parcials.

3.1.1.8. Article 85 - Accidents de treball

En cas d'accidents ocorreguts als operaris, amb motiu i en l'exercici dels treballs per a l'execució de les obres, el Contractista s'atindrà al disposat a aquests aspectes en la legislació vigent, sent en tot cas, únic responsable del seu incompliment i sense que per cap concepte pugui quedar afectat el Promotor o el Director d'Obra per responsabilitats en qualsevol aspecte.

El Contractista està obligat a adoptar les mesures de seguretat que les disposicions vigents preceptuen, per evitar en el possible accidents als operaris i a tercers.

En els accidents i perjudicis de tota mena que, per no complir el Contractista el legislat sobre la matèria, puguin esdevenir o sobrevenir, serà aquest l'únic responsable, o els seus representants en l'obra, ja que es considera que en els preus contractats estan inclosos totes les despeses necessàries per complimentar degudament aquestes disposicions legals. Serà preceptiu que al tauler d'anuncis de l'obra i durant tot el seu transcurs figuri aquest article del plec de condicions generals d'índole legal, sotmetent prèviament a la signatura del Coordinador de Seguretat i Salut.

3.1.1.9. Article 86 - Danys a tercers

El Contractista serà responsable de tots els accidents que per inexperiència o negligència sobrevinguessin tant en la infraestructura on s'efectuïn les obres com en les contigües. Serà, per tant, del seu compte l'abonament de les indemnitzacions a qui correspongui i quan a això hagués lloc, de tots els danys i perjudicis que puguin causar-se en les operacions d'execució de les obres.

3.1.1.10. Article 87 - Anuncis i cartells

Sense prèvia autorització del Promotor no podran posar-se en les obres, ni en les seves tanques, etc.

3.1.1.11. Article 88 - Còpia de documents

El Contractista té dret a treure còpies, a costa d'ell, de la memòria, plànols, pressupostos i plecs de condicions, i altres documents del projecte.

La Direcció Facultativa, si el Contractista ho demana, autoritzarà aquestes còpies amb la seva signatura, una vegada confrontades.

3.1.1.12. Article 89 - Troballes

El Promotor es reserva la possessió de les antiguitats, objectes d'art o substàncies minerals utilitzables, que es trobin en les excavacions i demolicions practicades en els seus terrenys. El Contractista haurà d'emprar, per extreure, totes les precaucions que se li indiquin per la Direcció Facultativa.

El Promotor ha d'abonar al Contractista l'excés d'obres o despeses especials que aquests treballs ocasionin.

Seran així mateix de l'exclusiva pertinença del Promotor els materials i corrents d'aigua que, com a conseqüència de l'execució de les obres, apareguessin en els terrenys en què es realitzen les obres. El Contractista tindrà el dret d'utilitzar en la construcció, en el cas de tractar-se d'aigües, i si les utilitzés, seran de càrrec del Contractista les obres que sigui convenient executar per recollir o desviar per a la seva utilització.

L'autorització per a l'aprofitament de graves, sorres, i tota classe de materials procedents dels terrenys on s'executin els treballs, així com les condicions tècniques i econòmiques d'aquests aprofitaments, haurà de concedir i executar conforme ho assenyali el Director d'Obra per a cada cas concret.

3.1.1.13. Article 90 - Causes de rescissió del contracte

Es consideraran causes suficients de rescissió les que a continuació s'assenyalen:

- a) La mort o incapacitació del Contractista.
- b) La fallida del Contractista.

En els casos anteriors, si els hereus o síndics oferissin dur a terme les obres sota les mateixes condicions estipulades en el contracte, el Promotor pot admetre o rebutjar l'ofertament sense que en aquest últim cas tinguin aquells dret a cap indemnització.

- c) Les alteracions del contracte per les causes següents:
 - La modificació del projecte en forma tal que representin alteracions fonamentals del mateix a judici del Director d'Obra i en qualsevol cas, sempre que la variació del pressupost d'execució, com a conseqüència d'aquestes modificacions, representi en més o menys el 20%, com mínim de l'import d'aquell.
 - Les modificacions d'unitats d'obra. Sempre que aquestes modificacions representin variacions, en més o menys en un 40% com a mínim d'algunes de les unitats que figuren en les modificacions del projecte, o més d'un 50% d'unitats del projecte modificades.
- d) La suspensió d'obra començada, i en tot cas, sempre que per causes alienes al Contractista no es comenci a l'obra adjudicada dins del termini de tres mesos a partir de l'adjudicació, en aquest cas, la devolució de fiança serà automàtica.
- e) La suspensió d'obra començada, sempre que el termini de suspensió hagi excedit un any.
- f) No començar el Contractista als treballs dins del termini assenyalat.
- g) L'incompliment de les condicions del contracte quan impliqui descuit o mala fe, amb perjudici dels interessos de les obres.
- h) La terminació del termini d'execució de l'obra, sense haver-se arribat a aquesta.
- i) L'abandonament de l'obra sense causes justificades.
- j) La mala fe en l'execució.

3.1.1.14. Article 91 - Subministrament de materials

El Contractista serà responsable del lliurament i subministrament puntual dels materials, de manera que no s'entorpeixi ni retardi el ritme d'execució de les obres, en la seva terminació ni en terminis parcials, com a conseqüència de deficiències o faltes en els subministraments.

Vic, octubre de 2024
L'Enginyer Civil,
Karl Balfroid, col·l. 50.037C

PLEC DE CONDICIONS TÈCNIQUES

ÍNDEX

1.1.	B MATERIALS I COMPOSTOS.....	1
1.1.1.	B0 MATERIALS BÀSICS.....	1
1.1.2.	B9 MATERIAL PER A PAVIMENTS.....	50
1.1.3.	BB MATERIALS PER A PROTECCIONS I SENYALITZACIÓ	62
1.1.4.	BD MATERIALS PER A EVACUACIÓ, CANALITZACIÓ I VENTILACIÓ ESTÀTICA	67
1.2.	P PARTIDES D'OBRA I CONJUNTS	72
1.2.1.	P1 TREBALLS PREVIS I D'IMPLANTACIÓ, PROTECCIONS INDIVIDUALS I COL·LECTIVES I MESURES PREVENTIVES	72
1.2.2.	P2 DEMOLICIONS, ENDERROCS, MOVIMENTS DE TERRES I GESTIÓ DE RESIDUS	73
1.2.3.	P3 FONAMENTS, CONTENCIIONS I TÚNELS	83
1.2.4.	P4 ESTRUCTURES	94
1.2.5.	P9 FERMS I PAVIMENTS.....	101
1.2.6.	PB PROTECCIONS I SENYALITZACIÓ	118
1.2.7.	PD INSTAL·LACIONS D'EVACUACIÓ, CANALITZACIÓ I VENTILACIÓ ESTÀTICA	123
1.3.	ESPECIFICACIONS TÈCNIQUES DELS EQUIPS I PLATAFORMES	127
1.3.1.	Comptador d'abonat	127
1.3.2.	Comptador sectorial.....	127
1.3.3.	Datalogger	128
1.3.4.	Comunicació NB-IOT	128
1.3.5.	Base de dades Pretractades	128
1.3.6.	Base de dades Telelectura	129
1.3.7.	Plataforma IOT	129
1.3.8.	Aplicació de control de l'abastament	129
1.3.9.	Gateways i antenes	129
1.3.10.	Vàlvules reguladores de pressió	129

**AVENTEC**Enginyeria
i tecnologia**Plec de condicions tècniques particulars****AVSA**

Aigües Vic

1.3.11.	Controlador de vàlvules reguladores de pressió.....	130
1.3.12.	Centre de control i SCADA.....	134
1.3.13.	Sensors de pressió.....	135
1.3.14.	Loggers acústics	135

1.1. B MATERIALS I COMPOSTOS

1.1.1. B0 MATERIALS BÀSICS

1.1.1.1. B01 LÍQUIDS

1.1.1.1.1. B011- AIGUA

Especificació
SPB\

1.- DEFINICIÓ I CONDICIONS DELS ELEMENTS

Aigües utilitzades per algun dels usos següents:

- Confecció de formigó
- Confecció de morter
- Confecció de pasta de guix
- Reg de plantacions
- Conglomerats de grava-ciment, terra-ciment, grava-emulsió, etc.
- Humectació de bases o subbases
- Humectació de peces ceràmiques, de ciment, etc.

CARACTERÍSTIQUES GENERALS:

Poden ser utilitzades les aigües potables i les sancionades com a acceptables per la pràctica.

Es poden utilitzar aigües de mar o salines anàlogues per a la confecció o curat de formigons sense armadura. Per a la confecció de formigó armat o pretesat es prohibeix l'ús d'aquestes aigües, tret del cas que es facin estudis especials.

Es podrà utilitzar aigua reciclada provinent del rentat dels camions formigonera a la pròpia central de formigó, sempre que compleixi les especificacions anteriors i la seva densitat sigui $\leq 1,3 \text{ g/cm}^3$ i la densitat total sigui $\leq 1,1 \text{ g/cm}^3$

L'aigua a utilitzar tant en el curat com en la pastada del formigó, no ha de contenir cap substància perjudicial en quantitats que puguin afectar a les propietats del formigó o a la protecció de l'armat. Si ha d'utilitzar-se per a la confecció o el curat de formigó o de morters i no hi ha antecedents de la seva utilització o aquesta presenta algun dubte s'haurà de verificar que aconsegueix totes aquestes característiques:

- Exponent d'hidrogen pH (UNE 83952): ≥ 5
 - Total de substàncies dissoltes (UNE 83957): $\leq 15 \text{ g/l}$ (15.000 ppm)
 - Sulfats, expressats en SO_4 - (UNE 83956)
 - Ciment tipus SR, SRC: $\leq 5 \text{ g/l}$ (5.000 ppm)
 - Altres tipus de ciment: $\leq 1 \text{ g/l}$ (1.000 ppm)
 - Ió clor, expressat en Cl^- (UNE 83958)
 - Aigua per a formigó pretesat: $\leq 1 \text{ g/l}$ (1.000 ppm)
 - Aigua per a formigó armat: $\leq 2 \text{ g/l}$
 - Aigua per a formigó en massa amb armadura de fissuració: $\leq 2 \text{ g/l}$
 - Hidrats de carboni (UNE 83959): 0
 - Substàncies orgàniques solubles en èter (UNE 83960): $\leq 15 \text{ g/l}$ (15.000 ppm)
- Àlcalis Na_2O : $\geq 1,5 \text{ g/l}$
- Ió clor total aportat per components d'un formigó no pot superar:
- Pretensat: $\leq 0,2\%$ pes de ciment
 - Armat: $\leq 0,4\%$ pes de ciment
 - En massa amb armadura de fissuració: $\leq 0,4\%$ pes de ciment

2.- CONDICIONS DE SUBMINISTRAMENT I EMMAGATZEMATGE

Subministrament i emmagatzematge: De manera que no s'alterin les seves condicions.

3.- UNITAT I CRITERI D'AMIDAMENT

Unitat d'amidament: la indicada a la descripció de l'element

Criteri d'amidament: quantitat necessària subministrada a l'obra

4.- NORMATIVA DE COMPLIMENT OBLIGATORI

Real Decreto 470/2021, de 29 de junio, por el que se aprueba el Código Estructural.

5.- CONDICIONS DE CONTROL DE RECEPCIÓ

OPERACIONS DE CONTROL:

Abans de l'inici de l'obra i si no es tenen antecedents de l'aigua que es vol utilitzar, o es tenen dubtes, s'ha d'analitzar l'aigua per determinar:

- Exponent d'hidrogen pH (UNE 83952)
- Contingut de substàncies dissoltes (UNE 83957)
- Contingut de sulfats, expressats en SO₄ (UNE 83956)

Contingut en ió clor Cl⁻ (UNE 83958)

- Contingut d'hidrats de carboni (UNE 83959)
- Contingut de substàncies orgàniques solubles en èter (UNE 83960)

En cas d'utilitzar aigua potable de la xarxa de subministrament, no serà obligatori realitzar els assajos anteriors.

En altres casos, la DF o el Responsable de la recepció en el cas de centrals de formigó preparat o de prefabricats, s'ha de disposar la realització dels assajos en laboratoris contemplats en l'apartat 78.2.2.1, per tal de comprovar el compliment de les especificacions de l'article 29 del CODI ESTRUCTURAL.

CRITERIS DE PRESA DE MOSTRES:

Els controls s'han de realitzar segons les instruccions de la DF i el CODI ESTRUCTURAL, realitzant-se la presa de mostres segons la UNE 83951.

INTERPRETACIÓ DE RESULTATS I ACTUACIONS EN CAS D'INCOMPLIMENT:

No s'ha d'acceptar l'aigua que no compleixi les especificacions, ni per a l'amasat ni per al curat.

\

1.1.1.2. B03 GRANULATS

1.1.1.2.1. B03C- SAULÓ

Especificació
SPB\

1.- DEFINICIÓ I CONDICIONS DELS ELEMENTS

Sorra procedent de roca granítica meteoritzada, obtinguda per excavació.

CARACTERÍSTIQUES GENERALS:

El tipus de material utilitzat ha de ser l'indicat a la DT o en el seu defecte el que determini la DF.

Els materials no han de ser susceptibles a meteorització o alteració física o química. Han de poder barrejar-se amb aigua sense donar lloc a dissolucions perjudicials per a l'estructura, per altres capes de ferm, o que puguin contaminar.

Durant l'extracció s'ha de retirar la capa vegetal. No ha de tenir argiles, margues o d'altres matèries estranyes.

La fracció que passa pel tamís 0,08 (UNE 7050) ha de ser inferior a 2/3, en pes, de la que passa pel tamís 0,40 (UNE 7050).

La composició granulomètrica ha de ser l'adequada al seu ús i ha de ser la que es defineix a la partida d'obra en què intervingui o, si no hi consta, la que estableixi explícitament la DF.

A la vegada, els grànuls han de tenir forma arrodonida o polièdrica, i han de ser nets, resistents i de granulometria uniforme.

Coefficient de desgast "Los Angeles" (NLT-149): < 50

Índex CBR (NLT-111): > 20

Contingut de matèria orgànica: Nul

Mida del granulat:

- Sauló garbellat: ≤ 50 mm

- Sauló no garbellat: $\leq 1/2$ gruix de la tongada

2.- CONDICIONS DE SUBMINISTRAMENT I EMMAGATZEMATGE

Subministrament i emmagatzematge: De manera que no s'alterin les seves condicions.

3.- UNITAT I CRITERI D'AMIDAMENT

Unitat d'amidament: la indicada a la descripció de l'element

Criteri d'amidament: quantitat necessària subministrada a l'obra

4.- NORMATIVA DE COMPLIMENT OBLIGATORI

No hi ha normativa de compliment obligatori.

5.- CONDICIONS DE CONTROL DE RECEPCIÓ

OPERACIONS DE CONTROL:

Les tasques de control a realitzar són les següents:

Abans de començar l'obra, quan hagi canvi de procedència del material, o amb la freqüència indicada durant la seva execució, es realitzaran els següents assaigs d'identificació del material:

- Per a cada 1000 m³ o fracció diària i sobre 2 mostres:
 - Assaig granulomètric (UNE EN 933-1),
 - Assaig d'equivalent de sorra (UNE EN 933-8)
 - I en el seu cas, assaig de blau de metilè (UNE EN 933-9)
- Per a cada 5000 m³, o 1 cop a la setmana si el volum executat és menor:
 - Determinació dels límits d'Atterberg (UNE 103103 i UNE 103104)
 - Assaig Próctor Modificat (UNE 103501)
 - Humitat natural (UNE EN 1097-5)
- Per a cada 20000 m³ o 1 cop al mes si el volum executat és menor:
 - Coeficient de desgast de "Los Angeles" (UNE-EN 1097-2)
 - Assaig CBR (UNE 103502), cada 4500 m³ o cada setmana si el volum executat és menor.

El Director de les obres podrà reduir a la meitat la freqüència dels assaigs si considera que els materials són suficientment homogenis, o si en el control de recepció de la unitat acabada s'han aprovat 10 lots consecutius.

CRITERIS DE PRESA DE MOSTRES:

S'han de seguir les instruccions de la DF i els criteris de les normes de procediment indicades en cada assaig.

INTERPRETACIÓ DE RESULTATS I ACTUACIONS EN CAS D'INCOMPLIMENT:

Els resultats dels assaigs d'identificació han de complir estrictament les especificacions indicades, en cas contrari, no s'autoritzarà l'ús del material corresponent.

1.1.1.2.2. B03F- TOT-U

Especificació
SPB\

1.- DEFINICIÓ I CONDICIONS DELS ELEMENTS

Material granular de granulometria contínua.

S'han considerat els tipus següents:

- Tot-u natural: format bàsicament per partícules no triturades procedents de graveres o dipòsits naturals, sòls naturals o una barreja de tots dos.
- Tot-u artificial: compost d'àrids procedents de la trituració, total o parcial, de pedra de cantera o de grava natural.
- Tot-u artificial procedent de materials granulars reciclats.

CARACTERÍSTIQUES GENERALS:

El tipus de material utilitzat ha de ser l'indicat a la DT o en el seu defecte el que determini la DF.

La composició granulomètrica ha de ser l'adequada al seu ús i ha de ser la que es defineix a la partida d'obra en què intervingui o, si no hi consta, la que estableixi explícitament la DF.

El granulat ha de tenir forma arrodonida o polièdrica, i ha de ser net, resistent i de granulometria uniforme.

No ha de ser susceptible de cap tipus de meteorització o alteració física o química apreciable sota les condicions possibles més desfavorables.

No ha de donar lloc, amb l'aigua, a dissolucions que puguin afectar a estructures, a d'altres capes de ferm, o contaminar el sòl o corrents d'aigua.

Els materials estaran exempts de tot tipus de matèries estranyes que puguin afectar la durabilitat de la capa on es col·loqui.

TOT-U PER A ÚS EN FERMS DE CARRETERES:

S'utilitzarà tot-u artificial compost d'àrids procedents de la trituració, total o parcial, de pedra de cantera o de grava natural.

Es podran utilitzar materials granulars reciclats, àrids reciclats de residus de construcció i demolició, àrids siderúrgics, subproductes i productes inerts de rebuig per a les categories de trànsit pesat T2 a T4, sempre que compleixin amb les prescripcions tècniques exigides a l'article 510 del PG3 vigent. Composició química:

- Contingut ponderal en sofre total (S), segons UNE-EN 1744-1, en cas que el material estigui en contacte amb capes tractades amb ciment: < 0,5%

- A la resta: < 1%

- Contingut de sulfats solubles en aigua (SO₃), segons UNE-EN 1744-1, en cas d'àrids reciclats procedents de demolicions de formigó: < 0,7%

Proporció de partícules total i parcialment triturades de l'àrid gruixut, segons UNE-EN 933-5: ha de complir el fixat a la taula 510.1.a del PG3 vigent.

Proporció de partícules totalment arrodonides de l'àrid gruixut, segons UNE-EN 933-5: ha de complir el fixat a la taula 510.1.b del PG3 vigent.

Índex de llenques, segons UNE-EN 933-3: < 35

Coefficient de desgast "Los Angeles", segons UNE-EN 1097-2:

- Categoria de trànsit pesat T00 a T2:

- Àrids per a tot-u: < 30

- Materials reciclats procedents de ferms de carretera o àrids siderúrgics (ZAD20): < 35

- Categoria de trànsit pesat T3, T4 i vorals:

- Àrids per a tot-u: < 35

- Materials reciclats procedents de ferms de carretera o àrids siderúrgics (ZAD20): < 40
 Contingut de fins de l'àrid gruixut que passa pel tamís 0,063 mm, segons UNE-EN 933-1: < 1% en massa

Equivalent de sorra (SE4)(Annex A de l'UNE-EN 933-8):

- Fracció 0/4 del material:

- T00 a T1: > 40
- T2 a T4 i vorals de T00 a T2: > 35
- Vorals de T3 i T4: > 30

Blau de metilè (Annex A de la UNE-EN 933-9) en cas d'incompliment de l'equivalent de sorra:

- Fracció 0/0,125 del material: < 10 g/kg i a més:

- T00 a T1: > 35
- T2 a T4 i vorals de T00 a T2: > 30
- Vorals de T3 i T4: > 25

Plasticitat:

- Categoria de trànsit pesat T00 a T4: No plàstic, segons UNE 103103 i UNE 103104

- Vorals sense pavimentar de les categories T32, T41 i T42:

- Índex de plasticitat, segons UNE 103103 i UNE 103104: < 10
- Límit líquid, segons UNE 103103: < 30

Granulometria, segons UNE-EN 933-1, estarà compresa entre els següents valors:

+-----+				
Tamisatge ponderal acumulat (%)				
Tamís UNE-EN -----				
933-2 (mm) ZA 0/32 ZA 0/20 ZAD 0/20				
40	100	--	--	
32	88-100	100	100	
20	65-90	75-100	65-100	
12,5	52-76	60-86	47-78	
8	40-63	45-73	30-58	
4	26-45	31-45	14-37	
2	15-32	20-40	0-15	
0,500	7-21	9-24	0-6	
0,250	4-16	5-18	0-4	
0,063	0-9	0-9	0-2	
+-----+				

La fracció retinguda pel tamís 0.063 mm, segons UNE-EN 933-2, ha de ser inferior a 2/3 a la fracció retinguda pel tamís 0,250 mm, segons UNE-EN 933-2.

Si el material procedeix de reciclatge de residus de construcció i demolició, haurà de complir:

- Pèrdua en l'assaig de sulfat de magnesi, segons UNE-EN 1367-2: < 18%

Si s'utilitza àrid siderúrgic d'acereries, haurà de complir:

- Expansivitat, segons UNE-EN 1744-1: < 5%
- Índex granulomètric d'envelliment segons NLT-361: < 1%
- Contingut de calç lliure, segons UNE-EN 1744-1: < 0,5%

Si s'utilitza àrid siderúrgic d'alt forn, haurà de complir:

- Desintegració per silicat bicàlcic o per ferro, segons UNE-EN 1744-1: Nul

Les característiques essencials del tot-u per a ús en capes estructurals de ferms, establertes a la taula ZA.1 de la norma UNE-EN 13242, compliran amb els valors declarats pel fabricant, assajats segons la norma corresponent, dins del límit de tolerància indicat, en el seu cas.

2.- CONDICIONS DE SUBMINISTRAMENT I EMMAGATZEMATGE

Subministrament i emmagatzematge: De manera que no s'alterin les seves condicions.

3.- UNITAT I CRITERI D'AMIDAMENT

Unitat d'amidament: la indicada a la descripció de l'element

Criteri d'amidament: quantitat necessària subministrada a l'obra

4.- NORMATIVA DE COMPLIMENT OBLIGATORI

* Orden de 6 de febrero de 1976 por la que se aprueba el Pliego de Prescripciones Técnicas Generales para Obras de Carreteras y Puentes (PG-3).

* Orden FOM/2523/2014, de 12 de diciembre, por la que se actualizan determinados artículos del Pliego de Prescripciones Técnicas Generales para Obras de Carreteras y Puentes, relativos a materiales básicos, a firmes y pavimentos, y a señalización, balizamiento y sistemas de contención de vehículos (PG-3).

TOT-U PER A ÚS EN FERMS DE CARRETERES:

Orden FOM/3460/2003, de 28 de noviembre, por lo que se aprueba la norma 6.1-IC Secciones del firme, de la Instrucción Técnica de Carreteras.

UNE-EN 13242:2003+A1:2008 Áridos para capas granulares y capas tratadas con conglomerados hidráulicos para uso en capas estructurales de firmes.

5.- CONDICIONS DE CONTROL DE RECEPCIÓ

CONDICIONS DE MARCATGE I CONTROL DE LA DOCUMENTACIÓ:

Per a ús en ferms de carreteres ha de disposar del marcatge CE, segons l'Annex ZA de la norma UNE-EN 13242.

El subministrador ha de posar a disposició de la DF si aquesta ho demana, la següent documentació, que acredita el marcatge CE, segons el sistema d'avaluació de conformitat aplicable:

- Productes per a carreteres i altres treballs d'obres públiques de Funcio: Aplicacions que exigeixen requisits de seguretat molt estrictes*. * Requisits que han de ser definits per lleis, reglaments i normes administratives nacionals de cada estat membre:

- Sistema 2+: Declaració de Prestacions

- Productes per a carreteres i altres treballs d'obres públiques de Funcio: Aplicacions que no exigeixen requisits de seguretat molt estrictes*. * Requisits que han de ser definits per lleis, reglaments i normes administratives nacionals de cada estat membre:

- Sistema 4: Declaració de Prestacions

A l'embalatge o a l'albarà de lliurament han de figurar les dades següents:

- Marcatge CE de conformitat amb el que disposa la Directiva 93/68/CEE. El símbol normalitzat del Marcatge CE s'ha d'acompanyar de la següent informació:

- Número d'identificació de l'organisme notificat (només per al sistema 2+).

- Nom o marca d'identificació i direcció inscrita del fabricant.

- Dos últims dígitos de l'any en que s'ha imprès el marcatge CE.

- Número de certificat de control de producció de fàbrica (només per al sistema 2+).

- Referència a la norma EN 13242.

- Descripció del producte: nom genèric, material, dimensions,...i ús previst.

- Informació de les característiques essencials de la taula ZA.1 de la norma UNE-EN 13242.

En el cas que el material declari contingut reciclat, el fabricant ha de mostrar, si se li demana, la documentació que acrediti aquest contingut.

OPERACIONS DE CONTROL:

El control de recepció del material verificarà que les característiques dels materials són coincidents amb l'establert a la DT.

S'ha d'examinar el material i es rebutjarà el que a primera vista contingui matèries estranyes o mides superiors al màxim acceptat en la fórmula de treball.

Control de documentació: documents d'origen (full de subministrament i etiquetat), certificat de garantia del fabricant, en el seu cas, (signat per persona física) i els documents de conformitat o

autoritzacions administratives exigides, inclòs la documentació corresponent al marcatge CE quan sigui pertinent.

Control de recepció mitjançant assaigs: Si el material disposa d'una marca legalment reconeguda a un país de la CEE (Marcatge CE, AENOR, etc.) es podrà prescindir dels assaigs de control de recepció de les característiques del material garantides per la marca; i la DF sol·licitarà en aquest cas, els resultats dels assaigs corresponents al subministrament rebut. En qualsevol cas, la DF podrà sol·licitar assaigs de control de recepció si ho creu convenient.

En el cas d'àrids fabricats en el propi lloc de construcció de l'obra, de cada procedència es prendran mostres, segons UNE-EN 932-1 i per a cadascuna d'elles es determinarà:

- Assaig granulomètric, segons UNE-EN 933-1.
- Límit líquid i índex de plasticitat, segons UNE 103103 i UNE 103104.
- Coeficient de "Los Angeles", segons UNE-EN 1097-2.
- Equivalent de sorra, segons Annex A de la UNE EN 933-8 i, en el seu cas, blau de metilè, segons Annex A de la UNE-EN 933-9.
- Índex de llenques, segons UNE-EN 933-3.
- Proporció de les cares de fractura de l'àrid gruixut, segons UNE-EN 933-5.
- Humitat natural, segons UNE-EN 1097-5.
- Contingut ponderal en sofre total, segons UNE-EN 1744-1.
- Contingut de fins de l'àrid gruixut, segons UNE-EN 933-1.

En el cas de tot-u fabricat en central que no tinguin marcatge CE, es realitzaran els següents assaigs d'identificació i caracterització del material:

- Per a cada 1000 m3 o fracció diària i sobre 2 mostres:
 - Assaig granulomètric, segons UNE EN 933-1.
 - Humitat natural, segons UNE-EN 1097-5.
- Per a cada 5000 m3, o 1 cop a la setmana si el volum executat és menor:
 - Pròctor Modificat, segons UNE-EN 13.286-2.
 - Equivalent de sorra, segons Annex A de la UNE-EN 933-8 i, en el seu cas, blau de metilè, segons Annex A de la UNE-EN 933-9.
 - En el seu cas, límit líquid i índex de plasticitat, segons UNE 103103 i UNE 103104.
 - Contingut de fins de l'àrid gruixut, segons UNE-EN 933-1.
- Per a cada 20000 m3 o 1 cop al mes si el volum executat és menor:
 - Índex de llenques, segons UNE-EN 933-3.
 - Proporció de les cares de fractura de l'àrid gruixut, segons UNE-EN 933-5.
 - Coeficient de "Los Angeles", segons UNE-EN 1097-2.
 - Contingut ponderal en sofre total, segons UNE-EN 1744-1.

El Director de les obres podrà reduir a la meitat la freqüència dels assaigs si considera que els materials són suficientment homogenis, o si en el control de recepció de la unitat acabada s'han aprovat 10 lots consecutius.

CRITERIS DE PRESA DE MOSTRES:

En el cas de tot-u fabricat en central es prendran mostres a la sortida del mesclador. En els altres casos es podran prendre mostres en els aplecs i es seguiran les instruccions de la DF i els criteris de les normes de procediment indicades a cada assaig.

INTERPRETACIÓ DE RESULTATS I ACTUACIONS EN CAS D'INCOMPLIMENT:

Els resultats dels assaigs d'identificació han de complir estrictament les especificacions indicades, en cas contrari, no s'autoritzarà l'ús del material corresponent.

\

1.1.1.2.3. B03J- GRAVA DE PEDRERA

Especificació
SPB\

1.- DEFINICIÓ I CONDICIONS DELS ELEMENTS

Granulats utilitzats per a algun dels usos següents:

- Confecció de formigons
- Confecció de barreges grava-ciment per a paviments
- Material per a drenatges
- Material per a paviments

El seu origen pot ser:

- Granulats naturals, procedents d'un jaciment natural
- Granulats naturals, obtinguts per matxucament de roques naturals
- Granulats procedents d'escòries siderúrgiques refredades per aire

Els granulats naturals poden ser:

- De pedra granítica
- De pedra calcària

CARACTERÍSTIQUES GENERALS:

El contractista ha de sotmetre a l'aprovació de la DF les pedreres o dipòsits d'on s'han d'obtenir els àrids, aportant tots els elements justificatius que cregués convenients o que li fossin requerits pel Director d'Obra, entre d'altres:

- Classificació geològica.
- Estudi de morfologia.
- Aplicacions anteriors.

La DF ha de poder refusar totes aquelles procedències que, al seu criteri, obligarien a un control massa freqüent dels materials que se n'extraguessin.

CARACTERÍSTIQUES GENERALS DELS GRANULATS RECICLATS

Els granulats procedents de reciclatge d'enderrocs no han de contenir en cap cas restes provinents de construccions amb patologies estructurals, com ara ciment aluminós, granulats amb sulfurs, sílice amorfa o corrosió de les armadures.

Els grànuls han de tenir forma arrodonida o polièdrica.

La composició granulomètrica ha de ser l'adequada al seu ús i ha de ser la que es defineix a la partida d'obra en què intervingui o, si no hi consta, la que estableixi explícitament la DF.

Han de ser nets, resistents i de granulometria uniforme.

No han de tenir pols, brutícia, argila, margues o d'altres matèries estranyes.

Diàmetre mínim: 98% retingut tamís 4 (UNE-EN 933-2)

Els àrids reciclats hauran de complir amb les especificacions de l'article 30 del CODI ESTRUCTURAL. A més, els que provenguin de formigons estructurals sans, o de resistència elevada, han de ser adequats per a la fabricació de formigó reciclat estructural, complint una sèrie de requisits:

- Dimensió mínima permesa = 4 mm
- Terrossos d'argila per a un formigó amb menys del 20% d'àrid reciclat: $\leq 0,6\%$
- Terrossos d'argila per a un formigó amb 100% d'àrid reciclat: $\leq 0,25\%$
- Absorció d'aigua per a un formigó amb menys del 20% d'àrid reciclat: $\leq 7\%$
- Absorció d'aigua per a un formigó amb més del 20% d'àrid reciclat: $\leq 5\%$
- Coeficient de Los Angeles: ≤ 40
- Continguts màxims d'impureses:
 - Material ceràmic: $\leq 5\%$ del pes
 - Partícules lleugeres: $\leq 1\%$ del pes
 - Asfalt: $\leq 1\%$ del pes
 - Altres: $\leq 1,0\%$ del pes

En els valors de les especificacions no citades, es mantenen els establerts en l'article 30 del CODI ESTRUCTURAL.

GRANULATS PROCEDENTS D'ESCORIES SIDERÚRGIQUES

Contingut de silicats inestables: Nul

Contingut de compostos fèrrics: Nul

GRAVA PER A LA CONFECCIÓ DE FORMIGONS:

Es denomina grava a la barreja de les diferents fraccions de granulat gruixut que s'utilitzen per a la confecció del formigó

Designació: d/D - IL - N

d/D: Fracció granulomètrica, d tamany mínim i D tamany màxim

IL: Presentació, R rodat, T triturat (matxuqueig) i M barreja

N: Naturalesa de l'àrid (C, calcari; S, silici; G, granític; O, ofita; B, basalt; D, dolomític; Q, traquita; I, fonolita; V, varis; A, artificial i R, reciclat

La grandària màxima D d'un granulat gruixut (grava) utilitzat per la confecció de formigó serà menor que les següents dimensions:

- 0,8 de la distància lliure horitzontal entre beines o armadures que formin grup, o entre un parament de la peça i una beina o armadura que formi un angle $>45^\circ$ (amb la direcció de formigonat)

- 1,25 de la distància entre un parament de la peça i una beina o armadura que formi un angle $\leq 45^\circ$ (amb la direcció de formigonat)

- 0,25 de la dimensió mínima de la peça que es formigona amb les excepcions següents:

- Lloses superiors de sostres, amb TMA $< 0,4$ del gruix mínim

- Peces d'execució molt curosa i elements en els que l'efecte de la paret de l'encofrat sigui reduït (sostres encofrats a una sola cara), amb TMA $< 0,33$ del gruix mínim

Quan el formigó passi entre diverses armadures, l'àrid gruixut serà el mínim valor entre el primer punt i el segon del paràgraf anterior.

Tot el granulat ha de ser d'una mida inferior al doble del límit més petit aplicable a cada cas.

Contingut de matèria orgànica (UNE-EN 1744-1): Color més clar que el patró

Fins que passen pel tamís 0,063 (UNE-EN 933-2):

- Per a graves calcàries i granítiques: $\leq 1,5\%$ en pes

- Granulats, reciclats de formigó o prioritariament naturals: $< 3\%$

- Per a granulats reciclats mixtos: $< 5\%$

L'índex de llenques per a un granulat gruixut segons UNE-EN 933-3: $\leq 35\%$

Material retintut pel tamís 0,063 (UNE-EN 933-2) i que sura en un líquid de pes específic 20 kN/m³ (UNE-EN 1744-1):

- Granulats naturals $\leq 1\%$ en pes

Compostos de sofre expressats en SO₃ i referits a granulat sec (UNE-EN 1744-1):

- Granulats naturals: $\leq 1\%$ en pes

- Granulats d'escòries siderúrgiques: $\leq 2\%$ en pes

- Granulats reciclats mixtos: $\leq 1\%$ en pes

- Granulats amb sulfurs de ferro oxidables en forma de pirrotina: $\leq 0,1\%$ en pes

- Altres granulats: $\leq 0,4\%$ en pes

Sulfats solubles en àcids, expressats en SO₃ i referits a granulat sec (UNE-EN 1744-1):

- Granulats naturals: $\leq 0,8\%$ en pes

- Granulats d'escòries siderúrgiques: $\leq 1\%$ en pes

Clorurs expressats en Cl- i referits a granulat sec (UNE-EN 1744-1):

- Formigó armat o en massa amb armadura de fissuració: $\leq 0,05\%$ en massa

- Formigó pretesat: $\leq 0,03\%$ en massa

Ló clor total aportat per components d'un formigó no pot superar:

- Pretensat: $\leq 0,2\%$ pes de ciment

- Armat: $\leq 0,4\%$ pes de ciment

- En massa amb armadura de fissuració: $\leq 0,4\%$ pes de ciment

Contingut de pirites o d'altres sulfurs: 0%

Contingut d'ió Cl-:

- Granulats reciclats mixtos: $< 0,06\%$

El contingut de matèria orgànica que sura en un líquid de pes específic 2 segons la UNE-EN 1744-1 (Apart.) 14.2 serà $\leq 1\%$ per a granulats gruixuts.

Contingut de materials no petris (roba, fusta, paper...):

- Granulats reciclats provinents de formigó o mixtos: $< 0,5\%$

- Altres granulats: Nul

Contingut de restes d'asfalt:

- Granulat reciclat mixt o provinent de formigó: $< 0,5\%$

- Altres granulats: Nul

Reactivitat:

- Àlcali-silici o àlcali-silicat (Mètode químic UNE 146-507-1 EX o Mètode accelerat UNE 146-508

EX): Nul·la

- Àlcali-carbonat (Mètode químic UNE 146-507-2): Nul·la

Estabilitat (UNE-EN 1367-2):

- Pèrdua de pes amb sulfat magnèsic: $\leq 18\%$

Resistència a la fragmentació segons UNE-EN 1097-2 (Assaig de los Angeles):

- Granulats gruixuts naturals: ≤ 40

Absorció d'aigua:

- Granulats gruixuts naturals (UNE-EN 1097-6): $< 5\%$

- Granulats reciclats provinents de formigó: $< 10\%$

- Granulats reciclats mixtos: $< 18\%$

- Granulats reciclats prioritariament naturals: $< 5\%$

Pèrdua de pes amb cinc cicle de sulfat de magnesi segons UNE-EN 1367-2:

- Granulats gruixuts naturals: $\leq 18\%$

Els àrids no han de presentar reactivitat potencial amb els àlcals del formigó. Per a comprovar-ho, s'ha de realitzar en primer lloc un anàlisi petrogràfic, per a obtenir el tipus de reactivitat que, en el seu cas, puguin presentar. Si d'aquest estudi es dedueix la possibilitat de reactivitat àlcali sílice o àlcali silicat, s'ha de realitzar l'assaig descrit a l'UNE 146.508 EX. Si el tipus de reactivitat potencial és àlcali carbonat, s'ha de realitzar l'assaig descrit a l'UNE 146.507 EX Part 2.

Els àrids no han de ser reactius amb el ciment. No s'utilitzaran àrids procedents de roques toves, friables, poroses, etc., ni els que continguin nòduls de guix, compostos ferrosos, sulfurs oxidables, etc, en quantitats superiors a les contemplades al CODI ESTRUCTURAL.

GRAVA PER A DRENATGES:

El granulat ha de ser procedent d'un jaciment natural, del matxuqueig de roques naturals, o del reciclatge d'enderrocs. No ha de presentar restes d'argila, margues o altres materials estranys.

La mida màxima dels grànuls ha de ser de 76 mm (tamís 80 UNE) i el garbellat ponderal acumulat pel tamís 0,08 UNE ha de ser $\leq 5\%$. La composició granulomètrica ha de ser fixada explícitament per la DF segons les característiques del terreny per drenar i del sistema de drenatge.

Plasticitat: No plàstic

Coefficient de desgast (assaig "Los Angeles" UNE-EN 1097-2): ≤ 40

Equivalent de sorra (UNE-EN 933-8): > 30

Condicions generals de filtratge:

- F15/d85: < 5

- F15/d15: < 5

- F50/d50: < 5

(F_x = grandària superior de la fracció x% en pes del material filtrant, dx = grandària superior de la proporció x% del terreny a drenar)

A més, el coeficient d'uniformitat del filtre ha de ser:

- F60/F10: < 20

Condicions de la granulometria en funció del sistema previst d'evacuació de l'aigua:

- Per a tubs perforats: F85/Diàmetre de l'orifici: > 1

- Per a tubs amb juntes obertes: F85/ Obertura de la junta: $> 1,2$

- Per a tubs de formigó porós: F85/d15 de l'àrid del tub: $> 0,2$

- Si es drena per metxinals: F85/ diàmetre del metxinal: > 1

Quan no sigui possible trobar un material granular d'aquestes condicions es faran filtres granulars compostos de varies capes. La més gruixuda es col·locarà al costat del sistema d'evacuació. Aquesta complirà les condicions de filtre respecte a la següent i així successivament fins arribar al replè o al terreny natural. Es podrà recórrer a l'ús de filtres geotèxtils.

Quan el terreny natural estigui constituït per materials amb graves i boles a efectes del compliment de les condicions anteriors, s'atendrà únicament a la corba granulomètrica de la fracció del mateix inferior a 25 mm.

Si el terreny no és cohesiu i està compost per sorra fina i llims, el material drenant haurà de complir, a més de les condicions generals de filtre, la condició: F15 > 1 mm.

Si el terreny natural és cohesiu, compacte i homogeni, sense restes de sorra o llims, les condicions de filtre 1 i 2 s'han de substituir per: 0,1 mm $> F15 > 0,4$ mm

En els drens cecs, el material de la zona permeable central haurà de complir les següents

condicions:

- Mida màxima de l'àrid: Entre 20 mm i 80 mm
- Coeficient d'uniformitat: $F_{60}/F_{10} < 4$

Si s'utilitza granulats reciclats s'ha de comprovar que l'inflament (assaig CBR (NLT-111)) sigui inferior al 2% (UNE 103502).

2.- CONDICIONS DE SUBMINISTRAMENT I EMMAGATZEMATGE

CONDICIONS GENERALS:

Subministrament i emmagatzematge: De manera que no s'alterin les seves condicions.

Cada remesa de grava s'ha de descarregar en una zona ja preparada de sòl sec

Les graves de tipus diferents s'han d'emmagatzemar per separat

Els àrids s'emmagatzemaran de tal manera que quedin protegits contra la contaminació, i evitant la seva possible segregació, sobretot durant el seu transport. Es recomana emmagatzemar-los sota cobert per evitar els canvis de temperatura del granulat.

3.- UNITAT I CRITERI D'AMIDAMENT

Unitat d'amidament: la indicada a la descripció de l'element

Criteri d'amidament: quantitat necessària subministrada a l'obra

4.- NORMATIVA DE COMPLIMENT OBLIGATORI

GRAVA PER A LA CONFECCIÓ DE FORMIGONS:

Real Decreto 470/2021, de 29 de junio, por el que se aprueba el Código Estructural.

UNE-EN 12620:2003 Áridos para hormigón.

GRAVA PER A PAVIMENTS:

* Orden de 6 de febrero de 1976 por la que se aprueba el Pliego de Prescripciones Técnicas Generales para Obras de Carreteras y Puentes (PG-3).

GRAVA PER A DRENATGES:

Orden FOM/298/2016, de 15 de febrero, por la que se aprueba la norma 5.2-IC drenaje superficial de la Instrucción de Carreteras.

5.- CONDICIONS DE CONTROL DE RECEPCIÓ

CONDICIONS DE MARCATGE I CONTROL DE LA DOCUMENTACIÓ:

L'entrega de granulat a l'obra ha d'anar acompanyada d'un full de subministrament proporcionat pel subministrador, en el que hi han de constar com a mínim les següents dades:

- Identificació del subministrador
- Número del certificat de marcatge CE o indicació d'autoconsum
- Número de sèrie de la fulla de subministrament
- Data del lliurament
- Nom del peticionari
- Designació de l'àrid segons l'article 30.2 del CODI ESTRUCTURAL
- Quantitat de granulat subministrat
- Identificació del lloc de subministrament

El fabricant ha de proporcionar la informació relativa a la granulometria i a les toleràncies de l'àrid subministrat.

El subministrador ha de posar a disposició de la DF en el cas que aquesta ho sol·liciti, la documentació següent, que acredita el marcatge CE, segons el sistema d'avaluació de conformitat aplicable, d'acord amb el que disposa l'apartat 7.2.1 del CTE:

- Productes per a carreteres i altres treballs d'obres públiques i edificació de Funcio: Aplicacions que exigeixen requisits de seguretat molt estrictes*. * Requisits que han de ser definits per lleis, reglaments i normes administratives nacionals de cada estat membre,

- Productes per a edificació, fabricació de productes de formigó prefabricat, carreteres i altres treballs d'obres públiques de Funcio: Aplicacions que exigeixen requisits de seguretat molt estrictes*.

* Requisits que han de ser definits per lleis, reglaments i normes administratives nacionals de cada estat membre:

- Sistema 2+: Declaració de Prestacions

- Productes per a edificació, fabricació de productes de formigó prefabricat, carreteres i altres treballs d'obres públiques de Funcio: Aplicacions que no exigeixen requisits de seguretat molt estrictes*. * Requisits que han de ser definits per lleis, reglaments i normes administratives nacionals de cada estat membre,

- Productes per a carreteres i altres treballs d'obres públiques i edificació de Funcio: Aplicacions que no exigeixen requisits de seguretat molt estrictes*. * Requisits que han de ser definits per lleis, reglaments i normes administratives nacionals de cada estat membre:

- Sistema 4: Declaració de Prestacions

El símbol de marcatge de conformitat CE s'ha d'estampar d'acord amb la Directiva 93/68CE i ha d'estar visible sobre el producte o sobre etiqueta, embalatge o documentació comercial i ha d'anar acompanyat de la següent informació:

- Número d'identificació de l'organisme de certificació
- Nom o marca d'identificació i direcció del fabricant
- Les dues últimes xifres de l'any d'impressió del marcatge
- Referència a la norma (UNE-EN 12620)
- Descripció del producte (nom genèric, material, ús previst)
- Designació del producte
- Informació de les característiques essencials aplicables

A la documentació del marcatge haurà d'indicar:

- Nom del laboratori que ha realitzat els assajos
- Data d'emissió del certificat
- Garantia de que el tractament estadístic és l'exigut en el marcatge
- Estudi de fins que justifiqui experimentalment el seu ús, en el cas que hi hagi àrids que no compleixen amb l'article 30.4.1 del CODI ESTRUCTURAL.

OPERACIONS DE CONTROL:

Els àrids han de disposar del marcatge CE, de tal manera que la comprovació de la seva idoneïtat per al seu ús es farà mitjançant un control documental del marcatge per tal de determinar el compliment de les especificacions del projecte i de l'article 30 del CODI ESTRUCTURAL.

En el cas d'àrids d'autoconsum, el Constructor o el Subministrador ha d'aportar un certificat d'assaig, de com a màxim tres mesos d'antiguitat, realitzat en un laboratori de control dels contemplats en l'article 17.2.2.1 del CODI ESTRUCTURAL, que verifiqui el compliment de les especificacions de l'àrid subministrat respecte l'article 30 del CODI ESTRUCTURAL.

La DF ha de poder valorar el nivell de garantia del distintiu, i en cas de no disposar de suficient informació, ha de poder determinar l'execució de comprovacions mitjançant assaigs.

La DF, a més, ha de valorar si realitzar una inspecció a la planta de fabricació, a poder ser, abans del subministra de l'àrid, per comprovar la idoneïtat per a la seva fabricació. En cas necessari, la DF ha de poder realitzar els assaigs següents per a verificar la conformitat de les especificacions:

- Índex de llenques (UNE-EN 933-3).
- Terrossos d'argila (UNE 7133)
- Partícules toves (UNE 7134)
- Coeficient de forma (UNE EN 933-4)
- Material retintut pel garbell 0.063 UNE (UNE EN 933-2) i que sura en un líquid de pes específic 2 (UNE EN 1744-1).
- Compostos de sofre (SO₃)- respecte al granulat sec (UNE-EN 1744-1).
- Contingut en ió clor Cl- (UNE-EN 1744-1)
- Assaig petrogràfic
- Reactivitat potencial amb els àlcalis del ciment (UNE 146-507 i UNE 146-508).

- Estabilitat, resistència a l'atac del sulfat magnèsic (UNE-EN 1367-2).

- Absorció d'aigua (UNE-EN 1097-6).

- Resistència al desgast Los Angeles (UNE-EN 1097-2).

- Assaig d'identificació per raigs X.

- Assaig granulomètric (UNE-EN 933-2)

OPERACIONS DE CONTROL EN GRAVA PER A DRENATGES:

Les tasques de control a realitzar són les següents:

- Inspecció visual del material i recepció del certificat de procedència i qualitat corresponent.

- Abans de començar el reblert, quan hagi canvi de procedència del material, o cada 2000 m3 durant la seva execució, es realitzaran els següents assaigs d'identificació del material:

- Assaig granulomètric del material filtrant (UNE EN 933-1)

- Assaig granulomètric del material adjacent (UNE 103101)

- Desgast de "Los Angeles" (UNE EN 1097-2)

S'ha de demanar un certificat de procedència del material, que en el cas d'àrids naturals ha de contenir:

- Classificació geològica

- Estudi de morfologia

- Aplicacions anteriors

- Assaigs d'identificació del material

CRITERIS DE PRESA DE MOSTRES:

Els controls s'han de realitzar segons les instruccions de la DF i el CODI ESTRUCTURAL.

CRITERIS DE PRESA DE MOSTRES EN GRAVA PER A DRENATGES:

S'han de seguir les instruccions de la DF i els criteris de les normes de procediment indicades en cada assaig.

INTERPRETACIÓ DE RESULTATS I ACTUACIONS EN CAS D'INCOMPLIMENT:

No s'acceptarà la grava que no compleixi totes les especificacions indicades al plec. Si la granulometria no s'ajusta a la utilitzada per a l'establiment de les dosificacions aprovades, s'hauran de projectar i aprovar noves fórmules de treball.

INTERPRETACIÓ DE RESULTATS I ACTUACIÓ EN CAS D'INCOMPLIMENT EN GRAVA PER A DRENATGES:

Els resultats dels assaigs d'identificació han de complir estrictament les especificacions indicades, en cas contrari, no s'ha d'autoritzar l'ús del material corresponent en l'execució del reblert.

\

1.1.1.2.4. B03L- SORRA

Especificació

SPB\

1.- DEFINICIÓ I CONDICIONS DELS ELEMENTS

Sorra procedent de roques calcàries, roques granítiques, marbres blancs i durs, o sorra procedent del reciclatge de residus de la construcció i demolició en una planta legalment autoritzada per al tractament d'aquest tipus de residu.

S'han considerat els tipus següents:

- Sorra de marbre blanc

- Sorra per a confecció de formigons, d'origen:

Sorra per a confecció de formigons, d'origen:

- De pedra calcària

- De pedra granítica

- Sorra per a confecció de morters

- Sorra per a reblert de rases amb canonades

- Sorres procedents de reciclatge de residus de la construcció i demolicions

CARACTERÍSTIQUES GENERALS:

El contractista ha de sotmetre a l'aprovació de la DF les pedreres o dipòsits d'on s'han d'obtenir els àrids, aportant tots els elements justificatius que cregués convenients o que li fossin requerits pel Director d'Obra, entre d'altres:

- Classificació geològica.
- Estudi de morfologia.
- Aplicacions anteriors.

La DF ha de poder refusar totes aquelles procedències que, al seu criteri, obligarien a un control massa freqüent dels materials que se n'extraguessin.

Els grànuls han de tenir forma arrodonida o polièdrica.

La composició granulomètrica ha de ser l'adequada al seu ús, o si no consta, la que estableixi explícitament la DF.

No ha de tenir margues o altres materials estranys.

Contingut de pirites o d'altres sulfurs oxidables: 0%

Contingut de matèria orgànica (UNE-EN 1744-1): Color més clar que el patró

Contingut de terrossos d'argila (UNE 7133): $\leq 1\%$ en pes

Els àrids no han de ser reactius amb el ciment. No s'utilitzaran àrids procedents de roques toves, friables, poroses, etc., ni els que continguin nòduls de guix, compostos ferrosos, sulfurs oxidables, etc, en quantitats superiors a les contemplades al CODI ESTRUCTURAL.

Els àrids reciclats hauran de complir amb les especificacions de l'article 30 del CODI ESTRUCTURAL. A més, els que provinguin de formigons estructurals sans, o de resistència elevada, han de ser adequats per a la fabricació de formigó reciclat estructural, complint una sèrie de requisits:

- Dimensió mínima permesa = 4 mm
- Terrossos d'argila per a un formigó amb menys del 20% d'àrid reciclat: $\leq 0,6\%$
- Terrossos d'argila per a un formigó amb 100% d'àrid reciclat: $\leq 0,25\%$
- Absorció d'aigua per a un formigó amb menys del 20% d'àrid reciclat: $\leq 7\%$
- Absorció d'aigua per a un formigó amb més del 20% d'àrid reciclat: $\leq 5\%$
- Coeficient de Los Angeles: ≤ 40
- Continguts màxims d'impureses:
 - Material ceràmic: $\leq 5\%$ del pes
 - Partícules lleugeres: $\leq 1\%$ del pes
 - Asfalt: $\leq 1\%$ del pes
 - Altres: $\leq 1,0\%$ del pes

En els valors de les especificacions no citades, es mantenen els establerts en l'article 30 del CODI ESTRUCTURAL.

SORRA DE MARBRE BLANC:

Barreja amb granulats blancs diferents del marbre: 0%

SORRA PER A LA CONFECCIÓ DE FORMIGONS:

Es denomina sorra a la barreja de les diferents fraccions d'àrid fi que s'utilitzen per a la confecció del formigó

Designació: d/D - IL - N

d/D: Fracció granulomètrica, d tamany mínim i D tamany màxim

IL: Presentació, R rodat, T triturat (matxuqueig) i M barreja

N: Naturalesa de l'àrid (C, calcari; S, silici; G, granític; O, ofita; B, basalt; D, dolomític; Q, traquita; I, fonolita; V, varis; A, artificial i R, reciclat

Mida dels grànuls (Tamís 4 UNE-EN 933-2): ≤ 4 mm

Material retintut pel tamís 0,063 (UNE-EN 933-2) i que sura en un líquid de pes específic 20 kN/m³ (UNE-EN 1744-1): $\leq 0,5\%$ en pes

Compostos de sofre expressats en SO₃ i referits a granulat sec (UNE-EN 1744-1): $\leq 1\%$ en pes

Reactivitat potencial amb els àlcalis del ciment (UNE 146507-2)

Sulfats solubles en àcid, expressats en SO₃ i referits al granulat sec (UNE-EN 1744-1): $\leq 0,8\%$ en pes

Clorurs expressats en Cl- i referits al granulat sec (UNE-EN 1744-1):

- Formigó armat o en massa amb armadures de fissuració: $\leq 0,05\%$ en pes
- Formigó pretesat: $\leq 0,03\%$ en pes

l'ó clor total aportat per components d'un formigó no pot superar:

- Pretensat: $\leq 0,2\%$ pes de ciment
- Armat: $\leq 0,4\%$ pes de ciment
- En massa amb armadura de fissuració: $\leq 0,4\%$ pes de ciment

Estabilitat (UNE-EN 1367-2):

- Pèrdua de pes amb sulfat sòdic: $\leq 10\%$
- Pèrdua de pes amb sulfat magnèsic: $\leq 15\%$

Pèrdua de pes amb sulfat magnèsic (UNE-EN 1367-2) quan el formigó estigui sotmès a una classe d'exposició XF, i l'àrid fi tingui una absorció d'aigua $>1\%$: $\leq 15\%$

Coefficient de friabilitat (UNE 83115)

- Per formigons d'alta resistència: < 40
- Formigons en massa o armats amb $F_{ck} \leq 30 \text{ N/mm}^2$: < 50

Els àrids no han de presentar reactivitat potencial amb els àlcalis del formigó. Per a comprovar-ho, s'ha de realitzar en primer lloc un anàlisi petrogràfic, per a obtenir el tipus de reactivitat que, en el seu cas, puguin presentar. Si d'aquest estudi es dedueix la possibilitat de reactivitat àlcali sílice o àlcali silicat, s'ha de realitzar l'assaig descrit a l'UNE 146.508 EX. Si el tipus de reactivitat potencial és àlcali carbonat, s'ha de realitzar l'assaig descrit a l'UNE 146.507 EX Part 2.

La corba granulomètrica de l'àrid fi, ha d'estar compresa dins del fus següent:

Material retingut acumulat, en % en pes, en els tamisos							
Límits	4 mm	2 mm	1 mm	0,5 mm	0,25 mm	0,125 mm	0,063 mm
Superior	0	4	16	40	70	77	(1)
Inferior	15	38	60	82	94	100	100

(1) Aquest valor varia en funció del tipus i origen de l'àrid.

SORRA DE PEDRA GRANÍTICA PER A LA CONFECCIÓ DE FORMIGONS:

Contingut màxim de fins que passen pel tamís 0,063 mm (UNE-EN 933-1):

- Granulat gruixut:
 - Qualsevol tipus: $\leq 1,5\%$ en pes
- Granulat fi:
 - Granulat arrodonit: $\leq 6\%$ en pes
 - Granulat de matxuqueig no calcari per a obres sotmeses a exposició XS, XD, XA, XF o XM: $\leq 6\%$ en pes
 - Granulat de matxuqueig no calcari per a obres sotmeses a exposició X0 o XC i no sotmeses a cap classe d'exposició XA, XF o XM: $\leq 10\%$ en pes

Equivalent de sorra (EAV)(UNE-EN 933-8):

- Per a obres en ambients X0, XC: ≥ 70
- Resta de casos: ≥ 75

Absorció d'aigua (UNE-EN 1097-6): $\leq 5\%$

SORRA DE PEDRA CALCÀRIA PER A LA CONFECCIÓ DE FORMIGONS:

Contingut màxim de fins que passen pel tamís 0,063 mm (UNE-EN 933-1):

- Granulat gruixut:
 - Qualsevol tipus: $\leq 1,5\%$ en pes
- Granulat fi:
 - Granulat arrodonit: $\leq 6\%$ en pes
 - Granulat de matxuqueig calcari per a obres sotmeses a exposició XS, XD, XA, XF o XM: $\leq 10\%$ en pes
 - Granulat de matxuqueig calcari per a obres sotmeses a exposició X0 o XC i no sotmeses a cap classe d'exposició XA, XF o XM: $\leq 16\%$ en pes.

Valor blau de metilè(UNE 83130):

- Per a obres sotmeses a exposició X0 o XC: $\leq 0,6\%$ en pes
- Resta de casos: $\leq 0,3\%$ en pes

SORRA PER A LA CONFECCIÓ DE MORTERS:

La composició granulomètrica ha de quedar dintre dels límits següents:

Tamís UNE 7-050 mm	Percentatge en pes que passa pel tamís	Condicions
5,00	A	A = 100
2,50	B	60 ≤ B ≤ 100
1,25	C	30 ≤ C ≤ 100
0,63	D	15 ≤ D ≤ 70
0,32	E	5 ≤ E ≤ 50
0,16	F	0 ≤ F ≤ 30
0,08	G	0 ≤ G ≤ 15
Altres condi- cions		C - D ≤ 50 D - E ≤ 50 C - E ≤ 70

Mida dels grànuls: ≤ 1/3 del gruix del junt

Contingut de matèries perjudicials: ≤ 2%

GRANULATS PROCEDENTS DE RECICLATGE DE RESIDUS DE LA CONSTRUCCIÓ I DEMOLICIONS:

El material ha de procedir d'una planta autoritzada legalment per al tractament de residus de la construcció.

El material no ha de ser susceptible de cap mena de meteorització o d'alteració física o química sota les condicions més desfavorables que presumiblement es puguin donar al lloc d'utilització.

No han de donar lloc, amb l'aigua, a dissolucions que puguin causar danys a estructures, capes de ferms, o contaminar el sòl o corrents d'aigua.

S'ha considerat que l'ús serà el reblert de rases amb canonades.

Per a qualsevol utilització diferent d'aquesta, es requereix l'acceptació expressa de la direcció facultativa i la justificació mitjançant els assaigs que pertoquin que es compleixen les condicions requerides per a l'us al que es pretén destinar.

2.- CONDICIONS DE SUBMINISTRAMENT I EMMAGATZEMATGE

Subministrament i emmagatzematge: De manera que no s'alterin les seves condicions.

Cada remesa de sorra s'ha de descarregar en una zona ja preparada de sòl sec.

Les sorres de tipus diferents s'han d'emmagatzemar per separat.

Els àrids s'han d'emmagatzemar de tal manera que quedin protegits contra la contaminació, i evitant la seva possible segregació, sobretot durant el seu transport. Es recomana emmagatzemar-los sota cobert per evitar els canvis de temperatura del granulat, i en un terreny sec i net destinat a l'apilament dels àrids. Les sorres d'altres tipus s'han d'emmagatzemar per separat.

3.- UNITAT I CRITERI D'AMIDAMENT

Unitat d'amidament: la indicada a la descripció de l'element

Criteri d'amidament: quantitat necessària subministrada a l'obra

4.- NORMATIVA DE COMPLIMENT OBLIGATORI

SORRA PER A LA CONFECCIÓ DE FORMIGONS:

Real Decreto 470/2021, de 29 de junio, por el que se aprueba el Código Estructural.

SORRA PER A LA CONFECCIÓ DE MORTERS:

Real Decreto 470/2021, de 29 de junio, por el que se aprueba el Código Estructural.

UNE-EN 12620:2003 Áridos para hormigón.

Documento Básico de Seguridad estructural Fábrica DB-SE-F, parte II del CTE, aprobado por el Real Decreto 314/2006.

SORRES PER A ALTRES USOS:

No hi ha normativa de compliment obligatori.

5.- CONDICIONS DE CONTROL DE RECEPCIÓ**CONDICIONS DE MARCATGE I CONTROL DE LA DOCUMENTACIÓ:**

L'entrega de granulat a l'obra ha d'anar acompanyada d'un full de subministrament proporcionat pel subministrador, en el que hi han de constar com a mínim les següents dades:

- Identificació del subministrador
- Número del certificat de marcatge CE o indicació d'autoconsum
- Número de sèrie de la fulla de subministrament
- Nom de la cantera
- Data del lliurament
- Nom del peticionari
- Designació de l'àrid segons l'article 30.2 del CODI ESTRUCTURAL
- Quantitat de granulat subministrat
- Identificació del lloc de subministrament

El fabricant ha de proporcionar la informació relativa a la granulometria i a les toleràncies de l'àrid subministrat.

El subministrador ha de posar a disposició de la DF en el cas que aquesta ho sol·liciti, la documentació següent, que acredita el marcatge CE, segons el sistema d'avaluació de conformitat aplicable, d'acord amb el que disposa l'apartat 7.2.1 del CTE:

- Productes per a carreteres i altres treballs d'obres públiques i edificació de Funcio: Aplicacions que exigeixen requisits de seguretat molt estrictes*. * Requisits que han de ser definits per lleis, reglaments i normes administratives nacionals de cada estat membre,
- Productes per a edificació, fabricació de productes de formigó prefabricat, carreteres i altres treballs d'obres públiques de Funcio: Aplicacions que exigeixen requisits de seguretat molt estrictes*. * Requisits que han de ser definits per lleis, reglaments i normes administratives nacionals de cada estat membre:

- Sistema 2+: Declaració de Prestacions
- Productes per a edificació, fabricació de productes de formigó prefabricat, carreteres i altres treballs d'obres públiques de Funcio: Aplicacions que no exigeixen requisits de seguretat molt estrictes*. * Requisits que han de ser definits per lleis, reglaments i normes administratives nacionals de cada estat membre,
- Productes per a carreteres i altres treballs d'obres públiques i edificació de Funcio: Aplicacions que no exigeixen requisits de seguretat molt estrictes*. * Requisits que han de ser definits per lleis, reglaments i normes administratives nacionals de cada estat membre:

- Sistema 4: Declaració de Prestacions

El símbol de marcatge de conformitat CE s'ha d'estampar d'acord amb la Directiva 93/68CE i ha d'estar visible sobre el producte o sobre etiqueta, embalatge o documentació comercial i ha d'anar acompanyat de la següent informació:

- Número d'identificació de l'organisme de certificació
- Nom o marca d'identificació i direcció del fabricant
- Les dues últimes xifres de l'any d'impressió del marcatge
- Referència a la norma (UNE-EN 12620)
- Descripció del producte (nom genèric, material, ús previst)
- Designació del producte
- Informació de les característiques essencials aplicables

A la documentació del marcatge haurà d'indicar:

- Nom del laboratori que ha realitzat els assajos
- Data d'emissió del certificat
- Garantia de que el tractament estadístic és l'exigit en el marcatge
- Estudi de fins que justifiqui experimentalment el seu ús, en el cas que hi hagi àrids que no compleixen amb l'article 30.4.1 del CODI ESTRUCTURAL.

L'àrid reciclat ha d'incloure en la seva documentació:

- Naturalesa del material
- Planta productora de l'àrid i empresa transportista de la runa
- Presència d'impureses
- Detalls de la seva procedència
- Altre informació que resulti rellevant

OPERACIONS DE CONTROL:

Els àrids han de disposar del marcatge CE, de tal manera que la comprovació de la seva idoneïtat per al seu ús es farà mitjançant un control documental del marcatge per tal de determinar el compliment de les especificacions del projecte i de l'article 30 del CODI ESTRUCTURAL.

En el cas d'àrids d'autoconsum, el Constructor o el Subministrador ha d'aportar un certificat d'assaig, de com a màxim tres mesos d'antiguitat, realitzat en un laboratori de control dels contemplats en l'article 17.2.2.1 del CODI ESTRUCTURAL, que verifiqui el compliment de les especificacions de l'àrid subministrat respecte l'article 30 del CODI ESTRUCTURAL.

La DF ha de poder valorar el nivell de garantia del distintiu, i en cas de no disposar de suficient informació, ha de poder determinar l'execució de comprovacions mitjançant assaigs.

La DF, a més, ha de valorar si realitzar una inspecció a la planta de fabricació, a poder ser, abans del subministra de l'àrid, per comprovar la idoneïtat per a la seva fabricació. En cas necessari, la DF ha de poder realitzar els assaigs següents per a verificar la conformitat de les especificacions:

- Matèria orgànica (UNE-EN 1744-1).
- Terrossos d'argila (UNE 7133).
- Material retintut pel garbell 0.063 UNE (UNE EN 933-2) i que sura en un líquid de pes específic 2 (UNE EN 1744-1).
- Compostos de sofre (SO₃)- respecte al granulat sec (UNE-EN 1744-1).
- Sulfats solubles en àcid (UNE-EN 1744-1).
- Contingut d'Ió CL- (UNE-EN 1744-1).
- Assaig petrogràfic
- Reactivitat potencial amb els àlcalis del ciment (UNE 146-507 i UNE 146-508).
- Equivalent de sorra (UNE-EN 933-8).
- Absorció d'aigua (UNE-EN 1097-6).
- Assaig d'identificació per raigs X.
- Pèrdua de pes amb sulfat magnèsic (UNE-EN 1367-2)
- Assaig granulomètric (UNE-EN 933-2)
- Coeficient de friabilitat (UNE 83115)

Un cop s'hagi realitzat l'apilament, s'ha de realitzar una inspecció visual, i si es considera necessari, s'han de prendre mostres per realitzar els assaigs corresponents.

S'ha de poder acceptar la sorra que no compleixi amb els requisits sempre i quan mitjançant rentat, cribatge o mescla, assoleixi les condicions exigides.

CRITERIS DE PRESA DE MOSTRES:

Els controls s'han de realitzar segons les instruccions de la DF i el CODI ESTRUCTURAL.

INTERPRETACIÓ DE RESULTATS I ACTUACIONS EN CAS D'INCOMPLIMENT:

No s'ha d'acceptar la sorra que no compleixi totes les especificacions indicades al plec de condicions. Si la granulometria no s'ajusta a la utilitzada per a l'establiment de les dosificacions aprovades, s'hauran de projectar i aprovar noves fórmules de treball.

No s'han d'utilitzar àrids fins els quals l'equivalent de sorra sigui inferior a:

- 70, en obres sotmeses a les classes X0 o XC
- 75, en la resta de casos

En cas que les sorres procedents del matxuqueig de roques calcàries o de roques dolomítiques que no compleixin l'especificació de l'equivalent de sorra, s'han de poder acceptar si l'assaig del blau de metilè (UNE-EN 933-9) compleix el següent:

- Per a obres amb classe general d'exposició classe X0 o XC: $\leq 0,6\%$ en pes
- Resta de casos: $\leq 0,3\%$ en pes

Si el valor del blau de metilè fos superior als valors anteriors, i es presentin dubtes de la presència d'argila en els fins, s'ha de poder realitzar un assaig de rajos X per a la seva detecció i identificació: s'ha de poder utilitzar l'àrid fi si les argiles són del tipus caolinita o illita, i si les propietats del formigó amb aquest àrid són les mateixes que les d'un que tingui els mateixos components però sense els fins.

S'han de poder utilitzar sorres rodades, o procedents de roques matxucades, o escòries siderúrgiques adequades, en la fabricació de formigó d'ús no estructural.

\

1.1.1.3. B05 AGLOMERANTS I CONGLOMERANTS

1.1.1.3.1. B055- CIMENT

Especificació
SPB\

1.- DEFINICIÓ I CONDICIONS DELS ELEMENTS

Conglomerant hidràulic format per diferents materials inorgànics finament dividits que, amassats amb aigua, formen una pasta que, mitjançant un procés d'hidratació, endureix i un cop endurit conserva la seva resistència i estabilitat fins i tot sota l'aigua.

S'han considerat els ciments regulats per la norma RC-16 amb les característiques següents:

- Ciments comuns (CEM)
- Ciments d'aluminat de calci (CAC)
- Ciments blancs (BL)
- Ciments resistents a l'aigua de mar (MR)

CARACTERÍSTIQUES GENERALS:

En el cas de que el material s'utilitzi en obra pública, l'acord de Govern de la Generalitat de Catalunya de 9 de juny de 1998, exigeix que els materials siguin de qualitat certificada o puguin acreditar un nivell de qualitat equivalent, segons les normes aplicables als estats membres de la Unió Europea o de l'Associació Europea de Lliure Canvi.

També en aquest cas, es procurarà que els esmentats materials disposin de l'etiqueta ecològica europea, regulada en el Reglament (CE) n° 66/2010 o bé altres distintius de la Comunitat Europea. Ha de ser un material granular molt fi i estadísticament homogeni en la seva composició.

El ciment ha de ser capaç, si es dosifica i barreja adequadament amb aigua i granulats, de produir un morter o un formigó que conservi la seva treballabilitat en un temps prou llarg i assolir, al final de períodes definits, els nivells especificats de resistència i mantenir estabilitat de volum a llarg termini. No ha de tenir grumolls ni principis d'aglomeració.

En activitats manuals en les que hi hagi risc de contacte amb la pell i d'acord amb l'establert a l'Ordre Presidencial 1954/2004 de 22 de juny, no s'han d'utilitzar o comercialitzar ciments amb un contingut de crom (VI) superior a dos parts per milió del pes sec del ciment.

CIMENTS COMUNS (CEM):

Estaran subjectes al marcatge CE de conformitat amb el que disposen els Reials Decrets 1328/1995 de 28 de juliol i 256/2016 de 10 de juny.

Els components han de complir els requisits especificats en el capítol 5 de la norma UNE-EN 197-1.

Tipus de ciments:

- Ciment Pòrtland: CEM I
- Ciment Pòrtland amb addicions: CEM II
- Ciment Pòrtland amb escòries de forn alt: CEM III
- Ciment putzolànic: CEM IV
- Ciment compost: CEM V

Alguns d'aquests tipus es divideixen en subtipus, segons el contingut de l'addició o barreja d'addicions presents en el ciment. Segons aquest contingut creixent els subtipus poden ser A, B o C.

Addicions del clinker pòrtland (K):

- Escòria de forn alt: S
- Fum de sílice: D
- Putzolana natural: P
- Putzolana natural calcinada: Q
- Cendra volant Sicília: V
- Cendra volant calcària: W
- Esquist calcinat: T
- Filler calcari L: L
- Filler calcari LL: LL

Relació entre denominació i designació dels ciments comuns segons el tipus, subtipus i addicions:

Denominació	Designació
Ciment pòrtland	CEM I
Ciment pòrtland amb escòria	CEM II/A-S CEM II/B-S
Ciment pòrtland amb fum de sílice	CEM II/A-D
Ciment pòrtland amb Putzolana	CEM II/A-P CEM II/B-P CEM II/A-Q CEM II/B-Q
Ciment pòrtland amb cendres volants	CEM II/A-V CEM II/B-V CEM II/A-W CEM II/B-W
Ciment pòrtland amb esquist calcinat	CEM II/A-T CEM II/B-T
Ciment pòrtland amb filler calcari	CEM II/A-L CEM II/B-L CEM II/A-LL CEM II/B-LL
Ciment pòrtland mixt	CEM II/A-M CEM II/B-M
Ciment amb escòries de forn alt	CEM III/A CEM III/B CEM III/C
Ciment putzolànic	CEM IV/A CEM IV/B
Ciment compost	CEM V/A CEM V/B

En ciments pòrtland mixtos CEM II/A-M i CEM II/B-M, en ciments putzolànics CEM IV/A i CEM IV/B i en ciments compostos CEM V/A i CEM V/B els components principals a més del clinker han de ser declarats a la designació del ciment.

La composició dels diferents ciments comuns ha de ser l'especificada al capítol 6 de la norma UNE-EN 197-1.

Els ciments comuns han de complir les exigències mecàniques, físiques, químiques i de durabilitat especificades al capítol 7 de la norma UNE-EN 197-1.

CIMENTS D'ALUMINAT DE CALÇ (CAC):

Ciment obtingut per una mescla de materials aluminosos i calcàris.

Estaran subjectes al marcatge CE de conformitat amb el que disposa el Reial Decret 256/2016, de 10 de juny.

Han de complir les exigències mecàniques, físiques i químiques especificades a UNE-EN 14647.

CIMENTS BLANCS (BL):

Han d'estar subjectes al Reial Decret 1313/1988 i seran aquells definits a la norma UNE 80305 i homòlegs de les normes UNE-EN 197-1 (ciments comuns) i UNE-EN 413-1 (ciments de ram de paleta) que compleixin amb l'especificació de blancor.

Índex de blancor (UNE 80117): ≥ 85

D'acord amb el Real Decret 1313/1988 de 28 d'octubre i L'Ordre Ministerial de 17 de gener de 1989, han de portar el Certificat de Conformitat amb Requisits Reglamentaris (CCRR).

La composició, així com les prescripcions mecàniques, físiques, químiques i de durabilitat que han de complir els ciments comuns blancs són les mateixes que les especificades per als ciments comuns a la norma UNE-EN 197-1.

La composició, així com les prescripcions mecàniques, físiques i químiques que ha de complir el ciment blanc de ram de paleta (BL 22,5 X) són les mateixes que les especificades per al ciment homòleg a la norma UNE-EN 413-1.

CIMENTS RESISTENTS A L'AIGUA DE MAR (MR):

D'acord amb el Real Decret 1313/1988 de 28 d'octubre i L'Ordre Ministerial de 17 de gener de 1989, han de portar el Certificat de Conformitat amb Requisits Reglamentaris (CCRR).

Relació entre denominació i designació dels ciments resistents a l'aigua de mar segons el tipus, subtipus i addicions:

Denominació	Designació
Ciment pòrtland	I
Ciment pòrtland amb escòria	II/A-S II/B-S
Ciment pòrtland amb fum de sílice	II/A-D
Ciment pòrtland amb Putzolana	II/A-P II/B-P
Ciment pòrtland amb cendres volants	II/A-V II/B-V
Ciment amb escòries de forn alt	III/A III/B III/C
Ciment putzolànic	IV/A IV/B
Ciment compost	CEM V/A

Les especificacions generals en quan a composició i a exigències mecàniques, físiques, químiques i de durabilitat que han de complir són les corresponents als ciments comuns homòlegs de la norma UNE-EN 197-1.

Han de complir els requisits addicionals especificats al capítol 7.2 de la norma UNE 80303-2.

2.- CONDICIONS DE SUBMINISTRAMENT I EMMAGATZEMATGE

Subministrament: de manera que no s'alterin les seves característiques.

Si el ciment es subministra a granel s'ha d'emmagatzemar en sitges.

Si el ciment es subministra en sacs, s'han d'emmagatzemar en un lloc sec, ventilat, protegit de la intempèrie i sense contacte directe amb la terra, de manera que no s'alterin les seves condicions.

Temps màxim d'emmagatzematge dels ciments:

- Classes 22,5 i 32,5: 3 mesos
- Classes 42,5 : 2 mesos
- Classes 52,5 : 1 mes

3.- UNITAT I CRITERI D'AMIDAMENT

Unitat d'amidament: la indicada a la descripció de l'element

Criteri d'amidament: quantitat necessària subministrada a l'obra

4.- NORMATIVA DE COMPLIMENT OBLIGATORI

Real Decreto 1313/1988, de 28 de octubre, por el se declara obligatoria la homologación de los cementos para la fabricación de hormigones y morteros para todo tipo de obras y productos prefabricados.

Orden de 17 de enero de 1989 por la que se establece la certificación de conformidad a normas como alternativa de la homologación de los cementos para la fabricación de hormigones y morteros para todo tipo de obras y productos prefabricados.

Real Decreto 1328/1995, de 28 de julio, por el que se modifica, en aplicación de la Directiva 93/68/CEE, las disposiciones para la libre circulación de productos de construcción, aprobadas por el Real Decreto 1630/1992, de 29 de diciembre.

Real Decreto 256/2016, de 10 de junio, por el que se aprueba la Instrucción para la recepción de cementos (RC-16).

UNE-EN 197-1:2000 Cemento. Parte 1: Composición, especificaciones y criterios de conformidad de los cementos comunes.

UNE-EN 14647:2006 Cemento de aluminato de calcio. Composición, especificaciones y criterios de conformidad.

UNE 80305:2001 Cementos blancos.

UNE 80303-2:2001 Cementos con características adicionales. Parte 2: Cementos resistentes al agua de mar.

5.- CONDICIONS DE CONTROL DE RECEPCIÓ

CONDICIONS DE MARCATGE I CONTROL DE LA DOCUMENTACIÓ EN CIMENTOS COMUNS (CEM) I CIMENTOS DE CALÇ (CAC):

El subministrador ha de posar a disposició de la DF en el cas que aquesta ho sol·liciti, la documentació següent, que acredita el marcatge CE, segons el sistema d'avaluació de conformitat aplicable, d'acord amb el que disposa l'apartat 7.2.1 del CTE:

- Productes per a preparació de formigó, morter, beurades i altres mescles per a construcció i per a la fabricació de productes de construcció,

- Productes per a elaboració de formigó, morter, pasta i altres mescles per a construcció i per a la fabricació de productes de construcció:

- Sistema 1+: Declaració de Prestacions

El símbol normalitzat del marcatge CE ha d'anar acompanyat de la següent informació com a mínim:

- el número identificador del organisme certificador que ha intervingut en el control de producció
- nom o marca distintiva d'identificació i adreça enregistrada del fabricant
- número del certificat CE de conformitat
- les dues últimes xifres de l'any en que el fabricant va posar el marcatge CE
- indicacions que permetin identificar el producte així com les seves característiques i prestacions declarades atenent a les seves especificacions tècniques
- referència a la norma harmonitzada corresponent
- designació normalitzada del ciment indicant el tipus, subtipus (segons els components principals) i classe resistent

- en el seu cas, informació addicional referent al contingut de clorurs, al límit superior de pèrdua per calcinació de cendra volant i/o additiu emprat

Sobre el mateix embalatge, el marcatge CE es pot simplificar, i inclourà com a mínim:

- el símbol normalitzat del marcatge CE
- en el seu cas, el número del certificat CE de conformitat
- nom o marca distintiva d'identificació i adreça enregistrada del fabricant
- els dos últims dígitos de l'any en que el fabricant va posar el marcatge
- referència al número de la norma harmonitzada corresponent

En aquest cas, la informació completa del marcatge o etiquetat CE haurà d'apareixer també a l'albarà o documentació que acompanya al lliurament.

A l'albarà hi han de figurar les dades següents:

- número de referència de la comanda
- nom i adreça del comprador i punt de destí del ciment
- identificació del fabricant i de l'empresa de subministrament
- designació normalitzada del ciment subministrat conforme a la instrucció RC-16
- quantitat que es subministra
- en el seu cas, referència a les dades de l'etiquetat corresponent al marcatge CE
- data de subministrament
- identificació del vehicle que el transporta

CONDICIONS DE MARCATGE I CONTROL DE LA DOCUMENTACIÓ EN CEMENTS BLANCS (BL) I CEMENTS RESISTENTS A L'AIGUA DE MAR (MR):

A l'albarà hi han de figurar les dades següents:

- número de referència de la comanda
- nom i adreça del comprador i punt de destí dels cement
- identificació del fabricant i de l'adreça de subministrament
- designació normalitzada del ciment subministrat segons el Reial Decret 256/2016, de 10 de juny
- contrasenya del Certificat de Conformitat amb els Requisits Reglamentaris
- quantitat que es subministra
- identificació del vehicle que transporta el ciment
- en el seu cas, l'etiquetatge corresponent al marcatge CE
- En el cas de ciments envasats, aquests han de mostrar als seus envasos la següent informació:
- nom o marca identificativa i adreça completa del fabricant i de la fàbrica
- designació normalitzada del ciment subministrat conforme la present instrucció
- contrasenya del Certificat de Conformitat amb els Requisits Reglamentaris
- dates de fabricació i d'envasat (indicant setmana i any)
- condicions específiques aplicables a la manipulació i utilització del producte

El fabricant ha de facilitar, si li demanen, les dades següents:

- Inici i final d'adormiment
- Si s'han incorporat additius, informació detallada de tots ells i dels seus efectes

OPERACIONS DE CONTROL:

La recepció del ciment haurà d'incloure al menys, dues fases obligatòries:

- Una primera fase de comprovació de la documentació

- Una segona fase d'inspecció visual del subministrament

Es pot donar una tercera fase, si el responsable de recepció ho considera oportú, de comprovació del tipus i classe de ciment i de les característiques físiques químiques i mecàniques mitjançant la realització d'assaigs d'identificació i, si es el cas, d'assaigs complementaris.

Per a la primera fase, al iniciar el subministrament el Responsable de recepció ha de comprovar que la documentació es la requerida. Aquesta documentació estarà compresa per:

- Albarà o full de subministrament.
- Etiquetatge
- Documents de conformitat, com pot ser el marcatge CE o bé la Certificació de Conformitat del Reial Decret 1313/1988
- Pel cas dels ciments no subjectes al marcatge CE, el certificat de garantia del fabricant signat.
- Si els ciments disposen de distintius de qualitat, caldrà també la documentació precisa de reconeixements del distintiu.

En la segona fase, un cop superada la fase de control documental, cal sotmetre el ciment a una inspecció visual per comprovar que no ha patit alteracions o barreges indesitjades.

La tercera fase s'activarà quan es pugui preveure possibles defectes o en el cas que el Responsable així ho estableixi per haver donat resultats no conformes en les fases anteriors o per haver detectat defectes en l'ús de ciments d'anteriors remeses.

En aquest supòsit es duran terme, abans de començar l'obra i cada 200 t de ciment de la mateixa designació i procedència durant l'execució, assaigs d'acord amb l'establir en els Annexes 5 i 6 de la RC-16.

CRITERIS DE PRESA DE MOSTRES:

Les mostres es prendran segons l'indicat en la RC-16. Per a cada lot de control sotmès a assaig s'extrauran tres mostres, una per tal de realitzar els assaigs de comprovació de la composició, l'altra per als assaigs físics, mecànics i químics i l'altra per a ser conservada preventivament.

INTERPRETACIÓ DE RESULTATS I ACTUACIONS EN CAS D'INCOMPLIMENT:

A efectes de la fase primera, no s'aprovarà l'ús de ciments els quals el etiquetatge i la documentació no es correspongui amb el ciment sol·licitat, quan la documentació no estigui completa i quan no es reuneixin tots els requisits establerts.

A efectes de la segona fase, no s'aprovarà l'ús de ciments que presentin símptomes de meteorització rellevant, que contingui cossos estranys i que no resulti homogènia en el seu aspecte o color.

A efectes de la tercera fase, no s'aprovarà l'ús de ciments que no compleixin els criteris establerts en l'apartat A5.5 de la RC-16.

Quan no es compleixi alguna de les prescripcions del ciment assajat, es repetiran els assaigs per duplicat, sobre dues mostres obtingudes de l'aplec existent a obra. S'acceptarà el lot únicament si els resultats obtinguts en les dues mostres són satisfactoris.

\

1.1.1.4. B06 FORMIGONS

1.1.1.4.1. B069- FORMIGÓ D'ÚS NO ESTRUCTURAL

Especificació
SPB\

1.- DEFINICIÓ I CONDICIONS DELS ELEMENTS

Formigons que no aporten responsabilitat estructural a la construcció, però col·laboren a millorar la durabilitat del formigó estructural (formigons de neteja) o aporten el volum necessari d'un material resistent per a conformar la geometria requerida per un fi concret.

S'han considerat els materials següents:

- Formigons de neteja, destinats a evitar la contaminació de les armadures i la dessecació del formigó estructural al procés d'abocat
- Formigó no estructural destinat a conformar volums de material resistent

CARACTERÍSTIQUES GENERALS:

Els ciments que es poden utilitzar en formigó no estructural són:

- Prefabricats no estructurals: Ciments comuns excepte CEM II/A-Q, CEM II/B-Q, CEM II/A-W, CEM II/B-W, CEM II/A-T, CEM II/B-T, CEM III/C
 - Formigons de neteja i replens de rases: Ciments comuns
 - Altres formigons executats a l'obra: Ciment per a usos especials ESP VI-1 i ciments comuns excepte CEM II/A-Q, CEM II/B-Q, CEM II/A-W, CEM II/B-W, CEM II/A-T, CEM II/B-T, CEM III/C
- Els àrids a utilitzar poden ser sorres i graves rodades o procedents de matxuqueig, o escòries siderúrgiques adequades. S'ha de poder utilitzar fins a un 100% d'àrid gros reciclat, sempre que compleixi amb les especificacions de l'article 30.8 del CODI ESTRUCTURAL amb respecte a les condicions físico-mecàniques i als requisits químics.

S'hauran d'utilitzar additius reductors d'aigua, ja que els formigons d'ús no estructural contenen poc ciment.

Els components del formigó, la seva dosificació, el procés de fabricació i el transport han d'estar d'acord amb les prescripcions del CODI ESTRUCTURAL.

El control dels components s'ha de realitzar d'acord als àmbits 0101, 0521, 0531, 0701 i 1011.

Els formigons de neteja han de tenir una dosificació mínima de 150 kg/m³ de ciment.

La mida màxima del granulat es recomanable sigui inferior a 30 mm.

Es tipificaran de la manera següent: HL-150/C/TM, on C = consistència i TM= mida màxima del granulat.

Els formigons no estructurals han de tenir una resistència característica mínima de 15 N/mm², i es recomanable que la mida màxima del granulat sigui inferior a 40 mm.

Es tipificaran HNE-15/C/TM, on C= consistència i TM = mida màxima del granulat.

S'ha d'utilitzar preferentment, formigó de resistència 15 N/mm², tret que la DF indiqui el contrari.

En cap cas la proporció en pes de l'additiu no ha de superar el 5% del pes del ciment utilitzat.

Si s'utilitzen cendres volants no han de superar el 35% del pes del ciment.

Classe resistent del ciment: $\geq 32,5$

Contingut de ciment: ≥ 150 kg/m³

Assentament en el con d'Abrams (UNE EN 12350-2):

Consistència seca: 0 - 2 cm

Consistència plàstica: 3-4 cm

Consistència tova: 5-9 cm

Toleràncies:

- Assentament en el con d'Abrams:

Consistència seca: ± 1 cm

Consistència plàstica o tova: ± 1 cm

Toleràncies respecte de la dosificació:

- Contingut de ciment, en pes: $\pm 3\%$

- Contingut de granulats, en pes: $\pm 3\%$

- Contingut d'aigua: $\pm 3\%$

- Contingut d'additius: $\pm 5\%$

- Contingut d'addicions: $\pm 3\%$

2.- CONDICIONS DE SUBMINISTRAMENT I EMMAGATZEMATGE

Subministrament: En camions formigonera.

El formigó ha d'arribar a l'obra sense alteracions en les seves característiques, formant una barreja homogènia i sense haver iniciat l'adormiment.

Queda expressament prohibit l'addició al formigó de qualsevol quantitat d'aigua o altres substàncies que puguin alterar la composició original.

Emmagatzematge: No es pot emmagatzemar.

3.- UNITAT I CRITERI D'AMIDAMENT

Unitat d'amidament: la indicada a la descripció de l'element
Criteri d'amidament: quantitat necessària subministrada a l'obra

4.- NORMATIVA DE COMPLIMENT OBLIGATORI

Real Decreto 470/2021, de 29 de junio, por el que se aprueba el Código Estructural.

1.1.1.4.2. B06F FORMIGONS ESTRUCTURALS (CE)

B06F1- FORMIGÓ ESTRUCTURAL EN MASSA AMB CIMENT GRIS I GRANULAT NATURAL (CE)

Especificació
SPB\

1.- DEFINICIÓ I CONDICIONS DELS ELEMENTS

Formigó amb o sense addicions (cendres volants o fum de sílice), elaborat en una central formigonera legalment autoritzada d'acord amb el títol 4t. de la llei 21/1992 de 16 de juliol d'indústria i el Real Decret 559/2010, de 7 de maig.

CARACTERÍSTIQUES DELS FORMIGONS D'ÚS ESTRUCTURAL:

Els components del formigó, la seva dosificació, el procés de fabricació i el transport han d'estar d'acord amb les prescripcions del CODI ESTRUCTURAL.

La designació del formigó fabricat en central es pot fer per propietats o per dosificació i s'expressarà, com a mínim, la següent informació:

- Consistència
 - Grandària màxima del granulat
 - Tipus d'ambient al que s'exposarà el formigó
 - Resistència característica a compressió per als formigons designats per propietats
 - Contingut de ciment expressat en kg/m³, per als formigons designats per dosificació
 - La indicació de l'ús estructural que ha de tenir el formigó: en massa, armat o pretesat
- La designació per propietats s'ha de fer d'acord amb el format: T-R/C/TM/A
- T: Indicatiu que serà HM per al formigó en massa, HA pel formigó armat, i HP per al formigó pretesat
 - R: Resistència característica a compressió, en N/mm² (20-25-30-35-40-45-50-55-60-70-80-90-100)
 - C: Lletra indicativa del tipus de consistència: L Líquida, F fluida, B tova, P plàstica i S seca
 - TM: Grandària màxima del granulat en mm.
 - A: Designació de l'ambient al que s'exposarà el formigó

En els formigons designats per propietats, el subministrador ha d'establir la composició de la mescla del formigó, garantint al peticionari les característiques especificades de grandària màxima del granulat, consistència i resistència característica, així com les limitacions derivades del tipus d'ambient especificat (contingut de ciment i relació aigua/ciment).

En els formigons designats per dosificació, el peticionari es responsable de la congruència de les característiques especificades de grandària màxima del granulat, consistència i contingut en ciment per metre cúbic de formigó, i el subministrador les haurà de garantir, indicant també, la relació aigua/ciment que ha emprat.

En els formigons amb característiques especials o d'altres de les especificades a la designació, les garanties i les dades que el subministrador hagi d'aportar, s'han d'especificar abans de l'inici del subministrament.

El formigó ha de complir amb les exigències de qualitat que estableix l'article 43.2 del CODI ESTRUCTURAL.

Si el formigó està destinat a una obra amb armadures pretesades, podrà contenir cendres volants sense que aquestes excedeixin el 20% del pes del ciment, i si es tracta de fum de silici no podrà excedir el 10%.

Si el formigó està destinat a obres de formigó en massa o armat, la DF pot autoritzar l'ús de cendres volants o fum de silici per la seva confecció. En estructures d'edificació, si s'utilitzen cendres volants no han de superar el 35% del pes del ciment. Si s'utilitza fum de silici no ha de superar el 10% del pes del ciment. La quantitat mínima de ciment s'especifica a l'article 43.2.1 del CODI ESTRUCTURAL.

La central que subministri formigó amb cendres volants realitzarà un control sobre la producció segons l'art. 32 del CODI ESTRUCTURAL i ha de posar els resultats de l'anàlisi a l'abast de la DF, o disposarà d'un distintiu de qualitat oficialment reconegut.

Les cendres volants han de complir en qualsevol cas les especificacions de la norma UNE-EN 450. Els additius hauran de ser del tipus que estableix l'article 31.2 del CODI ESTRUCTURAL i complir l'UNE-EN 934-2.

En cap cas la proporció en pes de l'additiu no ha de superar el 5% del pes del ciment utilitzat.

Classificació dels formigons per la seva resistència a compressió:

- Si $f_{ck} \leq 50 \text{ N/mm}^2$, resistència standard

- Si $f_{ck} > 50 \text{ N/mm}^2$, alta resistència

Valor mínim de la resistència:

- Formigons en massa $\geq 20 \text{ N/mm}^2$

- Formigons armats o pretesats $\geq 25 \text{ N/mm}^2$

Tipus de ciment:

- Formigó en massa: Ciments comuns excepte els tipus CEM II/A-Q, CEM II/B-Q, CEM II/A-W, CEM II/B-W, CEM II/A-T, CEM II/B-T i CEM III/C (UNE-EN 197-1), Ciments per a usos especials ESP VI-1 (UNE 80307).

- Formigó armat: Ciments comuns excepte els tipus CEM II/A-Q, CEM II/B-Q, CEM II/A-W, CEM II/B-W, CEM II/A-T, CEM II/B-T, CEM III/C i CEM V/B (UNE-EN 197-1).

- Formigó pretesat: Ciments comuns tipus CEM I, CEM II/A-D, CEM II/A-V, CEM II/A-P i CEM II/A-M(V,P) (UNE-EN 197-1).

- Es considera inclòs dins dels ciments comuns els ciments blancs (UNE 80305).

- Es consideren inclosos els ciments de característiques addicionals com els resistents als sulfats i/o a l'aigua de mar (UNE 80303-1 i UNE 80303-2), i els de baix calor d'hidratació (UNE-EN 14216).

Classe del ciment: 32,5 N

Densitats dels formigons:

- Formigons en massa (HM):

- 2.250 kg/m^3 si $f_{ck} \leq 40 \text{ N/mm}^2$

- 2.300 kg/m^3 si $f_{ck} > 40 \text{ N/mm}^2$

Formigons armats i pretensats (HA-HP): 2400 kg/m^3

El contingut mínim de ciment ha d'estar d'acord amb les prescripcions del CODI ESTRUCTURAL, en funció de la classe d'exposició (taula 43.2.1.a). La quantitat mínima de ciment considerant el tipus d'exposició més favorable ha de ser:

- Obres de formigó en massa: $\geq 200 \text{ kg/m}^3$

- Obres de formigó armat: $\geq 250 \text{ kg/m}^3$

- Obres de formigó pretesat: $\geq 275 \text{ kg/m}^3$

- A totes les obres: $\leq 500 \text{ kg/m}^3$

La relació aigua/ciment ha d'estar d'acord amb les prescripcions del CODI ESTRUCTURAL, en funció de la classe d'exposició (taula 43.2.1.a). La relació aigua/ciment considerant el tipus d'exposició més favorable ha de ser:

- Formigó en massa: $\leq 0,65$

- Formigó armat: $\leq 0,65$

- Formigó pretesat: $\leq 0,60$

Assentament en el con d'Abrams (UNE-EN 12350-2):

- Consistència seca: 0 - 20 mm

- Consistència plàstica: 30 - 40 mm

- Consistència tova: 50 - 90 mm

- Consistència fluida: 100-150 mm
 - Consistència líquida: 160-200 mm
- La consistència (L) líquida només es podrà aconseguir mitjançant additiu superfluidificant
 ló clor total aportat per components d'un formigó no pot superar:
- Pretensat: $\leq 0,2\%$ pes de ciment
 - Armat: $\leq 0,4\%$ pes de ciment
 - En massa amb armadura de fissuració: $\leq 0,4\%$ pes de ciment
- Quantitat total de fins (sedàs 0,063) al formigó, corresponents als granulats i al ciment:
- Si l'aigua és standard: $< 200 \text{ kg/m}^3$
 - Si l'aigua és reciclada: $< 210 \text{ kg/m}^3$
 - Toleràncies:

- Assentament en el con d'Abrams:

- Consistència seca: $\pm 1 \text{ cm}$
- Consistència plàstica: $\pm 1 \text{ cm}$
- Consistència tova: $\pm 1 \text{ cm}$
- Consistència fluida: $\pm 1 \text{ cm}$
- Consistència líquida: $\pm 1 \text{ cm}$

FORMIGONS PER A PILOTS FORMIGONATS "IN SITU"

Tamany màxim del granulat. El més petit dels següents valors:

- $\leq 32 \text{ mm}$
- $\leq 1/4$ separació entre barres d'acer longitudinals

Dosificacions de pastat:

- Contingut de ciment:
 - Formigons abocats en sec: $\geq 325 \text{ kg/m}^3$
 - Formigons submergits: $\geq 375 \text{ kg/m}^3$
- Relació aigua-ciment (A/C): $< 0,6$
- Contingut de fins d $< 0,125$ (ciment inclòs):
 - Granulat gruixut d $> 8 \text{ mm}$: $\geq 400 \text{ kg/m}^3$
 - Granulat gruixut d $\leq 8 \text{ mm}$: $\geq 450 \text{ kg/m}^3$

Consistència del formigó:

Assentament con d'Abrams(mm)	Condicions d'ús
$130 \leq H \leq 180$	- Formigó abocat en sec
$H \geq 160$	- Formigó bombejat, submergit o abocat sota aigua amb tub tremie
$H \geq 180$	- Formigó submergit, abocat sota fluid estabilitzador amb tub tremie

El formigó ha de tenir la docilitat i fluïdesa adequada, i aquests valors s'han de mantenir durant tot el procés de formigonat, per tal d'evitar embussos als tubs de formigonar.

FORMIGONS PER A PANTALLES FORMIGONADES "IN SITU"

Contingut mínim de ciment en funció de la grandària màxima del granulat:

Grandària màxima del granulat(mm)	Contingut mínim de ciment(kg)
32	350
25	370
20	385
16	400

Grandària màxima del granulat. El més petit dels següents valors:

- ≤ 32 mm
- $\leq 1/4$ separació entre barres d'acer longitudinals

Dosificacions de pastat:

- Contingut de ciment en pantalles contínues de formigó armat:
 - Formigons abocats en sec: ≥ 325 kg/m³
 - Formigons submergits: ≥ 375 kg/m³
- Relació aigua-ciment: $0,45 < A/C < 0,6$
- Contingut de fins d $\leq 0,125$ mm (ciment inclòs):
 - Granulat gruixut D ≤ 16 mm: ≤ 450 kg/m³
 - Granulat gruixut D > 16 mm: $= 400$ kg/m³
- Assentament al con d'Abrams: $160 < A < 220$ mm

El formigó ha de tenir la docilitat i fluïdesa adequada, i aquests valors s'han de mantenir durant tot el procés de formigonat, per tal d'evitar embussos als tubs de formigonar.

FORMIGÓ PER A PAVIMENTS

La fabricació del formigó no es podrà iniciar fins que la DF no hagi aprovat la fórmula de treball i el corresponent tram de prova (apartat d'execució). Aquesta fórmula inclourà:

- La identificació de cada fracció d'àrid i la seva proporció ponderal en sec
- La granulometria de la mescla d'àrids per als tamisos 40 mm; 25 mm; 20 mm; 12,5 mm; 8 mm; 4 mm; 2 mm; 1 mm; 0,500 mm; 0,250 mm; 0,125 mm; i 0,063 mm UNE EN 933-2.
- La dosificació de ciment, aigua i, si és el cas de cada additiu, referides a amassada
- La resistència característica a flexotracció a 7 i a 28 dies.
- La consistència del formigó fresc, i el contingut d'aire ocluit.

El pes total de partícules que passen pel tamís 0,125 mm UNE EN 933-2 no serà major de 450 kg/m³, inclòs el ciment.

Contingut de ciment: ≥ 300 kg/m³

Relació aigua/ciment: $\leq 0,46$

Assentament en el con d'Abrams (UNE 83313): 2 - 6 cm

Proporció d'aire ocluit (UNE 83315): $\leq 6\%$

En zones sotmeses a nevades o gelades serà obligatòria la utilització d'un inclusor d'aire, i en aquest cas, la proporció d'aire ocluit en el formigó fresc no serà inferior al 4,5 % en volum.

Toleràncies:

Assentament en el con d'Abrams: ± 1 cm

2.- CONDICIONS DE SUBMINISTRAMENT I EMMAGATZEMATGE

Subministrament: En camions formigonera.

Queda expressament prohibit l'addició al formigó de qualsevol quantitat d'aigua o altres substàncies que puguin alterar la composició original.

Emmagatzematge: No es pot emmagatzemar.

3.- UNITAT I CRITERI D'AMIDAMENT

Unitat d'amidament: la indicada a la descripció de l'element

Criteri d'amidament: quantitat necessària subministrada a l'obra

4.- NORMATIVA DE COMPLIMENT OBLIGATORI

Real Decreto 470/2021, de 29 de junio, por el que se aprueba el Código Estructural.

\

B06F2- FORMIGÓ ESTRUCTURAL PER ARMAR AMB CIMENT GRIS I GRANULAT NATURAL (CE)

Especificació
SPB\

1.- DEFINICIÓ I CONDICIONS DELS ELEMENTS

Formigó amb o sense addicions (cendres volants o fum de sílice), elaborat en una central formigonera legalment autoritzada d'acord amb el títol 4t. de la llei 21/1992 de 16 de juliol d'indústria i el Real Decret 559/2010, de 7 de maig.

CARACTERÍSTIQUES DELS FORMIGONS D'ÚS ESTRUCTURAL:

Els components del formigó, la seva dosificació, el procés de fabricació i el transport han d'estar d'acord amb les prescripcions del CODI ESTRUCTURAL.

La designació del formigó fabricat en central es pot fer per propietats o per dosificació i s'expressarà, com a mínim, la següent informació:

- Consistència
 - Grandària màxima del granulat
 - Tipus d'ambient al que s'exposarà el formigó
 - Resistència característica a compressió per als formigons designats per propietats
 - Contingut de ciment expressat en kg/m³, per als formigons designats per dosificació
 - La indicació de l'ús estructural que ha de tenir el formigó: en massa, armat o pretesat
- La designació per propietats s'ha de fer d'acord amb el format: T-R/C/TM/A
- T: Indicatiu que serà HM per al formigó en massa, HA pel formigó armat, i HP per al formigó pretesat
 - R: Resistència característica a compressió, en N/mm² (20-25-30-35-40-45-50-55-60-70-80-90-100)
 - C: Lletra indicativa del tipus de consistència: L Líquida, F fluida, B tova, P plàstica i S seca
 - TM: Grandària màxima del granulat en mm.
 - A: Designació de l'ambient al que s'exposarà el formigó

En els formigons designats per propietats, el subministrador ha d'establir la composició de la mescla del formigó, garantint al peticionari les característiques especificades de grandària màxima del granulat, consistència i resistència característica, així com les limitacions derivades del tipus d'ambient especificat (contingut de ciment i relació aigua/ciment).

En els formigons designats per dosificació, el peticionari es responsable de la congruència de les característiques especificades de grandària màxima del granulat, consistència i contingut en ciment per metre cúbic de formigó, i el subministrador les haurà de garantir, indicant també, la relació aigua/ciment que ha emprat.

En els formigons amb característiques especials o d'altres de les especificades a la designació, les garanties i les dades que el subministrador hagi d'aportar, s'han d'especificar abans de l'inici del subministrament.

El formigó ha de complir amb les exigències de qualitat que estableix l'article 43.2 del CODI ESTRUCTURAL.

Si el formigó està destinat a una obra amb armadures pretesades, podrà contenir cendres volants sense que aquestes excedeixin el 20% del pes del ciment, i si es tracta de fum de sílici no podrà excedir el 10%

Si el formigó està destinat a obres de formigó en massa o armat, la DF pot autoritzar l'ús de cendres volants o fum de sílici per la seva confecció. En estructures d'edificació, si s'utilitzen cendres volants no han de superar el 35% del pes del ciment. Si s'utilitza fum de sílici no ha de superar el 10% del pes del ciment. La quantitat mínima de ciment s'especifica a l'article 43.2.1 del CODI ESTRUCTURAL.

La central que subministri formigó amb cendres volants realitzarà un control sobre la producció segons l'art. 32 del CODI ESTRUCTURAL i ha de posar els resultats de l'anàlisi a l'abast de la DF, o disposarà d'un distintiu de qualitat oficialment reconegut

Les cendres volants han de complir en qualsevol cas les especificacions de la norma UNE_EN 450.

Els additius hauran de ser del tipus que estableix l'article 31.2 del CODI ESTRUCTURAL i complir l'UNE EN 934-2

En cap cas la proporció en pes de l'additiu no ha de superar el 5% del pes del ciment utilitzat.

Classificació dels formigons per la seva resistència a compressió:

- Si $f_{ck} \leq 50 \text{ N/mm}^2$, resistència standard
- Si $f_{ck} > 50 \text{ N/mm}^2$, alta resistència

Valor mínim de la resistència:

- Formigons en massa $\geq 20 \text{ N/mm}^2$
- Formigons armats o pretesats $\geq 25 \text{ N/mm}^2$

Tipus de ciment:

- Formigó en massa: Ciments comuns excepte els tipus CEM II/A-Q, CEM II/B-Q, CEM II/A-W, CEM II/B-W, CEM II/A-T, CEM II/B-T i CEM III/C (UNE-EN 197-1), Ciments per a usos especials ESP VI-1 (UNE 80307).
- Formigó armat: Ciments comuns excepte els tipus CEM II/A-Q, CEM II/B-Q, CEM II/A-W, CEM II/B-W, CEM II/A-T, CEM II/B-T, CEM III/C i CEM V/B (UNE-EN 197-1).
- Formigó pretesat: Ciments comuns tipus CEM I, CEM II/A-D, CEM II/A-V, CEM II/A-P i CEM II/A-M(V,P) (UNE-EN 197-1).
- Es considera inclòs dins dels ciments comuns els ciments blancs (UNE 80305).
- Es consideren inclosos els ciments de característiques addicionals com els resistent als sulfats i/o a l'aigua de mar (UNE 80303-1 i UNE 80303-2), i els de baix calor d'hidratació (UNE-EN 14216).

Classe del ciment: 32,5 N

Densitats dels formigons:

- Formigons en massa (HM):
 - 2.250 kg/m^3 si $f_{ck} \leq 40 \text{ N/mm}^2$
 - 2.300 kg/m^3 si $f_{ck} > 40 \text{ N/mm}^2$

Formigons armats i pretensats (HA-HP): 2400 kg/m^3

El contingut mínim de ciment ha d'estar d'acord amb les prescripcions del CODI ESTRUCTURAL, en funció de la classe d'exposició (taula 43.2.1.a). La quantitat mínima de ciment considerant el tipus d'exposició més favorable ha de ser:

- Obres de formigó en massa: $\geq 200 \text{ kg/m}^3$
- Obres de formigó armat: $\geq 250 \text{ kg/m}^3$
- Obres de formigó pretesat: $\geq 275 \text{ kg/m}^3$
- A totes les obres: $\leq 500 \text{ kg/m}^3$

La relació aigua/ciment ha d'estar d'acord amb les prescripcions del CODI ESTRUCTURAL, en funció de la classe d'exposició (taula 43.2.1.a). La relació aigua/ciment considerant el tipus d'exposició més favorable ha de ser:

- Formigó en massa: $\leq 0,65$
- Formigó armat: $\leq 0,65$
- Formigó pretesat: $\leq 0,60$

Assentament en el con d'Abrams (UNE EN 12350-2):

- Consistència seca: 0 - 20 mm
- Consistència plàstica: 30 - 40 mm
- Consistència tova: 50 - 90 mm
- Consistència fluida: 100-150 mm
- Consistència líquida: 160-200 mm

La consistència (L) líquida només es podrà aconseguir mitjançant additiu superfluidificant. L'índex de clor total aportat per components d'un formigó no pot superar:

- Pretensat: $\leq 0,2\%$ pes de ciment
- Armat: $\leq 0,4\%$ pes de ciment
- En massa amb armadura de fissuració: $\leq 0,4\%$ pes de ciment

Quantitat total de fins (sedàs 0,063) al formigó, corresponents als granulats i al ciment:

- Si l'aigua és standard: $< 200 \text{ kg/m}^3$
- Si l'aigua és reciclada: $< 210 \text{ kg/m}^3$
- Toleràncies:
- Assentament en el con d'Abrams:



- Consistència seca: ± 1 cm
- Consistència plàstica: ± 1 cm
- Consistència tova: ± 1 cm
- Consistència fluida: ± 1 cm
- Consistència líquida: ± 1 cm

FORMIGONS PER A PILOTS FORMIGONATS "IN SITU"

Tamany màxim del granulat. El més petit dels següents valors:

- ≤ 32 mm
- $\leq 1/4$ separació entre barres d'acer longitudinals

Dosificacions de pastat:

- Contingut de ciment:
 - Formigons abocats en sec: ≥ 325 kg/m³
 - Formigons submergits: ≥ 375 kg/m³
- Relació aigua-ciment (A/C): $< 0,6$
- Contingut de fins d $< 0,125$ (ciment inclòs):
 - Granulat gruixut d > 8 mm: ≥ 400 kg/m³
 - Granulat gruixut d ≤ 8 mm: ≥ 450 kg/m³

Consistència del formigó:

Assentament con d'Abrams(mm)	Condicions d'ús
130 $\leq$ H $\leq$ 180	- Formigó abocat en sec
H $\geq$ 160	- Formigó bombejat, submergit o abocat sota aigua amb tub tremie
H $\geq$ 180	- Formigó submergit, abocat sota fluid estabilitzador amb tub tremie

El formigó ha de tenir la docilitat i fluïdesa adequada, i aquests valors s'han de mantenir durant tot el procés de formigonat, per tal d'evitar embussos als tubs de formigonar.

FORMIGONS PER A PANTALLES FORMIGONADES "IN SITU"

Contingut mínim de ciment en funció de la grandària màxima del granulat:

Grandària màxima del granulat(mm)	Contingut mínim de ciment(kg)
32	350
25	370
20	385
16	400

Grandària màxima del granulat. El més petit dels següents valors:

- ≤ 32 mm
- $\leq 1/4$ separació entre barres d'acer longitudinals

Dosificacions de pastat:

- Contingut de ciment en pantalles contínues de formigó armat:
 - Formigons abocats en sec: ≥ 325 kg/m³
 - Formigons submergits: ≥ 375 kg/m³
- Relació aigua-ciment: $0,45 < A/C < 0,6$
- Contingut de fins d $\leq 0,125$ mm (ciment inclòs):
 - Granulat gruixut D ≤ 16 mm: ≤ 450 kg/m³
 - Granulat gruixut D > 16 mm: $= 400$ kg/m³
- Assentament al con d'Abrams: $160 < A < 220$ mm

El formigó ha de tenir la docilitat i fluïdesa adequada, i aquests valors s'han de mantenir durant tot

el procés de formigonat, per tal d'evitar embussos als tubs de formigonar.

FORMIGÓ PER A PAVIMENTS

La fabricació del formigó no es podrà iniciar fins que la DF no hagi aprovat la fórmula de treball i el corresponent tram de prova (apartat d'execució). Aquesta fórmula inclourà:

- La identificació de cada fracció d'àrid i la seva proporció ponderal en sec
- La granulometria de la mescla d'àrids per als tamisos 40 mm; 25 mm; 20 mm; 12,5 mm; 8 mm; 4 mm; 2 mm; 1 mm; 0,500 mm; 0,250 mm; 0,125 mm; i 0,063 mm UNE EN 933-2.
- La dosificació de ciment, aigua i, si és el cas de cada additiu, referides a amassada
- La resistència característica a flexotracció a 7 i a 28 dies.
- La consistència del formigó fresc, i el contingut d'aire ocluit.

El pes total de partícules que passen pel tamís 0,125 mm UNE EN 933-2 no serà major de 450 kg/m³, inclòs el ciment.

Contingut de ciment: ≥ 300 kg/m³

Relació aigua/ciment: $\leq 0,46$

Assentament en el con d'Abrams (UNE 83313): 2 - 6 cm

Proporció d'aire ocluit (UNE 83315): $\leq 6\%$

En zones sotmeses a nevades o gelades serà obligatòria la utilització d'un inclusor d'aire, i en aquest cas, la proporció d'aire ocluit en el formigó fresc no serà inferior al 4,5 % en volum.

Toleràncies:

Assentament en el con d'Abrams: ± 1 cm

2.- CONDICIONS DE SUBMINISTRAMENT I EMMAGATZEMATGE

Subministrament: En camions formigonera.

Queda expressament prohibit l'addició al formigó de qualsevol quantitat d'aigua o altres substàncies que puguin alterar la composició original.

Emmagatzematge: No es pot emmagatzemar.

3.- UNITAT I CRITERI D'AMIDAMENT

Unitat d'amidament: la indicada a la descripció de l'element

Criteri d'amidament: quantitat necessària subministrada a l'obra

4.- NORMATIVA DE COMPLIMENT OBLIGATORI

Real Decreto 470/2021, de 29 de junio, por el que se aprueba el Código Estructural.

\

1.1.1.5. B07 MORTERS DE COMPRA

1.1.1.5.1. B07F- MORTER SENSE ADDITIUS

Especificació
SPB\

1.- DEFINICIÓ I CONDICIONS DELS ELEMENTS

Mescla feta amb sorra, ciment, aigua i calç si és el cas.

CARACTERÍSTIQUES GENERALS:

Tipus de ciment:

- Ciments comuns excepte els tipus CEM II/A

- Ciments de ram de paleta MC
 - Ciments blancs BL, quan ho requereixi l'exigència de blancor
- Morters per a fàbriques:
- Resistència a compressió: $\leq 0,75 \times$ Resistència a compressió de la peça
 - Morter ordinari (UNE-EN 998-2) en fàbrica no armada: $\geq M1$
 - Morter ordinari (UNE-EN 998-2) en fàbrica armada: $\geq M5$
 - Morter de junt prim o morter lleuger (UNE-EN 998-2): $\geq M5$
- Ha d'estar pastat de forma que s'obtingui una mescla homogènia i sense segregacions.

2.- CONDICIONS DE SUBMINISTRAMENT I EMMAGATZEMATGE

Per a l'elaboració i la utilització del morter, la temperatura ambient ha d'estar entre 5°C i 40°C.
La formigonera ha d'estar neta abans de l'elaboració del morter.
No s'han de mesclar morters de composició diferent.
S'ha d'aplicar abans que passin 2 h des de la pastada.

3.- UNITAT I CRITERI D'AMIDAMENT

m3 de volum necessari elaborat a l'obra.

4.- NORMATIVA DE COMPLIMENT OBLIGATORI

Documento Básico de Seguridad estructural Fábrica DB-SE-F, parte II del CTE, aprobado por el Real Decreto 314/2006.

5.- CONDICIONS DE CONTROL DE RECEPCIÓ

OPERACIONS DE CONTROL:

Les tasques de control a realitzar són les següents:

- Inspecció visual de les condicions de subministrament i recepció del certificat de qualitat del fabricant, d'acord a les exigències del plec de condicions, incloent els resultats corresponents de resistència a compressió (UNE EN 1015-11).

En cas de no presentar aquests resultats, o que la DF tingui dubtes de la seva representativitat, es realitzaran aquests assaigs sobre el material rebut, a càrrec del contractista.

CRITERIS DE PRESA DE MOSTRES:

Els controls s'han de realitzar segons les instruccions de la DF.

INTERPRETACIÓ DE RESULTATS I ACTUACIONS EN CAS D'INCOMPLIMENT:

No es podran utilitzar a l'obra morters sense el corresponent certificat de garantia del fabricant, d'acord a les condicions exigides.

Els valors de consistència i resistència a compressió han de correspondre a les especificacions de projecte.

\

1.1.1.5.2. B07L- MORTER PER A RAM DE PALETA

Especificació
SPB\

1.- DEFINICIÓ I CONDICIONS DELS ELEMENTS

Barreja d'un o més conglomerants minerals amb granulats triats i additius especials.

- Morter de ram de paleta

CARACTERÍSTIQUES GENERALS:

No ha de tenir grumolls ni principis d'aglomeració.

MORTER DE RAM DE PALETA:

Mescla formada per un o varis conglomerants inorgànics, granulats, aigua i addicions o additius (en el seu cas), per a fàbriques d'obra ceràmica (façanes, murs, pilars, envans) com a material d'unió i rejuntat.

S'han considerat els tipus següents:

- Morter d'us corrent (G): sense característiques especials

- Morter per a junts i capes fines (T): Morter dissenyat amb una mida màxima del granulat menor o igual al valor que figura especificat

- Morter de ram de paleta lleuger (L): Morter dissenyat que la seva densitat (endurit i sec), es inferior o igual al valor que figura especificat

La classe del morter es defineix per la lletra M seguida del valor de la resistència a compressió mínima declarada pel fabricant en N/mm².

En els morters prescrits, el fabricant declararà la proporció de tots els components de la mescla, en volum o en pes.

Les característiques següents han de complir amb els valors declarats pel fabricant, assajades segons la norma corresponent:

- Característiques dels morters frescos:

- Temps d'us (EN 1015-9)

- Contingut en ions clorur (EN-EN 1015-17): $\leq 0,1\%$

- Contingut en aire (EN 1015-7) o (EN 1015-6) si s'han utilitzat granulats porosos

- Característiques dels morters endurits:

- Resistència a compressió (EN 1015-11)

- Resistència d'unió (adhesió) (EN 1052-3)

- Absorció d'aigua (EN 1015-18)

- Permeabilitat al vapor d'aigua (EN 1745)

- Densitat (morter endurit i sec) (EN 1015-10)

- Conductivitat tèrmica (EN 1745)

- Durabilitat (resistència als cicles de gel/desgel) (comprovat segons les disposicions que li siguin aplicables)

- Característiques addicionals per als morters lleugers:

- Densitat (UNE-EN 1015-10): $\leq 1300 \text{ kg/m}^3$

- Característiques addicionals per als morters per a junts i capes fines:

- Mida màxima del granulat (EN 1015-1): $\leq 2 \text{ mm}$

- Temps obert o temps de correcció (EN 1015-9)

- Reacció davant del foc:

- Material amb contingut de matèria orgànica $\leq 1,0\%$: Classe A1

- Material amb contingut de matèria orgànica $> 1,0\%$: Classe segons UNE-EN 13501-1

2.- CONDICIONS DE SUBMINISTRAMENT I EMMAGATZEMATGE

Subministrament: en envasos tancats hermèticament.

Emmagatzematge: En el seu envàs d'origen i en llocs secs, sense contacte directe amb el terra i protegit de la intempèrie, de manera que no se n'alterin les condicions inicials.

3.- UNITAT I CRITERI D'AMIDAMENT

Unitat d'amidament: la indicada a la descripció de l'element

Criteri d'amidament: quantitat necessària subministrada a l'obra

4.- NORMATIVA DE COMPLIMENT OBLIGATORI

MORTER DE RAM DE PALETA:

UNE-EN 998-2:2004 Especificaciones de los morteros para albañilería. Parte 2: Morteros para albañilería.

5.- CONDICIONS DE CONTROL DE RECEPCIÓ

CONDICIONS DE MARCATGE I CONTROL DE LA DOCUMENTACIÓ EN MORTER DE RAM DE PALETA:

El subministrador ha de posar a disposició de la DF en el cas que aquesta ho sol·liciti, la documentació següent, que acredita el marcatge CE, segons el sistema d'avaluació de conformitat aplicable, d'acord amb el que disposa l'apartat 7.2.1 del CTE:

- Productes per a murs, pilars i particions (morters dissenyats*). * Morter amb una composició i sistema de fabricació escollits pel fabricant per tal d'obtenir les propietats especificades (concepte de prestació):

- Sistema 2+: Declaració de Prestacions

- Productes per a murs, pilars i particions (morters prescrits*). * Morter que es fabrica en unes proporcions predeterminades i que les seves propietats depenen de les proporcions dels components que s'han declarat (concepte de recepta):

- Sistema 4: Declaració de Prestacions

A l'embalatge o a l'albarà de lliurament han de constar-hi les dades següents:

- Referència a la norma UNE-EN 998-2
- Nom del fabricant
- Codi o data de fabricació
- Tipus de morter
- Temps d'us
- Contingut en clorurs
- Contingut en aire
- Proporció dels components (morters prescrits)
- Resistència a compressió o classe de resistència a compressió
- Resistència d'unió (adhesió)
- Absorció d'aigua
- Permeabilitat al vapor d'aigua
- Densitat
- Conductivitat tèrmica
- Durabilitat
- Mida màxima del granulat
- Temps obert o temps de correcció
- Reacció davant el foc
- Marcatge CE de conformitat amb el que disposa el Reial Decret 1328/1995, de 28 de juliol

OPERACIONS DE CONTROL EN MORTERS DE RAM DE PALETA:

Inspecció visual de les condicions de subministrament i recepció del certificat de qualitat del fabricant, segons les exigències del plec de condicions.

Abans de l'inici de l'obra, i amb freqüència setmanal durant la seva execució, es comprovarà la consistència del morter mitjançant el mètode establert a l'UNE EN 1015-4, i es prepararà una sèrie de 3 provetes prismàtiques de 4x4x16 cm per tal d'obtenir la resistència a compressió (UNE-EN 1015-11)

CRITERIS DE PRESA DE MOSTRES EN MORTERS DE RAM DE PALETA:

Els controls es realitzaran segons les instruccions de la DF i les indicacions de la UNE-EN 1015-11.

INTERPRETACIÓ DELS RESULTATS I ACTUACIONS EN CAS D'INCOMPLIMENT, EN MORTERS DE RAM DE PALETA:

No es podran utilitzar a l'obra morters sense el corresponent certificat de garantia del fabricant,

d'acord a les condicions exigides.

El valor de resistència a compressió obtingut ha de correspondre a les especificacions de projecte:

- Si resulta superior al 90% de la de projecte, s'acceptarà el lot.
- Si resulta inferior al 90% s'encarregarà un càlcul estructural que determini el coeficient de seguretat del element corresponent. S'acceptarà el lot si aquest coeficient no és inferior al 90 % del previst en el projecte.

\

1.1.1.6. B0A FERRETERIA

1.1.1.6.1. B0AK- CLAU

Especificació
SPB\

1.- DEFINICIÓ I CONDICIONS DELS ELEMENTS

Elements metàl·lics per a subjectar coses introduint-los mitjançant cops o impactes.

S'han considerat els elements següents:

- Claus d'acer
- Claus de coure
- Claus d'acer galvanitzat

Claus són tiges metàl·liques, punxagudes d'un extrem i amb una cabota a l'altre.

CARACTERÍSTIQUES GENERALS:

Han de tenir la forma, mides i resistències adequats als elements que han d'unir.

Han de ser rectes, amb la punta afilada i regular.

Els claus d'acer han de complir les determinacions de les normes UNE 17-032, UNE 17-033, UNE 17-034, UNE 17-035 i UNE 17-036.

ACABAT SUPERFICIAL GALVANITZAT:

El seu recobriments de zinc ha de ser llis, sense discontinuïtats, ni exfoliacions i no ha de tenir taques ni d'altres imperfeccions superficials.

Protecció de galvanitzat: $\geq 275 \text{ g/m}^2$

Puresa del zinc, en pes: $\geq 98,5\%$

Toleràncies dels claus i tatxes:

- Llargària: $\pm 1 \text{ D}$

2.- CONDICIONS DE SUBMINISTRAMENT I EMMAGATZEMATGE

Subministrament: Empaquetats.

Emmagatzematge: En llocs protegits de la pluja i la humitat.

3.- UNITAT I CRITERI D'AMIDAMENT

Unitat d'amidament: la indicada a la descripció de l'element

Criteri d'amidament: quantitat necessària subministrada a l'obra

4.- NORMATIVA DE COMPLIMENT OBLIGATORI

CLAUS I TATXES:

UNE 17032:1966 Puntas redondeadas de cabeza plana lisa. Medidas.

UNE 17033:1966 Puntas redondeadas de cabeza plana rayada. Medidas.

UNE 17034:1966 Puntas redondeadas de cabeza plana ancha.

UNE 17035:1966 Puntas de cabeza cónica.

UNE 17036:1966 Puntas redondeadas de cabeza perdida.

\

1.1.1.6.2. B0AM- FILFERRO

Especificació
SPB\

1.- DEFINICIÓ I CONDICIONS DELS ELEMENTS

Fil d'acer dolç, flexible i tenaç, obtingut per estiratge en fred o per trefilatge.

S'han considerat els tipus següents:

- Filferro d'acer
- Filferro d'acer galvanitzat
- Filferro d'acer plastificat
- Filferro recuit

CARACTERÍSTIQUES GENERALS:

Ha de ser de secció constant i uniforme.

Ha de complir les especificacions de la norma UNE 36722.

ACABAT SUPERFICIAL GALVANITZAT:

El seu recobriments de zinc ha de ser homogeni, llis, sense discontinuïtats, escames, grans, rugositats o esquerdes, no ha de tenir taques ni d'altres imperfeccions superficials.

La massa mínima del recobriments de zinc (UNE 37-504) ha de complir les especificacions de les taules I i II de l'UNE 37-506.

Resistència a la tracció (UNE 37-504):

- Qualitat G1 o G2: 1770 N/mm²
- Qualitat G3: 1570 N/mm²

Adherència del recobriments (UNE 37-504): Ha de complir

Puresa del zinc (UNE 37-504): $\geq 98,5\%$

Toleràncies:

- Diàmetre: $\pm 2\%$ diàmetre nominal

FILFERRO D'ACER PLASTIFICAT:

Filferro d'acer de baix contingut de carboni, galvanitzat en calent, amb un recobriments orgànic de PVC aplicat per extrusió o sinterització.

El recobriments de PVC ha de complir les especificacions de l'apartat 6.3 de l'UNE 36-732.

La concentricitat i l'adherència del recobriments de PVC ha de complir les especificacions del article 6.5 UNE 36-732.

Característiques del galvanitzat: G-1B (UNE 37-506)

Resistència a la tracció:

- Qualitat recuit: ≤ 600 N/mm²
- Qualitat dur: > 600 N/mm²

Toleràncies:

- Diàmetre: taula 1 UNE 36-732

2.- CONDICIONS DE SUBMINISTRAMENT I EMMAGATZEMATGE

Subministrament: En rotlles. A l'embalatge o albarà de lliurament hi han de constar les dades següents:

- Identificació del fabricant o nom comercial
- Identificació del producte
- Diàmetre i llargària dels rotlles

Emmagatzematge: En llocs secs i protegits de la intempèrie.

3.- UNITAT I CRITERI D'AMIDAMENT

Unitat d'amidament: la indicada a la descripció de l'element

Criteri d'amidament: quantitat necessària subministrada a l'obra

4.- NORMATIVA DE COMPLIMENT OBLIGATORI

FILFERRO D'ACER:

* UNE 36722:1974 Alambre de acero de bajo contenido en carbono. Medidas y tolerancias.

FILFERRO D'ACER GALVANITZAT:

* UNE 37506:1983 Alambres de acero galvanizados en caliente para usos generales. Designación de calidades. Características generales.

* UNE 37502:1983 Alambres de acero galvanizados en caliente. Condiciones técnicas de suministro.

FILFERRO PLASTIFICAT:

* UNE 36732:1995 Alambres de acero y productos de alambre para cerramientos. Recubrimientos orgánicos sobre el alambre. Recubrimientos de poli(cloruro de vinilo).

\

1.1.1.7. B0B ACER I METALL EN PERFILS O BARRES

1.1.1.7.1. B0B6- ACER EN BARRES CORRUGADES ELABORAT A L'OBRA

Especificació

SPB\

1.- DEFINICIÓ I CONDICIONS DELS ELEMENTS

Barres o conjunts de barres muntades, tallades i conformades, per a elements de formigó armat, elaborades a l'obra.

CARACTERÍSTIQUES GENERALS:

No es pot utilitzar cap acer que tingui picadures o un nivell d'oxidació que pugui afectar a les seves condicions d'adherència. La secció afectada ha de ser $\leq 1\%$ de la secció inicial.

El tallat de barres o filferros s'ha d'ajustar a l'especificat en la DT del projecte. El procés de tall no ha d'alterar les característiques geomètriques o mecàniques dels productes utilitzats.

El diàmetre interior del doblegament de les barres ha de complir:

- Ganxos, patilles i ganxos en U:

- Diàmetres < 20 mm: $\geq 4 D$

- Diàmetres ≥ 20 mm: $\geq 7 D$

El diàmetre mínim de doblegament de les barres ha de ser tal que no produeixi compressions excessives en el formigó en la zona de curvatura ni trencaments en la barra.

+

| Tipus acer | Barres doblegades o corbades |

	D ≤ 25 mm D > 25 mm	
B 400	10 D	12 D
B 500	12 D	14 D

+

Els cercols o estreps han de seguir les mateixes prescripcions que les barres corrugades.

En els cercols o estreps, s'admeten diàmetres de doblegament inferiors per als diàmetres ≤ 12 mm,

que han de complir:

- No han d'aparèixer principis de fissuració.
- Diàmetre de doblegament: $\geq 3 D$, $\geq 3 \text{ cm}$

L'acer redreçat no ha de tenir una variació significativa en les seves propietats, s'admeten variacions dins dels límits següents:

- Deformació sota càrrega màxima: $\leq 2,5\%$
- Alçària de la corruga:
 - Diàmetres $\leq 20 \text{ mm}$: $\leq 0,05 \text{ mm}$
 - Diàmetres $> 20 \text{ mm}$: $\leq 0,10 \text{ mm}$

En cap cas, després de la manipulació, ha d'aparèixer principis de fissuració en els elements.

Toleràncies:

- Llargària en barres tallades o doblegades:
 - $L \leq 6000 \text{ mm}$: $- 20 \text{ mm}$, $+ 50 \text{ mm}$
 - $L > 6000 \text{ mm}$: $- 30 \text{ mm}$, $+ 50 \text{ mm}$

(on L es la llargària recta de les barres)

- Llargària en estreps o cercols:
 - Diàmetres $\leq 25 \text{ mm}$: $\pm 16 \text{ mm}$
 - Diàmetres $> 25 \text{ mm}$: $- 24 \text{ mm}$, $+ 20 \text{ mm}$

(on la llargària es la del rectangle que circumscriu l'element)

- Diferència entre llargàries dels costats paral·lels de l'element: $\leq 10 \text{ mm}$
- Angle de doblegat de ganxos, patilles, ganxos en U i altres barres corbades: $\pm 5^\circ$

2.- CONDICIONS DE SUBMINISTRAMENT I EMMAGATZEMATGE

La DF ha d'aprovar els plànols d'especejament de l'armadura, elaborats per la instal·lació de ferralla. El doblegat de les armadures s'ha de fer a temperatura ambient, mitjançant doblegadores mecàniques i a velocitat constant, amb l'ajut de mandrí, de manera que es garanteixi una curvatura constant en tota la zona.

Si es necessari fer desdobleaments, s'han de realitzar de manera que no es produeixi fissures o trencaments en les barres. En cas de desdobleament d'armadures en calent, s'ha de prendre les precaucions necessàries per a no malmetre el formigó amb les altes temperatures.

Les barres que s'han de doblegar, han d'anar envoltades de cercols o estreps en la zona del colze. El redreçat de l'acer subministrat en rotlle, s'ha de fer amb maquinària específica que compleixi l'especificat en l'article 49.2.2 del CODI ESTRUCTURAL.

El tallat de barres o filferros s'ha de realitzar per mitjans manuals (cisalla, etc.) o maquinària específica de tall automàtic.

No s'han d'adreçar els colzes excepte si es pot verificar que es realitza sense danys.

No s'han de doblegar un nombre elevat de barres en la mateixa secció d'una peça.

3.- UNITAT I CRITERI D'AMIDAMENT

kg de pes necessari elaborat a l'obra, calculat amb el pes unitari teòric o qualsevol altre expressament acceptat per la DF.

Aquest criteri inclou les pèrdues de material com a conseqüència de les operacions específiques d'aquests treballs, com ara retalls i lligaments.

4.- NORMATIVA DE COMPLIMENT OBLIGATORI

Real Decreto 470/2021, de 29 de junio, por el que se aprueba el Código Estructural.

\

1.1.1.7.2. B0B7- ACER EN BARRES CORRUGADES

Especificació
 SPB\

1.- DEFINICIÓ I CONDICIONS DELS ELEMENTS

Acer per a armadures passives d'elements de formigó:

S'han considerat els elements següents:

- Barres corrugades

CARACTERÍSTIQUES GENERALS:

En el cas de que el material s'utilitzi en obra pública, l'acord de Govern de la Generalitat de Catalunya de 9 de juny de 1998, exigeix que els materials siguin de qualitat certificada o puguin acreditar un nivell de qualitat equivalent, segons les normes aplicables als estats membres de la Unió Europea o de l'Associació Europea de Lliure Canvi.

També en aquest cas, es procurarà que els esmentats materials disposin de l'etiqueta ecològica europea, regulada en el Reglament (CE) nº 66/2010 o bé altres distintius de la Comunitat Europea. Els productes d'acer per a armadures passives no han de tenir defectes superficials ni fissures.

L'armadura ha de ser neta, sense taques de greix, d'oli, de pintura, de pols o de qualsevol altre matèria perjudicial.

Els filferros llisos només es poden utilitzar com elements de connexió d'armadures bàsiques electrosoldades en gelosia.

Les barres corrugades han de tenir al menys dues files de corrugues transversals, uniformement distribuïdes al llarg de tota la llargària. Dins de cada fila, les corrugues han d'estar uniformement espaiades.

Les característiques següents han de complir amb els valors declarats pel fabricant, assajades segons la norma corresponent, dins del límit de tolerància indicat, en el seu cas:

- Diàmetre nominal: s'ha d'ajustar als valors especificats a la taula 6 de la UNE-EN 10080.

- Diàmetres nominals $\leq 10,00$ mm: Variació en intervals de mig mm

- Diàmetres nominals $> 10,00$ mm: Variació en unitats senceres de mm

- Dimensions i geometria de les corrugues: Ha de complir l'especificat en l'apartat 7.4.2 de la UNE-EN 10080.

- Massa per metre: El valor nominal ha de ser l'especificat en la taula 6 de la UNE-EN 10080, en relació amb el diàmetre nominal i l'àrea nominal de la secció transversal

- Secció equivalent: $\geq 95,5\%$ Secció nominal

- Aptitud al doblegat:

- Assaig doblegat amb angle $\geq 180^\circ$ (UNE-EN 10080, UNE-EN ISO 15630-1): No s'ha d'apreciar trencaments o fissures

- Assaig doblegat -desdoblegat amb angle $\geq 90^\circ$ (UNE-EN 10080, UNE-EN ISO 15630-1): No s'ha d'apreciar trencaments o fissures

Tensió d'adherència (assaig de la biga UNE-EN 10080):

- Tensió d'adherència:

- $D < 8$ mm: $\geq 6,88$ N/mm²

- $8 \text{ mm} \leq D \leq 32$ mm: $\geq (7,84-0,12 D)$ N/mm²

- $D > 32$ mm: $\geq 4,00$ N/mm²

- Tensió de última d'adherència:

- $D < 8$ mm: $\geq 11,22$ N/mm²

- $8 \text{ mm} \leq D \leq 32$ mm: $\geq (12,74-0,19 D)$ N/mm²

- $D > 32$ mm: $\geq 6,66$ N/mm²

- Composició química (% en massa):

	C	Ceq	S	P	Cu	N	
	%màx.	%màx.	%màx.	%màx.	%màx.	%màx.	%màx.
Colada	0,22	0,050	0,050	0,050	0,800	0,012	

Producte | 0,24 | 0,052 | 0,055 | 0,055 | 0,850 | 0,014 |
 +-----+

Ceq = Carboni equivalent

Es pot superar el valor màxim per al Carboni en un 0,03% en massa, si el valor del Carboni equivalent disminueix en un 0,02% en massa.

Les característiques anteriors s'han de determinar segons la norma UNE-EN ISO 15630-1.

BARRES I ROTLLES D'ACER CORRUGAT SOLDABLE:

El producte s'ha de designar segons l'especificat en l'apartat 5.1 de la UNE-EN 10080:

- Descripció de la forma
- Referència a la norma EN
- Dimensions nominals
- Classe tècnica

Les característiques següents han de complir amb els valors declarats pel fabricant, assajades segons la norma corresponent, dins del límit de tolerància indicat, en el seu cas:

- Característiques geomètriques del corrugat de les barres han de complir les especificacions de l'apartat 7.4.2 de la norma UNE-EN 10080.
- Característiques mecàniques de les barres:
 - Acer soldable (S)
 - Allargament total sota càrrega màxima:
 - Acer subministrat en barres: $\geq 5,0\%$
 - Acer subministrat en rotlles: $\geq 7,5\%$
 - Acer soldable amb característiques especials de ductilitat (SD):
 - Allargament total sota càrrega màxima:
 - Acer subministrat en barres: $\geq 7,5\%$
 - Acer subministrat en rotlles: $\geq 10,0\%$
 - Resistència a fatiga: Ha de complir l'especificat a la taula 34.2.d del CODI ESTRUCTURAL
 - Deformació alternativa: Ha de complir l'especificat a la taula 34.2.e del CODI ESTRUCTURAL

ESTRUCTURAL

Designació	Lím.elàstic fy N/mm2	Càrrega al fs/trencament fs(N/mm2)	Allargament fs/fy	Relació
B 400 S	>= 400	>= 440	>= 14%	>= 1,08
B 500 S	>= 500	>= 550	>= 12%	>= 1,08
B 400 SD	>= 400	>= 480	>= 20%	>= 1,20
			<= 1,35	
B 500 SD	>= 500	>= 575	>= 16%	>= 1,15
			<= 1,35	

- Diàmetre nominal: S'han d'ajustar a la sèrie següent (mm): 6 8 10 12 14 16 20 25 32 i 40 mm

- S'ha d'evitar utilitzar barres de diàmetre ≤ 6 mm, en el cas d'armadura muntada o elaborada amb soldadura.

Toleràncies:

- Massa:
 - Diàmetre nominal $> 8,0$ mm: $\pm 4,5\%$ massa nominal
 - Diàmetre nominal $\leq 8,0$ mm: $\pm 6\%$ massa nominal

Les característiques anteriors s'han de determinar segons la norma UNE-EN ISO 15630-1.

2.- CONDICIONS DE SUBMINISTRAMENT I EMMAGATZEMATGE

Emmagatzematge: en llocs en els que restin protegits de la pluja, l'humitat del terra i l'eventual

agressivitat de l'ambient.

Es classificaran segons el tipus, qualitat, diàmetre i procedència.

Abans de la seva utilització i en especial després de períodes llargs d'emmagatzematge en obra, s'ha d'inspeccionar la superfície per tal de comprovar que no hi hagi alteracions superficials.

Pèrdua de pes després de l'eliminació d'òxid superficial amb raspall de filferros: < 1%

3.- UNITAT I CRITERI D'AMIDAMENT

Unitat d'amidament: la indicada a la descripció de l'element

Criteri d'amidament: quantitat necessària subministrada a l'obra

4.- NORMATIVA DE COMPLIMENT OBLIGATORI

Real Decreto 470/2021, de 29 de junio, por el que se aprueba el Código Estructural.

UNE-EN 10080:2006 Acero para el armado del hormigón. Acero soldable para armaduras de hormigón armado. Generalidades.

\

1.1.1.8. B0D MATERIALS PER A ENCOFRATS I APUNTALAMENTS

1.1.1.8.1. B0D2 TAULONS

B0D21- TAULÓ

Especificació

SPB\

1.- DEFINICIÓ I CONDICIONS DELS ELEMENTS

Tauló de fusta que prové de troncs sans de fibres rectes, uniformes, apretades i paral·leles.

CARACTERÍSTIQUES GENERALS:

Les cares han de ser planes, escairades i han de tenir les arestes vives.

Els extrems han d'estar acabats mitjançant tall de serra, a escaire.

Ha de conservar les seves característiques per al nombre d'usos previstos.

No ha de tenir signes de putrefacció, corcs, fongs, nusos morts, estelles, semes ni descoloracions.

Es poden admetre esquerdes superficials produïdes per la dessecació que no afectin les característiques de la fusta.

Pes específic aparent (UNE 56-531) (P): $4 \leq P \leq 6 \text{ kN/m}^3$

Contingut d'humitat (UNE 56-529): $\leq 15\%$

Higroscopicitat (UNE 56-532): Normal

Coefficient de contracció volumètrica (UNE 56-533) (C): $0,35\% \leq C \leq 0,55\%$

Coefficient d'elasticitat:

- Fusta de pi: Aprox. 15000 N/mm^2

- Fusta d'abet: Aprox. 14000 N/mm^2

Duresa (UNE 56-534): ≤ 4

Resistència a la compressió (UNE 56-535):

- En la direcció paral·lela a les fibres: $\geq 30 \text{ N/mm}^2$

- En la direcció perpendicular a les fibres: $\geq 10 \text{ N/mm}^2$

Resistència a la tracció (UNE 56-538):

- En la direcció paral·lela a les fibres: $\geq 30 \text{ N/mm}^2$

- En la direcció perpendicular a les fibres: $\geq 2,5 \text{ N/mm}^2$

Resistència a la flexió (UNE 56-537): $\geq 30 \text{ N/mm}^2$

Resistència a l'esforç tallant: $\geq 5 \text{ N/mm}^2$

Resistència al clivellament (UNE 56-539): $\geq 1,5 \text{ N/mm}^2$

Toleràncies:

- Llargària nominal: + 50 mm, - 25 mm

- Amplària nominal: $\pm 2 \text{ mm}$

Classe Gruix nominal (mm)			
	< 50	50 a 75	> 75
Tolerància (mm)			
T1	± 3	± 4	+6,-3
T2	± 2	± 3	+5,-2
T3	$\pm 1,5$	$\pm 1,5$	$\pm 1,5$

- Fletxa: $\pm 5 \text{ mm/m}$

- Torsió: $\pm 2^\circ$

2.- CONDICIONS DE SUBMINISTRAMENT I EMMAGATZEMATGE

Subministrament: De manera que no s'alterin les seves condicions.

Emmagatzematge: De manera que no es deformin i en llocs secs i ventilats, sense contacte directe amb el terra.

3.- UNITAT I CRITERI D'AMIDAMENT

Unitat d'amidament: la indicada a la descripció de l'element

Criteri d'amidament: quantitat necessària subministrada a l'obra

4.- NORMATIVA DE COMPLIMENT OBLIGATORI

No hi ha normativa de compliment obligatori.

\

1.1.1.8.2. B0D3 LLATES

B0D31- LLATA

Especificació

SPB\

1.- DEFINICIÓ I CONDICIONS DELS ELEMENTS

Llata de fusta que prové de troncs sans de fibres rectes, uniformes, compactes i paral·leles.

CARACTERÍSTIQUES GENERALS:

Les cares han de ser planes, escairades i han de tenir les arestes vives.

Els extrems han d'estar acabats mitjançant tall de serra, a escaire.

Ha de conservar les seves característiques per al nombre d'usos previstos.

No ha de tenir signes de putrefacció, corcs, fongs, nusos morts, estelles, semes ni descoloracions.

Es poden admetre esquerdes superficials produïdes per la dessecació que no afectin les

característiques de la fusta.

Pes específic aparent (UNE 56-531) (P): $4 \leq P \leq 6 \text{ kN/m}^3$

Contingut d'humitat (UNE 56-529): $\leq 15\%$

Higroscopicitat (UNE 56-532): Normal

Coeficient de contracció volumètrica (UNE 56-533) (C): $0,35\% \leq C \leq 0,55\%$

Coeficient d'elasticitat:

- Fusta de pi: Aprox. 15000 N/mm^2

- Fusta d'abet: Aprox. 14000 N/mm^2

Duresa (UNE 56-534): ≤ 4

Resistència a la compressió (UNE 56-535):

- En la direcció paral·lela a les fibres: $\geq 30 \text{ N/mm}^2$

- En la direcció perpendicular a les fibres: $\geq 10 \text{ N/mm}^2$

Resistència a la tracció (UNE 56-538):

- En la direcció paral·lela a les fibres: $\geq 30 \text{ N/mm}^2$

- En la direcció perpendicular a les fibres: $\geq 2,5 \text{ N/mm}^2$

Resistència a la flexió (UNE 56-537): $\geq 30 \text{ N/mm}^2$

Resistència a l'esforç tallant: $\geq 5 \text{ N/mm}^2$

Resistència al clivellament (UNE 56-539): $\geq 1,5 \text{ N/mm}^2$

Toleràncies:

- Llargària nominal: $+ 50 \text{ mm}$, $- 25 \text{ mm}$

- Amplària nominal: $\pm 2 \text{ mm}$

+-----+			
Classe	Gruix nominal (mm)		

	< 50	50 a 75	> 75

	Tolerància (mm)		

T1	±3	±4	+6,-3
T2	±2	±3	+5,-2
T3	±1,5	±1,5	±1,5

+-----+			

- Fletxa: $\pm 5 \text{ mm/m}$

- Torsió: $\pm 2^\circ$

2.- CONDICIONS DE SUBMINISTRAMENT I EMMAGATZEMATGE

Subministrament: De manera que no s'alterin les seves condicions.

Emmagatzematge: De manera que no es deformin i en llocs secs i ventilats, sense contacte directe amb el terra.

3.- UNITAT I CRITERI D'AMIDAMENT

Unitat d'amidament: la indicada a la descripció de l'element

Criteri d'amidament: quantitat necessària subministrada a l'obra

4.- NORMATIVA DE COMPLIMENT OBLIGATORI

No hi ha normativa de compliment obligatori.

\

1.1.1.8.3. B0D6 PUNTALS

B0D62- PUNTAL

Especificació
 SPB\

1.- DEFINICIÓ I CONDICIONS DELS ELEMENTS

Peces cilíndriques estretes i llargues per a apuntalaments.

S'han considerat els tipus següents:

- Puntal rodó de fusta
- Puntal metàl·lic telescòpic

PUNTAL DE FUSTA:

Puntal de fusta que prové de troncs sans de fibres rectes, uniformes, compactes i paral·leles.

Els extrems han d'estar acabats mitjançant tall de serra, a escaire.

No ha de tenir signes de putrefacció, corcs, fongs, nusos morts, estelles, semes ni descoloracions.

Es poden admetre esquerdes superficials produïdes per la dessecació que no afectin les característiques de la fusta.

No ha de tenir d'altres desperfectes que els ocasionats pel nombre màxim d'usos.

Pes específic aparent (UNE 56-531) (P): $4 \leq P \leq 6 \text{ kN/m}^3$

Contingut d'humitat (UNE 56-529): $\leq 15\%$

Higroscopicitat (UNE 56-532): Normal

Coeficient de contracció volumètrica (UNE 56-533) (C): $0,35\% \leq C \leq 0,55\%$

Coeficient d'elasticitat:

- Fusta de pi: Aprox. 15000 N/mm^2

- Fusta d'abet: Aprox. 14000 N/mm^2

Duresa (UNE 56-534): ≤ 4

Resistència a la compressió (UNE 56-535):

- En la direcció paral·lela a les fibres: $\geq 30 \text{ N/mm}^2$

- En la direcció perpendicular a les fibres: $\geq 10 \text{ N/mm}^2$

Resistència a la tracció (UNE 56-538):

- En la direcció paral·lela a les fibres: $\geq 30 \text{ N/mm}^2$

- En la direcció perpendicular a les fibres: $\geq 2,5 \text{ N/mm}^2$

Resistència a la flexió (UNE 56-537): $\geq 30 \text{ N/mm}^2$

Resistència a l'esforç tallant: $\geq 5 \text{ N/mm}^2$

Resistència al clivellament (UNE 56-539): $\geq 1,5 \text{ N/mm}^2$

Toleràncies:

- Diàmetre: $\pm 2 \text{ mm}$

- Llargària nominal: $+ 50 \text{ mm}$, $- 25 \text{ mm}$

- Fletxa: $\pm 5 \text{ mm/m}$

PUNTAL METÀL·LIC:

Puntal metàl·lic amb mecanisme de regulació i fixació de la seva alçària.

La base i el cap del puntal cal que estiguin fets de platina plana i amb forats per a poder-lo clavar si cal.

Ha de conservar les seves característiques per al nombre d'usos previstos.

Resistència mínima a la compressió segons l'alçària de muntatge:

+-----+						
Llargària del puntal						
Alçària muntatge						
	3 m	3,5 m	4 m	4,5 m	5 m	
2 m	1,8 T	1,8 T	2,5 T	-	-	
2,5 m	1,4 T	1,4 T	2,0 T	-	-	
3 m	1 T	1 T	1,6 T	-	-	



3,5 m	-	0,9 T	1,4 T	1,43 T	1,43 T
4,0 m	-	-	1,1 T	1,2 T	1,2 T
4,5 m	-	-	-	0,87 T	0,87 T
5 m	-	-	-	-	0,69 T
+-----+					

2.- CONDICIONS DE SUBMINISTRAMENT I EMMAGATZEMATGE

Subministrament: De manera que no s'alterin les seves condicions.

Emmagatzematge: De manera que no es deformin i en llocs secs i ventilats, sense contacte directe amb el terra.

3.- UNITAT I CRITERI D'AMIDAMENT

Unitat d'amidament: la indicada a la descripció de l'element

Criteri d'amidament: quantitat necessària subministrada a l'obra

4.- NORMATIVA DE COMPLIMENT OBLIGATORI

No hi ha normativa de compliment obligatori.

\

1.1.1.8.4. B0D7 TAULERS

B0D70- Tauler

Especificació
SPB\

1.- DEFINICIÓ I CONDICIONS DELS ELEMENTS

Taulers encofrats.

S'han considerat els tipus següents:

- Tauler de fusta
- Tauler aglomerat de fusta

CARACTERÍSTIQUES GENERALS:

Les cares han de ser planes, escairades i han de tenir les arestes vives.

Els extrems han d'estar acabats mitjançant tall de serra, a escaire.

Ha de conservar les seves característiques per al nombre d'usos previstos.

Toleràncies:

- Llargària nominal: + 50 mm, - 25 mm
- Amplària nominal: ± 2 mm
- Gruix: $\pm 0,3$ mm
- Rectitud d'arestes: ± 2 mm/m
- Angles: $\pm 1^\circ$

TAULERS DE FUSTA:

Tauler de fusta que prové de troncs sans de fibres rectes, uniformes, apretades i paral·leles.

No ha de tenir signes de putrefacció, corcs, fongs, nusos morts, estelles, semes ni descoloracions.

Es poden admetre esquerdes superficials produïdes per la dessecació que no afectin les característiques de la fusta.

Pes específic aparent (UNE 56-531) (P): $4 \leq P \leq 6$ kN/m³

Contingut d'humitat (UNE 56-529): $\leq 15\%$

Higroscopicitat (UNE 56-532): Normal

Coeficient de contracció volumètrica (UNE 56533) (C): $0,35\% \leq C \leq 0,55\%$

Coeficient d'elasticitat:

- Fusta de pi: Aprox. 15000 N/mm^2

- Fusta d'abet: Aprox. 14000 N/mm^2

Duresa (UNE 56-534): ≤ 4

Resistència a la compressió (UNE 56-535):

- En la direcció paral·lela a les fibres: $\geq 30 \text{ N/mm}^2$

- En la direcció perpendicular a les fibres: $\geq 10 \text{ N/mm}^2$

Resistència a la tracció (UNE 56-538):

- En la direcció paral·lela a les fibres: $\geq 30 \text{ N/mm}^2$

- En la direcció perpendicular a les fibres: $\geq 2,5 \text{ N/mm}^2$

Resistència a la flexió (UNE 56-537): $\geq 30 \text{ N/mm}^2$

Resistència a l'esforç tallant: $\geq 5 \text{ N/mm}^2$

Resistència al clivellament (UNE 56-539): $\geq 1,5 \text{ N/mm}^2$

TAULERS D'AGLOMERAT DE FUSTA:

Tauler de fibres lignocel·lulòsiques aglomerades en sec per mitjà de resines sintètiques i premsat en calent.

Ha d'estar fregat amb paper de vidre per ambdues cares.

No ha de tenir defectes superficials.

Pes específic: $\geq 6,5 \text{ kN/m}^3$

Mòdul d'elasticitat:

- Mínim: 2100 N/mm^2

- Mitjà: 2500 N/mm^2

Humitat del tauler (UNE 56710): $\geq 7\%$, $\leq 10\%$

Inflament en:

- Gruix: $\leq 3\%$

- Llargària: $\leq 0,3\%$

- Absorció d'aigua: $\leq 6\%$

Resistència a la tracció perpendicular a les cares: $\geq 0,6 \text{ N/mm}^2$

Resistència a l'arrencada de cargols:

- A la cara: $\geq 1,40 \text{ kN}$

- Al cantell: $\geq 1,15 \text{ kN}$

2.- CONDICIONS DE SUBMINISTRAMENT I EMMAGATZEMATGE

Subministrament: De manera que no s'alterin les seves condicions.

Emmagatzematge: De manera que no es deformin i en llocs secs i ventilats, sense contacte directe amb el terra.

3.- UNITAT I CRITERI D'AMIDAMENT

Unitat d'amidament: la indicada a la descripció de l'element

Criteri d'amidament: quantitat necessària subministrada a l'obra

4.- NORMATIVA DE COMPLIMENT OBLIGATORI

No hi ha normativa de compliment obligatori.

\

1.1.1.8.5. B0DZ MATERIALS AUXILIARS PER A ENCOFRATS I APUNTALAMENTS

B0DZ1- DESENCOFRANT

Especificació
SPB\

1.- DEFINICIÓ I CONDICIONS DELS ELEMENTS

Elements auxiliars per al muntatge d'encofrats i apuntalaments, i per a la protecció dels espais de treball a les bastides i els encofrats.

S'han considerat els elements següents:

- Tensors per a encofrats de fusta
- Grapes per a encofrats metàl·lics
- Fleixos d'acer laminat en fred amb perforacions, per al muntatge d'encofrats metàl·lics
- Desencofrants
- Conjunts de perfils metàl·lics desmuntables per a suport d'encofrat de sostres o de cassetons recuperables
- Bastides metàl·liques
- Elements auxiliars per a plafons metàl·lics
- Tubs metàl·lics de 2,3" de D, per a confecció d'entramats, baranes, suports, etc.
- Element d'unió de tubs de 2,3" de D, per a confecció d'entramat, baranes, suports, etc.
- Planxa d'acer, de 8 a 12 mm de gruix per a protecció de rases, pous, etc.

CARACTERÍSTIQUES GENERALS:

Tots els elements han de ser compatibles amb el sistema de muntatge que utilitzi l'encofrat o apuntament i no han de disminuir les seves característiques ni la seva capacitat portant.

Han de tenir la resistència i la rigidesa suficient per a garantir el compliment de les toleràncies dimensionals i per a resistir, sense assentaments ni deformacions perjudicials, les accions que es puguin produir sobre aquests com a conseqüència del procés de formigonament i, especialment, per les pressions del formigó fresc o dels mètodes de compactació utilitzats.

Aquestes condicions s'han de mantenir fins que el formigó hagi adquirit la resistència suficient per a suportar les tensions a que serà sotmès durant el desencofrat o desemmotllat.

Es prohibeix l'ús d'alumini en motlles que hagin d'estar en contacte amb el formigó, excepte quan es faciliti a la DF certificat emès per una entitat de control, conforme els panells han rebut tractament superficial que eviti la reacció amb els àlcalis del ciment

DESENCOFRANT:

Vernís antiadherent format amb silicones o preparat amb olis solubles en aigua o greix diluït.

No s'ha d'utilitzar com a desencofrant el gas-oil, els greixos comuns ni altres productes anàlegs.

Ha d'evitar l'adherència entre el formigó i l'encofrat, sense alterar l'aspecte posterior del formigó ni impedir l'aplicació de revestiments.

No ha d'impedir la construcció de junts de formigonat, en especial quan es tracti d'elements que s'hagin d'unir per a treballar de forma solidària.

No ha d'alterar les propietats del formigó amb què estigui en contacte, ni les armadures o l'encofrat, i no ha de produir efectes perjudicials al mediambient

S'ha de facilitar a la DF un certificat on es reflecteixin les característiques del producte i els seus possibles efectes sobre el formigó, abans de la seva aplicació

2.- CONDICIONS DE SUBMINISTRAMENT I EMMAGATZEMATGE

Subministrament: De manera que no s'alterin les seves condicions.

Emmagatzematge: En lloc sec, protegit de la intempèrie i sense contacte directe amb el terra, de manera que no s'alterin les seves condicions.

DESENCOFRANT:

Temps màxim d'emmagatzematge: 1 any

3.- UNITAT I CRITERI D'AMIDAMENT

Unitat d'amidament: la indicada a la descripció de l'element

Criteri d'amidament: quantitat necessària subministrada a l'obra

4.- NORMATIVA DE COMPLIMENT OBLIGATORI

Real Decreto 470/2021, de 29 de junio, por el que se aprueba el Código Estructural.

Orden de 9 de marzo de 1971 por la que se aprueba la Ordenanza General de Seguridad e Higiene en el Trabajo.

\

1.1.2. B9 MATERIAL PER A PAVIMENTS

1.1.2.1. B96 MATERIALS PER A VORADES

1.1.2.1.1. B962- PEÇA RECTA DE FORMIGÓ PER A VORADES

Especificació
SPB\

1.- DEFINICIÓ I CONDICIONS DELS ELEMENTS

Peça prefabricada de formigó no armat de forma prismàtica, massissa i amb una secció transversal adequada a les superfícies exteriors a les que delimita.

S'han considerat els tipus següents:

- Monocapa: Peça formada per un sol tipus de formigó
- Doble capa: Peça amb diferents tipus de formigó en la seva estructura principal i en la seva capa superficial

S'han considerat les formes següents:

- Recta
- Corba
- Recta amb rigola
- Per a guals

CARACTERÍSTIQUES GENERALS:

La peça ha de tenir un color i una textura uniformes a tota la superfície.

La cara vista no ha de tenir esquerdes, escantonaments ni altres defectes.

Les cares horitzontals han de ser planes i paral·leles.

El cantells poden ser bisellats, arrodonits, corbs o xamfranats.

No han de ser visibles els granulats del morter en la capa vista.

La textura i el color no han de presentar diferències significatives respecte de qualsevol mostra facilitada pel fabricant i aprovada pel comprador.

En el cas de peces bicapa, no ha d'existir separació entre les dues capes.

En les peces de color, pot estar acolorida la capa superficial o tota la peça.

La forma d'expressió de les mesures ha de ser: Alçària x amplària.

Gruix de la capa vista: ≥ 4 mm

Classes en funció de la resistència climàtica:

- Classe 1 (marcat A): sense mesura del % d'absorció d'aigua
- Classe 2 (marcat B): $\leq 6\%$ d'absorció d'aigua
- Classe 3 (marcat D): valor mitjà ≤ 1 kg/m² de pèrdua de massa després de l'assaig glaç-desglaç; cap valor unitari $> 1,5$

Classes en funció de la resistència al desgast per abrasió:

- Classe 1 (marcat F): sense mesura d'aquesta característica
- Classe 3 (marcat H): ≤ 23 mm
- Classe 4 (marcat I): ≤ 20 mm

Classes en funció de la resistència a flexió:

- Classe 1 (marcat S): valor mitjà: $\geq 3,5$ MPa; valor unitari: $\geq 2,8$ MPa
- Classe 2 (marcat T): valor mitjà: $\geq 5,0$ MPa; valor unitari: $\geq 4,0$ MPa
- Classe 3 (marcat U): valor mitjà: $\geq 6,0$ MPa; valor unitari: $\geq 4,8$ MPa

Les característiques dimensionals, físiques i mecàniques han de complir les especificacions de la norma UNE-EN 1340 i s'han de determinar segons aquesta norma.

Toleràncies:

- Desviació de la llargària respecte de la llargària nominal: $\pm 1\%$ al mm més pròxim, ≥ 4 mm, ≤ 10 mm
- Desviació d'altres dimensions, excepte el radi:
 - Cares vistes: $\pm 3\%$ al mm més pròxim, ≥ 3 mm, ≤ 5 mm
 - Altres parts: $\pm 5\%$ al mm més pròxim, ≥ 3 mm, ≤ 10 mm
- Desviació màxima respecte de la planor i la rectitud en les cares planes i cantells rectes:
 - Dispositiu de mesura de 300 mm de llargària: $\pm 1,5$ mm
 - Dispositiu de mesura de 400 mm de llargària: ± 2 mm
 - Dispositiu de mesura de 500 mm de llargària: $\pm 2,5$ mm
 - Dispositiu de mesura de 800 mm de llargària: ± 4 mm

2.- CONDICIONS DE SUBMINISTRAMENT I EMMAGATZEMATGE

Subministrament i emmagatzematge: De manera que no s'alterin les seves condicions.

3.- UNITAT I CRITERI D'AMIDAMENT

Unitat d'amidament: la indicada a la descripció de l'element

Criteri d'amidament: quantitat necessària subministrada a l'obra

4.- NORMATIVA DE COMPLIMENT OBLIGATORI

UNE-EN 1340:2004 Bordillos prefabricados de hormigón. Especificaciones y métodos de ensayo.

UNE 127340:2006 Bordillos prefabricados de hormigón. Especificaciones y métodos de ensayo.

Complemento nacional a la Norma UNE-EN 1340.

5.- CONDICIONS DE CONTROL DE RECEPCIÓ

CONDICIONS DE MARCATGE I CONTROL DE LA DOCUMENTACIÓ:

A l'albarà de lliurament, hi ha de constar la següent informació com a mínim:

- Identificació del fabricant o la fàbrica
 - Data d'entrega del producte, quan es produeix abans de la considerada com a apta per a l'ús
 - Identificació de les classes en relació a la resistència climàtica, la resistència a l'abrasió i la resistència a la flexió
 - Referència a la norma UNE-EN 1340
 - Identificació del producte
 - Marcat CE de conformitat amb el que disposa el Reial Decret 1328/1995, de 28 de juliol
- Sobre un 0,5 % de les peces, amb un mínim d'una unitat per paquet, o a l'embalatge quan no sigui reutilitzat, hi ha de constar la següent informació:
- Identificació del fabricant o la fàbrica

- Data de producció
- Data d'entrega del producte, quan es produeix abans de la considerada com a apta per a l'ús.
- Identificació de les classes en relació a la resistència climàtica, la resistència a l'abració i la resistència a la flexió
- Referència a la norma UNE-EN 1340
- A l'embalatge: marcat CE de conformitat amb el que disposa el Reial Decret 1328/1995, de 28 de juliol

El subministrador ha de posar a disposició de la DF en el cas que aquesta ho sol·liciti, la documentació següent, que acredita el marcatge CE, segons el sistema d'avaluació de conformitat aplicable, d'acord amb el que disposa l'apartat 7.2.1 del CTE:

- Productes per a usos interns incloent les premises de transport públic de Nivell o Classe: A1*. * Productes o materials que no necessiten sotmetre's a assaig de reacció al foc (per exemple productes o materials de la classe A1 conformement a la Decisió 96/603/CE, i les seves modificacions),

- Productes per a cobertes de Nivell o Classe: es considera que satisfan els requisits enfront del foc extern **. ** Decisió de la Comissió 2000/553/CE, modificada,

- Productes per a ús extern i acabat de carrers, cobrint àrees externes de circulació de vianants i de vehicles:

- Sistema 4: Declaració de Prestacions

OPERACIONS DE CONTROL:

Els punts de control més destacables són els següents:

- En cada subministrament, es realitzaran els controls següents:
 - Inspecció visual del material, identificació de les marques corresponents (UNE-EN 1339, UNE-EN 1340) i recepció del certificat de qualitat del fabricant.
 - Control dimensional sobre un 10 % de les peces rebudes (UNE-EN 1339, UNE-EN 1340)
- Per a cada subministrador diferent, es prendran 3 mostres (sèries) de 3 peces cadascuna, per tal de realitzar els següents assaigs:
 - Resistència a flexió (UNE-EN 1340)
 - Absorció d'aigua (UNE-EN 1340)
 - Resistència a compressió de testimonis extrets de les peces de vorada (UNE-EN 12390-3)

En cas que el material disposi de la Marca AENOR, o una altra legalment reconeguda a un país de l'UE, s'ha de poder prescindir dels assaigs de control de recepció. La DF ha de sol·licitar, en aquest cas, els resultats dels assaigs corresponents al subministrament rebut, segons control de producció establert a la marca de qualitat del producte.

CRITERIS DE PRESA DE MOSTRES:

Les mostres es prendran a l'atzar segons les instruccions de la DF i els criteris de la norma UNE-EN 1339, UNE-EN 1340.

INTERPRETACIÓ DE RESULTATS I ACTUACIONS EN CAS D'INCOMPLIMENT:

No s'acceptaran les peces que no superin la inspecció visual, que no estiguin correctament identificades o que no arribin acompanyades del certificat de qualitat del fabricant.

La totalitat de les peces sobre les que es realitza el control geomètric, han de complir les especificacions del plec. En cas d'incompliment, s'incrementarà el control, en primer lloc, fins al 20% de les peces rebudes, i si continuen observant-se irregularitats, fins al 100% del subministrament.

En els assaigs de resistència a flexió i absorció d'aigua, s'han de complir, en cada una de les 3 mostres, les condicions de valor mitjà i valor individual indicats a les especificacions. Si una sèrie no compleix aquest requisit, es podran realitzar contrassaigs sobre dues mostres més (de 3 peces cadascuna) procedents del mateix lot, acceptant-ne el conjunt si ambdues resulten conformes a l'especifica't.

\

1.1.2.2. B97 MATERIALS PER A RIGOLES

1.1.2.2.1. B971- PEÇA DE FORMIGÓ PER A RIGOLA

Especificació
SPB\

1.- DEFINICIÓ I CONDICIONS DELS ELEMENTS

Peça prefabricada de morter de ciment blanc.

CARACTERÍSTIQUES GENERALS:

Ha de tenir un color uniforme i una textura llisa a tota la superfície, amb els angles i les arestes rectes i la cara plana.

No pot tenir imperfeccions a la cara vista.

La forma d'expressió de les mesures sempre ha de ser: Llargària x amplària x gruix.

Absorció d'aigua (UNE 127002): $\leq 7,5\%$

Tensió de trencament a la flexió (UNE 127-006 i UNE 127-007):

- Cara a tracció: $\geq 5 \text{ N/mm}^2$

- Dors a tracció: $\geq 4 \text{ N/mm}^2$

Gelabilitat (UNE 127004): Absència de senyals de trencament o deteriorament

Toleràncies:

- Dimensions: $\pm 1 \text{ mm}$

- Gruix: $\pm 3 \text{ mm}$

- Angles, variació sobre un arc de 20 cm de radi: $\pm 0,4 \text{ mm}$

- Rectitud d'arestes: $\pm 0,4 \text{ mm}$

- Balcaments: $\pm 0,5 \text{ mm}$

- Planor: $\pm 0,4 \text{ mm}$

2.- CONDICIONS DE SUBMINISTRAMENT I EMMAGATZEMATGE

Subministrament: Embalades en palets.

Emmagatzematge: En llocs protegits de la intempèrie i d'impactes.

3.- UNITAT I CRITERI D'AMIDAMENT

Unitat d'amidament: la indicada a la descripció de l'element

Criteri d'amidament: quantitat necessària subministrada a l'obra

4.- NORMATIVA DE COMPLIMENT OBLIGATORI

* UNE 127001:1990 Baldosas de cemento. Definiciones, clasificación, características y recepción en obra.

5.- CONDICIONS DE CONTROL DE RECEPCIÓ

CONDICIONS DE MARCATGE I CONTROL DE LA DOCUMENTACIÓ:

En el cas que el material declari contingut reciclat, el fabricant ha de mostrar, si se li demana, la documentació que acrediti aquest contingut.

OPERACIONS DE CONTROL:

Els punts de control més destacables són els següents:

- En cada subministrament, es realitzaran els controls següents:

- Inspecció visual del material, identificació de les marques corresponents (UNE-EN 1339) i recepció del certificat de qualitat del fabricant.

- Control dimensional sobre un 10 % de les peces rebudes (UNE-EN 1339)

- Per a cada subministrador diferent, es prendran 12 mostres (6 de 3 peces cadascuna i 6 de 6

peces) per tal de realitzar els següents assaigs:

- Sobre 3 mostres de 3 peces (UNE-EN 1339):
 - Absorció d'aigua
 - Gelabilitat
 - Permeabilitat i absorció d'aigua per la cara vista
 - Resistència al xoc
- Sobre 6 mostres de 6 peces cadascuna (UNE-EN 1339)
 - Resistència a flexió
 - Estructura

En cas que el material disposi de la Marca AENOR, o una altra legalment reconeguda a un país de l'UE, s'ha de poder prescindir dels assaigs de control de recepció. La DF ha de sol·licitar, en aquest cas, els resultats dels assaigs corresponents al subministrament rebut, segons control de producció establert a la marca de qualitat del producte.

CRITERIS DE PRESA DE MOSTRES:

Les mostres es prendran a l'atzar segons les instruccions de la DF i els criteris de la norma UNE-EN 1339.

INTERPRETACIÓ DE RESULTATS I ACTUACIONS EN CAS D'INCOMPLIMENT:

No s'acceptaran les peces que no superin la inspecció visual, que no estiguin correctament identificades o que no arribin acompanyades del certificat de qualitat del fabricant.

La totalitat de les peces sobre les que es realitza el control geomètric, han de complir les especificacions del plec. En cas d'incompliment, s'incrementarà el control, en primer lloc, fins al 20% de les peces rebudes, i si continuen observant-se irregularitats, fins al 100% del subministrament.

En els assaigs de resistència a flexió i absorció d'aigua, s'han de complir, en cada una de les 3 mostres, les condicions de valor mitjà i valor individual indicats a les especificacions. Si una sèrie no compleix aquest requisit, es podran realitzar contrassaigs sobre dues mostres més (de 3 peces cadascuna) procedents del mateix lot, acceptant-ne el conjunt si ambdues resulten conformes a l'especifica't.

\

1.1.2.3. B9E MATERIALS PER A PAVIMENTS DE PANOTS I MOSAICS HIDRÀULICS

1.1.2.3.1. B9E2- PANOT PER A VORERA

Especificació

SPB\

1.- DEFINICIÓ I CONDICIONS DELS ELEMENTS

Peça prefabricada feta amb ciment, granulats i eventualment amb colorants, per a pavimentació.

S'han considerat les peces següents:

- Panot gris per a voreres
- Panot de color amb tacs per a pas de vianants

CARACTERÍSTIQUES GENERALS:

La peça ha de tenir un color i una textura uniformes a tota la superfície.

La cara vista no ha de tenir esquerdes, escantonaments ni altres defectes.

Les cares horitzontals han de ser planes i paral·leles.

El cantells de la cara vista han de ser bisellats o arrodonits.

No han de ser visibles els granulats del morter en la capa vista.

La textura i el color no han de presentar diferències significatives respecte de qualsevol mostra facilitada pel fabricant i aprovada pel comprador.

Les peces poden ser monocapa, amb un sol tipus de formigó, o bicapa, amb diferents tipus en la seva estructura principal i en la seva capa superficial.

En el cas de peces bicapa, no ha d'existir separació entre les dues capes.

En les peces de color, pot estar acolorida la capa superficial o tota la peça.

La forma d'expressió de les mesures sempre ha de ser: Llargària x amplària x gruix.

Llargària: ≤ 1 m

Relació entre la llargària total i el gruix: > 4

Gruix de la capa vista: ≥ 4 mm

Les característiques dimensionals, físiques i mecàniques han de complir les especificacions de la norma UNE-EN 1339 i s'han de determinar segons aquesta norma.

Toleràncies:

- Desviació de la llargària respecte de la llargària nominal:
 - Classe 1 (marcat N): ± 5 mm
 - Classe 2 (marcat P):
 - Dimensions nominals de la peça ≤ 600 mm: ± 2 mm
 - Dimensions nominals de la peça > 600 mm: ± 3 mm
 - Classe 3 (marcat R): ± 2 mm
- Desviació de l'amplària respecte de l'amplària nominal:
 - Classe 1 (marcat N): ± 5 mm
 - Classe 2 (marcat P):
 - Dimensions nominals de la peça ≤ 600 mm: ± 2 mm
 - Dimensions nominals de la peça > 600 mm: ± 3 mm
 - Classe 3 (marcat R): ± 2 mm
- Desviació del gruix respecte del gruix nominal:
 - Classe 1 (marcat N): ± 3 mm
 - Classe 2 (marcat P):
 - Dimensions nominals de la peça ≤ 600 mm: ± 3 mm
 - Dimensions nominals de la peça > 600 mm: ± 3 mm
 - Classe 3 (marcat R): ± 2 mm
- Diferència entre dues mesures de llargària, amplària i gruix d'una mateixa peça: ≤ 3 mm
- Diferència màxima entre la llargària de dues diagonals (peces amb diagonals superiors a 300 mm):
 - Classe 1 (marcat J):
 - Llargària ≤ 850 mm: 5 mm
 - Llargària > 850 mm: 8 mm
 - Classe 2 (marcat K):
 - Llargària ≤ 850 mm: 3 mm
 - Llargària > 850 mm: 6 mm
 - Classe 3 (marcat L):
 - Llargària ≤ 850 mm: 2 mm
 - Llargària > 850 mm: 4 mm
- Desviació màxima sobre la planor i curvatura de la cara vista plana (peces de dimensió màxima superior a 300 mm):
 - Dispositiu de mesura de 300 mm de llargària:
 - Convexitat màxima: 1,5 mm
 - Concavitat màxima: 1 mm
 - Dispositiu de mesura de 400 mm de llargària:
 - Convexitat màxima: 2 mm
 - Concavitat màxima: 1,5 mm
 - Dispositiu de mesura de 500 mm de llargària:
 - Convexitat màxima: 2,5 mm
 - Concavitat màxima: 1,5 mm
 - Dispositiu de mesura de 800 mm de llargària:
 - Convexitat màxima: 4 mm
 - Concavitat màxima: 2,5 mm

2.- CONDICIONS DE SUBMINISTRAMENT I EMMAGATZEMATGE

Subministrament: Empaquetats sobre palets.

Emmagatzematge: En llocs protegits contra els impactes.

3.- UNITAT I CRITERI D'AMIDAMENT

Unitat d'amidament: la indicada a la descripció de l'element

Criteri d'amidament: quantitat necessària subministrada a l'obra

4.- NORMATIVA DE COMPLIMENT OBLIGATORI

UNE-EN 1339:2004 Baldosas de hormigón. Especificaciones y métodos de ensayo.

5.- CONDICIONS DE CONTROL DE RECEPCIÓ

CONDICIONS DE MARCATGE I CONTROL DE LA DOCUMENTACIÓ:

El subministrador ha de posar a disposició de la DF en el cas que aquesta ho sol·liciti, la documentació següent, que acredita el marcatge CE, segons el sistema d'avaluació de conformitat aplicable, d'acord amb el que disposa l'apartat 7.2.1 del CTE:

- Productes per a usos interns incloent les premises de transport públic de Nivell o Classe: A1*. * Productes o materials que no necessiten sotmetre's a assaig de reacció al foc (per exemple productes o materials de la classe A1 conformement a la Decisió 96/603/CE, i les seves modificacions),
- Productes per a cobertes de Nivell o Classe: es considera que satisfan els requisits enfront del foc extern **. ** Decisió de la Comissió 2000/553/CE, modificada,
- Productes per a ús extern i acabat de carrers, cobrint àrees externes de circulació de vianants i de vehicles:

- Sistema 4: Declaració de Prestacions

A l'albarà de lliurament, hi ha de constar la següent informació com a mínim:

- Identificació del fabricant o la fàbrica
- Data en que el producte és declarat apte per a l'ús en el cas de que es lliure amb anterioritat a la mencionada data
- Identificació del producte segons la classificació de la norma UNE-EN 1339 i els valors declarats pel fabricant:
 - Dimensions nominals
 - Resistència climàtica
 - Resistència a flexió
 - Resistència al desgast per abrasió
 - Resistència al lliscament/patinatge
 - Càrrega de trencament
 - Comportament davant el foc
- Referència a la norma UNE-EN 1339
- Identificació del producte
- Marcatge CE de conformitat amb el que disposa el Reial Decret 1328/1995, de 28 de juliol. El símbol normalitzat CE s'ha d'acompanyar de la següent informació:
 - Nom o marca identificativa del fabricant
 - Direcció registrada del fabricant
 - Les 2 últimes xifres de l'any d'impressió del marcatge
 - Referència a la norma EN 1339
 - El tipus de producte i l'ús o usos previstos
 - Informació sobre les característiques/mandats a declarar

Per als productes destinats a àrees exteriors de circulació de vianants i vehicles, incloses les zones delimitades per als transports públics, ha de constar a més:

- Resistència al trencament

- Resistència al patinat/lliscament
- Durabilitat

Per als productes destinats a paviments d'ús interior:

- Reacció al foc
- Resistència a la ruptura
- Resistència al patinat/lliscament
- Durabilitat
- Conductivitat tèrmica (si procedeix)

Els productes destinats a ús en cobertes:

- Comportament davant del foc extern: es considera satisfactori

OPERACIONS DE CONTROL:

- En cada subministrament, es realitzaran els controls següents:
 - Inspecció visual del material, identificació de les marques corresponents (UNE-EN 1339) i recepció del certificat de qualitat del fabricant.
 - Control dimensional sobre un 10 % de les peces rebudes (UNE-EN 1339)
- Per a cada subministrador diferent, es prendran 9 mostres (6 de 3 peces cadascuna i 3 de 6 peces) per tal de realitzar els següents assaigs (UNE-EN 1339)
 - Sobre 3 mostres de 3 peces:
 - Absorció d'aigua
 - Gelabilitat
 - Permeabilitat i absorció d'aigua per la cara vista
 - Resistència al xoc
 - Sobre 3 mostres de 6 peces cadascuna
 - Resistència a flexió
 - Estructura
 - Resistència al desgast per abrasió (2 peces de cada mostra)
- Recepció del certificat de garantia de qualitat del fabricant. En cas de que el material disposi de la Marca AENOR, o altre legalment reconeguda a un país de la CEE, es podrà prescindir dels assaigs de control de recepció. La DF sol·licitarà en aquest cas, els resultats dels assaigs corresponents al subministra rebut, segons control de producció establert en la marca de qualitat de producte.

CRITERIS DE PRESA DE MOSTRES:

Les mostres es prendran a l'atzar segons les instruccions de la DF i els criteris de la norma UNE-EN 1339.

INTERPRETACIÓ DE RESULTATS I ACTUACIONS EN CAS D'INCOMPLIMENT:

No s'acceptaran les peces que no superin la inspecció visual, que no estiguin correctament identificades o que no arribin acompanyades del certificat de qualitat del fabricant.

La totalitat de les peces sobre les que es realitza el control geomètric, han de complir les especificacions del plec. En cas d'incompliment, s'incrementarà el control, en primer lloc, fins al 20% de les peces rebudes, i si continuen observant-se irregularitats, fins al 100% del subministrament.

En els assaigs de control del lot, el resultat de cada sèrie (valor mitjà dels resultats de les peces de cada mostra) ha de complir les especificacions. Si una sèrie no compleix aquest requisit, es podran realitzar contrassaigs sobre dues mostres més procedents del mateix lot, acceptant-se el conjunt si ambdues resulten conformes a l'especificat.

\

1.1.2.4. B9H MATERIALS PER A PAVIMENTS BITUMINOSOS

1.1.2.4.1. B9H1- MESCLA BITUMINOSA CONTÍNUA EN CALENT TIPUS AC

Especificació
SPB\

1.- DEFINICIÓ I CONDICIONS DELS ELEMENTS

Combinació d'un lligant hidrocarbonat, granulats (inclòs els pols mineral) amb granulometria continua i, eventualment, additius, de manera que totes les partícules del granulat quedin recobertes per una pel·lícula homogènia de lligant, prèviament escalfats (excepte, eventualment, el pols mineral d'aportació), la qual posada en obra es realitza a una temperatura molt superior a la d'ambient.

S'han considerat els tipus següents:

- Mescla bituminosa continua: Mescla tipus formigó bituminós, amb granulometria continua i eventualment additius.

CARACTERÍSTIQUES GENERALS:

La mescla ha de tenir un aspecte homogeni, sense segregacions o escuma. No ha d'estar carbonitzada o sobreescalfada.

Requisits dels materials constitutius:

- Lligant utilitzat pot ser dels tipus següents:
 - B: Betum de pavimentació segons UNE-EN 12591
 - PMB: Betum modificat amb polímers segons UNE-EN 14023
 - Betum de grau alt segons UNE-EN 13924
 - BC: Betum de pavimentació modificat amb cautxú
 - PMBC: Betum modificat amb polímers, amb addició de cautxú segons UNE-EN 14023
- Els granulats i el filler afegit utilitzats en la mescla han de complir les especificacions de la UNE-EN 13043, en funció de l'ús previst
- La quantitat de filler afegit ha de ser l'especificada
- En mescles amb asfalt reciclat s'ha d'especificar la mescla origen de l'asfalt.
- La granulometria màxima dels granulats de l'asfalt reciclat no ha de ser més gran que la granulometria màxima de la mescla. Les propietats dels granulats de l'asfalt reciclat han de complir els requisits especificats per als granulats de la mescla.
- Cal declarar la naturalesa i propietats dels additius utilitzats

Les característiques següents han de complir amb els valors declarats pel fabricant, assajades segons la norma corresponent, dins del límit de tolerància indicat, en el seu cas:

- Característiques generals de la mescla:
 - Composició: La granulometria s'ha d'expressar en percentatge en massa del granulat total. Els continguts de lligant i d'additius s'han d'expressar en percentatges en massa de la mescla total. Els percentatges que passen pels tamisos, amb excepció del tamís de 0,063 mm, s'han d'expressar amb una aproximació de l'1%, per al contingut de lligant, el percentatge que passi pel tamís de 0,063 mm i qualsevol contingut d'additius, s'ha d'expressar amb una aproximació del 0,1%
 - Granulometria: Els requisits per a la granulometria s'han d'expressar en forma dels valors màxim i mínim per selecció dels percentatges que passen pels tamisos 1,4 D, D, 2 mm i 0,063 mm.
 - El material quan es descarregui del mesclador, ha de tenir un aspecte homogeni amb els granulats totalment recoberts pel lligant i no han de tenir evidències d'aglomeracions dels granulats fins
 - Reacció al foc: La classificació respecte a la reacció al foc (Euroclasses) s'ha de determinar d'acord amb la norma UNE-EN 13501-1.
 - Resistència als combustibles, en aeroports (UNE-EN 13108-20): El material ha d'estar classificat en alguna de les categories següents: bona, moderada, pobre o sense requisit

MESCLES CONTINUES:

La designació del formigó asfàltic pot realitzar-se mitjançant dos sistemes:

- Procediment empíric: Especificació de la dosificació i requisits dels materials constitutius
- Procediment fonamental: Especificació de les característiques funcionals

El Codi de designació de la mescla s'ha de formular: AC D surf/base/bin lligant granulometria:

- AC: Formigó asfàltic
- D: Granulometria màxima del granulat
- surf/base/bin: ús previst, capa de rodadura/base/intermitja
- lligant: designació del lligant utilitzat
- granulometria: designació del tipus de granulometria al que correspon la mescla; densa (D), semidensa (S) o grossa (G)
- MAM: si la mescla es de mòdul alt

Requisits dels materials constitutius:

- En les mescles amb especificació empírica, el grau del betum ha de complir amb els valors especificats.
- En mescles amb especificació empírica per a capes de rodadura amb més del 10% en massa sobre el total de la mescla, d'asfalt reciclat provinent de mescles de betum de pavimentació, el lligant ha de complir amb l'especificat en l'apartat 4.2.2.2. de la UNE-EN 13108-1
- En mescles amb especificació empírica per a capes base o intermèdies amb més del 20% en massa sobre el total de la mescla, d'asfalt reciclat provinent de mescles de betum de pavimentació, el lligant ha de complir amb l'especificat en l'apartat 4.2.2.3. de la UNE-EN 13108-1
 - Els tamisos de mida D i de mides compreses entre D i 2 mm s'han de seleccionar dels següents:
 - Sèrie bàsica més la sèrie 1 (UNE-EN 13043): 4 mm, 5,6 mm, 8 mm, 11,2 mm, 16 mm, 22,4 mm, 31,5 mm
 - Sèrie bàsica més la sèrie 2 (UNE-EN 13043): 4 mm, 6,3 mm, 8 mm, 10 mm, 12,5 mm, 14 mm, 16 mm, 20 mm, 31,5 mm
- El percentatge que passa pels tamisos D, 2 mm i 0,063 mm de la corba granulomètrica seleccionada, no ha d'excedir dels valors màxim i mínim especificats en la taula 1 o 2 de la UNE-EN 13108-1
 - Contingut de forats (UNE-EN 13108-20): Ha d'estar entre els valors màxim i mínim seleccionats de les categories del contingut de forats de les taules 3 i 4 de l'UNE-EN 13108-1.
 - Sensibilitat a l'aigua (UNE-EN 13108-20): El valor declarat pel fabricant ha de ser igual o superior al corresponent a la categoria de coeficient de resistència a la tracció indirecta ITSR, segons l'especificat a la taula 5 de l'UNE-EN 13108-1.
 - Resistència a l'abrasió amb pneumàtics clavetejats (UNE-EN 13108-20): El valor declarat pel fabricant ha de ser igual o inferior al corresponent a la categoria del material, segons l'especificat a la taula 6 de l'UNE-EN 13108-1.
 - Resistència a la deformació permanent (UNE-EN 13108-20): El valor declarat pel fabricant ha de ser igual o inferior al corresponent a la categoria del material, segons l'especificat a les taules 7, 8 i 9 de l'UNE-EN 13108-1.
 - Resistència als fluids anti-gel, en aeroports (UNE-EN 13108-20): El valor declarat pel fabricant ha de ser igual o superior al corresponent a la classificació del material en alguna de les categories especificades a la taula 10 de l'UNE-EN 13108-1.
 - Temperatura de la mescla (UNE-EN 12697-13): En betum de grau de pavimentació la temperatura màxima de la mescla declarada pel fabricant, ha de ser menor que el límit superior especificat a la taula 11 de l'UNE-EN 13108-1. El fabricant ha de declarar la temperatura mínima en el moment de distribució de la mescla. En betums modificats, de grau alt de duresa o additius, es pot aplicar temperatures diferents. En aquest cas aquestes temperatures han d'estar declarades pel fabricant.
- Característiques de la mescla amb especificació empírica:
 - Contingut d'asfalt reciclat procedent de mescles de betum modificat o amb additiu modificador i/o en mescles amb betum modificat o modificador:
 - Capes de rodadura: $\leq 10\%$ en massa
 - Capes de regularització, intermèdies o base: $\leq 20\%$ en massa
 - Granulometria: S'ha de complir l'especificat en l'article 5.3.1.2 de la UNE-EN 13108-1
 - Contingut de lligant: El valor declarat pel fabricant ha de ser com a mínim el corresponent a la categoria del producte segons l'especificat a la taula 13 de la UNE-EN 13108-1
 - Additius: El fabricant ha d'especificar el tipus i la quantitat de cada additiu constituït
 - Valors Marshall, en aeroports (UNE-EN 13108-20): Els valors declarats pel fabricant han de complir l'especificat a l'article 5.3.2 de l'UNE-EN 13108-1, en funció de la categoria del material.
 - Percentatge de forats reblerts de betum (UNE-EN 13108-20): El valor declarat pel fabricant ha de complir els límits corresponents a la classificació del material en alguna de les categories especificades a les taules 18 i 19 de l'UNE-EN 13108-1.
 - Percentatge de forats en el granulat mineral (UNE-EN 13108-20): El valor declarat pel fabricant ha de ser igual o superior al corresponent a la classificació del material en alguna de les categories especificades a la taula 20 de l'UNE-EN 13108-1.
 - Contingut mínim de forats després de 10 revolucions (UNE-EN 13108-20): El valor declarat pel fabricant ha de complir els límits corresponents a la classificació del material en alguna de les

categories especificades a la taula 21 de l'UNE-EN 13108-1.

- Característiques de la mescla amb especificació fonamental:

- Contingut de lligant: $\geq 3\%$

- Rigidesa (UNE-EN 13108-20): Els valors declarats pel fabricant han de complir els valors màxim i mínim corresponents a la classificació del material en alguna de les categories especificades a les taules 22 i 23 de l'UNE-EN 13108-1.

- Resistència a la deformació permanent. Assaig de compressió triaxial (UNE-EN 13108-20): Els valors declarats pel fabricant han de complir els valors màxims corresponents a la classificació del material en alguna de les categories especificades a la taula 24 de l'UNE-EN 13108-1.

- Resistència a la fatiga (UNE-EN 13108-20): El valor declarat pel fabricant ha de complir el límit corresponent a la classificació del material en alguna de les categories especificades a la taula 25 de l'UNE-EN 13108-1.

MESCLAS BITUMINOSAS DE MÓDUL ALT:

El contingut de materials procedents de fresat de mesclas bituminoses en calent, no pot superar el 10% de la massa total de la mescla.

Mòdul dinàmic a 20°C (UNE-EN 12697-26): ≥ 11.000 MPa

Resistència a la fatiga (30Hz a 20°C segons annex D UNE-EN 12697-24): ≥ 100 micres/m (valor de la deformació per a 1 milió de cicles)

CARACTERÍSTIQUES DE LES MESCLAS CONTÍNUES PER A ÚS EN CARRETERES:

S'han considerat les mescles per a ferms de carreteres contemplades en l'article 542 del PG 3:

- Mescla bituminosa: Formigó asfàltic per a ús en ferms com a capa de rodadura, intermèdia, regularització o base

- Mescla bituminosa de mòdul alt: Formigó asfàltic per a ús en ferms com a capa intermèdia o base
El tipus i composició de la mescla ha de complir amb les especificacions de la norma UNE-EN 13108-1 complementades amb les indicacions dels epígrafs 542.3 i 542.5 del PG 3 vigent.

El lligant ha de complir les especificacions del article 542.2.2 del PG 3; el tipus de lligant hidrocarbonat segons la funció de la capa, ha d'estar entre els definits a les taules 542.1a o 542.1b del PG 3 segons correspongui.

Els granulats han de complir les indicacions del epígraf 542.2.3 del PG 3 vigent.

2.- CONDICIONS DE SUBMINISTRAMENT I EMMAGATZEMATGE

Subministrament: La mescla s'ha de transportar amb camions de caixa llisa i estanca, neta i tractada per a evitar l'adherència de la mescla.

La forma i alçària de la caixa ha de ser de manera que, en l'abocament en l'estenedora, el camió només la toqui mitjançant els rodets previstos per a aquest fi.

Durant el transport s'ha de protegir la mescla amb lones o altres cobertures, per tal d'evitar el refredament.

La mescla s'ha d'aplicar immediatament.

3.- UNITAT I CRITERI D'AMIDAMENT

Unitat d'amidament: la indicada a la descripció de l'element

Criteri d'amidament: quantitat necessària subministrada a l'obra

Aquest criteri inclou l'abonament del lligant hidrocarbonat i del pols mineral d'aportació utilitzats en la confecció de la mescla bituminosa.

4.- NORMATIVA DE COMPLIMENT OBLIGATORI

MESCLAS CONTÍNUES:

UNE-EN 13108-1:2008 Mezclas bituminosas. Especificaciones de materiales. Parte 1: Hormigón bituminoso.

MESCLES PER A ÚS EN CARRETERES:

Orden de 6 de febrero de 1976 por la que se aprueba el Pliego de Prescripciones Técnicas Generales para Obras de Carreteras y Puentes (PG-3).

Orden FOM/2523/2014, de 12 de diciembre, por la que se actualizan determinados artículos del Pliego de Prescripciones Técnicas Generales para Obras de Carreteras y Puentes, relativos a materiales básicos, a firmes y pavimentos, y a señalización, balizamiento y sistemas de contención de vehículos (PG-3).

5.- CONDICIONS DE CONTROL DE RECEPCIÓ**CONDICIONS DE MARCATGE I CONTROL DE LA DOCUMENTACIÓ:**

A l'albarà d'entrega o en la documentació que acompanya al producte, ha de constar com a mínim, la informació següent:

- Identificació del fabricant i de la planta de mescla
- Codi d'identificació de la mescla
- Com s'ha d'obtenir la totalitat dels detalls per tal de demostrar la conformitat amb l'UNE-EN
- Detalls de tots els additius
- Mescles continues
 - Designació de la mescla segons l'apartat 7 de la UNE-EN 13108-1
 - Detalls de la conformitat amb els apartats 5.2.8 i 5.2.9 de la UNE-EN 13108-1 en mescles per a ús en aeroports
- Marcatge CE de conformitat amb el que disposa el Reial Decret 1328/1995, de 28 de juliol. El símbol normalitzat del marcatge CE s'ha d'acompanyar de la següent informació:
 - Número d'identificació de l'organisme de certificació
 - Nom o marca d'identificació i direcció registrada del fabricant
 - Les dues últimes xifres de l'any d'impressió del marcatge
 - El número del certificat de conformitat CE o del certificat de control de producció en fàbrica
 - Referència a la norma europea EN
 - Descripció del producte: nom genèric, material i ús previst
 - Informació de les característiques essencials segons annex ZA de l'UNE-EN

El subministrador ha de posar a disposició de la DF en el cas que aquesta ho sol·liciti, la documentació següent, que acredita el marcatge CE, segons el sistema d'avaluació de conformitat aplicable, d'acord amb el que disposa l'apartat 7.2.1 del CTE:

- Productes per a carreteres i altres vies de trànsit:
 - Sistema 2+: Declaració de Prestacions
- Productes per a usos subjectes a reglamentacions sobre reacció al foc de Nivell o Classe: A***, D, E, F o CWFT****,
 - Productes per a usos subjectes a reglamentacions sobre reacció al foc de Nivell o Classe: A***, D, E, F o CWFT****. **** CWFT Classificació sense més assajos (basat en una Decisió de la Comissió publicada):
 - Sistema 4: Declaració de Prestacions
 - Productes per a usos subjectes a reglamentacions sobre reacció al foc de Nivell o Classe: (A, B, C)**. ** Materials el comportament dels quals enfront del foc no té perquè canviar durant el procés de producció:
 - Sistema 3: Declaració de Prestacions
 - Productes per a usos subjectes a reglamentacions sobre reacció al foc de Nivell o Classe: (A, B, C)*. * Materials el comportament dels quals enfront del foc pot ser que canviï durant el procés de producció (en general, aquells de composició química, per exemple, retardants del foc, o aquells en els quals un canvi en la seva composició pot dur a canvis en la seva reacció enfront del foc):
 - Sistema 1: Declaració de Prestacions

En el cas que el material declari contingut reciclat, el fabricant ha de mostrar, si se li demana, la documentació que acrediti aquest contingut.

CONDICIONS DE MARCATGE I CONTROL DE LA DOCUMENTACIÓ EN MESCLES BITUMINOSES PER A ÚS EN CARRETERES:

El fabricant ha de lliurar per a la seva aprovació la documentació relativa a la fórmula de treball indicada al epígraf 542.5.1 del PG 3 vigent.

OPERACIONS DE CONTROL EN MESCLES BITUMINOSES PER A ÚS EN CARRETERES:

Inspecció visual de les condicions de subministrament i recepció de la documentació del fabricant.

Cal fer una verificació documental de que els valors declarats en els documents que acompanyen el marcatge CE compleixen amb les especificacions definides en aquest plec.

- MESCLES CONTINUES:

- La DF pot disposar de les comprovacions o assaigs addicionals que consideri oportuns, en aquest cas s'han de realitzar segons l'especificat en l'apartat 542.9 del PG 3.

CRITERIS DE PRESA DE MOSTRES EN MESCLES BITUMINOSES PER A ÚS EN CARRETERES:

Els criteris de presa de mostres, per als assajos de materials i els de la mescla son els indicats als articles 542.9 i 543.9 del PG 3, segons correspongui.

Els controls s'han de realitzar segons les instruccions de la DF.

INTERPRETACIÓ DE RESULTATS I ACTUACIONS EN CAS D'INCOMPLIMENT:

No s'han d'utilitzar en les obres mescles sense la documentació exigida.

S'han de rebutjar les mescles que els valors declarats pel fabricant incompleixin amb les especificacions del plec de condicions.

\

1.1.3. BB MATERIALS PER A PROTECCIONS I SENYALITZACIÓ

1.1.3.1. BBA MATERIALS PER A SENYALITZACIÓ HORIZONTAL

1.1.3.1.1. BBA0- MICROESFERES DE VIDRE PER A SENYALITZACIÓ

Especificació

SPB\

1.- DEFINICIÓ I CONDICIONS DELS ELEMENTS

Materials per a aplicació directa sobre la calçada d'una marca o sistema de senyalització vial horitzontal.

S'han considerat els materials següents:

- Materials base:

- Pintures acríliques, acríliques en base aigua i alcídiques
- Termoplàstics
- Plàstics en fred

- Materials de post-barrejat:

- Microesferes de vidre

MICROESFERES DE VIDRE:

Partícules de vidre transparents i esfèriques que, mitjançant la retrorreflexió dels feixos de llum incidents dels llums d'un vehicle cap al seu conductor proporciona visibilitat nocturna a les marques vials.

Les característiques següents han de complir amb els valors declarats pel fabricant, assajats segons la norma corresponent, dins del límit de tolerància indicat, en el seu cas.

- Índex de refracció, segons UNE-EN 1423: expressat com a classe

- Classe A: $\geq 1,5$
- Classe B: $\geq 1,7$
- Classe C: $\geq 1,9$

- Percentatge ponderat màxim de microesferes de vidre defectuoses, segons UNE-EN 1423: expressat com passa/no passa.

- Microesferes de vidre defectuoses: $\leq 20\%$
- Grans i partícules estranyes: $\leq 3\%$
- Avaluant per separat les microesferes de diàmetre < 1 mm i les de diàmetre igual ≥ 1 mm.

- Granulometria, segons UNE-EN 1423: expressada com a descripció tamís a tamís. Es determina mitjançant l'ús de tamisos seleccionats, d'acord amb les següents regles.

Tamís (ISO 565 R 40/3)	Massa retinguda acumulada (% en pes)
Superior de seguretat	0 a 2
Superior nominal	0 a 10
Intermedis	N1 a N2 (*)
Inferior nominal	95 a 100

* $N2 - N1 \leq 40$

- Substàncies perilloses, segons UNE-EN 1423: expressada com a classe per a cadascuna de les substàncies perilloses (Arsènic, Plom i Antimoni).

- Classe 0: valor no requerit

- Classe 1: ≤ 200 ppm (mg/kg)

- Resistència als agents químics; aigua, àcid clorhídric, clorur càlcic i sulfur sòdic, segons UNE-EN 1423: expressada com passa/no passa. Les microesferes de vidre no han de presentar cap alteració superficial (superfície blanquinosa i sense brillantor) quan entren en contacte amb l'aigua o els agents químics citats anteriorment.

2.- CONDICIONS DE SUBMINISTRAMENT I EMMAGATZEMATGE

MICROESFERES DE VIDRE:

Subministrament: En envàs tancat.

Emmagatzematge: En el seu envàs d'origen, sense que s'alterin les seves condicions.

3.- UNITAT I CRITERI D'AMIDAMENT

Unitat d'amidament: la indicada a la descripció de l'element

Criteri d'amidament: quantitat necessària subministrada a l'obra

4.- NORMATIVA DE COMPLIMENT OBLIGATORI

NORMATIVA GENERAL:

* Orden de 6 de febrero de 1976 por la que se aprueba el Pliego de Prescripciones Técnicas Generales para Obras de Carreteras y Puentes (PG-3).

* Orden FOM/2523/2014, de 12 de diciembre, por la que se actualizan determinados artículos del Pliego de Prescripciones Técnicas Generales para Obras de Carreteras y Puentes, relativos a materiales básicos, a firmes y pavimentos, y a señalización, balizamiento y sistemas de contención de vehículos (PG-3).

* Orden FOM/510/2018, de 8 de mayo, por la que se modifica la Orden FOM/2523/2014, de 12 de diciembre, por la que se actualizan determinados artículos del Pliego de Prescripciones Técnicas Generales para Obras de Carreteras y Puentes, relativos a materiales básicos, a firmes y pavimentos, y a señalización, balizamiento y sistemas de contención de vehículos (PG-3).

MICROESFERES DE VIDRE:

UNE-EN 1423:2013 Materiales para señalización vial horizontal. Materiales de postmezclado. Microesferas de vidrio, áridos antideslizantes y mezclas de ambos.

5.- CONDICIONS DE CONTROL DE RECEPCIÓ

CONTROL DE LA DOCUMENTACIÓ:

L'albarà lliurat per l'administrador ha de contenir la següent informació:

- Nom i direcció de l'empresa subministradora.
- Identificació del fabricant.
- Designació de la marca comercial.
- Quantitat de materials que es subministra.
- Identificació dels lots (referència) de cadascun dels materials subministrats.
- Data de fabricació.

CONDICIONS DE MARCATGE I CONTROL DE LA DOCUMENTACIÓ DE LES MICROESFERES DE VIDRE:

El subministrador ha de posar a disposició de la DF en el cas que aquesta ho sol·liciti, la documentació següent, que acredita el marcatge CE, segons el sistema d'avaluació de conformitat aplicable, d'acord amb el que disposa l'apartat 7.2.1 del CTE:

- Productes per a zones aptes per a la circulació:
 - Sistema 1: Declaració de Prestacions

Cada envàs ha de portar en un lloc visible el marcatge CE de conformitat amb el que disposa el Reial Decret 1328/1995 de 28 de juliol, que a més haurà de tenir la següent informació:

- Nom o marca d'identificació del fabricant i direcció registrada
- Les dues últimes xifres de l'any de fabricació del producte
- Número del certificat de conformitat CE
- El número i any d'aquesta norma Europea (UNE-EN 1423)
- Descripció del producte
- El número de lot i massa neta
- La presència eventual de tractaments superficials i la seva finalitat
- Indicacions que permetin identificar les característiques harmonitzades del producte:
 - Índex de refracció
 - Granulometria
 - Resistència a la fragmentació (per a granulats antilliscants)
 - En cas de mescla de microesferes de vidre i granulats antilliscants, les proporcions d'ambdós.

Declaració de prestacions d'acord amb el que estableix l'annex ZA de la norma UNE-EN 1423.

Declaració del fabricant amb les característiques d'identificació que figuren a la norma UNE-EN 12802.

OPERACIONS DE CONTROL DE LES MICROESFERES DE VIDRE:

Els punts de control més destacables són els següents:

- Comprovació de la documentació.
- Inspecció visual del subministrament.
- Determinació de les següents característiques, segons UNE-EN 1423:
 - Granulometria
 - Índex de refracció
 - Percentatge de microesferes defectuoses
 - Tractament superficial
- La DF podrà determinar la realització dels assajos d'identificació descrits a la norma UNE-EN 12802.

CRITÈRI DE PRESA DE MOSTRES:

Es seguiran els criteris de la DF i els criteris de les normes de procediment indicades a cada assaig.

INTERPRETACIÓ DE RESULTATS I ACTUACIONS EN CAS D'INCOMPLIMENT:

Es rebutjaran els aplecs amb documentació, acreditacions o característiques declarades que no compleixin amb els requisits especificats per a ells, i aquells sobre els s'hagin efectuat assajos d'identificació i no compleixin amb els requisits i toleràncies que estableix la norma UNE-EN 12802. Els aplecs rebutjats podran presentar-se a una nova inspecció, amb els seus corresponents assajos de control de qualitat, sempre que s'acrediti que s'han eliminat les partides defectuoses o s'han corregit els seus defectes.

\

1.1.3.1.2. BBA1- PINTURA PER A MARQUES VIALS

Especificació
SPB\

1.- DEFINICIÓ I CONDICIONS DELS ELEMENTS

Materials per a aplicació directa sobre la calçada d'una marca o sistema de senyalització vial horitzontal.

S'han considerat els materials següents:

- Materials base:
 - Pintures acríliques, acríliques en base aigua i alquídiques
 - Termoplàstics
 - Plàstics en fred
- Materials de post-barrejat:
 - Microesferes de vidre

PINTURES, TERMOPLÀSTICS I PLÀSTICS EN FRED:

Pintura: producte líquid que conté lligants, pigments, estenedors, dissolvents i additius. Es subministra en forma mono o multicomponent. Quan s'aplica, es forma una pel·lícula cohesionada a través d'un procés d'evaporació del dissolvent i/o un procés químic.

Termoplàstics: producte de marcatge, lliure de dissolvents, que es subministra en forma de bloc, grans o pols. S'escalfa fins a fondre's i, en aquest moment, s'aplica. La pel·lícula cohesionada es forma mitjançant refredament.

Plàstics en fred: Producte viscosos que es subministra en dos components o en forma multicomponent (almenys un component principal i un enduridor) i lliure de dissolvents. La pel·lícula cohesionada es forma mitjançant reacció química després de barrejar els components.

El fabricant ha de declarar, per a cada material base especificat, les següents característiques d'identificació definides a les normes UNE-EN 12802 i UNE-EN 1871, assajades segons la norma corresponent:

- Densitat, segons UNE-EN ISO 2811-1: pintures, termoplàstics i plàstics en fred
 - Color, segons UNE-EN 1871: pintures, termoplàstics i plàstics en fred
 - Factor de luminància, segons UNE-EN 1871: pintures, termoplàstics i plàstics en fred
 - Poder de cobertura, segons UNE-EN ISO 2814: pintures
 - Contingut en sòlids, segons UNE-EN 12802: pintures
 - Contingut en lligant, segons UNE-EN 12802: pintures, termoplàstics i plàstics en fred
 - Contingut en dissolvents, segons UNE-EN 12802: pintures
 - Viscositat, segons UNE-EN 12802: pintures
 - Contingut en cendres, segons UNE-EN 12802: pintures, termoplàstics i plàstics en fred
 - Contingut en microesferes de vidre, segons UNE-EN 12802: termoplàstics i plàstics en fred
- Les pintures, termoplàstics i plàstics en fred de color blanc per a ús en marques vials de carreteres, han de complir els requisits per a les característiques físiques, assajats segons la norma corresponent:
- Color, segons UNE-EN 1871: complirà els valors de la taula 700.2.a del PG 3 vigent
 - Factor de luminància, segons UNE-EN 1871:
 - Pintures: classe LF7
 - Termoplàstics i plàstics en fred: classe LF6
 - Estabilitat a l'emmagatzematge, segons UNE-EN 1871:
 - Pintures: ≥ 4
 - Envelliment artificial accelerat, segons UNE-EN 1871:
 - Color: complirà els valors de la taula 700.2.a del PG 3 vigent
 - Factor de luminància: classe UV1
 - Resistència al sagnat, segons UNE-EN 1871:
 - Pintures: classe BR2 (exigible en aplicacions directes sobre paviment bituminós)
 - Resistència als àlcalis, segons UNE-EN 1871: passa (exigible en aplicacions directes sobre paviments de formigó)

- Punt de reblaniment, segons UNE-EN 1871:
 - Termoplàstics: classe $\geq$ SP3
- Estabilitat a la calor (UNE-EN 1871):
 - Termoplàstics: color com a la taula 700.2.a del PG 3 vigent i classe UV2 per al factor de luminància.

2.- CONDICIONS DE SUBMINISTRAMENT I EMMAGATZEMATGE

PINTURA, TERMOPLÀSTICS I PLÀSTICS EN FRED:

Subministrament: En envàs hermètic que conservi les propietats de la pintura.

Emmagatzematge: L'envàs s'ha de col·locar en posició invertida, en llocs ventilats i no exposats al sol. No s'han d'emmagatzemar envasos que hagin estat oberts més de 18 h.

3.- UNITAT I CRITERI D'AMIDAMENT

Unitat d'amidament: la indicada a la descripció de l'element

Criteri d'amidament: quantitat necessària subministrada a l'obra

4.- NORMATIVA DE COMPLIMENT OBLIGATORI

NORMATIVA GENERAL:

* Orden de 6 de febrero de 1976 por la que se aprueba el Pliego de Prescripciones Técnicas Generales para Obras de Carreteras y Puentes (PG-3).

* Orden FOM/2523/2014, de 12 de diciembre, por la que se actualizan determinados artículos del Pliego de Prescripciones Técnicas Generales para Obras de Carreteras y Puentes, relativos a materiales básicos, a firmes y pavimentos, y a señalización, balizamiento y sistemas de contención de vehículos (PG-3).

* Orden FOM/510/2018, de 8 de mayo, por la que se modifica la Orden FOM/2523/2014, de 12 de diciembre, por la que se actualizan determinados artículos del Pliego de Prescripciones Técnicas Generales para Obras de Carreteras y Puentes, relativos a materiales básicos, a firmes y pavimentos, y a señalización, balizamiento y sistemas de contención de vehículos (PG-3).

PINTURA, TERMOPLÀSTICS I PLÀSTICS EN FRED:

* UNE-EN 1871:2000 Materiales para señalización vial horizontal. Propiedades físicas.

* UNE-EN 12802:2012 Materiales para señalización vial horizontal. Métodos de laboratorio para la identificación.

5.- CONDICIONS DE CONTROL DE RECEPCIÓ

CONTROL DE LA DOCUMENTACIÓ:

L'albarà lliurat per l'administrador ha de contenir la següent informació:

- Nom i direcció de l'empresa subministradora.
- Identificació del fabricant.
- Designació de la marca comercial.
- Quantitat de materials que es subministra.
- Identificació dels lots (referència) de cadascun dels materials subministrats.
- Data de fabricació.

CONTROL DE LA DOCUMENTACIÓ DE LES PINTURES, TERMOPLÀSTICS I PLÀSTICS EN FRED:

El subministrador ha de posar a disposició de la DF la següent documentació que acredita el compliment de les prestacions exigides:

Pintures, termoplàstics i plàstics en fred de color blanc:

- Declaració de prestacions referit al sistema de senyalització vial del qual formi part, incloent la composició i identificació del sistema: material base, materials de pre-mesclat i/o post-mesclat, dosificacions i instruccions d'aplicació, d'acord amb un dels següents procediments:

- Document d'Idoneïtat Tècnica Europeu (DITE)
- Avaluació Tècnica Europea (ETE)

- Declaració del fabricant amb les característiques físiques definides per a cada material base a la taula 700.3 del PG 3 vigent.

- Declaració del fabricant amb les característiques d'identificació definides per a cada material base a la taula 700.5 del PG 3 vigent.

Pintures, termoplàstics i plàstics en fred de color vermell i negre:

- Declaració de prestacions en base a l'assaig de durabilitat, segons UNE-EN 13197 realitzat per un laboratori acreditat, que inclourà la identificació del sistema.

- Declaració del fabricant amb les característiques d'identificació que figuren a la taula 700.5 del PG 3 vigent per als colors negre i vermell.

OPERACIONS DE CONTROL PER A PINTURA:

Els punts de control més destacables són els següents:

- Comprovació de la documentació.
- Inspecció visual del subministrament.
- La DF podrà determinar la realització d'assajos d'algunes o totes les característiques especificades a la taula 700.5 del PG 3 vigent.

CRITÈRI DE PRESA DE MOSTRES:

Es seguiran els criteris de la DF i els criteris de les normes de procediment indicades a cada assaig.

INTERPRETACIÓ DE RESULTATS I ACTUACIONS EN CAS D'INCOMPLIMENT:

Es rebutjaran els aplecs amb documentació, acreditacions o característiques declarades que no compleixin amb els requisits especificats per a ells, i aquells sobre els s'hagin efectuat assajos d'identificació i no compleixin amb els requisits i toleràncies que estableix la norma UNE-EN 12802. Els aplecs rebutjats podran presentar-se a una nova inspecció, amb els seus corresponents assajos de control de qualitat, sempre que s'acrediti que s'han eliminat les partides defectuoses o s'han corregit els seus defectes.

\

1.1.4. BD MATERIALS PER A EVACUACIÓ, CANALITZACIÓ I VENTILACIÓ ESTÀTICA

1.1.4.1. BDD MATERIALS PER A POUS DE REGISTRE

1.1.4.1.1. BDK5- BASTIMENT I TAPA DE FOSA DÚCTIL PER A REGISTRE

Especificació
SPB\

1.- DEFINICIÓ I CONDICIONS DELS ELEMENTS

Dispositius de cobriment i tancament per a pous, pericons, embornals o interceptors i materials complementaris per a pous de registre.

S'han considerat els elements següents:

- Bastiment i tapa per a pous i pericons de registre de canalitzacions

S'han considerat els materials següents per a tapes i reixes

- Fosa gris
- Fosa dúctil
- Acer

BASTIMENT I TAPA O BASTIMENT I REIXA:

La peça ha de tenir la forma i els gruixos adequats per a suportar les càrregues del trànsit.

Els dispositius de cobriment i tancament utilitzats en zones de circulació de vianants i/o de vehicles, s'han de classificar segons la norma UNE-EN 124, en alguna de les classes següents:

- Classe A 15: Zones susceptibles de ser utilitzades només per vianants i ciclistes.
- Classe B 125: Voreres, zones de vianants i superfícies semblants, àrees d'estacionament i aparcaments de varis pisos per a cotxes.
- Classe C 250: Vorals i cunetes de carrers, que mesurada a partir de la vorada de la vorera s'extén en un màxim de 0,5 m sobre la calçada i 0,2 m sobre la vorera
- Classe D 400: Calçades de carreteres (inclòs carrers de vianants), vorals estabilitzats i zones d'aparcament per a tot tipus de vehicles.
- Classe E 600: Zones per les que circulen vehicles de gran tonelatje (paviments d'aeroports, molls, etc.).
- Classe F 900: Zones sotmeses a càrregues particularment elevades (paviments d'aeroports)

Tots els elements que formen el dispositiu han d'estar protegits contra la corrosió.

El dispositiu ha d'estar lliure de defectes que puguin perjudicar el seu bon estat per tal de ser utilitzat.

Les tapes o reixes metàl·liques, han de tenir la superfície superior antilliscant.

Quan estiguin combinat un metall amb el formigó, o qualsevol altre material, ambdós han de tenir una adherència satisfactoria.

Els dispositius han de ser compatibles amb els seus assentaments. El conjunt no ha de produir soroll al trepitjar-lo.

Les tapes o reixes han d'estar assegurades en la seva posició contra el desplaçament degut al trànsit amb una fondària d'encastament suficient o amb un dispositiu de tancament.

La tapa o reixa ha de quedar assegurada dins del bastiment per algun dels següents procediments:

- Amb un dispositiu de tanca
- Amb suficient massa superficial
- Amb una característica específica en el disseny

El disseny d'aquests procediments ha de permetre que la tapa o reixa es pugui obrir amb una eina d'ús normal.

El disseny del conjunt ha de garantir la posició correcta de la tapa o reixa en relació amb el bastiment. S'han de preveure dispositius que permetin garantir un desbloquejament de la tapa o reixa i la seva obertura.

La tapa o reixa ha de recolzar-se en el bastiment en tot el seu perímetre. La pressió del recolzament corresponent a la càrrega d'assaig no ha de superar els 7,5 N/mm². El recolzament ha de contribuir a l'estabilitat de la reixa o tapa en condicions d'ús.

L'alçària del bastiment dels dispositius de tancament de les classes D 400, E 600 i F 900, ha de ser com a mínim de 100 mm.

La superfície superior de les reixes, tapes i bastiment ha de ser plana, només les reixes de la classe D 400 poden tenir una superfície còncaua.

El pas lliure dels dispositius de tancament utilitzats com a pas d'home, s'han d'ajustar a les normes de seguretat en funció del lloc a on s'instal·lin. En general han de tenir un diàmetre mínim de 600 mm.

La franquícia total entre els diferents elements dels dispositius de cobriment i tancament, han de complir les especificacions següents:

- Un o dos elements:
 - Pas lliure ≤ 400 mm: ≤ 7 mm
 - Pas lliure > 400 mm: ≤ 9 mm
- Tres o més elements:
 - Franquícia del conjunt: ≤ 15 mm
 - Franquícia de cada element individual: ≤ 5 mm

Fondària d'encastament (classes D 400 a F 900): ≥ 50 mm

Toleràncies:

- Planor: $\pm 1\%$ del pas lliure; ≤ 6 mm
- Dimensions: ± 1 mm
- Guerxament: ± 2 mm

Si el dispositiu de tancament té forats de ventilació, aquests han de complir les condicions següents:

Superfície de ventilació:

- Pas lliure ≤ 600 mm: $\geq 5\%$ de la superfície d'un cercle, amb un diàmetre igual a la pas lliure
- Pas lliure > 600 mm: ≥ 140 cm²

Dimensions dels forats de ventilació:

- Ranures:
 - Llargària: ≤ 170 mm
 - Amplària:
 - Classes A 15 a B 125: 18-25 mm
 - Classes C 250 a F 900: 18-32 mm
- Forats:
 - Diàmetre:
 - Classes A 15 a B 125: 18-38 mm
 - Classes C 250 a F 900: 30-38 mm

BASTIMENT AMB REIXA O TAPA PRACTICABLE:

El conjunt ha d'obrir i tancar correctament.

Un cop tancada, la tapa o reixa ha de quedar enrasada amb el bastiment.

L'angle respecte a la horitzontal, de la reixa oberta, ha de ser com a mínim de 100°.

ELEMENTS AMB RECOBRIMENT DE PINTURA BITUMINOSA:

El recobriments de pintura bituminosa, ha de formar una capa contínua que ha de cobrir a l'element completament.

Ha de tenir un color, una lluentor i una textura uniformes.

La pintura ha d'estar ben adherida al suport, no ha de tenir bullofes, escrostonament, ni altres defectes superficials.

DISPOSITIUS DE FORMIGÓ ARMAT:

En els dispositius de tancament de les classes A 15 a D 400 de formigó armat, les arestes i superfícies de contacte entre el bastiment i la tapa, han d'estar protegides amb una xapa de fosa o d'acer galvanitzat en calent.

- A 15: ≥ 2 mm
- B 125: ≥ 3 mm
- C 250: ≥ 5 mm
- D 400: ≥ 6 mm
- E 600 i F 900: A determinar en funció de cada disseny

Gruix mínim de fosa o d'acer:

Resistència característica a la compressió del formigó després de 28 dies:

- Classe B 15 a F 900: ≥ 40 N/mm²
- Classe A 15: ≥ 25 N/mm²

Gruix del recobriments de formigó de l'armadura d'acer: ≥ 20 mm

ELEMENTS DE FOSA:

La fosa ha de ser gris, de grafit laminar (fosa gris normal, conforme a la norma UNE-EN 1561) o de grafit esferoidal (fosa nodular o dúctil, conforme a la norma UNE-EN 1563).

Les peces han de ser netes, lliures de sorra solta, d'òxid o de qualsevol altre tipus de residu.

No ha de tenir defectes superficials (esquerdes, rebaves, bufaments, inclusions de sorra, gotes fredes, etc.).

2.- CONDICIONS DE SUBMINISTRAMENT I EMMAGATZEMATGE

BASTIMENT I TAPA O REIXA:

Subministrament: Embalats en caixes. Cada caixa ha de portar escrit el nombre de peces que conté i les seves dimensions.

Emmagatzematge: En posició horitzontal sobre superfícies planes i rígides per tal d'evitar deformacions o danys que alterin les seves característiques.

3.- UNITAT I CRITERI D'AMIDAMENT

Unitat d'amidament: la indicada a la descripció de l'element
Criteri d'amidament: quantitat necessària subministrada a l'obra

4.- NORMATIVA DE COMPLIMENT OBLIGATORI

BASTIMENT I TAPA O BASTIMENT I REIXA:

UNE-EN 124:1995 Dispositivos de cubrimiento y de cierre para zonas de circulación utilizadas por peatones y vehículos. Principios de construcción, ensayos de tipo, marcado, control de calidad.

5.- CONDICIONS DE CONTROL DE RECEPCIÓ

CONDICIONS DE MARCATGE I CONTROL DE LA DOCUMENTACIÓ:

La tapa o reixa i el bastiment han de tenir marcades de forma indeleble les indicacions següents:

- El codi de la norma UNE EN 124
- La classe segons la norma UNE EN 124
- El nom o sigles de fabricant i el lloc de fabricació
- Referència, marca o certificació si en té

OPERACIONS DE CONTROL EN BASTIMENTS, TAPES I REIXES DE FOSA:

Les tasques de control a realitzar són les següents:

- Recepció del certificat de qualitat del fabricant, d'acord a les condicions del plec.

CRITERIS DE PRESA DE MOSTRES:

Les operacions de control s'han de realitzar segons les indicacions de la DF.

INTERPRETACIÓ DE RESULTATS I ACTUACIONS EN CAS D'INCOMPLIMENT:

No s'acceptarà l'ús de materials que no arribin acompanyats del corresponent certificat de qualitat del fabricant.

En cas de disconformitat d'un control geomètric o de pes, es rebutjarà la peça assajada i s'incrementarà el control, en primer lloc, fins al 20% de les peces, i en cas de seguir observant deficiències, fins al 100% del subministrament.

\

1.1.4.1.2. BDD4- GRAÓ PER A POU DE REGISTRE (D)

Especificació
SPB\

1.- DEFINICIÓ I CONDICIONS DELS ELEMENTS

Dispositius de cobriment i tancament per a pous, pericons, embornals o interceptors i materials complementaris per a pous de registre.

S'han considerat els elements següents:

- Complementos per a pou de registre:
 - Graó d'acer galvanitzat
 - Graó de fosa
 - Fleix d'acer inoxidable i anells d'expansió per a junt d'estanquitat entre el tub i el pou de registre

ELEMENTS DE FOSA:

Les peces han de ser netes, lliures de sorra solta, d'òxid o de qualsevol altre tipus de residu.

No ha de tenir defectes superficials (esquerdes, rebaves, bufaments, inclusions de sorra, gotes fredes, etc.).

GRAÓ D'ACER GALVANITZAT:

Graó de rodó d'acer llis, AE 215 L, fabricat per laminació en calent.

El graó ha de portar una platina d'acer soldada a cada un dels seus extrems, per a facilitar l'ancoratge.

Tots els segments del graó han d'estar continguts en el mateix pla.
La peça ha d'estar protegida amb una galvanització per immersió en calent.
El recobriment ha d'estar ben adherit. Ha de ser llis, sense taques, discontinuïtats, exfoliacions, etc.
Resistència a la tracció: 340 - 500 N/mm²
Límit elàstic (UNE 7-474): ≥ 220 N/mm²
Allargament a la ruptura: $\geq 23\%$
Característiques del galvanitzat:
- Densitat del metall dipositat: = 6,4 kg/dm³
- Massa del recobriment (UNE 37-501): = 610 g/m²
- Gruix (UNE 37-501): 85 micres
- Puresa del zenc (UNE 37.302): = 98,5%
- Adherència (UNE 37-501): sense exfoliacions ni desprendiments
- Continuïtat del revestiment (UNE 37-501) : sense desprendiments
Toleràncies:
- Dimensions: ± 2 mm
- Guerxament: ± 1 mm
- Diàmetre del rodó: - 5%
GRAÓ DE FOSA:
Graó emmotllat amb fosa de tipus nodular.
El grafit ha d'aparèixer en forma esferoïdal en una superfície $\geq 85\%$ de la peça.
Ha de ser plana. Ha de tenir la forma i els gruixos adequats per a suportar les càrregues de servei.
A cada peça ha d'haver-hi la marca del fabricant.
Resistència a la tracció de la fosa (UNE 36-118): ≥ 380 N/mm²
Allargament a la ruptura: $\geq 17\%$
Contingut de perlita: $\leq 5\%$
Contingut de cementita a les zones d'encastament: $\leq 4\%$
Toleràncies:
- Dimensions: ± 2 mm
- Guerxament: ± 1 mm

2.- CONDICIONS DE SUBMINISTRAMENT I EMMAGATZEMATGE

GRAÓ:
Subministrament: Empaquetats sobre palets.
Emmagatzematge: En llocs secs i ventilats, de manera que no s'alterin les seves característiques.

3.- UNITAT I CRITERI D'AMIDAMENT

Unitat d'amidament: la indicada a la descripció de l'element
Criteri d'amidament: quantitat necessària subministrada a l'obra

4.- NORMATIVA DE COMPLIMENT OBLIGATORI

GRAÓ D'ACER GALVANITZAT:
No hi ha normativa de compliment obligatori.
GRAÓ DE FOSA:
* UNE 36118:1973 Fundición con grafito esferoidal. Tipos y condiciones de recepción y suministro de piezas moldeadas.

5.- CONDICIONS DE CONTROL DE RECEPCIÓ

OPERACIONS DE CONTROL EN GRAONS:

Les tasques de control a realitzar són les següents:

- Comprovació del marcatge CE en cada entrega.
- Al cas de graons d'acer galvanitzat, una vegada per cada 10 unitats:
 - Assaig d'adherència d'un recobriment galvanitzat (UNE-EN ISO 1461)
 - Determinació de la massa per unitat de superfície d'una pel·lícula de galvanitzat (UNE-EN ISO 1461)

CRITERIS DE PRESA DE MOSTRES:

Les operacions de control s'han de realitzar segons les indicacions de la DF.

INTERPRETACIÓ DE RESULTATS I ACTUACIONS EN CAS D'INCOMPLIMENT:

\

1.1.4.2. BDK MATERIALS PER A PERICONS DE CANALITZACIONS**1.2. P PARTIDES D'OBRA I CONJUNTS****1.2.1. P1 TREBALLS PREVIS I D'IMPLANTACIÓ, PROTECCIONS INDIVIDUALS I COL·LECTIVES I MESURES PREVENTIVES****1.2.1.1. P19 REALITZACIÓ DE CALES****1.2.1.1.1. P191- CALA D'INSPECCIÓ (D)**

Especificació
SPB\

1.- DEFINICIÓ I CONDICIONS DE LES PARTIDES D'OBRA EXECUTADES

Cales en revestiments o estructures per a descobrir la base o l'estat de l'element, o extreure mostres per a analitzar.

S'han considerat els següents elements :

- Cala d'inspecció en armadura en pilar o biga de formigó amb mitjans manuals i càrrega manual de runa sobre contenidor
- Cala d'inspecció en paret de pedra natural amb mitjans manuals, per a recollida de mostra
- Cala en cel ras per a inspecció d'estructura, amb mitjans manuals
- Cala en revestiment de guix per inspecció de diferents capes i material de base amb mitjans manuals
- Cala en revestiment de morter per inspecció diferents capes i material de base amb mitjans manuals
- Cala en paviment de rajoles de fins a 50x50 cm, i retirada de la subbase fins a descobrir l'estructura inferior, amb mitjans manuals

L'execució de la unitat d'obra inclou les operacions següents:

- Preparació de la zona de treball
- Determinació del lloc on s'han de fer les cales
- Execució de la cala amb els mitjans adients
- Trossejament i apilada de la runa
- Càrrega de la runa sobre camió o contenidor
- Confecció d'informe amb les dades obtingudes

CONDICIONS GENERALS:

La cala ha d'estar feta als llocs indicats a la DT, amb les modificacions acceptades expressament per la DF.

Les mides de la cala han de ser suficients per poder inspeccionar l'estructura interior.

Si cal introduir una persona parcialment, aquestes mides seran de 60x60 cm com mínim.
No hi ha d'haver elements estructurals afectats.
Els materials han de quedar suficientment trossejats i apilats per tal de facilitar-ne la càrrega, en funció dels mitjans de què es disposin i de les condicions de transport.

2.- CONDICIONS DEL PROCÉS D'EXECUCIÓ

S'ha de seguir l'ordre de treballs previst a la DT.
La zona afectada per les obres ha de quedar convenientment senyalitzada
La part per a enderrocar no ha de tenir instal·lacions en servei.
El paviment no ha de tenir conductes d'instal·lació en servei a la part per arrencar. S'han de desmuntar els aparells d'instal·lació i de mobiliari existents, així com qualsevol element que pugui destorbar la feina.
Abans de començar l'enderroc es neutralitzaran totes les instal·lacions que puguin ser afectades.
Els estudis per a determinació de l'estat i extensió de pintures murals, els han de fer restauradors i ajudants de restauradors, amb titulació reconeguda oficialment.
Els treballs s'han de fer de manera que molestin el mínim possible als afectats.
S'ha d'evitar la formació de pols.
Quan s'apreciï alguna anomalia, es notificarà immediatament a la DF.
En cas d'imprevistos (olors de gas, etc.) o quan l'enderrocament pugui afectar les construccions, s'han de suspendre les obres i avisar a la DF.
No es dipositarà runa damunt de les bastides.
No s'acumularà runa en tanques, murs i suports propis que hagin de mantenir-se a peu dret o d'edificacions i elements aliens a l'enderroc.
No s'acumularà runa amb un pes superior als 100 kg/m² damunt de sostres, encara que estiguin en bon estat.
L'operació de càrrega s'ha de fer amb les precaucions necessàries per a aconseguir unes condicions de seguretat suficients.
S'han d'eliminar els elements que puguin entorpir els treballs de retirada i càrrega de runa.
S'ha de trossejar la runa per tal de facilitar-ne la càrrega amb mitjans manuals.
Els materials d'aplec i posterior reaprofitament es col·locaran en una zona ampla i arrecerada.

3.- UNITAT I CRITERI D'AMIDAMENT

Unitat de quantitat amidada segons les especificacions de la DT.

4.- NORMATIVA DE COMPLIMENT OBLIGATORI

No hi ha normativa de compliment obligatori.

\

1.2.2. P2 DEMOLICIONS, ENDERROCS, MOVIMENTS DE TERRES I GESTIÓ DE RESIDUS

1.2.2.1. P21 ENDERROCS, DEMOLICIONS, ARRENCADES, REPICATS I DESMUNTATGES

1.2.2.1.1. P214 DESMUNTATGES O ENDERROCS D'ELEMENTS DE CONSTRUCCIÓ

P2146- DEMOLICIÓ DE PAVIMENTS I BASES

Especificació
SPB\

1.- DEFINICIÓ I CONDICIONS DE LES PARTIDES D'OBRA EXECUTADES

Demolició d'elements de vialitat, arrencada de paviments o soleres o desmuntatge de paviments.

S'han considerat els elements següents:

- Vorada col·locada sobre terra o formigó
- Rigola de formigó o de panots col·locats sobre formigó
- Escocell de formigó
- Paviment de formigó, panots, llambordins o mescla bituminosa

En actuacions de reparació, s'han considerat els graus de dificultat següents:

- Grau de dificultat associat a la mobilitat en l'actuació:
 - Sense dificultat de mobilitat: actuacions en què hi ha una interferència pròpia de l'entorn on es desenvolupen.
 - Amb dificultat de mobilitat: actuacions en entorns amb dificultat de mobilitat i/o amb el material aplegat lluny de la zona de treball:
 - Actuacions amb dificultat d'accessibilitat, per la poca mobilitat de la maquinària, per l'elevada presència de guals particulars i passos de vianants, per la impossibilitat d'ubicar una plataforma de treball lateral, per la impossibilitat d'ocupació de la calçada per fer l'aplec de materials que impliqui fer l'actuació per fases per tal de mantenir el pas de vianants i/o per estar en una zona amb tràfic rodat important
 - Actuacions en les què els materials estan aplegats lluny de la zona de treball per manca d'espai en la proximitat d'on s'executen les tasques.
- Grau de dificultat associat a l'àmbit de l'actuació en funció de l'amplària de la vorera, calçada o plataforma única
- Grau de dificultat associat a la presència d'elements externs a l'actuació:
 - Sense afectació per serveis o elements de mobiliari urbà: actuacions sense serveis (canalitzacions d'aigua, semàfors, enllumenat, etc.) ni elements urbans de grans dimensions (marquesines, mòduls d'aparcament de bicicletes, etc.) que interfereixin (o que puguin interferir) en les tasques
 - Amb afectació per serveis o elements de mobiliari urbà: actuacions amb serveis (canalitzacions d'aigua, semàfors, enllumenat, etc.) o elements urbans de grans dimensions (marquesines, mòduls d'aparcament de bicicletes, etc) que interfereixen en les tasques.
- Grau de dificultat associat a l'abast de l'actuació

L'execució de la unitat d'obra inclou les operacions següents:

- Preparació de la zona de treball
- Demolició de l'element amb els mitjans adients
- Trossejament i apilada de la runa

CONDICIONS GENERALS:

Els materials han de quedar suficientment trossejats i apilats per tal de facilitar-ne la càrrega, en funció dels mitjans de què es disposin i de les condicions de transport.

Els materials han de quedar apilats i emmagatzemats en funció de l'ús a que es destinin (transport a abocador, reutilització, eliminació en obra, etc.).

Un cop acabats els treballs, la base ha de quedar neta de restes de material.

2.- CONDICIONS DEL PROCÉS D'EXECUCIÓ

No s'ha de treballar amb pluja, neu o vent superior als 60 km/h.

S'ha de seguir l'ordre de treballs previst a la DT.

El contractista ha d'elaborar un programa de treball que ha de ser aprovat per la DF abans d'iniciar els treballs, on s'ha d'especificar, com a mínim:

- Mètode d'enderroc i fases
- Estabilitat de les construccions en cada fase, apuntalaments necessaris

- Estabilitat i protecció de les construccions i elements de l'entorn i els que s'han de conservar
- Manteniment i substitució provisional dels serveis afectats pels treballs
- Mitjans d'evacuació i especificació de les zones d'abocament dels productes d'enderroc
- Cronograma dels treballs
- Pautes de control i mesures de seguretat i salut

La part per a enderrocar no ha de tenir instal·lacions en servei (aigua, gas, electricitat, etc.).

El paviment no ha de tenir conductes d'instal·lació en servei a la part per arrencar, s'han de desmuntar els aparells d'instal·lació i de mobiliari existents, així com qualsevol element que pugui destorbar la feina.

S'han de protegir els elements de servei públic que puguin resultar afectats per les obres.

La zona afectada per les obres ha de quedar convenientment senyalitzada.

L'execució dels treballs no han de produir desperfectes, molèsties o perjudicar les construccions, bens o persones de l'entorn.

S'ha d'evitar la formació de pols, pel que cal regar les parts que s'hagin de demolir i carregar.

En cas d'imprevistos (terrenys inundats, olors de gas, etc.) o quan l'enderrocament pugui afectar les construccions veïnes, s'han de suspendre les obres i avisar a la DF.

L'operació de càrrega de runa s'ha de fer amb les precaucions necessàries, per tal d'aconseguir les condicions de seguretat suficients.

S'han d'eliminar els elements que puguin entorpir els treballs de retirada i càrrega de runa.

S'ha de complir la normativa vigent en matèria mediambiental, de seguretat i salut i d'emmagatzematge i transport de productes de construcció.

3.- UNITAT I CRITERI D'AMIDAMENT

m de llargària realment enderrocada, segons les especificacions de la DT.

ENDERROC O FRESAT DE PAVIMENT:

m2 de paviment realment enderrocat, segons les especificacions de la DT.

4.- NORMATIVA DE COMPLIMENT OBLIGATORI

* Orden de 6 de febrero de 1976 por la que se aprueba el Pliego de Prescripciones Técnicas Generales para Obras de Carreteras y Puentes (PG-3).

* Orden FOM/1382/2002 de 16 de mayo, por la que se actualizan determinados artículos del pliego de prescripciones técnicas generales para obras de carreteras y puentes relativos a la construcción de explanaciones, drenajes y cimentaciones (PG-3).

* Orden de 10 de febrero de 1975, por la que se aprueba la Norma Tecnológica de la Edificación. NTE-ADD/1975: Acondicionamiento del terreno. Desmontes. Demoliciones.

\

P214W- TALL AMB DISC EN PAVIMENT PER MARCAR LÍMIT DEMOLICIÓ

Especificació

SPB\

1.- DEFINICIÓ I CONDICIONS DE LES PARTIDES D'OBRA EXECUTADES

Tall fet amb maquina tallajunts en un paviment que s'ha de demolir, per tal de delimitar la zona afectada, i que en fer la demolició els límits del paviment que resti siguin rectes i uniformes.

Ha d'estar feta al lloc indicat a la DT, amb les modificacions introduïdes al replanteig previ, aprovades per la DF.

Toleràncies d'execució:

- Replanteig: ± 10 mm

2.- CONDICIONS DEL PROCÉS D'EXECUCIÓ

No s'ha de treballar amb pluja, neu o vent superior als 60 km/h.

S'ha de seguir l'ordre de treballs previst a la DT.

El contractista ha d'elaborar un programa de treball que ha de ser aprovat per la DF abans d'iniciar els treballs, on s'ha d'especificar, com a mínim:

- Mètode d'enderroc i fases
- Estabilitat de les construccions en cada fase, apuntalaments necessaris
- Estabilitat i protecció de les construccions i elements de l'entorn i els que s'han de conservar
- Manteniment i substitució provisional dels serveis afectats pels treballs
- Mitjans d'evacuació i especificació de les zones d'abocament dels productes d'enderroc
- Cronograma dels treballs
- Pautes de control i mesures de seguretat i salut

3.- UNITAT I CRITERI D'AMIDAMENT

m de llargària realment enderrocada, segons les especificacions de la DT.

TALL DE PAVIMENT:

m de llargària executada realment, amidada segons les especificacions del projecte, comprovada i acceptada expressament per la DF.

4.- NORMATIVA DE COMPLIMENT OBLIGATORI

* Orden de 6 de febrero de 1976 por la que se aprueba el Pliego de Prescripciones Técnicas Generales para Obras de Carreteras y Puentes (PG-3).

* Orden FOM/1382/2002 de 16 de mayo, por la que se actualizan determinados artículos del pliego de prescripciones técnicas generales para obras de carreteras y puentes relativos a la construcción de explanaciones, drenajes y cimentaciones (PG-3).

\

1.2.2.2. P22 MOVIMENTS DE TERRES

1.2.2.2.1. P221 EXCAVACIONS

P221B- EXCAVACIÓ DE RASA I POU

Especificació
SPB\

1.- DEFINICIÓ I CONDICIONS DE LES PARTIDES D'OBRA EXECUTADES

Conjunt d'operacions per obrir rases i pous de fonaments, o de pas d'instal·lacions, realitzades amb mitjans mecànics o manuals, de forma contínua o realitzades per dames.

En actuacions de reparació, s'han considerat els graus de dificultat següents:

- Grau de dificultat associat a la mobilitat en l'actuació:
 - Sense dificultat de mobilitat: actuacions en què hi ha una interferència pròpia de l'entorn on es desenvolupen.
 - Amb dificultat de mobilitat: actuacions en entorns amb dificultat de mobilitat i/o amb el material aplegat lluny de la zona de treball:
 - Actuacions amb dificultat d'accessibilitat, per la poca mobilitat de la maquinària, per l'elevada

presència de guals particulars i passos de vianants, per la impossibilitat d'ubicar una plataforma de treball lateral, per la impossibilitat d'ocupació de la calçada per fer l'aplec de materials que impliqui fer l'actuació per fases per tal de mantenir el pas de vianants i/o per estar en una zona amb tràfic rodat important

- Actuacions en les que els materials estan aplegats lluny de la zona de treball per manca d'espai en la proximitat d'on s'executen les tasques.

- Grau de dificultat associat a l'àmbit de l'actuació en funció de l'amplària de la vorera, calçada o plataforma única

- Grau de dificultat associat a la presència d'elements externs a l'actuació:

- Sense afectació per serveis o elements de mobiliari urbà: actuacions sense serveis (canalitzacions d'aigua, semàfors, enllumenat, etc.) ni elements urbans de grans dimensions (marquesines, mòduls d'aparcament de bicicletes, etc.) que interfereixin (o que puguin interferir) en les tasques

- Amb afectació per serveis o elements de mobiliari urbà: actuacions amb serveis (canalitzacions d'aigua, semàfors, enllumenat, etc.) o elements urbans de grans dimensions (marquesines, mòduls d'aparcament de bicicletes, etc) que interfereixen en les tasques.

- Grau de dificultat associat a l'abast de l'actuació

L'execució de la unitat d'obra inclou les operacions següents:

- Preparació de la zona de treball

- Situació dels punts topogràfics exteriors a l'excavació

- Replanteig de la zona a excavar i determinació de l'ordre d'execució de les dames si és el cas

- Excavació de les terres

- Càrrega de les terres sobre camió, contenidor, o formació de cavallons a la vora de la rasa, segons indiqui la partida d'obra

CONDICIONS GENERALS:

Es considera terreny fluix, el capaç de ser foradat amb pala, que té un assaig SPT < 20.

Es considera terreny compacte, el capaç de ser foradat amb pic (no amb pala), que té un assaig SPT entre 20 i 50.

Es considera terreny de trànsit, el capaç de ser foradat amb màquina o escarificadora (no amb pic), que té un assaig SPT > 50 sense rebot.

Es considera terreny no classificat, des del capaç de ser foradat amb pala, que té un assaig SPT < 20, fins al capaç de ser foradat amb màquina o escarificadora (no amb pic), que té un assaig SPT > 50 sense rebot.

Es considera roca la que pot ser foradada amb compressor (no amb màquina), que té un rebot a l'assaig SPT.

L'element excavat ha de tenir la forma i les dimensions especificades en la DT, o en el seu defecte, les que determini la DF.

El fons de l'excavació ha de quedar anivellat.

El fons de l'excavació no ha de tenir material engrunat o fluix i les esquerdes i els forats han de quedar reblerts.

Els talussos perimetrals han de ser els fixats per la DF.

Els talussos han de tenir el pendent especificat a la DT.

La qualitat de terreny del fons de l'excavació requereix l'aprovació explícita de la DF.

Toleràncies d'execució:

- Dimensions: $\pm 5\%$, ± 50 mm

- Planor: ± 40 mm/m

- Replanteig: $< 0,25\%$, ± 100 mm

- Nivells: ± 50 mm

- Aplomat o talús de les cares laterals: $\pm 2^\circ$

2.- CONDICIONS DEL PROCÉS D'EXECUCIÓ

CONDICIONS GENERALS:

No s'ha de treballar amb pluja, neu o vent superior als 60 km/h.

S'han de protegir els elements de servei públic que puguin resultar afectats per les obres.

S'han d'eliminar els elements que puguin entorpir els treballs d'execució de la partida.

S'ha de seguir l'ordre dels treballs previst per la DF.

Abans de començar els treballs, es farà un replanteig previ que ha de ser aprovat per la DF.

Hi ha d'haver punts fixos de referència exteriors a la zona de treball, als quals s'hi han de referir totes les lectures topogràfiques.

Si cal fer rampes per accedir a la zona de treball, han de tenir les característiques següents:

- Amplària: $\geq 4,5$ m
- Pendent:
 - Trams rectes: $\leq 12\%$
 - Corbes: $\leq 8\%$
 - Trams abans de sortir a la via de llargària ≥ 6 m: $\leq 6\%$
- El talús ha de ser fixat per la DF.

La finalització de l'excavació de pous o rases per a fonaments o de lloses de fonamentació, s'ha de fer just abans de la col·locació del formigó de neteja, per mantenir la qualitat del sol.

Si això no fos possible, es deixarà una capa de 10 a 15 cm sense excavar fins al moment que es pugui formigonar la capa de neteja.

Cal extreure les roques suspeses, les terres i els materials amb perill de despreniment.

Cal extreure del fons de l'excavació qualsevol element susceptible de formar un punt de resistència local diferent de la resta, com ara roques, restes de fonaments, bosses de material tou, etc, i rebaixar el fons de l'excavació per tal que la sabata tingui un recolzament homogeni.

No s'han d'acumular terres o materials a la vora de l'excavació.

No s'ha de treballar simultàniament en zones superposades.

S'ha d'estrebar sempre que consti al projecte i quan ho determini la DF. L'estrebada ha de complir les especificacions fixades al seu plec de condicions.

S'han d'estrebar els terrenys engrunats i quan, en fondàries superiors a 1,30 m, es doni algun dels casos següents:

- S'hagi de treballar a dins
- Es treballi en una zona immediata que pugui resultar afectada per una possible esllavissada
- Hagi de quedar oberta en acabar la jornada de treball

També sempre que, per altres causes (càrregues veïnes, etc.) ho determini la DF.

S'ha de preveure un sistema de desguàs per tal d'evitar acumulació d'aigua dins l'excavació.

S'ha d'impedir l'entrada d'aigües superficials.

Si apareix aigua en l'excavació s'han de prendre les mesures necessàries per esgotar-la.

Els esgotaments s'han de fer sense comprometre l'estabilitat dels talussos i les obres veïnes, i s'han de mantenir mentre durin els treballs de fonamentació. Caldrà verificar en terrenys argilosos, si cal fer un sanejament del fons de l'excavació.

Els treballs s'han de fer de manera que molestin el mínim possible als afectats.

En cas d'imprevistos (terrenys inundats, olors de gas, restes de construccions, etc.) s'han de suspendre els treballs i avisar la DF.

No s'ha de rebutjar cap material obtingut de l'excavació sense l'autorització expressa de la DF.

S'ha d'evitar la formació de pols, pel que cal regar les parts que s'hagin de carregar.

L'operació de càrrega s'ha de fer amb les precaucions necessàries per a aconseguir unes condicions de seguretat suficients.

S'ha de complir la normativa vigent en matèria mediambiental, de seguretat i salut i d'emmagatzematge i transport de productes de construcció.

Les terres s'han de treure de dalt a baix sense soscavar-les.

L'aportació de terres per a correcció de nivells ha de ser la mínima possible, de les mateixes existents i de compacitat igual.

S'ha de tenir en compte el sentit d'estratificació de les roques.

S'han de mantenir els dispositius de desguàs necessaris, per tal de captar i reconduir els corrents d'aigua interns, en els talussos.

3.- UNITAT I CRITERI D'AMIDAMENT

m3 de volum excavat segons les especificacions de la DT, amidat com a diferència entre els perfils transversals del terreny aixecats abans de començar les obres i els perfils teòrics assenyalats als plànols, amb les modificacions aprovades per la DF.

No s'ha d'abonar l'excés d'excavació que s'hagi produït sense l'autorització de la DF, ni la càrrega i el transport del material ni els treballs que calguin per a reomplir-lo.

Inclou la càrrega, allisada de talussos, esgotaments per pluja o inundació i quantes operacions faci falta per a una correcta execució de les obres.

També estan inclosos en el preu el manteniment dels camins de comunicació entre el desmunt i les zones on han d'anar les terres, la seva creació, i la seva eliminació, si s'escau.

Tan sols s'han d'abonar els esllavissaments no provocats, sempre que s'hagin observat totes les prescripcions relatives a excavacions, entibacions i voladures.

4.- NORMATIVA DE COMPLIMENT OBLIGATORI

OBRES D'EDIFICACIÓ:

Documento Básico de Seguridad estructural de cimientos DB-SE-C, parte II del CTE, aprobado por el Real Decreto 314/2006.

\

1.2.2.2.2. P225 REBLERT, ESTESA I PICONATGE DE TERRES

P2255- REBLIMENT I PICONATGE DE RASA

Especificació
SPB\

1.- DEFINICIÓ I CONDICIONS DE LES PARTIDES D'OBRA EXECUTADES

Reblert, estesa i piconatge de terres o granulats en zones que per la seva extensió reduïda, per precaucions especials o per altra motiu no permeti l'ús de la maquinària amb els que normalment s'executa el terraplè.

S'han considerat els tipus següents:

- Rebliment i piconatge de rasa amb terres
- Reblert de rases amb canonades o instal·lacions amb sorra natural o sorra de reciclatge de residus de la construcció o demolicions, provenint d'una planta legalment autoritzada per al tractament d'aquests residus
- Reblert de rases i pous per a drenatges, amb graves naturals o graves de reciclatge de residus de la construcció o demolicions, provenint d'una planta legalment autoritzada per al tractament d'aquests residus

L'execució de la unitat d'obra inclou les operacions següents:

- Preparació de la zona de treball
- Situació dels punts topogràfics
- Aportació del material en cas de graves, tot-u, o granulats reciclats
- Execució del rebliment
- Humectació o dessecació, en cas necessari
- Compactació de les terres

CONDICIONS GENERALS:

Les zones del reblert son les mateixes que les definides per als terraplens: Coronament, nucli, zona exterior i fonament.

Les tongades han de tenir un gruix uniforme i han de ser sensiblement paral·leles a la rasant.

El material de cada tongada ha de tenir les mateixes característiques.

El gruix de cada tongada ha de ser l'adequat per tal d'obtenir el grau de compactació exigít amb els

mitjans que es disposen.

En cap cas el grau de compactació de cada tongada ha de ser inferior al més alt que tinguin els sòls adjacents, en el mateix nivell.

La composició granulomètrica de la grava ha de complir les condicions de filtratge fixades per la DF, en funció dels terrenys adjacents i del sistema previst d'evacuació d'aigua.

Les terres han de complir les especificacions fixades al seu plec de condicions.

La composició granulomètrica del tot-u ha de complir les especificacions fixades al seu plec de condicions.

En tota la superfície s'ha d'arribar, com a mínim, al grau de compactació previst expressat com a percentatge sobre la densitat màxima obtinguda en l'assaig Pròctor Modificat (UNE 103501).

RASA:

Toleràncies d'execució:

- Planor: ± 20 mm/m

- Nivells: ± 30 mm

RASA PER A INSTAL·LACIÓ DE TUBERIES:

El reblert ha d'estar format per dues zones:

- La zona baixa a una alçària fins a 30 cm per damunt de la generatriu superior del tub

- La zona alta, la resta de la rasa

El material de la zona baixa no ha de tenir matèria orgànica. El material de la zona alta ha de ser de forma que no produeixi danys a la canonada instal·lada.

2.- CONDICIONS DEL PROCÉS D'EXECUCIÓ

CONDICIONS GENERALS:

S'han de suspendre els treballs en cas de pluja quan la temperatura ambient sigui inferior a 0°C en el cas de graves o de tot-u, o inferior a 2°C en la resta de materials.

S'han de protegir els elements de servei públic que puguin resultar afectats per les obres.

S'han d'eliminar els elements que puguin entorpir els treballs d'execució de la partida.

Hi ha d'haver punts fixos de referència exteriors a la zona de treball, als quals s'hi han de referir totes les lectures topogràfiques.

Excepte en les rases de drenatge, en la resta de casos s'ha d'eliminar els materials inestables, turba o argila tova de la base per al rebliment.

L'ampliació o recrescuda de reblerts existents s'han de preparar de forma que es garanteixi la unió amb el nou reblert.

Les zones que per la seva forma puguin retenir aigua a la seva superfície s'han de corregir abans de l'execució.

El material s'ha d'estendre per tongades successives i uniformes, sensiblement paral·leles a la rasant final, i amb un gruix ≤ 25 cm.

No s'ha d'estendre cap tongada fins que la inferior compleixi les condicions exigides.

El material de cada tongada ha de tenir les característiques uniformes; en cas de no ser així, es buscaria la uniformitat mesclant-los amb els mitjans adequats.

Un cop estesa la tongada, si fos necessari, s'ha d'humitejar fins arribar al contingut òptim d'humitat, de manera uniforme.

Si el grau d'humitat de la tongada és superior a l'exigit, s'ha de dessecar mitjançant l'addició i mescla de materials secs o d'altres procediments adients.

S'han de mantenir els pendents i dispositius de desguàs necessaris per tal d'evitar entollaments, sense perill d'erosió.

Després de la pluja no s'ha d'estendre una nova tongada fins que l'última s'hagi assecat bé, o s'ha d'escarificar afegint la tongada següent més seca, de forma que l'humitat resultant sigui l'adient.

En l'execució de reblerts en contacte amb estructures de contenció, les tongades situades a ambdós costats de l'element han de quedar al mateix nivell.

Abans de la compactació cal comprovar que l'estructura amb la que estigui en contacte, ha assolit la resistència necessària.

Quan s'utilitzi corró vibratori per a compactar, ha de donar-se al final unes passades sense aplicar-

hi vibració.

S'ha d'evitar el pas de vehicles per sobre de les capes en execució, fins que la compactació s'hagi completat.

S'ha de complir la normativa vigent en matèria mediambiental, de seguretat i salut i d'emmagatzematge i transport de productes de construcció.

Els treballs s'han de fer de manera que molestin el mínim possible als afectats.

En cas d'imprevistos, s'han de suspendre les obres i avisar a la DF.

RASA PER A INSTAL·LACIÓ DE TUBERIES:

El reblert definitiu s'ha de fer un cop aprovada la instal·lació per la DF.

S'ha de compactar amb les precaucions necessàries per a no produir moviments ni danys a la canonada instal·lada.

GRAVES PER A DRENATGES:

S'ha d'evitar l'exposició prolongada del material a la intempèrie.

El material s'ha d'emmagatzemar i d'utilitzar de forma que s'eviti la seva disgregació i contaminació.

En cas de trobar zones segregades o contaminades per pols, per contacte amb la superfície de base o per inclusió de materials estranys, cal procedir a la seva eliminació.

Els treballs s'han de fer de manera que s'eviti la contaminació de la grava amb materials estranys.

Quan la tongada hagi d'estar constituïda per materials de granulometria diferent, s'ha de crear entre ells una superfície contínua de separació.

3.- UNITAT I CRITERI D'AMIDAMENT

m3 de volum amidat segons les especificacions de la DT.

La partida d'obra inclou el subministrament i aportació del material en cas de graves, tot-u o material provinent del reciclatge de residus de la construcció, i no està inclòs en cas de que es tracti de terres.

4.- NORMATIVA DE COMPLIMENT OBLIGATORI

* Orden de 6 de febrero de 1976 por la que se aprueba el Pliego de Prescripciones Técnicas Generales para Obras de Carreteras y Puentes (PG-3).

* Orden FOM/1382/2002 de 16 de mayo, por la que se actualizan determinados artículos del pliego de prescripciones técnicas generales para obras de carreteras y puentes relativos a la construcción de explanaciones, drenajes y cimentaciones (PG-3).

5.- CONDICIONS DE CONTROL D'EXECUCIÓ I DE L'OBRA ACABADA

OPERACIONS DE CONTROL:

Les tasques de control a realitzar són les següents:

- Inspecció visual de la base sobre la que s'assentarà el reblert.
- Inspecció visual del material a la descàrrega dels camions, retirant el que presenti restes de terra vegetal, matèria orgànica o pedres de grandària superior a l'admissible.
- Control de l'estesa: comprovació visual del gruix i amplada de les tongades d'execució i control de la temperatura ambient.
- Control de compactació. Es considera com a lot de control, el material compactat en un dia, corresponent a una mateixa procedència i tongada d'estesa, amb una superfície màxima de 150 m2. Es realitzaran 5 determinacions de la humitat i densitat in-situ (ASTM D 30-17).
- Assaig de placa de càrrega (DIN 18134), cada 450 m2, i al menys un cop per capa de reblert. En la zona d'aplicació de la placa es determinarà la humitat in-situ (NLT-103).
- Presa de coordenades i cotes a banda i banda i sobre l'eix de la plataforma en la coronació del reblert, i control de l'amplada de la tongada estesa, cada 20 m lineals com a màxim.
- Inspecció visual per a detectar punts baixos capaços de retenir aigua.

CRITERIS DE PRESA DE MOSTRES:

Es seguiran els criteris que en cada cas, indiqui la DF. En general, els punts de control de densitat i humitat estaran uniformement repartits en sentit longitudinal i aleatòriament distribuïts en la secció transversal de la tongada. En el cas de reblerts d'estreps o elements en els que es pugui produir una transició brusca de rigidesa, la distribució dels punts de control de compactació serà uniforme, a 50 cm dels paraments.

INTERPRETACIÓ DE RESULTATS I ACTUACIONS EN CAS D'INCOMPLIMENT:

No es podrà iniciar l'execució del reblert sense corregir els defectes observats a la base d'assentament.

Donada la rapidesa de la cadena operativa "extracció-compactació", la inspecció visual té una importància fonamental en el control dels reblerts, tant a nivell de materials com per a l'estesa.

La densitat obtinguda després de la compactació en coronació haurà de ser superior al 100 % de la màxima obtinguda en el Próctor Modificat (UNE 103501), i del 95 % en la resta de zones. En tot cas, la densitat ha de ser $\geq$ a la de les zones contigües al replè.

El contingut d'humitat de les capes compactades no serà causa de rebuig, excepte en el cas d'utilitzar, per causes justificades, sòls amb característiques expansives amb un inflament lliure $\leq$ 5%.

El valor del mòdul d'elasticitat (segon cicle) obtingut a la placa de càrrega ha de complir les limitacions establertes al plec de condicions.

En cas d'incompliment, el contractista corregirà la capa executada, per recompressió o substitució del material. En general, es treballarà sobre tota la tongada afectada (lot), a menys que el defecte de compactació estigui clarament localitzat. Els assaigs de comprovació de la compactació s'intensificaran al doble sobre les capes corregides.

Qualsevol altre cas d'execució incorrecta serà responsabilitat del Contractista, i la seva obligació serà reparar sense cost algun dels errors que hagin sorgit.

\

1.2.2.3. P2R GESTIÓ DE RESIDUS I MATERIAL D'EXCAVACIÓ

1.2.2.3.1. P2RA- DISPOSICIÓ DE RESIDUS INSTAL·LACIÓ AUTORITZADA

Especificació
SPB\

1.- DEFINICIÓ I CONDICIONS DE LES PARTIDES D'OBRA EXECUTADES

Operacions destinades a la gestió dels residus generats en l'obra: residu de construcció o demolició o material d'excavació.

S'han considerat les operacions següents:

- Deposició del residu no reutilitzat en la instal·lació autoritzada de gestió on se li aplicarà el tractament de valorització, selecció i emmagatzematge o eliminació

DISPOSICIÓ DE RESIDUS:

Cada fracció s'ha de dipositar al lloc adequat legalment autoritzat per a que se li apliqui el tipus de tractament especificat en la DT: valorització, emmagatzematge o eliminació.

2.- CONDICIONS DEL PROCÉS D'EXECUCIÓ

RESIDUS DE LA CONSTRUCCIÓ:

La manipulació dels materials s'ha de fer amb les proteccions adequades a la perillositat del mateix.

3.- UNITAT I CRITERI D'AMIDAMENT

DISPOSICIÓ DE RESIDUS DE CONSTRUCCIÓ O DEMOLICIÓ INERTS O NO ESPECIALS I DE

MATERIAL D'EXCAVACIÓ:

m3 de volum de cada tipus de residu dipositat a l'abocador o centre de recollida corresponent.

DISPOSICIÓ DE RESIDUS DE CONSTRUCCIÓ O DEMOLICIÓ ESPECIALS:

kg de pes de cada tipus de residu dipositat a l'abocador o centre de recollida corresponent.

DISPOSICIÓ DE RESIDUS:

La unitat d'obra inclou totes les despeses per la disposició de cada tipus de residu al centre corresponent.

Inclou el cànon d'abocament del residu a dipòsit controlat segons el que determina la Llei 8/2008, el pagament del qual queda suspès segons la Llei 7/2011.

La empresa receptora del residu ha de facilitar al constructor la informació necessària per complimentar el certificat de disposició de residus, d'acord amb l'article 5.3 del REAL DECRETO 105/2008.

4.- NORMATIVA DE COMPLIMENT OBLIGATORI

Real Decreto 105/2008, de 1 de febrero, por el que se regula la producción y gestión de los residuos de construcción y demolición.

Decret Legislatiu 1/2009, de 21 de juliol, pel qual s'aprova el Text refós de la Llei reguladora dels residus.

Ley 7/2022, de 8 de abril, de residuos y suelos contaminados para una economía circular.

Real Decreto 108/1991, de 1 de febrero, sobre la prevención y reducción de la contaminación del medio ambiente producida por el amianto.

Llei 8/2008, del 10 de juliol, de finançament de les infraestructures de gestió dels residus i dels cànon sobre la disposició del rebuig dels residus.

Llei 7/2011, del 27 de juliol, de mesures fiscals i financeres.

Decret 89/2010, de 29 de juny, pel qual s'aprova el Programa de gestió de residus de la construcció de Catalunya (PROGROC), es regula la producció i gestió dels residus de la construcció i demolició, i el cànon sobre la deposició controlada dels residus de la construcció.

Decret 152/2017, de 17 d'octubre, sobre la classificació, la codificació i les vies de gestió dels residus a Catalunya.

\

1.2.3. P3 FONAMENTS, CONTENCIIONS I TÚNELS**1.2.3.1. P32 MURS DE CONTENCIÓ****1.2.3.1.1. P324- FORMIGONAMENT DE MURS DE CONTENCIÓ (CE, EHE)**

Especificació
SPB\

1.- DEFINICIÓ I CONDICIONS DE LES PARTIDES D'OBRA EXECUTADES

Formigonament d'estructures i elements estructurals, amb formigó en massa, armat, per a pretensar, formigó autocompactant i formigó lleuger, de central o elaborat a l'obra en planta dosificadora, que compleixi les prescripcions del CODI ESTRUCTURAL, abocat directament des de camió, amb bomba o amb cubilot, i operacions auxiliars relacionades amb el formigonament i la cura del formigó. S'han considerat els elements a formigonar següents:

- Murs de contenció

L'execució de la unitat d'obra inclou les operacions següents:

Formigonament:

- Preparació de la zona de treball

- Humectació de l'encofrat

- Abocada del formigó
- Compactació del formigó mitjançant vibratge, en el seu cas
- Curat del formigó

CONDICIONS GENERALS:

En l'execució de l'element s'han de complir les prescripcions establertes en la normativa aplicable, en especial les que fan referència a la durabilitat del formigó i les armadures (article 43 del CODI ESTRUCTURAL) en funció de les classes d'exposició.

El formigó estructural ha de fabricar-se en centrals específiques

En cap cas es tolerarà la col·locació en obra de masses que acusin principi d'adormiment.

El formigó col·locat no ha de tenir disgregacions o buits a la massa.

Després del formigonament les armadures han de mantenir la posició prevista a la DT.

La secció de l'element no ha de quedar disminuïda en cap punt per la introducció d'elements de l'encofrat ni d'altres.

L'element acabat ha de tenir una superfície uniforme, sense irregularitats.

Si la superfície ha de quedar vista ha de tenir, a més, una coloració uniforme sense regalims, taques, o elements adherits.

En el cas d'utilitzar matacà, les pedres han de quedar distribuïdes uniformement dins de la massa de formigó sense que es toquin entre elles.

La resistència característica del formigó es comprovarà d'acord amb l'article 57 del capítol 13 del CODI ESTRUCTURAL.

Les toleràncies en el recobriment i la posició de les armadures han de complir l'especificat a l'UNE 36831.

No s'accepten toleràncies en el replanteig d'eixos en l'execució de fonaments de mitgeres, buits d'ascensor, passos d'instal·lacions, etc., fora que ho autoritzi explícitament la DF.

MURS DE CONTENCIÓ:

Toleràncies d'execució:

- Replanteig parcial dels eixos: ± 20 mm
 - Replanteig total dels eixos: ± 50 mm
 - Distància entre junts: ± 200 mm
 - Amplària dels junts: ± 5 mm
 - Desviació de la vertical (H alçària del mur):
 - $H \leq 6$ m. Extradòs: ± 30 mm, Intradòs: ± 20 mm
 - $H > 6$ m. Extradòs: ± 40 mm, Intradòs: ± 24 mm
 - Gruix (e):
 - $e \leq 50$ cm: + 16 mm, - 10 mm
 - $e > 50$ cm: + 20 mm, - 16 mm
 - Murs formigonats contra el terreny: + 40 mm
 - Desviació relativa de les superfícies planes intradòs o extradòs: ± 6 mm/3 m
 - Desviació de nivell de l'aresta superior de l'intradòs, en murs vistos: ± 12 mm
 - Acabat de la cara superior de l'alçat en murs vistos: ± 12 mm/3 m
- Les toleràncies d'execució han de complir l'especificat en el punt 5 de l'annex 14 del CODI ESTRUCTURAL.

2.- CONDICIONS DEL PROCÉS D'EXECUCIÓ**FORMIGONAMENT:**

Si la superfície sobre la que s'ha de formigonar ha sofert gelada, s'ha d'eliminar prèviament la part afectada.

La temperatura dels elements on s'aboca el formigó ha de ser superior als 0°C.

El formigó s'ha de posar a l'obra abans que comenci l'adormiment, i a una temperatura $\geq 5^\circ\text{C}$.

La temperatura per a formigonar ha d'estar entre 5°C i 40°C. El formigonament s'ha de suspendre quan es prevegi que durant les 48 h següents la temperatura pot ser inferior a 0°C. Fora d'aquests límits, el formigonament requereix precaucions explícites i l'autorització de la DF. En aquest cas, s'han de fer provetes amb les mateixes condicions de l'obra, per a poder verificar la resistència

realment assolida.

Si l'encofrat és de fusta, ha de tenir la humitat necessària per tal que no absorbeixi l'aigua del formigó.

No s'admet l'alumini en motlles que hagin d'estar en contacte amb el formigó.

Segons el capítol 11 article 48.3 del CODI ESTRUCTURAL, s'admet l'alumini en motlles que hagin d'estar en contacte amb el formigó sempre que pugui facilitar-se a la DF un certificat, elaborat per una entitat de control i signat per una persona física, que els panells emprats han estat sotmesos amb anterioritat a un tractament de protecció superficial que eviti la reacció amb els àlcalis del ciment.

No es procedirà al formigonat fins que la DF doni el vist-i-plau havent revisat armadures col·locades en posició definitiva.

La DF comprovarà l'absència de defectes significatius en la superfície de formigó. En cas de considerar els defectes inadmissibles d'acord amb el projecte la DF valorarà la reparació.

No es col·locarà en obra capes o tongades de formigó amb un gruix superior al que permeti una compactació completa de la massa

Si l'abocada del formigó es fa amb bomba, la DF ha d'aprovar la instal·lació de bombeig prèviament al formigonament.

No pot transcórrer més d'1,5 hora des de la fabricació del formigó fins al formigonament, a menys que la DF ho cregui convenient per aplicar medis que retardin l'adormiment.

No s'han de posar en contacte formigons fabricats amb tipus de ciments incompatibles entre ells.

L'abocada s'ha de fer des d'una alçària petita i sense que es produeixin disgregacions.

La compactació del formigó es realitzarà mitjançant processos adequats a la consistència de la mescla i de manera que s'eliminin forats i s'eviti la segregació.

S'ha de garantir que durant l'abocat i compactat del formigó no es produeixen desplaçaments de l'armadura.

La velocitat de formigonament ha de ser suficient per assegurar que l'aire no quedi agafat i assenti el formigó.

El formigonament s'ha de suspendre en cas de pluja o de vent fort. Eventualment, la continuació dels treballs, en la forma que es proposi, ha de ser aprovada per la DF.

En cap cas s'ha d'aturar el formigonament si no s'ha arribat a un junt adequat.

Els junts de formigonament han de ser aprovats per la DF abans del formigonat del junt.

En tornar a iniciar el formigonament del junt s'ha de retirar la capa superficial de morter, deixant els granulats al descobert i el junt net. Per a fer-ho no s'han d'utilitzar productes corrosius.

Abans de formigonar el junt s'ha d'humitejar, evitant que es facin tolls d'aigua en el junt.

Es poden utilitzar productes específics (com les resines epoxi) per a l'execució de junts sempre que es justifiqui i es supervisi per la DF.

Un cop reblert l'element no s'ha de corregir el seu aplomat, ni el seu anivellament.

Durant l'adormiment i primer període d'enduriment del formigó cal assegurar el manteniment de la humitat de l'element de formigó mitjançant el curat adequat.

Durant l'adormiment s'han d'evitar sobrecàrregues i vibracions que puguin provocar la fissuració de l'element.

FORMIGÓ ESTRUCTURAL:

La compactació s'ha de realitzar per vibratge. El gruix màxim de la tongada depèn del vibrador utilitzat. S'ha de vibrar fins que s'aconsegueixi una massa compacta i sense que es produeixin disgregacions.

El vibratge ha de fer-se més intens a les zones d'alta densitat d'armadures, a les cantonades i als paraments.

MURS DE CONTENCIÓ:

Si sobre de l'element es recolzen altres estructures, s'ha d'esperar al menys dues hores abans d'executar-los per tal que el formigó de l'element hagi assentat.

3.- UNITAT I CRITERI D'AMIDAMENT

FORMIGONAMENT:

m3 de volum amidat segons les especificacions de la DT, amb aquelles modificacions i singularitats acceptades prèviament i expressament per la DF.

4.- NORMATIVA DE COMPLIMENT OBLIGATORI

Real Decreto 470/2021, de 29 de junio, por el que se aprueba el Código Estructural.

5.- CONDICIONS DE CONTROL D'EXECUCIÓ I DE L'OBRA ACABADA

CONTROL D'EXECUCIÓ. OPERACIONS DE CONTROL:

Els punts de control més destacables són els següents:

- Aprovació del pla de formigonat presentat pel contractista.
- Inspecció visual de totes les excavacions abans de la col·locació de les armadures, amb observació de l'estat de neteja i entrada d'aigua en tot el recinte.
- Presa de coordenades i cotes de totes les unitats d'obra abans del formigonat.
- Observació de la superfície sobre la que s'ha d'estendre el formigó i de les condicions d'encofrat. Mesura de les dimensions de totes les unitats estructurals d'obra, entre els encofrats, abans de formigonar.
- Verificació de la correcta disposició de l'armat i de les mesures constructives per tal d'evitar moviments de la ferralla durant el formigonat.
- Inspecció del procés de formigonat amb control, entre d'altres aspectes, de la temperatura i condicions ambientals.
- Control del desencofrat i del procés i condicions de curat.
- Presa de coordenades i cotes dels punts que hagin de rebre prefabricats, després del formigonat.

CONTROL D'EXECUCIÓ. CRITERIS DE PRESA DE MOSTRES:

Els controls s'han de realitzar segons les indicacions de la DF, i el contingut del capítol 12 article 55 del CODI ESTRUCTURAL.

CONTROL D'EXECUCIÓ. INTERPRETACIÓ DE RESULTATS I ACTUACIONS EN CAS D'INCOMPLIMENT:

No es podrà iniciar el formigonat d'un element sense la corresponent aprovació de la DF.

CONTROL DE L'OBRA ACABADA. OPERACIONS DE CONTROL:

Els punts de control més destacables són els següents:

Inspecció visual de la unitat finalitzada i control de les condicions geomètriques d'acabat, segons el capítol 5 de l'annex 14 del CODI ESTRUCTURAL.

- Assaigs d'informació complementària.

De les estructures projectades i construïdes en les que els materials i l'execució hagin assolit la qualitat prevista, comprovada mitjançant els controls preceptius, sols necessiten sotmetre's a assaigs d'informació i en particular a proves de càrrega, les incloses en els següents supòsits:

- Quan així ho disposi les Instruccions, reglaments específics d'un tipus d'estructura o el plec de prescripcions tècniques particulars.
- Quan degut a caràcter particular de l'estructura convingui comprovar que la mateixa reuneix certes condicions específiques. En aquest cas el plec de prescripcions tècniques particulars establirà els assaigs oportuns que s'han de realitzar, indicant amb tota precisió la forma de realitzar-los i la manera d'interpretar els resultats.
- Quan a judici de la Direcció Facultativa existeixin dubtes raonables sobre la seguretat, funcionalitat o durabilitat de l'estructura.

CONTROL DE L'OBRA ACABADA. CRITERIS DE PRESA DE MOSTRES:

Els controls s'han de realitzar segons les indicacions de la DF, i el contingut del capítol 12 article 55 del CODI ESTRUCTURAL.

CONTROL DE L'OBRA ACABADA. INTERPRETACIÓ DE RESULTATS I ACTUACIONS EN CAS D'INCOMPLIMENT:

Si s'aprecien deficiències importants en l'element construït, la DF podrà encarregar assaigs d'informació complementària (testimonis, ultrasons, escleròmetre) sobre el formigó endurit, per tal

de tenir coneixement de les condicions de resistència assolides o altres característiques de l'element formigonat.

\

1.2.3.2. P3C LLOSES

1.2.3.2.1. P3C2- ENCOFRAT PER A LLOSES DE FONAMENTS

Especificació
SPB\

1.- DEFINICIÓ I CONDICIONS DE LES PARTIDES D'OBRA EXECUTADES

Muntatge i desmuntatge dels elements metàl·lics, de fusta, de cartró, o altres materials que formen el motlle on s'abocarà el formigó.

L'execució de la unitat d'obra inclou les operacions següents:

- Neteja i preparació del pla de recolzament
- Muntatge i col·locació dels elements de l'encofrat
- Pintat de les superfícies interiors de l'encofrat amb un producte desencofrant
- Tapat dels junts entre peces
- Col·locació dels dispositius de subjecció i travament
- Aplomat i anivellament de l'encofrat
- Disposició d'obertures provisionals a la part inferior de l'encofrat, quan calgui
- Humectació de l'encofrat, si és de fusta
- Desmuntatge i retirada de l'encofrat i de tot el material auxiliar

La partida inclou totes les operacions de muntatge i desmuntatge de l'encofrat.

CONDICIONS GENERALS:

Abans dels seu muntatge s'haurà de disposar d'un projecte del cindri on han de quedar reflectits com a mínim:

- Justificació de la seva seguretat, límit de les deformacions abans i després del formigonat
- Plànols executius del cindri i els seus components
- Plec de prescripcions tècniques del cindri i els seus elements com perfils metàl·lics, tubs, grapes, etc..

S'ha de disposar d'un procediment escrit per al muntatge i desmuntatge del cindri o apuntalament on figurin els requisits per a la seva manipulació, ajust, contrafetxa, càrregues, desclavament i desmantellament.

La DF disposarà d'un certificat on es garanteixi que els seus components compleixen amb les especificacions del plec de condicions tècniques.

Els elements que formen l'encofrat i les seves unions han de ser suficientment rígids i resistents per a garantir les toleràncies dimensionals i per a suportar, sense assentaments ni deformacions perjudicials, les accions estàtiques i dinàmiques que comporta el seu formigonament i compactació. Es prohibeix l'ús d'alumini en motlles que hagin d'estar en contacte amb el formigó, excepte quan es faciliti a la DF certificat emès per una entitat de control, conforme els panells han rebut tractament superficial que eviti la reacció amb els àlcalis del ciment

L'interior de l'encofrat ha d'estar pintat amb desencofrant abans del muntatge, sense que hi hagi regalims. La DF ha d'autoritzar, en cada cas, la col·locació d'aquests productes.

El desencofrant no ha d'impedir la ulterior aplicació de revestiment ni la possible execució de junts de formigonament, especialment quan siguin elements que posteriorment s'hagin d'unir per a treballar solidàriament.

Abans de l'aplicació, es facilitarà a la DF. certificat on es reflecteixin les característiques del desencofrant i dels possibles efectes sobre el formigó

No s'ha d'utilitzar gas-oil, greixos o similars com a desencofrants. S'han d'utilitzar vernissos antiadherents a base de silicones o preparats d'olis solubles en aigua o greixos en dissolució.

Els encofrats hauran de complir les característiques següents:

- Estanquitat dels junts entre panells, evitant fuites d'aigua o beurada
 - Resistència a la pressió del formigó fresc i als efectes de la compactació mecànica
 - Alineació i verticalitat, especialment al creuament de pilars i sostres
 - Manteniment geomètric dels panells, motlles i encofrats, amb absència d'esbombaments fora de toleràncies
 - Neteja de les cares interiors evitant residus propis de l'activitat
 - Manteniment de característiques que permetin textures i acabats específics del formigó
- Ha d'estar muntat de manera que permeti un desencofratge fàcil, que s'ha de fer sense xocs ni sotragades.

Ha de portar marcada l'alçària per a formigonar.

Abans de començar a formigonar, el contractista ha d'obtenir de la DF l'aprovació per escrit de l'encofrat.

El nombre de puntals de suport de l'encofrat i la seva separació depèn de la càrrega total de l'element. Han d'anar degudament travats en tots dos sentits.

Els cindris s'estabilitzaran en les dues direccions per a que l'apuntament resisteixi els esforços horitzontals produïts durant l'execució dels sostres, podent-se utilitzar els següents procediments:

- Travament dels puntals en ambdues direccions amb tubs o abraçadores, resistint les empentes horitzontals i un 2% com a mínim de les càrregues verticals
- Transmissió d'esforços a pilars o murs, comprovant que disposen de la capacitat resistent i rigidesa suficients
- Disposició de torres de cindri a ambdues direccions i a les distàncies adients

S'han d'adoptar les mesures oportunes per a què els encofrats i motlles no impedeixin la lliure retracció del formigó.

Cap element d'obra podrà ser desencofrat sense l'autorització de la DF.

El desencofrat de costers verticals d'elements de petit cantell, podrà fer-se als tres dies de formigonada la peça, si durant aquest interval no s'han produït temperatures baixes o d'altres causes que puguin alterar el procediment normal d'enduriment del formigó. Els costers verticals d'elements de gran cantell o els costers horitzontals no s'han de retirar abans dels set dies, amb les mateixes excepcions anteriors.

La DF podrà reduir els terminis anteriors quan ho consideri oportú.

En obres d'importància i que no es tingui l'experiència de casos similars o quan els perjudicis que es puguin derivar d'una fissuració prematura fossin grans, s'han de fer assaigs d'informació que determinin la resistència real del formigó per a poder fixar el moment de desencofrat.

No s'han de rebllir els cocons o defectes que es puguin apreciar al formigó al desencofrar, sense l'autorització de la DF.

Els filferros i ancoratges de l'encofrat que hagin quedat fixats al formigó s'han de tallar al ras del parament.

En encofrats amb possibilitat de moviment durant l'execució (trepants o lliscants) la DF podrà exigir una prova sobre un prototip, prèviament a la seva utilització a l'estructura, per tal de poder avaluar el seu comportament durant l'execució

Si s'utilitzen taulers de fusta, els junts entre aquests han de permetre l'entumiment de les mateixes per l'humiditat del reg i del formigó, sense que deixin fugir pasta o beurada durant el formigonament, ni reproduïxin esforços o deformacions anormals. Per a evitar-ho es podrà autoritzar un segellant adient

Toleràncies generals de muntatge i deformacions de l'encofrat pel formigonament:

- Moviments locals de l'encofrat: $\leq 5 \text{ mm}$
- Moviments del conjunt ($L = \text{llum}$): $\leq L/1000$
- Planor:
 - Formigó vist: $\pm 5 \text{ mm/m}$, $\pm 0,5\%$ de la dimensió
 - Per a revestir: $\pm 15 \text{ mm/m}$

Toleràncies particulars de muntatge i deformacions de l'encofrat per al formigonament:

+-----+					
		Replanteig eixos	Dimensions	Aplomat	Horitzontalitat

		Parcial	Total		



Rases i pous	± 20 mm	± 50 mm	- 30 mm	± 10 mm	-
		+ 60 mm			
Murs	± 20 mm	± 50 mm	± 20 mm	± 20 mm	± 50 mm
Recalçats	± 20 mm	± 50 mm	-	± 20 mm	-
Riostres	± 20 mm	± 50 mm	± 20 mm	± 10 mm	-
Basaments	± 20 mm	± 50 mm	± 10 mm	± 10 mm	-
Enceps	± 20 mm	± 50 mm	± 20 mm	± 10 mm	-
Pilars	± 20 mm	± 40 mm	± 10 mm	± 10 mm	-
Bigues	± 10 mm	± 30 mm	± 0,5 %	± 2 mm	-
Llindes	-	-	± 10 mm	± 5 mm	-
Cèrcols	-	-	± 10 mm	± 5 mm	-
Sostres	± 5mm/m	± 50 mm	-	-	-
Lloses	-	± 50 mm	- 40 mm	± 2 %	± 30 mm/m
		+ 60 mm			
Membranes	-	± 30	-	-	-
Estreps	-	± 50 mm	± 10 mm	± 10 mm	-

MOTLLES RECUPERABLES:

Els motlles s'han de col·locar ben alineats, de manera que no suposin una disminució de la secció dels nervis de l'estructura.

No han de tenir deformacions, cantells trencats ni fissures.

El desmuntatge dels motlles s'ha de fer tenint cura de no fer malbé els cantells dels nervis formigonats.

Els motlles ja usats i que han de servir per a unitats repetides, s'han de netejar i rectificar.

FORMIGÓ PRETENSAT:

Els encofrats pròxims a les zones d'ancoratge han de tenir la rigidesa necessària per a que els eixos dels tendons es mantinguin normals als ancoratges.

Els encofrats i motlles han de permetre les deformacions de les peces en ells formigonades i han de resistir la distribució de càrregues durant el tesat de les armadures i la transmissió de l'esforç de pretensat al formigó.

El desmuntatge del cindri és realitzarà d'acord amb el programa previst, que haurà d'estar d'acord amb el tesat de les armadures.

FORMIGÓ VIST:

Les superfícies de l'encofrat en contacte amb les cares que han de quedar vistes, han de ser llises, sense rebaves ni irregularitats.

S'han de col·locar angulars metàl·lics a les arestes exteriors de l'encofrat o qualsevol altre procediment eficaç per a que les arestes vives del formigó resultin ben acabades.

La DF podrà autoritzar la utilització de matavius per a aixamfrantar les arestes vives.

2.- CONDICIONS DEL PROCÉS D'EXECUCIÓ

CONDICIONS GENERALS:

Abans de formigonar s'ha d'humitejar l'encofrat, en el cas que sigui de fusta per evitar que absorbeixi l'aigua continguda al formigó, i s'ha de comprovar la situació relativa de les armadures, el nivell, l'aplomat i la solidesa del conjunt

No s'han de transmetre a l'encofrat vibracions de motors.

La col·locació dels encofrats s'ha de fer de forma que s'eviti malmetre estructures ja construïdes.

El subministrador dels puntals ha de justificar i garantir les seves característiques i les condicions en que s'han d'utilitzar.

Si l'element s'ha de pretensar, abans del tesat s'han de retirar els costers dels encofrats i qualsevol element dels mateixos que no sigui portant de l'estructura.

En el cas que els encofrats hagin variat les seves característiques geomètriques per haver patit desperfectes, deformacions, guexaments, etc, no s'han de forçar per a que recuperin la seva forma

correcta.

Quan entre la realització de l'encofrat i el formigonament passin més de tres mesos, s'ha de fer una revisió total de l'encofrat, abans de formigonar.

El formigonat s'ha de fer durant el període de temps en el que el desencofrant sigui actiu.

Per al control del temps de desencofrat, s'han d'anotar a l'obra les temperatures màximes i mínimes diàries mentre durin els treballs d'encofrat i desencofrat, així com la data en què s'ha formigonat cada element.

El desencofrat de l'element s'ha de fer sense cops ni sotragades.

El desencofrat i desmuntatge del cindri no es realitzarà fins que el formigó assoleixi la resistència necessària per a suportar amb seguretat i sense excessives deformacions els esforços als que estarà sotmès amb posterioritat.

Es posarà especial cura durant el desencofrat en la retirada de qualsevol element que pugui impedir el lliure moviment de les juntes de retracció, assentament o dilatació així com de les articulacions.

No es retirarà cap puntal sense l'autorització prèvia de la DF.

No es desapuntalarà de forma sobtada, i es prendran precaucions que impedeixin l'impacte dels sotaponts i puntals als sostres.

ELEMENTS VERTICALS:

Per a facilitar la neteja del fons de l'encofrat s'han de disposar obertures provisionals a la part inferior de l'encofrat.

S'han de preveure a les parets laterals dels encofrats finestres de control que permetin la compactació del formigó. Aquestes obertures s'han de disposar amb un espaïament vertical i horitzontal no més gran d'un metro, i es tancaran quan el formigó arribi a la seva alçària.

En èpoques de vents forts s'han d'atirantar amb cables o cordes els encofrats dels elements verticals d'esveltesa més gran de 10.

ELEMENTS HORIZONTALS:

Els encofrats d'elements rectes o plans de més de 6 m de llum lliure, s'han de disposar amb la contrafleixa necessària per a que, desencofrat i carregat l'element, aquest conservi una lleugera concavitat a l'intradós. Aquesta contrafleixa sol ser de l'ordre d'una mil·lèsima de la llum.

Els puntals es col·locaran sobre soles de repartiment quan es transmetin càrregues al terreny o a sostres alleugerits. Quan aquest estiguin sobre el terreny cal assegurar que no assentaran.

Els puntals s'han de travar en dues direccions perpendiculars

Els puntals han de poder transmetre la força que rebin i permetre finalment un desapuntalat senzill. Als ponts s'haurà d'assegurar que les deformacions del cindri durant el formigonat no afecti negativament a altres parts de l'estructura executades amb anterioritat.

En èpoques de pluges fortes s'ha de protegir el fons de l'encofrat amb lones impermeabilitzades o plàstics.

3.- UNITAT I CRITERI D'AMIDAMENT

m² de superfície amidada segons les especificacions de la DT i que es trobi en contacte amb el formigó.

Aquest criteri inclou els apuntalaments previs, els elements auxiliars per a muntatge de l'encofrat i els elements d'acabat de les cantonades per a formigó vist, com ara matavius o altres sistemes, així com la recollida, neteja i condicionament dels elements utilitzats.

La superfície corresponent a forats interiors s'ha de deduir de la superfície total d'acord amb els criteris següents:

- Obertures ≤ 1 m²: No es dedueixen
- Obertures > 1 m²: Es dedueix el 100%

Als forats que no es dedueixen, l'amidament inclou l'encofrat necessari per a conformar el perímetre dels forats. En cas de deduir-se el 100% del forat, cal amidar també l'encofrat necessari per a conformar el perímetre dels forats.

4.- NORMATIVA DE COMPLIMENT OBLIGATORI

NORMATIVA GENERAL:

Real Decreto 470/2021, de 29 de junio, por el que se aprueba el Código Estructural.

* Orden de 6 de febrero de 1976 por la que se aprueba el Pliego de Prescripciones Técnicas Generales para Obras de Carreteras y Puentes (PG-3).

\

1.2.3.2.2. P3C5- FORMIGONAMENT DE LLOSES DE FONAMENTS

Especificació

SPB\

1.- DEFINICIÓ I CONDICIONS DE LES PARTIDES D'OBRA EXECUTADES

Formigonament d'estructures i elements estructurals, amb formigó en massa, armat, per a pretensar, formigó autocompactant i formigó lleuger, de central o elaborat a l'obra en planta dosificadora, que compleixi les prescripcions del CODI ESTRUCTURAL, abocat directament des de camió, amb bomba o amb cubilot, i operacions auxiliars relacionades amb el formigonament i la cura del formigó. S'han considerat els elements a formigonar següents:

- Lloses de fonament

L'execució de la unitat d'obra inclou les operacions següents:

Formigonament:

- Preparació de la zona de treball

- Humectació de l'encofrat

- Abocada del formigó

- Compactació del formigó mitjançant vibratge, en el seu cas

- Curat del formigó

CONDICIONS GENERALS:

En l'execució de l'element s'han de complir les prescripcions establertes en la normativa aplicable, en especial les que fan referència a la durabilitat del formigó i les armadures (article 43 del CODI ESTRUCTURAL) en funció de les classes d'exposició.

El formigó estructural ha de fabricar-se en centrals específiques

En cap cas es tolerarà la col·locació en obra de masses que acusin principi d'adormiment.

El formigó col·locat no ha de tenir disgregacions o buits a la massa.

Després del formigonament les armadures han de mantenir la posició prevista a la DT.

La secció de l'element no ha de quedar disminuïda en cap punt per la introducció d'elements de l'encofrat ni d'altres.

L'element acabat ha de tenir una superfície uniforme, sense irregularitats.

Si la superfície ha de quedar vista ha de tenir, a més, una coloració uniforme sense regalims, taques, o elements adherits.

En el cas d'utilitzar matacà, les pedres han de quedar distribuïdes uniformement dins de la massa de formigó sense que es toquin entre elles.

La resistència característica del formigó es comprovarà d'acord amb l'article 57 del capítol 13 del CODI ESTRUCTURAL.

Les toleràncies en el recobriment i la posició de les armadures han de complir l'especificat a l'UNE 36831.

No s'accepten toleràncies en el replanteig d'eixos en l'execució de fonaments de mitgeres, buits d'ascensor, passos d'instal·lacions, etc., fora que ho autoritzi explícitament la DF.

LLOSES DE FONAMENTACIÓ:

Toleràncies d'execució:

- Replanteig parcial dels eixos: ± 20 mm

- Replanteig total dels eixos: ± 50 mm

- Horitzontalitat: ± 5 mm/m, ≤ 15 mm

- Nivells: ± 20 mm

- Dimensions en planta de l'element: ± 30 mm

Les toleràncies d'execució han de complir l'especificat en el punt 5 de l'annex 14 del CODI ESTRUCTURAL.

2.- CONDICIONS DEL PROCÉS D'EXECUCIÓ

FORMIGONAMENT:

Si la superfície sobre la que s'ha de formigonar ha sofert gelada, s'ha d'eliminar prèviament la part afectada.

La temperatura dels elements on s'aboca el formigó ha de ser superior als 0°C .

El formigó s'ha de posar a l'obra abans que comenci l'adormiment, i a una temperatura $\geq 5^{\circ}\text{C}$.

La temperatura per a formigonar ha d'estar entre 5°C i 40°C . El formigonament s'ha de suspendre quan es prevegi que durant les 48 h següents la temperatura pot ser inferior a 0°C . Fora d'aquests límits, el formigonament requereix precaucions explícites i l'autorització de la DF. En aquest cas, s'han de fer provetes amb les mateixes condicions de l'obra, per a poder verificar la resistència realment assolida.

Si l'encofrat és de fusta, ha de tenir la humitat necessària per tal que no absorbeixi l'aigua del formigó.

No s'admet l'alumini en motlles que hagin d'estar en contacte amb el formigó.

Segons el capítol 11 article 48.3 del CODI ESTRUCTURAL, s'admet l'alumini en motlles que hagin d'estar en contacte amb el formigó sempre que pugui facilitar-se a la DF un certificat, elaborat per una entitat de control i signat per una persona física, que els panells emprats han estat sotmesos amb anterioritat a un tractament de protecció superficial que eviti la reacció amb els àlcalis del ciment.

No es procedirà al formigonat fins que la DF doni el vist-i-plau havent revisat armadures col·locades en posició definitiva.

La DF comprovarà l'absència de defectes significatius en la superfície de formigó. En cas de considerar els defectes inadmissibles d'acord amb el projecte la DF valorarà la reparació.

No es col·locarà en obra capes o tongades de formigó amb un gruix superior al que permeti una compactació completa de la massa.

Si l'abocada del formigó es fa amb bomba, la DF ha d'aprovar la instal·lació de bombeig prèviament al formigonament.

No pot transcórrer més d'1,5 hora des de la fabricació del formigó fins al formigonament, a menys que la DF ho cregui convenient per aplicar medis que retardin l'adormiment.

No s'han de posar en contacte formigons fabricats amb tipus de ciments incompatibles entre ells.

L'abocada s'ha de fer des d'una alçària petita i sense que es produeixin disgregacions.

La compactació del formigó es realitzarà mitjançant processos adequats a la consistència de la mescla i de manera que s'eliminin forats i s'eviti la segregació.

S'ha de garantir que durant l'abocat i compactat del formigó no es produeixen desplaçaments de l'armadura.

La velocitat de formigonament ha de ser suficient per assegurar que l'aire no quedi agafat i assenti el formigó.

El formigonament s'ha de suspendre en cas de pluja o de vent fort. Eventualment, la continuació dels treballs, en la forma que es proposi, ha de ser aprovada per la DF.

En cap cas s'ha d'aturar el formigonament si no s'ha arribat a un junt adequat.

Els junts de formigonament han de ser aprovats per la DF abans del formigonat del junt.

En tornar a iniciar el formigonament del junt s'ha de retirar la capa superficial de morter, deixant els granulats al descobert i el junt net. Per a fer-ho no s'han d'utilitzar productes corrosius.

Abans de formigonar el junt s'ha d'humitejar, evitant que es facin tolls d'aigua en el junt.

Es poden utilitzar productes específics (com les resines epoxi) per a l'execució de junts sempre que es justifiqui i es supervisi per la DF.

Un cop reblert l'element no s'ha de corregir el seu aplomat, ni el seu anivellament.

Durant l'adormiment i primer període d'enduriment del formigó cal assegurar el manteniment de la humitat de l'element de formigó mitjançant el curat adequat.

Durant l'adormiment s'han d'evitar sobrecàrregues i vibracions que puguin provocar la fissuració de l'element.

FORMIGÓ ESTRUCTURAL:

La compactació s'ha de realitzar per vibratge. El gruix màxim de la tongada depèn del vibrador utilitzat. S'ha de vibrar fins que s'aconsegueixi una massa compacta i sense que es produeixin disgregacions.

El vibratge ha de fer-se més intens a les zones d'alta densitat d'armadures, a les cantonades i als paraments.

LLOSES DE FONAMENTACIÓ:

L'estesa del formigó ha d'iniciar-se als extrems i avançar amb tota l'alçària de l'element.

3.- UNITAT I CRITERI D'AMIDAMENT

FORMIGONAMENT:

m3 de volum amidat segons les especificacions de la DT, amb aquelles modificacions i singularitats acceptades prèviament i expressament per la DF.

4.- NORMATIVA DE COMPLIMENT OBLIGATORI

Real Decreto 470/2021, de 29 de junio, por el que se aprueba el Código Estructural.

5.- CONDICIONS DE CONTROL D'EXECUCIÓ I DE L'OBRA ACABADA

CONTROL D'EXECUCIÓ. OPERACIONS DE CONTROL:

Els punts de control més destacables són els següents:

- Aprovació del pla de formigonat presentat pel contractista.
- Inspecció visual de totes les excavacions abans de la col·locació de les armadures, amb observació de l'estat de neteja i entrada d'aigua en tot el recinte.
- Presa de coordenades i cotes de totes les unitats d'obra abans del formigonat.
- Observació de la superfície sobre la que s'ha d'estendre el formigó i de les condicions d'encofrat. Mesura de les dimensions de totes les unitats estructurals d'obra, entre els encofrats, abans de formigonar.
- Verificació de la correcta disposició de l'armat i de les mesures constructives per tal d'evitar moviments de la ferralla durant el formigonat.
- Inspecció del procés de formigonat amb control, entre d'altres aspectes, de la temperatura i condicions ambientals.
- Control del desencofrat i del procés i condicions de curat.
- Presa de coordenades i cotes dels punts que hagin de rebre prefabricats, després del formigonat.

CONTROL D'EXECUCIÓ. CRITERIS DE PRESA DE MOSTRES:

Els controls s'han de realitzar segons les indicacions de la DF, i el contingut del capítol 12 article 55 del CODI ESTRUCTURAL.

CONTROL D'EXECUCIÓ. INTERPRETACIÓ DE RESULTATS I ACTUACIONS EN CAS D'INCOMPLIMENT:

No es podrà iniciar el formigonat d'un element sense la corresponent aprovació de la DF.

CONTROL DE L'OBRA ACABADA. OPERACIONS DE CONTROL:

Els punts de control més destacables són els següents:

Inspecció visual de la unitat finalitzada i control de les condicions geomètriques d'acabat, segons el capítol 5 de l'annex 14 del CODI ESTRUCTURAL.

- Assaigs d'informació complementària.

De les estructures projectades i construïdes en les que els materials i l'execució hagin assolit la qualitat prevista, comprovada mitjançant els controls preceptius, sols necessiten sotmetre's a assaigs d'informació i en particular a proves de càrrega, les incloses en els següents supòsits:

- Quan així ho disposi les Instruccions, reglaments específics d'un tipus d'estructura o el plec de prescripcions tècniques particulars.
- Quan degut a caràcter particular de l'estructura convingui comprovar que la mateixa reuneix certes condicions específiques. En aquest cas el plec de prescripcions tècniques particulars establirà els assaigs oportuns que s'han de realitzar, indicant amb tota precisió la forma de realitzar-los i la manera d'interpretar els resultats.
- Quan a judici de la Direcció Facultativa existeixin dubtes raonables sobre la seguretat, funcionalitat o durabilitat de l'estructura.

CONTROL DE L'OBRA ACABADA. CRITERIS DE PRESA DE MOSTRES:

Els controls s'han de realitzar segons les indicacions de la DF, i el contingut del capítol 12 article 55 del CODI ESTRUCTURAL.

CONTROL DE L'OBRA ACABADA. INTERPRETACIÓ DE RESULTATS I ACTUACIONS EN CAS D'INCOMPLIMENT:

Si s'aprecien deficiències importants en l'element construït, la DF podrà encarregar assaigs d'informació complementària (testimonis, ultrasons, escleròmetre) sobre el formigó endurit, per tal de tenir coneixement de les condicions de resistència assolides o altres característiques de l'element formigonat.

\

1.2.4. P4 ESTRUCTURES

1.2.4.1. P4B ARMADURES PASSIVES

1.2.4.1.1. P4BC- ARMADURA PER A MURS, EN BARRES

Especificació
SPB\

1.- DEFINICIÓ I CONDICIONS DE LES PARTIDES D'OBRA EXECUTADES

Muntatge i col·locació de l'armadura formada per barres corrugades, malla electrosoldada o conjunt de barres i/o malles d'acer, en formació d'armadura passiva d'elements estructurals de formigó, a l'excavació, a l'encofrat o ancorades a elements de formigó existents, o soldades a perfils d'acer.

S'han considerat les armadures per als elements següents:

- Elements estructurals de formigó armat

L'execució de la unitat d'obra inclou les operacions següents:

- Preparació de la zona de treball
- Tallat i doblegat de l'armadura
- Neteja de les armadures
- Neteja del fons de l'encofrat
- Col·locació dels separadors
- Muntatge i col·locació de l'armadura
- Subjecció dels elements que formen l'armadura
- Subjecció de l'armadura a l'encofrat

CONDICIONS GENERALS:

Per a l'elaboració, manipulació i muntatge de les armadures s'ha de seguir les indicacions del CODI ESTRUCTURAL i l'UNE 36831.

Els diàmetres, la forma, les dimensions i la disposició de les armadures han de ser les que s'especifiquen a la DT. El nombre de barres no ha de ser mai inferior a l'especificat a la DT.

Les barres no han de tenir defectes superficials ni esquerdes.

Les armadures han de ser netes, no han de tenir òxid no adherent, pintura, greix ni d'altres substàncies que puguin perjudicar a l'acer, al formigó o a l'adherència entre ells.

La disposició de les armadures ha de permetre un formigonament correcte de la peça, de manera que totes les barres quedin recobertes de formigó.

En barres situades per capes, la separació entre elles ha de permetre el pas d'un vibrador intern. La secció equivalent de les barres de l'armadura no ha de ser inferior al 95,5% de la secció nominal. Els empalmaments entre barres han de garantir la transmissió de forces d'una barra a la següent, sense que es produeixin lesions en el formigó proper a la zona d'empalmament. No hi ha d'haver més empalmaments dels que consten a la DT o autoritzi la DF.

Els empalmaments han de quedar allunyats de les zones on l'armadura treballa a la màxima càrrega. Els empalmaments es poden realitzar per solapa o per soldadura.

Per a realitzar un altre tipus d'empalmament es requerirà disposar d'assaigs que demostrin que garanteixen de forma permanent una resistència a la ruptura no inferior a la de la menor de les dues barres que s'uneixen i que el moviment relatiu entre elles no sigui superior a 0,1 mm.

L'armat de la ferralla s'ha de realitzar mitjançant lligat amb filferro o per aplicació de soldadura no resistent. La disposició dels punts de lligat ha de complir l'especificat en l'apartat 49.4.3.1 del CODI ESTRUCTURAL.

La soldadura no resistent, ha de complir l'especificat en l'article 49.4.3.2 del CODI ESTRUCTURAL, seguint els procediments establerts en la UNE 36832.

La realització dels empalmaments pel que fa al procediment, la disposició dins la peça, la llargària dels solapaments i la posició dels diferents empalmaments en barres properes, ha de seguir les prescripcions del CODI ESTRUCTURAL a l'article 49.5.2.

A les solapes no s'han de disposar ganxos ni potes.

L'empalmament per soldadura s'ha de fer seguint les prescripcions de l'article 49.5.2.5 del CODI ESTRUCTURAL amb els procediments descrits en la UNE 36832.

No es poden disposar empalmaments per soldadura a les zones de forta curvatura de l'armadura.

Queda prohibida la soldadura d'armadures galvanitzades o amb recobriments epoxídics.

Els empalmaments mitjançant dispositius mecànics d'unió, s'han de realitzar segons les especificacions de la DT i les indicacions del fabricant, en qualsevol cas, s'ha de complir l'especificat en l'article 49.5.2.6 del CODI ESTRUCTURAL.

Les armadures han d'estar subjectades entre elles i a l'encofrat de manera que mantinguin la seva posició durant l'abocada i la compactació del formigó.

Les armadures d'espera han d'estar subjectades a l'engraellat dels fonaments.

Quan és necessari recobriments superiors a 50 mm, s'ha de col·locar una malla de repartiment en mig d'aquest gruix, en la zona de tracció, segons s'especifica a l'article 44.2.1.1 del CODI ESTRUCTURAL, excepte en el cas d'elements que hagin de quedar soterrats.

La DF ha d'aprovar la col·locació de les armadures abans de començar el formigonament.

Per a qualsevol classe d'armadures passives, inclosos els estreps, el recobriment no ha de ser inferior, en cap punt, als valors determinats en la taula de l'apartat 44 del CODI ESTRUCTURAL, en funció de la classe d'exposició ambiental a que es sotmetrà el formigó armat, segons l'article 27.1 del CODI ESTRUCTURAL.

Els sistemes auxiliars per a l'armat de la peça formats per barres o filferros, encara que no formen part de l'armadura, han de complir els recobriments mínims, a efectes de garantir la durabilitat de la peça.

Distància lliure armadura parament: $\geq D$ màxim, $\geq 0,80$ granulat màxim

(on: D diàmetre armadura principal o diàmetre equivalent)

Distància lliure barra doblegada - parament: $\geq 2 D$

La realització dels ancoratges de les barres al formigó, pel que fa a la forma, posició dins la peça i llargària de les barres ha de seguir les prescripcions del CODI ESTRUCTURAL a l'article 49.5.1.

Toleràncies d'execució:

- Llargària solapa: - 0 mm, + 50 mm

- Llargària d'ancoratge i solapa: -0,05L (≤ 50 mm, mínim 12 mm), + 0,10 L (≤ 50 mm)

- Posició:

- En series de barres paral·leles: ± 50 mm

- En estreps i cercols: $\pm b/12$ mm

(on b es el costat menor de la secció de l'element)

Les toleràncies en el recobriment i la posició de les armadures han de complir l'especificat a l'UNE 36831.

BARRES CORRUGADES:

Es poden col·locar en contacte tres barres, com a màxim, de l'armadura principal i quatre en el cas de peces comprimides, formigonades en posició vertical, on no sigui necessari realitzar empalmaments en les armadures.

El diàmetre equivalent del grup de les barres no ha de ser de més de 50 mm. (on diàmetre equivalent es el de la secció circular equivalent a la suma de les seccions de les barres que formen el grup).

Si la peça ha de suportar esforços de compressió i es formigona en posició vertical, el diàmetre equivalent no ha de ser de més de 70 mm.

No s'han de solapar barres de $D \geq 32$ mm sense justificar satisfactòriament el seu comportament.

Els empalmaments per solapa de barres agrupades han de complir l'article 49.5.2.3 del CODI ESTRUCTURAL.

Es prohibeix l'empalmament per solapa en grups de quatre barres.

En la zona de solapament s'ha de disposar armadures transversals amb secció igual o superior a la secció de la barra solapada més gran.

Distància lliure vertical i horitzontal entre 2 barres aïllades consecutives: $\geq D$ màxim, $\geq 1,25$ granulat màxim, ≥ 20 mm

Distància entre els centres dels empalmaments de barres consecutives, segons direcció de l'armadura: $\geq$ longitud bàsica d'ancoratge (L_b)

Distància entre les barres d'un empalmament per solapa: $\leq 4 D$

Distància entre barres traccionades empalmades per solapa: $\leq 4 D$, $\geq D$ màxim, ≥ 20 mm, $\geq 1,25$ granulat màxim

Llargària solapa: $a \times L_b$ neta:

(on: a coeficient indicat en la taula 49.5.2.2; L_b neta valor de la taula 49.5.1.2.b del CODI ESTRUCTURAL)

2.- CONDICIONS DEL PROCÉS D'EXECUCIÓ

CONDICIONS GENERALS:

El doblegat de les armadures s'ha de fer a temperatura ambient, mitjançant doblegadores mecàniques i a velocitat constant, amb l'ajut de mandrí, de manera que es garanteixi una curvatura constant en tota la zona.

No s'han d'adreçar colzes excepte si es pot verificar que no es faran malbé.

S'han de col·locar separadors per a garantir el recobriment mínim i no han de produir fissures ni filtracions al formigó. La disposició dels separadors ha de complir l'especificat en la taula 49.8.2 del CODI ESTRUCTURAL.

Els separadors han d'estar expressament dissenyats per a aquesta finalitat i han de complir l'especificat en l'article 43.4.2 del CODI ESTRUCTURAL. Es prohibeix l'ús de fusta o qualsevol material residual de construcció (maó, formigó, etc.). Si han de quedar vistos, no poden ser metàl·lics.

En cas de realitzar soldadures s'han de seguir les disposicions de la norma UNE 36832 i les han d'executar operaris qualificats d'acord amb la normativa vigent.

3.- UNITAT I CRITERI D'AMIDAMENT

BARRES CORRUGADES:

kg de pes calculat segons les especificacions de la DT, d'acord amb els criteris següents:

- El pes unitari per al seu càlcul ha de ser el teòric
- Per a poder utilitzar un altre valor diferent del teòric, cal l'acceptació expressa de la DF.
- El pes s'obté amidant la llargària total de les barres (barra+cavalcament)
- L'escreix d'amidament corresponent als retalls està incorporat al preu de la unitat d'obra com a increment del rendiment (1,05 kg de barra d'acer per kg de barra ferrallada, dins de l'element compost)

4.- NORMATIVA DE COMPLIMENT OBLIGATORI

NORMATIVA GENERAL:

Documento Básico de Seguridad estructural DB-SE, parte II del CTE, aprobado por el Real Decreto 314/2006.

Real Decreto 470/2021, de 29 de junio, por el que se aprueba el Código Estructural.

5.- CONDICIONS DE CONTROL D'EXECUCIÓ I DE L'OBRA ACABADA

OPERACIONS DE CONTROL:

Els punts de control més destacables són els següents:

- Recepció i aprovació del informe d'especejament per part del contractista.
- Inspecció abans del formigonat de totes les unitats d'obra estructurals amb observació dels següents punts:
 - Tipus, diàmetre, longitud i disposició de les barres i malles col·locades.
 - Rectitud.
 - Lligams entre les barres.
 - Rigidesa del conjunt.
 - Netedat dels elements.

CRITERIS DE PRESA DE MOSTRES:

Bàsicament el control de l'execució està confiat a la inspecció visual de les persones que l'exerceixen, amb la qual cosa el seu bon sentit, coneixements tècnics i experiència són fonamentals per aconseguir el nivell de qualitat previst.

INTERPRETACIÓ DE RESULTATS I ACTUACIONS EN CAS D'INCOMPLIMENT:

Desautorització del formigonat fins que no es prenguin les mesures de correcció adequades.

\

1.2.4.2. P4D ENCOFRATS I ALLEUGERIDORS

1.2.4.2.1. P4DG- ENCOFRAT PER A MURS

Especificació
SPB\

1.- DEFINICIÓ I CONDICIONS DE LES PARTIDES D'OBRA EXECUTADES

Muntatge i desmuntatge dels elements metàl·lics, de fusta, de cartró, o altres materials que formen el motlle on s'abocarà el formigó.

L'execució de la unitat d'obra inclou les operacions següents:

- Neteja i preparació del pla de recolzament
- Muntatge i col·locació dels elements de l'encofrat
- Pintat de les superfícies interiors de l'encofrat amb un producte desencofrant
- Tapat dels junts entre peces
- Col·locació dels dispositius de subjecció i travament
- Aplomat i anivellament de l'encofrat
- Disposició d'obertures provisionals a la part inferior de l'encofrat, quan calgui
- Humectació de l'encofrat, si és de fusta
- Desmuntatge i retirada de l'encofrat i de tot el material auxiliar

La partida inclou totes les operacions de muntatge i desmuntatge de l'encofrat.

CONDICIONS GENERALS:

Abans dels seu muntatge s'haurà de disposar d'un projecte del cindri on han de quedar reflectits com a mínim:

- Justificació de la seva seguretat, límit de les deformacions abans i després del formigonat

- Plànols executius del cindri i els seus components
- Plec de prescripcions tècniques del cindri i els seus elements com perfils metàl·lics, tubs, grapes, etc..

S'ha de disposar d'un procediment escrit per al muntatge i desmuntatge del cindri o apuntalament on figurin els requisits per a la seva manipulació, ajust, contrafetxa, càrregues, desclavament i desmantellament.

La DF disposarà d'un certificat on es garanteixi que els seus components compleixen amb les especificacions del plec de condicions tècniques.

Els elements que formen l'encofrat i les seves unions han de ser suficientment rígids i resistents per a garantir les toleràncies dimensionals i per a suportar, sense assentaments ni deformacions perjudicials, les accions estàtiques i dinàmiques que comporta el seu formigonament i compactació. Es prohibeix l'ús d'alumini en motlles que hagin d'estar en contacte amb el formigó, excepte quan es faciliti a la DF certificat emès per una entitat de control, conforme els panells han rebut tractament superficial que eviti la reacció amb els àlcalis del ciment

L'interior de l'encofrat ha d'estar pintat amb desencofrant abans del muntatge, sense que hi hagi regalims. La DF ha d'autoritzar, en cada cas, la col·locació d'aquests productes.

El desencofrant no ha d'impedir la ulterior aplicació de revestiment ni la possible execució de junts de formigonament, especialment quan siguin elements que posteriorment s'hagin d'unir per a treballar solidàriament.

Abans de l'aplicació, es facilitarà a la DF. certificat on es reflecteixin les característiques del desencofrant i dels possibles efectes sobre el formigó

No s'ha d'utilitzar gas-oil, greixos o similars com a desencofrants. S'han d'utilitzar vernissos antiadherents a base de silicones o preparats d'olis solubles en aigua o greixos en dissolució.

Els encofrats hauran de complir les característiques següents:

- Estanquitat dels junts entre panells, evitant fuites d'aigua o beurada
- Resistència a la pressió del formigó fresc i als efectes de la compactació mecànica
- Alineació i verticalitat, especialment al creuament de pilars i sostres
- Manteniment geomètric dels panells, motlles i encofrats, amb absència d'esbombaments fora de toleràncies
- Neteja de les cares interiors evitant residus propis de l'activitat
- Manteniment de característiques que permetin textures i acabats específics del formigó

Ha d'estar muntat de manera que permeti un desencofratge fàcil, que s'ha de fer sense xocs ni sotragades.

Ha de portar marcada l'alçària per a formigonar.

Abans de començar a formigonar, el contractista ha d'obtenir de la DF l'aprovació per escrit de l'encofrat.

El nombre de puntals de suport de l'encofrat i la seva separació depèn de la càrrega total de l'element. Han d'anar degudament travats en tots dos sentits.

Els cindris s'estabilitzaran en les dues direccions per a que l'apuntalament resisteixi els esforços horitzontals produïts durant l'execució dels sostres, podent-se utilitzar els següents procediments:

- Travament dels puntals en ambdues direccions amb tubs o abraçadores, resistint les empentes horitzontals i un 2% com a mínim de les càrregues verticals
- Transmissió d'esforços a pilars o murs, comprovant que disposen de la capacitat resistent i rigidesa suficients
- Disposició de torres de cindri a ambdues direccions i a les distàncies adients

S'han d'adoptar les mesures oportunes per a què els encofrats i motlles no impedeixin la lliure retracció del formigó.

Cap element d'obra podrà ser desencofrat sense l'autorització de la DF.

El desencofrat de costers verticals d'elements de petit cantell, podrà fer-se als tres dies de formigonada la peça, si durant aquest interval no s'han produït temperatures baixes o d'altres causes que puguin alterar el procediment normal d'enduriment del formigó. Els costers verticals d'elements de gran cantell o els costers horitzontals no s'han de retirar abans dels set dies, amb les mateixes excepcions anteriors.

La DF podrà reduir els terminis anteriors quan ho consideri oportú.

En obres d'importància i que no es tingui l'experiència de casos similars o quan els perjudicis que

es puguin derivar d'una fissuració prematura fossin grans, s'han de fer assaigs d'informació que determinin la resistència real del formigó per a poder fixar el moment de desencofrat.

No s'han de reblir els cocons o defectes que es puguin apreciar al formigó al desencofrar, sense l'autorització de la DF.

Els filferros i ancoratges de l'encofrat que hagin quedat fixats al formigó s'han de tallar al ras del parament.

En encofrats amb possibilitat de moviment durant l'execució (trepants o lliscants) la DF podrà exigir una prova sobre un prototip, prèviament a la seva utilització a l'estructura, per tal de poder avaluar el seu comportament durant l'execució

Si s'utilitzen taulers de fusta, els junts entre aquests han de permetre l'entumiment de les mateixes per l'humitat del reg i del formigó, sense que deixin fugir pasta o beurada durant el formigonament, ni reproduïxin esforços o deformacions anormals. Per a evitar-ho es podrà autoritzar un segellant adient

Toleràncies generals de muntatge i deformacions de l'encofrat pel formigonament:

- Moviments locals de l'encofrat: ≤ 5 mm
- Moviments del conjunt ($L = \text{llum}$): $\leq L/1000$
- Planor:
 - Formigó vist: ± 5 mm/m, $\pm 0,5\%$ de la dimensió
 - Per a revestir: ± 15 mm/m

Toleràncies particulars de muntatge i deformacions de l'encofrat per al formigonament:

+-----+					
	Replanteig eixos		Dimensions	Aplomat	Horitzontalitat
	Parcial	Total			
Rases i pous	± 20 mm	± 50 mm	- 30 mm	± 10 mm	-
Murs	± 20 mm	± 50 mm	± 20 mm	± 20 mm	± 50 mm
Recalçats	± 20 mm	± 50 mm	-	± 20 mm	-
Riostres	± 20 mm	± 50 mm	± 20 mm	± 10 mm	-
Basaments	± 20 mm	± 50 mm	± 10 mm	± 10 mm	-
Enceps	± 20 mm	± 50 mm	± 20 mm	± 10 mm	-
Pilars	± 20 mm	± 40 mm	± 10 mm	± 10 mm	-
Bigues	± 10 mm	± 30 mm	$\pm 0,5\%$	± 2 mm	-
Llindes	-	-	± 10 mm	± 5 mm	-
Cèrcols	-	-	± 10 mm	± 5 mm	-
Sostres	± 5 mm/m	± 50 mm	-	-	-
Lloses	-	± 50 mm	- 40 mm	$\pm 2\%$	± 30 mm/m
Membranes	-	± 30	-	-	-
Estreps	-	± 50 mm	± 10 mm	± 10 mm	-
+-----+					

MOTLLES RECUPERABLES:

Els motlles s'han de col·locar ben alineats, de manera que no suposin una disminució de la secció dels nervis de l'estructura.

No han de tenir deformacions, cantells trencats ni fissures.

El desmuntatge dels motlles s'ha de fer tenint cura de no fer malbé els cantells dels nervis formigonats.

Els motlles ja usats i que han de servir per a unitats repetides, s'han de netejar i rectificar.

FORMIGÓ PRETENSAT:

Els encofrats pròxims a les zones d'ancoratge han de tenir la rigidesa necessària per a que els eixos dels tendons es mantinguin normals als ancoratges.

Els encofrats i motlles han de permetre les deformacions de les peces en ells formigonades i han de resistir la distribució de càrregues durant el tesat de les armadures i la transmissió de l'esforç de pretesat al formigó.

El desmuntatge del cindri és realitzarà d'acord amb el programa previst, que haurà d'estar d'acord amb el tesat de les armadures.

FORMIGÓ VIST:

Les superfícies de l'encofrat en contacte amb les cares que han de quedar vistes, han de ser llises, sense rebaves ni irregularitats.

S'han de col·locar angulars metàl·lics a les arestes exteriors de l'encofrat o qualsevol altre procediment eficaç per a que les arestes vives del formigó resultin ben acabades.

La DF podrà autoritzar la utilització de matavius per a aixamfrantar les arestes vives.

2.- CONDICIONS DEL PROCÉS D'EXECUCIÓ

CONDICIONS GENERALS:

Abans de formigonar s'ha d'humitejar l'encofrat, en el cas que sigui de fusta per evitar que absorbeixi l'aigua continguda al formigó, i s'ha de comprovar la situació relativa de les armadures, el nivell, l'aplatat i la solidesa del conjunt

No s'han de transmetre a l'encofrat vibracions de motors.

La col·locació dels encofrats s'ha de fer de forma que s'eviti malmetre estructures ja construïdes.

El subministrador dels puntals ha de justificar i garantir les seves característiques i les condicions en que s'han d'utilitzar.

Si l'element s'ha de pretensar, abans del tesat s'han de retirar els costers dels encofrats i qualsevol element dels mateixos que no sigui portant de l'estructura.

En el cas que els encofrats hagin variat les seves característiques geomètriques per haver patit desperfectes, deformacions, guerxaments, etc, no s'han de forçar per a que recuperin la seva forma correcta.

Quan entre la realització de l'encofrat i el formigonament passin més de tres mesos, s'ha de fer una revisió total de l'encofrat, abans de formigonar.

El formigonat s'ha de fer durant el període de temps en el que el desencofrant sigui actiu.

Per al control del temps de desencofrat, s'han d'anotar a l'obra les temperatures màximes i mínimes diàries mentre durin els treballs d'encofrat i desencofrat, així com la data en què s'ha formigonat cada element.

El desencofrat de l'element s'ha de fer sense cops ni sotragades.

El desencofrat i desmuntatge del cindri no es realitzarà fins que el formigó assoleixi la resistència necessària per a suportar amb seguretat i sense excessives deformacions els esforços als que estarà sotmès amb posterioritat.

Es posarà especial cura durant el desencofrat en la retirada de qualsevol element que pugui impedir el lliure moviment de les juntes de retracció, assentament o dilatació així com de les articulacions.

No es retirarà cap puntal sense l'autorització prèvia de la DF.

No es desapuntalarà de forma sobtada, i es prendran precaucions que impedeixin l'impacte dels sotaponts i puntals als sostres.

ELEMENTS VERTICALS:

Per a facilitar la neteja del fons de l'encofrat s'han de disposar obertures provisionals a la part inferior de l'encofrat.

S'han de preveure a les parets laterals dels encofrats finestres de control que permetin la compactació del formigó. Aquestes obertures s'han de disposar amb un espaiament vertical i horitzontal no més gran d'un metro, i es tancaran quan el formigó arribi a la seva alçària.

En èpoques de vents forts s'han d'atirantar amb cables o cordes els encofrats dels elements verticals d'esveltesa més gran de 10.

ELEMENTS HORIZONTALS:

Els encofrats d'elements rectes o plans de més de 6 m de llum lliure, s'han de disposar amb la contrafleixa necessària per a que, desencofrat i carregat l'element, aquest conservi una lleugera concavitat a l'intradós. Aquesta contrafleixa sol ser de l'ordre d'una mil·lèsima de la llum.

Els puntals es col·locaran sobre soles de repartiment quan es transmetin càrregues al terreny o a sostres alleugerits. Quan aquest estiguin sobre el terreny cal assegurar que no assentaran.

Els puntals s'han de travar en dues direccions perpendiculars

Els puntals han de poder transmetre la força que rebin i permetre finalment un desapuntalat senzill. Als ponts s'haurà d'assegurar que les deformacions del cindri durant el formigonat no afecti negativament a altres parts de l'estructura executades amb anterioritat.

En èpoques de pluges fortes s'ha de protegir el fons de l'encofrat amb lones impermeabilitzades o plàstics.

3.- UNITAT I CRITERI D'AMIDAMENT

m² de superfície amidada segons les especificacions de la DT i que es trobi en contacte amb el formigó.

Aquest criteri inclou els apuntalaments previs, els elements auxiliars per a muntatge de l'encofrat i els elements d'acabat de les cantonades per a formigó vist, com ara matavius o altres sistemes, així com la recollida, neteja i condicionament dels elements utilitzats.

La superfície corresponent a forats interiors s'ha de deduir de la superfície total d'acord amb els criteris següents:

- Obertures ≤ 1 m²: No es dedueixen
- Obertures > 1 m²: Es dedueix el 100%

Als forats que no es dedueixen, l'amidament inclou l'encofrat necessari per a conformar el perímetre dels forats. En cas de deduir-se el 100% del forat, cal amidar també l'encofrat necessari per a conformar el perímetre dels forats.

4.- NORMATIVA DE COMPLIMENT OBLIGATORI

NORMATIVA GENERAL:

Real Decreto 470/2021, de 29 de junio, por el que se aprueba el Código Estructural.

* Orden de 6 de febrero de 1976 por la que se aprueba el Pliego de Prescripciones Técnicas Generales para Obras de Carreteras y Puentes (PG-3).

\

1.2.5. P9 FERMS I PAVIMENTS

1.2.5.1. P92 SUBBASES

1.2.5.1.1. P92A- SUBBASE DE TOT-U

Especificació
SPB\

1.- DEFINICIÓ I CONDICIONS DE LES PARTIDES D'OBRA EXECUTADES

Subbases o bases de tot-u per a paviments.

En actuacions de reparació, s'han considerat els graus de dificultat següents:

- Grau de dificultat associat a la mobilitat en l'actuació:

- Sense dificultat de mobilitat: actuacions en què hi ha una interferència pròpia de l'entorn on es desenvolupen.

- Amb dificultat de mobilitat: actuacions en entorns amb dificultat de mobilitat i/o amb el material aplegat lluny de la zona de treball:

- Actuacions amb dificultat d'accessibilitat, per la poca mobilitat de la maquinària, per l'elevada presència de guals particulars i passos de vianants, per la impossibilitat d'ubicar una plataforma de treball lateral, per la impossibilitat d'ocupació de la calçada per fer l'aplec de materials que impliqui fer l'actuació per fases per tal de mantenir el pas de vianants i/o per estar en una zona amb tràfic rodat important

- Actuacions en les què els materials estan aplegats lluny de la zona de treball per manca d'espai en la proximitat d'on s'executen les tasques.

- Grau de dificultat associat a l'àmbit de l'actuació en funció de l'amplària de la vorera, calçada o plataforma única

- Grau de dificultat associat a la presència d'elements externs a l'actuació:

- Sense afectació per serveis o elements de mobiliari urbà: actuacions sense serveis (canalitzacions d'aigua, semàfors, enllumenat, etc.) ni elements urbans de grans dimensions (marquesines, mòduls d'aparcament de bicicletes, etc.) que interfereixin (o que puguin interferir) en les tasques

- Amb afectació per serveis o elements de mobiliari urbà: actuacions amb serveis (canalitzacions d'aigua, semàfors, enllumenat, etc.) o elements urbans de grans dimensions (marquesines, mòduls d'aparcament de bicicletes, etc) que interfereixen en les tasques.

- Grau de dificultat associat a l'abast de l'actuació

L'execució de la unitat d'obra inclou les operacions següents:

- Preparació i comprovació de la superfície d'assentament

- Aportació de material

- Estesa, humectació (si és necessària), i compactació de cada tongada

- Allisada de la superfície de l'última tongada

CONDICIONS GENERALS:

El material que s'utilitzi ha de complir les especificacions fixades en el plec de condicions corresponent.

Es pot utilitzar material granular reciclat de residus de la construcció o demolicions, provinent de planta autoritzada legalment per al tractament d'aquests residus.

La superfície de la capa ha de quedar plana i a nivell amb les rasants previstes a la DT.

La capa ha de tenir el pendent especificat a la DT o, en el seu defecte, el que especifiqui la DF.

La capa quedarà correctament anivellada de manera que no hi hagi zones que retenguin aigua sobre la seva superfície.

En tota la superfície s'ha d'arribar, com a mínim, al grau de compactació previst expressat com a percentatge sobre la densitat màxima obtinguda a l'assaig Pròctor Modificat, segons UNE-EN 13286-2.

BASE I SUBBASE PER A FERMS DE CARRETERES:

En capes de ferm de carreteres el tot-u utilitzat procedirà de la trituració, total o parcial, de pedra de cantera o grava natural.

Es podran utilitzar materials granulars reciclats, àrids reciclats de residus de construcció i demolició, àrids siderúrgics, subproductes i productes inerts de rebuig per a les categories de trànsit pesat T2 a T4.

Grau de compactació:

- Carreteres amb categoria de trànsit pesat T00 a T2: $\geq 100\%$ PM, segons UNE 13286-2.

- Carreteres amb categoria de trànsit pesat T3, T4 i vorals: $\geq 98\%$ PM, segons UNE 13286-2.

Valor del mòdul de deformació vertical Ev2 (assaig de càrrega de placa estàtica de 300 mm), segons UNE 103808:

- Categoria d'esplanada E3:

- Categoria de trànsit pesat T00 a T2: ≥ 200 MPa

- Categoria de trànsit pesat T1: ≥ 180 MPa

- Categoria de trànsit pesat T2: ≥ 150 MPa

- Categoria de trànsit pesat T3: ≥ 120 MPa

- Categoria de trànsit pesat T4 i vorals: ≥ 100 MPa

- Categoria d'esplanada E2:

- Categoria de trànsit pesat T1: ≥ 150 MPa

- Categoria de trànsit pesat T2: ≥ 120 MPa

- Categoria de trànsit pesat T3: ≥ 100 MPa

- Categoria de trànsit pesat T4 i vorals: ≥ 80 MPa

- Categoria d'esplanada E1:

- Categoria de trànsit pesat T2: ≥ 100 MPa

- Categoria de trànsit pesat T3: ≥ 80 MPa

- Categoria de trànsit pesat T4 i vorals: ≥ 80 MPa
- A més, la relació $Ev2/ Ev1$ serà $< 2,2$.
- L'índex de Regularitat superficial IRI (NLT-330): Ha de complir amb els valors de la taula 510.7 del PG3 vigent.
- Toleràncies d'execució:
- Rasant: + 0, -15 mm de la teòrica, en carreteres T00 a T2; + 0, -20 mm de la teòrica, en la resta de casos.
 - Amplària: - 0 mm de la prevista en els plànols de seccions tipus.
 - Gruix: - 0 mm del previst en els plànols de seccions tipus.

2.- CONDICIONS DEL PROCÉS D'EXECUCIÓ

CONDICIONS GENERALS:

El tot-u estarà exempt de tot tipus de matèries estranyes que puguin afectar la durabilitat de la capa. L'equip d'estesa ha de complir les especificacions de l'article 510.4.4 del PG3 vigent.

La capa no s'ha d'estendre fins que s'hagi comprovat que la superfície sobre la que ha d'assentar-se té les condicions de qualitat i formes previstes, amb les toleràncies establertes.

Si en aquesta superfície hi ha defectes o irregularitats que excedeixen les tolerables, s'han de corregir abans de l'execució de la partida d'obra, d'acord amb les instruccions de la DF.

En el cas que el tot-u no es fabriqui a central, abans d'estendre un tongada, es procedirà a la seva homogeneïtzació i humidificació, si es considera necessari.

Durant les operacions de transport es prendran les degudes precaucions per a evitar les segregacions i les variacions d'humitat.

L'equip de compactació complirà les especificacions de l'article 510.4.5 del PG3 vigent.

L'estesa s'ha de realitzar, prenent cura d'evitar segregacions i contaminacions, en tongades de gruix no superior a 30 cm.

Totes les aportacions d'aigua han de fer-se abans de la compactació. Després, l'única humectació admissible és la de la preparació per a col·locar la capa següent.

La compactació s'ha de fer de forma continua i sistemàtica disposant l'equip necessari per a aconseguir la densitat exigida.

Si l'estesa del tot-u es fa per franges, la compactació ha d'incloure 15 cm de l'anterior, com a mínim. Les zones que, per la seva reduïda extensió, el seu pendent o la seva proximitat a obres de pas o desguàs, murs o estructures, no permetin la utilització de l'equip habitual, s'han de compactar amb els mitjans adequats al cas per tal d'aconseguir la densitat prevista.

No s'autoritza el pas de vehicles i maquinària fins que la capa no s'hagi consolidat definitivament. Els defectes que es derivin d'aquest incompliment han de ser reparats pel contractista segons les indicacions de la DF.

BASE I SUBBASE PER A FERMS DE CARRETERES:

La fabricació de tot-u per al seu ús en fermes de carretera amb categoria de trànsit pesant T00 a T2 es farà en central i no "in situ". L'addició de l'aigua de compactació també s'ha de fer a central excepte quan la DF autoritzi el contrari.

El material es pot utilitzar sempre que les condicions climatològiques no hagin produït alteracions en la seva humitat de tal manera que es superen els valors següents:

- T00 a T1: ± 1 % respecte de la humitat òptima
- T2 a T4 i vorals: $\pm 1,5 / + 1$ % respecte de la humitat òptima

Es realitzarà un tram de prova, amb una longitud no inferior a la definida en el Plec de Prescripcions Tècniques Particulars. La DF definirà si es pot acceptar la realització del tram de prova com a part integrant de l'obra en construcció.

A la vista dels resultats obtinguts, el Director d'Obra ha de definir si és acceptable o no la fórmula de treball i si són acceptables o no els equips proposats pel Contractista.

3.- UNITAT I CRITERI D'AMIDAMENT

m3 de volum amidat segons les especificacions de la DT.

L'abonament dels treballs de preparació de la superfície d'assentament correspon a la unitat d'obra de la capa subjacent.

No són d'abonament els sobreamples laterals ni els necessaris per a compensar la minva de gruixos de capes subjacents.

4.- NORMATIVA DE COMPLIMENT OBLIGATORI

* Orden de 6 de febrero de 1976 por la que se aprueba el Pliego de Prescripciones Técnicas Generales para Obras de Carreteras y Puentes (PG-3).

* Orden FOM/2523/2014, de 12 de diciembre, por la que se actualizan determinados artículos del Pliego de Prescripciones Técnicas Generales para Obras de Carreteras y Puentes, relativos a materiales básicos, a firmes y pavimentos, y a señalización, balizamiento y sistemas de contención de vehículos (PG-3).

BASE I SUBBASE PER A FERMS DE CARRETERES:

Orden FOM/3460/2003, de 28 de noviembre, por lo que se aprueba la norma 6.1-IC Secciones del firme, de la Instrucción Técnica de Carreteras.

5.- CONDICIONS DE CONTROL D'EXECUCIÓ I DE L'OBRA ACABADA

CONTROL D'EXECUCIÓ. OPERACIONS DE CONTROL EN FERMS DE CARRETERES:

Abans d'iniciar la posada en obra del tot-u s'executarà un tram de prova per a comprovar:

- La fórmula de treball.
 - La forma d'actuació dels equips d'extensió i compactació.
 - El pla de compactació.
 - La correspondència entre els mètodes de control que estableix el Plec de Prescripcions Tècniques Particulars o mitjançant assaig i els resultats "in situ".
- Les tasques de control a realitzar són les següents:
- Inspecció visual del material a la descàrrega dels camions, retirant el que presenti restes de terra vegetal, matèria orgànica o pedres de grandària superior a l'admissible.
 - Inspecció visual de l'estat de la superfície sobre la que s'ha d'estendre la capa.
 - Gruix de la capa estesa mitjançant punxó graduat amb la freqüència que estableixi el DO.
 - Humitat en el moment de la compactació, mitjançant procediment aprovat pel DO.
 - Composició i forma d'actuació de l'equip de posada en obra i compactació.
 - Inspecció visual de l'estat de la superfície després del pas d'un camió carregat sobre ella.
 - Inspecció visual per a detectar punts baixos capaços de retenir aigua.

CONTROL DE L'OBRA ACABADA. OPERACIONS DE CONTROL EN FERMS DE CARRETERES:

Es considera com un lot de control el menor que resulti d'aplicar els 3 criteris següents aplicats sobre una tongada:

- Una longitud de 500 de calçada
- Una superfície de 3.500 m2 de calçada
- La fracció construïda diàriament

Els assajos "in situ" i presa de mostres es faran en punts escollits aleatòriament, amb un punt per hm com a mínim.

Les tasques de control a realitzar són les següents:

- Determinació de la humitat i de la densitat, en 7 punts escollits aleatòriament per cada lot.
- Assaig de càrrega de placa de 300 mm de diàmetre, segons UNE 103808, per lot. Determinació de la humitat natural, segons UNE 103808, en el mateix lloc que l'assaig de càrrega.
- Comparació entre la rasant acabada i l'establerta en el projecte, en l'eix, ruptura de peralt, en el cas que n'hi hagi i cantells de perfils transversals.
- Comprovació de l'amplada de la capa i el gruix en perfils transversals cada 20 m.
- Control de la regularitat superficial mitjançant la determinació de l'índex de Regularitat Internacional (IRI) (NLT 330), en trams de 1000 m, després de 24 h de la seva execució i abans de l'extensió de

la següent capa.

CONTROL DE L'OBRA ACABADA. INTERPRETACIÓ DE RESULTATS I ACTUACIONS EN CAS D'INCOMPLIMENT EN FERMS DE CARRETERES:

El lot de control definit (500 m de calçada, 3500 m² de calçada o fracció construïda diàriament) s'haurà d'acceptar o rebutjar globalment.

Les condicions d'acceptació són les següents:

- Densitat:

- La densitat mitjana obtinguda no deurà ser inferior a l'especificada; no més de 2 individus de la mostra assajada podran presentar resultats individuals per sota de la prescrita en més de 2 punts percentuals. Si la densitat mitja obtinguda és inferior, es tornarà a compactar fins a aconseguir la densitat especificada.

- Humitat:

- Els resultats obtinguts tindran caràcter informatiu i no constituïran, per si mateixos, causa de rebutjament o acceptació.

- Capacitat de suport:

- El mòdul de deformació vertical Ev2 i la relació de mòduls Ev2/Ev1 no han de ser inferiors als especificats a l'article 510.7.2 del PG3 vigent. En cas contrari es tornarà a compactar fins que s'obtinguin aquests valors.

- Gruix:

- El gruix mig obtingut no ha de ser inferior al previst en els Plànols de Projecte. En cas d'incompliment es procedirà de la següent manera:

- Si és superior o igual al 85% de l'especificat i no hi ha problemes d'entollament, s'acceptarà la capa sempre que es compensi la minva de gruix amb el gruix addicional a la capa superior, per compte del Contractista.

- Si és inferior o igual al 85% de l'especificat, s'ha d'escarificar la capa en una profunditat de 15 cm com a mínim, s'afegirà el material necessari de les mateixes característiques i es tornarà a compactar i a refinar la capa per compte del Contractista.

- No s'admetrà que més d'un 15% de la llargària del lot tingui un gruix inferior a l'especificat en els Plànols en més d'un 10%. En cas d'incompliment es dividirà el lot en 2 parts iguals i sobre cada un d'ells s'aplicaran els criteris anteriors.

- Rasant:

- Les diferències de cota entre la superfície obtinguda i l'establerta en els Plànols del Projecte no superarà les toleràncies especificades a l'article 510.7.3 del PG3 vigent, ni existiran zones que retinguin aigua:

- Si la tolerància es supera per defecte i no hi ha problemes d'entollament, s'acceptarà la superfície sempre que es compensi la minva amb el gruix addicional necessari, per compte del Contractista.

- Si la tolerància es supera per excés, aquest es corregirà per compte del Contractista.

- Regularitat superficial:

- Quan els resultats obtinguts excedeixin els límits establerts, es procedirà de la següent manera:

- Si excedeixen en menys d'un 10% de la llargària del tram controlat s'aplicarà una penalització econòmica del 10%.

- Si excedeixen en més del 10% de la llargària del tram controlat, s'ha d'escarificar la capa en una profunditat mínima de 15 cm i es tornarà a compactar i refinar per compte del Contractista.

\

1.2.5.2. P93 BASES, SOLERES I RECRESCUDES

1.2.5.2.1. P931- BASE DE FORMIGÓ (CE, EHE)

Especificació
SPB\

1.- DEFINICIÓ I CONDICIONS DE LES PARTIDES D'OBRA EXECUTADES

Formació de subbase o base de formigó per a suport de paviment.

Es considera estesa i vibració manual la col·locació del formigó amb regle vibratori, i estesa i vibració mecànica la col·locació del formigó amb estenedora.

En actuacions de reparació, s'han considerat els graus de dificultat següents:

- Grau de dificultat associat a la mobilitat en l'actuació:
 - Sense dificultat de mobilitat: actuacions en què hi ha una interferència pròpia de l'entorn on es desenvolupen.
 - Amb dificultat de mobilitat: actuacions en entorns amb dificultat de mobilitat i/o amb el material aplegat lluny de la zona de treball:
 - Actuacions amb dificultat d'accessibilitat, per la poca mobilitat de la maquinària, per l'elevada presència de guals particulars i passos de vianants, per la impossibilitat d'ubicar una plataforma de treball lateral, per la impossibilitat d'ocupació de la calçada per fer l'aplec de materials que impliqui fer l'actuació per fases per tal de mantenir el pas de vianants i/o per estar en una zona amb tràfic rodant important
 - Actuacions en les què els materials estan aplegats lluny de la zona de treball per manca d'espai en la proximitat d'on s'executen les tasques.
- Grau de dificultat associat a l'àmbit de l'actuació en funció de l'amplària de la vorera, calçada o plataforma única
- Grau de dificultat associat a la presència d'elements externs a l'actuació:
 - Sense afectació per serveis o elements de mobiliari urbà: actuacions sense serveis (canalitzacions d'aigua, semàfors, enllumenat, etc.) ni elements urbans de grans dimensions (marquesines, mòduls d'aparcament de bicicletes, etc.) que interfereixin (o que puguin interferir) en les tasques
 - Amb afectació per serveis o elements de mobiliari urbà: actuacions amb serveis (canalitzacions d'aigua, semàfors, enllumenat, etc.) o elements urbans de grans dimensions (marquesines, mòduls d'aparcament de bicicletes, etc) que interfereixen en les tasques.

- Grau de dificultat associat a l'abast de l'actuació

L'execució de la unitat d'obra inclou les operacions següents:

- Preparació i comprovació de la superfície d'assentament
- Muntatge d'encofrats
- Col·locació del formigó
- Execució de junts de dilatació i formigonament
- Protecció del formigó fresc i curat
- Desmuntatge dels encofrats

CONDICIONS GENERALS:

La superfície acabada ha d'estar reglejada.

No ha de tenir esquerdes ni discontinuïtats.

Ha de formar una superfície plana amb una textura uniforme i s'ha d'ajustar a les alineacions i a les rasants previstes.

Ha de tenir junts de dilatació fets a distàncies no superiors a 25 m; han de ser de 2 cm d'amplària i han d'estar plens d'un material flexible.

Els junts de formigonat han de ser de tot el gruix i s'ha de procurar de fer-los coincidir amb els junts de retracció.

La resistència característica del formigó es comprovarà d'acord amb l'article 57 del CODI ESTRUCTURAL.

Toleràncies d'execució:

- Gruix: - 15 mm
- Nivell: $\pm$ 10 mm

2.- CONDICIONS DEL PROCÉS D'EXECUCIÓ

El formigonament s'ha de fer a una temperatura ambient entre 5°C i 40°C.

S'han d'aturar els treballs quan la pluja pugui llevar la capa superficial del formigó fresc.

S'ha de vibrar fins aconseguir una massa compacta i sense que es produeixin segregacions. Durant l'adormiment i fins que s'aconsegueixi el 70% de la resistència prevista, s'ha de mantenir humida la superfície del formigó amb els mitjans necessaris segons el tipus de ciment utilitzat i les condicions climatològiques del lloc.

Aquest procés ha de durar com a mínim:

- 15 dies en temps calorós i sec

- 7 dies en temps humit

La capa no s'ha de trepitjar durant les 24 h següents a la seva formació.

3.- UNITAT I CRITERI D'AMIDAMENT

m3 de volum amidat segons les especificacions de la DT.

4.- NORMATIVA DE COMPLIMENT OBLIGATORI

Real Decreto 470/2021, de 29 de junio, por el que se aprueba el Código Estructural.

\

1.2.5.2.2. P93L- SOLERA DE FORMIGÓ NO ESTRUCTURAL

Especificació

SPB\

1.- DEFINICIÓ I CONDICIONS DE LES PARTIDES D'OBRA EXECUTADES

Formació de solera amb formigó per a suport del paviment.

L'execució de la unitat d'obra inclou les operacions següents:

- Preparació i comprovació de la superfície d'assentament

- Muntatge d'encofrats

- Col·locació del formigó

- Execució de junts de dilatació i formigonament

- Protecció del formigó fresc i curat

- Desmuntatge dels encofrats

CONDICIONS GENERALS:

No ha de tenir esquerdes ni discontinuïtats.

La superfície acabada ha d'estar reglejada.

Ha de tenir la textura uniforme, amb la planor i el nivell previstos.

Ha de tenir junts de dilatació fets a distàncies no superiors a 25 m; han de ser de 2 cm d'amplària i han d'estar plens d'un material flexible.

Els junts de formigonat han de ser de tot el gruix i s'ha de procurar de fer-los coincidir amb els junts de retracció.

La resistència característica del formigó es comprovarà d'acord amb l'article 57 del CODI ESTRUCTURAL.

Toleràncies d'execució:

- Gruix: - 10 mm, + 15 mm

- Nivell: ± 10 mm

- Planor: ± 5 mm/3 m

2.- CONDICIONS DEL PROCÉS D'EXECUCIÓ

El formigonament s'ha de fer a una temperatura ambient entre 5°C i 40°C.

S'ha de vibrar fins a aconseguir una massa compacta, sense que es produeixin segregacions. Durant el temps de cura i fins a aconseguir el 70% de la resistència prevista, s'ha de mantenir la superfície del formigó humida. Aquest procés ha de durar com a mínim:

- 15 dies en temps calorós i sec
- 7 dies en temps humit

El paviment no s'ha de trepitjar durant les 24 h següents a la seva formació.

3.- UNITAT I CRITERI D'AMIDAMENT

m² de superfície amidada segons les especificacions de la DT, amb deducció de la superfície corresponent a obertures, d'acord amb els criteris següents:

- Obertures ≤ 1 m²: No es dedueixen
- Obertures > 1 m²: Es dedueix el 100%

4.- NORMATIVA DE COMPLIMENT OBLIGATORI

Real Decreto 470/2021, de 29 de junio, por el que se aprueba el Código Estructural.

1.2.5.3. P96 VORALS / VORADES

1.2.5.3.1. P967- VORADA RECTA DE PECES DE FORMIGÓ

Especificació
SPB\

1.- DEFINICIÓ I CONDICIONS DE LES PARTIDES D'OBRA EXECUTADES

Formació de vorada amb materials diferents.

S'han considerat les unitats d'obra següents:

- Vorada de peces pedra o de formigó col·locades sobre base de formigó

En actuacions de reparació, s'han considerat els graus de dificultat següents:

- Grau de dificultat associat a la mobilitat en l'actuació:

- Sense dificultat de mobilitat: actuacions en què hi ha una interferència pròpia de l'entorn on es desenvolupen.

- Amb dificultat de mobilitat: actuacions en entorns amb dificultat de mobilitat i/o amb el material aplegat lluny de la zona de treball:

- Actuacions amb dificultat d'accessibilitat, per la poca mobilitat de la maquinària, per l'elevada presència de guals particulars i passos de vianants, per la impossibilitat d'ubicar una plataforma de treball lateral, per la impossibilitat d'ocupació de la calçada per fer l'aplec de materials que impliqui fer l'actuació per fases per tal de mantenir el pas de vianants i/o per estar en una zona amb tràfic rodat important

- Actuacions en les què els materials estan aplegats lluny de la zona de treball per manca d'espai en la proximitat d'on s'executen les tasques.

- Grau de dificultat associat a l'àmbit de l'actuació en funció de l'amplària de la vorera, calçada o plataforma única

- Grau de dificultat associat a la presència d'elements externs a l'actuació:

- Sense afectació per serveis o elements de mobiliari urbà: actuacions sense serveis (canalitzacions d'aigua, semàfors, enllumenat, etc.) ni elements urbans de grans dimensions (marquesines, mòduls d'aparcament de bicicletes, etc.) que interfereixin (o que puguin interferir) en les tasques

- Amb afectació per serveis o elements de mobiliari urbà: actuacions amb serveis (canalitzacions

d'aigua, semàfors, enllumenat, etc.) o elements urbans de grans dimensions (marquesines, mòduls d'aparcament de bicicletes, etc) que interfereixen en les tasques.

- Grau de dificultat associat a l'abast de l'actuació

L'execució de la unitat d'obra inclou les operacions següents:

- Preparació i comprovació de la superfície d'assentament

- Col·locació del formigó de la base

- Col·locació de les peces de la vorada rejuntades amb morter

VORADA DE PEDRA O FORMIGÓ:

L'element col·locat ha de tenir un aspecte uniforme, net, sense escantonaments ni d'altres defectes.

S'ha d'ajustar a les alineacions previstes i ha de sobresortir de 10 a 15 cm per damunt de la rigola.

Els junts entre les peces han de ser ≤ 1 cm i han de quedar rejuntats amb morter.

En el cas de la col·locació sobre base de formigó, ha de quedar assentada 5 cm sobre el llit de formigó.

Dimensions de la base de formigó (al seu cas):

- Amplària de la base de formigó: Gruix de la vorada + 5 cm

- Gruix de la base de formigó: 4 cm

Pendent transversal: $\geq 2\%$

Toleràncies d'execució:

- Replanteig: ± 10 mm (no acumulatius)

- Nivell: ± 10 mm

- Planor: ± 4 mm/2 m (no acumulatius)

2.- CONDICIONS DEL PROCÉS D'EXECUCIÓ

CONDICIONS GENERALS:

S'ha de treballar a una temperatura ambient que oscil·li entre els 5°C i els 40°C i sense pluges.

Hi ha d'haver punts fixos de referència exteriors a la zona de treball, als quals s'hi han de referir totes les lectures topogràfiques.

No s'ha de treballar amb pluja, neu o vent superior als 60 km/h.

L'abocada del formigó s'ha de fer sense que es produeixin disgregacions i s'ha de vibrar fins aconseguir una massa compacta.

Per a realitzar junts de formigonat no previstos en el projecte, cal l'autorització i les indicacions explícites de la DF.

Les peces s'han de col·locar abans que el formigó comenci el seu adormiment.

Durant l'adormiment i fins aconseguir el 70% de la resistència prevista s'ha de mantenir humida la superfície del formigó. Aquest procés ha de ser, com a mínim, de 3 dies.

3.- UNITAT I CRITERI D'AMIDAMENT

m de llargària amidada segons les especificacions de la DT.

4.- NORMATIVA DE COMPLIMENT OBLIGATORI

No hi ha normativa de compliment obligatori.

5.- CONDICIONS DE CONTROL D'EXECUCIÓ I DE L'OBRA ACABADA

CONTROL D'EXECUCIÓ. OPERACIONS DE CONTROL:

Els punts de control més destacables són els següents:

- Control d'execució i acabats de la base de formigó sobre la que es col·loquen les peces de vorada o de rigola.

- Control de l'aspecte de les peces abans de la seva col·locació.
- Inspecció visual del procediment d'execució, d'acord a les condicions del plec i al procediment adoptat

CONTROL DE L'OBRA ACABADA. OPERACIONS DE CONTROL:

Els punts de control més destacables són els següents:

Inspecció visual de la unitat acabada.

- Comprovació topogràfica de les alineacions i condicions generals d'acabat.

CRITERIS DE PRESA DE MOSTRES:

Els controls s'han de realitzar segons les instruccions de la DF.

INTERPRETACIÓ DE RESULTATS I ACTUACIONS EN CAS D'INCOMPLIMENT:

Correcció per part del contractista de les irregularitats observades.

\

1.2.5.4. P97 RIGOLES**1.2.5.4.1. P976- RIGOLA DE PECES DE FORMIGÓ**

Especificació

SPB\

1.- DEFINICIÓ I CONDICIONS DE LES PARTIDES D'OBRA EXECUTADES

Execució de les operacions necessàries per a la formació de rigoles.

S'han considerat les unitats d'obra següents:

- Formació de rigola o encintat amb peces de pedra natural, morter o formigó, col·locades amb morter.

En actuacions de reparació, s'han considerat els graus de dificultat següents:

- Grau de dificultat associat a la mobilitat en l'actuació:

- Sense dificultat de mobilitat: actuacions en què hi ha una interferència pròpia de l'entorn on es desenvolupen.

- Amb dificultat de mobilitat: actuacions en entorns amb dificultat de mobilitat i/o amb el material aplegat lluny de la zona de treball:

- Actuacions amb dificultat d'accessibilitat, per la poca mobilitat de la maquinària, per l'elevada presència de guals particulars i passos de vianants, per la impossibilitat d'ubicar una plataforma de treball lateral, per la impossibilitat d'ocupació de la calçada per fer l'aplec de materials que impliqui fer l'actuació per fases per tal de mantenir el pas de vianants i/o per estar en una zona amb tràfic rodat important

- Actuacions en les què els materials estan aplegats lluny de la zona de treball per manca d'espai en la proximitat d'on s'executen les tasques.

- Grau de dificultat associat a l'àmbit de l'actuació en funció de l'amplària de la vorera, calçada o plataforma única

- Grau de dificultat associat a la presència d'elements externs a l'actuació:

- Sense afectació per serveis o elements de mobiliari urbà: actuacions sense serveis (canalitzacions d'aigua, semàfors, enllumenat, etc.) ni elements urbans de grans dimensions (marquesines, mòduls d'aparcament de bicicletes, etc.) que interfereixin (o que puguin interferir) en les tasques

- Amb afectació per serveis o elements de mobiliari urbà: actuacions amb serveis (canalitzacions d'aigua, semàfors, enllumenat, etc.) o elements urbans de grans dimensions (marquesines, mòduls d'aparcament de bicicletes, etc) que interfereixen en les tasques.

- Grau de dificultat associat a l'abast de l'actuació

L'execució de la unitat d'obra inclou les operacions següents:

Rigola amb peces col·locades amb morter:

- Preparació i comprovació de la superfície d'assentament
- Col·locació de la capa de morter

- Col·locació de les peces
- Col·locació de la beurada
- Neteja de la superfície acabada

RIGOLA:

S'ha d'ajustar a les alineacions previstes.

Ha de tenir un aspecte uniforme i sense defectes.

Quan la rigola és sense forma de cuneta, la cara superior ha de tenir un pendent transversal del 2% al 4% per al desguàs del ferm, excepte quan siguin rigoles sense desnivell.

Toleràncies d'execució:

- Replanteig: ± 10 mm (no acumulatiu)
- Nivell: ± 10 mm
- Planor: ± 4 mm/2 m

RIGOLA AMB PECES:

Les peces no han d'estar trencades, escantonades o tacades.

Les peces han de formar una superfície plana i uniforme, han d'estar ben assentades, col·locades a fil i a tocar i en alineacions rectes.

Els junts entre les peces han de ser ≤ 5 mm i han de quedar rejuntats amb beurada de ciment.

2.- CONDICIONS DEL PROCÉS D'EXECUCIÓ

CONDICIONS GENERALS:

El suport ha de tenir el grau de compactació adequat i les rasants previstes.

Grau de compactació (assaig PM)

- Base de formigó o rigola amb peces: $\geq 95\%$
- Rigola de formigó: $\geq 90\%$

RIGOLA AMB PECES:

S'ha de treballar a una temperatura ambient que oscil·li entre els 5°C i els 40°C i sense pluges.

S'ha de col·locar a truc de maceta sobre una capa de morter de 3 cm de gruix.

No es pot trepitjar la rigola després d'haver-se abeurat fins al cap de 24 h a l'estiu, 48 h a l'hivern.

3.- UNITAT I CRITERI D'AMIDAMENT

RIGOLA:

m de llargària amidada segons les especificacions de la DT.

4.- NORMATIVA DE COMPLIMENT OBLIGATORI

RIGOLA AMB PECES:

No hi ha normativa de compliment obligatori.

5.- CONDICIONS DE CONTROL D'EXECUCIÓ I DE L'OBRA ACABADA

CONTROL D'EXECUCIÓ. OPERACIONS DE CONTROL:

Els punts de control més destacables són els següents:

- Control d'execució i acabats de la base de formigó sobre la que es col·loquen les peces de vorada o de rigola.
- Control de l'aspecte de les peces abans de la seva col·locació.
- Inspecció visual del procediment d'execució, d'acord a les condicions del plec i al procediment adoptat

CONTROL DE L'OBRA ACABADA. OPERACIONS DE CONTROL:

Els punts de control més destacables són els següents:

Es comprovarà que s'han adoptat les mesures necessàries per assegurar la compatibilitat entre els diferents productes, elements i sistemes constructius.

Inspecció visual de la unitat acabada.

- Comprovació topogràfica de les alineacions i condicions generals d'acabat.

CRITERIS DE PRESA DE MOSTRES:

Els controls s'han de realitzar segons les instruccions de la DF.

INTERPRETACIÓ DE RESULTATS I ACTUACIONS EN CAS D'INCOMPLIMENT:

Correcció per part del contractista de les irregularitats observades.

\

1.2.5.5. P9E PAVIMENTS DE PANOT I RAJOLA HIDRÀULICA

1.2.5.5.1. P9E1- PAVIMENT DE PANOT

Especificació

SPB\

1.- DEFINICIÓ I CONDICIONS DE LES PARTIDES D'OBRA EXECUTADES

Formació de paviments de panot.

S'han considerat els casos següents:

- Paviments de panot col·locats a l'estesa amb sorra-ciment, amb o sense suport de 3 cm de sorra

- Paviments de panot col·locats a truc de maceta amb morter, amb o sense suport de 3 cm de sorra

En actuacions de reparació, s'han considerat els graus de dificultat següents:

- Grau de dificultat associat a la mobilitat en l'actuació:

- Sense dificultat de mobilitat: actuacions en què hi ha una interferència pròpia de l'entorn on es desenvolupen.

- Amb dificultat de mobilitat: actuacions en entorns amb dificultat de mobilitat i/o amb el material aplegat lluny de la zona de treball:

- Actuacions amb dificultat d'accessibilitat, per la poca mobilitat de la maquinària, per l'elevada presència de guals particulars i passos de vianants, per la impossibilitat d'ubicar una plataforma de treball lateral, per la impossibilitat d'ocupació de la calçada per fer l'aplec de materials que impliqui fer l'actuació per fases per tal de mantenir el pas de vianants i/o per estar en una zona amb tràfic rodat important

- Actuacions en les què els materials estan aplegats lluny de la zona de treball per manca d'espai en la proximitat d'on s'executen les tasques.

- Grau de dificultat associat a l'àmbit de l'actuació en funció de l'amplària de la vorera, calçada o plataforma única

- Grau de dificultat associat a la presència d'elements externs a l'actuació:

- Sense afectació per serveis o elements de mobiliari urbà: actuacions sense serveis (canalitzacions d'aigua, semàfors, enllumenat, etc.) ni elements urbans de grans dimensions (marquesines, mòduls d'aparcament de bicicletes, etc.) que interfereixin (o que puguin interferir) en les tasques

- Amb afectació per serveis o elements de mobiliari urbà: actuacions amb serveis (canalitzacions d'aigua, semàfors, enllumenat, etc.) o elements urbans de grans dimensions (marquesines, mòduls d'aparcament de bicicletes, etc) que interfereixen en les tasques.

- Grau de dificultat associat a l'abast de l'actuació

L'execució de la unitat d'obra inclou les operacions següents:

En la col·locació a l'estesa amb sorra-ciment:

- Preparació i comprovació de la superfície d'assentament

- Col·locació de la capa de sorra, en el seu cas

- Col·locació de la sorra-ciment

- Col·locació de les peces de panot

- Humectació de la superfície

- Confecció i col·locació de la beurada
- En la col·locació a truc de maceta amb morter:
- Preparació i comprovació de la superfície d'assentament
- Col·locació de la capa de sorra, en el seu cas
- Col·locació de la capa de morter
- Humectació de les peces per col·locar
- Col·locació de les peces
- Humectació de la superfície
- Confecció i col·locació de la beurada

CONDICIONS GENERALS:

El paviment ha de formar una superfície plana, sense resalts entre peces, uniforme i s'ha d'ajustar a les alineacions i a les rasants previstes.

En el paviment no hi ha d'haver peces escantonades, taques ni d'altres defectes superficials.

Les peces han d'estar col·locades a tocar i alineades.

Les peces han de quedar ben assentades, amb la cara més polida o més ample a dalt.

Les peces han d'estar disposades formant alineacions rectes, segons l'especejament definit en la DT.

Excepte en les zones classificades com d'ús restringit pel CTE no s'admetran les discontinuïtats següents en el propi paviment ni en els encontres d'aquest amb altres elements:

- Imperfeccions o irregularitats que suposin una diferència de nivell de més de 6 mm
- Els desnivells que no superin els 50 mm s'han de resoldre amb una pendent que no excedeixi del 25%

- En les zones interiors de circulació de persones, no presentarà perforacions o forats pels que es pugui introduir una esfera de 15 mm de diàmetre

Els acords del paviment han de quedar fets contra les voreres o els murets.

Ha de tenir junts laterals de contracció cada 25 m², de 2 cm de gruix, segellats amb sorra. Aquests junts han d'estar el més aprop possible dels junts de contracció de la base.

Els junts que no siguin de contracció han de quedar plens de beurada de ciment pòrtland.

Pendent transversal: $\geq 2\%$

Toleràncies d'execució:

- Nivell: ± 10 mm
- Planor: ± 4 mm/2 m
- Rectitud dels junts: ± 3 mm/2 m
- Replanteig: ± 10 mm

2.- CONDICIONS DEL PROCÉS D'EXECUCIÓ

S'han de col·locar començant per les vorades o els murets.

Una vegada col·locades les peces s'ha d'estendre la beurada.

No s'ha de trepitjar després d'haver-se abeurat, fins al cap de 24 h a l'estiu i 48 h a l'hivern.

COL·LOCACIÓ AMB MORTER I JUNTS REBLERTS AMB BEURADA:

S'han de suspendre els treballs quan la temperatura sigui $< 5^{\circ}\text{C}$.

Les peces per col·locar han de tenir la humitat necessària per tal que no absorbeixin l'aigua del morter.

3.- UNITAT I CRITERI D'AMIDAMENT

m² de superfície executada d'acord amb les especificacions de la DT, amb deducció de la superfície corresponent a obertures interiors, d'acord amb els criteris següents:

- Obertures $\leq 1,5$ m²: No es dedueixen
- Obertures $> 1,5$ m²: Es dedueix el 100%

Aquests criteris inclouen l'acabament específic dels acords a les vores, sense que comporti l'ús de materials diferents d'aquells que normalment conformen la unitat.

4.- NORMATIVA DE COMPLIMENT OBLIGATORI

PAVIMENT COL·LOCAT SOBRE MORTER O LLIT DE SORRA

No hi ha normativa de compliment obligatori.

5.- CONDICIONS DE CONTROL D'EXECUCIÓ I DE L'OBRA ACABADA

CONTROL D'EXECUCIÓ. OPERACIONS DE CONTROL:

Els punts de control més destacables són els següents:

- Control d'execució i acabats de la base de formigó sobre la que es col·loquen les peces de panot.
- Control de l'aspecte de les peces abans de la seva col·locació.
- Inspecció del procés d'execució, d'acord a les indicacions del plec.
- Comprovació topogràfica de les alineacions i condicions generals d'acabat.

CONTROL DE L'OBRA ACABADA. OPERACIONS DE CONTROL:

- Inspecció visual de la unitat acabada.
- Comprovació topogràfica de les alineacions i condicions generals d'acabat.

CRITERIS DE PRESA DE MOSTRES:

Els controls s'han de fer segons les indicacions de la DF.

CONTROL D'EXECUCIÓ. INTERPRETACIÓ DE RESULTATS I ACTUACIONS EN CAS D'INCOMPLIMENT:

Correcció per part del contractista, dels defectes de col·locació segons les instruccions de la DF.

CONTROL DE L'OBRA ACABADA. INTERPRETACIÓ DE RESULTATS I ACTUACIONS EN CAS D'INCOMPLIMENT:

Correcció per part del contractista de les irregularitats observades.

\

1.2.5.6. P9H PAVIMENTS DE MESCLA BITUMINOSA

1.2.5.6.1. P9H5- PAVIMENT DE MESCLA BITUMINOSA CONTÍNUA EN CALENT

Especificació

SPB\

1.- DEFINICIÓ I CONDICIONS DE LES PARTIDES D'OBRA EXECUTADES

Mescla bituminosa tipus formigó bituminós, resultat de la combinació d'un betum asfàltic, granulat amb granulometria continua, pols mineral, i eventualment additius, de manera que totes les partícules del granulat quedin recobertes per una pel·lícula homogènia de lligant, fabricada, col·locada i compactada, a una temperatura molt superior a la d'ambient.

En actuacions de reparació, s'han considerat els graus de dificultat següents:

- Grau de dificultat associat a la mobilitat en l'actuació:
 - Sense dificultat de mobilitat: actuacions en què hi ha una interferència pròpia de l'entorn on es desenvolupen.
 - Amb dificultat de mobilitat: actuacions en entorns amb dificultat de mobilitat i/o amb el material aplegat lluny de la zona de treball:
 - Actuacions amb dificultat d'accessibilitat, per la poca mobilitat de la maquinària, per l'elevada presència de guals particulars i passos de vianants, per la impossibilitat d'ubicar una plataforma de treball lateral, per la impossibilitat d'ocupació de la calçada per fer l'aplec de materials que impliqui fer l'actuació per fases per tal de mantenir el pas de vianants i/o per estar en una zona amb tràfic rodat important
 - Actuacions en les què els materials estan aplegats lluny de la zona de treball per manca d'espai

en la proximitat d'on s'executen les tasques.

- Grau de dificultat associat a l'àmbit de l'actuació en funció de l'amplària de la vorera, calçada o plataforma única

- Grau de dificultat associat a la presència d'elements externs a l'actuació:

- Sense afectació per serveis o elements de mobiliari urbà: actuacions sense serveis (canalitzacions d'aigua, semàfors, enllumenat, etc.) ni elements urbans de grans dimensions (marquesines, mòduls d'aparcament de bicicletes, etc.) que interfereixin (o que puguin interferir) en les tasques

- Amb afectació per serveis o elements de mobiliari urbà: actuacions amb serveis (canalitzacions d'aigua, semàfors, enllumenat, etc.) o elements urbans de grans dimensions (marquesines, mòduls d'aparcament de bicicletes, etc.) que interfereixen en les tasques.

- Grau de dificultat associat a l'abast de l'actuació

L'execució de la unitat d'obra inclou les operacions següents:

- Estudi de la mescla i obtenció de la fórmula de treball i aprovació d'aquesta per la DO

- Realització del tram de prova i aprovació d'aquest per la DO

- Comprovació de la superfície d'assentament

- Extensió de la mescla

- Compactació de la mescla

- Execució de junts de construcció

- Protecció del paviment acabat

CONDICIONS GENERALS:

La superfície acabada ha de ser de textura homogènia, uniforme i sense segregacions.

S'ha d'ajustar als perfils previstos, en la seva rasant, gruix i amplària.

Ha de tenir el pendent transversal que s'especifiqui a la DT.

La densitat obtinguda segons s'indica en l'apartat 542.9.3.2.1 del PG-3 no ha de ser inferior als valors següents:

- Capes de gruix ≥ 6 cm: 98%

- Capes de gruix < 6 cm: 97%

L'Índex de Regularitat Internacional (IRI), segons NLT 330, PG-3/75 MD-11/00/(FOM 2523/2014), obtingut segons l'indicat en l'apartat 542.9.4 del PG-3 ha de complir els valors de les taules 542.14.a o 542.14.b del PG-3.

En capes de rodadura la macrotextura superficial obtinguda amb el mètode volumètric (UNE-EN 13036-1) i la resistència al lliscament transversal (UNE 41201 IN) han de ser iguals o mes grans que els valors de la taula 542.15 del PG 3.

Toleràncies d'execució:

- Amplària del semiperfil: No s'admeten amplàries inferiors a les teòriques

Nivell de les capes intermitges i de rodadura: ± 10 mm

Nivell de la capa base: ± 15 mm

- Gruix de la capa: No s'admeten gruixos inferiors al teòrics

2.- CONDICIONS DEL PROCÉS D'EXECUCIÓ

L'equip de treball, central de fabricació, mitjans de transport, equip d'estesa i equip de compactació, ha de complir les especificacions de l'article 542.4 del PG-3.

S'ha de realitzar un tram de prova, amb una longitud no inferior a la definida en el Plec de Prescripcions Tècniques Particulars. La DF ha de determinar si es pot acceptar la realització del tram de prova com a part integrant de l'obra en construcció.

A la vista dels resultats obtinguts, el Director d'Obra ha de definir si és acceptable o no la fórmula de treball i si són acceptables o no els equips proposats pel Contractista.

Durant l'execució del tram de prova s'ha d'analitzar la correspondència, al seu cas, entre els mètodes de control de la dosificació del lligant hidrocarbonat i de la densitat in situ establerts als Plecs de Prescripcions Tècniques Particulars, i altres mètodes ràpids de control.

Excepte autorització expressa del Director d'Obra, s'han de suspendre els treballs quan la temperatura ambient a l'ombra sigui inferior a 5°C, excepte si el gruix de la capa a estendre fos

inferior a 5 cm, en aquest cas el límit serà de 8°C. Amb vent intens, després de gelades o a taulers d'estructures, la DF ha de poder augmentar aquests límits, en funció dels resultats de compactació obtinguts. Tampoc es permet la posada a l'obra en cas de precipitacions atmosfèriques.

La capa no s'ha d'estendre fins que s'hagi comprovat que la superfície sobre la que ha d'assentar-se té les condicions de qualitat i formes previstes, amb les toleràncies establertes. Si en aquesta superfície hi ha defectes o irregularitats que excedeixen les tolerables, s'han de corregir abans de l'execució de la partida d'obra, d'acord amb les instruccions de la DF.

La regularitat superficial de la capa sobre la que s'ha d'estendre la mescla, ha de complir l'indicat als articles 510 i 513 del PG-3. Sobre aquesta capa s'ha d'haver aplicat un reg d'imprimació o d'adherència, que ha de complir l'especificat en els articles 530 ó 531 del PG-3.

Si la superfície estigués constituïda per un paviment hidrocarbonat, i aquest fos heterogeni, s'hauran d'eliminar mitjançant fressat els sobrants de lligant i segellar les zones massa permeables, segons les instruccions del Director d'Obra. Es comprovarà especialment que transcorregut el termini de trencament del lligant dels tractaments aplicats, no queden restes d'aigua a la superfície. També, si ha passat mol temps des de la aplicació, es verificarà que la seva capacitat d'unió amb la mescla bituminosa no ha disminuït de forma perjudicial; en caso contrari, el Director de las Obres podrà ordenar la execució d'un reg d'adherència addicional.

L'estesa de la mescla s'ha de fer mecànicament començant per la vora inferior de la capa i amb la major continuïtat possible, per franges horitzontals. L'amplària de les franges s'ha d'estudiar per a que hi hagi el menor nombre de junts possible.

Després d'haver estès i compactat una franja, s'ha d'estendre la següent mentre la vora de la primera es trobi encara calent i en condicions de ser compactada; en cas contrari s'ha d'executar un junt longitudinal.

L'estenedora s'ha de regular de forma que la superfície de la capa estesa resulti llisa i uniforme, sense segregacions ni arrossegaments, i amb un gruix tal que, un cop compactada, s'ajusti a la rasant i secció transversal indicades a la DT del Projecte, amb les toleràncies indicades a l'epígraf 542.7.2 del PG 3.

L'estesa s'ha de fer amb la major continuïtat possible, ajustant la velocitat de l'estenedora a la producció de la central de fabricació de manera que aquella no s'aturi. En cas de parada, es comprovarà que la temperatura de la mescla a estendre, en la tolva de l'estenedora i a sota d'aquesta, no baixi de la prescrita en la fórmula de treball per a l'inici de compactació, en cas contrari cal executar un junt transversal.

En obres sense manteniment de la circulació, per a carreteres amb calçades separades amb superfícies a estendre superiors a 70 000 m², es realitzarà la extensió de qualsevol capa bituminosa a ample complet, treballant si fos necessari amb 2 o mes estenedores lleugerament desfasades, evitant junts longitudinals. A la resta de situacions, després d'haver estes i compactat una franja, s'estendrà la següent mentre la vora de la primera estigui encara calenta i en condicions de ser compactada; en caso contrario, s'executarà un junt longitudinal.

La compactació s'ha de fer segons el pla aprovat per la DO en funció dels resultats del tram de proves fins que se assoleixi la densitat especificada a l'epígraf 542.7.1. S'haurà de fer a la temperatura mes alta possible sense superar la màxima prescrita a la fórmula de treball i sense que es produeixin desplaçaments de la mescla estesa, i es continuarà, mentre la mescla estigui en condicions de ser compactada i la seva temperatura no sigui inferior a la mínima prescrita a la fórmula de treball.

En mescles bituminoses fabricades amb betums millorats o modificats amb cautxú i en mescles bituminoses amb addició de cautxú, es continuarà obligatòriament el procés de compactació fins que la temperatura de la mescla baixi de la mínima establerta a la fórmula de treball, encara que s'hages assolit prèviament la densitat especificada a l'epígraf 542.7.1.

La compactació s'ha de fer longitudinalment, de manera continua i sistemàtica. Si l'estesa de la mescla bituminosa es fa per franges, en compactar una d'aquestes s'ha d'ampliar la zona de compactació per tal que inclogui 15 cm de l'anterior, com a mínim.

Els corròns han de portar la seva roda motriu del costat més pròxim a l'estenedora; els seus canvis de direcció s'han de fer sobre la mescla que ja s'ha compactat, i els seus canvis de sentit s'han de fer amb suavitat. S'ha de cuidar que els elements de compactació estiguin nets i, si és precís, humits. En el cas en que hi hagi junts, s'ha de procurar que els junts transversals de capes sobreposades

quedin a un mínim de 5 m un de l'altra, i que els longitudinals quedin desplaçades a un mínim de 15 cm un de l'altra.

A l'estendre franges longitudinals contigües, si la temperatura de l'estesa en primer lloc no fos superior al mínim fixat en la fórmula de treball per acabar la compactació, la vora d'aquesta franja s'ha de tallar verticalment, deixant al descobert una superfície plana i vertical. Se li ha d'aplicar una capa uniforme i lleugera de reg d'adherència segons l'article 531 del PG 3, deixant trencar l'emulsió suficientment. A continuació, s'ha d'escalfar el junt i estendre la següent franja contra ella.

Els junts transversals en capes de rodadura s'han de compactar transversalment, i s'ha de disposar els recolzaments necessaris per als elements de compactació.

La capa executada només es pot obrir a la circulació quan assoleixi la temperatura ambient en tot el seu gruix, o be, prèvia autorització de la DF, quan assoleixi la temperatura de 60°C. En aquest cas s'han d'evitar les parades i canvis de direcció sobre la capa fins que aquesta assoleixi la temperatura ambient.

3.- UNITAT I CRITERI D'AMIDAMENT

PAVIMENTS DE MESCLA BITUMINOSA CONTÍNUA:

t de pes segons tipus, mesurades multiplicant els amplex de cada capa segons amb les seccions tipus especificades a la DT, pels gruixos mitjos i les densitats mitjanes obtingudes dels assaigs de control de cada lot.

L'abonament dels treballs de preparació de la superfície d'assentament correspon a la unitat d'obra de la capa subjacent.

No són d'abonament en aquesta unitat d'obra els regs d'emprimació o d'adherència.

4.- NORMATIVA DE COMPLIMENT OBLIGATORI

Orden FOM/3460/2003, de 28 de noviembre, por lo que se aprueba la norma 6.1-IC Secciones del firme, de la Instrucción Técnica de Carreteras.

Orden de 6 de febrero de 1976 por la que se aprueba el Pliego de Prescripciones Técnicas Generales para Obras de Carreteras y Puentes (PG-3).

Orden FOM/2523/2014, de 12 de diciembre, por la que se actualizan determinados artículos del Pliego de Prescripciones Técnicas Generales para Obras de Carreteras y Puentes, relativos a materiales básicos, a firmes y pavimentos, y a señalización, balizamiento y sistemas de contención de vehículos (PG-3).

5.- CONDICIONS DE CONTROL D'EXECUCIÓ I DE L'OBRA ACABADA

CONTROL D'EXECUCIÓ. OPERACIONS DE CONTROL:

Abans d'iniciar-se la posada a l'obra de cada tipus de mescla bituminosa en calent. Execució d'un tram de prova, per comprovar:

- La fórmula de treball
- Els equips proposats pel contractista
- La forma específica d'actuació dels equips
- La correspondència entre els mètodes de control de fabricació i els resultats in situ

En l'execució d'una capa:

- Inspecció visual de l'aspecte de la mescla i mesura de la temperatura de la mescla i la temperatura ambient, al descarregar en l'estenedora o equip de transferència
- Presa de mostres i preparació de provetes segons UNE-EN 12697-30 si la mida màxima del granulat es 22 mm o segons UNE-EN 12697-32 per a mides màximes del granulat superiors, al menys un cop al dia i al menys un cop per lot determinat segons el menor dels valors següents:
 - 500 m de calçada
 - 3.500 m² de calçada

- la fracció construïda diàriament
- Determinar el contingut de forats segons UNE-EN 12697-8 de les provetes anteriors
- Determinar la densitat aparent segons UNE-EN 12697-6 amb el mètode d'assaig de l'annex B de l'UNE-EN 13108-20
- Determinació per a cada lot de la densitat de referència per a compactació
- Dosificació del lligant segons UNE-EN 12697-1, amb la freqüència que estableixi el DO, sobre les mostres de les provetes
- Granulometria dels granulats extrets segons UNE-EN 12697-2, amb la freqüència que estableixi el DO, sobre les mostres de les provetes
- Gruix de l'estesa, mitjançant punxó graduat amb la freqüència que estableixi el DO
- Que el nombre i tipus de compactadors son els aprovats
- Que funcionen els dispositius d'humectació, neteja i protecció dels compactadors
- El llast, pes total i en el seu cas, pressió d'inflament dels compactadors
- La freqüència i l'amplitud en els compactadors vibratori
- Nombre de passades de cada compactador
- Temperatura de la superfície de la capa en acabar la compactació

Aquests controls es faran d'acord amb les indicacions de l'epígraf 542.9.4 del PG 3.

CONTROL DE L'OBRA ACABADA. OPERACIONS DE CONTROL:

Es considerarà un lot, que s'acceptarà o rebutjarà en bloc, al menor que resulti d'aplicar els següents criteris:

- 500 m de calçada
- 3.500 m² de calçada
- la fracció construïda diàriament

Extracció de testimonis, en punts aleatoris, en un nombre més gran o igual a 3 per lot per determinar:

- Densitat aparent i el gruix segons UNE-EN 12697-6, considerant les condicions d'assaig de l'annex B de l'UNE-EN 13108-20

Comprovació d'adherència entre capes segons NLT-382

- Control de la regularitat superficial, en trams de 1000 m de llarg, 24 h després de la seva execució i abans d'estendre la capa següent, determinant l'IRI segons NLT 330, i epígraf 542.9.4 del PG 3

En capes de rodadura:

Macrotextura superficial segons UNE-EN 13036-1, controlada diàriament a 3 punts del lot triat aleatoriament

- Determinació de la resistència al lliscament, segons NLT 336, de tota la llargària de la obra, abans de la posada en servei.

Aquests controls es faran d'acord amb les indicacions de l'epígraf 542.9.4 del PG 3.

CONTROL DE L'OBRA ACABADA. INTERPRETACIÓ DE RESULTATS I ACTUACIONS EN CAS D'INCOMPLIMENT:

El lot de control de la unitat acabada s'ha d'acceptar o rebutjar globalment.

Els criteris d'acceptació o rebuig de la unitat acabada, i les actuacions en cas d'incompliment d'algun dels paràmetres de control son els indicats a l'epígraf 542.10 del PG 3.

\

1.2.6. PB PROTECCIONS I SENYALITZACIÓ

1.2.6.1. PBA SENYALITZACIÓ HORITZONTAL

1.2.6.1.1. PBA2- PINTAT DE MARQUES SUPERFICIALS

Especificació
SPB\

1.- DEFINICIÓ I CONDICIONS DE LES PARTIDES D'OBRA EXECUTADES

Pintat sobre paviment de marques vials, formant línies o signes, amb finalitats informatives i

reguladores del trànsit.

S'han considerat les marques següents:

- Marques superficials

S'han considerat els llocs d'aplicació següents:

- Vials públics
- Vials privats

En actuacions de reparació, s'han considerat els graus de dificultat següents:

- Grau de dificultat associat a la mobilitat en l'actuació:
 - Sense dificultat de mobilitat: actuacions en què hi ha una interferència pròpia de l'entorn on es desenvolupen.
 - Amb dificultat de mobilitat: actuacions en entorns amb dificultat de mobilitat i/o amb el material aplegat lluny de la zona de treball:
 - Actuacions amb dificultat d'accessibilitat, per la poca mobilitat de la maquinària, per l'elevada presència de guals particulars i passos de vianants, per la impossibilitat d'ubicar una plataforma de treball lateral, per la impossibilitat d'ocupació de la calçada per fer l'aplec de materials que impliqui fer l'actuació per fases per tal de mantenir el pas de vianants i/o per estar en una zona amb tràfic rodat important
 - Actuacions en les què els materials estan aplegats lluny de la zona de treball per manca d'espai en la proximitat d'on s'executen les tasques.
- Grau de dificultat associat a l'àmbit de l'actuació en funció de l'amplària de la vorera, calçada o plataforma única
- Grau de dificultat associat a la presència d'elements externs a l'actuació:
 - Sense afectació per serveis o elements de mobiliari urbà: actuacions sense serveis (canalitzacions d'aigua, semàfors, enllumenat, etc.) ni elements urbans de grans dimensions (marquesines, mòduls d'aparcament de bicicletes, etc.) que interfereixin (o que puguin interferir) en les tasques
 - Amb afectació per serveis o elements de mobiliari urbà: actuacions amb serveis (canalitzacions d'aigua, semàfors, enllumenat, etc.) o elements urbans de grans dimensions (marquesines, mòduls d'aparcament de bicicletes, etc) que interfereixen en les tasques.
- Grau de dificultat associat a l'abast de l'actuació

L'execució de la unitat d'obra inclou les operacions següents:

- Preparació de la superfície existent
- Replanteig i premarcat
- Aplicació de la marca vial
- Proteccions provisionals durant l'aplicació i el temps d'assecat

CONDICIONS GENERALS:

Les marques vials utilitzades seran, d'acord amb la norma UNE-EN 1436, dels següents tipus:

- En funció de la seva vida útil:
 - Permanents (P)
 - Temporals (T)
- En funció de la visibilitat nocturna o propietats de retrorreflexió:
 - Tipus 0 (NR): no retrorreflectants
 - Tipus I (R): retrorreflectants en sec
 - Tipus II (RW): retrorreflectants en sec i amb humitat
 - Tipus II (RR): retrorreflectants en sec, amb humitat i amb pluja
- En funció de les seves propietats de resistència al lliscament:
 - Estructurades (E)
 - No estructurades (NE)
- En funció d'altres usos especials:
 - Sonores (S)
 - Fàcils d'eliminar (F)
 - De emmarcar (B)
 - Emmascaradora (M)
 - En forma de tauler d'escacs (D)
- En funció de la forma d'aplicació:

- Marques vials "in situ"
- Marques vials prefabricades

La marca vial o sistema de senyalització horitzontal estarà formada per un material base i en el seu cas, unes addicions de materials de pre-barrejat i/o de post-barrejat en les proporcions indicades a les instruccions d'aplicació del sistema.

El material base estarà constituït per pintures, plàstics en fred o per termoplàstics.

Els requisits essencials de les marques vials; visibilitat nocturna, visibilitat diürna, resistència al lliscament i color, han de complir les especificacions de la UNE-EN 1436 i es determinaran amb els mètodes establerts en aquesta norma.

Les marques tindran el color, forma, dimensions i ubicació indicades a la DT.

Han de tenir les vores netes i ben perfilades.

La capa de pintura ha de ser clara, uniforme i duradera.

Dosificació estàndard del material base per a marques vials permanents:

- Pintures: 720 g/m²
- Termoplàstics en capa fina: 3000 g/m²
- Termoplàstics en capa gruixuda: 5000 g/m²
- Plàstics en fred en dos components en capa fina: 1000 g/m²
- Plàstics en fred en dos components en capa gruixuda: 3000 g/m²

Toleràncies d'execució:

- Replanteig: $\pm 3,0$ cm
- Dosificació de pintura i microesferes: - 0%, + 20%

MARQUES VIALS RETRORREFLECTANTS:

El material base de la marca vial portarà incorporades, per pre-barrejat i/o post-barrejat, microesferes de vidre que li conferiran el caràcter retrorreflectant.

La retrorreflexió de la marca vial en condicions d'humitat o de pluja es podrà reforçar mitjançant propietats especials en la seva textura superficial, microesferes de vidre gruixudes, o altres mitjans. Dosificació estàndard de microesferes de vidre i càrregues antilliscants de post-barrejat afegides al material base:

- Pintures: 480 g/m²
- Termoplàstics en capa fina: 500 g/m²
- Termoplàstics en capa gruixuda: 500 g/m²
- Plàstics en fred en dos components en capa fina: 500 g/m²
- Plàstics en fred en dos components en capa gruixuda: 500 g/m²

MARQUES VIALS EN CARRETERES:

Les marques vials utilitzades a la xarxa de carreteres de l'Estat seran, d'acord amb la norma UNE-EN 1436, dels següents tipus:

- En funció de la seva vida útil:
 - Permanents (P): de color blanc, utilitzades en la senyalització horitzontal de carreteres amb trànsit convencional.
- En funció de la visibilitat nocturna o propietats de retrorreflexió:
 - Tipus II (RW): marca vial estructurada o no, dissenyada per a mantenir la retrorreflexió en sec i amb humitat.
 - Tipus II (RR): marca vial estructurada dissenyada per a mantenir la retrorreflexió en sec, amb humitat i pluja.
- En funció d'altres usos especials:
 - Sonores (S): marca vial amb ressalts que produeix efectes sonors i mecànics (vibracions). Seran permanents i de tipus II (RR).
 - De emmarcar (B): marca vial permanent de color negre, utilitzada a l'emmarcat de marques vials per a millorar el seu contrast.
 - En forma de taulell d'escacs (D): marca vial permanent de color vermell, utilitzada per a senyalització d'accés a un lloc de frenada.

Els requisits de comportament de les marques vials compliran amb les característiques especificades a la taula 700.2a del PG 3 vigent, per a les de color blanc i a les taules 700.2.b i 700.2.c per a les de color negre i vermell respectivament.

La marca vial tindrà la classe de durabilitat adequada a les característiques de la carretera a la que

s'ha d'aplicar. En funció del factor de desgast, calculat segons les especificacions de l'article 700.3.4.1 del PG 3 vigent, la durabilitat dels requisits, assajada d'acord amb la norma UNE-EN 13197, complirà:

- Marques vials de colors blanc i negre: classes P5, P6 o P7
- Marques vials de color vermell: $\geq$ classe P4

El material base de la marca vial i la seva forma d'aplicació seran compatibles amb el suport sobre el que s'ha d'aplicar:

- En actuacions de repintat: complirà els criteris de compatibilitat amb la marca vial existent, d'acord amb la taula 700.9 del PG 3 vigent.
- En aplicacions sobre paviment nou: serà conforme amb els criteris establerts a la taula 700.10 del PG 3 vigent.

Els requisits de comportament de les marques vials, durant el període de garantia, han de complir amb les característiques especificades a la taula 700.11 del PG 3 vigent, per a les de color blanc i a les taules 700.2.b i 700.2.c per a les de color negre i vermell respectivament.

2.- CONDICIONS DEL PROCÉS D'EXECUCIÓ

CONDICIONS GENERALS:

S'ha de treballar a una temperatura entre 5° i 40°C i amb vents inferiors a 25 km/h.

No podrà aplicar-se la marca vial:

- Quan la temperatura del substrat no superi almenys en 3°C al punt de rosada.
- Quan el paviment estigui humit.

Abans de començar les feines, la DF ha d'aprovar l'equip, les mesures de protecció del trànsit i les senyalitzacions auxiliars.

No s'iniciaran obres que afectin a la lliure circulació sense haver col·locat la corresponent senyalització, abalisament i, en el seu cas, defenses. La seva forma, suport, colors, pictogrames i dimensions es correspondran amb l'establert a la Norma de Carreteres 8.3.- IC i catàleg d'Elements de Senyalització, Abalisament i Defensa per a circulació vial.

L'aplicació de la marca vial es realitzarà d'acord amb les instruccions del sistema de senyalització vial horitzontal, subministrat pel fabricant, que inclouran com a mínim:

- Identificació del fabricant
- Dosificacions
- Tipus i proporcions de materials de post-barrejat, en el seu cas
- Necessitat o no de microesferes de vidre de pre-barrejat

La maquinària i equips de posada en obra de marques vials compliran els requisits que estableix l'article 700.5 del PG 3 vigent i es classificaran i caracteritzaran segons el que especifica la norma UNE 135277-1.

El compliment d'aquests requisits s'haurà d'acreditar mitjançant la presentació de la declaració del contractista, que per a cada màquina a utilitzar ha d'incloure la següent informació, d'acord amb la norma UNE 135277-1:

- Fitxa tècnica de cada màquina
- Requisits associats a cada classe de màquina
- Identificació dels elements de la màquina

Abans del començament de cada unitat d'obra, inclosos amplexos diferents de línies i per a cada equip, s'ha de procedir, sota la supervisió de la DF, a l'ajust de la maquinària per a determinar els paràmetres d'aplicació d'acord amb el que especifica la norma UNE 135277-1, i s'eleva acta de cada un dels ajustos realitzats.

S'han de preveure sistemes de drenatge per a evitar que les marques vials aplicades siguin la causa de la formació d'una pel·lícula d'aigua sobre el paviment.

La superfície on s'ha d'aplicar la pintura ha d'estar neta, sense materials no adherits i completament seca.

Quan el sistema de senyalització vial horitzontal no sigui compatible amb el substrat (paviment o marca vial antiga), es procedirà a l'esborrat de la marca vial existent, o a l'aplicació d'una imprimació o d'un tractament superficial adequat, segons el parer de la DF, per a garantir aquesta compatibilitat.

En el cas de superfícies de formigó, no han de quedar restes de productes o materials utilitzats per al curat del formigó.

Quan el factor de luminància del paviment sigui $> 0,15$, segons UNE-EN 1436, s'emmarcarà la marca vial amb una marca d'emmarcar pintada a banda i banda amb un ample igual a la meitat del corresponent a la marca vial existent.

Si la superfície a pintar és un morter o formigó, no presentarà eflorescències, ni reaccions alcalines.

Si la superfície on s'aplica la pintura és llisa i no té prou adherència amb la pintura, s'ha de fer un tractament per a donar-li un grau d'adherència suficient.

Si la superfície presenta defectes o forats, s'han de corregir abans d'aplicar la pintura, utilitzant material del mateix tipus que el paviment existent.

Abans d'aplicar la pintura s'ha de fer un replanteig topogràfic, que serà aprovat per la DF.

S'han de protegir les marques del trànsit durant el procés inicial d'assecat.

3.- UNITAT I CRITERI D'AMIDAMENT

MARQUES SUPERFICIALS:

m² de superfície pintada, segons les especificacions de la DT, mesurant la superfície realment executada sobre el paviment.

Aquesta partida inclou les operacions auxiliars de neteja i acondicionament del paviment a pintar.

4.- NORMATIVA DE COMPLIMENT OBLIGATORI

VIALS PÚBLICS:

Orden de 16 de julio de 1987 por la que se aprueba la Norma 8.2-IC Marcas Viales, de la Instrucción de carreteras.

* Orden de 6 de febrero de 1976 por la que se aprueba el Pliego de Prescripciones Técnicas Generales para Obras de Carreteras y Puentes (PG-3).

* Orden FOM/2523/2014, de 12 de diciembre, por la que se actualizan determinados artículos del Pliego de Prescripciones Técnicas Generales para Obras de Carreteras y Puentes, relativos a materiales básicos, a firmes y pavimentos, y a señalización, balizamiento y sistemas de contención de vehículos (PG-3).

* Orden FOM/510/2018, de 8 de mayo, por la que se modifica la Orden FOM/2523/2014, de 12 de diciembre, por la que se actualizan determinados artículos del Pliego de Prescripciones Técnicas Generales para Obras de Carreteras y Puentes, relativos a materiales básicos, a firmes y pavimentos, y a señalización, balizamiento y sistemas de contención de vehículos (PG-3).

* Guía para el proyecto y ejecución de obras de señalización horizontal

* UNE-EN 1436:2009+A1:2009 Materiales para señalización vial horizontal. Comportamiento de las marcas viales aplicadas sobre la calzada.

VIALS PRIVATS:

No hi ha normativa de compliment obligatori.

5.- CONDICIONS DE CONTROL D'EXECUCIÓ I DE L'OBRA ACABADA

CONTROL D'EXECUCIÓ. OPERACIONS DE CONTROL:

Els punts de control més destacables són els següents:

- Revisió de les condicions d'emmagatzematge i conservació dels materials.
- Revisió de la data de fabricació dels materials.
- Revisió del part diari lliurat pel contractista, que inclou, com a mínim la següent informació:
 - Referència dels lots i dosificacions dels materials consumits.
 - Condiions (temperatura, pressió, etc...) utilitzades en els equips d'aplicació.
 - Tipus i dimensions de la marca vial.
 - Localització i referència sobre el paviment de les marques vials.

- Data de posada en obra.
 - Temperatura i humitat relativa al començament i a meitat de la jornada de treball.
 - Observacions i incidències que puguin influir en la vida útil o característiques de la marca vial aplicada.
 - Comprovació del compliment de les dosificacions especificades.
 - Inspeccions per a verificar la informació inclosa en el part d'obra i a l'acta d'ajust de la maquinària.
- Els controls es realitzaran d'acord amb l'apartat 700.8.3 del PG 3 vigent.

CONTROL D'EXECUCIÓ. CRITERIS DE PRESA DE MOSTRES:

Durant l'aplicació de la pintura, la presa de mostres per a comprovació de les dosificacions es realitzarà d'acord amb el que estableix l'article 700.8.3.3 del PG 3 vigent.

CONTROL D'EXECUCIÓ. INTERPRETACIÓ DE RESULTATS I ACTUACIONS EN CAS D'INCOMPLIMENT:

Es rebutjaran les marques vials aplicades d'un mateix tipus quan es donin els següents supòsits:

- Els materials aplicats no es corresponen amb els aplegats.
- La maquinària utilitzada no compleix els requisits especificats a l'article 700.5.2 del PG 3 vigent.
- Les condicions de posada en obra no es corresponen amb les aprovades a l'acta d'ajust de l'obra.
- El valor mitjà de la dosificació de cada material és inferior a les dosificacions especificades.
- El coeficient de variació de la dosificació del material aplicat supera el 20%.

El Contractista executarà de nou, a càrrec seu, les marques vials que hagin estat rebutjades.

CONTROL DE L'OBRA ACABADA. OPERACIONS DE CONTROL:

Durant el període de garantia (2 anys a partir de la data d'aplicació) es realitzaran controls periòdics de les marques vials per a verificar, in situ, si compleixen els requisits especificats.

Els controls es realitzaran de forma puntual, de manera contínua, o amb els dos mètodes:

- Mètode d'assaig puntual:
 - Es realitzarà amb equips portàtils.
 - Es verificaran les característiques especificades a la taula 700.12 del PG 3 vigent, incloent, com a mínim, el coeficient de luminància retrorreflexada en sec.
- Mètode d'assaig continu:
 - Es realitzarà amb equips dinàmics d'alt rendiment, segons UNE-EN 1436.
 - Es verificarà, com a mínim, el coeficient de luminància retrorreflexada en sec.
 - La DF podrà sol·licitar la mesura del coeficient de fricció o altres característiques addicionals.

CONTROL DE L'OBRA ACABADA. CRITERIS DE PRESA DE MOSTRES:

Els controls es realitzaran segons les instruccions de la DF, que durant el període de garantia podrà sol·licitar la realització de comprovacions de les característiques de les marques vials en qualsevol moment i tantes vegades com consideri oportú.

CONTROL DE L'OBRA ACABADA. INTERPRETACIÓ DE RESULTATS I ACTUACIONS EN CAS D'INCOMPLIMENT:

Es rebutjaran les marques vials que no compleixin, durant el període de garantia, els requisits de comportament especificats a les taules 700.11, 700.2b i 700.2c del PG3 vigent, per als colors blanc, negre i vermell respectivament.

El Contractista repintarà de nou, a càrrec seu, les marques vials que hagin estat rebutjades.

\

1.2.7. PD INSTAL·LACIONS D'EVACUACIÓ, CANALITZACIÓ I VENTILACIÓ ESTÀTICA

1.2.7.1. PDB SOLERES I PARETS PER A POUS DE REGISTRE

1.2.7.1.1. PDBD- GRAÓ PER A POU DE REGISTRE, COL·LOCAT (D)

Especificació
SPB\

1.- DEFINICIÓ I CONDICIONS DE LES PARTIDES D'OBRA EXECUTADES

Formació de parets per a pous de registre circulars, quadrats o rectangulars i la col·locació dels elements complementaris.

S'han considerat els elements complementaris de pous de registre, següents.

- Bastiment i tapa
- Graó d'acer galvanitzat
- Graó de ferro colat
- Junt d'estanquitat amb fleixos d'acer inoxidable i anelles d'expansió

L'execució de la unitat d'obra inclou les operacions següents:

En el graó:

- Comprovació i preparació dels punts d'encastament
- Col·locació dels graons amb morter

GRAÓ:

El graó col·locat ha de quedar anivellat i paral·lel a la paret del pou.

Han d'estar alineats verticalment.

Ha d'estar sòlidament fixat a la paret per encastament dels seus extrems agafats amb morter.

Els graons s'han d'anar col·locant a mida que s'aixeca el pou.

Llargària d'encastament: ≥ 10 cm

Distància vertical entre graons consecutius: ≤ 35 cm

Distància vertical entre la superfície i el primer graó: 25 cm

Distància vertical entre l'últim graó i la solera: 50 cm

Resistència a una càrrega vertical de 2 kN en l'extrem del graó (senzill):

- Deformació sota càrrega: = 5 mm
- Deformació remanent: = 1 mm
- Resistència a la tracció horitzontal: = 3,5 kN

Resistència a una càrrega vertical de 2 kN en l'extrem del graó (doble):

- Deformació sota càrrega: = 10 mm
- Deformació remanent: = 2 mm
- Resistència a la tracció horitzontal: = 3,5 kN

Toleràncies d'execució:

- Nivell: ± 10 mm
- Horitzontalitat: ± 1 mm
- Paral·lelisme amb la paret: ± 5 mm

2.- CONDICIONS DEL PROCÉS D'EXECUCIÓ

CONDICIONS GENERALS:

El procés de col·locació no ha de produir desperfectes, ni ha de modificar les condicions exigides per al material.

3.- UNITAT I CRITERI D'AMIDAMENT

ELEMENTS COMPLEMENTARIS:

Unitat mesurada segons les especificacions de la DT.

4.- NORMATIVA DE COMPLIMENT OBLIGATORI

* Orden de 6 de febrero de 1976 por la que se aprueba el Pliego de Prescripciones Técnicas Generales para Obras de Carreteras y Puentes (PG-3).

* Orden FOM/1382/2002 de 16 de mayo, por la que se actualizan determinados artículos del pliego de prescripciones técnicas generales para obras de carreteras y puentes relativos a la construcción

de explanaciones, drenajes y cimentaciones (PG-3).

5.- CONDICIONS DE CONTROL D'EXECUCIÓ I DE L'OBRA ACABADA

CONTROL D'EXECUCIÓ. OPERACIONS DE CONTROL EN GRAONS:

Les tasques de control a realitzar són les següents:

- Comprovacions de resistència i deformació a càrregues horitzontals i verticals (UNE-EN 1917), sempre que es canviï de procedència.
- Comprovació geomètrica de les toleràncies d'execució sobre un 10 % del graons col·locats.

CONTROL DE L'OBRA ACABADA. OPERACIONS DE CONTROL EN GRAONS:

Les tasques de control a realitzar són les següents:

- Inspecció visual de totes les peces col·locades

CRITERIS DE PRESA DE MOSTRES:

El control es realitzarà sobre totes les unitats existents a l'obra.

INTERPRETACIÓ DE RESULTATS I ACTUACIONS EN CAS D'INCOMPLIMENT:

Correcció per part del contractista de les irregularitats observades.

\

1.2.7.2. PDK PERICONS PER A CANALITZACIONS DE SERVEIS

1.2.7.2.1. PDK1- BASTIMENT I TAPA DE FOSA PER A PERICONS DE CANALITZACIONS DE SERVEIS, COL·LOCATS

Especificació
SPB\

1.- DEFINICIÓ I CONDICIONS DE LES PARTIDES D'OBRA EXECUTADES

Subministrament i col·locació de bastiment i tapa per a pericó.

En actuacions de reparació, s'han considerat els graus de dificultat següents:

- Grau de dificultat associat a la mobilitat en l'actuació:
 - Sense dificultat de mobilitat: actuacions en què hi ha una interferència pròpia de l'entorn on es desenvolupen.
 - Amb dificultat de mobilitat: actuacions en entorns amb dificultat de mobilitat i/o amb el material aplegat lluny de la zona de treball:
 - Actuacions amb dificultat d'accessibilitat, per la poca mobilitat de la maquinària, per l'elevada presència de guals particulars i passos de vianants, per la impossibilitat d'ubicar una plataforma de treball lateral, per la impossibilitat d'ocupació de la calçada per fer l'aplec de materials que impliqui fer l'actuació per fases per tal de mantenir el pas de vianants i/o per estar en una zona amb tràfic rodat important
 - Actuacions en les què els materials estan aplegats lluny de la zona de treball per manca d'espai en la proximitat d'on s'executen les tasques.
- Grau de dificultat associat a l'àmbit de l'actuació en funció de l'amplària de la vorera, calçada o plataforma única
- Grau de dificultat associat a la presència d'elements externs a l'actuació:
 - Sense afectació per serveis o elements de mobiliari urbà: actuacions sense serveis (canalitzacions d'aigua, semàfors, enllumenat, etc.) ni elements urbans de grans dimensions (marquesines, mòduls d'aparcament de bicicletes, etc.) que interfereixin (o que puguin interferir) en les tasques
 - Amb afectació per serveis o elements de mobiliari urbà: actuacions amb serveis (canalitzacions d'aigua, semàfors, enllumenat, etc.) o elements urbans de grans dimensions (marquesines, mòduls d'aparcament de bicicletes, etc) que interfereixen en les tasques.
- Grau de dificultat associat a l'abast de l'actuació

L'execució de la unitat d'obra inclou les operacions següents:

- Comprovació de la superfície de recolzament
- Col·locació del morter d'anivellament
- Col·locació del conjunt de bastiment i tapa, agafat amb morter

CONDICIONS GENERALS:

El bastiment col·locat ha de quedar ben assentat sobre les parets de l'element que s'ha de tapar, anivellades prèviament amb morter.

Ha de quedar sòlidament travat per una anella perimetral de morter.

L'anella no ha de provocar el trencament del paviment perimetral i no ha de sortir lateralment de les parets del pou.

La tapa ha de quedar recolzada a sobre del bastiment a tot el seu perímetre. No ha de tenir moviments que puguin provocar el seu trencament per impacte o bé produir sorolls.

Un cop col·locada la tapa, el dispositiu de fixació ha de garantir que només podrà ser retirada per personal autoritzat i que no podrà tenir desplaçaments accidentals.

Les tapes practicables, han d'obrir i tancar correctament.

La part superior del bastiment i la tapa ha de quedar al mateix pla que el paviment perimetral i mantenir el seu pendent.

Toleràncies d'execució:

- Nivell entre la tapa i el paviment: ± 2 mm
- Ajust lateral entre bastiment i tapa: ± 4 mm
- Nivell entre tapa i paviment: ± 5 mm

2.- CONDICIONS DEL PROCÉS D'EXECUCIÓ

El procés de col·locació no ha de produir desperfectes, ni ha de modificar les condicions exigides per al material.

3.- UNITAT I CRITERI D'AMIDAMENT

Unitat mesurada segons les especificacions de la DT.

4.- NORMATIVA DE COMPLIMENT OBLIGATORI

* Orden de 6 de febrero de 1976 por la que se aprueba el Pliego de Prescripciones Técnicas Generales para Obras de Carreteras y Puentes (PG-3).

* Orden FOM/1382/2002 de 16 de mayo, por la que se actualizan determinados artículos del pliego de prescripciones técnicas generales para obras de carreteras y puentes relativos a la construcción de explanaciones, drenajes y cimentaciones (PG-3).

5.- CONDICIONS DE CONTROL D'EXECUCIÓ I DE L'OBRA ACABADA

CONTROL D'EXECUCIÓ. OPERACIONS DE CONTROL EN BASTIMENTS I TAPES DE FOSA:

Les tasques de control a realitzar són les següents:

- Seguiment del procés de col·locació.

CONTROL DE L'OBRA ACABADA. OPERACIONS DE CONTROL EN BASTIMENTS I TAPES DE FOSA:

Les tasques de control a realitzar són les següents:

- Inspecció de les condicions d'assentament del bastiment
- Comprovació de les toleràncies d'ajust i de nivell respecte al paviment

CRITERIS DE PRESA DE MOSTRES:

El control es realitzarà sobre totes les unitats existents a l'obra.

INTERPRETACIÓ DE RESULTATS I ACTUACIONS EN CAS D'INCOMPLIMENT:
Correcció per part del contractista de les irregularitats observades.

1.3. ESPECIFICACIONS TÈCNIQUES DELS EQUIPS I PLATAFORMES

1.3.1. Comptador d'abonat

- Diàmetre nominal DN15.
- Rosques d'entrada i sortida a determinar.
- Llargada màxima del comptador 120 mm.
- Alçada del comptador a comprovar en funció de l'entorn.
- Precisió mínima R 250.
- Certificat de la Directiva MID y OIML R49.
- Cabal màxim Q₄: 3,125 m³/h, cabal nominal Q₃: 2,5 m³/h, cabal de transició Q₂: 16-20 l/h, cabal mínim Q₁: 10-12,5 l/h, cabal d'arrancada: 3-5 l/h.
- Pèrdua de càrrega a Q₃: 0,6 bar.
- Pressió nominal 16 bar.
- Incorpora del mòdul de comunicació integrat o clip-on amb el protocol de comunicació LoRaWAN.
- Enviament diari de les següents dades: totalitzador del comptador, consums horaris (24h) i les alarmes de nivell de bateria, manipulació física del comptador, manipulació electromagnètica i desincronització del mòdul de comunicació.
- Bateria de comptador / mòdul de comunicació amb duració mínima de 12 anys.
- Es requereix el decoder de les trames LoRaWAN degudament especificat.
- Es requereix les claus dels dispositius LoRaWAN, DEVUI i APPKEY, per la configuració dels dispositius en el servei de comunicacions.
- Es requereix Interface i app mòbil per configuració dels mòduls de comunicació.

1.3.2. Comptador sectorial

- Mesures de cabal bidireccional.
- Apte per a instal·lacions subterrànies i per a immersió constant (IP68).
- Recobriment especial per a instal·lacions subterrànies.
- Recobriment en polímer Rilsan®.
- Aprovacions per a aigua potable incloent ACS, DVGW, NSF, TZW i WRAS.
- Fiabilitat a llarg termini i sense manteniment.
- Cap part mòbil, absència de desgast i obstruccions al cabal.
- Baixa caiguda de pressió i un menor impacte a la xarxa.

- DN50
 - Electromagnètic hidràulica
 - Estanqueïtat: IP68
 - Cabal permanent $Q_3 \geq 50 \text{ m}^3/\text{h}$.
 - Cabal mínim $Q_1 \leq 0,2 \text{ m}^3/\text{h}$.
 - Rang dinàmic $R = Q_3/Q_1 > 600$
 - Immune a qualsevol camp magnètic estàtic i dinàmic
 - Mòdul de sortida de polsos digitals
 - Connectat a terra.
 - Conformitat amb la Directiva (MID) 2014/32/UE – RD 244/2016
- DN80
 - Electromagnètic hidràulica
 - Estanqueïtat: IP68
 - Cabal permanent $Q_3 \geq 160 \text{ m}^3/\text{h}$.
 - Cabal mínim $Q_1 \leq 0,25 \text{ m}^3/\text{h}$.
 - Rang dinàmic $R = Q_3/Q_1 > 600$
 - Immune a qualsevol camp magnètic estàtic i dinàmic
 - Mòdul de sortida de polsos digitals
 - Connectat a terra.
 - Conformitat amb la Directiva (MID) 2014/32/UE – RD 244/2016

1.3.3. Datalogger

- 4 entrades digitals
- 4 entrades analògiques
- Pila de liti (8 anys)
- Antena
- Mòdem 4G i cable de connexió.
- Compatible amb el sistema de Telecontrol de l'ajuntament

1.3.4. Comunicació NB-IOT

- Comunicació NB-IOT amb cobertura al municipi

1.3.5. Base de dades Pretractades

- Tipologia Sql server
- Procés de tractament de dades amb SQL i Python



1.3.6. Base de dades Telelectura

- Tipologia Sql server
- Procés de tractament de dades amb SQL i Python

1.3.7. Plataforma IOT

- Inventari dels comptadors: Alta i baixa de comptadors en el sistema
- Gestió de les comunicacions dels comptadors
- Web services API-REST per descarregar les lectures dels comptadors cap a un tercer sistema
- Gestió d'usuaris
- Plataforma web responsiva
- Descodificació de dades dels comptadors

1.3.8. Aplicació de control de l'abastament

- Plataforma web responsiva
- Possibilitat de generar informes amb gràfiques, KPI i GIS
- Gestió d'usuaris
- Informe de balanços hidràulics per sectors

1.3.9. Gateways i antenes

- Gateway LoRaWAN IP67 amb connexions ethernet, 4G LTE i Wi-Fi opcional, antena interna GPS i sensibilitat de -140dBm. Ha de permetre comunicacions a la freqüència EU868 i oferir 256 MB de memòria RAM o superior.
- Antena omnidireccional amb guany màxim de 6dBi i rang de freqüència que comprèn els 868MHz. Fabricada amb fibra de vidre de 110cm de longitud que incorpora kit de muntatge d'acer inoxidable i cable coaxial de connexió amb la gateway d'1m.
- Màstil per a fixació d'antena, de tub d'acer amb tractament anticorrosiu, de 5m d'altura. Grapa d'ancoratge a obra en L per a màstil, per a col·locació en superfície, de 500mm de longitud i 4 mm de gruix.

1.3.10. Vàlvules reguladores de pressió

- Vàlvula d'alleujament de pressió, estabilitzadora de pressió aigües amunt equipada amb seient anticavitació "ACS" i junta de tancament reforçada a "Adiprene".
- Rang estàndard del pilot CRL: 1,4-14,0 bar

- Rangs disponibles:
 - o 0,1-2,1 bar
 - o 0,1-5,3 bar
 - o 7,0-21,0 bar
- Filtre amb diafragma incorporat
- Vàlvula de control de velocitat bidireccional
- Indicador de posició visual, pressuritzat, amb purgador manual
- Manòmetre
- Tubs i ràcords

1.3.11. Controlador de vàlvules reguladores de pressió

1.3.11.1. Descripció

El controlador de vàlvules reguladores de pressió ha de permetre un complet control del perfil de pressions a la sortida de la vàlvula.

Aquest control s'ha de poder fer en funció de diferents criteris com són: control per temps, control per demanda de cabal i mixt.

La regulació de pressió s'ha de poder dur a terme seguint un perfil continu de pressions, i ha de poder establir la consigna entre dues pressions de seguretat amb tarat físic. D'aquesta manera es podrà assegurar que les pressions màxima i mínima de la xarxa no han de sobrepassar aquests llindars.

L'equip ha de presentar capacitat de registre de la informació amb possibilitat de dos períodes de registre diferents, i aquest pot oscil·lar entre 1 segon i 24 hores.

Adicionalment ha de permetre registrar les pressions mitjançant un registre ràpid de fins a 25Hz proporcionant anàlisi de transitoris a la xarxa.

L'equip ha d'estar dotat d'una entrada MODBUS, que permeti la connexió de sensors diversos com ara analitzadors de paràmetres de qualitat d'aigua en xarxa.

L'enviament d'informació s'ha de poder realitzar per GPRS, 3G o NB-IoT.

El sistema ha d'incorporar alarmes configurables per SMS i GPRS que permetin la supervisió total del sistema.

Com a avantatges afegits, l'equip ha de poder ser reconfigurat de manera remota en la seva totalitat mitjançant l'ús de l'aplicació TTSQL.

1.3.11.2. Aplicacions

- Control modulad de la pressió de sortida de la vàlvula reductora: les pressions màxima i mínima es predeterminen mecànicament. Dins aquests límits, el controlador ha d'ajustar proporcionalment la sortida per crear els perfils de pressió desitjats.
- Els perfils de pressió de sortida es poden definir en funció del temps i/o del cabal. S'han de poder establir perfils de pressió diferenciats per a cada dia o per a diari/cap de setmana.
- Registre de dades de cabal i pressions aigües amunt i aigües avall de la vàlvula.
- Anàlisi de transitoris de pressió.
- Anàlisi de paràmetres de qualitat de l'aigua.

1.3.11.3. Característiques físiques

- Carcassa d'alumini injectat.
- Dimensions aproximades:
 - Dimensiones carcassa: 315 x 146 x 86 mm
 - Pes carcassa: 2,45 kg
 - Dimensions caixa solenoides: 315 x 146 x 86 mm
 - Pes caixa solenoides: 3,15 kg
- Antena GPRS/3G/NBLoT amb connector FME extern.
- Grau de protecció IP68.
- Temperatura de funcionament: -10 °C a 70 °C.
- Connectors militars MIL-C-26482:
 - 4 pin femella per a connexió amb un comptador o cabalímetre
 - 10 pin femella per a connexió amb PC o bateria externa
 - 6 pin femella per a caixa de solenoides
 - Opcional 3 pin femella per gestionar alternança de vàlvules
- 2 sensors de pressió interns rang de mesura 0-20 bar.
- Actuador amb diafragma de cautxú de diàmetre 7 cm.
- Caixa de solenoides amb solenoides d'increment, decrement i latch 12VDC, PN10.

1.3.11.4. Alimentació

- Bateria de liti amb autonomia de fins a 4 anys amb 2 comunicacions diàries amb el servidor en condicions de cobertura normals (>-80dBm)
- Possibilitat d'alimentació externa de 9 a 12 Vdc.

1.3.11.5. Regulació

Per mitjà d'actuador que substitueix el cargol del pilot de la vàlvula reguladora.

Configurable per:

- Temps:
 - Diferents consignes de pressió a diferents hores
 - Fins a 32 consignes disponibles amb calendaris diaris, setmanals o de cap de setmana
 - Interpolació entre consignes
- Per demanda de cabal:
 - Diferents consignes de pressió en funció de la demanda de cabal registrada pel comptador o cabalímetre connectat
 - Fins a 32 consignes diferents a la taula cabal-pressió de sortida
 - Interpolació entre consignes
 - Seguretat de pressió per defecte o aplicació de taula de temps en cas de fallada de cabalímetre
- Mixt: barreja dels dos mètodes anteriors proporcionant la màxima/mínima pressió resultant. Seguretat de pressió per defecte o aplicació de taula de temps en cas de fallada de cabalímetre.
- Opcionalment sortida per a segona solenoide latch per a alternança entre dues vàlvules en paral·lel.

1.3.11.6. Senyals d'entrada

- Cabal per a sensors tipus REED o pols lliure de tensió, col·lector obert, OPTO i bi-direccional (freqüència màxima 64Hz).
- Pressió: transductor intern de pressió de 0 a 20 bar. Possibilitat de registre de màxim, mitjana i mínim a 25Hz.
- Entrada Modbus RS-485 a 2 fils (opcional).
- Entrada 4-20mA per exemple per a lectura de cabalímetre (opcional).
- Sortida addicional per a hidroswitch per a alternança de vàlvules.
- Connectors militars per a cabal, connexió sèrie local, caixa solenoide.
- Connector d'antena FME mascle.

1.3.11.7. Registre de dades

- Maneres de registre: Per comptatge o per temps-esdeveniment. El registrador pot gravar les entrades digitals de cabal (polsos), bé comptant-ne el nombre durant el període de registre (mode comptatge) o bé mesurant el temps entre polsos consecutius. Les dades registrades usant l'interval entre polsos (mode esdeveniment) proporcionen una resolució superior al mode comptatge. El registrador es pot configurar de qualsevol de les dues maneres.
- Capacitat per a més de 2 milions de lectures al bloc principal.
- Cada lectura es codifica amb 16 bits.
- Registre de màxims i mínims emmagatzemable al registre principal. Els màxims i mínims poden ser mostrejats fins a 25 vegades per segon.
- Capacitat de registre i tramesa de transitoris de pressió sobre qualsevol dels dos canals.
- Interval de registre principal programable des de 1 minut fins a 24 hores.
- Interval de mostreig programable des de 25Hz a 24 hores.
- Emmagatzematge continu - cíclic de dades, o per bloc.

1.3.11.8. Comunicació

- Interfície USB per a programació/interrogació amb PC a 19.200 b.p.s.
- Mòdem intern 2G, 3G o NBloT (telefonía mòbil digital/dades) per a transmissió de dades al lloc central.
- Antena externa d'alt guany.
- Maneres de comunicació:
- Enviament de dades per part del registrador cap a un lloc central a intervals prefixats contenint la informació registrada.
- Enviament de dades originades per l'aparició d'una alarma.
- Enviament d'alarmes ràpides amb enviament de dades de mostreig amb una freqüència més gran del que és habitual durant un període d'alarma (necessària bateria o alimentació externa).
- Programari de gestió automàtica de comunicació per a bolcat de dades i recepció d'alarmes en entorn WEB.
- Possibilitat d'integració a nombrosos SCADA's mitjançant un programari interfície.

1.3.11.9. Alarmes

- Generació d'alarmes per superació de llindars (màxim, mínim o màxim i mínim i cabal mínim nocturn) i per perfils (diferents llindars a diferents hores del dia) als equips.
- Fins a 4 destinataris diferents (mòbils o lloc central).
- Enviament de dades registrades fins ara juntament amb l'enviament d'una alarma.
- Enviament recordatori d'alarmes a les 00.00 hores si la condició d'alarma persisteix.
- Possibilitat d'alertes (reenviament d'alarmes) al programari receptor d'alarmes.

1.3.12. Centre de control i SCADA

1.3.12.1. Equipament de l'ajuntament

- Equip de radiocomunicacions muntat en quadre de polièster de 500x430x210 amb ràdio mòdem T-MOD C48+ amb protocol UMB. El quadre inclou font d'alimentació de 12 Vcc / 4 A / 48 W, magnetotèrmic de protecció 1P+N 6A C", protecció contra sobretensions, endoll, bornes i petit material de connexió tot muntat i provat al nostre taller.
- Unitat de peces especials de connexió, canal, cable, tub, fixacions i petit material.
- Antena Omnidireccional.
- Material vari d'antena (màstil de 3 mts, connectors pel cable d'antena tipus PL-259, i fil d'antena RG-213).

1.3.12.2. Ordinador i software del centre de control

- Ordinador amb microprocessador Core i5, 16 GB de RAM, disc dur d'estat sòlid de 512 Gb. Inclou teclat, mouse, sistema operatiu Windows 11 professional i convertidor USB-sèrie.
- Monitor panoràmic de 24" Full HD.
- SAI APC Back-UPS 550 VA.
- Mòdem industrial LTE CAT-M1/NB-IoT/EGPRS per enviament d'alarmes SMS.
- Paquet de Software SCADA Control Maestro, Model Runtime CM-SR-100, Mòdul d'alarmes ALERT per 25 alarmes, Driver WIZ-UMB, desenvolupament de l'aplicació, Instal·lació i posta en marxa.

1.3.12.3. Adequació de les instal·lacions per canviar la freqüència

- Subministrament de cristall Tx de quars.
- Antena Omnidireccional.

1.3.13. Sensors de pressió

- Connexió a procés ¼" GAS.
- Materials en contacte amb el fluid acer inoxidable AISI304 + sensor ceràmic + junta en FKM.
- Sortida de cable de 0,5 m fins a electrònica LORA.
- Precisió 0,5%.
- Comunicació LoRaWAN.
- Alimentació per bateria (substituïble pel client).
- Rang de mesura 0 a 10 bar.

1.3.14. Loggers acústics

1.3.14.1. Descripció

- Sistema autònom de prelocalització, validació i confirmació remota de fuites a la xarxa d'aigua.
- Unitat compacta de petites dimensions.
- Sensor acceleròmetre integrat d'altres prestacions.
- Material acer inoxidable i ABS d'alta resistència.
- Protecció IP68.
- Antena fixa o extensible.

1.3.14.2. Funcionalitats

- Prelocalització: algoritme que detecta de forma automàtica l'existència d'una fuga.
- Sincronització: rellotge intern 24 h en temps real amb funcionalitat de sincronització avançada i immediata.
- Confirmació: enregistrament automàtic i enviament del so de la fuga al lloc de control reproduïble a mode de geòfon.
- Validació: correlació dels sons a mode de correlador amb indicació de distància de la fuga localitzada.



- Validació secundària: funcionalitat gràfica de distribució del nivell i dispersió del soroll registrat que elimina els "falsos positius".
- Registre de dades: histograma de les dades registrades.

1.3.14.3. Comunicacions

- Local: port de comunicacions Bluetooth per a la configuració i el bolcat de dades a través d'App
- Remota: comunicació bi-direccional mitjançant mòdem intern NB IoT per a la configuració i l'enviament d'alarmes dades i sons registrats.

1.3.14.4. Alimentació

- Pila interna reemplaçable amb autonomia típica >5 anys.

1.3.14.5. Software

- App plataformes iOS i Android.
- Plataformes remotes.

DOCUMENT NÚM. 4 - AMIDAMENTS I PRESSUPOST



AVENTEC
Enginyeria
i tecnologia

Amidaments



AMIDAMENTS

AMIDAMENTS

PRESSUPOST TOROELLA DE FLUVIÀ

CODI	RESUM	UTS	LONGITUT	AMPLADA	ALÇADA	QUANTITAT
01	SECTORITZACIÓ DE LA XARXA D'ABASTAMENT					
01.01	OBRA CIVIL					
01.01.02	Zona urbanització nova					
PDB7-AV01	u Partida alçada de l'obra civil per l'instal·lació del datalogger - Urbanització nova Partida alçada de l'obra civil per la instal·lació del datalogger - Urbanització nova La partida contempla: - Enderroc de la vorera de panot (solera + panots) - Moviment de terres (pou i rasa fins al comptador existent, inclou repàs i piconatge) - Gestió de residus (carrega, transport, cànon centre de valoració) - Solera de formigó en massa HM-30 / B / 20 / X0 1,2 x 1,2 m, 20 cm de gruix. - Paret de pou de formigó prefabricat D=100 cm, h=50 cm - Brocal per pou D=100 cm, pas lliure de 60 cm, unió encadellada. - Bastiment circular de fosa dúctil per pou de registre, tapa abatible i tanca, D=600 mm, D400, col·locada amb morter. - Potes de polipropilè (3u). - Tub corrugat DN63 fins al pou del cabalímetre (4 metres) - Reblert extradós parets de pou i rasa. - Obertura del pas de cable a la paret del pou. - Restitució de la vorera amb solera de formigó en massa de 15 cm i panots nous similars als existents col·locats amb morter. - Tancaments i senyalització de la zona d'obra. Inclou tots els mitjans auxiliars per a la realització de l'actuació.					
						1,00
P181-AV01	u Cala 1x1m,localització serveis h<1,30m,obra civil,s/reposició paviment Cala de 1x1 m per a localització de serveis, amb enderroc de paviment, excavació de terres fins a localització de serveis a una fondària màxima d'1,30 m, reblert amb sauló, formació de base de formigó i càrrega de materials sobre camió o contenidor, sense incloure reposició de paviment					
						1,00
P9FR-I209	m² Reposició pav.pec.f.reg.mort., monocapa form.10x20cmx8cm,preu sup.,col·locats amb morter,base g=20cm formigó 200kg/m31:3:6,entor Reposició de paviment de peça o llambordí de formigó de forma regular, amb llambordí monocapa de formigó, de forma rectangular de 10x20 cm i 8 cm de gruix, preu superior, col·locats amb morter i reblert de junts amb sorra fina, inclòs demolició de la base, repàs i piconatge de caixa de paviment, amb compactació del 95% PM i execució de la base de gruix 20 cm amb formigó de 200 kg/m3, amb una proporció en volum 1:3:6, en entorn urbà sense dificultat de mobilitat, en voreres <= 3 m d'amplària o calçada/plataforma única <= 7 m d'amplària, sense afectació per serveis o elements de mobiliari urbà, en actuacions d'1 a 10 m2					
	Reposició de les cales	1				1,00
						1,00

AMIDAMENTS

PRESSUPOST TORROELLA DE FLUVIÀ

CODI	RESUM	UTS	LONGITUT	AMPLADA	ALÇADA	QUANTITAT
01.01.03	Zona urbanització vella					
PDB7-AV02	u Partida alçada de l'obra civil per l'instal·lació del comptador de sectorització - Urbanització vella Partida alçada de l'obra civil per la instal·lació del comptador de sectorització - Urbanització vella La partida contempla: - Enderroc de la vorera de panot (solera + panots)* - Moviment de terres (pou i rases, inclou repàs i piconatge) - Gestió de residus (carrega, transport, cànon centre de valoració)* - Solera de formigó en massa HM-30 / B / 20 / X0 1,2 x 1,2 m, 20 cm de gruix. - Paret de pou de formigó prefabricat D=100 cm: h=100 cm - Brocal per pou D=100 cm, pas lliure de 60 cm, unió encadellada. - Bastiment circular de fosa dúctil per pou de registre, tapa abatible i tanca, D=600 mm, D400, col·locada amb morter. - Potes de polipropilè (5u). - Reblert extradós paret de pou i rasa. - Obertures per a pas de canonada a la paret del pou. - Restitució de la vorera amb solera de formigó en massa de 15 cm i panots nous similars als existents col·locats amb morter.* - Tancaments i senyalització de la zona d'obra. Inclou tots els mitjans auxiliars per a la realització de l'actuació. *previsió en funció del resultat de les cales					
						1,00
P181-AV01	u Cala 1x1m,localització serveis h<1,30m,obra civil,s/reposició paviment Cala de 1x1 m per a localització de serveis, amb enderroc de paviment, excavació de terres fins a localització de serveis a una fondària màxima d'1,30 m, reblert amb sauló, formació de base de formigó i càrrega de materials sobre camió o contenidor, sense incloure reposició de paviment					
						1,00
P9FR-I209	m² Reposició pav.pec.f.reg.mort., monocapa form.10x20cmx8cm,preu sup.,col·locats amb morter,base g=20cm formigó 200kg/m31:3:6,entor Reposició de paviment de peça o llambordí de formigó de forma regular, amb llambordí monocapa de formigó, de forma rectangular de 10x20 cm i 8 cm de gruix, preu superior, col·locats amb morter i reblert de junts amb sorra fina, inclòs demolició de la base, repàs i piconatge de caixa de paviment, amb compactació del 95% PM i execució de la base de gruix 20 cm amb formigó de 200 kg/m3, amb una proporció en volum 1:3:6, en entorn urbà sense dificultat de mobilitat, en voreres <= 3 m d'amplària o calçada/plataforma única <= 7 m d'amplària, sense afectació per serveis o elements de mobiliari urbà, en actuacions d'1 a 10 m2					
	Reposició de les cales - Previsió	1				1,00
						1,00
01.01.04	Zona camí dels masos					
P22D1-DGOU	m² Neteja+esbrossada terreny,pala carreg.,+càrr.mec.s/camió Neteja i esbrossada del terreny realitzada amb pala carregadora i càrrega mecànica sobre camió					
	Zona camí dels masos					
	Arqueta del cabalímetre	1	2,00	2,00		4,00
						4,00
P2219-564X	m³ Excav.pou aïllat h fins a 2m,terreny compact.,mitjans mecànics Excavació de pou aïllat de fins a 2 m de fondària, en terreny compacte, amb mitjans mecànics					
	Zona camí dels masos					
	Arqueta del cabalímetre	1	2,00	2,00	1,70	6,80

AMIDAMENTS

PRESSUPOST TOROELLA DE FLUVIÀ

CODI	RESUM	UTS	LONGITUT	AMPLADA	ALÇADA	QUANTITAT	
						6,80	
P2R4-VSTD	m³ Càrrega mec.+transp.terres no contaminades,obra ext./centr. valor.,camió 7t,rec.fins a 20km Càrrega amb mitjans mecànics i transport de terres no contaminades a obra exterior o centre de valorització, amb camió de 7 t, amb un recorregut de fins a 20 km inclòs canon.						
	Zona camí dels masos Arqueta del cabalímetre	1	1,20	1,20	1,70	3,30	1.35
						3,30	
P2253-5477	m³ Reblert rasa/pou sorres reciclat mixt,<=25cm Reblert de rasa o pou amb sorres de material reciclat mixt, en tongades de 25 cm com a màxim						
	Zona camí dels masos Arqueta del cabalímetre	1	2,00	2,00	0,20	0,80	
						0,80	
PDK4-AV01	u Arqueta regist.form.pref.sense fons,1000x1000x1510 cm,p/inst.serveis Arqueta de registre de formigó armat prefabricat amb solera de 1000x1000x1510 mm, per a instal·lacions de serveis, col·locat sobre llit de sorra i reblert lateral amb terra de la mateixa excavació. Inclou transport i mitjans d'elevació.						
	Zona camí dels masos Arqueta del cabalímetre	1				1,00	
						1,00	
PDK4-AV03	u Llosa per arqueta de registre de formigó armat prefabricat, 1200x1200x200 mm Llosa per arqueta de registre de formigó armat prefabricat, 1200x1200x200 mm, per a instal·lacions de serveis, junta matxembrada amb junta de butil. Inclou obertures quadrades de 680x680 mm. Inclou transport i mitjans d'elevació.						
	Zona camí dels masos Tapa de l'arqueta del cabalímetre					1,00	
						1,00	
PDBD-H86M	u Graó p/pou registre polipropilè armat,250x350x250mm,col.morter 1:6 Graó per a pou de registre de polipropilè armat, de 250x350x250 mm i 3 kg de pes, col·locat amb morter de ciment 1:6, elaborat a l'obra						
						4,00	
PDK1-AV01	u Bastiment rect.,+tapa,fos.dúctil p/pericó serv.,recolzada,pas 600mm,D400,col.mort. Bastiment rectangular i tapa circular de fosa dúctil per a pericó de serveis, recolzada, pas lliure de 600 mm i classe D400 segons norma UNE-EN 124, col·locada amb morter per a ram de paleta						
	Zona camí dels masos Tapa de l'arqueta del cabalímetre					1,00	
						1,00	
P2255-DPGF	m³ Rebliment+picon.rasa,ampl.més de 0,6 i fins a 1,5m,mat.adeq.excav.,g.fins a 25cm,picó vibrant de combustible,90%PM Rebliment i piconatge de rasa d'amplària més de 0,6 i fins a 1,5 m, amb material adequat de la pròpia excavació, en tongades de gruix de fins a 25 cm, utilitzant picó vibrant de combustible, amb compactació del 90% PM						
	Zona camí dels masos Arqueta del cabalímetre	1	2,00	2,00	1,70	6,80	
		-1	1,20	1,20	1,70	-2,45	
						4,35	

AMIDAMENTS

PRESSUPOST TORROELLA DE FLUVIÀ

CODI	RESUM	UTS	LONGITUT	AMPLADA	ALÇADA	QUANTITAT
RAM_PAL	u Ajudes ram de paleta Ajudes ram de paleta					
	Col·locació tapa 70x70 cm	1				1,00
	Ompliment amb morter dels forats de pas de canonades	2				2,00
						3,00
P181-AV01	u Cala 1x1m,localització serveis h<1,30m,obra civil,s/reposició paviment Cala de 1x1 m per a localització de serveis, amb enderroc de paviment, excavació de terres fins a localització de serveis a una fondària màxima d'1,30 m, reblert amb sauló, formació de base de formigó i càrrega de materials sobre camió o contenidor, sense incloure reposició de paviment					1,00
P9FR-I209	m² Reposició pav.pec.f.reg.mort., monocapa form.10x20cmx8cm,preu sup.,col·locats amb morter,base g=20cm formigó 200kg/m31:3:6,entor Reposició de paviment de peça o llambordí de formigó de forma regular, amb llambordí monocapa de formigó, de forma rectangular de 10x20 cm i 8 cm de gruix, preu superior, col·locats amb morter i reblert de junts amb sorra fina, inclòs demolició de la base, repàs i piconatge de caixa de paviment, amb compactació del 95% PM i execució de la base de gruix 20 cm amb formigó de 200 kg/m3, amb una proporció en volum 1:3:6, en entorn urbà sense dificultat de mobilitat, en voreres <= 3 m d'amplària o calçada/plataforma única <= 7 m d'amplària, sense afectació per serveis o elements de mobiliari urbà, en actuacions d'1 a 10 m2					
	Reposició de les cales - Previsió	1				1,00
						1,00
01.01.05	Zona Sant Tomàs de Fluvià					
P22D1-DGOU	m² Neteja+esbrossada terreny,pala carreg.,+càrr.mec.s/camió Neteja i esbrossada del terreny realitzada amb pala carregadora i càrrega mecànica sobre camió					
	Zona Sant Tomàs de Fluvià					
	Arqueta del cabalímetre	1	2,00	2,00		4,00
	Pericons de les vàlvules de tall	2	1,00	1,00		2,00
						6,00
P2219-564X	m³ Excav.pou aïllat hfins a 2m,terreny compact.,mitjans mecànics Excavació de pou aïllat de fins a 2 m de fondària, en terreny compacte, amb mitjans mecànics					
	Zona Sant Tomàs de Fluvià					
	Arqueta del cabalímetre	1	2,00	2,00	1,70	6,80
	Pericons de les vàlvules de tall	2	1,00	1,00	0,80	1,60
	Rasa entre l'arqueta nova i el telecontrol	1	30,00	0,20	0,80	4,80
						13,20
P2R4-VSTD	m³ Càrrega mec.+transp.terres no contaminades,obra ext./centr. valor.,camió 7t,rec.fins a 20km Càrrega amb mitjans mecànics i transport de terres no contaminades a obra exterior o centre de valorització, amb camió de 7 t, amb un recorregut de fins a 20 km inclòs canon.					
	Zona Sant Tomàs de Fluvià					
	Arqueta del cabalímetre	1	1,20	1,20	1,70	3,30 1.35
	Pericons de les vàlvules de tall	2	1,00	1,00	0,80	2,16 1.35
						5,46
PG2N-EUGY	m Tub corbable corrugat PE,doble capa,DN=63mm,20J,450N,canal.sot. Tub corbable corrugat de polietilè, de doble capa, llisa la interior i corrugada l'exterior, de 63 mm de diàmetre nominal, aïllant i no propagador de la flama, resistència a l'impacte de 20 J, resistència a compressió de 450 N, muntat com a canalització soterrada					

AMIDAMENTS

PRESSUPOST TORROELLA DE FLUVIÀ

CODI	RESUM	UTS	LONGITUT	AMPLADA	ALÇADA	QUANTITAT
	Connexió arqueta nova i telecontrol		25,00			25,00
						25,00
P2253-5477	m³ Reblert rasa/pou sorres reciclat mixt,<=25cm Reblert de rasa o pou amb sorres de material reciclat mixt, en ton-gades de 25 cm com a màxim					
	Zona Sant Tomàs de Fluvià					
	Arqueta del cabalímetre	1	2,00	2,00	0,20	0,80
	Arquetes de les vàlvules de tall	2	1,00	1,00	0,20	0,40
	Rasa entre l'arqueta nova i el telecontrol	1	30,00	0,20	0,80	4,80
						6,00
PDK4-AV01	u Arqueta regist.form.pref.sense fons,1000x1000x1510 cm,p/inst.serveis Arqueta de registre de formigó armat prefabricat amb solera de 1000x1000x1510 mm, per a instal·lacions de serveis, col·locat so-bre llit de sorra i reblert lateral amb terra de la mateixa excavació. Inclou transport i mitjans d'elevació.					
	Zona Sant Tomàs de Fluvià					
	Arqueta del cabalímetre	1				1,00
						1,00
PDK4-AV02	u Llosa per arqueta de registre de formigó armat prefabricat, 1200x1200x200 mm Llosa per arqueta de registre de formigó armat prefabricat, 1200x1200x200 mm, per a instal·lacions de serveis, junta matxem-brada amb junta de butil. Inclou obertures quadrades de 680x680 mm i de 100x100 mm. Inclou transport i mitjans d'elevació.					
	Zona Sant Tomàs de Fluvià					
	Tapa de l'arqueta del cabalímetre					1,00
						1,00
PDBD-H86M	u Graó p/pou registre polipropilè armat,250x350x250mm,col.mort. 1:6 Graó per a pou de registre de polipropilè armat, de 250x350x250 mm i 3 kg de pes, col·locat amb morter de ciment 1:6, elaborat a l'o-bra					
						4,00
PDK1-AV01	u Bastiment rect.,+tapa,fos.dúctil p/pericó serv.,recolzada,pas 600mm,D400,col.mort. Bastiment rectangular i tapa circular de fosa dúctil per a pericó de serveis, recolzada, pas lliure de 600 mm i classe D400 segons nor-ma UNE-EN 124, col·locada amb morter per a ram de paleta					
	Zona Sant Tomàs de Fluvià					
	Tapa de l'arqueta del cabalímetre					1,00
						1,00
PDK4-AJS9	u Pericó regist.form.pref.sense fons,60x60x60cm,p/inst.serveis,s/llit grava g=15 cm,+reblert terra Pericó de registre de formigó prefabricat sense fons de 60x60x60 cm, pas lliure 50x50 cm, per a instal·lacions de serveis, col·locat so-bre llit de grava de 15 cm de gruix i reblert lateral amb terra de la mateixa excavació					
	Zona Sant Tomàs de Fluvià					
	Vàlvules de tall	2				2,00
						2,00
PDK1-DXA6	u Bastiment quadr.,+tapa,fos.dúctil p/pericó serv.,recolzada,pas 500x500mm,B125,col.mort. Bastiment quadrat i tapa quadrat de fosa dúctil per a pericó de ser-veis, recolzada, pas lliure de 500x500 mm i classe B125 segons norma UNE-EN 124, col·locada amb morter per a ram de paleta					
	Zona Sant Tomàs de Fluvià					
	Vàlvules de tall					2,00
						2,00

AMIDAMENTS

PRESSUPOST TORROELLA DE FLUVIÀ

CODI	RESUM	UTS	LONGITUT	AMPLADA	ALÇADA	QUANTITAT
P2255-DPGF	m³ Rebliment+picon.rasa,ampl.més de 0,6 i fins a 1,5m,mat.adeq.excav.,g fins a 25cm,picó vibrant de combustible,90%PM Rebliment i piconatge de rasa d'amplària més de 0,6 i fins a 1,5 m, amb material adequat de la pròpia excavació, en tongades de gruix de fins a 25 cm, utilitzant picó vibrant de combustible, amb compactació del 90% PM Zona Sant Tomàs de Fluvià Arqueta del cabalímetre Pericons de les vàlvules de tall	1 -1 2 -1	2,00 1,20 1,00 0,60	2,00 1,20 1,00 0,60	1,70 1,70 0,80 0,60	6,80 -2,45 1,60 -0,22
						5,73
RAM_PAL	u Ajudes ram de paleta Ajudes ram de paleta Col·locació de les tapes de 60x60 cm Col·locació tapa 70x70 cm Ompliment amb morter dels forats de pas de canonades	2 1 6				2,00 1,00 6,00
						9,00
PY03-AV01	u Forat inst.,D=5 a 20cm,amb equips.diamant.càrrega man.runa s/cont. transport residus instal.gestió residus Forat per a pas d'instal·lacions, de diàmetre 5 a 20 cm, amb equips per a tall/broca de diamant, inclou càrrega manual de runa sobre contenidor i transport de residus a instal·lació autoritzada de gestió de residus Forats pericons de vàlvules de tall	4				4,00
						4,00
01.02	EQUIPS MECÀNICS					
01.02.01	Zona Sant Tomàs de Fluvià					
PFBA-YTZD	u Maniguet unió,PP,DN 63,PN 16,2xcompress.F,fons rasa,entorn no urbà s/dif.mob.,s/afect.p/serveis rasa,s/pres.estrebada Maniguet d'unió, de polipropilè, diàmetre nominal DN 63, pressió nominal PN 16 (SDR11), per a unió per electrosoldada i col·locat al fons de la rasa, en entorn no urbà, en obres sense dificultat de mobilitat, sense afectació per presència de serveis en la rasa, sense presència d'estrebada Zona Sant Tomàs de Fluvià Arquetes de vàlvules de tall	4				4,00
						4,00
PFBA-AV01	u Valona electrosoldable, PE,DN63,PN 16 Valona, de polipropilè, diàmetre nominal DN 63, pressió nominal PN 16 (SDR11), per a unió per electrosoldada i col·locat al fons de la rasa, en entorn no urbà, en obres sense dificultat de mobilitat, sense afectació per presència de serveis en la rasa, sense presència d'estrebada Zona Sant Tomàs de Fluvià Arquetes de vàlvules de tall	4				4,00
						4,00
PF11-AV01	u Brida boja DN65 - Inox 304 - EN-1092-1 Type 2 PN16 Brida boja DN65 - Inox 304 - EN-1092-1 Type 2 PN16 Zona Sant Tomàs de Fluvià Arquetes de vàlvules de tall	4				4,00
						4,00

AMIDAMENTS

PRESSUPOST TORROELLA DE FLUVIÀ

CODI	RESUM	UTS	LONGITUT	AMPLADA	ALÇADA	QUANTITAT
PN12-DPOP	u Vàlvula comporta+brides,cos curt,DN=65mm,PN=16bar,EN-GJS-500-7,pericó canal.sot. Vàlvula de comporta manual amb brides, de cos curt, de 65 mm de diàmetre nominal, de 16 bar de PN, cos de fosa nodular EN-GJS-500-7 (GGG50) i tapa de fosa nodular EN-GJS-500-7 (GGG50), amb revestiment de resina epoxi (250 micres), comporta de fosa+EPDM i tancament de seient elàstic, eix d'acer inoxidable 1.4021 (AISI 420), muntada en pericó de canalització soterrada					
	Zona Sant Tomàs de Fluvià					
	Arquetes de vàlvules de tall	2				2,00
						2,00
PFBA-YU1N	u Maniguet unió PE 100,DN 200,PN 16 (SDR 11),elecsold.,fons rasa,entorn no urbà s/dif.mob.,s/afect.p/serveis rasa,s/pres.estrebada Maniguet d'unió de polietilè PE 100, diàmetre nominal DN 200, pressió nominal PN 16 (SDR 11), per a unió per electrosoldada i col·locat al fons de la rasa, en entorn no urbà, en obres sense dificultat de mobilitat, sense afectació per presència de serveis en la rasa, sense presència d'estrebada					
	Zona Sant Tomàs de Fluvià					
	Arqueta del cabalímetre	2				2,00
						2,00
PFBA-AV02	u Valona electrosoldable, PE,DN200,PN 16 Valona, de polipropilè, diàmetre nominal DN200, pressió nominal PN 16 (SDR11), per a unió per electrosoldada i col·locat al fons de la rasa, en entorn no urbà, en obres sense dificultat de mobilitat, sense afectació per presència de serveis en la rasa, sense presència d'estrebada					
	Zona Sant Tomàs de Fluvià					
	Arqueta del cabalímetre	2				2,00
						2,00
PF11-AV02	u Brida boja DN200 - Inox 304 - EN-1092-1 Type 4 PN16 Brida boja DN200 - Inox 304 - EN-1092-1 Type 4 PN16					
	Zona Sant Tomàs de Fluvià					
	Arqueta del cabalímetre	2				2,00
						2,00
PF42-3OBO	u Con reducció concènt.acer inox AISI304,DN=8"-3",soldat,fons rasa Con de reducció concèntrica d'acer inoxidable AISI304, per a passar de 8" a 3" de DN, embridat i soldat, col·locat al fons de la rasa. Inclou juntes i cargoleria.					
	Zona Sant Tomàs de Fluvià					
	Arqueta del cabalímetre	2				2,00
						2,00
PJM45-AV01	u Cabalímetre electromagnètic DN80 amb convertidor integrat Subministrament i instal·lació cabalímetre electromagnètic DN80 amb connexions embridades DIN, de 160 m3/h (Q3) de cabal màxim, Rang R (Q3/Q1) > 600, i muntat entre tubs. PN16. Inclou un convertidor de cabal integrat (30m). Inclou connexió a terra.					
	Zona Sant Tomàs de Fluvià					
	Arqueta del cabalímetre	1				1,00
						1,00

AMIDAMENTS

PRESSUPOST TOROELLA DE FLUVIÀ

CODI	RESUM	UTS	LONGITUT	AMPLADA	ALÇADA	QUANTITAT
PNZ0-36DM	u Carret desmuntatge+brides,1.4301 (AISI 304),EPDM,DN=80mm,PN=16bar,munt,pericó canal.sot. Carret extensible de desmuntatge amb brides, amb virolla interior i exterior d'acer inoxidable 1.4301 (AISI 304), junt d'estanquitat d'etilè propilè diè (EPDM), revestiment de resina epoxi (150 micres), de 80 mm de diàmetre nominal, de 16 bar de pressió nominal, muntat en pericó de canalització soterrada Zona Sant Tomàs de Fluvià Arqueta del cabalímetre	1				1,00 1,00
PN12-DPOT	u Vàlvula comporta+brides,cos curt,DN=80mm,PN=16bar,EN-GJS-500-7,pericó canal.sot. Vàlvula de comporta manual amb brides, de cos curt, de 80 mm de diàmetre nominal, de 16 bar de PN, cos de fosa nodular EN-GJS-500-7 (GGG50) i tapa de fosa nodular EN-GJS-500-7 (GGG50), amb revestiment de resina epoxi (250 micres), comporta de fosa+EPDM i tancament de seient elàstic, eix d'acer inoxidable 1.4021 (AISI 420), muntada en pericó de canalització soterrada Inclou cargolaria i juntes Zona Sant Tomàs de Fluvià Arqueta del cabalímetre	1				1,00 1,00
PNZ0-AV01	u Carret embridat,1.4301 (AISI 304),EPDM,DN=80mm,PN=16bar,munt,pericó canal.sot. Carret embridat , revestiment de resina epoxi (150 micres), de 80 mm de diàmetre nominal, de 16 bar de pressió nominal, muntat en pericó de canalització soterrada. Longitud: 500 mm Zona Sant Tomàs de Fluvià Arqueta del cabalímetre	2				2,00 2,00
PGD1-E3BD	u Piqueta connex.terra acer,300µm,long.=1000mm,D=14,6mm,clav.terr. Piqueta de connexió a terra d'acer, amb recobriments de coure 300 µm de gruix, de 1000 mm llargària de 14,6 mm de diàmetre, clava-da a terra Zona Sant Tomàs de Fluvià Arqueta del cabalímetre	1				1,00 1,00
PGD4-614M	u Punt connex.terra pont secc.platina coure,munt.caixa,col.superf. Punt de connexió a terra amb pont seccionador de platina de coure, muntat en caixa estanca i col·locat superficialment Zona Sant Tomàs de Fluvià Arqueta del cabalímetre	1				1,00 1,00
PG3B-E7DO	m Conductor Cu nu,1x25mm2,munt.p.terra Conductor de coure nu, unipolar de secció 1x25 mm2, muntat en malla de connexió a terra Zona Sant Tomàs de Fluvià Arqueta del cabalímetre	3				3,00 3,00

AMIDAMENTS

PRESSUPOST TORROELLA DE FLUVIÀ

CODI	RESUM	UTS	LONGITUT	AMPLADA	ALÇADA	QUANTITAT
01.02.02	Zona urbanització vella					
PFBA-YVRQ	u Maniguet unió PE 100,DN 110,PN 16 (SDR 11),elecsold.,superf.,entorn urba s/dif.mob. Maniguet d'unió de polietilè PE 100, diàmetre nominal DN 110, pressió nominal PN 16 (SDR 11), per a unió per electrosoldada i col·locat superficialment, en entorn urbà, en obres sense dificultat de mobilitat					
	Connexió a canonada existent DN110	2				2,00
						2,00
PF11-AV03	u Brida boja DN100 - Inox 304 - EN-1092-1 Type 4 PN16 Brida boja DN100 - Inox 304 - EN-1092-1 Type 4 PN16					
	Zona urbanització vella					
	Arqueta del cabalímetre	2				2,00
						2,00
PFBA-AV03	u Valona electrosoldable, PE,DN110,PN 16 Valona, de polipropilè, diàmetre nominal DN110, pressió nominal PN 16 (SDR11), per a unió per electrosoldada i col·locat al fons de la rasa, en entorn no urbà, en obres sense dificultat de mobilitat, sense afectació per presència de serveis en la rasa, sense presència d'estrebada					
	Zona urbanització vella					
	Arqueta del cabalímetre	2				2,00
						2,00
PF42-AV01	u Con reducció concènt.acer inox AISI304,DN=4"-2",soldat,fons rasa Con de reducció concèntrica d'acer inoxidable AISI304, per a passar de 4" a 2" de DN, embridat isoldat, col·locat al fons de la rasa					
	Zona urbanització vella					
	Arqueta del cabalímetre	2				2,00
						2,00
PJM45-AV03	u Cabalímetre electromagnètic DN50 amb convertidor integrat Subministrament i instal·lació cabalímetre electromagnètic DN50 amb connexions embridades DIN, de 63 m3/h (Q3) de cabal màxim, Rang R (Q3/Q1) > 600, i muntat entre tubs. PN16. Inclou un convertidor de cabal integrat. Inclou Juntres i cargoleria. Inclou connexió a terra.					
	Zona urbanització vella					
	Arqueta del cabalímetre	1				1,00
						1,00
PNZ0-36DG	u Carret desmuntatge+brides,1.4301 (AISI 304),EPDM,DN=50mm,PN=16bar,munt.pericó canal.sot. Carret extensible de desmuntatge amb brides, amb virolla interior i exterior d'acer inoxidable 1.4301 (AISI 304), junt d'estanquitat d'etilè propilè diè (EPDM), revestiment de resina epoxi (150 micres), de 50 mm de diàmetre nominal, de 16 bar de pressió nominal, muntat en pericó de canalització soterrada					
	Zona urbanització vella					
	Arqueta del cabalímetre	1				1,00
						1,00

AMIDAMENTS

PRESSUPOST TOROELLA DE FLUVIÀ

CODI	RESUM	UTS	LONGITUT	AMPLADA	ALÇADA	QUANTITAT
PN12-DPOL	u Vàlvula comporta+brides,cos curt,DN=50mm,PN=16bar,EN-GJS-500-7,pericó canal.sot. Vàlvula de comporta manual amb brides, de cos curt, de 50 mm de diàmetre nominal, de 16 bar de PN, cos de fosa nodular EN-GJS-500-7 (GGG50) i tapa de fosa nodular EN-GJS-500-7 (GGG50), amb revestiment de resina epoxi (250 micres), comporta de fosa+EPDM i tancament de seient elàstic, eix d'acer inoxidable 1.4021 (AISI 420), muntada en pericó de canalització soterrada Zona urbanització vella Arqueta del cabalímetre	1				1,00 1,00
PGD1-E3BD	u Piqueta connex.terra acer,300µm,long.=1000mm,D=14,6mm,clav.terr. Piqueta de connexió a terra d'acer, amb recobriments de coure 300 µm de gruix, de 1000 mm llargària de 14,6 mm de diàmetre, clava-da a terra					1,00
PGD4-614M	u Punt connex.terra pont secc.platina coure,munt.caixa,col.superf. Punt de connexió a terra amb pont seccionador de platina de coure, muntat en caixa estanca i col·locat superficialment					1,00
PG3B-E7DO	m Conductor Cu nu,1x25mm2,munt.p.terra Conductor de coure nu, unipolar de secció 1x25 mm2, muntat en malla de connexió a terra					3,00
01.02.03 Zona camí dels masos						
PFBA-YVRQ	u Maniguet unió PE 100,DN 110,PN 16 (SDR 11),elecsold.,superf.,entorn urba s/dif.mob. Maniguet d'unió de polietilè PE 100, diàmetre nominal DN 110, pres-sió nominal PN 16 (SDR 11), per a unió per electrosoldada i col·lo-cat superficialment, en entorn urbà, en obres sense dificultat de mo-bilitat Connexió a canonada existent DN110	2				2,00 2,00
PF11-AV03	u Brida boja DN100 - Inox 304 - EN-1092-1 Type 4 PN16 Brida boja DN100 - Inox 304 - EN-1092-1 Type 4 PN16 Zona camí dels masos Arqueta del cabalímetre	2				2,00 2,00
PFBA-AV03	u Valona electrosoldable, PE,DN110,PN 16 Valona, de polipropilè, diàmetre nominal DN110, pressió nominal PN 16 (SDR11), per a unió per electrosoldada i col·locat al fons de la rasa, en entorn no urbà, en obres sense dificultat de mobilitat, sense afectació per presència de serveis en la rasa, sense presèn-cia d'estrebada Zona camí dels masos Arqueta del cabalímetre	2				2,00 2,00
PF42-AV03	u Con reducció concènt.acer inox AISI304,DN=4"-3",soldat,fons rasa Con de reducció concèntrica d'acer inoxidable AISI304, per a pas-sar de 4" a 3" de DN, embridat i soldat, col·locat al fons de la rasa Zona camí dels masos Arqueta del cabalímetre	2				2,00 2,00

AMIDAMENTS

PRESSUPOST TOROELLA DE FLUVIÀ

CODI	RESUM	UTS	LONGITUT	AMPLADA	ALÇADA	QUANTITAT
PJM45-AV01	u Cabalímetre electromagnètic DN80 amb convertidor integrat Subministrament i instal·lació cabalímetre electromagnètic DN80 amb connexions embridades DIN, de 160 m3/h (Q3) de cabal màxim, Rang R (Q3/Q1) > 600, i muntat entre tubs. PN16. Inclou un convertidor de cabal integrat (30m). Inclou connexió a terra.					
	Zona camí dels masos Arqueta del cabalímetre	1				1,00
						1,00
PNZ0-36DM	u Carret desmuntatge+brides,1.4301 (AISI 304),EPDM,DN=80mm,PN=16bar,munt.pericó canal.sot. Carret extensible de desmuntatge amb brides, amb virolla interior i exterior d'acer inoxidable 1.4301 (AISI 304), junt d'estanquitat d'etilè propilè diè (EPDM), revestiment de resina epoxi (150 micres), de 80 mm de diàmetre nominal, de 16 bar de pressió nominal, muntat en pericó de canalització soterrada					
	Zona camí dels masos Arqueta del cabalímetre	1				1,00
						1,00
PN12-DPOT	u Vàlvula comporta+brides,cos curt,DN=80mm,PN=16bar,EN-GJS-500-7,pericó canal.sot. Vàlvula de comporta manual amb brides, de cos curt, de 80 mm de diàmetre nominal, de 16 bar de PN, cos de fosa nodular EN-GJS-500-7 (GGG50) i tapa de fosa nodular EN-GJS-500-7 (GGG50), amb revestiment de resina epoxi (250 micres), comporta de fosa+EPDM i tancament de seient elàstic, eix d'acer inoxidable 1.4021 (AISI 420), muntada en pericó de canalització soterrada Inclou cargolaria i juntes					
	Zona camí dels masos Arqueta del cabalímetre	1				1,00
						1,00
PGD1-E3BD	u Piqueta connex.terra acer,300µm,long.=1000mm,D=14,6mm,clav.terr. Piqueta de connexió a terra d'acer, amb recobriment de coure 300 µm de gruix, de 1000 mm llargària de 14,6 mm de diàmetre, clavada a terra					
	Zona camí dels masos Arqueta del cabalímetre	1				1,00
						1,00
PGD4-614M	u Punt connex.terra pont secc.platina coure,munt.caixa,col.superf. Punt de connexió a terra amb pont seccionador de platina de coure, muntat en caixa estanca i col·locat superficialment					
	Zona camí dels masos Arqueta del cabalímetre	1				1,00
						1,00
PG3B-E7DO	m Conductor Cu nu,1x25mm2,munt.p.terra Conductor de coure nu, unipolar de secció 1x25 mm2, muntat en malla de connexió a terra					
	Zona camí dels masos Arqueta del cabalímetre	3				3,00
						3,00

AMIDAMENTS

PRESSUPOST TORROELLA DE FLUVIÀ

CODI	RESUM	UTS	LONGITUT	AMPLADA	ALÇADA	QUANTITAT
01.03	DIGITALITZACIÓ					
DATALOGGER-1DA	Datalogger per connectar el comptador sectorial (4 DI i 2 AI) Datalogger autònom IP68 amb 4 entrada digital, 2 entrades analògiques, pila de liti, antena, mòdem 4G i cable de connexió. Inclou subministrament, instal·lació i programació.					
	Final camí dels masos	1				1,00
	Entrada urbanització nova	1				1,00
	Entrada urbaització vella	1				1,00
						3,00
PJ6C-AV01	u Quadre de telecontrol per a dipòsit, pou o arqueta de xarxa d'aigua, amb remota S4W Quadre de telecontrol per a dipòsit, pou o arqueta de xarxa d'aigua, amb remota S4W amb alimentació a 24 Vdc amb fins a 16 entrades digitals, fins a 4 entrades analògiques, fins a 4 sortides digitals, pantalla tàctil 7'' i mòdem 4G. Inclou armari de polièster de 650X540X260, font d'alimentació, bateria d'emergència, protector contra sobretensions, magnetotèrmic de protecció, canal, bornes, petit material, quadre muntat i programat.					
	Dipòsit de Sant Tomàs de Fluvià	1				1,00
	Pou de Sant Tomàs de Fluvià	1				1,00
	Dipòsit de Torroella de Fluvià	1				1,00
	Pou de Torroella de Fluvià	1				1,00
						4,00
PJM45-AV02	u Emisor de polsos sobre cabalímetere existent Subministrament i instal·lació emisor de polsos, cable i les seves connexions. Longitud cable mín. 15m.					
	Modificació cabalímetre sortida Dipòsit de Sant Tomàs (DN75)	1				1,00
	Modificació cabalímetre entrada urbanització nova	1				1,00
	Modificació cabalímetre sortida pou de Sant Tomàs	1				1,00
						3,00
PEVB-AV01	u Transductor i nivell submergible, s.4-20mA. Conjunt de transductor i nivell submergible amb sortida 4-20 mA i 10 metres de cable. Fins a 2 transductors i fins a 4 nivells per unitat de partida.					
	Dipòsit de Sant Tomàs de Fluvià	1				1,00
	Dipòsit de Torroella de Fluvià	1				1,00
						2,00
PG4F-AV01	u Unitat de peces especials de connexió, canal, cable, relés, tub, fixacions, i petit material Unitat de peces especials de connexió, canal, cable, relés, tub, fixacions, i petit material. Mà d'obra de muntatge i posta en marxa dels equips, inclou dietes i desplaçaments.					
						4,00

AMIDAMENTS

PRESSUPOST TORROELLA DE FLUVIÀ

CODI	RESUM	UTS	LONGITUT	AMPLADA	ALÇADA	QUANTITAT
SCADA-AV01	u Subministrament i instal·lació d'ordinador i paquet SCADA Subministrament i instal·lació d'ordinador Core i7, 16 GB RAM, SSD 512 GB, W11 Pro 64-bit amb monitor 24" Full HD, ratolí i teclat, així com Mòdem 4G USB per a enviament d'alarmes SMS, i paquet SCADA tipus Control Maestro o equivalent. Programació proves i posada en marxa del sistema de control de la xarxa d'abastament d'aigua potable. Inclou: - Enginyeria de configuració i programació dels PLC. - Enginyeria de configuració i programació SCADA. Integració dels equips existents actuals en funcionament i de la nova instrumentació. - Enginyeria de configuració i programació de comunicacions. Configuració rúter de comunicació i programació de l'intercanvi d'informació. - Proves SAT. Assistència a la planta per la càrrega de programes, proves de senyals, proves de funcionament i posada en servei la instal·lació. - Documentació: Esquemes elèctrics de maniobra i documents tècnics de material. Manual de funcionament del sistema de supervisió. - Formació del personal a la planta. Tot inclòs, provat i funcionant.					1,00

AMIDAMENTS

PRESSUPOST TORROELLA DE FLUVIÀ

CODI	RESUM	UTS	LONGITUT	AMPLADA	ALÇADA	QUANTITAT																														
02	IMPLANTACIÓ DE TELELECTURA DE COMPTADORS D'ABONAT																																			
02.01	COMPTADORS																																			
SCOMP1315	u Subministrament i muntatge de Comptador de Velocitat DN15 R200 amb mòdul de comunicació LORA Subministrament de comptador amb les característiques següents: - Diàmetre nominal DN15. - Rosques d'entrada i sortida a determinar. - Llargada del comptador de 115mm. - Precisió mínima R 200. - Certificat de la Directiva MID. - Cabal màxim Q4: 3,125 m³/h, cabal nominal Q3: 2,5 m³/h, cabal de transició Q2: 16-20 l/h, cabal mínim Q1: 10-12,5 l/h, cabal d'arrencada: 3-5 l/h. - Pèrdua de càrrega a Q3: 0,6 bar. - Pressió nominal 16 bar. - Incorpora del mòdul de comunicació integrat o clip-on amb el protocol de comunicació LoRaWAN. - Enviament diari de les següents dades: totalitzador del comptador, consums horaris (24h) i les alarmes de nivell de bateria, manipulació física del comptador, manipulació electromagnètica i desincronització del mòdul de comunicació. - Bateria de comptador / mòdul de comunicació amb duració mínima de 12 anys. - Es requereix el decoder de les trames LoRaWAN degudament especificat. - Es requereix les claus dels dispositius LoRaWAN, DEVUI i APP-KEY, per la configuració dels dispositius en el servei de comunicacions. - Es requereix Interface i app mòbil per configuració dels mòduls de comunicació. <table><tr><td>Torroella de Fluvià</td><td></td><td></td><td></td><td></td><td></td></tr><tr><td>Habitatges</td><td>393</td><td></td><td></td><td></td><td>393,00</td></tr><tr><td>Granges</td><td>46</td><td></td><td></td><td></td><td>46,00</td></tr><tr><td>Previsió edificis municipals</td><td>25</td><td></td><td></td><td></td><td>25,00</td></tr><tr><td colspan="5"></td><td>464,00</td></tr></table>						Torroella de Fluvià						Habitatges	393				393,00	Granges	46				46,00	Previsió edificis municipals	25				25,00						464,00
Torroella de Fluvià																																				
Habitatges	393				393,00																															
Granges	46				46,00																															
Previsió edificis municipals	25				25,00																															
					464,00																															
APP	u Subministre d'aplicació mòbil i terminal per configuració i manteniment mòduls de comunicació Subministre i configuració del terminal i aplicació mòbil pel manteniment i reconfiguració dels mòduls de telelectura Lorawan. Inclou llicències de software. <table><tr><td>APP</td><td>1</td><td></td><td></td><td></td><td>1,00</td></tr><tr><td colspan="5"></td><td>1,00</td></tr></table>						APP	1				1,00						1,00																		
APP	1				1,00																															
					1,00																															
02.02	COMUNICACIONS LORAWAN																																			
SGATE	u Subministrament de Gateway Lorawan IP67 i d'antena omnidireccional IP66k Subministrament de Gateway LoRaWAN IP67 amb connexions ethernet, 4G LTE i Wi-Fi opcional, antena interna GPS i sensibilitat de -140dBm. Ha de permetre comunicacions a la freqüència EU868 i oferir 256 MB de memòria RAM o superior. Subministrament d'antena omnidireccional amb guany màxim de 6dBi i rang de freqüència que comprèn els 868MHz. Fabricada amb fibra de vidre de 110cm de logitud que incorpora kit de muntatge d'acer inoxidable i cable coaxial de connexió amb la gateway d'1m. Màstil per a fixació d'antena, de tub d'acer amb tractament anticorrosiu, de 5m d'altura. Grapa d'ancoratge a obra en L per a màstil, per a col·locació en superfície, de 500mm de longitud i 4 mm de gruix. Inclou caixa de distribució elèctrica amb protecció de 10A No inclou targeta SIM 4G <table><tr><td>Dipòsit Gran Sant Tomàs de Fluvià</td><td>1</td><td></td><td></td><td></td><td>1,00</td></tr><tr><td>Antena existent Depuradora Urbanització nova</td><td>1</td><td></td><td></td><td></td><td>1,00</td></tr></table>						Dipòsit Gran Sant Tomàs de Fluvià	1				1,00	Antena existent Depuradora Urbanització nova	1				1,00																		
Dipòsit Gran Sant Tomàs de Fluvià	1				1,00																															
Antena existent Depuradora Urbanització nova	1				1,00																															

AMIDAMENTS

PRESSUPOST TORROELLA DE FLUVIÀ

CODI	RESUM	UTS	LONGITUT	AMPLADA	ALÇADA	QUANTITAT
	Ajuntament de Torroella	1				1,00
						3,00
MGATE	u Muntatge de Gate Lorawan IP67 i d'antena omnidireccional IP66k Instal·lació de gateway LoRaWAN i antena omnidireccional. Pal per a fixació d'antena, de tub d'acer amb tractament anticorrosiu, de 5 m d'altura. Grapa d'ancoratge a obra en L per a pal, per a col·locació en superfície, de 500 mm de longitud i 4 mm de gruix. Muntatge de la caixa de protecció elèctrica i connexió.					
	Dipòsit Gran Sant Tomàs de Fluvià	1				1,00
	Antena existent Depuradora Urbanització nova	1				1,00
	Ajuntament de Torroella	1				1,00
						3,00
PG2C-HAIV	u Torreta acer galv.,muntada amb fix.mec. Torreta d'acer galvanitzat , muntada amb fixacions mecàniques					
	Dipòsit Gran Sant Tomàs de Fluvià	1				1,00
						1,00
PROG	u Programació i configuració de les gateways LoRaWAN Programació i configuració de les gateways LoRaWAN cap a la plataforma de gestió de comunicacions LoRaWAN					
	Dipòsit Gran Sant Tomàs de Fluvià	1				1,00
	Antena existent Depuradora Urbanització nova	1				1,00
	Ajuntament de Torroella	1				1,00
						3,00
POMA	u Posta en marxa i seguiment de la implantació Assegurar la comunicació de totes les gateways cap a la plataforma software de comunicacions, i també la comunicació dels dispositius, assegurant > 90 %.					
	Implantació	1				1,00
						1,00

AMIDAMENTS

PRESSUPOST TOROELLA DE FLUVIÀ

CODI

RESUM

UTS LONGITUT AMPLADA ALÇADA QUANTITAT

03

IMPLANTACIÓ DE PLATAFORMA D'INTEGRACIÓ I EXPLOTACIÓ DE DADES

SMETERNG

u Smart Metering

Mòdul de la plataforma software que permet dur a terme la gestió dels comptadors de Telelectura d'abonat.

Permet integrar qualsevol marca de comptador i sistema de comunicació.

Des d'un sol mòdul es gestiona de forma homogènia els diferents sistemes de comunicació i comptadors del mercat.

Funcionalitats disponibles del mòdul:

- Panell de control i supervisió general de l'explotació.
 - Consulta de consums i lectures (diari o horari).
 - Alarmes calculades de consum. Parametrització dels llindars d'alarma. Gestió de les alarmes.
 - Alarmes de dispositiu.
 - Gestió de dispositius. Connecta directament amb el programa d'abonats, en concret amb els comptadors actius. S'integra també cap als serveis de comunicació.
 - Gestió de les comunicacions: control de les Gateways i paquets transmesos de la xarxa LoRaWAN; mapa de cobertura dels comptadors en base a l'última lectura; recepció de dades de les diferents tecnologies de telelectura.
 - Generació del lot de facturació, cap al programa d'abonats per tal de facturar els consums del període en curs.
- Integració amb el programa d'abonats per disposar de les dades comercials i per permetre la facturació automàtica.
- Integració amb el GIS per extreure les dades geogràfiques dels comptadors.

Smart metering

1

1,00

1,00

LKDTCTON

Leak Detection

Mòdul de la plataforma software que permet la visualització de balanços hidràulics a partir de les dades dels comptadors sectorials i els consums dels abonats que disposen de telelectura.

El mòdul Leak Detection està orientat a la detecció de fuites a la xarxa a través de les següents funcionalitats:

- Visualització dels sectors hidràulics de la xarxa amb els sensors instal·lats i dades representatives del sector.
 - Visualització dels valors dels diferents sensors, com comptadors, sensors de pressió, entre d'altres.
 - Taula de càlcul de cabals mínims subministrats i rendiments hidràulics per sectors. A través d'aquests 2 indicadors es determina la probabilitat de fuga dels diferents sectors, i es classifica.
 - Visualització a temps real i històric del cabal mínim subministrat de cada sector.
 - Visualització del balanç hidràulic diari de cada sector.
 - Visualització del balanç hidràulic horari de cada sector.
 - Descomposició dels consums d'abonat en el balanç hidràulic.
 - Condicions de contorn dels sectors i topologia.
- Integració de dades amb els sistemes SCADA-Telecontrol per extreure les dades de comptadors generals / sectorials i sensors.
- Integració de dades amb el sistema GIS per obtenir les dades topològiques de la xarxa.

Leak Detection

1,00

1,00

1,00

AMIDAMENTS

PRESSUPOST TORROELLA DE FLUVIÀ

CODI	RESUM	UTS	LONGITUT	AMPLADA	ALÇADA	QUANTITAT
OFVIRT	Oficina Virtual Per l'Abonat Mòdul per dur a terme l'atenció a l'abonat online. Disposa d'aplicació web i aplicació mòbil, tant per IOS com per Android. Back-Office per l'administració. Front-Office per a l'atenció a l'abonat. Mòdul desenvolupat amb la framework de PHP Laravel. Funcionalitats: - Gestió de tràmits de la contractació (altes, baixes, canvis de nom...). - Gestió de les dades del servei i contractes. - Consulta de factures. - Pagament de factures. - Consulta de consums de Telelectura. - Alarmes de Telelectura: Personalitzada, consum continuat, absència de consum (de caire social per a la gent que viu sola) i alerta de consum responsable. Alarmes de consum totalment parametritzables pels abonats.					
	Instal·lació i configuració de l'oficina virtual.	1				1,00
						1,00

AMIDAMENTS

PRESSUPOST TORROELLA DE FLUVIÀ

CODI	RESUM	UTS	LONGITUT	AMPLADA	ALÇADA	QUANTITAT
04	ALTRES					
SSF01	ut Partida alçada de seguretat i salut a l'obra d'acord amb annex					1,00



AVENTEC
Enginyeria
i tecnologia

Quadre de preus 1



QUADRE DE PREUS 1

QUADRE DE PREUS 1

PRESSUPOST TORROELLA DE FLUVIÀ

Nº	CODI	UT	RESUM	PREU EN LLETRA	IMPORT
0001	APP	u	Subministre i configuració del terminal i aplicació mòbil pel manteniment i reconfiguració dels mòduls de telelectura Lorawan. Inclou llicències de software.		3.850,00
TRES MIL VUIT-CENTS CINQUANTA EUROS					
0002	DATALOGGER-1D4A		Datalogger autònom IP68 amb 4 entrada digital, 2 entrades analògiques, pila de liti, antena, mòdem 4G i cable de connexió. Inclou subministrament, instal·lació i programació.		2.023,18
DOS MIL VINT-I-TRES EUROS amb DIVUIT CÈNTIMS					
0003	LKDTCTON		Mòdul de la plataforma software que permet la visualització de balanços hidràulics a partir de les dades dels comptadors sectorials i els consums dels abonats que disposen de telelectura. El mòdul Leak Detection està orientat a la detecció de fuites a la xarxa a través de les següents funcionalitats: - Visualització dels sectors hidràulics de la xarxa amb els sensors instal·lats i dades representatives del sector. - Visualització dels valors dels diferents sensors, com comptadors, sensors de pressió, entre d'altres. - Taula de càlcul de cabals mínims subministrats i rendiments hidràulics per sectors. A través d'aquests 2 indicadors es determina la probabilitat de fuga dels diferents sectors, i es classifica. - Visualització a temps real i històric del cabal mínim subministrat de cada sector. - Visualització del balanç hidràulic diari de cada sector. - Visualització del balanç hidràulic horari de cada sector. - Descomposició dels consums d'abonat en el balanç hidràulic. - Condicions de contorn dels sectors i topologia. Integració de dades amb els sistemes SCADA-Telecontrol per extreure les dades de comptadors generals / sectorials i sensors. Integració de dades amb el sistema GIS per obtenir les dades topològiques de la xarxa.		12.000,00
DOTZE MIL EUROS					
0004	MGATE	u	Instal·lació de gateway LoRaWAN i antena omnidireccional. Pal per a fixació d'antena, de tub d'acer amb tractament anticorrosiu, de 5 m d'altura. Grapa d'ancoratge a obra en L per a pal, per a col·locació en superfície, de 500 mm de longitud i 4 mm de gruix. Muntatge de la caixa de protecció elèctrica i connexió.		1.300,00
MIL TRES-CENTS EUROS					

QUADRE DE PREUS 1

PRESSUPOST TORROELLA DE FLUVIÀ

Nº	CODI	UT	RESUM	PREU EN LLETRA	IMPORT
0005	OFVIRT		Mòdul per dur a terme l'atenció a l'abonat online. Disposa d'aplicació web i aplicació mòbil, tant per IOS com per Android. Back-Office per l'administració. Front-Office per a l'atenció a l'abonat. Mòdul desenvolupat amb la framework de PHP Laravel. Funcionalitats: - Gestió de tràmits de la contractació (altes, baixes, canvis de nom...). - Gestió de les dades del servei i contractes. - Consulta de factures. - Pagament de factures. - Consulta de consums de Telelectura. - Alarmes de Telelectura: Personalitzada, consum continuat, absència de consum (de caire social per a la gent que viu sola) i alerta de consum responsable. Alarmes de consum totalment parametritzables pels abonats.		13.000,00
				TRETZE MIL EUROS	
0006	P181-AV01	u	Cala de 1x1 m per a localització de serveis, amb enderroc de paviment, excavació de terres fins a localització de serveis a una fondària màxima d'1,30 m, reblert amb sauló, formació de base de formigó i càrrega de materials sobre camió o contenidor, sense incloure reposició de paviment		250,00
				DOS-CENTS CINQUANTA EUROS	
0007	P2219-564X	m³	Excavació de pou aïllat de fins a 2 m de fondària, en terreny compacte, amb mitjans mecànics		11,38
				ONZE EUROS amb TRENTA-VUIT CÈNTIMS	
0008	P2253-5477	m³	Reblert de rasa o pou amb sorres de material reciclat mixt, en tongades de 25 cm com a màxim		20,63
				VINT EUROS amb SEIXANTA-TRES CÈNTIMS	
0009	P2255-DPGF	m³	Rebliment i piconatge de rasa d'amplària més de 0,6 i fins a 1,5 m, amb material adequat de la pròpia excavació, en tongades de gruix de fins a 25 cm, utilitzant picó vibrant de combustible, amb compactació del 90% PM		12,49
				DOTZE EUROS amb QUARANTA-NOU CÈNTIMS	
0010	P22D1-DGOU	m²	Neteja i esbrossada del terreny realitzada amb pala carregadora i càrrega mecànica sobre camió		0,59
				ZERO EUROS amb CINQUANTA-NOU CÈNTIMS	

QUADRE DE PREUS 1

PRESSUPOST TORROELLA DE FLUVIÀ

Nº	CODI	UT	RESUM	PREU EN LLETRA	IMPORT
0011	P2R4-VSTD	m³	Càrrega amb mitjans mecànics i transport de terres no contaminades a obra exterior o centre de valorització, amb camió de 7 t, amb un recorregut de fins a 20 km inclòs canon.		13,18
				TRETZE EUROS amb DIVUIT CÈNTIMS	
0012	P9FR-I209	m²	Reposició de paviment de peça o llambordí de formigó de forma regular, amb llambordí monocapa de formigó, de forma rectangular de 10x20 cm i 8 cm de gruix, preu superior, col·locats amb morter i reblert de junts amb sorra fina, inclòs demolició de la base, repàs i piconatge de caixa de paviment, amb compactació del 95% PM i execució de la base de gruix 20 cm amb formigó de 200 kg/m³, amb una proporció en volum 1:3:6, en entorn urbà sense dificultat de mobilitat, en voreres <= 3 m d'amplària o calçada/plataforma única <= 7 m d'amplària, sense afectació per serveis o elements de mobiliari urbà, en actuacions d'1 a 10 m²		183,53
				CENT VUITANTA-TRES EUROS amb CINQUANTA-TRES CÈNTIMS	
0013	PDB7-AV01	u	Partida alçada de l'obra civil per la instal·lació del datalogger - Urbanització nova La partida contempla: - Enderroc de la vorera de panot (solera + panots) - Moviment de terres (pou i rasa fins al comptador existent, inclou repàs i piconatge) - Gestió de residus (carrega, transport, cànon centre de valoració) - Solera de formigó en massa HM-30 / B / 20 / X0 1,2 x 1,2 m, 20 cm de gruix. - Paret de pou de formigó prefabricat D=100 cm, h=50 cm - Brocal per pou D=100 cm, pas lliure de 60 cm, unió encadellada. - Bastiment circular de fosa dúctil per pou de registre, tapa abatible i tanca, D=600 mm, D400, col·locada amb morter. - Potes de polipropilè (3u). - Tub corrugat DN63 fins al pou del cabalímetre (4 metres) - Reblert extradós parets de pou i rasa. - Obertura del pas de cable a la paret del pou. - Restitució de la vorera amb solera de formigó en massa de 15 cm i panots nous similars als existents col·locats amb morter. - Tancaments i senyalització de la zona d'obra. Inclou tots els mitjans auxiliars per a la realització de l'actuació.		2.500,00
				DOS MIL CINC-CENTS EUROS	

QUADRE DE PREUS 1

PRESSUPOST TORROELLA DE FLUVIÀ

Nº	CODI	UT	RESUM	PREU EN LLETRA	IMPORT
0014	PDB7-AV02	u	Partida alçada de l'obra civil per la instal·lació del comptador de sectorització - Urbanització vella La partida contempla: - Enderroc de la vorera de panot (solera + panots)* - Moviment de terres (pou i rases, inclou repàs i piconatge) - Gestió de residus (carrega, transport, cànon centre de valoració)* - Solera de formigó en massa HM-30 / B / 20 / X0 1,2 x 1,2 m, 20 cm de gruix. - Paret de pou de formigó prefabricat D=100 cm: h=100 cm - Brocal per pou D=100 cm, pas lliure de 60 cm, unió encadellada. - Bastiment circular de fosa dúctil per pou de registre, tapa abatible i tanca, D=600 mm, D400, col·locada amb morter. - Potes de polipropilè (5u). - Reblert extradós paret de pou i rasa. - Obertures per a pas de canonada a la paret del pou. - Restitució de la vorera amb solera de formigó en massa de 15 cm i panots nous similars als existents col·locats amb morter.* - Tancaments i senyalització de la zona d'obra. Inclou tots els mitjans auxiliars per a la realització de l'actuació. *previsió en funció del resultat de les cales		3.100,00
				TRES MIL CENT EUROS	
0015	PDBD-H86M	u	Graó per a pou de registre de polipropilè armat, de 250x350x250 mm i 3 kg de pes, col·locat amb morter de ciment 1:6, elaborat a l'obra		20,40
				VINT EUROS amb QUARANTA CÈNTIMS	
0016	PDK1-AV01	u	Bastiment rectangular i tapa circular de fosa dúctil per a pericó de serveis, recolzada, pas lliure de 600 mm i classe D400 segons norma UNE-EN 124, col·locada amb morter per a ram de paleta		387,49
				TRES-CENTS VUITANTA-SET EUROS amb QUARANTA-NOU CÈNTIMS	
0017	PDK1-DXA6	u	Bastiment quadrat i tapa quadrat de fosa dúctil per a pericó de serveis, recolzada, pas lliure de 500x500 mm i classe B125 segons norma UNE-EN 124, col·locada amb morter per a ram de paleta		140,77
				CENT QUARANTA EUROS amb SETANTA-SET CÈNTIMS	
0018	PDK4-AJS9	u	Pericó de registre de formigó prefabricat sense fons de 60x60x60 cm, pas lliure 50x50 cm, per a instal·lacions de serveis, col·locat sobre llit de grava de 15 cm de gruix i reblert lateral amb terra de la mateixa excavació		146,46

QUADRE DE PREUS 1

PRESSUPOST TORROELLA DE FLUVIÀ

Nº	CODI	UT	RESUM	PREU EN LLETRA	IMPORT
				CENT QUARANTA-SIS EUROS amb QUARANTA-SIS CÈNTIMS	
0019	PDK4-AV01	u	Arqueta de registre de formigó armat prefabricat amb solera de 1000x1000x1510 mm, per a instal·lacions de serveis, col·locat sobre llit de sorra i reblert lateral amb terra de la mateixa excavació. Inclou transport i mitjans d'elevació.		1.236,05
				MIL DOS-CENTS TRENTA-SIS EUROS amb CINC CÈNTIMS	
0020	PDK4-AV02	u	Llosa per arqueta de registre de formigó armat prefabricat, 1200x1200x200 mm, per a instal·lacions de serveis, junta matxembrada amb junta de butil. Inclou obertures quadrades de 680x680 mm i de 100x100 mm. Inclou transport i mitjans d'elevació.		660,37
				SIS-CENTS SEIXANTA EUROS amb TRENTA-SET CÈNTIMS	
0021	PDK4-AV03	u	Llosa per arqueta de registre de formigó armat prefabricat, 1200x1200x200 mm, per a instal·lacions de serveis, junta matxembrada amb junta de butil. Inclou obertures quadrades de 680x680 mm. Inclou transport i mitjans d'elevació.		660,37
				SIS-CENTS SEIXANTA EUROS amb TRENTA-SET CÈNTIMS	
0022	PEVB-AV01	u	Conjunt de transductor i nivell submergible amb sortida 4-20 mA i 10 metres de cable. Fins a 2 transductors i fins a 4 nivells per unitat de partida.		965,95
				NOU-CENTS SEIXANTA-CINC EUROS amb NORANTA-CINC CÈNTIMS	
0023	PF11-AV01	u	Brida boja DN65 - Inox 304 - EN-1092-1 Type 2 PN16		91,16
				NORANTA-UN EUROS amb SETZE CÈNTIMS	
0024	PF11-AV02	u	Brida boja DN200 - Inox 304 - EN-1092-1 Type 4 PN16		231,16
				DOS-CENTS TRENTA-UN EUROS amb SETZE CÈNTIMS	
0025	PF11-AV03	u	Brida boja DN100 - Inox 304 - EN-1092-1 Type 4 PN16		76,16
				SETANTA-SIS EUROS amb SETZE CÈNTIMS	

QUADRE DE PREUS 1

PRESSUPOST TORROELLA DE FLUVIÀ

Nº	CODI	UT	RESUM	PREU EN LLETRA	IMPORT
0026	PF42-3OBO	u	Con de reducció concèntrica d'acer inoxidable AISI304, per a passar de 8" a 3" de DN, embri-dat i soldat, col·locat al fons de la rasa. Inclou juntes i cargoleria.	QUATRE-CENTS SEIXANTA-SIS EUROS amb NORANTA-CINC CÈNTIMS	466,95
0027	PF42-AV01	u	Con de reducció concèntrica d'acer inoxidable AISI304, per a passar de 4" a 2" de DN, embri-dat isoldat, col·locat al fons de la rasa	CENT VUITANTA-SIS EUROS amb VINT-I-TRES CÈNTIMS	186,23
0028	PF42-AV03	u	Con de reducció concèntrica d'acer inoxidable AISI304, per a passar de 4" a 3" de DN, embri-dat i soldat, col·locat al fons de la rasa	TRES-CENTS SIS EUROS amb SETANTA-TRES CÈNTIMS	306,73
0029	PFBA-AV01	u	Valona, de polipropilè, diàmetre nominal DN 63, pressió nominal PN 16 (SDR11), per a unió per electrosoldada i col·locat al fons de la rasa, en entorn no urbà, en obres sense dificultat de mobilitat, sense afectació per presència de ser-veis en la rasa, sense presència d'estrebada	TRENTA-VUIT EUROS amb CINQUANTA-NOU CÈNTIMS	38,59
0030	PFBA-AV02	u	Valona, de polipropilè, diàmetre nominal DN200, pressió nominal PN 16 (SDR11), per a unió per electrosoldada i col·locat al fons de la rasa, en entorn no urbà, en obres sense dificul-tat de mobilitat, sense afectació per presència de serveis en la rasa, sense presència d'estre-bada	TRENTA-VUIT EUROS amb CINQUANTA-NOU CÈNTIMS	38,59
0031	PFBA-AV03	u	Valona, de polipropilè, diàmetre nominal DN110, pressió nominal PN 16 (SDR11), per a unió per electrosoldada i col·locat al fons de la rasa, en entorn no urbà, en obres sense dificul-tat de mobilitat, sense afectació per presència de serveis en la rasa, sense presència d'estre-bada	QUARANTA-QUATRE EUROS amb CINQUANTA-NOU CÈNTIMS	44,59
0032	PFBA-YTZD	u	Maniguet d'unió, de polipropilè, diàmetre nomi-nal DN 63, pressió nominal PN 16 (SDR11), per a unió per electrosoldada i col·locat al fons de la rasa, en entorn no urbà, en obres sense dificultat de mobilitat, sense afectació per pre-sència de serveis en la rasa, sense presència d'estrebada		40,57

QUADRE DE PREUS 1

PRESSUPOST TORROELLA DE FLUVIÀ

Nº	CODI	UT	RESUM	PREU EN LLETRA	IMPORT
QUARANTA EUROS amb CINQUANTA-SET CÈNTIMS					
0033	PFBA-YU1N	u	Maniguet d'unió de polietilè PE 100, diàmetre nominal DN 200, pressió nominal PN 16 (SDR 11), per a unió per electrosoldada i col·locat al fons de la rasa, en entorn no urbà, en obres sense dificultat de mobilitat, sense afectació per presència de serveis en la rasa, sense presència d'estrebada		122,95
CENT VINT-I-DOS EUROS amb NORANTA-CINC CÈNTIMS					
0034	PFBA-YVRQ	u	Maniguet d'unió de polietilè PE 100, diàmetre nominal DN 110, pressió nominal PN 16 (SDR 11), per a unió per electrosoldada i col·locat superficialment, en entorn urbà, en obres sense dificultat de mobilitat		55,79
CINQUANTA-CINC EUROS amb SETANTA-NOU CÈNTIMS					
0035	PG2C-HAIV	u	Torreta d'acer galvanitzat , muntada amb fixacions mecàniques		81,58
VUITANTA-UN EUROS amb CINQUANTA-VUIT CÈNTIMS					
0036	PG2N-EUGY	m	Tub corbable corrugat de polietilè, de doble capa, llisa la interior i corrugada l'exterior, de 63 mm de diàmetre nominal, aïllant i no propagador de la flama, resistència a l'impacte de 20 J, resistència a compressió de 450 N, muntat com a canalització soterrada		2,98
DOS EUROS amb NORANTA-VUIT CÈNTIMS					
0037	PG3B-E7DO	m	Conductor de coure nu, unipolar de secció 1x25 mm ² , muntat en malla de connexió a terra		13,52
TRETZE EUROS amb CINQUANTA-DOS CÈNTIMS					
0038	PG4F-AV01	u	Unitat de peces especials de connexió, canal, cable, relés, tub, fixacions, i petit material. Mà d'obra de muntatge i posta en marxa dels equips, inclou dietes i desplaçaments.		910,00
NOU-CENTS DEU EUROS					
0039	PGD1-E3BD	u	Piqueta de connexió a terra d'acer, amb recobriments de coure 300 µm de gruix, de 1000 mm llargària de 14,6 mm de diàmetre, clavada a terra		30,72
TRENTA EUROS amb SETANTA-DOS CÈNTIMS					
0040	PGD4-614M	u	Punt de connexió a terra amb pont seccionador de platina de coure, muntat en caixa estanca i col·locat superficialment		46,10
QUARANTA-SIS EUROS amb DEU CÈNTIMS					

QUADRE DE PREUS 1

PRESSUPOST TORROELLA DE FLUVIÀ

Nº	CODI	UT	RESUM	PREU EN LLETRA	IMPORT
0041	PJ6C-AV01	u	Quadre de telecontrol per a dipòsit, pou o arqueta de xarxa d'aigua, amb remota S4W amb alimentació a 24 Vdc amb fins a 16 entrades digitals, fins a 4 entrades analògiques, fins a 4 sortides digitals, pantalla tàctil 7'' i mòdem 4G. Inclou armari de polièster de 650X540X260, font d'alimentació, bateria d'emergència, protector contra sobretensions, magnetotèrmic de protecció, canal, bornes, petit material, quadre muntat i programat.	TRES MIL NOU-CENTS VUITANTA-QUATRE EUROS amb SETANTA-SET CÈNTIMS	3.984,77
0042	PJM45-AV01	u	Subministrament i instal·lació cabalímetre electromagnètic DN80 amb connexions embridades DIN, de 160 m3/h (Q3) de cabal màxim, Rang R (Q3/Q1) > 600, i muntat entre tubs. PN16. Inclou un convertidor de cabal integrat (30m). Inclou connexió a terra.	MIL SIS-CENTS VUITANTA-SET EUROS amb SEIXANTA CÈNTIMS	1.687,60
0043	PJM45-AV02	u	Subministrament i instal·lació emisor de polsos, cable i les seves connexions. Longitud cable mín. 15m.	DOS-CENTS VINT-I-SIS EUROS amb CINQUANTA-NOU CÈNTIMS	226,59
0044	PJM45-AV03	u	Subministrament i instal·lació cabalímetre electromagnètic DN50 amb connexions embridades DIN, de 63 m3/h (Q3) de cabal màxim, Rang R (Q3/Q1) > 600, i muntat entre tubs. PN16. Inclou un convertidor de cabal integrat. Inclou Junes i cargoleria. Inclou connexió a terra.	MIL CINQ-CENTS SETANTA-SIS EUROS amb DOS CÈNTIMS	1.576,02

QUADRE DE PREUS 1

PRESSUPOST TORROELLA DE FLUVIÀ

Nº	CODI	UT	RESUM	PREU EN LLETRA	IMPORT
0045	PN12-DPOL	u	Vàlvula de comporta manual amb brides, de cos curt, de 50 mm de diàmetre nominal, de 16 bar de PN, cos de fosa nodular EN-GJS-500-7 (GGG50) i tapa de fosa nodular EN-GJS-500-7 (GGG50), amb revestiment de resina epoxi (250 micres), comporta de fosa+EPDM i tancament de seient elàstic, eix d'acer inoxidable 1.4021 (AISI 420), muntada en pericó de canalització soterrada	VUITANTA-CINC EUROS amb SETANTA-DOS CÈNTIMS	85,72
0046	PN12-DPOP	u	Vàlvula de comporta manual amb brides, de cos curt, de 65 mm de diàmetre nominal, de 16 bar de PN, cos de fosa nodular EN-GJS-500-7 (GGG50) i tapa de fosa nodular EN-GJS-500-7 (GGG50), amb revestiment de resina epoxi (250 micres), comporta de fosa+EPDM i tancament de seient elàstic, eix d'acer inoxidable 1.4021 (AISI 420), muntada en pericó de canalització soterrada	CENT SET EUROS amb VINT-I-UN CÈNTIMS	107,21
0047	PN12-DPOT	u	Vàlvula de comporta manual amb brides, de cos curt, de 80 mm de diàmetre nominal, de 16 bar de PN, cos de fosa nodular EN-GJS-500-7 (GGG50) i tapa de fosa nodular EN-GJS-500-7 (GGG50), amb revestiment de resina epoxi (250 micres), comporta de fosa+EPDM i tancament de seient elàstic, eix d'acer inoxidable 1.4021 (AISI 420), muntada en pericó de canalització soterrada Inclou cargolaria i juntes	CENT SEIXANTA-CINC EUROS amb NORANTA-NOU CÈNTIMS	165,99
0048	PNZ0-36DG	u	Carret extensible de desmuntatge amb brides, amb virolla interior i exterior d'acer inoxidable 1.4301 (AISI 304), junt d'estanquitat d'etilè propilè diè (EPDM), revestiment de resina epoxi (150 micres), de 50 mm de diàmetre nominal, de 16 bar de pressió nominal, muntat en pericó de canalització soterrada	CENT VINT-I-VUIT EUROS amb SETANTA-CINC CÈNTIMS	128,75
0049	PNZ0-36DM	u	Carret extensible de desmuntatge amb brides, amb virolla interior i exterior d'acer inoxidable 1.4301 (AISI 304), junt d'estanquitat d'etilè propilè diè (EPDM), revestiment de resina epoxi (150 micres), de 80 mm de diàmetre nominal, de 16 bar de pressió nominal, muntat en pericó de canalització soterrada	CENT NORANTA-NOU EUROS amb UN CÈNTIMS	199,01

QUADRE DE PREUS 1

PRESSUPOST TORROELLA DE FLUVIÀ

Nº	CODI	UT	RESUM	PREU EN LLETRA	IMPORT
0050	PNZ0-AV01	u	Carret embridat , revestiment de resina epoxi (150 micres), de 80 mm de diàmetre nominal, de 16 bar de pressió nominal, muntat en pericó de canalització soterrada. Longitud: 500 mm	DOS-CENTS CINQUANTA-QUATRE EUROS amb DISSET CÈNTIMS	254,17
0051	POMA	u	Assegurar la comunicació de totes les gateways cap a la plataforma software de comunicacions, i també la comunicació dels dispositius, assegurant > 90 %.	MIL CINC-CENTS EUROS	1.500,00
0052	PROG	u	Programació i configuració de les gateways LoRaWAN cap a la plataforma de gestió de comunicacions LoRaWAN	CENT CINQUANTA EUROS	150,00
0053	PY03-AV01	u	Forat per a pas d'instal·lacions, de diàmetre 5 a 20 cm, amb equips per a tall/broca de diamant, inclou càrrega manual de runa sobre contenidor i transport de residus a instal·lació autoritzada de gestió de residus	VUIT EUROS amb SEIXANTA-SET CÈNTIMS	8,67
0054	RAM_PAL	u	Ajudes ram de paleta	CENT EUROS	100,00

QUADRE DE PREUS 1

PRESSUPOST TORROELLA DE FLUVIÀ

Nº	CODI	UT	RESUM	PREU EN LLETRA	IMPORT
0055	SCADA-AV01	u	Subministrament i instal·lació d'ordinador Core i7, 16 GB RAM, SSD 512 GB, W11 Pro 64-bit amb monitor 24" Full HD, ratolí i teclat, així com Mòdem 4G USB per a enviament d'alarmes SMS, i paquet SCADA tipus Control Maestro o equivalent. Programació proves i posada en marxa del sistema de control de la xarxa d'abastament d'aigua potable. Inclou: - Enginyeria de configuració i programació dels PLC. - Enginyeria de configuració i programació SCADA. Integració dels equips existents actuals en funcionament i de la nova instrumentació. - Enginyeria de configuració i programació de comunicacions. Configuració rúter de comunicació i programació de l'intercanvi d'informació. - Proves SAT. Assistència a la planta per la càrrega de programes, proves de senyals, proves de funcionament i posada en servei la instal·lació. - Documentació: Esquemes elèctrics de maniobra i documents tècnics de material. Manual de funcionament del sistema de supervisió. - Formació del personal a la planta. Tot inclòs, provat i funcionant.		12.600,00
DOTZE MIL SIS-CENTS EUROS					
0056	SCOMP1315	u	Subministrament de comptador amb les característiques següents: - Diàmetre nominal DN15. - Rosques d'entrada i sortida a determinar. - Llargada del comptador de 115mm. - Precisió mínima R 200. - Certificat de la Directiva MID. - Cabal màxim Q4: 3,125 m³/h, cabal nominal Q3: 2,5 m³/h, cabal de transició Q2: 16-20 l/h, cabal mínim Q1: 10-12,5 l/h, cabal d'arrancada: 3-5 l/h. - Pèrdua de càrrega a Q3: 0,6 bar. - Pressió nominal 16 bar. - Incorpora del mòdul de comunicació integrat o clip-on amb el protocol de comunicació LoRa-WAN. - Enviament diari de les següents dades: totalitzador del comptador, consums horaris (24h) i les alarmes de nivell de bateria, manipulació física del comptador, manipulació electromagnètica i desincronització del mòdul de comunicació. - Bateria de comptador / mòdul de comunicació amb duració mínima de 12 anys. - Es requereix el decoder de les trames LoRa-WAN degudament especificat. - Es requereix les claus dels dispositius LoRa-WAN, DEVUI i APPKEY, per la configuració dels dispositius en el servei de comunicacions. - Es requereix Interface i app mòbil per configuració dels mòduls de comunicació.		119,50

CENT DINOU EUROS amb CINQUANTA CÈNTIMS

QUADRE DE PREUS 1

PRESSUPOST TORROELLA DE FLUVIÀ

Nº	CODI	UT	RESUM	PREU EN LLETRA	IMPORT
0057	SGATE	u	Subministrament de Gateway LoRaWAN IP67 amb connexions ethernet, 4G LTE i Wi-Fi opcional, antena interna GPS i sensibilitat de -140dBm. Ha de permetre comunicacions a la freqüència EU868 i oferir 256 MB de memòria RAM o superior. Subministrament d'antena omnidireccional amb guany màxim de 6dBi i rang de freqüència que comprèn els 868MHz. Fabricada amb fibra de vidre de 110cm de longitud que incorpora kit de muntatge d'acer inoxidable i cable coaxial de connexió amb la gateway d'1m. Màstil per a fixació d'antena, de tub d'acer amb tractament anticorrosiu, de 5m d'altura. Grapa d'ancoratge a obra en L per a màstil, per a col·locació en superfície, de 500mm de longitud i 4 mm de gruix. Inclou caixa de distribució elèctrica amb protecció de 10A No inclou targeta SIM 4G	MIL TRES-CENTS VINT EUROS	1.320,00
0058	SMETERNG	u	Mòdul de la plataforma software que permet dur a terme la gestió dels comptadors de Telelectura d'abonat. Permet integrar qualsevol marca de comptador i sistema de comunicació. Des d'un sol mòdul es gestiona de forma homogènia els diferents sistemes de comunicació i comptadors del mercat. Funcionalitats disponibles del mòdul: - Panell de control i supervisió general de l'exploració. - Consulta de consums i lectures (diari o horari). - Alarmes calculades de consum. Parametrització dels llindars d'alarma. Gestió de les alarmes. - Alarmes de dispositiu. - Gestió de dispositius. Connecta directament amb el programa d'abonats, en concret amb els comptadors actius. S'integra també cap als serveis de comunicació. - Gestió de les comunicacions: control de les Gateways i paquets transmesos de la xarxa LoRaWAN; mapa de cobertura dels comptadors en base a l'última lectura; recepció de dades de les diferents tecnologies de telelectura. - Generació del lot de facturació, cap al programa d'abonats per tal de facturar els consums del període en curs. Integració amb el programa d'abonats per disposar de les dades comercials i per permetre la facturació automàtica. Integració amb el GIS per extreure les dades geogràfiques dels comptadors.	TRETZE MIL CINC-CENTS EUROS	13.500,00
0059	SSF01	ut		DOS MIL EUROS	2.000,00

QUADRE DE PREUS 2

QUADRE DE PREUS 2

PRESSUPOST TORROELLA DE FLUVIÀ

Nº	CODI	UT	RESUM	IMPORT
0001	APP	u	Subministre i configuració del terminal i aplicació mòbil pel manteniment i reconfiguració dels mòduls de telelectura Lorawan. Inclou llicències de software.	
				Sense descomposició
TOTAL PARTIDA.....				3.850,00
0002	DATALOGGER-1D4A		Datalogger autònom IP68 amb 4 entrada digital, 2 entrades analògiques, pila de liti, antena, mòdem 4G i cable de connexió. Inclou subministrament, instal·lació i programació.	
				Mà d'obra 219,88
				Rest a d'obra i materials 1.803,30
TOTAL PARTIDA.....				2.023,18
0003	LKDTCTON		Mòdul de la plataforma software que permet la visualització de balanços hidràulics a partir de les dades dels comptadors sectorials i els consums dels abonats que disposen de telelectura. El mòdul Leak Detection està orientat a la detecció de fuites a la xarxa a través de les següents funcionalitats: - Visualització dels sectors hidràulics de la xarxa amb els sensors instal·lats i dades representatives del sector. - Visualització dels valors dels diferents sensors, com comptadors, sensors de pressió, entre d'altres. - Taula de càlcul de cabals mínims subministrats i rendiments hidràulics per sectors. A través d'aquests 2 indicadors es determina la probabilitat de fuga dels diferents sectors, i es classifica. - Visualització a temps real i històric del cabal mínim subministrat de cada sector. - Visualització del balanç hidràulic diari de cada sector. - Visualització del balanç hidràulic horari de cada sector. - Descomposició dels consums d'abonat en el balanç hidràulic. - Condicions de contorn dels sectors i topologia. Integració de dades amb els sistemes SCADA-Telecontrol per extreure les dades de comptadors generals / sectorials i sensors. Integració de dades amb el sistema GIS per obtenir les dades topològiques de la xarxa.	
				Rest a d'obra i materials 12.000,00
TOTAL PARTIDA.....				12.000,00

QUADRE DE PREUS 2

PRESSUPOST TORROELLA DE FLUVIÀ

Nº	CODI	UT	RESUM	IMPORT
0004	MGATE	u	Instal·lació de gateway LoRaWAN i antena om-nidireccional. Pal per a fixació d'antena, de tub d'acer amb tractament anticorrosiu, de 5 m d'altura. Grapa d'ancoratge a obra en L per a pal, per a col·locació en superfície, de 500 mm de longitud i 4 mm de gruix. Muntatge de la caixa de protecció elèctrica i connexió.	
				Sense descomposició
				TOTAL PARTIDA..... 1.300,00
0005	OFVIRT		Mòdul per dur a terme l'atenció a l'abonat online. Disposa d'aplicació web i aplicació mòbil, tant per IOS com per Android. Back-Office per l'administració. Front-Office per a l'atenció a l'abonat. Mòdul desenvolupat amb la framework de PHP Laravel. Funcionalitats: - Gestió de tràmits de la contractació (altes, baixes, canvis de nom...) - Gestió de les dades del servei i contractes. - Consulta de factures. - Pagament de factures. - Consulta de consums de Telelectura. - Alarmes de Telelectura: Personalitzada, consum continuat, absència de consum (de caire social per a la gent que viu sola) i alerta de consum responsable. Alarmes de consum totalment parametrizables pels abonats.	
				Rest a d'obra i materials..... 13.000,00
				TOTAL PARTIDA..... 13.000,00
0006	P181-AV01	u	Cala de 1x1 m per a localització de serveis, amb enderroc de paviment, excavació de terres fins a localització de serveis a una fondària màxima d'1,30 m, reblert amb sauló, formació de base de formigó i càrrega de materials sobre camió o contenidor, sense incloure reposició de paviment	
				Sense descomposició
				TOTAL PARTIDA..... 250,00
0007	P2219-564X	m³	Excavació de pou aïllat de fins a 2 m de fondària, en terreny compacte, amb mitjans mecànics	
				Mà d'obra 0,24
				Maquinària 11,14
				TOTAL PARTIDA..... 11,38
0008	P2253-5477	m³	Reblert de rasa o pou amb sorres de material reciclat mixt, en tongades de 25 cm com a màxim	
				Mà d'obra 0,48
				Maquinària 1,06

QUADRE DE PREUS 2

PRESSUPOST TORROELLA DE FLUVIÀ

Nº	CODI	UT	RESUM	IMPORT
				Resta d'obra i materials..... 19,09
				TOTAL PARTIDA..... 20,63
0009	P2255-DPGF	m³	Rebliment i piconatge de rasa d'amplària més de 0,6 i fins a 1,5 m, amb material adequat de la pròpia excavació, en tongades de gruix de fins a 25 cm, utilitzant picó vibrant de combustible, amb compactació del 90% PM	
				Mà d'obra 4,44
				Maquinària 7,98
				Resta d'obra i materials..... 0,07
				TOTAL PARTIDA..... 12,49
0010	P22D1-DGOU	m²	Neteja i esbrossada del terreny realitzada amb pala carregadora i càrrega mecànica sobre camió	
				Maquinària 0,59
				TOTAL PARTIDA..... 0,59
0011	P2R4-VSTD	m³	Càrrega amb mitjans mecànics i transport de terres no contaminades a obra exterior o centre de valorització, amb camió de 7 t, amb un recorregut de fins a 20 km inclòs canon.	
				Maquinària 13,18
				TOTAL PARTIDA..... 13,18
0012	P9FR-I209	m²	Reposició de paviment de peça o llambordí de formigó de forma regular, amb llambordí monocapa de formigó, de forma rectangular de 10x20 cm i 8 cm de gruix, preu superior, col·locats amb morter i reblert de junts amb sorra fina, inclòs demolició de la base, repàs i piconatge de caixa de paviment, amb compactació del 95% PM i execució de la base de gruix 20 cm amb formigó de 200 kg/m3, amb una proporció en volum 1:3:6, en entorn urbà sense dificultat de mobilitat, en voreres <= 3 m d'amplària o calçada/plataforma única <= 7 m d'amplària, sense afectació per serveis o elements de mobiliari urbà, en actuacions d'1 a 10 m2	
				Mà d'obra 131,25
				Maquinària 13,32
				Resta d'obra i materials..... 38,96
				TOTAL PARTIDA..... 183,53

QUADRE DE PREUS 2

PRESSUPOST TORROELLA DE FLUVIÀ

Nº	CODI	UT	RESUM	IMPORT
0013	PDB7-AV01	u	Partida alçada de l'obra civil per la instal·lació del datalogger - Urbanització nova La partida contempla: - Enderroc de la vorera de panot (solera + panots) - Moviment de terres (pou i rasa fins al comptador existent, inclou repàs i piconatge) - Gestió de residus (carrega, transport, cànon centre de valoració) - Solera de formigó en massa HM-30 / B / 20 / X0 1,2 x 1,2 m, 20 cm de gruix. - Paret de pou de formigó prefabricat D=100 cm, h=50 cm - Brocal per pou D=100 cm, pas lliure de 60 cm, unió encadellada. - Bastiment circular de fosa dúctil per pou de registre, tapa abatible i tanca, D=600 mm, D400, col·locada amb morter. - Potes de polipropilè (3u). - Tub corrugat DN63 fins al pou del cabalímetre (4 metres) - Reblert extradós parets de pou i rasa. - Obertura del pas de cable a la paret del pou. - Restitució de la vorera amb solera de formigó en massa de 15 cm i panots nous similars als existents col·locats amb morter. - Tancaments i senyalització de la zona d'obra. Inclou tots els mitjans auxiliars per a la realització de l'actuació.	

Sense descomposició	
TOTAL PARTIDA.....	2.500,00

QUADRE DE PREUS 2

PRESSUPOST TORROELLA DE FLUVIÀ

Nº	CODI	UT	RESUM	IMPORT
0014	PDB7-AV02	u	Partida alçada de l'obra civil per la instal·lació del comptador de sectorització - Urbanització vella La partida contempla: - Enderroc de la vorera de panot (solera + panots)* - Moviment de terres (pou i rases, inclou repàs i piconatge) - Gestió de residus (carrega, transport, cànon centre de valoració)* - Solera de formigó en massa HM-30 / B / 20 / X0 1,2 x 1,2 m, 20 cm de gruix. - Paret de pou de formigó prefabricat D=100 cm: h=100 cm - Brocal per pou D=100 cm, pas lliure de 60 cm, unió encadellada. - Bastiment circular de fosa dúctil per pou de registre, tapa abatible i tanca, D=600 mm, D400, col·locada amb morter. - Potes de polipropilè (5u). - Reblert extradós paret de pou i rasa. - Obertures per a pas de canonada a la paret del pou. - Restitució de la vorera amb solera de formigó en massa de 15 cm i panots nous similars als existents col·locats amb morter.* - Tancaments i senyalització de la zona d'obra. Inclou tots els mitjans auxiliars per a la realització de l'actuació. *previsió en funció del resultat de les cales	
				Sense descomposició
				TOTAL PARTIDA..... 3.100,00
0015	PDBD-H86M	u	Graó per a pou de registre de polipropilè armat, de 250x350x250 mm i 3 kg de pes, col·locat amb morter de ciment 1:6, elaborat a l'obra	
				Mà d'obra 15,96
				Maquinària 0,01
				Rest a d'obra i materials 4,42
				TOTAL PARTIDA..... 20,49
0016	PDK1-AV01	u	Bastiment rectangular i tapa circular de fosa dúctil per a pericó de serveis, recolzada, pas lliure de 600 mm i classe D400 segons norma UNE-EN 124, col·locada amb morter per a ram de paleta	
				Mà d'obra 78,74
				Rest a d'obra i materials 308,75
				TOTAL PARTIDA..... 387,49
0017	PDK1-DXA6	u	Bastiment quadrat i tapa quadrat de fosa dúctil per a pericó de serveis, recolzada, pas lliure de 500x500 mm i classe B125 segons norma UNE-EN 124, col·locada amb morter per a ram de paleta	
				Mà d'obra 78,74
				Rest a d'obra i materials 62,03
				TOTAL PARTIDA..... 140,77

QUADRE DE PREUS 2

PRESSUPOST TORROELLA DE FLUVIÀ

Nº	CODI	UT	RESUM	IMPORT
0018	PDK4-AJS9	u	Pericó de registre de formigó prefabricat sense fons de 60x60x60 cm, pas lliure 50x50 cm, per a instal·lacions de serveis, col·locat sobre llit de grava de 15 cm de gruix i reblert lateral amb terra de la mateixa excavació	
			Mà d'obra	42,01
			Maquinària	23,14
			Resta d'obra i materials	81,31
			TOTAL PARTIDA.....	146,46
0019	PDK4-AV01	u	Arqueta de registre de formigó armat prefabricat amb solera de 1000x1000x1510 mm, per a instal·lacions de serveis, col·locat sobre llit de sorra i reblert lateral amb terra de la mateixa excavació. Inclou transport i mitjans d'elevació.	
			Mà d'obra	104,98
			Maquinària	304,50
			Resta d'obra i materials	826,57
			TOTAL PARTIDA.....	1.236,05
0020	PDK4-AV02	u	Llosa per arqueta de registre de formigó armat prefabricat, 1200x1200x200 mm, per a instal·lacions de serveis, junta matxembrada amb junta de butil. Inclou obertures quadrades de 680x680 mm i de 100x100 mm. Inclou transport i mitjans d'elevació.	
			Mà d'obra	76,37
			Maquinària	57,86
			Resta d'obra i materials	526,14
			TOTAL PARTIDA.....	660,37
0021	PDK4-AV03	u	Llosa per arqueta de registre de formigó armat prefabricat, 1200x1200x200 mm, per a instal·lacions de serveis, junta matxembrada amb junta de butil. Inclou obertures quadrades de 680x680 mm. Inclou transport i mitjans d'elevació.	
			Mà d'obra	76,37
			Maquinària	57,86
			Resta d'obra i materials	526,14
			TOTAL PARTIDA.....	660,37
0022	PEVB-AV01	u	Conjunt de transductor i nivell submergible amb sortida 4-20 mA i 10 metres de cable. Fins a 2 transductors i fins a 4 nivells per unitat de partida.	
			Mà d'obra	109,94
			Resta d'obra i materials	856,01
			TOTAL PARTIDA.....	965,95
0023	PF11-AV01	u	Brida boja DN65 - Inox 304 - EN-1092-1 Type 2 PN16	
			Mà d'obra	10,99

QUADRE DE PREUS 2

PRESSUPOST TORROELLA DE FLUVIÀ

Nº	CODI	UT	RESUM	IMPORT
			Resta d'obra i materials.....	80,17
			TOTAL PARTIDA.....	91,16
0024	PF11-AV02	u	Brida boja DN200 - Inox 304 - EN-1092-1 Type 4 PN16	
			Mà d'obra	10,99
			Resta d'obra i materials.....	220,17
			TOTAL PARTIDA.....	231,16
0025	PF11-AV03	u	Brida boja DN100 - Inox 304 - EN-1092-1 Type 4 PN16	
			Mà d'obra	10,99
			Resta d'obra i materials.....	65,17
			TOTAL PARTIDA.....	76,16
0026	PF42-3OBO	u	Con de reducció concèntrica d'acer inoxidable AISI304, per a passar de 8" a 3" de DN, embri-dat i soldat, col·locat al fons de la rasa. Inclou juntes i cargoleria.	
			Mà d'obra	52,96
			Maquinària	12,86
			Resta d'obra i materials.....	401,13
			TOTAL PARTIDA.....	466,95
0027	PF42-AV01	u	Con de reducció concèntrica d'acer inoxidable AISI304, per a passar de 4" a 2" de DN, embri-dat isoldat, col·locat al fons de la rasa	
			Mà d'obra	52,96
			Maquinària	12,86
			Resta d'obra i materials.....	120,41
			TOTAL PARTIDA.....	186,23
0028	PF42-AV03	u	Con de reducció concèntrica d'acer inoxidable AISI304, per a passar de 4" a 3" de DN, embri-dat i soldat, col·locat al fons de la rasa	
			Mà d'obra	52,96
			Maquinària	12,86
			Resta d'obra i materials.....	240,91
			TOTAL PARTIDA.....	306,73
0029	PFBA-AV01	u	Valona, de polipropilè, diàmetre nominal DN 63, pressió nominal PN 16 (SDR11), per a unió per electrosoldada i col·locat al fons de la rasa, en entorn no urbà, en obres sense dificultat de mobilitat, sense afectació per presència de ser-veis en la rasa, sense presència d'estrebada	
			Mà d'obra	9,18
			Maquinària	17,27
			Resta d'obra i materials.....	12,14
			TOTAL PARTIDA.....	38,59

QUADRE DE PREUS 2

PRESSUPOST TORROELLA DE FLUVIÀ

Nº	CODI	UT	RESUM	IMPORT
0030	PFBA-AV02	u	Valona, de polipropilè, diàmetre nominal DN200, pressió nominal PN 16 (SDR11), per a unió per electrosoldada i col·locat al fons de la rasa, en entorn no urbà, en obres sense dificultat de mobilitat, sense afectació per presència de serveis en la rasa, sense presència d'estrebada	
			Mà d'obra	9,18
			Maquinària	17,27
			Resta d'obra i materials	12,14
			TOTAL PARTIDA.....	38,59
0031	PFBA-AV03	u	Valona, de polipropilè, diàmetre nominal DN110, pressió nominal PN 16 (SDR11), per a unió per electrosoldada i col·locat al fons de la rasa, en entorn no urbà, en obres sense dificultat de mobilitat, sense afectació per presència de serveis en la rasa, sense presència d'estrebada	
			Mà d'obra	9,18
			Maquinària	17,27
			Resta d'obra i materials	18,14
			TOTAL PARTIDA.....	44,59
0032	PFBA-YTZD	u	Maniguet d'unió, de polipropilè, diàmetre nominal DN 63, pressió nominal PN 16 (SDR11), per a unió per electrosoldada i col·locat al fons de la rasa, en entorn no urbà, en obres sense dificultat de mobilitat, sense afectació per presència de serveis en la rasa, sense presència d'estrebada	
			Mà d'obra	9,18
			Maquinària	17,27
			Resta d'obra i materials	14,12
			TOTAL PARTIDA.....	40,57
0033	PFBA-YU1N	u	Maniguet d'unió de polietilè PE 100, diàmetre nominal DN 200, pressió nominal PN 16 (SDR 11), per a unió per electrosoldada i col·locat al fons de la rasa, en entorn no urbà, en obres sense dificultat de mobilitat, sense afectació per presència de serveis en la rasa, sense presència d'estrebada	
			Mà d'obra	32,05
			Maquinària	39,88
			Resta d'obra i materials	51,02
			TOTAL PARTIDA.....	122,95
0034	PFBA-YVRQ	u	Maniguet d'unió de polietilè PE 100, diàmetre nominal DN 110, pressió nominal PN 16 (SDR 11), per a unió per electrosoldada i col·locat superficialment, en entorn urbà, en obres sense dificultat de mobilitat	
			Mà d'obra	32,05
			Maquinària	8,20
			Resta d'obra i materials	15,54
			TOTAL PARTIDA.....	55,79

QUADRE DE PREUS 2

PRESSUPOST TORROELLA DE FLUVIÀ

Nº	CODI	UT	RESUM	IMPORT
0035	PG2C-HAIV	u	Torreta d'acer galvanitzat , muntada amb fixacions mecàniques	
			Mà d'obra	13,73
			Resta d'obra i materials	67,85
			TOTAL PARTIDA.....	81,58
0036	PG2N-EUGY	m	Tub corbable corrugat de polietilè, de doble capa, llisa la interior i corrugada l'exterior, de 63 mm de diàmetre nominal, aïllant i no propagador de la flama, resistència a l'impacte de 20 J, resistència a compressió de 450 N, muntat com a canalització soterrada	
			Mà d'obra	1,25
			Resta d'obra i materials	1,73
			TOTAL PARTIDA.....	2,98
0037	PG3B-E7DO	m	Conductor de coure nu, unipolar de secció 1x25 mm2, muntat en malla de connexió a terra	
			Mà d'obra	10,98
			Resta d'obra i materials	2,54
			TOTAL PARTIDA.....	13,52
0038	PG4F-AV01	u	Unitat de peces especials de connexió, canal, cable, relés, tub, fixacions, i petit material. Mà d'obra de muntatge i posta en marxa dels equips, inclou dietes i desplaçaments.	
			Sense descomposició	
			TOTAL PARTIDA.....	910,00
0039	PGD1-E3BD	u	Piqueta de connexió a terra d'acer, amb recobriment de coure 300 µm de gruix, de 1000 mm llargària de 14,6 mm de diàmetre, clavada a terra	
			Mà d'obra	10,98
			Resta d'obra i materials	19,74
			TOTAL PARTIDA.....	30,72
0040	PGD4-614M	u	Punt de connexió a terra amb pont seccionador de platina de coure, muntat en caixa estanca i col·locat superficialment	
			Mà d'obra	13,73
			Resta d'obra i materials	32,37
			TOTAL PARTIDA.....	46,10
0041	PJ6C-AV01	u	Quadre de telecontrol per a dipòsit, pou o arqueta de xarxa d'aigua, amb remota S4W amb alimentació a 24 Vdc amb fins a 16 entrades digitals, fins a 4 entrades analògiques, fins a 4 sortides digitals, pantalla tàctil 7'' i mòdem 4G. Inclou armari de polièster de 650X540X260, font d'alimentació, bateria d'emergència, protector contra sobretensions, magnetotèrmic de protecció, canal, bornes, petit material, quadre muntat i programat.	
			Mà d'obra	329,82
			Resta d'obra i materials	3.654,95

QUADRE DE PREUS 2

PRESSUPOST TORROELLA DE FLUVIÀ

Nº	CODI	UT	RESUM	IMPORT
TOTAL PARTIDA.....				3.984,77
0042	PJM45-AV01	u	Subministrament i instal·lació cabalímetre electromagnètic DN80 amb connexions embridades DIN, de 160 m3/h (Q3) de cabal màxim, Rang R (Q3/Q1) > 600, i muntat entre tubs. PN16. Inclou un convertidor de cabal integrat (30m). Inclou connexió a terra.	
Mà d'obra				91,27
Resta d'obra i materials.....				1.596,33
TOTAL PARTIDA.....				1.687,60
0043	PJM45-AV02	u	Subministrament i instal·lació emisor de polsos, cable i les seves connexions. Longitud cable mín. 15m.	
Mà d'obra				109,94
Resta d'obra i materials.....				116,65
TOTAL PARTIDA.....				226,59
0044	PJM45-AV03	u	Subministrament i instal·lació cabalímetre electromagnètic DN50 amb connexions embridades DIN, de 63 m3/h (Q3) de cabal màxim, Rang R (Q3/Q1) > 600, i muntat entre tubs. PN16. Inclou un convertidor de cabal integrat. Inclou Junes i cargoleria. Inclou connexió a terra.	
Mà d'obra				91,27
Resta d'obra i materials.....				1.484,75
TOTAL PARTIDA.....				1.576,02
0045	PN12-DPOL	u	Vàlvula de comporta manual amb brides, de cos curt, de 50 mm de diàmetre nominal, de 16 bar de PN, cos de fosa nodular EN-GJS-500-7 (GGG50) i tapa de fosa nodular EN-GJS-500-7 (GGG50), amb revestiment de resina epoxi (250 micres), comporta de fosa+EPDM i tancament de seient elàstic, eix d'acer inoxidable 1.4021 (AISI 420), muntada en pericó de canalització soterrada	
Mà d'obra				15,97

QUADRE DE PREUS 2

PRESSUPOST TORROELLA DE FLUVIÀ

Nº	CODI	UT	RESUM	IMPORT
				Resta d'obra i materials..... 69,75
				TOTAL PARTIDA..... 85,72
0046	PN12-DPOP	u	Vàlvula de comporta manual amb brides, de cos curt, de 65 mm de diàmetre nominal, de 16 bar de PN, cos de fosa nodular EN-GJS-500-7 (GGG50) i tapa de fosa nodular EN-GJS-500-7 (GGG50), amb revestiment de resina epoxi (250 micres), comporta de fosa+EPDM i tanca-ment de seient elàstic, eix d'acer inoxidable 1.4021 (AISI 420), muntada en pericó de cana-lització soterrada	
				Mà d'obra 20,11
				Resta d'obra i materials..... 87,10
				TOTAL PARTIDA..... 107,21
0047	PN12-DPOT	u	Vàlvula de comporta manual amb brides, de cos curt, de 80 mm de diàmetre nominal, de 16 bar de PN, cos de fosa nodular EN-GJS-500-7 (GGG50) i tapa de fosa nodular EN-GJS-500-7 (GGG50), amb revestiment de resina epoxi (250 micres), comporta de fosa+EPDM i tanca-ment de seient elàstic, eix d'acer inoxidable 1.4021 (AISI 420), muntada en pericó de cana-lització soterrada Inclou cargolaria i juntes	
				Mà d'obra 33,12
				Resta d'obra i materials..... 132,87
				TOTAL PARTIDA..... 165,99
0048	PNZ0-36DG	u	Carret extensible de desmuntatge amb brides, amb virolla interior i exterior d'acer inoxidable 1.4301 (AISI 304), junt d'estanquitat d'etilè pro-pilè diè (EPDM), revestiment de resina epoxi (150 micres), de 50 mm de diàmetre nominal, de 16 bar de pressió nominal, muntat en pericó de canalització soterrada	
				Mà d'obra 43,40
				Resta d'obra i materials..... 85,35
				TOTAL PARTIDA..... 128,75
0049	PNZ0-36DM	u	Carret extensible de desmuntatge amb brides, amb virolla interior i exterior d'acer inoxidable 1.4301 (AISI 304), junt d'estanquitat d'etilè pro-pilè diè (EPDM), revestiment de resina epoxi (150 micres), de 80 mm de diàmetre nominal, de 16 bar de pressió nominal, muntat en pericó de canalització soterrada	
				Mà d'obra 90,02
				Resta d'obra i materials..... 108,99
				TOTAL PARTIDA..... 199,01
0050	PNZ0-AV01	u	Carret embridat , revestiment de resina epoxi (150 micres), de 80 mm de diàmetre nominal, de 16 bar de pressió nominal, muntat en pericó de canalització soterrada. Longitud: 500 mm	
				Mà d'obra 90,02
				Resta d'obra i materials..... 164,15

QUADRE DE PREUS 2

PRESSUPOST TORROELLA DE FLUVIÀ

Nº	CODI	UT	RESUM	IMPORT
TOTAL PARTIDA.....				254,17
0051	POMA	u	Assegurar la comunicació de totes les gateways cap a la plataforma software de comunicacions, i també la comunicació dels dispositius, assegurant > 90 %.	
Sense descomposició				
TOTAL PARTIDA.....				1.500,00
0052	PROG	u	Programació i configuració de les gateways LoRaWAN cap a la plataforma de gestió de comunicacions LoRaWAN	
Sense descomposició				
TOTAL PARTIDA.....				150,00
0053	PY03-AV01	u	Forat per a pas d'instal·lacions, de diàmetre 5 a 20 cm, amb equips per a tall/broca de diamant, inclou càrrega manual de runa sobre contenidor i transport de residus a instal·lació autoritzada de gestió de residus	
Mà d'obra				6,17
Maquinària				2,41
Rest a d'obra i materials.....				0,09
TOTAL PARTIDA.....				8,67
0054	RAM_PAL	u	Ajudes ram de paleta	
Sense descomposició				
TOTAL PARTIDA.....				100,00
0055	SCADA-AV01	u	Subministrament i instal·lació d'ordinador Core i7, 16 GB RAM, SSD 512 GB, W11 Pro 64-bit amb monitor 24" Full HD, ratolí i teclat, així com Mòdem 4G USB per a enviament d'alarmes SMS, i paquet SCADA tipus Control Maestro o equivalent. Programació proves i posada en marxa del sistema de control de la xarxa d'abastament d'aigua potable. Inclou: - Enginyeria de configuració i programació dels PLC. - Enginyeria de configuració i programació SCADA. Integració dels equips existents actuals en funcionament i de la nova instrumentació. - Enginyeria de configuració i programació de comunicacions. Configuració rúter de comunicació i programació de l'intercanvi d'informació. - Proves SAT. Assistència a la planta per la càrrega de programes, proves de senyals, proves de funcionament i posada en servei la instal·lació. - Documentació: Esquemes elèctrics de manobra i documents tècnics de material. Manual de funcionament del sistema de supervisió. - Formació del personal a la planta. Tot inclòs, provat i funcionant.	
Sense descomposició				

QUADRE DE PREUS 2

PRESSUPOST TORROELLA DE FLUVIÀ

Nº	CODI	UT	RESUM	IMPORT
TOTAL PARTIDA.....				12.600,00
0056	SCOMP1315	u	Subministrament de comptador amb les característiques següents: - Diàmetre nominal DN15. - Rosques d'entrada i sortida a determinar. - Llargada del comptador de 115mm. - Precisió mínima R 200. - Certificat de la Directiva MID. - Cabal màxim Q4: 3,125 m³/h, cabal nominal Q3: 2,5 m³/h, cabal de transició Q2: 16-20 l/h, cabal mínim Q1: 10-12,5 l/h, cabal d'arranca-da: 3-5 l/h. - Pèrdua de càrrega a Q3: 0,6 bar. - Pressió nominal 16 bar. - Incorpora del mòdul de comunicació integrat o clip-on amb el protocol de comunicació LoRa-WAN. - Enviament diari de les següents dades: totalitzador del comptador, consums horaris (24h) i les alarmes de nivell de bateria, manipulació física del comptador, manipulació electromagnètica i desincronització del mòdul de comunicació. - Bateria de comptador / mòdul de comunicació amb duració mínima de 12 anys. - Es requereix el decoder de les trames LoRa-WAN degudament especificat. - Es requereix les claus dels dispositius LoRa-WAN, DEVUI i APPKEY, per la configuració dels dispositius en el servei de comunicacions. - Es requereix Interface i app mòbil per configuració dels mòduls de comunicació.	
Mà d'obra				30,00
Resta d'obra i materials				89,50
TOTAL PARTIDA.....				119,50
0057	SGATE	u	Subministrament de Gateway LoRaWAN IP67 amb connexions ethernet, 4G LTE i Wi-Fi opcional, antena interna GPS i sensibilitat de -140dBm. Ha de permetre comunicacions a la freqüència EU868 i oferir 256 MB de memòria RAM o superior. Subministrament d'antena omnidireccional amb guany màxim de 6dBi i rang de freqüència que comprèn els 868MHz. Fabricada amb fibra de vidre de 110cm de longitud que incorpora kit de muntatge d'acer inoxidable i cable coaxial de connexió amb la gateway d'1m. Màstil per a fixació d'antena, de tub d'acer amb tractament anticorrosiu, de 5m d'altura. Grapa d'ancoratge a obra en L per a màstil, per a col·locació en superfície, de 500mm de longitud i 4 mm de gruix. Inclou caixa de distribució elèctrica amb protecció de 10A No inclou targeta SIM 4G	
Sense descomposició				
TOTAL PARTIDA.....				1.320,00

QUADRE DE PREUS 2

PRESSUPOST TORROELLA DE FLUVIÀ

Nº	CODI	UT	RESUM	IMPORT
0058	SMETERNG	u	Mòdul de la plataforma software que permet dur a terme la gestió dels comptadors de Telelectura d'abonat. Permet integrar qualsevol marca de comptador i sistema de comunicació. Des d'un sol mòdul es gestiona de forma homogènia els diferents sistemes de comunicació i comptadors del mercat. Funcionalitats disponibles del mòdul: - Panell de control i supervisió general de l'explotació. - Consulta de consums i lectures (diari o horari). - Alarmes calculades de consum. Parametrització dels llindars d'alarma. Gestió de les alarmes. - Alarmes de dispositiu. - Gestió de dispositius. Connecta directament amb el programa d'abonats, en concret amb els comptadors actius. S'integra també cap als serveis de comunicació. - Gestió de les comunicacions: control de les Gateways i paquets transmesos de la xarxa LoRaWAN; mapa de cobertura dels comptadors en base a l'última lectura; recepció de dades de les diferents tecnologies de telelectura. - Generació del lot de facturació, cap al programa d'abonats per tal de facturar els consums del període en curs. Integració amb el programa d'abonats per disposar de les dades comercials i per permetre la facturació automàtica. Integració amb el GIS per extreure les dades geogràfiques dels comptadors.	Resta d'obra i materials.....13.500,00 TOTAL PARTIDA.....13.500,00
0059	SSF01	ut		Sense descomposició TOTAL PARTIDA.....2.000,00

PRESSUPOST

PRESSUPOST I AMIDAMENTS

PRESSUPOST TORROELLA DE FLUVIÀ

CODI	RESUM	UTS	LONGITUT	AMPLADA	ALÇADA	QUANTITAT	PREU	IMPORT
01	SECTORITZACIÓ DE LA XARXA D'ABASTAMENT							
01.01	OBRA CIVIL							
01.01.02	Zona urbanització nova							
PDB7-AV01	u Partida alçada de l'obra civil per l'instal·lació del datalogger - Urbanització nova Partida alçada de l'obra civil per la instal·lació del datalogger - Urbanització nova La partida contempla: - Enderroc de la vorera de panot (solera + panots) - Moviment de terres (pou i rasa fins al comptador existent, inclou repàs i piconatge) - Gestió de residus (carrega, transport, cànon centre de valoració) - Solera de formigó en massa HM-30 / B / 20 / X0 1,2 x 1,2 m, 20 cm de gruix. - Paret de pou de formigó prefabricat D=100 cm, h=50 cm - Brocal per pou D=100 cm, pas lliure de 60 cm, unió encadellada. - Bastiment circular de fosa dúctil per pou de registre, tapa abatible i tanca, D=600 mm, D400, col·locada amb morter. - Potes de polipropilè (3u). - Tub corrugat DN63 fins al pou del cabalímetre (4 metres) - Reblert extradós parets de pou i rasa. - Obertura del pas de cable a la paret del pou. - Restitució de la vorera amb solera de formigó en massa de 15 cm i panots nous similars als existents col·locats amb morter. - Tancaments i senyalització de la zona d'obra. Inclou tots els mitjans auxiliars per a la realització de l'actuació.							
						1,00	2.500,00	2.500,00
P181-AV01	u Cala 1x1m,localització serveis h<1,30m,obra civil,s/reposició paviment Cala de 1x1 m per a localització de serveis, amb enderroc de paviment, excavació de terres fins a localització de serveis a una fondària màxima d'1,30 m, reblert amb sauló, formació de base de formigó i càrrega de materials sobre camió o contenidor, sense incloure reposició de paviment							
						1,00	250,00	250,00
P9FR-I209	m² Reposició pav.pec.f.reg.mort., monocapa form.10x20cmx8cm,preu sup.,col·locats amb morter,base g=20cm formigó 200kg/m31:3:6,entor Reposició de paviment de peça o llambordí de formigó de forma regular, amb llambordí monocapa de formigó, de forma rectangular de 10x20 cm i 8 cm de gruix, preu superior, col·locats amb morter i reblert de junts amb sorra fina, inclòs demolició de la base, repàs i piconatge de caixa de paviment, amb compactació del 95% PM i execució de la base de gruix 20 cm amb formigó de 200 kg/m3, amb una proporció en volum 1:3:6, en entorn urbà sense dificultat de mobilitat, en voreres <= 3 m d'amplària o calçada/plataforma única <= 7 m d'amplària, sense afectació per serveis o elements de mobiliari urbà, en actuacions d'1 a 10 m2							
	Reposició de les cales	1				1,00		
						1,00	183,53	183,53
TOTAL 01.01.02.....								2.933,53

PRESSUPOST I AMIDAMENTS

PRESSUPOST TORROELLA DE FLUVIÀ

CODI	RESUM	UTS	LONGITUT	AMPLADA	ALÇADA	QUANTITAT	PREU	IMPORT
01.01.03	Zona urbanització vella							
PDB7-AV02	u Partida alçada de l'obra civil per l'instal·lació del comptador de sectorització - Urbanització vella Partida alçada de l'obra civil per la instal·lació del comptador de sectorització - Urbanització vella La partida contempla: - Enderroc de la vorera de panot (solera + panots)* - Moviment de terres (pou i rases, inclou repàs i piconatge) - Gestió de residus (carrega, transport, cànon centre de valoració)* - Solera de formigó en massa HM-30 / B / 20 / X0 1,2 x 1,2 m, 20 cm de gruix. - Paret de pou de formigó prefabricat D=100 cm: h=100 cm - Brocal per pou D=100 cm, pas lliure de 60 cm, unió encadellada. - Bastiment circular de fosa dútil per pou de registre, tapa abatible i tanca, D=600 mm, D400, col·locada amb morter. - Potes de polipropilè (5u). - Reblert extradós paret de pou i rasa. - Obertures per a pas de canonada a la paret del pou. - Restitució de la vorera amb solera de formigó en massa de 15 cm i panots nous similars als existents col·locats amb morter.* - Tancaments i senyalització de la zona d'obra. Inclou tots els mitjans auxiliars per a la realització de l'actuació. *previsió en funció del resultat de les cales							
						1,00	3.100,00	3.100,00
P181-AV01	u Cala 1x1m,localització serveis h<1,30m,obra civil,s/reposició paviment Cala de 1x1 m per a localització de serveis, amb enderroc de paviment, excavació de terres fins a localització de serveis a una fondària màxima d'1,30 m, reblert amb sauló, formació de base de formigó i càrrega de materials sobre camió o contenidor, sense incloure reposició de paviment							
						1,00	250,00	250,00
P9FR-I209	m² Reposició pav.pec.f.reg.mort., monocapa form.10x20cmx8cm,preu sup.,col·locats amb morter,base g=20cm formigó 200kg/m31:3:6,entor Reposició de paviment de peça o llambordí de formigó de forma regular, amb llambordí monocapa de formigó, de forma rectangular de 10x20 cm i 8 cm de gruix, preu superior, col·locats amb morter i reblert de junts amb sorra fina, inclòs demolició de la base, repàs i piconatge de caixa de paviment, amb compactació del 95% PM i execució de la base de gruix 20 cm amb formigó de 200 kg/m3, amb una proporció en volum 1:3:6, en entorn urbà sense dificultat de mobilitat, en voreres <= 3 m d'amplària o calçada/plataforma única <= 7 m d'amplària, sense afectació per serveis o elements de mobiliari urbà, en actuacions d'1 a 10 m2							
	Reposició de les cales - Previsió	1				1,00		
						1,00	183,53	183,53
TOTAL 01.01.03.....								3.533,53
01.01.04	Zona camí dels masos							
P22D1-DGOU	m² Neteja+esbrossada terreny,pala carreg.,+càrr.mec.s/camió Neteja i esbrossada del terreny realitzada amb pala carregadora i càrrega mecànica sobre camió							
	Zona camí dels masos							
	Arqueta del cabalímetre	1	2,00	2,00		4,00		
						4,00	0,59	2,36

PRESSUPOST I AMIDAMENTS

PRESSUPOST TORROELLA DE FLUVIÀ

CODI	RESUM	UTS	LONGITUT	AMPLADA	ALÇADA	QUANTITAT	PREU	IMPORT
P2219-564X	m³ Excav.pou aïllat h'fins a 2m,terreny compact.,mitjans mecànics Excavació de pou aïllat de fins a 2 m de fondària, en terreny compacte, amb mitjans mecànics Zona camí dels masos Arqueta del cabalímetre	1	2,00	2,00	1,70	6,80	11,38	77,38
P2R4-VSTD	m³ Càrrega mec.+transp.terres no contaminades,obra ext./centr. valor.,camió 7t,rec.fins a 20km Càrrega amb mitjans mecànics i transport de terres no contaminades a obra exterior o centre de valorització, amb camió de 7 t, amb un recorregut de fins a 20 km inclòs canon. Zona camí dels masos Arqueta del cabalímetre	1	1,20	1,20	1,70	3,30 1.35	13,18	43,99
P2253-5477	m³ Reblert rasa/pou sorres reciclat mixt,<=25cm Reblert de rasa o pou amb sorres de material reciclat mixt, en tongades de 25 cm com a màxim Zona camí dels masos Arqueta del cabalímetre	1	2,00	2,00	0,20	0,80	20,63	16,50
PDK4-AV01	u Arqueta regist.form.pref.sense fons,1000x1000x1510 cm,p/inst.serveis Arqueta de registre de formigó armat prefabricat amb solera de 1000x1000x1510 mm, per a instal·lacions de serveis, col·locat sobre llit de sorra i reblert lateral amb terra de la mateixa excavació. Inclou transport i mitjans d'elevació. Zona camí dels masos Arqueta del cabalímetre	1				1,00	1.236,05	1.236,05
PDK4-AV03	u Llosa per arqueta de registre de formigó armat prefabricat, 1200x1200x200 mm Llosa per arqueta de registre de formigó armat prefabricat, 1200x1200x200 mm, per a instal·lacions de serveis, junta matxembrada amb junta de butil. Inclou obertures quadrades de 680x680 mm. Inclou transport i mitjans d'elevació. Zona camí dels masos Tapa de l'arqueta del cabalímetre					1,00	660,37	660,37
PDBD-H86M	u Graó p/pou registre polipropilè armat,250x350x250mm,col.mort. 1:6 Graó per a pou de registre de polipropilè armat, de 250x350x250 mm i 3 kg de pes, col·locat amb morter de ciment 1:6, elaborat a l'obra					4,00	20,40	81,60
PDK1-AV01	u Bastiment rect.,+tapa,fos.dúctil p/pericó serv.,recolzada,pas 600mm,D400,col.mort. Bastiment rectangular i tapa circular de fosa dúctil per a pericó de serveis, recolzada, pas lliure de 600 mm i classe D400 segons norma UNE-EN 124, col·locada amb morter per a ram de paleta Zona camí dels masos Tapa de l'arqueta del cabalímetre					1,00	387,49	387,49

PRESSUPOST I AMIDAMENTS

PRESSUPOST TORROELLA DE FLUVIÀ

CODI	RESUM	UTS	LONGITUT	AMPLADA	ALÇADA	QUANTITAT	PREU	IMPORT
P2255-DPGF	m³ Rebliment+picon.rasa,ampl.més de 0,6 i fins a 1,5m,mat.adeq.excav.,g fins a 25cm,picó vibrant de combustible,90%PM Rebliment i piconatge de rasa d'amplària més de 0,6 i fins a 1,5 m, amb material adequat de la pròpia excavació, en tongades de gruix de fins a 25 cm, utilitzant picó vibrant de combustible, amb compactació del 90% PM Zona camí dels masos Arqueta del cabalímetre	1 -1	2,00 1,20	2,00 1,20	1,70 1,70	6,80 -2,45		
						4,35	12,49	54,33
RAM_PAL	u Ajudes ram de paleta Ajudes ram de paleta Col·locació tapa 70x70 cm Ompliment amb morter dels forats de pas de canonades	1 2				1,00 2,00		
						3,00	100,00	300,00
P181-AV01	u Cala 1x1m,localització serveis h<1,30m,obra civil,s/reposició paviment Cala de 1x1 m per a localització de serveis, amb enderroc de paviment, excavació de terres fins a localització de serveis a una fondària màxima d'1,30 m, reblert amb sauló, formació de base de formigó i càrrega de materials sobre camió o contenidor, sense incloure reposició de paviment							
						1,00	250,00	250,00
P9FR-I209	m² Reposició pav.pec.f.reg.mort., monocapa form.10x20cmx8cm,preu sup.,col·locats amb morter,base g=20cm formigó 200kg/m31:3:6,entor Reposició de paviment de peça o llambordí de formigó de forma regular, amb llambordí monocapa de formigó, de forma rectangular de 10x20 cm i 8 cm de gruix, preu superior, col·locats amb morter i reblert de junts amb sorra fina, inclòs demolició de la base, repàs i piconatge de caixa de paviment, amb compactació del 95% PM i execució de la base de gruix 20 cm amb formigó de 200 kg/m3, amb una proporció en volum 1:3:6, en entorn urbà sense dificultat de mobilitat, en voreres <= 3 m d'amplària o calçada/plataforma única <= 7 m d'amplària, sense afectació per serveis o elements de mobiliari urbà, en actuacions d'1 a 10 m2 Reposició de les cales - Previsió	1				1,00		
						1,00	183,53	183,53
TOTAL 01.01.04.....								3.293,10

01.01.05 Zona Sant Tomàs de Fluvià

P22D1-DGOU	m² Neteja+esbrossada terreny,pala carreg.,+càrr.mec.s/camió Neteja i esbrossada del terreny realitzada amb pala carregadora i càrrega mecànica sobre camió Zona Sant Tomàs de Fluvià Arqueta del cabalímetre Pericons de les vàlvules de tall	1 2	2,00 1,00	2,00 1,00		4,00 2,00		
						6,00	0,59	3,54
P2219-564X	m³ Excav.pou aïllat h fins a 2m,terreny compact.,mitjans mecànics Excavació de pou aïllat de fins a 2 m de fondària, en terreny compacte, amb mitjans mecànics Zona Sant Tomàs de Fluvià Arqueta del cabalímetre Pericons de les vàlvules de tall Rasa entre l'arquetea nova i el telecontrol	1 2 1	2,00 1,00 30,00	2,00 1,00 0,20	1,70 0,80 0,80	6,80 1,60 4,80		
						13,20	11,38	150,22

PRESSUPOST I AMIDAMENTS

PRESSUPOST TORROELLA DE FLUVIÀ

CODI	RESUM	UTS	LONGITUT	AMPLADA	ALÇADA	QUANTITAT	PREU	IMPORT
P2R4-VSTD	m³ Càrrega mec.+transp.terres no contaminades,obra ext./centr. valor.,camió 7t,rec.fins a 20km Càrrega amb mitjans mecànics i transport de terres no contaminades a obra exterior o centre de valorització, amb camió de 7 t, amb un recorregut de fins a 20 km inclòs canon. Zona Sant Tomàs de Fluvià Arqueta del cabalímetre Pericons de les vàlvules de tall	1	1,20	1,20	1,70	3,30 1.35		
		2	1,00	1,00	0,80	2,16 1.35		
						5,46	13,18	71,96
PG2N-EUGY	m Tub corbable corrugat PE,doble capa,DN=63mm,20J,450N,canal.sot. Tub corbable corrugat de polietilè, de doble capa, llisa la interior i corrugada l'exterior, de 63 mm de diàmetre nominal, aïllant i no propagador de la flama, resistència a l'impacte de 20 J, resistència a compressió de 450 N, muntat com a canalització soterrada Connexió arqueta nova i telecontrol		25,00			25,00		
						25,00	2,98	74,50
P2253-5477	m³ Reblert rasa/pou sorres reciclat mixt,<=25cm Reblert de rasa o pou amb sorres de material reciclat mixt, en tongades de 25 cm com a màxim Zona Sant Tomàs de Fluvià Arqueta del cabalímetre Arquetes de les vàlvules de tall Rasa entre l'arqueta nova i el telecontrol	1	2,00	2,00	0,20	0,80		
		2	1,00	1,00	0,20	0,40		
		1	30,00	0,20	0,80	4,80		
						6,00	20,63	123,78
PDK4-AV01	u Arqueta regist.form.pref.sense fons,1000x1000x1510 cm,p/inst.serveis Arqueta de registre de formigó armat prefabricat amb solera de 1000x1000x1510 mm, per a instal·lacions de serveis, col·locat sobre llit de sorra i reblert lateral amb terra de la mateixa excavació. Inclou transport i mitjans d'elevació. Zona Sant Tomàs de Fluvià Arqueta del cabalímetre	1				1,00		
						1,00	1.236,05	1.236,05
PDK4-AV02	u Llosa per arqueta de registre de formigó armat prefabricat, 1200x1200x200 mm Llosa per arqueta de registre de formigó armat prefabricat, 1200x1200x200 mm, per a instal·lacions de serveis, junta matxembrada amb junta de butil. Inclou obertures quadrades de 680x680 mm i de 100x100 mm. Inclou transport i mitjans d'elevació. Zona Sant Tomàs de Fluvià Tapa de l'arqueta del cabalímetre					1,00		
						1,00	660,37	660,37
PDBD-H86M	u Graó p/pou registre polipropilè armat,250x350x250mm,col.mort. 1:6 Graó per a pou de registre de polipropilè armat, de 250x350x250 mm i 3 kg de pes, col·locat amb morter de ciment 1:6, elaborat a l'obra							
						4,00	20,40	81,60
PDK1-AV01	u Bastiment rect.,+tapa,fos.dúctil p/pericó serv.,recolzada,pas 600mm,D400,col.mort. Bastiment rectangular i tapa circular de fosa dúctil per a pericó de serveis, recolzada, pas lliure de 600 mm i classe D400 segons norma UNE-EN 124, col·locada amb morter per a ram de paleta Zona Sant Tomàs de Fluvià Tapa de l'arqueta del cabalímetre					1,00		
						1,00	387,49	387,49

PRESSUPOST I AMIDAMENTS

PRESSUPOST TORROELLA DE FLUVIÀ

CODI	RESUM	UTS	LONGITUT	AMPLADA	ALÇADA	QUANTITAT	PREU	IMPORT
PDK4-AJS9	u Pericó regist.form.pref.sense fons,60x60x60cm,p/inst.serveis,s/lit grava g=15 cm,+reblert terra Pericó de registre de formigó prefabricat sense fons de 60x60x60 cm, pas lliure 50x50 cm, per a instal·lacions de serveis, col·locat sobre lit de grava de 15 cm de gruix i reblert lateral amb terra de la mateixa excavació Zona Sant Tomàs de Fluvià Vàlvules de tall	2				2,00		
						2,00	146,46	292,92
PDK1-DXA6	u Bastiment quadr.,+tapa,fos.dúctil p/pericó serv.,recolzada,pas 500x500mm,B125,col.mort. Bastiment quadrat i tapa quadrat de fosa dúctil per a pericó de serveis, recolzada, pas lliure de 500x500 mm i classe B125 segons norma UNE-EN 124, col·locada amb morter per a ram de paleta Zona Sant Tomàs de Fluvià Vàlvules de tall					2,00		
						2,00	140,77	281,54
P2255-DPGF	m³ Rebliment+picon.rasa,ampl.més de 0,6 i fins a 1,5m,mat.adeq.excav.,g fins a 25cm,picó vibrant de combustible,90%PM Rebliment i piconatge de rasa d'amplària més de 0,6 i fins a 1,5 m, amb material adequat de la pròpia excavació, en tongades de gruix de fins a 25 cm, utilitzant picó vibrant de combustible, amb compactació del 90% PM Zona Sant Tomàs de Fluvià Arqueta del cabalímetre	1	2,00	2,00	1,70	6,80		
		-1	1,20	1,20	1,70	-2,45		
	Pericons de les vàlvules de tall	2	1,00	1,00	0,80	1,60		
		-1	0,60	0,60	0,60	-0,22		
						5,73	12,49	71,57
RAM_PAL	u Ajudes ram de paleta Ajudes ram de paleta Col·locació de les tapes de 60x60 cm Col·locació tapa 70x70 cm Ompliment amb morter dels forats de pas de canonades	2				2,00		
		1				1,00		
		6				6,00		
						9,00	100,00	900,00
PY03-AV01	u Forat inst.,D=5 a 20cm,amb equips.diamant.càrrega man.runa s/cont. transport residus instal.gestió residus Forat per a pas d'instal·lacions, de diàmetre 5 a 20 cm, amb equips per a tall/broca de diamant, inclou càrrega manual de runa sobre contenidor i transport de residus a instal·lació autoritzada de gestió de residus Forats pericons de vàlvules de tall	4				4,00		
						4,00	8,67	34,68
TOTAL 01.01.05.....								4.370,22
TOTAL 01.01.....								14.130,38

01.02 EQUIPS MECÀNICS

PRESSUPOST I AMIDAMENTS

PRESSUPOST TORROELLA DE FLUVIÀ

CODI	RESUM	UTS	LONGITUT	AMPLADA	ALÇADA	QUANTITAT	PREU	IMPORT
01.02.01	Zona Sant Tomàs de Fluvià							
PFBA-YTZD	u Maniguet unió,PP,DN 63,PN 16,2xcompress.F,fons rasa,entorn no urbà s/dif.mob.,s/afect.p/serveis rasa,s/pres.estrebada Maniguet d'unió, de polipropilè, diàmetre nominal DN 63, pressió nominal PN 16 (SDR11), per a unió per electrosoldada i col·locat al fons de la rasa, en entorn no urbà, en obres sense dificultat de mobilitat, sense afectació per presència de serveis en la rasa, sense presència d'estrebada Zona Sant Tomàs de Fluvià Arquetes de vàlvules de tall	4				4,00		
						4,00	40,57	162,28
PFBA-AV01	u Valona electrosoldable, PE,DN63,PN 16 Valona, de polipropilè, diàmetre nominal DN 63, pressió nominal PN 16 (SDR11), per a unió per electrosoldada i col·locat al fons de la rasa, en entorn no urbà, en obres sense dificultat de mobilitat, sense afectació per presència de serveis en la rasa, sense presència d'estrebada Zona Sant Tomàs de Fluvià Arquetes de vàlvules de tall	4				4,00		
						4,00	38,59	154,36
PF11-AV01	u Brida boja DN65 - Inox 304 - EN-1092-1 Type 2 PN16 Brida boja DN65 - Inox 304 - EN-1092-1 Type 2 PN16 Zona Sant Tomàs de Fluvià Arquetes de vàlvules de tall	4				4,00		
						4,00	91,16	364,64
PN12-DPOP	u Vàlvula comporta+brides,cos curt,DN=65mm,PN=16bar,EN-GJS-500-7,pericó canal.sot. Vàlvula de comporta manual amb brides, de cos curt, de 65 mm de diàmetre nominal, de 16 bar de PN, cos de fosa nodular EN-GJS-500-7 (GGG50) i tapa de fosa nodular EN-GJS-500-7 (GGG50), amb revestiment de resina epoxi (250 micres), comporta de fosa+EPDM i tancament de seient elàstic, eix d'acer inoxidable 1.4021 (AISI 420), muntada en pericó de canalització soterrada Zona Sant Tomàs de Fluvià Arquetes de vàlvules de tall	2				2,00		
						2,00	107,21	214,42
PFBA-YU1N	u Maniguet unió PE 100,DN 200,PN 16 (SDR 11),elecsold.,fons rasa,entorn no urbà s/dif.mob.,s/afect.p/serveis rasa,s/pres.estrebada Maniguet d'unió de polietilè PE 100, diàmetre nominal DN 200, pressió nominal PN 16 (SDR 11), per a unió per electrosoldada i col·locat al fons de la rasa, en entorn no urbà, en obres sense dificultat de mobilitat, sense afectació per presència de serveis en la rasa, sense presència d'estrebada Zona Sant Tomàs de Fluvià Arqueta del cabalímetre	2				2,00		
						2,00	122,95	245,90
PFBA-AV02	u Valona electrosoldable, PE,DN200,PN 16 Valona, de polipropilè, diàmetre nominal DN200, pressió nominal PN 16 (SDR11), per a unió per electrosoldada i col·locat al fons de la rasa, en entorn no urbà, en obres sense dificultat de mobilitat, sense afectació per presència de serveis en la rasa, sense presència d'estrebada Zona Sant Tomàs de Fluvià Arqueta del cabalímetre	2				2,00		
						2,00	38,59	77,18

PRESSUPOST I AMIDAMENTS

PRESSUPOST TORROELLA DE FLUVIÀ

CODI	RESUM	UTS	LONGITUT	AMPLADA	ALÇADA	QUANTITAT	PREU	IMPORT
PF11-AV02	u Brida boja DN200 - Inox 304 - EN-1092-1 Type 4 PN16 Brida boja DN200 - Inox 304 - EN-1092-1 Type 4 PN16 Zona Sant Tomàs de Fluvià Arqueta del cabalímetre		2			2,00		
						2,00	231,16	462,32
PF42-3OBO	u Con reducció concènt.acer inox AISI304,DN=8"-3",soldat,fons rasa Con de reducció concèntrica d'acer inoxidable AISI304, per a pas-sar de 8" a 3" de DN, embridat i soldat, col·locat al fons de la rasa. Inclou juntes i cargoleria. Zona Sant Tomàs de Fluvià Arqueta del cabalímetre		2			2,00		
						2,00	466,95	933,90
PJM45-AV01	u Cabalímetre electromagnètic DN80 amb convertidor integrat Subministrament i instal·lació cabalímetre electromagnètic DN80 amb connexions embridades DIN, de 160 m3/h (Q3) de cabal mà-xim, Rang R (Q3/Q1) > 600, i muntat entre tubs. PN16. Inclou un convertidor de cabal integrat (30m). Inclou connexió a terra. Zona Sant Tomàs de Fluvià Arqueta del cabalímetre		1			1,00		
						1,00	1.687,60	1.687,60
PNZ0-36DM	u Carret desmuntatge+brides,1.4301 (AISI 304),EPDM,DN=80mm,PN=16bar,munt.pericó canal.sot. Carret extensible de desmuntatge amb brides, amb virolla interior i exterior d'acer inoxidable 1.4301 (AISI 304), junt d'estanquitat d'etilè propilè diè (EPDM), revestiment de resina epoxi (150 micres), de 80 mm de diàmetre nominal, de 16 bar de pressió nominal, muntat en pericó de canalització soterrada Zona Sant Tomàs de Fluvià Arqueta del cabalímetre		1			1,00		
						1,00	199,01	199,01
PN12-DPOT	u Vàlvula comporta+brides,cos curt,DN=80mm,PN=16bar,EN-GJS-500-7,pericó canal.sot. Vàlvula de comporta manual amb brides, de cos curt, de 80 mm de diàmetre nominal, de 16 bar de PN, cos de fosa nodular EN-GJS-500-7 (GGG50) i tapa de fosa nodular EN-GJS-500-7 (GGG50), amb revestiment de resina epoxi (250 micres), comporta de fosa+EPDM i tancament de seient elàstic, eix d'acer inoxidable 1.4021 (AISI 420), muntada en pericó de canalització soterrada Inclou cargolaria i juntes Zona Sant Tomàs de Fluvià Arqueta del cabalímetre		1			1,00		
						1,00	165,99	165,99
PNZ0-AV01	u Carret embridat,1.4301 (AISI 304),EPDM,DN=80mm,PN=16bar,munt.pericó canal.sot. Carret embridat , revestiment de resina epoxi (150 micres), de 80 mm de diàmetre nominal, de 16 bar de pressió nominal, muntat en pericó de canalització soterrada. Longitud: 500 mm Zona Sant Tomàs de Fluvià Arqueta del cabalímetre		2			2,00		
						2,00	254,17	508,34

PRESSUPOST I AMIDAMENTS

PRESSUPOST TORROELLA DE FLUVIÀ

CODI	RESUM	UTS	LONGITUT	AMPLADA	ALÇADA	QUANTITAT	PREU	IMPORT
PGD1-E3BD	u Piqueta connex.terra acer,300µm,long.=1000mm,D=14,6mm,clav.terr. Piqueta de connexió a terra d'acer, amb recobriment de coure 300 µm de gruix, de 1000 mm llargària de 14,6 mm de diàmetre, clava-da a terra							
	Zona Sant Tomàs de Fluvià							
	Arqueta del cabalímetre	1				1,00		
						1,00	30,72	30,72
PGD4-614M	u Punt connex.terra pont secc.platina coure,munt.caixa,col.superf. Punt de connexió a terra amb pont seccionador de platina de coure, muntat en caixa estanca i col·locat superficialment							
	Zona Sant Tomàs de Fluvià							
	Arqueta del cabalímetre	1				1,00		
						1,00	46,10	46,10
PG3B-E7DO	m Conductor Cu nu,1x25mm2,munt.p.terra Conductor de coure nu, unipolar de secció 1x25 mm2, muntat en malla de connexió a terra							
	Zona Sant Tomàs de Fluvià							
	Arqueta del cabalímetre	3				3,00		
						3,00	13,52	40,56
TOTAL 01.02.01.....								5.293,32
01.02.02	Zona urbanització vella							
PFBA-YVRQ	u Maniguet unió PE 100,DN 110,PN 16 (SDR 11),elecsold.,superf.,entorn urba s/dif.mob. Maniguet d'unió de polietilè PE 100, diàmetre nominal DN 110, pres-sió nominal PN 16 (SDR 11), per a unió per electrosoldada i col·lo-cat superficialment, en entorn urbà, en obres sense dificultat de mo-bilitat							
	Connexió a canonada existent DN110	2				2,00		
						2,00	55,79	111,58
PF11-AV03	u Brida boja DN100 - Inox 304 - EN-1092-1 Type 4 PN16 Brida boja DN100 - Inox 304 - EN-1092-1 Type 4 PN16							
	Zona urbanització vella							
	Arqueta del cabalímetre	2				2,00		
						2,00	76,16	152,32
PFBA-AV03	u Valona electrosoldable, PE,DN110,PN 16 Valona, de polipropilè, diàmetre nominal DN110, pressió nominal PN 16 (SDR11), per a unió per electrosoldada i col·locat al fons de la rasa, en entorn no urbà, en obres sense dificultat de mobilitat, sense afectació per presència de serveis en la rasa, sense presèn-cia d'estrebada							
	Zona urbanització vella							
	Arqueta del cabalímetre	2				2,00		
						2,00	44,59	89,18
PF42-AV01	u Con reducció concènt.acer inox AISI304,DN=4"-2",soldat,fons rasa Con de reducció concèntrica d'acer inoxidable AISI304, per a pas-sar de 4" a 2" de DN, embridat isolat, col·locat al fons de la rasa							
	Zona urbanització vella							
	Arqueta del cabalímetre	2				2,00		
						2,00	186,23	372,46

PRESSUPOST I AMIDAMENTS

PRESSUPOST TORROELLA DE FLUVIÀ

CODI	RESUM	UTS	LONGITUT	AMPLADA	ALÇADA	QUANTITAT	PREU	IMPORT
PJM45-AV03	u Cabalímetre electromagnètic DN50 amb convertidor integrat Subministrament i instal·lació cabalímetre electromagnètic DN50 amb connexions embridades DIN, de 63 m3/h (Q3) de cabal màxim, Rang R (Q3/Q1) > 600, i muntat entre tubs. PN16. Inclou un convertidor de cabal integrat. Inclou Juntres i cargoleria. Inclou connexió a terra.							
	Zona urbanització vella							
	Arqueta del cabalímetre	1				1,00		
						1,00	1.576,02	1.576,02
PNZ0-36DG	u Carret desmuntatge+brides,1.4301 (AISI 304),EPDM,DN=50mm,PN=16bar,munt.pericó canal.sot. Carret extensible de desmuntatge amb brides, amb virolla interior i exterior d'acer inoxidable 1.4301 (AISI 304), junt d'estanquitat d'etilè propilè diè (EPDM), revestiment de resina epoxi (150 micres), de 50 mm de diàmetre nominal, de 16 bar de pressió nominal, muntat en pericó de canalització soterrada							
	Zona urbanització vella							
	Arqueta del cabalímetre	1				1,00		
						1,00	128,75	128,75
PN12-DPOL	u Vàlvula comporta+brides,cos curt,DN=50mm,PN=16bar,EN-GJS-500-7,pericó canal.sot. Vàlvula de comporta manual amb brides, de cos curt, de 50 mm de diàmetre nominal, de 16 bar de PN, cos de fosa nodular EN-GJS-500-7 (GGG50) i tapa de fosa nodular EN-GJS-500-7 (GGG50), amb revestiment de resina epoxi (250 micres), comporta de fosa+EPDM i tancament de seient elàstic, eix d'acer inoxidable 1.4021 (AISI 420), muntada en pericó de canalització soterrada							
	Zona urbanització vella							
	Arqueta del cabalímetre	1				1,00		
						1,00	85,72	85,72
PGD1-E3BD	u Piqueta connex.terra acer,300µm,long.=1000mm,D=14,6mm,clav.terr. Piqueta de connexió a terra d'acer, amb recobriment de coure 300 µm de gruix, de 1000 mm llargària de 14,6 mm de diàmetre, clavada a terra							
						1,00	30,72	30,72
PGD4-614M	u Punt connex.terra pont secc.platina coure,munt.caixa,col.superf. Punt de connexió a terra amb pont seccionador de platina de coure, muntat en caixa estanca i col·locat superficialment							
						1,00	46,10	46,10
PG3B-E7DO	m Conductor Cu nu,1x25mm2,munt.p.terra Conductor de coure nu, unipolar de secció 1x25 mm2, muntat en malla de connexió a terra							
						3,00	13,52	40,56
TOTAL 01.02.02.....								2.633,41

PRESSUPOST I AMIDAMENTS

PRESSUPOST TORROELLA DE FLUVIÀ

CODI	RESUM	UTS	LONGITUT	AMPLADA	ALÇADA	QUANTITAT	PREU	IMPORT
01.02.03	Zona camí dels masos							
PFBA-YVRQ	u Maniguet unió PE 100,DN 110,PN 16 (SDR 11),elecsold.,superf.,entorn urba s/dif.mob. Maniguet d'unió de polietilè PE 100, diàmetre nominal DN 110, pres- sió nominal PN 16 (SDR 11), per a unió per electrosoldada i col·lo- cat superficialment, en entorn urbà, en obres sense dificultat de mo- bilitat							
	Connexió a canonada existent DN110	2				2,00		
						2,00	55,79	111,58
PF11-AV03	u Brida boja DN100 - Inox 304 - EN-1092-1 Type 4 PN16 Brida boja DN100 - Inox 304 - EN-1092-1 Type 4 PN16							
	Zona camí dels masos Arqueta del cabalímetre	2				2,00		
						2,00	76,16	152,32
PFBA-AV03	u Valona electrosoldable, PE,DN110,PN 16 Valona, de polipropilè, diàmetre nominal DN110, pressió nominal PN 16 (SDR11), per a unió per electrosoldada i col·locat al fons de la rasa, en entorn no urbà, en obres sense dificultat de mobilitat, sense afectació per presència de serveis en la rasa, sense presèn- cia d'estrebada							
	Zona camí dels masos Arqueta del cabalímetre	2				2,00		
						2,00	44,59	89,18
PF42-AV03	u Con reducció concènt.acer inox AISI304,DN=4"-3",soldat,fons rasa Con de reducció concèntrica d'acer inoxidable AISI304, per a pas- sar de 4" a 3" de DN, embridat i soldat, col·locat al fons de la rasa							
	Zona camí dels masos Arqueta del cabalímetre	2				2,00		
						2,00	306,73	613,46
PJM45-AV01	u Cabalímetre electromagnètic DN80 amb convertidor integrat Subministrament i instal·lació cabalímetre electromagnètic DN80 amb connexions embridades DIN, de 160 m3/h (Q3) de cabal mà- xim, Rang R (Q3/Q1) > 600, i muntat entre tubs. PN16. Inclou un convertidor de cabal integrat (30m). Inclou connexió a terra.							
	Zona camí dels masos Arqueta del cabalímetre	1				1,00		
						1,00	1.687,60	1.687,60
PNZ0-36DM	u Carret desmuntatge+brides,1.4301 (AISI 304),EPDM,DN=80mm,PN=16bar,munt.pericó canal.sot. Carret extensible de desmuntatge amb brides, amb virolla interior i exterior d'acer inoxidable 1.4301 (AISI 304), junt d'estanquitat d'etilè propilè diè (EPDM), revestiment de resina epoxi (150 micres), de 80 mm de diàmetre nominal, de 16 bar de pressió nominal, muntat en pericó de canalització soterrada							
	Zona camí dels masos Arqueta del cabalímetre	1				1,00		
						1,00	199,01	199,01

PRESSUPOST I AMIDAMENTS

PRESSUPOST TORROELLA DE FLUVIÀ

CODI	RESUM	UTS	LONGITUT	AMPLADA	ALÇADA	QUANTITAT	PREU	IMPORT
PN12-DPOT	u Vàlvula comporta+brides,cos curt,DN=80mm,PN=16bar,EN-GJS-500-7,pericó canal.sot. Vàlvula de comporta manual amb brides, de cos curt, de 80 mm de diàmetre nominal, de 16 bar de PN, cos de fosa nodular EN-GJS-500-7 (GGG50) i tapa de fosa nodular EN-GJS-500-7 (GGG50), amb revestiment de resina epoxi (250 micres), comporta de fosa+EPDM i tancament de seient elàstic, eix d'acer inoxidable 1.4021 (AISI 420), muntada en pericó de canalització soterrada Inclou cargolaria i juntes							
	Zona camí dels masos							
	Arqueta del cabalímetre	1				1,00		
						1,00	165,99	165,99
PGD1-E3BD	u Piqueta connex.terra acer,300µm,long.=1000mm,D=14,6mm,clav.terr. Piqueta de connexió a terra d'acer, amb recobriment de coure 300 µm de gruix, de 1000 mm llargària de 14,6 mm de diàmetre, clava-da a terra							
	Zona camí dels masos							
	Arqueta del cabalímetre	1				1,00		
						1,00	30,72	30,72
PGD4-614M	u Punt connex.terra pont secc.platina coure,munt.caixa,col.superf. Punt de connexió a terra amb pont seccionador de platina de coure, muntat en caixa estanca i col·locat superficialment							
	Zona camí dels masos							
	Arqueta del cabalímetre	1				1,00		
						1,00	46,10	46,10
PG3B-E7DO	m Conductor Cu nu,1x25mm2,munt.p.terra Conductor de coure nu, unipolar de secció 1x25 mm2, muntat en malla de connexió a terra							
	Zona camí dels masos							
	Arqueta del cabalímetre	3				3,00		
						3,00	13,52	40,56
TOTAL 01.02.03.....								3.136,52
TOTAL 01.02.....								11.063,25
01.03	DIGITALITZACIÓ							
DATALOGGER-1DA	Datalogger per connectar el comptador sectorial (4 DI i 2 AI)							
	Datalogger autònom IP68 amb 4 entrada digital, 2 entrades analògi-ques, pila de liti, antena, mòdem 4G i cable de connexió. Inclou sub-ministrament, instal·lació i programació.							
	Final camí dels masos	1				1,00		
	Entrada urbanització nova	1				1,00		
	Entrada urbaització vella	1				1,00		
						3,00	2.023,18	6.069,54
PJ6C-AV01	u Quadre de telecontrol per a dipòsit, pou o arqueta de xarxa d'aigua, amb remota S4W Quadre de telecontrol per a dipòsit, pou o arqueta de xarxa d'aigua, amb remota S4W amb alimentació a 24 Vdc amb fins a 16 entrades digitals, fins a 4 entrades analògiques, fins a 4 sortides digitals, pan-talla tàctil 7'' i mòdem 4G. Inclou armari de polièster de 650X540X260, font d'alimentació, bateria d'emergència, protector contra sobretensions, magnetotèrmic de protecció, canal, bornes, petit material, quadre muntat i programat.							
	Dipòsit de Sant Tomàs de Fluvià	1				1,00		
	Pou de Sant Tomàs de Fluvià	1				1,00		
	Dipòsit de Torroella de Fluvià	1				1,00		
	Pou de Torroella de Fluvià	1				1,00		
						4,00	3.984,77	15.939,08

PRESSUPOST I AMIDAMENTS

PRESSUPOST TORROELLA DE FLUVIÀ

CODI	RESUM	UTS	LONGITUT	AMPLADA	ALÇADA	QUANTITAT	PREU	IMPORT
PJM45-AV02	u Emisor de polsos sobre cabalímetre existent Subministrament i instal·lació emisor de polsos, cable i les seves connexions. Longitud cable mín. 15m.							
	Modificació cabalímetre sortida Dipòsit de Sant Tomàs (DN75)	1				1,00		
	Modificació cabalímetre entrada urbanització nova	1				1,00		
	Modificació cabalímetre sortida pou de Sant Tomàs	1				1,00		
						3,00	226,59	679,77
PEVB-AV01	u Transductor i nivell submergible, s.4-20mA. Conjunt de transductor i nivell submergible amb sortida 4-20 mA i 10 metres de cable. Fins a 2 transductors i fins a 4 nivells per unitat de partida.							
	Dipòsit de Sant Tomàs de Fluvià	1				1,00		
	Dipòsit de Torroella de Fluvià	1				1,00		
						2,00	965,95	1.931,90
PG4F-AV01	u Unitat de peces especials de connexió, canal, cable, relés, tub, fixacions, i petit material Unitat de peces especials de connexió, canal, cable, relés, tub, fixacions, i petit material. Mà d'obra de muntatge i posta en marxa dels equips, inclou dietes i desplaçaments.							
						4,00	910,00	3.640,00
SCADA-AV01	u Subministrament i instal·lació d'ordinador i paquet SCADA Subministrament i instal·lació d'ordinador Core i7, 16 GB RAM, SSD 512 GB, W11 Pro 64-bit amb monitor 24" Full HD, ratolí i teclat, així com Mòdem 4G USB per a enviament d'alarmes SMS, i paquet SCADA tipus Control Maestro o equivalent. Programació proves i posada en marxa del sistema de control de la xarxa d'abastament d'aigua potable. Inclou: - Enginyeria de configuració i programació dels PLC. - Enginyeria de configuració i programació SCADA. Integració dels equips existents actuals en funcionament i de la nova instrumentació. - Enginyeria de configuració i programació de comunicacions. Configuració rúter de comunicació i programació de l'intercanvi d'informació. - Proves SAT. Assistència a la planta per la càrrega de programes, proves de senyals, proves de funcionament i posada en servei la instal·lació. - Documentació: Esquemes elèctrics de maniobra i documents tècnics de material. Manual de funcionament del sistema de supervisió. - Formació del personal a la planta. Tot inclòs, provat i funcionant.							
						1,00	12.600,00	12.600,00
	TOTAL 01.03.....							40.860,29
	TOTAL 01.....							66.053,92

PRESSUPOST I AMIDAMENTS

PRESSUPOST TORROELLA DE FLUVIÀ

CODI	RESUM	UTS	LONGITUT	AMPLADA	ALÇADA	QUANTITAT	PREU	IMPORT
02	IMPLANTACIÓ DE TELELECTURA DE COMPTADORS D'ABONAT							
02.01	COMPTADORS							
SCOMP1315	u Subministrament i muntatge de Comptador de Velocitat DN15 R200 amb mòdul de comunicació LORA Subministrament de comptador amb les característiques següents: - Diàmetre nominal DN15. - Rosques d'entrada i sortida a determinar. - Llargada del comptador de 115mm. - Precisió mínima R 200. - Certificat de la Directiva MID. - Cabal màxim Q4: 3,125 m³/h, cabal nominal Q3: 2,5 m³/h, cabal de transició Q2: 16-20 l/h, cabal mínim Q1: 10-12,5 l/h, cabal d'arrencada: 3-5 l/h. - Pèrdua de càrrega a Q3: 0,6 bar. - Pressió nominal 16 bar. - Incorpora del mòdul de comunicació integrat o clip-on amb el protocol de comunicació LoRaWAN. - Enviament diari de les següents dades: totalitzador del comptador, consums horaris (24h) i les alarmes de nivell de bateria, manipulació física del comptador, manipulació electromagnètica i desincronització del mòdul de comunicació. - Bateria de comptador / mòdul de comunicació amb duració mínima de 12 anys. - Es requereix el decoder de les trames LoRaWAN degudament especificat. - Es requereix les claus dels dispositius LoRaWAN, DEVUI i APP-KEY, per la configuració dels dispositius en el servei de comunicacions. - Es requereix Interface i app mòbil per configuració dels mòduls de comunicació. Torroella de Fluvià Habitatges393393,00 Granges4646,00 Previsió edificis municipals2525,00 464,00119,5055.448,00							
APP	u Subministre d'aplicació mòbil i terminal per configuració i manteniment mòduls de comunicació Subministre i configuració del terminal i aplicació mòbil pel manteniment i reconfiguració dels mòduls de telelectura Lorawan. Inclou llicències de software. APP 1 1,00 1,003.850,003.850,00							
TOTAL 02.01.....								59.298,00

02.02 COMUNICACIONS LORAWAN

SGATE	u Subministrament de Gateway Lorawan IP67 i d'antena omnidireccional IP66k Subministrament de Gateway LoRaWAN IP67 amb connexions ethernet, 4G LTE i Wi-Fi opcional, antena interna GPS i sensibilitat de -140dBm. Ha de permetre comunicacions a la freqüència EU868 i oferir 256 MB de memòria RAM o superior. Subministrament d'antena omnidireccional amb guany màxim de 6dBi i rang de freqüència que comprèn els 868MHz. Fabricada amb fibra de vidre de 110cm de logitud que incorpora kit de muntatge d'acer inoxidable i cable coaxial de connexió amb la gateway d'1m. Màstil per a fixació d'antena, de tub d'acer amb tractament anticorrosiu, de 5m d'altura. Grapa d'ancoratge a obra en L per a màstil, per a col·locació en superfície, de 500mm de longitud i 4 mm de gruix. Inclou caixa de distribució elèctrica amb protecció de 10A No inclou targeta SIM 4G							

PRESSUPOST I AMIDAMENTS

PRESSUPOST TORROELLA DE FLUVIÀ

CODI	RESUM	UTS	LONGITUT	AMPLADA	ALÇADA	QUANTITAT	PREU	IMPORT
	Dipòsit Gran Sant Tomàs de Fluvià	1				1,00		
	Antena existent Depuradora Urbanització nova	1				1,00		
	Ajuntament de Torroella	1				1,00		
						3,00	1.320,00	3.960,00
MGATE	u Muntatge de Gate Lorawan IP67 i d'antena ominidireccional IP66k							
	Instal·lació de gateway LoRaWAN i antena omnidireccional.							
	Pal per a fixació d'antena, de tub d'acer amb tractament anticorrosiu, de 5 m d'altura.							
	Grapa d'ancoratge a obra en L per a pal, per a col·locació en superfície, de 500 mm de longitud i 4 mm de gruix.							
	Muntatge de la caixa de protecció elèctrica i connexió.							
	Dipòsit Gran Sant Tomàs de Fluvià	1				1,00		
	Antena existent Depuradora Urbanització nova	1				1,00		
	Ajuntament de Torroella	1				1,00		
						3,00	1.300,00	3.900,00
PG2C-HAIV	u Torreta acer galv.,muntada amb fix.mec.							
	Torreta d'acer galvanitzat , muntada amb fixacions mecàniques							
	Dipòsit Gran Sant Tomàs de Fluvià	1				1,00		
						1,00	81,58	81,58
PROG	u Programació i configuració de les gateways LoRaWAN							
	Programació i configuració de les gateways LoRaWAN cap a la plataforma de gestió de comunicacions LoRaWAN							
	Dipòsit Gran Sant Tomàs de Fluvià	1				1,00		
	Antena existent Depuradora Urbanització nova	1				1,00		
	Ajuntament de Torroella	1				1,00		
						3,00	150,00	450,00
POMA	u Posta en marxa i seguiment de la implantació							
	Assegurar la comunicació de totes les gateways cap a la plataforma software de comunicacions, i també la comunicació dels dispositius, assegurant > 90 %.							
	Implantació	1				1,00		
						1,00	1.500,00	1.500,00
	TOTAL 02.02.....							9.891,58
	TOTAL 02.....							69.189,58

PRESSUPOST I AMIDAMENTS

PRESSUPOST TORROELLA DE FLUVIÀ

CODI	RESUM	UTS	LONGITUT	AMPLADA	ALÇADA	QUANTITAT	PREU	IMPORT

03 IMPLANTACIÓ DE PLATAFORMA D'INTEGRACIÓ I EXPLOTACIÓ DE DADES

SMETERNG	u Smart Metering Mòdul de la plataforma software que permet dur a terme la gestió dels comptadors de Telelectura d'abonat. Permet integrar qualsevol marca de comptador i sistema de comunicació. Des d'un sol mòdul es gestiona de forma homogènia els diferents sistemes de comunicació i comptadors del mercat. Funcionalitats disponibles del mòdul: - Panell de control i supervisió general de l'explotació. - Consulta de consums i lectures (diari o horari). - Alarmes calculades de consum. Parametrització dels llindars d'alarma. Gestió de les alarmes. - Alarmes de dispositiu. - Gestió de dispositius. Connecta directament amb el programa d'abonats, en concret amb els comptadors actius. S'integra també cap als serveis de comunicació. - Gestió de les comunicacions: control de les Gateways i paquets transmesos de la xarxa LoRaWAN; mapa de cobertura dels comptadors en base a l'última lectura; recepció de dades de les diferents tecnologies de telelectura. - Generació del lot de facturació, cap al programa d'abonats per tal de facturar els consums del període en curs. Integració amb el programa d'abonats per disposar de les dades comercials i per permetre la facturació automàtica. Integració amb el GIS per extreure les dades geogràfiques dels comptadors.	1	1,00			
			1,00	13.500,00	13.500,00	
LKDTCTON	Leak Detection Mòdul de la plataforma software que permet la visualització de balanços hidràulics a partir de les dades dels comptadors sectorials i els consums dels abonats que disposen de telelectura. El mòdul Leak Detection està orientat a la detecció de fuites a la xarxa a través de les següents funcionalitats: - Visualització dels sectors hidràulics de la xarxa amb els sensors instal·lats i dades representatives del sector. - Visualització dels valors dels diferents sensors, com comptadors, sensors de pressió, entre d'altres. - Taula de càlcul de cabals mínims subministrats i rendiments hidràulics per sectors. A través d'aquests 2 indicadors es determina la probabilitat de fuga dels diferents sectors, i es classifica. - Visualització a temps real i històric del cabal mínim subministrat de cada sector. - Visualització del balanç hidràulic diari de cada sector. - Visualització del balanç hidràulic horari de cada sector. - Descomposició dels consums d'abonat en el balanç hidràulic. - Condicions de contorn dels sectors i topologia. Integració de dades amb els sistemes SCADA-Telecontrol per extreure les dades de comptadors generals / sectorials i sensors. Integració de dades amb el sistema GIS per obtenir les dades topològiques de la xarxa.	1,00	1,00			
			1,00	12.000,00	12.000,00	

PRESSUPOST I AMIDAMENTS

PRESSUPOST TORROELLA DE FLUVIÀ

CODI	RESUM	UTS	LONGITUT	AMPLADA	ALÇADA	QUANTITAT	PREU	IMPORT
OFVIRT	Oficina Virtual Per l'Abonat Mòdul per dur a terme l'atenció a l'abonat online. Disposa d'aplicació web i aplicació mòbil, tant per IOS com per Android. Back-Office per l'administració. Front-Office per a l'atenció a l'abonat. Mòdul desenvolupat amb la framework de PHP Laravel. Funcionalitats: - Gestió de tràmits de la contractació (altes, baixes, canvis de nom...) - Gestió de les dades del servei i contractes. - Consulta de factures. - Pagament de factures. - Consulta de consums de Telelectura. - Alarmes de Telelectura: Personalitzada, consum continuat, absència de consum (de caire social per a la gent que viu sola) i alerta de consum responsable. Alarmes de consum totalment parametritzables pels abonats.							
	Instal·lació i configuració de l'oficina virtual.	1					1,00	
							1,00	13.000,00
								13.000,00
	TOTAL 03.....							38.500,00

PRESSUPOST I AMIDAMENTS

PRESSUPOST TORROELLA DE FLUVIÀ

CODI	RESUM	UTS	LONGITUT	AMPLADA	ALÇADA	QUANTITAT	PREU	IMPORT
04	ALTRES							
SSF01	ut Partida alçada de seguretat i salut a l'obra d'acord amb annex							
						1,00	2.000,00	2.000,00
	TOTAL 04.....							2.000,00
	TOTAL.....							175.743,50

RESUM DEL PRESSUPOST

RESUM DE PRESSUPOST
PRESSUPOST TORROELLA DE FLUVIÀ

CAPÍTOL	RESUM	IMPORT	%
01	SECTORITZACIÓ DE LA XARXA D'ABASTAMENT	66.053,92	37,59
	01.01 OBRA CIVIL	14.130,38	
	01.02 EQUIPS MECÀNICS.....	11.063,25	
	01.03 DIGITALITZACIÓ	40.860,29	
02	IMPLANTACIÓ DE TELELECTURA DE COMPTADORS D'ABONAT	69.189,58	39,37
	02.01 COMPTADORS.....	59.298,00	
	02.02 COMUNICACIONS LORAWAN	9.891,58	
03	IMPLANTACIÓ DE PLATAFORMA D'INTEGRACIÓ I EXPLOTACIÓ DE DADES.....	38.500,00	21,91
04	ALTRES	2.000,00	1,14
PRESSUPOST D' EXECUCIÓ MATERIAL		175.743,50	
13,00 % Despeses generals....		22.846,66	
6,00 % Benefici industrial		10.544,61	
Suma.....		33.391,27	
PRESSUPOST BASE DE LICITACIÓ SENSE IVA		209.134,77	
21% IVA.....		43.918,30	
PRESSUPOST BASE DE LICITACIÓ		253.053,07	
Puja el pressupost l' esmentada quantitat de DOS-CENTS CINQUANTA-TRES MIL CINQUANTA-TRES EUROS amb SET CÈNTIMS			

Vic, octubre de 2024

Karl Balfroid, Enginyer civil, col·legiat núm. 50.037C