



UNIVERSITAT DE
BARCELONA

ÀREA D'INFRAESTRUCTURES I
SERVEIS GENERALS
UNITAT DE MANTENIMENT

Edifici

MIGDIA "II" i PONENT

Projecte:

**CLIMATITZACIÓ DE LES AULES
DE LA PLANTA BAIXA,
SOTERRANI PRIMER I SEGON
DEL COSTAT SUD DE L'EDIFICI
MIGDIA "II" I DE LA PLANTA
PRIMERA I SEGONA DEL VAGÓ
2 DEL COSTAT SUD DE
L'EDIFICI PONENT DEL CAMPUS
MUNDET**

Arquitecte

Andrés Lezcano Horno

Director de l'Àrea d'Infraestructures
i Serveis Generals

Enginyers

Josep I. Piñol i Sanjaume

Cap de la Unitat de Manteniment

Sergi Albet Tarrasó

Tècnic de la Unitat de Manteniment

Per la Universitat

Silvia Buset Burillo

Degana de la Facultat d'Educació

Antonio Solanas Perez

Degà de la Facultat de Psicologia

Núria Amenós Alamo

Administradora del Centre de Psicologia i
del Campus Mundet

Octubre- 2024
Núm. referència: 099-2023



**CLIMATITZACIÓ DE LES AULES DE LA
PLANTA BAIXA, SOTERRANI PRIMER I
SEGON DEL COSTAT SUD DE L'EDIFICI
MIGDIA"II" I DE LA PLANTA PRIMERA I
SEGONA DEL VAGÓ 2 DEL COSTAT SUD DE
L'EDIFICI PONENT DEL CAMPUS MUNDET
DE LA UNIVERSITAT DE BARCELONA**



SIGNATURA DEL PROJECTE

Projecte de “Climatització de les aules de la planta baixa, soterrani primer i segon del costat sud de l’edifici Migdia “II” i de la planta primera i segona del vagó 2 del costat sud de l’edifici Ponent del Campus Mundet de la Universitat de Barcelona.”

Mitjançant aquest full de signatures es valida el contingut de tot el document, inclosos els plànols.

ARQUITECTE

ENGINYERS

Andrés Lezcano Horno

Director

Àrea d'Infraestructures i

Serveis Generals

Josep Ignasi Piñol i Sanjaume

Cap de la Unitat de Manteniment

Àrea d'Infraestructures i

Serveis Generals

Sergi Albet Tarrasó

Tècnic de manteniment

Àrea d'Infraestructures i

Serveis Generals

PER LA UNIVERSITAT, com a facultat destinatària de l’actuació, donen conformitat al contingut del projecte

Silvia Bursat Burillo

Degana de la Facultat d'Educació

Antonio Solanas Perez

Degà de la Facultat Psicologia

Núria Amenós Alamo

Administradora del Centre de
Psicologia i del Campus Mundet

Barcelona



UNIVERSITAT DE
BARCELONA

Unitat de Manteniment
Àrea d'Infraestructures i Serveis Generals

Balmes, 21, 1r 2a
08007 Barcelona

Tel. +34 934 035 454
Fax +34 934 021 703
www.ub.edu



CLIMATITZACIÓ DE LES AULES DE LA PLANTA BAIXA, SOTERRANI PRIMER I SEGON DEL COSTAT SUD DE L'EDIFICI MIGDIA "II" I DE LA PLANTA PRIMERA I SEGONA DEL VAGÓ 2 DEL COSTAT SUD DE L'EDIFICI PONENT DEL CAMPUS MUNDET.

ÍNDEX

I MEMÒRIA I ANNEXES

- 1 Memòria Descriptiva.
- 2 Memòria d'Instal·lacions.
- 3 Annexes.
 - 3.1 Normativa.
 - 3.2 Control de qualitat.

II PLÀNOLS

- 1 Situació i emplaçament.
- 2 Climatització d'aules de la planta 0 de l'edifici Migdia II. Planta general.
- 3 Climatització d'aules de la planta 0 de l'edifici Migdia II. Planta detall.
- 4 Climatització d'aules de la planta -1 de l'edifici Migdia II.
- 5 Climatització d'aules de la planta -2 de l'edifici Migdia II.
- 6 Climatització d'aules de la planta 1 del vagó 2 de l'edifici Ponent.
Recorregut de la línia elèctrica del quadre de clima de la coberta.
- 7 Climatització d'aules de la planta 2 del vagó 2 de l'edifici Ponent.
- 8 Instal·lació actual de la bomba calor en la coberta del vagó 2 de l'edifici Ponent.
- 9 Modificació de la bancada de la bomba de calor en la coberta del vagó 2 de l'edifici Ponent.
- 10 Detall de la modificació de la bancada de la bomba de calor en la coberta del vagó 2 de l'edifici Ponent.
- 11 Instal·lació hidràulica i elèctrica reformada de la nova bomba de calor del vagó 2 de l'edifici de Ponent.
- 12 Instal·lació reformada. Esquema elèctric del quadre de clima.
- 13 Instal·lació reformada. Esquema de principi hidràulic.

III PRESSUPOST

- 1 Pressupost General.
- 2 Resum Pressupost.



IV PLEC DE CONDICIONS

- 1 Plec de Condicions Tècniques.

V ESTUDI BÀSIC DE SEGURETAT I SALUT

I MEMÒRIA I ANNEXES



UNIVERSITAT DE
BARCELONA

Unitat de Manteniment
Àrea d'Infraestructures i Serveis Generals

Balmes, 21, 1r 2a
08007 Barcelona

Tel. +34 934 035 454
Fax +34 934 021 703
www.ub.edu

1 MEMÒRIA DESCRIPTIVA



CLIMATITZACIÓ DE LES AULES DE LA PLANTA BAIXA, SOTERRANI PRIMER I SEGON DEL COSTAT SUD DE L'EDIFICI MIGDIA "II" I DE LA PLANTA PRIMERA I SEGONA DEL VAGÓ 2 DEL COSTAT SUD DE L'EDIFICI PONENT DEL CAMPUS MUNDET.

MEMÒRIA DESCRIPTIVA

1.- OBJECTE DEL PROJECTE

El present projecte té per objecte la descripció de l'obra de la climatització de les aules de la planta baixa, soterrani primer i segon del costat sud de l'edifici Migdia "II" i de la planta primera i segona del vagó 2 del costat sud de l'edifici Ponent del Campus Mundet, com a documentació prèvia i complementària a l'expedient de procediment obert que cal realitzar per a la contractació d'aquesta obra.

2.- TÈCNICS

La redacció d'aquest projecte ha estat realitzada per l'arquitecte Andrés Lezcano Horno, director de l'Àrea d'Infraestructures i Serveis Generals, i pels Enginyers Josep Ignasi Piñol i Sanjaume, cap de la Unitat de Manteniment, i Sergi Albet Tarrasó, tècnic de la Unitat de Manteniment.

3.- EMPLAÇAMENT

Les obres es realitzaran en dos edificis en l'edifici Migdia "II" i en l'edifici Ponent de la Universitat de Barcelona.

Els edificis estan situats al Passeig de la Vall d'Hebron, 171 de Barcelona

4.- DURADA DE LES OBRES

S'estableix com a durada de les obres un temps d'execució material de 7 mesos (210 dies naturals), dels quals es fa la següent previsió de repartiment:



- Primera fase: Provisió de materials: 1 mes.
- Segona fase: Desmuntatge varis, sostre i altres instal·lacions: 2 mesos.
- Tercera fase: Instal·lació de climatització i elèctrica dels fancoils, bomba de calor i altres associades: 4 mesos.
- Quarta fase: Posada en servei, lliurament de la documentació tècnica: 0,5 mesos.

Mes	1				2				3				4				5				6				7			
Setmana	1	2	3	4	5	6	7	8	9	10	11	12	13	14	15	16	17	18	19	20	21	22	23	24	25	26	27	28
Fase																												
Provisió de materials																												
Desmuntatges																												
Instal·lació																												
Posada en servei																												

Els treballs s'efectuaran de manera que interfereixi el mínim possible amb el funcionament del centre, podent-se realitzar, en determinades fases de l'obra, fora de l'horari normal i de manera discontinua . En aquest sentit, caldrà que els treballs es facin amb la coordinació del centre.



5.- PRESSUPOST

El pressupost d'execució de contracta d'aquesta obra és de: 559.006,51 € (Cinc-cents cinquanta-nou mil sis euros amb cinquanta-un cèntims, IVA inclòs).

L'ARQUITECTE

ENGINYERS

Andrés Lezcano Horno
Director de l'Àrea d'Infraestructures
i Serveis Generals

Josep Ignasi Piñol i Sanjaume
Cap de la Unitat de Manteniment

Sergi Albet Tarrasó
Tècnic de manteniment

PER LA UNIVERSITAT

Silvia Burset Burillo
Degana de la Facultat d'Educació

Antonio Solanas Perez
Degana de la Facultat Psicologia

Núria Amenós Alamo
Administradora del Centre de
Psicologia i del Campus Mundet

Barcelona, 15 octubre de 2024



2 MEMÒRIA D'INSTAL·LACIONS



CLIMATITZACIÓ DE LES AULES DE LA PLANTA BAIXA, SOTERRANI PRIMER I SEGON DEL COSTAT SUD DE L'EDIFICI MIGDIA "II" I DE LA PLANTA PRIMERA I SEGONA DEL VAGÓ 2 DEL COSTAT SUD DE L'EDIFICI PONENT DEL CAMPUS MUNDET.

MEMÒRIA D'INSTAL·LACIONS

1. JUSTIFICACIÓ DE LA INSTAL·LACIÓ

L'objecte d'aquest projecte és la climatització de les aules de la planta baixa, soterrani primer i segon del costat sud de l'edifici Migdia "II" i de la planta primera i segona del vagó 2 del costat sud de l'edifici Ponent del Campus Mundet.

2. DESCRIPCIÓ DE LA INSTAL·LACIÓ ACTUAL

Actualment, existeixen força aules de l'edifici Migdia "II" i de l'edifici Ponent del vagó 2 que no estan climatitzades. Al no estar climatitzades, principalment en les èpoques estivals, la temperatura assolida dins de les aules és elevada i superior a la que s'indica en la normativa reglamentaria que és de 26°C. Aquest projecte es centrarà en aquelles aules on la incidència solar és més intensa, és a dir, el costat sud dels edificis.

3. DESCRIPCIÓ DE LA SOLUCIÓ ADOPTADA

L'objectiu principal d'aquesta actuació és la climatització de les aules de la planta baixa, soterrani primer i segon de l'edifici Migdia "II" costat sud i les aules de la planta primera i segona del vagó 2 del costat sud de l'edifici Ponent. A continuació detallem les feines que caldrà realitzar per l'execució de l'obra. En primer lloc, indicarem les de l'edifici Migdia "II" i a continuació dels de l'edifici Ponent.

La relació d'aules i superfícies a climatitzar objecte d'aquest projecte és la següent:



Edifici Migdia II	
Aules	Superfície (m2)
Planta 0	
201	120
202	120
203	120
204	60
Planta -1	
101	120
102	80
103	120
104	80
105	80
Planta -2	
001	80
AUDIOVISUALS	40
002	80
002 BIS	80
003	80
004	80
	1.340m2

Edifici Ponent	
Aules	Superfície (m2)
Planta 1	
2101	115
2102	115
2103	115
2104	115
Planta 2	
2203	75
2204	75
2205	75
2206	75
	760m2

La superfície total de les aules a climatitzar és de **2.100m2**

3.1 Aules Migdia "II" costat sud. Planta baixa, soterrani primer i segon

3.1.1 Instal·lació de climatització

Actualment, l'edifici de Migdia II no té cap equip de producció de fred centralitzat. La producció de calor es realitza mitjançant unes calderes ubicades en una sala annexa a l'edifici. Aquestes calderes subministren aigua calenta, tan sols, als radiadors distribuïts en els diferents espais. En aquest sentit, per poder realitzar la climatització de les aules es proposa portar part de la producció de fred i calor de la bomba de calor instal·lada en la coberta de l'edifici Migdia "I". Aquesta bomba de calor, de la marca TRANE i model RTAD 125 de potència frigorífica 920kW i calorífica 928kW, es va dissenyar no tan sols per cobrir les necessitats de l'edifici en el que està instal·lada sinó també amb les futures necessitats de l'edifici Migdia "II". Tant és així, que en el projecte executiu ja es va preveure deixar un ramal de canonada d'acer de 8" en la planta soterrani per futures ampliacions. S'ha comprovat que, efectivament, en el fals sostre de la sala d'estudis de la planta soterrani de l'edifici Migdia "I" existeix aquest ramal.

Pel que fa al càlcul de la potència tèrmica necessària per les aules a climatitzar del costat sud de l'edifici (4 aules planta 0, 5 aules de la planta -1 i 6 aules de la planta -2) hem considerat el cas d'una aula tipus amb les condicions més desfavorables. Aquesta seria una aula amb una superfície 120 m2, orientació sud, i amb una capacitat màxima de 112



persones. Per altra banda, també hem tingut en compte els següents paràmetres per realitzar el càlcul de necessitats tèrmiques.

Condicions termohigromètriques exteriors i interiors

	ESTIU		HIVERN	
	Temperatura	Humitat Relativa	Temperatura	Humitat relativa
Condicions exteriors:	31 °C	68 %	2 °C	80 %
Condicions interiors:	25 °C	---	21 °C	---

Càrregues Internes

S'han tingut en compte les aportacions de calor d'equips audiovisuals i d'informàtica tipus projector de vídeo, amplificador d'àudio, ordinador del professor i ordinadors portàtils i mòbils dels alumnes.

Il·luminació i equips: 40 W/m²
Aules: 110 W/persona

Coefficients de radiació solar

Parets S 450W/ m²
Nota: Proteccions solars interiors en façana(es considera coef. 0,2)

Coefficients de transmissió de calor

Vidre exterior ordinari 5,76 W/m² · K
Envans 1,10 W/m² · K
Mur exterior 1,05 W/m² · K
Mampara 0,99 W/m² · K

En la següent taula exposem el càlcul de necessitats tèrmiques en el cas de l'aula més desfavorable

Aula 120m2 i 112 persones		Potència tèrmica W		
Aparells elèctrics	Coef.		Potència	
Enllumenat	0,2		1.000	200
Ordinadors	0,5		1.500	750
Endolls varis	0,5		1.800	900
Radiació	Coef.	W/m ²	Àrea (m ²)	
Parets E, S-E, S-O, O	1	500		0
Parets S	0,2	450	30	2.700
Sostre Maig-juny		700		0
Càrregues tèrmiques	ΔT (K)	W/m ² ·K	Àrea (m ²)	
parets int. no clima	3,5	1,1	93,60	360
parets exteriors ombra	7	1,05	0,00	0
parets exteriors amb sol	14	1,05	31,35	461
vidre	7	5,76	16,65	671
sostre / terra int. no clima	3,5	1	0,00	0
sostre / terra ext. ombra	7	1		0
sostre amb sol	20	1	120,00	2.400
Ocupació		W/pers	persones	
Aules		110	112	12.320
Laborat./despatxos		150		0
		Total	1	20.762



D'aquesta potencia tèrmica calculada, aproximadament 20kW, podem extrapolar les necessitats tèrmiques de les demés aules a climatitzar doncs les condicions son similars. Com a mètode usarem el rati de W/m2 segons els càlculs realitzats. Aquest rati fent la divisió entre potencia tèrmica i superfície és d'aproximadament 175W/m2.

Mitjançant aquest rati i la superfície de les aules a climatitzar podem saber la potencia tèrmica necessària de les demés aules. El resum del número de fancoils per aula i potencia tèrmica disponible s'indica en la següent taula:

Edifici Migdia II			
Aules	Superfície (m2)	Potencia tèrmica (W)	Número de fancoils de 7,5kW
Planta 0			
201	120	22.500	3
202	120	22.500	3
203	120	22.500	3
204	60	15.000	2
Planta -1			
101	120	22.500	3
102	80	15.000	2
103	120	22.500	3
104	80	15.000	2
105	80	15.000	2
Planta -2			
001	80	15.000	2
AUDIOVISUALS	40	7.500	1
002	80	15.000	2
002 BIS	80	15.000	2
003	80	15.000	2
004	80	15.000	2
		255.000W	34

Com es pot observar en les aules amb una superfície de 120m2 es proposa instal·lar 3 fancoils de 7,5kW cadascun i en les aules amb una superfície menor, 80m2, es proposa instal·lar 2 fancoils de 7,5kW. La raó d'aquesta proposta és l'objectiu principal que volem assolir que és el confort. En aquest sentit, s'ha distribuït la potencia tèrmica de l'aula en un número de fancoils que surt de l'equilibri entre el benestar i la solució tècnica-econòmica més adient. Aquesta solució permetrà una distribució de l'aire més uniforme per la totalitat de la superfície de l'aula. Com a conclusió al raonament anterior, es proposa la instal·lació de fancoils tipus cassette de sostre, inverter amb vàlvula 3 vies incorporada amb revestiment de xapa, de baix nivell sonor i una distribució uniforme de l'aire climatitzat, (tipus efecte coanda), model FCL1122VL de 7,5kW en refrigeració de la marca Airlan o similar. També s'inclourà el termòstat (1 per cada aula). Aquest termòstat regularà la



temperatura i velocitat dels fancoils i es podran bloquejar certs paràmetres en cas de necessitat.

Per altra banda, com hem comentat anteriorment en la planta soterrani de l'edifici Migdia I existeix una canonada de 8" de climatització. La solució proposada passar per instal·lar una nova canonada PPR de 110 mm, connectada a la canonada existent d'acer de 8". Aquesta nova canonada es farà arribar a l'edifici Migdia "II" pel vestíbul exterior que hi ha entre ambdós edificis (Migdia I i II). La canonada de 110mm, equivalent a 4" d'acer, té la secció suficient per assumir la necessitat tèrmica calculada, 255kW que surt del càlcul de la taula de necessitats tèrmiques de les aules. En la zona de pas entre els dos edificis la nova canonada anirà arran de sostre folrada d'escuma elastomèrica i alumini, amb les especificacions que indica la normativa vigent. Al arribar a la planta baixa de l'edifici Migdia "II" anirà per dins d'un espai buit, al costat del tancament de l'ascensor, fins arribar al vestíbul interior de la planta 0. Des d'allà es distribuiria un ramal pel passadís per alimentar les diferents aules del costat sud i un altre ramal que transcorrerà per un pas d'instal·lacions fins arribar a la planta soterrani -1 i la -2. Tant a la planta soterrani -1 i -2 es distribuirà un ramal pel passadís per alimentar les aules del costat sud. En cada ramal de planta s'haurà d'instal·lar les vàlvules de tall i les vàlvules de regulació de cabal corresponents.

Com els fancoils s'instal·laran distribuïts en el centre de les aules, per tal que l'aire climatitzat arribi uniformement en la totalitat de la superfície, les canonades que arribaran als diferents fancoils de l'aula, que partiran del ramal principal que transcorre pel passadís, s'instal·laran sota canal pintada segons DF. Els accessoris de la instal·lació com claus de tall, filtre, etc s'instal·laran fora de l'aula. Els recorreguts, seccions de canonades i la ubicació dels accessoris estan indicats en els plànols corresponents.

Tota la instal·lació de canonades es realitzarà amb tub de polipropilè copolimèric PP-R amb fibra de vidre SDR 9, Niron Clima o similar. Tub fabricat i certificat segons norma UNE EN 15874-3 i sistema d'unió per termofusió, per ús en instal·lacions de climatització sistemes d'aigua, amb temperatures compreses entre -20 °C i 95°C aïllament amb escuma elastomèrica d'espessor segons la IT 1.2.4.2.1 del RITE amb barrera de vapor. Les canonades que van per l'exterior a part de l'escuma elastomèrica també aniran folrades amb alumini d'espessor 0,6mm. També s'haurà de senyalar amb fletxes adhesives el flux de l'aigua en cada circuit.

Totes les canonades hauran de seguir les indicacions que marca el fabricant. La correcta instal·lació d'aquestes canonades allarga la vida útil de la mateixa. És per això que cal tenir en compte alguns aspectes importants quan es realitzi la seva instal·lació:

-Ambientals: Es recomana realitzar les operacions de soldadura en un lloc sec, resguardat de condicions climàtiques adverses i amb temperatures ambiental en funció del procés de soldadura. (*)

-Sanejament de les puntes: Caldrà sanejar les puntes de les canonades per evitar microfissures derivades de cops o mala manipulació durant el transport i/o obra. No s'han d'utilitzar els tubs amb trencaments o incisions. (*)



-Curvatura: El tub es pot corbar en fred amb un radi de curvatura igual o major a 8 vegades el diàmetre del tub. No escalfar el tub amb una llama per a corbar, ja que la temperatura no controlada podria alterar l'estructura molecular del PPR. (*)

-Exposició a raigs UV: En cap cas, la instal·lació de tub ha d'exposar-se directament als raigs UV. (*)

-Instal·lacions fals sostre: És molt important seguir les indicacions del fabricant en matèria de tipus de fixacions (fixes, lliscants i ancoratge), suports, dilatació i compensació. (*)

-Purgadors i buidat: S'hauran d'instal·lar els purgadors i els buidats necessaris en els nous circuits. S'ubicaran en els llocs més adients de la instal·lació. (*)

(*)Recomanacions del fabricant ITALSAN

La distribució i protecció elèctrica dels fancoils es realitzarà des dels dos quadres existents, tal i com queda reflectit en els plànols corresponents. Si no fos possible instal·lar tota l'aparamenta necessària en els quadres existents s'instal·larà un de nou que s'ubicarà al costat dels mateixos. El conjunt de fancoils de cada aula tindrà la seva protecció magnetotèrmica. La protecció diferencial serà per agrupació d'aules, una per cada quadre, és a dir, dos per planta.

Cada aula tindrà un sol termòstat que governarà el conjunt de fancoils.

Referent al desguàs dels condensats dels fancoils, la solució proposada passa per executar dues xarxes de condensats per planta agrupades per un conjunt de fancoils, tal i com queda reflectit en els plànols corresponents. Cada xarxa anirà a desaiguar a cada un dels baixant existents que coincideixen en la ubicació dels baixants dels lavabos.

Aquestes tres instal·lacions (elèctrica, desguassos de condensats i control) aniran per dins de l'aula utilitzant la mateixa canal que s'instal·larà per portar les canonades dels fancoils.

3.2 Aules Ponent costat sud. Planta primera i segona

3.2.1 Instal·lació de la nova bomba de calor.

Actualment, la producció de fred i calor del vago 2 de l'edifici Ponent es realitza mitjançant una bomba de calor ubicada en la coberta. Aquesta bomba de calor, de la marca Carrier i model 30DQ 050 té una potència tèrmica 122kW de refrigeració i 128kW de calefacció, es va instal·lar l'any 1994. Des de fa uns anys ha anat acumulant moltes avaries sent força irregular el seu funcionament. Per aquest motiu i per l'envelliment de la màquina s'ha considerat substituir-la per una de nova més potent i eficient per augmentar la capacitat de climatització del vago 2 i així abastir els nous fancoils que cal instal·lar en diverses aules de la planta primera i segona del costat sud. En aquest sentit, aquest projecte contempla les feines de desmuntatge i transport, al gestor de residus més proper, la bomba de calor actual, les bombes de recirculació, els vasos d'expansió, les claus de tall i tota instal·lació associada que quedarà fora d'ús.

Per saber quina ha de ser la potència tèrmica màxima de la nova bomba de calor hem



realitzat un càlcul de les necessitats tèrmiques de les aules a climatitzar. El mètode de càlcul és el mateix que s'ha fet per l'edifici de Migdia I, és a dir, s'ha seleccionat un aula que té les condicions més desfavorables. Un cop que es faci el càlcul, es podrà extrapolar, mitjançant el rati de W/m^2 , la potencia tèrmica per aula i la potencia total necessària que serà la potencia màxima de la nova bomba de calor. Cal recordar que en el vagó 2 es climatitzaran 8 aules amb una superfície total de $760m^2$ i orientació sud. Hi ha dos tipus d'aules, les de major superfície, $115m^2$ i les de menor superfície, $75m^2$. En aquest sentit, cap de les aules a climatitzar estan sota coberta però en canvi tenen més superfície vidrada que en les aules de Migdia I. Totes les aules tenen característiques i orientació similars. Tal i com hem comentat, per fer el càlcul hem escollit l'aula més desfavorable, és a dir, de major superfície $115m^2$, amb més superfície vidrada $20m^2$ i amb major aforament, 130 persones.

Per altra banda, també hem tingut en compte els següents paràmetres per realitzar el càlcul de necessitats tèrmiques.

Condicions termohigromètriques exteriors i interiors

	ESTIU		HIVERN	
	Temperatura	Humitat Relativa	Temperatura	Humitat relativa
Condicions exteriors:	31 °C	68 %	2 °C	80 %
Condicions interiors:	25 °C	---	21 °C	---

Càrregues Internes

S'han tingut en compte les aportacions de calor d'equips audiovisuals i d'informàtica tipus projector de vídeo, amplificador d'àudio, ordinador del professor i ordinadors portàtils i mòbils dels alumnes.

Il·luminació i equips: 40 W/m^2
Aules: 110 $W/persona$

Coefficients de radiació solar

Parets S 450 W/m^2

Nota: Proteccions solars interiors en façana (es considera coef. 0,2)

Coefficients de transmissió de calor

Vidre exterior ordinari 5,76 $W/m^2 \cdot K$
Envans 1,10 $W/m^2 \cdot K$
Mur exterior 1,05 $W/m^2 \cdot K$
Mampara 0,99 $W/m^2 \cdot K$

En la següent taula exposem el càlcul de necessitats tèrmiques en el cas de l'aula més desfavorable



Aula 115m2 i 130 persones	Potència tèrmica W			
Aparells elèctrics	Coef.		Potència	
Enllumenat (led)	0,2		1.000	200
Ordinadors	0,5		1.500	750
Endolls varis	0,5		1.800	900
Radiació	Coef.	W/m²	Àrea (m²)	
Parets E, S-E, S-O, O	1	500		0
Parets S	0,2	450	25	2.250
Sostre Maig-juny	1	700		0
Transmissió	ΔT (K)	W/m²·K	Àrea (m²)	
parets int. no clima	3,5	1,1	100,26	386
parets exteriors ombra	7	1,05	0,00	0
parets exteriors amb sol	14	1,05	25,03	368
vidre	7	5,76	20,12	811
sostre / terra int. no clima	3,5	1	115,00	403
sostre / terra ext. ombra	7	1		0
sostre amb sol	20	1		0
Ocupació		W/pers	persones	
Aules		110	130	14.300
Laborat./despatxos		150		0
		Total	1	20.368

Del resultat d'aquest càlcul, d'aproximadament 20kW. La superfície de l'aula en qüestió és de 115 m2 i, per tant, el rati serà d'aproximadament 175W/m2. Si aquest rati el multipliquem per la suma de les superfícies de les noves aules a climatitzar (760m2), i tenint en compte un coeficient de simultaneïtat d'1, obtindrem una potencia tèrmica màxima total, en refrigeració, de 133kW (175W/m2 x 760 m2). Si aquesta potencia tèrmica li afegim la de la bomba de calor actual, 122kW en refrigeració, que ja està alimentant diferents fancoils del vagó 2, obtenim que la potencia tèrmica total màxima necessària serà de 255kW. Per tant, cal trobar una bomba de calor amb aquesta potencia tèrmica.

Les característiques principals de la bomba de calor proposada per la realització d'aquest projecte son:

-Bomba de calor aire-agua de potencia nominal frigorífica 254kW i calorífica 275kW de la marca Carrier model 30RQP 270R o equivalent.

La nova bomba de calor proposada haurà de tenir les següents característiques:

S'inclourà:

- Compressors tipus Scroll amb refrigerant R32
- Mòdul hidrònic amb bomba doble alta pressió
- Targeta de comunicació Bacnet IP
- Mòdul de gestió d'energia
- Molt baix nivell sonor
- Reixes i panells de tancament de protecció
- Resistències elèctriques anticongelació de la bateria
- Kit de connexió soldada a l'evaporador



- Dipòsit d'expansió
- Dipòsit d'inèrcia
- Connectivitat integrada (BluEdge Digital)
- Protecció anticorrosió, bateria Cu-Al
- Protecció front la congelació del mòdul hidrònic, evaporador i dipòsit d'inèrcia
- Amortidors segons la distribució de pesos

Referent a la instal·lació elèctrica de la nova bomba de calor caldrà tenir en compte que aquesta tindrà una potencia elèctrica superior a l'existent. En aquest sentit, s'haurà de reforma el quadre de clima existent, ubicat en la sala de calderes de la coberta, per acollir les noves proteccions. Actualment, aquest quadre té instal·lat, entre d'altres, un interruptor general de tall en càrrega de 160A/4p i un interruptor de caixa emmotllada de 125A/3p amb el seu dispositiu diferencial que protegeix la bomba de calor actual. Aquests elements i els que quedin fora d'ús s'hauran de desmuntar i transportar al gestor de residus corresponent. En el seu lloc s'instal·larà un interruptor de tall en càrrega de 250A/4p i un interruptor de caixa emmotllada de 250A regulat a 250A amb el seu dispositiu de protecció diferencial regulable en temps i sensibilitat. També s'inclourà en aquesta adequació altres feines incloses en la remodelació del quadre com son la protecció de les bombes de recirculació i la instal·lació d'un analitzador de xarxes. El control existent de les bombes de recirculació (aturada-marxa) seguirà com fins ara.

Degut a que augmentarem la potencia elèctrica de manera important en aquesta instal·lació, caldrà substituir la línia elèctrica que alimenta el quadre per una de nova. Aquesta línia anirà des del quadre general, ubicat en la planta soterrani del vago 1 de l'edifici, on hi ha instal·lat un interruptor de caixa emmotllada de 250A/4p, fins el quadre de clima, que està ubicat a la coberta. Per porta aquesta línia fins el quadre general caldrà treure l'alimentació antiga que transcorre pel baixant per una canal i en el seu lloc posar la nova. Quan s'arribi a la planta primera, el tram horitzontal, s'utilitzarà la safata existent menys en el tram final entre el vagó 2 i vagó 1 fins el baixant que s'instal·larà una canal de PVC(200x60mm) adossada a paret. Un cop en el soterrani s'utilitzarà la canal existent fins el quadre general. En els plànols corresponents queda indicat el recorregut. S'instal·larà una línia d'alimentació de 4 cables amb conductor de coure(3F+N) de tensió assignada 0,6/1 kV, de designació RZ1-K (AS), construcció segons norma UNE 21123-4, unipolar, de secció 1x120 mm², amb coberta del cable de poliolefines, classe de reacció al foc Cca-s1b, d1, a1 segons la norma UNE-EN 50575 amb baixa emissió fums. El cable de terra serà de la mateixa característica que l'anterior però de secció 1x70mm².

3.2.2 Instal·lació de climatització

Tal i com s'ha comentat en l'apartat anterior, el rati que s'utilitzarà pel càlcul de la potencia tèrmica de les aules serà de 175W/m². Existeixen dos tipus d'aules, les que tenen una superfície de 115m² i les que tenen una superfície de 75m². Si apliquem aquest rati a les superfícies obtenim una potencia tèrmica per les aules grans de 20kW i per les aules més petites una potencia tèrmica de 13kW.

La solució proposada de la climatització d'aquestes aules, que serà la mateixa que s'ha proposat per les aules de Migdia I, consistirà en la instal·lació de fancoils tipus cassette de



sostre, inverter amb vàlvula 3 vies incorporada amb revestiment de xapa, de baix nivell sonor i una distribució uniforme de l'aire climatitzat (tipus efecte coanda), model FCL1122VL de 7,5kW en refrigeració de la marca Airlan o similar. També s'inclourà el termòstat (1 per cada aula). En aquest sentit, s'ha cercat la potencia tèrmica del fancoil que més s'ajusta a la potencia tèrmica necessària. Com l'objectiu principal és el confort s'ha distribuït la potencia tèrmica de l'aula en un número de fancoils que surt de l'equilibri entre el benestar i la solució tècnica-econòmica més adient.

En la següent taula podem observar el llistat de les aules i la potencia tèrmica de cada una d'elles amb el número de fancoils a instal·lar.

Edifici Ponent			
Aules	Superfície (m2)	Potencia tèrmica (W)	Número de fancoils de 7,5kW
Planta 1			
2101	115	22.500	3
2102	115	22.500	3
2103	115	22.500	3
2104	115	22.500	3
Planta 2			
2203	75	15.000	2
2204	75	15.000	2
2205	75	15.000	2
2206	75	15.000	2
	760m2	150.000W	20

La nova instal·lació de climatització tindrà un circuit primari i secundari. El primari estarà format, principalment, per la producció de fred o calor de la màquina, l'equip de bombeig de recirculació, el dipòsit d'inèrcia i les canonades (impulsió i retorn) fins arribar al col·lector de distribució. Aquestes canonades de sortida de la nova bomba de calor seran de 3". El col·lector principal i de distribució serà d'una secció de 6". D'aquest col·lector s'instal·laran les dues canonades, d'impulsió i retorn de secundari que donaran servei als diferents fancoils distribuïts per les plantes de l'edifici. Totes les canonades exteriors es realitzaran amb canonada tub d'acer negre sense soldadura, fabricat amb acer S195 T, sèrie H segons UNE-EN 10255, soldat, amb grau de dificultat mitjà i col·locat superficialment. Les canonades aniran pintats amb dues mans d'antioxidant tipus minio i aïllats amb escuma elastomèrica d'espessor i recobriment d'alumini segons la IT 1.2.4.2.1 del RITE 2007 amb barrera de vapor. S'hauran d'instal·lar tots els elements de mesura, control i regulació de la nova instal·lació sobre canonades i col·lectors de climatització segons plànols d'aquest projecte, incloent el seu aïllament amb coquilla d'escuma elastomèrica amb barrera de vapor d'espessor segons la IT1.2.4.2.1 del RITE 2007 i recobriment d'alumini. S'inclourà 4 purgadors d'aire automàtics spirotop, 6 termòmetres lineals verticals amb escala 0-50°C, 7 manòmetres d'esfera en bany de glicerina amb escala 0-6 kg/cm2 amb vàlvula d'esfera de



3/4', 9 claus de papallona de 3", 4 claus de papallona de 3"(bombes), 1 interruptor de fluxe per a líquids amb llengüeta d'acer inoxidable i sortida digital, 3 filtres en Y amb tapa per neteja, 2 vàlvules antiretorn de 3", 1 vàlvula reguladora de cabal tipus TA de 3", comptador d'energia 2 esmorteïdors de sorolls i vibracions per a canonades de 3", 1 vàlvula de seient de 6", 3 vàlvules de seguretat, 2 vàlvules per omplenat i 5 vàlvules de buidat conduïdes a desguàs. També s'inclourà 2 vàlvules de papallona de 3" en el circuit general de fred i calor.

S'instal·laran dues bombes de recirculació de secundari, que transportaran l'aigua de producció fins als diferents fancoils i retornaran al col·lector principal de distribució. Per la elecció d'aquestes bombes de recirculació s'ha tingut en compte la instal·lació existent i la nova instal·lació de fancoils de les aules. Sabent les dades de la bomba de calor i les pèrdues de càrrega dels diferents elements que formen part d'aquesta nova instal·lació hem pogut determinar les característiques que han de complir les bombes de recirculació, i que a continuació indiquem:

-Bomba de rotor sec amb variador de freqüència i dues sondes de pressió de 40m3/h 20 mca punt de treball, model SIM 80/165.1-4.0 KMD de la marca Sedical o equivalent

Les canonades principals recorren verticalment per dins de l'edifici per un calaix. Aquestes son d'acer d'una secció de 3". La proposta per poder alimentar els fancoils de les plantes 1ª i 2ª és realitzar una derivació per la planta primera i una altra per la planta. Aquestes noves canonades interiors a instal·lar s'executaran amb tub de polipropilè copolimèric PP-R amb fibra de vidre SDR 9, Niron Clima o similar. Tub fabricat i certificat segons norma UNE EN 15874-3 i sistema d'unió per termofusió, per ús en instal·lacions de climatització sistemes d'aigua, amb temperatures compreses entre 1°C i 30°C aïllament amb escuma elastomèrica d'espessor segons la IT 1.2.4.2.1 del RITE amb barrera de vapor. També s'haurà de senyalar amb fletxes adhesives el flux de l'aigua en cada circuit.

Totes les canonades hauran de seguir les indicacions que marca el fabricant. La correcta instal·lació d'aquestes canonades allarga la vida útil de la mateixa. És per això que cal tenir en compte alguns aspectes importants quan es realitzi la seva instal·lació:

-Ambientals: Es recomana realitzar les operacions de soldadura en un lloc sec, resguardat de condicions climàtiques adverses i amb temperatures ambiental en funció del procés de soldadura. (*)

-Sanejament de les puntes: Caldrà sanejar les puntes de les canonades per evitar microfissures derivades de cops o mala manipulació durant el transport i/o obra. No s'han d'utilitzar els tubs amb trencaments o incisions. (*)

-Curvatura: El tub es pot corbar en fred amb un radi de curvatura igual o major a 8 vegades el diàmetre del tub. No escalfar el tub amb una llama per a corbar, ja que la temperatura no controlada podria alterar l'estructura molecular del PPR. (*)



-Exposició a raigs UV: En cap cas, la instal·lació de tub ha d'exposar-se directament als raigs UV. (*)

-Instal·lacions fals sostre: És molt important seguir les indicacions del fabricant en matèria de tipus de fixacions (fixes, lliscants i ancoratge), suports, dilatació i compensació. (*)

-Purgadors i buidat: S'hauran d'instal·lar els purgadors i els buidats necessaris en els nous circuits. S'ubicaran en els llocs més adients de la instal·lació. (*)

(*)Recomanacions del fabricant ITALSAN

Cada derivació a les plantes s'instal·laran les claus de tall i de regulació.

En els plànols corresponents queden reflectits els circuits de climatització amb els seus accessoris seguretat i regulació.

La distribució i protecció elèctrica dels fancoils es realitzarà des dels quadres existents, tal i com queden reflectits en els plànols corresponents. Si no fos possible instal·lar tota l'aparamenta necessària en els quadres existents s'instal·larà un de nou que s'ubicarà al costat dels mateixos. El conjunt de fancoils de cada aula tindrà la seva protecció magnetotèrmica. La protecció diferencial serà per agrupació fancoils per aules.

Cada aula tindrà un sol termòstat que governarà el conjunt de fancoils. Aquest termòstat regularà la temperatura i velocitat dels fancoils i es podran bloquejar certs paràmetres en cas de necessitat.

Referent al desguàs dels condensats dels fancoils la solució proposada passa per executar una xarxa de condensats on agruparan un conjunt de fancoils. Cada xarxa anirà a desaiguar al baixant existents més proper que coincideix en la ubicació dels lavabos.

Aquestes tres instal·lacions (elèctrica, desguassos de condensats i control) aniran per dins de l'aula utilitzant la mateixa canal que s'instal·larà per portar les canonades pels fancoils. El recorregut i el detall d'aquestes instal·lacions queden reflectits en els plànols corresponents.

3.2.3 Estudi del càlcul de l'estructura de la bancada bomba de calor.

La bomba de calor actual, està instal·lada sobre una bancada d'acer sobre la coberta. Les dimensions i el pes de la nova son diferents a l'actual, per tant, caldrà realitzar una modificació de la mateixa. Falguera consultors d'estructures ha realitzat l'estudi de càrregues d'aquesta estructura de la bancada tenint en compte els nous elements. A continuació mostrem el seu estudi:




ÍNDEX

- 1.1 DEFINICIÓ I JUSTIFICACIÓ DE LA TIPOLOGIA ESTRUCTURAL ADOPTADA
- 1.2 CARACTERÍSTIQUES GEOMÈTRIQUES DE LES PLANTES
- 1.3 NORMATIVA EMPLEADA EN EL CÀLCUL
- 1.4 ACCIONS CONSIDERADES
- 1.5 SOL·LICITACIONS ESPECIALS, TÈRMIQUES O REOLÒGIQUES
- 1.6 DEFINICIÓ DEL PROCÉS DE CÀLCUL
- 1.7 MATERIALS EMPLEATS A L'OBRA
- 1.8 CARACTERÍSTIQUES DEL TERRENY
- 1.9 ANNEX DE CÀLCUL

1.1 DEFINICIÓ I JUSTIFICACIÓ DE LA TIPOLOGIA ESTRUCTURAL ADOPTADA

1.1.1 DESCRIPCIÓ

Es tracta d'una actuació a una bancada existent a la coberta de l'edifici de ponent del campus Mundet de la Universitat de Barcelona, a Barcelona. Actualment hi ha 2 perfils IPN-200 llargs, 2 perfils IPN-180 unint aquests, i finalment 2 perfils UPN-100 unint aquests últims. Ara mateix suporten la càrrega d'una unitat de climatització, que s'ha de substituir per una nova, amb unes dimensions lleugerament diferents. Aquest fet, juntament amb la comprovació dels perfils actuals i la necessitat de suportar una subestructura que depèn de la nova unitat, fa que sigui necessari reforçar alguns perfils existents, i afegir uns perfils nous al sistema, per tal de poder recollir les càrregues de la nova unitat de climatització.

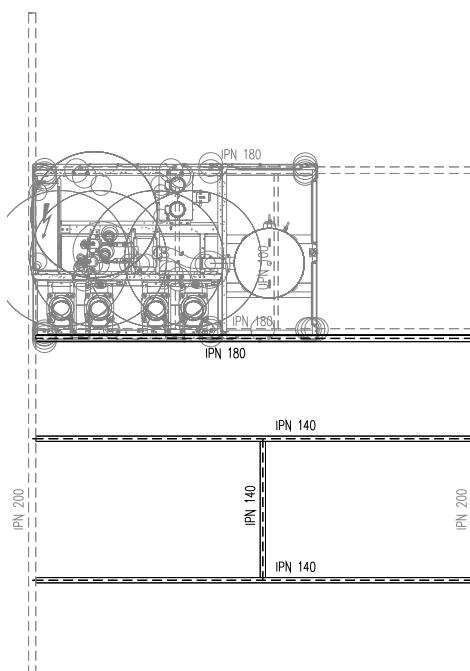

Planta esquemàtica de l'actuació

Tots els detalls dels càlculs es poden consultar a l'annex de càlcul, al final d'aquesta memòria.

1.1.2 LIMITACIÓ DE DEFORMACIONS VERTICALS



S'ha limitat la deformació dels perfils metàl·lics existents i dels nous a $L/300$ per tractar-se del mínim que estableix el CTE DB-SE:

4.3.3 Deformaciones

4.3.3.1 Flechas

- 1 Cuando se considere la integridad de los elementos constructivos, se admite que la estructura horizontal de un piso o cubierta es suficientemente rígida si, para cualquiera de sus piezas, ante cualquier combinación de acciones característica, considerando sólo las deformaciones que se producen después de la puesta en obra del elemento, la flecha relativa es menor que:
 - a) $1/500$ en pisos con tabiques frágiles (como los de gran formato, rasillones, o placas) o pavimentos rígidos sin juntas;
 - b) $1/400$ en pisos con tabiques ordinarios o pavimentos rígidos con juntas;
 - c) $1/300$ en el resto de los casos.
- 2 Cuando se considere el confort de los usuarios, se admite que la estructura horizontal de un piso o cubierta es suficientemente rígida si, para cualquiera de sus piezas, ante cualquier combinación de acciones característica, considerando solamente las acciones de corta duración, la flecha relativa, es menor que $1/350$.
- 3 Cuando se considere la apariencia de la obra, se admite que la estructura horizontal de un piso o cubierta es suficientemente rígida si, para cualquiera de sus piezas, ante cualquier combinación de acciones casi permanente, la flecha relativa es menor que $1/300$.

1.2 CARACTERÍSTIQUES GEOMETRIES DE LES PLANTES

Els perfils actuals es recolzen sobre les parets de la coberta i sobre 2 pilarets metàl·lics, i per tant no s'han estudiat les característiques de les plantes donat que no s'hi recolzen.

1.3 NORMATIVA EMPLEADA EN EL CÀLCUL

Pel que fa a seguretat estructural, és a dir els estats límit, s'ha tingut en compte la normativa **CTE DB – SE**. Concretament, els coeficients de seguretat utilitzats son els següents:



Tabla 4.1 Coeficientes parciales de seguridad (γ) para las acciones

Tipo de verificación ⁽¹⁾	Tipo de acción	Situación persistente o transitoria	
		desfavorable	favorable
Resistencia	Permanente		
	Peso propio, peso del terreno	1,35	0,80
	Empuje del terreno	1,35	0,70
	Presión del agua	1,20	0,90
	Variable	1,50	0
Estabilidad		desestabilizadora	estabilizadora
	Permanente		
	Peso propio, peso del terreno	1,10	0,90
	Empuje del terreno	1,35	0,80
	Presión del agua	1,05	0,95
	Variable	1,50	0

⁽¹⁾ Los coeficientes correspondientes a la verificación de la resistencia del terreno se establecen en el DB-SE-C

Pel que fa a les càrregues gravitatòries que actuen sobre l'estructura, són les establertes per la normativa **CTE DB – SE AE.**

En el càlcul de les seccions d'acer, s'ha utilitzat el **CÓDIGO ESTRUCTURAL**

En el càlcul de les seccions de fàbrica de maó, s'ha utilitzat la normativa **CTE DB SE - F.**


1.4 ACCIONS CONSIDERADES

1.4.1 ACCIONS GRAVITATÒRIES (CTE DB - SE AE)

1.4.1.1 CÀRREGUES NOVA UNITAT

Les càrregues que s'han tingut en compte per comprovar els perfils existents, i per calcular els nous perfils i reforços, ens han estat facilitades per la Unitat de Manteniment de l'Àrea d'Infraestructures i Serveis Generals de la UB.

- P1 = 610.4 kg
- P2 = 527.3 kg
- P3 = 575.3 kg
- P4 = 492.2 kg
- P5 = 537 kg
- P6 = 453.8 kg

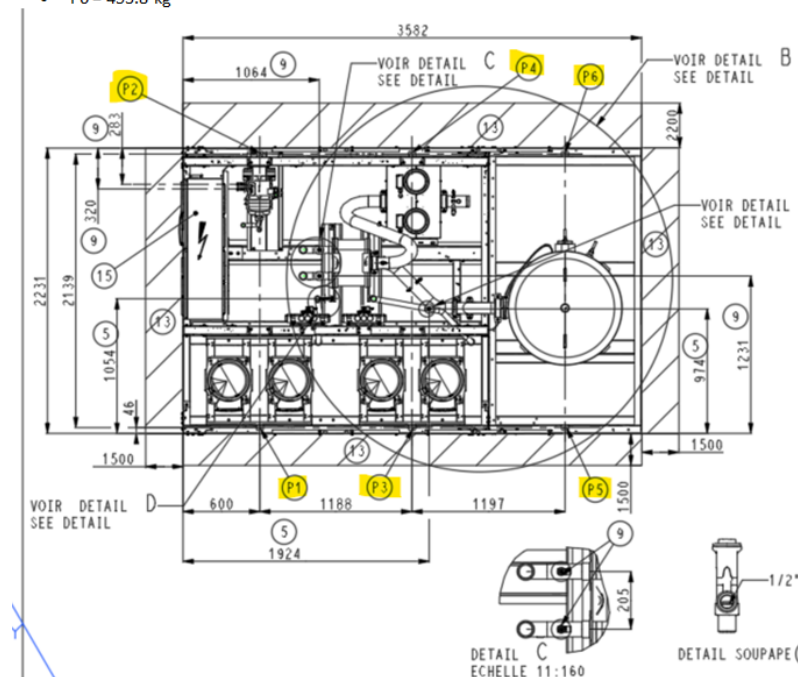

Situació dels recolzaments de la nova unitat, del P1 al P6

*El programa de càlcul a més té en compte el pes propi dels perfils.

1.4.1.2 CÀRREGUES SUPERFICIALS

A tot l'àmbit que ocuparà la nova unitat, s'ha considerat una sobrecàrrega d'us de 0.50 kN/m² per tenir en compte el pes dels operaris que puntualment puguin pujar a la unitat per manteniment i/o reparació.

1.4.2 ACCIONS HORIZONTALS

1.4.2.1 CÀRREGUES DE VENT

Donades les característiques de l'actuació, no es considera la hipòtesi estàndard de vent.



1.4.2.2 CÀRREGUES SÍSMIQUES

Donades les característiques de l'actuació (a_c Barcelona = $0.04g < 0.08$), no es considera la hipòtesi estàndard de sisme.

1.5 SOL·LICITACIONS ESPECIALS, TÈRMIQUES O REOLÒGIQUES

Conforme amb la CTE DB - SE AE, tenint en compte que les dimensions de les estructures d'aquesta actuació són $L(x) < 40m$. I $L(y) < 40m$., no es consideren sol·licitacions especials d'aquest tipus.

1.6 DEFINICIÓ DEL PROCÉS DE CàLCUL

Per la realització de la comprovació dels perfils existents, així com dels nous perfils i reforços, s'han utilitzat mètodes manuals basats en la resistència de materials per fer el predimensionat dels perfils. Posteriorment s'han modelitzat en un programa de càlcul d'estructures de barres en 3 dimensions basat en un càlcul matricial.

1.7 MATERIALS EMPLEATS A L'OBRA

A tota l'obra, els materials empleats i les seves resistències característiques són:

ACER LAMINAT S275JR

A tota l'estructura s'ha utilitzat acer laminat amb límit elàstic de 275 N/mm^2 .

FÀBRICA EXISTENT

Es considera que les característiques de la fàbrica existent de maó calat tipus "gero" existent podrien ser $f_b = 15 \text{ N/mm}^2$, agafat amb morter amb una resistència $f_m = 7.5 \text{ N/mm}^2$, gruix de junts de 10 mm , i una resistència total de la fàbrica de $f_k = 5 \text{ N/mm}^2$.

COEFICIENTS DE SEGURETAT PELS ESTATS LÍMITS ÚLTIMS D'OBRA NOVA

CONTROL D'EXECUCIÓ

NORMAL

Coeficient de seguretat sobre l'acer laminat

1,05

Coeficient de seguretat sobre la fàbrica

1,70

Coeficient de ponderació d'accions permanents

1,35

Coeficient de ponderació d'accions variables


1,50

1.8 CARACTERÍSTIQUES DEL TERRENY

A l'actuació no hi ha nous fonaments. Tots els elements estructurals nous es recolzen sobre parets existents i no s'afegeix càrrega addicional.

1.9 ANNEX DE CÀLCUL


Al llistat de càlcul que hi ha més endavant, a aquest mateix apartat, es pot veure que els perfils llargs no poden continuar sent IPN-200. Per tal de no substituir-lo, s'ha calculat la inèrcia necessària que ha de tenir, per reforçar-lo fins que arribi a aquesta resistència. El perfil IPN-200 més desfavorable treballa al 250% de la seva capacitat, és a dir que cal que el perfil existent reforçat tingui com a mínim una inèrcia de $21400000 \text{ mm}^4 \times 2.50 = 53500000 \text{ mm}^4$. El reforç proposat als plànols és soldar un perfil tubular #100/8 a sota dels IPN-200 existents, amb el que s'aconsegueix que la inèrcia final sigui de 59693631 mm^4 .

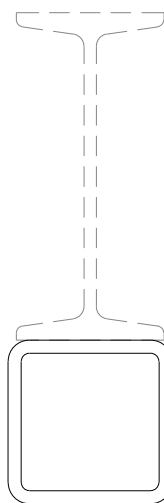

Esquema del reforç proposat als perfils centrals (consultar plànol adjunt)

Respecte als recolzaments, la càrrega màxima ponderada es produeix als recolzaments amb la paret, i és de 26106 N. Tenint en compte que la resistència de la fàbrica existent pot estar al voltant dels 2 N/mm², i que l'ample dels perfils existents és de 90 mm, la profunditat dels recolzaments hauria de ser com a mínim $(26106 \text{ N} / 2 \text{ N/mm}^2) / 90 \text{ mm} = 148.03 \text{ mm}$. S'ha de comprovar que aquesta dimensió es compleix, abans de descartar fer cap actuació en aquests punts.

Respecte als recolzaments sobre els pilarets, se'ns va indicar durant la visita que vam realitzar a la coberta, que aquests arrenquen sobre uns pilars de formigó de l'estructura de l'edifici. El petit increment de càrrega (uns 20 kN) comparat amb la càrrega aproximada que poden estar suportant aquets pilars (de l'ordre de 175 kN per planta) no justifica cap actuació de reforç dels pilars de formigó.

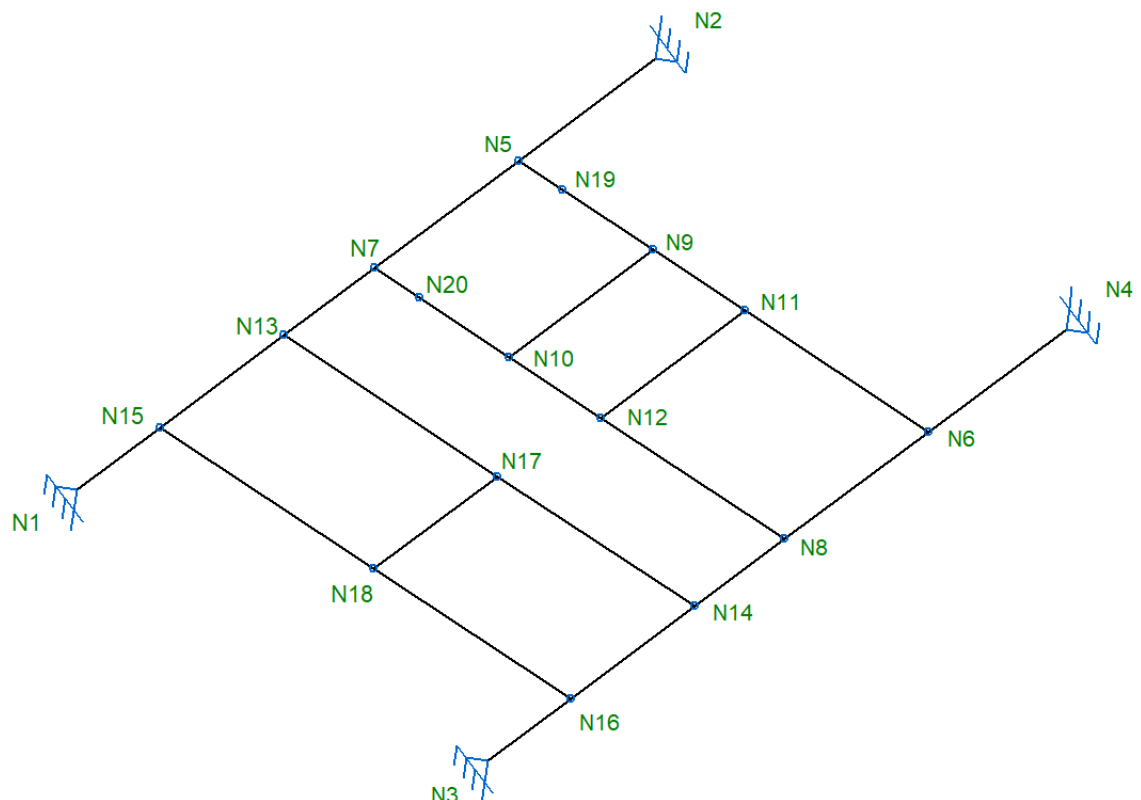

Esquema 3D del model estructural amb la numeració dels nusos per poder seguir el llistat de càlcul.



1. DATOS DE OBRA

1.1. Normas consideradas

Aceros laminados y armados: Código Estructural

Categoría de uso: A. Zonas residenciales

1.2. Estados límite

E.L.U. de rotura. Acero laminado	CTE Cota de nieve: Altitud inferior o igual a 1000 m
Desplazamientos	Acciones características

1.2.1. Situaciones de proyecto

Para las distintas situaciones de proyecto, las combinaciones de acciones se definirán de acuerdo con los siguientes criterios:

- Con coeficientes de combinación

$$\sum_{j \geq 1} \gamma_{Gj} G_{kj} + \gamma_P P_k + \gamma_{Q1} \Psi_{p1} Q_{k1} + \sum_{i > 1} \gamma_{Qi} \Psi_{ai} Q_{ki}$$

- Sin coeficientes de combinación

$$\sum_{j \geq 1} \gamma_{Gj} G_{kj} + \gamma_P P_k + \sum_{i \geq 1} \gamma_{Qi} Q_{ki}$$

- Donde:

G_k Acción permanente

P_k Acción de pretensado

Q_k Acción variable

γ_G Coeficiente parcial de seguridad de las acciones permanentes

γ_P Coeficiente parcial de seguridad de la acción de pretensado

$\gamma_{Q,1}$ Coeficiente parcial de seguridad de la acción variable principal

$\gamma_{Q,i}$ Coeficiente parcial de seguridad de las acciones variables de acompañamiento

$\psi_{p,1}$ Coeficiente de combinación de la acción variable principal

$\psi_{a,i}$ Coeficiente de combinación de las acciones variables de acompañamiento

Para cada situación de proyecto y estado límite los coeficientes a utilizar serán:

E.L.U. de rotura. Acero laminado: Código Estructural

Persistente o transitoria				
	Coeficientes parciales de seguridad (γ)		Coeficientes de combinación (ψ)	
	Favorable	Desfavorable	Principal (ψ_p)	Acompañamiento (ψ_a)
Carga permanente (G)	0.800	1.350	-	-
Sobrecarga (Q)	0.000	1.500	1.000	0.700



Desplazamientos

Característica				
	Coeficientes parciales de seguridad (γ)		Coeficientes de combinación (ψ)	
	Favorable	Desfavorable	Principal (ψ_p)	Acompañamiento (ψ_a)
Carga permanente (G)	1.000	1.000	-	-
Sobrecarga (Q)	0.000	1.000	1.000	1.000

1.2.2. Combinaciones

■ Nombres de las hipótesis

PP Peso propio
Sobrecarga de uso Sobrecarga de uso

■ E.L.U. de rotura. Acero laminado

Comb.	PP	Sobrecarga de uso
1	0.800	
2	1.350	
3	0.800	1.500
4	1.350	1.500

■ Desplazamientos

Comb.	PP	Sobrecarga de uso
1	1.000	
2	1.000	1.000

2. ESTRUCTURA

2.1. Geometría

2.1.1. Nudos

Referencias:

Δ_x , Δ_y , Δ_z : Desplazamientos prescritos en ejes globales.

θ_x , θ_y , θ_z : Giros prescritos en ejes globales.

Cada grado de libertad se marca con 'X' si está coaccionado y, en caso contrario, con '-'.

Nudos			
Referencia	Coordenadas	Vinculación exterior	Vinculación interior



	X (m)	Y (m)	Z (m)	Δ_x	Δ_y	Δ_z	θ_x	θ_y	θ_z	
N1	0.000	0.000	0.000	X	X	X	-	-	-	Empotrado
N2	0.000	8.380	0.000	X	X	X	-	-	-	Empotrado
N3	5.598	0.000	0.000	X	X	X	-	-	-	Empotrado
N4	5.598	8.380	0.000	X	X	X	-	-	-	Empotrado
N5	0.000	6.392	0.000	-	-	-	-	-	-	Articulado
N6	5.598	6.392	0.000	-	-	-	-	-	-	Articulado
N7	0.000	4.307	0.000	-	-	-	-	-	-	Articulado
N8	5.598	4.307	0.000	-	-	-	-	-	-	Articulado
N9	1.844	6.392	0.000	-	-	-	-	-	-	Articulado
N10	1.844	4.307	0.000	-	-	-	-	-	-	Articulado
N11	3.093	6.392	0.000	-	-	-	-	-	-	Articulado
N12	3.093	4.307	0.000	-	-	-	-	-	-	Articulado
N13	0.000	2.998	0.000	-	-	-	-	-	-	Articulado
N14	5.598	2.998	0.000	-	-	-	-	-	-	Articulado
N15	0.000	1.209	0.000	-	-	-	-	-	-	Articulado
N16	5.598	1.209	0.000	-	-	-	-	-	-	Articulado
N17	2.914	2.998	0.000	-	-	-	-	-	-	Articulado
N18	2.914	1.209	0.000	-	-	-	-	-	-	Articulado
N19	0.610	6.392	0.000	-	-	-	-	-	-	Articulado
N20	0.610	4.307	0.000	-	-	-	-	-	-	Articulado

2.1.2. Barras

2.1.2.1. Materiales utilizados

Materiales utilizados							
Material		E (MPa)	ν	G (MPa)	f_y (MPa)	α_t (m/m°C)	γ (kN/m³)
Tipo	Designación						
Acero laminado	S275 (UNE-EN 10025-2)	210000.00	0.300	81000.00	275.00	0.000012	77.01
<i>Notación:</i> <i>E: Módulo de elasticidad</i> <i>ν: Módulo de Poisson</i> <i>G: Módulo de cortadura</i> <i>f_y: Límite elástico</i> <i>α_t: Coeficiente de dilatación</i> <i>γ: Peso específico</i>							

2.1.2.2. Descripción

Descripción									
Material		Barra (Ni/Nf)	Pieza (Ni/Nf)	Perfil(Serie)	Longitud (m)	β_{xy}	β_{xz}	Lb _{Sup.} (m)	Lb _{Inf.} (m)
Tipo	Designación								
Acero laminado	S275 (UNE-EN 10025-2)	N1/N15	N1/N2	IPN 200 (IPN)	1.209	1.00	1.00	-	-
		N15/N13	N1/N2	IPN 200 (IPN)	1.789	1.00	1.00	-	-
		N13/N7	N1/N2	IPN 200 (IPN)	1.310	1.00	1.00	-	-
		N7/N5	N1/N2	IPN 200 (IPN)	2.085	1.00	1.00	-	-

Descripción									
Material		Barra (Ni/Nf)	Pieza (Ni/Nf)	Perfil(Serie)	Longitud (m)	β_{xy}	β_{xz}	Lb _{Sup.} (m)	Lb _{Inf.} (m)
Tipo	Designación								
		N5/N2	N1/N2	IPN 200 (IPN)	1.988	1.00	1.00	-	-
		N3/N16	N3/N4	IPN 200 (IPN)	1.209	1.00	1.00	-	-
		N16/N14	N3/N4	IPN 200 (IPN)	1.789	1.00	1.00	-	-
		N14/N8	N3/N4	IPN 200 (IPN)	1.310	1.00	1.00	-	-
		N8/N6	N3/N4	IPN 200 (IPN)	2.085	1.00	1.00	-	-
		N6/N4	N3/N4	IPN 200 (IPN)	1.988	1.00	1.00	-	-
		N10/N9	N10/N9	UPN 100 (UPN)	2.085	1.00	1.00	-	-
		N12/N11	N12/N11	UPN 100 (UPN)	2.085	1.00	1.00	-	-
		N13/N17	N13/N14	IPN 140 (IPN)	2.914	1.00	1.00	-	-
		N17/N14	N13/N14	IPN 140 (IPN)	2.684	1.00	1.00	-	-
		N15/N18	N15/N16	IPN 140 (IPN)	2.914	1.00	1.00	-	-
		N18/N16	N15/N16	IPN 140 (IPN)	2.684	1.00	1.00	-	-
		N18/N17	N18/N17	IPN 140 (IPN)	1.789	1.00	1.00	-	-
		N5/N19	N5/N6	IPN 180 (IPN)	0.610	1.00	1.00	-	-
		N19/N9	N5/N6	IPN 180 (IPN)	1.234	1.00	1.00	-	-
		N9/N11	N5/N6	IPN 180 (IPN)	1.249	1.00	1.00	-	-
		N11/N6	N5/N6	IPN 180 (IPN)	2.505	1.00	1.00	-	-
		N7/N20	N7/N8	2xIPN 180([(IPN)	0.610	1.00	1.00	-	-
		N20/N10	N7/N8	2xIPN 180([(IPN)	1.234	1.00	1.00	-	-
		N10/N12	N7/N8	2xIPN 180([(IPN)	1.249	1.00	1.00	-	-
N12/N8	N7/N8	2xIPN 180([(IPN)	2.505	1.00	1.00	-	-		

Notación:
Ni: Nudo inicial
Nf: Nudo final
 β_{xy} : Coeficiente de pandeo en el plano 'XY'
 β_{xz} : Coeficiente de pandeo en el plano 'XZ'
Lb_{Sup.}: Separación entre arriostramientos del ala superior
Lb_{Inf.}: Separación entre arriostramientos del ala inferior

2.1.2.3. Características mecánicas

Tipos de pieza	
Ref.	Piezas
1	N1/N2 y N3/N4
2	N10/N9 y N12/N11
3	N13/N14, N15/N16 y N18/N17
4	N5/N6
5	N7/N8

Características mecánicas									
Material		Ref.	Descripción	A	Avy	Avz	Iyy	Izz	It
Tipo	Designación			(cm ²)	(cm ²)	(cm ²)	(cm ⁴)	(cm ⁴)	(cm ⁴)



Características mecánicas									
Material		Ref.	Descripción	A (cm ²)	Avy (cm ²)	Avz (cm ²)	Iyy (cm4)	Izz (cm4)	It (cm4)
Tipo	Designación								
Acero laminado	S275 (UNE-EN 10025-2)	1	IPN 200, (IPN)	33.40	15.26	11.97	2140.00	117.00	13.50
		2	UPN 100, (UPN)	13.50	6.38	4.48	206.00	29.30	2.81
		3	IPN 140, (IPN)	18.20	8.51	6.30	573.00	35.20	4.32
		4	IPN 180, (IPN)	27.90	12.79	9.89	1450.00	81.30	9.58
		5	IPN 180, Doble en cajón soldado, (IPN) Cordón discontinuo	55.80	25.58	19.77	2900.00	1100.60	19.16
Notación: Ref.: Referencia A: Área de la sección transversal Avy: Área de cortante de la sección según el eje local 'Y' Avz: Área de cortante de la sección según el eje local 'Z' Iyy: Inercia de la sección alrededor del eje local 'Y' Izz: Inercia de la sección alrededor del eje local 'Z' It: Inercia a torsión Las características mecánicas de las piezas corresponden a la sección en el punto medio de las mismas.									

2.1.2.4. Tabla de medición

Tabla de medición						
Tipo	Material Designación	Pieza (Ni/Nf)	Perfil(Serie)	Longitud (m)	Volumen (m³)	Peso (kg)
Acero laminado	S275 (UNE-EN 10025-2)	N1/N2	IPN 200 (IPN)	8.380	0.028	219.72
		N3/N4	IPN 200 (IPN)	8.380	0.028	219.72
		N10/N9	UPN 100 (UPN)	2.085	0.003	22.10
		N12/N11	UPN 100 (UPN)	2.085	0.003	22.10
		N13/N14	IPN 140 (IPN)	5.598	0.010	79.98
		N15/N16	IPN 140 (IPN)	5.598	0.010	79.98
		N18/N17	IPN 140 (IPN)	1.789	0.003	25.55
		N5/N6	IPN 180 (IPN)	5.598	0.016	122.60
		N7/N8	2xIPN 180([I]) (IPN)	5.598	0.031	245.21
Notación: Ni: Nudo inicial Nf: Nudo final						

2.2. Cargas

2.2.1. Nudos

Cargas en nudos					
Referencia	Hipótesis	Cargas puntuales (kN)	Dirección		
			X	Y	Z
N9	Sobrecarga de uso	4.93	0.000	0.000	-1.000
N10	Sobrecarga de uso	5.76	0.000	0.000	-1.000
N11	Sobrecarga de uso	4.54	0.000	0.000	-1.000
N12	Sobrecarga de uso	5.37	0.000	0.000	-1.000
N19	Sobrecarga de uso	5.28	0.000	0.000	-1.000



Cargas en nudos					
Referencia	Hipótesis	Cargas puntuales (kN)	Dirección		
			X	Y	Z
N20	Sobrecarga de uso	6.11	0.000	0.000	-1.000

2.2.2. Barras

Referencias:

'P1', 'P2':

- Cargas puntuales, uniformes, en faja y momentos puntuales: 'P1' es el valor de la carga. 'P2' no se utiliza.
- Cargas trapeziales: 'P1' es el valor de la carga en el punto donde comienza (L1) y 'P2' es el valor de la carga en el punto donde termina (L2).
- Cargas triangulares: 'P1' es el valor máximo de la carga. 'P2' no se utiliza.
- Incrementos de temperatura: 'P1' y 'P2' son los valores de la temperatura en las caras exteriores o paramentos de la pieza. La orientación de la variación del incremento de temperatura sobre la sección transversal dependerá de la dirección seleccionada.

'L1', 'L2':

- Cargas y momentos puntuales: 'L1' es la distancia entre el nudo inicial de la barra y la posición donde se aplica la carga. 'L2' no se utiliza.
- Cargas trapeziales, en faja, y triangulares: 'L1' es la distancia entre el nudo inicial de la barra y la posición donde comienza la carga, 'L2' es la distancia entre el nudo inicial de la barra y la posición donde termina la carga.

Unidades:

- Cargas puntuales: kN
- Momentos puntuales: kN·m.
- Cargas uniformes, en faja, triangulares y trapeziales: kN/m.
- Incrementos de temperatura: °C.

Cargas en barras										
Barra	Hipótesis	Tipo	Valores		Posición		Dirección			
			P1	P2	L1 (m)	L2 (m)	Ejes	X	Y	Z
N1/N15	Peso propio	Uniforme	0.257	-	-	-	Globales	0.000	0.000	-1.000
N15/N13	Peso propio	Uniforme	0.257	-	-	-	Globales	0.000	0.000	-1.000
N13/N7	Peso propio	Uniforme	0.257	-	-	-	Globales	0.000	0.000	-1.000
N7/N5	Peso propio	Uniforme	0.257	-	-	-	Globales	0.000	0.000	-1.000
N5/N2	Peso propio	Uniforme	0.257	-	-	-	Globales	0.000	0.000	-1.000
N3/N16	Peso propio	Uniforme	0.257	-	-	-	Globales	0.000	0.000	-1.000
N16/N14	Peso propio	Uniforme	0.257	-	-	-	Globales	0.000	0.000	-1.000
N14/N8	Peso propio	Uniforme	0.257	-	-	-	Globales	0.000	0.000	-1.000
N8/N6	Peso propio	Uniforme	0.257	-	-	-	Globales	0.000	0.000	-1.000
N6/N4	Peso propio	Uniforme	0.257	-	-	-	Globales	0.000	0.000	-1.000



Cargas en barras										
Barra	Hipótesis	Tipo	Valores		Posición		Dirección			
			P1	P2	L1 (m)	L2 (m)	Ejes	X	Y	Z
N10/N9	Peso propio	Uniforme	0.104	-	-	-	Globales	0.000	0.000	-1.000
N12/N11	Peso propio	Uniforme	0.104	-	-	-	Globales	0.000	0.000	-1.000
N13/N17	Peso propio	Uniforme	0.140	-	-	-	Globales	0.000	0.000	-1.000
N17/N14	Peso propio	Uniforme	0.140	-	-	-	Globales	0.000	0.000	-1.000
N15/N18	Peso propio	Uniforme	0.140	-	-	-	Globales	0.000	0.000	-1.000
N18/N16	Peso propio	Uniforme	0.140	-	-	-	Globales	0.000	0.000	-1.000
N18/N17	Peso propio	Uniforme	0.140	-	-	-	Globales	0.000	0.000	-1.000
N18/N17	Sobrecarga de uso	Puntual	10.00	-	0.894	-	Globales	0.000	0.000	-1.000
N5/N19	Peso propio	Uniforme	0.215	-	-	-	Globales	0.000	0.000	-1.000
N19/N9	Peso propio	Uniforme	0.215	-	-	-	Globales	0.000	0.000	-1.000
N9/N11	Peso propio	Uniforme	0.215	-	-	-	Globales	0.000	0.000	-1.000
N11/N6	Peso propio	Uniforme	0.215	-	-	-	Globales	0.000	0.000	-1.000
N11/N6	Sobrecarga de uso	Faja	0.521	-	0.500	2.505	Globales	0.000	0.000	-1.000
N7/N20	Peso propio	Uniforme	0.430	-	-	-	Globales	0.000	0.000	-1.000
N20/N10	Peso propio	Uniforme	0.430	-	-	-	Globales	0.000	0.000	-1.000
N10/N12	Peso propio	Uniforme	0.430	-	-	-	Globales	0.000	0.000	-1.000
N12/N8	Peso propio	Uniforme	0.430	-	-	-	Globales	0.000	0.000	-1.000
N12/N8	Sobrecarga de uso	Faja	0.521	-	0.500	2.505	Globales	0.000	0.000	-1.000

2.3. Resultados

2.3.1. Nudos

2.3.1.1. Desplazamientos

Referencias:

Dx, Dy, Dz: Desplazamientos de los nudos en ejes globales.

Gx, Gy, Gz: Giros de los nudos en ejes globales.

2.3.1.1.1. Envoltentes

Envoltente de los desplazamientos en nudos								
Referencia	Combinación		Desplazamientos en ejes globales					
	Tipo	Descripción	Dx (mm)	Dy (mm)	Dz (mm)	Gx (mRad)	Gy (mRad)	Gz (mRad)
N1	Desplazamientos	Valor mínimo de la envoltente	0.000	0.000	0.000	-25.071	0.000	0.000
		Valor máximo de la envoltente	0.000	0.000	0.000	-3.819	0.000	0.000
N2	Desplazamientos	Valor mínimo de la envoltente	0.000	0.000	0.000	3.842	0.000	0.000
		Valor máximo de la envoltente	0.000	0.000	0.000	26.887	0.000	0.000
N3	Desplazamientos	Valor mínimo de la envoltente	0.000	0.000	0.000	-17.319	0.000	0.000
		Valor máximo de la envoltente	0.000	0.000	0.000	-3.788	0.000	0.000
N4	Desplazamientos	Valor mínimo de la envoltente	0.000	0.000	0.000	3.801	0.000	0.000
		Valor máximo de la envoltente	0.000	0.000	0.000	17.789	0.000	0.000
N5	Desplazamientos	Valor mínimo de la envoltente	0.000	0.000	-48.696	-	-	-
		Valor máximo de la envoltente	0.000	0.000	-6.981	-	-	-
N6	Desplazamientos	Valor mínimo de la envoltente	0.000	0.000	-32.321	-	-	-



Envolvente de los desplazamientos en nudos								
Referencia	Combinación		Desplazamientos en ejes globales					
	Tipo	Descripción	Dx (mm)	Dy (mm)	Dz (mm)	Gx (mRad)	Gy (mRad)	Gz (mRad)
		Valor máximo de la envolvente	0.000	0.000	-6.909	-	-	-
N7	Desplazamientos	Valor mínimo de la envolvente	0.000	0.000	-70.086	-	-	-
		Valor máximo de la envolvente	0.000	0.000	-10.259	-	-	-
N8	Desplazamientos	Valor mínimo de la envolvente	0.000	0.000	-47.115	-	-	-
		Valor máximo de la envolvente	0.000	0.000	-10.161	-	-	-
N9	Desplazamientos	Valor mínimo de la envolvente	0.000	0.000	-56.001	-	-	-
		Valor máximo de la envolvente	0.000	0.000	-7.956	-	-	-
N10	Desplazamientos	Valor mínimo de la envolvente	0.000	0.000	-70.228	-	-	-
		Valor máximo de la envolvente	0.000	0.000	-11.120	-	-	-
N11	Desplazamientos	Valor mínimo de la envolvente	0.000	0.000	-53.668	-	-	-
		Valor máximo de la envolvente	0.000	0.000	-8.079	-	-	-
N12	Desplazamientos	Valor mínimo de la envolvente	0.000	0.000	-65.914	-	-	-
		Valor máximo de la envolvente	0.000	0.000	-11.224	-	-	-
N13	Desplazamientos	Valor mínimo de la envolvente	0.000	0.000	-61.974	-	-	-
		Valor máximo de la envolvente	0.000	0.000	-9.228	-	-	-
N14	Desplazamientos	Valor mínimo de la envolvente	0.000	0.000	-42.154	-	-	-
		Valor máximo de la envolvente	0.000	0.000	-9.145	-	-	-
N15	Desplazamientos	Valor mínimo de la envolvente	0.000	0.000	-29.550	-	-	-
		Valor máximo de la envolvente	0.000	0.000	-4.484	-	-	-
N16	Desplazamientos	Valor mínimo de la envolvente	0.000	0.000	-20.364	-	-	-
		Valor máximo de la envolvente	0.000	0.000	-4.446	-	-	-
N17	Desplazamientos	Valor mínimo de la envolvente	0.000	0.000	-68.808	-	-	-
		Valor máximo de la envolvente	0.000	0.000	-11.065	-	-	-
N18	Desplazamientos	Valor mínimo de la envolvente	0.000	0.000	-41.920	-	-	-
		Valor máximo de la envolvente	0.000	0.000	-6.344	-	-	-
N19	Desplazamientos	Valor mínimo de la envolvente	0.000	0.000	-52.057	0.000	0.597	0.000
		Valor máximo de la envolvente	0.000	0.000	-7.367	0.000	4.930	0.000
N20	Desplazamientos	Valor mínimo de la envolvente	0.000	0.000	-70.703	0.000	0.528	0.000
		Valor máximo de la envolvente	0.000	0.000	-10.601	0.000	0.662	0.000

2.3.1.2. Reacciones

Referencias:

Rx, Ry, Rz: Reacciones en nudos con desplazamientos coaccionados (fuerzas).

Mx, My, Mz: Reacciones en nudos con giros coaccionados (momentos).

2.3.1.2.1. Envoltentes

Envoltentes de las reacciones en nudos								
Referencia	Combinación		Reacciones en ejes globales					
	Tipo	Descripción	Rx (kN)	Ry (kN)	Rz (kN)	Mx (kN·m)	My (kN·m)	Mz (kN·m)
N1	Hormigón en cimentaciones	Valor mínimo de la envolvente	0.000	0.000	2.570	0.00	0.00	0.00
		Valor máximo de la envolvente	0.000	0.000	22.992	0.00	0.00	0.00
	Tensiones sobre el terreno	Valor mínimo de la envolvente	0.000	0.000	2.570	0.00	0.00	0.00



Envolventes de las reacciones en nudos								
Referencia	Combinación		Reacciones en ejes globales					
	Tipo	Descripción	Rx (kN)	Ry (kN)	Rz (kN)	Mx (kN·m)	My (kN·m)	Mz (kN·m)
		Valor máximo de la envolvente	0.000	0.000	14.370	0.00	0.00	0.00
N2	Hormigón en cimentaciones	Valor mínimo de la envolvente	0.000	0.000	2.536	0.00	0.00	0.00
		Valor máximo de la envolvente	0.000	0.000	28.253	0.00	0.00	0.00
	Tensiones sobre el terreno	Valor mínimo de la envolvente	0.000	0.000	2.536	0.00	0.00	0.00
		Valor máximo de la envolvente	0.000	0.000	17.658	0.00	0.00	0.00
N3	Hormigón en cimentaciones	Valor mínimo de la envolvente	0.000	0.000	2.559	0.00	0.00	0.00
		Valor máximo de la envolvente	0.000	0.000	17.414	0.00	0.00	0.00
	Tensiones sobre el terreno	Valor mínimo de la envolvente	0.000	0.000	2.559	0.00	0.00	0.00
		Valor máximo de la envolvente	0.000	0.000	10.884	0.00	0.00	0.00
N4	Hormigón en cimentaciones	Valor mínimo de la envolvente	0.000	0.000	2.506	0.00	0.00	0.00
		Valor máximo de la envolvente	0.000	0.000	18.147	0.00	0.00	0.00
	Tensiones sobre el terreno	Valor mínimo de la envolvente	0.000	0.000	2.506	0.00	0.00	0.00
		Valor máximo de la envolvente	0.000	0.000	11.342	0.00	0.00	0.00

Nota: Las combinaciones de hormigón indicadas son las mismas que se utilizan para comprobar el estado límite de equilibrio en la cimentación.

2.3.2. Barras

2.3.2.1. Esfuerzos

Referencias:

N: Esfuerzo axial (kN)

Vy: Esfuerzo cortante según el eje local Y de la barra. (kN)

Vz: Esfuerzo cortante según el eje local Z de la barra. (kN)

Mt: Momento torsor (kN·m)

My: Momento flector en el plano 'XZ' (giro de la sección respecto al eje local 'Y' de la barra). (kN·m)

Mz: Momento flector en el plano 'XY' (giro de la sección respecto al eje local 'Z' de la barra). (kN·m)

2.3.2.1.1. Envolventes

Envolventes de los esfuerzos en barras									
Barra	Tipo de combinación	Esfuerzo	Posiciones en la barra						
			0.000 m	0.201 m	0.403 m	0.604 m	0.806 m	1.007 m	1.209 m
N1/N15	Acero laminado	N _{mín}	0.000	0.000	0.000	0.000	0.000	0.000	0.000
		N _{máx}	0.000	0.000	0.000	0.000	0.000	0.000	0.000
		Vy _{mín}	0.000	0.000	0.000	0.000	0.000	0.000	0.000
		Vy _{máx}	0.000	0.000	0.000	0.000	0.000	0.000	0.000
		Vz _{mín}	-21.169	-21.099	-21.029	-20.959	-20.889	-20.819	-20.749
		Vz _{máx}	-2.056	-2.015	-1.973	-1.932	-1.890	-1.849	-1.807
		Mt _{mín}	0.00	0.00	0.00	0.00	0.00	0.00	0.00
		Mt _{máx}	0.00	0.00	0.00	0.00	0.00	0.00	0.00
		My _{mín}	0.00	0.41	0.81	1.21	1.59	1.97	2.34
		My _{máx}	0.00	4.26	8.50	12.73	16.95	21.15	25.34



Tel. +34 934 035 454
Fax +34 934 021 703
www.up.edu

[illegible]



Tel. +34 934 035 454
Fax +34 934 021 703
www.up.edu

[illegible]



Tel. +34 934 035 454
Fax +34 934 021 703
www.up.edu

Envolventes de los esfuerzos en barras							
Barra	Tipo de combinación	Esfuerzo	Posiciones en la barra				
			0.000 m	0.153 m	0.305 m	0.458 m	0.610 m
N5/N19	Acero laminado	N _{mín}	0.000	0.000	0.000	0.000	0.000
		N _{máx}	0.000	0.000	0.000	0.000	0.000
		Vy _{mín}	0.000	0.000	0.000	0.000	0.000
		Vy _{máx}	0.000	0.000	0.000	0.000	0.000
		Vz _{mín}	-16.320	-16.276	-16.231	-16.187	-16.143
		Vz _{máx}	-0.578	-0.552	-0.526	-0.499	-0.473
		Mt _{mín}	0.00	0.00	0.00	0.00	0.00
		Mt _{máx}	0.00	0.00	0.00	0.00	0.00
		My _{mín}	0.00	0.09	0.17	0.25	0.32
		My _{máx}	0.00	2.49	4.96	7.44	9.90
		Mz _{mín}	0.00	0.00	0.00	0.00	0.00
		Mz _{máx}	0.00	0.00	0.00	0.00	0.00

Envolventes de los esfuerzos en barras



Tel. +34 934 035 454
Fax +34 934 021 703
www.ub.edu

[illegible]

Envolventes de los esfuerzos en barras							
Barra	Tipo de combinación	Esfuerzo	Posiciones en la barra				
			0.000 m	0.153 m	0.305 m	0.458 m	0.610 m
N7/N20	Acero laminado	N _{mín}	0.000	0.000	0.000	0.000	0.000
		N _{máx}	0.000	0.000	0.000	0.000	0.000
		V _y _{mín}	0.000	0.000	0.000	0.000	0.000
		V _y _{máx}	0.000	0.000	0.000	0.000	0.000
		V _z _{mín}	-19.633	-19.545	-19.456	-19.368	-19.279
		V _z _{máx}	-1.059	-1.007	-0.954	-0.902	-0.849
		M _t _{mín}	0.00	0.00	0.00	0.00	0.00
		M _t _{máx}	0.00	0.00	0.00	0.00	0.00
		M _y _{mín}	0.00	0.16	0.31	0.45	0.58
		M _y _{máx}	0.00	2.99	5.96	8.92	11.87
		M _z _{mín}	0.00	0.00	0.00	0.00	0.00
		M _z _{máx}	0.00	0.00	0.00	0.00	0.00

Envolventes de los esfuerzos en barras									
Barra	Tipo de combinación	Esfuerzo	Posiciones en la barra						
			0.000 m	0.206 m	0.411 m	0.617 m	0.823 m	1.028 m	1.234 m
N20/N10	Acero laminado	N _{mín}	0.000	0.000	0.000	0.000	0.000	0.000	0.000
		N _{máx}	0.000	0.000	0.000	0.000	0.000	0.000	0.000
		V _y _{mín}	0.000	0.000	0.000	0.000	0.000	0.000	0.000
		V _y _{máx}	0.000	0.000	0.000	0.000	0.000	0.000	0.000
		V _z _{mín}	-10.114	-9.995	-9.876	-9.756	-9.637	-9.518	-9.398
		V _z _{máx}	-0.849	-0.779	-0.708	-0.637	-0.567	-0.496	-0.425
		M _t _{mín}	0.00	0.00	0.00	0.00	0.00	0.00	0.00
		M _t _{máx}	0.00	0.00	0.00	0.00	0.00	0.00	0.00
		M _y _{mín}	0.58	0.75	0.90	1.04	1.16	1.27	1.37
		M _y _{máx}	11.87	13.94	15.98	18.00	19.99	21.96	23.91
		M _z _{mín}	0.00	0.00	0.00	0.00	0.00	0.00	0.00
		M _z _{máx}	0.00	0.00	0.00	0.00	0.00	0.00	0.00

Envolventes de los esfuerzos en barras									
Barra	Tipo de combinación	Esfuerzo	Posiciones en la barra						
			0.000 m	0.208 m	0.416 m	0.624 m	0.833 m	1.041 m	1.249 m
N10/N12	Acero laminado	N _{mín}	0.000	0.000	0.000	0.000	0.000	0.000	0.000
		N _{máx}	0.000	0.000	0.000	0.000	0.000	0.000	0.000
		V _y _{mín}	0.000	0.000	0.000	0.000	0.000	0.000	0.000
		V _y _{máx}	0.000	0.000	0.000	0.000	0.000	0.000	0.000
		V _z _{mín}	-0.612	-0.491	-0.371	-0.250	-0.129	-0.022	0.050
		V _z _{máx}	-0.339	-0.267	-0.195	-0.124	-0.052	0.032	0.153
		M _t _{mín}	0.00	0.00	0.00	0.00	0.00	0.00	0.00
		M _t _{máx}	0.00	0.00	0.00	0.00	0.00	0.00	0.00
		M _y _{mín}	1.37	1.43	1.48	1.51	1.53	1.53	1.52
		M _y _{máx}	23.91	24.02	24.11	24.18	24.22	24.23	24.22



Envolventes de los esfuerzos en barras									
Barra	Tipo de combinación	Esfuerzo	Posiciones en la barra						
			0.000 m	0.208 m	0.416 m	0.624 m	0.833 m	1.041 m	1.249 m
		Mz _{mín}	0.00	0.00	0.00	0.00	0.00	0.00	0.00
		Mz _{máx}	0.00	0.00	0.00	0.00	0.00	0.00	0.00

Envolventes de los esfuerzos en barras											
Barra	Tipo de combinación	Esfuerzo	Posiciones en la barra								
			0.000 m	0.418 m	0.626 m	1.044 m	1.253 m	1.670 m	1.879 m	2.296 m	2.505 m
N12/N8	Acero laminado	N _{mín}	0.000	0.000	0.000	0.000	0.000	0.000	0.000	0.000	0.000
		N _{máx}	0.000	0.000	0.000	0.000	0.000	0.000	0.000	0.000	0.000
		Vy _{mín}	0.000	0.000	0.000	0.000	0.000	0.000	0.000	0.000	0.000
		Vy _{máx}	0.000	0.000	0.000	0.000	0.000	0.000	0.000	0.000	0.000
		Vz _{mín}	0.177	0.321	0.393	0.536	0.608	0.752	0.823	0.967	1.039
		Vz _{máx}	8.314	8.556	8.776	9.344	9.629	10.197	10.482	11.050	11.335
		Mt _{mín}	0.00	0.00	0.00	0.00	0.00	0.00	0.00	0.00	0.00
		Mt _{máx}	0.00	0.00	0.00	0.00	0.00	0.00	0.00	0.00	0.00
		My _{mín}	1.52	1.42	1.34	1.15	1.03	0.75	0.58	0.21	0.00
		My _{máx}	24.22	20.70	18.89	15.11	13.13	8.99	6.83	2.34	0.00
		Mz _{mín}	0.00	0.00	0.00	0.00	0.00	0.00	0.00	0.00	0.00
		Mz _{máx}	0.00	0.00	0.00	0.00	0.00	0.00	0.00	0.00	0.00

2.3.2.2. Resistencia

Referencias:

N: Esfuerzo axil (kN)

Vy: Esfuerzo cortante según el eje local Y de la barra. (kN)

Vz: Esfuerzo cortante según el eje local Z de la barra. (kN)

Mt: Momento torsor (kN·m)

My: Momento flector en el plano 'XZ' (giro de la sección respecto al eje local 'Y' de la barra). (kN·m)

Mz: Momento flector en el plano 'XY' (giro de la sección respecto al eje local 'Z' de la barra). (kN·m)

Los esfuerzos indicados son los correspondientes a la combinación pésima, es decir, aquella que demanda la máxima resistencia de la sección.

Origen de los esfuerzos pésimos:

- G: Sólo gravitatorias
- GV: Gravitatorias + viento
- GS: Gravitatorias + sismo
- GVS: Gravitatorias + viento + sismo

η : Aprovechamiento de la resistencia. La barra cumple con las condiciones de resistencia de la norma si se cumple que $\eta \leq 100$ %.



Comprobación de resistencia										
Barra	η (%)	Posición (m)	Esfuerzos pésimos						Origen	Estado
			N (kN)	Vy (kN)	Vz (kN)	Mt (kN·m)	My (kN·m)	Mz (kN·m)		
N1/N15	38.70	1.209	0.000	0.000	-20.749	0.00	25.34	0.00	G	Cumple
N15/N13	83.04	1.789	0.000	0.000	-15.922	0.00	54.37	0.00	G	Cumple
N13/N7	106.02	1.310	0.000	0.000	-11.261	0.00	69.42	0.00	G	No cumple
N7/N5	106.02	0.000	0.000	0.000	8.372	0.00	69.42	0.00	G	No cumple
N5/N2	78.21	0.000	0.000	0.000	25.416	0.00	51.21	0.00	G	Cumple
N3/N16	29.05	1.209	0.000	0.000	-15.522	0.00	19.02	0.00	G	Cumple
N16/N14	58.25	1.789	0.000	0.000	-10.378	0.00	38.14	0.00	G	Cumple
N14/N8	69.50	1.310	0.000	0.000	-5.402	0.00	45.51	0.00	G	Cumple
N8/N6	69.50	0.000	0.000	0.000	5.933	0.00	45.51	0.00	G	Cumple
N6/N4	49.46	0.000	0.000	0.000	15.946	0.00	32.38	0.00	G	Cumple
N10/N9	0.59	1.043	0.000	0.000	0.000	0.00	0.08	0.00	G	Cumple
N12/N11	0.59	1.043	0.000	0.000	0.000	0.00	0.08	0.00	G	Cumple
N13/N17	45.85	2.914	0.000	0.000	-3.655	0.00	11.45	0.00	G	Cumple
N17/N14	45.85	0.000	0.000	0.000	4.014	0.00	11.45	0.00	G	Cumple
N15/N18	45.85	2.914	0.000	0.000	-3.655	0.00	11.45	0.00	G	Cumple
N18/N16	45.85	0.000	0.000	0.000	4.014	0.00	11.45	0.00	G	Cumple
N18/N17	27.15	0.894	0.000	0.000	-7.500	0.00	6.78	0.00	G	Cumple
N5/N19	20.22	0.610	0.000	0.000	-16.143	0.00	9.90	0.00	G	Cumple
N19/N9	40.48	1.234	0.000	0.000	-7.865	0.00	19.83	0.00	G	Cumple
N9/N11	40.85	1.041	0.000	0.000	-0.022	0.00	20.01	0.00	G	Cumple
N11/N6	40.85	0.000	0.000	0.000	6.995	0.00	20.01	0.00	G	Cumple
N7/N20	12.12	0.610	0.000	0.000	-19.279	0.00	11.87	0.00	G	Cumple
N20/N10	24.41	1.234	0.000	0.000	-9.398	0.00	23.91	0.00	G	Cumple
N10/N12	24.74	1.041	0.000	0.000	-0.008	0.00	24.23	0.00	G	Cumple
N12/N8	24.73	0.000	0.000	0.000	8.314	0.00	24.22	0.00	G	Cumple

2.3.2.3. Flechas

Referencias:

Pos.: Valor de la coordenada sobre el eje 'X' local del grupo de flecha en el punto donde se produce el valor pésimo de la flecha.

L.: Distancia entre dos puntos de corte consecutivos de la deformada con la recta que une los nudos extremos del grupo de flecha.

Flechas								
Grupo	Flecha máxima absoluta xy Flecha máxima relativa xy		Flecha máxima absoluta xz Flecha máxima relativa xz		Flecha activa absoluta xy Flecha activa relativa xy		Flecha activa absoluta xz Flecha activa relativa xz	
	Pos. (m)	Flecha (mm)	Pos. (m)	Flecha (mm)	Pos. (m)	Flecha (mm)	Pos. (m)	Flecha (mm)
N1/N2	0.000	0.00	4.307	70.09	0.000	0.00	4.307	59.83
	-	L/(>1000)	4.307	L/119.6	-	L/(>1000)	4.307	L/140.1
N3/N4	0.000	0.00	4.307	47.12	0.000	0.00	4.307	36.95
	-	L/(>1000)	4.307	L/177.9	-	L/(>1000)	4.307	L/226.8



Flechas								
Grupo	Flecha máxima absoluta xy Flecha máxima relativa xy		Flecha máxima absoluta xz Flecha máxima relativa xz		Flecha activa absoluta xy Flecha activa relativa xy		Flecha activa absoluta xz Flecha activa relativa xz	
	Pos. (m)	Flecha (mm)	Pos. (m)	Flecha (mm)	Pos. (m)	Flecha (mm)	Pos. (m)	Flecha (mm)
N10/N9	0.000 -	0.00 L/(>1000)	1.043 1.043	0.06 L/(>1000)	0.000 -	0.00 L/(>1000)	0.417 -	0.00 L/(>1000)
N12/N11	0.000 -	0.00 L/(>1000)	1.043 1.043	0.06 L/(>1000)	0.000 -	0.00 L/(>1000)	1.251 -	0.00 L/(>1000)
N13/N14	0.000 -	0.00 L/(>1000)	2.914 2.914	17.15 L/326.4	0.000 -	0.00 L/(>1000)	2.914 2.914	15.27 L/366.5
N15/N16	0.000 -	0.00 L/(>1000)	2.914 2.914	17.15 L/326.4	0.000 -	0.00 L/(>1000)	2.914 2.914	15.27 L/366.5
N18/N17	0.000 -	0.00 L/(>1000)	0.894 0.894	1.10 L/(>1000)	0.000 -	0.00 L/(>1000)	0.894 0.894	1.08 L/(>1000)
N7/N8	0.000 -	0.00 L/(>1000)	2.677 2.677	8.71 L/642.5	0.000 -	0.00 L/(>1000)	2.677 2.677	7.68 L/728.7
N5/N6	0.000 -	0.00 L/(>1000)	2.677 2.677	14.34 L/390.3	0.000 -	0.00 L/(>1000)	2.677 2.677	13.19 L/424.4

3.3 Altres treballs associats a l'execució de l'obra a realitzar tant a l'edifici Migdia com el de Ponent

Cal tenir en compte altres feines associades a la instal·lació principal que caldrà portar a terme. Aquestes seran:

-desmuntatge de fals sostre. Cal realitzar aquestes feines per poder instal·lar les noves canonades. Caldrà anar molt en compte en el desmuntatge del fals sostre doncs després, un cop realitzada la instal·lació del nou circuit de clima, caldrà tornar-lo a muntar i deixar-lo en les mateixes condicions que les actuals.

-desmuntatge de lluminàries existents. Algunes de les lluminàries existents estan instal·lades en llocs on impedeixen la instal·lació de les noves canonades. Un cop finalitzada la instal·lació de les noves canonades, en muntaran les lluminàries desmuntades en la mateixa ubicació on eren inicialment.

-apertura de forats pels pas de les instal·lacions. Es realitzarà diferents apertures sobre paraments verticals de diferents tipologies i dimensions segons les necessitats de la instal·lació. Una vegada que la instal·lació hagi transcorregut per l'apertura caldrà realitzar el tancament i adequació del parament.

4. NETEJA DE L'OBRA I ELIMINACIÓ DE RESIDUS

La neteja de les parts afectades per l'obra serà a càrrec de l'adjudicatari de l'obra, qui haurà de deixar els espais afectats en condicions de total ordre, absència de restes



materials, i neta. Entenent que la neteja només afectarà als materials i brutícia, generada per la pròpia obra.

Durant l'execució de l'obra, es realitzaran actuacions que provocaran modificacions d'obra civil: obertura de forats, desmuntatge de fals sostre, repàs de pintura, etc... Totes aquestes, i altres actuacions que embrutin els espais de treball, hauran de ser netejats de restes d'obra, i escombrats al finalitzar les actuacions en aquell espai. Si l'actuació es realitza durant més d'un dia en un mateix espai, caldrà que cada dia, la brutícia generada quedi recollida de manera que es minimitzi l'afectació al normal funcionament dels espais.

Totes les despeses de la neteja aniran a càrrec de l'empresa que executi els treballs, a excepció del fregat amb aigua, que queda exclòs dels continguts d'aquest projecte.

L'adjudicatari de l'obra serà el responsable de la correcta gestió del residus i runes produïdes per l'obra. Aquesta gestió s'haurà de realitzar amb un abocador autoritzat, el transport es realitzarà amb camió i es complirà amb el Decret 201/1994 regulador dels enderrocs i altres residus de la construcció.

5. MESURES DE SEGURETAT I SALUT

L'empresa adjudicatària presentarà el Pla de Seguretat i Salut, i posarà tots els mitjans adients pel compliment del Reial Decret 1627/1997 de 24 d'octubre.

L'ARQUITECTE

ENGINYERS

Andrés Lezcano Horno
Director de l'Àrea d'Infraestructures
i Serveis Generals

Josep Ignasi Piñol i Sanjaume
Cap de la Unitat de Manteniment

Sergi Albet Tarrasó
Tècnic de manteniment

Barcelona, octubre de 2024



UNIVERSITAT DE
BARCELONA

Unitat de Manteniment
Àrea d'Infraestructures i Serveis Generals

Balmes, 21, 1r 2a
08007 Barcelona

Tel. +34 934 035 454
Fax +34 934 021 703
www.ub.edu



3 ANNEXES



3.1. NORMATIVA



UNIVERSITAT DE
BARCELONA

Unitat de Manteniment
Àrea d'Infraestructures i Serveis Generals

Balmes, 21, 1r 2a
08007 Barcelona

Tel. +34 934 035 454
Fax +34 934 021 703
www.ub.edu



ASPECTES GENERALS

Ley de Ordenación de la Edificación, LOE

Ley 38/1999 (BOE: 06/11/99), modificació: Ley 52/2002, (BOE 31/12/02). Modificada pels Pressupostos generals de l'estat per a l'any 2003. art. 105

Código Técnico de la Edificación, CTE

RD 314/2006, de 17 de març de 2006 (BOE 28/03/2006) modificat per RD 1371/2007 (BOE 23/10/2007), Orden VIV 984/2009 (BOE 23/4/2009) i les seves correccions d'errades (BOE 20/12/2007 i 25/1/2008). RD 173/10 pel que es modifica el Codi tècnic de l'edificació, en matèria d'accessibilitat i no discriminació a persones con discapacitat. (BOE 11.03.10)

Desarrollo de la Directiva 89/106/CEE de productos de la construcción

RD 1630/1992 modificat pel RD 1329/1995. (*marcatge CE dels productes, equips i sistemes*)

Normas para la redacción de proyectos y dirección de obras de edificación

D 462/1971 (BOE: 24/3/71) modificat pel RD 129/85 (BOE: 7/2/85)

Normas sobre el libro de Ordenes y asistencias en obras de edificación

O 9/6/1971 (BOE: 17/6/71) correcció d'errors (BOE: 6/7/71) modificada per l'O. 14/6/71 (BOE: 24/7/91)

Libro de Ordenes y visitas

D 461/1997, de 11 de març

Certificado final de dirección de obras

D 462/1971 (BOE: 24/3/71)

Ley de Contratos del sector público

Ley 30/2007 (BOE: 31.10.07)

Desarrollo parcial de la Ley 30/2007, de Contratos del Sector público

RD 817/2009 (BOE: 15.05.09)

Llei de l'Obra pública

Llei 3/2007 (DOGC: 06.07.07)



REQUISITS BÀSICS DE QUALITAT DE L'EDIFICACIÓ

Ús de l'edifici

Llocs de treball

Disposiciones mínimas de seguridad y salud en los lugares de trabajo

RD 486/1997, de 14 d'abril (BOE: 24/04/97). Modifica i deroga alguns capítols de la "Ordenanza de Seguridad y Higiene en el trabajo". (O. 09/03/1971)

Altres usos

Segons reglamentacions específiques

Accessibilitat

Condiciones básicas de accesibilidad y no discriminación de las personas con discapacidad para el acceso y utilización de los espacios públicos urbanizados y edificaciones

RD 505/2007 (BOE 113 de l'11/5/2007). Desarrollo de la LIONDAU, Ley de Igualdad de oportunidades y no discriminación y acceso universal.

CTE Part I Exigències bàsiques de seguretat d'utilització i accessibilitat, SUA

CTE DB Document Bàsic SUA Seguretat d'utilització i accessibilitat

RD 314/2006, de 17 de març de 2006 (BOE 28/03/2006) modificat per RD 1371/2007 (BOE 23/10/2007), Orden VIV 984/2009 (BOE 23/4/2009) i les seves correccions d'errades (BOE 20/12/2007 i 25/1/2008). RD 173/10 pel que es modifica el Codi tècnic de l'edificació, en matèria d'accessibilitat i no discriminació a persones con discapacitat. (BOE 11.03.10)

Llei de promoció de l'accessibilitat i supressió de barreres arquitectòniques

Llei 20/91 (DOGC 25/11/91)

Codi d'accessibilitat de Catalunya, de desplegament de la Llei 20/91

D 135/95 (DOGC 24/3/95)

Seguretat estructural

CTE Part I Exigències bàsiques de Seguretat Estructural, SE

CTE DB SE Document Bàsic Seguretat Estructural, Bases de càlcul

CTE DB SE AE Document Bàsic Accions a l'edificació

RD 314/2006, de 17 de març de 2006 (BOE 28/03/2006) modificat per RD 1371/2007 (BOE 23/10/2007), Orden VIV 984/2009 (BOE 23/4/2009) i les seves correccions d'errades (BOE 20/12/2007 i 25/1/2008). Modificat pel RD 173/2010 (BOE 11.03.10).

Seguretat d'utilització i accessibilitat

CTE Part I Exigències bàsiques de seguretat d'utilització i accessibilitat, SUA

CTE DB SUA Document Bàsic Seguretat d'Utilització i Accessibilitat

SUA-1 Seguretat enfront al risc de caigudes

SUA-2 Seguretat enfront al risc d'impacte o enganxades

SUA-3 Seguretat enfront al risc "d'aprisionament"

Seguretat enfront al risc causat per situacions d'alta ocupació

SUA-6 Seguretat enfront al risc d'ofegament

SUA-7 Seguretat enfront al risc causat per vehicles en moviment

SUA-8 Seguretat enfront al risc causat pel llamp



SUA-9 Accessibilitat

RD 314/2006, de 17 de març de 2006 (BOE 28/03/2006) modificat per RD 1371/2007 (BOE 23/10/2007), Orden VIV 984/2009 (BOE 23/4/2009) i les seves correccions d'errades (BOE 20/12/2007 i 25/1/2008). RD 173/10 pel que es modifica el Codi tècnic de l'edificació, en matèria d'accessibilitat i no discriminació a persones con discapacitat. (BOE 11.03.10)

Seguretat en cas d'incendi

CTE Part I Exigències bàsiques de seguretat en cas d'incendi, SI

CTE DB SI Document Bàsic Seguretat en cas d'Incendi

RD 314/2006, de 17 de març de 2006 (BOE 28/03/2006) modificat per RD 1371/2007 (BOE 23/10/2007), Orden VIV 984/2009 (BOE 23/4/2009) i les seves correccions d'errades (BOE 20/12/2007 i 25/1/2008). RD 173/10 pel que es modifica el Codi tècnic de l'edificació, en matèria d'accessibilitat i no discriminació a persones con discapacitat. (BOE 11.03.10)

CTE DB SI Document Bàsic Seguretat en cas d'Incendi

Reglamento de seguridad en caso de incendios en establecimientos industriales, RSCIEI

RD 2267/2004, (BOE: 17/12/2004)

RD 513/2017, de 22 de mayo, por el que se aprueba el Reglamento de instalaciones de protección contra incendios

Prevenció i seguretat en matèria d'incendis en establiments, activitats, infraestructures i edificis.

Llei 3/2010 del 18 de febrer (DOGC: 10.03.10), entra en vigor 10.05.10.

Ordenança Municipal de protecció en cas d'incendi de Barcelona, OMCPI 2008

Salubritat

CTE Part I Exigències bàsiques d'Habitabilitat Salubritat, HS

CTE DB HS Document Bàsic Salubritat

HS 1 Protecció enfront de la humitat

HS 2 Recollida i evacuació de residus

HS 3 Qualitat de l'aire interior

HS 4 Subministrament d'aigua

HS 5 Evacuació d'aigües

RD 314/2006, de 17 de març de 2006 (BOE 28/03/2006) modificat per RD 1371/2007 (BOE 23/10/2007), Orden VIV 984/2009 (BOE 23/4/2009) i les seves correccions d'errades (BOE 20/12/2007 i 25/1/2008). Modificat pel RD 173/2010 (BOE 11.03.10).

Es regula l'adopció de criteris ambientals i d'ecoeficiència en els edificis

D 21/2006 (DOGC: 16/02/2006) i D 111/2009 (DOGC:16/7/2009)

Estalvi d'energia

CTE Part I Exigències bàsiques d'estalvi d'energia, HE

CTE DB HE Document Bàsic Estalvi d'Energia

HE-1 Limitació de la demanda energètica

HE-2 Rendiment de les Instal·lacions Tèrmiques

HE-3 Eficiència energètica de les instal·lacions d'il·luminació

HE-4 Contribució solar mínima d'aigua calenta sanitària

HE-5 Contribució fotovoltaica mínima d'energia elèctrica

RD 314/2006, de 17 de març de 2006 (BOE 28/03/2006) modificat per RD 1371/2007 (BOE 23/10/2007), Orden VIV 984/2009 (BOE 23/4/2009) i les seves correccions d'errades (BOE 20/12/2007 i 25/1/2008). Modificat pel RD 173/2010 (BOE 11.03.10).

Es regula l'adopció de criteris ambientals i d'ecoeficiència en els edificis

D 21/2006 (DOGC: 16/02/2006) i D 111/2009 (DOGC:16/7/2009)



Protecció enfront del soroll

CTE Part I Exigències bàsiques d'Habitabilitat Protecció davant del soroll, HR

CTE DB HR Document Bàsic Protecció davant del soroll

RD 314/2006, de 17 de març de 2006 (BOE 28/03/2006) modificat per RD 1371/2007 (BOE 23/10/2007), Orden VIV 984/2009 (BOE 23/4/2009) i les seves correccions d'errades (BOE 20/12/2007 i 25/1/2008). Modificat pel RD 173/2010 (BOE 11.03.10).

Ley del ruido

Ley 37/2003 (BOE 276, 18.11.2003)

Zonificación acústica, objetivos de calidad y emisiones acústicas

RD 1367/2007 (BOE 23/10/2007)

Llei de protecció contra la contaminació acústica

Llei 16/2002 (DOGC 3675, 11.07.2002)

Reglament de la Llei 16/2002 de protecció contra la contaminació acústica

Decret 176/2009 (DOGC 5506, 16.11.2009). *En vigor des de 17.11.09*

Es regula l'adopció de criteris ambientals i d'ecoeficiència en els edificis

D 21/2006 (DOGC: 16/02/2006) i D 111/2009 (DOGC:16/7/2009)

Ordenances municipals

NORMATIVA DELS SISTEMES CONSTRUCTIUS DE L'EDIFICI

Sistemes estructurals

CTE DB SE Document Bàsic Seguretat Estructural, Bases de càlcul

CTE DB SE AE Document Bàsic Accions a l'edificació

CTE DB SE C Document Bàsic Fonaments

CTE DB SE A Document Bàsic Acer

CTE DB SE M Document Bàsic Fusta

CTE DB SE F Document Bàsic Fàbrica

CTE DB SI 6 Resistència al foc de l'estructura i Annexes C, D, E, F

RD 314/2006, de 17 de març de 2006 (BOE 28/03/2006) modificat per RD 1371/2007 (BOE 23/10/2007), Orden VIV 984/2009 (BOE 23/4/2009) i les seves correccions d'errades (BOE 20/12/2007 i 25/1/2008). Modificat pel RD 173/2010 (BOE 11.03.10).

NCSE-02 Norma de Construcción Sismorresistente. Parte general y edificación

RD 997/2002, de 27 de setembre (BOE: 11/10/02)

EHE-08 Instrucción de hormigón estructural

RD 1247/2008, de 18 de juliol (BOE 22/08/2008)

Instrucció d'Acer Estructural EAE

RD 751/2011 (BOE 23/6/2011) En vigor a partir del 23/12/2011

El RD especifica que el seu àmbit d'aplicació és per a totes les estructures i elements d'acer estructural, tant d'edificació com d'enginyeria civil i que en obres d'edificació es pot fer servir indistintament aquesta Instrucció i el DB SE-A Acer del Codi Tècnic de l'Edificació.

NRE-AEOR-93 Norma reglamentària d'edificació sobre accions en l'edificació en les obres de rehabilitació estructural dels sostres d'edificis d'habitatges

O. 18/1/94 (DOGC: 28/1/94)



Sistemes constructius

CTE DB HS 1 Protecció enfront de la humitat

CTE DB HR Protecció davant del soroll

CTE DB HE 1 Limitació de la demanda energètica

CTE DB SE AE Accions en l'edificació

CTE DB SE F Fàbrica i altres

CTE DB SI Seguretat en cas d'Incendi, SI 1 i SI 2, Annex F

CTE DB SUA Seguretat d'Utilització i Accessibilitat, SUA 1 i SUA 2

RD 314/2006, de 17 de març de 2006 (BOE 28/03/2006) modificat per RD 1371/2007 (BOE 23/10/2007), Orden VIV 984/2009 (BOE 23/4/2009) i les seves correccions d'errades (BOE 20/12/2007 i 25/1/2008). RD 173/10 pel que es modifica el Codi tècnic de l'edificació, en matèria d'accessibilitat i no discriminació a persones con discapacitat. (BOE 11.03.10)

Codi d'accessibilitat de Catalunya, de desplegament de la Llei 20/91

D 135/95 (DOGC: 24/3/95)

Es regula l'adopció de criteris ambientals i d'ecoeficiència en els edificis

D 21/2006 (DOGC: 16/02/2006) i D 111/2009 (DOGC:16/7/2009)

Sistema de condicionaments, instal·lacions i serveis

Instal·lacions de recollida i evacuació de residus

CTE DB HS 2 Recollida i evacuació de residus

RD 314/2006, de 17 de març de 2006 (BOE 28/03/2006) modificat per RD 1371/2007 (BOE 23/10/2007), Orden VIV 984/2009 (BOE 23/4/2009) i les seves correccions d'errades (BOE 20/12/2007 i 25/1/2008)

Instal·lacions d'aigua

CTE DB HS 4 Subministrament d'aigua

RD 314/2006, de 17 de març de 2006 (BOE 28/03/2006) modificat per RD 1371/2007 (BOE 23/10/2007), Orden VIV 984/2009 (BOE 23/4/2009) i les seves correccions d'errades (BOE 20/12/2007 i 25/1/2008)

CTE DB HE 4 Contribució solar mínima d'aigua calenta sanitària

RD 314/2006, de 17 de març de 2006 (BOE 28/03/2006) modificat per RD 1371/2007 (BOE 23/10/2007), Orden VIV 984/2009 (BOE 23/4/2009) i les seves correccions d'errades (BOE 20/12/2007 i 25/1/2008)

Criterios sanitarios del agua de consumo humano

RD 140/2003 (BOE 21/02/2003)

Criterios higiénico-sanitarios para la prevención y control de la legionelosis.

RD 865/2003 (BOE 18/07/2003)

Reglamento d'equips a pressió. Instruccions tècniques complementàries

RD 2060/2008 (BOE 05/02/2009)

Es regula l'adopció de criteris ambientals i d'ecoeficiència en els edificis

D 21/2006 (DOGC 16/02/2006) I D111/2009 (DOGC:16/7/2009)

Condicions higienicosanitàries per a la prevenció i el control de la legionel·losi

D 352/2004 (DOGC 29/07/2004)



Mesures de foment per a l'estalvi d'aigua en determinats edificis i habitatges (d'aplicació obligatòria als edificis destinats a serveis públics de la Generalitat de Catalunya, així com en els habitatges finançats amb ajuts atorgats o gestionats per la Generalitat de Catalunya)

D 202/98 (DOGC 06/08/98)

Ordenances municipals

Instal·lacions d'evacuació

CTE DB HS 5 Evacuació d'aigües

RD 314/2006, de 17 de març de 2006 (BOE 28/03/2006) modificat per RD 1371/2007 (BOE 23/10/2007), Orden VIV 984/2009 (BOE 23/4/2009) i les seves correccions d'errades (BOE 20/12/2007 i 25/1/2008)

Es regula l'adopció de criteris ambientals i d'ecoeficiència en els edificis

D 21/2006 (DOGC 16/02/2006) I D111/2009 (DOGC16/7/2009)

Ordenances municipals

Instal·lacions tèrmiques

CTE DB HE 2 Rendiment de les Instal·lacions Tèrmiques (**remet al RITE**)

RD 314/2006, de 17 de març de 2006 (BOE 28/03/2006) modificat per RD 1371/2007 (BOE 23/10/2007), Orden VIV 984/2009 (BOE 23/4/2009) i les seves correccions d'errades (BOE 20/12/2007 i 25/1/2008)

RITE Reglamento de Instalaciones Térmicas en los Edificios

RD 1027/2008 (BOE: 29/8/2007 i les seves correccions d'errades (BOE 28/2/2008)

Requisits de disseny ecològic aplicables als productes que utilitzen energia

RD 1369/2007 (BOE 23.10.2007)

Criterios higiénico-sanitarios para la prevención y control de la legionelosis

RD 865/2003 (BOE 18/07/2003)

Reglamento d'equips a pressió. Instruccions tècniques complementàries

RD 2060/2008 (BOE: 05/02/2009)

Condicions higienicosanitàries per a la prevenció i el control de la legionel·losi

D 352/2004 (DOGC 29/07/2004)

Instal·lacions de ventilació

CTE DB HS 3 Calidad del aire interior

RD 314/2006, de 17 de març de 2006 (BOE 28/03/2006) modificat per RD 1371/2007 (BOE 23/10/2007), Orden VIV 984/2009 (BOE 23/4/2009) i les seves correccions d'errades (BOE 20/12/2007 i 25/1/2008)

RITE Reglamento de Instalaciones Térmicas en los Edificios

RD 1027/2008 (BOE: 29/8/2007 i les seves correccions d'errades (BOE 28/2/2008)

CTE DB SI 3.7 Control de humos

RD 314/2006, de 17 de març de 2006 (BOE 28/03/2006) modificat per RD 1371/2007 (BOE 23/10/2007), Orden VIV 984/2009 (BOE 23/4/2009) i les seves correccions d'errades (BOE 20/12/2007 i 25/1/2008); RD 173/2010 (BOE 11.03.10).

Reglamento de seguridad en caso de incendios en establecimientos industriales, RSCIEI

RD 2267/2004, (BOE: 17/12/2004)



Instal·lacions de combustibles

Gas natural i GLP

Reglamento técnico de distribución y utilización de combustibles gaseosos y sus instrucciones técnicas complementarias.

ITC-ICG 03 Instalaciones de almacenamiento de gases licuados del petróleo (GLP) en depósitos fijos

ITC-ICG 06 Instalaciones de almacenamiento de gases licuados del petróleo (GLP) para uso propio

ITC-ICG 07 Instalaciones receptoras de combustibles gaseosos

RD 919/2006 (BOE: 4/9/2006)

Reglamento general del servicio público de gases combustibles

D 2913/1973 (BOE: 21/11/73) modificació (BOE: 21/5/75; 20/2/84), derogat en tot allò que contradiguin o s'oposin al que es disposa al "Reglamento técnico de distribución y utilización de combustibles gaseosos y sus instrucciones técnicas complementarias", aprovat pel RD 919/2006

Reglamento de redes y acometidas de combustibles gaseosos e instrucciones

O 18/11/74 (BOE: 6/12/74) modificació (BOE: 8/11/83; 23/7/84), derogat en tot allò que contradiguin o s'oposin al que es disposa al "Reglamento técnico de distribución y utilización de combustibles gaseosos y sus instrucciones técnicas complementarias", aprovat pel RD 919/2006

Instal·lacions d'electricitat

REBT Reglamento electrotécnico para baja tensión. Instrucciones Técnicas Complementarias

RD 842/2002 (BOE 18/09/02)

CTE DB HE-5 Contribució fotovoltaica mínima d'energia elèctrica

RD 314/2006, de 17 de març de 2006 (BOE 28/03/2006) modificat per RD 1371/2007 (BOE 23/10/2007), Orden VIV 984/2009 (BOE 23/4/2009) i les seves correccions d'errades (BOE 20/12/2007 i 25/1/2008)

Actividades de transporte, distribución, comercialización, suministro y procedimientos de autorización de instalaciones de energía eléctrica

RD 1955/2000 (BOE: 27/12/2000). Obligació de centre de transformació, distàncies línies elèctriques

Reglamento de condiciones técnicas y garantías de seguridad en líneas eléctricas de alta tensión y sus instrucciones técnicas complementarias, ITC-LAT 01 a 09

RD 223/2008 (BOE: 19/3/2008). En vigor a partir del 19.03.2008.

Reglamento sobre condiciones técnicas y garantías de seguridad en centrales eléctricas y centros de transformación

RD 3275/1982 (BOE: 1/12/82) correcció d'errors (BOE: 18/1/83)

Normas sobre ventilación y acceso de ciertos centros de transformación

Resolució 19/6/1984 (BOE: 26/6/84)

Connexió d'instal·lacions fotovoltaïques a la xarxa de baixa tensió

RD 1663/2000, de 29 de setembre (BOE: 30.09.00)

Procediment administratiu aplicable a les instal·lacions solars fotovoltaïques connectades a la xarxa elèctrica

D 352/2001, de 18 de setembre (DOGC 02.01.02)



Normes Tècniques particulars de FECSA-ENDESA relatives a les instal·lacions de xarxa i a les instal·lacions d'enllaç

Resolució ECF/45/2006 (DOGC 22/2/2007)

Procediment administratiu per a l'aplicació del Reglament Electrotècnic de Baixa Tensió

D. 363/2004 (DOGC 26/8/2004)

Condicions de seguretat en les instal·lacions elèctriques de baixa tensió d'habitatges

Instrucció 9/2004, de 10 de maig, Direcció General de Seguretat industrial

Es fixa un termini provisional per a la inscripció de les instal·lacions d'energia elèctrica de baixa extensió ja existents, sotmeses al règim d'inspecció periòdica.

Instrucció 10/2005, de 16 de desembre de la Direcció General d'Energia i Mines

Es prorroguen els terminis establerts a la Instrucció 10/2005, de 16 de desembre, relativa a la inscripció de les instal·lacions d'energia elèctrica de baixa extensió ja existents, sotmeses al règim d'inspecció periòdica

Instrucció 3/2010, de 16 de desembre de la Direcció General d'Energia i Mines

Certificat sobre compliment de les distàncies reglamentàries d'obres i construccions a línies elèctriques

Resolució 4/11/1988 (DOGC 30/11/1988)

Instal·lacions d'il·luminació

CTE DB HE-3 Eficiència energètica de las instalaciones de iluminación

RD 314/2006, de 17 de març de 2006 (BOE 28/03/2006) modificat per RD 1371/2007 (BOE 23/10/2007), Orden VIV 984/2009 (BOE 23/4/2009) i les seves correccions d'errades (BOE 20/12/2007 i 25/1/2008)

CTE DB SU-4 Seguretat enfront al risc causat per il·luminació inadequada

RD 314/2006, de 17 de març de 2006 (BOE 28/03/2006) modificat per RD 1371/2007 (BOE 23/10/2007), Orden VIV 984/2009 (BOE 23/4/2009) i les seves correccions d'errades (BOE 20/12/2007 i 25/1/2008)

REBT ITC-28 Instal·lacions en locals de pública concurrència

RD 842/2002 (BOE 18/09/02)

Instal·lacions de protecció contra incendis

RIPCI Reglamento de Instalaciones de Protección Contra Incendios

RD 1942/93 (BOE 14/12/93), modificacions per O. 16.04.98 (BOE 28.04.98)

Normas de procedimiento y desarrollo del RD 1942/93 y es revisa el Anejo y sus apéndices

O 16.04.98 (BOE: 20.04.98)

CTE DB SI 4 Instal·lacions de protecció en cas d'incendi

RD 314/2006, de 17 de març de 2006 (BOE 28/03/2006) modificat per RD 1371/2007 (BOE 23/10/2007), Orden VIV 984/2009 (BOE 23/4/2009) i les seves correccions d'errades (BOE 20/12/2007 i 25/1/2008); RD 173/2010 (BOE 11.03.10).

Reglamento de seguridad en caso de incendios en establecimientos industriales, RSCIEI

RD 2267/2004, (BOE: 17/12/2004)

Instal·lacions de protecció al llamp

CTE DB SU-8 i Annex B Seguretat enfront al risc causat per l'acció del llamp

RD 314/2006, de 17 de març de 2006 (BOE 28/03/2006) modificat per RD 1371/2007 (BOE 23/10/2007), Orden VIV 984/2009 (BOE 23/4/2009) i les seves correccions d'errades (BOE 20/12/2007 i 25/1/2008)



Control de qualitat

Marc general

Código Técnico de la Edificación, CTE

RD 314/2006, de 17 de març de 2006 (BOE 28/03/2006) modificat per RD 1371/2007 (BOE 23/10/2007), Orden VIV 984/2009 (BOE 23/4/2009) i les seves correccions d'errades (BOE 20/12/2007 i 25/1/2008). RD 173/10 pel que es modifica el Codi tècnic de l'edificació, en matèria d'accessibilitat i no discriminació a persones con discapacitat. (BOE 11.03.10)

EHE-08 Instrucción de hormigón estructural. Capítulo 8. Control

RD 1247/2008 , de 18 de julio (BOE 22/08/2008)

Control de qualitat en l'edificació d'habitatges

D 375/1988 (DOGC: 28/12/88) correcció d'errades (DOGC: 24/2/89) desplegament (DOGC: 24/2/89, 11/10/89, 22/6/92 i 12/9/94)

Normatives de productes, equips i sistemes (no exhaustiu)

Disposiciones para la libre circulación de los productos de construcción

RD 1630/1992, de 29 de desembre, de transposició de la Directiva 89/106/CEE, modificat pel RD 1329/1995.

Clasificación de los productos de construcción y de los elementos constructivos en función de sus propiedades de reacción y de resistencia frente al fuego

RD 312/2005 (BOE: 2/04/2005) i modificació per RD 110/2008 (BOE: 12.02.2008)

Actualización de las fichas de autorización de uso de sistemas de forjados

R 30/1/1997 (BOE: 6/3/97). *Sempre que no hagin de disposar de marcatge CE, segons estableix l'EHE-08.*

RC-92 Instrucción para la recepción de cales en obras de rehabilitación de suelos

O 18/12/1992 (BOE: 26/12/92)

UC-85 recomanacions sobre l'ús de cendres volants en el formigó

O 12/4/1985 (DOGC: 3/5/85)

RC-08 Instrucción para la recepción de cementos

RD 956/2008 (BOE: 19/06/2008), correcció d'errades (BOE: 11/09/2008)

Criteris d'utilització en l'obra pública de determinats productes utilitzats en l'edificació

R 22/6/1998 (DOGC: 3/8/98)

Gestió de residus de construcció i enderrocs

Text refós de la Llei reguladora dels residus

Decret Legislatiu 1/2009, de 21 de juliol (DOGC 28/7/2009)

Regulador de la producción y gestión de los residuos de construcción y demolición

RD 105/2008, d'1 de febrer (BOE 13/02/2008)

Programa de gestió de residus de la construcció de Catalunya (PROGROC), es regula la producció i gestió de residus de la construcció i demolició, i el cànon sobre la deposició controlada dels residus de la construcció.

D 89/2010, 26 juliol, (DOGC 6/07/2010)

Operaciones de valorización y eliminación de residuos y la lista europea de residuos

O MAM/304/2002, de 8 febrer (BOE 16/3/2002)

Residuos y suelos contaminados

Llei 22/2011 , de 28 de juliol (BOE 29/7/2011)



Llibre de l'edifici

Ley de Ordenación de la Edificación, LOE

Llei 38/1999 (BOE 06/11/99); Modificació: Llei 52/2002, (BOE 31/12/02); Modificació pels Pressupostos generals de l'estat per a l'any 2003. art. 105

Código Técnico de la Edificación, CTE

RD 314/2006, de 17 de març de 2006 (BOE 28/03/2006) modificat per RD 1371/2007 (BOE 23/10/2007), Ordre VIV 984/2009 (BOE 23/4/2009) i les seves correccions d'errades (BOE 20/12/2007 i 25/1/2008). RD 173/10 pel que es modifica el Codi tècnic de l'edificació, en matèria d'accessibilitat i no discriminació a persones con discapacitat. (BOE 11.03.10)

Llibre de l'edifici per edificis d'habitatge

D 206/1992 (DOGC 7/10/92)



UNIVERSITAT DE
BARCELONA

Unitat de Manteniment
Àrea d'Infraestructures i Serveis Generals

Balmes, 21, 1r 2a
08007 Barcelona

Tel. +34 934 035 454
Fax +34 934 021 703
www.ub.edu



3.2. CONTROL DE QUALITAT



Relació i definició de controls que s'han de fer d'acord amb el Decret 375/88 d'1 de desembre de 1988

JUSTIFICACIÓ DEL COMPLIMENT DEL DECRET 375/88

El plec de condicions que s'adjunta té la finalitat d'establir els criteris bàsics pel desenvolupament del projecte de control de materials, a fi de complir el decret 375/88 d'1 de setembre de 1988 publicat el DOG amb data 28/12/88 i desenvolupat en l'Ordre de 13 de setembre de 1989.

L'arquitecte autor del projecte d'execució d'obres enumerarà i definirà dintre del plec de condicions els controls de qualitat a realitzar que siguin necessaris per la correcta execució de l'obra. Aquest controls seran, com a mínim, els especificats a les normes de compliment obligat, i en qualsevol cas tots aquells que l'arquitecte consideri precisos per la seva finalitat, podent en conseqüència establir criteris especials de control més estrictes que els establerts legalment, variant la definició dels lots o el nombre d'assaigs i proves preceptius i ordenant assaig complementaries o l'aplicació de criteris particulars, el quals seran acceptats pel promotor, el constructor i la resta de la Direcció Facultativa.

L'arquitecte tècnic o aparellador que intervingui en la direcció d'obres elaborarà dintre de les prescripcions contingudes al projecte d'execució un programa de control de qualitat, del qual haurà de donar coneixement al promotor.

En el programa de control de qualitat s'haurà d'especificar els components de l'obra que cal controlar, les classes d'assaigs, anàlisi i proves, el moment oportú de fer-los o l'avaluació econòmica dels assaigs, anàlisi i proves que vagin a càrrec del promotor.

Opcionalment el programa de control de qualitat podrà preveure anàlisis i proves complementàries en funció del contingut del projecte.

Aniran a càrrec del promotor/propietari les despeses dels assaig, anàlisis i proves fetes per laboratoris, persones o entitats que no intervinguin directament en l'obra, restant obligat aquell a satisfer-les puntualment en el moment en què es produeixi el seu acreditament. El resultat de les proves encarregades haurà de ser posat a disposició de la Direcció Facultativa en el termini màxim de 20 dies des del moment en què es van encarregar. A tal efecte el promotor/propietari es compromet a realitzar les gestions oportunes i a complir amb les obligacions que li corresponguin per tal d'aconseguir el compliment puntual dels laboratoris i d'altres persones contractades a l'efecte.

El retard en la realització de les obres motivat per la manca de disponibilitat dels resultats serà del risc exclusiu del promotor/propietari, i en cap cas imputable a la Direcció Facultativa, la qual podrà ordenar la paralització de tots o part dels treballs d'execució si considera que la seva realització sense disposar de les actes de resultats pot comprometre la qualitat de l'obra executada.

El constructor resta obligat a executar les proves de qualitat que li siguin ordenades en compliment del programa de control de qualitat, restant facultat el propietari per rescindir el contracte en cas d'incompliment o compliment defectuós comunicat per la Direcció Facultativa.



OBJECTIUS DEL CONTROL DE QUALITAT

Les presents condicions defineixen la modalitat general d'execució d'un control tècnic adaptat a la reglamentació i a la normativa vigent.

El control tècnic de la qualitat té per objecte contribuir en el possible a la prevenció de les diferents problemàtiques que poden aparèixer en la realització d'una construcció i que poden afectar la qualitat final de la mateixa.

Les principals qüestions tècniques que poden suscitar-se al respecte, estan indicades al present protocol, que dona per a cadascuna d'elles l'extensió de la intervenció a realitzar en els documents, obres, equips o elements sotmesos al control tècnic.

1. CONTROL DE L'EXECUCIÓ

Durant la fase d'execució de l'obra, el Control de Qualitat procedirà a l'examen de les condicions en que s'efectua realitzant les verificacions tècniques que corresponguin a cadascuna de les unitats d'obra, precisant, en el seu cas, el número i tipus d'aquestes, interpretant els resultats i els processos d'execució, lliurant els informes necessaris pel correcte establiment de la garantia de qualitat.

Aquestes funcions poden resumir-se d'aquesta manera:

- Examen de les memòries, pressupostos, estat d'amidaments, plànols i altres documents tècnics d'execució i comprovació de que els mateixos s'adapten a les condicions senyalades al dossier final del projecte i/o a les modificacions senyalades al mateix.
- Comprovar que les construccions i/o instal·lacions es realitzen, sempre que sigui possible amb els mètodes basats en l'experiència i lògica constructiva.
- Comprovar que tots els materials que s'utilitzen a la construcció de l'obra, estan degudament homologats, adaptats segons la legislació vigent, o en el seu cas, determinar els assajos necessaris per comprovar que compleixen els paràmetres previstos als plecs de condicions.
- Recopilarà, revisarà i interpretarà els resultats d'aquests assajos, documentació tècnica dels fabricants, carnets d'homologació, informes d'Entitats Tècniques i quanta informació tècnica complementària es precisi.
- Tanmateix, recopilarà, revisarà, interpretarà i contrastarà els resultats dels assajos que puguin establir, els Facultatius, instal·ladors o qualsevol altra part interessada.
- Examinarà els treballs en curs de realització, mètodes d'execució, etc.

Quan l'execució de les obres es realitzi per fases es consideraran per a cadascuna d'elles, unitats de control independents de forma que s'aplicaran els paràmetres de mostreig propis a cada unitat en cada fase.

Així doncs, podem dir que el Pla de Control de Materials i Execució d'obra ha de generar diversos tipus de controls, que són els següents:

A) Pels materials.

A1.- INSPECCIONS: Controls de recepció en obra de productes, equips i sistemes.

Tenen per objecte comprovar que les característiques tècniques dels productes, equips i sistemes subministrats satisfan el que s'exigeix en projecte.

Es faran a partir de:



- El control de la documentació dels subministrament, que com a mínim contindrà els següents documents:
 - Documents d'origen, full de subministrament i etiquetat.
 - Certificat de garantia del fabricant
 - Documents de conformitat o autoritzacions administratives, inclòs el marcat CE.
- El control mitjançant distintius de qualitat o avaluacions tècniques d'idoneïtat.

A2. ASSAIGS: Comprovació de característiques de materials segons el que estableix la reglamentació vigent. S'efectuarà d'acord amb els criteris establerts en el projecte o indicats per la DF.

B) Unitats d'obra.

B1. VERIFICACIONS. Operacions de control d'execució d'unitats d'obra. Es comprovarà l'adequació i conformitat amb el projecte.

B2. PROVES DE SERVEI. Assaigs de funcionament de sistemes complets d'obra, un cop finalitzada aquesta. Seran les previstes en projecte o les ordenades per la DF i exigides per la legislació aplicable.

2. ASSISTÈNCIA TÈCNICA

L'Empresa de Control prestarà assistència a la Propietat i Direcció Facultativa per a la interpretació dels resultats d'aquest control, i particularment davant les decisions que es facin adoptar en els casos de resultats que indiquin qualitats defectuoses o inadmissibles.

La intervenció de l'Empresa de Control acaba normalment amb l'entrega dels informes recapitulatius, que s'estableixen abans de la recepció de l'obra.

Aquestes intervencions poden prosseguir en les condicions establertes al contracte particular pel temps que es cregui convenient, a fi de controlar els treballs de posta en marxa i termini de garantia.

3. BASES DEL CONTROL TÈCNIC

Cadascuna de les intervencions de control tècnic s'exerceix amb la referència als textos legals o reglamentaris, a les Normes Espanyoles d'Homologació i demés normatives legals d'obligat compliment, i les normes que regulen les actuacions de disseny, control, valoració i manteniment, així com els informes de les comissions o entitats encarregades de formular informació tècnica sobre procediments, materials, elements o equips utilitzats, a la construcció.

4. LÍMITS DE LA MISSIÓ DEL CONTROL TÈCNIC

El límit de la intervenció de l'empresa de Control de Qualitat, ve donat a les bases del control tècnic especificats més amunt.

Les intervencions del Control de Qualitat no poden substituir de cap de les maneres els controls que pugui efectuar l'Administració Pública, a priori o posterior, i concretament a les inspeccions d'Indústria, Treball i de la Seguretat Social.



Correspondrà a la Direcció Facultativa assegurar que els informes del control de qualitat són tinguts en compte, i prendre o fer prendre qualsevol mida recomanada als seus informes.

El present protocol no contempla en cap cas el control de les solucions adoptades a nivell de projecte i execució en quant a la seguretat i higiene laboral de l'obra.

5. RESPONSABILITATS

L'empresa de Control de Qualitat per a la prestació dels seus serveis, es farà responsable de disposar de tots els medis precisos, propis o aliens per al compliment de la seva funció.

ARQUITECTE

ENGINYER INDUSTRIAL

Andrés Lezcano Horno
Director de l'Àrea d'Infraestructures i Serveis
Generals

Josep Ignasi Piñol i Sanjaume
Cap de la Unitat de Manteniment

Barcelona, octubre de 2024



LLISTAT MÍNIM DE PROVES I CONTROLS A REALITZAR

5. SUBSISTEMA ESTRUCTURES D'ACER. DB SE A.

Control de la qualitat de la documentació del projecte:

- El projecte defineix i justifica la solució estructural aportada.

Control de qualitat dels materials: (Decret 375/88 de la Generalitat)

- Certificat de qualitat del material.
- Procediment de control mitjançant assaigs per materials que presentin característiques no avalades pel certificat de qualitat.
- Procediment de control mitjançant l'aplicació de normes o recomanacions de prestigi reconegut per materials singulars.

Control de qualitat de la fabricació: (Decret 375/88 de la Generalitat)

- Control de la documentació de taller segons la documentació del projecte, que ha d'incloure:
 - Memòria de fabricació
 - Plànols de taller
 - Pla de punts d'inspecció
- Control de qualitat de la fabricació:
 - Ordre de les operacions i utilització d'eines adequades
 - Qualificació del personal
 - Sistema de traçat adient

Control de qualitat de muntatge:

- Control de qualitat de la documentació de muntatge:
 - Memòria de muntatge
 - Plans de muntatge
 - Pla de punts d'inspecció
- Control de qualitat del muntatge

9. INSTAL·LACIONS DE PROTECCIÓ I AÏLLAMENTS CONTRA INCENDIS

Control de qualitat de la documentació del projecte: (Decret 375/88 de la Generalitat)

- El projecte defineix i justifica la solució de protecció contra incendis aportada, justificant de manera expressa el compliment del "Documento Básico DB SI Seguridad en Caso de Incendio".

Subministra i recepció de productes: (Decret 375/88 de la Generalitat)

- Es comprovarà la existència de marcat CE.
- Els productes s'ajustaran a les especificacions del projecte que aplicarà el que es recull en el "REAL DECRETO 312/2005", de 18 de març, pel què s'aprova la classificació dels productes de construcció i dels elements constructius en funció de les seves propietats de reacció i de resistència front al foc.



Control d'execució en obra: (Decret 375/88 de la Generalitat)

- Execució d'acord a les especificacions de projecte.
- Verificació de les dades de la central de detecció d'incendis.
- Comprovar característiques dels detectors, pulsadors i elements de la instal·lació, així com la seva ubicació i muntatge.
- Comprovar instal·lació i traçat de línies elèctriques, comprovant la seva alineació i subjecció.
- Verificar la xarxa de canonades d'alimentació als equips de manega i sprinklers: característiques i muntatge.
- Comprovar equips de manegues i sprinklers: característiques, ubicació y muntatge.
- Prova hidràulica de la xarxa de manegues i sprinklers.
- Prova de funcionament dels detectors i de la central.
- Comprovar funcionament del bus de comunicació amb el lloc central.

10. SUBSISTEMES D'AÏLLAMENTS TÈRMICS I ACÚSTICS

Subministrament i recepció de productes:

- Etiqueta identificativa indicant la classe de producte, el tipus i els espessors.
- Els materials que vingui avalats per Segells o Marques de Qualitat haurien de tenir la garantia per part del fabricant del compliment dels requisits i característiques mínimes exigides pel CTE.
- Les fibres minerals duren el segell INCE i ASTM-C-167 indicant les seves característiques dimensionals i la seva densitat aparent.

Control d'execució en obra:

- Execució d'acord a les especificacions de projecte.
- Tots els elements s'ajustaran al descrit en el DB HE 1.
- L'element haurà d'anar protegit.
- Caldrà evitar el pont tèrmic/acústic.
- Control de la ventilació de la cambra si n'hi hagués.

11. SUBSISTEMES DE PROTECCIÓ FRONT A LA HUMITAT

Control de qualitat de la documentació del projecte:

- El projecte defineix i justifica la solució d'aïllament aportada.

Subministrament i recepció de productes:

- Es comprovarà l'existència de marcat CE.

Control d'execució en obra:

- Execució d'acord a les especificacions de projecte.
- Tots els elements s'ajustaran al descrit en el DB HS "Salubridad", en la secció HS 1 "Protección frente a la Humedad".
- Es realitzaran proves d'estanqueïtat en la coberta.



12. SUBSISTEMA DE CONTROL AMBIENTAL. INSTAL·LACIONS TÈRMQUES DE CALEFACCIÓ

Control de qualitat de la documentació del projecte:

- El projecte defineix i justifica la solució d'aïllament aportada, justificant de manera expressa el compliment del "Reglamento de Instalaciones Térmicas (RITE)".

Subministra i recepció de productes:

- Es comprovarà la existència de marcat CE.

Control d'execució en obra:

- Execució d'acord a les especificacions de projecte.
- Muntatge de canonada i passatubs segons especificacions.
- Característiques i muntatge dels conductes d'evacuació de fums.
- Característiques i muntatge de les calderes.
- Característiques i muntatge dels terminals.
- Característiques i muntatge dels termòstats.
- Proves parcials d'estanqueïtat de zones ocultes. La pressió de prova no ha de variar, al menys, en 4 hores.
- Prova final d'estanqueïtat (caldera connexionada i connectada a la xarxa de fontaneria). La pressió de prova no ha de variar, al menys, en 4 hores.

13. SUBSISTEMA DE CONTROL AMBIENTAL. INSTAL·LACIONS DE CLIMATITZACIÓ

Control de qualitat de la documentació del projecte:

- El projecte defineix i justifica la solució de climatització aportada.

Subministrament i recepció de productes:

- Es comprovarà la existència de marcat CE.

Control d'execució en obra:

- Execució d'acord a les especificacions de projecte.
- Replanteig i ubicació de màquines.
- Replanteig i traçat de canonades i conductes.
- Verificar característiques de màquines climatitzadores, fan-coils i refredadores.
- Comprovar muntatge de canonades i conductes, així com alineació i distància entre suports.
- Verificar característiques i muntatge dels elements de control.
- Proves de pressió hidràulica.
- Aïllament en canonades, comprovació de gruixos i característiques del material d'aïllament.
- Prova de xarxes de desguàs de climatitzadors i fan-coils.
- Connexió a quadres elèctrics.
- Proves de funcionament (hidràulica i aire).
- Proves de funcionament elèctric.



14. SUBSISTEMA SUBMINISTRES. INSTAL·LACIONS DE FONTANERIA

Control de qualitat de la documentació del projecte:

- El projecte defineix i justifica la solució de fontaneria aportada.

Subministrament i recepció de productes:

- Es comprovarà l'existència de marcat CE.

Control d'execució en obra:

- Execució d'acord a les especificacions de projecte.
- Punt de connexió amb la xarxa general i escomesa
- Instal·lació general interior: característiques de canonades i de vàlvules.
- Protecció i aïllament de canonades tant encastades com vistes.
- Proves de les instal·lacions:
 - Prova de resistència mecànica i estanqueïtat parcial. La pressió de prova no ha variar en, al menys, 4 hores.
 - Prova d'estanqueïtat i de resistència mecànica global. La pressió de prova no ha variar en, al menys, 4 hores.
 - Proves particulars en las instal·lacions de Aigua Calent Sanitària:
 - a) Mesura de cabdal i temperatura en els punts d'aigua
 - b) Obtenció del cabdal exigít a la temperatura fixada un cop obertes les aixetes estimades en funcionament simultani.
 - c) Temps de sortida de l'aigua a la temperatura de funcionament.
 - d) Mesura de temperatures a la xarxa.
 - e) Amb l'acumulador a regim comprovació de les temperatures del mateix, en la seva sortida i en les aixetes.
- Identificació d'aparells sanitaris i aixetes.
- Col·locació d'aparells sanitaris (es comprovarà l'anivellació, la subjecció i la connexió).
- Funcionament d'aparells sanitaris i aixetes (es comprovarà les aixetes, les cisternes i el funcionament dels desguassos).
- Prova final de tota la instal·lació durant 24 hores.

15. SUBSISTEMA SUBMINISTRES. INSTAL·LACIONS DE GAS

Control de qualitat de la documentació del projecte:

- El projecte defineix i justifica la solució de gas aportada.

Subministra i recepció de productes:

- Es comprovarà la existència de marcat CE.

Control d'execució en obra:

- Execució d'acord a las especificacions de projecte.
- Canonada d'escomesa a l'armari de regulació (diàmetre i estanqueïtat).
- Passos de murs y forjats (col·locació de passatubs i vaines).
- Verificació de l'armari de comptadors (dimensiones, ventilació, etc.).
- Distribució interior canonada.
- Distribució exterior canonada.



- Vàlvules i característiques de muntatge.
- Prova d'estanqueïtat i resistència mecànica.

16. SUBSISTEMA EVACUACIÓ. INSTAL·LACIONS DE SANEJAMENT

Control de qualitat de la documentació del projecte:

- El projecte defineix i justifica la solució de les instal·lacions d'evacuació d'aigües residuals.

Subministrament i recepció de productes:

- Es comprovarà la existència de marcat CE.

Control d'execució en obra:

- Execució de acord a las especificacions de projecte.
- Comprovació de vàlvules de desguàs.
- Comprovació de muntatge dels sifons individuals i pots sifònics.
- Comprovació de muntatge de canals i embornals.
- Comprovació del pendent dels canals.
- Verificar execució de xarxes de petita evacuació.
- Comprovació de baixants i xarxa de ventilació.
- Verificació de la xarxa horitzontal penjada i la soterrada (arquetes i pous).
- Verificació dels dipòsits de recepció i d'elevació i control.
- Prova estanqueïtat parcial.
- Prova d'estanqueïtat total.
- Prova amb aigua.
- Prova amb aire.
- Prova amb fum.

17. SUBSISTEMA EVACUACIÓ. INSTAL·LACIONS D'EXTRACCIÓ DE FUMS I GASOS.

Control de qualitat de la documentació del projecte:

- El projecte defineix i justifica la solució d'extracció aportada.

Subministrament i recepció de productes:

- Es comprovarà l'existència de marcat CE.

Control d'execució en obra:

- Execució d'acord a les especificacions de projecte.
- Comprovació de ventiladors, característiques i ubicació.
- Comprovació de muntatge de conductes i reïxes.
- Proves d'estanqueïtat d'unions de conductes.
- Prova de mesura d'aire.
- Proves afegides a realitzar en el sistema d'extracció de gasos:
 - Ubicació de central de detecció de CO en el sistema de extracció dels gasos.
 - Comprovació de muntatge i accionament front la presència de fum.
- Proves i posada en marxa (manual i automàtica).



18. SUBSISTEMA CONNEXIONS. INSTAL·LACIONS ELÈCTRIQUES.

Control de qualitat de la documentació del projecte:

- El projecte defineix i justifica la solució elèctrica aportada, justificant de manera expressa el compliment del "Reglamento Electrotécnico de Baja Tensión i de les Instruccions Tècniques Complementàries.

Subministrament i recepció de productes:

- Es comprovarà l'existència de marcat CE.

Control d'execució en obra:

- Execució d'acord a les especificacions de projecte.
- Verificar característiques de caixa transformador: envans, fonamentació-recolzaments, terres, etc.
- Traçat i muntatges de línies repartidores: secció del cable i muntatge de safates i suports.
- Situació de punts i mecanismes.
- Traçat de rases i caixes en la instal·lació encastada.
- Subjecció de cables i senyalització de circuits.
- Característiques i situació d'equips d'enllumenat i mecanismes (marca, model i potència).
- Muntatge de mecanismes (verificació de fixació i anivellament)
- Verificar la situació dels quadres i del muntatge de la xarxa de veu i dades.
- Control de troncats i de mecanismes de la xarxa de veu i dades.
- Quadres generals:
 - Aspecte exterior i interior.
 - Dimensions.
 - Característiques tècniques dels components del quadre interruptors, automàtics, diferencials, relès, etc.)
 - Fixació d'elements i connexionat.
- Identificació i senyalització o etiquetat de circuits i les seves proteccions.
- Connexionat de circuits exteriors a quadres.
- Proves de funcionament:
 - Comprovació de la resistència de la xarxa de terra.
 - Comprovació d'automàtics.
 - Encès de l'enllumenat.
 - Circuit de força.
 - Comprovació de la resta de circuits de la instal·lació enllestida.



UNIVERSITAT DE
BARCELONA

Unitat de Manteniment
Àrea d'Infraestructures i Serveis Generals

Balmes, 21, 1r 2a
08007 Barcelona

Tel. +34 934 035 454
Fax +34 934 021 703
www.ub.edu



UNIVERSITAT DE
BARCELONA

Unitat de Manteniment
Àrea d'Infraestructures i Serveis Generals

Balmes, 21, 1r 2a
08007 Barcelona

Tel. +34 934 035 454
Fax +34 934 021 703
www.ub.edu

II PLÀNOLS

1	EDIFICI LLEVANT	4	EDIFICI MIGDIA I	7	ANNEX CALDERES
2	EDIFICI PONENT	5	EDIFICI MIGDIA II	8	TEATRE
3	ESTABULARI	6	EDIFICI CALDERES	9	PALAU HEURES



ÀREA D'INFRASTRUCTURES I SERVEIS GENERALS
UNITAT DE MANTENIMENT

Projecte

CLIMATITZACIÓ DE LES AULES DE LA PLANTA BAIXA, SOTERRANI PRIMER I SEGON DEL COSTAT SUD DE L'EDIFICI MIGDIA"II" I DE LA PLANTA PRIMERA I SEGONA DEL VAGÓ 2 DEL COSTAT SUD DEL EDIFICI PONENT DEL CAMPUS MUNDET DE LA UNIVERSITAT DE BARCELONA

Plànol SITUACIÓ I EMPLACAMENT

N. Ref.	099/2024
---------	----------

Data OCTUBRE 2024

Escala --

N. P|àno| 01

Arquitecte

Enginver Industrial

ANDRES LEZCANO HORNO
DIRECTOR DE L'ÀREA D'INFRAESTRUCTURES I SERVEIS GENERALS

JOSEP I. PIÑOL I SANJAUME
CAP DE LA UNITAT DE MANTENIMENT



SERGI ALBET TARRASÓ
TÈCNIC DE LA UNITAT DE MANTENIMENT

Per la Universitat

SILVIA BURSET BURILLO
DEGANA DE LA FACULTAT D'EDUCACIÓ


ANTONIO SOLANAS PEREZ
DEGANA DE LA FACULTAT PSICOLOGIA

NÚRIA AMENÓS ALAMO
ADMINISTRADORA DEL CAMPUS MUNDET

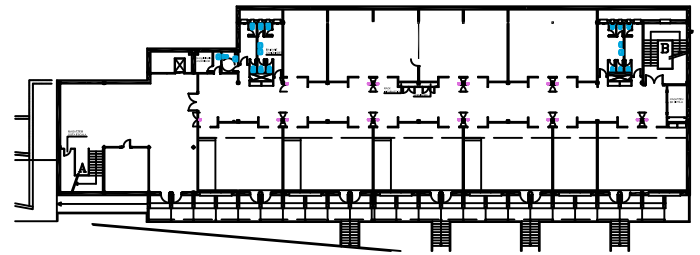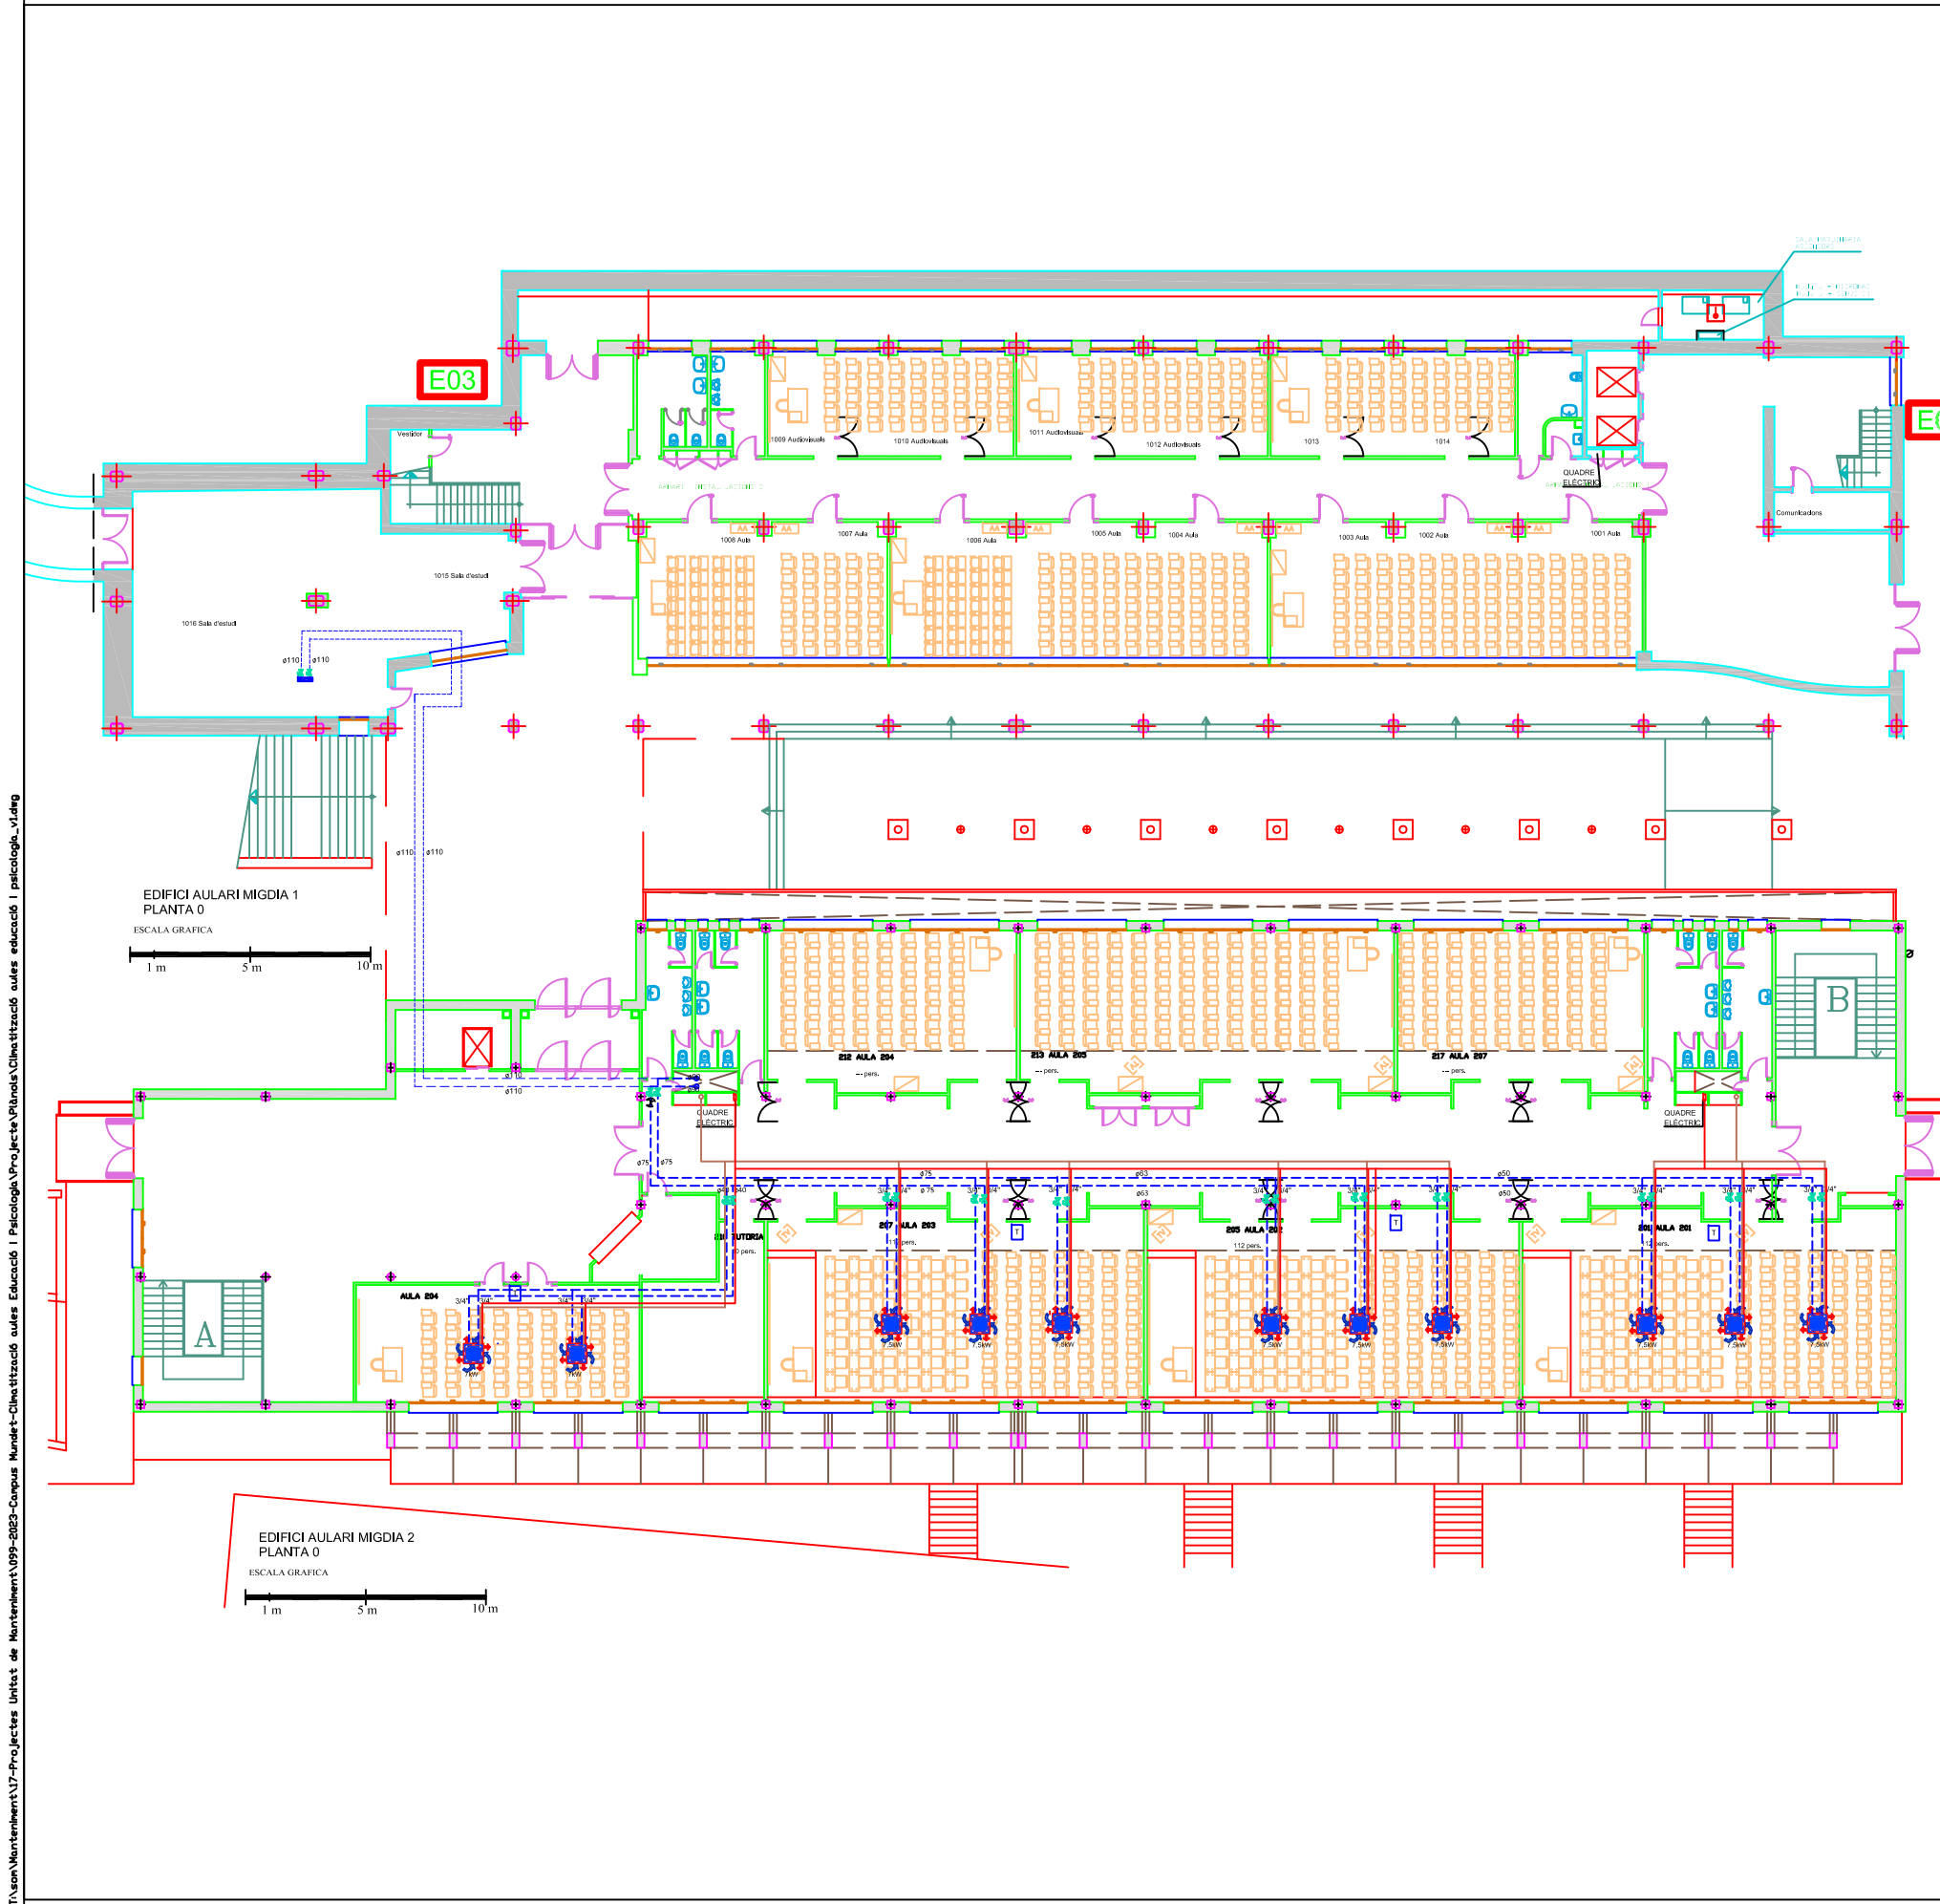

EMPLAÇAMENT EDIFICI MIGDIA "II"

LEGGENDA DE LES INSTAL·LACIONS A REALITZAR

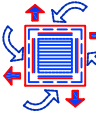

FANCOIL POTENCIA FRIGORÍFICA 7,5 kW I 7,33 kW POTENCIA CALORÍFICA



CANONADA PPR Tub fabricat i certificat segons norma UNE EN 15874-3



INSTAL·LACIÓ ELÈCTRICA



INSTAL·LACIÓ XARXA DE DESGUÀS CONDENSATS



VALVULA DE TALL



VALVULA REGULADORA DE CABAL



TERMÒSTAT



UNIVERSITAT DE
BARCELONA

ÀREA D'INFRASTRUCTURES I SERVEIS GENERALS
UNITAT DE MANTENIMENT

Projecte
CLIMATITZACIÓ DE LES AULES DE LA PLANTA BAIXA, SOTERRANI PRIMER I SEGON DEL
COSTAT SUD DE L'EDIFICI MIGDIA "II" I DE LA PLANTA PRIMERA I SEGONA DEL VAGÓ 2 DEL
COSTAT SUD DEL'EDIFICI PONENT DEL CAMPUS MUNDET DE LA UNIVERSITAT DE BARCELONA

Plànol CLIMATITZACIÓ D'AULES PLANTA 0 EDIFICI MIGDIA "II" PLANTA GENERAL	N. Ref. 099/2024
	Data OCTUBRE 2024
	Escala 1:300
	N. Plànol 02


Arquitecte	Enginyer Industrial
------------	---------------------

ANDRES LEZCANO HORNO DIRECTOR DE L'ÀREA D'INFRASTRUCTURES I SERVEIS GENERALS	JOSEP I. PIÑOL I SANJAUME CAP DE LA UNITAT DE MANTENIMENT
---	--


SERGI ALBET TARRASÓ
TÈCNIC DE LA UNITAT DE MANTENIMENT
Per la Universitat

SILVIA BURSET BURILLO DEGANA DE LA FACULTAT D'EDUCACIÓ	ANTONIO SOLANAS PEREZ DEGANA DE LA FACULTAT PSICOLÒGICA	NÚRIA AMENÓS ALAMO ADMINISTRADORA DEL CAMPUS MUNDET
---	--	--

T:\uon\Manteniment\17-Proyectos Unites de Manteniment\099-2023-Campus Mundet-Climatització aules educació i psicologia\1.dwg

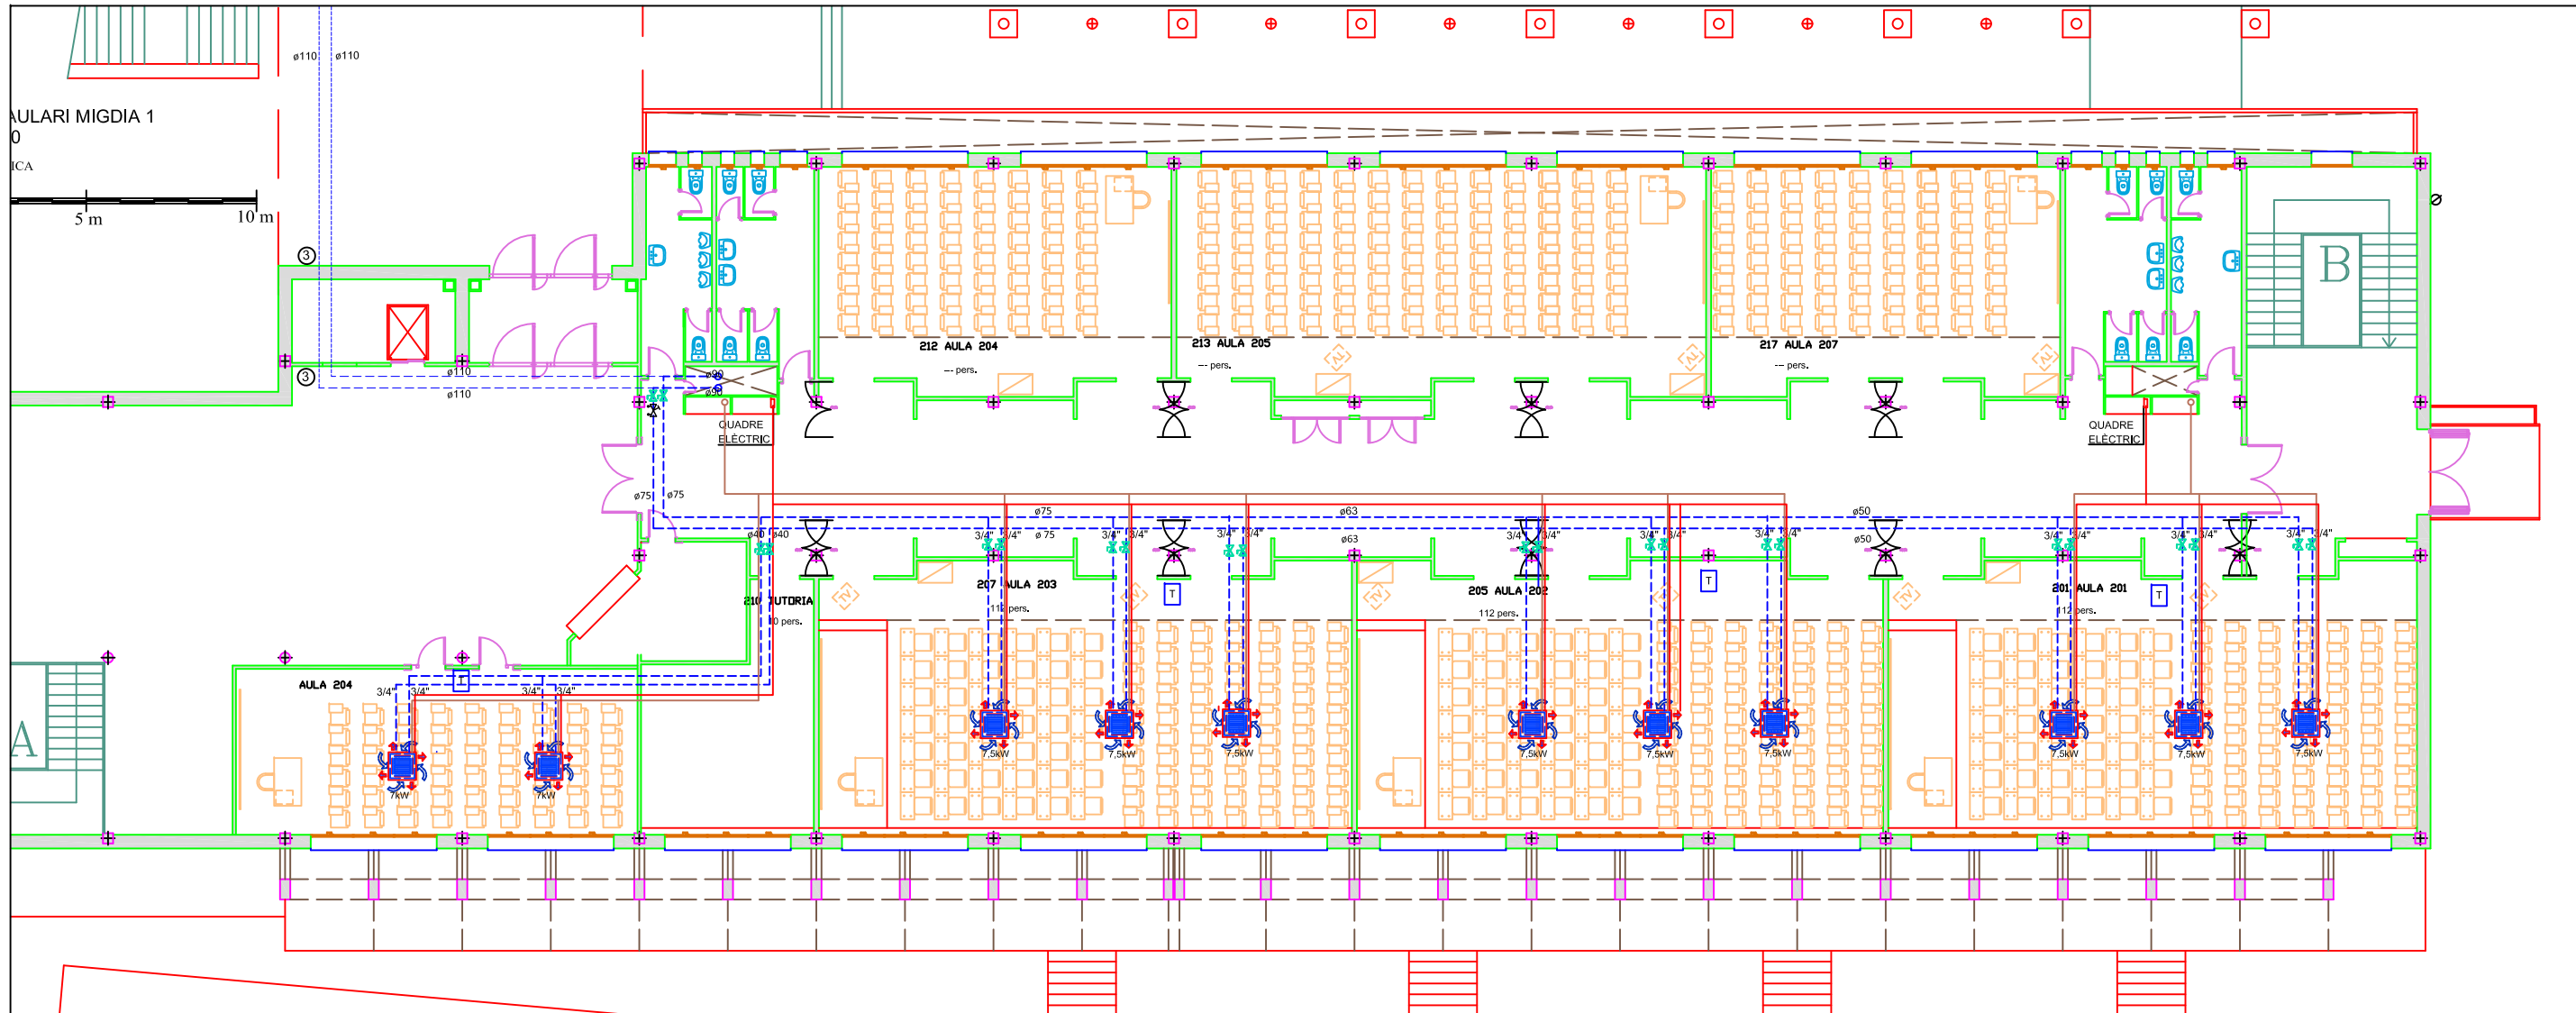


ESCALA 1:200

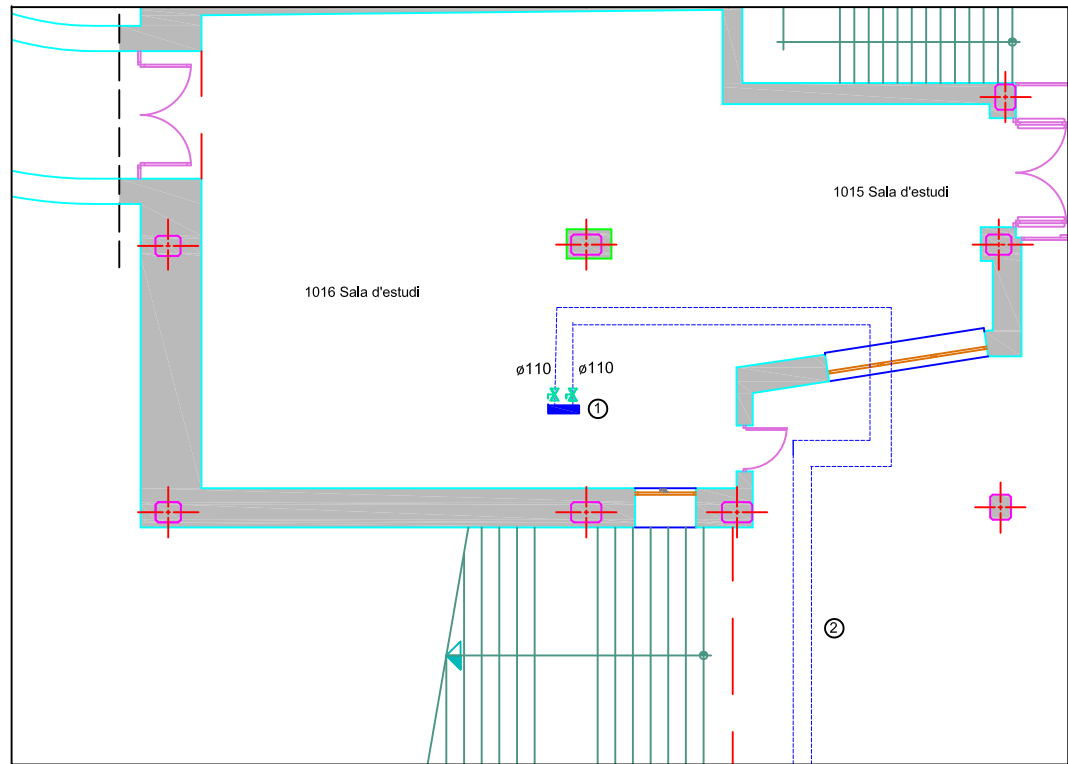

ESCALA 1:150

LLEENDA DE LES INSTAL·LACIONS A REALITZAR

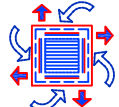

FANCOIL POTENCIA FRIGORÍFICA 7,5 kW I 7,33 kW POTENCIA CALORÍFICA



CANONADA PPR Tub fabricat i certificat segons norma UNE EN 15874-3



INSTAL·LACIÓ ELÈCTRICA



INSTAL·LACIÓ XARXA DE DESGUÀS DE CONDENSATS



VALVULA DE TALL



VALVULA REGULADORA DE CABAL



TERMÒSTAT



① CONNEXIÓ DE CANONADA 8" D'ACER EXISTENT A CANONADA PPR ø110



② CANONADES DE PPR ø110 INSTAL·LADA EN EL SOSTRE VESTIBUL EXTERIOR



③ APERTURA DE FORATS PEL PAS D'INSTAL·LACIONS



④ APERTURA DE FORATS PEL PAS D'INSTAL·LACIONS



UNIVERSITAT DE
BARCELONA

ÀREA D'INFRASTRUCTURES I SERVEIS GENERALS
UNITAT DE MANTENIMENT

Projecte
CLIMATITZACIÓ DE LES AULES DE LA PLANTA BAIXA, SOTERRANI PRIMER I SEGON DEL
COSTAT SUD DE L'EDIFICI MIGDIA "II" I DE LA PLANTA PRIMERA I SEGONA DEL VAGÓ 2 DEL
COSTAT SUD DEL'EDIFICI PONENT DEL CAMPUS MUNDET DE LA UNIVERSITAT DE BARCELONA

Plànol
CLIMATITZACIÓ D'AULES PLANTA 0
EDIFICI MIGDIA "II"
PLANTA DETALL

Arquitecte
N. Ref. 099/2024
Data OCTUBRE 2024
Escala Varies
N. Plànol 03


ANDRES LEZCANO HORNO
DIRECTOR DE L'ÀREA D'INFRASTRUCTURES I SERVEIS GENERALS
JOSEP I. PIÑOL I SANJAUME
CAP DE LA UNITAT DE MANTENIMENT

SERGI ALBET TARRASÓ
TÈCNIC DE LA UNITAT DE MANTENIMENT

Per la Universitat


SILVIA BURSET BURILLO
DEGANA DE LA FACULTAT D'EDUCACIÓ
ANTONIO SOLANAS PEREZ
DEGANA DE LA FACULTAT PSICOLOGIA
NÚRIA AMENÓS ALAMO
ADMINISTRADORA DEL CAMPUS MUNDET

T:\uon\Manteniment\17-Projectes Unitats de Manteniment\099-2023-Campus Mundet-Climatització aules educació i psicologia_v1.dwg

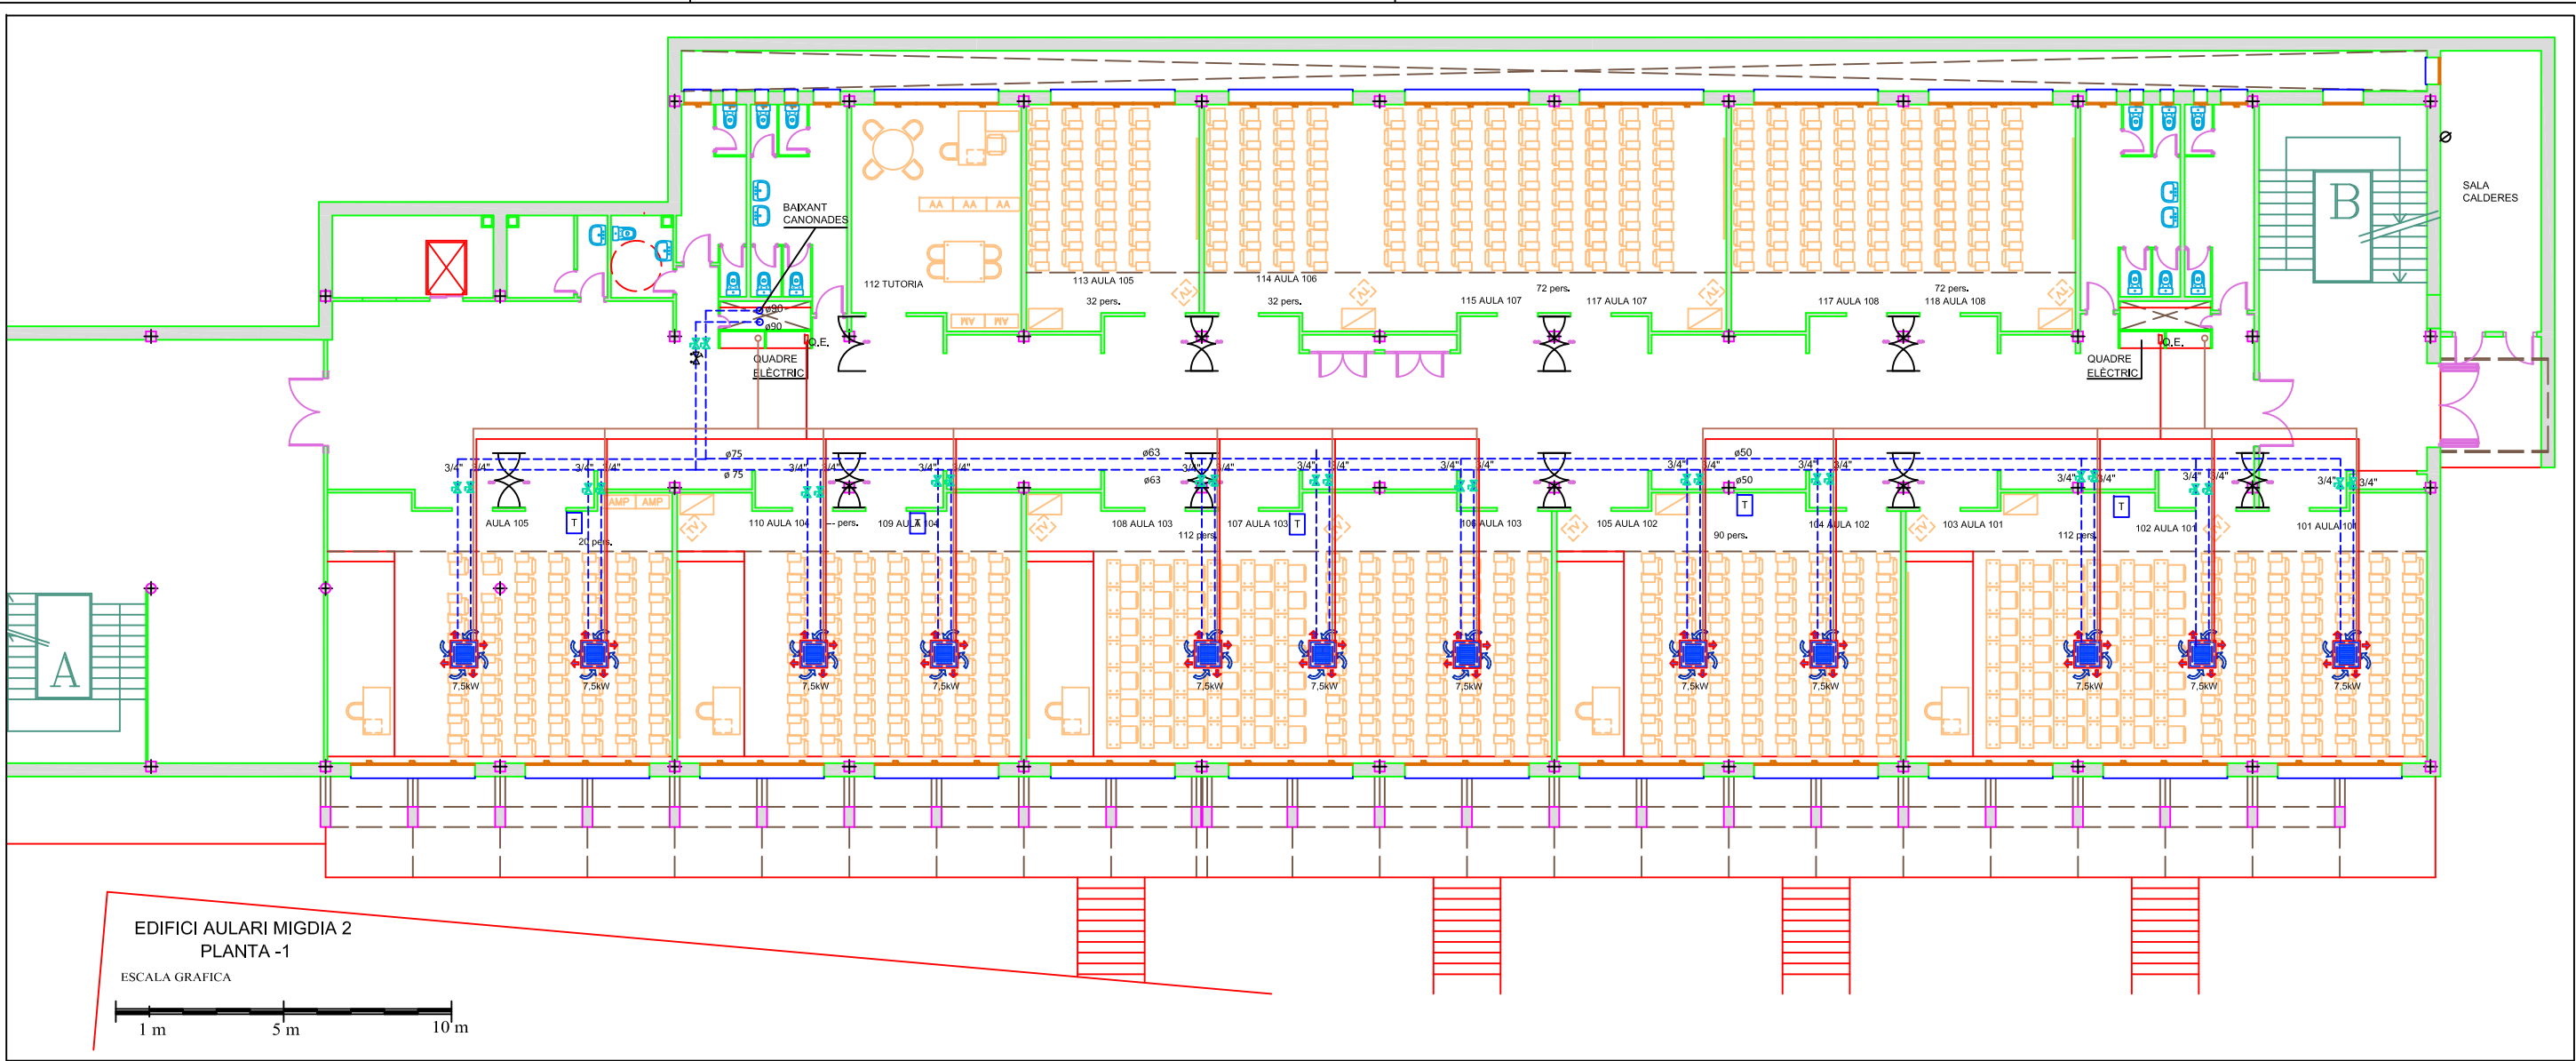


EDIFICI AULARI MIGDIA 2
PLANTA -1

ESCALA GRAFICA

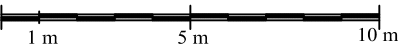

LLEENDA DE LES INSTAL·LACIONS A REALITZAR

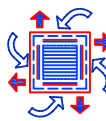

FANCOIL POTENCIA FRIGORÍFICA 7,5 kW 17,33 kW POTENCIA CALORÍFICA



CANONADA PPR Tub fabricat i certificat segons norma UNE EN 15874-3



INSTAL·LACIÓ ELÈCTRICA



INSTAL·LACIÓ XARXA DE DESGUÀS DE CONDENSATS



VALVULA DE TALL




VALVULA REGULADORA DE CABAL



TERMOSTAT

EMPLAÇAMENT EDIFICI MIGDIA "II"

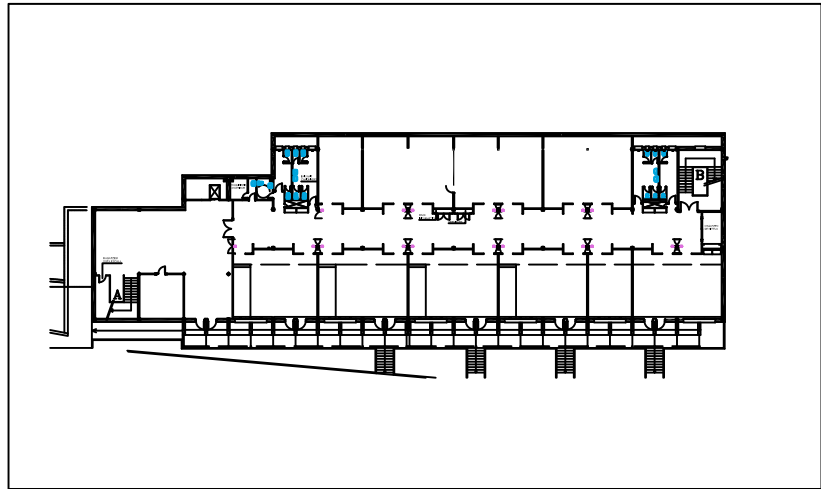

UNIVERSITAT DE
BARCELONA

ÀREA D'INFRAESTRUCTURES I SERVEIS GENERALS
UNITAT DE MANTENIMENT

Projecte

CLIMATITZACIÓ DE LES AULES DE LA PLANTA BAIXA, SOTERRANI PRIMER I SEGON DEL
COSTAT SUD DE L'EDIFICI MIGDIA "II" I DE LA PLANTA PRIMERA I SEGONA DEL VAGÓ 2 DEL
COSTAT SUD DEL'EDIFICI PONENT DEL CAMPUS MUNDET DE LA UNIVERSITAT DE BARCELONA

Plànol

CLIMATITZACIÓ D'AULES PLANTA -1
EDIFICI MIGDIA "II"

N. Ref. 099/2024

Data OCTUBRE 2024

Escala 1:200

N. Plànol 04

Arquitecte

Enginyer Industrial

ANDRES LEZCANO HORNO
DIRECTOR DE L'ÀREA D'INFRAESTRUCTURES I SERVEIS GENERALS

JOSEP I. PIÑOL I SANJAUME
CAP DE LA UNITAT DE MANTENIMENT

SERGI ALBET TARRASÓ
TÈCNIC DE LA UNITAT DE MANTENIMENT


Per la Universitat

SILVIA BURSET BURILLO
DEGANA DE LA FACULTAT D'EDUCACIÓ


ANTONIO SOLANAS PEREZ
DEGANA DE LA FACULTAT PSICOLOGIA

NÚRIA AMENÓS ALAMO
ADMINISTRADORA DEL CAMPUS MUNDET


T:\uon\Manteniment\17-Proyectos Unites de Manteniment\099-2023-Campus Mundet-Climatització aules Educació i Psicologia\Proyectos\Plànols\Climatització aules educació i psicologia_v1.dwg

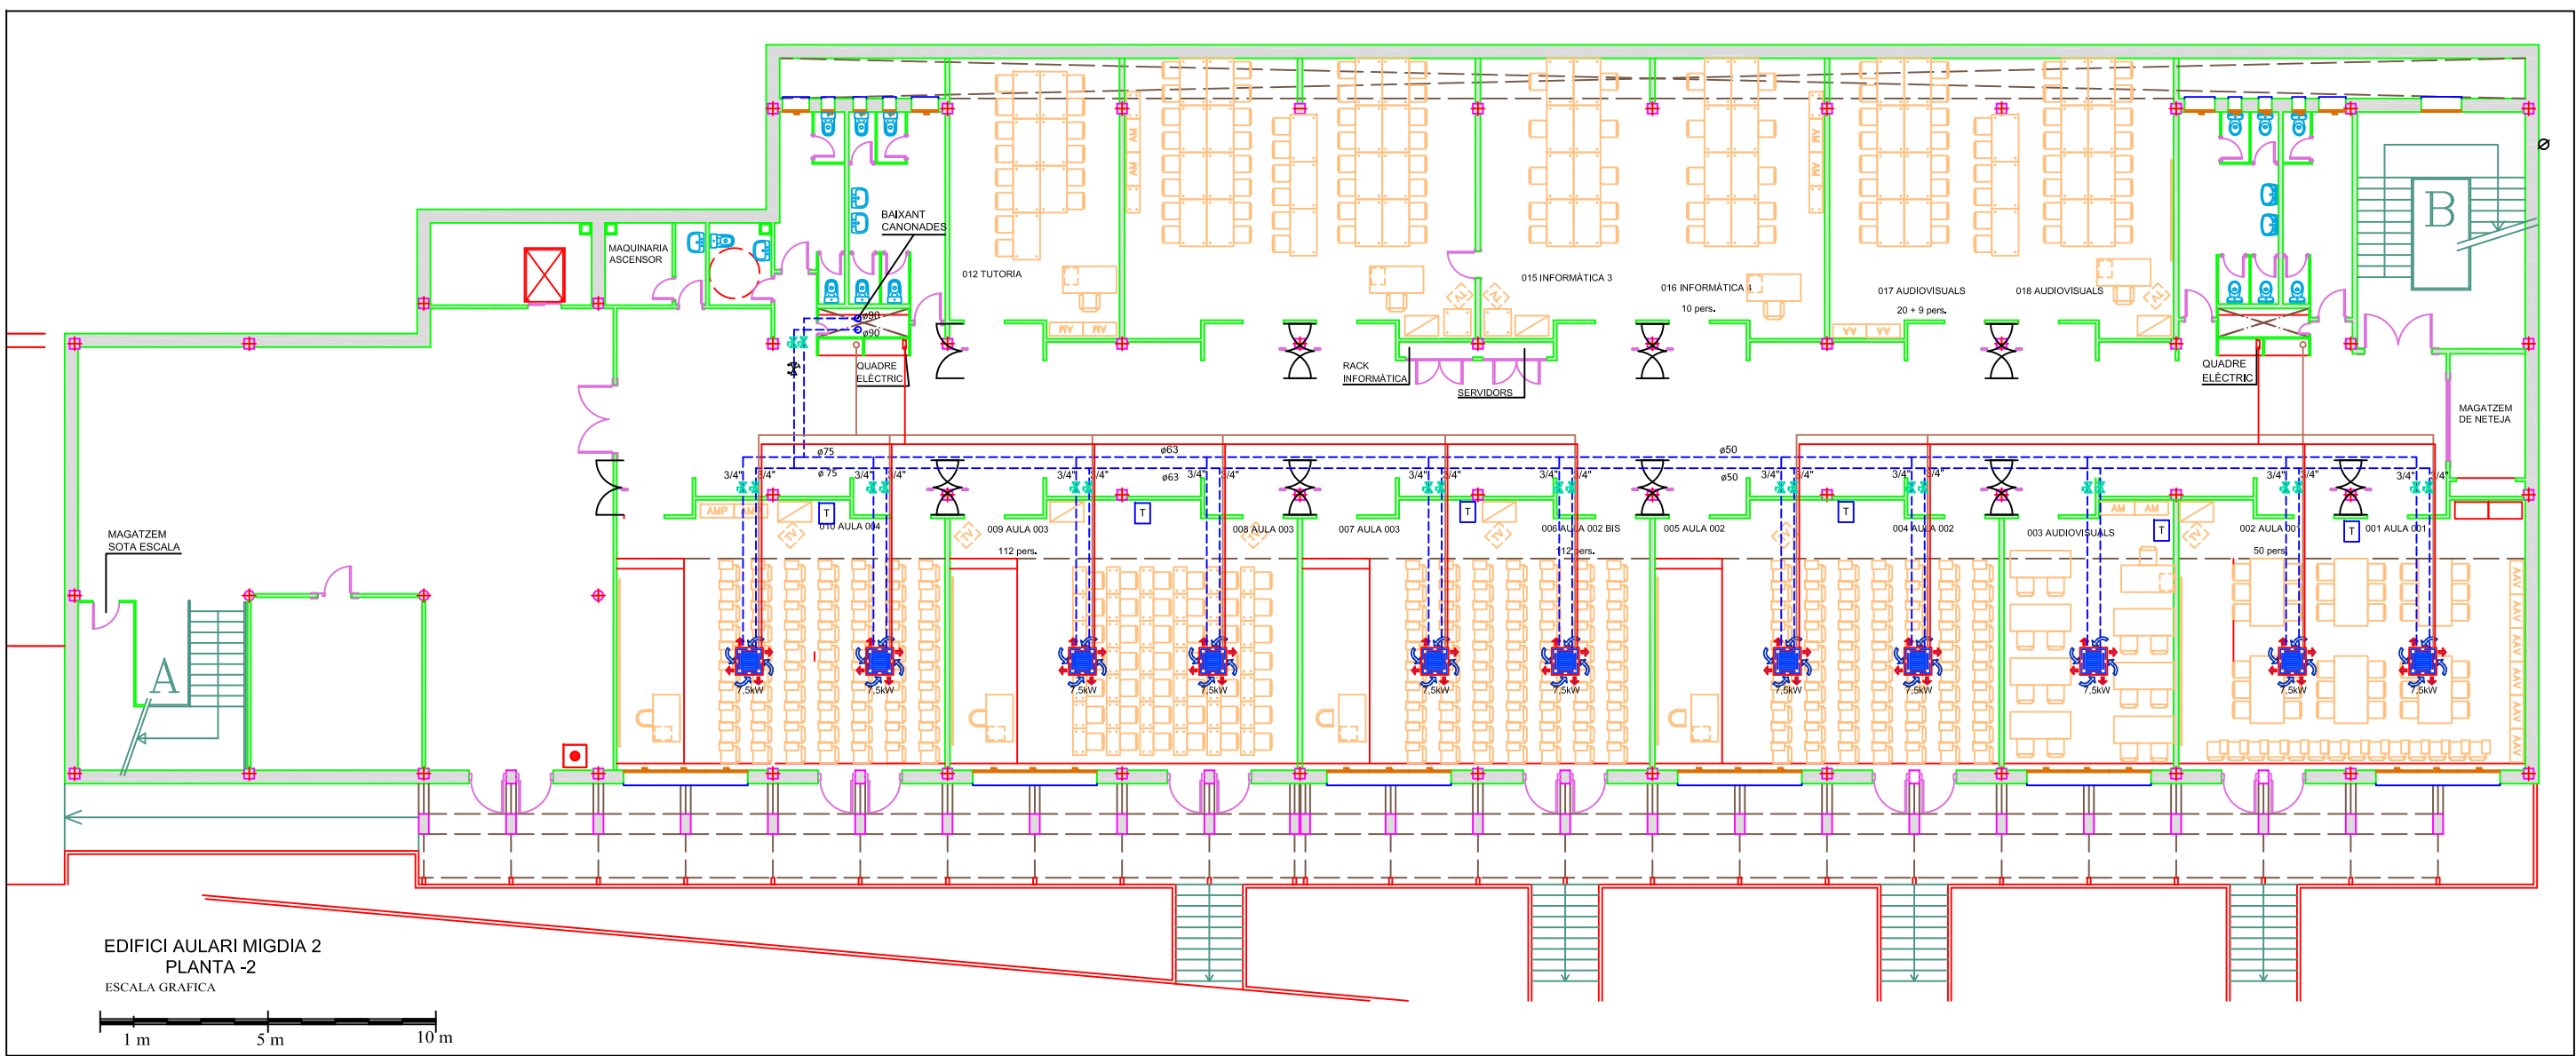


EDIFICI AULARI MIGDIA 2
PLANTA -2
ESCALA GRAFICA

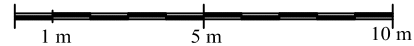

LLEENDA DE LES INSTAL·LACIONS A REALITZAR

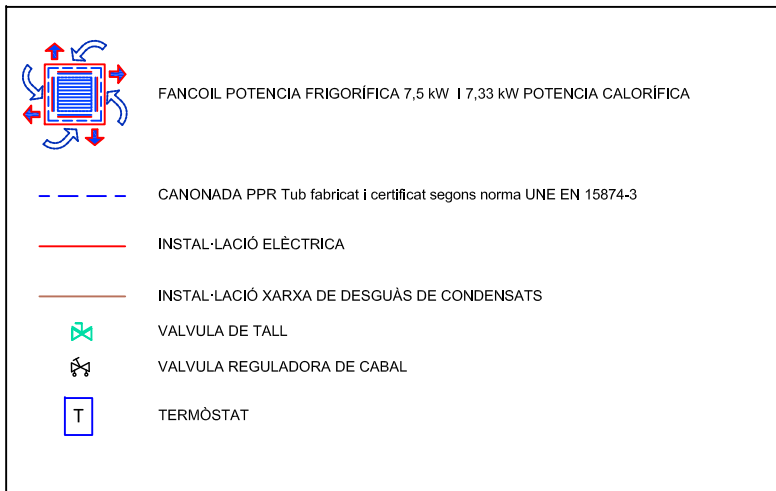

EMPLAÇAMENT EDIFICI MIGDIA "II"

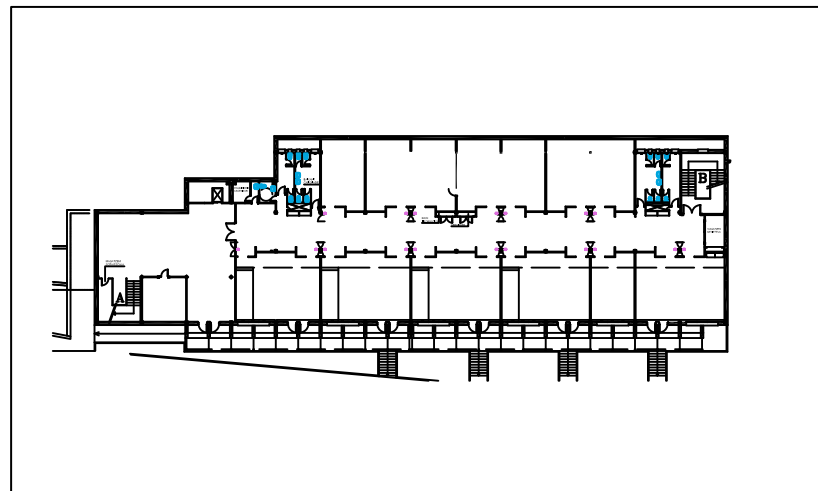

UNIVERSITAT DE
BARCELONA

ÀREA D'INFRASTRUCTURES I SERVEIS GENERALS
UNITAT DE MANTENIMENT

Projecte
CLIMATITZACIÓ DE LES AULES DE LA PLANTA BAIXA, SOTERRANI PRIMER I SEGON DEL
COSTAT SUD DE L'EDIFICI MIGDIA "II" I DE LA PLANTA PRIMERA I SEGONA DEL VAGÓ 2 DEL
COSTAT SUD DEL EDIFICI PONENT DEL CAMPUS MUNDET DE LA UNIVERSITAT DE BARCELONA

Plànol
CLIMATITZACIÓ D'AULES PLANTA -2
EDIFICI MIGDIA "II"

N. Ref. 099/2024
Data OCTUBRE 2024
Escala 1:200
N. Plànol 05

Arquitecte Enginyer Industrial


ANDRES LEZCANO HORNO JOSEP I. PIÑOL I SANJAUME
DIRECTOR DE L'ÀREA D'INFRASTRUCTURES I SERVEIS GENERALS CAP DE LA UNITAT DE MANTENIMENT

SERGI ALBET TARRASÓ
TÈCNIC DE LA UNITAT DE MANTENIMENT


Per la Universitat

SILVIA BURSET BURILLO ANTONIO SOLANAS PEREZ NÚRIA AMENÓS ALAMO
DEGANA DE LA FACULTAT D'EDUCACIÓ DEGANA DE LA FACULTAT PSICOLOGIA ADMINISTRADORA DEL CAMPUS MUNDET


T:\uon\Manteniment\17-Projetes Unitat de Manteniment\099-2023-Campus Mundet-Climatització aules educació i psicologia_v1.dwg

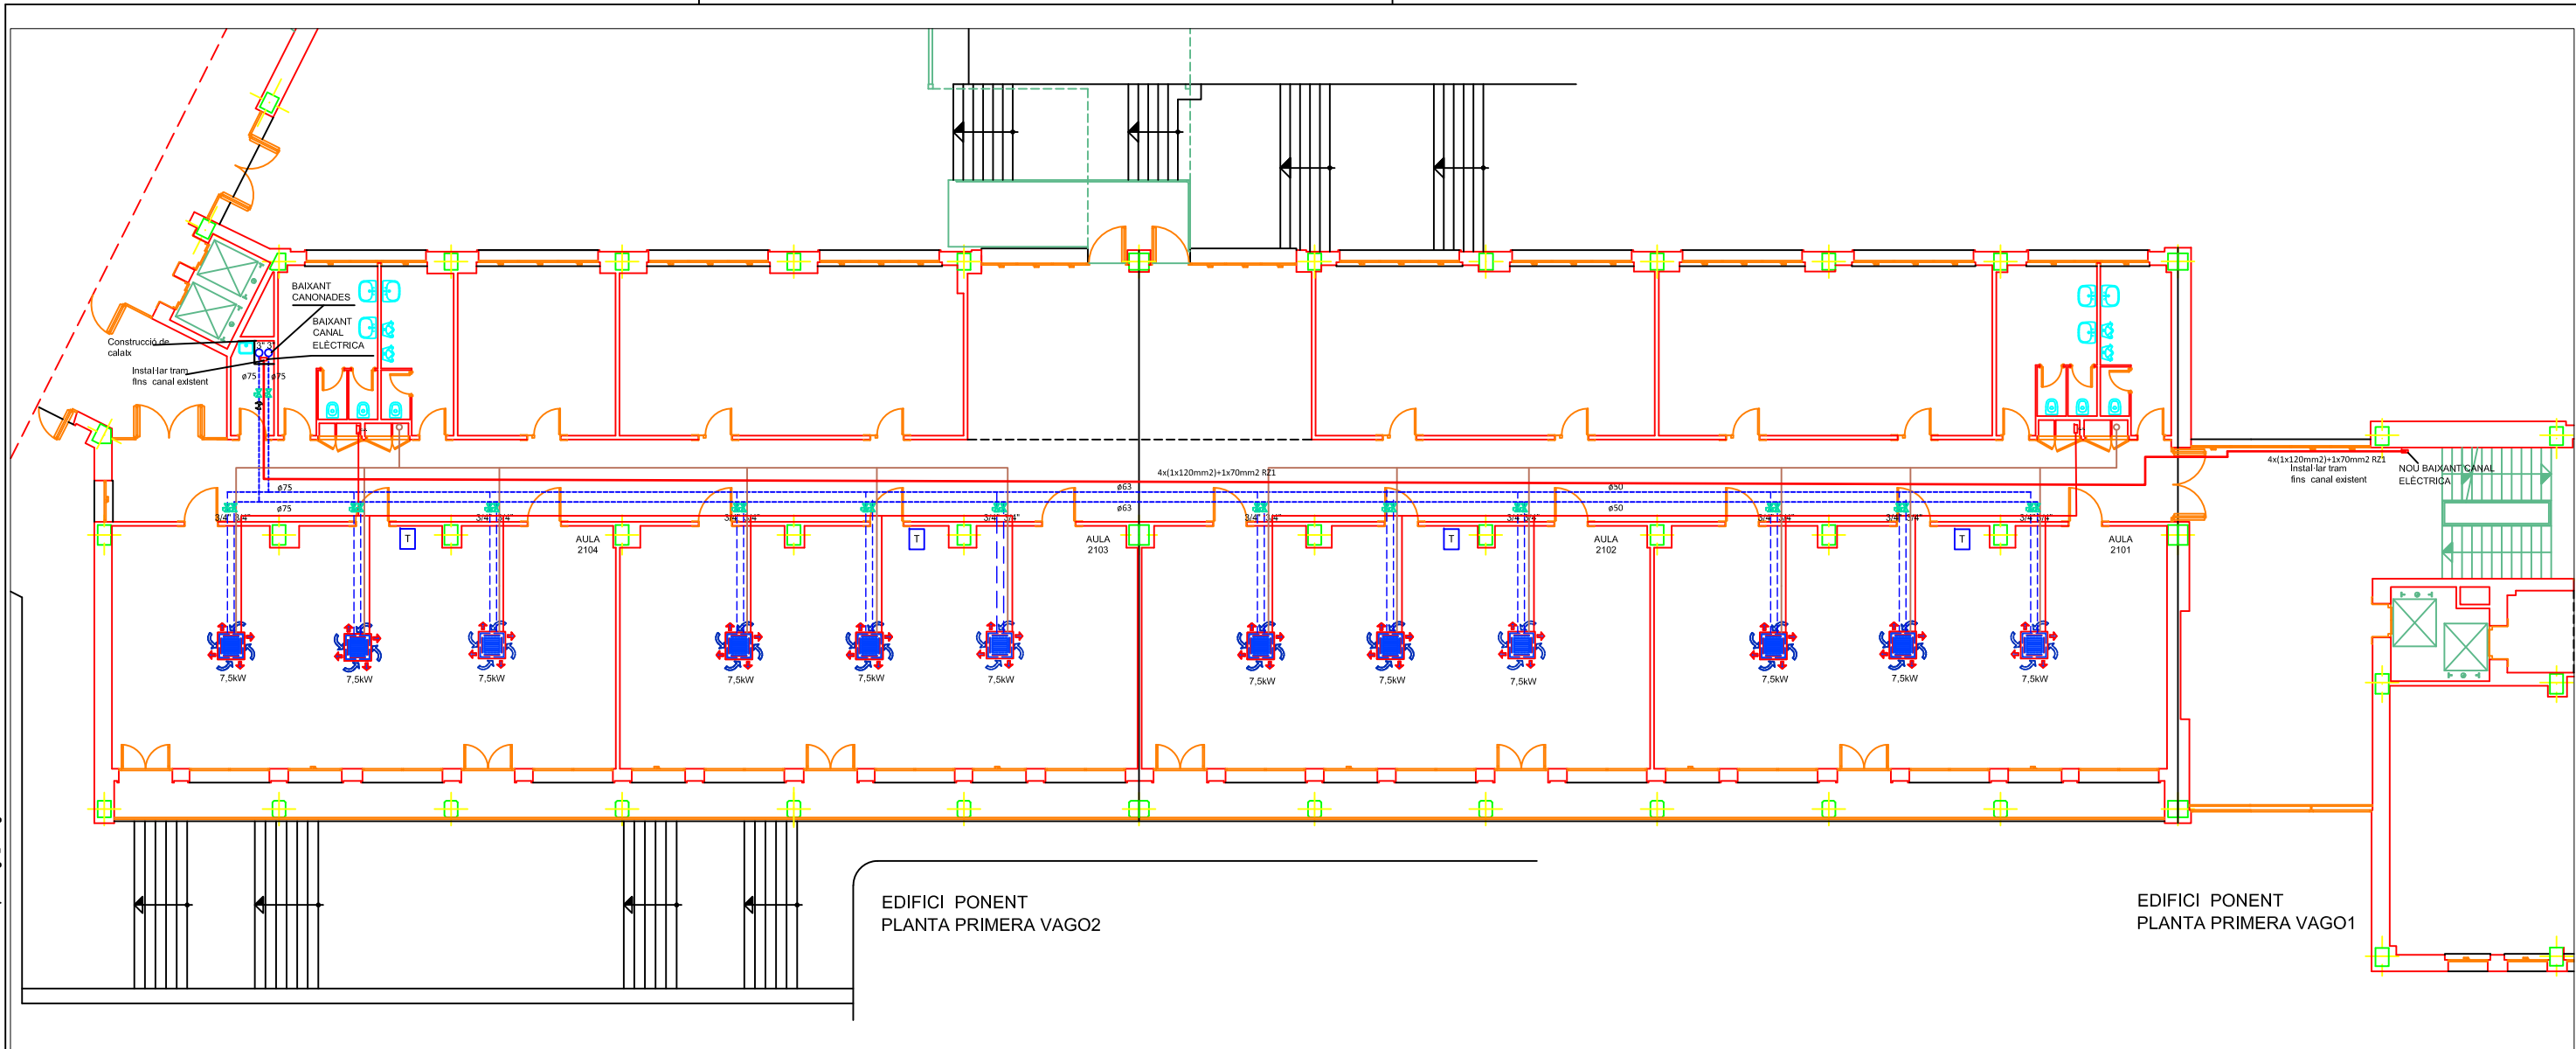


LLEENDA DE LES INSTAL·LACIONS A REALITZAR

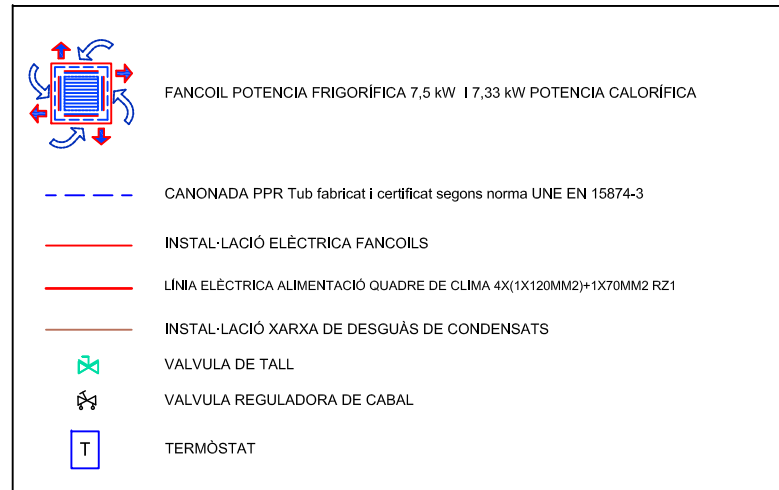

PLANTA PRIMERA VAGÓ 2

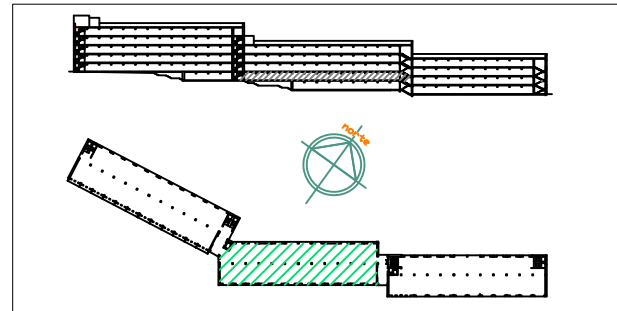

RECORREGUT LÍNIA ELÈCTRICA QUADRE DE CLIMA DE COBERTA, SOTERRANI VAGO 1 ESCALA 1:125

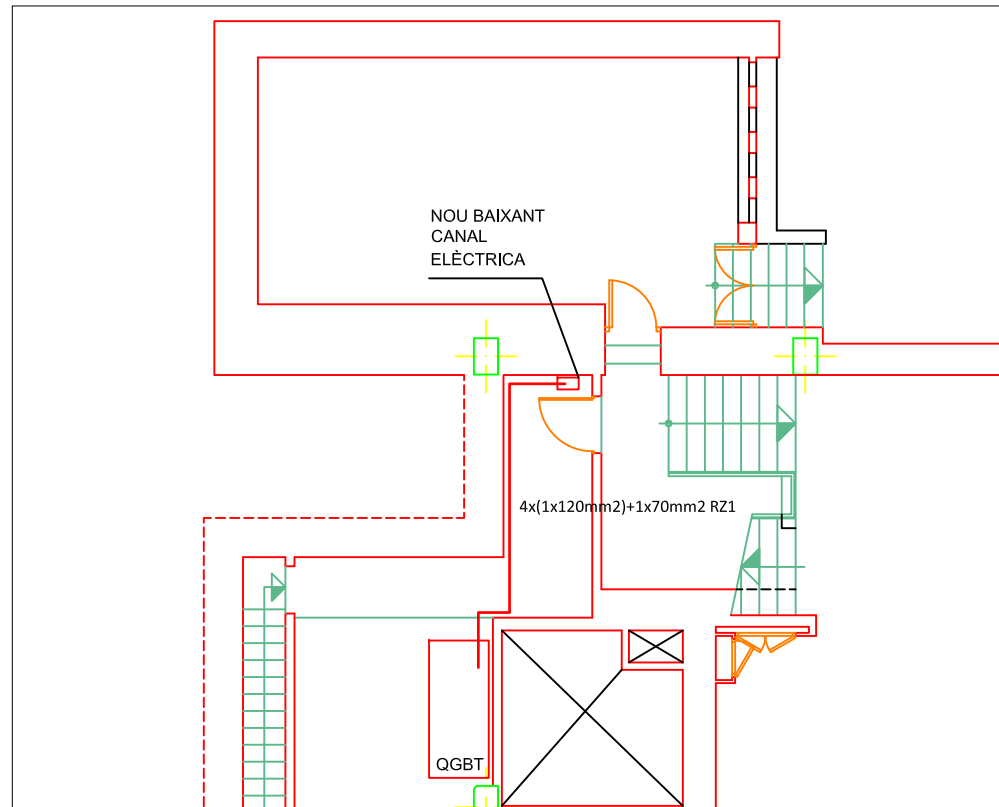

UNIVERSITAT DE
BARCELONA

ÀREA D'INFRAESTRUCTURES I SERVEIS GENERALS
UNITAT DE MANTENIMENT

Projecte

CLIMATITZACIÓ DE LES AULES DE LA PLANTA BAIXA, SOTERRANI PRIMER I SEGON DEL COSTAT SUD DE L'EDIFICI MIGDIA'II' I DE LA PLANTA PRIMERA I SEGONA DEL VAGÓ 2 DEL COSTAT SUD DEL'EDIFICI PONENT DEL CAMPUS MUNDET DE LA UNIVERSITAT DE BARCELONA

Plànol
CLIMATITZACIÓ D'AULES PLANTA 1
VAGÓ 2 DE L'EDIFICI DE PONENT
RECORREGUT DE LA LÍNIA ELÈCTRICA DEL
QUADRE DE CLIMA DE LA COBERTA

N. Ref. 099/2024

Data OCTUBRE 2024

Escala VARIES

N. Plànol 06

Arquitecte

Enginyer Industrial

ANDRES LEZCANO HORNO
DIRECTOR DE L'ÀREA D'INFRAESTRUCTURES I SERVEIS GENERALS

JOSEP I. PIÑOL I SANJAUME
CAP DE LA UNITAT DE MANTENIMENT

SERGI ALBET TARRASÓ
TÈCNIC DE LA UNITAT DE MANTENIMENT


Per la Universitat

SILVIA BURSET BURILLO
DEGANA DE LA FACULTAT D'EDUCACIÓ


ANTONIO SOLANAS PEREZ
DEGANA DE LA FACULTAT PSICOLOGIA

NÚRIA AMENÓS ALAMO
ADMINISTRADORA DEL CAMPUS MUNDET


T:\uon\Manteniment\17-Proyectos Unites de Manteniment\099-2023-Campus Mundet-Climatització aules Educació i Psicologia\Proyectos\Plinols\Climatització aules educació i psicologia_v1.dwg

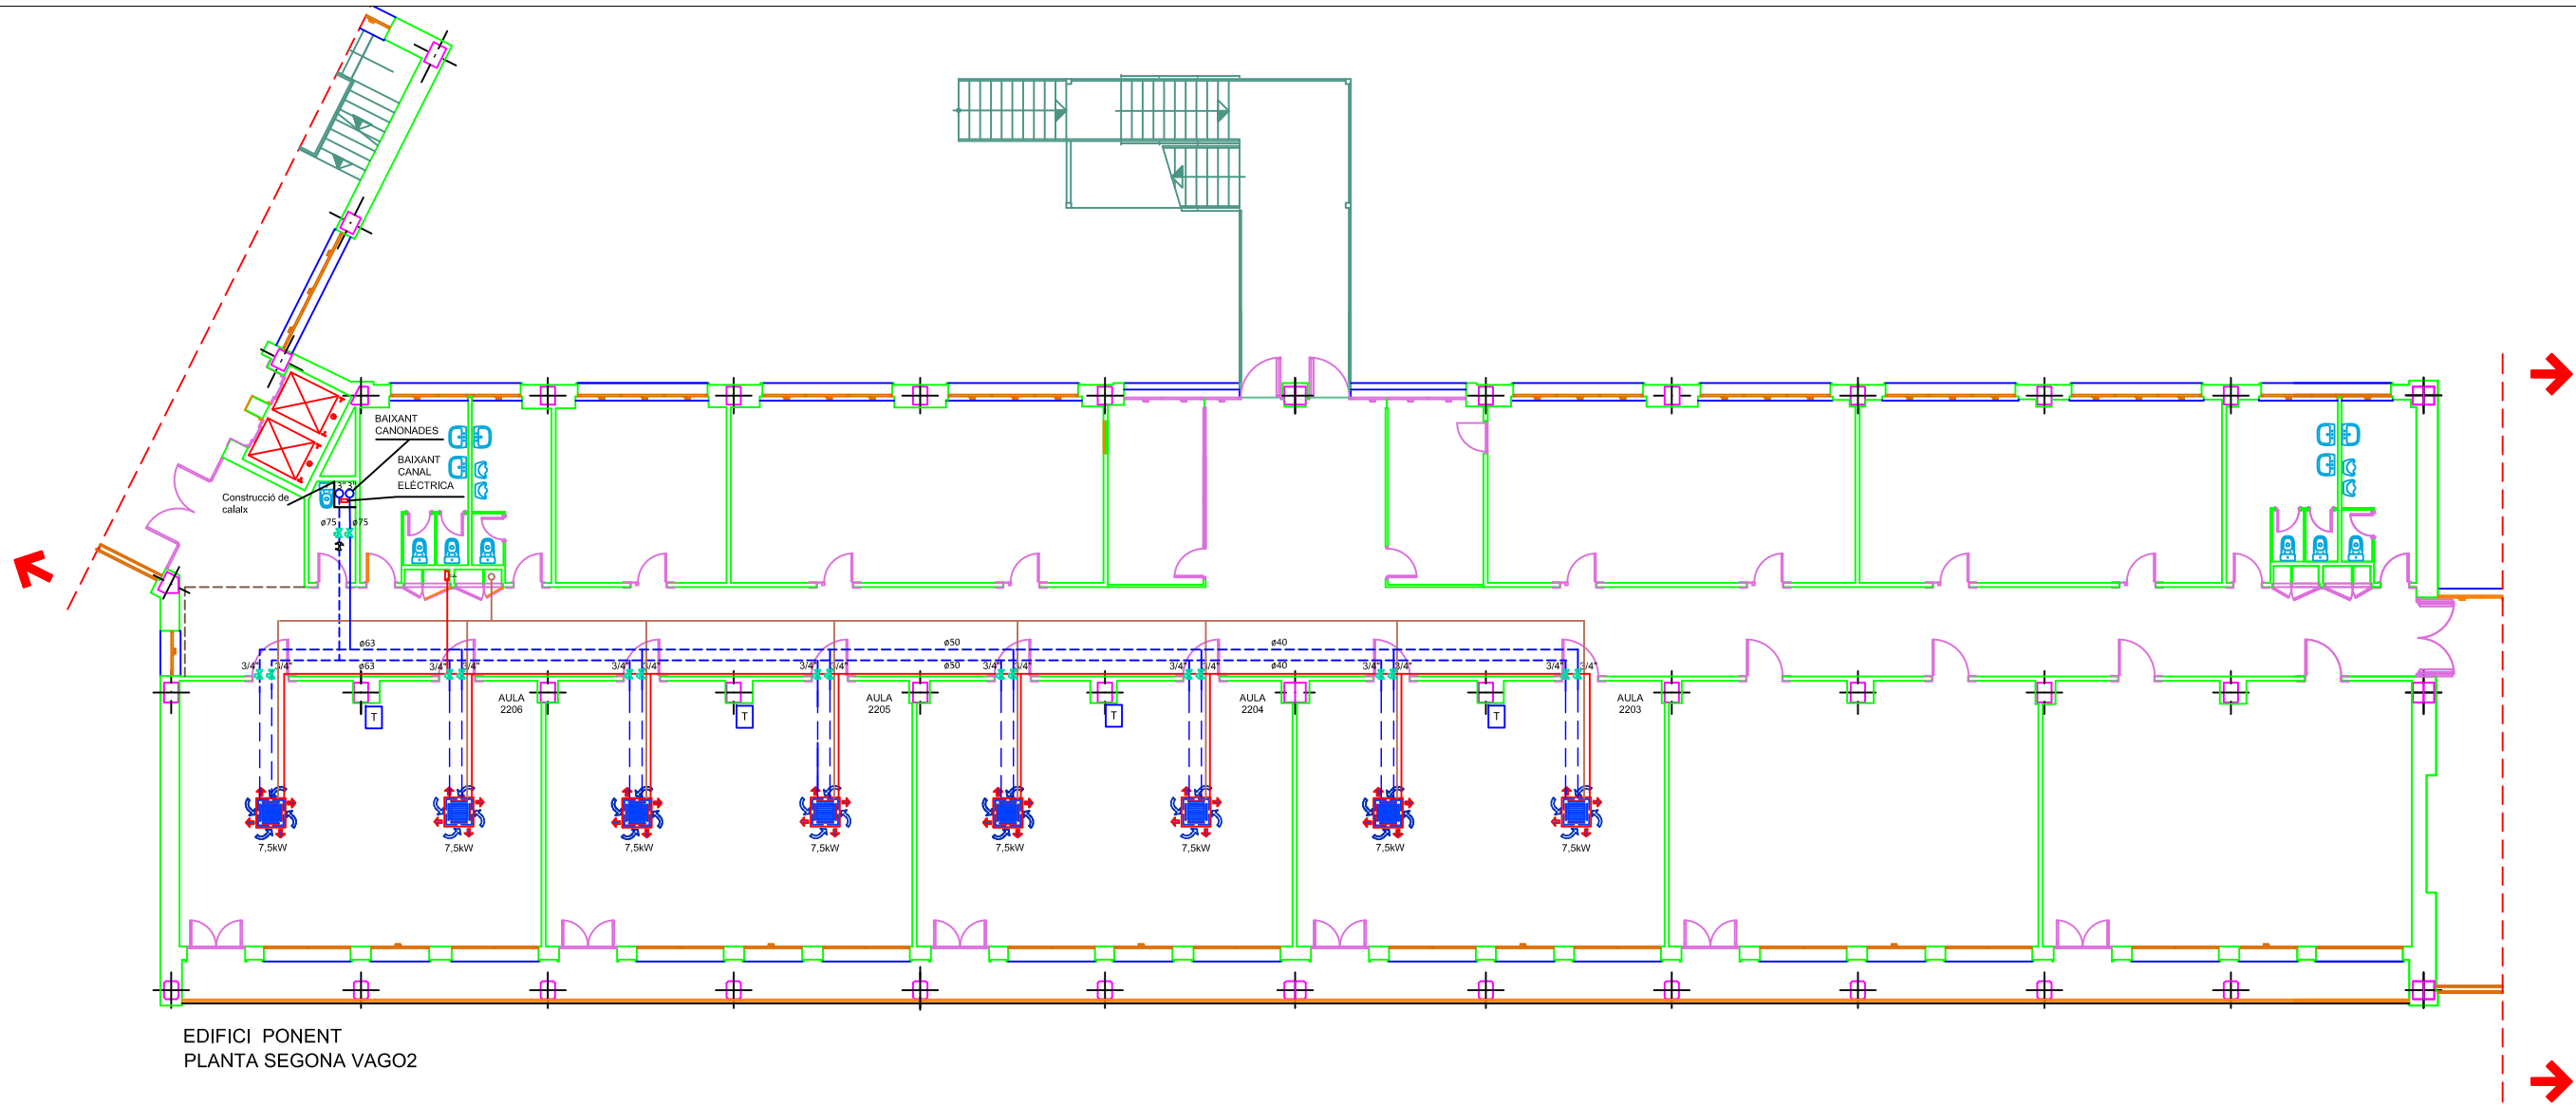

LLEENDA DE LES INSTAL·LACIONS A REALITZAR

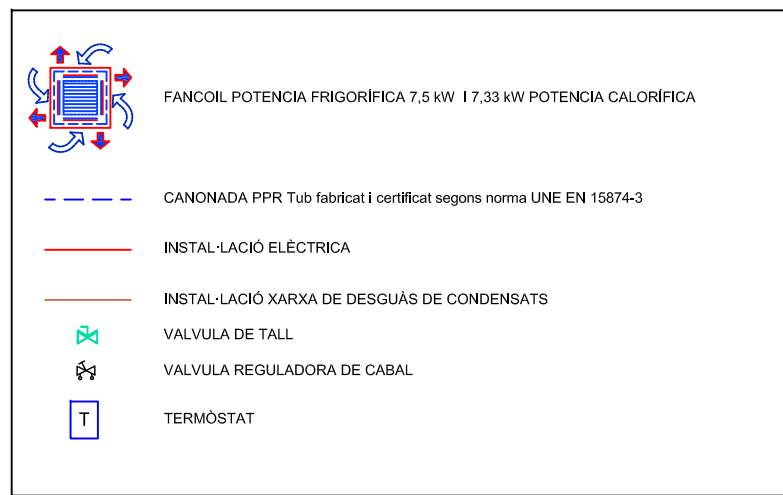

SITUACIÓ PLANTA SEGONA VAGÓ 2

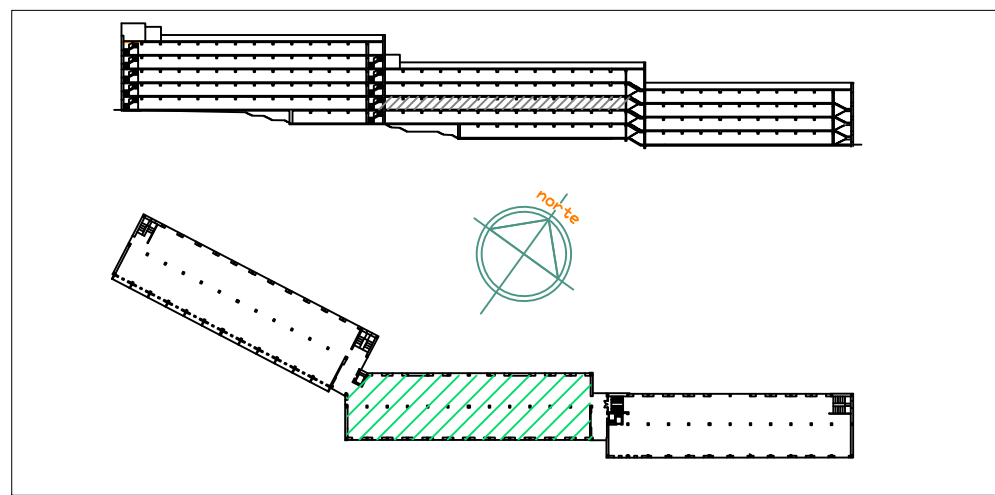

UNIVERSITAT DE
BARCELONA

ÀREA D'INFRAESTRUCTURES I SERVEIS GENERALS
UNITAT DE MANTENIMENT

Projecte

CLIMATITZACIÓ DE LES AULES DE LA PLANTA BAIXA, SOTERRANI PRIMER I SEGON DEL COSTAT SUD DE L'EDIFICI MIGDIA "II" I DE LA PLANTA PRIMERA I SEGONA DEL VAGÓ 2 DEL COSTAT SUD DEL'EDIFICI PONENT DEL CAMPUS MUNDET DE LA UNIVERSITAT DE BARCELONA

Plànol
CLIMATITZACIÓ D'AULES PLANTA 2
VAGÓ 2 DE L'EDIFICI DE PONENT

N. Ref. 099/2024

Data OCTUBRE 2024

Escala 1:200

N. Plànol 07

Arquitecte

Enginyer Industrial

ANDRES LEZCANO HORNO
DIRECTOR DE L'ÀREA D'INFRAESTRUCTURES I SERVEIS GENERALS

JOSEP I. PIÑOL I SANJAUME
CAP DE LA UNITAT DE MANTENIMENT

SERGI ALBET TARRASÓ
TÈCNIC DE LA UNITAT DE MANTENIMENT


Per la Universitat

SILVIA BURSET BURILLO
DEGANA DE LA FACULTAT D'EDUCACIÓ

ANTONIO SOLANAS PEREZ
DEGANA DE LA FACULTAT PSICOLOGIA


NÚRIA AMENÓS ALAMO
ADMINISTRADORA DEL CAMPUS MUNDET

T:\usm\Manteniment\17-Proyectos Unites de Manteniment\099-2023-Campus Mundet-Climatització aules Educació i Psicologia\Projectes\Plànols\Climatització aules educació i psicologia_v1.dwg

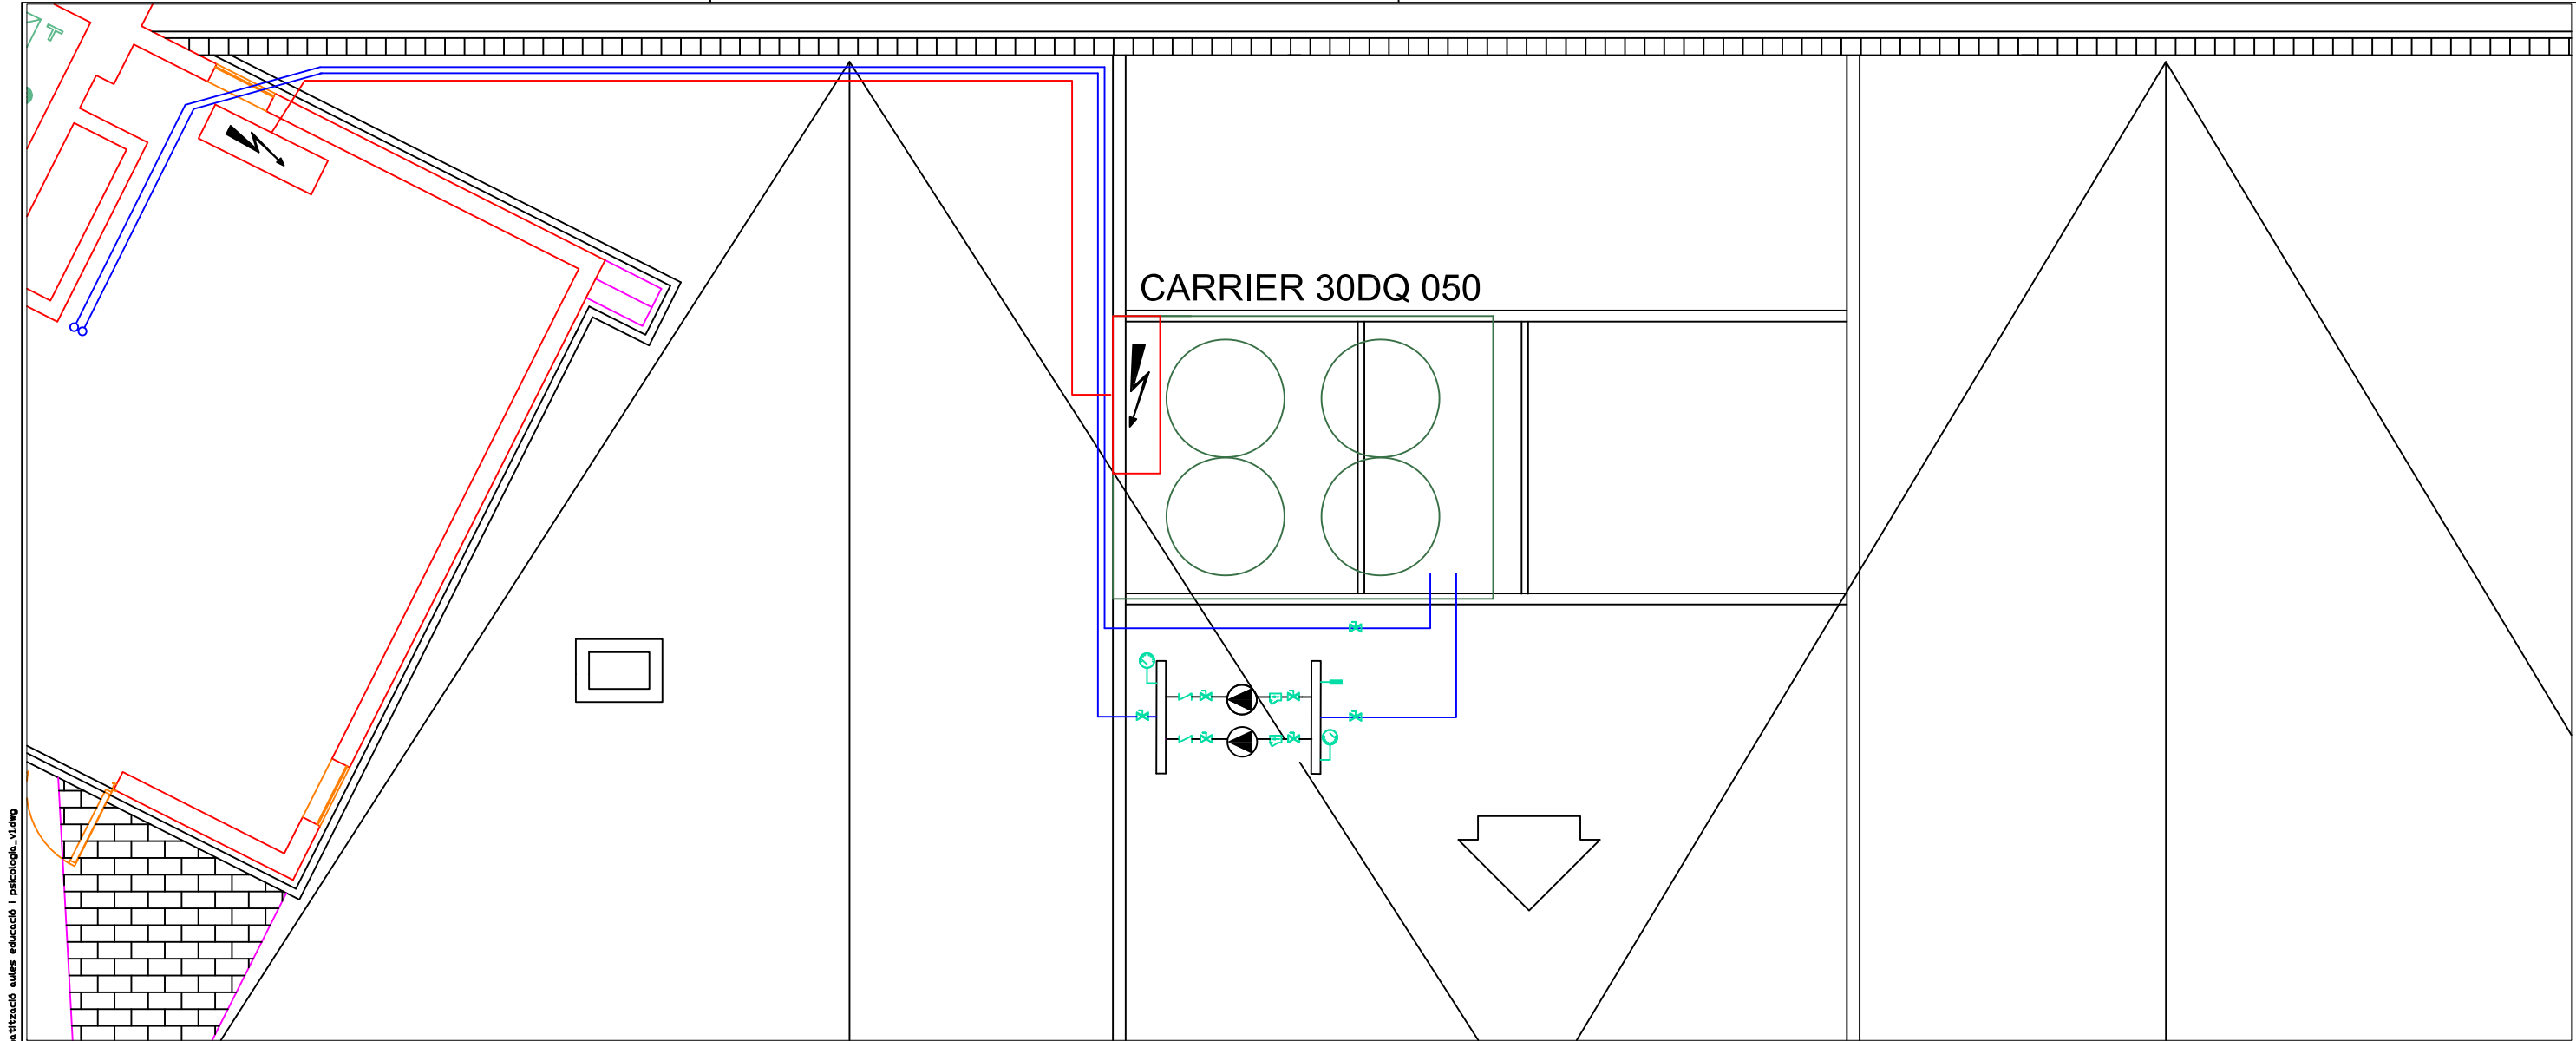

CARRIER 30DQ 050

LLEENDA FEINES A REALITZAR

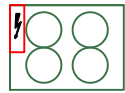


RETIRADA BOMBA DE CALOR EXISTENT CARRIER 30DQ 050



DESMUTATGE I RETIRADA CANONADES FORA D'US




RETIRADA DE LA INSTAL·LACIÓ ELÈCTRICA FORA D'US

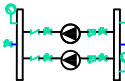

RETIRADA D'EQUIP DE BOMBEIG I ELEMENTS AUXILIARS FORA D'US

SITUACIÓ PLANTA COBERTA

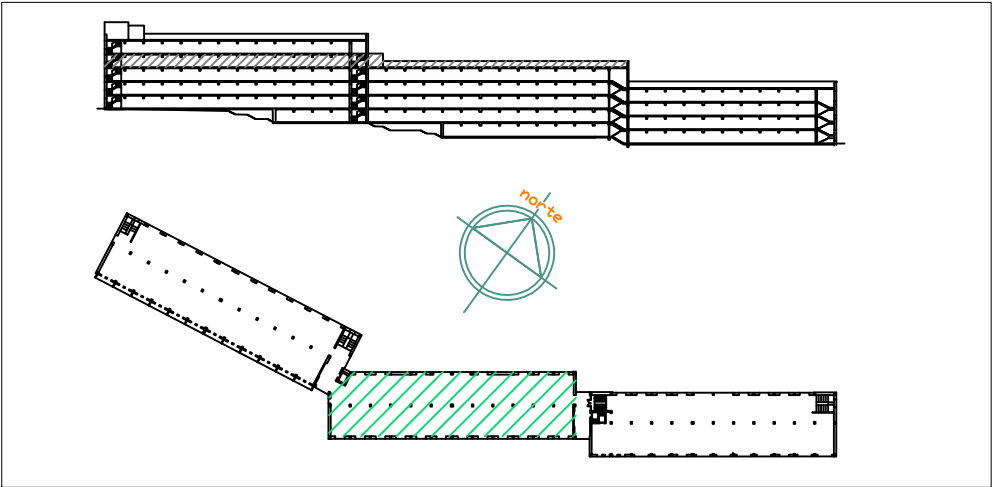

UNIVERSITAT DE
BARCELONA

ÀREA D'INFRAESTRUCTURES I SERVEIS GENERALS
UNITAT DE MANTENIMENT

Projecte

CLIMATITZACIÓ DE LES AULES DE LA PLANTA BAIXA, SOTERRANI PRIMER I SEGON DEL
COSTAT SUD DE L'EDIFICI MIGDIA"II" I DE LA PLANTA PRIMERA I SEGONA DEL VAGÓ 2 DEL
COSTAT SUD DEL'EDIFICI PONENT DEL CAMPUS MUNDET DE LA UNIVERSITAT DE BARCELONA

Plànol

INSTAL·LACIÓ ACTUAL DE LA BOMBA DE CALOR
EN LA COBERTA VAGÓ 2 DE L'EDIFICI PONENT

N. Ref. 099/2024

Data OCTUBRE 2024

Escala 1:200

N. Plànol 08

Arquitecte

Enginyer Industrial

ANDRES LEZCANO HORNO
DIRECTOR DE L'ÀREA D'INFRAESTRUCTURES I SERVEIS GENERALS

JOSEP I. PIÑOL I SANJAUME
CAP DE LA UNITAT DE MANTENIMENT


SERGI ALBET TARRASÓ
TÈCNIC DE LA UNITAT DE MANTENIMENT

Per la Universitat

SILVIA BURSET BURILLO
DEGANA DE LA FACULTAT D'EDUCACIÓ


ANTONIO SOLANAS PEREZ
DEGANA DE LA FACULTAT PSICOLOGIA

NÚRIA AMENÓS ALAMO
ADMINISTRADORA DEL CAMPUS MUNDET

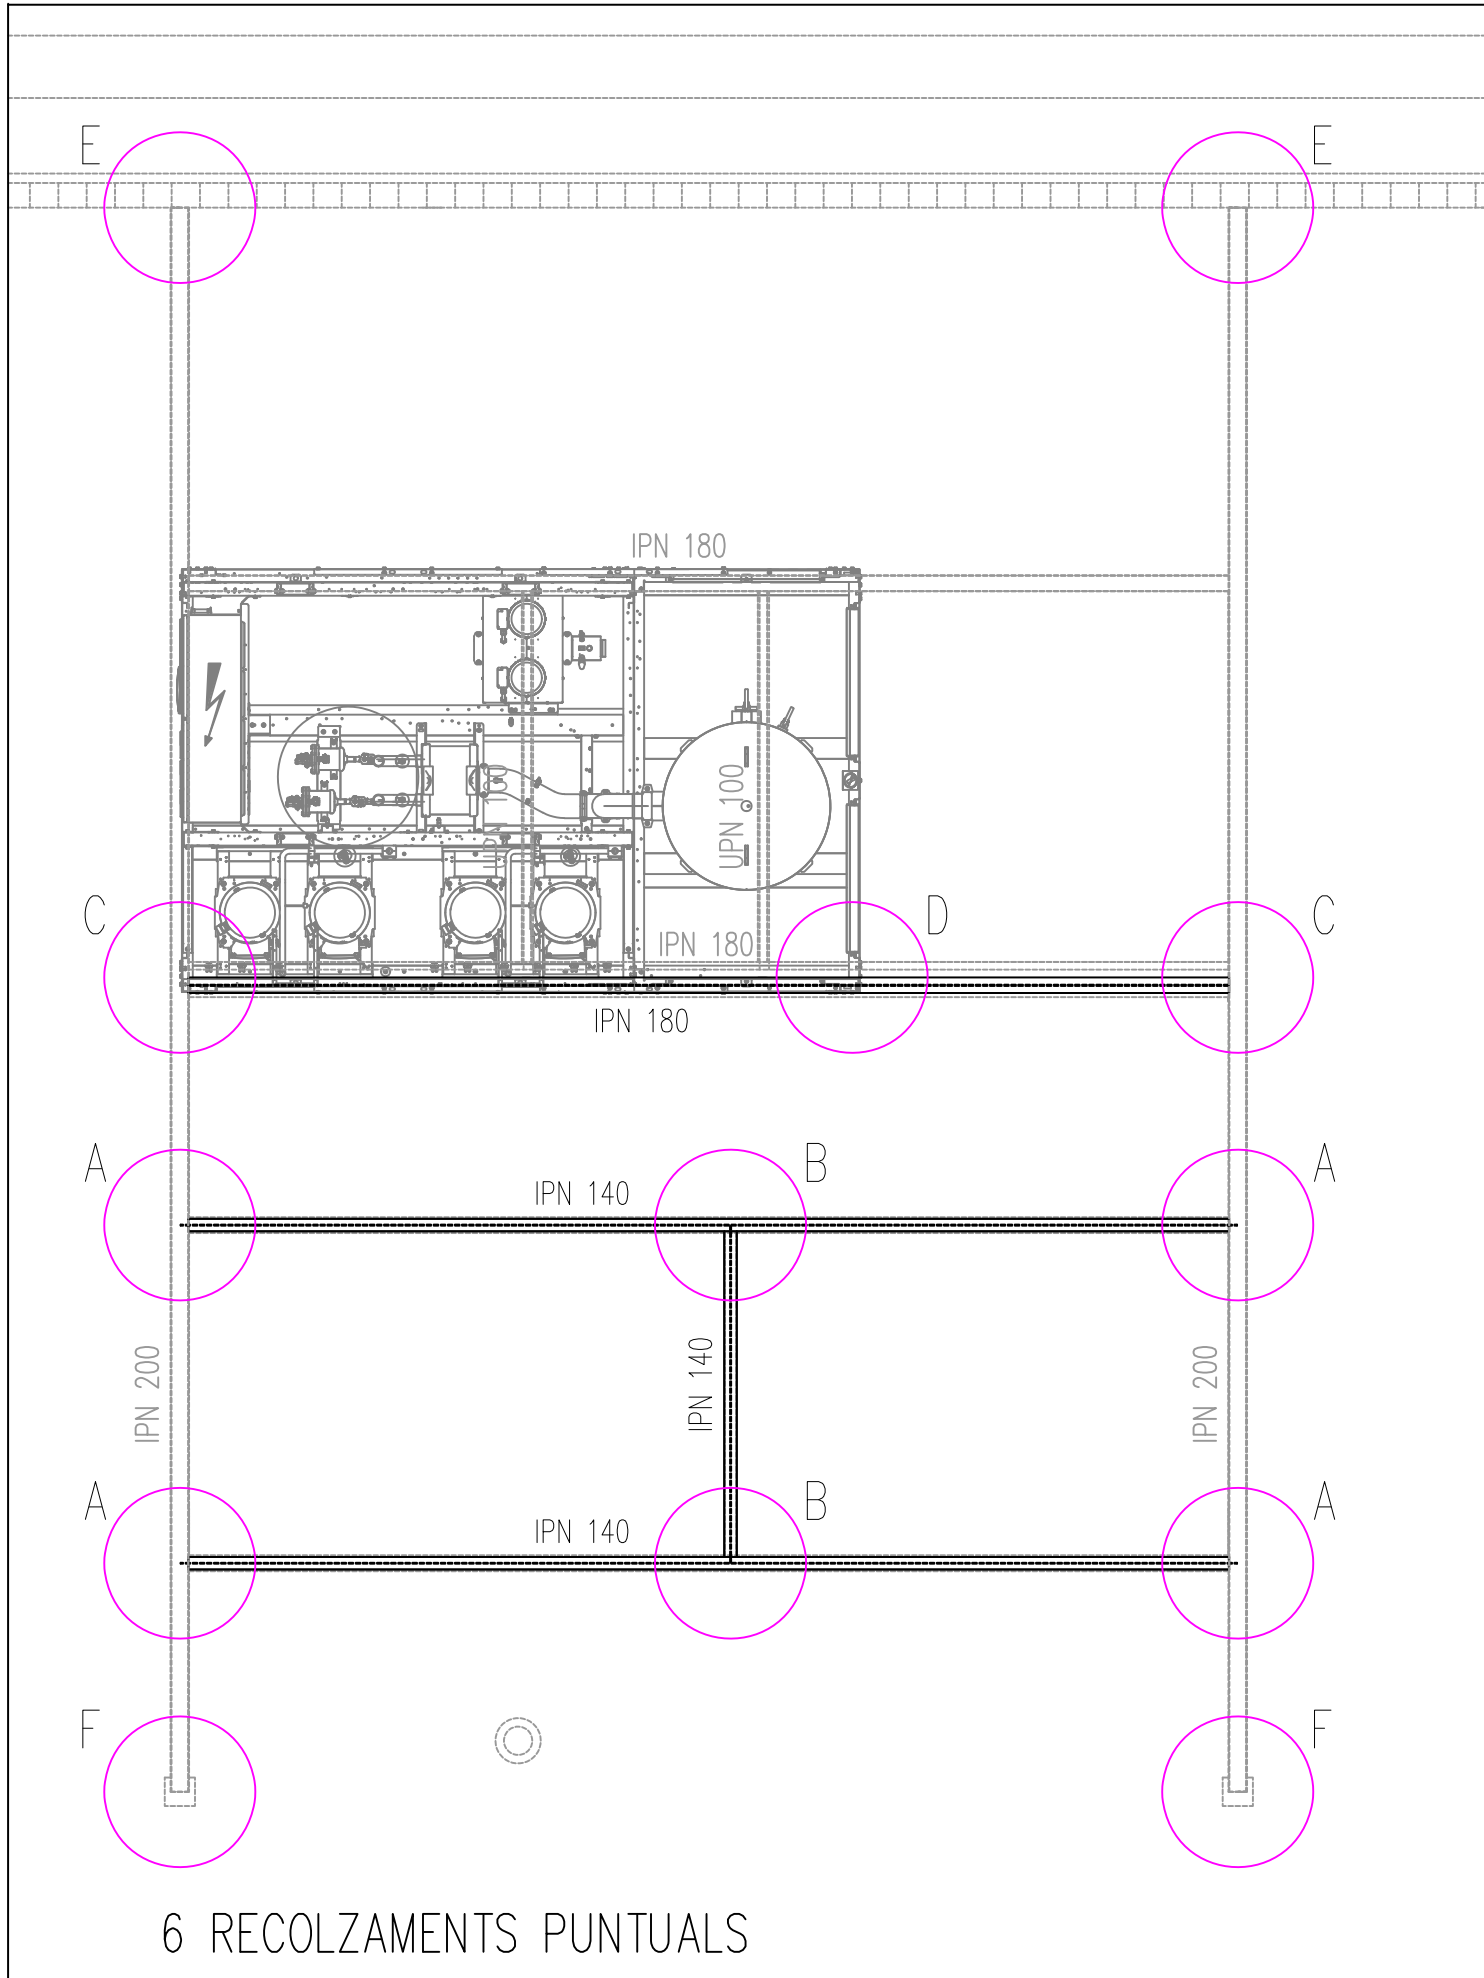

QUADRE DE CARACTERÍSTIQUES D'ACER LAMINAT				
CARACTERÍSTIQUES DELS MATERIALS				
MATERIALS		ACER		
		CONTROL	TIPUS	
Element	Nivell Control	Coef. Pond.	S275JR	
Plagues i perfils				
ADAPTAT AL CÒDIGO ESTRUCTURAL				
NOTES				
-Soldadures segons CÒDIGO ESTRUCTURAL			-L'acer utilitzat haurà d'estar garantit	
VALORS MÍNIMS DE COLL EN FUNCIO DEL GRUIX DE LA PEÇA	GRUIX DE LA PEÇA mm.		COLL mm.	Segons art. 94.5.8 del CÒDIGO ESTRUCTURAL. Els valors L _s i L _t compliran el art. 4.3.2.2 del "ANEXO 26 Proyecto de estructuras de acero. Uniones" del CÒDIGO ESTRUCTURAL
	4.0 / 8.0		3.0	
	8.1 / 10.0		3.5	
	10.1 / 12.0		4.0	
	12.1 / 14.0		4.5	
	14.1 / 16.0		5.0	
	16.1 / 18.0		5.5	
	18.1 / 20.0		6.0	
	20.1 / 24.0		6.5	

SITUACIÓ PLANTA COBERTA

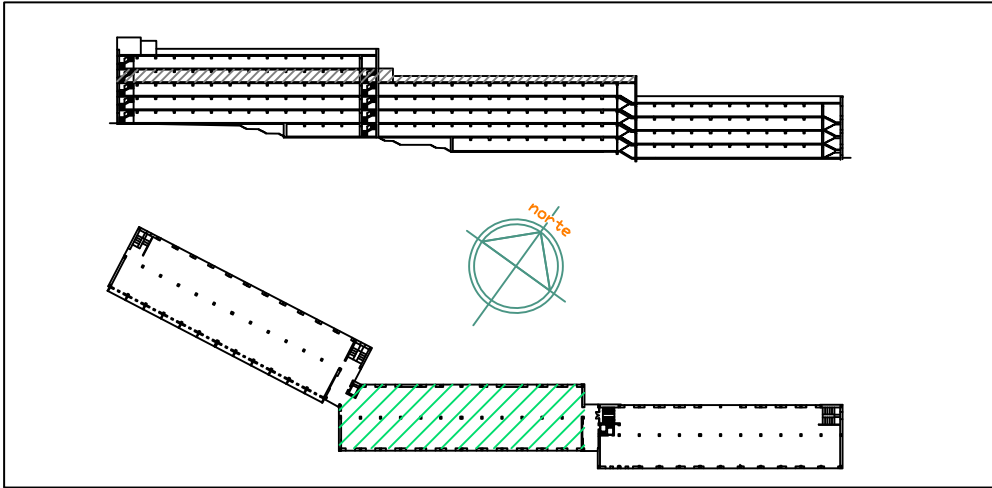

UNIVERSITAT DE BARCELONA

ÀREA D'INFRAESTRUCTURES I SERVEIS GENERALS
UNITAT DE MANTENIMENT

Projecte
CLIMATITZACIÓ DE LES AULES DE LA PLANTA BAIXA, SOTERRANI PRIMER I SEGON DEL COSTAT SUD DE L'EDIFICI MIGDIA'II' I DE LA PLANTA PRIMERA I SEGONA DEL VAGÓ 2 DEL COSTAT SUD DEL'EDIFICI PONENT DEL CAMPUS MUNDET DE LA UNIVERSITAT DE BARCELONA

Plànol
MODIFICACIÓ DE LA BANCADA DE LA BOMBA DE CALOR EN LA COBERTA DEL VAGÓ 2 DE L'EDIFICI DE PONENT

N. Ref. 099/2024

Data OCTUBRE 2024

Escala 1:40

N. Plànol 09

Arquitecte Enginyer Industrial


ANDRES LEZCANO HORNO DIRECTOR DE L'ÀREA D'INFRAESTRUCTURES I SERVEIS GENERALS JOSEP I. PIÑOL I SANJAUME CAP DE LA UNITAT DE MANTENIMENT

SERGI ALBET TARRASÓ TÈCNIC DE LA UNITAT DE MANTENIMENT


Per la Universitat

SILVIA BURSET BURILLO DEGANA DE LA FACULTAT D'EDUCACIÓ ANTONIO SOLANAS PEREZ DEGANA DE LA FACULTAT PSICOLOGIA NÚRIA AMENÓS ALAMO ADMINISTRADORA DEL CAMPUS MUNDET


DETAIL A

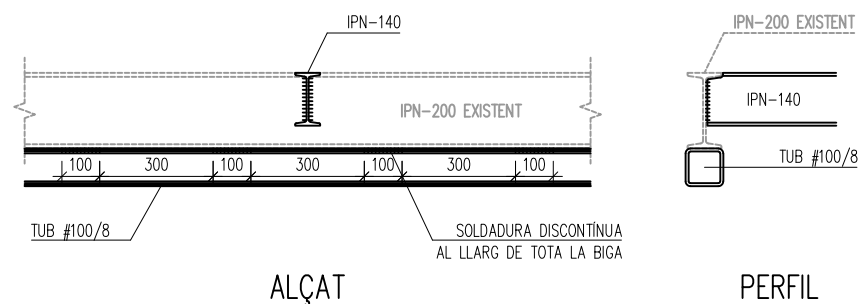


DETAIL B

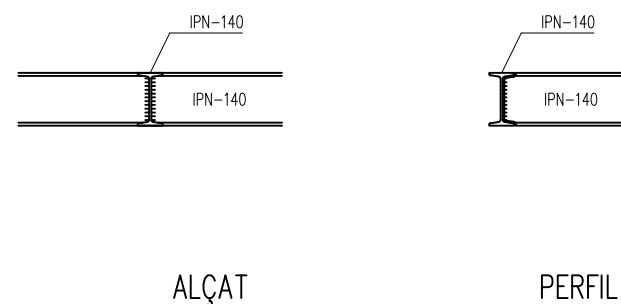


DETAIL C

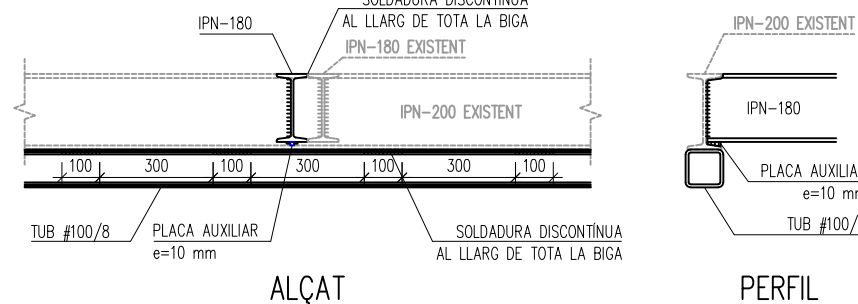



DETAIL D

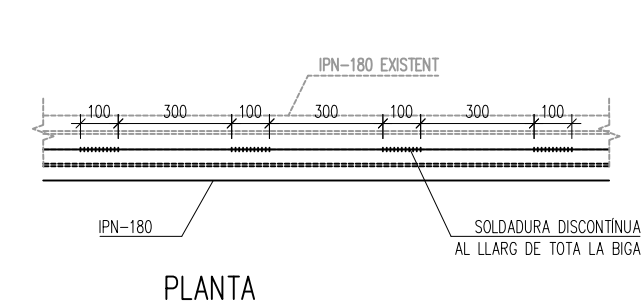

DETAIL E

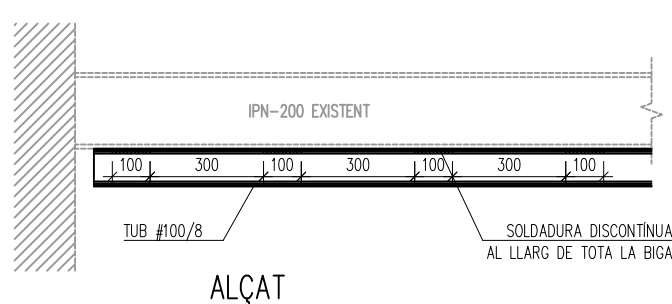

DETAIL F

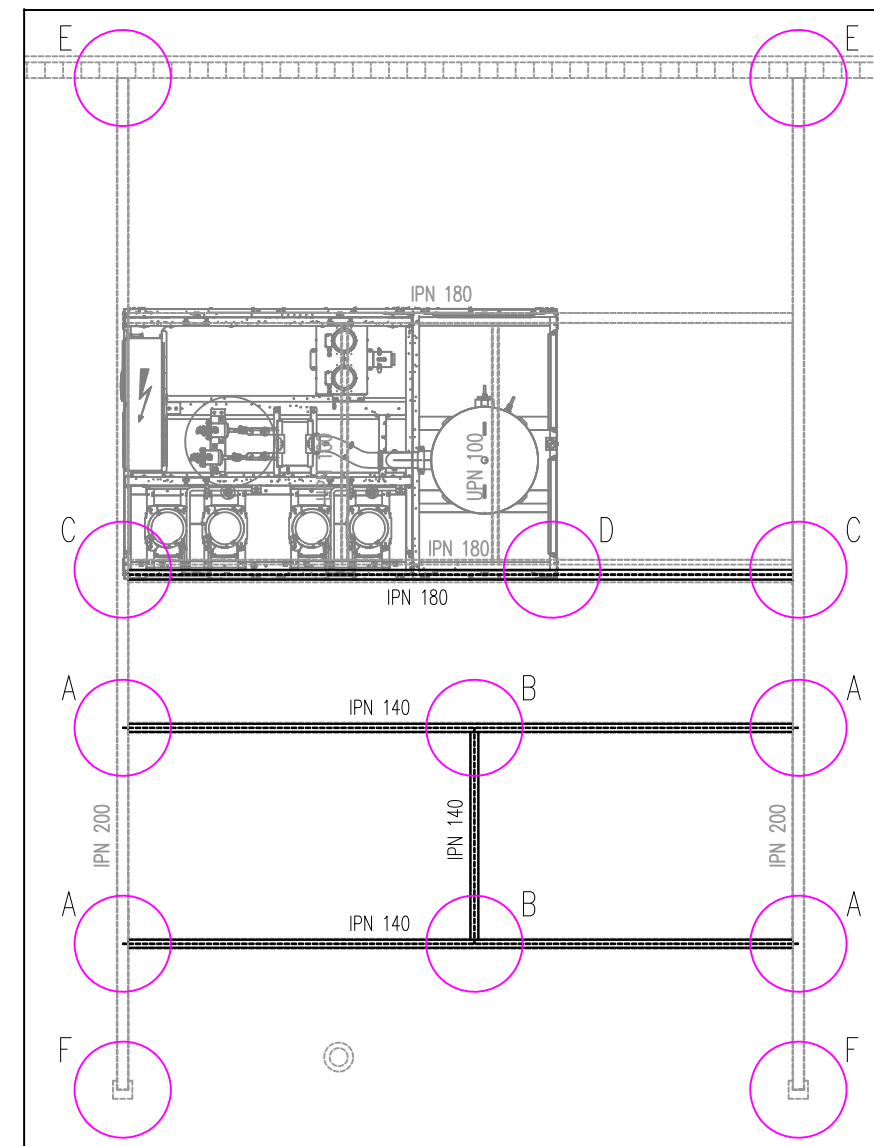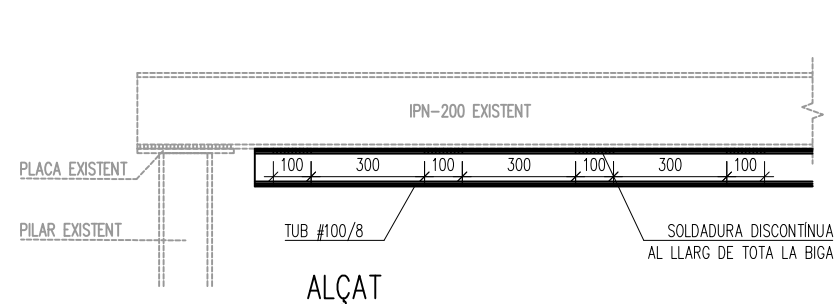

ESTAT ESTRUCTURA COBERTA (SENSE ESCALA)

UNIVERSITAT DE
BARCELONA

ÀREA D'INFRASTRUCTURES I SERVEIS GENERALS
UNITAT DE MANTENIMENT

Projecte	CLIMATITZACIÓ DE LES AULES DE LA PLANTA BAIXA, SOTERRANI PRIMER I SEGON DEL COSTAT SUD DE L'EDIFICI MIGDIA"II" I DE LA PLANTA PRIMERA I SEGONA DEL VAGÓ 2 DEL COSTAT SUD DEL'EDIFICI PONENT DEL CAMPUS MUNDET DE LA UNIVERSITAT DE BARCELONA
----------	--

Plànol	N. Ref.	099/2024
DETALL DE LA MODIFICACIÓ DE LA BANCADA DE LA BOMBA DE CALOR EN LA COBERTA DEL VAGÓ 2 DE L'EDIFICI DE PONENT	Data	OCTUBRE 2024

Arquitecte	Enginyer Industrial
------------	---------------------

ANDRES LEZCANO HORNO
DIRECTOR DE L'ÀREA D'INFRAESTRUCTURES I SERVEIS GENERALS

JOSEP I. PIÑOL I SANJAUME
CAP DE LA UNITAT DE MANTENIMENT

SERGI ALBET TARRASÓ
TÈCNIC DE LA UNITAT DE MANTENIMENT


Per la Universitat

SILVIA BURSET BURILLO
DEGANA DE LA FACULTAT D'EDUCACIÓ


ANTONIO SOLANAS PEREZ
DEGANA DE LA FACULTAT PSICOLOGIA

NÚRIA AMENÓS ALAMO
ADMINISTRADORA DEL CAMPUS MUNDET

T:\user\Manteniment\17-Projetos Unitat de Manteniment\099-2023-Campus Mundet-Climatització aules educació i psicologia_v1.dwg

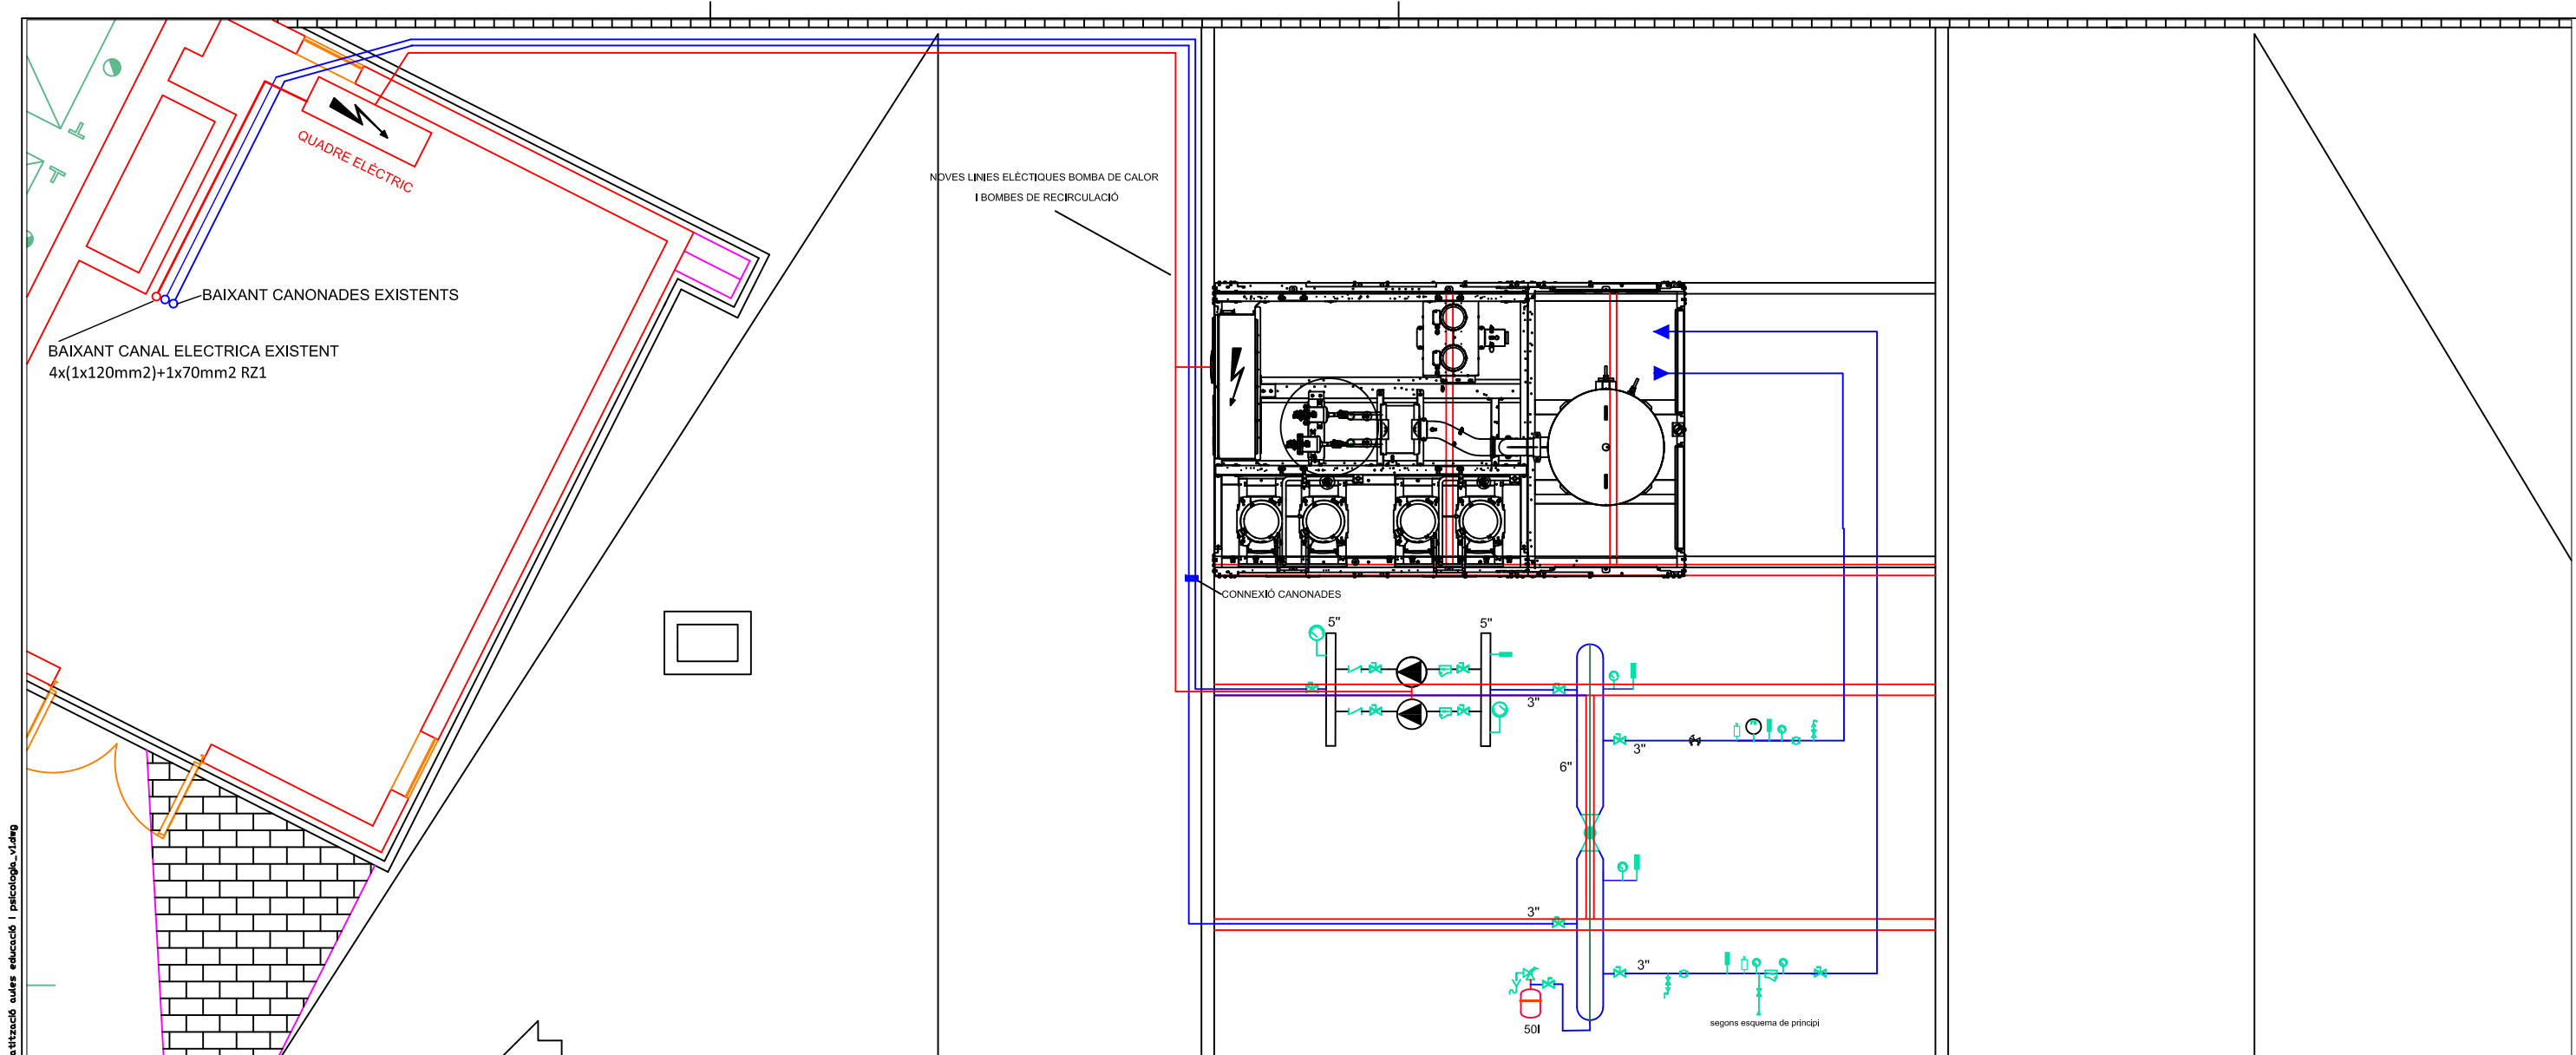

LLEENDA FEINES A REALITZAR

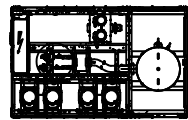


NOVA BOMBA DE CALOR 30RQP 270R O SIMILAR



NOVES CANONADES D'ACER 3"




COL·LECTOR IMPULSIÓ-RETORN

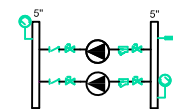

NOU BOMBES DE RECIRCULACIÓ DE CLIMATITZACIÓ

SITUACIÓ I UBICACIÓ PLANTA COBERTA

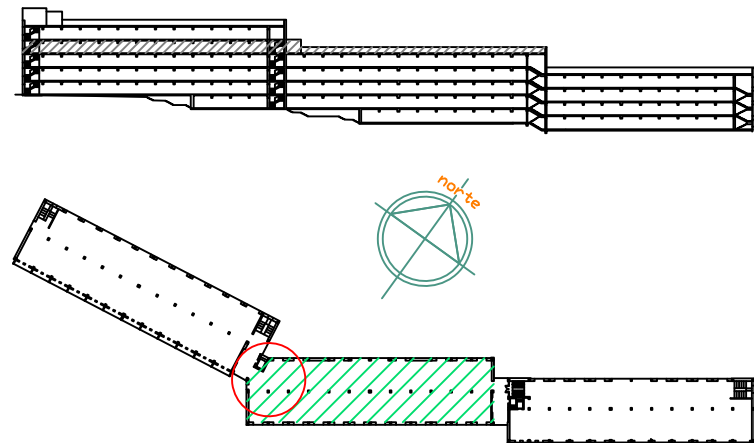

UNIVERSITAT DE
BARCELONA

ÀREA D'INFRAESTRUCTURES I SERVEIS GENERALS
UNITAT DE MANTENIMENT

Projecte
CLIMATITZACIÓ DE LES AULES DE LA PLANTA BAIXA, SOTERRANI PRIMER I SEGON DEL
COSTAT SUD DE L'EDIFICI MIGDIA "II" I DE LA PLANTA PRIMERA I SEGONA DEL VAGÓ 2 DEL
COSTAT SUD DEL'EDIFICI PONENT DEL CAMPUS MUNDET DE LA UNIVERSITAT DE BARCELONA

Plànol	N. Ref.	099/2024
INSTAL·LACIÓ HIDRÀULICA I ELÈCTRICA	Data	OCTUBRE 2024
REFORMADA DE LA NOVA BOMBA DE CALOR DEL	Escala	1:50
VAGÓ 2 DE L'EDIFICI DE PONENT	N. Plànol	11


Arquitecte	Enginyer Industrial
------------	---------------------

ANDRES LEZCANO HORNO DIRECTOR DE L'ÀREA D'INFRAESTRUCTURES I SERVEIS GENERALS	JOSEP I. PIÑOL I SANJAUME CAP DE LA UNITAT DE MANTENIMENT
--	--

SERGI ALBET TARRASÓ
TÈCNIC DE LA UNITAT DE MANTENIMENT

Per la Universitat

SILVIA BURSET BURILLO DEGANA DE LA FACULTAT D'EDUCACIÓ	ANTONIO SOLANAS PEREZ DEGANA DE LA FACULTAT PSICOLOGIA	NÚRIA AMENÓS ALAMO ADMINISTRADORA DEL CAMPUS MUNDET
---	---	--

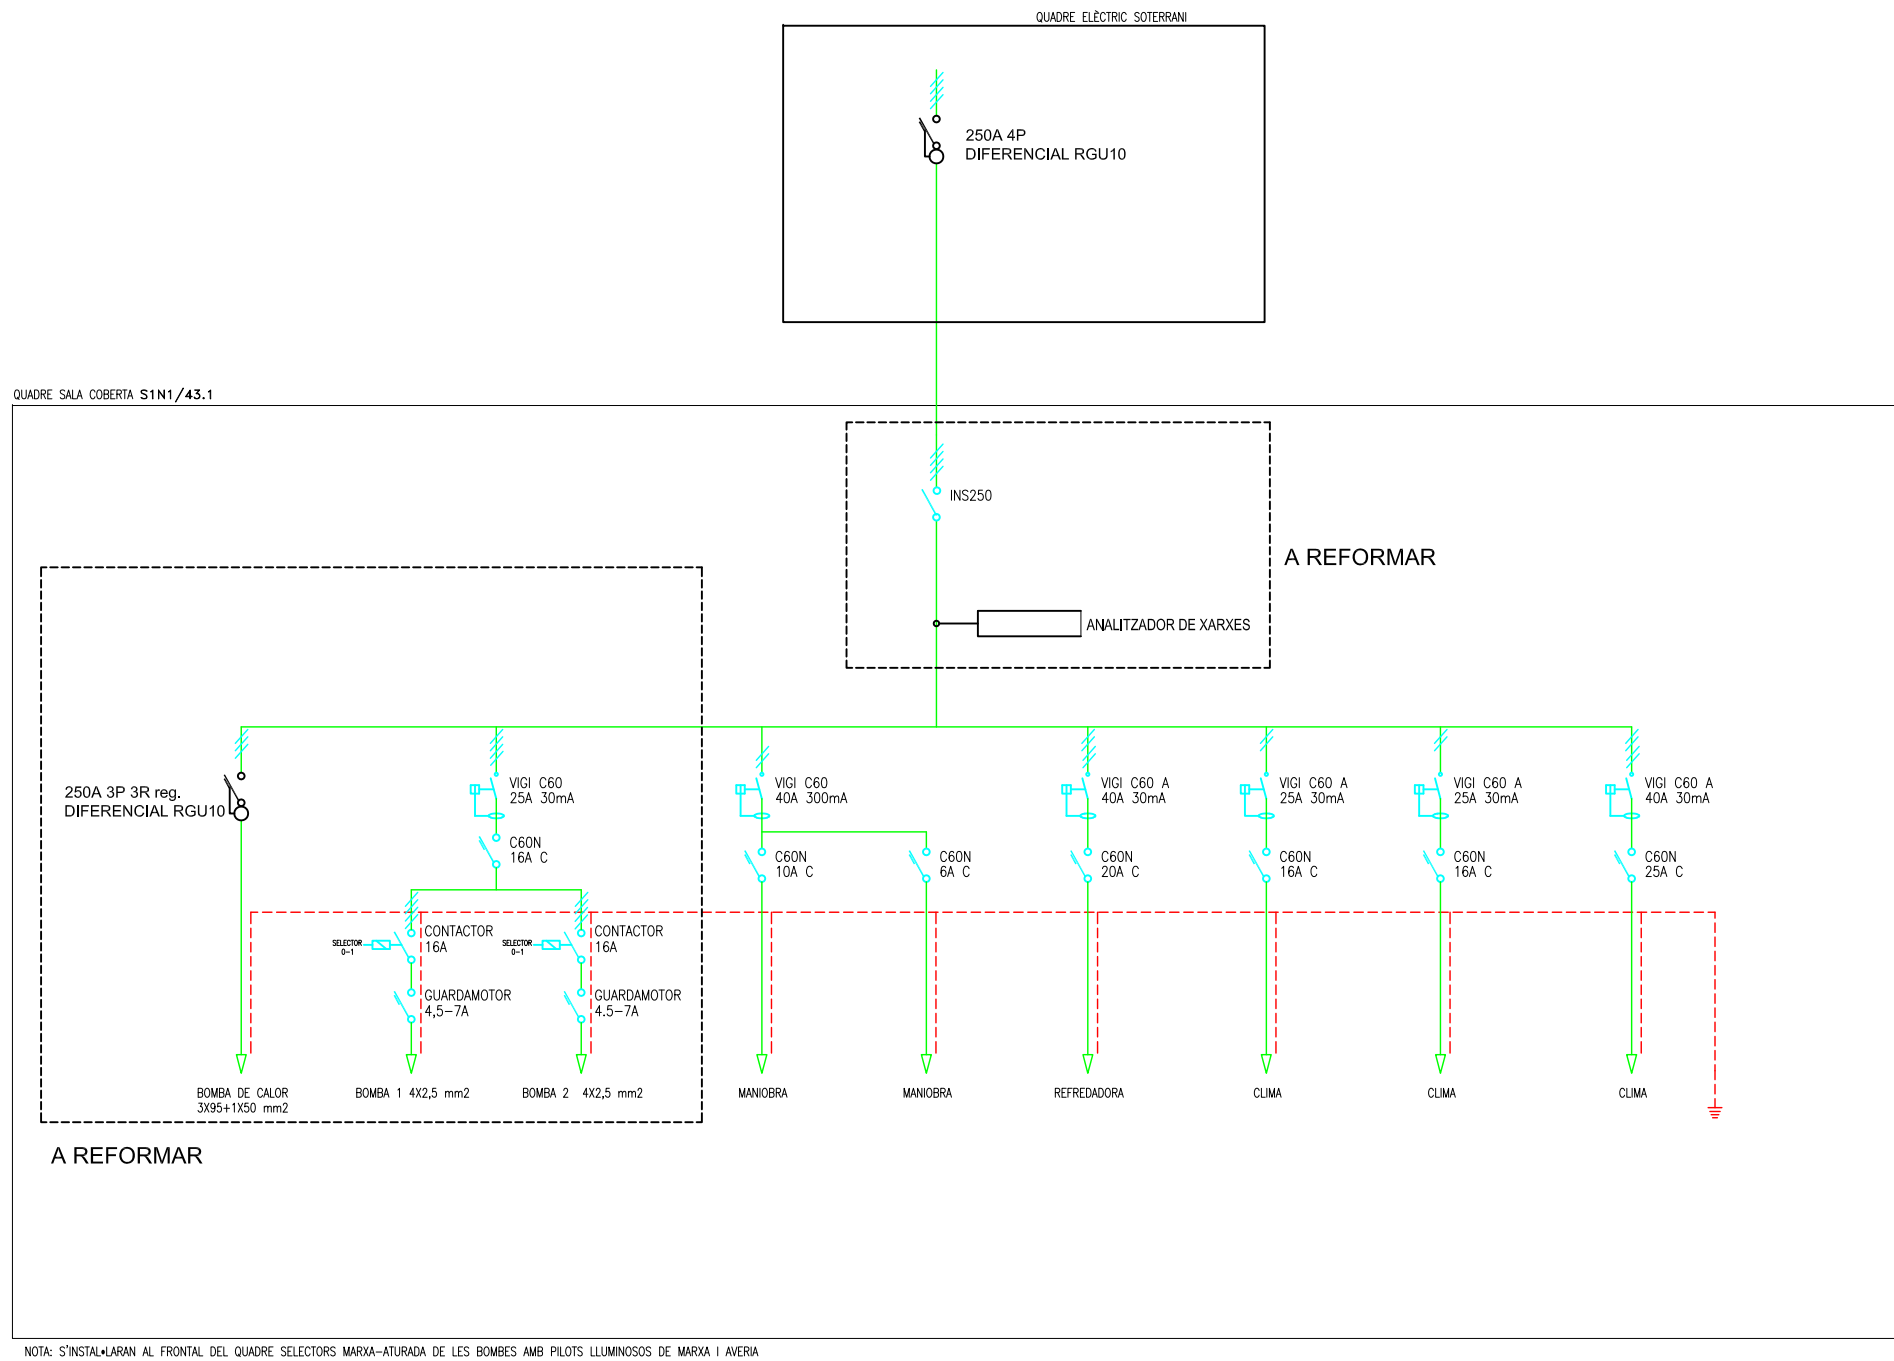

ÀREA D'INFRAESTRUCTURES I SERVEIS GENERALS
UNITAT DE MANTENIMENT

CLIMATITZACIÓ DE LES AULES DE LA PLANTA BAIXA, SOTERRANI PRIMER I SEGON DEL COSTAT SUD DE L'EDIFICI MIGDIA"II" I DE LA PLANTA PRIMERA I SEGONA DEL VAGÓ 2 DEL COSTAT SUD DEL'EDIFICI PONENT DEL CAMPUS MUNDET DE LA UNIVERSITAT DE BARCELONA

Plànol	N. Ref.	099/2024
INSTAL·LACIÓ REFORMADA		
ESQUEMA ELÈCTRIC DEL QUADRE DE CLIMA	Data	OCTUBRE 2024
	Escala	----
	N. Plànol	12

Arquitecte	Enginyer Industrial
------------	---------------------

ANDRES LEZCANO HORNO
DIRECTOR DE L'ÀREA D'INFRAESTRUCTURES I SERVEIS GENERALS

JOSEP I. PIÑOL I SANJAUME
CAP DE LA UNITAT DE MANTENIMENT

SERGI ALBET TARRASÓ
TÈCNIC DE LA UNITAT DE MANTENIMENT

Per la Universitat

SILVIA BURSET BURILLO
DEGANA DE LA FACULTAT D'EDUCACIÓ

ANTONIO SOLANAS PEREZ
DEGANA DE LA FACULTAT PSICOLOGIA

NÚRIA AMENÓS ALAMO
ADMINISTRADORA DEL CAMPUS MUNDET

	VALVULA DE REGULACIÓ DE CABAL
	VALVULA DE SEIENT
	VALVULA DE PAPALLONA
	VALVULA DE SEGURETAT
	VALVULA ANTIRETORN
	BUIDAT
	FILTRE
	MANIGUET ANTIVIBRATORI
	COMPTADOR
	INDICADOR DE TEMPERATURA (TERMOMETRE)
	INDICADOR DE PRESIO (MANOMETRE)
	INTERRUPTOR DE FLUXE
	PURGADOR D'AIRE
	VÀLVULES DE SEGURETAT

UNIVERSITAT DE
BARCELONA

ÀREA D'INFRASTRUCTURES I SERVEIS GENERALS
UNITAT DE MANTENIMENT

Projecte

CLIMATITZACIÓ DE LES AULES DE LA PLANTA BAIXA, SOTERRANI PRIMER I SEGON DEL COSTAT SUD DE L'EDIFICI MIGDIA"II" DE LA PLANTA PRIMERA I SEGONA DEL VAGÓ 2 DEL COSTAT SUD DEL'EDIFICI PONENT DEL CAMPUS MUNDET DE LA UNIVERSITAT DE BARCELONA

Plànol	N. Ref.	099/2024
--------	---------	----------

Plano:	N. Ref.:	099/2024
INSTAL·LACIÓ REFORMADA		

ESQUEMA DE PRINCIPI HIDRÀULIC OCTUBRE 2024

ESQUEMA DE PRINCIPI HIDRAULIC

Data OCTUBRE 2024

Escala

N. Plànot	13
-----------	----

Arquitecte	Engineer Industrial
------------	---------------------

Arquitecte Enginyer Industrial

ANDRES LEZCANO HORNO
DIRECTOR DE L'ÀREA D'INFRAESTRUCTURES I SERVEIS GENERALS

JOSEP I. PIÑOL i SANJAUME
CAP DE LA UNITAT DE MANTENIMENT

SERGI ALBET TARRASÓ
TÈCNIC DE LA UNITAT DE MANTENIMENT

Per la Universitat

SILVIA BURSET BURILLO
DEGANA DE LA FACULTAT D'EDUCACIÓ

ANTONIO SOLANAS PEREZ
DEGANA DE LA FACULTAT PSICOLOGIA

NÚRIA AMENÓS ALAMO
ADMINISTRADORA DEL CAMPUS MUNDET



UNIVERSITAT DE
BARCELONA

Unitat de Manteniment
Àrea d'Infraestructures i Serveis Generals

Balmes, 21, 1r 2a
08007 Barcelona

Tel. +34 934 035 454
Fax +34 934 021 703
www.ub.edu

III PRESSUPOST



UNIVERSITAT DE
BARCELONA

Unitat de Manteniment
Àrea d'Infraestructures i Serveis Generals

Balmes, 21, 1r 2a
08007 Barcelona

Tel. +34 934 035 454
Fax +34 934 021 703
www.ub.edu

1. JUSTIFICACIÓ DE PREUS



JUSTIFICACIÓ DE PREUS (PRESSUPOST)

Campus Mundet: Climatització de les aules de l'edifici Migdia "II" i de les de la P1 i P2 vagó de l'edifici Ponent costat sud

CODI	RESUM	UT.	PREU/UT.
A01-FEP1	Ajudant soldador	h	24,74
A01-FEP3	Ajudant col·locador	h	24,65
A01-FEP9	Ajudant pintor	h	24,65
A01-FEPC	Ajudant calefactor	h	24,61
A01-FEPD	Ayudante electricista	h	20,78
A01-FEPH	Ajudant muntador	h	25,40
A0111000	Encarregat obra	h	26,66
A0112000	Cap colla	h	25,26
A012T000	Gruista	h	23,85
A0137000	Ajudant col·locador	h	21,17
A0D-0007	Manobre	h	23,17
A0F-000B	Oficial 1a	h	27,76
A0F-000C	Oficial 1a calefactor	h	28,69
A0F-000D	Oficial 1a col·locador	h	27,76
A0F-000E	Oficial 1a electricista	h	23,08
A0F-000R	Oficial 1a muntador	h	29,57
A0F-000V	Oficial 1a pintor	h	27,76
A0F-000Y	Oficial 1a soldador	h	28,22
ACClima01	Connexió brida d'acer-PPR 3"-75mm"	u	350,00
	Vàlvula de bola manual amb rosca, d'una peça amb pas reduït, d'acer inoxidable 1.4408 (AISI 316), de diàmetre nominal 1/2 ", i preu alt de 64 bar de PN		
Access1	Conjunt de vàlvules i elements descrits a la partida		3.650,00
Aillalum1	Xapa d'alumini 0,6 mm de espessor per a recobriments de canonades	m	45,26
B032-H4LG	Granulat de corindó	kg	0,75
B079-06TE	Mortier polimèric ciment+res.sint.fibr., tixotròpic+retrac.control., p/ reparac.	kg	0,90
	Mortier polimèric de ciment amb resines sintètiques i fibres, tixotròpic i de retracció controlada per a reparació		
B0A1-07JH	Abraçadora acer galv.+isofònica, d/int.=75mm	u	1,63
	Abraçadora acer galvanitzat (isofònica), de 75 mm de diàmetre interior		
B0A1-07JQ	Abraçadora acer galv.+isofònica, d/int.=90mm	u	1,66
	Abraçadora acer galvanitzat (isofònica), de 90 mm de diàmetre interior		
B0A1-07JT	Abraçadora acer galv.+isofònica, d/int.=60mm	u	0,54
	Abraçadora acer galvanitzat (isofònica), de 60 mm de diàmetre interior		
B0A1-07JW	Abraçadora acer galv.+isofònica, d/int.=110mm	u	2,17
	Abraçadora acer galvanitzat (isofònica), de 110 mm de diàmetre interior		
B0A1-07KB	Abraçadora plàstica, d/int.=50mm	u	1,08
	Abraçadora plàstica, de 50 mm de diàmetre interior		

JUSTIFICACIÓ DE PREUS (PRESSUPOST)

Campus Mundet: Climatització de les aules de l'edifici Migdia "II" i de les de la P1 i P2 vagó de l'edifici Ponent costat sud

CODI	RESUM	UT.	PREU/UT.
B0A1-07KP	Abraçadora plàstica, d'int.=40mm	u	0,76
B0A1-07L1	Abraçadora plàstica, de 40 mm de diàmetre interior		
B0A1-07L1	Abraçadora metàl·lica, d'int.=90mm	u	1,71
B0A1-07L1	Abraçadora metàl·lica, de 90 mm de diàmetre interior		
B0AQ-07GR	Visos p/guix lam.	cu	10,85
B0AQ-07GR	Visos per a plaques de guix laminat		
B0CC0-21OQ	Placa guix lamin., H,g=15mm, vora afinada	m2	10,48
B0CC0-21OQ	Placa de guix laminat hidròfuga (H) i gruix 15 mm, amb vora afinada (BA), segons la norma UNE-EN 520		
B0CC0-21OU	Placa guix lamin., A,g=15mm, vora afinada	m2	7,05
B0CC0-21OU	Placa de guix laminat estàndard (A) i gruix 15 mm, amb vora afinada (BA), segons la norma UNE-EN 520		
B2RA-28TS	Disposició controlada centre reciclatge, residus barrej. inerts, 1t/m3, LER 17 01 07	t	22,00
B2RA-28TS	Disposició controlada en centre de reciclatge de residus barrejats inerts amb una densitat 1 t/m3, procedents de construcció o demolició, amb codi 17 01 07 segons la Llista Europea de Residus		
B44Z-0LY7	Acer S275JR, peça simp., perf. lam. IP, HE, UP, treb. taller p/col. sold. +antiox.	kg	1,61
B44Z-0LY7	Acer S275JR segons UNE-EN 10025-2, format per peça simple, en perfils laminats en calent sèrie IPN, IPE, HEB, HEA, HEM i UPN, treballat al taller per a col·locar amb soldadura i amb una capa d'imprimació antioxidant		
B44Z-0M1J	Acer S275JR, peça simp., perf. lam. L, LD, T, rodó, quad., rectang., treb. taller p/col. sold. +antiox.	kg	1,73
B44Z-0M1J	Acer S275JR segons UNE-EN 10025-2, format per peça simple, en perfils laminats en calent sèrie L, LD, T, rodó, quadrat, rectangular i planxa, treballat al taller per a col·locar amb soldadura i amb una capa d'imprimació antioxidant		
B6B1-0KK2	Canal planxa acer galv. params. horitz., ampl.=36mm	m	0,97
B6B1-0KK2	Canal de planxa d'acer galvanitzat, en paraments horitzontals amb perfils 36 mm d'amplària		
B6B1-0KK6	Muntant planxa acer galv. params. vert., ampl.=36mm	m	1,00
B6B1-0KK6	Muntant de planxa d'acer galvanitzat, en paraments verticals amb perfils 36 mm d'amplària		
B7J1-0SL0	Cinta pap. resist., p/junts plaques guix laminat	m	0,04
B7J1-0SL0	Cinta de paper resistent per a junts de plaques de guix laminat		
B7J6-0GSL	Massilla p/junt cartró-guix	kg	1,31
B7J6-0GSL	Massilla per a junt de plaques de cartró-guix		
B845-2L8P	Entramat estruc. senzilla acer galv. p/cel ras continu pl. guix lam. perfils cada 600mm +vareta de suspensió c/1,2m, càrr. màx. adm=15	m2	4,69
B845-2L8P	Entramat d'estructura senzilla d'acer galvanitzat per a cel ras continu de plaques de guix laminat format per perfils col·locats cada 600 mm com a màxim, per a fixar al sostre mitjançant vareta de suspensió cada 1,2 m, per a suportar una càrrega de fins a 15 kg		
B848-2IUO	Estructura acer galv. vista p/cel ras plac. 600x600mm, perf. princip. T invertida 24mm c/1,2m vareta susp. +perf. secund. retícula	m2	3,70
B848-2IUO	Estructura d'acer galvanitzat vista per a cel ras de plaques de 600x600 mm formada per perfils principals en forma de T invertida de 24 mm de base col·locats cada 1,2 m per a fixar al sostre mitjançant vareta de suspensió cada 1,2 m, i perfils secundaris formant retícula, inclòs part proporcional de perfils de remat, suspensors i fixacions, per a suportar una càrrega de fins a 14 kg		
B84C-33PJ	Placa cel ras, fibres veget. +capa MW, cara vista fib. fina, 600x600mm, (15+40mm), cant. recte, B-s1, d0	m2	23,56
B84C-33PJ	Placa de cel ras de fibres vegetals amb capa de llana mineral, amb acabat de la cara vista de fibra vegetal fina, 600x600 mm, (15+40 mm) de gruix, amb cantell recte, amb classificació de resistència al foc B-s1, d0		
B896-HYD4	Pintura cola	kg	0,18
B896-HYD4	Pintura a la cola		
B898-2MHX	Pintura epoxi bicomponent, p/sist. protecc. acer	l	9,76
B898-2MHX	Pintura epoxi bicomponent, per a sistemes de protecció de l'acer		

JUSTIFICACIÓ DE PREUS (PRESSUPOST)

Campus Mundet: Climatització de les aules de l'edifici Migdia "II" i de les de la P1 i P2 vagó de l'edifici Ponent costat sud

CODI	RESUM	UT.	PREU/UT.
B898-2MHY	Pintura poliur.bicomp.,p/sist.protecc.acer Pintura de poliuretà bicomponent, per a sistemes de protecció de l'acer	l	11,26
B8Z3-0P24	Prod.decapant Producte decapant	kg	4,09
BEJ3-H57C	Fan-coil horitz.,tangencial,2 tubs, 7/14kW,E=60W 230V,term.+safata,p/munt.sostre Fan-coil horitzontal amb carcassa de planxa d'acer galvanitzat pintada blanca, amb ventilador tangencial, per a treballar en sistemes de distribució d'aigua de 2 tubs, de 4,5 kW de potència frigorífica màxima i 5,0 kW de potència calorífica màxima, de 60 W de potència elèctrica total absorbida, alimentació monofàsica de 230 V, amb termostat ambient i amb safata de recollida de condensats, per a muntar superficialment al sostre	u	1.600,00
BEV41210	Cable de comunicacions p/bus de dades, 2x1 mm2 trenat i apantallat Cable de comunicacions per a bus de dades, 2x1 mm2 trenat i apantallat	m	4,08
BF18-034U	Tub acer negre s/sold.(S),3",sèrie H s/UNE-EN 10255 Tub d'acer negre sense soldadura, fabricat amb acer S195 T, de 3" de mida de rosca (diàmetre exterior especificat=88,9 mm i DN=80 mm), sèrie H segons UNE-EN 10255	m	31,96
BFC0-0AFH	Tub PP-R pressió,DN=40x3,7mm,sèrie S 5 Tub de Polipropilè-copolímer PP-R a pressió de 40x3,7 mm, sèrie S 5 segons UNE-EN ISO 15874-2	m	16,77
BFC0-0AFI	Tub PP-R pressió,DN=50x4,6mm,sèrie S 5 Tub de Polipropilè-copolímer PP-R a pressió de diàmetre 50x4,6 mm, sèrie S 5 segons UNE-EN ISO 15874-2	m	18,14
BFC0-0AFJ	Tub PP-R pressió,DN=63x5,8mm,sèrie S 5 Tub de Polipropilè-copolímer PP-R a pressió de diàmetre 63x5,8 mm, sèrie S 5 segons UNE-EN ISO 15874-2	m	20,00
BFP0-2YCX	Canal PVC,p/tubs,60x90mm,IP3X,IK08,n/propag.flama,obertura tapa a/eina especial,UNE-EN 50085-2-1 Canal de PVC, per a tubs, 60x90 mm, resistència a la penetració d'objectes sòlids IP3X, protecció mecànica contra impactes IK08, no propagador de la flama, obertura de la tapa amb eina especial, d'acord amb la norma UNE-EN 50085-2-1	m	8,74
BFQ0-0DDG	Aïllament tèrmic escum.elastom.,fluids (-50 i 105°C),D=102mm,g=40mm,factor dif.vapor>= 7000 Aïllament tèrmic d'escuma elastomèrica per a canonades que transporten fluids a temperatura entre -50°C i 105°C, per a tub de diàmetre exterior 102 mm, de 40 mm de gruix, classe de reacció al foc BL-s2, d0 segons norma UNE-EN 13501-1, amb un factor de resistència a la difusió del vapor d'aigua >= 7000	m	11,32
BFQ0-0DDH	Aïllament tèrmic escum.elastom.,fluids (-50 i 105°C),D=114mm,g=40mm,factor dif.vapor>= 5000 Aïllament tèrmic d'escuma elastomèrica per a canonades que transporten fluids a temperatura entre -50°C i 105°C, per a tub de diàmetre exterior 114 mm, de 40 mm de gruix, classe de reacció al foc BL-s2, d0 segons norma UNE-EN 13501-1, amb un factor de resistència a la difusió del vapor d'aigua >= 5000	m	10,48
BFQ0-0DDT	Aïllament tèrmic escum.elastom.,fluids (-50 i 105°C),D=114mm,g=60mm,factor dif.vapor>= 7000 Aïllament tèrmic d'escuma elastomèrica per a canonades que transporten fluids a temperatura entre -50°C i 105°C, per a tub de diàmetre exterior 114 mm, de 60 mm de gruix, classe de reacció al foc BL-s2, d0 segons norma UNE-EN 13501-1, amb un factor de resistència a la difusió del vapor d'aigua >= 7000	m	19,82

JUSTIFICACIÓ DE PREUS (PRESSUPOST)**Campus Mundet: Climatització de les aules de l'edifici Migdia "II" i de les de la P1 i P2 vagó de l'edifici Ponent costat sud**

CODI	RESUM	UT.	PREU/UT.
BFQ0-0DH8	Aïllament tèrmic escum.elastom., fluids (-50 i 105°C), D=48mm, g=40mm, factor dif.vapor >= 7000 Aïllament tèrmic d'escuma elastomèrica per a canonades que transporten fluids a temperatura entre -50°C i 105°C, per a tub de diàmetre exterior 48 mm, de 40 mm de gruix, classe de reacció al foc BL-s2, d0 segons norma UNE-EN 13501-1, amb un factor de resistència a la difusió del vapor d'aigua >= 7000	m	3,50
BFQ0-0DKL	Aïllament tèrmic escum.elastom., fluids (-50 i 105°C), D=54mm, g=40mm, factor dif.vapor >= 7000 Aïllament tèrmic d'escuma elastomèrica per a canonades que transporten fluids a temperatura entre -50°C i 105°C, per a tub de diàmetre exterior 54 mm, de 40 mm de gruix, classe de reacció al foc BL-s2, d0 segons norma UNE-EN 13501-1, amb un factor de resistència a la difusió del vapor d'aigua >= 7000	m	4,04
BFQ0-0DKN	Aïllament tèrmic escum.elastom., fluids (-50 i 105°C), D=64mm, g=40mm, factor dif.vapor >= 7000 Aïllament tèrmic d'escuma elastomèrica per a canonades que transporten fluids a temperatura entre -50°C i 105°C, per a tub de diàmetre exterior 64 mm, de 40 mm de gruix, classe de reacció al foc BL-s2, d0 segons norma UNE-EN 13501-1, amb un factor de resistència a la difusió del vapor d'aigua >= 7000	m	6,35
BFQ0-0DKO	Aïllament tèrmic escum.elastom., fluids (-50 i 105°C), D=76mm, g=40mm, factor dif.vapor >= 7000 Aïllament tèrmic d'escuma elastomèrica per a canonades que transporten fluids a temperatura entre -50°C i 105°C, per a tub de diàmetre exterior 76 mm, de 40 mm de gruix, classe de reacció al foc BL-s2, d0 segons norma UNE-EN 13501-1, amb un factor de resistència a la difusió del vapor d'aigua >= 7000	m	9,90
BFR0-0D80	Recobriments aïllam.canon., alum., D=120mm, g=0,6mm Recobriments d'aïllaments tèrmics de canonades, d'alumini, de 120 mm de diàmetre i 0,6 mm de gruix	m	9,79
BFW1-0CVV	Accessori p/recob.aïll.canonada, alum., DN=120mm, g=0,6mm Accessori per a recobriments d'aïllaments tèrmics de canonades d'alumini, de 120 mm de diàmetre i 0,6 mm de gruix	u	10,90
BFW4-036U	Accessori p/tubs acer negre D=3", p/soldar Accessori per a tubs d'acer negre 3", per a soldar	u	20,50
BFWA-0AP6	Accessori p/tubs PP pres., D=40mm, p/soldar Accessori per a tubs de polipropilè a pressió, de 40 mm de diàmetre, per a soldar	u	3,50
BFWA-0AP7	Accessori p/tubs PP pres., D=50mm, p/soldar Accessori per a tubs de polipropilè a pressió, de 50 mm de diàmetre, per a soldar	u	5,80
BFWA-0AP8	Accessori p/tubs PP pres., D=75mm, p/soldar Accessori per a tubs de polipropilè a pressió, de 75 mm de diàmetre, per a soldar	u	8,93
BFWA-0AP9	Accessori p/tubs PP pres., D=90mm, p/soldar Accessori per a tubs de polipropilè a pressió, de 90 mm de diàmetre, per a soldar	u	9,88
BFWA-0APA	Accessori p/tubs PP pres., D=110mm, p/soldar Accessori per a tubs de polipropilè a pressió, de 110 mm de diàmetre, per a soldar	u	12,03
BFWA-0APD	Accessori p/tubs PP pres., D=63mm, p/soldar Accessori per a tubs de polipropilè a pressió, de 63 mm de diàmetre, per a soldar	u	7,99
BFY3-065K	Pp.elem.munt.p/aïll.escum.elastom., g=60mm Part proporcional d'elements de muntatge per a aïllament tèrmic d'escuma elastomèrica, de 60 mm de gruix	u	0,44
BFY3-065O	Pp.elem.munt.p/aïll.escum.elastom., g=40mm Part proporcional d'elements de muntatge per a aïllament tèrmic d'escuma elastomèrica, de 40 mm de gruix	u	0,27

JUSTIFICACIÓ DE PREUS (PRESSUPOST)

Campus Mundet: Climatització de les aules de l'edifici Migdia "II" i de les de la P1 i P2 vagó de l'edifici Ponent costat sud

CODI	RESUM	UT.	PREU/UT.
BFY7-0DWE	Pp.p/recob.aïll.canonada,alum.,D=120mm,g=0,6mm Part proporcional d'elements de muntatge per a recobriments d'aïllaments tèrmics de canonades, d'alumini, de 120 mm de diàmetre i 0,6 mm de gruix	u	0,88
BFYB-037P	Pp.elem.munt.p/tubs acer negre D=3",soldat Part proporcional d'elements de muntatge per a tubs d'acer negre de 3", soldat	u	1,27
BFYF-0AQ1	Pp.elem.munt.p/tubs PP pres.,D=40mm,soldat Part proporcional d'elements de muntatge per a tubs de polipropilè a pressió, de 40 mm de, soldat	u	0,28
BFYF-0AQ2	Pp.elem.munt.p/tubs PP pres.,D=50mm,soldat Part proporcional d'elements de muntatge per a tubs de polipropilè a pressió, de 50 mm de diàmetre, soldat	u	0,37
BFYF-0AQ3	Pp.elem.munt.p/tubs PP pres.,D=75mm,soldat Part proporcional d'elements de muntatge per a tubs de polipropilè a pressió, de 75 mm de diàmetre, soldat	u	0,53
BFYF-0AQ4	Pp.elem.munt.p/tubs PP pres.,D=90mm,soldat Part proporcional d'elements de muntatge per a tubs de polipropilè a pressió, de 90 mm de diàmetre, soldat	u	0,61
BFYF-0AQ5	Pp.elem.munt.p/tubs PP pres.,D=110mm,soldat Part proporcional d'elements de muntatge per a tubs de polipropilè a pressió, de 110 mm de diàmetre, soldat	u	0,61
BFYF-0AQ8	Pp.elem.munt.p/tubs PP pres.,D=63mm,soldat Part proporcional d'elements de muntatge per a tubs de polipropilè a pressió, de 63 mm de diàmetre, soldat	u	0,44
BG11-0FSL	Armario poliéster 300x250x140mm,puerta+ventanilla Armario de poliéster de 300x250x140 mm, con puerta y ventanilla	u	124,96
BG28-2HLY	Coberta safata PVC,ample=100mm Coberta per a safata aïllant de PVC, de 100 mm d'amplària	m	5,04
BG29-1ZT2	Coberta safat.met.reixa acer galv.calent,ample=200mm Coberta per a safata metàl·lica reixa, d'acer galvanitzat en calent, de 200 mm d'amplària	m	12,42
BG2I-0B9B	Safata aïllant PVC, llisa, 40x100mm Safata aïllant de PVC, llisa, de 40x100 mm	m	9,61
BG2J-0BAM	Safata reixa acer galv.calent,60mmx200mm Safata metàl·lica reixa d'acer galvanitzat en calent, d'alçària 30 mm i amplària 200 mm	m	20,53
BG33-G2RB	Cable 0,6/1 kV RV-K, 3x2,5mm ² Cable amb conductor de coure de tensió assignada 0,6/1 kV, de designació RV-K, construcció segons norma UNE 21123-2, tripolar, de secció 3x2,5 mm ² , amb coberta del cable de PVC, classe de reacció al foc Eca segons la norma UNE-EN 50575	m	1,36
BG33-G2S3	Cable 0,6/1 kV RZ1-K (AS), 1x120mm ² Cable amb conductor de coure de tensió assignada 0,6/1 kV, de designació RZ1-K (AS), construcció segons norma UNE 21123-4, unipolar, de secció 1x120 mm ² , amb coberta del cable de poliolefines, classe de reacció al foc Cca-s1b, d1, a1 segons la norma UNE-EN 50575 amb baixa emissió fums	m	18,91
BG33-G2S8	Cable 0,6/ 1kV RZ1-K (AS), 1x95mm ² Cable con conductor de cobre de tensión asignada 0,6/ 1kV, de designación RZ1-K (AS), construcción según norma UNE 21123-4, unipolar, de sección 1x95 mm ² , con cubierta del cable de poliolefinas, clase de reacción al fuego Cca-s1b, d1, a1 según la norma UNE-EN 50575 con baja emisión humos	m	15,17

JUSTIFICACIÓ DE PREUS (PRESSUPOST)

Campus Mundet: Climatització de les aules de l'edifici Migdia "II" i de les de la P1 i P2 vagó de l'edifici Ponent costat sud

CODI	RESUM	UT.	PREU/UT.
BG33-G2SB	Cable 0,6/1 kV RZ1-K (AS), 1x70mm ² Cable amb conductor de coure de tensió assignada 0,6/1 kV, de designació RZ1-K (AS), construcció segons norma UNE 21123-4, unipolar, de secció 1x70 mm ² , amb coberta del cable de poliolefines, classe de reacció al foc Cca-s1b, d1, a1 segons la norma UNE-EN 50575 amb baixa emissió fums	m	12,95
BG33-G2SE	Cable 0,6/ 1kV RZ1-K (AS), 1x50mm ² Cable con conductor de cobre de tensión asignada 0,6/ 1kV, de designación RZ1-K (AS), construcción según norma UNE 21123-4, unipolar, de sección 1x50 mm ² , con cubierta del cable de poliolefinas, clase de reacción al fuego Cca-s1b, d1, a1 según la norma UNE-EN 50575 con baja emisión humos	m	9,27
BG33-G2VM	Cable 0,6/ 1kV RZ1-K (AS), 3x4mm ² Cable con conductor de cobre de tensión asignada 0,6/ 1kV, de designación RZ1-K (AS), construcción según norma UNE 21123-4, tripolar, de sección 3x4 mm ² , con cubierta del cable de poliolefinas, clase de reacción al fuego Cca-s1b, d1, a1 según la norma UNE-EN 50575 con baja emisión humos	m	2,41
BG33-G2W0	Cable 0,6/ 1kV RZ1-K (AS), 4x2,5mm ² Cable con conductor de cobre de tensión asignada 0,6/ 1kV, de designación RZ1-K (AS), construcción según norma UNE 21123-4, tetrapolar, de sección 4x2,5 mm ² , con cubierta del cable de poliolefinas, clase de reacción al fuego Cca-s1b, d1, a1 según la norma UNE-EN 50575 con baja emisión humos	m	2,08
BG40-1BKD	Bloc diferencial emmo, cl. A, ifins a 250A, (4P), entre 0,03 i 10A, p/munt. ados./int. Bloc diferencial de caixa emmotllada de la classe A, gamma industrial, de fins a 250 A d'intensitat nominal, tetrapolar (4P), d'entre 0,03 i 10 A de sensibilitat, de desconexió regulable entre les posicions fixe instantani, fixe selectiu i retardat amb temps de retard de 0 ms, 60 ms i 150 o 310 ms respectivament amb botó de test incorporat i indicador mecànic de defecte, construït segons les especificacions de la norma UNE-EN 60947-2, per a muntar directament adossat a l'interruptor automàtic	u	1.199,96
BG48-19A7	Interruptor auto.magnet., caixa emmot. 250A/200A, 3P-3R, 36kA, p/munt. superf. Interruptor automàtic magnetotèrmic de caixa emmotllada, de 250 A d'intensitat màxima i calibrat a 200 A, amb 4 pols i 4 relès i bloc de relès magnetotèrmic estàndard, de 36 kA de poder de tall segons UNE-EN 60947-2, per a muntar superficialment	u	951,52
BG49-188O	Interruptor auto.magnet., I=10A, PIA corba B, bipol. (1P+N), tall=6000A, 1mòd. DIN p/munt. perf. DIN Interruptor automàtic magnetotèrmic de 10 A d'intensitat nominal, tipus PIA corba B, bipolar (1P+N), de 6000 A de poder de tall segons UNE-EN 60898, d'1 mòdul DIN de 18 mm d'amplària, per a muntar en perfil DIN	u	29,47
BG49-18FJ	Interruptor auto.magnet., I=20A, PIA curva B, bipol. (1P+N), corte=6000A, 1mòd. DIN p/mont. perf. DIN Interruptor automático magnetotérmico de 20 A de intensidad nominal, tipo PIA curva B, bipolar (1P+N), de 6000 A de poder de corte según UNE-EN 60898, de 1 módulo DIN de 18 mm de ancho, para montar en perfil DIN	u	31,26
BG49-18GF	Interruptor auto.magnet., I=16A, PIA corba C, bipol. (1P+N), tall=6000A, 2mòd. DIN p/munt. perf. DIN Interruptor automàtic magnetotèrmic de 16 A d'intensitat nominal, tipus PIA corba C, bipolar (1P+N), de 6000 A de poder de tall segons UNE-EN 60898, de 2 mòduls DIN de 18 mm d'amplària, per a muntar en perfil DIN	u	10,11

JUSTIFICACIÓ DE PREUS (PRESSUPOST)

Campus Mundet: Climatització de les aules de l'edifici Migdia "II" i de les de la P1 i P2 vagó de l'edifici Ponent costat sud

CODI	RESUM	UT.	PREU/UT.
BG4L-09YH	Interruptor dif.cl.AC,gam.residen.,I=40A,(2P),0,03A,fij.inst.,2mód.DIN,p/mont.perf.DIN Interruptor diferencial de la classe AC, gama residencial, de 40 A de intensidad nominal, bipolar (2P), de 0,03 A de sensibilidad, de desconexión fijo instantáneo, con botón de test incorporado y con indicador mecánico de defecto, construido según las especificaciones de la norma UNE-EN 61008-1, de 2 módulos DIN de 18 mm de ancho, para montar en perfil DIN	u	27,44
BG4L-09YI	Interruptor dif.cl.AC,gam.residen.,I=25A,(2P),0,03A,fix.inst.,2mód.DIN,p/munt.perf.DIN Interruptor diferencial de la classe AC, gamma residencial, de 25 A d'intensitat nominal, bipolar (2P), de 0,03 A de sensibilitat, de desconexió fix instantani, amb botó de test incorporat i indicador mecànic de defecte, construït segons les especificacions de la norma UNE-EN 61008-1, de 2 mòduls DIN de 18 mm d'amplària, per a muntar en perfil DIN	u	26,55
BGW0-0951	P.p.accessoris p/armaris polièster Part proporcional d'accessoris per a armaris de polièster	u	4,96
BGWA-0AK8	P.p.accessoris p/safates PVC,40x100mm Part proporcional d'accessoris i elements d'acabat per a safates aïllants de PVC, de 40 mm d'alçària i 100 mm d'amplària	u	1,51
BGWD-0AS2	P.p.accessorios p/interr.magnetot. Parte proporcional de accesorios para interruptores magnetotérmicos	u	0,45
BGWD-0AS3	P.p.accessorios p/interr.dif. Parte proporcional de accesorios para interruptores diferenciales	u	0,41
BGY1-1OXY	P.p.elem.suport p/safat.met.acer galv.calent ample=200mm,s/sup.horitz. Part proporcional d'elements de suport per a safates metàl·liques d'acer galvanitzat en calent de 200 mm d'amplària, per a instal·lació sobre suports horitzontals	u	5,10
BGY1-1OZP	P.p.elem.suport per/safat.aïll.PVC ample=100mm,s/sup.horitz. Part proporcional d'elements de suport per a safates aïllants de PVC de 100 mm d'amplària, per a instal·lació sobre suports horitzontals	u	3,22
Bombaclima	Bomba de rotor sec 40m3/h 9mca amb variador de freqüència	ut	4.352,00
Bomcalor	Bomba de calor 233kW fred i 262kW calor		74.600,00
C138-00KR	Pala carregadora s/pneumàtics 8 a 14t Pala carregadora sobre pneumàtics de 8 a 14 t	h	78,23
C1501700	Camió transp.7 t Camió per a transport de 7 t	h	32,53
C150GB06	Grua autopropulsada 40t llarg.=20 Grua autopropulsada de 40 t i 20 de llargària	h	98,85
C154-003N	Camió transp.7 t Camió per a transport de 7 t	h	40,00
C206-00DW	Equip+elem.aux.p/soldadura elèctrica Equip i elements auxiliars per a soldadura elèctrica	h	3,11
CANCL1	Canonada de PP-R amb fibra de vidre 75 SDR 9 tipus Niron clima UNE EN 15874-3 +material aux Tub de Polipropilè-copolímer PP-R a pressió de diàmetre 75x6,8 mm, sèrie S 5 segons UNE-EN ISO 15874-2	m	31,00
CANCLIM2	Tub PP-R pressió,DN=110x10mm,sèrie S 5 Tub de Polipropilè-copolímer PP-R a pressió de diàmetre 110x10 mm, sèrie S 5 segons UNE-EN ISO 15874-2		68,00
CANCLIM3	Tub PP-R pressió,DN=90x8,2mm,sèrie S 5 Tub de Polipropilè-copolímer PP-R a pressió de diàmetre 90x8,2 mm, sèrie S 5 segons UNE-EN ISO 15874-2		46,00
CZ16-00EH	Eq.raig de granular Equip de raig de granular	h	4,41
Intcarg 01	Interruptor en càrrega de 250A 4P	u	230,00
MO1	Oficial	h	28,10
MO2	Ajudant	h	24,10
Matelc1	Material vari electric	u	850,00



JUSTIFICACIÓ DE PREUS (PRESSUPOST)

Campus Mundet: Climatització de les aules de l'edifici Migdia "II" i de les de la P1 i P2 vagó de l'edifici Ponent costat sud

CODI	RESUM	UT.	PREU/UT.
TRANS1	Servei de transport	u	200,00
VACLIMA2	Vàlvula 3 vies	u	120,00
VALCLIMA1	Vàlvula de bola de llautó DN20	u	7,30
ValPa 3	Vàlvula papallona 3"	u	185,00
	Vàlvula de buidat d'1/2" de diàmetre nominal, PN 16 bar, preu alt i embut de desguàs per a vàlvula de buidat d'1/2"		
VallPa 212	Vàlvula papallona 2 1/2"	u	150,00
VallPa4	Vàlvula papallona 4"	u	205,00



2. QUADRE PREUS NÚMERO 1



UNIVERSITAT DE
BARCELONA

Unitat de Manteniment
Àrea d'Infraestructures i Serveis Generals

Balmes, 21, 1r 2a
08007 Barcelona

Tel. +34 934 035 454
Fax +34 934 021 703
www.ub.edu

QUADRE DE PREUS 1

Campus Mundet: Climatització de les aules de l'edifici Migdia "II" i de les de la P1 i P2 vagó de l'edifici Ponent costat sud

CODI	UT	RESUM	PREU
01		MIGDIA II-AULES SUD PLANTES 0, -1 I -2	
01.01		TREBALLS DE PALETERIA	
01.01.01	u	Apertura de forat pel pas d'instal·lacions Apertura de forat en pared/mur o forjat de formigó o maó de mida igual o inferior a 0,36 m2. S'inclou el tancament del forat, segons normativa, després del pas de les instal·lacions i les despeses de les taxes i transport de les runes a l'abocador.	190,92
01.01.02	m2	Desmuntatge, amuntegament i posterior muntatge de fals sostre Desmuntatge de fals sostre de reixa, amuntegament i posterior muntatge, totalment acabat i rematat.	5,96
01.01.03	m2	Enderroc cel ras guix, m. manuals, càrr. man. Enderroc de cel ras de guix, amb mitjans manuals i càrrega manual sobre camió o contenidor	23,87
01.01.04	m2	Enderroc cel ras+entram. sup., m. manuals, càrr. man. Enderroc de cel ras i entramat de suport, amb mitjans manuals i càrrega manual sobre camió o contenidor	23,87
01.01.05	m2	Cel ras, placa guix lamin., A, g=15mm, vora afinada, entram. estruc. senzilla acer galv. perfils c/600mm +vareta de suspensió c/1,2m Cel ras de placa de guix laminat estàndard (A) i gruix 15 mm, amb vora afinada (BA), segons la norma UNE-EN 520, amb entramat estructura senzilla d'acer galvanitzat format per perfils col·locats cada 600 mm fixats al sostre mitjançant vareta de suspensió cada 1,2 m, per a una alçària de cel ras de 4 m com a màxim	36,63
01.01.06	m2	Cel ras de plaques de fibres veget. capa MW, fib. fina, 600x600mm, (15+40mm), cant. recte, B-s1, d0, perf. vista, perf. princip. T invertida Cel ras de plaques de fibres vegetals amb capa de llana mineral, amb acabat de la cara vista de fibra vegetal fina, de 600x 600 mm, (15+40 mm) de gruix, amb cantell recte, amb classificació de resistència al foc B-s1, d0, muntat amb perfil·leria vista d'acer galvanitzat i prelacat format per perfils principals amb forma de T invertida 24 mm de base, col·locat cada 1,2 m, fixats al sostre mitjançant vareta de suspensió cada 1,2 m amb perfils secundaris intermitjos col·locats formant retícula, per a una alçària de cel ras de 4 m com a màxim	47,04
01.01.07	m2	Pint. horitz. guix, pintura cola llis 1fons+2acab. Pintat de parament horitzontal de guix, amb pintura plàstica amb acabat segons actual, amb una capa de fons diluïda i dues d'acabat	4,07
01.02		INSTAL·LACIÓ DE CLIMATITZACIÓ	
01.02.01	u	Desmuntatge i muntatge d'instal·lacions existents Desmuntatge i muntatge, si escau, de les instal·lacions existents.	954,60

QUADRE DE PREUS 1

Campus Mundet: Climatització de les aules de l'edifici Migdia "II" i de les de la P1 i P2 vagó de l'edifici Ponent costat sud

CODI	UT	RESUM	PREU
01.02.02	u	Fan-coil horitz., tangencial, 2 tubs, 7.5kW, term.+safata, munt.sostre Subministrament i col.locació de fan-coil tipus cassette per a treballar en sistemes de distribució d'aigua de 2 tubs, horitzontal, amb ventilador de 230 V amb tren de ventilació d'impulsió de transmissió directa i baix nivell sonor format per ventilador centrífug EC i motor elèctric de velocitat variable, de corrent monofàsic, difusió de l'aire efecte coanda, de 7,5 kW de potència frigorífica i 7,33 kW de potència calorífica, suspes. Airlan FCL1122VL o equivalent. Inclou bomba de condensats, vàlvula de 3 vies+ actuador (inclosa connexió a control), amortiguadors de vibració metàl·lic, subjeccions, tots els elements auxiliars amb termòstat ambient i amb safata de recollida de condensats, muntat superficialment al sostre. S'inclou la part proporcional de la instal·lació de recollida de condensats amb PVC fins baixant, purgadors (si escau), el mòdul de connexió Modbus, connexió a termostat segons especificacions DF i revestiment de xapa perimetral superior del cassette doncs no anirà en fals sostre. Totalment instal·lat i amb les proves de funcionament efectuades.	1.867,60
01.02.03	m	Tub PP-R pressió, DN=110x10mm, sèrie S 5, soldat, dific.mitjà, col.superf. Subministrament i muntatge de tub format de polipropilè copolimeric random PP-R 110 amb fibre de vidre tipus Niron Clima de la marca Italsan o similar. Tub fabricat i certificat segons norma UNE EN 15874-3 i sistema d'unio per termofusió, insercions incorporades. Inclosa la p/p d'accessoris i material auxiliar per muntatge i sujecció per us en instal·lacions de climatització (sistemes aigua/aigua, aigua/aire) amb temperatures compreses entre -20 °C i 95°C. Instal·lat amb brides isofòniques de goma lisa d'Italsan o similar, segons norma UNE En 806-4. També s'inclourà les connexions i picatges necessaris.	132,23
01.02.04	m	Tub PP-R pressió, DN=90x8,2mm, sèrie S 5, soldat, dific.mitjà, col.superf. Subministrament i muntatge de tub format de polipropilè copolimeric random PP-R 90 amb fibre de vidre tipus Niron Clima de la marca Italsan o similar. Tub fabricat i certificat segons norma UNE EN 15874-3 i sistema d'unio per termofusió, insercions incorporades. Inclosa la p/p d'accessoris i material auxiliar per muntatge i sujecció per us en instal·lacions de climatització (sistemes aigua/aigua, aigua/aire) amb temperatures compreses entre -20 °C i 95°C. Instal·lat amb brides isofòniques de goma lisa d'Italsan o similar, segons norma UNE En 806-4. També s'inclourà les connexions i picatges necessaris.	108,81
01.02.05	m	Tub PP-R pressió, DN=75x6,8mm, sèrie S 5, soldat, dific.mitjà, col.superf. Subministrament i muntatge de tub format de polipropilè copolimeric random PP-R 75 amb fibre de vidre tipus Niron Clima de la marca Italsan o similar. Tub fabricat i certificat segons norma UNE EN 15874-3 i sistema d'unio per termofusió, insercions incorporades. Inclosa la p/p d'accessoris i material auxiliar per muntatge i sujecció per us en instal·lacions de climatització (sistemes aigua/aigua, aigua/aire) amb temperatures compreses entre -20 °C i 95°C. Instal·lat amb brides isofòniques de goma lisa d'Italsan o similar, segons norma UNE En 806-4. També s'inclourà les connexions i picatges necessaris.	64,81

QUADRE DE PREUS 1

Campus Mundet: Climatització de les aules de l'edifici Migdia "II" i de les de la P1 i P2 vagó de l'edifici Ponent costat sud

CODI	UT	RESUM	PREU
01.02.06	m	Tub PP-R pressió, DN=63x5,8mm, sèrie S 5, soldat, dific. mitjà, col. superf. Subministrament i muntatge de tub format de polipropilè copolimeric random PP-R 63 amb fibre de vidre tipus Niron Clima de la marca Italsan o similar. Tub fabricat i certificat segons norma UNE EN 15874-3 i sistema d'unió per termofusió, insercions incorporades. Inclosa la p/p d'accessoris i material auxiliar per muntatge i sujecció per us en instal·lacions de climatització (sistemes aigua/aigua, aigua/aire) amb temperatures compreses entre -20 °C i 95°C. Instal·lat amb brides isofòniques de goma lisa d'Italsan o similar, segons norma UNE En 806-4. També s'inclourà les connexions i picatges necessaris.	52,62
01.02.07	m	Tub PP-R pressió, DN=50x4,6mm, sèrie S 5, soldat, dific. mitjà, col. superf. Subministrament i muntatge de tub format de polipropilè copolimeric random PP-R 50 amb fibre de vidre tipus Niron Clima de la marca Italsan o similar. Tub fabricat i certificat segons norma UNE EN 15874-3 i sistema d'unió per termofusió, insercions incorporades. Inclosa la p/p d'accessoris i material auxiliar per muntatge i sujecció per us en instal·lacions de climatització (sistemes aigua/aigua, aigua/aire) amb temperatures compreses entre -20 °C i 95°C. Instal·lat amb brides isofòniques de goma lisa d'Italsan o similar, segons norma UNE En 806-4. També s'inclourà les connexions i picatges necessaris.	50,33
01.02.08	m	Tub PP-R pressió, DN=40x3,7mm, sèrie S 5, soldat, dific. mitjà, col. superf. Subministrament i muntatge de tub format de polipropilè copolimeric random PP-R 40 amb fibre de vidre tipus Niron Clima de la marca Italsan o similar. Tub fabricat i certificat segons norma UNE EN 15874-3 i sistema d'unió per termofusió, insercions incorporades. Inclosa la p/p d'accessoris i material auxiliar per muntatge i sujecció per us en instal·lacions de climatització (sistemes aigua/aigua, aigua/aire) amb temperatures compreses entre -20 °C i 95°C. Instal·lat amb brides isofòniques de goma lisa d'Italsan o similar, segons norma UNE En 806-4. També s'inclourà les connexions i picatges necessaris.	47,98
01.02.09	m	Aïllament tèrmic escum.elastom., fluids (-50 i 105°C), D=114mm, g=40mm, factor dif.vapor >= 5000 superf. mitjà Aïllament tèrmic d'escuma elastomèrica per a canonades que transporten fluids a temperatura entre -50°C i 105°C, per a tub de diàmetre exterior 114 mm (per a tub de PPR 110mm), de 40 mm de gruix, classe de reacció al foc BL-s2, d0 segons norma UNE-EN 13501-1, amb un factor de resistència a la difusió del vapor d'aigua >= 5000, col·locat superficialment amb grau de dificultat mitjà	28,28

QUADRE DE PREUS 1

Campus Mundet: Climatització de les aules de l'edifici Migdia "II" i de les de la P1 i P2 vagó de l'edifici Ponent costat sud

CODI	UT	RESUM	PREU
01.02.10	m	Aïllament tèrmic escum.elastom., fluids (-50 i 105°C), D=102mm, g=40mm, factor dif.vapor >= 7000superf.mitjà Aïllament tèrmic d'escuma elastomèrica per a canonades que transporten fluids a temperatura entre -50°C i 105°C, per a tub de diàmetre exterior 102 mm (per a tub de PPR90mm), de 40 mm de gruix, classe de reacció al foc BL-s2, d0 segons norma UNE-EN 13501-1, amb un factor de resistència a la difusió del vapor d'aigua >= 7000, col·locat superficialment amb grau de dificultat mitjà	29,16
01.02.11	m	Aïllament tèrmic escum.elastom., fluids (-50 i 105°C), D=76mm, g=40mm, factor dif.vapor >= 7000superf.mitjà Aïllament tèrmic d'escuma elastomèrica per a canonades que transporten fluids a temperatura entre -50°C i 105°C, per a tub de diàmetre exterior 76 mm (per a tub de PPR75mm), de 40 mm de gruix, classe de reacció al foc BL-s2, d0 segons norma UNE-EN 13501-1, amb un factor de resistència a la difusió del vapor d'aigua >= 7000, col·locat superficialment amb grau de dificultat mitjà	27,67
01.02.12	m	Aïllament tèrmic escum.elastom., fluids (-50 i 105°C), D=64mm, g=40mm, factor dif.vapor >= 7000superf.mitjà Aïllament tèrmic d'escuma elastomèrica per a canonades que transporten fluids a temperatura entre -50°C i 105°C, per a tub de diàmetre exterior 64 mm (per a tub de PPR63mm), de 40 mm de gruix, classe de reacció al foc BL-s2, d0 segons norma UNE-EN 13501-1, amb un factor de resistència a la difusió del vapor d'aigua >= 7000, col·locat superficialment amb grau de dificultat mitjà	23,94
01.02.13	m	Aïllament tèrmic escum.elastom., fluids (-50 i 105°C), D=54mm, g=40mm, factor dif.vapor >= 7000superf.mitjà Aïllament tèrmic d'escuma elastomèrica per a canonades que transporten fluids a temperatura entre -50°C i 105°C, per a tub de diàmetre exterior 54 mm (per a tub de PPR50mm), de 40 mm de gruix, classe de reacció al foc BL-s2, d0 segons norma UNE-EN 13501-1, amb un factor de resistència a la difusió del vapor d'aigua >= 7000, col·locat superficialment amb grau de dificultat mitjà	21,51
01.02.14	m	Aïllament tèrmic escum.elastom., fluids (-50 i 105°C), D=48mm, g=40mm, factor dif.vapor >= 7000superf.mitjà Aïllament tèrmic d'escuma elastomèrica per a canonades que transporten fluids a temperatura entre -50°C i 105°C, per a tub de diàmetre exterior 48 mm, de 40 mm de gruix, classe de reacció al foc BL-s2, d0 segons norma UNE-EN 13501-1, amb un factor de resistència a la difusió del vapor d'aigua >= 7000, col·locat superficialment amb grau de dificultat mitjà	20,58
01.02.15	m	Recob.tèrm.canonades alum., D=120mm, g=0,6mm, dific.mitjà, superf. Recobrint d'aïllaments tèrmics de canonades d'alumini, de 120 mm de diàmetre (per a tub de PPR110mm+aïllament), de 0,6 mm de gruix, amb grau de dificultat mitjà i col·locat superficialment	23,62
01.02.16	u	Connexió a la canonada existent de 8" a la nova xarxa 4" Connexió de circuit existent de 8" al nou circuit de climatització de PPR de 4", s'inclou regulador de cabal i 2 claus de papallona de 4". Totalment instal·lat i funcionant	926,69

QUADRE DE PREUS 1

Campus Mundet: Climatització de les aules de l'edifici Migdia "II" i de les de la P1 i P2 vagó de l'edifici Ponent costat sud

CODI	UT	RESUM	PREU
01.02.17	u	Connexió hidràulica fancoils Connexionat hidràulic des de la canonada principal fins al fancoil existent amb canonada multicapa DN-20 aïllada tipus PEX-AL-PEX (connexió bateria 3/4"). S'inclou la canalització (pintada segons DF), les vàlvules de tall, filtre i vàlvula 3 vies + actuator o equivalent, cablejat de control i purgadors si s'escau. Tot instal·lat i posada en servei.	497,70
01.02.18	u	Vàlvula de papallona de 4" Vàlvula de papallona de 4" muntada en canonada PPR, amb part proporcional d'accessoris, brides, unions rosacades i adaptadors per la secció de la vàlvula. També inclou l'aïllament amb escuma elastomèrica de gruix segons la IT 1.2.4.2.1 del RITE per canonada de Ø110 mm. Tot muntat i posat en servei.	320,95
01.02.19	u	Vàlvula de papallona de 2 1/2" Vàlvula de papallona de 2 1/2" muntada en canonada PPR, amb part proporcional d'accessoris, brides, unions rosacades i adaptadors per la secció de la vàlvula. També inclou l'aïllament amb escuma elastomèrica de gruix segons la IT 1.2.4.2.1 del RITE per canonada de Ø75 mm. Tot muntat i posat en servei.	168,22
01.02.20	u	Vàlvula de regulació de cabal 2 1/2" Vàlvula de regulació de 2 1/2" muntada en canonada PPR, amb part proporcional d'accessoris, brides, unions rosacades i adaptadors per la secció de la vàlvula. També inclou l'aïllament amb escuma elastomèrica de gruix segons la IT 1.2.4.2.1 del RITE per canonada de Ø75 mm. Tot muntat i posat en servei.	204,27
01.03	INSTAL·LACIÓ ELÈCTRICA		
01.03.01	u	Armari polièster 300x250x140mm, porta+finestreta, munt.superf. Armari de polièster de 300x250x140 mm, amb porta i finestreta, muntat superficialment.	155,50
01.03.02	u	Interruptor dif.cl.AC,gam.residen.,I=40A,(2P),0,03A,fij.inst.,2mód.DIN,mont.perf.DIN Interruptor diferencial de la classe AC, gama residencial, de 40 A de intensitat nominal, bipolar (2P), de sensibilitat 0,03 A, de desconexió fijo instantáneo, con botón de test incorporado y con indicador mecánico de defecto, construido según las especificaciones de la norma UNE-EN 61008-1, de 2 módulos DIN de 18 mm de ancho, montado en perfil DIN	41,29
01.03.03	u	Interruptor auto.magnet.,I=20A,PIA curvaB,bipol.(1P+N),corte=6000A,1mód.DIN,mont.perf.DIN Interruptor automático magnetotérmico de 20 A de intensidad nominal, tipo PIA curva B, bipolar (1P+N), de 6000 A de poder de corte según UNE-EN 60898, de 1 módulo DIN de 18 mm de ancho, montado en perfil DIN	41,71

QUADRE DE PREUS 1

Campus Mundet: Climatització de les aules de l'edifici Migdia "II" i de les de la P1 i P2 vagó de l'edifici Ponent costat sud

CODI	UT	RESUM	PREU
01.03.04	u	Interruptor dif.cl.AC,gam.residen.,I=25A,(2P),0,03A,fix.inst.,2mòd.DIN,munt.perf.DIN Interruptor diferencial de la classe AC, gamma residencial, de 25 A d'intensitat nominal, bipolar (2P), de sensibilitat 0,03 A, de desconexió fix instantani, amb botó de test incorporat i indicador mecànic de defecte, construït segons les especificacions de la norma UNE-EN 61008-1, de 2 mòduls DIN de 18 mm d'amplària, muntat en perfil DIN	40,38
01.03.05	u	Interruptor auto.magnet.,I=16A,PIA corbaC,bipol.(1P+N),tall=6000A,2mòd.DIN,munt.perf.DIN Interruptor automàtic magnetotèrmic de 16 A d'intensitat nominal, tipus PIA corba C, bipolar (1P+N), de 6000 A de poder de tall segons UNE-EN 60898, de 2 mòduls DIN de 18 mm d'amplària, muntat en perfil DIN	19,92
01.03.06	u	Interruptor auto.magnet.,I=10A,PIA corbaB,bipol.(1P+N),tall=6000A,1mòd.DIN,munt.perf.DIN Interruptor automàtic magnetotèrmic de 10 A d'intensitat nominal, tipus PIA corba B, bipolar (1P+N), de 6000 A de poder de tall segons UNE-EN 60898, d'1 mòdul DIN de 18 mm d'amplària, muntat en perfil DIN	39,86
01.03.07	m	Cable 0,6/1 kV RZ1-K, 3x2,5mm2,col.canal/safata Cable amb conductor de coure de tensió assignada 0,6/1 kV, de designació RZ1-K (AS), construcció segons norma UNE 21123-4, tripolar, de secció 3x2,5 mm2, amb coberta del cable de poliolefines, classe de reacció al foc Cca-s1b, d1, a1 segons la norma UNE-EN 50575 amb baixa emissió fums, col·locat en canal o safata	1,98
01.03.08	m	Cable 0,6/ 1kV RZ1-K (AS), 3x4mm2,col.canal/bandeja Cable con conductor de cobre de tensión asignada 0,6/ 1kV, de designación RZ1-K (AS), construcción según norma UNE 21123-4, tripolar, de sección 3x4 mm2, con cubierta del cable de poliolefinas, clase de reacción al fuego Cca-s1b, d1, a1 según la norma UNE-EN 50575 con baja emisión humos, colocado en canal o bandeja	3,08

QUADRE DE PREUS 1

Campus Mundet: Climatització de les aules de l'edifici Migdia "II" i de les de la P1 i P2 vagó de l'edifici Ponent costat sud

CODI	UT	RESUM	PREU
02		PONENT-VAGO 2 PLANTA 1ª I 2ª	
02.01		TREBALLS DE PALETERIA	
02.01.01	u	Apertura de forat pel pas d'instal·lacions Apertura de forat en pared/mur o forjat de formigó o maó de mida igual o inferior a 0,36 m2. S'inclou el tancament del forat, segons normativa, després del pas de les instal·lacions i les despeses de les taxes i transport de les runes a l'abocador.	190,92
02.01.02	m2	Desmuntatge, amuntegament i posterior muntatge de fals sostre Desmuntatge de fals sostre de reixa, amuntegament i posterior muntatge, totalment acabat i rematat.	5,96
02.01.03	m2	Pint.horitz.guix,pintura cola llis 1fons+2acab. Pintat de parament horitzontal de guix, amb pintura plàstica amb acabat segons actual, amb una capa de fons diluïda i dues d'acabat	4,07
02.01.04	u	Calaix de pladur registrable Fabricació i instal·lació de calaix amb registre, pel pas d'instal·lacions, de plaques de guix laminat format per estructura senzilla reforçada en H amb perfil·leria de planxa d'acer galvanitzat, amb un gruix total de l'en·và de 66 mm, muntants cada 400 mm de 36 mm d'amplària i canals de 36 mm d'amplària, 1 placa a cada cara, una estàndard (A) de 15 mm i l'altra hidròfuga (H) de 15 mm de gruix, fixades mecànicament. S'inclou l'acabat en pintura plàstica de color blanc.	474,76
02.02		INSTAL·LACIÓ DE CLIMATITZACIÓ	
02.02.01	u	Retirada bomba de calor Partida completa per la retirada de la bomba de calor existent de la coberta. Incloent la desconnexió hidràulica, desmuntatges parcials, desconnexions, etc. Incloent les ajudes necessàries de personal, grues i els permisos i taxes en el cas que fossin necessaris.	1.826,56
02.02.02	u	Buidat, compliment i posada en marxa de la instal·lació Buidat previ a l'obra de la instal·lació de climatització i posterior compliment després de finalitzar l'obra per fer la posta en marxa de la nova instal·lació. La posta en marxa es farà amb servei tècnic oficial de la unitat de producció tèrmica, del sistema de regulació i de qualsevol altre element de la instal·lació per tal de garantir el seu correcte funcionament.	430,13

QUADRE DE PREUS 1

Campus Mundet: Climatització de les aules de l'edifici Migdia "II" i de les de la P1 i P2 vagó de l'edifici Ponent costat sud

CODI	UT	RESUM	PREU
02.02.03	u	Subministrament i instal·lació de bomba de calor Carrier 30RQP 270R o equivalent Subministrament i instal·lació de bomba de calor aire-agua de potencia nominal frigorífica 254kW i calorífica 275kW de la marca Carrier model 30RQP 270R o equivalent. S'inclou: -Compressors tipus Scroll amb refrigerant R32 -Mòdul hidrònic amb bomba doble alta pressió -Targeta de comunicació Bacnet IP -Mòdul de gestió d'energia -Molt baix nivell sonor -Reixes i panells de tancament de protecció -Resistències elèctriques anticongelació de la bateria -Kit de connexió soldada a l'evaporador -Dipòsit d'expansió -Dipòsit d'inèrcia -Connectivitat integrada (BluEgde Digital) -Protecció anticorrosió, bateria Cu-Al -Protecció front la congelació del mòdul hidrònic, evaporador i dipòsit d'inèrcia També inclou, suport tècnic durant les labors d'integració de l'equip en la instal·lació per part de l'integració designat pel client, els amortidors, interruptor de flux i qualsevol impost relacionat a la utilització de gasos florats d'efecte hivernacle.	77.160,60
02.02.04	m	Tub acer negre s/sold.(S),3",sèrie H s/UNE-EN 10255,soldat,dific.mitjà,col.superf. Subministrament i instal·lació de tub d'acer negre sense soldadura, fabricat amb acer S195 T, de 3" de mida de rosca (diàmetre exterior especificat=88,9 mm i DN=80 mm), sèrie H segons UNE-EN 10255, soldat, amb grau de dificultat mitjà i col·locat superficialment. Les canonades aniran pintats amb dues mans d'antioxidant tipus minio i aïllats amb escuma elastomèrica d'espessor i recobriment d'alumini segons la IT 1.2.4.2.1 del RITE 2007 amb barrera de vapor	180,77
02.02.05	u	Accessoris instal·lació de climatització Subministrament i instal·lació d'elements de mesura, control i regulació de la nova instal·lació sobre canonades i col·lectors de climatització segons plànols adjunts, incloent el seu aïllament amb coquilla d'escuma elastomèrica amb barrera de vapor d'espessor segons la IT1.2.4.2.1 del RITE 2007 i recobriment d'alumini. Inclou 4 purgadors d'aire automàtics spirotop, 6 termòmetres lineals verticals amb escala 0-50°C, 7 manòmetres d'esfera en bany de glicerina amb escala 0-6 kg/cm2 amb vàlvula d'esfera de 3/4", 9 claus de papallona de 3", 4 claus de papallona de 3"(bombes), 1 interruptor de fluxe per a líquids amb llengüeta d'acer inoxidable i sortida digital, 3 filtres en Y amb tapa per neteja, 2 vàlvules antiretorn de 3", 1 vàlvula reguladora de cabal tipus TA de 3", comptador d'energia 2 esmorteïdors de sorolls i vibracions per a canonades de 3", 1 vàlvula de seient de 6", 3 vàlvules de seguretat, 2 vàlvules per omplenat i 5 vàlvules de buidat conduïdes a desguàs. També s'inclourà 2 vàlvules de papallona de 3" en el circuit general de fred i calor.	6.024,26

QUADRE DE PREUS 1**Campus Mundet: Climatització de les aules de l'edifici Migdia "II" i de les de la P1 i P2 vagó de l'edifici Ponent costat sud**

CODI	UT	RESUM	PREU
02.02.06	u	Col·lectors i accessoris circuit primari i secundari Subministrament i instal·lació de col·lectors segons l'esquema de principi proporcionat en plànols de projecte. Inclou el col·lector de 8" amb 4 brides de 3" amb configuració segons IT 1.1.4.1 de guia IDAE del RITE, col·lectors de 6" per l'aspiració i impulsio de grups de pressió, canonades de 3" de diàmetre, segons norma DIN-244, amb unions soldades, inclòs part proporcional d'accessoris, colzes i elements de suportació. Tots els col·lectors i les canonades aniran pintats amb dues mans d'antioxidant tipus minio i aïllats amb escuma elastomèrica d'espessor i recobriments d'alumini segons la IT 1.2.4.2.1 del RITE 2007 amb barreira de vapor. Inclou, també, els picatges, platines i qualsevol feina necessària per instal·lar la nova valvuleria o els nous elements de mesura i control segons esquemes de projecte.	4.310,58
02.02.07	u	Subministrament i instal·lació de bomba de rotor sec per clima 40m3/h Subministrament i instal·lació de bomba de rotor sec model SIM 80/165.1-4.0 KMD amb variador de freqüència i dues sondes de pressió de la marca Sedical o equivalent de 40m3/h 20 mca punt de treball. S'inclou el subministrament i la instal·lació de barret de xapa o similar sobre la bomba per la protecció de la pluja i canalització d'alimentació elèctrica des de la canal elèctrica existent fins la bomba. Totalment instal·lada i funcionant.	4.912,69
02.02.08	u	Fan-coil horitz., tangencial, 2 tubs, 7,5kW, term. + safata, munt. sostre Subministrament i col·locació de fan-coil tipus cassette per a treballar en sistemes de distribució d'aigua de 2 tubs, horitzontal, amb ventilador de 230 V amb tren de ventilació d'impulsió de transmissió directa i baix nivell sonor format per ventilador centrífug EC i motor elèctric de velocitat variable, de corrent monofàsic, difusió de l'aire efecte coanda, de 7,5 kW de potència frigorífica i 7,33 kW de potència calorífica, suspes. Airlan FCL1122VL o equivalent. Inclou bomba de condensats, vàlvula de 3 vies+ actuador (inclosa connexió a control), amortiguadors de vibració metàl·lics, subjeccions, tots els elements auxiliars amb termòstat ambient i amb safata de recollida de condensats, muntat superficialment al sostre. S'inclou la part proporcional de la instal·lació de recollida de condensats amb PVC fins baixant, purgadors (si escau), el mòdul de connexió Modbus, connexió a termostats segons especificacions DF i revestiment de xapa perimetral superior del cassette doncs no anirà en fals sostre. Totalment instal·lat i amb les proves de funcionament efectuades.	1.867,60
02.02.09	u	Connexió hidràulica fancoils Connexió hidràulica des de la canonada principal fins al fancoil existent amb canonada multicapa DN-20 aïllada tipus PEX-AL-PEX (connexió bateria 3/4"). S'inclou la canalització (pintada segons DF), les vàlvules de tall, filtre i vàlvula 3 vies + actuador o equivalent, cablejat de control i purgadors si s'escau. Tot instal·lat i posada en servei.	497,70

QUADRE DE PREUS 1

Campus Mundet: Climatització de les aules de l'edifici Migdia "II" i de les de la P1 i P2 vagó de l'edifici Ponent costat sud

CODI	UT	RESUM	PREU
02.02.10	m	Tub PP-R pressió, DN=90x8,2mm, sèrie S 5, soldat, dific. mitjà, col. superf. Subministrament i muntatge de tub format de polipropilè copolimeric random PP-R 90 amb fibre de vidretipus Niron Clima de la marca Italsan o similar. Tub fabricat i certificat segons norma UNE EN 15874-3 i sistema d'unió per termofusió, insercions incorporades. Inclosa la p/p d'accessoris i material auxiliar per muntatge i sujecció per us en instal·lacions de climatització (sistemes aigua/aigua, aigua/aire) amb temperatures compreses entre -20 °C i 95°C. Instal·lat amb brides isofòniques de goma lisa d'Italsan o similar, segons norma UNE En 806-4. També s'inclourà les connexions i picatges necessaris.	108,81
02.02.11	m	Tub PP-R pressió, DN=75x6,8mm, sèrie S 5, soldat, dific. mitjà, col. superf. Subministrament i muntatge de tub format de polipropilè copolimeric random PP-R 75 amb fibre de vidre tipus Niron Clima de la marca Italsan o similar. Tub fabricat i certificat segons norma UNE EN 15874-3 i sistema d'unió per termofusió, insercions incorporades. Inclosa la p/p d'accessoris i material auxiliar per muntatge i sujecció per us en instal·lacions de climatització (sistemes aigua/aigua, aigua/aire) amb temperatures compreses entre -20 °C i 95°C. Instal·lat amb brides isofòniques de goma lisa d'Italsan o similar, segons norma UNE En 806-4. També s'inclourà les connexions i picatges necessaris.	64,81
02.02.12	m	Tub PP-R pressió, DN=63x5,8mm, sèrie S 5, soldat, dific. mitjà, col. superf. Subministrament i muntatge de tub format de polipropilè copolimeric random PP-R 63 amb fibre de vidre tipus Niron Clima de la marca Italsan o similar. Tub fabricat i certificat segons norma UNE EN 15874-3 i sistema d'unió per termofusió, insercions incorporades. Inclosa la p/p d'accessoris i material auxiliar per muntatge i sujecció per us en instal·lacions de climatització (sistemes aigua/aigua, aigua/aire) amb temperatures compreses entre -20 °C i 95°C. Instal·lat amb brides isofòniques de goma lisa d'Italsan o similar, segons norma UNE En 806-4. També s'inclourà les connexions i picatges necessaris.	52,62
02.02.13	m	Tub PP-R pressió, DN=50x4,6mm, sèrie S 5, soldat, dific. mitjà, col. superf. Subministrament i muntatge de tub format de polipropilè copolimeric random PP-R 50 amb fibre de vidre tipus Niron Clima de la marca Italsan o similar. Tub fabricat i certificat segons norma UNE EN 15874-3 i sistema d'unió per termofusió, insercions incorporades. Inclosa la p/p d'accessoris i material auxiliar per muntatge i sujecció per us en instal·lacions de climatització (sistemes aigua/aigua, aigua/aire) amb temperatures compreses entre -20 °C i 95°C. Instal·lat amb brides isofòniques de goma lisa d'Italsan o similar, segons norma UNE En 806-4. També s'inclourà les connexions i picatges necessaris.	50,33

QUADRE DE PREUS 1

Campus Mundet: Climatització de les aules de l'edifici Migdia "II" i de les de la P1 i P2 vagó de l'edifici Ponent costat sud

CODI	UT	RESUM	PREU
02.02.14	m	Aïllament tèrmic escum.elastom., fluids (-50 i 105°C), D=102mm, g=40mm, factor dif.vapor >= 7000 superf.mitjà Aïllament tèrmic d'escuma elastomèrica per a canonades que transporten fluids a temperatura entre -50°C i 105°C, per a tub de diàmetre exterior 102 mm (per a tub de PPR90mm), de 40 mm de gruix, classe de reacció al foc BL-s2, d0 segons norma UNE-EN 13501-1, amb un factor de resistència a la difusió del vapor d'aigua >= 7000, col·locat superficialment amb grau de dificultat mitjà	29,16
02.02.15	m	Aïllament tèrmic escum.elastom., fluids (-50 i 105°C), D=76mm, g=40mm, factor dif.vapor >= 7000 superf.mitjà Aïllament tèrmic d'escuma elastomèrica per a canonades que transporten fluids a temperatura entre -50°C i 105°C, per a tub de diàmetre exterior 76 mm (per a tub de PPR75mm), de 40 mm de gruix, classe de reacció al foc BL-s2, d0 segons norma UNE-EN 13501-1, amb un factor de resistència a la difusió del vapor d'aigua >= 7000, col·locat superficialment amb grau de dificultat mitjà	27,67
02.02.16	m	Aïllament tèrmic escum.elastom., fluids (-50 i 105°C), D=64mm, g=40mm, factor dif.vapor >= 7000 superf.mitjà Aïllament tèrmic d'escuma elastomèrica per a canonades que transporten fluids a temperatura entre -50°C i 105°C, per a tub de diàmetre exterior 64 mm (per a tub de PPR63mm), de 40 mm de gruix, classe de reacció al foc BL-s2, d0 segons norma UNE-EN 13501-1, amb un factor de resistència a la difusió del vapor d'aigua >= 7000, col·locat superficialment amb grau de dificultat mitjà	23,94
02.02.17	m	Aïllament tèrmic escum.elastom., fluids (-50 i 105°C), D=54mm, g=40mm, factor dif.vapor >= 7000 superf.mitjà Aïllament tèrmic d'escuma elastomèrica per a canonades que transporten fluids a temperatura entre -50°C i 105°C, per a tub de diàmetre exterior 54 mm (per a tub de PPR50mm), de 40 mm de gruix, classe de reacció al foc BL-s2, d0 segons norma UNE-EN 13501-1, amb un factor de resistència a la difusió del vapor d'aigua >= 7000, col·locat superficialment amb grau de dificultat mitjà	21,51
02.02.18	u	Connexió a la canonada existent de 3" a la nova xarxa 75mm Connexió de circuit existent de 3" al nou circuit de climatització de PPR de 75mm. Totalment instal·lat i funcionant	926,69
02.02.19	u	Vàlvula de papallona de 2 1/2" Vàlvula de papallona de 2 1/2" muntada en canonada PPR, amb part proporcional d'accessoris, brides, unions rosacades i adaptadors per la secció de la vàlvula. També inclou l'aïllament amb escuma elastomèrica de gruix segons la IT 1.2.4.2.1 del RITE per canonada de Ø75 mm. Tot muntat i posat en servei.	168,22
02.02.20	u	Vàlvula de regulació de cabal 2 1/2" Vàlvula de regulació de 2 1/2" muntada en canonada PPR, amb part proporcional d'accessoris, brides, unions rosacades i adaptadors per la secció de la vàlvula. També inclou l'aïllament amb escuma elastomèrica de gruix segons la IT 1.2.4.2.1 del RITE per canonada de Ø75 mm. Tot muntat i posat en servei.	204,27

QUADRE DE PREUS 1

Campus Mundet: Climatització de les aules de l'edifici Migdia "II" i de les de la P1 i P2 vagó de l'edifici Ponent costat sud

CODI	UT	RESUM	PREU
02.03		INSTAL·LACIÓ ELÈCTRICA	
02.03.01	u	Retirada d'instal·lacions elèctriques fora de servei Retirada d'instal·lacions elèctriques fora de servei, cablejat(s'inclou l'alimentació del quadre de clima de la coberta des de QGBT), safates, etc.. i transport a gestor de residus autoritzat.	1.818,98
02.03.02	u	Adequació quadre elèctric Adequació de quadre de climatització existent a la coberta consistent en la retirada de tot els elements elèctrics que quedin fora de servei, cablejat, interruptors, bornes, canals, etc. i reforma interior del mateix per la instal·lació del nou interruptor en carga general i dels nous interruptors de protecció: bomba de calor i de les bombes de recirculació inclús connexió des de embarrat general del quadre segons esquema projecte. En aquest quadre s'inclourà també les proteccions de les 2 noves bombes de recirculació (2 ut guardamotor kW/3p i contactor 16A) i l'analitzador de xarxes tipus PM810 de Schneider Electric o equivalent per la mesura de tota la producció. Totalment connectat i funcionant.	3.026,14
02.03.03	u	Interruptor en càrrega de 250A 4P munt. superf. Interruptor càrrega, de 250 A d'intensitat màxima, amb 4, muntat superficialment	253,18
02.03.04	u	Interruptor auto.magnet.,caixa emmot.250A/250A,3P-3R,36kA,munt.superf. Interruptor automàtic magnetotèrmic de caixa emmotllada, de 250 A d'intensitat màxima i calibrat a 250 A, amb 3 pols i 3 relès i bloc de relès magnetotèrmic estàndard, de 36 kA de poder de tall segons UNE-EN 60947-2, muntat superficialment	974,70
02.03.05	u	Bloc diferencial emmo,cl.A,ifins a 250A,(4P),entre 0,03 i 10A,munt.adoss.int. Bloc diferencial de caixa emmotllada de la classe A, gamma industrial, de fins a 250 A d'intensitat nominal, tetrapolar (4P), de sensibilitat entre 0,03 i 10 A, de desconexió regulable entre les posicions fixe instantani, fixe selectiu i retardat, amb temps de retard de 0 ms, 60 ms i 150 o 310 ms respectivament, amb botó de test incorporat i indicador mecànic de defecte, construït segons les especificacions de la norma UNE-EN 60947-2, muntat directament adossat a l'interruptor(inclou toroidal)	1.213,96
02.03.06	u	Armari polièster 300x250x140mm,porta+finestreta,munt.superf. Armari de polièster de 300x250x140 mm, amb porta i finestra, muntat superficialment.	155,50
02.03.07	u	Interruptor dif.cl.AC,gam.residen.,I=40A,(2P),0,03A,fij.inst.,2mód.DIN,mont.perf.DIN Interruptor diferencial de la clase AC, gama residencial, de 40 A de intensidad nominal, bipolar (2P), de sensibilidad 0,03 A, de desconexión fijo instantáneo, con botón de test incorporado y con indicador mecánico de defecto, construido según las especificaciones de la norma UNE-EN 61008-1, de 2 módulos DIN de 18 mm de ancho, montado en perfil DIN	41,29

QUADRE DE PREUS 1

Campus Mundet: Climatització de les aules de l'edifici Migdia "II" i de les de la P1 i P2 vagó de l'edifici Ponent costat sud

CODI	UT	RESUM	PREU
02.03.08	u	Interruptor auto.magnet.,I=20A,PIA curvaB,bipol.(1P+N),corte=6000A,1mòd.DIN,mont.perf.DIN Interruptor automático magnetotérmico de 20 A de intensidad nominal, tipo PIA curva B, bipolar (1P+N), de 6000 A de poder de corte según UNE-EN 60898, de 1 módulo DIN de 18 mm de ancho, montado en perfil DIN	41,71
02.03.09	u	Interruptor dif.cl.AC,gam.residen.,I=25A,(2P),0,03A,fix.inst.,2mòd.DIN,munt.perf.DIN Interruptor diferencial de la classe AC, gamma residencial, de 25 A d'intensitat nominal, bipolar (2P), de sensibilitat 0,03 A, de desconnexió fix instantani, amb botó de test incorporat i indicador mecànic de defecte, construït segons les especificacions de la norma UNE-EN 61008-1, de 2 mòduls DIN de 18 mm d'amplària, muntat en perfil DIN	40,38
02.03.10	u	Interruptor auto.magnet.,I=16A,PIA corbaC,bipol.(1P+N),tall=6000A,2mòd.DIN,munt.perf.DIN Interruptor automàtic magnetotèrmic de 16 A d'intensitat nominal, tipus PIA corba C, bipolar (1P+N), de 6000 A de poder de tall segons UNE-EN 60898, de 2 mòduls DIN de 18 mm d'amplària, muntat en perfil DIN	19,92
02.03.11	u	Interruptor auto.magnet.,I=10A,PIA corbaB,bipol.(1P+N),tall=6000A,1mòd.DIN,munt.perf.DIN Interruptor automàtic magnetotèrmic de 10 A d'intensitat nominal, tipus PIA corba B, bipolar (1P+N), de 6000 A de poder de tall segons UNE-EN 60898, d'1 mòdul DIN de 18 mm d'amplària, muntat en perfil DIN	39,86
02.03.12	m	Safata aïllant PVC,Ilisa,40x100mm,1 compartiment,a/coberta,IP3X,IK10,n/propag.flama,de -25°C a 60°C,UNE-EN 50085-2-1,munt.s/sup. Safata aïllant de PVC, llisa, de 40x100 mm, amb 1 compartiment i amb coberta, resistència a la penetració d'objectes sòlids IP3X, protecció mecànica contra impactes IK10, no propagador de la flama, de temperatura de servei de -25°C a 60°C, d'acord amb la norma UNE-EN 50085-2-1, muntada sobre suports horitzontals	26,29
02.03.13	m	Safata reixa+coberta acer galv.calent,60mmx200mm,col.s/sup.horitz. Safata metàl·lica de reixa amb coberta d'acer galvanitzat en calent, d'alçària 60 mm i amplària 200 mm, col·locada sobre suports horitzontals amb elements de suport	45,60
02.03.14	m	Cable 0,6/1 kV RZ1-K (AS), 1x120mm2,col.canal/safata Cable amb conductor de coure de tensió assignada 0,6/1 kV, de designació RZ1-K (AS), construcció segons norma UNE 21123-4, unipolar, de secció 1x120 mm2, amb coberta del cable de poliolefines, classe de reacció al foc Cca-s1b, d1, a1 segons la norma UNE-EN 50575 amb baixa emissió fums, col·locat en canal o safata	24,02
02.03.15	m	Cable 0,6/1 kV RZ1-K (AS), 1x70mm2,col.canal/safata Cable amb conductor de coure de tensió assignada 0,6/1 kV, de designació RZ1-K (AS), construcció segons norma UNE 21123-4, unipolar, de secció 1x70 mm2, amb coberta del cable de poliolefines, classe de reacció al foc Cca-s1b, d1, a1 segons la norma UNE-EN 50575 amb baixa emissió fums, col·locat en canal o safata	16,86
02.03.16	m	Cable 0,6/ 1kV RZ1-K (AS), 1x95mm2,col.canal/bandeja Cable con conductor de cobre de tensión asignada 0,6/ 1kV, de designación RZ1-K (AS), construcción según norma UNE 21123-4, unipolar, de sección 1x95 mm2, con cubierta del cable de poliolefinas, clase de reacción al fuego Cca-s1b, d1, a1 según la norma UNE-EN 50575 con baja emisión humos, colocado en canal o bandeja	19,19

QUADRE DE PREUS 1

Campus Mundet: Climatització de les aules de l'edifici Migdia "II" i de les de la P1 i P2 vagó de l'edifici Ponent costat sud

CODI	UT	RESUM	PREU
02.03.17	m	Cable 0,6/ 1kV RZ1-K (AS), 1x50mm ² , col.canal/bandeja Cable con conductor de cobre de tensión asignada 0,6/ 1kV, de designación RZ1-K (AS), construcción según norma UNE 21123-4, unipolar, de sección 1x50 mm ² , con cubierta del cable de poliolefinas, clase de reacción al fuego Cca-s1b, d1, a1 según la norma UNE-EN 50575 con baja emisión humos, colocado en canal o bandeja	12,09
02.03.18	m	Cable 0,6/ 1kV RZ1-K (AS), 4x2,5mm ² , col.canal/bandeja Cable con conductor de cobre de tensión asignada 0,6/ 1kV, de designación RZ1-K (AS), construcción según norma UNE 21123-4, tetrapolar, de sección 4x2,5 mm ² , con cubierta del cable de poliolefinas, clase de reacción al fuego Cca-s1b, d1, a1 según la norma UNE-EN 50575 con baja emisión humos, colocado en canal o bandeja	2,73
02.03.19	m	Cable 0,6/1 kV RZ1-K, 3x2,5mm ² , col.canal/safata Cable amb conductor de coure de tensió assignada 0,6/1 kV, de designació RZ1-K (AS), construcció segons norma UNE 21123-4, tripolar, de secció 3x2,5 mm ² , amb coberta del cable de poliolefines, classe de reacció al foc Cca-s1b, d1, a1 segons la norma UNE-EN 50575 amb baixa emissió fums, col·locat en canal o safata	1,98
02.03.20	m	Cable 0,6/ 1kV RZ1-K (AS), 3x4mm ² , col.canal/bandeja Cable con conductor de cobre de tensión asignada 0,6/ 1kV, de designación RZ1-K (AS), construcción según norma UNE 21123-4, tripolar, de sección 3x4 mm ² , con cubierta del cable de poliolefinas, clase de reacción al fuego Cca-s1b, d1, a1 según la norma UNE-EN 50575 con baja emisión humos, colocado en canal o bandeja	3,08
02.04	TREBALLS ESTRUCTURA METÀL·LICA		
02.04.01	Execució Nou perfils		
02.04.01.01	kg	Acer S275JR segons UNE-EN 10025-2, per a bigues formats per peça simple, en perfils laminats en calent Acer S275JR segons UNE-EN 10025-2, per a bigues formats per peça simple, en perfils laminats en calent sèrie IPN, IPE, HEB, HEA, HEM i UPN, treballat a taller i amb una capa d'imprimació antioxidant, col·locat a l'obra amb soldadura	4,19
02.04.01.02	kg	Acer S275JR segons UNE-EN 10025-2, per pletines formats per peça simple, en perfils laminats en calent Acer S275JR segons UNE-EN 10025-2, per pletines formats per peça simple, en perfils laminats en calent sèrie L, LD, T, rodó, quadrat, rectangular i planxa, treballat a taller i amb una capa d'imprimació antioxidant, col·locat a l'obra amb soldadura	4,31
02.04.01.03	m ²	Pintat d'estructures d'acer amb sistemes de protecció amb grau de durabilitat H, per a classe d'exposició C4 Pintat d'estructures d'acer amb sistemes de protecció amb grau de durabilitat H, per a classe d'exposició C4, segons UNE-EN ISO 12944-1, format per 3 capes, capa d'imprimació de 120 µm, capa intermèdia de 80 µm, i capa d'acabat de 80 µm, amb un gruix total de protecció de 280 µm, aplicat de forma manual	57,08

QUADRE DE PREUS 1

Campus Mundet: Climatització de les aules de l'edifici Migdia "II" i de les de la P1 i P2 vagó de l'edifici Ponent costat sud

CODI	UT	RESUM	PREU
02.04.02		Reparació zona de recolzament	
02.04.02.01	m2	Arrencada enrajolat,param.vert.,m.man.,càrrega manual Arrencada d'enrajolat en parament vertical, amb mitjans manuals i càrrega manual de runa sobre camió o contenidor	23,52
02.04.02.02	dm3	Rest.vol.form.,morter polimèric reparac. tixotròpic+retrac.control.,capa<= 3cm Restitució de volum en estructures de formigó amb morter polimèric de reparació tixotròpic i de retracció controlada, aplicat en capes de gruix <= 3 cm	10,60
02.04.03		Reparació corrosió de l'estructura existent	
02.04.03.01	m2	Neteja en sec param.vert.,pols+restes+biodipòsits,mitjans manuals Neteja en sec sobre parament vertical, de pols, restes orgàniques i biodipòsits-detritus amb mitjans manuals no agressius i instruments desin crustants	13,05
02.04.03.02	m2	Decapat de pintures i òxids existents sobre estructura d'acer, amb aplicacions successives de producte Decapat de la totalitat de les superfícies de pintures i òxids existents sobre estructura d'acer, amb aplicacions successives de producte decapant	30,06
02.04.03.03	m2	Neteja i preparació de la superfície de perfils laminats d'acer(totalitat de l'estructura) Neteja i preparació de la superfície de perfils laminats d'acer(totalitat de l'estructura) fins a un grau de preparació Sa 3 segons la norma UNE-EN ISO 8501-1, amb mitjans raig d'abasiu tipus corindón o silicat d'alumini a pressió i càrrega manual de runa sobre contenidor	16,41
02.04.03.04	m2	Pintat d'estructures d'acer amb sistemes de protecció amb grau de durabilitat H, per a classe d'exposició C4 Pintat d'estructures d'acer amb sistemes de protecció amb grau de durabilitat H, per a classe d'exposició C4, segons UNE-EN ISO 12944-1, format per 3 capes, capa d'imprimació de 120 µm, capa intermèdia de 80 µm, i capa d'acabat de 80 µm, amb un gruix total de protecció de 280 µm, aplicat de forma manual	57,08
02.04.04		Gestió de residus	
02.04.04.01	m3	Disposició controlada centre reciclatge,residus barrej. inerts,1t/m3,LER 17 01 07 Disposició controlada en centre de reciclatge de residus barrejats inerts amb una densitat 1 t/m3, procedents de construcció o demolició, amb codi 17 01 07 segons la Llista Europea de Residus	22,00
02.04.04.02	m3	Càrr.mec. residus inerts o no especials instal.gestió residus,camió transp.,7t,rec.més de 15 i fins a 20km Càrrega amb mitjans mecànics i transport de residus inerts o no especials a instal·lació autoritzada de gestió de residus, amb camió per a transport de 7 t, amb un recorregut de més de 15 i fins a 20 km	16,02



QUADRE DE PREUS 1

Campus Mundet: Climatització de les aules de l'edifici Migdia "II" i de les de la P1 i P2 vagó de l'edifici Ponent costat sud

CODI	UT	RESUM	PREU
03	VARIS		
03.01	p.a.	As-built Lliurament de documentació final d'obra, dos còpies, en format paper i informàtic amb la següent informació: -Documentació dels materials utilitzats: característiques, assajos, certificats, llistats de proveïdors. -Plànols detallats de la instal·lació. -Certificat de posta en marxa i proves de la nova instal·lació.	450,00
03.02	u	Seguretat i salut Partides de seguretat i salut per donar compliment al decret 1627/1997.	1.300,00
03.03	u	Lloguer de bastida per treballs en alçada Muntatge i desmuntatge de bastida tubular metàl·lica fixa, formada per bastiments de 70 cm i alçada <= 200 cm, amb bases regulables, tubs travessers, tubs de travament, plataformes de treball d'amplària com a mínim de 60 cm, escales d'accés, baranes laterals, sòcols i xarxa de protecció de poliamida, col·locada en interior de l'edifici, inclosos tots els elements de senyalització normalitzats i el transport amb un recorregut . Alçada màxima 20m. S'inclouen taxes i transport.	1.500,00
03.04	u	Ajudes de paletaeria Ajudes de paleria	650,00
03.05	u	Serveis de grua Partida pels lloguers dels serveis de grua, camió, personal i els permisos i tràmits necessaris per l'alçat o baixada de la nova bomba de calor i de l'antiga i altres materials.	7.160,06

3. QUADRE PREUS NÚMERO 2



UNIVERSITAT DE
BARCELONA

Unitat de Manteniment
Àrea d'Infraestructures i Serveis Generals

Balmes, 21, 1r 2a
08007 Barcelona

Tel. +34 934 035 454
Fax +34 934 021 703
www.ub.edu



QUADRE DE PREUS 2

Campus Mundet: Climatització de les aules de l'edifici Migdia "II" i de les de la P1 i P2 vagó de l'edifici Ponent costat sud

CODI	RESUM	QUANTITAT UT	PREU	SUBTOTAL	IMPORT
01	MIGDIA II-AULES SUD PLANTES 0, -1 I -2				
01.01	TREBALLS DE PALETERIA				
01.01.01	Apertura de forat pel pas d'instal·lacions u				
	Apertura de forat en pared/mur o forjat de formigó o maó de mida igual o inferior a 0,36 m2. S'inclou el tancament del forat, segons normativa, després del pas de les instal·lacions i les despeses de les taxes i transport de les runes a l'abocador.				
A0D-0007	Manobre	8,000 h	23,17	185,36	
%AUX1	Despeses auxiliars	1,854 %	3,00	5,56	
	TOTAL PARTIDA				190,92
01.01.02	Desmuntatge, amuntegament i posterior muntatge de fals sostre m2				
	Desmuntatge de fals sostre de reixa, amuntegament i posterior muntatge, totalment acabat i rematat.				
A0D-0007	Manobre	0,250 h	23,17	5,79	
%AUX1	Despeses auxiliars	0,058 %	3,00	0,17	
	TOTAL PARTIDA				5,96
01.01.03	Enderroc cel ras guix,m.manuals,càrr.man. m2				
	Enderroc de cel ras de guix, amb mitjans manuals i càrrega manual sobre camió o contenidor				
A0D-0007	Manobre	1,000 h	23,17	23,17	
%AUX1	Despeses auxiliars	0,232 %	3,00	0,70	
	TOTAL PARTIDA				23,87
01.01.04	Enderroc cel ras+entram.sup.,m.manuals,càrr.man. m2				
	Enderroc de cel ras i entramat de suport, amb mitjans manuals i càrrega manual sobre camió o contenidor				
A0D-0007	Manobre	1,000 h	23,17	23,17	
%AUX1	Despeses auxiliars	0,232 %	3,00	0,70	
	TOTAL PARTIDA				23,87
01.01.05	Cel ras,placa guix lamin.,A,g=15mm,vora afinada,entram. estruc.senzilla acer galv. perfils m2				
	c/600mm +vareta de suspensió c/1,2m				
	Cel ras de placa de guix laminat estàndard (A) i gruix 15 mm, amb vora afinada (BA), segons la norma UNE-EN 520, amb entramat estructura senzilla d'acer galvanitzat format per perfils col·locats cada 600 mm fixats al sostre mitjançant vareta de suspensió cada 1,2 m, per a una alçària de cel ras de 4 m com a màxim				
A01-FEP3	Ajudant col·locador	0,400 h	24,65	9,86	
A0F-000D	Oficial 1a col·locador	0,400 h	27,76	11,10	
B0AQ-07GR	Visos p/guix lam.	0,180 cu	10,85	1,95	
B0CC0-21OU	Placa guix lamin.,A,g=15mm,vora afinada	x 1,03 1,000 m2	7,05	7,26	
B7J1-0SLO	Cinta pap.resist., p/junts plaques guix laminat	1,890 m	0,04	0,08	
B7J6-0GSL	Massilla p/junt cartró-guix	0,473 kg	1,31	0,62	
B845-2L8P	Entramat estruc.senzilla acer galv.p/cel ras continu pl.guix lam. perfils cada 600mm +vareta de suspensió c/1,2m,càrr.màx.adm=15	1,000 m2	4,69	4,69	
%AUX1	Despeses auxiliars	0,356 %	3,00	1,07	
	TOTAL PARTIDA				36,63



QUADRE DE PREUS 2

Campus Mundet: Climatització de les aules de l'edifici Migdia "II" i de les de la P1 i P2 vagó de l'edifici Ponent costat sud

CODI	RESUM	QUANTITAT UT	PREU	SUBTOTAL	IMPORT
01.01.06	Cel ras de plaques de fibres veget. capa MW, fib. fina, 600x600mm, (15+40mm), cant. recte, B-s1, d0, perf. vista, perf. princip. T invertida	m2			
	Cel ras de plaques de fibres vegetals amb capa de llana mineral, amb acabat de la cara vista de fibra vegetal fina, de 600x 600 mm, (15+40 mm) de gruix, amb cantell recte, amb classificació de resistència al foc B-s1, d0, muntat amb perfil·leria vista d'acer galvanitzat i prelacat format per perfils principals amb forma de T invertida 24 mm de base, col·locat cada 1,2 m, fixats al sostre mitjançant vareta de suspensió cada 1,2 m amb perfils secundaris intermitjos col·locats formant retícula, per a una alçària de cel ras de 4 m com a màxim				
A01-FEPH	Ajudant muntador	0,320 h	25,40	8,13	
A0F-000R	Oficial 1a muntador	0,320 h	29,57	9,46	
B848-2IUO	Estructura acer galv. vista p/cel ras plac. 600x600mm, perf. princip. T invertida 24mm c/1,2m vareta susp. +perf. secund. retícula	x 1,03 1,000 m2	3,70	3,81	
B84C-33PJ	Placa cel ras, fibres veget. +capa MW, cara vista fib. fina, 600x600mm, (15+40mm), cant. recte, B-s1, d0	x 1,03 1,000 m2	23,56	24,27	
%AUX1	Despeses auxiliars	0,457 %	3,00	1,37	
TOTAL PARTIDA					47,04
01.01.07	Pint. horitz. guix, pintura cola llis 1fons+2acab.	m2			
	Pintat de parament horitzontal de guix, amb pintura plàstica amb acabat segons actual, amb una capa de fons diluïda i dues d'acabat				
A01-FEP9	Ajudant pintor	0,015 h	24,65	0,37	
A0F-000V	Oficial 1a pintor	0,125 h	27,76	3,47	
B896-HYD4	Pintura cola	x 1,02 0,600 kg	0,18	0,11	
%AUX1	Despeses auxiliars	0,040 %	3,00	0,12	
TOTAL PARTIDA					4,07
01.02	INSTAL·LACIÓ DE CLIMATITZACIÓ				
01.02.01	Desmuntatge i muntatge d'instal·lacions existents	u			
	Desmuntatge i muntatge, si escau, de les instal·lacions existents.				
A0D-0007	Manobre	40,000 h	23,17	926,80	
%AUX1	Despeses auxiliars	9,268 %	3,00	27,80	
TOTAL PARTIDA					954,60
01.02.02	Fan-coil horitz., tangencial, 2 tubs, 7.5kW, term.+safata, munt. sostre	u			
	Subministrament i col·locació de fan-coil tipus cassette per a treballar en sistemes de distribució d'aigua de 2 tubs, horitzontal, amb ventilador de 230 V amb tren de ventilació d'impulsió de transmissió directa i baix nivell sonor format per ventilador centrífug EC i motor elèctric de velocitat variable, de corrent monofàsic, difusió de l'aire efecte coanda, de 7,5 kW de potència frigorífica i 7,33 kW de potència calorífica, suspes. Airlan FCL1122VL o equivalent. Inclou bomba de condensats, vàlvula de 3 vies+actuador (inclosa connexió a control), amortiguadors de vibració metàl·lic, subjeccions, tots els elements auxiliars amb termostàt ambient i amb safata de recollida de condensats, muntat superficialment al sostre. S'inclou la part proporcional de la instal·lació de recollida de condensats amb PVC fins baixant, purgadors (si escau), el mòdul de connexió Modbus, connexió a termostàt segons especificacions DF i revestiment de xapa perimetral superior del cassette doncs no anirà en fals sostre. Totalment instal·lat i amb les proves de funcionament efectuades.				
A0F-000C	Oficial 1a calefactor	4,000 h	28,69	114,76	
A01-FEPC	Ajudant calefactor	4,000 h	24,61	98,44	
BEJ3-H57C	Fan-coil horitz., tangencial, 2 tubs, 7/14kW, E=60W 230V, term.+safata, p/munt. sostre	1,000 u	1.600,00	1.600,00	
%AUX1	Despeses auxiliars	18,132 %	3,00	54,40	



QUADRE DE PREUS 2

Campus Mundet: Climatització de les aules de l'edifici Migdia "II" i de les de la P1 i P2 vagó de l'edifici Ponent costat sud

CODI	RESUM	QUANTITAT UT	PREU	SUBTOTAL	IMPORT
TOTAL PARTIDA					1.867,60
01.02.03	Tub PP-R pressió, DN=110x10mm, sèrie S 5, soldat, difíc. mitjà, col. superf.	m			
	Subministrament i muntatge de tub format de polipropilè copolimeric random PP-R 110 amb fibre de vidre tipus Niron Clima de la marca Italsan o similar. Tub fabricat i certificat segons norma UNE EN 15874-3 i sistema d'unió per termofusió, insercions incorporades. Inclosa la p/p d'accessoris i material auxiliar per muntatge i sujecció per us en instal·lacions de climatització (sistemes aigua/aigua, aigua/aire) amb temperatures compreses entre -20 °C i 95°C. Instal·lat amb brides isofòniques de goma lisa d'Italsan o similar, segons norma UNE En 806-4. També s'inclourà les connexions i picatges necessaris.				
A01-FEPH	Ajudant muntador	1,000 h	25,40	25,40	
A0F-000R	Oficial 1a muntador	1,000 h	29,57	29,57	
B0A1-07JW	Abraçadora acer galv.+isofònica, d/int.=110mm	0,550 u	2,17	1,19	
CANCLIM2	Tub PP-R pressió, DN=110x10mm, sèrie S 5	1,000	68,00	68,00	
BFWA-0APA	Accessori p/tubs PP pres., D=110mm, p/soldar	0,300 u	12,03	3,61	
BFYF-0AQ5	Pp. elem. munt. p/tubs PP pres., D=110mm, soldat	1,000 u	0,61	0,61	
%AUX1	Despeses auxiliars	1,284 %	3,00	3,85	
TOTAL PARTIDA					132,23
01.02.04	Tub PP-R pressió, DN=90x8,2mm, sèrie S 5, soldat, difíc. mitjà, col. superf.	m			
	Subministrament i muntatge de tub format de polipropilè copolimeric random PP-R 90 amb fibre de vidre tipus Niron Clima de la marca Italsan o similar. Tub fabricat i certificat segons norma UNE EN 15874-3 i sistema d'unió per termofusió, insercions incorporades. Inclosa la p/p d'accessoris i material auxiliar per muntatge i sujecció per us en instal·lacions de climatització (sistemes aigua/aigua, aigua/aire) amb temperatures compreses entre -20 °C i 95°C. Instal·lat amb brides isofòniques de goma lisa d'Italsan o similar, segons norma UNE En 806-4. També s'inclourà les connexions i picatges necessaris.				
A01-FEPH	Ajudant muntador	1,000 h	25,40	25,40	
A0F-000R	Oficial 1a muntador	1,000 h	29,57	29,57	
B0A1-07JQ	Abraçadora acer galv.+isofònica, d/int.=90mm	0,660 u	1,66	1,10	
CANCLIM3	Tub PP-R pressió, DN=90x8,2mm, sèrie S 5	1,000	46,00	46,00	
BFWA-0AP9	Accessori p/tubs PP pres., D=90mm, p/soldar	0,300 u	9,88	2,96	
BFYF-0AQ4	Pp. elem. munt. p/tubs PP pres., D=90mm, soldat	1,000 u	0,61	0,61	
%AUX1	Despeses auxiliars	1,056 %	3,00	3,17	
TOTAL PARTIDA					108,81
01.02.05	Tub PP-R pressió, DN=75x6,8mm, sèrie S 5, soldat, difíc. mitjà, col. superf.	m			
	Subministrament i muntatge de tub format de polipropilè copolimeric random PP-R 75 amb fibre de vidre tipus Niron Clima de la marca Italsan o similar. Tub fabricat i certificat segons norma UNE EN 15874-3 i sistema d'unió per termofusió, insercions incorporades. Inclosa la p/p d'accessoris i material auxiliar per muntatge i sujecció per us en instal·lacions de climatització (sistemes aigua/aigua, aigua/aire) amb temperatures compreses entre -20 °C i 95°C. Instal·lat amb brides isofòniques de goma lisa d'Italsan o similar, segons norma UNE En 806-4. També s'inclourà les connexions i picatges necessaris.				
A01-FEPH	Ajudant muntador	0,500 h	25,40	12,70	
A0F-000R	Oficial 1a muntador	0,500 h	29,57	14,79	
B0A1-07JH	Abraçadora acer galv.+isofònica, d/int.=75mm	0,750 u	1,63	1,22	
CANCL1	Canonada de PP-R amb fibra de vidre 75 SDR 9 tipus Niron clima UNE EN 15874-3 +material aux	1,000 m	31,00	31,00	
BFWA-0AP8	Accessori p/tubs PP pres., D=75mm, p/soldar	0,300 u	8,93	2,68	



QUADRE DE PREUS 2

Campus Mundet: Climatització de les aules de l'edifici Migdia "II" i de les de la P1 i P2 vagó de l'edifici Ponent costat sud

CODI	RESUM	QUANTITAT UT	PREU	SUBTOTAL	IMPORT
BFYF-0AQ3	Pp.elem.munt.p/tubs PP pres.,D=75mm,soldat	1,000 u	0,53	0,53	
%AUX1	Despeses auxiliars	0,629 %	3,00	1,89	
TOTAL PARTIDA					64,81
01.02.06	Tub PP-R pressió,DN=63x5,8mm,sèrie S 5,soldat,dific.mitjà,col.superf.	m			
Subministrament i muntatge de tub format de polipropilè copolimeric random PP-R 63 amb fibre de vidre tipus Niron Clima de la marca Italsan o similar Tub fabricat i certificat segons norma UNE EN 15874-3 i sistema d'unió per termofusió,insercions incorporades. Inclosa la p/p d'accessoris i material auxiliar per muntatge i sujecció per us en instal·lacions de climatització (sistemes aigua/aigua, aigua/aire) amb temperatures compreses entre -20 °C i 95°C. Instal.lat amb brides isofòniques de goma lisa d'Italsan o similar, segons norma UNE En 806-4. També s'inclourà les connexions i pi-catges necessaris.					
A01-FEPH	Ajudant muntador	0,500 h	25,40	12,70	
A0F-000R	Oficial 1a muntador	0,500 h	29,57	14,79	
B0A1-07JT	Abraçadora acer galv.+isofònica,d/int.=60mm	0,660 u	0,54	0,36	
BFC0-0AFJ	Tub PP-R pressió,DN=63x5,8mm,sèrie S 5	x 1,02 1,000 m	20,00	20,40	
BFWA-0APD	Accessori p/tubs PP pres.,D=63mm,p/soldar	0,300 u	7,99	2,40	
BFYF-0AQ8	Pp.elem.munt.p/tubs PP pres.,D=63mm,soldat	1,000 u	0,44	0,44	
%AUX1	Despeses auxiliars	0,511 %	3,00	1,53	
TOTAL PARTIDA					52,62
01.02.07	Tub PP-R pressió,DN=50x4,6mm,sèrie S 5,soldat,dific.mitjà,col.superf.	m			
Subministrament i muntatge de tub format de polipropilè copolimeric random PP-R 50 amb fibre de vidre tipus Niron Clima de la marca Italsan o similar Tub fabricat i certificat segons norma UNE EN 15874-3 i sistema d'unió per termofusió,insercions incorporades. Inclosa la p/p d'accessoris i material auxiliar per muntatge i sujecció per us en instal·lacions de climatització (sistemes aigua/aigua, aigua/aire) amb temperatures compreses entre -20 °C i 95°C. Instal.lat amb brides isofòniques de goma lisa d'Italsan o similar, segons norma UNE En 806-4. També s'inclourà les connexions i pi-catges necessaris.					
A01-FEPH	Ajudant muntador	0,500 h	25,40	12,70	
A0F-000R	Oficial 1a muntador	0,500 h	29,57	14,79	
B0A1-07KB	Abraçadora plàstica,d/int.=50mm	0,700 u	1,08	0,76	
BFC0-0AFI	Tub PP-R pressió,DN=50x4,6mm,sèrie S 5	x 1,02 1,000 m	18,14	18,50	
BFWA-0AP7	Accessori p/tubs PP pres.,D=50mm,p/soldar	0,300 u	5,80	1,74	
BFYF-0AQ2	Pp.elem.munt.p/tubs PP pres.,D=50mm,soldat	1,000 u	0,37	0,37	
%AUX1	Despeses auxiliars	0,489 %	3,00	1,47	
TOTAL PARTIDA					50,33
01.02.08	Tub PP-R pressió,DN=40x3,7mm,sèrie S 5,soldat,dific.mitjà,col.superf.	m			
Subministrament i muntatge de tub format de polipropilè copolimeric random PP-R 40 amb fibre de vidre tipus Niron Clima de la marca Italsan o similar Tub fabricat i certificat segons norma UNE EN 15874-3 i sistema d'unió per termofusió,insercions incorporades. Inclosa la p/p d'accessoris i material auxiliar per muntatge i sujecció per us en instal·lacions de climatització (sistemes aigua/aigua, aigua/aire) amb temperatures compreses entre -20 °C i 95°C. Instal.lat amb brides isofòniques de goma lisa d'Italsan o similar, segons norma UNE En 806-4. També s'inclourà les connexions i pi-catges necessaris.					



QUADRE DE PREUS 2

Campus Mundet: Climatització de les aules de l'edifici Migdia "II" i de les de la P1 i P2 vagó de l'edifici Ponent costat sud

CODI	RESUM	QUANTITAT UT	PREU	SUBTOTAL	IMPORT
A01-FEPH	Ajudant muntador	0,500 h	25,40	12,70	
A0F-000R	Oficial 1a muntador	0,500 h	29,57	14,79	
B0A1-07KP	Abraçadora plàstica, d'int.=40mm	0,850 u	0,76	0,65	
BFC0-0AFH	Tub PP-R pressió, DN=40x3,7mm, sèrie S 5	x 1,02 1,000 m	16,77	17,11	
BFWA-0AP6	Accessori p/tubs PP pres., D=40mm, p/soldar	0,300 u	3,50	1,05	
BFYF-0AQ1	Pp.elem.munt.p/tubs PP pres., D=40mm, soldat	1,000 u	0,28	0,28	
%AUX1	Despeses auxiliars	0,466 %	3,00	1,40	
TOTAL PARTIDA					47,98
01.02.09	Aïllament tèrmic escum.elastom., fluids (-50 i 105°C), D=114mm, g=40mm, factor dif.vapor>= 5000superf.mitjà Aïllament tèrmic d'escuma elastomèrica per a canonades que transporten fluids a temperatura entre -50°C i 105°C, per a tub de diàmetre exterior 114 mm(per a tub de PPR110mm), de 40 mm de gruix, classe de reacció al foc BL-s2, d0 segons norma UNE-EN 13501-1, amb un factor de resistència a la difusió del vapor d'aigua >= 5000, col·locat superficialment amb grau de dificultat mitjà				
A01-FEPH	Ajudant muntador	0,300 h	25,40	7,62	
A0F-000R	Oficial 1a muntador	0,300 h	29,57	8,87	
BFQ0-0DDH	Aïllament tèrmic escum.elastom., fluids (-50 i 105°C), D=114mm, g=40mm, factor dif.vapor>= 5000	x 1,02 1,000 m	10,48	10,69	
BFY3-065O	Pp.elem.munt.p/aïll.escum.elastom., g=40mm	1,000 u	0,27	0,27	
%AUX1	Despeses auxiliars	0,275 %	3,00	0,83	
TOTAL PARTIDA					28,28
01.02.10	Aïllament tèrmic escum.elastom., fluids (-50 i 105°C), D=102mm, g=40mm, factor dif.vapor>= 7000superf.mitjà Aïllament tèrmic d'escuma elastomèrica per a canonades que transporten fluids a temperatura entre -50°C i 105°C, per a tub de diàmetre exterior 102 mm(per a tub de PPR90mm), de 40 mm de gruix, classe de reacció al foc BL-s2, d0 segons norma UNE-EN 13501-1, amb un factor de resistència a la difusió del vapor d'aigua >= 7000, col·locat superficialment amb grau de dificultat mitjà				
A01-FEPH	Ajudant muntador	0,300 h	25,40	7,62	
A0F-000R	Oficial 1a muntador	0,300 h	29,57	8,87	
BFQ0-0DDG	Aïllament tèrmic escum.elastom., fluids (-50 i 105°C), D=102mm, g=40mm, factor dif.vapor>= 7000	x 1,02 1,000 m	11,32	11,55	
BFY3-065O	Pp.elem.munt.p/aïll.escum.elastom., g=40mm	1,000 u	0,27	0,27	
%AUX1	Despeses auxiliars	0,283 %	3,00	0,85	
TOTAL PARTIDA					29,16
01.02.11	Aïllament tèrmic escum.elastom., fluids (-50 i 105°C), D=76mm, g=40mm, factor dif.vapor>= 7000superf.mitjà Aïllament tèrmic d'escuma elastomèrica per a canonades que transporten fluids a temperatura entre -50°C i 105°C, per a tub de diàmetre exterior 76 mm (per a tub de PPR75mm), de 40 mm de gruix, classe de reacció al foc BL-s2, d0 segons norma UNE-EN 13501-1, amb un factor de resistència a la difusió del vapor d'aigua >= 7000, col·locat superficialment amb grau de dificultat mitjà				
A01-FEPH	Ajudant muntador	0,300 h	25,40	7,62	
A0F-000R	Oficial 1a muntador	0,300 h	29,57	8,87	
BFQ0-0DKO	Aïllament tèrmic escum.elastom., fluids (-50 i 105°C), D=76mm, g=40mm, factor dif.vapor>= 7000	x 1,02 1,000 m	9,90	10,10	
BFY3-065O	Pp.elem.munt.p/aïll.escum.elastom., g=40mm	1,000 u	0,27	0,27	
%AUX1	Despeses auxiliars	0,269 %	3,00	0,81	
TOTAL PARTIDA					27,67



QUADRE DE PREUS 2

Campus Mundet: Climatització de les aules de l'edifici Migdia "II" i de les de la P1 i P2 vagó de l'edifici Ponent costat sud

CODI	RESUM	QUANTITAT UT	PREU	SUBTOTAL	IMPORT
01.02.12	Aïllament tèrmic escum.elastom.,fluids (-50 i 105°C),D=64mm,g=40mm,factor dif.vapor>= 7000superf.mitjà	m			
	Aïllament tèrmic d'escuma elastomèrica per a canonades que transporten fluids a temperatura entre -50°C i 105°C, per a tub de diàmetre exterior 64 mm(per a tub de PPR63mm), de 40 mm de gruix, classe de reacció al foc BL-s2, d0 segons norma UNE-EN 13501-1, amb un factor de resistència a la difusió del vapor d'aigua >= 7000, col·locat superficialment amb grau de dificultat mitjà				
A01-FEPH	Ajudant muntador	0,300 h	25,40	7,62	
A0F-000R	Oficial 1a muntador	0,300 h	29,57	8,87	
BFQ0-0DKN	Aïllament tèrmic escum.elastom.,fluids (-50 i 105°C),D=64mm,g=40mm,factor dif.vapor>= 7000	x 1,02 1,000 m	6,35	6,48	
BFY3-065O	Pp.elem.munt.p/aïll.escum.elastom.,g=40mm	1,000 u	0,27	0,27	
%AUX1	Despeses auxiliars	0,232 %	3,00	0,70	
TOTAL PARTIDA					23,94
01.02.13	Aïllament tèrmic escum.elastom.,fluids (-50 i 105°C),D=54mm,g=40mm,factor dif.vapor>= 7000superf.mitjà	m			
	Aïllament tèrmic d'escuma elastomèrica per a canonades que transporten fluids a temperatura entre -50°C i 105°C, per a tub de diàmetre exterior 54 mm(per a tub de PPR50mm), de 40 mm de gruix, classe de reacció al foc BL-s2, d0 segons norma UNE-EN 13501-1, amb un factor de resistència a la difusió del vapor d'aigua >= 7000, col·locat superficialment amb grau de dificultat mitjà				
A01-FEPH	Ajudant muntador	0,300 h	25,40	7,62	
A0F-000R	Oficial 1a muntador	0,300 h	29,57	8,87	
BFQ0-0DKL	Aïllament tèrmic escum.elastom.,fluids (-50 i 105°C),D=54mm,g=40mm,factor dif.vapor>= 7000	x 1,02 1,000 m	4,04	4,12	
BFY3-065O	Pp.elem.munt.p/aïll.escum.elastom.,g=40mm	1,000 u	0,27	0,27	
%AUX1	Despeses auxiliars	0,209 %	3,00	0,63	
TOTAL PARTIDA					21,51
01.02.14	Aïllament tèrmic escum.elastom.,fluids (-50 i 105°C),D=48mm,g=40mm,factor dif.vapor>= 7000superf.mitjà	m			
	Aïllament tèrmic d'escuma elastomèrica per a canonades que transporten fluids a temperatura entre -50°C i 105°C, per a tub de diàmetre exterior 48 mm, de 40 mm de gruix, classe de reacció al foc BL-s2, d0 segons norma UNE-EN 13501-1, amb un factor de resistència a la difusió del vapor d'aigua >= 7000, col·locat superficialment amb grau de dificultat mitjà				
A01-FEPH	Ajudant muntador	0,300 h	25,40	7,62	
A0F-000R	Oficial 1a muntador	0,300 h	29,57	8,87	
BFQ0-0DH8	Aïllament tèrmic escum.elastom.,fluids (-50 i 105°C),D=48mm,g=40mm,factor dif.vapor>= 7000	x 1,02 1,000 m	3,50	3,57	
BFY3-065O	Pp.elem.munt.p/aïll.escum.elastom.,g=40mm	1,000 u	0,27	0,27	
A%AUX0010150	Despeses auxiliars sobre la mà d'obra	0,165 %	1,50	0,25	
TOTAL PARTIDA					20,58
01.02.15	Recob.tèrm.canonades alum.,D=120mm,g=0,6mm,dific.mitjà,superf.	m			
	Recobriments d'aïllaments tèrmics de canonades d'alumini, de 120 mm de diàmetre(per a tub de PPR110mm+aïllament), de 0,6 mm de gruix, amb grau de dificultat mitjà i col·locat superficialment				
A01-FEPH	Ajudant muntador	0,160 h	25,40	4,06	
A0F-000R	Oficial 1a muntador	0,160 h	29,57	4,73	
BFR0-0D80	Recobriments aïllam.canon.,alum.,D=120mm,g=0,6mm	x 1,02 1,000 m	9,79	9,99	
BFW1-0CVV	Accessori p/recob.aïll.canonada,alum.,DN=120mm,g=0,6mm	0,300 u	10,90	3,27	
BFY7-0DWE	Pp.p/recob.aïll.canonada,alum.,D=120mm,g=0,6mm	1,000 u	0,88	0,88	
%AUX1	Despeses auxiliars	0,229 %	3,00	0,69	
TOTAL PARTIDA					23,62



QUADRE DE PREUS 2

Campus Mundet: Climatització de les aules de l'edifici Migdia "II" i de les de la P1 i P2 vagó de l'edifici Ponent costat sud

CODI	RESUM	QUANTITAT UT	PREU	SUBTOTAL	IMPORT
01.02.16	Connexió a la canonada existent de 8" a la nova xarxa 4" Connexió de circuit existent de 8" al nou circuit de climatització de PPR de 4", s'inclou regulador de cabal i 2 claus de papallona de 4". Totalment instal·lat i funcionant	u			
A01-FEPH	Ajudant muntador	10,000 h	25,40	254,00	
A0F-000R	Oficial 1a muntador	10,000 h	29,57	295,70	
ACClima01	Connexió brida d'acer-PPR 3"-75mm"	1,000 u	350,00	350,00	
%AUX1	Despeses auxiliars	8,997 %	3,00	26,99	
TOTAL PARTIDA					926,69
01.02.17	Connexió hidràulica fancoils Connexionat hidràulic des de la canonada principal fins al fancoil existent amb canonada multicapa DN-20 aïllada tipus PEX-AL-PEX (connexió bateria 3/4"). S'inclou la canalització (pintada segons DF), les vàlvules de tall, filtre i vàlvula 3 vies + actuador o equivalent, cablejat de control i purgadors si s'escau. Tot instal·lat i posada en servei.	u			
A01-FEPH	Ajudant muntador	4,000 h	25,40	101,60	
A0F-000R	Oficial 1a muntador	4,000 h	29,57	118,28	
CANCL12	Canonada multicapa DN20 (PEX-AL-PEX)	18,000 m	4,00	72,00	
VALCLIMA1	Vàlvula de bola de llautó DN20	2,000 u	7,30	14,60	
VACLIMA2	Vàlvula 3 vies	1,000 u	120,00	120,00	
BEV41210	Cable de comunicacions p/bus de dades, 2x1 mm2 trenat i apantallat	1,050 m	4,08	4,28	
BFP0-2YCX	Canal PVC, p/tubs, 60x90mm, IP3X, IK08, n/propag. flama, obertura tapa a/eina especial, UNE-EN 50085-2-1	6,000 m	8,74	52,44	
%AUX1	Despeses auxiliars	4,832 %	3,00	14,50	
TOTAL PARTIDA					497,70
01.02.18	Vàlvula de papallona de 4" Vàlvula de papallona de 4" muntada en canonada PPR, amb part proporcional d'accessoris, brides, unions rosacades i adaptadors per la secció de la vàlvula. També inclou l'aïllament amb escuma elastomèrica de guix segons la IT 1.2.4.2.1 del RITE per canonada de Ø110 mm. Tot muntat i posat en servei.	u			
A0F-000C	Oficial 1a calefactor	2,000 h	28,69	57,38	
A01-FEPC	Ajudant calefactor	2,000 h	24,61	49,22	
VallPa4	Vàlvula papallona 4"	1,000 u	205,00	205,00	
%AUX1	Despeses auxiliars	3,116 %	3,00	9,35	
TOTAL PARTIDA					320,95
01.02.19	Vàlvula de papallona de 2 1/2" Vàlvula de papallona de 2 1/2" muntada en canonada PPR, amb part proporcional d'accessoris, brides, unions rosacades i adaptadors per la secció de la vàlvula. També inclou l'aïllament amb escuma elastomèrica de guix segons la IT 1.2.4.2.1 del RITE per canonada de Ø75 mm. Tot muntat i posat en servei.	u			
A01-FEPC	Ajudant calefactor	0,250 h	24,61	6,15	
VallPa 212	Vàlvula papallona 2 1/2"	1,000 u	150,00	150,00	
A0F-000C	Oficial 1a calefactor	0,250 h	28,69	7,17	
%AUX1	Despeses auxiliars	1,633 %	3,00	4,90	
TOTAL PARTIDA					168,22



QUADRE DE PREUS 2

Campus Mundet: Climatització de les aules de l'edifici Migdia "II" i de les de la P1 i P2 vagó de l'edifici Ponent costat sud

CODI	RESUM	QUANTITAT UT	PREU	SUBTOTAL	IMPORT
01.02.20	Vàlvula de regulació de cabal 2 1/2" Vàlvula de regulació de 2 1/2" muntada en canonada PPR, amb part proporcional d'accessoris, brides, unions rosacades i adaptadors per la secció de la vàlvula. També inclou l'aïllament amb escuma elastomèrica de gruix segons la IT 1.2.4.2.1 del RITE per canonada de Ø75 mm. Tot muntat i posat en servei.	u			
A01-FEPC	Ajudant calefactor	0,250 h	24,61	6,15	
A0F-000C	Oficial 1a calefactor	0,250 h	28,69	7,17	
ValPa 3	Vàlvula papallona 3"	1,000 u	185,00	185,00	
%AUX1	Despeses auxiliars	1,983 %	3,00	5,95	
TOTAL PARTIDA					204,27
01.03	INSTAL·LACIÓ ELÈCTRICA				
01.03.01	Armari polièster 300x250x140mm, porta+finestreta, munt.superf. Armari de polièster de 300x250x140 mm, amb porta i finestreta, muntat superficialment.	u			
A01-FEPD	Ayudante electricista	0,480 h	20,78	9,97	
A0F-000E	Oficial 1a electricista	0,480 h	23,08	11,08	
BG11-0FSL	Armario poliéster 300x250x140mm, puerta+ventanilla	1,000 u	124,96	124,96	
BGWD-0951	P.p.accessoris p/armaris polièster	1,000 u	4,96	4,96	
%AUX1	Despeses auxiliars	1,510 %	3,00	4,53	
TOTAL PARTIDA					155,50
01.03.02	Interrupctor dif.cl.AC,gam.residen.,I=40A,(2P),0,03A,fij.inst.,2mód.DIN,mont.perf.DIN Interrupctor diferencial de la classe AC, gama residencial, de 40 A de intensitat nominal, bipolar (2P), de sensibilitat 0,03 A, de desconexió fixo instantáneo, con botón de test incorporado y con indicador mecánico de defecto, construido según las especificaciones de la norma UNE-EN 61008-1, de 2 módulos DIN de 18 mm de ancho, montado en perfil DIN	u			
A01-FEPD	Ayudante electricista	0,200 h	20,78	4,16	
A0F-000E	Oficial 1a electricista	0,350 h	23,08	8,08	
BG4L-09YH	Interrupctor dif.cl.AC,gam.residen.,I=40A,(2P),0,03A,fij.inst.,2mód.DIN,p/mont.perf.DIN	1,000 u	27,44	27,44	
BGWD-0AS3	P.p.accessorios p/interr.dif.	1,000 u	0,41	0,41	
%AUX1	Despeses auxiliars	0,401 %	3,00	1,20	
TOTAL PARTIDA					41,29
01.03.03	Interrupctor auto.magnet.,I=20A,PIA curvaB,bipol.(1P+N),corte=6000A,1mód.DIN,mont.perf.DIN Interrupctor automàtic magnetotèrmic de 20 A de intensitat nominal, tipu PIA curva B, bipolar (1P+N), de 6000 A de poder de corte según UNE-EN 60898, de 1 módulo DIN de 18 mm de ancho, montado en perfil DIN	u			
A01-FEPD	Ayudante electricista	0,200 h	20,78	4,16	
A0F-000E	Oficial 1a electricista	0,200 h	23,08	4,62	
BG49-18FJ	Interrupctor auto.magnet.,I=20A,PIA curvaB,bipol.(1P+N),corte=6000A,,1mód.DIN p/mont.perf.DIN	1,000 u	31,26	31,26	
BGWD-0AS2	P.p.accessorios p/interr.magnetot.	1,000 u	0,45	0,45	
%AUX1	Despeses auxiliars	0,405 %	3,00	1,22	
TOTAL PARTIDA					41,71
01.03.04	Interrupctor dif.cl.AC,gam.residen.,I=25A,(2P),0,03A,fix.inst.,2mód.DIN,munt.perf.DIN Interrupctor diferencial de la classe AC, gamma residencial, de 25 A d'intensitat nominal, bipolar (2P), de sensibilitat 0,03 A, de desconexió fix instantani, amb botó de test incorporat i indicador mecànic de defecte, construït segons les especificacions de la norma UNE-EN 61008-1, de 2 mòduls DIN de 18 mm d'amplària, muntat en perfil DIN	u			
A01-FEPD	Ayudante electricista	0,200 h	20,78	4,16	
A0F-000E	Oficial 1a electricista	0,350 h	23,08	8,08	
BG4L-09Y1	Interrupctor dif.cl.AC,gam.residen.,I=25A,(2P),0,03A,fix.inst.,2mód.DIN,p/munt.perf.DIN	1,000 u	26,55	26,55	
BGWD-0AS3	P.p.accessorios p/interr.dif.	1,000 u	0,41	0,41	



QUADRE DE PREUS 2

Campus Mundet: Climatització de les aules de l'edifici Migdia "II" i de les de la P1 i P2 vagó de l'edifici Ponent costat sud

CODI	RESUM	QUANTITAT UT	PREU	SUBTOTAL	IMPORT
%AUX1	Despeses auxiliars	0,392 %	3,00	1,18	
TOTAL PARTIDA					40,38
01.03.05	Interruptor auto.magnet.,I=16A,PIA corbaC,bipol.(1P+N),tall=6000A,2mòd.DIN,munt.perf.DIN u Interruptor automàtic magnetotèrmic de 16 A d'intensitat nominal, tipus PIA corba C, bipolar (1P+N), de 6000 A de poder de tall segons UNE-EN 60898, de 2 mòduls DIN de 18 mm d'amplària, muntat en perfil DIN				
A01-FEPD	Ayudante electricista	0,200 h	20,78	4,16	
A0F-000E	Oficial 1a electricista	0,200 h	23,08	4,62	
BG49-18GF	Interruptor auto.magnet.,I=16A,PIA corbaC,bipol.(1P+N),tall=6000A,,2mòd.DIN p/munt.perf.DIN	1,000 u	10,11	10,11	
BGWD-0AS2	P.p.accessorios p/interr.magnetot.	1,000 u	0,45	0,45	
%AUX1	Despeses auxiliars	0,193 %	3,00	0,58	
TOTAL PARTIDA					19,92
01.03.06	Interruptor auto.magnet.,I=10A,PIA corbaB,bipol.(1P+N),tall=6000A,1mòd.DIN,munt.perf.DIN u Interruptor automàtic magnetotèrmic de 10 A d'intensitat nominal, tipus PIA corba B, bipolar (1P+N), de 6000 A de poder de tall segons UNE-EN 60898, d'1 mòdul DIN de 18 mm d'amplària, muntat en perfil DIN				
A01-FEPD	Ayudante electricista	0,200 h	20,78	4,16	
A0F-000E	Oficial 1a electricista	0,200 h	23,08	4,62	
BG49-188O	Interruptor auto.magnet.,I=10A,PIA corbaB,bipol.(1P+N),tall=6000A,,1mòd.DIN p/munt.perf.DIN	1,000 u	29,47	29,47	
BGWD-0AS2	P.p.accessorios p/interr.magnetot.	1,000 u	0,45	0,45	
%AUX1	Despeses auxiliars	0,387 %	3,00	1,16	
TOTAL PARTIDA					39,86
01.03.07	Cable 0,6/1 kV RZ1-K, 3x2,5mm2,col.canal/safata m Cable amb conductor de coure de tensió assignada0,6/1 kV, de designació RZ1-K (AS), construcció segons norma UNE 21123-4, tripolar, de secció 3x2,5 mm2, amb coberta del cable de poliolefines, classe de reacció al foc Cca-s1b, d1, a1 segons la norma UNE-EN 50575 amb baixa emissió fums, col·locat en canal o safata				
A01-FEPD	Ayudante electricista	0,012 h	20,78	0,25	
A0F-000E	Oficial 1a electricista	0,012 h	23,08	0,28	
BG33-G2RB	Cable 0,6/1 kV RV-K, 3x2,5mm2 x 1,02	1,000 m	1,36	1,39	
%AUX1	Despeses auxiliars	0,019 %	3,00	0,06	
TOTAL PARTIDA					1,98
01.03.08	Cable 0,6/ 1kV RZ1-K (AS), 3x4mm2,col.canal/bandeja m Cable con conductor de cobre de tensión asignada0,6/ 1kV, de designación RZ1-K (AS), construcción según norma UNE 21123-4, tripolar, de sección 3x4 mm2, con cubierta del cable de poliolefinas, clase de reacción al fuego Cca-s1b, d1, a1 según la norma UNE-EN 50575 con baja emisión humos, colocado en canal o bandeja				
A01-FEPD	Ayudante electricista	0,012 h	20,78	0,25	
A0F-000E	Oficial 1a electricista	0,012 h	23,08	0,28	
BG33-G2VM	Cable 0,6/ 1kV RZ1-K (AS), 3x4mm2 x 1,02	1,000 m	2,41	2,46	
%AUX1	Despeses auxiliars	0,030 %	3,00	0,09	
TOTAL PARTIDA					3,08



QUADRE DE PREUS 2

Campus Mundet: Climatització de les aules de l'edifici Migdia "II" i de les de la P1 i P2 vagó de l'edifici Ponent costat sud

CODI	RESUM	QUANTITAT UT	PREU	SUBTOTAL	IMPORT
02	PONENT-VAGO 2 PLANTA 1ª I 2ª				
02.01	TREBALLS DE PALETERIA				
02.01.01	Apertura de forat pel pas d'instal·lacions u				
	Apertura de forat en pared/mur o forjat de formigó o maó de mida igual o inferior a 0,36 m2. S'inclou el tancament del forat, segons normativa, després del pas de les instal·lacions i les despeses de les taxes i transport de les runes a l'abocador.				
A0D-0007	Manobre	8,000 h	23,17	185,36	
%AUX1	Despeses auxiliars	1,854 %	3,00	5,56	
	TOTAL PARTIDA				190,92
02.01.02	Desmuntatge, amuntegament i posterior muntatge de fals sostre m2				
	Desmuntatge de fals sostre de reixa, amuntegament i posterior muntatge, totalment acabat i rematat.				
A0D-0007	Manobre	0,250 h	23,17	5,79	
%AUX1	Despeses auxiliars	0,058 %	3,00	0,17	
	TOTAL PARTIDA				5,96
02.01.03	Pint.horitz.guix,pintura cola llis 1fons+2acab. m2				
	Pintat de parament horitzontal de guix, amb pintura plàstica amb acabat segons actual, amb una capa de fons diluïda i dues d'acabat				
A01-FEP9	Ajudant pintor	0,015 h	24,65	0,37	
A0F-000V	Oficial 1a pintor	0,125 h	27,76	3,47	
B896-HYD4	Pintura cola	x 1,02 0,600 kg	0,18	0,11	
%AUX1	Despeses auxiliars	0,040 %	3,00	0,12	
	TOTAL PARTIDA				4,07
02.01.04	Calaix de pladur registrable u				
	Fabricació i instal·lació de calaix amb registre, pel pas d'instal·lacions, de plaques de guix laminat format per estructura senzilla reforçada en H amb perfil·leria de planxa d'acer galvanitzat, amb un gruix total de l'envà de 66 mm, muntants cada 400 mm de 36 mm d'amplària i canals de 36 mm d'amplària, 1 placa a cada cara, una estàndard (A) de 15 mm i l'altra hidròfuga (H) de 15 mm de gruix, fixades mecànicament. S'inclou l'acabat en pintura plàstica de color blanc.				
A01-FEP3	Ajudant col·locador	8,000 h	24,65	197,20	
A0F-000D	Oficial 1a col·locador	8,000 h	27,76	222,08	
B0CC0-21OQ	Placa guix lamin.,H,g=15mm,vora afinada	x 1,06 3,000 m2	10,48	33,33	
B6B1-0KK2	Canal planxa acer galv.params.horitz.,ampl.=36mm	x 1,05 0,950 m	0,97	0,97	
B6B1-0KK6	Muntant planxa acer galv.params.vert.,ampl.=36mm	x 1,05 7,000 m	1,00	7,35	
%AUX1	Despeses auxiliars	4,609 %	3,00	13,83	
	TOTAL PARTIDA				474,76
02.02	INSTAL·LACIÓ DE CLIMATITZACIÓ				
02.02.01	Retirada bomba de calor u				
	Partida complerta per la retirada de la bomba de calor existent de la coberta. Incloent la desconexió hidràulica, desmuntatges parcials, desconexions, etc. Incloent les ajudes necessàries de personal, grues i els permisos i taxes en el cas que fossin necessaris.				
A0111000	Encarregat obra	8,000 h	26,66	213,28	
A012T000	Gruista	8,000 h	23,85	190,80	
A0137000	Ajudant col·locador	8,000 h	21,17	169,36	
A0112000	Cap colla	8,000 h	25,26	202,08	
C150GB06	Grua autopropulsada 40t llarg.=20	8,000 h	98,85	790,80	



QUADRE DE PREUS 2

Campus Mundet: Climatització de les aules de l'edifici Migdia "II" i de les de la P1 i P2 vagó de l'edifici Ponent costat sud

CODI	RESUM	QUANTITAT UT	PREU	SUBTOTAL	IMPORT
C1501700	Camió transp.7 t	8,000 h	32,53	260,24	
TOTAL PARTIDA.....					1.826,56
02.02.02	Buidat, ompliment i posada en marxa de la instal·lació	u			
	Buidat previ a l'obra de la instal·lació de climatització i posterior ompliment després de finalitzar l'obra per fer la posta en marxa de la nova instal·lació. La posta en marxa es farà amb servei tècnic oficial de la unitat de producció tèrmica, del sistema de regulació i de qualsevol altre element de la instal·lació per tal de garantir el seu correcte funcionament.				
MO1	Oficial	8,000 h	28,10	224,80	
MO2	Ajudant	8,000 h	24,10	192,80	
%AUX1	Despeses auxiliars	4,176 %	3,00	12,53	
TOTAL PARTIDA.....					430,13
02.02.03	Subministrament i instal·lació de bomba de calor Carrier 30RQP 270R o equivalent	u			
	Subministrament i instal·lació de bomba de calor aire-aigua de potencia nominal frigorífica 254kW i calorífica 275kW de la marca Carrier model 30RQP 270R o equivalent.				
	S'inclou:				
	-Compressors tipus Scroll amb refrigerant R32				
	-Mòdul hidrònic amb bomba doble alta pressió				
	-Targeta de comunicació Bacnet IP				
	-Mòdul de gestió d'energia				
	-Molt baix nivell sonor				
	-Reixes i panells de tancament de protecció				
	-Resistències elèctriques anticongelació de la bateria				
	-Kit de connexió soldada a l'evaporador				
	-Dipòsit d'expansió				
	-Dipòsit d'inèrcia				
	-Connectivitat integrada (BluEdge Digital)				
	-Protecció anticorrosió, bateria Cu-Al				
	-Protecció front la congelació del mòdul hidrònic, evaporador i dipòsit d'inèrcia				
	També inclou, suport tècnic durant les labors d'integració de l'equip en la instal·lació per part de l'integració designat pel client, els amortidors, interruptor de flux i qualsevol impost relacionat a la utilització de gasos florats d'efecte hivernacle.				
MO1	Oficial	6,000 h	28,10	168,60	
MO2	Ajudant	6,000 h	24,10	144,60	
Bom calor	Bomba de calor 233kW fred i 262kW calor	1,000	74.600,00	74.600,00	
%AUX1	Despeses auxiliars	749,132 %	3,00	2.247,40	
TOTAL PARTIDA.....					77.160,60
02.02.04	Tub acer negre s/sold.(S),3",sèrie H s/UNE-EN 10255,soldat,dific.mitjà,col.superf.	m			
	Subministrament i instal·lació de tub d'acer negre sense soldadura, fabricat amb acer S195 T, de 3" de mida de rosca (diàmetre exterior especificat=88,9 mm i DN=80 mm), sèrie H segons UNE-EN 10255, soldat, amb grau de dificultat mitjà i col·locat superficialment. Les canonades aniran pintats amb dues mans d'antioxidant tipus minio i aïllats amb escuma elàstica d'espessor i recobriment d'alumini segons la IT 1.2.4.2.1 del RITE 2007 amb barrera de vapor				
A01-FEPH	Ajudant muntador	1,250 h	25,40	31,75	
A0F-000R	Oficial 1a muntador	1,250 h	29,57	36,96	
BF18-034U	Tub acer negre s/sold.(S),3",sèrie H s/UNE-EN 10255	x 1,02 1,000 m	31,96	32,60	
B0A1-07L1	Abracadora metàl·l./d'int.=90mm	0,250 u	1,71	0,43	
BFW4-036U	Accessori p/tubs acer negre D=3",p/soldar	0,300 u	20,50	6,15	
BFYB-037P	Pp.elem.munt.p/tubs acer negre D=3",soldat	1,000 u	1,27	1,27	

QUADRE DE PREUS 2

Campus Mundet: Climatització de les aules de l'edifici Migdia "II" i de les de la P1 i P2 vagó de l'edifici Ponent costat sud

CODI	RESUM	QUANTITAT UT	PREU	SUBTOTAL	IMPORT
Imprim. antiox	Imprimació antioxidant amb poliuretà	0,045 kg	9,35	0,42	
BFQ0-ODDT	Aïllament tèrmic escum.elastom.,fluids (-50 i 105°C),D=114mm,g=60mm,factor dif.vapor>= 7000	x 1,02 1,000 m	19,82	20,22	
BFY3-065K	Pp.elem.munt.p/aïll.escum.elastom.,g=60mm	1,000 u	0,44	0,44	
Aïllalum1	Xapa d'alumini 0,6 mm de espessorper a recobrimet de canonades	1,000 m	45,26	45,26	
%AUX1	Despeses auxiliars	1,755 %	3,00	5,27	
TOTAL PARTIDA					180,77
02.02.05	Accessoris instal·lacio de climatització	u			
Subministrament i instal·lació d'elements de mesura, control i regulació de la nova instal·lació sobre canonades i col·lectors de climatització segons plànols adjunts, incloent el seu aïllament amb coquilla d'escuma elastomèrica amb barrera de vapor d'espessor segons la IT1.2.4.2.1 del RITE 2007 i recobrimet d'alumini. Inclou 4 purgadors d'aire automàtics spirotop, 6 termòmetres lineals verticals amb escala 0-50°C, 7 manòmetres d'esfera en bany de glicerina amb escala 0-6 kg/cm2 amb vàlvula d'esfera de 3/4", 9 claus de papallona de 3", 4 claus de papallona de 3"(bombes), 1 interruptor de fluxe per a líquids amb llengüeta d'acer inoxidable i sortida digital, 3 filtres en Y amb tapa per neteja, 2 vàlvules antiretorn de 3", 1 vàlvula reguladora de cabal tipus TA de 3", comptador d'energia 2 esmorteïdors de sorolls i vibracions per a canonades de 3", 1 valvula de seient de 6", 3 vàlvules de seguretat, 2 vàlvules per omplenat i 5 vàlvules de buidat conduïdes a desguàs. També s'inclourà 2 vàlvules de papallona de 3" en el circuit general de fred i calor.					
A01-FEPH	Ajudant muntador	40,000 h	25,40	1.016,00	
A0F-000R	Oficial 1a muntador	40,000 h	29,57	1.182,80	
Access1	Conjunt de vàlvules i elements descrits a la partida	1,000	3.650,00	3.650,00	
%AUX1	Despeses auxiliars	58,488 %	3,00	175,46	
TOTAL PARTIDA					6.024,26
02.02.06	Col·lectors i accessoris circuit primari i secundari	u			
Subministrament i instal·lació de col·lectors segons l'esquema de principi proporcionat en plànols de projecte. Inclou el col·lector de 8" amb 4 brides de 3" amb configuració segons IT 1.1.4.1 de guia IDAE del RITE, col·lectors de 6" per l'aspiració i impulsio de grups de pressió, canonades de 3" de diàmetre, segons norma DIN-244, amb unions soldades, inclòs part proporcional d'accessoris, colzes i elements de suportació. Tots els col·lectors i les canonades aniran pintats amb dues mans d'antioxidant tipus minio i aïllats amb escuma elastomèrica d'espessor i recobrimet d'alumini segons la IT 1.2.4.2.1 del RITE 2007 amb barrera de vapor. Inclou, també, els picatges, platines i qualsevol feina necessària per instal·lar la nova valvuleria o els nous elements de mesura i control segons esquemes de projecte.					
A01-FEPH	Ajudant muntador	25,000 h	25,40	635,00	
A0F-000R	Oficial 1a muntador	25,000 h	29,57	739,25	
Imprim. antiox	Imprimació antioxidant amb poliuretà	2,000 kg	9,35	18,70	
Aïllalum1	Xapa d'alumini 0,6 mm de espessorper a recobrimet de canonades	8,000 m	45,26	362,08	
COL8	Col·lector de 6" d'acer negre	4,000 m	352,00	1.408,00	
COL4	Col·lector de 5" d'acer negre	4,000 m	175,00	700,00	
Aïllam_1	Aïllament col·lectors segons IT1.2.4.2.1 RITE	8,000 m	40,25	322,00	
%AUX1	Despeses auxiliars	41,850 %	3,00	125,55	
TOTAL PARTIDA					4.310,58



QUADRE DE PREUS 2

Campus Mundet: Climatització de les aules de l'edifici Migdia "II" i de les de la P1 i P2 vagó de l'edifici Ponent costat sud

CODI	RESUM	QUANTITAT UT	PREU	SUBTOTAL	IMPORT
02.02.07	Subministrament i instal·lació de bomba de rotor sec per clima 40m3/h u				
	Subministrament i instal·lació de bomba de rotor sec model SIM 80/165.1-4.0 KMD amb variador de freqüència i dues sondes de pressió de la marca Sedical o equivalent de 40m3/h 20 mca punt de treball. S'inclou el subministrament i la instal·lació de barret de xapa o similar sobre la bomba per la protecció de la pluja i canalització d'alimentació elèctrica des de la canal elèctrica existent fins la bomba. Totalment instal·lada i funcionant.				
MO1	Oficial	8,000 h	28,10	224,80	
MO2	Ajudant	8,000 h	24,10	192,80	
Bombaclima	Bomba de rotor sec 40m3/h 9mca amb variador de freqüència	1,000 ut	4.352,00	4.352,00	
%AUX1	Despeses auxiliars	47,696 %	3,00	143,09	
TOTAL PARTIDA					4.912,69
02.02.08	Fan-coil horitz., tangencial, 2 tubs, 7,5kW, term.+safata, munt.sostre u				
	Subministrament i col·locació de fan-coil tipus cassette per a treballar en sistemes de distribució d'aigua de 2 tubs, horitzontal, amb ventilador de 230 V amb tren de ventilació d'impulsió de transmissió directa i baix nivell sonor format per ventilador centrífug EC i motor elèctric de velocitat variable, de corrent monofàsic, difusió de l'aire efecte coanda, de 7,5 kW de potència frigorífica i 7,33 kW de potència calorífica, suspes. Airlan FCL122VL o equivalent. Inclou bomba de condensats, vàlvula de 3 vies+ actuador (inclosa connexió a control), amortiguadors de vibració metàl·lic, subjeccions, tots els elements auxiliars amb termòstat ambient i amb safata de recollida de condensats, muntat superficialment al sostre. S'inclou la part proporcional de la instal·lació de recollida de condensats amb PVC fins baixant, purgadors (si escau), el mòdul de connexió Modbus, connexió a termostat segons especificacions DF i revestiment de xapa perimetral superior del cassette doncs no anirà en fals sostre. Totalment instal·lat i amb les proves de funcionament efectuades.				
A0F-000C	Oficial 1a calefactor	4,000 h	28,69	114,76	
A01-FEPC	Ajudant calefactor	4,000 h	24,61	98,44	
BEJ3-H57C	Fan-coil horitz., tangencial, 2 tubs, 7/14kW, E=60W 230V, term.+safata, p/munt.sostre	1,000 u	1.600,00	1.600,00	
%AUX1	Despeses auxiliars	18,132 %	3,00	54,40	
TOTAL PARTIDA					1.867,60
02.02.09	Connexió hidràulica fancoils u				
	Connexionat hidràulic des de la canonada principal fins al fancoil existent amb canonada multicapa DN-20 aïllada tipus PEX-AL-PEX (connexió bateria 3/4"). S'inclou la canalització (pintada segons DF), les vàlvules de tall, filtre i vàlvula 3 vies + actuador o equivalent, cablejat de control i purgadors si s'escau. Tot instal·lat i posada en servei.				
A01-FEPH	Ajudant muntador	4,000 h	25,40	101,60	
A0F-000R	Oficial 1a muntador	4,000 h	29,57	118,28	
CANCL12	Canonada multicapa DN20 (PEX-AL-PEX)	18,000 m	4,00	72,00	
VALCLIMA1	Vàlvula de bola de llautó DN20	2,000 u	7,30	14,60	
VACLIMA2	Vàlvula 3 vies	1,000 u	120,00	120,00	
BEV41210	Cable de comunicacions p/bus de dades, 2x1 mm2 trenat i apantallat	1,050 m	4,08	4,28	
BFP0-2YCX	Canal PVC, p/tubs, 60x90mm, IP3X, IK08, n/propag.flama, obertura tapa a/eina especial, UNE-EN 50085-2-1	6,000 m	8,74	52,44	
%AUX1	Despeses auxiliars	4,832 %	3,00	14,50	
TOTAL PARTIDA					497,70



QUADRE DE PREUS 2

Campus Mundet: Climatització de les aules de l'edifici Migdia "II" i de les de la P1 i P2 vagó de l'edifici Ponent costat sud

CODI	RESUM	QUANTITAT UT	PREU	SUBTOTAL	IMPORT
02.02.10	Tub PP-R pressió, DN=90x8,2mm, sèrie S 5, soldat, difíc. mitjà, col. superf. Subministrament i muntatge de tub format de polipropilè copolimeric random PP-R 90 amb fibre de vidre tipus Niron Clima de la marca Italsan o similar. Tub fabricat i certificat segons norma UNE EN 15874-3 i sistema d'unió per termofusió, insercions incorporades. Inclosa la p/p d'accessoris i material auxiliar per muntatge i sujecció per us en instal·lacions de climatització (sistemes aigua/aigua, aigua/aire) amb temperatures compreses entre -20 °C i 95°C. Instal·lat amb brides isofòniques de goma lisa d'Italsan o similar, segons norma UNE En 806-4. També s'inclourà les connexions i pigatges necessaris.	m			
A01-FEPH	Ajudant muntador	1,000 h	25,40	25,40	
A0F-000R	Oficial 1a muntador	1,000 h	29,57	29,57	
B0A1-07JQ	Abraçadora acer galv. +isofònica, d/int.=90mm	0,660 u	1,66	1,10	
CANCLIM3	Tub PP-R pressió, DN=90x8,2mm, sèrie S 5	1,000	46,00	46,00	
BFWA-0AP9	Accessori p/tubs PP pres., D=90mm, p/soldar	0,300 u	9,88	2,96	
BFYF-0AQ4	Pp.elem.munt.p/tubs PP pres., D=90mm, soldat	1,000 u	0,61	0,61	
%AUX1	Despeses auxiliars	1,056 %	3,00	3,17	
TOTAL PARTIDA					108,81
02.02.11	Tub PP-R pressió, DN=75x6,8mm, sèrie S 5, soldat, difíc. mitjà, col. superf. Subministrament i muntatge de tub format de polipropilè copolimeric random PP-R 75 amb fibre de vidre tipus Niron Clima de la marca Italsan o similar. Tub fabricat i certificat segons norma UNE EN 15874-3 i sistema d'unió per termofusió, insercions incorporades. Inclosa la p/p d'accessoris i material auxiliar per muntatge i sujecció per us en instal·lacions de climatització (sistemes aigua/aigua, aigua/aire) amb temperatures compreses entre -20 °C i 95°C. Instal·lat amb brides isofòniques de goma lisa d'Italsan o similar, segons norma UNE En 806-4. També s'inclourà les connexions i pigatges necessaris.	m			
A01-FEPH	Ajudant muntador	0,500 h	25,40	12,70	
A0F-000R	Oficial 1a muntador	0,500 h	29,57	14,79	
B0A1-07JH	Abraçadora acer galv. +isofònica, d/int.=75mm	0,750 u	1,63	1,22	
CANCL1	Canonada de PP-R amb fibra de vidre 75 SDR 9 tipus Niron clima UNE EN 15874-3 +material aux	1,000 m	31,00	31,00	
BFWA-0AP8	Accessori p/tubs PP pres., D=75mm, p/soldar	0,300 u	8,93	2,68	
BFYF-0AQ3	Pp.elem.munt.p/tubs PP pres., D=75mm, soldat	1,000 u	0,53	0,53	
%AUX1	Despeses auxiliars	0,629 %	3,00	1,89	
TOTAL PARTIDA					64,81
02.02.12	Tub PP-R pressió, DN=63x5,8mm, sèrie S 5, soldat, difíc. mitjà, col. superf. Subministrament i muntatge de tub format de polipropilè copolimeric random PP-R 63 amb fibre de vidre tipus Niron Clima de la marca Italsan o similar. Tub fabricat i certificat segons norma UNE EN 15874-3 i sistema d'unió per termofusió, insercions incorporades. Inclosa la p/p d'accessoris i material auxiliar per muntatge i sujecció per us en instal·lacions de climatització (sistemes aigua/aigua, aigua/aire) amb temperatures compreses entre -20 °C i 95°C. Instal·lat amb brides isofòniques de goma lisa d'Italsan o similar, segons norma UNE En 806-4. També s'inclourà les connexions i pigatges necessaris.	m			
A01-FEPH	Ajudant muntador	0,500 h	25,40	12,70	
A0F-000R	Oficial 1a muntador	0,500 h	29,57	14,79	
B0A1-07JT	Abraçadora acer galv. +isofònica, d/int.=60mm	0,660 u	0,54	0,36	
BFC0-0AFJ	Tub PP-R pressió, DN=63x5,8mm, sèrie S 5	1,000 m	20,00	20,40	
BFWA-0APD	Accessori p/tubs PP pres., D=63mm, p/soldar	0,300 u	7,99	2,40	
x 1,02					



QUADRE DE PREUS 2

Campus Mundet: Climatització de les aules de l'edifici Migdia "II" i de les de la P1 i P2 vagó de l'edifici Ponent costat sud

CODI	RESUM	QUANTITAT UT	PREU	SUBTOTAL	IMPORT
BFYF-0AQ8	Pp.elem.munt.p/tubs PP pres.,D=63mm,soldat	1,000 u	0,44	0,44	
%AUX1	Despeses auxiliars	0,511 %	3,00	1,53	
TOTAL PARTIDA					52,62
02.02.13	Tub PP-R pressió,DN=50x4,6mm,sèrie S 5,soldat,dific.mitjà,col.superf.	m			
Subministrament i muntatge de tub format de polipropilè copolimeric ran-dom PP-R 50 amb fibre de vidre tipus Niron Clima de la marca Italsan o si-milar Tub fabricat i certificat segons norma UNE EN 15874-3 i sistema d'u-nió per termofusió,insercions incorporades. Inclosa la p/p d'accessoris i ma-terial auxiliar per muntatge i sujecció per us en instal·lacions de climatitza-ció (sistemes aigua/aigua, aigua/aire) amb temperatures compreses entre -20 °C i 95°C. Instal.lat amb brides isofòniques de goma lisa d'Italsan o si-milar, segons norma UNE En 806-4. També s'inclourà les connexions i pi-catges necessaris.					
A01-FEPH	Ajudant muntador	0,500 h	25,40	12,70	
A0F-000R	Oficial 1a muntador	0,500 h	29,57	14,79	
B0A1-07KB	Abraçadora plàstica,d/int.=50mm	0,700 u	1,08	0,76	
BFC0-0AFI	Tub PP-R pressió,DN=50x4,6mm,sèrie S 5	x 1,02 1,000 m	18,14	18,50	
BFWA-0AP7	Accessori p/tubs PP pres.,D=50mm,p/soldar	0,300 u	5,80	1,74	
BFYF-0AQ2	Pp.elem.munt.p/tubs PP pres.,D=50mm,soldat	1,000 u	0,37	0,37	
%AUX1	Despeses auxiliars	0,489 %	3,00	1,47	
TOTAL PARTIDA					50,33
02.02.14	Aïllament tèrmic escum.elastom.,fluids (-50 i 105°C),D=102mm,g=40mm,factor dif.vapor>= 7000superf.mitjà	m			
Aïllament tèrmic d'escuma elastomèrica per a canonades que transporten fluids a temperatura entre -50°C i 105°C, per a tub de diàmetre exterior 102 mm(per a tub de PPR90mm), de 40 mm de gruix, classe de reacció al foc BL-s2, d0 segons norma UNE-EN 13501-1, amb un factor de resistèn-cia a la difusió del vapor d'aigua >= 7000, col·locat superficialment amb grau de dificultat mitjà					
A01-FEPH	Ajudant muntador	0,300 h	25,40	7,62	
A0F-000R	Oficial 1a muntador	0,300 h	29,57	8,87	
BFQ0-0DDG	Aïllament tèrmic escum.elastom.,fluids (-50 i 105°C),D=102mm,g=40mm,factor dif.vapor>= 7000	x 1,02 1,000 m	11,32	11,55	
BFY3-065O	Pp.elem.munt.p/aïll.escum.elastom.,g=40mm	1,000 u	0,27	0,27	
%AUX1	Despeses auxiliars	0,283 %	3,00	0,85	
TOTAL PARTIDA					29,16
02.02.15	Aïllament tèrmic escum.elastom.,fluids (-50 i 105°C),D=76mm,g=40mm,factor dif.vapor>= 7000superf.mitjà	m			
Aïllament tèrmic d'escuma elastomèrica per a canonades que transporten fluids a temperatura entre -50°C i 105°C, per a tub de diàmetre exterior 76 mm (per a tub de PPR75mm), de 40 mm de gruix, classe de reacció al foc BL-s2, d0 segons norma UNE-EN 13501-1, amb un factor de resistència a la difusió del vapor d'aigua >= 7000, col·locat superficialment amb grau de dificultat mitjà					
A01-FEPH	Ajudant muntador	0,300 h	25,40	7,62	
A0F-000R	Oficial 1a muntador	0,300 h	29,57	8,87	
BFQ0-0DKO	Aïllament tèrmic escum.elastom.,fluids (-50 i 105°C),D=76mm,g=40mm,factor dif.vapor>= 7000	x 1,02 1,000 m	9,90	10,10	
BFY3-065O	Pp.elem.munt.p/aïll.escum.elastom.,g=40mm	1,000 u	0,27	0,27	
%AUX1	Despeses auxiliars	0,269 %	3,00	0,81	
TOTAL PARTIDA					27,67



QUADRE DE PREUS 2

Campus Mundet: Climatització de les aules de l'edifici Migdia "II" i de les de la P1 i P2 vagó de l'edifici Ponent costat sud

CODI	RESUM	QUANTITAT UT	PREU	SUBTOTAL	IMPORT
02.02.16	Aïllament tèrmic escum.elastom., fluids (-50 i 105°C), D=64mm, g=40mm, factor dif.vapor>= 7000superf.mitjà	m			
	Aïllament tèrmic d'escuma elastomèrica per a canonades que transporten fluids a temperatura entre -50°C i 105°C, per a tub de diàmetre exterior 64 mm(per a tub de PPR63mm), de 40 mm de gruix, classe de reacció al foc BL-s2, d0 segons norma UNE-EN 13501-1, amb un factor de resistència a la difusió del vapor d'aigua >= 7000, col·locat superficialment amb grau de dificultat mitjà				
A01-FEPH	Ajudant muntador	0,300 h	25,40	7,62	
A0F-000R	Oficial 1a muntador	0,300 h	29,57	8,87	
BFQ0-0DKN	Aïllament tèrmic escum.elastom., fluids (-50 i 105°C), D=64mm, g=40mm, factor dif.vapor>= 7000	x 1,02 1,000 m	6,35	6,48	
BFY3-065O	Pp.elem.munt.p/aïll.escum.elastom., g=40mm	1,000 u	0,27	0,27	
%AUX1	Despeses auxiliars	0,232 %	3,00	0,70	
TOTAL PARTIDA					23,94
02.02.17	Aïllament tèrmic escum.elastom., fluids (-50 i 105°C), D=54mm, g=40mm, factor dif.vapor>= 7000superf.mitjà	m			
	Aïllament tèrmic d'escuma elastomèrica per a canonades que transporten fluids a temperatura entre -50°C i 105°C, per a tub de diàmetre exterior 54 mm(per a tub de PPR50mm), de 40 mm de gruix, classe de reacció al foc BL-s2, d0 segons norma UNE-EN 13501-1, amb un factor de resistència a la difusió del vapor d'aigua >= 7000, col·locat superficialment amb grau de dificultat mitjà				
A01-FEPH	Ajudant muntador	0,300 h	25,40	7,62	
A0F-000R	Oficial 1a muntador	0,300 h	29,57	8,87	
BFQ0-0DKL	Aïllament tèrmic escum.elastom., fluids (-50 i 105°C), D=54mm, g=40mm, factor dif.vapor>= 7000	x 1,02 1,000 m	4,04	4,12	
BFY3-065O	Pp.elem.munt.p/aïll.escum.elastom., g=40mm	1,000 u	0,27	0,27	
%AUX1	Despeses auxiliars	0,209 %	3,00	0,63	
TOTAL PARTIDA					21,51
02.02.18	Connexió a la canonada existent de 3" a la nova xarxa 75mm	u			
	Connexió de circuit existent de 3" al nou circuit de climatització de PPR de 75mm.Totalment instal·lat i funcionant				
A01-FEPH	Ajudant muntador	10,000 h	25,40	254,00	
A0F-000R	Oficial 1a muntador	10,000 h	29,57	295,70	
ACClima01	Connexió brida d'acer-PPR 3"-75mm"	1,000 u	350,00	350,00	
%AUX1	Despeses auxiliars	8,997 %	3,00	26,99	
TOTAL PARTIDA					926,69
02.02.19	Vàlvula de papallona de 2 1/2"	u			
	Vàlvula de papallona de 2 1/2" muntada en canonada PPR, amb part proporcional d'accessoris, brides, unions rosacades i adaptadors per la secció de la vàlvula. També inclou l'aïllament amb escuma elastomèrica de gruix segons la IT 1.2.4.2.1 del RITE per canonada de Ø75 mm. Tot muntat i posat en servei.				
A01-FEPC	Ajudant calefactor	0,250 h	24,61	6,15	
VallPa 212	Vàlvula papallona 2 1/2"	1,000 u	150,00	150,00	
A0F-000C	Oficial 1a calefactor	0,250 h	28,69	7,17	
%AUX1	Despeses auxiliars	1,633 %	3,00	4,90	
TOTAL PARTIDA					168,22



QUADRE DE PREUS 2

Campus Mundet: Climatització de les aules de l'edifici Migdia "II" i de les de la P1 i P2 vagó de l'edifici Ponent costat sud

CODI	RESUM	QUANTITAT UT	PREU	SUBTOTAL	IMPORT
02.02.20	Vàlvula de regulació de cabal 2 1/2" Vàlvula de regulació de 2 1/2" muntada en canonada PPR, amb part proporcional d'accessoris, brides, unions rosacades i adaptadors per la secció de la vàlvula. També inclou l'aïllament amb escuma elastomèrica de gruix segons la IT 1.2.4.2.1 del RITE per canonada de Ø75 mm. Tot muntat i posat en servei.	u			
A01-FEPC	Ajudant calefactor	0,250 h	24,61	6,15	
A0F-000C	Oficial 1a calefactor	0,250 h	28,69	7,17	
ValPa 3	Vàlvula papallona 3"	1,000 u	185,00	185,00	
%AUX1	Despeses auxiliars	1,983 %	3,00	5,95	
TOTAL PARTIDA					204,27
02.03	INSTAL·LACIÓ ELÈCTRICA				
02.03.01	Retirada d'instal·lacions elèctriques fora de servei Retirada d'instal·lacions elèctriques fora de servei, cablejat(s'inclou l'alimentació del quadre de clima de la coberta des de QGBT), safates, etc.. i transport a gestor de residus autoritzat.	u			
MO1	Oficial	30,000 h	28,10	843,00	
MO2	Ajudant	30,000 h	24,10	723,00	
TRANS1	Servei de transport	1,000 u	200,00	200,00	
%AUX1	Despeses auxiliars	17,660 %	3,00	52,98	
TOTAL PARTIDA					1.818,98
02.03.02	Adequació quadre elèctric Adequació de quadre de climatització existent a la coberta consistent en la retirada de tot els elements elèctrics que quedin fora de servei, cablejat, interruptors, bornes, canals, etc. i reforma interior del mateix per la instal·lació del nou interruptor en carga general i dels nous interruptors de protecció: bomba de calor i de les bombes de recirculació inclús connexió des de embarrat general del quadre segons esquema projecte. En aquest quadre s'inclourà també les proteccions de les 2 noves bombes de recirculació (2 ut guardamotor kW/3p i contactor 16A) i l'analitzador de xarxes tipus PM810 de Schneider Electric o equivalent per la mesura de tota la producció. Totalment connectat i funcionant.	u			
MO1	Oficial	40,000 h	28,10	1.124,00	
MO2	Ajudant	40,000 h	24,10	964,00	
Matelc1	Material vari electric	1,000 u	850,00	850,00	
%AUX1	Despeses auxiliars	29,380 %	3,00	88,14	
TOTAL PARTIDA					3.026,14
02.03.03	Interruptor en càrrega de 250A 4P munt. superf. Interruptor càrrega, de 250 A d'intensitat màxima, amb 4, muntat superficialment	u			
A01-FEPD	Ayudante electricista	0,200 h	20,78	4,16	
A0F-000E	Oficial 1a electricista	0,790 h	23,08	18,23	
Intcarg 01	Interruptor en càrrega de 250A 4P	1,000 u	230,00	230,00	
BGWD-0AS2	P.p.accessoris p/interr.magnetot.	1,000 u	0,45	0,45	
A%AUX0010150	Despeses auxiliars sobre la mà d'obra	0,224 %	1,50	0,34	
TOTAL PARTIDA					253,18



QUADRE DE PREUS 2

Campus Mundet: Climatització de les aules de l'edifici Migdia "II" i de les de la P1 i P2 vagó de l'edifici Ponent costat sud

CODI	RESUM	QUANTITAT UT	PREU	SUBTOTAL	IMPORT
02.03.04	Interruptor auto.magnet.,caixa emmot.250A/250A,3P-3R,36kA,munt.superf. u Interruptor automàtic magnetotèrmic de caixa emmotllada, de 250 A d'intensitat màxima i calibrat a 250 A, amb 3 pols i 3 relès i bloc de relès magnetotèrmic estàndard, de 36 kA de poder de tall segons UNE-EN 60947-2, muntat superficialment				
A01-FEPD	Ayudante electricista	0,200 h	20,78	4,16	
A0F-000E	Oficial 1a electricista	0,790 h	23,08	18,23	
BG48-19A7	Interruptor auto.magnet.,caixa emmot.250A/200A,3P-3R,36kA,p/munt.superf.	1,000 u	951,52	951,52	
BGWD-0AS2	P.p.accessorios p/interr.magnetot.	1,000 u	0,45	0,45	
A%AUX0010150	Despeses auxiliars sobre la mà d'obra	0,224 %	1,50	0,34	
TOTAL PARTIDA					974,70
02.03.05	Bloc diferencial emmo.cl.A,ifins a 250A,(4P),entre 0,03 i 10A,munt.adoss.int. u Bloc diferencial de caixa emmotllada de la classe A, gamma industrial, de fins a 250 A d'intensitat nominal, tetrapolar (4P), de sensibilitat entre 0,03 i 10 A, de desconexió regulable entre les posicions fixe instantani, fixe selectiu i retardat, amb temps de retard de 0 ms, 60 ms i 150 o 310 ms respectivament, amb botó de test incorporat i indicador mecànic de defecte, construït segons les especificacions de la norma UNE-EN 60947-2, muntat directament adossat a l'interruptor(inclou toroidal)				
A01-FEPD	Ayudante electricista	0,200 h	20,78	4,16	
A0F-000E	Oficial 1a electricista	0,400 h	23,08	9,23	
BG40-1BKD	Bloc diferencial emmo.cl.A,ifins a 250A,(4P),entre 0,03 i 10A,p/munt.adoss./int.	1,000 u	1.199,96	1.199,96	
BGWD-0AS3	P.p.accessorios p/interr.dif.	1,000 u	0,41	0,41	
A%AUX0010150	Despeses auxiliars sobre la mà d'obra	0,134 %	1,50	0,20	
TOTAL PARTIDA					1.213,96
02.03.06	Armari polièster 300x250x140mm,porta+finestreta,munt.superf. u Armari de polièster de 300x250x140 mm, amb porta i finestra, muntat superficialment.				
A01-FEPD	Ayudante electricista	0,480 h	20,78	9,97	
A0F-000E	Oficial 1a electricista	0,480 h	23,08	11,08	
BG11-0FSL	Armario poliéster 300x250x140mm,puerta+ventanilla	1,000 u	124,96	124,96	
BGWD-0951	P.p.accessorios p/armaris polièster	1,000 u	4,96	4,96	
%AUX1	Despeses auxiliars	1,510 %	3,00	4,53	
TOTAL PARTIDA					155,50
02.03.07	Interruptor dif.cl.AC,gam.residen.,I=40A,(2P),0,03A,fij.inst.,2mód.DIN,mont.perf.DIN u Interruptor diferencial de la clase AC, gama residencial, de 40 A de intensidad nominal, bipolar (2P), de sensibilidad 0,03 A, de desconexión fijo instantáneo, con botón de test incorporado y con indicador mecánico de defecto, construido según las especificaciones de la norma UNE-EN 61008-1, de 2 módulos DIN de 18 mm de ancho, montado en perfil DIN				
A01-FEPD	Ayudante electricista	0,200 h	20,78	4,16	
A0F-000E	Oficial 1a electricista	0,350 h	23,08	8,08	
BG4L-09YH	Interruptor dif.cl.AC,gam.residen.,I=40A,(2P),0,03A,fij.inst.,2mód.DIN,p/mont.perf.DIN	1,000 u	27,44	27,44	
BGWD-0AS3	P.p.accessorios p/interr.dif.	1,000 u	0,41	0,41	
%AUX1	Despeses auxiliars	0,401 %	3,00	1,20	
TOTAL PARTIDA					41,29
02.03.08	Interruptor auto.magnet.,I=20A,PIA curvaB,bipol.(1P+N),corte=6000A,1mód.DIN,mont.perf.DIN u Interruptor automático magnetotérmico de 20 A de intensidad nominal, tipo PIA curva B, bipolar (1P+N), de 6000 A de poder de corte según UNE-EN 60898, de 1 módulo DIN de 18 mm de ancho, montado en perfil DIN				
A01-FEPD	Ayudante electricista	0,200 h	20,78	4,16	
A0F-000E	Oficial 1a electricista	0,200 h	23,08	4,62	
BG49-18FJ	Interruptor auto.magnet.,I=20A,PIA curvaB,bipol.(1P+N),corte=6000A,,1mód.DIN p/mont.perf.DIN	1,000 u	31,26	31,26	
BGWD-0AS2	P.p.accessorios p/interr.magnetot.	1,000 u	0,45	0,45	



QUADRE DE PREUS 2

Campus Mundet: Climatització de les aules de l'edifici Migdia "II" i de les de la P1 i P2 vagó de l'edifici Ponent costat sud

CODI	RESUM	QUANTITAT UT	PREU	SUBTOTAL	IMPORT
%AUX1	Despeses auxiliars	0,405 %	3,00	1,22	
TOTAL PARTIDA					41,71
02.03.09	Interruptor dif.cl.AC,gam.residen.,I=25A,(2P),0,03A,fix.inst.,2mòd.DIN,munt.perf.DIN u				
	Interruptor diferencial de la classe AC, gamma residencial, de 25 A d'intensitat nominal, bipolar (2P), de sensibilitat 0,03 A, de desconnexió fix instantani, amb botó de test incorporat i indicador mecànic de defecte, construït segons les especificacions de la norma UNE-EN 61008-1, de 2 mòduls DIN de 18 mm d'amplària, muntat en perfil DIN				
A01-FEPD	Ayudante electricista	0,200 h	20,78	4,16	
A0F-000E	Oficial 1a electricista	0,350 h	23,08	8,08	
BG4L-09YI	Interruptor	1,000 u	26,55	26,55	
	dif.cl.AC,gam.residen.,I=25A,(2P),0,03A,fix.inst.,2mòd.DIN,p/munt.perf.DIN				
BGWD-0AS3	P.p.accessorios p/interr.dif.	1,000 u	0,41	0,41	
%AUX1	Despeses auxiliars	0,392 %	3,00	1,18	
TOTAL PARTIDA					40,38
02.03.10	Interruptor auto.magnet.,I=16A,PIA corbaC,bipol.(1P+N),tall=6000A,2mòd.DIN,munt.perf.DIN u				
	Interruptor automàtic magnetotèrmic de 16 A d'intensitat nominal, tipus PIA corba C, bipolar (1P+N), de 6000 A de poder de tall segons UNE-EN 60898, de 2 mòduls DIN de 18 mm d'amplària, muntat en perfil DIN				
A01-FEPD	Ayudante electricista	0,200 h	20,78	4,16	
A0F-000E	Oficial 1a electricista	0,200 h	23,08	4,62	
BG49-18GF	Interruptor auto.magnet.,I=16A,PIA	1,000 u	10,11	10,11	
	corbaC,bipol.(1P+N),tall=6000A,,2mòd.DIN p/munt.perf.DIN				
BGWD-0AS2	P.p.accessorios p/interr.magnetot.	1,000 u	0,45	0,45	
%AUX1	Despeses auxiliars	0,193 %	3,00	0,58	
TOTAL PARTIDA					19,92
02.03.11	Interruptor auto.magnet.,I=10A,PIA corbaB,bipol.(1P+N),tall=6000A,1mòd.DIN,munt.perf.DIN u				
	Interruptor automàtic magnetotèrmic de 10 A d'intensitat nominal, tipus PIA corba B, bipolar (1P+N), de 6000 A de poder de tall segons UNE-EN 60898, d'1 mòdul DIN de 18 mm d'amplària, muntat en perfil DIN				
A01-FEPD	Ayudante electricista	0,200 h	20,78	4,16	
A0F-000E	Oficial 1a electricista	0,200 h	23,08	4,62	
BG49-188O	Interruptor auto.magnet.,I=10A,PIA	1,000 u	29,47	29,47	
	corbaB,bipol.(1P+N),tall=6000A,,1mòd.DIN p/munt.perf.DIN				
BGWD-0AS2	P.p.accessorios p/interr.magnetot.	1,000 u	0,45	0,45	
%AUX1	Despeses auxiliars	0,387 %	3,00	1,16	
TOTAL PARTIDA					39,86
02.03.12	Safata aïllant PVC,Ilisa,40x100mm,1 compartiment,a/coberta,IP3X,IK10,n/propag.flama,de -25°C a m 60°C,UNE-EN 50085-2-1,munt.s/sup.				
	Safata aïllant de PVC, llisa, de 40x100 mm, amb 1 compartiment i amb coberta, resistència a la penetració d'objectes sòlids IP3X, protecció mecànica contra impactes IK10, no propagador de la flama, de temperatura de servei de -25°C a 60°C, d'acord amb la norma UNE-EN 50085-2-1, muntada sobre suports horitzontals				
A01-FEPD	Ayudante electricista	0,082 h	20,78	1,70	
A0F-000E	Oficial 1a electricista	0,180 h	23,08	4,15	
BG28-2HLY	Coberta safata PVC,ample=100mm	x 1,02 1,000 m	5,04	5,14	
BG2I-0B9B	Safata aïllant PVC,Ilisa,40x100mm	x 1,02 1,000 m	9,61	9,80	
BGWA-0AK8	P.p.accessorios p/safates PVC,40x100mm	1,000 u	1,51	1,51	
BGY1-1OZP	P.p.elem.suport per/safat.aïll.PVC ample=100mm,s/sup.horitz.	1,000 u	3,22	3,22	
%AUX1	Despeses auxiliars	0,255 %	3,00	0,77	
TOTAL PARTIDA					26,29
02.03.13	Safata reixa+coberta acer galv.calent,60mmx200mm,col.s/sup.horitz. m				
	Safata metàl·lica de reixa amb coberta d'acer galvanitzat en calent, d'alçària 60 mm i amplària 200 mm, col·locada sobre suports horitzontals amb elements de suport				
A01-FEPD	Ayudante electricista	0,088 h	20,78	1,83	
A0F-000E	Oficial 1a electricista	0,190 h	23,08	4,39	



QUADRE DE PREUS 2

Campus Mundet: Climatització de les aules de l'edifici Migdia "II" i de les de la P1 i P2 vagó de l'edifici Ponent costat sud

CODI	RESUM	QUANTITAT UT	PREU	SUBTOTAL	IMPORT
BG29-1ZT2	Coberta safat.met.reixa acer galv.calent,ample=200mm	1,000 m	12,42	12,42	
BG2J-0BAM	Safata reixa acer galv.calent,60mmx200mm	1,000 m	20,53	20,53	
BGY1-1OXY	P.p.elem.suport p/safat.met.acer galv.calent ample=200mm,s/sup.horitz.	1,000 u	5,10	5,10	
%AUX1	Despeses auxiliars	0,443 %	3,00	1,33	
TOTAL PARTIDA					45,60
02.03.14	Cable 0,6/1 kV RZ1-K (AS), 1x120mm2,col.canal/safata	m			
	Cable amb conductor de coure de tensió assignada0,6/1 kV, de designació RZ1-K (AS), construcció segons norma UNE 21123-4, unipolar, de secció 1x120 mm2, amb cobertura del cable de poliolefines, classe de reacció al foc Cca-s1b, d1, a1 segons la norma UNE-EN 50575 amb baixa emissió fums, col·locat en canal o safata				
A01-FEPD	Ayudante electricista	0,092 h	20,78	1,91	
A0F-000E	Oficial 1a electricista	0,092 h	23,08	2,12	
BG33-G2S3	Cable 0,6/1 kV RZ1-K (AS), 1x120mm2	x 1,02 1,000 m	18,91	19,29	
%AUX1	Despeses auxiliars	0,233 %	3,00	0,70	
TOTAL PARTIDA					24,02
02.03.15	Cable 0,6/1 kV RZ1-K (AS), 1x70mm2,col.canal/safata	m			
	Cable amb conductor de coure de tensió assignada0,6/1 kV, de designació RZ1-K (AS), construcció segons norma UNE 21123-4, unipolar, de secció 1x70 mm2, amb cobertura del cable de poliolefines, classe de reacció al foc Cca-s1b, d1, a1 segons la norma UNE-EN 50575 amb baixa emissió fums, col·locat en canal o safata				
A01-FEPD	Ayudante electricista	0,072 h	20,78	1,50	
A0F-000E	Oficial 1a electricista	0,072 h	23,08	1,66	
BG33-G2SB	Cable 0,6/1 kV RZ1-K (AS), 1x70mm2	x 1,02 1,000 m	12,95	13,21	
%AUX1	Despeses auxiliars	0,164 %	3,00	0,49	
TOTAL PARTIDA					16,86
02.03.16	Cable 0,6/ 1kV RZ1-K (AS), 1x95mm2,col.canal/bandeja	m			
	Cable con conductor de cobre de tensión asignada0,6/ 1kV, de designación RZ1-K (AS), construcción según norma UNE 21123-4, unipolar, de sección 1x95 mm2, con cubierta del cable de poliolefinas, clase de reacción al fuego Cca-s1b, d1, a1 según la norma UNE-EN 50575 con baja emisión humos, colocado en canal o bandeja				
A01-FEPD	Ayudante electricista	0,072 h	20,78	1,50	
A0F-000E	Oficial 1a electricista	0,072 h	23,08	1,66	
BG33-G2S8	Cable 0,6/ 1kV RZ1-K (AS), 1x95mm2	x 1,02 1,000 m	15,17	15,47	
%AUX1	Despeses auxiliars	0,186 %	3,00	0,56	
TOTAL PARTIDA					19,19
02.03.17	Cable 0,6/ 1kV RZ1-K (AS), 1x50mm2,col.canal/bandeja	m			
	Cable con conductor de cobre de tensión asignada0,6/ 1kV, de designación RZ1-K (AS), construcción según norma UNE 21123-4, unipolar, de sección 1x50 mm2, con cubierta del cable de poliolefinas, clase de reacción al fuego Cca-s1b, d1, a1 según la norma UNE-EN 50575 con baja emisión humos, colocado en canal o bandeja				
A01-FEPD	Ayudante electricista	0,052 h	20,78	1,08	
A0F-000E	Oficial 1a electricista	0,052 h	23,08	1,20	
BG33-G2SE	Cable 0,6/ 1kV RZ1-K (AS), 1x50mm2	x 1,02 1,000 m	9,27	9,46	
%AUX1	Despeses auxiliars	0,117 %	3,00	0,35	
TOTAL PARTIDA					12,09
02.03.18	Cable 0,6/ 1kV RZ1-K (AS), 4x2,5mm2,col.canal/bandeja	m			
	Cable con conductor de cobre de tensión asignada0,6/ 1kV, de designación RZ1-K (AS), construcción según norma UNE 21123-4, tetrapolar, de sección 4x2,5 mm2, con cubierta del cable de poliolefinas, clase de reacción al fuego Cca-s1b, d1, a1 según la norma UNE-EN 50575 con baja emisión humos, colocado en canal o bandeja				
A01-FEPD	Ayudante electricista	0,012 h	20,78	0,25	
A0F-000E	Oficial 1a electricista	0,012 h	23,08	0,28	
BG33-G2W0	Cable 0,6/ 1kV RZ1-K (AS), 4x2,5mm2	x 1,02 1,000 m	2,08	2,12	



QUADRE DE PREUS 2

Campus Mundet: Climatització de les aules de l'edifici Migdia "II" i de les de la P1 i P2 vagó de l'edifici Ponent costat sud

CODI	RESUM	QUANTITAT UT	PREU	SUBTOTAL	IMPORT
%AUX1	Despeses auxiliars	0,027 %	3,00	0,08	
TOTAL PARTIDA					2,73
02.03.19	Cable 0,6/1 kV RZ1-K, 3x2,5mm2,col.canal/safata Cable amb conductor de coure de tensió assignada 0,6/1 kV, de designació RZ1-K (AS), construcció segons norma UNE 21123-4, tripolar, de secció 3x2,5 mm2, amb coberta del cable de poliolefines, classe de reacció al foc Cca-s1b, d1, a1 segons la norma UNE-EN 50575 amb baixa emissió fums, col·locat en canal o safata	m			
A01-FEPD	Ayudante electricista	0,012 h	20,78	0,25	
A0F-000E	Oficial 1a electricista	0,012 h	23,08	0,28	
BG33-G2RB	Cable 0,6/1 kV RV-K, 3x2,5mm2	x 1,02 1,000 m	1,36	1,39	
%AUX1	Despeses auxiliars	0,019 %	3,00	0,06	
TOTAL PARTIDA					1,98
02.03.20	Cable 0,6/ 1kV RZ1-K (AS), 3x4mm2,col.canal/bandeja Cable con conductor de cobre de tensión asignada 0,6/ 1kV, de designación RZ1-K (AS), construcción según norma UNE 21123-4, tripolar, de sección 3x4 mm2, con cubierta del cable de poliolefinas, clase de reacción al fuego Cca-s1b, d1, a1 según la norma UNE-EN 50575 con baja emisión humos, colocado en canal o bandeja	m			
A01-FEPD	Ayudante electricista	0,012 h	20,78	0,25	
A0F-000E	Oficial 1a electricista	0,012 h	23,08	0,28	
BG33-G2VM	Cable 0,6/ 1kV RZ1-K (AS), 3x4mm2	x 1,02 1,000 m	2,41	2,46	
%AUX1	Despeses auxiliars	0,030 %	3,00	0,09	
TOTAL PARTIDA					3,08
02.04	TREBALLS ESTRUCTURA METÀL·LICA				
02.04.01	Execució Nou perfils				
02.04.01.01	Acer S275JR segons UNE-EN 10025-2, per a bigues formats per peça simple, en perfils laminats en calent Acer S275JR segons UNE-EN 10025-2, per a bigues formats per peça simple, en perfils laminats en calent sèrie IPN, IPE, HEB, HEA, HEM i UPN, treballat a taller i amb una capa d'imprimació antioxidant, col·locat a l'obra amb soldadura	kg			
A0F-000Y	Oficial 1a soldador	0,045 h	28,22	1,27	
A01-FEP1	Ajudant soldador	0,045 h	24,74	1,11	
%NAAA0250	Despeses auxiliars	0,024 %	2,50	0,06	
B44Z-0LY7	Acer S275JR, peça simp., perf. lam. IP, HE, UP, treb. taller p/col.sold.+antiox.	1,000 kg	1,61	1,61	
C206-00DW	Equip+elem.aux.p/soldadura elèctrica	0,045 h	3,11	0,14	
TOTAL PARTIDA					4,19
02.04.01.02	Acer S275JR segons UNE-EN 10025-2, per pletines formats per peça simple, en perfils laminats en calent Acer S275JR segons UNE-EN 10025-2, per pletines formats per peça simple, en perfils laminats en calent sèrie L, LD, T, rodó, quadrat, rectangular i planxa, treballat a taller i amb una capa d'imprimació antioxidant, col·locat a l'obra amb soldadura	kg			
A01-FEP1	Ajudant soldador	0,045 h	24,74	1,11	
A0F-000Y	Oficial 1a soldador	0,045 h	28,22	1,27	
%NAAA0250	Despeses auxiliars	0,024 %	2,50	0,06	
B44Z-0M1J	Acer S275JR, peça simp., perf. lam. L, LD, T, rodó, quad., rectang., treb. taller p/col.sold.+antiox.	1,000 kg	1,73	1,73	
C206-00DW	Equip+elem.aux.p/soldadura elèctrica	0,045 h	3,11	0,14	
TOTAL PARTIDA					4,31



QUADRE DE PREUS 2

Campus Mundet: Climatització de les aules de l'edifici Migdia "II" i de les de la P1 i P2 vagó de l'edifici Ponent costat sud

CODI	RESUM	QUANTITAT UT	PREU	SUBTOTAL	IMPORT
02.04.01.03	Pintat d'estructures d'acer amb sistemes de protecció amb grau de durabilitat H, per a classe d'exposició C4	m2			
	Pintat d'estructures d'acer amb sistemes de protecció amb grau de durabilitat H, per a classe d'exposició C4, segons UNE-EN ISO 12944-1, format per 3 capes, capa d'imprimació de 120 µm, capa intermèdia de 80 µm, i capa d'acabat de 80 µm, amb un gruix total de protecció de 280 µm, aplicat de forma manual				
A01-FEP9	Ajudant pintor	1,000 h	24,65	24,65	
A0F-000V	Oficial 1a pintor	1,000 h	27,76	27,76	
%NAAA0150	Despeses auxiliars	0,524 %	1,50	0,79	
B898-2MHY	Pintura poliur.bicomp.,p/sist.protecc.acer	0,123 l	11,26	1,38	
B898-2MHX	Pintura epoxi bicomponent,p/sist.protecc.acer	0,256 l	9,76	2,50	
TOTAL PARTIDA					57,08
02.04.02	Reparació zona de recolzament				
02.04.02.01	Arrencada enrajolat,param.vert.,m.man.,càrrega manual	m2			
	Arrencada d'enrajolat en parament vertical, amb mitjans manuals i càrrega manual de runa sobre camió o contenidor				
A0D-0007	Manobre	1,000 h	23,17	23,17	
%NAAA0150	Despeses auxiliars	0,232 %	1,50	0,35	
TOTAL PARTIDA					23,52
02.04.02.02	Rest.vol.form.,morter polimèric reparac. tixotròpic+retrac.control.,capa<= 3cm	dm3			
	Restitució de volum en estructures de formigó amb morter polimèric de reparació tixotròpic i de retracció controlada, aplicat en capes de gruix <= 3 cm				
A0F-000B	Oficial 1a	0,300 h	27,76	8,33	
%NAAA0350	Despeses auxiliars	0,083 %	3,50	0,29	
B079-06TE	Mortier polimèric ciment+res.sint.fibr.,tixotròpic+retrac.control.,p/reparac.	2,200 kg	0,90	1,98	
TOTAL PARTIDA					10,60
02.04.03	Reparació corrosió de l'estructura existent				
02.04.03.01	Neteja en sec param.vert.,pols+restes+biodipòsits,mitjans manuals	m2			
	Neteja en sec sobre parament vertical, de pols, restes orgàniques i biodipòsits-detritus amb mitjans manuals no agressius i instruments desincrustants				
A0D-0007	Manobre	0,250 h	23,17	5,79	
A0F-000B	Oficial 1a	0,250 h	27,76	6,94	
%NAAA0250	Despeses auxiliars	0,127 %	2,50	0,32	
TOTAL PARTIDA					13,05
02.04.03.02	Decapat de pintures i òxids existents sobre estructura d'acer, amb aplicacions successives de producte	m2			
	Decapat de la totalitat de les superfícies de pintures i òxids existents sobre estructura d'acer, amb aplicacions successives de producte decapant				
A0F-000V	Oficial 1a pintor	1,040 h	27,76	28,87	
%NAAA0250	Despeses auxiliars	0,289 %	2,50	0,72	
B8Z3-0P24	Prod.decapant	0,115 kg	4,09	0,47	
TOTAL PARTIDA					30,06



QUADRE DE PREUS 2

Campus Mundet: Climatització de les aules de l'edifici Migdia "II" i de les de la P1 i P2 vagó de l'edifici Ponent costat sud

CODI	RESUM	QUANTITAT UT	PREU	SUBTOTAL	IMPORT
02.04.03.03	Neteja i preparació de la superfície de perfils laminats d'acer (totalitat de l'estructura)	m2			
	Neteja i preparació de la superfície de perfils laminats d'acer (totalitat de l'estructura) fins a un grau de preparació Sa 3 segons la norma UNE-EN ISO 8501-1, amb mitjans raig d'abrasió tipus corindó o silicat d'alumini a pressió i càrrega manual de runa sobre contenidor				
A0F-000B	Oficial 1a	0,250 h	27,76	6,94	
A0D-0007	Manobre	0,250 h	23,17	5,79	
%NAAA0150	Despeses auxiliars	0,127 %	1,50	0,19	
B032-H4LG	Granulat de corindó	1,700 kg	0,75	1,28	
CZ16-00EH	Eq. raig de granular	0,500 h	4,41	2,21	
TOTAL PARTIDA					16,41
02.04.03.04	Pintat d'estructures d'acer amb sistemes de protecció amb grau de durabilitat H, per a classe d'exposició C4	m2			
	Pintat d'estructures d'acer amb sistemes de protecció amb grau de durabilitat H, per a classe d'exposició C4, segons UNE-EN ISO 12944-1, format per 3 capes, capa d'imprimació de 120 µm, capa intermèdia de 80 µm, i capa d'acabat de 80 µm, amb un gruix total de protecció de 280 µm, aplicat de forma manual				
A01-FEP9	Ajudant pintor	1,000 h	24,65	24,65	
A0F-000V	Oficial 1a pintor	1,000 h	27,76	27,76	
%NAAA0150	Despeses auxiliars	0,524 %	1,50	0,79	
B898-2MHY	Pintura poliur.bicomp.,p/sist.protecc.acer	0,123 l	11,26	1,38	
B898-2MHX	Pintura epoxi bicomponent,p/sist.protecc.acer	0,256 l	9,76	2,50	
TOTAL PARTIDA					57,08
02.04.04	Gestió de residus				
02.04.04.01	Disposició controlada centre reciclatge, residus barrej. inerts, 1t/m3, LER 17 01 07	m3			
	Disposició controlada en centre de reciclatge de residus barrejats inerts amb una densitat 1 t/m3, procedents de construcció o demolició, amb codi 17 01 07 segons la Llista Europea de Residus				
B2RA-28TS	Disposició controlada centre reciclatge, residus barrej. inerts, 1t/m3, LER 17 01 07	1,000 t	22,00	22,00	
TOTAL PARTIDA					22,00
02.04.04.02	Càrr.mec. residus inerts o no especials instal.gestió residus, camió transp., 7t, rec.més de 15 i fins m3 a 20km				
	Càrrega amb mitjans mecànics i transport de residus inerts o no especials a instal·lació autoritzada de gestió de residus, amb camió per a transport de 7 t, amb un recorregut de més de 15 i fins a 20 km				
C154-003N	Camió transp. 7 t	0,381 h	40,00	15,24	
C138-00KR	Pala carregadora s/pneumàtics 8 a 14t	0,010 h	78,23	0,78	
TOTAL PARTIDA					16,02



QUADRE DE PREUS 2

Campus Mundet: Climatització de les aules de l'edifici Migdia "II" i de les de la P1 i P2 vagó de l'edifici Ponent costat sud

CODI	RESUM	QUANTITAT UT	PREU	SUBTOTAL	IMPORT
03	VARIS				
03.01	As-built	p.a.			
	Lliurament de documentació final d'obra, dos còpies, en format paper i informàtic amb la següent informació: -Documentació dels materials utilitzats: característiques, assajos, certificats, llistats de proveïdors. -Plànols detallats de la instal·lació. -Certificat de posta en marxa i proves de la nova instal·lació.				
			Sense descomposició		
		TOTAL PARTIDA			450,00
03.02	Seguretat i salut	u			
	Partides de seguretat i salut per donar compliment al decret 1627/1997.				
			Sense descomposició		
		TOTAL PARTIDA			1.300,00
03.03	Lloguer de bastida per treballs en alçada	u			
	Muntatge i desmuntatge de bastida tubular metàl·lica fixa, formada per bastiments de 70 cm i alçada <= 200 cm, amb bases regulables, tubs travessers, tubs de travament, plataformes de treball d'amplària com a mínim de 60 cm, escales d'accés, baranes laterals, sòcols i xarxa de protecció de poliamida, col·locada en interior de l'edifici, inclosos tots els elements de senyalització normalitzats i el transport amb un recorregut . Alçada màxima 20m. S'inclouen taxes i transport.				
			Sense descomposició		
		TOTAL PARTIDA			1.500,00
03.04	Ajudes de paleta	u			
	Ajudes de paleria				
			Sense descomposició		
		TOTAL PARTIDA			650,00
03.05	Serveis de grua	u			
	Partida pels lloguers dels serveis de grua, camió, personal i els permisos i tràmits necessaris per l'alçat o baixada de la nova bomba de calor i de l'antiga i altres materials.				
A0137000	Ajudant col·locador	30,000 h	21,17	635,10	
A0111000	Encarregat obra	30,000 h	26,66	799,80	
A0112000	Cap colla	30,000 h	25,26	757,80	
A012T000	Gruista	32,000 h	23,85	763,20	
C1501700	Camió transp. 7 t	32,000 h	32,53	1.040,96	
C150GB06	Grua autopropulsada 40t llarg.=20	32,000 h	98,85	3.163,20	
		TOTAL PARTIDA			7.160,06



UNIVERSITAT DE
BARCELONA

Unitat de Manteniment
Àrea d'Infraestructures i Serveis Generals

Balmes, 21, 1r 2a
08007 Barcelona

Tel. +34 934 035 454
Fax +34 934 021 703
www.ub.edu

4. PRESSUPOST GENERAL



UNIVERSITAT DE
BARCELONA

Unitat de Manteniment
Àrea d'Infraestructures i Serveis Generals

Balmes, 21, 1r 2a
08007 Barcelona

Tel. +34 934 035 454
Fax +34 934 021 703
www.ub.edu



Campus Mundet: Climatització de les aules de l'edifici Migdia "II" i de les de la P1 i P2 vagó de l'edifici Ponent costat sud

CODI	RESUM	UTS	LONGITUT	AMPLADA	ALÇADA	QUANTITAT	PREU UNITARI	PREU TOTAL
01	MIGDIA II-AULES SUD PLANTES 0, -1 I -2							
01.01	TREBALLS DE PALETERIA							
01.01.01	u Apertura de forat pel pas d'instal·lacions Apertura de forat en pared/mur o forjat de formigó o maó de mida igual o inferior a 0,36 m2. S'inclou el tancament del forat, segons normativa, després del pas de les instal·lacions i les despeses de les taxes i transport de les runes a l'abocador.							
	Migdia I-II	10				10,00		
						10,00	190,92	1.909,20
01.01.02	m2 Desmuntatge, amuntegament i posterior muntatge de fals sostre Desmuntatge de fals sostre de reixa, amuntegament i posterior muntatge, totalment acabat i rematat.							
	Passadis P0, P1 i P2	3	55,00	2,50		412,50		
						412,50	5,96	2.458,50
01.01.03	m2 Enderroc cel ras guix,m.manuals,càrr.man. Enderroc de cel ras de guix, amb mitjans manuals i càrrega manual sobre camió o contenidor							
	Migdia II	1	4,00	3,00		12,00		
						12,00	23,87	286,44
01.01.04	m2 Enderroc cel ras+entram.sup.,m.manuals,càrr.man. Enderroc de cel ras i entramat de suport, amb mitjans manuals i càrrega manual sobre camió o contenidor							
	Sala Estudi Migdia I	1	10,00	5,00		50,00		
						50,00	23,87	1.193,50
01.01.05	m2 Cel ras,placa guix lamin.,A,g=15mm,vora afinada,entram. estruc.senzilla acer galv. perfils c/600mm +vareta de suspensió c/1,2m Cel ras de placa de guix laminat estàndard (A) i gruix 15 mm, amb vora afinada (BA), segons la norma UNE-EN 520, amb entramat estructura senzilla d'acer galvanitzat format per perfils col·locats cada 600 mm fixats al sostre mitjançant vareta de suspensió cada 1,2 m, per a una alçària de cel ras de 4 m com a màxim							
	Migdia II	1	4,00	3,00		12,00		
						12,00	36,63	439,56
01.01.06	m2 Cel ras de plaques de fibres veget.capa MW,fib.fina,600x600mm,(15+40mm),cant.recte,B-s1, d0,perf.vista,perf.princip. T invertida Cel ras de plaques de fibres vegetals amb capa de llana mineral, amb acabat de la cara vista de fibra vegetal fina, de 600x 600 mm, (15+40 mm) de gruix, amb cantell recte, amb classificació de resistència al foc B-s1, d0, muntat amb perfil·leria vista d'acer galvanitzat i prelacat format per perfils principals amb forma de T invertida 24 mm de base, col·locat cada 1,2 m, fixats al sostre mitjançant vareta de suspensió cada 1,2 m amb perfils secundaris intermitjos col·locats formant retícula, per a una alçària de cel ras de 4 m com a màxim							
	Sala Estudi Migdia I	1	10,00	5,00		50,00		
						50,00	47,04	2.352,00



Campus Mundet: Climatització de les aules de l'edifici Migdia "II" i de les de la P1 i P2 vagó de l'edifici Ponent costat sud

CODI	RESUM	UTS	LONGITUT	AMPLADA	ALÇADA	QUANTITAT	PREU UNITARI	PREU TOTAL
01.01.07	m2 Pint.horitz.guix,pintura cola llis 1fons+2acab. Pintat de parament horitzontal de guix, amb pintura plàstica amb acabat segons actual, amb una capa de fons diluïda i dues d'acabat							
	Migdia I i II	1	10,00	5,00		50,00		
						50,00	4,07	203,50
TOTAL 01.01.....								8.842,70
01.02	INSTAL·LACIÓ DE CLIMATITZACIÓ							
01.02.01	u Desmuntatge i muntatge d'instal·lacions existents Desmuntatge i muntatge, si escau, de les instal·lacions existents.							
	Migdia I i II	1				1,00		
						1,00	954,60	954,60
01.02.02	u Fan-coil horitz.,tangencial,2 tubs,7.5kW,term.+safata,munt.sostre Subministrament i col.locació de fan-coil tipus cassette per a treballar en sistemes de distribució d'aigua de 2 tubs, horitzontal, amb ventilador de 230 V amb tren de ventilació d'impulsió de transmissió directa i baix nivell sonor format per ventilador centrífug EC i motor elèctric de velocitat variable, de corrent monofàsic, difusió de l'aire efecte coanda, de 7,5 kW de potència frigorífica i 7,33 kW de potència calorífica, suspes. Airlan FCL1122VL o equivalent. Inclou bomba de condensats, vàlvula de 3 vies+actuador(inclou connexió a control), amortiguadors de vibració metàl·lic, subjeccions, tots els elements auxiliars amb termòstat ambient i amb safata de recollida de condensats, muntat superficialment al sostre. S'inclou la part proporcional de la instal·lació de recollida de condensats amb PVC fins baixant, purgadors (si escau),el mòdul de connexió Modbus, connexió a termostat segons especificacions DF i revestiment de xapa perimetral superior del cassette doncs no anirà en fals sostre.Totalment instal·lat i amb les proves de funcionament efectuades.							
	Aula 201	3				3,00		
	Aula 202	3				3,00		
	Aula 203	3				3,00		
	Aula 204	2				2,00		
	Aula 101	3				3,00		
	Aula 102	2				2,00		
	Aula 103	3				3,00		
	Aula 104	2				2,00		
	Aula 105	2				2,00		
	Aula 001	2				2,00		
	Audiovisuals	1				1,00		
	Aula 002	2				2,00		
	Aula 002bis	2				2,00		
	Aula 003	2				2,00		
	Aula 004	2				2,00		
						34,00	1.867,60	63.498,40



Campus Mundet: Climatització de les aules de l'edifici Migdia "II" i de les de la P1 i P2 vagó de l'edifici Ponent costat sud

CODI	RESUM	UTS	LONGITUT	AMPLADA	ALÇADA	QUANTITAT	PREU UNITARI	PREU TOTAL
01.02.03	m Tub PP-R pressió, DN=110x10mm, sèrie S 5, soldat, difíc. mitjà, col. superf. Subministrament i muntatge de tub format de polipropilè copolimeric random PP-R 110 amb fibra de vidre tipus Niron Clima de la marca Italsan o similar. Tub fabricat i certificat segons norma UNE EN 15874-3 i sistema d'unió per termofusió, insercions incorporades. Inclou la p/p d'accessoris i material auxiliar per muntatge i sujecció per ús en instal·lacions de climatització (sistemes aigua/aigua, aigua/aire) amb temperatures compreses entre -20 °C i 95°C. Instal·lat amb brides isofòniques de goma lisa d'Italsan o similar, segons norma UNE En 806-4. També s'inclourà les connexions i picatges necessaris.							
	Migdia I-Migdia II	2	45,00			90,00		
						90,00	132,23	11.900,70
01.02.04	m Tub PP-R pressió, DN=90x8,2mm, sèrie S 5, soldat, difíc. mitjà, col. superf. Subministrament i muntatge de tub format de polipropilè copolimeric random PP-R 90 amb fibra de vidre tipus Niron Clima de la marca Italsan o similar. Tub fabricat i certificat segons norma UNE EN 15874-3 i sistema d'unió per termofusió, insercions incorporades. Inclou la p/p d'accessoris i material auxiliar per muntatge i sujecció per ús en instal·lacions de climatització (sistemes aigua/aigua, aigua/aire) amb temperatures compreses entre -20 °C i 95°C. Instal·lat amb brides isofòniques de goma lisa d'Italsan o similar, segons norma UNE En 806-4. També s'inclourà les connexions i picatges necessaris.							
	Derivació altres plantes	2	25,00			50,00		
						50,00	108,81	5.440,50
01.02.05	m Tub PP-R pressió, DN=75x6,8mm, sèrie S 5, soldat, difíc. mitjà, col. superf. Subministrament i muntatge de tub format de polipropilè copolimeric random PP-R 75 amb fibra de vidre tipus Niron Clima de la marca Italsan o similar. Tub fabricat i certificat segons norma UNE EN 15874-3 i sistema d'unió per termofusió, insercions incorporades. Inclou la p/p d'accessoris i material auxiliar per muntatge i sujecció per ús en instal·lacions de climatització (sistemes aigua/aigua, aigua/aire) amb temperatures compreses entre -20 °C i 95°C. Instal·lat amb brides isofòniques de goma lisa d'Italsan o similar, segons norma UNE En 806-4. També s'inclourà les connexions i picatges necessaris.							
	Planta segona	2	30,00			60,00		
	Planta primera	2	30,00			60,00		
	Planta 0	2	30,00			60,00		
						180,00	64,81	11.665,80



Campus Mundet: Climatització de les aules de l'edifici Migdia "II" i de les de la P1 i P2 vagó de l'edifici Ponent costat sud

CODI	RESUM	UTS	LONGITUT	AMPLADA	ALÇADA	QUANTITAT	PREU UNITARI	PREU TOTAL
01.02.06	m Tub PP-R pressió, DN=63x5,8mm, sèrie S 5, soldat, dific. mitjà, col. superf. Subministrament i muntatge de tub format de polipropilè copolimeric random PP-R 63 amb fibre de vidre tipus Niron Clima de la marca Italsan o similar. Tub fabricat i certificat segons norma UNE EN 15874-3 i sistema d'unió per termofusió, insercions incorporades. Inclosa la p/p d'accessoris i material auxiliar per muntatge i sujecció per us en instal·lacions de climatització (sistemes aigua/aigua, aigua/aire) amb temperatures compreses entre -20 °C i 95°C. Instal·lat amb brides isofòniques de goma lisa d'Italsan o similar, segons norma UNE En 806-4. També s'inclourà les connexions i picatges necessaris.							
	Planta segona	2	18,00				36,00	
	Planta primera	2	18,00				36,00	
	Planta 0	2	18,00				36,00	
						108,00	52,62	5.682,96
01.02.07	m Tub PP-R pressió, DN=50x4,6mm, sèrie S 5, soldat, dific. mitjà, col. superf. Subministrament i muntatge de tub format de polipropilè copolimeric random PP-R 50 amb fibre de vidre tipus Niron Clima de la marca Italsan o similar. Tub fabricat i certificat segons norma UNE EN 15874-3 i sistema d'unió per termofusió, insercions incorporades. Inclosa la p/p d'accessoris i material auxiliar per muntatge i sujecció per us en instal·lacions de climatització (sistemes aigua/aigua, aigua/aire) amb temperatures compreses entre -20 °C i 95°C. Instal·lat amb brides isofòniques de goma lisa d'Italsan o similar, segons norma UNE En 806-4. També s'inclourà les connexions i picatges necessaris.							
	Planta segona	2	15,00				30,00	
	Planta primera	2	15,00				30,00	
	Planta 0	2	22,00				44,00	
						104,00	50,33	5.234,32
01.02.08	m Tub PP-R pressió, DN=40x3,7mm, sèrie S 5, soldat, dific. mitjà, col. superf. Subministrament i muntatge de tub format de polipropilè copolimeric random PP-R 40 amb fibre de vidre tipus Niron Clima de la marca Italsan o similar. Tub fabricat i certificat segons norma UNE EN 15874-3 i sistema d'unió per termofusió, insercions incorporades. Inclosa la p/p d'accessoris i material auxiliar per muntatge i sujecció per us en instal·lacions de climatització (sistemes aigua/aigua, aigua/aire) amb temperatures compreses entre -20 °C i 95°C. Instal·lat amb brides isofòniques de goma lisa d'Italsan o similar, segons norma UNE En 806-4. També s'inclourà les connexions i picatges necessaris.							
	Planta 0 Aula 204	2	25,00				50,00	
						50,00	47,98	2.399,00



Campus Mundet: Climatització de les aules de l'edifici Migdia "II" i de les de la P1 i P2 vagó de l'edifici Ponent costat sud

CODI	RESUM	UTS	LONGITUT	AMPLADA	ALÇADA	QUANTITAT	PREU UNITARI	PREU TOTAL
01.02.09	m Aïllament tèrmic escum.elastom.,fluids (-50 i 105°C),D=114mm,g=40mm,factor dif.vapor>= 5000superf.mitjà Aïllament tèrmic d'escuma elastomèrica per a canonades que transporten fluids a temperatura entre -50°C i 105°C, per a tub de diàmetre exterior 114 mm(per a tub de PPR110mm), de 40 mm de gruix, classe de reacció al foc BL-s2, d0 segons norma UNE-EN 13501-1, amb un factor de resistència a la difusió del vapor d'aigua >= 5000, col·locat superficialment amb grau de dificultat mitjà							
	Migdia I-Migdia II	2	45,00			90,00		
						90,00	28,28	2.545,20
01.02.10	m Aïllament tèrmic escum.elastom.,fluids (-50 i 105°C),D=102mm,g=40mm,factor dif.vapor>= 7000superf.mitjà Aïllament tèrmic d'escuma elastomèrica per a canonades que transporten fluids a temperatura entre -50°C i 105°C, per a tub de diàmetre exterior 102 mm(per a tub de PPR90mm), de 40 mm de gruix, classe de reacció al foc BL-s2, d0 segons norma UNE-EN 13501-1, amb un factor de resistència a la difusió del vapor d'aigua >= 7000, col·locat superficialment amb grau de dificultat mitjà							
	Derivació altres plantes	2	25,00			50,00		
						50,00	29,16	1.458,00
01.02.11	m Aïllament tèrmic escum.elastom.,fluids (-50 i 105°C),D=76mm,g=40mm,factor dif.vapor>= 7000superf.mitjà Aïllament tèrmic d'escuma elastomèrica per a canonades que transporten fluids a temperatura entre -50°C i 105°C, per a tub de diàmetre exterior 76 mm (per a tub de PPR75mm), de 40 mm de gruix, classe de reacció al foc BL-s2, d0 segons norma UNE-EN 13501-1, amb un factor de resistència a la difusió del vapor d'aigua >= 7000, col·locat superficialment amb grau de dificultat mitjà							
	Planta segona	2	30,00			60,00		
	Planta primera	2	30,00			60,00		
	Planta 0	2	30,00			60,00		
						180,00	27,67	4.980,60
01.02.12	m Aïllament tèrmic escum.elastom.,fluids (-50 i 105°C),D=64mm,g=40mm,factor dif.vapor>= 7000superf.mitjà Aïllament tèrmic d'escuma elastomèrica per a canonades que transporten fluids a temperatura entre -50°C i 105°C, per a tub de diàmetre exterior 64 mm(per a tub de PPR63mm), de 40 mm de gruix, classe de reacció al foc BL-s2, d0 segons norma UNE-EN 13501-1, amb un factor de resistència a la difusió del vapor d'aigua >= 7000, col·locat superficialment amb grau de dificultat mitjà							
	Planta segona	2	18,00			36,00		
	Planta primera	2	18,00			36,00		
	Planta 0	2	18,00			36,00		
						108,00	23,94	2.585,52



Campus Mundet: Climatització de les aules de l'edifici Migdia "II" i de les de la P1 i P2 vagó de l'edifici Ponent costat sud

CODI	RESUM	UTS	LONGITUT	AMPLADA	ALÇADA	QUANTITAT	PREU UNITARI	PREU TOTAL
01.02.13	m Aïllament tèrmic escum.elastom.,fluids (-50 i 105°C),D=54mm,g=40mm,factor dif.vapor>= 7000superf.mitjà Aïllament tèrmic d'escuma elastomèrica per a canonades que transporten fluids a temperatura entre -50°C i 105°C, per a tub de diàmetre exterior 54 mm(per a tub de PPR50mm), de 40 mm de gruix, classe de reacció al foc BL-s2, d0 segons norma UNE-EN 13501-1, amb un factor de resistència a la difusió del vapor d'aigua >= 7000, col·locat superficialment amb grau de dificultat mitjà Planta segona 2 15,00 30,00 Planta primera 2 15,00 30,00 Planta 0 2 22,00 44,00					104,00	21,51	2.237,04
01.02.14	m Aïllament tèrmic escum.elastom.,fluids (-50 i 105°C),D=48mm,g=40mm,factor dif.vapor>= 7000superf.mitjà Aïllament tèrmic d'escuma elastomèrica per a canonades que transporten fluids a temperatura entre -50°C i 105°C, per a tub de diàmetre exterior 48 mm, de 40 mm de gruix, classe de reacció al foc BL-s2, d0 segons norma UNE-EN 13501-1, amb un factor de resistència a la difusió del vapor d'aigua >= 7000, col·locat superficialment amb grau de dificultat mitjà Planta 0 Aula 204 2 25,00 50,00					50,00		1.029,00
01.02.15	m Recob.tèrm.canonades alum.,D=120mm,g=0,6mm,dific.mitjà,superf. Recobriments d'aïllaments tèrmics de canonades d'alumini, de 120 mm de diàmetre(per a tub de PPR110mm+aïllament), de 0,6 mm de gruix, amb grau de dificultat mitjà i col·locat superficialment Migdia I-Migdia II 2 30,00 60,00					60,00	23,62	1.417,20
01.02.16	u Connexió a la canonada existent de 8" a la nova xarxa 4" Connexió de circuit existent de 8" al nou circuit de climatització de PPR de 4", s'inclou regulador de cabal i 2 claus de papallona de 4" .Totalment instal·lat i funcionant Migdia 1 i 2 1 1,00					1,00	926,69	926,69
01.02.17	u Connexió hidràulica fancoils Connexió hidràulica des de la canonada principal fins al fancoil existent amb canonada multicapa DN-20 aïllada tipus PEX-AL-PEX(connexió bateria 3/4") . S'inclou la canalització (pintada segons DF), les vàlvules de tall, filtre i vàlvula 3 vies + actuador o equivalent, cablejat de control i purgadors si s'escau. Tot instal·lat i posada en servei. Aula 201 3 3,00 Aula 202 3 3,00 Aula 203 3 3,00 Aula 204 2 2,00 Aula 101 3 3,00 Aula 102 2 2,00 Aula 103 3 3,00 Aula 104 2 2,00 Aula 105 2 2,00 Aula 001 2 2,00 Aula 002 2 2,00 Aula 002bis 2 2,00							



Campus Mundet: Climatització de les aules de l'edifici Migdia "II" i de les de la P1 i P2 vagó de l'edifici Ponent costat sud

CODI	RESUM	UTS	LONGITUT	AMPLADA	ALÇADA	QUANTITAT	PREU UNITARI	PREU TOTAL
	Aula 003	2				2,00		
	Aula 004	2				2,00		
						33,00	497,70	16.424,10
01.02.18	u Vàlvula de papallona de 4"							
	Vàlvula de papallona de 4" muntada en canonada PPR, amb part proporcional d'accessoris, brides, unions rosacades i adaptadors per la secció de la vàlvula. També inclou l'aïllament amb escuma elastomèrica de gruix segons la IT 1.2.4.2.1 del RITE per canonada de Ø110 mm. Tot muntat i posat en servei.							
	Connexió hidràulica Migdia I	2				2,00		
						2,00	320,95	641,90
01.02.19	u Vàlvula de papallona de 2 1/2"							
	Vàlvula de papallona de 2 1/2" muntada en canonada PPR, amb part proporcional d'accessoris, brides, unions rosacades i adaptadors per la secció de la vàlvula. També inclou l'aïllament amb escuma elastomèrica de gruix segons la IT 1.2.4.2.1 del RITE per canonada de Ø75 mm. Tot muntat i posat en servei.							
						6,00	168,22	1.009,32
01.02.20	u Vàlvula de regulació de cabal 2 1/2"							
	Vàlvula de regulació de 2 1/2" muntada en canonada PPR, amb part proporcional d'accessoris, brides, unions rosacades i adaptadors per la secció de la vàlvula. També inclou l'aïllament amb escuma elastomèrica de gruix segons la IT 1.2.4.2.1 del RITE per canonada de Ø75 mm. Tot muntat i posat en servei.							
						3,00	204,27	612,81
TOTAL 01.02.....								142.643,66
01.03	INSTAL·LACIÓ ELÈCTRICA							
01.03.01	u Armari polièster 300x250x140mm, porta+finestreta, munt. superf.							
	Armari de polièster de 300x250x140 mm, amb porta i finestra, muntat superficialment.							
	Nou quadre clima aules PB	2				2,00		
	Nou quadre clima aules P1	2				2,00		
	Nou quadre clima aules P2	2				2,00		
						6,00	155,50	933,00
01.03.02	u Interruptor dif. cl.AC, gam.residen., I=40A,(2P),0,03A, fij.inst., 2mód.DIN, mont.perf.DIN							
	Interruptor diferencial de la classe AC, gama residencial, de 40 A de intensitat nominal, bipolar (2P), de sensibilitat 0,03 A, de desconexió fijo instantáneo, con botón de test incorporado y con indicador mecánico de defecto, construido según las especificaciones de la norma UNE-EN 61008-1, de 2 módulos DIN de 18 mm de ancho, montado en perfil DIN							
	Nou quadre clima aules PB	2				2,00		
	Nou quadre clima aules P1	2				2,00		
	Nou quadre clima aules P2	2				2,00		
						6,00	41,29	247,74



Campus Mundet: Climatització de les aules de l'edifici Migdia "II" i de les de la P1 i P2 vagó de l'edifici Ponent costat sud

CODI	RESUM	UTS	LONGITUT	AMPLADA	ALÇADA	QUANTITAT	PREU UNITARI	PREU TOTAL
01.03.03	u Interruptor auto.magnet.,I=20A,PIA curvaB,bipol.(1P+N),corte=6000A,1mòd.DIN,mont.perf.DIN Interruptor automático magnetotérmico de 20 A de intensidad nominal, tipo PIA curva B, bipolar (1P+N), de 6000 A de poder de corte según UNE-EN 60898, de 1 módulo DIN de 18 mm de ancho, montado en perfil DIN Nou quadre clima aules PB 2 2,00 Nou quadre clima aules P1 2 2,00 Nou quadre clima aules P2 2 2,00					6,00	41,71	250,26
01.03.04	u Interruptor dif.cl.AC,gam.residen.,I=25A,(2P),0,03A,fix.inst.,2mòd.DIN,munt.perf.DIN Interruptor diferencial de la clase AC, gamma residencial, de 25 A d'intensitat nominal, bipolar (2P), de sensibilitat 0,03 A, de desconnexió fix instantani, amb botó de test incorporat i indicador mecànic de defecte, construït segons les especificacions de la norma UNE-EN 61008-1, de 2 mòduls DIN de 18 mm d'amplària, muntat en perfil DIN Fancoils PB 2 2,00 Fancoils P1 2 2,00 Fancoils P2 2 2,00					6,00	40,38	242,28
01.03.05	u Interruptor auto.magnet.,I=16A,PIA corbaC,bipol.(1P+N),tall=6000A,2mòd.DIN,munt.perf.DIN Interruptor automàtic magnetotèrmic de 16 A d'intensitat nominal, tipus PIA corba C, bipolar (1P+N), de 6000 A de poder de tall segons UNE-EN 60898, de 2 mòduls DIN de 18 mm d'amplària, muntat en perfil DIN Int capçalera Q.Electric P0 2 2,00 Int capçalera Q.Electric P-1 2 2,00 Int capçalera Q.Electric P-2 2 2,00					6,00	19,92	119,52
01.03.06	u Interruptor auto.magnet.,I=10A,PIA corbaB,bipol.(1P+N),tall=6000A,1mòd.DIN,munt.perf.DIN Interruptor automàtic magnetotèrmic de 10 A d'intensitat nominal, tipus PIA corba B, bipolar (1P+N), de 6000 A de poder de tall segons UNE-EN 60898, d'1 mòdul DIN de 18 mm d'amplària, muntat en perfil DIN Fancoils P0 4 4,00 Fancoils P-1 5 5,00 Fancoils P-2 6 6,00					15,00	39,86	597,90
01.03.07	m Cable 0,6/1 kV RZ1-K, 3x2,5mm2,col.canal/safata Cable amb conductor de coure de tensió assignada 0,6/1 kV, de designació RZ1-K (AS), construcció segons norma UNE 21123-4, tripolar, de secció 3x2,5 mm2, amb coberta del cable de poliolefines, classe de reacció al foc Cca-s1b, d1, a1 segons la norma UNE-EN 50575 amb baixa emissió fums, col·locat en canal o safata Fancoil 33 35,00 1.155,00					1.155,00	1,98	2.286,90
01.03.08	m Cable 0,6/ 1kV RZ1-K (AS), 3x4mm2,col.canal/bandeja Cable con conductor de cobre de tensión asignada 0,6/ 1kV, de designación RZ1-K (AS), construcción según norma UNE 21123-4, tripolar, de sección 3x4 mm2, con cubierta del cable de poliolefinas, clase de reacción al fuego Cca-s1b, d1, a1 según la norma UNE-EN 50575 con baja emisión humos, colocado en canal o bandeja Connexió elèctric nou quadre de clima 6 10,00 60,00					60,00	3,08	184,80



Campus Mundet: Climatització de les aules de l'edifici Migdia "II" i de les de la P1 i P2 vagó de l'edifici Ponent costat sud

CODI	RESUM	UTS	LONGITUT	AMPLADA	ALÇADA	QUANTITAT	PREU UNITARI	PREU TOTAL
	TOTAL 01.03.....							4.862,40
	TOTAL 01.....							156.348,76



Campus Mundet: Climatització de les aules de l'edifici Migdia "II" i de les de la P1 i P2 vagó de l'edifici Ponent costat sud

CODI	RESUM	UTS	LONGITUT	AMPLADA	ALÇADA	QUANTITAT	PREU UNITARI	PREU TOTAL
02	PONENT-VAGO 2 PLANTA 1ª I 2ª							
02.01	TREBALLS DE PALETERIA							
02.01.01	u Apertura de forat pel pas d'instal·lacions Apertura de forat en pared/mur o forjat de formigó o maó de mida igual o inferior a 0,36 m2. S'inclou el tancament del forat, segons normativa, després del pas de les instal·lacions i les despeses de les taxes i transport de les runes a l'abocador.							
	Planta 3 a 2	3				3,00		
	Planta 2 a 1	3				3,00		
	Planta baixa soterrani	1				1,00		
						7,00	190,92	1.336,44
02.01.02	m2 Desmuntatge, amuntegament i posterior muntatge de fals sostre Desmuntatge de fals sostre de reixa, amuntegament i posterior muntatge, totalment acabat i rematat.							
	Passadís V2 P1	1	60,00	2,50		150,00		
	Passadís V2 P2	1	60,00	2,50		150,00		
						300,00	5,96	1.788,00
02.01.03	m2 Pint.horitz.guix,pintura cola llis 1fons+2acab. Pintat de parament horitzontal de guix, amb pintura plàstica amb acabat segons actual, amb una capa de fons diluïda i dues d'acabat							
	Ponent pl 1 i 2	1	10,00	4,00		40,00		
						40,00	4,07	162,80
02.01.04	u Calaix de pladur registrable Fabricació i instal·lació de calaix amb registre, pel pas d'instal·lacions, de plaques de guix laminat format per estructura senzilla reforçada en H amb perfil·leria de planxa d'acer galvanitzat, amb un gruix total de l'envà de 66 mm, muntants cada 400 mm de 36 mm d'amplària i canals de 36 mm d'amplària, 1 placa a cada cara, una estàndard (A) de 15 mm i l'altra hidròfuga (H) de 15 mm de gruix, fixades mecànicament. S'inclou l'acabat en pintura plàstica de color blanc.							
	Abocador planta 2ª	1				1,00		
	WC planta 1	1				1,00		
						2,00	474,76	949,52
	TOTAL 02.01.....							4.236,76
02.02	INSTAL·LACIÓ DE CLIMATITZACIÓ							
02.02.01	u Retirada bomba de calor Partida complerta per la retirada de la bomba de calor existent de la coberta. Incloent la desconexió hidràulica, desmuntatges parcials, desconexions, etc. Incloent les ajudes necessàries de personal, grues i els permisos i taxes en el cas que fossin necessaris.							
						1,00	1.826,56	1.826,56



Campus Mundet: Climatització de les aules de l'edifici Migdia "II" i de les de la P1 i P2 vagó de l'edifici Ponent costat sud

CODI	RESUM	UTS	LONGITUT	AMPLADA	ALÇADA	QUANTITAT	PREU UNITARI	PREU TOTAL
02.02.02	u Buidat, ompliment i posada en marxa de la instal·lació Buidat previ a l'obra de la instal·lació de climatització i posterior ompliment després de finalitzar l'obra per fer la posta en marxa de la nova instal·lació. La posta en marxa es farà amb servei tècnic oficial de la unitat de producció tèrmica, del sistema de regulació i de qualsevol altre element de la instal·lació per tal de garantir el seu correcte funcionament.					1,00	430,13	430,13
02.02.03	u Subministrament i instal·lació de bomba de calor Carrier 30RQP 270R o equivalent Subministrament i instal·lació de bomba de calor aire-aigua de potencia nominal frigorífica 254kW i calorífica 275kW de la marca Carrier model 30RQP 270R o equivalent. S'inclou: -Compressors tipus Scroll amb refrigerant R32 -Mòdul hidrònic amb bomba doble alta pressió -Targeta de comunicació Bacnet IP -Mòdul de gestió d'energia -Molt baix nivell sonor -Reixes i panells de tancament de protecció -Resistències elèctriques anticongelació de la bateria -Kit de connexió soldada a l'evaporador -Dipòsit d'expansió -Dipòsit d'inèrcia -Connectivitat integrada (BluEdge Digital) -Protecció anticorrosió, bateria Cu-Al -Protecció front la congelació del mòdul hidrònic, evaporador i dipòsit d'inèrcia També inclou, suport tècnic durant les labors d'integració de l'equip en la instal·lació per part de l'integració designat pel client, els amortidors, interruptor de flux i qualsevol impost relacionat a la utilització de gasos florats d'efecte hivernacle.					1,00	77.160,60	77.160,60
02.02.04	m Tub acer negre s/sold.(S),3",sèrie H s/UNE-EN 10255,soldat,difíc.mitjà,col.superf. Subministrament i instal·lació de tub d'acer negre sense soldadura, fabricat amb acer S195 T, de 3" de mida de rosca (diàmetre exterior especificat=88,9 mm i DN=80 mm), sèrie H segons UNE-EN 10255, soldat, amb grau de dificultat mitjà i col·locat superficialment. Les canonades aniran pintats amb dues mans d'antioxidant tipus minio i aïllats amb escuma elàstica d'espessor i recobriment d'alumini segons la IT 1.2.4.2.1 del RITE 2007 amb barrera de vapor							
	Connexió hidràulica bomba de calor	2	20,00			40,00		
						40,00	180,77	7.230,80



Campus Mundet: Climatització de les aules de l'edifici Migdia "II" i de les de la P1 i P2 vagó de l'edifici Ponent costat sud

CODI	RESUM	UTS	LONGITUT	AMPLADA	ALÇADA	QUANTITAT	PREU UNITARI	PREU TOTAL
02.02.05	u Accessoris instal·lació de climatització Subministrament i instal·lació d'elements de mesura, control i regulació de la nova instal·lació sobre canonades i col·lectors de climatització segons plànols adjunts, incloent el seu aïllament amb coquilla d'escuma elastomèrica amb barrera de vapor d'espessor segons la IT1.2.4.2.1 del RITE 2007 i recobriments d'alumini. Inclou 4 purgadors d'aire automàtics spirotop, 6 termòmetres lineals verticals amb escala 0-50°C, 7 manòmetres d'esfera en bany de glicerina amb escala 0-6 kg/cm2 amb vàlvula d'esfera de 3/4", 9 claus de papallona de 3", 4 claus de papallona de 3"(bombes), 1 interruptor de fluxe per a líquids amb llengüeta d'acer inoxidable i sortida digital, 3 filtres en Y amb tapa per neteja, 2 vàlvules antiretorn de 3", 1 vàlvula reguladora de cabal tipus TA de 3", compadador d'energia 2 esmorteïdors de sorolls i vibracions per a canonades de 3", 1 vàlvula de seient de 6", 3 vàlvules de seguretat, 2 vàlvules per omplenat i 5 vàlvules de buidat conduïdes a desguàs. També s'inclourà 2 vàlvules de papallona de 3" en el circuit general de fred i calor.							
						1,00	6.024,26	6.024,26
02.02.06	u Col·lectors i accessoris circuit primari i secundari Subministrament i instal·lació de col·lectors segons l'esquema de principi proporcionat en plànols de projecte. Inclou el col·lector de 8" amb 4 brides de 3" amb configuració segons IT 1.1.4.1 de guia IDAE del RITE, col·lectors de 6" per l'aspiració i impulsió de grups de pressió, canonades de 3" de diàmetre, segons norma DIN-244, amb unions soldades, inclòs part proporcional d'accessoris, colzes i elements de suportació. Tots els col·lectors i les canonades aniran pintats amb dues mans d'antioxidant tipus minio i aïllats amb escuma elastomèrica d'espessor i recobriments d'alumini segons la IT 1.2.4.2.1 del RITE 2007 amb barrera de vapor. Inclou, també, els picatges, platines i qualsevol feina necessària per instal·lar la nova valvuleria o els nous elements de mesura i control segons esquemes de projecte.							
						1,00	4.310,58	4.310,58
02.02.07	u Subministrament i instal·lació de bomba de rotor sec per clima 40m3/h Subministrament i instal·lació de bomba de rotor sec model SIM 80/165.1-4.0 KMD amb variador de freqüència i dues sondes de pressió de la marca Sedical o equivalent de 40m3/h 20 mca punt de treball. S'inclou el subministrament i la instal·lació de barret de xapa o similar sobre la bomba per la protecció de la pluja i canalització d'alimentació elèctrica des de la canal elèctrica existent fins la bomba. Totalment instal·lada i funcionant.							
						2,00	4.912,69	9.825,38



Campus Mundet: Climatització de les aules de l'edifici Migdia "II" i de les de la P1 i P2 vagó de l'edifici Ponent costat sud

CODI	RESUM	UTS	LONGITUT	AMPLADA	ALÇADA	QUANTITAT	PREU UNITARI	PREU TOTAL
02.02.08	u Fan-coil horitz., tangencial, 2 tubs, 7.5kW, term.+safata, munt.sostre Subministrament i col·locació de fan-coil tipus cassette per a treballar en sistemes de distribució d'aigua de 2 tubs, horitzontal, amb ventilador de 230 V amb tren de ventilació d'impulsió de transmissió directa i baix nivell sonor format per ventilador centrífug EC i motor elèctric de velocitat variable, de corrent monofàsic, difusió de l'aire efecte coanda, de 7,5 kW de potència frigorífica i 7,33 kW de potència calorífica, suspes. Airlan FCL1122VL o equivalent. Inclou bomba de condensats, vàlvula de 3 vies+actuador (inclosa connexió a control), amortiguadors de vibració metàl·lic, subjeccions, tots els elements auxiliars amb termòstat ambient i amb safata de recollida de condensats, muntat superficialment al sostre. S'inclou la part proporcional de la instal·lació de recollida de condensats amb PVC fins baixant, purgadors (si escau), el mòdul de connexió Modbus, connexió a termostat segons especificacions DF i revestiment de xapa perimetral superior del cassette doncs no anirà en fals sostre. Totalment instal·lat i amb les proves de funcionament efectuades.							
	Aules planta primera	12				12,00		
	Aules planta segona	8				8,00		
						20,00	1.867,60	37.352,00
02.02.09	u Connexió hidràulica fancoils Connexionat hidràulic des de la canonada principal fins al fancoil existent amb canonada multicapa DN-20 aïllada tipus PEX-AL-PEX (connexió bateria 3/4"). S'inclou la canalització (pintada segons DF), les vàlvules de tall, filtre i vàlvula 3 vies + actuador o equivalent, cablejat de control i purgadors si s'escau. Tot instal·lat i posada en servei.							
	Aules planta primera	12				12,00		
	Aules planta segona	8				8,00		
						20,00	497,70	9.954,00
02.02.10	m Tub PP-R pressió, DN=90x8,2mm, sèrie S 5, soldat, difícil mitjà, col.superf. Subministrament i muntatge de tub format de polipropilè copolimeric random PP-R 90 amb fibra de vidre tipus Niron Clima de la marca Italsan o similar. Tub fabricat i certificat segons norma UNE EN 15874-3 i sistema d'unió per termofusió, insercions incorporades. Inclosa la p/p d'accessoris i material auxiliar per muntatge i sujecció per us en instal·lacions de climatització (sistemes aigua/aigua, aigua/aire) amb temperatures compreses entre -20 °C i 95°C. Instal·lat amb brides isofòniques de goma lisa d'Italsan o similar, segons norma UNE En 806-4. També s'inclourà les connexions i picatges necessaris.							
	Derivació altres plantes	2	15,00			30,00		
						30,00	108,81	3.264,30



Campus Mundet: Climatització de les aules de l'edifici Migdia "II" i de les de la P1 i P2 vagó de l'edifici Ponent costat sud

CODI	RESUM	UTS	LONGITUT	AMPLADA	ALÇADA	QUANTITAT	PREU UNITARI	PREU TOTAL
02.02.11	m Tub PP-R pressió, DN=75x6,8mm, sèrie S 5, soldat, difíc. mitjà, col. superf. Subministrament i muntatge de tub format de polipropilè copolimeric random PP-R 75 amb fibre de vidre tipus Niron Clima de la marca Italsan o similar. Tub fabricat i certificat segons norma UNE EN 15874-3 i sistema d'unió per termofusió, insercions incorporades. Inclosa la p/p d'accessoris i material auxiliar per muntatge i sujecció per us en instal·lacions de climatització (sistemes aigua/aigua, aigua/aire) amb temperatures compreses entre -20 °C i 95°C. Instal·lat amb brides isofòniques de goma lisa d'Italsan o similar, segons norma UNE En 806-4. També s'inclourà les connexions i picatges necessaris.							
	Planta primera	2	35,00			70,00		
	Planta segona	2	10,00			20,00		
						90,00	64,81	5.832,90
02.02.12	m Tub PP-R pressió, DN=63x5,8mm, sèrie S 5, soldat, difíc. mitjà, col. superf. Subministrament i muntatge de tub format de polipropilè copolimeric random PP-R 63 amb fibre de vidre tipus Niron Clima de la marca Italsan o similar. Tub fabricat i certificat segons norma UNE EN 15874-3 i sistema d'unió per termofusió, insercions incorporades. Inclosa la p/p d'accessoris i material auxiliar per muntatge i sujecció per us en instal·lacions de climatització (sistemes aigua/aigua, aigua/aire) amb temperatures compreses entre -20 °C i 95°C. Instal·lat amb brides isofòniques de goma lisa d'Italsan o similar, segons norma UNE En 806-4. També s'inclourà les connexions i picatges necessaris.							
	Planta primera	2	20,00			40,00		
	Planta segona	2	20,00			40,00		
						80,00	52,62	4.209,60
02.02.13	m Tub PP-R pressió, DN=50x4,6mm, sèrie S 5, soldat, difíc. mitjà, col. superf. Subministrament i muntatge de tub format de polipropilè copolimeric random PP-R 50 amb fibre de vidre tipus Niron Clima de la marca Italsan o similar. Tub fabricat i certificat segons norma UNE EN 15874-3 i sistema d'unió per termofusió, insercions incorporades. Inclosa la p/p d'accessoris i material auxiliar per muntatge i sujecció per us en instal·lacions de climatització (sistemes aigua/aigua, aigua/aire) amb temperatures compreses entre -20 °C i 95°C. Instal·lat amb brides isofòniques de goma lisa d'Italsan o similar, segons norma UNE En 806-4. També s'inclourà les connexions i picatges necessaris.							
	Planta primera	2	18,00			36,00		
	Planta segona	2	20,00			40,00		
						76,00	50,33	3.825,08



Campus Mundet: Climatització de les aules de l'edifici Migdia "II" i de les de la P1 i P2 vagó de l'edifici Ponent costat sud

CODI	RESUM	UTS	LONGITUT	AMPLADA	ALÇADA	QUANTITAT	PREU UNITARI	PREU TOTAL
02.02.14	m Aïllament tèrmic escum.elastom.,fluids (-50 i 105°C),D=102mm,g=40mm,factor dif.vapor>= 7000superf.mitjà Aïllament tèrmic d'escuma elastomèrica per a canonades que transporten fluids a temperatura entre -50°C i 105°C, per a tub de diàmetre exterior 102 mm(per a tub de PPR90mm), de 40 mm de gruix, classe de reacció al foc BL-s2, d0 segons norma UNE-EN 13501-1, amb un factor de resistència a la difusió del vapor d'aigua >= 7000, col·locat superficialment amb grau de dificultat mitjà							
	Derivació altres plantes	2	15,00			30,00		
						30,00	29,16	874,80
02.02.15	m Aïllament tèrmic escum.elastom.,fluids (-50 i 105°C),D=76mm,g=40mm,factor dif.vapor>= 7000superf.mitjà Aïllament tèrmic d'escuma elastomèrica per a canonades que transporten fluids a temperatura entre -50°C i 105°C, per a tub de diàmetre exterior 76 mm (per a tub de PPR75mm), de 40 mm de gruix, classe de reacció al foc BL-s2, d0 segons norma UNE-EN 13501-1, amb un factor de resistència a la difusió del vapor d'aigua >= 7000, col·locat superficialment amb grau de dificultat mitjà							
	Planta primera	2	35,00			70,00		
	Planta segona	2	10,00			20,00		
						90,00	27,67	2.490,30
02.02.16	m Aïllament tèrmic escum.elastom.,fluids (-50 i 105°C),D=64mm,g=40mm,factor dif.vapor>= 7000superf.mitjà Aïllament tèrmic d'escuma elastomèrica per a canonades que transporten fluids a temperatura entre -50°C i 105°C, per a tub de diàmetre exterior 64 mm(per a tub de PPR63mm), de 40 mm de gruix, classe de reacció al foc BL-s2, d0 segons norma UNE-EN 13501-1, amb un factor de resistència a la difusió del vapor d'aigua >= 7000, col·locat superficialment amb grau de dificultat mitjà							
	Planta primera	2	20,00			40,00		
	Planta segona	2	20,00			40,00		
						80,00	23,94	1.915,20
02.02.17	m Aïllament tèrmic escum.elastom.,fluids (-50 i 105°C),D=54mm,g=40mm,factor dif.vapor>= 7000superf.mitjà Aïllament tèrmic d'escuma elastomèrica per a canonades que transporten fluids a temperatura entre -50°C i 105°C, per a tub de diàmetre exterior 54 mm(per a tub de PPR50mm), de 40 mm de gruix, classe de reacció al foc BL-s2, d0 segons norma UNE-EN 13501-1, amb un factor de resistència a la difusió del vapor d'aigua >= 7000, col·locat superficialment amb grau de dificultat mitjà							
	Planta primera	2	18,00			36,00		
	Planta segona	2	20,00			40,00		
						76,00	21,51	1.634,76
02.02.18	u Connexió a la canonada existent de 3" a la nova xarxa 75mm Connexió de circuit existent de 3" al nou circuit de climatització de PPR de 75mm.Totalment instal·lat i funcionant							
	Derivació planta 2 i 1	2				2,00		
						2,00	926,69	1.853,38



Campus Mundet: Climatització de les aules de l'edifici Migdia "II" i de les de la P1 i P2 vagó de l'edifici Ponent costat sud

CODI	RESUM	UTS	LONGITUT	AMPLADA	ALÇADA	QUANTITAT	PREU UNITARI	PREU TOTAL
02.02.19	u Vàlvula de papallona de 2 1/2" Vàlvula de papallona de 2 1/2" muntada en canonada PPR, amb part proporcional d'accessoris, brides, unions rosacades i adaptadors per la secció de la vàlvula. També inclou l'aïllament amb escuma elastomèrica de gruix segons la IT 1.2.4.2.1 del RITE per canonada de Ø75 mm. Tot muntat i posat en servei.							
	Planta 1	2				2,00		
	Planta 2	2				2,00		
						4,00	168,22	672,88
02.02.20	u Vàlvula de regulació de cabal 2 1/2" Vàlvula de regulació de 2 1/2" muntada en canonada PPR, amb part proporcional d'accessoris, brides, unions rosacades i adaptadors per la secció de la vàlvula. També inclou l'aïllament amb escuma elastomèrica de gruix segons la IT 1.2.4.2.1 del RITE per canonada de Ø75 mm. Tot muntat i posat en servei.							
	Planta 1	1				1,00		
	Planta 2	1				1,00		
						2,00	204,27	408,54
TOTAL 02.02.....								181.096,05
02.03	INSTAL·LACIÓ ELÈCTRICA							
02.03.01	u Retirada d'instal·lacions elèctriques fora de servei Retirada d'instal·lacions elèctriques fora de servei, cablejat(s'inclou l'alimentació del quadre de clima de la coberta des de QGBT), safates, etc.. i transport a gestor de residus autoritzat.							
						1,00	1.818,98	1.818,98
02.03.02	u Adequació quadre elèctric Adequació de quadre de climatització existent a la coberta consistent en la retirada de tot els elements elèctrics que quedin fora de servei, cablejat, interruptors, bornes, canals, etc. i reforma interior del mateix per la instal·lació del nou interruptor en carga general i dels nous interruptors de protecció: bomba de calor i de les bombes de recirculació inclús connexió des de embarrat general del quadre segons esquema projecte. En aquest quadre s'inclourà també les proteccions de les 2 noves bombes de recirculació (2 ut guardamotor kW/3p i contactor 16A) i l'analitzador de xarxes tipus PM810 de Schneider Electric o equivalent per la mesura de tota la producció. Totalment connectat i funcionant.							
						1,00	3.026,14	3.026,14
02.03.03	u Interruptor en càrrega de 250A 4P munt. superf. Interruptor càrrega, de 250 A d'intensitat màxima, amb 4, muntat superficialment							
	Quadre climatització	1				1,00		
						1,00	253,18	253,18



Campus Mundet: Climatització de les aules de l'edifici Migdia "II" i de les de la P1 i P2 vagó de l'edifici Ponent costat sud

CODI	RESUM	UTS	LONGITUT	AMPLADA	ALÇADA	QUANTITAT	PREU UNITARI	PREU TOTAL
02.03.04	u Interruptor auto.magnet.,caixa emmot.250A/250A,3P-3R,36kA,munt.superf. Interruptor automàtic magnetotèrmic de caixa emmotllada, de 250 A d'intensitat màxima i calibrat a 250 A, amb 3 pols i 3 relès i bloc de relès magnetotèrmic estàndard, de 36 kA de poder de tall segons UNE-EN 60947-2, muntat superficialment							
	Protecció bomba de calor	1				1,00		
						1,00	974,70	974,70
02.03.05	u Bloc diferencial emmo.cl.A,ifins a 250A,(4P),entre 0,03 i 10A,munt.adoss.int. Bloc diferencial de caixa emmotllada de la classe A, gamma industrial, de fins a 250 A d'intensitat nominal, tetrapolar (4P), de sensibilitat entre 0,03 i 10 A, de desconexió regulable entre les posicions fixe instantani, fixe selectiu i retardat, amb temps de retard de 0 ms, 60 ms i 150 o 310 ms respectivament, amb botó de test incorporat i indicador mecànic de defecte, construït segons les especificacions de la norma UNE-EN 60947-2, muntat directament adossat a l'interruptor(inclou toroidal)							
	Protecció bomba de calor	1				1,00		
						1,00	1.213,96	1.213,96
02.03.06	u Armari polièster 300x250x140mm,porta+finestreta,munt.superf. Armari de polièster de 300x250x140 mm, amb porta i finestreta, muntat superficialment.							
	Fancoil P1	2				2,00		
	Fancoil P2	1				1,00		
						3,00	155,50	466,50
02.03.07	u Interruptor dif.cl.AC,gam.residen.,I=40A,(2P),0,03A,fij.inst.,2mód.DIN,mont.perf.DIN Interruptor diferencial de la classe AC, gama residencial, de 40 A de intensitat nominal, bipolar (2P), de sensibilitat 0,03 A, de desconexió fijo instantáneo, con botón de test incorporado y con indicador mecánico de defecto, construido según las especificaciones de la norma UNE-EN 61008-1, de 2 módulos DIN de 18 mm de ancho, montado en perfil DIN							
	Fancoils P1	2				2,00		
	Fancoils P2	1				1,00		
						3,00	41,29	123,87
02.03.08	u Interruptor auto.magnet.,I=20A,PIA curvaB,bipol.(1P+N),corte=6000A,1mód.DIN,mont.perf.DIN Interruptor automàtic magnetotèrmic de 20 A de intensitat nominal, tipo PIA curva B, bipolar (1P+N), de 6000 A de poder de corte según UNE-EN 60898, de 1 módulo DIN de 18 mm de ancho, montado en perfil DIN							
	Fancoils P1	2				2,00		
	Fancoils P2	1				1,00		
						3,00	41,71	125,13
02.03.09	u Interruptor dif.cl.AC,gam.residen.,I=25A,(2P),0,03A,fix.inst.,2mód.DIN,munt.perf.DIN Interruptor diferencial de la classe AC, gamma residencial, de 25 A d'intensitat nominal, bipolar (2P), de sensibilitat 0,03 A, de desconexió fix instantani, amb botó de test incorporat i indicador mecànic de defecte, construït segons les especificacions de la norma UNE-EN 61008-1, de 2 mòduls DIN de 18 mm d'amplària, muntat en perfil DIN							
	Fancoils P1	2				2,00		
	Fancoils P2	1				1,00		
						3,00	40,38	121,14



Campus Mundet: Climatització de les aules de l'edifici Migdia "II" i de les de la P1 i P2 vagó de l'edifici Ponent costat sud

CODI	RESUM	UTS	LONGITUT	AMPLADA	ALÇADA	QUANTITAT	PREU UNITARI	PREU TOTAL
02.03.10	u Interruptor auto.magnet.,I=16A,PIA corbaC,bipol.(1P+N),tall=6000A,2mòd.DIN,munt.perf.DIN Interruptor automàtic magnetotèrmic de 16 A d'intensitat nominal, tipus PIA corba C, bipolar (1P+N), de 6000 A de poder de tall segons UNE-EN 60898, de 2 mòduls DIN de 18 mm d'amplària, muntat en perfil DIN Fancoils P1 2 Fancoils P2 1					2,00 1,00 3,00	19,92	59,76
02.03.11	u Interruptor auto.magnet.,I=10A,PIA corbaB,bipol.(1P+N),tall=6000A,1mòd.DIN,munt.perf.DIN Interruptor automàtic magnetotèrmic de 10 A d'intensitat nominal, tipus PIA corba B, bipolar (1P+N), de 6000 A de poder de tall segons UNE-EN 60898, d'1 mòdul DIN de 18 mm d'amplària, muntat en perfil DIN Fancoils P1 4 Fancoils P2 4					4,00 4,00 8,00	39,86	318,88
02.03.12	m Safata aïllant PVC,Ilisa,40x100mm,1 compartiment,a/coberta,IP3X,IK10,n/propag.flama,de -25°C a 60°C,UNE-EN 50085-2-1,munt.s/sup. Safata aïllant de PVC, llisa, de 40x100 mm, amb 1 compartiment i amb coberta, resistència a la penetració d'objectes sòlids IP3X, protecció mecànica contra impactes IK10, no propagador de la flama, de temperatura de servei de -25°C a 60°C, d'acord amb la norma UNE-EN 50085-2-1, muntada sobre suports horitzontals Bombes recirculació 1 20,00					20,00 20,00	26,29	525,80
02.03.13	m Safata reixa+coberta acer galv.calent,60mmx200mm,col.s/sup.horitz. Safata metàl·lica de reixa amb coberta d'acer galvanitzat en calent, d'alçada 60 mm i amplària 200 mm, col·locada sobre suports horitzontals amb elements de suport Alimentació elèctrica quadre de clima refredadora 1 30,00					30,00 30,00	45,60	1.368,00
02.03.14	m Cable 0,6/1 kV RZ1-K (AS), 1x120mm2,col.canal/safata Cable amb conductor de coure de tensió assignada 0,6/1 kV, de designació RZ1-K (AS), construcció segons norma UNE 21123-4, unipolar, de secció 1x120 mm2, amb coberta del cable de poliolefines, classe de reacció al foc Cca-s1b, d1, a1 segons la norma UNE-EN 50575 amb baixa emissió fums, col·locat en canal o safata Alimentació elèctrica quadre de clima refredadora 4 120,00					480,00 480,00	24,02	11.529,60
02.03.15	m Cable 0,6/1 kV RZ1-K (AS), 1x70mm2,col.canal/safata Cable amb conductor de coure de tensió assignada 0,6/1 kV, de designació RZ1-K (AS), construcció segons norma UNE 21123-4, unipolar, de secció 1x70 mm2, amb coberta del cable de poliolefines, classe de reacció al foc Cca-s1b, d1, a1 segons la norma UNE-EN 50575 amb baixa emissió fums, col·locat en canal o safata Alimentació elèctrica quadre de clima refredadora 1 120,00					120,00 120,00	16,86	2.023,20

Campus Mundet: Climatització de les aules de l'edifici Migdia "II" i de les de la P1 i P2 vagó de l'edifici Ponent costat sud

CODI	RESUM	UTS	LONGITUT	AMPLADA	ALÇADA	QUANTITAT	PREU UNITARI	PREU TOTAL
02.03.16	m Cable 0,6/ 1kV RZ1-K (AS), 1x95mm2,col.canal/bandeja Cable con conductor de cobre de tensión asignada0,6/ 1kV, de designación RZ1-K (AS), construcción según norma UNE 21123-4, unipolar, de sección 1x95 mm2, con cubierta del cable de poliolefinas, clase de reacción al fuego Cca-s1b, d1, a1 según la norma UNE-EN 50575 con baja emisión humos, colocado en canal o bandeja Alimentació elèctrica bomba de calor (3p)	3	25,00			75,00		
						75,00	19,19	1.439,25
02.03.17	m Cable 0,6/ 1kV RZ1-K (AS), 1x50mm2,col.canal/bandeja Cable con conductor de cobre de tensión asignada0,6/ 1kV, de designación RZ1-K (AS), construcción según norma UNE 21123-4, unipolar, de sección 1x50 mm2, con cubierta del cable de poliolefinas, clase de reacción al fuego Cca-s1b, d1, a1 según la norma UNE-EN 50575 con baja emisión humos, colocado en canal o bandeja Alimentació elèctrica bomba de calor (TT)	1	25,00			25,00		
						25,00	12,09	302,25
02.03.18	m Cable 0,6/ 1kV RZ1-K (AS), 4x2,5mm2,col.canal/bandeja Cable con conductor de cobre de tensión asignada0,6/ 1kV, de designación RZ1-K (AS), construcción según norma UNE 21123-4, tetrapolar, de sección 4x2,5 mm2, con cubierta del cable de poliolefinas, clase de reacción al fuego Cca-s1b, d1, a1 según la norma UNE-EN 50575 con baja emisión humos, colocado en canal o bandeja Bombes reciculació(3p+tt)	2	25,00			50,00		
						50,00	2,73	136,50
02.03.19	m Cable 0,6/1 kV RZ1-K, 3x2,5mm2,col.canal/safata Cable amb conductor de coure de tensió assignada0,6/1 kV, de designació RZ1-K (AS), construcció segons norma UNE 21123-4, tripolar, de secció 3x2,5 mm2, amb coberta del cable de poliolefines, classe de reacció al foc Cca-s1b, d1, a1 segons la norma UNE-EN 50575 amb baixa emissió fums, col·locat en canal o safata Fancoil P1 Fancoil P2	1 1	150,00 160,00			150,00 160,00		
						310,00	1,98	613,80
02.03.20	m Cable 0,6/ 1kV RZ1-K (AS), 3x4mm2,col.canal/bandeja Cable con conductor de cobre de tensión asignada0,6/ 1kV, de designación RZ1-K (AS), construcción según norma UNE 21123-4, tripolar, de sección 3x4 mm2, con cubierta del cable de poliolefinas, clase de reacción al fuego Cca-s1b, d1, a1 según la norma UNE-EN 50575 con baja emisión humos, colocado en canal o bandeja Connexió elèctric nou quadre de clima	3	10,00			30,00		
						30,00	3,08	92,40
TOTAL 02.03.....								26.533,00



Campus Mundet: Climatització de les aules de l'edifici Migdia "II" i de les de la P1 i P2 vagó de l'edifici Ponent costat sud

CODI	RESUM	UTS	LONGITUT	AMPLADA	ALÇADA	QUANTITAT	PREU UNITARI	PREU TOTAL
02.04	TREBALLS ESTRUCTURA METÀL·LICA							
02.04.01	Execució Nou perfils							
02.04.01.01	kg Acer S275JR segons UNE-EN 10025-2, per a bigues formats per peça simple, en perfils laminats en calent Acer S275JR segons UNE-EN 10025-2, per a bigues formats per peça simple, en perfils laminats en calent sèrie IPN, IPE, HEB, HEA, HEM i UPN, treballat a taller i amb una capa d'imprimació antioxidant, col·locat a l'obra amb soldadura							
	IPN 140	2	5,600	14,500		162,400		
	IPN 140	1	1,800	14,500		26,100		
	IPN 180	1	5,600	22,000		123,200		
	Percentatge "A origen"10%	65				65,000		
						376,70	4,19	1.578,37
02.04.01.02	kg Acer S275JR segons UNE-EN 10025-2, per pletines formats per peça simple, en perfils laminats en calent Acer S275JR segons UNE-EN 10025-2, per pletines formats per peça simple, en perfils laminats en calent sèrie L, LD, T, rodó, quadrat, rectangular i planxa, treballat a taller i amb una capa d'imprimació antioxidant, col·locat a l'obra amb soldadura							
	Descripció							
	Pletina de reforç	2	8,500	24,420		415,140		
	Percentatge "A origen"10%	41				41,000		
						456,14	4,31	1.965,96
02.04.01.03	m2 Pintat d'estructures d'acer amb sistemes de protecció amb grau de durabilitat H, per a classe d'exposició C4 Pintat d'estructures d'acer amb sistemes de protecció amb grau de durabilitat H, per a classe d'exposició C4, segons UNE-EN ISO 12944-1, format per 3 capes, capa d'imprimació de 120 µm, capa intermèdia de 80 µm, i capa d'acabat de 80 µm, amb un gruix total de protecció de 280 µm, aplicat de forma manual							
	Nous Perfils variis IPN i UPN	1	27,000			27,000		
						27,00	57,08	1.541,16
TOTAL 02.04.01.....								5.085,49
02.04.02	Reparació zona de recolzament							
02.04.02.01	m2 Arrencada enrajolat,param.vert.,m.man.,càrrega manual Arrencada d'enrajolat en parament vertical, amb mitjans manuals i càrrega manual de runa sobre camió o contenidor							
	Enderroc zona de recolzament	4	1,000			4,000		
						4,00	23,52	94,08
02.04.02.02	dm3 Rest.vol.form.,morter polimèric reparac. tixotròpic+retrac.control.,capa<= 3cm Restitució de volum en estructures de formigó amb morter polimèric de reparació tixotròpic i de retracció controlada, aplicat en capes de gruix <= 3 cm							
	Descripció							
	Porcentaje "A origen"	0,05	0,400	1.000,000	2,000	40,000		
		8				8,000		
						48,00	10,60	508,80



Campus Mundet: Climatització de les aules de l'edifici Migdia "II" i de les de la P1 i P2 vagó de l'edifici Ponent costat sud

CODI	RESUM	UTS	LONGITUT	AMPLADA	ALÇADA	QUANTITAT	PREU UNITARI	PREU TOTAL
TOTAL 02.04.02.....								602,88
02.04.03	Reparació corrosió de l'estructura existent							
02.04.03.01	m2 Neteja en sec param.vert.,pols+restes+biodipòsits,mitjans manuals Neteja en sec sobre parament vertical, de pols, restes orgàniques i biodipòsits-detritus amb mitjans manuals no agressius i instruments desincrustants							
	Perfils varis IPN i UPN	1	25,000			25,000		
						25,00	13,05	326,25
02.04.03.02	m2 Decapat de pintures i òxids existents sobre estructura d'acer, amb aplicacions successives de producte Decapat de la totalitat de les superfícies de pintures i òxids existents sobre estructura d'acer, amb aplicacions successives de producte decapant							
	Perfils varis IPN i UPN	1	25,000			25,000		
						25,00	30,06	751,50
02.04.03.03	m2 Neteja i preparació de la superfície de perfils laminats d'acer(totalitat de l'estructura) Neteja i preparació de la superfície de perfils laminats d'acer(totalitat de l'estructura) fins a un grau de preparació Sa 3 segons la norma UNE-EN ISO 8501-1, amb mitjans raig d'abrasiu tipus corindón o silicat d'alumini a pressió i càrrega manual de runa sobre contenidor							
	Perfils varis IPN i UPN	1	25,000			25,000		
						25,00	16,41	410,25
02.04.03.04	m2 Pintat d'estructures d'acer amb sistemes de protecció amb grau de durabilitat H, per a classe d'exposició C4 Pintat d'estructures d'acer amb sistemes de protecció amb grau de durabilitat H, per a classe d'exposició C4, segons UNE-EN ISO 12944-1, format per 3 capes, capa d'imprimació de 120 µm, capa intermèdia de 80 µm, i capa d'acabat de 80 µm, amb un gruix total de protecció de 280 µm, aplicat de forma manual							
	Perfils varis IPN i UPN	1	25,000			25,000		
						25,00	57,08	1.427,00
TOTAL 02.04.03.....								2.915,00
02.04.04	Gestió de residus							
02.04.04.01	m3 Disposició controlada centre reciclatge,residus barrej. inerts,1t/m3,LER 17 01 07 Disposició controlada en centre de reciclatge de residus barrejats inerts amb una densitat 1 t/m3, procedents de construcció o demolició, amb codi 17 01 07 segons la Llista Europea de Residus							
	Zona bancada					9,150		
						9,15	22,00	201,30
02.04.04.02	m3 Càrr.mec. residus inerts o no especials instal.gestió residus,camió transp.,7t,rec.més de 15 i fins a 20km Càrrega amb mitjans mecànics i transport de residus inerts o no especials a instal·lació autoritzada de gestió de residus, amb camió per a transport de 7 t, amb un recorregut de més de 15 i fins a 20 km							
	Zona Bancada					9,150		
						9,15	16,02	146,58



Campus Mundet: Climatització de les aules de l'edifici Migdia "II" i de les de la P1 i P2 vagó de l'edifici Ponent costat sud

CODI	RESUM	UTS	LONGITUT	AMPLADA	ALÇADA	QUANTITAT PREU UNITARI	PREU TOTAL
	TOTAL 02.04.04.....						347,88
	TOTAL 02.04.....						8.951,25
	TOTAL 02.....						220.817,10

Campus Mundet: Climatització de les aules de l'edifici Migdia "II" i de les de la P1 i P2 vagó de l'edifici Ponent costat sud

CODI	RESUM	UTS	LONGITUT	AMPLADA	ALÇADA	QUANTITAT	PREU UNITARI	PREU TOTAL
03	VARIS							
03.01	p.a. As-built Lliurament de documentació final d'obra, dos còpies, en format paper i informàtic amb la següent informació: -Documentació dels materials utilitzats: característiques, assajos, certificats, llistats de proveïdors. -Plànols detallats de la instal·lació. -Certificat de posta en marxa i proves de la nova instal·lació.							
						1,00	450,00	450,00
03.02	u Seguretat i salut Partides de seguretat i salut per donar compliment al decret 1627/1997.							
						1,00	1.300,00	1.300,00
03.03	u Lloguer de bastida per treballs en alçada Muntatge i desmuntatge de bastida tubular metàl·lica fixa, formada per bastiments de 70 cm i alçada <= 200 cm, amb bases regulables, tubs travessers, tubs de travament, plataformes de treball d'amplària com a mínim de 60 cm, escales d'accés, baranes laterals, sòcols i xarxa de protecció de poliàmida, col·locada en interior de l'edifici, inclosos tots els elements de senyalització normalitzats i el transport amb un recorregut . Alçada màxima 20m. S'inclouen taxes i transport.							
						1,00	1.500,00	1.500,00
03.04	u Ajudes de paleria Ajudes de paleria							
						1,00	650,00	650,00
03.05	u Serveis de grua Partida pels lloguers dels serveis de grua, camió, personal i els permisos i tràmits necessaris per l'alçat o baixada de la nova bomba de calor i de l'antiga i altres materials.							
						1,00	7.160,06	7.160,06
TOTAL 03.....								11.060,06
TOTAL.....								388.225,92



5. RESUM DEL PRESSUPOST



UNIVERSITAT DE
BARCELONA

Unitat de Manteniment
Àrea d'Infraestructures i Serveis Generals

Balmes, 21, 1r 2a
08007 Barcelona

Tel. +34 934 035 454
Fax +34 934 021 703
www.ub.edu



Campus Mundet: Climatització de les aules de l'edifici Migdia "II" i de les de la P1 i P2 vagó de l'edifici Ponent costat sud

RESUM DE PRESSUPOST

CAPITOL	RESUM	IMPORT
1	MIGDIA II-AULES SUD PLANTES 0, -1 I -2.....	156.348,76
2	PONENT-VAGO 2 PLANTA 1ª I 2ª.....	220.817,10
3	VARIS.....	11.060,06
PRESSUPOST D' EXECUCIÓ MATERIAL		388.225,92
13,00 % Despeses Generals		50.469,37
6,00 % Benefici industrial.....		23.293,56
SUMA DE G.G. y B.I.		73.762,93
BASE DE LICITACIÓ (SENSE IVA)		461.988,85
21% I.V.A		97.017,66
BASE DE LICITACIÓ		559.006,51

Puja el pressupost l'esmentada quantitat de CINC-CENTS CINQUANTA-NOU MIL SIS EUROS amb CINQUANTA-UN CÈN-TIMS

Barcelona, 18 d'octubre de 2024.

L'ARQUITECTE

ENGINEYERS

Andres Lezcano Horno
Director de l'Àrea d'Infraestructures
i Serveis Generals

Josep Ignasi Piñol i Sanjaume
Cap de la Unitat de Manteniment

Sergi Albet Tarrasó
Tècnic de la Unitat de Manteniment

PER LA UNIVERSITAT

Silvia Buset Burillo
Degana de la Facultat
d'Educació

Antonio Solanas Pérez
Degà de la Facultat
de Psicologia

Núria Amenós Alamo
Administradora del Centre de
Psicologia i del Campus Mundet



UNIVERSITAT DE
BARCELONA

Unitat de Manteniment
Àrea d'Infraestructures i Serveis Generals

Balmes, 21, 1r 2a
08007 Barcelona

Tel. +34 934 035 454
Fax +34 934 021 703
www.ub.edu

IV PLEC DE CONDICIONS



UNIVERSITAT DE
BARCELONA

Unitat de Manteniment
Àrea d'Infraestructures i Serveis Generals

Balmes, 21, 1r 2a
08007 Barcelona

Tel. +34 934 035 454
Fax +34 934 021 703
www.ub.edu

1 PLEC DE CONDICIONS TÈCNIQUES



UNIVERSITAT DE
BARCELONA

Unitat de Manteniment
Àrea d'Infraestructures i Serveis Generals

Balmes, 21, 1r 2a
08007 Barcelona

Tel. +34 934 035 454
Fax +34 934 021 703
www.ub.edu

CONDICIONS TÈCNIQUES GENERALS

SOBRE ELS COMPONENTS

Característiques

Tots els productes de construcció hauran de portar el marcatge CE, d'acord amb les condicions establertes a l'article 5.2 Conformitat amb el CTE dels productes, equips i materials, Part I. Capítol 2. del CTE:

1. Els productes de la construcció que s'incorporin amb caràcter permanent als edificis, en funció del seu ús previst, portaran el **marcatge CE**, de conformitat amb la Directiva 89/106/CEE de productes de la construcció, publicada pel Real Decret 1630/1992 del 29 de desembre, modificada pel Real Decret 1329/1995 del 28 de juliol, i disposicions de desenvolupament, o altres Directives europees que li siguin d'aplicació.
2. En determinats casos, i amb la finalitat d'assegurar la seva suficiència, els DB establiran les característiques tècniques de productes, equips i sistemes que s'incorporin als edificis, sense perjudici del Marcatge CE que els sigui aplicable d'acord amb les corresponents directives Europees.

Control de recepció

Tots els productes de construcció tindran un control de recepció a l'obra, d'acord amb les condicions establertes a l'article 7.2 Control de recepció a l'obra de productes, equips i sistemes. Part I. Capítol 2. del CTE, i comprendrà:

Control de la documentació dels subministres.

1. Els subministradors lliuraran els documents d'identificació del producte exigits per la normativa d'obligat compliment, pel projecte o la DF (Direcció Facultativa) al constructor, qui els presentarà al director d'execució de l'obra. Aquesta documentació comprendrà, almenys, els següents documents:
 - a) els documents d'origen, full de subministrament;
 - b) el certificat de garantia del fabricant, firmat per una persona física; i
 - c) els documents de conformitat o autoritzacions administratives exigides reglamentàriament, inclosa la documentació corresponent al marcatge CE dels productes de la construcció, quan sigui pertinent, d'acord amb les disposicions que siguin transposició de les Directives Europees que afectin als productes subministrats.

Quan el material o equip arribi a l'obra amb el certificat d'origen industrial que acrediti el compliment d'aquestes condicions, normes o disposicions, la seva recepció es realitzarà comprovant, únicament, les seves característiques aparents.

Control de recepció mitjançant distintius de qualitat i avaluacions d'idoneïtat tècnica

1. El subministrador proporcionarà la documentació precisa sobre:
 - a) els distintius de qualitat que ostentin els productes, equips o sistemes subministrats, que assegurin les característiques tècniques dels mateixos exigides en el projecte i documentarà, si s'escau, el reconeixement oficial del distintiu d'acord amb l'establert en l'article 5.2.3; i
 - b) les avaluacions tècniques d'idoneïtat per a l'ús previst de productes, equips i sistemes innovadors, d'acord amb l'establert en l'article 5.2.5, i la constància del manteniment de les seves característiques tècniques.
2. El director de l'execució de l'obra verificarà que aquesta documentació és suficient per a l'acceptació dels productes, equips i sistemes emparats per ella.

Control de recepció mitjançant assaigs

1. Per a verificar el compliment de les exigències bàsiques del *CTE pot ser necessari, en determinats casos, realitzar assaigs i proves sobre alguns productes, segons l'establert en la reglamentació vigent, o bé segons l'especifica't en el projecte o ordenats per la D.F.
2. La realització d'aquest control s'efectuarà d'acord amb els criteris establerts en el projecte o indicats per la direcció facultativa sobre el mostreig del producte, els assaigs a realitzar, els criteris d'acceptació i reuig i les accions a adoptar.

SOBRE L'EXECUCIÓ

Condicions generals.

Tots els treballs, inclosos en el present projecte s'executaran esmeradament, tenint en compte les bones practiques de la construcció, d'acord amb les condicions establertes en l'article 7.1 Condicions en l'execució de les obres. Generalitats. Part I capítol 2 del CTE:

1. Les obres de construcció de l'edifici es portaran a terme segons el projecte i les seves modificacions autoritzades pel director de l'obra, prèvia conformitat del promotor, a la legislació aplicable, a les normes de la bona pràctica constructiva i a les instruccions del director de l'obra i del director de l'execució de l'obra.

Control d'execució.

Tots els treballs, inclosos en el present projecte, tindran un control d'execució d'acord amb les condicions establertes a l'article 7.3 Control d'execució de l'obra. Generalitats. Part I capítol 2 del CTE:

Durant la construcció, el director de l'execució de l'obra controlarà l'execució de cada unitat d'obra verificant el seu replanteig, els materials que s'utilitzin, la correcta execució i disposició dels elements constructius i de les instal·lacions, així com les verificacions i altres controls a realitzar per a comprovar la seva conformitat amb el que s'indica en el projecte, la legislació aplicable, les normes de bona pràctica constructiva i les instruccions de la direcció facultativa. A la recepció de l'obra executada poden tenir-se en compte les certificacions de conformitat que ostentin els agents que hi intervenen, així com les verificacions que, si s'escau, realitzin les entitats de control de qualitat de l'edificació.



2. Es comprovarà que s'han adoptat les mesures necessàries per a assegurar la compatibilitat entre els diferents productes, elements i sistemes constructius.
3. En el control d'execució de l'obra s'adoptaran els mètodes i procediments que es contemplin en les avaluacions tècniques d'idoneïtat per a l'ús previst dels productes, equips i sistemes innovadors, prevists a l'article 5.2.5

SOBRE EL CONTROL DE L'OBRA ACABADA

Verificacions del conjunt o parts de l'edifici d'acord amb les condicions establertes a l'**article 7.4** *Condicions de l'obra acabada*.

Generalitats. Part I capítol 2 del CTE:

A l'obra acabada, bé sobre l'edifici en el seu conjunt, o bé sobre les seves diferents parts i les seves instal·lacions, parcial o totalment acabades, han de realitzar-se, a més de les que puguin establir-se amb caràcter voluntari, les comprovacions i proves de servei previstes en el projecte o ordenades per la D.F. i les exigides per la legislació aplicable

SOBRE LA NORMATIVA VIGENT

El Decret 462/71 del *Ministerio de la Vivienda* (BOE: 24/3/71): "*Normas sobre redacción de proyectos y dirección de obras de edificación*", estableix que a la memòria i al plec de prescripcions tècniques particulars de qualsevol projecte d'edificació es faci constar expressament l'observança de les *normes* sobre la construcció. Així doncs, en el present plec s'inclourà una relació de les normes vigents aplicables sobre construcció i es remarcarà que en l'execució de l'obra s'observaran les mateixes.

A més, els productes de la construcció durant el marcatge CE. En aquest sentit, les reglamentacions recents, com és el cas del CTE, fan referència a normes UNE-EN, CEI, CEN, que en molts casos estableixen requisits concrets que s'han de complir en el projecte.

CONDICIONS TÈCNIQUES PER UNITAT D'OBRA

SUBSISTEMA ESTRUCTURES

ESTRUCTURES DE FORMIGÓ

Conjunt d'elements de formigó armat o pretensat que conformen una estructura destinada a garantir la resistència i l'estabilitat de l'edifici i la dels seus components en condicions de seguretat, funcionalitat i aspectes acceptables durant el període de vida útil de l'edifici. Ha de dotar a l'edifici d'un comportament estructural adient enfront a les accions i a les influències previsible en situacions normals i accidentals, amb la seguretat que estableix la normativa DB SE, seguretat estructural i DB SI-Annex C. Formigó Armat.

ESTRUCTURES D'ACER

Conjunt d'elements d'acer que conformen una estructura destinada a garantir la resistència mecànica, l'estabilitat i l'aptitud al servei, inclosa la durabilitat per a qualsevol tipus d'edifici. Realitzat amb perfils d'acer laminats en calent, perfils d'acer conformats en fred o calent, utilitzats directament o formant peces compostes. Ha de dotar a l'edifici d'un comportament estructural adient enfront a les accions i a les influències previsible en situacions normals i accidentals segons CTE DB SE-A Seguretat estructural. Acer, mantenint, a més, la resistència al foc durant el temps necessari perquè puguin complir-se les exigències de seguretat en cas d'incendi., segons CTE DB SI , seguretat en cas d'incendi. Els tipus d'elements a les estructures d'acer poden ser: pilars, bigues i biguetes, llindes, traves, encavallades, corretges i tots els elements d'ancoratge i auxiliars de l'estructura d'acer.

Components

Perfils i xapes d'acer laminat en calent

Perfils foradats d'acer laminat en calent

Perfils i plaques conformats en fred

Reblons d'acer de cap esfèric, de cap bombejat o de capota plana.

Cargols, femelles i volanderes ordinàries, calibrats o d'alta resistència

Soldadures

Cordons i cables

Materials de protecció i/o recobriments per a la previsió de la corrosió de l'acer.



Característiques tècniques mínimes

Acers en xapes i perfils: Característiques mecàniques mínimes dels acers, segons UNE EN 10025, 10210-1:1994 i 10219-1:1998.

Perfils i xapes d'acer laminat en calen: De les sèries IPN, IPE, HEA, HEB, HEM o UPN, així com de les sèries L, LD, T, rodó, quadrat o rectangle. Perfils foradats d'acer laminat en calen: De les sèries rodó, quadrat o rectangle.

Perfils i plaques conformats en fred: De les sèries L, LD, U, C, Z, o Omega.

Cargols, femelles i volanderes ordinàries, calibrats o d'alta resistència: El moment torsor del collat, la disposició dels forats i el seu diàmetre ha d'ésser l'indicat per la D.F. Característiques mecàniques dels acers dels cargols ordinaris segon (CTE-DB SE-A 4.3).

Soldadures: Realitzades per arc elèctric amb resistència a tracció del metall dipositat més gran que 37, 42 o 52 kg/mm².

Cordons i cables: Formats per diversos filferros d'acer enrotllats helicoidalment de forma regular, els acers utilitzats tindran entre 70 i 200 kg/m² de resistència. Es pendran precaucions només en cas d'unions entre xapes de gran espessor.

Materials de protecció i/o recobriments per a la previsió de la corrosió de l'acer: Especificacions de durabilitat segons UNE ENV 1090-1:1997

Ductilitat: Comprovada segons les temperatures a que estarà sotmesa l'estructura en funció del seu emplaçament.

Control i acceptació

En el cas de materials avalats pel certificat del fabricant, el control serà una relació entre l'element i el seu certificat d'origen. Quan no sigui així, s'establirà un procediment mitjançant assaigs per un laboratori independent, o en solucions de caràcter singular les recomanacions o normatives de prestigi reconegut. (CTE-DB SE-A 12.3).

Execució

Condicions prèvies

El constructor ha d'elaborar els plànols de taller i el programa de muntatge i s'ha d'aprovar per la D.F. La preparació de les unions que s'hagin de realitzar a obra es faran a taller. Si durant el transport el material ha sofert desperfectes que no poden ser corregits o es preveu que després d'arreglar-los afectarà al seu treball estructural, la peça ha de ser substituïda. La secció de l'element no ha de quedar disminuïda pels sistemes de muntatge utilitzats. No s'han de començar les unions de muntatge fins que no s'hagi comprovat que la posició dels elements de cada unió coincideix exactament amb la posició definitiva. Els elements provisionals de fixació que per a l'armat i el muntatge es soldin a les barres de l'estructura, s'han de desprendre amb bufador sense afectar a les barres. Es prohibeix desprendre'ls a cops. Quan es faci necessari tesar alguns elements de l'estructura abans de posar-la en servei, s'indicarà en els Plànols i Plec Particular la forma en què s'ha fet i els medis de comprovació i mesura.

Condicions de manipulació i emmagatzematge

S'han de seguir les instruccions del fabricant i respectar dades de caducitat. S'han d'emmagatzemar i manipular sense produir deformacions permanents ni danys en la superfície. S'evitarà tot contacte amb el terreny i l'aigua.

Fases d'execució

Preparació de la zona de treball

Replanteig i marcat d'eixos

Col·locació i fixació provisional de la peça

Aplomat i nivellació definitius

Execució de les unions per soldadura: Es realitzarà un pla de soldatge on s'inclouran: els talls de les unions, les dimensions i els tipus de soldadura, les especificacions sobre el procés i la seqüència de soldadura. Els tipus de soldadura són: Per punts, en angle, a topall i en tap i trau. (CTE-DB SE-A 10.3). Les soldadures s'han de fer protegides de la pluja i el vent, i a una temperatura > 0°C. Els components han d'estar correctament fixats. Les superfícies i vores han de ser les apropiades pel procés de soldat, exemptes d'humitat, de fissures, d'entelladures i materials que afectin el procés o qualitat de les soldadures. Els cordons de soldadura successius no han de produir osques.

Execució de les unions amb cargols: Els forats pels cargols s'han de fer amb perforadora mecànica, d'un sol cop els forats que travessin dues o més peces, eliminant posteriorment les rebaves. La perforació s'ha de realitzar a diàmetre definitiu, excepte en els forats en que sigui previsible la rectificació per coincidència, que s'han de fer amb un diàmetre 1 mm menor. El diàmetre nominal mínim serà de 12mm, la rosca pot estar inclosa en el pla de tall, i l'espiga del cargol ha de sortir de la rosca de la femella després del roscat del pla de tall. La utilització de femelles i volanderes queda especificada al CTE-DB SE-A 10.4. El collat de cargols sense pretesar, i el collat de cargols pretesats queda especificat al CTE-DB SE-A 10.5. El cargol d'una unió s'han d'apretar inicialment al 80% del moment torsor final, començant pels situats al centre, i s'han d'acabar d'apretar en una segona pasada.

Recobriments superficials: Preparació de les superfícies. Les superfícies que hagin d'estar en contacte amb el formigó, han de netejar-se i no pintar-se. No s'ha de començar a pintar sense haver-ne eliminat les escòries. Els mètodes de recobriments de les estructures d'acer són: galvanització i pintura. En el procés de galvanització: Les soldadures han d'estar segellades, si hi ha espais en l'element fabricat es disposaran forats de purga i les superfícies galvanitzades s'han de netejar i tractar amb pintura d'imprimació anticorrosiva amb dissolvent àcid o adollat abans de ser pintades. En el procés de pintura: Abans de començar, es comprovarà que les superfícies i pintures compleixen els requisits del fabricant. Pintat amb capes d'imprimació antioxidant i anticorrosiu. Un cop acabada la posada a l'obra se li ha de donar una segona o tercera capa de protecció, sempre en un to diferent, segons les especificacions de la D.F. Les parts que hagin de quedar de difícil accés després del seu muntatge, però sense estar en contacte, rebran la segona capa de pintura i la tercera, després de la inspecció i l'acceptació de la D.F. i abans del muntatge. No es pintaran els cargols galvanitzats o amb protecció antiòxid.

Toleràncies d'execució: (CTE-DB SE-A 11.2). Per edificis de llargària <= 30m: Tolerància total ±20mm. Nivell superior del pla del pis ± 5mm. Distància entre pilars consecutius ±15mm. Distància entre bigues consecutives ±20mm. Desviació en inclinació dels pilars. Per edificis de 6 plantes de 3m. Vh= 0,07m. Excentricitat no intencionada del recolzament d'una biga e0<=5mm. En plaques base i pilars e1 i e2 <= 5mm.

Control i acceptació



Control de qualitat de la fabricació a taller (si s'escau), on s'inclourà el control de la documentació de taller (CTE-DB SE-A 12.4).

Control de qualitat de muntatge, on s'inclourà la documentació de muntatge corresponent (CTE-DB SE-A 12.5).

Toleràncies de fabricació: (CTE-DB SE-A 11.1). Perfils amb doble T soldats: Alçada del perfil ± 3 a 8mm en funció de l'alçada. Seccions amb caixó: Desviacions de ± 3 a 5mm en funció de les dimensions de les xapes. Components estructurals: Planor: L/1000 ó 3mm, Contrafleixa L/1000 ó 6mm. Ànimes i enrigidors: Desviacions per distorsió de l'ànima o distorsions de l'ala.

Amidament i abonament

kg d'acer per amidar les bigues, biguetes, corretges, encavallades, llindes, pilars, traves, elements d'ancoratge i elements auxiliars corresponents a les estructures d'acer, incloent-hi en el preu tots els elements i operacions d'unió, muntatge, assaigs, protecció, ports necessaris, etc., per a la completa execució d'acord amb el Projecte i indicacions de la D.F. Totes les operacions de muntatge s'inclouran en el preu, així com la protecció i pintura que siguin necessàries, d'acord amb la normativa vigent. El pes unitari pel seu càlcul ha de ser el teòric. Per a poder utilitzar un altre valor diferent del teòric, cal l'acceptació expressa de la D.F. Aquests criteris inclouen les pèrdues de material corresponents a retalls.

Normes d'aplicació

Codi Tècnic de l'Edificació. RD 314/2006. DB SE-AE, DB SE-A, DB SI-6, DB SI-Annex D. Resistència al foc dels elements d'acer, DB HS 1, DB HE 1.

Norma de Construcció Sismoresistent: part General i Edificació, NCSE-02. RD 997/2002.

Norma reglamentària d'edificació sobre accions en l'edificació en les obres de rehabilitació estructural dels sostres d'edificis d'habitatges, NRE-AEOR-93. O 18/1/94.

Recobriments galvanitzats en calent sobre productes, peces i articles diversos construïts o fabricats amb acer o altres materials ferris. RD 2351/1985.

Especificacions tècniques dels tubs d'acer inoxidable soldades longitudinalment. RD 2605/1985.

UNE. Acers en xapes i perfils UNE EN 10025, UNE EN 10210-1:1994 i UNE EN 10219-1:1998. Materials d'aportació de soldadures UNE-EN ISO 14555:1999. Especificacions de durabilitat UNE ENV 1090-1:1997.

SUBSISTEMA COBERTES

COBERTES PLANES

Parament de cobertura exterior d'un edifici que limita l'ambient exterior amb els espais interiors. La coberta té com a objectiu separar, connectar i filtrar l'interior de l'exterior, satisfent els requisits de seguretat, habitabilitat i funcionalitat, segons la normativa, DB-HE HE1 Limitació de la demanda energètica, DB-HS HS1 protecció enfront de la humitat i DB-HS HS5 evacuació d'aigües.

Podem trobar els tipus següents: Coberta transitable no ventilada, convencional o invertida segons la disposició dels seus components. La pendent estarà compresa entre l'1% i el 15%, segons l'ús al que estigui destinada, trànsit pels vianants o trànsit de vehicles. Coberta ajardinada, coberta que està formada per una capa de terra de plantació i la pròpia vegetació, essent no ventilada. Coberta no transitable no ventilada, convencional o invertida, segons la disposició dels seus components, amb protecció de grava o de làmina autoprotegida. La pendent estarà entre l'1% i el 5%. Coberta transitable, ventilada i amb enrajolat fix. La pendent estarà entre l'1% i el 3%, recomanant-se el 3% en cobertes destinades al trànsit de vianants.

Components

Sistema de formació de pendents; Barrera contra el vapor; Capa d'impermeabilització; Capa separadora; Capa drenant; Terra de plantació (coberta ajardinada); Capa de protecció.

Característiques tècniques mínimes

Sistema de formació de pendents: Podrà realitzar-se amb formigons alleugerits o formigons d'àrids lleugers amb capa de regularització d'espessor 2-3 cm de morter de ciment, amb acabat remolinat; amb argila expandida estabilitzada superficialment amb beurada de ciment; amb morter de ciment. Ha de tenir una cohesió i estabilitat suficients, i una constitució adequada per la fixació de la resta de components. La superfície serà llisa, uniforme i sense irregularitats que puguin punxonar la làmina impermeabilitzant. A la coberta transitable ventilada, el sistema de formació de pendents podrà realitzar-se a partir d'envans constituïts per peces prefabricades o maons (envanets de sostremort), superposats de plaques ceràmiques encadellades o de maons buits. (segons normativa CTE-DB HS-1, taula 2.10)

Barrera de vapor: El material ha de ser el mateix que el de la capa d'impermeabilització o compatible amb ella. Poden ser de dos tipus: les de baixes prestacions (film de polietilè) i les d'altres prestacions (làmina de oxiasfalt o de betum modificat amb armadura d'alumini, làmina de PVC, làmina de EPDM). (segons normativa CTE-DB HS-1, apartat 2.4.3.5)

Aïllant tèrmic: Pot ser de llanes minerals com fibra de vidre i llana de roca, poliestirè expandit, poliestirè extruït, poliuretà, perlita de cel·lulosa, suro aglomerat, etc. Ha de tenir una cohesió i una estabilitat suficient per a proporcionar al sistema la



solidesa necessària enfront sol·licitacions mecàniques. Estabilitat dimensional, resistència a l'aixafada. S'utilitzaran materials amb una conductivitat tèrmica menor de 0,06 W/mk a 10°C. El seu espessor es determinarà segons les exigències (segons normativa CTE-DB HE1; DB HS 1, apartat 2.4.3.2)).

Capa d'impermeabilització: L'impermeabilització pot ser de material bituminós i bituminós modificats; com poli (clorur de vinil) plastificat, etc. No serà necessària en condicions d'ús normal, tret que s'inclogui a la DT. Si que serà necessària en els casos de risc de condensació alta. Haurà de suportar temperatures extremes, no serà alterable per l'acció de microorganismes i prestarà la resistència al punxonament exigible. No utilitzar en la mateixa làmina materials a força de betums asfàltics i màstics de quitrà modificat. No utilitzar en la mateixa làmina oxiasfalt amb làmines de betum plastòmer (APP) que no siguin específicament compatibles amb elles. Evitar el contacte entre làmines de policlorur de vinil plastificat i betums asfàltics, tret que el PVC sigui especialment formulat per a ser compatible amb l'asfalt. Evitar el contacte entre làmines de policlorur de vinil plastificat amb les escumes rígides de poliestirè o amb les escumes rígides de poliuretà. A la coberta no transitable preferentment s'utilitzaran graves de cantell rodats. El material que forma la capa ha de ser resistent a la intempèrie en funció de les condicions ambientals previstes. La grava pot ser solta o aglomerada amb morter. Es podran utilitzar graves procedents de matxuca. Per a passadissos i zones de treball, lloses mixtes prefabricades compostes per una capa superficial de morter, terratzo, àrid rentat o altres, amb aplanat de poliestirè extrusionat. També pot ser una làmina autoprotegida. Amb enrajolat fix. Amb enrajolat flotant. Pot realitzar-se amb rajoles autoportants sobre suports telescòpics concebuts i fabricats expressament per a aquesta fi. Els suports disposaran d'una plataforma de suport que reparteixi la càrrega i sobrecàrrega sobre la làmina impermeable sense risc de punxonament. En coberta no transitable, si es tracta d'una capa de grava, aquesta ha d'estar neta i manca de substàncies estranyes. La seva grandària ha d'estar compresa entre 16 i 32 mm. (segons normativa CTE-DB HS 1, apartat 2.4.3.4).

Capa separadora: Podran ser feltres de fibra de vidre o de polièster, o films de polietilè. Productes anti arrels (coberta ajardinada), constituïts per quitrà de hulla, derivats del quitrà com brea o productes químics amb efectes repelents de les arrels. Hauria d'utilitzar-se quan existeixin incompatibilitats entre l'aïllament i les làmines Impermeabilitzants. Quan tingui funció antiadherent i antipunxant podrà ser: geotèxtil de polièster o geotèxtil de polipropilè. Quan es pretenguin les dues funcions (desolidarització i resistència a punxonament) s'utilitzaran feltres antipunxonament no permeables, o bé dues capes superposades, la superior de desolidarització i la inferior antipunxonament (feltre de polièster o polipropilè tractat amb impregnació impermeable). (segons normativa CTE-DB HS 1, apartat 2.4.3.5).

Capa drenant: (coberta ajardinada) Grava i sorra de riu. La grava estarà exempta de substàncies estranyes i sorra de riu amb granulometria contínua, seca i neta i grandària màxima del gra 5 mm.

Terra de plantació (coberta ajardinada): Barreja formada per parts iguals en volum de terra franca de jardí, terra vegetal, sorra de riu, bruc i torba podent addicionar-se per a reduir pes fins a un 10% d'alleugerants: poliestirè expandit en boles o vermiculita.

Sistema d'evacuació d'aigües: Pot constar de canalons, albellons, baixants i sobreexidors. L'albelló o el canaló ha de ser una peça prefabricada, d'un material compatible amb el tipus d'impermeabilització que s'utilitzi i ha de disposar d'una ala de 10 cm d'amplada com a mínim a la vora superior. Han d'estar proveïts d'un element de protecció per a retenir els sòlids que puguin obturar el baixant. (segons normativa CTE-DB HS 5)

Control i acceptació

Es realitzarà la comprovació de la documentació de subministrament en tots els casos, comprovant que coincideix allò subministrat a l'obra amb allò indicat a la D.T. Es farà la identificació en funció del material del fabricant, tipus, dosificació, densitat, classe de producte, espessor mínim, dimensions i pes mínim.

Es realitzaran les comprovacions corresponents d'identificació i assaig en cada un dels següents capítols: Sistema de formació de pendent, Barrera contra el vapor i capes separadores, Capa d'impermeabilització amb làmines o material bituminós, Capa de Protecció. Materials ceràmics.

Execució

Condicions prèvies

Els paraments verticals es trobaran acabats. El forjat garantirà l'estabilitat, amb fletxa mínima, compatibilitat amb els moviments del sistema i compatibilitat química amb els components de la coberta. El suport base ha de ser uniforme, estar net i manca de cossos estranys. La làmina impermeable ha d'evitar el contacte de les làmines impermeabilitzants bituminoses, de plàstic o de cautxú, amb petrolis, olis, grasses, dissolvents en general i especialment amb els seus dissolvents específics. Per a la funció de desolidarització s'utilitzaran productes no permeables a l'abeurada de morters i formigons. Se suspendran els treballs quan existeixi pluja, neu o la velocitat del vent sigui superior a 50 km/h, en aquest últim cas es retiraran els materials i eines que puguin desprendre's. Amb temperatures inferiors a 5 °C: comprovar si poden portar-se a terme els treballs d'acord amb el material a aplicar.

Els accessos i obertures que estiguin situats en un parament vertical es realitzaran disposant un desnivell de 20 cm d'altura com a mínim per sobre de la protecció de la coberta, protegit amb un impermeabilitzant que ho cobreixi i ascendeixi pels laterals del buit fins a una altura de 15 cm com a mínim per sobre d'aquest desnivell, o disposant-los reculats respecte del parament vertical 1 m com a mínim.

Els accessos i les obertures situats en el parament horitzontal de la coberta es realitzaran disposant al voltant del buit un amplit d'una altura per sobre de la protecció de la coberta de 20 cm com a mínim i impermeabilitzat.

Les juntes han d'afectar a les diferents capes de la coberta a partir de l'element que serveix de suport resistent. Les vores de les juntes han de ser amb cairell rom, amb un angle de 45° i l'amplària de la junta ha de ser major que 3 cm. La distància entre les juntes ha de ser com a màxim 15 m. Quan la distància entre juntes de dilatació de l'edifici sigui major de 15 m es realitzaran juntes de coberta l'ample no haurà de ser inferior a 15 mm i també al voltant dels elements sobresortints. A les juntes ha de col·locar-se un sellant. El segellat ha de quedar enrasat amb la superfície de la capa de protecció de la coberta. Les juntes de dilatació del paviment es segellaran amb un màstic plàstic no contaminant, havent-se realitzat prèviament la neteja dels cantells de les rajoles.

Perquè l'aigua de les precipitacions no es filtri per la rematada superior de la impermeabilització s'ha de realitzar mitjançant



regata de 3x3 cm com a mínim, en la que ha de rebre's la impermeabilització amb morter en bisell, o mitjançant una reculada amb una profunditat major que 5 cm, i l'altura per sobre de la protecció de la coberta ha de ser major que 20 cm, o mitjançant un perfil metàl·lic inoxidable proveït d'una pestanya almenys en la seva part superior. Quan es tracti de cobertes transitables, a més de l'esmentat anteriorment, la làmina en el seu lliurament als paraments quedarà protegida de la intempèrie i del trànsit per un sòcol. En els casos en que la làmina hagi de quedar exposada a la intempèrie serà de làmina autoprotegida o formulada per a la intempèrie.

En la trobada de la coberta amb la vora lateral ha de realitzar-se perllongant la impermeabilització 5 cm com a mínim sobre el front del ràfec o el parament o disposant un perfil angular amb l'ala horitzontal, que ha de tenir una amplària major que 10 cm.

Els sobreexidors a les cobertes planes que tinguin un parament vertical que les delimiti en tot el seu perímetre, han de disposar-se quan existeixi una sola baixant a la coberta, quan es prevegi que si s'obtura una baixant, l'aigua acumulada no pugui evacuar per altres baixants i quan l'obturació d'una baixant pugui produir una càrrega a la coberta que comprometi l'estabilitat. El sobreexidor ha de disposar-se a una altura intermitja entre el punt més baix i el més alt del lliurament de la impermeabilització al parament vertical. El sobreexidor ha de sobresortir 5 cm com a mínim de la cara exterior del parament vertical i disposar-se amb un pendent favorable a l'evacuació.

Fases d'execució

Sistema de formació de pendents: Els baixants es protegiran amb para graves per a impedir la seva obstrucció durant l'execució del sistema de pendents. El pendent recomanat és el màxim possible, sempre que quedi garantida la permanència de la capa de grava en l'espessor necessari per a la protecció i llast del sistema. El seu espessor estarà comprès entre 30 cm i 2 cm; en cas d'excedir el màxim, es recorrerà a una capa de difusió de vapor i a xemeneies de ventilació. La inclinació de la formació de pendents quedarà condicionada, en el cas de cobertes amb paviment flotant, a la capacitat de regulació dels suports de les rajoles (resistència i estabilitat). Es rebaixarà al voltant dels albellons. El sistema de formació de pendents quedarà interromput per les juntes estructurals de l'edifici i per les juntes de dilatació. Abans de rebre la capa d'impermeabilització, l'aspecte del suport serà sec i també estarà sec en el seu espessor.

Coberta transitable no ventilada: El pendent hauria de ser: entre 1 i 5% per a vianants, 1 i 15% per a vehicles.

Coberta ajardinada: El pendent ha de tenir entre 1 i 5%.

Coberta no transitable: El pendent ha de ser, segons protecció: amb grava entre 1 i 5%, amb làmina autoprotegida entre 1 i 15%.

Coberta transitable ventilada: L'espessor del sistema de formació de pendents tindrà un mínim de 2 cm. La cambra d'aire haurà de permetre la difusió del vapor d'aigua a través de les obertures a l'exterior amants, de manera que es garanteixi la ventilació creuada, situant-se les sortides d'aire 30 cm per sobre de les entrades, disposant-se les unes i les altres enfrontades. Es rebaixarà al voltant dels albellons. Quedarà interrompuda en les juntes estructurals de l'edifici i en les auxiliars de dilatació.

Barrera de vapor: Es col·locarà immediatament damunt del sistema de formació de pendent quan, (segons normativa, CTE-DB HE Limitació de la demanda energètica), es prevegi que vagin a produir-se condensacions en aquest element. La barrera contra el vapor ascendirà pels laterals i s'adherirà mitjançant soldadura a la làmina impermeabilitzant. Quan s'emprin les làmines de baixes prestacions, no seran necessàries soldadura d'encavalcament entre peces ni amb la làmina impermeable. Per làmines d'altres prestacions si ha d'estendre's sota el fons i els laterals de la capa d'aïllament tèrmic.

Capa separadora: Haurà d'intercalar-se una capa separadora per a evitar el risc de punxonament de la làmina impermeable. Serà necessari quan s'emprí impermeabilització amb làmines de PVC plastificat sobre panells com el poliestirè, que provoquin la migració de plastificants del PVC, quan la impermeabilització sigui amb làmines de PVC amb soldadura en fred o de EPDM, sobre panells aïllants sintètics o quan la impermeabilització sigui amb làmines asfàltiques aplicades amb bufador sobre qualsevol panell d'aïllament tèrmic, excepte els classificats com A1 i A2-s1,d0.

Aïllament tèrmic: Ha de col·locar-se de forma contínua i estable.

Capa d'impermeabilització: Els paraments als que ha de lliurar-se la impermeabilització, han d'adequar-se i preparar-se per a assegurar que resulti correctament adherida i amb junta estanca. Hauran de preparar-se amb esquerdejat mestrejat i remolinat. La capa d'impermeabilització quedarà desolidaritzada del suport i de la capa de protecció només en el perímetre i en els punts singulars. Les condicions exigides són: estabilitat dimensional, compatibilitat amb els elements que es van a col·locar sobre ell, superfície llisa i de formes suaus, pendent adequat i humitat limitada. La impermeabilització ha de col·locar-se en direcció perpendicular a la línia de màxima pendent. Els encavalcaments han de quedar a favor del corrent d'aigua i no han de quedar alineats amb els de les fileres contigües. S'evitaran bosses d'aire en les làmines adherides. La imprimació ha de ser del mateix material que la làmina impermeabilitzant. Quan la impermeabilització sigui bituminosa, s'emprarà sistema bicapa, alternant les armadures per a assegurar l'estabilitat dimensional i la resistència a punxonament. Quan la impermeabilització sigui de material bituminós o bituminós modificat, quan el pendent sigui major del 15%, han d'utilitzar-se sistemes fixats mecànicament. Si el pendent està entre 5 i 15%, han d'usar-se sistemes adherits.

Producte antiarrels (coberta ajardinada): Es col·locarà arribant fins la part superior de la capa de terra.

Capa drenant (coberta ajardinada): La grava tindrà un espessor mínim de 5 cm, servirà com a primera base de la capa filtrant. La sorra de riu tindrà un espessor mínim de 3 cm i s'estendrà uniformement sobre la capa de grava. En els recs per aspersió les conduccions fins als ruixadors es realitzaran per la capa drenant. Les instal·lacions que hagin de discórrer pel terrat han de realitzar-se preferentment per les zones perimetrals, evitant el seu pas pels vessants.

Terra de plantació (coberta ajardinada): Es recomana que la profunditat de terra vegetal estigui compresa entre 20 i 50 cm. Per als tipus de plantes que precisin major profunditat han de situar-se en zones de superfície aproximadament igual a l'ocupada per la projecció de la seva copa i pròximes als eixos dels suports de l'estructura. Es triaran preferentment espècies de creixement lent i amb ports que no excedeixin els 6 m. Els camins per als vianants disposats en les superfícies ajardinades poden realitzar-se amb sorra en una profunditat igual a la de la terra vegetal separant-la d'aquesta per elements com murets de pedra maó o lloses de pissarra.

Capa de protecció. Amb protecció de grava: S'extremaran les mesures amb àrids de matxucat per a evitar riscos de punxonament. Els espessors no podran ser menors de 5 cm i seran en funció del tipus de coberta i l'altura de l'edifici,



sempre tenint en compte que les cantonades aniran més llastrades que les vores i aquestes més que la zona central. Gruix de la capa ± 10 cm. *Amb enrajolat fix.* S'evitarà la col·locació a testa de les peces i s'establiran les juntes de dilatació necessàries per a prevenir les tensions d'origen tèrmic. Per a la realització de les juntes entre peces s'emprarà material d'agafament, les peces aniran col·locades sobre solera de 25 mm, com a mínim, estesa sobre la capa separadora. *Amb enrajolat flotant.* Les peces sobre suports en enrajolat flotant han de disposar-se horitzontalment. Les peces o rajoles han de col·locar-se amb junta oberta. Les rajoles permetran, mitjançant una estructura porosa o per col·locació amb junta oberta, el flux d'aigua de pluja cap al pla inclinat de vessament, de manera que no es produeixin entollaments. *Amb capa de trànsit.* Quan l'aglomerat asfàltic s'aboqui en calent directament sobre la impermeabilització, l'espessor mínim ha de ser 8 cm. Quan l'aglomerat asfàltic s'aboqui sobre una capa de morter amatent sobre la impermeabilització, ha d'interposar-se entre aquestes dues capes una capa separadora per a evitar l'adherència entre elles de 4 cm d'espessor com a màxim i armada de tal manera que s'eviti la seva fissuració.

Sistema d'evacuació d'aigües: La trobada entre la làmina impermeabilitzant i la baixant es resoldrà amb una peça especialment concebuda i fabricada per a aquest ús, i compatible amb el tipus d'impermeabilització que es tracti. Els albellons estaran dotats d'un dispositiu de retenció dels sòlids i tindran elements que sobresurtin del nivell de la capa de formació de pendents a fi de minorar el risc d'obturació. Es realitzaran pous de registre per a facilitar la neteja i manteniment dels desguassos. L'element que serveix de suport de la impermeabilització ha de rebaxar-se al voltant dels albellons o en tot el perímetre dels canalons. La impermeabilització ha de perllongar-se 10 cm com a mínim per sobre de les ales. La unió de l'impermeabilitzant amb l'albelló o el canaló ha de ser estanca. Quan l'albelló es disposi a la part horitzontal de la coberta, ha de situar-se separat 50 cm com a mínim de les trobades amb els paraments verticals o amb qualsevol altre element que sobresurti de la coberta. La vora superior de l'albelló ha de quedar per sota del nivell de vessament de la coberta. Quan l'albelló es disposi en un parament vertical, ha de tenir secció rectangular. Quan es disposi un canaló la seva vora superior ha de quedar per sota del nivell de vessament de la coberta i ha d'estar fixat a l'element que serveix de suport. El suport de la impermeabilització, al voltant dels albellons haurà de rebaixar-se, com a mínim, 15 mm a fi d'evitar que els solapaments entre les làmines i la peça especial no remuntin el nivell de vessament de la làmina, el que provocaria entollaments. Els albellons es situen preferentment centrats entre els vessants o faldons per a evitar pendents excessius. En tot cas, separats almenys 0,5 m dels elements excel·lents i 1 m dels racons o cantons.

Control i acceptació

Sistema de formació de pendents d'adequació a la D.T. Les juntes de coberta distanciades menys de 15 m. Es realitzaran les comprovacions corresponents d'identificació i assaig en cada un dels següents capítols: Impermeabilització, Replanteig segons el nombre de capes i la forma de col·locació de les làmines, Aïllament tèrmic i Acabats.

Amidament i abonament

m² totalment acabada, amidada en projecció horitzontal, incloent sistema de formació de pendents, barrera contra el vapor, aïllant tèrmic, capes separadores, capes de impermeabilització, capa de protecció i punts singulars (evacuació d'aigües, juntes de dilatació), incloent els encavalcaments, part proporcional de minvaments i neteja final. En coberta ajardinada també s'inclou capa drenant, producte antiarrels, terra de plantació, vegetació. No inclou sistema de reg.

Verificació

La prova de servei per a comprovar la seva estanquitat, ha de consistir en una inundació fins a un nivell de 5 cm per sota del punt més alt del lliurament durant 24 hores (quan no sigui possible la inundació, rec continu de la coberta durant 48 hores). Transcorregudes 24 hores de l'assaig d'estanquitat es destaparan els desguassos permetent l'evacuació d'aigües per a comprovar el bon funcionament d'aquests.

Normes d'aplicació

Codi Tècnic de l'Edificació. RD. 314/2006. CTE-DB HS, Document Bàsic de Salubritat; CTE-HE1, Demanda energètica; CTE-HS1, Impermeabilitat; CTE-DB SI, Seguretat en cas d'incendi; CTE-DB HR, Protecció al soroll; CTE-DB SE-AE. Resistència la vent, Seguretat Estructural-Accions a l'edificació.

Decret d'Ecoeficiència, demanda energètica. D.21/2006.

Condicions acústiques, NBE-CA-88. BOE 8/10/1988.

UNE. UNE 85.208-81. Permeabilitat a l'aire; UNE 85.212-83. Estanquitat; UNE 85.213-85. Resistència al vent; UNE

12.207:2000. Permeabilitat de l'aire.

SUBSISTEMA IMPERMEABILITZACIÓ I AÏLLAMENTS

1. AÏLLAMENTS TÈRMICS - ACÚSTICS

Materials o productes que tenen propietats per impedir o retardar la propagació de la calor, fred i/o sorolls. Aquests materials poden ser rígids, semirígids i flexibles o granulars, pulverulents i pastosos.



1.1 RÍGIDS, SEMIRÍGIDS I FLEXIBLES

Components

Aïllants rígids (poliestirè expandit, vidre cel·lular, llanes de vidre revestides amb làmines de algun altre material), camises aïllants, aïllants semirígids, aïllants flexibles (llanes de vidre aglomerat amb material sintètic, llanes de roca aglomerada amb material industrial, poliuretans, polietilens), fixacions: material d'unió (adhesius o coles de contacte o de pressió, adhesius tèrmics) o amb subjeccions (feix d'alumini, perfils laterals, claus inoxidable amb cap de plàstic i cintes adhesives)

Característiques tècniques mínimes

Aïllament en camises aïllants. En canonades i equips situats a la intempèrie, les juntes verticals se segellaran convenientment. L'aïllament tèrmic de xarxes enterrades haurà de protegir-se de la humitat i dels corrents d'aigua subterrànies o vessaments. Les vàlvules, argolles i accessoris s'aïllaran preferentment amb casquets aïllants desmuntables de diverses peces, amb espai suficient perquè al llevar-los es puguin desmuntar aquelles.

Aïllament en plaques. Formació d'aïllament amb plaques i feltres de diferents materials, poliestirè expandit, extruït, expandit amb ranures en una de les seves cares, expandit moldejat per a terra radiant, escumes de poliuretà, de llana de vidre o llana de roca, de suro aglomerat, de vidre cel·lular. Totes es poden col·locar fixades mecànicament, i sense adherir. Els poliestirens, llanes de vidre i suro aglomerat es poden col·locar també amb morter i adhesiu. Les de vidre cel·lular amb morter i pasta de guix. Les de poliuretà, llanes de vidre i suro aglomerat també es poden col·locar amb oxiasfalt. I només les plaques de poliestirè poden anar fixades als connectors que uneixen la paret passant amb l'estructura i subjectes a aquests mitjançant volanderes de plàstic.

Aïllament en plafons sandwich. Revestiments fonoabsorbents realitzats amb panells de planxa perforada i llana de roca a l'interior.

Control i acceptació

Etiqueta identificativa indicant la classe de producte, el tipus i els espessors. Els materials que vinguin avalats per Segells o Marques de Qualitat haurien de tenir la garantia per part del fabricant del compliment dels requisits i característiques mínimes exigides en el DB HE 1 del CTE, pel que podrà realitzar-se la seva recepció sense necessitat d'efectuar comprovacions o assajos. Les unitats d'inspecció estaran formades per materials aïllants del mateix tipus i procés de fabricació, amb el mateix espessor en el cas dels quals tinguin forma de placa o flassada. Les fibres minerals duren SEGELL INCE i ASTM-C-167 indicant les seves característiques dimensionals i la seva densitat aparent. Aquestes característiques es determinaran cada 1.000 m² de superfície o fracció, en camises aïllants cada 100 m o fracció i en formigons cel·lulars espumosos cada 500 m² o fracció.

Execució

Condicions prèvies

L'aïllament ha de quedar ben adherit al suport, excepte quan es col·loca no adherit. Ha de tenir un aspecte uniforme i sense defectes. El suport ha de ser net. Ha de ser continu i ha de cobrir tota la superfície per aïllar. S'ha de treballar amb vents inferiors a 30 km/h. L'aïllament s'ha de protegir de la pluja durant i després de la col·locació. El material col·locat s'ha de protegir d'impactes, de pressions o d'altres accions que el puguin alterar. El poliuretà i el poliestirè s'ha de protegir d'una exposició solar molt llarga.

Fases d'execució

Preparació de l'element (retalls, etc)

Neteja i preparació del suport. Les plaques i els feltres han de quedar col·locats a tocar, a trencajunt. En les plaques que van fixades als connectors, el junt entre les plaques no ha de coincidir amb el connector de la paret. En les plaques col·locades no adherides, s'han de prendre les precaucions necessàries perquè ni el vent ni d'altres accions no el desplacin. Quan l'aïllament porta barrera de vapor (paper kraft), aquesta ha de quedar situada a la cara calenta de l'aïllament. Quan l'aïllament va revestit amb làmina plàstica (protecció elàstica, làmina plàstica de color blanc o tel decoratiu), aquesta ha de quedar situada a la cara vista de l'aïllament. Quan l'aïllament porta paper kraft o protecció elàstica, els junts han de quedar segellats amb cinta adhesiva. Qualsevol forat a la barrera de vapor en l'execució, ha de ser reparat amb cinta adhesiva impermeable al vapor.

Col·locació de l'element

Plaques col·locades amb adhesiu, oxiasfalt, emulsió bituminosa o pasta de guix. El suport ha d'estar lliure de matèries estranyes (pols, greixos, olis, etc.). El grau d'humitat del suport ha d'estar dins dels límits especificats pel fabricant.

Plaques moldejades per a terra radiant. Les plaques han de quedar encaixades per les vores, col·locades de manera que les ranures per allotjar els conductes de calefacció, quedin alineades i siguin contínues. La cara llisa de la placa ha de quedar recolzada sobre la base del paviment i els relats per a suport dels conductors, han de quedar a la part superior.

Aïllament exterior per a suport de revestiment continu. La barreja adhesiu-ciment, ha de ser homogènia. No ha de tenir grumolls ni parts seques. L'adhesiu s'ha d'aplicar seguint les instruccions del fabricant. La fixació mecànica de les plaques s'ha de fer després de 24 h, com a mínim, d'haver-les col·locat. El procés d'aplicació de la malla ha de constar d'una primera capa d'adhesiu, col·locació de la malla a pressió sobre l'adhesiu fresc i a continuació, una capa d'adhesiu. La malla ha de cobrir tota la superfície a revestir i quedar totalment recoberta per l'adhesiu. En els punts singulars (cantones, angles d'obertures, etc.), la malla ha d'anar reforçada. Ha de formar una superfície plana, sense bosses. Ha de quedar ben adherida al revestiment. Gruix de la capa d'adhesiu sota les plaques: ≤ 6 mm. Encavalcament de la malla: ≥ 10 cm i planor: ± 3 mm/2 mm.



Control i acceptació

L'aïllament anirà protegit amb els materials necessaris perquè no es deteriori amb el pas del temps. El recobriment o protecció de l'aïllament es farà de tal manera que aquest quedi ferm i ho faci durador. Haurà de comprovar-se la correcta col·locació de l'aïllament tèrmic, la seva continuïtat i la inexistència de ponts tèrmics en fronts de forjat i suports, segons les especificacions de la D.T. o de la D.F. Es comprovarà la ventilació de la cambra d'aire si n'hi hagués.

Amidament i abonament

m² de planxes o panells totalment col·locats, incloent segellat de les fixacions en el suport, en el cas que siguin necessàries.
ml de camises aïllants.

Normes d'aplicació

Codi Tècnic de l'Edificació. RD 314/2006. DB HE, DB HE1, DB HR.

Ecoeficiència en els edificis. RD 21/2006.

Llei de protecció contra la contaminació acústica. Llei 16/2002.

Llei del soroll. Ley 37/2003.

Contaminació acústica. RD 1513/2005.

Normes sobre la utilització de les espumes d'urea-formol usades com aïllants a l'edificació.

SISTEMA CONDICIONAMENT AMBIENTAL I INSTAL·LACIONS

SUBSISTEMA CONTROL AMBIENTAL

1. CLIMATITZACIÓ

És la instal·lació que es fa servir per a condicionar l'interior d'un edifici: modificant la temperatura, el contingut d'humitat, el moviment i la puresa de l'aire amb la finalitat d'aconseguir el confort desitjat.

Els sistemes possibles són els següents:

Pel sistema de refrigeració: Condensats per aire o per aigua.

Per la seva construcció: Partits o compactes.

Per la forma d'impulsar l'aire: directa o amb conductes.

Per la seva disposició: Verticals o horitzontals.

Pel seu tamany:

Petits : portàtils, de mur o finestra.

Mitjans: consoles, murals.

Grans: Armaris, de sostre, de coberta o partits múltiples (multi-split).

1.1 GENERACIÓ

Es defineixen com els elements que generen aigua o aire climatitzat per a la instal·lació.

Bomba de calor: Es pot utilitzar com a màquina refrigeradora o calefactora. La seva font energètica pot ser l'electricitat. A l'hivern el sistema pot estar connectat a una caldera generadora d'un circuit d'aigua calenta que dona suport a la bomba de calor o que n'anul·la el seu funcionament a l'hivern.

Característiques tècniques mínimes.

Les necessàries pel seu correcte funcionament.

Control i acceptació

Bomba de calor: Dimensions i potència.

Execució

Bomba de calor, refrigeradora i de coberta.

Ha de quedar fixada sòlidament a l'estructura de suport pels punts previstos a la documentació tècnica del fabricant i amb el sistema de fixació disposat pel fabricant. No s'han de transmetre vibracions ni sorolls a l'estructura de suport. Tots els materials que intervenen a la instal·lació han de ser compatibles entre si. Les parts mòbils de l'aparell, s'han de poder moure lliurement sense entrar en contacte amb elements de l'obra, el conducte o la pròpia instal·lació. Ha d'estar connectat a la xarxa d'alimentació elèctrica, la de protecció elèctrica, i la de control, amb cables de les seccions i tipus indicats a les instruccions tècniques del fabricant i que compleixin les especificacions fixades a les seves partides d'obra. La prova de servei ha d'estar feta. El muntatge s'ha de fer seguint les instruccions de la documentació tècnica del fabricant. S'ha de seguir la seqüència de muntatge proposada pel fabricant. Un cop instal·lat l'equip, es procedirà a la retirada de l'obra de tots els materials sobrants com ara embalatges, retalls de tubs, etc. La seva instal·lació no ha d'alterar les característiques de l'element. Les connexions de la instal·lació frigorífica i les connexions de desguàs han de ser estanques. Han d'anar segellades amb el sistema d'estanquitat aprovat pel fabricant. Abans d'efectuar les unions, es repassaran i netejaran els extrems dels tubs per eliminar les rebabes que hi puguin haver. Els extrems de les canonades han d'estar preparats d'acord amb el sistema de connexió que s'hagi de fer. Entre les dues parts de les unions s'ha d'interposar el material necessari per a la obtenció d'una estanquitat perfecta i duradora, a la temperatura i pressió de servei.



Verificacions

L'estanquitat de les unions s'ha de realitzar mitjançant els junts adequats. Posta en marxa de la instal·lació.

Amidament i abonament

ut de la bomba de calor i refrigeradora.

1.2 TRANSPORT

Es defineix com el conjunt d'elements del sistema de transport del fluid refrigerant o portador de calor des de l'aparell generador fins a l'aparell emissor.

Components

Tubs: Poden ser de coure llisos i secció circular.

Aïllaments: Es col·locarà aïllament en tramades molt llargues fins als emissors amb protecció exterior de xapa si va per l'exterior.

Circuladores: Per garantir la correcta circulació del fluid fins a tots els emissors.

Regulació i control: Conjunt d'elements que regulen i controlen el correcte funcionament de la instal·lació. Poden haver-hi: sondes de temperatura, claus de regulació, centraletes de programació, elements de dilatació i seguretat.

Característiques tècniques mínimes.

Les necessàries pel seu correcte funcionament.

Control i acceptació

La descàrrega i manipulació dels elements s'ha de fer de forma que no rebin cops. Per a fer la unió dels tubs no s'han de forçar ni deformar els extrems. La unió entre els tubs i altres elements d'obra s'ha de fer garantint la no transmissió de càrregues, la impermeabilitat i l'adherència amb les parets. La seva instal·lació no ha d'alterar les característiques dels elements.

Execució

Condicions prèvies

En general l'execució de la instal·lació interior es realitzarà de manera que s'aconsegueixin els objectius previstos en el projecte sense malmetre ni deteriorar la resta de l'edifici, conservant les característiques de l'aigua de subministrament respecte a la seva potabilitat, evitant sorolls molestos, procurant les condicions necessàries per a la llarga durabilitat de la instal·lació així com les millors condicions pel seu manteniment i conservació. Abans de començar els treballs de muntatge, es farà un replanteig previ que ha de ser aprovat per la DF. *Tubs:* Poden anar superficials o col·locats en safata o espai específic per aquest ús. Els tubs han de ser accessibles. Les canonades s'han d'estendre perpendicularment o paral·lelament respecte a l'estructura de l'edifici. Les horitzontals han de passar preferentment a prop del paviment o del sostre. En els trams encastats caldrà protegir els tubs contra l'oxidació i especialment evitar el contacte directe amb el guix o altres productes que deteriorin el ferro o el coure. La separació entre els tubs o entre aquests i els paraments ha de ser ≥ 30 mm. Aquesta separació ha d'augmentar convenientment si han d'anar aïllats. Els dispositius de suport han d'estar situats de tal manera que garanteixin l'estabilitat i l'alineació del tub. Sobre envans, els suports s'han de fixar amb tacs i visos, i a les parets, s'han d'encastar. Entre l'abraçadora del suport i el tub s'ha d'interposar una anella elàstica. No s'ha de soldar el suport al tub. La canonada no pot travessar xemeneies ni conductes. La canonada que, en règim de treball, s'escalfi, s'ha de separar de les veïnes ≥ 250 mm. El pas a través d'elements estructurals s'ha de fer amb passamurs i l'espai que quedi s'ha d'omplir amb material elàstic. Els passamurs han de sobresortir ≥ 3 mm del parament. Dins del passamurs no hi pot quedar cap accessori. Les unions, canvis de direcció i sortides es podran fer amb accessoris soldats o roscats, assegurant l'estanquitat fent servir estopes, pastes o cintes estanques. Cal preveure elements de lliure dilatació als tubs, intercalant lla de dilatació o maneguets elàstics. Han de tenir lliure moviment en els suports, sota paviment o encastats aniran sota una beina de protecció.

Aïllaments: L'aïllament ha d'estar col·locat de manera que no interfereixi amb els òrgans de comandament de les vàlvules i d'altres accessoris de la instal·lació. Poden ser d'escumes elastomèriques, llana de vidre o llana de roca. Si el recorregut dels tubs és exterior cal protegir l'aïllament del sol i la pluja amb un folrat d'alumini o xapa d'acer galvanitzat.

Regulació i control: La seva execució serà la corresponent a les especificacions tècniques del fabricant i industrial seguint especificacions de la DF.

Control i acceptació

Connexions entre tubs i elements, soldadures, segellats, ancoratges i distàncies entre suports. Col·locació i direcció dels elements. Diàmetres de tubs i elements. Distància mín. d'encreuaments amb altres instal·lacions.

Verificacions

Proves de servei als tubs: cal fer prova hidrostàtica a la xarxa de tubs. Prova d'estanquitat, de lliure dilatacions, eficiència tèrmica i funcionament. Totes les unions enroscades s'han de preparar amb estopa, pastes o cintes d'estanquitat. L'enroscada, en el seu cas, s'ha de fer sense forçar ni malmetre la rosca. Ha d'estar feta la prova d'instal·lació.

Amidament i abonament

ml del tub i l'aïllament, inclosa part proporcional de retalls i els empalmaments que s'hagin de realitzar, juntes i complements, completament instal·lat i comprovat.

ut de la resta d'elements que conformen la instal·lació.

1.3 EMISSORS

Es defineix com a emissor l'element últim de la instal·lació que ens emet fred o calor per aire. Pot ser l'emissió directament de l'aparell o mitjançant conductes i reixetes.



Tipus

De sostre: Estan ubicats al sostre. Poden anar encastats a cel ras.

De consola: Es col·loquen recolzats a terra tipus moble. Poden anar amb acabat de fàbrica o embolcall a mida.

Murals: Estan ubicats a la paret o al sostre amb acabat de fàbrica.

Climatitzadora: Aparell gran situat amb pressa exterior d'aire. Necessita conductes i reixetes per fer arribar l'aire al lloc desitjat.

Conductes: Elements de transport que condueixen l'aire fins el lloc desitjat.

Reixes: Elements que aporten a l'espai l'aire que ve del conducte.

Difusors: Elements que reparteixen i difonen l'aire.

Característiques tècniques mínimes.

Les necessàries pel seu correcte funcionament.

Control i acceptació

La descàrrega i manipulació dels elements s'ha de fer de forma que no rebin cops.

Execució

Emissors de sostre, consola, mural, climatitzadora:

Les posicions de les unitats han de ser les reflectides a la DT o, en el seu defecte, les indicades per la DF. Els equips han de quedar fixats sòlidament als suports pels punts previstos a les instruccions d'instal·lació del fabricant. No s'han de transmetre vibracions ni sorolls als suports. Els suports han de ser adequats al tipus d'aparell que han de subjectar. Tots els materials que intervenen en la instal·lació han de ser compatibles entre si. Les parts mòbils de l'aparell, com ara ventiladors i comportes, s'han de poder moure lliurement sense entrar en contacte amb elements de l'obra, el conducte o la pròpia instal·lació. Els cables elèctrics i els tubs frigorífics han d'entrar als aparells pels punts previstos pel fabricant. Les connexions dels equips i aparells a les canonades ha d'estar feta de manera que entre la canonada i l'aparell no es transmeti cap esforç, degut al propi pes i les vibracions. Les connexions han de ser fàcilment desmuntables per tal de facilitar l'accés a l'equip en cas de reparació o substitució. Els conductes d'interconnexió han de quedar acoblats amb la unitat interior i respectar la distància horitzontal i vertical entre ambdues unitats, que s'indiquen a les instruccions d'instal·lació. El muntatge s'ha de fer seguint les instruccions de la documentació tècnica del fabricant. S'ha de seguir la seqüència de muntatge proposada pel fabricant. Tots els elements s'han d'inspeccionar abans de la seva col·locació. La seva instal·lació no ha d'alterar les característiques de l'aparell. S'ha de comprovar que les característiques tècniques de l'aparell corresponen a les especificades al projecte. Les connexions de la instal·lació frigorífica i les connexions de desguàs han de ser estanques. Han d'anar segellades amb el sistema d'estanquitat aprovat pel fabricant. Abans d'efectuar les unions, es repassaran i netejaran els extrems dels tubs per eliminar les rebabes que hi puguin haver. Els extrems de les canonades han d'estar preparats d'acord amb el sistema de connexió que s'hagi de fer. Entre les dues parts de les unions s'ha d'interposar el material necessari per a la obtenció d'una estanquitat perfecta i duradora, a la temperatura i pressió de servei.

Per a unitats connectades a conductes, la unitat interior ha de quedar connectada al conducte al que dona servei. No s'han de transmetre esforços ni vibracions entre l'aparell i els conductes.

Conductes Si els conductes van penjats del sostre, el tirant vertical ha de tenir una desviació $\leq 10^\circ$ respecte a la vertical. Els suports s'han de col·locar a prop de les unions entre els trams. El conjunt acabat ha de ser estanc a la pressió de treball. *Conductes metàl·lics.* Les unions entre conductes es fan per mitjà de les corresponents tires d'unió transversal subministrades amb el conducte i que s'encaixen, fent-hi un doblec, a cada conducte. Si la pressió de treball del conducte és menor o igual a 50 mca, el suport s'ha d'unir a les parets del conducte amb cargols autoroscants, o amb rebllons. Si la pressió és superior a 50 mca, en conductes penjats del sostre s'han d'unir els braços del suport per sota del conducte per mitjà d'un perfil angular sobre el qual queda recolzat. La distància entre suports ha de ser menor o igual a 3 m. En conductes penjats de la paret, la unió s'ha de fer per punts de soldadura. El suport del conducte ha de quedar encastat a la paret o al sostre, segons quina sigui la seva situació. Dist. màx. suports verticals: per a conductes de fins a 2 m de perímetre: ≤ 8 m, per a conductes de perímetre superior a 2 m: ≤ 4 m. *Conductes de fibra mineral o poliisocianurat.* Han d'estar fetes totes les unions i tots els junts han d'estar segellats. Les unions han d'estar comprimides i a tocar. L'execució de plecs i unions per conducte, colzes, reduccions, etc. també han de complir aquesta norma els reforços i la separació de suports d'acord amb la pressió de treball i la rigidesa del plafó. El segellat ha de ser continu al llarg de les unions longitudinals i transversals. La cinta ha de cavalcar ≥ 25 mm sobre cada peça que s'ha d'unir. El recobriments ha de quedar a la superfície exterior del conducte. La superfície per segellar ha de ser neta i seca i ha d'estar a una temperatura $\geq 10^\circ\text{C}$. Els conductes s'han d'inspeccionar i netejar abans de la seva col·locació. Es tindrà cura de no embrutar els conductes durant les operacions de muntatge. Tots els components que conformen el conducte han de ser compatibles entre si. No s'han de transmetre esforços entre els conductes o accessoris i el sistema de suport.

Reixes i difusors

Ha de quedar plana sobre l'allotjament. La reixeta fixada al bastiment, ha de quedar sòlidament unida al bastiment de muntatge per mitjà del marc collat amb visos o a pressió. La reixeta recolzada sobre el bastiment, ha de quedar situada en el seu allotjament i exercir una certa pressió. Ha de ser manipulable manualment. Si la unitat terminal de retorn no incorpora cap dispositiu de recollida de brutícia, la seva part inferior ha de quedar a una distància mínima de 10 cm del terra. Si la unitat terminal d'impulsió permet l'entrada d'un cos estrany de grandària superior o igual a 10 mm, aleshores aquesta ha d'anar col·locada a una distància mínima de 2 m del terra, mesurada respecte la seva part inferior. La seva instal·lació no ha d'alterar les característiques de l'element. Abans de començar els treballs de muntatge, es farà un replanteig previ que ha de ser aprovat per la DF.



Verificacions

Emissors de sostre, consola, mural, climatitzadora:

Els aparells han de funcionar sota qualsevol condició de càrrega sense produir vibracions o sorolls inacceptables. La prova de servei ha d'estar feta.

Conductes

Ha de quedar fixat sòlidament al sistema de suport. El conducte col·locat ha de resistir els esforços deguts al seu propi pes, al moviment de l'aire i a les vibracions que es puguin produir durant el funcionament.

Reixes i difusors

La reixeta s'ha d'inspeccionar abans de la seva col·locació. S'ha de comprovar que les característiques del producte corresponen a les especificades al projecte.

Amidament i abonament

ut dels emissors de sostre, consola, mural, climatitzadora, reixes i difusors.

m² o ml, segons mides, dels conductes.

Normes d'aplicació

UNE, corresponents a les condicions particulars dels tubs segons material emprat i elements de la instal·lació.

UNE 100171:1989 IN Climatización. Aislamiento térmico. Materiales y colocación, UNE 100171:1992 ERR Climatización.

Aislamiento térmico. Materiales y colocación, UNE 100172:1989 Climatización. Revestimiento termoacústico interior de conductos, UNE-EN 60335-1:1997 Seguridad en los aparatos electrodomésticos y análogos. Parte 1: Requisitos generales.

Reglamento de Instalaciones Térmicas en Edificios (RITE) y sus Instrucciones Técnicas Complementarias (ITE) y se crea la Comisión Asesora para las Instalaciones Térmicas de los Edificios. RD 1027/2007.

Emissors de sostre, consola, mural, climatitzadora:

Reglamento de Seguridad para Plantas e Instalaciones Frigoríficas. RD 3099/1977.

Reglamento de Aparatos a Presión. RD 1244/1979.

Reglamento Electrotécnico de Baja Tensión, REBT 2002. RD 842/2002.

Reglamento de Instalaciones Térmicas en Edificios (RITE) y sus Instrucciones Técnicas Complementarias (ITE) y se crea la Comisión Asesora para las Instalaciones Térmicas de los Edificios. RD 1027/2007.

UNE. UNE-EN 378-1:1996 Sistemas de refrigeración y bombas de calor. Requisitos de seguridad y medioambientales.

Parte 1: Requisitos básicos, UNE-EN 60335-1:1997 Seguridad en los aparatos electrodomésticos y análogos. Parte 1:

Requisitos generales, UNE-EN 60335-2-40:1999 Seguridad de los aparatos electrodomésticos y análogos. Parte 2:

Requisitos particulares para las bombas de calor eléctricas, los acondicionadores de aire y los deshumidificadores.

Conductes:

Reglamento de Instalaciones Térmicas en Edificios (RITE) y sus Instrucciones Técnicas Complementarias (ITE) y se crea la Comisión Asesora para las Instalaciones Térmicas de los Edificios. RD 1027/2007.

UNE. UNE 100101:1984 Conductos para transporte de aire. Dimensiones y tolerancias.

Conductes metàl·lics:

UNE. UNE 100102:1988 Conductos de chapa metálica. Espesores. Uniones. Refuerzos, UNE 100103:1984 Conductos de chapa metálica. Soportes, UNE 100104:1988 Climatización. Conductos de chapa metálica. Pruebas de recepción.

Conductes de fibra mineral o poliisocianurat:

UNE. UNE 100105:1984 Conductos de fibra de vidrio para transporte de aire.

Reglamento de seguridad para plantas e instalaciones frigoríficas. Real Decreto 3099/1977.

Instrucciones complementarias MI-IF con arreglo a lo dispuesto en el reglamentos de seguridad para plantas e instalaciones frigoríficas. B.O.E.29; 03.02.78.

Especificaciones de las exigencias técnicas que deben cumplir los sistemas solares para agua caliente y climatización. B.O.E.99; 25.04.81.

Reixes i difusors:

Reglamento de Instalaciones Térmicas en Edificios (RITE) y sus Instrucciones Técnicas Complementarias (ITE) y se crea la Comisión Asesora para las Instalaciones Térmicas de los Edificios. RD 1027/2007.

2 VENTILACIÓ

És la instal·lació per a la renovació de l'aire dels diferents locals de l'edifici.

Components

Conductes: Poden ser formats per peces prefabricades, ceràmiques, de formigó, etc, o conductes flexibles d'alumini, polièster, xapa d'acer galvanitzat i plàstic.

Reixes: Elements que extreuen l'aire cap al conducte.

Equips de ventilació: Poden ser extractors o ventiladors centrífugs; són aparells que forcen mecànicament la ventilació interior d'un local.

Aspiradors estàtics: Estan format per peces prefabricades de formigó, ceràmiques o plàstics.

Característiques tècniques mínimes.

Les necessàries pel correcte funcionament dels components de la instal·lació.

Control i acceptació

Conductes i reixes: Dimensions i material.



Equips de ventilació: Dimensions i potència.

Execució

Conductes: El conducte acabat ha de ser estable, aplomat i estanc al servei. Les unions entre els tubs no han de ser rígides. Cada tram entre sostres s'ha de recolzar en el sostre inferior amb una peça especial amb pestanya. No s'ha d'interrompre la continuïtat del conducte en cap lloc. El pas a través de sostres i les unions entre els conductes s'han de fer de manera no rígida. La connexió entre el conducte principal i el secundari s'ha de fer amb una peça especial de derivació i ha de quedar $\geq 2,20$ m per sobre de la dependència per ventilar. Cal deixar muntades les reixes de ventilació. El tram exterior sobre la coberta, ha de quedar protegit per un paredó de totxana. Ha de tenir l'alçària fixada en el projecte. Si no s'especifica, ha de ser la determinada per la NTE-ISV. L'últim pis no s'ha de connectar al conducte principal, sinó que ha de sortir directament a l'aspirador estàtic. L'alçària màxima de cada conducte principal és de 7 plantes. L'aspirador estàtic ha de quedar aplomat, estable i ben recolzat sobre el paredó. Toleràncies: replanteig: ± 10 mm, aplomat del conducte en una planta: ± 20 mm, aplomat de l'aspirador estàtic: ± 5 mm. El tall de les peces s'ha de fer amb una serra manual o mecànica, perpendicularment a l'eix i per l'extrem contrari al de la valona de connexió.

Reixes: Tots els materials, equips i accessoris no tindran en cap de les seves parts deformacions, fissures o senyals d'haver estat sotmesos a maltractaments abans o durant la instal·lació. Les reixetes han de suportar els esforços deguts al seu propi pes, al moviment de l'aire, als propis de la seva manipulació, així com a les vibracions que es puguin produir com a conseqüència del règim normal de funcionament. No han de contaminar l'aire que circula a través seu. Ha d'estar formada per una xapa metàl·lica amb les aletes estampades. No ha de tenir aletes despreses o deformades; les aletes han de ser equidistant entre si. La forma d'expressió de les mesures sempre ha de ser: Llargària x Alçària

Equips de ventilació:

La posició ha de ser la reflectida a la DT o, en el seu defecte, la indicada per la DF. S'ha de connectar a la xarxa d'alimentació elèctrica, i comprovar que la tensió disponible sigui l'adient. S'ha de comprovar, també, que el sentit de gir és el que li correspon. La distància entre el pla de la boca de l'extractor i qualsevol obstacle ha de ser superior a dues vegades el diàmetre equivalent a la boca de descàrrega.

Extractor. *A finestra:* L'extractor muntat a la finestra ha d'anar encastat en un vidre i s'ha de fixar entre el marc i el bastiment que se subministra juntament amb l'extractor. *A paret:* L'extractor que va encastat a la paret, ha d'anar fixat mitjançant visos i tacs, aprofitant els forats que hi ha en el marc de l'extractor. *En conducte:* En els extractors muntats en tubs, s'ha d'instal·lar un tram de conducte rectilini entre la boca i la derivació o bifurcació de longitud igual a la longitud eficaç. Els canvis de secció dels tubs s'han de realitzar a una distància de la boca igual o superior al de la distància eficaç. *A teulada:* El conducte instal·lat ha de tenir el mateix diàmetre que la boca d'aspiració de l'extractor. És recomanable la instal·lació dels extractors de teulada per sota de la línia del carener.

Ventilador centrífug: Les connexions d'aspiració i d'impulsió han de ser flexibles per a evitar la propagació d'ones sonores.

La d'aspiració ha de ser resistent a la depressió.

Aspiradors estàtics:

El seu disseny ha de permetre crear en el seu interior la depressió necessària per a l'evacuació de l'aire dels conductes de ventilació. Totes les peces que el componen han d'encaixar correctament. No ha de tenir rebaves, esquerdes, deformacions ni escantonaments.

Verificacions

La seva instal·lació no ha d'alterar les característiques de l'element. Un cop connectat el motor elèctric, cal fer una prova del sentit de gir. Cal comprovar la idoneïtat de la tensió disponible d'acord amb la de l'aparell. Comprovació del cabal d'extracció dels conductes.

Amidament i abonament

ml de llargària instal·lada, conductes.

ut de reixes, equips de ventilació i aspiradors estàtics.

Normes d'aplicació

Reglamento Electrotécnico de Baja Tensión, REBT 2002. RD 842/2002.

Codi Tècnic de l'Edificació. RD 314/2006. DB HS 3.

3 IL·LUMINACIÓ

3.1 INTERIOR

La instal·lació d'il·luminació és la que fa referència als espais amb fonts lluminoses artificials, amb aparells d'enllumenat que reparteixen, filtren o transformen la llum emesa per una o més làmpades (d'incandescència o descàrrega) i que inclou tots els dispositius necessaris pel suport, fixació i protecció de les llumineres.

Components

Llumineres: Poden ser per làmpades d'incandescència o de fluorescència i altres equips de descàrrega i inducció. Les llumineres podran ser: empotrades, adosables, suspeses, amb gelosia, amb difusor continu, estanques, anitdeflagrants...

Accessoris per fluorescència: reactància, condensador i cebadors.

Làmpades: s'haurà d'indicar la marca d'origen, la potència en watts, la tensió en volts i el flux nominal en lúmens i l'índex de rendiment de color.



Característiques tècniques mínimes.

Les necessàries per el correcte funcionament dels components de la instal·lació. Les llumeneres que s'utilitzin en enllumenat exterior seran conformes a la norma UNE-EN 60598 i la UNE-EN 60598-2-5 en el cas de projectors d'exterior.

Control i acceptació

Com a control previ, es comprovarà si el conjunt de les llumeneres i els seus equips auxiliars, disposen d'un certificat del fabricant que acrediti la seva potència total.

Execució

Es farà un replanteig previ de totes les llumeneres que haurà d'estar aprovada per la DF abans de la seva col·locació. La fixació de les llumeneres es realitzarà amb el parament suport completament acabat. Un cop replantejada la situació de la llumenera i la fixació al suport, es connectaran tan la llumenera com els accessoris, al circuit corresponent, amb regletes. Cada zona disposarà com a mínim d'un sistema d'encesa i apagat manual. No s'acceptaran els sistemes de control únics en quadres elèctrics. Les zones on el seu ús sigui temporal es col·locaran detectors de presència o temporitzadors.

Verificacions

La prova de servei per a comprovar el funcionament de l'enllumenat consistirà en l'accionament dels interruptors d'encesa de l'enllumenat amb totes les llumeneres equipades amb les làmpades corresponents.

Amidament i abonament

ut d'equip de llumenera, inclòs l'equip d'encesa, fixacions, fixació amb regletes i petit material. Es pot incloure la part proporcional de difusors, gelosies o reixes.

3.2 EMERGENÈNCIA

La instal·lació d'il·luminació d'emergència, és la que en cas de fallida de l'enllumenat normal, subministra la il·luminació necessària per facilitar la visibilitat als usuaris de manera que puguin abandonar l'edifici, evitar situacions de pànic i permetre la visió de les senyals indicatives de les sortides i la situació dels equips i mitjans de protecció existents.

Components

Llumeneres: Poden ser per làmpades d'incandescència o de fluorescència.

Làmpades: Poden ser d'incandescència o fluorescència han d'assegurar l'enllumenat d'un local. En cada aparell d'incandescència existiran dues làmpades com a mínim. En el cas de fluorescència el mínim serà una làmpada.

Bateria: La bateria d'acumuladors elèctrics o la font central ha d'alimentar les làmpades.

Equips de control i unitats de comandament: Són els dispositius de posta en servei, recàrrega i posta en estat de repòs. El dispositiu de posta en estat en repòs pot estar incorporat a l'aparell o situat a distància. En els dos casos, el restabliment de la tensió d'alimentació normal ha de provocar automàticament la posta en alerta o bé posar en funcionament una alarma sonora.

Característiques tècniques mínimes.

Les necessàries pel correcte funcionament dels components de la instal·lació.

Control i acceptació

Com a control previ, es comprovarà si el conjunt de les llumeneres i els seus equips auxiliars, disposen d'un certificat del fabricant que acrediti la seva potència total.

Execució

Es farà un replanteig previ de totes les llumeneres que haurà d'estar aprovada per la DF abans de la seva col·locació. La fixació de les llumeneres es realitzarà amb el parament suport completament acabat. Un cop replantejada la situació de la llumenera i la fixació al suport, es connectaran tan la llumenera com els accessoris, al circuit corresponent, amb regletes. Cada zona disposarà com a mínim d'un sistema d'encesa i apagat manual. No s'acceptaran els sistemes de control únics en quadres elèctrics. Les zones on el seu ús sigui temporal es col·locaran detectors de presència o temporitzadors.

Verificacions

Les llumeneres és situaran 2m per sobre del nivell de terra; com a mínim es disposaran en els següents punts: Portes en recorreguts d'evacuació, escales, en qualsevol canvi de nivell, en canvis de direcció i trobades amb passadissos. La instal·lació serà fixa, amb font pròpia d'energia i entrarà automàticament en funcionament al produir-se una fallida d'alimentació. Es considera fallida el descens de la tensió d'alimentació per sota del 70% del seu valor nominal.

Amidament i abonament

ut d'equip d'enllumenat d'emergència, inclòs les llumeneres, làmpades, equips de control i unitats de comandament, la bateria d'acumuladors elèctrics o la font central d'alimentació, fixacions, connexió amb els aïllaments necessaris i petit material.

Normes d'aplicació

Codi Tècnic de l'Edificació. RD 314/2006. DB HE-3 i DB SU-4.

Reglamento electrotécnico para baja tensión, REBT 2002. RD 842/2002. Instrucciones Técnicas Complementarias. Instrucción 9/2004.



Certificat sobre compliment de les distàncies reglamentàries d'obres i construccions a línies elèctriques. Resolució 4/11/1988.

Procediment administratiu per a l'aplicació del Reglament electrotècnic de baixa tensió. D 363/2004.

Guia Técnica de aplicación al Reglamento Electrotécnico de Baja Tensión. Procediment administratiu per a l'aplicació del REBT. Instrucció 7/2003.

Condicions de seguretat en les instal·lacions elèctriques de baixa tensió d'habitatges. Instrucció 9/2004.

SUBSISTEMA SUBMINISTRES

1. AIGUA

1.1 Connexió a xarxa

Es defineix com el conjunt d'elements que componen la connexió a la xarxa de l'edifici fins a la clau de pas general. La seva funció és la de subministrar aigua a l'edifici. La xarxa normalment pertany a una companyia que la manté i l'explota i assegura un servei regulat i regular. Les dades que cal tenir en compte de la xarxa o companyia per a realitzar la connexió són: el cabal disponible, la pressió de subministrament i la continuïtat del servei. Cal conèixer les especificacions de la companyia o Ajuntament per tal de realitzar correctament la connexió. En cas de captació pròpia de pou, mina d'aigua o pluja l'acumulació o grup de pressió es tindrà en compte en el projecte de fontaneria.

Components

Els components de la connexió a xarxa seran com a mínim els següents: (segons DB-HS4-3.2.1.1)

Clau de presa o collaret de presa en càrrega, al tub de distribució de la xarxa exterior de subministrament que obri el pas a l'escomesa.

Tub d'escomesa: de polietilè que enllaci la clau de presa amb la clau de tall general.

Clau general de tall: a l'exterior de la propietat.

A més poden comptar amb altres components com ara:

Vàlvules reductores

Grup elevador de pressió: anirà equipat amb dues bombes amb funcionament altern col·locades en paral·lel. Ha d'estar ubicat en un recinte específic per aquest ús, no amb els comptadors.

Pericons de registre amb tapa

Materials auxiliars: maons, morters, formigons...

Característiques tècniques mínimes.

Els materials que s'utilitzin a la instal·lació en relació amb la seva afectació a l'aigua que subministren, s'hauran d'ajustar als requisits de la Normativa legal vigent.

Control i acceptació

Tubs i accessoris: el material, dimensions i diàmetre segons especificacions.

Pericons: material, dimensions.

Execució

La connexió a xarxa s'executarà segons el que estableixi el projecte, a la legislació vigent aplicable, a les normes de bona construcció i a les instruccions de la D. F. Durant l'execució i instal·lació dels materials, accessoris i productes de construcció es faran servir tècniques adients per no empitjorar l'aigua subministrada i en cap cas incomplir els valors establerts de l'Annex I del R.D. 140/2003.

En general l'execució de la xarxa de connexió es realitzarà de manera que s'aconsegueixin els objectius previstos en el projecte sense malmetre ni deteriorar la resta de l'edifici, conservant les característiques de l'aigua de subministrament respecte a la seva potabilitat, evitant sorolls molestos, procurant les condicions necessàries per la llarga durabilitat de la instal·lació així com les millors condicions pel seu manteniment i conservació. Les xarxes soterrades es protegiran de fenòmens de corrosió, esforços mecànics i danys per la formació de gel al seu interior. Les rases han de seguir el traçat correcte alineat en planta i rasant uniforme. Es tindran en compte les distàncies mínimes dels tubs amb altres instal·lacions com ara sanejament, gas, electricitat alta o baixa i telefonia, etc. complint amb la normativa vigent. Els tubs no s'han d'instal·lar en contacte amb el terreny i disposaran sempre d'un revestiment de protecció. Si cal, també es col·locarà protecció catòdica. El suport dels tubs de la instal·lació seran rases amb llit de recolzament, i de profunditat i amplada variable adequades al diàmetre el tub. Aquest suport variarà segons el diàmetre del tub i del tipus de terreny seguint ordres de la D.F. El terreny interior de la rasa haurà d'estar net de residus, vegetació i aigua. Per a la unió de diferents trams de tubs i peces especials caldrà veure les incompatibilitats entre materials i els seus tipus d'unió, si són tubs de metall o de plàstic.

Control i acceptació

Brançal: es controlaran les rases, profunditat, gruix del llit dels tubs, pendents.

Tubs i accessoris: Connexions de tubs i pericons, segellat i ancoratges.

Pericons: disposició, col·locació tapa registre. Es taparan els pericons per evitar manipulacions i caigudes de materials i objectes

Escomesa: Verificació de característiques segons cabal, pressió i consum.



Verificacions

Brançal: unions i compatibilitat del material de replè.

Tubs i accessoris: Connexions de tubs i pericons, segellat i ancoratges.

Escomesa: Tub d'escomesa té passa-murs i està reajuntat i impermeabilitzat.

Proves de servei als tubs: cal fer prova de pressió, d'estanqueïtat, comprovació de la xarxa sota pressió estàtica màxima.

Un cop realitzada la posada en servei de la instal·lació, es tancaran les claus de pas i s'obriran les de desguàs fins a la finalització de les obres.

Amidament i abonament

ml el tub, inclosa la part proporcional de juntes i complements, completament instal·lat i comprovat;

m³ el llit dels tubs, l'anivellament el reomplert i el compactat completament acabat.

ut l'escomesa d'aigua.

1.2 INSTAL·LACIÓ INTERIOR

Es defineix com el conjunt d'elements que componen la instal·lació a partir de la clau de pas general fins a l'aixeta. La seva funció és la de distribuir l'aigua dins l'edifici fins al punt de consum.

Els materials que es facin servir a la instal·lació en relació amb la seva afectació a l'aigua que distribueix s'hauran d'ajustar als requisits exigits en el DB-HS4, punt 2.1.1 que fa referència a la qualitat de l'aigua.

Components

Per a la instal·lació de l'aigua freda : *Clau de tall general, filtre, comptador, clau de prova, vàlvula anti-retorn, clau de sortida.*

En el recinte de comptadors : *desguàs, claus de pas, comptador, clau de prova, purgador.*

En cas que fos necessari hi trobarem: *grup de pressió, vàlvula reductora o un sistema de tractament d'aigua.*

Tubs de metalls com: coure, acer inoxidable, acer galvanitzat i fosa dúctil.

Tubs de plàstic com: Polietilè d'alta o baixa densitat, Polietilè reticulat (PE-X), Polipropilè (PP), Polibutilè(PB), Multicapa o PVC no plastificat. Aïllaments de tubs per evitar condensacions.

Dipòsits acumuladors. Clau d'aparell i aixetes

Per a la instal·lació de l'aigua calenta sanitària (ACS): En el cas que la producció sigui general en l'edifici hi pot haver comptador d'ACS per a cada abonat.

Tubs de metall : coure, acer inoxidable. Està prohibit l'alumini o canonades amb contingut de plom.

Tubs de plàstic : Polietilè reticulat (PE-X), Polipropilè (PP), Polibutilè(PB), Multicapa o PVC no plastificat.

Aïllaments tèrmics: dels tubs per evitar pèrdues tèrmiques.

Escalfador instantani d'ACS a gas:

Caldera per ACS: Pot tenir una carcassa per a integrar-se com un aparell més a la cuina. Poden ser estanques o atmosfèriques.

Dipòsits acumuladors d'ACS.

Termo elèctric: Te una resistència elèctrica en el seu interior que escalfa l'aigua per efecte Joule.

Característiques tècniques mínimes.

Els materials que s'utilitzin a la instal·lació en relació amb la seva afectació a l'aigua que subministren, s'haurà d'ajustar als requisits de la Normativa legal vigent.

Es disposaran de vàlvules anti-retorn combinades amb claus de buidat per evitar la inversió del sentit del flux, en els següents llocs:

Després de comptadors, en la base dels tubs ascendents, abans de l'equip de tractament d'aigua, en els tubs no destinats a ús domèstic i abans dels aparells de refrigeració o climatització si n'hi hagués.

Les condicions mínimes de subministrament als aparells i equips higiènics seran les que marqui la normativa legal vigent.

Tan pel que fa a cabal instantani mínim d'aigua freda, aigua calenta sanitària i pressió mínima en els punts de consum.

En les xarxes d'ACS cal disposar d'un tram de retorn, per a punts de consum més allunyats de 15m.

Control i acceptació

Comptadors: Cabal, diàmetre.

Tubs, accessoris i elements de la instal·lació: el material, les dimensions i diàmetre segons especificacions del projecte.

Aïllaments: material i característiques físiques.

Dipòsits acumuladors: Capacitat, mida i material

Execució

Condicions prèvies

En general l'execució de la instal·lació interior es realitzarà de manera que s'aconsegueixin els objectius previstos en el projecte sense malmetre ni deteriorar la resta de l'edifici, conservant les característiques de l'aigua de subministrament respecte a la seva potabilitat, evitant sorolls molestos, procurant les condicions necessàries per a la llarga durabilitat de la instal·lació així com les millors condicions pel seu manteniment i conservació.

Abans de començar els treballs de muntatge, es farà un replanteig previ que ha de ser aprovat per la DF. Tots els elements s'han d'inspeccionar abans de la seva col·locació. Han d'estar en perfecte estat i no haver rebut cops en el seu transport.

La seva instal·lació no ha d'alterar les característiques dels elements.

Comptadors. Diàmetre nominal igual o superior a 2" han d'anar connectats amb brides. El comptador ha de quedar instal·lat dins d'una cambra de fàcil accés i amb suficients mitjans d'il·luminació i d'evacuació i impermeabilitzada. Disposarà de



bunera sifònica amb reixa d'acer inoxidable i connectada a la xarxa de desguàs. Separat dels paraments que l'envolten, de manera que es pugui instal·lar i manipular. Les connexions no han de tenir fuites, han de ser enroscades i amb junt de material elàstic. Abans i després del comptador ha de quedar instal·lada una aixeta de pas i una vàlvula de retenció si el comptador no la porta incorporada. La posició ha de ser la fixada a la DT. Toleràncies d'instal·lació: Posició: ± 20 mm.

Tubs. És el lloc per on va l'aigua fins arribar al punt de consum o aixeta. Poden anar vistos o ocults. Els tubs que vagin ocults o encastats, aniran per llocs específics per al seu pas amb arquetes o registres. Si això no és possible, aniran per regates fetes en paraments de gruix adequat, sense estar permès el seu pas per un envà senzill. Un cop encastats, els tubs es protegiran acústicament, per tal d'evitar la transmissió de soroll. Depenent del material del tub cal assegurar-se que el medi que l'envolta no sigui agressiu, i si cal disposar d'una beina de protecció adequada que permeti la lliure dilatació. S'han de preveure registres i el traçat amb pendent per al seu buidatge o purga. El traçat de tubs vistos es farà ordenat i net, i es protegiran adequadament. El nombre de suports tan en trams horitzontals com verticals seran els adequats per a cada material i longitud seguint les normes UNE. A cada tub que travessi un mur es col·locarà el passa-mur corresponent i l'espai que quedi s'omplirà amb material elàstic. Les unions dels tubs seran estanques; resistiran la tracció, o bé la xarxa absorirà les deformacions amb punts fixes al llarg de la instal·lació. Es faran tenint en compte el material i les seves característiques físiques. Els tubs es protegiran contra la corrosió galvànica, les condensacions, les pèrdues tèrmiques i els esforços mecànics. En el traçat de la instal·lació es col·locaran suports quan els tubs vagin superficials; els suports es col·locaran a la distància recomanada per la UNE corresponent permetent la lliure dilatació del tub. Caldrà deixar les distàncies necessàries i de seguretat en l'encreuament amb d'altres serveis i tubs de la resta d'instal·lacions. Si fos necessari es posaran safates de recollida de condensacions en els encreuaments. Per fer la unió dels tubs no s'han de forçar ni deformar els extrems. Cada cop que s'interrompi el muntatge, cal tapar els extrems oberts. El tub no ha de quedar aixafat a les corbes. La secció del tub s'ha de mantenir constant al llarg de tot el recorregut. Les connexions a la xarxa de servei es faran un cop tallat el subministrament. Un cop acabat el muntatge s'ha de netejar interiorment i fer-hi passar aigua per arrossegar les brosses, segons sigui el material del tub. Si la canonada és de plàstic, cal fer un tractament de depuració bacteriològic i després rentar-la.

Aïllament. És el material de recobriments que es col·loca per la part exterior dels tubs per evitar pèrdues tèrmiques, condensacions o corrosió exterior. Es realitzarà amb materials resistents a la temperatura d'aplicació. Abans de col·locar l'aïllament, s'ha de netejar la superfície del tub de brosses, d'òxids o d'altres elements i s'hi ha d'aplicar una pintura antioxidant si no té cap protecció. La seva col·locació no ha d'interferir la manipulació de les claus ni les vàlvules ni cap òrgan de comandament o lectura.

Aixetes. És el punt de sortida de l'aigua de la instal·lació. Poden anar muntades encastades o superficialment. Totes les aixetes han de quedar anivellades en totes dues direccions, a la posició prevista en el projecte i centrada amb l'especejament de l'enrajolat. L'alçària de muntatge de l'element ha de ser la reflectida en el projecte o, en el seu defecte, la indicada per la DF. Ha de quedar ben fixada al seu suport. S'ha de garantir l'estanquitat de les connexions amb els tubs d'alimentació. En l'aixeta, l'òrgan de comandament de l'aigua calenta ha d'estar col·locat a l'esquerra amb el distintiu vermell i el de l'aigua freda a la dreta amb el distintiu blau. Toleràncies d'instal·lació: Nivell: ± 10 mm

Claus i vàlvules. És l'element que regula el pas de l'aigua per dins els tubs. Poden anar muntades entre tubs o depèn de la mida embridades. Totes les claus i vàlvules han de quedar anivellades en totes dues direccions, a la posició prevista en el projecte. L'alçària de muntatge de l'element ha de ser la reflectida en el projecte o, en el seu defecte, la indicada per la DF. Ha de quedar ben fixada al tub. S'ha de garantir l'estanquitat de les connexions amb els tubs d'alimentació.

Escalfador instantani i Termo elèctric: L'aparell col·locat amb fixacions murals, ha de quedar fixat mitjançant quatre pernys de 10 mm de diàmetre, connectats amb contraplaques i encastats 80 mm en el suport. Cal que quedi suficientment separat dels paraments que l'envolten, de manera que es pugui instal·lar i manipular. El tub d'evacuació de gasos cremats ha d'estar connectat per sobre del dispositiu antiretorn, amb un tram vertical posterior ≥ 20 cm. Les connexions amb els diferents tubs no han de tenir fuites, cal que siguin rígides, sense soldadures de tipus tou. Abans i després de l'escalfador s'ha d'instal·lar una aixeta de pas. Ha d'estar feta la prova d'instal·lació. L'instal·lador cal que aporti l'acta de posada en servei. Abans de fer l'acoblament per soldadura, s'ha de netejar l'interior i l'exterior del broquet fregant-lo amb paper abrasiu.

Caldera: Un cop situada ha de quedar connectada als diferents serveis, de manera que els tubs respectius no produeixin esforços a la connexió de la caldera. Si l'electrovàlvula d'entrada de combustible no té cap sistema manual auxiliar d'interrupció, cal incorporar una vàlvula manual d'interrupció a la línia d'arribada de combustible, a prop de la seva connexió a la caldera. Al voltant de la caldera cal deixar uns espais lliures per a facilitar els futurs treballs de manteniment i neteja. Toleràncies d'instal·lació: posició: ± 20 mm, aplomat: $\leq 5\%$.

Dipòsits i acumuladors. És l'element on s'emmagatzema l'aigua. Poden ser d'aigua freda o calenta. Abans de la seva instal·lació cal replantejar la seva ubicació. Un cop instal·lat ha de quedar separat dels paraments el suficient per tal de que es pugui manipular. Ha de quedar recolzat sobre el suport amb suports intermedis per a la seva fixació. L'alçària de muntatge de l'element ha de ser la reflectida en el projecte o, en el seu defecte, la indicada per la DF. S'ha de garantir l'estanquitat de les connexions amb els tubs d'alimentació, han de ser roscades i amb el junt de material elàstic.

Control i acceptació

Connexions entre tubs i claus, soldadures, segellats, ancoratges, distàncies entre suports.

Distància mín. encreuaments amb altres instal·lacions.

Verificacions

Proves de servei als tubs: cal fer prova de pressió, d'estanquitat, mecàniques, comprovació de la xarxa sota pressió estàtica màxima.

Simultaneïtat de consum, cabal en el punt més allunyat. Prova de funcionament als aparells instal·lats.

Les unions enroscades s'han de preparar amb estopa, pastes o cintes d'estanquitat. L'enroscada, en el seu cas, s'ha de fer



sense forçar ni malmetre la rosca. Ha d'estar feta la prova d'instal·lació.

Amidament i abonament

ml el tub i l'aïllament, inclosa part proporcional de retalls i els empalmaments que s'hagin de realitzar, juntes i complements, completament instal·lat i comprovat.

ut les claus de pas, dipòsits, filtre, comptador, vàlvula anti-retorn, clau d'aparell, aixetes, dipòsits i caldera.

Normes d'aplicació

Criterios sanitarios del agua de consumo humano. RD 140/2003.

Condicions higienicosanitàries per a la prevenció i el control de la legionel·losi. D 352/2004.

Criterios higiénico-sanitarios para la prevención y control de la legionelosis. RD 865/2003.

Mesures de foment per a l'estalvi d'aigua en determinats edificis i habitatges (d'aplicació obligatòria als edificis destinats a serveis públics de la Generalitat de Catalunya, així com en els habitatges finançats amb ajuts atorgats o gestionats per la Generalitat de Catalunya). D 202/98.

Regulación de los contadores de agua fría. O 28/12/88.

Regulación de los contadores de agua caliente. O 30/12/88.

Codi Tècnic de l'Edificació. RD 314/2006. DB HS 4, DB HE 4 i DB HE 2.

Criteris ambientals i d'ecoeficiència en els edificis. D 21/2006.

UNE, corresponents a les condicions particulars dels tubs segons material emprat. UNE 19 047:1996, UNE EN 1 057:1996, UNE 19 049-1:1997, UNE EN 545:1995, UNE EN 1452:2000, UNE EN ISO 15877:2004, UNE EN 12201:2003, UNE EN ISO 15875:2004,

UNE EN ISO 15876:2004, UNE EN ISO 15874:2004, UNE 53 960 EX:2002, UNE 53 961 EX:2002.

Reglamento Electrotécnico de Baja Tensión, REBT 2002. RD 842/2002.

Reglamento de Instalaciones Térmicas en los Edificios y sus Instrucciones Técnicas Complementaria y se crea la Comisión Asesora para las Instalaciones Térmicas de los Edificios. RD 1218/2002.

Reglamento de Aparatos a Presión. RD 769/1979, 97/23/CE.

UNE. UNE 100030:2001 IN Guia para la prevención y control de la proliferación y diseminación de legionela en instalaciones.

Reglamento de Instalaciones Térmicas en los Edificios, RITE. RD 1751/1998.

Procediment d'actuació de les empreses instal·ladors-mantenidors de les entitats d'inspecció i control i dels titulars en les instal·lacions regulades pel reglament d'instal·lacions tèrmiques en els edificis (RITE) i les seves instruccions tècniques complementaries. O 3.06.99.

Espesores mínimos de aislamiento térmico. RITE ITE-03.1.

Eficiencia Energética de los edificios. Directiva 2002/91/CE

Requisitos mínimos de rendimiento de las calderas. RD 275/1995.

Reglamento de Aparatos que Utilizan Combustibles Gaseosos. D 1651/1974.

2 GAS NATURAL

Connexió a xarxa

El gas natural es subministra de manera canalitzada. La connexió a xarxa es defineix com el conjunt d'elements que componen la connexió a la xarxa de l'edifici fins a la clau de tall general. La seva funció és la de subministrar gas a l'edifici. La xarxa normalment pertany a una companyia que la manté i l'explota i n'assegura un servei regulat i regular. Les dades que cal tenir en compte de la xarxa o companyia per realitzar la connexió són: el cabal disponible, la pressió de subministrament i la continuïtat del servei. Cal conèixer les especificacions de la companyia subministradora o Ajuntament per tal de realitzar correctament la connexió.

Components

Els components de la connexió a xarxa seran els següents:

Tub d'escomesa: de polietilè (PE) a dimensionar per la companyia subministradora, amb beina de protecció del tub generalment de PVC o acer galvanitzat.

Armari de regulació: amb clau de tall, filtre, regulador de pressió, presa de pressió i clau de sortida.

Control i acceptació

Tubs i accessoris: el material, dimensions i diàmetre segons especificacions.

Armaris: material, dimensions.

Execució

La connexió a xarxa s'executarà segons el que estableixi el projecte, a la legislació vigent aplicable, a les normes de bona construcció i a les instruccions de la direcció facultativa.

Durant l'execució i instal·lació dels materials, accessoris i productes de construcció es faran servir tècniques adients per no empitjorar la xarxa de subministrament de gas.

En general l'execució de la xarxa de connexió es realitzarà de manera que s'aconsegueixin els objectius previstos en el projecte sense malmetre ni deteriorar la resta de l'edifici conservant les característiques de la xarxa de subministrament de



gas, evitant sorolls molestos, procurant les condicions necessàries per la llarga durabilitat de la instal·lació així com les millors condicions pel seu manteniment i conservació.

Tubs: El material per la connexió pot ser de coure, d'acer, d'acer inoxidable i de polietilè, sempre han d'estar allotjats en una beina de protecció, en el subsòl o encastats a les parets.

Les xarxes soterrades es protegiran de fenòmens de corrosió, esforços mecànics i danys.

Les rases han de seguir el traçat correcte alineat en planta i rasant uniforme. Es tindran en compte les distàncies mínimes dels tubs amb altres instal·lacions com ara sanejament, aigua, electricitat alta o baixa i telefonia, etc, complint amb la normativa vigent.

Els tubs no s'han d'instal·lar en contacte amb el terreny i disposaran sempre d'una beina de protecció. El suport dels tubs de la instal·lació seran rases amb llit de recolzament, i de profunditat i amplada variable adequades al diàmetre el tub. Aquest suport variarà segons el diàmetre del tub i del tipus de terreny seguint ordres de la direcció facultativa.

El terreny interior de la rasa haurà d'estar net de residus, vegetació i aigua. Per a la unió de diferents trams de tubs i peces especials caldrà veure les incompatibilitats entre materials i els seus tipus d'unió, si són tubs de metall o de plàstic.

La unió amb la canonada ha de ser estanca a la pressió de prova.

Armari de regulació: Haurà de ser el model acceptat per la companyia subministradora de gas. Aniran instal·lats adossats o encastats a la paret, a una alçada respecte del terra de 0,50m i 1,50m, cal encastar una beina, generalment de PVC, des de la base inferior fins a la xarxa per tal de facilitar l'entrada del tub de polietilè que enllaça amb la clau d'entrada. Un cop encastat l'armari s'haurà d'omplir amb morter de ciment els espais existents entre l'armari i el forat.

Control i acceptació

Brancal es controlaran les rases, profunditat, gruix del llit dels tubs, pendents.

Tubs i accessoris: el material, dimensions i diàmetre segons especificacions.

Armari de regulació: disposició, material, dimensions, tapa registre.

Verificacions

Brancal es controlaran les unions i compatibilitat del material de replè.

Tubs i accessoris: Connexions de tubs i pericons, segellat i ancoratges.

Escomesa: Verificació de característiques segons cabal, pressió i consum.

Proves de servei als tubs: cal fer prova de pressió, d'estanquitat.

Amidament i abonament

ml el tub, inclosa part proporcional de juntes i complements, completament instal·lat i comprovat;

m³ el llit dels tubs, l'anivellament el reomplert i el compactat completament acabat.

ut l'escomesa de gas.

Instal·lació interior

Es defineix com el conjunt d'elements que componen la instal·lació a partir de la clau de pas general fins al punt de consum. La seva funció és la de distribuir el gas dins l'edifici fins al punt de consum.

Components

Des de presa de xarxa a comptadors: centralització de comptadors, presa de pressió a l'entrada, clau d'entrada, regulador de pressió amb vàlvula de seguretat, limitador de cabal, comptador, presa de pressió a la sortida.

Des de comptadors a punt de consum: tub, clau d'habitatge, presa pressió d'habitatge, clau de connexió de l'aparell i reixetes de ventilació.

Els tubs poden ser de: acer negre sense soldadura o de coure. El tub de coure ha de ser desoxidat amb fòsfor, subministrats en barra. No s'admeten els tubs de coure recuit o tou, subministrat en rotllo.

Els accessoris d'unió, reduccions, derivacions, colzes, corbes, connexions per junta plana, etc.. seran mitjançant soldadura per capil·laritat.

Execució

Condicions prèvies

En general l'execució de la instal·lació interior es realitzarà de manera que s'aconsegueixin els objectius previstos en el projecte sense malmetre ni deteriorar la resta de l'edifici. Es procuraran les condicions necessàries per a la llarga durabilitat de la instal·lació així com les millors condicions pel seu manteniment i conservació.

Abans de començar els treballs de muntatge, es farà un replanteig previ que ha de ser aprovat per la direcció facultativa.

Tots els elements s'han d'inspeccionar abans de la seva col·locació. Han d'estar en perfecte estat i no haver rebut cops en el seu transport.

La seva instal·lació no ha d'alterar les característiques dels elements.

Comptadors: Els comptadors poden anar amb connexions roscades o embridades. Estaran centralitzats per escales en un lloc accessible, visible, sec i ventilat i de manera que quedi ben fixat i el seu funcionament sigui el correcte. Ha de quedar ben connectada a la xarxa de subministrament i distribució. No s'ha de col·locar en cambres d'instal·lacions si no són per al seu ús exclusiu. Abans del comptador s'ha de col·locar una aixeta de pas de les característiques que requereix la instal·lació. La posició ha de ser la fixada a la documentació tècnica. Alçada col·locació: <= 2,2 m. Toleràncies d'instal·lació: - Posició: ± 50 mm.

Presa de pressió, regulador de pressió i limitador de cabal: S'ha d'instal·lar en un lloc visible, accessible i de manera que el seu funcionament sigui el correcte. Ha d'anar connectat a la xarxa. La unió amb la canonada ha de ser estanca a la pressió de prova. Ha de quedar feta la prova de la instal·lació, amb tot en funcionament. Toleràncies d'instal·lació: - Posició: ± 10 mm.



Tubs: El tub és el lloc per on va el gas fins arribar al punt de consum o clau de pas. Poden anar vistos o ocults, sota beina o conductes per tal de protegir el seu pas pels llocs que així es consideri necessari o estigui previst. Depenent del material del tub cal assegurar-se que el medi que l'envolta no sigui agressiu, i si cal disposar d'una beina de protecció adequada que permeti la lliure dilatació. El traçat de tubs vistos es farà ordenat i net, i es protegiran adequadament. A cada tub que travessi un mur es col·locarà el passamur corresponent i l'espai que quedi s'omplirà amb material elàstic. Els tubs es protegiran contra la corrosió galvànica, les condensacions i els esforços mecànics. En el traçat de la instal·lació es col·locaran suports quan els tubs vagin superficials; els suports es col·locaran a la distància recomanada per la UNE corresponent permetent la lliure dilatació del tub. Caldrà deixar les distàncies necessàries i de seguretat en l'encreuament amb d'altres serveis i tubs de la resta d'instal·lacions. La secció del tub s'ha de mantenir constant al llarg de tot el recorregut. Les connexions a la xarxa de servei es faran un cop tallat el subministrament. Els junts han de ser estancs a la pressió de prova, han de resistir esforços mecànics. Totes les unions, canvis de direcció i sortides de ramals s'han de fer únicament per mitjà dels accessoris corresponents al tipus d'unió amb que s'executi la conducció.

Claus i vàlvules: És l'element que regula el pas del gas per dins els tubs. Poden anar muntades entre tubs o depèn de la mida embridades. Totes les claus i vàlvules han de quedar anivellades en totes dues direccions, a la posició prevista en el projecte. L'alçària de muntatge de l'element ha de ser la reflectida en el projecte o, en el seu defecte, la indicada per la direcció facultativa. Ha de quedar ben fixada al tub. S'ha de garantir l'estanquitat de les connexions amb els tubs d'alimentació.

Control i acceptació

Comptadors: S'ha de netejar l'interior dels broquets d'empalmament a la xarxa. S'ha de comprovar que les rosques, les brides, els junts i els cargols estiguin en bon estat. Ha d'estar feta la prova d'instal·lació

Tubs, accessoris i elements de la instal·lació: el material, les dimensions i diàmetre segons especificacions de projecte. Connexions entre tubs i claus, soldadures, segellats, ancoratges i distàncies entre suports. Distància mín. encreuaments amb altres instal·lacions.

Verificació

Proves de servei als tubs: cal fer prova de pressió, d'estanquitat, comprovació de la xarxa sota pressió.

Prova de funcionament als aparells instal·lats. Ha d'estar feta la prova d'instal·lació.

Amidament i abonament

ml el tub, inclosa part proporcional de retalls i els empalmaments que s'hagin de realitzar, juntes i complements, completament instal·lat i comprovat.

ut les claus i vàlvules de pas, comptador, regulador de pressió, presa de pressió.

Normes d'aplicació

Reglamento técnico de distribución y utilización de combustibles gaseosos y sus instrucciones técnicas complementarias. RD 919/2006.

Aparatos a gas. RD 1428/1992 .

UNE. UNE 60670-1:1993 *Instalaciones de gas en locales destinados a usos domésticos, colectivos o comerciales. Parte 1: Generalidades y terminología. Tub d'acer sense soldadura UNE 36.080, UNE 19.040, UNE 19.046. Tub de coure UNE 37.141.*

Instrucción sobre documentación y puesta en servicio de las instalaciones receptoras de gases combustibles. BOE: 9-01-86.

Reglamento de redes y acometidas de combustibles gaseosos e Instrucciones "MIG". BOE: 6-12-74.

SUBSISTEMA EVACUACIÓ

1. LÍQUIDS

1.1 CONNEXIÓ A XARA

Es defineix com el conjunt d'elements que componen la connexió a la xarxa de sanejament i la part soterrada des de la sortida de l'edifici. Connecta amb la xarxa de sanejament abocant les aigües pluvials i les aigües negres de l'edifici. La xarxa interior de l'edifici haurà de ser sempre separativa en pluvials i negres. Quan la xarxa de sanejament pública sigui separativa cada una de les xarxes interiors es connectaran de forma independent. Quan no sigui separativa és farà una connexió final de les xarxes interiors abans de la sortida a l'exterior.

Components

Tubs: Poden ser de formigó, PVC o polipropilè.

Unions i accessoris: Es faran servir en entroncaments, canvis de direcció i empalmaments. El material serà el mateix que el tub.

Pericons: Es poden fer "in situ" amb obra o prefabricats de plàstic o formigó.

Pous de registre o resalt: Es poden fer "in situ" amb obra o prefabricats de formigó.



Característiques tècniques mínimes.

Resistència a l'agressivitat de les aigües, impermeabilitat total als líquids i gasos, resistència a les càrregues externes, flexibilitat per absorbir moviments.

Control i acceptació

Tubs, unions i accessoris: el material, dimensions i diàmetre segons especificacions.

Pericons, pous i tapes de registre: disposició, material, dimensions.

Execució

Generalitats

La connexió a xarxa s'executarà segons el que estableixi el projecte, a la legislació vigent aplicable, a les normes de bona construcció i a les instruccions de la D. F. En general l'execució de la xarxa de connexió es realitzarà de manera que s'aconsegueixin els objectius previstos en el projecte sense malmetre ni deteriorar la resta de l'edifici, evitant sorolls molestos, procurant les condicions necessàries per la llarga durabilitat de la instal·lació així com les millors condicions pel seu manteniment i conservació.

Les rases han de seguir el traçat correcte alineat en planta i rasant uniforme. Es tindran en compte les distàncies mínimes dels tubs amb altres instal·lacions com ara aigua, gas, electricitat alta o baixa i telefonia, etc. complint amb la normativa vigent.

Tubs soterrats: Col·locació sobre fons de rasa. El pendent mínim serà d'un 2%. Aniran per sota de la xarxa d'aigua potable. El tub ha de seguir les alineacions indicades a la DT. Ha de quedar a la rasant prevista i amb el pendent definit per a cada tram. La junta entre els tubs és correcta si els diàmetres interiors queden alineats. S'accepta un ressalt ≤ 3 mm. Els junts han de ser estancs a la pressió de prova, han de resistir els esforços mecànics i no han de produir alteracions apreciables en el règim hidràulic de la canonada. El pas a través d'elements estructurals s'ha de protegir amb un contratub de secció més gran. Han de quedar centrats i alineats dins de la rasa. La solera ha de quedar plana, anivellada i a la fondària prevista a la DT. Ha de tenir el gruix mínim previst sota la directriu inferior del tub. La canonada ha de quedar protegida dels efectes de les càrregues exteriors, del trànsit (en el seu cas), inundacions de la rasa i de les variacions tèrmiques. Un cop instal·lada la canonada, i abans del reblert de la rasa, han de quedar fetes satisfactòriament les proves de pressió interior i d'estanquitat en els trams que especifiqui la DF. Per damunt del tub s'ha de fer un reblert de terres compactades, que han de complir l'especificat en el seu plec de condicions. Distància de la generatriu superior del tub a la superfície: amb trànsit rodant: ≥ 100 cm, sense trànsit rodant: ≥ 60 cm. Amplària de la rasa: $\geq$ diàmetre exterior + 50 cm. Pressió de la prova d'estanquitat: ≤ 1 kg/cm². El llit d'assentament ha de reblir de formigó la rasa fins a mig tub en el cas de tubs circulars i fins a 2/3 del tub en el cas de tubs ovoides. El formigó ha de ser uniforme i continu. No ha de tenir esquerdes o defectes de formigonament com ara disgregacions o buits a la massa.

PVC: La franquícia entre el tub i el contratub s'ha d'ataconar amb massilla. Les unions entre els tubs han de ser encolades o amb junt tòric, segons el tub utilitzat. El clavegueró no ha de tenir, en el sentit del recorregut descendent, reduccions de secció en cap punt.

Polipropilè: El llit d'assentament ha de reblir de formigó la rasa fins a 10 cm per sobre de la generatriu superior del tub. El formigó ha de ser uniforme i continu. No ha de tenir esquerdes o defectes de formigonament com ara disgregacions o buits a la massa. Els tubs que s'utilitzin soterrats han de ser de la sèrie BD, amb una rigidesa anular SN ≥ 4 KN/m². Si els tubs o els accessoris són de PP homopolímer, s'han d'instal·lar a temperatura superior a 5°C. Els tubs s'han de calçar i recolzar per a impedir el seu moviment.

Unions i accessoris: El material serà el mateix que el tub i es seguiran les especificacions tècniques del fabricant.

Pericons d'obra: El pericó "in situ" ha d'estar format amb parets de peces ceràmiques, sobre solera de formigó. Els pericons amb tapa fixa han d'estar tapats amb encadellat ceràmic collat amb morter. La solera ha de quedar plana i al nivell previst. En els pericons no sifònics, la solera ha de formar pendent per a afavorir l'evacuació. El punt de connexió ha d'estar al mateix nivell que la part inferior del tub de desguàs. Les parets han de ser planes, aplomades i han de quedar travades per filades alternatives. Les peces ceràmiques s'han de col·locar a trencajunt i les filades han de ser horitzontals. La superfície interior ha de quedar revestida amb un arrebossat de gruix uniforme, ben adherit a la paret i acabada amb un lliscat de pasta de portland. El revestiment sec ha de ser lliu, sense fissures o d'altres defectes. Tots els angles interiors han de quedar arrodonits. El pericó ha d'impedir la sortida de gasos a l'exterior. Gruix de la solera: ≥ 10 cm. Gruix de l'arrebossat: ≥ 1 cm. Pendent interior d'evacuació en pericons no sifònics: $\geq 1,5\%$. Toleràncies d'execució: Aplomat de les parets: ± 10 mm, planor de la fàbrica: ± 10 mm/m, planor de l'arrebossat: ± 3 mm/m. S'ha de treballar a una temperatura entre 5°C i 35°C sense pluja. Les peces ceràmiques per col·locar han de tenir la humitat necessària per tal que no absorbeixin l'aigua del morter. L'arrebossat s'ha d'aplicar pressionant amb força sobre l'obra de ceràmica quan aquesta obra hagi aconseguit el 70% de la resistència prevista. Abans s'ha d'humitejar la superfície.

Pous de registre o resalt: Pous "in situ". La solera ha de quedar anivellada i a la fondària prevista a la DT, excepte la zona de la mitja canya que ha de quedar plana. El formigó ha de ser uniforme i continu. No ha de tenir esquerdes o defectes de formigonat com ara disgregacions o buits a la massa. La secció de la solera no ha de quedar disminuïda en cap punt.

Resistència característica estimada del formigó al cap de 28 dies (Fest): $\geq 0,9 \times F_{ck}$. **Solera formigó:** Toleràncies d'execució: Desviació lateral: línia de l'eix: ± 24 mm, dimensions interiors: ± 5 D, < 12 mm. Nivell soleres: ± 12 mm. Gruix (e): $e \leq 30$ cm: $+ 0,05$ e (≤ 12 mm), $- 8$ mm, $e > 30$ cm: $+ 0,05$ e (≤ 16 mm), $- 0,025$ e (≤ -10 mm) Planor: ± 10 mm/m. La temperatura ambient per a formigonar ha d'estar entre 5°C i 40°C. El formigó s'ha de posar a l'obra abans que s'iniciï el seu adormiment. L'abocada s'ha de fer de manera que no es produeixin disgregacions. S'ha de compactar. Els treballs s'han de realitzar amb el pou lliure d'aigua i terres engrunades. **Parets per a pous:** Els treballs s'han de fer a una temperatura ambient entre 5°C i 35°C, sense pluja. Les peces prefabricades de formigó s'han de col·locar sense que rebin cops. Per parets de maó: Els maons per col·locar han de tenir la humitat necessària per tal que no absorbeixin l'aigua del



morter. L'obra s'ha d'aixecar per filades senceres. Els arrebossats s'han d'aplicar un cop sanejades i humitejades les superfícies que els han de rebre. El lliscat s'ha de fer en una sola operació.

Verificacions

Tubs: Profunditat, pendents i gruix del llit de recolzament.

Pericons i pous de registre o resalt: Disposició, acabat interior, segellat.

Amidament i abonament

m l el tub, inclosa la part proporcional de juntes i complements, completament instal·lat i comprovat.

m³ el llit dels tubs, l'anivellament el reblert i el compactat completament acabat, solera dels pous de registre.

ut pericons i tapes de registre.

m² parets del pou de registre.

Normes d'aplicació

Codi Tècnic de l'Edificació. RD 314/2006. DB HS 5 i Normes de referència de l'Apèndix C.

Criteris ambientals i d'ecoeficiència en els edificis. D 21/2006.

Instrucción de Hormigón Estructural (EHE). RD 2661/1998.

Pliego de Prescripciones Técnicas Generales de Tuberías de Saneamiento de Poblaciones. Orden 15/09/1986.

Norma 5.1.-IC: Drenaje. Orden 21/06/1965.

Instrucción de carreteras 5.2-IC: Drenaje superficial. Orden 14/05/1990.

UNE. UNE-EN 1451-1:1999 Sistemas de canalización en materiales plásticos para evacuación de aguas residuales (a baja y a alta temperatura) en el interior de la estructura de los edificios. Polipropileno (PP). Parte 1: Especificaciones para tubos, accesorios y el sistema.

1.2 Recollida d'aigües grises, negres i pluvials

Es defineix com el conjunt d'elements que componen la instal·lació interior abans de la connexió a la xarxa de sanejament. La xarxa interior de l'edifici haurà de ser sempre separativa en pluvials i negres. Quan la xarxa de sanejament pública sigui separativa cada una de les xarxes interiors es connectaran de forma independent. Quan no sigui separativa és farà una connexió final de les xarxes interiors abans de la sortida a l'exterior.

Components

Tancaments hidràulics: Poden ser: sifons individuals a cada aparell, caixes sifòniques amb varis aparells, bonera sifònica o pericons sifònics.

Tubs de petita evacuació: Corresponen als tubs que connecten l'aparell sanitari amb el baixant més proper. Poden ser de PVC o polipropilè.

Col·lectors: Són els tubs que tenen el seu recorregut horitzontal. Poden ser de PVC o polipropilè. Aniran penjats del forjat.

Baixants: Són els tubs que tenen el seu recorregut vertical. Per aigües negres i grises poden ser de PVC o polipropilè. Per aigües pluvials poden ser de coure, planxa d'acer galvanitzat, zinc o amb peces de ceràmica.

Ventilacions: Es disposarà de ventilació tan a la xarxa d'aigües residuals com a la pluvial. Poden ser primària, secundària, terciària i amb vàlvules d'aireació-ventilació.

Canals: Correspon al traçat horitzontal de la recollida d'aigües pluvials. Poden ser de coure, planxa d'acer galvanitzat, zinc o amb peces de ceràmica.

Pericons: Poden ser de pas, a peu de baixant, sifònics.

Boneres i reixes de desguàs: S'utilitzen per recollir i evacuar les aigües acumulades al terra dels locals humits i a les cobertes.

Separador de greixos: S'utilitzarà per separar greixos, olis i/o fangs que procedeixen de cuines o garatges.

Sistema de bombeig i sobrelevació: S'instal·larà quan hi hagi part de la instal·lació interior o tota per sota de la cota del punt de connexió a la xarxa de sanejament.

Vàlvules antiretorn de seguretat: S'instal·laran per prevenir les possibles inundacions quan la xarxa exterior de sanejament es sobrecarregui. Es situaran en llocs de fàcil accés pel seu registre i manteniment.

Característiques tècniques mínimes.

Resistència a l'agressivitat de les aigües, impermeabilitat total als líquids i gasos, resistència a les càrregues externes, flexibilitat per absorbir moviments.

Control i acceptació

Tubs, unions i accessoris: el material i el seu acabat, dimensions i diàmetre segons especificacions.

Pericons, pous i tapes de registre: disposició, material, dimensions.

Emmagatzematge: Les peces han d'estar apilades en posició horitzontal sobre superfícies planes i en llocs protegits contra impactes.

Execució

Condicions prèvies

En general l'execució de la instal·lació interior es realitzarà de manera que s'aconsegueixin els objectius previstos en el projecte sense malmetre ni deteriorar la resta de l'edifici, evitant sorolls molestos, procurant les condicions necessàries per a la llarga durabilitat de la instal·lació així com les millors condicions pel seu manteniment i conservació.

Abans de començar els treballs de muntatge, es farà un replanteig previ que ha de ser aprovat per la DF. Tots els elements s'han d'inspeccionar abans de la seva col·locació. Han d'estar en perfecte estat i no haver rebut cops en el seu transport.

La seva instal·lació no ha d'alterar les característiques dels elements.

Tancaments hidràulics.



Sifons individuals a cada parell: Ha de tenir un dispositiu roscat de registre en el seu punt més baix i connexions per al desguàs i l'aparell sanitari en els seus extrems. El tancament hidràulic del sífo ha de tenir una alçària mínima de 50 mm. No ha de tenir esquerdes, porus, zones resseques ni d'altres desperfectes superficials. Caixa sífònica: Ha de ser estanca al servei. Ha de quedar anivellada i fixada sòlidament al suport. Toleràncies: posició: ± 20 mm, nivell: ± 1 mm. Si és amb tapa la cara inferior de la tapa ha de quedar al mateix nivell que el paviment. El junt entre el paviment i la caixa sífònica ha de quedar cobert per la tapa. Si és amb reixeta la cara superior de la reixeta ha de quedar al mateix nivell que el paviment. La posició ha de ser la fixada a la DT. Bonera sífònica: No s'ha de treballar amb pluja intensa, neu o vent superior a 50 km/h. En aquests supòsits, s'ha d'assegurar l'estabilitat de l'equip. Si és un element col·locat amb goma termoplàstica s'ha de treballar a una temperatura superior a -5°C i sense pluja. La bonera s'ha de soldar sobre un reforç de làmina bituminosa, que ha d'estar adherida a la solera, escalfant-la prèviament en la zona corresponent al perímetre de la bonera, i fixant-la a pressió sobre la làmina. Si es col·loca amb morter s'ha de treballar a una temperatura ambient que oscil·li entre els 5°C i els 40°C . El morter ha de formar una mescla homogènia que s'ha d'utilitzar abans d'iniciar l'adormiment. S'ha d'aplicar sobre superfícies netes. Si el suport és absorbent s'ha d'humitejar abans d'estendre el morter. Pericons sífònics. S'ha de treballar a una temperatura entre 5°C i 35°C sense pluja. Les peces ceràmiques per col·locar han de tenir la humitat necessària per tal que no absorbeixin l'aigua del morter. L'arrebossat s'ha d'aplicar pressionant amb força sobre l'obra de ceràmica quan aquesta obra hagi aconseguit el 70% de la resistència prevista. Abans s'ha d'humitejar la superfície.

Tubs de petita evacuació: El ramal muntat ha de ser estanc. No han de quedar sense subjecció les distàncies superiors a 70 cm. El ramal no ha de tenir, en el sentit del recorregut descendent, reduccions de secció en cap punt. El pas a través d'elements estructurals ha de tenir una franquícia entre 10 i 15 mm que s'ha d'ataconar amb massilla elàstica. Els trams instal·lats mai no han de ser horitzontals o en contrapendent. Si un desguàs de plom es connecta a un tub de PVC, s'ha de soldar al seu extrem un anell de llautó. La connexió ha de portar interposada un anell de cautxú i ha de quedar segellada amb massilla elàstica. Pendent: $\geq 2,5\%$. Radi interior de les curvatures: $\geq 1,5 \times D$ tub. El procés d'instal·lació no ha d'alterar les característiques de l'element.

Col·lectors: Penjats de sostre. El clavegueró muntat ha de quedar fixat sòlidament a l'obra, amb el pendent determinat per a cada tram. Ha de ser estanc a una pressió ≥ 2 kg/cm². Els tubs s'han de subjectar per mitjà d'abraçadores, repartides a intervals regulars. Els trams muntats mai no han de ser horitzontals o en contrapendent. Pendent: $\geq 2\%$. Distància entre les abraçadores: ≤ 150 cm. Franquícia entre el tub i el contratub: 10 - 15 mm. No s'han de manipular ni corbar els tubs. Els canvis direccionals i les connexions s'han de fer per mitjà de peces especials. Tots els talls s'han de fer perpendicularment a l'eix del tub.

Baixants: El baixant muntat ha de quedar aplomat i fixat sòlidament a l'obra, però separat del parament per tal de permetre fer posteriors reparacions o acabats, i per evitar que les possibles condensacions del tub no malmetin el parament. Ha de ser estanc. Els tubs s'han de subjectar per mitjà d'abraçadores encastables, una sota la valona (si es tracta de PVC) i la resta a intervals regulars. El pes d'un tub no ha de gravitar sobre el tub inferior. Les unions entre els tubs s'han de fer seguint les instruccions del fabricant. Les unions entre les peces de ceràmica s'han de fer amb morter. El baixant no ha de tenir, en el sentit del recorregut descendent, reduccions de secció en cap punt. Si els baixants van vistos i es preveu un cert risc d'impacte es protegiran adequadament per a aquest fi. El pas a través d'elements estructurals s'ha de protegir amb un contratub de secció més gran. La franquícia entre el tub i el contratub, i entre el tub i la valona s'ha d'ataconar amb massilla. Si l'alçada del baixant és de més de 10 plantes, caldrà interrompre la seva vertical per tal de disminuir l'impacte de caiguda. La desviació es farà amb peces especials i l'angle de desviació serà de 60° . Els trams instal·lats mai no han de ser horitzontals o en contrapendent. Nombre d'abraçadores per tub: ≥ 2 . Distància entre les abraçadores: ≤ 150 cm. Toleràncies d'execució: desploms verticals: $\leq 1\%$, ≤ 30 mm. Per a fer la unió dels tubs no s'han de forçar ni deformar els extrems. No s'han de manipular ni corbar els tubs de PVC, planxa, zinc, titani o coure. Els canvis direccionals i les connexions s'han de fer per mitjà de peces especials o també amb unions soldades en el cas de baixants de planxa, zinc, titani o coure. Tots els talls s'han de fer perpendicularment a l'eix del tub. Les peces de ceràmica han de tenir la humitat necessària per tal que no absorbeixin l'aigua del morter.

Ventilacions: La seva execució correspon al mateix que fa referència als baixants. Si la ventilació és primària tindrà el mateix diàmetre que el baixant que serveix i portarà l'accessori estàndard que garanteixi l'estanquitat permanent del remat entre l'impermeabilitzat i el tub. Si la ventilació és secundària el diàmetre de la columna de ventilació serà com a mínim igual a la meitat del diàmetre del baixant que serveix. Si la ventilació és terciària el diàmetre de la columna és el corresponent a la taula 4.11 del DB-HS5 de Salubritat del CTE.

Canals: Generalitats. No s'ha de treballar amb pluja intensa, neu o vent superior a 50 km/h. En aquests supòsits, s'ha d'assegurar l'estabilitat de l'equip. La col·locació dels trams de la canal s'ha de començar pel punt més baix del recorregut. El seu pendent mínim serà del 0,5%. PVC. Els canvis de direcció han d'estar fets amb peces especials. Mai s'han de fer per escalfament o deformació de la canal. La unió entre els trams de la canal s'ha de fer de manera que en quedi assegurada l'estanquitat. La unió entre els trams de la canal s'ha de fer a pressió amb peces del mateix material. Les unions entre les canals i els baixants han d'anar soldades amb soldadura química. Distància entre suports ≤ 70 cm, entre junts de dilatació ≤ 1200 cm. Planxa. L'encavalcament de les làmines, en la canal de planxa, s'ha de fer protegint l'element en el sentit del recorregut de l'aigua. Els junts de dilatació han de ser estancs. Les planxes han de quedar col·locades de forma que es puguin moure lliurement en tots els sentits, respecte el suport. Les fixacions han de ser de metall compatible amb el de la planxa. Els junts entre les peces de planxa de zinc, s'han de soldar amb estany. Les unions entre les canals i els baixants han d'anar soldades amb soldadura d'estany, a la canal de planxa de zinc. Distància entre suports ≤ 50 cm, entre junts de dilatació ≤ 600 cm. Encavalcament entre làmines a la canal de planxa: 5 cm. S'ha d'evitar el contacte directe de la planxa de coure amb el ferro, zinc, alumini, acer galvanitzat o fosa i la fusta de cedre. S'ha d'evitar el contacte directe de la planxa de zinc o plom amb el guix, els morters de ciment portland frescos i les fustes dures (roure, castanyer, teca, etc.). En el cas del zinc, a més, cal evitar el contacte amb la calç, l'acer no galvanitzat i el coure sense estanyar. S'ha d'evitar el contacte directe de l'acer galvanitzat amb el guix, els ciments portland frescos, la calç, les fustes dures (roure, castanyer, teca, etc.) i l'acer sense protecció contra la corrosió. Toleràncies d'execució: pendent: ± 2 mm/m, ± 10 mm/total, encavalcament entre les làmines en la canal de planxa: ± 2 mm. Alineació respecte al plànol de façana: planxa: ± 5 mm/m, ± 10 mm/total, PVC,



ceràmica: ± 5 mm/m, ± 10 mm/total. Peces ceràmiques. Les peces han de cavalcar entre elles, la vora de la peca en contacte amb el ràfec, ha de quedar encastada per sota de les peces que formen el ràfec i collada al suport amb morter. El sentit d'encavalcament ha de protegir l'element dels vents dominants i del recorregut d'aigua. Encavalcament de les peces: ≥ 10 cm. Toleràncies d'execució: encavalcaments: - 0 mm, + 20 mm. Les peces per col·locar han de tenir la humitat necessària per tal que no absorbeixin l'aigua del morter. Quan s'hagin de tallar peces, el tall ha de ser recte i l'aresta viva, sense escantonaments.

Pericons: Ha d'estar format amb parets de peces ceràmiques, sobre solera de formigó. Els pericons amb tapa fixa han d'estar tapats amb encadellat ceràmic collat amb morter. La solera ha de quedar plana i al nivell previst. En els pericons no sifònics, la solera ha de formar pendent per a afavorir l'evacuació. En el punt de connexió ha d'estar al mateix nivell que la part inferior del tub de desguàs. Les parets han de ser planes, aplomades i han de quedar travades per filades alternatives. Les peces ceràmiques s'han de col·locar a trencajunt i les filades han de ser horitzontals. La superfície interior ha de quedar revestida amb un arrebossat de gruix uniforme, ben adherit a la paret i acabada amb un lliscat de pasta de portland. El revestiment sec ha de ser llis, sense fissures o d'altres defectes. Tots els angles interiors han de quedar arrodonits. El pericó ha d'impedir la sortida de gasos a l'exterior. Gruix de la solera: ≥ 10 cm. Gruix de l'arrebossat: ≥ 1 cm. Pendent interior d'evacuació en pericons no sifònics: $\geq 1,5\%$. Toleràncies d'execució: aplomat de les parets: ± 10 mm, planor de la fàbrica: ± 10 mm/m, planor de l'arrebossat: ± 3 mm/m. S'ha de treballar a una temperatura entre 5°C i 35°C sense pluja. Les peces ceràmiques per col·locar han de tenir la humitat necessària per tal que no absorbeixin l'aigua del morter. L'arrebossat s'ha d'aplicar pressionant amb força sobre l'obra de ceràmica quan aquesta obra hagi aconseguit el 70% de la resistència prevista. Abans s'ha d'humitejar la superfície.

Boneres: La tapa i els seus accessoris han de quedar correctament col·locats i subjectats a la bonera, amb els procediments indicats pel fabricant. En la bonera de goma termoplàstica, la làmina impermeable només ha de cavalcar sobre la plataforma de base de la bonera, i no ha de penetrar dins del tub d'aquesta. La bonera de fosa col·locada amb morter, ha de quedar enrasada amb el paviment del terrat. La base de la bonera de PVC, ha de quedar fixada al suport amb cargols i tacs d'expansió. La bonera de PVC o goma termoplàstica s'ha de fixar al baixant amb soldadura química. Toleràncies d'execució: nivell entre la bonera de fosa i el paviment: ± 5 mm. No s'ha de treballar amb pluja intensa, neu o vent superior a 50 km/h. Elements de goma termoplàstica. S'ha de treballar a una temperatura superior a -5°C i sense pluja. La bonera s'ha de soldar sobre un reforç de làmina bituminosa, que ha d'estar adherida a la solera, escalfant-la prèviament en la zona corresponent al perímetre de la bonera, i fixant-la a pressió sobre la làmina. Element col·locat amb morter. S'ha de treballar a una temperatura ambient que oscil·li entre els 5°C i els 40°C . El morter ha de formar una mescla homogènia que s'ha d'utilitzar abans d'iniciar l'adormiment. S'ha d'aplicar sobre superfícies netes. Si el suport és absorbent s'ha d'humitejar abans d'estendre el morter.

Canal de recollida amb reixa de desguàs: Canal. La solera ha de quedar plana, anivellada i a la fondària prevista a la DT. La caixa ha de quedar aplomada i ben assentada sobre la solera. El nivell del coronament ha de permetre la col·locació del bastiment i de la reixa enrasats amb el paviment o zona adjacent sense sobresortir d'ella. El forat per al pas del tub de desguàs ha de quedar preparat. La caixa acabada ha d'estar neta de qualsevol tipus de residu. Toleràncies d'execució: nivell de la solera: ± 20 mm, aplomat total: ± 5 mm, planor: ± 5 mm/m, escairat: ± 5 mm respecte el rectangle teòric. S'ha de treballar a una temperatura ambient que oscil·li entre els 5°C i els 40°C , sense pluja. Reixa. El bastiment o la reixa fixa col·locat ha de quedar ben assentat sobre les parets de l'element drenant, anivellades abans amb morter. Ha d'estar sòlidament fixat amb potes d'ancoratge. Aquestes no han de sobresortir de les parets de l'element drenant. La part superior del bastiment i de la reixa han de quedar al mateix pla que el paviment perimetral, i han de mantenir el seu pendent. La reixa, quan no hagi de quedar fixa, ha de quedar recolzada sobre el bastiment a tot el seu perímetre. La reixa col·locada no ha de tenir moviments que puguin provocar el seu trencament per impacte o bé produir sorolls. Les reixes practicables han d'obrir i tancar correctament. El filtre ha de quedar correctament col·locat i subjectat a la bonera, amb els procediments indicats pel fabricant. Toleràncies d'execució: guerdament: ± 2 mm, nivell entre el bastiment o la reixa i el paviment: - 10 mm, + 0 mm. El procés de col·locació no ha de produir desperfectes, ni ha de modificar les condicions exigides pel material.

Separador de greixos: Pericó separador d'hidrocarburs. Ha de quedar anivellat i fixat sòlidament al suport o a la base. Ha de ser estable a les càrregues estàtiques i dinàmiques a les que estarà sotmesa en condicions de servei. Les tapes de registre han de ser accessibles i han de permetre les operacions de manteniment, neteja i extracció de productes del seu interior. Toleràncies: posició: ± 20 mm, nivell: ± 1 mm. Si el muntatge és soterrat: La cara superior de la tapa ha de quedar al mateix nivell que el paviment. El junt entre el paviment i la caixa sifònica ha de quedar cobert per la tapa.

Sistema de bombeig i sobrelevació: La canonada d'evacuació s'ha de connectar al tub d'impulsió, i el motor a la línia d'alimentació elèctrica. La canonada d'evacuació ha de ser, com a mínim, del mateix diàmetre que el tub d'impulsió de la bomba. La bomba ha de quedar al fons del pou amb el motor a la superfície units per un eix de transmissió. La canonada d'impulsió ha d'anar paral·lela a l'eix des de la bomba fins a la superfície. Les canonades no han de transmetre cap tipus d'esforç a la bomba. Les unions han de ser completament estanques. S'ha de comprovar si la tensió del motor correspon a la disponible i si gira en el sentit convenient. L'estanquitat de les unions s'ha de realitzar mitjançant els junts adequats.

Vàlvules antiretorn de seguretat: La vàlvula ha de quedar de manera que el sentit de circulació del fluid sigui horitzontal o cap amunt. Els eixos de la vàlvula i de la canonada han de quedar alineats. S'ha de deixar connectada a la xarxa corresponent. Les connexions han de ser estanques a la pressió de treball. La posició ha de ser la reflectida a la DT o, en el seu defecte, la indicada per la DF. Toleràncies d'instal·lació: posició: ± 30 mm. Si va muntada en pericó la distància entre la vàlvula i el fons del pericó ha de ser la necessària perquè pugui girar el cos un cop desmuntat l'eix d'accionament del sistema de tancament. Si va muntada superficialment, la distància entre la vàlvula i la paret ha de ser la necessària per a que pugui girar el cos, un cop desmuntat l'eix d'accionament del sistema de tancament. Les unions amb la canonada han de quedar segellades mitjançant cintes d'estanquitat adequades. L'enroscada, en el seu cas, s'ha de fer sense forçar ni malmetre la rosca. Abans de la instal·lació de la vàlvula s'han de netejar l'interior dels tubs i les rosques d'unió. Els protectors de les rosques amb que van proveïdes les vàlvules només s'han de treure en el moment d'executar les unions. Control i acceptació



Connexions, soldadures, segellats, ancoratges i distàncies entre suports.
Distància mín. encreuaments amb altres instal·lacions.

Verificacions

Proves d'estanquitat parcial, als aparells, verificant temps de desguàs, els sifons, sorolls i comprovació dels tancaments hidràulics.

Estanquitat: a la xarxa horitzontal a cada tram de tub, unions i entroncaments. Els pericons i pous s'ompliran d'aigua per comprovar l'estanquitat. Les proves d'estanquitat total es poden fer amb aigua, aire o fum.

Amidament i abonament

ml tubs petita evacuació, col·lectors, baixants, canals,
s, canals amb reixa.
ut pericons, boneres, separadors de greixos, bombes, vàlvules.

Normes d'aplicació

Codi Tècnic de l'Edificació. RD 314/2006. DB HS 5 i Normes de referència de l'Apèndix C.

Criteris ambientals i d'ecoeficiència en els edificis. D 21/2006.

UNE. Tuberías de fundición según normas UNE EN 545:2002, UNE EN 598:1996, UNE EN 877:2000. Tuberías de PVC según normas UNE EN 1329-1:1999, UNE EN 1401-1:1998, UNE EN 1453-1:2000, UNE EN 1456-1:2002, UNE EN 1566-1:1999. Tuberías de polipropileno (PP) según norma UNE EN 1852-1:1998. Tuberías de gres según norma UNE EN 295-1:1999. Tuberías de hormigón según norma UNE 127010:1995 EX.

Instrucción de Hormigón Estructural, EHE. RD 2661/1998.

Pliego de Prescripciones Técnicas Generales de Tuberías de Saneamiento de Poblaciones. Orden 15/09/1986.

Norma 5.1.-IC: Drenaje. Orden 21/06/1965.

Instrucción de carreteras 5.2-IC: Drenaje superficial. Orden 14/05/1990.

Peces d'acer galvanitzat:

UNE. UNE 7183:1964 Método de ensayo para determinar la uniformidad de los recubrimientos galvanizados, aplicados a materiales manufacturados de hierro y acero. UNE 37501:1988 Galvanización en caliente. Características y métodos de ensayo.

Canal exterior d'acer galvanitzat:

UNE. UNE 36130:1991 Bandas (chapas y bobinas), de acero bajo en carbono, galvanizadas en continuo por inmersión en caliente para conformación en frío. Condiciones técnicas de suministro.

Sobre llit d'assentament de formigó:

Instrucción de Hormigón Estructural, EHE. RD 2661/1998.

UNE. UNE-EN 1451-1:1999 Sistemas de canalización en materiales plásticos para evacuación de aguas residuales (a baja y a alta temperatura) en el interior de la estructura de los edificios. Polipropileno (PP). Parte 1: Especificaciones para tubos, accesorios y el sistema.

SUBSISTEMA SEURETAT

1. PROTECCIÓ CONTRA INCENDIS

Es defineix com el conjunt d'elements que componen la instal·lació per a la detecció, el control i l'extinció de l'incendi, i també la transmissió d'alarma als ocupants de l'edifici.

Components

Extintors portàtils: Aparell portàtil d'extinció, de pes i dimensions adequades pel seu transport i ús manual.

Sistema de detecció i alarma: Instal·lació que fa possible la detecció i posterior transmissió d'un senyal d'alarma a l'edifici.

Està formada per: centraleta, detectors i xarxa elèctrica independent.

Senyalització dels recorreguts d'evacuació: Plaques de senyalització dels diferents components de la instal·lació de protecció i extinció d'incendis.

Característiques tècniques mínimes.

Les necessàries pel correcte funcionament dels components de la instal·lació i les corresponents a les especificades en les normes UNE corresponent a cada component..

Control i acceptació

Es realitzarà la comprovació de la documentació de subministrament en tots els casos, comprovant que coincideix allò subministrat a l'obra amb el que hi ha indicat en el projecte tan pel que fa a mides, qualitats i materials.

Execució

Extintors portàtils: Poden ser de pols seca polivalent o anhídrid carbònic, pintats o cromats. La posició ha de ser la reflectida a la DT o, en el seu defecte, la indicada per la DF. S'ha de situar prop dels accessos a la zona protegida i cal que sigui visible i accessible. Alçària sobre el paviment de la part superior de l'extintor: <= 1700 mm. Toleràncies d'instal·lació:



posició: ± 50 mm, horitzontalitat i aplomat: ± 3 mm. Sobre paret: el suport ha de quedar fixat sòlidament, pla i aplomat sobre el parament. Dins d'armari i muntat superficialment: l'armari ha de quedar fixat sòlidament, pla, aplomat i anivellat sobre el paviment. Sobre rodes: L'extintor ha d'anar col·locat sobre el seu suport mòbil de forma estable i segura, de tal manera que permeti el seu transport sense perill de despendre's.

Sistema de detecció i alarma: Centraleta. Ha d'estar fixada sòlidament en posició vertical mitjançant tacs i visos. Ha de quedar amb els costats aplomats i anivellats. La porta ha d'obrir i tancar amb facilitat. Ha d'anar connectada a la xarxa d'alimentació i a cada sistema de detecció de la zona. Alçària des del paviment: 1200 mm. Toleràncies d'instal·lació: posició: ± 30 mm, horitzontalitat: ± 3 mm. Abans de començar els treballs de muntatge, es farà un replanteig previ que ha de ser aprovat per la DF. La seva instal·lació no ha d'alterar les característiques de l'element. Les connexions es faran amb els estris adequats. Detectors poden ser: lònics de fums, tèrmics de fum, termovelocimètrics, detectors de CO. La posició ha de ser la reflectida a la DT o, en el seu defecte, la indicada per la DF. La base s'ha de fixar sòlidament a la superfície mitjançant tacs i visos. El cos ha de quedar sòlidament acoblat a la base. Els detectors autònoms de CO: Els senyals lluminosos d'alarma i servei han de quedar encarats al punt d'accés a la zona que han de protegir. Ha d'anar connectat a la xarxa general d'alimentació elèctrica, a 230 V. Detectors de fums, gas, de CO i tèrmics no autònoms: El senyal lluminós d'alarma ha de quedar encarat al punt d'accés de la zona que ha de protegir. Ha de quedar connectat pel sistema de dos conductors a la xarxa que li correspon, d'una central de detecció, a 24 V. Toleràncies d'instal·lació: posició: ± 30 mm. Abans de començar els treballs de muntatge, es farà un replanteig previ que ha de ser aprovat per la DF. La seva instal·lació no ha d'alterar les característiques de l'element. S'ha de comprovar que les característiques del producte corresponen a les especificades al projecte. Les connexions es faran amb els estris adequats. Un cop instal·lat, es procedirà a la retirada de l'obra de tots els materials sobrants (embalatges, retalls de cables, etc.). Xarxa elèctrica: veure capítol corresponent a electricitat.

Senyalització dels recorreguts d'evacuació: L'element de senyalització ha d'estar fixat al suport en la posició indicada a la DT, amb les modificacions introduïdes al replanteig previ, aprovades per la DF. Ha de tenir col·locats i cargolats tots els visos previstos per la seva fixació. La cara exterior de la placa ha d'estar en un pla vertical, amb l'aresta superior horitzontal. El caràcter numèric ha d'estar en un pla vertical i correctament orientat. Toleràncies d'execució: nivell: ± 5 mm, aplomat: ± 1 mm/15 cm. El parament on s'ha de col·locar ha d'estar totalment acabat. No s'han de produir danys a la pintura ni bonys a la planxa durant la col·locació. No s'ha de foradar la placa per fixar-la. S'han d'utilitzar els forats existents.

Verificacions

Elements: Tipus, col·locació, fixació i situació. A les Vies i a la columna seca caldrà fer prova d'estanquitat i resistència mecànica abans de la posta en servei.

Tubs: Material, diàmetre i subjecció.

Amidament i abonament

ut els elements.

ml els tubs Tubs.

Normes d'aplicació

Codi Tècnic de l'Edificació. RD 314/2006. CTE DB SI.

Reglamento de Instalaciones de Protección Contra Incendios, RIPCI. RD 1942/93.

Designació del laboratori general d'assaigs i investigacions com a organisme de control per la certificació de productes. RD 1942/1993.

Reglamento Electrotécnico de Baja Tensión, REBT 2002. RD 842/2002.

UNE. UNE 23033-1:1981 Seguridad contra incendios. Señalización. UNE 23034:1988 Seguridad contra incendios.

Señalización de seguridad. Vías de evacuación.

SUBSISTEMA CONNEXIONS

1. ELECTRICITAT

1.1 CONNEXIÓ A XARXA

Es defineix com el conjunt d'elements que composen la connexió a la xarxa de l'edifici fins a la caixa general de protecció (CGP). La seva funció és la de connectar-se a la xarxa elèctrica. La xarxa normalment pertany a una companyia que la manté i l'explota i n'assegura un servei regulat i regular. Les dades que cal tenir en compte de la xarxa o companyia per realitzar la connexió són: la potència necessària de l'edifici, la continuïtat del servei i la necessitat o no d'Estació transformadora. Cal conèixer les especificacions de la companyia o Ajuntament per tal de realitzar correctament la connexió. Tota la instal·lació assolirà el màxim equilibri de càrregues entre els diferents conductors. Es faran sectors i es subdividiran de manera que les pertorbacions originades per avaries afectin el mínim possible de parts de la instal·lació. Tota la instal·lació s'ha d'efectuar tenint en compte la normativa vigent en cadascun dels casos.

Components

Els components de la connexió a xarxa seran els següents:

Escomesa. Connexió des de la xarxa de distribució fins a la caixa general de protecció.



Caixa general de protecció. S'allotgen els elements de protecció de les línies generals d'alimentació. Assenyala l'inici de la propietat de les instal·lacions elèctriques dels usuaris.

Característiques tècniques mínimes.

Escomesa. Passarà per zones de domini públic o creant servitud de pas. Cal consultar amb l'empresa de serveis.

Els materials que s'utilitzin a la instal·lació, s'hauran d'ajustar als requisits de la Normativa legal vigent.

Control i acceptació

Escomesa: dels tubs i accessoris: el material, dimensions i diàmetre segons especificacions.

Caixa general de protecció: material i dimensions.

Execució

La connexió a xarxa s'executarà segons el que estableixi el projecte, a la legislació vigent aplicable, a les normes de bona construcció i a les instruccions de la direcció facultativa. En general l'execució de la xarxa de connexió es realitzarà de manera que s'aconsegueixin els objectius previstos en el projecte sense malmetre ni deteriorar la resta de l'edifici, conservant les característiques de l'aigua de subministrament respecte a la seva potabilitat, evitant sorolls molestos, procurant les condicions necessàries per la llarga durabilitat de la instal·lació així com les millors condicions pel seu manteniment i conservació. S'ha de treballar sense tensió a la xarxa.

Escomesa: Les xarxes soterrades es protegiran de fenòmens de corrosió i esforços mecànics o danys.

Les rases han de seguir el traçat correctament alineat en planta i rasant uniforme. Es tindran en compte les distàncies mínimes dels tubs amb altres instal·lacions com ara sanejament, gas, aigua i telefonia, etc. complint amb la normativa vigent.

El suport dels tubs de la instal·lació seran rases amb llit de recolzament, i de profunditat i amplada variable adequades al diàmetre del tub. Aquest suport variarà segons el diàmetre del tub i del tipus de terreny seguint ordres de la DF. El terreny interior de la rasa haurà d'estar net de residus, vegetació i aigua.

Caixa General Protecció: Cal fixar-ne la situació de comú acord entre la propietat i la companyia. D'acord amb la demanda la instal·lació constarà d'una única CGP o més. La col·locació serà a la façana exterior dels edificis amb lliure i permanent accés. Si la façana no llinda amb la via pública es col·locarà en el límit entre la propietat pública i privada. Per una escomesa soterrada el nínxol a paret tindrà unes mesures aprox. de 60x30x150cm, separat 30 cm de terra. Si la escomesa és aèria el muntatge serà superficial i la distància de terra serà de 3 a 4 metres. Si hi ha 1 únic usuari o dos usuaris alimentats des d'un mateix punt, no s'admet muntatge superficial, el nínxol a la paret ha de tenir aprox. 55x50x20cm i l'alçada de lectura de l'equip entre 0,70 i 1,80 m. No s'han de transmetre esforços entre el conductor i la caixa. Toleràncies d'instal·lació + - 20mm i aplomat + - 2%.

Control i acceptació

Escomesa es controlaran les rases, profunditat, gruix del llit dels tubs, pendents. Tub i accessoris: Connexions de tubs i caixes, segellat i ancoratges. Caixa general de protecció : disposició, col·locació i distàncies.

Verificacions

Escomesa: Característiques segons diàmetre i cablejat.

Caixa general de protecció: Alçada de col·locació, distàncies altres instal·lacions i connexions.

Amidament i abonament

ml el tub, inclosa part proporcional de juntes i complements, completament instal·lat i comprovat;

m³ el llit dels tubs, l'anivellament el reomplert i el compactat completament acabat.

ut de la caixa general de protecció.

1.2 INSTAL·LACIÓ INTERIOR

Es defineix com el conjunt d'elements que componen la instal·lació a partir de la línia general d'alimentació (LGA) fins al punt de connexió a l'interior. La seva funció és la de distribuir l'electricitat des de la caixa general de protecció fins a la connexió interior. Tota la instal·lació assolirà el màxim equilibri de càrregues entre els diferents conductors. Es faran sectors i es subdividiran de manera que les pertorbacions originades per avaries afectin el mínim possible de parts de la instal·lació. Tota la instal·lació s'ha d'efectuar tenint en compte la normativa vigent en cadascun dels casos. Principalment en allò que disposa el Reglament electrotècnic de Baixa Tensió, i les seves instruccions complementàries, així com les recomanacions de les NTE-IEB,IEP,IPP,IAT,IAA, les de la companyia subministradora, normes particulars, instal·lacions d'enllaç. Un cop acabades les tasques de muntatge, es procedirà a la retirada de l'obra de les restes d'embalatges, retalls de materials, etc.

Components

Línia general d'alimentació(LGA): Connecta CGP amb la centralització en un sol lloc de comptadors. Poden ser de coure o alumini.

Derivació individual (DI): Tram que enllaça el final de línia general d'alimentació i subministra energia elèctrica a una instal·lació d'usuari.

Emplaçament els comptadors: Es poden ubicar en local o armari. S'utilitza per a la col·locació dels comptadors de tots els abonats d'un mateix edifici.

Està compost per aquests elements:

Interrupitor general de maniobra (IGM): És obligat per a més de 2 usuaris.



Fusible de seguretat: Element del circuit elèctric que es situa a l'inici de les línies, la missió del qual és protegir-les d'intensitats produïdes per tallacircuits.

Computador: Dispositiu que mesura l'energia elèctrica consumida en kilowatts per hora ó en kilovolt ampers reactius per hora.

Derivació individual: Part de la instal·lació d'enllaç que subministra energia a partir del final de la línia general d'alimentació.

Quadre interior de la unitat privativa: Conjunt d'aparells que es col·loquen en una instal·lació individual amb l'objectiu de protegir l'usuari de qualsevol anomalia que es pugui produir en la instal·lació.

Caixa per a l'interruptor de control de potència: Està ubicat l'interruptor de control de potència i integra tots els dispositius necessaris per assegurar: el comandament, protecció de les sobrecàrregues i tallacircuits.

Dispositius generals de comandament i protecció: Interruptor general automàtic (IGA) d'accionament manual. Interruptor diferencial (ID), Interruptors: Omnipolars, Magnetotèrmics, per a cada un dels circuits interiors.

Tubs, canals i safates: És el lloc per on passa el cablejat; poden ser de diferents mides i materials.

Cable o conductor: El conjunt format per un o diversos fils conductors units amb o sense recobriments protector.

Caixes de derivació: Caixes especials per a realitzar unions i connexions de conductors a l'interior de tubs protectors. Poden ser amb muntatge encastat o superficial.

Mecanismes: Són els elements finals de la instal·lació interior. Poden ser endolls, interruptors i commutats. Aniran encastats o muntats superficialment.

Característiques tècniques mínimes.

Línia general d'alimentació (LGA): Ha de ser no propagadora d'incendi i amb emissió de fums i opacitat reduïda. Cables unipolars aïllats.

Derivació individual (DI): Ha de ser no propagadora d'incendi i amb emissió de fums i opacitat reduïda.

Emplaçament dels comptadors: Fàcil i lliure accés. Ús exclusiu, incompatible amb altres serveis. Ha de disposar de ventilació i il·luminació suficient.

Caixa per a l'interruptor de control de potència: La intensitat de l'interruptor de control de potència serà en funció del tipus de subministrament i tarifa a aplicar, segons contractació.

Dispositius generals de comandament i protecció: Secció mínima dels conductors segons circuit.

Cable o conductor: Tensió assignada 0,6/1kV.

Control i acceptació

Conductors i mecanismes: Identificació, segons especificacions e projecte. Distintiu de qualitat AENOR.

Comptadors, equips i quadres: Homologació per part del MICT.

Accessoris i material elèctric: Marca AENOR homologada pel Ministeri de Foment.

La resta de components de la instal·lació s'hauran d'acceptar en obra conforme a la documentació de projecte, documentació del fabricant, la normativa, especificacions de projecte, i indicacions de la direcció facultativa durant l'execució de les obres.

Execució

Condicions prèvies

En general l'execució de la instal·lació interior es realitzarà de manera que s'aconsegueixin els objectius previstos en el projecte sense malmetre ni deteriorar la resta de l'edifici, evitant sorolls molestos, procurant les condicions necessàries per a la llarga durabilitat de la instal·lació així com les millors condicions pel seu manteniment i conservació. Abans de començar els treballs de muntatge, es farà un replanteig previ que ha de ser aprovat per la direcció facultativa. Tots els elements s'han d'inspeccionar abans de la seva col·locació. Han d'estar en perfecte estat i no haver rebut cops en el seu transport. La seva instal·lació no ha d'alterar les característiques dels elements.

Línia general d'alimentació (LGA) i Derivació individual (DI): Passarà per espais d'ús comunitari amb conductes aïllats per l'interior, amb tubs encastats, o muntatge superficial. La unió dels tubs serà roscada o embotida. Si la longitud és excessiva es disposaran els registres adequats. Es procedirà a la col·locació dels conductes elèctrics, fent servir passa fils guies impregnades amb substàncies que permetin el lliscament per l'interior. La canalització permetrà l'ampliació de la secció dels conductors fins al 100%. La secció dels cables serà com a mínim de 10mm² si són de coure o de 16 mm² si són d'alumini.

Emplaçament dels comptadors: Es construïran amb materials no inflamables, no hi travessaran cap conducció ni instal·lació que no siguin elèctriques. Ha de ser de fàcil i lliure accés. Tindrà un ús exclusiu, incompatible amb altres serveis. Ha de disposar de ventilació i il·luminació suficient. El pany serà normalitzat. Per a 16 comptadors es centralitzarà en un armari si n'hi ha més de 16 és centralitzen en un local. En tots els casos: Les portes han d'obrir cap enfora. L'interior s'ha d'enguirar i pintar de color blanc. Es col·locarà una bunera a l'interior connectada a la xarxa de sanejament.

Comptadors: S'han d'instal·lar a l'interior del local o a la façana, en lloc accessible fàcilment, a prop de l'entrada i a una alçada de col·locació dels comptadors serà 0,25m des del terra i com a màxim 1,80m alçada de lectura del comptador més alt. Segons el grau d'electrificació s'ha d'instal·lar la protecció contra contactes indirectes (interruptors diferencials) i PIA (Interruptors magnetotèrmics) necessaris. Han d'estar fixats sobre una paret, mai sobre un envà. Sobre les bases s'han de col·locar els fusibles de seguretat. Un cop instal·lat i connectat a la xarxa, no han de ser accessibles les parts que hagin d'estar en tensió. Les fases (o fase i neutre) i el conductor de protecció, si n'hi ha, han d'estar connectades als borns de la fase per pressió del cargol. Ha de quedar amb els costats aplomats i en el mateix pla que el parament. La posició ha de ser la fixada a la documentació tècnica. Quan es col·loca muntat superficialment, l'element ha de quedar fixat sòlidament al suport. Quan es col·loca encastat, l'element ha de quedar fixat sòlidament a la caixa de mecanismes, que ha de complir les especificacions fixades per la direcció facultativa. Resistència de les connexions a la tracció: ≥ 3 kg. Toleràncies d'instal·lació: posició: ± 20 mm i aplomat: $\pm 2\%$.

Quadre interior de la unitat privativa: Anirà col·locat sobre una paret, mai sobre un envà. Tots els elements que es col·loquin al quadre compliran: La subjecció de cables ha d'estar feta mitjançant la pressió de visos. Tots els conductors



han de quedar connectats als borns corresponents. Cap part accessible de l'element instal·lat no ha d'estar en tensió, fora dels punts de connexió. Quan es col·loca a pressió ha d'anar muntat sobre un perfil DIN simètric a l'interior d'una caixa o armari. En aquest cas, l'interruptor s'ha de subjectar pel mecanisme de fixació disposat per a tal fi. Quan es col·loca amb cargols, ha d'estar muntat sobre una placa base aïllant a l'interior d'una caixa també aïllant. En aquest cas l'interruptor s'ha de subjectar pels punts disposats amb aquesta finalitat pel fabricant. Els interruptors han de ser capaços de funcionar correctament en les condicions normals exigides en les normes. Els interruptors que admetin la regulació d'algun paràmetre han d'estar ajustats a les condicions del paràmetre exigides en la DT. Resistència a la tracció de les connexions: ≥ 3 kg. ICP: Ha d'estar muntat dins d'una caixa precintable. Ha d'estar localitzat el més a prop possible de l'entrada de la derivació individual. PIA: En el cas d'habitatges ha de quedar muntat un interruptor magnetotèrmic per a cada circuit.

Tubs : Els canvis de direcció s'han de fer de manera adequada a cada material. Tubs rígids: es faran mitjançant corbes d'acoblament, escalfant-les lleugerament, sense que es produeixin canvis sensibles a la secció. Quan les unions són roscades, han d'estar fetes amb maniguets amb rosca. Quan les unions són endollades s'han de fer amb maniguets llisos. Toleràncies d'instal·lació: posició: ± 20 mm, alineació: $\pm 2\%$, ≤ 20 mm/total. Tubs flexibles: No pot tenir empalmaments entre els registres (caixes de derivació, pericons, etc.), ni entre aquests i les caixes de mecanismes. S'ha de comprovar la regularitat superficial i l'estat de la superfície sobre la que s'ha d'efectuar el tractament superficial. Toleràncies d'instal·lació: penetració dels tubs dins les caixes: ± 2 mm. Encastat: el tub s'ha de fixar al fons d'una regata oberta al parament, coberta amb guix. Recobriment de guix: ≥ 1 cm. Sobre sostremort: El tub ha de quedar fixat al sostre o recolzat en el cel ras. Muntat sobre paviment: El tub ha de quedar recolzat sobre el paviment base. Ha de quedar fixat al paviment base amb tocs de morter cada metre, com a mínim.

Canals i safates : El muntatge s'ha de fer amb peces de suport, amb un mínim d'un per tram, fixades al sostre o als paraments amb pernys d'ancoratge. Les unions dels trams rectes, derivacions, cantonades, etc., de les canals s'han de fer amb peces d'unió fixades amb cargols o rebllons. Les unions han d'estar a 1/5 de la distància entre dos recolzaments. Han de tenir continuïtat elèctrica, connectant-les al conductor de terra cada 10 m, com a màxim. Els finals de canalitzacions i els laterals de les caixes de derivació han d'estar coberts sempre amb tapetes de final de tram i laterals de caixa, respectivament. Distància entre les fixacions: $\leq 2,5$ m. Toleràncies d'instal·lació: nivell o aplomat: $\leq 0,2\%$, 15 mm/total, desploms: $\leq 0,2\%$, 15 mm/total.

Cable o conductor: S'han considerat els tipus següents: Cables unipolars o multipolars (tipus mànega, sota coberta única) amb aïllament de polietilè reticulat (XLPE) i coberta de policlorur de vinil (PVC) de designació UNE RV. Cables unipolars o multipolars (tipus mànega, sota coberta única) amb aïllament de polietilè reticulat (XLPE) i coberta de material lliure d'halògens a base de poliolefina, de baixa emissió de gasos tòxics i corrosius, de designació UNE RZ1K (AS). S'han considerat els tipus de col·locació següents: Cables UNE RFV, RV, RZ1K per anar col·locats en tubs. Cables UNE RV, RZ1K per anar muntats superficialment. L'execució de la unitat d'obra inclou les operacions següents: estesa, col·locació i tibet del cable si es el cas, connexió a les caixes i mecanismes, en el seu cas. Els empalmaments i derivacions s'han de fer amb borns o regletes de connexió, prohibint-se expressament el fer-ho per simple recargolament o enrotllament dels fils. El recorregut ha de ser l'indicat a la DT. Els conductors han de quedar estesos de manera que les seves propietats no quedin danyades. Els conductors han d'estar protegits contra els danys mecànics que puguin venir després de la seva instal·lació. RV-K O RZ1-K: El conductor ha de penetrar dins les caixes de derivació i de mecanismes. El cable ha de portar una identificació mitjançant anelles o brides del circuit al qual pertany, a la sortida del quadre de protecció. No han d'haver-hi empalmaments entre les caixes de derivació, ni entre aquestes i els mecanismes. En tots els llocs on el cable sigui susceptible d'estar sotmès a danys, es protegirà mecànicament mitjançant tub o safata d'acer galvanitzat. Radi de curvatura mínim admissible durant l'estesa: Cables unipolars: radi mínim de quinze vegades el diàmetre del cable. Cables multiconductors: radi mínim de dotze vegades el diàmetre del cable. Penetració del conductor dins les caixes: ≥ 10 cm. Toleràncies d'instal·lació: Penetració del conductor dins les caixes: ± 10 mm. RV-K O RZ1-K superficial: la seva fixació al parament ha de quedar alineada paral·lelament al sostre o al paviment i la seva posició ha de ser la fixada al projecte. Distància horitzontal entre fixacions: ≤ 80 cm. Distància vertical entre fixacions: ≤ 150 cm.

Caixes de derivació: La caixa ha de quedar fixada sòlidament al parament per un mínim de quatre punts. La posició ha de ser la fixada a la documentació tècnica. Si la caixa és metàl·lica, ha de quedar connectada a la connexió de terra. Toleràncies d'instal·lació: posició: ± 20 mm, aplomat: $\pm 2\%$.

Mecanismes: La posició ha de ser la reflectida a la documentació tècnica o, en el seu defecte, la indicada per la direcció facultativa. Toleràncies d'instal·lació: Posició: ± 20 mm. Un cop instal·lat i connectat a la xarxa no han de ser accessibles les parts que hagin d'estar en tensió. Les fases (o fase i neutre) i el conductor de protecció, si n'hi ha, han d'estar connectats als borns de la base per pressió de cargols. Ha de quedar amb els costats aplomats i en el mateix pla que el parament. Quan es col·loca muntat superficialment, l'element ha de quedar fixat sòlidament al suport. Quan es col·loca encastat, l'element ha de quedar fixat sòlidament a la caixa de mecanismes, que ha de complir les especificacions fixades en el seu plec de condicions. Resistència de les connexions a la tracció: ≥ 3 kg. Toleràncies d'instal·lació: aplomat: $\pm 2\%$

Control i acceptació.

Connexions entre elements, distàncies entre suports, toleràncies i aplomat de la col·locació.
Distància mín. encreuaments amb altres instal·lacions.

Verificacions

Proves de funcionament de la instal·lació. Potència contractada, tensió a la instal·lació.

Amidament i abonament

ml conductors, tubs, canals, safates i dispositius generals de comandament i protecció. Per unitat: comptador, quadre, caixes de derivació, mecanismes.



Normes d'aplicació

Codi Tècnic de l'Edificació. RD 314/2006. CTE DB HE 5.

Reglamento electrotécnico para baja tensión, REBT. Instrucciones Técnicas Complementarias. RD 842/2002.

Procediment administratiu per a l'aplicació del Reglament Electrotècnic de Baixa Tensió. D 363/2004, Instrucció 7/2003.

Condicions de seguretat en les instal·lacions elèctriques de baixa tensió d'habitatges. Instrucció 9/2004.

Certificat sobre compliment de les distàncies reglamentàries d'obres i construccions a línies elèctriques. DOGC 30/11/1988.

Reglamento sobre condiciones técnicas y garantías de seguridad en centrales eléctricas y centros de transformación. RD 3275/82.

Normes sobre ventilació y acceso de ciertos centros de transformación. BOE: 26/6/84.

Reglamento de líneas aéreas de alta tensión. D 3151/1968.

Actividades de transporte, distribución, comercialización, suministro y procedimientos de autorización de instalaciones de energía eléctrica. RD 1955/2000.

S'han de complir les especificacions de la **ITC-MIE-BT-019.**

Instrucciones técnicas complementarias MIE-RAT. BOE.183; 1.08.84.

UNE. Totes les UNE corresponents als elements que componen la instal·lació.

1.3 POSTA A TERRA

Es defineix com la instal·lació de protecció, independent a la xarxa elèctrica, unida directament a terra, que té com a missió evacuar els corrents de defecte o de derivació que es produeixen per a eventual falta d'aïllament. A aquesta presa de terra es connectaran, quan n'hi hagi en projecte, les parts metàl·liques dels dipòsits de gasoil, instal·lacions de calefacció, d'aigua, de gas canalitzat, i antenes de ràdio i televisió.

Components

Punt de connexió a terra: És un electrode de materials inalterables com: coure, acer galvanitzat o sense galvanitzar amb protecció catòdica o de fosa de ferro.

Conductors de posta a terra: Seran de coure rígid nu, acer galvanitzat o un altre metall amb un alt punt de fusió.

Línies d'enllaç amb la terra: amb conductor nu soterrat al terreny.

Arquetes de connexió.

Línia principal de terra i les seves derivacions: el conductor anirà aïllat amb tubs de PVC rígid o flexible.

Placa o piqueta de connexió a terra.

Execució

Condicions prèvies

En general l'execució de la instal·lació interior es realitzarà de manera que s'aconsegueixin els objectius previstos en el projecte sense malmetre ni deteriorar la resta de l'edifici. Abans de començar els treballs de muntatge, es farà un replanteig previ que ha de ser aprovat per la direcció facultativa. S'ha de comprovar que les característiques del producte corresponen a les especificades al projecte. Els materials s'han d'inspeccionar abans de la seva col·locació. Un cop instal·lat, es procedirà a la retirada de l'obra de tots els materials sobrants (embalatges, retalls de cables, etc.)

Punt de connexió a terra. La platina ha de portar un dispositiu de fixació a la base. Un cop instal·lat i connectat a la xarxa no han de ser accessibles les parts que hagin d'estar en tensió. Ha de quedar amb els costats aplomats i en el mateix pla que el parament. La posició i quantitat han de ser les fixades per la direcció facultativa i han de constar a la documentació tècnica. Quan es col·loca muntat superficialment, l'element ha de quedar fixat sòlidament al suport. S'ha de: connectar sobre els conductors de terra; situar en un lloc accessible; permetre mesurar la resistència de la presa de terra corresponent; assegurar la continuïtat elèctrica; ha d'estar situat a prop de la presa de terra. Les instal·lacions que ho necessitin han de disposar d'un nombre suficient de punts de posada a terra, convenientment distribuïts, que estiguin connectats al mateix electrode o conjunt d'electrodes. Resistència a la tracció de les connexions: ≥ 3 kg. Toleràncies d'execució:- posició: ± 20 mm, aplomat: $\pm 2\%$

Placa o piqueta de connexió a terra. Ha d'estar col·locat en posició vertical, enterrat dins del terreny. Ha de quedar: fàcilment localitzable per a la realització periòdica de proves d'inspecció i control; unides rígidament, assegurant un bon contacte elèctric amb els conductors dels circuits de terra mitjançant cargols, elements de compressió, soldadura d'alt punt de fusió, etc. El contacte amb el conductor del circuit de terra ha d'estar net, sense humitat i fet de tal forma que s'evitin els efectes electroquímics. Han d'estar clavades de tal forma que el punt superior quedi a 50 cm de profunditat. En el cas d'enterrar més d'una placa, la distància entre elles ha de ser com a mínim de 3 m. Ha de tenir incorporat un tub de plàstic de 22 mm de diàmetre, aproximadament, al costat del cable per a la humectació periòdica del pou de terra. Toleràncies d'execució: posició: ± 50 mm

Conductor de coure nu. Les connexions del conductor s'han de fer per soldadura sense la utilització d'àcids, o amb peces de connexió de material inoxidable, per pressió de cargol, aquest últim mètode sempre en llocs visitables. El cargol ha de portar un dispositiu per tal d'evitar que s'afluïxi. Les connexions entre metalls diferents no han de produir deteriorament per causes electroquímiques. El circuit de terra no serà interromput per a la col·locació de seccionadors, interruptors o fusibles. El pas del conductor pel paviment, murs o d'altres elements constructius s'ha de fer dins d'un tub rígid d'acer galvanitzat. El conductor no ha d'estar en contacte amb elements combustibles. Col·locat superficialment: El conductor ha de quedar fixat mitjançant grapes al parament o sostre, o bé mitjançant brides en el cas de canals i safates. Distància entre fixacions: ≤ 75 cm. En malla de connexió a terra: El conductor ha de quedar instal·lat al fons de rases reblertes posteriorment amb terra garbellada i compactada. El radi de curvatura mínim admès ha de ser 10 vegades el diàmetre exterior del cable en mm.



Control i acceptació

Tot el que fa referència a la seva execució.

Amidament i abonament

ut punt de connexió a terra, arquetes de connexió, placa o piqueta de connexió a terra.
ml conductors de posta a terra, línies d'enllaç amb la terra, línia principal de terra.

Normes d'aplicació

Reglamento electrotécnico para baja tensión, REBT. Instrucciones Técnicas Complementarias. RD 842/2002.

Reglamento de contadores de uso corriente clase 2. RD 875/1984.

Exigencias de seguridad de material eléctrico destinado a ser utilizado en determinados límites de tensión. RD 7/1988.

2 TELECOMUNICACIONES

2.1 Telefonía

Es defineix com la instal·lació comuna de Telecomunicacions, destinada a proporcionar l'accés al servei de telefonia al públic, des de l'escomesa de la companyia subministradora fins a cada una de les preses dels usuaris del telèfon o xarxa digital i serveis integrats (RDSI).

Components

Xarxa d'alimentació:

Per cable:

Pericó d'entrada i registre d'enllaç: Ubicats a l'inici de la instal·lació.

Canalització d'enllaç: Arriba fins al recinte d'instal·lacions de Telecomunicacions inferior.(RITI)

Per mitjans radioelèctrics:

Elements de captació de coberta

Canalització d'enllaç: Arriba fins al recinte d'instal·lacions de Telecomunicacions superior.(RITS)

Equips de recepció i processat de la senyal.

Cables de canalització principal: Unió amb el RITI.

Xarxa de distribució:

Cables multiparells: Conjunt de cables multiparells (fins a 25 parells) que van des del registre principal RITI, fins al registre secundari. Estarà recobert per una capa de característiques ignífugues quan la distribució sigui exterior.

Xarxa de dispersió:

Cables parells individuals: Conjunt de cables d'escomesa interior i altres elements que van dels registres secundaris o punt de distribució fins al punt d'accés d'usuari (PAU) en els registres d'acabament de la xarxa per TB+RDSI (telefonía bàsica + línies RDSI).

Estarà recobert per una capa de característiques ignífugues quan la distribució sigui exterior.

Xarxa interior d'usuari:

Cables des dels PAU: Surten dels PAU i arriben fins a les bases d'accés de terminal situats als registres de presa. Poden ser 1 o 2 parells. Estarà recobert per una capa de característiques ignífugues, quan la distribució sigui exterior.

Elements de connexió: Punts de connexió, de distribució, d'accés a l'usuari i bases d'accés terminal.

Regletes de connexió.

Preses de senyal: punt final de la instal·lació a l'interior de la unitat privativa.

Control i acceptació

Es seguiran les especificacions tècniques del fabricant per realitzar el control i acceptació de tots els components de la instal·lació. Les característiques i limitacions es complementen amb l'annex II del Reial Decret 279/1999, i els requisits tècnics relatius a les ICT per la connexió d'una xarxa digital de serveis integrats (RDSI).

Execució

Condicions prèvies

En general l'execució de la instal·lació interior es realitzarà de manera que s'aconsegueixin els objectius previstos en el projecte sense maldre ni deteriorar la resta de l'edifici. Abans de començar els treballs de muntatge, es farà un replanteig previ que ha de ser aprovat per la DF. S'ha de comprovar que les característiques del producte corresponen a les especificades al projecte. Els materials s'han d'inspeccionar abans de la seva col·locació. Un cop instal·lat, es procedirà a la retirada de l'obra de tots els materials sobrants (embalatges, retalls de cables, etc.) Per mantenir la compatibilitat electromagnètica de la instal·lació s'aplicarà el previst en el punt 8 de l'annex II del Reial Decret 279/1999.

Pericó d'entrada i registre d'enllaç: Les dimensions mínimes seran les establertes al projecte segons el número de PAU. Disposarà de 2 punts per l'estesa dels cables, i en parets oposades a l'entrada de conductes. La tapa serà de formigó o fosa i tindrà tanca de seguretat, es situarà al mur de façana segons indicació de la companyia.

Canalització d'enllaç: Es pot realitzar amb tubs de PVC rígid o d'acer. Poden anar empotrades, en superfície o en canalització soterrada. Tindrà la dimensió necessària per encabir els diferents elements de derivació que proporcionin els senyals a tots els usuaris.

Cables de canalització principal: Es col·locaran els registres secundaris empotrats o superficials amb unes dimensions mínimes de 40x40x40cm.



Cablejat: Es realitzarà la xarxa secundària amb tubs i canaletes fins a la instal·lació interior de usuari. Poden ser de plàstic, corrugats o llisos i aniran empotrats. En tots els tubs es deixarà instal·lat un tub guia que serà de filferro d'acer galvanitzat de 2mm de diàmetre o corda plàstica de 5mm sobresortint 20cm en els extrems de cada tub. En el cas d'accés radioelèctric del servei, s'executarà també la unió entre el RITS i el RITI.

Pressa de senyal de Telefonia: Són els elements finals de la instal·lació interior. Aniran encastats o muntats superficialment. La posició ha de ser la fixada a la DT. Els costats han d'estar aplomats. La caixa ha d'estar enrasada amb el parament. Distàncies mínimes a d'altres serveis: 5 cm.

Distància presa des de terra telèfon mural (d): 1,50 m. Distància presa des de terra telèfon sobre taula (d): 0,20 m.

Amidament i abonament

ut pericó i pressa.

ml canalitzacions, cables punts de connexió.

Normes d'aplicació

UNE i DIN. Totes les UNE i DIN corresponents als elements que componen la instal·lació.

Infraestructuras comunes en los edificios para el acceso a los servicios de telecomunicación. RD. Ley 1/98.

Ley de Ordenación de la Edificación. Ley 38/1999.

Canalitzacions i infraestructures de radiodifusió sonora, televisió, telefonia bàsica i altres serveis per cable als edificis. D. 172/99.

Norma tècnica de les infraestructures comunes de telecomunicacions als edificis per a l'accés al servei de telecomunicacions per cable. D. 116/2000.

Norma tècnica de les infraestructures comunes dels edificis per a la captació, adaptació i distribució dels senyals de radiodifusió, televisió i altres serveis de dades associats, procedents d'emissions terrestres i de satèl·lit. D. 117/2000.

Reglament del registre d'instal·ladors de telecomunicacions de Catalunya. D. 360/1999, D. 122/2002.

Reglamento regulador de las infraestructuras comunes de telecomunicaciones para el acceso a los servicios de telecomunicación en el interior de los edificios y de la actividad de instalación de equipos y sistemas de telecomunicaciones. RD. 401/2003.

Servei de telefonia Bàsica, d'aplicació a Catalunya. BOE 9/03/99.

Reglamento reguladores de las Infraestructuras Comunes de Telecomunicaciones para el acceso a los servicios de telecomunicación en el interior de los edificios y de la actividad de instalación de equipos y sistemas de telecomunicaciones. RD 401/2003, Orden CTE/1296/2003.

Circular sobre Telecomunicacions. Circular 14/04/2000. Circular sobre projecte tècnic d'ICT. Circular 21/07/2000. Nota relativa al visat de projectes tècnics, annexos i certificats d'ICT.

Instalación de inmuebles de sistemas de distribución de la señal de televisión por cable. BOE: 116; 15.05.74.

Ley General de Telecomunicaciones. Ley 32/2003, BOE núm. 264; 19/03/2004.

Orden ITC/1077/2006. BOE 13-4-06.

ARQUITECTE

INGINYER INDUSTRIAL

Andrés Lezcano Horno
Director de l'Àrea d'Infraestructures i Serveis
Generals

Josep Ignasi Piñol i Sanjaume
Cap de la Unitat de Manteniment

Barcelona, octubre de 2024

**V ESTUDI BÀSIC DE
SEGURETAT I SALUT**



MEMÒRIA ESTUDI DE SEGURETAT I SALUT

1. DADES GENERALS.

- 1.1. El present estudi de seguretat i salut fa referència al projecte de climatització de les aules de la planta baixa, soterrani primer i segon del costat sud de l'edifici Migdia "II" i de la planta primera i segona del vagó 2 del costat sud de l'edifici Ponent del Campus Mundet
- 1.2. Les obres es realitzaran, a l'esment edifici, situat a Passeig de la Vall d'Hebron, 171 de Barcelona.
- 1.3. El present estudi de seguretat i salut ha estat redactat pel Director de l'Àrea d'Infraestructures i Serveis Generals de la Universitat de Barcelona, en Andrés Lezcano Horno.
- 1.4. En la confecció d'aquest projecte de reforma hi han col·laborat els enginyers Josep Ignasi Piñol i Sanjaume, Cap de la Unitat de Manteniment, i Sergi Albet Tarrasó, Tècnic de manteniment.
- 1.5. La redacció de l'estudi està basat en el Projecte Bàsic i en el Projecte d'Execució "Climatització de les aules de la planta baixa, soterrani primer i segon del costat sud de l'edifici Migdia "II" i de la planta primera i segona del vagó 2 del costat sud de l'edifici Ponent del Campus Mundet"
- 1.6. El nivell de definició de l'esmentat Projecte és complert i suficient per a poder desenvolupar aquest Estudi Bàsic.
- 1.7. És voluntat inequívoca dels autors de l'Estudi Bàsic de Seguretat i Salut resoldre amb èxit la prevenció de l'obra concreta, d'acord amb les dades que li han estat facilitades i amb la cooperació de tots els qui intervenen en el procés de construcció.
- 1.8. Aquest Estudi Bàsic fa referència a tots els treballs referents a la millora del sistema de producció de la climatització, tot complert. Encara que aquest s'executi de forma contínua o bé per fases.
- 1.9. El present estudi estableix, mentre duri les obres de reforma, les revisions respecte a la prevenció de riscos d'accidents i malalties professionals. Les instal·lacions preceptives d'higiene i benestar dels treballadors i diferent personal aplegat a l'obra servirà per donar unes directrius bàsiques a l'Empresa Constructora per dur a terme les seves obligacions en el camp de la prevenció de riscos professionals, facilitant el seu desenvolupament sota el control de la Direcció Facultativa, d'acord amb el Reial Decret 1627/1997, del 24 d'octubre, mitjançant el qual s'implanta



l'obligatorietat de la inclusió d'un Estudi de Seguretat i Salut en el Treball, en els Projectes d'edificacions i obres públiques.

- 1.10. Per a la redacció d'aquest Estudi s'ha fet un anàlisi del Projecte i del lloc a reformar, dels quals destaquen el següents punts:
 - a) L'accés als edificis de Migdia "II" i Ponent es farà des de Passeig de la Vall d'Hebron, 171 de Barcelona. Els camions no podran accedir directament a la porta de l'edifici.
 - b) Es senyalitzarà correctament els accessos dels usuaris i dels operaris de l'obra, amb tots aquells elements visibles, amb la retolació normalitzada i les prohibicions adequades. Es recomana que mentre s'estigui executant les feines de substitució de conductes el personal del centre eviti l'entrada a aquests espais.
 - d) La superfície lliure és bastant escassa i per tant, s'haurà d'organitzar l'emmagatzematge de material necessari per l'obra.
 - e) La superfície total afectada per les obres és aproximadament de 2.100 m².
- 1.11. Els edificis Migdia "II" i Ponent disposa amb facilitat de tots els serveis necessaris i no hi ha cap dificultat en el subministrament d'electricitat, aigua, telèfon, clavegueram, etc.
- 1.12. De la tipologia de les tècniques i materials utilitzats a l'obra, així com els sistemes adoptats, es desprèn la possibilitat dels diferents riscos que s'anomenen més endavant.



2. COMPLIMENT DEL R.D. 1627/97 DE 24 D'OCTUBRE SOBRE DISPOSICIONS MÍNIMES DE SEGURETAT I SALUT A LES OBRES DE CONSTRUCCIÓ

- 2.1. Introducció
- 2.2. Principis generals aplicables durant l'execució de l'obra
- 2.3. Identificació de prevenció i protecció
- 2.4. Primers auxilis
- 2.5. Normativa aplicable

2.1. Introducció

Aquest Estudi Bàsic de Seguretat i Salut estableix, durant l'execució d'aquesta obra, les previsions respecte a la prevenció de riscos d'accidents i malalties professionals, així com informació útil per efectuar en el seu dia, en les degudes condicions de seguretat i salut, els previsibles treballs posteriors de manteniment.

Servirà per donar unes directrius bàsiques a l'empresa constructora per dur a terme les seves obligacions en el terreny de la prevenció de riscos professionals, facilitant el seu desenvolupament, d'acord amb el Reial Decret 1627/97 de 24 d'octubre, pel qual s'estableixen disposicions mínimes de seguretat i de salut a les obres de construcció.

En base a l'art. 7è, i en aplicació d'aquest Estudi Bàsic de Seguretat i Salut, el contractista ha d'elaborar un Pla de Seguretat i Salut en el treball en el qual s'analitzin, estudiïn, desenvolupin i complementin les previsions contingudes en el present document.

El Pla de Seguretat i Salut haurà de ser aprovat abans de l'inici de l'obra pel Coordinador de Seguretat i Salut durant l'execució de l'obra o, quan no n'hi hagi, per la Direcció Facultativa. En cas d'obres de les Administracions Públiques s'haurà de sotmetre a l'aprovació d'aquesta Administració.

Es recorda l'obligatorietat de què a cada centre de treball hi hagi un Llibre d'Incidències pel seguiment del Pla. Qualsevol anotació feta al Llibre d'Incidències haurà de posar-se en coneixement de la Inspecció de Treball i Seguretat Social en el termini de 24 hores.

Tanmateix es recorda que, segons l'art. 15è del Reial Decret, els contractistes i sot-contractistes hauran de garantir que els treballadors rebin la informació adequada de totes les mesures de seguretat i salut a l'obra.

Abans del començament dels treballs el promotor haurà d'efectuar un avís a l'autoritat laboral competent, segons model inclòs a l'annex III del Reial Decret.

La comunicació d'obertura del centre de treball a l'autoritat laboral competent haurà



d'incloure el Pla de Seguretat i Salut.

El Coordinador de Seguretat i Salut durant l'execució de l'obra o qualsevol integrant de la Direcció Facultativa, en cas d'apreciar un risc greu imminent per a la seguretat dels treballadors, podrà aturar l'obra parcialment o totalment, comunicant-lo a la Inspecció de Treball i Seguretat Social, al contractista, sots-contractistes i representants dels treballadors.

Les responsabilitats dels coordinadors, de la Direcció Facultativa i del promotor no eximiran de les seves responsabilitats als contractistes i als sots-contractistes (art. 11è).

2.2. **Principis generals aplicables durant l'execució de l'obra.**

L'article 10 del R.D. 1627/1997 estableix que s'aplicaran els principis d'acció preventiva recollits en l'art. 15è de la "Ley de Prevención de Riesgos Laborales (Ley 31/1995, de 8 de noviembre)" durant l'execució de l'obra i en particular en les següents activitats:

- a) El manteniment de l'obra en bon estat d'ordre i neteja
- b) L'elecció de l'emplaçament dels llocs i àrees de treball, tenint en compte les seves condicions d'accés i la determinació de les vies o zones de desplaçament o circulació.
- c) La manipulació dels diferents materials i la utilització dels mitjans auxiliars
- d) El manteniment, el control previ a la posada en servei i el control periòdic de les instal·lacions i dispositius necessaris per a l'execució de l'obra, amb objecte de corregir els defectes que poguessin afectar a la seguretat i salut dels treballadors
- e) La delimitació i condicionament de les zones d'emmagatzematge i dipòsit dels diferents materials, en particular si es tracta de matèries i substàncies perilloses.
- f) La recollida dels materials perillosos utilitzats
- g) L'emmagatzematge i l'eliminació o evacuació de residus i runes.
- h) L'adaptació en funció de l'evolució de l'obra del període de temps efectiu que s'haurà de dedicar a les diferents feines o fases del treball
- i) La cooperació entre els contractistes, sots-contractistes i treballadors autònoms
- j) Les interaccions i incompatibilitats amb qualsevol altre tipus de feina o activitat que es realitzi a l'obra o a prop de l'obra.



Els principis d'acció preventiva establerts a l'article 15è de la Llei 31/95 són els següents:

1. L'empresari aplicarà les mesures que integren el deure general de prevenció, d'acord amb els següents principis generals:
 - a) Evitar riscos
 - b) Avaluar els riscos que no es puguin evitar
 - c) Combatre els riscos a l'origen
 - d) Adaptar el treball a la persona, en particular amb el que respecta a la concepció dels llocs de treball, l'elecció dels equips i els mètodes de treball i de producció, per tal de reduir el treball monòton i repetitiu i reduir els efectes del mateix a la salut.
 - e) Tenir en compte l'evolució de la tècnica
 - f) Substituir allò que és perillós per allò que tingui poc o cap perill
 - g) Planificar la prevenció, buscant un conjunt coherent que integri la tècnica, l'organització del treball, les condicions de treball, les relacions socials i la influència dels factors ambientals en el treball.
 - h) Adoptar mesures que posin per davant la protecció col·lectiva a la individual
 - i) Donar les degudes instruccions als treballadors
2. L'empresari tindrà en consideració les capacitats professionals dels treballadors en matèria de seguretat i salut en el moment d'encomanar les feines.
3. L'empresari adoptarà les mesures necessàries per garantir que només els treballadors que hagin rebut informació suficient i adequada puguin accedir a les zones de risc greu i específic.
4. L'efectivitat de les mesures preventives haurà de preveure les distraccions i imprudències no temeràries que pugués cometre el treballador. Per a la seva aplicació es tindran en compte els riscos addicionals que poguessin implicar determinades mesures preventives, que només podran adoptar-se quan la magnitud dels esmentats riscos sigui substancialment inferior a les dels que es pretén controlar i no existeixin alternatives més segures.
5. Podran concertar operacions d'assegurances que tinguin com a finalitat garantir com a àmbit de cobertura la previsió de riscos derivats del treball, l'empresa respecte dels seus treballadors, els treballadors autònoms respecte d'ells mateixos i



les societats cooperatives respecte els socis, l'activitat dels quals consisteixi en la prestació del seu treball personal.

2.3. **Identificació dels riscos**

Sense perjudici de les disposicions mínimes de Seguretat i Salut aplicables a l'obra establertes a l'annex IV del Reial Decret 1627/1997 de 24 d'octubre, s'enumeren a continuació els riscos particulars de diferents treballs d'obra, tot i considerant que alguns d'ells es poden donar durant tot el procés d'execució de l'obra o bé ser aplicables a d'altres feines.

S'haurà de tenir especial cura en els riscos més usuals a les obres, com ara són, caigudes, talls, cremades, erosions i cops, havent-se d'adoptar en cada moment la postura més adient pel treball que es realitzi.

A més, s'ha de tenir en compte les possibles repercussions a les estructures d'edificació veïnes i tenir cura en minimitzar en tot moment el risc d'incendi.

Tanmateix, els riscos relacionats s'hauran de tenir en compte pels previsibles treballs posteriors (reparació, manteniment ...)

2.3.1 MITJANS I MAQUINÀRIA

- Atropellaments, topades amb altres vehicles, atrapades
- Interferències amb instal·lacions de subministrament públic (aigua, llum, gas...)
- Desplom i/o caiguda de maquinària d'obra (sitges, grues...)
- Riscos derivats del funcionament de grues
- Caiguda de la càrrega transportada
- Generació excessiva de pols o emanació de gasos tòxics
- Caigudes des de punts alts i/o des d'elements provisionals d'accés (escales, plataformes)
- Cops i ensopegades
- Caiguda de materials, rebots
- Ambient excessivament sorollós
- Contactes elèctrics directes o indirectes
- Accidents derivats de condicions atmosfèriques

2.3.2. TREBALLS PREVIS

- Interferències amb instal·lacions de subministrament públic (aigua, llum, gas ...)
- Caigudes des de punts alts i/o des d'elements provisionals d'accés (escales, plataformes)



- Cops i ensopegades
- Caiguda de materials, rebots
- Sobre esforços per postures incorrectes
- Bolcada de piles de materials
- Riscos derivats de l'emmagatzematge de materials (temperatura, humitat, reaccions químiques)

2.3.3. ENDERROCS

- Interferències amb instal·lacions de subministrament públic (aigua, llum, gas...)
- Generació excessiva de pols o emanació de gasos tòxics
- Projecció de partícules durant els treballs
- Caigudes des de punts alts i/o des d'elements provisionals d'accés (escales, plataformes)
- Contactes amb materials agressius
- Talls i punxades
- Cops i ensopegades
- Caiguda de materials, rebots
- Ambient excessivament sorollós
- Fallida de l'estructura
- Sobre esforços per postures incorrectes
- Acumulació de runes

2.3.4 MOVIMENTS DE TERRES I EXCAVACIONS

- Interferències amb instal·lacions de subministrament públic (aigua, llum, gas...)
- Generació excessiva de pols o emanació de gasos tòxics
- Caigudes des de punts alts i/o des d'elements provisionals d'accés (escales, plataformes)
- Cops i ensopegades
- Despreniment i/o esllavissament de terres i/o roques
- Caiguda de materials, rebots
- Ambient excessivament sorollós
- Desplom i/o caiguda de les parets de contenció, pou i rases
- Desplom i/o caiguda de les edificacions veïnes
- Accidents derivats de condicions atmosfèriques
- Sobre esforços per postures incorrectes.

2.3.5. FONAMENTS

- Interferències amb instal·lacions de subministrament públic (aigua, llum, gas...)
- Projecció de partícules durant els treballs



- Caigudes des de punts alts i/o des d'elements provisionals d'accés (escales, plataformes)
- Contactes amb materials agressius
- Talls i punxades
- Cops i ensopegades
- Caiguda de materials, rebots
- Ambient excessivament sorollós
- Desplom i/o caiguda de les parets de contenció, pou i rases
- Desplom i/o caiguda de les edificacions veïnes
- Despreniment i/o esllavissament de terres i/o roques
- Contactes elèctrics directes o indirectes
- Sobre esforços per postures incorrectes.
- Fallides d'encofrats
- Generació excessiva de pols o emanació de gasos tòxics
- Bolcada de piles de material
- Riscos derivats de l'emmagatzematge de materials (temperatura, humitat, reaccions químiques)

2.3.6. ESTRUCTURA

- Interferències amb instal·lacions de subministrament públic (aigua, llum, gas...)
- Projecció de partícules durant els treballs
- Caigudes des de punts alts i/o des d'elements provisionals d'accés (escales, plataformes)
- Contactes amb materials agressius
- Talls i punxades
- Cops i ensopegades
- Caiguda de materials, rebots
- Ambient excessivament sorollós
- Contactes elèctrics directes o indirectes
- Sobre esforços per postures incorrectes.
- Fallides d'encofrats
- Generació excessiva de pols o emanació de gasos tòxics
- Bolcada de piles de material
- Riscos derivats de l'emmagatzematge de materials (temperatura, humitat, reaccions químiques)

2.3.7. RAM DE PALETA

- Generació excessiva de pols o emanació de gasos tòxics
- Projecció de partícules durant els treballs
- Caigudes des de punts alts i/o des d'elements provisionals d'accés (escales, plataformes)



- Contactes amb materials agressius
- Talls i punxades
- Cops i ensopegades
- Caiguda de materials, rebots
- Ambient excessivament sorollós
- Contactes elèctrics directes o indirectes
- Sobre esforços per postures incorrectes.
- Bolcada de piles de material
- Riscos derivats de l'emmagatzematge de materials (temperatura, humitat, reaccions químiques)

2.3.8. COBERTA

- Interferències amb instal·lacions de subministrament públic (aigua, llum, gas...)
- Projecció de partícules durant els treballs
- Caigudes des de punts alts i/o des d'elements provisionals d'accés (escales, plataformes)
- Contactes amb materials agressius
- Talls i punxades
- Cops i ensopegades
- Caiguda de materials, rebots
- Ambient excessivament sorollós
- Sobre esforços per postures incorrectes.
- Generació excessiva de pols o emanació de gasos tòxics
- Caigudes de pals i antenes
- Bolcada de piles de material
- Riscos derivats de l'emmagatzematge de materials (temperatura, humitat, reaccions químiques)

2.3.9. REVESTIMENTS I ACABATS

- Generació excessiva de pols o emanació de gasos tòxics
- Projecció de partícules durant els treballs
- Caigudes des de punts alts i/o des d'elements provisionals d'accés (escales, plataformes)
- Contactes amb materials agressius
- Talls i punxades
- Cops i ensopegades
- Caiguda de materials, rebots
- Sobre esforços per postures incorrectes.
- Bolcada de piles de material
- Riscos derivats de l'emmagatzematge de materials (temperatura, humitat, reaccions químiques)



2.3.10. INSTAL·LACIONS

- Interferències amb instal·lacions de subministrament públic (aigua, llum, gas...)
- Caigudes des de punts alts i/o des d'elements provisionals d'accés (escales, plataformes)
- Talls i punxades
- Cops i ensopegades
- Caiguda de materials, rebots
- Emanacions de gasos en obertures de pous morts
- Contactes elèctrics directes o indirectes
- Sobre esforços per postures incorrectes.
- Caigudes de pals i antenes

2.3.11. RELACIÓ NO EXHAUSTIVA DELS TREBALLS QUE IMPLIQUEN RISCOS ESPECIALS (Annex II del R.D. 1627/1997)

1. Treballs amb riscos especialment greus de sepultant, enfonsament o caiguda d'altura, per les particulars característiques de l'activitat desenvolupada, els procediments aplicats o l'entorn del lloc de treball
2. Treballs en els quals l'exposició a agents químics o biològics suposi un risc d'especial gravetat, o pels quals la vigilància específica de la salut dels treballadors sigui legalment exigible.
3. Treballs amb exposició a radiacions ionitzats pels quals la normativa específica obligui a la delimitació de zones controlades o vigilades.
4. Treballs en la proximitat de línies elèctriques d'alta tensió
5. Treballs que exposin a risc d'ofegament per immersió.
6. Obres d'excavació de túnels, pous i altres treballs que suposin moviments de terres subterranis
7. Treballs realitzats en immersió amb equip subaquàtic.
8. Treballs realitzats en cambres d'aire comprimit
9. Treballs que impliquin l'ús d'explosius
10. Treballs que requereixin muntar o desmuntar elements prefabricats pesats.



2.4. Mesures de prevenció i protecció

Com a criteri general primaran les proteccions col·lectives en front les individuals. A més, s'hauran de mantenir en bon estat de conservació els medis auxiliars, la maquinària i les eines de treball. D'altra banda els medis de protecció hauran d'estar homologats segons la normativa vigent.

Tanmateix, les mesures relacionades s'hauran de tenir en compte pels previsibles treballs posteriors (reparació manteniment).

2.4.1. MESURES DE PROTECCIÓ COL·LECTIVA

- Organització i planificació dels treballs per evitar interferències entre les diferents feines i circulacions dins l'obra.
- Senyalització de les zones de perill
- Preveure el sistema de circulació de vehicles i la seva senyalització, tant a l'interior de l'obra com en relació amb els vials exteriors.
- Deixar una zona lliure a l'entorn de la zona excavada pel pas de maquinària.
- Immobilització de camions mitjançant falques i/o topalls durant les tasques de càrrega i descàrrega.
- Respectar les distàncies de seguretat amb les instal·lacions existents.
- Els elements de les instal·lacions han d'estar amb les seves proteccions aïllants
- Fonamentació correcta de la maquinària d'obra
- Muntatge de grues fet per una empresa especialitzada, amb revisions periòdiques, control de la càrrega màxima, delimitació del radi d'acció, frenada, blocatge, etc.
- Revisió periòdica i manteniment de maquinària i equips d'obra
- Sistema de rec que impedeixi l'emissió de pols en gran quantitat
- Comprovació de solucions d'execució a l'estat real dels elements (subsòl, edificacions veïnes)
- Comprovació d'apuntaments, condicions d'estrebades i pantalles de protecció de rases.
- Utilització de paviments antilliscants.
- Col·locació de baranes de protecció en llocs amb perill de caiguda.
- Col·locació de xarxat en forats horitzontals
- Protecció de forats i façanes per evitar la caiguda d'objectes (xarxes, lones)
- Ús de canalitzacions d'evacuació de runes, correctament instal·lades.
- Ús d'escales de mà, plataformes de treball i bastides.

2.4.2. MESURES DE PROTECCIÓ INDIVIDUAL

- Utilització de cures i ulleres homologades contra la pols i/o projecció de partícules.
- Utilització de calçat de seguretat
- Utilització de casc homologat
- A totes les zones elevades on no hi hagi sistemes fixos de protecció caldrà establir



punts d'ancoratge segurs per poder subjectar-hi el cinturó de seguretat homologat, la utilització del qual serà obligatòria.

- Utilització de guants homologats per evitar el contacte directe amb materials agressius i minimitzar el risc de talls i punxades.
- Utilització de protectors auditius homologats en ambients excessivament sorollosos
- Utilització de davantals
- Sistemes de subjecció permanent i de vigilància dels treballs amb perill d'intoxicació per més d'un operari.
- Utilització d'equips de subministrament d'aire

2.4.3. MESURES DE PROTECCIÓ A TERCERS

- Tancament, senyalització i enllumenat de l'obra. Cas que el tancament envaeixi la calçada s'ha de preveure un passadís protegit pel pas de vianants. El tancament ha d'impedir que persones alienes a l'obra puguin entrar.
- Preveure el sistema de circulació de vehicles tant a l'interior de l'obra com en relació amb els vials exteriors
- Immobilització de camions mitjançant falques i/o topalls durant les tasques de càrrega i descàrrega
- Comprovació de solucions d'execució a l'estat real dels elements (subsòl, edificacions veïnes)
- Protecció de forats i façanes per evitar la caiguda d'objectes (xarxes, lones)

2.5. Primers auxilis

Es disposarà d'una farmaciola amb el contingut de material específic a la normativa vigent. S'informarà a l'inici de l'obra, de la situació dels diferents centres mèdics als quals s'haurà de traslladar els accidentats. És convenient disposar a l'obra i en lloc ben visible, d'una llista amb els telèfons i adreces dels centres assignats per a urgències, ambulàncies, taxis, etc. per garantir el ràpid trasllat dels possibles accidents.

2.6 Normativa aplicable

(En negreta les que afecten directament a la construcció)

Data d'actualització: 18/12/1997

- **Directiva 92/57/CEE** de 24 de junio (DO: 26/08/92)
Disposiciones mínimas de seguridad y de salud que deben aplicarse en las obras de construcción temporales o móviles
- **RD 1627/1997** de 24 de octubre (BOE: 25/10/97)
Disposiciones mínimas de Seguridad y de Salud en las obras de construcción.
Transposició de la Directiva 92/57/CEE
Degora el RD 555/86 sobre obligatorietat d'inclusió d'Estudi de Seguretat i



- *Higiene en projectes d'edificació i obres públiques*
Ley 31/1995 de 8 de noviembre (BOE: 10/11/95)
Prevención de riesgos laborales

Desenvolupament de la Llei a través de les següents disposicions:

- **RD 39/1997** de 17 de enero (BOE: 31/01/97)
Reglamento de los Servicios de Prevención
- **RD 485/1997** de 14 de abril (BOE: 23/04/97)
Disposiciones mínimas en materia de señalización, de seguridad y salud en el trabajo
- **RD 486/1997** de 14 de abril (BOE: 23/04/97)
Disposiciones mínimas de seguridad y salud en los lugares de trabajo
En el capítol 1 excloïx les obres de construcció però el RD 1627/1997 l'esmenta en quant a escales de mà.
Modifica i deroga alguns capítols de la Ordenanza de Seguridad e Higiene en el Trabajo (O.09/03/1971).
- **RD 487/1997** de 14 de abril (BOE: 23/04/97)
Disposiciones mínimas de seguridad y salud relativas a la manipulación manual de cargas que entrañe riesgos, en particular dorsolumbares, para los trabajadores.
- **RD 488/97** de 14 de abril (BOE: 23/04/97)
Disposiciones mínimas de seguridad y salud relativas al trabajo con equipos que incluyen pantallas de visualización
- **RD 664/1997** de 12 de mayo (BOE: 24/05/97)
Protección de los trabajadores contra los riesgos relacionados con la exposición a agentes biológicos durante el trabajo
- **RD 665/1997** de 12 de mayo (BOE: 24/05/97)
Protección de los trabajadores contra los riesgos relacionados con la exposición a agentes cancerígenos durante el trabajo.
- **RD 773/1997** de 30 de mayo (BOE: 12/06/97)
Disposiciones mínimas de seguridad y salud, relativas a la utilización por los trabajadores de equipos de protección individual
- **RD 1215/1997** de 18 de julio (BOE: 07/08/97)
Disposiciones mínimas de seguridad y salud para la utilización por los trabajadores de los equipos de trabajo
Transposició de la Directiva 89/655/CEE sobre utilització dels equip de treball
Modifica i deroga alguns capítols de la Ordenanza de Seguridad e Higiene en el



Trabajo (O. 09/03/1971)

- **O. de 20 de mayo de 1952** (BOE: 05/06/52)
Reglamento de Seguridad e Higiene del Trabajo en la industria de la Construcción
Modificaciones: O. de 10 de diciembre de 1953 (BOE: 22/12/53)
O. de 23 de septiembre de 1966 (BOE: 01/10/66)
Art. 100 a 105 derogats per O. de 20 de gener de 1956
- **O de 31 de enero de 1940. Andamios: Cap. VII, art. 66º a 74º** (BOE: 03/02/40)
Reglamento general sobre Seguridad e Higiene
- **O. de 28 de agosto de 1970. Art. 1º a 4º, 183º a 291º y Anexos I y II** (BOE: 05/09/70; 09/09/70)
Ordenanza del trabajo para las industrias de la Construcción, vidrio y cerámica
Correcció d'errades: BOE: 17/10/70
- **O. de 20 de septiembre de 1986** (BOE: 13/10/86)
Modelo de libro de incidencias correspondiente a las obras en que sea obligatorio el estudio de Seguridad e Higiene
Correcció d'errades: BOE: 31/10/86
- **O. de 16 de diciembre de 1987** (BOE: 29/12/87)
Nuevos modelos para la notificación de accidentes de trabajo e instrucciones para su cumplimiento y tramitación
- **O. de 31 de agosto de 1987** (BOE: 18/09/87)
Señalización, balizamiento, limpieza y terminación de obras fijas en vías fuera de poblado.
- **O. de 23 de mayo de 1977** (BOE: 14/06/77)
Reglamento de aparatos elevadores para obras
Modificació: O. de 7 de marzo de 1981 (BOE: 14/03/81)
- **O. de 28 de junio de 1988** (BOE: 07/07/88)
Instrucción Técnica Complementaria MIE-AEM 2 del Reglamento de Aparatos de elevación y Manutención referente a gruas-torre desmontables para obras
Modificació: O. de 16 de abril de 1990 (BOE: 24/04/90)
- **O. de 31 de octubre de 1984** (BOE: 07/11/84)
Reglamento sobre seguridad de los trabajos con riesgo de amianto
- **O. de 7 de enero de 1987** (BOE: 15/01/87)
Normas complementarias del Reglamento sobre seguridad de los trabajos con riesgo de amianto
- **RD 1316/1989** de 27 de octubre (BOE: 02/11/89)



Protección a los trabajadores frente a los riesgos derivados de la exposición al ruido durante el trabajo.

- O. de 9 de marzo de 1971 (BOE: 16 i 17/03/71)
Ordenanza General de Seguridad e Higiene en el Trabajo
Correcció d'errades: BOE: 06/04/71
Modificació: BOE: 02/11/98
Derogats alguns capítols per: Ley 31/1995, RD 485/1997, RD 486/1997, RD 664/1997, RD 665/1997, RD 773/1997 i RD 1215/1997
- **Resoluciones aprobatorias de normas técnicas Reglamentarias para distintos medios de protección personal de trabajadores**
 - R. de 14 de diciembre de 1974 (BOE: 30/12/74): N.R. MT-1: Cascos no metálicos
 - R. de 28 de julio de 1975 (BOE: 01/09/75): N.R. MT-2: Protectores auditivos
 - R. de 28 de julio de 1975 (BOE: 02/09/75): N.R. MT-3: Pantallas para soldadores
Modificació: BOE: 24/10/75
 - R. de 28 de julio de 1975 (BOE: 03/09/75): N.R. MT-4: Guantes aislantes de electricidad
Modificació: BOE: 25/10/75
 - R. de 28 de julio de 1975 (BOE: 04/09/75): N.R. MT-5: Calzado de seguridad contra riesgos mecánicos
Modificació: 27/10/75
 - R. de 28 de julio de 1975 (BOE: 05/09/75): N.R. MT-6: Banquetas aislantes de maniobras
Modificació: 28/10/75
 - R. de 28 de julio de 1975 (BOE: 06/09/75): N.R. MT-7: Equipos de protección personal de vías respiratorias. Normas comunes y adaptadores faciales.
Modificació: BOE: 29/10/75
 - R. de 28 de julio de 1975 (BOE: 08/09/75): N.R. MT-8: Equipos de protección personal de vías respiratorias: filtros mecánicos
Modificació: BOE: 30/10/75
 - R. de 28 de julio de 1975 (BOE: 09/09/75): N.R. MT-9: Equipos de protección personal de vías respiratorias: mascarillas autofiltrantes
Modificació: BOE: 31/10/75
 - R. de 28 de julio de 1975 (BOE: 10/09/75): N.R. MT-10: Equipos de protección personal de vías respiratorias: filtros químicos y mixtos contra amoníaco
Modificació: BOE: 01/11/75
- Normativa d'àmbit local (ordenances municipals)



2.7 Riscos específics i mesures a prendre en l'execució de l'obra

A continuació anunciem aquells riscos específics i les pertinents mesures a prendre que poden sorgir en certes fases de l'execució de l'obra:

-Risc d'incendi durant els treballs de soldadura degut a la presència de la instal·lació de gas.

Els treballs de soldadura seran importants per portar a terme l'execució d'aquesta obra. En aquest sentit, i per tal d'evitar el risc anunciat, caldrà que l'empresa responsable, supervisada pels recursos preventius, prengui la mesura de tallar la clau de pas del gas, que afecta a les obres objecte d'aquest projecte, i verificar que la canonada no en conté.

-Risc de caiguda de diferent nivell en treballs a la coberta.

En els treballs d'alçat d'elements amb grua o qualsevol treball realitzat a la coberta caldrà evitar apropar-se al llindar de la mateixa. En el cas que fos necessari apropar-se al llindar, perquè la situació ho requereix, l'empresa adjudicatària de l'obra haurà de posar els mitjans necessaris (com per exemple, que el personal implicat s'encoratgi amb un arnès anticaigudes reglamentaria a un element ferm i segur), tal i com regula la norma vigent aplicable, per tal d'evitar aquest risc.

En aquest sentit, el responsable de l'empresa i el coordinador de seguretat assignats per aquesta obra han de ser presents i supervisar aquesta actuació en tot moment.

-Risc d'aixafament per elements pesats

Donat que la manipulació d'elements pesats, com ara les calderes, les agulles hidràuliques, etc..., formen part dels treballs a realitzar en aquesta obra, caldrà que l'empresa adjudicatària, supervisada pels recursos preventius, prengui les mesures adients perquè el personal no pugui està en risc d'aixafament en cap moment.

ARQUITECTE

ENGINYER INDUSTRIAL

Andrés Lezcano Horno
Director de l'Àrea d'Infraestructures i
Serveis Generals

Josep Ignasi Piñol i Sanjaume
Cap de la Unitat de Manteniment

Barcelona, octubre de 2024