



PROJECTE CONSTRUCTIU PER A LA CONNEXIÓ MITJANÇANT CARRIL BICI DEL NUCLI URBÀ D'AMER AMB EL VEÏNAT DE SANTA BRÍGIDA

Octubre 2024



AJUNTAMENT D'AMER

Avda. Països Catalans, 50,
17457 Riudellots de la Selva,
Girona, Espanya

Tel. +34 972 477 718
Fax +34 972 478 014
email. abm@abm.cat

www.abm.cat

PROJECTE CONSTRUCTIU PER A LA CONNEXIÓ MITJANÇANT CARRIL BICI DEL NUCLI URBÀ D'AMER AMB EL VEÏNAT DE SANTA BRÍGIDA

ÍNDEX GENERAL

DOCUMENT NÚM. 1: MEMÒRIA I ANNEXOS

MEMÒRIA

ANNEXOS

- Annex núm. 1 .- Resum de característiques generals del projecte
- Annex núm. 2 .- Recopilació i anàlisi de la informació existent
- Annex núm. 3 .- Aixecament topogràfic
- Annex núm. 4 .- Geotècnia i geologia
- Annex núm. 5 .- Reportatge fotogràfic
- Annex núm. 6 .- Estudi hidràulic
- Annex núm. 7 .- Càlcul d'estructures
- Annex núm. 8 .- Processos constructius
- Annex núm. 9 .- Serveis afectats/existents
- Annex núm. 10 .- Superfícies afectades
- Annex núm. 11 .- Estudi d'impacte i integració paisatgística
- Annex núm. 12 .- Estudi ambiental
- Annex núm. 13 .- Gestió de residus
- Annex núm. 14 .- Estudi de Seguretat i Salut
- Annex núm. 15 .- Pla de treballs
- Annex núm. 16 .- Pla de control de Qualitat
- Annex núm. 17 .- Justificació de preus
- Annex núm. 18 .- Pressupost per a coneixement de l'Administració

DOCUMENT NÚM.2: PLÀNOLS

- Plànol núm. 1. Situació i índex general
- Plànol núm. 2. Distribució fulls
- Plànol núm. 3. Planta topogràfica
- Plànol núm. 4. Planta general
- Plànol núm. 5. Seccions tipus i detalls
- Plànol núm. 6. Planta de traçat i replanteig
- Plànol núm. 7. Perfils longitudinals
- Plànol núm. 8. Seccions transversals
- Plànol núm. 9. Estructura
- Plànol núm. 10. Serveis
- Plànol núm. 11. Superfícies afectades

DOCUMENT NÚM. 3: PLEC DE CONDICIONS

DOCUMENT NÚM. 4: PRESSUPOST

- Amidaments
- Quadre de preus núm. 1
- Quadre de preus núm. 2
- Pressupost
- Resum de pressupost
- Pressupost general

DOCUMENT NÚM. 1: MEMÒRIA I ANNEXOS

MEMÒRIA

PROJECTE CONSTRUCTIU PER A LA CONNEXIÓ MITJANÇANT CARRIL BICI DEL NUCLI URBÀ D'AMER AMB EL VEÏNAT DE SANTA BRÍGIDA

MEMÒRIA

ÍNDEX

1. INTRODUCCIÓ.....	3	11.2. Treballs previs i moviment de terres	8
2. OBJECTIU DEL PROJECTE	3	11.3. Fers i paviments.....	8
3. SITUACIÓ	3	11.4. Estructures.....	8
4. DESCRIPCIÓ GENERAL DE LES ACTUACIONS.....	4	11.5. Senyalització i proteccions	9
5. CARTOGRAFIA I TOPOGRAFIA.....	5	11.6. Mesures correctores.....	10
6. GEOLOGIA I GEOTÈCNIA	5	12. ORGANITZACIÓ I DESENVOLUPAMENT DE LES OBRES.....	11
7. ESTAT ACTUAL	5	13. RESUM DE LES CARACTERÍSTIQUES PRINCIPALS	11
8. ESTUDI HIDRÀULIC	6	14. NORMATIVA I REQUISITS TÈCNICS, ENERGÈTICS I AMBIENTALS.....	12
9. JUSTIFICACIÓ DE LA SOLUCIÓ ADOPTADA.....	6	14.1. Reducció d'emissions i estalvis energètics associats	12
10. TRAÇAT	7	14.2. Gestió de residus.....	14
10.1. Descripció dels trams.....	7	14.3. Afectacions a espais d'interès natural	15
10.2. Tram urbà.....	7	15. SERVEIS AFECTATS / EXISTENTS	15
10.3. Tram creuament Riu Brugent	8	16. SUPERFÍCIES AFECTADES.....	16
10.4. Tram rural.....	8	17. AFECCIONS A LLERES PÚBLIQUES I ESPAIS D'INTERÉS NATURAL	16
11. DESCRIPCIÓ DE LES OBRES	8	18. AFECCIONS A ALTRES INFRAESTRUCTURES	16
11.1. Ubicació i descripció de les obres.....	8	19. TRAMITACIÓ URBANÍSTICA.....	16

20. ACCESSIBILITAT I SUPRESSIÓ DE BARRERES 17

21. GESTIÓ DE RESIDUS..... 17

22. CONTROL DE QUALITAT 17

23. SEGURETAT I SALUT..... 17

24. PLA DE TREBALLS, TERMINI D'EXECUCIÓ I TERMINI DE GARANTIA 17

25. EXECUCIÓ DE LES OBRES I DIVISIÓ EN LOTS 18

26. TIPUS D'OBRA 18

27. PRESSUPOST..... 18

28. PRESSUPOST PER AL CONEIXEMENT DE L'ADMINISTRACIÓ 18

29. JUSTIFICACIÓ DE PREUS 18

30. REVISIÓ DE PREUS 19

31. CLASSIFICACIÓ DEL CONTRACTISTA..... 19

32. DOCUMENTS QUE CONTÉ EL PROJECTE 19

33. DECLARACIÓ D'OBRA COMPLETA..... 20

34. CONCLUSIÓ 20

1. INTRODUCCIÓ

L'Ajuntament d'Amer ha obtingut finançament a través del Programa DUS 5000, RD 692/2021, de 3 d'agost, pel qual es regula la concessió directa d'Ajudes per a inversions en projectes singulars locals d'energia neta en municipis de repte demogràfic, el marc del Programa de Regeneració i Repte demogràfic del Pla de Recuperació, Transformació i Resiliència.

Aquest programa està dirigit a l'impuls d'iniciatives públiques de millora de l'eficiència energètica, entre d'altres, a actuacions (Mesura 5) de projectes que justifiquin un estalvi energètic de, almenys, el 15% respecte al perfil de mobilitat existent en l'àmbit d'implantació de la mesura i demostrin una reducció de barreres i millora de l'accessibilitat.

L'ús de la bicicleta, com a mitjà de transport, s'està estenent de forma generalitzada arreu del territori. Des de l'Ajuntament d'Amer, existeix la voluntat de crear una xarxa de carrils bicis segurs i atractius per a la població, amb la finalitat d'impulsar i fomentar l'ús de la bicicleta com a mitjà de transport. Aquesta xarxa permetrà:

- Incrementar la seguretat durant els desplaçaments
- Reduir les emissions contaminants i el soroll
- Garantir la mobilitat entre els centres de treball i habitatges a més col·lectius.
- Fomentar la mobilitat sostenible i els hàbits saludables entre la població.

Per aquest motiu i d'acord amb els criteris del Programa DUS5000, l'Ajuntament d'Amer, promou la connexió, a través d'un carril bici, del nucli urbà d'Amer amb el barri de Santa Brígida. Aquesta connexió tindrà una longitud total de 971 metres i una amplada mínima de 2,50 m. Aquesta nova via també permetrà la connexió amb els equipaments esportius municipals del camp de futbol.

El traçat previst del carril bici discorre, pràcticament en la seva totalitat, per sòl urbà, d'acord amb la normativa urbanística del municipi; no obstant, el un tram de 147 m de longitud, que discorre pel carrer Brugent, entre l'encreuament amb el carrer Santa Brígida, i el final de la zona esportiva, recorren per terrenys classificats com a sòl no urbanitzable. Tot i que el carril bici es planteja paral·lel al camí municipal existent, aquesta infraestructura no està inclosa en el planejament vigent, i per tant s'ha fet la tramitació pertinent d'un Projecte d'Actuació Específica (PAE), d'acord amb el Decret 64/2014, de 13 de maig, pel qual s'aprova el Reglament sobre protecció de la legalitat urbanística i d'acord amb els articles 47.4 i 48 de la Llei d'Urbanisme i que, a data d'avui, es troba pendent d'aprovació.

Per altra banda, el riu Brugent forma part del Pla d'Espais d'Interès Natural (PEIN) i està inclòs dins la Xarxa Natura 2000.

2. OBJECTIU DEL PROJECTE

L'objectiu del present document és definir i valorar les obres, per a la connexió, mitjançant carril bici, del nucli urbà d'Amer amb el veïnat de Santa Brígida.

Pel disseny del traçat final s'han considerat els factors tècnics, socials i econòmics que hi intervenen.

3. SITUACIÓ

El municipi d'Amer està situat a l'extrem nord-oest de la comarca de la Selva. Delimita amb els municipis de Les Planes d'Hostoles i Sant Aniol de Finestres pel nord (pertanyents a la comarca de la Garrotxa), Sant Martí de Llémena a l'est (pertanyent a la comarca del Gironès), Sant Julià de Llor i Bonmatí i la Celler de Ter al sud i Susqueda a l'oest, aquests tres darrers municipis pertanyents a la mateixa comarca de la Selva.

Les obres del nou carril bici, objecte d'aquest projecte, es situen al nord-est del nucli urbà d'Amer.



Figura 1: Situació del terme municipal d'Amer

El recorregut comença a l'encreuament entre el carrer del Riu Brugent i la Rambla Catalunya, travessa el riu Brugent i segueix en paral·lel pel camí rural de la Ruta de les Ermites, direcció al veïnat de Santa Brígida.

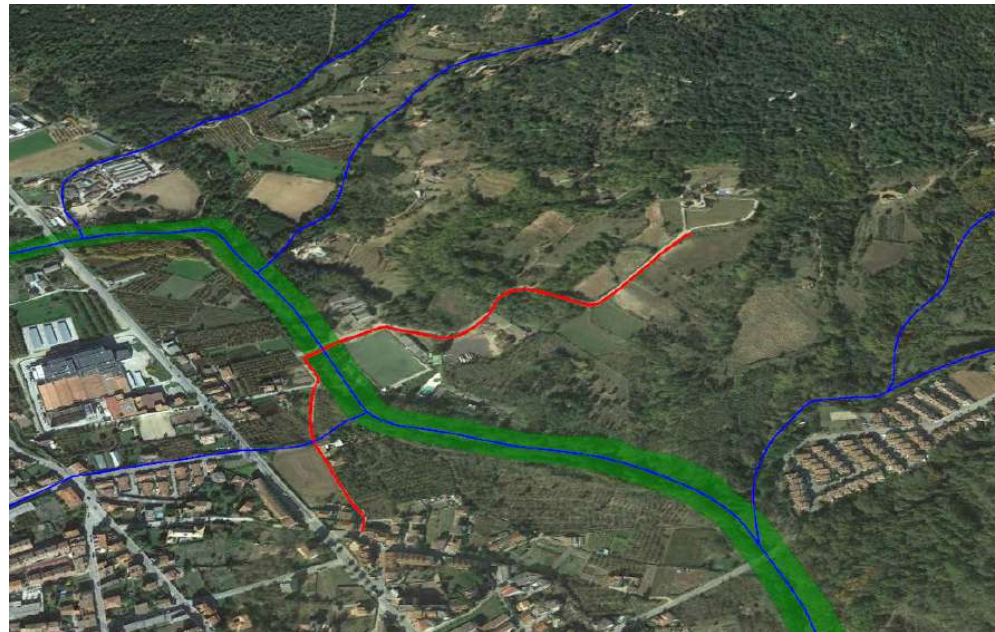


Figura 2. Traçat del carril bici de connexió entre el nucli urbà i el veïnat de Santa Brígida travessant la zona protegida del riu Brugent.

4. DESCRIPCIÓ GENERAL DE LES ACTUACIONS

El carril bici s'iniciarà al nucli urbà, en concret al carrer Riu Brugent, aquest tram, de 300 metres aproximadament, serà compartit amb els vehicles dels veïns. Les actuacions que es duran a terme seran la senyalització pertinent del tram, en concret, senyalització vertical i la reposició de la barana de fusta existent en diversos trams que, actualment, es troben malmesos.



Fotografia 1. Tram compartit i barana de fusta malmesa a l'alçada del Gustet

Els següents metres de via ciclista seran segregats i recorreran en paral·lel al riu Brugent fins a arribar al pont existent, uns 50m aproximadament, on s'ha previst una nova plataforma de 2,5m d'amplada. L'amplada del pont existent no és suficient per garantir el pas amb seguretat de bicicletes i trànsit rodat i per tant, s'ha previst, al costat sud del riu (aigües avall), la construcció d'una passera independent de 35m de longitud. La passera estarà formada per una estructura metàl·lica d'acer S275JR recolzada sobre carregadors de formigó armat.

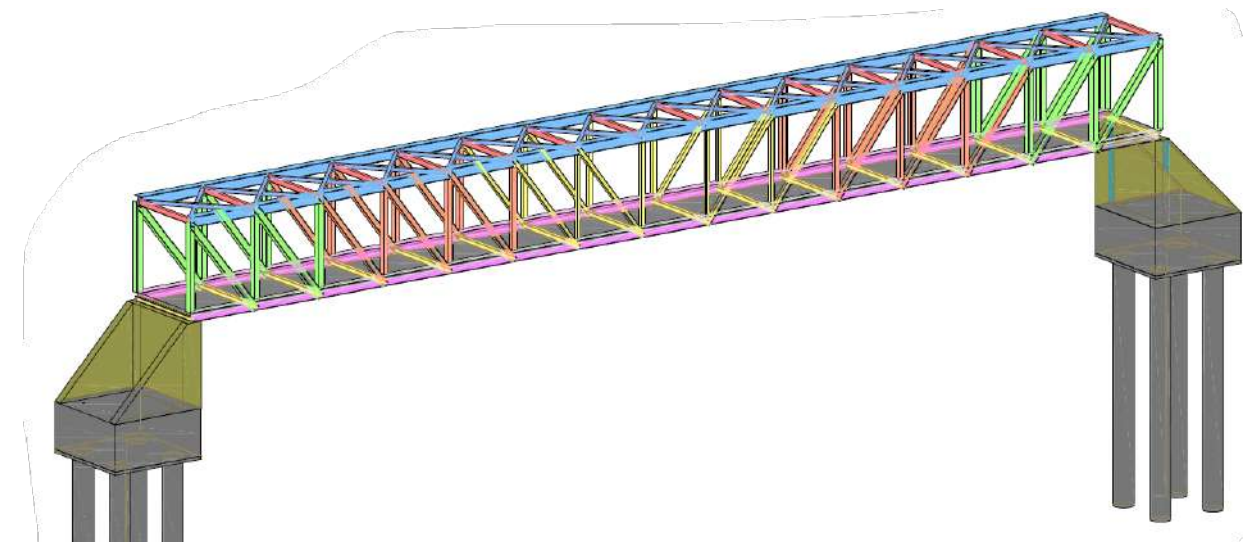


Figura 3. Detall passera per creuar el riu Brugent.

Un cop creuat el riu, el carril bici continuarà pel carrer del riu Brugent, de manera segregada i paral·lel al camí existent uns 61m, passant pel costat del camp de futbol, on s'instal·larà un aparcament per a bicicletes.

Les actuacions previstes en aquest tram consisteixen en la creació d'una nova plataforma de 2,5m d'amplada, així com la connexió del vial existent, amb el camí que discorre paral·lel a les instal·lacions esportives.

A partir d'aquest punt i fins arribar al veïnat de Santa Brígida el carril bici s'ha previst pel vial existent, de la Ruta de les Ermites, on ciclistes i automobilistes compartiran la calçada. Les actuacions que es duran a terme seran la senyalització vertical pertinent del tram, així com la reparació del ferm en algunes zones que es troba en molt mal estat i pot esdevenir un problema de seguretat.

Sobre les superfícies de terraplens i desmunts es preveu l'estesa de 30 cm de terra vegetal de la pròpia obra, i l'aplicació d'hidrosembra amb espècies adaptades agroclimàticament a la zona de projecte. També es preveu l'eliminació d'espècies al·loctones.

5. CARTOGRAFIA I TOPOGRAFIA

Per a la realització del present projecte s'ha utilitzat la cartografia a escales 1:50.000, 1:5.000 i 1:1000 de l'Institut Cartogràfic i Geològic de Catalunya (ICGC) i topografia de detall facilitada per l'Ajuntament d'Amer i elaborat per l'empresa Socotec.

S'han utilitzat també les ortofotomapes a escala 1:25.000, 1:5.000, 1:2.500 i 1:1.000 de l'ICGC.

El projecte s'ha redactat en base al sistema de referència cartogràfic ETRS89 UTM 31.

A l'annex número 3, del present projecte s'adjunta la informació gràfica.

6. GEOLOGIA I GEOTÈCNIA

Per a la realització del present projecte constructiu s'ha fet servir un estudi geològic-geotècnic elaborat pe BAC Engineering consultancy group, al novembre de 2023 a petició de l'Ajuntament d'Amer i que s'adjunta a l'annex número 4 del present projecte.

7. ESTAT ACTUAL

Actualment, la connexió entre el nucli urbà d'Amer i el veïnat de Santa Brígida no disposa d'un espai habilitat per al pas de vianants i bicicletes. La via de connexió actual és el carrer Brugent en el tram urbà i el camí rural de la Ruta de les Ermites, en el tram rural.



Fotografia 2. Inici del carril bici a la cruïlla entre el Carrer del riu Brugent i Rambla Catalunya

El carril bici s'iniciarà al nucli urbà, en concret a la cruïlla entre la rambla de Catalunya i el carrer Brugent durant 270 metres, seguirà pel camí del Camp, durant 80m, fins arribar al creuament del riu Brugent.

Actualment aquest tram disposa d'un únic paviment bituminós i sense voreres, atès que el trànsit és molt reduït.



Fotografia 3: Carrer del riu Brugent abans d'arribar al Camí del Camp.

El carril bici travessarà el riu Brugent per seguir per la Ruta de les Ermites, camí que condueix cap al veïnat de Santa Brígida. Donat que l'amplada del pont actual no és suficient per garantir el pas amb seguretat de bicicletes i trànsit rodat, el creuament es realitzarà mitjançant una passera independent, al costat sud del riu (aigües avall), de 35m de longitud formada per una estructura metàl·lica d'acer, recolzada sobre estreps de formigó armat.



Fotografia 4: Vista del pont actual que travessa el riu Brugent.

Un cop travessat el pont, el carril bici deixarà enrere la zona esportiva municipal i seguirà per la Ruta de les Ermites fins arribar al veïnat de Santa Brígida. Es tracta d'un vial pavimentat amb mescla bituminosa durant 80 m i, un cop travessat el pont, continua amb un paviment de formigó fins arribar al veïnat de Santa Brígida. Aquest camí té una amplada de, aproximadament 3,5 metres, i supera un desnivell de 52 metres amb poc més de 500 metres de longitud fins arribar al veïnat de Santa Brígida.



Fotografia 5: Vista de camí de la Ruta de les Ermites abans d'arribar al veïnat de Stª Brígida

8. ESTUDI HIDRÀULIC

A l'annex núm. 6 s'inclou l'estudi hidràulic del "Projecte constructiu per a la connexió mitjançant carril bici del nucli urbà d'Amer amb el veïnat de Santa Brígida".

A continuació es detallen, de manera resumida, les principals conclusions extretes de l'esmentat estudi:

- La nova estructura tindrà una amplada d'uns 2,5 metres i una longitud d'uns 35 metres. La cota inferior del taulell es situarà considerant un resguard mínim de 1 metre respecte la cota de la làmina d'aigua per una avinguda de 500 anys de període de retorn. Per tant, la cota mínima del taulell es situarà a la 186,35 m.s.n.m.
- Els resultats obtinguts de l'anàlisi comparatiu entre els escenaris de la situació actual i de la situació proposada, demostren que la nova passera no provocarà sobreelevacions en la làmina d'aigua en cas d'avingudes de fins a 500 anys de període de retorn.

- La passera plantejada serà compatible amb els criteris establerts en el document "Recomanacions tècniques per al disseny d'infraestructures que interfereixen amb l'espai fluvial" (ACA, 2006):
 - o Permet el desguàs del cabal associat a una avinguda de 500 anys de període de retorn
 - o No genera sobreelevacions de la làmina d'aigua superiors a 0,30 cm
 - o La cota inferior del taulell es situa amb un resguard mínim de 1 metre respecte la cota de la làmina d'aigua per una avinguda de 500 anys de període de retorn
 - o La línia d'energia no toca la clau de l'obra
- També serà compatible amb els criteris que s'estableixen en l'Article 126 ter. *criteris de disseny / conservació per a obres de protecció, modificacions en els llits i obres de pas* del Reglament del Domini Públic, en la limitació de que la secció hidràulica de la nova passera assoleix la mateixa capacitat de desguàs que el llit del curs en els trams immediatament aigua amunt i aigua avall i no suposa un obstacle a la circulació dels sediments i de la fauna piscícola, tant en ascens com en descens.

9. JUSTIFICACIÓ DE LA SOLUCIÓ ADOPTADA

El traçat del carril bici s'ha estudiat des del punt de vista funcional de la pròpia via però també des del punt de vista de l'afecció sobre l'entorn i l'orografia, per tal de minimitzar aquestes afeccions sense perdre la seva funcionalitat.

La solució del traçat s'ha adoptat d'acord amb els criteris establerts per la Direcció General de Carreteres en el "Manual per al disseny de vies ciclistes" i d'acord amb planejament vigent del municipi afectat.

Els criteris adoptats per a la definició de l'itinerari han estat els següents:

- Seguretat pels usuaris.
- Adaptació a la topografia i integració a l'entorn.
- Aprofitament dels sobrants de carretera i espais verds.
- Consideració de la perspectiva de gènere en la definició de l'actuació.

Tenint en compte aquestes consideracions, gran part de la nova via per a ciclistes s'ha projectat pel vial existent, disposant d'un espai compartit entre vehicles, ciclistes i vianants.

S'ha previst la col·locació de tots els elements de senyalització i protecció necessaris per indicar correctament la presència del nou carril bici als usuaris dels camins existents, informar als usuaris dels diferents creuaments i garantir-ne la seguretat.

10. TRAÇAT

El traçat del carril bici projectat presenta una longitud total de 971m, aproximadament. Tal i com s'ha comentat anteriorment, el nou carril bici disposarà de tres trams diferenciats, un tram interurbà de 346m, una passera per al creuament del riu Brugent de 35m, de longitud, i un tram rural fins arribar al veïnat de Santa Brígida de 660m de longitud.

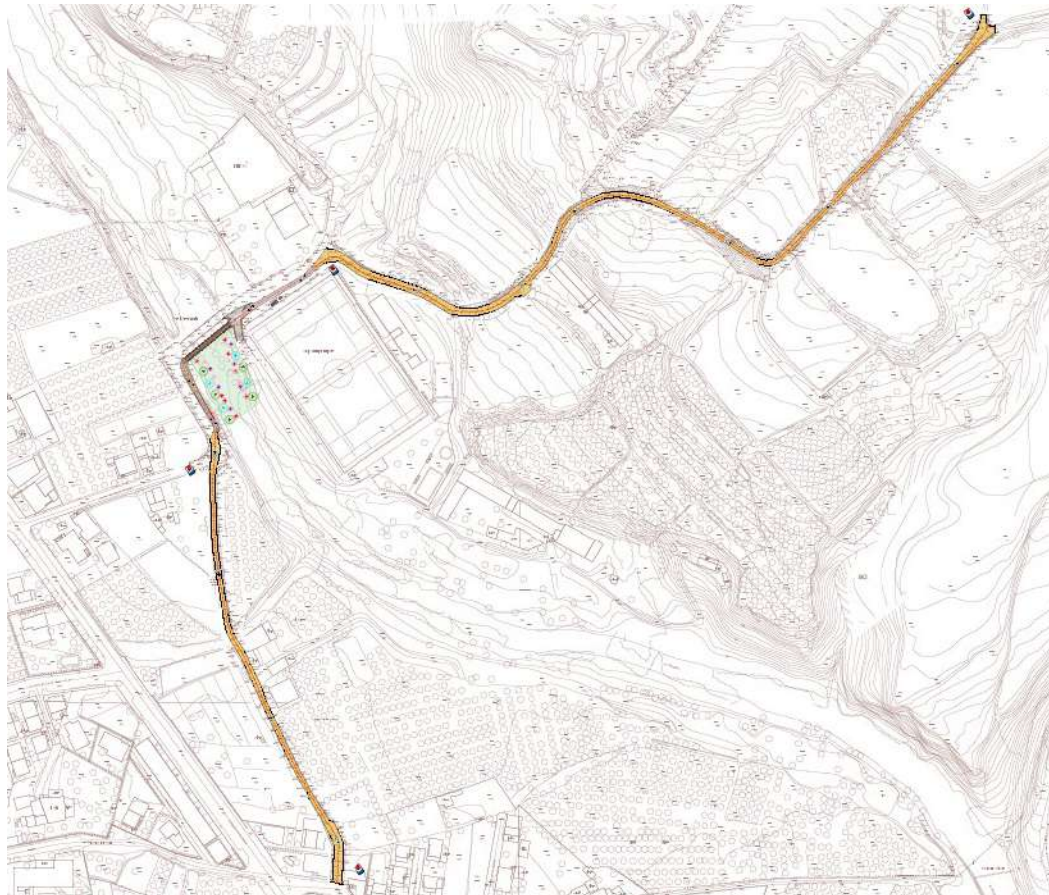


Figura 4: Planta del traçat del nou carril bici

10.1. Descripció dels trams

Els diferents trams presenten característiques constructives diferents, en funció de l'entorn i de les preexistències, afectant a la tipologia de paviment necessària o les necessitats constructives per establir el carril bici i que es descriuen en l'apartat següent.

S'ha de comentar que, el traçat previst del carril bici discorre, pràcticament en la seva totalitat, per sòl urbà, d'acord amb la normativa urbanística del municipi; no obstant, el un tram de 147 m de longitud, que recorren pel carrer Brugent, entre l'encreuament amb el carrer Santa Brígida, i el final de la zona esportiva, recorren per terrenys classificats com a sòl no urbanitzable. Tot i que el carril bici es planteja

paral·lel al camí municipal existent, aquesta infraestructura no està inclosa en el planejament vigent, i per tant s'ha fet la tramitació pertinent d'un Projecte d'Actuació Específica (PAE), que, a data d'avui, es troba pendent d'aprovació.

10.2. Tram urbà

El carril bici s'iniciarà al nucli urbà, en concret a la cruïlla entre la rambla de Catalunya i el carrer Brugent durant 300 metres, seguirà pel camí del Camp, durant 80m, fins arribar al creuament del riu Brugent. Al primer tram de 300m, el carril bici s'implantarà sobre la calçada existent, de forma compartida amb els vehicles. Els 50m següents s'ampliarà la plataforma 2,5m cap al sud, generant el nou carril bici per poder accedir a la nova passarel·la per creuar el riu Brugent, situada en paral·lel a la passarel·la actual. Aquesta ampliació disposarà d'un nou paquet de ferm de MBC.

Aquest tram afecta vialitat urbana, inclosa en un àmbit de sòl urbanitzable segons el POUM d' Amer.

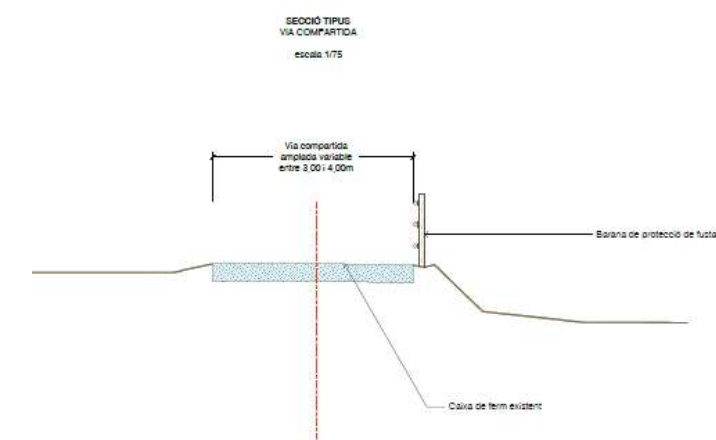


Figura 5: Detall de la secció tipus en tram urbà

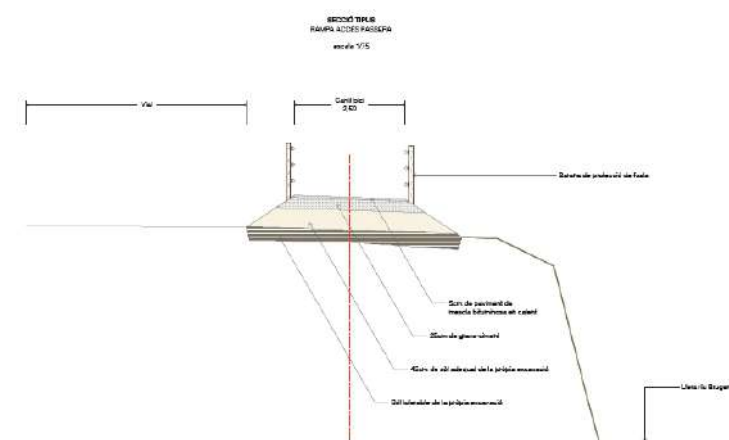


Figura 6: Detall de la secció tipus de la rampa d'accés a la nova passera

10.3. Tram creuament Riu Brugent

A continuació, el recorregut del nou carril bici, travessarà el riu Brugent, mitjançant una nova passera metàl·lica de 35 metres, afectant l'espai protegit del propi riu, que forma part de la Xarxa Natura 2000 i del PEIN. A l'annex número 10 "Estudi Ambiental" es fa una descripció detallada de les afectacions i les mesures correctores recomanades.

10.4. Tram rural

Una vegada travessat el riu Brugent, es deixa enrere la zona esportiva i, a partir d'aquí, el traçat segueix pel camí rural de la Ruta de les Ermites, fins al veïnat de Santa Brígida. En aquest tram el carril bici s'implantarà sobre la calçada existent, de forma compartida amb els vehicles.

11. DESCRIPCIÓ DE LES OBRES

Les obres del "Projecte constructiu per a la connexió amb carril bici del nucli urbà d'Amer al veïnat de Santa Brígida.", inclouen els treballs de construcció d'un nou tram de carril bici, íntegrament ubicat al municipi d'Amer.

11.1. Ubicació i descripció de les obres

El nou carril bici projectat tindrà una longitud total de 971 metres, i estarà format per un tram urbà on els vehicles i els ciclistes compartiran el vial actual, que tindrà el seu inici a la cruïlla entre la rambla de Catalunya i el carrer Brugent durant 300 metres, seguirà pel camí del Camp, durant 50m on el carril bici estarà segregat ampliant la plataforma 2,5m al sud, fins arribar al creuament del riu Brugent. Actualment aquest tram disposa d'un únic paviment bituminós i sense voreres, atès que el trànsit és molt reduït.

A continuació es construirà una passera independent pel creuament del riu Brugent de 35m de longitud, i un altre tram de carril bici segregat de 2,5m d'amplada i 61m de longitud, que coincideix amb el final de la zona esportiva. En aquesta zona es preveu la instal·lació d'un nou aparcament de bicicletes.

Una vegada es deixa enrere la zona esportiva el traçat segueix pel camí rural de la Ruta de les Ermites, fins al veïnat de Santa Brígida. En aquest tram el carril bici s'implantarà sobre la calçada existent, de forma compartida amb els vehicles.

El traçat del carril bici es projecta de manera que pugui aprofitar-se al màxim les infraestructures existents i l'espai disponible (sobrants de la carretera, zones verdes, etc.).

11.2. Treballs previs i moviment de terres

Les obres s'iniciaran amb l'esbrossada dels terrenys afectats i la definició de la nova traça del carril bici, per construir la plataforma necessària d'acord amb la secció tipus definida en el projecte en cada tram. El traçat en planta i la rasant en alçat del carril bici, seguiran la geometria definida en els plànols del projecte.

Posteriorment s'excavaran els terrenys de la traça del carril bici fins a la profunditat i amplada necessaris, garantint com a mínim la retirada dels primers 0,30 m en zones no pavimentades, per tal d'extreure la capa de terra vegetal i el material inadequat.

Segons es desprèn de l'estudi geotècnic adjunt, els materials procedents de l'excavació dels desmunts es classifiquen com a sòls tolerables, i per tant, es considera que el material tolerable procedent dels desmunts s'aprofitarà per a la formació dels terraplens, i per l'esplanada caldrà l'aportació de material adequat de préstec. La terra vegetal s'acopiarà a l'obra i s'utilitzarà per la revegetació de talussos.

11.3. Ferms i paviments

Tant pel que fa a la coronació dels terraplens com pel fons d'excavació en els desmunts, prèviament a l'execució del ferm, es construirà l'esplanada mitjançant l'estesa i compactació de sòls adequats, en un gruix total de 45 cm. Posteriorment s'estendrà i compactarà la capa de grava-ciment en un gruix de 25 cm i finalment s'estendrà una capa de rodadura de MBC de 5cm de gruix. Això, permet obtenir una superfície regular que s'integra perfectament en l'entorn natural per on discorre i que suposa un baix manteniment.

En el tram rural, on el vial existent és compartit, existeixen zones on el paviment actual es troba en mal estat, així doncs, es farà la reposició del paquet de ferm mantenint la tipologia actual de mescla bituminosa en calent.

11.4. Estructures

El nou carril bici intercepta un curs fluvial que es salvarà mitjançant la construcció d'una passarel·la metàl·lica, que recolzarà sobre estreps de formigó armat. S'ha verificat que la nova passarel·la té capacitat per a una avinguda de 500 anys de període de retorn. La comprovació hidràulica s'inclou a l'Annex núm. 6 Estudi hidràulic, del present projecte.

Per salvar el curs del riu Brugent s'executarà una passarel·la amb estructura metàl·lica, de 35 metres de longitud i 2,5m d'amplada.

La passarel·la es resoldrà mitjançant un prisma en gelosia metàl·lica, formada per bigues HEB-300 a la part inferior i HEB-320 a la part superior. El recolzament sobre els estreps de formigó serà amb bigues HEB-140. La gelosia tindrà una alçada constant de 3m.

Transversalment les bigues es lligaran per mitjà bigues IPE-180 cada 2,40 metres amb perfils en creu SHS-120.4 a la part superior, i de bigues HEB-140 cada 2,40m a la part inferior. Els perfils diagonals seran HEB-220 als extrems, HEB-180 a la part intermitja i HEB-140 a la part central. Tots els elements metàl·lics de la gelosia seran d'acer S275JR.

	TRANSVERSALS				
Tipus biga	HEB-220	HEB-180	HEB-140	HEB-180	HEB-220
Longitud (m)	4,8	7,2	12	7,2	4,8

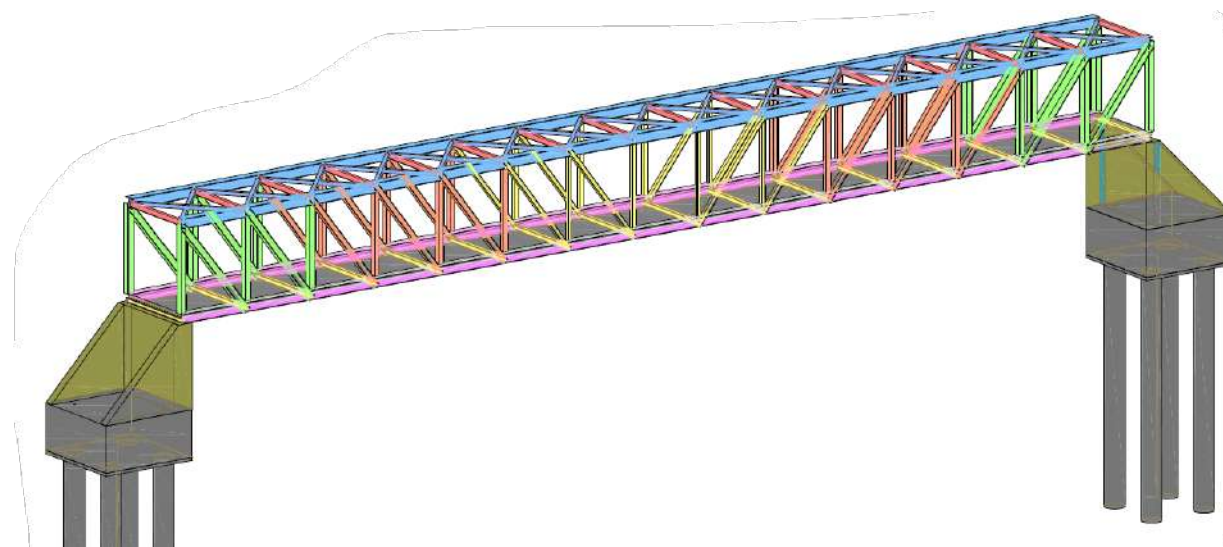


Figura 7. Detall gelosia metàl·lica passarel·la.

A la part inferior, sobre les bigues es col·locarà un forjat col·laborant amb un gruix total de 12cm. Sobre el formigó s'executarà una capa de morter de ciment com a protecció davant la circulació de ciclistes i vianants.

Les estructures metàl·liques es construiran a taller i es transportaran a l'obra on seran col·locades sobre els estreps de formigó armat, recolzades mitjançant formigó d'anivellament, plaques d'ancoratge i suports de neoprè.

S'han projectat dos estreps iguals, amb aletes, i amb fonamentació profunda per tal d'arribar a l'extracte rocós.

Aquesta fonamentació serà mitjançant 4 pilons de DN65 i 8 m d'alçada, un encep de 32x32x15cm, sobre el que recolzarà l'estrep de formigó amb mur de 50cm de gruix i aletes rectes de 30cm de gruix

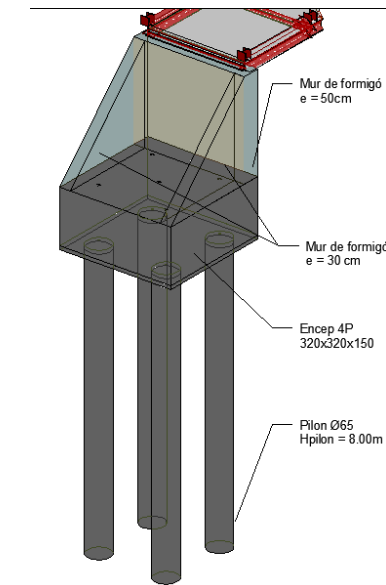


Figura 8. Detall fonamentació i estrep estructura

11.5. Senyalització i proteccions

La senyalització vertical i horitzontal del nou carril bici es disposa d'acord amb el "Manual de senyalització d'orientació en rutes cicloturístiques i vies ciclistes" de la Generalitat de Catalunya.

L'actuació consisteix en la col·locació de la senyalització vertical necessària, que bàsicament serà d'obligació, prohibició i advertència. En concret s'ha previst la col·locació de senyalització de carril compartit de ciclistes i vehicles motoritzats i la d'advertència de marca de pas per a ciclistes. Es preveu també la col·locació de senyalització d'orientació pròpia de la via ciclable, així com els panells informatius necessaris.

Així mateix, també s'han projectat les proteccions del carril bici en els trams amb desnivells superiors a 1,00 metres i en els trams d'estructures. En els trams en terraplè es col·locaran baranes de fusta d'1,40 metres d'alçada, amb muntants cada 2 metres i 2 travessers. La barana es recolzarà al terreny mitjançant l'excavació d'un dau de formigó. D'altra banda, on el carril bici transcorre per tram urbà, existeixen trams que disposen d'aquesta tipologia de barana i que actualment, es troba malmesa i s'ha previst la seva reposició.

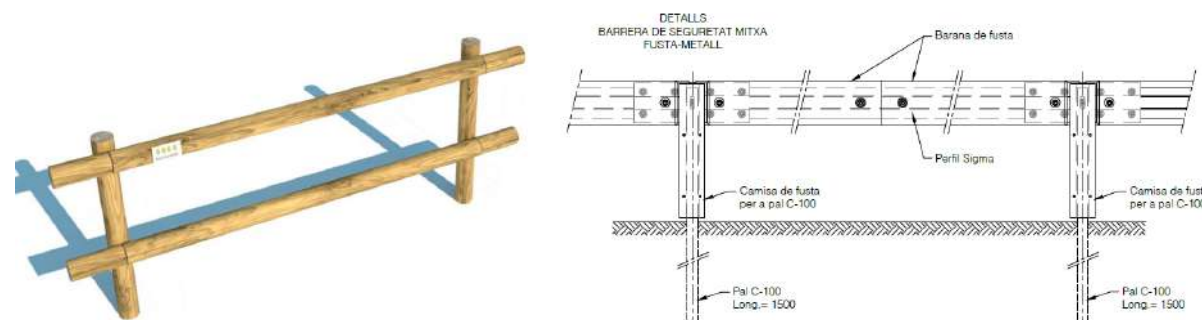


Figura 9: Barana de fusta de 1,40 m (esquerra) i barana de seguretat mixta, fusta-metall (dreta)

D'altra banda, al tram on conflueixen la sortida de la nova passarel·la i el camí existent, s'ha previst la col·locació de barreres en tots aquells trams on els talussos tenen una alçada superior a 1m, ja que, aquesta diferència d'alçada respecte la calçada, pot esdevenir un perill durant la circulació dels vehicles. En tots aquests trams s'instal·larà barrera de seguretat mixta, fusta-metall, amb suports cada 4 metres.

11.6. Mesures correctores

Es realitzarà l'eliminació d'espècies al·lòctones a les zones d'actuació properes al riu Brugent i un cop finalitzades les obres, es preveu la revegetació dels talussos i espais verds generats per la nova traça del carril bici, mitjançant l'estesa de 30 cm de terra vegetal procedent de la pròpia obra que garantirà la viabilitat dels treballs d'hidrosembra posteriors, amb espècies que s'adaptin climàticament a la zona de projecte.

L'època més favorable per a l'execució dels treballs d'hidrosembra i plantacions és de febrer a abril i d'octubre fins a finals de novembre. És aconsellable aturar aquestes tasques durant la resta de l'any per motius de reducció de la reserva hídrica del sòl o de les gelades.

S'executarà amb una sembra per aspersió d'una barreja d'aigua, llavors, fixadors, fertilitzants i additius que afavoreix l'adhesió de les llavors al terreny, la germinació i la formació d'una coberta vegetal en el sòl, sobre les superfícies de talussos, zones planes, zones sanejades i aquelles zones afectades per l'obra. Concretament es preveu hidrosembra en aquelles zones on prèviament es realitza un reperfilat i allisat dels marges.

La utilització de la tècnica de la hidrosembra ens permetrà:

- Implantació uniforme d'una coberta vegetal.
- Reducció de la pèrdua de sòl per erosió.
- Disminució de l'escolament superficial.
- Correcció de l'impacte visual, ambiental i paisatgístic en vessants i ecosistemes degradats.

Pel que fa a la seva execució en obra caldrà tenir en compte les següents indicacions:

- Si és possible preparar la superfície.
- Es prepara la barreja de materials amb l'ordre següent:
 - Omplir amb aigua el dipòsit de la hidrosebradora fins a la meitat.
 - Introduir l'encoixinat evitant la formació de grumolls.
 - Posar en moviment les pales agitadores a
 - Afegir aigua fins a tres quartes parts del dipòsit.
 - Afegir simultàniament els adobs, el fixador i els additius.
 - Afegir aigua fins a la totalitat del dipòsit
 - Afegir les llavors. No es començarà a hidrosebrar fins que la barreja no sigui homogènia.
- En el cas que la quantitat d'encoixinament sigui elevada (superior als 150-200 g/m²) es farà la hidrosembra en dues fases: una primera fase de sembra amb aigua, llavors, encoixinament, adobs, fixadors, coadjuvants biològics i additius; i una segona fase amb aigua, encoixinament i fixador.
- El raig de la màquina hidrosebradora s'ha de situar entre 20 i 50 metres de la superfície.
- El canó ha d'estar inclinat per sobre de l'horitzontal (el raig ha de descriure una paràbola).
- La hidrosembra s'ha de realitzar en cercles o en ziga-zaga amb una projecció uniforme sobre la superfície.

A les zones de la mediterrània litoral, es recomana fer la hidrosembra durant la tardor i la primavera evitant especialment els mesos plenament estivals.

Pel que fa a la seva execució en obra caldrà tenir en compte les següents indicacions:

- Si és possible preparar la superfície.
- Es prepara la barreja de materials amb l'ordre següent:
 - Omplir amb aigua el dipòsit de la hidrosebradora fins a la meitat.
 - Introduir l'encoixinat evitant la formació de grumolls.
 - Posar en moviment les pales agitadores a
 - Afegir aigua fins a tres quartes parts del dipòsit.
 - Afegir simultàniament els adobs, el fixador i els additius.
 - Afegir aigua fins a la totalitat del dipòsit
 - Afegir les llavors. No es començarà a hidrosebrar fins que la barreja no sigui homogènia.
- En el cas que la quantitat d'encoixinament sigui elevada (superior als 150-200 g/m²) es farà la hidrosembra en dues fases: una primera fase de sembra amb aigua, llavors, encoixinament, adobs, fixadors, coadjuvants biològics i additius; i una segona fase amb aigua, encoixinament i

fixador.

- El raig de la màquina hidrosebradora s'ha de situar entre 20 i 50 metres de la superfície.
- El canó ha d'estar inclinat per sobre de l'horitzontal (el raig ha de descriure una paràbola).
- La hidrosembra s'ha de realitzar en cercles o en ziga-zaga amb una projecció uniforme sobre la superfície.
- A les zones de la mediterrània litoral com la que ens ocupa, es recomana fer la hidrosembra durant la tardor i la primavera evitant especialment els mesos plenament estivals.

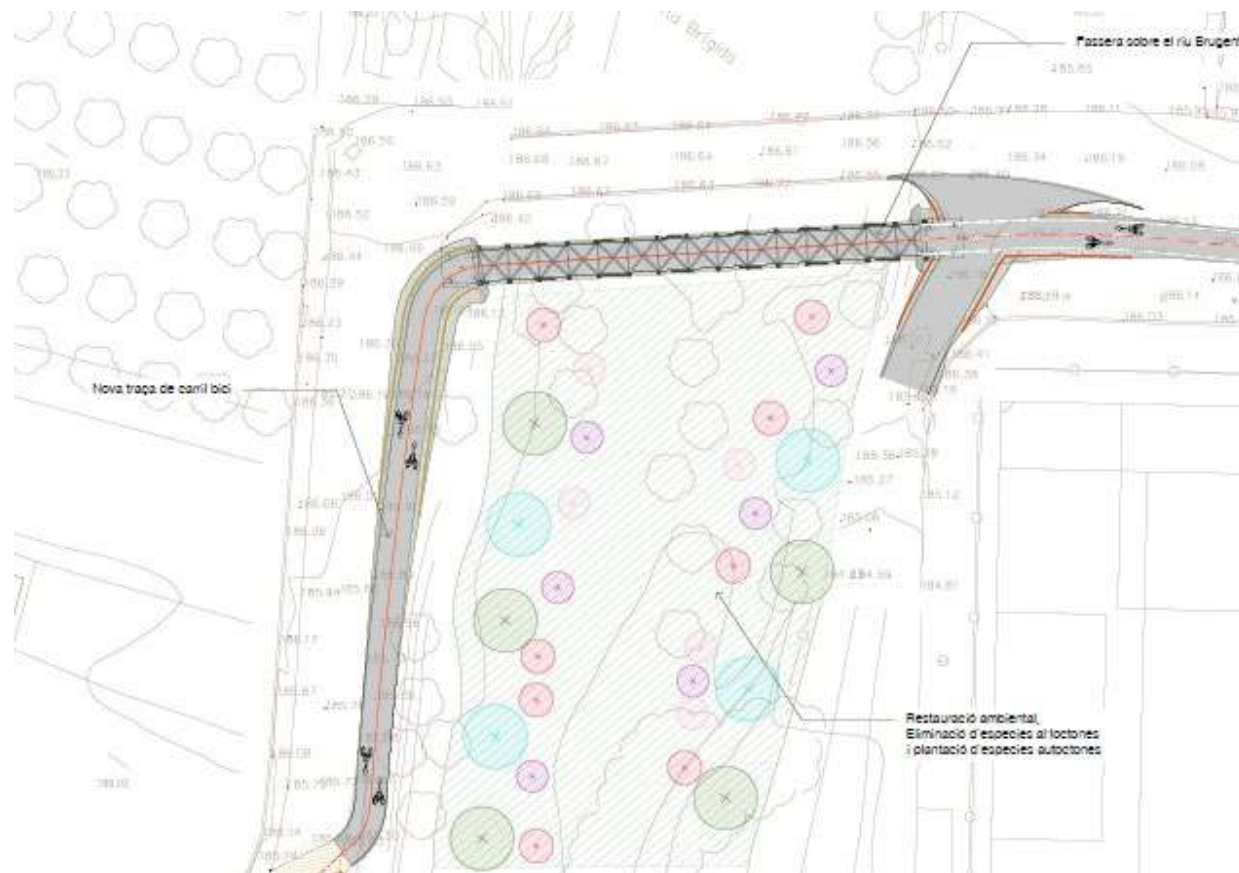


Figura 10: Ubicació de la zona de restauració ambiental prevista

12. ORGANITZACIÓ I DESENVOLUPAMENT DE LES OBRES

Per a l'execució de les obres incloses en aquest projecte, s'ha previst la realització de desviaments provisionals, i a més, les obres es preveuen executar per trams, per tal de permetre en tot moment l'accés a les activitats econòmiques existents i als veïns de les parcel·les adjacents a la nova via ciclable. Donat que, per a l'execució de les obres, es produirà la ocupació total del vial i no serà possible utilitzar el sistema de mitges calçades amb pas alternatiu de vehicles per a mantenir el trànsit. En tot moment es disposarà la senyalització provisional necessària per a garantir la seguretat dels usuaris, seguint les

monografies incloses en el "Manual de ejemplos de señalización de obras fijas" editat per la Direcció General de carreteres del Ministeri de Foment que segueixen les pautes i especificacions de la Norma 8.3-IC "Señalización de Obras" que cal seguir per la senyalització provisional de les obres.

A aquests efectes s'inclou en el pressupost una partida alçada d'abonament íntegre per a la seguretat vial, l'abalisament, senyalització, desviaments provisionals, etc.

Les diferents estructures metàl·liques es fabricaran a taller, on es soldaran els diferents perfils, i posteriorment es traslladaran a l'obra on seran col·locades.

Les estructures es col·locaran sobre la mateixa traça del carril bici o sobre la carretera adjacent, en funció de l'espai, on es cargolaran o soldaran les últimes unions si escau, i es col·locaran sobre els estreps mitjançant grues.

13. RESUM DE LES CARACTERÍSTIQUES PRINCIPALS

Longituds:	
Tram via compartida	823,00 m
Tram via segregada	147,00 m
Longitud total (inclòs la passera)	970,00 m
Superfície de paviment de MBC	406,56 m²
Moviments de terres	
Volum excavació TV	97,55 m³
Volum desmunts	112,45 m³
Volum reblerts	247,30 m³
Proteccions:	
Longitud tanca de fusta	110 m
Longitud barrera de seguretat mixta fusta-acer	50 m
Longitud barana de seguretat metàl·lica passera	70,00 m
Estructures:	
Longitud passarel·la metàl·lica	35,00 m
Amplada passarel·la metàl·lica	2,5 m
Mesures correctores	
Estesa terra vegetal obra	352,80 m³
Hidrosembra	1.120,00 m²

14. NORMATIVA I REQUISITS TÈCNICS, ENERGÈTICS I AMBIENTALS

Les actuacions projectades han de complir amb la legislació vigent que els sigui aplicable. A més, aquestes actuacions s'inclouran en el PROGRAMA DUS 5000 (Programa d'ajudes per a inversions a projectes singulars locals d'energia neta en municipis de repte demogràfic en el marc del Programa de Regeneració i Repte Demogràfic del Pla de Recuperació, Transformació i Resiliència). A continuació, es descriuen els requisits tècnics energètics i ambientals que s'ajusten segons els criteris del Programa DUS 5000

14.1. Reducció d'emissions i estalvis energètics associats

En el present apartat es justifica la millora ambiental en termes de consum i emissions de CO2, derivada de l'execució de la Connexió mitjançant carril bici del nucli urbà d'Amer amb el veïnat de Santa Brígida.

Per obtenir el consum actual i futur, s'obtindran prèviament les quotes modals així com el total de desplaçaments abans i després de l'actuació, i a continuació es convertiran aquests valors a energia i emissions de CO2.

Es considera que aquesta actuació permetrà millorar l'accessibilitat a peu i en bicicleta del sector PPr-4 Santa Brígida d'Amer, així com millorar la connexió amb l'equipament esportiu del camp de futbol. Per tant, l'impacte ambiental de l'actuació correspondrà a la suma de:

- Impacte en la mobilitat interna del sector PPr-4 Santa Brígida
- Impacte en la mobilitat generada i atreta per l'equipament del camp de futbol.

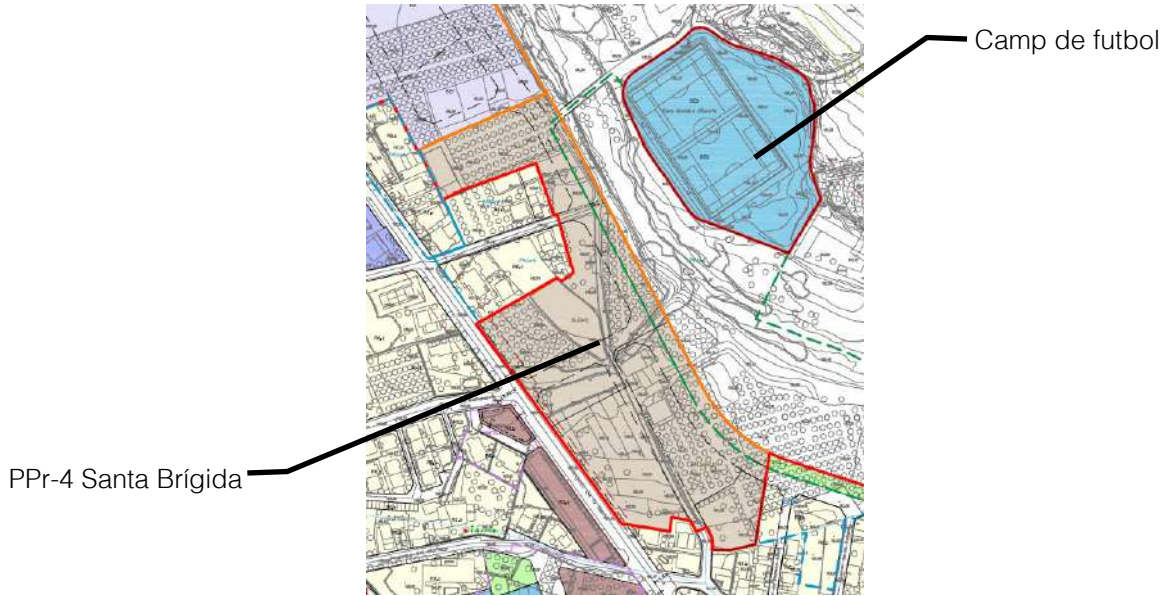


Figura 11. Àmbits del sector de Santa Brígida i el camp de futbol.

Les dades de mobilitat corresponents al sector PPr-4 Santa Brígida s'han obtingut a partir de l'Estudi d'Avaluació de la Mobilitat Generada (EAMG) del POUM d'Amer, en el qual s'estableixen els viatges generats per cadascun dels sectors previstos en el planejament. En aquest estudi s'obté un total de **1.543 viatges diaris generats pel sector**.

En ser un sector totalment residencial, es considera que l'actuació permetrà incidir en la totalitat dels viatges generats pel sector amb destinació el mateix municipi. Per tant, d'aquests viatges, només es consideren els desplaçaments interns, que tenint en compte una distribució del 58% (segons dades de l'EAMG), s'obté un total de **895 viatges diaris generats** pel sector amb destinació al mateix municipi.

D'altra banda, per comptabilitzar els viatges generats per l'equipament del camp de futbol, s'apliquen els ràtios mínims de viatges/dia que s'indiquen a l'Annex I del Decret 344/2006, de 19 de setembre, de regulació dels estudis d'avaluació de la mobilitat generada. Per a equipaments, s'estableix un valor de 20 viatges/100m2 de sostre. D'acord amb la fitxa cadastral de la parcel·la de l'equipament, hi ha 526 m2 construïts, resultant un total de 105 viatges diaris generats. Aquests viatges també es consideren íntegrament interns.

Així doncs, s'obtenen un total de 1.000 viatges diaris generats en l'àrea d'incidència de la nova connexió mitjançant carril bici.

D'altra banda, la informació més recent sobre la distribució modal dels desplaçaments interns obligats per motius d'estudi i treball (EMO 2001), és la següent:

	Transport públic	Vehicle privat	No motoritzat	Total
Per motius de feina	4	233	155	392
Per motius d'estudi	0	10	16	26
Total	4	243	171	418
%	1%	58%	41%	100%

Així doncs, els viatges actuals per modes de transport, corresponents als viatges interns del sector PPr-4 Santa Brígida i els de connexió amb el camp de futbol, són els següents:

		Repartiment modal actual (viatges/dia)			
		Transport públic	Vehicle privat	A peu i en bicicleta	Total
PPr-4 Santa Brígida		9	520	366	895
Campo futbol		1	61	43	105

Impacte ambiental del projecte

Per tal de determinar la contribució del projecte en la millora en els repartiments modals, es prenen de referència els objectius del "Pla director de mobilitat de les comarques gironines", aprovat inicialment el 16 de març de 2010, on s'estableix un increment del 3% anual en els modes de transport no motoritzats (a peu i en bicicleta) com a conseqüència de la creació de carrils bici i d'itineraris per a vianants urbans.

L'increment cap a modes de transport no motoritzats, es tradueix en una disminució del vehicle privat, quedant els següents percentatges de repartiment modal, una vegada executada l'actuació:

	Transport públic	Vehicle privat	No motoritzat	Total
%	1%	55%	44%	100%

Amb aquesta nova distribució modal, els viatges diaris en la situació futura seran els següents:

Repartiment modal futur (viatges/dia)				
	Transport públic	Vehicle privat	A peu i en bicicleta	Total
PPR-4 Santa Brígida	9	492	394	895
Camp Fútbol	1	58	46	105


Càlcul de consum anual i emissions de CO₂

A continuació, es detalla la metodologia emprada per al càlcul del consum de combustible i les emissions de CO₂ associades a la mobilitat en vehicle privat. Primerament, s'obté el total de veh-km, a partir dels viatges generats obtinguts en l'apartat anterior, tenint en compte les hipòtesis següents:

- Ocupació mitjana del vehicle d'1,2 (EMQ 2006).
- Distàncies mitjanes entre el nucli urbà i el sector de Santa Brígida d' 1,00 km.
- 300 dia/any per obtenir els veh-km associats a la mobilitat quotidiana.

$$\text{Veh-km} = \frac{\text{viatges generats} \left(\frac{\text{viatges}}{\text{dia}} \right)}{\text{ocupació mitjana} \left(\frac{\text{pax}}{\text{veh}} \right)} * \text{longitud (km)} * \frac{\text{dies}}{\text{anys}}$$

De manera que s'obtenen els valors següents:

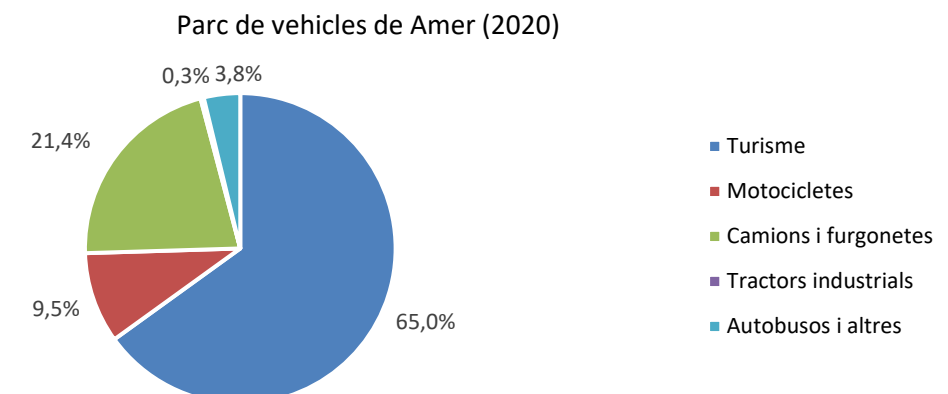

D'altra banda, d'acord amb dades del DMAH, la distribució del parc de vehicles per tipologia de combustible és la següent:

- Es consideren només els turismes, motocicletes i furgonetes com a tipologies utilitzades per a desplaçaments en vehicle privat.
- S'adopta un consum mitjà de combustible per a cada tipologia de vehicle de:
 - o Motocicletes: 4,75 l/100 km
 - o Turismes dièsel: 7,15 l/100 km
 - o Turismes gasolina: 8,65 l/100km
 - o Furgonetes dièsel: 10 l/100km
 - o Furgonetes gasolina: 13l/100km
- Factor de conversió entre massa (kg) o volum (L) i unitat d'energia (kWh) segons publicació de l'IDAE.
 - o Vehicles gasolina: 2,240 kgCO₂/litre
 - o Factor de conversió gasolina: 0,305 kg CO₂/kWh
 - o Vehicles dièsel: 2,617 kgCO₂/litre
 - o Factor de conversió dièsel: 0,311 kg CO₂/kWh
- Cost de l'energia: 0,30 €/kWh

La formulació aplicada es detalla a continuació:

$$\text{Consum total (L)} = \frac{\text{Veh} - \text{km}}{100} * \left(\sum_{i=1}^n C_{Gi} * P_{Gi} + \sum_{i=1}^n C_{Di} * P_{Di} \right)$$

On:

- C_{Gi} . = Consum mitjà de gasolina per a cada tipologia de vehicle (i).
- P_{Gi} . = Percentatge de vehicles de gasolina de cada tipologia (i).

- C_{Di} = Consum mitjà de dièsel per a cada tipologia de vehicle (i).
- P_{Di} = Percentatge de vehicles de dièsel de cada tipologia (i).

$$Emissions\ CO2\ totals\ (kg\ CO2) = \sum_{i=1}^n V_i * f_{1i}$$

On:

- V_i = Consum de combustible (l) per a cada tipus de combustible (i).
- f_{1i} = Factor de conversió kg/CO2 / litre segons combustible (i).

$$Consum\ d'energia\ total\ (kWh) = \sum_{i=1}^n \frac{E_i}{f_{2i}}$$

On:

- E_i = Emissions del CO2 (kg CO2) per a cada tipus de combustible (i).
- f_{2i} = Factor de conversió kg/CO2 / kWh segons combustible (i).

Amb tot això, s' obtenen els següents valors anuals d' emissions de CO2:

	Kg CO2 amb el repartiment actual	Kg CO2 amb el repartiment futur
PPr-4 Santa Brígida	23.852	22.567
Camp futbol	2.798	2.660
TOTAL	26.650	25.228
Variació	-5,34 %	

Convertint aquests valors a consum energètic s' obté:

	kWh amb el repartiment actual	kWh amb el repartiment futur
PPr-4 Santa Brígida	77.349	73.184
Camp futbol	9.074	8.627
TOTAL	86.422	81.811
Variació	-5,34 %	

Costos de l'energia

La despesa anual energètica s'ha calculat a partir del consum energètic anual resultant, multiplicant pel preu mitjà de l'energia estimat en 0,30 €/kWh.

	Despesa actual energètica (€) amb el repartiment actual	Despesa anual energètica (€) amb el repartiment futur
PPr-4 Santa Brígida	23.204,58 €	21.995,10 €
Camp futbol	2.722,08 €	2.588,20 €
TOTAL	25.926,65 €	24.543,30 €
Variació	-5,34 %	

En conclusió, l'execució de la CONNEXIÓ MITJANÇANT CARRIL BICI DEL NUCLI URBÀ D'AMER AMB EL VECIINDARI DE SANTA BRÍGIDA contribueix a la reducció del -5,34% dels consums de combustibles i emissions de CO2.

	ESTAT ACTUAL	ESTAT REFORMAT	ESTALVIS	ESTALVIS (%)
Consum anual d'energia (kWh)	86.422	81.811	4.611 kWh	-5,34 %
Despesa anual energètica (€)	25.926,65 €	24.543,30 €	1.383,35 €	-5,34%

14.2. Gestió de residus

Un altre requisit del Programa DUS 5000 és que almenys el 70% (en pes) dels residus de construcció i demolició no perillosos generats en el lloc de construcció, es preparin per a la seva utilització, reciclatge i valorització.

El programa exclou les terres i pedres que no continguin substàncies perilloses, tot i així, en el pressupost del projecte s' ha previst el transport i deposició controlada de les terres sobrants de l' obra en pedrera en desús per a la seva restauració.

Els residus de formigó inerts provinents de demolicions es preveuen dipositar-los en un centre de reciclatge. També s'ha previst en el pressupost de les obres una partida per gestionar en central de reciclatge tots els residus que es poguessin generar a l'obra.

En resum, es contempla que tots els residus generats durant les obres siguin gestionats per una central de reciclatge o bé siguin dipositats per al seu ús en destinació, com una pedrera en desús.

14.3. Afectacions a espais d'interès natural

Les obres de construcció del nou carril bici afecten espais protegits i per tant s'inclouen dins dels preceptes de la Llei 21/2013 d'Avaluació Ambiental pels quals cal sotmetre el projecte constructiu a una avaluació ambiental.

Cal destacar que no es preveu que les actuacions tinguin efectes apreciables i que aquestes seran compatibles amb l'àrea de conservació Xarxa Natura 2000. L'àmbit d'afectació de xarxa natura correspon a la llera del riu Brugent sobre el qual es preveu la construcció d'una passera que permetrà evitar l'afectació de l'espai natural.

Tanmateix, en el projecte s'ha incorporat una memòria ambiental per tal que l'organisme competent es pugui pronunciar sobre la necessitat que el projecte se sotmeti o no al procediment d'Avaluació de l'Impacte Ambiental.

15. SERVEIS AFECTATS / EXISTENTS

Els treballs per determinar quines instal·lacions i serveis es veuran afectats per les obres del projecte constructiu per a la connexió amb carril bici del nucli urbà d'Amer al veïnat de Santa Brígida han consistit en consultes efectuades a les companyies de serveis i organismes per conèixer quins serveis hi ha a la zona del projecte. L'objectiu final és estudiar quines instal·lacions i serveis, siguin públics o privats, puguin ésser afectats per les obres del projecte i definir i valorar la seva modificació o restitució.

Per a la realització dels treballs s'ha comptat amb els plànols del projecte i la cartografia a escala 1:1000 i s'han efectuat les consultes pertinents a través de la plataforma eWise d'Acefat ([HTTP://EWISE.ACEFAT.COM](http://ewise.acefat.com)). La investigació realitzada ha permès recopilar la informació que es recull al present document per identificar cadascun dels tipus de servei i la companyia propietària.

A partir de les dades inicials, s'han iniciat contactes amb les companyies propietàries de les instal·lacions, segons els tipus i característiques dels serveis, i s'han verificat les afeccions amb les dades de camp preses i per tal d'obtenir la situació i tipus de les instal·lacions subterrànies, d'acord amb la informació aproximada subministrada per les companyies propietàries.

Com s'esmenta anteriorment, la informació de serveis existents és la que ens han proporcionat les companyies o bé a través d'Acefat. La situació dels serveis en els plànols és orientativa i per tant és responsabilitat del contractista de l'obra la seva localització per evitar afectacions a l'obra. La informació reflectida en els plànols, té la validesa segons el període indicat per cada companyia i és el contractista qui haurà de verificar aquesta informació abans d'iniciar les obres.

Amb les dades obtingudes, s'ha confeccionat la taula resum amb la indicació del servei afectat, el Pk de la traça afectat, i el pressupost d'execució per contracte de l'obra a realitzar, que s'inclou en l'annex núm. 9 Serveis afectats.

A continuació es detallen els serveis existents i afectats del projecte:

Línies de distribució d'energia elèctrica

Les línies elèctriques existents a la zona de projecte pertanyen a les companyies E-DISTRIBUCIÓN, i corresponen a línies de mitja i baixa tensió. S'ha comprovat que, en el traçat del nou carril bici no es produeix cap afectació al servei.

Línies i canalitzacions telefòniques

Les línies telefòniques existents a la zona de projecte pertanyen a la companyia TELEFÓNICA, SA i formen part de les xarxes urbanes i interurbanes del municipi.

La traça de la via verda interacciona amb una línia de telefonia existent. En concret es tracta d'una línia que circula paral·lela al tram del carril bici segregat del Carrer Brugent, entre la zona esportiva i el pont existent. Donat que aquest servei discorre a més profunditat que l'excavació projectada, no es preveu cap afecció sobre el mateix, tot i així, es posarà en coneixement de la companyia abans de l'inici de les obres i les excavacions s'executaran tenint en compte la presència del mateix. En el cas que es veiés afectat per algun motiu, aquest es reposarà segons la normativa i directrius marcades per la companyia.

Canalitzacions de gas

Actualment no discorre cap canalització de gas en l'àmbit d'actuació.

Xarxes de sanejament i aigua potable

Les xarxes de sanejament i aigua potable existents en la zona objecte del projecte formen part de les xarxes urbanes i interurbanes del municipi.

Pel que fa les xarxes de sanejament, al Pk 0+280, es produeix un creuament d'una canonada de PE DN1200 que aboca les aigües de la xarxa pluvial al riu Brugent, que discorre a més profunditat que les excavacions projectades, i, per tant, aquest servei no es veurà afectat.

Respecte a la xarxa d'abastament, existeix una canonada de PVC DN125 que discorre paral·lela, pel costat sud, al tram del carril bici segregat del Carrer Brugent, entre el pont existent i la zona esportiva, on finalitza el seu recorregut. Aquesta canonada es veu afectada per l'execució dels estreps de la nova passarel·la, amb el que s'haurà de fer una modificació en el seu recorregut. En concret, aquesta modificació consistirà en passar la canonada pel costat sud de la nova passarel·la, pel costat sud de la mateixa, per tornar a connectar-la a la xarxa existent de l'altre banda del riu Brugent. Tot i així, a l'inici

de les obres es posarà en coneixement de la companyia propietària del servei, per tal de consensuar la solució més adient.

El cost de les reposicions es troba especificat al pressupost dins del capítol corresponent.

16. SUPERFÍCIES AFECTADES

Els terrenys afectats per la l'execució de les obres previstes en el present projecte constructiu, pertanyen al terme municipal d'Amer.

En els trams de via ciclista que transcorren dins de la trama urbana, el traçat està supeditat a l'ordenació del municipi. En la resta de trams, la via ciclista transcorre per terrenys amb la qualificació de naturalesa rústica.

La totalitat dels terrenys on es troba projectada la nova via verda són de titularitat pública, ja que es tracta de sistema viari i equipaments.

En l'annex núm. 10 Superfícies afectades s'inclouen la relació de finques afectades i la documentació gràfica corresponent.

17. AFECCIONS A LLERES PÚBLIQUES I ESPAIS D'INTERÉS NATURAL

Tal i com determina el "Reial Decret Legislatiu 21/2013, de 9 de desembre, pel qual s'aprova la nova Llei d'Avaluació Ambiental de projectes" i que deroga l'antiga Llei 1/2008 de 26 de gener i tenint en compte el que estableix l'article 7 de l'esmentada Llei, el projecte transcorre per una zona catalogada com a Xarxa Natura 2.000 i per tant, és requisit el procés de tràmit ambiental, concretament, és objecte d'avaluació d'impacte ambiental simplificada atès que pot afectar de forma apreciable, directa o indirectament, a Espais protegits Xarxa Natura 2.000.

Per aquest motiu s'ha redactat una memòria ambiental, a fi de facilitar la informació necessària al Departament de Medi Ambient i Habitatge de la Generalitat de Catalunya, perquè es pronunciï sobre la necessitat que el projecte se sotmeti o no, al procediment d'Avaluació d'Impacte Ambiental d'acord amb les seves característiques i l'afectació del medi que pot comportar.

Cal destacar que no es preveu que les actuacions tinguin efectes negatius apreciables i que seran totalment compatibles amb l'àrea de conservació Xarxa Natura 2000. L'àmbit d'afectació de la Xarxa Natura, correspon a la llera del riu Brugent, sobre el qual es preveu la construcció d'una passarel·la adjacent al pont existent, que permetrà evitar l'afectació a l'espai natural.

A l'annex núm. 12. Memòria ambiental, es troba detallat l'anàlisi ambiental, esmentat en paràgrafs anteriors.

Pel que fa les afeccions al domini públic hidràulic, les obres afecten l'espai de domini públic hidràulic del riu Brugent en l'àmbit d'execució de les obres del projecte. El pressupost de les obres inclou totes les partides necessàries perquè, un cop executades les obres, les lleres restin netes de qualsevol abocament de terra, runa d'obres o material.

18. AFECCIONS A ALTRES INFRAESTRUCTURES

No es preveu cap tipus d'afectacions a d'altres infraestructures més enllà de les que es puguin produir als propis eixos viaris durant l'execució de les obres.

19. TRAMITACIÓ URBANÍSTICA

Els terrenys on s'executa el nou carril bici forma part de la trama urbana en els 346 primers metres, ja que transcorre pel carrer del Riu Brugent, travessa el riu i a partir d'aquest punt discorre per terreny rústic, paral·lel al camí rural de la Ruta de les Ermites.

L'article 47 de la Llei d'urbanisme de Catalunya (decret legislatiu 1/2010) sobre el règim d'ús del sòl no urbanitzable determina en el punt 4 les actuacions que es poden dur a terme en sòl no urbanitzable :

4. El sòl no urbanitzable pot ésser objecte d'actuacions específiques per a destinar-lo a les activitats o els equipaments d'interès públic que s'hagin d'emplaçar en el medi rural. A aquest efecte, són d'interès públic:

a) Les activitats col·lectives de caràcter esportiu, cultural, d'educació en el lleure i d'esbarjo que es desenvolupin a l'aire lliure, amb les obres i instal·lacions mínimes i imprescindibles per a l'ús de què es tracti.

b) Els equipaments i serveis comunitaris no compatibles amb els usos urbans.

c) Les infraestructures d'accessibilitat.

d) Les instal·lacions i les obres necessàries per a serveis tècnics i les altres instal·lacions ambientals d'interès públic.

L'article 48 determina el procediment per a l'aprovació de projectes d'actuacions específiques d'interès públic en sòl no urbanitzable.

L'article 48 bis determina que les actuacions que comporten la implantació d'infraestructures en sòl no urbanitzable i no previstes en planejament es tramiten per la via d'un projecte d'actuació específica i no és necessari la tramitació de cap altre figura de planejament derivat ni modificar el planejament.

Per tant, d'acord amb l'article 48 de la Llei d'urbanisme, s'ha redactat un projecte d'actuació específica (PAE) que incorpora la documentació necessària d'acord a l'article 48 i a la normativa ambiental sectorial.

Aquest PAE es va tramitar amb data octubre de 2024 i, a data d'avui, es troba en tràmit d'avaluació per l'organisme competent.

20. ACCESSIBILITAT I SUPRESSIÓ DE BARRERES

Les obres i instal·lacions s'han projectat d'acord amb la Llei 13/2014, del 30 d'octubre i el Decret 209/2023 de 28 de novembre pel qual s'aprova el Codi d'accessibilitat de Catalunya.

Als efectes del que determina aquest decret, bona part de les obres projectades en aquesta memòria s'emmarquen dins de l'article 14 *Espais urbans viaris existents*, de l'esmentat decret. Així doncs, a l'hora de dissenyar els diferents elements, s'ha tingut en compte els criteris tècnics definits i necessaris per evitar qualsevol limitació per l'accessibilitat.

21. GESTIÓ DE RESIDUS

Durant les obres es generaran una sèrie de residus que hauran de ser gestionats correctament, amb la finalitat de minimitzar qualsevol impacte sobre l'entorn.

Segons l'article 4 del Real Decret 105/2008, d'1 de febrer, pel que es regula la producció i gestió dels residus de construcció i demolició, s'ha d'estimar el volum dels residus de construcció i demolició que es generarà en l'obra en l'Estudi de Gestió de Residus.

Un altre requisit del Programa DUS 5000 és que almenys el 70% (en pes) dels residus de construcció i demolició no perillosos generats en el lloc de construcció, es preparin per a la seva utilització, reciclatge i valorització.

El programa exclou les terres i pedres que no continguin substàncies perilloses, tot i així, en el pressupost del projecte s'ha previst el transport i deposició controlada de les terres sobrants de l'obra en pedrera en desús per a la seva restauració.

Els residus de formigó inerts provinents de demolicions es preveuen dipositar-los en un centre de reciclatge. També s'ha previst en el pressupost de les obres una partida per gestionar en central de reciclatge tots els residus que es poguessin generar a l'obra.

En resum, es contempla que tots els residus generats durant les obres siguin gestionats per una central de reciclatge o bé siguin dipositats per al seu ús en destinació, com, per exemple, una pedrera en desús.

L'annex núm. 14 Gestió de residus, d'aquest projecte, inclou l'Estudi Gestió de Residus per tal de realitzar el seguiment i control dels residus de construcció i d'enderrocs generats en obra. El pressupost inclou les partides corresponent a la gestió de residus, esmentades en paràgrafs anteriors, ja sigui de forma explícita en el capítol corresponent o bé inclòs dins les pròpies partides d'obra.

22. CONTROL DE QUALITAT

En compliment de la normativa vigent, el projecte incorpora el Pla de Control de Qualitat per a l'execució de les obres, on s'assenyalen les unitats objecte de control, el tipus, la freqüència i la quantitat d'assaigs a realitzar. Durant l'execució de l'obra, la Direcció d'Obra podrà determinar la modificació de les freqüències establertes, així com la realització d'assaigs no previstos inicialment a la proposta del pla del control de qualitat.

A tots els efectes, el cost dels assajos i proves de control de qualitat es consideren inclosos en el pressupost de les obres que haurà d'assumir el contractista, sempre que aquest cost no superi l'1,0 % del pressupost del projecte.

A l'annex núm. 15 d'aquest document s'inclou el Pla de Control de Qualitat de l'obra, el qual té un pressupost (PEM) de **TRES MIL QUINZE euros amb SETZE cèntims (3.015,16 €)**.

23. SEGURETAT I SALUT

En compliment de l'article 4rt. del Reial Decret 1627/1997 de 24 d'octubre, i de l'apartat 1 paràgraf g) de l'article 233 de la Llei 9/2017, del 8 de novembre, de Contractes del Sector Públic, per la qual es transposen a l'ordenament jurídic espanyol les directives del Parlament Europeu i del Consell 2014/23/UE i 2014/24/UE, de 26 de febrer de 2014, en l'annex núm. 14 s'inclou un Estudi bàsic de Seguretat i Salut en el qual s'indiquen les mesures de seguretat i mesures preventives per evitar possibles accidents i/o malalties professionals.

El pressupost de Seguretat i Salut (PEM) puja la quantitat de: **NOU MIL VUIT-CENTS QUATRE EUROS AMB SEIXANTA-VUIT CÈNTIMS (9.804,68 €)**.

24. PLA DE TREBALLS, TERMINI D'EXECUCIÓ I TERMINI DE GARANTIA

En compliment de l'article 132 del Reial Decret 1098/2001 de 12 d'octubre, del Reglament General de la Llei de contractes de les administracions públiques, i de l'apartat 1 paràgraf e) de l'article 233 de la Llei 9/2017, del 8 de novembre, de Contractes del Sector Públic, per la qual es transposen a l'ordenament jurídic espanyol les directives del Parlament Europeu i del Consell 2014/23/UE i 2014/24/UE, de 26 de febrer de 2014, s'elabora l'annex núm. 15 Pla de treballs, on s'estudia amb caràcter indicatiu el possible desenvolupament de les obres.

Amb els volums d'obra mesurats i els rendiments habituals, tenint en compte les característiques de les obres projectades, es proposa que el termini d'execució de totes les obres incloses en aquest projecte sigui de **QUATRE (4) mesos**.

El termini de garantia de les obres es fixa en un any a partir de la data de la seva recepció. Aquest període es considera suficient per a poder observar el comportament de les obres i poder corregir qualsevol defecte que s'hi pugui detectar.

25. EXECUCIÓ DE LES OBRES I DIVISIÓ EN LOTS

L'obra abasta un àmbit concret i continu d'acord amb els plànols del projecte, i el pla de treballs previstos per la seva execució defineix una seqüència d'activitats que defineixen un camí crític amb activitats entrelligades entre sí. La divisió per lots d'aquesta obra provocaria que l'execució del contracte fos excessivament difícil o onerosa des del punt de vista tècnic i incrementaria l'esforç d'haver de coordinar els diferents contractistes per als diversos lots la qual cosa podria comportar un greu risc de soscavar l'execució adequada del contracte.

La Directiva 2014/24/UE determina que els poders adjudicadors han d'estudiar la conveniència de dividir els contractes en lots "sense deixar de gaudir de la llibertat de decidir de forma autònoma i basant-se en les raons que estimi oportunes, sense estar subjecte a supervisió administrativa o judicial", per tant en aquest cas es considera que no seria pertinent la divisió en lots per la licitació de l'obra.

26. TIPUS D'OBRA

La Llei 9/2017, del 8 de novembre, de Contractes del Sector Públic classifica, en el seu article núm. 232, les obres segons el seu objecte i naturalesa en els següents grups:

- a) Obres de primer establiment, reforma, restauració, rehabilitació o gran reparació.
- b) Obres de reparació simple.
- c) Obres de conservació i manteniment.
- d) Obres de demolició.

Així mateix, el Decret 179/1995, de 13 de juny, pel qual s'aprova el Reglament d'obres, activitats i serveis dels ens locals, en el seu article 12 classifica les obres segons el seu objecte i naturalesa, d'acord amb els següents grups:

- a) Obres de primer establiment, reforma o gran reparació.
- b) Obres de reparacions menors.
- c) Obres de conservació i manteniment.

La naturalesa de l'obra d'aquest projecte s'emmarca dins la categoria d'Obres de primer establiment, reforma o gran reparació, entenent com a obra de reforma el conjunt d'obres d'ampliació, modernització, adaptació o reforç d'un bé immoble existent.

27. PRESSUPOST

El pressupost de les obres s'ha efectuat tenint en compte els costos actuals de mà d'obra, dels materials i de la maquinària, per poder formar els preus de les diverses unitats d'obra, tal i com es justifica a l'annex núm. 17 Justificació de preus. Els esmentats preus unitaris inclouen la part proporcional de les despeses d'assaigs especificats a l'annex núm 16. de Control de Qualitat.

Aplicant aquests preus als amidaments fets a partir dels plànols del projecte, s'ha elaborat el pressupost de les obres, el qual s'inclou com a document núm. 4 d'aquest projecte, i del qual s'obté el següent resum:

Pressupost general d'execució material: **DOS-CENTS SETANTA MIL NORANTA euros amb CINQUANTA-NOU cèntims (270.090,59 €).**

El pressupost d'execució per contracte s'ha obtingut aplicant sobre l'anterior un 13% en concepte de despeses generals i un 6% de benefici industrial, resultant en un Pressupost general d'execució per contracte (sense IVA): **TRES-CENTS VINT-I-UN MIL QUATRE-CENTS SET euros amb VUITANTA-UN cèntims (321.407,81 €).**

A la suma anterior s'ha afegit un 21% en concepte de l'Impost sobre el Valor Afegit (IVA), resultant finalment un Pressupost general d'execució per contracte (amb IVA): **TRES-CENTS VUITANTA-VUIT MIL NOU-CENTS TRES euros amb QUARANTA-CINC cèntims (388.903,45 €).**

28. PRESSUPOST PER AL CONEIXEMENT DE L'ADMINISTRACIÓ

En aquest projecte no s'han generat expropiacions per tant el Pressupost per al Coneixement de l'Administració, puja la quantitat de **TRES-CENTS VUITANTA-VUIT MIL NOU-CENTS TRES euros amb QUARANTA-CINC cèntims (388.903,45 €).**

29. JUSTIFICACIÓ DE PREUS

La justificació de preus d'aquest projecte es basa en el banc de preus BEDEC, per a obres d'enginyeria civil amb PEM 0,402m €, en la versió 2024-06, àmbit de preus Girona i àmbit de plecs Catalunya. A l'annex núm. 16 de justificació de preus es detallen tots els preus de la mà d'obra, els materials, la maquinària i les partides d'obra

30. REVISIÓ DE PREUS

D'acord amb l'article 103 de la Llei 9/2017, de 8 de novembre, de contractes del sector públic, per la qual es transposen a l'ordenament jurídic espanyol les directives del Parlament Europeu i del Consell 2014/23/UE i 2014/24/UE, de 26 de febrer de 2014, no procedeix la inclusió en el Plec de Clàusules Administratives Particulars de l'obra de referència cap clàusula de revisió de preus, per no excedir el termini d'execució de les obres de vint-i-quatre (24) mesos.

31. CLASSIFICACIÓ DEL CONTRACTISTA

La categoria dels contractes d'execució d'obra serà determinada per la seva anualitat mitjana, el càlcul de la qual es farà segons la normativa contractual vigent, amb el PEC del projecte IVA exclòs.

D'acord amb l'article 77 de la Llei 9/2017 del 8 de novembre, de Contractes del Sector Públic no és exigible la classificació del contractista per part de les administracions per a l'execució de contractes d'obres que el seu el valor estimat sigui inferior a 500.000 euros (IVA exclòs).

No obstant això i, d'acord amb la Llei 9/2017, del 8 de novembre, de Contractes del Sector Públic, per la qual es transposen a l'ordenament jurídic espanyol les directives del Parlament Europeu i del Consell 2014/23/UE i 2014/24/UE, de 26 de febrer de 2014, i el Reial Decret 1098/2001 de 12 d'octubre, modificat pel RD 773/2015, de 28 d'agost, el qual s'aprova el Reglament General de la Llei de Contractes de les Administracions Públiques, a continuació es proposa la classificació que ha de ser exigida als contractistes per admetre'ls a la licitació d'execució d'aquestes obres:

Grup	G (vials i pistes)
Subgrup	6 (Obres vials sense qualificació específica)
Categoria	2 (quantia superior a 150.000 i inferior o igual a 360.000€))
Grup	B (ponts, viaductes i grans infraestructures)
Subgrup	4 (metàl·lics)
Categoria	2 (quantia superior a 150.000 i inferior o igual a 360.000€)

32. DOCUMENTS QUE CONTÉ EL PROJECTE

Els documents que formen part d'aquest projecte són :

DOCUMENT NÚM. 1 MEMÒRIA I ANNEXOS

MEMÒRIA

ANNEXOS

Annex núm. 1 .-	Resum de característiques generals del projecte
Annex núm. 2 .-	Recopilació i anàlisi de la informació existent
Annex núm. 3 .-	Aixecament topogràfic
Annex núm. 4 .-	Geotècnia i geologia
Annex núm. 5 .-	Reportatge fotogràfic
Annex núm. 6 .-	Estudi hidràulic
Annex núm. 7 .-	Càlcul d'estructures
Annex núm. 8 .-	Processos constructius
Annex núm. 9 .-	Serveis afectats/existents
Annex núm. 10 .-	Superfícies afectades
Annex núm. 11 .-	Estudi d'impacte i integració paisatgística
Annex núm. 12 .-	Estudi ambiental
Annex núm. 13 .-	Estudi de Seguretat i Salut
Annex núm. 14 .-	Gestió de residus
Annex núm. 15 .-	Pla de treballs
Annex núm. 16 .-	Pla de control de Qualitat
Annex núm. 17 .-	Justificació de preus
Annex núm. 18 .-	Pressupost per a coneixement de l'Administració

DOCUMENT NÚM.2: PLÀNOLS

Plànol núm. 1.	Situació i índex general
Plànol núm. 2.	Distribució fulls
Plànol núm. 3.	Planta topogràfica
Plànol núm. 4.	Planta general
Plànol núm. 5.	Seccions tipus i detalls

Plànol núm. 6.	Planta de traçat i replanteig
Plànol núm. 7.	Perfils longitudinals
Plànol núm. 8.	Seccions transversals
Plànol núm. 9.	Estructures
Plànol núm. 10.	Serveis afectats
Plànol núm. 11.	Superfícies afectades

DOCUMENT NÚM. 3: PLEC DE CONDICIONS

DOCUMENT NÚM. 4: PRESSUPOST

Amidaments
 Quadre de preus núm. 1
 Quadre de preus núm. 2
 Pressupost
 Resum de pressupost
 Pressupost general

33. DECLARACIÓ D'OBRA COMPLETA

En compliment de l'article 127 del Reial Decret 1098/2001 de 12 d'octubre, pel que s'aprova el Reglament General de la Llei de Contractes de les Administracions Públiques, i de l'article 233 de la Llei 9/2017, del 8 de novembre, de Contractes del Sector Públic, per la qual es transposen a l'ordenament jurídic espanyol les directives del Parlament Europeu i del Consell 2014/23/UE i 2014/24/UE, de 26 de febrer de 2014, es manifesta que el projecte comprèn una obra completa en el sentit exigít en l'article 125 del Reial Decret 1098/2001 de 12 d'octubre, ja que conté tots i cadascun dels elements que són precisos per a la utilització de l'obra i és susceptible d'ésser lliurada a l'ús general.


Així mateix, es fa constar que l'obra compleix els requisits exigits per la Llei 3/2007 de 4 de juliol de l'Obra Pública i concretament allò reflectit a l'article 18 de la mateixa.

34. CONCLUSIÓ

Amb tot el que s'ha exposat en aquesta memòria, i amb els documents que constitueixen aquest projecte, es considera que es verifiquen els objectius de la seva redacció i es sotmet a l'aprovació dels organismes competents.

Amer, octubre de 2024

L'autora del projecte,

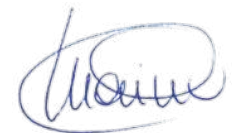

Marina Blanch Boada
 Enginyera de Camins, Canals i Ports
 Col·legiada núm. 28.450
 ABM, Serveis d'Enginyeria i Consulting, S.L.

ANNEXOS

ANNEX NÚM. 1. CARACTERÍSTIQUES GENERALS

ANNEX NÚM. 1: RESUM CARACTERÍSTIQUES

ÍNDEX

1. DESCRIPCIÓ GENERAL	3
2. RESUM DE LES DADES PRINCIPALS DEL PROJECTE	4

1. DESCRIPCIÓ GENERAL

El present projecte constructiu descriu les obres de connexió amb carril bici del nucli urbà d'Amer al veïnat de Santa Brígida.

La proposta consisteix en la construcció d'un nou carril bici que s' iniciarà al nucli urbà d'Amer, en concret al carrer del Riu Brugent, aquest tram, de 300 metres aproximadament, serà compartit amb els vehicles. Les actuacions que es duran a terme seran la senyalització pertinent del tram, en concret, senyalització vertical i la reposició de la barana de fusta existent en diversos trams que, actualment, es troben malmesos.



Fotografia 1: Tram compartit i barana de fusta malmesa a l'alçada del Gustet

Els següents metres de via ciclista seran segregats i recorreran en paral·lel al riu Brugent fins a arribar al pont existent, uns 50m aproximadament, on s'ha previst una plataforma de 2,5m d'amplada.

L'amplada del pont no és suficient per garantir el pas amb seguretat de bicicletes i trànsit rodat i s'ha previst, al costat sud del riu (aigües avall), la construcció d'una passera independent de 35m de longitud. La passera estarà formada per una estructura metàl·lica d'acer S275JR recolzada sobre carregadors de formigó armat.

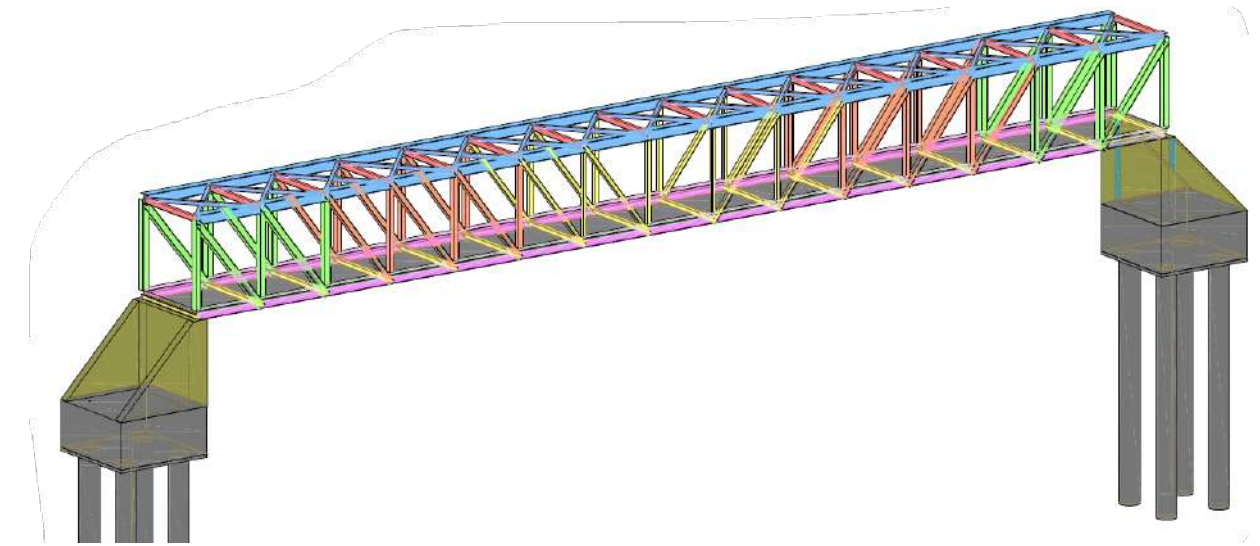


Figura 1. Detall passera per creuar el riu Brugent.

Un cop creuat el riu, el carril bici continuarà pel carrer del riu Brugent, de manera segregada i paral·lel al camí existent uns 61m, passant pel costat del camp de futbol, on s'instal·larà un aparcament per a bicicletes.

Les actuacions previstes en aquest tram consisteixen en la creació d'una nova plataforma de 2,5m d'amplada, així com la connexió del vial existent, amb el camí que discorre paral·lel a les instal·lacions esportives.

A partir d'aquest punt, i fins arribar al veïnat de Santa Brígida, el carril bici s'ha previst pel vial existent, de la Ruta de les Ermites, on ciclistes i automobilistes compartiran la calçada.

Les actuacions que es duran a terme seran la senyalització vertical pertinent del tram, així com la reparació del ferm en algunes zones que es troba en molt mal estat i pot esdevenir un problema de seguretat.

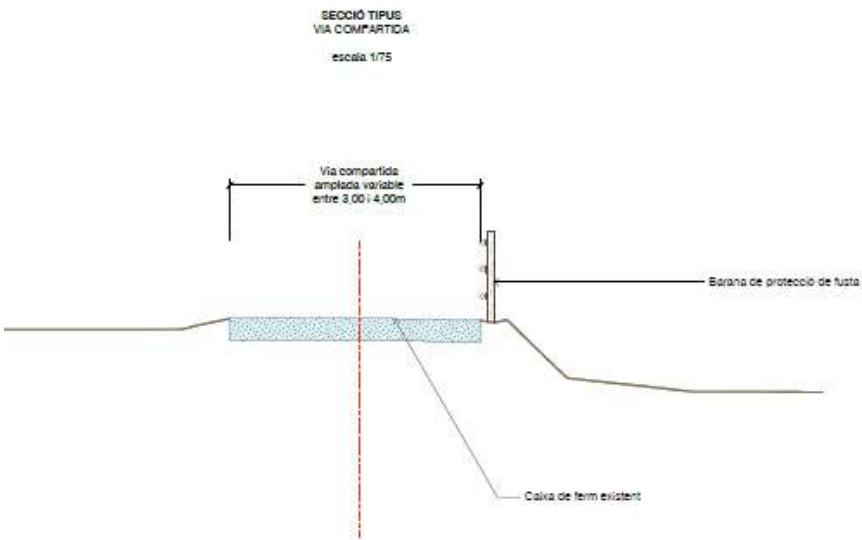


Figura 2: Secció tipus projectada en tram urbà

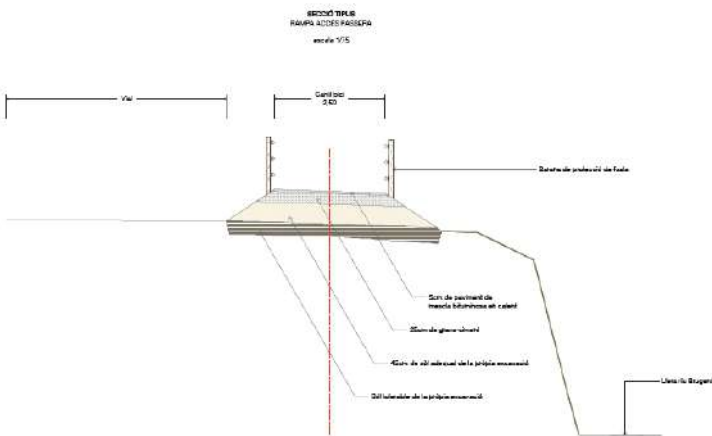


Figura 3: Detall de la secció tipus de la rampa d'accés a la nova passera

Sobre les superfícies de terraplens i desmunts es preveu l'estesa de 30 cm de terra vegetal de la pròpia obra, i l'aplicació d'hidrosembra amb espècies adaptades agroclimàticament a la zona de projecte. També es preveu l'eliminació d'espècies al·loctones.

2. RESUM DE LES DADES PRINCIPALS DEL PROJECTE

La actuacions definides en el present projecte es resumeixen a continuació:

Longituds:	
Tram via compartida	823,00 m
Tram via segregada	147,00 m
Longitud total (inclòs la passera)	970,00 m
Superfície de paviment de MBC	406,56 m²
Moviments de terres	
Volum excavació TV	97,55 m³
Volum desmunts	112,45 m³
Volum reblerts	247,30 m³
Proteccions:	
Longitud tanca de fusta	110 m
Longitud barrera de seguretat mixta fusta-acer	50 m
Longitud barana de seguretat metàl·lica passera	70,00 m
Estructures:	
Longitud passarel·la metàl·lica	35,00 m
Amplada passarel·la metàl·lica	2,5 m
Mesures correctores	
Estesa terra vegetal obra	352,80 m³
Hidrosembra	1.120,00 m²

ANNEX NÚM. 2. RECOPILACIÓ I ANÀLISIS DE LA INFORMACIÓ EXISTENT

ANNEX NÚM. 2: RECOPILOCACIÓ I ANÀLISIS DE LA INFORMACIÓ EXISTENT

ÍNDEX

1. INTRODUCCIÓ.....	3
2. ANTECEDENTS.....	3
3. DESCRIPCIÓ DE LA INFORMACIÓ DE REFERÈNCIA	3

1. INTRODUCCIÓ

Es redacta el present annex amb l'objectiu de detallar els documents utilitzats com a documentació anterior per la redacció del present projecte constructiu.

2. ANTECEDENTS

L'Ajuntament d'Amer ha obtingut finançament a través del Programa DUS 5000, RD 692/2021, de 3 d'agost, pel qual es regula la concessió directa d'Ajudes per a inversions en projectes singulars locals d'energia neta en municipis de repte demogràfic, el marc del Programa de Regeneració i Repte demogràfic del Pla de Recuperació, Transformació i Resiliència.

Aquest programa està dirigit a l'impuls d'iniciatives públiques de millora de l'eficiència energètica, entre d'altres, a actuacions (Mesura 5) de projectes que justifiquin un estalvi energètic de, almenys, el 15% respecte al perfil de mobilitat existent en l'àmbit d'implantació de la mesura i demostrin una reducció de barreres i millora de l'accessibilitat.

L'ús de la bicicleta com a mitjà de transport s'està estenent de forma generalitzada arreu del territori. Des de l'Ajuntament d'Amer, existeix la voluntat de crear una xarxa de carrils bicis segurs i atractius per a la població, amb la finalitat d'impulsar i fomentar l'ús de la bicicleta com a mitjà de transport. Aquesta xarxa permetria:

- Incrementar la seguretat durant els desplaçaments
- Reduir les emissions contaminants i el soroll
- Garantir la mobilitat entre els centres de treball i habitatges a més col·lectius.
- Fomentar la mobilitat sostenible i els hàbits saludables entre la població.

Per aquest motiu i d'acord amb els criteris del Programa DUS5000, l'Ajuntament d'Amer, promou la connexió, a través d'un carril bici urbà, del nucli urbà d'Amer amb el barri de Santa Brígida. Aquesta connexió tindrà una longitud total de 971 metres i una amplada mínima de 2,50 m. Aquesta nova via també permetrà la connexió amb els equipaments esportius municipals del camp de futbol.

Donat que la proposta de nou carril bici es planteja paral·lela al camí municipal existent i que, aquesta infraestructura no està inclosa en el planejament vigent, ABM Serveis d'Enginyeria i Consulting, per encàrrec de l'Ajuntament d'Amer, ha redactat el *Projecte d'actuació específica per a la connexió mitjançant carril bici del nucli urbà d'Amer amb el veïnat de Santa Brígida*, amb data de desembre de 2023, tal i com especifica el Decret 64/2014, de 13 de maig, pel qual s'aprova el Reglament sobre protecció de la legalitat urbanística i d'acord amb els articles 47.4 i 48 de la Llei d'Urbanisme.

3. DESCRIPCIÓ DE LA INFORMACIÓ DE REFERÈNCIA

La informació de referència tinguda en compte per a la redacció del present projecte és la que es detalla a continuació:

- *Projecte d'actuació específica per a la connexió mitjançant carril bici del nucli urbà d'Amer amb el veïnat de Santa Brígida*, redactat per ABM Serveis d'Enginyeria i Consulting, al desembre de 2023.
- *Normes subsidiàries de planejament del municipi d'Amer*, amb data abril de 1991, facilitades per l'Ajuntament d'Amer.
- *Memòria valorada per a la connexió mitjançant carril bici del nucli urbà d'Amer amb el veïnat de Santa Brígida*, redactada per Joan Carles Grifell (ETC, SLP) al novembre de 2021.
- Serveis existents facilitats per les diferents companyies presents a la zona, mitjançant la plataforma eWise

ANNEX NÚM. 3. AIXECAMENT TOPOGRÀFIC

ANNEX NÚM. 3: AIXECAMENT TOPOGRÀFIC

ÍNDEX

1. INTRODUCCIÓ	3
----------------------	---

1. INTRODUCCIÓ

Per la realització del present projecte s'ha utilitzat la cartografia a escales 1:50.000, 1:5.000 i 1:1000 de l'Institut Cartogràfic i Geològic de Catalunya, i taquimètric de detall facilitat per l'Ajuntament d'Amer i elaborat per l'empresa Socotec.

S'han utilitzat també les ortofotomapes a escala 1:25.000, 1:5.000, 1:2.500 i 1:1.000 de l'ICGC.

El projecte s'ha redactat en base al sistema de referència cartogràfic ETRS89 UTM 31.

En el document núm. 2 Plànols s'inclou el plànol de l'aixecament topogràfic facilitat.

ANNEX NÚM. 4. GEOLOGIA I GEOTÈCNIA

ANNEX NÚM.4: GEOLOGIA I GEOTÈCNIA

ÍNDEX

1. INTRODUCCIÓ.....	3
2. ESTUDI GEOTÈCNIC	3

1. INTRODUCCIÓ

L'empresa BAC Engineering Consultancy Group, per encàrrec de l'Ajuntament d'Amer, ha realitzat l'estudi geotècnic per al reconeixement i caracterització del terreny de l'àmbit d'actuació del present projecte.

2. ESTUDI GEOTÈCNIC

A continuació s'adjunta l'informe complet dels treballs realitzats.



ESTUDIO PARA LA CONEXIÓN MEDIANTE CARRIL BICI DEL
NÚCLEO URBANO DE AMER CON EL VECINDARIO DE SANTA
BRÍGIDA Y CON EL POLÍGONO INDUSTRIAL EL RIERAL



INFORME: 2390H27008
CLIENTE: AJUNTAMENT DE AMER
FECHA: 06 DE NOVIEMBRE DE 2023



ÍNDICE

1. INTRODUCCIÓN Y OBJETIVOS	3
2. TRABAJOS REALIZADOS	5
2.1. SONDEOS A ROTACIÓN CON EXTRACCIÓN DE TESTIGO CONTINUO	7
2.2. CALICATAS	8
2.3. ENSAYOS SPT	10
2.4. MUESTRAS INALTERADAS Y REPRESENTATIVAS	11
2.5. CAMPAÑA DE ENSAYOS DE LABORATORIO	13
2.5.1. ENSAYOS REALIZADOS EN EL ESTUDIO	14
3. GEOLOGÍA	16
3.1. CONTEXTO GEOLÓGICO	16
3.2. DESCRIPCIÓN DE LA ZONA DE ESTUDIO	19
3.3. CARACTERÍSTICAS GEOTÉCNICAS DE LA ZONA DE ESTUDIO	21
3.4. HIDROGEOLOGIA: NIVEL FREÁTICO	33
4. ANÁLISIS DE RESULTADOS	34
4.1. CÁLCULO DE CIMENTACIONES SUPERFICIALES	34
4.2. CÁLCULO DE ASIENTOS	36
4.3. CÁLCULO DE CIMENTACIONES PROFUNDAS	39
4.3.1. PILOTES	39
4.3.2. MICROPILOTES	43
5. RIPABILIDAD	48
6. SISMICIDAD	49
7. CARACTERIZACIÓN DE LA SUBBASE PARA LA FORMACIÓN DE LA EXPLANADA	51
8. RESUMEN Y CONCLUSIONES	53

ANEXOS

Plano de Situación de Ensayos
Actas de Sondeos
Actas de Calicatas
Perfiles Geotécnicos
Reportaje Fotográfico
Tabla Resumen Resultados de Laboratorio
Actas de Ensayos de Laboratorio



1. INTRODUCCIÓN Y OBJETIVOS

A petición del **AYUNTAMIENTO DE AMER** se han realizado una serie de trabajos geotécnicos en las inmediaciones del núcleo urbano de Amer con el fin de caracterizar las zonas donde se proyecta la conexión mediante carril bici des de el núcleo urbano hasta, por un lado, el vecindario de Santa Brígida y, por otro lado, el polígono industrial de El Rieral.

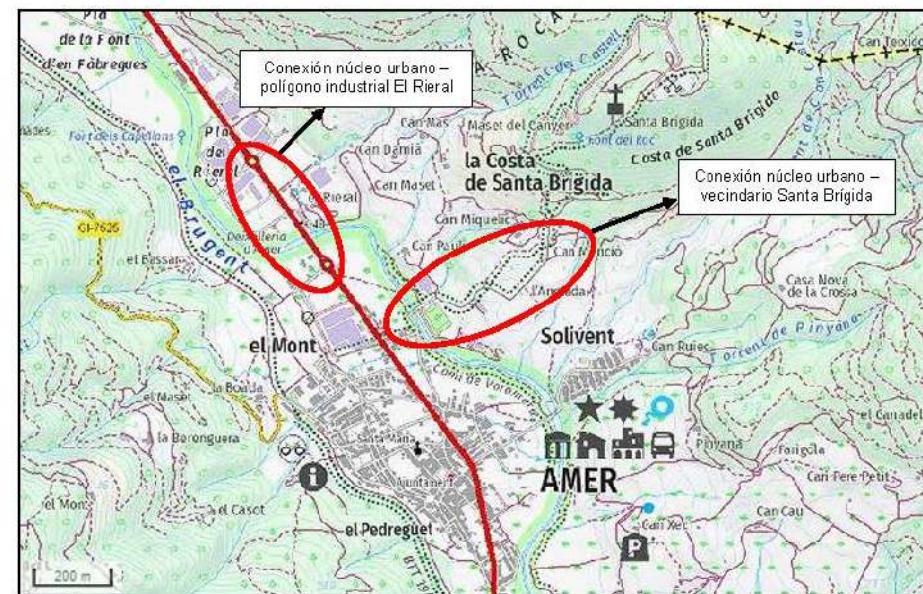


Figura 1. Mapa topográfico con la situación de las zonas de estudio.

Según la información proporcionada por el cliente, el carril bici que se proyecta para conectar el **núcleo urbano de Amer con el vecindario de Santa Brígida** tendrá una longitud aproximada de 950 metros y una anchura mínima de 2,50 metros.

El recorrido se iniciaría en el cruce entre la calle Riu Brugent y la Rambla Catalunya, donde circularía unos 270 metros por trama urbana, implantándose sobre la calzada existente de forma compartida con los vehículos. A continuación, el recorrido cruzaría el río Brugent mediante una nueva pasarela de 35 metros y, a partir de este punto, el trazado seguiría paralelo al camino rural de la Ruta de les Ermites hacia el vecindario de Santa Brígida. La nueva pasarela estaría formada por una estructura metálica de acero apoyada sobre cargadores de hormigón armado.



En general, el pavimento del carril bici estaría formado por una capa de suelo-cemento, excepto en el tramo de la calle Riu Brugent donde se indicaría con pintura sobre el pavimento existente.

Adicionalmente, se prevé la instalación de un nuevo aparcamiento de bicicletas en las inmediaciones del equipamiento deportivo municipal del campo de fútbol.



Figura 2. A la izquierda, vista del emplazamiento donde se prevé la nueva pasarela. A la derecha, vista de un tramo donde se proyecta el nuevo carril bici hacia el vecindario de Santa Brígida.

Por otro lado, el carril bici que se proyecta para conectar el **núcleo urbano de Amer con el polígono industrial El Rieral** tendrá una longitud aproximada de 570 metros y una anchura mínima de 2,50 metros.

El recorrido se iniciaría en la rotonda del núcleo urbano y seguiría hacia el norte en dirección al polígono, en paralelo a la carretera C-63, cruzando el río Brugent mediante una pasarela de 75 metros de longitud. La pasarela estaría formada por una estructura metálica de acero apoyada sobre cargadores de hormigón armado. Después de la trama urbana, el carril atraviesa una parcela rústica y también una zona verde hasta llegar a terreno industrial.

La mayor parte del carril estaría pavimentado con una capa de 20 cm de hormigón ya que discurre en tramo urbano e industrial.



Figura 3. A la izquierda, vista general de la rotonda del polígon industrial donde se prevé que finalice el trazado del carril bici. A la derecha, vista del emplazamiento donde se prevé la nueva pasarela.

Los objetivos en los cuales se ha centrado este estudio han consistido en:

- Análisis del contexto histórico de la zona con el fin de identificar posibles procesos geológicos que puedan afectar el subsuelo del área de estudio.
- Caracterización geológica-geotécnica del subsuelo hasta la máxima profundidad alcanzada con los ensayos de campo.
- Determinación de los parámetros tenso-deformationales del suelo.
- Análisis de las condiciones hidrogeológicas existentes: determinación de la cota del nivel freático.
- Determinación de la capacidad portante del terreno.
- Excavabilidad / Ripabilidad de las diferentes unidades geotécnicas identificadas.
- Caracterización de la explanada (según normativa vigente PG-3).

2. TRABAJOS REALIZADOS

Los trabajos de campo se realizaron en el mes de agosto de 2023 y han consistido en la ejecución de los siguientes trabajos:

- Perforación de 4 sondeos a rotación con obtención de testigo continuo hasta una profundidad de 15 metros.
- Ejecución de 8 calicatas mecánicas con obtención de muestra.

SONDEOS – INGENIERIA GEOLÓGICA – GEOLOGIA DEL MEDIO AMBIENTE – HIDROGEOLOGIA – RECONOCIMIENTOS GEOLÓGICOS
c/ Farigola, 6, Nave 10, P. I. Castellbisbal Sur, 08775, Castellbisbal, BARCELONA – Tel. 93 126 10 02 -
www.socotec.es info@socotec.com

Pág 5 de 59



- Campaña de ensayos de laboratorio.

En las siguientes imágenes se muestra la distribución de los ensayos de campo realizados en la zona de estudio.

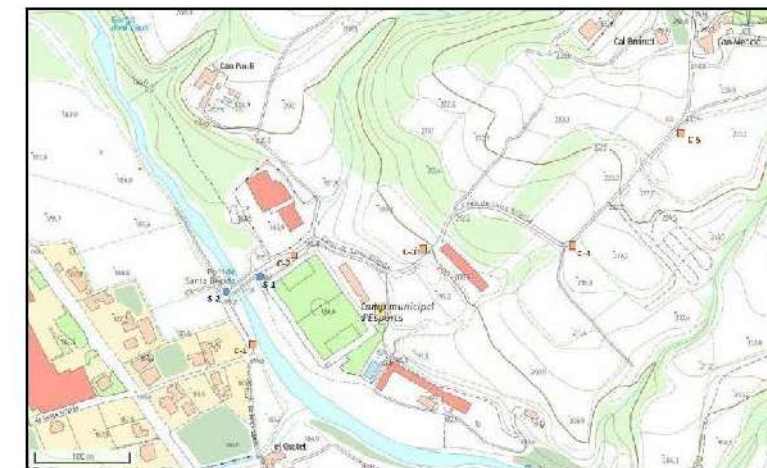


Figura 4. Situación de los ensayos de campo realizados para la conexión de carril bici del núcleo urbano de Amer con el vecindario de Santa Brígida.

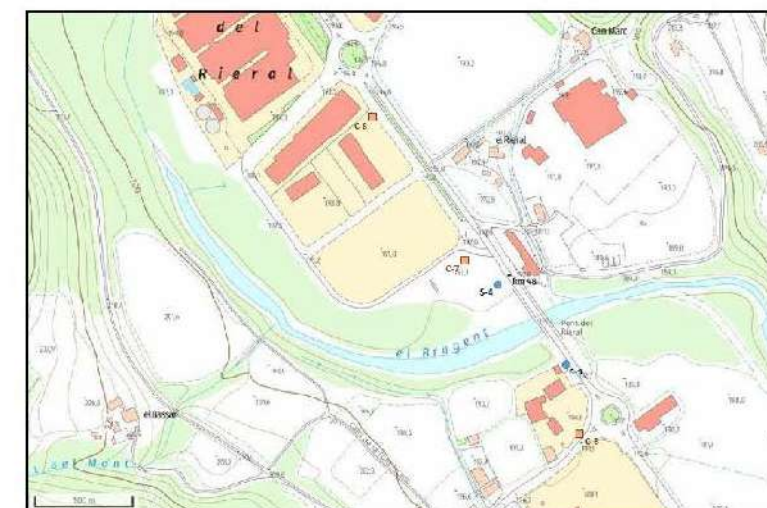


Figura 5. Situación de los ensayos de campo realizados para la conexión de carril bici del núcleo urbano de Amer con el Polígono Industrial El Rieral.

SONDEOS – INGENIERIA GEOLÓGICA – GEOLOGIA DEL MEDIO AMBIENTE – HIDROGEOLOGIA – RECONOCIMIENTOS GEOLÓGICOS
c/ Farigola, 6, Nave 10, P. I. Castellbisbal Sur, 08775, Castellbisbal, BARCELONA – Tel. 93 126 10 02 -
www.socotec.es info@socotec.com

Pág 6 de 59



A continuació, se describen con detall cada uno de los trabajos realizados.

2.1. SONDEOS A ROTACIÓN CON EXTRACCIÓN DE TESTIGO CONTINUO

Los sondeos se han efectuado con una sonda RL-50D montada sobre orugas y la situación de los mismos ha sido definida por la Dirección Técnica del proyecto.

Los sondeos se han perforado inicialmente con diámetro de 101 mm mediante batería simple (B101). En los casos en que ha sido necesario, los sondeos se han revestido con tal de evitar inestabilidades de las paredes. El diámetro de revestimiento ha sido de 98 mm, continuando la perforación por su interior con un diámetro de 86 mm con batería simple (B86) y generalmente con corona de vidia.



Figura 6. Maquinaria empleada para la ejecución de los sondeos.

Los trabajos de perforación se han llevado a cabo siguiendo la norma XP 94-202. El testigo obtenido ha sido depositado en cajas porta testigos, realizando fotografía de cada una de ellas y con descripción *in situ* de los testigos por un geólogo.

En la siguiente tabla se muestra el resumen de los sondeos realizados, las coordenadas UTM aproximadas y la profundidad alcanzada en cada uno de ellos.



SONDEO	PROFUNDIDAD (m)	X UTM	Y UTM	Z (m)
S-1	15,00	467047	4651474	+186,50
S-2	15,00	467012	4651460	+186,71
S-3	15,00	466659	4651691	+192,10
S-4	15,00	466586	4651772	+192,60

Tabla 1. Relación de sondeos ejecutados, profundidades y coordenadas UTM aproximadas.

En el apartado Anexos se muestran las actas de cada uno de los sondeos realizados y el correspondiente reportaje fotográfico.

2.2. CALICATAS

Una calicata de reconocimiento (o cata, pozo, zanja...) es una excavación realizada con medios mecánicos convencionales, que permite la observación directa desde la superficie hasta una profundidad moderada del perfil geológico del terreno. También se pueden realizar de forma manual en casos especiales, como, por ejemplo, cuando se quieren observar los cimientos de un edificio o cuando no se puede acceder a la zona de trabajo con medios mecánicos.

Las calicatas también permiten la toma de muestras alteradas o inalteradas de suelo o roca, control de espesores y la realización de ensayos *in situ*.



Figura 7. Máquina empleada para la ejecución de calicatas durante los trabajos realizados.

Normalmente las calicatas mecánicas tienen una anchura similar a una o dos veces el cazo de la retroexcavadora, y una profundidad similar a la de la longitud del brazo de la máquina, aunque, excepcionalmente, se pueden alcanzar profundidades mayores procediendo a la realización de bermas o bancales.



El grado de excavabilidad se puede comparar a partir de los medios mecánicos utilizados, según la siguiente tabla:

GRADO DE EXCAVABILIDAD	
Tipo	Medios mecánicos
Fácilmente excavable	Avance con retroexcavadora mixta
Difícilmente excavable	Avance con retroexcavadora
No excavable	Avance con martillo neumático/explosivos

Tabla 2. Grados de excavabilidad en una calicata mecánica.

El grado de estabilidad de las paredes de la calicata se puede obtener a partir de la siguiente tabla:

GRADO DE ESTABILIDAD		
Tipo	Comportamiento	Tipo de terreno
1	Paredes estables	Suelos arcillosos cohesivos. Macizo rocoso masivo
2	Caída de gravas y bolos	Suelos granulares. Macizo rocoso diaclasado
3	Caída de bloques	Macizo rocoso diaclasado
4	Inestabilidades por descalce	Alternancia de niveles duros y blandos
5	Inestabilidades por rotura circular	Suelos arcillosos y limos de cohesión baja
6	Desplome	Rellenos antrópicos. Suelos granulares con nivel freático. Suelos arcillosos y limosos de cohesión baja con nivel freático.

Tabla 3. Grados de estabilidad en las paredes de una calicata.

En la siguiente tabla se muestran las calicatas realizadas, la profundidad alcanzada, las muestras tomadas y las coordenadas UTM aproximadas de cada una de ellas.

CALICATA	ZONA	PROF. (m)	PROFUNDIDAD MUESTRA (m)	COORDENADAS		
				X UTM	Y UTM	Z (m)
C-1	Vecindario de Santa Brígida	1,70	1,60	467042	4651397	+183,0
C-2		2,00	1,80	467082	4651494	+185,1
C-3		1,50	0,60	467227	4651510	+199,4
C-4		1,80	1,10	467385	4651509	+217,5
C-5	Polígono Industrial El Rieral	1,70	1,30	467503	4651628	+230,9
C-6		1,70	1,50	466461	4651949	+193,8
C-7		2,10	1,60	466563	4651795	+191,9
C-8		1,40	1,30	466678	4651618	+191,2

Tabla 4. Resumen de las calicatas realizadas, la profundidad alcanzada, muestras tomadas y las coordenadas UTM aproximadas.



En el apartado Anexos se muestran las actas de cada una de las calicatas realizadas.

2.3. ENSAYOS SPT

En el interior de los sondeos se han realizado un total de 17 ensayos de resistencia *in situ* S.P.T., consistentes en la hincada de un aparato normalizado mediante la caída automatizada de una masa de 63,5 kg de peso, con una caída libre de 76 cm. La hincada se efectúa en cuatro tramos de 15 cm cada uno, denominándose valor N a la suma de los valores de los dos tramos intermedios. Este ensayo se realiza siguiendo la normativa vigente (norma UNE-EN ISO 22476-3:2006).

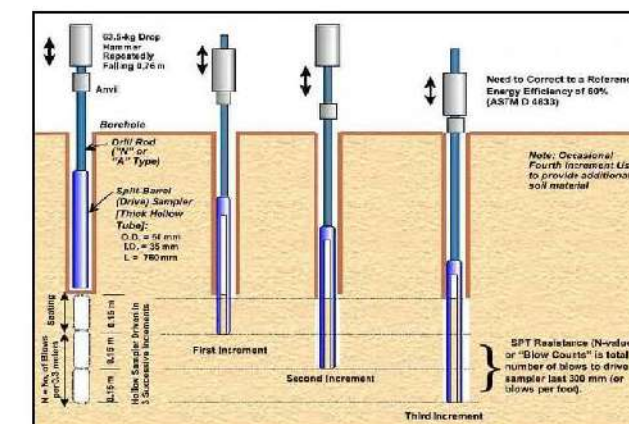


Figura 8. Esquema del funcionamiento del ensayo de penetración estándar (SPT).

De forma sintética se trata de la hincada de un tubo cilíndrico de acero mediante un mecanismo de golpeo normalizado hasta 60 cm, en tramos de 15 cm, sumando los dos tramos intermedios y dando un valor de N de resistencia a la penetración.

A continuación, se muestra una tabla resumen con los resultados de los 17 ensayos SPT realizados.

SONDEO	COTA (m)		TIPO DE MUESTRA	GOLPEO				N ₆₀
	De	A						
S-1	1,50	2,10	SPT	8	10	10	9	20
S-1	4,20	4,80	SPT	32	19	28	17	47
S-1	6,60	7,20	SPT	18	33	35	16	68
S-1	10,20	10,65	SPT	19	40	50R	-	R



SONDEO	COTA (m)		TIPO DE MUESTRA	GOLPEO				N ₃₀
	De	A						
S-1	13,50	13,95	SPT	20	35	50R	-	R
S-2	0,60	1,20	SPT	11	12	12	15	24
S-2	3,00	3,60	SPT	11	7	6	20	13
S-2	4,80	5,40	SPT	36	18	11	23	29
S-2	7,20	7,38	SPT	50R	-	-	-	R
S-2	10,20	10,80	SPT	16	27	34	50R	61
S-2	14,40	14,70	SPT	34	50R	-	-	R
S-3	1,20	1,80	SPT	3	3	3	1	6
S-3	4,50	5,40	SPT	8	10	10	16	20
S-3	7,80	8,40	SPT	33	24	17	17	41
S-4	1,20	1,80	SPT	14	7	8	8	15
S-4	6,60	7,20	SPT	10	19	27	40	46
S-4	10,20	10,80	SPT	27	22	13	21	35

Tabla 5. Relación de ensayos SPT ejecutados por sondeo con valores de golpeo y N₃₀.

2.4. MUESTRAS INALTERADAS Y REPRESENTATIVAS

Los trabajos de campo se han complementado con la ejecución de ensayos para la obtención de muestras inalteradas y/o representativas de los materiales investigados.

Estas muestras son indicadas para la realización de los ensayos de laboratorio que requieran conservar de forma íntegra, o lo menos alterada posible, las características del suelo en su estado natural. Por tanto, conservan la estructura física del suelo y su estado natural en el momento de la extracción.

En los sondeos la toma de muestras se realiza con los utensilios de la extracción de muestras inalteradas o del ensayo Standard Penetración Test (SPT), o bien de los materiales sacados directamente a través de la batería de perforación.

Siguiendo la nomenclatura que indica el apartado 3.4.2. 'Toma de muestras' del Documento Básico SE-C, las muestras son del tipo:

TIPO DE MUESTRA	DENOMINACIÓN	FORMA DE EXTRACCIÓN	CARACTERÍSTICAS
A	Inalterada (MI/SH)	Sacamuestras de pared gruesa de 5,9 cm de diámetro o sacamuestras de pared delgada	Mantiene inalteradas las propiedades de estructura, densidad, humedad, granulometría, plasticidad y componentes químicos del



TIPO DE MUESTRA	DENOMINACIÓN	FORMA DE EXTRACCIÓN	CARACTERÍSTICAS
	Parafinada (TP)	Con batería	terreno en su estado natural
B	Representativa (SPT)	Sacamuestras bipartido del ensayo SPT	Mantiene inalterada la humedad del terreno en su estado natural
C	Ripios (MA)	Mediante el ascenso de la sarta de perforación	Muestra la naturaleza del terreno

Tabla 6. Tipos de muestras según el Código Técnico de la Edificación (CTE).

Cada grado abarca las características del tipo de muestra posterior. El número y tipo de muestras a obtener depende del tipo de campaña de reconocimiento (en función del objetivo del estudio) y de las exigencias del terreno.

Para este estudio se han tomado, en los sondeos, 2 muestras inalteradas (MI) y 5 testigos parafinados (TP) que corresponden a muestras tipo A, 17 muestras representativas (SPT) que corresponden a muestras tipo B y, 1 muestra de ripio (MA) que corresponde a una muestra tipo C.

Adicionalmente, en las calicatas ejecutadas se ha obtenido 1 muestra de ripio (MA), que corresponde a una muestra tipo C, en cada una de ellas (en total 8 muestras).

En la siguiente tabla se muestra un resumen de la profundidad de las muestras obtenidas en campo en cada uno de los distintos sondeos ejecutados:

SONDEO	COTA (m)		TIPO DE MUESTRA	GOLPEO				N ₃₀
	De	A						
S-1	1,50	2,10	SPT	8	10	10	9	20
S-1	2,40	3,00	MA	-	-	-	-	-
S-1	4,20	4,80	SPT	32	19	28	17	47
S-1	6,60	7,20	SPT	18	33	35	16	68
S-1	9,60	9,75	TP	-	-	-	-	-
S-1	10,20	10,65	SPT	19	40	50R	-	R
S-1	13,50	13,95	SPT	20	35	50R	-	R
S-2	0,60	1,20	SPT	11	12	12	15	24
S-2	3,00	3,60	SPT	11	7	6	20	13
S-2	4,80	5,40	SPT	36	18	11	23	29
S-2	7,20	7,38	SPT	50R	-	-	-	R
S-2	10,20	10,80	SPT	16	27	34	50R	61
S-2	11,75	12,00	TP	-	-	-	-	-
S-2	14,40	14,70	SPT	34	50R	-	-	R



SONDEO	COTA (m)		TIPO DE MUESTRA	GOLPEO				N ₆₀
	De	A						
S-3	1,20	1,80	SPT	3	3	3	1	6
S-3	4,50	5,40	SPT	8	10	10	16	20
S-3	7,80	8,40	SPT	33	24	17	17	41
S-3	10,80	11,15	TP	-	-	-	-	-
S-3	11,40	11,70	MI	38	50R	-	-	R
S-3	13,50	13,80	TP	-	-	-	-	-
S-4	1,20	1,80	SPT	14	7	8	8	15
S-4	6,60	7,20	SPT	10	19	27	40	46
S-4	3,00	3,60	MI	14	13	19	13	16
S-4	10,20	10,80	SPT	27	22	13	21	35
S-4	12,60	12,85	TP	-	-	-	-	-
C-1	1,60		MA	-	-	-	-	-
C-2	1,80		MA	-	-	-	-	-
C-3	0,60		MA	-	-	-	-	-
C-4	1,10		MA	-	-	-	-	-
C-5	1,30		MA	-	-	-	-	-
C-6	1,50		MA	-	-	-	-	-
C-7	1,60		MA	-	-	-	-	-
C-8	1,30		MA	-	-	-	-	-

Tabla 7. Resumen de las muestras obtenidas en campo en cada uno de los sondeos ejecutados.

2.5. CAMPAÑA DE ENSAYOS DE LABORATORIO

Las muestras procedentes de los sondeos realizados han sido trasladadas al laboratorio de BAC ENGINEERING CONSULTANCY GROUP (laboratorio acreditado por la Generalitat de Catalunya bajo Declaración Responsable), para la realización de los ensayos necesarios para la caracterización de los materiales extraídos.

En líneas generales y teniendo en cuenta los objetivos de este estudio, se distinguen los siguientes grupos de ensayos:

Identificación y caracterización geotécnica

- Análisis granulométrico de suelos por tamizado (norma UNE 103101:1995).
- Límites de Atterberg (normas UNE 103103:1994 y UNE 103104:1993).



- Ensayo de rotura a compresión simple en probetas de suelo (norma UNE 103400:1993).
- Determinación de los parámetros resistentes al esfuerzo cortante de una muestra de suelo en la caja de corte directo (norma UNE 103401:1998).
- Ensayo de hinchamiento libre de un suelo en edómetro (norma UNE 103601:1996).
- Ensayo de colapso en suelos (norma UNE 103406:2006).
- Determinación cuantitativa del contenido de sulfatos solubles en agua que hay en un suelo (norma UNE 103201:2019).
- Método de ensayo para la determinación del grado de acidez de un suelo de acuerdo con Baumann-Gully (norma UNE-EN 16502:2015).
- Determinación del contenido de materia orgánica oxidable de un suelo por el método del permanganato potásico (norma UNE 103204:2019).
- Determinación del contenido de yeso soluble de un suelo (norma UNE 103206:2019).
- Determinación del contenido de sales solubles de un suelo (norma UNE 103205:2019).
- Método de ensayo para determinar en laboratorio el índice C.B.R. de un suelo (norma UNE 103502:1995).
- Ensayo de compactación. Proctor normal (norma UNE 103500:1994).
- Ensayo de compactación. Proctor modificado (norma UNE 103501:1994).

2.5.1. ENSAYOS REALIZADOS EN EL ESTUDIO

El tipo, Norma y número de ensayos realizados en las muestras recogidas se describe en la siguiente tabla:

GRUPO ENSAYOS	ENSAYO	NORMA	NUMERO ENSAYOS
Identificación (SUCS)	Granulometría por tamizado	UNE 103101/95	11
	Límites de Atterberg	UNE 103103/94 – 130104/93	11
Químicos Suelos	Sulfatos solubles	UNE 103201:2019	4



GRUPO ENSAYOS	ENSAYO	NORMA	NUMERO ENSAYOS
	Baumann-Gully	UNE 16502:2015	2
	Materia orgánica	UNE 103204:2019	3
	Sales solubles	UNE 103205:2019	3
	Yesos	UNE 103206:2019	3
Mecánicos de resistencia	Compresión Simple	UNE 103400/93	4
	Corte Directo	UNE 103401/98	2
Expansividad	Hinchamiento Libre	UNE 103601/96	3
	Colapso	UNE 103406:2006	3
PG-3	Índice C.B.R.	UNE 103502/95	3
	Proctor normal	UNE 103500/94	3
	Proctor modificado	UNE 103501/94	3

Tabla 8. Tabla resumen del tipo de ensayos de laboratorio realizados.

A continuación, se presenta la tabla resumen de los resultados de los ensayos de laboratorio ejecutados para el presente estudio.

SONDIO	ENSAYO	COTA INICIO (m)	COTA FIN (m)	GRANULOMETRÍA POR TAMBALES (% DEL PASA)										ÍNDICE DE ATENCIÓN										CLASIFICACIÓN										RESISTENCIA										HINCHAMIENTO LIBRE (%)	HINCHAMIENTO LIBRE (mm)	HINCHAMIENTO LIBRE (mm)	
				Nº 60 N° 100 N° 200 N° 40 N° 80 N° 150 N° 300 N° 600 N° 1250 N° 2500										Límite líquido Límite plástico Índice de plasticidad Límite de fluidez Límite de fluidez (g/30s) Límite de fluidez (g/10s) Límite de fluidez (g/5s) Límite de fluidez (g/2s) Límite de fluidez (g/1s) Límite de fluidez (g/0.5s) Límite de fluidez (g/0.2s) Límite de fluidez (g/0.1s)											Compresión Simple Corte Directo	
																												Cilindro 150x300 mm												Cilindro 150x300 mm	
																												Cilindro 150x300 mm												Cilindro 150x300 mm	
8-1	MA	2.4	3	47	23	18	20	3.1	33.4	16.2	7	SC	CL	1.5	2.22	216	5.51	3.6	</



En primer lugar, los depósitos coluviales están formados por arcillas y arenas limosas de color marrón rojizo que engloban gravas y bloques angulosos a subangulosos. En segundo lugar, los depósitos de terraza están formados por gravas arenosas que en la base pueden pasar a arenas y arenas limosas con algo de arcilla. Por último, los depósitos aluviales están asociados a la dinámica fluvial del río Brugent y constituyen el lecho actual del río. Estos están formados por arenas medias y gruesas y algún bloque grande, en general presentan pocos finos.

Por otro lado, las principales características morfoestructurales que dominan la zona se corresponden con la situación de grandes fracturas de dirección NW-ES (falla de Amer), que ocasionan un escalonamiento topográfico descendiente. Los escarpes están bien desarrollados, limitando el bloque superior de la falla de Amer. La vertiente que domina las poblaciones de Amer y Sant Feliu de Pallerols presenta un desnivel de 700 metros y se encuentra parcialmente recubierta por coluviones.

Falla de Amer

La falla de Amer forma parte del sistema de fallas NW-SE que en el NE de Cataluña hunden, durante el Neógeno, los bloques nororientales y dan lugar a la fosa del Empordà y al sistema de semigrabens que estructuran las sierras Transversales. El momento de finalización de la actividad de estas fallas migra de NE a SW. En este sentido, la falla de Amer, la más occidental del sistema, es todavía activa.


De trazado cartográfico anastomosado, la falla de Amer presenta dos segmentos, el septentrional de dirección NNW-SSE que limita por el oeste con la Plana d'en Bas y se extiende hacia el norte hasta más allá del Valle de Bianya, y el segmento meridional de orientación NW-SE que sigue por el oeste el valle del río Brugent hasta pasada la confluencia de este río con el Ter hacia el sur. La longitud de la falla supera los 30 Km. El plano de falla buza unos 60° hacia el E y el salto medio sobre el plano de falla oscila entre 1000 y 1400 metros.

En la vertiente causada por el escarpe de falla se acumulan depósitos cuaternarios de piedemonte, y los barrancos que desciende de esta vertiente originan abanicos aluviales que, en algunos casos, recubren la traza de la falla.

Cabe destacar que, las características geomorfológicas de los depósitos recientes en los valles de los ríos Brugent y Fluvià son distintas. En el valle del río Brugent las terrazas aluviales y los abanicos presentan una disposición aterrazada, encajados los recientes en los más antiguos. Por el contrario, en la parte alta del valle del río Fluvià, debido a la obstrucción del valle por la gran colada emitida por el volcán Croscat, la geomorfología está dominada por la superficie de colmatación lacustre de la Plana d'en Bas con la que enrasan los conos de los valles laterales. La superficie de colmatación es subactual y el río Fluvià está empezando a encajarse en ella. No se observan disposiciones aterrazadas en la zona de la Plana d'en Bas.



A continuació, se inclueix un extracte del mapa geològic a escala 1:50.000 a fin de tenir una visió global de la zona de estudi.

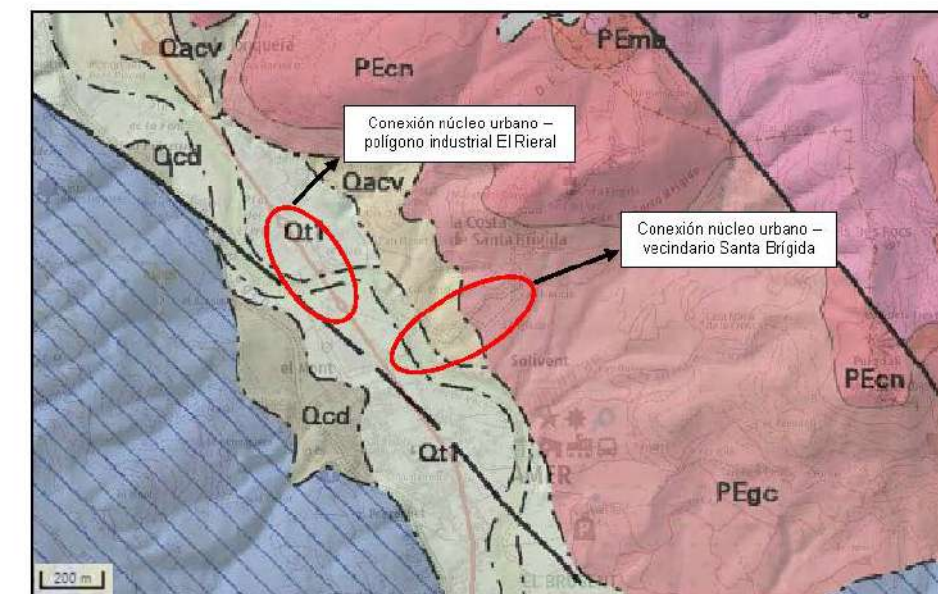

LEYENDA

CUATERNARIO

Holoceno

- Qcd Conos de deyección. Gravas y arenas
- Qti Terraza fluvial. Gravas, arenas y lútilas

Pleistoceno - Holoceno

- Qacv Depósitos aluviales - coluviales

PALEÓGENO

Eoceno

- PEcn Calizas con Nummulites y calizas areniscosas
- PEgc Areniscas y conglomerados

PALEOZOICO

Carbonífero - Pérmico

- Or, Orp Filitas y esquistos. Materiales de la unidad Orq afectados por metamorfismo regional. Edad del metamorfismo: Carbonífero - Pérmico

Figura 9. Extracto del mapa geológico 1:50.000 de la zona de estudio (ICGC).



3.2. DESCRIPCIÓN DE LA ZONA DE ESTUDIO

Conexión con el vecindario de Santa Brígida

En este caso el recorrido se iniciará por trama urbana, en el cruce entre la calle Riu Brugent y la Rambla Catalunya, implantándose sobre la calzada existente, la cual presenta una topografía relativamente plana. A continuación, el recorrido cruzará el río Brugent e irá paralelo al campo de fútbol hasta el camino rural de la Ruta de les Ermites, por donde seguirá paralelo hasta llegar al vecindario de Santa Brígida. Este camino rural sí que presenta un desnivel considerable, de aproximadamente el 20%.



Figura 10. Vista general de la conexión con el vecindario de Santa Brígida. A) Pasarela que cruza el río Brugent. B) Recorrido paralelo al campo de fútbol. C) Recorrido por el camino rural de la Ruta de les Ermites. D) Tramo final del recorrido por el camino rural de la Ruta de les Ermites.



Conexión con el Polígono Industrial El Rieral

En este caso el recorrido irá paralelo a la carretera C-63, iniciándose en la rotonda del núcleo urbano y siguiendo hacia el norte en dirección al polígono industrial. En la totalidad del recorrido la topografía que se presenta es relativamente plana, sobre terreno urbano e industrial, y se cruzará el río Brugent mediante una pasarela de aproximadamente 75 metros.



Figura 11. Vista general de la conexión con el Polígono Industrial El Rieral. A) Tramo inicial del recorrido en la rotonda del núcleo urbano. B) Pasarela que cruza el río Brugent. C) Recorrido paralelo a la carretera C-63. D) Tramo final del recorrido en el Polígono Industrial El Rieral.



3.3. CARACTERÍSTICAS GEOTÉCNICAS DE LA ZONA DE ESTUDIO

Después de la ejecución de los sondeos y de los ensayos de laboratorio realizados sobre las muestras obtenidas se han definido las siguientes unidades geotécnicas para cada una de las zonas de estudio:

CONEXIÓN CON EL VECINDARIO DE SANTA BRÍGIDA

Unidad Geotécnica 0: UG0 Relleno

Esta unidad se encuentra en toda la zona de estudio con un espesor que varía entre los 3,45 metros identificados en el sondeo S-2 y los 3,60 metros identificados en el sondeo S-1, pudiéndose considerar una potencia media de 3,50 metros.

Este nivel empieza con una capa de 5 cm de asfalto correspondiente al pavimento actual y, a continuación, está formado por gravas y bolos en matriz areno-limosa marrón grisáceo. Destaca la presencia de tramos intercalados con restos antrópicos (hormigón).

En la siguiente tabla se muestran los espesores de Relleno identificados en cada uno de los trabajos de campo realizados:

ENSAYO	POTENCIA UG0 (m)
S-1	3,60
S-2	3,45

Tabla 10. Potencias identificadas para la unidad UG0 en los trabajos de campo realizados.



Figura 12. Detalle de los sondeos donde se observan los materiales pertenecientes a la unidad UG0.



Desde el punto de vista geotécnico se trata de materiales granulares, heterogéneos, con una compacidad media, con valores de N_{30} de entre 13 y 24. Además, cabe destacar la presencia de restos antrópicos (hormigón), por lo que este nivel no se considerará apto como cimentación de estructuras permanentes y/o auxiliares.

Según la Instrucción de Hormigón Estructural (EHE-08), estos materiales no se clasifican como agresivos en la tabla de agresividad frente a la exposición ambiental (sulfatos $< 2000 \text{ mg SO}_4^{2-}/\text{Kg}$), motivo por el cual no será necesario el uso de cemento sulfuresistente.

En la siguiente tabla se muestran las características geotécnicas de la unidad geotécnica UG0 determinadas a partir de los ensayos de laboratorio realizados.

PROPIEDADES GEOTÉCNICAS UG0: RELLENO		
DESCRIPCIÓN		Gravas y bolos en matriz areno-limosa
Clasificación suelos según U.S.C.S.		GC
Límites Atterberg	Límite líquido	16,2
	Límite plástico	23,4
	Índice de plasticidad (I_p)	7,1
Granulometría	Finos ($\Phi \leq 0,08 \text{ mm}$) (%)	13,5
Agresividad del suelo	Sulfatos solubles (%)	0,01
	Acidez Bauman Gully	4

Tabla 11. Resumen propiedades geotécnicas unidad UG0 obtenidas a partir de ensayos de laboratorio.

A partir de los ensayos *in situ* realizados y de correlaciones empíricas ampliamente contrastadas se pueden considerar como representativos los siguientes parámetros:

UG0: RELLENO	
Densidad aparente (g/cm^3)	1,80 – 1,90
Cohesión no drenada C_u (Kg/cm^2)	0,10 – 0,15
Cohesión efectiva C' (Kg/cm^2)	0,04 – 0,05
Ángulo de rozamiento interno rotura ϕ ($^\circ$)	33 – 35
Módulo de elasticidad E (Kg/cm^2)	100 - 120

Tabla 12. Resumen propiedades geotécnicas unidad UG0 obtenidas a partir de ensayos *in situ* y correlaciones.



Unidad Geotécnica 1: UG1 Cuaternario. Grava en matriz areno-limosa

Por debajo de la unidad UG0 aparece un nivel formado principalmente por grava en abundante matriz areno-limosa marrón claro, de compacidad media – densa. Hacia la base la proporción en matriz aumenta notablemente y, en el sondeo S-1 se identifica un tramo de arcilla arenosa de plasticidad media.

El espesor de esta unidad geotécnica varía entre los 2,55 metros identificados en el sondeo S-2 y los 2,00 metros detectados en el sondeo S-1, pudiéndose considerar una potencia media de 2,20 metros.

En la siguiente tabla se muestran los espesores identificados para la unidad UG1 en cada uno de los sondeos realizados:

ENSAYO	POTENCIA UG1 (m)
S-1	2,00
S-2	2,55

Tabla 13. Potencias identificadas para la unidad UG1 en los trabajos de campo realizados.

Desde el punto de vista geotécnico se trata mayoritariamente de materiales granulares con algunas intercalaciones de materiales cohesivos, de plasticidad baja – media y compacidad media densa, con valores de N₃₀ de entre 29 y 47.



Figura 13. Detalle de los sondeos donde se observan los materiales pertenecientes a la unidad UG1.

En la siguiente tabla se muestra las características geotécnicas de la unidad geotécnica UG1 determinadas a partir de los ensayos de laboratorio realizados:



PROPIEDADES GEOTÉCNICAS UG1: CUATERNARIO. Grava en matriz areno-limosa		
DESCRIPCIÓN		Grava con abundante matriz areno-limosa / Arcilla arenosa
Clasificación suelos según U.S.C.S.		GC / SC
Límites Atterberg	Límite líquido	15,3
	Límite plástico	23,2
	Índice de plasticidad (Ip)	8,0
Granulometría	Finos (Φ ≤ 0,08 mm) (%)	18,4

Tabla 14. Resumen propiedades geotécnicas unidad UG1 obtenidas a partir de ensayos de laboratorio.

A partir de los ensayos *in situ* realizados y de correlaciones empíricas ampliamente contrastadas se pueden considerar como representativos los siguientes parámetros:

UG1: CUATERNARIO. Grava en matriz areno-limosa	
Densidad aparente (g/cm³)	2,00 – 2,25
Cohesión no drenada Cu (Kg/cm²)	0,20 – 0,25
Cohesión efectiva C' (Kg/cm²)	0,10 – 0,15
Ángulo de rozamiento interno rotura Ø (°)	28 - 30
Módulo de elasticidad E (Kg/cm²)	350 - 400

Tabla 15. Resumen propiedades geotécnicas unidad UG1 obtenidas a partir de ensayos *in situ* y correlaciones.

Unidad Geotécnica 2: UG2 SUSTRATO ALTERADO (M: IV – V). Arena algo cementada

Bajo la unidad geotécnica UG1 aparece este nivel formado por arena fina con algo de arcilla marrón rojizo, de plasticidad baja nula, con tramos algo cementados. Se ha identificado la presencia de pequeñas vetas intercaladas de arena fina gris verdoso.

El espesor de esta unidad geotécnica varía entre los 3,10 metros identificados en el sondeo S-2 y los 3,20 metros detectados en el sondeo S-1, pudiéndose considerar una potencia media de 3,15 metros.

En la siguiente tabla se muestran los espesores identificados para la unidad UG2 en cada uno de los sondeos realizados:

ENSAYO	POTENCIA UG2 (m)
S-1	3,20
S-2	3,10

Tabla 16. Potencias identificadas para la unidad UG2 en los trabajos de campo realizados.



Desde el punto de vista geotécnico se trata mayoritariamente de materiales granulares-cohesivos, de plasticidad nula baja y compacidad muy densa, con valores de N₃₀ de entre 68 y 50R (Rechazo).



Figura 14. Detalle de los sondeos donde se observan los materiales pertenecientes a la unidad UG2.

A partir de los ensayos *in situ* realizados y de correlaciones empíricas ampliamente contrastadas se pueden considerar como representativos los siguientes parámetros:

UG2: SUSTRATO ALTERADO (M: V – VI). Arena algo cementada	
Densidad aparente (g/cm ³)	1,85 – 1,95
Cohesión no drenada Cu (Kg/cm ²)	1,00 – 1,50
Cohesión efectiva C' (Kg/cm ²)	0,20 – 0,30
Ángulo de rozamiento interno rotura Ø (°)	30 – 32
Módulo de elasticidad E (Kg/cm ²)	300 – 350

Tabla 17. Resumen propiedades geotécnicas unidad UG2 obtenidas a partir de ensayos *in situ* y correlaciones.

Unidad Geotécnica 3: UG3 SUSTRATO ROCOSO ALTERADO. Lutita (M: III – V R: 0 – 2)

Esta unidad aparece bajo la unidad geotécnica UG2 y se corresponde al sustrato rocoso alterado de la zona, de edad eocena. El nivel se corresponde con una lutita marrón rojiza alterada con intercalaciones de arenisca y alguna grava de pizarra. En el sondeo S-1, se ha identificado la presencia de algún tramo intercalado de arena con algo de arcilla.

El espesor total de esta unidad no se ha podido determinar debido a la finalización de los ensayos de campo, aun así, se estiman potencias de hasta 10 metros según la bibliografía consultada.



En la siguiente tabla se muestran los espesores identificados para la unidad UG3 en cada uno de los sondeos realizados:

ENSAYO	POTENCIA UG3 (m)
S-1	6,20*
S-2	5,90*

Tabla 18. Potencias identificadas para la unidad UG3 en los trabajos de campo realizados. *Potencia mínima identificada por finalización del ensayo.

Desde el punto de vista geotécnico se trata de una roca sedimentaria, con un grado de alteración de moderada a muy meteorizada (M: III – IV) y una resistencia de 0 – 2 (según ISMR₈₉). Al tratarse de un sustrato rocoso alterado con un RQD < 25 % a efectos de cálculo de considerará como un suelo.



Figura 15. Detalle de los sondeos donde se observan los materiales pertenecientes a la unidad UG3.

En la siguiente tabla se muestra las características geotécnicas de la unidad geotécnica UG3 determinadas a partir de los ensayos de laboratorio realizados:

PROPIEDADES GEOTÉCNICAS UG3: SUSTRATO ROCOSO. Lutita (M: III – V R: 0 – 2)		
DESCRIPCIÓN		Lutita (M: III – V R: 0 – 2)
Clasificación suelos según U.S.C.S.		CL
Límites Atterberg	Límite líquido	14,2 – 17,1
	Límite plástico	22,8 – 32,2
	índice de plasticidad (Ip)	8,6 – 15,1
Granulometría	Finos (Ø ≤ 0,08 mm) (%)	69,2 – 76,1
Relaciones volumétricas	Humedad (Wn) (%)	7,6 – 12,5
	Densidad aparente (g/cm ³)	2,16 – 2,32
	Densidad seca (g/cm ³)	1,92 – 2,15
Resistencia	Compresión simple (Kg/cm ²)	3,15 – 5,51
Agresividad del suelo	Sulfatos solubles (%)	0,00

Tabla 19. Resumen propiedades geotécnicas unidad UG3 obtenidas a partir de ensayos de laboratorio.



A partir de los ensayos *in situ* realizados y de correlaciones empíricas ampliamente contrastadas se pueden considerar como representativos los siguientes parámetros:

UG3: SUSTRATO ROCOSO. Lutita (M: III – VR: 0 – 2)	
Densidad aparente (g/cm³)	2,10 – 2,30
Cohesión no drenada Cu (Kg/cm²)	1,50 – 2,00
Cohesión efectiva C' (Kg/cm²)	0,40 – 0,60
Ángulo de rozamiento interno rotura Ø (°)	30 - 35
Módulo de elasticidad E (Kg/cm²)	800 - 1000

Tabla 20. Resumen propiedades geotécnicas unidad UG3 obtenidas a partir de ensayos *in situ* y correlaciones.

CONEXIÓN CON EL POLÍGONO INDUSTRIAL EL RIERAL

Unidad Geotécnica 0: UG0 Relleno

Esta unidad se encuentra en toda la zona de estudio con un espesor que varía entre los 2,20 metros identificados en el sondeo S-4 y los 3,00 metros identificados en el sondeo S-3, pudiéndose considerar una potencia media de 2,60 metros.

Este nivel está formado por grava con matriz areno-limosa marrón claro beige o arena limosa con grava, de compactidad suelta a media, con presencia de restos vegetales (raíces).

En la siguiente tabla se muestran los espesores de Relleno identificados en cada uno de los trabajos de campo realizados:

ENSAYO	POTENCIA UG0 (m)
S-3	3,00
S-4	2,20

Tabla 21. Potencias identificadas para la unidad UG0 en los trabajos de campo realizados.



Figura 16. Detalle de los sondeos donde se observan los materiales pertenecientes a la unidad UG0.

Desde el punto de vista geotécnico se trata de materiales granulares, heterogéneos, con una compactidad suelta media, con valores de N₃₀ de entre 6 y 15. Además, cabe destacar la presencia de restos vegetales (raíces), por lo que este nivel no se considerará apto como cimentación de estructuras permanentes y/o auxiliares.

En la siguiente tabla se muestran las características geotécnicas de la unidad geotécnica UG0 determinadas a partir de los ensayos de laboratorio realizados.

PROPIEDADES GEOTÉCNICAS UG0: RELLENO		
DESCRIPCIÓN		Grava con matriz areno-limosa / Arena limosa con grava
Clasificación suelos según U.S.C.S.		GC
Límites Atterberg	Límite líquido	12,9
	Límite plástico	20,4
	índice de plasticidad (I_p)	7,5
Granulometría	Finos ($\Phi \leq 0,08$ mm) (%)	24,6

Tabla 22. Resumen propiedades geotécnicas unidad UG0 obtenidas a partir de ensayos de laboratorio.

A partir de los ensayos *in situ* realizados y de correlaciones empíricas ampliamente contrastadas se pueden considerar como representativos los siguientes parámetros:

UG0: RELLENO	
Densidad aparente (g/cm³)	1,60 – 1,70
Cohesión no drenada Cu (Kg/cm²)	0,10 – 0,15
Cohesión efectiva C' (Kg/cm²)	0,02 – 0,03
Ángulo de rozamiento interno rotura Ø (°)	28 – 30
Módulo de elasticidad E (Kg/cm²)	80 - 100

Tabla 23. Resumen propiedades geotécnicas unidad UG0 obtenidas a partir de ensayos *in situ* y correlaciones.



Unidad Geotécnica 1: UG1 Cuaternario. Grava en matriz arenosa

Por debajo de la unidad UG0 aparece un nivel formado principalmente por grava en matriz arenosa con algo de limo y arcilla, de plasticidad nula baja y compacidad media densa. Se han identificado tramos donde aumenta notablemente la proporción de arcilla y limo.

El espesor de esta unidad geotécnica varía entre los 7,35 metros identificados en el sondeo S-3 y los 8,30 metros detectados en el sondeo S-4, pudiéndose considerar una potencia media de 7,80 metros.

En la siguiente tabla se muestran los espesores identificados para la unidad UG1 en cada uno de los sondeos realizados:

ENSAYO	POTENCIA UG1 (m)
S-3	7,35
S-4	8,30

Tabla 24. Potencias identificadas para la unidad UG1 en los trabajos de campo realizados.

Desde el punto de vista geotécnico se trata mayoritariamente de materiales granulares, de plasticidad nula baja y compacidad media densa, con valores de N_{30} de entre 16 y 46.



Figura 17. Detalle de los sondeos donde se observan los materiales pertenecientes a la unidad UG1.

En la siguiente tabla se muestra las características geotécnicas de la unidad geotécnica UG1 determinadas a partir de los ensayos de laboratorio realizados:



PROPIEDADES GEOTÉCNICAS UG1: CUATERNARIO. Grava en matriz arenosa		
DESCRIPCIÓN		Grava en matriz arenosa con algo de limo y arcilla
Clasificación suelos según U.S.C.S.		SC – SM
Límites Atterberg	Límite líquido	No plástico – 15,3
	Límite plástico	No plástico – 20,7
	Índice de plasticidad (Ip)	No plástico – 5,4
Granulometría	Finos ($\Phi \leq 0,08$ mm) (%)	12,2 – 41,3
Relaciones volumétricas	Humedad (Wn) (%)	8,6
	Densidad aparente (g/cm^3)	1,71
	Densidad seca (g/cm^3)	1,58
Resistencia	Cohesión (Kg/cm^2)	0,306
	Ángulo de Rozamiento interno ϕ (°)	38,1
Agresividad del suelo	Sulfatos solubles (%)	0,01
	Acidez Baumann-Gully (ml/Kg)	4

Tabla 25. Resumen propiedades geotécnicas unidad UG1 obtenidas a partir de ensayos de laboratorio.

Según la Instrucción de Hormigón Estructural (EHE-08), estos materiales no se clasifican como agresivos en la tabla de agresividad frente a la exposición ambiental (sulfatos < 2000 mg SO_4^{2-}/Kg), motivo por el cual no será necesario el uso de cemento sulforesistente.

A partir de los ensayos *in situ* realizados y de correlaciones empíricas ampliamente contrastadas se pueden considerar como representativos los siguientes parámetros:

UG1: CUATERNARIO. Grava en matriz areno-limosa	
Densidad aparente (g/cm^3)	1,80 – 2,00
Cohesión no drenada C_u (Kg/cm^2)	0,30 – 0,40
Cohesión efectiva C' (Kg/cm^2)	0,05 – 0,06
Ángulo de rozamiento interno rotura ϕ (°)	28 – 30
Módulo de elasticidad E (Kg/cm^2)	300 – 400

Tabla 26. Resumen propiedades geotécnicas unidad UG1 obtenidas a partir de ensayos *in situ* y correlaciones.



Unidad Geotécnica 2: UG2 SUSTRATO ROCOSO ALTERADO. Lutita (M: III – IV R: 0 – 2)

Esta unidad aparece bajo la unidad geotécnica UG1 y se corresponde al sustrato rocoso alterado de la zona, de edad eocena. El nivel se corresponde con una lutita marrón rojizo algo alterada y con presencia de algún tramo intercalado de vetas de arenisca gris verdoso alterada. En el sondeo S-3, esta unidad empieza con 40 cm de arcilla arenosa con algo de grava de pizarra.

El espesor total de esta unidad no se ha podido determinar debido a la finalización de los ensayos de campo, aun así, se estiman potencias de más de 7,00 metros según la bibliografía consultada.

En la siguiente tabla se muestran los espesores identificados para la unidad UG2 en cada uno de los sondeos realizados:

ENSAYO	POTENCIA UG2 (m)
S-3	4,65*
S-4	4,50*

Tabla 27. Potencias identificadas para la unidad UG2 en los trabajos de campo realizados. *Potencia mínima identificada por finalización del ensayo.

Desde el punto de vista geotécnico se trata de una roca sedimentaria, con un grado de alteración de moderada a intensamente meteorizada (M: III – IV) y una resistencia de 0 – 2 (según ISMR₉₉). Al tratarse de un sustrato rocoso alterado con un RQD < 25 % a efectos de cálculo de considerará como un suelo.



Figura 18. Detalle de los sondeos donde se observan los materiales pertenecientes a la unidad UG2.



En la siguiente tabla se muestra las características geotécnicas de la unidad geotécnica UG2 determinadas a partir de los ensayos de laboratorio realizados:

PROPIEDADES GEOTÉCNICAS UG2: SUSTRATO ROCOSO. Lutita (M: III – IV R: 0 – 2)		
DESCRIPCIÓN		Lutita (M: III – IV R: 0 – 2)
Relaciones volumétricas	Humedad (W _n) (%)	12,6 – 25,3
	Densidad aparente (g/cm ³)	1,35* – 2,38
	Densidad seca (g/cm ³)	1,15* – 2,11
Resistencia	Compresión simple (Kg/cm ²)	0,35 – 0,78*
	Cohesión (Kg/cm ²)	0,584
	Ángulo de rozamiento interno Ø (°)	22,2
Agresividad del suelo	Sulfatos solubles (%)	0,0

Tabla 28. Resumen propiedades geotécnicas unidad UG2 obtenidas a partir de ensayos de laboratorio. *Valores no representativos de la unidad.

A partir de los ensayos *in situ* realizados y de correlaciones empíricas ampliamente contrastadas se pueden considerar como representativos los siguientes parámetros:

UG2: SUSTRATO ROCOSO. Lutita (M: III – IV R: 0 – 2)	
Densidad aparente (g/cm ³)	2,10 – 2,30
Cohesión no drenada Cu (Kg/cm ²)	1,70 – 2,10
Cohesión efectiva C' (Kg/cm ²)	0,40 – 0,60
Ángulo de rozamiento interno rotura Ø (°)	33 – 36
Módulo de elasticidad E (Kg/cm ²)	1000 – 1200

Tabla 29. Resumen propiedades geotécnicas unidad UG2 obtenidas a partir de ensayos *in situ* y correlaciones.



3.4. HIDROGEOLOGIA: NIVEL FREÁTICO

Durante la ejecución de los trabajos de campo (agosto de 2023) se observó la presencia de curso de agua en el río Brugent en ambas zonas de estudio.

En la zona donde se proyecta la pasarela que cruza el río Brugent en la conexión prevista con el vecindario de Santa Brígida, el cauce del río se sitúa aproximadamente a la cota +182 metros mientras que, en la zona donde se prevé la pasarela en la conexión con el polígono industrial El Rieral el cauce del río se sitúa aproximadamente a la cota +188,1 metros.



Figura 19. Vista de la pasarela actual en la zona de la conexión con el vecindario de Santa Brígida donde se observa el curso de agua del río Brugent.



4. ANÁLISIS DE RESULTADOS

4.1. CÁLCULO DE CIMENTACIONES SUPERFICIALES

La presión admisible en una cimentación viene limitada por dos factores que, al no guardar relación entre ellos, deben ser considerados por separado.

- Seguridad frente al hundimiento por rotura o punzonamiento del terreno, que depende de la resistencia de éste al romper por esfuerzo cortante.
- Seguridad frente al asentamiento del terreno que puede perjudicar a la estructura del edificio, que depende de la compresibilidad del terreno, la profundidad de la zona intersecada por la carga y de la tolerancia de la estructura a los asentamientos diferenciales.

La carga última o de hundimiento de una cimentación superficial puede definirse como el valor al que ésta está sometida para que llegue a alcanzarse la rotura en un amplio volumen de suelo subyacente.

Los estudios teóricos de la presión de hundimiento se basan en la hipótesis de un mecanismo o modelo de rotura bidimensional junto con una ley de resistencia del terreno, estableciéndose las condiciones límite de equilibrio entre las fuerzas aplicadas exteriormente y las desarrolladas en el terreno para contrarrestarlas.

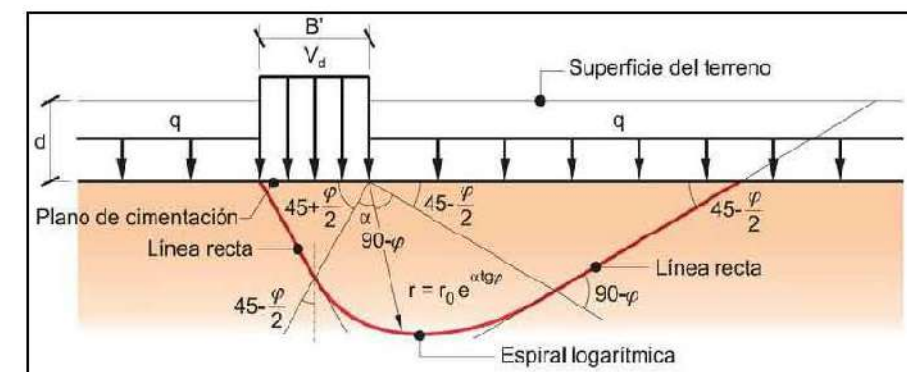


Figura 20. Distribució d'esforços en les principals formulacions.

Existen numerosas soluciones o formulaciones de la carga de hundimiento, entre las cuales, las más conocidas, o habituales por su utilización, son la de Terzaghi (1943), Meyerhof (1963), Hansen (1970) y Vesic (1973, 1975).



El Código Técnico de la Edificación (CTE) y la Guía de Cimentaciones en Obras de Carretera del Ministerio de Fomento se basan en la formulación de B. Hansen. Esta última proporciona coeficientes correctores que tienen en cuenta la forma del cimiento, la excentricidad, la inclinación de la carga de hundimiento y del terreno.

$$q_h = c_K N_c d_c s_c i_c t_c + q_{0K} N_q d_q s_q i_q t_q + \frac{1}{2} B \gamma_K N_\gamma d_\gamma s_\gamma i_\gamma t_\gamma$$

Para la verificación del estado límite último frente al hundimiento en suelos es necesario contar con una estimación fiable de la resistencia al corte característica de las unidades geotécnicas relevantes. Esta resistencia vendrá expresada, en términos de tensiones efectivas, por el ángulo de rozamiento interno (ϕ') y la cohesión (c'), preferiblemente obtenidas mediante ensayos de corte directo o triaxiales (tipo CD).

En el análisis cabe distinguir entre condiciones drenadas ($\phi > 0$) y no drenadas ($\phi = 0$), correspondientes estas últimas a suelos cohesivos saturados.

La carga admisible vendrá dada por la siguiente expresión:

$$Q_{ad} = q_h / FS$$

Donde:

q_h : carga de hundimiento;

FS: Factor de Seguridad = 3.

Simplificación del cálculo de la carga admisible en suelos granulares

La carga admisible para asientos depende del ancho de la cimentación (B), del asentamiento máximo permisible, de la posición del nivel freático y de la densidad relativa del suelo dentro de la profundidad activa, la cual se puede cuantificar con valores N resultantes de los ensayos de penetración estándar.

El cálculo de la capacidad portante admisible se puede determinar a partir de las siguientes expresiones:

Si $B < 1,2$ m

$$q_{as} = 12N \left(1 + \frac{D}{3B} \right) \left(\frac{S}{25} \right)$$

Si $B \geq 1,2$ m

$$q_{as} = 8N \left(1 + \frac{D}{3B} \right) \left(\frac{S}{25} \right) \left(\frac{B + 0,3}{B} \right)^2$$



Donde:

N: valor medio del ensayo SPT en la zona de influencia (adimensional);

D: profundidad de empotramiento de la zapata (m);

B: ancho de la cimentación (m);

S: asiento máximo admisible (mm).

4.2. CÁLCULO DE ASIENTOS

Cálculo de asientos según la teoría elástica (Método Schleicher)

Una vez obtenidos los datos necesarios, se ha realizado una estimación de los asientos mediante la fórmula de Schleicher (1926) ofrecida por Terzaghi (1943) sobre un semiespacio de Boussinesq (método elástico).

ASIENTOS			
Carga flexible		Carga rígida	
Esquina: $s = q \cdot b \cdot \frac{1-\nu^2}{E} \cdot I_p$	Centro: $s = 2 \cdot q \cdot b \cdot \frac{1-\nu^2}{E} \cdot I_p$	Valor medio: $s = s_{(centro)} \cdot 0,848$	Carga rígida: $s = 93\% \cdot s_{(valor\ medio)}$

Tabla 30. Cálculo de asientos según el método elástico.

Siendo:

$$I_p = \frac{1}{\pi} \cdot \left[m \cdot \ln \left(\frac{(m^2 + 1)^{3/2} + 1}{m} \right) + \ln \left[(m^2 + 1)^{3/2} + m \right] \right]$$

Donde:

$m = L/B$;

L = largo de la cimentación;

B = ancho de la cimentación.



Cálculo de asentamientos propuesto por Burland y Burbridge

Las deformaciones producidas por suelos granulares con una proporción de partículas de más de 20 mm inferior al 30% se obtienen mediante la fórmula propuesta por Burland y Burbridge:

$$S_i = f_i \cdot f_s \cdot q'_b \cdot B^{0.7} \cdot I_c$$

Donde:

S_i : asentamiento en mm;

q'_b : presión efectiva bruta a la base de la cimentación en kN/m²;

B: ancho de la cimentación;

I_c : índice de compresibilidad en función del valor de N_{60} dentro de la zona de influencia ZI por debajo de la cimentación. Este índice viene determinado por la siguiente expresión:

$$I_c = \frac{1,71}{N_{60}^{1,4}}$$

f_s : coeficiente que depende de las dimensiones de la cimentación rectangular, según la expresión:

$$f_s = \left(\frac{1,25 \cdot \frac{L}{B}}{\frac{L}{B} + 0,25} \right)^2$$

Donde L y B son las dimensiones de la cimentación.

f_c : factor de corrección que permite considerar la existencia de una capa rígida por debajo de la cimentación a una profundidad H_s ($H_s < Z_I$), según la expresión:

$$f_c = \frac{H_s}{Z_I} \left(2 - \frac{H_s}{Z_I} \right)$$

En caso de que la cimentación se realice al fondo de la excavación, será necesario aplicar las siguientes correcciones:

Si $\sigma'_{v0} < q_b$

$$q'_b = \frac{2}{3} \sigma'_{v0}$$

Si $\sigma'_{v0} \geq q_b$

$$\frac{q'_b}{3}$$



Aplicando las fórmulas antes descritas y las características geotécnicas también descritas en capítulos anteriores, se obtienen las siguientes cargas para los elementos de cimentación profunda

CONEXIÓN CON EL VECINDARIO DE SANTA BRÍGIDA

UNIDAD GEOTÉCNICA	CARGA ADMISIBLE ZAPATA CUADRADA (Kg/cm²)	CARGA ADMISIBLE ZAPATA CORRIDA (Kg/cm²)	ASIENTOS ZAPATAS (cm)
UG0	No apoyar	No apoyar	-
UG1	2,75	2,16	2,50

Tabla 31. Carga admisible y asentamientos para cimentaciones directas en cada unidad geotécnica considerada. Carga admisible considerando zapatas cuadradas de 2x2m, zapatas corridas de 2xL (siendo L la longitud total indeterminada) a un empotramiento mínimo de 0,60m en cada unidad geotécnica considerada.

CONEXIÓN CON EL POLÍGONO INDUSTRIAL EL RIERAL

UNIDAD GEOTÉCNICA	CARGA ADMISIBLE ZAPATA CUADRADA (Kg/cm²)	CARGA ADMISIBLE ZAPATA CORRIDA (Kg/cm²)	ASIENTOS ZAPATAS (cm)
UG0	No apoyar	No apoyar	-
UG1	1,80	1,40	2,50

Tabla 32. Carga admisible y asentamientos para cimentaciones directas en cada unidad geotécnica considerada. Carga admisible considerando zapatas cuadradas de 2x2m, zapatas corridas de 2xL (siendo L la longitud total indeterminada) a un empotramiento mínimo de 0,60m en cada unidad geotécnica considerada.

En caso de optar por la ejecución de las pasarelas mediante cimentaciones directas, tanto para zapatas cuadradas como para zapatas corridas, para evitar apoyar en la unidad geotécnica UG0, se deberá considerar la cimentación mediante pozos de cimentación de 4,10 metros de profundidad en el caso de la zona correspondiente a la conexión con el vecindario de Santa Brígida y de 3,20 metros de profundidad en el caso de la zona correspondiente a la conexión con el polígono industrial El Rieral.

Teniendo en cuenta las dimensiones y las profundidades necesarias para poder ejecutar los pozos de cimentación en ambos casos, **se desaconseja el uso de esta tipología de cimentación para la ejecución de las pasarelas.**



4.3. CÁLCULO DE CIMENTACIONES PROFUNDAS

Acorde con el **Código Técnico de la Edificación (CTE DBSE-C)**, se considera una cimentación profunda si su extremo inferior, en el terreno, está a una profundidad superior a 8 veces su diámetro o ancho.

4.3.1. PILOTES

DETERMINACIÓN DE LA RESISTENCIA DE HUNDIMIENTO MEDIANTE SOLUCIONES ANALÍTICAS

La **resistencia unitaria de hundimiento por punta de pilotes en suelos granulares y cohesivos a largo plazo** se puede estimar con la siguiente expresión:

$$q_p = f_p \cdot \sigma'_{vp} \cdot N_q \leq 20 \text{ MPa}$$

Donde:

- $f_p = 3$ para pilotes hincados;
- $f_p = 2.5$ para pilotes hormigonados in situ;
- σ'_{vp} la presión vertical efectiva al nivel de la punta antes de instalar el pilote;
- N_q el factor de capacidad de carga definido por la expresión $\frac{1 + \sin \phi}{1 - \sin \phi} \cdot e^{\pi \tan \phi}$, donde ϕ es el ángulo de rozamiento interno del suelo.

La **resistencia unitaria por fuste en suelos granulares y cohesivos a largo plazo** se puede estimar con la siguiente expresión:

$$\tau_f = \sigma'_v \cdot K_f \cdot f \cdot \tan \phi \leq 120 \text{ kPa}$$

Donde:

- σ'_v la presión vertical efectiva al nivel considerado;
- K_f el coeficiente de empuje horizontal;
- f el factor de reducción del rozamiento del fuste;
- ϕ el ángulo de rozamiento interno del suelo granular.

Para pilotes hincados se tomará $K_f = 1$ y para pilotes perforados se tomará $K_f = 0.75$. Para pilotes híbridos, ejecutados con ayudas que reducen el desplazamiento del terreno, se tomará un valor intermedio en función de la magnitud de esa ayuda.



Para pilotes de hormigón "in situ" o de madera se tomará $f = 1$. Para pilotes prefabricados de hormigón se tomará $f = 0.9$ y para pilotes de acero en el fuste se tomará $f = 0.8$.

DETERMINACIÓN DE LA RESISTENCIA DE HUNDIMIENTO A PARTIR DE ENSAYOS "IN SITU" Y DE LABORATORIO

La **resistencia unitaria de hundimiento por punta a corto plazo para suelos finos** se puede obtener mediante la siguiente expresión:

$$q_p = N_p \cdot c_u$$

Donde:

- c_u la resistencia al corte sin drenaje;
- N_p se corresponde a un valor de 9.

La **resistencia unitaria por fuste a corto plazo para suelos finos** se puede estimar mediante la siguiente expresión:

$$\tau_f = \frac{100 c_u}{100 + c_u} (\tau_f \text{ y } c_u \text{ en kPa})$$

Donde:

En pilotes con fuste de acero en suelos finos, el valor τ_f a corto plazo se afectará por un coeficiente reductor de 0.8.

La **resistencia unitaria de hundimiento por punta para suelos granulares a largo plazo** se puede estimar a partir de resultados *in situ* (especialmente ensayos SPT) mediante la siguiente expresión:

$$q_p = f_N \cdot N \text{ (MPa)}$$

Donde:

- $f_N = 0.4$ (para pilotes hincados); $f_N = 0.2$ (para pilotes hormigonados *in situ*);
- N valor medio de N_{SPT} .



La **resistencia por fuste en un determinado nivel para suelos granulares a largo plazo**, para un pilote hincado, se puede considerar igual a:

$$\tau_f = 2,5 N_{SPT} \text{ (kPa)}$$

Donde:

N_{SPT} SPT al nivel considerado. En cualquier caso, no se utilizarán índices N_{SPT} superiores a 50.

Para el caso de pilotes metálicos la resistencia por fuste se reducirá al 80% del valor correspondiente a los pilotes de hormigón.

La **resistencia unitaria de hundimiento por punta para suelos granulares y cohesivos a largo plazo, mediante ensayos presiométricos**, se puede utilizar la siguiente formulación:

$$q_p = K (p_l - K_o p_o)$$

Donde:

p_l la presión límite del ensayo presiométrico;
 p_o la presión efectiva vertical al nivel de la cimentación (antes del apoyo);
 K_o el coeficiente de empuje al reposo. En general $K_o = 0,5$;
 K un coeficiente de proporcionalidad (puede adoptarse igual a 3,2 para suelos granulares e igual a 1,5 en suelos cohesivos).

La **resistencia unitaria por fuste para suelos granulares y cohesivos a largo plazo, mediante ensayos presiométricos**, se puede utilizar la siguiente formulación:

$$\tau_f = \frac{1}{10} \cdot (p_l - K_o p_o)$$

El valor de τ_f debe limitarse en función del tipo de terreno: a valores de 120 kPa para suelos granulares, y a 100 kPa para suelos finos.



Para la selección de los factores de seguridad (FS) frente al hundimiento se tendrán en cuenta las siguientes situaciones:

- Situaciones persistentes, que se refieren a las condiciones normales de uso; **(Largo Plazo) FS = 3.**
- Situaciones transitorias, que se refieren a unas condiciones aplicables durante un tiempo limitado, tales como situaciones sin drenaje o de corto plazo durante la construcción; **(Corto Plazo) FS = 2.**
- Situaciones extraordinarias, que se refieren a unas condiciones excepcionales en las que se puede encontrar, o a las que puede estar expuesto el edificio, incluido el sismo. **(Cargas dinámicas, condiciones excepcionales, etc.) FS = 1,5 – 2.**

Aplicando las fórmulas antes descritas y las características geotécnicas también descritas en capítulos anteriores, se obtienen las siguientes cargas para los elementos de cimentación profunda

CONEXIÓN CON EL VECINDARIO DE SANTA BRÍGIDA

UNIDAD GEOTÉCNICA	Potencia (m)	Tipo de suelo	N_{30}	Densidad ρ (Kg/cm ³)	Ángulo de Rozamiento ϕ (°)	FUSTE* (Kg/cm ²)	PUNTA* (Kg/cm ²)
UG0	3,50	Granular	13	1,85	-	0,110	-
UG1	2,20	Granular	29	2,10	-	0,246	19,33
UG2	3,15	Granular	50	1,90	-	0,424	33,33
UG3	6D = 3,90	Cohesivo	-	2,20	30	0,204	25,16

Tabla 33. Valores de resistencia por punta y fuste obtenidos para las distintas unidades geotécnicas identificadas considerando pilotes in situ de diámetro 65 cm. *Factores de Seguridad ya aplicados.

CONEXIÓN CON EL POLÍGONO INDUSTRIAL EL RIERAL

UNIDAD GEOTÉCNICA	Potencia (m)	Tipo de suelo	N_{30}	Densidad ρ (Kg/cm ³)	Ángulo de Rozamiento ϕ (°)	FUSTE* (Kg/cm ²)	PUNTA* (Kg/cm ²)
UG0	2,60	Granular	6	1,60	-	0,051	-
UG1	7,80	Granular	16	1,80	-	0,136	10,66
UG2	6D = 3,90	Cohesivo	50	2,10	33	0,619	31,93

Tabla 34. Valores de resistencia por punta y fuste obtenidos para las distintas unidades geotécnicas identificadas considerando pilotes in situ de diámetro 65 cm. *Factores de Seguridad ya aplicados.



4.3.2. MICROPILOTES

Los **micropilotes** son un tipo de cimentación profunda o especial de sección circular y de diámetro generalmente inferior a 300 mm, perforados en el terreno, armados con tubería circular y/o barras corrugadas e inyectados con cemento, mortero o resinas especiales.

Atendiendo al tipo de inyección empleado se puede diferenciar tres clases de micropilotes:

- **Tipo IU (Inyección Única y Global):** inyectados en una sola fase y en todo el cuerpo del micropilote. Habitualmente utilizados en suelos granulares, rocas sanas y suelos cohesivos duros.
- **Tipo IR (Inyección Repetitiva):** inyectados en toda la longitud de perforación varias veces con válvulas antirretorno. Habitualmente utilizados en rocas blandas y fracturadas y en suelos granulares gruesos.
- **Tipo IRS (Inyección Repetitiva Selectiva):** inyectados en varias fases y en tramos localizados del micropilote. Recomendados en suelos granulares y en suelos cohesivos (salvo los suelos de consistencia muy dura).

La ejecución de un micropilote comprende normalmente la realización de las siguientes operaciones básicas en forma de fases sucesivas:

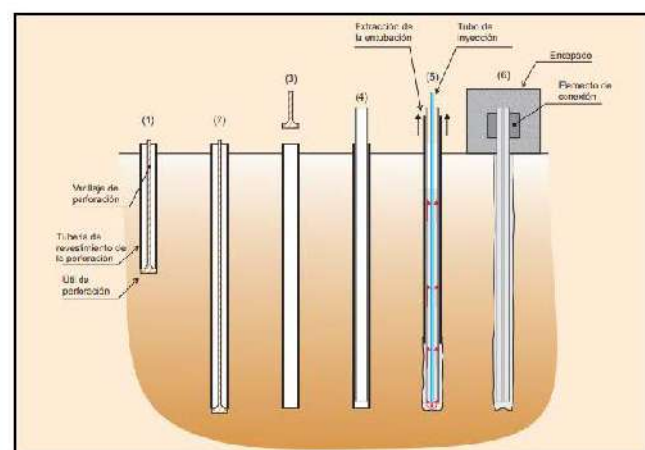


Figura 21. Secuencia tipo de la construcción de un micropilote.

Fases 1, 2 y 3
Realización de la perforación.

Fase 4
Introducción de la armadura.

Fase 5
Inyección del micropilote.

Fase 6
Ejecución del encepado y conexión con la lectura.



Para determinar la carga de estos elementos se utiliza la "Guía para el Proyecto y la Ejecución de Micropilotes en Obras de Carretera" de la Dirección General de Carreteras en colaboración con la Asociación de Empresas de la Tecnología del Suelo y del Subsuelo (AETSS) del año 2005.

Esta guía utiliza como base de cálculo el Método de Bustamante (1980) y, define que para obtener el **rozamiento unitario por fuste** a una determinada profundidad z , se puede utilizar la siguiente expresión teórica:

$$r_{f,c,d}(z) = \frac{c'}{F_c} + \sigma'_H(z) \cdot \frac{\tan \delta}{F_\phi}$$

Donde:

$r_{f,c,d}$: Rozamiento unitario por fuste de cálculo frente a esfuerzos a compresión;
 z : Profundidad, medida verticalmente desde la superficie del terreno;
 c' : Cohesión efectiva del terreno natural a la profundidad z ;
 δ : Ángulo de rozamiento del contacto terreno-micropilote a la profundidad z ;
 $\sigma'_H(z)$: Presión horizontal efectiva del terreno a la profundidad z .

Para inyecciones tipo IR o IRS, con registro de presiones de inyección, para profundidades superiores a cinco metros ($z \geq 5m$):

$$\sigma'_H(z) = k_0 \cdot \sigma'_V(z) + \frac{p_i}{3}$$

Para el resto de casos:

$$\sigma'_H(z) = k_0 \cdot \sigma'_V(z)$$

p_i : presión de inyección
 k_0 : coeficiente de empuje al reposo

F_c y F_ϕ : Coeficientes de minoración. Para estructuras de cimentación de nueva construcción considerar 1,50. Para recalce de estructuras de cimentación preexistentes considerar 1,20.

Por otro lado, utilizando correlaciones empíricas, el rozamiento unitario por fuste de cálculo se puede obtener mediante la siguiente expresión:

$$r_{f,c,d} = \frac{r_{f,lim}}{F_r}$$

Donde:

$r_{f,c,d}$: Rozamiento unitario por fuste de cálculo frente a esfuerzos a compresión;
 $r_{f,lim}$: Rozamiento unitario límite por fuste;

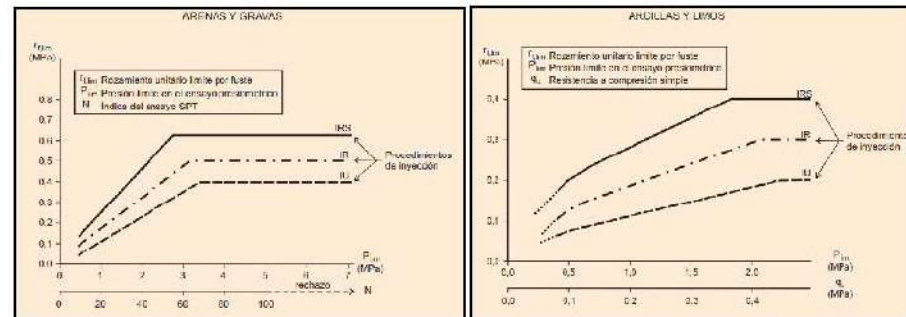


Figura 22. Rozamiento unitario límite por fuste para distintos tipos de suelo.

F_r : Coeficiente de minoración. Se puede considerar 1,45 para micropilotes provisionales y 1,65 para micropilotes permanentes.

En el caso de apoyo de los micropilotes en suelos, y dada la pequeña sección transversal de los mismos, resulta habitual no considerar la colaboración por punta del terreno. No obstante, cuando pueda considerarse la **resistencia por punta** $R_{p,d}$, habrá de adoptarse como valor máximo de la misma el 15% de la resistencia de cálculo por fuste frente a esfuerzos de compresión $R_{fc,d}$, es decir:

$$R_{p,d} \leq 0,15 R_{fc,d}$$

Donde:

$R_{p,d}$: Resistencia de cálculo por punta;

$R_{fc,d}$: Resistencia de cálculo por fuste frente a esfuerzos de compresión.

Para poder considerar la resistencia por punta es preciso que se verifique, simultáneamente, en la zona de influencia de la misma, que:

1. En terrenos granulares el índice N del ensayo SPT > 30, es decir, compacidad densa a muy densa. En terrenos cohesivos la resistencia a compresión simple del terreno, o mediante correlación con otros ensayos, $q_u > 100$ kPa, es decir, consistencia firme, muy firme o dura.
2. La longitud de empotramiento en el terreno de las características recién referidas, debe ser superior o igual a seis diámetros nominales ($L_{em} \geq 6D$), medidos sobre el plano de la punta.



Para poder considerar que el **micropilote** está **empotrado en roca** es preciso que en la zona de influencia de la punta se cumpla, simultáneamente:

1. La roca presente un grado de meteorización $M \leq III$ según la escala ISRM, el índice RQD > 60 % y la resistencia a compresión simple de la roca $q_u > 20$ MPa, o en su defecto mediante correlación con otros ensayos.
2. La longitud de empotramiento en el terreno de las características recién referidas, debe ser superior o igual a seis diámetros nominales ($L_{em} \geq 6D$), medidos sobre el plano de la punta.

En caso de que no se cumplan los requisitos especificados para poder considerar que el micropilote está empotrado en roca, se analizara el caso como si se tratase de un micropilote en suelos.

Cuando pueda considerarse que el micropilote está empotrado en roca, la resistencia de cálculo en el empotramiento se obtendrá mediante la siguiente expresión:

$$R_{e,d} = A_{Le} \cdot f_{e,d} + A_{Pe} \cdot q_{pe,d}$$

Donde:

$R_{e,d}$: Resistencia de cálculo en el empotramiento en roca;

A_{Le} : Área lateral del micropilote en el empotramiento en roca;

$f_{e,d}$: Resistencia unitaria por fuste de cálculo en el empotramiento en roca;

A_{Pe} : Área de la sección recta de la punta en el empotramiento en roca;

$q_{pe,d}$: Resistencia unitaria por punta de cálculo en el empotramiento en roca.

TIPO DE ROCA	$f_{e,d}$ (MPa)	$q_{pe,d}$
Margas y margocalizas	0,15 – 0,40	0,07 · q_u
Pizarras y otros esquistos	0,20 – 0,30	0,07 · q_u
Areniscas	0,30 – 0,45	0,07 · q_u
Calizas y dolomías	0,40 – 0,50	0,10 · q_u
Granitos y basaltos	0,40 – 0,60	0,10 · q_u

Tabla 35. Resistencia unitaria de cálculo en el empotramiento en roca, por fusta y punta (GRADO METEORIZACIÓN ISRM $\leq III$). q_u : resistencia a compresión simple de la roca, o en su defecto mediante correlación con otros ensayos.



- En el caso de **micropilotes a tracción**, el rozamiento unitario por fuste será del:
- **60% de $r_{f,lim}$** para micropilotes sometidos alternativamente a cargas de compresión y tracción.
 - **75% de $r_{f,lim}$** para micropilotes sometidos únicamente a esfuerzos de tracción.

Aplicando las fórmulas antes descritas y las características geotécnicas también descritas en capítulos anteriores, se obtienen las siguientes cargas para los elementos de cimentación profunda

CONEXIÓN CON EL VECINDARIO DE SANTA BRÍGIDA

UNIDAD GEOTÉCNICA	Potencia (m)	Tipo de suelo	N ₆₀	q _u (Kg/cm²)	IGU* (Kg/cm²)	IR* (Kg/cm²)	IRS* (Kg/cm²)
UG0	3,50	Granular	13	-	0,416	0,714	1,070
UG1	2,20	Granular	29	-	1,042	1,428	2,083
UG2	3,15	Granular	50	-	1,726	2,440	3,452
UG3	6,20**	Cohesivo	-	3,15	0,892	1,488	2,202

Tabla 36. Valores de resistencia obtenidos para las distintas unidades geotécnicas identificadas considerando micropilotes de diámetro 20 cm. *Factor de Seguridad ya aplicado (FS = 1,65). **Máxima potencia identificada por finalización de los ensayos de campo.

CONEXIÓN CON EL POLÍGONO INDUSTRIAL EL RIERAL

UNIDAD GEOTÉCNICA	Potencia (m)	Tipo de suelo	N ₆₀	q _u (Kg/cm²)	IGU* (Kg/cm²)	IR* (Kg/cm²)	IRS* (Kg/cm²)
UG0	2,60	Granular	6	-	0,093	0,433	0,618
UG1	7,80	Granular	16	-	0,556	0,804	1,236
UG2	4,65**	Cohesivo	-	0,35	1,051	1,669	2,411

Tabla 37. Valores de resistencia obtenidos para las distintas unidades geotécnicas identificadas considerando micropilotes de diámetro 20 cm. *Factor de Seguridad ya aplicado (FS = 1,65). **Máxima potencia identificada por finalización de los ensayos de campo.



5. RIPABILIDAD

En la zona correspondiente a la conexión con el **vecindario de Santa Brígida**, las unidades geotécnicas UG0 y UG1 se podrán excavar mediante maquinaria convencional de movimiento de tierras mientras que, para las unidades UG2 y UG3 es posible que se requiera de maquinaria típica de excavación en roca como, por ejemplo, el martillo neumático.

Por otro lado, en la zona correspondiente a la conexión con el **polígono industrial El Rieral**, las unidades geotécnicas UG0 y UG1 se podrán excavar mediante maquinaria convencional de movimiento de tierras mientras que, para la unidad UG2 es posibles que se requiera de maquinaria típica de excavación en roca como, por ejemplo, el martillo neumático.

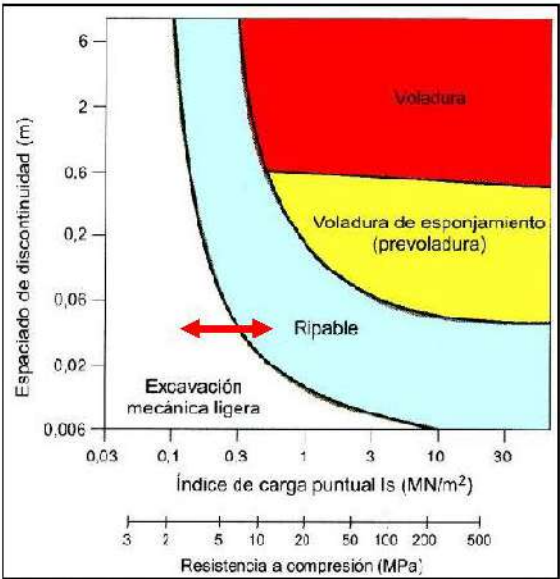


Figura 23. Clasificación de la Ripabilidad de las unidades geotécnicas identificadas en función de los parámetros resistentes característicos de cada unidad.



6. SISMICIDAD

Se han analizado globalmente las características sísmicas de la zona, siguiendo la "Norma de Construcción Sismorresistente: Parte General y Edificación (NCSE-02)", según lo establecido en el real decreto 997/2002, de 27 de septiembre (B.O.E. nº244 de 11 de octubre de 2.002)".

El ámbito de aplicación de la norma se extiende a todos los proyectos y obras de construcción relativos a edificación, y, en lo que corresponda, a los demás tipos de construcciones, en tanto no se aprueben para los mismos normas o disposiciones específicas con prescripciones de contenido sismorresistente.

A continuación, se presenta el mapa de peligrosidad sísmica del territorio nacional donde se indica la zona de estudio.

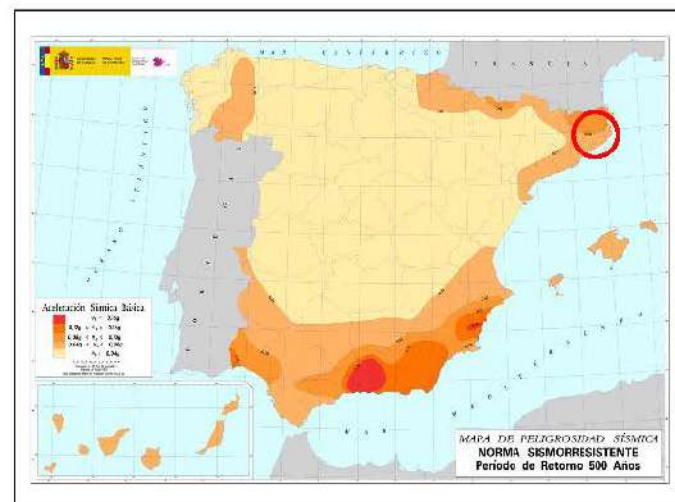


Figura 24. Mapa de peligrosidad sísmica/aceleración sísmica básica.

Para la población de Amer se considera un valor de aceleración sísmica básica $a_b = 0,09g$, siendo g la aceleración de la gravedad, y un coeficiente de contribución $K = 1$.

Se contempla la construcción de 2 pasarelas para cruzar el río Brugent, una prevista en el trazado correspondiente a la conexión con el vecindario de Santa Brígida y, la otra prevista en la conexión con el polígono industrial El Rieral. En ambos casos las estructuras previstas tendrán una importancia normal ($p = 1,0$).



En el caso correspondiente a la **conexión con el vecindario de Santa Brígida**, la unidad geotécnica UG0, con un espesor promedio de 3,50 metros, se clasifica como terreno Tipo IV; la unidad geotécnica UG1, con un espesor medio de 2,20 metros, se clasifica como terreno Tipo III; la unidad geotécnica UG2, con un espesor medio de 3,15 metros, se clasifica como terreno Tipo III y, la unidad geotécnica UG3 (de espesor indefinido) se clasifica como terreno Tipo II.

Por otro lado, en el caso correspondiente a la **conexión con el polígono industrial El Rieral**, la unidad geotécnica UG0, con un espesor promedio de 2,60 metros, se clasifica como terreno Tipo IV; la unidad geotécnica UG1, con un espesor medio de 7,80 metros, se clasifica como un terreno Tipo IV y, la unidad geotécnica UG2 (de espesor indefinido) se clasifica como terreno Tipo I.

CONEXIÓN CON EL VECINDARIO DE SANTA BRÍGIDA

En función del tipo de terreno, se adoptará un coeficiente de tipo del suelo (C) = 1,40367; y un coeficiente de riesgo de $p = 1,0$. El coeficiente de amplificación (S) del terreno calculado corresponde 1,1229.

La aceleración de cálculo (a_c) se calcula a partir de:

$$a_c = S \cdot p \cdot a_b$$

En el presente caso obtenemos un valor de a_c de **0,1011g**.

CONEXIÓN CON EL POLÍGONO INDUSTRIAL EL RIERAL

En función del tipo de terreno, se adoptará un coeficiente de tipo del suelo (C) = 1,43867; y un coeficiente de riesgo de $p = 1,0$. El coeficiente de amplificación (S) del terreno calculado corresponde 1,1509.

La aceleración de cálculo (a_c) se calcula a partir de:

$$a_c = S \cdot p \cdot a_b$$

En el presente caso obtenemos un valor de a_c de **0,1036g**.

Teniendo en cuenta los valores de aceleración de cálculo (a_c) obtenidos **deberá de considerarse el diseño sismorresistente** en el cálculo de las estructuras de las pasarelas proyectadas en la conexión mediante carril bici desde el núcleo urbano de Amer con el vecindario de Santa Brígida y con el polígono industrial El Rieral.



7. CARACTERIZACIÓN DE LA SUBBASE PARA LA FORMACIÓN DE LA EXPLANADA

A fin de caracterizar la subbase sobre la cual se formará la explanada en el trazado del carril bici proyectado se han realizado un total de 10 calicatas mecánicas, de donde se han obtenido muestras representativas comprendidas entre 0,60 y 1,80 m.

En la siguiente tabla se muestra un resumen de los resultados obtenidos en los ensayos de laboratorio realizados con el fin de caracterizar la subbase en cuestión:

CONEXIÓN CON EL VECINDARIO DE SANTA BRÍGIDA

CLASIFICACIÓN PG3 SUBBASE PARA LA FORMACIÓN DE EXPLANADA			
Calicata		C-1	C-3
Límites de Atterberg	Límite líquido	-	23,9
	Límite plástico	-	15,1
	Índice de plasticidad (Ip)	No plástico	8,8
Granulometría	Finos ($\phi \leq 0,08$ mm) (%)	13,1	33,2
Agresividad del suelo	Sales solubles (%)	0,78	0,18
	Materia orgánica (%)	0,67	0,65
	Yesos (%)	3,4	0,04
Ensayos volumétricos	Hinchamiento libre en edómetro (%)	0,0	0,4
	Colapso (%)	0,1	0,0
Clasificación PG-3		Tolerable	Adecuado

Tabla 38. Tabla resumen de resultados de laboratorio obtenidos en los ensayos de caracterización de la subbase según clasificación PG-3.

CONEXIÓN CON EL POLÍGONO INDUSTRIAL EL RIERAL

CLASIFICACIÓN PG3 SUBBASE PARA LA FORMACIÓN DE EXPLANADA		
Calicata		C-7
Límites de Atterberg	Límite líquido	-
	Límite plástico	-
	Índice de plasticidad (Ip)	No plástico
Granulometría	Finos ($\phi \leq 0,08$ mm) (%)	18,9
Agresividad del suelo	Sales solubles (%)	0,17
	Materia orgánica (%)	1,06
	Yesos (%)	0,18
Ensayos volumétricos	Hinchamiento libre en edómetro (%)	0,0
	Colapso (%)	0,2
Clasificación PG-3		Tolerable

Tabla 39. Tabla resumen de resultados de laboratorio obtenidos en los ensayos de caracterización de la subbase según clasificación PG-3.



Teniendo en cuenta las observaciones realizadas en campo y los resultados obtenidos en los ensayos de laboratorio ejecutados a petición de la Dirección Técnica, la subbase donde irá apoyada la futura explanada en el entorno de las calicatas **C-1** y **C-7** está formada por materiales **tolerables** (según Clasificación PG-3) mientras que, en el entorno de la calicata **C-3** está formada por materiales **adecuados** (según Clasificación PG-3).

Así, según los resultados obtenidos y siguiendo las indicaciones de la "Norma 6.1 IC: Secciones de firmes" la futura explanada deberá estar formada por alguna de las siguientes combinaciones según se desee obtener una explanada E1, E2 o E3:

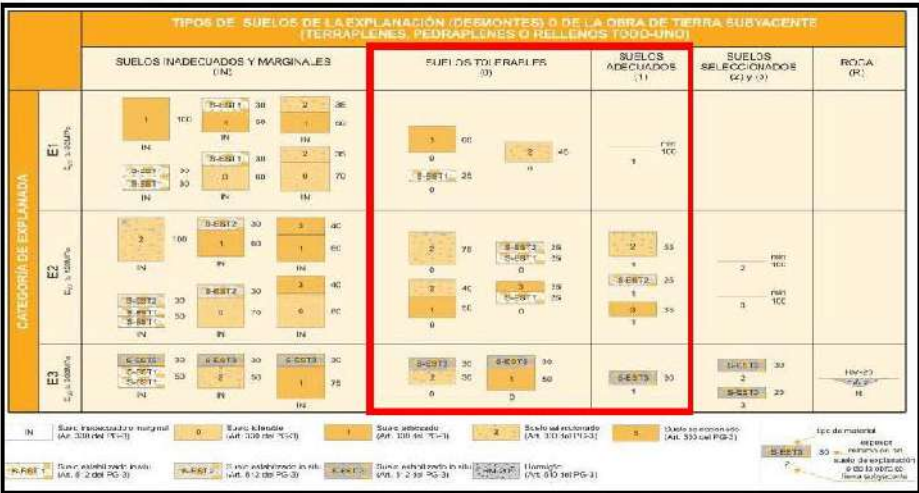


Figura 25. Tipos de suelos para la explanación según "Norma 6.1 IC: Secciones de firmes".



8. RESUMEN Y CONCLUSIONES

A petición del **AYUNTAMIENTO DE AMER** se han realizado una serie de trabajos geotécnicos en las inmediaciones del núcleo urbano de Amer con el fin de caracterizar las zonas donde se proyecta la conexión mediante carril bici desde el núcleo urbano hasta, por un lado, el vecindario de Santa Brígida y, por otro lado, el polígono industrial de El Rieral.

Según la información proporcionada por el cliente, el carril bici que se proyecta para conectar el **núcleo urbano de Amer con el vecindario de Santa Brígida** tendrá una longitud aproximada de 950 metros y una anchura mínima de 2,50 metros. El recorrido se iniciaría en el cruce entre la calle Riu Brugent y la Rambla Catalunya, donde circularía unos 270 metros por trama urbana, implantándose sobre la calzada existente de forma compartida con los vehículos. A continuación, el recorrido cruzaría el río Brugent mediante una nueva pasarela de 35 metros y, a partir de este punto, el trazado seguiría paralelo al camino rural de la Ruta de les Ermites hacia el vecindario de Santa Brígida. Cabe destacar que, este camino rural presenta un desnivel considerable, de aproximadamente el 20%. Adicionalmente, se prevé la instalación de un nuevo aparcamiento de bicicletas en las inmediaciones del equipamiento deportivo municipal del campo de fútbol.

Por otro lado, el carril bici que se proyecta para conectar el **núcleo urbano de Amer con el polígono industrial El Rieral** tendrá una longitud aproximada de 570 metros y una anchura mínima de 2,50 metros. El recorrido se iniciaría en la rotonda del núcleo urbano y seguiría hacia el norte en dirección al polígono, en paralelo a la carretera C-63, cruzando el río Brugent mediante una pasarela de 75 metros de longitud. Después de la trama urbana, el carril atraviesa una parcela rústica y también una zona verde hasta llegar a terreno industrial.

Después de la ejecución de los sondeos y de los ensayos de laboratorio realizados sobre las muestras obtenidas se han definido las siguientes unidades geotécnicas para cada una de las zonas de estudio:

CONEXIÓN CON EL VECINDARIO DE SANTA BRÍGIDA

- **Unidad Geotécnica 0: UG0 Relleno:** Esta unidad se encuentra en toda la zona de estudio con un espesor que varía entre los 3,45 metros identificados en el sondeo S-2 y los 3,60 metros identificados en el sondeo S-1, pudiéndose considerar una potencia media de 3,50 metros. Este nivel empieza con una capa de 5 cm de asfalto correspondiente al pavimento actual y, a continuación, está formado por gravas y bolos en matriz areno-limosa marrón grisáceo. Desde el punto de vista geotécnico se trata de materiales granulares, heterogéneos, con



una compacidad media, con valores de N_{30} de entre 13 y 24. Además, cabe destacar la presencia de restos antrópicos (hormigón), por lo que este nivel no se considerará apto como cimentación de estructuras permanentes y/o auxiliares. Según la Instrucción de Hormigón Estructural (EHE-08), estos materiales no se clasifican como agresivos en la tabla de agresividad frente a la exposición ambiental (sulfatos < 2000 mg SO_4^{2-}/Kg), motivo por el cual no será necesario el uso de cemento sulforesistente.

- **Unidad Geotécnica 1: UG1 Cuaternario. Grava en matriz areno-limosa:** Esta unidad aparece por debajo de la UG0 y está formada principalmente por grava en abundante matriz areno-limosa marrón claro, de compacidad media – densa. Hacia la base la proporción en matriz aumenta notablemente y, en el sondeo S-1 se identifica un tramo de arcilla arenosa de plasticidad media. El espesor de esta unidad geotécnica varía entre los 2,55 metros identificados en el sondeo S-2 y los 2,00 metros detectados en el sondeo S-1, pudiéndose considerar una potencia media de 2,20 metros. Desde el punto de vista geotécnico se trata mayoritariamente de materiales granulares con algunas intercalaciones de materiales cohesivos, de plasticidad baja – media y compacidad media densa, con valores de N_{30} de entre 29 y 47.
- **Unidad Geotécnica 2: UG2 SUSTRATO ALTERADO (M: IV – V). Arena algo cementada:** Esta unidad aparece por debajo de la UG1 y está formada por arena fina con algo de arcilla marrón rojizo, de plasticidad baja nula, con tramos algo cementados. Se ha identificado la presencia de pequeñas vetas intercaladas de arena fina gris verdoso. El espesor de esta unidad geotécnica varía entre los 3,10 metros identificados en el sondeo S-2 y los 3,20 metros detectados en el sondeo S-1, pudiéndose considerar una potencia media de 3,15 metros. Desde el punto de vista geotécnico se trata mayoritariamente de materiales granulares-cohesivos, de plasticidad nula baja y compacidad muy densa, con valores de N_{30} de entre 68 y 50R (Rechazo).
- **Unidad Geotécnica 3: UG3 SUSTRATO ROCOSO ALTERADO. Lutita (M: III – V R: 0 – 2):** Esta unidad aparece bajo la unidad UG2 y se corresponde al sustrato rocoso alterado de la zona, de edad eocena. El nivel se corresponde con una lutita marrón rojiza alterada con intercalaciones de arenisca y alguna grava de pizarra. En el sondeo S-1, se ha identificado la presencia de algún tramo intercalado de arena con algo de arcilla. El espesor total de esta unidad no se ha podido determinar debido a la finalización de los ensayos de campo, aun así, se estiman potencias de hasta 10 metros según la bibliografía consultada. Desde el punto de vista geotécnico se trata de una roca sedimentaria, con un grado de alteración de moderada a muy meteorizada (M: III – IV) y una resistencia de 0 – 2 (según ISMR₈₉). Al tratarse de un sustrato rocoso alterado con un RQD < 25 % a efectos de cálculo de considerará como un suelo.



CONEXIÓN CON EL POLÍGONO INDUSTRIAL EL RIERAL

- **Unidad Geotécnica 0: UG0 Relleno:** Esta unidad se encuentra en toda la zona de estudio con un espesor que varía entre los 2,20 metros identificados en el sondeo S-4 y los 3,00 metros identificados en el sondeo S-3, pudiéndose considerar una potencia media de 2,60 metros. Este nivel está formado por grava con matriz areno-limosa marrón claro beige o arena limosa con grava, de compacidad suelta a media. Desde el punto de vista geotécnico se trata de materiales granulares, heterogéneos, con una compacidad suelta media, con valores de N_{30} de entre 6 y 15. Además, cabe destacar la presencia de restos vegetales (raíces), por lo que este nivel no se considerará apto como cimentación de estructuras permanentes y/o auxiliares.
- **Unidad Geotécnica 1: UG1 Cuaternario. Grava en matriz arenosa:** Esta unidad aparece por debajo de la unidad UG0 y consiste en un nivel formado principalmente por grava en matriz arenosa con algo de limo y arcilla, de plasticidad nula baja y compacidad media densa. Se han identificado tramos donde aumenta notablemente la proporción de arcilla y limo. El espesor de esta unidad geotécnica varía entre los 7,35 metros identificados en el sondeo S-3 y los 8,30 metros detectados en el sondeo S-4, pudiéndose considerar una potencia media de 7,80 metros. Desde el punto de vista geotécnico se trata mayoritariamente de materiales granulares, de plasticidad nula baja y compacidad media densa, con valores de N_{30} de entre 16 y 46. Según la Instrucción de Hormigón Estructural (EHE-08), estos materiales no se clasifican como agresivos en la tabla de agresividad frente a la exposición ambiental (sulfatos < 2000 mg SO_4^{2-}/Kg), motivo por el cual no será necesario el uso de cemento sulfuresistente.
- **Unidad Geotécnica 2: UG2 SUSTRATO ROCOSO ALTERADO. Lutita (M: III – IV R: 0 – 2):** Esta unidad aparece bajo la unidad geotécnica UG1 y se corresponde al sustrato rocoso alterado de la zona, de edad eocena. El nivel se corresponde con una lutita marrón rojizo algo alterada y con presencia de algún tramo intercalado de vetas de arenisca gris verdoso alterada. En el sondeo S-3, esta unidad empieza con 40 cm de arcilla arenosa con algo de grava de pizarra. El espesor total de esta unidad no se ha podido determinar debido a la finalización de los ensayos de campo, aun así, se estiman potencias de más de 7,00 metros según la bibliografía consultada. Desde el punto de vista geotécnico se trata de una roca sedimentaria, con un grado de alteración de moderada a intensamente meteorizada (M: III – IV) y una resistencia de 0 – 2 (según ISMR₈₉). Al tratarse de un sustrato rocoso alterado con un RQD < 25 % a efectos de cálculo de considerará como un suelo.



Durante la ejecución de los trabajos de campo (agosto de 2023) se observó la presencia de curso de agua en el río Brugent en ambas zonas de estudio.

En la zona donde se proyecta la pasarela que cruza el río Brugent en la conexión prevista con el vecindario de Santa Brígida, el cauce del río se sitúa aproximadamente a la cota +182 metros mientras que, en la zona donde se prevé la pasarela en la conexión con el polígono industrial El Rieral el cauce del río se sitúa aproximadamente a la cota +188,1 metros.

CIMENTACIÓN SUPERFICIAL

CONEXIÓN CON EL VECINDARIO DE SANTA BRÍGIDA

UNIDAD GEOTÉCNICA	CARGA ADMISIBLE ZAPATA CUADRADA (Kg/cm²)	CARGA ADMISIBLE ZAPATA CORRIDA (Kg/cm²)	ASIENTOS ZAPATAS (cm)
UG0	No apoyar	No apoyar	-
UG1	2,75	2,16	2,50

Carga admisible y asientos para cimentaciones directas en cada unidad geotécnica considerada. Carga admisible considerando zapatas cuadradas de 2x2m, zapatas corridas de 2xL (siendo L la longitud total indeterminada) a un empotramiento mínimo de 0,60m en cada unidad geotécnica considerada.

CONEXIÓN CON EL POLÍGONO INDUSTRIAL EL RIERAL

UNIDAD GEOTÉCNICA	CARGA ADMISIBLE ZAPATA CUADRADA (Kg/cm²)	CARGA ADMISIBLE ZAPATA CORRIDA (Kg/cm²)	ASIENTOS ZAPATAS (cm)
UG0	No apoyar	No apoyar	-
UG1	1,80	1,40	2,50

Carga admisible y asientos para cimentaciones directas en cada unidad geotécnica considerada. Carga admisible considerando zapatas cuadradas de 2x2m, zapatas corridas de 2xL (siendo L la longitud total indeterminada) a un empotramiento mínimo de 0,60m en cada unidad geotécnica considerada.

En caso de optar por la ejecución de las pasarelas mediante cimentaciones directas, tanto para zapatas cuadradas como para zapatas corridas, para evitar apoyar en la unidad geotécnica UG0, se deberá considerar la cimentación mediante pozos de cimentación de 4,10 metros de profundidad en el caso de la zona correspondiente a la conexión con el vecindario de Santa Brígida y de 3,20 metros de profundidad en el caso de la zona correspondiente a la conexión con el polígono industrial El Rieral.

Teniendo en cuenta las dimensiones y las profundidades necesarias para poder ejecutar los pozos de cimentación en ambos casos, **se desaconseja el uso de esta tipología de cimentación para la ejecución de las pasarelas.**

**CIMENTACIÓN PROFUNDA: PILOTES****CONEXIÓN CON EL VECINDARIO DE SANTA BRÍGIDA**

UNIDAD GEOTÉCNICA	Potencia (m)	Tipo de suelo	N ₃₀	Densidad ρ (Kg/cm ³)	Ángulo de Rozamiento Ø (°)	FUSTE* (Kg/cm ²)	PUNTA* (Kg/cm ²)
UG0	3,50	Granular	13	1,85	-	0,110	-
UG1	2,20	Granular	29	2,10	-	0,246	19,33
UG2	3,15	Granular	50	1,90	-	0,424	33,33
UG3	6D = 3,90	Cohesivo	-	2,20	30	0,204	25,16

Valores de resistencia por punta y fuste obtenidos para las distintas unidades geotécnicas identificadas considerando pilotes in situ de diámetro 65 cm. *Factores de Seguridad ya aplicados.

CONEXIÓN CON EL POLÍGONO INDUSTRIAL EL RIERAL

UNIDAD GEOTÉCNICA	Potencia (m)	Tipo de suelo	N ₃₀	Densidad ρ (Kg/cm ³)	Ángulo de Rozamiento Ø (°)	FUSTE* (Kg/cm ²)	PUNTA* (Kg/cm ²)
UG0	2,60	Granular	6	1,60	-	0,051	-
UG1	7,80	Granular	16	1,80	-	0,136	10,66
UG2	6D = 3,90	Cohesivo	50	2,10	33	0,619	31,93

Valores de resistencia por punta y fuste obtenidos para las distintas unidades geotécnicas identificadas considerando pilotes in situ de diámetro 65 cm. *Factores de Seguridad ya aplicados.

CIMENTACIÓN PROFUNDA: MICROPILOTES**CONEXIÓN CON EL VECINDARIO DE SANTA BRÍGIDA**

UNIDAD GEOTÉCNICA	Potencia (m)	Tipo de suelo	N ₃₀	q _u (Kg/cm ²)	IGU* (Kg/cm ²)	IR* (Kg/cm ²)	IRS* (Kg/cm ²)
UG0	3,50	Granular	13	-	0,416	0,714	1,070
UG1	2,20	Granular	29	-	1,042	1,428	2,083
UG2	3,15	Granular	50	-	1,726	2,440	3,452
UG3	6,20**	Cohesivo	-	3,15	0,892	1,488	2,202

Valores de resistencia obtenidos para las distintas unidades geotécnicas identificadas considerando micropilotes de diámetro 20 cm. *Factor de Seguridad ya aplicado (FS = 1,65). **Máxima potencia identificada por finalización de los ensayos de campo.

**CONEXIÓN CON EL POLÍGONO INDUSTRIAL EL RIERAL**

UNIDAD GEOTÉCNICA	Potencia (m)	Tipo de suelo	N ₃₀	q _u (Kg/cm ²)	IGU* (Kg/cm ²)	IR* (Kg/cm ²)	IRS* (Kg/cm ²)
UG0	2,60	Granular	6	-	0,093	0,433	0,618
UG1	7,80	Granular	16	-	0,556	0,804	1,236
UG2	4,65**	Cohesivo	-	0,35	1,051	1,669	2,411

Valores de resistencia obtenidos para las distintas unidades geotécnicas identificadas considerando micropilotes de diámetro 20 cm. *Factor de Seguridad ya aplicado (FS = 1,65). **Máxima potencia identificada por finalización de los ensayos de campo.

En la zona correspondiente a la conexión con el **vecindario de Santa Brígida**, las unidades geotécnicas UG0 y UG1 se podrán excavar mediante maquinaria convencional de movimiento de tierras mientras que, para las unidades UG2 y UG3 es posible que se requiera de maquinaria típica de excavación en roca como, por ejemplo, el martillo neumático. Por otro lado, en la zona correspondiente a la conexión con el **polígono industrial El Rieral**, las unidades geotécnicas UG0 y UG1 se podrán excavar mediante maquinaria convencional de movimiento de tierras mientras que, para la unidad UG2 es posible que se requiera de maquinaria típica de excavación en roca como, por ejemplo, el martillo neumático.

Teniendo en cuenta los valores de aceleración de cálculo (ac) obtenidos **deberá de considerarse el diseño sismorresistente** en el cálculo de las estructuras de las pasarelas proyectadas en la conexión mediante carril bici desde el núcleo urbano de Amer con el vecindario de Santa Brígida y con el polígono industrial El Rieral.

Teniendo en cuenta las observaciones realizadas en campo y los resultados obtenidos en los ensayos de laboratorio ejecutados a petición de la Dirección Técnica, la subbase donde irá apoyada la futura explanada en el entorno de las calicatas **C-1** y **C-7** está formada por materiales **tolerables** (según Clasificación PG-3) mientras que, en el entorno de la calicata **C-3** está formada por materiales **adecuados** (según Clasificación PG-3). Así, según los resultados obtenidos y siguiendo las indicaciones de la "Norma 6.1 IC: Secciones de firmes" la futura explanada deberá estar formada por alguna de las siguientes combinaciones según se desee obtener una explanada E1, E2 o E3:



		TIPOS DE SUELOS DE LA EXPLANACIÓN (DESMONTES) O DE LA OBRA DE TIERRA SUBYACENTE (TERRAPLENES, PIEDRAPLENES O RELLENOS TODOS UNO)									
		SUELOS INADECUADOS Y MARGINALES (N)				SUELOS TOLERABLES (S)		SUELOS ADECUADOS (T)		SUELOS SELECCIONADOS (2) y (3)	
CATEGORÍA DE EXPLANADA	E1										
	E2										
	E3										

Tipos de suelos para la explanación según "Norma 6.1 IC: Secciones de firmes".

ANEXOS

Quedamos a su disposición para cualquier consulta.



Castellbisbal, 06 de noviembre de 2023
Por BAC ENGINEERING CONSULTANCY GROUP (SOCOTEC SPAIN):

José Luis Rubio Álvarez
Geólogo colegiado nº 6907



PLANO DE SITUACIÓN DE ENSAYOS

SONDEOS – INGENIERIA GEOLÓGICA – GEOLOGÍA DEL MEDIO AMBIENTE – HIDROGEOLOGÍA – RECONOCIMIENTOS GEOLÓGICOS
c/ Farigola, 6, Nave 10, P.I. Castellbisbal Sur, 08755 Castellbisbal – Tel. 93 126 10 02 -
www.socotec.es info@socotec.com

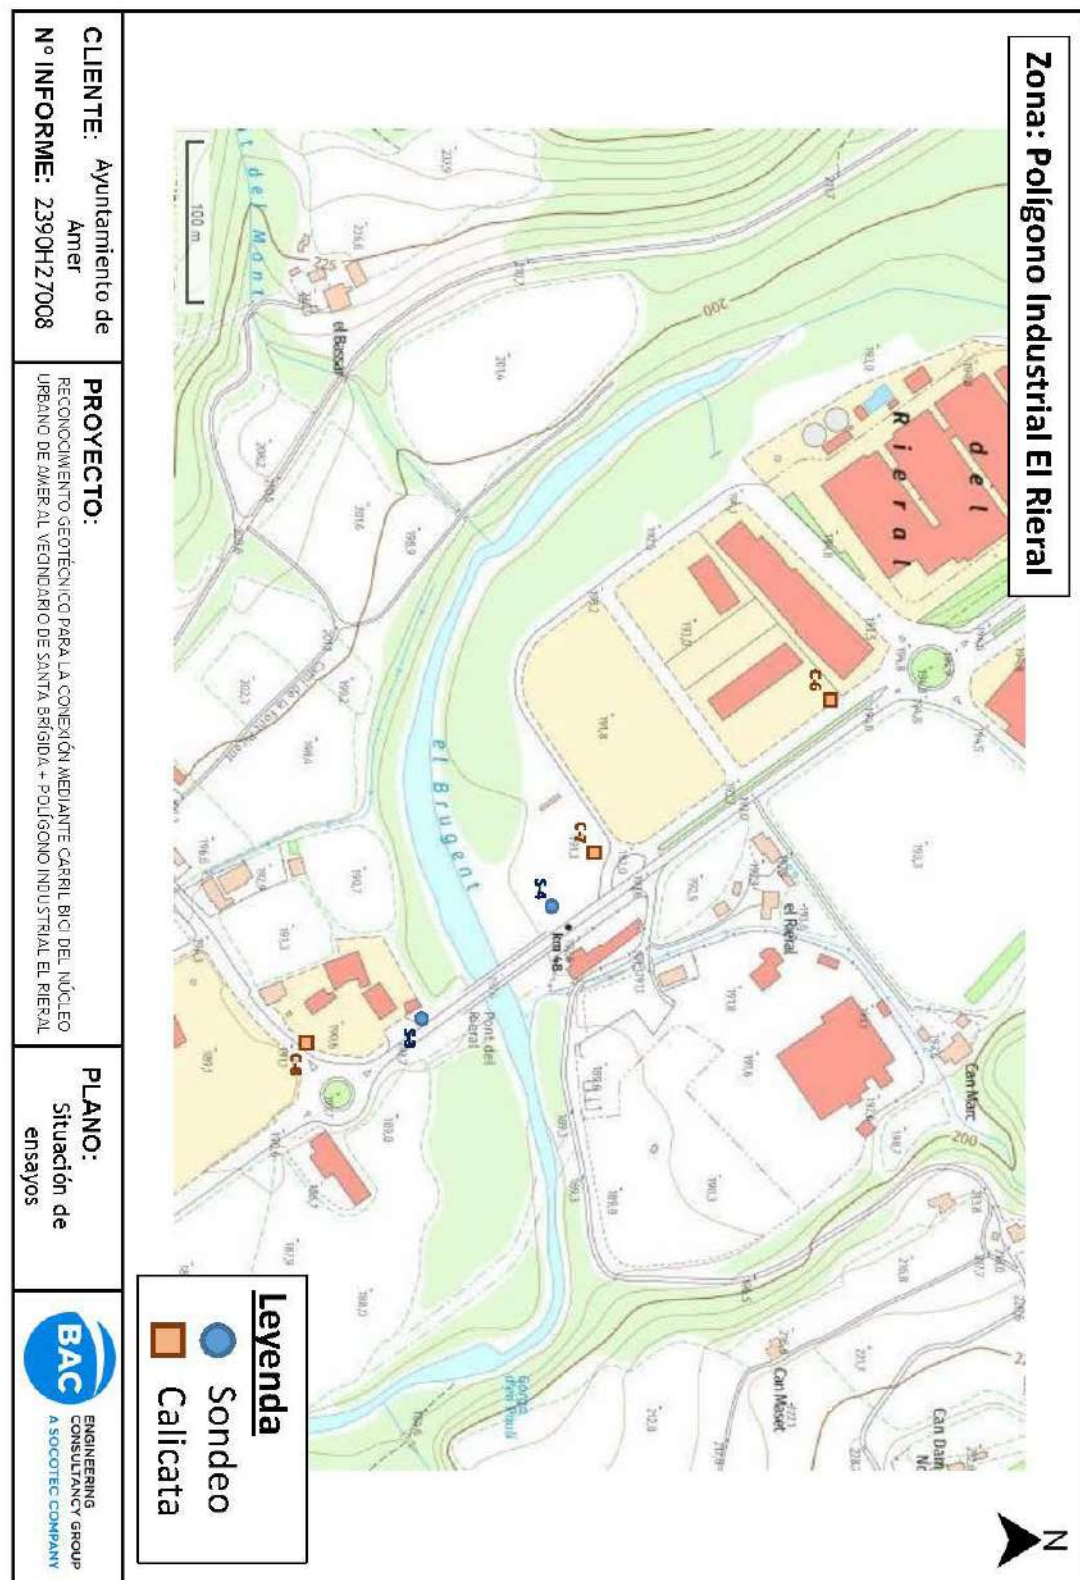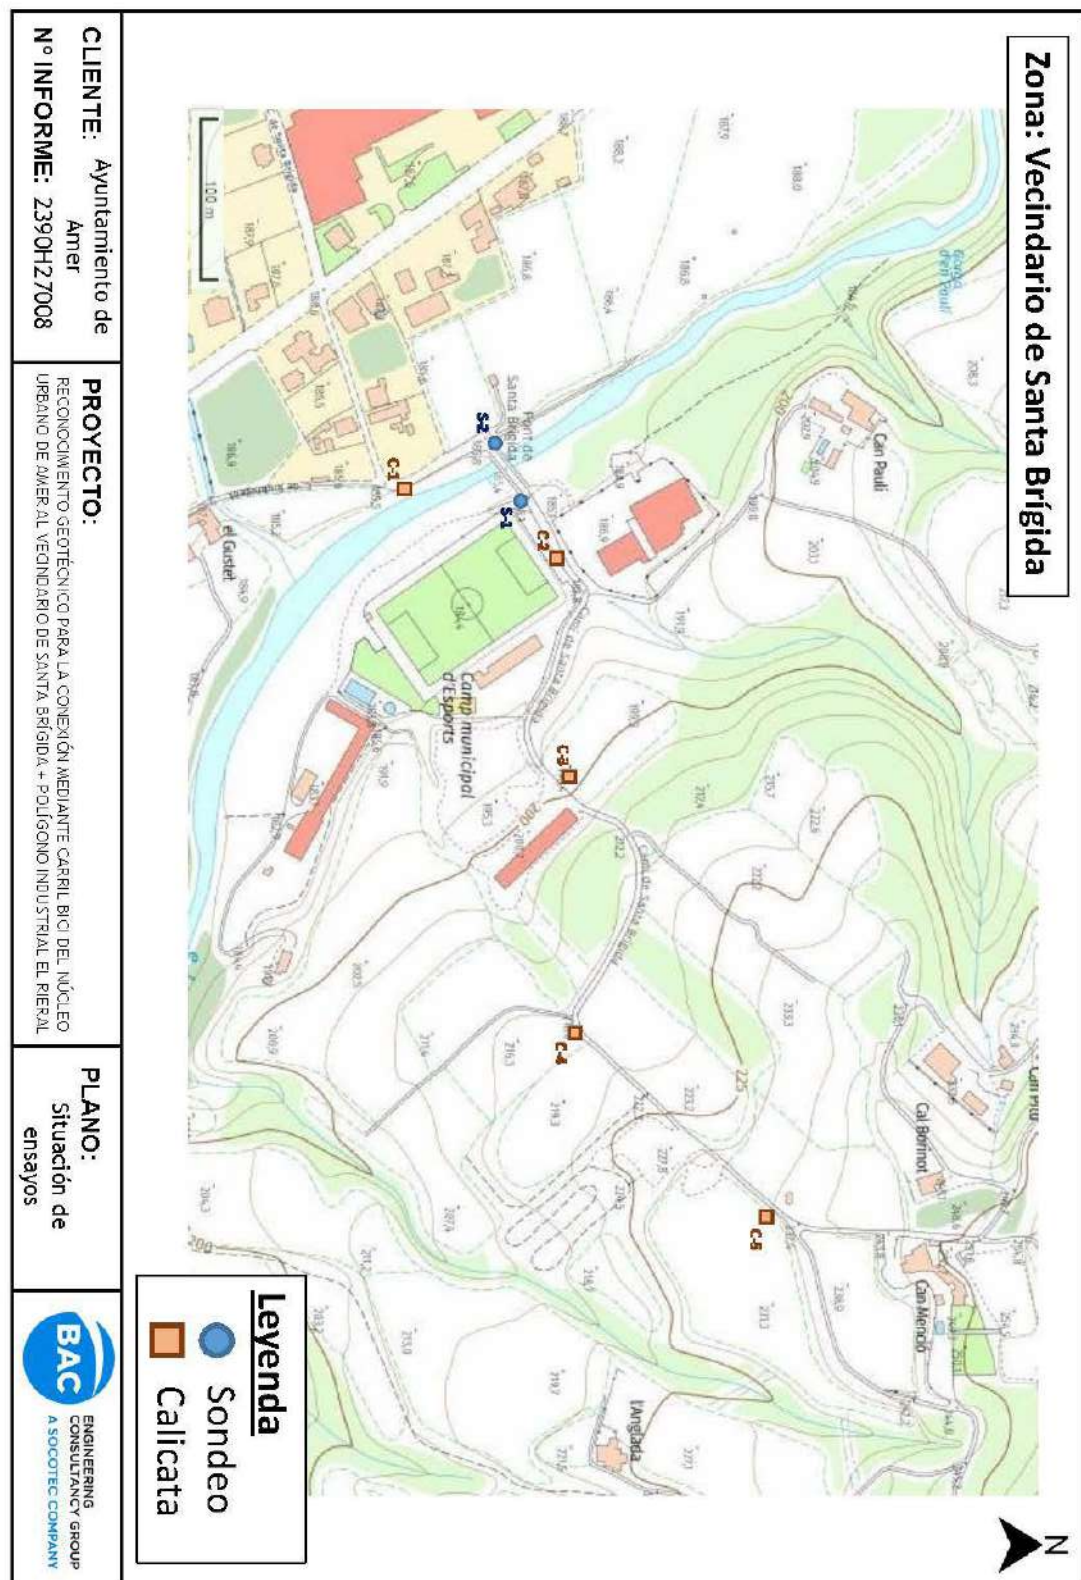



ACTAS DE SONDEOS

SONDEOS – INGENIERIA GEOLÓGICA – GEOLOGÍA DEL MEDIO AMBIENTE – HIDROGEOLOGÍA – RECONOCIMIENTOS GEOLÓGICOS
c/ Farigola, 6, Nave 10, P.I. Castellbisbal Sur, 08755 Castellbisbal – Tel. 93 126 10 02 -
www.socotec.es info@socotec.com

[illegible]

[illegible][illegible]

[illegible]

[illegible]

PROYECTO: Estudio para la conexión mediante carril bico del núcleo urbano de Amier con el vecindario de Santa Brígida y con el Polígono Industrial El Alamo

SITUACIÓN: Amier, Cerroña

CÓDIGO OBRA: 2304H27008

FECHA INICIO: 30/09/2023

FECHA FIN: 01/09/2023

UTM X: 466556

UTM Y: 4651772

Z: +192.5m

SONDEO:

S-4

OTROS

TRABAJOS DE CAMPO

LITOLOGÍA

DESCRIPCIÓN LITOLOGICA

Profundidad (m)

Tipo de muestra

Resistencia

Grupos

kg/cm²

RECUPERACIÓN (%)

Granulometría

por tamizado UNE

sediment.

LÍMITES

ATTERBERG

CLASIFICACIÓN

U.S.C.S.

HUM. NATURAL

DENSIDAD

(g/cm³)

4 por 10 cm

Co (kg/cm²)

Deform. (mm)

RESISTENCIA

Tipo de TD

Coherencia (kPa)

A. frag. (%)

COLAPSO

Ind. Colapso I (%)

Por. por col. I (%)

H.L. Edómetro (%)

nd. Expansión

nd. Expansión (MPa)

Cambio Pct. Vd.

Calificación

SG4 (%)

Salos s.OL. (%)

M.O. (%)

Baumman-Gully (ml/g)

INSTALACIÓN

DE EQUIPOS

Observaciones:

1. Observar las muestras

2. Realizar con muestra

3. Realizar con muestra

ACTAS DE CALICATAS

SONDEOS – INGENIERÍA GEOLÓGICA – GEOLOGÍA DEL MEDIO AMBIENTE – HIDROGEOLOGÍA – RECONOCIMIENTOS GEOLÓGICOS
c/ Farigola, 6, Nave 10, P.I. Castellbisbal Sur, 08755 Castellbisbal – Tel. 93 126 10 02 -
www.socotec.es info@socotec.com



BAC
ENGINEERING
CONSULTANCY GROUP
A SOCOTEC COMPANY

PROYECTO: Estudio para la creación mediante canchales del núcleo urbano de Ambar con el vecindario de Santa Eulalia y con el Polígono Industrial El Miral

MONITOREO: 2306H17-0005

FECHA: 03/09/2023

CADA: C-1

Ubicación: Struđen calle

Vista de las partes de la cal:




DATOS CALCULA:

COORDENADAS UTM 3.1 WGS84:

X: 467043

Y: 4652395

Z: +385.07m

PROFUNDIDAD CAL: 1.70m

PROFUNDIDAD NIVEL PRELITO: No detectado


PROFUNDIDAD MUESTRA: 1.50m

DESCRIPCION DEL TERRENO:

0-5cm: Relleno / Tierra vegetal

5-15cm: Relleno. Lino y ceniza mar en dno.

25-120cm: Relleno. Arena limosa mar en dno con grava angular de naturales poligénica, de diámetro máximo 5cm, diámetro mínimo 1 cm, diámetro medio 3 cm. Presencia de fragmentos antropicos (esqueletos).

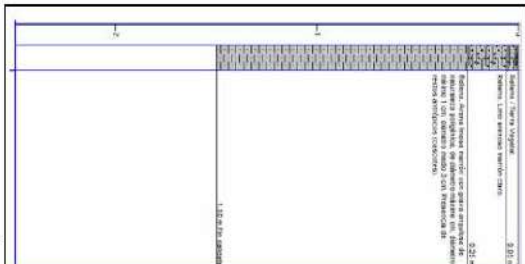

VALORES	GRANULOMETRIA POR TAMIZADO	LIMITE CLAYTONBERG	INCHUBIMIENTO LEEB	NORMA COLAPSO	WATER CRASH	VELOS	SALUS SOLUTER	PROFESOR				LON	CER		
								NORMAL	MODIFICADO	Desarrollo	Desarrollo				
400	45	46.4	40.08	LL	LP	1.7	191	191	191	191	191	191	191	191	191
75	31	42	23	LL	LP	1.7	191	191	191	191	191	191	191	191	191
150	75	31	42	23	LL	LP	1.7	191	191	191	191	191	191	191	191

OBSERVACIONES:

Final de la calificación por descripción de los datos.

ESTADISTICA DE LAS PARTES:

CLASIFICACION PES:

Tolerancia

SUPERVISOR:

LC

BAC
ENGINEERING
CONSULTANCY GROUP
A SOCOTEC COMPANY

PROYECTO: Estudio para la creación mediante canchales del núcleo urbano de Ambar con el vecindario de Santa Brígida y con la Poligono Industrial El Rincón
NOMBRE: Z39QH3730S

CAR:

C-2

Situación calicata

Vista de las paredes de la calia

Perfil litológico

DATOS CALICATA

COORDENADAS UTM 31W/EPSR8:

X: 467082

Y: 465493

Z: +105JLM

PACTUACIÓN CALI: 2.00m

PACTUACIÓN NIVEL PRÁCTICO: No descubierto

PACTUACIÓN INDUSTRIAL: 1.00m

DESCRIPCION DEL TERRENO

0 - 5cm	Relleno / Tierra vegetal.
5 - 40 cm	Relleno. Lirio a enco maron duro. Presencia de raíces. Presencia de trozos antiguos cascos, plásticos, bloques, aglomerados, tejas.
40 - 100 cm	Relleno. Arcilla limo arenosa, mader con algo de grava angular, de naturaleza volcánica (diámetro máximo 2 cm, diámetro mínimo 2 cm, diámetro medio 7 cm).
100 - 110 cm	Relleno / Aglomerado.
110 - 150 cm	Relleno. Arena fina - media con pedos de limo arena y algo de grava redonda (diámetro máximo 7 cm, diámetro mínimo 2 cm y diámetro medio 3 cm), indios de roca andaluz (tejas).
150 - 200 cm	Arcilla limosa mader con pedos de grava.

MUESTRA	GRANULOMETRIA COMPLETO				LIMITE DE ATTERBERG		HINCHAMIENTO LIBRE		NÚCLEO COMPACTO		WATER COMPACT		VELOS		SATURACIONES		PRUEBAS				LTV%		CAR			
	q1	q2	q4,q	q0,05	L.L.	L.P.	I.P.	(%)	(%)	(%)	(%)	(%)	(%)	(%)	(%)	(%)	UNIFORME	REDUCIDO	Humedad optima (%)	Humedad max (%)	Demarc [k/cm²]	Activo CEE	Tenr eda [k/cm²]	Tenr eda [k/cm²]	Tenr eda [k/cm²]	Tenr eda [k/cm²]
LS0																										

OBSERVACIONES:

DEIFICIDAD EXCAVACIÓN:

Faci

SUPERVISOR:

LC

ESTABILIDAD DE LAS PAREDES:

Buena. Con caída de algunos bloques en la parte superior.

CLASIFICACIÓN PG:




Financiado por la Unión Europea
 NextGenerationEU


MINISTERIO PARA LA TRANSICIÓN ECOLÓGICA Y EL RETO DEMOGRÁFICO


IDAE


Plan de Recuperación, Transformación y Resiliencia


DUS


Ajuntament d'Amer





ENGINEERING CONSULTANCY GROUP
A SOCOTEC COMPANY

PROYECTO: Estudio para la conexión mediante carril bici del núcleo urbano de Amer con el vecindario de Santa Brígida y con el Polígono Industrial El Lleral

INFORME: 2390-12708

FECHA: 03/08/2023

CAIA: C-4





ENGINEERING CONSULTANCY GROUP
A SOCOTEC COMPANY

PROYECTO: Estudio para la conexión mediante carril bici del núcleo urbano de Amer con el vecindario de Santa Brígida y con el Polígono Industrial El Lleral

INFORME: 2390-12708

FECHA: 03/08/2023

CAIA: C-4



BAC
ENGINEERING
CONSULTANCY GROUP
A SOCOTEC COMPANY

PROYECTO: Estudio para la construcción mediante canalización del talud urbano de Avila con el vecindario de Santa Eulalia y con el Polígono Industrial El Miral

NUMERO: 2306H27005

FECHA: 10/08/2023

CAD: C-5

Ubicación: Struđen calle

Vista de las paredes de la cal:




DATOS DE LA CAL:

COORDENADAS UTM 31 WERSSE:

X: 457303

Y: 465623

Z: +230.07m

PACTUDDAD CAL: 1.70m

PACTUDDAD INVI PRETICO: No detectado

PACTUDDAD MUESTRA: 1.30m

DESCRIPCION DEL TIENRO:

0-5cm: Relleno / Tierra vegetal


5-15cm: Relleno, limo y arena maron duro.

15-50cm: Relleno, arena media con abundantes motas arcillosas maron rojo.

50-70cm: Relleno, grava rosada de diametro medio 3-4 cm.

70-170cm: Arcilla maron rojo con algo de grava angulos de pedregales puros.

PERFIL LONGITUDINAL:

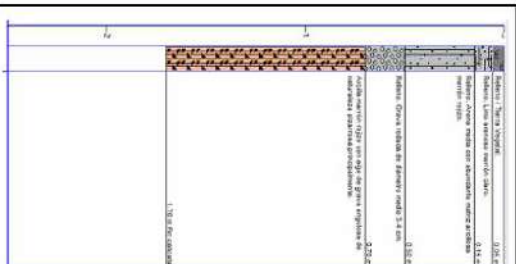

OBSERVACIONES:

DIFICULTAD EXCAVACION: 0.80-0.85m FcEI
0.85-1.70m Mierla

ESTABILIDAD DE LAS PAREDES: Buena

CLASIFICACION PES:

SUPERVISOR: LC

 ENGINEERING CONSULTANCY GROUP A SOCOTEC COMPANY	PROYECTO: Estudio para la conexión mediante carril bici del núcleo urbano de Amer con el vecindario de Santa Brígida y con el Polígono Industrial El Serral	INFORME: 2390-12/2008	FECHA: 03/08/2023
 			 
			C-6

 ENGINEERING CONSULTANCY GROUP A SOCOTEC COMPANY	PROYECTO: Estudio para la conexión mediante carril bici del núcleo urbano de Amer con el vecindario de Santa Brígida y con el Polígono Industrial El Serral	INFORME: 2390-12/2008	FECHA: 03/08/2023
 			
			C-6

[illegible]







ENGINEERING
CONSULTANCY GROUP
A SOCOTEC COMPANY

PROYECTO: Estudio para la conexión mediante carril bici del núcleo urbano de Amer con el vecindario de Santa Brígida y con el Polígono Industrial El Híbrido

INFORME: 2390-H27008

FECHA: 03/08/2023

CATA: **C-8**





ENGINEERING
CONSULTANCY GROUP
A SOCOTEC COMPANY

PROYECTO: Estudio para la conexión mediante carril bici del núcleo urbano de Amer con el vecindario de Santa Brígida y con el Polígono Industrial El Híbrido

INFORME: 2390-H27008



FECHA: 03/08/2023

CATA: **C-8**



PERFILES GEOTÉCNICOS

SONDEOS – INGENIERÍA GEOLÓGICA – GEOLOGÍA DEL MEDIO AMBIENTE – HIDROGEOLOGÍA – RECONOCIMIENTOS GEOLÓGICOS
c/ Farigola, 6, Nave 10, P.I. Castellbisbal Sur, 08755 Castellbisbal – Tel. 93 126 10 02 -
www.socotec.es info@socotec.com

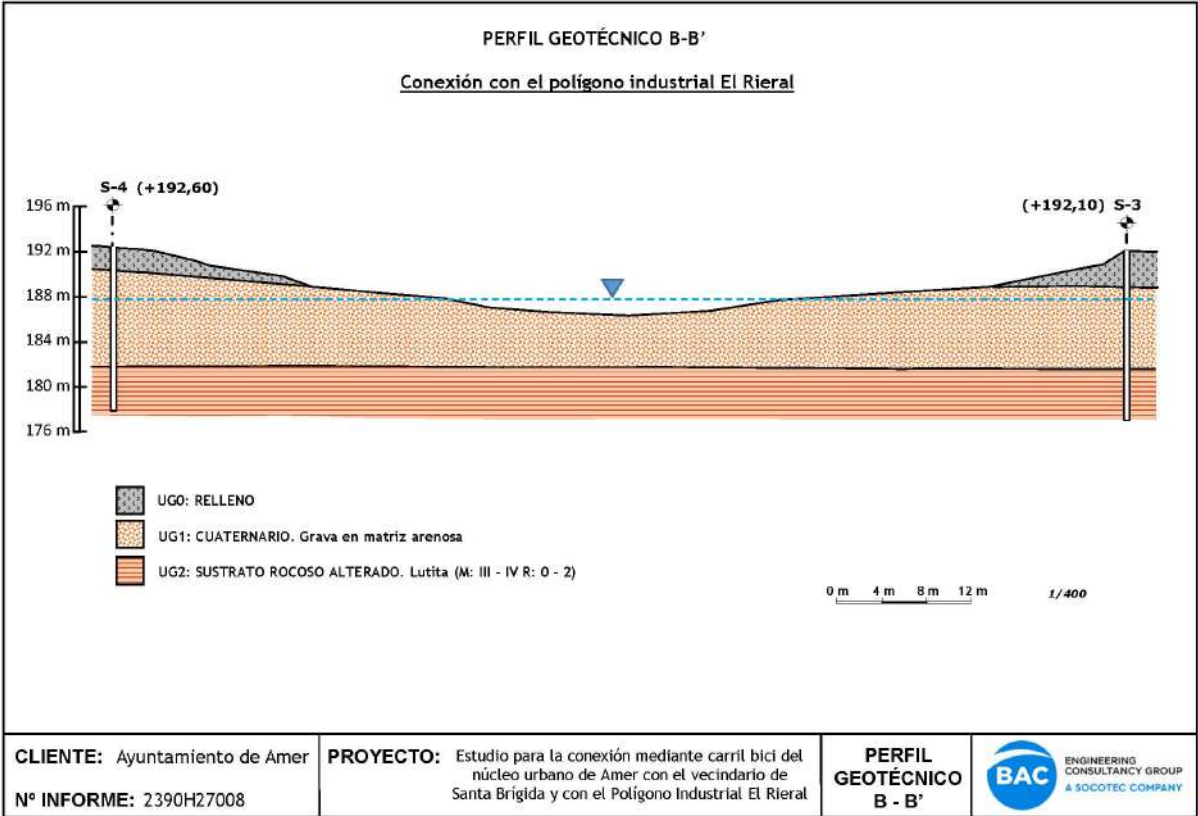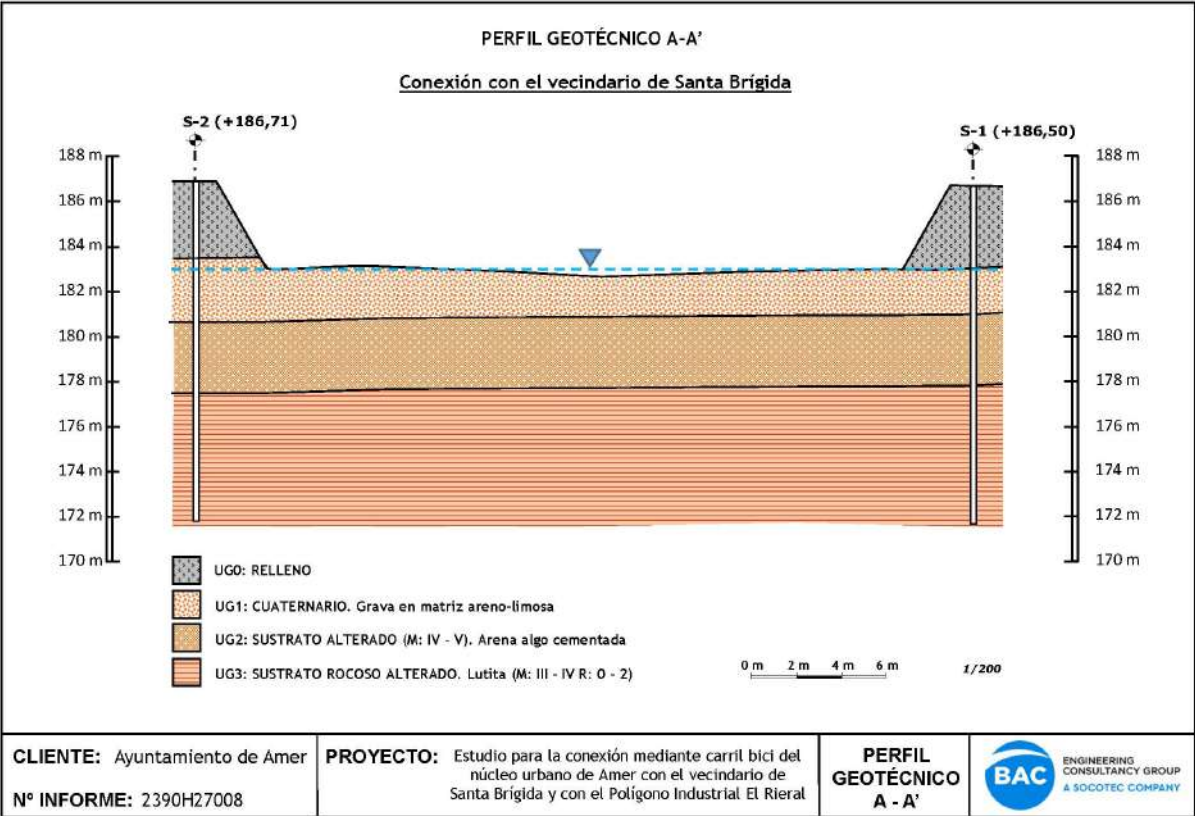



REPORTAJE FOTOGRÁFICO

SONDEOS – INGENIERÍA GEOLÓGICA – GEOLOGÍA DEL MEDIO AMBIENTE – HIDROGEOLOGÍA – RECONOCIMIENTOS GEOLÓGICOS
c/ Farigola, 6, Nave 10, P.I. Castellbisbal Sur, 08755 Castellbisbal – Tel. 93 126 10 02 -
www.socotec.es info@socotec.com



CBRA: Reconocimiento geotécnico para la conexión mediante carril bici del núcleo urbano de Amer con el vecindario de Santa Brígida • Polígono Industrial El Rieral

Anexo fotográfico sondeo S-1



Emplazamiento sonda RL-60D



S-1: Caja 1 de 0.00 a 3.00 m



S-1: Caja 2 de 3.00 a 6.00 m



S-1: Caja 3 de 6.00 a 9.00 m



S-1: Caja 4 de 9.00 a 12.00 m



S-1: Caja 5 de 12.00 a 15.00m



CBRA: Reconocimiento geotécnico para la conexión mediante carril bici del núcleo urbano de Amer con el vecindario de Santa Brígida • Polígono Industrial El Rieral

Anexo fotográfico sondeo S-2



Emplazamiento sonda RL-60D



S-2: Caja 1 de 0.00 a 3.00 m



S-2: Caja 2 de 3.00 a 6.00 m



S-2: Caja 3 de 6.00 a 9.00 m



S-2: Caja 4 de 9.00 a 12.00 m



S-2: Caja 5 de 12.00 a 15.00m



OBRA: Reconocimiento geotécnico para la conexión mediante carril bici del núcleo urbano de Amer con el vecindario de Santa Brígida • Polígono Industrial El Rieral

Anexo fotográfico sondeo S-3



Emplazamiento sonda RL-50D



S-3: Caja 1 de 0.00 a 3.00 m



S-3: Caja 2 de 3.00 a 6.00 m



S-3: Caja 3 de 6.00 a 9.00 m



S-3: Caja 4 de 9.00 a 12.00 m



S-3: Caja 5 de 12.00 a 15.00m



OBRA: Reconocimiento geotécnico para la conexión mediante carril bici del núcleo urbano de Amer con el vecindario de Santa Brígida • Polígono Industrial El Rieral

Anexo fotográfico sondeo S-4



Emplazamiento sonda RL-50D



S-4: Caja 1 de 0.00 a 3.00 m



S-4: Caja 2 de 3.00 a 6.00 m



S-4: Caja 3 de 6.00 a 9.00 m



S-4: Caja 4 de 9.00 a 12.00 m



S-4: Caja 5 de 12.00 a 15.00m



TABLA RESUMEN RESULTADOS DE LABORATORIO

SONDEOS – INGENIERIA GEOLÓGICA – GEOLOGÍA DEL MEDIO AMBIENTE – HIDROGEOLOGÍA – RECONOCIMIENTOS GEOLÓGICOS
c/ Farigola, 6, Nave 10, P.I. Castellbisbal Sur, 08755 Castellbisbal – Tel. 93 126 10 02 -
www.socotec.es info@socotec.com

[illegible]



ACTAS DE ENSAYOS DE LABORATORIO

SONDEOS – INGENIERÍA GEOLÓGICA – GEOLOGÍA DEL MEDIO AMBIENTE – HIDROGEOLOGÍA – RECONOCIMIENTOS GEOLÓGICOS
c/ Farigola, 6, Nave 10, P.I. Castellbisbal Sur, 08755 Castellbisbal – Tel. 93 126 10 02 -
www.socotec.es info@socotec.com



DATA D' ACTA Fecha de acta	Nº ACTA	ACTA OBRA Nº	Nº ALBARAN	Nº REGISTRE (O)	DATA MOSTREIG/INSPECCIÓ Fecha muestreo/inspección
18/08/2023	2023/55440	3	AMG-450695	LV.2023/584	09/08/2023

CLIENT / Cliente

9694: Ajuntament d'Amer, Plaça de la Vila, 30, 17170-AMER, Girona

DOCUMENT / Documento

Acta de resultats dels assajos realitzats a la mostra presa en data, 09/08/2023 i amb les següents dades d'identificació
Acta de resultados dels ensayos realizados a la muestra tomada en fecha 09/08/2023 y con los siguientes datos de identificación

DADES DE LA MOSTRA / Datos de la muestra

TIPUS/ Tipo: SOLS_ESP
DESCRIPCIÓ / Descripción: LLIMS SORRENCES AMB GRAVES
PROCEDENCIA: AMER.C-7

ASSAIGS REALITZATS / Ensayos realizados

(*) Anàlisi granulomètrica per tamisatge d'una mostra de sòl, segons la norma UNE.-EN 17892-4 :2019 (ANUL_UNE 103101:1995), s/norma UNE.-EN 17892-4 :2019 (ANUL_UNE 103101:1995)
(*) Determinació dels límits d'Atterberg (límit líquid i límit plàstic) d'una mostra de sòl, segons la norma UNE-EN ISO 17892-12:2019 (UNE 103104:1993-UNE103103:1994), s/norma UNE-EN ISO 17892-12:2019 (UNE 103104:1993-UNE103103:1994)
(*) Assaig de piconatge pel mètode del Proctor normal d'una mostra de sòl, segons la norma UNE 103500:1994, s/norma UNE 103500:1994
(*) Assaig de piconatge pel mètode del Proctor modificat d'una mostra de sòl, segons la norma UNE 103501:1994, s/norma UNE 103501:1994
(*) Determinació de l'índex CBR en laboratori, amb la metodologia del Pròctor modificat (a tres punts) d'una mostra de sòl, segons la norma UNE 103502:1995, s/norma UNE 103502:1995
Determinació del contingut de guix d'un sòl, segons la norma NLT 115/99 i/o UNE 103206:2019, s/norma NLT 115/99; UNE 103206:2019
(*) Determinació del contingut de matèria orgànica, pel mètode del permanganat potàssic d'una mostra de sòl, segons la norma UNE 103204:2019 (UNE103204:1996), s/norma UNE 103204:2019 (UNE103204:1996)
(*) Assaig de col·lapse d'un sòl, segons la norma UNE 103406:2006 i/o NLT 254/99, s/norma NLT254/UNE 103406:2006
Determinació del contingut de sals solubles d'un sòl, segons la norma UNE 103205:2019, s/norma UNE 103205:2019
(*) Determinació de l'inflament lliure pel mètode de l'edòmetre d'una mostra de sòl, segons la norma UNE 103601:1996, s/norma UNE 103601:1996

(*) Assajos inclosos a la D.R.

EXPEDIENT / Expediente 27008 / 20381**Estudi Geotècnic per la construcció de dos carrils bici
Amer-AMER**

Els assajos compresos en aquest informe s'han realitzat segons la normativa corresponent i al nostre lliure saber i entendre, directament sobre els materials assajats i/o sobre les mostres preses in situ o remeses al laboratori, sense més responsabilitat que la derivada de la correcta utilització de les tècniques i l'aplicació dels procediments apropiats. Els resultats d'aquest informe es refereixen exclusivament a la mostra, producte o material indicat en l'apartat corresponent.
Els resultats es consideren propietat del Client i, sense autorització prèvia, BAC s'abstindrà de comunicar a un tercer.
BAC no es fa responsable, en cap cas, de la interpretació o ús indegut que es pugui fer d'aquest document, la reproducció parcial està totalment prohibida. No s'autoritza la seva publicació o reproducció sense el consentiment previ de BAC.
Laboratori d'Assaig per al control de Qualitat de l'Edificació, amb Declaració responsable presentada a la Generalitat de Catalunya amb codi d'inscripció CAT-L-104. Empresa certificada per OCC CERT conforme la norma UNE-EN ISO 9001:2015.
L'abast d'actuació inclou a la Declaració responsable inscrit al Registre General del codi Tècnic de l'Edificació es pot consultar a www.gencat.cat i www.codigeteconico.org.

BAC ENGINEERING CONSULTANCY GROUP, S.L.
CIF: B66113457 • Maresme, 8 • 08880 CUBELLES • T. + 34 93-8953121 • F. 34 934050282 www.socotec.es

Pàgina 1 de 3




DATA D' ACTA Fecha de acta	Nº ACTA	ACTA OBRA Nº	Nº ALBARAN	Nº REGISTRE (O)	DATA MOSTREIG/INSPECCIÓ Fecha muestreo/inspección
18/08/2023	2023/55440	3	AMG-450695	LV.2023/584	09/08/2023

Laboratorio:
Maresme, 8
08880 CUBELLES

**Análisis granulométrico de suelos / Análisis granulométrico de suelos
UNE 103101:1995**

(*) Sòls: Anàlisi granulomètrica per tamisatge S/UNE-EN 17892-4:2019 (ANUL_UNE 103101:1995)																
Tamiz (mm)	125	100	80	63	50	40	25	20	12,5	10	6,3	5	2	0,83	0,4	0,2
Pasa (%)	100	100	100	90	90	90	84	82	77	76	69	67	56	43	38	20

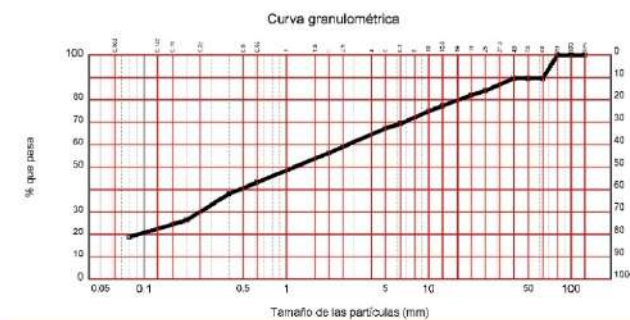

Tipo de suelo según PG-3
Tolerable

Assaig / Ensayo	Norma	Valor	Ut
Limit liquid / Límite líquido	UNE-17892-12:2019	-----	%
Limit plàstic / Límite plástico	UNE-17892-12:2019	-----	%
Index de plasticitat / Índice de plasticidad	LL-LP	No plàstic	
Densitat màxima (P.M.) / Densidad máxima (P.M.)	UNE 103501:1994	2.11 gr/cm³	g/cm³
Humitat òptima (P.M.) / Humedad óptima (P.M.)	UNE 103501:1994	7.2 %	%
Densitat màxima (P.N.) / Densidad máxima (P.N.)	UNE 103500:1994	1.97 gr/cm³	g/cm³
Humitat òptima (P.N.) / Humedad óptima (P.N.)	UNE 103500:1994	9.5 %	%
Humitat natural / Humedad natural	UNE 103300:1993		%
Contingut en matèria orgànica / Contenido en materia orgánica	UNE 103204:2019	1.06 %	%
Contingut en guix / Contenido en yesos	NLT-115	0.18	%
Sals solubles en sòls / Sales solubles en suelos	UNE103205:2019	0.17	%
Contingut en sulfats solubles (Det. qualitativa) / Contenido en sulfatos solubles (Det. cuantitativa)	UNE 103201:2019		%
Determinació del Ph en sòls / Determinación del Ph en suelos	UNE-ISO 10390:2012		
Inflamen lliure / Hinchamiento libre	UNE 103501:1996	0.00 %	%
Index de col·lapse / Índice de colapso	UNE 103406:2019	0.20 %	%
Reactivitat alcali-silice / Reactividad alcali-silice	UNE 146507-1:1999		—
Clorurs (Volhard) / Cloruros (Volhard)	UNE-EN 1744-1:2010		%

OBSERVACIONS / Observaciones:

RESP. AMBIT (O)	Vº Bº DTOR DEL LABORATORI (O)
ROLDAN GUAMIS, LLUIS	RISCO CENDRERO, SANTIAGO ITOP

Página 2 de 3

Inscrita al Registre Mercantil de Barcelona el 21-01-2014. Tom 44110 Secció General, Fol 0185, Full 447248 NIF: B66113457




Laboratorio:
Maresme, 8
08880 CUBELLES

DATA D'ACTA Fecha de acta	Nº ACTA	ACTA OBRA Nº	Nº ALBARAN	Nº REGISTRE (O)	DATA MOSTREIG/INSPECCIÓ Fecha muestreo/inspección
18/08/2023	2023/55440	3	AMG-450695	LV.2023/584	09/08/2023

Assaig C.B.R. / Ensayo C.B.R.
UNE 103102:1995

Norma: UNE 103.502:1995

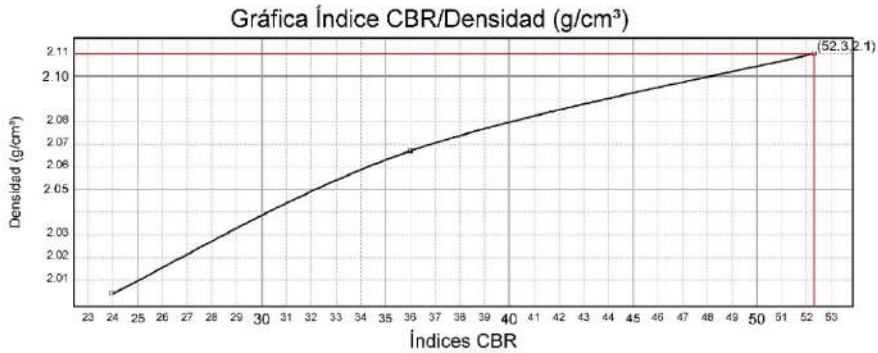

Compactació	Densidad	Índice CBR
95%	2,00 g/cm³	24,1
98%	2,07 g/cm³	36,2
100%	2,11 g/cm³	52,3

Índice CBR (100 %)	52,3
Hinchamiento (100 %)	0,00 %
Absorción (100 %)	1,6 %
Humedad (100 %)	7,2 %

	MOLDE A	MOLDE B	MOLDE C
Energía compactación	25% (15 golpes)	50% (30 golpes)	100% (60 golpes)
Densidad	2,00 g/cm³	2,07 g/cm³	2,11 g/cm³
Humedad	7,2 %	7,2 %	7,2 %
Absorción	2,5 %	2,2 %	1,6 %
Hinchamiento (4 días)	0,00 %	0,00 %	0,00 %
Índice C.B.R.	24,0	36,0	52,3

OBSERVACIONS / Observaciones:

RESP. AMBIT (O)	Vº Bº DTOR DEL LABORATORI (O)
ROLDAN GUAMIS, LLUIS	RISCO CENDRERO, SANTIAGO ITOP

Página 3 de 3



DATA D'ACTA Fecha de acta	Nº ACTA	ACTA OBRA Nº	Nº ALBARAN	Nº REGISTRE (O)	DATA MOSTREIG/INSPECCIÓ Fecha muestreo/inspección
18/08/2023	2023/55439	2	AMG-450695	LV.2023/583	09/08/2023

CLIENT / Cliente

9694: Ajuntament d'Amer, Plaça de la Vila, 30, 17170-AMER, Girona

DOCUMENT / Documento

Acta de resultats dels assaigs realitzats a la mostra presa en data, 09/08/2023 i amb les següents dades d'identificació
Acta de resultados dels ensayos realizados a la muestra tomada en fecha 09/08/2023 y con los siguientes datos de identificación

DADES DE LA MOSTRA / Datos de la muestra

TIPUS/ Tipo: SOLS_ESP
DESCRIPCIÓ / Descripción: SORRES AMB GRAVES I FINS
PROCEDENCIA: AMER.C-3

ASSAIGS REALITZATS / Ensayos realizados

(*) Anàlisi granulomètrica per tamisatge d'una mostra de sòl, segons la norma UNE.-EN 17892-4 :2019 (ANUL_UNE 103101:1995), s/norma UNE.-EN 17892-4 :2019 (ANUL_UNE 103101:1995)
(*) Determinació dels límits d'Atterberg (límit líquid i límit plàstic) d'una mostra de sòl, segons la norma UNE-EN ISO 17892-12:2019 (UNE 103104:1993-UNE103103:1994), s/norma UNE-EN ISO 17892-12:2019 (UNE 103104:1993-UNE103103:1994)
(*) Assaig de piconatge pel mètode del Proctor normal d'una mostra de sòl, segons la norma UNE 103500:1994, s/norma UNE 103500:1994
(*) Assaig de piconatge pel mètode del Proctor modificat d'una mostra de sòl, segons la norma UNE 103501:1994, s/norma UNE 103501:1994
(*) Determinació de l'índex CBR en laboratori, amb la metodologia del Proctor modificat (a tres punts) d'una mostra de sòl, segons la norma UNE 103502:1995, s/norma UNE 103502:1995
Determinació del contingut de guix d'un sòl, segons la norma NLT 115/99 i/o UNE 103206:2019, s/norma NLT 115/99; UNE 103206:2019
(*) Determinació del contingut de matèria orgànica, pel mètode del permanganat potàssic d'una mostra de sòl, segons la norma UNE 103204:2019 (UNE103204:1996), s/norma UNE 103204:2019 (UNE103204:1996)
(*) Assaig de col·lapse d'un sòl, segons la norma UNE 103406:2006 i/o NLT 254/99, s/norma NLT254/UNE 103406:2006
Determinació del contingut de sals solubles d'un sòl, segons la norma UNE 103205:2019, s/norma UNE 103205:2019
(*) Determinació de l'inflament lliure pel mètode de l'edòmetre d'una mostra de sòl, segons la norma UNE 103601:1996, s/norma UNE 103601:1996
(*) Assaigs inclosos a la D.R.

EXPEDIENT / Expediente 27008 / 20381

Estudi Geotècnic per la construcció de dos carrils bici
Amer-AMER

Els assaigs compresos en aquest informe s'han realitzat segons la normativa corresponent i al nostre lliure saber i entendre, directament sobre els materials assaigats i/o sobre les mostres preses in situ o remeses al laboratori, sense més responsabilitat que la derivada de la correcta utilització de les tècniques i l'aplicació dels procediments apropiats. Els resultats d'aquest informe es refereixen exclusivament a la mostra, producte o material indicat en l'apartat corresponent.
Els resultats es consideren propietat del Client i, sense autorització prèvia, BAC s'abstindrà de comunicar a un tercer.
BAC no es fa responsable, en cap cas, de la interpretació o ús indegut que es pugui fer d'aquest document, la reproducció parcial està totalment prohibida. No s'autoritza la seva publicació o reproducció sense el consentiment previ de BAC.
Laboratori d'Assaig per al control de Qualitat de l'Edificació, amb Declaració responsable presentada a la Generalitat de Catalunya amb codi d'inscripció CAT-L-104. Empresa certificada per OCA CERT conforme la norma UNE-EN ISO 9001:2015.
L'abast d'actuació inclou a la Declaració responsable inscrit al Registre General del codi Tècnic de l'Edificació es pot consultar a www.gencat.cat i www.odigotecnico.org.

BAC ENGINEERING CONSULTANCY GROUP, S.L.
CIF: B66113457 • Maresme, 8 • 08880 CUBELLES • T. + 34 93-8953121 • F. 34 934050282 www.socotec.es

Página 1 de 3




DATA D'ACTA Fecha de acta	Nº ACTA	ACTA OBRA Nº	Nº ALBARAN	Nº REGISTRE (O)	DATA MOSTREIG/INSPECCIÓ Fecha muestreo/inspección
18/08/2023	2023/55439	2	AMG-450695	LV.2023/583	09/08/2023

Laboratorio:
Maresme, 8
08880 CUBELLES

Análisis granulométrico de suelos / Análisis granulométrico de suelos UNE 103101:1995

(*) Sòls: Anàlisi granulomètrica per tamisatge S/UNE. EN 17892-4:2019 (ANUL_UNE 103101:1995)																	
Tamiz (mm)	125	100	80	63	50	40	25	20	12,5	10	6,3	5	2	0,83	0,4	0,2	0,08
Pasa (%)	100	100	100	100	100	100	97	96	94	92	89	88	79	61	54	43	33,2

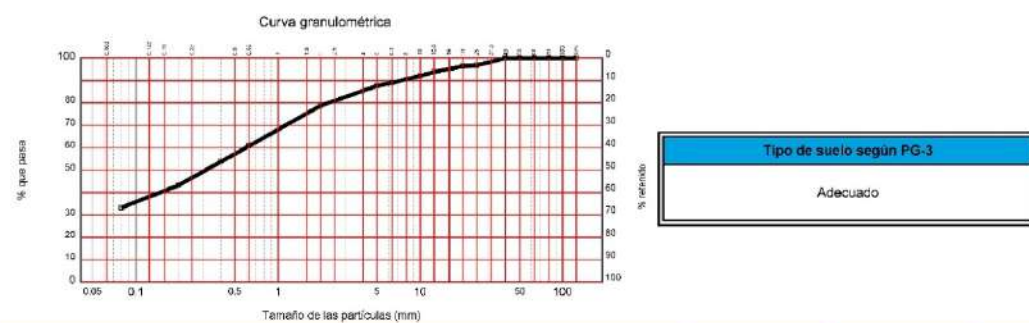

Assaig / Ensayo	Norma	Valor	Ut
Limit liquid / Límite líquido	UNE-17892-12:2019	23.9	%
Limit plàstic / Límite plástico	UNE-17892-12:2019	15.1	%
Índex de plasticitat / Índice de plasticidad	LL-LP	8.8	
Densitat màxima (P.M.) / Densidad máxima (P.M.)	UNE 103501:1994	2.13 gr/cm³	g/cm³
Humitat òptima (P.M.) / Humedad óptima (P.M.)	UNE 103501:1994	4.4 %	%
Densitat màxima (P.N.) / Densidad máxima (P.N.)	UNE 103500:1994	1.98 gr/cm³	g/cm³
Humitat òptima (P.N.) / Humedad óptima (P.N.)	UNE 103500:1994	7.5 %	%
Humitat natural / Humedad natural	UNE 103300:1993		%
Contingut en matèria orgànica / Contenido en materia orgánica	UNE 103204:2019	0.65 %	%
Contingut en guix / Contenido en yesos	NLT-115	0.04	%
Sals solubles en sòls / Sales solubles en suelos	UNE103205:2019	0.18	%
Contingut en sulfats solubles (Det. qualitativa) / Contenido en sulfatos solubles (Det. cuantitativa)	UNE 103201:2019		%
Determinació del Ph en sòls / Determinación del Ph en suelos	UNE-ISO 10390:2012		
Inflamen lliure / Hinchamiento libre	UNE 103501:1996	0.40 %	%
Índex de col·lapse / Índice de colapso	UNE 103406:2019	0.00 %	%
Reactivitat alcali-silice / Reactividad alcali-silice	UNE 146507-1:1999		—
Clorurs (Volhard) / Cloruros (Volhard)	UNE-EN 1744-1:2010		%

OBSERVACIONS / Observaciones:

RESP. ÀMBIT (O) Vº Bº DTOR DEL LABORATORI (O)



ROLDAN GUAMIS, LLUIS



RISCO CENDRERO, SANTIAGO
ITOP

Página 2 de 3




DATA D'ACTA Fecha de acta	Nº ACTA	ACTA OBRA Nº	Nº ALBARAN	Nº REGISTRE (O)	DATA MOSTREIG/INSPECCIÓ Fecha muestreo/inspección
18/08/2023	2023/55439	2	AMG-450695	LV.2023/583	09/08/2023

Laboratorio:
Maresme, 8
08880 CUBELLES

Assaig C.B.R. / Ensayo C.B.R. UNE 103102:1995

Norma: UNE 103,502-1995

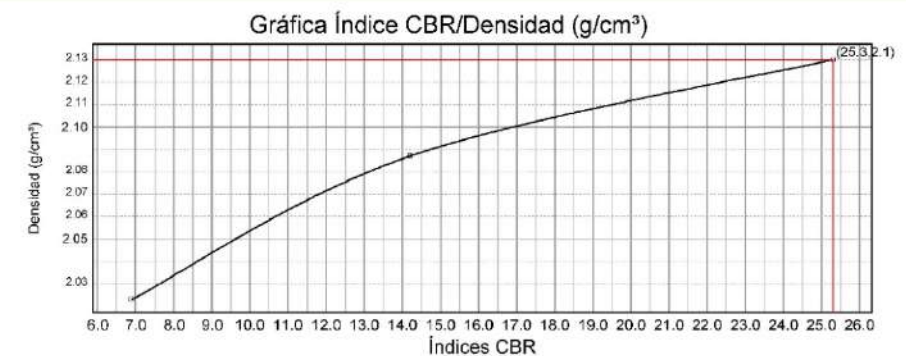

Compactación	Densidad	Índice CBR
95%	2.02 g/cm³	7.0
98%	2.09 g/cm³	14.3
100%	2.13 g/cm³	25.3

Índice CBR (100 %)	25.3
Hinchamiento (100 %)	0.35 %
Absorción (100 %)	3.1 %
Humedad (100 %)	4.4 %

	MOLDE A	MOLDE B	MOLDE C
Energía compactación	25% (15 golpes)	50% (30 golpes)	100% (60 golpes)
Densidad	2.02 g/cm³	2.09 g/cm³	2.13 g/cm³
Humedad	4.4 %	4.4 %	4.4 %
Absorción	3.9 %	3.6 %	3.1 %
Hinchamiento (4 días)	0.65 %	0.47 %	0.35 %
Índice C.B.R.	6.9	14.2	25.3

OBSERVACIONS / Observaciones:

RESP. ÀMBIT (O) Vº Bº DTOR DEL LABORATORI (O)



ROLDAN GUAMIS, LLUIS



RISCO CENDRERO, SANTIAGO
ITOP

Página 3 de 3



DATA D'ACTA Fecha de acta	Nº ACTA	ACTA OBRA Nº	Nº ALBARAN	Nº REGISTRE (O)	DATA MOSTREIG/INSPECCIÓ Fecha muestreo/inspección
18/08/2023	2023/55438	1	AMG-450695	LV.2023/582	09/08/2023

CLIENT / Cliente

9694: Ajuntament d'Amer, Plaça de la Vila, 30, 17170-AMER, Girona

DOCUMENT/ Documento

Acta de resultats dels assajos realitzats a la mostra presa en data, 09/08/2023 i amb les següents dades d'identificació
Acta de resultados dels ensayos realizados a la muestra tomada en fecha 09/08/2023 y con los siguientes datos de identificación

DADES DE LA MOSTRA / Datos de la muestra

TIPUS/ Tipo: SOLS_ESP
DESCRIPCIÓ / Descripción: GRAVES SORRENQUES
PROCEDENCIA: AMER.C-1.

ASSAIGS REALITZATS / Ensayos realizados

(*) Anàlisi granulomètrica per tamisatge d'una mostra de sòl, segons la norma UNE.-EN 17892-4 :2019 (ANUL_UNE 103101:1995), s/norma UNE.-EN 17892-4 :2019 (ANUL_UNE 103101:1995)
(*) Determinació dels límits d'Atterberg (límit líquid i límit plàstic) d'una mostra de sòl, segons la norma UNE-EN ISO 17892-12:2019 (UNE 103104:1993-UNE103103:1994), s/norma UNE-EN ISO 17892-12:2019 (UNE 103104:1993-UNE103103:1994)
(*) Assaig de piconatge pel mètode del Proctor normal d'una mostra de sòl, segons la norma UNE 103500:1994, s/norma UNE 103500:1994
(*) Assaig de piconatge pel mètode del Proctor modificat d'una mostra de sòl, segons la norma UNE 103501:1994, s/norma UNE 103501:1994
(*) Determinació de l'índex CBR en laboratori, amb la metodologia del Pròctor modificat (a tres punts) d'una mostra de sòl, segons la norma UNE 103502:1995, s/norma UNE 103502:1995
Determinació del contingut de guix d'un sòl, segons la norma NLT 115/99 i/o UNE 103206:2019, s/norma NLT 115/99; UNE 103206:2019
(*) Determinació del contingut de matèria orgànica, pel mètode del permanganat potàssic d'una mostra de sòl, segons la norma UNE 103204:2019 (UNE103204:1996), s/norma UNE 103204:2019 (UNE103204:1996)
(*) Assaig de col·lapse d'un sòl, segons la norma UNE 103406:2006 i/o NLT 254/99, s/norma NLT254/UNE 103406:2006
Determinació del contingut de sals solubles d'un sòl, segons la norma UNE 103205:2019, s/norma UNE 103205:2019
(*) Determinació de l'inflament lliure pel mètode de l'edòmetre d'una mostra de sòl, segons la norma UNE 103601:1996, s/norma UNE 103601:1996
(*) Assajos inclosos a la D.R.

EXPEDIENT / Expediente 27008 / 20381

Estudi Geotècnic per la construcció de dos carrils bici
Amer-AMER

Els assajos compresos en aquest informe s'han realitzat segons la normativa corresponent i al nostre lliure saber i entendre, directament sobre els materials assajats i / o sobre les mostres preses in situ o remeses al laboratori, sense més responsabilitat que la derivada de la correcta utilització de les tècniques i l'aplicació dels procediments apropiats. Els resultats d'aquest informe es refereixen exclusivament a la mostra, producte o material indicat en l'apartat corresponent.
Els resultats es consideren propietat del Client i, sense autorització prèvia, BAC s'abstindrà de comunicar a un tercer.
BAC no es fa responsable, en cap cas, de la interpretació o ús indegut que es pugui fer d'aquest document, la reproducció parcial està totalment prohibida. No s'autoritza la seva publicació o reproducció sense el consentiment previ de BAC.
Laboratori d'Assaig per al control de Qualitat de l'Edificació, amb Declaració responsable presentada a la Generalitat de Catalunya amb codi d'inscripció CAT-L-104. Empresa certificada per OCA CERT conforme la norma UNE-EN ISO 9001:2015.
L'abast d'actuació inclou a la Declaració responsable inscrit al Registre General del codi Tècnic de l'Edificació es pot consultar a www.gencat.cat i www.odgitecnico.org.

BAC ENGINEERING CONSULTANCY GROUP, S.L.
CIF- B66113457 • Maresme, 8 • 08880 CUBELLES • T. + 34 93-8953121 .F 34 934050282 www.socotec.es




DATA D'ACTA Fecha de acta	Nº ACTA	ACTA OBRA Nº	Nº ALBARAN	Nº REGISTRE (O)	DATA MOSTREIG/INSPECCIÓ Fecha muestreo/inspección
18/08/2023	2023/55438	1	AMG-450695	LV.2023/582	09/08/2023

Laboratorio:
Maresme, 8
08880 CUBELLES

Análisis granulométrico de suelos / Análisis granulométrico de suelos
UNE 103101:1995

(*) Sòls: Anàlisi granulomètrica per tamisatge S/UNE. EN 17892-4 :2019 (ANUL_UNE 103101:1995)																	
Tamiz (mm)	125	100	80	63	50	40	25	20	12,5	10	6,3	5	2	0,83	0,4	0,2	0,08
Pasa (%)	100	100	100	84	84	84	76	73	67	64	56	54	42	30	25	18	13,1

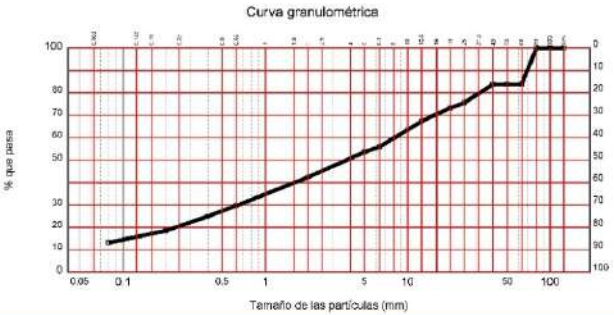

Clasificación USCS S/ASTM D2487

Tipo de suelo según PG-3

Tolerable

Assaig / Ensayo	Norma	Valor	Ut
Limit liquid / Límite líquido	UNE-17892-12:2019	-----	%
Limit plàstic / Límite plástico	UNE-17892-12:2019	-----	%
Index de plasticitat / Índice de plasticidad	LL-LP	No plàstic	
Densitat màxima (P.M.) / Densidad máxima (P.M.)	UNE 103501:1994	2.04 gr/cm³	g/cm³
Humitat òptima (P.M.) / Humedad óptima (P.M.)	UNE 103501:1994	8.3 %	%
Densitat màxima (P.N.) / Densidad máxima (P.N.)	UNE 103500:1994	1.90 gr/cm³	g/cm³
Humitat òptima (P.N.) / Humedad óptima (P.N.)	UNE 103500:1994	10.8 %	%
Humitat natural / Humedad natural	UNE 103300:1993		%
Contingut en matèria orgànica / Contenido en materia orgánica	UNE 103204:2019	0.67 %	%
Contingut en guix / Contenido en yesos	NLT-115	3.40	%
Sals solubles en sòls / Sales solubles en suelos	UNE103205:2019	0.78	%
Contingut en sulfats solubles (Det. qualitativa) / Contenido en sulfatos solubles (Det. cuantitativa)	UNE 103201:2019		%
Determinació del Ph en sòls / Determinación del Ph en suelos	UNE-ISO 10390:2012		
Inflamen lliure / Hinchamiento libre	UNE 103501:1996	0.00 %	%
Index de col·lapse / Índice de colapso	UNE 103406:2019	0.10 %	%
Reactivitat alcali-silice / Reactividad alcali-silice	UNE 146507-1:1999		—
Clorurs (Volhard) / Cloruros (Volhard)	UNE-EN 1744-1:2010		%

OBSERVACIONS / Observaciones:

RESP. AMBIT (O)

Vº Bº DTOR DEL LABORATORI (O)



ROLDAN GUAMIS, LLUIS

RISCO CENDRERO, SANTIAGO
ITOP




DATA D' ACTA Fecha de acta	Nº ACTA	ACTA OBRA Nº	Nº ALBARAN	Nº REGISTRE (O)	DATA MOSTREIG/INSPECCIÓ Fecha muestreo/inspección
18/08/2023	2023/55438	1	AMG-450695	LV.2023/582	09/08/2023

Laboratorio:
Maresme, 8
08880 CUBELLES

Assaig C.B.R. / Ensayo C.B.R. UNE 103102:1995

Norma: UNE 103.502-1995

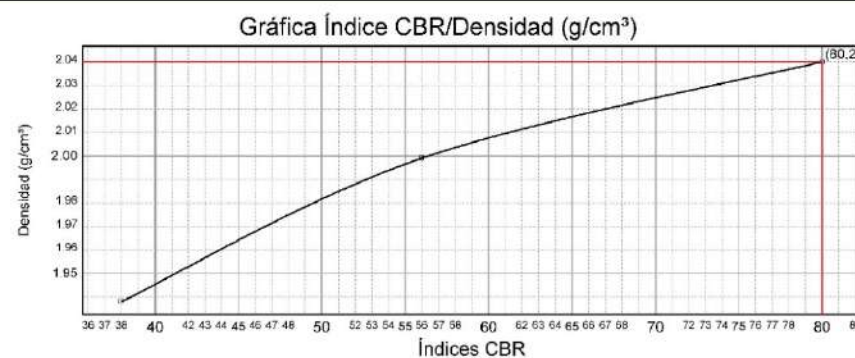

Compactación	Densidad	Índice CBR
95%	1,94 g/cm³	38,0
98%	2,00 g/cm³	56,1
100%	2,04 g/cm³	80,0

Índice CBR (100 %)	80,0
Hinchamiento (100 %)	0,00 %
Absorción (100 %)	1,3 %
Humedad (100 %)	8,3 %

	MOLDE A	MOLDE B	MOLDE C
Energía compactación	25% (15 golpes)	50% (30 golpes)	100% (60 golpes)
Densidad	1,94 g/cm³	2,00 g/cm³	2,04 g/cm³
Humedad	8,3 %	8,3 %	8,3 %
Absorción	2,5 %	2,1 %	1,3 %
Hinchamiento (4 días)	0,00 %	0,00 %	0,00 %
Índice C.B.R.	38,0	56,0	80,0

OBSERVACIONS / Observaciones:

RESP. ÀMBIT (O) Vº Bº DTOR DEL LABORATORI (O)

ROLDAN GUAMIS, LLUIS RISCO CENDRERO, SANTIAGO ITOP

Página 3 de 3



DATA D' ACTA Fecha de acta	Nº ACTA	ACTA OBRA Nº	Nº ALBARAN	Nº REGISTRE (O)	DATA MOSTREIG/INSPECCIÓ Fecha muestreo/inspección
27/09/2023	2023/64224	16	AMG-450973	LV.2023/620	05/09/2023

CLIENT / Cliente

9694: Ajuntament d'Amer, Plaça de la Vila, 30, 17170-AMER, Girona

DOCUMENT / Documento

Acta de resultats dels assaigs realitzats a la mostra presa en data, 05/09/2023 i amb les següents dades d'identificació
Acta de resultados dels ensayos realizados a la muestra tomada en fecha 05/09/2023 y con los siguientes datos de identificación

DADES DE LA MOSTRA / Datos de la muestra

TIPUS/ Tipo: MOSTRA INALTERADA
DESCRIPCIÓ / Descripción: LLIMS I ARGILES
PROCEDENCIA: CARRIL BICI AMER; S-4, TP, PROF: 12,60 a 12,80 m

ASSAIGS REALITZATS / Ensayos realizados

Investigació i assaigs geotècnics. Identificació i classificació de sòls s/norma UNE-EN ISO 14688-1/2:2019 i carta Munsell, s/norma UNE-EN ISO 14688-1/2:2019
(*) Determinació quantitativa del contingut de sulfats solubles d'una mostra de sòl, segons la norma UNE 103201:2019 (UNE 103201:1996)
Erratum, s/norma UNE 103201:2019 (UNE 103201:1996)
(*) Assaig de compressió no confinada d'una mostra de sol, segons la norma UNE-EN ISO 17892-7:2019 (UNE 103400:1993), s/norma UNE-EN ISO 17892-7:2019 (UNE 103400:1993)

(*) Assaigs inclosos a la D.R.

EXPEDIENT / Expediente 27008 / 20381

Estudi Geotècnic per la construcció de dos carrils bici Amer AMER

Els assaigs compresos en aquest informe s'han realitzat segons la normativa corresponent i al nostre lliure saber i entendre, directament sobre els materials assaïjats i/o sobre les mostres preses in situ o remeses al laboratori, sense més responsabilitat que la derivada de la correcta utilització de les tècniques i l'aplicació dels procediments apropiats. Els resultats d'aquest informe es refereixen exclusivament a la mostra, producte o material indicat en l'apartat corresponent.
Els resultats es consideren propietat del Client i, sense autorització prèvia, BAC s'abstindrà de comunicar a un tercer.
BAC no es fa responsable, en cap cas, de la interpretació o ús indegut que es pugui fer d'aquest document; la reproducció parcial està totalment prohibida. No s'autoritza la seva publicació o reproducció sense el consentiment previ de BAC.
Laboratori d'Assaig per al control de Qualitat de l'Edificació, amb Declaració responsable presentada a la Generalitat de Catalunya amb codi d'inscripció CAT-L-104. Empresa certificada per OCA CERT conforme la norma UNE-EN ISO 9001:2015.
L'abast d'actuació inclou a la Declaració responsable inscrit al Registre General del codi Tècnic de l'Edificació es pot consultar a www.gencat.cat i www.codigeteconico.org.

BAC ENGINEERING CONSULTANCY GROUP
CIF- B66113457 • Maresme, 8 • 08880 CUBELLES • T. + 34 93-8953121 • F 34 934050282 www.baceng.com

Página 1 de 6



DATA D' ACTA Fecha de acta	Nº ACTA	ACTA OBRA Nº	Nº ALBARAN	Nº REGISTRE (O)	DATA MOSTREIG/INSPECCIÓ Fecha muestreo/inspección
27/09/2023	2023/64224	16	AMG-450973	LV.2023/620	05/09/2023

Laboratorio:
Maresme, 8
08880 CUBELLES

Resultats dels assaigs realitzats a la mostra / Resultados de los ensayos realizados a la muestra : LV. 2023/620
Data de finalització del assaig / Fecha de finalización del ensayo : 27/09/2023



DATA D' ACTA Fecha de acta	Nº ACTA	ACTA OBRA Nº	Nº ALBARAN	Nº REGISTRE (O)	DATA MOSTREIG/INSPECCIÓ Fecha muestreo/inspección
27/09/2023	2023/64224	16	AMG-450973	LV.2023/620	05/09/2023

Laboratorio:
Maresme, 8
08880 CUBELLES

Resultats dels assaigs realitzats a la mostra / Resultados de los ensayos realizados a la muestra : LV. 2023/620
Data de finalització del assaig / Fecha de finalización del ensayo : 27/09/2023

DESCRIPCIÓ DE LA MOSTRA / DESCRIPCIÓN DE LA MUESTRA	
Tipus de mostra / Tipo de muestra	T.P. (Testimoni parafinat / Testigo parafinado)
Diametre / Diámetro (M.I, T.P, T.R)	7,3
Longitud / Longitud (M.I, T.P, T.R)	23

DESCRIPCIÓ APARENT / DESCRIPCIÓN APARENTE	
Identificació tram/ Identificación tramo	únic
Longitud/ Longitud	cm 23
Tipus de sòl / Tipo de suelo	altres
Fracció primària / Fracción primaria	lilms i argiles
Ambient sedimentari/ Ambiente sedimentario	---
Minerals apreciables a visu/ Minerales apreciables a visu	no s'aprecien
Consistència de la mostra/ Consistencia de la muestra	ferma
Color segons:/Color según: -MUNSELL SOIL COLOR CHART-	vermel palid (2.5YR 4/2)
Matèria orgànica/ Materia orgánica	no apreciable
Carbonats / Carbonatos	senza presència apreciable
Estratificacions/ Estratificaciones	no s'aprecien
Estructures sedimentàries primàries/ Estructuras sedimentarias primarias	no s'aprecien
Estructures sedimentàries secundàries/ Estructuras sedimentarias secundarias	no s'aprecien
Contingut fòssilífer/ Contenido fósilífero	no s'aprecia
FORMA DE LES PARTÍCULES/FORMA DE LAS PARTÍCULAS	
Angulositat/ Angulosidad	no s'aprecia
Forma dels components/ Forma de los componentes	no s'aprecia
Textura superficial/ Textura superficial	rugosa



FOTOGRAFIA IDENTIFICATIVA

OBSERVACIONS / Observaciones:

RESP. AMBIT (O)	Vº Bº DTOR DEL LABORATORI (O)
ROLDAN GUAMIS, LLUIS	RISCO CENDRERO, SANTIAGO ITOP

Página 2 de 6

OBSERVACIONS / Observaciones:

RESP. AMBIT (O)	Vº Bº DTOR DEL LABORATORI (O)
ROLDAN GUAMIS, LLUIS	RISCO CENDRERO, SANTIAGO ITOP



Página 3 de 6



Laboratorio:
Maresme, 8
08880 CUBELLES

DATA D'ACTA Fecha de acta	Nº ACTA	ACTA OBRA Nº	Nº ALBARAN	Nº REGISTRE (O)	DATA MOSTREIG/INSPECCIÓ Fecha muestreo/inspección
27/09/2023	2023/64224	16	AMG-450973	LV.2023/620	05/09/2023

Resultats dels assaigs realitzats a la mostra / Resultados de los ensayos realizados a la muestra : LV.2023/620
Data de finalització del assaig / Fecha de finalización del ensayo : 27/09/2023

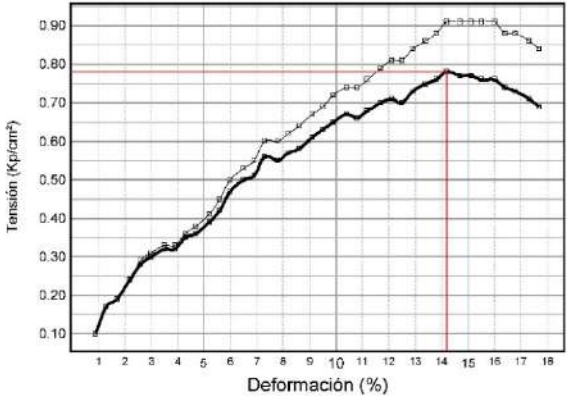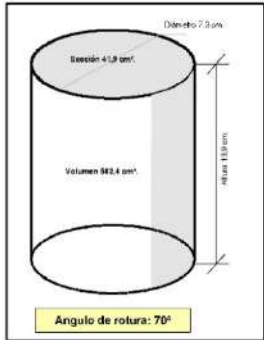

Ensayo J03DM20K - Determinació quantitativa del contingut de sulfats solubles S/UNE 103201:2019 (UNE 103201:1996)		
Pes de la mostra assajada / PEso de la muestra ensayada	gr	10,0004
Volum de la solució analitzada / Volumen de la solución analizada	ml	250
Volumen de solució en el frasc / Volumen de solución en el frasco	ml	500
Tara del crisol (Mc) / Tara del crisol (MC)	gr	21,6739
Tara del crisol després de calcinar / Tara del crisol despues de calcinar	gr	21,6740
Massa del precipitat de BaSO4 (Mp) / Masa del precipitado de BaSO4 (Mp)	gr	0,0001
Mm / Mm	gr	5,0002
Contingut de sulfats de la mostra assajada / Contenido de sulfatos de la muestra ensayada	%	0,00
% de mostra que passa pel tamis 2mm / % de muestra que pasa por el tamiz 2mm	%	100
Sulfats solubles finals / Sulfatos solubles finales	%	0,00

OBSERVACIONS / Observaciones:

RESP. AMBIT (O)	Vº Bº DTOR DEL LABORATORI (O)
 ROLDAN GUAMIS, LLUIS	 RISCO CENDRERO, SANTIAGO ITOP

Página 6 de 6



DATA D'ACTA Fecha de acta	Nº ACTA	ACTA OBRA Nº	Nº ALBARAN	Nº REGISTRE (O)	DATA MOSTREIG/INSPECCIÓ Fecha muestreo/inspección
27/09/2023	2023/64223	15	AMG-450973	LV.2023/619	05/09/2023

CLIENT / Cliente

9694: Ajuntament d'Amer, Plaça de la Vila, 30, 17170-AMER, Girona

DOCUMENT / Documento

Acta de resultats dels assaigs realitzats a la mostra presa en data, 05/09/2023 i amb les següents dades d'identificació
Acta de resultados de los ensayos realizados a la muestra tomada en fecha 05/09/2023 y con los siguientes datos de identificación

DADES DE LA MOSTRA / Datos de la muestra

TIPUS/ Tipo: SOLS_ESP
DESCRIPCIÓ / Descripción: GRAVES AMB SORRES I FINS
PROCEDENCIA: CARRIL BICI AMER; S-4, SPT, PROF: 10,20 a 10,80 m

ASSAIGS REALITZATS / Ensayos realizados

Investigació i assaigs geotècnics. Identificació i classificació de sòls s/norma UNE-EN ISO 14688-1/2:2019 i carta Munsell, s/norma UNE-EN ISO 14688-1/2:2019
(*) Anàlisi granulomètrica per tamisatge d'una mostra de sòl, segons la norma UNE-EN 17892-4 :2019 (ANUL_UNE 103101:1995), s/norma UNE-EN 17892-4 :2019 (ANUL_UNE 103101:1995)
(*) Determinació dels límits d'Atterberg (límit líquid i límit plàstic) d'una mostra de sòl, segons la norma UNE-EN ISO 17892-12:2019 (UNE 103104:1993-UNE103103:1994), s/norma UNE-EN ISO 17892-12:2019 (UNE 103104:1993-UNE103103:1994)

(*) Assaigs inclosos a la D.R.

EXPEDIENT / Expediente 27008 / 20381

Estudi Geotècnic per la construcció de dos carrils bici Amer AMER

Els assaigs compresos en aquest informe s'han realitzat segons la normativa corresponent i al nostre lliure saber i entendre, directament sobre els materials assaigats i/o sobre les mostres preses in situ o remeses al laboratori, sense més responsabilitat que la derivada de la correcta utilització de les tècniques i l'aplicació dels procediments apropiats. Els resultats d'aquest informe es refereixen exclusivament a la mostra, producte o material indicat en l'apartat corresponent.
El resultat es considera propietat del Client i, sense autorització prèvia, BAC s'abstindrà de comunicar a un tercer.
BAC no es fa responsable, en cap cas, de la interpretació o ús indegut que es pugui fer d'aquest document, la reproducció parcial està totalment prohibida. No s'autoritza la seva publicació o reproducció sense el consentiment previ de BAC.
Laboratori d'Assaig per al control de Qualitat de l'Edificació, amb Declaració responsable presentada a la Generalitat de Catalunya amb codi d'inscripció CAT-L-104. Empresa certificada per OCA CERT conforme la norma UNE-EN ISO 9001:2015.
L'abast d'actuació inclou a la Declaració responsable inscrit al Registre General del codi Tècnic de l'Edificació es pot consultar a www.gencat.cat i www.odigotecnico.org.

BAC ENGINEERING CONSULTANCY GROUP
CIF- B66113457 • Maresme, 8 • 08880 CUBELLES • T. + 34 93-8953121 • F. 34 934050282 www.bacceg.com

Página 1 de 5



DATA D' ACTA Fecha de acta	Nº ACTA	ACTA OBRA Nº	Nº ALBARAN	Nº REGISTRE (O)	DATA MOSTREIG/INSPECCIÓ Fecha muestreo/inspección
27/09/2023	2023/64223	15	AMG-450973	LV.2023/619	05/09/2023

Laboratorio:
Maresme, 8
08880 CUBELLES

Resultats dels assaigs realitzats a la mostra / Resultados de los ensayos realizados a la muestra : LV.2023/619
Data de finalització del assaig / Fecha de finalización del ensayo : 27/09/2023



DATA D' ACTA Fecha de acta	Nº ACTA	ACTA OBRA Nº	Nº ALBARAN	Nº REGISTRE (O)	DATA MOSTREIG/INSPECCIÓ Fecha muestreo/inspección
27/09/2023	2023/64223	15	AMG-450973	LV.2023/619	05/09/2023

Laboratorio:
Maresme, 8
08880 CUBELLES

Resultats dels assaigs realitzats a la mostra / Resultados de los ensayos realizados a la muestra : LV.2023/619
Data de finalització del assaig / Fecha de finalización del ensayo : 27/09/2023

DESCRIPCIÓ DE LA MOSTRA / DESCRIPCIÓN DE LA MUESTRA	
Tipus de mostra / Tipo de muestra	SPT
Diametre / Diámetro (M.I, T.P, T.R)	-
Longitud / Longitud (M.I, T.P, T.R)	-

DESCRIPCIÓ APARENT / DESCRIPCIÓN APARENTE	
Identificació tram/ Identificación tramo	únic
Longitud/ Longitud cm	-
Tipus de sòl / Tipo de suelo	altres
Fracció primària / Fracción primaria	graves amb sorres i fang
Ambient sedimentari/ Ambiente sedimentario	----
Minerals apreciables a visul / Minerales apreciables a visu	no s'aprecien
Consistència de la mostra/ Consistencia de la muestra	senza consistència (es desfogal)
Color segons/Color según: -MUNSELL SOIL COLOR CHART-	menor to s'aprecia no (10YR/4/6)
Matèria orgànica/ Materia orgánica	no apreciable
Carbonats / Carbonatos	senza presència apreciable
Estratificacions/ Estratificaciones	no s'aprecien
Estructures sedimentàries primàries/ Estructuras sedimentarias primarias	no s'aprecien
Estructures sedimentàries secundàries/ Estructuras sedimentarias secundarias	no s'aprecien
Contingut fòssilifer/ Contenido fósilífero	no s'aprecia
FORMA DE LES PARTÍCULES/FORMA DE LAS PARTÍCULAS	
Angulositat/ Angulosidad	no s'aprecia
Forma dels components/ Forma de los componentes	no s'aprecia
Textura superficial/ Textura superficial	rugosa



FOTOGRAFIA IDENTIFICATIVA

OBSERVACIONS / Observaciones:

RESP. AMBIT (O) Vº Bº DTOR DEL LABORATORI (O)

ROLDAN GUAMIS, LLUIS RISCO CENDRERO, SANTIAGO ITOP

Página 2 de 5

OBSERVACIONS / Observaciones:

RESP. AMBIT (O) Vº Bº DTOR DEL LABORATORI (O)

ROLDAN GUAMIS, LLUIS RISCO CENDRERO, SANTIAGO ITOP

Página 3 de 5




DATA D' ACTA Fecha de acta	Nº ACTA	ACTA OBRA Nº	Nº ALBARAN	Nº REGISTRE (O)	DATA MOSTREIG/INSPECCIÓ Fecha muestreo/inspección
27/09/2023	2023/64223	15	AMG-450973	LV.2023/619	05/09/2023

Laboratorio:
Maresme, 8
08880 CUBELLES

Análisis granulométrico de suelos / *Análisis granulométrico de suelos*
UNE 103101:1995

(*) Sols: Anàlisi granulomètrica per tamisatge S/UNE-EN 17892-4 :2019 (ANUL_UNE 103101:1995)																	
Tamiz (mm)	125	100	80	63	50	40	25	20	12,5	10	6,3	5	2	0,63	0,4	0,2	0,08
Pasa (%)	100	100	100	100	100	100	100	94	80	76	69	66	56	46	42	35	27,3

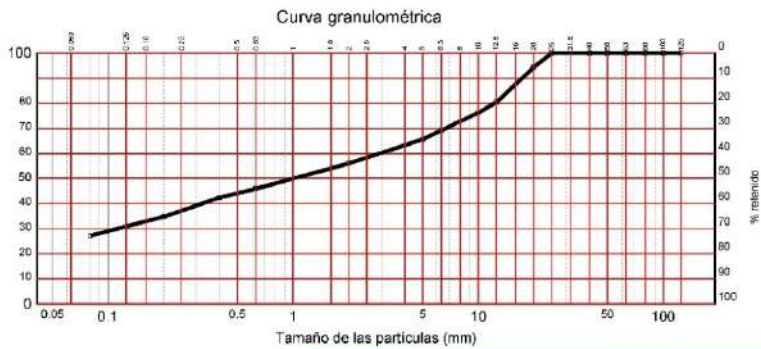

DISTRIBUCION GRANULOMÉTRICA S/ASTM Y COEFICIENTES DE UNIFORMIDAD Y CONCAVIDAD

Distribución granulométrica S/ASTM-D 2487			
Gravas (35.2%)	gruesas	De 19 a 75 mm.	7.6%
	finas	De 4,75 a 19 mm.	27.6%
Arenas (39.2%)	gruesas	De 2 a 4,75 mm.	9.0%
	medias	De 0,425 a 2 mm.	13.1%
	finas	De 0,075 a 0,425 mm.	17.2%
Limos y arcillas		Menos de 0,075 mm.	25.6%

En base a l'anteriorment exposada corba granulomètrica s'obté l'anterior distribució granulomètrica s/ASTM i els corresponents Coeficients d'Uniformitat (Cu) i de Curvatura (Cc)

El coeficient d'uniformitat, definit originalment per Terzaghi i Peck, es fa servir per avaluar la uniformitat de la mida de les partícules d'un sòl. S'expressa com la relació entre D60 i D10;

D60 = el diàmetre o mida per sota del qual queda el 60% del terra, en pes; i,
D10 = el diàmetre o mida per sota del qual queda el 10% del terra, en pes.

Un sòl amb un coeficient d'uniformitat menor de 3 es considera molt uniforme. Al límit, si un terreny estigués format per esferes perfectament iguals, el seu coeficient d'uniformitat seria 1.

El Coeficient de concavitat Cc o de curvatura és una mesura de la forma de la corba entre el D60 i el D10,

Valors de Cc molt diferents de 1,0 indiquen que falten una sèrie de diàmetres entre les mides corresponents al D10 i al D60

OBSERVACIONES / Observaciones:

RESP. AMBIT (O)	Vº Bº DTOR DEL LABORATORI (O)
ROLDAN GUAMIS, LLUIS	RISCO CENDRERO, SANTIAGO ITOP


Página 4 de 5



DATA D' ACTA Fecha de acta	Nº ACTA	ACTA OBRA Nº	Nº ALBARAN	Nº REGISTRE (O)	DATA MOSTREIG/INSPECCIÓ Fecha muestreo/inspección
27/09/2023	2023/64223	15	AMG-450973	LV.2023/619	05/09/2023

Laboratorio:
Maresme, 8
08880 CUBELLES

Resultats dels assaigs realitzats a la mostra / Resultados de los ensayos realizados a la muestra : LV.2023/619
Data de finalització del assaig / Fecha de finalización del ensayo : 27/09/2023

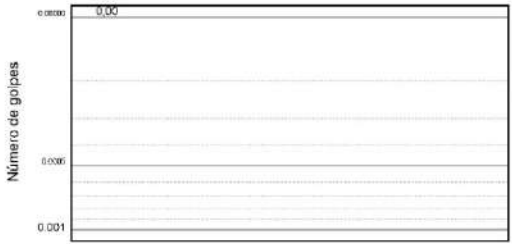

% de humedad

LÍMITES DE ATTERBERG	
Limite líquido	No obtenible
Limite plástico	No plástico
Índice de plasticidad	No plástico



	Limite líquido				Limite plástico			
Número de golpes	---	---	---	---	---	---	---	---
Agua	---	---	---	---	---	---	---	---
Tara+Suelo+Agua	---	---	---	---	---	---	---	---
Tara+Suelo	---	---	---	---	---	---	---	---
Tara	---	---	---	---	---	---	---	---
Suelo	---	---	---	---	---	---	---	---
Humedad	---	---	---	---	---	---	---	---

OBSERVACIONES / Observaciones:

RESP. AMBIT (O)	Vº Bº DTOR DEL LABORATORI (O)
ROLDAN GUAMIS, LLUIS	RISCO CENDRERO, SANTIAGO ITOP

Página 5 de 5



DATA D' ACTA Fecha de acta	Nº ACTA	ACTA OBRA Nº	Nº ALBARAN	Nº REGISTRE (O)	DATA MOSTREIG/INSPECCIÓ Fecha muestreo/inspección
27/09/2023	2023/64222	14	AMG-450973	LV.2023/618	05/09/2023

CLIENT / Cliente

9694: Ajuntament d'Amer, Plaça de la Vila, 30, 17170-AMER, Girona

DOCUMENT/ Documento

Acta de resultats dels assajos realitzats a la mostra presa en data, 05/09/2023 i amb les següents dades d'identificació
Acta de resultados dels ensayos realizados a la muestra tomada en fecha 05/09/2023 y con los siguientes datos de identificación

DADES DE LA MOSTRA / Datos de la muestra

TIPUS/ Tipo: MOSTRA INALTERADA

DESCRIPCIÓ / Descripción: FINS SORRENCS AMB GRAVES

PROCEDENCIA: CARRIL BICI AMER; S-4, MI, PROF: 3,00 a 3,60 m

ASSAIGS REALITZATS / Ensayos realizados

(*) Determinació dels paràmetres resistents a l'esforç tallant d'una mostra de sòl a la caixa de tall directe. UNE -EN ISO 17892-10:2019 (UNE-103401:1998), s/norma UNE -EN ISO 17892-10:2019 (UNE-103401:1998) UNE 103401:1998

(*) Assajos inclosos a la D.R.

EXPEDIENT / Expediente 27008 / 20381**Estudi Geotècnic per la construcció de dos carrils bici Amer AMER**

Els assajos compresos en aquest informe s'han realitzat segons la normativa corresponent i al nostre lliure saber i entendre, directament sobre els materials assajats i/o sobre les mostres preses in situ o remeses al laboratori, sense més responsabilitat que la derivada de la correcta utilització de les tècniques i l'aplicació dels procediments apropiats. Els resultats d'aquest informe es refereixen exclusivament a la mostra, producte o material indicat en l'apartat corresponent.
Els resultats es consideren propietat del Client i, sense autorització prèvia, BAC s'abstindrà de comunicar a un tercer.
BAC no es fa responsable, en cap cas, de la interpretació o ús indegut que es pugui fer d'aquest document, la reproducció parcial està totalment prohibida. No s'autoritza la seva publicació o reproducció sense el consentiment previ de BAC.
Laboratori d'Assaig per al control de Qualitat de l'Edificació, amb Declaració responsable presentada a la Generalitat de Catalunya amb codi d'inscripció CAT-L-104. Empresa certificada per OCA CERT conforme la norma UNE-EN ISO 9001:2015.
L'abast d'actuació inclou a la Declaració responsable inscrit al Registre General del codi Tècnic de l'Edificació es pot consultar a www.gencat.cat/ti www.codi-geotecnic.org.

BAC ENGINEERING CONSULTANCY GROUP
CIF: B66113457 • Maresme, 8 • 08880 CUBELLES • T. + 34 93-8853121 • F. 34 934050282 www.bacceg.com

Página 1 de 7



DATA D' ACTA Fecha de acta	Nº ACTA	ACTA OBRA Nº	Nº ALBARAN	Nº REGISTRE (O)	DATA MOSTREIG/INSPECCIÓ Fecha muestreo/inspección
27/09/2023	2023/64222	14	AMG-450973	LV.2023/618	05/09/2023

Laboratorio:
Maresme, 8
08880 CUBELLES

ACTA DE RESULTATS D'ASSAJOS**DETERMINACIÓ DEL TALL DIRECTE UNE -EN ISO 17892-10:2019
RESULTATS DELS ASSAJOS REALITZATS A LA MOSTRA LV.2023/618****DADES GENERALS**

TALL DIRECTE / CORTE DIRECTO (UNE-EN ISO 17892-10:2019)							
Tipus de sòl/ tipo de suelo	INALTERADO						
Massa anell/ Masa anillo	94,78		94,78		94,78		
Diàmetre mostra/ Diámetro muestra	mm	50	50		50		
Alçada/ Altura	mm	23	23		23		
Àrea/ Área	mm²	1963,50	1963,50		1963,50		
Volum inicial/ Volumen inicial	mm³	45160,50	45160,50		45160,50		
Velocitat de l'assaig/ Velocidad del ensayo	mm/min	0,06	0,06		0,06		
		INICIAL	FINAL	INICIAL	FINAL	INICIAL	FINAL
Massa mostra humida + anell/ Masa muestra húmeda + anillo	g	170,81	170,55	171,49	171,16	174,98	174,82
Massa mostra seca + anell/ masa muestra seca + anillo	g	165,66	165,66	165,28	165,28	167,85	167,85
Humitat de la mostra/ Humedad de la muestra	%	7,3	6,9	8,8	8,3	9,8	9,5
Densitat humida/ Densidad húmeda	g/cm³	1,684	1,678	1,699	1,691	1,776	1,772
Densitat seca/ Densidad seca	g/cm³	1,570	1,570	1,561	1,561	1,618	1,618
Esforç normal/ Esfuerzo normal	kPa	100	200		300		
Tensió tangencial/ Tensión tangencial	kPa	127,06	148,26		283,26		
Cohesió / Cohesión	kPa	29,99					
Angle de fregament intern/ Ángulo de rozamiento interno	º	38,1					
Gravetat específica dels sòlids/ Gravedad específica de los sólidos		2,65					
Densitat aigua intersticial a 20 °C/ Densidad del agua intersticial a 20 °C	g/cm³	0,998					
Pes dels sòlids (Ws)/ peso de los sólidos (Ws)	g	70,86	70,88	70,51	70,53	73,04	73,10
Volum total (Vt)/ Volumen total (Vt)	cm³	45,16		45,16		45,16	
Volum dels sòlids (Vs)/ Volumen de los sólidos (Vs)	cm³	26,79	26,80	26,66	26,67	27,62	27,64
Volum de buits (Vv)/ Volumen de los vacios (Vv)	cm³	18,37	18,36	18,50	18,49	17,54	17,52
Relació de buits (e)/ Relación de vacios (e)		0,69	0,69	0,69	0,69	0,64	0,63
Grau de saturació (%) / Grado de saturación (%)		28,04	26,50	33,80	31,88	40,58	39,96

OBSERVACIONS / Observaciones:

RESP. AMBIT (O)

Vº Bº DTOR DEL LABORATORI (O)



ROLDAN GUAMIS, LLUIS

RISCO CENDRERO, SANTIAGO
ITOP

Página 2 de 7



DATA D'ACTA Fecha de acta	Nº ACTA	ACTA OBRA Nº	Nº ALBARAN	Nº REGISTRE (O)	DATA MOSTREIG/INSPECCIÓ Fecha muestreo/inspección
27/09/2023	2023/64222	14	AMG-450973	LV.2023/618	05/09/2023

Laboratorio:
Maresme, 8
08880 CUBELLES

ACTA DE RESULTATS D'ASSAJOS

DETERMINACIÓ DEL TALL DIRECTE UNE -EN ISO 17892-10:2019
RESULTATS DELS ASSAJOS REALITZATS A LA MOSTRA LV.2023/618

TAULA 1 (ESFORÇ NORMAL)

Esforç normal: 100 kPa				
Temps min.	Deformació horitzontal mm	Deformació vertical mm	Desplaçament lateral %	Força tall horitzontal N
0	0,000	0,000	0,00	17,35
5	0,30	0,031	0,06	124,65
10	0,60	0,020	0,12	167,54
15	0,90	-0,015	0,18	198,79
20	1,20	-0,073	0,24	229,12
25	1,50	-0,142	0,30	251,66
30	1,80	-0,211	0,36	266,30
35	2,10	-0,284	0,42	266,84
40	2,40	-0,356	0,48	263,65
45	2,70	-0,390	0,54	262,34
50	3,00	-0,456	0,60	260,15

OBSERVACIONS / Observaciones:

RESP. AMBIT (O) Vº Bº DTOR DEL LABORATORI (O)

ROLDAN GUAMIS, LLUIS RISCO CENDRERO, SANTIAGO ITOP

Página 3 de 7



DATA D'ACTA Fecha de acta	Nº ACTA	ACTA OBRA Nº	Nº ALBARAN	Nº REGISTRE (O)	DATA MOSTREIG/INSPECCIÓ Fecha muestreo/inspección
27/09/2023	2023/64222	14	AMG-450973	LV.2023/618	05/09/2023

Laboratorio:
Maresme, 8
08880 CUBELLES

ACTA DE RESULTATS D'ASSAJOS

DETERMINACIÓ DEL TALL DIRECTE UNE -EN ISO 17892-10:2019
RESULTATS DELS ASSAJOS REALITZATS A LA MOSTRA LV.2023/618

TEUL 2 (ESFORÇ NORMAL)

Esforç normal: 200 kPa				
Temps min.	Deformació horitzontal mm	Deformació vertical mm	Desplaçament lateral %	Força tall horitzontal N
0	0,000	0,000	0,00	67,03
5	0,30	0,048	0,06	116,49
10	0,60	0,047	0,12	161,60
15	0,90	0,047	0,18	199,78
20	1,20	0,047	0,24	234,71
25	1,50	0,047	0,30	265,29
30	1,80	0,048	0,36	289,15
35	2,10	0,048	0,42	305,86
40	2,40	0,048	0,48	320,61
45	2,70	0,048	0,54	329,72
50	3,00	0,048	0,60	339,48
55	3,30	0,048	0,66	350,11
60	3,60	0,048	0,72	358,13
65	3,90	0,041	0,78	353,36
70	4,20	0,036	0,84	340,78
75	4,50	0,032	0,90	331,24

OBSERVACIONS / Observaciones:

RESP. AMBIT (O) Vº Bº DTOR DEL LABORATORI (O)

ROLDAN GUAMIS, LLUIS RISCO CENDRERO, SANTIAGO ITOP

Página 4 de 7



Laboratorio:
Maresme, 8
08880 CUBELLES

DATA D'ACTA Fecha de acta	Nº ACTA	ACTA OBRA Nº	Nº ALBARAN	Nº REGISTRE (O)	DATA MOSTREIG/INSPECCIÓ Fecha muestreo/inspección
27/09/2023	2023/64222	14	AMG-450973	LV.2023/618	05/09/2023

ACTA DE RESULTATS D'ASSAJOS

**DETERMINACIÓ DEL TALL DIRECTE UNE -EN ISO 17892-10:2019
RESULTATS DELS ASSAJOS REALITZATS A LA MOSTRA LV.2023/618**

TAULA 3 (ESFORÇ NORMAL)

Esforç normal: 300 kPa				
Temps min.	Deformació horitzontal mm	Deformació vertical mm	Desplaçament lateral %	Força tall horitzontal N
0	0,000	0,000	0,00	63,12
5	0,30	0,008	0,06	195,66
10	0,60	0,017	0,12	270,28
15	0,90	0,017	0,18	337,74
20	1,20	0,018	0,24	399,35
25	1,50	0,019	0,30	455,75
30	1,80	0,013	0,36	505,21
35	2,10	0,000	0,42	547,94
40	2,40	-0,022	0,48	577,66
45	2,70	-0,053	0,54	595,45
50	3,00	-0,090	0,60	607,38
55	3,30	-0,123	0,66	615,18
60	3,60	-0,150	0,72	619,31
65	3,90	-0,185	0,78	618,22
70	4,20	-0,210	0,84	618,00
75	4,50	-0,233	0,90	617,22
80	4,80	-0,248	0,96	616,05

OBSERVACIONS / Observaciones:

RESP. AMBIT (O) Vº Bº DTOR DEL LABORATORI (O)

ROLDAN GUAMIS, LLUIS RISCO CENDRERO, SANTIAGO ITOP

Página 5 de 7






Laboratorio:
Maresme, 8
08880 CUBELLES

DATA D'ACTA Fecha de acta	Nº ACTA	ACTA OBRA Nº	Nº ALBARAN	Nº REGISTRE (O)	DATA MOSTREIG/INSPECCIÓ Fecha muestreo/inspección
27/09/2023	2023/64222	14	AMG-450973	LV.2023/618	05/09/2023

ACTA DE RESULTATS D'ASSAJOS

**DETERMINACIÓ DEL TALL DIRECTE UNE -EN ISO 17892-10:2019
RESULTATS DELS ASSAJOS REALITZATS A LA MOSTRA LV.2023/618**

GRAFICAS

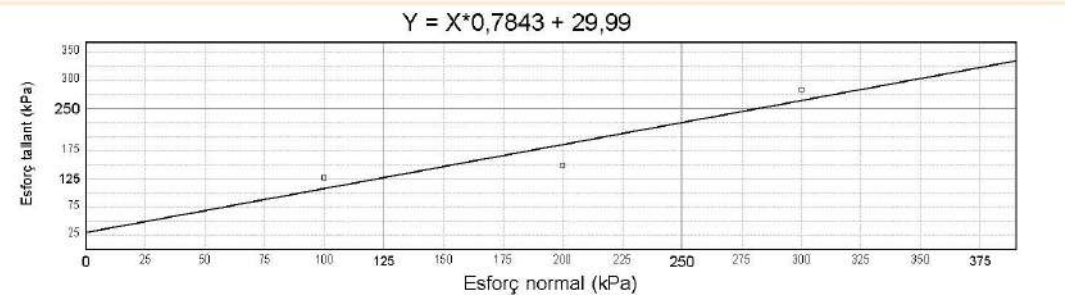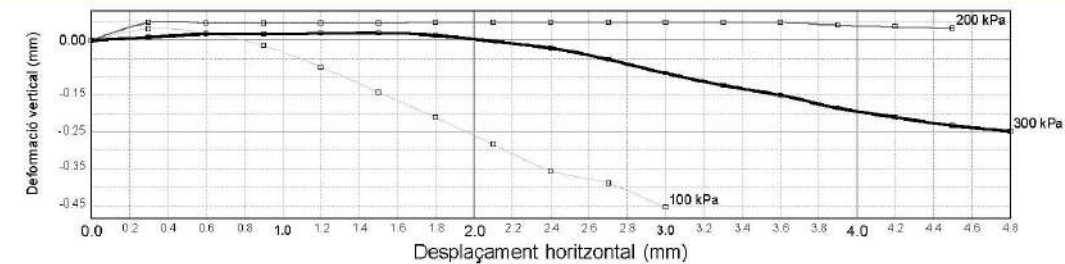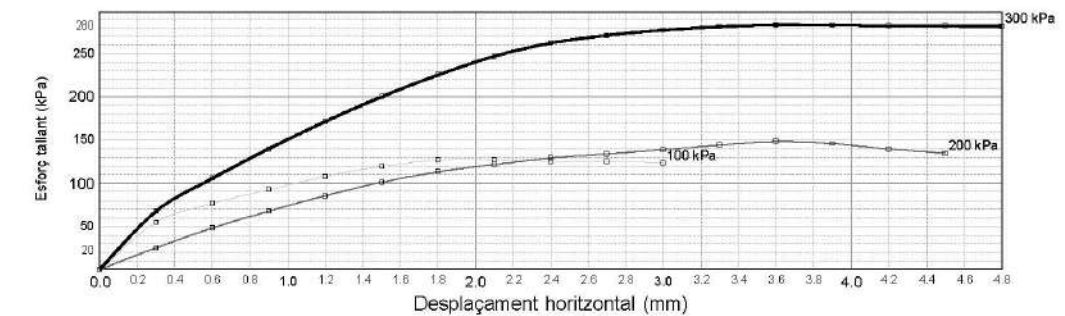

OBSERVACIONS / Observaciones:

RESP. AMBIT (O) Vº Bº DTOR DEL LABORATORI (O)

ROLDAN GUAMIS, LLUIS RISCO CENDRERO, SANTIAGO ITOP

Página 6 de 7



Laboratori:
Maresme, 8
08880 CUBELLES


DATA D'ACTA Fecha de acta	Nº ACTA	ACTA OBRA Nº	Nº ALBARAN	Nº REGISTRE (O)	DATA MOSTREIG/INSPECCIÓ Fecha muestreo/inspección
27/09/2023	2023/64222	14	AMG-450973	LV.2023/618	05/09/2023

ACTA DE RESULTATS D'ASSAJOS

DETERMINACIÓ DEL TALL DIRECTE UNE -EN ISO 17892-10:2019
RESULTATS DELS ASSAJOS REALITZATS A LA MOSTRA LV.2023/618

CONSOLIDACIÓ

CONSOLIDACIÓ				
Temps		100 kPa	200 kPa	300 kPa
Minuts	Arrel min	Deform. (mm)	Deform. (mm)	Deform. (mm)
0	0.0	0.000	0.000	0.000
0.017	0.0	---	---	---
0.033	0.0	---	---	---
0.067	0.3	---	---	---
0.133	0.3	---	---	---
0.267	0.5	---	---	---
0.533	0.7	---	---	---
1	1.0	---	---	---
2	1.4	---	---	---
4	2.0	---	---	---
8	2.8	---	---	---
15	3.9	---	---	---
30	5.5	---	---	---
60	7.7	---	---	---
120	11.0	---	---	---
240	15.5	---	---	---
480	21.9	---	---	---
960	31.0	---	---	---
1440	37.9	---	---	---

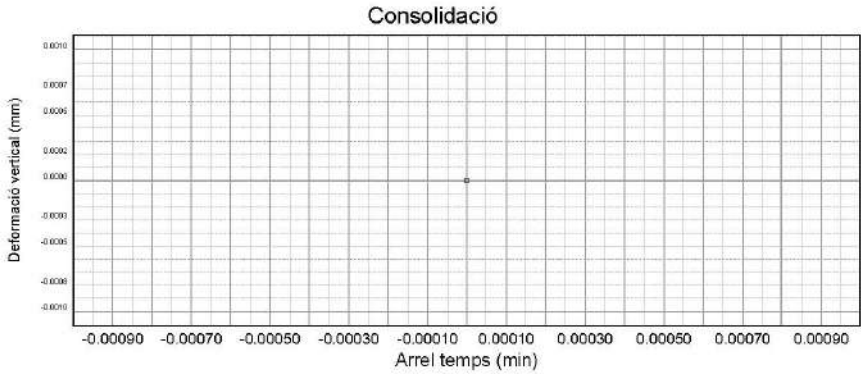

OBSERVACIONS / Observaciones:

RESP. AMBIT (O) Vº Bº DTOR DEL LABORATORI (O)

ROLDAN GUAMIS, LLUIS RISCO CENDRERO, SANTIAGO ITOP



DATA D'ACTA Fecha de acta	Nº ACTA	ACTA OBRA Nº	Nº ALBARAN	Nº REGISTRE (O)	DATA MOSTREIG/INSPECCIÓ Fecha muestreo/inspección
27/09/2023	2023/64221	13	AMG-450973	LV.2023/618	05/09/2023

CLIENT / Cliente

9694: Ajuntament d'Amer, Plaça de la Vila, 30, 17170-AMER, Girona

DOCUMENT / Documento

Acta de resultats dels assajos realitzats a la mostra presa en data, 05/09/2023 i amb les següents dades d'identificació
Acta de resultados dels ensayos realizados a la muestra tomada en fecha 05/09/2023 y con los siguientes datos de identificación

DADES DE LA MOSTRA / Datos de la muestra

TIPUS/ Tipo: MOSTRA INALTERADA
DESCRIPCIÓ / Descripción: FINS SORRENCES AMB GRAVES
PROCEDENCIA: CARRIL BICI AMER; S-4, MI, PROF: 3,00 a 3,60 m

ASSAIGS REALITZATS / Ensayos realizados

Investigació i assaigs geotècnics. Identificació i classificació de sòls s/norma UNE-EN ISO 14688-1/2:2019 i carta Munsell, s/norma UNE-EN ISO 14688-1/2:2019
(*) Anàlisi granulomètrica per tamisatge d'una mostra de sòl, segons la norma UNE-EN 17892-4 :2019 (ANUL_UNE 103101:1995), s/norma UNE-EN 17892-4 :2019 (ANUL_UNE 103101:1995)
(*) Determinació dels límits d'Atterberg (límit líquid i límit plàstic) d'una mostra de sòl, segons la norma UNE-EN ISO 17892-12:2019 (UNE 103104:1993-UNE103103:1994), s/norma UNE-EN ISO 17892-12:2019 (UNE 103104:1993-UNE103103:1994)

(*) Assajos inclosos a la D.R.

EXPEDIENT / Expediente 27008 / 20381

Estudi Geotècnic per la construcció de dos carrils bici Amer AMER

Els assajos compresos en aquest informe s'han realitzat segons la normativa corresponent i al nostre lliure saber i entendre, directament sobre els materials assajats i/o sobre les mostres preses in situ o remeses al laboratori, sense més responsabilitat que la derivada de la correcta utilització de les tècniques i l'aplicació dels procediments apropiats. Els resultats d'aquest informe es refereixen exclusivament a la mostra, producte o material indicat en l'apartat corresponent.
Els resultats es consideren propietat del Client i, sense autorització prèvia, BAC s'abstindrà de comunicar a un tercer.
BAC no es fa responsable, en cap cas, de la interpretació o ús indegut que es pugui fer d'aquest document, la reproducció parcial està totalment prohibida. No s'autoritza la seva publicació o reproducció sense el consentiment previ de BAC.
Laboratori d'Assaig per al control de Qualitat de l'Edificació, amb Declaració responsable presentada a la Generalitat de Catalunya amb codi d'inscripció CAT-L-104. Empresa certificada per OCA CERT conforme la norma UNE-EN ISO 9001:2015.
L'abast d'actuació inclou la Declaració responsable inscrit al Registre General del codi Tècnic de l'Edificació es pot consultar a www.gencat.cat i www.odigotecnico.org.



Laboratorio:
Maresme, 8
08880 CUBELLES

DATA D' ACTA Fecha de acta	Nº ACTA	ACTA OBRA Nº	Nº ALBARAN	Nº REGISTRE (O)	DATA MOSTREIG/INSPECCIÓ Fecha muestreo/inspección
27/09/2023	2023/64221	13	AMG-450973	LV.2023/618	05/09/2023

Resultats dels assaigs realitzats a la mostra / Resultados de los ensayos realizados a la muestra : LV.2023/618
Data de finalització del assaig / Fecha de finalización del ensayo : 27/09/2023



Laboratorio:
Maresme, 8
08880 CUBELLES

DATA D' ACTA Fecha de acta	Nº ACTA	ACTA OBRA Nº	Nº ALBARAN	Nº REGISTRE (O)	DATA MOSTREIG/INSPECCIÓ Fecha muestreo/inspección
27/09/2023	2023/64221	13	AMG-450973	LV.2023/618	05/09/2023

Resultats dels assaigs realitzats a la mostra / Resultados de los ensayos realizados a la muestra : LV.2023/618
Data de finalització del assaig / Fecha de finalización del ensayo : 27/09/2023

DESCRIPCIÓ DE LA MOSTRA / DESCRIPCIÓN DE LA MUESTRA	
Tipus de mostra / Tipo de muestra	M.I. (Mostra inalterada / Muestra inalterada)
Diametre / Diámetro (M.I, T.P, T.R)	5,9
Longitud / Longitud (M.I, T.P, T.R)	57

DESCRIPCIÓ APARENT / DESCRIPCIÓN APARENTE		
Identificació tram/ Identificación tramo	1-TRAM ASSAJAT	2
Longitud/ Longitud	cm	32 25
Tipus de sòl / Tipo de suelo	altres	altres
Fracció primària / Fracción primaria	lila sorrenca amb grava	grava amb sorres i fang
Ambient sedimentari/ Ambiente sedimentario	---	---
Minerals apreciables a visul / Minerales apreciables a visu	no s'aprecien	no s'aprecien
Consistència de la mostra/ Consistencia de la muestra	tova	tova
Color segons/Color según: -MUNSELL SOIL COLOR CHART-	maró (10 YR 4/3)	maró (10 YR 4/3)
Matèria orgànica/ Materia orgánica	no apreciable	no apreciable
Carbonats / Carbonatos	sense presència apreciable	sense presència apreciable
Estratificacions/ Estratificaciones	no s'aprecien	no s'aprecien
Estructures sedimentàries primàries/ Estructuras sedimentarias primarias	no s'aprecien	no s'aprecien
Estructures sedimentàries secundàries/ Estructuras sedimentarias secundarias	no s'aprecien	no s'aprecien
Contingut fòssilifer/ Contenido fosilifero	no s'aprecia	no s'aprecia
FORMA DE LES PARTÍCULES/FORMA DE LAS PARTÍCULAS		
Angulositat/ Angulosidad	no s'aprecia	no s'aprecia
Forma dels components/ Forma de los componentes	no s'aprecia	no s'aprecia
Textura superficial/ Textura superficial	llisa	llisa



FOTOGRAFIA IDENTIFICATIVA

OBSERVACIONS / Observaciones:

RESP. AMBIT (O) Vº Bº DTOR DEL LABORATORI (O)

ROLDAN GUAMIS, LLUIS

RISCO CENDRERO, SANTIAGO ITOP

Página 2 de 5

OBSERVACIONS / Observaciones:

RESP. AMBIT (O) Vº Bº DTOR DEL LABORATORI (O)

ROLDAN GUAMIS, LLUIS

RISCO CENDRERO, SANTIAGO ITOP

Página 3 de 5




DATA D' ACTA Fecha de acta	Nº ACTA	ACTA OBRA Nº	Nº ALBARAN	Nº REGISTRE (O)	DATA MOSTREIG/INSPECCIÓ Fecha muestreo/inspección
27/09/2023	2023/64221	13	AMG-450973	LV.2023/618	05/09/2023

Laboratorio:
Maresme, 8
08880 CUBELLES

Análisis granulométrico de suelos / Análisis granulométrico de suelos
UNE 103101:1995

(*) Sols: Anàlisi granulomètrica per tamisatge S/UNE-EN 17892-4 :2019 (ANUL_UNE 103101:1995)															
Tamiz (mm)	125	100	80	63	50	40	25	20	12,5	10	6,3	5	2	0,63	0,2
Pasa (%)	100	100	100	100	100	100	100	100	97	95	94	93	91	87	41,3

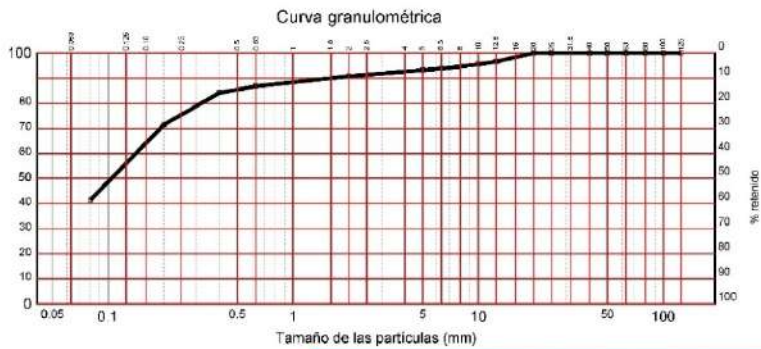

DISTRIBUCION GRANULOMÉTRICA S/ASTM Y COEFICIENTES DE UNIFORMIDAD Y CONCAVIDAD

Distribución granulométrica S/ASTM-D 2487			
Gravils (7,0%)	gruesas	De 19 a 75 mm.	0,4%
	finas	De 4,75 a 19 mm.	6,5%
Arenas (54,3%)	gruesas	De 2 a 4,75 mm.	2,3%
	medias	De 0,425 a 2 mm.	6,3%
	finas	De 0,075 a 0,425 mm.	45,6%
Limos y arcillas		Menos de 0,075 mm.	38,8%

En base a l'anteriorment exposada corba granulomètrica s'obté l'anterior distribució granulomètrica s/ASTM i els corresponents Coeficients d'Uniformitat (Cu) i de Curvatura (Cc)

El coeficient d'uniformitat, definit originalment per Terzaghi i Peck, es fa servir per avaluar la uniformitat de la mida de les partícules d'un sòl. S'expressa com la relació entre D60 i D10;

D60 = el diàmetre o mida per sota del qual queda el 60% del terra, en pes; i,
D10 = el diàmetre o mida per sota del qual queda el 10% del terra, en pes.

Un sòl amb un coeficient d'uniformitat menor de 3 es considera molt uniforme. Al límit, si un terreny estigués format per esferes perfectament iguals, el seu coeficient d'uniformitat seria 1.

El Coeficient de concavitat Cc o de curvatura és una mesura de la forma de la corba entre el D60 i el D10,

Valors de Cc molt diferents de 1,0 indiquen que falten una sèrie de diàmetres entre les mides corresponents al D10 i al D60

OBSERVACIONES / Observaciones:

RESP. AMBIT (O)	Vº Bº DTOR DEL LABORATORI (O)
 ROLDAN GUAMIS, LLUIS	 RISCO CENDRERO, SANTIAGO ITOP

Página 4 de 5



DATA D' ACTA Fecha de acta	Nº ACTA	ACTA OBRA Nº	Nº ALBARAN	Nº REGISTRE (O)	DATA MOSTREIG/INSPECCIÓ Fecha muestreo/inspección
27/09/2023	2023/64221	13	AMG-450973	LV.2023/618	05/09/2023

Laboratorio:
Maresme, 8
08880 CUBELLES

Resultats dels assaigs realitzats a la mostra / Resultados de los ensayos realizados a la muestra : LV.2023/618
Data de finalització del assaig / Fecha de finalización del ensayo : 27/09/2023



LIMITES DE ATTERBERG	
Límite líquido	20,68
Límite plástico	15,32
Índice de plasticidad	5,36



	Límite líquido				Límite plástico			
	Número de golpes	21	29	—	Número de golpes	21	29	—
Agua	2,680	2,610	—	—	0,720	—	—	—
Tara+Suelo+Agua	29,770	29,820	—	—	25,390	—	—	—
Tara+Suelo	27,090	27,210	—	—	24,870	—	—	—
Tara	14,350	14,410	—	—	19,970	—	—	—
Suelo	12,740	12,800	—	—	4,700	—	—	—
Humedad	21,04%	20,39%	—	—	15,32%	—	—	—

OBSERVACIONES / Observaciones:

RESP. AMBIT (O)	Vº Bº DTOR DEL LABORATORI (O)
 ROLDAN GUAMIS, LLUIS	 RISCO CENDRERO, SANTIAGO ITOP

Página 5 de 5



DATA D' ACTA Fecha de acta	Nº ACTA	ACTA OBRA Nº	Nº ALBARAN	Nº REGISTRE (O)	DATA MOSTREIG/INSPECCIÓ Fecha muestreo/inspección
27/09/2023	2023/64220	12	AMG-450977	LV.2023/617	05/09/2023

CLIENT / Cliente

9694: Ajuntament d'Amer, Plaça de la Vila, 30, 17170-AMER, Girona

DOCUMENT / Documento

Acta de resultats dels assaigs realitzats a la mostra presa en data, 05/09/2023 i amb les següents dades d'identificació
Acta de resultados dels ensayos realizados a la muestra tomada en fecha 05/09/2023 y con los siguientes datos de identificación

DADES DE LA MOSTRA / Datos de la muestra

TIPUS/ Tipo: MOSTRA INALTERADA
DESCRIPCIÓ / Descripción: ARGILES I LLIMS
PROCEDENCIA: CARRIL BICI AMER; S-3, MI, PROF: 11,40 a 11,70 m

ASSAIGS REALITZATS / Ensayos realizados

Investigació i assaigs geotècnics. Identificació i classificació de sòls s/norma UNE-EN ISO 14688-1/2:2019 i carta Munsell, s/norma UNE-EN ISO 14688-1/2:2019
(*) Assaig de compressió no confinada d'una mostra de sol, segons la norma UNE-EN ISO 17892-7:2019 (UNE 103400:1993), s/norma UNE-EN ISO 17892-7:2019 (UNE 103400:1993)

(*) Assaigs inclosos a la D.R.

EXPEDIENT / Expediente 27008 / 20381**Estudi Geotècnic per la construcció de dos carrils bici Amer AMER**

Els assaigs comprats en aquest informe s'han realitzat segons la normativa corresponent i al nostre lliure saber i entendre, directament sobre els materials assajats i/o sobre les mostres preses in situ o remeses al laboratori, sense més responsabilitat que la derivada de la correcta utilització de les tècniques i l'aplicació dels procediments apropiats. Els resultats d'aquest informe es refereixen exclusivament a la mostra, producte o material indicat en l'apartat corresponent.
Els resultats es consideren propietat del Client i, sense autorització prèvia, BAC s'abstindrà de comunicar a un tercer.
BAC no es fa responsable, en cap cas, de la interpretació o ús indegut que es pugui fer d'aquest document, la reproducció parcial està totalment prohibida. No s'autoritza la seva publicació o reproducció sense el consentiment previ de BAC.
Laboratori d'Assaig per al control de Qualitat de l'Edificació, amb Declaració responsable presentada a la Generalitat de Catalunya amb codi d'inscripció CAT-L-104. Empresa certificada per OCC CERT conforme la norma UNE-EN ISO 9001:2015.
L'abast d'actuació inclou a la Declaració responsable inscrit al Registre General del codi Tècnic de l'Edificació es pot consultar a www.gencat.cat/ti www.codi-tecnico.org.

BAC ENGINEERING CONSULTANCY GROUP
CIF: B66113457 • Maresme, 8 • 08880 CUBELLES • T. + 34 93-8853121 • F. 34 934050282 www.bacceg.com

Página 1 de 5



DATA D' ACTA Fecha de acta	Nº ACTA	ACTA OBRA Nº	Nº ALBARAN	Nº REGISTRE (O)	DATA MOSTREIG/INSPECCIÓ Fecha muestreo/inspección
27/09/2023	2023/64220	12	AMG-450977	LV.2023/617	05/09/2023

Laboratorio:
Maresme, 8
08880 CUBELLES

Resultats dels assaigs realitzats a la mostra / Resultados dels ensayos realizados a la muestra : LV.2023/617
Data de finalització del assaig / Fecha de finalización del ensayo : 27/09/2023

DESCRIPCIÓ DE LA MOSTRA / DESCRIPCIÓN DE LA MUESTRA	
Tipus de mostra / Tipo de muestra	M.I. (Mostra inalterada / Muestra inalterada)
Diametre / Diámetro (M.I, T.P, T.R)	5,9
Longitud / Longitud (M.I, T.P, T.R)	23

DESCRIPCIÓ APARENT / DESCRIPCIÓN APARENTE	
Identificació tram/ Identificación tramo	únic
Longitud/ Longitud	cm 23
Tipus de sòl / Tipo de suelo	altres
Fracció primària / Fracción primaria	argiles i llims
Ambient sedimentari/ Ambiente sedimentario	---
Minerals apreciables a visul / Minerales apreciables a visu	no s'aprecien
Consistència de la mostra/ Consistencia de la muestra	tova
Color segons/Color según: -MUNSELL SOIL COLOR CHART-	marro vermellós (5YR 4/3)
Matèria orgànica/ Materia orgánica	no apreciable
Carbonats / Carbonatos	senza presència apreciable
Estratificacions/ Estratificaciones	no s'aprecien
Estructures sedimentàries primàries/ Estructuras sedimentarias primarias	no s'aprecien
Estructures sedimentàries secundàries/ Estructuras sedimentarias secundarias	no s'aprecien
Contingut fòssilifer/ Contenido fósilífero	no s'aprecia
FORMA DE LES PARTÍCULES/FORMA DE LAS PARTÍCULAS	
Angulositat/ Angulosidad	no s'aprecia
Forma dels components/ Forma de los componentes	no s'aprecia
Textura superficial/ Textura superficial	llisa

OBSERVACIONS / Observaciones:

RESP. AMBIT (O) Vº Bº DTOR DEL LABORATORI (O)

ROLDAN GUAMIS, LLUIS

RISCO CENDRERO, SANTIAGO
ITOP

Página 2 de 5



DATA D' ACTA Fecha de acta	Nº ACTA	ACTA OBRA Nº	Nº ALBARAN	Nº REGISTRE (O)	DATA MOSTREIG/INSPECCIÓ Fecha muestreo/inspección
27/09/2023	2023/64220	12	AMG-450977	LV.2023/617	05/09/2023

Laboratorio:
Maresme, 8
08880 CUBELLES

Resultats dels assaigs realitzats a la mostra / Resultados de los ensayos realizados a la muestra : LV.2023/617
Data de finalització del assaig / Fecha de finalización del ensayo : 27/09/2023



DATA D' ACTA Fecha de acta	Nº ACTA	ACTA OBRA Nº	Nº ALBARAN	Nº REGISTRE (O)	DATA MOSTREIG/INSPECCIÓ Fecha muestreo/inspección
27/09/2023	2023/64220	12	AMG-450977	LV.2023/617	05/09/2023

Laboratorio:
Maresme, 8
08880 CUBELLES

Resultats dels assaigs realitzats a la mostra / Resultados de los ensayos realizados a la muestra : LV.2023/617
Data de finalització del assaig / Fecha de finalización del ensayo : 27/09/2023



FOTOGRAFIA IDENTIFICATIVA

COMPRESSIÓ SIMPLE D'UNA PROVETA DE SÓL/ COMPRESIÓN SIMPLE DE UNA PROBETA DE SUELO (UNE-EN ISO 17892-7:2019)		
DIMENSIONS DE LA PROVETA / Dimensiones de la probeta		
Alçada / Altura	cm	9,0
Diàmetre / Diámetro	cm	5,9
Secció / Sección	cm²	27,3
Volum / Volumen	cm³	245,7
HUMITAT / HUMEDAD		
HUMITAT PROVETA/ HUMEDAD PROBETA		
Tara + mostra/ Tara + muestra	gr	1085,9
Tara + sol sec parcial/ Tara + suelo seco parcial	gr	1035,5
Tara/ Tara	gr	753,1
Mostra/ Muestra	gr	332,80
Sòl sec parcial/ Suelo seco parcial	gr	282,40
Sòl sec total/ Suelo seco total	gr	282,40
Aigua total/ Agua total	gr	50,40
Humitat proveta / Humedad probeta	%	17,85
COMPRESSIÓ DE LA PROVETA/ COMPRESIÓN DE LA PROBETA		
Angle de trencament/ Ángulo de rotura	º	90
Separació entre lectures/ Separación entre lecturas	mm	0,6
RESISTÈNCIA CORREGIDA / RESISTENCIA CORREGIDA		
Lectura màxima / Lectura máxima		9
Càrrega / Carga	Kp	0,10
Resistència / Resistencia	Kp/cm²	0,35
Deformació / Deformación	mm	5,40
DENSITAT / Densidad		
Densitat humida / Densidad húmeda	gr/cm³	1,35
Densitat seca / Densidad seca	gr/cm³	1,15
% DE DEFORMACIÓ/ % DE DEFORMACIÓN		
% DEFORMACIÓ MÀXIM/ % DEFORMACIÓN MÁXIMO	%	6,0

OBSERVACIONS / Observaciones:

RESP. AMBIT (O)	Vº Bº DTOR DEL LABORATORI (O)
ROLDAN GUAMIS, LLUIS	RISCO CENDRERO, SANTIAGO ITOP

OBSERVACIONS / Observaciones:



RESP. AMBIT (O)	Vº Bº DTOR DEL LABORATORI (O)
ROLDAN GUAMIS, LLUIS	RISCO CENDRERO, SANTIAGO ITOP



DATA D' ACTA Fecha de acta	Nº ACTA	ACTA OBRA Nº	Nº ALBARAN	Nº REGISTRE (O)	DATA MOSTREIG/INSPECCIÓ Fecha muestreo/inspección
27/09/2023	2023/64220	12	AMG-450977	LV.2023/617	05/09/2023

Laboratorio:
Maresme, 8
08880 CUBELLES

Resultats dels assaigs realitzats a la mostra / Resultados de los ensayos realizados a la muestra : LV.2023/617
Data de finalització del assaig / Fecha de finalización del ensayo : 27/09/2023

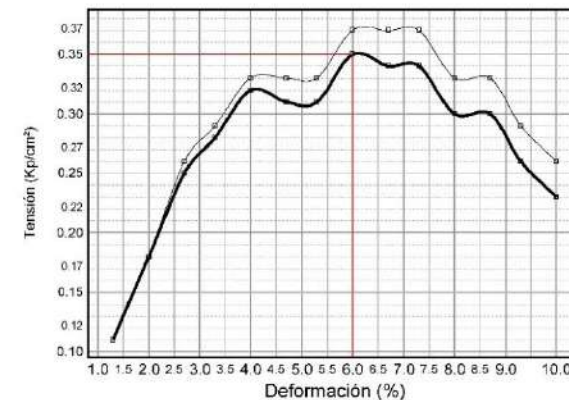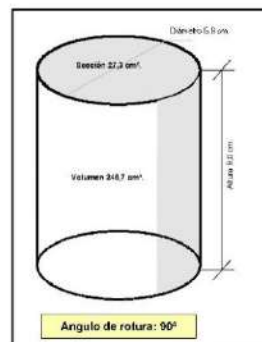

OBSERVACIONS / Observaciones:

RESP. AMBIT (O)	Vº Bº DTOR DEL LABORATORI (O)
ROLDAN GUAMIS, LLUIS	RISCO CENDRERO, SANTIAGO ITOP

Página 5 de 5



DATA D' ACTA Fecha de acta	Nº ACTA	ACTA OBRA Nº	Nº ALBARAN	Nº REGISTRE (O)	DATA MOSTREIG/INSPECCIÓ Fecha muestreo/inspección
27/09/2023	2023/64219	11	AMG-450977	LV.2023/616	05/09/2023

CLIENT / Cliente

9694: Ajuntament d'Amer, Plaça de la Vila, 30, 17170-AMER, Girona

DOCUMENT / Documento

Acta de resultats dels assaigs realitzats a la mostra presa en data, 05/09/2023 i amb les següents dades d'identificació
Acta de resultados de los ensayos realizados a la muestra tomada en fecha 05/09/2023 y con los siguientes datos de identificación

DADES DE LA MOSTRA / Datos de la muestra

TIPUS/ Tipo: SOLS_ESP
DESCRIPCIÓ / Descripción: ARGILES I LLIMS
PROCEDENCIA: CARRIL BICI AMER; S-3, TP, PROF: 10,80 a 11,10 m

ASSAIGS REALITZATS / Ensayos realizados

(*) Determinació dels paràmetres resistents a l'esforç tallant d'una mostra de sòl a la caixa de tall directe. UNE -EN ISO 17892-10:2019 (UNE-103401:1998), s/norma UNE -EN ISO 17892-10:2019 (UNE-103401:1998) UNE 103401:1998

(*) Assaigs inclosos a la D.R.

EXPEDIENT / Expediente 27008 / 20381

Estudi Geotècnic per la construcció de dos carrils bici Amer AMER

Els assaigs compresos en aquest informe s'han realitzat segons la normativa corresponent i al nostre lliure saber i entendre, directament sobre els materials assaigats i/o sobre les mostres preses in situ o remeses al laboratori, sense més responsabilitat que la derivada de la correcta utilització de les tècniques i l'aplicació dels procediments apropiats. Els resultats d'aquest informe es refereixen exclusivament a la mostra, producte o material indicat en l'apartat corresponent.
Els resultats es consideren propietat del Client i, sense autorització prèvia, BAC s'abstindrà de comunicar a un tercer.
BAC no es fa responsable, en cap cas, de la interpretació o ús indegut que es pugui fer d'aquest document; la reproducció parcial està totalment prohibida. No s'autoritza la seva publicació o reproducció sense el consentiment previ de BAC.
Laboratori d'Assaig per al control de Qualitat de l'Edificació, amb Declaració responsable presentada a la Generalitat de Catalunya amb codi d'inscripció CAT-L-104. Empresa certificada per OCA CERT conforme la norma UNE-EN ISO 9001:2015.
L'abast d'actuació inclou a la Declaració responsable inscrit al Registre General del codi Tècnic de l'Edificació es pot consultar a www.gencat.cat i www.codioteconico.org.

BAC ENGINEERING CONSULTANCY GROUP
CIF- B66113457 • Maresme, 8 • 08880 CUBELLES • T. + 34 93-8953121 • F. 34 934050282 www.bacceg.com

Página 1 de 7



DATA D'ACTA Fecha de acta	Nº ACTA	ACTA OBRA Nº	Nº ALBARAN	Nº REGISTRE (O)	DATA MOSTREIG/INSPECCIÓ Fecha muestreo/inspección
27/09/2023	2023/64219	11	AMG-450977	LV.2023/616	05/09/2023

Laboratorio:
Maresme, 8
08880 CUBELLES

ACTA DE RESULTATS D'ASSAJOS

DETERMINACIÓ DEL TALL DIRECTE UNE -EN ISO 17892-10:2019
RESULTATS DELS ASSAJOS REALITZATS A LA MOSTRA LV.2023/616

DADES GENERALS

TALL DIRECTE / CORTE DIRECTO (UNE-EN ISO 17892-10:2019)						
Tipus de sòl/ tipo de suelo	INALTERADO					
Massa anell/ Masa anillo	94,78	94,78	94,78			
Diàmetre mostra/ Diámetro muestra	mm	50	50	50		
Alçada/ Altura	mm	23	20	20		
Àrea/ Área	mm²	1963,50	1963,50	1963,50		
Volum inicial/ Volumen inicial	mm³	45160,50	39270,00	39270,00		
Velocitat de l'assaig/ Velocidad del ensayo	mm/min	0,06	0,06	0,06		
	INICIAL	FINAL	INICIAL	FINAL	INICIAL	FINAL
Massa mostra humida + anell/ Masa muestra húmeda + anillo	g	192,86	192,78	192,03	191,84	192,16
Massa mostra seca + anell/ masa muestra seca + anillo	g	181,85	181,85	178,39	178,30	181,09
Humitat de la mostra/ Humedad de la muestra	%	12,6	12,6	16,3	16,2	12,8
Densitat humida/ Densidad húmeda	g/cm³	2,379	2,377	2,359	2,354	2,353
Densitat seca/ Densidad seca	g/cm³	2,112	2,112	2,028	2,026	2,093
Esforç normal/ Esfuerzo normal	kPa	100	200	300		
Deformació horitzontal/ Deformación horizontal	mm	0,000	0,30	0,60	0,90	1,20
Tensió tangencial/ Tensión tangencial	kPa	101,86	130,25	182,92		
Cohesió / Cohesión	kPa	57,28				
Angle de fregament intern/ Ángulo de rozamiento interno	º	22,2				
Gravetat específica dels sòlids/ Gravedad específica de los sólidos		2,65				
Densitat aigua intersticial a 20 °C/ Densidad del agua intersticial a 20 °C	g/cm³	0,998				
Pes dels sòlids (Ws)/ peso de los sólidos (Ws)	g	87,10	87,03	83,62	83,53	86,33
Volum total (Vt)/ Volumen total (Vt)	cm³	45,16	39,27	39,27		
Volum dels sòlids (Vs)/ Volumen de los sólidos (Vs)	cm³	32,93	32,91	31,62	31,58	32,64
Volum de buits (Vv)/ Volumen de los vacios (Vv)	cm³	8,30	8,32	9,61	9,65	8,59
Relació de buits (e)/ Relación de vacios (e)		0,25	0,25	0,30	0,31	0,26
Grau de saturació (%) / Grado de saturación (%)		133,56	133,56	143,98	138,48	130,46

OBSERVACIONS / Observaciones:

RESP. AMBIT (O)	Vº Bº DTOR DEL LABORATORI (O)
ROLDAN GUAMIS, LLUIS	RISCO CENDRERO, SANTIAGO ITOP

Página 2 de 7



DATA D'ACTA Fecha de acta	Nº ACTA	ACTA OBRA Nº	Nº ALBARAN	Nº REGISTRE (O)	DATA MOSTREIG/INSPECCIÓ Fecha muestreo/inspección
27/09/2023	2023/64219	11	AMG-450977	LV.2023/616	05/09/2023

Laboratorio:
Maresme, 8
08880 CUBELLES

ACTA DE RESULTATS D'ASSAJOS

DETERMINACIÓ DEL TALL DIRECTE UNE -EN ISO 17892-10:2019
RESULTATS DELS ASSAJOS REALITZATS A LA MOSTRA LV.2023/616

TAULA 1 (ESFORÇ NORMAL)

Esforç normal: 100 kPa				
Temps min.	Deformació horitzontal mm	Deformació vertical mm	Desplaçament lateral %	Força tall horitzontal N
0	0,000	0,000	0,00	39,05
5	0,30	0,056	0,06	102,82
10	0,60	0,052	0,12	150,11
15	0,90	0,037	0,18	193,71
20	1,20	0,016	0,24	226,68
25	1,50	-0,011	0,30	239,05
30	1,80	-0,032	0,36	220,17
35	2,10	-0,052	0,42	203,47
40	2,40	-0,062	0,48	194,36
45	2,70	-0,076	0,54	188,29

OBSERVACIONS / Observaciones:

RESP. AMBIT (O)	Vº Bº DTOR DEL LABORATORI (O)
ROLDAN GUAMIS, LLUIS	RISCO CENDRERO, SANTIAGO ITOP

Página 3 de 7



Laboratorio:
Maresme, 8
08880 CUBELLES

DATA D' ACTA Fecha de acta	Nº ACTA	ACTA OBRA Nº	Nº ALBARAN	Nº REGISTRE (O)	DATA MOSTREIG/INSPECCIÓ Fecha muestreo/inspección
27/09/2023	2023/64219	11	AMG-450977	LV.2023/616	05/09/2023

ACTA DE RESULTATS D'ASSAJOS

**DETERMINACIÓ DEL TALL DIRECTE UNE -EN ISO 17892-10:2019
RESULTATS DELS ASSAJOS REALITZATS A LA MOSTRA LV.2023/616**

TEUL 2 (ESFORÇ NORMAL)

Esforç normal: 200 kPa				
Temps min.	Deformació horitzontal mm	Deformació vertical mm	Desplaçament lateral %	Força tall horitzontal N
0	0,000	0,000	0,00	48,59
5	0,30	0,041	0,06	154,45
10	0,60	0,046	0,12	198,26
15	0,90	0,046	0,18	231,67
20	1,20	0,046	0,24	262,91
25	1,50	0,044	0,30	285,25
30	1,80	0,031	0,36	298,92
35	2,10	0,022	0,42	304,34
40	2,40	0,020	0,48	296,96
45	2,70	0,017	0,54	287,42
50	3,00	0,017	0,60	278,96

OBSERVACIONS / Observaciones:

RESP. AMBIT (O) Vº Bº DTOR DEL LABORATORI (O)

ROLDAN GUAMIS, LLUIS RISCO CENDRERO, SANTIAGO ITOP

Página 4 de 7



Laboratorio:
Maresme, 8
08880 CUBELLES

DATA D' ACTA Fecha de acta	Nº ACTA	ACTA OBRA Nº	Nº ALBARAN	Nº REGISTRE (O)	DATA MOSTREIG/INSPECCIÓ Fecha muestreo/inspección
27/09/2023	2023/64219	11	AMG-450977	LV.2023/616	05/09/2023

ACTA DE RESULTATS D'ASSAJOS

**DETERMINACIÓ DEL TALL DIRECTE UNE -EN ISO 17892-10:2019
RESULTATS DELS ASSAJOS REALITZATS A LA MOSTRA LV.2023/616**

TAULA 3 (ESFORÇ NORMAL)

Esforç normal: 300 kPa				
Temps min.	Deformació horitzontal mm	Deformació vertical mm	Desplaçament lateral %	Força tall horitzontal N
5	0,000	0,000	0,00	19,31
10	0,30	0,085	0,06	163,77
15	0,60	0,115	0,12	213,67
20	0,90	0,140	0,18	232,97
25	1,20	0,153	0,24	258,35
30	1,50	0,166	0,30	291,32
35	1,80	0,183	0,36	319,09
40	2,10	0,197	0,42	341,00
45	2,40	0,212	0,48	355,75
50	2,70	0,236	0,54	365,94
55	3,00	0,239	0,60	372,02
60	3,30	0,244	0,66	375,92
65	3,60	0,250	0,72	377,87
70	3,90	0,260	0,78	378,46
75	4,20	0,277	0,84	378,09
80	4,50	0,285	0,90	377,66
85	4,80	0,292	0,96	376,22
90	5,10	0,300	1,02	375,27

OBSERVACIONS / Observaciones:

RESP. AMBIT (O) Vº Bº DTOR DEL LABORATORI (O)

ROLDAN GUAMIS, LLUIS RISCO CENDRERO, SANTIAGO ITOP

Página 5 de 7



ENGINEERING
CONSULTANCY GROUP
A SOCOTEC COMPANY


DATA D'ACTA Fecha de acta	Nº ACTA	ACTA OBRA Nº	Nº ALBARAN	Nº REGISTRE (O)	DATA MOSTREIG/INSPECCIÓ Fecha muestreo/inspección
27/09/2023	2023/64219	11	AMG-450977	LV.2023/616	05/09/2023

Laboratorio:
Maresme, 8
08880 CUBELLES

ACTA DE RESULTATS D'ASSAJOS

DETERMINACIÓ DEL TALL DIRECTE UNE -EN ISO 17892-10:2019
RESULTATS DELS ASSAJOS REALITZATS A LA MOSTRA LV.2023/616

GRAFICAS

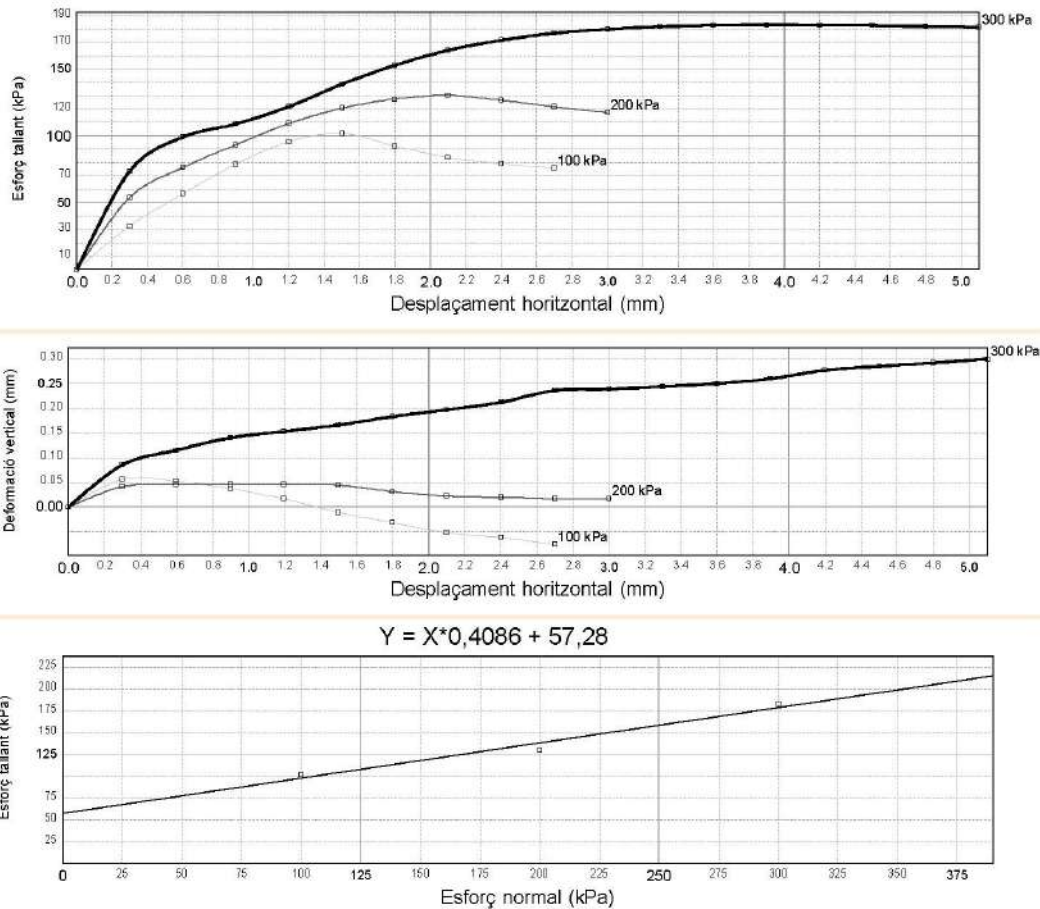

OBSERVACIONS / Observaciones:

RESP. AMBIT (O) Vº Bº DTOR DEL LABORATORI (O)

ROLDAN GUAMIS, LLUIS RISCO CENDRERO, SANTIAGO ITOP



ENGINEERING
CONSULTANCY GROUP
A SOCOTEC COMPANY

DATA D'ACTA Fecha de acta	Nº ACTA	ACTA OBRA Nº	Nº ALBARAN	Nº REGISTRE (O)	DATA MOSTREIG/INSPECCIÓ Fecha muestreo/inspección
27/09/2023	2023/64219	11	AMG-450977	LV.2023/616	05/09/2023

Laboratorio:
Maresme, 8
08880 CUBELLES


ACTA DE RESULTATS D'ASSAJOS

DETERMINACIÓ DEL TALL DIRECTE UNE -EN ISO 17892-10:2019
RESULTATS DELS ASSAJOS REALITZATS A LA MOSTRA LV.2023/616

CONSOLIDACIÓ

CONSOLIDACIÓ				
Temps		100 kPa	200 kPa	300 kPa
Minuts	Arrel min	Deform. (mm)	Deform. (mm)	Deform. (mm)
0	0,0	0,000	0,000	0,000
0,017	0,0	---	---	---
0,033	0,0	---	---	---
0,067	0,3	---	---	---
0,133	0,3	---	---	---
0,267	0,5	---	---	---
0,533	0,7	---	---	---
1	1,0	---	---	---
2	1,4	---	---	---
4	2,0	---	---	---
8	2,8	---	---	---
15	3,9	---	---	---
30	5,5	---	---	---
60	7,7	---	---	---
120	11,0	---	---	---
240	15,5	---	---	---
480	21,9	---	---	---
960	31,0	---	---	---
1440	37,9	---	---	---

Consolidació

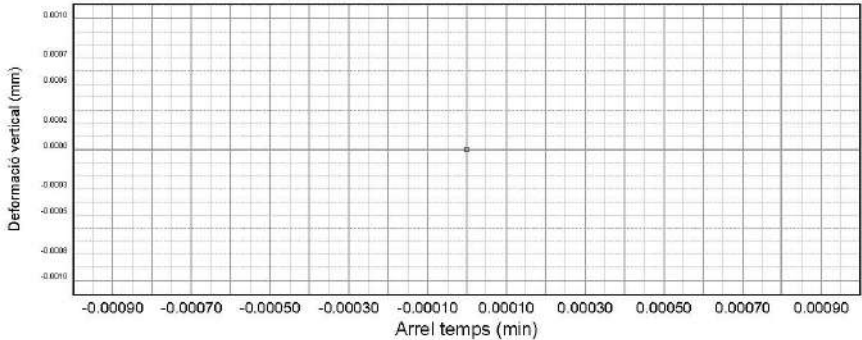

OBSERVACIONS / Observaciones:

RESP. AMBIT (O) Vº Bº DTOR DEL LABORATORI (O)

ROLDAN GUAMIS, LLUIS RISCO CENDRERO, SANTIAGO ITOP



DATA D' ACTA Fecha de acta	Nº ACTA	ACTA OBRA Nº	Nº ALBARAN	Nº REGISTRE (O)	DATA MOSTREIG/INSPECCIÓ Fecha muestreo/inspección
27/09/2023	2023/64218	10	AMG-450977	LV.2023/616	05/09/2023

CLIENT / Cliente

9694: Ajuntament d'Amer, Plaça de la Vila, 30, 17170-AMER, Girona

DOCUMENT / Documento

Acta de resultats dels assaigs realitzats a la mostra presa en data, 05/09/2023 i amb les següents dades d'identificació
Acta de resultados dels ensayos realizados a la muestra tomada en fecha 05/09/2023 y con los siguientes datos de identificación

DADES DE LA MOSTRA / Datos de la muestra

TIPUS/ Tipo: SOLS_ESP
DESCRIPCIÓ / Descripción: ARGILES I LLIMS
PROCEDENCIA: CARRIL BICI AMER; S-3, TP, PROF: 10,80 a 11,10 m

ASSAIGS REALITZATS / Ensayos realizados

Investigació i assaigs geotècnics. Identificació i classificació de sòls s/norma UNE-EN ISO 14688-1/2:2019 i carta Munsell, s/norma UNE-EN ISO 14688-1/2:2019

(*) Assaigs inclosos a la D.R.

EXPEDIENT / Expediente 27008 / 20381**Estudi Geotècnic per la construcció de dos carrils bici Amer AMER**

Els assaigs compresos en aquest informe s'han realitzat segons la normativa corresponent i al nostre lliure saber i entendre, directament sobre els materials assajats i/o sobre les mostres preses in situ o remeses al laboratori, sense més responsabilitat que la derivada de la correcta utilització de les tècniques i l'aplicació dels procediments apropiats. Els resultats d'aquest informe es refereixen exclusivament a la mostra, producte o material indicat en l'apartat corresponent.
Els resultats es consideren propietat del Client i, sense autorització prèvia, BAC s'abstindrà de comunicar a un tercer.
BAC no es fa responsable, en cap cas, de la interpretació o ús indegut que es pugui fer d'aquest document, la reproducció parcial està totalment prohibida. No s'autoritza la seva publicació o reproducció sense el consentiment previ de BAC.
Laboratori d'Assaig per al control de Qualitat de l'Edificació, amb Declaració responsable presentada a la Generalitat de Catalunya amb codi d'inscripció CAT-L-104. Empresa certificada per OCA CERT conforme la norma UNE-EN ISO 9001:2015.
L'abast d'actuació inclou a la Declaració responsable inscrit al Registre General del codi Tècnic de l'Edificació es pot consultar a www.gencat.cat/ti www.codi-geotecnic.org.

BAC ENGINEERING CONSULTANCY GROUP
CIF- B66113457 • Maresme, 8 • 08880 CUBELLES • T. + 34 93-8853121 • F. 34 934050282 www.bacceg.com

Página 1 de 3



DATA D' ACTA Fecha de acta	Nº ACTA	ACTA OBRA Nº	Nº ALBARAN	Nº REGISTRE (O)	DATA MOSTREIG/INSPECCIÓ Fecha muestreo/inspección
27/09/2023	2023/64218	10	AMG-450977	LV.2023/616	05/09/2023

Laboratorio:
Maresme, 8
08880 CUBELLES

Resultats dels assaigs realitzats a la mostra / Resultados dels ensayos realizados a la muestra : LV.2023/616
Data de finalització del assaig / Fecha de finalización del ensayo : 27/09/2023

DESCRIPCIÓ DE LA MOSTRA / DESCRIPCIÓN DE LA MUESTRA	
Tipus de mostra / Tipo de muestra	T.P. (Testimoni parafinat / Testigo parafinado)
Diametre / Diámetro (M.I, T.P, T.R)	7,4
Longitud / Longitud (M.I, T.P, T.R)	37

DESCRIPCIÓ APARENT / DESCRIPCIÓN APARENTE	
Identificació tram/ Identificación tramo	únic
Longitud/ Longitud	cm 37
Tipus de sòl / Tipo de suelo	altres
Fracció primària / Fracción primaria	argiles amb llims
Ambient sedimentari/ Ambiente sedimentario	---
Minerals apreciables a visiu/ Minerales apreciables a visu	no s'aprecien
Consistència de la mostra/ Consistencia de la muestra	rígida
Color segons/Color según: -MUNSELL SOIL COLOR CHART-	marro vermells
Matèria orgànica/ Materia orgánica	no apreciable
Carbonats / Carbonatos	senza presència apreciable
Estratificacions/ Estratificaciones	no s'aprecien
Estructures sedimentàries primàries/ Estructuras sedimentarias primarias	no s'aprecien
Estructures sedimentàries secundàries/ Estructuras sedimentarias secundarias	no s'aprecien
Contingut fòssilifer/ Contenido fósilífero	no s'aprecia
FORMA DE LES PARTÍCULES/FORMA DE LAS PARTÍCULAS	
Angulositat/ Angulosidad	no s'aprecia
Forma dels components/ Forma de los componentes	no s'aprecia
Textura superficial/ Textura superficial	llisa

OBSERVACIONS / Observaciones:

RESP. AMBIT (O) Vº Bº DTOR DEL LABORATORI (O)

ROLDAN GUAMIS, LLUIS

RISCO CENDRERO, SANTIAGO
ITOP

Página 2 de 3



Laboratorio:
Maresme, 8
08880 CUBELLES

DATA D' ACTA Fecha de acta	Nº ACTA	ACTA OBRA Nº	Nº ALBARAN	Nº REGISTRE (O)	DATA MOSTREIG/INSPECCIÓ Fecha muestreo/inspección
27/09/2023	2023/64218	10	AMG-450977	LV.2023/616	05/09/2023

Resultats dels assaigs realitzats a la mostra / Resultados dels ensayos realizados a la muestra : LV.2023/616
Data de finalització del assaig / Fecha de finalización del ensayo : 27/09/2023



FOTOGRAFIA IDENTIFICATIVA

OBSERVACIONS / Observaciones:

RESP. AMBIT (O)	Vº Bº DTOR DEL LABORATORI (O)
ROLDAN GUAMIS, LLUIS	RISCO CENDRERO, SANTIAGO ITOP



DATA D' ACTA Fecha de acta	Nº ACTA	ACTA OBRA Nº	Nº ALBARAN	Nº REGISTRE (O)	DATA MOSTREIG/INSPECCIÓ Fecha muestreo/inspección
27/09/2023	2023/64217	9	AMG-450977	LV.2023/615	05/09/2023

CLIENT / Cliente

9694: Ajuntament d'Amer, Plaça de la Vila, 30, 17170-AMER, Girona

DOCUMENT / Documento

Acta de resultats dels assaigs realitzats a la mostra presa en data, 05/09/2023 i amb les següents dades d'identificació
Acta de resultados dels ensayos realizados a la muestra tomada en fecha 05/09/2023 y con los siguientes datos de identificación

DADES DE LA MOSTRA / Datos de la muestra

TIPUS/ Tipo: SOLS_ESP
DESCRIPCIÓ / Descripción: GRAVES AMB SORRES I FINS
PROCEDENCIA: CARRIL BICI AMER; S-3, SPT, PROF: 4,80 a 5,40 m

ASSAIGS REALITZATS / Ensayos realizados

Investigació i assaigs geotècnics. Identificació i classificació de sòls s/norma UNE-EN ISO 14688-1/2:2019 i carta Munsell, s/norma UNE-EN ISO 14688-1/2:2019
(*) Anàlisi granulomètrica per tamisatge d'una mostra de sòl, segons la norma UNE-EN 17892-4 :2019 (ANUL_UNE 103101:1995), s/norma UNE-EN 17892-4 :2019 (ANUL_UNE 103101:1995)
(*) Determinació dels límits d'Atterberg (límit líquid i límit plàstic) d'una mostra de sòl, segons la norma UNE-EN ISO 17892-12:2019 (UNE 103104:1993-UNE103103:1994), s/norma UNE-EN ISO 17892-12:2019 (UNE 103104:1993-UNE103103:1994)
(*) Determinació quantitativa del contingut de sulfats solubles d'una mostra de sòl, segons la norma UNE 103201:2019 (UNE 103201:1996)
Erratum, s/norma UNE 103201:2019 (UNE 103201:1996)
(*) Determinació de l'acidesa Bauman-Gully d'una mostra de sòl, segons la norma UNE 16502:2015 (UNE 83962:2008), s/norma UNE 16502:2015 (UNE 83962:2008)

(*) Assaigs inclosos a la D.R.

EXPEDIENT / Expediente 27008 / 20381

Estudi Geotècnic per la construcció de dos carrils bici Amer AMER

Els assaigs compresos en aquest informe s'han realitzat segons la normativa corresponent i al nostre lliure saber i entendre, directament sobre els materials assaigats i/o sobre les mostres preses in situ o remeses al laboratori, sense més responsabilitat que la derivada de la correcta utilització de les tècniques i l'aplicació dels procediments apropiats. Els resultats d'aquest informe es refereixen exclusivament a la mostra, producte o material indicat en l'apartat corresponent.
El resultat es considera propietat del Client i, sense autorització prèvia, BAC s'abstindrà de comunicar a un tercer.
BAC no es fa responsable, en cap cas, de la interpretació o ús indegut que es pugui fer d'aquest document, la reproducció parcial està totalment prohibida. No s'autoritza la seva publicació o reproducció sense el consentiment previ de BAC.
Laboratori d'Assaig per al control de Qualitat de l'Edificació, amb Declaració responsable presentada a la Generalitat de Catalunya amb codi d'inscripció CAT-L-104. Empresa certificada per OCA CERT conforme la norma UNE-EN ISO 9001:2015.
L'abast d'actuació inclou la Declaració responsable inscrit al Registre General del codi Tècnic de l'Edificació es pot consultar a www.gencat.cat i www.odigotecnico.org.



DATA D' ACTA Fecha de acta	Nº ACTA	ACTA OBRA Nº	Nº ALBARAN	Nº REGISTRE (O)	DATA MOSTREIG/INSPECCIÓ Fecha muestreo/inspección
27/09/2023	2023/64217	9	AMG-450977	LV.2023/615	05/09/2023

Laboratorio:
Maresme, 8
08880 CUBELLES

Resultats dels assaigs realitzats a la mostra / Resultados de los ensayos realizados a la muestra : LV.2023/615
Data de finalització del assaig / Fecha de finalización del ensayo : 27/09/2023




DATA D' ACTA Fecha de acta	Nº ACTA	ACTA OBRA Nº	Nº ALBARAN	Nº REGISTRE (O)	DATA MOSTREIG/INSPECCIÓ Fecha muestreo/inspección
27/09/2023	2023/64217	9	AMG-450977	LV.2023/615	05/09/2023

Laboratorio:
Maresme, 8
08880 CUBELLES

Resultats dels assaigs realitzats a la mostra / Resultados de los ensayos realizados a la muestra : LV.2023/615
Data de finalització del assaig / Fecha de finalización del ensayo : 27/09/2023

DESCRIPCIÓ DE LA MOSTRA / DESCRIPCIÓN DE LA MUESTRA	
Tipus de mostra / Tipo de muestra	SPT
Diametre / Diámetro (M.I, T.P, T.R)	-
Longitud / Longitud (M.I, T.P, T.R)	-

DESCRIPCIÓ APARENT / DESCRIPCIÓN APARENTE	
Identificació tram/ Identificación tramo	únic
Longitud/ Longitud	cm
Tipus de sòl / Tipo de suelo	altres
Fracció primària / Fracción primaria	graves amb sorres i fang
Ambient sedimentari/ Ambiente sedimentario	-
Minerals apreciables a visul / Minerales apreciables a visu	no s'aprecien
Consistència de la mostra/ Consistencia de la muestra	senza consistència (es desfogal)
Color segons/Color según: -MUNSELL SOIL COLOR CHART-	menys de 5 gràcies (10YR 2/4)
Matèria orgànica/ Materia orgánica	no apreciable
Carbonats / Carbonatos	senza presència apreciable
Estratificacions/ Estratificaciones	no s'aprecien
Estructures sedimentàries primàries/ Estructuras sedimentarias primarias	no s'aprecien
Estructures sedimentàries secundàries/ Estructuras sedimentarias secundarias	no s'aprecien
Contingut fòssilifer/ Contenido fósilífero	no s'aprecia
FORMA DE LES PARTÍCULES/FORMA DE LAS PARTÍCULAS	
Angulositat/ Angulosidad	no s'aprecia
Forma dels components/ Forma de los componentes	no s'aprecia
Textura superficial/ Textura superficial	rugosa

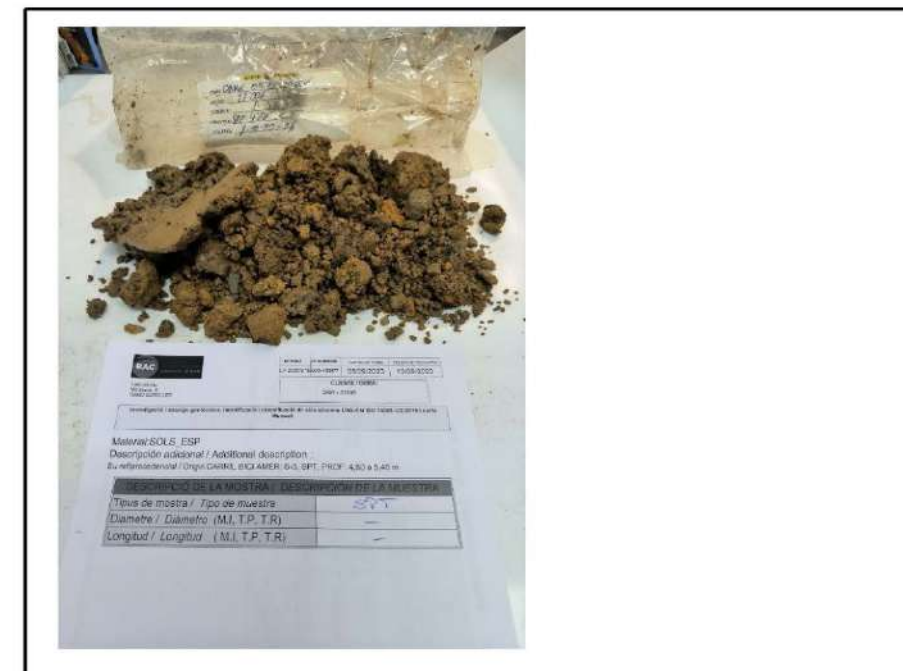

FOTOGRAFIA IDENTIFICATIVA

OBSERVACIONS / Observaciones:

RESP. AMBIT (O) Vº Bº DTOR DEL LABORATORI (O)

ROLDAN GUAMIS, LLUIS RISCO CENDRERO, SANTIAGO ITOP

Página 2 de 7

OBSERVACIONS / Observaciones:

RESP. AMBIT (O) Vº Bº DTOR DEL LABORATORI (O)

ROLDAN GUAMIS, LLUIS RISCO CENDRERO, SANTIAGO ITOP

Página 3 de 7

Inscrita al Registre Mercantil de Barcelona el 21-01-2014. Tom 44110 Secció General, Fol 0185, NIF: B66113457




DATA D' ACTA Fecha de acta	Nº ACTA	ACTA OBRA Nº	Nº ALBARAN	Nº REGISTRE (O)	DATA MOSTREIG/INSPECCIÓ Fecha muestreo/inspección
27/09/2023	2023/64217	9	AMG-450977	LV.2023/615	05/09/2023

Laboratorio:
Maresme, 8
08880 CUBELLES

Análisis granulométrico de suelos / *Análisis granulométrico de suelos*
UNE 103101:1995

(*) Sols: Anàlisi granulomètrica per tamisatge S/UNE-EN 17892-4 :2019 (ANUL_UNE 103101:1995)																
Tamiz (mm)	125	100	80	63	50	40	25	20	12,5	10	6,3	5	2	0,63	0,2	0,08
Pasa (%)	100	100	100	100	100	90	84	76	75	68	65	54	36	29	20	12,2

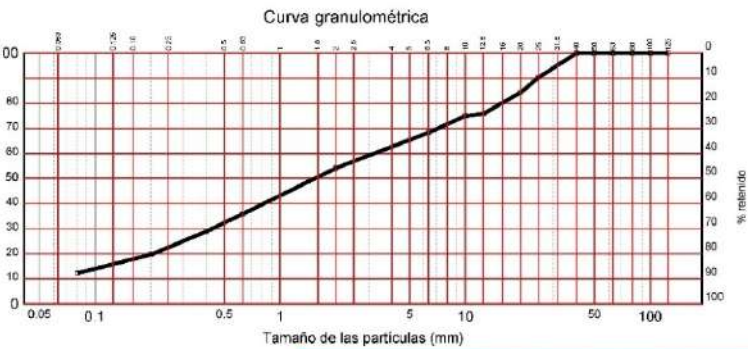

DISTRIBUCION GRANULOMÉTRICA S/ASTM Y COEFICIENTES DE UNIFORMIDAD Y CONCAVIDAD

Distribución granulométrica S/ASTM-D 2487			
Gravias (35.6%)	gruesas	De 19 a 75 mm.	16,9%
	finas	De 4,75 a 19 mm.	18,7%
Arenas (52.9%)	gruesas	De 2 a 4,75 mm.	10,3%
	medias	De 0,425 a 2 mm.	24,5%
	finas	De 0,075 a 0,425 mm.	18,2%
Limos y arcillas	Menos de 0,075 mm.		11,5%

En base a l'anteriorment exposada corba granulomètrica s'obté l'anterior distribució granulomètrica s/ASTM i els corresponents Coeficients d'Uniformitat (Cu) i de Curvatura (Cc)

El coeficient d'uniformitat, definit originalment per Terzaghi i Peck, es fa servir per avaluar la uniformitat de la mida de les partícules d'un sòl. S'expressa com la relació entre D60 i D10;

D60 = el diàmetre o mida per sota del qual queda el 60% del terra, en pes; i,
D10 = el diàmetre o mida per sota del qual queda el 10% del terra, en pes.

Un sòl amb un coeficient d'uniformitat menor de 3 es considera molt uniforme. Al límit, si un terreny estigués format per esferes perfectament iguals, el seu coeficient d'uniformitat seria 1.

El Coeficient de concavitat Cc o de curvatura és una mesura de la forma de la corba entre el D60 i el D10,

Valors de Cc molt diferents de 1,0 indiquen que falten una sèrie de diàmetres entre les mides corresponents al D10 i al D60

OBSERVACIONES / Observaciones:

RESP. AMBIT (O)	Vº Bº DTOR DEL LABORATORI (O)
 ROLDAN GUAMIS, LLUIS	 RISCO CENDRERO, SANTIAGO ITOP

Página 4 de 7




DATA D' ACTA Fecha de acta	Nº ACTA	ACTA OBRA Nº	Nº ALBARAN	Nº REGISTRE (O)	DATA MOSTREIG/INSPECCIÓ Fecha muestreo/inspección
27/09/2023	2023/64217	9	AMG-450977	LV.2023/615	05/09/2023

Laboratorio:
Maresme, 8
08880 CUBELLES

Resultats dels assaigs realitzats a la mostra / Resultados de los ensayos realizados a la muestra : LV.2023/615
Data de finalització del assaig / Fecha de finalización del ensayo : 27/09/2023



LÍMITES DE ATTERBERG	
Límite líquido	No obtenible
Límite plástico	No plástico
Índice de plasticidad	No plástico

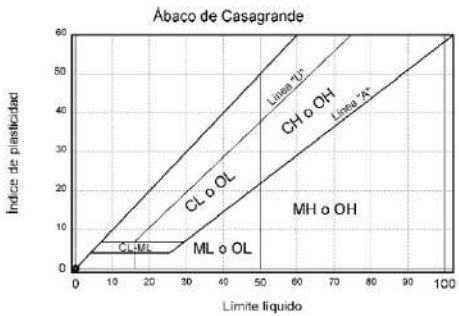

	Límite líquido				Límite plástico			
Número de golpes	---	---	---	---	---	---	---	---
Agua	---	---	---	---	---	---	---	---
Tara+Suelo+Agua	---	---	---	---	---	---	---	---
Tara+Suelo	---	---	---	---	---	---	---	---
Tara	---	---	---	---	---	---	---	---
Suelo	---	---	---	---	---	---	---	---
Humedad	---	---	---	---	---	---	---	---

OBSERVACIONES / Observaciones:

RESP. AMBIT (O)	Vº Bº DTOR DEL LABORATORI (O)
 ROLDAN GUAMIS, LLUIS	 RISCO CENDRERO, SANTIAGO ITOP

Página 5 de 7



DATA D' ACTA Fecha de acta	Nº ACTA	ACTA OBRA Nº	Nº ALBARAN	Nº REGISTRE (O)	DATA MOSTREIG/INSPECCIÓ Fecha muestreo/inspección
27/09/2023	2023/64217	9	AMG-450977	LV.2023/615	05/09/2023

Laboratorio:
Maresme, 8
08880 CUBELLES

Resultats dels assaigs realitzats a la mostra / Resultados de los ensayos realizados a la muestra : LV.2023/615
Data de finalització del assaig / Fecha de finalización del ensayo : 27/09/2023

Ensayo J03DM20K - Determinació quantitativa del contingut de sulfats solubles S/UNE 103201:2019 (UNE 103201:1996)		
Pes de la mostra assajada / <i>PEso de la muestra ensayada</i>	gr	10,0006
Volum de la solució analitzada / <i>Volumen de la solución analizada</i>	ml	250
Volumen de solució en el frasc / <i>Volumen de solución en el frasco</i>	ml	500
Tara del crisol (Mc) / <i>Tara del crisol (MC)</i>	gr	20,7753
Tara del crisol després de calcinar / <i>Tara del crisol despues de calcinar</i>	gr	20,7778
Massa del precipitat de BaSO4 (Mp) / <i>Masa del precipitado de BaSO4 (Mp)</i>	gr	0,0025
Mm / <i>Mm</i>	gr	5,0003
Contingut de sulfats de la mostra assajada / <i>Contenido de sulfatos de la muestra ensayada</i>	%	0,02
% de mostra que passa pel tamis 2mm / <i>% de muestra que pasa por el tamiz 2mm</i>	%	54
Sulfats solubles finals / <i>Sulfatos solubles finales</i>	%	0,01



DATA D' ACTA Fecha de acta	Nº ACTA	ACTA OBRA Nº	Nº ALBARAN	Nº REGISTRE (O)	DATA MOSTREIG/INSPECCIÓ Fecha muestreo/inspección
27/09/2023	2023/64217	9	AMG-450977	LV.2023/615	05/09/2023

Laboratorio:
Maresme, 8
08880 CUBELLES

Resultats dels assaigs realitzats a la mostra / Resultados de los ensayos realizados a la muestra : LV.2023/615
Data de finalització del assaig / Fecha de finalización del ensayo : 27/09/2023

Ensayo J03DV20J - Determinació de l'acidesa Bauman-Gully d'una mostra de sòl, S/UNE 16502:2015 (UNE 83962:2008)		
Acidesa Baumman - Gully (según EHE-08 / <i>Acidez Baumman - Gully (según EHE-08)</i>		
Masa de la muestra / <i>Masa de la muestra</i>	g	100,02
Masa de la muestra (m) / <i>Masa de la muestra</i>	Kg	0,1
Volumen de alicuota analizada / <i>Volumen de alicuota analizada</i>	ml	50
Volum d'hidròxid de sodi 0,1 N utilitzat / <i>Volumen de hidróxido de sodio 0,1 N utilizado</i>	ml	0,1
Volum d'hidròxid de sodi 0,1 N utilitzat / <i>olumen de hidróxido de sodio 0,1 N utilizado</i> (convertido a 100 ml)	ml	0,2
Grau d'acidesa / <i>Grado de acidez</i>	ml/Kg	4,0

OBSERVACIONS / Observaciones:

RESP. AMBIT (O)	Vº Bº DTOR DEL LABORATORI (O)
ROLDAN GUAMIS, LLUIS	RISCO CENDRERO, SANTIAGO ITOP

Página 6 de 7

OBSERVACIONS / Observaciones:

RESP. AMBIT (O)	Vº Bº DTOR DEL LABORATORI (O)
ROLDAN GUAMIS, LLUIS	RISCO CENDRERO, SANTIAGO ITOP

Página 7 de 7



DATA D'ACTA Fecha de acta	Nº ACTA	ACTA OBRA Nº	Nº ALBARAN	Nº REGISTRE (O)	DATA MOSTREIG/INSPECCIÓ Fecha muestreo/inspección
27/09/2023	2023/64216	8	AMG-450977	LV.2023/614	05/09/2023

CLIENT / Cliente

9694: Ajuntament d'Amer, Plaça de la Vila, 30, 17170-AMER, Girona

DOCUMENT / Documento

Acta de resultats dels assajos realitzats a la mostra presa en data, 05/09/2023 i amb les següents dades d'identificació
Acta de resultados dels ensayos realizados a la muestra tomada en fecha 05/09/2023 y con los siguientes datos de identificación

DADES DE LA MOSTRA / Datos de la muestra

TIPUS/ Tipo: SOLS_ESP
DESCRIPCIÓ / Descripción: GRAVES AMB SORRES I FINS
PROCEDENCIA: CARRIL BICI AMER; S-3, SPT, PROF: 1,20 a 1,80 m

ASSAIGS REALITZATS / Ensayos realizados

Investigació i assaigs geotècnics. Identificació i classificació de sòls s/norma UNE-EN ISO 14688-1/2:2019 i carta Munsell, s/norma UNE-EN ISO 14688-1/2:2019
(*) Anàlisi granulomètrica per tamisatge d'una mostra de sòl, segons la norma UNE-EN 17892-4 :2019 (ANUL_UNE 103101:1995), s/norma UNE-EN 17892-4 :2019 (ANUL_UNE 103101:1995)
(*) Determinació dels límits d'Atterberg (límit líquid i límit plàstic) d'una mostra de sòl, segons la norma UNE-EN ISO 17892-12:2019 (UNE 103104:1993-UNE103103:1994), s/norma UNE-EN ISO 17892-12:2019 (UNE 103104:1993-UNE103103:1994)

(*) Assajos inclosos a la D.R.

EXPEDIENT / Expediente 27008 / 20381

Estudi Geotècnic per la construcció de dos carrils bici Amer AMER

Els assajos compresos en aquest informe s'han realitzat segons la normativa corresponent i al nostre lliure saber i entendre, directament sobre els materials assajats i / o sobre les mostres preses in situ o remeses al laboratori, sense més responsabilitat que la derivada de la correcta utilització de les tècniques i l'aplicació dels procediments apropiats. Els resultats d'aquest informe es refereixen exclusivament a la mostra, producte o material indicat en l'apartat corresponent.
Els resultats es consideren propietat del Client i, sense autorització prèvia, BAC s'abstindrà de comunicar a un tercer.
BAC no es fa responsable, en cap cas, de la interpretació o ús indegut que es pugui fer d'aquest document, la reproducció parcial està totalment prohibida. No s'autoritza la seva publicació o reproducció sense el consentiment previ de BAC.
Laboratori d'Assaig per al control de Qualitat de l'Edificació, amb Declaració responsable presentada a la Generalitat de Catalunya amb codi d'inscripció CAT-L-104. Empresa certificada per OCA CERT conforme la norma UNE-EN ISO 9001:2015.
L'abast d'actuació inclou a la Declaració responsable inscrit al Registre General del codi Tècnic de l'Edificació es pot consultar a www.gencat.cat/ti i www.codi-geotecnic.org.

BAC ENGINEERING CONSULTANCY GROUP
CIF- B66113457 • Maresme, 8 • 08880 CUBELLES • T. + 34 93-8953121 / F. 34 934050282 www.bacceg.com



DATA D'ACTA Fecha de acta	Nº ACTA	ACTA OBRA Nº	Nº ALBARAN	Nº REGISTRE (O)	DATA MOSTREIG/INSPECCIÓ Fecha muestreo/inspección
27/09/2023	2023/64216	8	AMG-450977	LV.2023/614	05/09/2023

Laboratorio:
Maresme, 8
08880 CUBELLES

Resultats dels assaigs realitzats a la mostra / Resultados dels ensayos realizados a la muestra : LV. 2023/614
Data de finalització del assaig / Fecha de finalización del ensayo : 27/09/2023

DESCRIPCIÓ DE LA MOSTRA / DESCRIPCIÓN DE LA MUESTRA	
Tipus de mostra / Tipo de muestra	SPT
Diametre / Diámetro (M.I, T.P, T.R)	-
Longitud / Longitud (M.I, T.P, T.R)	-

DESCRIPCIÓ APARENT / DESCRIPCIÓN APARENTE	
Identificació tram/ Identificación tramo	únic
Longitud/ Longitud	cm -
Tipus de sòl / Tipo de suelo	altres
Fracció primària / Fracción primaria	graves amb sorres i fins
Ambient sedimentari/ Ambiente sedimentario	---
Minerals apreciables a visu/ Minerales apreciables a visu	no s'aprecien
Consistència de la mostra/ Consistencia de la muestra	sense consistència (es desmorona)
Color segons/Color según: -MUNSELL SOIL COLOR CHART-	marro fosc (10YR 3/3)
Matèria orgànica/ Materia orgánica	no apreciable
Carbonats / Carbonatos	sense presència apreciable
Estratificacions/ Estratificaciones	no s'aprecien
Estructures sedimentàries primàries/ Estructuras sedimentarias primarias	no s'aprecien
Estructures sedimentàries secundàries/ Estructuras sedimentarias secundarias	no s'aprecien
Contingut fòssilífer/ Contenido fósilífero	no s'aprecia
FORMA DE LES PARTÍCULES/FORMA DE LAS PARTÍCULAS	
Angulositat/ Angulosidad	no s'aprecia
Forma dels components/ Forma de los componentes	no s'aprecia
Textura superficial/ Textura superficial	rugosa

OBSERVACIONS / Observaciones:


RESP. AMBIT (O)	Vº Bº DTOR DEL LABORATORI (O)
ROLDAN GUAMIS, LLUIS	RISCO CENDRERO, SANTIAGO ITOP



DATA D'ACTA Fecha de acta	Nº ACTA	ACTA OBRA Nº	Nº ALBARAN	Nº REGISTRE (O)	DATA MOSTREIG/INSPECCIÓ Fecha muestreo/inspección
27/09/2023	2023/64216	8	AMG-450977	LV.2023/614	05/09/2023

Laboratorio:
Maresme, 8
08880 CUBELLES

Resultats dels assaigs realitzats a la mostra / Resultados de los ensayos realizados a la muestra : LV.2023/614
Data de finalització del assaig / Fecha de finalización del ensayo : 27/09/2023

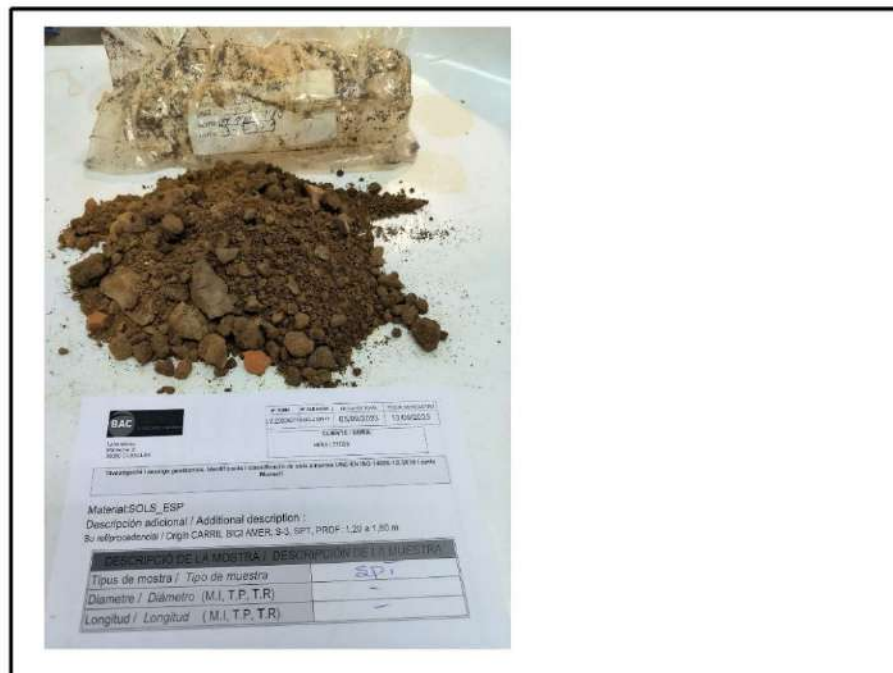

FOTOGRAFIA IDENTIFICATIVA

OBSERVACIONS / Observaciones:

RESP. AMBIT (O) Vº Bº DTOR DEL LABORATORI (O)

ROLDAN GUAMIS, LLUIS

RISCO CENDRERO, SANTIAGO
ITOP

Página 3 de 5




DATA D'ACTA Fecha de acta	Nº ACTA	ACTA OBRA Nº	Nº ALBARAN	Nº REGISTRE (O)	DATA MOSTREIG/INSPECCIÓ Fecha muestreo/inspección
27/09/2023	2023/64216	8	AMG-450977	LV.2023/614	05/09/2023

Laboratorio:
Maresme, 8
08880 CUBELLES

Análisis granulométrico de suelos / Análisis granulométrico de suelos
UNE 103101:1995

(*) Sòls: Anàlisi granulomètrica per tamisatge S/UNE-EN 17892-4 :2019 (ANUL_UNE 103101:1995)																	
Tamiz (mm)	125	100	80	63	50	40	25	20	12,5	10	6,3	5	2	0.63	0,4	0,2	0,08
Pasa (%)	100	100	100	100	100	100	100	98	76	70	61	58	52	44	41	34	24,6

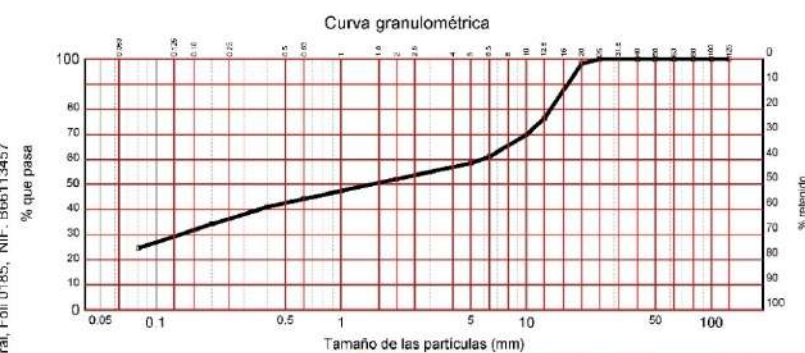

DISTRIBUCION GRANULOMÉTRICA S/ASTM Y COEFICIENTES DE UNIFORMIDAD Y CONCAVIDAD

Distribución granulométrica S/ASTM-D 2487			
Gravas (42.1%)	gruesas	De 19 a 75 mm.	4,8%
	finas	De 4,75 a 19 mm.	37,3%
Arenas (34.8%)	gruesas	De 2 a 4,75 mm.	5,8%
	medias	De 0,425 a 2 mm.	10,7%
Limos y arcillas	finas	De 0,075 a 0,425 mm.	18,3%
		Menos de 0,075 mm.	23,1%

En base a l'anteriorment exposada corba granulométrica s'obté l'anterior distribució granulométrica s/ASTM i els corresponents Coeficients d'Uniformitat (Cu) i de Curvatura (Cc)

El coeficient d'uniformitat, definit originalment per Terzaghi i Peck, es fa servir per avaluar la uniformitat de la mida de les partícules d'un sòl. S'expressa com la relació entre D60 i D10;

D60 = el diàmetre o mida per sota del qual queda el 60% del terra, en pes; i,
D10 = el diàmetre o mida per sota del qual queda el 10% del terra, en pes.

Un sòl amb un coeficient d'uniformitat menor de 3 es considera molt uniforme. Al límit, si un terreny estigués format per esferes perfectament iguals, el seu coeficient d'uniformitat seria 1.

El Coeficient de concavitat Cc o de curvatura és una mesura de la forma de la corba entre el D60 i el D10,

Valors de Cc molt diferents de 1,0 indiquen que falten una sèrie de diàmetres entre les mides corresponents al D10 i al D60

OBSERVACIONS / Observaciones:

RESP. AMBIT (O) Vº Bº DTOR DEL LABORATORI (O)



ROLDAN GUAMIS, LLUIS



RISCO CENDRERO, SANTIAGO
ITOP


Página 4 de 5



Laboratorio:
Maresme, 8
08880 CUBELLES

DATA D' ACTA Fecha de acta	Nº ACTA	ACTA OBRA Nº	Nº ALBARAN	Nº REGISTRE (O)	DATA MOSTREIG/INSPECCIÓ Fecha muestreo/inspección
27/09/2023	2023/64216	8	AMG-450977	LV.2023/614	05/09/2023


Resultats dels assaigs realitzats a la mostra / Resultados de los ensayos realizados a la muestra : LV.2023/614
Data de finalització del assaig / Fecha de finalización del ensayo : 27/09/2023

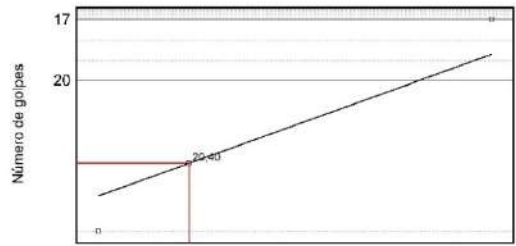

% de humedad

LÍMITES DE ATTERBERG	
Límite líquido	20,40
Límite plástico	12,86
Índice de plasticidad	7,54

	Límite líquido			Límite plástico		
Número de golpes	17	30	---	---	---	---
Agua	2,630	2,540	---	---	0,580	---
Tara+Suelo+Agua	28,630	29,640	---	---	26,450	---
Tara+Suelo	26,000	27,100	---	---	25,870	---
Tara	13,540	14,520	---	---	21,360	---
Suelo	12,460	12,580	---	---	4,510	---
Humedad	21,11%	20,19%	---	---	12,86%	---

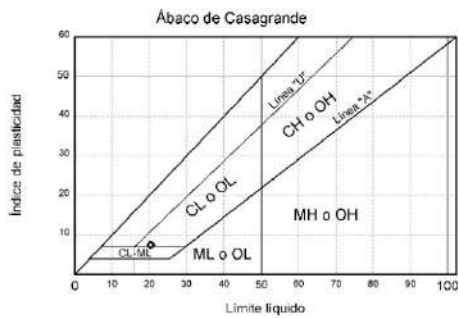

OBSERVACIONES / Observaciones:

RESP. AMBIT (O)	Vº Bº DTOR DEL LABORATORI (O)
ROLDAN GUAMIS, LLUIS	RISCO CENDRERO, SANTIAGO ITOP

Página 5 de 5



DATA D' ACTA Fecha de acta	Nº ACTA	ACTA OBRA Nº	Nº ALBARAN	Nº REGISTRE (O)	DATA MOSTREIG/INSPECCIÓ Fecha muestreo/inspección
27/09/2023	2023/64215	7	AMG-450971	LV.2023/613	05/09/2023

CLIENT / Cliente

9694: Ajuntament d'Amer, Plaça de la Vila, 30, 17170-AMER, Girona

DOCUMENT / Documento

Acta de resultats dels assaigs realitzats a la mostra presa en data, 05/09/2023 i amb les següents dades d'identificació
Acta de resultados de los ensayos realizados a la muestra tomada en fecha 05/09/2023 y con los siguientes datos de identificación

DADES DE LA MOSTRA / Datos de la muestra

TIPUS/ Tipo: SOLS_ESP
DESCRIPCIÓ / Descripción: FINS AMB SORRES I GRAVES
PROCEDENCIA: CARRIL BICI AMER; S-2, MA, PROF: 11,75 a 12,00 m

ASSAIGS REALITZATS / Ensayos realizados

Investigació i assaigs geotècnics. Identificació i classificació de sòls s/norma UNE-EN ISO 14688-1/2:2019 i carta Munsell, s/norma UNE-EN ISO 14688-1/2:2019
(*) Anàlisi granulomètrica per tamisatge d'una mostra de sòl, segons la norma UNE-EN 17892-4 :2019 (ANUL_UNE 103101:1995), s/norma UNE-EN 17892-4 :2019 (ANUL_UNE 103101:1995)
(*) Determinació dels límits d'Atterberg (límit líquid i límit plàstic) d'una mostra de sòl, segons la norma UNE-EN ISO 17892-12:2019 (UNE 103104:1993-UNE103103:1994), s/norma UNE-EN ISO 17892-12:2019 (UNE 103104:1993-UNE103103:1994)
(*) Determinació quantitativa del contingut de sulfats solubles d'una mostra de sòl, segons la norma UNE 103201:2019 (UNE 103201:1996)
Erratum, s/norma UNE 103201:2019 (UNE 103201:1996)
(*) Assaig de compressió no confinada d'una mostra de sol , segons la norma UNE-EN ISO 17892-7:2019 (UNE 103400:1993), s/norma UNE-EN ISO 17892-7:2019 (UNE 103400:1993)

(*) Assajos inclosos a la D.R.

EXPEDIENT / Expediente 27008 / 20381

Estudi Geotècnic per la construcció de dos carrils bici Amer AMER

Els assaigs compresos en aquest informe s'han realitzat segons la normativa corresponent i al nostre lliure saber i entendre, directament sobre els materials assaigats i / o sobre les mostres preses in situ o remeses al laboratori, sense més responsabilitat que la derivada de la correcta utilització de les tècniques i l'aplicació dels procediments apropiats. Els resultats d'aquest informe es refereixen exclusivament a la mostra, producte o material indicat en l'apartat corresponent.
Els resultats es consideren propietat del Client i, sense autorització prèvia, BAC s'abstindrà de comunicar a un tercer.
BAC no es fa responsable, en cap cas, de la interpretació o ús indegut que es pugui fer d'aquest document, la reproducció parcial està totalment prohibida. No s'autoritza la seva publicació o reproducció sense el consentiment previ de BAC.
Laboratori d'Assaig per al control de Qualitat de l'Edificació, amb Declaració responsable presentada a la Generalitat de Catalunya amb codi d'inscripció CAT-L-104. Empresa certificada per OCA CERT conforme la norma UNE-EN ISO 9001:2015.
L'abast d'actuació inclou a la Declaració responsable inscrit al Registre General del codi Tècnic de l'Edificació es pot consultar a www.gencat.cat i www.odigotecnico.org.

BAC ENGINEERING CONSULTANCY GROUP
CIF- B66113457 • Maresme, 8 • 08880 CUBELLES • T. + 34 93-8953121 • F. 34 934050282 www.bacceg.com

Página 1 de 7



Laboratorio:
Maresme, 8
08880 CUBELLES

DATA D' ACTA Fecha de acta	Nº ACTA	ACTA OBRA Nº	Nº ALBARAN	Nº REGISTRE (O)	DATA MOSTREIG/INSPECCIÓ Fecha muestreo/inspección
27/09/2023	2023/64215	7	AMG-450971	LV.2023/613	05/09/2023

Resultats dels assaigs realitzats a la mostra / Resultados de los ensayos realizados a la muestra : LV.2023/613
Data de finalització del assaig / Fecha de finalización del ensayo : 27/09/2023



Laboratorio:
Maresme, 8
08880 CUBELLES

DATA D' ACTA Fecha de acta	Nº ACTA	ACTA OBRA Nº	Nº ALBARAN	Nº REGISTRE (O)	DATA MOSTREIG/INSPECCIÓ Fecha muestreo/inspección
27/09/2023	2023/64215	7	AMG-450971	LV.2023/613	05/09/2023

Resultats dels assaigs realitzats a la mostra / Resultados de los ensayos realizados a la muestra : LV.2023/613
Data de finalització del assaig / Fecha de finalización del ensayo : 27/09/2023

DESCRIPCIÓ DE LA MOSTRA / DESCRIPCIÓN DE LA MUESTRA	
Tipus de mostra / Tipo de muestra	M.A (Mostra alterada / <i>< Muestra alterada)
Diametre / Diámetro (M.I, T.P, T.R)	7,3
Longitud / Longitud (M.I, T.P, T.R)	25

DESCRIPCIÓ APARENT / DESCRIPCIÓN APARENTE	
Identificació tram/ Identificación tramo	únic
Longitud/ Longitud cm	25
Tipus de sòl / Tipo de suelo	altres
Fracció primària / Fracción primaria	88% amb sorres i grava
Ambient sedimentari/ Ambiente sedimentario	----
Minerals apreciables a visul / Minerales apreciables a visu	no s'aprecien
Consistència de la mostra/ Consistencia de la muestra	rígida
Color segons/Color según: -MUNSELL SOIL COLOR CHART-	mató vermell (6,5 YR 4/0)
Matèria orgànica/ Materia orgánica	no apreciable
Carbonats / Carbonatos	senza presència apreciable
Estratificacions/ Estratificaciones	no s'aprecien
Estructures sedimentàries primàries/ Estructuras sedimentarias primarias	no s'aprecien
Estructures sedimentàries secundàries/ Estructuras sedimentarias secundarias	no s'aprecien
Contingut fòssilifer/ Contenido fósilífero	no s'aprecia
FORMA DE LES PARTÍCULES/FORMA DE LAS PARTÍCULAS	
Angulositat/ Angulosidad	no s'aprecia
Forma dels components/ Forma de los componentes	no s'aprecia
Textura superficial/ Textura superficial	llisa



FOTOGRAFIA IDENTIFICATIVA

OBSERVACIONS / Observaciones:

RESP. AMBIT (O) Vº Bº DTOR DEL LABORATORI (O)

ROLDAN GUAMIS, LLUIS RISCO CENDRERO, SANTIAGO ITOP

Página 2 de 7

OBSERVACIONS / Observaciones:

RESP. AMBIT (O) Vº Bº DTOR DEL LABORATORI (O)

ROLDAN GUAMIS, LLUIS RISCO CENDRERO, SANTIAGO ITOP

Página 3 de 7

Inscrita al Registre Mercantil de Barcelona el 21-01-2014. Tom 44110 Secció General, Fol 0185, NIF: B66113457




DATA D' ACTA Fecha de acta	Nº ACTA	ACTA OBRA Nº	Nº ALBARAN	Nº REGISTRE (O)	DATA MOSTREIG/INSPECCIÓ Fecha muestreo/inspección
27/09/2023	2023/64215	7	AMG-450971	LV.2023/613	05/09/2023

Laboratorio:
Maresme, 8
08880 CUBELLES

Análisis granulométrico de suelos / *Análisis granulométrico de suelos*
UNE 103101:1995

(*) Sols: Anàlisi granulomètrica per tamisatge S/UNE-EN 17892-4 :2019 (ANUL_UNE 103101:1995)															
Tamiz (mm)	125	100	80	63	50	40	25	20	12,5	10	6,3	5	2	0,63	0,2
Pasa (%)	100	100	100	100	100	100	100	100	100	100	98	96	94	85	80

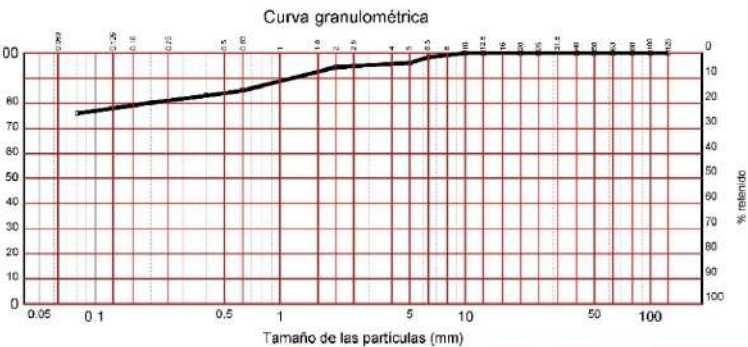

DISTRIBUCION GRANULOMÉTRICA S/ASTM Y COEFICIENTES DE UNIFORMIDAD Y CONCAVIDAD

Distribución granulométrica S/ASTM-D 2487			
Gravils (4.1%)	gruesas	De 19 a 75 mm.	0,0%
	finas	De 4,75 a 19 mm.	4,1%
Arenas (24.8%)	gruesas	De 2 a 4,75 mm.	1,7%
	medias	De 0,425 a 2 mm.	11,0%
	finas	De 0,075 a 0,425 mm.	11,9%
Limos y arcillas		Menos de 0,075 mm.	71,3%

En base a l'anteriorment exposada corba granulomètrica s'obté l'anterior distribució granulomètrica s/ASTM i els corresponents Coeficients d'Uniformitat (Cu) i de Curvatura (Cc)

El coeficient d'uniformitat, definit originalment per Terzaghi i Peck, es fa servir per avaluar la uniformitat de la mida de les partícules d'un sòl. S'expressa com la relació entre D60 i D10;

D60 = el diàmetre o mida per sota del qual queda el 60% del terra, en pes; i,
D10 = el diàmetre o mida per sota del qual queda el 10% del terra, en pes.

Un sòl amb un coeficient d'uniformitat menor de 3 es considera molt uniforme. Al límit, si un terreny estigués format per esferes perfectament iguals, el seu coeficient d'uniformitat seria 1.

El Coeficient de concavitat Cc o de curvatura és una mesura de la forma de la corba entre el D60 i el D10,

Valors de Cc molt diferents de 1,0 indiquen que falten una sèrie de diàmetres entre les mides corresponents al D10 i al D60

OBSERVACIONES / Observaciones:

RESP. AMBIT (O)	Vº Bº DTOR DEL LABORATORI (O)
 ROLDAN GUAMIS, LLUIS	 RISCO CENDRERO, SANTIAGO ITOP

Página 4 de 7




DATA D' ACTA Fecha de acta	Nº ACTA	ACTA OBRA Nº	Nº ALBARAN	Nº REGISTRE (O)	DATA MOSTREIG/INSPECCIÓ Fecha muestreo/inspección
27/09/2023	2023/64215	7	AMG-450971	LV.2023/613	05/09/2023

Laboratorio:
Maresme, 8
08880 CUBELLES

Resultats dels assaigs realitzats a la mostra / Resultados de los ensayos realizados a la muestra : LV.2023/613
Data de finalització del assaig / Fecha de finalización del ensayo : 27/09/2023



LÍMITES DE ATTERBERG	
Límite líquido	32,24
Límite plástico	17,12
Índice de plasticidad	15,12

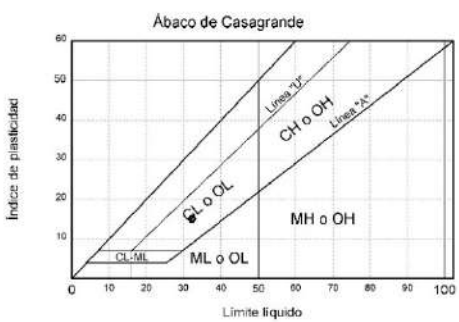

Número de golpes	Límite líquido					Límite plástico		
	22	28	—	—	—	—	—	—
Agua	3,750	3,710	—	—	—	0,760	—	—
Tara+Suelo+Agua	33,570	34,160	—	—	—	27,470	—	—
Tara+Suelo	29,820	30,450	—	—	—	26,710	—	—
Tara	18,260	18,870	—	—	—	22,270	—	—
Suelo	11,540	11,580	—	—	—	4,440	—	—
Humedad	32,50%	32,04%	—	—	—	17,12%	—	—

OBSERVACIONES / Observaciones:

RESP. AMBIT (O)	Vº Bº DTOR DEL LABORATORI (O)
 ROLDAN GUAMIS, LLUIS	 RISCO CENDRERO, SANTIAGO ITOP

Página 5 de 7



Laboratorio:
Maresme, 8
08880 CUBELLES

DATA D'ACTA Fecha de acta	Nº ACTA	ACTA OBRA Nº	Nº ALBARAN	Nº REGISTRE (O)	DATA MOSTREIG/INSPECCIÓ Fecha muestreo/inspección
27/09/2023	2023/64215	7	AMG-450971	LV.2023/613	05/09/2023

Resultats dels assaigs realitzats a la mostra / Resultados de los ensayos realizados a la muestra : LV.2023/613
Data de finalització del assaig / Fecha de finalización del ensayo : 27/09/2023

COMPRESSIÓ SIMPLE D'UNA PROVETA DE SÓL/ COMPRESIÓN SIMPLE DE UNA PROBETA DE SUELO (UNE-EN ISO 17892-7:2019)		
DIMENSIONS DE LA PROVETA / Dimensiones de la probeta		
Alçada / Altura	cm	13,6
Diàmetre / Diámetro	cm	7,3
Secció / Sección	cm²	41,9
Volum / Volumen	cm³	569,8
HUMITAT / HUMEDAD		
HUMITAT PROVETA/ HUMEDAD PROBETA		
Tara +mostra/ Tara + muestra	gr	1979,8
Tara + sol sec parcial/ Tara + suelo seco parcial	gr	1843,3
Tara/Tara	gr	750,9
Mostra/ Muestra	gr	1228,90
Sól sec parcial/ Suelo seco parcial	gr	1092,40
Sól sec total/Suelo seco total	gr	1092,40
Aigua total/ Agua total	gr	136,50
Humitat proveta / Humedad probeta	%	12,50
COMPRESSIÓ DE LA PROVETA/ COMPRESIÓN DE LA PROBETA		
Angle de trencament/ Ángulo de rotura	º	90
Separació entre lectures/ Separación entre lecturas	mm	0,6
RESISTÈNCIA CORREGIDA /RESISTENCIA CORREGIDA		
Lectura màxima / Lectura máxima		15
Càrrega / Carga	Kp	1,42
Resistència / Resistencia	Kp/cm²	3,15
Deformació / Deformación	mm	9,00
DENSITAT / Densidad		
Densitat humida / Densidad húmeda	gr/cm³	2,16
Densitat seca / Densidad seca	gr/cm³	1,92
% DE DEFORMACIÓ/ % DE DEFORMACIÓN		
% DEFORMACIÓ MÀXIM/ % DEFORMACIÓN MÁXIMO	%	6,6

OBSERVACIONS / Observaciones:

RESP. ÀMBIT (O)	Vº Bº DTOR DEL LABORATORI (O)
ROLDAN GUAMIS, LLUIS	RISCO CENDRERO, SANTIAGO ITOP



Página 6 de 7



Laboratorio:
Maresme, 8
08880 CUBELLES

DATA D'ACTA Fecha de acta	Nº ACTA	ACTA OBRA Nº	Nº ALBARAN	Nº REGISTRE (O)	DATA MOSTREIG/INSPECCIÓ Fecha muestreo/inspección
27/09/2023	2023/64215	7	AMG-450971	LV.2023/613	05/09/2023

Resultats dels assaigs realitzats a la mostra / Resultados de los ensayos realizados a la muestra : LV.2023/613
Data de finalització del assaig / Fecha de finalización del ensayo : 27/09/2023

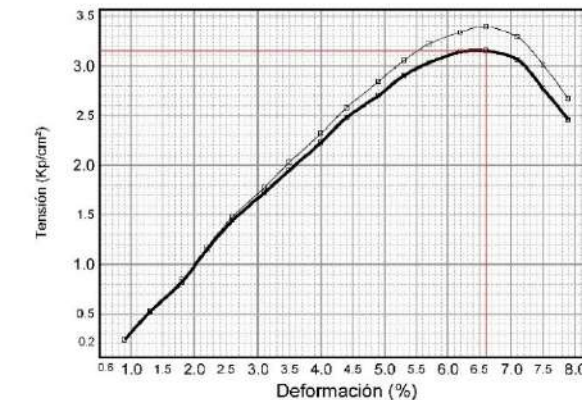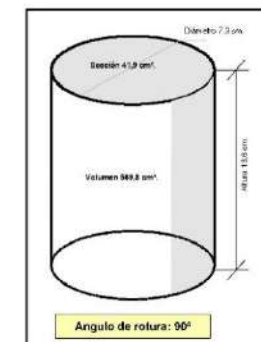

Ensayo J03DM20K - Determinació quantitativa del contingut de sulfats solubles S/UNE 103201 2019 (UNE 103201 1996)		
Pes de la mostra assajada / PEso de la muestra ensayada	gr	10,0008
Volum de la solució analitzada / Volumen de la solución analizada	ml	250
Volumen de solució en el frasc / Volumen de solución en el frasco	ml	500
Tara del crisol (Mc) / Tara del crisol (MC)	gr	20,4612
Tara del crisol despues de calcinar / Tara del crisol despues de calcinar	gr	20,4613
Massa del precipitat de BaSO4 (Mp) / Masa del precipitado de BaSO4 (Mp)	gr	0,0001
Mm / Mm	gr	5,0004
Contingut de sulfats de la mostra assajada / Contrenido de sulfatos de la muestra ensayada	%	0,00
% de mostra que passa pel tamis 2mm / % de muestra que pasa por el tamiz 2mm	%	94
Sulfats solubles finals / Sulfatos solubles finales	%	0,00

OBSERVACIONS / Observaciones:

RESP. ÀMBIT (O)	Vº Bº DTOR DEL LABORATORI (O)
ROLDAN GUAMIS, LLUIS	RISCO CENDRERO, SANTIAGO ITOP

Página 7 de 7



DATA D'ACTA Fecha de acta	Nº ACTA	ACTA OBRA Nº	Nº ALBARAN	Nº REGISTRE (O)	DATA MOSTREIG/INSPECCIÓ Fecha muestreo/inspección
27/09/2023	2023/64214	6	AMG-450971	LV.2023/612	05/09/2023

CLIENT / Cliente

9694: Ajuntament d'Amer, Plaça de la Vila, 30, 17170-AMER, Girona

DOCUMENT / Documento

Acta de resultats dels assajos realitzats a la mostra presa en data, 05/09/2023 i amb les següents dades d'identificació
Acta de resultados dels ensayos realizados a la muestra tomada en fecha 05/09/2023 y con los siguientes datos de identificación

DADES DE LA MOSTRA / Datos de la muestra

TIPUS/ Tipo: SOLS_ESP
DESCRIPCIÓ / Descripción: GRAVES AMB SORRES I FINS
PROCEDENCIA: CARRIL BICI AMER; S-2, SPT, PROF: 4,80 a 5,40 m

ASSAIGS REALITZATS / Ensayos realizados

Investigació i assaigs geotècnics. Identificació i classificació de sòls s/norma UNE-EN ISO 14688-1/2:2019 i carta Munsell, s/norma UNE-EN ISO 14688-1/2:2019
(*) Anàlisi granulomètrica per tamisatge d'una mostra de sòl, segons la norma UNE-EN 17892-4 :2019 (ANUL_UNE 103101:1995), s/norma UNE-EN 17892-4 :2019 (ANUL_UNE 103101:1995)
(*) Determinació dels límits d'Atterberg (límit líquid i límit plàstic) d'una mostra de sòl, segons la norma UNE-EN ISO 17892-12:2019 (UNE 103104:1993-UNE103103:1994), s/norma UNE-EN ISO 17892-12:2019 (UNE 103104:1993-UNE103103:1994)

(*) Assajos inclosos a la D.R.

EXPEDIENT / Expediente 27008 / 20381

Estudi Geotècnic per la construcció de dos carrils bici Amer AMER

Els assajos compresos en aquest informe s'han realitzat segons la normativa corresponent i al nostre lliure saber i entendre, directament sobre els materials assajats i / o sobre les mostres preses in situ o remeses al laboratori, sense més responsabilitat que la derivada de la correcta utilització de les tècniques i l'aplicació dels procediments apropiats. Els resultats d'aquest informe es refereixen exclusivament a la mostra, producte o material indicat en l'apartat corresponent.
Els resultats es consideren propietat del Client i, sense autorització prèvia, BAC s'abstindrà de comunicar a un tercer.
BAC no es fa responsable, en cap cas, de la interpretació o ús indegut que es pugui fer d'aquest document, la reproducció parcial està totalment prohibida. No s'autoritza la seva publicació o reproducció sense el consentiment previ de BAC.
Laboratori d'Assaig per al control de Qualitat de l'Edificació, amb Declaració responsable presentada a la Generalitat de Catalunya amb codi d'inscripció CAT-L-104. Empresa certificada per OCA CERT conforme la norma UNE-EN ISO 9001:2015.
L'abast d'actuació inclòs a la Declaració responsable inscrit al Registre General del codi Tècnic de l'Edificació es pot consultar a www.gencat.cat/ti i www.odigeotecnia.org.

BAC ENGINEERING CONSULTANCY GROUP
CIF- B66113457 • Maresme, 8 • 08880 CUBELLES • T. + 34 93-8953121 / F. 34 934050282 www.bacceg.com



DATA D'ACTA Fecha de acta	Nº ACTA	ACTA OBRA Nº	Nº ALBARAN	Nº REGISTRE (O)	DATA MOSTREIG/INSPECCIÓ Fecha muestreo/inspección
27/09/2023	2023/64214	6	AMG-450971	LV.2023/612	05/09/2023

Laboratorio:
Maresme, 8
08880 CUBELLES

Resultats dels assaigs realitzats a la mostra / Resultados dels ensayos realizados a la muestra : LV. 2023/612
Data de finalització del assaig / Fecha de finalización del ensayo : 27/09/2023

DESCRIPCIÓ DE LA MOSTRA / DESCRIPCIÓN DE LA MUESTRA	
Tipus de mostra / Tipo de muestra	SPT
Diametre / Diámetro (M.I, T.P, T.R)	-
Longitud / Longitud (M.I, T.P, T.R)	-

DESCRIPCIÓ APARENT / DESCRIPCIÓN APARENTE	
Identificació tram/ Identificación tramo	únic
Longitud/ Longitud	cm -
Tipus de sòl / Tipo de suelo	altres
Fracció primària / Fracción primaria	graves amb sorres i fins
Ambient sedimentari/ Ambiente sedimentario	---
Minerals apreciables a visu/ Minerales apreciables a visu	no s'aprecien
Consistència de la mostra/ Consistencia de la muestra	senza consistència (és desigual)
Color segons/Color según: -MUNSELL SOIL COLOR CHART-	marro (10YR 4/3)
Matèria orgànica/ Materia orgánica	no apreciable
Carbonats / Carbonatos	senza presència apreciable
Estratificacions/ Estratificaciones	no s'aprecien
Estructures sedimentàries primàries/ Estructuras sedimentarias primarias	no s'aprecien
Estructures sedimentàries secundàries/ Estructuras sedimentarias secundarias	no s'aprecien
Contingut fòssilífer/ Contenido fósilífero	no s'aprecia
FORMA DE LES PARTÍCULES/FORMA DE LAS PARTÍCULAS	
Angulositat/ Angulosidad	no s'aprecia
Forma dels components/ Forma de los componentes	no s'aprecia
Textura superficial/ Textura superficial	rugosa

OBSERVACIONS / Observaciones:

RESP. AMBIT (O)	Vº Bº DTOR DEL LABORATORI (O)
ROLDAN GUAMIS, LLUIS	RISCO CENDRERO, SANTIAGO ITOP

Resultats dels assaigs realitzats a la mostra / Resultados dels ensayos realizados a la muestra : LV.2023/612
Data de finalització del assaig / Fecha de finalización del ensayo : 27/09/2023



FOTOGRAFIA IDENTIFICATIVA

OBSERVACIONES / Observaciones:

RESP. AMBIT (O) V° B° DTOR DEL LABORATORI (O)

ROLDAN GUAMIS, LLUIS

RISCO CENDRERO, SANTIAGO
ITOP



Página 3 de 5



DATA D' ACTA Fecha de acta	Nº ACTA	ACTA OBRA Nº	Nº ALBARAN	Nº REGISTRE (O)	DATA MOSTREIG/INSPECCIÓ Fecha muestreo/inspección
27/09/2023	2023/64214	6	AMG-450971	LV.2023/612	05/09/2023

Laboratorio:
Maresme, 8
08880 CUBELLES

Resultats dels assaigs realitzats a la mostra / Resultados de los ensayos realizados a la muestra : LV.2023/612
Data de finalització del assaig / Fecha de finalización del ensayo : 27/09/2023

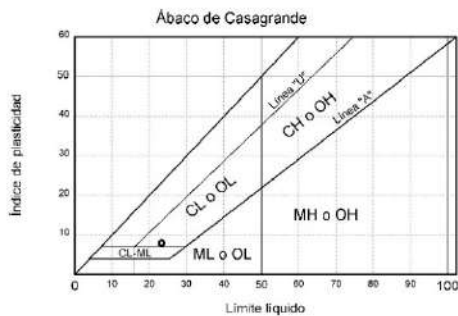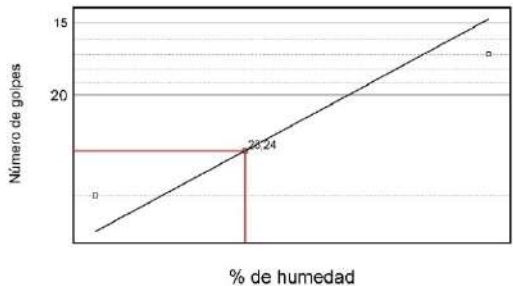

LÍMITES DE ATTERBERG	
Límite líquido	23,24
Límite plástico	15,25
Índice de plasticidad	7,99

	Límite líquido			Límite plástico		
Número de golpes	17	30	---	---	---	---
Agua	3,010	2,960	---	---	0,720	---
Tara+Suelo+Agua	27,790	45,910	---	---	28,420	---
Tara+Suelo	24,780	42,950	---	---	27,700	---
Tara	12,600	29,720	---	---	22,980	---
Suelo	12,180	13,230	---	---	4,720	---
Humedad	24,71%	22,37%	---	---	15,25%	---

OBSERVACIONS / Observaciones:

RESP. AMBIT (O)	Vº Bº DTOR DEL LABORATORI (O)
ROLDAN GUAMIS, LLUIS	RISCO CENDRERO, SANTIAGO ITOP

Página 5 de 5



DATA D' ACTA Fecha de acta	Nº ACTA	ACTA OBRA Nº	Nº ALBARAN	Nº REGISTRE (O)	DATA MOSTREIG/INSPECCIÓ Fecha muestreo/inspección
27/09/2023	2023/64213	5	AMG-450972	LV.2023/611	05/09/2023

CLIENT / Cliente

9694: Ajuntament d'Amer, Plaça de la Vila, 30, 17170-AMER, Girona

DOCUMENT / Documento

Acta de resultats dels assaigs realitzats a la mostra presa en data, 05/09/2023 i amb les següents dades d'identificació
Acta de resultados de los ensayos realizados a la muestra tomada en fecha 05/09/2023 y con los siguientes datos de identificación

DADES DE LA MOSTRA / Datos de la muestra

TIPUS/ Tipo: SOLS_ESP
DESCRIPCIÓ / Descripción: FINS AMB SORRES
PROCEDENCIA: CARRIL BICI AMER; S-1, MA, PROF: 9,60 a 9,75 m

ASSAIGS REALITZATS / Ensayos realizados

Investigació i assaigs geotècnics. Identificació i classificació de sòls s/norma UNE-EN ISO 14688-1/2:2019 i carta Munsell, s/norma UNE-EN ISO 14688-1/2:2019
(*) Anàlisi granulomètrica per tamisatge d'una mostra de sòl, segons la norma UNE-EN 17892-4 :2019 (ANUL_UNE 103101:1995), s/norma UNE-EN 17892-4 :2019 (ANUL_UNE 103101:1995)
(*) Determinació dels límits d'Atterberg (límit líquid i límit plàstic) d'una mostra de sòl, segons la norma UNE-EN ISO 17892-12:2019 (UNE 103104:1993-UNE103103:1994), s/norma UNE-EN ISO 17892-12:2019 (UNE 103104:1993-UNE103103:1994)
(*) Assaig de compressió no confinada d'una mostra de sol , segons la norma UNE-EN ISO 17892-7:2019 (UNE 103400:1993), s/norma UNE-EN ISO 17892-7:2019 (UNE 103400:1993)

(*) Assajos inclosos a la D.R.

EXPEDIENT / Expediente 27008 / 20381

Estudi Geotècnic per la construcció de dos carrils bici Amer AMER

Els assaigs compresos en aquest informe s'han realitzat segons la normativa corresponent i al nostre lliure saber i entendre, directament sobre els materials assaigats i/o sobre les mostres preses in situ o remeses al laboratori, sense més responsabilitat que la derivada de la correcta utilització de les tècniques i l'aplicació dels procediments apropiats. Els resultats d'aquest informe es refereixen exclusivament a la mostra, producte o material indicat en l'apartat corresponent.
Els resultats es consideren propietat del Client i, sense autorització prèvia, BAC s'abstindrà de comunicar a un tercer.
BAC no es fa responsable, en cap cas, de la interpretació o ús indegut que es pugui fer d'aquest document, la reproducció parcial està totalment prohibida. No s'autoritza la seva publicació o reproducció sense el consentiment previ de BAC.
Laboratori d'Assaig per al control de Qualitat de l'Edificació, amb Declaració responsable presentada a la Generalitat de Catalunya amb codi d'inscripció CAT-L-104. Empresa certificada per OCA CERT conforme la norma UNE-EN ISO 9001:2015.
L'abast d'actuació inclou a la Declaració responsable inscrit al Registre General del codi Tècnic de l'Edificació es pot consultar a www.gencat.cat i www.odigotecnico.org.

BAC ENGINEERING CONSULTANCY GROUP
CIF- B66113457 • Maresme, 8 • 08880 CUBELLES • T. + 34 93-8953121 • F. 34 934050282 www.bacceg.com

Página 1 de 7



Laboratorio:
Maresme, 8
08880 CUBELLES

DATA D' ACTA Fecha de acta	Nº ACTA	ACTA OBRA Nº	Nº ALBARAN	Nº REGISTRE (O)	DATA MOSTREIG/INSPECCIÓ Fecha muestras/inspección
27/09/2023	2023/64213	5	AMG-450972	LV.2023/611	05/09/2023

Resultats dels assaigs realitzats a la mostra / Resultados de los ensayos realizados a la muestra : LV.2023/611
Data de finalització del assaig / Fecha de finalización del ensayo : 27/09/2023



Laboratorio:
Maresme, 8
08880 CUBELLES

DATA D' ACTA Fecha de acta	Nº ACTA	ACTA OBRA Nº	Nº ALBARAN	Nº REGISTRE (O)	DATA MOSTREIG/INSPECCIÓ Fecha muestras/inspección
27/09/2023	2023/64213	5	AMG-450972	LV.2023/611	05/09/2023

Resultats dels assaigs realitzats a la mostra / Resultados de los ensayos realizados a la muestra : LV.2023/611
Data de finalització del assaig / Fecha de finalización del ensayo : 27/09/2023

DESCRIPCIÓ DE LA MOSTRA / DESCRIPCIÓN DE LA MUESTRA	
Tipus de mostra / Tipo de muestra	M.A. (Mostra alterada / <I< Muestra alterada)
Diametre / Diámetro (M.I, T.P, T.R)	-
Longitud / Longitud (M.I, T.P, T.R)	-

DESCRIPCIÓ APARENT / DESCRIPCIÓN APARENTE	
Identificació tram/ Identificación tramo	únic
Longitud/ Longitud cm	-
Tipus de sòl / Tipo de suelo	altres
Fracció primària / Fracción primaria	fins amb sorres
Ambient sedimentari/ Ambiente sedimentario	----
Minerals apreciables a visul /Minerales apreciables a visu	no s'aprecien
Consistència de la mostra/ Consistencia de la muestra	rígida
Color segons/Color según: -MUNSELL SOIL COLOR CHART-	marro (7.5YR 4/3)
Matèria orgànica/ Materia orgánica	no apreciable
Carbonats / Carbonatos	senza presència apreciable
Estratificacions/ Estratificaciones	no s'aprecien
Estructures sedimentàries primàries/ Estructuras sedimentarias primarias	no s'aprecien
Estructures sedimentàries secundàries/ Estructuras sedimentarias secundarias	no s'aprecien
Contingut fòssilifer/ Contenido fosilifero	no s'aprecia
FORMA DE LES PARTÍCULES/FORMA DE LAS PARTÍCULAS	
Angulositat/ Angulosidad	no s'aprecia
Forma dels components/ Forma de los componentes	no s'aprecia
Textura superficial/ Textura superficial	rugosa



FOTOGRAFIA IDENTIFICATIVA

OBSERVACIONS / Observaciones:

RESP. AMBIT (O) Vº Bº DTOR DEL LABORATORI (O)

ROLDAN GUAMIS, LLUIS RISCO CENDRERO, SANTIAGO ITOP

Página 2 de 7

OBSERVACIONS / Observaciones:

RESP. AMBIT (O) Vº Bº DTOR DEL LABORATORI (O)

ROLDAN GUAMIS, LLUIS RISCO CENDRERO, SANTIAGO ITOP

Página 3 de 7

Inscrita al Registre Mercantil de Barcelona el 21-01-2014. Tom 44110 Secció General, Fol 0185, NIF: B66113457




DATA D' ACTA Fecha de acta	Nº ACTA	ACTA OBRA Nº	Nº ALBARAN	Nº REGISTRE (O)	DATA MOSTREIG/INSPECCIÓ Fecha muestreo/inspección
27/09/2023	2023/64213	5	AMG-450972	LV.2023/611	05/09/2023

Laboratorio:
Maresme, 8
08880 CUBELLES

Análisis granulométrico de suelos / *Análisis granulométrico de suelos*
UNE 103101:1995

(*) Sols: Anàlisi granulomètrica per tamisatge S/UNE-EN 17892-4 :2019 (ANUL_UNE 103101:1995)															
Tamiz (mm)	125	100	80	63	50	40	25	20	12,5	10	6,3	5	2	0,63	0,2
Pasa (%)	100	100	100	100	100	100	100	100	100	100	100	100	95	91	83

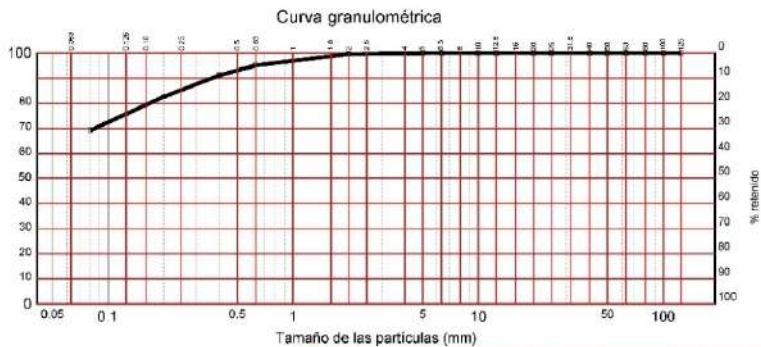

DISTRIBUCION GRANULOMÉTRICA S/ASTM Y COEFICIENTES DE UNIFORMIDAD Y CONCAVIDAD

Distribución granulométrica S/ASTM-D 2487			
Gravias (0,1%)	gruesas	De 19 a 75 mm.	0,0%
	finas	De 4,75 a 19 mm.	0,1%
Arenas (35,0%)	gruesas	De 2 a 4,75 mm.	0,2%
	medias	De 0,425 a 2 mm.	8,1%
	finas	De 0,075 a 0,425 mm.	26,6%
Limos y arcillas		Menos de 0,075 mm.	64,9%

En base a l'anteriorment exposada corba granulomètrica s'obté l'anterior distribució granulomètrica s/ASTM i els corresponents Coeficients d'Uniformitat (Cu) i de Curvatura (Cc)

El coeficient d'uniformitat, definit originalment per Terzaghi i Peck, es fa servir per avaluar la uniformitat de la mida de les partícules d'un sòl. S'expressa com la relació entre D60 i D10;

D60 = el diàmetre o mida per sota del qual queda el 60% del terra, en pes; i,
D10 = el diàmetre o mida per sota del qual queda el 10% del terra, en pes.

Un sòl amb un coeficient d'uniformitat menor de 3 es considera molt uniforme. Al límit, si un terreny estigués format per esferes perfectament iguals, el seu coeficient d'uniformitat seria 1.

El Coeficient de concavitat Cc o de curvatura és una mesura de la forma de la corba entre el D60 i el D10,

Valors de Cc molt diferents de 1,0 indiquen que falten una sèrie de diàmetres entre les mides corresponents al D10 i al D60

OBSERVACIONES / Observaciones:

RESP. AMBIT (O)	Vº Bº DTOR DEL LABORATORI (O)
ROLDAN GUAMIS, LLUIS	RISCO CENDRERO, SANTIAGO ITOP


Página 4 de 7




DATA D' ACTA Fecha de acta	Nº ACTA	ACTA OBRA Nº	Nº ALBARAN	Nº REGISTRE (O)	DATA MOSTREIG/INSPECCIÓ Fecha muestreo/inspección
27/09/2023	2023/64213	5	AMG-450972	LV.2023/611	05/09/2023

Laboratorio:
Maresme, 8
08880 CUBELLES

Resultats dels assaigs realitzats a la mostra / Resultados de los ensayos realizados a la muestra : LV.2023/611
Data de finalització del assaig / Fecha de finalización del ensayo : 27/09/2023

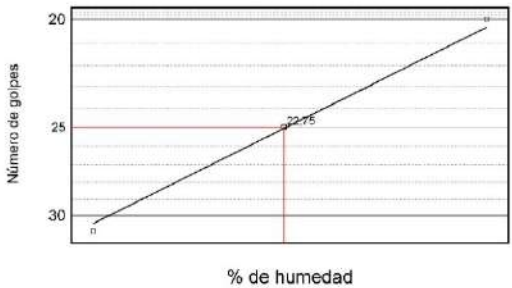

LÍMITES DE ATTERBERG	
Límite líquido	22,75
Límite plástico	14,16
Índice de plasticidad	8,59

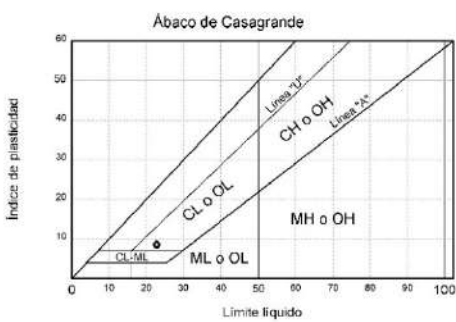

	Límite líquido				Límite plástico			
	Número de golpes	20	31	—	—	—	—	—
Agua	2,900	2,790	—	—	—	0,670	—	—
Tara+Suelo+Agua	29,720	29,720	—	—	—	27,560	—	—
Tara+Suelo	26,820	26,930	—	—	—	26,890	—	—
Tara	14,360	14,380	—	—	—	22,160	—	—
Suelo	12,440	12,550	—	—	—	4,730	—	—
Humedad	23,31%	22,23%	—	—	—	14,16%	—	—

OBSERVACIONES / Observaciones:

RESP. AMBIT (O)	Vº Bº DTOR DEL LABORATORI (O)
ROLDAN GUAMIS, LLUIS	RISCO CENDRERO, SANTIAGO ITOP

Página 5 de 7



DATA D' ACTA Fecha de acta	Nº ACTA	ACTA OBRA Nº	Nº ALBARAN	Nº REGISTRE (O)	DATA MOSTREIG/INSPECCIÓ Fecha muestreo/inspección
27/09/2023	2023/64213	5	AMG-450972	LV.2023/611	05/09/2023

Laboratorio:
Maresme, 8
08880 CUBELLES

Resultats dels assaigs realitzats a la mostra / Resultados de los ensayos realizados a la muestra : LV.2023/611
Data de finalització del assaig / Fecha de finalización del ensayo : 27/09/2023





DATA D' ACTA Fecha de acta	Nº ACTA	ACTA OBRA Nº	Nº ALBARAN	Nº REGISTRE (O)	DATA MOSTREIG/INSPECCIÓ Fecha muestreo/inspección
27/09/2023	2023/64213	5	AMG-450972	LV.2023/611	05/09/2023

Laboratorio:
Maresme, 8
08880 CUBELLES

Resultats dels assaigs realitzats a la mostra / Resultados de los ensayos realizados a la muestra : LV.2023/611
Data de finalització del assaig / Fecha de finalización del ensayo : 27/09/2023

COMPRESSIÓ SIMPLE D'UNA PROVETA DE SÓL/ COMPRESIÓN SIMPLE DE UNA PROBETA DE SUELO (UNE-EN ISO 17892-7:2019)		
DIMENSIONS DE LA PROVETA / Dimensiones de la probeta		
Alçada / Altura	cm	13,8
Diàmetre / Diámetro	cm	7,3
Secció / Sección	cm²	41,9
Volum / Volumen	cm³	578,2
HUMITAT / HUMEDAD		
HUMITAT PROVETA/ HUMEDAD PROBETA		
Tara +mostra/ Tara + muestra	gr	2097,5
Tara + sol sec parcial/ Tara + suelo seco parcial	gr	2002,4
Tara/Tara	gr	757,8
Mostra/ Muestra	gr	1339,70
Sól sec parcial/ Suelo seco parcial	gr	1244,60
Sól sec total/Suelo seco total	gr	1244,60
Aigua total/ Agua total	gr	95,10
Humitat proveta / Humedad probeta	%	7,64
COMPRESSIÓ DE LA PROVETA/ COMPRESIÓN DE LA PROBETA		
Angle de trencament/ Ángulo de rotura	º	90
Separació entre lectures/ Separación entre lecturas	mm	0,6
RESISTÈNCIA CORREGIDA /RESISTENCIA CORREGIDA		
Lectura màxima / Lectura máxima		6
Càrrega / Carga	Kp	2,38
Resistència / Resistencia	Kp/cm²	5,51
Deformació / Deformación	mm	3,60
DENSITAT / Densidad		
Densitat humida / Densidad húmeda	gr/cm³	2,32
Densitat seca / Densidad seca	gr/cm³	2,15
% DE DEFORMACIÓ/ % DE DEFORMACIÓN		
% DEFORMACIÓ MÀXIM/ % DEFORMACIÓN MÁXIMO	%	2,6

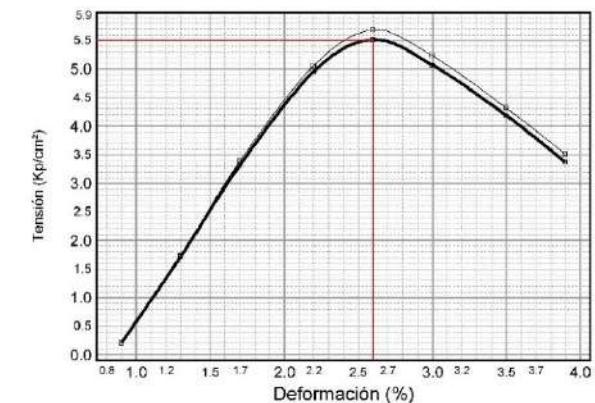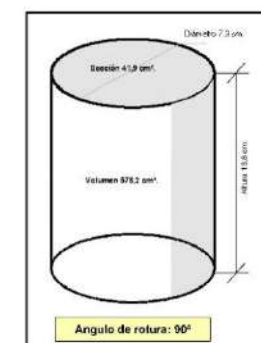

OBSERVACIONS / Observaciones:

RESP. AMBIT (O)	Vº Bº DTOR DEL LABORATORI (O)
ROLDAN GUAMIS, LLUIS	RISCO CENDRERO, SANTIAGO ITOP

Página 6 de 7

OBSERVACIONS / Observaciones:

RESP. AMBIT (O)	Vº Bº DTOR DEL LABORATORI (O)
ROLDAN GUAMIS, LLUIS	RISCO CENDRERO, SANTIAGO ITOP

Página 7 de 7



Financiado por
la Unión Europea
NextGenerationEU



Ajuntament d'Amer



DATA D'ACTA Fecha de acta	Nº ACTA	ACTA OBRA Nº	Nº ALBARAN	Nº REGISTRE (O)	DATA MOSTREIG/INSPECCIÓ Fecha muestra/inspección
27/09/2023	2023/64212	4	AMG-450972	LV.2023/610	05/09/2023

CLIENT / Cliente

9694: Ajuntament d'Amer, Plaça de la Vila, 30, 17170-AMER, Girona

DOCUMENT / Documento

Acta de resultats dels assajos realitzats a la mostra presa en data, 05/09/2023 i amb les següents dades d'identificació
Acta de resultados dels ensayos realizados a la muestra tomada en fecha 05/09/2023 y con los siguientes datos de identificación

DADES DE LA MOSTRA / Datos de la muestra

TIPUS/ Tipo: SOLS_ESP
DESCRIPCIÓ / Descripción: GRAVES AMB SORRES I FINS
PROCEDENCIA: CARRIL BICI AMER; S-1, MA, PROF: 2,40 a 3,00 m

ASSAIGS REALITZATS / Ensayos realizados

Investigació i assaigs geotècnics. Identificació i classificació de sòls s/norma UNE-EN ISO 14688-1/2:2019 i carta Munsell, s/norma UNE-EN ISO 14688-1/2:2019
(*) Anàlisi granulomètrica per tamisatge d'una mostra de sòl, segons la norma UNE-EN 17892-4 :2019 (ANUL_UNE 103101:1995), s/norma UNE-EN 17892-4 :2019 (ANUL_UNE 103101:1995)
(*) Determinació dels límits d'Atterberg (límit líquid i límit plàstic) d'una mostra de sòl, segons la norma UNE-EN ISO 17892-12:2019 (UNE 103104:1993-UNE103103:1994), s/norma UNE-EN ISO 17892-12:2019 (UNE 103104:1993-UNE103103:1994)
(*) Determinació quantitativa del contingut de sulfats solubles d'una mostra de sòl, segons la norma UNE 103201:2019 (UNE 103201:1996)
Erratum, s/norma UNE 103201:2019 (UNE 103201:1996)
(*) Determinació de l'acidesa Bauman-Gully d'una mostra de sòl, segons la norma UNE 16502:2015 (UNE 83962:2008), s/norma UNE 16502:2015 (UNE 83962:2008)

(*) Assajos inclosos a la D.R.

EXPEDIENT / Expediente 27008 / 20381

Estudi Geotècnic per la construcció de dos carrils bici Amer AMER

Els assajos compresos en aquest informe s'han realitzat segons la normativa corresponent i al nostre lliure saber i entendre, directament sobre els materials assajats i / o sobre les mostres preses in situ o remeses al laboratori, sense més responsabilitat que la derivada de la correcta utilització de les tècniques i l'aplicació dels procediments apropiats. Els resultats d'aquest informe es refereixen exclusivament a la mostra, producte o material indicat en l'apartat corresponent.
Els resultats es consideren propietat del Client i, sense autorització prèvia, BAC s'abstindrà de comunicar a un tercer.
BAC no es fa responsable, en cap cas, de la interpretació o ús indegut que es pugui fer d'aquest document, la reproducció parcial està totalment prohibida. No s'autoritza la seva publicació o reproducció sense el consentiment previ de BAC.
Laboratori d'Assaig per al control de Qualitat de l'Edificació, amb Declaració responsable presentada a la Generalitat de Catalunya amb codi d'inscripció CAT-L-104. Empresa certificada per OCA CERT conforme la norma UNE-EN ISO 9001:2015.
L'abast d'actuació inclou a la Declaració responsable inscrit al Registre General del codi Tècnic de l'Edificació es pot consultar a www.gencat.cat i www.odigeteconico.org.

BAC ENGINEERING CONSULTANCY GROUP
CIF: B66113457 • Maresme, 8 • 08880 CUBELLES • T. + 34 93-8953121 / F. 34 934050282 www.bacceg.com



DATA D'ACTA Fecha de acta	Nº ACTA	ACTA OBRA Nº	Nº ALBARAN	Nº REGISTRE (O)	DATA MOSTREIG/INSPECCIÓ Fecha muestra/inspección
27/09/2023	2023/64212	4	AMG-450972	LV.2023/610	05/09/2023

Laboratorio:
Maresme, 8
08880 CUBELLES

Resultats dels assaigs realitzats a la mostra / Resultados dels ensayos realizados a la muestra : LV. 2023/610
Data de finalització del assaig / Fecha de finalización del ensayo : 27/09/2023

DESCRIPCIÓ DE LA MOSTRA / DESCRIPCIÓN DE LA MUESTRA	
Tipus de mostra / Tipo de muestra	M.A (Mostra alterada / <I< Muestra alterada)
Diametre / Diámetro (M.I, T.P, T.R)	-
Longitud / Longitud (M.I, T.P, T.R)	-

DESCRIPCIÓ APARENT / DESCRIPCIÓN APARENTE	
Identificació tram/ Identificación tramo	únic
Longitud/ Longitud	cm -
Tipus de sòl / Tipo de suelo	altres
Fracció primària / Fracción primaria	graves amb sorres i fins
Ambient sedimentari/ Ambiente sedimentario	---
Minerals apreciables a visu/ Minerales apreciables a visu	no s'aprecien
Consistència de la mostra/ Consistencia de la muestra	senza consistència (és desigual)
Color segons/Color según: -MUNSELL SOIL COLOR CHART-	marro (10YR 4/3)
Matèria orgànica/ Materia orgánica	no apreciable
Carbonats / Carbonatos	senza presència apreciable
Estratificacions/ Estratificaciones	no s'aprecien
Estructures sedimentàries primàries/ Estructuras sedimentarias primarias	no s'aprecien
Estructures sedimentàries secundàries/ Estructuras sedimentarias secundarias	no s'aprecien
Contingut fòssilífer/ Contenido fósilífero	no s'aprecia
FORMA DE LES PARTÍCULES/FORMA DE LAS PARTÍCULAS	
Angulositat/ Angulosidad	no s'aprecia
Forma dels components/ Forma de los componentes	no s'aprecia
Textura superficial/ Textura superficial	rugosa

OBSERVACIONS / Observaciones:

RESP. AMBIT (O)	Vº Bº DTOR DEL LABORATORI (O)
ROLDAN GUAMIS, LLUIS	RISCO CENDRERO, SANTIAGO ITOP

Resultats dels assaigs realitzats a la mostra / Resultados dels ensayos realizados a la muestra : LV.2023/610
Data de finalització del assaig / Fecha de finalización del ensayo : 27/09/2023



FOTOGRAFIA IDENTIFICATIVA

OBSERVACIONES / Observaciones:

RESP. AMBIT (O) V° B° DTOR DEL LABORATORI (O)

ROLDAN GUAMIS, LLUIS

RISCO CENDRERO, SANTIAGO
ITOP

Página 3 de 7



DATA D' ACTA Fecha de acta	Nº ACTA	ACTA OBRA Nº	Nº ALBARAN	Nº REGISTRE (O)	DATA MOSTREIG/INSPECCIÓ Fecha muestreo/inspección
27/09/2023	2023/64212	4	AMG-450972	LV.2023/610	05/09/2023

Laboratorio:
Maresme, 8
08880 CUBELLES

Resultats dels assaigs realitzats a la mostra / Resultados de los ensayos realizados a la muestra : LV.2023/610
Data de finalització del assaig / Fecha de finalización del ensayo : 27/09/2023



LÍMITES DE ATTERBERG	
Límite líquido	23,35
Límite plástico	16,23
Índice de plasticidad	7,12



	Límite líquido			Límite plástico		
Número de golpes	16	26	---	---	---	---
Agua	3,080	2,870	---	---	0,740	---
Tara+Suelo+Agua	29,770	29,750	---	---	25,270	---
Tara+Suelo	26,690	26,880	---	---	24,530	---
Tara	14,370	14,330	---	---	19,970	---
Suelo	12,320	12,550	---	---	4,560	---
Humedad	25,00%	22,87%	---	---	16,23%	---

OBSERVACIONS / Observaciones:

RESP. AMBIT (O)	Vº Bº DTOR DEL LABORATORI (O)
ROLDAN GUAMIS, LLUIS	RISCO CENDRERO, SANTIAGO ITOP

Página 5 de 7



DATA D' ACTA Fecha de acta	Nº ACTA	ACTA OBRA Nº	Nº ALBARAN	Nº REGISTRE (O)	DATA MOSTREIG/INSPECCIÓ Fecha muestreo/inspección
27/09/2023	2023/64212	4	AMG-450972	LV.2023/610	05/09/2023

Laboratorio:
Maresme, 8
08880 CUBELLES

Resultats dels assaigs realitzats a la mostra / Resultados de los ensayos realizados a la muestra : LV.2023/610
Data de finalització del assaig / Fecha de finalización del ensayo : 27/09/2023

Ensayo J03DM20K - Determinació quantitativa del contingut de sulfats solubles S/UNE 103201:2019 (UNE 103201:1996)		
Pes de la mostra assajada / <i>PE</i> so de la muestra ensayada	gr	10,0010
Volum de la solució analitzada / <i>V</i> olumen de la solución analizada	ml	250
Volumen de solució en el frasc / <i>V</i> olumen de solución en el frasco	ml	500
Tara del crisol (Mc) / <i>T</i> ara del crisol (MC)	gr	22,7944
Tara del crisol despres de calcinar / <i>T</i> ara del crisol despues de calcinar	gr	22,8020
Massa del precipitat de BaSO4 (Mp) / <i>M</i> asa del precipitado de BaSO4 (Mp)	gr	0,0076
Mm / <i>M</i> m	gr	5,0005
Contingut de sulfats de la mostra assajada / <i>C</i> ontenido de sulfatos de la muestra ensayada	%	0,05
% de mostra que passa pel tamis 2mm / % de mostra que pasa por el tamiz 2mm	%	28
Sulfats solubles finals / <i>S</i> ulfatos solubles finales	%	0,01

OBSERVACIONS / Observaciones:

RESP. AMBIT (O)	Vº Bº DTOR DEL LABORATORI (O)
ROLDAN GUAMIS, LLUIS	RISCO CENDRERO, SANTIAGO ITOP

Página 6 de 7



Laboratorio:
Maresme, 8
08880 CUBELLES

DATA D' ACTA <i>Fecha de acta</i>	Nº ACTA	ACTA OBRA Nº	Nº ALBARAN	Nº REGISTRE (O)	DATA MOSTREIG/INSPECCIÓ <i>Fecha muestreo/inspección</i>
27/09/2023	2023/64212	4	AMG-450972	LV.2023/610	05/09/2023

Resultats dels assaigs realitzats a la mostra / Resultados de los ensayos realizados a la muestra : LV.2023/610
Data de finalització del assaig / Fecha de finalización del ensayo : 27/09/2023

Ensayo J03DV20J - Determinació de l'acidesa Bauman-Gully d'una mostra de sòl, S/UNE 16502:2015 (UNE 83962:2008)		
Acidesa Baumman - Gully (según EHE-08 / Acidez Baumman - Gully (según EHE-08)		
Masa de la muestra / Masa de la muestra	g	100,01
Masa de la muestra (m) / Masa de la muestra	Kg	0,1
Volumen de alicuota analizada / Volumen de alicuota analizada	ml	50
Volum d'hidròxid de sodi 0,1 N utilitzat / Volumen de hidróxido de sodio 0,1 N utilizado	ml	0,1
Volum d'hidròxid de sodi 0,1 N utilitzat / Volumen de hidróxido de sodio 0,1 N utilizado (convertido a 100 ml)	ml	0,2
Grau d'acidesa / Grado de acidez	ml/Kg	4,0

OBSERVACIONS / Observaciones:

RESP. ÀMBIT (O)	Vº Bº DTOR DEL LABORATORI (O)
 ROLDAN GUAMIS, LLUIS	 RISCO CENDRERO, SANTIAGO ITOP

Página 7 de 7



Financiado por
la Unión Europea
NextGenerationEU



Plan de Recuperación,
Transformación y Resiliencia



Ajuntament d'Amer

ANNEX NÚM. 5. REPORTATGE FOTOGRÀFIC

ANNEX NÚM. 5: REPORTATGE FOTOGRÀFIC

ÍNDEX

1. REPORTATGE FOTOGRÀFIC	3
2. LOCALITZACIÓ DE LES FOTOGRAFIES	8

1. REPORTATGE FOTOGRÀFIC

A continuació s'inclou el reportatge fotogràfic del "Projecte constructiu per a la connexió amb carril bici del nucli urbà d'Amer al veïnat de Santa Brígida".



Imatge núm. 1. Inici del carril bici al carrer del Riu Brugent



Imatge núm. 2. Carril bici pel carrer del Riu Brugent



Imatge núm. 3. Vista construccions presents al carrer del Riu Brugent



Imatge núm. 4. Detall de barana malmesa al carrer del Riu Brugent



Imatge núm. 6. Detall de mur al recorregut del carril bici pel carrer del riu Brugent



Imatge núm. 5. Detall amplada del carrer del Riu Brugent



Imatge núm. 7. Vista passarel·la actual de creuament del riu Brugent



Imatge núm. 8 .Inici del tram rural del carril bici, passat el creuament del riu Brugent.



Imatge núm. 10. Detall entrada a finca particular al camí de la Ruta de les Ermites.



Imatge núm. 9. Vista del camí de la Ruta de les Ermites.



Imatge núm. 11. Detall de mur existent adjacent al camí de la Ruta de les Ermites.



Imatge núm. 12. Detall del fort pendent existent al llarg del traçat del carril bici.



Imatge núm. 14. Detall de l'amplada actual del camí de la Ruta de les Ermites.



Imatge núm. 13. Vista del fort pendent existent al llarg del traçat del carril bici.



Imatge núm. 15. Vista del camí de la Ruta de les Ermites.



Imatge núm. 16. Vista del vial existent per on s'executarà el nou carril bici.



Imatge núm. 18. Camí de la Ruta de les Ermites uns metres abans de l'arribada al veïnat de St^a Brígida.




Imatge núm. 17. Vista dels camps a banda i banda del traçat del nou carril bici.



Imatge núm. 19. Final del carril bici a l'arribada del veïnat de Santa Brígida.

2. LOCALITZACIÓ DE LES FOTOGRAFIES

A continuació s'inclou el plànol amb la localització de totes les fotografies, amb la indicació de la orientació.

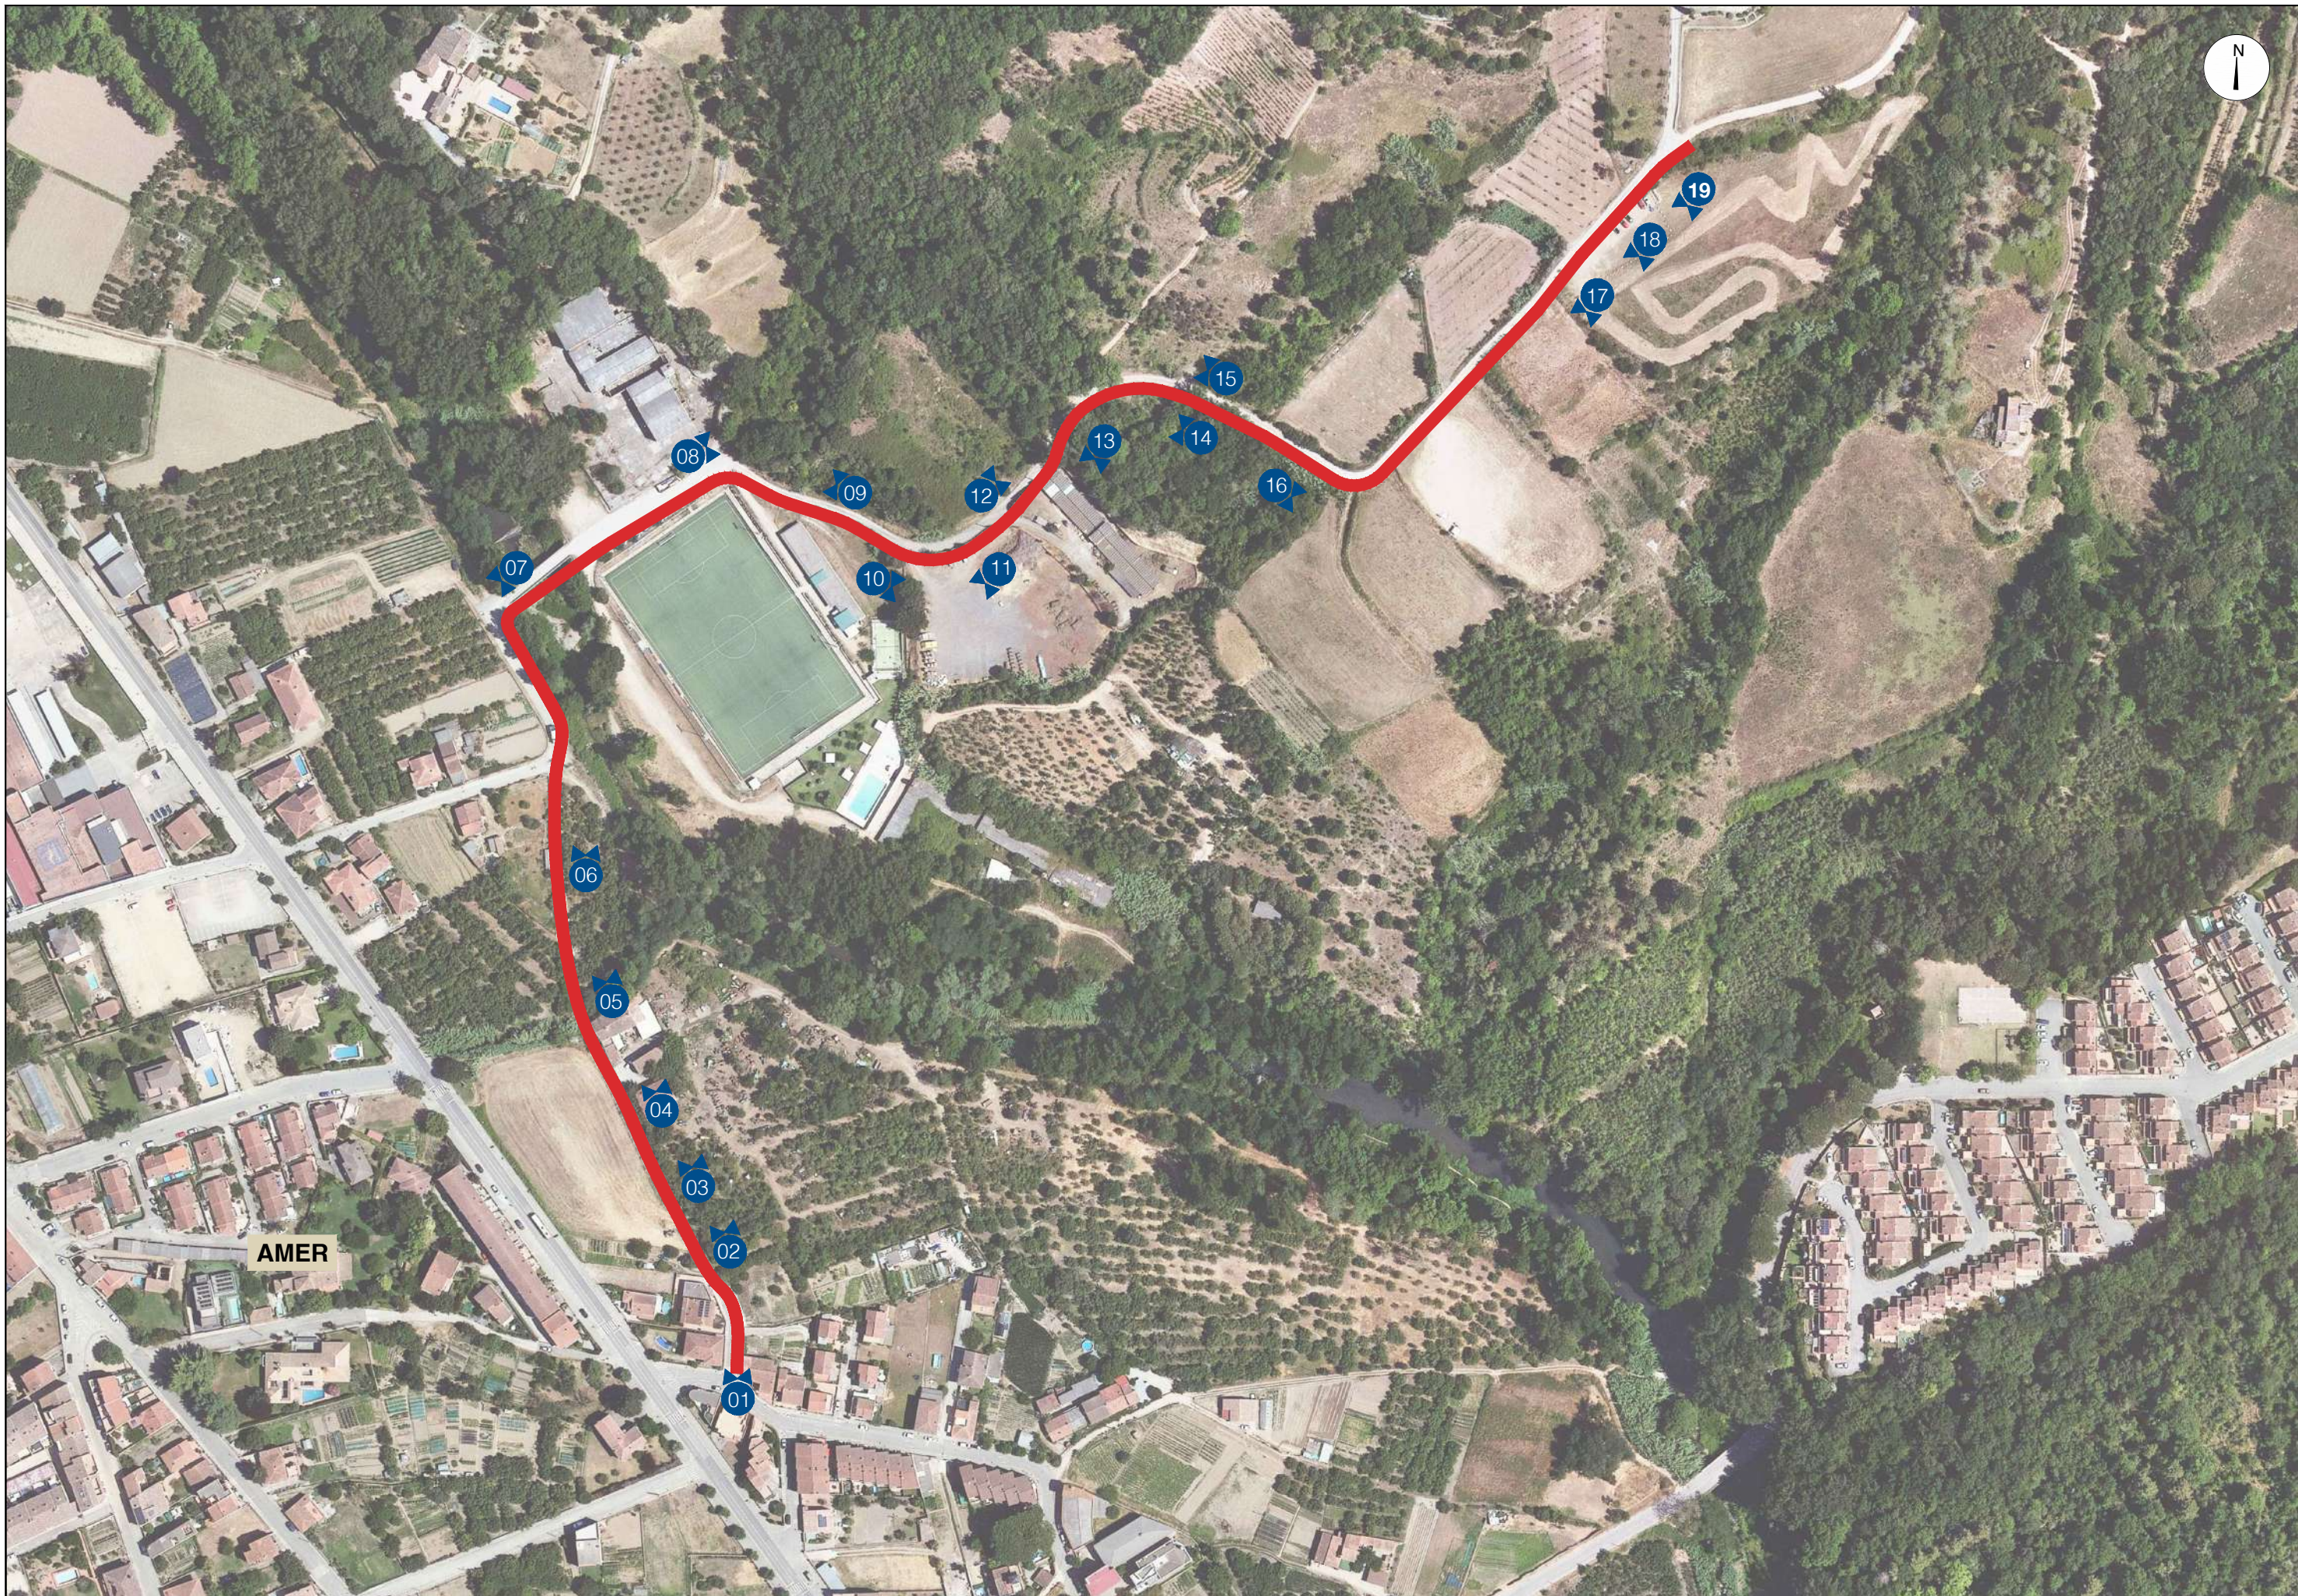

ANNEX NÚM. 6. ESTUDI HIDRÀULIC

ANNEX NÚM. 6: ESTUDI HIDRÀULIC

ÍNDEX

1. OBJECTIU	3
2. MARC NORMATIU	3
3. CARACTERITZACIÓ HIDROLÒGICA.....	4
4. MODEL HIDRÀULIC	4
4.1. Model digital del terreny	4
4.2. Distribució dels coeficients de rugositat de Manning	4
4.3. Caracterització hidràulica.....	5
4.4. Condicions de contorn	5
5. DIAGNOSI D'INUNDABILITAT	5
6. PROPOSTA	7
7. PROGNOSI HIDRÀULICA DE LA PASSERA	7
8. CONCLUSIONS	8

1. OBJECTIU

L'objectiu dels treballs és dimensionar hidràulicament la nova passarel·la del carril bici urbà que es projecta sobre el riu Brugent, en la connexió del nucli urbà d'Amer amb el barri de Santa Brígida.

L'àmbit objecte d'estudi es situa a l'est del barri de Santa Brígida i a l'oest de la zona municipal d'esport d'Amer, i comprèn un tram d'uns 200 metres de longitud del riu Brugent des d'uns 100 metres aigua amunt del pont de Santa Brígida fins 100 metres aigua avall d'aquest.

L'ús de la bicicleta com a mitjà de transport s'està estenent de forma generalitzada arreu del territori. Per aquest motiu, l'Ajuntament d'Amer promou la connexió, a través d'un carril bici urbà, del nucli urbà d'Amer amb el barri de Santa Brígida. El pont de Santa Brígida, no disposa d'amplada suficient per garantir el pas amb seguretat de bicicletes i trànsit rodat, i per tant caldrà la construcció d'una passera independent just aigua avall de l'estructura existent.

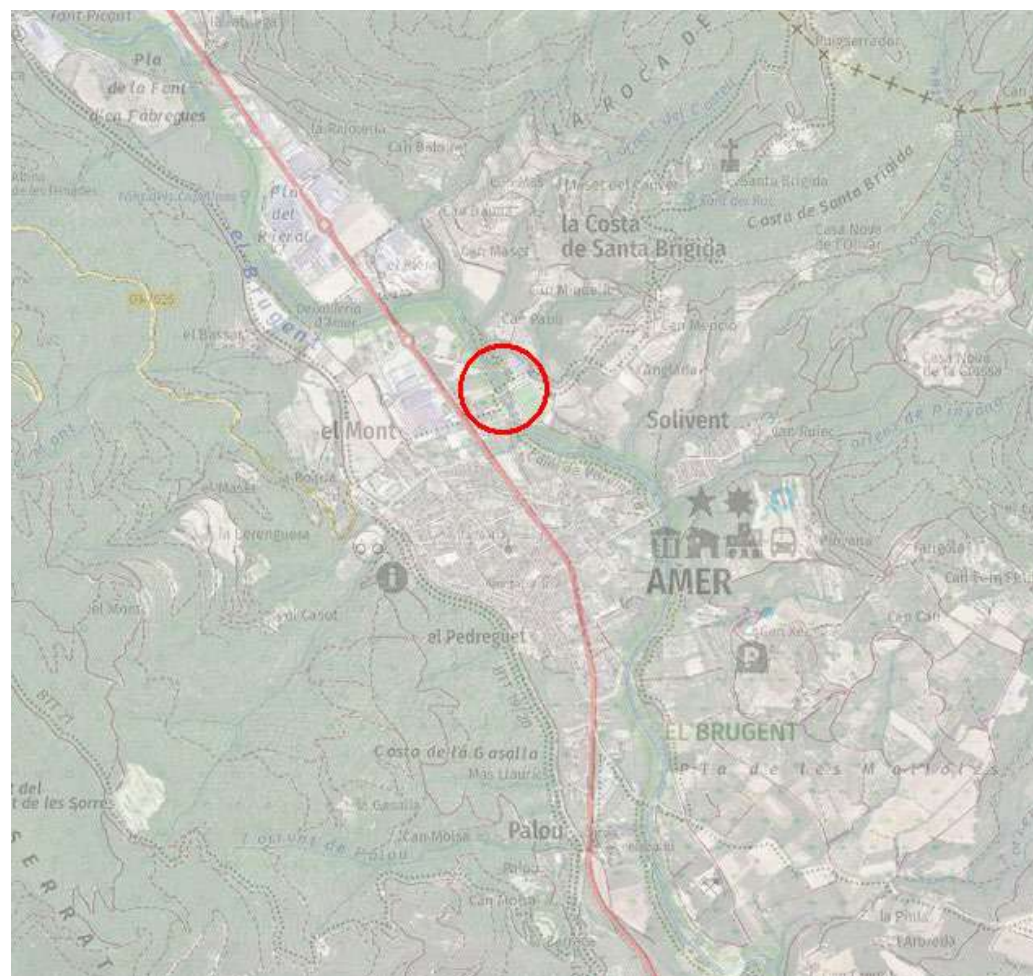


Figura 1. Situació i emplaçament de l'àmbit d'actuació.

2. MARC NORMATIU

El dimensionat hidràulic i disseny de la nova estructura projectada, dona compliment als criteris del document "Recomanacions tècniques per al disseny d'infraestructures que interfereixen amb l'espai fluvial" (ACA, 2006):

- Tant les infraestructures de nova construcció com les existents a modificar hauran de garantir el desguàs del cabal de disseny, que per aquelles amb caràcter permanent correspon a l'associat a 500 anys de període de retorn i per a obres de caràcter temporal correspon a l'associat a 25 anys de període de retorn.
- Per a infraestructures de nova construcció, en general, la sobrelevació de la làmina d'aigua provocada per aquesta haurà de ser menor de 0,3 m respecte l'estat actual sense la infraestructura a projectar o modificar, per a l'avinguda associada a 500 anys de període de retorn.
- Si per les raons que siguin aquesta sobrelevació sobrepassa el límit de 0,30 m establert, s'haurà de justificar degudament l'absència d'afeccions a tercers o bé caldrà preveure mesures per evitar la inundació que es pot provocar, per exemple mitjançant la construcció d'una petita mota o augmentant l'amplada lliure de la infraestructura projectada.
- En aquells casos en que la infraestructura a implantar o existent a modificar es situï en zones inundables sensibles per a 500 anys de període de retorn en les condicions actuals, és a dir, amb afeccions clares a tercers, la sobrelevació com a conseqüència de la nova obra o de la modificació haurà de ser nul·la. En aquest cas, si es projecten les actuacions necessàries per resoldre la inundabilitat que afecta a tercers per a 500 anys de període de retorn es podrà aplicar el criteri general de 0,30 m de sobrelevació respecte la situació sense problemes d'inundació per a tercers.
- El resguard lliure mínim entre el màxim nivell de la làmina d'aigua en l'interior de l'obra i la clau de la mateixa haurà de ser superior a 1 m per a l'avinguda de 500 anys de període de retorn i es comprovarà que la línia d'energia no toca la clau de l'obra, justificat perquè aquesta línia marca la màxima cota a la que poden arribar els flotants.
- Aquest resguard lliure mínim s'haurà de mantenir en una longitud igual a l'amplada de la secció de la llera per on passa la major part del cabal i centrada amb aquesta.

Tanmateix, l'Article 126 ter. del Reglament del Domini Públic Hidràulic (un cop incorporades les darreres modificacions del 29 de desembre de 2016) estableix els *criteris de disseny i conservació per a obres de*

protecció, modificacions en els llits i obres de pas en domini públic hidràulic amb diversos punts, d'entre els quals es destaca el següent :

- *Els ponts en camins veïnals, vies i camins de servei i altres infraestructures de baixa intensitat de trànsit rodat han de tenir, almenys, la mateixa capacitat de desguàs que el llit en els trams immediatament aigua amunt i aigua avall. Així mateix, s'han de dissenyar perquè no suposin un obstacle a la circulació dels sediments i de la fauna piscícola, tant en ascens com en descens.*

3. CARACTERITZACIÓ HIDROLÒGICA

Per a la correcta caracterització hidràulica i anàlisi del perill d'inundació de l'àmbit objecte d'estudi, és fonamental el coneixement de la resposta hidrològica de la conca de capçalera que drena l'eix de drenatge del riu Brugent.

En no existir una estació d'aforament, no es disposa d'una sèrie llarga de mesures de cabal per realitzar un ajust estadístic en termes de cabal. El règim de cabals d'avinguda considerat és el de la tramificació de cabals de l'Agència Catalana de l'Aigua (ACA). Els cabals d'avinguda del riu Brugent considerats són els que es recullen a la següent taula:

Període de retorn (anys)	500	100	50	10	MCO
Cabal punta (m³/s)	421,13	253,21	190,13	68,39	17,08

Taula 1. Cabals d'avinguda al tram d'estudi del riu Brugent pels períodes de retorn de 10, 50, 100 i 500 anys de període de retorn, així com la Màxima Crescuda Ordinària.

4. MODEL HIDRÀULIC

Per tal d'abordar amb la màxima precisió la inundació que es pot assolir en cas d'avingudes, i analitzar les possibles afeccions que es podrien produir, s'ha optat per realitzar una modelització bidimensional amb el model matemàtic HEC-RAS (v6.2), atenent a les característiques dels cursos fluvials (lleres ben definides) i a la orografia dels terrenys per on circulen les lleres (àmplies planes al·luvials on el flux pot quedar desacoblat de la lleres).

4.1. Model digital del terreny

La informació cartogràfica considerada en el present estudi és:

- Base cartogràfica 1:1000 disponible de l'Institut Cartogràfic i Geològic de Catalunya (ICGC)



Figura 2. Aixecament topogràfic 1:1000 disponible de l'Institut Cartogràfic i Geològic de Catalunya (ICGC)

- Dades LIDAR, 2a cobertura, disponibles de l'Institut Cartogràfic i Geològic de Catalunya (ICGC) corresponents al projecte LIDARCAT.

Aquesta informació topogràfica ha estat tractada i combinada de tal manera que s'ha obtingut un Model Digital del Terreny actual i de detall en el conjunt de l'àmbit objecte d'estudi i el seu entorn.

4.2. Distribució dels coeficients de rugositat de Manning

Pel que fa a la rugositat assignada en les modelitzacions, el coeficient de rugositat de Manning s'ha estimat utilitzant la informació base de la coberta dels usos del sòl del Mapa de Cobertes del Sòl de Catalunya (MCSC), informació disponible en format vectorial estructurat (polígons), 4a edició (2009), que és una cartografia temàtica d'alta resolució dels principals tipus de cobertes del sòl de Catalunya. El MCSC es realitza al Centre de Recerca Ecològica i Aplicacions Forestals (CREAF), amb el finançament de la Generalitat de Catalunya. Els valors del coeficient de rugositat de Manning associats a cada un dels usos d'aquesta cobertura s'obtenen del "Sistema de Información sobre Ocupación del Suelo de España" (SIOSE) recollits en el document "Guia Metodológica para el desarrollo del Sistema Nacional de Cartografía de Zonas Inundables", publicat pel Ministeri de Medi Ambient, i Medi Rural i Marí el 2011.

Pel que fa a la rugositat assignada en la modelització, cal destacar que el MCSC no és suficientment detallat en algunes zones, i com a particularitat s'ha afinat la cobertura en algunes zones de la llera i en l'àmbit de l'estació d'aforament i s'ha considerat el coeficient de rugositat de Manning en base a criteri expert.

4.3. Caracterització hidràulica

Per a la caracterització del comportament hidràulic del tram àmbit d'estudi del riu Brugent s'ha generat una geometria que abasta una longitud d'aproximadament uns 200 metres del riu Brugent, des d'uns 100 metres aigua amunt del Pont de Santa Brígida fins a uns 100 metres aigua avall d'aquest. El següent gràfic mostra l'esquema del model hidràulic realitzat amb HEC-RAS 6.2.

Per a la definició geomètrica del Pont de Santa Brígida s'ha utilitzat l'aixecament topogràfic realitzat per l'Institut Cartogràfic i Geològic de Catalunya (ICiGC) en el marc dels treballs de la Planificació de l'Espai Fluvial realitzats en col·laboració amb l'Agència Catalana de l'Aigua entre els anys 2001 i 2011. Els aixecaments estan realitzats amb la projecció ED50. Cal destacar que s'ha introduït a la modelització la nova estació d'aforament EA116 al riu Brugent.

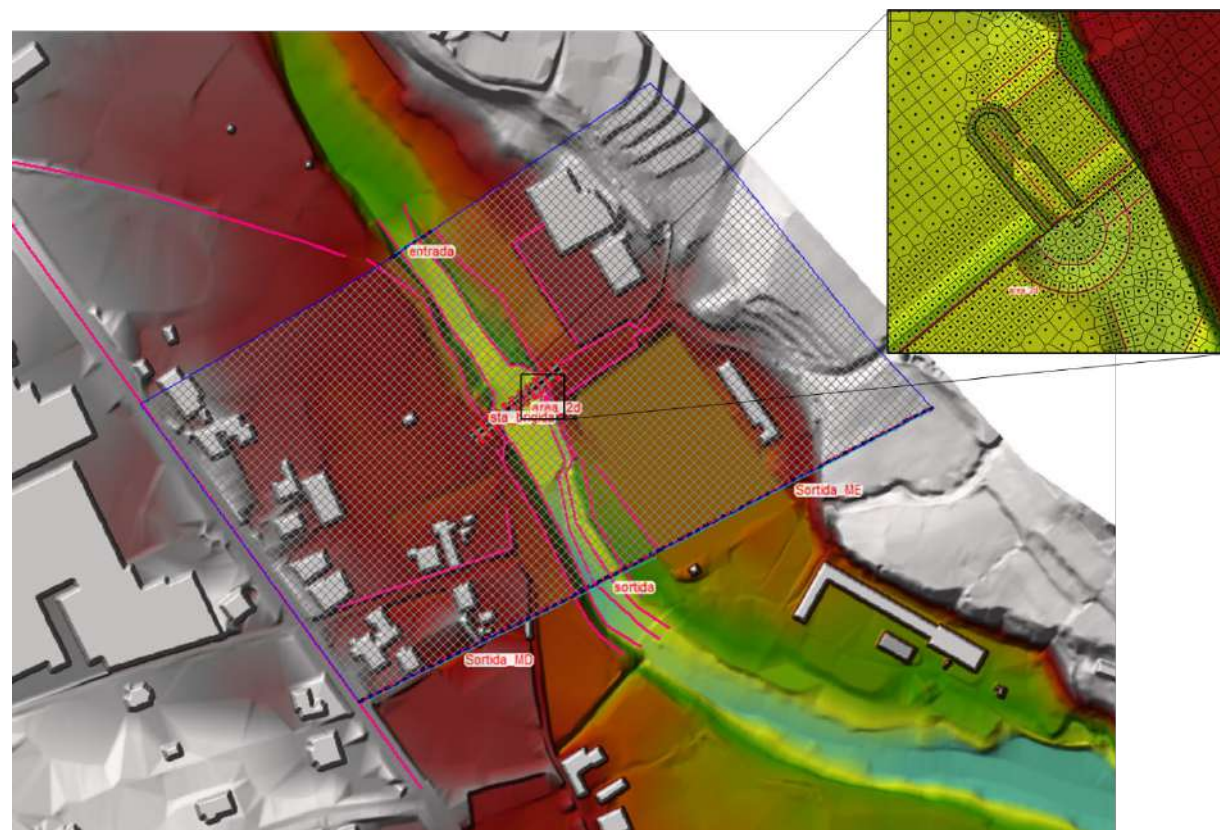


Figura 3. Esquema general del model hidràulic.

4.4. Condicions de contorn

Com a condició de contorn d'entrada es considera els cabals de disseny constants recopilats a l'apartat anterior. Mentre que com a condicions de contorn de sortida es considera una sortida lliure segons el pendent del terreny, tant a la llera com als marges, d'un 0,12%.

5. DIAGNOSI D'INUNDABILITAT

A continuació es mostra la delimitació de les zones inundables per a les avingudes de 10, 100 i 500 anys de període de retorn del riu Brugent, en l'àmbit del veïnat de Santa Brígida, per a l'escenari de diagnosi, resultats de l'aplicació del model hidràulic corresponent.

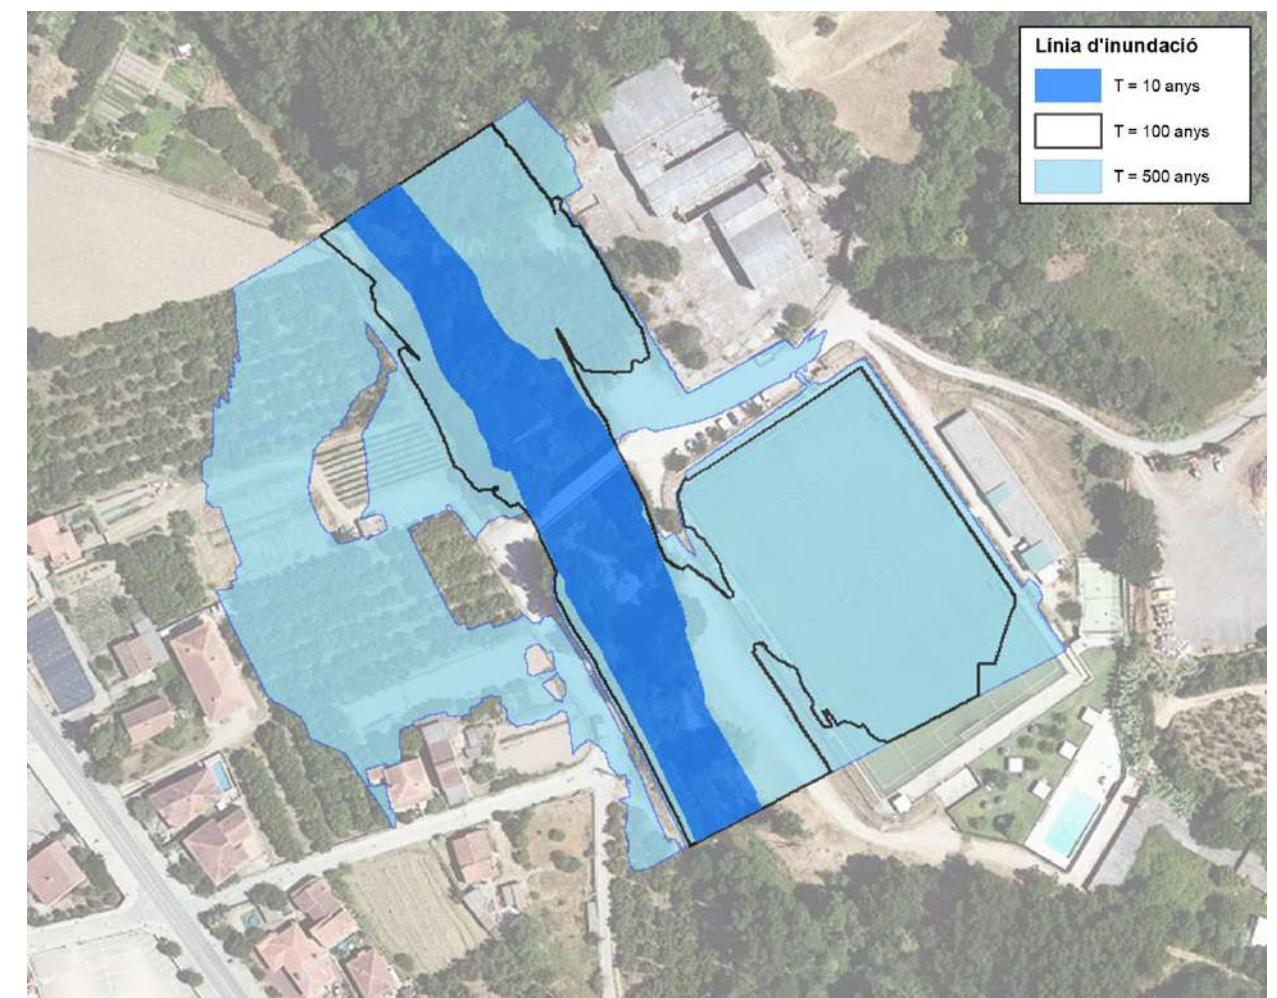


Figura 4. Delimitació de zones inundables per a situació actual.

En una avinguda de 10 anys de període de retorn, l'aigua circula encaixada a la llera, assolint calats de fins a 2 metres. Per avingudes de 100 anys de període de retorn, la línia d'inundació circula majoritàriament encaixada a la llera, a excepció d'un desbordaments en terrenys al marge esquerre aigua amunt del pont de

Santa Brígida amb calats de fins a 30 centímetres, i al camp de futbol, amb calats inferiors a 10 centímetres. Els calats a la llera son oscil·len entre 2,5 metres i 4 metres.

Per a l'avinguda de 500 anys de període de retorn, la llera deixa de tenir capacitat aigua amunt del pont pel marge dret, inundant terrenys i algunes edificacions, amb calats inferiors a 20 centímetres. Al marge esquerre, es produeixen desbordaments que afecten puntualment el carrer del Riu Brugent, amb calats inferiors a 20 centímetres.

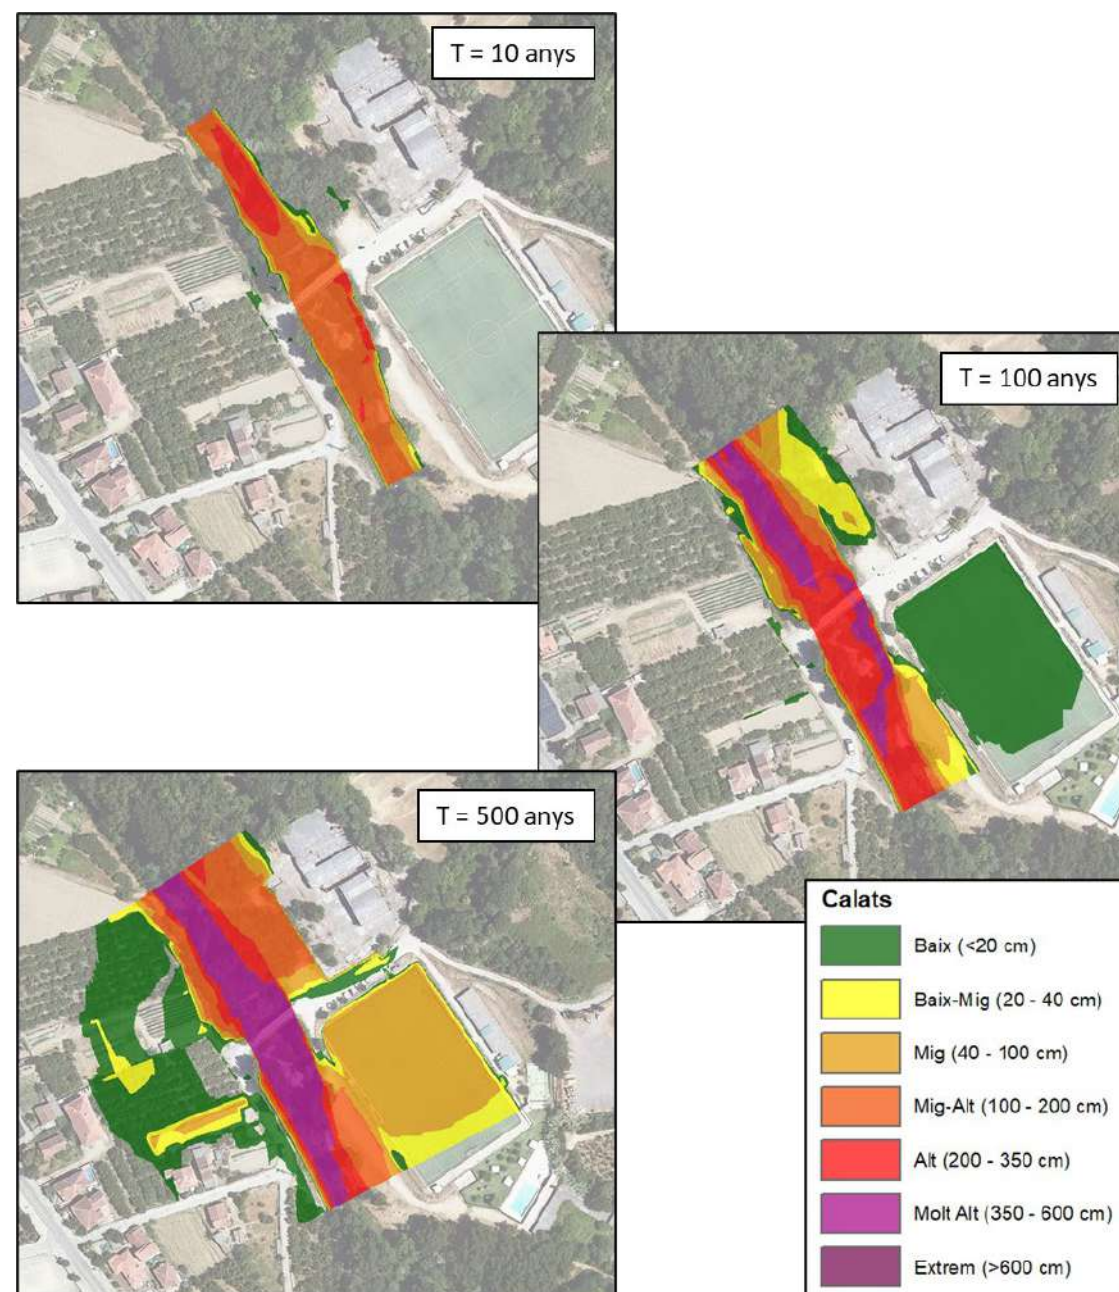


Figura 5. Calats d'aigua per avingudes de 10, 100 i 500 anys de període de retorn per a la situació actual.

A partir de la modelització hidràulica de la situació actual, s'obté que la cota de la làmina d'aigua per a una avinguda de 500 anys de període de retorn on es preveu ubicar la nova passera es situa a la 185,85 m.s.n.m.

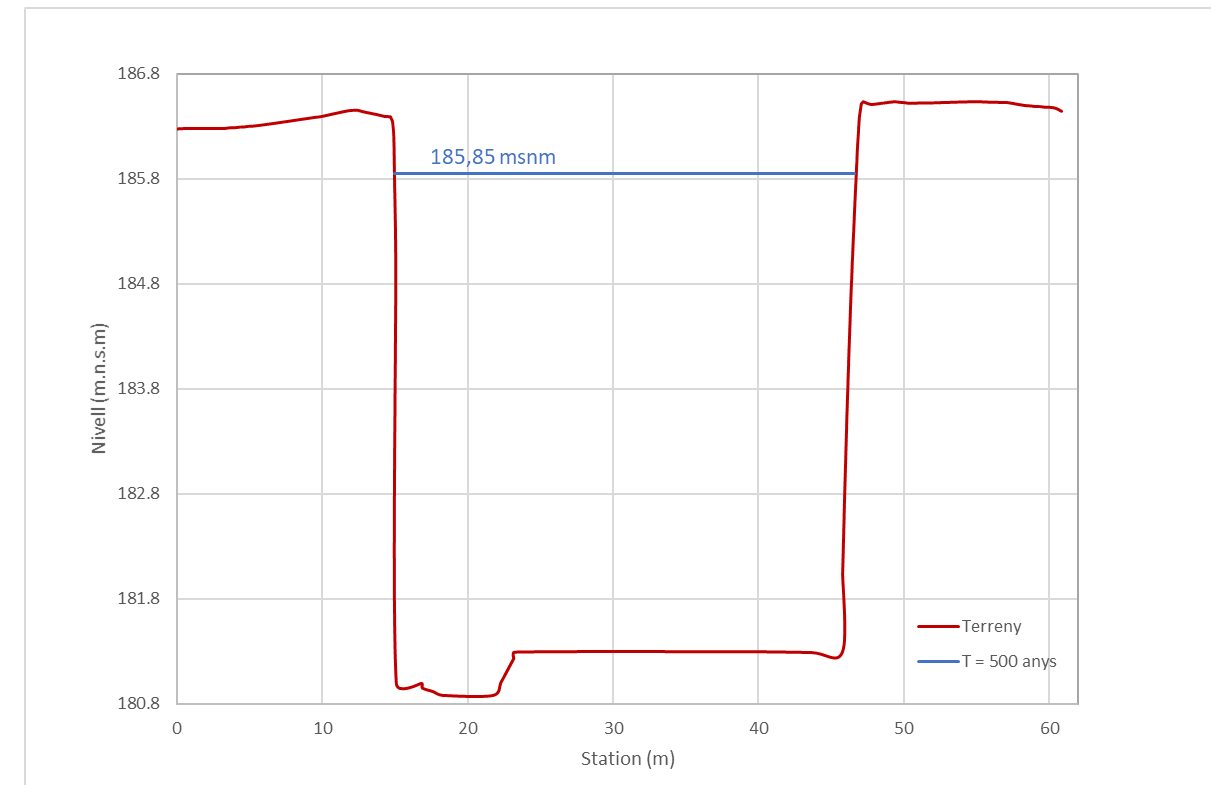


Figura 6. Secció de la riera del riu Brugent aigua avall del pont de Santa Brígida

6. PROPOSTA

Per a la nova connexió del carril bici entre el nucli d'Amer i el veïnat de Santa Brígida, es preveu la construcció d'una passera de 35 metres de longitud i una amplada de 2,5 metres, formada per una estructura metàl·lica d'acer recolzada sobre carregadors de formigó armat en ambdós marges.

La cota inferior del taulell es situarà considerant un resguard mínim de 1 metre respecte la cota de la làmina d'aigua per una avinguda de 500 anys de període de retorn. Per tant, la cota inferior del taulell es situarà a la 186,35 m.s.n.m.

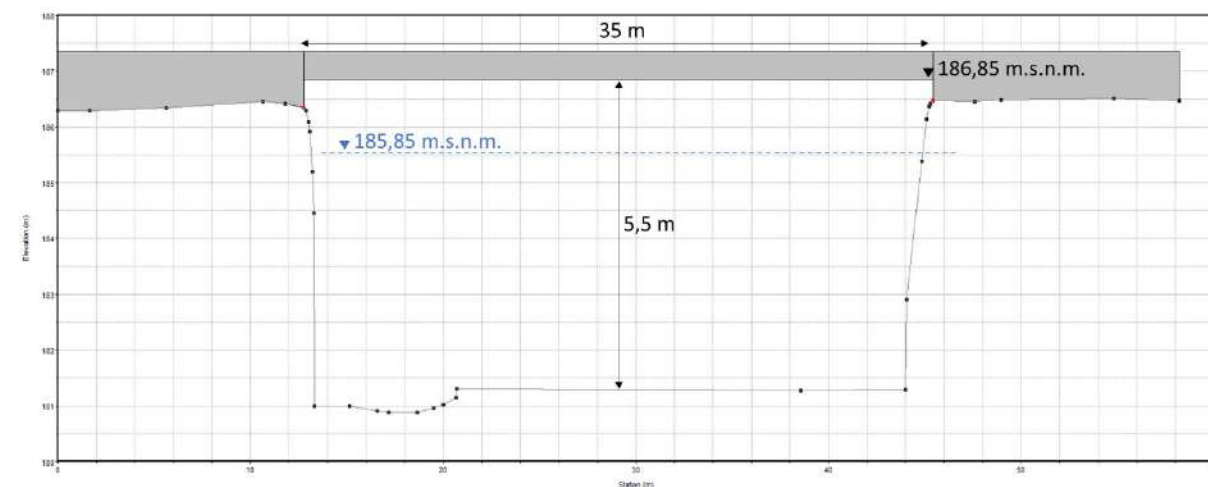


Figura 7. Proposta d'infraestructura hidràulica

7. PROGNOSI HIDRÀULICA DE LA PASSERA

A continuació es mostren els resultats obtinguts per a les avingudes de 100 i 500 anys de període de retorn del riu Brugent a l'entorn del veïnat de Santa Brígida, amb la construcció de la nova passera del carril bici.

Per a les avingudes de 100 i 500 anys de període de retorn, els resultats obtinguts mostren que no hi ha diferències de nivells amb la construcció de la passera aigua avall del pont de Santa Brígida.

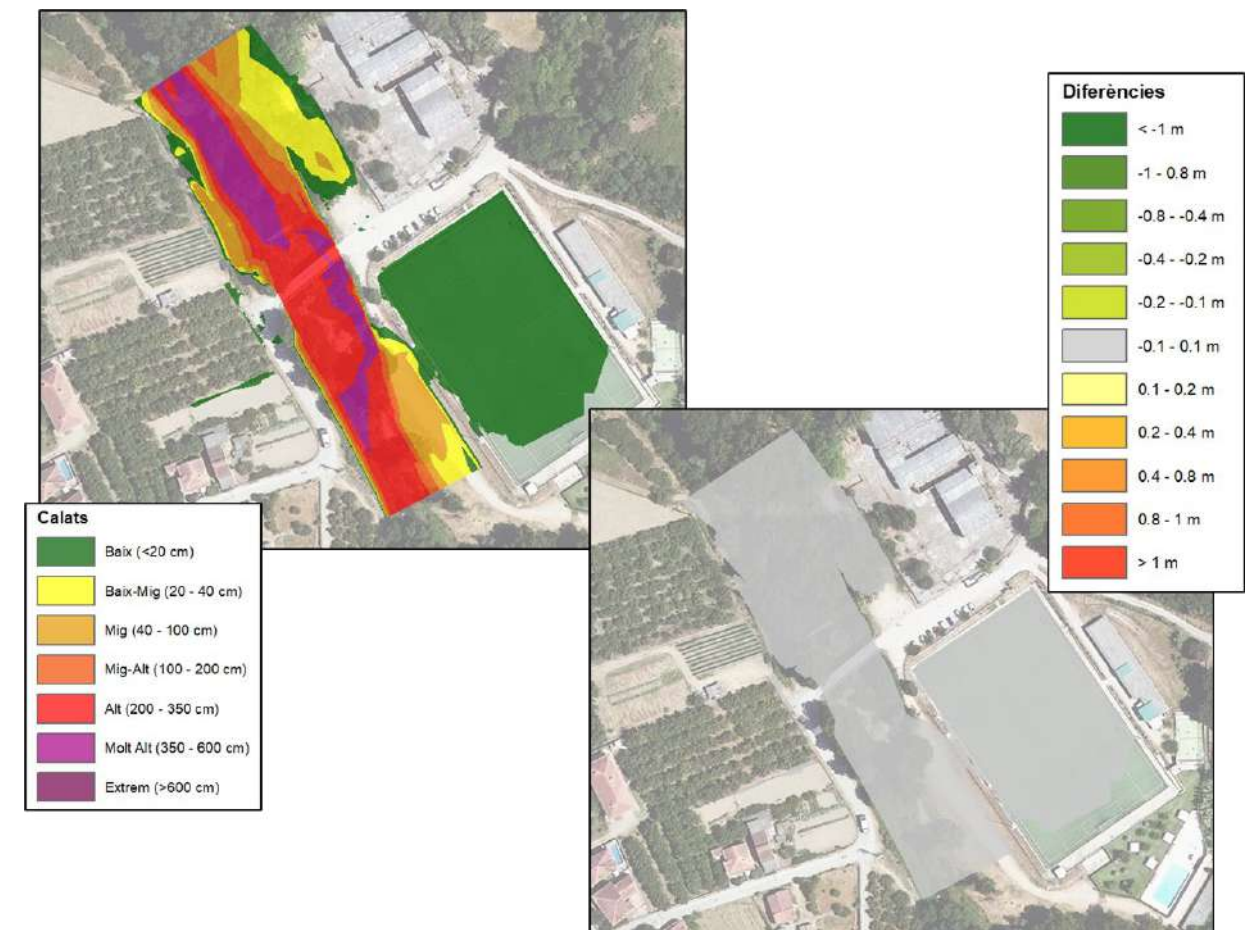


Figura 8. Calats d'aigua i diferència de nivells d'aigua T = 100 anys.

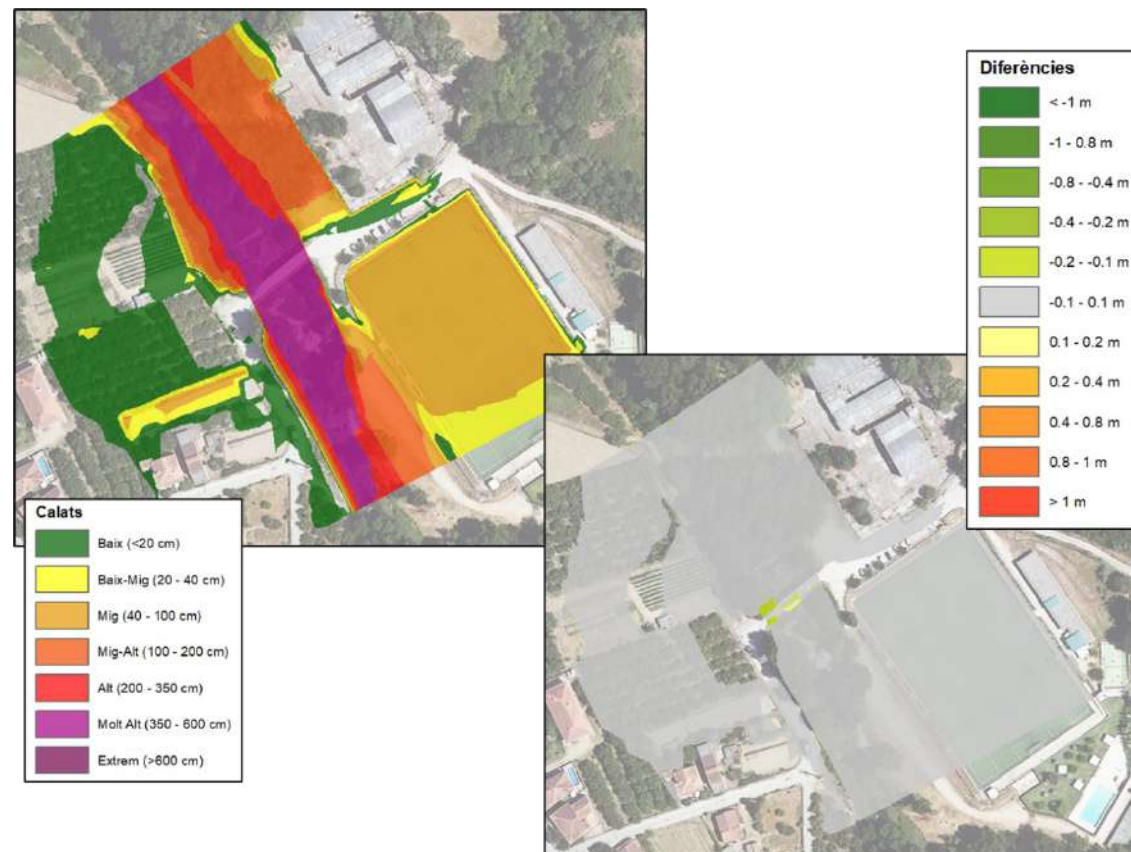


Figura 9. Calats d'aigua i diferència de nivells d'aigua T = 500 anys.

A la següent figura es mostra la línia d'energia just aigua amunt de la passera. Aquesta, segons els resultats extrets del model hidràulic, es situa a la cota 186,40 m.s.n.m., i per tant, no toca la clau de l'obra, situada com a mínim a la cota 186,85 m.s.n.m.

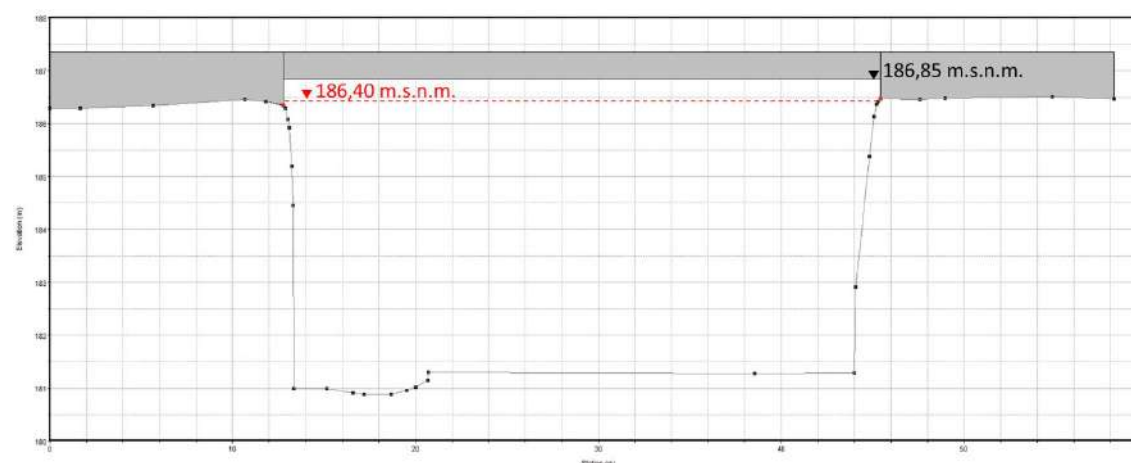


Figura 10. Línia d'energia a la nova passera.

8. CONCLUSIONS

Seguidament s'enumeren les principals conclusions que s'extreuen d'aquest estudi hidràulic d'una nova passera al veïnat de Santa Brígida, a Amer.

- A Amer es preveu la connexió del nucli urbà amb el barri de Santa Brígida a través d'un carril bici urbà. El pont de Santa Brígida, no disposa d'amplada suficient per garantir el pas amb seguretat de bicicletes i trànsit rodat, i per tant caldrà la construcció d'una passera independent aigua avall de l'estructura existent.
- La nova estructura tindrà una amplada d'uns 2,5 metres i una longitud d'uns 35 metres. La cota inferior del taulell es situarà considerant un resguard mínim de 1 metre respecte la cota de la làmina d'aigua per una avinguda de 500 anys de període de retorn. Per tant, la cota mínima del taulell es situarà a la 186,35 m.s.n.m.
- Els resultats obtinguts de l'anàlisi comparatiu entre els escenaris de la situació actual i de la situació proposta, demostren que la nova passera no provocaria sobreelevacions en la làmina d'aigua en cas d'avingudes de fins a 500 anys de període de retorn.
- La passera plantejada seria compatible amb els criteris establerts en el document "Recomanacions tècniques per al disseny d'infraestructures que interfereixen amb l'espai fluvial" (ACA, 2006):
 - o Permet el desguàs del cabal associat a una avinguda de 500 anys de període de retorn
 - o No genera sobreelevacions de la làmina d'aigua superiors a 0,30 cm
 - o La cota inferior del taulell es situa amb un resguard mínim de 1 metre respecte la cota de la làmina d'aigua per una avinguda de 500 anys de període de retorn
 - o La línia d'energia no toca la clau de l'obra
- També seria compatible amb els criteris que s'estableixen en l'Article 126 ter. *criteris de disseny i conservació per a obres de protecció, modificacions en els llits i obres de pas* del Reglament del Domini Públic, en la limitació de que la secció hidràulica de la nova passera assoleix la mateixa capacitat de desguàs que el llit del curs en els trams immediatament aigua amunt i aigua avall i no suposa un obstacle a la circulació dels sediments i de la fauna piscícola, tant en ascens com en descens.

ANNEX NÚM. 7. CÀLCUL D'ESTRUCTURES

ANNEX NÚM. 7 CÀLCUL D'ESTRUCTURES

ÍNDEX

1. JUSTIFICACIÓ DEL PROJECTE ESTRUCTURAL 5

1.1. Dades generals 5

1.2. Estructura 5

1.2.1. Processos constructius específics 5

1.3. Fonaments..... 6

1.3.1. Descripció del sistema de fonamentació i contenció 6

2. BASES DE CÀLCUL 7

2.1. Normativa aplicable 7

2.2. Estats límits i variables bàsiques 7

2.2.1. Estats límits últims..... 7

2.2.2. Estats Límit de Servei..... 7

2.3. COEFICIENTS PARCIAIS, COMBINACIONS..... 8

2.3.1. Capacitat portant, Estats Límit Últims..... 8

2.3.2. Aptitud per al servei Estats Límit de Servei..... 9

2.3.3. Valors dels coeficients parcials de seguretat de les accions ELU (γ) 9

2.3.4. Valors dels coeficients de simultaneïtat (ψ) 10

2.3.5. Valors dels coeficients parcials de seguretat de les accions ELS (γ)..... 10

3. ACCIONS A CONSIDERAR..... 11

3.1. Accions permanents 11

3.1.1. Pes propi..... 11

3.1.2. Càrregues permanents 11

3.2. Accions variables 11

3.2.1.	Sobrecàrrega d'ús.....	11	5.2.2.	Durabilitat	23
3.3.	Acció del vent	11	5.2.3.	Bases de càlcul	24
3.3.1.	Acció del vent.....	11	5.2.4.	Estats Límits Últims.....	26
3.3.2.	Efectes aeroelàstics	11	5.2.5.	Estats Límit de Servei	28
3.3.3.	Acció tèrmica.....	11	6.	FONAMENTACIÓ.....	29
3.4.	Acció de la neu	12	6.1.	Bases de càlcul	29
3.5.	Accions accidentals	12	6.1.1.	Estats límit.....	29
3.5.1.	Sisme	12	6.1.2.	Verificacions basades en coeficients parcials. Combinacions	29
3.5.2.	Impactes.....	12	6.1.3.	Accions que cal considerar	30
3.5.3.	Altres accions accidentals.	12	6.1.4.	Accions sobre l'estructura.....	30
3.6.	Estats de càrrega.....	12	6.1.5.	Accions de l'estructura sobre la fonamentació.....	30
4.	ANÀLISIS ESTRUCTURAL	13	6.1.6.	Accions geotècniques sobre la fonamentació.....	30
4.1.	Modelització de l'estructura.....	13	6.2.	Descripció del terreny	30
4.1.1.	Representació d'elements.....	13	6.3.	Fonamentació	31
4.1.2.	Condicions per a l'aplicació del mètode matricial	13	6.3.1.	Bases de càlcul	31
4.1.3.	Mètode matricial	13	6.3.2.	Estats Límits Últims.....	33
4.1.4.	Anàlisi no lineal.....	14	6.3.3.	Estats Límit de Servei	35
5.	SISTEMA ESTRUCTURAL.....	15	6.4.	ELEMENTS DE CONTENCIÓ.....	36
5.1.	ESTRUCTURA D'ACER.....	15	6.4.1.	Bases de càlcul	36
5.1.1.	Materials	15	6.4.2.	Estats Límits Últims.....	39
5.1.2.	Durabilitat	15	7.	ANNEXOS	42
5.1.3.	Bases de càlcul	16	7.1.	Programes de càlcul.....	42
5.1.4.	Estats Límits Últims.....	18	7.2.	Dades generals de l'estructura	42
5.1.5.	Estats Límit de Servei	20	7.2.1.	Càrregues aplicades.....	42
5.1.6.	Classes d'execució	20	7.2.2.	Esforços i reaccions estructura.....	43
5.2.	Estructura de formigó armat	21	7.3.	Deformacions.....	44
5.2.1.	Materials	21	7.3.1.	Comprovació barres.....	45

7.3.2.	Resultats dinàmics.....	46
7.4.	Pilons	46
7.5.	Unions.....	47

1. JUSTIFICACIÓ DEL PROJECTE ESTRUCTURAL

1.1. Dades generals

La present memòria tracta el càlcul estructural d'una passarel·la per als vianants i per a bicicletes que creua el riu El Brugent. Aquesta passarel·la forma part del projecte de connexió del municipi d'Amer amb el nucli de Santa Brígida i es col·loca paral·lela al camí rural ja existent.

La passarel·la té una longitud de 36 metres i el carril una amplada lliure de 2.50.

1.2. Estructura

La passarel·la es formalitza mitjançant 2 encavallades tipus Pratt, de 3 metres d'alçada, separades entre elles 2.80m salvant l'amplada del carril bici (mides a eixos de perfils). Els cordons inferiors queden arriestrats amb el taulell de la passarel·la i els superiors mitjançant un entramat metàl·lic de corretges i diagonals.

El taulell de la passarel·la es resol mitjançant un forjat de xapa col·laborant tipus Haircol 59 que es recolza sobre corretges metàl·liques soldades a les encavallades. Té un cantell total de 12cm, els 6cm superiors corresponen a la capa de compressió. La superfície acabada del forjat serà un paviment de formigó raspallat.

Tota l'estructura metàl·lica es resol amb perfils laminats tipus HEB o IPE exceptuant les diagonals d'arriostament situades al nivell superior que es formalitzen mitjançant perfils tubulars quadrats de 120mm de costat i 4 mm de gruix. A continuació es mostra un imatge del model de càlcul amb el dimensionat dels perfils.

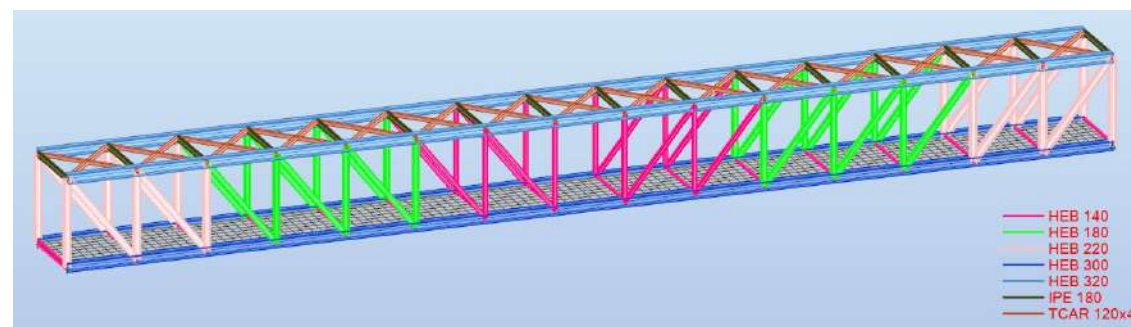


Figura 1. Dimensionat perfils metàl·lics.

Els cordons inferiors son perfils HEB-300 i per tal de complir amb els requeriments hidràulic el taulell es situa dintre dels 30cm de l'alçada del perfil. A continuació s'adjunta una imatge de la solució constructiva.

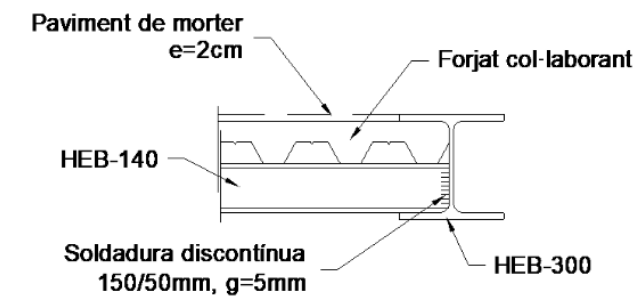


Figura 2. Secció constructiva taulell.

1.2.1. Processos constructius específics

1.2.1.1. Procés de muntatge

L'estructura metàl·lica es muntarà el màxim possible a taller per reduir el nombre d'unions a obra i es portarà a l'emplaçament en 3 peces d'aproximadament 12 metres de longitud. Un cop arribi a obra, en un espai habilitat, s'uniran les 3 peces i amb l'ajuda de 2 grues es col·locarà a la seva posició. A continuació es mostra un esquema de la divisió de l'estructura.

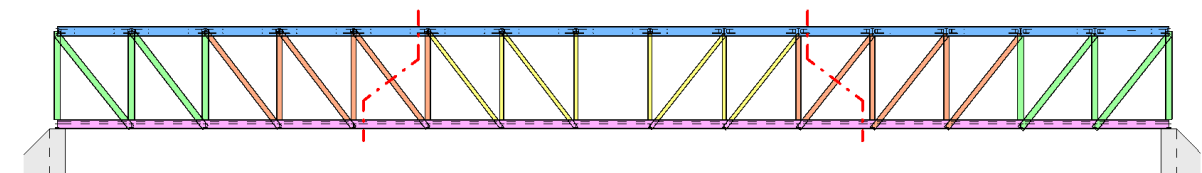


Figura 3. Divisió estructura per a transport.

1.2.1.2. Plànols de taller i programa de muntatge per a l'estructura metàl·lica

Abans de procedir a l'inici del procés de fabricació, el constructor haurà d'elaborar els plànols de taller, d'acord amb la documentació de projecte, així com els ajustos a les cotes de replanteig i la compatibilitat amb la resta de la construcció.

Els plànols de taller han de contenir:

- definició dels perfils i classes d'acer;

- acotació de les dimensions necessàries per definir completament tots els elements i detalls de l'estructura, així com de les seves unions;
- subdivisió en trams de l'estructura per raons de manipulació al taller, transport i muntatge a l'obra;
- les qualitats i diàmetres dels cargols, així com dels forats a les xapes, amb indicació de la forma de la seva mecanització;
- la forma, tipus i dimensions de les unions soldades, incloent la geometria i dimensions de les preparacions de vores i el procediment;
- les indicacions sobre mecanitzats, tractaments tèrmics, esmolats o qualsevol tipus d'operació prèvia o d'acabat en tots aquells elements o unions que les necessitin;
- cartel·les, bulons, casquets o qualsevol element auxiliar de fixació a l'estructura principal que sigui necessari per a les operacions d'aixecament, volteig, empena, etc. de muntatge amb la respectiva justificació de resistència.

Els plànols de taller s'han de generar a través d'un model tridimensional que cal aportar juntament amb els plànols i han de definir totes les peces i unions diferents presents a l'estructura. No s'acceptaran plànols d'especejament en substitució dels plànols de taller. Els plànols d'especejament seran utilitzats pel taller per a la fabricació, però sempre seguint els plànols de taller aprovats per la DO.

Totes les adaptacions que es requereixin per raons constructives, de fabricació o d'adaptació als mitjans i sistemes propis del contractista, o del seu taller metàl·lic han de ser presentades amb les justificacions tècniques degudes que comprovin que no afecten la seguretat resistent, a fatiga de l'estructura, la durabilitat ni el comportament enfront del foc. Sempre que es detectin possibles insuficiències en la definició del projecte, en els detalls o en els processos cal informar la DO podent aportar propostes i solucions per a aquestes indefinicions.

Juntament amb els plànols de taller, el constructor aportarà un programa de muntatge de l'estructura que ha de contenir els punts següents:

- seqüència de fases de muntatge, amb descripció d'aquestes, calendari i temps d'activitat de cada fase, incloent la coordinació necessària amb els treballs en taller i el transport de les peces a obra. La seqüència de muntatge dels elements ha de garantir en tot moment l'estabilitat provisional de l'estructura parcial muntada o de peces amb estabilitat lateral reduïda;
- definició de tots aquells elements auxiliars que siguin necessaris per a la manipulació, fixació, volteig, transport i hissat, dels elements principals. S'han de definir la ubicació, les

- dimensions i el tipus d'unió (cargolada o soldada) dels elements auxiliars esmentats als elements principals, així com les operacions previstes per al saneig posterior a la seva eliminació;
- justificacions resistents dels elements auxiliars de fixació esmentats i les seves unions a l'estructura principal, així com de la no afectació a la resistència d'aquesta;
- dimensions, centre de gravetat i pes dels elements de majors dimensions a acoblar (encavallades, pòrtics, peces de gran dimensió o pes >5ton);
- indicació dels mitjans de transport i les seves característiques (pes, capacitat de càrrega, posició, etc) necessaris per al muntatge a l'obra analitzant possibles afectacions sobre altres estructures (forjats, soleres, etc.);
- definició del procés d'apriete d'unions cargolades i del seu pretesat a l'obra, incloent el procés de protecció posterior a l'apriete de tota la zona afectada (neteja de superfícies, desengreixat, imprimació adhesiva adequada per a aquestes superfícies, etc.);
- quan sigui el cas, la definició dels processos de soldadura a realitzar a l'obra (tipus de soldadura, preparació de vores, procés de neteja de la zona a soldar i de posterior reparació de pintures, etc.);
- processos d'identificació i sanejament de danys als perfils i xapes (abonyegaments, torcedures, etc...), a les pintures o altres ocasionats pel transport i muntatge;
- definició de les sobrecàrregues d'execució (personal i equips) i del vent admissible durant les operacions de muntatge;
- qualificació del personal responsable per les soldadures a l'obra;
- pla de control de qualitat indicant toleràncies, control d'apriete de cargols i de soldadures en taller i en obra.

1.3. Fonaments

1.3.1. Descripció del sistema de fonamentació i contenció

Tal com s'ha descrit al primer apartat de la present memòria, el projecte objecte de la present memòria correspon a una passarel·la per als vianants que salva el riu El Brugent al Municipi d'Amer (Girona).

La l'estructural es resol amb 2 encavallades unides entre si a nivell inferior pel taulell i superiorment amb l'entramat metàl·lic d'arriostrament. Els extrems de la passarel·la descansaran sobre els estreps.

Els estreps es formalitzen mitjans 3 murs de contenció de formigó armat en forma de "U" que arrenquen d'un encepament de 4 pilons tipus CPI-8 de 65cm de diàmetre i 8 metres de longitud

aproximadament. El dimensionat i les bases de càlcul es descriuen en l'apartat 6 de la present memòria.

Donada la presència del nivell freàtic, a la cota 182 msnm, en el moment de la redacció de l'estudi geotècnic, els encepats es situaran per sobre d'aquest.

Qualsevol modificació de les característiques del projecte haurà de consultar-se a la Direcció Facultativa i haurà de rebre la seva aprovació.

2. BASES DE CàLCUL

La Instrucció sobre les accions a considerar en el projecte de ponts de carreteres estableix els principis i els requisits relatius a la resistència mecànica i a l'estabilitat de l'estructura projectada, així com l'aptitud per al servei, inclosa la seva durabilitat. D'acord amb aquest document, denominarem capacitat portant a l'aptitud de l'edifici per assegurar l'estabilitat del conjunt i la resistència necessàries, intrínsecament relacionada amb els Estats Límits Últims. L'aptitud per al servei, per altra banda, és la que garanteix el funcionament de l'obra, la comoditat dels usuaris i la que manté l'aspecte visual, i es relaciona amb el Estat Límit de Servei.

2.1. Normativa aplicable

La passarel·la s'ha projectat de manera que permeti garantir les exigències i requisits de seguretat estructural, en particular, de resistència i estabilitat i d'aptitud al servei.

Per a la redacció del projecte s'han tingut en compte les especificacions de la normativa següent:

- Instrucción sobre las acciones a considerar en el proyecto de puentes de carreteras
- Código Estructural
- NCSE-07 Norma de construcción sismorresistente: puentes

2.2. Estats límits i variables bàsiques

2.2.1. Estats límits últims

S'han considerat com a Estats Límit Últims els següents:

- ELU d'equilibri (EQU), els que es deriven de la pèrdua d'estabilitat estàtica d'una part o del conjunt de l'estructura.

- ELU de ruptura (STR), els que es deriven de la fallada per esgotament de la secció resistent o deformació plàstica excessiva
- ELU de fatiga (FAT), relacionat amb els danys que pot sofrir l'estructura o qualsevol dels seus elements com a conseqüència de sol·licitacions variables repetides

2.2.1.1. Estat Límit Últim d'Equilibri

Per a totes les situacions de dimensionat pertinents, s'ha verificat si hi ha prou estabilitat del conjunt de l'estructura i de les seves parts independents, tot complint la condició:

$$E_{d,dst} \leq E_{d,stab}$$

Sent:

- $E_{d,dst}$ el valor de càlcul de l'efecte de les accions desestabilitzadores.
- $E_{d,stab}$ el valor de càlcul de l'efecte de les accions estabilitzadores.

2.2.1.2. Estat Límit Últim de Ruptura

D'altra banda, s'ha verificat la suficient resistència de l'estructura portant, dels elements estructurals, seccions, punts i unions entre elements, per a totes les situacions de dimensionat pertinents, complint la següent condició.

$$E_d \leq R_d$$

Sent:

- E_d valor de càlcul de l'efecte de les accions
- R_d valor de càlcul de la resistència corresponent

El valor de càlcul de la resistència d'una estructura, element, secció, punt o unió entre elements s'obté de càlculs basats en les seves característiques geomètriques a partir de models de comportament de l'efecte analitzat i de la resistència de càlcul, f_d , dels materials implicats, que en general s'expressa com al quocient entre la resistència característica, f_k , i el coeficient de seguretat del material, el valor del qual es defineix per a cadascun dels sistemes constructius en el seu capítol corresponent.

2.2.2. Estats Límit de Servei

Els Estats Límits de Servei previstos han estat:

- ELS de fissuració, relatius a la durabilitat o estètica del pont
- ELS de deformació, relatius a les deformacions (fletxes, assentaments o enfonsaments) que afecten a l'aparença o funcionalitat de l'obra, o poden provocar danys a elements no estructurals.

- ELS de vibracions que no siguin acceptables per als usuaris del pont o que poden afectar la seva funcionalitat o provocar danys a elements no estructurals.
- ELS de plastificacions en zones localitzades de l'estructura que poden provocar danys o deformacions irreversibles
- ELS de lliscament en unions mitjançant cargols d'alta resistència.

Segons l'article 2.3.3.2 de la IAP-11, per a les verificacions en ELS s'ha de comprovar-se que:

$$E_d \leq C_d$$

On:

- C_d valor límit de càlcul per al criteri de servei corresponent
- E_d valor de càlcul dels efectes de les accions considerades per al criteri de servei, determinat sobre la base de la combinació corresponent.

2.2.2.1. Fletxes

Es considera que la fletxa és la deformació d'un element com a resultat de les càrregues que sustenta.

S'ha verificat que la fletxa vertical màxima corresponent al valor freqüent de la sobrecàrrega d'ús no supera el següent valor:

$L/1200$ en passarel·les,

On L és la llum del vano

2.2.2.2. Vibracions

A l'article 7.2 de la IAP-11 es recullen els criteris de confort a tenir en compte en el projecte de passarel·les en relació amb les vibracions produïdes pel transit.

Es considerarà verificat l'ELS de vibracions a la passera si les seves freqüències naturals es situen fora dels dos rangs que figuren a continuació:

- Rang crític per a vibracions verticals i longitudinal: de 1c25 a 4,60 Hz
- Rang crític per a vibracions laterals: de 0,50 a 1,20 Hz

Per a passeres superiors a 50m de llum, amb independència del valor de les freqüències naturals, s'haurà de comprovar mitjançant estudis dinàmics l'adequada resposta vibratòria.

2.3. COEFICIENTS PARCIAIS. COMBINACIONS.

Per a la verificació dels estats límits mitjançant els coeficients parcials, pel que fa a la determinació de l'efecte de les accions i de la resposta estructural, s'han emprat uns valors de càlcul de les variables d'acord amb la Instrucció sobre les accions a considerar en el projecte de ponts de carreteres. Aquests valors s'han obtingut multiplicant o dividint el valor característic pel corresponent coeficient parcial.

Per valor característic d'una acció s'entén el seu principal valor representatiu, que pot estar determinat per un valor mitjà, un valor nominal o, en els casos en els que es fixi per uns criteris estadístics, un valor corresponent a una determinada probabilitat de no ser superat durant un temps de referència, que té en compte la vida útil de l'estructura i la durada de l'acció. Aquests valor són degudament explicats a la Normativa.

Pel que fa als valors característics de la resistència dels materials, es refereixen en general a valors estadístics facilitats per les corresponents normatives.

Els valors de càlcul així considerats no tenen en compte la influència d'errors humans grollers, que s'evitaran gràcies a una direcció d'obra, ús, inspecció i manteniment adients.

2.3.1.Capacitat portant. Estats Límit Últims

D'acord amb l'article 4.2.2 del DB-SE-Seguretat Estructural, el valor de càlcul dels efectes de les accions corresponents a **situacions persistents o transitòries**, es determina combinant-les mitjançant l'expressió:

$$\sum_{j \geq 1} \gamma_{G,j} G_{k,j} + \sum_{m \geq 1} \gamma_{G,m} G_{k,m}^* + \gamma_{Q,1} Q_{k,1} + \sum_{i > 1} \gamma_{Q,i} \psi_{0,i} Q_{k,i}$$

Quan es tracta d'**accions en situacions extraordinàries** (incendi, impacte, etc.), es fa servir l'expressió:

$$\sum_{j \geq 1} G_{k,j} + \sum_{m \geq 1} G_{k,m}^* + \psi_{1,1} Q_{k,1} + \sum_{i > 1} \psi_{2,i} Q_{k,i} + A_d$$

En els casos en els que l'acció accidental sigui una **acció sísmica**, totes les accions variables concomitants s'han considerat amb el seu valor quasi permanent, d'acord amb l'expressió:

$$\sum_{j \geq 1} G_{k,j} + \sum_{m \geq 1} G_{k,m}^* + \psi_{2,1} Q_{k,1} + A_{Ed}$$

On:

- $G_{k,j}$ és el valor característic de cada acció permanent
- $G_{k,m}^*$ és el valor característic de cada acció permanent de valor no constant.

- $Q_{k,1}$ és el valor característic de l'acció variable dominant.
- γ_G, γ_Q coeficients parcials
- $\psi_{0,i} \cdot Q_{k,i}$ és el valor de combinació de les accions variables concomitants amb l'acció dominant.
- $\psi_{1,1} \cdot Q_{k,1}$ és el valor freqüent de la principal acció variable concomitant amb l'acció accidental.
- $\psi_{2,i} \cdot Q_{k,i}$ és el valor quasipermanents de la resta d'accions variables concomitants (sobrecàrrega d'ús segons taula 6.1-a per a la situació sísmica)
- A_d , és el valor de càlcul de l'acció accidental.
- A_{Ed} , és el valor de càlcul de l'acció sísmica

2.3.2. Aptitud per al servei Estats Límit de Servei

Segons l'article 6.3.2 de la IAP-11, els efectes que es deriven de les accions de llarga durada es determinen mitjançant una **combinació quasi permanent**:

$$\sum_{j \geq 1} \gamma_{G,j} G_{k,j} + \sum_{m \geq 1} \gamma_{G,m} G_{k,m}^* + \sum_{i \geq 1} \gamma_{Q,i} \psi_{2,i} Q_{k,i}$$

Pel que fa a les accions de curta durada reversibles (és a dir, l'efecte de les quals no impliqui la superació del límit elàstic dels materials que constitueixen els elements sotmesos a les pròpies accions), es determinen mitjançant una **combinació freqüent**:

$$\sum_{j \geq 1} \gamma_{G,j} G_{k,j} + \sum_{m \geq 1} \gamma_{G,m} G_{k,m}^* + \gamma_{Q,1} \psi_{1,1} Q_{k,1} + \sum_{i \geq 1} \gamma_{Q,i} \psi_{2,i} Q_{k,i}$$

Per acabar, les accions poc probables, rares o de curta durada irreversibles (és a dir, l'efecte de les quals impliqui la superació del límit elàstic dels materials que constitueixen els elements sotmesos a les pròpies accions), es determinen mitjançant una **combinació característica**:

$$\sum_{j \geq 1} \gamma_{G,j} G_{k,j} + \sum_{m \geq 1} \gamma_{G,m} G_{k,m}^* + \gamma_{Q,1} Q_{k,1} + \sum_{i \geq 1} \gamma_{Q,i} \psi_{0,i} Q_{k,i}$$

On:

- $G_{k,j}$ és el valor característic de les accions permanents.
- $Q_{k,1}$ és el valor característic de l'acció variable determinant.

- $\psi_{0,i} \cdot Q_{k,i}$ és el valor representatiu de combinació de les accions variables concomitants.
- $\psi_{1,1} \cdot Q_{k,1}$ és el valor representatiu freqüent de l'acció variable determinant.
- $\psi_{2,i} \cdot Q_{k,i}$ són els valors quasipermanents de les accions variables amb l'acció determinant o amb l'acció accidental.

2.3.3. Valors dels coeficients parcials de seguretat de les accions ELU (γ)

TABLA 6.2-b COEFICIENTES PARCIALES PARA LAS ACCIONES γ_f
(PARA LAS COMPROBACIONES RESISTENTES)

ACCIÓN		EFECTO	
		FAVORABLE	DESFAVORABLE
Permanente de valor constante (G)	Peso propio	1,0	1,35
	Carga muerta	1,0	1,35
Permanente de valor no constante (G*)	Pretensado P_1	1,0	1,0 / 1,2 ⁽¹⁾ / 1,3 ⁽²⁾
	Pretensado P_2	1,0	1,35
	Otras presolicitaciones	1,0	1,0
	Reológicas	1,0	1,35
	Empuje del terreno	1,0	1,5
	Asientos	0	1,2 / 1,35 ⁽²⁾
	Rozamiento de apoyos deslizantes	1,0	1,35
	Variable (Q)	Sobrecarga de uso	0
Sobrecarga de uso en terraplenes		0	1,5
Acciones climáticas		0	1,5
Empuje hidrostático		0	1,5
Empuje hidrodinámico		0	1,5
Sobrecargas de construcción		0	1,35

Figura 4. Taula coeficient parcials de les accions ELU.

2.3.4. Valors dels coeficients de simultaneïtat (ψ)

ACCIÓN		ψ_0	ψ_1	ψ_2
Sobrecarga de uso	Vehículos pesados	0,75	0,75	0
	gr 1, Cargas verticales			
	Sobrecarga uniforme	0,4	0,4	0 / 0,2 ⁽¹⁾
	Carga en aceras	0,4	0,4	0
	gr 2, Fuerzas horizontales	0	0	0
	gr 3, Peatones	0	0	0
	gr 4, Aglomeraciones	0	0	0
Sobrecarga de uso en pasarelas		0,4	0,4	0
Viento	F_{wt}			
	En situación persistente	0,6	0,2	0
	En construcción	0,8	0	0
	En pasarelas	0,3	0,2	0
Acción térmica	T_k	0,6	0,6	0,5
Nieve	$Q_{sn,k}$			
	En construcción	0,8	0	0
Acción del agua	W_k			
	Empuje hidrostático	1,0	1,0	1,0
	Empuje hidrodinámico	1,0	1,0	1,0
Sobrecargas de construcción	Q_c	1,0	0	1,0

Figura 5. Taula factors de simultaneïtat.

2.3.5. Valors dels coeficients parcials de seguretat de les accions ELS (γ)

TABLA 6.2-c COEFICIENTES PARCIALES PARA LAS ACCIONES γ_F (ELS)

ACCIÓN		EFECTO	
		FAVORABLE	DESFAVORABLE
Permanente de valor constante (G)	Peso propio	1,0	1,0
	Carga muerta	1,0	1,0
Permanente de valor no constante (G*)	Pretensado P_1	0,9 ⁽¹⁾	1,1 ⁽¹⁾
	Pretensado P_2	1,0	1,0
	Otras presolicitaciones	1,0	1,0
	Reológicas	1,0	1,0
	Empuje del terreno	1,0	1,0
	Asientos	0	1,0
	Rozamiento de apoyos deslizantes	1,0	1,0
Variable (Q)	Sobrecarga de uso	0	1,0
	Sobrecarga de uso en terraplenes	0	1,0
	Acciones climáticas	0	1,0
	Empuje hidrostático	0	1,0
	Empuje hidrodinámico	0	1,0
	Sobrecargas de construcción	0	1,0

(1) Para la acción del pretensado se tomarán los coeficientes que indique la EHE-08 o normativa que la sustituya. En la tabla figuran los valores que la EHE-08 recoge para el caso de estructuras postesas. En el caso de estructuras pretesas, los coeficientes parciales son 0,95 y 1,05 para efecto favorable y desfavorable, respectivamente.

Figura 6. Taula coeficient parcials de les accions ELS.

3. ACCIONS A CONSIDERAR

3.1. Accions permanents

3.1.1. Pes propi

Forjat de xapa col.laborant cantell 6+6cm, tipus Haircool 2,25 kN/m²

3.1.2. Càrregues permanents

Paviment: 2cm de morter 0,50 kN/m²

3.2. Accions variables

3.2.1. Sobrecàrrega d'ús

Seguint l'article 4.1.8 Sobrecàrrega d'ús en passarel·les de la IAP-11 s'ha considerat:

- Una força vertical uniformement distribuïda de valor igual a 5 kN/m²
- Una força horitzontal longitudinal de valor igual al 10% del total de la càrrega vertical uniformement distribuïda, actuant a l'eix del taulell

Segons l'article 4.1.7 Empenta sobre baranes, de la IAP-11, s'ha considerat una càrrega horitzontal perpendicular a l'element superior de la barana de 1,5 kN/m².

3.3. Acció del vent

3.3.1. Acció del vent

L'acció del vent s'ha assimilat a una càrrega estàtica equivalent obtinguda a partir de les indicacions que figuren en els apartats 4.2.1 a 4.2.8 de la IAP-11.

Per a avaluar l'acció del vent sobre l'estructura es considera la seva actuació en dues direccions:

- Perpendicular a l'eix del taulell: direcció transversal (x). Aquesta component anirà acompanyada d'una component associada en direcció vertical (z)
- Paral·lela a l'eix del taulell: direcció longitudinal (y)

Tot seguit s'expressa l'empenta de vent segons la formulació que s'indica la IAP-11:

$$F_w = \left[\frac{1}{2} \rho v_b^2(T) \right] c_e(z) c_f A_{ref}$$

F_w empenta horitzontal de vent

$Q_b = \frac{1}{2} \rho v_b^2(T)$ pressió de la velocitat bàsica del vent (N/m²)

C_f coeficient de força de l'element considerat

A_{ref} àrea de referencia, que s'obté com la projecció de l'àrea sòlida sobre el pla perpendicular a la direcció del vent (m²)

$C_e(z)$ coeficient d'exposició en funció de l'alçada z

Els valors emprats per al càlcul eòlic han estat els següents:

- Velocitat bàsica fonamental del vent: $V_{b,0} = 29$ m/s
- Velocitat bàsica del vent per a un període de retorn de 100 anys: $V_b(100) = 30,16$ m/s
- Pressió de la velocitat bàsica del vent (N/m²) $Q_b = 568,516$
- Coeficient d'exposició: $C_e(5.20) = 2.23$; $C_e(8.20) = 2.56$
- Coeficient de força: $C_f = 2$

3.3.2. Efectes aeroelàstics

Seguin las indicacions de la IAP-11 no s'han considerat el efectes aeroelàstics a la passarel·la donat que:

- La llum és menor de 80 metres (36m)
- La freqüència fonamental de flexió vertical és major a 2 Hz (4.62 Hz)

3.3.3. Acció tèrmica

D'acord amb l'article 4.3 de la Instrucció sobre les accions a considerar en el projecte de ponts de carretera s'han obtingut els efectes globals de l'acció tèrmica sobre l'estructura a partir de les variacions de temperatura extrema dels elements estructurals a l'hivern i a l'estiu, respecte a una temperatura de referència mitjana anual.

Estructura exterior exposada:

-Temperatura de referència: 10°C

-Temperatura extrema d'hivern: -13º C

$$\Delta T = -13 - 10 = -23^{\circ}\text{C}$$

-Temperatura extrema d'estiu: 46º C

-Radiació solar: -Color de la superfície: Obscur

-Augment de la temperatura a causa de la radiació solar: 42ºC

$$\Delta T = (46+42) - 10 = +78^{\circ}\text{C}$$

3.4. Acció de la neu

D'acord amb l'article 4.4.1, Sobrecàrrega de neu en un terreny horitzontal, de la IAP-11, i seguint la taula 4.4-a, per a la zona climàtica II, on es troba la passarel·la, i una altitud menor de 200 metres, es considera una càrrega de neu de 0,50 kN/m2.

3.5. Accions accidentals

3.5.1. Sisme

Tot i que l'estructura objecte d'aquest projecte no és considera un pont que forma part de la red de carreteres de l'Estat donat que la acceleració sísmica és superior a 0,08g s'ha considerat l'acció sísmica en l'anàlisi de l'estructura.

Situació obra:	Amer (Girona)
Acceleració sísmica bàsica:	a _b =0,09g
Coefficient de contribució:	K=1,0
Tipus de terreny:	UG0 tipus IV; UG1 tipus III; UG2 tipus III; UG3 tipus II
Coefficient amplifcació del terreny:	S=1,1229
Acceleració sísmica de càlcul:	a _c =0,1011g
Importància del pont:	Normal
Tipologia estructural:	Estructura metàl·lica amb taulell de xapa
Ductilitat adoptada:	2

Atès que l'edifici objecte del projecte té una acceleració sísmica bàsica superior a 0,08g, s'ha aplicat la normativa sismorresistent. Per tant, s'ha considerat l'acció sísmica en el càlcul de la passarel·la, mitjançant el mètode modal espectral per trobar les accions sísmiques que sol·licita l'estructura. Aquest mètode es basa en el càlcul dels períodes propis de l'estructura i de les seves corresponents ordenades espectrals.

Amb aquestes ordenades espectrals s'han calculat les forces sísmiques equivalents de cada mode i s'ha fet la combinació de tipus CQC dels diferents modes obtenint, d'aquesta manera, les forces sísmiques que cal aplicar al model.

Per tant, atesa la importància amb que incideixen les masses i les rigideses en el càlcul dels períodes propis de vibració i en la determinació de la força sísmica, es posarà especial atenció en respectar fidelment la posició de les masses i rigideses en el model de càlcul per tal que aquesta modelització sigui correcta.

A més, s'han tingut en compte les prescripcions constructives i de disseny de la normativa.

3.5.2. Impactes

Donat que es tracta d'una passarel·la peatonal i per a bicicletes no s'han tingut en compte cap acció derivada d'un impacte.

3.5.3. Altres accions accidentals.

Els impactes intencionats no es contemplen en el dimensionat dels elements d'aquest projecte.

Ateses les característiques de l'estructura objecte d'aquesta memòria, no s'ha considerat cap càrrega accidental especial.

3.6. Estats de càrrega

Taulell de la passarel·la	
Càrregues permanents:	0.50 kN/m²
Sobrecàrrega d'ús:	5.00 kN/m²
Sobrecàrrega de neu:	0.50 kN/m²
TOTAL	6.00 kN/m²

Nota: El sumatori de càrregues indica un ordre però no és representatiu del càlcul ni de les combinacions ni de les concomitàncies ni de les alternances.

4. ANÀLISIS ESTRUCTURAL

4.1. Modelització de l'estructura

4.1.1. Representació d'elements

Cal assumir que tota l'estructura està dividida en parts separades (elements finits). Els elements només estan connectats pels nusos comuns. La deformació dins de l'element és definida per una combinació lineal dels desplaçaments dels nusos (s'empren les funcions de la forma que agafa l'element) Així doncs, tota l'energia interior del sistema només depèn dels paràmetres nodals independents. Els desplaçaments nodals col·leccionats per a tota l'estructura formen el vector global de desplaçaments desconeguts Q de l'estructura.

El sistema general d'equacions d'equilibri pot simplificar-se quan s'assumeix, a més a més, que la càrrega aplicada a l'estructura es quasi estàtica. Això vol dir que les càrregues s'apliquen amb tanta lentitud que les velocitats i les acceleracions de les masses són iguals a zero, i que poden menysprear-se la inèrcia i l'amortiguació de forces i l'energia de les velocitats i de l'amortiment. Aquest sistema reduït descriu un estat estàtic amb nombrosos graus de llibertat per a l'estructura.

4.1.2. Condicions per a l'aplicació del mètode matricial

Per a la validesa d'aquest mètode, les estructures que es calcularan han de complir o cal suposar el compliment dels següents principis:

4.1.2.1. Teoria de les petites deformacions

Cal suposar que la geometria d'una estructura no canvia massa amb l'aplicació de les càrregues. Aquest principi es vàlid en general, llevat dels casos en els que la deformació és excessiva (ponts penjats, arcs esvelts, etc). A més, implica que es menyspreïn els esforços produïts pels desplaçaments de les càrregues originats pel desplaçament de l'estructura.

Aquest mateix principi estableix que es menyspreïn els canvis de llargària entre els extrems d'una barra a causa de la seva curvatura o dels desplaçaments que es produeixin en una direcció ortogonal a la seva directriu.

4.1.2.2. Linealitat

Aquest principi suposa que la relació tensió-deformació i, per tant, la relació càrrega-deflexió, és constant. Això és generalment vàlid en els materials elàstics, però cal garantir que el material no arriba al punt de fluència en cap de les seves seccions.

4.1.2.3. Superposició

Aquest principi estableix que la seqüència d'aplicació de les càrregues no altera els resultats finals. Com a conseqüència d'aquest principi, és vàlid l'ús de les "forces equivalents als nusos" calculades a partir de les càrregues existents a les barres; és a dir, per al càlcul dels desplaçaments i dels girs dels nusos es substitueixen les càrregues existents a les barres per les seves càrregues equivalents aplicades als nusos.

4.1.2.4. Equilibri

La condició d'equilibri estàtic estableix que la suma de totes les forces externes que actuen sobre l'estructura, més les reaccions, serà igual a zero. Així mateix, cal que estiguin en equilibri tots els nusos i totes les barres de l'estructura per tal de que la suma de les forces i dels moments interns i externs en tots els nusos de l'estructura sigui igual a zero.

4.1.2.5. Compatibilitat

Aquest principi suposa que la deformació i, en conseqüència, el desplaçament de qualsevol punt de l'estructura és continu i només té un valor.

4.1.2.6. Condicions de contorn

Per poder calcular una estructura, cal imposar una sèrie de condicions de contorn. Es poden definir a qualsevol nus restriccions absolutes (suports i pilons) o relatives (ressorts) al desplaçament i al gir en els tres eixos generals de l'estructura, així com desplaçaments imposats (assentaments).

4.1.2.7. Unicitat de les solucions

Per a un determinat conjunt de càrregues externes, tant la forma deformada de l'estructura i les forces internes com les reaccions, tenen un valor únic.

4.1.3. Mètode matricial

El càlcul de les sol·licitacions a les barres s'ha realitzat mitjançant el mètode matricial espacial de la rigidesa, que suposa una relació lineal entre esforços i deformacions a les barres i considera els sis graus de llibertat possibles de cada nus.

A títol indicatiu, tot seguit es mostra la matriu de rigidesa d'una barra bidimensional, on es poden observar les característiques de les seccions que han estat emprades per al càlcul dels esforços.

$$\begin{array}{cccccc} \frac{E \cdot A_x}{L} & 0 & 0 & 0 & 0 & 0 \\ 0 & \frac{12 \cdot E \cdot I_z}{L^3} & 0 & 0 & 0 & \frac{-6 \cdot E \cdot I_z}{L^2} \\ 0 & 0 & \frac{12 \cdot E \cdot I_y}{L^3} & 0 & \frac{6 \cdot E \cdot I_y}{L^2} & 0 \\ 0 & 0 & 0 & \frac{G \cdot I_x}{L} & 0 & 0 \\ 0 & 0 & \frac{6 \cdot E \cdot I_y}{L^2} & 0 & \frac{4 \cdot E \cdot I_y}{L} & 0 \\ 0 & \frac{-6 \cdot E \cdot I_z}{L^2} & 0 & 0 & 0 & \frac{4 \cdot E \cdot I_z}{L} \end{array}$$

E és el mòdul de deformació longitudinal i G és el mòdul de deformació transversal calculat segons el coeficient de Poisson i d'E.

Quan en una estructura es defineixen bigues, pilars, diagonals, forjats i murs resistents, el mètode de càlcul dels esforços consisteix en formar un sistema d'equacions lineals que relacionin els graus de llibertat que es desitgen obtenir, els desplaçaments i els girs dels nusos i dels nodes, amb les accions exteriors, les càrregues i les condicions de marge, suports i encastament.

De forma matricial, es tracta de l'equació:

$$[K] \cdot \{D\} = \{F\}$$

on '[K]' és la matriu de rigidesa de l'estructura, '[D]' és el vector de desplaçaments i girs dels nusos i dels nodes, i '[F]' és el vector de forces exteriors. Un cop resolt el sistema d'equacions i, per tant, obtinguts els desplaçaments i girs dels nusos i dels nodes de l'estructura, pot obtenir-se l'esforç (en el cas de les bigues, pilars, diagonals i nervis dels forjats i de les lloses) i les tensions (en el cas dels murs resistents) de tota l'estructura.

Per obtenir el sistema '[K] · {D} = {F}', es fa el mateix que amb una estructura formada exclusivament per nusos i barres: cada part de l'estructura (barra, tros de nervi o element finit) té una matriu de rigidesa elemental, [K]_e, que després de transformar-la al sistema d'eixos generals de l'estructura, es pot sumar o engalzar en la matriu general de l'estructura. L'única diferència entre les barres i els elements finits és la dimensió i el significat de cada fila o columna pel que fa a les seves matrius de rigidesa elementals. Per tant, es pot deduir que el mètode matricial espacial de càlcul d'estructures de barres és un cas peculiar del mètode dels elements finits, en el que l'element finit és una barra.

4.1.3.1. Anàlisi modal espectral

Per considerar els efectes de les accions sísmiques definides per la *Normativa NCSE* es fa un càlcul de l'estructura mitjançant el mètode de "l'Anàlisi Modal Espectral", que recomana aquesta normativa. D'aquesta manera es poden obtenir els modes i els períodes de vibració

propis de l'estructura, dades que poden emprar-se per a la combinació de l'estructura amb càrregues harmòniques i la possibilitat de la seva entrada en ressonància.

4.1.4. Anàlisi no lineal

El comportament no lineal de l'estructura pot estar causat per la presència d'un element lineal no específic a l'estructura (no linealitat geomètrica o causada pel material), o bé a una relació no lineal entre les càrregues i la deformació per a tota l'estructura (no linealitat geomètrica).

La no linealitat geomètrica és causada per l'adopció de la teoria no lineal aplicada quan es crea el sistema d'equacions d'equilibri i el mode de solucionar-lo (consideració dels efectes de segon ordre). Pot estar causada per dos tipus d'efectes:

- Modificació de la rigidesa de l'element sota la influència de l'estat de tensions a l'element
- Efecte P-Delta.

Per a la solució de les equacions no lineals s'admet que les rotacions són petites per tal de poder substituir les tangents i els cosinus dels angles pels valors dels angles.

Es proposen dos mètodes de solució del sistema d'equacions no lineals:

- Mètode d'iteració directa
- Mètode incremental.

En el mètode d'iteració directa, el vector terme independent del sistema d'equacions (vector de càrrega) només s'aplica una vegada, d'aquesta manera s'aplica tota la càrrega d'una vegada per totes.

En el mètode incremental, el vector del cantó dret del sistema d'equacions (vector de càrrega) es divideix en n parts iguals, que reben el nom d'increments. Cada increment de càrrega successiu s'aplica a l'estructura en el moment en el que l'increment precedent assoleix l'estat de l'equilibri. La norma per a les forces no equilibrades es dona a cada pas, el que permet seguir el comportament de la relació força-desplaçament per a l'estructura.

El programa emprat verifica automàticament la convergència del procés. S'atura la iteració en el moment en el que s'assoleix l'estat d'equilibri. Això pot succeir quan els increments dels desplaçaments dU_n i les forces no equilibrades dF_n són iguals a zero (és a dir, són inferiors a la tolerància definida per a les dues magnituds). També s'atura la iteració quan es produeix la convergència. La no convergència del problema pot ser interpretada com a un efecte numèric causat per la sobrecàrrega de l'estructura. També la no convergència pot ser causada per la inestabilitat del procés numèric (pe en el cas de que la càrrega aplicada serà dividida en un nombre molt petit d'increments). En aquest cas, pot augmentar-se el nombre d'increments de càrrega al programa, el

que normalment permet obtenir la convergència del mètode. Pot aconseguir-se modificant (o reduint) els paràmetres de la llargària de pas.

5. SISTEMA ESTRUCTURAL

5.1. ESTRUCTURA D'ACER

5.1.1. Materials

Les especificacions que exigeix el CE, i que es basen en l'UNE EN 10025, es recullen a la taula següent treta Annex 22 del Código Estructural

Tabla A22.3.1 Valores nominales del límite elástico y de la tensión de rotura para acero estructural laminado en caliente y perfiles tubulares.

Norma y tipo de acero	Espesor nominal <i>t</i> (mm)			
	<i>t</i> ≤ 40		40 < <i>t</i> ≤ 80	
	<i>f_y</i> (N/mm²)	<i>f_u</i> (N/mm²)	<i>f_y</i> (N/mm²)	<i>f_u</i> (N/mm²)
UNE-EN 10025-2				
S 235	235	360	215	360
S 275	275	430	255	410
S 355	355	490	335	470
S 450	440	550	410	550

Figura 7. Taula resistències acer.

5.1.2. Durabilitat

En l'execució es garantiran les proteccions necessàries de l'estructura per evitar la corrosió dels elements d'acer, d'acord amb la classe d'exposició ambiental de l'edifici.

Al càlcul de l'estructura no es considera ninguna pèrdua d'espessor, assumint que tots els elements aniran protegits.

L'exposició ambiental d'una estructura es classifica segons les taules 80.1.a. i 80.1.b. recollides en el Volum I del Código Estructural a l'Article 80 per estructures aèries o submergides/enterrades respectivament.

Designación	Clase de exposición (corrosividad)	Pérdida de masa por unidad de superficie/pérdida de espesor (tras el primer año de exposición)				Ejemplos de ambientes típicos en un clima templado	
		Acero de bajo contenido en carbono		Cinc		Exterior	Interior
		Pérdida de masa g/m²	Pérdida de espesor µm	Pérdida de masa g/m²	Pérdida de espesor µm		
C1	muy baja	≤ 10	≤ 1,3	≤ 0,7	≤ 0,1	-	Edificios con calefacción y con atmósferas limpias, por ejemplo: oficinas, tiendas, colegios, hoteles.
C2	baja	> 10 y hasta 200	> 1,3 y hasta 25	> 0,7 y hasta 5	> 0,1 y hasta 0,7	Atmósferas con bajos niveles de contaminación. Áreas rurales en su mayor parte.	Edificios sin calefacción donde pueden ocurrir condensaciones, por ejemplo: almacenes, polideportivos.
C3	media	> 200 y hasta 400	> 25 y hasta 50	> 5 y hasta 15	> 0,7 y hasta 2,1	Atmósferas urbanas e industriales, con moderada contaminación de dióxido de azufre. Áreas costeras con baja salinidad.	Naves de fabricación con elevada humedad y con algo de contaminación del aire, por ejemplo: plantas de procesamiento de alimentos, lavanderías, plantas cerveceras, plantas lácteas. Interior de puentes-cajón.
C4	alta	> 400 y hasta 650	> 50 y hasta 80	> 15 y hasta 30	> 2,1 y hasta 4,2	Áreas industriales y áreas costeras con moderada salinidad.	Plantas químicas, piscinas, barcos costeros y astilleros.
C5	muy alta	> 650 y hasta 1.500	> 80 y hasta 200	> 30 y hasta 60	> 4,2 y hasta 8,4	Áreas industriales con elevada humedad y con atmósfera agresiva y áreas costeras con elevada salinidad.	Edificios o áreas con condensaciones casi permanentes, y con contaminación elevada.
CX	extrema	> 1.500 y hasta 5.500	> 200 y hasta 700	> 60 y hasta 180	> 8,4 y hasta 25	Áreas de ultramar con elevada salinidad y áreas industriales con humedad extrema y atmósfera agresiva y atmósferas subtropical y tropical.	Áreas industriales con humedad extrema y atmósfera agresiva

Tabla 80.1.a. Clases de exposición relativas a la corrosión atmosférica del acero estructural

Figura 8. Taula exposició ambiental elements d'acer

Tabla 80.1.b. Clases de exposición relativas al agua y suelo

Designación	Clase de exposición	Ejemplos
Im1	Agua dulce	Instalaciones ribereñas, plantas hidroeléctricas
Im2	Agua de mar o salobre	Estructuras en contacto con el agua de mar sin protección catódica (por ejemplo áreas portuarias con estructuras como diques, compuertas o embarcaderos)
Im3	Suelo	Tanques enterrados, pilotes de acero, tuberías de acero.
Im4	Agua de mar o salobre	Estructuras en contacto con agua de mar con protección catódica (por ejemplo estructuras off-shore)

Figura 9. Taula exposició elements d'acer

En el present cas, la classe d'exposició és de tipus C2 (exterior).

A més a més, les proteccions hauran de garantir una vida útil dels elements de 50 anys i un grau de **durabilitat alt**, segons ISO12944-2. Aquest últim condicionarà el període de manteniment de la estructura.

Grau	Període sense manteniment	Criteri
Alt	>15 anys	Zones de difícil accés.
Mig	5 a 15 anys	Resta de zones
Baix	<5 anys	Mai

Figura 9. Taula nivell de protecció elements d'acer.

Per les zones inaccessibles un cop executades es considerarà sempre un grau de durabilitat alt. Totes les unions entre elements han de tenir la mateixa protecció que els perfils, motiu pel que en obra es realitzaran els repassos necessaris en els casos d'una mecanització "in situ" o soldadura entre elements.

El fabricant ha de proporcionar les prescripcions del mètode o producte, així com la metodologia d'ús. El certificat dels elements metàl·lics ha de contenir la informació relativa a la durabilitat de la protecció per l'ambient especificat. La Direcció d'execució exigirà la documentació que consideri necessària per a garantir els requisits del projecte.

5.1.3. Bases de càlcul

5.1.3.1. Coeficients parcials de seguretat de l'acer

Per als coeficients parcials per a la resistència s'adoptaran, d'acord amb la normativa, els següents valors:

$\gamma_{M0} = 1,05$ coeficient parcial de seguretat relatiu a la plastificació del material

$\gamma_{M1} = 1,05$ coeficient parcial de seguretat relatiu als fenòmens d'inestabilitat

$\gamma_{M2} = 1,25$ coeficient parcial de seguretat relatiu a la resistència última del material o secció, i a la resistència dels mitjans d'unió

$\gamma_{M3} = 1,1$ coeficient parcial per a la resistència a l'esllavissament de les unions amb cargols pretesats en Estat Límit de Servei.

$\gamma_{M3} = 1,25$ coeficient parcial per a la resistència a l'esllavissament de les unions amb cargols pretesats en Estat Límit d'Últim.

$\gamma_{M3} = 1,4$ coeficient parcial per a la resistència a l'esllavissament de les unions amb cargols pretesats i dels forats esquinçats o amb sobremesura.

5.1.3.2. Resistència de càlcul de l'acer laminat

Tipus d'acer:..... S-275-JR

Límit elàstic:..... 275 N/mm²

5.1.3.3. Constants mecàniques de l'acer

Mòdul d'elasticitat..... E = 2100000 kp/cm²

Mòdul d'elasticitat transversal..... G = 810000 kp/cm²

Coeficient de Poisson..... $\mu = 0,30$

Coeficient de dilatació tèrmica..... $\alpha_1 = 0,000012$ m/m°C

Densitat..... $\rho = 7850$ kp/m

5.1.3.4. Unions

El mètode d'anàlisi global utilitzat i les hipòtesis adoptades pel que fa al comportament de les unions s'han fet coherents tenint en compte els següents punts:

- A l'anàlisi global elàstic amb nusos de comportament semirrígid, s'ha considerat el comportament de la unió segons la seva rigidesa. En general, s'ha agafat la rigidesa S_j , que correspon al moment de càlcul $M_{j,Sd}$ en cada situació. Com a simplificació:

Si $M_{j,Sd} < 2/3 M_{j,Rd}$

on $M_{j,Rd}$ és la resistència de càlcul de la unió, s'ha emprat la rigidesa inicial $S_{j, ini}$ (fig c).

del

Si $M_{j,Sd} > 2/3 M_{j,Rd}$, s'ha emprat el valor $S_{j, ini} / \eta$

On $\eta = 2$ per a unions biga-pilar

$\eta = 3$ per a un altre tipus d'unió

- Per a l'anàlisi global elasto-plàstic s'ha considerat el comportament de la unió segons la seva resistència i rigidesa. En aquest cas s'ha adoptat un diagrama bilineal simplificat (fig. D) per modelar el comportament de la unió.
- A l'anàlisi global rígido-plàstic, per modelar el comportament de les unions només s'ha considerat la seva resistència.
- Les unions semirrígides entre cada dues barres (fig. A) s'han modelat com a un ressort que uneix els eixos de les barres que concorren en el nus (fig. B), que defineix les següents propietats:
 - Moment resistent, $M_{j,Rd}$, que és el màxim valor en la corba moment rotació $M-\Phi$.
 - La capacitat de rotació Φ_{Cd} , que és el màxim valor de la rotació en la corba $M-\Phi$ (fig. c).
- La corba real $M-\Phi$ no és lineal, i es pot adoptar un diagrama bilineal (fig. d) o trilineal, sempre que la corba simplificada quedi al darrere de la més precisa.

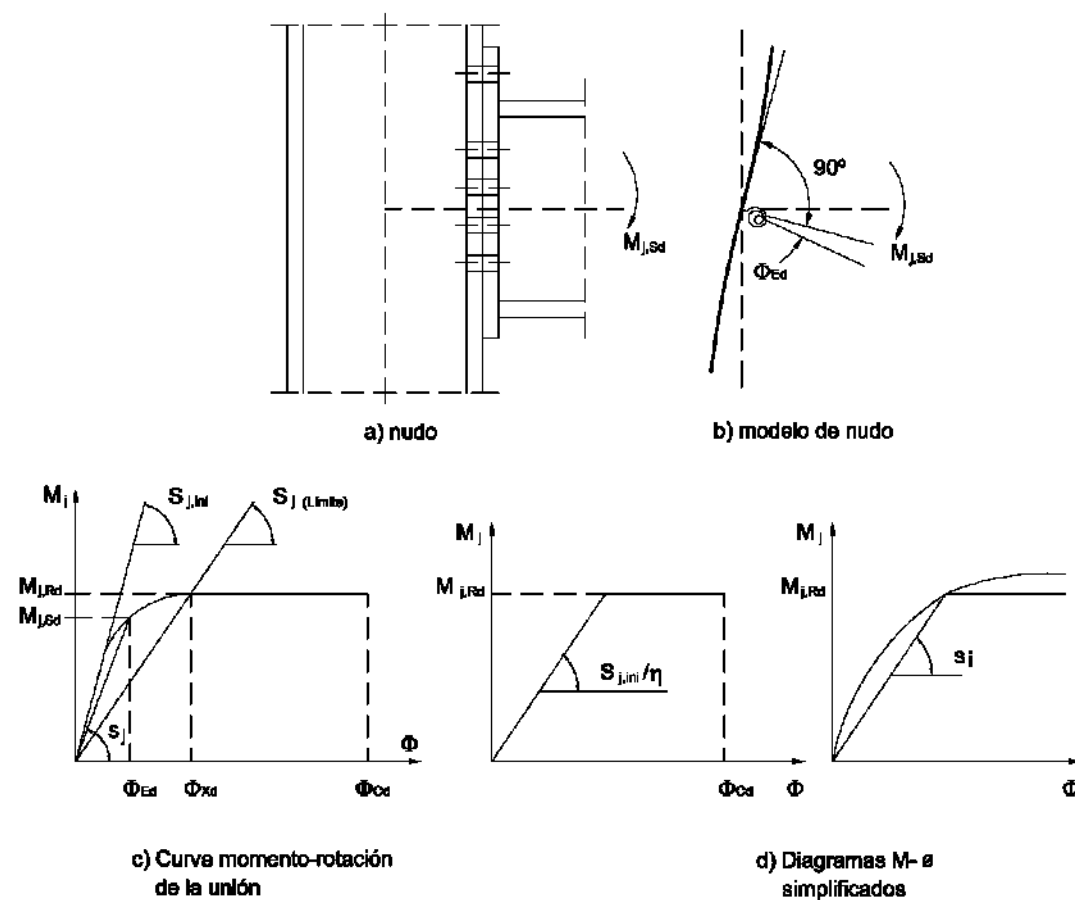


Figura 10. Modelatge d'unions d'elements d'acer.

5.1.3.5. Tipus de seccions

S'han definit les següents classes de seccions:

Classe	Tipus	Descripció
1	Plàstica	Permeten la formació de la ròtula plàstica amb la capacitat de rotació suficient per a la redistribució de moments
2	Compacta	Permeten el desenvolupament del moment plàstic amb una capacitat de rotació limitada.
3	Semicompacta o Elàstica	A la fibra més comprimida es pot assolir el límit elàstic de l'acer però l'abonyegadura impedeix el desenvolupament del moment elàstic
4	Esvelta	Els elements total o parcialment comprimits de les seccions esveltes s'abonyegen abans d'assolir el límit elàstic a la fibra més comprimida.

Figura 11. Taula classes de seccions.

Una mateixa barra pot ser de diferent classe a cada secció (a cada punt) i per a cada combinació de sol·licitacions.

Segons la classe de les seccions, el tipus de càlcul aplicat ha estat:

Classe de secció	Mètode per a la determinació de les sol·licitacions	Mètode per a la determinació de la resistència de les seccions
1 Plàstica	Elàstic	Plàstic
2 Compacta	Elàstic	Plàstic
3 Semicompacta	Elàstic	Elàstic
4 Esvelta	Elàstic	Elàstic amb resistència reduïda

Figura 12. Taula tipus de càlcul segons classes de seccions.

L'assignació de la classe de secció en cada cas s'ha fet d'acord amb el que assenyala el *CTE DB SE-Acer*. En el cas de les seccions de classe 4, el càlcul dels seus paràmetres resistents reduïts (secció eficaç) s'ha fet assimilant la secció a un conjunt de rectangles eficaços, d'acord amb el que estableix el *CTE DB SE-Acer*.

5.1.3.6. Estabilitat lateral global

En el cas de les estructures arriostrades, es pot suposar que totes les accions horitzontals són resistides només pel sistema d'arriostrament i, a més, considerar l'estructura com a intraslacional.

Tal i com ho dicta la norma, al dessota de les plantes s'han previst si més no tres plans d'arriostrament no paral·lels ni concurrents, complementats amb un forjat o coberta rígida al seu pla per poder concloure que aquesta planta està totalment arriostrada en totes direccions.

En el cas de les estructures traslacionals, o no arriostrades, en què els desplaçaments tenen una gran influència en els esforços, cal utilitzar un mètode de càlcul que inclogui efectes no lineals i consideri les imperfeccions inicials, o les seves accions equivalents, substitutòries de les desviacions geomètriques de fabricació i muntatge de les tensions residuals, de les deformacions inicials, variacions locals del límit elàstic, etc. Aquest mètode pot consistir en:

- Anàlisi global en segon ordre que consideri les imperfeccions inicials globals i la geometria de les peces. En aquest cas, a les comprovacions de resistència de les peces no es consideraran els efectes de pandeig que ja es trobin representats en el model.
- Anàlisi global en segon ordre que consideri només les imperfeccions inicials globals. En aquest cas, a les comprovacions de resistència es consideraran els efectes de pandeig de les peces.

5.1.3.7. Imperfeccions inicials

A les estructures de pòrtics, a cada direcció analitzada, a efectes d'estabilitat, s'ha considerat un enfonsament lineal en alçada de valor $L/200$ quan en aquesta direcció només hi hagués dos suports i una alçada, i de $L/400$ si almenys hi haguessin quatre suports i tres alçades. En els casos intermedis s'ha emprat el valor $L/300$, sent L l'alçada de la construcció.

5.1.4. Estats Límits Últims

La comprovació de trencament de les barres sotmeses a l'acció de les càrregues majorades, es desenvolupa de la següent manera:

Descomposició de la barra en seccions i càlcul en cadascuna de les barres dels valors dels moments flectors, tallants, axil de compressió i axil de tracció.

Càlcul de la tensió combinada en les següents seccions:

- Secció de màxima compressió
- Secció de màxima tracció
- Secció de màxim moment flector segons l'eix Y_p
- Secció de màxim moment flector segons l'eix Z_p
- Secció de major tensió tangencial combinada
- Secció de major tensió combinada, que pot coincidir amb alguna de les anteriors, encara que no necessàriament.

Obtenció de les sis combinacions de sol·licitacions més desfavorables per a altres seccions de la barra.

La capacitat resistent de les seccions depèn de la seva classe. Per a les seccions de classe 1 i 2, la distribució de les tensions s'escollirà tenint en compte els criteris plàstics (en flexió s'assoleix el límit elàstic a totes les fibres de la secció). Per a les seccions de classe 3, la distribució seguirà un criteri elàstic (en flexió només s'assoleix el límit elàstic a les fibres extremes de la secció) i per a les seccions de classe 4, s'establirà aquest mateix criteri sobre la secció eficaç.

5.1.4.1. Interacció d'esforços a les seccions

Normalment, en una mateixa secció i combinació d'accions, es donen vàries sol·licitacions de manera simultània. El *DB-SE-Acer* considera els següents casos:

- Flexió composta sense tallant ni pandeig Pot utilitzar-se, amb caràcter conservador:

$$\frac{N_{Ed}}{N_{pl,Rd}} + \frac{M_{y,Ed}}{M_{pl,Rdy}} + \frac{M_{z,Ed}}{M_{pl,Rdz}} \leq 1 \quad (\text{seccions de classe 1 i 2})$$

$$\frac{N_{Ed}}{N_{pl,Rd}} + \frac{M_{y,Ed}}{M_{el,Rdy}} + \frac{M_{z,Ed}}{M_{el,Rdz}} \leq 1 \quad (\text{seccions de classe 3})$$

$$\frac{N_{Ed}}{N_{u,Rd}} + \frac{M_{y,Ed} + N_{Ed} \cdot e_{Ny}}{M_{0,Rdy}} + \frac{M_{z,Ed} + N_{Ed} \cdot e_{Nz}}{M_{0,Rdz}} \leq 1 \quad (\text{seccions de classe 4})$$

$$f_{yd} = f_y / \gamma_{M0}$$

- Flexió i tallant. Si $V_{Ed} > 0,5 \cdot V_{c,Rd}$, es comprovarà que:

$$M_{Ed} \leq M_{V,Rd}$$

$$M_{V,Rd} = \left(W_{pl} - \frac{\rho \cdot A_v^2}{4 \cdot t_w} \right) \cdot f_{yd} \geq M_{0,Rd} \quad \text{per a les seccions I o H amb flexió i tallant al}$$

pla de l'anima

$$M_{V,Rd} = W_{pl} \cdot (1 - \rho) \cdot f_{yd} \geq M_{0,Rd} \quad \text{per a la resta dels casos}$$

$$\rho = \left(2 \cdot \frac{V_{Ed}}{V_{pl,Rd}} - 1 \right)^2$$

- Flexió, axil i tallant sense pandeig. Si $V_{Ed} < 0,5 \cdot V_{c,Rd}$, només cal considerar el cas 'Flexió composta sense tallant ni pandeig'. En cas contrari, s'utilitzarà també aquest cas, però l'àrea de tallant es multiplicarà per $(1 - \rho)$, prenent ρ del cas anterior.

- Tallant i torsió A la resistència a tallant s'utilitzarà la resistència plàstica a tallant reduïda per l'existència de tensions tangencials de torsió uniforme.

$$V_{c,Rd} \leq V_{pl,T,Rd}$$

A les seccions buides tancades:

$$V_{pl,T,Rd} = \left(1 - \frac{\tau_{t,Ed}}{f_{yd} / \sqrt{3}} \right) \cdot V_{pl,Rd}$$

5.1.4.2. Estat límit d'esgotament a tracció de la secció

Es complirà, amb $f_{yd} = f_y / \gamma_{M0}$:

$$N_{t,Ed} \leq N_{t,Rd}$$

$$N_{t,Rd} = N_{pl,Rd} = A \cdot f_{yd}$$

5.1.4.3. Estat límit d'esgotament a tallant de la secció

A falta de torsió, es considera la resistència plàstica:

$$V_{Ed} \leq V_{c,Rd}$$

$$V_{c,Rd} = V_{pl,Rd} = A_v \cdot \frac{f_{yd}}{\sqrt{3}}$$

Sent A_v l'àrea resistent a tallant, agafada amb $f_{yd} = f_y / \gamma_{M0}$.

5.1.4.4. Estat límit d'esgotament a compressió de la secció

Es complirà

$$N_{c,Ed} \leq N_{c,Rd}$$

La resistència de la secció serà per a les seccions de classe 1, 2 o 3 (amb $f_{yd} = f_y / \gamma_{M0}$):

$$N_{c,Rd} = N_{pl,Rd} = A \cdot f_{yd}$$

Per a les seccions de classe 4 (amb $f_{yd} = f_y / \gamma_{M1}$):

$$N_{c,Rd} = N_{u,Rd} = A_{ef} \cdot f_{yd}$$

5.1.4.5. Estat límit d'esgotament a flexió de la secció

Es complirà

$$M_{Ed} \leq M_{c,Rd}$$

La resistència plàstica de la secció bruta, per a les seccions de classe 1 o 2 (amb $f_{yd} = f_y / \gamma_{M0}$), serà

$$M_{c,Rd} = M_{pl,Rd} = W_{pl} \cdot f_{yd}$$

La resistència elàstica de la secció bruta, per a les seccions de classe 3 (amb $f_{yd} = f_y / \gamma_{M0}$), serà

$$M_{c,Rd} = M_{el,Rd} = W_{el} \cdot f_{yd}$$

La resistència elàstica de la secció eficaç, per a les seccions de classe 4 (amb $f_{yd} = f_y / \gamma_{M0}$), serà

$$M_{c,Rd} = M_{0,Rd} = W_{ef} \cdot f_{yd}$$

5.1.4.6. Estat límit d'esgotament a torsió de la secció

Resistència de les seccions a torsió

Caldrà considerar les tensions tangencials causades pel torsor uniforme, $\tau_{t,Ed}$, així com les tensions normals $\sigma_{w,Ed}$ i tangencials $\tau_{w,Ed}$ causades pel bimoment i per l'esforç torsor de torsió de curvatura.

A falta de tallant, es considera:

$$T_{Ed} \leq T_{c,Rd}$$

$$T_{c,Rd} = W_T \cdot \frac{f_{yd}}{\sqrt{3}}$$

Sent W_T el mòdul resistent a torsió, del perfil que cal comprovar, amb $f_{yd} = f_y / \gamma_{M0}$.

5.1.4.7. Estat límit últim d'abonyegament de l'ànima

Es comprova l'abonyegament de l'ànima per tallant, d'acord amb l'article 6.3.3.3 de la norma CTE DB SE-A, considerant la peça d'ànima plena.

5.1.4.8. Estat límit últim de pandeig lateral de les bigues

Aquesta comprovació només es fa en bigues i diagonals.

S'ha comprovat que $M_{Ed} \leq M_{b,Rd}$. En el cas de les barres traccionades i flectades, el moment tM_{Ed} podrà substituir-se per $M_{ef,Ed}$ per a aquesta comprovació, d'acord amb l'expressió:

$$M_{ef,Ed} = W \cdot [M_{Ed}/W - N_{t,Ed}/A]$$

El moment resistent de pandeig lateral serà:

$$M_{b,Rd} = \chi_{LT} \cdot W_z \cdot f_y / \gamma_{M1}$$

Sent

W_z el mòdul resistent de la secció, segons la seva classe

χ_{LT} el factor reductor per pandeig lateral.

5.1.5. Estats Límit de Servei

5.1.5.1. Estat límit de servei de deformació

D'acord amb la IAP-11, es comprova la màxima deformació vertical (fletxa) de bigues i diagonals pel que fa a:

- Fletxa causada per les sobrecàrregues amb les combinacions característiques.
- Fletxa causada per tota la càrrega amb les combinacions quasi permanents.

5.1.5.2. Estat límit de servei de vibracions

Es seguiran els criteris descrits a l'apartat 2.2.2.3 *Vibracions* de la present memòria.

5.1.5.3. Estat límit de servei d'esllavissament de les unions

L'aparició d'esllavissaments entre les peces que integren una unió cargolada és un estat límit de servei que no es pot assolir a les estructures que s'assenyalen al DB-SE-Acer.

Per això s'ha comprovat que l'esforç tangencial a la unió amb cargols sigui més petit que la que es defineix tot seguit:

$$F_{s,rd} = \frac{K_s \cdot n \cdot \mu}{\gamma_{M3}} \cdot F_{p,Cd}$$

On:

$F_{s,rd}$ és la resistència de càlcul a esllavissament d'un cargol.

γ_{M3} és el coeficient de seguretat, el valor del qual és:

$\gamma_{M3} = 1,1$ en condicions normals

$\gamma_{M3} = 1,3$ en unions híbrides constituïdes per cargols d'alta resistència i soldadura

que treballen conjuntament.

$F_{p,Cd} = 0,7 \cdot f_y b \cdot A_s$ és la força de pretesat del cargol.

n és el nombre de superfícies de fregament.

K_s coeficient que pren els següents valors:

$K_s = 1,00$ per a forats amb unes mides normals;

$K_s = 0,85$ per a forats amb sobremesures o esquinçats curts;

$K_s = 0,70$ per a forats esquinçats llargs;

μ és el coeficient de fregament, que prendrà els següents valors (que corresponen a les categories A a D de la taula 7 de l'UNE-ENV 1090-1:1997).

$\mu = 0,50$ per a les superfícies tractades amb un raig de granalla o sorra, i per a les superfícies tractades amb un raig de granalla o sorra i posterior tractament amb alumini;

$\mu = 0,40$ per a les superfícies tractades amb un raig de granalla o sorra i pintades amb un silicat alcalí de zenc;

$\mu = 0,30$ per a les superfícies netejades amb un raspall metàl·lic o amb flama, amb eliminació de les parts oxidades;

$\mu = 0,20$ per a les superfícies no tractades

5.1.6. Classes d'execució

Segons la norma EN1090 el projecte ha d'incloure una classificació de l'estructura per garantir el nivell de seguretat. Aquesta classificació es realitza a partir de tres categories:

- Nivell de risc (CC)

- Categoria d'ús (SC)

- Categoria d'execució (PC)

5.1.6.1. Nivell de risc

El nivell de risc d'una obra defineix les conseqüències que podria tindre la seva fallada estructural durant la seva construcció o en servei (edifici públic, magatzem privat, obra estratègica, pas superior sobre via important, marquesina d'aparcament, etc.). La definició del nivell de risc s'estableix segons els següents criteris:

- Nivell CC 3. Elements la fallada dels quals compromet la seguretat de persones, com és el cas d'un edifici públic, o pot generar grans pèrdues econòmiques.
- Nivell CC 2. Elements la fallada dels quals compromet la seguretat de persones, però no del públic en general, o pot generar apreciables pèrdues econòmiques.
- Nivell CC 1. Elements no inclosos als nivells anteriors. Una estructura pot contenir parts i components de diferent nivell de risc.

5.1.6.2. Categoria d'ús

La categoria d'ús depèn del risc lligat al servei per el què es dissenya l'estructura:

- SC1: Estructures i components sotmeses a accions predominantment estàtiques (edificis). Estructures amb unions dissenyades per accions sísmiques moderades que no requereixen ductilitat. Carrileres i suports amb càrregues de fatiga reduïda, per sota del llindar de dany del detall més vulnerable.
- SC2: Estructures i components sotmeses a accions de fatiga (ponts de carretera i ferrocarril, grues i carrileres en general). Estructures sotmeses a vibracions per efecte del vent, pas de persones o maquinària amb rotació. Estructures amb unions que requereixen ductilitat per requisit de disseny antisísmic.

5.1.6.3. Categoria d'execució

La categoria d'execució depèn de la fabricació i muntatge de l'estructura.

- PC1: Components sense unions soldades, amb qualsevol tipus d'acer. Components amb soldadures d'acer de grau inferior a S355, realitzades en taller.
- PC2: Components amb soldadures d'acer de grau S355 o superior. Execució de soldadures en obra d'elements principals. Elements sotmesos a tractament tèrmic durant la seva fabricació. Peces de perfil buit amb retallades en boca de llop.

5.1.6.4. Classificació de l'estructura

La classe d'execució es defineix a partir dels criteris anteriors de nivell de risc i de categoria de les condicions d'execució i ús d'acord amb la següent taula extreta del Código Estructural:

Tabla 91.1. Determinación de la clase de ejecución

Nivel de riesgo		CC1		CC2		CC3	
Categoría de uso		SC1	SC2	SC1	SC2	SC1	SC2
Categoría de ejecución	PC1	1	2	2	3	3	3
	PC2	2	2	2	3	3	4

Figura 13. Taula determinació classe execució estructura de projecte.

En casos particulars, de conformitat amb la propietat, pot ser convenient imposar una classe d'execució superior en alguns elements particulars. Així mateix, la classificació anterior no limita la inclusió de requisits addicionals que explícitament s'indiquen en el plec de prescripcions tècniques particulars.

Per al cas particular que ens ocupa, s'ha determinat una **classe d'execució: EXC3**.

5.2. Estructura de formigó armat

5.2.1. Materials

5.2.1.1. Formigó

Els diferents elements de formigó armat presents en el projecte s'agrupen en diferents designacions en funció de la seva resistència, docilitat, grandària màxima de l'àrid i classe d'exposició. En el següent quadre s'especifiquen els formigons designats en el projecte:

ELEMENTS	DESIGNACIÓ	CONTROL
Fonaments (enceps)	HA-30/B/20/XC2	Normal
Fonaments (pilotatge)	HA-30/L/20/XC2	Normal
Murs - Sota rasant	HA-30/B/20/XC4	Normal
Forjat col·laborant	HA-30/F/12/XC4	Normal

Figura 14. Taula formigons utilitzats en projecte.

Per als elements d'estructura vertical (murs estreps) s'han considerat formigons amb consistència tova perquè està prevista la seva execució amb cubilot.

La constructora pot presentar dosificacions diferents que hauran de ser acceptades per la Direcció Facultativa, sempre i quan compleixin les relacions màximes d'aigua/ciment i les quanties de ciment mínimes i màximes indicades per a cada tipus d'exposició al Código Estructural. No es permetrà l'ús d'additius i/o afegits sense l'acceptació prèvia de la Direcció Facultativa.

Les classes d'exposició relatives al formigó estructural es recullen en la taula 27.1.a. del Código Estructural:

2. Corrosión inducida por carbonatación		
XC1	Seco o permanentemente húmedo.	Elementos de hormigón armado o pretensado dentro de recintos cerrados (tales como edificios), con humedad del aire baja. (HR<65 %). Elementos de hormigón armado o pretensado permanentemente sumergido en agua no agresiva.
XC2	Húmedo, raramente seco.	Elementos de hormigón armado o pretensado permanentemente en contacto con agua o enterradas en suelos no agresivos (por ejemplo, cimentaciones).
XC3	Humedad moderada.	Elementos de hormigón armado o pretensado dentro de recintos cerrados (tales como edificios), con humedad media o alta. (HR>65 %). Elementos de hormigón armado o pretensado en el exterior, protegidos de la lluvia.
XC4	Sequedad y humedad cíclicas.	Elementos de hormigón armado o pretensado en el exterior, expuestos al contacto con el agua, de forma no permanente (por ejemplo, la procedente de la lluvia).

Figura 15. Taula tipus d'ambients de projecte.

Els requisits mínims de dosatge del formigó s'estableixen en la taula 43.2.1.a i b del Código Estructural en funció de la Classe d'Exposició:

Tabla 43.2.1.a Contenido mínimo de cemento y máxima relación agua/cemento

Parámetro de dosificación	Tipo de hormigón	Clase de exposición																			
		XO	XC1	XC2	XC3	XC4	XS1	X32	XS3	XD1	XD2	XD3	XF1	XF2	XF3	XF4	XA1	XA2	XA3	XM1	XM2
Máxima relación agua/cemento.	Masa	0,60	–	–	–	–	–	–	–	–	–	–	0,55	0,50	0,55	0,50	0,50	0,45	0,50	0,50	0,50
	Armado	0,60	0,60	0,60	0,55	0,55	0,50	0,50	0,45	0,50	0,50	0,50	0,55	0,50	0,55	0,50	0,50	0,45	0,50	0,50	0,50
	Pretensado	0,60	0,60	0,60	0,55	0,55	0,45	0,45	0,45	0,45	0,45	0,45	0,45	0,50	0,45	0,50	0,50	0,45	0,45	0,50	0,50
Parámetro de dosificación	Tipo de hormigón	Clase de exposición																			
		XO	XC1	XC2	XC3	XC4	XS1	X32	XS3	XD1	XD2	XD3	XF1	XF2	XF3	XF4	XA1	XA2	XA3	XM1	XM2
Contenido mínimo de cemento (kg/ m³).	Masa	200	–	–	–	–	–	–	–	–	–	–	275	300	275	300	275	300	325	300	300
	Armado	250	275	275	300	300	300	325	350	325	325	325	300	325	300	325	325	350	350	325	325
	Pretensado	275	300	300	300	300	300	325	350	325	325	325	300	325	300	325	325	350	350	325	325

Tabla 43.2.1.b Resistencia característica mínima esperada para el hormigón(*)

Parámetro de dosificación	Tipo de hormigón	Clase de exposición																				
		X0	XC1	XC2	XC3	XC4	XS1	XS2	XS3	XD1	XD2	XD3	XF1	XF2	XF3	XF4	XA1	XA2	XA3	XM1	XM2	XM3
Resistencia característica (N/mm²).	Masa	20	–	–	–	–	–	–	–	–	–	–	30	30	30	30	30	30	35	30	30	30
	Armado	25	25	25	30	30	30	30	35	30	30	30	30	30	30	30	30	30	35	30	30	30
	Pretensado	25	25	25	30	30	30	35	35	35	35	35	30	30	30	30	30	35	35	30	30	30

Figura 16. Taules dosificació del formigó.

(*) Resistència característica mínima assolible per a un formigó fabricat amb ciment de categoria resistent 32,5 R amb un contingut mínim de ciment i màxima relació aigua/ciment, conforme a l'indicat en la taula 43.2.1a.

5.2.1.2. Control Execució del formigó armat

Per un control normal i resistència ≤ 30 N/mm² del formigó es realitzaran:

- Control de formigó: Normal
- Nombre de sèries de provetes per assaig: Una sèrie
- Nombre de provetes per sèrie: Sis unitats
- Freqüència dels assaigs: Segons pla de control i qualitat
- Tipus de provetes: Cilíndriques, de Ø=15cm, h=30cm
- Edat de trencament: 2 unitats a 7 dies / 2 unitats a 28 dies / 2 unitats a reserva

Qualsevol assaig del formigó diferent dels contemplats en aquest apartat, s'efectuarà segons el que s'estableix en el programa de control o en el corresponent plec de prescripcions tècniques o, en el seu cas, el pla de control, o d'acord amb les indicacions de la direcció facultativa i pactades i conegudes pel subministrador.

5.2.1.3. Acer passiu

- Límit elàstic: 500N/mm²
- Tipus d'acer: B 500 SD (AP500SD per barres corrugades i ME500SD per las malles electrosoldades)
- Control acer: Normal

5.2.2. Durabilitat

La durabilitat d'una estructura de formigó és la seva capacitat per suportar, durant la vida útil per a la que ha estat projectada, les condicions físiques i químiques a les que està exposada, i que podran fins i tot provocar la seva degradació com a conseqüència d'efectes diferents a les càrregues i sol·licitacions considerades a l'anàlisi estructural.

D'acord amb el Código Estructural en l'Annex 18 article 2.3, la vida útil considerada per a la passarel·la és de 100 anys:

Tabla 2.1 Vida útil nominal

Categoría de vida útil	Vida útil nominal (años)	Ejemplos
1	10	Estructuras temporales ⁽¹⁾
2	10 a 25	Partes reemplazables de la estructura, por ejemplo vigas carril, aparatos de apoyo
3	15 a 30	Estructuras agrícolas y similares
4	50	Estructuras de edificación y otras estructuras comunes
5	100	Estructuras de edificios monumentales, puentes y otras estructuras de ingeniería civil
(1) Las estructuras o partes de estructuras que pueden desmontarse con vistas a ser reutilizadas no deben considerarse como temporales.		

Figura 17. Taula vida útil estructura.

L'elecció dels paràmetres determinats a l'anterior apartat *E.1. ESTRUCTURA* garanteix el compliment de les prescripcions de la norma pel que fa a les dosificacions. Malgrat tot, cal tenir en compte altres aspectes, que s'assenyalen tot seguit:

5.2.2.1. Recobriments

El recobriment del formigó és la distància entre la superfície exterior de l'armadura (inclosos els bastiments i els estreps) i la superfície del formigó més propera.

En el cas de les armadures passives o armadures actives preteses, s'han previst els següents recobriments:

- Quan es tracta d'armadures principals, el recobriment haurà de ser igual o superior al diàmetre d'aquesta barra (o diàmetre equivalent si es tracta d'un grup de barres) i 0,80 vegades la mida màxima de l'àrid, excepte que la disposició de les armadures respecte als paràmetres dificulti el pas del formigó, en aquest cas es prendrà 1,25 vegades la mida màxima de l'àrid.

- Per a qualsevol classe d'armadures passives (fins i tot estreps) o d'armadures actives preteses, el recobriment no serà, en cap punt, inferior als valors mínims que es recullen a les taules adjuntes segons la classe d'exposició ambiental (determinats segons la taula 8.2.2 de l'EHE-08). Per garantir aquests valors mínims, en el projecte es prescriurà un valor nominal del recobriment c_{nom} , de manera que:

$$c_{nom} = c_{min} + \Delta c_{dev}$$

On:

c_{nom} és el recobriment nominal, que servirà per definir els separadors.

c_{min} és el recobriment mínim, valor a garantir en qualsevol punt de l'element; el seu valor es recull en l'article 44.2.1 del Código Estructural.

Δc_{dev} és el marge de recobriment, segons el nivell de control d'execució i el seu valor és:

$\Delta c_{dev} = 0$ mm en elements prefabricats amb control intens d'execució.

$\Delta c_{dev} = 5$ mm en el caso d'elements *in situ* amb nivell intens de control d'execució.

$\Delta c_{dev} = 10$ mm a la resta dels casos.

Tabla 44.2.1.1.a Recubrimientos mínimos (mm), c_{min} , para las clases de exposición relacionadas con la corrosión por carbonatación

Clase de exposición	Tipo de cemento	Resistencia característica del hormigón [N/mm²]	Vida útil de proyecto (tL), (años)	
			50	100
X0	Cualquiera.	$f_{ck} \geq 25$	15	25
XC1, XC2 o XC3	CEM I.	$25 \leq f_{ck} < 40$	15	25
		$f_{ck} \geq 40$	10	20
	Otros tipos de cementos o en el caso de empleo de adiciones al hormigón.	$25 \leq f_{ck} < 40$	20	30
		$f_{ck} \geq 40$	15	25
XC4	CEM I.	$25 \leq f_{ck} < 40$	20	30
		$f_{ck} \geq 40$	15	25
	Otros tipos de cementos o en el caso de empleo de adiciones al hormigón.	$25 \leq f_{ck} < 40$	25	35
		$f_{ck} \geq 40$	20	30

Figura 18. Taula recobriment elements de formigó.

- El recobriment de les barres doblegades no serà inferior a dos diàmetres, mesurat en direcció perpendicular al pla de curvatura.
- Quan el recobriment sigui superior a 50mm es col·loca una malla de repartiment al mig del gruix del recobriment a la zona de tracció.
- En peces formigonades contra el terreny (sense formigó de neteja) el recobriment nominal serà de 80mm, excepte en pantalles que serà de 7,5cm. No s'ha d'aplicar la malla de repartiment del paràgraf anterior.
- En el cas de les armadures posttesades, i segons l'article 44.2.1.2 del Codi Estructural, els recobriments seran com a mínim iguals al major dels límits següents:


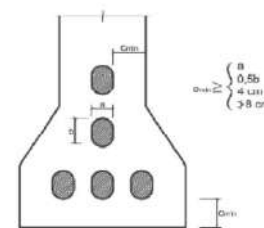


Figura 44.2.1.2

Figura 19. Recobriments.

- 40mm
- El major dels valors següents: la menor dimensió de la beina o la meitat de la dimensió més gran de la beina o grup de beines en contacte.
- Mai podran ser superiors a 80mm.
- Es limita també, en les armadures posttesades, la distància lliure entre beines que haurà de ser com a mínim igual al major dels límits següents:

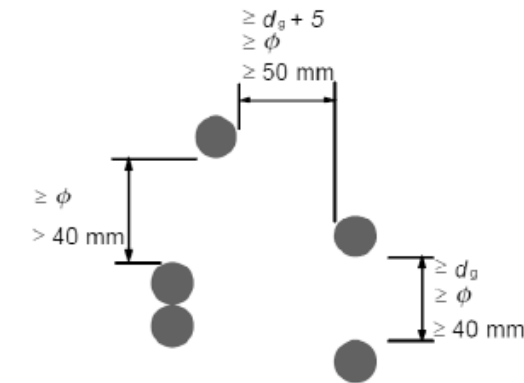

NOTA: Donde ϕ es el diámetro de la vaina para la armadura postesa y d_g el tamaño máximo del árido.

Figura A19.8.15 Distancia libre mínima entre vainas

Figura 20. Distàncies lliures mínimes entre baines.

En alguns casos i en funció del risc d'incendi o altres criteris addicionals (veure apartat 44.5), pot ser necessari incrementar els valors considerats per al recobriment mínim.

5.2.3. Bases de càlcul

5.2.3.1. Coeficients parcials de seguretat dels materials

El Código Estructural facilita la següent taula, els valors de la qual hem emprat per al càlcul dels ELU i per a un nivell de control Normal:

Situació del projecte	Formigó γ_c	Acer passiu i actiu γ_s
Persistent o transitòria	1,5	1,15
Accidental	1,3	1,0

Figura 21. Taula coeficients elements de formigó.

Per a l'estudi dels Estats Límits de Servei s'adoptaran com a coeficients parcials de seguretat valors iguals a la unitat.

5.2.3.2. Coeficients parcials de seguretat

En els apartats 2.3.3, 2.3.4 i 2.3.5 de la present memòria es mostren els coeficients parcials de majoració de les accions per els Estats Límits Últims i els Estats Límits de Servei i els coeficients de simultaneïtat extretes de la IAP-11 segons el tipus de control previst a l'obra.

5.2.3.3. Diagrama tensió-deformació de càlcul de l'acer d'armar

El diagrama tensió-deformació és el que s'adopta com a base dels càlculs, associat a un percentatge del 5% dels diagrames tensió-deformació més baixos.

A falta de dades experimentals concretes, s'ha suposat que el diagrama característic adopta les formes de les figures adjuntes, facilitades pel Código Estructural.

La figura superior mostra el diagrama per a les armadures passives, i la inferior per a les actives.

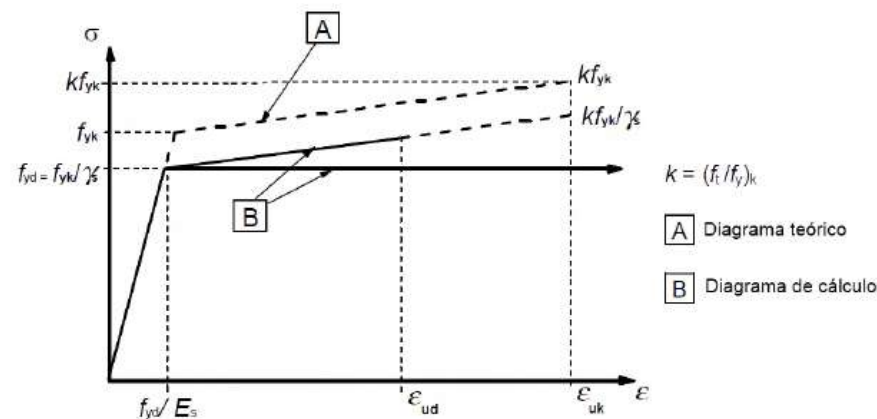


Figura A19.3.8 Diagramas tensión-deformación teórico y de cálculo para las armaduras pasivas (para tracción y compresión)

Figura 21.

5.2.3.4. Resistència de càlcul de l'acer d'armar

Per efectuar les comprovacions dels corresponents Estats Límit, s'ha emprat la resistència de càlcul de l'acer, que s'ha obtingut mitjançant:

$$f_{yd} = \frac{f_{yk}}{\gamma_s} \quad \text{per a armadures passives}$$

$$f_{pd} = \frac{f_{pk}}{\gamma_s} \quad \text{per a armadures actives}$$

On:

f_{yd} representa la resistència de càlcul de l'acer passiu

f_{yk} és el límit elàstic característic

f_{yd} representa la resistència de càlcul de l'acer actiu

f_{pk} és el límit elàstic característic

γ_s és el coeficient parcial de seguretat corresponent.

5.2.3.5. Diagrama tensió-deformació de càlcul

Per al càlcul de les seccions sotmeses a sol·licitacions normals, s'ha adoptat, segons el cas, un dels següents diagrames:

- Diagrama paràbola rectangle

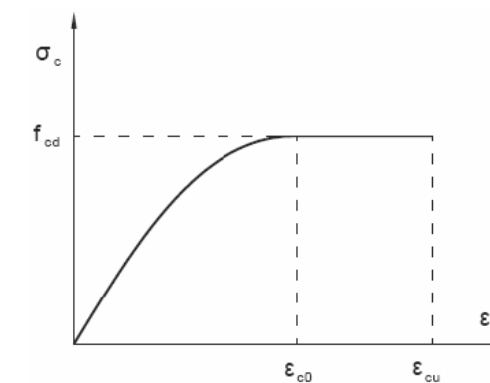


Figura 22.

On:

$$\varepsilon_{c0} = 0,002$$

$$\text{si } f_{ck} \leq 50 \text{ N/mm}^2$$

$$\varepsilon_{c0} = 0,002 + 0,000085(f_{ck} - 50)^{0,50}$$

si $f_{ck} > 50 \text{ N/mm}^2$

$$\varepsilon_{c0} = 0,0035$$

$$\text{si } f_{ck} \leq 50 \text{ N/mm}^2$$

$$\varepsilon_{c0} = 0,0026 + 0,0144[(100 - f_{ck})/100]^4$$

$$\text{si } f_{ck} > 50 \text{ N/mm}^2$$

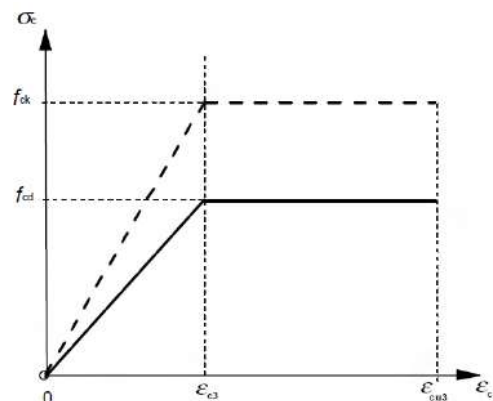


Figura A19.3.4 Diagrama tensió-deformació bilineal

Figura 23.

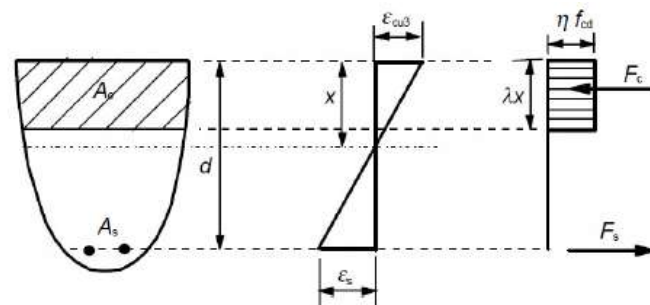


Figura A19.3.5 Diagrama rectangular de tensions

Figura 24.

On:

$\eta = 1,0$	si $f_{ck} \leq 50 \text{ N/mm}^2$
$\eta = 1,0 - (f_{ck} - 50)/200$	si $f_{ck} > 50 \text{ N/mm}^2$
$\lambda = 0,8$	si $f_{ck} \leq 50 \text{ N/mm}^2$
$\lambda = 0,8 - (f_{ck} - 50)/400$	si $f_{ck} > 50 \text{ N/mm}^2$

5.2.3.6. Resistència de càlcul del formigó

La resistència de càlcul del formigó en compressió s'obté:

$$f_{cd} = \alpha_{cc} \frac{f_{ck}}{\gamma_c}$$

on:

f_{cd} és el valor de càlcul de la resistència del formigó

f_{ck} és el valor característic de la resistència, és a dir el valor mínim de resistència que cal garantir a cada pastada d'obra, segons Código Estructural.

α_{cc} és el factor per tenir en compte el cansament del formigó provocat per càrregues de llarga durada.

Normalment $\alpha_{cc} = 1$

γ_c és el coeficient parcial de seguretat corresponent.

5.2.3.7. Fluència del formigó

La deformació que depèn de la tensió, a l'instant t , per a una tensió constant $\sigma(t_0)$, menor que $0,45f_{cm}$, aplicada en t_0 , pot estimar-se d'acord amb el criteri següent:

$$\varepsilon_{cs}(t, t_0) = \sigma(t_0) \left(\frac{1}{E_{c,t_0}} + \frac{\varphi(t, t_0)}{E_{c,28}} \right)$$

on t_0 y t s'expressen en dies.

- El primer sumand del parèntesi representa la deformació instantània per a una tensió unitat, i el segon la de la fluència, sent:
- $E_{c,28}$ Mòdul de deformació longitudinal instantani del formigó als 28 dies d'edat.
- E_{c,t_0} Mòdul de deformació longitudinal secant del formigó a l'instant t_0 d'aplicació de la càrrega.
- $\varphi(t, t_0)$ Coeficient de fluència.

5.2.3.8. Coeficients de dilatació tèrmica i de Poisson adoptats per al formigó

D'acord amb el que estableix el Código Estructural, s'han adoptat els següents valors:

Coeficient de Poisson=0,20

Coeficient de dilatació tèrmica= $10^{-5} \text{ m/m}^\circ\text{C}$

5.2.4.Estats Límits Últims

Per al cas concret de les estructures de formigó armat, els Estats Límits Últims que s'han comprovat són els següents:

- Estat Límit d'Equilibri
- Estat Límit d'esgotament davant sol·licitacions normals
- Estat Límit d'inestabilitat

- Estat Límit d'esgotament davant tallant
- Estat Límit d'esgotament per torsió
- Estat Límit de punxonament

5.2.4.1. Estat Límit d'equilibri

S'ha comprovat que, en la hipòtesis de càrrega més desfavorable, no es sobrepassen els límits d'equilibri estàtic de l'estructura o de qualsevol part d'ella considerada com un sòlid rígid:

$$E_{d,estab} \geq E_{d,desestab}$$

On,

$E_{d,estab}$ És el valor de càlcul dels efectes de les accions estabilitzadores

$E_{d,desestab}$ És el valor de càlcul dels efectes de les accions desestabilitzadores

5.2.4.2. Estat Límit d'esgotament davant sol·licitacions normals

S'han comprovat a trencament els elements sotmesos a esforços de flexió i d'axil causats per les càrregues majorades.

Per fer-ho, s'ha comprovat que les disposicions relatives a les armadures que exigeix la normativa es compleixin per a les situacions de:

- Flexió simple o composta
- Compensió simple o composta
- Tracció simple o composta

Així mateix, s'han respectat les quanties geomètriques mínimes que estableix la normativa.

En el càlcul dels pilars, s'han considerat les excentricitats mínimes de la càrrega en dues direccions (no simultànies).

5.2.4.3. Estat Límit d'inestabilitat (pandeig)

Es realitza de forma opcional la comprovació de l'efecte del guexament en els pilars d'acord amb l'article 5.8 de l'Annex 19 del Código Estructural. Es defineix per a cada pilar i a cadascun dels seus eixos principals independentment: si es desitja realitzar la comprovació de guexament, es desitja considerar l'estructura translacional, intraslacional o es desitja fixar el seu factor de longitud de guexament α (factor que al multiplicar-lo per la longitud del pilar s'obté la longitud de guexament).

Si es fixa el factor de longitud de guexament α d'un pilar, es considerarà que per aquest pilar l'estructura és traslacional quan sigui major o igual que 1,0 i intraslacional en cas contrari.

5.2.4.4. Estat Límit d'esgotament davant tallant

El procediment general de comprovació de l'esforç tallant s'ha comprovat segons l'article 6.2 de l'Annex 19 del Código Estructural.

En base a això, s'ha comprovat la resistència del formigó, les armadures longitudinals i les transversals davant les sol·licitacions tangents de tallant produïdes per les càrregues majorades.

$$V_{rd} = V_d + V_{pd} + V_{cd}$$

On:

- V_{rd} és l'esforç tallant efectiu
- V_d és el valor de càlcul de l'esforç tallant produït per les accions exteriors
- V_{pd} és el valor de càlcul de la component de la força de pretensat paral·lela a la secció
- V_{cd} és el valor de càlcul de la component paral·lela a la secció de la resultant de tensions normals

De forma simultània s'ha de complir:

$$V_{rd} \leq V_{u1}$$

$$V_{rd} \leq V_{u2}$$

On:

V_{u1} és l'esforç tallant d'esgotament per compressió obliqua de l'ànima

V_{u2} és l'esforç tallant d'esgotament per tracció de l'ànima

5.2.4.5. Estat Límit d'esgotament per torsió

S'ha comprovat la resistència del formigó, les armadures longitudinals i les transversals davant les sol·licitacions normals i tangencials de tensió produïdes a les barres per les càrregues majorades. També s'han verificat els efectes combinats de la torsió amb la flexió i el tallant.

5.2.4.6. Estat Límit de punxonament

S'ha comprovat la resistència al punxonament en les sabates, els forjats reticulars, les lloses de forjat i les lloses de fonamentació que es produeix en la transmissió de sol·licitacions als pilars o pels pilars. No s'ha comprovat el punxonament entre bigues i pilars.

5.2.5. Estats Límit de Servei

Pel que fa als Estats Límits de Servei, cal respectar els següents límits:

- Limitació de tensions
- Estat Límit de fissuració

Estat Límit de deformació

Per al compliment d'aquests Estats Límit, cal considerar les següents qüestions:

5.2.5.1. Limitació de tensions

S'han tingut en compte les prescripcions del Código Estructural en el seu Annex 19, article 7.2 en què s'enumeren els límits tensionals admissibles per a evitar la fissuració longitudinal per compressió, la microfissuració o alts nivells de fluència. També es limiten les tensions de tracció en l'armadura per a evitar deformacions anelàstiques, així com nivells de fissuració i deformació inadmissibles.

5.2.5.2. Estat Límit de Fissuració

S'han tingut en compte les prescripcions del Código Estructural en el seu Annex 19, article 7.3. El mètode proposat per aquesta norma es refereix a les fissures causades per accions directes o deformacions imposades o coaccions. Altres fissures, com per exemple les causades per l'assentament plàstic, queden fora del seu àmbit.

Les mesures més adients per evitar aquest tipus de fissuració cal prendre-les en obra, durant l'execució, amb una posada i un endurit adequats.

Per tal de complir l'E.L.S. de Fissuració sota la combinació quasi-permanent de càrregues, s'ha considerat suficient el compliment de les següents limitacions segons l'ambient definit per a aquest projecte:

Tabla 27.2 Abertura máxima de la fisura

Clase de exposición	w_{max} (mm)	
	Hormigón armado (para la combinación cuasi-permanente de acciones)	Hormigón pretensado (para la combinación frecuente de acciones)
X0 ⁽²⁾ , XC1 ⁽²⁾	0,4	0,2
XC2, XC3, XF1, XF3, XC4	0,3	0,2 ⁽¹⁾
XS1, XS2, XD1, XD2, XD3, XF2, XF4, XA1 ⁽³⁾	0,2	Descompresión
XS3, XA2 ⁽³⁾ , XA3 ⁽³⁾	0,1	

Figura 25. Taula obertures de fissura.

- (1) Adicionalment haurà de comprovar-se que les armadures actives es troben en la zona comprimida de la secció, sota la combinació quasi-permanent d'accions,
- (2) Per a les classes d'exposició X0 i XC1, l'obertura de fissura no influeix normalment en la durabilitat. Els valors recollits en la taula per a aquests casos s'estableixen per a garantir un aspecte acceptable,
- (3) La limitació relativa a les classes XA1, XA2 i XA3 només serà aplicable en el cas que l'atac químic pugui afectar l'armadura.

Adicionalment les armadures transversals s'han dissenyat de manera que limitin les fissures produïdes per l'esforç tallant i el torçor seguint les directrius establertes en els apartats 9.2.2, 9.2.3, 9.3.2 i 9.4.3 del Código Estructural.

5.2.5.3. Estat Límit de Deformació

Per tal de complir la normativa, el disseny dels diferents elements s'ha realitzat tenint en compte les limitacions que es defineixen a l'apartat B.1.2.1 d'aquesta memòria.

6. FONAMENTACIÓ

6.1. Bases de càlcul

El comportament de la fonamentació s'ha comprovat davant la capacitat portant (Estats Límit Últims) i davant la seva aptitud per al servei (Estat Límit de Servei).

Les situacions de dimensionat s'han classificat en:

- Persistents, amb referència a les condicions normals d'ús.
- Transitòries, amb referència a unes condicions aplicables durant un breu període de temps (com la manca de drenatges durant la construcció, etc).
- Extraordinàries, inclòs el sisme.

6.1.1. Estats límit

6.1.1.1. Estats límit últims

A més dels considerats a l'apartat 2.2.1 de la Guia de fonamentacions en obres de carreteres, s'han tingut en compte els següents:

- Estabilitat global
- Resistència
- Capacitat estructural

6.1.1.2. Estats límit de servei

Pel que fa als estats límit de servei per a les fonamentacions, d'acord l'apartat 2.2.2 de la Guia de fonamentacions en obres de carreteres, s'han considerat:

- Els moviments excessius de la fonamentació que puguin induir esforços i deformacions anormals a la resta de l'estructura que recolzen.
- Les vibracions que en transmetre's a l'estructura puguin produir manca de comoditat a les persones o reduir l'eficàcia funcional.
- Plastificacions localitzades

6.1.2. Verificacions basades en coeficients parcials. Combinacions

6.1.2.1. Estats límit Últims

Els valors de càlcul que cal tenir en compte per a les accions s'han obtingut d'acord amb la relació:

$$E_d = \gamma_E \cdot E \left(\gamma_F \cdot F_{repr}; \frac{X_k}{\gamma_M}; a_d \right)$$

On:

E_d és el valor de càlcul de les accions

γ_E és el coeficient parcial d'efecte de les accions

γ_F és el coeficient parcial de les accions

γ_M és el coeficient parcial per a les propietats dels materials

F_{repr} és el valor representatiu de les accions que intervenen a la situació de dimensionat que cal considerar

X_k és el valor característic dels materials

a_d és el valor de càlcul de les dades geomètriques..

Pel que fa al valor de càlcul de la resistència del terreny, el determinarem mitjançant l'expressió:

$$R_d = \frac{1}{\gamma_R} \cdot R \left(\gamma_F \cdot F_{repr}; \frac{X_k}{\gamma_M}; a_d \right)$$

On:

- γ_R és el coeficient parcial de resistència.

6.1.2.2. Estats Límit de Servei

S'han emprat els següents paràmetres que cal verificar per als estats límit que es defineixen al gràfic:

- Assentaments, s
- Assentaments diferencials, δ_s
- Distorsió angular, β
- Inclinatoria respecte a la vertical, ω
- Desplaçament horitzontal, x
- Desplaçament horitzontal diferencial, δ_x
- Distorsió horitzontal, e

- Vibracions de poca durada
- Vibracions estacionàries

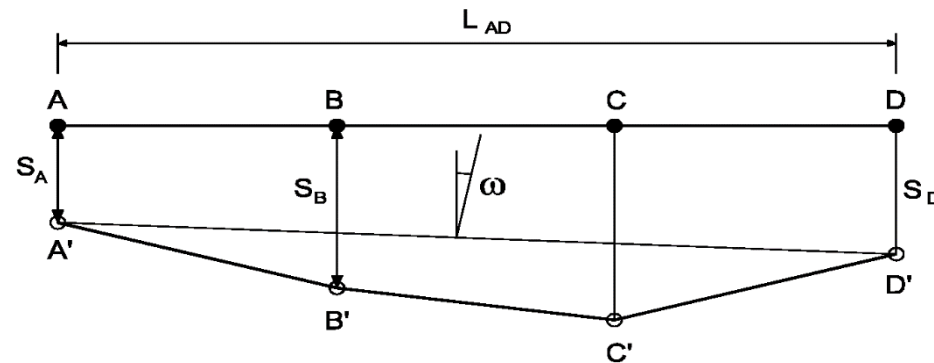


Figura 26.

En base a aquests paràmetres s'ha verificat:

- El moviment de la fonamentació, segons el tipus d'estructura i els materials de l'edifici.
- La distribució de càrregues
- El procés constructiu i l'ús final.

Per a les comprovacions de l'Estat Límit de Servei de distorsió angular s'ha establert que en cap cas la distorsió angular sobrepassi els límits de la taula següent:

Valors límit basats en la distorsió angular β

Tipus d'estructura	Límit
Estructures isostàtiques i murs de contenció	1/300

Figura 27.

6.1.3. Accions que cal considerar

D'acord amb la Guia de fonamentacions en carreteres s'han distingit les accions entre les que actuen sobre l'estructura i les geotècniques que es transmeten o generen a través del terreny en què es recolza.

6.1.4. Accions sobre l'estructura

Vegi's els criteris del capítol d'accions d'aquesta memòria.

6.1.5. Accions de l'estructura sobre la fonamentació

Tant per a les situacions persistents i transitòries com per a les extraordinàries, s'han pres els següents valors de coeficients parcials de seguretat:

- Efecte favorable:
- Efecte desfavorable:

Les fórmules respectives per a les combinacions són les mateixes que per a la resta de l'estructura.

6.1.6. Accions geotècniques sobre la fonamentació

Per a cadascuna de les situacions de dimensionat s'han tingut en compte els valors representatius de:

- Les accions que actuen directament sobre el terreny i que, per proximitat, puguin afectar a la fonamentació.
- Les càrregues i empentes causades pel propi pes del terreny.
- Les accions de l'aigua present a l'interior del terreny

6.2. Descripció del terreny

El coneixement del terreny situat al solar objecte del projecte s'obté a través de l'estudi geotècnic amb nº d'informe 2390H270028 realitzat per l'empresa BAC Engineering Consultancy Group el 3 de novembre de 2023.

El terreny es troba situat Amer, a la comarca de la Selva província de Girona al final de la Cadena Prelitoral Catalana i geològicament es situa damunt els nivells paleozoics afectats per metamorfisme regional i fins i tot inclòs roques intrusives. També es troben materials paleògens i neògens associats al replè de la depressió de la Selva.

El subsol de la parcel·la estudiada està format per quatre unitats geològiques, a escala de reconeixement, que corresponen a:

UG0 Reblert

Un cop travessats els 5cm d'asfalt corresponents al paviment actual es troba el terreny natural format per graves i bolos de matriu sorrenca-llimosa de color marró gris intercalat amb restes antròpics (formigó). Es tracta de materials granulars, heterogenis amb una compacitat mitja amb un gruix aproximat de 3.5m

UG1 Quaternari: graves en matriu sorrenca i llimosa

Sota la unitat UG0 apareix un nivell format principalment per grava en abundant matriu sorrenca-llimosa de color marró clar, de compacitat mitja-densa. Es tracta de materials granulars amb algunes intercalacions de materials cohesius amb un gruix mitjà de 2.20m.

UG2 Substrat Alterat: Sorra una mica cimentada.

A continuació de la UG1 aflora un tercer nivell format per sorra fina amb una mica d'argila marró vermellós, de plasticitat baixa nul.la, amb trams una mica cimentats. Des del punt de vista geotècnic es tracta majoritàriament de materials granulars-cohesius de compacitat molt densa.

UG3 Substrat rocós alterat: Lutita.

Sota la unitat UG2 apareix un nivell que correspon al substrat rocós alterat de la zona que correspon a una lutita marró vermellosa alterada amb intercalacions de sorres i alguna grava de pissarra. Es tracta d'una roca sedimentària amb un grau d'alteració de moderada a molt meteoritzada.

En els sondeigs portats a cap es va localitzar el nivell freàtic a la cota 182.0 msnm.

Durant l'excavació es comprovarà la coincidència de les previsions de l'estudi geotècnic amb la realitat, sobre tot pel que fa a la uniformitat de l'estrat de fonamentació.

6.3. Fonamentació

La fonamentació de la passarel·la serà profunda, i es realitzarà mitjançant agrupacions de pilots sota els estreps. Tots els pilots seran executats in situ, perforats amb barrena contínua i control de paràmetres (CPI8), de diàmetre Ø65cm i s'encastaran al menys 6 diàmetres en el substrat alterat format per sorres una mica cimentades (UG2), i 3 diàmetres dintre del substrat rocós (UG3). Les longituds indicades en el projecte s'han deduït a partir de les dades obtingudes de l'informe geotècnic i són aproximades i caldrà verificar la longitud d'encastament indicada.

S'ha considerat que l'execució dels pilots es realitzarà des d'una cota 90cm per sobre del nivell freàtic actual. Abans de començar l'execució s'haurà de verificar la cota del nivell freàtic. Posteriorment es repicarà tot l'excés de formigó per sobre de la base del encep.

Qualsevol modificació de les característiques del projecte s'haurà de consultar a la Direcció Facultativa, i haurà de ser aprovat per la mateixa.

6.3.1. Bases de càlcul

Pel que fa al caràcter específic del càlcul de pilons i micropilons, ens hem basat en el mètode dels Estats Límit que es descriu al capítol d'aquesta memòria.

Les expressions emprades relatives als coeficients parcials que s'expliquen també són aplicables a aquests tipus.

Com a accions considerades tenim:

- Efectes "paràsits" induïts per accions derivades del moviment del propi terreny.
- El propi pes de l'encep d'unió entre pilons
- Les accions de la resta de l'estructura que es recolza sobre la fonamentació.

A més, tal com dicta el *DB-SE-Fonaments*, s'han tingut en compte els següents punts:

- El disseny d'un encep prou rígid per poder-lo modelitzar com a infinitament rígid.
- Les empentes horitzontals en sòls tous.
- La possible influència del clavament dels pilons als edificis colindants.
- La possible expansivitat del terreny amb el consegüent efecte de "fregament negatiu".
- El possible atac químic pel que fa al terreny o a les aigües.

6.3.1.1. Hipòtesi d'encep rígid i pilons articulats al capdavant

La figura adjunta mostra la distribució de les resultants de les accions que s'ha de donar per admetre la hipòtesi de càlcul considerada en aquesta memòria:

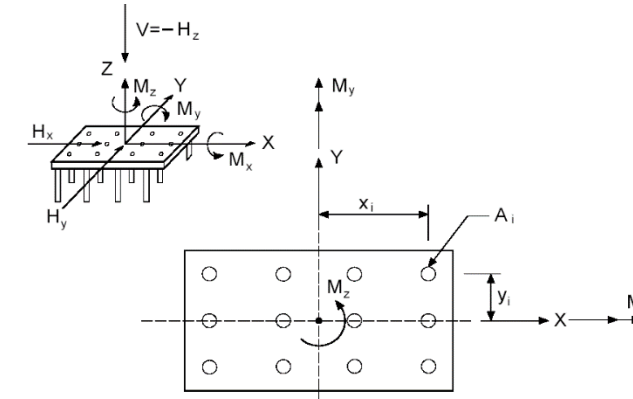


Figura 28.

Compressió:
$$N_i = \frac{A_i}{\sum A_i} \cdot V \pm \frac{A_i y_i}{\sum A_i y_i^2} \cdot M_x \pm \frac{A_i x_i}{\sum A_i x_i^2} \cdot M_y$$

Tallants:
$$H_{xi} = \frac{A_i}{\sum A_i} \cdot H_x \pm \frac{A_i^2 y_i}{\sum A_i^2 (x_i^2 + y_i^2)} \cdot M_z$$

$$H_{yi} = \frac{A_i}{\sum A_i} \cdot H_y \pm \frac{A_i^2 x_i}{\sum A_i^2 (x_i^2 + y_i^2)} \cdot M_z$$

6.3.1.2. Consideració de les empentes horitzontals en sòls tous.

Quan s'edifica sobre sòls tous en profunditat, les càrregues col·locades en la superfície produeixen uns desplaçaments horitzontals del terreny que poden afectar negativament a les fonamentacions properes de pilons. Per tant, si en aquest tipus de terreny es projecta un edifici contigu a una construcció amb pilons, cal evitar una fonamentació superficial.

Els pilons executats en talussos poden estar sotmesos també a càrregues horitzontals importants.

S'ha prescindit de la consideració de les empentes horitzontals sobre els pilons un cop s'ha comprovat que la màxima component d'aquestes empentes era inferior al 10% de la càrrega vertical.

Per al càlcul s'ha seguit el mètode simplificat que s'indica tot seguit:

- S'ha estimat el valor de l'empenta horitzontal d'acord amb la següent expressió:

$$p_h = p_v - 2 \cdot c_u$$

Sent:

p_v la pressió vertical a la part superior de l'estrat tou, considerant un repartiment a 30º de les pressions en superfície.

c_u la resistència al tall sense drenatge.

- S'ha suposat que cada piló suporta una càrrega per unitat de longitud igual al valor més petit dels següents:

$$P_p = p_h \cdot S, \quad \text{sent } S \text{ la separació entre eixos dels pilons};$$

$$P_p = p_h \cdot 3D, \quad \text{sent } D \text{ el diàmetre del piló};$$

$$P_p = p_h \cdot H, \quad \text{sent } H \text{ el gruix de l'estrat tou.}$$

- Quan hi hagin varis rengles de pilons caldrà suposar que els esforços es distribueixen entre els successius rengles d'acord amb la següent expressió:

$$p'_h = p_h - \frac{P_p}{S}$$

que s'aplicarà de forma successiva a cada rengle.

- Un cop calculat el valor de P_p s'han obtingut els valors dels moments flectors als pilons com a una biga, suposant, segons els casos, les condicions en els suports del tipus:

- Encastament al capdavant;

- Encastament a 0,5m a la resistent inferior;

- Encastament a 1m en capes resistents situades per damunt de la capa tova si el seu gruix és superior a 8 diàmetres. En cas contrari, com a una articulació (suport).

6.3.1.3. Fregament negatiu

La situació de fregament negatiu es produeix quan l'assentament del terreny que envolta al piló és més gran que l'assentament del piló. En aquesta situació, el piló suporta, a més de la càrrega que li transmet l'estructura, una part del pes del terreny. Com a conseqüència d'això, el fregament negatiu fa que augmenti la càrrega total de compressió que ha de suportar el piló.

Cal estudiar el possible desenvolupament de fregament negatiu quan es doni alguna de les circumstàncies següents:

- consolidació pel seu propi pes de replens o nivells de terrenys de recent deposició;
- consolidació de nivells compressibles sota sobrecàrregues superficials;
- variacions del nivell freàtic;
- humectació de nivells col·lapsables;
- assentaments de materials granulars induïts per càrregues dinàmiques (vibracions, sisme);
- subsidències induïdes per excavacions o dissolució de materials profunds. En general, només cal que hi hagi una petita diferència d'assentaments per tal que es produeixi la situació de fregament negatiu. Un assentament de només 1cm pot produir uns efectes considerables.

El fregament lateral per fust es pot reduir molt en els pilons prefabricats (formigó, metàl·lics o fusta) si es tracta amb pintures bituminoses.

El fregament unitari negatiu al fust es calcularà amb l'expressió:

$$F_{s,neg} = \sum_{i=1}^n \beta_i \cdot \sigma'_{vi}$$

Sent:

- i , cadascuna de les unitats geotècniques considerades al llarg del piló;
- $\beta=0,25$, a argiles i llims tous; $=0,1$ a sorres fluïdes i $=0,8$ a sorres denses;
- σ'_{vi} , la tensió efectiva al punt del fust considerat.

Els pilons exteriors dels grups de pilons s'han considerat sotmesos al mateix fregament negatiu que si estiguessin aïllats, sobretot els situats a les cantonades.

6.3.2. Estats Límits Últims

D'acord amb la norma, els estats límit últims que sempre caldrà verificar per a les fonamentacions profundes, són:

- estabilitat global
- enfonsament
- trencament per arrencament
- trencament horitzontal del terreny sota càrregues del piló
- capacitat estructural del piló

HIPOTESIS ADMISIBLE:

$$s(z) = (9c + 3\gamma z \frac{1 + \sin \phi}{1 - \sin \phi}) \cdot D$$

$$E = \int_0^{L-\Delta} s(z) \cdot dz$$

$$\Delta = \frac{R}{s(L)}$$

CONDICIONES DE EQUILIBRIO:

$$H = E - R$$

$$H \cdot (e + L - \frac{1}{2} \Delta) = E (d_E - \frac{1}{2} \Delta)$$

CASO PARTICULAR DE DESPLAZAMIENTO RIGIDO HORIZONTAL

$$\Delta = 0 \quad R = 0$$

$$H = \int_0^L s(z) \cdot dz$$

- R_{pk} la part de la resistència que se suposa suportada per la punta;
- R_{fk} la part de la resistència que se suposa suportada pel contacte piló-terreny al fust.

Per tal d'estimar ambdues components de la resistència caldrà suposar que són proporcionals a les respectives àrees de contacte, d'acord amb les expressions:

$$R_{pk} = q_p \cdot A_p$$

$$R_{fk} = \int_0^L \tau_f \cdot p_f \cdot dz$$

Sent:

- q_p la resistència unitària per la punta
- A_p l'àrea de la punta
- τ_f la resistència unitària pel fust
- L la longitud del piló dins del terreny
- p_f el perímetre de la secció transversal del piló
- z la profunditat comptada des de la part superior del piló en contacte amb el terreny

6.3.2.1. Enfonsament d'un piló aïllat

La resistència característica a l'enfonsament d'un piló aïllat es considerarà dividida en dues parts: resistència per punta i resistència per fust.

$$R_{ck} = R_{pk} + R_{fk}$$

Sent:

- R_{ck} la resistència davant la càrrega vertical que produeix l'enfonsament;

6.3.2.2. Trencament per arrencament

Si el piló està sotmès a tracció, la sol·licitació no pot superar la capacitat resistent a l'arrencament. Es pot considerar que la resistència a l'arrencament és igual al 70% de la resistència per fust a compressió, que s'estableix en la determinació de la càrrega d'enfonsament.

Cal posar especial atenció als problemes de possible corrosió en els pilons sotmesos a tracció.


6.3.2.3. Trencament horitzontal del terreny sota càrregues del piló

La càrrega de trencament horitzontal del terreny "R_{hk}" per a un piló es pot estimar amb l'esquema de càlcul que s'indica a la figura:

Figura 29.

El punt on s'aplica la càrrega H és un punt de moment flector nul que cal decidir segons els càlculs estructurals.

En cas d'utilitzar proves de càrrega per a l'estimació de la càrrega horitzontal de trencament, es poden reduir els coeficients de seguretat segons la importància de les proves. El coeficient de seguretat no ha estat, en cap cas, inferior al 70% dels valors recollits a la *taula 2.1* d'aquesta memòria.

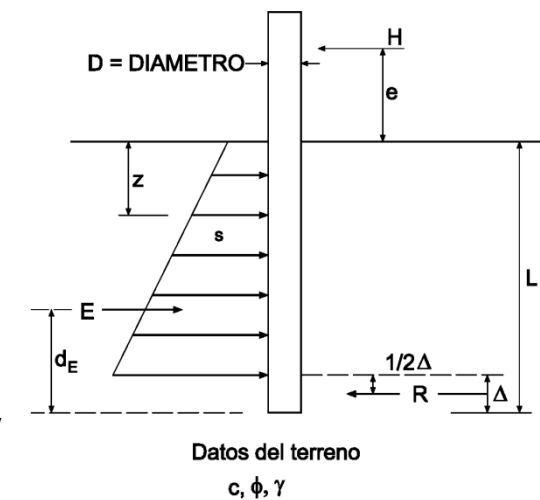

En el cas del grup de pilons, la resistència davant els esforços horitzontals del terreny situat al voltant del grup, s'ha estimat com el menor valor dels dos següents:

- la suma de les resistències horitzontals del terreny al voltant de cada piló, calculades individualment;
- la resistència horitzontal del terreny corresponent a un piló equivalent, el diàmetre del qual fos l'amplada del grup i la profunditat del qual fos igual a la profunditat mitjana dels pilons.

En els casos en què aquest aspecte resulta crític, s'han utilitzat procediments de càlcul més detallats.

6.3.2.4. Capacitat estructural del piló

L'obtenció d'esforços al piló s'ha portat a cap considerant una atenuació dels esforços a la part soterrada, d'acord amb la norma.

S'ha seguit la següent taula de l'EN 1992-1, que relaciona l'armadura longitudinal mínima amb la secció transversal del piló.

Tabla 9.6N Àrea d'armadura longitudinal mínima recomanada en pilots perforats formigonats in situ

Secció transversal del piló: A_c	Àrea de armadura longitudinal: A_s
$A_c \leq 0,5 \text{ m}^2$	$A_s \geq 0,005 A_c$
$0,5 \text{ m}^2 \leq A_c \leq 1,0 \text{ m}^2$	$A_s \geq 25 \text{ cm}^2$
$A_c \geq 1,0 \text{ m}^2$	$A_s \geq 0,0025 A_c$

Figura 30.

Per a la disposició dels estreps s'han seguit les recomanacions de l'EN-1536 en el seu apartat 7.6.3 armadura transversal.

6.3.2.5. Capacitat estructural de l'encep

Com la fonamentació profunda queda fora de l'àmbit del Código Estructural, s'han utilitzat els criteris específics d'enceps de la *norma derogada EHE-08*. Per tal que un encep pugui considerar-se rígid, cal que es compleixi:

$$V_{\max} \leq 2h$$

Sent

$V_{\max}$ el màxim vol dels pilons de l'encep; definit com a la distància entre la cara del pilar o del suport i l'eix del piló

h el cantell de l'encep, que no serà menor de 40 cm ni del diàmetre dels pilons.

També s'ha comprovat que aquest cantell permeti l'ancoratge en prolongació recta i compressió de l'armadura longitudinal dels pilons.

A més, la distància entre la cara dels pilons i la de l'encep serà la més desfavorable entre 25 cm o la $\frac{1}{2}$ del diàmetre dels pilons.

Els enceps rígids es calculen amb el mètode de 'bieles' de formigó comprimides i tirants traccionats formats per barres d'acer.

En general es formen tants tirants horitzontals com pilons tingui l'encep, que uneixen els seus eixos a la zona inferior i quatre bieles inclinades que els uneixen al pilar. En els casos extrems en que a causa d'un moment de gran magnitud, algun dels pilons quedés traccionat, l'esquema de gelosia format per bieles i tirants és quelcom més complex, amb tirants també a la part superior de l'encep i bieles inclinades en sentit contrari.

Els enceps s'han format per un sistema de bieles amb nusos multicomprimits (CCC), que es comproven d'acord amb l'apartat de "càrregues concentrades sobre massissos" de la *norma EHE-08*. Això s'aconsegueix amb l'expressió:

$$N_d \leq A_c \cdot f_{3cd}$$

Sent

N_d l'axil transmès al piló

A_c l'àrea carregada, que és la menor entre les seccions del pilar i el piló

f_{3cd} la resistència a compressió del nus de formigó, per a estats biaxials de compressió:

$$f_{3cd} = 3,30 f_{cd}$$

On

f_{cd} és la resistència a compressió del formigó

Per als enceps d'un piló cal disposar una armadura horitzontal a les cares superior i inferior de l'encep i en ambdues direccions, la quantia mecànica de la qual sigui si més no (a cada cara i direcció):

$$T_d = 0,25 \cdot N_d \cdot \left(\frac{a - a_1}{a} \right) = A_s \cdot f_{ytd}$$

Per al armat principal de la resta de tipologies d'enceps, s'ha avaluat la tensió T_d a què estan sotmesos els tirants, amb el que es calcula una armadura que compleixi $T_d < A_s \cdot f_{ytd}$. Aquesta armadura s'ancora a partir de l'eix dels pilons.

- Per als enceps de dos pilons:

$$T_d = \frac{N_d \cdot (v + 0,25 \cdot a)}{0,85 \cdot d}$$

- Per als enceps de tres pilons:

$$T_d = 0,68 \cdot \frac{N_d}{d} \cdot (0,58 \cdot l - 0,25 \cdot a)$$

- Per als enceps de quatre pilons:

$$T_d = \frac{N_d}{0,85 \cdot d} \cdot (0,50 \cdot l - 0,25 \cdot a)$$

Sent:

a ₁	la dimensió més gran entre la de la secció del pilar i la del piló (enceps d'un piló)
a ₂	la dimensió més petita entre la de la secció del pilar i la del piló (enceps d'un piló)
f _{Ytd}	la tensió de tracció del tirant, que és limitada respecte a la de l'acer a 400 MPa.
N _d	l'axil del piló més sol·licitat
l	la distància entre eixos dels pilons
a	la dimensió del pilar
d	el cantell útil de l'encep

Quan en tenim més d'un, sobre els pilons es formen sengles nusos d'unió entre bieles i tirants (CCT). S'han comprovat els nusos tipus CCT de manera que el formigó no superi la tensió de compressió f_{2cd}, que a l'EHE-08 és f_{2cd} = 0,70 · f_{cd}.

La quantia d'aquestes armadures, pel que fa a l'àrea de la secció de formigó perpendicular a la seva direcció, és al menys del 4%. Si l'amplada supera la meitat del cantell, la secció de referència es pren amb una amplada igual a la meitat del cantell.

6.3.3. Estats Límit de Servei

A les fonamentacions, els Estats Límit de Servei estan normalment relacionats amb els moviments. Aquests són:

- Assentaments
- Moviments horitzontals

6.3.3.1. Assentaments en pilons

Pel que fa als assentaments en piló s'ha adoptat la següent fórmula:

$$s_i = \left(\frac{D}{40R_{ck}} + \frac{l_1 + \alpha l_2}{AE} \right) \cdot P$$

On:

S	és l'assentament del piló individual aïllat;
D	el diàmetre del piló (per a formes no circulars s'obté el diàmetre equivalent);
P	la càrrega sobre el cap;
R _{ck}	la càrrega d'enfonsament;
l ₁	la longitud del piló fora del terreny;
l ₂	la longitud del piló dins del terreny;
A	l'àrea de la secció transversal del piló;
E	el mòdul d'elasticitat del piló;
α	un paràmetre variable segons el tipus de transmissió de càrregues al terreny, α=1 per a pilons que treballen principalment per punta, i α=0.5 per a pilons flotants. Per a situacions intermèdies, s'ha adoptat el següent valor α:

$$\alpha = \frac{1}{R_{ck}} \cdot (0,5R_{fk} + R_{pk})$$

R_{pk} és la càrrega d'enfonsament per punta;

R_{fk} és la càrrega d'enfonsament per fust

Per a pilons columna que treballen per punta en roca, separats més de tres diàmetres, l'efecte grup s'ha considerat menyspreable.

Per a altres situacions s'ha previst tota la càrrega del grup uniformement repartida en un pla situat a la profunditat "z" sota la superfície del terreny:

$$z = \alpha \cdot l_2$$

Amb els significats de "α" i "l₂" indicats anteriorment i amb unes dimensions transversals B₁ x L₁ donades per:

$$B_1 = B_{\text{grupo}} + (1 - \alpha) \cdot l_2$$

$$L_1 = L_{\text{grupo}} + (1 - \alpha) \cdot l_2$$

Sent

B_{grupo}, L_{grupo} les dimensions del grup i considerant plans exteriors tangents als pilons.

El càlcul de l'assentament atesa aquesta càrrega vertical repartida en profunditat, s'ha estimat d'acord amb els procediments generals de càlcul d'assentaments de fonamentacions superficials prèviament descrits.

6.3.3.2. Moviments horitzontals en pilons

Per al càlcul dels moviments horitzontals s'ha emprat la teoria de "biga elàstica" o "coeficient de balast".

La figura següent il·lustra aquest concepte:

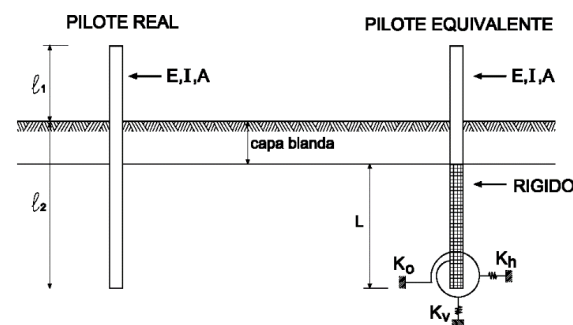


Figura 31.

Per a l'estimació del moviment horitzontal a les agrupacions, en aquells casos en què el càlcul no resultés crític, s'ha considerat cada piló del grup substituït, en la seva part soterrada, per una vareta rígida virtual suportada pels ressorts que s'indiquen a la figura, però que afecta a la longitud elàstica per un coeficient de majoració, m.

Per al primer rengle de pilons s'ha emprat la següent expressió:

$$m = 1 + 0,5 \left(\frac{D}{S_1} \right)^2 \leq 1,10$$

per als rengles següents.

$$m = \left(1 + 0,5 \left(\frac{D}{S_1} \right)^2 \right) \cdot \left(1 + \left(\frac{D}{S_2} \right)^2 \right) \leq 1,30$$

Sent:

- D el diàmetre del piló
- S la separació entre eixos

6.4. ELEMENTS DE CONTENCIÓ

Els estreps de la passarel·la on es recolza l'estructura metàl·lica són a l'hora elements de contenció de la llera del riu. Aquests es resol·dren mitjançant murs de formigó armat de 30cm gruix per a les aletes laterals i 60 o 75cm pel que fa al mur central on es recolza l'estructura.

6.4.1. Bases de càlcul

El mètode de càlcul es el de verificació dels Estats Límit que facilita la normativa vigent.

Les accions principals que s'han tingut en compte per a aquest tipus d'elements de fonamentació són:

- El propi pes de l'element de contenció
- L'empenta i el pes del terreny circumdant
- Les empentes causades per l'aigua
- Les sobrecàrregues sobre l'estructura de contenció o sobre el terreny del extradós
- Els efectes sísmics
- Amb caràcter excepcional, les empentes per terrenys expansius

6.4.1.1. Càlcul de l'empenta activa

L'empenta activa Pa es defineix com a la resultant de les empentes unitàries, $\sigma'a$, i es pot determinar mitjançant les següents fórmules:

$$KA = \left(\frac{\cos \epsilon \beta \cdot \sin(\beta - \phi')}{\sqrt{\sin(\beta + \delta) + \frac{\sin(\delta + \phi') \cdot \sin(\phi' - i)}{\sin(\beta - i)}}} \right)$$

$$\sigma'a = KA \cdot \sigma'v - 2 \cdot c' \cdot \sqrt{KA}$$

$$\sigma'ah = \sigma'a \cdot \sin(\beta + \delta)$$

On

- K_A és el coeficient d'empenta activa.
- $\sigma'v = \gamma' \cdot z$ és la tensió efectiva vertical, sent γ' el pes específic efectiu del terreny i z l'alçada del punt considerat respecte a la rasant del terreny en la seva escomesa al mur.
- $\sigma'ah$ és la component horitzontal de l'empenta del terreny.
- ϕ' és l'angle de fregament intern.
- c' és la cohesió del terreny o replè de l'extradós.

- β, i són els angles que s'indiquen a la figura adjunta.
- δ és l'angle de fregament entre el mur i el terreny o replè.

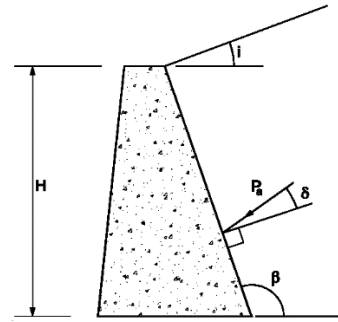


Figura 32. Empenta activa

En un terreny granular, homogeni, l'empenta activa, P_a , sobre un parament vertical, a causa exclusivament del terreny, es calcula mitjançant la fórmula:

$$P_a = \frac{K_A \cdot \gamma' \cdot H^2}{2}$$

On

- γ' és el pes específic efectiu (aparent o submergit) del terreny.
- K_A és el coeficient d'empenta activa.
- H és l'alçada del mur

Si, d'altra banda, ens trobem davant el càlcul d'un mur vertical, amb terreny horitzontal i angle de fregament nul ($\delta=0$), calcularem el valor de K_A mitjançant la següent fórmula:

$$K_A = \tan^2 \left(\frac{\pi}{4} - \frac{\phi'}{2} \right)$$

6.4.1.2. Càlcul de l'empenta passiva

L'empenta passiva, P_p es defineix com a la resultant de les empentes unitàries σ'_p . Les empentes passives poden determinar-se amb les següents fórmules:

$$KP = \left(\frac{\cos \epsilon \beta \cdot \sin(\beta + \phi')}{\sqrt{\sin(\beta - \delta)} - \sqrt{\frac{\sin(\delta + \phi') \cdot \sin(\phi' + i)}{\sin(\beta - i)}}} \right)$$

$$\sigma'_p = KP \cdot \sigma'_v + 2 \cdot c' \cdot \sqrt{KP}$$

$$\sigma'_{ph} = \sigma'_p \cdot \sin(\beta - \delta)$$

On

- K_P és el coeficient d'empenta passiva.
- $\sigma'_v = \gamma' \cdot z$ és la tensió efectiva vertical, sent γ' el pes específic efectiu del terreny i z l'alçada del punt considerat respecte a la rasant del terreny en la seva escomesa al mur.
- σ'_{ph} és la component horitzontal de l'empenta del terreny.
- ϕ' és l'angle de fregament intern.
- c' és la cohesió del terreny o replè de l'extradós.
- β, i, δ són els angles que s'indiquen a la figura adjunta.

6.4.1.3. Càlcul del coeficient d'empenta en repòs

La seva determinació és difícil ja que depèn dels esforços tectònics als que hagi estat sotmès el terreny al llarg de la seva història geològica, del grau de consolidació i de la compacitat assolida pel terreny natural o artificialment. A falta d'una valoració basada en l'experiència local, els assaigs "in situ", la informació geològica i altres informacions, poden estimar-se amb els següents criteris:

- Per a una superfície de terreny horitzontal, el coeficient K_0 d'empenta en repòs, que expressa la relació entre les tensions efectives horitzontal i vertical (és a dir, el pes de les terres), es pot determinar mitjançant:

$$K_0 = (1 - \sin \phi) \cdot \sqrt{R_{oc}}$$

Sent:

- ϕ l'angle de fregament intern efectiu del terreny
- R_{oc} la raó de sobreconsolidació definida com al quocient entre la pressió efectiva de sobreconsolidació i la pressió efectiva actual. La fórmula no hauria d'emprar-se per a uns valors extremadament alts de roc, superiors a 25-30.
- Si el terreny s'eleva a partir del mur amb un angle $i \leq \phi'$ respecte a l'horitzontal, la component horitzontal de l'empenta de terres efectiva σ'_{ho} es pot relacionar amb la tensió efectiva causada pel pes per la relació K_{oi} que és igual a:

$$K_{oi} = K_0 \cdot (1 - \sin(i))$$

Aleshores, la direcció de l'empenta de terres es pot preveure paral·lela a la superfície del terreny.

6.4.1.4. Empentes del terreny sobre l'element de contenció

S'ha suposat la següent llei d'empentes unitàries:

$$\sigma_h = K \cdot \sigma'_z + u_z$$

On:

- σ_h és la tensió horitzontal total a la profunditat considerada
- K és el coeficient d'empenta corresponent
- σ'_z és la tensió efectiva vertical a la profunditat considerada
- u_z és la pressió intersticial a la profunditat considerada

A títol orientatiu, per a la correcta valoració dels paràmetres de càlcul i l'avaluació de les empentes sobre els elements de contenció, el *DB-SE-Fonamentacions* facilita el següent diagrama on pot veure's la relació entre l'empenta del terreny i els moviments necessaris per al seu desenvolupament:

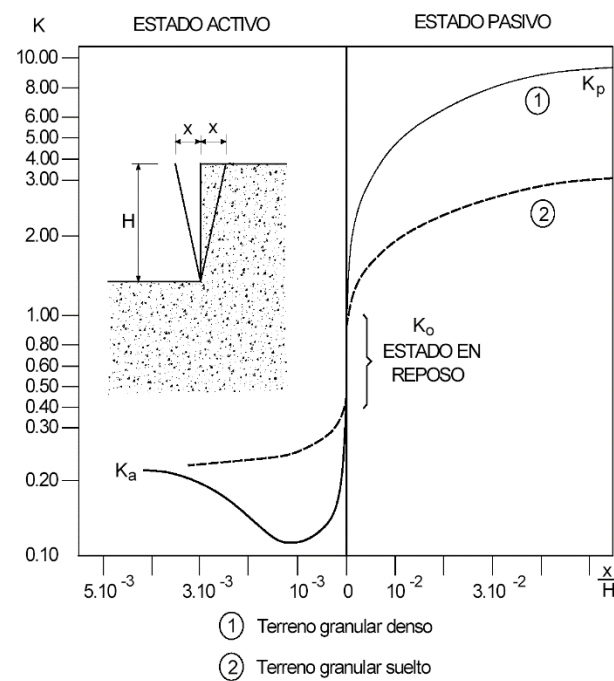


Figura 33.

6.4.1.5. Empenta de l'aigua

Els càlculs s'han fet amb el mètode de les pressions efectives.

6.4.1.6. Empentes causades per sobrecàrregues

Quan la magnitud de la sobrecàrrega és reduïda en comparació amb l'empenta total sobre l'element de contenció (al dessorra del 30% del total), les empentes s'han obtingut amb la Teoria de l'Elasticitat i l'aplicació del Principi de Superposició.

Per als casos de sobrecàrregues elevades, s'han emprat mètodes d'anàlisi en què s'ha tingut en compte la no linealitat del problema.

En altres casos més senzill, s'ha adoptat la simplificació que facilita la norma i que queda representada en les següents figures:

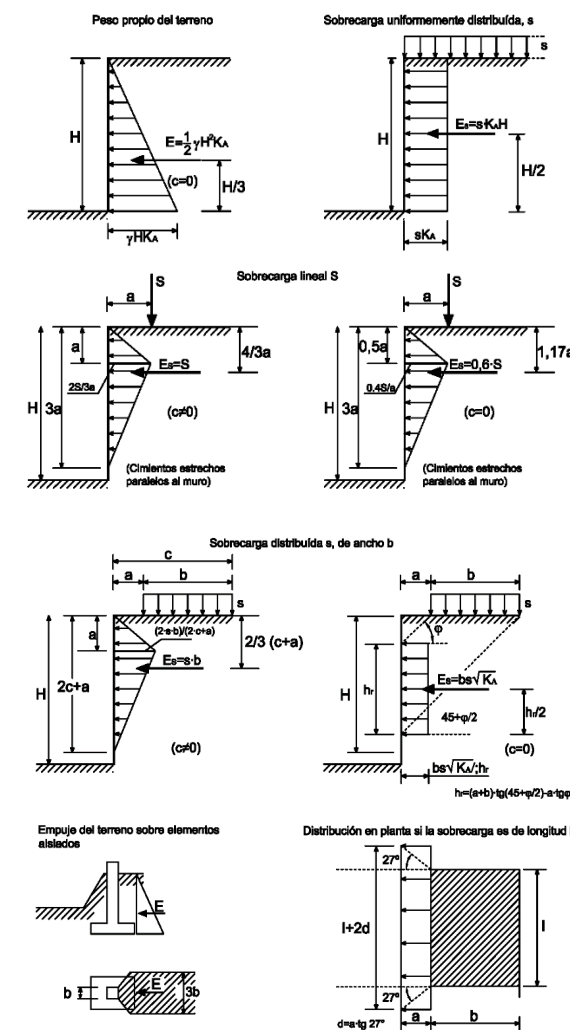


Figura 34. Càrregues en murs de contenció

6.4.2.Estats Límits Últims

En els elements de contenció cal considerar al menys els següents estats límit últims:

- Estabilitat
- Eslavissament, en el cas de murs de contenció
- Bolc, en el cas de murs de contenció
- Capacitat estructural
- Fallada combinada del terreny i de l'element estructural

La norma facilita mètodes de càlcul per als següents Estats Límits:

6.4.2.1. Estabilitat de pantalles de formigó

S'ha fet amb el mètode de l'equilibri límit, suposant que és una estructura rígida i que es produeix el trencament del terreny a la base de la pantalla, a ambdós costats de la pantalla.

Les empentes del terreny i de l'aigua sobre la pantalla es determinen segons els criteris que es defineixen a les bases de càlcul i tenen en consideració la possible presència d'edificacions o serveis propers.

Les empentes del terreny no han de ser, en cap cas, inferiors a $0,25 \cdot \sigma'v$, sent $\sigma'v$ la pressió efectiva vertical a cadascuna de les capes del terreny.

6.4.2.2. Eslavissament de murs de contenció

D'acord amb la norma, només cal comprovar aquest estat límit en aquells casos en què la màxima component de les empentes horitzontals sobre el mur sobrepassi el 10% de la càrrega vertical total, i sense tenir en consideració l'efecte estabilitzador de l'empenta passiva.

Segons el tipus de sòl es presenten dos casos possibles:

- Sòls granulars:

$$T \leq \frac{N}{\gamma_R} \tan \phi^*$$

Sent

- N la normal resultant de les forces d'empenta, elements d'arriostrament i pes propi sobre el pla de la base.
- T la tangencial resultant de les forces d'empenta, elements d'arriostrament i pes propi sobre el pla de la base.

$$\phi^* = \frac{2}{3} \phi', \text{ sent } \phi' \text{ l'angle de fregament intern efectiu del terreny}$$

- Sòls amb cohesió i fregament:

$$T \leq \frac{N \cdot \tan \phi^* + c^* \cdot B}{\gamma_R}$$

Sent

- c^* la cohesió reduïda del sòl ($c^* = 0,5c_k \leq 0,05 \text{ MPa}$)
- B l'amplada de la base del mur
- c_k la cohesió efectiva del terreny

El valor del coeficient de seguretat γ_R es defineix a la taula 2.1

6.4.2.3. Bolc dels murs de contenció

D'acord amb el *CTE-DB-SE-Fonaments*, en general es pot prescindir d'aquesta comprovació quan la resultant de les forces que actuen sobre el mur, inclòs el pes propi i la resultant de possibles elements de sosteniment (ancoratges, forjats o arriostraments intermedis), s'apliqui dins del nucli central de la base. En el cas de les bases rectangulars indefinides, el nucli central és una faixa amb una amplada B/3.

En sabates rectangulars, si V és la component vertical de la resultant sobre la base del mur i e la seva excentricitat, cal suposar que les pressions del terreny segueixen una llei lineal, amb uns valors extrems segons la figura adjunta.

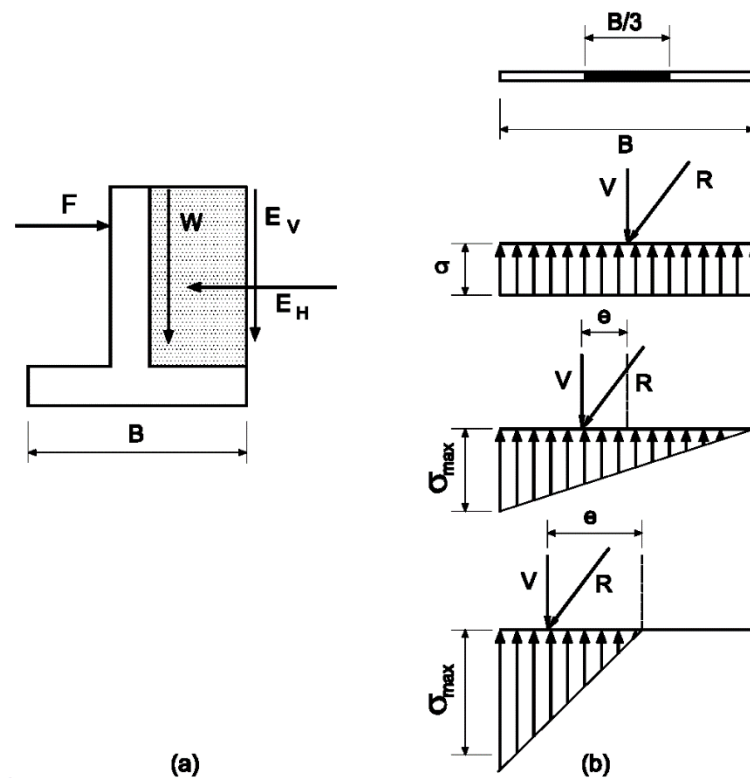


Figura 35.

Així doncs, es presenten els següents casos:

- Si $e < B/6$, aleshores $\sigma_{\max} = \frac{V}{B} \left(1 \pm \frac{6e}{B} \right)$
- Si $e = 0$, aleshores $\sigma_{\max} = \frac{V}{B}$
- Si $e = B/6$, aleshores
- Si $e > B/6$, es produiria l'enlairament d'un dels marges, el que augmentaria considerablement la tensió a l'altre marge.

6.4.2.4. Capacitat estructural de l'element de contenció

Segons s'estableix en l'EN 1992-1, en el seu apartat 9.8.5 en pilotes perforats s'hauria de disposar una armadura longitudinal mínima en relació amb la secció transversal del piló.

Tabla 9.6N Àrea d'armadura longitudinal mínima recomanada en pilots perforats formigonats in situ

Sección transversal del pilote: A_c	Área de armadura longitudinal: A_s
$A_c \leq 0,5 \text{ m}^2$	$A_s \geq 0,005 A_c$
$0,5 \text{ m}^2 \leq A_c \leq 1,0 \text{ m}^2$	$A_s \geq 25 \text{ cm}^2$
$A_c \geq 1,0 \text{ m}^2$	$A_s \geq 0,0025 A_c$

Figura 36.

L'armadura dels murs s'ha calculat segons les recomanacions del Codi Estructural.

En el cas de les pantalles, per al dimensionat s'ha considerat el pes propi de tal manera que podem incorporar un esforç axil a la secció transversal que proporciona una economia d'armadures. D'aquesta manera es calculen a flexió simple o composta en plans verticals perpendiculars a la pantalla.

6.4.2.5. Fallada combinada del terreny i de la pantalla

En el sòls cohesius es pot produir el trencament del fons de l'excavació a causa de la pujada de la tensió vertical per culpa de l'excavació. Així mateix, en sòls molt preconsolidats, la tensió efectiva horitzontal sota el fons de l'excavació es redueix en una menor proporció que la vertical i es poden assolir estats de plastificació. Per aquesta raó, s'ha comprovat la seguretat respecte a un aixecament del fons de l'excavació per esgotament de la resistència a tallant davant les pressions verticals. La fórmula emprada és la següent:

$$\sigma \leq N_{cb} \cdot \frac{c_u}{\gamma_M}$$

Sent

- σ la tensió vertical total en el fons de l'excavació
- c_u la resistència al tall sense drenatge del terreny existent sota el fons de l'excavació.
- N_{cb} un factor de capacitat de càrrega segons l'amplada, la longitud i la profunditat de l'excavació, i que es defineix al gràfic adjunt

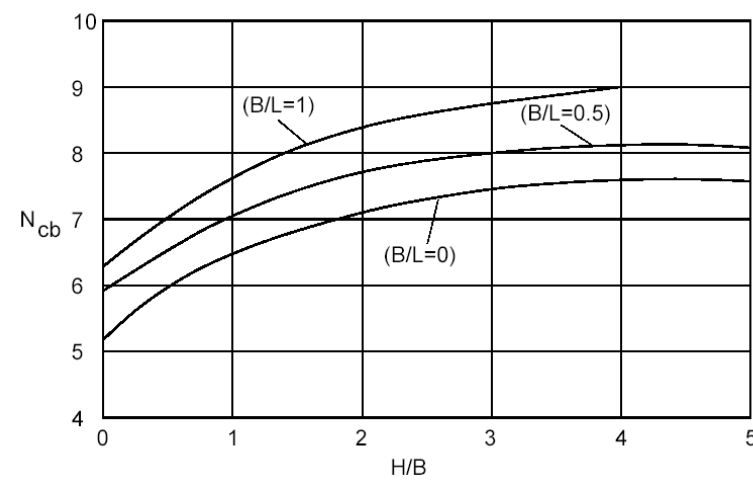


Figura 37.

D'acord amb la norma, en aquests càlculs s'ha tingut en compte el procés d'execució de l'obra.

Estats Límit de Servei

En els elements de contenció cal considerar al menys els següents estats límit de servei:

- Moviments o deformacions de l'estructura de contenció o dels seus elements de subjecció que puguin causar el col·lapse o afectar a l'aparença o a l'ús eficient de l'estructura, de les estructures properes o dels serveis propers;
- Infiltració d'aigua no admissible a través o per sota de l'element de contenció;
- Afecció a la situació de l'aigua freàtica als voltants amb repercussió a edificis o bens propers o a la pròpia obra.

6.4.2.6. Moviments o deformacions de l'element de contenció

Els valors de càlcul de les pressions de terres en estats límit de servei s'han obtingut considerant valors característics de tots els paràmetres del sòl.

A tots els casos s'han adoptat els valors característics de les accions permanents o variables o dels efectes de les accions permanents o variables que sol·liciten a l'element de contenció.

El valor de càlcul de les empentes de terres s'ha avaluat tenint en compte l'estat inicial de les tensions, la resistència i les deformacions del sòl i la deformabilitat dels elements estructurals.

S'ha fet una estimació conservadora de les deformacions i dels desplaçaments dels elements de contenció i del seu efecte en les estructures i serveis propers, segons l'experiència de construccions similars de la zona. S'ha analitzat si les accions variables com ara les vibracions provocades pel procés d'execució o les càrregues de trànsit poden afectar als moviments de l'element de contenció o a les estructures o serveis propers.

7. ANNEXOS

7.1. Programes de càlcul

Autodesk Robot Structural Analysis Profesional 2017

Càlcul d'estructures genèriques per barres i elements finits. Any 2023

Versió: 30.0.0.9302

Autodesk, Inc.

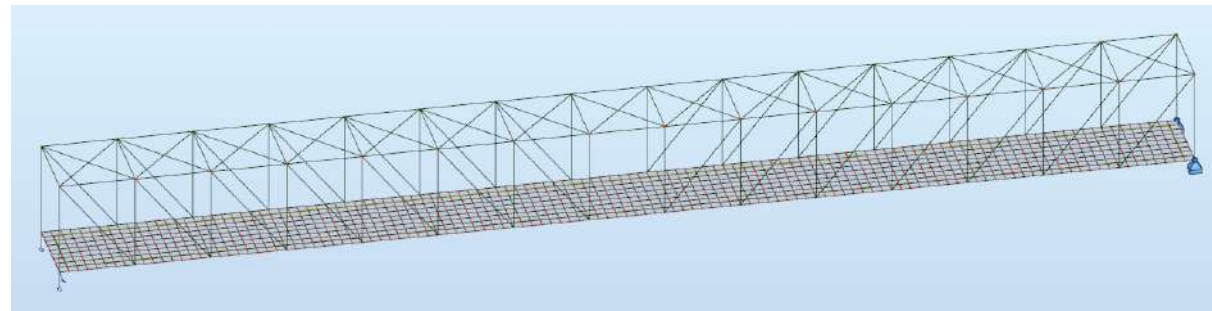


Figura 38. Model de càlcul

7.2. Dades generals de l'estructura

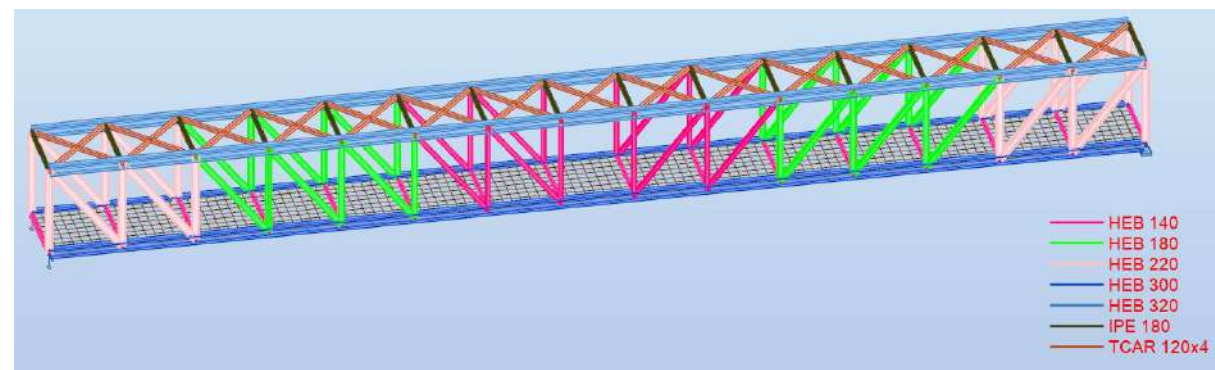


Figura 39. Geometria barres

7.2.1. Càrregues aplicades

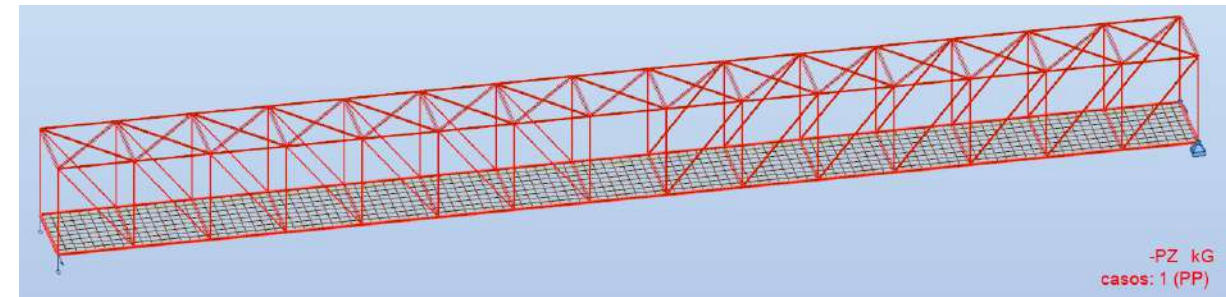


Figura 40. Càrregues de pes propi

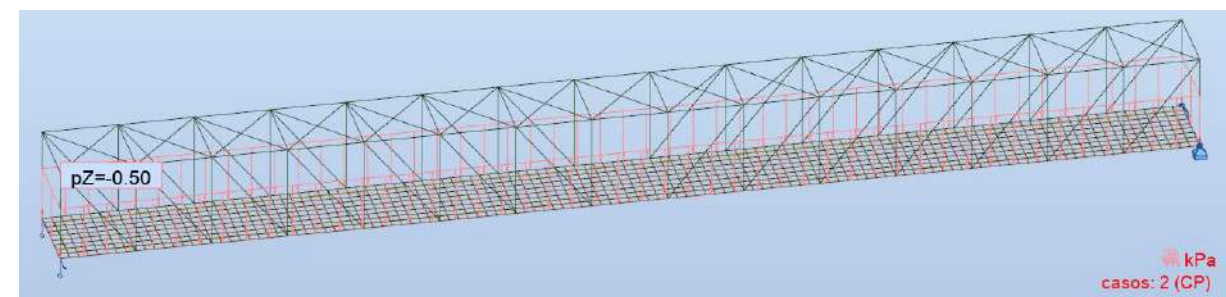


Figura 41. Càrrega permanent

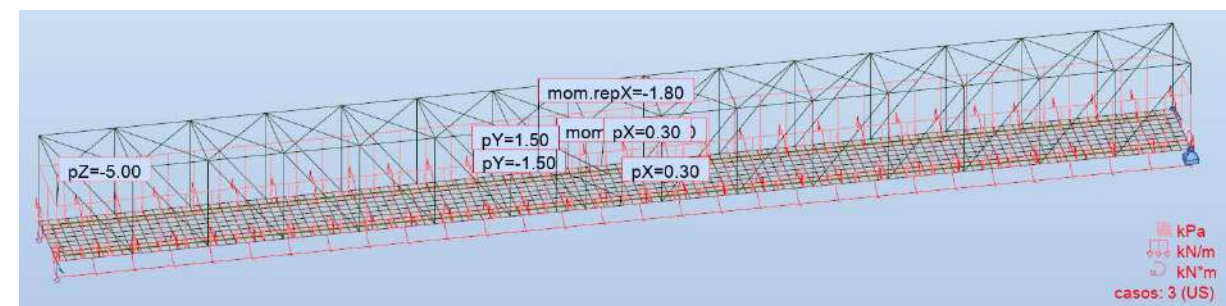


Figura 42. Sobrecàrrega d'ús

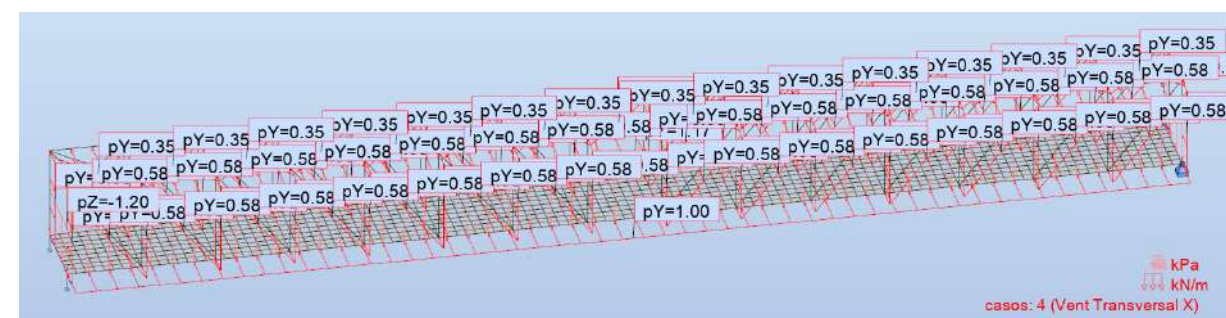


Figura 43. Acció vent Transversal

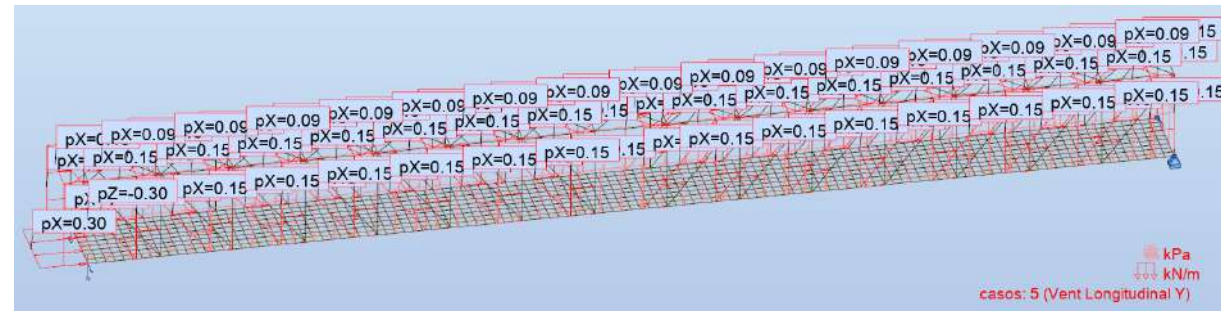


Figura 44. Acció vent Longitudinal

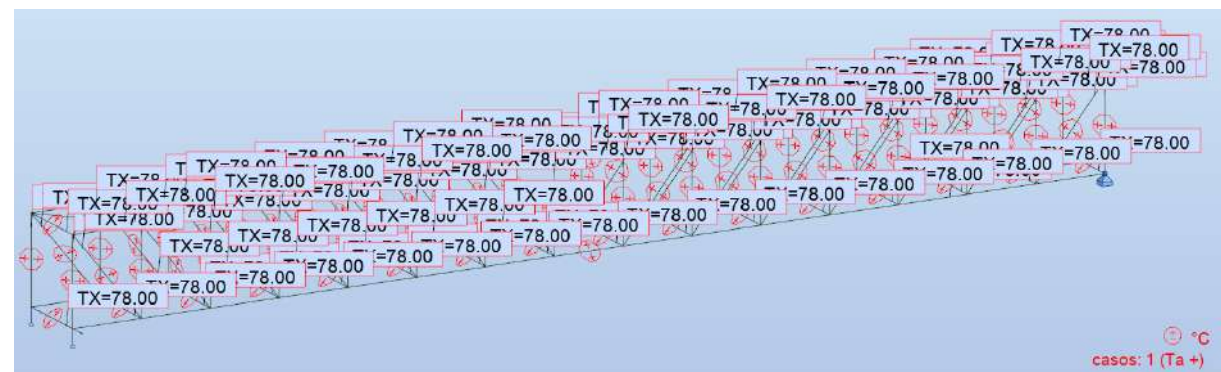


Figura 45. Acció Tèrmica Estiu

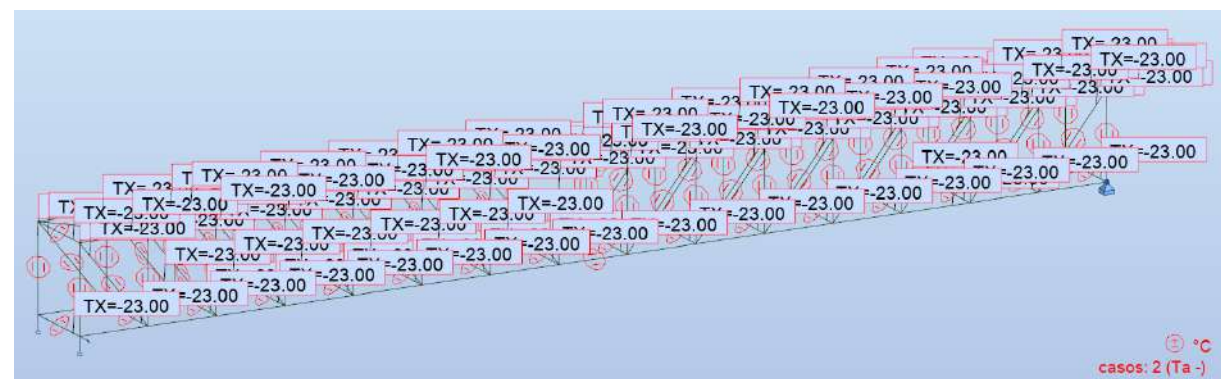


Figura 46. Acció Tèrmica Hivern

7.2.2. Esforços i reaccions estructural

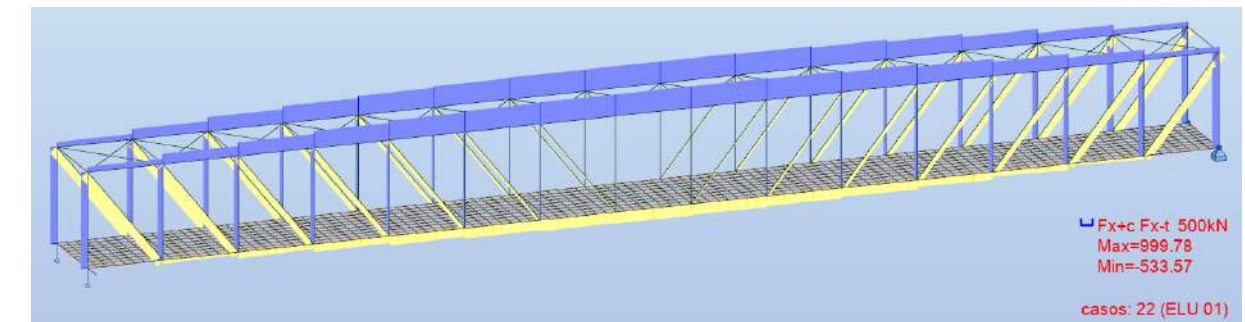


Figura 47. Diagrama d'axils

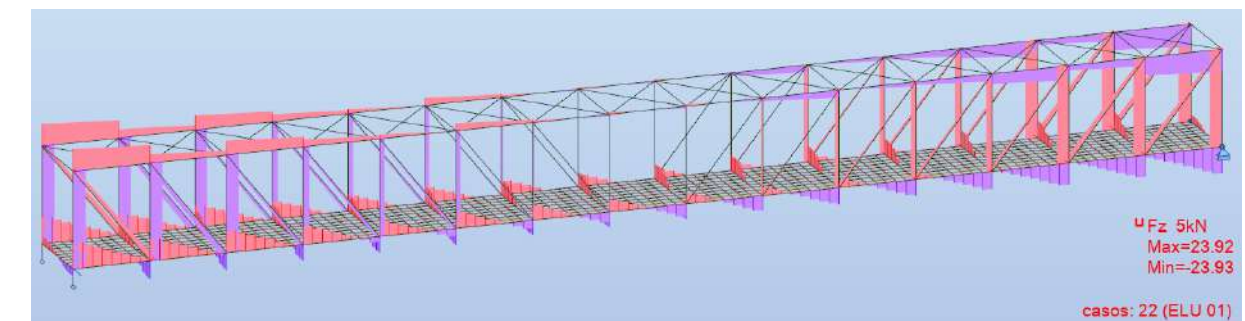


Figura 48. Diagrama de tallants

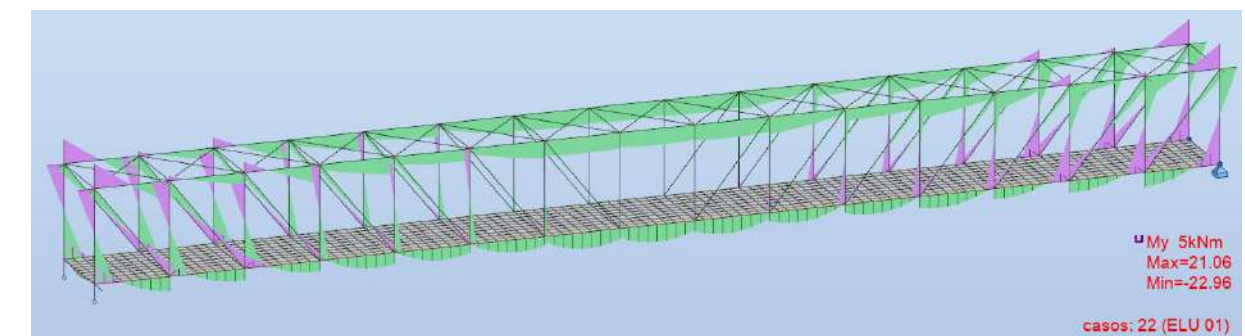


Figura 49. Diagrama de Moments

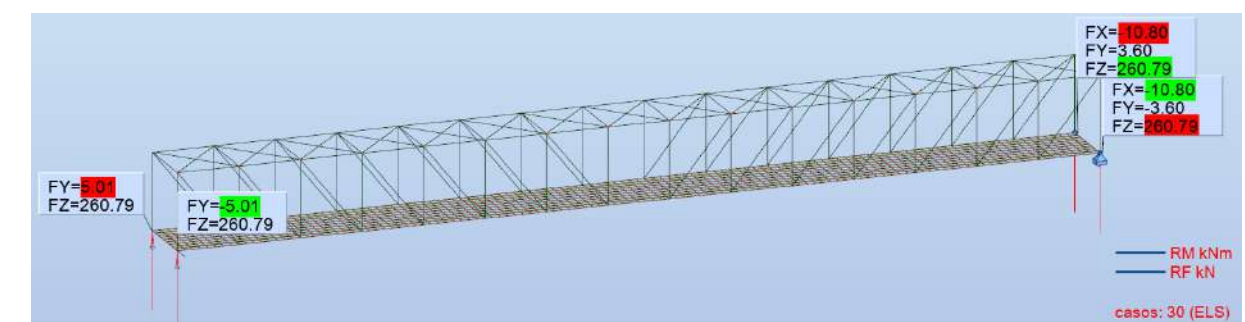


Figura 50. Reaccions

7.3. Deformacions

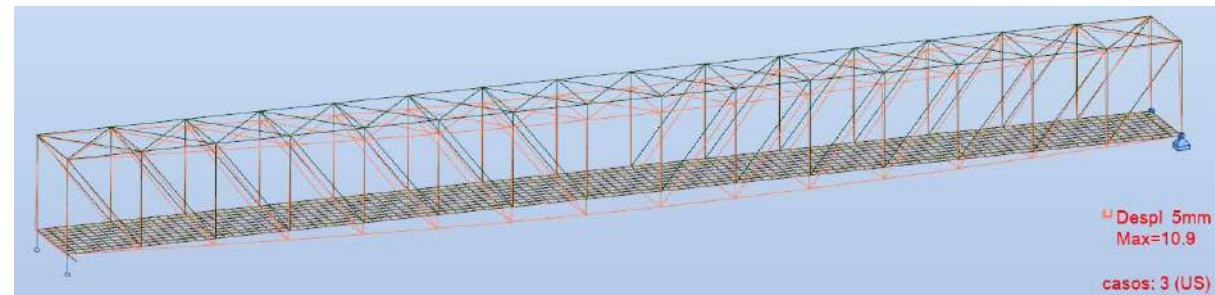


Figura 51. Deformació sobrecàrrega d'ús (L/3302)

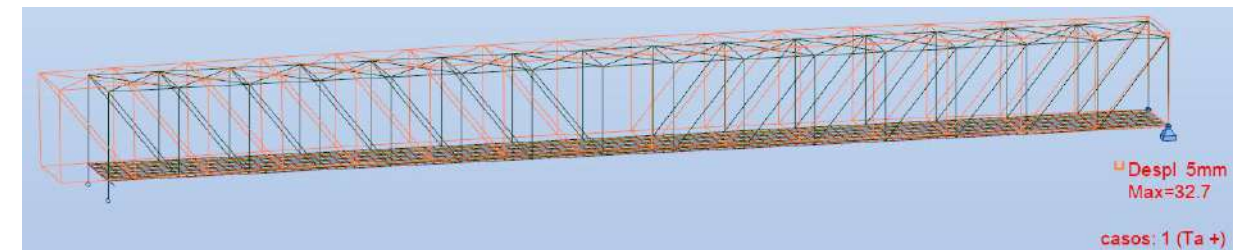


Figura 55. Deformació Increment de Tª estiu

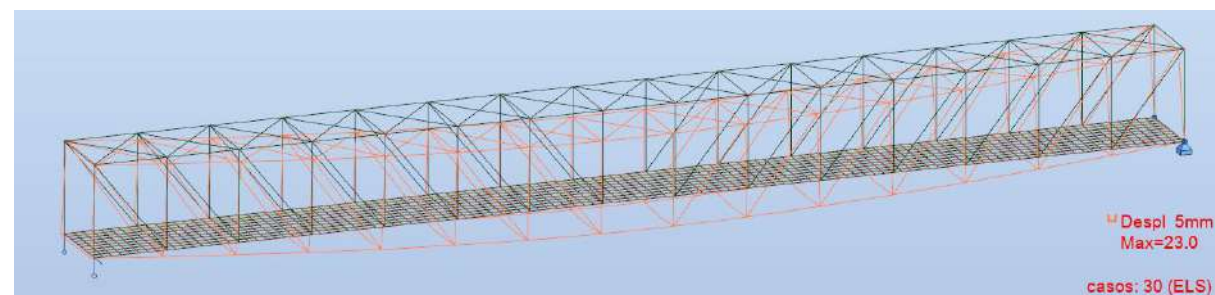


Figura 52. Deformació ELS (L/1565)

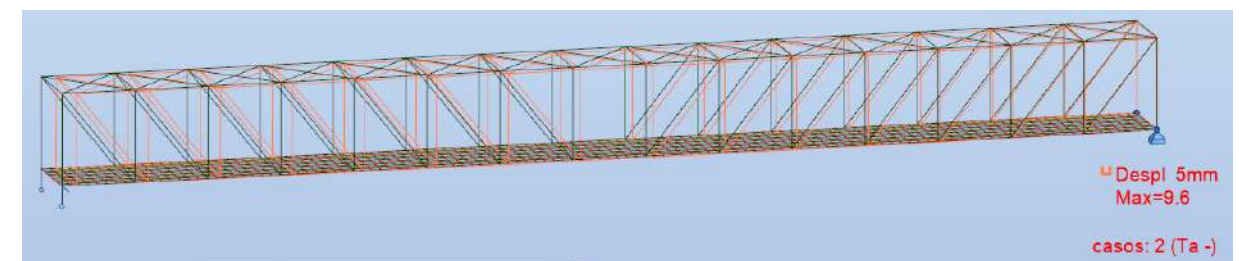


Figura 56. Deformació Increment de Tª hivern

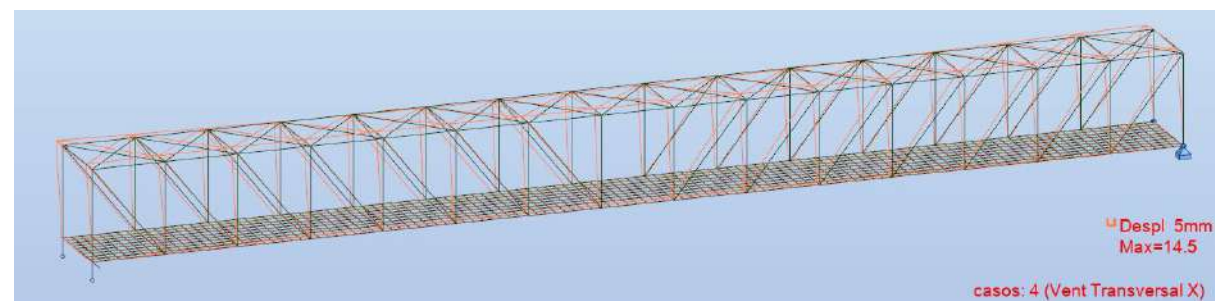


Figura 53. Deformació Vent Transversal

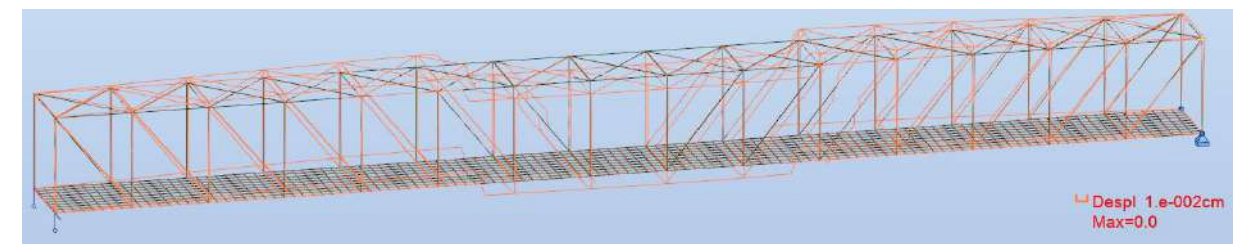


Figura 57. Deformació Sisme X

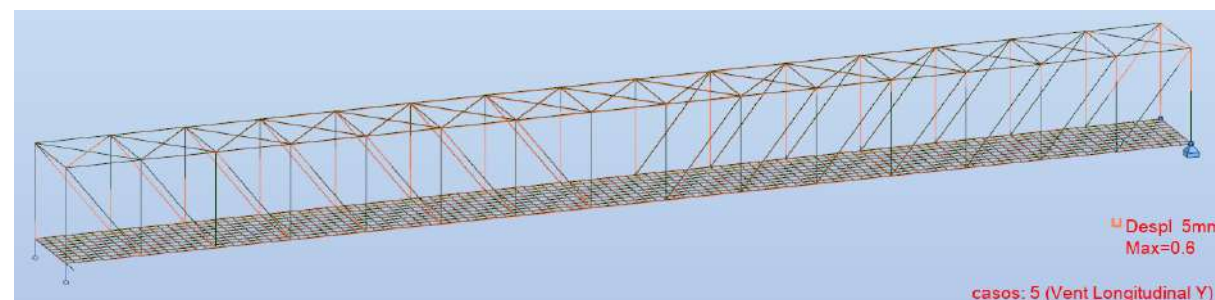


Figura 54. Deformació Vent longitudinal

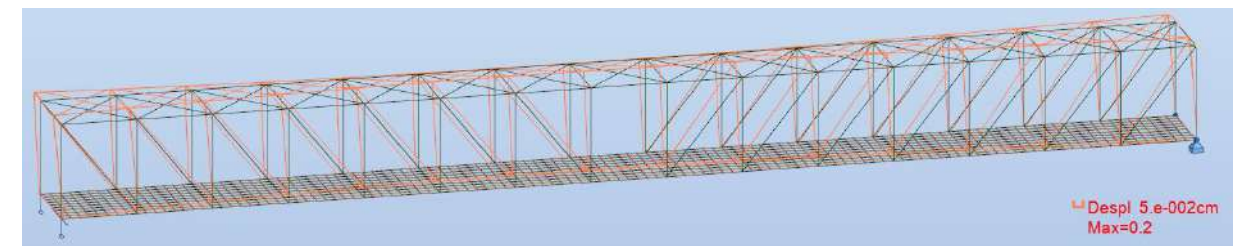


Figura 58. Deformació Sisme Y

7.3.1. Comprovació barres

Barra	Perfil	Material	Lay	Laz	Solicit.	Caso
1	HEB 300	S 275	18.47	31.67	0.14	25 ELU 06
2	HEB 320	S 275	17.36	31.72	0.28	23 ELU 02
3	HEB 220	S 275	31.82	53.68	0.34	25 ELU 06
4	HEB 220	S 275	31.82	53.68	0.26	25 ELU 06
5	HEB 220	S 275	31.82	53.68	0.21	25 ELU 06
6	HEB 180	S 275	39.15	65.64	0.24	24 ELU 03
7	HEB 180	S 275	39.15	65.64	0.20	24 ELU 03
8	HEB 180	S 275	39.15	65.64	0.16	24 ELU 03
9	HEB 140	S 275	50.61	83.87	0.16	24 ELU 03
10	HEB 140	S 275	50.61	83.87	0.09	24 ELU 03
11	HEB 140	S 275	50.61	83.87	0.09	24 ELU 03
12	HEB 140	S 275	50.61	83.87	0.16	24 ELU 03
13	HEB 180	S 275	39.15	65.64	0.16	24 ELU 03
14	HEB 180	S 275	39.15	65.64	0.20	24 ELU 03
15	HEB 180	S 275	39.15	65.64	0.24	24 ELU 03
16	HEB 220	S 275	31.82	53.68	0.23	25 ELU 06
17	HEB 220	S 275	31.82	53.68	0.25	25 ELU 06
18	HEB 220	S 275	31.82	53.68	0.30	25 ELU 06
19	HEB 220	S 275	40.75	68.75	0.15	24 ELU 03
20	HEB 220	S 275	40.75	68.75	0.14	24 ELU 03
21	HEB 180	S 275	50.14	84.06	0.15	24 ELU 03
22	HEB 180	S 275	50.14	84.06	0.13	24 ELU 03
23	HEB 180	S 275	50.14	84.06	0.10	23 ELU 02
24	HEB 140	S 275	64.82	107.40	0.09	23 ELU 02
25	HEB 140	S 275	64.82	107.40	0.05	23 ELU 02
26	HEB 140	S 275	64.82	107.40	0.05	24 ELU 03
27	HEB 140	S 275	64.82	107.40	0.09	23 ELU 02
28	HEB 140	S 275	64.82	107.40	0.09	23 ELU 02
29	HEB 180	S 275	50.14	84.06	0.10	24 ELU 03
30	HEB 180	S 275	50.14	84.06	0.13	24 ELU 03
31	HEB 180	S 275	50.14	84.06	0.15	24 ELU 03
32	HEB 220	S 275	40.75	68.75	0.14	24 ELU 03
33	HEB 220	S 275	40.75	68.75	0.15	24 ELU 03
34	HEB 300	S 275	18.47	31.67	0.21	25 ELU 06
35	HEB 320	S 275	17.36	31.72	0.29	23 ELU 02
36	HEB 220	S 275	31.82	53.68	0.53	25 ELU 06
37	HEB 220	S 275	31.82	53.68	0.40	25 ELU 06
38	HEB 220	S 275	31.82	53.68	0.31	25 ELU 06
39	HEB 180	S 275	39.15	65.64	0.33	25 ELU 06
40	HEB 180	S 275	39.15	65.64	0.26	25 ELU 06
41	HEB 180	S 275	39.15	65.64	0.20	25 ELU 06
42	HEB 140	S 275	50.61	83.87	0.21	25 ELU 06
43	HEB 140	S 275	50.61	83.87	0.14	25 ELU 06
44	HEB 140	S 275	50.61	83.87	0.15	25 ELU 06
45	HEB 140	S 275	50.61	83.87	0.22	25 ELU 06
46	HEB 180	S 275	39.15	65.64	0.23	25 ELU 06
47	HEB 180	S 275	39.15	65.64	0.30	25 ELU 06
48	HEB 180	S 275	39.15	65.64	0.38	25 ELU 06

Figura 59. Llistat comprovació barres I/III

Barra	Perfil	Material	Lay	Laz	Solicit.	Caso
50	HEB 220	S 275	31.82	53.68	0.35	25 ELU 06
51	HEB 220	S 275	31.82	53.68	0.43	25 ELU 06
52	HEB 220	S 275	31.82	53.68	0.53	25 ELU 06
53	HEB 220	S 275	40.75	68.75	0.17	25 ELU 06
54	HEB 220	S 275	40.75	68.75	0.15	23 ELU 02
55	HEB 180	S 275	50.14	84.06	0.16	23 ELU 02
56	HEB 180	S 275	50.14	84.06	0.13	23 ELU 02
57	HEB 180	S 275	50.14	84.06	0.10	23 ELU 02
58	HEB 140	S 275	64.82	107.40	0.10	25 ELU 06
59	HEB 140	S 275	64.82	107.40	0.10	25 ELU 06
60	HEB 140	S 275	64.82	107.40	0.10	25 ELU 06
61	HEB 140	S 275	64.82	107.40	0.11	25 ELU 06
62	HEB 180	S 275	50.14	84.06	0.10	23 ELU 02
63	HEB 180	S 275	50.14	84.06	0.13	23 ELU 02
64	HEB 180	S 275	50.14	84.06	0.16	23 ELU 02
65	HEB 220	S 275	40.75	68.75	0.15	23 ELU 02
66	HEB 220	S 275	40.75	68.75	0.18	25 ELU 06
67	HEB 140	S 275	45.55	75.48	0.59	25 ELU 06
68	HEB 140	S 275	45.55	75.48	0.58	25 ELU 06
69	HEB 140	S 275	45.55	75.48	0.58	25 ELU 06
70	HEB 140	S 275	45.55	75.48	0.58	25 ELU 06
71	HEB 140	S 275	45.55	75.48	0.58	25 ELU 06
72	HEB 140	S 275	45.55	75.48	0.48	25 ELU 06
73	HEB 140	S 275	45.55	75.48	0.48	25 ELU 06
74	HEB 140	S 275	45.55	75.48	0.31	25 ELU 06
75	HEB 140	S 275	45.55	75.48	0.20	25 ELU 06
76	HEB 140	S 275	45.55	75.48	0.26	25 ELU 06
77	HEB 140	S 275	45.55	75.48	0.15	25 ELU 06
78	HEB 140	S 275	45.55	75.48	0.23	25 ELU 06
79	HEB 140	S 275	45.55	75.48	0.09	25 ELU 06
80	HEB 140	S 275	45.55	75.48	0.17	23 ELU 02
81	HEB 140	S 275	45.55	75.48	0.07	23 ELU 02
82	HEB 140	S 275	45.55	75.48	0.17	23 ELU 02
83	HEB 140	S 275	45.55	75.48	0.07	23 ELU 02
84	HEB 140	S 275	45.55	75.48	0.17	23 ELU 02
85	HEB 140	S 275	45.55	75.48	0.07	23 ELU 02
86	HEB 140	S 275	45.55	75.48	0.17	23 ELU 02
87	HEB 140	S 275	45.55	75.48	0.07	23 ELU 02
88	HEB 140	S 275	45.55	75.48	0.19	25 ELU 06
89	HEB 140	S 275	45.55	75.48	0.07	23 ELU 02
90	HEB 140	S 275	45.55	75.48	0.22	25 ELU 06
91	HEB 140	S 275	45.55	75.48	0.09	25 ELU 06
92	HEB 140	S 275	45.55	75.48	0.26	25 ELU 06
93	HEB 140	S 275	45.55	75.48	0.14	25 ELU 06
94	HEB 140	S 275	45.55	75.48	0.42	25 ELU 06
95	HEB 140	S 275	45.55	75.48	0.27	25 ELU 06
96	HEB 140	S 275	45.55	75.48	0.53	25 ELU 06
97	HEB 140	S 275	45.55	75.48	0.41	25 ELU 06
98	HEB 140	S 275	45.55	75.48	0.41	25 ELU 06

Figura 60. Llistat comprovació barres II/III

Barra	Perfil	Material	Lay	Laz	Solicit.	Caso
99	HEB 140	S 275	45.55	75.48	0.51	25 ELU 08
100	IPE 180	S 275	38.41	131.57	0.82	25 ELU 08
101	TCAR 120x4	ACERO	78.37	78.37	0.23	25 ELU 08
102	TCAR 120x4	ACERO	78.37	78.37	0.31	25 ELU 08
103	TCAR 120x4	ACERO	78.37	78.37	0.33	25 ELU 08
104	TCAR 120x4	ACERO	78.37	78.37	0.16	25 ELU 08
105 Montantes y diagonales_105	TCAR 120x4	ACERO	78.37	78.37	0.12	25 ELU 08
106 Montantes y diagonales_106	TCAR 120x4	ACERO	78.37	78.37	0.31	25 ELU 08
107 Montantes y diagonales_107	TCAR 120x4	ACERO	78.37	78.37	0.10	24 ELU 03
108 Montantes y diagonales_108	TCAR 120x4	ACERO	78.37	78.37	0.27	25 ELU 08
109 Montantes y diagonales_109	TCAR 120x4	ACERO	78.37	78.37	0.33	25 ELU 08
110	TCAR 120x4	ACERO	78.37	78.37	0.17	25 ELU 08
111	TCAR 120x4	ACERO	78.37	78.37	0.32	25 ELU 08
112	TCAR 120x4	ACERO	78.37	78.37	0.23	25 ELU 08
113 Montantes y diagonales_113	TCAR 120x4	ACERO	78.37	78.37	0.12	24 ELU 03
114 Montantes y diagonales_114	TCAR 120x4	ACERO	78.37	78.37	0.21	25 ELU 08
115 Montantes y diagonales_115	TCAR 120x4	ACERO	78.37	78.37	0.12	24 ELU 03
116 Montantes y diagonales_116	TCAR 120x4	ACERO	78.37	78.37	0.17	25 ELU 08
117	TCAR 120x4	ACERO	78.37	78.37	0.14	25 ELU 08
118	TCAR 120x4	ACERO	78.37	78.37	0.12	23 ELU 02
119 Montantes y diagonales_119	TCAR 120x4	ACERO	78.37	78.37	0.13	25 ELU 08
120 Montantes y diagonales_120	TCAR 120x4	ACERO	78.37	78.37	0.12	23 ELU 02
121 Montantes y diagonales_121	TCAR 120x4	ACERO	78.37	78.37	0.11	24 ELU 03
122 Montantes y diagonales_122	TCAR 120x4	ACERO	78.37	78.37	0.24	25 ELU 08
123 Montantes y diagonales_123	TCAR 120x4	ACERO	78.37	78.37	0.20	25 ELU 08
124 Montantes y diagonales_124	TCAR 120x4	ACERO	78.37	78.37	0.11	24 ELU 03
125 Montantes y diagonales_125	TCAR 120x4	ACERO	78.37	78.37	0.17	25 ELU 08
126 Montantes y diagonales_126	TCAR 120x4	ACERO	78.37	78.37	0.12	24 ELU 03
127 Montantes y diagonales_127	TCAR 120x4	ACERO	78.37	78.37	0.23	25 ELU 08
128 Montantes y diagonales_128	TCAR 120x4	ACERO	78.37	78.37	0.10	24 ELU 03
129 Montantes y diagonales_129	TCAR 120x4	ACERO	78.37	78.37	0.27	25 ELU 08
130 Montantes y diagonales_130	TCAR 120x4	ACERO	78.37	78.37	0.09	25 ELU 08
131 Montantes y diagonales_131	TCAR 120x4	ACERO	78.37	78.37	0.12	25 ELU 08
133 Barra_105	TCAR 120x4	ACERO	78.37	78.37	0.12	25 ELU 08
134 Barra_105	TCAR 120x4	ACERO	78.37	78.37	0.12	25 ELU 08
135 Barra_105	IPE 180	S 275	38.41	131.57	0.27	25 ELU 08

Figura 62. Llistat comprovació barres III/III

7.3.2. Resultats dinàmics

Caso/Modo	Frecuencia (Hz)	Periodo (sec)	. UX (%)	. UY (%)	. UZ (%)	Masas corr. UX (%)	Masas corr. UY (%)	Masas corr. UZ (%)	Total masas UX (kg)	Total masas UY (kg)	Total masas UZ (kg)
21/ 1	4.61	0.22	0.00	22.58	0.00	0.00	22.58	0.00	59475.18	59475.18	59475.18
21/ 2	4.62	0.22	2.36	22.58	76.15	2.36	0.00	76.15	59475.18	59475.18	59475.18
21/ 3	7.11	0.14	2.36	23.14	76.15	0.00	0.56	0.00	59475.18	59475.18	59475.18
21/ 4	9.94	0.10	2.36	31.14	76.15	0.00	8.00	0.00	59475.18	59475.18	59475.18
21/ 5	10.92	0.09	8.08	31.14	76.26	5.73	0.00	0.11	59475.18	59475.18	59475.18
21/ 6	14.28	0.07	8.08	31.18	76.26	0.00	0.04	0.00	59475.18	59475.18	59475.18
21/ 7	16.10	0.06	84.11	31.18	76.82	76.02	0.00	0.56	59475.18	59475.18	59475.18
21/ 8	16.68	0.06	84.11	31.54	76.82	0.00	0.36	0.00	59475.18	59475.18	59475.18
21/ 9	24.19	0.04	87.00	31.54	86.70	2.89	0.00	9.87	59475.18	59475.18	59475.18
21/ 10	24.58	0.04	87.00	31.54	86.70	0.00	0.01	0.00	59475.18	59475.18	59475.18

Figura 63. Freqüència estructural

7.4. Pils

CÁLCULO DEL TERRENO										
Diámetro pilote		0.65	m	Profundidad total pilote:		8.00	m			
Area		0.33	m²	Perímetro		2.04	m			
Empotramiento mínimo para considerar resistencia por punta						6	x D =	3.9	m	
Coeficiente Seguridad hundimiento:		1.0	Coeficiente Seguridad arranque:			1.0				
Capa A	UG1	Tensión fuste:	24.60	kN/m²	Tensión punta:	0.00	kN/m²	(Desde base encepado. Ver esquema)		
Capa B	UG2	Tensión fuste:	42.40	kN/m²	Tensión punta:	3333.00	kN/m²	Techo Estrato:	2.2	m
Capa C	UG3	Tensión fuste:	20.40	kN/m²	Tensión punta:	2516.00	kN/m²	Techo Estrato:	5.3	m
Capa D		Tensión fuste:	0.00	kN/m²	Tensión punta:	0.00	kN/m²	Techo Estrato:	11.4	m
Capa E		Tensión fuste:	0.00	kN/m²	Tensión punta:	0.00	kN/m²	Techo Estrato:	0.0	m
Capa F		Tensión fuste:		kN/m²	Tensión punta:		kN/m²	Techo Estrato:		m
Profundidad máxima Sodeos:								15.0	m	
Tope Estructural:		3000.00	kN/m²	Tensión punta:		3333.0	kN/m²			
UG1	Resistencia fuste capa A	110.5	kN	Resistencia fuste (Rfk):		491.1	kN			
UG2	Resistencia fuste capa B	268.3	kN	Resistencia punta (Rpk):		1105.4	kN			
UG3	Resistencia fuste capa C	112.4	kN	Resistencia Estructural (Rd,est):		995.0	kN			
	Resistencia fuste capa D	0.0	kN	Resistencia Final:		995.0	kN			
	Resistencia fuste capa E	0.0	kN							
	Resistencia fuste capa F:	0.0	kN							

Figura 64. Càlcul resistència piló

7.5. Unions

Unions de perfils secundaris a estructura principal

Unión IPE180 a HEB300											
Esfuerzos		Perfil articulado		Tornillos				Pletina		Alma	
Vsd= 40		IPE 180			Recom.	Adopt.	n° columnas=	1	e= 10	ref. Alma 4	
Nsd= 0		Material S275		Metrica	M12	M16	n° filas=	2	mat-S S275	etot= 9.3	
Msd= 0		h1= 146		e1	35	30	n° tornillos=	2	Resist. 262	Resist. 262	
T.Momento No		tw= 5.3		p1	50	80			Aw=	Aw= 1302	
Geometria		Perfil receptor		hplet=		140	Resistencia Tornillos		W=	W= 30380	
Caso 1		HEB 300		e2	35	35	Fvrd=	71.1 OK	Msd=	Msd= 6.40	
exc.1ª c= 121		h= 300		p2	60	60	Resistencia Aplastamiento		σ=	σ= 210.7	
exc.min= 51		b= 300		bplet=		70	T.Extremo	Fbrd= 71.1	τ=	τ= 30.7	
s= 80		h1= 208		φaguj.		18.0	T.Interior	Fbrd= 128.0	σcomp=	σcomp= 217.3	
s1= 10		tw= 11		Clase		8.8	Fbrd=	71.1 OK		OK	
									fu=	430	


Unions de muntatge

Geometry

Name	Cross-section	β - Direction [°]	γ - Pitch [°]	α - Rotation [°]	Offset ex [mm]	Offset ey [mm]	Offset ez [mm]
B	4 - HEB320	0.0	0.0	0.0	0	0	0
B1	4 - HEB320	180.0	0.0	0.0	0	0	0

Supports and forces

Name	Support	Forces in	X [mm]
B / end		Node	0
B1 / end	N-Vy-Vz-Mx-My-Mz	Node	0

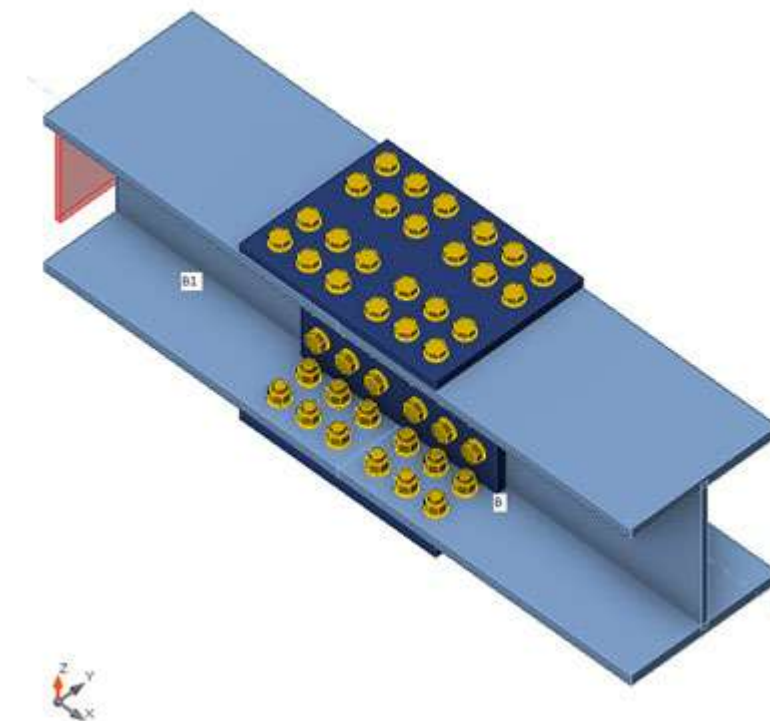

Cross-sections

Name	Material
4 - HEB320	S 275

Bolts

Name	Bolt assembly	Diameter [mm]	f _u [MPa]	Gross area [mm²]
M20 10.9	M20 10.9	20	1000.0	314

Load effects (Equilibrium not required)

Name	Member	N [kN]	Vy [kN]	Vz [kN]	Mx [kNm]	My [kNm]	Mz [kNm]
LE1	B / End	975.0	0.0	-10.0	0.0	10.0	0.0

Check

Summary

Name	Value	Check status
Analysis	100.0%	OK
Plates	0.0 < 5.0%	OK
Preloaded bolts	98.1 < 100%	OK
Buckling	Not calculated	

Plates


Name	t _p [mm]	Loads	σ _{Ed} [MPa]	ε _{Pl} [%]	σ _{c,Ed} [MPa]	Status
B-bfl 1	20.5	LE1	132.1	0.0	10.6	OK
B-tfl 1	20.5	LE1	155.5	0.0	10.8	OK
B-w 1	11.5	LE1	164.7	0.0	12.3	OK
B1-bfl 1	20.5	LE1	131.6	0.0	9.6	OK
B1-tfl 1	20.5	LE1	158.4	0.0	12.5	OK
B1-w 1	11.5	LE1	182.7	0.0	12.7	OK
SPL1	20.0	LE1	149.1	0.0	11.4	OK
SPL3	20.0	LE1	132.4	0.0	12.7	OK
SPL4	20.0	LE1	125.3	0.0	9.7	OK

Design data


Material	f _y [MPa]	ε _{lim} [%]
S 275	275.0	5.0

Symbol explanation


t _p	Plate thickness
σ _{Ed}	Equivalent stress
ε _{Pl}	Plastic strain
σ _{c,Ed}	Contact stress
f _y	Yield strength
ε _{lim}	Limit of plastic strain

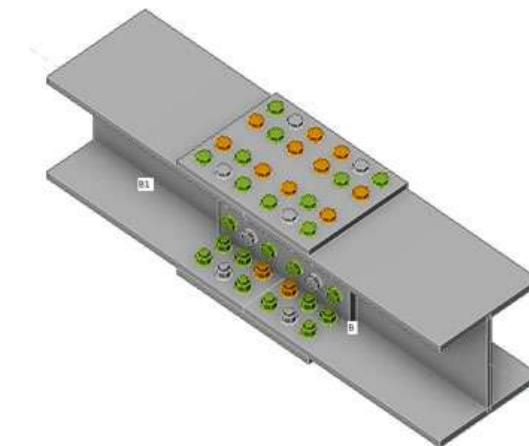


Overall check, LE1

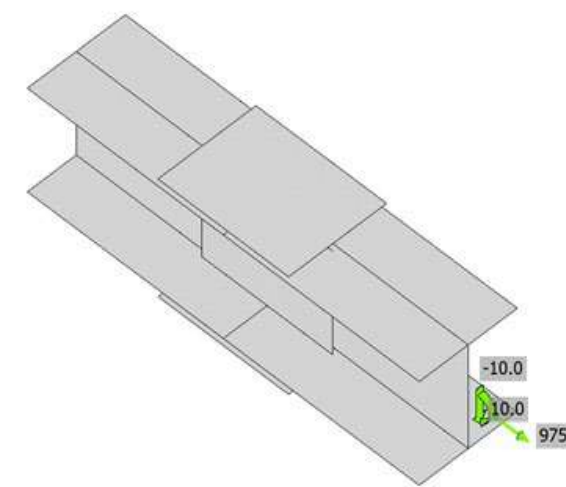

Strain check, LE1

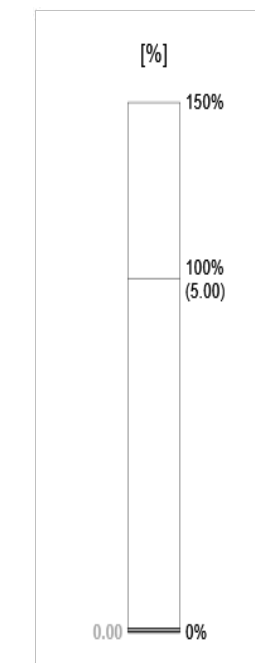

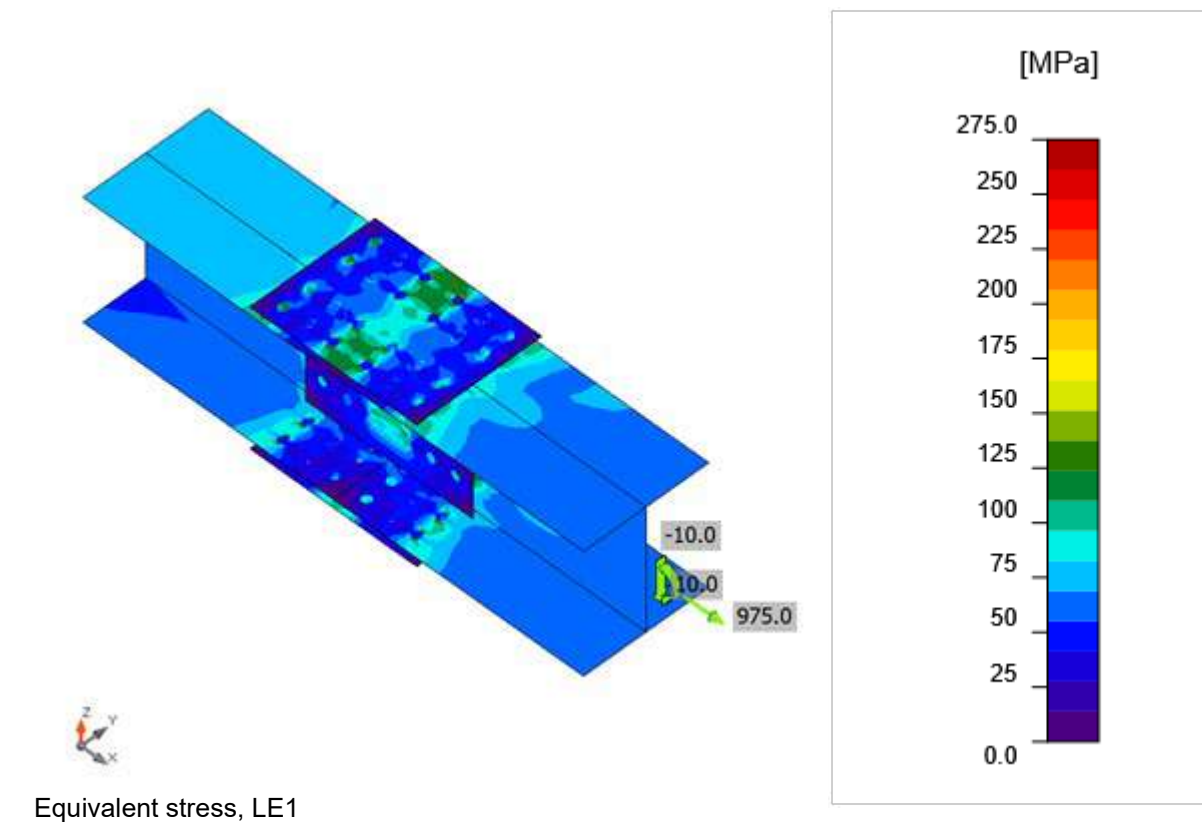


Geometry

Name	Cross-section	β - Direction [°]	γ - Pitch [°]	α - Rotation [°]	Offset ex [mm]	Offset ey [mm]	Offset ez [mm]
B	5 - HEB180	0.0	0.0	0.0	0	0	0
B1	5 - HEB180	180.0	0.0	0.0	0	0	0

Supports and forces

Name	Support	Forces in	X [mm]
B / end		Node	0
B1 / end	N-Vy-Vz-Mx-My-Mz	Node	0

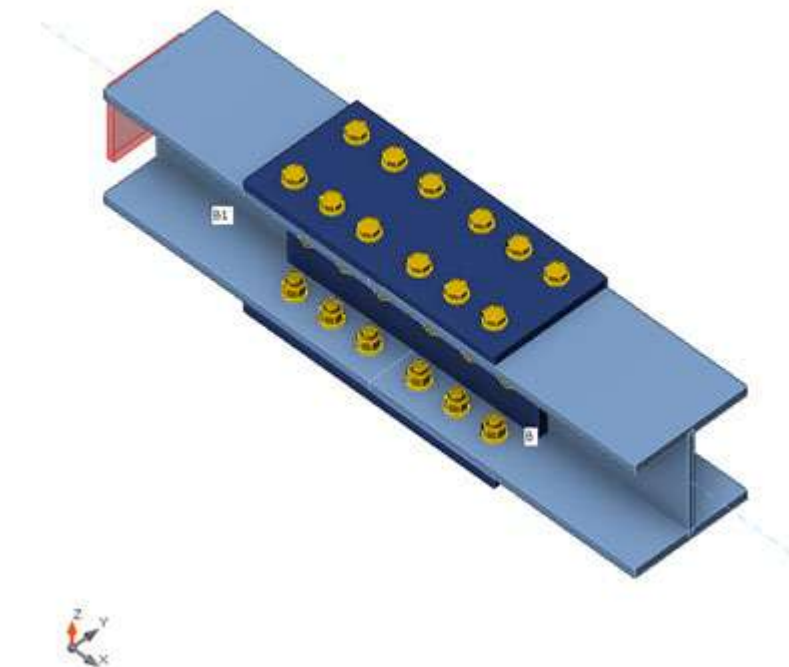

Cross-sections

Name	Material
5 - HEB180	S 275

Bolts

Name	Bolt assembly	Diameter [mm]	f_u [MPa]	Gross area [mm ²]
M16 8.8	M16 8.8	16	800.0	201

Load effects (forces in equilibrium)

Name	Member	N [kN]	Vy [kN]	Vz [kN]	Mx [kNm]	My [kNm]	Mz [kNm]
LE1	B / End	175.0	0.0	-10.0	0.0	10.0	0.0
	B1 / End	0.0	0.0	0.0	0.0	0.0	0.0

Check

Summary

Name	Value	Check status
Analysis	100.0%	OK
Plates	0.0 < 5.0%	OK
Preloaded bolts	98.1 < 100%	OK
Buckling	Not calculated	

Plates


Name	t _p [mm]	Loads	σ _{Ed} [MPa]	ε _{Pl} [%]	σ _{c,Ed} [MPa]	Status
B-bfl 1	14.0	LE1	17.1	0.0	7.2	OK
B-tfl 1	14.0	LE1	98.2	0.0	2.2	OK
B-w 1	8.5	LE1	73.6	0.0	7.2	OK
B1-bfl 1	14.0	LE1	15.3	0.0	1.0	OK
B1-tfl 1	14.0	LE1	110.1	0.0	10.3	OK
B1-w 1	8.5	LE1	96.7	0.0	10.3	OK
SPL1	15.0	LE1	81.2	0.0	6.9	OK
SPL3	15.0	LE1	45.1	0.0	5.1	OK
SPL4	15.0	LE1	21.5	0.0	3.0	OK

Design data


Material	f _y [MPa]	ε _{lim} [%]
S 275	275.0	5.0

Symbol explanation


t _p	Plate thickness
σ _{Ed}	Equivalent stress
ε _{Pl}	Plastic strain
σ _{c,Ed}	Contact stress
f _y	Yield strength
ε _{lim}	Limit of plastic strain

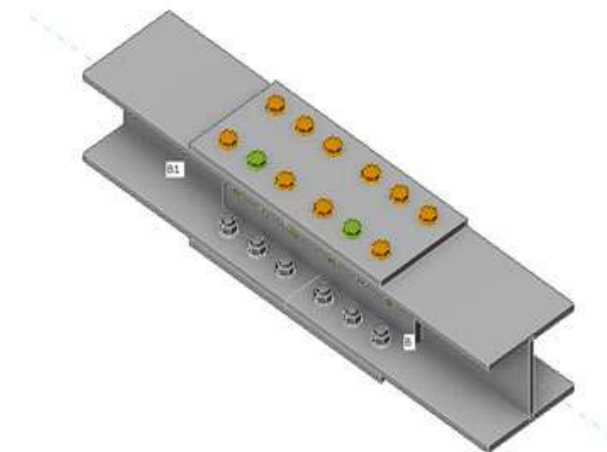


Overall check, LE1

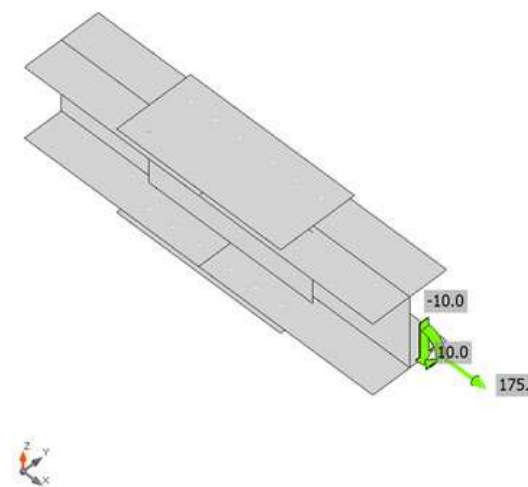

Strain check, LE1

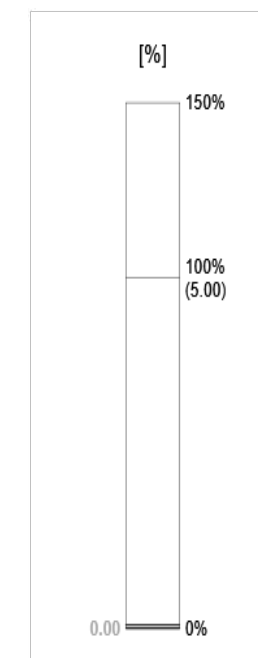

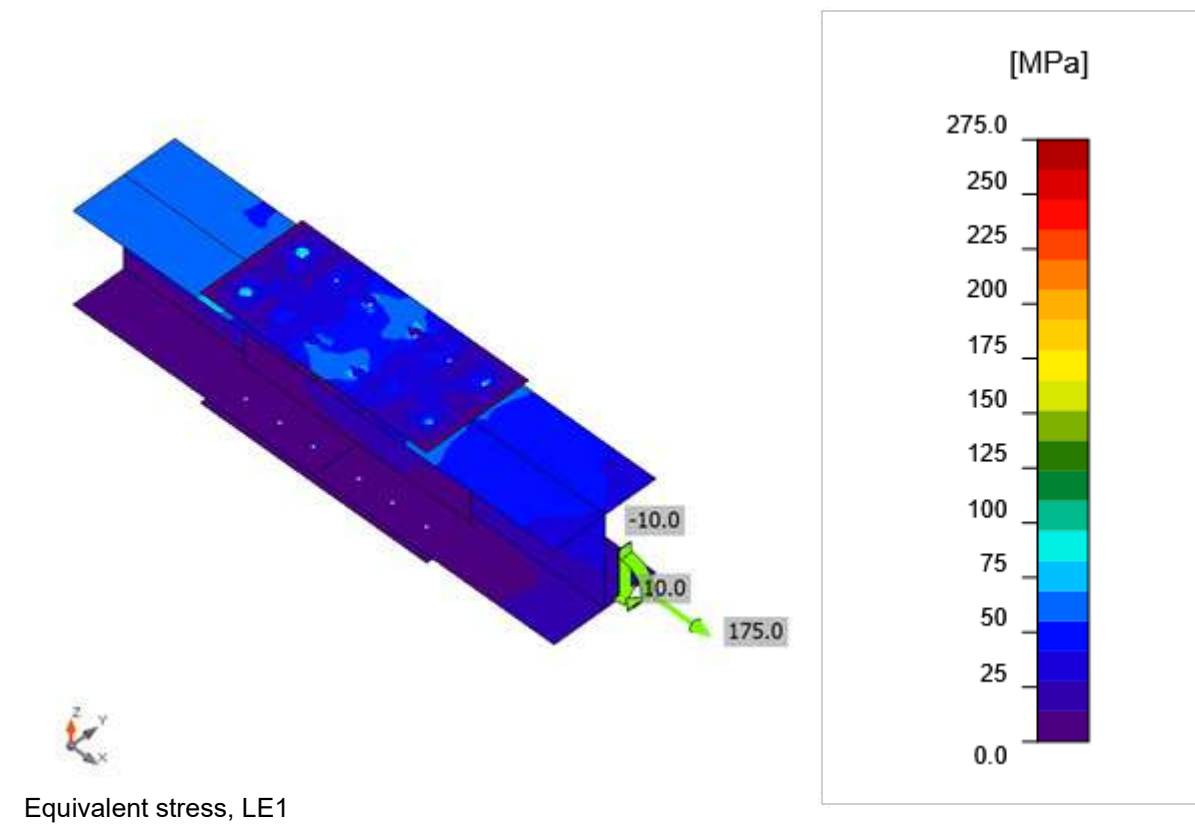

ANNEX NÚM. 8. PROCESSOS CONSTRUCTIUS

ANNEX NÚM. 8: PROCESSOS CONSTRUCTIUS

ÍNDEX

1. INTRODUCCIÓ	3
2. PLANTEJAMENT GENERAL DE L'EXECUCIÓ DE L'OBRA	3
3. PROCEDIMENTS CONSTRUCTIUS GENERALS	3
3.1. Operacions prèvies	3
3.2. Senyalització i tancaments	3
3.2.1. Desbrossaments i demolició d'elements	3
3.2.2. Detecció i protecció de serveis existents	3
3.3. Moviment de terres	3
3.4. Execució del ferm	3
3.5. Instal·lació de l'estructura metàl·lica	4
3.6. Acabats	4
4. ORGANITZACIÓ DE LES OBRES	4

1. INTRODUCCIÓ

L'objecte d'aquest annex és descriure el conjunt de processos constructius necessaris per a l'execució de les obres definides al "Projecte constructiu per a la connexió mitjançant carril bici del nucli urbà d'Amer amb el veïnat de Santa Brígida".

2. PLANTEJAMENT GENERAL DE L'EXECUCIÓ DE L'OBRA

Els treballs consisteixen en l'execució d'un carril bici per a connectar el nucli urbà d'Amer amb el veïnat de Santa Brígida. Aquest carril bici estarà format per un tram urbà on el vial serà compartit per ciclistes i vehicles, una passarel·la metàl·lica per al creuament amb el riu Brugent i un tram rural on els primers 147 metres seran una via ciclista segregada de 2,5m d'amplada de paviment de mescla bituminosa en calent, i la resta de tram fins arribar al veïnat de Santa Brígida, tornarà a ser compartit pel vial existent.

3. PROCEDIMENTS CONSTRUCTIUS GENERALS

3.1. Operacions prèvies

3.2. Senyalització i tancaments

Prèviament a l'inici de les obres es procedirà a la senyalització de les obres i dels desviaments de trànsit necessaris per a cada un dels trams que vagin a executar-se. Haurà de delimitar-se la zona d'obres, incloses les zones d'emmagatzematge de materials, productes de les excavacions i accessos de maquinària i de personal, així com de les persones residents a la zona afectada per les obres i dels seus vehicles, en el cas de zona urbana.

3.2.1. Desbrossaments i demolició d'elements

En zona urbana no serà necessari l'execució de cap d'aquestes operacions ja que les actuacions previstes en aquest tram consisteixen únicament en la senyalització vertical i reposició de barana existent.

En zona rural, es realitzarà el replanteig de l'ample corresponent i posteriorment es procedirà a realitzar el desbrossament de la zona d'ocupació, inclòs el desarborat en aquells punts on esdevingui necessari. La terra vegetal serà objecte d'apilament per a la seva posterior reutilització.

3.2.2. Detecció i protecció de serveis existents

Prèviament a l'inici de les excavacions es procedirà a la localització i protecció dels serveis existents que interaccionin amb la traça de la nova via ciclable, descobrint-los mitjançant excavació manual.

Aquells serveis que no puguin ser salvats, seran reposats en el moment de l'execució del nou carril bici, seguint els condicionants imposats per les companyies propietàries dels mateixos.

A aquests efectes, l'Annex núm.9 Serveis afectats/existents, contenen la informació relativa a aquests serveis existents.

3.3. Moviment de terres

Segons l'estudi geotècnic de referència, les primeres unitats geotècniques, es podran excavar mitjançant maquinària convencional de moviment de terres.

Per les fonamentacions de l'estructura de la passera sobre el riu Brugent però serà necessari executar pilots per a recolzar a capes més profundes.

Per l'execució del nou ferm en la creació del carril bici segregat al carrer del Riu Brugent, en alguns trams caldrà excavar en desmunt i en d'altres caldrà terraplenar amb les terres de la pròpia obra.

Els materials sobrants del moviment de terres es transportaran a un centre de revaloració.

3.4. Execució del ferm

Per a l'execució del ferm, prèviament es construirà l'esplanada amb material seleccionat, fins a una alçada de 45cm, convenientment compactat mitjançant motoanivelladora petita i corró vibratori autopropulsat o maquinària similar. Posteriorment s'estendrà i compactarà la capa de grava-ciment, fent servir la mateixa maquinària, fins a un gruix de 25cm, finalment s'estendrà una capa de rodadura de mescla bituminosa en calent AC16 surf S sobre un reg d'adherència, mitjançant estenedora per a paviments de mescla bituminosa.

L'execució de la mescla bituminosa es començarà per la part inferior i es realitzarà per franges longitudinals. L'amplada d'aquestes franges es fixarà de manera que es realitzi el menor número de juntes possibles i s'aconsegueixi la continuïtat més gran de l'extensió, tenint en compte l'amplada de la secció, el manteniment de la circulació i les característiques pròpies de la màquina estenedora i la producció de la central.

3.5. Instal·lació de l'estructura metàl·lica

Per salvar el curs del riu Brugent s'executarà una passarel·la amb estructura metàl·lica, de 35 metres de longitud i 2,5m d'amplada.

La passarel·la es resoldrà mitjançant un prisma en gelosia metàl·lica, formada per bigues HEB-300 a la part inferior i HEB-320 a la part superior. El recolzament sobre els estreps de formigó serà amb bigues HEB-140. La gelosia tindrà una alçada constant de 3m.

Transversalment les bigues es lligaran per mitjà bigues IPE-180 cada 2,40 metres amb perfils en creu SHS-120.4 a la part superior, i de bigues HEB-140 cada 2,40m a la part inferior. Els perfils diagonals seran HEB-220 als extrems, HEB-180 a la part intermitja i HEB-140 a la part central. Tots els elements metàl·lics de la gelosia seran d'acer S275JR.

A la part inferior, sobre les bigues es col·locarà un forjat col·laborant amb un gruix total de 12cm. Sobre el formigó s'executarà una capa de morter de ciment com a protecció davant la circulació de ciclistes i vianants.

Les estructures metàl·liques es construïran a taller i es transportaran a l'obra on seran col·locades sobre els estreps de formigó armat, recolzades mitjançant formigó d'anivellament, plaques d'ancoratge i suports de neoprè.

S'han projectat dos estreps iguals, amb aletes, i amb fonamentació profunda per tal d'arribar a l'extracte rocós. Aquesta fonamentació serà mitjançant 4 pilons de DN65 i 8 m d'alçada, un encep de 32x32x15cm, sobre el que recolzarà l'estrep de formigó amb mur de 50cm de gruix i aletes rectes de 30cm de gruix

3.6. Acabats

La via verda s'indicarà al llarg de tot el recorregut amb senyalització horitzontal i vertical.

En el tram que es troba tot just creuada la nova passarel·la, els desnivells es protegiran amb una barrera mixta d'acer i fusta i en el tram de via verda compartida es reposaran les baranes de fusta existents que estan malmeses.

Finalment s'estendrà terra vegetal, es realitzarà una hidrosembra i es procedirà a la plantació d'espècies adaptades agroclimàticament a les zones verdes afectades. També s'eliminaran les espècies al·lòctones, en concret, a la zona d'actuació a les immediacions del riu Brugent.

4. ORGANITZACIÓ DE LES OBRES

Per a l'execució de les obres incloses en aquest projecte, no s'ha previst la realització de desviaments provisionals, ja que es permetrà en tot moment l'accés a les activitats econòmiques existents i als veïns de les parcel·les adjacents a la nova via ciclable.

Per a l'execució de les obres, no es produirà la ocupació total del vial i serà possible utilitzar el sistema de mitges calçades amb pas alternatiu de vehicles per a mantenir el trànsit. En tot moment es disposarà la senyalització provisional necessària per a garantir la seguretat dels usuaris, seguint les monografies incloses en el "Manual de ejemplos de señalización de obras fijas" editat per la Direcció General de carreteres del Ministeri de Foment que segueixen les pautes i especificacions de la Norma 8.3-IC "Señalización de Obras" que cal seguir per la senyalització provisional de les obres.

ANNEX NÚM. 9. SERVEIS AFECTATS

ANNEX NÚM. 9: SERVEIS AFECTATS

ÍNDEX

1. INTRODUCCIÓ	3
2. TREBALLS DESENVOLUPATS. DESCRIPCIÓ I GENERALITATS.....	3
3. RELACIÓ DELS SERVEIS EXISTENTS EN L'ÀMBIT DEL PROJECTE	3
APÈNDIX NÚMERO 1. CONSULTES ACEFAT (EWISE).....	5
3.1.1. Gas Natural	7
3.1.2. Telefònica S.A.....	11
3.1.3. Edistribución Redes Digitales S.L.U.....	27
3.1.4. Xarxa d'aigua potable.....	39
3.1.5. Xarxa de clavegueram.....	40

1. INTRODUCCIÓ

El present annex té com a objecte la definició dels serveis existents, presents a la zona d'actuació de les obres definides en aquest projecte.

2. TREBALLS DESENVOLUPATS. DESCRIPCIÓ I GENERALITATS

Els treballs per determinar quines instal·lacions i serveis es veuran afectats han consistit en consultes efectuades a les companyies de serveis i organismes per conèixer quins serveis hi ha a la zona del projecte. L'objectiu final és estudiar quines instal·lacions i serveis, siguin públics o privats, puguin ésser afectats per les obres del projecte i definir i valorar la seva modificació o restitució.

Per a la realització dels treballs s'ha comptat amb els plànols del projecte, la cartografia a escala 1:1000 i la cartografia de detall a escala 1:200 i s'han efectuat les consultes pertinents a través de la plataforma eWise d'Acefat ([HTTP://EWISE.ACEFAT.COM](http://ewise.acefat.com)). La investigació realitzada ha permès recopilar la informació que es recull en aquest annex per identificar cadascun dels tipus de servei i la companyia propietària.

A partir de les dades inicials, s'han iniciat contactes amb les companyies propietàries de les instal·lacions, segons els tipus i característiques dels serveis, i s'han verificat les afeccions amb les dades de camp preses, per tal d'obtenir la situació i tipus de les instal·lacions subterrànies, d'acord amb la informació aproximada subministrada per les companyies propietàries.

Com s'esmenta anteriorment, la informació de serveis existents és la que ens han proporcionat les companyies o bé a través d'Acefat. La situació dels serveis en els plànols és orientativa i per tant és responsabilitat del contractista de l'obra la seva localització per evitar afectacions a l'obra. La informació reflectida en els plànols, té la validesa segons el període indicat per cada companyia i és el contractista qui haurà de verificar aquesta informació abans d'iniciar les obres.

3. RELACIÓ DELS SERVEIS EXISTENTS EN L'ÀMBIT DEL PROJECTE

A continuació s'adjunta el resum de companyies, entitats i organismes consultats, a través de plataforma eWise, que poden ser afectades durant el desenvolupament de les obres.

Canalitzacions de gas

Actualment no discorre cap canalització de gas en l'àmbit d'actuació.

Línies i canalitzacions telefòniques

Les línies telefòniques existents a la zona de projecte pertanyen a la companyia TELEFÓNICA, SA i formen part de les xarxes urbanes i interurbanes del municipi.

La traça de la via verda interacciona amb una línia de telefonia existent. En concret es tracta d'una línia que circula paral·lela, pel costat nord, al tram del carril bici segregat del Carrer Brugent, entre la zona esportiva i el pont existent. Donat que aquest servei discorre a més profunditat que l'excavació projectada, no es preveu cap afecció sobre el mateix, tot i així, es posarà en coneixement de la companyia abans de l'inici de les obres i les excavacions s'executaran tenint en compte la presència del mateix. En el cas que es veiés afectat per algun motiu, aquest es reposarà segons la normativa i directrius marcades per la companyia.

Línies de distribució d'energia elèctrica

Les línies elèctriques existents a la zona de projecte pertanyen a les companyies E-DISTRIBUCIÓN, i corresponen a línies de mitja i baixa tensió. S'ha comprovat que, en el traçat del nou carril bici no es produeix cap afectació al servei.

Xarxes de sanejament i aigua potable

Les xarxes de sanejament i aigua potable existents en la zona objecte del projecte formen part de les xarxes urbanes i interurbanes del municipi.

Pel que fa les xarxes de sanejament, a l'alçada del Carrer de Santa Brígida, es produeix un creuament d'una canonada de PE DN1200 que aboca les aigües de la xarxa pluvial al riu Brugent, que discorre a més profunditat que les excavacions projectades, i, per tant, aquest servei no es veurà afectat.

Respecte a la xarxa d'abastament, existeix una canonada de PVC DN125 que discorre paral·lela, pel costat sud, al tram del carril bici segregat del Carrer Brugent, entre el pont existent i la zona esportiva, on finalitza el seu recorregut. Aquesta canonada es veu afectada per l'execució dels estreps de la nova passarel·la, amb el que s'haurà de fer una modificació en el seu recorregut. En concret, aquesta modificació consistirà en passar la canonada pel costat sud de la nova passarel·la, pel costat sud de la mateixa, per tornar a connectar-la a la xarxa existent de l'altre banda del riu Brugent. Tot i així, a l'inici de les obres es posarà en coneixement de la companyia propietària del servei, per tal de consensuar la solució més adient.

El cost de les reposicions es troba especificat al pressupost dins del capítol corresponent.

APÈNDIX NÚMERO 1. CONSULTES ACEFAT (EWISE)



3.1.1. Gas Natural



Condiciones Particulares Nedgia Catalunya, S.A.

Es de nuestro interés poner en su conocimiento que los datos incluidos en nuestros registros tienen carácter orientativo, reflejando la situación aproximada de las instalaciones propiedad de Nedgia Catalunya, S.A. y/o Gas Natural Redes GLP, S.A. (en adelante NEDGIA) y corresponden al contenido de nuestros archivos hasta el día de la fecha, lo cual no puede ser interpretado como garantía absoluta de responder fielmente a la realidad de la ubicación de las instalaciones graficadas.

Con relación a su solicitud número 692359, puesto que la información solicitada es aproximada, les comunicamos que en la zona que nos indican, no se dispone de información de red existente actualmente de NEDGIA, según los datos registrados en nuestros archivos actualmente.

No obstante, para su conocimiento e información les adjuntamos las condiciones técnicas y legales a tener en cuenta en los trabajos a realizar en las proximidades de instalaciones de gas.

- La información refleja la situación de las redes en el momento de su instalación. Esta información puede haber variado desde entonces por actuaciones de terceros en la zona, de forma que tanto la posición de la red, como las referencias fijas pueden haber sido alteradas respecto a lo reflejado en los planos. En consecuencia, por razones de seguridad se recomienda realizar los trabajos de excavación a mano en las inmediaciones de las redes de NEDGIA.
- Si el inicio de la ejecución material de los trabajos objeto de esta solicitud es posterior a tres a meses de la fecha actual, deberá solicitar de nuevo los servicios existentes para garantizar el grado de actualización de la información.
- El envío de esta información no supone la autorización ni conformidad por parte de NEDGIA al proyecto de obra en curso, ni exonera a quienes lo ejecutaran de las responsabilidades en que incurran por daños y perjuicios a nuestras instalaciones.
- En la zona solicitada pueden existir instalaciones de gas propiedad de clientes cuyos trazados no se han incluido en los planos anexados.
- La entidad solicitante comunicará el inicio de sus actividades a NEDGIA al menos con 72 horas de antelación, dirigiéndose a Servicios Técnicos de la provincia correspondiente, enviando al efecto el escrito que se anexa al final de estos condicionantes. **Es imprescindible citar en la misma la referencia indicada en la solicitud de la información a través de la plataforma de internet.** La dirección de envío de esta documentación es unicio@nedgia.es
- Si fuera necesario realizar calas de investigación deberán realizarse en presencia de personal de NEDGIA.

1 de 9



- El Grupo Naturgy ha tomado la decisión de introducir paulatinamente la tubería de polietileno PE 100 de color negro para la distribución de gas.
 - El tubo de PE 100 negro se identifica con franjas longitudinales amarillas distribuidas uniformemente por toda la superficie del tubo. De esta forma se diferencia de otros tubos negros utilizados en otros servicios como por ejemplo la distribución de agua que utiliza PE 100 negro con franjas azules.
 - Las franjas longitudinales serán (4) para todos los diámetros hasta 200 mm y seis a ocho (6-8) para DN 250 y 315 mm, para que, al menos una franja, sea visible desde cualquier ángulo una vez colocado el tubo en la zanja.
 - El tubo de PE 100 negro con bandas amarillas tiene la misma instalación que el tubo de PE 100 naranja:
 - La banda de señalización se seguirá colocando como siempre a una distancia de 20-30 cm por encima de la generatriz superior de la conducción de gas.
 - Con el tubo PE100 negro con bandas amarillas se instalarán las mismas protecciones que las utilizadas con el tubo de PE 100 naranja en instalaciones junto a otros servicios (agua, luz... etc.)
- Las tuberías e instalaciones de gas no están diseñadas para soportar sobrecarga de maquinaria pesada, por lo que si han de situarse grúas o circular vehículos sobre las mismas que pudieran originar daños, deberá ponerse esta circunstancia en conocimiento de NEDGIA con objeto de establecer los pasos necesarios debidamente señalizados y protegidos con losas de hormigón, chapas de acero o similar.
- Queda prohibido el acopio de materiales o equipos sobre las canalizaciones de gas y sus instalaciones como arquetas, tomas de potencial, respiraderos, etc., garantizándose en todo momento el acceso a la canalización de gas a fin de efectuar los trabajos de mantenimiento y conservación adecuados.
- En el caso de uso de explosivos a menos de 300 m. de las canalizaciones de gas, su uso estará limitado, de acuerdo al condicionado específico que se fije al efecto. En todo caso, se ha de contar con una autorización especial del Órgano Territorial Competente, basada en un estudio previo de vibraciones que garantice que la velocidad de las partículas en el emplazamiento de la tubería no supere en ningún momento los 30 mm/s.
- Siempre que por la ejecución de los trabajos las instalaciones de gas afectadas queden al descubierto, se comunicará al responsable indicado de NEDGIA, procediendo el contratista a proteger y soportar la tubería de gas de acuerdo a las indicaciones de éste. Esta circunstancia se mantendrá el tiempo mínimo imprescindible y las canalizaciones se taparán en presencia de técnicos de NEDGIA.
- Los tramos al descubierto de tuberías de acero, se protegerán con manta antirroca para evitar desperfectos en el recubrimiento y, si por cualquier circunstancia, se produjera algún daño en el mismo, será reparado antes de enterrar la canalización. En caso contrario se puede originar un punto de corrosión acelerado que desembocaría en una perforación de la tubería.
- Las tuberías de acero al carbono están protegidas contra la corrosión mediante un revestimiento aislante y un sistema eléctrico de protección catódica. Para el correcto funcionamiento de esta protección es de vital importancia la integridad de dicho revestimiento. Se comunicará a NEDGIA cualquier daño que se advierta en el mismo.

2 de 9



- En el caso de tuberías de acero se instalarán una o varias cajas de toma de potencial (a facilitar por NEDGIA) de acuerdo a las indicaciones de los técnicos de NEDGIA, con objeto de medir y calibrar la posible influencia de la Protección Catódica a los gasoductos y viceversa.
- En el caso de que se efectúen compactaciones, siempre se contactará con el personal de Servicio Técnico designado por NEDGIA de dicha zona para que les proporcione la normativa adecuada para llevar a cabo dicha actuación, asegurando que ésta se realizará de forma que la transmisión de vibraciones a la tubería de gas no supere los 30 mm por segundo.
- La Empresa que ejecute trabajos en las proximidades de instalaciones de NEDGIA deberá estar en posesión de los planos de las instalaciones existentes en la zona.
- Deberá comunicarse a NEDGIA la aparición de cualquier registro o accesorio complementario de la instalación de gas, identificado como tal, o que presumiblemente se crea pueda formar parte de ella, siempre que no esté definido en los planos de servicios suministrados.

En este sentido se indica que en las proximidades de las tuberías de gas pueden existir otras canalizaciones complementarias destinadas a la transmisión de datos, por lo que deberán extremarse las precauciones cuando se realicen trabajos en sus inmediaciones.

- Si los trabajos a realizar afectan a tapas de registros, válvulas, respiraderos o tapas de acceso a instalaciones será necesario restituirlos a la nueva cota de rasante, dejando las instalaciones afectadas libres de materiales de obra.
- En el supuesto de sufrir daños en sus instalaciones, NEDGIA se reserva el derecho a emprender las acciones legales que considere oportunas, así como reclamar las indemnizaciones a que haya lugar.
- Todos los daños a personas e instalaciones que pudieran producirse como consecuencia de las obras, serán por cuenta y riesgo del promotor o ejecutor de las mismas, incluso los derivados de un eventual corte de suministro de gas.
- Con objeto de garantizar la seguridad de las personas y de las instalaciones, cuando las obras a realizar sean canalizaciones (eléctricas, agua, comunicaciones, etc.), se tendrá en cuenta la exigencia de distancias mínimas de separación en paralelismos y cruzamientos entre servicios de acuerdo a la reglamentación vigente y se debe comprobar, mediante el código de colores, la presión de la red próxima a su actuación. Se adjunta tabla resumen:

DISTANCIA	RANGO	CRUCE	PARALELISMO
MÍNIMA	MOP < 5 bar	0,2 m	0,2 m
	MOP >= 5 bar ⁽¹⁾	0,2 m	0,4 m
Recomendada	MOP < 5 bar	0,6 m	0,4 m
	MOP >= 5 bar ⁽¹⁾	0,8 m	0,6 ⁽¹⁾ m

(1) 2,5 m en zona semiurbana y 5 m en zona rural

(*) Para P> 16 bar y distancia <10 metros es necesario consultar condiciones a Distribuidora.

En el caso de que no puedan mantenerse las distancias mínimas indicadas debe informarse a NEDGIA, para adoptar las medidas de protección que se consideren convenientes de acuerdo a la siguiente puntualización:

- Contigua a la zona de servidumbre permanente existe una zona de seguridad, definida en la Norma UNE 60.305.83, que se extiende hasta 2,5, 5 ó 10 metros a cada lado del eje de la canalización, en la cual la ejecución de la excavaciones u obras puede representar un cambio en las condiciones de seguridad de la misma y en la que no se dan las limitaciones ni se prohíben las obras incluidas como prohibidas en la zona de servidumbre de paso, siempre que se informe previamente al titular de la instalación, para la adopción de las acciones oportunas que eviten los riesgos potenciales para la canalización.

- Los trabajos en proximidad se efectuarán con medios manuales quedando prohibido por razones de seguridad la utilización de medios mecánicos, las precauciones se intensificarán a 0,40 m sobre la cota estimada de la tubería o ante la aparición de la malla o banda amarilla de señalización, permitiéndose exclusivamente el uso de martillo mecánico de mano para la rotura del pavimento.
- Las obras de túneles, vaciado de terrenos, perforación dirigida, etc., que pueden afectar a la tubería por debajo o lateralmente requerirán especial atención.
- Para dar cumplimiento a la legislación vigente en materia de prevención de riesgos laborales, le informamos de los riesgos de las instalaciones:
 - Al objeto de dar cumplimiento a lo establecido en el R.D. 171/2004 sobre coordinación de actividades empresariales, y para garantizar la seguridad de sus trabajadores, NEDGIA informa a la empresa solicitante que las instalaciones representadas en los planos adjuntos se encuentran en régimen normal de explotación, es decir, CON gas a presión.
 - Se prohíbe hacer fuego o emplear elementos que produzcan chispas en las inmediaciones de las instalaciones de gas.
 - En el caso de que se detecte una fuga o se perciba olor a gas, deben de suspenderse inmediatamente todo tipo de trabajos en el entorno de la instalación y avisar de inmediato al Centro de Control de Atención de Urgencias de NEDGIA, comunicando esta circunstancia.
 - El solicitante queda obligado a adoptar las medidas preventivas que sean necesarias de acuerdo a los condicionantes de instalación mencionados anteriormente y aquellas otras que pudieran ser necesarias en función de los riesgos de la actividad a desarrollar. Así mismo queda obligado a transmitir las medidas preventivas derivadas del párrafo anterior a sus trabajadores o terceros que pudiera contratar.
 - En la ejecución de los trabajos que realice deberá respetar lo dispuesto en el RD 1627/1997 Disposiciones Mínimas de Seguridad y Salud en Obras de Construcción.
 - En esta información de riesgos no se contemplan los riesgos derivados del trabajo a realizar por los trabajadores de la empresa solicitante o sus empresas de contrata, siendo responsabilidad de ésta o de sus empresas de contrata la evaluación de los mismos y la adopción de las medidas preventivas que sean necesarias.
 - Si para ello fuese necesario disponer de más información acerca de las instalaciones, rogamos nos lo soliciten por escrito y con anterioridad al inicio de los trabajos.



- o Ponemos a su disposición el teléfono del CCAU (Centro de Control de Atención de Urgencias) de NEDGIA para que comuniquen de inmediato cualquier incidencia que pueda suponer riesgo: **900.750.750** (24 horas durante todos los días del año)

ESTAS INSTRUCCIONES ESTARÁN DISPONIBLES PERMANENTEMENTE EN EL LUGAR DE TRABAJO.



MODIFICACIÓN DE INSTALACIONES Y CONDICIONANTES TÉCNICOS

Si fuera necesario modificar el emplazamiento de nuestras instalaciones es preciso que, previamente al inicio de las obras, se realice por escrito la correspondiente solicitud de desvío indicando como referencia el nº de solicitud de información, al objeto de proceder a la firma del acuerdo correspondiente y efectuar el pago de la cantidad establecida. Las solicitudes deben dirigirse a la siguiente dirección:

OFICINA TÉCNICA

Plaça del Gas, 1. Edificio C Planta 1.

08003. BARCELONA.

O bien a la dirección de correo electrónico: SSPPgasTramitaciones@leangridsservices.com

Asimismo, nos ponemos a su disposición para estudiar los Condicionantes Técnicos, específicos a su tipología de obra, o las soluciones posibles para minimizar las interferencias entre las obras a ejecutar y las instalaciones de gas existentes en la zona.

Para ello, es necesario que se ponga en contacto con esta Unidad y que nos faciliten su documentación (planos, detalles, memorias, etc.) de la obra a realizar en las proximidades de la red de NEDGIA.

Nedgia Catalunya, S.A.
Gas Natural Redes GLP, S.A.



NOTIFICACIÓN DE INICIO DE OBRA QUE AFECTA A CANALIZACIÓN DE GAS

Ntra Ref^a: (cítese inexcusablemente la referencia indicada en la solicitud de información realizada a través de la Plataforma web)

DESTINATARIO: Empresa Distribuidora / Servicios Técnicos:

Dirección:.....

Tel:.....

Fax:.....

- Razón Social de la empresa
ejecutora de las obras :

- Domicilio de la empresa
ejecutora de las obras :

- Lugar de las obras :

- Denominación de la obra:

- Objeto de la obra:.....

- Fecha de inicio de ejecución de obras:

- Duración prevista de las obras:

- Nombre del Jefe de Obra:

- Teléfono de contacto con el Jefe de Obra:

- Observaciones:.....

Aceptando respetar las obligaciones y normas facilitadas por Nedgia Catalunya, S.A. y Gas Natural Redes GLP, S.A. y utilizarlas adecuadamente para evitar daños en la instalaciones de distribución de gas durante los trabajos que se desarrollen en sus inmediaciones (R.D. 919/2006).

(Lugar y fecha) a..... de de

Empresa Constructora
P.P.

Fdo. (Indíquese nombre y apellidos)



INTRODUCCIÓN DE LA TUBERÍA DE POLIETILENO DE COLOR NEGRO

En la cartografía disponible en la web de información de servicios existentes (eWise), correspondiente a las redes de distribución de NEDGIA, se identificará la tubería de Polietileno de color negro con un código diferente al objeto de facilitar su identificación previa antes del inicio de la obra:

Código PN: Tubería de Polietileno Negro instalada

Código PE: Tubería de Polietileno Naranja/Amarillo instalado




El Grupo Naturgy ha tomado la decisión de introducir paulatinamente la tubería de polietileno PE 100 de color negro para la distribución de gas.

- o El tubo de PE 100 negro se identifica con franjas longitudinales amarillas distribuidas uniformemente por toda la superficie del tubo. De esta forma se diferencia de otros tubos negros utilizados en otros servicios como por ejemplo la distribución de agua que utiliza PE 100 negro con franjas azules.
- o Las franjas longitudinales serán (4) para todos los diámetros hasta 200 mm y seis a ocho (6-8) para DN 250 y 315 mm, para que, al menos una franja, sea visible desde cualquier ángulo una vez colocado el tubo en la zanja.
- o El tubo de PE 100 negro con bandas amarillas tiene la misma instalación que el tubo de PE100 naranja:
 - La banda de señalización se seguirá colocando como siempre a una distancia de 20-30 cm por encima de la generatriz superior de la conducción de gas.
 - Con el tubo PE100 negro con bandas amarillas se instalarán las mismas protecciones que las utilizadas con el tubo de PE 100 naranja en instalaciones junto a otros servicios (agua,luz...etc.).

3.1.2. Telefónica S.A



Ejemplo de visualización

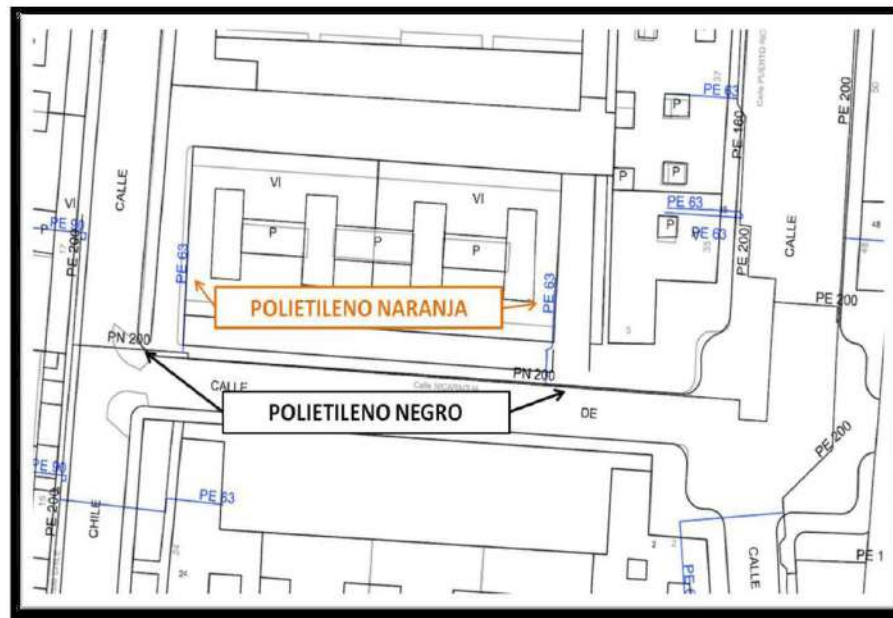

S/Referencia:

N/Referencia: 692359-17626420

Fecha: 27/07/2023

Asunto: Registro de Servicios

Apreciados señores,

Nos complace remitirles la información solicitada referente a la obra situada en:

P_(467113.447/4651150.226)
 Proyecto: 692359
 Coordenadas: 467113.447,4651146.226

CONDICIONANTES TÉCNICOS PARTICULARES DE LA INFRAESTRUCTURA DE TELEFÓNICA DE ESPAÑA

La información aportada es confidencial y de uso exclusivo para el que se solicita, siendo responsabilidad del solicitante el uso indebido de la misma.

El envío de esta información no supone la autorización ni conformidad por parte de Telefónica de España al proyecto de obra relacionado ni exonera a quienes lo ejecutaran de las responsabilidades en que incurran por daños y perjuicios a nuestras instalaciones.

INFORMACIÓN SOBRE PLANOS

La situación de la infraestructura reflejada en planos tiene carácter **orientativo**, por lo que la localización real de nuestras instalaciones puede diferir ya que los distintos elementos de la red están sometidos a constantes modificaciones que pueden no estar recogidas en la información gráfica suministrada.

Por este motivo, las infraestructuras subterráneas se reflejan sin coordenadas geográficas ni acotaciones de distancia a elementos del dominio público y cualquier interpretación basada exclusivamente en distancias escalables puede resultar errónea.

Los planos contienen únicamente información de infraestructura canalizada. No se aporta información sobre los cables telefónicos.

Si el inicio de ejecución material de los trabajos objeto de esta solicitud es posterior a tres meses de la fecha de obtención a través de la plataforma digital, deberá solicitar de nuevo los servicios existentes para garantizar la actualización de la información.

Si en alguna zona se tuviera constancia de que pudieran existir redes telefónicas por la presencia de elementos

visibles de estas redes (por ejemplo: tapas de arquetas, tapas de Cámaras de Registro, salidas de cable a fachada, etc.) incluso si dicha infraestructura no se encuentre reflejada en planos, el procedimiento adecuado para determinar su ubicación exacta sería la realización de catas.

Adicionalmente, si fuese necesario descubrir o cruzar en algún punto la infraestructura telefónica existente, los trabajos deberán realizarse siempre con medios exclusivamente manuales, quedando expresamente prohibido el uso de medios mecánicos tales como retroexcavadoras o similares.

Cuando sea necesaria la señalización de los cables sobre el terreno, pueden solicitarlo a Telefónica de España siempre con una antelación mínima de 48 horas llamando al 900 111 002 y cuando la locución solicite el número de teléfono en avería volver a marcar 900 111 002 para que la llamada sea atendida por un agente. En esta llamada se debe indicar explícitamente que solicitan generar un boletín de señalización.

En caso de realizarse labores de refuerzo del firme o pavimentación que afectase a los registros existentes (tapas de arquetas) las citadas tapas deberán ser colocadas a la misma rasante final de la nueva pavimentación, y los marcos de dichas tapas se cimentarán mediante hormigón de alta resistencia en toda su superficie de apoyo, evitando en todo momento huecos que permitan el hundimiento o flexión de dicho marco. Por motivos de seguridad, los citados registros deben quedar libres de cualquier obstáculo que impida su apertura por personal autorizado.

Los elementos exteriores de la instalación telefónica que resulten afectados por las obras serán reinstalados por el contratista adjudicatario de la obra y a sus expensas.

En todo caso se respetará la normativa vigente en lo que se refiere a cruces y paralelismos con otras instalaciones respetando las distancias reglamentarias en relación con el prisma de hormigón, así como las protecciones a colocar en caso de necesidad.

En el caso de paralelismo, se evitará mediante una capa separadora el contacto directo entre el hormigón de la nueva canalización con el hormigón de la existente y en el caso de cruce, la nueva canalización deberá discurrir por debajo de la existente.

DESCUBIERTOS DE CANALIZACIONES

Siempre que por la ejecución de los trabajos las instalaciones de Telefónica queden al descubierto, se asegurarán las paredes de la zanja mediante entibación, y se tomarán las medidas oportunas que garanticen la indeformabilidad y defensa contra golpes del prisma de hormigón. Si por alguna circunstancia se produjeran daños en el mismo, será reparado antes de enterrar la canalización.

Al hacer el trazado de la zanja se pondrá especial cuidado en evitar en lo posible el encuentro con canalizaciones de Telefónica.

La reposición de la canalización descubierta deberá contemplar la instalación de una banda señalizadora en todo el ancho/largo de la canalización, situada sobre el material granular todo uno, convenientemente compactado, y cubierto con una placa de hormigón de al menos 30cm de espesor, previo al enlosado o pavimentado. Los tubos y estructuras que queden al descubierto se soportarán según normativa técnica.

En caso de Averías y Emergencias relacionadas con la red de Telefónica de España, se debe llamar al 900 111 002 y cuando la locución solicite el número de teléfono en avería volver a marcar 900 111 002 para que la llamada sea atendida por un agente.

COMUNICACIÓN DE PROYECTOS DE SERVICIOS AFECTADOS

Cuando sea necesario comunicar proyectos de Servicios Afectados a Telefónica, deberá remitir correo electrónico a VARIACIONES_PLANTA_EXTERIOR@TELEFONICA.COM adjuntando la documentación relevante en formato .PDF o facilitando en el propio correo electrónico el enlace desde el que descargar el referido proyecto, evitando el envío de documentación en papel y CDs/DVDs.

SOLICITUD DE MODIFICACIÓN DEL TRAZADO DE INSTALACIONES TELEFÓNICAS

Es imprescindible que el solicitante de la modificación del trazado de instalaciones telefónicas sea el promotor de las obras o en su defecto, la empresa adjudicataria de las obras, en cuyo caso deberá aportar el contrato firmado con el promotor que justifique la adjudicación del proyecto que requiere modificar el trazado de las instalaciones telefónicas. Telefónica de España no gestionará ninguna petición que provenga de otro solicitante.

Si para la correcta ejecución de las obras fuera necesario modificar el trazado de las instalaciones telefónicas, se deberá realizar con carácter previo al inicio de las obras y preferiblemente en la fase de redacción del proyecto, la correspondiente solicitud de modificación del trazado de instalaciones telefónicas enviando correo electrónico a VARIACIONES_PLANTA_EXTERIOR@TELEFONICA.COM adjuntando la siguiente documentación:

- Solicitud por escrito debidamente cumplimentada y firmada por el promotor de la obra
- Planos del proyecto en los que se refleje la solución propuesta para modificar el trazado de las instalaciones telefónicas propiedad de Telefónica de España
- Número de solicitud proporcionado por la plataforma que facilita la información y cartografía digital de los servicios afectados.

Las obras necesarias para modificar el trazado de las instalaciones telefónicas deberán consensuarse con Telefónica de España realizando la interlocución a través del mencionado correo electrónico y se tomará como punto de partida la solución propuesta por el promotor o empresa contratista adjudicataria.

AVISO SOBRE CONFIDENCIALIDAD: La información contenida en este documento tiene carácter confidencial y es propiedad de TELEFÓNICA DE ESPAÑA DE ESPAÑA, S.A.U. En consecuencia no está permitida su divulgación, comunicación a terceros o reproducción total o parcial por cualquier medio, ya sea mecánico o electrónico, incluyendo esta prohibición la traducción, uso de ilustraciones o planos, microfilmación, envío por redes o almacenamiento en bases de datos o ficheros en cualquier formato, sin autorización expresa de TELEFÓNICA DE ESPAÑA, S.A.U. TELEFÓNICA DE ESPAÑA, S.A.U. se reserva el uso de actuaciones legales en caso de incumplimiento.



S/Referencia:

N/Referencia: 692359-17626421

Fecha: 27/07/2023

Asunto: Registro de Servicios

Apreciados señores,

Nos complace remitirles la información solicitada referente a la obra situada en:

P_ (467043.384/4651296.229)
Proyecto: 692359
 Coordenadas: 467063.384,4651271.229

CONDICIONANTES TÉCNICOS PARTICULARES DE LA INFRAESTRUCTURA DE TELEFÓNICA DE ESPAÑA

La información aportada es confidencial y de uso exclusivo para el que se solicita, siendo responsabilidad del solicitante el uso indebido de la misma.

El envío de esta información no supone la autorización ni conformidad por parte de Telefónica de España al proyecto de obra relacionado ni exonera a quienes lo ejecutaran de las responsabilidades en que incurran por daños y perjuicios a nuestras instalaciones.

INFORMACIÓN SOBRE PLANOS

La situación de la infraestructura reflejada en planos tiene carácter **orientativo**, por lo que la localización real de nuestras instalaciones puede diferir ya que los distintos elementos de la red están sometidos a constates modificaciones que pueden no estar recogidas en la información gráfica suministrada.

Por este motivo, las infraestructuras subterráneas se reflejan sin coordenadas geográficas ni acotaciones de distancia a elementos del dominio público y cualquier interpretación basada exclusivamente en distancias escalables puede resultar errónea.

Los planos contienen únicamente información de infraestructura canalizada. No se aporta información sobre los cables telefónicos.

Si el inicio de ejecución material de los trabajos objeto de esta solicitud es posterior a tres meses de la fecha de obtención a través de la plataforma digital, deberá solicitar de nuevo los servicios existentes para garantizar la actualización de la información.

Si en alguna zona se tuviera constancia de que pudieran existir redes telefónicas por la presencia de elementos

visibles de estas redes (por ejemplo: tapas de arquetas, tapas de Cámaras de Registro, salidas de cable a fachada, etc.) incluso si dicha infraestructura no se encuentre reflejada en planos, el procedimiento adecuado para determinar su ubicación exacta sería la realización de catas.

Adicionalmente, si fuese necesario descubrir o cruzar en algún punto la infraestructura telefónica existente, los trabajos deberán realizarse siempre con medios exclusivamente manuales, quedando expresamente prohibido el uso de medios mecánicos tales como retroexcavadoras o similares.

Cuando sea necesaria la señalización de los cables sobre el terreno, pueden solicitarlo a Telefónica de España siempre con una antelación mínima de 48 horas llamando al 900 111 002 y cuando la locución solicite el número de teléfono en avería volver a marcar 900 111 002 para que la llamada sea atendida por un agente. En esta llamada se debe indicar explícitamente que solicitan generar un boletín de señalización.

En caso de realizarse labores de refuerzo del firme o pavimentación que afectase a los registros existentes (tapas de arquetas) las citadas tapas deberán ser colocadas a la misma rasante final de la nueva pavimentación, y los marcos de dichas tapas se cimentarán mediante hormigón de alta resistencia en toda su superficie de apoyo, evitando en todo momento huecos que permitan el hundimiento o flexión de dicho marco. Por motivos de seguridad, los citados registros deben quedar libres de cualquier obstáculo que impida su apertura por personal autorizado.

Los elementos exteriores de la instalación telefónica que resulten afectados por las obras serán reinstalados por el contratista adjudicatario de la obra y a sus expensas.

En todo caso se respetará la normativa vigente en lo que se refiere a cruces y paralelismos con otras instalaciones respetando las distancias reglamentarias en relación con el prisma de hormigón, así como las protecciones a colocar en caso de necesidad.

En el caso de paralelismo, se evitará mediante una capa separadora el contacto directo entre el hormigón de la nueva canalización con el hormigón de la existente y en el caso de cruce, la nueva canalización deberá discurrir por debajo de la existente.

DESCUBIERTOS DE CANALIZACIONES

Siempre que por la ejecución de los trabajos las instalaciones de Telefónica queden al descubierto, se asegurarán las paredes de la zanja mediante entibación, y se tomarán las medidas oportunas que garanticen la indeformabilidad y defensa contra golpes del prisma de hormigón. Si por alguna circunstancia se produjeran daños en el mismo, será reparado antes de enterrar la canalización.

Al hacer el trazado de la zanja se pondrá especial cuidado en evitar en lo posible el encuentro con canalizaciones de Telefónica

La reposición de la canalización descubierta deberá contemplar la instalación de una banda señalizadora en todo el ancho/largo de la canalización, situada sobre el material granular todo uno, convenientemente compactado, y cubierto con una placa de hormigón de al menos 30cm de espesor, previo al enlosado o pavimentado. Los tubos y estructuras que queden al descubierto se soportarán según normativa técnica.

En caso de Averías y Emergencias relacionadas con la red de Telefónica de España, se debe llamar al 900 111 002 y cuando la locución solicite el número de teléfono en avería volver a marcar 900 111 002 para que la llamada sea atendida por un agente.

COMUNICACIÓN DE PROYECTOS DE SERVICIOS AFECTADOS

Cuando sea necesario comunicar proyectos de Servicios Afectados a Telefónica, deberá remitir correo electrónico a VARIACIONES_PLANTA_EXTERIOR@TELEFONICA.COM adjuntando la documentación relevante en formato **.PDF** o facilitando en el propio correo electrónico el enlace desde el que descargar el referido proyecto, evitando el envío de documentación en papel y CDs/DVDs.

SOLICITUD DE MODIFICACIÓN DEL TRAZADO DE INSTALACIONES TELEFÓNICAS

Es imprescindible que el solicitante de la modificación del trazado de instalaciones telefónicas sea el promotor de las obras o en su defecto, la empresa adjudicataria de las obras, en cuyo caso deberá aportar el contrato firmado con el promotor que justifique la adjudicación del proyecto que requiere modificar el trazado de las instalaciones telefónicas. Telefónica de España no gestionará ninguna petición que provenga de otro solicitante.

Si para la correcta ejecución de las obras fuera necesario modificar el trazado de las instalaciones telefónicas, se deberá realizar con carácter previo al inicio de las obras y preferiblemente en la fase de redacción del proyecto, la correspondiente solicitud de modificación del trazado de instalaciones telefónicas enviando correo electrónico a VARIACIONES_PLANTA_EXTERIOR@TELEFONICA.COM adjuntando la siguiente documentación:

- Solicitud por escrito debidamente cumplimentada y firmada por el promotor de la obra
- Planos del proyecto en los que se refleje la solución propuesta para modificar el trazado de las instalaciones telefónicas propiedad de Telefónica de España
- Número de solicitud proporcionado por la plataforma que facilita la información y cartografía digital de los servicios afectados.

Las obras necesarias para modificar el trazado de las instalaciones telefónicas deberán consensuarse con Telefónica de España realizando la interlocución a través del mencionado correo electrónico y se tomará como punto de partida la solución propuesta por el promotor o empresa contratista adjudicataria.

AVISO SOBRE CONFIDENCIALIDAD: La información contenida en este documento tiene carácter confidencial y es propiedad de TELEFÓNICA DE ESPAÑA DE ESPAÑA, S.A.U. En consecuencia no está permitida su divulgación, comunicación a terceros o reproducción total o parcial por cualquier medio, ya sea mecánico o electrónico, incluyendo esta prohibición la traducción, uso de ilustraciones o planos, microfilmación, envío por redes o almacenamiento en bases de datos o ficheros en cualquier formato, sin autorización expresa de TELEFÓNICA DE ESPAÑA, S.A.U. TELEFÓNICA DE ESPAÑA, S.A.U. se reserva el uso de actuaciones legales en caso de incumplimiento.



S/Referencia:

N/Referencia: 692359-17626422

Fecha: 27/07/2023

Asunto: Registro de Servicios

Apreciados señores,

Nos complace remitirles la información solicitada referente a la obra situada en:

P. (467032.536/4651404.714)

Proyecto: 692359

Coordenadas: 467022.536,4651394.714

CONDICIONANTES TÉCNICOS PARTICULARES DE LA INFRAESTRUCTURA DE TELEFÓNICA DE ESPAÑA

La información aportada es confidencial y de uso exclusivo para el que se solicita, siendo responsabilidad del solicitante el uso indebido de la misma.

El envío de esta información no supone la autorización ni conformidad por parte de Telefónica de España al proyecto de obra relacionado ni exonera a quienes lo ejecutaran de las responsabilidades en que incurran por daños y perjuicios a nuestras instalaciones.

INFORMACIÓN SOBRE PLANOS

La situación de la infraestructura reflejada en planos tiene carácter **orientativo**, por lo que la localización real de nuestras instalaciones puede diferir ya que los distintos elementos de la red están sometidos a constates modificaciones que pueden no estar recogidas en la información gráfica suministrada.

Por este motivo, las infraestructuras subterráneas se reflejan sin coordenadas geográficas ni acotaciones de distancia a elementos del dominio público y cualquier interpretación basada exclusivamente en distancias escalables puede resultar errónea.

Los planos contienen únicamente información de infraestructura canalizada. No se aporta información sobre los cables telefónicos.

Si el inicio de ejecución material de los trabajos objeto de esta solicitud es posterior a tres meses de la fecha de obtención a través de la plataforma digital, deberá solicitar de nuevo los servicios existentes para garantizar la actualización de la información.

Si en alguna zona se tuviera constancia de que pudieran existir redes telefónicas por la presencia de elementos

visibles de estas redes (por ejemplo: tapas de arquetas, tapas de Cámaras de Registro, salidas de cable a fachada, etc.) incluso si dicha infraestructura no se encuentre reflejada en planos, el procedimiento adecuado para determinar su ubicación exacta sería la realización de catas.

Adicionalmente, si fuese necesario descubrir o cruzar en algún punto la infraestructura telefónica existente, los trabajos deberán realizarse siempre con medios exclusivamente manuales, quedando expresamente prohibido el uso de medios mecánicos tales como retroexcavadoras o similares.

Cuando sea necesaria la señalización de los cables sobre el terreno, pueden solicitarlo a Telefónica de España siempre con una antelación mínima de 48 horas llamando al 900 111 002 y cuando la locución solicite el número de teléfono en avería volver a marcar 900 111 002 para que la llamada sea atendida por un agente. En esta llamada se debe indicar explícitamente que solicitan generar un boletín de señalización.

En caso de realizarse labores de refuerzo del firme o pavimentación que afectase a los registros existentes (tapas de arquetas) las citadas tapas deberán ser colocadas a la misma rasante final de la nueva pavimentación, y los marcos de dichas tapas se cimentarán mediante hormigón de alta resistencia en toda su superficie de apoyo, evitando en todo momento huecos que permitan el hundimiento o flexión de dicho marco. Por motivos de seguridad, los citados registros deben quedar libres de cualquier obstáculo que impida su apertura por personal autorizado.

Los elementos exteriores de la instalación telefónica que resulten afectados por las obras serán reinstalados por el contratista adjudicatario de la obra y a sus expensas.

En todo caso se respetará la normativa vigente en lo que se refiere a cruces y paralelismos con otras instalaciones respetando las distancias reglamentarias en relación con el prisma de hormigón, así como las protecciones a colocar en caso de necesidad.

En el caso de paralelismo, se evitará mediante una capa separadora el contacto directo entre el hormigón de la nueva canalización con el hormigón de la existente y en el caso de cruce, la nueva canalización deberá discurrir por debajo de la existente.

DESCUBIERTOS DE CANALIZACIONES

Siempre que por la ejecución de los trabajos las instalaciones de Telefónica queden al descubierto, se asegurarán las paredes de la zanja mediante entibación, y se tomarán las medidas oportunas que garanticen la indeformabilidad y defensa contra golpes del prisma de hormigón. Si por alguna circunstancia se produjeran daños en el mismo, será reparado antes de enterrar la canalización.

Al hacer el trazado de la zanja se pondrá especial cuidado en evitar en lo posible el encuentro con canalizaciones de Telefónica.

La reposición de la canalización descubierta deberá contemplar la instalación de una banda señalizadora en todo el ancho/largo de la canalización, situada sobre el material granular todo uno, convenientemente compactado, y cubierto con una placa de hormigón de al menos 30cm de espesor, previo al enlosado o pavimentado. Los tubos y estructuras que queden al descubierto se soportarán según normativa técnica.

En caso de Averías y Emergencias relacionadas con la red de Telefónica de España, se debe llamar al 900 111 002 y cuando la locución solicite el número de teléfono en avería volver a marcar 900 111 002 para que la llamada sea atendida por un agente.

COMUNICACIÓN DE PROYECTOS DE SERVICIOS AFECTADOS

Cuando sea necesario comunicar proyectos de Servicios Afectados a Telefónica, deberá remitir correo electrónico a VARIACIONES_PLANTA_EXTERIOR@TELEFONICA.COM adjuntando la documentación relevante en formato .PDF o facilitando en el propio correo electrónico el enlace desde el que descargar el referido proyecto, evitando el envío de documentación en papel y CDs/DVDs.

SOLICITUD DE MODIFICACIÓN DEL TRAZADO DE INSTALACIONES TELEFÓNICAS

Es imprescindible que el solicitante de la modificación del trazado de instalaciones telefónicas sea el promotor de las obras o en su defecto, la empresa adjudicataria de las obras, en cuyo caso deberá aportar el contrato firmado con el promotor que justifique la adjudicación del proyecto que requiere modificar el trazado de las instalaciones telefónicas. Telefónica de España no gestionará ninguna petición que provenga de otro solicitante.

Si para la correcta ejecución de las obras fuera necesario modificar el trazado de las instalaciones telefónicas, se deberá realizar con carácter previo al inicio de las obras y preferiblemente en la fase de redacción del proyecto, la correspondiente solicitud de modificación del trazado de instalaciones telefónicas enviando correo electrónico a VARIACIONES_PLANTA_EXTERIOR@TELEFONICA.COM adjuntando la siguiente documentación:

- Solicitud por escrito debidamente cumplimentada y firmada por el promotor de la obra
- Planos del proyecto en los que se refleje la solución propuesta para modificar el trazado de las instalaciones telefónicas propiedad de Telefónica de España
- Número de solicitud proporcionado por la plataforma que facilita la información y cartografía digital de los servicios afectados.

Las obras necesarias para modificar el trazado de las instalaciones telefónicas deberán consensuarse con Telefónica de España realizando la interlocución a través del mencionado correo electrónico y se tomará como punto de partida la solución propuesta por el promotor o empresa contratista adjudicataria.

AVISO SOBRE CONFIDENCIALIDAD: La información contenida en este documento tiene carácter confidencial y es propiedad de TELEFÓNICA DE ESPAÑA DE ESPAÑA, S.A.U. En consecuencia no está permitida su divulgación, comunicación a terceros o reproducción total o parcial por cualquier medio, ya sea mecánico o electrónico, incluyendo esta prohibición la traducción, uso de ilustraciones o planos, microfilmación, envío por redes o almacenamiento en bases de datos o ficheros en cualquier formato, sin autorización expresa de TELEFÓNICA DE ESPAÑA, S.A.U. TELEFÓNICA DE ESPAÑA, S.A.U. se reserva el uso de actuaciones legales en caso de incumplimiento.

**S/Referencia:****N/Referencia:** 692359-17626423**Fecha:** 27/07/2023**Asunto:** Registro de Servicios

Apreciados señores,

Nos complace remitirles la información solicitada referente a la obra situada en:

P. (467075.930/4651502.350)**Proyecto: 692359**

Coordenadas: 467065.93,4651502.35

CONDICIONANTES TÉCNICOS PARTICULARES DE LA INFRAESTRUCTURA DE TELEFÓNICA DE ESPAÑA

La información aportada es confidencial y de uso exclusivo para el que se solicita, siendo responsabilidad del solicitante el uso indebido de la misma.

El envío de esta información no supone la autorización ni conformidad por parte de Telefónica de España al proyecto de obra relacionado ni exonera a quienes lo ejecutaran de las responsabilidades en que incurran por daños y perjuicios a nuestras instalaciones.

INFORMACIÓN SOBRE PLANOS

La situación de la infraestructura reflejada en planos tiene carácter **orientativo**, por lo que la localización real de nuestras instalaciones puede diferir ya que los distintos elementos de la red están sometidos a constates modificaciones que pueden no estar recogidas en la información gráfica suministrada.

Por este motivo, las infraestructuras subterráneas se reflejan sin coordenadas geográficas ni acotaciones de distancia a elementos del dominio público y cualquier interpretación basada exclusivamente en distancias escalables puede resultar errónea.

Los planos contienen únicamente información de infraestructura canalizada. No se aporta información sobre los cables telefónicos.

Si el inicio de ejecución material de los trabajos objeto de esta solicitud es posterior a tres meses de la fecha de obtención a través de la plataforma digital, deberá solicitar de nuevo los servicios existentes para garantizar la actualización de la información.

Si en alguna zona se tuviera constancia de que pudieran existir redes telefónicas por la presencia de elementos

visibles de estas redes (por ejemplo: tapas de arquetas, tapas de Cámaras de Registro, salidas de cable a fachada, etc.) incluso si dicha infraestructura no se encuentre reflejada en planos, el procedimiento adecuado para determinar su ubicación exacta sería la realización de catas.

Adicionalmente, si fuese necesario descubrir o cruzar en algún punto la infraestructura telefónica existente, los trabajos deberán realizarse siempre con medios exclusivamente manuales, quedando expresamente prohibido el uso de medios mecánicos tales como retroexcavadoras o similares.

Cuando sea necesaria la señalización de los cables sobre el terreno, pueden solicitarlo a Telefónica de España siempre con una antelación mínima de 48 horas llamando al 900 111 002 y cuando la locución solicite el número de teléfono en avería volver a marcar 900 111 002 para que la llamada sea atendida por un agente. En esta llamada se debe indicar explícitamente que solicitan generar un boletín de señalización.

En caso de realizarse labores de refuerzo del firme o pavimentación que afectase a los registros existentes (tapas de arquetas) las citadas tapas deberán ser colocadas a la misma rasante final de la nueva pavimentación, y los marcos de dichas tapas se cimentarán mediante hormigón de alta resistencia en toda su superficie de apoyo, evitando en todo momento huecos que permitan el hundimiento o flexión de dicho marco. Por motivos de seguridad, los citados registros deben quedar libres de cualquier obstáculo que impida su apertura por personal autorizado.

Los elementos exteriores de la instalación telefónica que resulten afectados por las obras serán reinstalados por el contratista adjudicatario de la obra y a sus expensas.

En todo caso se respetará la normativa vigente en lo que se refiere a cruces y paralelismos con otras instalaciones respetando las distancias reglamentarias en relación con el prisma de hormigón, así como las protecciones a colocar en caso de necesidad.

En el caso de paralelismo, se evitará mediante una capa separadora el contacto directo entre el hormigón de la nueva canalización con el hormigón de la existente y en el caso de cruce, la nueva canalización deberá discurrir por debajo de la existente.

DESCUBIERTOS DE CANALIZACIONES

Siempre que por la ejecución de los trabajos las instalaciones de Telefónica queden al descubierto, se asegurarán las paredes de la zanja mediante entibación, y se tomarán las medidas oportunas que garanticen la indeformabilidad y defensa contra golpes del prisma de hormigón. Si por alguna circunstancia se produjeran daños en el mismo, será reparado antes de enterrar la canalización.

Al hacer el trazado de la zanja se pondrá especial cuidado en evitar en lo posible el encuentro con canalizaciones de Telefónica.

La reposición de la canalización descubierta deberá contemplar la instalación de una banda señalizadora en todo el ancho/largo de la canalización, situada sobre el material granular todo uno, convenientemente compactado, y cubierto con una placa de hormigón de al menos 30cm de espesor, previo al enlosado o pavimentado. Los tubos y estructuras que queden al descubierto se soportarán según normativa técnica.

En caso de Averías y Emergencias relacionadas con la red de Telefónica de España, se debe llamar al 900 111 002 y cuando la locución solicite el número de teléfono en avería volver a marcar 900 111 002 para que la llamada sea atendida por un agente.

COMUNICACIÓN DE PROYECTOS DE SERVICIOS AFECTADOS

Cuando sea necesario comunicar proyectos de Servicios Afectados a Telefónica, deberá remitir correo electrónico a VARIACIONES_PLANTA_EXTERIOR@TELEFONICA.COM adjuntando la documentación relevante en formato **.PDF** o facilitando en el propio correo electrónico el enlace desde el que descargar el referido proyecto, evitando el envío de documentación en papel y CDs/DVDs.

SOLICITUD DE MODIFICACIÓN DEL TRAZADO DE INSTALACIONES TELEFÓNICAS

Es imprescindible que el solicitante de la modificación del trazado de instalaciones telefónicas sea el promotor de las obras o en su defecto, la empresa adjudicataria de las obras, en cuyo caso deberá aportar el contrato firmado con el promotor que justifique la adjudicación del proyecto que requiere modificar el trazado de las instalaciones telefónicas. Telefónica de España no gestionará ninguna petición que provenga de otro solicitante.

Si para la correcta ejecución de las obras fuera necesario modificar el trazado de las instalaciones telefónicas, se deberá realizar con carácter previo al inicio de las obras y preferiblemente en la fase de redacción del proyecto, la correspondiente solicitud de modificación del trazado de instalaciones telefónicas enviando correo electrónico a VARIACIONES_PLANTA_EXTERIOR@TELEFONICA.COM adjuntando la siguiente documentación:

- Solicitud por escrito debidamente cumplimentada y firmada por el promotor de la obra
- Planos del proyecto en los que se refleje la solución propuesta para modificar el trazado de las instalaciones telefónicas propiedad de Telefónica de España
- Número de solicitud proporcionado por la plataforma que facilita la información y cartografía digital de los servicios afectados.

Las obras necesarias para modificar el trazado de las instalaciones telefónicas deberán consensuarse con Telefónica de España realizando la interlocución a través del mencionado correo electrónico y se tomará como punto de partida la solución propuesta por el promotor o empresa contratista adjudicataria.

AVISO SOBRE CONFIDENCIALIDAD: La información contenida en este documento tiene carácter confidencial y es propiedad de TELEFÓNICA DE ESPAÑA DE ESPAÑA, S.A.U. En consecuencia no está permitida su divulgación, comunicación a terceros o reproducción total o parcial por cualquier medio, ya sea mecánico o electrónico, incluyendo esta prohibición la traducción, uso de ilustraciones o planos, microfilmación, envío por redes o almacenamiento en bases de datos o ficheros en cualquier formato, sin autorización expresa de TELEFÓNICA DE ESPAÑA, S.A.U. TELEFÓNICA DE ESPAÑA, S.A.U. se reserva el uso de actuaciones legales en caso de incumplimiento.



S/Referencia:

N/Referencia: 692359-17626424

Fecha: 27/07/2023

Asunto: **Registro de Servicios**

Apreciados señores,

Nos complace remitirles la información solicitada referente a la obra situada en:

P. (467240,465/4651506,870)
Proyecto: 692359
 Coordenadas: 467190,465,4651502,87

CONDICIONANTES TÉCNICOS PARTICULARES DE LA INFRAESTRUCTURA DE TELEFÓNICA DE ESPAÑA

La información aportada es confidencial y de uso exclusivo para el que se solicita, siendo responsabilidad del solicitante el uso indebido de la misma.

El envío de esta información no supone la autorización ni conformidad por parte de Telefónica de España al proyecto de obra relacionado ni exonera a quienes lo ejecutaran de las responsabilidades en que incurran por daños y perjuicios a nuestras instalaciones.

INFORMACIÓN SOBRE PLANOS

La situación de la infraestructura reflejada en planos tiene carácter **orientativo**, por lo que la localización real de nuestras instalaciones puede diferir ya que los distintos elementos de la red están sometidos a constates modificaciones que pueden no estar recogidas en la información gráfica suministrada.

Por este motivo, las infraestructuras subterráneas se reflejan sin coordenadas geográficas ni acotaciones de distancia a elementos del dominio público y cualquier interpretación basada exclusivamente en distancias escalables puede resultar errónea.

Los planos contienen únicamente información de infraestructura canalizada. No se aporta información sobre los cables telefónicos.

Si el inicio de ejecución material de los trabajos objeto de esta solicitud es posterior a tres meses de la fecha de obtención a través de la plataforma digital, deberá solicitar de nuevo los servicios existentes para garantizar la actualización de la información.

Si en alguna zona se tuviera constancia de que pudieran existir redes telefónicas por la presencia de elementos

visibles de estas redes (por ejemplo: tapas de arquetas, tapas de Cámaras de Registro, salidas de cable a fachada, etc.) incluso si dicha infraestructura no se encuentre reflejada en planos, el procedimiento adecuado para determinar su ubicación exacta sería la realización de catas.

Adicionalmente, si fuese necesario descubrir o cruzar en algún punto la infraestructura telefónica existente, los trabajos deberán realizarse siempre con medios exclusivamente manuales, quedando expresamente prohibido el uso de medios mecánicos tales como retroexcavadoras o similares.

Cuando sea necesaria la señalización de los cables sobre el terreno, pueden solicitarlo a Telefónica de España siempre con una antelación mínima de 48 horas llamando al 900 111 002 y cuando la locución solicite el número de teléfono en avería volver a marcar 900 111 002 para que la llamada sea atendida por un agente. En esta llamada se debe indicar explícitamente que solicitan generar un boletín de señalización.

En caso de realizarse labores de refuerzo del firme o pavimentación que afectase a los registros existentes (tapas de arquetas) las citadas tapas deberán ser colocadas a la misma rasante final de la nueva pavimentación, y los marcos de dichas tapas se cimentarán mediante hormigón de alta resistencia en toda su superficie de apoyo, evitando en todo momento huecos que permitan el hundimiento o flexión de dicho marco. Por motivos de seguridad, los citados registros deben quedar libres de cualquier obstáculo que impida su apertura por personal autorizado.

Los elementos exteriores de la instalación telefónica que resulten afectados por las obras serán reinstalados por el contratista adjudicatario de la obra y a sus expensas.

En todo caso se respetará la normativa vigente en lo que se refiere a cruces y paralelismos con otras instalaciones respetando las distancias reglamentarias en relación con el prisma de hormigón, así como las protecciones a colocar en caso de necesidad.

En el caso de paralelismo, se evitará mediante una capa separadora el contacto directo entre el hormigón de la nueva canalización con el hormigón de la existente y en el caso de cruce, la nueva canalización deberá discurrir por debajo de la existente.

DESCUBIERTOS DE CANALIZACIONES

Siempre que por la ejecución de los trabajos las instalaciones de Telefónica queden al descubierto, se asegurarán las paredes de la zanja mediante entibación, y se tomarán las medidas oportunas que garanticen la indeformabilidad y defensa contra golpes del prisma de hormigón. Si por alguna circunstancia se produjeran daños en el mismo, será reparado antes de enterrar la canalización.

Al hacer el trazado de la zanja se pondrá especial cuidado en evitar en lo posible el encuentro con canalizaciones de Telefónica.

La reposición de la canalización descubierta deberá contemplar la instalación de una banda señalizadora en todo el ancho/largo de la canalización, situada sobre el material granular todo uno, convenientemente compactado, y cubierto con una placa de hormigón de al menos 30cm de espesor, previo al enlosado o pavimentado. Los tubos y estructuras que queden al descubierto se soportarán según normativa técnica.

En caso de Averías y Emergencias relacionadas con la red de Telefónica de España, se debe llamar al 900 111 002 y cuando la locución solicite el número de teléfono en avería volver a marcar 900 111 002 para que la llamada sea atendida por un agente.

COMUNICACIÓN DE PROYECTOS DE SERVICIOS AFECTADOS

Cuando sea necesario comunicar proyectos de Servicios Afectados a Telefónica, deberá remitir correo electrónico a VARIACIONES_PLANTA_EXTERIOR@TELEFONICA.COM adjuntando la documentación relevante en formato .PDF o facilitando en el propio correo electrónico el enlace desde el que descargar el referido proyecto, evitando el envío de documentación en papel y CDs/DVDs.

SOLICITUD DE MODIFICACIÓN DEL TRAZADO DE INSTALACIONES TELEFÓNICAS

Es imprescindible que el solicitante de la modificación del trazado de instalaciones telefónicas sea el promotor de las obras o en su defecto, la empresa adjudicataria de las obras, en cuyo caso deberá aportar el contrato firmado con el promotor que justifique la adjudicación del proyecto que requiere modificar el trazado de las instalaciones telefónicas. Telefónica de España no gestionará ninguna petición que provenga de otro solicitante.

Si para la correcta ejecución de las obras fuera necesario modificar el trazado de las instalaciones telefónicas, se deberá realizar con carácter previo al inicio de las obras y preferiblemente en la fase de redacción del proyecto, la correspondiente solicitud de modificación del trazado de instalaciones telefónicas enviando correo electrónico a VARIACIONES_PLANTA_EXTERIOR@TELEFONICA.COM adjuntando la siguiente documentación:

- Solicitud por escrito debidamente cumplimentada y firmada por el promotor de la obra
- Planos del proyecto en los que se refleje la solución propuesta para modificar el trazado de las instalaciones telefónicas propiedad de Telefónica de España
- Número de solicitud proporcionado por la plataforma que facilita la información y cartografía digital de los servicios afectados.

Las obras necesarias para modificar el trazado de las instalaciones telefónicas deberán consensuarse con Telefónica de España realizando la interlocución a través del mencionado correo electrónico y se tomará como punto de partida la solución propuesta por el promotor o empresa contratista adjudicataria.

AVISO SOBRE CONFIDENCIALIDAD: La información contenida en este documento tiene carácter confidencial y es propiedad de TELEFÓNICA DE ESPAÑA DE ESPAÑA, S.A.U. En consecuencia no está permitida su divulgación, comunicación a terceros o reproducción total o parcial por cualquier medio, ya sea mecánico o electrónico, incluyendo esta prohibición la traducción, uso de ilustraciones o planos, microfilmación, envío por redes o almacenamiento en bases de datos o ficheros en cualquier formato, sin autorización expresa de TELEFÓNICA DE ESPAÑA, S.A.U. TELEFÓNICA DE ESPAÑA, S.A.U. se reserva el uso de actuaciones legales en caso de incumplimiento.



S/Referencia:

N/Referencia: 692359-17626425

Fecha: 27/07/2023

Asunto: Registro de Servicios

Apreciados señores,

Nos complace remitirles la información solicitada referente a la obra situada en:

P_ (467312.788/4651549.360)
Proyecto: 692359
 Coordenadas: 467312.788,4651549.36

CONDICIONANTES TÉCNICOS PARTICULARES DE LA INFRAESTRUCTURA DE TELEFÓNICA DE ESPAÑA

La información aportada es confidencial y de uso exclusivo para el que se solicita, siendo responsabilidad del solicitante el uso indebido de la misma.

El envío de esta información no supone la autorización ni conformidad por parte de Telefónica de España al proyecto de obra relacionado ni exonera a quienes lo ejecutaran de las responsabilidades en que incurran por daños y perjuicios a nuestras instalaciones.

INFORMACIÓN SOBRE PLANOS

La situación de la infraestructura reflejada en planos tiene carácter **orientativo**, por lo que la localización real de nuestras instalaciones puede diferir ya que los distintos elementos de la red están sometidos a constates modificaciones que pueden no estar recogidas en la información gráfica suministrada.

Por este motivo, las infraestructuras subterráneas se reflejan sin coordenadas geográficas ni acotaciones de distancia a elementos del dominio público y cualquier interpretación basada exclusivamente en distancias escalables puede resultar errónea.

Los planos contienen únicamente información de infraestructura canalizada. No se aporta información sobre los cables telefónicos.

Si el inicio de ejecución material de los trabajos objeto de esta solicitud es posterior a tres meses de la fecha de obtención a través de la plataforma digital, deberá solicitar de nuevo los servicios existentes para garantizar la actualización de la información.

Si en alguna zona se tuviera constancia de que pudieran existir redes telefónicas por la presencia de elementos

visibles de estas redes (por ejemplo: tapas de arquetas, tapas de Cámaras de Registro, salidas de cable a fachada, etc.) incluso si dicha infraestructura no se encuentre reflejada en planos, el procedimiento adecuado para determinar su ubicación exacta sería la realización de catas.

Adicionalmente, si fuese necesario descubrir o cruzar en algún punto la infraestructura telefónica existente, los trabajos deberán realizarse siempre con medios exclusivamente manuales, quedando expresamente prohibido el uso de medios mecánicos tales como retroexcavadoras o similares.

Cuando sea necesaria la señalización de los cables sobre el terreno, pueden solicitarlo a Telefónica de España siempre con una antelación mínima de 48 horas llamando al 900 111 002 y cuando la locución solicite el número de teléfono en avería volver a marcar 900 111 002 para que la llamada sea atendida por un agente. En esta llamada se debe indicar explícitamente que solicitan generar un boletín de señalización.

En caso de realizarse labores de refuerzo del firme o pavimentación que afectase a los registros existentes (tapas de arquetas) las citadas tapas deberán ser colocadas a la misma rasante final de la nueva pavimentación, y los marcos de dichas tapas se cimentarán mediante hormigón de alta resistencia en toda su superficie de apoyo, evitando en todo momento huecos que permitan el hundimiento o flexión de dicho marco. Por motivos de seguridad, los citados registros deben quedar libres de cualquier obstáculo que impida su apertura por personal autorizado.

Los elementos exteriores de la instalación telefónica que resulten afectados por las obras serán reinstalados por el contratista adjudicatario de la obra y a sus expensas.

En todo caso se respetará la normativa vigente en lo que se refiere a cruces y paralelismos con otras instalaciones respetando las distancias reglamentarias en relación con el prisma de hormigón, así como las protecciones a colocar en caso de necesidad.

En el caso de paralelismo, se evitará mediante una capa separadora el contacto directo entre el hormigón de la nueva canalización con el hormigón de la existente y en el caso de cruce, la nueva canalización deberá discurrir por debajo de la existente.

DESCUBIERTOS DE CANALIZACIONES

Siempre que por la ejecución de los trabajos las instalaciones de Telefónica queden al descubierto, se asegurarán las paredes de la zanja mediante entubación, y se tomarán las medidas oportunas que garanticen la indeformabilidad y defensa contra golpes del prisma de hormigón. Si por alguna circunstancia se produjeran daños en el mismo, será reparado antes de enterrar la canalización.

Al hacer el trazado de la zanja se pondrá especial cuidado en evitar en lo posible el encuentro con canalizaciones de Telefónica

La reposición de la canalización descubierta deberá contemplar la instalación de una banda señalizadora en todo el ancho/largo de la canalización, situada sobre el material granular todo uno, convenientemente compactado, y cubierto con una placa de hormigón de al menos 30cm de espesor, previo al enlosado o pavimentado. Los tubos y estructuras que queden al descubierto se soportarán según normativa técnica.

En caso de Averías y Emergencias relacionadas con la red de Telefónica de España, se debe llamar al 900 111 002 y cuando la locución solicite el número de teléfono en avería volver a marcar 900 111 002 para que la llamada sea atendida por un agente.

COMUNICACIÓN DE PROYECTOS DE SERVICIOS AFECTADOS

Cuando sea necesario comunicar proyectos de Servicios Afectados a Telefónica, deberá remitir correo electrónico a VARIACIONES_PLANTA_EXTERIOR@TELEFONICA.COM adjuntando la documentación relevante en formato **.PDF** o facilitando en el propio correo electrónico el enlace desde el que descargar el referido proyecto, evitando el envío de documentación en papel y CDs/DVDs.

SOLICITUD DE MODIFICACIÓN DEL TRAZADO DE INSTALACIONES TELEFÓNICAS

Es imprescindible que el solicitante de la modificación del trazado de instalaciones telefónicas sea el promotor de las obras o en su defecto, la empresa adjudicataria de las obras, en cuyo caso deberá aportar el contrato firmado con el promotor que justifique la adjudicación del proyecto que requiere modificar el trazado de las instalaciones telefónicas. Telefónica de España no gestionará ninguna petición que provenga de otro solicitante.

Si para la correcta ejecución de las obras fuera necesario modificar el trazado de las instalaciones telefónicas, se deberá realizar con carácter previo al inicio de las obras y preferiblemente en la fase de redacción del proyecto, la correspondiente solicitud de modificación del trazado de instalaciones telefónicas enviando correo electrónico a VARIACIONES_PLANTA_EXTERIOR@TELEFONICA.COM adjuntando la siguiente documentación:

- Solicitud por escrito debidamente cumplimentada y firmada por el promotor de la obra
- Planos del proyecto en los que se refleje la solución propuesta para modificar el trazado de las instalaciones telefónicas propiedad de Telefónica de España
- Número de solicitud proporcionado por la plataforma que facilita la información y cartografía digital de los servicios afectados.

Las obras necesarias para modificar el trazado de las instalaciones telefónicas deberán consensuarse con Telefónica de España realizando la interlocución a través del mencionado correo electrónico y se tomará como punto de partida la solución propuesta por el promotor o empresa contratista adjudicataria.

AVISO SOBRE CONFIDENCIALIDAD: La información contenida en este documento tiene carácter confidencial y es propiedad de TELEFÓNICA DE ESPAÑA DE ESPAÑA, S.A.U. En consecuencia no está permitida su divulgación, comunicación a terceros o reproducción total o parcial por cualquier medio, ya sea mecánico o electrónico, incluyendo esta prohibición la traducción, uso de ilustraciones o planos, microfilmación, envío por redes o almacenamiento en bases de datos o ficheros en cualquier formato, sin autorización expresa de TELEFÓNICA DE ESPAÑA, S.A.U. TELEFÓNICA DE ESPAÑA, S.A.U. se reserva el uso de actuaciones legales en caso de incumplimiento.



S/Referencia:

N/Referencia: 692359-17626426

Fecha: 27/07/2023

Asunto: Registro de Servicios

Apreciados señores,

Nos complace remitirles la información solicitada referente a la obra situada en:

P. (467427.602/4651556.593)

Proyecto: 692359

Coordenadas: 467427.602,4651556.593

CONDICIONANTES TÉCNICOS PARTICULARES DE LA INFRAESTRUCTURA DE TELEFÓNICA DE ESPAÑA

La información aportada es confidencial y de uso exclusivo para el que se solicita, siendo responsabilidad del solicitante el uso indebido de la misma.

El envío de esta información no supone la autorización ni conformidad por parte de Telefónica de España al proyecto de obra relacionado ni exonera a quienes lo ejecutaran de las responsabilidades en que incurran por daños y perjuicios a nuestras instalaciones.

INFORMACIÓN SOBRE PLANOS

La situación de la infraestructura reflejada en planos tiene carácter **orientativo**, por lo que la localización real de nuestras instalaciones puede diferir ya que los distintos elementos de la red están sometidos a constates modificaciones que pueden no estar recogidas en la información gráfica suministrada.

Por este motivo, las infraestructuras subterráneas se reflejan sin coordenadas geográficas ni acotaciones de distancia a elementos del dominio público y cualquier interpretación basada exclusivamente en distancias escalables puede resultar errónea.

Los planos contienen únicamente información de infraestructura canalizada. No se aporta información sobre los cables telefónicos.

Si el inicio de ejecución material de los trabajos objeto de esta solicitud es posterior a tres meses de la fecha de obtención a través de la plataforma digital, deberá solicitar de nuevo los servicios existentes para garantizar la actualización de la información.

Si en alguna zona se tuviera constancia de que pudieran existir redes telefónicas por la presencia de elementos

visibles de estas redes (por ejemplo: tapas de arquetas, tapas de Cámaras de Registro, salidas de cable a fachada, etc.) incluso si dicha infraestructura no se encuentre reflejada en planos, el procedimiento adecuado para determinar su ubicación exacta sería la realización de catas.

Adicionalmente, si fuese necesario descubrir o cruzar en algún punto la infraestructura telefónica existente, los trabajos deberán realizarse siempre con medios exclusivamente manuales, quedando expresamente prohibido el uso de medios mecánicos tales como retroexcavadoras o similares.

Cuando sea necesaria la señalización de los cables sobre el terreno, pueden solicitarlo a Telefónica de España siempre con una antelación mínima de 48 horas llamando al 900 111 002 y cuando la locución solicite el número de teléfono en avería volver a marcar 900 111 002 para que la llamada sea atendida por un agente. En esta llamada se debe indicar explícitamente que solicitan generar un boletín de señalización.

En caso de realizarse labores de refuerzo del firme o pavimentación que afectase a los registros existentes (tapas de arquetas) las citadas tapas deberán ser colocadas a la misma rasante final de la nueva pavimentación, y los marcos de dichas tapas se cimentarán mediante hormigón de alta resistencia en toda su superficie de apoyo, evitando en todo momento huecos que permitan el hundimiento o flexión de dicho marco. Por motivos de seguridad, los citados registros deben quedar libres de cualquier obstáculo que impida su apertura por personal autorizado.

Los elementos exteriores de la instalación telefónica que resulten afectados por las obras serán reinstalados por el contratista adjudicatario de la obra y a sus expensas.

En todo caso se respetará la normativa vigente en lo que se refiere a cruces y paralelismos con otras instalaciones respetando las distancias reglamentarias en relación con el prisma de hormigón, así como las protecciones a colocar en caso de necesidad.

En el caso de paralelismo, se evitará mediante una capa separadora el contacto directo entre el hormigón de la nueva canalización con el hormigón de la existente y en el caso de cruce, la nueva canalización deberá discurrir por debajo de la existente.

DESCUBIERTOS DE CANALIZACIONES

Siempre que por la ejecución de los trabajos las instalaciones de Telefónica queden al descubierto, se asegurarán las paredes de la zanja mediante entibación, y se tomarán las medidas oportunas que garanticen la indeformabilidad y defensa contra golpes del prisma de hormigón. Si por alguna circunstancia se produjeran daños en el mismo, será reparado antes de enterrar la canalización.

Al hacer el trazado de la zanja se pondrá especial cuidado en evitar en lo posible el encuentro con canalizaciones de Telefónica

La reposición de la canalización descubierta deberá contemplar la instalación de una banda señalizadora en todo el ancho/largo de la canalización, situada sobre el material granular todo uno, convenientemente compactado, y cubierto con una placa de hormigón de al menos 30cm de espesor, previo al enlosado o pavimentado. Los tubos y estructuras que queden al descubierto se soportarán según normativa técnica.

En caso de Averías y Emergencias relacionadas con la red de Telefónica de España, se debe llamar al 900 111 002 y cuando la locución solicite el número de teléfono en avería volver a marcar 900 111 002 para que la llamada sea atendida por un agente.

COMUNICACIÓN DE PROYECTOS DE SERVICIOS AFECTADOS

Cuando sea necesario comunicar proyectos de Servicios Afectados a Telefónica, deberá remitir correo electrónico a VARIACIONES_PLANTA_EXTERIOR@TELEFONICA.COM adjuntando la documentación relevante en formato .PDF o facilitando en el propio correo electrónico el enlace desde el que descargar el referido proyecto, evitando el envío de documentación en papel y CDs/DVDs.

SOLICITUD DE MODIFICACIÓN DEL TRAZADO DE INSTALACIONES TELEFÓNICAS

Es imprescindible que el solicitante de la modificación del trazado de instalaciones telefónicas sea el promotor de las obras o en su defecto, la empresa adjudicataria de las obras, en cuyo caso deberá aportar el contrato firmado con el promotor que justifique la adjudicación del proyecto que requiere modificar el trazado de las instalaciones telefónicas. Telefónica de España no gestionará ninguna petición que provenga de otro solicitante.

Si para la correcta ejecución de las obras fuera necesario modificar el trazado de las instalaciones telefónicas, se deberá realizar con carácter previo al inicio de las obras y preferiblemente en la fase de redacción del proyecto, la correspondiente solicitud de modificación del trazado de instalaciones telefónicas enviando correo electrónico a VARIACIONES_PLANTA_EXTERIOR@TELEFONICA.COM adjuntando la siguiente documentación:

- Solicitud por escrito debidamente cumplimentada y firmada por el promotor de la obra
- Planos del proyecto en los que se refleje la solución propuesta para modificar el trazado de las instalaciones telefónicas propiedad de Telefónica de España
- Número de solicitud proporcionado por la plataforma que facilita la información y cartografía digital de los servicios afectados.

Las obras necesarias para modificar el trazado de las instalaciones telefónicas deberán consensuarse con Telefónica de España realizando la interlocución a través del mencionado correo electrónico y se tomará como punto de partida la solución propuesta por el promotor o empresa contratista adjudicataria.

AVISO SOBRE CONFIDENCIALIDAD: La información contenida en este documento tiene carácter confidencial y es propiedad de TELEFÓNICA DE ESPAÑA DE ESPAÑA, S.A.U. En consecuencia no está permitida su divulgación, comunicación a terceros o reproducción total o parcial por cualquier medio, ya sea mecánico o electrónico, incluyendo esta prohibición la traducción, uso de ilustraciones o planos, microfilmación, envío por redes o almacenamiento en bases de datos o ficheros en cualquier formato, sin autorización expresa de TELEFÓNICA DE ESPAÑA, S.A.U. TELEFÓNICA DE ESPAÑA, S.A.U. se reserva el uso de actuaciones legales en caso de incumplimiento.



S/Referencia:

N/Referencia: 692359-17626427

Fecha: 27/07/2023

Asunto: Registro de Servicios

Apreciados señores,

Nos complace remitirles la información solicitada referente a la obra situada en:

P. (467515.294/4651663.270)

Proyecto: 692359

Coordenadas: 467515.294,4651643.27

CONDICIONANTES TÉCNICOS PARTICULARES DE LA INFRAESTRUCTURA DE TELEFÓNICA DE ESPAÑA

La información aportada es confidencial y de uso exclusivo para el que se solicita, siendo responsabilidad del solicitante el uso indebido de la misma.

El envío de esta información no supone la autorización ni conformidad por parte de Telefónica de España al proyecto de obra relacionado ni exonera a quienes lo ejecutaran de las responsabilidades en que incurran por daños y perjuicios a nuestras instalaciones.

INFORMACIÓN SOBRE PLANOS

La situación de la infraestructura reflejada en planos tiene carácter **orientativo**, por lo que la localización real de nuestras instalaciones puede diferir ya que los distintos elementos de la red están sometidos a constates modificaciones que pueden no estar recogidas en la información gráfica suministrada.

Por este motivo, las infraestructuras subterráneas se reflejan sin coordenadas geográficas ni acotaciones de distancia a elementos del dominio público y cualquier interpretación basada exclusivamente en distancias escalables puede resultar errónea.

Los planos contienen únicamente información de infraestructura canalizada. No se aporta información sobre los cables telefónicos.

Si el inicio de ejecución material de los trabajos objeto de esta solicitud es posterior a tres meses de la fecha de obtención a través de la plataforma digital, deberá solicitar de nuevo los servicios existentes para garantizar la actualización de la información.

Si en alguna zona se tuviera constancia de que pudieran existir redes telefónicas por la presencia de elementos

visibles de estas redes (por ejemplo: tapas de arquetas, tapas de Cámaras de Registro, salidas de cable a fachada, etc.) incluso si dicha infraestructura no se encuentre reflejada en planos, el procedimiento adecuado para determinar su ubicación exacta sería la realización de catas.

Adicionalmente, si fuese necesario descubrir o cruzar en algún punto la infraestructura telefónica existente, los trabajos deberán realizarse siempre con medios exclusivamente manuales, quedando expresamente prohibido el uso de medios mecánicos tales como retroexcavadoras o similares.

Cuando sea necesaria la señalización de los cables sobre el terreno, pueden solicitarlo a Telefónica de España siempre con una antelación mínima de 48 horas llamando al 900 111 002 y cuando la locución solicite el número de teléfono en avería volver a marcar 900 111 002 para que la llamada sea atendida por un agente. En esta llamada se debe indicar explícitamente que solicitan generar un boletín de señalización.

En caso de realizarse labores de refuerzo del firme o pavimentación que afectase a los registros existentes (tapas de arquetas) las citadas tapas deberán ser colocadas a la misma rasante final de la nueva pavimentación, y los marcos de dichas tapas se cimentarán mediante hormigón de alta resistencia en toda su superficie de apoyo, evitando en todo momento huecos que permitan el hundimiento o flexión de dicho marco. Por motivos de seguridad, los citados registros deben quedar libres de cualquier obstáculo que impida su apertura por personal autorizado.

Los elementos exteriores de la instalación telefónica que resulten afectados por las obras serán reinstalados por el contratista adjudicatario de la obra y a sus expensas.

En todo caso se respetará la normativa vigente en lo que se refiere a cruces y paralelismos con otras instalaciones respetando las distancias reglamentarias en relación con el prisma de hormigón, así como las protecciones a colocar en caso de necesidad.

En el caso de paralelismo, se evitará mediante una capa separadora el contacto directo entre el hormigón de la nueva canalización con el hormigón de la existente y en el caso de cruce, la nueva canalización deberá discurrir por debajo de la existente.

DESCUBIERTOS DE CANALIZACIONES

Siempre que por la ejecución de los trabajos las instalaciones de Telefónica queden al descubierto, se asegurarán las paredes de la zanja mediante entibación, y se tomarán las medidas oportunas que garanticen la indeformabilidad y defensa contra golpes del prisma de hormigón. Si por alguna circunstancia se produjeran daños en el mismo, será reparado antes de enterrar la canalización.

Al hacer el trazado de la zanja se pondrá especial cuidado en evitar en lo posible el encuentro con canalizaciones de Telefónica

La reposición de la canalización descubierta deberá contemplar la instalación de una banda señalizadora en todo el ancho/largo de la canalización, situada sobre el material granular todo uno, convenientemente compactado, y cubierto con una placa de hormigón de al menos 30cm de espesor, previo al enlosado o pavimentado. Los tubos y estructuras que queden al descubierto se soportarán según normativa técnica.

En caso de Averías y Emergencias relacionadas con la red de Telefónica de España, se debe llamar al 900 111 002 y cuando la locución solicite el número de teléfono en avería volver a marcar 900 111 002 para que la llamada sea atendida por un agente.

COMUNICACIÓN DE PROYECTOS DE SERVICIOS AFECTADOS

Cuando sea necesario comunicar proyectos de Servicios Afectados a Telefónica, deberá remitir correo electrónico a VARIACIONES_PLANTA_EXTERIOR@TELEFONICA.COM adjuntando la documentación relevante en formato **.PDF** o facilitando en el propio correo electrónico el enlace desde el que descargar el referido proyecto, evitando el envío de documentación en papel y CDs/DVDs.

SOLICITUD DE MODIFICACIÓN DEL TRAZADO DE INSTALACIONES TELEFÓNICAS


Es imprescindible que el solicitante de la modificación del trazado de instalaciones telefónicas sea el promotor de las obras o en su defecto, la empresa adjudicataria de las obras, en cuyo caso deberá aportar el contrato firmado con el promotor que justifique la adjudicación del proyecto que requiere modificar el trazado de las instalaciones telefónicas. Telefónica de España no gestionará ninguna petición que provenga de otro solicitante.


Si para la correcta ejecución de las obras fuera necesario modificar el trazado de las instalaciones telefónicas, se deberá realizar con carácter previo al inicio de las obras y preferiblemente en la fase de redacción del proyecto, la correspondiente solicitud de modificación del trazado de instalaciones telefónicas enviando correo electrónico a VARIACIONES_PLANTA_EXTERIOR@TELEFONICA.COM adjuntando la siguiente documentación:


- Solicitud por escrito debidamente cumplimentada y firmada por el promotor de la obra
- Planos del proyecto en los que se refleje la solución propuesta para modificar el trazado de las instalaciones telefónicas propiedad de Telefónica de España
- Número de solicitud proporcionado por la plataforma que facilita la información y cartografía digital de los servicios afectados.



Las obras necesarias para modificar el trazado de las instalaciones telefónicas deberán consensuarse con Telefónica de España realizando la interlocución a través del mencionado correo electrónico y se tomará como punto de partida la solución propuesta por el promotor o empresa contratista adjudicataria.

AVISO SOBRE CONFIDENCIALIDAD: La información contenida en este documento tiene carácter confidencial y es propiedad de TELEFÓNICA DE ESPAÑA DE ESPAÑA, S.A.U. En consecuencia no está permitida su divulgación, comunicación a terceros o reproducción total o parcial por cualquier medio, ya sea mecánico o electrónico, incluyendo esta prohibición la traducción, uso de ilustraciones o planos, microfilmación, envío por redes o almacenamiento en bases de datos o ficheros en cualquier formato, sin autorización expresa de TELEFÓNICA DE ESPAÑA, S.A.U. TELEFÓNICA DE ESPAÑA, S.A.U. se reserva el uso de actuaciones legales en caso de incumplimiento.

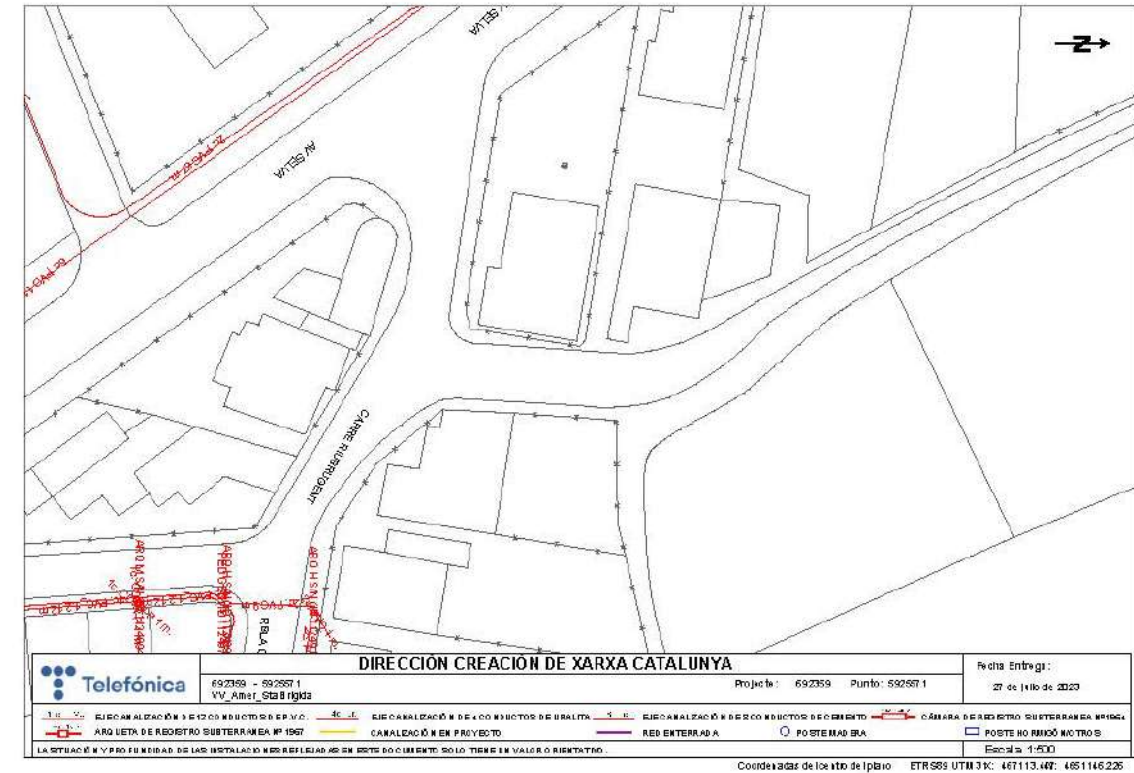

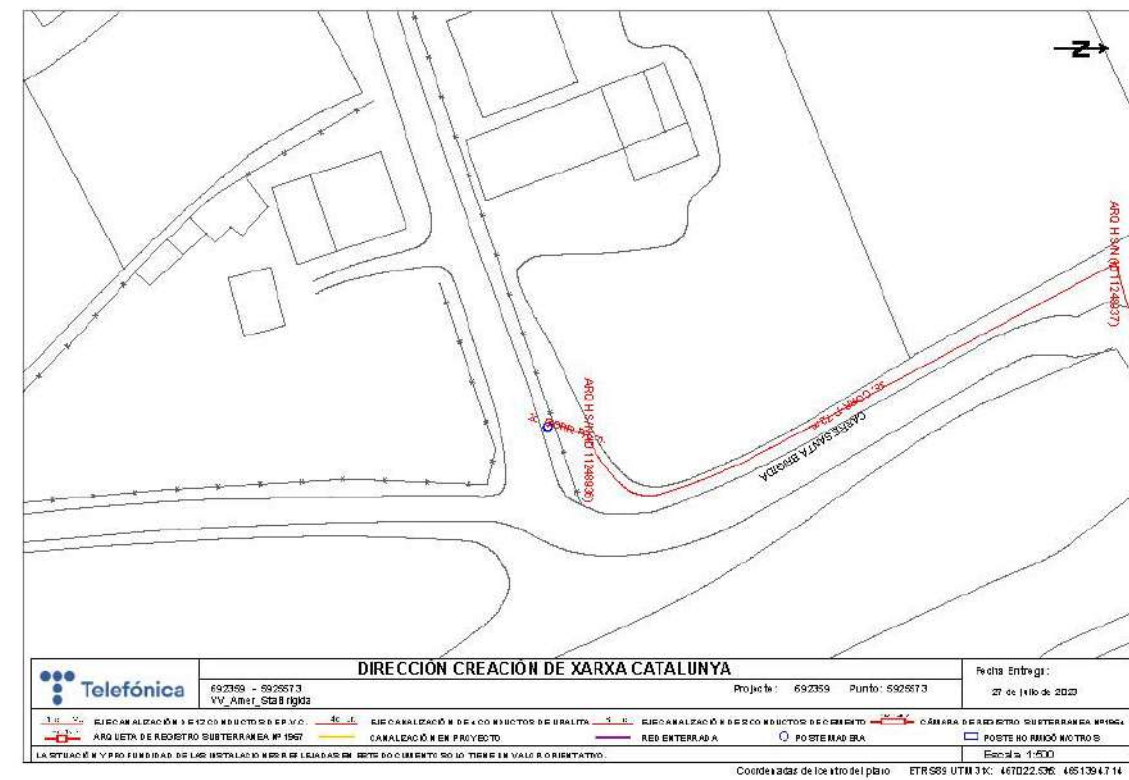

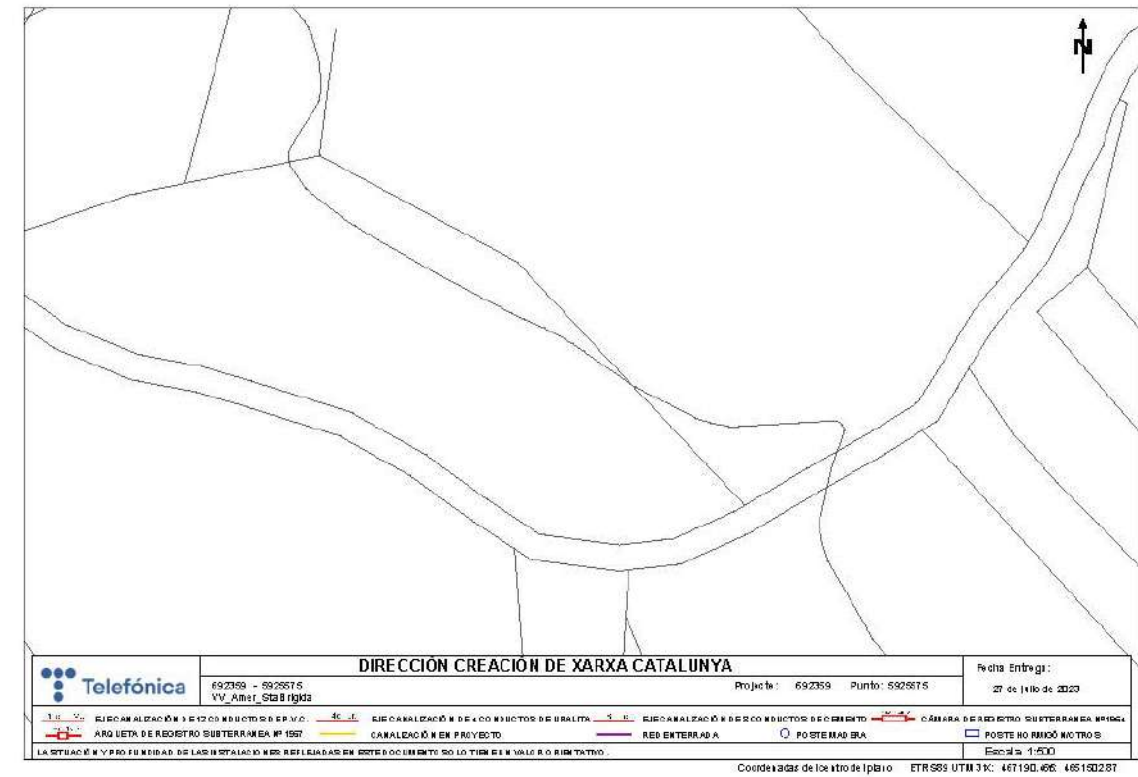

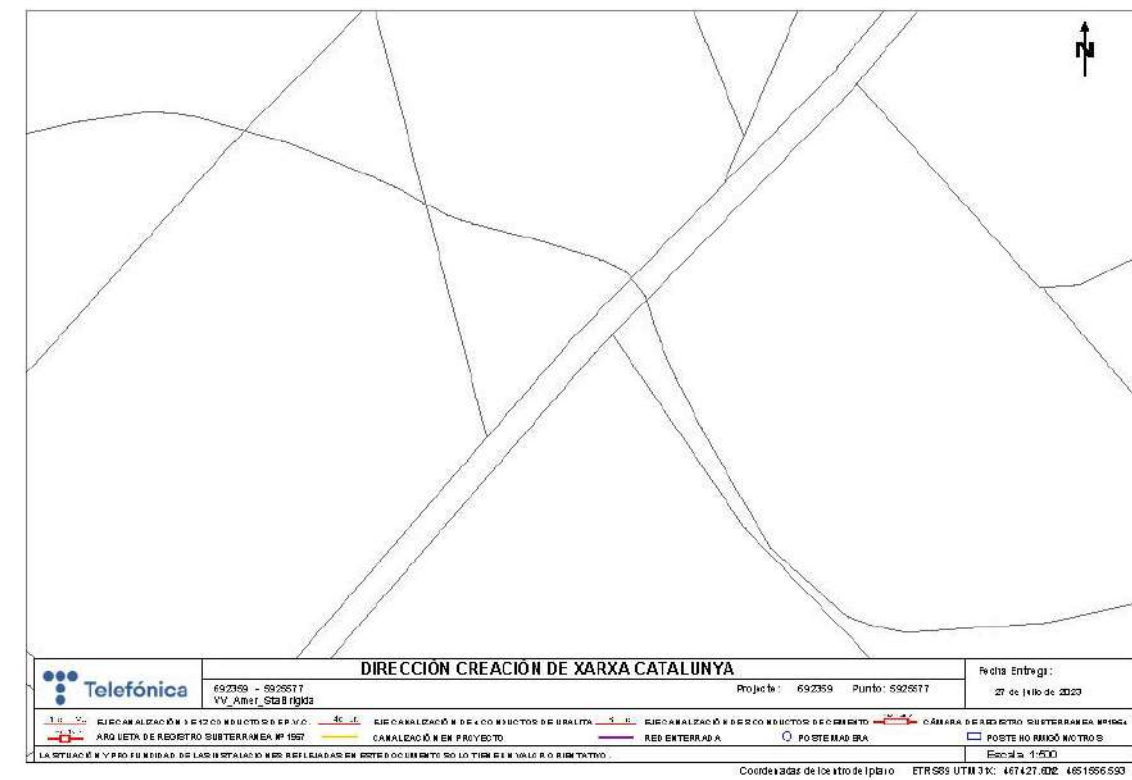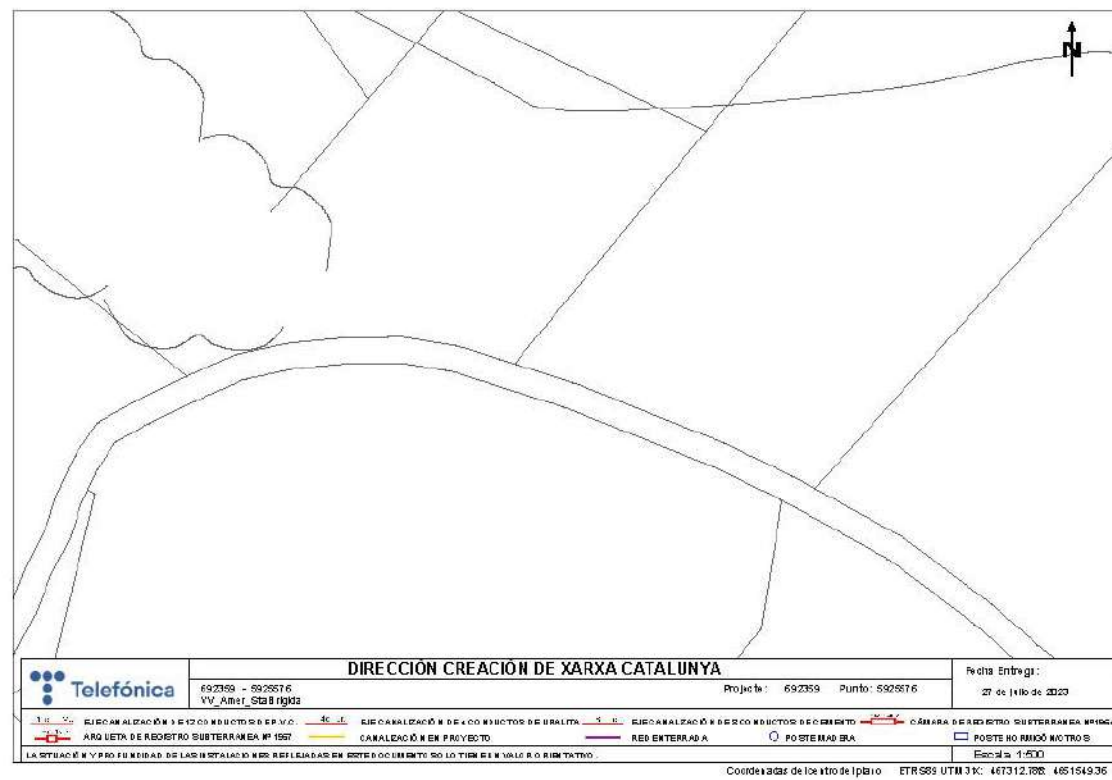



Ref: Solicitud de Información de servicios 692359 en la petición 17626411 para la
afectación AT-MT
Señores:

En relación a su solicitud con fecha 27/07/2023, les comunicamos que no tenemos constancia, con la documentación / información de la que disponemos, de la existencia de servicios de nuestra red de distribución en la zona indicada en su solicitud.

No obstante, ante la posibilidad de que haya podido haber algún desplazamiento a causa de la topografía del terreno o por cualquier otra causa, le recomendamos que, mediante la utilización de los medios oportunos, comprueben la inexistencia de cables soterrados en la zona afectada por la obra.

Saludos,

e-distribución

RECOMENDACIONES BÁSICAS EN LA REALIZACIÓN DE OBRAS CON EXISTENCIA DE RED ELÉCTRICA

RECOMENDACIONES DE SEGURIDAD

1. Como cumplimiento del artículo 24 apartado 2 de la Ley 31 de 1995 de Prevención de Riesgos Laborales, les informamos de los riesgos inherentes a la propia instalación eléctrica: riesgo de paso de corriente y riesgo de cortocircuito.
2. El personal que efectúe la apertura, en el momento de realización de catas para la localización de cables eléctricos, añada a su equipo de protección individual (EPI), elementos que aumenten la seguridad personal ante posibles contactos eléctricos, directos e indirectos, y cortocircuitos, tales como:
 - a) Guantes aislantes que se puedan colocar debajo de los de protección mecánica.
 - b) Botas aislantes
 - c) Gafas de protección
3. Señalizar la zona de existencia de cables.
4. No descubrir los cables hasta que no sea necesario.
5. Mantener descubiertos los cables el menor tiempo posible.
6. Si se ha de trabajar en proximidad de cables descubiertos, taparlos con placas de neopreno y si están en el paso de personas disponer de elementos que eviten pisar los cables.
7. Sujetar los cables mediante placas de neopreno y cuerdas aislantes, si por motivos de ejecución de la obra hubiera cables descolgados, de forma que no queden forzados ni con ángulos cerrados, de forma que mantengan su posición inicial.
8. Realizar las operaciones 5 y 6 bajo supervisión de personal cualificado.

1

e-distribución

RECOMENDACIONES BÁSICAS EN LA REALIZACIÓN DE OBRAS CON EXISTENCIA DE RED ELÉCTRICA

RECOMENDACIONES PARA LA REALIZACIÓN DE CATAS


Realizar las catas manualmente, ayudándose de la paleta para hacer micro catas de 20 cm. de profundidad.

Se recomienda que la anchura de la cata sea de 60 cm. en el sentido de la canalización y de 50 cm. como mínimo en sentido transversal a cada lado de:

- La futura traza de la canalización.
- La cota del eje de la canalización.

RESTITUCIÓN DE LAS PROTECCIONES DE LOS CABLES

Las líneas eléctricas deben quedar protegidas de posibles agresiones externas, y por ello se han de señalizar y proteger. Una vez se haya descubierto un cable o cables eléctricos se debe restituir las protecciones tal como indica la figura siguiente y atendiendo a los procedimientos de EDISTRIBUCIÓN Redes Digitales S.L.U. DMH001 (MT) y CML003 (BT).

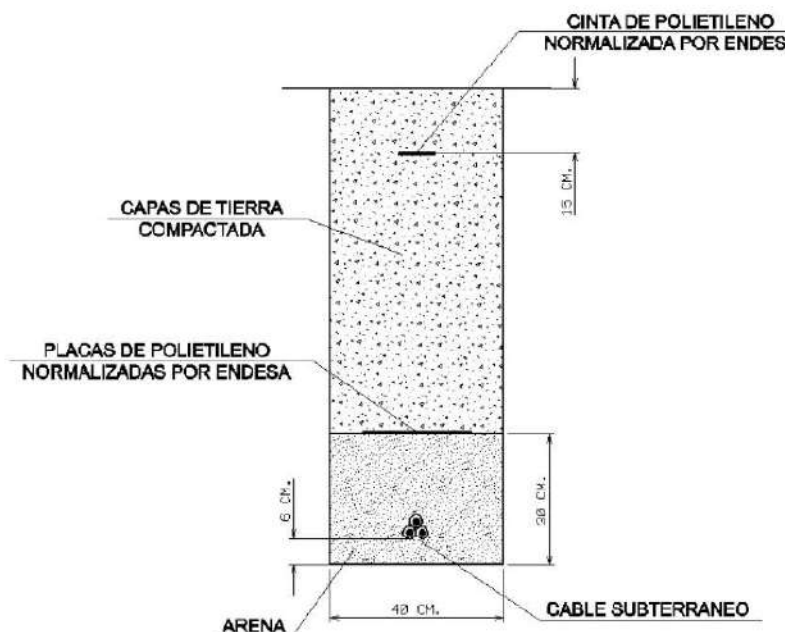

2

e-distribución

RECOMENDACIONES BÁSICAS EN LA REALIZACIÓN DE OBRAS CON EXISTENCIA DE RED ELÉCTRICA

En caso de dudas o configuraciones complejas, consultar con la Zona de Distribución correspondiente de EDISTRIBUCIÓN Redes Digitales S.L.U.

Todas estas indicaciones quedan supeditadas a las instrucciones puntuales del personal técnico de EDISTRIBUCIÓN Redes Digitales S.L.U.

SEPARACIÓN DE SERVICIOS

Se debe seguir lo ordenado en el Decreto 120/1992 de 28 de Abril, modificado parcialmente por el Decreto 196/1992, así como lo indicado en la Orden del 5 de julio de 1993 (DOG 1782 11-8-93).

e-distribución

Ref. Solicitud de Información de servicios 692359 en la petición 17626409 para la afectación AT-MT

Señores:

En relación a su solicitud con fecha 27/07/2023, les comunicamos que no tenemos constancia, con la documentación / información de la que disponemos, de la existencia de servicios de nuestra red de distribución en la zona indicada en su solicitud.

No obstante, ante la posibilidad de que haya podido haber algún desplazamiento a causa de la topografía del terreno o por cualquier otra causa, le recomendamos que, mediante la utilización de los medios oportunos, comprueben la inexistencia de cables soterrados en la zona afectada por la obra.

Saludos,

e-distribución

Ref. Solicitud de Información de servicios 692359 en la petición 17626410 para la afectación AT-MT
Señores:

En relación a su solicitud con fecha 27/07/2023, les comunicamos que no tenemos constancia, con la documentación / información de la que disponemos, de la existencia de servicios de nuestra red de distribución en la zona indicada en su solicitud.

No obstante, ante la posibilidad de que haya podido haber algún desplazamiento a causa de la topografía del terreno o por cualquier otra causa, le recomendamos que, mediante la utilización de los medios oportunos, comprueben la inexistencia de cables soterrados en la zona afectada por la obra.

Saludos,

e-distribución

Ref. Solicitud de Información de servicios 692359 en la petición 17626410 para la afectación BT
Señores:

En relación a su solicitud con fecha 27/07/2023, les comunicamos que no tenemos constancia, con la documentación / información de la que disponemos, de la existencia de servicios de nuestra red de distribución en la zona indicada en su solicitud.

No obstante, ante la posibilidad de que haya podido haber algún desplazamiento a causa de la topografía del terreno o por cualquier otra causa, le recomendamos que, mediante la utilización de los medios oportunos, comprueben la inexistencia de cables soterrados en la zona afectada por la obra.

Saludos,

e-distribución

Ref: 692359

Señores:

En relación a su solicitud con fecha 27/07/2023, Ref: 692359, les adjuntamos el grafiado de los planos solicitados correspondientes a las instalaciones subterráneas de EDISTRIBUCIÓN Redes Digitales S.L.U.


Por otro lado, les indicamos que los datos facilitados son a título orientativo, ya que pueden haber resultado afectados por la topografía del terreno y/o otros trabajos, y tienen validez para el proyecto.

Les recordamos que de acuerdo con la Orden TIC 341 de 22 de julio a la hora de la ejecución de este proyecto, deberán volver a solicitarnos servicios y, dependiendo de la zona de afectación, realizar el reconocimiento y firma de la Acta de Control.


Quedamos a su disposición para cualquier duda y aprovechamos la ocasión para saludarles.



Anexos:



Planos, numerados 692359 - 17626451 - BT, 692359 - 17626444 - BT, 692359 - 17626445 - BT, 692359 - 17626446 - BT, 692359 - 17626447 - BT, 692359 - 17626448 - BT, 692359 - 17626449 - BT, , 692359 - 17626404 - AT-MT, 692359 - 17626405 - AT-MT, 692359 - 17626406 - AT-MT, 692359 - 17626407 - AT-MT, 692359 - 17626408 - AT-MT, , ,


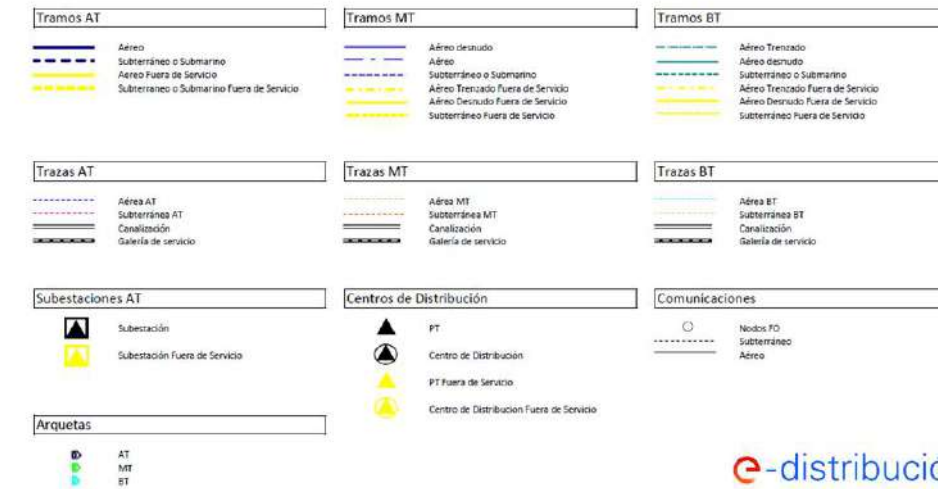




e-distribución


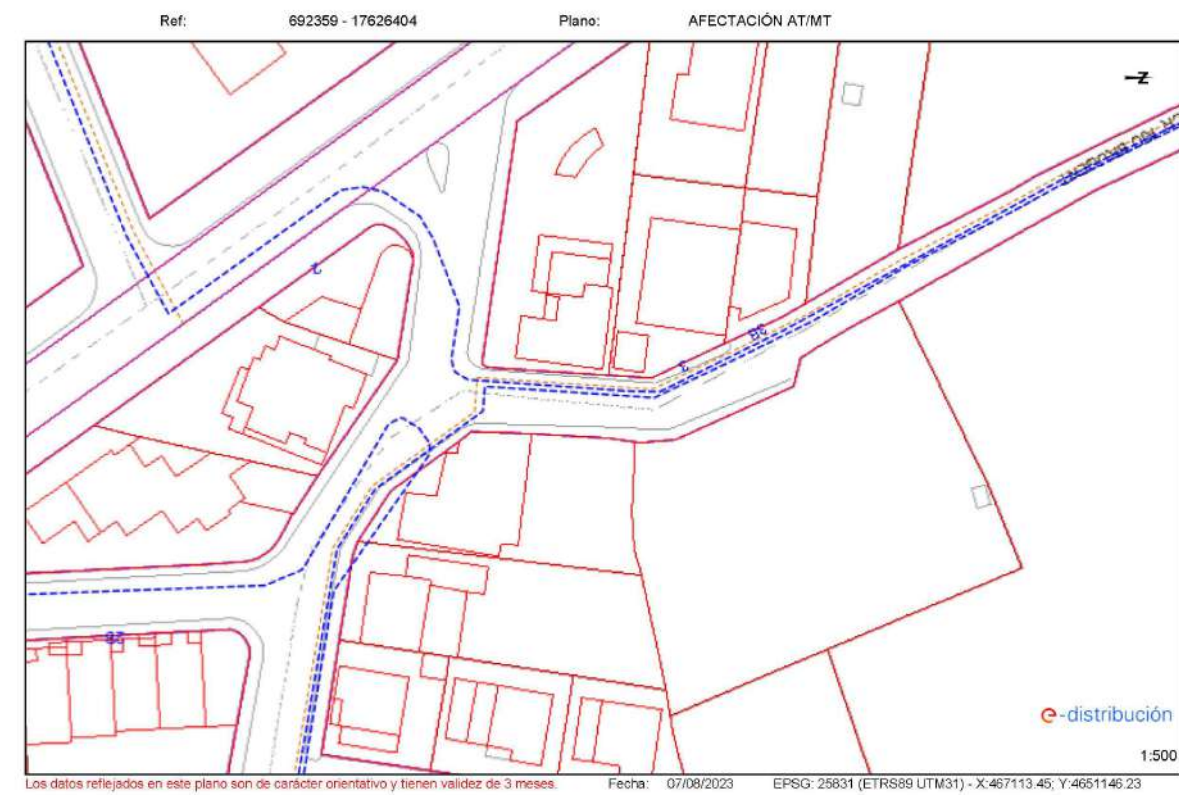


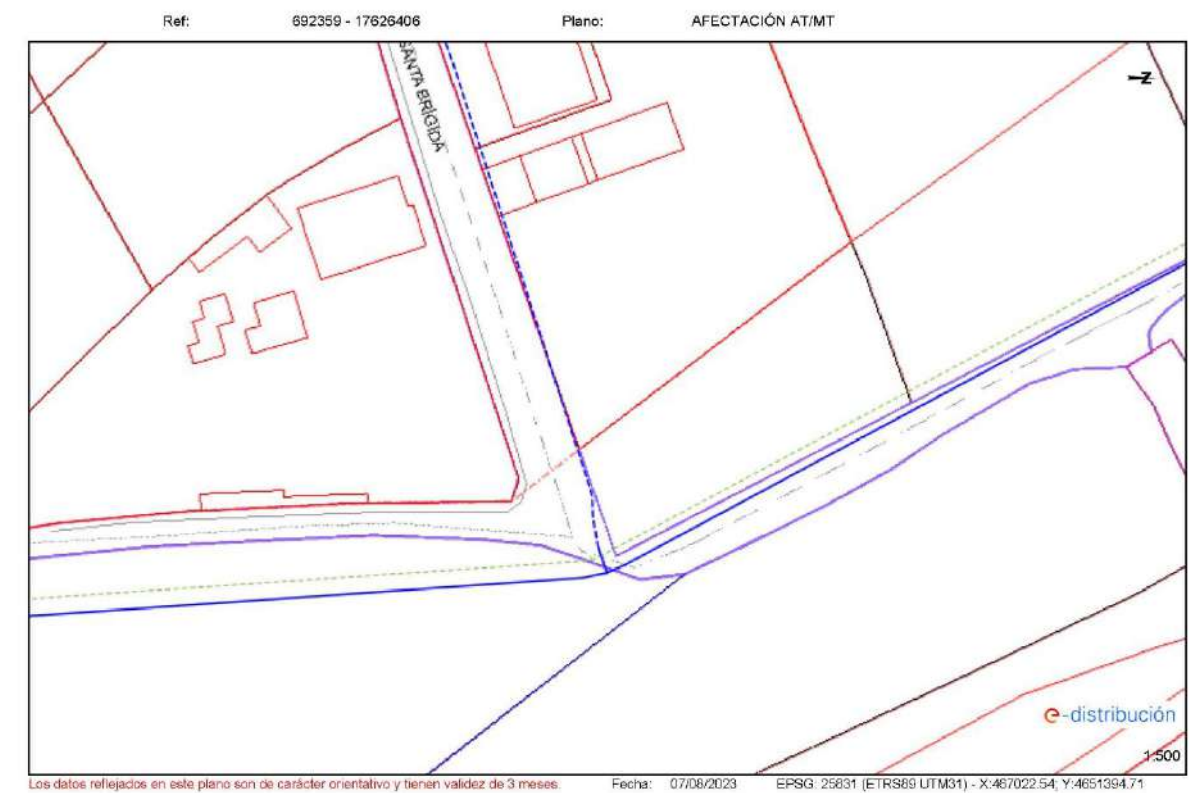
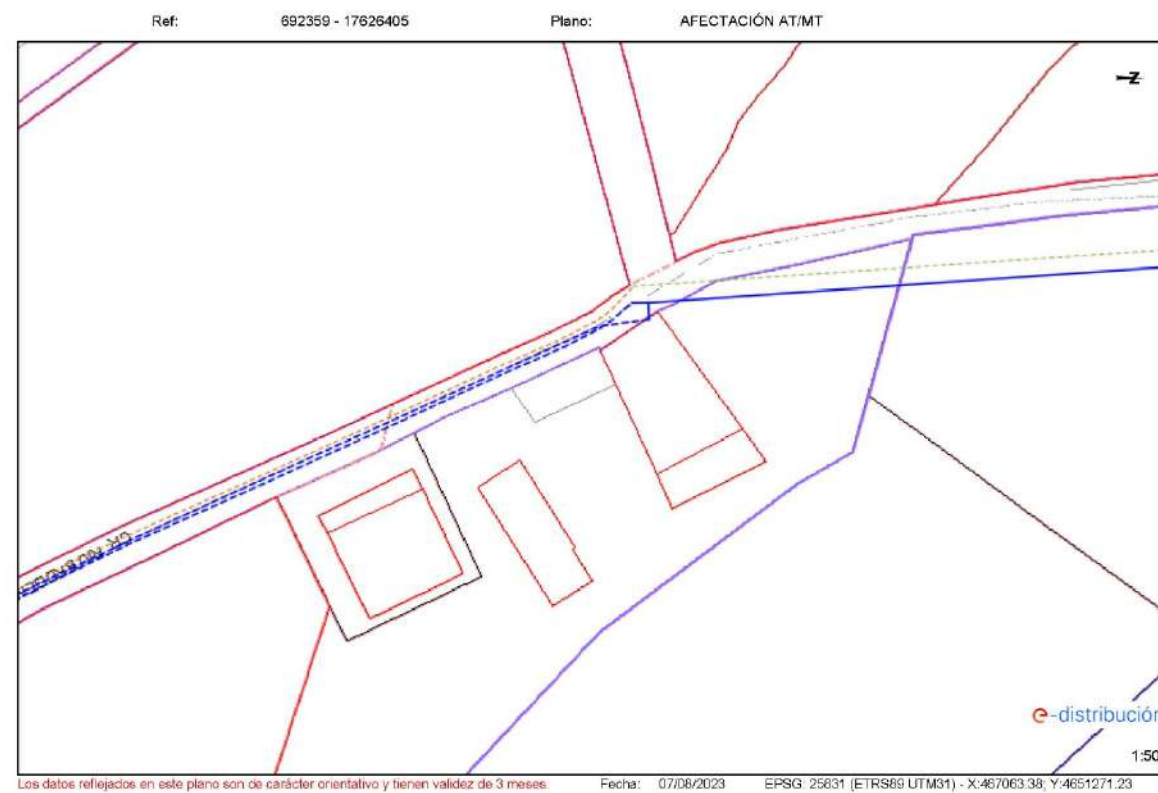


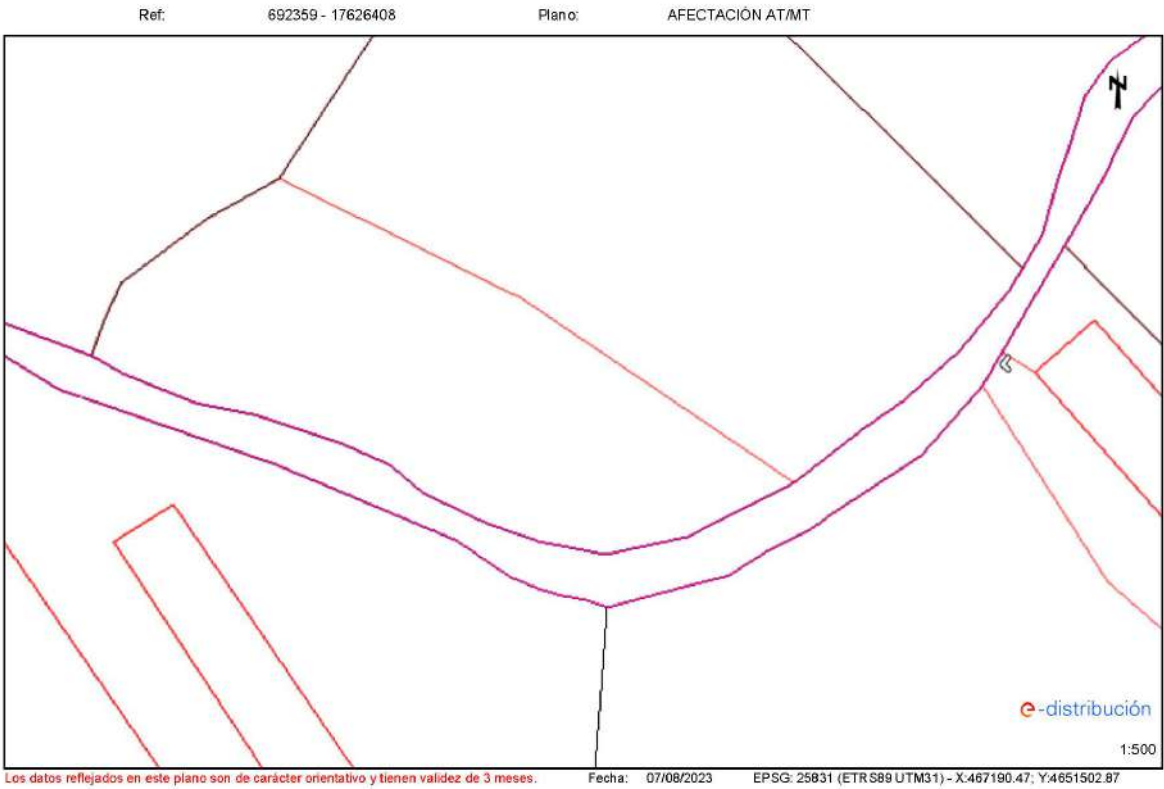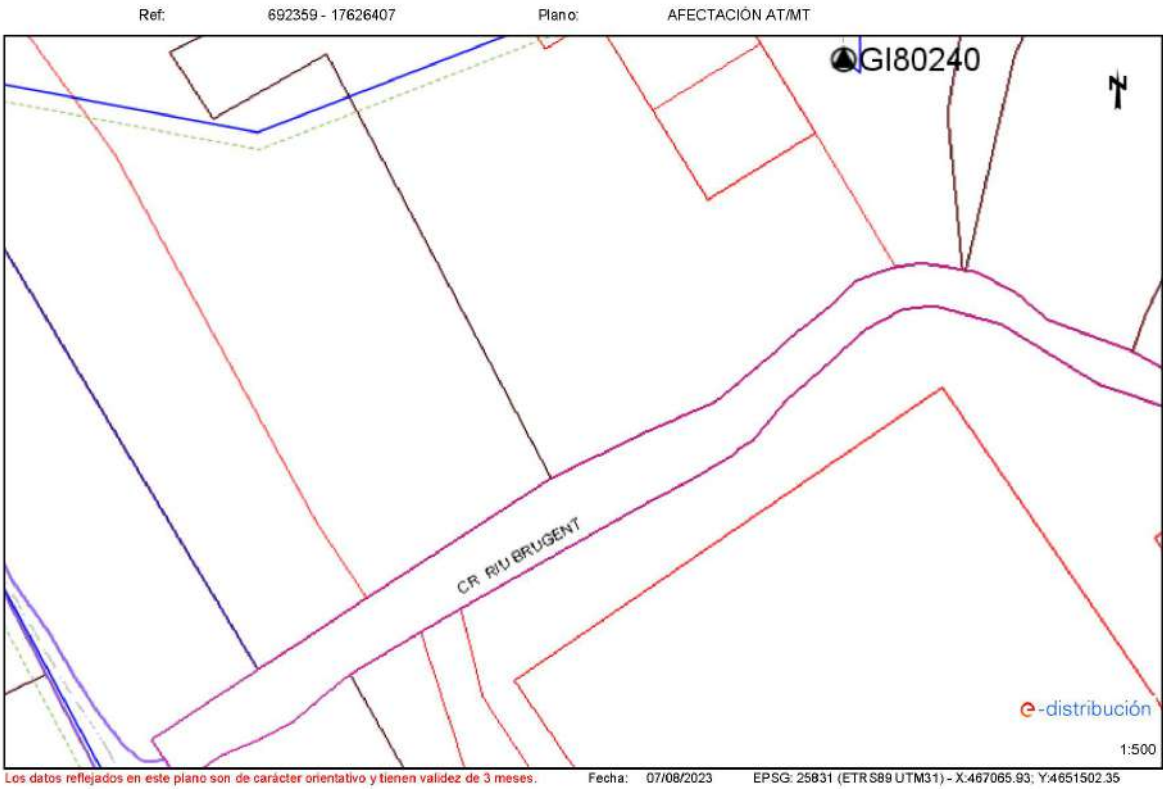

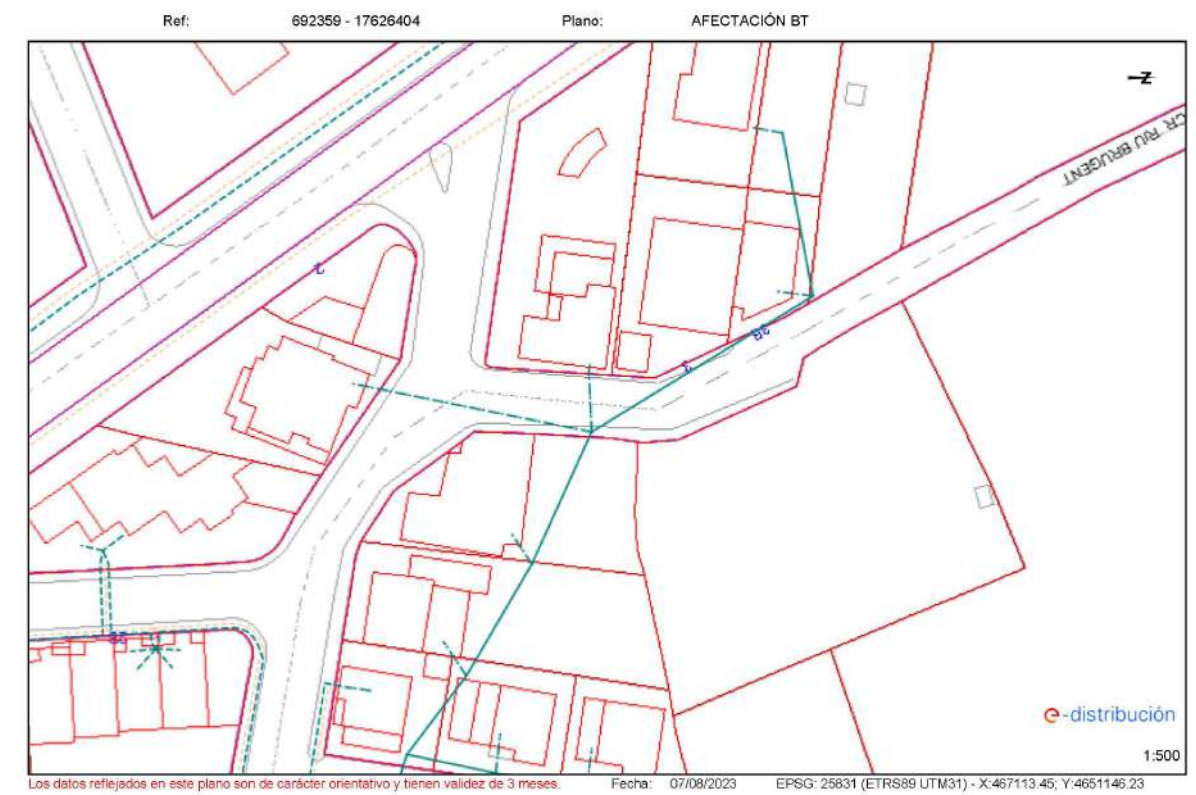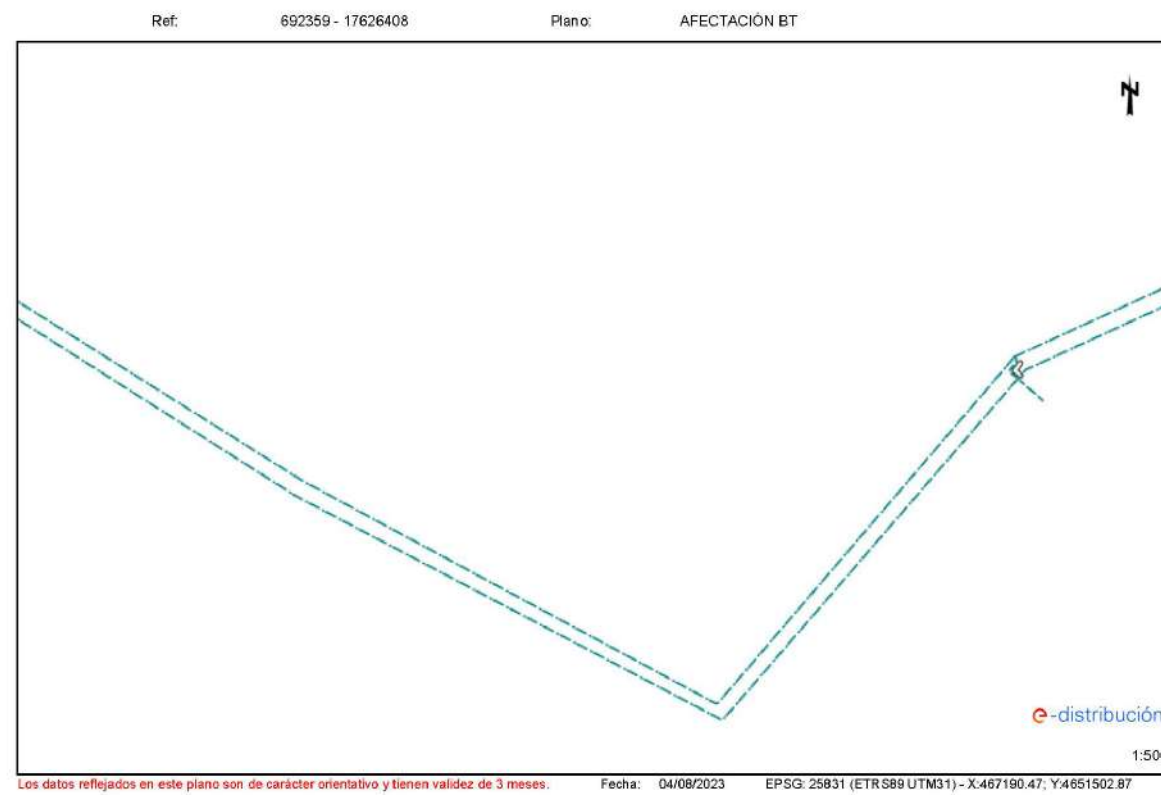


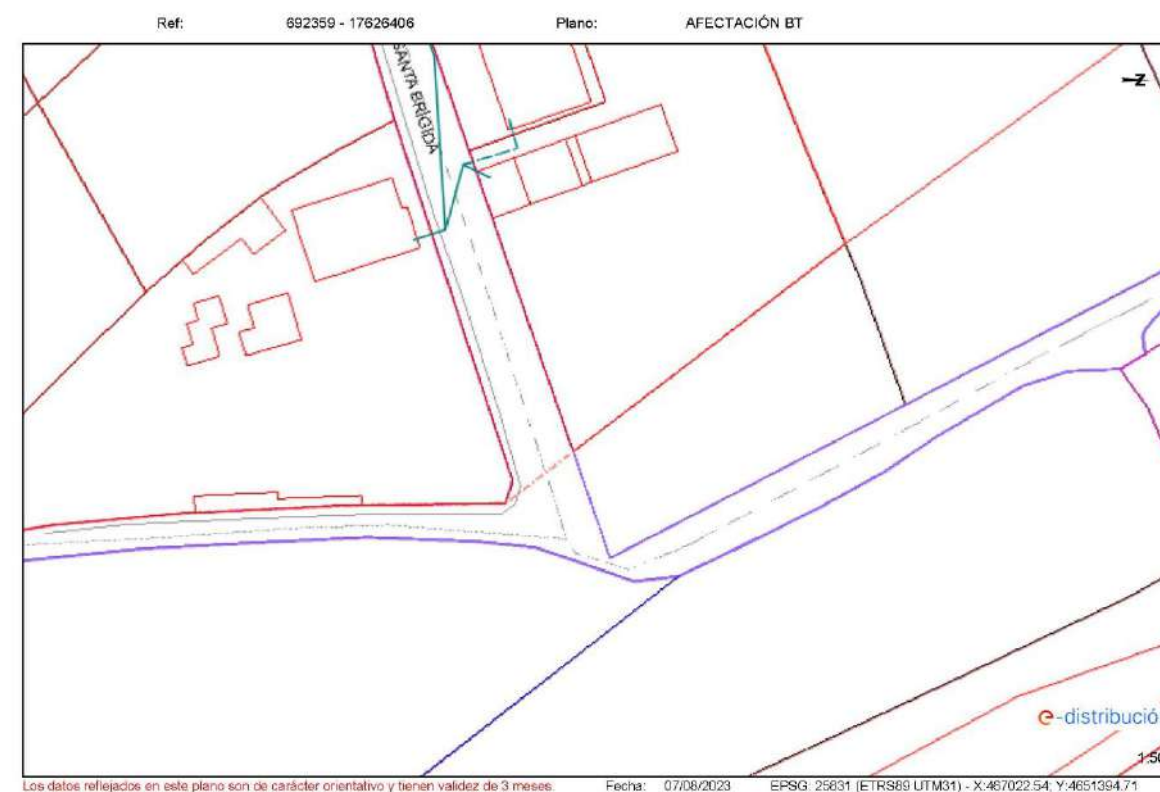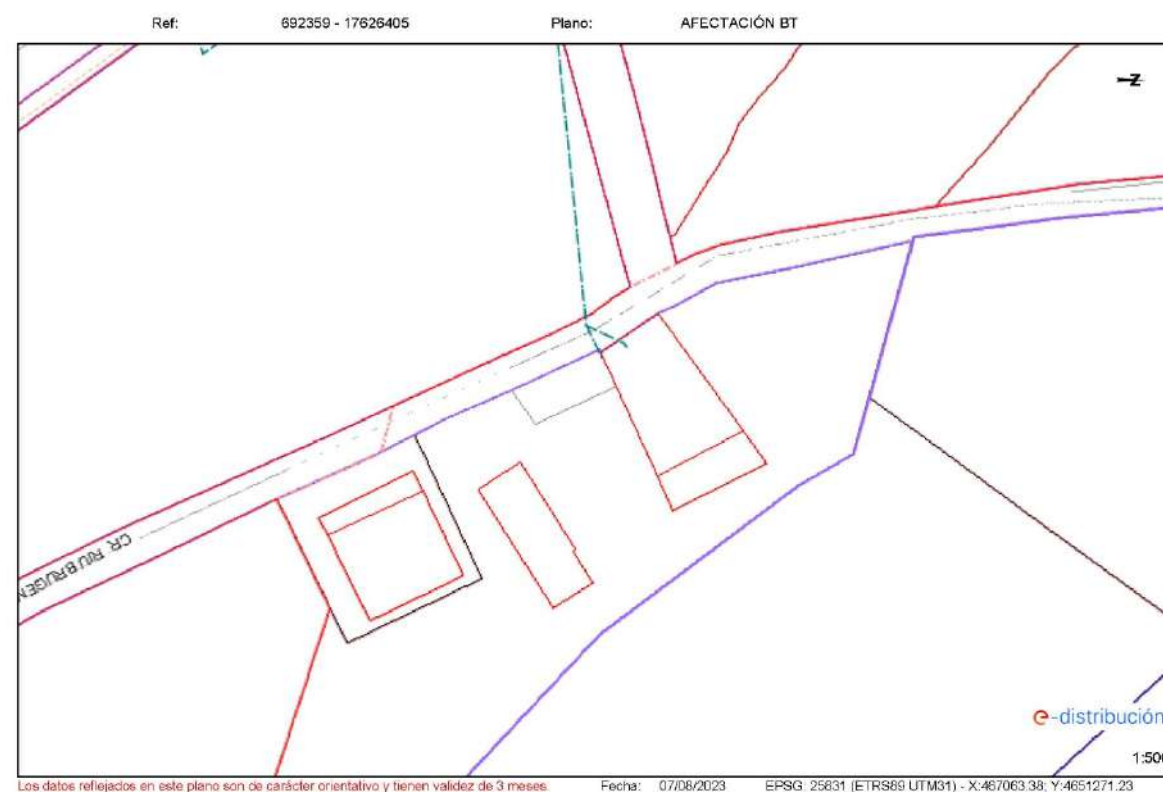

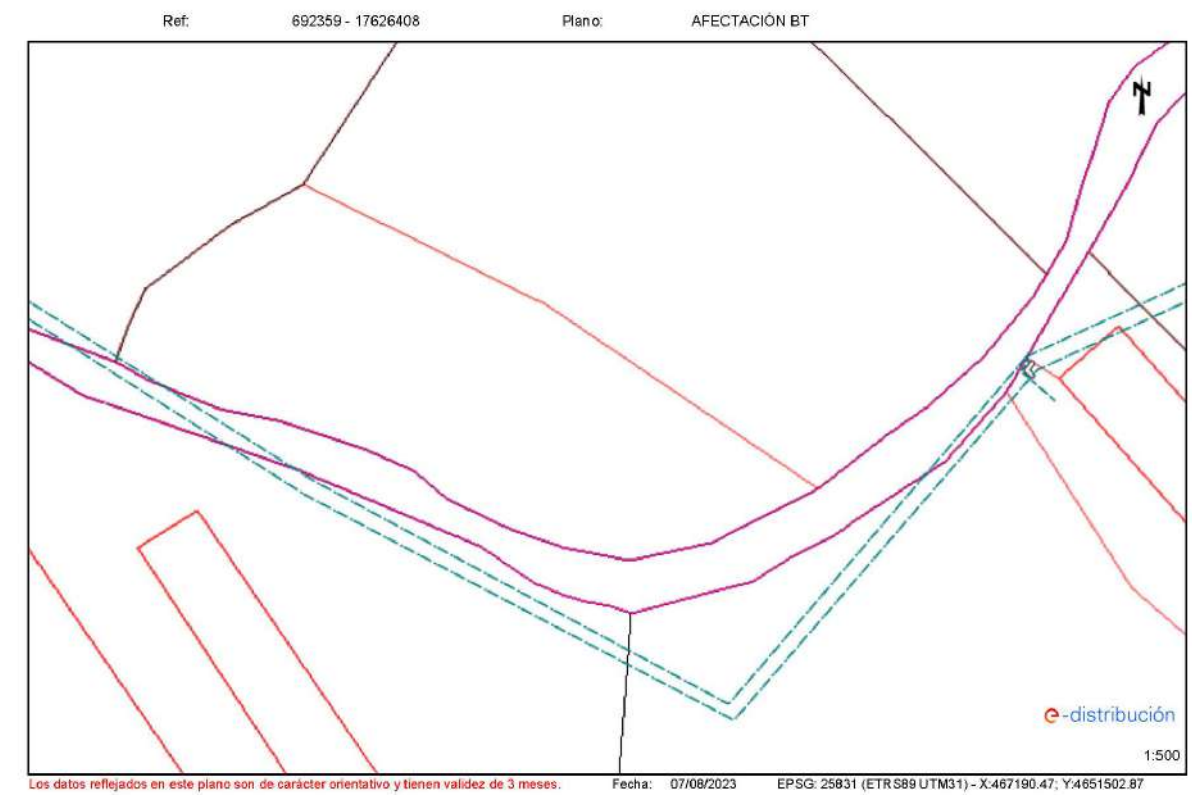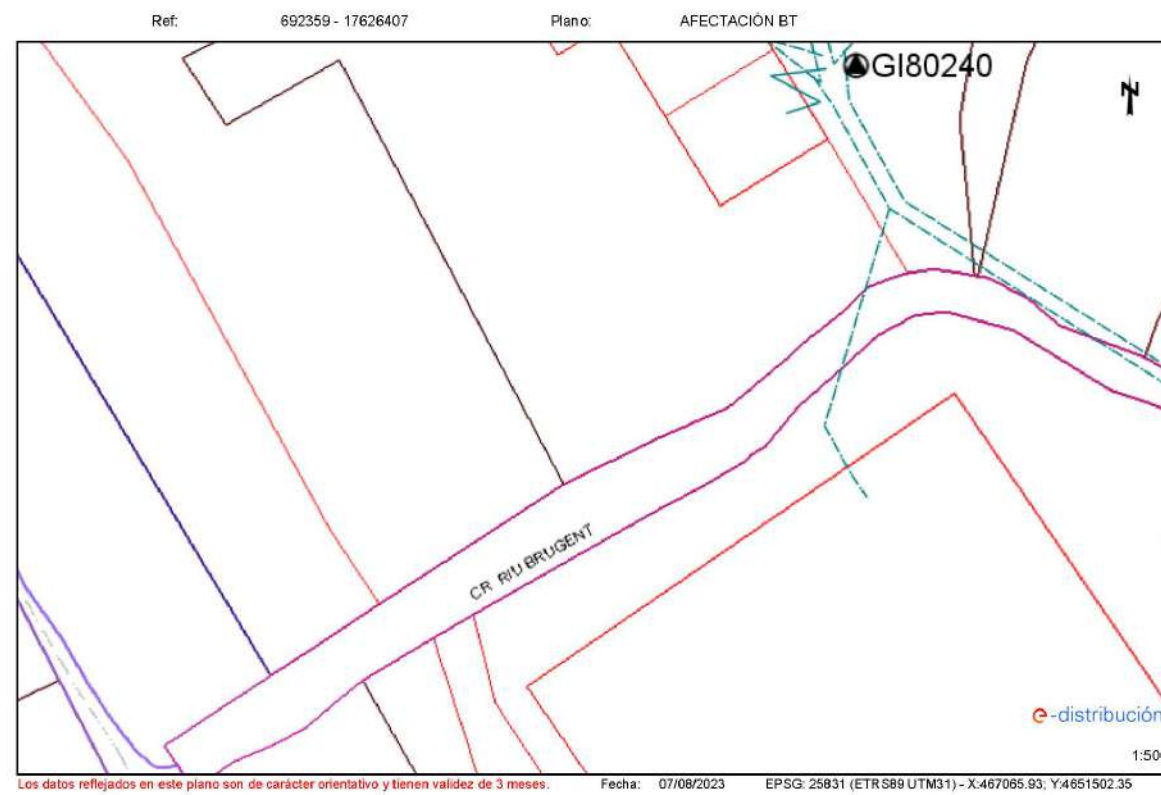


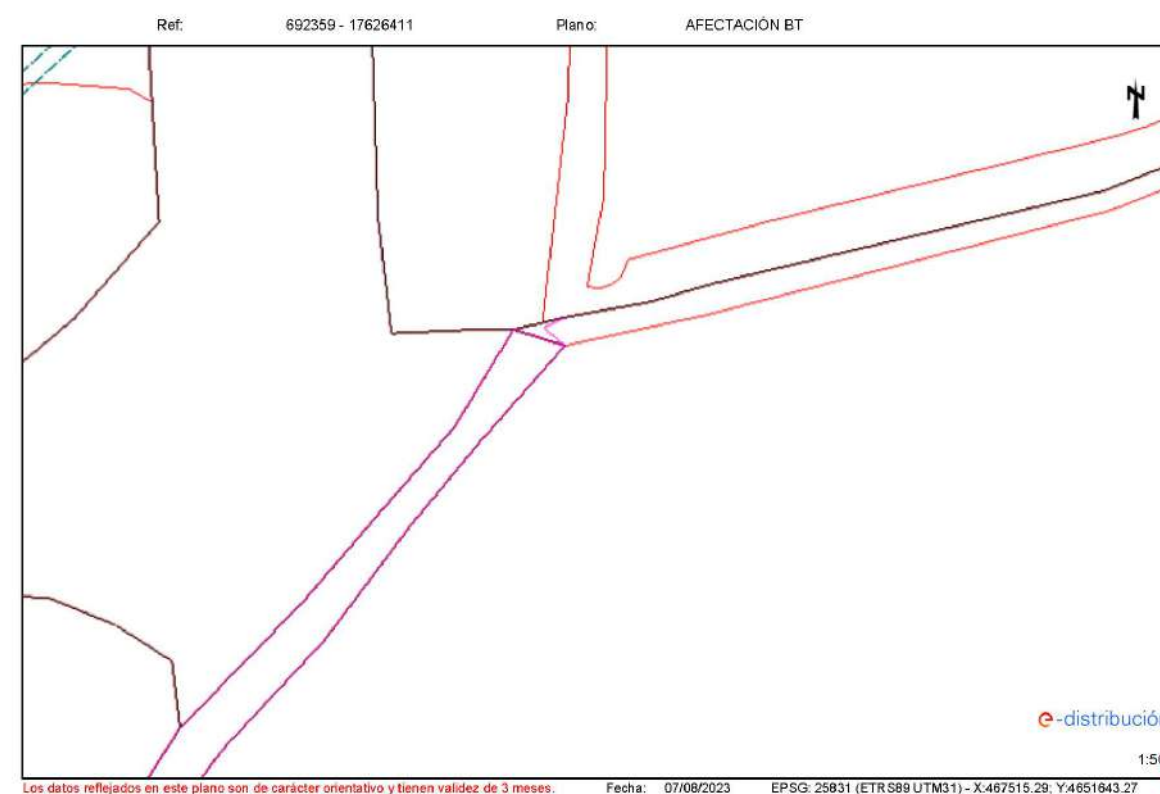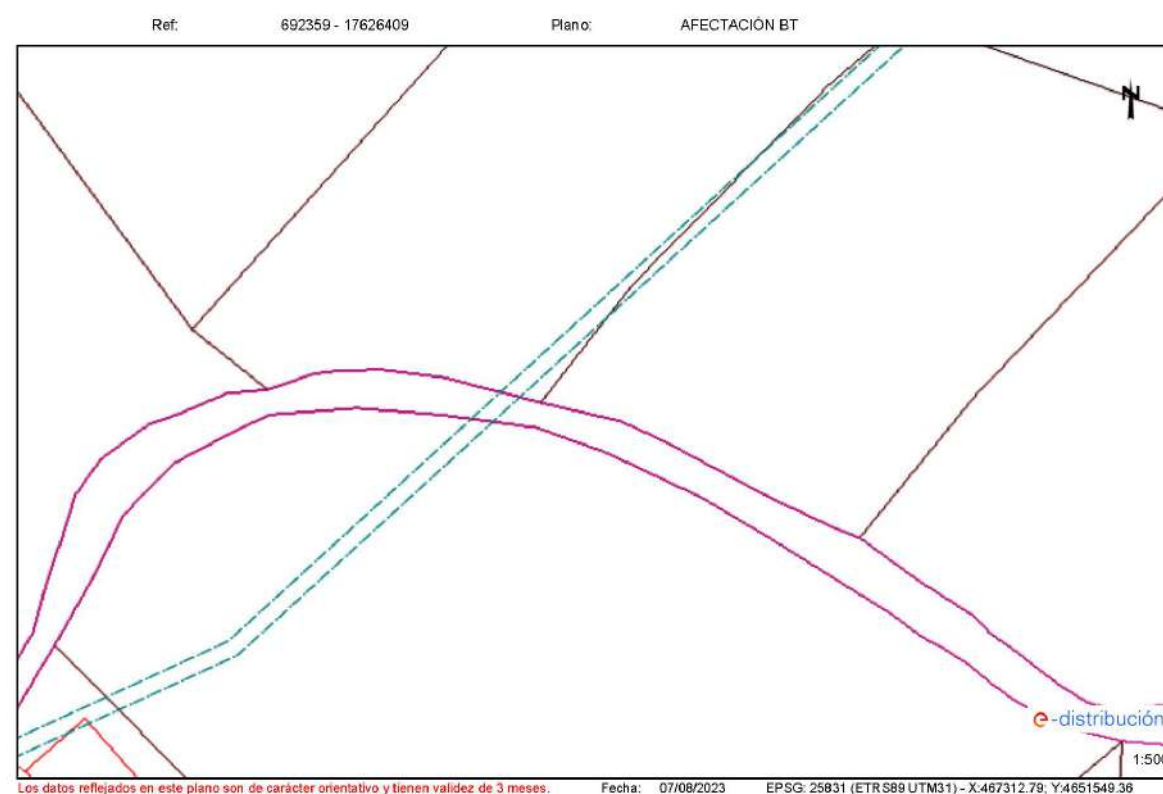

3.1.4. Xarxa d'aigua potable

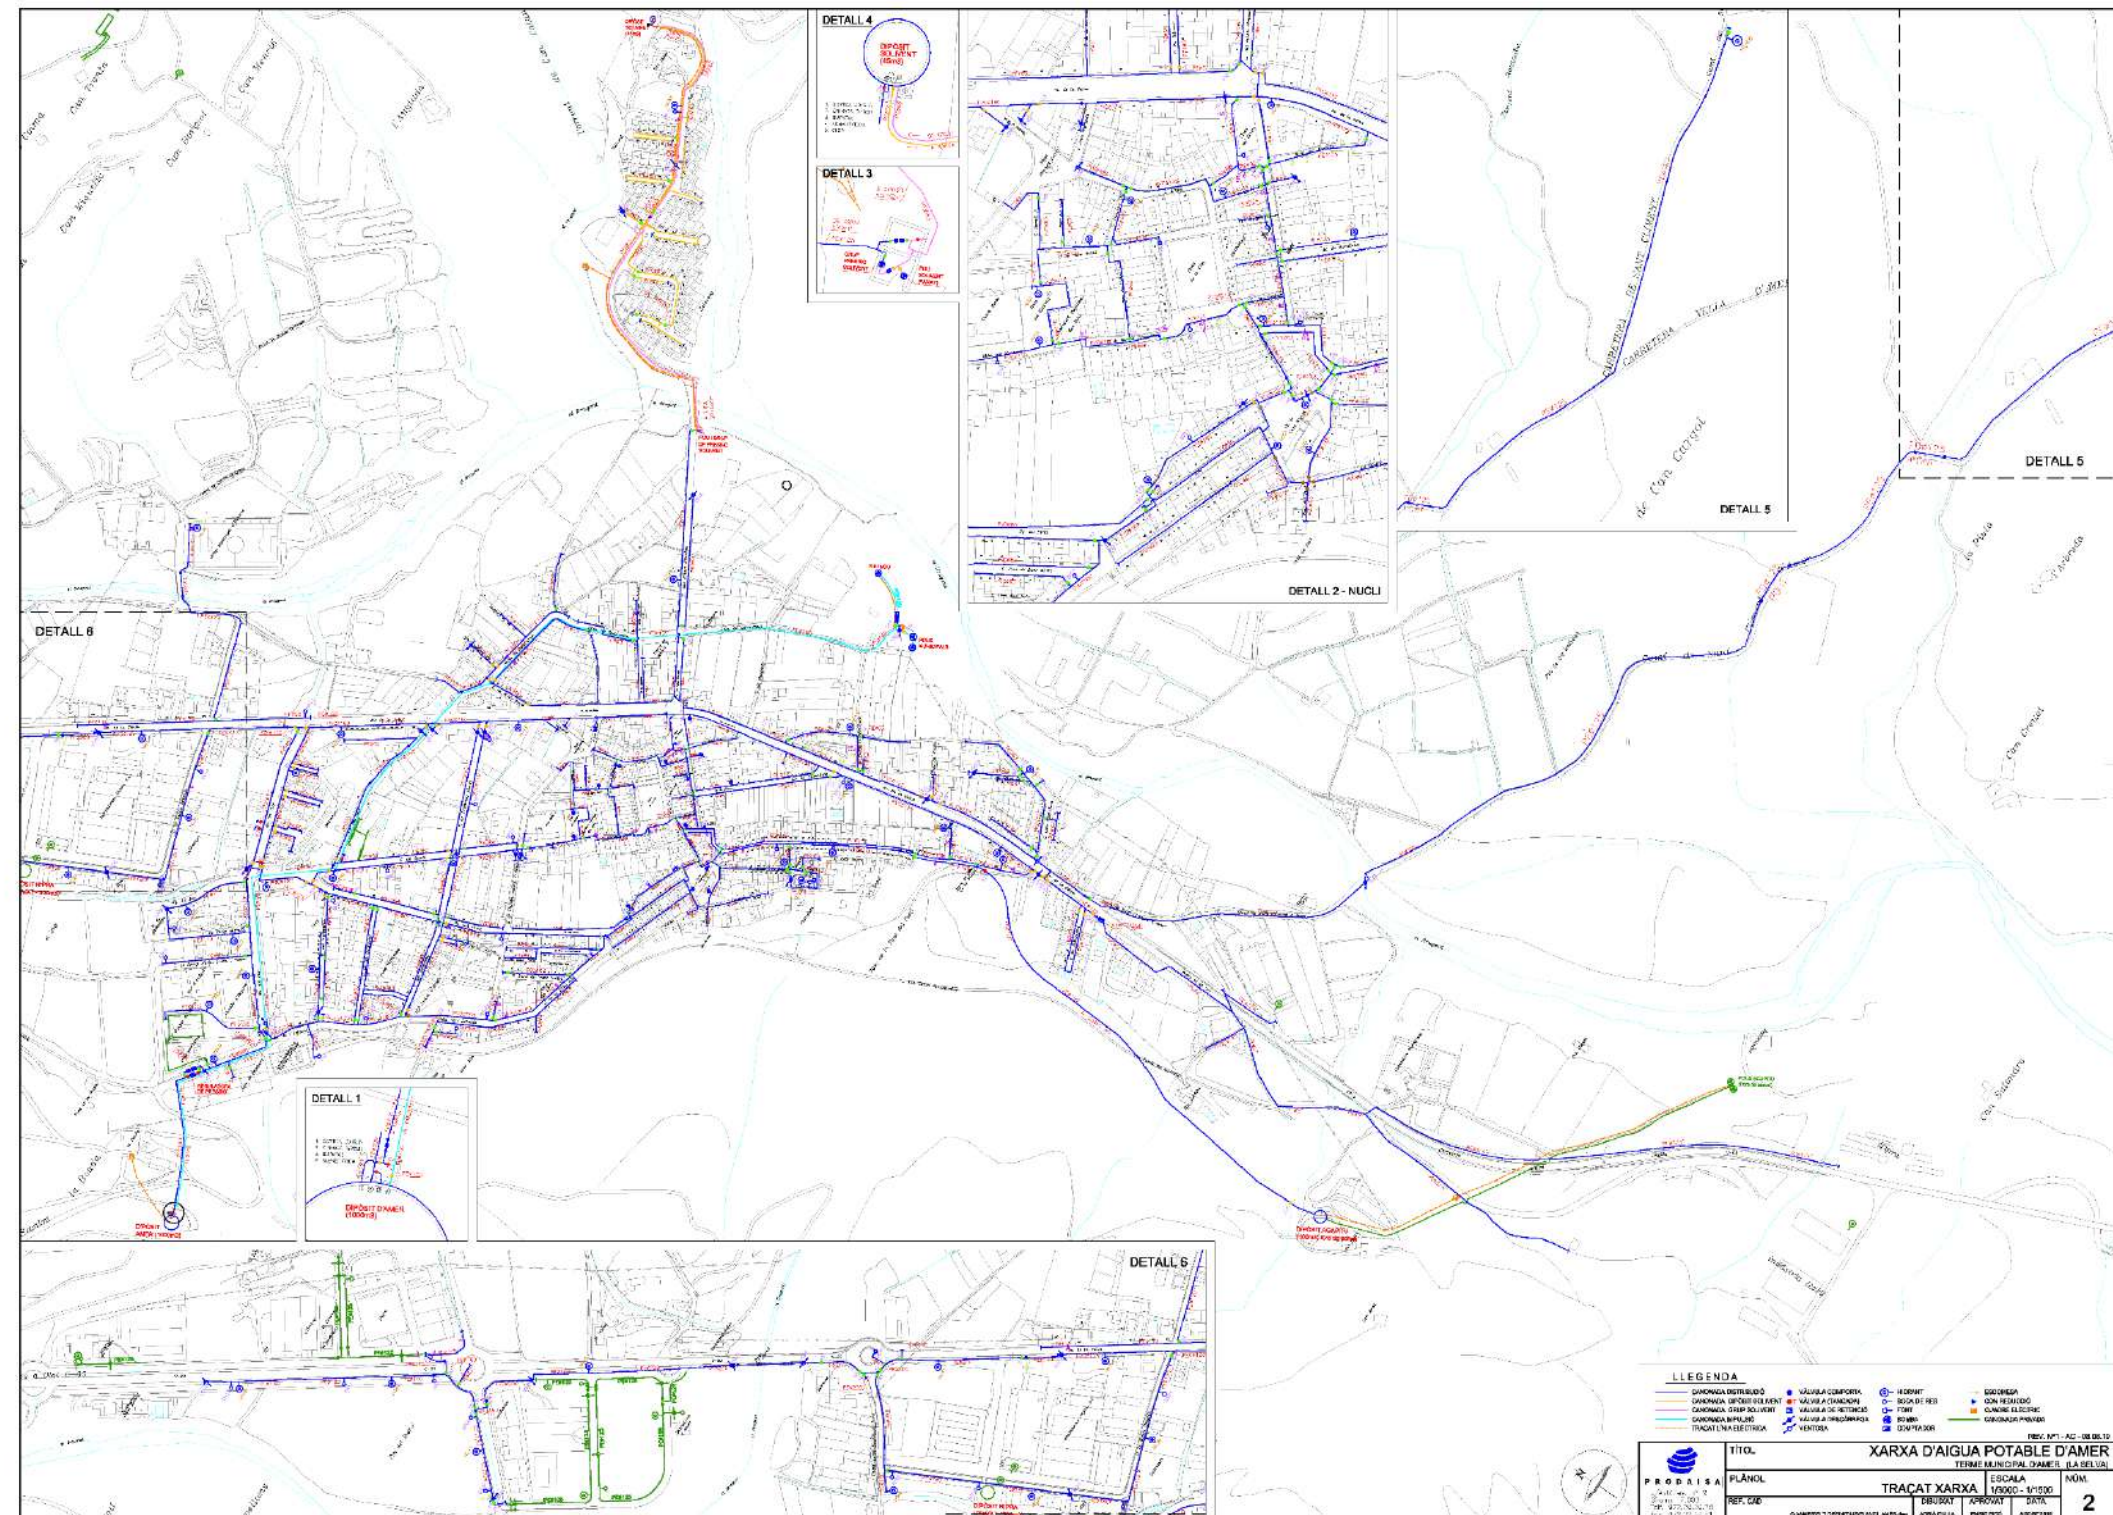

3.1.5. Xarxa de clavegueram

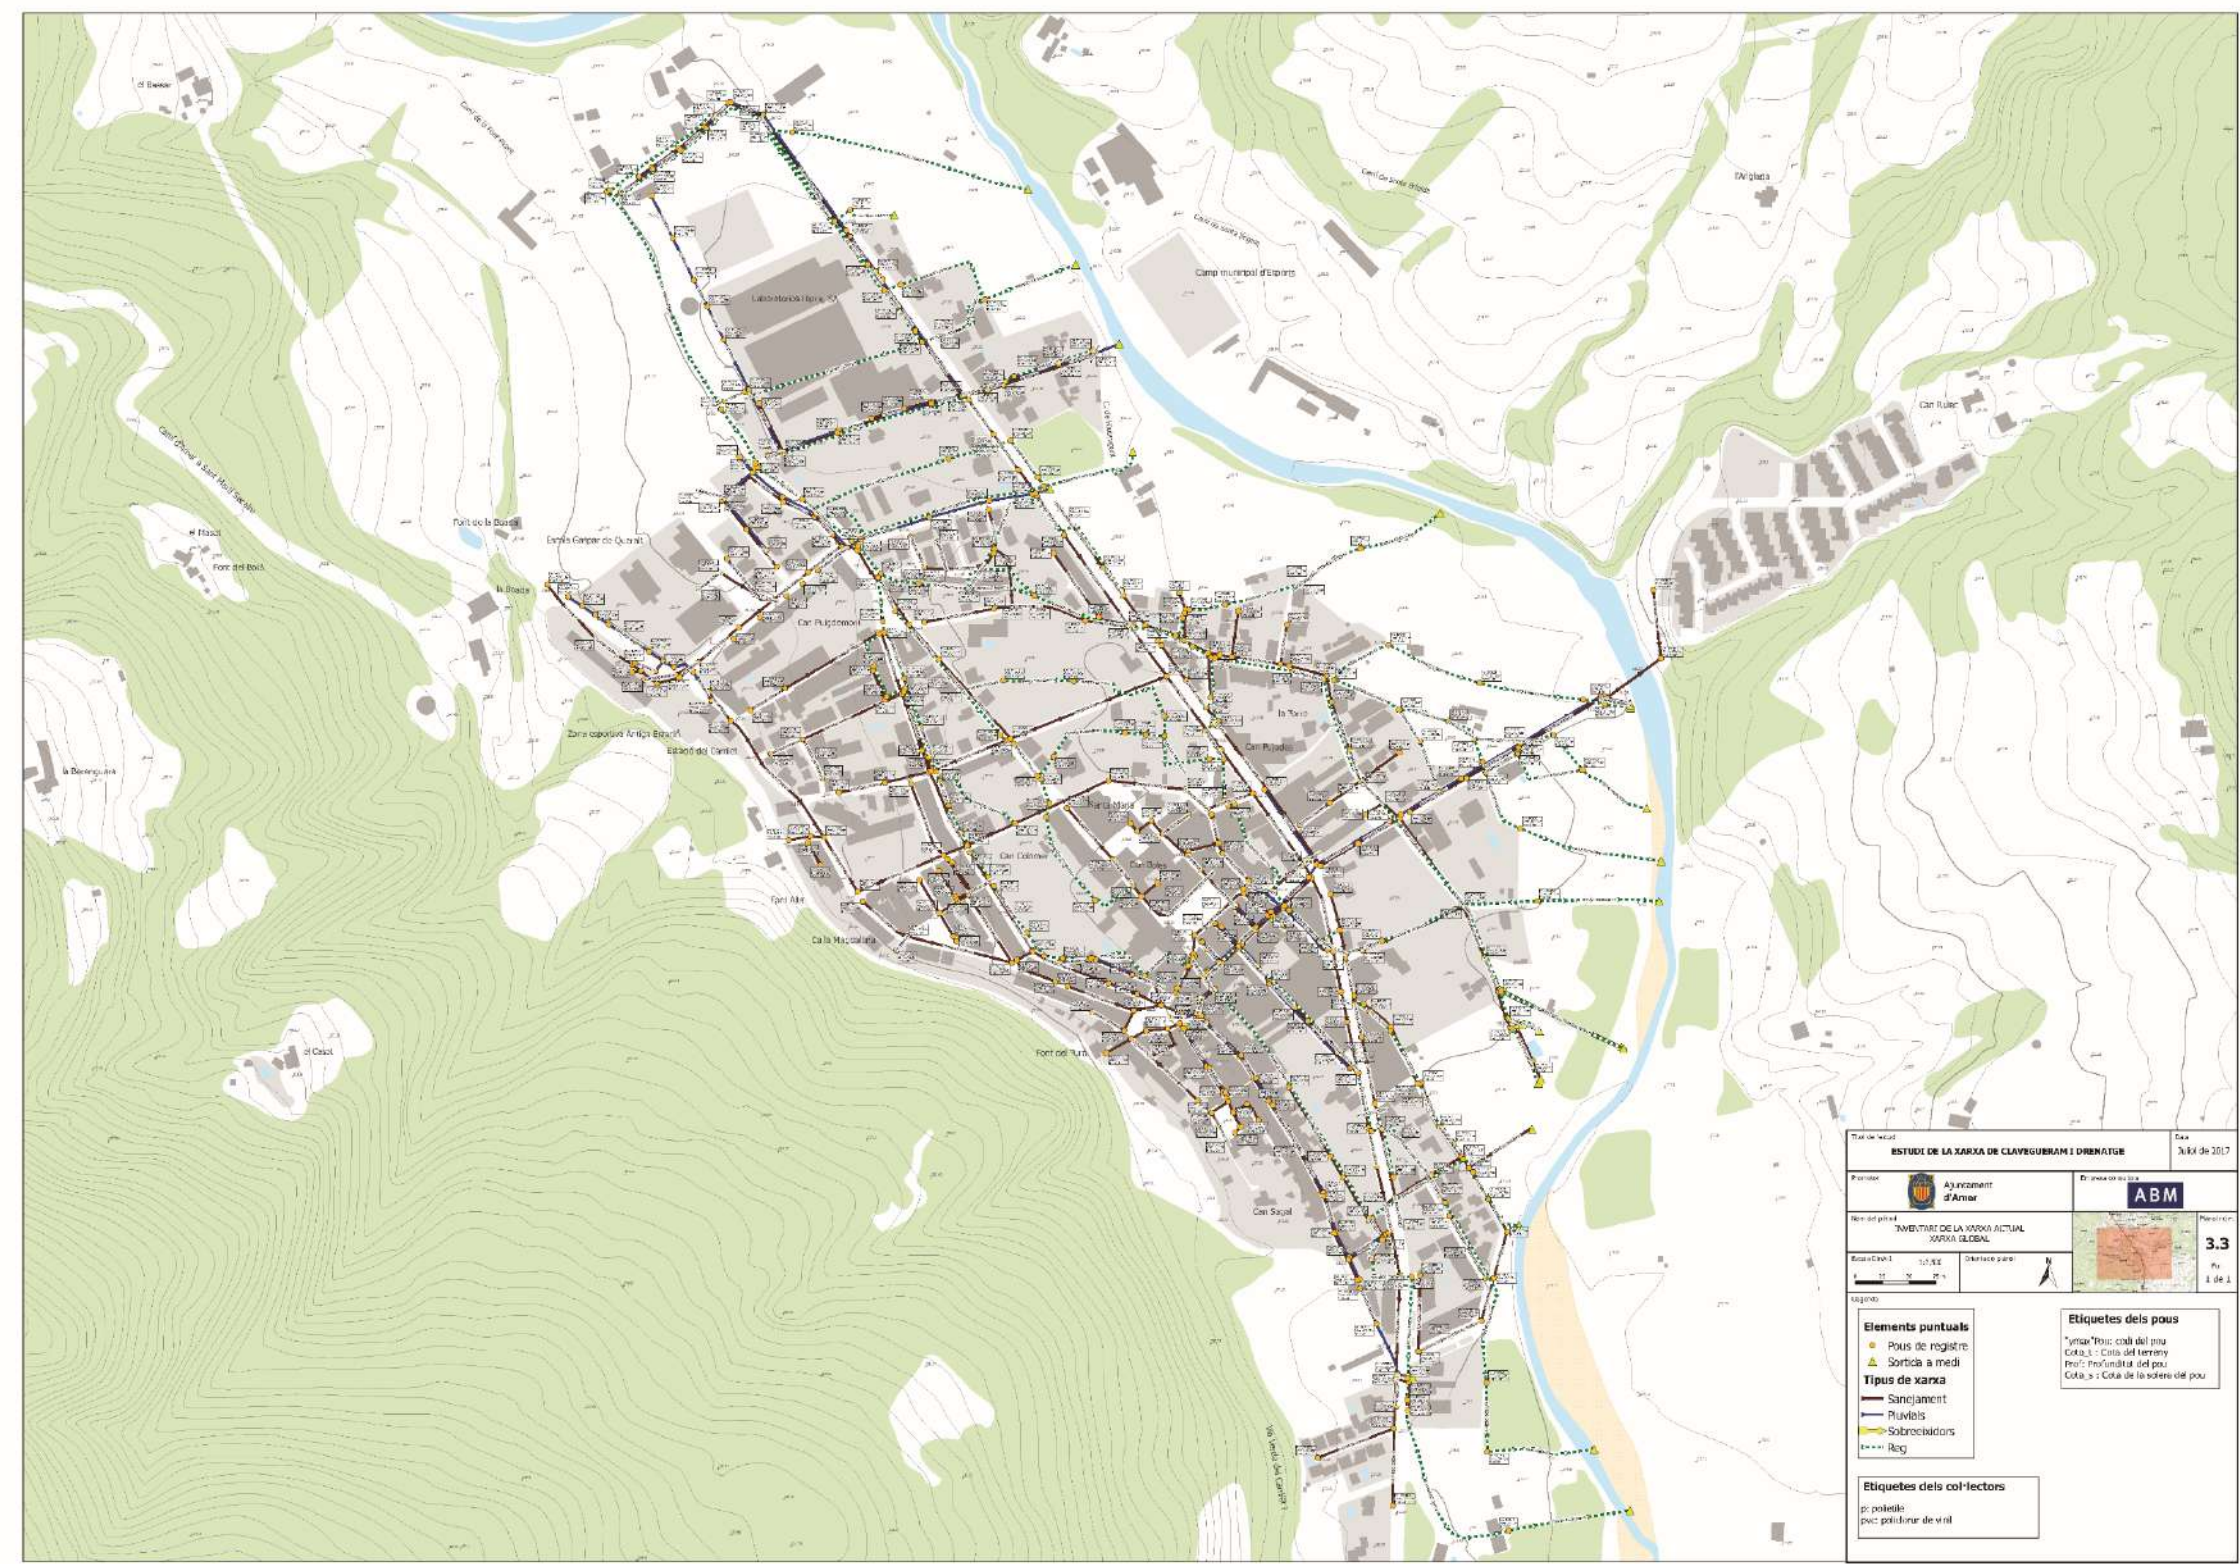

ANNEX NÚM. 10. SUPERFÍCIES AFECTADES

ANNEX NÚM. 10: SUPERFÍCIES AFECTADES

ÍNDEX

1. INTRODUCCIÓ	3
2. RELACIÓ DE FINQUES AFECTADES	3
APÈNDIX NÚM.1 FITXES CADASTRALS PARCEL·LES AFECTADES	7

1. INTRODUCCIÓ

En el present annex es recull la informació referent a les superfícies afectades per a dur a terme el “Projecte constructiu per a la connexió mitjançant carril bici del nucli urbà d'Amer amb el veïnat de Santa Brígida”.

Els terrenys afectats per la l'execució de les obres previstes en el present projecte constructiu, pertanyen als terme municipal d'Amer.

En els trams de via ciclista que transcorren dins de la trama urbana, el traçat de la via ciclista està supeditat a l'ordenació del municipi. En la resta de trams, la via ciclista transcorre per terrenys amb la qualificació de naturalesa rústica.

La totalitat dels terrenys on es troba projectada la nova via verda són de titularitat pública, ja que es tracta de sistema viari i equipaments, per tant no s'ha generat cap tipus d'expropiació.

Al present annex s'inclouen la relació de finques afectades i la documentació gràfica corresponent.

La relació de dades de parcel·les afectades per les obres, s'han obtingut a partir de la informació cadastral de la *Dirección General del Catastro* consultada al web <http://www.catastro.meh.es/> i les consultes realitzades als serveis tècnics municipals.

2. RELACIÓ DE FINQUES AFECTADES

A continuació, s'inclou el llistat de les finques afectades en format de taula amb la corresponent identificació de les dades cadastrals, qualificació urbanística, així com les superfícies afectades.

Al document núm. 2 PLÀNOLS s'han grafat les superfícies afectades.

PARCEL·LES DE TITULARITAT PÚBLICA AFECTADES

Terme municipal	Finca de projecte	Polígon	Parcel·la	Referència cadastral	Classificació urbanística	Naturalesa	Titularitat	Expropiació		Ocupació temporal	
Amer	1	—	—	—				132,07	m²	169,34	m²
Amer	2	3	9003	17007A003090030000WW	Sòl no urbanitzable	Rústica	Pública	101,16	m²	322,50	m²
Amer	3	3	9005	17007A003090050000WB	Sòl no urbanitzable	Rústica	Pública	130,09	m²	361,16	m²
Amer	4	3	119	17007A003001190000WO	Sòl no urbanitzable	Rústica	Pública	169,85	m²	309,37	m²
TOTAL SUPERFÍCIES								363,32	m²	853,00	m²

APÈNDIX NÚM.1 FITXES CADASTRALS PARCEL·LES AFECTADES



CONSULTA DESCRIPTIVA Y GRÁFICA DE DATOS CATASTRALES DE BIEN INMUEBLE

Referencia catastral: 17007A003090030000VW

DATOS DESCRIPTIVOS DEL INMUEBLE

Localización:

Polígono 3 Parcela 9003
D'AMER. AMER [GIRONA]

Clase: RÚSTICO

Uso principal: Agrario

Superfície construída:

Año construcción:


Cultivo

[illegible]**PARCELA**

Superficie gráfica: 18.664 m²

Participación del inmueble: 100,00 %

Tipo:

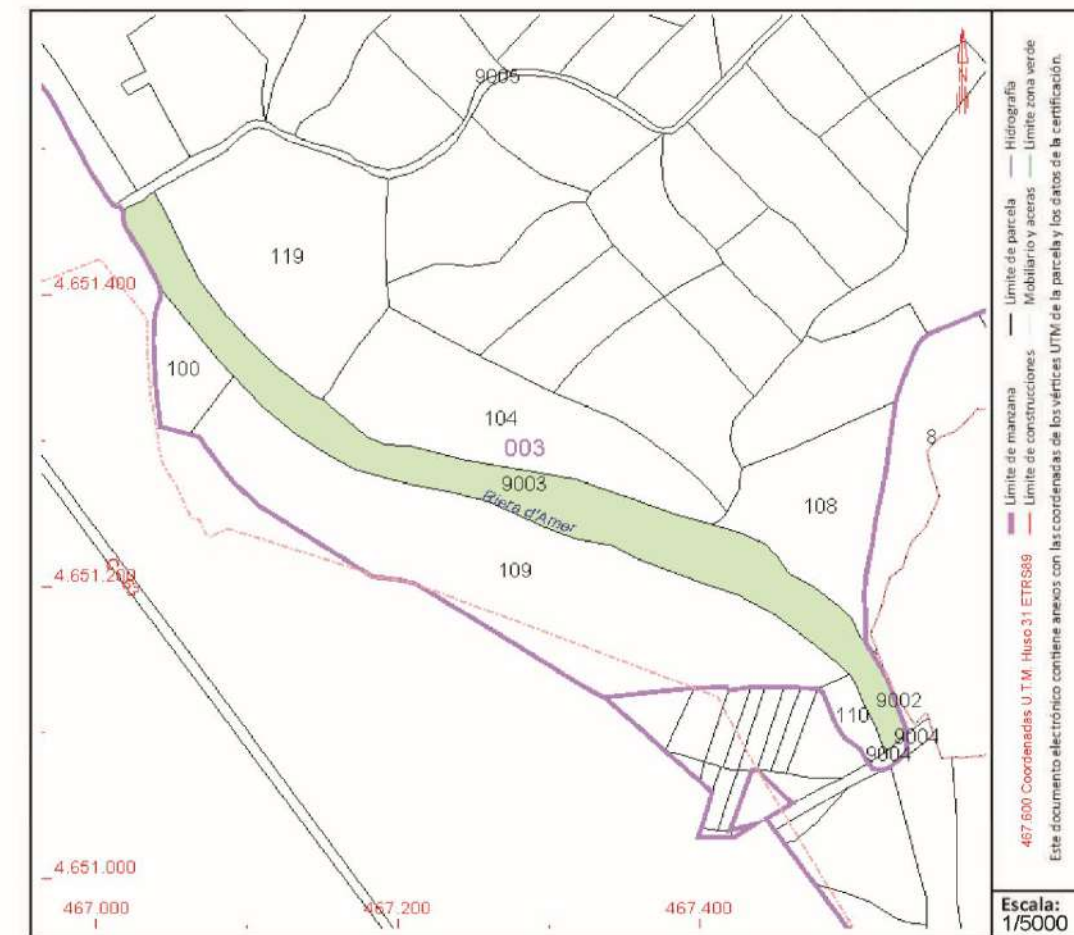

Este documento no es una certificación catastral, pero sus datos pueden ser verificados a través del "Acceso a datos catastrales no protegidos de la SEC"



DATOS DESCRIPTIVOS DEL INMUEBLE

Localización:

Poligono 3 Parcela 9005
DEL CAMP DE FUTBOL. AMER [GIRONA]

Clase: RÚSTICO

Uso principal: Agrario

Superfície construída:

Año construcción:


Cultivo

[illegible]**PARCELA**

Superficie gráfica: 3.094 m²

Participación del inmueble: 100,00 %

Tipo:

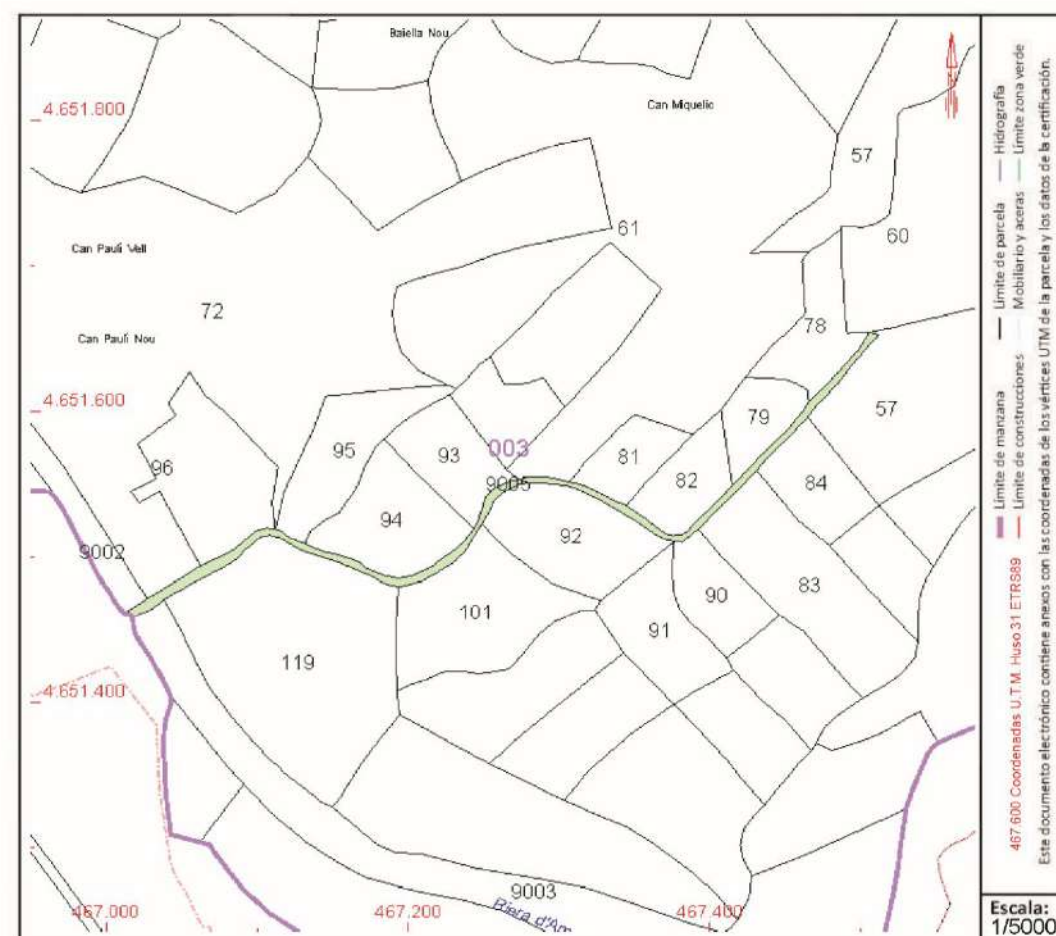

Este documento no es una certificación catastral, pero sus datos pueden ser verificados a través del "Acceso a datos catastrales no protegidos de la SEC"



CONSULTA DESCRIPTIVA Y GRÁFICA DE DATOS CATASTRALES DE BIEN INMUEBLE

Referencia catastral: 17007A003001190000WO

DATOS DESCRIPTIVOS DEL INMUEBLE

Localización:

DS DESPOBLADO Polígono 3 Parcela 119 7216201DG6571N/60[00DG000
17170 AMER [GIRONA]

Clase: RÚSTICO

Uso principal: Agrario

Superficie construida:

Año construcción:

Cultivo


Subparcela	Cultivo/aprovechamiento	Intensidad Productiva	Superficie m²
a	RI ÁRBOLES DE RIBERA	12	2.496
b	CR LABOR O LABRADÍO REGADÍO	04	4.422
c	F- AVELLANO	02	2.321
d	I- IMPRODUCTIVO	00	1.741

PARCELA

Superficie gráfica: 18.037 m²

Participación del inmueble: 100,00 %

Tipo: Parcela, a efectos catastrales, con inmuebles de distinta clase [urbano y rústico]

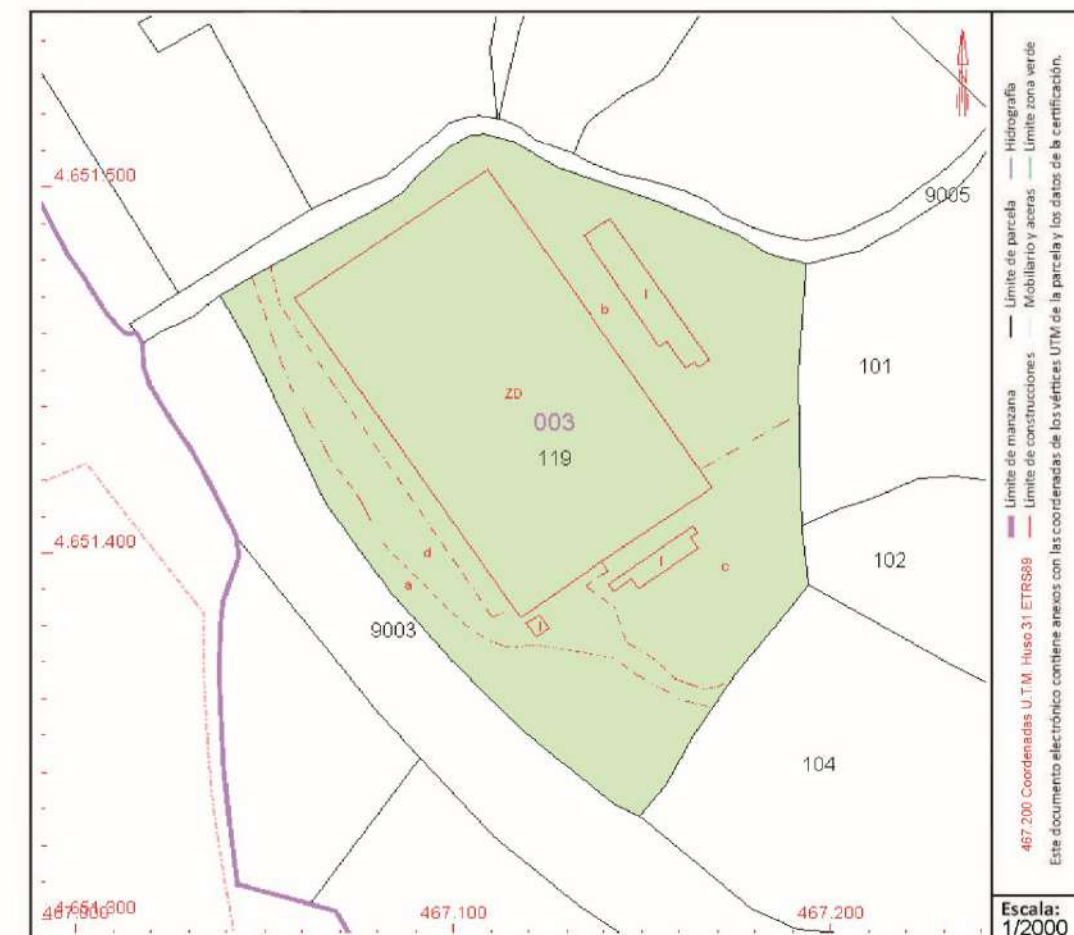

Este documento no es una certificación catastral, pero sus datos pueden ser verificados a través del "Acceso a datos catastrales no protegidos de la SEC"

ANNEX NÚM. 11. ESTUDI D'IMPACTE I INTEGRACIÓ PAISATGÍSTICA

ANNEX NÚM. 11: ESTUDI D'IMPACTE I INTEGRACIÓ PAISATGÍSTICA

ÍNDEX

1. JUSTIFICACIÓ I MARC LEGAL	3	8. DIAGNOSI DE L'ÀMBIT D'ACTUACIÓ	19
2. OBJECTIU DEL PROJECTE	3	8.1. Plana al·luvial	19
3. OBJECTE DE L'EIIP	3	8.2. Creuament amb el Brugent	19
4. CONCEPTE DE PAISATGE	3	8.3. Ascens al barri de Santa Brígida.....	20
5. DESCRIPCIÓ DEL PAISATGE PREVI	4	8.4. Conclusions	20
5.1. Medi físic.....	4	9. AVALUACIÓ DE L'IMPACTE PAISATGÍSTIC	20
5.2. Unitats de paisatge.....	5	9.1. Edafologia.....	21
5.3. Geologia.....	7	9.2. Flora	22
5.4. Qualitat de l'aire.....	7	10. ESTRATÈGIES, CRITERIS I MESURES D'INTEGRACIÓ PAISATGÍSTICA.....	22
5.5. Climatologia	7	10.1. Estratègies d'integració paisatgística	22
5.6. Hidrologia.....	8	10.2. Mesures generals	23
5.7. Vegetació	10	10.3. Tractament estètic de la passera i les fonamentacions.....	23
5.7.1. Introducció.....	10	10.4. Plantacions	23
5.7.2. Hàbitats de Catalunya	10	10.5. Senyalística.....	24
5.7.3. Vegetació potencial	13	10.6. Fase d'ús	24
5.8. Fauna	14		
5.9. Figures de protecció ambiental.....	15		
5.9.1. Espais PEIN, ENPE i Xarxa Natura 2000	15		
5.9.2. Hàbitats d'interès comunitari.....	15		
5.9.3. Espais d'interès geològic	16		
6. RISC D'INCENDI.....	17		
7. DESCRIPCIÓ DEL TRAÇAT	17		

1. JUSTIFICACIÓ I MARC LEGAL

El Decret 343/2006, de 19 de setembre, que desenvolupa la Llei 8/2005, de 8 de juny, de protecció, gestió i ordenació del paisatge de Catalunya, regula el contingut dels estudis i informes d'impacte i integració paisatgística. Estableix que aquests documents són l'instrument que ha de garantir la consideració dels l'impactes en el paisatge de certes actuacions, projectes d'obres o activitats.

Per la seva banda, el Decret 1/2005, de 26 de juliol, pel qual s'aprova el Text refós de la Llei d'urbanisme, el Decret 305/2006, de 18 de juliol, que desenvolupa la Llei d'urbanisme, i les normatives dels Plans directors urbanístics del sistema costaner i dels Plans territorials parcials, estableixen el seguit de supòsits en que determinades actuacions d'interès públic i d'iniciativa privada -que previsiblement poden comportar canvis en el paisatge- incorporin en el seu procés de tramitació un Estudi d'impacte i integració paisatgística (EIIP).

Els articles 47 i 48 del Text refós de la Llei d'Urbanisme indiquen que cal redactar un EIIP per la integració del "Projecte d'actuació específica per a la connexió mitjançant carril bici del nucli urbà d'Amer amb el veïnat de Santa Brígida" amb el supòsit de que es tracta d'una actuació d'interès públic en medi rural del apartat d de l'article 47.4, en el que s'inclouen els serveis tècnics (telecomunicacions, xarxes elèctriques, xarxes d'abastament, subministrament i sanejament d'aigües, tractament de residus, producció d'energia de fonts renovables, etc.).

2. OBJECTIU DEL PROJECTE

L'ús de la bicicleta com a mitjà de transport s'està estenent de forma generalitzada arreu del territori. Des de l'Ajuntament d'Amer, existeix la voluntat de crear una xarxa de carrils bici segurs i atractius per la població, amb la finalitat d'impulsar i fomentar l'ús de la bicicleta com a mitjà de transport.

Amb l'execució d'aquesta xarxa s'aconseguirà:

- Incrementar la seguretat durant els desplaçaments
- Reduir les emissions contaminants i el soroll
- Garantir la mobilitat entre els centres de treball i habitatges a més col·lectius.
- Fomentar la mobilitat sostenible i els hàbits saludables entre la població.

Per aquest motiu i d'acord amb els criteris del Programa DUS5000, l'Ajuntament d'Amer promou la connexió del nucli urbà d'Amer amb el veïnat de Santa Brígida, mitjançant un carril bici urbà amb una longitud total de 950 metres i una amplada mínima de 2,50 m. Aquesta nova via també permetrà connectar amb els equipaments esportius municipals del camp de futbol on es preveu també ubicar-hi un aparcament de bicicletes.

El traçat previst del carril bici discorre en els primers 270 metres per sòl urbà d'acord amb la normativa urbanística del municipi; no obstant, els darrers 680 metres discorren per terrenys classificats com a sòl no urbanitzable. Tot i que el carril bici es planteja majoritàriament compartit amb el camí veïnal existent i per tant amb vehicles, vianants i bicicletes; serà necessària la tramitació i aprovació d'un Projecte d'Actuació Específica (PAE) pel traçat en el seu tram central per a l'execució de la nova passera sobre el Riu Brugent, que transcorre per finques públiques i paral·lela a la passera ja existent.



Figura 1: Traçat del futur carril bici de connexió entre el nucli urbà i el nucli de Santa Brígida travessant la zona protegida del riu Brugent.

3. OBJECTE DE L'EIIP

L'objectiu del present estudi paisatgístic és diagnosticar l'impacte potencial de les obres que contempla l'execució del "Projecte d'actuació específica per a la connexió mitjançant carril bici del nucli urbà d'Amer amb el veïnat de Santa Brígida" i exposar les mesures d'integració previstes en el projecte amb la finalitat de que el Departament de Territori i Sostenibilitat de la Generalitat de Catalunya, emeti un informe preceptiu per verificar la idoneïtat i la suficiència dels criteris i mesures adoptades.

4. CONCEPTE DE PAISATGE

El terme paisatge ha estat emprat al llarg de la història amb molt significats diversos, entre els quals es poden destacar els següents:

- Com a sinònim de panorama, vista o percepció de la realitat ambiental, amb un valor estètic i emocional. Així, el Diccionari de la Real Acadèmia Espanyola de la Llengua defineix el paisatge com una “extensió de terreny que es veu des d'un lloc”. Aquesta definició suposa que no hi ha a priori una descripció universal d'un espai o d'un objecte, sinó que ve definit per l'observador en funció del seu objectiu, quedant la visió o la percepció modificada per causes psicològiques procedents del subjecte receptor.
- Un altre significat que se li dona és aquell que ho identifica amb un espai geogràfic, territori o regió, ocupat per una determinada comunitat. La geografia atén el paisatge com a estructura, és a dir, ho defineix com un espai amb unes característiques concretes, diferent de qualsevol altre espai.
- D'altra banda, hi ha definicions que aborden el concepte de paisatge des d'un punt de vista ecològic, és a dir, atenent a les relacions o funcions dels elements que ho conformen. Per exemple, Zonneveld ho defineix com “una part de la superfície terrestre reconscible, que és resultat i està mantinguda per la mútua activitat d'éssers vius i no vius, incloent entre els primers a l'home” (Zonneveld, I.S., 1984).

Si integrem les diverses perspectives, un paisatge és un sistema que s'entén a través de l'estudi de l'estructura dels seus elements així com les seves interconnexions. Com qualsevol sistema, el paisatge és complex, dinàmic i sensible a les alteracions. Tant l'estructura com el funcionament del paisatge estan íntimament lligats a les activitats humanes presents i passades, i a les nostres mans està la seva evolució futura. Per això, perquè la definició sigui completa, també ha d'atendre a l'evolució temporal i al paper de l'ésser humà en aquest esdevenir.

Per aquests motius, el concepte ha anat evolucionant i enriquint-se amb nous matisos, especialment durant les dues últimes dècades. Ja el 1993, la Carta del Paisatge Mediterrani indicava que “el paisatge pot ser considerat com la manifestació formal de la relació sensible dels individus i de les societats en l'espai i en el temps amb un territori més o menys intensament modelat pels factors socials, econòmics i culturals. El paisatge és així el resultat de la combinació d'aspectes naturals, culturals, històrics, funcionals i visuals (...). Aquesta relació pot ser d'ordre afectiu, identitari, estètic, simbòlic, espiritual o econòmic i implica l'atribució als paisatges pels individus o les societats de valors de reconeixement social a diferents escales (local, regional, nacional o internacional).”

Aquesta Carta va constituir l'antecedent més important al Conveni Europeu de Paisatge, del qual va sorgir la definició més coneguda en l'actualitat:

Paisatge és “qualsevol part del territori tal com la percep la població, el caràcter de la qual sigui el resultat de l'acció i la interacció de factors naturals i/o humans”.

Així doncs, podem afirmar que tot territori que la població pugui percebre, siguin quines siguin les seves característiques, és un paisatge. No obstant això, normalment tendim a pensar en llocs de bellesa excepcional, com un espai natural, alguna platja, o un caseriu amb encant. Però la realitat és que l'entorn dels centres escolars, els barris on vivim, els carrers de la nostra ciutat o els polígons industrials conformen un altre tipus de paisatges potencialment valuosos, encara que moltes vegades no ens ho sembli perquè estan deteriorats o han perdut la seva qualitat.

D'altra banda, un paisatge no solament és el que percebem a través dels ulls. Les sensacions que ens arriben a través de l'oïda, de l'olfacte o del tacte també formen part del paisatge.

Aquestes sensacions són el component subjectiu del concepte “paisatge”, que no està present en altres similars com a “medi ambient” o “territori”. Per això, mai podrem fer una descripció completa d'un paisatge de forma objectiva, perquè el que sentim i pensem quan ho contemplem o ho recordem també forma part d'ell.

Per tots aquests motius, podem concloure que el paisatge és un recurs ampli, dinàmic i complex que determina el nostre benestar. És fonamental per tant protegir-ho, i per saber com fer-ho necessitem conèixer prèviament les seves característiques i funcionament. Per a això, existeix una matèria en si mateixa que determina com estudiar el paisatge.

5. DESCRIPCIÓ DEL PAISATGE PREVI

5.1. Medi físic

L'àmbit de projecte és per tant, part del nucli urbà. L'entorn del riu Brugent i els camí d'accés al barri de Santa Brígida

El municipi d'Amer està situat a l'extrem nord oest de la comarca de la Selva. Delimita amb els municipis de Les Planes d'Hostoles i Sant Aniol de Finestres pel nord (pertanyents a la comarca de la Garrotxa), Sant Martí de Llémena a l'est (pertanyent a la comarca del Gironès), Sant Julià de Llor i Bonmatí i la Celler de Ter al sud i Susqueda a l'oest, aquests tres darrers municipis pertanyents a la mateixa comarca de la Selva.

El nucli del municipi es troba enclavat en una petita vall entre les comarques de la Selva, a la qual pertanyen administrativament, i la Garrotxa, amb qui comparteix el tipus de vegetació, fauna i orografia; a mig camí entre Girona i Olot. La morfologia d'Amer ve marcada per la vall fluvial del Brugent i la seva desembocadura al Ter, a la zona més plana de Sant Climent, sota els penya-segats de Sant Roc.

El terme municipal fa 40.1 km² i és caracteritzat per ser muntanyós, al emplaçar-se als límits nord est de les Guilleries a excepció de la part central per on creua el riu Brugent formant un fons de vall obert i planer fins a desembocar al Ter en un entorn agropaisatgístic que combina els camps de cultiu de

cereals tradicionals, avellaners i pollancre amb masses d'alzinars als indrets amb més pendent És precisament en aquest sector central i més planer on es va desenvolupar el nucli i cap del municipi, Amer, i per on creua la principal via de comunicació del terme, la C-63.



Figura 2: Situació del terme municipal

Dins el terme municipal hi trobem diferències altitudinals rellevants entre els dos extrems i el centre del terme. A la part oest hi ha el pic de Sant Bernat de 771 m i a l'est destaca per la seva representativitat la muntanya i ermita de Santa Brígida de 440 m mentre que el nucli d'Amer està a uns 190 m respecte el nivell del mar. És degut a l'orografia del municipi que bona part de la massa forestal s'emplaci en els sectors muntanyencs i a les zones més planeres hi localitzem els conreus que s'alternen amb vies de comunicació, assentaments, masies i els nombrosos torrents i rierols que conflueixen al Riu Brugent.

Al municipi conviuen harmoniosament diverses activitats econòmiques, com la indústria, l'agricultura i el turisme. La seva superfície és de 40,08 Km² amb una població censada de 2.383 habitants (IDESCAT, 2021) fet que suposa una densitat de població de 59,5 habitants/Km². D'aquests, la majoria viuen al nucli d'Amer, amb gairebé 2.000 habitants mentre que la resta de nuclis remarcables són les urbanitzacions Solivent i la Costa de Santa Brígida, tots ells però situats a la vora del Ter. La resta de la població es conforma amb masos i masies aïllades.

El municipi és clarament influenciat per les capitals de comarca, Olot (Garrotxa), Santa Coloma de Farners amb qui comparteix comarca (La Selva) i Girona (Gironès).

Per accedir a Amer cal seguir la carretera C-63 que travessa el municipi de nord a sud. Aquesta carretera, també anomenada Eix Selva-Garrotxa enllaça Lloret de Mar amb Olot pels seus extrems a través d'Amer i Santa Coloma de Farners.



Figura 3: Terme municipal d'Amer amb el traçat de la nova via verda.

5.2. Unitats de paisatge

Els valors més destacats que determinen la qualitat paisatgística en base a aspectes intrínsecs del paisatge existent i els seus valors són:

- Estètics. Aquest valor ve donat per la bellesa de l'entorn rural, dins d'un espai d'alt valor mediambiental, lluny de grans conjunts residencials, formant una interfície paisatgística on es produeixen combinacions harmòniques entre l'agricultura i la natura integrada per masses vegetals i camps de conreu.
- Ecològics. La matriu agrícola de la plana i els retalls de bosc que la creuen s'integren dins d'espais qualificats com a espais rústics agrícoles i zones de reserva forestal, a més de l'espai de paisatge fluvial de l'entorn del Ter.
- Productius. L'entramat que forma l'entorn ofereix una capacitat productiva reduïda, on predominen les masses forestals i els terrenys en erm, combinades amb conreus que converteixen els elements que integren el paisatge en recursos per als habitants de la zona. Les terres agrícoles que trobem a la plana estan destinades generalment a conreus herbacis extensius de secà, principalment de cereals.

En relació a les unitats de paisatge el nostre àmbit de treball pertany a la unitat de paisatge de Rocacorba, ara bé, també presenta algunes de les característiques de les unitats de paisatge més properes com la de les Guilleries, el Cabrerès – Puigsacalm i les Valls d'Olot.



Figura 4: Unitats de paisatge

Ens trobem doncs, en una zona de transició força heterogeni amb la presència de diversos trets distintius de les unitats de paisatge anteriorment citades de les quals per al nostre àmbit en concret podríem ressaltar:

- Presència del riu Brugent que estructura tot el territori
- Cingles d'El Far, la Serra de les Medes i el Cingles de Sant Roc. colonitzades per una densa coberta forestal, que constitueixen el principal horitzó permanent
- El mosaic format per conreus, pastures, boscos, masies i petits nuclis urbans.
- Paisatge rural poc alterat i organitzat a l'entorn de masies, veïnats i petits nuclis de població.
- Al voltant de l'eix viari Girona-Anglès-Amer es localitzen els impactes paisatgístics i les amenaces més rellevants per l'expansió de la zona urbana, industrial o d'habitatges a les zones més planeres.

Els seus principals valors són:

- Els valors ecològics dels espais naturals de les muntanyes de Rocacorba i les Guilleries i dels espais fluvials del Ter i el Brugent i el seu bon estat de conservació.
- Els canvis estacionals de la vegetació de ribera i les fronteres entre àrees boscoses i camps de conreu.
- El fons escènic de les cingleres d'El Far, Sant Roc.

Els catàlegs de paisatge proposen una sèrie d'objectius de qualitat paisatgística (OQP) i la proposta de mesures (criteris) i accions específics per a cada unitat de paisatge. Els poders públics i privats, així com els agents socials i la societat en general, han de vetllar pel compliment d'aquests objectius de qualitat paisatgística. El llistat de mesures (criteris) i accions són una proposta per assolir els OQP. D'entre aquestes mesures i en relació al projecte podem destacar:

- Un sistema d'itineraris i miradors que emfatitzin les panoràmiques més rellevants i permeti descobrir i interactuar amb la diversitat i els matisos dels paisatges de Rocacorba.
- Promoure una xarxa d'itineraris paisatgístics i de miradors accessibles a peu o amb vehicles, on la percepció i interacció amb el paisatge és més àmplia i suggerent. Aquesta xarxa, que comprèn miradors i camins existents, i d'altres a consolidar, hauria de rebre, allà on correspongui, les actuacions necessàries de condicionament, senyalització, manteniment i difusió per tal de potenciar la funció de facilitar la percepció dels valors del paisatge i el coneixement del territori.
- Un paisatge amb boscos d'alzines, fagedes i bosc de ribera, preservats i gestionats, lliure de transformacions i processos d'artificialització, que mantingui l'escenari de gran valor escènic que conforma.
- Unes zones agràries i agroforestals, preservades i fomentades com a peces configuradores de la diversitat del mosaic paisatgístic que presenta.
- Una xarxa de rius, i rieres salvaguardats com a elements distintius i configuradors del paisatge de la vall del Brugent.

5.3. Geologia

Els àmbits de les diverses alternatives situades a la llera del Brugent dins el mateix municipi es troben sobre terrenys molt similars formats per materials Granodiorítics, procedents de la intrusió magmàtica que avarca gran part de la Serralada Litoral Catalana des de Badalona fins a Palamós.

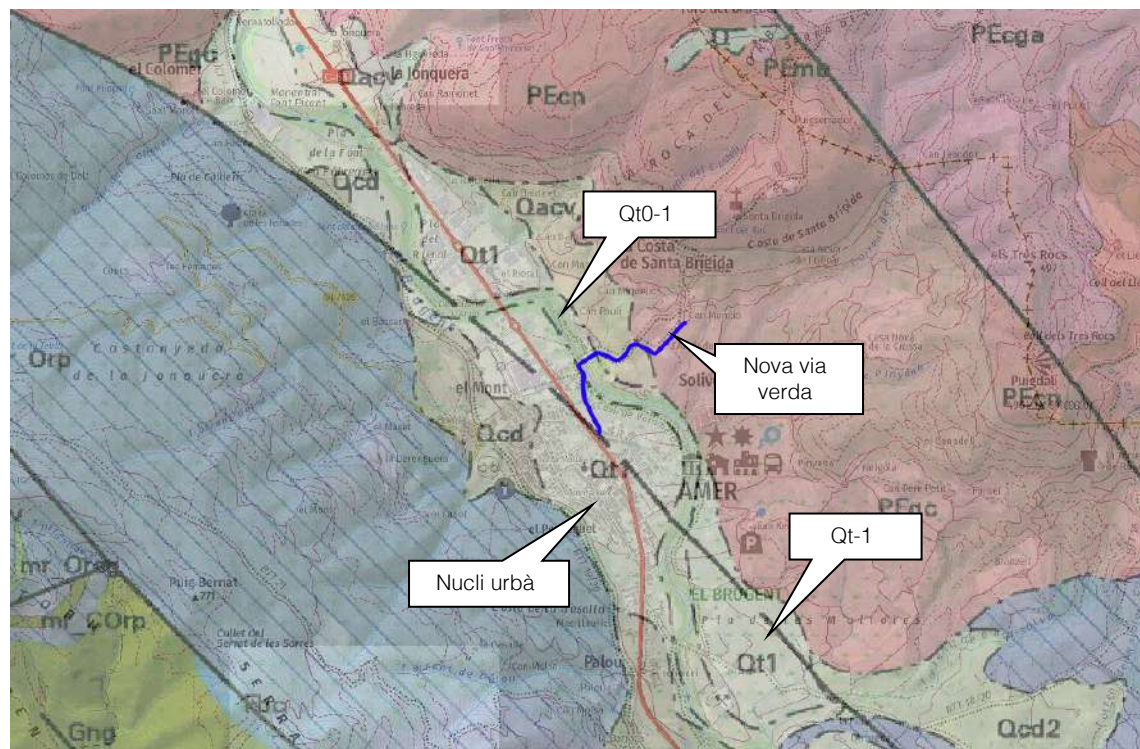


Figura 5: Mapa geològic de Catalunya. Font: ICGC.

Els únics testimonis coneguts de la part baixa del Paleozoic (Cambrià inferior) de la Serralada Litoral, són els gneissos que afloren al costat de Mataró. Posteriorment al Cambrià Inferior, es produí una transgressió marina en la qual es van sedimentar calcàries, i uns fangs argilosos que després, gràcies a la tectònica i al metamorfisme, es convertiren en les pissarres que afloren a prop del Vallès.

Durant el Viseiense va seguir el règim marí, fins que va irrompre la sedimentació continental de les fàcies Culm, que ens indicaria una proximitat orogènica. Primer es van produir plegaments isoclinals i sincrònicament es va desenvolupar una esquistositat. La continuació de la deformació va conduir a una deformació de les estructures anteriors. Quan van acabar els processos de plegament, és quan van intruir les Granodiorites, que van donar lloc a una aureola de metamorfisme de contacte i a una diaclassació de les roques sedimentàries. Per aquestes diàclassis s'hi van intruir els Pòrfirs i Aplites que afloren actualment en filons. Per damunt d'aquests nivells s'instal·len els sòls quaternaris, que donen els subsols superficials d'aquesta zona.

D'altra banda, segons es desprèn del Mapa geològic de Catalunya de l a escala 1:50.000 les unitats geològiques presents a la zona són:

- Unitat geològica: Qt0-1: Illit actual del Brugent que correspon a la plana d'inundació ordinària i la terrassa més baixa (0-2 m de fondària). HOLOCÈ recent. Era: CENOZOIC / Període: QUATERNARI
- Unitat geològica: Qt1: Terrassa fluvial del Brugent formada per graves, sorres i lutites. Era: CENOZOIC / Període: QUATERNARI

5.4. Qualitat de l'aire

La zona del projecte es troba englobada dins les Zones de Qualitat de l'Aire (ZQA) de la zona 8 "Comarques de Girona". Segons les darreres dades de què es disposa (2017) facilitades per la Generalitat de Catalunya els nivells de qualitat de l'aire mesurats pel diòxid de nitrogen, el diòxid de sofre, el monòxid de carboni, el sulfur d'hidrogen, les partícules en suspensió de diàmetre inferior a 10 micres, les partícules en suspensió de diàmetre inferior a 2.5 micres, el plom i el benzè estan per sota dels valors límit establerts per la normativa.

Pel que fa als nivells mesurats d'arsenic, cadmi, níquel i benzo(a)pirè, no s'han superat els valors objectiu establerts a la legislació. En relació amb les mesures d'ozó troposfèric s'han detectat diverses zones amb superacions del límit d'informació horari a la població però totes elles es troben lluny de la zona

En quan a nivells d'emissions difuses provinents de les d'activitats domèstiques i del trànsit urbà a la zona es valoren com a baixos. Tampoc hi ha un trànsit especialment important fora de les vies interurbanes.

Finalment, centrats a la zona concreta de treball cal destacar la absència de focus industrials contaminants propers, un trànsit de vehicles inexistent, una coberta vegetal relativament extensa i una zona de caràcter al·luvial amb presència de corrents d'aire habituals.

5.5. Climatologia

Amer té un clima mediterrani temperat el qual es caracteritza per una estació freda a l'hivern i per una de càlida a l'estiu, al trobar-se situat a la regió mediterrània prelitoral nord. Cal tenir en consideració la proximitat al Mar Mediterrani i a la complexa orografia de la zona ja que la barrera natural que suposa les Guilleries, així com el conjunt de la vall d'Amer, són factors que condicionen el clima local.

La temperatura mitjana anual oscil·la entre els 13 °C i els 15 °C de mitjana, essent d'uns 9 °C a l'hivern i d'uns 22 °C a l'estiu. En els mesos més freds d'hivern les glaçades hi freqüentegen i en els mesos més càlids no és estrany que les temperatures superin els 30 °C. El fet que bona part del municipi tingui característiques de fons de vall propicia que les inversions tèrmiques siguin freqüents.

Les precipitacions es produeixen majoritàriament a la primavera i a la tardor i solen oscil·lar entre els 800 i els 1.000 mm anuals, tot i que en els últims anys s'han produït mitjanes al voltant dels 700 mm. Per contra, els mesos més càlids d'estiu és on el règim pluviomètric és inferior, causant episodis de sequera i augmentant el risc d'incendi. Risc, que es pot veure incrementat per la presència de vent càlid del sud est o de l'oest, els més freqüents al municipi, augmentant així la falta d'hidratació de la vegetació.

Dins el terme municipal d'Amer no existeix cap estació automàtica oficial del Servei Meteorològic de Catalunya. És per aquesta raó que s'han emprat dades de l'estació més pròxima i amb característiques territorials semblants, la del municipi d'Anglès. A continuació mostrem les principals dades climàtiques de l'estació a mode d'indicador per al municipi d'Amer per a les anualitats 2010 i 2016:

5.6. Hidrologia

La hidrologia està directament relacionada amb l'orografia i ens permet realitzar una radiografia de les carenes i orientacions del municipi a través de les conques i subconques que se'n deriven.

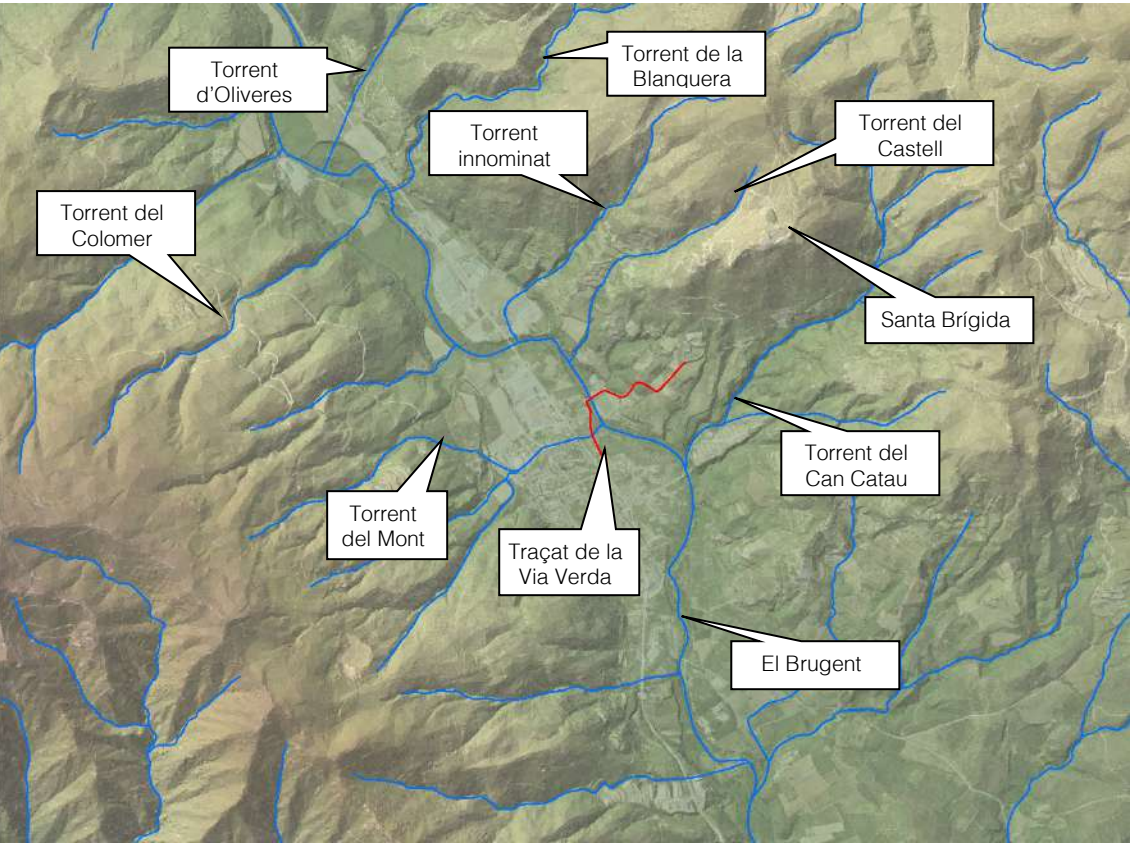


Figura 6: Hidrologia del municipi. Font: Elaboració pròpia

La totalitat del municipi forma part de la conca del Riu Ter el qual transcorre pel límit sud del municipi fent de límit administratiu amb la Celler de Ter. És justament en aquest punt, aigua avall de la Presa de Susqueda i entre termes municipals, on hi trobem els embassaments del Pasteral I i II. La part nord i

central del terme forma part de la subconca del Riu Brugent mentre que el sector de Lloret Salvatge i el sector sud est al límit amb Sant Julià del Llor i Bonmatí aboquen directament al Ter.

El Riu Brugent, amb una superfície de conca de 104 km², creua el terme municipal de nord a sud tot passant pel fons de la vall d'Amer i recollint les aigües dels nombrosos torrents i rieres que neixen a les vessants immediates. Entre d'altres destaquen el Torrent de Can Catau, el de Can Colomer, el de Roca Salva, el dels Terrats o el Torrent de la Blanquera. Entre cursos d'aigua que aboquen directament al Ter trobem la Riera de Sant Climent, el Torrent de Rajolet o el de Terrats.

El curs fluvial té un cabal mig diari de 0,95 m³/s i uns cabals estimats per a avingudes de 17, 68, 253 i 421 m³/s (per a la Màxima Crescudà Ordinària i 10, 100 i 500 anys de període de retorn, respectivament). En el tram final per a avingudes de T=10 anys, el Brugent ja pateix desbordaments amb amplades d'entre 56 i 95 metres (160 i 240 metres per a T=500 anys), fent que la mesura de cabals per a aquest període de retorn dificulti la seva mesura (a més de trobar-se influenciats per la condició de contorn del Ter). Sota el Pont de Santa Brígida (amb una superfície de conca de 94 km² i sense influència del riu Ter), els cabals d'avinguda de fins a 100 anys de període de retorn queden continguts dins del propi pont, fent que si el punt de mesura es localitza en aquest indret es pugui disposar d'una mesura més acurada, a més de ser un punt de mesura per a alertar de les avingudes del Brugent al municipi d'Amer.

A continuació s'inclou el resum de dades corresponents al tram d'estudi (Unitat 20040 Brugent complet), extretes del document "Els recursos hídrics en règim natural a les conques internes de Catalunya (1940 – 2000)". Aquesta unitat correspon a la massa d'aigua 2000260 Riu Brugent:

DADES CARACTERÍSTIQUES DE LA SÈRIE DE 60 ANYS

Aportació anual mitjana	29,95 hm³	Cabal diari mitjà	0,95 m³/s
Aportació anual màxima	79,10 hm³	Cabal diari màxim	65,68 m³/s
Aportació anual mínima	5,29 hm³	Cabal diari mínim	0,00 m³/s
Nombre mitjà de dies secs a l'any	0 dies	Cabal dominant (T=2 anys)	13,82 m³/s
		Cabal dominant (T=7 anys)	32,71 m³/s

Cabals diaris mitjans mensuals (m³/s)

oct	nov	des	gen	feb	mar	abr	mai	jun	jul	ago	set
0,83	0,87	1,29	1,22	1,15	1,17	1,25	1,48	0,93	0,48	0,29	0,43


Qk, cabal diari igualat o superat el k% de dies (m³/s)

Q5	Q10	Q25	Q50	Q75	Q90	Q95
3,34	1,97	0,86	0,42	0,25	0,17	0,13

Estadístics mediambientals (m³/s)

Q347	Q330	0,2Q300	7Q2	7Q10	10Q5	ABF*
0,13	0,17	0,04	0,13	0,07	0,10	0,26

*Aquatic Base Flow (Q 50 d'agost)

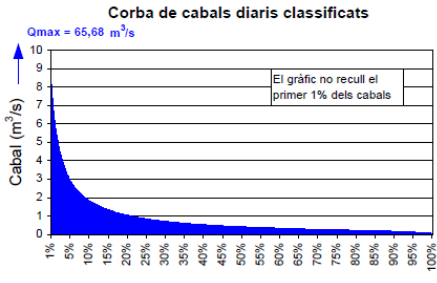

Taula 1: Dades característiques de Cabals. Font: Agència Catalana de l'Aigua

Pel que fa l'estat ecològic, es disposa de les dades del Pla de Gestió del Districte de Conca Fluvial de Catalunya (PGDCFC) que és l'eina que ha de determinar les accions i les mesures necessàries per desenvolupar els objectius de la planificació hidrològica del districte de conca fluvial de Catalunya. El seu àmbit territorial està constituït per les conques internes i per les aigües subterrànies i costaneres associades.

La Directiva Marc de l'Aigua establia que l'any 2009 s'havien d'aprovar els primers plans i programes i les mesures de gestió a dur a terme per assolir els objectius de bon estat de les masses d'aigua. També establia la necessitat de revisar aquests plans cada 6 anys. Per tant el primer cicle de planificació correspon al període 2009-2015, el segon al període 2016-2021 i el tercer al període (2022-2027). Pel que fa al tercer període de planificació en el seu annex VIII s'especifica l'estat de les masses d'aigua i el termini d'assoliment dels objectius.



Fotografia 1: El Brugent en el seu pas per el pont de Santa Brígida (Vista aigües amunt)

Els resultats obtinguts per a la massa d'aigua on es centra la intervenció Riu Brugent amb codi 2000260 determinen que és un riu de caràcter natural, amb una molt bona població de variabilitat d'espècies de macro invertebrats, bona en diatomees i peixos, cosa que suposa una qualitat biològica global bona.

En relació als elements fisicoquímics els les seves concertacions són correctes en valors d'amoni, nitrats, fosfats i carboni orgànic total (TOC), conductivitat i clor fet que comporta una qualitat fisicoquímica bona.. Pel que fa als elements hidromorfològics com la connectivitat aquesta es considera dolenta. Tot i això, es considera que la massa d'aigua en qüestió es troba en un estat global bo encara que amb incerteses.

Pel que fa a la qualitat hidromorfològica dolenta, aquest aspecte es constata a l'estudi de Connectivitat longitudinal als rius de les Conques internes de Catalunya recent, redactat per l'Agència Catalana de l'Aigua, el 2022 Aquest estudi avalua la connectivitat longitudinal als rius de les Conques internes de Catalunya detallant les diverses estructures presents en els rius, les quals perjudiquen aquesta connectivitat i els resultats per a la massa d'aigua del riu Brugent tenen una valoració deficient.

Aquest estudi, per a avaluar la qualitat dels rius segons la connectivitat es va utilitzar la densitat d'obstacles infranquejables que es poden trobar en un determinat tram de riu, agafant la massa d'aigua com a unitat. La densitat d'obstacles és el nombre de d'estructures (preses, rescloses, estacions d'aforament o altres tipus) considerades infranquejables per quilòmetre lineal de la massa d'aigua (obstacles/km). Per la identificació del nombre d'infraestructures, es va partir de la cobertura de l'Institut Català de Cartografia (ICGC), creada a escala 1:5000. Aquesta informació es va revisant i completant a partir de la informació disponible dins l'ACA.

Del nombre total d'infraestructures per massa d'aigua, s'ha diferenciat quines es consideren franquejables i quines no. L'avaluació de la "franquejabilitat" dels obstacles es duu a terme mitjançant l'aplicació de l'índex de Connectivitat Fluvial (ICF).

L'Índex de Connectivitat Fluvial (ICF) es basa en la comparació de les característiques físiques de l'obstacle (tingui o no tingui dispositiu de pas de fauna) amb la capacitat de la fauna piscícola potencial del tram a avaluar per a desplaçar-se aigua amunt (Solà et al. 2011). Té en compte les capacitats natatòries i/o de salt de totes les espècies autòctones potencialment presents en un determinat tram de riu, discriminant la possibilitat que una infraestructura pugui ser franquejable per totes les espècies, només per algunes o per cap. Es considera que la presència de dispositius de pas per a peixos, si funciona correctament, pot restablir la connectivitat per a la fauna ictícola, i possiblement altres grups faunístics.

Els resultats de l'aplicació de l'índex ICF es poden classificar en cinc categories de qualitat (molt bona, bona, mediocre, deficient i dolenta), i permeten classificar un obstacle com franquejable o infranquejable.

Per a la massa d'aigua objecte de l'estudi corresponent intervenció "riu Brugent amb codi 2000260" el nivell de qualitat de la "franquejabilitat", és considera deficient atès que es descriuen fins a 14 obstacles infranquejables i 5 franquejables per una longitud total del curs de 20 km. Un nivell deficient indica que només alguns o pocs dels grups d'espècies de peixos potencialment presents i en determinades situacions hidrològiques poden superar els obstacles ja que hi ha diversos obstacles mitjans o amb dispositius de pas de fauna molt poc funcionals.

5.7. Vegetació

5.7.1.Introducció

La massa forestal, incloent-hi les plantacions d'arbres i el bosc de ribera, són les cobertes del sòl més representatives superant el 80% de recobriment del terme municipal. La massa forestal del municipi és diversa i està clarament dominada per alzinars i suredes (43%) a les zones més assolellades de Lloret Salvatge i de les serres que delimiten amb la Vall del Llémena. A força distància però essent un 22% del sòl municipal hi trobem boscos caducifolis variats (fagedes, rouredes, castanyedes,...) localitzades en bona part a les serres que limiten amb Susqueda, terrenys més baguenys. Les pinedes amb un 8,8% del recobriment del terme municipal tenen una distribució més heterogènia i principalment als sectors amb pendents menys pronunciats als límits amb Bonmatí. De forma quasi testimonial trobem les plantacions d'arbres (eucaliptus, plàtans i pollancre) representant un 4,9% i de forma més residual trobem el bosc de ribera amb un 2% i localitzat als marges de rieres i torrents.

En general els boscos són molt densos i el seu sotabosc abundant, ajudat tan per la climatologia com per la manca d'una explotació continuada. Les espècies més comunes en el sotabosc del municipi entre d'altres són l'arboç, l'esbarzer, el ginebró, el boix, el llentiscle, el bruc, l'heura, l'estepa, llistó, falgueres,...

El 20% restant del sòl del terme municipal es distribueix entre conreus i fruiters, sòl antropitzat, elements hidrològics i espais de matollar, prats o conreus abandonats entre altres. Els conreus i fruiters suposen poc més del 10 % del sòl municipal i es distribueixen a les zones centrals del terme, les més planeres al voltant del Riu Brugent. Destacables són aquells sòls com prats, matollar, conreus abandonats, roquissars, tarteres,... que distribuït de forma heterogènia pel terme suposen quasi el 5% del total municipal.

Finalment el 5% restant se'l reparteixen els espais antròpics i els elements hidrològics com embassaments, preses, basses agrícoles i rius.

5.7.2.Hàbitats de Catalunya

Pel que fa als àmbits concrets d'actuació segons la cartografia dels hàbitats de Catalunya ens trobem tres dominis de vegetació clarament diferenciats, la vegetació de ribera, les zones forestals, els camps de conreu i les zones urbanitzades

Vegetació de ribera, formada per una complèxida de tres comunitats: vernedes, pollancredes i els llits i mareges de rius al curs del Brugent i avellanoses als cursos secundaris.

Les vernedes (de vegades pollancredes) amb ortiga borda (*Lamium flexuosum*), de la terra baixa plujosa i de l'estatge submontà (codi 44f) són tracta de les comunitats més esteses i alhora més interessants de

la zona. Són boscos de ribera frondosos i ombrívols, format per un estrat arbori dominat típicament pel vern, un d'arbustiu variable i un d'herbaci mesohigròfil força divers.

Els principals problemes de conservació deriven de la contaminació i de les captacions de les aigües, així com de les males pràctiques forestals i agrícoles (tales, plantacions...) i de l'expansió d'espècies al·lòctones.

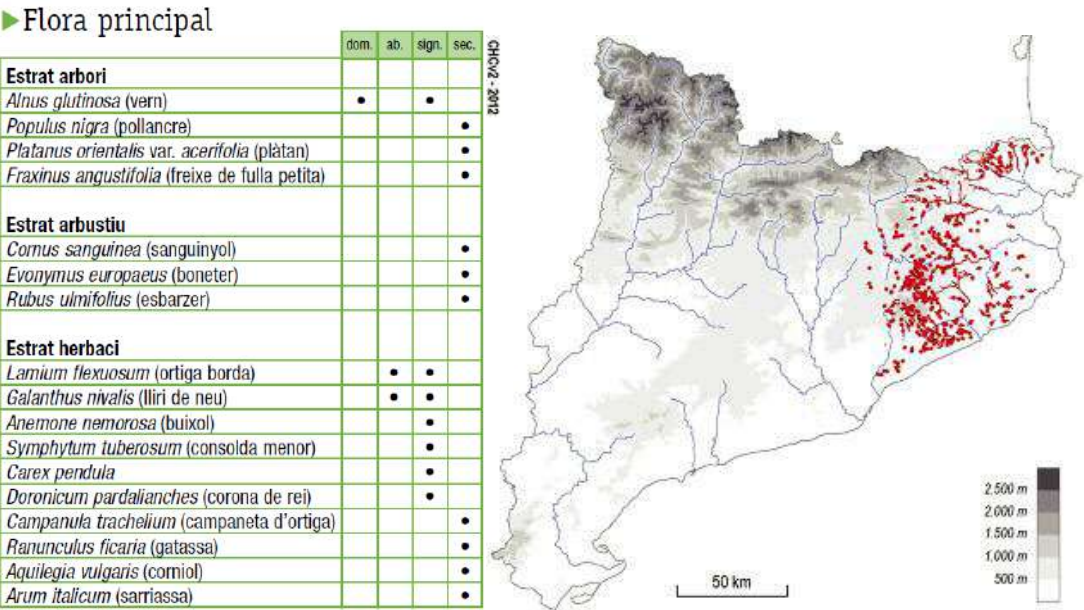


Figura 7: Flora principal i distribució de les vernedes amb ortiga borda (*Lamium flexuosum*), de la terra baixa. Font: Manual d'interpretació de la cartografia dels hàbitats a Catalunya (versió 2)

En menor grau hi sovint com a comunitats de segona línia hi trobem les plantacions de pollancre (*Populus spp.*), plàtans (*Platanus orientalis* var. *acerifolia*) i altres planifolis de sòls humits (codi 83g) estan constituïdes pera arbredes caducifòlies dominades per diverses espècies i cultivars del gènere *Populus* o per plàtans, amb els peus típicament disposats equidistants o, més rarament, només arrencats. El sotabosc és predominantment lianoide i herbaci, de vegades dens, però de composició molt variable, depenent de la humitat del terreny i del tipus i la periodicitat dels tractaments agrícoles.

► Flora principal

	dom.	ab.	sign.	sec.
Arbre plantat				
<i>Populus x canadensis</i> (pollancre del Canadà)				
<i>Populus nigra</i> (pollancre)				
<i>Platanus orientalis</i> var. <i>acerifolia</i> (plàtan)				
etc.				
Estrat arbustiu				
<i>Rubus ulmifolius</i> (esbarzer)		•		
<i>Rubus caesius</i> (romequeró)		•		
etc.				
Estrat herbaci				
<i>Brachypodium phoenicoides</i> (fenàs)		•		
<i>Chenopodium album</i> (blet blanc)		•		
<i>Conyza</i> spp. (cànem bord)		•		
<i>Clematis vitalba</i> (vidalba)		•		
<i>Oenothera biennis</i>				•

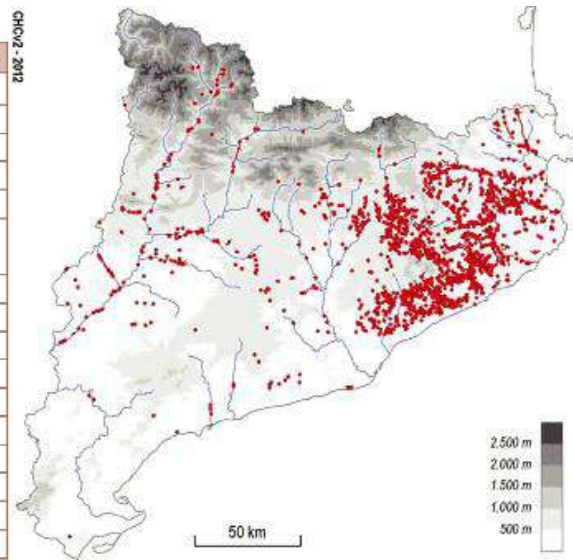


Figura 8: Flora principal i distribució de les Plantacions de pollancre, plàtans i altres planifolis. Font: Manual d'interpretació de la cartografia dels hàbitats a Catalunya (versió 2)

Ocupen extensions notables en algunes planes fluvials de manera que tenen problemes de conservació. La tala i l'extracció de la fusta comporten una profunda alteració d'un sotabosc molt divers, on abunden les espècies ruderals i higròfiles, però que en general es recupera molt aviat. Pel fet de tenir requeriments hídrics importants, aquestes arbredes poden incidir negativament sobre el nivell freàtic circumdant. Bona part d'aquestes plantacions s'ubiquen en antigues zones de conreu, ocasionalment sobre prats de dall. Tenen un torn de tallada d'entre quinze i vint-i cinc anys.

Finalment també en menor grau hi apareixen fragments de llits i marges de rius, o vores d'embassaments, sense vegetació llenyosa densa (codi 24a). Són marges de riu desforestat de manera natural o antròpica.

El seu aspecte pot ser molt divers segons les característiques del substrat, el tram del riu i la dinàmica fluvial. Així, alguns rius mediterranis amb fortes variacions estacionals, i àdhuc anuals, presenten poblaments herbacis dispersos entre els còdols i en els fangars de les ribes, dominats per gramínies; els que presenten oscil·lacions més regulars i no tenen grans períodes de minvada duen herbassars nitròfils. Altres no porten cap mena de vegetació específica, sinó herbes i arbustos diversos, caracteritzats per la seva capacitat colonitzadora.

► Flora principal

	dom.	ab.	sign.	sec.
<i>Salix</i> spp. (salzes)			•	
<i>Myricaria germanica</i>			•	
<i>Mentha longifolia</i> (menta boscana)			•	
<i>Juncus</i> spp. (joncs)			•	
<i>Saponaria officinalis</i> (herba sabonera)			•	
<i>Polygonum lapathifolium</i> (presseguera borda)			•	
<i>Polygonum persicaria</i> (herba presseguera)			•	
<i>Bidens tripartita</i>			•	
<i>Bidens frondosa</i>			•	
<i>Xanthium italicum</i> (llapassa borda)			•	
<i>Agrostis stolonifera</i>			•	
<i>Polypogon viridis</i>			•	
<i>Paspalum distichum</i> (gram d'aigua)			•	
<i>Andryala ragusina</i> (llonja)			•	
<i>Glaucium flavum</i> (cascall de riera)			•	

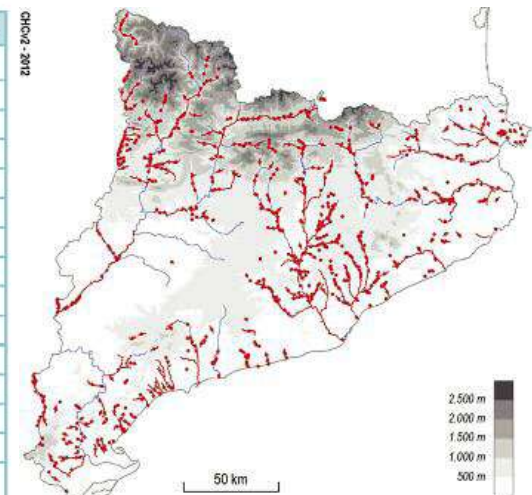


Figura 9: Flora principal i distribució dels llits i marges de rius, sense vegetació llenyosa densa. Font: Manual d'interpretació de la cartografia dels hàbitats a Catalunya (versió 2)

En general no presenta problemes de conservació importants. Puntualment pot tenir problemes per freqüentació i trepig; per extracció de còdols, sorres o argiles; per contaminació o abocaments de residus; per modificació del curs fluvial; per captacions d'aigua, o per l'elevada presència d'espècies exòtiques.

Als cursos secundaris de menor entitat s'hi desenvolupen les avellanoses (bosquines de *Corylus avellana*), amb *Polystichum setiferum*..., mesohigròfiles, dels barrancs i fondals ombrívols de terra baixa (i de l'estatge submontà) i codi 31 ab. Estan formades per Bosquines dominades per l'avellaner, generalment denses i ombrívols on al sotabosc s'hi refugien força plantes eurosiberianes. És una comunitat sense problemes de conservació coneguts i d'un interès notable en zones de clima mediterrani perquè moltes espècies eurosiberianes hi troben refugi.

► Flora principal

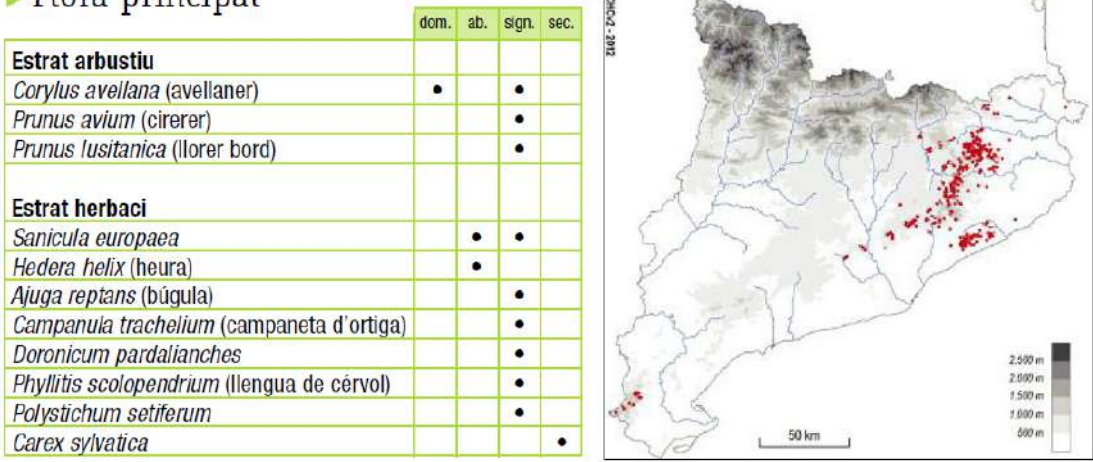


Figura 10: Flora principal i distribució de les avellanoses mesohigròfiles, dels barrancs i fondals ombrívols de terra baixa

Zones forestals: composta d'alzinars combinats amb boscos mixtos d'alzina i roures i fragments de pinedes de pi blanc

En aquest sentit són destacables els alzinars (boscos o màquies de *Quercus ilex*) de terra baixa amb codi 45c són formacions forestals denses i ombrívols, amb un sotabosc divers i sovint important, en què predominen els esclerofil·les. Als boscos més ben desenvolupats, s'hi pot distingir un estrat arbustiu alt, que acull alguns laurifolis, i un de baix. A més, hi són especialment freqüents les lianes que per mitjans diversos (tiges volubles, circells, agullons...) s'enfilen sobre els arbustos o sobre les mateixes alzines en cerca de la llum directa del Sol. L'estrat herbaci és molt dispers, constituït per plantes que aguanten bé la penombra.



Fotografia 2: El vial d'ascens al barri de Santa Brígida travessa zones amb fragments d'alzinar.

Als boscos baixos i a les màquies, aquesta estructura és més simplificada. En l'aspecte de composició específica, els alzinars presenten força variabilitat segons el territori on es fan; pot ser que hi penetrin alguns arbres caducifolis, com és ara el server o algun roure, o bé algunes plantes d'ambients més secs, com el càdec o la savina.

Els alzinars han estat aprofitats durant segles per obtenir-ne fusta, llenya, carbó vegetal, per pasturar-ne el sotabosc o per instaurar-hi conreus. Després de dècades d'abandonament, la seva explotació forestal ha revifat en alguns sectors. La resta d'aprofitaments o no es donen o són molt minoritaris.

Molts dels boscos i màquies d'alzina presenten actualment estructures simplifiades. Els principals problemes de conservació són els incendis forestals i, en algun sectors, l'explotació forestal intensiva. En els darrers anys alguns sectors han estat afectats de forma important per fenòmens de sequera. Prop de zones amb elevada densitat de població i d'urbanitzacions poden tenir problemes per freqüentació (camins, drecceres...), per abocaments de residus i per invasió d'espècies exòtiques.

► Flora principal

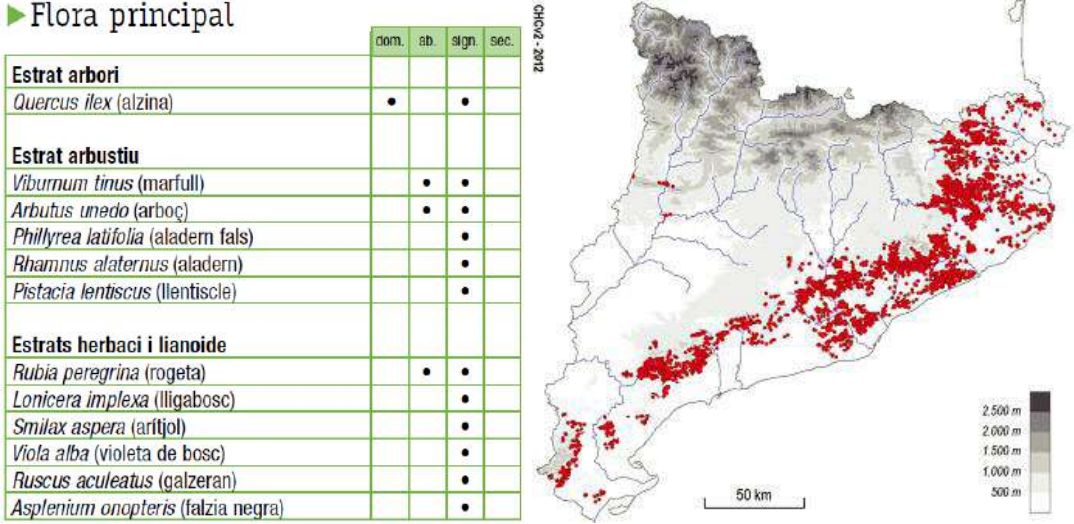


Figura 11: Flora principal i distribució dels alzinars de terra baixa. Font: Manual d'interpretació de la cartografia dels hàbitats a Catalunya (versió 2)

Camps de conreu: dominats per camps d'avellaners i conreus herbacis extensius de regadiu o de contrades molt plujoses

► Flora principal

	dom.	ab.	sign.	sec.
Planta cultivada				
<i>Corylus avellana</i> (avellaner)				
Males herbes				
<i>Chondrilla juncea</i> (màstec)		•	•	
<i>Chenopodium album</i> (blet blanc)		•	•	
<i>Convolvulus arvensis</i> (corretjola)			•	
<i>Euphorbia segetalis</i> (lleteresa)			•	
<i>Chrysanthemum segetum</i> (ull de bou)			•	
<i>Diplotaxis erucoides</i> (ravenissa blanca)				•
<i>Amaranthus retroflexus</i> (marxant)				•
<i>Sonchus tenerrimus</i> (lletsó fi)				•
<i>Lolium rigidum</i> (margall)				•
<i>Calendula arvensis</i> (boixac)				•
<i>Muscari neglectum</i> (calabruixa)				•
<i>Veronica persica</i>				•

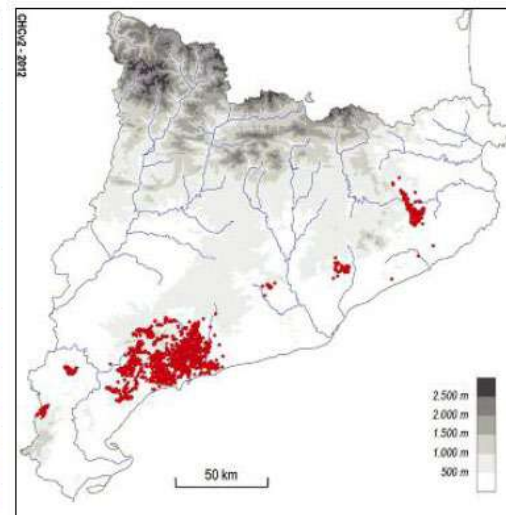


Figura 12: Flora principal i distribució dels camps d'avellaners (*Corylus avellana*). Font: Manual d'interpretació de la cartografia dels hàbitats a Catalunya (versió 2)

D'entre els camps de conreu és molt destacable la presència dels camps d'avellaners (*Corylus avellana*) amb codi 83 e. Està format per plantacions més aviat denses d'avellaners arrencats i sovint molt a prop dels cursos fluvials. La vegetació arvense sol formar un herbei baix i és eliminada durant la tardor per tal de facilitar la recollida de l'avellana; la seva composició és diversa segons el pendent, el substrat i els tractaments agrícoles que s'hi hagin aplicat. És tracta d'un hàbitat molt comú a la zona i no especialment amenaçat però amb un grau de raresa força elevat de manera que caldrà minimitzar-ne l'impacte ambiental.

Zones urbanes: Àrees urbanes i industrials, inclosa la vegetació ruderal associada sense interès ecològic.

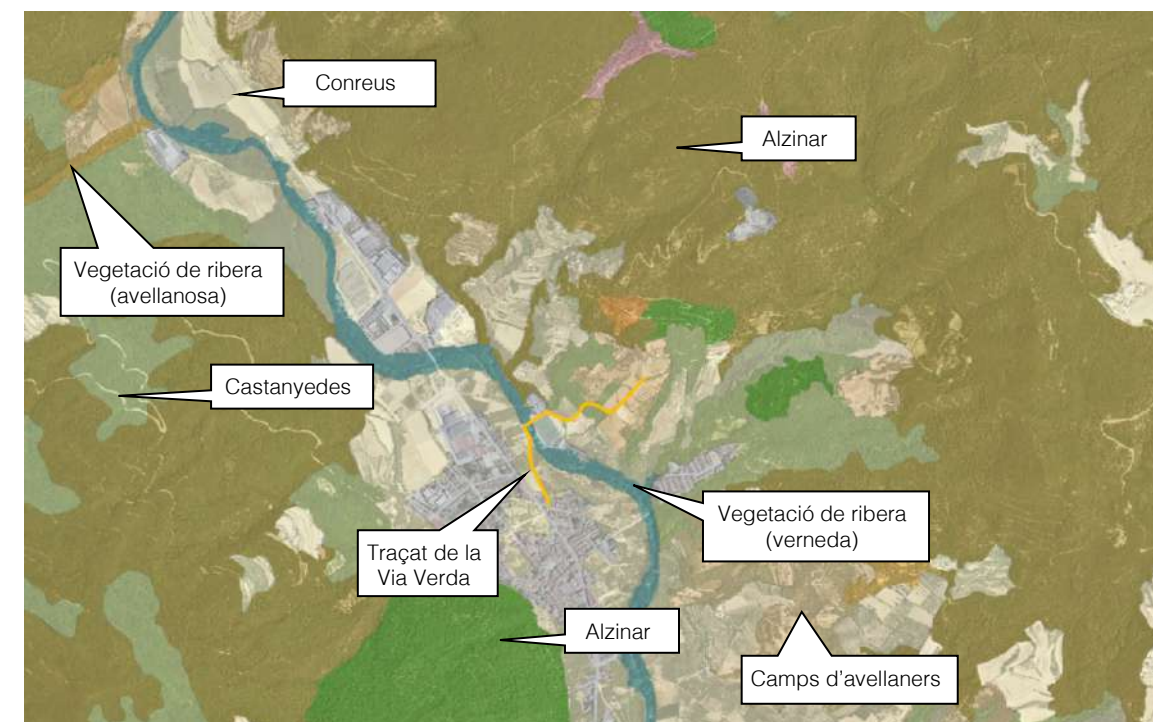


Figura 13: Hàbitats de Catalunya. Font: Servidor Interactiu de Mapes Ambientals (Gencat).

5.7.3. Vegetació potencial

En relació a la vegetació potencial, s'ha realitzat una consulta al Mapa de Vegetació de Catalunya elaborat per el Grup de Recerca de Geobotànica i Cartografia de la Vegetació de la Universitat de Barcelona.

Segons el mapa de vegetació de Catalunya 1:50.000 ens trobem en els domini de:

- Verneda amb ortiga borda, *Lamio-Alnetum glutinosae* com a vegetació de ribera dels cursos principals i avellanosa de terra baixa: *Polysticho-Coryletum*, per a cursos secundaris
- Alzinar, típic i amb *Asplenium onopteris*: *Quercetum ilicis pistacietosum* i *asplenietosum onopteridis* a les zones forestals
- Alzinar amb roures (*Quercus pubescens*), o roureda: *Quercetum ilicis quercetosum pubescentis* a les zones de transició (i que actualment ocupen majoritàriament àrees urbanitzades i cultius).

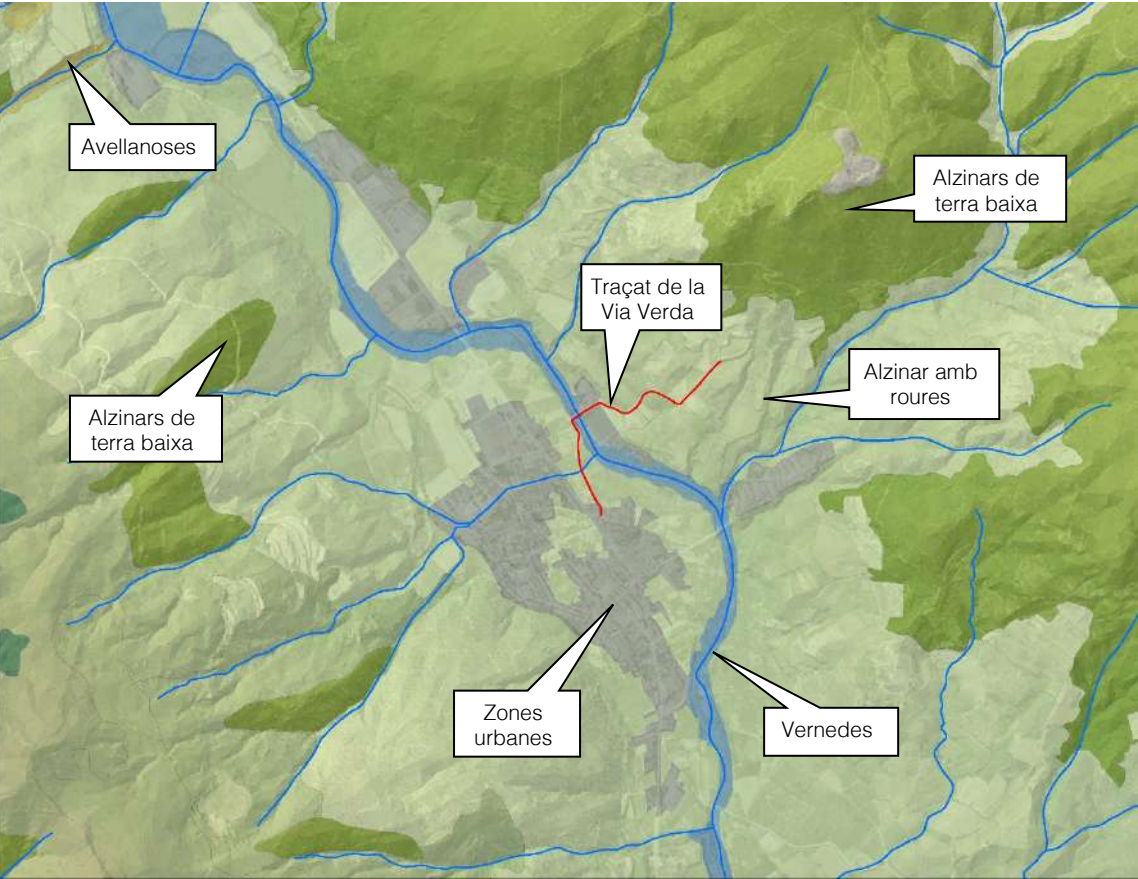


Figura 14: Vegetació potencial. Font: elaboració pròpia a partir de dades del Grup de Recerca de Geobotànica i Cartografia de la Vegetació de la Universitat de Barcelona i ICGC

5.8. Fauna

El conjunt configura un entorn on es poden trobar gran varietat de fauna, com els senglars, les guilles, esquirols, conills, llebres, genetes, teixons, tudons, perdis, etc. També es pot contemplar, a vegades, el vol d'aus rapinyaires com l'esparver o la miloca que nidifiquen en zones més enlairades.

Pel que fa a la fauna ictícol, , l'Agència Catalana de l'Aigua disposa d'un inventari de peixos per a cada una de les masses d'aigua existents. En el nostre àmbit concret la massa d'aigua amb nom Riu Brugent i codi 0500060 definides segons el Pla de gestió del districte de conca fluvial de Catalunya. Aquesta massa d'aigua s'identifica com a riu de muntanya mediterrània calcària. La mostra es va realitzar en un punt a tocar del PK 51 de la carretera C-63, molt a prop del restaurant Hostal del Fang, entre les Planes d'Hostoles i Amer durant el juliol de 2016. Les dades obtingudes es detallen a continuació.

NOM CIENTÍFIC	NOM COMÚ	ORIGEN	DENSITAT (ind/ha)	BIOMASSA (Kg/ha)
<i>Salmo trutta</i>	Truita comuna	Autòctona	62,50	1,539
<i>Anguilla anguilla</i>	Anguila	Autòctona	10,42	3,075
<i>Barbus meridionalis</i>	Barb de muntanya	Autòctona	3656,25	30,731
<i>Luciobarbus graellsii</i>	Barb comú	Translocada segons conca	135,42	1,538

Tenint en compte la densitat d'individus, l'espècie amb major presència en aquest tram del riu Brugent és el barb de muntanya amb més de 3.500 individus potencialment localitzables per hectàrea, una espècie autòctona i amb un període de fresa del maig al juny, seguit del barb comú i la truita, que tenen un període de fresa del novembre al gener. En relació a la biomassa, destaca igualment el barb de muntanya. Pel que fa a l'interès ecològic cal citar la presència de l'anguila tot i que amb poc pes tant en densitat d'individus com en biomassa.



Figura 15: *Salmo trutta* (truita comuna) Font: Tamara Clark i *Anguilla anguilla* (Anguila). www.gastronomiadegalicia.com

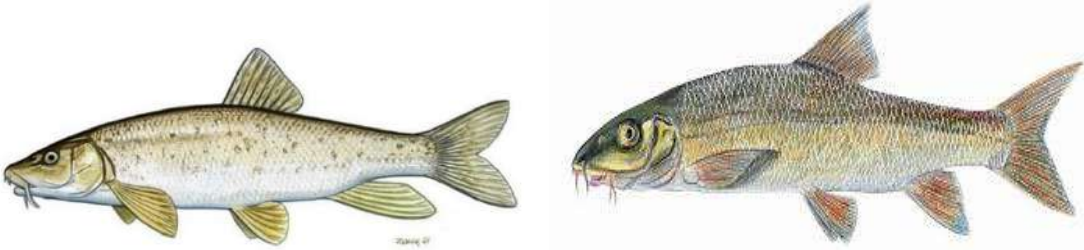


Figura 16: *Barbus meridionalis* (Barb de muntanya) i *Luciobarbus graellsii* (barb comú)
www.eportal.mapama.gob.es

A l'apèndix número II del present document s'inclouen les fitxes dels tàxons identificats extretes del llibre *Atlas y Libro Rojo de los Peces Continentales de España*, publicat per la *Dirección General de Conservación de la Naturaleza* del Ministeri de Medi Ambient.

5.9. Figures de protecció ambiental

A continuació es detallen aquells espais del terme propers a l'àmbit d'actuació i que tenen algun tipus de protecció especial i que per tant cal considerar.

5.9.1. Espais PEIN, ENPE i Xarxa Natura 2000

Les obres dissenyades en aquest projecte afecten directament a l'espai inclòs en el PEIN i en la Xarxa Natura 2.000, corresponent al "Riu Brugent (ES5120029) Inclou la totalitat de la seva conca hidrogràfica que s'estén bàsicament pels municipis de Sant Feliu de Pallerols, les Planes d'Hostoles i Amer i queda emmarcada entre les muntanyes més orientals de la serralada de Collsacabra i la vessant occidental de la cadena muntanyosa que conformen la Serra de les Medes i els Cingles de Sant Roc. És un espai fluvial que presenta un bon estat de conservació de la vegetació de ribera (verns, àlbers i salzes) i una bona qualitat de les seves aigües, com ho demostra la presència de barb de muntanya (*Barbus meridionalis*). A més és un important connector biològic entre la Zona Volcànica de la Garrotxa (ES5120004), el Sistema Transversal Català (ES5110005) i les Riberes del Baix Ter (ES5120011).

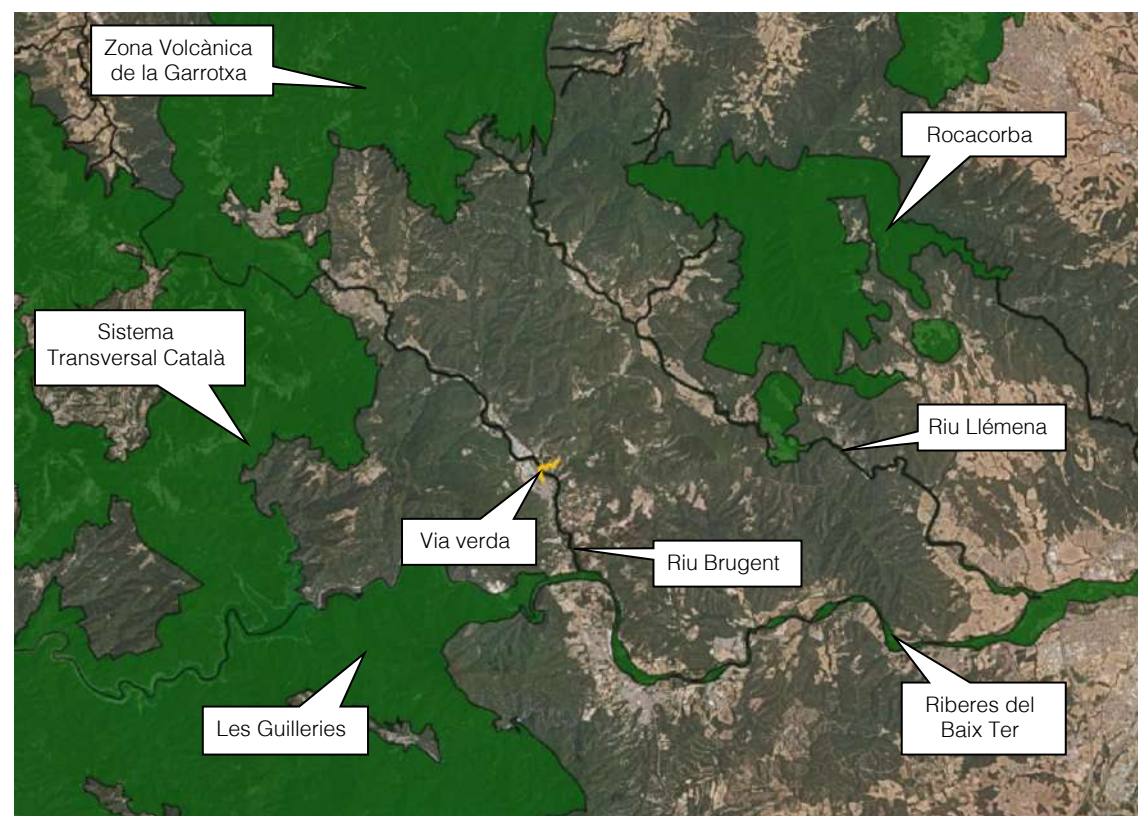


Figura 17: Xarxa Natura 2.000. Font: Servidor Interactiu de Mapes Ambientals (Gencat).

L'objectiu marc d'aquesta protecció és el manteniment d'un estat de conservació favorable dels hàbitats i les poblacions de les espècies presents a l'espai mitjançant diverses mesures de conservació de possible aplicació a l'espai.

Entre els diversos objectius de gestió preventiva definits destaca la necessitat de realitzar una avaluació i control de les actuacions que produeixin drenatges, captacions o que puguin impedir l'arribada d'aigua tant superficial com freàtica.

5.9.2. Hàbitats d'interès comunitari

A la zona d'estudi considerada, trobem diferents hàbitats d'interès comunitari, segons la Directiva 92/43/CE, modificada per la 97/62/CE, definits per la mateixa directiva com a hàbitats naturals d'interès comunitari aquells, d'entre els hàbitats naturals presents en el territori de la UE, que complexin alguna d'aquestes característiques:

- Es troben amenaçats de desaparició en la seva àrea de distribució natural.
- Tenen una àrea de distribució reduïda a causa de la seva regressió o a causa de tenir una àrea reduïda per pròpia naturalesa.
- Són exemples representatius d'una o diverses de les sis regions biogeogràfiques en que es troba la UE, és a dir, l'alpina, l'atlàntica, la continental, la macaronèsica, la mediterrània i la boreal.

Són, en definitiva, els que apareixen en l'annex 1 de la Directiva i és important remarcar que no són tots els hàbitats presents a la UE sinó una selecció d'aquests.

La Directiva Hàbitats defineix els hàbitats naturals prioritaris, d'entre els hàbitats naturals d'interès comunitari, com aquells amenaçats de desaparició presents en el territori de la UE, la conservació dels quals suposa una especial responsabilitat per a la Comunitat a causa de la importància de la proporció de la seva àrea de distribució natural inclosa en el territori.

En qualsevol cas, és important tenir present que els hàbitats naturals d'interès comunitari (prioritaris o no) no són hàbitats naturals protegits, sinó catalogats. Allò que s'ha de garantir és la conservació d'unes mostres d'aquests mitjançant la seva inclusió en la xarxa d'espais Natura 2.000. Això sí, mostres suficients que garanteixin la seva conservació en el territori de la UE.



Figura 18: Hàbitats d'interès comunitari. Font: Servidor Interactiu de Mapes Ambientals (Generalitat de Catalunya)

En relació a l'àmbit d'actuació la directiva defineix la zona fluvial de l'actuació com a una complexa Vernedes i altres boscos de ribera afins (*Alno-Padion*) amb codi 91E0 i rius mediterranis permanents, amb gespes nitròfiles del *Paspalo-Agrostidion* poblades d'àlbers i salzes amb codi 3280. Pel que fa a les vessants muntanyoses hi trobem i alzinars i carrascars (codi 9340) a les zones més assolellades i castanyedes (codi 9260) a l'obaga.

A continuació es detallen les comunitats més rellevants en relació a l'àmbit d'actuació per ordre d'importància en relació a l'àmbit.

- Les vernedes i altres boscos de ribera afins (*Alno-Padion*) i de caràcter PRIORITARI, són boscos de ribera frondosos i ombrívols, formats per un estrat arbore dominant típicament pel vern, un d'arbustiu variable i un d'herbaci mesohigròfil força divers, amb flors que floreixen a l'inici de la primavera i que donen a aquest hàbitat un aspecte vernal característic. És present als trams mitjos i alts dels principals rius i rieres dels Pirineus i en especial del mig Pallars, de la Cerdanya i del Ripollès. Atès que és un hàbitat prioritari, a continuació es cinten alguns dels objectius que fixa la directiva:
 - Manteniment del cabal ecològic dels rius, en especial en els trams regulats, evitant la subtracció d'aigua en períodes que no es mantingui aquest cabal.

- Regulació dels dragatges, canalitzacions o implantació d'activitats extractives que puguin modificar la llera i el cabal del riu on es trobi present l'hàbitat.
- Avaluació i control de les actuacions que produeixin drenatges, captacions o que puguin impedir l'arribada d'aigua tant superficial com freàtica.
- Control, vigilància i sanció dels usos inadequats que es desenvolupen en el domini públic hidràulic, on es localitzen la majoria d'enclavaments d'aquest hàbitat.
- Control d'espècies invasores vegetals propiciant la seva erradicació en les zones amb presència de l'hàbitat on es detectin
- Manteniment de les condicions fisicoquímiques de l'aigua adients
- Rius mediterranis permanents, amb gespes nitròfiles del *Paspalo-Agrostidion* orlades d'àlbers i salzes amb codi 3280 i de caràcter NO PRIORITARI. Són dipòsits fluvials amb herbassars gramínoides, de fins a mig metre d'alçària, que assoleixen elevats valors de recobriment. Hi són presents espècies higròfiles i alhora nitròfiles que suporten un cert grau de compactació del sòl. Sovint es tracta de gespes clarament dominades per una única espècie, a la qual acompanyen altres de més esporàdiques. Es localitzen en trams baixos i mitjans dels rius de la regió mediterrània.

5.9.3. Espais d'interès geològic

L'àmbit d'actuació no està inclòs dins els límits de cap geòtop o geozona, ni correspon a un entorn d'especial protecció ni geològica ni paleontològica.



Fotografia 3: Actual camí al barri de Santa Brígida entre el mosaic agropaisatgístic

6. RISC D'INCENDI

Segons el mapa de perill bàsic d'incendi forestal on s'especifica per a una part del territori i de forma estimativa la freqüència i la intensitat en que s'hi pot produir el perill d'incendi es pot afirmar que la totalitat de les obres tenen lloc en un àrea amb un risc baix d'incendi forestal. La causa és l'escassa coberta vegetal de la zona amb zones urbanitzades i els camps de cultiu sense masses forestals contínues.

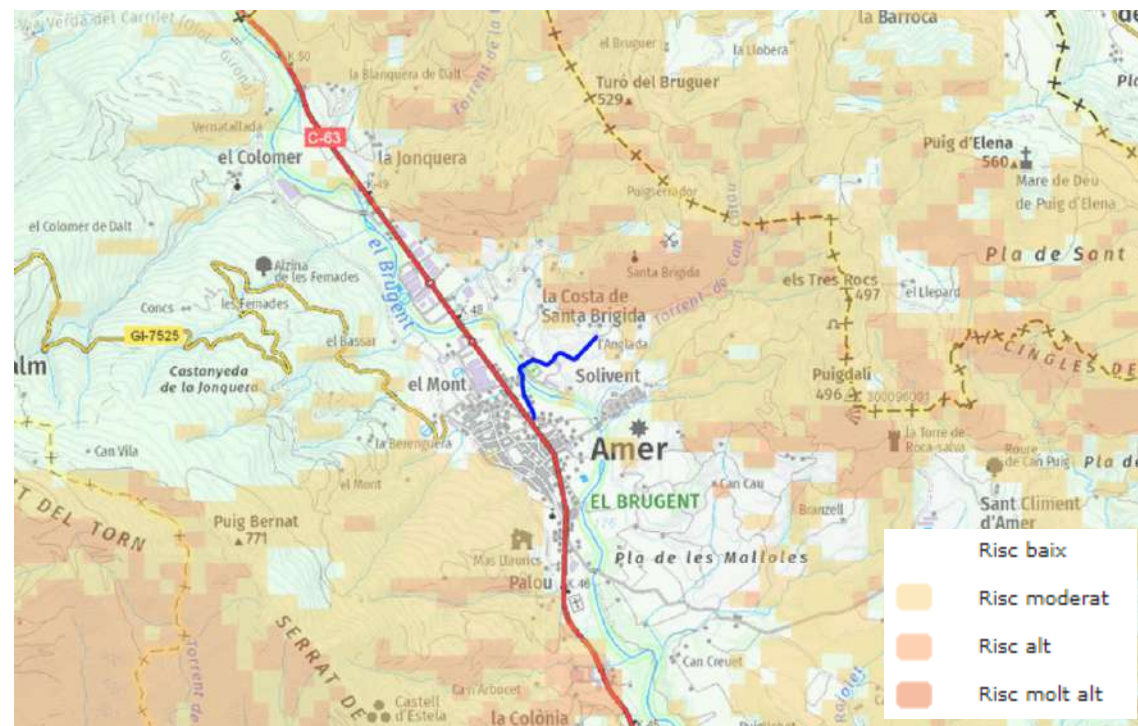


Figura 19: Risc estàtic. Font: Servidor Interactiu de Mapes Ambientals

7. DESCRIPCIÓ DEL TRAÇAT

El carril bici s'iniciarà, al nucli urbà, en concret a la cruïlla entre la rambla de Catalunya i la carretera C-63 que correspon a l'eix Selva-Garrotxa enllaçant Lloret de Mar amb Olot, en el seu pas per el nucli d'Amer pren el nom d'avinguda de la Selva. A partir d'aquest punt la via verda seguirà el traçat de l'actual carrer del riu Brugent, durant 350 metres, fins travessar el propi riu. Actualment aquest tram disposa d'un únic paviment bituminós i sense voreres atès que el trànsit és molt reduït. Per aquest motiu, la via verda es projecta amb una calçada compartida entre vianants, vehicles i via verda.



Fotografia 4: Carrer del riu Brugent poc abans de creuar el riu.

Les actuacions previstes en aquest tram són la nova senyalització i la reposició de diversos trams de les baranes de fusta existents, una de les quals, a l'alçada de la Casanova del Gustet i el Gustet que travessa un torrent i que caldrà reposar.



Fotografia 5: Barana de fusta a l'alçada del Gustet

Els següents metres de via recorren en paral·lel al riu Brugent fins a arribar al pont existent que condueix cap al veïnat de Santa Brígida. Atès que l'amplada del pont no és suficient per garantir el pas amb seguretat de bicicletes i trànsit rodat, es proposa la construcció al costat sud del riu (aigües avall) d'una

passera independent de 35m de longitud formada per una estructura metàl·lica d'acer, recolzada sobre estreps de formigó armat, la qual serà objecte del PAE.



Fotografia 6: Pont de Santa Brígida (al fons) sobre el Brugent.

Una vegada travessat el pont, la via verda deixa enrere la zona esportiva municipal. En aquest punt s'hi preveu condicionar una zona d'estacionament de bicicletes. Després, s'enfila a través del camí de santa Brígida. Es tracta d'un vial igualment pavimentat amb una amplada inferior, aproximadament de 2,5 metres i que supera un desnivell de 52 metres amb poc més de 550 metres de longitud fins arribar al veïnat de Santa Brígida.

El veïnat de Santa Brígida està format per una desena de masos i masies dispersos, algunes amb usos turístics i de restauració .D'entre els que podem citar Can Menció, Cal Borinot, Can Pitu, Can Miquelic, Can Trenta, la Baiellà Nova o Cal Carreter.



Fotografia 7: Vistes d'Amer des del camí de Sant Brígida

En aquest tram, i donat al baix trànsit, la via verda es projecta també amb una calçada compartida entre vianants, vehicles i via verda i per tant, les actuacions previstes són, la nova senyalització i la reparació del ferm en aquelles zones on es trobi en mal estat.



Figura 20: Planta general de la via verda.

8. DIAGNOSI DE L'ÀMBIT D'ACTUACIÓ

L'àmbit del projecte es troba en plena vall del Brugent la qual conserva les seves condicions naturals i un estat de conservació molt bo en un entorn agropaisatgístic de gran bellesa que combina els camps de cultiu de cereals tradicionals, avellaners i pollancre amb masses d'alzinars i rouredes a les vessants muntanyoses amb el fons escènic de les cingleres d'El Far, Santa Brígida i Sant Roc.

La via verda es pot dividir en tres trams clarament diferenciats: el tram de la plana al·luvial, el creuament amb el Brugent, i l'ascens al barri de Santa Brígida.

8.1. Plana al·luvial

Correspon al tram de la via verda des del nucli urbà fins al riu. És una zona eminentment agrícola afavorida per l'elevada qualitat del sòl i disponibilitat d'aigua amb una alternança de franges de bosc, camps de cereals, avellaners, recs o sèquies (sovint acompanyades de canya o vegetació de ribera) i masos aïllat formant un mosaic agroforestal molt divers.



Fotografia 8: Carrer del Riu Brugent per on transcorrerà la futura via verda dins la plana al·luvial del Brugent.

8.2. Creuament amb el Brugent

La via verda travessa el Brugent mitjançant una passera adossada al pont actual. Es tracta d'una zona especialment sensible i amb un grau de protecció elevat, concretament al pas a través del Brugent. En aquesta zona el fet de que sigui un curs fluvial amb un cabal continu afavoreix la presència de vernedes, les quals es troben en bon estat de conservació i amb les espècies pròpies d'aquestes comunitats *Alnus*

glutinosa (vern), *Populus nigra* (pollancre), *Platanus orientalis* var. *acerifolia* (plàtan), *Fraxinus angustifolia* (freixe de fulla petita), *Rubus idaeus* (esbarzer), *Lamium flexuosum* (ortiga borda) etc.



Fotografia 9: Verneda aigua amunt del pont de Santa Brígida

També hi ha espècies al·lòctones especialment de *Robinia pseudoacacia* (acàcia borda) i *Phytolacca americana* (raïm de moro) i en menor grau de Canya de Sant Joan (*Arundo donax*). Les espècies al·lòctones presents alteren significativament la comunitat de verneda actual però no posen en perill en cap cas la seva supervivència.



Fotografia 10: Vista del Brugent riu avall del pont de Santa Brígida

D'altres espècies localitzades són les pròpies de comunitats properes com avellaners propis des avellanoses i salzes propis dels llits i marges de rius, sense vegetació llenyosa densa.

8.3. Ascens al barri de Santa Brígida

És el darrer tram de la via verda des del pont de Santa Brígida fins al barri amb el mateix nom. En el seu tram inicial i encara al fons de la vall, donada l'amplitud i la relativa proximitat amb el nucli urbà d'Amer s'hi ha establert usos esportius associats directament al poble amb el camp de futbol i la piscina com a equipaments més destacats.

Una vegada s'abandona aquesta zona, la via verda ascendeix per una zona a cavall entre les vessants forestals d'alzinars amb roures i la plana agrícola conformant un paisatge entre camps de cereals i fragments de bosc.



Fotografia 11: Tram final de la via verda amb alternança de zones forestals i camps de cultiu

8.4. Conclusions

Podem concloure que els valors ambientals més destacables de la zona són el caràcter connector del curs del Brugent sumat als valors paisatgístics de la zona amb l'alternança de camps de cultiu i zones forestals.

Cal destacar la importància de les zones forestals i la vegetació de ribera atès que mantenen en gran part les comunitats climàtiques (potencials) de la zona fet que denota que ens trobem en uns espais no especialment degradats per la pressió urbanística.

9. AVALUACIÓ DE L'IMPACTE PAISATGÍSTIC

Una vegada descrites les obres i el medi en què aquestes es portaran a terme cal definir quina afectació sobre el paisatge poden generar. Es procura distingir entre els impactes paisatgístics ocorreguts durant la fase de construcció (fase d'obra) i la fase d'e funcionament en el moment que aquesta la via verda sigui practicable amb seguretat..

Fase d'obra

Es preveu que els treballs no comportin especialment cap tipus d'impacte rellevant de l'entorn immediat de la zona sempre i quan es realitzin de forma adequada i amb l'aplicació de mesures correctores (que s'especifiquen més endavant).



Fotografia 12: Camí de Santa Brígida en l'actualitat amb una calçada d'entre 2'5 i 3 metres.

D'altra banda també caldrà tenir en compte l'impacte paisatgístic sobre l'entorn per la presència de maquinària necessària durant les obres.

Fase d'ús

La implantació al territori de la via verda no suposarà un impacte paisatgístic elevat, ara bé, caldrà prendre mesures per que la futura via verda romanguí integrada en l'entorn en mesura del possible.

En aquest sentit i amb la finalitat de quantificar i valorar els impactes de la nova via verda al territori s'ha realitzat una sèrie de mapes de visuals amb un estudi de les conques visuals reals que permeten quantificar la seva visibilitat indicant des de quines àrees serà visible. Per al càlcul de les conques visuals s'ha tingut en compte les visuals reals obtingudes a través del sistema lidar el qual permet incorporar en

l'anàlisi alteracions en el territori com les construccions (edificis, murs,...), infraestructures o les masses de vegetació les quals incideixen en la visibilitat real al territori.

Els resultats es mostren a continuació amb una sèrie de mapes amb taques vermelles les quals indiquen que des d'aquests indrets la planta és visible. Per a facilitar la identificació dels punts visibles s'ha combinat la cartografia topogràfica amb els ortofotomapes recents.

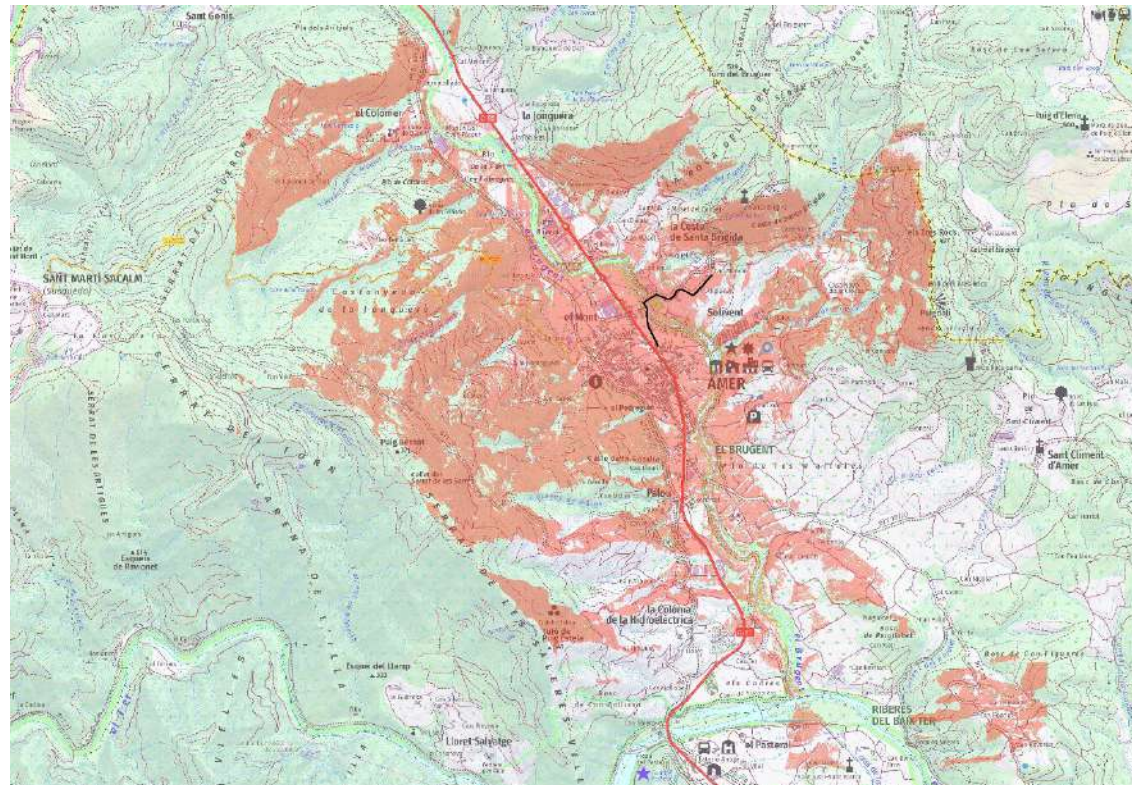


Figura 21: Mapa de visuals reals sobre topogràfic

Tal i com es pot observar als mapes de visuals, la via verda serà visible des de gran part de la vall de manera que caldrà tenir especial atenció en la seva integració paisatgística.

Per aquest motiu, el projecte preveu la construcció de la nova via verda amb materials completament integrats en l'entorn mitjançant la utilització de materials compatibles com les baranes de fusta i, tenint en compte, que a la majoria del traçat, al ser via compartida, només es duran a terme actuacions de senyalització.

Pel que fa a la senyalització es preveu una senyalització amb acabats de fusta i tonalitats verdoses segons el Manual de Vies Verdes que no suposaran una alteració significativa.

A més, es donarà compliment als els objectius principals del catàleg de paisatge de Rocacorba, atès que a la nova via verda es garantirà la creació d'un itinerari paisatgístic accessible en què la percepció

i interacció amb el paisatge serà més àmplia i suggerent. tot facilitant la percepció dels valors del paisatge i el coneixement del territori.

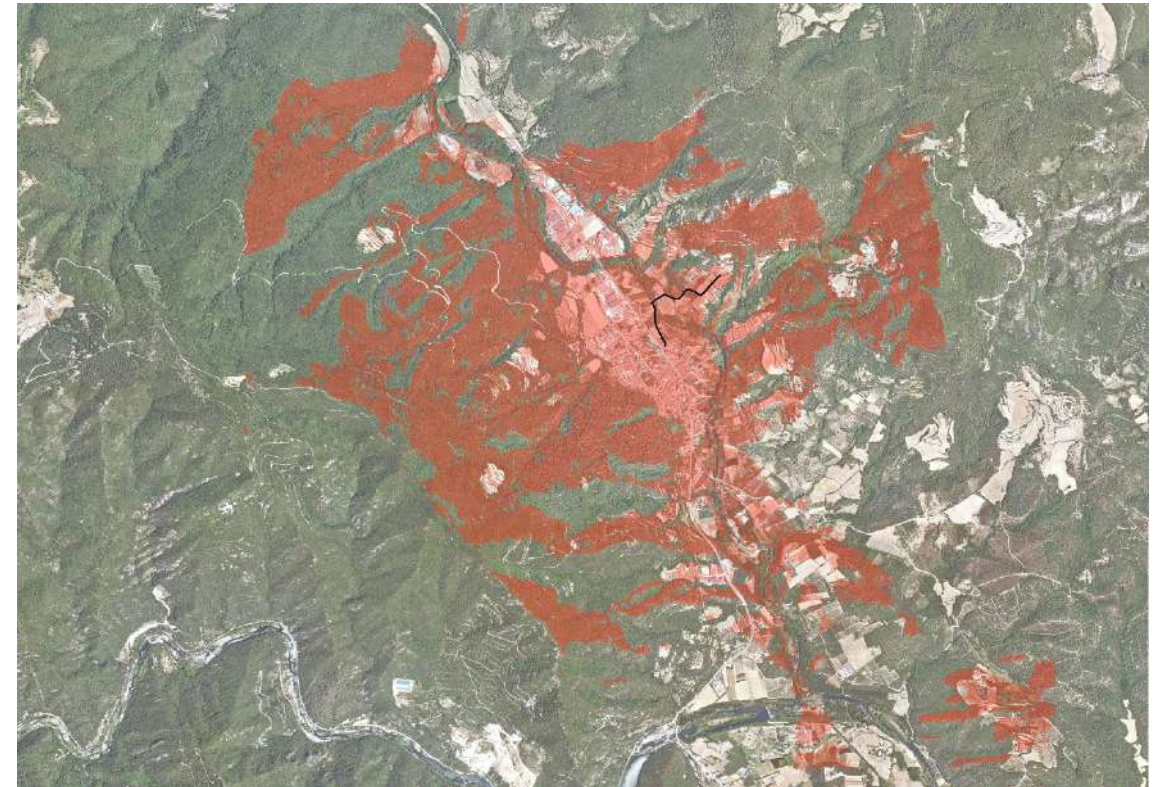


Figura 22: Mapa de visuals reals sobre ortofotomapa

En relació a d'altres impactes ambientals amb incidència sobre el paisatge que pot suposar l'execució de les obres, tant en fase de construcció com de funcionament, caldrà considerar d'altres impactes relacionats amb la incidència en l'edafologia i flora els quals es detallen a continuació:

9.1. Edafologia

Fase d'obra

Els impactes relacionats amb la edafologia poden suposar una alteració de les qualitats paisatgístiques tant a curt com a llarg termini. Cal tenir en compte que pot produir una contaminació del sòl per diferents causes amb una afectació potencial sobre la vegetació i de retruc sobre el paisatge. Aquesta es pot produir per diferents causes:

- Contaminació associada a les instal·lacions auxiliars de l'obra com formigoneres, maquinària d'asfaltat, etc als traçats que puguin ser asfaltats.
- Contaminació per lixiviats generats per neteges, sanejament i recollida de maquinària i instal·lacions.

- Contaminació per pèrdues de materials (sòlids o líquids), directa o indirecta, durant el seu transport a l'obra.
- Contaminació associada al manteniment de la maquinària
- Contaminació per lixiviat procedent de la interacció entre materials emmagatzemats i aigua.
- Compactació i pèrdua d'estructura del sòl, disminuint la seva productivitat i augmentant el risc d'erosió, en llocs fora de l'àrea del projecte, causat pel trànsit de maquinària.
- Generació d'un excedent d'apilament.

Fase d'ús

No es preveu cap incidència negativa sobre l'erosió durant la fase d'ús. Tot i això, caldrà tenir en bon estat la via verda incloent les obres de drenatge associades i manteniment per que no es segueixin produint fenòmens erosius que acabin repercutint en el paisatge.

9.2. Flora

Fase d'obra

El traçat de la via verda i dels camins d'accés a l'obra suposarà una afectació a la vegetació existent únicament en el seu tram central. La resta de la via verda transcorrerà únicament per camins existents de manera que no es preveu cap tipus d'afectació.

El risc d'incendis sempre es veurà incrementat per l'augment o proximitat d'activitats associades a obres a prop d'espais forestals, per la possible circulació de maquinària i per la provisió de materials i residus que es troben en una zona considerada de risc elevat

Fase d'ús

No hi haurà cap tipus d'afectació sobre la vegetació existent durant la fase d'ús.

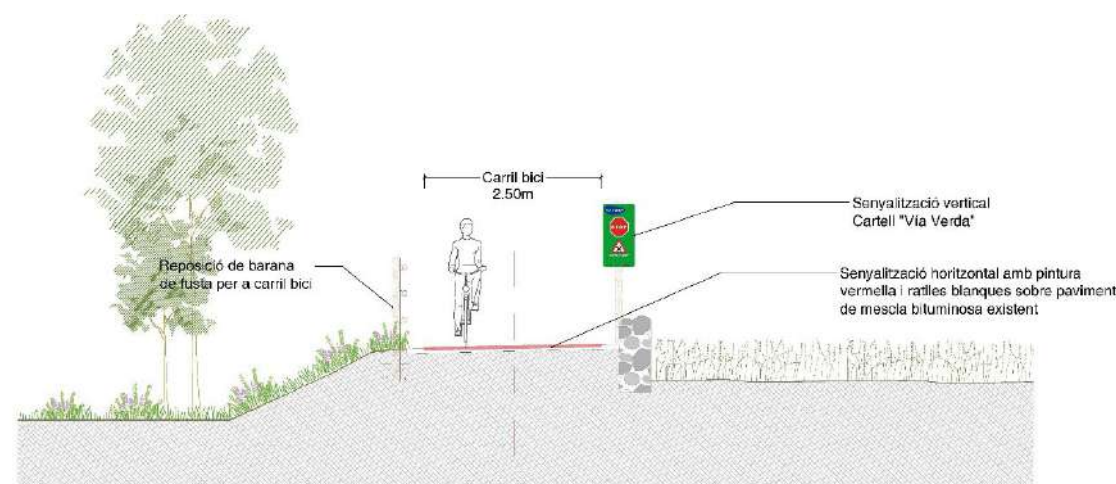


Figura 23: Futura via verda amb calçada compartida

10. ESTRATÈGIES, CRITERIS I MESURES D'INTEGRACIÓ PAISATGÍSTICA

10.1. Estratègies d'integració paisatgística

L'estratègia d'integració paisatgística fa referència a l'actitud o enfocament general amb el qual els autors d'un projecte o pla n'aborden la integració paisatgística, és a dir, els mecanismes a través dels quals estableixen una relació perceptible com a harmònica, respectuosa i coherent amb el caràcter del lloc i del paisatge.

La integració paisatgística es pot basar en el seguiment d'una de les estratègies (naturalització, contextualització, ocultació, mimetització i singularització) o bé, combinar-ne més d'una. Aquesta estratègia de partida es desenvolupa i concreta de determinada manera en cada actuació i és convenient explicar aquest enfocament inicial amb prou claredat i detall.

- Les estratègies d'harmonització, mimesi / ocultació o singularització són les opcions per una actuació i/o projecte d'un nou element aïllat en el paisatge, es considera millor la opció l'harmonització, que pretén la integració de l'element en el paisatge, amb un resultat positiu o, com a mínim, neutre pel que fa a la qualitat d'aquest paisatge.
- La mimetització és una estratègia d'integració paisatgística que consisteix a confondre els elements propis del projecte amb els elements preexistents.
- L'ocultació és una estratègia d'integració paisatgística que consisteix a amagar totalment o parcialment la visió de certs elements, que es consideren poc desitjables des de certs punts de vista.
- La Singularització és una estratègia d'integració paisatgística basada en l'establiment de noves relacions amb els elements del paisatge a partir del protagonisme atorgat a la presència d'un nou element.
- La Contextualització és una estratègia d'integració paisatgística basada en l'establiment d'una continuïtat entre els elements preexistents i els nous mitjançant la referència a pautes tipològiques, volumètriques, escalars, cromàtiques, etc.
- La Naturalització és una estratègia d'integració paisatgística basada en la recuperació de la imatge de naturalitat dels llocs tot restablint l'equilibri ecològic.

Cal tenir en compte que l'espai on es desenvolupa l'actuació, per sí mateix ja es tracta d'un espai en sintonia amb el paisatge existent i que les mesures únicament aniran encaminades en harmonitzar i/o mimetitzar la nova via verda i prendre mesures d'ocultació en cas que sigui necessari, que calgui.

Per aquest motiu, tot seguit es proposen una sèrie de recomanacions ambientals per una millor integració paisatgística de l'actuació al territori.

10.2. Mesures generals

En relació a l'afectació de peus arboris, aquesta serà mínima, donat que es preveu en la majoria del traçat de la via verda, una vialitat compartida sobre els camins existents.

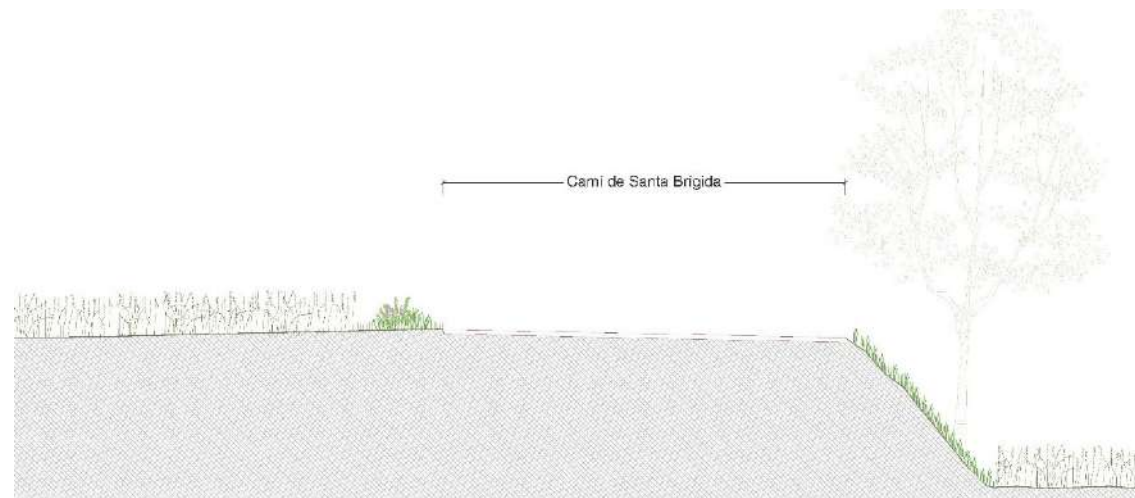


Figura 24: Secció tipus existent de la nova via verda

L'accés a la zona d'obres s'efectuarà pels itineraris prèviament establerts i o senyalitzats i no se n'obriran de nous tot i que si es necessari s'estudiaran les alternatives de camins d'accés i parc de maquinària que minimitzin l'impacte ambiental.

S'utilitzarà maquinària tant petita com sigui possible amb la finalitat de no malmetre hàbitats existents i s'extremarà la precaució per no malmetre les zones adjacents, especialment en el prop del riu Brugent. D'aquesta manera, es prioritzarà la utilització de "miniexcavadores" i "minidumpers". La maquinària a utilitzar per a les excavacions seran martells pneumàtics i serres de tall de disc amb grup d'alimentació i carretons per al transport del material sobrant.

Es preveu que la zona d'emmagatzematge de material i de les casetes d'obra es trobi en zones no forestals i fora de qualsevol àrea protegida.

Caldrà definir una temporalització exacta dels treballs a realitzar, amb el compromís que es respectaran els períodes de nidificació de les aus, d'alt risc d'incendi..

Serà imprescindible realitzar l'abalisament de tota la zona d'afectació durant tota la fase executiva per reduir les superfícies afectades per les obres i es definiran amb exactitud els límits de l'actuació i les zones d'especial protecció

Caldrà minimitzar la superfície a afectar mitjançant el marcatge de les zones ocupades limitant la superfície d'ocupació a la mínima necessària mitjançant l'encintat dels límits de les obres.

Per a la senyalització de l'obra i s'utilitzaran balises, senyals de localització d'abocadors, senyals iconogràfiques direccionals, de zones d'acopi de residus, de zones de neteja de vehicles, etc.

10.3. Tractament estètic de la passera i les fonamentacions

Cal que els nous materials tinguin acabats amb tonalitats verdes i ocres per tal d'aconseguir una relació cromàtica coherent i harmònica amb l'entorn. La textura es proposa que sigui llisa a les parts inferiors i més rugosa a mesura que construïm en alçada. Aquesta recomanacions volen imitar el color i textura de l'espai fluvial i els boscos de ribera.

No s'admetran materials d'acabats exteriors, colors, anuncis o instal·lacions que pel seu impacte visual, puguin incidir negativament, en la imatge exterior d'aquesta àrea. Així doncs es preveu que el color de la passarel·la sigui verd fosc (RAL 6015) o marró fosc (RAL 8022).

10.4. Plantacions

En els espais afectats es recomana condicionar-los tot realitzant enjardinaments i plantacions que ajudaran a naturalitzar l'espai i embellir-lo, tant amb vegetació autòctona de nova plantació com amb la vegetació existent.

Per plantacions es recomanen seguir els següents criteris:

- Utilitzar espècies autòctones de l'entorn i per tant adaptades a les condicions del medi (clima i sòl) certificades. Les espècies recomanades són les típiques del bosca de ribera com el vern a primera línia d'aigua que permeti reduir la visibilitat de l'estructura aèria, el freixe, l'arbre blanc a l'entorn de les estructures de la passera i altres espècies sempre que es tinguin els certificats de procedència que garanteixin que es tracta d'espècies autòctones i no clons comercials ni ornamentals
- Utilitzar espècies de fàcil implantació i desenvolupament no massa lent.
- Garantir la capacitat de protecció i estructuració del sòl
- La nova plantació s'hauria d'assemblar en composició i morfologia a les formacions vegetals existents a l'entorn immediat.
- Caldria evitar sembres i plantacions amb espècies que suposin una alteració brusca del cromatisme
- Per optimitzar l'efecte d'apantallament visual en tots els moments de l'any en cas que sigui necessari, es podrà optar per espècies perennifòlies o, si no ho són, que tinguin bona densitat de brancam, tupides i amb elevada massa foliar.
- Caldà el manteniment d'aquests espais

- Caldrà que totes les espècies regulades disposin de la documentació acreditativa-certificat padró per tal de que la procedència del material forestal de reproducció sigui d'espècies autòctones no ornamentals.

Caldrà protegir l'arbrat existent seguint els criteris definits a les normes tecnològiques de jardineria i paisatgisme, concretament la norma NTJ 03E Protecció dels elements vegetals en els treballs de construcció.

Es preveu el transplantament o la replantació dels peus arboris afectats.

Un cop finalitzades les obres es preveu la revegetació dels talussos generats per la nova traça de la via verda, mitjançant l'estesa de 30 cm de terra vegetal procedent de la pròpia.

Caldrà eliminar les espècies exòtiques i foranes que puguin detectar-se a l'àmbit, en especial d'aquelles espècies al·lòctones capaces de desplaçar la vegetació autòctona de la zona, degut al seu elevat poder colonitzador.

10.5. Senyalística

La publicitat i la senyalística són elements inherents a bona part de les activitats econòmiques i sobretot les de serveis turístics. La publicitat actual com a reclam visual, promou el coneixement i el consum dels béns i serveis que ofereixen les empreses. Quant a la localització es cerquen els espais més visibles des de l'interior i l'exterior del sector d'activitat econòmica, mentre que pel que fa a formalització també busca atraure la mirada dels observadors. La senyalística té trets comuns amb la publicitat, com ara l'ús de panells indicadors, però té una funció diferent: orientar i dirigir els usuaris fins a un lloc determinat, i per això està vinculada principalment als vials d'accés i distribució. Així doncs, l'impacte de la publicitat i de la senyalística en els paisatges derivarà de la seva localització en espais molt visibles i de disseny singular com a reclam visual. Cal fer compatible la minimització de l'impacte visual d'aquesta senyalització (o integració) al mateix temps que es manté l'objectiu de reclam publicitari.

La combinació intencionada de les variables que intervenen en els elements publicitaris i senyalístics (emplaçament, mida, forma, cromatisme, il·luminació, etc.) és el millor recurs per a harmonitzar aquests elements. Cal tenir present que els rètols de dimensions ajustades i de disseny discret aporten una imatge de qualitat al conjunt de l'espai. Els materials, colors i textures han de ser coherents amb el conjunt d'elements construïts. Cal evitar materials lluent i colors dissonants o llampants.

Es proposa la col·locació d'un plafó explicatiu, que inclogui informació sobre la importància ecològica de l'espai de la xarxa Natura 2.000 "el Brugent" on es detallin els seus valors ambientals actuals.

10.6. Fase d'ús

Durant la fase d'ús, les mesures correctores adoptades per a la revegetació aniran encaminades a garantir la supervivència dels exemplars de nova plantació mitjançant un pla de manteniment per al primer any de les noves plantacions i transplantaments.

L'aplicació de les mesures correctores citades garantirà el manteniment de les qualitats paisatgístiques de la zona.

Amer, octubre de 2024



Jordi Barbany i Freixa

Enginyer agrícola / Paisatgista

ABM Serveis d'Enginyeria i Consulting, S.L.U

A B M Consulting

ANNEX NÚM. 12. ESTUDI AMBIENTAL

ANNEX NÚM. 12: ESTUDI AMBIENTAL

ÍNDIX

1. MOTIVACIÓ DE L'APLICACIÓ DEL PROCEDIMENT D'AVALUACIÓ D'IMPACTE AMBIENTAL.....	3	7.4. Espais d'interès connector del Pla Territorial Parcial de les Comarques Gironines.....	18
2. ANTECEDENTS	3	7.5. Espais d'interès geològic	19
3. OBJECTIUS DEL DOCUMENT	4	7.6. Aqüífers protegits	19
4. DESCRIPCIÓ DEL TRAÇAT	4	7.7. Zones d'especial protecció per a l'avifauna	19
5. ÀMBIT DEL PROJECTE:.....	5	7.8. Zones humides:	19
6. DESCRIPCIÓ AMBIENTAL DE L'ÀMBIT D'ACTUACIÓ.....	7	7.9. Zones de sensibilitat acústica	19
6.1. Medi físic.....	7	8. DESCRIPCIÓ AMBIENTAL DELS ÀMBITS CONCRETS D'ACTUACIÓ	20
6.2. Geologia.....	7	8.1. Plana al·luvial	20
6.3. Qualitat de l'aire.....	8	8.2. Creuament amb el Brugent	20
6.4. Climatologia	8	8.3. Pujada al barri de Santa Brígida	21
6.5. Hidrologia.....	8	8.4. Conclusions	22
6.6. Vegetació.....	10	9. ALTERNATIVES	22
6.6.1. Introducció.....	10	9.1. Alternativa 0	22
6.6.2. Hàbitats de Catalunya	11	9.2. Alternativa 1	22
6.6.3. Vegetació potencial	14	9.3. Alternativa 2	22
6.7. Fauna	14	10. ALTERNATIVA SELECCIONADA.....	22
6.8. Paisatge	15	11. DESCRIPCIÓ DE LES OBRES	23
6.9. Patrimoni arquitectònic, arqueològic i cultural	16	11.1. Treballs previs i moviment de terres	24
7. FIGURES DE PROTECCIÓ AMBIENTAL	16	11.2. Fers i paviments.....	24
7.1. Espais PEIN, ENPE i Xarxa Natura 2000	16	11.3. Drenatge longitudinal	Error! No s'ha definit el marcador.
7.2. Àrees d'interès faunístic i florístic	16	11.4. Passera	24
7.3. Hàbitats d'interès comunitari	17	11.5. Senyalització	24

11.6. Baranes 24

12. AVALUACIÓ DELS IMPACTES PREVISIBLES DIRECTES O INDIRECTES 25

12.1. Impactes principals 25

12.2. Qualitat atmosfèrica 25

12.3. Sorolls i vibracions 25

12.4. Hidrologia 26

12.5. Edafologia 26

12.6. Fauna..... 26

12.7. Flora..... 26

12.8. Paisatge..... 26

12.9. Avaluació i valoració dels impactes..... 27

13. MESURES PREVENTIVES, COMPENSATÒRIES I CORRECTORES RECOMANADES 27

13.1. Fase de projecte 27

13.2. Fase de construcció..... 27

13.2.1. Mesures generals..... 28

13.2.2. Qualitat atmosfèrica 28

13.2.3. Qualitat acústica..... 28

13.2.4. Hidrologia 28

13.2.5. Edafologia 28

13.2.6. Vegetació 29

13.2.7. Fauna..... 29

13.2.8. Prevenció d'incendis 29

13.2.9. Altres mesures correctores: 29

13.3. Fase de funcionament..... 30

14. SEGUIMENT AMBIENTAL..... 30

14.1. Comprovació de llicències i permisos 30

14.2. Verificació dels impactes previstos 30

14.3. Control d'aplicació de les mesures preventives i correctores dels impactes..... 30

14.4. Aspectes i paràmetres indicadors del seguiment ambiental 30

14.4.1. Qualitat atmosfèrica 30

14.4.2. Sorolls i vibracions 31

14.4.3. Hidrologia 31

14.4.4. Fauna i flora..... 31

14.4.5. Paisatge..... 32

14.4.6. Altres mesures correctores 32

15. CONCLUSIONS..... 33

1. MOTIVACIÓ DE L'APLICACIÓ DEL PROCEDIMENT D'AVALUACIÓ D'IMPACTE AMBIENTAL

Tal i com determina el "Reial Decret Legislatiu 21/2013, de 9 de desembre, pel qual s'aprova la nova Llei d'Avaluació Ambiental de projectes" i que deroga l'antiga Llei 1/2008 de 26 de gener i tenint en compte el que estableix l'article 7 de l'esmentada llei, el "Projecte d'actuació específica per a la connexió mitjançant carril bici del nucli urbà d'Amer amb el veïnat de Santa Brígida" transcorre per una zona catalogada com a Xarxa Natura 2.000 i per tant és requisit el procés de tràmit ambiental, concretament és objecte d'avaluació d'impacte ambiental simplificada atès que pot afectar de forma apreciable, directa o indirectament, a Espais protegits Xarxa Natura 2.000.

Concretament la llei diu:

Artículo 45. Solicitud de inicio de la evaluación de impacto ambiental simplificada.

1. Dentro del procedimiento sustantivo de autorización del proyecto, el promotor presentará ante el órgano sustantivo, junto con la documentación exigida por la legislación sectorial, una solicitud de inicio de la evaluación de impacto ambiental simplificada, acompañada del documento ambiental con el siguiente contenido:

a) La motivación de la aplicación del procedimiento de evaluación de impacto ambiental simplificada.

b) La definición, características y ubicación del proyecto, en particular:

1.º una descripción de las características físicas del proyecto en sus tres fases: construcción, funcionamiento y cese;

2.º una descripción de la ubicación del proyecto, en particular por lo que respecta al carácter sensible medioambientalmente de las áreas geográficas que puedan verse afectadas.

c) Una exposición de las principales alternativas estudiadas, incluida la alternativa cero, y una justificación de las principales razones de la solución adoptada, teniendo en cuenta los efectos ambientales.

d) Una descripción de los aspectos medioambientales que puedan verse afectados de manera significativa por el proyecto.

e) Una descripción y evaluación de todos los posibles efectos significativos del proyecto en el medio ambiente, que sean consecuencia de:

1.º las emisiones y los desechos previstos y la generación de residuos;

2.º el uso de los recursos naturales, en particular el suelo, la tierra, el agua y la biodiversidad.

Se describirán y analizarán, en particular, los posibles efectos directos o indirectos, acumulativos y sinérgicos del proyecto sobre la población, la salud humana, la flora, la fauna, la biodiversidad, el suelo, el aire, el agua, el medio marino, el clima, el cambio climático, el paisaje, los bienes materiales, incluido el patrimonio cultural, y la interacción entre todos los factores mencionados, durante las fases de ejecución, explotación y, en su caso, durante la demolición o abandono del proyecto.

Cuando el proyecto pueda afectar directa o indirectamente a los espacios Red Natura 2000, se incluirá un apartado específico para la evaluación de sus repercusiones en el lugar, teniendo en cuenta los objetivos de conservación del espacio.

En los supuestos previstos en el artículo 7.2.b), se describirán y analizarán, exclusivamente, las repercusiones en el lugar, teniendo en cuenta los objetivos de conservación del espacio Red Natura 2000.

f) Se incluirá un apartado específico que incluya la identificación, descripción, análisis y si procede, cuantificación de los efectos esperados sobre los factores enumerados en la letra e), derivados de la vulnerabilidad del proyecto ante riesgos de accidentes graves o de catástrofes, sobre el riesgo de que se produzcan dichos accidentes o catástrofes, y sobre los probables efectos adversos significativos sobre el medio ambiente, en caso de ocurrencia de los mismos, o bien informe justificativo sobre la no aplicación de este apartado al proyecto.

g) Las medidas que permitan prevenir, reducir y compensar y, en la medida de lo posible, corregir, cualquier efecto negativo relevante en el medio ambiente de la ejecución del proyecto.

h) La forma de realizar el seguimiento que garantice el cumplimiento de las indicaciones y medidas protectoras y correctoras contenidas en el documento ambiental.

2. ANTECEDENTS

L'Ajuntament d'Amer ha obtingut finançament a través del Programa DUS 5000, regulat segons el RD 692/2021, de 3 d'agost, pel qual es regula la concessió directa d'Ajudes per a inversions en projectes singulars locals d'energia neta en municipis de repte demogràfic, el marc del Programa de Regeneració i Repte demogràfic del Pla de Recuperació, Transformació i Resiliència.

Aquest programa està dirigit a l'impuls d'iniciatives públiques de millora de l'eficiència energètica, entre d'altres, a actuacions (Mesura 5) de projectes que justifiquin un estalvi energètic de, almenys, el 15% respecte al perfil de mobilitat existent en l'àmbit d'implantació de la mesura i demostrin una reducció de barreres i millora de l'accessibilitat.

L'ús de la bicicleta com a mitjà de transport s'està estenent de forma generalitzada arreu del territori. Des de l'Ajuntament d'Amer, existeix la voluntat de crear una xarxa de carrils bicis segurs i atractius per a la població, amb la finalitat d'impulsar i fomentar l'ús de la bicicleta com a mitjà de transport.

Amb l'execució d'aquesta xarxa s'aconseguirà:

- Incrementar la seguretat durant els desplaçaments
- Reduir les emissions contaminants i el soroll
- Garantir la mobilitat entre els centres de treball i habitatges a més col·lectius.
- Fomentar la mobilitat sostenible i els hàbits saludables entre la població.

Per aquest motiu i d'acord amb els criteris del Programa DUS5000, l'Ajuntament d'Amer promou la connexió del nucli urbà d'Amer amb el veïnat de Santa Brígida, mitjançant un carril bici urbà amb una longitud total de 950 metres i una amplada mínima de 2,50 m. Aquesta nova via també permetrà connectar amb els equipaments esportius municipals del camp de futbol.

El traçat previst del carril bici discorre en els primers 270 metres per sòl urbà d'acord amb la normativa urbanística del municipi; no obstant, els darrers 680 metres recorren per terrenys classificats com a sòl no urbanitzable. Tot i que el carril bici es planteja majoritàriament compartit amb el camí veïnal existent i per tant amb vehicles, vianants i bicicletes; serà necessària la tramitació i aprovació d'un Projecte d'Actuació Específica (PAE) pel traçat en el seu tram central per a l'execució de la nova passera sobre el Riu Brugent, que transcorre per finques públiques i paral·lela a la passera ja existent.

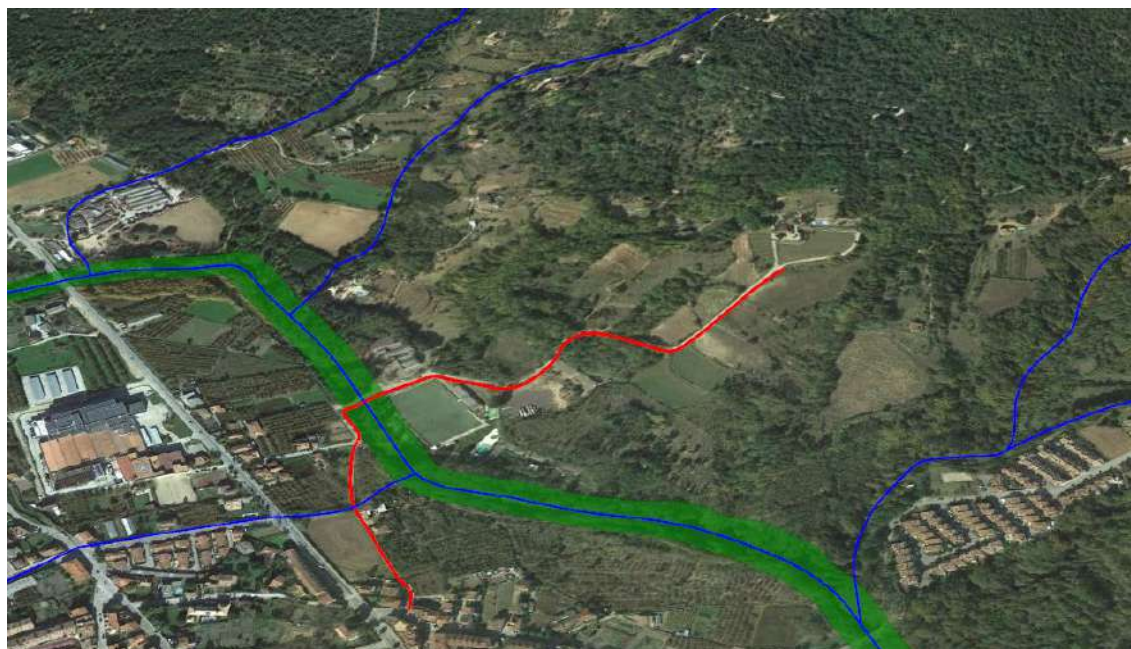


Figura 1: Traçat del futur carril bici de connexió entre el nucli urbà i el nucli de Santa Brígida travessant la zona protegida del riu Brugent.

3. OBJECTIUS DEL DOCUMENT

El document ambiental del present projecte pretén realitzar una diagnosi ambiental per descriure i analitzar les conseqüències ambientals que pot suposar l'execució de les obres de connexió mitjançant carril bici del nucli urbà d'Amer amb el veïnat de Santa Brígida.

D'aquesta manera es realitza una descripció ambiental detallada de l'àmbit d'actuació de les alternatives proposades, 3 en total, i una descripció dels impactes ambientals que es poden produir durant la fase d'obra i ús.

El document inclou una identificació dels impactes més crítics tenint en compte aspectes com la hidrologia, l'afectació sobre la flora i la fauna, la qualitat atmosfèrica, la qualitat acústica i el paisatge en general. Una vegada avaluats els impactes es realitza una valoració ambiental de l'impacte potencial de les diverses alternatives proposades i es valora ambientalment l'alternativa que comporta un impacte ambiental menor.

Finalment es realitza una proposta de mesures correctores per a minimitzar o neutralitzar les afectacions dels impactes detallats i un pla de seguiment del compliment de les mesures adoptades

4. DESCRIPCIÓ DEL TRAÇAT

El carril bici s'iniciarà al nucli urbà, en concret a la cruïlla entre la rambla de Catalunya i la carretera C-63 que correspon a l'eix Selva-Garrotxa, enllaçant Lloret de Mar amb Olot en el seu pas pel nucli d'Amer, on pren el nom d'avinguda de la Selva. A partir d'aquest punt la via verda seguirà el traçat de l'actual carrer del riu Brugent durant 350 metres, fins travessar el propi riu. Actualment aquest tram disposa d'un únic paviment bituminós i sense voreres atès que el trànsit és molt reduït. Per aquest motiu, la via verda es projecta amb una calçada compartida entre vianants, vehicles i via verda.



Fotografia 1: Carrer del riu Brugent poc abans de creuar el riu.

Les actuacions previstes en aquest tram són la nova senyalització i la reposició de diversos trams de les baranes de fusta existents, una de les quals, a l'alçada de la Casanova del Gustet i el Gustet, que travessa un torrent i que caldrà reposar.



Fotografia 2: Barana de fusta a l'alçada del Gustet

Els següents metres de via recorren en paral·lel al riu Brugent fins a arribar al pont existent que condueix cap al veïnat de Santa Brígida. Atès que l'amplada del pont no és suficient per garantir el pas amb seguretat de bicicletes i trànsit rodat, es proposa la construcció al costat sud del riu (aigües avall) d'una passera independent de 35m de longitud formada per una estructura metàl·lica d'acer, recolzada sobre estreps de formigó armat, la qual serà objecte del PAE.



Fotografia 3: Pont de Santa Brígida (al fons) sobre el Brugent.

Una vegada travessat el pont, la via verda deixa enrere la zona esportiva municipal. En aquest punt s'hi preveu condicionar una zona d'estacionament de bicicletes. Després, la via verda s'enfila a través del camí de santa Brígida. Es tracta d'un vial igualment pavimentat amb una amplada inferior, aproximadament de 2,5 metres, i que supera un desnivell de 52 metres amb poc més de 550 metres de longitud fins arribar al veïnat de Santa Brígida.

El veïnat de Santa Brígida està format per una desena de masos i masies disperses, algunes amb usos turístics i de restauració, d'entre els que podem citar Can Menció, Cal Borinot, Can Pitu, Can Miquelic, Can Trenta, la Baiellà Nova o Cal Carreter.



Fotografia 4: Vistes d'Amer des del camí de Sant Brígida

En aquest tram, i donat al baix trànsit, la via verda es projecta també amb una calçada compartida entre vianants, vehicles i via verda i per tant, les actuacions previstes són la nova senyalització i la reparació del ferm en aquelles zones on es trobi en mal estat.

El carril bici comença en trama urbana a les coordenades UTM X: 467.114,2973; Y: 4.651.130,336 i finalitza en terreny rústic a les coordenades X: 467.520,232; Y: 4.651.652,460.

5. ÀMBIT DEL PROJECTE:

L'àmbit de projecte és per tant, part del nucli urbà, l'entorn del riu Brugent i els camins d'accés al barri de Santa Brígida

El municipi d'Amer està situat a l'extrem nord-oest de la comarca de la Selva. Delimita amb els municipis de Les Planes d'Hostoles i Sant Aniol de Finestres pel nord (pertanyents a la comarca de la Garrotxa), Sant Martí de Llémena a l'est (pertanyent a la comarca del Gironès), Sant Julià de Llor i Bonmatí i la Cellera de Ter al sud i Susqueda a l'oest, aquests tres darrers municipis pertanyents a la mateixa comarca de la Selva.



Figura 2: Situació del terme municipal

El nucli del municipi es troba enclavat en una petita vall entre les comarques de la Selva, a la qual pertanyen administrativament, i la Garrotxa, amb qui comparteix el tipus de vegetació, fauna i orografia; a mig camí entre Girona i Olot. La morfologia d'Amer ve marcada per la vall fluvial del Brugent i la seva desembocadura al Ter, a la zona més plana de Sant Climent, sota els penya-segats de Sant Roc.

A excepció de la pròpia vall del Brugent, ens trobem en una zona molt muntanyosa, a cavall del Far, la Serra de les Medes i el Cingles de Sant Roc. En aquest punt, el riu Brugent presenta un cabal d'aigua permanent però molt oscil·lant en funció del règim pluviomètric.



Figura 3: Terme municipal d'Amer amb el traçat de la nova via verda.

Al municipi conviuen harmoniosament diverses activitats econòmiques, com la indústria, l'agricultura i el turisme. La seva superfície és de 40,08 Km² amb una població censada de 2.383 habitants (IDESCAT, 2021), fet que suposa una densitat de població de 59,5 habitants/Km². D'aquests, la majoria viuen al nucli d'Amer, amb gairebé 2.000 habitants mentre que la resta de nuclis remarcables són les urbanitzacions Solivent i la Costa de Santa Brígida, tots ells però situats a la vora del Ter. La resta de la població es conforma amb masos i masies aïllades.

El municipi és clarament influenciat per les capitals de comarca Olot (Garrotxa), Santa Coloma de Farners, amb qui comparteix comarca, i Girona (Gironès).

Per accedir a Amer cal seguir la carretera C-63 que travessa el municipi de nord a sud. Aquesta carretera, també anomenada Eix Selva-Garrotxa, enllaça Lloret de Mar amb Olot pels seus extrems a través d'Amer i Santa Coloma de Farners.

6. DESCRIPCIÓ AMBIENTAL DE L'ÀMBIT D'ACTUACIÓ

6.1. Medi físic

El municipi està emplaçat al nord de la Comarca de la Selva i és limítrofa amb els municipis selvatans de Sant Julià del Llor i Bonmatí, la Celler de Ter i Susqueda, amb els garrotxins de Sant Aniol de Finestres i les Planes d'Hostoles i amb el del Gironès de Sant Martí de Llémena.

El terme municipal fa 40.1 km² i és caracteritzat per ser muntanyós, al emplaçar-se als límits nord est de les Guilleries a excepció de la part central per on creua el riu Brugent formant un fons de vall obert i planer fins a desembocar al Ter en un entorn agropaisatgístic que combina els camps de cultiu de cereals tradicionals, avellaners i pollancres amb masses d'alzinars als indrets amb més pendent. És precisament en aquest sector central i més planer on es va desenvolupar el nucli i cap del municipi, Amer, i per on creua la principal via de comunicació del terme, la C-63.

Dins el terme municipal hi trobem diferències altitudinals rellevants entre els dos extrems i el centre del terme. A la part oest hi ha el pic de Sant Bernat de 771 m i a l'est destaca per la seva representativitat la muntanya i ermita de Santa Brígida de 440 m, mentre que el nucli d'Amer està a uns 190 m respecte el nivell del mar. És degut a l'orografia del municipi que bona part de la massa forestal s'emplaci en els sectors muntanyencs i a les zones més planeres hi localitzem els conreus que s'alternen amb vies de comunicació, assentaments, masies i els nombrosos torrents i rierols que conflueixen al Riu Brugent.

El nucli d'Amer el trobem emplaçat al fons de vall format pels últims contraforts de les Guilleries, els vessants orientals del pla de Sant Martí Sacalm, per una banda i, per les serres que separen la vall d'Amer de la del Llémena per l'altre. En el primer hi destaquen el Serrat dels Crous, el Serrat de Folgueros i el Serrat de les Saleres Velles. En el segon, hi destaca el Serrat d'Oliveres, la Costa de Santa Brígida, la Cinglera de Sant Roc i el Serrat del Joncar. Entre els cims més rellevants hi trobem el Puig Bernat de 771 m al sector oest, i el Puig Serrador de 483 m, Santa Brígida de 440 m, el Pic dels Tres Rocs de 497 m i el Puigdalí de 492 m.

La presència del conjunt de serres separades pel recorregut del Brugent produeixen pendents decreixents fins arribar a la zona planera i més antropitzada tot propiciant la presència de moltes zones amb un pendent superior al 20 %.

6.2. Geologia

Els àmbits de les diverses alternatives situades a la llera del Brugent dins el mateix municipi es troben sobre terrenys molt similars formats per materials Granodiorítics, procedents de la intrusió magmàtica que avarca gran part de la Serralada Litoral Catalana des de Badalona fins a Palamós.



Figura 4: Mapa geològic de Catalunya. Font: ICGC.

Els únics testimonis coneguts de la part baixa del Paleozoic (Cambrià inferior) de la Serralada Litoral, són els gneissos que afloren al costat de Mataró. Posteriorment al Cambrià Inferior es produí una transgressió marina en la qual es van sedimentar calcàries, i uns fangs argilosos que després, gràcies a la tectònica i al metamorfisme, es convertirien en les pissarres que afloren a prop del Vallès.

Durant el Viseiense va seguir el règim marí, fins que va irrompre la sedimentació continental de les fàcies Culm, que ens indicaria una proximitat orogènica. Primer es van produir plegaments isoclinals i sincrònicament es va desenvolupar una esquistositat. La continuació de la deformació va conduir a una deformació de les estructures anteriors. Quan van acabar els processos de plegament, és quan van intruir les Granodiorites, que van donar lloc a una aureola de metamorfisme de contacte i a una diaclassació de les roques sedimentàries. Per aquestes diàclasis s'hi van intruir els Pòrfirs i Aplites que afloren actualment en filons. Per damunt d'aquests nivells s'instal·len els sòls quaternaris, que donen els subsols superficials d'aquesta zona.

D'altra banda, segons es desprèn del Mapa geològic de Catalunya a escala 1:50.000, les unitats geològiques presents a la zona són:

Unitat geològica: Qt0-1: llit actual del Brugent que correspon a la plana d'inundació ordinària i la terrassa més baixa (0-2 m de fondària). HOLOCÈ recent. Era: CENOZOIC / Període: QUATERNARI

Unitat geològica: PEgc: gresos i conglomerats del Cuisià. Era: CENOZOIC / Període: PALEOGEN. / Època: EOCÈ INFERIOR-MITJÀ

En relació a la hidrogeologia es tracta d'un indret que presenta una forta pendent, amb tot no s'ha detectat marques i/o indicis de processos d'erosió relacionats amb l'escolament hídric superficial, ni es preveu que apareguin. A partir de les observacions realitzades el nivell freàtic se situarà coincidint amb la làmina del riu Brugent, a 3.0 metres respecte els camins adjacents.

6.3. Qualitat de l'aire

La zona del projecte es troba englobada dins les Zones de Qualitat de l'Aire (ZQA) de la zona 8 "Comarques de Girona". Segons les darreres dades de què es disposa (2017), facilitades per la Generalitat de Catalunya, els nivells de qualitat de l'aire mesurats pel diòxid de nitrogen, el diòxid de sofre, el monòxid de carboni, el sulfur d'hidrogen, les partícules en suspensió de diàmetre inferior a 10 micres, les partícules en suspensió de diàmetre inferior a 2.5 micres, el plom i el benzè estan per sota dels valors límit establerts per la normativa.

Pel que fa als nivells mesurats d'arsènic, cadmi, níquel i benzo(a)pirè, no s'han superat els valors objectiu establerts a la legislació. En relació amb les mesures d'ozó troposfèric s'han detectat diverses zones amb superacions del llindar d'informació horari a la població però totes elles es troben lluny de la zona

En quan a nivells d'emissions difuses provinents de les d'activitats domèstiques i del trànsit urbà a la zona es valoren com a baixos. Tampoc hi ha un trànsit especialment important fora de les vies interurbanes.

Finalment, centrats a la zona concreta de treball cal destacar l'absència de focus industrials contaminants propers, un trànsit de vehicles inexistent, una coberta vegetal relativament extensa i una zona de caràcter al·luvial amb presència de corrents d'aire habituals.

6.4. Climatologia

Amer té un clima mediterrani temperat el qual es caracteritza per una estació freda a l'hivern i per una de càlida a l'estiu, al trobar-se situat a la regió mediterrània prelitoral nord. Cal tenir en consideració la proximitat al Mar Mediterrani i a la complexa orografia de la zona, ja que la barrera natural que suposa les Guàrdies, així com el conjunt de la vall d'Amer, són factors que condicionen el clima local.

La temperatura mitjana anual oscil·la entre els 13 °C i els 15 °C de mitjana, essent d'uns 9 °C a l'hivern i d'uns 22 °C a l'estiu. En els mesos més freds d'hivern les glaçades hi freqüenten i en els mesos més

càlids no és estrany que les temperatures superin els 30 °C. El fet que bona part del municipi tingui característiques de fons de vall propicia que les inversions tèrmiques siguin freqüents.

Les precipitacions es produeixen majoritàriament a la primavera i a la tardor i solen oscil·lar entre els 800 i els 1.000 mm anuals, tot i que en els últims anys s'han produït mitjanes al voltant dels 700 mm. Per contra, els mesos més càlids d'estiu és on el règim pluviomètric és inferior, causant episodis de sequera i augmentant el risc d'incendi, risc que es pot veure incrementat per la presència de vent càlid del sud est o de l'oest, els més freqüents al municipi, augmentant així la falta d'hydratació de la vegetació.

Dins el terme municipal d'Amer no existeix cap estació automàtica oficial del Servei Meteorològic de Catalunya. És per aquesta raó que s'han emprat dades de l'estació més pròxima i amb característiques territorials semblants, la del municipi d'Anglès. A continuació mostrem les principals dades climàtiques de l'estació a mode d'indicador per al municipi d'Amer per a les anualitats 2010 i 2016:

6.5. Hidrologia

La hidrologia està directament relacionada amb l'orografia i ens permet realitzar una radiografia de les carenes i orientacions del municipi a través de les conques i subconques que se'n deriven.

La totalitat del municipi forma part de la conca del Riu Ter, el qual transcorre pel límit sud del municipi, fent de límit administratiu amb la Celler de Ter. És justament en aquest punt, aigua avall de la Presa de Susqueda i entre termes municipals, on hi trobem els embassaments del Pasteral I i II. La part nord i central del terme forma part de la subconca del Riu Brugent, mentre que el sector de Lloret Salvatge i el sector sud est al límit amb Sant Julià del Llor i Bonmatí aboquen directament al Ter.

El Riu Brugent, amb una superfície de conca de 104 km², creua el terme municipal de nord a sud tot passant pel fons de la vall d'Amer i recollint les aigües dels nombrosos torrents i rieres que neixen a les vessants immediates. Entre d'altres destaquen el Torrent de Can Catau, el de Can Colomer, el de Roca Salva, el dels Terrats o el Torrent de la Blanquera. Entre els cursos d'aigua que aboquen directament al Ter trobem la Riera de Sant Climent, el Torrent de Rajolet o el de Terrats.

El curs fluvial té un cabal mig diari de 0,95 m³/s i uns cabals estimats per a avingudes de 17, 68, 253 i 421 m³/s (per a la Màxima Crescuda Ordinària i 10, 100 i 500 anys de període de retorn, respectivament). En el tram final, per a avingudes de T=10 anys, el Brugent ja pateix desbordaments amb amplades d'entre 56 i 95 metres (160 i 240 metres per a T=500 anys), fent que la mesura de cabals per a aquest període de retorn dificulti la seva mesura (a més de trobar-se influenciats per la condició de contorn del Ter). Sota el Pont de Santa Brígida (amb una superfície de conca de 94 km² i sense influència del riu Ter), els cabals d'avinguda de fins a 100 anys de període de retorn queden continguts dins del propi pont, fent que si el punt de mesura es localitza en aquest indret es pugui disposar d'una mesura més acurada, a més de ser un punt de mesura per a alertar de les avingudes del Brugent al municipi d'Amer.

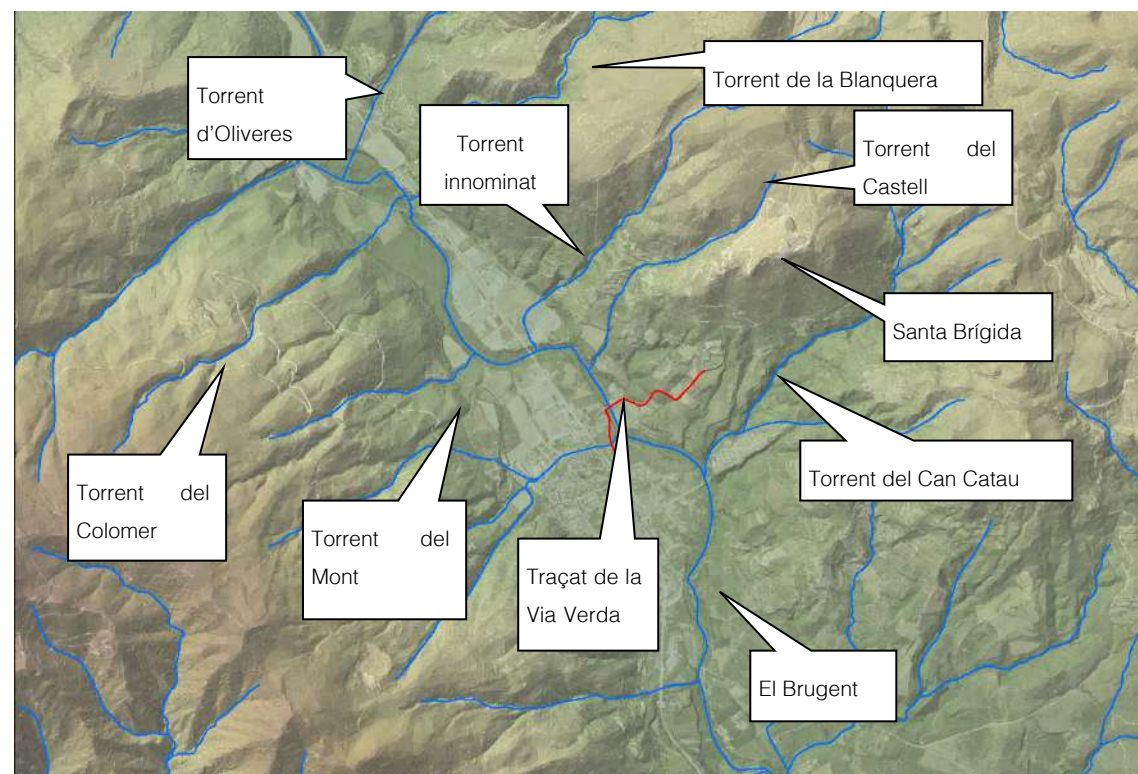


Figura 5: Hidrologia del municipi. Font: Elaboració pròpia

A continuació s'inclou el resum de dades corresponents al tram d'estudi (Unitat 20040 Brugent complet), extretes del document "Els recursos hídrics en règim natural a les conques internes de Catalunya (1940 – 2000)". Aquesta unitat correspon a la massa d'aigua 2000260 Riu Brugent:

DADES CARACTERÍSTIQUES DE LA SÈRIE DE 60 ANYS

Aportació anual mitjana	29,95 hm ³	Cabal diari mitjà	0,95 m ³ /s
Aportació anual màxima	79,10 hm ³	Cabal diari màxim	65,68 m ³ /s
Aportació anual mínima	5,29 hm ³	Cabal diari mínim	0,00 m ³ /s
Nombre mitjà de dies secs a l'any	0 dies	Cabal dominant (T=2 anys)	13,82 m ³ /s
		Cabal dominant (T=7 anys)	32,71 m ³ /s

Cabals diaris mitjans mensuals (m³/s)

oct	nov	des	gen	feb	mar	abr	mai	jun	jul	ago	set
0,83	0,87	1,29	1,22	1,15	1,17	1,25	1,48	0,93	0,48	0,29	0,43


Qk, cabal diari igualat o superat el k% de dies (m³/s)

Q5	Q10	Q25	Q50	Q75	Q90	Q95
3,34	1,97	0,86	0,42	0,25	0,17	0,13

Estadístics mediambientals (m³/s)

Q347	Q330	0,2Q300	7Q2	7Q10	10Q5	ABF*
0,13	0,17	0,04	0,13	0,07	0,10	0,26

*Aquatic Base Flow (Q 50 d'agost)

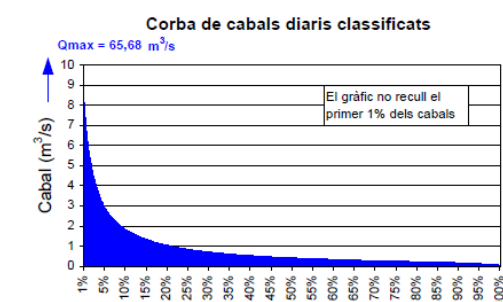

Taula 1: Dades característiques de Cabals. Font: Agència Catalana de l'Aigua

Pel que fa l'estat ecològic, es disposa de les dades del Pla de Gestió del Districte de Conca Fluvial de Catalunya (PGDCFC), que és l'eina que ha de determinar les accions i les mesures necessàries per desenvolupar els objectius de la planificació hidrològica del districte de conca fluvial de Catalunya. El seu àmbit territorial està constituït per les conques internes i per les aigües subterrànies i costaneres associades.

La Directiva Marc de l'Aigua estableix que l'any 2009 s'havien d'aprovar els primers plans i programes i les mesures de gestió a dur a terme per assolir els objectius de bon estat de les masses d'aigua. També estableix la necessitat de revisar aquests plans cada 6 anys. Per tant el primer cicle de planificació correspon al període 2009-2015, el segon al període 2016-2021 i el tercer al període (2022-2027). Pel que fa al tercer període de planificació en el seu annex VIII s'especifica l'estat de les masses d'aigua i el termini d'assoliment dels objectius.



Fotografia 5: El Brugent en el seu pas per el pont de Santa Brígida (Vista aigües amunt)

Els resultats obtinguts per a la massa d'aigua on es centra la intervenció Riu Brugent amb codi 2000260 determinen que és un riu de caràcter natural, amb una excel·lent població de variabilitat d'espècies de macro invertebrats, notable en diatomees i peixos, cosa que suposa una qualitat biològica global bona.

En relació als elements fisicoquímics, les seves concertacions són correctes en valors d'amoni, nitrats, fosfats i carboni orgànic total (TOC), conductivitat i clor fet que comporta una qualitat fisicoquímica bona.. Pel que fa als elements hidromorfològics, com la connectivitat, aquesta es considera dolenta. Tot i això, es considera que la massa d'aigua en qüestió es troba en un estat global bo encara que amb incerteses.

Pel que fa a la qualitat hidromorfològica dolenta, aquest aspecte es constata a l'estudi de Connectivitat longitudinal als rius de les Conques internes de Catalunya recent, redactat per l'Agència Catalana de l'Aigua, el 2022. Aquest estudi avalua la connectivitat longitudinal als rius de les Conques internes de Catalunya detallant les diverses estructures presents en els rius, les quals perjudiquen aquesta connectivitat. Els resultats de connectivitat per a la massa d'aigua del riu Brugent tenen una valoració deficient.

Per a avaluar la qualitat dels rius segons la connectivitat, a l'estudi es va utilitzar la densitat d'obstacles infranquejables que es poden trobar en un determinat tram de riu, agafant la massa d'aigua com a unitat. La densitat d'obstacles és el nombre d'estructures (preses, rescloses, estacions d'aforament o altres tipus) considerades infranquejables per quilòmetre lineal de la massa d'aigua (obstacles/km). Per a la identificació del nombre d'infraestructures es va partir de la cobertura de l'Institut Català de Cartografia (ICGC), creada a escala 1:5000. Aquesta informació es va revisant i completant a partir de la informació disponible dins l'ACA.

Del nombre total d'infraestructures per massa d'aigua, s'ha diferenciat quines es consideren franquejables i quines no. L'avaluació de la "franquejabilitat" dels obstacles es duu a terme mitjançant l'aplicació de l'Índex de Connectivitat Fluvial (ICF).

L'Índex de Connectivitat Fluvial (ICF) es basa en la comparació de les característiques físiques de l'obstacle (tingui o no tingui dispositiu de pas de fauna) amb la capacitat de la fauna piscícola potencial del tram a avaluar per a desplaçar-se aigua amunt (Solà et al. 2011). Té en compte les capacitats natatòries i/o de salt de totes les espècies autòctones potencialment presents en un determinat tram de riu, discriminant la possibilitat que una infraestructura pugui ser franquejable per totes les espècies, només per algunes o per cap. Es considera que la presència de dispositius de pas per a peixos, si funciona correctament, pot restablir la connectivitat per a la fauna ictícola, i possiblement altres grups faunístics.

Els resultats de l'aplicació de l'Índex ICF es poden classificar en cinc categories de qualitat (molt bona, bona, mediocre, deficient i dolenta), i permeten classificar un obstacle com franquejable o infranquejable.

Per a la massa d'aigua objecte de l'estudi corresponent intervenció "riu Brugent amb codi 2000260" el nivell de qualitat de la "franquejabilitat", és considerada deficient atès que es descriuen fins a 14 obstacles infranquejables i 5 franquejables per una longitud total del curs de 20 km. Un nivell deficient indica que només alguns o pocs dels grups d'espècies de peixos potencialment presents i en determinades situacions hidrològiques poden superar els obstacles ja que hi ha diversos obstacles mitjans o amb dispositius de pas de fauna molt poc funcionals.

6.6. Vegetació

6.6.1. Introducció

La massa forestal, incloent-hi les plantacions d'arbres i el bosc de ribera, són les cobertes del sòl més representatives superant el 80% de recobriment del terme municipal. La massa forestal del municipi és diversa i està clarament dominada per alzinars i suredes (43%) a les zones més assolellades de Lloret Salvatge i de les serres que delimiten amb la Vall del Llémena. A força distància, però essent un 22% del sòl municipal, hi trobem boscos caducifolis variats (fagedes, rouredes, castanyedes,...) localitzades en bona part a les serres que limiten amb Susqueda, en terrenys més baguenys. Les pinedes amb un 8,8% del recobriment del terme municipal tenen una distribució més heterogènia i principalment als sectors amb pendents menys pronunciats als límits amb Bonmatí. De forma quasi testimonial trobem les plantacions d'arbres (eucaliptus, plàtans i pollancres), representant un 4,9%, i de forma més residual trobem el bosc de ribera amb un 2% i localitzat als marges de rieres i torrents.

En general els boscos són molt densos i el seu sotabosc abundant, ajudat tan per la climatologia com per la manca d'una explotació continuada. Les espècies més comunes en el sotabosc del municipi, entre d'altres, són l'arboç, l'esbarzer, el ginebró, el boix, el llentiscle, el bruc, l'heura, l'estepa, llistó, falgueres,...

El 20% restant del sòl del terme municipal es distribueix entre conreus i fruiters, sòl antropitzat, elements hidrològics i espais de matollar, prats o conreus abandonats entre altres. Els conreus i fruiters suposen poc més del 10 % del sòl municipal i es distribueixen a les zones centrals del terme, les més planeres al voltant del Riu Brugent. Són destacables aquells sòls com prats, matollar, conreus abandonats, roquissars, tarteres,... que distribuït de forma heterogènia pel terme suposen quasi el 5% del total municipal.

Finalment el 5% restant se'l reparteixen els espais antròpics i els elements hidrològics, com embassaments, preses, basses agrícoles i rius.

6.6.2.Hàbitats de Catalunya

Pel que fa als àmbits concrets d'actuació, segons la cartografia dels hàbitats de Catalunya, ens trobem tres dominis de vegetació clarament diferenciats; la vegetació de ribera, les zones forestals, els camps de conreu i les zones urbanitzades

vegetació de ribera: formada per una complexa de tres comunitats: vernedes, pollancredes i els llits i mares de rius al curs del Brugent i avellanoses als cursos secundaris.

Les vernedes (de vegades pollancredes) amb ortiga borda (*Lamium flexuosum*), de la terra baixa plujosa i de l'estatge submontà (codi 44f) són tracta de les comunitats més esteses i alhora més interessants de la zona. Són boscos de ribera frondosos i ombrívols, formats per un estrat arbore dominant típicament pel vern, un d'arbustiu variable i un d'herbaci mesohigròfil força divers.

► Flora principal

	dom.	ab.	sign.	sec.	CHC2 - 2012
Estrat arbore					
<i>Alnus glutinosa</i> (vern)	•			•	
<i>Populus nigra</i> (pollancre)					•
<i>Platanus orientalis</i> var. <i>acerifolia</i> (plàtan)					•
<i>Fraxinus angustifolia</i> (freixe de fulla petita)					•
Estrat arbustiu					
<i>Cornus sanguinea</i> (sanguinyol)					•
<i>Evonymus europaeus</i> (boneter)					•
<i>Rubus ulmifolius</i> (esbarzer)					•
Estrat herbaci					
<i>Lamium flexuosum</i> (ortiga borda)		•		•	
<i>Galanthus nivalis</i> (lliri de neu)		•		•	
<i>Anemone nemorosa</i> (buixol)					•
<i>Symphytum tuberosum</i> (consolda menor)					•
<i>Carex pendula</i>					•
<i>Doronicum pardalianches</i> (corona de rei)					•
<i>Campanula trachelium</i> (campaneta d'ortiga)					•
<i>Ranunculus ficaria</i> (gatassa)					•
<i>Aquilegia vulgaris</i> (corniol)					•
<i>Arum italicum</i> (sarriassa)					•

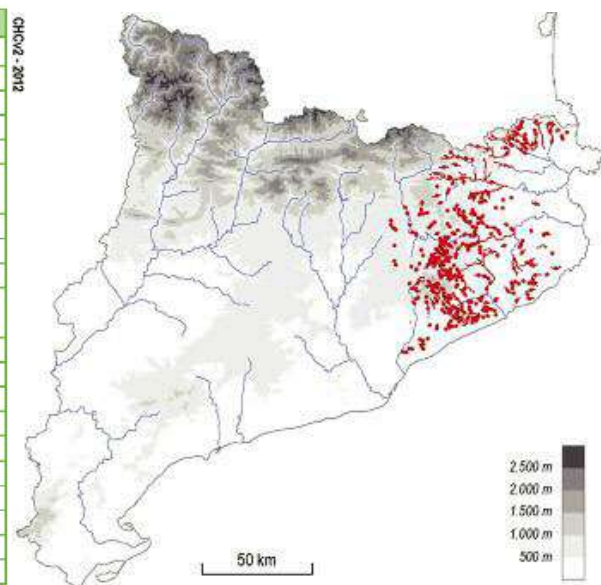


Figura 6: Flora principal i distribució de les vernedes amb ortiga borda (*Lamium flexuosum*), de la terra baixa. Font: Manual d'interpretació de la cartografia dels hàbitats a Catalunya (versió 2)

Els principals problemes de conservació deriven de la contaminació i de les captacions de les aigües, així com de les males pràctiques forestals i agrícoles (tales, plantacions...) i de l'expansió d'espècies al·lòctones.

En menor grau, i sovint com a comunitats de segona línia, hi trobem les plantacions de pollancre (*Populus* spp.), plàtans (*Platanus orientalis* var. *acerifolia*) i altres planifolis de sòls humits (codi 83g) que estan constituïdes per arbredes caducifòlies, dominades per diverses espècies i cultivars del gènere *Populus* o per plàtans, amb els peus típicament disposats equidistants o, més rarament, només arrencats. El sotabosc és predominantment lianoide i herbaci, de vegades dens, però de composició molt variable, depenent de la humitat del terreny i del tipus i la periodicitat dels tractaments agrícoles.

Les plantacions ocupen extensions notables en algunes planes fluvials de manera que tenen problemes de conservació. La tala i l'extracció de la fusta comporten una profunda alteració d'un sotabosc molt divers, on abunden les espècies ruderals i higròfiles, però que en general es recupera molt aviat. Pel fet de tenir requeriments hídrics importants, aquestes arbredes poden incidir negativament sobre el nivell freàtic circumdant. Bona part d'aquestes plantacions s'ubiquen en antigues zones de conreu, ocasionalment sobre prats de dall. Tenen un torn de tallada d'entre quinze i vint-i cinc anys.

► Flora principal

	dom.	ab.	sign.	sec.	CHC2 - 2012
Arbre plantat					
<i>Populus x canadensis</i> (pollancre del Canadà)					
<i>Populus nigra</i> (pollancre)					
<i>Platanus orientalis</i> var. <i>acerifolia</i> (plàtan)					
etc.					
Estrat arbustiu					
<i>Rubus ulmifolius</i> (esbarzer)		•			
<i>Rubus caesius</i> (romegueró)		•			
etc.					
Estrat herbaci					
<i>Brachypodium pinnatifidum</i> (fenàs)		•			
<i>Chenopodium album</i> (blet blanc)		•			
<i>Conyza</i> spp. (cànem bord)		•			
<i>Clematis vitalba</i> (vidalba)		•			
<i>Oenothera biennis</i>				•	

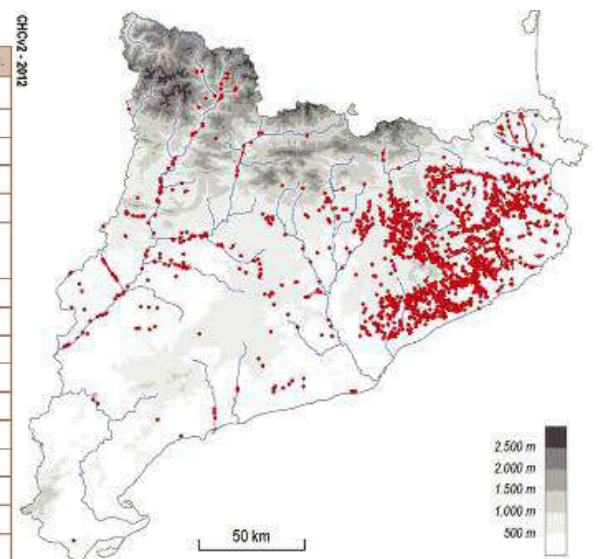


Figura 7: Flora principal i distribució de les Plantacions de pollancre, plàtans i altres planifolis. Font: Manual d'interpretació de la cartografia dels hàbitats a Catalunya (versió 2)

Finalment també en menor grau hi apareixen fragments de llits i marges de rius, o vores d'embassaments, sense vegetació llenyosa densa (codi 24a). Són marges de riu desforestat de manera natural o antròpica.

El seu aspecte pot ser molt divers segons les característiques del substrat, el tram del riu i la dinàmica fluvial. Així, alguns rius mediterranis amb fortes variacions estacionals, i àdhuc anuals, presenten

poblaments herbacis dispersos entre els còdols i en els fangars de les ribes, dominats per gramínies; els que presenten oscil·lacions més regulars i no tenen grans períodes de minvada duen herbassars nitròfils. Altres no porten cap mena de vegetació específica, sinó herbes i arbustos diversos, caracteritzats per la seva capacitat colonitzadora.

► Flora principal

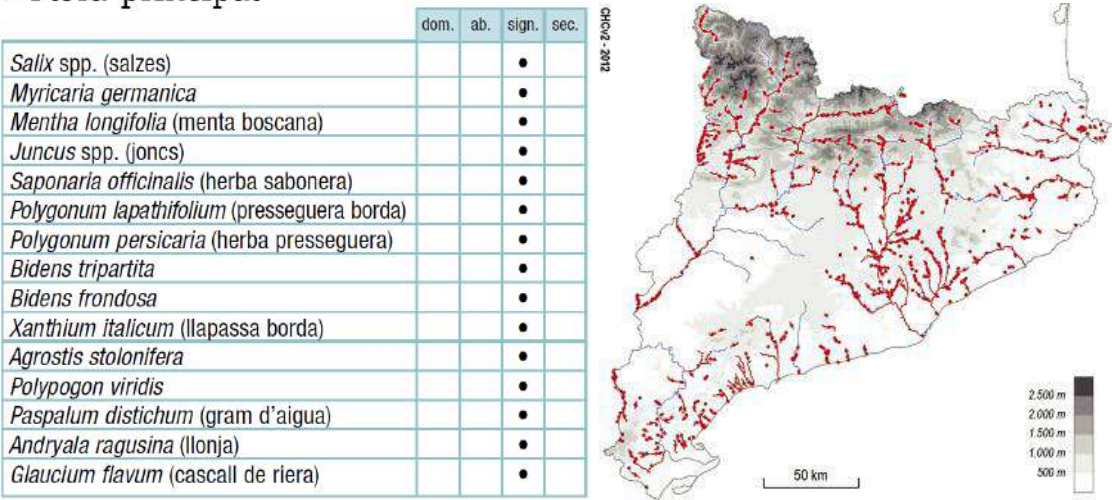


Figura 8: Flora principal i distribució dels llits i marges de rius, sense vegetació llenyosa densa. Font: Manual d'interpretació de la cartografia dels hàbitats a Catalunya (versió 2)

En general, els hàbitats no presenten problemes de conservació importants. Puntualment pot tenir problemes per freqüentació i trepig; per extracció de còdols, sorres o argiles; per contaminació o abocaments de residus; per modificació del curs fluvial; per captacions d'aigua, o per l'elevada presència d'espècies exòtiques.

► Flora principal

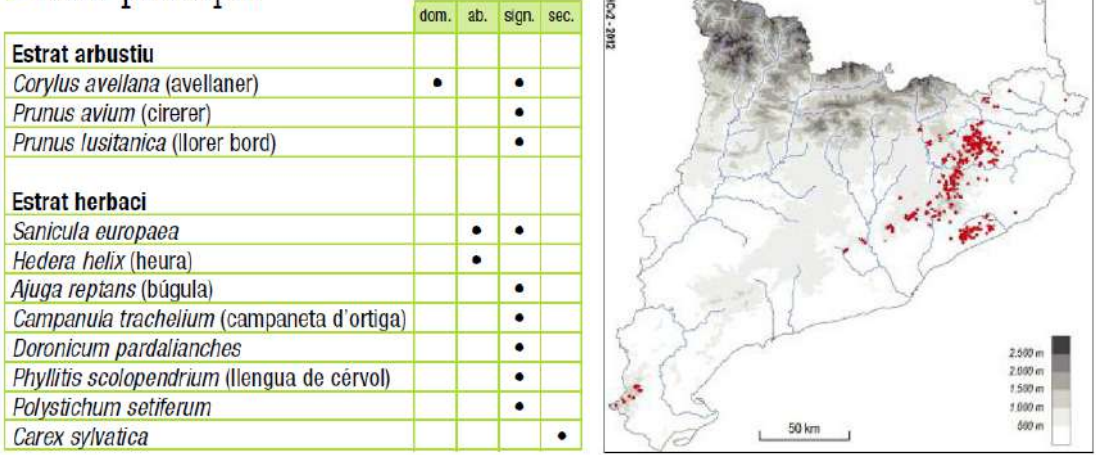


Figura 9: Flora principal i distribució de les avellanoses mesohigròfiles, dels barrancs i fondals ombrívols de terra baixa

Als cursos secundaris de menor entitat s'hi desenvolupen les avellanoses (bosquines de *Corylus avellana*), amb *Polystichum setiferum*..., mesohigròfiles, dels barrancs i fondals ombrívols de terra baixa (i de l'estatge submontà) i codi 31 ab. Estan formades per Bosquines dominades per l'avellaner, generalment denses i ombrívols on al sotabosc s'hi refugien forces plantes eurosiberianes. És una comunitat sense problemes de conservació coneguts i d'un interès notable en zones de clima mediterrani perquè moltes espècies eurosiberianes hi troben refugi.

Zones forestals: composta d'alzinars combinats amb boscos mixtos d'alzina i roures i fragments de pinedes de pi blanc.

En aquest sentit són destacables els alzinars (boscos o màquies de *Quercus ilex*) de terra baixa amb codi 45c, els quals són formacions forestals denses i ombrívols, amb un sotabosc divers i sovint important, en què predominen els esclerofil·les. Als boscos més ben desenvolupats, s'hi pot distingir un estrat arbustiu alt, que acull alguns laurifolis, i un de baix. A més, hi són especialment freqüents les lianes que per mitjans diversos (tiges volubles, circells, agullons...) s'enfilen sobre els arbustos o sobre les mateixes alzines en cerca de la llum directa del sol. L'estrat herbaci és molt dispers, constituït per plantes que aguanten bé la penombra.

Als boscos baixos i a les màquies, aquesta estructura és més simplificada. En l'aspecte de composició específica, els alzinars presenten força variabilitat segons el territori on es fan; pot ser que hi penetrin alguns arbres caducifolis, com és ara el server o algun roure, o bé algunes plantes d'ambients més secs, com el càdec o la savina.

► Flora principal

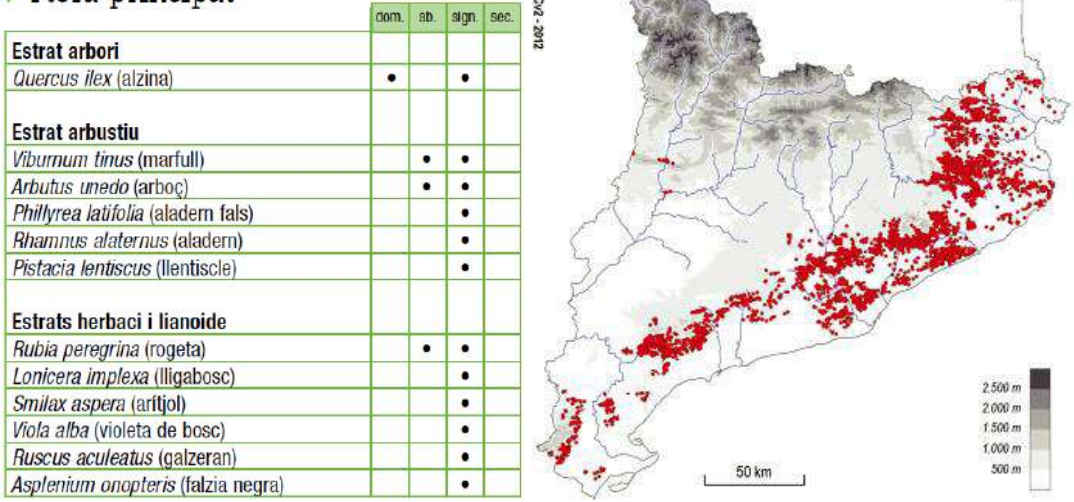


Figura 10: Flora principal i distribució dels alzinars de terra baixa. Font: Manual d'interpretació de la cartografia dels hàbitats a Catalunya (versió 2)

Els alzinars han estat aprofitats durant segles per obtenir-ne fusta, llenya, carbó vegetal, per pasturar-ne el sotabosc o per instaurar-hi conreus. Després de dècades d'abandonament, la seva explotació forestal ha revifat en alguns sectors. La resta d'aprofitaments, o no es donen o són molt minoritaris.

Molts dels boscos i màquies d'alzina presenten actualment estructures simplificades. Els principals problemes de conservació són els incendis forestals i, en algun sectors, l'explotació forestal intensiva. En els darrers anys alguns sectors han estat afectats de forma important per fenòmens de sequera. Prop de zones amb elevada densitat de població i d'urbanitzacions poden tenir problemes per freqüentació (camins, dreceres...), per abocaments de residus i per invasió d'espècies exòtiques.

Camps de conreu: dominats per camps d'avellaners i conreus herbacis extensius de regadiu o de contrades molt plujoses

► Flora principal

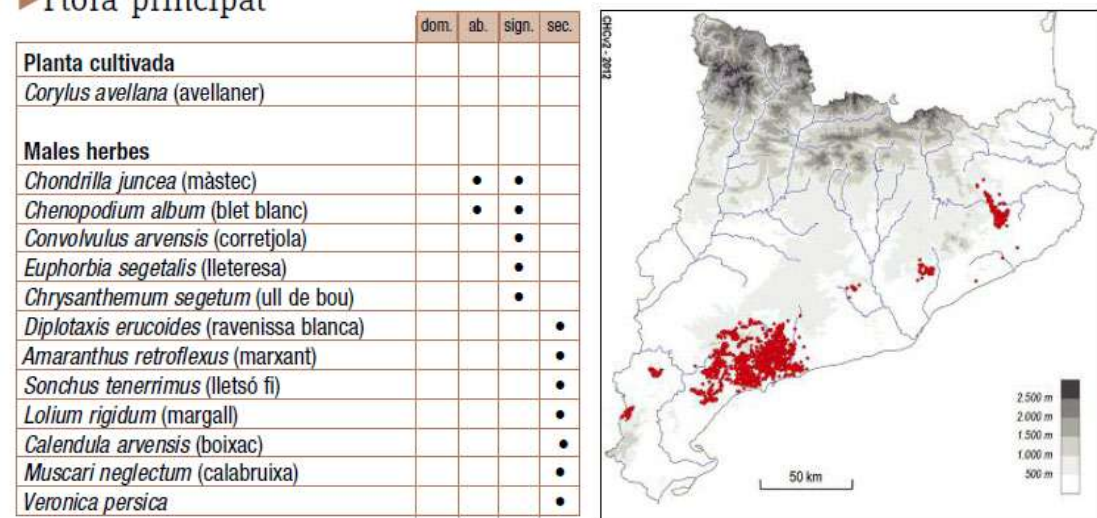


Figura 11: Flora principal i distribució dels camps d'avellaners (*Corylus avellana*). Font: Manual d'interpretació de la cartografia dels hàbitats a Catalunya (versió 2)

D'entre els camps de conreu és molt destacable la presència dels camps d'avellaners (*Corylus avellana*) amb codi 83 e. Està format per plantacions més aviat denses d'avellaners arrencats i sovint molt a prop dels cursos fluvials. La vegetació arvense sol formar un herbei baix i és eliminada durant la tardor per tal de facilitar la recollida de l'avellana; la seva composició és diversa segons el pendent, el substrat i els tractaments agrícoles que s'hi hagin aplicat. És tracta d'un hàbitat molt comú a la zona i no especialment amenaçat però amb un grau de raresa força elevat de manera que caldrà minimitzar-ne l'impacte ambiental.



Fotografia 6: Actual camí al barri de Santa Brígida entre el mosaic agropaisatgístic

Zones urbanes: Àrees urbanes i industrials, inclosa la vegetació ruderal associada sense interès ecològic.

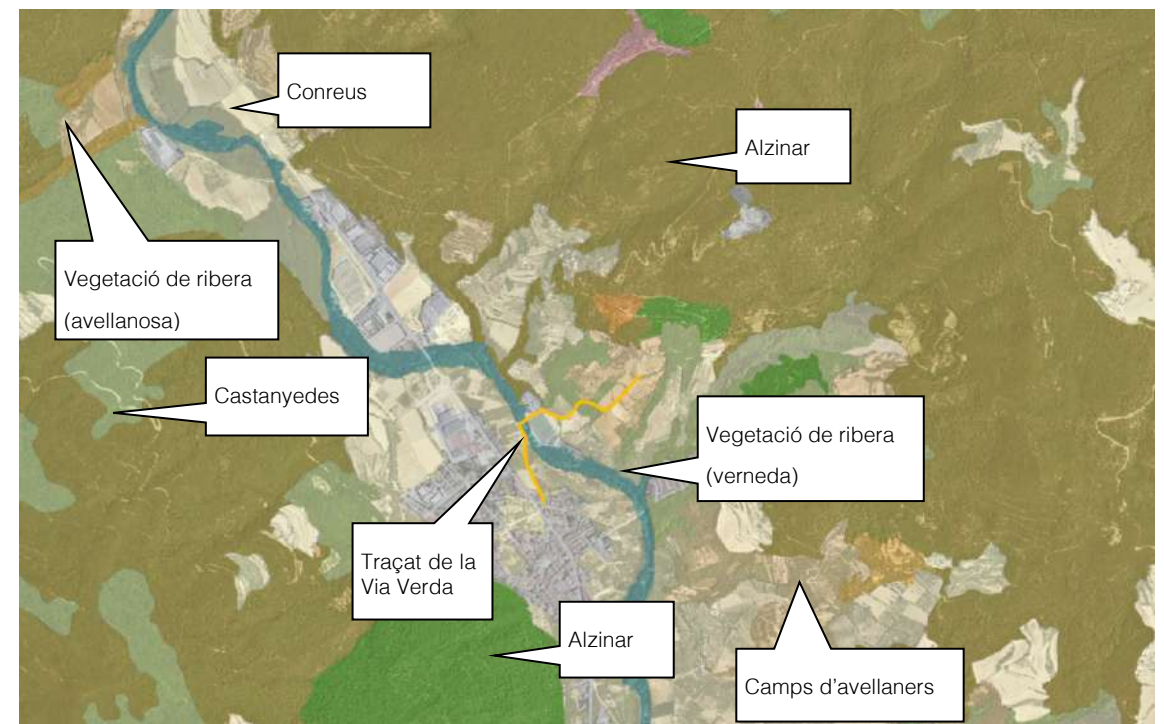


Figura 12: Hàbitats de Catalunya. Font: Servidor Interactiu de Mapes Ambientals (Gencat).

6.6.3. Vegetació potencial

En relació a la vegetació potencial, s'ha realitzat una consulta al Mapa de Vegetació de Catalunya elaborat pel Grup de Recerca de Geobotànica i Cartografia de la Vegetació de la Universitat de Barcelona.

Segons el mapa de vegetació de Catalunya 1:50.000 ens trobem en els domini de:

- Verneda amb ortiga borda, Lamio-Alnetum glutinosae com a vegetació de ribera dels cursos principals i avellanosa de terra baixa: Polysticho-Coryletum, per a cursos secundaris
- Alzinar, típic i amb Asplenium onopteris: Quercetum ilicis pistacietosum i asplenietosum onopteridis a les zones forestals
- Alzinar amb roures (Quercus pubescens), o roureda: Quercetum ilicis quercetosum pubescentis a les zones de transició (i que actualment ocupen majoritàriament àrees urbanitzades i cultius.

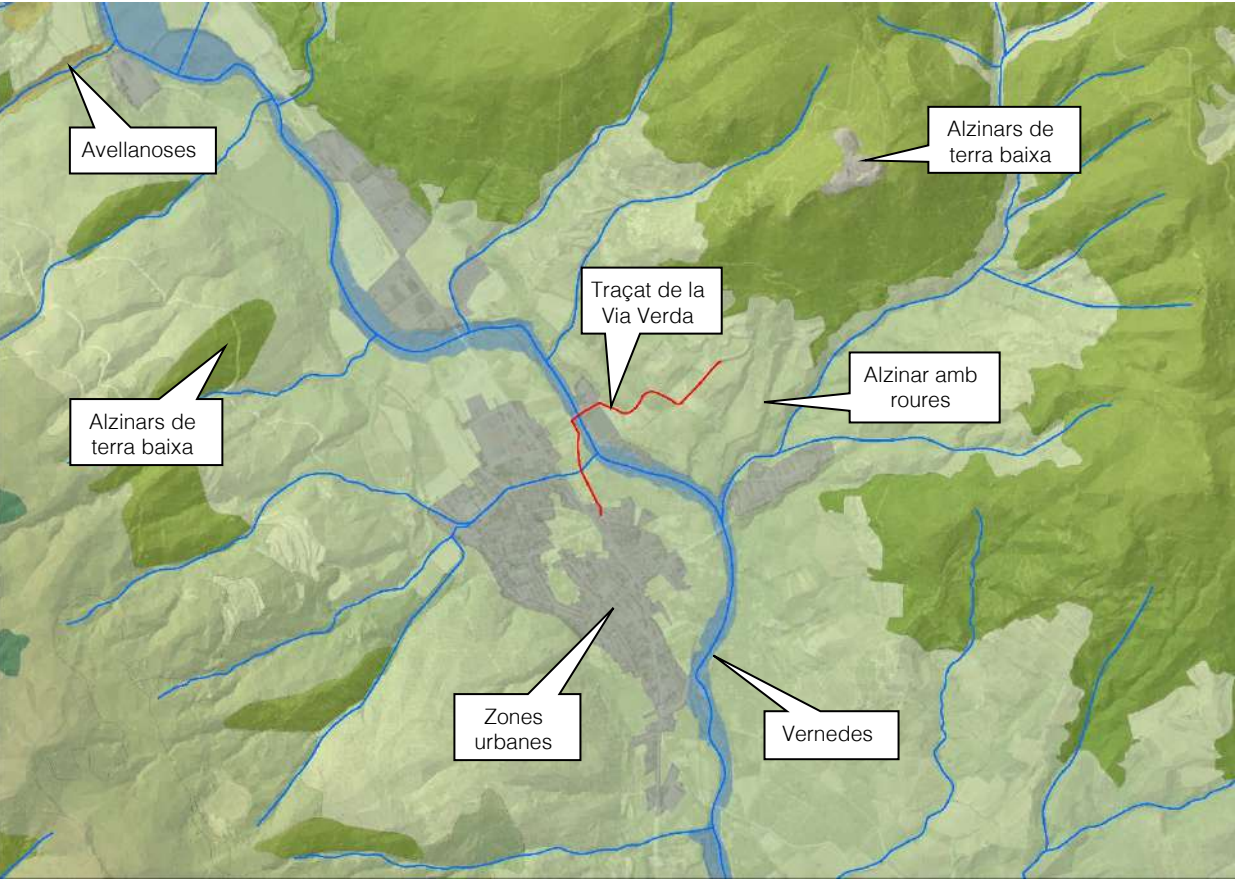


Figura 13: Vegetació potencial. Font: elaboració pròpia a partir de dades del Grup de Recerca de Geobotànica i Cartografia de la Vegetació de la Universitat de Barcelona i ICGC

6.7. Fauna

El conjunt configura un entorn on es poden trobar gran varietat de fauna, com els senglars, les guilles, esquirols, conills, llebres, genetes, teixons, tudons, perdis, etc. També es pot contemplar, a vegades, el vol d'aus rapinyaires com l'esparver o la miloca que nidifiquen en zones més enlairades.

Pel que fa a la fauna ictícola, l'Agència Catalana de l'Aigua disposa d'un inventari de peixos per a cada una de les masses d'aigua existents. En el nostre àmbit concret la massa d'aigua amb nom Riu Brugent i codi 0500060 es troben definides segons el Pla de gestió del districte de conca fluvial de Catalunya. Aquesta massa d'aigua s'identifica com a riu de muntanya mediterrània calcària. La mostra es va realitzar en un punt a tocar del PK 51 de la carretera C-63, molt a prop del restaurant Hostal del Fang, entre les Planes d'Hostoles i Amer durant el juliol de 2016. Les dades obtingudes es detallen a continuació.

NOM CIENTÍFIC	NOM COMÚ	ORIGEN	DENSITAT (ind/ha)	BIOMASSA (Kg/ha)
<i>Salmo trutta</i>	Truita comuna	Autòctona	62,50	1,539
<i>Anguilla anguilla</i>	Anguila	Autòctona	10,42	3,075
<i>Barbus meridionalis</i>	Barb de muntanya	Autòctona	3656,25	30,731
<i>Luciobarbus graellsii</i>	Barb comú	Translocada segons conca	135,42	1,538

Tenint en compte la densitat d'individus, l'espècie amb major presència en aquest tram del riu Brugent és el barb de muntanya amb més de 3.500 individus potencialment localitzables per hectàrea, una espècie autòctona i amb un període de fresa del maig al juny, seguit del barb comú i la truita, que tenen un període de fresa del novembre al gener. En relació a la biomassa, destaca igualment el barb de muntanya.

Pel que fa a l'interès ecològic cal citar la presència de l'anguila tot i que amb poc pes tant en densitat d'individus com en biomassa.



Figura 14: Salmo trutta (truita comuna) Font: Tamara Clark i Anguilla anguilla (Anguila). www.gastronomiadegalicia.com

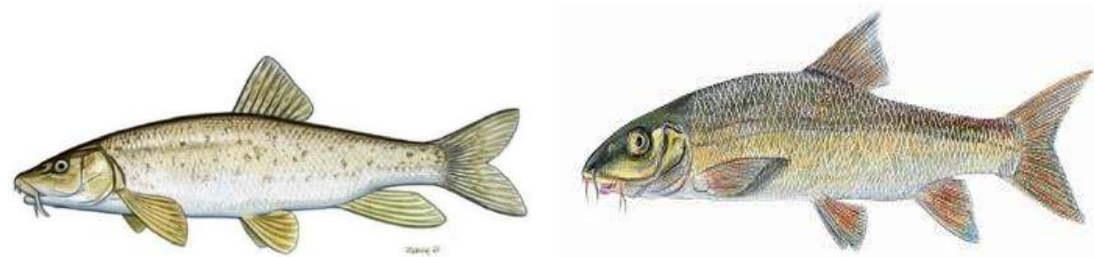


Figura 15: *Barbus meridionalis* (Barb de muntanya) i *Luciobarbus graellsii* (barb comú)
www.eportal.mapama.gob.es

A l'apèndix número II del present document s'inclouen les fitxes dels tàxons identificats extretes del llibre Atlas y Libro Rojo de los Peces Continentales de España, publicat per la Dirección General de Conservación de la Naturaleza del Ministerio de Medi Ambient.

6.8. Paisatge

Les peculiars característiques geogràfiques i climàtiques del l'entorn fan que aquest gaudeixi d'una gran riquesa paisatgística i natural. La vegetació presenta tres aspectes ben diferenciats: la vegetació forestal que cobreix les muntanyes; els boscos de ribera propers als cursos d'aigua, i les zones planeres de la vall amb plantacions d'ametllers i camps de cultiu en aquelles zones no urbanitzades. Tot plegat configura un entorn amb una bona qualitat paisatgística.

En relació a les unitats de paisatge el nostre àmbit de treball pertany a la unitat de paisatge de Rocacorba, ara bé, també presenta algunes de les característiques de les unitats de paisatge més properes com la de les Guilleries, el Cabrerès – Puigsacalm i les Valls d'Olot.



Figura 16: Unitats de paisatge

L'àmbit d'actuació és una zona de transició força heterogeni amb la presència de diversos trets distintius de les unitats de paisatge anteriorment citades de les quals per al nostre àmbit en concret podríem ressaltar:

- Presència del riu Brugent que estructura tot el territori
- Cingles d'El Far, la Serra de les Medes i el Cingles de Sant Roc. colonitzades per una densa coberta forestal, que constitueixen el principal horitzó permanent
- El mosaic format per conreus, pastures, boscos, masies i petits nuclis urbans.
- Paisatge rural poc alterat i organitzat a l'entorn de masies, veïnats i petits nuclis de població.
- Al voltant de l'eix viari Girona-Anglès-Amer es localitzen els impactes paisatgístics i les amenaces més rellevants per l'expansió de la zona urbana, industrial o d'habitatges a les zones més planeres.

Els seus principals valors són:

- Els valors ecològics dels espais naturals de les muntanyes de Rocacorba i les Guilleries i dels espais fluvials del Ter i el Brugent i el seu bon estat de conservació.
- Els canvis estacionals de la vegetació de ribera i les fronteres entre àrees boscoses i camps de conreu.
- El fons escènic de les cingleres d'El Far, Sant Roc.

Els catàlegs de paisatge proposen una sèrie d'objectius de qualitat paisatgística (OQP) i la proposta de mesures (criteris) i accions específics per a cada unitat de paisatge. Els poders públics i privats, així com els agents socials i la societat en general, han de vetllar pel compliment d'aquests objectius de qualitat paisatgística. El llistat de mesures (criteris) i accions són una proposta per assolir els OQP. D'entre aquestes mesures i en relació al projecte podem destacar:

- Un sistema d'itineraris i miradors que emfatitzin les panoràmiques més rellevants i permeti descobrir i interactuar amb la diversitat i els matisos dels paisatges de Rocacorba.
- Promoure una xarxa d'itineraris paisatgístics i de miradors accessibles a peu o amb vehicles, on la percepció i interacció amb el paisatge és més àmplia i suggerent. Aquesta xarxa, que comprèn miradors i camins existents, i d'altres a consolidar, hauria de rebre, allà on correspongui, les actuacions necessàries de condicionament, senyalització, manteniment i difusió per tal de potenciar la funció de facilitar la percepció dels valors del paisatge i el coneixement del territori.
- Un paisatge amb boscos d'alzines, fagedes i bosc de ribera, preservats i gestionats, lliure de transformacions i processos d'artificialització, que mantingui l'escenari de gran valor escènic que conforma.

- Unes zones agràries i agroforestals, preservades i fomentades com a peces configuradores de la diversitat del mosaic paisatgístic que presenta.
- Una xarxa de rius, i rieres salvaguardats com a elements distintius i configuradors del paisatge de la vall del Brugent.

6.9. Patrimoni arquitectònic, arqueològic i cultural

Segons la Direcció General del Patrimoni del Departament de Cultura de la Generalitat de Catalunya en cap dels àmbits proposats hi ha elements patrimonials arquitectònics ni arqueològics identificats.

7. FIGURES DE PROTECCIÓ AMBIENTAL

A continuació es detallen aquells espais del terme propers a l'àmbit d'actuació i que tenen algun tipus de protecció especial i que per tant cal considerar.

7.1. Espais PEIN, ENPE i Xarxa Natura 2000

Les obres dissenyades en aquest projecte afecten directament a l'espai inclòs en el PEIN i en la Xarxa Natura 2000, corresponent al "Riu Brugent (ES5120029)". Inclou la totalitat de la seva conca hidrogràfica que s'estén bàsicament pels municipis de Sant Feliu de Pallerols, les Planes d'Hostoles i Amer i queda emmarcada entre les muntanyes més orientals de la serralada de Collsacabra i la vessant occidental de la cadena muntanyosa que conformen la Serra de les Medes i els Cingles de Sant Roc. És un espai fluvial que presenta un bon estat de conservació de la vegetació de la ribera (verns, àlbers i salzes) i una bona qualitat de les seves aigües, com ho demostra la presència del barb de muntanya (*Barbus meridionalis*). A més és un important connector biològic entre la Zona Volcànica de la Garrotxa (ES5120004), el Sistema Transversal Català (ES5110005) i les Riberes del Baix Ter (ES5120011).

L'objectiu d'aquesta protecció és assegurar el manteniment d'un estat de conservació favorable dels hàbitats i les poblacions de les espècies presents a l'espai mitjançant la implementació de diverses mesures de conservació viables en aquest context.

Entre els diversos objectius de gestió preventiva definits destaca la necessitat de realitzar una avaluació i control de les actuacions que produeixin drenatges, captacions o que puguin impedir l'arribada d'aigua tant superficial com freàtica.

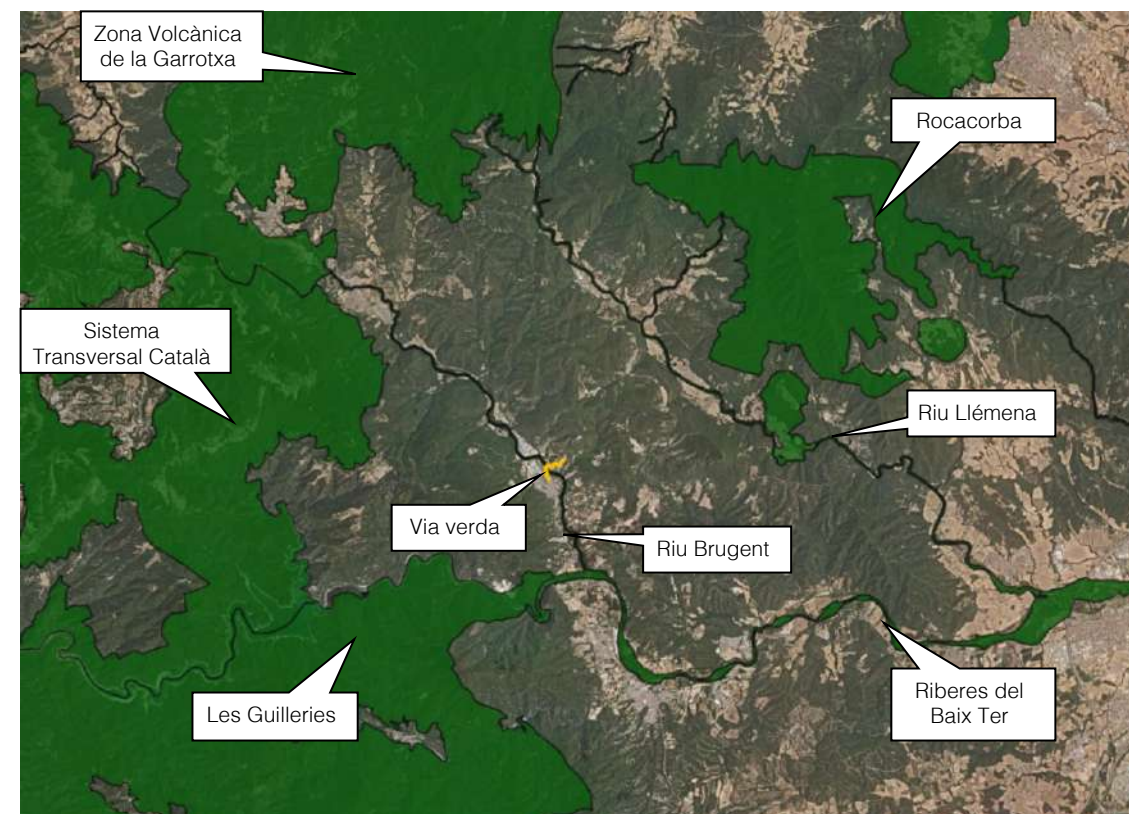


Figura 17: Xarxa Natura 2000. Font: Servidor Interactiu de Mapes Ambientals (Gencat).

7.2. Àrees d'interès faunístic i florístic

Cal tenir en compte que la zona es troba en una àrea identificada com a àrea d'interès florístic i faunístic. Les àrees d'interès faunístic i florístic són zones caracteritzades pel Departament d'Agricultura, Ramaderia, Pesca, Alimentació i Media Natural com les àrees més crítiques de totes les espècies de fauna i flora amenaçades. En relació al nostre àmbit d'estudi cal dir que la totalitat el curs fluvial del Brugent és un àrea d'interès florístic i faunístic per la presència de llúdriga (*Lutra lutra*).

Aquesta espècie, fins a la primera meitat del segle XX, habitava en la pràctica totalitat dels cursos i masses d'aigua dolça de Catalunya. La persecució de la que ha estat objecte, afegida a la destrucció del seu hàbitat i a l'augment dels nivells de contaminació de les aigües durant les dècades dels 50, 60 i 70 han provocat la situació crítica actual de l'espècie.

La Directiva 92/43 / CEE del Consell, relativa a la conservació dels hàbitats naturals i de la fauna i flora silvestre, inclou la llúdriga com una espècie a la qual cal aplicar mesures de protecció. En el mateix sentit, la llei 3/1988, del 4 de març, de protecció dels animals, cataloga la llúdriga com a espècie protegida de categoria A de la fauna salvatge autòctona, mentre que el Real Decreto 439/1990, de 30

de març, que regula el Catàleg nacional de espècies amenaçades, inclou la llúdriga a la categoria d'interès especial.



Figura 18: Llúdriga (*Lutra lutra*). Font: Lizzie Harper

Per tant, és necessari adoptar mesures que permetin suprimir els factors d'amenaça que afecten a aquesta espècie i portar a terme les actuacions necessàries per a la seva recuperació, tenint en compte que es tracta d'una espècie bioindicadora, reflex de l'estat de conservació dels ecosistemes com són els rius i les masses d'aigua continentals. D'acord amb això, la present Ordre aprova el "Pla de Conservació de la Llúdriga" en el què es regulen una sèrie de mesures amb la finalitat d'afavorir la seva supervivència, entre les que hi ha les actuacions encaminades a que les masses d'aigua tinguin una qualitat suficient per a la seva supervivència i reproducció

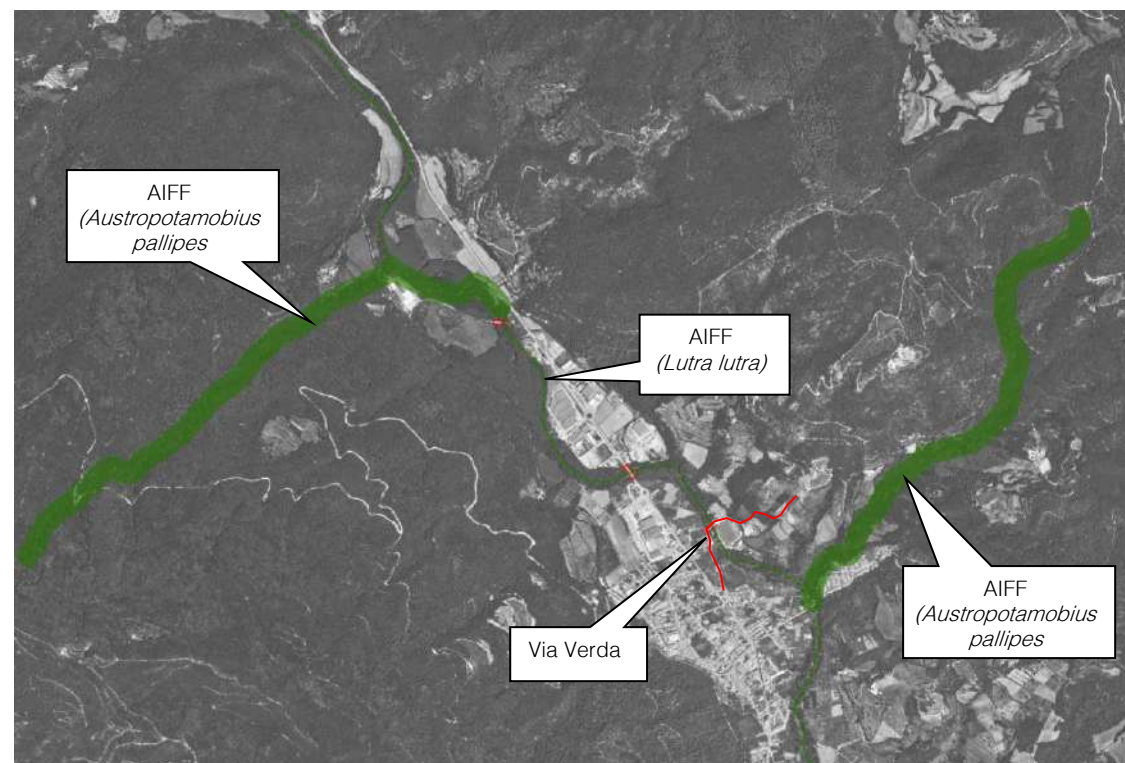


Figura 19: Àrees d'interès florístic i faunístic. Font: Servidor Interactiu de Mapes Ambientals (Gencat).

Un altra espècie molt remarcable present, encara que de forma molt reduïda, és el cranc de riu de potes blanques (*Austropotamobius pallipes*). Aquesta espècie s'ha localitzat únicament en els cursos fluvials secundaris del torrent de Can Catau, torrent del Colomer i un petit tram del Brugent entre el torrent del Colomer i el pont de la Font Picant. Aquesta espècie està inclosa al catàleg de fauna amenaçada de Catalunya (pendent d'aprovació) que considera l'espècie en perill d'extinció ja que la seva supervivència a curt termini és poc probable. La principal amenaça d'aquesta espècie és la expansió del cranc de riu americà (*Procambarus clarkii*).

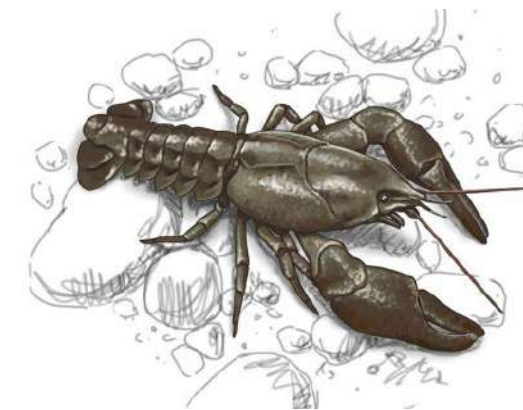


Figura 20: Cranc de riu de potes blanques (*Austropotamobius pallipes*).

7.3. Habitats d'interès comunitari

A la zona d'estudi considerada, trobem diferents habitats d'interès comunitari, segons la Directiva 92/43/CE, modificada per la 97/62/CE, definits per la mateixa directiva com a habitats naturals d'interès comunitari aquells, d'entre els habitats naturals presents en el territori de la UE, que complexin alguna d'aquestes característiques:

- Es troben amenaçats de desaparició en la seva àrea de distribució natural.
- Tenen una àrea de distribució reduïda a causa de la seva regressió o a causa de tenir una àrea reduïda per pròpia naturalesa.
- Són exemples representatius d'una o diverses de les sis regions biogeogràfiques en que es troba la UE, és a dir, l'alpina, l'atlàntica, la continental, la macaronèsica, la mediterrània i la boreal.

Són, en definitiva, els que apareixen en l'annex 1 de la Directiva i és important remarcar que no són tots els habitats presents a la UE sinó una selecció d'aquests.

La Directiva Hàbitats defineix els hàbitats naturals prioritaris, d'entre els habitats naturals d'interès comunitari, com aquells amenaçats de desaparició presents en el territori de la UE, la conservació dels

quals suposa una especial responsabilitat per a la Comunitat a causa de la importància de la proporció de la seva àrea de distribució natural inclosa en el territori.

En qualsevol cas és important tenir present que els hàbitats naturals d'interès comunitari (prioritaris o no) no són hàbitats naturals protegits, sinó catalogats. Allò que s'ha de garantir és la conservació d'unes mostres d'aquests mitjançant la seva inclusió en la xarxa d'espais Natura 2.000. Això sí, mostres suficients que garanteixin la seva conservació en el territori de la UE.



Figura 21: Hàbitats d'interès comunitari. Font: Servidor Interactiu de Mapes Ambientals (Generalitat de Catalunya)

En relació a l'àmbit d'actuació la directiva defineix la zona fluvial de l'actuació com a una complexa Vernedes i altres boscos de ribera afins (Alno-Padion) amb codi 91E0 i rius mediterranis permanents, amb gespes nitròfiles del Paspalo-Agrostidion poblades d'àlbers i salzes amb codi 3280. Pel que fa a les vessants muntanyoses hi trobem i alzinars i carrascars (codi 9340) a les zones més assolellades i castanyedes (codi 9260) a l'obaga.

A continuació es detallen les comunitats més rellevants en relació a l'àmbit d'actuació per ordre d'importància en relació a l'àmbit.

- Les vernedes i altres boscos de ribera afins (Alno-Padion) i de caràcter PRIORITARI, són boscos de ribera frondosos i ombrívols, formats per un estrat arbori dominat típicament pel vern, un d'arbustiu variable i un d'herbaci mesohigròfil força divers, amb flors que floreixen a l'inici de la

primavera i que donen a aquest hàbitat un aspecte vernal característic. És present als trams mitjos i alts dels principals rius i rieres dels Pirineus i en especial del mig Pallars, de la Cerdanya i del Ripollès. Atès que és un hàbitat prioritari, a continuació es citen alguns dels objectius que fixa la directiva:

- Manteniment del cabal ecològic dels rius, en especial en els trams regulats, evitant la subtracció d'aigua en períodes que no es mantingui aquest cabal.
- Regulació dels dragatges, canalitzacions o implantació d'activitats extractives que puguin modificar la llera i el cabal del riu on es trobi present l'hàbitat.
- Avaluació i control de les actuacions que produeixin drenatges, captacions o que puguin impedir l'arribada d'aigua tant superficial com freàtica.
- Control, vigilància i sanció dels usos inadequats que es desenvolupen en el domini públic hidràulic, on es localitzen la majoria d'enclavaments d'aquest hàbitat.
- Control d'espècies invasores vegetals propiciant la seva erradicació en les zones amb presència de l'hàbitat on es detectin.
- Manteniment de les condicions fisicoquímiques de l'aigua adients.
- Rius mediterranis permanents, amb gespes nitròfiles del Paspalo-Agrostidion orlades d'àlbers i salzes amb codi 3280 i de caràcter NO PRIORITARI. Són dipòsits fluvials amb herbassars gramínoides, de fins a mig metre d'alçària, que assoleixen elevats valors de recobriment. Hi són presents espècies higròfiles i alhora nitròfiles que suporten un cert grau de compactació del sòl. Sovint es tracta de gespes clarament dominades per una única espècie, a la qual acompanyen altres de més esporàdiques. Es localitzen en trams baixos i mitjans dels rius de la regió mediterrània.

7.4. Espais d'interès connector del Pla Territorial Parcial de les Comarques Gironines

Són aquells sectors relativament amplis del territori amb unes característiques morfològiques i una estructura d'hàbitats que afavoreixen la continuïtat dels fluxos biològics i ecològics, com és facilitar els moviments d'un ampli ventall d'espècies a través del territori i mantenir la continuïtat de determinats processos ecològics.

També inclou els elements del paisatge, generalment d'estructura contínua i lineal, que, amb independència del valor dels seus hàbitats naturals, tenen un interès per permetre els desplaçaments de determinades espècies entre diferents espais naturals d'una certa dimensió.

Segons el Pla Territorial Parcial de les Comarques Gironines, el tram de l'àmbit del projecte que travessa el riu Brugent és un espai d'interès connector al llarg de l'espai PEIN / Natura 2.000 Riu Brugent, el qual, com a curs fluvial principal, té un interès connector molt elevat entre les Guílleries, les Riberes baixes del Ter i el Collsacabra(SV13). A més connecta directament amb l'espai connector GX01 a la Garrotxa.

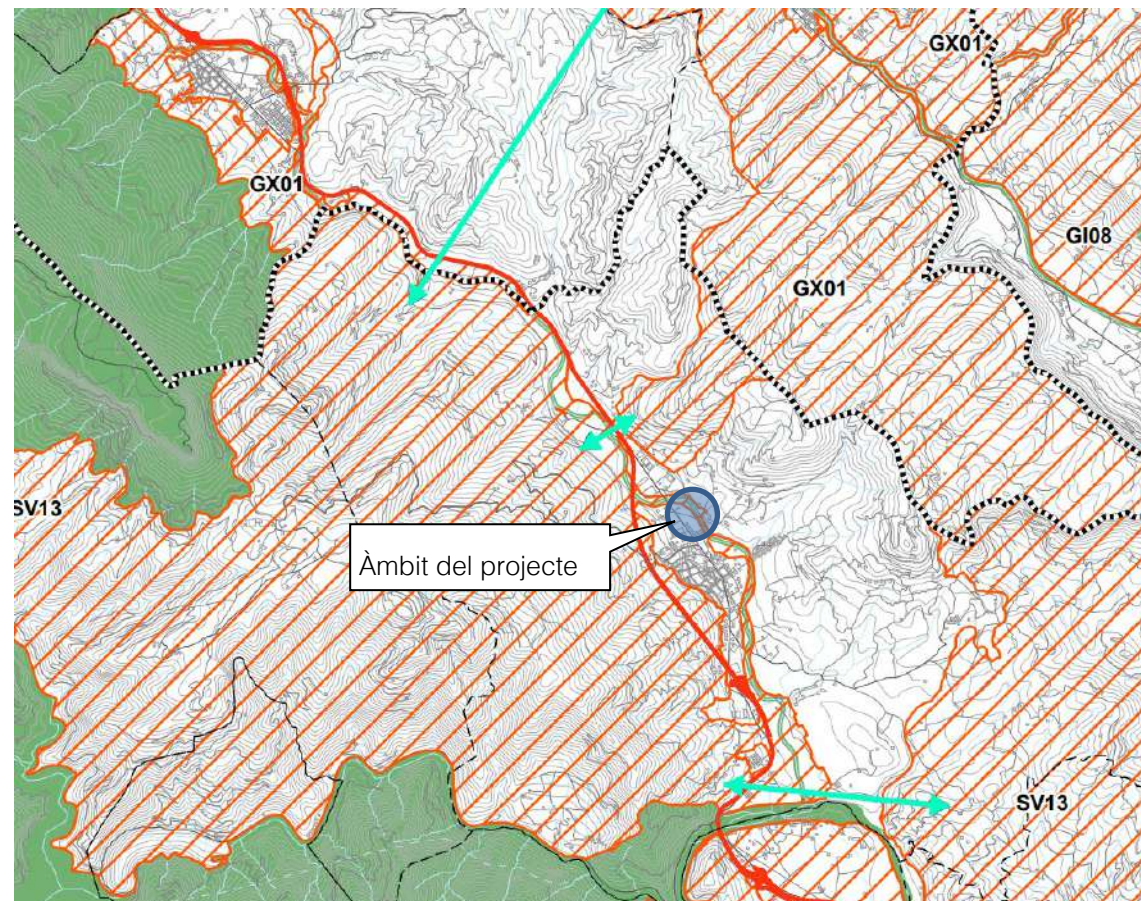


Figura 22: Espais d'interès connector segons el Pla territorial de les Comarques Gironines

En aquest sentit, cal tenir en compte que els usos urbans al voltant d'Amer amb assentaments i creixements urbans al voltant del pas del Brugent suposen un perill per a la connectivitat.

7.5. Espais d'interès geològic

L'àmbit d'actuació no està inclòs dins els límits de cap geòtop o geozona, ni correspon a un entorn d'especial protecció ni geològica ni paleontològica.

7.6. Aqüífers protegits

Segons el Decret 328/1988, d'11 d'octubre, pel qual s'estableixen normes de protecció i addicionals en matèria de procediment en relació amb diversos aqüífers de Catalunya, no s'identifica cap aqüífer protegit dins del sector objecte d'estudi.

7.7. Zones d'especial protecció per a l'avifauna

El Reial Decret 1432/2008, de 29 d'agost, pel qual s'estableixen mesures per a la protecció de l'avifauna contra la col·lisió i l'electrocució en línies elèctriques d'alta tensió, estableix que aquest s'aplicarà a les

Zones de Protecció que delimitin i publiquin cada una de les CCAA previ informe favorable de la Comissió Estatal per al Patrimoni Natural i la Biodiversitat. Aquestes Zones de Protecció han d'incloure:

- les ZEPA
- els àmbits de recuperació i conservació publicats per les espècies d'aus amenaçades.
- les àrees prioritàries de reproducció, alimentació, dispersió i concentració local de les espècies d'aus amenaçades que no estiguin incloses dins dels punts a i b esmentats.

Pel que fa al nostre cas, la zona es troba en una àrea considerada d'especial protecció de l'avifauna.

7.8. Zones humides:

Les zones humides són uns dels ecosistemes més diversos i rics biològicament però, alhora, particularment fràgils i vulnerables. L'inventari de Zones Humides de Catalunya n'ha identificat i delimitat 202 arreu del territori català. Aquestes zones humides han estat objecte d'una caracterització ecològica, d'una avaluació de l'interès i problemàtica de conservació i també s'han definit criteris i recomanacions per a la gestió de cada una d'elles. La zona d'estudi no afecta de forma directa ni indirecta cap zona humida.

7.9. Zones de sensibilitat acústica

Pel que fa a l'acústica, el Servei de Prevenció i Control de la Contaminació Acústica i Lumínica de la Direcció General de Qualitat Ambiental i Canvi Climàtic (Departament d'Acció Climàtica, Alimentació i Agenda Rural) disposa d'una sèrie de mapes de capacitat acústica de diversos municipis. Es tracta d'un mapa de valor informatiu, elaborat a partir dels mapes de capacitat acústica aprovats que els municipis han tramès a la Direcció General de Qualitat Ambiental i Canvi Climàtic. El mapa de capacitat acústica assigna els nivells d'immissió de soroll fixats com a objectius de qualitat en un territori determinat (de tots els emissors acústics), establint les zones de sensibilitat acústica, que agrupen les parts del territori amb la mateixa percepció acústica (alta, moderada i baixa), per a tres períodes temporals diferenciats: dia, vespre i nit, on també s'incorporen els usos del sòl: zona de sensibilitat acústica alta (A1, A2, A3, A4), zona de sensibilitat acústica moderada (B1, B2, B3) i, zona de sensibilitat acústica baixa (C1, C2, C3).

El mapa inclou les àrees urbanes i urbanitzades del municipi existents abans de l'entrada en vigor del Decret 176/2009 (10 de novembre de 2009), que es troben afectades pels Valors d'atenció (nivell d'immissió superior al valor límit d'immissió, aplicable a les zones urbanitzades existents i per a determinats usos).

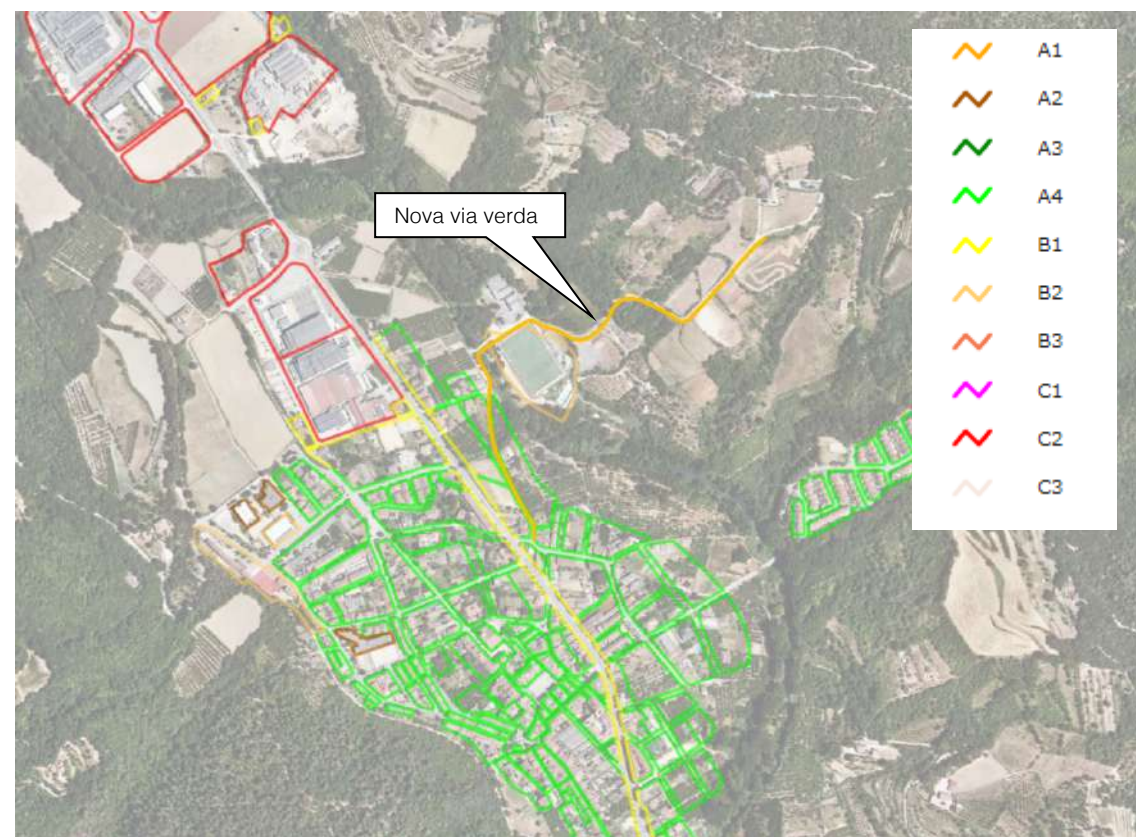


Figura 23: Zones de sensibilitat acústica del territori. Font: Servidor Interactiu de Mapes Ambientals

El mapa és un instrument de gestió ambiental del soroll, que té com a finalitat evitar, prevenir o reduir la contaminació acústica a la que està exposada la població i la preservació i/o millora de la qualitat acústica del territori a més de donar a conèixer a la població els objectius de qualitat acústica del seu municipi (els valors límit d'immissió de totes les fonts de soroll). També procura donar a conèixer la zona de sensibilitat acústica on s'ubica el receptor acústic sensible, quan es realitza una avaluació dels nivells sonors en ambient exterior d'una font de soroll concreta.

Pel que a l'àmbit de treball, el tram inicial de la via verda es troba molt a prop de la zona urbana d'Amer amb una sensibilitat Alta (A4), mentre que al tram mitjà, en el punt en què la via verda travessa la zona esportiva, la sensibilitat és moderada (B"). Pel que fa a la resta de trams (tram final i creuament amb el Brugent) aquesta és molt elevada en trobar-se molt allunyada de zones urbanes.

8. DESCRIPCIÓ AMBIENTAL DELS ÀMBITS CONCRETS D'ACTUACIÓ

L'àmbit del projecte es troba en plena vall del Brugent la qual conserva en un estat excel·lent les seves condicions naturals en un entorn agropaisatgístic de gran bellesa, que combina els camps de cultiu de cereals tradicionals (avellaners i pollancre) amb masses d'alzinars i rouredes a les vessants muntanyoses amb el fons escènic de les cingleres d'El Far, Santa Brígida i Sant Roc.

La via verda es pot dividir en tres trams clarament diferenciats: el tram de la plana al·luvial el creuament amb el Brugent, i l'ascens al barri de Santa Brígida.

8.1. Plana al·luvial


Correspon al tram de la via verda des del nucli urbà fins al riu. És una zona eminentment agrícola afavorida per l'elevada qualitat del sòl i disponibilitat d'aigua amb una alternança de franges de bosc, camps de cereals, avellaners, recs o sèquies (sovint acompanyades de canya o vegetació de ribera) i masos aïllat formant un mosaic agroforestal molt divers.



Fotografia 7: Carrer del Riu Brugent per on transcorrerà la futura via verda dins la plana al·luvial del Brugent.

8.2. Creuament amb el Brugent

La via verda travessa el Brugent mitjançant una passera adossada al pont actual. Es tracta d'una zona especialment sensible i amb un grau de protecció elevat, concretament al pas a través del Brugent. En aquesta zona, el fet de que sigui un curs fluvial amb un cabal continu, s'afavoreix la presència de vernedes, les quals es troben en bon estat de conservació i amb les espècies pròpies d'aquestes comunitats *Alnus glutinosa* (vern), *Populus nigra* (pollancre), *Platanus orientalis* var. *Acerifolia* (plàtan), *Fraxinus angustifolia* (freixe de fulla petita), *Rubus idaeus* (esbarzer), *Lamium flexuosum* (ortiga borda) etc.

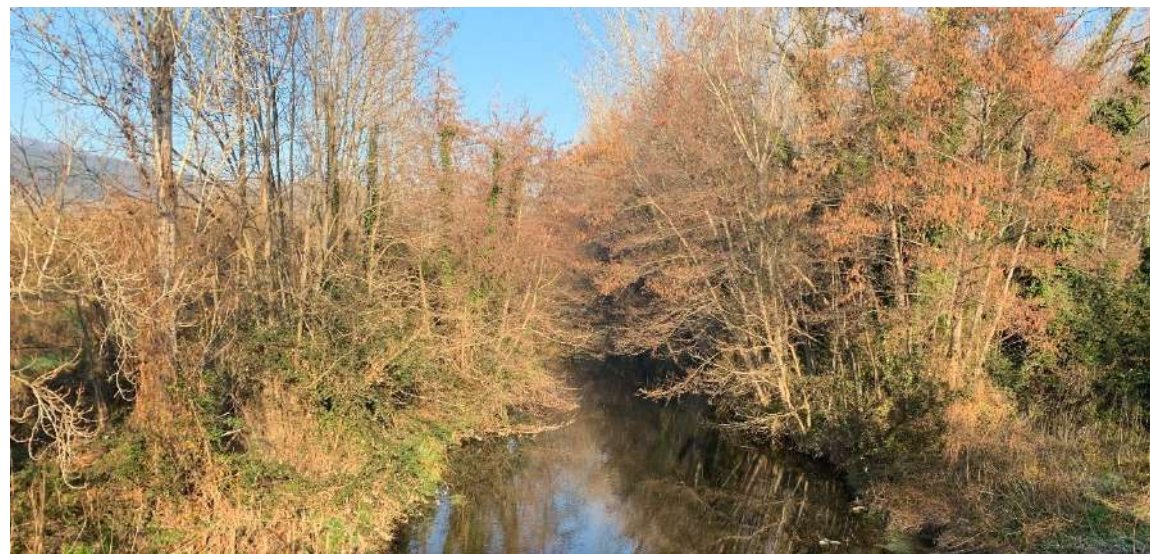

Fotografia 8: Verneda aigua amunt del pont de Santa Brígida

També hi ha espècies al·lòctones especialment de *Robinia pseudoacacia* (acàcia borda) i *Phytolacca americana* (raïm de moro) i en menor grau de *Canya de Sant Joan* (*Arundo donax*). Les espècies al·lòctones presents alteren significativament la comunitat de verneda actual però no posen en perill en cap cas la seva supervivència.



Fotografia 9: vista del Brugent riu avall del pont de Santa Brígida

D'altres espècies localitzades són les pròpies de comunitats properes com avellaners propis des avellanoses i salzes propis dels llits i marges de rius, sense vegetació llenyosa densa.

8.3. Pujada al barri de Santa Brígida

És el darrer tram de la via verda des del pont de Santa Brígida fins al barri amb el mateix nom. En el seu tram inicial, i encara al fons de la vall, donada l'amplitud i la relativa proximitat amb el nucli urbà d'Amer, s'hi ha establert usos esportius associats directament al poble, amb el camp de futbol i la piscina com a equipaments més destacats.

Una vegada s'abandona aquesta zona, la via verda ascendeix per una zona a cavall entre les vessants forestals d'alzinars amb roures i la plana agrícola conformant un paisatge entre camps de cereals i fragments de bosc.



Fotografia 10: Tram final de la via verda amb alternança de zones forestals i camps de cultiu

8.4. Conclusions

Es pot concloure que els valors ambientals més destacables de la zona són el caràcter connector del curs del Brugent sumat als valors paisatgístics de la zona amb l'alternança de camps de cultiu i zones forestals.

Cal destacar la importància de les zones forestals i la vegetació de ribera atès que mantenen en gran part les comunitats climàtiques (potencials) de la zona fet que denota que es troben uns espais no especialment degradats per la pressió urbanística.

9. ALTERNATIVES

Per a l'execució del projecte s'han valorat fins a 3 possibles alternatives.

9.1. Alternativa 0

Manteniment de la situació actual sense construcció de la nova via verda

9.2. Alternativa 1

Contempla l'execució de les obres amb una passera adossada aigües amunt del pont existent de Santa Brígida



Figura 24: Ortofotomapa del pont de Santa Brígida sobre el Brugent

9.3. Alternativa 2

Contempla l'execució de les obres amb una passera adossada aigües avall del pont existent.

10. ALTERNATIVA SELECCIONADA

Una vegada exposades les diverses alternatives cal valorar les conseqüències ambientals de cadascuna d'elles i contrastar-les entre sí tot seguint criteris ambientals.

L'alternativa seleccionada serà aquella que aconseguixi optimitzar els següents paràmetres:

- Integrar l'obra en l'entorn, reduir l'impacte visual i ordenar l'àmbit d'actuació tenint en compte els ecosistemes existents i per extensió en el paisatge.
- Minimitzar la destrucció vegetal, les zones pavimentades, les afectacions a aigües subterrànies i superficials amb especial atenció als impactes que es puguin produir dins el DPH (Domini públic hidràulic)
- Minimitzar els impactes a nivell sonor
- Fomentar l'ús de materials que disposin de distintiu de garantia de qualitat ambiental o similar.
- Potenciar l'ús de materials autòctons de la zona.
- Potenciar l'ús de solucions constructives que redueixin o facilitin el manteniment.
- Avaluar i minimitzar els residus generats per a les solucions constructives escollides i suggerir els abocadors.
- Afavorir la minimització del consum energètic, utilitzant materials de baix consum i promovent l'ús d'energies renovables.

L'alternativa 0 es descarta directament doncs comportaria la no construcció de la via verda sense millorar la mobilitat de la zona i amb el perill associat de la circulació de vehicles, bicicletes i vianants en tot el recorregut.



Fotografia 11: Costat aigües avall del pont de Santa Brígida sense vegetació i amb l'ermita al fons

D'entre les alternatives restants, les qual fan referència a la ubicació de la futura passera, cal tenir en compte l'estat actual de la zona. En aquest punt es troba una verneda ben consolidada amb presència d'espècies al·lòctones però al costat aigües avall del pont hi ha una franja d'uns 4 metres a ambdós costats del pont on la vegetació roman totalment desbrossada, de manera que una potencial construcció de la passera en aquest costat comportaria una menor afectació de la vegetació de ribera que no pas al costat d'aigües amunt.

A més, cal tenir en compte que per a la construcció del pont actual els marges ja han estat alterats, atès que ja existeixen unes proteccions d'escullera adossades al pont a ambdós marges del riu per garantir-ne l'estabilitat.

Una vegada exposades les diverses alternatives sembla evident que la millor alternativa és la 2 que suposa la construcció de la nova via verda aigües avall de la passera actual.

11. DESCRIPCIÓ DE LES OBRES

Per poder identificar els impactes susceptibles de poder-se produir cal identificar els treballs que es portaran a terme durant la realització de l'obra.

11.1. Treballs previs i moviment de terres

Les obres s'iniciaran amb l'esbrossada dels terrenys afectats i la definició de la nova traça de la via verda, per construir la plataforma necessària d'acord amb la secció tipus definida en el projecte en cada tram. El traçat en planta i la rasant en alçat de la via verda seguiran la geometria definida en el plànols del document 2 del present projecte.

D'aquesta manera, s'excavaran els terrenys de la traça definitiva de la via verda fins a la profunditat necessària, garantint com a mínim la retirada dels primers 0,30m, per tal d'extreure la capa de terra vegetal i el material inadequat.

Les terres procedents del desmunt s'utilitzaran per a la formació dels terraplens i la terra vegetal s'acopiarà temporalment per reutilitzar-la en la revegetació dels talussos. L'excedent de terres es transportarà a pedrera en desús per a la seva restauració i a abocador autoritzat.

Pel que fa al coronament dels terraplens, prèviament a la construcció del ferm, es construirà l'esplanada mitjançant l'estesa i compactació d'una capa de 50cm de sòls adequats de la pròpia obra.

11.2. Ferms i paviments

La secció de la via verda s'executarà amb un paquet de ferm format per una esplanada de sòls adequats, en un gruix total de 45 cm. Posteriorment s'estendrà i compactarà la capa de grava-ciment en un gruix de 25 cm i finalment s'estendrà una capa de rodadura de MBC de 5cm de gruix. Això, permetrà obtenir una superfície regular que s'integrarà perfectament en l'entorn natural per on discorre i que suposarà un baix manteniment.

11.3. Passera

En aquest cas, també es projecta la construcció d'una passarel·la independent de l'obra de fàbrica existent, de 35 metres de longitud, amb estructura metàl·lica amb acer S275JR amb una capa d'imprimació antioxidant i dues capes de pintura, recolzada sobre estreps de formigó armat a cada un dels costats. La passarel·la tindrà 3 metres d'amplada lliure i el paviment es realitzarà de formigó. Disposarà de barana de protecció directament cargolada a l'estructura.

S'ha verificat que la nova passarel·la té capacitat per a una avinguda de 500 anys de període de retorn. La comprovació hidràulica s'inclou a l'Annex núm. 5 de Climatologia, hidrologia i hidràulica. Per accedir

als estreps, la via verda precisarà una estructura de sustentació atès que la diferència de cota en acostar-se als cursos fluvials serà considerable.

11.4. Senyalització

La senyalització vertical i horitzontal de la nova via verda es disposa d'acord amb el "Manual de senyalització per a vies ciclistes" de la Generalitat de Catalunya.

L'actuació consisteix en la col·locació de la senyalització vertical necessària, que bàsicament serà d'obligació, prohibició i advertència. En concret s'ha previst la col·locació de senyalització de carril reservat a bicicletes i vianants, la de circulació prohibida a vehicles motoritzats i la d'advertència de marca de pas per a ciclistes.

11.5. Baranes

S'han projectat proteccions per als usuaris de la via verda en els trams amb desnivells importants. En els trams amb terraplè o amb murs de contenció de terres es col·locaran baranes de fusta d'1,30 metres d'alçada, amb muntants cada 2 metres i 3 travessers. La barana es recolzarà al terreny mitjançant l'excavació d'un dau de formigó.



Figura 25: Planta general de la via verda.

12. AVALUACIÓ DELS IMPACTES PREVISIBLES DIRECTES O INDIRECTES

12.1. Impactes principals

Una vegada definida l'alternativa seleccionada, descrites les obres i el medi en què aquestes es portaran a terme, cal definir quina afectació sobre l'entorn poden generar. Es procura distingir entre els impactes ocorreguts durant la fase de construcció (fase d'obra) i la fase de funcionament en el moment que aquesta via verda sigui practicable amb seguretat..

Fase d'obra

Es preveu que els treballs no comportin especialment cap tipus d'impacte rellevant de l'entorn immediat de la zona, sempre i quan es realitzin de forma adequada i amb l'aplicació de mesures correctores (que s'especifiquen més endavant).



Fotografia 12: Camí de Santa Brígida en l'actualitat amb una calçada d'entre 2'5 i 3 metres.

Caldrà tenir en compte l'impacte paisatgístic sobre l'entorn per la presència de maquinària necessària durant les obres.

Fase de funcionament

La implantació al territori de la via verda no suposarà un impacte paisatgístic elevat, ara bé, caldrà prendre mesures per a que la futura via verda romangui integrada en l'entorn en mesura del possible.

D'altra banda, cal dir que la nova via verda contribuirà a una mobilitat més sostenible i segura, reduint l'emissió de CO2, a més de millorar la connectivitat de la zona. A més, tal i com detallen en els objectius

principals del catàleg de paisatge de Rocacorba, es garantirà la creació d'un itinerari paisatgístic accessible en què la percepció i interacció amb el paisatge serà més àmplia i suggestiva, tot facilitant la percepció dels valors del paisatge i el coneixement del territori.

En aquest sentit, segons l'informe de justificació d'estalvi energètic i reducció d'emissions de diòxid de carboni, elaborat per al present projecte d'actuació específica i redactat per ETC (Estudi Tècnic de la Construcció) el juliol de 2022, l'execució de la connexió mitjançant carril bici del nucli urbà d'Amer amb el veïnat de Santa Brígida contribuirà a la reducció de fins al-5,34% dels consums de combustibles i emissions de CO2.

En relació a d'altres impactes ambientals que pot suposar l'execució de les obres, tant en fase de construcció com de funcionament, caldrà considerar d'altres impactes relacionats amb la incidència en la qualitat atmosfèrica de l'aire, els sorolls i les vibracions, hidrologia, edafologia, fauna i flora els quals es detallen a continuació:

12.2. Qualitat atmosfèrica

Fase d'obra

Es preveu un increment de la concentració de gasos a l'atmosfera durant la construcció a causa de l'ús de combustibles fòssils per part de la maquinària a utilitzar. Els principals contaminants que s'emeten són: monòxid de carboni (CO), hidrocarburs no cremats (HC), òxids de nitrogen (NOx) i diòxid de sofre (SO2).

També es preveu un augment de la concentració de partícules per l'emissió de pols a causa del moviment de terres, etc. Aquestes operacions comportaran una disminució temporal de la qualitat de l'aire que pot afectar a altres vectors ambientals, com la vegetació (pèrdua de capacitat fotosintètica i de transpiració) i la fauna, però a una escala inapreciable, ja que ens trobem en un entorn forestal extens en relació a la zona afectada per les obres.

Fase de funcionament

La disminució de la circulació de vehicles i l'augment del trànsit de bicicletes reduirà l'emissió a l'atmosfera de gasos d'efecte hivernacle que contribuirà a millorar la qualitat del medi.

12.3. Sorolls i vibracions

Fase d'obra

La realització de les obres i la posterior execució de l'esmentat projecte requereix l'ús de maquinària (excavadores, camions, formigoneres), que previsiblement incrementaran el nivell de sorolls a l'ambient.

Fase d'ús

La reducció del trànsit de vehicles comportarà una disminució del soroll a la carretera.

12.4. Hidrologia

Fase d'obra

Durant l'execució de les obres i en cas de pluja, es podrien produir arrossegaments de partícules procedents del moviment de terres i preparació de paviments que podrien afectar l'entorn, en especial les zones properes al Brugent. Caldrà doncs, prendre les mesures corresponents per a que això no succeeixi, molt especialment durant la fase de construcció de l'obra.

Fase d'ús

En fase d'ús, si s'executen correctament els elements de drenatge, els moviments de terres i les posteriors compactacions no es produirà cap afectació hidrològica a la zona. Tot i això, és possible que si s'originen pluges importants tant bon punt la obra estigui acabada es produeixin arrossegaments o eixaragalls que pugin afectar a la zona.

12.5. Edafologia

Fase d'obra

Els impactes relacionats amb l'edafologia aniran directament relacionats amb els impactes hidrològics ja detallats amb anterioritat.

D'altra banda, també es pot produir una contaminació del sòl per diferents causes:

- Contaminació associada a les instal·lacions auxiliars de l'obra com formigoneres, maquinària d'asfaltat, etc als traçats que puguin ser asfaltats.
- Contaminació per lixiviats generats per neteges, sanejament i recollida de maquinària i instal·lacions.
- Contaminació per pèrdues de materials (sòlids o líquids), directa o indirecta, durant el seu transport a l'obra.
- Contaminació associada al manteniment de la maquinària
- Contaminació per lixiviat procedent de la interacció entre materials emmagatzemats i aigua.
- Compactació i pèrdua d'estructura del sòl, disminuint la seva productivitat i augmentant el risc d'erosió, en llocs fora de l'àrea del projecte, causat pel trànsit de maquinària.
- Generació d'un excedent d'apilament.

Fase d'ús

No es preveu cap incidència negativa sobre l'erosió durant la fase d'ús. Tot i això, caldrà tenir en bon estat la via verda, incloent les obres de drenatge associades i manteniment per a que no es segueixin produint fenòmens erosius.

12.6. Fauna

Fase d'obra

No es creu que les obres afectin de manera important a les espècies de vertebrats presents a la zona ja que l'àmbit actualment està molt delimitat.

Fase d'ús

Poc rellevant.

12.7. Flora

Fase d'obra

El traçat de la via verda i dels camins d'accés a l'obra suposarà una afectació a la vegetació existent únicament en el seu darrer tram. La resta de la via verda transcorrerà únicament per camins existents de manera que no es preveu cap tipus d'afectació

El risc d'incendi sempre es veurà incrementat per l'augment o proximitat d'activitats associades a les obres a prop d'espais forestals, per la possible circulació de maquinària i per la provisió de materials i residus que es troben en una zona considerada de risc elevat

Fase d'ús

No hi haurà cap tipus d'afectació sobre la vegetació existent durant la fase d'ús.

12.8. Paisatge

Fase d'obra

Durant la fase de construcció les alteracions del paisatge es produiran a causa de l'afectació a peus arboris i a la introducció de nous elements associats a les obres, que suposaran una alteració de les condicions paisatgístiques existents.

Fase d'ús

El projecte preveu la construcció de la nova via verda amb materials completament integrats en l'entorn mitjançant la utilització de materials compatibles com el paviment de sauló o les baranes de fusta.

Pel que fa a la senyalització es preveu una senyalització amb acabats de fusta i tonalitats verdoses, segons el Manual de Vies Verdes, que no suposaran una alteració significativa.

Adicionalment la nova via verda contribuirà al gaudi dels usuaris per les qualitats paisatgístiques de la zona.

12.9. Avaluació i valoració dels impactes

L'avaluació i valoració dels impactes identificats es desenvolupa a partir d'un mètode matricial. En les matrius causa-efecte es defineix la interacció factor/acció, és a dir, es determinen els factors alterats per determinades accions.

Una de les matrius causa-efecte més utilitzades és la matriu de Leopold. La base del sistema és un quadre de doble entrada en què en les columnes se situen els factors ambientals i en les files les accions dels projecte. Per a cada casella d'interacció factor/acció es valora:

- Signe: positiu o negatiu, segons l'efecte.
- Magnitud o intensitat: grau d'alteració provocada en el factor. Es valora amb una escala d'1 a 10. Aquest terme fa referència a la valoració de l'impacte i per tant té components subjectius.
- Importància: entesa com la zona afectada pel projecte. També es valora en una escala de l'1 al 10

FASE D'OBRA

FACTORS	Signe	Magnitud	Importància	Comentari
Qualitat atmosfèrica	-	3	3	Poc significant en relació a les obres a desenvolupar i l'entorn
Sorolls i vibracions	-	3	3	Especialment en zones properes al nucli urbà i a l'entorn del Brugent
Hidrologia	-	5	5	Possibles arrossegaments en episodis de pluja
Edafologia	-	4	4	Afectacions als marges de la camí de Santa Brígida
Fauna	-	2	2	El soroll de les obres pot afectar a les aus
Flora	-	5	6	Afectació a la flora pels camins d'accés a l'obra i el tram central
Paisatge	-	5	6	Les obres alteraran molt puntualment l'entorn paisatgístic de la zona
Població	-	2	2	Les obres no suposaran una alteració rellevant a la població

FASE D'ÚS

FACTORS	Signe	Magnitud	Importància	Comentari
Qualitat atmosfèrica	+	2	3	Disminució gasos efecte hivernacle.
Sorolls i vibracions	+	2	2	El nivell de soroll no es veurà alterat.
Hidrologia	+	1	1	La hidrologia no es veurà alterada
Edafologia	+	0	0	No es preveuen alteracions significatives
Fauna	-	1	1	No es preveuen alteracions significatives
Flora	-	1	1	No es preveuen alteracions significatives
Paisatge	+	2	2	Impacte paisatgístic poc rellevant
Població	+	5	7	Millora de la qualitat de vida dels habitants de la zona.

Una vegada exposats els impactes potencials es pot concloure que les obres associades al projecte de construcció d'un itinerari per a vianants i bicicletes des del nucli urbà d'Amer fins a Santa Brígida suposarà una millora de les comunicacions de la zona disminuint les emissions de gasos contaminants alhora que permetrà a la població gaudir de l'entorn que els envolta. D'aquesta manera es millorarà la qualitat dels ecosistemes del medi receptor i del seu entorn. Per tant l'impacte es considera positiu tot i que caldrà prendre una sèrie de mesures que es descriuen a continuació.

13.MESURES PREVENTIVES, COMPENSATÒRIES I CORRECTORES RECOMANADES

13.1. Fase de projecte

D'entre els aspectes a tenir en compte durant la fase de redacció de projecte caldrà tenir en consideració el següent:

- Caldrà valorar les diverses alternatives possibles i determinar quina és la que comporta una menor afectació ambiental
- La nova via verda es projectarà amb materials completament integrats en el paisatge a fi i efecte de no alterar els seus valors paisatgístics.
- Caldrà preveure sistemes de drenatge eficients per conduir les aigües pluvials i evitar fenòmens erosius.
- Caldrà definir el traçat per minimitzar les afectacions sobre la vegetació

13.2. Fase de construcció

13.2.1. Mesures generals

En relació a l'afectació de peus arboris, aquesta serà mínima, donat que es preveu en la majoria del traçat de la via verda, una vialitat compartida sobre els camins existents.

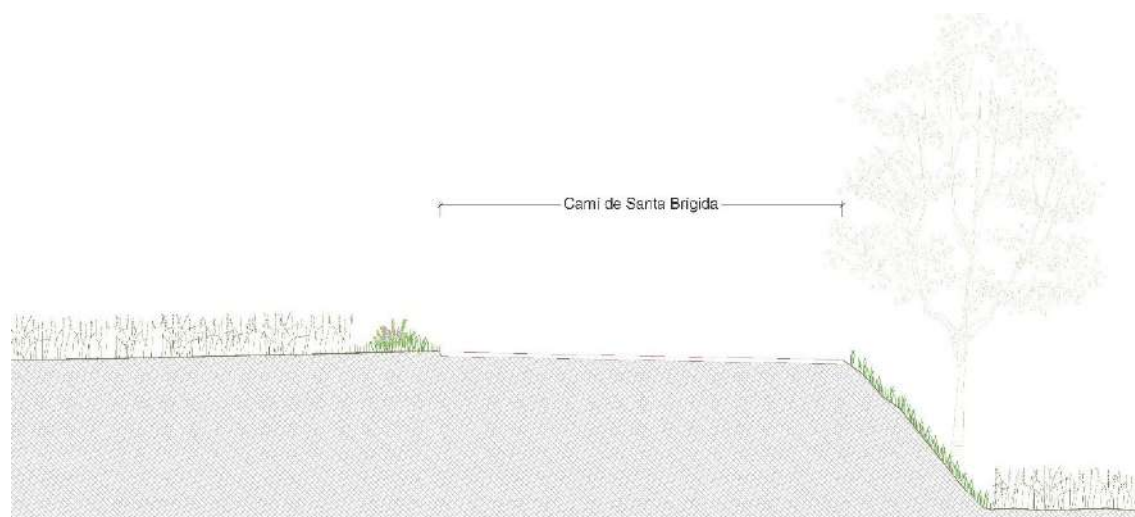


Figura 26: Secció tipus existent de la nova via verda

Amb la finalitat de minimitzar els impactes sobre el medi ambient de la nova via verda, tot integrant-la en l'entorn, i garantir la qualitat ambiental de la zona i evitar qualsevol afectació ambiental, es proposen una sèrie de mesures que s'han tingut ja en compte durant la redacció del projecte executiu i que caldrà seguir durant l'execució de les obres.

- S'utilitzarà maquinària tant petita com sigui possible amb la finalitat de no malmetre hàbitats existents i s'extremarà la precaució per no malmetre les zones adjacents, especialment en el prop del riu Brugent. D'aquesta manera, es prioritzarà la utilització de "miniexcavadores" i "minidumpers. La maquinària a utilitzar per a les excavacions seran martells pneumàtics i serres de tall de disc amb grup d'alimentació i carretons per al transport del material sobrant.
- Caldrà protegir l'arbrat existent seguint els criteris definits a les normes tecnològiques de jardineria i paisatgisme, concretament la norma NTJ 03E Protecció dels elements vegetals en els treballs de construcció.
- Es preveu que la zona d'emmagatzematge de material i de les casetes d'obra es trobi en zones no forestals i fora de qualsevol àrea protegida.
- Un cop finalitzades les obres es preveu la revegetació dels talussos generats per la nova traça de la via verda, mitjançant l'estesa de 30 cm de terra vegetal procedent de la pròpia.
- Caldrà definir una temporalització exacta dels treballs a realitzar, amb el compromís que es respectaran els períodes de nidificació de les aus, d'alt risc d'incendi..

- Serà imprescindible realitzar l'abalisament de tota la zona d'afectació durant tota la fase executiva per reduir les superfícies afectades per les obres i es definiran amb exactitud els límits de l'actuació i les zones d'especial protecció
- Per a la senyalització de l'obra i s'utilitzaran balises, senyals de localització d'abocadors, senyals iconogràfiques direccionals, de zones d'acopi de residus, de zones de neteja de vehicles, etc.

A continuació es detallen altres mesures correctores necessàries per tal d'evitar alguns dels impactes que pot comportar el projecte o reduir la seva magnitud per a cadascun dels factors del medi.

13.2.2. Qualitat atmosfèrica

Les mesures de protecció en fase de construcció van encaminades a evitar l'emissió de pols generada pel moviment de terres i el tràfic de vehicles. Es prendran mesures especials de protecció contra l'emissió de pols:

- Reg periòdic dels camins objecte del projecte i àrees utilitzades pel transport de materials i circulació de vehicles.

13.2.3. Qualitat acústica

- Es procurà minimitzar la emissió de sorolls per evitar possible molèsties a la fauna.
- Es restringirà la realització dels treballs a la franja horària diürna, evitant les hores d'albada i capvespre.

13.2.4. Hidrologia

- S'exercirà un control exhaustiu dels manteniments de maquinària, prohibint l'abocament d'olis i hidrocarburs sobre qualsevol punt. Es tindrà especial cura dels envasos que puguin contenir olis i/o carburants, de mantenir un correcte funcionament de la maquinària i dels vehicles per evitar vessaments de productes que puguin contaminar l'aigua i/o l'entorn.
- Els residus procedents del manteniment de maquinària s'hauran d'evacuar de la zona de treball en dipòsits estancs i tractar-los segons la normativa vigent. Restarà prohibit abocar les aigües de neteja a qualsevol punt de l'entorn.
- Es tindrà especial cura en evitar abocar morters o lletades de ciment durant els treballs de formigonat.
- S'interrompran les operacions de construcció en èpoques de fortes pluges.
- Es procedirà a la retirada de tots els materials sobrants

13.2.5. Edafologia

- No s'efectuaran operacions amb maquinària pesada en èpoques de pluges, per tal d'evitar una compactació excessiva del terreny.

- L'accés a la zona d'obres s'efectuarà pels camins prèviament establerts i/o senyalitzats i no se n'obriran de nous, tot i que si es necessari s'estudiaran les alternatives de camins d'accés i parc de maquinària que minimitzin l'impacte ambiental.

13.2.6. Vegetació

- Caldrà minimitzar la superfície a afectar mitjançant el marcatge de les zones ocupades
- Es limitarà la superfície d'ocupació a la mínima necessària mitjançant l'encintat dels límits de les obres.
- En relació a les plantacions caldrà que totes les espècies regulades disposin de la documentació acreditativa-certificat padró per tal de que la procedència del material forestal de reproducció sigui d'espècies autòctones no ornamentals.

13.2.7. Fauna

- Es respectaran escrupolosament els períodes de nidificació de i no s'efectuaran treballs nocturns ni a les hores crepusculars per reduir les molèsties sobre la fauna.

13.2.8. Prevenció d'incendis

Normes de caràcter general:

- Excepte autorització, concreta i expressa, del director dels serveis territorials de la Subdirecció General d'Agents Rurals i Prevenció d'Incendis Forestals, no s'encendrà cap tipus de foc.
- En cap cas es fumarà mentre s'estigui manejant material inflamable, explosius, eines o maquinària de qualsevol tipus.
- Es mantindran els camins, pistes, faixes tallafocs o àrees tallafocs lliures d'obstacles que impedeixin el pas i la maniobra de vehicles, i nets de residus o deixalles.
- En cap cas es transitarà o s'estacionarà vehicles mancats de sistema de protecció en el sistema d'escapament i catalitzador, en zones de pastura sec o restoll pel risc d'incendi per contacte.

Utilització d'eines, maquinària i equips :

- Els emplaçaments d'aparells de soldadura, grups electrògens, motors o equips fixos elèctrics o d'explosió, transformadors elèctrics (aquests últims sempre que no formin part de la xarxa general de distribució d'energia), així com qualsevol altra instal·lació de característiques semblants, haurà realitzar-se en una zona desproveïda de vegetació amb un radi mínim de 5 metres o, si escau, envoltar-se d'un tallafocs perimetral desproveït de vegetació d'una amplada mínima de 5 metres.
- La càrrega de combustible de motoserres, moto - desbrossadores o qualsevol altre tipus de maquinària es realitzarà sobre terrenys desproveïts de vegetació, evitant vessaments en

l'ompliment dels dipòsits i no arrencaran, en el cas de motoserres i moto - desbrossadores, al lloc en el qual s'han carregat. Així mateix, únicament es dipositaran les motoserres o moto - desbrossadores en calent en llocs desproveïts de vegetació.

- Tots els vehicles i tota la maquinària autoportant haurà d'anar equipada amb extintors de pols de 6 quilos o més de càrrega tipus ABC segons la norma europea (EN 3-1996).
- Tota la maquinària autopropulsada disposarà de mataguspaires en els tubs d'escapament.
- Tots els treballs que es realitzen amb aparells de soldadura, motoserres, motodesbrossadores, desbrossadores de cadenes o martells, equips de tall (radials), polidores de metall, així com qualsevol altre en què la utilització d'eines o maquinària en contacte amb metall, roca o terrenys forestals pedregosos pugui produir espurnes, i que es realitzen en terreny forestal o en la seva immediata confrontació, hauran de ser seguits de prop per operaris controladors, dotats cadascun d'ells d'una motxilla extintora d'aigua carregada, amb una capacitat mínima de 14 litres. La missió exclusiva serà el control de l'efecte que sobre la vegetació circumdant produeixen les espurnes, així com el control dels possibles conats d'incendi que es poguessin produir. La distància màxima entre l'operari controlador i cadascuna de les eines o màquines que li siguin assignades per al seu control serà de:
 - Del 16 d'octubre al 15 de juny: 60 metres en terrenys de nul o escàs pendent i 30 metres en la resta dels casos.
 - Del 16 de juny al 15 d'octubre: 30 metres en terrenys de nul o escàs pendent i 15 metres en la resta dels casos.
- Cadascun dels operaris controladors disposarà, a més de l'extintor d'aigua, d'una reserva d'aquesta en quantitat no inferior a 30 litres situada el més pròxima possible al lloc de treball.
- En aquelles obres o treballs on per la maquinària o eina a utilitzar sigui preceptiva la presència de l'operari controlador, i el nombre d'operaris sigui igual o superior a sis, inclòs l'operari controlador, aquest últim es diferenciarà de la resta d'operaris mitjançant una armilla identificativa de color groc o taronja.
- En aquelles obres o treballs on per la maquinària o eina a utilitzar sigui preceptiva la presència de l'operari controlador, aquest no abandonarà la zona de treball fins que no hagin transcorregut almenys 30 minuts des de la finalització dels treballs que es realitzen amb la referida maquinària o eina i disposarà d'un equip transmissor capaç de comunicar qualsevol incidència, de manera directa o indirecta, al telèfon 112 d'emergències, de la Generalitat.

13.2.9. Altres mesures correctores:

Durant la fase de construcció els residus sòlids es generaran principalment de restes d'obra i envasos i similars que caldrà reciclar de forma convenient.

Altres aspectes més tècnics fan referència a que les zones de rebuig s'hauran de situar repartides per tota l'àrea de treballs i trobar-se ben indicades. Els contenidors de restes d'obra i de materials polsosos s'han de cobrir per evitar la generació de pols i s'han de buidar regularment per evitar desbordaments.

La gestió es realitzarà sempre mitjançant un gestor autoritzat afavorint sempre el reciclatge davant la deposició en dipòsits controlats. Mai s'han d'abandonar residus sense control.

Els materials vegetals que no puguin ser utilitzats en els treballs de paisatgisme s'han de gestionar afavorint el seu tractament com a compost abans que com RSU.

13.3. Fase de funcionament

No s'han detectat afectacions rellevants que alterin la qualitat atmosfèrica, sorolls i vibracions, hidrologia, edafologia, fauna, flora o paisatge, llevat dels impactes intrínsecs a l'ús de la via verda. La principal mesura aplicable serà el manteniment de la via verda i la comprovació expressa de que els sistemes de drenatge funcionen correctament.

D'altres mesures correctores adoptades per a la revegetació aniran encaminades a garantir la supervivència dels exemplars de nova plantació mitjançant un pla de manteniment per al primer any de les noves plantacions i transplantaments.

L'aplicació de les mesures correctores citades anteriorment garantiràn el manteniment de les qualitats paisatgístiques de la zona.

14. SEGUIMENT AMBIENTAL

Caldrà realitzar una vigilància ambiental del projecte per tal de fer un seguiment de l'aplicació de les mesures descrites en el document ambiental, i en concret, de les mesures previstes per al foment de la preservació i la millora del medi ambient. En tot cas, durant les obres s'hauran de tenir en compte els següents aspectes:

14.1. Comprovació de llicències i permisos

De manera prèvia a l'inici del seguiment ambiental del desenvolupament de les obres, cal assegurar que es disposa de tots els permisos i llicències necessaris. S'inclou en aquest concepte l'obtenció d'informes favorables com pot ser l'informe favorable de la Direcció General d'Emergències i Seguretat Civil del Departament de Governació, en matèria de prevenció d'incendis forestals.

14.2. Verificació dels impactes previstos

En aquesta fase del seguiment es procedirà a realitzar la verificació dels impactes previstos i / o potencials mitjançant les següents tasques:

- Recollida d'informació
- Anàlisi de resultats:
 - Nivell d'activitat i impacte
 - Localització d'activitats i impactes
 - Durada d'activitats i impactes
 - Correlació d'activitats, magnituds i impactes
 - Comparació amb la predicció del projecte

L'equip de seguiment i control de les obres constatarà la veritable manifestació i magnitud dels impactes previstos, comparant els resultats amb el diagnòstic establert.

Els impactes potencials detectats i aquells impactes que es puguin generar durant l'execució de les obres, així com aquells que puguin resultar de l'aplicació de les mesures preventives i correctores, seran objecte de descripció i avaluació per tal d'aplicar noves mesures de correcció que els elimini o, almenys, els minimitzi.

El seguiment es basa en la definició d'uns indicadors que proporcionen la forma d'estimar, de manera quantificada i simple, l'execució de les mesures previstes i els resultats que s'han obtingut.

14.3. Control d'aplicació de les mesures preventives i correctores dels impactes

El control de l'aplicació de les mesures té com a objectiu principal comprovar que s'apliquen les mesures preventives, correctores i compensatòries establertes.

El seguiment ambiental consistirà bàsicament en el següent:

- Valoració de la idoneïtat de les mesures preventives, correctores o compensatòries previstes pel que fa als impactes apareguts realment.
- Determinació de noves mesures si cal.
- Control de l'aplicació de les mesures preventives i correctores.

14.4. Aspectes i paràmetres indicadors del seguiment ambiental

En aquest apartat es defineixen els aspectes objecte de vigilància, els indicadors establerts i els criteris per a la seva aplicació.

14.4.1. Qualitat atmosfèrica

Comprovació de l'aplicació de mesures per a la minimització de les emissions de partícules:

- Actuació a controlar: Control de la velocitat de circulació a l'obra. Comprovació de la realització dels regs periòdics. Control de les activitats de càrrega i descàrrega.
- Tipus de control: Visual.

- Lloc d'aplicació: Superfícies de trànsit de maquinària i d'abassegament de materials pulverulents, i llocs de generació dels residus.
- Moment de realització: Funcionament de maquinària i abassegaments.
- Freqüència: Setmanal.

Comprovació del bon estat de la maquinària d'obra:

- Actuació a controlar: Evidència de revisions i inspeccions tècniques de la maquinària i vehicles d'obra.
- Tipus de control: Visual.
- Lloc d'aplicació: Instal·lacions d'obra.
- Moment de realització: a l'inici de les obres i durant la fase d'obra.
- Freqüència: Les recomanades segons el fabricant de cada màquina.

14.4.2. Sorolls i vibracions

Identificació i seguiment de les fonts de soroll i del benestar dels receptors

- Actuació a controlar: Control del funcionament de la maquinària d'obra d'acord amb el certificat (CE) del seu fabricant. Comprovació qualitativa dels nivells de soroll a nivell de receptors.
- Tipus de control: Visual, auditiu.
- Lloc d'aplicació: Tots els punts de l'obra en què es localitzi maquinària en funcionament i presència de receptors. Especialment a l'espai protegit.
- Moment de realització: Durant tota l'obra.
- Freqüència: Setmanal

Control de l'horari de treball:

- Actuació a controlar: Les jornades laborables són de 8h i els treballs es realitzen en horari diürn, en el període comprès entre la sortida i la posta de sol.
- Tipus de control: Visual.
- Lloc d'aplicació: On s'estigui duent a terme l'obra.
- Moment de realització: Durant tota l'obra.
- Freqüència: Setmanal.

Control de maquinària:

- Actuació a controlar: Tota la maquinària utilitzada haurà d'haver passat els corresponent controls i revisions de la ITV en quan a soroll emès.
- Tipus de control: Visual.
- Lloc d'aplicació: On s'estigui duent a terme l'obra.

- Moment de realització: Durant tota l'obra.
- Freqüència: Mensual.

14.4.3. Hidrologia

Control de l'emplaçament de les instal·lacions d'obra

- Actuació a controlar: ubicació de les zones d'aplec temporal de terres, d'abocador, parc de treball, d'estacionament de la maquinària fora de l'espai fluvial del Terri.
- Tipus de control: Visual.
- Lloc d'aplicació: zones d'abassegament i d'emmagatzematge de materials, àrees de recollida de residus, casetes d'obra, etc.
- Moment de realització: Al decidir el seu emplaçament.
- Freqüència: Una sola vegada i en episodis de pluja.

Control de l'emplaçament de les zones de preparació dels morters per a la reparació dels formigons

- Actuació a controlar: preparació dels morters de ciment.
- Tipus de control: visual.
- Lloc d'aplicació: zones on es prepari, d'acord amb la direcció d'obra.
- Moment de realització: en decidir el seu emplaçament i durant tota l'obra.
- Freqüència: 2 cops / setmana.

14.4.4. Fauna i flora

Control de la superfície total ocupada per l'obra i seguiment de l'estat de l'abalisament i la seva senyalització associada:

- Actuació a controlar: Manteniment del bon estat de la tanca del recinte i comprovació que les obres no ocupen espais exteriors a aquest recinte.
- Tipus de control: Visual.
- Lloc d'aplicació: Límits del recinte.
- Moment de realització: Durant tota l'obra.
- Freqüència: Setmanal.

Vigilància sobre la vegetació:

- Actuació a controlar: Evitar o minimitzar l'afecció a formacions de vegetació natural. Existència de vegetació natural, especialment matoll alt o arbrat; aparició d'espècies protegides o amenaçades no detectades anteriorment
- Tipus de control: Visual.
- Lloc d'aplicació: Límits del recinte.

- Moment de realització: Durant tota l'obra.
- Freqüència: Setmanal.

Vigilància sobre la fauna:

- Actuació a controlar: Afeccions a espècies de fauna protegida o amenaçada que puguin trobar-se en processos de nidificació o cria. Aparició de nius, caus o altres indicis de cria en la traça o al seu costat.
- Tipus de control: Visual.
- Lloc d'aplicació: Límits del recinte.
- Moment de realització: Durant tota l'obra.
- Freqüència: Setmanal.

14.4.5. Paisatge

Protecció contra el risc d'incendi

Comprovació de la gestió de les autoritzacions en relació a la prevenció d'incendis.

- Actuació a controlar: Tramitació i obtenció dels informes favorables i autoritzacions necessàries en relació a la prevenció d'incendis forestals en obra.
- Tipus de control: Documental, segons normativa vigent.
- Lloc d'aplicació: Tot l'àmbit del projecte i obra.
- Moment de realització: Previ a l'inici de l'obra
- Freqüència: Una sola vegada

Verificació de la correcta execució de mesures per a la prevenció d'incendis:

- Actuació a controlar: Implementació de totes les mesures de prevenció d'incendis escaients.
- Tipus de control: Inspeccions visuals i comprovació de recepció d'avisos en relació al risc d'incendis.
- Lloc d'aplicació: Tot l'àmbit de l'obra, i en especial, en totes aquelles zones on es produeixen activitats amb risc de generació d'incendis.
- Moment de realització: Durant tota l'execució de l'obra i, especialment, durant els períodes d'alt risc d'incendi segons estableix la normativa vigent.
- Freqüència: Setmanal i, en tot cas, a la recepció de qualsevol avís en relació al risc d'incendis.

14.4.6. Altres mesures correctores

Protecció contra la gestió inadequada dels residus

Control del compliment del pla de gestió de residus

- Actuació a controlar: Correcta identificació dels contenidors per a la recollida dels diferents tipus de residus (inerts, especials, mescla de residus no especials, fusta, plàstic i paper-cartró). Correcta segregació dels residus, per zones de generació i tipologies. Retirada dels contenidors de recollida quan hagin arribat al 80 % de la seva capacitat. Emmagatzematge en dipòsits impermeables i recollida de les aigües residuals generades a l'obra per part d'un gestor autoritzar. Control de la documentació de gestió de residus.
- Tipus de control: Visual
- Lloc d'aplicació: A la zona de l'obra.
- Moment de realització: Durant tota l'obra.
- Freqüència: 2 cops/setmana.

Camins d'accés

Vigilància sobre camins

- Actuació a controlar: Manteniment de la continuïtat dels camins afectats per les obres.
- Tipus de control: Visual
- Lloc d'aplicació: Accessos a la zona de l'obra.
- Moment de realització: Durant tota l'obra.
- Freqüència: Setmanal.

Serveis

- Vigilància sobre els serveis i béns afectats
- Actuació a controlar: Manteniment dels proveïments d'aigua, electricitat, telefonia i altres en cas que es vegin afectats, continuïtat del subministrament, talls temporals inferiors a un dia.
- Tipus de control: Visual
- Lloc d'aplicació: Accessos a la zona de l'obra.
- Moment de realització: Durant tota l'obra.
- Freqüència: Setmanal.

Protecció contra la contaminació lluminosa

Control de l'horari de treball:

- Actuació a controlar: Les jornades laborables són de 8h i els treballs es realitzen en horari diürn, sempre en el període comprès entre la sortida i la posta de sol.
- Tipus de control: Visual.
- Lloc d'aplicació: A la zona de l'obra.
- Moment de realització: Durant tota l'obra.
- Freqüència: Setmanal.

15. CONCLUSIONS

Per a l'avaluació ambiental del projecte s'han tingut en compte els diferents factors del medi afectats pel conjunt d'accions que s'han de dur a terme, tant per la seva execució, com per el seu ús posterior.

Per a cada un dels factors s'han identificat els impactes potencials que es poden produir i s'ha avaluat l'impacte ocasionat prèviament a la implantació de les mesures preventives i correctores. Una vegada realitzada l'avaluació global, es pot afirmar que el resultat del projecte és compatible.

La implantació al territori de la via verda no suposarà un impacte paisatgístic elevat, ara bé, caldrà prendre mesures per a que romangui integrada en l'entorn en mesura del possible.

D'altra banda, cal dir que la nova via verda contribuirà a una mobilitat més sostenible i segura, reduint l'emissió de CO2 a més de millorar la connectivitat de la zona. A més, tal i com detallen els objectius principals del catàleg de paisatge de Rocacorba, es garantirà la creació d'un itinerari paisatgístic accessible en què la percepció i interacció amb el paisatge serà més àmplia i suggestiva, tot facilitant la percepció dels valors del paisatge i el coneixement del territori.

En aquest sentit, segons l'informe de justificació d'estalvi energètic i reducció d'emissions de diòxid de carboni elaborat per al present projecte d'actuació específica i redactat per ETC (Estudi Tècnic de la Construcció) el juliol de 2022, l'execució de la connexió mitjançant carril bici del nucli urbà d'Amer amb el veïnat de Santa Brígida contribuirà a la reducció de fins al-5,34% dels consums de combustibles i emissions de CO2.

D'entre les mesures mes destacables cal citar les següents:

- S'utilitzarà maquinària tant petita com sigui possible amb la finalitat de no malmetre hàbitats existents i s'extremarà la precaució per no malmetre les zones adjacents, especialment en el prop del riu Brugent. D'aquesta manera, es prioritzarà la utilització de "miniexcavadores" i "minidumpers. La maquinària a utilitzar per a les excavacions seran martells pneumàtics i serres de tall de disc amb grup d'alimentació i carretons per al transport del material sobrant.
- Caldrà protegir l'arbrat existent seguint els criteris definits a les normes tecnològiques de jardineria i paisatgisme, concretament la norma NTJ 03E Protecció dels elements vegetals en els treballs de construcció. La figura 25 del present document identifica els peus a protegir.
- Es preveu que la zona d'emmagatzematge de material i de les casetes d'obra es trobi en zones no forestals i fora de qualsevol àrea protegida.
- Es preveu el transplantament o la replantació dels peus arboris afectats.
- Un cop finalitzades les obres es preveu la revegetació dels talussos generats per la nova traça de la via verda, mitjançant l'estesa de 30 cm de terra vegetal procedent de la pròpia obra.

- Caldrà definir una temporalització exacta dels treballs a realitzar, amb el compromís que es respectaran els períodes de nidificació de les aus.
- Serà imprescindible realitzar l'abaliment de tota la zona d'afectació durant tota la fase executiva per reduir les superfícies afectades per les obres i es definiran amb exactitud els límits de l'actuació i les zones d'especial protecció
- Per a la senyalització de l'obra s'utilitzaran balises, senyals de localització d'abocadors, senyals iconogràfiques direccionals, de zones d'acopi de residus, de zones de neteja de vehicles, etc.
- Caldrà preveure sistemes de drenatge eficients per conduir les aigües pluvials i evitar fenòmens erosius.
- Es retirarà la capa de terra vegetal de la superfície afectada que haurà de ser acopiada per la seva utilització en la posterior revegetació.
- Tenir present l'elevat risc d'incendi.
- Evitar al màxim les possibles molèsties a la fauna.
- Es realitzarà una correcta gestió adequada de residus i evitar abocaments d'aigües residuals sense tractar.

Amer, octubre de 2024



Jordi Barbany i Freixa

Enginyer agrícola / Paisatgista

ABM Serveis d'Enginyeria i Consulting, S.L



ANNEX NÚM. 13. GESTIÓ DE RESIDUS

ANNEX NÚM.13: GESTIÓ DE RESIDUS

ÍNDEX

1. ANTECEDENTS	3	7.3. Residus especials.....	17
2. MARC LEGAL	3	8. OPERACIONS DE REUTILITZACIÓ, VALORITZACIÓ O ELIMINACIÓ DE RESIDUS.....	17
2.1. Gestió de residus de construcció i enderrocs	3	8.1. Consideracions generals.....	17
2.2. Medi ambient	5	8.2. Reutilització de residus.....	18
3. OBJECTIU I METODOLOGIA.....	8	8.3. Tractament extern dels residus	18
4. MINIMITZACIÓ I PREVENCIÓ DE RESIDUS.....	8	9. PRESCRIPCIONS TÈCNIQUES PER A LA GESTIÓ DELS RESIDUS A L'OBRA	19
5. IDENTIFICACIÓ I QUANTIFICACIÓ DE RESIDUS.....	9	10. FORMACIÓ DEL PERSONAL A L'OBRA	20
5.1. Introducció.....	9	11. PRESSUPOST	20
5.2. Tipologia de residus	9	12. GESTIÓ DELS RESIDUS DURANT L'EXECUCIÓ DE L'OBRA	20
5.3. Quantificació dels residus directes	10		
5.4. Quantificació dels residus indirectes	10		
6. MESURES DE PREVENCIÓ I MINIMITZACIÓ DELS RESIDUS A L'OBRA	13		
6.1. Mesures genèriques de minimització de residus	13		
6.1.1. Fase de redacció del projecte i programació de l'obra.....	13		
6.1.2. Fase d'execució de l'obra	13		
6.2. Mesures específiques de minimització de residus	14		
6.2.1. Emmagatzematge i adquisició de materials d'obra.....	14		
6.2.2. Restes i sobrants de formigó.....	14		
6.2.3. Parc de maquinària	14		
7. MESURES DE SEPARACIÓ DE RESIDUS A L'OBRA	15		
7.1. Consideracions generals.....	15		
7.2. Residus no especials.....	15		

1. ANTECEDENTS

El sector de la construcció engloba un conjunt d'activitats que generen una elevada quantitat de residus. Procedents tant de la construcció de noves infraestructures i edificacions com de la demolició d'immobles i infraestructures antigues.

Davant d'aquesta situació, sorgeix la necessitat de disposar d'una normativa bàsica i específica per als residus de la construcció i demolició, que estableixi els requisits mínims per a la seva producció i gestió, amb l'objecte de promoure la seva prevenció, reutilització, reciclatge, valorització i adequat tractament dels materials destinats a l'eliminació.

2. MARC LEGAL

Durant les obres, tal i com s'ha descrit anteriorment, es generaran una sèrie de residus que hauran de ser gestionats correctament, amb la finalitat de minimitzar qualsevol impacte sobre l'entorn.

La gestió de residus es troba emmarcada legalment per la següent normativa:

2.1. Gestió de residus de construcció i enderrocs

- **Ley 7/2022, de 8 de abril**, de residuos y suelos contaminados para una economía circular (BOE 9/04/2022).
- **Decret Legislatiu 1/2009**, de 21 de juliol, pel qual s'aprova el Text refós de la Llei reguladora dels residus (DOGC 28/7/2009), modificat per Llei 9/2011 (DOGC 30/12/2011), Llei 5/2012 (DOGC 23/3/2012) i desplegat per D16/2010 (DOGC 18/2/2010).
- **Decret 89/2010**, de 29 de juny, pel qual s'aprova el Programa de gestió de residus de la construcció de Catalunya (PROGROC), es regula la producció i gestió dels residus de la construcció i demolició, i el cànon sobre la deposició controlada dels residus de la construcció (DOGC 6/07/2010).
- **Real Decreto 105/2008**, de 01-02-2008, por el que se regula la producción y gestión de los residuos de construcción y demolición (BOE 13/02/2008).
- **Real Decreto 646/2020**, de 7 de julio, por el que se regula la eliminación de residuos mediante depósito en vertedero.
- **Ley 5/2013**, de 11 de junio, por la que se modifican la Ley 16/2002, de 1 de julio, de prevención y control integrados de la contaminación y la Ley 22/2011, de 28 de julio, de residuos y suelos contaminados (BOE 12/06/2013).

- **Real Decreto 553/2020** por el que se regula el traslado de residuos en el interior del territorio español,
- **Decret 245/1993**, de 14 de setembre, d'aprovació del Estatuts de la Junta de Residus.
- **Decret 327/1993**, de 9 de desembre, d'organització i funcionament del Consell Assessor de la Gestió dels residus industrials de Catalunya.
- **Decreto 152/2017**, de 17 de octubre, sobre la clasificación, la codificación y las vías de gestión de los residuos en Cataluña
- **Ordre MAB/329/2003**, de 15 de juliol de 2003, per la qual s'aprova el procediment telemàtic relacionat amb la formalització de la documentació de control i seguiment de residus i la sol·licitud d'inscripció al Registre de productors de residus industrials de Catalunya.
- **Ordre MAB/401/2003**, de 19 de setembre de 2003, per al qual s'aprova el procediment de presentació telemàtica de la Declaració anual de residus industrials.
- **Ordre MAH/36/2008**, de 24 de gener, per la qual es dona publicitat a les taxes vigents que gestiona l'Agència de Residus de Catalunya.
- **Real Decreto 1055/2022**, de 27 diciembre, de envases y residuos de envases
- **Real Decreto 1086/2020**, de 9 de diciembre, por el que se regulan y flexibilizan determinadas condiciones de aplicación de las disposiciones de la Unión Europea en materia de higiene de la producción y comercialización de los productos alimenticios y se regulan actividades excluidas de su ámbito de aplicación.
- **Real Decreto 106/2008**, de 01-02-2008, sobre pilas y acumuladores y la gestión ambiental de sus residuos.
- **Real Decreto 255/2003**, de 28 de febrero de 2003, por el que se aprueba el Reglamento sobre clasificación, envasado y etiquetado de preparados peligrosos.
- **Real Decreto 108/1991**, de 1 de febrero, sobre prevención y reducción de la contaminación del medio ambiente producida por el amianto.
- **Real Decreto 1310/1990**, de 29 de octubre, por el que se regula la utilización de los lodos de depuración del sector agrario.
- **Real Decreto 258/1989**, de 10 de marzo, sobre Normativa General sobre vertidos de sustancias peligrosas desde tierra.
- **Ley 7/2022**, de 8 de abril, de residuos y suelos contaminados para una economía circular.

- **Real Decreto 265/2021**, de 13 de abril, sobre los vehículos al final de su vida útil y por el que se modifica el Reglamento General de Vehículos, aprobado por el Real Decreto 2822/1998, de 23 de diciembre.
- **Orden PRE/468/2008**, de 15 de febrero, por la que se publica el Acuerdo de Consejo de Ministros, por el que se aprueba el Plan Nacional Integral de subproductos de origen animal no destinados al consumo humano.
- **Llei 7/2011**, de 27 de juliol, de mesures fiscals i financeres.
- **Llei 8/2008**, de 10 de juliol, de finançament de les infraestructures de gestió dels residus i dels cànon sobre la disposició del rebuig dels residus.
- **Decret 323/1994**, de 4 de novembre, pel qual es regulen les instal·lacions d'incineració de residus i els límits de les seves emissions a l'atmosfera.
- **Decret 1/1997**, de 7 de gener, sobre la disposició del rebuig dels residus en dipòsits controlats.
- **Decret 27/1999**, de 9 de febrer, de la gestió dels residus sanitaris.
- **Decret 93/1999**, de 6 d'abril, de procediment de gestió de residus.
- **Decret 217/1999**, de 27 de juliol, sobre la gestió dels vehicles fora d'ús.
- **Decret 153/2019**, de 3 de juliol, de gestió de la fertilització del sòl i de les dejeccions ramaderes i d'aprovació del programa d'actuació a les zones vulnerables en relació amb la contaminació per nitrats que procedeixen de fonts agràries.
- **Decret 219/2001**, d'1 d'agost, pel qual es deroga la disposició addicional tercera del Decret 93/1999, de 6 d'abril, sobre procediments de gestió de residus.
- **Decret 80/2002**, de 19 de febrer, regulador de les condicions per a la incineració de residus.
- **Decret 476/2004**, de 28 de desembre, pel qual es designen noves zones vulnerables en relació amb la contaminació de nitrats procedents de fonts agràries.
- **Decret 50/2005**, de 29 de març, pel qual es desplega la Llei 4/2004, d'1 de juliol, reguladora del procés d'adequació de les activitats existents a la Llei 3/1998, de 27 de febrer, i de modificació pel Decret 220/2001, de gestió de les dejeccions ramaderes.
- **Decret 32/2009**, de 24 de febrer, sobre la calorització d'escòries siderúrgiques.
- **Decret 69/2009**, de 28 d'abril, pel qual s'estableixen els criteris i els procediments d'admissió de residus en els dipòsits controlats.
- **Reial Decret 210/2018**, de 6 d'abril, pel qual s'aprova el Programa de prevenció i gestió de residus i recursos de Catalunya (PRECAT20).
- **Decret 87/2010**, de 29 de juny, pel qual s'aprova el Programa de gestió de residus municipals de Catalunya (PROGEMIC) i es regula el procediment de distribució de la recaptació dels cànon sobre la disposició del rebuig dels residus municipals.
- **Real Decreto 679/2006**, de 2 de junio, por el que se regula la gestión de los aceites industriales usados. Deroga Orden del 28/2/1989.
- **Real Decreto 110/2015**, de 20 de febrero, sobre residuos de aparatos eléctricos y electrónicos.
- **Real Decreto 1619/2005**, de 30 de diciembre, sobre la gestión de neumáticos fuera de uso.
- **Real Decreto 1378/1999**, de 27-08-1999, por el que se establecen medidas para la eliminación y gestión de los policlorobifenilos, policloroterfenilos y aparatos que los contengan.
- **Real Decreto 228/2006**, de 24 de febrero, por el que se modifica el Real Decreto 1378/1999, de 27-08-1999, por el que se establecen medidas para la eliminación y gestión de los policlorobifenilos, policloroterfenilos y aparatos que los contengan.
- **Resolució MAH/3210/2005**, de 26 d'octubre, per la qual es dona publicitat a l'aprovació per part del Consell de Direcció de l'Agència de Residus de Catalunya, en la seva sessió d'11 de juliol de 2005, de la revisió del Programa de gestió de residus de la construcció (2001-2006) per al període 2004-2006.
- **Resolució MAH/2244/2006**, de 6 de juny, per la qual es dona publicitat a l'aprovació de la revisió del Programa de gestió de residus municipals de Catalunya per part del Consell de Direcció de l'Agència de Residus de Catalunya.
- **Decret 366/2011**, de 12-07-2011, pel qual s'aproven els Estatuts de l'Agència de Salut Pública de Catalunya.
- **Ordre 06-09-1988** sobre prescripcions en el tractament i l'eliminació dels olis usats.
- **Ordre 15-02-1996**, sobre valorització d'escòries.
- **Ordre 09-09-1986** de limitació de l'ús dels policlorobifenils i els policloroterfenils.
- **Orden 18-04-1991**, por la que se establecen normas para reducir la contaminación producida por los residuos de las industrias del dióxido de titanio.
- **Resolución 09-04-2001** por la que se dispone la publicación del Acuerdo de Consejo de Ministros de 06-04-2001, por el que se aprueba el Plan Nacional de Descontaminación y

Eliminación de Policlorobifenilos (PCB), Policloroterfenilos (PCT) y Aparatos que los contengan (2001-2010).

- **Resolución 28-04-1995** por la que se dispone la publicación del acuerdo del Consejo de Ministros de 17-02-1995, por el que se aprueba el Plan Nacional de Residuos Peligrosos.
- **Directiva 2010/75/UE** del Parlamento Europeo y del Consejo, de 24-11-2010, sobre las emisiones industriales (prevención y control integrados de la contaminación).
- **Decisión de Ejecución UE 2016/902** de la Comisión, de 30-05-2016, por la que se establecen las conclusiones sobre las mejoras técnicas disponibles (MTD) para los sistemas comunes de tratamiento y gestión de aguas y gases residuales en el sector químico conforme a la Directiva 2010/75/UE del Parlamento Europeo y del consejo.
- **Corr. err. Decisión de Ejecución UE 2016/902** de la Comisión, de 30-05-2016, por la que se establecen las conclusiones sobre las mejoras técnicas disponibles (MTD) para los sistemas comunes de tratamiento y gestión de aguas y gases residuales en el sector químico conforme a la Directiva 2010/75/UE del Parlamento Europeo y del consejo.
- Directiva **2000/60/CE** del Parlamento Europeo y del Consejo, de 23 de octubre de 2000, por la que se establece un marco comunitario de actuación en el ámbito de la política de aguas.
- **Decret 197/2016**, de 23 de febrer, sobre la comunicació prèvia en matèria de residus i sobre els registres generals de persones productores i gestores de residus de Catalunya.
- **Real Decreto 209/2018** de 6 d'abril, por el que se aprueba el Plan Territorial Sectorial de Infraestructuras de Gestión de Residuos Municipales de Catalunya (PINFRECAT20).
- **Orden PRE/772/2016**, de 19-05-2016, por la que se modifica la operación R1 del anexo IV del Real Decreto 219/2013, de 22-03-2013, sobre restricciones a la utilización de determinadas sustancias peligrosas en aparatos eléctricos y electrónicos. BOE. Nº 123.21-05-2106.
- **Orden AAA/699/2016**, de 09-05-2016, por la que se modifica la operación R1 del anexo II de la Ley 22/2011, de 28-07-2011, de residuos y suelos contaminados.
- **Real Decreto Legislativo 1/2016**, de 16-12-2016, por el que se aprueba el texto refundido de la Ley de prevención y control integrados de la contaminación. BOE. Nº 316.31-12-2016.
- **Decret 399/1996**, de 12 de desembre, pel qual es regula el règim jurídic del fons econòmic previst al Decret Legislatiu 2/1991, de 26 de setembre, pel qual s'aprova la refosa de textos legals vigents en matèria de residus industrials.
- **Llei 9/2011**, del 29 de desembre, de promoció de l'activitat econòmica.

2.2. Medi ambient

- **Llei 20/2009**, del 4 de desembre, de prevenció i control ambiental de les activitats (PCAA), (DOGC 11/12/2009), derogada parcialment per la Llei 16/2015.
- **Llei 16/2015**, del 21 de juliol, de simplificació de l'activitat administrativa de l'Administració de la Generalitat i dels governs locals de Catalunya i d'impuls de l'activitat econòmica (DOGC 24/07/2015).
- **Llei 18/2020**, del 28 de desembre, de facilitació de l'activitat econòmica
- **Decret 60/2015**, de 28 d'abril, sobre les entitats col·laboradores de medi ambient (DOGC 30/04/2015).
- **Ley 34/2007**, de 15 de noviembre de 2007, de calidad del aire y protección de la atmósfera (BOE 16/11/2007).
- **Real Decreto 100/2011**, de 28 de enero 2011, por el que se actualiza el catálogo de actividades potencialmente contaminadoras de la atmósfera y se establecen las disposiciones básicas para su aplicación (BOE 29/01/2011).
- **Real Decreto 656/2017**, de 23 de junio, por el que se aprueba el Reglamento de Almacenamiento de Productos Químicos y sus Instrucciones Técnicas Complementarias MIE APQ 0 a 10.
- **Ley 27/2006**, de 18 de julio, por la que se regulan los derechos de acceso a la información, de participación pública y de acceso a la justicia en materia de medio ambiente (incorpora las Directivas 2003/4/CE i 2003/35/CE).
- **Ley 21/2013** de 9 de diciembre, de evaluación ambiental. (BOE del 11/12/2013).
- **Ley 62/2003**, de 30 de diciembre, de medidas fiscales, administrativas y del orden social.
- **Real Decreto 102/2011**, de 28 de enero, relativo a la mejora de la calidad del aire.
- **Real Decreto 815/2013**, de 18 de octubre, por el que se regula el suministro de información sobre emisiones y de desarrollo de la Ley 16/2002, de 01-07-2002, de prevención y control integrados de la contaminación.
- **Real Decreto 508/2007**, de 20 de abril, por el que se regula el suministro de información sobre emisiones del Reglamento E-PRTR y de las autorizaciones ambientales integradas.
- **Real Decreto 252/2006**, de 3 de marzo, por el que se revisan los objetivos de reciclado y valoración establecidos en la Ley 11/1997, de 24 de abril, de Envases y Residuos de Envases, y por el que se modifica el Reglamento para su desarrollo y ejecución, aprobado por el Real Decreto 782/1998, de 30 de abril.

- **Real Decreto 315/2006**, de 17 de marzo, por el que se crea el Consejo para la Sostenibilidad, Innovación y Calidad de la Edificación.
- **Real Decreto –Ley 4/2001**, de 16-02-2001, aplicable a la valorización energética de harinas de origen animal procedentes de la transformación de despojos y cadáveres de animales.
- **Decret 396/2006**, de 17 d'octubre, pel qual es regula la intervenció ambiental en el procediment de llicència urbanística per a millora de finques rústiques que s'efectuïn amb aportació de terres procedents d'obres de la construcció.
- **Llei 12/2006**, de 27 de juliol, de mesures en matèria de medi ambient i de modificació de les Lleis 3/1988 i 22/2003, relatives a la protecció dels animals, de la Llei 12/1985, d'espais naturals, de la Llei 9/1995, de l'accés motoritzat al medi ambient, i de la Llei 4/2004, relativa al procés d'adequació de les activitats d'incidència ambiental.
- **Decret 308/2011**, de 05-04-2011, pel qual es deroguen diverses disposicions reglamentàries, referides a les matèries de competència del Departament de Territori i Sostenibilitat.
- **Ordre TES/132/2015**, de 05-05-2015, per la qual es dóna publicitat a la relació de les taxes vigents que gestiona el Departament de Territori i Sostenibilitat.
- **Directiva 2001/42/CE**, del Parlamento Europeo y del Consejo de 27-06-2001, relativa a la evaluación de los efectos de determinados planes y programas en el medio ambiente.
- **Real decreto 9/2005**, del 14-01-2005, por el que se establece la relación de actividades potencialmente contaminantes del suelo y los criterios estándares para la declaración de suelos contaminados.
- **Ordre 06-06-1988** de desenvolupament parcial del Decret 343/1983, de 15-07-1983, sobre normes de protecció del medi ambient d'aplicació a les activitats extractives.
- **Llei 26/2009**, del 23-12-2009, de mesures fiscals, financeres i administratives, que deroga parcialment el Decret Legislatiu 3/2003.
- **Directiva 2008/50/CE** del Parlamento Europeo y del consejo, de 21-05-2008, relativa a la calidad del aire ambiente y a una atmósfera más limpia en Europa.
- **Reglamento CE 715/2007** del Parlamento Europeo y del Consejo, de 20-06-2007, sobre la homologación de tipo de los vehículos de motor por lo que se refiere a las emisiones procedentes de turismos y vehículos comerciales ligeros (Euro 5 y Euro 6) y sobre el acceso a la información relativa a la reparación y el mantenimiento de los vehículos.
- **Directiva 2014/80/UE** de la Comisión, de 20-06-2014, que modifica el anexo II de la Directiva 2006/118/CE del Parlamento Europeo y del Consejo, relativa a la protección de las aguas subterráneas contra la contaminación y el deterioro.
- **Resolución 11-09-2003**, de la Secretaría General de Medio Ambiente, por la que se dispone la publicación del Acuerdo de 25-07-2003, que aprueba el Programa Nacional de reducción progresiva de emisiones nacionales de Dióxido de azufre (SO₂), óxidos de nitrógenos (NO_x), compuestos orgánicos volátiles (COV) y amoníaco (NH₃).
- **Real Decreto 367/2010**, de 26-03-2010, de modificación de diversos reglamentos del área de medio ambiente para su adaptación a la Ley 17/2009, de 23-11-2009, sobre el libre acceso a las actividades de servicio y su ejercicio, y a la Ley 25/2009, de 22-12-2009, de modificación de diversas leyes para su adaptación a la Ley de libre acceso a actividades de servicios y su ejercicio.
- **Ley 34/2007**, de 15 de noviembre, de calidad del aire y protección a la atmósfera.
- **Llei 22/1983**, de 2 de novembre, de protecció de l'Ambient Atmosfèric.
- **Decret 322/1987**, de 23 de setembre, de desplegament de la Llei 22/1983, de 21-11-1983, de Protecció de l'Ambient Atmosfèric.
- **Llei 7/1989**, de 5 de juny, de modificació parcial de la Llei 22/1983 de Protecció de l'Ambient Atmosfèric.
- **Llei 6/1996**, de 18 de juny, de modificació de la Llei 22/1983, de 21-11-1983, de Protecció de l'Ambient Atmosfèric.
- **Acord GOV/127/2014**, de 23 de setembre, pel qual s'aprova el Pla d'actuació per a la millora de la qualitat de l'aire a les zones de protecció especial de l'ambient atmosfèric.
- **Directiva 2009/31/CE** del Parlamento Europeo y del Consejo, de 23-04-2009, relativa al almacenamiento geológico de dióxido de carbono y por la que se modifican la Directiva 85/337/CEE del consejo, las Directivas 2000/60/CE, 2001/80/CE, 2004/35/CE, 2006/12/CE, 2008/1/CE y el Reglamento CE 1013/2006 del Parlamento Europeo y del Consejo.
- **Real Decreto 1406/1989**, de 10 de noviembre, por el que se impone limitaciones a la comercialización y uso de ciertas sustancias y preparados peligrosos.
- **Orden 07-12-2001** modificando el Real Decreto 1406/1989 de 10-11 que impone limitaciones a la comercialización y al uso de ciertas sustancias y preparados peligrosos.

- **Real Decreto 1114/2006**, de 29 de septiembre, por el que se modifica el Real Decreto 1406/1989, de 10-11-1989, por el que se imponen limitaciones a la comercialización y al uso de ciertas sustancias y preparados peligrosos.
- **Directiva 92/43/CEE**, de 21 de maig, relativa a la conservació dels hàbits naturals i la fauna i flora (Directiva Hàbitats).
- **Real Decreto 1997/1995**, de 7 de diciembre, por el que se establece medidas para contribuir a garantizar la biodiversidad mediante la conservación de los hábitats naturales y de la fauna y flora silvestres.
- **Real Decreto 139/2011**, de 4 de febrero, para el desarrollo del Listado de Especies Silvestres en Régimen de Protección Especial y del Catálogo Español de Especies Amenazadas.
- **Ley 42/2007**, de 13 de diciembre, del Patrimonio Natural y de la Biodiversidad.
- **Ordre 05-11-1984**, sobre protecció de plantes de la flora autòctona amenaçada a Catalunya.
- **Llei 12/1985**, de 13 de juny, d'espais naturals, modificada pel D. Leg. 11/1994, de 26 de juliol, de la Generalitat de Catalunya.
- **Decret 120/1989**, de 17 d'abril, sobre declaració d'arbres monumentals, d'interès comarcal i d'interès local.
- **Decret 328/1992**, de 14 de desembre, del Pla d'espais naturals, de la Generalitat de Catalunya.
- **Decret 64/1995**, de 7 de març, pel qual s'estableixen mesures de prevenció d'incendis forestals.
- **Decret 130/1998**, de 12 de maig, pel qual s'estableixen mesures de prevenció d'incendis forestals en les àrees d'influència de carreteres.
- **Decret 166/1998**, de 8 de juliol, de regulació de l'accés motoritzat al medi natural.
- **Decret 316/2011**, de 12-04-2011, pel qual es deroguen diverses disposicions reglamentàries referides a les matèries de competència del Departament d'Agricultura, Ramaderia, Pesca, Alimentació i Medi Natural.
- **Ley 7/2022**, de 08-04-2022, de residuos y suelos contaminados para una economía circular.
- **Decret 98/2015**, de 09-06-2015, del Consell per a la Prevenció i la Gestió dels Residus a Catalunya.
- **Ley 26/2007**, de 23-10-2007, de Responsabilidad Medioambiental.
- **Real Decreto 363/1995**, de 10-03-1995, por el que se aprueba el Reglamento sobre notificación de sustancias nuevas y clasificación, envasado y etiquetado de sustancias peligrosas.
- **Real Decreto 128/2022**, de 15 de febrero, sobre instalaciones portuarias receptoras de desechos de buques.
- **Decret 64/1982**, de 9 de març, pel qual s'aprova la reglamentació parcial del tractament de les desfets i residus.
- **Llei 12/2006**, del 27 de juliol, de mesures en matèria de medi ambient i de modificació de les lleis 3/1988 i 22/2003, relatives a la protecció dels animals, de la Llei 12/1985, d'espais naturals, de la Llei 9/1995, de l'accés motoritzat al medi natural, i de la Llei 4/2004, relativa al procés d'adequació de les activitats d'incidència ambiental.
- **Ordre MAH/153/2007**, de 04-05-2007, per la qual s'aprova el procediment de la presentació telemàtica dels informes preliminars de situació d'acord amb l'establert al Reial Decret 9/2005 de 14-01-2005, pel qual s'estableix la relació de les activitats potencialment contaminants del sòl i els criteris estàndards per a la declaració de sòls contaminants.
- **Orden AAA/1351/2016**, de 29-07-2016, por la que se modifica el anexo del Real Decreto 139/2011, de 04-02-2011, para el desarrollo del Listado de Especies Silvestres en Régimen de Protección Especial y del Catálogo Español de Especies Amenazadas.
- **Ordre TES/271/2016**, de 05-10-2016, de declaració d'arbres i arbredes monumentals. DOGC. N°7227.17-10-2016.
- **Directiva UE 2016/2284** del Parlamento Europeo y del Consejo, de 14-12-2016, relativa a la reducción de las emisiones nacionales de determinados contaminantes atmosféricos, por la que se modifica la Directiva 2003/35/CE y se deroga la Directiva 2001/81/CE. DOUE.L-344.17-12-2016.
- **Real Decreto 39/2017**, de 27-01-2017, por el que se modifica el Real Decreto 102/2011, de 28-01-2011, relativo a la mejora de la calidad del aire. BOE N° 24.28-01-2017.
- **Llei 7/1989, de 5 de juny** que modifica la Llei 22/1983, de 21 de novembre, de Protecció de l'ambient atmosfèric.
- **Corr. err. Real Decreto 39/2017**, de 27-01-2017, por el que se modifica el Real Decreto 102/2011, de 28-01-2011, relativo a la mejora de la calidad del aire.
- **Decret 137/2014**, de 07-10-2014, sobre mesures per evitar la introducció i propagació d'organismes nocius especialment perillosos per als vegetals i productes vegetals
- **Sentencia 53/2017**, de 11-05-2017. Recurso de inconstitucionalidad 1410-2014. Interpuesto por el Consejo Ejecutivo de la Generalitat de Cataluña en relación con la Ley 21/2013, de 09-12-2013, de evaluación ambiental. Competencias sobre medio ambiente: nulidad de la atribución

de carácter básico a diversos preceptos legales que regulan el régimen de resolución de discrepancias y las evaluaciones ambientales estratégicas y de proyectos; interpretación conforme de diferentes preceptos legales sobre las mismas materias y en relación con las consultas de otros Estados en sus procedimientos de evaluación ambiental (STC 13/1998). Votos particulares. BOE. Nº 142.15-06-2017.

- Llei 16/2017, de 01-08-2017, del canvi climàtic.

3. OBJECTIU I METODOLOGIA

Segons el que s'ha exposat, l'objecte del present Annex és la redacció de l'estudi de gestió de residus pel Projecte constructiu per a la connexió mitjançant carril bici del nucli urbà d'Amer amb el veïnat de Santa Brígida

D'aquesta manera, un cop identificats els residus que es generaran en l'obra projectada, es realitza una estimació de la quantitat dels mateixos. Per obtenir aquesta estimació s'ha utilitzat el programa de Simulació de Residus, publicat per l'Institut de Tecnologia de la Construcció (ITEC). Seguidament, es desenvolupen les mesures de prevenció i minimització de de residus a l'obra, així com les operacions de reutilització, valorització o eliminació de residus.

Finalment, s'ha estimat el pressupost de la gestió de residus a partir de la quantificació obtinguda.

4. MINIMITZACIÓ I PREVENCIÓ DE RESIDUS

En termes generals, es preveu que les obres compleixin una sèrie de requisits que asseguraran una bona gestió dels residus on, a més de tenir en compte la finalitat dels mateixos, també s'establiran vies per prevenir i minimitzar la seva producció i per reduir el volum de residu destinat a tractament extern mitjançant la reutilització de restes i materials dins la mateixa obra.

D'aquesta manera es preveu que durant l'execució de l'obra es tinguin en compte les mesures que a continuació s'enumeren, ja que afecten de manera genèrica al conjunt de l'obra o bé a algun dels seus aspectes particulars. La identificació de les accions principals en relació a la minimització i prevenció dels residus es realitza a través del següent qüestionari, a mode de control de bones pràctiques:

FITXA PER ASSENYALAR LES ACCIONS DE MINIMITZACIÓ I PREVENCIÓ DES DE LA FASE DE PROJECTE		SI	NO
1	S'ha programat el volum de terres excavades per minimitzar els sobrants de terra i per utilitzar-los al mateix emplaçament?	☒	☐
2	Els sistemes constructius són sistemes industrialitzats i prefabricats que es munten a obra sense gairebé generar residus?	☒	☐
3	S'ha optimitzat les seccions resistents, per tendir a reduir el pes de la construcció i, per tant, la quantitat de material a emprar?	☒	☐
4	S'empren sistemes d'encofrat reutilitzables?	☐	☐
5	S'ha detectat aquelles partides que poden admetre materials reutilitzats de la pròpia obra. La reutilització dels materials en la pròpia obra, fa que perdin la consideració de residus, cal reutilitzar aquells materials que continguin unes característiques físiques/químiques adequades i regulades en el Plec de Prescripcions Tècniques.	☒	☐
6	S'ha previst el pas d'instal·lacions per cel rasos registrables i envans de cartró guix per evitar la realització de regates durant la fase d'instal·lacions?	☐	☐
7	S'ha modulat el projecte (paviments, acabats de façana, obertures, divisòries, etc.) per minimitzar els retalls?	☒	☐
8	S'ha dissenyat l'edifici tenint en compte criteris de desconstrucció o desmuntabilitat? (Considerar en el procés de disseny unir de manera irreversible només aquells materials que tenen el mateix potencial de reciclabilitat, o bé preveure fixacions fàcilment desmuntables, de manera que sigui viable la seva separació una vegada finalitzada la seva vida útil). Per exemple, el formigó té un gran potencial de reciclabilitat i existeixen plantes recicladores d'aquest material. Però en el cas que es trobi unit a un material plàstic, la seva reciclabilitat es veurà dificultada si no s'ha previst que aquests materials es puguin separar amb facilitat. - solucions d'impermeabilització o d'aïllament tèrmic no adherit - solucions de parquet flotant front l'encolat - solucions de façanes industrialitzades - solucions d'estructures industrialitzades - solucions de paviments continus	☐	☐
9	Des d'un punt de vista de la disminució de la producció dels residus d'una forma global, s'han utilitzat materials que incorporin material reciclat (residus) en la seva producció?	☒	☐
10	Es preveu que les diferents subcontractes gestionin els seus propis residus a obra.	☒	☐
11	S'aprofitaran retalls durant la posada en obra i s'intentarà realitzar els talls amb precisió, de manera que es puguin aprofitar ambdues parts.	☒	☐
12	Es protegiran especialment amb elements de protecció els materials d'acabats susceptibles de malmetre's.	☒	☐

5. IDENTIFICACIÓ I QUANTIFICACIÓ DE RESIDUS

5.1. Introducció

En aquest apartat s'identifiquen les tipologies de residus que es preveu que es generin, en funció de la tipologia d'obra i les fases d'actuació. Posteriorment, es classifiquen els residus previstos mitjançant el Codi Europeu de Residus (CER), identificant-se la seva naturalesa (especial, no especial o inert) i les seves possibles gestions (valoritzacions o tractaments).

Una vegada determinats els residus que es preveu que es generin, es realitzarà una estimació de les quantitats que es produiran a partir del programa de Simulació de Residus, elaborat per l'Institut de Tecnologia de la Construcció (ITEC).

5.2. Tipologia de residus

Tenint en compte la tipologia d'obra, a la taula següent s'identifiquen els residus que s'ha previst que es generin, el seu origen i la classificació segons el Catàleg Europeu de Residus.

Segons l'article 3 del Real Decret 105/2008, de 1 de febrer, pel que es regula la producció i la gestió dels residus de construcció i demolició, sobre l'àmbit d'aplicació, s'especifica que aquesta norma és aplicable als residus de construcció i demolició a excepció, entre d'altres, de les terres i pedres no contaminades per substàncies perilloses reutilitzades a la mateixa obra, en una obra diferent o en una activitat de restauració, condicionament o rebliment, sempre que es pugui acreditar de forma fefaent la seva destinació a reutilització.

RESIDU	ORIGEN	CODI RESIDU	CODI VAL	CODI TDR	CLASSIFICACIÓ	
					NE	E
OLIS MINERALS NO CLORATS DE MOTOR, DE TRANSMISSIÓ MECÀNICA I LUBRICANTS	• Operacions manteniment de maquinària	130205	V22	-		X
ENVASOS DE PAPER I CARTRÓ	• Restes d'embalatges	150101	V11, V51, V85, V61	T12	X	
ENVASOS METÀL·LICS	• Restes d'embalatges	150104	V51, V41	T12	X	
ENVASOS QUE CONTENEN SUBSTÀNCIES PERILLOSES O ESTAN CONTAMINATS PER AQUESTES	• Restes d'embalatges substàncies perilloses	150110	V51	T21, T36, T13		X
ENVASOS METÀL·LICS, INCLOSOS ELS RECIPIENTS A PRESSIÓ BUITS, QUE CONTENEN UNA MATRIU SÒLIDA I POROSA PERILLOSA	• Restes d'embalatges, aerosols	150111	-	T32		X
ABSORBENTS, MATERIALS DE FILTRACIÓ, DRAPS DE NETEJA I ROBA PROTECTORA CONTAMINATS PER SUBSTÀNCIES PERILLOSES	• Operacions manteniment de maquinària	150202	V13, V41	T24, T21, T22, T13, T31, T36		X
PNEUMÀTICS FORA D'ÚS	• Operacions manteniment de maquinària	160103	V52, V61	T36, T21, T12	X	
FILTRES D'OLI	• Operacions manteniment de maquinària	160107	V22, V41	-		X
PILES ALCALINES (EXCEPTE 160603)	• Activitat d'oficina i altres	160604	V44	-	X	
ALTRES PILES I ACUMULADORS	• Activitat d'oficina i altres	160605	V44	-	X	
FORMIGÓ	• Restes de formigó utilitzat en la construcció • Restes d'encofrats • Neteja de formigoneres	170101	V71	T15, T11	X (I)	
MESCLES DE FORMIGÓ, MAONS, TEULES I MATERIALS CERÀMICS, (DIFERENTS DE LES DE 170106)	• Restes d'enderroc i altres	170107	V71	T12, T15	X (I)	
FUSTA	• Fustes d'encofrats • Restes d'embalatges	170201	V15, V61	-	X	
PLÀSTIC	• Restes d'embalatges	170203	V12	T12	X	
MESCLES BITUMINOSES DIFERENTS A LES DE 170301	• Condicionament plataforma	170302	V71	T12	X	
FERRO I ACER	• Restes d'armadures dels encofrats • Restes de metall de les estructures	170405	V41	-	X	
METALLS MESCLATS	• Restes d'armadures dels encofrats • Restes de metall de les estructures	170407	V41	-	X	
TERRA I PEDRES QUE CONTENEN SUBSTÀNCIES PERILLOSES	• Vessaments accidentals	170503	-	T25, T33, T24, T13		X

RESIDU	ORIGEN	CODI RESIDU	CODI VAL	CODI TDR	CLASSIFICACIÓ	
					NE	E
OLIS MINERALS NO CLORATS DE MOTOR, DE TRANSMISSIÓ MECÀNICA I LUBRICANTS	• Operacions manteniment de maquinària	130205	V22	-		X
ENVASOS DE PAPER I CARTRÓ	• Restes d'embalatges	150101	V11, V51, V85, V61	T12	X	
ENVASOS METÀL·LICS	• Restes d'embalatges	150104	V51, V41	T12	X	
ENVASOS QUE CONTENEN SUBSTÀNCIES PERILLOSES O ESTAN CONTAMINATS PER AQUESTES	• Restes d'embalatges substàncies perilloses	150110	V51	T21, T36, T13		X
ENVASOS METÀL·LICS, INCLOSOS ELS RECIPIENTS A PRESSIÓ BUITS, QUE CONTENEN UNA MÀTRIU SÒLIDA I POROSA PERILLOSA	• Restes d'embalatges, aerosols	150111	-	T32		X
ABSORBENTS, MATERIALS DE FILTRACIÓ, DRAPS DE NETEJA I ROBA PROTECTORA CONTAMINATS PER SUBSTÀNCIES PERILLOSES	• Operacions manteniment de maquinària	150202	V13, V41	T24, T21, T22, T13, T31, T36		X
PNEUMÀTICS FORA D'ÚS	• Operacions manteniment de maquinària	160103	V52, V61	T36, T21, T12	X	
FILTRES D'OLI	• Operacions manteniment de maquinària	160107	V22, V41	-		X
PILES ALCALINES (EXCEPTE 160603)	• Activitat d'oficina i altres	160604	V44	-	X	
ALTRES PILES I ACUMULADORS	• Activitat d'oficina i altres	160605	V44	-	X	
FORMIGÓ	• Restes de formigó utilitzat en la construcció • Restes d'encofrats • Neteja de formigoneres	170101	V71	T15, T11	X (I)	
MESCLES DE FORMIGÓ, MAONS, TEULES I MATERIALS CERÀMICS, (DIFERENTS DE LES DE 170106)	• Restes d'enderroc i altres	170107	V71	T12, T15	X (I)	
FUSTA	• Fustes d'encofrats • Restes d'embalatges	170201	V15, V61	-	X	
PLÀSTIC	• Restes d'embalatges	170203	V12	T12	X	
MESCLES BITUMINOSES DIFERENTS A LES DE 170301	• Condicionament plataforma	170302	V71	T12	X	
FERRO I ACER	• Restes d'armadures dels encofrats • Restes de metall de les estructures	170405	V41	-	X	
METALLS MESCCLATS	• Restes d'armadures dels encofrats • Restes de metall de les estructures	170407	V41	-	X	
TERRA I PEDRES QUE CONTENEN SUBSTÀNCIES PERILLOSES	• Vessaments accidentals	170503	-	T25, T33, T24, T13		X

RESIDU	ORIGEN	CODI RESIDU	CODI VAL	CODI TDR	CLASSIFICACIÓ	
					NE	E
RESIDUS MESCCLATS DE CONSTRUCCIÓ I DEMOLICIÓ DIFERENTS DE 170901, 170902 I 170903	• Restes d'enderroc i altres	170904	V71	T15, T33, T36	X (I)	
RESIDUS BIODEGRADABLES	• Restes de poda, d'esbrossada	200201	V83, V81, V85	-	X	
MESCLES DE RESIDUS MUNICIPALS	• Activitat d'oficina	200301	-	T21, T12, T62, T36	X	
LLOTS DE FOSSES SÈPTIQUES	• Activitat d'oficina i altres	200304	V83, V81, V85	T31	X	
RESIDUS DE PINTURA I VERNÍS QUE CONTENEN DISSOLVENTS ORGÀNICS O ALTRES SUBSTÀNCIES PERILLOSES	• Treballs de topografia	080111	V61, V21, V91	T24, T21		X
RESIDUS DE TÓNER PER IMPRESSIÓ QUE CONTENEN SUBSTÀNCIES PERILLOSES	• Activitat d'oficina	080317	V54	T13		X
RESIDUS DE TÓNER PER IMPRESSIÓ DIFERENTS DE 080317	• Activitat d'oficina	080318	V54	T12	X	

VAL: Codi valorització; TDR: Codi tractament i deposició del rebuig segons l'Agència Catalana de Residus

Classificació: Residu no especial (NE); Residu Especial (E), Inert (I)

Font: Elaboració pròpia.

En aquest sentit cal esmentar que la gestió de les terres sobrants de l'obra que no han patit modificacions en la seva composició s'especifiquen i es calculen en altres apartats del Projecte.

5.3. Quantificació dels residus directes

En el pressupost de l'obra s'inclou la gestió dels residus directes que es deriven de les pròpies partides d'enderrocs i moviment de terres, com són les terres sobrants o els inerts resultants d'un enderroc, en aquest cas, no es generaran residus directes durant l'execució de les obres.

5.4. Quantificació dels residus indirectes

Segons l'article 4 del Real Decreto 105/2008, de 1 de febrero, por el que se regula la producción y gestión de los residuos de construcción y demolición, s'ha d'estimar el volum dels residus de construcció i demolició que es generarà en obra en l'Estudi de Gestió de Residus.

Per tant, en el present apartat s'elabora una estimació del volum de residus de demolició o enderroc que es generen en obra.

La classificació dels residus es basa en la codificació dels residus d'enderrocs del Catàleg Europeu de Residus (CER), definida en l'aparat 5.2 del present annex. L'elaboració de l'estimació del volum d'enderrocs s'ha de realitzar mitjançant una taula tipus que s'adjunta en el present apartat.

Les caselles en groc són les que s'han d'emplenar amb la informació generada pel contractista.

Taula 1: Format de taula per estimar el volum de residus d'enderrocs generats en obra.

Capítol	XXXXXX	PLÀSTIC	FUSTA	RUNA	FERRALLA	PAPER I CARTRÓ	RESTES VEGETALS	RESIDUS ESPECIALS
		Volum (m³)	Volum (m³)	Volum (m³)	Volum (m³)	Volum (m³)	Volum (m³)	Volum (m³)
Subcapítol	XXXXX	xxxx	xxxx	xxxx	xxxx	xxxx	xxxx	xxxx

En el present apartat s'elabora una estimació del volum de residus de construcció que es generen en obra.

Segons l'article 4 del Real Decreto 105/2008, de 1 de febrero, por el que se regula la producción y gestión de los residuos de construcción y demolición, s'ha d'estimar el volum dels residus de construcció i demolició que es generarà en obra en l'Estudi de Gestió de Residus.

L'estimació del volum de residus de construcció en l'obra s'ha fet a partir dels imports econòmics dels subcapítols d'obra considerats en el pressupost d'execució.

S'adjunta taula per realitzar la esmentada estimació i considerar el següent:

- La taula incorpora un factor de conversió per a cada tipologia de residu que es genera per a cada subcapítol.

Factor conversió (Fc): factor de conversió de volum (m³) per unitat d'euro.

- Les caselles que no tenen factor de conversió assignat, indiquen que no es produeix aquella tipologia de residu per aquell subcapítol.
- Les caselles en color groc són les que s'han d'emplenar amb la informació generada pel contractista.
- Per calcular el volum de Residus Especials s'ha de multiplicar el Factor de conversió (Fc) pel Pressupost Total de l'obra.

Per a l'estimació de la generació dels residus, no s'ha considerat el fet que alguns dels residus generats poden ser reutilitzats a l'obra.

Capítol	ENDERROCS I MOVIMENTS DE TERRES	PRESSUPOST SUBCAPÍTOL	PLÀSTIC		FUSTA		RUNA		FERRALLA		PAPER I CARTRÓ		RESTES VEGETALS	
			Fc	Volum (m³)	Fc	Volum (m³)	Fc	Volum (m³)	Fc	Volum (m³)	Fc	Volum (m³)	Fc	Volum (m³)
Subcapítol	TREBALLS PREVIS I ENDERROCS	4.496,91	-	-	-	-	-	-	-	-	-	-	-	-
Subcapítol	MOVIMENTS DE TERRES	4.393,38	0,0003	1,3180	0,0001	0,4393	0,0002	0,8787	0,0001	0,4393	0,0000	0,1757	0,0010	4,3934
Subtotal		8.890,29		1,3180		0,4393		0,8787		0,4393		0,1757		4,3934
Capítol	PAVIMENTACIÓ	PRESSUPOST SUBCAPÍTOL	PLÀSTIC		FUSTA		RUNA		FERRALLA		PAPER I CARTRÓ		RESTES VEGETALS	
			Fc	Volum (m³)	Fc	Volum (m³)	Fc	Volum (m³)	Fc	Volum (m³)	Fc	Volum (m³)	Fc	Volum (m³)
Subcapítol	SUBBASES I PAVIMENTS	10.470,94	-	-	-	-	0,0003	3,141282	-	-	0,00004	0,4188376	-	-
Subtotal		10.470,94						3,141282				0,4188376		
Capítol	XARXA DRENATGE	PRESSUPOST SUBCAPÍTOL	PLÀSTIC		FUSTA		RUNA		FERRALLA		PAPER I CARTRÓ		RESTES VEGETALS	
			Fc	Volum (m³)	Fc	Volum (m³)	Fc	Volum (m³)	Fc	Volum (m³)	Fc	Volum (m³)	Fc	Volum (m³)
Subcapítol	XARXA DRENATGE	2.584,00	0,0001	0,2584	-	-	0,0002	0,5168	-	-	-	-	-	-
Subtotal		2.584,00		0,2584				0,5168						
Capítol	OBRES DE FÀBRICA	PRESSUPOST SUBCAPÍTOL	PLÀSTIC		FUSTA		RUNA		FERRALLA		PAPER I CARTRÓ		RESTES VEGETALS	
			Fc	Volum (m³)	Fc	Volum (m³)	Fc	Volum (m³)	Fc	Volum (m³)	Fc	Volum (m³)	Fc	Volum (m³)
Subcapítol	PROTECCIONS I SENYALITZACIÓ	18.639,36	-	-	-	-	0,0001	1,8639	0,0001	1,8639	0,0000	0,7456	-	-
Subcapítol	ESTRUCTURA	193.698,33					0,0001	19,3698	0,0001	19,3698	0,0000	7,7479		
Subcapítol	ELEMENTS D'URBANITZACIÓ	4.699,35	-	-	-	-	0,0002	0,9399	0,0001	0,4699	0,0000	0,1880	-	-
Subtotal		217.037,04						22,1736		21,7037		8,6815		
Capítol	MESURES CORRECTORES	PRESSUPOST SUBCAPÍTOL	PLÀSTIC		FUSTA		RUNA		FERRALLA		PAPER I CARTRÓ		RESTES VEGETALS	
			Fc	Volum (m³)	Fc	Volum (m³)	Fc	Volum (m³)	Fc	Volum (m³)	Fc	Volum (m³)	Fc	Volum (m³)
Subcapítol	MESURES CORRECTORES	10.556,57	0,0001	0	0,0001	1,055657	0,0002	2,111314	0,0001	1,055657	0,00004	0,4222628	0,0005	5,278285
Subtotal		10.556,57		0,0000		1,0557		2,1113		1,0557		0,4223		5,2783
Capítol	SEGURETAT I SALUT	PRESSUPOST SUBCAPÍTOL	PLÀSTIC		FUSTA		RUNA		FERRALLA		PAPER I CARTRÓ		RESTES VEGETALS	
			Fc	Volum (m³)	Fc	Volum (m³)	Fc	Volum (m³)	Fc	Volum (m³)	Fc	Volum (m³)	Fc	Volum (m³)
Subcapítol	SEGURETAT I SALUT	9.804,68	-	-	-	-	-	-	-	-	0,00004	0,3921872	-	-
Subtotal		9.804,68										0,3921872		
TOTALS		PRESSUPOST TOTAL	PLÀSTIC		FUSTA		RUNA		FERRALLA		PAPER I CARTRÓ		RESTES VEGETALS	
TOTALS			Fc	Volum (m³)	Fc	Volum (m³)	Fc	Volum (m³)	Fc	Volum (m³)	Fc	Volum (m³)	Fc	Volum (m³)
		259.343,52	-	1,58	-	1,49	-	28,82	-	23,20	-	10,09	-	9,67
		PRESSUPOST TOTAL	RESIDUS ESPECIALS											
TOTALS			Fc		Volum (m³)									
		259.343,52	0,00004		10,37									
PRESSUPOST D'EXECUCIÓ MATERIAL		PRESSUPOST TOTAL												
TOTALS +PAJ		270.090,59												

6. MESURES DE PREVENCIÓ I MINIMITZACIÓ DELS RESIDUS A L'OBRA

En aquest capítol es relacionen les mesures que s'aplicaran a l'obra amb la finalitat de preveure i minimitzar la producció de residus.

6.1. Mesures genèriques de minimització de residus

En tots els casos es realitzarà una separació i classificació dels residus en origen, segons la seva naturalesa, per tal de permetre la seva reutilització en la pròpia obra o bé el seu reciclatge. Es tindrà en compte especialment la separació dels residus especials i perillosos segons la seva naturalesa.

Les actuacions que poden tenir repercussió sobre la minimització dels residus durant les obres són diverses i afecten pràcticament totes les fases de l'obra. En aquest cas, un dels aspectes més rellevants a considerar és la planificació de les activitats constructives, ja que facilita la identificació de la producció de residus en cada fase d'obra i permet preveure el reciclatge del rebuig en altres fases.

En relació a aquest aspecte, a continuació s'esmenta un seguit de consideracions a tenir en compte en cada etapa de l'obra, per tal de minimitzar la producció de residus.

6.1.1.Fase de redacció del projecte i programació de l'obra

Per tal de minimitzar la generació de residus, a continuació es relacionen les mesures que s'han tingut en compte durant la fase de redacció del Projecte Constructiu i que s'hauran de tenir en compte també durant la fase de programació de l'obra. Aquestes mesures són les següents:

- Preveure, en el mateix projecte, la quantitat i naturalesa dels residus que es generaran en l'obra. En aquest cas, cal recordar que l'objectiu del present Apèndix és preveure i quantificar les fraccions de residu que es generaran amb la finalitat d'augmentar l'eficàcia de la seva gestió.
- Optimitzar la quantitat de materials, ajustant-los als estrictament necessaris per a l'execució de l'obra, ja que un excés de materials, a més de ser car, és origen de més residus sobrants d'execució.
- Preveure l'aplec dels materials fora de zones de tràfec de l'obra, de forma que romanguin ben embalats i protegits fins al moment de la seva utilització, amb la finalitat d'evitar que el trencament de peces doni lloc a residus.
- Preveure les zones d'aplec i emmagatzematge de residus al llarg de l'obra, especialment dels classificats com a perillosos o especials evitant que es barrejin amb els no perillosos. Una barreja entre les diferents tipologies de residus contaminaria els no perillosos i eliminaria el seu potencial de reutilització i reciclatge.

- Gestionar els residus originats de la manera més eficaç possible per reduir la quantitat i millorar-ne la valorització. En aquest sentit, el Projecte inclou, per una banda, el present Annex sobre la gestió externa i, d'altra banda, durant la planificació de l'obra es recomana l'elaboració d'un Pla de gestió de residus propi que optimitzi la seva gestió. dels residus generats durant l'obra, en el qual es proposen mesures per a la seva minimització, reciclatge i/o gestió

Finalment, durant la planificació de l'obra s'haurà de preveure la realització de reunions amb el personal de l'obra per a donar a conèixer la problemàtica de la generació i gestió dels residus i els aspectes relacionats amb la seva minimització.

6.1.2.Fase d'execució de l'obra

Les mesures de caràcter general a aplicar en la fase d'execució de l'obra són les següents:

- Fomentar, mitjançant reunions informatives periòdiques amb el personal de l'obra, l'interès per reduir els recursos utilitzats i el volum de residus originats.
- Comprovar que tots aquells que intervenen a l'obra (incloses les subcontractes) coneguin les seves obligacions en relació amb els residus i que compleixin les directrius del Pla de residus.
- Aplicar a la pròpia obra les operacions de reutilització de residus establertes en les fases de projecte i de programació.
- Incrementar, d'una manera prudent i sempre que sigui tècnicament viable, el nombre de vegades que els mitjans auxiliars, com els encofrats i motlles, es posin a l'obra, ja que un cop usats es convertiran en residus.
- Establir una zona especial per a l'aplec de materials, protegida d'accions que puguin inutilitzar-los.
- Disposar dels contenidors més adequats per a cada tipus de material sobrant. A més, la separació selectiva s'ha d'efectuar en el moment en què s'originen els residus.
- El control dels residus des del moment en que es produeixen és la manera més eficaç de reduir-ne la quantitat. Això vol dir que han de romandre sota control des del primer moment, en recipients preparats per al seu emmagatzematge, perquè si es mesclen amb altres de diferents, la posterior separació incrementa els costos de gestió i disminueix el seu potencial de reciclatge.
- Supervisar el moviment dels residus, de forma que no en quedin restes descontrolades.

- Mantenir el seguiment previst sobre els materials potencialment perillosos, separant-los en el moment en què es generin i dipositant-los, degudament classificats i protegits, en emplaçaments específics de l'obra fins que un gestor autoritzat en completi la valorització.
- Transportar els recipients que continguin residus en vehicles de caixa coberta. Els recipients, ja siguin contenidors, sacs, barrils, o la pròpia caixa del camió que transporta els residus, han d'estar coberts, de manera que els moviments i les accions a què es troben sotmesos no siguin causa d'un abocament descontrolat o una caiguda de material.
- Impedir les males pràctiques que, de forma indirecta, originen residus imprevistos i el malbaratament de materials durant l'execució de l'obra.

6.2. Mesures específiques de minimització de residus

6.2.1. Emmagatzematge i adquisició de materials d'obra.

Les operacions d'adquisició de material per a l'obra i el seu posterior emmagatzematge fins a la utilització final poden comportar increments en la producció de residus, ja que en el cas que es realitzi una incorrecta manipulació o aplec de materials recentment adquirits, aquests es convertiran en residus. Per aquest motiu, també caldrà aplicar les següents mesures:

- Adquirir només la quantitat de material necessari d'acord amb el ritme d'execució de l'obra, evitant l'acumulació de material en la mateixa, ja que comportaria una disminució de la superfície disponible per altres tasques i un augment del risc que part del material es faci malbé i esdevingui un residu.
- Emmagatzemar ordenadament els materials per tal de no generar residus innecessaris en espais allunyats de les zones de tràfec de l'obra.
- Protegir del sol, la pluja i la humitat els materials susceptibles i les eines mitjançant lones i/o elements separadors del sòl.
- Es recomana que els contractes de subministrament de materials incloguin un apartat en què es defineixi clarament que el subministrador dels materials i productes de l'obra es faci càrrec dels embalatges en què es transporten fins l'obra.
- Manipular amb cura els materials susceptibles d'originar residus potencialment perillosos.
- Prioritzar l'ús de productes procedents del reciclatge de residus de la construcció davant l'adquisició de materials nous.

- Emmagatzemar els materials segons les indicacions del fabricant, consultant les fitxes de seguretat per tal de respectar el volum d'apilament màxim, les condicions atmosfèriques, etc.
- Disposar d'un directori de compradors/venedors potencials de materials usats o reciclats propers a la ubicació de l'obra.

6.2.2. Restes i sobrants de formigó

Per tal d'evitar l'abocament incontrolat d'aquesta tipologia de residus, els sobrants de formigó i la neteja de les canaletes tindrà lloc en indrets delimitats com a punts de neteja, situats a les proximitats de les zones d'execució o que siguin de pas obligatori per a les formigoneres (accessos), seguint els criteris següents:

- Tant si es construeixen basses per la neteja dels sobrants de formigó com si s'utilitzen contenidors estancs, per la seva ubicació s'escolliran terrenys pràcticament plans, sense risc d'inestabilitat o erosió intensa, situats en les zones de pas de les formigoneres i sempre dins de l'àmbit de la pròpia obra.
- Les basses de recollida de sobrants de formigó hauran de ser impermeabilitzades. En el cas d'utilitzar contenidors, aquests hauran de ser estancs.
- Els punts de recollida s'ubicaran allunyats d'aigües superficials i subterrànies amb freàtics elevats, així com a xarxes de sanejament o abastament d'aigua.
- Es senyalitzarà convenientment la seva ubicació.

Per tal de minimitzar els sobrants de formigó i d'altres barreges, es prepararan les quantitats necessàries en cada moment. En cas que es produeixin sobrants, s'aprofitaran sempre que sigui possible en la millora d'accessos, zones de trànsit, etc.

Aquest material podrà ser eliminat als abocadors generals de l'obra com a residu inert.

6.2.3. Parc de maquinària

El parc de maquinària és la zona destinada a l'aplec de la maquinària de l'obra mentre aquesta no està intervenint en les actuacions previstes en la mateixa. Tanmateix, és la zona en la que es duran a terme les operacions de manteniment i reparació bàsiques que podran donar lloc a la generació d'una certa quantitat de residus.

Les mesures aplicables per a la minimització de residus en aquesta zona passen per la identificació prèvia de les fraccions de residus potencialment generables i per la limitació de les tasques de manteniment permeses en aquestes zones. Així, les mesures es concreten de la següent manera:

- Sempre que sigui tècnicament viable, les operacions de manteniment de la flota de vehicles i maquinària es realitzaran en un taller especialitzat.
- Quan no sigui possible realitzar les operacions de manteniment de vehicles i maquinària al taller, aquestes tasques es realitzaran en condicions controlades en àrees prèviament delimitades, i s'impermeabilitzarà la superfície de treball amb plàstics o lones per impedir la contaminació del sòl.
- L'obra disposarà de materials absorbents en quantitat suficient per contenir qualsevol possible vessament accidental que es pugui produir a la zona del parc de maquinària.
- L'oli lubricant usat es retirarà de forma que s'impedeixi la transferència de contaminants al substrat o a les aigües superficials.

7. MESURES DE SEPARACIÓ DE RESIDUS A L'OBRA

7.1. Consideracions generals

En aquest apartat es defineixen les mesures necessàries per a permetre la separació dels residus en origen, en base a les tipologies de residus identificades anteriorment. Una bona separació en origen serà bàsica tant per permetre la reutilització de residus en l'obra, com per valoritzar els residus externament.

A continuació s'adjunten una sèrie de consideracions genèriques a tenir en compte per assegurar una correcta gestió i segregació dels residus a l'obra:

- Donar-se d'alta com a productor de residus industrials davant l'Agència de Residus de Catalunya i donar-se de baixa un cop finalitzi l'obra.
- Realitzar sessions informatives al personal de l'obra en les que es donin a conèixer les obligacions en relació amb els residus i que permetin donar compliment al Pla de Residus.
- Establir una zona protegida i delimitada per a l'aplec de residus, amb els contenidors adequats per a cada residu.
- Realitzar una separació selectiva dels residus en origen i supervisar el moviment dels residus per evitar que quedin restes descontrolades.
- Supervisar el moviment dels residus, per evitar que quedin restes descontrolades.
- Vigilar que els residus líquids i orgànics no es barregin amb altres per tal d'evitar contaminacions.

- Realitzar el seguiment dels materials potencialment perillosos, separant-los en el moment en el que es generin i dipositant-los, degudament classificats i protegits, en emplaçaments específics dins l'obra.
- El gestor autoritzat proporcionarà còpia del full de seguiment quan retiri els residus.
- En funció de la tipologia de residu, es contactarà amb el gestor autoritzat perquè complimenti la fitxa d'acceptació i la presenti a l'Agència de residus degudament segellada.
- Els registres derivats de la gestió de residus s'emmagatzemaran per un període de cinc anys.

7.2. Residus no especials

Segons el què s'ha indicat fins ara, la primera de les opcions possibles per a la gestió de residus ha de ser la reutilització dins la mateixa obra, ja que no només aporta avantatges des del punt de vista ambiental, sinó també des del punt de vista econòmic. D'aquesta manera es minimitzen els residus originats d'una forma menys complexa i costosa que el reciclatge.

Els residus especials queden exclosos de les operacions de reutilització interna, ja que hauran de ser aïllats per a ser sotmesos a un tractament especial o bé dipositar-los en un abocador específic.

Tenint en compte la tipologia de l'obra, els residus que s'han identificat com a reutilitzables dins la mateixa obra són els següents:

- Fusta: En aquest cas s'allargarà el màxim possible la reutilització de la fusta, sempre que sigui tècnicament viable, en diverses operacions auxiliars de l'obra. Un cop finalitzada l'obra, aquesta fusta passarà a ser un residu.
- Metalls: Com en el cas anterior, aquests materials també es poden reutilitzar en operacions i instal·lacions auxiliars de l'obra. Un cop finalitzada l'obra, aquest material es tractarà com un residu.

Tal com s'ha comentat, els residus reutilitzables es convertiran en residu un cop acabada l'obra i, per tant, s'hauran de gestionar externament segons els criteris establerts en l'apartat de tractament extern dels residus.

Tenint en compte la previsió de residus generats durant la fase d'execució de les obres, la seva tipologia i quantitat, i segons els requisits del Reial Decret 150/2008, en la següent fitxa s'especifiquen els contenidors necessaris a l'obra per a realitzar la gestió interna dels residus.

FITXA DE LA GESTIÓ DELS RESIDUS DINTRE DE L'OBRA		
1	Separació segons tipologia de residus	Especificar el tipus de separació selectiva prevista per tal de preveure un espai a l'obra. Cal recordar que, segons el RD 105/2008, d'1 de febrer, s'ha de preveure una separació en obra de les següents fraccions, quan de forma individualitzada per cadascuna d'elles la quantitat prevista de generació per al total de l'obra superi les següents quantitats indicades a continuació. ☒ Formigó: 80 T ☐ Maons, teules, ceràmics: 40 T ☐ Metall: 2 T ☐ Fusta: 1 T ☐ Vidre: 1 T ☒ Plàstic: 0,5 T ☒ Paper i Cartró: 0,5 T
	Especials	☒ zona habilitada pels Residus Especials (amb tants bidons com calgui) La legislació de Residus Especials obliga a tenir una zona adequada per a l'emmagatzematge d'aquest tipus de residu. Entre d'altres recomanacions, es destaquen les següents: - No tenir-los emmagatzemats a l'obra més de 6 mesos. - El contenidor de residus especials haurà de situar-se en un lloc pla i fora del trànsit habitual de la maquinària d'obra, per tal d'evitar vessaments accidentals - Senyalitzar correctament els diferents contenidors on s'hagin de situar els envasos dels productes Especials, tenint en compte les incompatibilitats segons els símbols de perillositat representats en les etiquetes. - Tapar els contenidors i protegir-los de la pluja, la radiació, etc. - Emmagatzemar els bidons que contenen líquids perillosos (olis, desencofrants, etc.) en posició vertical i sobre cubetes de retenció de líquids per tal d'evitar fuites - Impermeabilitzar el terra on se situïn els contenidors de residus especials
	Inerts	☐ contenidor per Inerts barrejats ☒ contenidor per Inerts Formigó ☐ contenidor per Inerts Ceràmica ☒ contenidor per altres inerts ☒ contenidor zona d'aplec per terres que van a abocador
	No especials	☐ contenidor per metall ☐ contenidor per fusta ☒ contenidor per plàstic ☒ contenidor per paper i cartró ☐ contenidor per la resta de residus No Especials barrejats ☐ contenidor per TOTS els residus No Especials barrejats
	Inerts + No especials	☐ contenidor amb Inerts i No Especials barrejats (**) (**) Només quan sigui tècnicament inviable. En aquest cas, derivar-ho cap a un gestor que li faci un tractament previ.
2	Reciclatge de residus petris inerts en la pròpia obra	Indicar, si s'escau, la quantitat de residus petris que es preveu matxucar a l'obra per reutilitzar, posteriorment, en el mateix emplaçament. Quantitat de residus que es preveu reciclar i que s'evita portar a l'abocador: (kg): _____ (m3): _____ Quantitat d'àrid matxucat resultant: (cal tenir en compte que l'àrid resultant, una vegada matxucat serà, aproximadament, un 30% menor al volum inicial de residus petris) (kg): _____ (m3): _____

MODEL DE FITXA DE LA GESTIÓ DELS RESIDUS DINTRE DE L'OBRA					
3	Senyalització dels contenidors	Els contenidors s'hauran de senyalitzar en funció del tipus de residu que continguin, d'acord amb la separació selectiva prevista.			
	Inerts	Residus admesos: ceràmica, formigó, pedres, etc. CODIS CER: 170107, 170504, ... (codis admesos en els dipòsits de terres i runes) 			
	No Especials barrejats	Residus admesos: fusta, metall, plàstic, paper i cartró, cartró-guix, etc. CODIS CER: 170201, 170407, 150101, 170203, 170401, ... (codis admesos en dipòsits de residus No Especials). Aquest símbol identifica als residus No Especials barrejats, no obstant, en cas d'optar per una separació selectiva més exigent, caldria un cartell específic per a cada tipus de residu: Fusta Ferralla Paper i cartró Plàstic Cables elèctrics			
	Especials	CODIS CER: (els codis dependran dels tipus de residus). Aquest símbol identifica als residus Especials de manera genèrica i pot servir per senyalitzar la zona d'aplec habilitada pels residus Especials, no obstant, a l'hora d'emmagatzemar-los cal tenir en compte els símbols de perillositat que identifiquen a cadascun i senyalitzar els bidons o contenidors d'acord amb la legislació de residus Especials. 			

En referència a la tipologia i quantitat dels contenidors i, tenint en compte el tipus d'obra plantejada així com l'experiència d'altres obres, es preveu que els residus disposin d'un espai destinat a la seva classificació.

Abans de l'inici de les obres s'haurà de presentar un plànol on es representa la distribució proposada per a la ubicació dels punts nets o zones de recollida i emmagatzematge de residus al llarg de l'obra. Aquests espais disposaran de zones d'acopi i/o contenidors per a la recollida de materials com runa, ferralla, fusta, plàstic i paper-cartró, que hauran d'estar correctament identificats i senyalitzats.

Així doncs, els contenidors necessaris a l'obra per a la gestió dels residus inerts i no especials seran els següents:

- Contenedor de 9 m³ per la segregació de les restes de metalls.
- Contenedor de 9 m³ per la segregació de les fustes.
- Contenedor de 9 m³ per la segregació del plàstic.
- Contenedor de 9 m³ per la segregació del paper i el cartró.
- Contenedor de 9 m³ per inerts.

Condicions generals d'emmagatzematge:

- Les zones d'aplec o els contenidors hauran d'estar correctament identificats, per tal d'evitar una mala segregació de residus.
- Les etiquetes identificadores hauran de ser de gran format i resistents a l'aigua preferiblement.
- Per a la ubicació de les zones d'aplec o contenidors s'evitarà utilitzar zones properes a la xarxa de sanejament de la zona.
- Es procurarà no sobrecarregar els contenidors destinats al transport dels residus donat que un contenidor excessivament ple és més difícil de maniobrar i transportar i pot donar lloc a la caiguda de residus.
- Es podran emmagatzemar com a màxim durant un període de dos anys.

La zona d'oficines i serveis disposarà de bidons o recipients similars per a la recollida de residus assimilables a domèstics (vidre, plàstic, llaunes, etc), que hauran de buidar-se i traslladar el seu contingut als punts nets generals de l'obra.

7.3. Residus especials

La generació de residus especials o perillosos (aerosols, olis minerals, terres contaminades, tòner d'impressora, productes químics de laboratori, piles, fluorescents, etc.) es preveu que serà baixa tenint en compte la resta de residus generats. Aquests residus s'hauran de recollir i emmagatzemar en recipients estancs i coberts, tenint en compte les següents consideracions:

Condicions generals d'emmagatzematge:

- El punt de recollida de residus especials ha d'estar condicionat per tal d'evitar que els residus entrin en contacte directe amb el sòl (impermeabilització de la zona, recipients estancs, etc.) i a resguard de les inclemències meteorològiques.
- El punt de recollida de residus perillosos haurà de disposar de sistemes de prevenció i contenció per a possibles vessaments accidentals de residus líquids (muret de seguretat, material absorbent, etc).
- La identificació del residu a recollir en cada contenidor ha de seguir les normes d'etiquetatge de residus perillosos descrites en la Ley 7/2022, comprovant específicament que en l'etiqueta s'inclouï la data d'inici d'emmagatzematge del residu i que aquesta no sobrepassi els 6 mesos.
- Tots els residus hauran de dipositar-se en el contenidor corresponent, de manera que no s'ajuntin productes que puguin reaccionar al barrejar-se.

- Els residus perillosos no s'emmagatzemaran a l'obra per un període superior a sis mesos. En cas necessari, si hi ha raons justificades en base a l'estimació de producció de residus especials i la durada de l'obra, es sol·licitarà a l'Agència de Residus de Catalunya el permís corresponent d'emmagatzematge de residus especials a l'obra per un període superior a sis mesos.

Els mitjans previstos en obra per a la recollida i separació dels residus especials són els

següents:

- 1 bidó estanc de 200 litres per la recollida d'olis minerals.
- 1 bidó estanc de 200 litres per la recollida d'envasos de substàncies perilloses i altres residus especials.
- 1 bidó estanc de 200 litres per la recollida d'envasos metàl·lics que contenen un matriu sòlida i porosa perillosa.
- 1 bidó estanc de 200 litres per absorbents, materials de filtració, draps de neteja i roba protectora contaminada per substàncies perilloses.
- 1 bidó estanc de 200 litres per la recollida de filtres d'oli.
- 1 bidó estanc de 200 litres per la recollida de terres contaminades.

A la següent fitxa s'identifiquen els possibles residus perillosos que poden sorgir directament de les activitats d'obra.

8. OPERACIONS DE REUTILITZACIÓ, VALORITZACIÓ O ELIMINACIÓ DE RESIDUS

8.1. Consideracions generals

Segons la tipologia de residus generada i la planificació de la seva generació realitzada, en primer lloc s'identificaran aquelles fraccions i quantitats de residus que poden ser reutilitzats dins de la mateixa obra.

Per als residus que no puguin ser reutilitzats, es prioritzaran les operacions de valorització o reciclatge extern a centres que permetin allargar la vida útil del material mitjançant la seva transformació o trituració (fomentant per exemple l'obtenció d'àrids reciclats, reciclatge de fusta, reciclatge d'acer o ferro, etc.).

L'última opció a considerar en cas que les alternatives anteriors no siguin possibles és l'abocament controlat dels residus en abocadors controlats autoritzats.

Durant la fase d'obres es generaran un seguit de tipologies de residus la gestió dels quals s'emmarca legalment tant a nivell autonòmic com estatal. A nivell català la normativa vigent es basa en el Decret

Legislatiu 1/2009, de 21 de juliol, pel qual s'aprova el Text refós de la Llei reguladora dels residus, que deroga les anteriors disposicions en aquesta matèria i el Decret 89/2010, de 29 de juny, pel qual s'aprova el Programa de gestió de residus de la construcció de Catalunya (PROGROC), es regula la producció i gestió dels residus de la construcció i demolició, i del cànon sobre la deposició controlada dels residus de la construcció. A nivell estatal, es troba regulada per la Llei 7/2022, de 8 d'abril, de residus i sòls contaminats per una economia circular, a més de les disposicions que estableix el Reial Decret 105/2008, de 1 de febrer, pel que es regula la producció i gestió dels residus de la construcció i demolició.

8.2. Reutilització de residus

La primera de les opcions possibles per a la gestió de residus ha de ser la utilització dins de la mateixa obra, ja que no només aporta avantatges des del punt de vista ambiental, sinó també des del punt de vista econòmic. Es tracta d'una manera de minimitzar els residus originats d'una forma menys complexa i costosa que el reciclatge.

Tal i com s'ha comentat anteriorment, les terres d'excavació no es consideren un residu, atès que es tracta de terres netes, sense cap modificació de la seva composició original i per tant no es tracta en el present annex. Les seves possibles gestions s'especifiquen en l'annex de Mesures correctores d'impacte ambiental, prioritzant la seva reutilització en altres obres i la utilització com a millora de terrenys o per a la restauració d'activitats extractives, deixant com a última opció la gestió a través d'un abocador de terres i runes.

Els residus especials queden exclosos de les operacions de reutilització de residus per la seva perillositat. Aquests hauran de ser aïllats per ser sotmesos a un tractament especial o bé dipositar-los en un abocador específic.

8.3. Tractament extern dels residus

Existeixen dos tipus de tractament extern a realitzar sobre els residus a través d'un gestor autoritzat, essent els següents: valorització i eliminació.

Es defineix la valorització de residus com tot procediment que permet l'aprofitament dels recursos continguts en els residus. En la valorització dels residus s'inclouen dos processos: el reciclatge i la valorització energètica. El reciclatge engloba les gestions realitzades amb els residus amb la finalitat d'extreure'n algun recurs material, mentre que la valorització energètica fa referència a les gestions d'aprofitament energètic dels residus com a combustibles.

Els residus que o bé no poden ésser valoritzats o reutilitzats, de forma general, seran dipositats en abocadors. Si la naturalesa del residu és inert, els residus es dipositaran en un abocador controlat autoritzat que evitarà l'afectació sobre el paisatge. Però si els residus són perillosos, hauran de dipositar-

se en un abocador específic per aquest tipus de productes i, en alguns casos, hauran de ser sotmesos a un tractament especial perquè deixin de representar una amenaça per al medi.

A la fitxa següent es detalla la gestió externa dels residus generats durant l'obra.

FITXA RESUM DE GESTIÓ DELS RESIDUS FORA DE L'OBRA						
4	Destí dels residus segons tipologia	Identificar els recicladors, plantes de transferència o dipòsits propers a l'entorn de l'obra on es proposa gestionar els residus de la construcció:				
	Inerts	Quantitat estimada		Gestor		Observacions
Tones		m3	Codi	Nom		
	☐ Reciclatge					
	☐ Planta de transferència					
	☒ Planta de selecció					
	☐ Dipòsit					
	☒ Deposició de terres i runes	41,791	28,822			Terres i runes
	Residus No Especials	Quantitat estimada		Gestor		Observacions
		Tones	m3	Codi	Nom	
	Reciclatge:					
	☒ Reciclatge de metall	4,640	23,199			
	☒ Reciclatge de fusta	0,284	1,495			
	☒ Reciclatge de plàstic	1,450	1,576			
	☒ Reciclatge paper-cartró	2,018	10,091			
	☐ Reciclatge altres					
	☐ Planta de transferència					
	☐ Planta de selecció					
	☐ Dipòsit					
	Residus Especials	Quantitat estimada		Gestor		Observacions
		Tones	m3	Codi	Nom	
	☒ Instal·lació de gestió de residus especials	10,374	10,374			

Segons les diferents tipologies dels residus obtinguts, el seu destí i/o gestor pot ser també diferent. Per la obtenció d'informació del gestor de residus més proper cal consultar la pàgina web de l'Agència Catalana de Residus:

<http://www.arc-cat.net/ca/home.asp>

9. PRESCRIPCIONS TÈCNIQUES PER A LA GESTIÓ DELS RESIDUS A L'OBRA

Els residus hauran de segregar-se a la mateixa obra a través de contenidors, abassegaments separatius o altres mitjans de manera que s'identifiqui clarament el tipus de residu. Per tal d'aconseguir la separació dels residus es duran a terme les següents accions:

- Adequació de diferents superfícies o recipients per a la segregació correcta dels residus: restes de formigó, ferralla, fustes, runa, banals etc.

En cada tall d'obra es disposarà de bidons o recipients similars per a residus orgànics, llaunes i plàstics, vidres i aerosols si la naturalesa del treball exigeix el seu ús. Els demés residus com restes de ferralla, fusta i altres es podran aplegar separatament.

Aquests recipients hauran de buidar-se i traslladar el seu contingut als punts nets generals de l'obra, almenys, un cop per setmana.

- Identificació mitjançant cartells de la ubicació dels diferents residus: Identificació del residu; Codi d'identificació segons el Catàleg Europeu de Residus; Nom, direcció i telèfon del titular dels residus.

Abans de l'inici de les obres s'haurà de planificar la contractació d'un gestor autoritzat i el condicionament de l'acopi dels residus generats per tal que aquests es puguin segregat correctament des del començament de la fase constructiva.

Durant la construcció de l'obra s'anirà realitzant un control dels volums de residus generats i de la correcta gestió de cadascun d'ells.

Gestió de residus no especials:

S'aconsella que la gestió dels residus no especials en obra sigui la següent:

- Establir zones o contenidors clarament identificats d'emmagatzematge i abassegament de material, segons les necessitats i l'evolució dels treballs d'obra.

Al definir les diferents àrees s'aconsella prendre les mesures necessàries per tal d'aconseguir:

- a) La mínima afecció visual de les zones d'abassegament i emmagatzematge,
- b) Les mínimes emissions de pols en les zones d'accés i de moviment de terres,
- c) La situació de les zones d'abassegament i emmagatzematge dins dels límits físics de l'obra, sense afectar a vies públiques, xarxes de sanejament, a excepció que es disposi d'un permís exprés de l'autoritat competent

- Identificar tots els contenidors de recollida de residus no especials mitjançant etiquetes de gran format i resistents a l'aigua.
- Es procurarà no sobrecarregar els contenidors destinats al transport dels residus ja que un contenidor excessivament ple és més difícil de maniobrar i transportar i pot donar lloc a la caiguda de residus.
- Es podran emmagatzemar com a màxim durant dos anys.
- S'aconsella que els residus procedents de la neteja de canaletes de les formigoneres i els sobrants de formigó segueixin un procediment concret, basat en la localització de punts específics de recollida definits prèviament. Les zones de recollida i neteja de les formigoneres hauran de complir les següents condicions:
 - a) Ubicar-les en indrets propers als talls d'obra oberts.
 - b) Localitzar-les en indrets visibles i de fàcil accés.
 - c) Senyalitzar-les convenientment.
 - d) Incorporar sistemes d'impermeabilització per tal d'evitar la contaminació del sòl (làmines plàstiques o revestiment de formigó en el cas de basses realitzades directament al terreny), o bé col·locar contenidors estancs.
- Les restes menors de conglomerat es recolliran i es traslladaran a un lloc d'aplec d'aquests materials almenys, dos cops per setmana.

Gestió de residus especials:

S'aconsella que la gestió dels residus especials tingui en compte les recomanacions següents:

- Cada residu haurà de dipositar-se, al llarg de la jornada laboral, en els contenidors o zones habilitades per a la seva deposició. Aquests punts de deposició estaran situats en una zona delimitada i clarament senyalitzada.
- Els contenidors per a residus perillosos s'hauran de col·locar en una zona on no estiguin en contacte directe amb el terra o condicionar-la com a tal (impermeabilització de la zona, recipients estancs, etc.).
- Es prendran les mesures necessàries per evitar vessaments accidentals (muret de seguretat, material absorbent, etc.).
- L'emmagatzematge de residus especials haurà d'estar protegit de les inclemències meteorològiques.

- Tots els residus hauran de dipositar-se en el contenidor corresponent, de manera que no s'ajuntin productes que puguin reaccionar al barrejar-se.
- La identificació del residu a recollir en cada contenidor ha de seguir les normes d'etiquetatge de residus perillosos descrites en la Ley 7/2022, comprovant específicament que en l'etiqueta s'inclouï la data d'inici d'emmagatzematge del residu i que aquesta no sobrepassi els 6 mesos.
- El temps màxim per l'emmagatzematge de residus especials és de 6 mesos.

10. FORMACIÓ DEL PERSONAL A L'OBRA

Es realitzarà un programa de formació del personal en matèria de residus, de realització obligatòria per part del Contractista i d'assistència preceptiva per tots els treballadors abans de la seva incorporació, que inclouï proves de comprensió.

El contingut bàsic d'aquesta formació haurà de ser, com a mínim, el següent:

- Normativa d'aplicació
- Tipologia de residus: no especials i especials.
- Identificació de les activitats generadores de residus
- Organització de l'obra: punts de recollida en obra.
- Mesures de gestió:
 - Separació i emmagatzematge de residus.
 - Eliminació dels residus.
- Mesures d'actuació davant abocaments accidentals.

11. PRESSUPOST

El pressupost (PEM) de la gestió de residus, ascendeix a **DOTZE MIL SIS-CENTS VUITANTA-CINC euros amb CINQUANTA-VUIT cèntims (12.685,58 €)**.

Seguidament es presenten algunes consideracions respecte el pressupost:

- Els conceptes de càrrega de les runes i terres es troben inclosos en el projecte encara que no s'han valorat econòmicament en el pressupost de gestió de residus ja que aquests conceptes ja es troben inclosos en les partides de demolició del projecte.
- Les runes tampoc s'han comptabilitzat a la partida de classificació a peu d'obra ja que en el moment de la seva generació, els mitjans mecànics que realitzen l'enderroc les transporten directament a abocador.

Finalment, indicar que l'estimació econòmica del cost de la gestió de residus realitzada en el present estudi s'ha traslladat al pressupost general del projecte com a una partida alçada a justificar.

12. GESTIÓ DELS RESIDUS DURANT L'EXECUCIÓ DE L'OBRA

Les operacions a portar a terme referent a la gestió de residus durant l'execució de l'obra per part del contractista seran les següents:

- Redactat del Pla de Residus definitiu respectant els criteris establerts en el present Estudi de Gestió de Residus.
- Caracterització del terreny mitjançant estudi geotècnic, si s'escau, prèvia implantació i es gestiona com a residu especial cas que es tracti d'un terreny contaminat.
- Reutilització de terres, restes de materials que no s'han disposat en obra, encofrats, palets de fusta, bidons...
- Reciclatge de materials com l'acer, cristall, paper, cartró, plàstics, reciclatge de matèria orgànica en abonament...
- Aprofitament energètic de restes inaprofitables de fustes, matèria orgànica, etc. Confirmar que l'escenari més adequat per situar la zona de classificació i emmagatzematge de residus d'obra, intercanvi amb gestors, de tractament de residus, etc., és el definit al present Estudi, i, en cas que no ho sigui, definir una ubicació més adequada.
- Col·locació d'un plànol a l'entrada de l'obra, on es senyala amb claredat la zona de classificació i disposició dels residus de construcció en els diferents contenidors i els materials que es poden dipositar, a més d'altres propostes dirigides a millora la gestió dels residus.
- Separació dels residus en funció de les possibilitats de valoració.
- Senyalització dels contenidors indicant el tipus de residu que poden admetre.
- Separació i disposició dels residus inerts en contenidors en funció de les possibilitats de recuperació i requisits de gestió (com els elements de guix disminueixen considerablement les possibilitats de reciclatge dels materials petris a causa dels problemes d'expansivitat que ocasionen, es recomana gestionar-los per separat de la fracció pètria anomenada runa neta).
- Matxucat dels residus petris en obra per reaprofitar-los en el mateix emplaçament, deixant constància escrita de la quantitat.
- Gestió dels residus inerts mitjançant un gestor autoritzat.
- Disposició de residus en abocador autoritzat de productes perillosos, materials amb contingut d'asbests o amiant, piles i bateries, pintures, restes amb hidrocarburs, olis, etc.

- Reciclat dels dissolvents per mitjà de destil·ladores o per mitjà d'empreses que proporcionen aquest servei.
- Reutilització de dissolvents i les substàncies utilitzades en la neteja d'equips i eines.
- Previ inici de la fase d'execució, es portaran a terme jornades informatives amb l'objectiu de la sensibilització mediambiental del personal de l'obra o de la subcontracta.
- Es vetllarà perquè els residus siguin gestionats per la subcontracta que els genera, sobretot en el cas dels residus especials, atenent sempre les instruccions del fabricant i d'acord amb la legislació vigent.
- Es farà un seguiment per detectar possibles abocaments incontrolats. En cas de detecció es procedirà immediatament al seu control i neteja.
- Es crearà un protocol d'actuació per a dur a terme les operacions que tinguin risc de vessament de substàncies potencialment contaminants.

ANNEX NÚM. 14. ESTUDI DE SEGURETAT I SALUT

ANNEX ESTUDI DE SEGURETAT I SALUT – MEMÒRIA

ANNEX NÚM. 14 ESTUDI DE SEGURETAT I SALUT. MEMÒRIA

ÍNDEX

1. OBJECTE DE L'ESTUDI DE SEGURETAT I SALUT	5	5.3. Instal·lació de sanejament	10
1.1. Identificació de les obres	5	5.4. Altres instal·lacions. Prevenció i protecció contra incendis	10
1.2. Objecte	5	5.4.1. Emplaçament i distribució dels extintors a l'obra	10
2. PROMOTOR - PROPIETARI	5	6. SERVEIS DE SALUBRITAT I CONFORT DEL PERSONAL	11
3. AUTOR/S DE L'ESTUDI DE SEGURETAT I SALUT	5	6.1. Serveis higiènics	11
4. DADES DEL PROJECTE	5	6.2. Vestuaris	11
4.1. Autor/s del projecte	5	6.3. Menjador	11
4.2. Coordinador de Seguretat durant l'elaboració del projecte	5	6.4. Local de descans	11
4.3. Tipologia de l'obra	5	6.5. Local d'assistència a accidentats	11
4.4. Situació	5	6.6. Reconeixement mèdic	12
4.5. Comunicacions	6	7. ACCIONS FORMATIVES PELS TREBALLADORS	12
4.6. Subministrament i Serveis	6	8. ÀREES AUXILIARS	12
4.7. Localització de serveis assistencials, salvament i seguretat i mitjans d'evacuació	6	8.1. Centrals i plantes	12
4.8. Pressupost d'execució material del projecte	6	8.2. Tallers	13
4.9. Termini d'execució	6	8.3. Zones d'apilament. Magatzems	13
4.10. Mà d'obra prevista	6	9. TRACTAMENT DE RESIDUS	13
4.11. Oficis que intervenen en el desenvolupament de l'obra	6	10. TRACTAMENT DE MATERIALS I/O SUBSTÀNCIES PERILLOSES	14
4.12. Tipologia dels materials a utilitzar a l'obra	7	10.1. Manipulació	14
4.13. Maquinària prevista per a executar l'obra	7	10.2. Delimitació / condicionament de zones d'apilament	14
5. INSTAL·LACIONS PROVISIONALS	8	11. CONDICIONS DE L'ENTORN	15
5.1. Instal·lació elèctrica provisional d'obra	8	11.1. Serveis afectats	15
5.2. Instal·lació d'aigua provisional d'obra	9	11.2. Servituds	15

11.3.	Característiques meteorològiques	15	22.	CONDICIONS D'ACCÉS I AFECTACIONS DE LA VIA PÚBLICA	27
11.4.	Característiques del terreny	15	22.1.	Normes de Policia	27
12.	UNITATS CONSTRUCTIVES	16	22.1.1.	Control d'accessos.....	27
13.	DETERMINACIÓ DEL PROCÉS CONSTRUCTIU	16	22.1.2.	Coordinació d'interferències i seguretat a peu d'obra	27
13.1.	Procediments d'execució.....	16	22.2.	Àmbit d'ocupació de la via pública	27
13.2.	Ordre d'execució dels treballs	16	22.2.1.	Ocupació del tancament de l'obra	27
13.3.	Determinació del temps efectiu de duració. Pla d'execució	16	22.2.2.	Situació de casetes i contenidors.	28
14.	SISTEMES I/O ELEMENTS DE SEGURETAT I SALUT INHERENTS O INCORPORATS AL MATEIX PROCÉS CONSTRUCTIU	16	22.2.3.	Situació de grues-torre i muntacàrregues	28
15.	MEDIAMBIENT LABORAL.....	17	22.2.4.	Canvis de la Zona Ocupada	28
15.1.	Agents atmosfèrics.....	17	22.3.	Tancaments de l'obra que afecten l'àmbit públic	28
15.2.	Il·luminació	17	22.3.1.	Tanques.....	28
15.3.	Soroll.....	17	22.3.2.	Accés a l'obra	28
15.4.	Pols	18	22.4.	Operacions que afecten l'àmbit públic.....	28
15.5.	Ordre i neteja.....	19	22.4.1.	Entrades i sortides de vehicles i maquinària.	28
15.6.	Radiacions no ionitzants	19	22.4.2.	Càrrega i descàrrega	29
15.6.1.	Radiacions infraroges	19	22.4.3.	Descàrrega, apilament i evacuació de terres i runa.....	29
15.6.2.	Radiacions visibles.....	20	22.4.4.	Proteccions per a evitar la caiguda d'objectes a la via pública.....	29
15.6.3.	Radiacions ultraviolades	20	22.5.	Neteja i incidència sobre l'ambient que afecten l'àmbit públic.....	30
15.6.4.	Làser.....	20	22.5.1.	Neteja	30
15.7.	Radiacions ionitzants	22	22.5.2.	Sorolls. Horari de treball.....	30
16.	MANIPULACIÓ DE MATERIALS	23	22.5.3.	Pols.....	30
17.	MITJANS AUXILIARS D'UTILITAT PREVENTIVA (MAUP).....	24	22.6.	Residus que afecten a l'àmbit públic.....	30
18.	SISTEMES DE PROTECCIÓ COL·LECTIVA (SPC).....	25	22.7.	Circulació de vehicles i vianants que afecten l'àmbit públic	30
19.	CONDICIONS DELS EQUIPS DE PROTECCIÓ INDIVIDUAL (EPI)	25	22.7.1.	Senyalització i protecció	30
20.	RECURSOS PREVENTIUS	25	22.7.2.	Dimensions mínimes d'itineraris i passos per a vianants	30
21.	SENYALITZACIÓ I ABALISAMENT	26	22.7.3.	Elements de protecció	30
			22.7.4.	Enllumenat i abalisament lluminós	31

22.7.5.	Abalisament i defensa	31
22.7.6.	Paviments provisionals	31
22.7.7.	Accessibilitat de persones amb mobilitat reduïda	31
22.7.8.	Manteniment	31
22.7.9.	Retirada de senyalització i abalisament	31
22.8.	Protecció i trasllat d'elements emplaçats a la via pública	32
22.8.1.	Arbres i jardins	32
22.8.2.	Parades d'autobús, quioscos, bústies	32
23.	RISCOS DE DANYS A TERCERS I MESURES DE PROTECCIÓ	32
23.1.	Riscos de danys a tercers	32
23.2.	Mesures de protecció a tercers	32
24.	PREVENCIÓ DE RISCOS CATASTRÒFICS	32
25.	PREVISIONS DE SEGURETAT PELS TREBALLS POSTERIORIS	33
26.	ANNEX: FITXES D'ACTIVITATS-RISC-AVALUACIÓ-MESURES	34
27.	SIGNATURES	54
	APÈNDIX: JUSTIFICACIÓ DE PREUS	55

1. OBJECTE DE L'ESTUDI DE SEGURETAT I SALUT

1.1. Identificació de les obres

Projecte constructiu per a la connexió mitjançant carril bici del nucli urbà d'Amer al veïnat de Santa Brígida.

1.2. Objecte

El present E.S.S. té com a objectiu establir les bases tècniques, per fixar els paràmetres de la prevenció de riscos professionals durant la realització dels treballs d'execució de les obres del Projecte objecte d'aquest estudi, així com complir amb les obligacions que es desprenen de la Llei 31/1995 i del RD 1627/1997, amb la finalitat de facilitar el control i el seguiment dels compromisos adquirits al respecte per part del/s Contractista/es.

En el present Estudi de Seguretat i Salut s'ha dut a terme un estudi aprofundit dels riscos inherents a l'execució de l'obra i de les mesures preventives i cautelars consegüents per garantir la seguretat de les persones en l'execució de les obres, en compliment del que determina la Llei 3/2007 del 4 de juliol de l'obra pública en el seu article 18.3.h.

D'aquesta manera, s'integra en el Projecte Executiu/Constructiu, les premisses bàsiques per a les quals el/s Contractista/es constructor/s pugui/n preveure i planificar, els recursos tècnics i humans necessaris per a l'acompliment de les obligacions preventives en aquest centre de treball, de conformitat al seu Pla d'Acció Preventiva propi d'empresa, la seva organització funcional i els mitjans a utilitzar, havent de quedar tot allò recollit al Pla de Seguretat i Salut, que haurà/n de presentar-se al Coordinador de Seguretat i Salut en fase d'Execució, amb antelació a l'inici de les obres, per a la seva aprovació i l'inici dels tràmits de Declaració d'Obertura davant l'Autoritat Laboral.

En cas de què sigui necessari implementar mesures de seguretat no previstes en el present Estudi, a petició expressa del coordinador de seguretat i salut en fase d'execució de l'obra, el contractista elaborarà el corresponent annex al Pla de Seguretat i Salut de l'obra que desenvoluparà i determinarà les mesures de seguretat a dur a terme amb la memòria, plec de condicions, amidaments, preus i pressupost que li siguin d'aplicació si n'és el cas.

2. PROMOTOR - PROPIETARI

Promotor : Ajuntament d'Amer

3. AUTOR/S DE L'ESTUDI DE SEGURETAT I SALUT

Redactor E.S.S. : Marina Blanch Boada
 Titulació/ns : Enginyera de camins, canals i ports
 Col·legiat núm. : 28.450
 Despatx professional : ABM; Serveis d'Enginyeria i Consulting, S. L.
 Població : Riudellots de la Selva

4. DADES DEL PROJECTE

4.1. Autor/s del projecte

Autor del projecte : Marina Blanch Boada
 Titulació/ns : Enginyera de camins, canals i ports
 Col·legiat núm. : 28.450
 Despatx professional : ABM; Serveis d'Enginyeria i Consulting, S.L.
 Població : Riudellots de la Selva

4.2. Coordinador de Seguretat durant l'elaboració del projecte

Coordinador de S & S Marina Blanch Boada
 designat pel promotor :
 Titulació/ns : Enginyera de camins, canals i ports
 Col·legiat núm. : 28.450
 Despatx professional : ABM, Serveis d'Enginyeria i Consulting, S.L.
 Població : Riudellots de la Selva

4.3. Tipologia de l'obra

Les obres consisteixen en la creació d'un carril bici per connectar el nucli urbà d'Amer amb el veïnat de Santa Brígida. El primer tram del carril serà compartit amb vehicles on només es senyalitzarà i es reposaran tanques de fusta existents. Seguidament, es construirà una passera d'estructura metàl·lica de 35m de longitud per creuar el riu Brugent. I a continuació, fins a Sta. Brígida, s'ampliarà la calçada perquè la via verda pugui ocupar un tram del vial existent degudament senyalitzat.

4.4. Situació

Emplaçament : Terme municipal d'Amer

4.5. Comunicacions

Carretera : C-63

4.6. Subministrament i Serveis

Aigua : PRODAISA
Electricitat : E-DISTRIBUCIÓN
Sanejament : AJUNTAMENT AMER
Telefonia : TELEFÓNICA

4.7. Localització de serveis assistencials, salvament i seguretat i mitjans d'evacuació

FARMÀCIA LLIC. SOLETAT BASSÓ ALCALDE

Avinguda de la Selva, 63, 17170 Amer, Girona
972430316

CENTRE D'ATENCIÓ PRIMÀRIA D'AMER

Carrer Guillerries, 5, 17170 Amer, Girona
T: 972186919

HOSPITAL UNIVERSITARI DE GIRONA DOCTOR JOSEP TRUETA

Avinguda de França, S/N, 17007 Girona
T: 972 94 02 00

EMERGÈNCIES

Tel: 112

MOSSOS D'ESQUADRA

Tel: 088

BOMBERS

Tel: 085

4.8. Pressupost d'execució material del projecte

El Pressupost d'Execució Material (PEM) estimat de referència per aquest projecte, exclosa la Seguretat i Salut complementària, Despeses Generals i Benefici Industrial, és de 260.285,91 €. (dos-cents seixanta mil dos-cents vuitanta-cinc euros amb noranta-un cèntims).

4.9. Termini d'execució

El termini estimat de duració dels treballs d'execució de l'obra és de 4 mesos.

4.10. Mà d'obra prevista

L'estimació de mà d'obra en punta d'execució és de 10 persones.

4.11. Oficis que intervenen en el desenvolupament de l'obra

Ajudant encofrador
Ajudant ferrallista
Ajudant soldador
Ajudant col·locador
Ajudant muntador
Ajudant jardiner
Cap de colla
Manobre
Manobre especialista
Oficial 1a
Oficial 1a col·locador
Oficial 1a encofrador
Oficial 1a ferrallista
Oficial 1a jardiner
Oficial 1a muntador
Oficial 1a d'obra pública
Oficial 1a paleta
Oficial 1a soldador

4.12. Tipologia dels materials a utilitzar a l'obra

ACCESSORIS PER A BARRERA DE SEGURETAT
 ACER EN BARRES CORRUGADES
 ACER EN BARRES CORRUGADES ELABORAT A L'OBRA
 ADOB MINERAL SÒLID DE FONS
 AIGUA
 APARCABICICLETES
 BANC DE LLISTONS DE FUSTA
 BARANA D'ACER
 BARANA DE FUSTA
 BARREGES DE LLAVORS I PANS D'HERBA PER IMPLANTACIONS DE GESPA
 BIOACTIVADOR MICROBIÀ
 BLOC DE PEDRA PER A FORMACIÓ D'ESCULLERES
 BROC PREFABRICAT FORMIGÓ
 CALÇ
 CAPTALLUMS PER A BARRERA DE SEGURETAT
 CIMENT
 CLAU
 DESENCOFRANT
 ELEMENTS DE FIXACIÓ PER A BARRERA DE SEGURETAT
 EMULSIÓ BITUMINOSA PER FERMS I PAVIMENTS
 ESTABILITZANT D'ORIGEN SINTÈTIC
 FILFERRO
 FORMIGÓ D'ÚS NO ESTRUCTURAL
 FORMIGÓ ESTRUCTURAL
 FORMIGÓ ESTRUCTURAL LLEUGER
 FORMIGÓ ESTRUCTURAL PER ARMAR AMB CIMENT GRIS I GRANULAT NATURAL
 FORMIGÓ SENSE ADDITIUS DESIGNAT PER DOSIFICACIÓ DE CIMENT
 GRANULAT-CIMENT
 GRAÓ PER A POU DE REGISTRE
 GRAVA DE PEDRERA
 LLATA
 LLOT TIXOTRÒPIC
 MALLA ELECTROSOLDADA DE BARRES CORRUGADES D'ACER

MATERIALS AUXILIARS PER A ENCOFRATS I APUNTALAMENTS
 MESCLA BITUMINOSA CONTÍNUA EN CALENT TIPUS AC
 MICROESFERES DE VIDRE PER A SENYALITZACIÓ
 MORTER PER A RAM DE PALETA
 MORTER SENSE ADDITIUS
 PAPERERA TRABUCABLE
 PEÇA DE FORMIGÓ PER A GUALS
 PEÇA PER A POU DE REGISTRE CIRCULAR (D)
 PEÇA PREFABRICADA PER A CUNETES
 PERFIL D'ACER PER A ESTRUCTURES
 PERFIL DE XAPA COL·LABORANT
 PERFIL LONGITUDINAL PER A BARRERA DE SEGURETAT FLEXIBLE
 PINTURA PER A MARQUES VIALS
 PLAFONS
 PUNTAL
 SAULÓ
 SENYAL INFORMATIU
 SORRA
 SUPORT DE BARRERA DE SEGURETAT
 SUPORT PER A SENYALITZACIÓ VERTICAL (D)
 TAC MECÀNIC METÀL·LIC
 TAULER
 TAULÓ
 TERRA
 TUB CIRCULAR DE FORMIGÓ PER A CLAVEGUERES I COL·LECTORS

4.13. Maquinària prevista per a executar l'obra

Compressor amb dos martells pneumàtics
 Fresadora per a paviment amb càrrega automàtica
 Retroexcavadora amb martell trencador
 Corró vibratori autopropulsat, de 12 a 14 t
 Motoanivelladora petita
 Motoanivelladora mitjana
 Corró vibratori autopropulsat, de 12 a 14 t
 Compactador duplex manual de 700 kg

Safata vibrant amb placa de 60 cm
 Miniexcavadora de gasoil, de 34 kW, sobre cadenes de 2 a 5.9 t
 Motoanivelladora petita
 Pala carregadora sobre pneumàtics de 8 a 14 t
 Pala carregadora sobre cadenes d'11 a 17 t
 Pala carregadora sobre cadenes de 18 a 25 t
 Pala carregadora sobre pneumàtics de 15 a 20 t
 Pala carregadora sobre pneumàtics de 8 a 14 t
 Pala excavadora giratòria sobre cadenes de 12 a 20 t
 Pala excavadora giratòria sobre cadenes de 31 a 40 t
 Compactador combustible duplex manual de 700 kg
 Safata vibrant combustible amb placa de 60 cm
 Retroexcavadora sobre pneumàtics de 8 a 10 t
 Retroexcavadora sobre pneumàtics de 8 a 10 t, amb bivalva batiló
 Camió cisterna de 8 m3
 Camió grua
 Camió grua de 5 t
 Camió cisterna de 8 m3
 Camió per a transport de 20 t
 Camió per a transport de 12 t
 Camió per a transport de 7 t
 Camió amb bomba de formigonar
 Formigonera de 250 l
 Camió amb bomba de formigonar
 Corró vibratori per a formigons i betums autopropulsat pneumàtic
 Escombradora autopropulsada
 Estenedora per a paviments de mescla bituminosa
 Formigonera de 250 l
 Formigonera de 165 l
 Màquina tallajunts amb disc de diamant per a paviment
 Mesclador continu per a morter preparat en sacs
 Màquina per a pintar bandes de vial, d'accionament manual
 Màquina per a clavar muntants metàl·lics
 Màquina per a pintar bandes de vial, autopropulsada
 Martell trencador manual

Regle vibratori
 Equip i elements auxiliars per a soldadura elèctrica
 Tractor de 73,5 kW (100 CV) de potència, amb braç desbrossador
 Hidrosembradora muntada sobre camió, amb dipòsit de 2500 l, amb bomba incorporada de 15 a 20 kW
 Motoserra
 Grup electrògen de 20 a 30 kVA

5. INSTAL·LACIONS PROVISIONALS

5.1. Instal·lació elèctrica provisional d'obra

Es faran els tràmits adients, per tal que la companyia subministradora d'electricitat o una acreditada faci la connexió des de la línia subministradora fins els quadres on s'ha d'instal·lar la caixa general de protecció i els comptadors, des dels quals els Contractistes procediran a muntar la resta de la instal·lació elèctrica de subministrament provisional a l'obra, conforme al Reglament Electrotècnic de Baixa Tensió, segons el projecte d'un instal·lador autoritzat.

Es realitzarà una distribució sectoritzada, que garanteixi l'adient subministrament a tots els talls i punts de consum de l'obra, amb conductor tipus V -750 de coure de seccions adequades canalitzades en tub de PVC, rígid blindat o flexible segons el seu recorregut, però sempre amb l'apantallament suficient per a resistir al pas de vehicles i trànsit normal d'una obra.

La instal·lació elèctrica tindrà una xarxa de protecció de terra mitjançant cable de coure nu que estarà connectat a una javelina, plaques de connexió al terra, segons càlcul del projectista i comprovació de l'instal·lador.

Les mesures generals de seguretat en la instal·lació elèctrica són les següents:

- **Connexió de servei**
 - o Es realitzarà d'acord amb la companyia de subministrament.
 - o La seva secció vindrà determinada per la potència instal·lada.
 - o Existirà un mòdul de protecció (fusibles i limitadors de potència).
 - o Estarà situada sempre fora de l'abast de la maquinària d'elevació i les zones sense pas de vehicles.
- **Quadre General**
 - o Disposarà de protecció vers als contactes indirectes mitjançant diferencial de sensibilitat mínima de 300 mA. Per a enllumenat i eines elèctriques de doble aïllament la seva sensibilitat caldrà que sigui de 30 mA.
 - o Disposarà de protecció vers als contactes directes per tal que no hi existeixin parts en tensió al descobert (embornals, cargols de connexió, terminals automàtics, etc.).

- Disposarà d'interruptors de tall magnetotèrmics per a cadascú dels circuits independents. Els dels aparells d'elevació hauran de ser de tall omnipolar (tallaran tots els conductors, inclòs el neutre).
- Anirà connectat a terra (resistència màxima 78 Ω). A l'inici de l'obra es realitzarà una connexió al terra provisional que haurà d'estar connectada a l'anell de terres, tot seguit després de realitzats els fonaments.
- Estarà protegida de la intempèrie.
- És recomanable l'ús de clau especial per a la seva obertura.
- Se senyalitzarà amb senyal normalitzada d'avertència de risc elèctric (R.D. 485/97).
- **Conductors**
 - Disposaran d'un aïllament de 1000 v de tensió nominal, que es pot reconèixer per la seva impressió sobre el mateix aïllament.
 - Els conductors aniran soterrats, o grapats als paraments verticals o sostres allunyats de les zones de pas de vehicles i / o persones.
 - Les empiuladures hauran de ser realitzades mitjançant "jocs" d'endolls, mai amb regletes de connexió, retorciments i embetats.
- **Quadres secundaris**
 - Seguiran les mateixes especificacions establertes pel quadre general i hauran de ser de doble aïllament.
 - Cap punt de consum pot estar a més de 25 m d'un d'aquests quadres.
 - Encara que la seva composició variarà segons les necessitats, l'aparellatge més convencional dels equips secundaris per planta és el següent:

· 1	Magnetotèrmic general de 4P	:	30 A.
· 1	Diferencial de 30 A	:	30 mA.
· 1	Magnetotèrmic 3P	:	20 mA.
· 4	Magnetotèrmics 2P	:	16 A.
· 1	Connexió de corrent 3P + T	:	25 A.
· 1	Connexió de corrent 2P + T	:	16 A.
· 2	Connexió de corrent 2P	:	16 A.
· 1	Transformador de seguretat	:	(220 v./ 24 v.).
· 1	Connexió de corrent 2P	:	16 A.
- **Connexions de corrent**
 - Aniran proveïdes d'embornals de connexió al terra, excepció feta per a la connexió d'equips de doble aïllament.

- S'empararan mitjançant un magnetotèrmic que faciliti la seva desconexió.
- Es faran servir els següents colors:

· Connexió de 24 v	:	Violeta.
· Connexió de 220 v	:	Blau.
· Connexió de 380 v	:	Vermell

- No s'empraran connexions tipus "lladre".

- **Maquinària elèctrica**

- Disposarà de connexió a terra.
- Els aparells d'elevació aniran proveïts d'interruptor de tall omnipolar.
- Es connectaran a terra el guiment dels elevadors i els carrils de grua o d'altres aparells d'elevació fixos.
- L'establiment de connexió a les bases de corrent es farà sempre amb clavilla normalitzada.

- **Enllumenat provisional**

- El circuit disposarà de protecció diferencial d'alta sensibilitat de 30 mA.
- Els portalàmpades haurà de ser de tipus aïllant.
- Es connectarà la fase al punt central del portalàmpades i el neutre al lateral més pròxim a la violla.
- Els punts de llum a les zones de pas s'instal·laran als sostres per tal de garantir-ne la inaccessibilitat a les persones.

- **Enllumenat portàtil**

- La tensió de subministrament no ultrapassarà els 24 V o alternativament disposarà de doble aïllament de Classe II de protecció intrínseca en previsió de contactes indirectes.
- Disposarà de mànec aïllant, carcassa de protecció de la bombeta amb capacitat anticops i suport de sustentació.

5.2. Instal·lació d'aigua provisional d'obra

Per part del Contractista Principal, es realitzaran les gestions adients davant de la companyia subministradora d'aigua, perquè instal·lin una derivació des de la canonada general al punt on s'ha de col·locar el corresponent comptador i puguin continuar la resta de la canalització provisional per l'interior de l'obra.

La distribució interior d'obra podrà realitzar-se amb canonada de PVC flexible amb els ronsals de distribució i amb canya galvanitzada o coure, dimensionat segons les Normes Bàsiques de l'Edificació

relatives a fontaneria en els punts de consum, tot allò garantit en una total estanquitat i aïllament dielèctric en les zones necessàries.

5.3. Instal·lació de sanejament

Des del començament de l'obra es connectaran a la xarxa de clavegueram públic les instal·lacions provisionals d'obra que produeixin abocaments d'aigües brutes.

Si es produís algun retard en l'obtenció del permís municipal de connexió, s'haurà de realitzar, a càrrec del contractista, una fossa sèptica o pou negre tractat amb bactericides.

5.4. Altres instal·lacions. Prevenció i protecció contra incendis

Per als treballs que comportin la introducció de flama o d'equip productor d'espurnes a zones amb risc d'incendi o d'explosió, caldrà tenir un permís de forma explícita, fet per una persona responsable, on al costat de les dates inicial i final, la naturalesa i la localització del treball, i l'equip a usar, s'indicaran les precaucions a adoptar respecte als combustibles presents (sòlids, líquids, gasos, vapors, pols), neteja prèvia de la zona i els mitjans addicionals d'extinció, vigilància i ventilació adequats.

Les precaucions generals per la prevenció i la protecció contra incendis seran les següents:

- La instal·lació elèctrica haurà d'estar d'acord amb allò establert a la Instrucció M.I.B.T. 026 del vigent Reglament Electrotècnic de Baixa Tensió per a locals amb risc d'incendis o explosions.
- Es limitarà la presència de productes inflamables en els llocs de treball a les quantitats estrictament necessàries perquè el procés productiu no s'aturi. La resta es guardarà en locals diferents al de treball, i en el cas que això no fos possible, es farà en recintes aïllats i condicionats. En tot cas, els locals i els recintes aïllats compliran allò especificat a la Norma Tècnica "MIE-APQ-001 Almacenamiento de líquidos inflamables y combustibles" del Reglament sobre Emmagatzematge de Productes Químics.
- S'instal·laran recipients contenidors hermètics i incombustibles en què s'hauran de dipositar els residus inflamables, retalls, etc.
- Es col·locaran vàlvules antiretorn de flama al bufador o a les mànegues de l'equip de soldadura oxiacetilènica.
- L'emmagatzematge i ús de gasos líquids compliran amb tot allò establert a la instrucció MIE-AP7 del vigent Reglament d'Aparells a pressió en la norma 9, apartats 3 i 4 en allò referent a l'emmagatzematge, la utilització, l'inici del servei i les condicions particulars de gasos inflamables.
- Els camins d'evacuació estaran lliures d'obstacles. Existirà una senyalització indicant els llocs de prohibició de fumar, situació d'extintors, camins d'evacuació, etc.

- Han de separar-se clarament els materials combustibles els uns dels altres, i tots ells han d'evitar qualsevol tipus de contacte amb equips i canalitzacions elèctriques.
- La maquinària, tant fixa com mòbil, accionada per energia elèctrica ha de tenir les connexions de corrent ben realitzades, i en els emplaçaments fixos, se l'haurà de proveir d'aïllament al terra. Tots els devessalls, ensegellats i deixalles que es produeixin pel treball han de ser retirats amb regularitat, deixant nets diàriament els voltants de les màquines.
- Les operacions de transvasament de combustible han d'efectuar-se amb bona ventilació, fora de la influència d'espurnes i fonts d'ignició. Han de preveure's també les conseqüències de possibles vessaments durant l'operació, pel que caldrà tenir a mà, terra o sorra.
- La prohibició de fumar o encendre qualsevol tipus de flama ha de formar part de la conducta a seguir en aquests treballs.
- Quan es transvasin líquids combustibles o s'omplin dipòsits hauran de parar-se els motors accionats amb el combustible que s'està transvasant.
- Quan es fan regates o forats per permetre el pas de canalitzacions, han d'obturar-se ràpidament per evitar el pas de fum o flama d'un recinte de l'edifici a un altre, evitant-se així la propagació de l'incendi. Si aquests forats s'han practicat en parets tallafocs o en sostres, la mencionada obturació haurà de realitzar-se de forma immediata i amb productes que assegurin l'estanquitat contra fum, calor i flames.
- En les situacions descrites anteriorment (magatzems, maquinària fixa o mòbil, transvasament de combustible, muntatge d'instal·lacions energètiques) i en aquelles altres en què es manipuli una font d'ignició, cal col·locar extintors, la càrrega i capacitat dels quals estigui en consonància amb la naturalesa del material combustible i amb el seu volum, així com sorra i terra a on es maneguin líquids inflamables, amb l'eina pròpia per estendre-la. En el cas de grans quantitats d'aplecs, emmagatzematge o concentració d'embalatges o devessalls, han de completar-se els mitjans de protecció amb mànegues de rec que proporcionin aigua abundant.

5.4.1. Emplaçament i distribució dels extintors a l'obra

Els principis bàsics per l'emplaçament dels extintors, són:

- Els extintors manuals es col·locaran, senyalitzats, sobre suports fixats a paraments verticals o pilars, de forma que la part superior de l'extintor quedi com a màxim a 1,70 m del sòl.
- En àrees amb possibilitats de focs "A", la distància a recórrer horitzontalment, des de qualsevol punt de l'àrea protegida fins a aconseguir l'extintor adequat més pròxim, no excedirà de 25 m.
- En àrees amb possibilitats de focs "B", la distància a recórrer horitzontalment, des de qualsevol punt de l'àrea protegida fins a aconseguir l'extintor adequat més pròxim, no excedirà de 15 m.

- Els extintors mòbils hauran de col·locar-se en aquells punts on s'estimi que existeix una major probabilitat d'originar-se un incendi, a ser possible, pròxims a les sortides i sempre en llocs de fàcil visibilitat i accés. En locals grans o quan existeixin obstacles que dificultin la seva localització, s'assenyalarà convenientment la seva ubicació.

6. SERVEIS DE SALUBRITAT I CONFORT DEL PERSONAL

Les instal·lacions provisionals d'obra s'adaptaran a les característiques especificades als articles 15 i serveis de salubritat del Real Decret 1627/97, de 24 d'octubre, relatiu a les DISPOSICIONS MÍNIMES DE SEGURETAT I SALUT A LES OBRES DE CONSTRUCCIÓ.

Per al servei de neteja d'aquestes instal·lacions higièniques es responsabilitzarà a una persona o un equip, els quals podran alternar aquest treball amb altres propis de l'obra.

Per l'execució d'aquesta obra, es disposarà de les instal·lacions del personal que es defineixen i detallen tot seguit:

6.1. Serveis higiènics

- Lavabos
Com a mínim un per a cada 10 persones.
- Cabines d'evacuació
S'ha d'instal·lar una cabina d'1,5 m² x 2,3 m d'altura, dotada de placa turca, com a mínim, per a cada 25 persones
- Local de dutxes
Cada 10 treballadors, disposaran d'una cabina de dutxa de dimensions mínimes d'1,5 m² x 2,3 m d'altura, dotada d'aigua freda-calenta, amb terra antilliscant.

6.2. Vestuaris

Superfície aconsellable 2 m² per treballador contractat.

6.3. Menjador

Haurà de ser diferent del local de vestuari. A efectes de càlcul haurà de considerar-se entre 1,5 i 2 m² per treballador que mengi a l'obra.

Estarà equipat amb banc allargat o cadires, proper a un punt de subministrament d'aigua (1 aixeta i pica rentaplats per a cada 10 comensals), mitjans per a escalfar menjars (1 microones per a cada 10 comensals), i cubell hermètic (60 l de capacitat, amb tapa) per a dipositar les escombraries.

6.4. Local de descans

En aquelles obres que s'ocupen simultàniament més de 50 treballadors durant més de 3 mesos, és recomanable que s'estableixi un recinte destinat exclusivament al descans del personal, situat el més pròxim possible al menjador i serveis.

A efectes de càlcul haurà de considerar-se 3 m² per usuari habitual.

6.5. Local d'assistència a accidentats

En aquells centres de treball que ocupin simultàniament més de 50 treballadors durant més d'un mes, s'establirà un recinte destinat exclusivament a les cures del personal d'obra. Els locals de primers auxilis disposaran, com a mínim, de:

- una farmaciola,
- una llitera,
- una font d'aigua potable.

El material i els locals de primers auxilis hauran d'estar senyalitzats clarament i situats a prop dels llocs de treball.

El terra i les parets del local d'assistència a accidentats, han de ser impermeables, pintats preferiblement en colors clars. Ha de ser lluminós, caldejat a l'estació freda i ventilat si fos necessari de manera forçada en cas de dependències subterrànies. Haurà de tenir a la vista el quadre d'adreces i telèfons dels centres assistencials més pròxims, ambulàncies i bombers.

En obres a les quals el nivell d'ocupació simultani estigui entre els 25 i els 50 treballadors, el local d'assistència a accidentats podrà ser substituït per un armari farmaciola emplaçat a l'oficina d'obra. L'armari farmaciola, custodiat pel socorrista de l'obra, haurà d'estar dotat com a mínim de: alcohol, aigua oxigenada, pomada antisèptica, gases, benes sanitàries de diferents grandàries, benes elàstiques compressives autoadherents, esparadrap, tiretes, mercurocrom o antisèptic equivalent, analgèsics, bicarbonat, pomada per a picades d'insectes, pomada per a cremades, tisores, pinces, dutxa portàtil per a ulls, termòmetre clínic, caixa de guants esterilitzats i torniquet.

Per a contractacions inferiors, podrà ser suficient disposar d'una farmaciola de butxaca o portàtil, custodiada per l'encarregat.

El Servei de Prevenció de l'empresa contractista establirà els medis materials i humans addicionals per tal d'efectuar la Vigilància de la Salut d'acord al que estableix la Llei 31/95.

A més, es disposarà d'una farmaciola portàtil amb el contingut següent:

- desinfectants i antisèptics autoritzats,
- gases estèrils,
- cotó hidròfil,
- benes,
- esparadrap,
- apòsits adhesius,
- estisores,
- pinces,
- guants d'un sol ús.

El material de primers auxilis es revisarà periòdicament, i es reposarà de manera immediata el material utilitzat o caducat.

6.6. Reconeixement mèdic

Tot el personal que comenci a treballar en l'obra, haurà de passar un reconeixement mèdic previ al treball.

7. ACCIONS FORMATIVES PELS TREBALLADORS

L'empresari està obligat a possibilitar que els treballadors rebin una formació teòrica i pràctica apropiada en matèria preventiva en el moment de la seva contractació, sigui quina sigui la modalitat o durada d'aquesta, així com quan es produeixin canvis en les funcions que ocupen o s'introdueixin noves tecnologies o canvis en els equips de treball susceptibles de provocar riscos per a la salut del treballador. Aquesta formació s'haurà de repetir periòdicament. El temps dedicat a la formació que l'empresari està obligat a possibilitar, com a conseqüència de l'apartat anterior, es dugui a terme dins de l'horari laboral o fora d'ell, serà considerat com a temps de treball.

La formació inicial del treballador haurà d'orientar-se en funció del treball que vagi a desenvolupar en l'obra, proporcionant el coneixement complet dels riscos que implica cada treball, de les proteccions col·lectives adoptades, de l'ús adequat de les proteccions individuals previstes, dels seus drets i obligacions i, en general, de les mesures de prevenció de qualsevol tipus. Independentment de les accions de formació que hagin de celebrar-se abans que el treballador comenci a ocupar qualsevol tasca o lloc de treball en l'obra o es canviï de lloc o es produeixin variacions dels mètodes de treball inicialment previstos, hauran de facilitar-li, per part l'empresari o els seus representants en l'obra, les instruccions relacionades amb els riscos inherents al treball, especialment quan no es tracti de la seva ocupació habitual, les relatives als riscos generals de l'obra que puguin afectar-i les referides a les mesures preventives que hagin d'observar, així com sobre el maneig i ús de les proteccions individuals.

Es prestarà especial dedicació a les instruccions referides a aquells treballadors que hagin d'estar exposats a riscos de caiguda d'altura, atrapaments o electrocució. L'empresari haurà de garantir que els treballadors de les empreses exteriors o subcontractes que intervinguin en l'obra han rebut les instruccions pertinents en el sentit anteriorment indicat. Les instruccions seran clares, concises i intel·ligibles i es proporcionaran de escrita i/o de paraula, segons el treball i operaris de què es tracti i directament als interessats.

Les instruccions per a maquinistes, conductors, personal de manteniment o altres anàlegs es referiran, a més dels aspectes ressenyats, a: restriccions d'ús i ocupació, maneig, manipulació, verificació i manteniment d'equips de treball. Hauran de figurar també de forma escrita en la màquina o equip de què es tracti, sempre que sigui possible.

Les persones relacionades amb l'obra, amb les empreses o amb els treballadors, que no intervinguin directament en l'execució del treball, o les alienes a l'obra que hagin de visitar seran prèviament advertides per l'empresari o els seus representants sobre els riscos que poden exposar

8. ÀREES AUXILIARS

8.1. Centrals i plantes

Estaran ubicades estratègicament en funció de les necessitats de l'obra. En el trànsit de vehicles als seus accessos es tindrà molta cura pel que fa a l'ordre, abalisament i senyalització, amb una amplada mínima de la zona de rodament de 6 m i pòrtic de gàlib de limitació en altura, mínima de 4 m.

L'accés a la instal·lació resta restringida exclusivament al personal necessari per a la seva explotació, restant expressament abalisada, senyalitzada i prohibida la presència de tota persona en el radi de gir de la dragalina. Tots els accessos o passarel·les situats a altures superiors a 2 m sobre el sòl o plataforma de nivell inferior disposaran de barana reglamentària d'1 m d'altura.

Els elements mòbils i transmissions estaran apantallats a les zones de treball o de pas susceptibles de possibilitar atrapaments o en el seu defecte es trobaran degudament senyalitzats. Els buits horitzontals estaran condemnats i si no fos possible, com en el cas de la fossa del skip, es disposarà de baranes laterals reglamentàries d'1 m d'altura i topall per a rodament de vehicles.

La construcció de l'estacada destinada a la contenció i separació d'àrids, serà ferma i travada en previsió de bolcades.

Les sitges de ciment no seran hermètiques per evitar l'efecte de la pressió. La boca de recepció de la sitja estarà condemnada amb un sòlid engraellat o relliga metàl·lica. La tapa disposarà de barana perimetral reglamentària d'1 m d'altura. L'accés mitjançant escala "de gat" estarà protegida mitjançant argolles metàl·liques (Ø 0,80 m) a partir de 2 m de l'arrancada.

La instal·lació elèctrica complirà amb les especificacions del Reglament Electrotècnic de Baixa Tensió.

Les operacions de manteniment preventiu es realitzaran de conformitat a les instruccions del fabricant o importador.

8.2. Tallers

Els tallers estaran ubicats estratègicament en funció de les necessitats de l'obra.

De forma general els locals destinats a tallers tindran les següents dimensions mínimes (descomptats els espais ocupats per màquines, aparells, instal·lacions i/o materials): 3 m d'altura de pis a sostre, 2 m² de superfície i 10 m³ de volum per treballador.

La circulació del personal i els materials estarà ordenada amb molta cura, abalisada i senyalitzada, amb una amplada mínima de la zona de pas de personal (sense càrrega) d'1,20 m² per a passadissos principals (1 m en passadissos secundaris) independent de les vies de manutenció mecànica de materials. En zones de pas, la separació entre màquines i/o equips mai no serà inferior a 0,80 m (comptat des del punt més sortint del recorregut de l'òrgan mòbil més pròxim). Al voltant dels equips que generin calor radiant, es mantindrà un espai lliure no inferior a 1,50 m, estaran apantallats i disposaran de mitjans portàtils d'extinció adequats. Les instal·lacions provisionals suspeses sobre zones de pas estaran canalitzades a una altura mínima d'1,90 m sobre el nivell del paviment.

La intensitat mínima d'il·luminació, en els llocs d'operació de les màquines i equips, serà de 200 lux. La il·luminació d'emergència serà capaç de mantenir, al menys durant una hora, una intensitat de 5 lux, i la seva font d'energia serà independent del sistema normal d'il·luminació.

L'accés als diferents tallers provisionals d'obra ha de restar restringit exclusivament al personal adscrit a cada un d'ells, restant expressament abalisada, senyalitzada i prohibida la presència de tota persona en el radi d'actuació de càrregues suspeses, així com en els de desplaçament i servituds de màquines i/o equips. Tots els accessos o passarel·les situades a altures superiors a 2 m sobre el sòl o plataforma de nivell inferior, disposaran de barana reglamentària d'1 m d'altura.

Els elements mòbils i transmissions estaran apantallats a les zones de treball o zones de pas susceptibles de possibilitar atrapaments o, en el seu defecte, es trobaran degudament senyalitzats. Els buits horitzontals seran condemnats.

La instal·lació elèctrica complirà amb les especificacions del Reglament Electrotècnic de Baixa Tensió.

Les operacions de manteniment preventiu de la maquinària es realitzaran de conformitat a les instruccions del fabricant o importador.

Les emanacions de pols, fibres, fums, gasos, vapors o boirines disposaran d'extracció localitzada en la mesura del possible, evitant la seva difusió per l'atmosfera. En els tallers tancats, el subministrament d'aire fresc i net per hora i ocupant serà, al menys, de 30 a 50 m³, llevat que s'efectuï una renovació total d'aire diversos cops per hora (no inferior a 10 cops).

8.3. Zones d'apilament. Magatzems

Els materials emmagatzemats a l'obra hauran de ser els compresos entre els valors "mínims-màxims", segons una adequada planificació, que impedeixi estacionaments de materials i/o equips inactius que puguin ésser causa d'accident.

Els Mitjans Auxiliars d'Utilitat Preventiva necessaris per a complementar la manipulació manual o mecànica dels materials apilats, hauran estat previstos en la planificació dels treballs.

Les zones d'apilament provisional estaran abalisades, senyalitzades i il·luminades adequadament.

De forma general, el personal d'obra (tant propi com subcontractat) haurà rebut la formació adequada respecte als principis de manipulació manual de materials. De forma més singularitzada, els treballadors responsables de la realització de maniobres amb mitjans mecànics tindran una formació qualificada de les seves comeses i responsabilitats durant les maniobres.

9. TRACTAMENT DE RESIDUS

El Contractista és responsable de gestionar els sobrants de l'obra de conformitat amb les directrius del D. 89/2010, de 29 de juny, i del R.D. 105/2008, d'1 de febrer, regulador dels enderroc i d'altres residus de construcció, a fi i efecte de minimitzar la producció de residus de construcció com a resultat de la previsió de determinats aspectes del procés, que cal considerar tant en la fase de projecte com en la d'execució material de l'obra i/o l'enderroc o desconstrucció.

Al projecte s'ha avaluat el volum i les característiques dels residus que previsiblement s'originaran i les instal·lacions de reciclatge més properes per tal que el Contractista triï el lloc on portarà els seus residus de construcció.

Els residus es lliuraran a un gestor autoritzat, finançant el contractista els costos que això comporti.

Si a les excavacions i buidats de terres apareixen antics dipòsits o canonades, no detectades prèviament, que continguin o hagin pogut contenir productes tòxics i contaminants, es buidaran prèviament i s'aïllaran els productes corresponents de l'excavació per ser evacuats independentment de la resta i es lliuraran a un gestor autoritzat.

10. TRACTAMENT DE MATERIALS I/O SUBSTÀNCIES PERILLOSES

El Contractista es responsable d'assegurar-se per mediació de l'Àrea d'Higiene Industrial del seu Servei de Prevenció, la gestió del control dels possibles efectes contaminants dels residus o materials emprats a l'obra que puguin generar potencialment malalties o patologies professionals als treballadors i/o tercers exposats al seu contacte i/o manipulació.

L'assessoria d'Higiene Industrial comprendrà la identificació, quantificació, valoració i propostes de correcció dels factors ambientals, físics, químics i biològics, dels materials i/o substàncies perilloses, per a fer-los compatibles amb les possibilitats d'adaptació de la majoria (gairebé totalitat) dels treballadors i/o tercers aliens exposats. Als efectes d'aquest projecte, els paràmetres de mesura s'establirà mitjançant la fixació dels valors límit TLV (Threshold Limits Values) que fan referència als nivells de contaminació d'agents físics o químics, per sota dels quals els treballadors poden estar exposats sense perill per a la seva salut. El TLV s'expressa amb un nivell de contaminació mitjana en el temps, per a 8 h/dia i 40 h/setmana.

10.1. Manipulació

En funció de l'agent contaminant, del seu TLV, dels nivells d'exposició i de les possibles vies d'entrada a l'organisme humà, el Contractista haurà de reflectir en el seu Pla de Seguretat i Salut les mesures correctores pertinents per a establir unes condicions de treball acceptables per als treballadors i el personal exposat, de forma singular a:

- Amiant.
- Plom. Crom, Mercuri, Níquel.
- Sílice.
- Vinil.
- Urea formol.
- Ciment.
- Soroll.
- Radiacions.
- Productes tixotrópics (bentonita)
- Pintures, dissolvents, hidrocarburs, coles, resines epoxi, greixos, olis.
- Gasos líquids del petroli.
- Baixos nivells d'oxigen respirable.
- Animals.
- Entorn de drogodependència habitual.

10.2. Delimitació / condicionament de zones d'apilament

Les substàncies i/o els preparats es rebran a l'obra etiquetats de forma clara, indeleble i com a mínim amb el text en idioma espanyol.

L'etiqueta ha de contenir:

- a) Denominació de la substància d'acord amb la legislació vigent o en el seu defecte nomenclatura de la IUPAC. Si és un preparat, la denominació o nom comercial.
- b) Nom comú, si és el cas.
- c) Concentració de la substància, si és el cas. Si és tracta d'un preparat, el nom químic de les substàncies presents.
- d) Nom, direcció i telèfon del fabricant, importador o distribuïdor de la substància o preparat perillós.
- e) Pictogrames i indicadors de perill, d'acord amb la legislació vigent.
- f) Riscos específics, d'acord amb la legislació vigent.
- g) Consells de prudència, d'acord amb la legislació vigent.
- h) El número CEE, si en té.
- i) La quantitat nominal del contingut (per preparats).

El fabricant, l'importador o el distribuïdor haurà de facilitar al Contractista destinatari la fitxa de seguretat del material i/o la substància perillosa, abans o en el moment del primer lliurament.

Les condicions bàsiques d'emmagatzematge, apilament i manipulació d'aquests materials i/o substàncies perilloses, estaran adequadament desenvolupades en el Pla de Seguretat del Contractista, partint de les següents premisses:

- Explosius
 - o L'emmagatzematge es realitzarà en polvorins/minipolvorins que s'ajustin als requeriments de les normes legals i reglaments vigents. Estarà adequadament senyalitzada la presència d'explosius i la prohibició de fumar.
- Comburents, extremadament inflamables i fàcilment inflamables
 - o Emmagatzematge en lloc ben ventilat. Estarà adequadament senyalitzada la presència de comburents i la prohibició de fumar.
 - o Estaran separats els productes inflamables dels comburents.
 - o El possible punt d'ignició més pròxim estarà suficientment allunyat de la zona d'apilament.
- Tòxics, molt tòxics, nocius, carcinògens, mutagènics, tòxics per a la reproducció
 - o Estarà adequadament senyalitzada la seva presència i disposarà de ventilació eficaç.

- o Es manipularà amb Equips de Protecció Individual adequats que assegurin l'estanquitat de l'usuari, en previsió de contactes amb la pell.
- Corrosius, Irritants, sensibilitzants
 - o Estarà adequadament senyalitzada la seva presència.
 - o Es manipularan amb Equips de Protecció Individual adequats (especialment guants, ulleres i màscara de respiració) que assegurin l'estanquitat de l'usuari, en previsió de contactes amb la pell i les mucoses de les vies respiratòries.

11. CONDICIONS DE L'ENTORN

- Ocupació del tancament de l'obra

S'entén per àmbit d'ocupació el realment afectat, incloent tanques, elements de protecció, baranes, bastides, contenidors, casetes, etc.

Cal tenir en compte que, en aquest tipus d'obres, l'àmbit pot ser permanent al llarg de tota l'obra o que pot ser necessari distingir entre l'àmbit de l'obra (el de projecte) i l'àmbit dels treballs en les seves diferents fases, a fi de permetre la circulació de vehicles i vianants o l'accés a edificis i guals.

En el PLA DE SEGURETAT I SALUT EN EL TREBALL s'especificarà la delimitació de l'àmbit d'ocupació de l'obra i es diferenciarà clarament si aquest canvia en les diferents fases de l'obra. L'àmbit o els àmbits d'ocupació quedaran clarament dibuixats en plànols per fases i interrelacionats amb el procés constructiu.

- Situació de casetes i contenidors

Es col·locaran, preferentment, a l'interior de l'àmbit delimitat pel tancament de l'obra.

Si per les especials característiques de l'obra no és possible la ubicació de les casetes a l'interior de l'àmbit delimitat pel tancament de l'obra, ni és possible el seu trasllat dins d'aquest àmbit, ja sigui durant tota l'obra o durant alguna de les seves fases, s'indicaran al PLA DE SEGURETAT I SALUT les àrees previstes per aquest fi.

Les casetes, els contenidors, els tallers provisionals i l'aparcament de vehicles d'obra, es situaran segons s'indica en l'apartat "Àmbit d'ocupació de la via pública".

11.1. Serveis afectats

Els Plànols i d'altra documentació que el Projecte incorpora relatius a l'existència i la situació de serveis, cables, canonades, conduccions, arquetes, pous i en general, d'instal·lacions i estructures d'obra soterrades o aèries tenen un caràcter informatiu i no garanteixen l'exhaustivitat ni l'exactitud i per tant no

seran objecte de reclamació per mancances i/o omissions. El Contractista ve obligat a la seva pròpia investigació per a la qual cosa sol·licitarà dels titulars d'obres i serveis, plànols de situació i localitzarà i descobrirà les conduccions i obres enterrades, per mitjà del detector de conduccions o per cales. Les adopcions de mesures de seguretat o la disminució dels rendiments es consideraran inclosos en els preus i, per tant, no seran objecte d'abonament independent.

11.2. Servituds

En la documentació del Projecte i en la facilitada pel Promotor s'incorporen els aspectes relatius a l'existència de possibles servituds en matèria d'aigües, de pas, de mitgera de llums i vistes, de desguàs dels edificis o de les distàncies i les obres intermèdies per a certes construccions i plantacions, tenen un caràcter informatiu i no assegurin l'exhaustivitat ni l'exactitud i per tant no podran ser objecte de reclamacions per carències i/o omissions. Com amb els indicats per als serveis afectats, el Contractista està obligat a consultar en el Registre de la Propietat els esmentats extrems. Les despeses generades, les mesures suplementàries de seguretat o la disminució dels rendiments es consideraran inclosos en els preus i, per tant, no seran objecte d'abonament independent.

11.3. Característiques meteorològiques

El municipi d'Amer pertany a la comarca de la Selva. El règim de pluges es produeix bàsicament durant la primavera, tot i que durant la tardor també es detecta un increment de les precipitacions. Al llarg del mesos d'estiu (juny - juliol) es produeix un període de sequera.

La humitat relativa mitjana és relativament elevada al llarg de l'any. El vent és un altre factor que condiona la climatologia d'Amer.

11.4. Característiques del terreny

En el projecte constructiu s'inclou un annex amb l'estudi geotècnic realitzat.

12. UNITATS CONSTRUCTIVES

ENDERROCS

ENDERROCS D'ESTRUCTURES AÈRIES
ENDERROCS O ARRENCADA D'ELEMENTS

MOVIMENTS DE TERRES

REBAIX DE TERRENY SENSE I AMB TALUSSOS, I PRETALL EN TALUSSOS I
REPOSICIÓ EN DESMUNT
EXCAVACIÓ DE RASES I POUS
REBLIMENTS SUPERFICIALS, TERRAPLENS / PEDRAPLENS
CÀRREGA I TRANSPORT DE TERRES O RUNES

FONAMENTS

SUPERFICIALS (RASES - POUS - LLOSES - ENCEPS - BIGUES DE LLIGAT -
MURS GUIA)
PROFUNDES (PILOTS - MICROPILOTS - PANTALLES - CONSOLIDACIÓ DE
TERRENY AMB INJECCIONS)
MURS DE FORMIGÓ IN SITU - RECALÇATS
GABIONS / ESCULLERES

ESTRUCTURES

ESTRUCTURES D'ACER
ESTRUCTURES DE FORMIGÓ IN SITU
(ENCOFRATS/ARMADURES/FORMIGONAMENT/ANCORATGES I TESAT)
TRANSPORT I MUNTATGE D'ESTRUCTURES PREFABRICADES

REVESTIMENTS

PINTATS - ENVERNISSATS

PAVIMENTS

PAVIMENTS AMORFS (FORMIGÓ, SUBBASES, TERRA, SAULO,
BITUMINOSOS I REGS)
PECES (PEDRA, CERÀMICA, MORTER, ETC.)

PROTECCIONS I SENYALITZACIÓ

COL.LOCACIÓ DE BARANES I SENYALS AMB SUPORTS METÀL·LICS

EQUIPAMENTS

MOBILIARI URBÀ

JARDINERIA

MOVIMENTS DE TERRES I PLANTACIÓ

13.DETERMINACIÓ DEL PROCÉS CONSTRUCTIU

El Contractista amb antelació suficient a l'inici de les activitats constructives n'haurà de perfilar l'anàlisi de cada una d'acord amb els "Principios de la Acción Preventiva" (Art. 15 L. 31/1995 de 8 de novembre) i els "Principios Aplicables durante la Ejecución de las Obras" (Art. 10 RD. 1627/1997 de 24 d'octubre).

13.1. Procediments d'execució

Els aspectes a examinar per a configurar cadascun dels procediments d'execució hauran de ser desenvolupats pel Contractista i descrits en el Pla de Seguretat i Salut de l'obra.

13.2. Ordre d'execució dels treballs

Complementant els plantejaments previs realitzats en el mateix sentit per l'autor del projecte, a partir dels suposats teòrics en fase de projecte, el Contractista haurà d'ajustar, durant l'execució de l'obra, l'organització i planificació dels treballs a les seves especials característiques de gestió empresarial, de forma que resti garantida l'execució de les obres amb criteris de qualitat i de seguretat per a cadascuna de les activitats constructives a realitzar, en funció del lloc, la successió, la persona o els mitjans a emprar.

13.3. Determinació del temps efectiu de duració. Pla d'execució

Per a la programació del temps material necessari per al desenvolupament dels distints talls de l'obra, s'han tingut en compte els següents aspectes:

LLISTA D'ACTIVITATS:	Relació d'unitats d'obra.
RELACIONS DE DEPENDÈNCIA:	Prelació temporal de realització material d'unes unitats respecte a altres.
DURADA DE LES ACTIVITATS:	Mitjançant la fixació de terminis temporals per a l'execució de cadascuna de les unitats d'obra.

De les dades així obtingudes, s'ha establert, en fase de projecte, un programa general orientatiu, en el qual s'ha tingut en compte, en principi, tan sols les grans unitats (activitats significatives), i un cop encaixat el termini de durada s'ha realitzat la programació previsible, reflectida en un cronograma de desenvolupament.

El Contractista, en el seu Pla de Seguretat i Salut, haurà de reflectir les variacions introduïdes respecte al procés constructiu inicialment previst en el Projecte Executiu/Constructiu i en el present Estudi de Seguretat i Salut.

14.SISTEMES I/O ELEMENTS DE SEGURETAT I SALUT INHERENTS O INCORPORATS AL MATEIX PROCÉS CONSTRUCTIU

Tot projecte constructiu o disseny d'equip, mitjà auxiliar, màquina o ferramenta a utilitzar a l'obra, objecte del present Estudi de Seguretat i Salut, s'integrarà en el procés constructiu, sempre d'acord amb els "Principios de la Acción Preventiva" (Art. 15 Ley. 31/1995 de 8 de novembre), els "Principios Aplicables durante la Ejecución de las Obras" (Art. 10 Real Decreto. 1627/1997 de 24 d'octubre), "Reglas generales de seguridad para máquinas" (Art.18 RD. 1495/1986 de 26 de maig de 1986), i Normes Bàsiques de

l'Edificació, entre altres reglaments connexos, i atenent les Normes Tecnològiques de l'Edificació, Instruccions Tècniques Complementàries i Normes UNE o Normes Europees, d'aplicació obligatòria i/o aconsellada.

15. MEDIAMBIENT LABORAL

15.1. Agents atmosfèrics

Caldrà indicar quins són els possibles agents atmosfèrics que poden afectar a l'obra i quines condicions s'hauran de tenir en compte per prevenir els riscos que se'n derivin.

15.2. Il·luminació

Encara que la generalitat dels treballs de construcció es realitzen amb llum natural, hauran de tenir-se presents en el Pla de Seguretat i Salut algunes consideracions respecte a la utilització d'il·luminació artificial, necessària en talls, tallers, treballs nocturns o sota rasant.

Es procurarà que la intensitat lluminosa en cada zona de treball sigui uniforme, evitant els reflexos i enlluernaments al treballador així com les variacions brusques d'intensitat.

En els locals amb risc d'explosió pel gènere de les seves activitats, substàncies emmagatzemades o ambients perillosos, la il·luminació elèctrica serà antideflagrant.

En els llocs de treball en els que una fallida de l'enllumenat normal suposi un risc per als treballadors, es disposarà d'un enllumenat d'emergència d'evacuació i de seguretat.

Les intensitats mínimes d'il·luminació artificial, segons els distints treballs relacionats amb la construcció, seran els següents:

25-50 lux	En patis de llums, galeries i altres llocs de pas en funció de l'ús ocasional - habitual.
100 lux	Operacions en les quals la distinció de detalls no sigui essencial, tals com la manipulació de mercaderies a granel, l'apilament de materials o l'amassat i lligat de conglomerats hidràulics. Baixes exigències visuals.
100 lux	Quan sigui necessària una petita distinció de detalls, com en sales de màquines i calderes, ascensors, magatzems i dipòsits, vestuaris i banys petits del personal. Baixes exigències visuals.
200 lux	Si és essencial una distinció moderada de detalls com en els muntatges mitjans, en treballs senzills en bancs de taller, treballs

	en màquines, fratasat de paviments i tancament mecànic. Moderades exigències visuals.
300 lux	Sempre que sigui essencial la distinció mitjana de detalls, com treballs mitjans en bancs de taller o en màquines i treballs d'oficina en general.
500 lux	Operacions en les que sigui necessària una distinció mitja de detalls, tals com treballs d'ordre mitjà en bancs de taller o en màquines i treballs d'oficina en general. Altes exigències visuals.
1000 lux	En treballs on sigui indispensable una fina distinció de detalls sota condicions de constant contrast, durant llargs períodes de temps, tals com muntatges delicats, treballs fins en banc de taller o màquina, màquines d'oficina i dibuix artístic lineal. Exigències visuals molt altes.

Els serveis de prevenció seran els encarregats d'estimar la magnitud o nivells del risc, les situacions en les que aquest es produeix, així com controlar periòdicament les condicions, l'organització dels mètodes de treball i la salut dels treballadors amb la finalitat de prendre les decisions per a eliminar, controlar o reduir el risc mitjançant mesures de prevenció a l'origen, organitzatives, de prevenció col·lectiva, de protecció individual, formatives i informatives.

15.3. Soroll

Per a facilitar el seu desenvolupament al Pla de Seguretat i Salut del contractista, es reproduïx un quadre sobre els nivells sonors generats habitualment en la indústria de la construcció:

Compressor	82-94 dB
Equip de clavar pilots (a 15 m de distància)	82 dB
Formigonera petita < 500 lts.	72 dB
Formigonera mitjana > 500 lts.	60 dB
Martell pneumàtic (en recinte angost)	103 dB
Martell pneumàtic (a l'aire lliure)	94 dB
Esmeriladora de peu	60-75 dB
Camions i dumpers	80 dB
Excavadora	95 dB
Grua autoportant	90 dB
Martell perforador	110 dB
Mototrailla	105 dB

Tractor d'orugues		100 dB
Pala carregadora d'orugues		95-100 dB
Pala carregadora de pneumàtics		84-90 dB
Pistoles fixaclus d'impacte		150 dB
Esmeriladora radial portàtil		105 dB
Tronçadora de taula per a fusta		105 dB

Les mesures a adoptar que hauran de ser adequadament tractades al Pla de Seguretat i Salut pel contractista, per a la prevenció dels riscos produïts pel soroll seran, en ordre d'eficàcia:

- 1er.- Supressió del risc en origen.
- 2on.- Aïllament de la part sonora.
- 3er.- Equip de Protecció Individual (EPI) mitjançant taps o orelles.

Els serveis de prevenció seran els encarregats d'estimar la magnitud o els nivells de risc, les situacions en les que aquest es produeix, així com controlar periòdicament les condicions, l'organització dels mètodes de treball i la salut dels treballadors amb la finalitat de prendre les decisions per a eliminar, controlar o reduir el risc mitjançant mesures de prevenció a l'origen, organitzatives, de prevenció col·lectiva, de protecció individual, formatives i informatives

15.4. Pols

La permanència d'operaris en ambients polserígens, pot donar lloc a les següents afeccions:

- Rinitis
- Asma bronquial
- Bronquitis destructiva
- Bronquitis crònica
- Efisemes pulmonars
- Neumoconiosis
- Asbestosis (asbest – fibrociment - amiant)
- Càncer de pulmó (asbest – fibrociment - amiant)
- Mesotelioma (asbest – fibrociment - amiant)

La patologia serà d'un o d'altre tipus, segons la naturalesa de la pols, la seva concentració i el temps d'exposició.

En la construcció és freqüent l'existència de pols amb contingut de sílice lliure (Si O₂) que és el component que ho fa especialment nociu, com a causant de la pneumoconiosis. El problema de presència massiva de fibres d'amiant en suspensió, necessitarà d'un Pla específic de desamiantat que

excedeix a les competències del present Estudi de Seguretat i Salut, i que haurà de ser realitzat per empreses especialitzades i segons el RD 396/2006 de 31 de març, per el que s'estableixen les disposicions mínimes de seguretat i salut aplicables als treballs amb riscos d'exposició a l'amiant.

La concentració de pols màxima admissible en un ambient al qual els operaris es trobin exposats durant 8 hores diàries, 5 dies a la setmana, és en funció del contingut de sílice en suspensió, que ve donat per la fórmula:

C = 10 / (% Si O₂ + 2) mg/m³

Tenint en compte que la mostra recollida haurà de respondre a la denominada "fracció respirable", que correspon a la pols realment inhalada, ja que, de l'existent en l'ambient, les partícules més grosses són retingudes per la pituitària i les més fines són expeses amb l'aire respirat, sense haver-se fixat en els pulmons.

Els treballs en els quals és habitual la producció de pols, són fonamentalment els següents:

- Escombrat i neteja de locals
- Manutenció de runes
- Demolicions
- Treballs de perforació
- Manipulació de ciment
- Raig de sorra
- Tall de materials ceràmics i lítics amb serra mecànica
- Pols i serradures per tronçat mecànic de fusta
- Esmerilat de materials
- Pols i fums amb partícules metàl·liques en suspensió, en treballs de soldadura
- Plantes de matxuqueix i classificació
- Moviments de terres
- Circulació de vehicles
- Polit de paraments
- Plantes asfàltiques

A més a més dels Equips de Protecció Individual necessaris, com màscares i ulleres contra la pols, convé adoptar les següents mesures preventives:

ACTIVITAT	MESURA PREVENTIVA
Neteja de locals	Ús d'aspiradora i regat previ
Manutenció de runes	Regat previ
Demolicions	Regat previ
Treballs de perforació	Captació localitzada en carros perforadors o injecció d'aigua
Manipulació de ciment	Filtres en sitges o instal·lacions confinades
Raig de sorra o granalla	Equips semiautònoms de respiració
Tall o polit de materials ceràmics o lítics	Addició d'aigua micronitzada sobre la zona de tall
Treballs de la fusta, desbarbat i soldadura elèctrica	Aspiració localitzada
Circulació de vehicles	Regat de pistes
Plantes de matxuqueix i plantes asfàltiques	Aspiració localitzada

Els serveis de prevenció seran els encarregats d'estimar la magnitud o nivells del risc, les situacions en les que aquest es produeix, així com controlar periòdicament les condicions, l'organització dels mètodes de treball i la salut dels treballadors amb la finalitat de prendre les decisions per a eliminar, controlar o reduir el risc mitjançant mesures de prevenció a l'origen, organitzatives, de prevenció col·lectiva, de protecció individual, formatives i informatives.

15.5. Ordre i neteja

El Pla de Seguretat i Salut del contractista haurà d'indicar com es pensa fer front a les actuacions bàsiques d'ordre i neteja en la materialització d'aquest projecte, especialment pel que fa a:

- 1) Retirada dels objectes i coses innecessàries.
- 2) Emplaçament de les coses necessàries en el seu respectiu lloc d'apilament.
- 3) Normalització interna d'obra dels tipus de recipients i plataformes de transport de materials a granel. Pla de manutenció intern d'obra.
- 4) Ubicació dels baixants de runes i recipients per a apilament de residus i la seva utilització. Pla d'evacuació de residus.
- 5) Neteja de claus i restes de material d'encofrat.

- 6) Desallotjament de les zones de pas, de cables, mànegues, fleixos i restes de matèria. Il·luminació suficient.
- 7) Retirada d'equips i ferramentes, descansant simplement sobre superfícies de suport provisionals.
- 8) Drenatge de vessaments en forma de tolls de carburants o greixos.
- 9) Senyalització dels riscos puntuals per falta d'ordre i neteja.
- 10) Manteniment diari de les condicions d'ordre i neteja. Brigada de neteja.
- 11) Informació i formació exigible als gremis o als diferents participants en els treballs directes i indirectes de cada partida inclosa en el projecte en el que és relatiu al manteniment de l'ordre i neteja inherents a l'operació realitzada.

En els punts de radiacions el consultor hauria d'identificar els possibles treballs on es poden donar aquest tipus de radiacions i indicar les mesures protectores a prendre.

15.6. Radiacions no ionitzants

Són les radiacions amb la longitud d'ona compresa entre 10-6 cm i 10 cm, aproximadament.

Normalment no provoquen la separació dels electrons dels àtoms dels que formen part, però no per això deixen de ser perilloses. Comprenen: Radiació ultraviolada (UV), infraroja (IR), làser, microones, ultrasònica i de freqüència de ràdio.

Les radiacions no ionitzants són aquelles regions de l'espectre electromagnètic on l'energia dels fotons emesos és insuficient. Es considera que el límit més baix de longitud d'ona per a aquestes radiacions no ionitzants és de 100 nm (nanòmetre) inclosos en aquesta categoria estan les regions comunament conegudes com bandes infraroja, visible i ultraviolada.

Els treballadors més freqüents i intensament sotmesos a aquests riscos són els soldadors, especialment els de soldadura elèctrica.

15.6.1. Radiacions infraroges

Aquest tipus de radiació és ràpidament absorbida per els teixits superficials, produint un efecte d'escalfament. En el cas dels ulls, a l'absorbir-se la calor pel cristal·lí i no dispersar-se ràpidament, pot produir cataractes. Aquest tipus de lesió s'ha considerat la malaltia professional més probable en ferrers, bufadors de vidre i operaris de forns.

Totes les fonts de radiació IR intensa hauran d'estar dotades de sistemes de protecció tant propers a la font com sigui possible, per aconseguir la màxima absorció de calor i prevenir que la radiació penetri als ulls dels operaris. En cas d'utilització d'ulleres normalitzades, haurà d'incrementar-se adequadament la il·luminació del recinte, de manera que s'eviti la dilatació de la pupila de l'ull.

A les obres de construcció, els treballadors que estan més freqüentment exposats a aquestes radiacions són els soldadors, especialment quan realitzen soldadures elèctriques. Així mateix, s'ha de considerar l'entorn de l'obra, com a possible font de les radiacions.

La resposta primària a aquestes absorcions d'energia és de tipus tèrmic, afectant principalment a la pell en forma de: cremades agudes, augment de la dilatació dels vasos capil·lars i un increment de la pigmentació que pot ser persistent.

De forma general, tots aquells processos industrials realitzats en calent fins a l'extrem de desprendre llum generen aquest tipus de radiació.

15.6.2. Radiacions visibles

L'òrgan afectat més important és l'ull, sent transmeses aquestes longituds d'ona a través dels mitjans oculars sense apreciable absorció abans d'aconseguir la retina.

15.6.3. Radiacions ultraviolades

La radiació UV és aquella que té una longitud d'ona entre els 400 nm (nanòmetres) i els 10 nm. Queda inclosa dins de la radiació solar, i es genera artificialment per a molts propòsits en indústries, laboratoris i hospitals. Es divideix convencionalment en tres regions:

UVA: 315 - 400 nm de longitud d'ona.

UVB: 280 - 315 nm de longitud d'ona.

UVC: 200 - 280 nm de longitud d'ona.

La radiació a la regió UVA, la més propera a l'espectre UV, és emprada àmpliament a la indústria i representa poc risc, pel contrari les radiacions UVB i UVC, són més perilloses. La norma més completa és nord americana i està, acceptada per la WHO (World Health Organization).

Les radiacions a les regions UVB i UVC tenen efectes biològics que varien marcadament amb la longitud d'ona, sent màxims entorn als 270 nm (la llàntia de quars amb vapor de mercuri a baixa pressió té una emissió a 254 nm aproximadament). També varien amb el temps d'exposició i amb la intensitat de la radiació. La exposició radiant d'ulls o pell no protegits, per a un període de vuit hores haurà d'estar limitada.

La protecció contra la sobreexposició de fonts potents que poden constituir riscos, haurà de dur-se a terme mitjançant la combinació de mesures organitzatives, d'apantallaments o resguards i de protecció personal, sense oblidar que s'ha d'intentar substituir el que és perillós pel que comporta poc o cap risc, d'acord a la llei de prevenció de riscos laborals.

S'haurà de posar especial èmfasi en els apantallaments i en les mesures de substitució, per a minimitzar el tercer, que implica la necessitat de protecció personal. Tots els usuaris de l'equip generador de radiació UV han de conèixer perfectament la naturalesa dels riscos involucrats. En l'equip, o prop d'ell, s'han de disposar senyals d'advertència adequades al cas. La limitació d'accés a la instal·lació, la distància de l'usuari respecte a la font i la limitació del temps d'exposició, constitueixen mesures organitzatives a tenir en compte.

No es poden emetre de forma indiscriminada radiacions UV en l'espai de treball, per exemple realitzant l'operació en un recinte confinat o en una àrea adequadament protegida. Dins de l'àrea de protecció s'ha de reduir la intensitat de la radiació reflexada, emprant pintures de color negre mate. En el cas de fonts potents, on se sospiti que sigui possible una exposició per sobre del valor límit admissible, haurà de disposar-se de mitjans de protecció que dificultin i facin impossible el flux radiant lliure, directe i reflexat. Quant la naturalesa del treball requereixi que l'usuari operi junt a una font de radiació UV no protegida, haurà de fer-se ús dels mitjans de protecció personal. Els ulls estaran protegits amb ulleres o màscara de protecció facial, de manera que s'absorbeixin les radiacions que sobre ells incideixin. Anàlogament, hauran de protegir-se les mans, utilitzant guants de cotó, i la cara, emprant qualsevol tipus de protecció facial.

L'exposició dels ulls i pell no protegits a la radiació UV pot conduir a una inflamació dels teixits, temporal o prolongada, amb riscos variables. En el cas de la pell, pot donar lloc a un eritema similar a una cremada solar i, en el cas dels ulls, a una conjuntivitis i queratitis (o inflamació de la còrnia), de resultats imprevisibles.

La font és bàsicament el sol però també es troben en les activitats industrials de la construcció: llums fluorescents, incandescent i de descàrrega gasosa, operacions de soldadura (TIG-MIG), bufador d'arc elèctric i làsers.

Les mesures de control per a prevenir exposicions indegudes a les radiacions no ionitzants se centren en l'emprament de pantalles, blindatges i Equips de Protecció Individual (per exemple pantalla de soldadura amb visor de cèl·lula fotosensible), procurant mantenir distàncies adequades per a reduir, tenint en compte l'efecte de proporcionalitat inversa al quadrat de la distància, la intensitat de l'energia radiant emesa des de fonts que es propaguen en diferent longitud d'ona.

15.6.4. Làser

La missió d'un làser és la de produir un raig d'alta densitat i s'ha emprat en camps tan diversos com cirurgia, topografia o comunicació. Es construeixen unitats amb força polsant o continua de radiació, tant visible com invisible. Aquestes unitats, si són suficientment potents, poden danyar la pell i, en particular, els ulls si estan exposats a la radiació. La unitat polsant d'alta energia és particularment

perillosa quan el polze curt de radiació impacta en el teixit causant una ampla lesió al voltant del mateix. Els làsers d'ona continua també poden causar danys en els ulls i la pell. Els de radiació IR i V presentaran perill per a la retina, en forma de cremades; els de radiació UV e IR poden suposar un risc per a la còrnia i el cristal·lí. D'una manera general, la pell és menys sensible a la radiació làser i en el cas d'unitats de radiació V i IR de grans potències, poden ocasionar cremades.

Els làsers s'han classificat, d'acord amb els riscos associats al seu ús, en els dos grups i quatre classes següents:

- Grup A: unitats intrínsecament segures i aquelles que cauen dins de les classes I y II.
 - o Classe I: els nivells d'exposició màxima permisible no poden ser excedits.
 - o Classe II: de risc baix; emissió limitada a 1 mW en menys de 0,25 s, entre 400 nm i 700 nml; es preveuen els riscos per desviament de la radiació reflexada incloent la resposta de centelles.
- Grup B: tots els làsers presents o de ona continua amb potencia major d'1 mW, com es defineix a les classes IIIa, IIIb i IV respectivament.
 - o Classe IIIa: risc baix; emissió limitada a 5 vegades la corresponent a la classe II; l'ús d'instruments òptics pot resultar perillós.
 - o Classe IIIb: risc mitjà; major límit d'emissió; l'impacte sobre l'ull pot resultar perillós, però no respecte a la reflexió difusa.
 - o Classe IV: risc alt; major límit d'emissió; l'impacte per reflexió difusa pot ser perillós; poden causar foc i cremar la pell. El grau de protecció necessari depèn de la longitud d'ona i de l'energia emesa per la radiació. Qualsevol equip base s'ha de dissenyar d'acord amb mesures de seguretat apropiades, com per exemple, encaixonament protector, obturador d'emissió, senyal automàtica de emissió, etc.

Els làsers poden produir llum visible (400-700 nm), alguna radiació UV (200-400 nm), o comunament radiació IR (700 nm – 1 m).

A continuació, es presenta una guia de riscos associats amb unitats concretes de raigs làser:

- a) Amb làsers de la classe IIIa (< 5 mW), s'ha de prevenir únicament la visió directa del raig.
- b) Amb els de la classe IIIb i potències compreses entre 5 mW y 500 mW, s'ha de prevenir l'impacte de la radiació directa i de reflexió especular, en els ulls no protegits, que pot resultar perillós.
- c) Amb làsers de la classe IV i potències majors de 500 mW, s'ha de prevenir l'impacte de la radiació directa, de les reflexions secundaries i de les reflexions difuses, que pot resultar perillós.
- d) A més dels riscos associats a aquest tipus de radiació, s'ha de tenir en compte els deguts a les unitats d'energia elèctrica emprats per a subministrar energia a l'equip làser. A continuació, es

dóna un codi de pràctica que cobreix personal, àrea de treball, equip i operació, respectivament, en l'ús de làsers.

- e) Tots els usuaris s'han de sotmetre a un examen oftalmològic periòdicament, fent èmfasi especial en les condicions de la retina. Les persones que treballen amb la classe IIIb i IV, tindran al mateix temps un examen mèdic d'inspecció de danys a la pell.
- f) Amb prioritat a qualsevol autorització, el contractista s'assegurarà que els operaris autoritzats estan degudament entrenats tant en procediment de treball segur com en el coneixement dels riscos potencials associats amb la radiació i equip que la genera.
- g) Qualsevol exposició accidental que suposi impacte en els ulls, haurà de ser registrada i comunicada al departament mèdic.
- h) La pràctica amb làser del grup B requereix la mesura general de protecció ocular, però que mai serà utilitzada per visió directa del raig.

Àrea de treball:

- a) L'equip làser s'instal·larà en una àrea o recinte degudament controlats. La il·luminació del recinte haurà de ser tal manera que eviti la dilatació de la pupil·la de l'ull i així disminuir la possibilitat de lesió.
- b) Els raigs làser reflectits poden ser tant peril·losos com els directes, i per tant, hauran d'eliminar-se les superfícies reflectants i polides.
- c) A l'àrea de treball s'haurà d'investigar periòdicament la presència de qualsevol gas tòxic que pugui generar-se durant el treball, per exemple, l'ozó.
- d) S'han de col·locar senyals lluminoses d'advertència en totes les zones d'entrada als recintes en els que els làsers funcionin. Quant la senyal estigui en acció, haurà de prohibir-se l'accés al mateix. L'equip de subministrament de potència al làser ha de disposar de protecció especial.
- e) Allà on sigui necessari, s'ha de prevenir la possibilitat de desviament del raig fora de l'àrea de control, mitjançant proteccions i blindatges. En el cas de radiació IR, ha d'emprar-se materials no inflamables per a proporcionar aquestes barreres físiques al voltant del làser. En aquests casos, s'ha d'evitar la proximitat de materials inflamables o explosius.

Equip:

- a) Qualsevol operació de manteniment haurà de dur-se solament si la força està desconnectada.
- b) Tots els làsers hauran de disposar de rètols d'advertència que tindran en compte la classe de làser a que correspon i el tipus de radiació visible o invisible que genera l'aparell.
- c) Quan els aparells que pertanyen al grup B no s'utilitzin, s'hauran de treure les claus de control d'engegada, així com la de control de força, que quedaran custodiades per la persona responsable autoritzada per el treball amb làser en el laboratori.

- d) Les ulleres protectores normalitzades hauran de comprovar-se regularment i han de seleccionar-se d'acord amb la longitud d'ona de la radiació emesa per el làser en ús.
- e) Qualsevol protector de pantalla que s'utilitzi haurà de ser de material absorbent que previngui la reflexió especular.

Operació:

- a) Únicament el mínim nombre de persones requerides en l'operació es trobaran dins de l'àrea de control; no obstant, en el cas de làser de la classe IV, al menys dos persones estaran sempre presents durant l'operació.
- b) Únicament personal autoritzat tindrà permís per a muntar, ajustar i operar l'equip de làser.
- c) L'equip de làser haurà d'operar el temps mínim requerit per a la realització dels treballs, i no es deixarà en funcionament sense estar vigilat.
- d) Com a procediment de protecció general, hauran d'utilitzar-se ulleres que previnguin el risc de dany ocular.
- e) L'equip de làser haurà de ser muntat a una alçada que mai superi la corresponent al pit de l'operador.
- f) S'ha de tenir especial cura en la radiació làser invisible, essent essencial la utilització d'un escut protector al llarg de tota la trajectòria.
- g) Donat que els làsers polsants presenten un risc incrementat per l'operador, com a guia d'alineació del raig, han d'emprar-se làsers de baixa potència d'heli o neó que pertanyin a la classe II, i no conformar-se amb una indicació somera de la direcció que adoptarà el raig. En aquests casos sempre s'ha d'utilitzar la protecció ocular.

Els serveis de prevenció seran els encarregats d'estimar la magnitud o nivells del risc, les situacions en les que aquest es produeix, així com controlar periòdicament les condicions, l'organització dels mètodes de treball i la salut dels treballadors amb la finalitat de prendre les decisions per a eliminar, controlar o reduir el risc, mitjançant mesures de prevenció en l'origen, organitzatives, de prevenció col·lectiva, de protecció individual, formatives i informatives.

En construcció acostuma a emprar-se monogràficament en l'establiment d'alineacions i nivells topogràfics.

Per la seva extrema perillositat, quan el làser estigui enfocat paral·lel al sòl, l'àrea de perill s'haurà d'acordonar. L'Equip de Protecció Individual contra el làser són les ulleres de protecció completa, amb el visor dotat del filtre adequat al tipus de làser que es tracti.

15.7. Radiacions ionitzants

Dins de l'àmbit de la construcció existeixen pocs treballs propis en els que es generen aquests tipus de riscos, malgrat que si existeixen situacions on es puguin donar aquest tipus de radiació, com són:

- Detecció de defectes de soldadura o esquerdes en canonades, estructures i edificis.
- Control de densitats "in situ" pel mètode nuclear.
- Control d'irregularitats en el nivell d'emplenat de recipients o grans dipòsits.
- Identificació de trajectòries, emprant traçadors en corrents hidràuliques, sediments, moviment de granel, etcètera.

Serà obligació del contractista amb la col·laboració del seu servei de prevenció determinar un procediment de treball segur per a realitzar les esmentades operacions.

També es pot considerar una possible generació de riscos en treballs realitzats dintre d'un entorn o en proximitat de determinades instal·lacions, com poden ser:

- Les instal·lacions on es realitzin exàmens de maletes i embalums en els aeroports; detecció de cartes bomba.
- Les instal·lacions mèdiques on es realitzin pràctiques de teràpia, mitjançant radiacions ionitzants.
- Les instal·lacions mèdiques on es realitzen pràctiques de diagnòstic amb raigs X amb equips amb un potencial d'operació per disseny, sigui major de 70 Kilovolts.
- Les instal·lacions mèdiques on es manipula o es tracti material radioactiu, en forma de fonts no segellades, per a ús en teràpia o diagnòstic amb tècniques "in vivo".
- Les instal·lacions d'ús industrial on es tracti o manipuli material radioactiu.
- Els acceleradors de partícules o d'investigació o d'ús industrial.
- Les instal·lacions i equips per a gammagrafia o radiografia industrial, sigui mitjançant l'ús de fonts radioactius o equips emissors de raig X.
- Els dipòsits de residus radioactius, tant transitoris com definitius.
- Les instal·lacions on es produeixin, fabriqui, repari o es faci manteniment de fonts o equips generadors de radiacions ionitzants.
- Control d'irregularitats en l'espessor de blocs de paper, làmines de plàstic i fulles de metall o en el nivell d'emplenat de recipients o grans dipòsits.
- Estimació de l'antiguitat de substàncies, emprant el carboni-14 o altres isòtops, com l'argó-40 o el fòsfor-32.
- Il·luminació passiva de rellotges o de sortides d'emergència.

Les funcions de protecció radiològica són responsabilitat del titular de la instal·lació, essent el Consell de Seguretat Nuclear el qui decidirà si han de ser encomanades a un Servei de Protecció Radiològica propi del titular o a una Unitat Tècnica de Protecció Radiològica contractada a l'efecte.

La reacció d'un individu a l'exposició a les radiacions depèn de la dosi, del volum i del tipus dels teixits irradiats.

Encara que poden ocórrer en combinació, correntment es fa una distinció entre dues classes fonamentals d'accidents per radiació, és dir: a) Irradiació externa accidental (per exemple en treballs de radiografiat de soldadura). b) Contaminació radioactiva accidental.

Els nivells màxims de dosi permesa han estat fixats tenint en compte que el cos humà pot tolerar una certa quantitat de radiació sense perjudicar el funcionament del seu organisme en general. Aquests nivells són, per a persones que treballen en Zones Controlades (per exemple edifici de contenció de central nuclear) i tenint en compte l'efecte acumulatiu de les radiacions sobre l'organisme, 5 rems per any ó 300 milirems per setmana. Per a detectar i amidar els nivells de radiació, s'empren els comptadors Geiger.

Per al control de la dosi rebuda, s'ha de tenir en compte tres factors: a) temps de treball. b) distància de la font de radiació. c) Apantallament. El temps de treball permès s'obté dividint la dosi màxima autoritzada per la dosi rebuda en un moment donat. La dosi rebuda és inversament proporcional al quadrat de la distància a la font de radiació. Els materials que s'empren habitualment com barreres d'apantallament són el formigó i el plom, encara que també se n'usen d'altres com l'acer, totxos massissos de fang, granit, calcària, etc., en general, l'espessor necessari està en funció inversa de la densitat del material.

Per a verificar les dosis de radiació rebudes s'utilitzen dosímetres individuals, que poden consistir en una pel·lícula dosimètrica o un estildosímetre integrador de butxaca. Sempre que no s'especifiqui el contrari, el dosímetre individual es durà a la butxaca o davanter de la roba de treball, tenint especial cura en no col·locar els dosímetres sobre cap objecte que absorbeixi radiació (per exemple objectes metàl·lics).

Haurà de dur-se un Llibre de registre, on figurarà les dosis rebudes per cadascun dels treballadors professionalment exposats a radiacions.

16. MANIPULACIÓ DE MATERIALS

Tota manutenció de material comporta un risc, per tant, des del punt de vista preventiu, s'ha de tendir a evitar tota manipulació que no sigui estrictament necessària, en virtut del conegut axioma de seguretat que diu que “el treball més segur és aquell que no es realitza”.

Per a manipular materials és preceptiu prendre les següents precaucions elementals:

- Començar per la càrrega o material que apareix més superficialment, és a dir, el primer i més accessible.
- Lliurar el material, no tirar-lo.
- Col·locar el material ordenat i, en cas d'apilats estratificats, que aquest es realitzi en piles estables, lluny de passadissos o llocs on pugui rebre cops o desgastar-se.
- Utilitzar guants de treball i calçat de seguretat amb puntera metàl·lica i embuatada en empenya i turmells.
- En el maneigament de càrregues llargues entre dues o més persones, la càrrega pot mantenir-se en la mà, amb el braç estirat al llarg del cos, o bé sobre l'espatlla.
- S'utilitzaran les ferramentes i mitjans auxiliars adequats per al transport de cada tipus de material.
- En les operacions de càrrega i descàrrega, es prohibirà col·locar-se entre la part posterior del camió i una plataforma, pal, pilar o estructura vertical fixa.
- Si durant la descàrrega s'utilitzen ferramentes, com braços de palanca, ungles, potes de cabra o similar, disposar la maniobra de tal manera que es garanteixi el que no es vingui la càrrega damunt i que no rellisqui.

En el relatiu a la manipulació de materials el contractista en l'elaboració del Pla de Seguretat i Salut haurà de tenir en comte les següents premisses:

Intentar evitar la manipulació manual de càrregues mitjançant:

- Automatització i mecanització dels processos.
- Mesures organitzatives que eliminin o minimitzin el transport.

Adoptar Mesures preventives quan no es pugui evitar la manipulació com:

- Utilització d'ajudes mecàniques.
- Reducció o redisseny de la càrrega.
- Actuació sobre l'organització del treball.
- Millora de l'entorn de treball.

Dotar als treballadors de la formació i informació en temes que incloguin:

- Ús correcte de les ajudes mecàniques.
- Ús correcte dels equips de protecció individual.
- Tècniques segures per a la manipulació de càrregues.
- Informació sobre el pes i centre de gravetat.

Els principis bàsics de la manipulació de materials

- 1) El temps dedicat a la manipulació de materials és directament proporcional a l'exposició al risc d'accident derivat de dita activitat.
- 2) Procurar que els diferents materials, així com la plataforma de suport i de treball de l'operari, estiguin a la mateixa alçada en què s'ha de treballar amb ells.
- 3) Evitar el dipòsit dels materials directament sobre el terra i fer-ho sempre sobre catúfols o contenidors que permetin el seu trasllat a dojo.
- 4) Escurçar tant com sigui possible les distàncies a recórrer pel material manipulat, evitant estacionaments intermedis entre el lloc de partida del material manipulat evitant estacionaments intermedis entre el lloc de partida del material i l'emplaçament definitiu de la seva posada en obra.
- 5) Traginar sempre els materials a dojo, mitjançant paloniers, catúfols, contenidors o palets, en lloc de portar-los d'un en un.
- 6) No tractar de reduir el nombre d'ajudants que recullin i traguin els materials, si això comporta ocupar els oficials o caps d'equip en operacions de manipulació, coincidint en franges de temps perfectament aprofitables per l'avanç de la producció.
- 7) Mantenir esclerits, senyalitzats i enllumenats, els llocs de pas dels materials a manipular.

Manejament de càrregues sense mitjans mecànics

Per a l'hissat manual de càrregues la totalitat del personal d'obra haurà rebut la formació bàsica necessària, comproment-se a seguir els següents passos:

- 1) Apropiar-se el més possible a la càrrega.
- 2) Assentar els peus fermament.
- 3) Ajupir-se doblegant els genolls.
- 4) Mantenir l'esquena dreta.
- 5) Subjectar l'objecte fermament.
- 6) L'esforç d'aixecar l'han de realitzar els músculs de les cames.
- 7) Durant el transport, la càrrega haurà de romandre el més a prop possible del cos.
- 8) Per al maneigament de peces llargues per una sola persona s'actuarà segons els següents criteris preventius:
 - a) Durà la càrrega inclinada per un dels seus extrems, fins l'altura de l'espatlla.
 - b) Avançarà desplaçant les mans al llarg de l'objecte, fins arribar al centre de gravetat de la càrrega.
 - c) Es col·locarà la càrrega en equilibri sobre l'espatlla.

- d) Durant el transport, mantindrà la càrrega en posició inclinada, amb l'extrem davanter aixecat.
- 9) És obligatòria la inspecció visual de l'objecte pesat a aixecar, per a eliminar arestes afilades.
- 10) Està prohibit aixecar més de 50 kg de forma individual. El valor límit de 30 Kg per homes, pot superar-se puntualment a 50 Kg quan es tracti de descarregar un material per a col·locar-lo sobre un mitjà mecànic de manipulació. En el cas de tractar-se de dones, es redueixen aquests valors a 15 i 25 Kg respectivament.
- 11) És obligatori la utilització d'un codi de senyals quan s'ha d'aixecar un objecte entre uns quants, per a suportar l'esforç al mateix temps. Pot ser qualsevol sistema a condició que sigui conegut o convingut per l'equip.

17. MITJANS AUXILIARS D'UTILITAT PREVENTIVA (MAUP)

Als efectes del present Estudi de Seguretat i Salut, tindran la consideració de MAUP, tot Mitjà Auxiliar dotat de Protecció, Resguard, Dispositiu de Seguretat, Operació seqüencial, Seguretat positiva o Sistema de Protecció Col·lectiva, que originàriament ve integrat, de fàbrica, en l'equip, màquina o sistema, de forma solidària i indissociable, de tal manera que s'interposi, o apantalli els riscos d'abast o simultaneïtat de l'energia fora de control, i els treballadors, personal aliè a l'obra i/o materials, màquines, equips o ferramentes pròximes a la seva àrea d'influència, anul·lant o reduint les conseqüències d'accident. La seva operativitat resta garantida pel fabricant o distribuïdor de cadascun dels components, en les condicions d'utilització i manteniment per ell prescrites. El contractista resta obligat a la seva adequada elecció, seguiment i control d'ús.

Els MAUP més rellevants, previstos per a l'execució del present projecte són els indicats a continuació:

Codi	UA	Descripció
HX11M001	m	Plataforma de treball amb barana, sòcol i escala d'accés, per a treballs amb encofrats lliscants o de panells de grans dimensions, amb tots els requisits reglamentaris de seguretat
HX11X003	u	Bastida modular amb estructura tubular i sistema de seguretat amb tots els requisits reglamentaris en previsió de caigudes per a la realització d'estructures, tancaments, cobertes, i altres treballs en alçada
HX11X004	u	Barana definitiva, prevista en projecte, per a protecció de caigudes a diferent nivell
HX11X005	u	Escala modular d'estructura porticada, per accedir a cotes de diferent nivell, superiors a 7 m amb sistema de seguretat integrat
HX11X019	m	Marquesina de protecció en voladiu en bastida tubular amb sistema de seguretat amb tots els requisits reglamentaris, normalitzada i incorporada UNE-EN 12810-1 (HD-1000)
HX11X021	u	Passadís de protecció prefabricat metàl·lic amb sistema de seguretat amb tots els requisits reglamentaris, de llargària 2,5 m, d'amplària 1,1 m, amb paviment de entramat de platines metàl·liques i rampes articulades, baranes metàl·liques reglamentàries, muntants de 2 m d'alçada, sostre de xapa d'acer de 3 mm de gruix
HX11X022	u	Passadís de protecció prefabricat metàl·lic amb sistema de seguretat amb tots els requisits reglamentaris, de llargària 2,5 m, d'amplària 1,1 m, amb paviment de entramat de platines metàl·liques i rampes articulades, baranes metàl·liques reglamentàries

18. SISTEMES DE PROTECCIÓ COL·LECTIVA (SPC)

A efectes del present Estudi de Seguretat i Salut, tindran la consideració de Sistemes de Protecció Col·lectiva, el conjunt d'elements associats, incorporats al sistema constructiu, de forma provisional i adaptada a l'absència de protecció integrada de major eficàcia (MAUP), destinats a apantallar o condonar la possibilitat de coincidència temporal de qualsevol tipus d'energia fora de control, present en l'ambient laboral, amb els treballadors, personal aliè a l'obra i/o materials, màquines, equips o ferramentes pròximes a la seva àrea d'influència, anul·lant o reduint les conseqüències d'accident. La seva operativitat garanteix la integritat de les persones o objectes protegits, sense necessitat d'una participació per a assegurar la seva eficàcia. Aquest últim aspecte és el que estableix la seva diferència amb un Equip de Protecció Individual (EPI).

En absència d'homologació o certificació d'eficàcia preventiva del conjunt d'aquests Sistemes instal·lats, el contractista fixarà en el seu Pla de Seguretat i Salut, referència i relació dels Protocols d'Assaig, Certificats o Homologacions adoptades i/o requerits als instal·ladors, fabricants i/o proveïdors, per al conjunt dels esmentats Sistemes de Protecció Col·lectiva.

Els SPC més rellevants previstos per a l'execució del present projecte són els indicats en l'annex d'aquesta memòria que contindrà les fitxes amb RISC-AVALUACIÓ-MESURES

19. CONDICIONS DELS EQUIPS DE PROTECCIÓ INDIVIDUAL (EPI)

Als efectes del present Estudi de Seguretat i Salut, tindran la consideració d'Equips de Protecció Individual, aquelles peces de treball que actuen a mode de coberta o pantalla portàtil, individualitzada per a cada usuari, destinats a reduir les conseqüències derivades del contacte de la zona del cos protegida, amb una energia fora de control, d'intensitat inferior a la previsible resistència física de l'EPI.

La seva utilització haurà de quedar restringida a l'absència de garanties preventives adequades, per inexistència de MAUP, o en el seu defecte SPC d'eficàcia equivalent.

Tots els equips de protecció individual estaran degudament certificats, segons normes harmonitzades CE. Sempre de conformitat als R.D. 1407/92, R.D.159/95 i R.D. 773/97.

El Contractista Principal portarà un control documental del seu lliurament individualitzat al personal (propri o subcontractat), amb el corresponent avís de recepció signat pel beneficiari.

En els casos en què no existeixin normes d'homologació oficial, els equips de protecció individual seran normalitzats pel constructor, per al seu ús en aquesta obra, triats d'entre els que existeixen en el mercat i que reuneixin una qualitat adequada a les respectives prestacions. Per aquesta normalització interna

s'haurà de comptar amb el vistiplau del tècnic que supervisa el compliment del Pla de Seguretat i Salut per part de la Direcció d'Obra o Direcció Facultativa/Direcció d'Execució.

Al magatzem d'obra hi haurà permanentment una reserva d'aquests equips de protecció, de manera que pugui garantir el subministrament a tot el personal sense que se'n produeixi, raonablement, la seva carència.

En aquesta previsió cal tenir en compte la rotació del personal, la vida útil dels equips i la data de caducitat, la necessitat de facilitar-los a les visites d'obra, etc.

Els EPI més rellevants, previstos per a l'execució material del present projecte són els indicats en l'annex d'aquesta memòria que contindrà les fitxes amb RISC-AVALUACIÓ-MESURES.

20. RECURSOS PREVENTIUS

La legislació que s'ha de complir respecte a la presència de recursos preventius a les obres de construcció està contemplada a la Llei 54/2003. D'acord amb aquesta llei, la presència dels recursos preventius a les obres de construcció serà preceptiva en els següents casos:

- Quan els riscos es puguin veure agreujats o modificats en el desenvolupament del procés o l'activitat, per la concurrència d'operacions diverses que es desenvolupen successivament o simultàniament i que facin precís el control de la correcta aplicació dels mètodes de treball. La presència de recursos preventius de cada contractista serà necessari quan, durant l'obra, es desenvolupin treballs amb riscos especials, com es defineixen en el real decret 1627/97.
- Quan es realitzin activitats o processos que reglamentàriament es considerin perillosos o amb riscos especials.
- Quan la necessitat d'aquesta presència sigui requerida per la Inspecció de Treball i Seguretat Social, si les circumstàncies del cas ho exigissin degut a les condicions de treball detectades.

Quan a les obres de construcció coexisteixen contractistes i subcontractistes que, de forma successiva o simultània, puguin constituir un risc especial per interferència d'activitats, la presència dels "*Recursos preventius*" és, en aquests casos, necessària.

Els recursos preventius són necessaris quan es desenvolupin treballs amb riscos especials, definits a l'annex II del RD 1627/97:

- Treballs amb riscos especialment greus d'enterrament, enfonsament o caiguda d'altura, per les particulars característiques de l'activitat desenvolupada, els procediments aplicats, o l'entorn del lloc de treball.
- Treballs en els quals l'exposició a agents químics o biològics suposi un risc d'especial gravetat, o pels que la vigilància específica de la salut dels treballadors sigui legalment exigible.

- 3) Treballs amb exposició a radiacions ionitzants pels que la normativa específica obliga a la delimitació de zones controlades o vigilades.
- 4) Treballs a la proximitat de línies elèctriques d'alta tensió.
- 5) Treballs que exposin a risc d'ofegament per immersió.
- 6) Obres d'excavació de túnels, pous i altres treballs que suposin moviments de terra subterranis.
- 7) Treballs realitzats en immersió amb equip subaquàtic.
- 8) Treballs realitzats en caixons d'aire comprimit.
- 9) Treballs que impliquin l'ús d'explosius.
- 10) Treballs que requereixin muntar o desmuntar elements prefabricats pesats.

A continuació es detallen, de forma orientativa, les activitats de l'obra del present estudi de seguretat i salut, en base a l'avaluació de riscos d'aquest, que requereixen la presència de recurs preventiu:

ENDERROCS

ENDERROCS D'ESTRUCTURES AÈRIES

MOVIMENTS DE TERRES

EXCAVACIÓ DE RASES I POUS

ESTRUCTURES

ESTRUCTURES D'ACER

ESTRUCTURES DE FORMIGÓ IN SITU

(ENCOFRATS/ARMADURES/FORMIGONAMENT/ANCORATGES I TESAT)

TRANSPORT I MUNTATGE D'ESTRUCTURES PREFABRICADES

REVESTIMENTS

PINTATS - ENVERNISATS

21. SENYALITZACIÓ I ABALISAMENT

Quant a la senyalització de l'obra, és necessari distingir entre la que es refereix a la que demanda de l'atenció per part dels treballadors i aquella que correspon al tràfic exterior afectat per l'obra. En el primer cas són d'aplicació les prescripcions establertes per el Reial Decret 485/1997, de 14 d'abril. La senyalització i el abalisament de tràfic vénen regulats, entre altra normativa, per la Norma 8.3-I.C. de la Direcció General de Carreteres i no és objecte de l'Estudi de Seguretat i Salut. Aquesta distinció no exclou la possible complementació de la senyalització de tràfic durant l'obra quan aquesta mateixa es faci exigible per a la seguretat dels treballadors que treballin a la immediació d'aquest tràfic.

S'ha de tenir en compte que la senyalització per si mateixa no elimina els riscos, malgrat això la seva observació quan és l'apropiada i està ben col·locada, fa que l'individu adopti conductes segures. No és suficient amb col·locar un plafó a les entrades de les obres, si després en la pròpia obra no se senyalitza l'obligatorietat d'utilitzar cinturó de seguretat al col·locar les mires per a realitzar el tancament de façana. La senyalització abundant no garanteix una bona senyalització, ja que el treballador acaba fent cas omís de qualsevol tipus de senyal.

El R.D.485/97 estableix que la senyalització de seguretat i salut en el treball haurà d'utilitzar-se sempre que l'anàlisi dels riscos existents, les situacions d'emergència previsible i les mesures preventives adoptades, posin de manifest la necessitat de:

- Cridar l'atenció dels treballadors sobre l'existència de determinats riscos, prohibicions o obligacions.
- Alertar als treballadors quan es produeixi una determinada situació d'emergència que requereixi mesures urgents de protecció o evacuació.
- Facilitar als treballadors la localització i identificació de determinats mitjans o instal·lacions de protecció, evacuació, emergència o primers auxilis.
- Orientar o guiar als treballadors que realitzin determinades maniobres perilloses.

La senyalització no haurà de considerar-se una mesura substitutiva de les mesures tècniques i organitzatives de protecció col·lectiva i haurà d'utilitzar-se quan, mitjançant aquestes últimes, no hagi estat possible eliminar els riscos o reduir-los suficientment.

Tampoc haurà de considerar-se una mesura substitutiva de la formació i informació dels treballadors en matèria de seguretat i salut en el treball.

Així mateix, segons s'estableix en el R.D. 1627/97, s'haurà de complir que:

- 1) Les vies i sortides específiques d'emergència hauran de senyalitzar-se conforme al R.D. 485/97, tenint en compte que aquesta senyalització haurà de fixar-se en els llocs adequats i tenir la resistència suficient.
- 2) Els dispositius no automàtics de lluita contra incendis hauran d'estar senyalitzats conforme al R.D. 485/97, tenint en compte que aquesta senyalització haurà de fixar-se en els llocs adequats i tenir la resistència suficient.
- 3) El color utilitzat per a la il·luminació artificial no podrà alterar o influir en la percepció de les senyals o panells de senyalització.
- 4) Les portes transparents hauran de tenir una senyalització a l'altura de la vista.
- 5) Quan existeixin línies d'estesa elèctrica àrees, en el cas que vehicles l'obra haguessin de circular sota l'estesa elèctrica s'utilitzarà una senyalització d'advertència.

La implantació de la senyalització i abalisament s'ha de definir en els plànols de l'Estudi de Seguretat i Salut i s'ha de tenir en compte en les fitxes d'activitats, al menys respecte els riscos que no s'hagin pogut eliminar.

22. CONDICIONS D'ACCÉS I AFECTACIONS DE LA VIA PÚBLICA

En el PLA DE SEGURETAT I SALUT el Contractista definirà les desviacions i passos provisionals per a vehicles i vianants, els circuits i trams de senyalització, la senyalització, les mesures de protecció i detecció, els paviments provisionals, les modificacions que comporti la implantació de l'obra i la seva execució, diferenciant, si és cas, les diferents fases d'execució. A aquests efectes, es tindrà en compte el que determina la Normativa per a la informació i senyalització d'obres al municipi i la Instrucció Municipal sobre la instal·lació d'elements urbans a l'espai públic de la ciutat que correspongui.

Quan correspongui, d'acord amb les previsions d'execució de les obres, es diferenciarà amb claredat i per cadascuna de les distintes fases de l'obra, els àmbits de treball i els àmbits destinats a la circulació de vehicles i vianants, d'accés a edificis i guals, etc., i es definiran les mesures de senyalització i protecció que corresponguin a cadascuna de les fases.

És obligatori comunicar l'inici, l'extensió, la naturalesa dels treballs i les modificacions de la circulació de vehicles provocades per les obres, a la Guàrdia Municipal i als Bombers o a l'Autoritat que correspongui.

Quan calgui prohibir l'estacionament en zones on habitualment és permès, es col·locarà el cartell de "SENYALITZACIÓ EXCEPCIONAL" (1050 X 600 mm), amb 10 dies d'antelació a l'inici dels treballs, tot comunicant-ho a la Guàrdia Municipal o l'Autoritat que correspongui.

En la desviació o estrenyiment de passos per a vianants es col·locarà la senyalització corresponent.

No es podrà començar l'execució de les obres sense haver procedit a la implantació dels elements de senyalització i protecció que corresponguin, definits al PLA DE SEGURETAT aprovat.

El contractista de l'obra serà responsable del manteniment de la senyalització i elements de protecció implantats.

Els accessos de vianants i vehicles, estaran clarament definits, senyalitzats i separats.

22.1. Normes de Policia

22.1.1. Control d'accessos

Una vegada establerta la delimitació del perímetre de l'obra, conformats els tancaments i accessos per els vianants i de vehicles, el contractista amb la col·laboració del seu servei de prevenció definirà, dins del Pla de Seguretat i Salut, el procés per al control d'entrada i sortida de vehicles en general (inclosa la maquinària com grues mòbils, retroexcavadores) i de personal de manera que garanteixi l'accés únicament a persones autoritzades.

Quan la delimitació de l'obra no es pugui portar a terme per les pròpies circumstàncies de l'obra, el contractista, al menys, haurà de garantir l'accés controlat a les instal·lacions d'ús comú de l'obra, i haurà

d'assegurar que les entrades a l'obra estiguin senyalitzades, i que quedin tancades les zones que puguin presentar riscos.

22.1.2. Coordinació d'interferències i seguretat a peu d'obra

El contractista, quan sigui necessari, donat el volum d'obra, el valor dels materials emmagatzemats i altres circumstàncies que així ho aconsellin, definirà un procés per garantir l'accés controlat a les instal·lacions que suposin risc personal i/o comú per a l'obra i l'intrusisme a l'interior de l'obra en tallers, magatzems, vestuaris i d'altres instal·lacions d'ús comú o particular.

22.2. Àmbit d'ocupació de la via pública

22.2.1. Ocupació del tancament de l'obra

S'entén per àmbit d'ocupació el realment ocupat, incloent tanques, elements de protecció, baranes, bastides, contenidors, casetes, etc.

En el PLA DE SEGURETAT I SALUT EN EL TREBALL s'especificarà la delimitació de l'àmbit d'ocupació de l'obra i es diferenciarà clarament si aquest canvia en les diferents fases de l'obra. L'àmbit o els àmbits d'ocupació quedaran clarament dibuixats en plànols per fases i interrelacionats amb el procés constructiu.

L'amplada màxima a ocupar serà proporcional a l'amplada de la vorera. L'espai lliure per a pas de vianants no serà inferior a un terç (1/3) de l'amplada de la vorera existent.

En cap cas es podrà ocupar una amplada superior a tres (3) metres mesurats des de la línia de façana, ni més de dos terços (2/3) de l'amplada de la vorera, si no queda al menys una franja d'amplada mínima d'un metre i quaranta centímetres (1,40 m) per a pas de vianants.

Quan, per l'amplada de la vorera, no sigui possible deixar un pas per a vianants d'un metre i quaranta centímetres (1,40 m) es permetrà, durant l'execució dels treballs a planta baixa, la col·locació de tanques amb un sortint màxim de seixanta centímetres (60 cm) deixant un pas mínim per a vianants d'un metre (1 m). Per a l'enderrocament de les plantes superiors a la planta baixa, es col·locarà una tanca a la línia de façana i es farà una protecció volada per la retenció d'objectes despresos de les cotes superiors. Si la vorera és inferior a un metre seixanta centímetres (1,60 m) durant els treballs a la planta baixa, el pas per a vianants d'un metre (1 m) d'amplada podrà ocupar part de la calçada en la mesura que calgui. En aquest cas, s'haurà de delimitar i protegir amb tanques l'àmbit del pas de vianants.

22.2.2. Situació de casetes i contenidors.

S'indiquen en el PLA DE SEGURETAT I SALUT les àrees previstes per aquest fi.

- Les casetes, contenidors, tallers provisionals i aparcament de vehicles d'obra, se situaran en una zona propera a l'obra que permeti aplicar els següents criteris:
 - o Preferentment a la vorera, deixant un pas mínim d'un metre i quaranta centímetres (1,40 m) per a pas de vianants per la vorera.
 - o A la vorera, deixant un pas mínim d'un metre i quaranta centímetres (1,40 m) per a pas de vianants per la zona d'aparcament de la calçada sense envair cap carril de circulació.
 - o Si no hi ha prou espai a la vorera, es col·locaran a la zona d'aparcament de la calçada procurant no envair cap carril de circulació i deixant sempre com a mínim un metre (1m) per a pas de vianants a la vorera.
- Es protegirà el pas de vianants i es col·locarà la senyalització corresponent.

22.2.3. Situació de grues-torre i muntacàrregues

Només podran estar emplaçats a l'àmbit de l'obra.

22.2.4. Canvis de la Zona Ocupada

Qualsevol canvi en la zona ocupada que afecti l'àmbit de domini públic es considerarà una modificació del PLA DE SEGURETAT I SALUT EN EL TREBALL i s'haurà de documentar i tramitar d'acord amb el R.D. 1627/97.

22.3. Tancaments de l'obra que afecten l'àmbit públic

22.3.1. Tanques

Situació	Delimitaran el perímetre de l'àmbit de l'obra o, en ordenació entre mitgeres, tancaran el front de l'obra o solar i els laterals de la part de vorera ocupada.
Tipus de tanques	Es formaran amb xapa metàl·lica opaca o a base de plafons prefabricats o d'obra de fàbrica arrebossada i pintada. Les empreses promotores podran presentar a l'Ajuntament per a la seva homologació, si s'escau, el seu propi model de tanca per tal d'emprar-lo en totes les obres que facin. Les tanques metàl·liques de 200 x 100 cm només s'admeten per a proteccions provisionals en operacions de càrrega, desviacions momentànies de trànsit o similars.

En cap cas s'admet com a tanca el simple abalisat amb cinta de PVC, malla electrosoldada de ferrallista, xarxa tipus tennis de polipropilè (habitualment de color taronja), o elements tradicionals de delimitacions provisionals de zones de risc.

Complements	Totes les tanques tindran abalisament lluminós i elements reflectants en tot el seu perímetre.
Manteniment	El Contractista vetllarà pel correcte estat de la tanca, eliminant grafittis, publicitat il·legal i qualsevol altre element que deteriori el seu estat original.

22.3.2. Accés a l'obra

Portes	Les tanques estaran dotades de portes d'accés independent per a vehicles i per al personal de l'obra. No s'admet com a solució permanent d'accés la retirada parcial del tancament.
--------	---

22.4. Operacions que afecten l'àmbit públic

22.4.1. Entrades i sortides de vehicles i maquinària.

Vigilància	Personal responsable de l'obra s'encarregarà de dirigir les operacions d'entrada i sortida, avisant els vianants a fi d'evitar accidents.
Aparcament	Fora de l'àmbit del tancament de l'obra no podran estacionar-se vehicles ni maquinària de l'obra, excepte a la reserva de càrrega i descàrrega de l'obra quan existeixi zona d'aparcament a la calçada.
Camions en espera	Si no hi ha espai suficient dins de l'àmbit del tancament de l'obra per acollir els camions en espera, caldrà preveure i habilitar un espai adequat a aquest fi fora de l'obra. El PLA DE SEGURETAT preveurà aquesta necessitat, d'acord amb la programació dels treballs i els mitjans de càrrega, descàrrega i transport interior de l'obra.

22.4.2. Càrrega i descàrrega

Les operacions de càrrega i descàrrega s'executaran dintre l'àmbit del tancament de l'obra. Quan això no sigui possible, s'estacionarà el vehicle en el punt més proper a la tanca de l'obra, es desviaran els vianants fora de l'àmbit d'actuació, s'ampliarà el perímetre tancat de l'obra i es prendran les següents mesures:

- S'habilitarà un pas per als vianants. Es deixarà un pas mínim d'un metre i quaranta centímetres (1,40 m) d'ample per a la vorera o per a la zona d'aparcament de la calçada, sense envair cap carril de circulació. Si no és suficient i/o si cal, envair el carril de circulació que correspongui i contactar prèviament amb la Guàrdia Urbana.
- Es protegirà el pas de vianants amb tanques metàl·liques de 200 x 100 cm, delimitant el camí pels dos costats i es col·locarà la senyalització que correspongui.
- La separació entre les tanques metàl·liques i l'àmbit d'operacions o el vehicle formarà una franja de protecció l'amplada de la qual dependrà del tipus de productes a carregar o descarregar i que establirà el Cap d'Obra prèvia consulta al Coordinador de Seguretat de l'obra.
- Acabades les operacions de càrrega i descàrrega es retiraran les tanques metàl·liques es netejarà el paviment.
- Es controlarà la descàrrega dels camions formigonera a fi d'evitar abocaments sobre la calçada.

22.4.3. Descàrrega, apilament i evacuació de terres i runa

Descàrrega	La descàrrega de runa des dels diferents nivells de l'obra, aprofitant la força de la gravetat, serà per canonades (cotes superiors) o mecànicament (cotes sota rasant), fins els contenidors o tremuges, que hauran de ser cobertes amb lones o plàstics opacs a fi d'evitar pols. Les canonades o cintes d'elevació i transport de material es col·locaran sempre per l'interior del recinte de l'obra.
Apilament.	No es poden acumular terres, runa i deixalles en l'àmbit de domini públic, excepte si és per a un termini curt i si s'ha obtingut un permís especial de l'Ajuntament, i sempre s'ha de dipositar en tremuges o en contenidors homologats. Si no es disposa d'aquesta autorització ni d'espais adequats, les terres es carregaran directament sobre camions per a la seva evacuació immediata. A manca d'espai per a col·locar els contenidors en l'àmbit del tancament de l'obra, es col·locaran sobre la vorera en el punt més proper a la tanca, deixant

un pas per als vianants d'un metre i quaranta centímetres (1,40 m) d'amplada com a mínim.

S'evitarà que hi hagi productes que sobresurtin del contenidor.

Es netejarà diàriament la zona afectada i després de retirat el contenidor.

Els contenidors, quan no s'utilitzin, hauran de ser retirats.

Evacuació

Si la runa es carrega sobre camions, aquests hauran de portar la caixa tapada amb una lona o un plàstic opac a fi d'evitar la producció de pols, i el seu transport ho serà a un abocador autoritzat. El mateix es farà en els transports dels contenidors.

22.4.4. Proteccions per a evitar la caiguda d'objectes a la via pública

Al PLA DE SEGURETAT s'especificaran, per cada fase d'obra, les mesures i proteccions previstes per a garantir la seguretat de vianants i vehicles i evitar la caiguda d'objectes a la via pública, tenint en compte les distàncies, en projecció vertical, entre els treballs en altura, el tancament de l'obra i la vorera o zona de pas de vianants o vehicles.

Bastides

Es col·locaran bastides perimetrals a tots els paraments exteriors a la construcció a realitzar.

Les bastides seran metàl·liques i modulars. Tindran una protecció de la caiguda de materials i elements formant un entarimat horitzontal a 2,80 m d'alçada, preferentment de peces metàl·liques, fixat a l'estructura vertical i horitzontal de la bastida, així com una marquesina inclinada en voladís que sobresurti 1,50 m, com a mínim, del pla de la bastida.

Les bastides seran tapades perimetralment i a tota l'alçada de l'obra, des de l'entarimat de visera, amb una xarxa o lones opaques que eviti la caiguda d'objectes i la propagació de pols.

Xarxes

Sempre que s'executin treballs que comportin perill per als vianants, pel risc de caiguda de materials o elements, es col·locaran xarxes de protecció entre les plantes, amb sistemes homologats, de forjat, perimetrals a totes les façanes.

Grues torre	En el PLA DE SEGURETAT s'indicarà l'àrea de funcionament del braç i les mesures que es prendran en el cas de superar els límits del solar o del tancament de l'obra. El carro del qual penja el ganxo de la grua no podrà sobrepassar aquests límits. Si calgués fer-ho, en algun moment, es prendran les mesures indicades per a càrregues i descàrregues.
-------------	--

22.5. Neteja i incidència sobre l'ambient que afecten l'àmbit públic

22.5.1. Neteja

Els contractistes netejaran i regaran diàriament l'espai públic afectat per l'activitat de l'obra i especialment després d'haver efectuat càrregues i descàrregues o operacions productores de pols o deixalles.

Es vigilarà especialment l'emissió de partícules sòlides (pols, ciment, etc.).

Caldrà prendre les mesures pertinents per evitar les roderes de fang sobre la xarxa viària a la sortida dels camions de l'obra. A tal fi es disposarà, abans de la sortida del tancament de l'obra, una solera de formigó o planxes de "relliga" de 2 x 1 m, com a mínim, sobre la qual s'aturaran els camions i es netejaran per reg amb mànega cada parella de rodes.

Està prohibit efectuar la neteja de formigoneres al clavegueram públic.

22.5.2. Sorolls. Horari de treball

Les obres es realitzaran entre les 8,00 i les 20,00 hores dels dies feiners. Fora d'aquest horari, només es permet realitzar activitats que no produeixin sorolls més enllà d'allò que estableixen les OCAF. Les obres realitzades fora d'aquest horari hauran de ser específicament autoritzades per l'Ajuntament.

Excepcionalment i amb l'objecte de minimitzar les molèsties que determinades operacions poden produir sobre l'àmbit públic i la circulació o per motius de seguretat, l'Ajuntament podrà obligar que alguns treballs s'executin en dies no feiners o en un horari específic.

22.5.3. Pols

Es regaran les pistes de circulació de vehicles.

Es regaran els elements a enderrocar, la runa i tots els materials que puguin produir pols.

En el tall de peces amb disc s'hi afegirà aigua.

Les sitges de ciment estaran dotades de filtre.

22.6. Residus que afecten a l'àmbit públic

El contractista, dins del Pla de Seguretat i Salut, definirà amb la col·laboració del seu servei de prevenció, els procediments de treball per a l'emmagatzematge i retirada de cadascun dels diferents tipus de residus que es puguin generar a l'obra.

El contractista haurà de donar les oportunes instruccions als treballadors i subcontractistes, comprovant que ho comprenen i ho compleixen.

22.7. Circulació de vehicles i vianants que afecten l'àmbit públic

22.7.1. Senyalització i protecció

Si el pla d'implantació de l'obra comporta la desviació del trànsit rodat o la reducció de vials de circulació, s'aplicaran les mesures definides a la Norma de Senyalització d'Obres 8.3-IC.

Està prohibida la col·locació de senyals no autoritzades pels Serveis Municipals.

22.7.2. Dimensions mínimes d'itineraris i passos per a vianants

Es respectaran les següents dimensions mínimes:

- En cas de restricció de la vorera, l'amplada de pas per a vianants no serà inferior a un terç (1/3) de l'amplada de la vorera existent.
- L'amplada mínima d'itineraris o de passos per a vianants serà d'un metre i quaranta centímetres (1,40 m).

22.7.3. Elements de protecció

Pas vianants	Tots els passos de vianants que s'hagin d'habilitar es protegiran, pels dos costats, amb tanques o baranes resistents, ancorades o enganxades a terra, d'una alçada mínima d'un metre (1 m) amb travesser intermedi i entornpeus de vint centímetres (0,20 m) a la base. L'alçada de la passarel·la no sobrepassarà els quinze centímetres (0,15 m). Els elements que formin les tanques o baranes seran preferentment continus. Si són calats, les separacions mínimes no podran ser superiors a quinze centímetres (0,15 m).
Forats i rases	Si els vianants han de passar per sobre els forats o les rases, es col·locaran xapes metàl·liques fixades, de resistència suficient, totalment planes i sense ressalts.

Si els forats o les rases han de ser evitats, les baranes o tanques de protecció del pas es col·locaran a 45° en el sentit de la marxa.

22.7.4. Enllumenat i abalisament lluminós

Els senyals i els elements d'abalisament aniran degudament il·luminats encara que hi hagi enllumenat públic.

S'utilitzarà pintura i material reflectant o fotoluminiscent, tant per a la senyalització vertical i horitzontal, com per als elements d'abalisament.

Els itineraris i passos de vianants estaran convenientment il·luminats al llarg de tot el tram (intensitat mínima 20 lux).

Les bastides de paraments verticals que ocupin vorera o calçada tindran abalisament lluminós i elements reflectants a totes les potes en tot el seu perímetre exterior.

La delimitació d'itineraris o passos per a vianants formada amb tanques metàl·liques de 200 x 100 cm, tindran abalisament lluminós en tot el seu perímetre.

22.7.5. Abalisament i defensa

Els elements d'abalisament i defensa a emprar per passos per a vehicles seran els designats com tipus TB, TL i TD a la Norma de carreteres 8.3 – IC. amb el següent criteri d'ubicació d'elements d'abalisament i defensa:

- En la delimitació de la vora del carril de circulació de vehicles contigu al tancament de l'obra.
- En la delimitació de vores de passos provisionals de circulació de vehicles contigus a passos provisionals per a vianants.
- Per impedir la circulació de vehicles per una part d'un carril, per tot un carril o per diversos carrils, en estrenyiments de pas i/o disminució del número de carrils.
- En la delimitació de vores en la desviació de carrils en el sentit de circulació, per salvar l'obstacle de les obres.
- En la delimitació de vores de nous carrils de circulació per a passos provisionals o per a establir una nova ordenació de la circulació, diferent de la que hi havia abans de les obres.

Es col·locaran elements de defensa TD – 1 quan, en vies d'alta densitat de circulació, en vies ràpides, en corbes pronunciades, etc., la possible desviació d'un vehicle de l'itinerari assenyalat pugui produir accidents a vianants o a treballadors (desplaçament o enderroc del tancament de l'obra o de baranes de protecció de pas de vianants, xoc contra objectes rígids, bolcar el vehicle per l'existència de desnivells, etc...).

Quan l'espai disponible sigui mínim, s'admetrà la col·locació d'elements de defensa TD – 2.

22.7.6. Paviments provisionals

El paviment serà dur, no lliscant i sense regruixos diferents dels propis del gravat de les peces. Si és de terres, tindrà una compactació del 90% PM (Pròctor Modificat).

Si cal ampliar la vorera per a pas de vianants per la calçada, es col·locarà un entarimat sobre la part ocupada de la calçada formant un pla horitzontal amb la vorera i una barana fixa de protecció.

22.7.7. Accessibilitat de persones amb mobilitat reduïda

Si la via o vies de l'entorn de l'obra estan adaptades d'acord amb el que disposa el Decret 135/1995 de 24 de març, i no hi ha itinerari alternatiu, els passos o itineraris provisionals compliran les següents condicions mínimes:

- Alçada lliure d'obstacles de 2,10 m.
- En els canvis de direcció, l'amplada mínima de pas haurà de permetre inscriure un cercle d'1,5 m de diàmetre.
- No podran haver-hi escales ni graons aïllats.
- El pendent longitudinal serà com a màxim del 8% i el pendent transversal del 2%.
- El paviment serà dur, no lliscant i sense regruixos diferents als propis del gravat de peces. Si és de terres tindrà una compactació del 90% PM (Pròctor Modificat).
- Els guals tindran una amplada mínima d'un metre i vint centímetres (1,20 m) i un pendent màxim del 12%.

Si hi ha itinerari alternatiu, s'indicarà, en els punts de desviació cap a l'itinerari alternatiu, col·locant un senyal tipus D amb el símbol internacional d'accessibilitat i una fletxa de senyalització.

22.7.8. Manteniment

La senyalització i els elements d'abalisament es fixaran de tal manera que impedeixi el seu desplaçament i dificulti la seva subtracció.

La senyalització, l'abalisament, els paviments, l'enllumenat i totes les proteccions dels itineraris, desviacions i passos per a vehicles i vianants es conservaran en perfecte estat durant la seva vigència, evitant la pèrdua de condicions perceptives o de seguretat.

Els passos i itineraris es mantindran nets.

22.7.9. Retirada de senyalització i abalisament

Acabada l'obra es retiraran tots els senyals, elements, dispositius i abalisament implantats.

El termini màxim per a l'execució d'aquestes operacions serà d'una setmana, un cop acabada l'obra o la part d'obra que exigís la seva implantació.

22.8. Protecció i trasllat d'elements emplaçats a la via pública

22.8.1. Arbres i jardins

Al PLA DE SEGURETAT s'assenyalaran tots els elements vegetals i l'arbrat existent a la via pública que estiguin a la zona de les obres i al seu llinar. L'Entitat Municipal responsable de Parcs i Jardins emetrà un informe previ preceptiu.

Mentre durin les obres es protegirà l'arbrat, els jardins i les espècies vegetals que puguin quedar afectades, deixant al seu voltant una franja d'un (1) metre de zona no ocupada. El contractista vetllarà, perquè els escossells i les zones ajardinades estiguin sempre lliures d'elements estranys, deixalles, escombraries i runa. S'hauran de regar periòdicament, sempre que això no es pugui fer normalment des de l'exterior de la zona d'obres.

Els escossells que quedin inclosos dins l'àmbit d'estrenyiment de pas per a vianants s'hauran de tapar de manera que la superfície sigui contínua i sense ressalls.

22.8.2. Parades d'autobús, quioscos, bústies

A causa de la implantació del tancament de l'obra, ja sigui, perquè queden al seu interior o per quedar en zona de pas restringit, caldrà preveure el trasllat provisional de parades d'autobús, quioscos, bústies de Correus o elements similars emplaçats a l'espai públic.

En aquest cas, caldrà indicar-ho en el PLA DE SEGURETAT, preveure el seu emplaçament durant el temps que durin les obres i contactar amb els serveis corresponents per tal de coordinar les operacions.

23. RISCOS DE DANYS A TERCERS I MESURES DE PROTECCIÓ

23.1. Riscos de danys a tercers

Els riscos que durant les successives fases d'execució de l'obra podrien afectar persones o objectes annexos que en depenguin són els següents:

- Caiguda al mateix nivell.
- Atropellaments.
- Col·lisions amb obstacles a la vorera.
- Caiguda d'objectes.

23.2. Mesures de protecció a tercers

Es consideraran les següents mesures de protecció per a cobrir el risc de les persones que transiten pels voltants de l'obra:

- 1) Muntatge de tanca metàl·lica a base d'elements prefabricats de 2 m. d'alçada, separant el perímetre de l'obra, de les zones de trànsit exterior.
- 2) Per a la protecció de persones i vehicles que transitin pels carrers limítrofs, s'instal·larà un passadís d'estructura consistent en l'assenyalament, que haurà de ser òptic i lluminós a la nit, per a indicar el gàlib de les proteccions al tràfic rodat. Ocasionalment es podrà instal·lar en el perímetre de la façana una marquesina en voladís de material resistent.
- 3) Si fos necessari ocupar la vorera durant l'aplec de materials a l'obra, mentre duri la maniobra de descàrrega, es canalitzarà el trànsit de vianants per l'interior del passadís de vianants i el de vehicles fora de les zones d'afectació de la maniobra, amb protecció a base de reixes metàl·liques de separació d'àrees i es col·locaran llums de gàlib nocturns i senyals de trànsit que avisin als vehicles de la situació de perill.
- 4) En funció del nivell d'intromissió de tercers a l'obra, es pot considerar la conveniència de contractar un servei de control d'accessos a l'obra, a càrrec d'un Servei de Vigilància patrimonial, expressament per a aquesta funció.

24. PREVENCIÓ DE RISCOS CATASTRÒFICS

Els principals riscos catastròfics considerats com remotament previsibles per aquesta obra són:

- Incendi, explosió i/o deflagració.
- Inundació.
- Col·lapse estructural per maniobres fallides.
- Atemptat patrimonial contra la Propietat i/o contractistes.
- Enfonsament de càrregues o aparells d'elevació.

Per a cobrir les eventualitats pertinents, el Contractista redactarà i inclourà com annex al seu Pla de Seguretat i Salut un "Pla d'Emergència Interior", cobrin les següents mesures mínimes:

- 1) Ordre i neteja general.
- 2) Accessos i vies de circulació interna de l'obra.
- 3) Ubicació d'extintors i d'altres agents extintors.
- 4) Nomenament i formació de la Brigada de Primera Intervenció.
- 5) Punts de trobada.
- 6) Assistència Primers Auxilis.

25. PREVISIONS DE SEGURETAT PELS TREBALLS POSTERIORS

Es tindran en compte les previsions i informacions útils per efectuar al seu dia, en les degudes condicions de seguretat i salut, els previsibles treballs posteriors (manteniment) segons art. 5.6 RD.1627/97.

26.ANNEX: FITXES D'ACTIVITATS-RISC-AVALUACIÓ-MESURES

01	ENDERROCS			
G01.G02	ENDERROCS D'ESTRUCTURES AÈRIES			
ENDERROC PER MITJANS MANUALS, MECÀNICS I/O EXPLOSIUS D'ELEMENTS EN ALÇADA (VIADUCTES, ESTRUCTURES DE FORMIGÓ, D'ACER)				
Avaluació de riscos				
Id	Risc	P	G	A
1	CAIGUDA DE PERSONES A DIFERENT NIVELL Situació: TREBALLS EN ALÇADA	2	3	4
2	CAIGUDA DE PERSONES AL MATEIX NIVELL Situació: MATERIAL D'APLEC. PLATAFORMA DE TREBALL INESTABLE	2	1	2
3	CAIGUDA D'OBJECTES PER DESPLOM, ESFONDRAENT O ENSORRAMENT Situació: ENDERROCS NO PROGRAMADES TALLS MAL APUNTALATS	3	2	4
4	CAIGUDA D'OBJECTES PER MANIPULACIÓ O DE MATERIALS TRANSPORTATS Situació: MANIPULACIÓ DE RUNA	2	2	3
5	CAIGUDA D'OBJECTES DESPRESSOS Situació: REALITZACIÓ DE TREBALLS A DIFERENTS NIVELLS	3	2	4
6	TREPITJADES SOBRE OBJECTES Situació: APLEC DE MATERIAL	2	1	2
9	COPS AMB OBJECTES O EINES (TALLS) Situació: EINES	3	1	3
10	PROJECCIÓ DE FRAGMENTS O PARTÍCULES Situació: EINES	2	2	3
12	ATRAPAMENT PER BOLCADA DE MÀQUINES, TRACTORS O VEHICLES Situació: TERRENY IRREGULAR	1	3	3
13	SOBREESFORÇOS Situació: MANIPULACIÓ MANUAL	2	2	3
14	EXPOSICIÓ A CONDICIONS AMBIENTALS EXTREMES Situació: TREBALLS A L'EXTERIOR	1	2	2
15	CONTACTES TÈRMICS Situació: OXIACETILÈ	2	2	3
16	EXPOSICIÓ A CONTACTES ELÈCTRICS Situació: CONTACTES DIRECTES I INDIRECTES	1	3	3
17	INHALACIÓ O INGESTIÓ DE SUBSTÀNCIES NOCIVES Situació: POLS	2	1	2
20	EXPLOSIONS Situació: TALL PER OXIACETILÈ	1	3	3
25	ATROPELLAMENTS O COPS AMB VEHICLES Situació: RECORRIDOS DE MAQUINÀRIA DE OBRA	2	2	3
26	EXPOSICIÓ A SOROLLS Situació: MAQUINÀRIA I EINES	3	1	3
27	EXPOSICIÓ A VIBRACIONS Situació: MAQUINÀRIA I EINES	2	1	2

P: Probabilitat (1,2,3) / G: Gravetat (1,2,3) / A: Avaluació (1,2,3,4,5)

MESURES PREVENTIVES

Codi	Descripció	Riscos
I0000002	Planificar els treballs per a mantenir el màxim de temps possible les proteccions	1
I0000003	Itineraris preestablerts i balissats per al personal	1
I0000004	Revisió i manteniment periòdic de SPC	1
I0000008	Personal qualificat per a treballs en alçada	1
I0000013	Ordre i neteja	2 /6 /17
I0000014	Preparació i manteniment de les superfícies de treball	2 /6
I0000015	Organització de les zones de pas i emmagatzematge	2 /6
I0000018	No alterar bruscament l'estabilitat de l'edifici	3
I0000019	Realitzar un estudi d'enderroc amb Pla d'Emergència	3
I0000020	No realitzar treballs a la mateixa vertical	3 /4 /5
I0000021	Establir punts de referència per a controlar els moviments de l'estructura	3
I0000025	Planificació d'àrees i llocs de treball	4
I0000027	Elecció dels mitjans auxiliars de manteniment	4
I0000028	Impedir l'accés de personal dins del radi d'acció de càrregues suspeses	4
I0000029	No balancejar les càrregues suspeses	4
I0000038	Substituir lo manual per lo mecànic	9 /10
I0000039	Planificació de compra i programa de manteniment d'eines	9
I0000040	Formació de l'operari en l'ús i manteniment d'eines	9
I0000044	Evitar processos de tallat de materials a l'obra	10
I0000045	Formació	10 /12 /13
I0000051	Adequació dels recorreguts de la maquinària	12
I0000053	Procediment d'utilització de la maquinària	12
I0000054	Ús de recolzaments hidràulics	12
I0000055	Elecció dels equips de manteniment	13
I0000058	Adaptar la feina a les característiques individuals de la persona que la realitza	13
I0000060	Suspensió de les feines en condicions extremes	14
I0000061	Rotació dels llocs de treball	14 /17 /26 /27
I0000062	Planificar els treballs per a realitzar-los en zones protegides	14
I0000063	En cas de vent, apuntalament i fixació de tots els elements inestables	14
I0000064	Suspensió de les feines a cobertes inclinades amb vent superior a 40 km/h	14
I0000067	No treballar al costat de línies elèctriques amb cables nusos	16
I0000068	Elecció i manteniment de les eines elèctriques	16
I0000069	Formació i habilitació específica per a cada eina	16
I0000070	Compliment del REBT pel que fa a equips de protecció	16
I0000071	Revisió de la posta a terra	16
I0000072	Realitzar els treballs sobre superfícies seques	16
I0000073	Disposar de quadres elèctrics secundaris	16
I0000074	Reg de les zones de treball	17
I0000076	Reconeixement dels materials a enderrocar	17
I0000085	Ventilació de les zones de treball	17
I0000091	No soldar sobre contenidors de materials inflamables o explosius (pintures, dissolvents, etc)	20
I0000094	Revisió periòdica dels equips de treball	20
I0000095	Impedir el contacte de l'acetilè amb el coure	20
I0000096	No fumar	20
I0000103	Planificació de les àrees de treball	25
I0000104	Accessos i circulació independents per a personal i maquinària	25
I0000106	El personal no ha de descansar al costat de màquines aturades	25
I0000107	Limitació de la velocitat dels vehicles	25
I0000108	Eliminar el soroll en origen	26
I0000110	Eliminar vibracions en origen	27
I0000151	Per treballs en alçada utilitzar plataformes elevadores mecàniques o hidràuliques	1
I0000154	Verificar nivell lumínic mínim (250 lux) a itineraris i llocs de treball	1 /2 /3 /6 /12
I0000155	Controlar la temperatura i velocitat del vent als llocs de treball	14
I0000156	Detecció xarxes instal·lacions encastades o soterrades	16 /17
I0000161	Verificar que les connexions de les màquines es facin amb endolls reglamentaris	16
I0000165	En manipular sistemes elèctrics, connexions, etc, verificar que les línies no estan en tensió	20
I0000167	Manipular materials amb sacs de PP, amb tapa i sistema de descàrrega inferior	4

G01.G03 ENDERROCS O ARRENCADA D'ELEMENTS

ENDERROCS PER MITJANS MANUALS I MECÀNICS D'ELEMENTS SUPERFICIALS (MOBILIARI URBÀ, DIVISÒRIES, SENYALITZACIÓ, PROTECCIONS VIÀRIES, LLUMINÀRIES...)

Avaluació de riscos

Id	Risc	P	G	A
2	CAIGUDA DE PERSONES AL MATEIX NIVELL Situació: ITINERARIS OBRA APLECS DE MATERIAL SUPERFÍCIES IRREGULARS DE TREBALL	2	1	2
4	CAIGUDA D'OBJECTES PER MANIPULACIÓ O DE MATERIALS TRANSPORTATS Situació: MANIPULACIÓ I TRANSPORT DE MATERIALS ENDERROCATS	2	2	3
9	COPS AMB OBJECTES O EINES (TALLS) Situació: MANIPULACIÓ D'EINES	3	1	3
10	PROJECCIÓ DE FRAGMENTS O PARTÍCULES Situació: INEXISTÈNCIA DE ZONES DE SEGURETAT ÚS DEL MARTELL PNEUMÀTIC	2	2	3
13	SOBRESFORÇOS Situació: ELEVACIÓ I CARRETEIG DE MATERIAL, I ENDERROCS	2	2	3
14	EXPOSICIÓ A CONDICIONS AMBIENTALS EXTREMES Situació: TREBALLS A L'EXTERIOR	1	2	2
16	EXPOSICIÓ A CONTACTES ELÈCTRICS Situació: INSTAL·LACIONS ELÈCTRIQUES EXISTENTS	1	3	3
17	INHALACIÓ O INGESTIÓ DE SUBSTÀNCIES NOCIVES Situació: POLS I PARTÍCULES GENERADES ALS ENDERROCS	2	1	2
25	ATROPELLAMENTS O COPS AMB VEHICLES Situació: ITINERARIS DE VEHICLES PROPIS DE L'OBRA I TRANSPORT	3	2	4
26	EXPOSICIÓ A SOROLLS Situació: MAQUINÀRIA ENDERROCS: MARTELL, COMPRESSOR	3	1	3
27	EXPOSICIÓ A VIBRACIONS Situació: CABINA MÀQUINES MARTELL PNEUMÀTIC	2	1	2

P: Probabilitat (1,2,3) / G: Gravetat (1,2,3) / A: Avaluació (1,2,3,4,5)

MESURES PREVENTIVES

Codi	Descripció	Riscos
I0000002	Planificar els treballs per a mantenir el màxim de temps possible les proteccions	2
I0000003	Itineraris preestablerts i balissats per al personal	2
I0000004	Revisió i manteniment periòdic de SPC	2
I0000013	Ordre i neteja	17
I0000026	Planificació de recorreguts i maniobres per a màquines i camions	4
I0000027	Elecció dels mitjans auxiliars de manteniment	4
I0000028	Impedir l'accés de personal dins del radi d'acció de càrregues suspeses	4
I0000029	No balancejar les càrregues suspeses	4
I0000031	Per a la manipulació de materials voluminosos i/o pesats, sol·licitar un procediment de treball específic	4
I0000038	Substituir lo manual per lo mecànic	9 /10
I0000039	Planificació de compra i programa de manteniment d'eines	9
I0000040	Formació de l'operari en l'ús i manteniment d'eines	9 /13
I0000044	Evitar processos de tallat de materials a l'obra	10
I0000055	Elecció dels equips de manteniment	13
I0000056	Paletització i eines ergonòmiques	13
I0000058	Adaptar la feina a les característiques individuals de la persona que la realitza	13
I0000060	Suspensió de les feines en condicions extremes	14
I0000061	Rotació dels llocs de treball	14 /27
I0000062	Planificar els treballs per a realitzar-los en zones protegides	26
I0000063	En cas de vent, apuntalament i fixació de tots els elements inestables	14
I0000068	Elecció i manteniment de les eines elèctriques	16
I0000070	Compliment del REBT pel que fa a equips de protecció	16
I0000073	Disposar de quadres elèctrics secundaris	16
I0000074	Reg de les zones de treball	17
I0000076	Reconeixement dels materials a enderrocar	17
I0000078	Evitar processos de divisió de material en sec	17
I0000103	Planificació de les àrees de treball	25
I0000104	Accessos i circulació independents per a personal i maquinària	25
I0000105	Anivellar la maquinària per a la realització de l'activitat	25
I0000106	El personal no ha de descansar al costat de màquines aturades	25
I0000107	Limitació de la velocitat dels vehicles	25
I0000108	Eliminar el soroll en origen	26
I0000110	Eliminar vibracions en origen	27
I0000154	Verificar nivell lumínic mínim (250 lux) a itineraris i llocs de treball	2
I0000155	Controlar la temperatura i velocitat del vent als llocs de treball	14
I0000156	Detecció xarxes instal·lacions encastades o soterrades	16 /17
I0000157	Control del nivell sonor amb sonòmetre portàtil	26
I0000161	Verificar que les connexions de les màquines es facin amb endolls reglamentaris	16

G02 MOVIMENTS DE TERRES				
G02.G01 REBAIX DE TERRENY SENSE I AMB TALUSSOS, I PRETALL EN TALUSSOS I REPOSICIÓ EN DESMUNT				
EXCAVACIÓ DE TERRENY MITJANÇANT LA FORMACIÓ O NO DE TALUSSOS ESTABLES				
Avaluació de riscos				
Id	Risc	P	G	A
1	CAIGUDA DE PERSONES A DIFERENT NIVELL Situació: REALITZACIÓ DE TALUSSOS I DESMUNTS DE MÉS DE 2 m. ACCÉS A LA ZONA DE TREBALL	2	1	2
2	CAIGUDA DE PERSONES AL MATEIX NIVELL Situació: ITINERARIS D'OBRA IRREGULARIDAD DEL ÀREA DE TREBALL ACCÉS A L'EXCAVACIÓ	2	1	2
3	CAIGUDA D'OBJECTES PER DESPLOM, ESFONDRAMENT O ENSORRAMENT Situació: INESTABILITAT EN TALUSSOS DE FORTA PENDENT TREBALLS EN RASES	2	2	3
6	TREPITJADES SOBRE OBJECTES Situació: IRREGULARITAT DE LA ZONA DE TREBALL ACCÉS ALS TALLS	2	1	2
10	PROJECCIÓ DE FRAGMENTS O PARTÍCULES Situació: MOBILITAT DE LA MAQUINÀRIA	2	2	3
12	ATRAPAMENT PER BOLCADA DE MÀQUINES, TRACTORS O VEHICLES Situació: IRREGULARITAT DE LA ZONA DE TREBALL, ZONES DE PAS BASES NIVELLADES PER RECOLZAMENTS HIDRÀULICS	1	3	3
13	SOBREESFORÇOS Situació: TREBALLS I MANIPULACIÓ MANUAL	1	2	2
14	EXPOSICIÓ A CONDICIONS AMBIENTALS EXTREMES Situació: TREBALLS ALS EXTERIORS	1	2	2
16	EXPOSICIÓ A CONTACTES ELÈCTRICS Situació: EXISTÈNCIA D'INSTAL·LACIONS ELÈCTRIQUES SOTERRADES	1	3	3
17	INHALACIÓ O INGESTIÓ DE SUBSTÀNCIES NOCIVES Situació: POLS GENERAT EN LA EXCAVACIÓ I EN LES ZONES DE PAS	2	1	2
25	ATROPELLAMENTS O COPS AMB VEHICLES Situació: MAQUINÀRIA PRESENT EN OBRA	2	2	3
26	EXPOSICIÓ A SOROLLS Situació: MAQUINÀRIA	2	1	2
27	EXPOSICIÓ A VIBRACIONS Situació: MAQUINÀRIA	2	1	2
P: Probabilitat (1,2,3) / G: Gravetat (1,2,3) / A: Avaluació (1,2,3,4,5)				

MESURES PREVENTIVES

Codi	Descripció	Riscos
I0000002	Planificar els treballs per a mantenir el màxim de temps possible les proteccions	1
I0000003	Itineraris preestablerts i balissats per al personal	1 /10 /12
I0000004	Revisió i manteniment periòdic de SPC	1
I0000013	Ordre i neteja	2 /6 /17
I0000014	Preparació i manteniment de les superfícies de treball	2 /6
I0000015	Organització de les zones de pas i emmagatzematge	2 /6
I0000023	Solicitar dades de les característiques físiques de les terres	3
I0000024	Execució de treballs a l'interior de rases per equips	3
I0000040	Formació de l'operari en l'ús i manteniment d'eines	12 /13
I0000044	Evitar processos de tallat de materials a l'obra	10
I0000045	Formació	10
I0000051	Adequació dels recorreguts de la maquinària	10 /12
I0000053	Procediment d'utilització de la maquinària	12
I0000054	Ús de recolzaments hidràulics	12
I0000056	Paletització i eines ergonòmiques	13
I0000058	Adaptar la feina a les característiques individuals de la persona que la realitza	13
I0000060	Suspensió de les feines en condicions extremes	14
I0000061	Rotació dels llocs de treball	14 /27
I0000062	Planificar els treballs per a realitzar-los en zones protegides	14 /26
I0000070	Compliment del REBT pel que fa a equips de protecció	16
I0000071	Revisió de la posta a terra	16
I0000073	Disposar de quadres elèctrics secundaris	16
I0000074	Reg de les zones de treball	17
I0000078	Evitar processos de divisió de material en sec	17
I0000103	Planificació de les àrees de treball	25
I0000104	Accessos i circulació independents per a personal i maquinària	25
I0000106	El personal no ha de descansar al costat de màquines aturades	25
I0000108	Eliminar el soroll en origen	26
I0000110	Eliminar vibracions en origen	27
I0000154	Verificar nivell lumínic mínim (250 lux) a itineraris i llocs de treball	1 /2 /12 /25
I0000155	Controlar la temperatura i velocitat del vent als llocs de treball	14
I0000156	Detecció xarxes instal·lacions encastades o soterrades	16 /17
I0000157	Control del nivell sonor amb sonòmetre portàtil	26
I0000168	Mantenir lliure d'aigua, fang i llots excavació i rases	2

G02.G03 EXCAVACIÓ DE RASES I POUS

EXCAVACIÓ DE RASES I POUS MITJANÇANT MITJANS MANUALS I/O MECÀNICS AMB O SENSE ENTIBACIÓ

Avaluació de riscos

Id	Risc	P	G	A
1	CAIGUDA DE PERSONES A DIFERENT NIVELL Situació: ACCÉS FONS D'EXCAVACIÓ CIRCULACIÓ PERIMETRAL DE LA RASA	2	3	4
2	CAIGUDA DE PERSONES AL MATEIX NIVELL Situació: IRREGULARITAT DE LA ZONA DE TREBALL APLEC DE MATERIAL	2	2	3
3	CAIGUDA D'OBJECTES PER DESPLOM, ESFONDRAENT O ENSORRAMENT Situació: ESTABILITAT DE L'EXCAVACIÓ COL·LOCACIÓ DE L'ESTINTOLAMENT	2	3	4
6	TREPITJADES SOBRE OBJECTES Situació: IRREGULARITAT SUPERFÍCIE DE TREBALL	2	1	2
9	COPS AMB OBJECTES O EINES (TALLS) Situació: EINES MANUALS I/O MECÀNIQUES	2	2	3
12	ATRAPAMENT PER BOLCADA DE MÀQUINES, TRACTORS O VEHICLES Situació: ESTABILITAT DE LA MAQUINÀRIA RECOLZAMENTS HIDRÀULICS ZONES DE PAS DELIMITADES	1	3	3
13	SOBREESFORÇOS Situació: TREBALLS MANUALS D'EXCAVACIÓ I EXTRACCIÓ DE TERRES	1	2	2
14	EXPOSICIÓ A CONDICIONS AMBIENTALS EXTREMES Situació: TREBALLS A L'EXTERIOR	1	2	2
16	EXPOSICIÓ A CONTACTES ELÈCTRICS Situació: EXISTÈNCIA D'INSTAL·LACIONS ELÈCTRIQUES SOTERRADES	1	3	3
17	INHALACIÓ O INGESTIÓ DE SUBSTÀNCIES NOCIVES Situació: POLS TERRES	2	1	2
25	ATROPELLAMENTS O COPS AMB VEHICLES Situació: CIRCULACIÓ INTERIOR D'OBRA	1	3	3
26	EXPOSICIÓ A SOROLLS Situació: MAQUINÀRIA	2	1	2
27	EXPOSICIÓ A VIBRACIONS Situació: MAQUINÀRIA	2	1	2

P: Probabilitat (1,2,3) / G: Gravetat (1,2,3) / A: Avaluació (1,2,3,4,5)

MESURES PREVENTIVES

Codi	Descripció	Riscos
I0000002	Planificar els treballs per a mantenir el màxim de temps possible les proteccions	1
I0000003	Itineraris preestablerts i balissats per al personal	1
I0000004	Revisió i manteniment periòdic de SPC	1
I0000012	Assegurar les escales de mà	1
I0000013	Ordre i neteja	2 /6 /17
I0000014	Preparació i manteniment de les superfícies de treball	2 /6
I0000015	Organització de les zones de pas i emmagatzematge	2 /6
I0000020	No realitzar treballs a la mateixa vertical	3
I0000021	Establir punts de referència per a controlar els moviments de l'estructura	3
I0000023	Solicitar dades de les característiques físiques de les terres	3
I0000024	Execució de treballs a l'interior de rases per equips	3
I0000026	Planificació de recorreguts i maniobres per a màquines i camions	12
I0000038	Substituir lo manual per lo mecànic	9
I0000039	Planificació de compra i programa de manteniment d'eines	9
I0000040	Formació de l'operari en l'ús i manteniment d'eines	9 /12 /13
I0000051	Adequació dels recorreguts de la maquinària	12
I0000053	Procediment d'utilització de la maquinària	12
I0000055	Elecció dels equips de manteniment	13
I0000056	Paletització i eines ergonòmiques	13
I0000060	Suspensió de les feines en condicions extremes	14
I0000061	Rotació dels llocs de treball	27
I0000062	Planificar els treballs per a realitzar-los en zones protegides	26
I0000067	No treballar al costat de línies elèctriques amb cables nusos	16
I0000074	Reg de les zones de treball	17
I0000083	Dispositius d'alarma	16
I0000103	Planificació de les àrees de treball	25
I0000104	Accessos i circulació independents per a personal i maquinària	25
I0000105	Anivellar la maquinària per a la realització de l'activitat	25
I0000106	El personal no ha de descansar al costat de màquines aturades	25
I0000107	Limitació de la velocitat dels vehicles	25
I0000108	Eliminar el soroll en origen	26
I0000110	Eliminar vibracions en origen	27
I0000111	Revisar entibacions en començar jornada treball. Precaució per interrupcions >1día, pluges o gelada	3
I0000154	Verificar nivell lumínic mínim (250 lux) a itineraris i llocs de treball	2 /6 /12 /25
I0000155	Controlar la temperatura i velocitat del vent als llocs de treball	14
I0000156	Detecció xarxes instal·lacions encastades o soterrades	16
I0000157	Control del nivell sonor amb sonòmetre portàtil	26
I0000168	Mantenir lliure d'aigua, fang i llocs excavació i rases	2

G02.G04 REBLIMENTS SUPERFICIALS, TERRAPLENS / PEDRAPLENS

FORMACIÓ DE REBLERTS I TERRAPLENS AMB TERRES O PEDRES (PRÒPIES DE L'OBRA O NO) AMB MITJANS MECÀNICS

Avaluació de riscos

Id	Risc	P	G	A
1	CAIGUDA DE PERSONES A DIFERENT NIVELL Situació: CIRCULACIÓ EN VORES DE TERRAPLENAT ACCÉS A ZONES DE TREBALL	1	2	2
2	CAIGUDA DE PERSONES AL MATEIX NIVELL Situació: IRREGULARITAT SUPERFÍCIE DE TREBALL ACCÉS A ZONES DE TREBALL APLEC DE TERRES	2	1	2
3	CAIGUDA D'OBJECTES PER DESPLOM, ESFONDAMENT O ENSORRAMENT Situació: INESTABILITAT DE TALUSSOS	1	2	2
4	CAIGUDA D'OBJECTES PER MANIPULACIÓ O DE MATERIALS TRANSPORTATS Situació: MANUTENCIÓ DE TERRES O BLOCS DE PEDRA AL TALL NO RESPECTAR DISTÀNCIA DE SEGURETAT	1	3	3
6	TREPITJADES SOBRE OBJECTES Situació: IRREGULARITAT SUPERFÍCIE DE TREBALL	2	1	2
12	ATRAPAMENT PER BOLCADA DE MÀQUINES, TRACTORS O VEHICLES Situació: INESTABILITAT DEL VEHICLE: RECOLZAMENTS HIDRÀULICS ZONES DE CIRCULACIÓ EN CONDICIONS	1	3	3
13	SOBREESFORÇOS Situació: TREBALLS MANUALS	1	2	2
14	EXPOSICIÓ A CONDICIONS AMBIENTALS EXTREMES Situació: TREBALLS A L'EXTERIOR	1	2	2
17	INHALACIÓ O INGESTIÓ DE SUBSTÀNCIES NOCIVES Situació: POLS	2	1	2
25	ATROPELLAMENTS O COPS AMB VEHICLES Situació: CIRCULACIÓ INTERIOR DE VEHICLES	2	2	3
26	EXPOSICIÓ A SOROLLS Situació: MAQUINÀRIA	2	1	2
27	EXPOSICIÓ A VIBRACIONS Situació: MAQUINÀRIA	2	1	2

P: Probabilitat (1,2,3) / G: Gravetat (1,2,3) / A: Avaluació (1,2,3,4,5)

MESURES PREVENTIVES

Codi	Descripció	Riscos
I0000002	Planificar els treballs per a mantenir el màxim de temps possible les proteccions	1
I0000003	Itineraris preestablerts i balissats per al personal	1 /4
I0000013	Ordre i neteja	2 /6 /17
I0000014	Preparació i manteniment de les superfícies de treball	2 /6
I0000015	Organització de les zones de pas i emmagatzematge	2
I0000020	No realitzar treballs a la mateixa vertical	3
I0000023	Solicitar dades de les característiques físiques de les terres	3
I0000025	Planificació d'àrees i llocs de treball	4
I0000026	Planificació de recorreguts i maniobres per a màquines i camions	4
I0000027	Elecció dels mitjans auxiliars de manteniment	4
I0000028	Impedir l'accés de personal dins del radi d'acció de càrregues suspeses	4
I0000040	Formació de l'operari en l'ús i manteniment d'eines	12 /13
I0000051	Adequació dels recorreguts de la maquinària	12
I0000053	Procediment d'utilització de la maquinària	12
I0000054	Ús de recolzaments hidràulics	12
I0000055	Elecció dels equips de manteniment	13
I0000060	Suspensió de les feines en condicions extremes	14
I0000061	Rotació dels llocs de treball	27
I0000062	Planificar els treballs per a realitzar-los en zones protegides	26
I0000074	Reg de les zones de treball	17
I0000103	Planificació de les àrees de treball	25
I0000104	Accessos i circulació independents per a personal i maquinària	25
I0000105	Anivellar la maquinària per a la realització de l'activitat	25
I0000106	El personal no ha de descansar al costat de màquines aturades	25
I0000107	Limitació de la velocitat dels vehicles	25
I0000108	Eliminar el soroll en origen	26
I0000110	Eliminar vibracions en origen	27
I0000154	Verificar nivell lumínic mínim (250 lux) a itineraris i llocs de treball	1 /2 /6 /12 /25
I0000155	Controlar la temperatura i velocitat del vent als llocs de treball	14
I0000157	Control del nivell sonor amb sonòmetre portàtil	26
I0000168	Mantenir lliure d'aigua, fang i llots excavació i rases	2

G02.G05
CÀRREGA I TRANSPORT DE TERRES O RUNES

CÀRREGA MECÀNICA SOBRE CAMIÓ DE TERRES, PEDRES O RUNA PROCEDENTS DE L'EXCAVACIÓ EN OBRA PER A TRANSPORT POSTERIOR A LA MATEIXA OBRA O A ABOCADOR

Avaluació de riscos

Id	Risc	P	G	A
2	CAIGUDA DE PERSONES AL MATEIX NIVELL Situació: IRREGULARITAT ZONA DE TREBALL ACCÉS AL TALL	2	1	2
4	CAIGUDA D'OBJECTES PER MANIPULACIÓ O DE MATERIALS TRANSPORTATS Situació: FEINES DE CÀRREGA DE CAMIONS CAMIONS SOBRECÀRREGATS MAQUINÀRIA NO ADIENT	2	2	3
11	ATRAPAMENT PER O ENTRE OBJECTES Situació: MAQUINÀRIA NO ADIENT	2	3	4
12	ATRAPAMENT PER BOLCADA DE MÀQUINES, TRACTORS O VEHICLES Situació: IRREGULARITAT DE SUPERFÍCIE DE TREBALL I ITINERARIS OBRA ESTABILITAT DELS RECOLZAMENTS HIDRÀULICS	2	3	4
13	SOBREESFORÇOS Situació: TREBALLS MANUALS	1	2	2
14	EXPOSICIÓ A CONDICIONS AMBIENTALS EXTREMES Situació: TREBALLS A L'EXTERIOR	2	1	2
17	INHALACIÓ O INGESTIÓ DE SUBSTÀNCIES NOCIVES Situació: POLS DE L'EXCAVACIÓ, CÀRREGA I TRANSPORT DE TERRES	2	2	3
25	ATROPELLAMENTS O COPS AMB VEHICLES Situació: CIRCULACIÓ INTERIOR D'OBRA	2	3	4
26	EXPOSICIÓ A SOROLLS Situació: MAQUINÀRIA	2	1	2
27	EXPOSICIÓ A VIBRACIONS Situació: MAQUINÀRIA	2	1	2

P: Probabilitat (1,2,3) / G: Gravetat (1,2,3) / A: Avaluació (1,2,3,4,5)

MESURES PREVENTIVES

Codi	Descripció	Riscos
I0000002	Planificar els treballs per a mantenir el màxim de temps possible les proteccions	2
I0000003	Itineraris preestablerts i balissats per al personal	2
I0000004	Revisió i manteniment periòdic de SPC	2
I0000025	Planificació d'àrees i llocs de treball	4
I0000026	Planificació de recorreguts i maniobres per a màquines i camions	4
I0000029	No balancejar les càrregues suspeses	4
I0000040	Formació de l'operari en l'ús i manteniment d'eines	12 /13
I0000047	Planificació i procediments per a la càrrega i descàrrega de materials	11
I0000048	No treballar al costat de paraments acabats de fer (< 48 h)	11
I0000050	No treballar ni estar al radi d'acció de les càrregues suspeses	11
I0000051	Adequació dels recorreguts de la maquinària	12
I0000053	Procediment d'utilització de la maquinària	12
I0000054	Ús de recolzaments hidràulics	12
I0000060	Suspensió de les feines en condicions extremes	14
I0000061	Rotació dels llocs de treball	27
I0000062	Planificar els treballs per a realitzar-los en zones protegides	26
I0000074	Reg de les zones de treball	17
I0000103	Planificació de les àrees de treball	25
I0000104	Accessos i circulació independents per a personal i maquinària	25
I0000105	Anivellar la maquinària per a la realització de l'activitat	25
I0000106	El personal no ha de descansar al costat de màquines aturades	25
I0000107	Limitació de la velocitat dels vehicles	25
I0000108	Eliminar el soroll en origen	26
I0000110	Eliminar vibracions en origen	27
I0000154	Verificar nivell lumínic mínim (250 lux) a itineraris i llocs de treball	2 /12 /25
I0000155	Controlar la temperatura i velocitat del vent als llocs de treball	14
I0000157	Control del nivell sonor amb sonòmetre portàtil	26
I0000168	Mantenir lliure d'aigua, fang i llots excavació i rases	14

G03 FONAMENTS
G03.G01 SUPERFICIALS (RASES - POUS - LLOSES - ENCEPS - BIGUES DE LIGAT - MURS GUIA)
EXECUCIÓ DE FONAMENTS SUPERFICIALS (EXCAVACIÓ, ARMAT, FORMIGONAT, CURAT) AMB MITJANS MECÀNICS I/O MANUALS

Avaluació de riscos					
Id	Risc	P	G	A	
1	CAIGUDA DE PERSONES A DIFERENT NIVELL Situació: CAIGUDES DINS DE RASES, POUS	1	1	1	
2	CAIGUDA DE PERSONES AL MATEIX NIVELL Situació: CIRCULACIÓ INTERIOR OBRA MUNTATGE D'ENCOFRATS, ARMADURES, FORMIGONAT	2	1	2	
4	CAIGUDA D'OBJECTES PER MANIPULACIÓ O DE MATERIALS TRANSPORTATS Situació: CAIGUDA D'ELEMENTS EN L'EXECUCIÓ D'ENCOFRAT , ARMAT , FORMIGONAT	2	2	3	
6	TREPITJADES SOBRE OBJECTES Situació: COL·LOCACIÓ D'ARMADURES	2	2	3	
9	COPS AMB OBJECTES O EINES (TALLS) Situació: TALLS AMB SERRA CIRCULAR: ENCOFRAT, ARMAT	2	2	3	
10	PROJECCIÓ DE FRAGMENTS O PARTÍCULES Situació: MUNTATGE ENCOFRAT, ARMADURES ESCAPÇAT DE PILOTIS: UTILITZACIÓ DEL MARTELL PNEUMÀTIC	2	2	3	
11	ATRAPAMENT PER O ENTRE OBJECTES Situació: MUNTATGE D'ENCOFRAT FORMIGONERA FEINES DE FORMIGONAT	1	2	2	
13	SOBREESFORÇOS Situació: CARETEIG DE MATERIAL PER AL SEU TRACTAMENT: TALLERS FERRALLA, ENCOFRADORS	2	2	3	
14	EXPOSICIÓ A CONDICIONS AMBIENTALS EXTREMES Situació: TREBALLS A L'EXTERIOR	1	2	2	
16	EXPOSICIÓ A CONTACTES ELÈCTRICS Situació: ÚS DE MAQUINÀRIA CONTACTES DIRECTES I INDIRECTES	1	3	3	
17	INHALACIÓ O INGESTIÓ DE SUBSTÀNCIES NOCIVES Situació: POLS (CENTRAL FORMIGONERA PRÒPIA A OBRA) POLS TERRA	2	1	2	
18	CONTACTES AMB SUBSTÀNCIES NOCIVES (CÀUSTIQUES, CORROSIVES, IRRITANTS O AL·LERGÈNIQUES) Situació: CONTACTES AMB CIMENT (FORMIGÓ)	2	1	2	
25	ATROPELLAMENTS O COPS AMB VEHICLES Situació: CIRCULACIÓ INTERIOR OBRA DE CAMIONS EN OPERACIONS DE COL·LOCACIÓ D'ARMADURES, FORMIGONAT, SUBMINISTRAMENT DE MATERIALS	1	3	3	
26	EXPOSICIÓ A SOROLLS Situació: MAQUINÀRIA TALLERS (FERRALLA, ENCOFRATS...)	2	1	2	
27	EXPOSICIÓ A VIBRACIONS Situació: MAQUINÀRIA	2	1	2	
P: Probabilitat (1,2,3) / G: Gravetat (1,2,3) / A: Avaluació (1,2,3,4,5)					

MESURES PREVENTIVES

Codi	Descripció	Riscos
I0000002	Planificar els treballs per a mantenir el màxim de temps possible les proteccions	1 /2
I0000003	Itineraris preestablerts i balissats per al personal	1 /2
I0000004	Revisió i manteniment periòdic de SPC	1
I0000012	Assegurar les escales de mà	1 /2
I0000013	Ordre i neteja	1 /2 /6 /17
I0000014	Preparació i manteniment de les superfícies de treball	6
I0000015	Organització de les zones de pas i emmagatzematge	1 /2 /6
I0000025	Planificació d'àrees i llocs de treball	4
I0000026	Planificació de recorreguts i maniobres per a màquines i camions	4
I0000027	Elecció dels mitjans auxiliars de manteniment	4
I0000028	Impedir l'accés de personal dins del radi d'acció de càrregues suspeses	4
I0000029	No balancejar les càrregues suspeses	4
I0000030	Suspendre i aixecar les càrregues dins de l'envolcall o fleixos originals	4
I0000031	Per a la manipulació de materials voluminosos i/o pesats, sol·licitar un procediment de treball específic	4
I0000038	Substituir lo manual per lo mecànic	9 /10
I0000039	Planificació de compra i programa de manteniment d'eines	9
I0000040	Formació de l'operari en l'ús i manteniment d'eines	9 /13
I0000041	Substituir la fabricació a obra per la prefabricació a taller	9
I0000042	Evitar processos de manipulació de materials a obra	9
I0000044	Evitar processos de tallat de materials a l'obra	10
I0000045	Formació	10 /18
I0000046	Evitar processos d'ajust en obra	10
I0000047	Planificació i procediments per a la càrrega i descàrrega de materials	11
I0000048	No treballar al costat de paraments acabats de fer (< 48 h)	11
I0000055	Elecció dels equips de manteniment	13
I0000056	Paletització i eines ergonòmiques	13
I0000058	Adaptar la feina a les característiques individuals de la persona que la realitza	13
I0000060	Suspensió de les feines en condicions extremes	14
I0000061	Rotació dels llocs de treball	14 /27
I0000062	Planificar els treballs per a realitzar-los en zones protegides	14 /26
I0000068	Elecció i manteniment de les eines elèctriques	16
I0000069	Formació i habilitació específica per a cada eina	16
I0000070	Compliment del REBT pel que fa a equips de protecció	16
I0000071	Revisió de la posta a terra	16
I0000073	Disposar de quadres elèctrics secundaris	16
I0000074	Reg de les zones de treball	17
I0000103	Planificació de les àrees de treball	25
I0000104	Accessos i circulació independents per a personal i maquinària	25
I0000105	Anivellar la maquinària per a la realització de l'activitat	25
I0000106	El personal no ha de descansar al costat de màquines aturades	25
I0000107	Limitació de la velocitat dels vehicles	25
I0000108	Eliminar el soroll en origen	26
I0000110	Eliminar vibracions en origen	27
I0000154	Verificar nivell lumínic mínim (250 lux) a itineraris i llocs de treball	1 /2 /6 /25
I0000155	Controlar la temperatura i velocitat del vent als llocs de treball	14
I0000156	Detecció xarxes instal·lacions encastades o soterrades	16
I0000157	Control del nivell sonor amb sonòmetre portàtil	26
I0000160	Traslladar materials amb la grua dins d'una caixa o sarcòfeg	4
I0000161	Verificar que les connexions de les màquines es facin amb endolls reglamentaris	16
I0000168	Mantenir lliure d'aigua, fang i llots excavació i rases	2



G03.G02 PROFUNDES (PILOTS - MICROPILOTS - PANTALLES - CONSOLIDACIÓ DE TERRENY AMB INJECCIONS)

EXCAVACIÓ DE FONAMENTS PROFUNDS (EXCAVACIÓ, ARMAT, FORMIGONAT) AMB MITJANS MECÀNICS

Avaluació de riscos

Id	Risc	P	G	A
1	CAIGUDA DE PERSONES A DIFERENT NIVELL Situació: CAIGUDA EN POUS I RASES COL·LOCACIÓ D'ARMADURES	1	3	3
2	CAIGUDA DE PERSONES AL MATEIX NIVELL Situació: CIRCULACIÓ OBRA: HUMITAT, LLOTS TIXOTROPICS	2	1	2
3	CAIGUDA D'OBJECTES PER DESPLOM, ESFONDRAENT O ENSORRAMENT Situació: ELLAVISSADA DE TERRES COLINDANTS	1	2	2
4	CAIGUDA D'OBJECTES PER MANIPULACIÓ O DE MATERIALS TRANSPORTATS Situació: COL·LOCACIÓ D'ARMADURES	1	3	3
9	COPS AMB OBJECTES O EINES (TALLS) Situació: TREBALLS MANUALS: TALLERS DE FERRALLA, COL·LOCACIÓ D'ARMADURES	2	1	2
10	PROJECCIÓ DE FRAGMENTS O PARTÍCULES Situació: CAIGUDA DE MATERIAL EN EXTRACCIÓ DE TERRES (BIBALVA) I LLOTS BENTONOTICS	2	1	2
12	ATRAPAMENT PER BOLCADA DE MÀQUINES, TRACTORS O VEHICLES Situació: EXCÉS DE CÀRREGA EN GRUES TELESCÒPIQUES EN COL·LOCACIÓ D'ARMADURES	1	3	3
13	SOBREESFORÇOS Situació: TREBALLS MANUALS DE CARRETEIG I MUNTATGE DE MATERIAL	2	1	2
14	EXPOSICIÓ A CONDICIONS AMBIENTALS EXTREMES Situació: TREBALLS A L'EXTERIOR	1	2	2
16	EXPOSICIÓ A CONTACTES ELÈCTRICS Situació: CONTACTES DIRECTES I INDIRECTES	1	3	3
17	INHALACIÓ O INGESTIÓ DE SUBSTÀNCIES NOCIVES Situació: POLS TERRA	2	1	2
18	CONTACTES AMB SUBSTÀNCIES NOCIVES (CÀUSTIQUES, CORROSIVES, IRRITANTS O AL·LÈRGÈNIQUES) Situació: CONTACTES AMB FORMIGÓ, LLOTS	2	1	2
25	ATROPELLAMENTS O COPS AMB VEHICLES Situació: MAQUINÀRIA OBRA, CIRCULACIÓ	1	3	3
26	EXPOSICIÓ A SOROLLS Situació: MAQUINÀRIA	2	1	2

P: Probabilitat (1,2,3) / G: Gravetat (1,2,3) / A: Avaluació (1,2,3,4,5)

MESURES PREVENTIVES

Codi	Descripció	Riscos
I0000002	Planificar els treballs per a mantenir el màxim de temps possible les proteccions	1
I0000003	Itineraris preestablerts i balissats per al personal	1
I0000013	Ordre i neteja	1 / 2 / 17
I0000014	Preparació i manteniment de les superfícies de treball	2
I0000015	Organització de les zones de pas i emmagatzematge	2 / 3
I0000020	No realitzar treballs a la mateixa vertical	10
I0000025	Planificació d'àrees i llocs de treball	3 / 4
I0000026	Planificació de recorreguts i maniobres per a màquines i camions	3 / 4
I0000029	No balancejar les càrregues suspeses	4
I0000030	Suspendre i aixecar les càrregues dins de l'envolcall o fleixos originals	9
I0000031	Per a la manipulació de materials voluminosos i/o pesats, sol·licitar un procediment de treball específic	4
I0000038	Substituir lo manual per lo mecànic	9
I0000040	Formació de l'operari en l'ús i manteniment d'eines	9 / 12 / 13
I0000045	Formació	10 / 12 / 18
I0000051	Adequació dels recorreguts de la maquinària	12
I0000053	Procediment d'utilització de la maquinària	12
I0000054	Ús de recolzaments hidràulics	12
I0000055	Elecció dels equips de manteniment	13
I0000056	Paletització i eines ergonòmiques	13
I0000058	Adaptar la feina a les característiques individuals de la persona que la realitza	13
I0000060	Suspensió de les feines en condicions extremes	14
I0000061	Rotació dels llocs de treball	14
I0000062	Planificar els treballs per a realitzar-los en zones protegides	14 / 26
I0000067	No treballar al costat de línies elèctriques amb cables nusos	16
I0000068	Elecció i manteniment de les eines elèctriques	16
I0000069	Formació i habilitació específica per a cada eina	16
I0000070	Compliment del REBT pel que fa a equips de protecció	16
I0000071	Revisió de la posta a terra	16
I0000073	Disposar de quadres elèctrics secundaris	16
I0000103	Planificació de les àrees de treball	25
I0000104	Accessos i circulació independents per a personal i maquinària	25
I0000105	Anivellar la maquinària per a la realització de l'activitat	25
I0000106	El personal no ha de descansar al costat de màquines aturades	25
I0000107	Limitació de la velocitat dels vehicles	25
I0000108	Eliminar el soroll en origen	26
I0000154	Verificar nivell lumínic mínim (250 lux) a itineraris i llocs de treball	1 / 2 / 25
I0000155	Controlar la temperatura i velocitat del vent als llocs de treball	14
I0000156	Detecció xarxes instal·lacions encastades o soterrades	16
I0000157	Control del nivell sonor amb sonòmetre portàtil	26
I0000161	Verificar que les connexions de les màquines es facin amb endolls reglamentaris	16
I0000168	Mantenir lliure d'aigua, fang i llocs excavació i rases	2

G03.G03 MURS DE FORMIGÓ IN SITU - RECALÇATS

EXECUCIÓ DE MURS DE FORMIGÓ ARMAT IN SITU AMB MITJANS MANUALS, FORMIGONAT AMB BOMBA O CUBILOT. ENCOFRATS DE FUSTA O METALLICS

Avaluació de riscos

Id	Risc	P	G	A
1	CAIGUDA DE PERSONES A DIFERENT NIVELL Situació: COL·LOCACIÓ D'ARMADURES, ENCOFRATS	2	2	3
2	CAIGUDA DE PERSONES AL MATEIX NIVELL Situació: CIRCULACIÓ D'OBRA COL·LOCACIÓ D'APLECS	1	2	2
3	CAIGUDA D'OBJECTES PER DESPLOM, ESFONDRAIMENT O ENSORRAMENT Situació: DESPRENDIMENTS DE TERRES EN MURS COL·LOCACIÓ D'ARMADURES	2	2	3
4	CAIGUDA D'OBJECTES PER MANIPULACIÓ O DE MATERIALS TRANSPORTATS Situació: MANIPULACIÓ D'ARMADURES, ENCOFRAT FORMIGONAT	2	2	3
6	TREPITJADES SOBRE OBJECTES Situació: SUPERFÍCIE DE TREBALL APLECS DE MATERIALES	2	1	2
9	COPS AMB OBJECTES O EINES (TALLS) Situació: EINES MANUALS	2	1	2
10	PROJECCIÓ DE FRAGMENTS O PARTÍCULES Situació: ÚS DE LA SERRA CIRCULAR	2	1	2
12	ATRAPAMENT PER BOLCADA DE MÀQUINES, TRACTORS O VEHICLES Situació: CAIGUDA DE MAQUINÀRIA EN TALUSSOS (VORA)	1	3	3
13	SOBREESFORÇOS Situació: CARRETEIG DE MATERIAL COLOCACIÓ A OBRA D'ENCOFRATS, ARMADURES	2	1	2
14	EXPOSICIÓ A CONDICIONS AMBIENTALS EXTREMES Situació: TREBALLS A L'EXTERIOR	1	2	2
16	EXPOSICIÓ A CONTACTES ELÈCTRICS Situació: CONTACTES DIRECTES I INDIRECTES	1	3	3
17	INHALACIÓ O INGESTIÓ DE SUBSTÀNCIES NOCIVES Situació: POLS	2	1	2
18	CONTACTES AMB SUBSTÀNCIES NOCIVES (CAÚSTIQUES, CORROSIVES, IRRITANTS O AL·LERGÈNIQUES) Situació: CONTACTES AMB FORMIGÓ	2	1	2
25	ATROPELLAMENTS O COPS AMB VEHICLES Situació: MAQUINÀRIA OBRA	1	3	3
26	EXPOSICIÓ A SOROLLS Situació: MAQUINÀRIA	2	1	2
27	EXPOSICIÓ A VIBRACIONS Situació: MAQUINÀRIA	2	1	2

P: Probabilitat (1,2,3) / G: Gravetat (1,2,3) / A: Avaluació (1,2,3,4,5)

MESURES PREVENTIVES

Codi	Descripció	Riscos
I0000002	Planificar els treballs per a mantenir el màxim de temps possible les proteccions	1
I0000003	Itineraris preestablerts i balissats per al personal	1
I0000004	Revisió i manteniment periòdic de SPC	1
I0000013	Ordre i neteja	1 /2 /6 /17
I0000014	Preparació i manteniment de les superfícies de treball	2 /6
I0000015	Organització de les zones de pas i emmagatzematge	2 /6
I0000020	No realitzar treballs a la mateixa vertical	3
I0000023	Solicitar dades de les característiques físiques de les terres	3
I0000025	Planificació d'àrees i llocs de treball	4
I0000026	Planificació de recorreguts i maniobres per a màquines i camions	4
I0000027	Elecció dels mitjans auxiliars de manteniment	4
I0000029	No balancejar les càrregues suspeses	4
I0000030	Suspendre i aixecar les càrregues dins de l'envolcall o fleixos originals	4
I0000038	Substituir lo manual per lo mecànic	9 /10
I0000039	Planificació de compra i programa de manteniment d'eines	9
I0000040	Formació de l'operari en l'ús i manteniment d'eines	9 /12 /13
I0000041	Substituir la fabricació a obra per la prefabricació a taller	9
I0000044	Evitar processos de tallat de materials a l'obra	10
I0000045	Formació	10 /17 /18
I0000046	Evitar processos d'ajust en obra	10
I0000051	Adequació dels recorreguts de la maquinària	12
I0000053	Procediment d'utilització de la maquinària	12
I0000054	Ús de recolzaments hidràulics	12
I0000055	Elecció dels equips de manteniment	13
I0000056	Paletització i eines ergonòmiques	13
I0000060	Suspensió de les feines en condicions extremes	14
I0000061	Rotació dels llocs de treball	14 /27
I0000062	Planificar els treballs per a realitzar-los en zones protegides	14 /26
I0000069	Formació i habilitació específica per a cada eina	16
I0000070	Compliment del REBT pel que fa a equips de protecció	16
I0000073	Disposar de quadres elèctrics secundaris	16
I0000103	Planificació de les àrees de treball	25
I0000104	Accessos i circulació independents per a personal i maquinària	25
I0000105	Anivellar la maquinària per a la realització de l'activitat	25
I0000106	El personal no ha de descansar al costat de màquines aturades	25
I0000107	Limitació de la velocitat dels vehicles	25
I0000108	Eliminar el soroll en origen	26
I0000110	Eliminar vibracions en origen	27
I0000151	Per treballs en alçada utilitzar plataformes elevadores mecàniques o hidràuliques	1
I0000152	Utilitzar mitjans mecànics(grues, transpalets, plataformes elevadores) per manipular càrregues	1
I0000154	Verificar nivell lumínic mínim (250 lux) a itineraris i llocs de treball	1 /2 /3 /25
I0000155	Controlar la temperatura i velocitat del vent als llocs de treball	14
I0000156	Detecció xarxes instal·lacions encastades o soterrades	16
I0000157	Control del nivell sonor amb sonòmetre portàtil	26
I0000160	Traslladar materials amb la grua dins d'una caixa o sarcòfeg	4
I0000161	Verificar que les connexions de les màquines es facin amb endolls reglamentaris	16
I0000162	Realitzar treballs formigonat pilars o murs amb plataforma reglamentaria (no usar escales de ma)	1
I0000168	Mantenir lliure d'aigua, fang i llots excavació i rases	2

G03.G06 GABIONS / ESCULLERES

CONSTRUCCIÓ DE DICS O ESCULLERES MITJANÇANT LA COL·LOCACIÓ DE PAQUETS DE PEDRA EMBOLICATS EN MALLA METÀL·LICA O TRETRÀPODES DE FORMIGÓ PREFABRICATS AMB MITJANS MECÀNICS

Avaluació de riscos

Id	Risc	P	G	A
1	CAIGUDA DE PERSONES A DIFERENT NIVELL Situació: CAIGUDA AL MAR	2	1	2
2	CAIGUDA DE PERSONES AL MATEIX NIVELL Situació: IRREGULARITAT DE LA SUPERFÍCIE DE TREBALL APLEC DE MATERIAL	2	1	2
4	CAIGUDA D'OBJECTES PER MANIPULACIÓ O DE MATERIALS TRANSPORTATS Situació: MANIPULACIÓ D'ELEMENTS	2	2	3
9	COPS AMB OBJECTES O EINES (TALLS) Situació: COL·LOCACIÓ MANUAL DELS GABIONS I/O TETRAPODS CARRETEIG DELS MATEIXOS	1	2	2
11	ATRAPAMENT PER O ENTRE OBJECTES Situació: COL·LOCACIÓ MANUAL DELS GABIONS I/O TETRAPODS CARRETEIG DELS MATEIXOS	1	3	3
12	ATRAPAMENT PER BOLCADA DE MÀQUINES, TRACTORS O VEHICLES Situació: TRANSPORT DE MATERIAL	1	2	2
13	SOBRESFORÇOS Situació: TREBALLS DE COL·LOCACIÓ I CARRETEIG DEL MATERIAL	2	1	2
14	EXPOSICIÓ A CONDICIONS AMBIENTALS EXTREMES Situació: TREBALLS A L'EXTERIOR	1	2	2
23	INUNDACIONS Situació: TREBALLS EN ZONES PRÒXIMES AL MAR	1	2	2
25	ATROPELLAMENTS O COPS AMB VEHICLES Situació: TRANSPORT, ESTESA I COL·LOCACIÓ DE LES PECES	1	3	3

P: Probabilitat (1,2,3) / G: Gravetat (1,2,3) / A: Avaluació (1,2,3,4,5)

MESURES PREVENTIVES

Codi	Descripció	Riscos
I0000002	Planificar els treballs per a mantenir el màxim de temps possible les proteccions	1
I0000003	Itineraris preestablerts i balissats per al personal	1 /23
I0000013	Ordre i neteja	2
I0000014	Preparació i manteniment de les superfícies de treball	2
I0000015	Organització de les zones de pas i emmagatzematge	1 /2
I0000025	Planificació d'àrees i llocs de treball	4
I0000026	Planificació de recorreguts i maniobres per a màquines i camions	4 /23
I0000027	Elecció dels mitjans auxiliars de manteniment	4
I0000038	Substituir lo manual per lo mecànic	9 /11 /13
I0000039	Planificació de compra i programa de manteniment d'eines	9
I0000040	Formació de l'operari en l'ús i manteniment d'eines	9 /12 /13
I0000041	Substituir la fabricació a obra per la prefabricació a taller	9
I0000047	Planificació i procediments per a la càrrega i descàrrega de materials	11
I0000050	No treballar ni estar al radi d'acció de les càrregues suspeses	11
I0000051	Adequació dels recorreguts de la maquinària	12
I0000053	Procediment d'utilització de la maquinària	12
I0000054	Ús de recolzaments hidràulics	12
I0000055	Elecció dels equips de manteniment	13
I0000056	Paletització i eines ergonòmiques	13
I0000058	Adaptar la feina a les característiques individuals de la persona que la realitza	13
I0000060	Suspensió de les feines en condicions extremes	14
I0000062	Planificar els treballs per a realitzar-los en zones protegides	14 /23
I0000103	Planificació de les àrees de treball	25
I0000104	Accessos i circulació independents per a personal i maquinària	25
I0000105	Anivellar la maquinària per a la realització de l'activitat	25
I0000106	El personal no ha de descansar al costat de màquines aturades	25
I0000107	Limitació de la velocitat dels vehicles	25
I0000152	Utilitzar mitjans mecànics(grues, transpalets, plataformes elevadores) per manipular càrregues	4
I0000154	Verificar nivell lumínic mínim (250 lux) a itineraris i llocs de treball	2 /25
I0000155	Controlar la temperatura i velocitat del vent als llocs de treball	14
I0000159	Per manipular càrregues llargues amb grua, utilitzar biga de repartiment	4

G04 ESTRUCTURES
G04.G01 ESTRUCTURES D'ACER

MUNTATGE EN OBRA DE PILARS, TAULERS, ENCAVALLADES, CORRETGES I D'ALTRES ELEMENTS D'ACER. COL.LOCACIÓ AMB MITJANS MECÀNICS I ANCORATGE PER SOLDADURA, CARGOLS O REBLONS

Avaluació de riscos

Id	Risc	P	G	A
1	CAIGUDA DE PERSONES A DIFERENT NIVELL Situació: MANIPULACIONS O TREBALLS EN ALÇADA DELS MATERIALS CAIGUDES PER FORATS VERTICALS I/O HORIZONTALS	2	3	4
2	CAIGUDA DE PERSONES AL MATEIX NIVELL Situació: IRREGULARITAT DE LA SUPERFÍCIE DE TREBALL	1	1	1
4	CAIGUDA D'OBJECTES PER MANIPULACIÓ O DE MATERIALS TRANSPORTATS Situació: TRANSPORT I MANIPULACIÓ D'ELEMENTS DE L' ESTRUCTURA	2	3	4
6	TREPITJADES SOBRE OBJECTES Situació: SOBRE ELEMENTS PUNXANTS O MATERIALS MAL APLEGATS	1	1	1
9	COPS AMB OBJECTES O EINES (TALLS) Situació: EINES MANUALS MANIPULACIÓ D'OBJECTES	2	1	2
10	PROJECCIÓ DE FRAGMENTS O PARTÍCULES Situació: TROSSEJAT D'ESCORIA TREBALLS AMB SERRA RADIAL TREBALLS DE TALL AMB OXIACETILÈ	2	2	3
11	ATRAPAMENT PER O ENTRE OBJECTES Situació: DESCÀRREGA DE MATERIAL MUNTATGE D'ELEMENTS	2	3	4
13	SOBREESFORÇOS Situació: CARRETEIG DE MATERIAL	2	2	3
14	EXPOSICIÓ A CONDICIONS AMBIENTALS EXTREMES Situació: TREBALLS A L'EXTERIOR	1	2	2
15	CONTACTES TÈRMICS Situació: CONTACTES DEGUTS A TALL I SOLDADURA DE PECES	1	2	2
16	EXPOSICIÓ A CONTACTES ELÈCTRICS Situació: CONTACTES DIRECTES I INDIRECTES	1	3	3
17	INHALACIÓ O INGESTIÓ DE SUBSTÀNCIES NOCIVES Situació: GASOS PRODUÏTS PER LA SOLDADURA ELÈCTRICA A ZONES TANCADES	1	2	2
19	EXPOSICIÓ A RADIACIONS , IONITZANTS O NO I TÈRMiques Situació: RADIACIONS, INFRARROJES I ULTRAVIOLADES DE LA SOLDADURA ELÈCTRICA	3	2	4
20	EXPLOSIONS Situació: EXPLOSIÓ DE MATERIALS COMBUSTIBLES PROXIMS A LA ZONA DE TREBALL (SOLDADURA)	1	3	3
21	INCENDIS Situació: INCENDI DE MATERIALS COMBUSTIBLES PROXIMS A LA ZONA DE TREBALL (SOLDADURA)	1	3	3
25	ATROPELLAMENTS O COPS AMB VEHICLES Situació: CIRCULACIÓ DE VEHICLES A OBRA	2	3	4

P: Probabilitat (1,2,3) / G: Gravetat (1,2,3) / A: Avaluació (1,2,3,4,5)

MESURES PREVENTIVES

Codi	Descripció	Riscos
I0000002	Planificar els treballs per a mantenir el màxim de temps possible les proteccions	1
I0000003	Itineraris preestablerts i balissats per al personal	1
I0000004	Revisió i manteniment periòdic de SPC	1
I0000005	Integrar la seguretat al disseny arquitectònic	1
I0000006	Disseny i estudi de les mesures preventives en fase de projecte	1
I0000007	Adoptar les mesures preventives necessàries per al manteniment correcte posterior	1
I0000008	Personal qualificat per a treballs en alçada	1
I0000010	Executar les escales a la vegada que el sostre de la planta a la que doni accés	1
I0000011	Incorporar al projecte mesures de protecció per al muntatge i manteniment de la instal.lació	1
I0000012	Assegurar les escales de mà	1
I0000013	Ordre i neteja	2 /6
I0000014	Preparació i manteniment de les superfícies de treball	2 /6

I0000015	Organització de les zones de pas i emmagatzematge	2 /6
I0000016	Organitzar el pas sobre taulers col.locats a sobre dels armats dels sostres	2
I0000020	No realitzar treballs a la mateixa vertical	4
I0000025	Planificació d'àrees i llocs de treball	4
I0000026	Planificació de recorreguts i maniobres per a màquines i camions	4
I0000028	Impedir l'accés de personal dins del radi d'acció de càrregues suspeses	4
I0000029	No balancejar les càrregues suspeses	4
I0000030	Suspendre i aixecar les càrregues dins de l'envolcall o fleixos originals	4
I0000031	Per a la manipulació de materials voluminosos i/o pesats, sol·licitar un procediment de treball específic	4 /11
I0000033	Solicitar habilitació professional del personal encarregat del manteniment de l'obra	4
I0000038	Substituir lo manual per lo mecànic	9 /10
I0000039	Planificació de compra i programa de manteniment d'eines	9 /11
I0000040	Formació de l'operari en l'ús i manteniment d'eines	9
I0000041	Substituir la fabricació a obra per la prefabricació a taller	9
I0000042	Evitar processos de manipulació de materials a obra	9
I0000044	Evitar processos de tallat de materials a l'obra	10
I0000045	Formació	10 /13 /15
I0000046	Evitar processos d'ajust en obra	10
I0000047	Planificació i procediments per a la càrrega i descàrrega de materials	11
I0000050	No treballar ni estar al radi d'acció de les càrregues suspeses	11
I0000055	Elecció dels equips de manteniment	13
I0000056	Paletització i eines ergonòmiques	13
I0000060	Suspensió de les feines en condicions extremes	14
I0000061	Rotació dels llocs de treball	14
I0000062	Planificar els treballs per a realitzar-los en zones protegides	14
I0000067	No treballar al costat de línies elèctriques amb cables nusos	16
I0000070	Compliment del REBT pel que fa a equips de protecció	16
I0000071	Revisió de la posta a terra	16
I0000072	Realitzar els treballs sobre superfícies seques	16
I0000073	Disposar de quadres elèctrics secundaris	16
I0000079	Realitzar els treballs a l'aire lliure, sempre a sotavent	17
I0000083	Dispositius d'alarma	17
I0000085	Ventilació de les zones de treball	17
I0000086	Substituir els materials amb substàncies nocives	17
I0000089	En cada cas, s'ha de calcular el nombre de "cristal inactini", en base a la intensitat de la soldadura	19
I0000091	No soldar sobre contenidors de materials inflamables o explosius (pintures, dissolvents, etc)	20 /21
I0000092	Utilitzar aigua sabonosa per a detectar fuites de gas	20 /21
I0000093	Evitar unions de mangueres amb filferros	20 /21
I0000094	Revisió periòdica dels equips de treball	20 /21
I0000095	Impedir el contacte de l'acetilè amb el coure	20 /21
I0000096	No fumar	20 /21
I0000097	Substituir l'inflamable per no inflamable	21
I0000103	Planificació de les àrees de treball	25
I0000104	Accessos i circulació independents per a personal i maquinària	25
I0000107	Limitació de la velocitat dels vehicles	25
I0000151	Per treballs en alçada utilitzar plataformes elevadores mecàniques o hidràuliques	1
I0000152	Utilitzar mitjans mecànics(grues, transpalets, plataformes elevadores) per manipular càrregues	11
I0000154	Verificar nivell lumínic mínim (250 lux) a itineraris i llocs de treball	1 /2 /6 /9
I0000155	Controlar la temperatura i velocitat del vent als llocs de treball	14
I0000159	Per manipular càrregues llargues amb grua, utilitzar biga de repartiment	4
I0000160	Traslladar materials amb la grua dins d'una caixa o sarcòfeg	4
I0000161	Verificar que les connexions de les màquines es facin amb endolls reglamentaris	16
I0000163	Realitzar treballs de soldadura en alçada des de gàbia o plataforma protegida	1



Financiado por
la Unión Europea
NextGenerationEU



IDAIE



Plan de Recuperación,
Transformación y Resiliencia



Ajuntament d'Amer

**G04.G02 ESTRUCTURES DE FORMIGÓ IN SITU
(ENCOFRATS/ARMADURES/FORMIGONAMENT/ANCORATGES I TESAT)**

ESTRUCTURES DE FORMIGÓ ARMAT ELABORADES EN OBRA, ABOCAT AMB CUBILOT O BOMBA, ENCOFRAT METÀL·LIC O DE FUSTA

Avaluació de riscos

Id	Risc	P	G	A
1	CAIGUDA DE PERSONES A DIFERENT NIVELL Situació: MUNTATGE D'ENCOFRATS FORMIGONAT DE PILARS I JÀSSERES FORATS VERTICALS O HORIZONTALS	2	3	4
2	CAIGUDA DE PERSONES AL MATEIX NIVELL Situació: MATERIAL APLEGAT MATERIAL DE RUNES	2	1	2
3	CAIGUDA D'OBJECTES PER DESPLOM, ESFONDRAENT O ENSORRAMENT Situació: FALLIDES D'APUNTALAMENTS, ENCOFRATS	1	3	3
4	CAIGUDA D'OBJECTES PER MANIPULACIÓ O DE MATERIALS TRANSPORTATS Situació: DESCÀRREGA DE MATERIALS A LA VORA DEL SOSTRE CAIGUDA D'EINES MANUALS	2	3	4
6	TREPITJADES SOBRE OBJECTES Situació: APLECS DE MATERIAL TREPITJAR SOBRE FORMIGÓ FRESC, CASSETONS, ARMADURA	3	1	3
9	COPS AMB OBJECTES O EINES (TALLS) Situació: EINES MANUALS MANIPULACIÓ DE MATERIALS DIFERENTS TALLS	2	2	3
10	PROJECCIÓ DE FRAGMENTS O PARTÍCULES Situació: TREBALLS DE TALL DE MATERIALS ABOCAMENT DE FORMIGÓ	2	2	3
11	ATRAPAMENT PER O ENTRE OBJECTES Situació: TREBALLS DE COL·LOCACIÓ D'ENCOFRATS, ARMADURES PROCESSOS DE DESCÀRREGA DE MATERIALS	2	2	3
13	SOBRESFORÇOS Situació: TREBALLS MANUALS	2	2	3
14	EXPOSICIÓ A CONDICIONS AMBIENTALS EXTREMES Situació: TREBALLS A L'EXTERIOR	1	2	2
16	EXPOSICIÓ A CONTACTES ELÈCTRICS Situació: CONTACTES DIRECTES I INDIRECTES	1	3	3
18	CONTACTES AMB SUBSTÀNCIES NOCIVES (CÀUSTIQUES, CORROSIVES, IRRITANTS O AL·LÈRGÈNIQUES) Situació: CONTACTE AMB FORMIGÓ (CIMENT)	2	1	2
25	ATROPELLAMENTS O COPS AMB VEHICLES Situació: CIRCULACIÓ DE VEHICLES A OBRA	2	3	4

P: Probabilitat (1,2,3) / G: Gravetat (1,2,3) / A: Avaluació (1,2,3,4,5)

MESURES PREVENTIVES

Codi	Descripció	Riscos
I0000002	Planificar els treballs per a mantenir el màxim de temps possible les proteccions	1
I0000003	Itineraris preestablerts i balissats per al personal	1
I0000004	Revisió i manteniment periòdic de SPC	1
I0000005	Integrar la seguretat al disseny arquitectònic	1
I0000006	Disseny i estudi de les mesures preventives en fase de projecte	1
I0000007	Adoptar les mesures preventives necessàries per al manteniment correcte posterior	1
I0000008	Personal qualificat per a treballs en alçada	1
I0000010	Executar les escales a la vegada que el sostre de la planta a la que doni accés	1
I0000013	Ordre i neteja	1 /2 /6
I0000014	Preparació i manteniment de les superfícies de treball	2 /6
I0000015	Organització de les zones de pas i emmagatzematge	2 /6
I0000020	No realitzar treballs a la mateixa vertical	3 /4
I0000022	Conderna de la planta inferior en que s'ha de formigonar	3
I0000025	Planificació d'àrees i llocs de treball	3 /4
I0000026	Planificació de recorreguts i maniobres per a màquines i camions	4
I0000028	Impedir l'accés de personal dins del radi d'acció de càrregues suspeses	4
I0000029	No balancejar les càrregues suspeses	4
I0000030	Suspendre i aixecar les càrregues dins de l'envolcall o fleixos originals	4
I0000038	Substituir lo manual per lo mecànic	9
I0000039	Planificació de compra i programa de manteniment d'eines	9
I0000040	Formació de l'operari en l'ús i manteniment d'eines	9
I0000041	Substituir la fabricació a obra per la prefabricació a taller	9
I0000042	Evitar processos de manipulació de materials a obra	9
I0000044	Evitar processos de tallat de materials a l'obra	10
I0000045	Formació	9 /10 /11 /13 /18
I0000046	Evitar processos d'ajust en obra	10
I0000047	Planificació i procediments per a la càrrega i descàrrega de materials	11
I0000048	No treballar al costat de paraments acabats de fer (< 48 h)	11
I0000050	No treballar ni estar al radi d'acció de les càrregues suspeses	11
I0000060	Suspensió de les feines en condicions extremes	14
I0000061	Rotació dels llocs de treball	14
I0000062	Planificar els treballs per a realitzar-los en zones protegides	14
I0000068	Elecció i manteniment de les eines elèctriques	16
I0000069	Formació i habilitació específica per a cada eina	16
I0000070	Compliment del REBT pel que fa a equips de protecció	16
I0000071	Revisió de la posta a terra	16
I0000072	Realitzar els treballs sobre superfícies seques	16
I0000073	Disposar de quadres elèctrics secundaris	16
I0000103	Planificació de les àrees de treball	25
I0000104	Accessos i circulació independents per a personal i maquinària	25
I0000106	El personal no ha de descansar al costat de màquines aturades	25
I0000107	Limitació de la velocitat dels vehicles	25
I0000149	Realitzar treballs formigonament pilars amb plataforma amb proteccions reglamentaries	1
I0000150	No utilitzar escales de ma per formigonar pilars. Utilitzar plataformes de treball estables.	1
I0000152	Utilitzar mitjans mecànics(grues, transpalets, plataformes elevadores) per manipular càrregues	4
I0000154	Verificar nivell lumínic mínim (250 lux) a itineraris i llocs de treball	1 /2 /6 /9 /25
I0000155	Controlar la temperatura i velocitat del vent als llocs de treball	14
I0000159	Per manipular càrregues llargues amb grua, utilitzar biga de repartiment	4 /11
I0000160	Traslladar materials amb la grua dins d'una caixa o sarcòfeg	4 /11
I0000161	Verificar que les connexions de les màquines es facin amb endolls reglamentaris	16

G04.G03 TRANSPORT I MUNTATGE D'ESTRUCTURES PREFABRICADES

TRANSPORT I MUNTATGE D'ESTRUCTURES AMB ELEMENTS PREFABRICATS

Avaluació de riscos

Id	Risc	P	G	A
1	CAIGUDA DE PERSONES A DIFERENT NIVELL Situació: CAIGUDES EN EL PROCÉS DE MUNTATGE DE L'ESTRUCTURA	2	3	4
2	CAIGUDA DE PERSONES AL MATEIX NIVELL Situació: SUPERFÍCIES IRREGULARS DE TREBALL	1	1	1
4	CAIGUDA D'OBJECTES PER MANIPULACIÓ O DE MATERIALS TRANSPORTATS Situació: CAIGUDA D'ELEMENTS PREFABRICATS AL PROCÉS DE COL·LOCACIÓ EN OBRA CAIGUDA D'ELEMENTS DURANT EL TRANSPORT INTERIOR	2	3	4
6	TREPITJADES SOBRE OBJECTES Situació: TREPITJADES A SOBRE D'OBJECTES PUNXANTS TREPITJADES SOBRE MATERIALS MAL APLEGATS	1	1	1
9	COPS AMB OBJECTES O EINES (TALLS) Situació: COPS EN L'UTILITZACIÓ D'EINES MANUALS COPS EN PROCÉS D'AJUST DE PECES	2	1	2
10	PROJECCIÓ DE FRAGMENTS O PARTÍCULES Situació: EN PROCÉS DE REPAS, ADAPTACIÓ DE PECES	1	2	2
11	ATRAPAMENT PER O ENTRE OBJECTES Situació: EN LA COL·LOCACIÓ D'ELEMENTS. TREBALLS DE GUIATGE	2	2	3
12	ATRAPAMENT PER BOLCADA DE MÀQUINES, TRACTORS O VEHICLES Situació: VOLCADA DE LA MAQUINÀRIA EN EL PROCÉS DE COL·LOCACIÓ D'ELEMENTS	2	3	4
13	SOBREESFORÇOS Situació: MANIPULACIÓ MANUAL D'ELEMENTS PESATS	2	2	3
14	EXPOSICIÓ A CONDICIONS AMBIENTALS EXTREMES Situació: TREBALLS A L'EXTERIOR BUFADES DE VENT FORTES	1	2	2
25	ATROPELLAMENTS O COPS AMB VEHICLES Situació: ATROPELLAMENTS AMB VEHICLES PROPIS DE L'OBRA (VEH. PESANTS)	2	3	4

P: Probabilitat (1,2,3) / G: Gravetat (1,2,3) / A: Avaluació (1,2,3,4,5)

MESURES PREVENTIVES

Codi	Descripció	Riscos
I0000002	Planificar els treballs per a mantenir el màxim de temps possible les proteccions	1
I0000004	Revisió i manteniment periòdic de SPC	1
I0000005	Integrar la seguretat al disseny arquitectònic	1
I0000006	Disseny i estudi de les mesures preventives en fase de projecte	1
I0000007	Adoptar les mesures preventives necessàries per al manteniment correcte posterior	1
I0000008	Personal qualificat per a treballs en alçada	1
I0000013	Ordre i neteja	2 /6
I0000014	Preparació i manteniment de les superfícies de treball	2 /6
I0000015	Organització de les zones de pas i emmagatzematge	2 /6
I0000020	No realitzar treballs a la mateixa vertical	4
I0000025	Planificació d'àrees i llocs de treball	4
I0000026	Planificació de recorreguts i maniobres per a màquines i camions	4
I0000028	Impedir l'accés de personal dins del radi d'acció de càrregues suspeses	4 /11
I0000029	No balancejar les càrregues suspeses	4
I0000030	Suspendre i aixecar les càrregues dins de l'envolcall o fleixos originals	4
I0000031	Per a la manipulació de materials voluminosos i/o pesats, sol·licitar un procediment de treball específic	4
I0000033	Solicitar habilitació professional del personal encarregat del manteniment de l'obra	11
I0000038	Substituir lo manual per lo mecànic	9 /10
I0000039	Planificació de compra i programa de manteniment d'eines	9 /11
I0000040	Formació de l'operari en l'ús i manteniment d'eines	9 /10 /12
I0000041	Substituir la fabricació a obra per la prefabricació a taller	9
I0000042	Evitar processos de manipulació de materials a obra	9
I0000045	Formació	10 /13
I0000046	Evitar processos d'ajust en obra	10
I0000047	Planificació i procediments per a la càrrega i descàrrega de materials	11
I0000051	Adequació dels recorreguts de la maquinària	12
I0000053	Procediment d'utilització de la maquinària	12
I0000054	Ús de recolzaments hidràulics	12
I0000060	Suspensió de les feines en condicions extremes	14
I0000063	En cas de vent, apuntalament i fixació de tots els elements inestables	14
I0000103	Planificació de les àrees de treball	25
I0000104	Accessos i circulació independents per a personal i maquinària	25
I0000105	Anivellar la maquinària per a la realització de l'activitat	25
I0000106	El personal no ha de descansar al costat de màquines aturades	25
I0000107	Limitació de la velocitat dels vehicles	25
I0000152	Utilitzar mitjans mecànics(grues, transpalets, plataformes elevadores) per manipular càrregues	1
I0000154	Verificar nivell lumínic mínim (250 lux) a itineraris i llocs de treball	2 /6 /9
I0000155	Controlar la temperatura i velocitat del vent als llocs de treball	14
I0000159	Per manipular càrregues llargues amb grua, utilitzar biga de repartiment	4 /11

G07 REVESTIMENTS
G07.G01 PINTATS - ENVERNISATS

PROTECCIÓ D'ESTRUCTURES, PARAMENTS O SUPERFÍCIES AMB PINTURA O VERNÍS

Avaluació de riscos

Id	Risc	P	G	A
1	CAIGUDA DE PERSONES A DIFERENT NIVELL Situació: CAIGUDA DES DE BASTIDES, BORRIQUETES CAIGUDA DES DE BASTIDES PENJADES CAIGUDA PER FORATS VERTICALS O HORIZONTALS	2	3	4
2	CAIGUDA DE PERSONES AL MATEIX NIVELL Situació: SUPERFÍCIES IRREGULARS DE TREBALL	1	1	1
4	CAIGUDA D'OBJECTES PER MANIPULACIÓ O DE MATERIALS TRANSPORTATS Situació: CAIGUDA D'EINES MANUALS CAIGUDA DE MATERIALS TRANSPORTS (MANUTENCIÓ)	1	3	3
6	TREPITJADES SOBRE OBJECTES Situació: SOBRE TERRENYS IRREGULARS	3	1	3
9	COPS AMB OBJECTES O EINES (TALLS) Situació: ÚS D'EINES MANUALS TRANSPORT, MANIPULACIÓ I COL·LOCACIÓ DE MATERIALS	2	1	2
10	PROYECCIÓ DE FRAGMENTS O PARTÍCULES Situació: PROYECCIÓ DEL MATERIAL A LA SEVA APLICACIÓ	3	1	3
13	SOBREESFORÇOS Situació: CARRETEIG DE MATERIALS PESATS	2	2	3
14	EXPOSICIÓ A CONDICIONS AMBIENTALS EXTREMES Situació: TREBALLS A L'EXTERIOR	1	2	2
16	EXPOSICIÓ A CONTACTES ELÈCTRICS Situació: CONTACTES DIRECTES I INDIRECTES	1	3	3
17	INHALACIÓ O INGESTIÓ DE SUBSTÀNCIES NOCIVES Situació: INHALACIÓ DE VERNÍS, ESÈNCIA DE AIGUARRÀS FREGAT O POLIT DE SUPERFÍCIES ACABATS	3	2	4
18	CONTACTES AMB SUBSTÀNCIES NOCIVES (CÀUSTIQUES, CORROSIVES, IRRITANTS O AL·LÈRGENIQUES) Situació: CONTACTE AMB PINTURES ESPECIALS, VERNÍS	2	2	3
25	ATROPELLAMENTS O COPS AMB VEHICLES Situació: VEHICLES PROPIS D'OBRA	2	3	4

P: Probabilitat (1,2,3) / G: Gravetat (1,2,3) / A: Avaluació (1,2,3,4,5)

MESURES PREVENTIVES

Codi	Descripció	Riscos
I0000002	Planificar els treballs per a mantenir el màxim de temps possible les proteccions	1
I0000003	Itineraris preestablerts i balissats per al personal	1
I0000004	Revisió i manteniment periòdic de SPC	1
I0000006	Disseny i estudi de les mesures preventives en fase de projecte	1
I0000008	Personal qualificat per a treballs en alçada	1
I0000013	Ordre i neteja	2 /6
I0000014	Preparació i manteniment de les superfícies de treball	2 /6
I0000015	Organització de les zones de pas i emmagatzematge	2 /6
I0000025	Planificació d'àrees i llocs de treball	4
I0000026	Planificació de recorreguts i maniobres per a màquines i camions	4
I0000027	Elecció dels mitjans auxiliars de manteniment	4
I0000028	Impedir l'accés de personal dins del radi d'acció de càrregues suspeses	4
I0000029	No balancejar les càrregues suspeses	4
I0000030	Suspendre i aixecar les càrregues dins de l'envolcall o fleixos originals	4
I0000031	Per a la manipulació de materials voluminosos i/o pesats, sol·licitar un procediment de treball específic	4
I0000038	Substituir lo manual per lo mecànic	9 /10
I0000039	Planificació de compra i programa de manteniment d'eines	9
I0000040	Formació de l'operari en l'ús i manteniment d'eines	9
I0000045	Formació	9 /10 /13 /17 /18
I0000056	Paletització i eines ergonòmiques	13
I0000060	Suspensió de les feines en condicions extremes	14
I0000061	Rotació dels llocs de treball	14
I0000062	Planificar els treballs per a realitzar-los en zones protegides	14
I0000067	No treballar al costat de línies elèctriques amb cables nusos	16
I0000068	Elecció i manteniment de les eines elèctriques	16
I0000069	Formació i habilitació específica per a cada eina	16
I0000070	Compliment del REBT pel que fa a equips de protecció	16
I0000071	Revisió de la posta a terra	16
I0000072	Realitzar els treballs sobre superfícies seques	16
I0000073	Disposar de quadres elèctrics secundaris	16
I0000078	Evitar processos de divisió de material en sec	17
I0000080	Elecció dels materials al disseny del projecte	17
I0000085	Ventilació de les zones de treball	17
I0000086	Substituir els materials amb substàncies nocives	17 /18
I0000103	Planificació de les àrees de treball	25
I0000104	Accessos i circulació independents per a personal i maquinària	25
I0000105	Anivellar la maquinària per a la realització de l'activitat	25
I0000106	El personal no ha de descansar al costat de màquines aturades	25
I0000107	Limitació de la velocitat dels vehicles	25
I0000151	Per treballs en alçada utilitzar plataformes elevadores mecàniques o hidràuliques	1 /13
I0000152	Utilitzar mitjans mecànics(grues, transpalets, plataformes elevadores) per manipular càrregues	4 /13
I0000154	Verificar nivell lumínic mínim (250 lux) a itinerari i llocs de treball	2 /6 /9 /25
I0000155	Controlar la temperatura i velocitat del vent als llocs de treball	14
I0000161	Verificar que les connexions de les màquines es facin amb endolls reglamentaris	16

G08 PAVIMENTS
G08.G01 PAVIMENTS AMORFS (FORMIGÓ, SUBBASES, TERRA, SAULO, BITUMINOSOS I REGS)
EXECUCIÓ I MANTENIMENT DE PAVIMENTS CONTINUS

Avaluació de riscos				
Id	Risc	P	G	A
1	CAIGUDA DE PERSONES A DIFERENT NIVELL Situació: TREBALLS EN VORES DE TALÚS	1	3	3
2	CAIGUDA DE PERSONES AL MATEIX NIVELL Situació: ITINERARI OBRA APLECS DE MATERIAL	2	2	3
4	CAIGUDA D'OBJECTES PER MANIPULACIÓ O DE MATERIALS TRANSPORTATS Situació: TRANSPORT DE BETUMS, TERRES, QUITRANS...	1	2	2
6	TREPITJADES SOBRE OBJECTES Situació: TREPITJADES SOBRE ELEMENTS CALENTS. BETUMS, QUITRANS...	2	1	2
9	COPS AMB OBJECTES O EINES (TALLS) Situació: ÚS D'EINES MANUALS COPS AMB MAQUINÀRIA	1	2	2
10	PROJECCIÓ DE FRAGMENTS O PARTÍCULES Situació: TREBALLS DE COL·LOCACIÓ I ESTESA DE BETUMS, QUITRANS...	2	1	2
11	ATRAPAMENT PER O ENTRE OBJECTES Situació: MAQUINÀRIA PRÒPIA DE L'OBRA	1	2	2
12	ATRAPAMENT PER BOLCADA DE MÀQUINES, TRACTORS O VEHICLES Situació: MAQUINÀRIA DE COMPACTACIÓ EN LA PROXIMITAT DE LES VORES DEL TALÚS	1	3	3
13	SOBREESFORÇOS Situació: ÚS D'EINES MANUALS	2	2	3
14	EXPOSICIÓ A CONDICIONS AMBIENTALS EXTREMES Situació: TREBALLS A L'EXTERIOR	1	2	2
15	CONTACTES TÈRMICS Situació: COL·LOCACIÓ DE BETUMS	2	2	3
16	EXPOSICIÓ A CONTACTES ELÈCTRICS Situació: CONTACTES DIRECTES I INDIRECTES CONTACTES AMB INSTAL·LACIONS EXISTENTS	1	2	2
17	INHALACIÓ O INGESTIÓ DE SUBSTÀNCIES NOCIVES Situació: POLS DE LA CIRCULACIÓ DE VEHICLES POLS DE SITGES DE CIMENT	2	1	2
25	ATROPELLAMENTS O COPS AMB VEHICLES Situació: CIRCULACIÓ ALIENA I PRÒPIA DE L'OBRA	1	3	3
27	EXPOSICIÓ A VIBRACIONS Situació: MAQUINÀRIA	1	2	2
P: Probabilitat (1,2,3) / G: Gravetat (1,2,3) / A: Avaluació (1,2,3,4,5)				

MESURES PREVENTIVES

Codi	Descripció	Riscos
I0000002	Planificar els treballs per a mantenir el màxim de temps possible les proteccions	1
I0000003	Itineraris preestablerts i balissats per al personal	1
I0000004	Revisió i manteniment periòdic de SPC	1
I0000013	Ordre i neteja	2 /6 /17
I0000014	Preparació i manteniment de les superfícies de treball	2 /6
I0000015	Organització de les zones de pas i emmagatzematge	2 /6
I0000026	Planificació de recorreguts i maniobres per a màquines i camions	4
I0000027	Elecció dels mitjans auxiliars de manteniment	4
I0000028	Impedir l'accés de personal dins del radi d'acció de càrregues suspeses	4
I0000031	Per a la manipulació de materials voluminosos i/o pesats, sol·licitar un procediment de treball específic	4
I0000038	Substituir lo manual per lo mecànic	9 /10 /15
I0000039	Planificació de compra i programa de manteniment d'eines	9
I0000040	Formació de l'operari en l'ús i manteniment d'eines	9 /11 /12
I0000042	Evitar processos de manipulació de materials a obra	9
I0000045	Formació	10 /13
I0000051	Adequació dels recorreguts de la maquinària	12
I0000053	Procediment d'utilització de la maquinària	12 /15
I0000055	Elecció dels equips de manteniment	13
I0000060	Suspensió de les feines en condicions extremes	14
I0000061	Rotació dels llocs de treball	27
I0000067	No treballar al costat de línies elèctriques amb cables nusos	16
I0000068	Elecció i manteniment de les eines elèctriques	16
I0000069	Formació i habilitació específica per a cada eina	16
I0000070	Compliment del REBT pel que fa a equips de protecció	16
I0000071	Revisió de la posta a terra	16
I0000073	Disposar de quadres elèctrics secundaris	16
I0000074	Reg de les zones de treball	17
I0000084	Talls amb serra de trepar per via humida, amb proteccions integrades	10
I0000086	Substituir els materials amb substàncies nocives	17
I0000103	Planificació de les àrees de treball	25
I0000104	Accessos i circulació independents per a personal i maquinària	25
I0000105	Anivellar la maquinària per a la realització de l'activitat	25
I0000106	El personal no ha de descansar al costat de màquines aturades	25
I0000107	Limitació de la velocitat dels vehicles	25
I0000110	Eliminar vibracions en origen	27
I0000152	Utilitzar mitjans mecànics(grues, transpalets, plataformes elevadores) per manipular càrregues	13
I0000154	Verificar nivell lumínic mínim (250 lux) a itineraris i llocs de treball	2 /6 /9 /25
I0000155	Controlar la temperatura i velocitat del vent als llocs de treball	14
I0000161	Verificar que les connexions de les màquines es facin amb endolls reglamentaris	16

G08.G02 PECES (PEDRA, CERÀMICA, MORTER, ETC.)

EXECUCIÓ I MANTENIMENT DE PAVIMENTS DISCONTINUS

Avaluació de riscos

Id	Risc	P	G	A
2	CAIGUDA DE PERSONES AL MATEIX NIVELL Situació: ITINERARI D'OBRA IRREGULARITAT DE LA ZONA DE TREBALL	2	1	2
4	CAIGUDA D'OBJECTES PER MANIPULACIÓ O DE MATERIALS TRANSPORTATS Situació: TRANSPORT DE MATERIAL MANIPULACIÓ DE BLOCS DE PEDRA	2	1	2
6	TREPITJADES SOBRE OBJECTES Situació: ITINERARI D'OBRA APLECS DE MATERIAL	2	1	2
9	COPS AMB OBJECTES O EINES (TALLS) Situació: ÚS D'EINES MANUALS	2	1	2
10	PROJECCIÓ DE FRAGMENTS O PARTÍCULES Situació: TALL EN SEC DE PECES, PEDRES RETIRADA DE RUNA	1	2	2
12	ATRAPAMENT PER BOLCADA DE MÀQUINES, TRACTORS O VEHICLES Situació: TREBALLS DE COL·LOCACIÓ DE MATERIAL PRÒXIM A TALUSSOS	1	2	2
13	SOBREESFORÇOS Situació: MANIPULACIÓ DE MATERIALS ÚS D'EINES MANUALS	2	1	2
14	EXPOSICIÓ A CONDICIONS AMBIENTALS EXTREMES Situació: TREBALLS A L'EXTERIOR	1	2	2
16	EXPOSICIÓ A CONTACTES ELÈCTRICS Situació: CONTACTES DIRECTES I INDIRECTES EXISTÈNCIA D'INSTAL·LACIONS SOTERRADES DESCÀRREGA DE MATERIAL	1	3	3
17	INHALACIÓ O INGESTIÓ DE SUBSTÀNCIES NOCIVES Situació: POLS DE TERRES CONFECCIÓ DE MORTER TALL DE PEDRA, CERÀMICA	2	1	2
18	CONTACTES AMB SUBSTÀNCIES NOCIVES (CÀUSTIQUES, CORROSIVES, IRRITANTS O AL·LÈRGENIQUES) Situació: CONTACTES AMB MORTER (CIMENT)	2	1	2
25	ATROPELLAMENTS O COPS AMB VEHICLES Situació: CIRCULACIÓ ALIENA I PRÒPIA D'OBRA FEINES DE MANTENIMENT	2	2	3
26	EXPOSICIÓ A SOROLLS Situació: MAQUINÀRIA	2	1	2

P: Probabilitat (1,2,3) / G: Gravetat (1,2,3) / A: Avaluació (1,2,3,4,5)

MESURES PREVENTIVES

Codi	Descripció	Riscos
I0000013	Ordre i neteja	2 /6 /17
I0000014	Preparació i manteniment de les superfícies de treball	2 /6
I0000015	Organització de les zones de pas i emmagatzematge	2 /6
I0000025	Planificació d'àrees i llocs de treball	4
I0000026	Planificació de recorreguts i maniobres per a màquines i camions	4
I0000027	Elecció dels mitjans auxiliars de manteniment	4
I0000028	Impedir l'accés de personal dins del radi d'acció de càrregues suspeses	4
I0000030	Suspendre i aixecar les càrregues dins de l'envolcall o fleixos originals	4
I0000031	Per a la manipulació de materials voluminosos i/o pesats, sol·licitar un procediment de treball específic	4
I0000033	Solicitar habilitació professional del personal encarregat del manteniment de l'obra	4
I0000038	Substituir lo manual per lo mecànic	9 /10
I0000039	Planificació de compra i programa de manteniment d'eines	9
I0000040	Formació de l'operari en l'ús i manteniment d'eines	9 /12 /13
I0000041	Substituir la fabricació a obra per la prefabricació a taller	9
I0000042	Evitar processos de manipulació de materials a obra	9
I0000044	Evitar processos de tallat de materials a l'obra	10
I0000045	Formació	10 /18
I0000046	Evitar processos d'ajust en obra	10
I0000051	Adequació dels recorreguts de la maquinària	12
I0000053	Procediment d'utilització de la maquinària	12
I0000055	Elecció dels equips de manteniment	13
I0000056	Paletització i eines ergonòmiques	13
I0000059	Elecció dels materials alternatius poc pesats i més manegables	13
I0000060	Suspensió de les feines en condicions extremes	14
I0000061	Rotació dels llocs de treball	17
I0000062	Planificar els treballs per a realitzar-los en zones protegides	14 /26
I0000067	No treballar al costat de línies elèctriques amb cables nusos	16
I0000068	Elecció i manteniment de les eines elèctriques	16
I0000069	Formació i habilitació específica per a cada eina	16
I0000070	Compliment del REBT pel que fa a equips de protecció	16
I0000071	Revisió de la posta a terra	16
I0000072	Realitzar els treballs sobre superfícies seques	16
I0000073	Disposar de quadres elèctrics secundaris	16
I0000074	Reg de les zones de treball	17
I0000076	Reconeixement dels materials a enderrocar	17
I0000078	Evitar processos de divisió de material en sec	17
I0000080	Elecció dels materials al disseny del projecte	17
I0000084	Talls amb serra de trepar per via humida, amb proteccions integrades	17
I0000086	Substituir els materials amb substàncies nocives	17 /18
I0000103	Planificació de les àrees de treball	25
I0000104	Accessos i circulació independents per a personal i maquinària	25
I0000105	Anivellar la maquinària per a la realització de l'activitat	25
I0000107	Limitació de la velocitat dels vehicles	25
I0000108	Eliminar el soroll en origen	26
I0000152	Utilitzar mitjans mecànics(grues, transpalets, plataformes elevadores) per manipular càrregues	4
I0000154	Verificar nivell lumínic mínim (250 lux) a itineraris i llocs de treball	2 /6 /25
I0000155	Controlar la temperatura i velocitat del vent als llocs de treball	14
I0000157	Control del nivell sonor amb sonòmetre portàtil	26
I0000161	Verificar que les connexions de les màquines es facin amb endolls reglamentaris	16

G09 PROTECCIONS I SENYALITZACIÓ
G09.G01 COL·LOCACIÓ DE BARANES I SENYALS AMB SUPORTS METÀL·LICS

COL·LOCACIÓ D'ELEMENTS DE PROTECCIÓ I SENYALITZACIÓ AMB SUPORTS METÀL·LICS EN VIES DE CIRCULACIÓ I ZONES URBANITZADES

Avaluació de riscos

Id	Risc	P	G	A
1	CAIGUDA DE PERSONES A DIFERENT NIVELL Situació: TREBALLS DE COL·LOCACIÓ D'ELEMENTS PROPERA A DESNIVELLS	1	3	3
2	CAIGUDA DE PERSONES AL MATEIX NIVELL Situació: ITINERARIS D'OBRA IRREGULARITAT DE LA SUPERFÍCIE DE TREBALL	2	1	2
4	CAIGUDA D'OBJECTES PER MANIPULACIÓ O DE MATERIALS TRANSPORTATS Situació: TRANSPORT I MANIPULACIÓ DE MATERIALS	1	3	3
6	TREPITJADES SOBRE OBJECTES Situació: SUPERFÍCIE DE TREBALL APLECS DE MATERIAL	1	2	2
9	COPS AMB OBJECTES O EINES (TALLS) Situació: ÚS D'EINES MANUALS COL·LOCACIÓ D'ELEMENTS	2	2	3
13	SOBREESFORÇOS Situació: CARRETEIG DE MATERIALS PESATS	2	1	2
14	EXPOSICIÓ A CONDICIONS AMBIENTALS EXTREMES Situació: TREBALLS A L'EXTERIOR	1	2	2
16	EXPOSICIÓ A CONTACTES ELÈCTRICS Situació: CONTACTES DIRECTES O INDIRECTES CONTACTES EN SOLDADURA ELÈCTRICA	1	3	3
17	INHALACIÓ O INGESTIÓ DE SUBSTÀNCIES NOCIVES Situació: POLS Y PARTÍCULES GENERADES EN TALLS	1	2	2
25	ATROPELLAMENTS O COPS AMB VEHICLES Situació: VEHICLES PROPIS D'OBRA I ALIENS	1	3	3

P: Probabilitat (1,2,3) / G: Gravetat (1,2,3) / A: Avaluació (1,2,3,4,5)

MESURES PREVENTIVES

Codi	Descripció	Riscos
I0000002	Planificar els treballs per a mantenir el màxim de temps possible les proteccions	1
I0000004	Revisió i manteniment periòdic de SPC	1
I0000005	Integrar la seguretat al disseny arquitectònic	1
I0000006	Disseny i estudi de les mesures preventives en fase de projecte	1
I0000008	Personal qualificat per a treballs en alçada	1
I0000013	Ordre i neteja	2 /6
I0000014	Preparació i manteniment de les superfícies de treball	2 /6
I0000015	Organització de les zones de pas i emmagatzematge	2 /6
I0000025	Planificació d'àrees i llocs de treball	4
I0000026	Planificació de recorreguts i maniobres per a màquines i camions	4
I0000027	Elecció dels mitjans auxiliars de manteniment	4
I0000028	Impedir l'accés de personal dins del radi d'acció de càrregues suspeses	4
I0000029	No balancejar les càrregues suspeses	4
I0000030	Suspendre i aixecar les càrregues dins de l'envolcall o fleixos originals	4
I0000031	Per a la manipulació de materials voluminosos i/o pesats, sol·licitar un procediment de treball específic	4
I0000038	Substituir lo manual per lo mecànic	9
I0000039	Planificació de compra i programa de manteniment d'eines	9
I0000040	Formació de l'operari en l'ús i manteniment d'eines	9 /13
I0000041	Substituir la fabricació a obra per la prefabricació a taller	9
I0000042	Evitar processos de manipulació de materials a obra	9
I0000055	Elecció dels equips de manteniment	13
I0000056	Paletització i eines ergonòmiques	13
I0000060	Suspensió de les feines en condicions extremes	14
I0000062	Planificar els treballs per a realitzar-los en zones protegides	14
I0000063	En cas de vent, apuntalament i fixació de tots els elements inestables	14
I0000067	No treballar al costat de línies elèctriques amb cables nusos	16
I0000068	Elecció i manteniment de les eines elèctriques	16
I0000069	Formació i habilitació específica per a cada eina	16
I0000070	Compliment del REBT pel que fa a equips de protecció	16
I0000071	Revisió de la posta a terra	16
I0000072	Realitzar els treballs sobre superfícies seques	16
I0000073	Disposar de quadres elèctrics secundaris	16
I0000078	Evitar processos de divisió de material en sec	17
I0000079	Realitzar els treballs a l'aire lliure, sempre a sotavent	17
I0000086	Substituir els materials amb substàncies nocives	17
I0000103	Planificació de les àrees de treball	25
I0000104	Accessos i circulació independents per a personal i maquinària	25
I0000105	Anivellar la maquinària per a la realització de l'activitat	25
I0000106	El personal no ha de descansar al costat de màquines aturades	25
I0000107	Limitació de la velocitat dels vehicles	25
I0000151	Per treballs en alçada utilitzar plataformes elevadores mecàniques o hidràuliques	1 /13
I0000152	Utilitzar mitjans mecànics(grues, transpalets, plataformes elevadores) per manipular càrregues	4 /13
I0000154	Verificar nivell lumínic mínim (250 lux) a itineraris i llocs de treball	1 /2 /6 /9 /25
I0000155	Controlar la temperatura i velocitat del vent als llocs de treball	14
I0000156	Detecció xarxes instal·lacions encastades o soterrades	16
I0000159	Per manipular càrregues llargues amb grua, utilitzar biga de repartiment	4
I0000161	Verificar que les connexions de les màquines es facin amb endolls reglamentaris	16



Financiado por
la Unión Europea
NextGenerationEU



IDAIE



Plan de Recuperación,
Transformación y Resiliencia



Ajuntament d'Amer

G18 INSTAL·LACIONS AUDIOVISUALS

G18.G03 MUNTAT SOTERRAT

INSTAL·LACIÓ DE SISTEMES, EQUIPS I CABLEJAT, SOTERRATS

Avaluació de riscos

Id	Risc	P	G	A
1	CAIGUDA DE PERSONES A DIFERENT NIVELL Situació: CAIGUDES DES DE VORES DE RASES I EXCAVACIONS	1	3	3
2	CAIGUDA DE PERSONES AL MATEIX NIVELL Situació: ITINERARIS D'OBRA ÀREES DE TREBALL MANCA D'IL·LUMINACIÓ	1	2	2
4	CAIGUDA D'OBJECTES PER MANIPULACIÓ O DE MATERIALS TRANSPORTATS Situació: MANIPULACIÓ, COL·LOCACIÓ, AJUST DE MATERIALS	1	2	2
6	TREPITJADES SOBRE OBJECTES Situació: ITINERARIS D'OBRA, SUPERFÍCIES DE TREBALL	1	2	2
9	COPS AMB OBJECTES O EINES (TALLS) Situació: ÚS D'EINES MANUALS	2	1	2
10	PROJECCIÓ DE FRAGMENTS O PARTÍCULES Situació: PROCESSOS D'AJUST, COL·LOCACIÓ DE MATERIALS	1	1	1
11	ATRAPAMENT PER O ENTRE OBJECTES Situació: PROCESSOS DE COL·LOCACIÓ, GUIAT DE CÀRREGUES PESADES	2	3	4
13	SOBREESFORÇOS Situació: MANIPULACIÓ DE CÀRREGUES PESADES	1	2	2
14	EXPOSICIÓ A CONDICIONS AMBIENTALS EXTREMES Situació: TREBALLS A L'EXTERIOR	1	2	2
25	ATROPELLAMENTS O COPS AMB VEHICLES Situació: VEHICLES ALIENS I PROPIS DE L'OBRA	2	2	3

P: Probabilitat (1,2,3) / G: Gravetat (1,2,3) / A: Avaluació (1,2,3,4,5)

MESURES PREVENTIVES

Codi	Descripció	Riscos
I0000002	Planificar els treballs per a mantenir el màxim de temps possible les proteccions	1
I0000003	Itineraris preestablerts i balissats per al personal	1
I0000004	Revisió i manteniment periòdic de SPC	1
I0000005	Integrar la seguretat al disseny arquitectònic	1
I0000007	Adoptar les mesures preventives necessàries per al manteniment correcte posterior	1
I0000013	Ordre i neteja	2 /6
I0000014	Preparació i manteniment de les superfícies de treball	2 /6
I0000015	Organització de les zones de pas i emmagatzematge	2 /6
I0000017	Als plans inclinats, treballar sobre superfícies rugoses i no lliscants	2
I0000025	Planificació d'àrees i llocs de treball	4
I0000026	Planificació de recorreguts i maniobres per a màquines i camions	4
I0000027	Elecció dels mitjans auxiliars de manteniment	4
I0000028	Impedir l'accés de personal dins del radi d'acció de càrregues suspeses	4
I0000029	No balancejar les càrregues suspeses	4
I0000030	Suspendre i aixecar les càrregues dins de l'envolcall o fleixos originals	4
I0000031	Per a la manipulació de materials voluminosos i/o pesats, sol·licitar un procediment de treball específic	4
I0000038	Substituir lo manual per lo mecànic	9 /10
I0000039	Planificació de compra i programa de manteniment d'eines	9 /11
I0000040	Formació de l'operari en l'ús i manteniment d'eines	9
I0000041	Substituir la fabricació a obra per la prefabricació a taller	9
I0000042	Evitar processos de manipulació de materials a obra	9
I0000044	Evitar processos de tallat de materials a l'obra	10
I0000045	Formació	9 /10 /13
I0000046	Evitar processos d'ajust en obra	10
I0000047	Planificació i procediments per a la càrrega i descàrrega de materials	11
I0000048	No treballar al costat de paraments acabats de fer (< 48 h)	11
I0000050	No treballar ni estar al radi d'acció de les càrregues suspeses	11
I0000055	Elecció dels equips de manteniment	13
I0000056	Paletització i eines ergonòmiques	13
I0000058	Adaptar la feina a les característiques individuals de la persona que la realitza	13
I0000059	Elecció dels materials alternatius poc pessats i més manegables	13
I0000060	Suspensió de les feines en condicions extremes	14
I0000061	Rotació dels llocs de treball	14
I0000062	Planificar els treballs per a realitzar-los en zones protegides	14
I0000103	Planificació de les àrees de treball	25
I0000104	Accessos i circulació independents per a personal i maquinària	25
I0000105	Anivellar la maquinària per a la realització de l'activitat	25
I0000106	El personal no ha de descansar al costat de màquines aturades	25
I0000107	Limitació de la velocitat dels vehicles	25
I0000152	Utilitzar mitjans mecànics(grues, transpalets, plataformes elevadores) per manipular càrregues	4
I0000154	Verificar nivell lumínic mínim (250 lux) a itineraris i llocs de treball	1 /2 /6 /25
I0000155	Controlar la temperatura i velocitat del vent als llocs de treball	14

G19 EQUIPAMENTS
G19.G01 MOBILIARI URBÀ

COL.LOCACIÓ DE BANCs, PAPERERES, JOCS INFANTILS, ETC.

Avaluació de riscos

Id	Risc	P	G	A
1	CAIGUDA DE PERSONES A DIFERENT NIVELL Situació: COL.LOCACIÓ D'ELEMENTS EN ALÇADA	1	2	2
2	CAIGUDA DE PERSONES AL MATEIX NIVELL Situació: EN ÀREA DE TREBALL	1	1	1
4	CAIGUDA D'OBJECTES PER MANIPULACIÓ O DE MATERIALS TRANSPORTATS Situació: MANIPULACIÓ MANTENIMENT	1	2	2
6	TREPITJADES SOBRE OBJECTES Situació: RESTES I SOBRANTS DE MATERIAL MANCA IL·LUMINACIÓ	1	1	1
9	COPS AMB OBJECTES O EINES (TALLS) Situació: AMB EINES	2	1	2
10	PROJECCIÓ DE FRAGMENTS O PARTÍCULES Situació: A L'AJUSTAR ELS ELEMENTS	1	1	1
11	ATRAPAMENT PER O ENTRE OBJECTES Situació: PER OBJECTES A COL.LOCAR O INSTAL·LAR	1	2	2
13	SOBREESFORÇOS Situació: PER MANIPULACIÓ MANUAL	1	2	2
16	EXPOSICIÓ A CONTACTES ELÈCTRICS Situació: CONTACTES DIRECTES I INDIRECTES	1	2	2

P: Probabilitat (1,2,3) / G: Gravetat (1,2,3) / A: Avaluació (1,2,3,4,5)

MESURES PREVENTIVES

Codi	Descripció	Riscos
I0000002	Planificar els treballs per a mantenir el màxim de temps possible les proteccions	1
I0000004	Revisió i manteniment periòdic de SPC	1
I0000006	Disseny i estudi de les mesures preventives en fase de projecte	1
I0000013	Ordre i neteja	2 /6
I0000014	Preparació i manteniment de les superfícies de treball	2 /6
I0000015	Organització de les zones de pas i emmagatzematge	2 /6
I0000025	Planificació d'àrees i llocs de treball	4
I0000026	Planificació de recorreguts i maniobres per a màquines i camions	4
I0000027	Elecció dels mitjans auxiliars de manteniment	4
I0000028	Impedir l'accés de personal dins del radi d'acció de càrregues suspeses	4
I0000029	No balancejar les càrregues suspeses	4
I0000030	Suspendre i aixecar les càrregues dins de l'envolcall o flexos originals	4
I0000031	Per a la manipulació de materials voluminosos i/o pesats, sol·licitar un procediment de treball específic	4
I0000038	Substituir lo manual per lo mecànic	9 /10
I0000039	Planificació de compra i programa de manteniment d'eines	9
I0000040	Formació de l'operari en l'ús i manteniment d'eines	9
I0000041	Substituir la fabricació a obra per la prefabricació a taller	9
I0000044	Evitar processos de tallat de materials a l'obra	10
I0000045	Formació	10 /13
I0000046	Evitar processos d'ajust en obra	10
I0000047	Planificació i procediments per a la càrrega i descàrrega de materials	11
I0000048	No treballar al costat de paraments acabats de fer (< 48 h)	11
I0000055	Elecció dels equips de manteniment	13
I0000056	Paletització i eines ergonòmiques	13
I0000058	Adaptar la feina a les característiques individuals de la persona que la realitza	13
I0000059	Elecció dels materials alternatius poc pessats i més manegables	13
I0000067	No treballar al costat de línies elèctriques amb cables nusos	16
I0000068	Elecció i manteniment de les eines elèctriques	16
I0000069	Formació i habilitació específica per a cada eina	16
I0000070	Compliment del REBT pel que fa a equips de protecció	16
I0000071	Revisió de la posta a terra	16
I0000072	Realitzar els treballs sobre superfícies seques	16
I0000073	Disposar de quadres elèctrics secundaris	16
I0000152	Utilitzar mitjans mecànics(grues, transpalets, plataformes elevadores) per manipular càrregues	4 /11 /13
I0000154	Verificar nivell lumínic mínim (250 lux) a itineraris i llocs de treball	6
I0000156	Detecció xarxes instal·lacions encastades o soterrades	16
I0000161	Verificar que les connexions de les màquines es facin amb endolls reglamentaris	16

G20 JARDINERIA

G20.G01 MOVIMENTS DE TERRES I PLANTACIÓ

NIVELACIÓ DEL TERRENY, APORTACIÓ DE TERRA VEGETAL, EXCAVACIÓ D'ESCOSELLS, RASES I PLANTACIÓ D'ARBRES, ARBUSTS I SEMBRA

Avaluació de riscos

Id	Risc	P	G	A
1	CAIGUDA DE PERSONES A DIFERENT NIVELL Situació: CAIGUDES EN POUS I RASES	1	2	2
2	CAIGUDA DE PERSONES AL MATEIX NIVELL Situació: ITINERARIS D'OBRA IRREGULARITAT DE LA SUPERFÍCIE DE TREBALL	1	1	1
4	CAIGUDA D'OBJECTES PER MANIPULACIÓ O DE MATERIALS TRANSPORTATS Situació: OPERACIONS DE CÀRREGA I DESCÀRREGA DE ARBRES I MATERIALS	1	3	3
6	TREPITJADES SOBRE OBJECTES Situació: ITINERARIS D'OBRA ZONAS DE TREBALL	1	1	1
9	COPS AMB OBJECTES O EINES (TALLS) Situació: ÚS D'EINES MANUALS	1	2	2
12	ATRAPAMENT PER BOLCADA DE MÀQUINES, TRACTORS O VEHICLES Situació: DESPLAÇAMENTS DE MAQUINÀRIA PER DESPLOM DE TALUSSOS O INESTABILITAT DE SUPERFÍCIES DE TREBALL	1	3	3
13	SOBREESFORÇOS Situació: MANIPULACIÓ MANUAL DE CÀRREGUES PESADES	1	2	2
14	EXPOSICIÓ A CONDICIONS AMBIENTALS EXTREMES Situació: TREBALLS A L'EXTERIOR	1	1	1
17	INHALACIÓ O INGESTIÓ DE SUBSTÀNCIES NOCIVES Situació: POLS DE SUBSTÀNCIES D'ADOB O FITOSANITÀRIES POLLS DE TERRES	1	2	2
18	CONTACTES AMB SUBSTÀNCIES NOCIVES (CÀUSTIQUES, CORROSIVES, IRRITANTS O AL·LERGÈNIQUES) Situació: TERRES ADOBADES, PRODUCTES QUÍMICS FITOSANITARIS	1	2	2
24	ACCIDENTS CAUSATS PER ÉSSERS VIUS Situació: MÚRIDS	1	2	2
25	ATROPELLAMENTS O COPS AMB VEHICLES Situació: VEHICLES ALIENS I PROPIS DE L'OBRA	1	3	3


P: Probabilitat (1,2,3) / G: Gravetat (1,2,3) / A: Avaluació (1,2,3,4,5)

MESURES PREVENTIVES

Codi	Descripció	Riscos
I0000002	Planificar els treballs per a mantenir el màxim de temps possible les proteccions	1
I0000003	Itineraris preestablerts i balissats per al personal	1
I0000004	Revisió i manteniment periòdic de SPC	1
I0000013	Ordre i neteja	2 /6 /17
I0000014	Preparació i manteniment de les superfícies de treball	2 /6
I0000015	Organització de les zones de pas i emmagatzematge	2 /6
I0000017	Als plans inclinats, treballar sobre superfícies rugoses i no lliscants	2
I0000020	No realitzar treballs a la mateixa vertical	4
I0000025	Planificació d'àrees i llocs de treball	4
I0000026	Planificació de recorreguts i maniobres per a màquines i camions	4
I0000027	Elecció dels mitjans auxiliars de manteniment	4
I0000028	Impedir l'accés de personal dins del radi d'acció de càrregues suspeses	4
I0000029	No balancejar les càrregues suspeses	4
I0000030	Suspendre i aixecar les càrregues dins de l'envolcall o fleixos originals	4
I0000031	Per a la manipulació de materials voluminosos i/o pesats, sol·licitar un procediment de treball específic	4
I0000038	Substituir lo manual per lo mecànic	9
I0000039	Planificació de compra i programa de manteniment d'eines	9
I0000040	Formació de l'operari en l'ús i manteniment d'eines	9 /12 /13
I0000045	Formació	9 /18
I0000051	Adequació dels recorreguts de la maquinària	12
I0000053	Procediment d'utilització de la maquinària	12
I0000054	Ús de recolzaments hidràulics	12
I0000055	Elecció dels equips de manteniment	13
I0000056	Paletització i eines ergonòmiques	13
I0000058	Adaptar la feina a les característiques individuals de la persona que la realitza	13
I0000060	Suspensió de les feines en condicions extremes	14
I0000061	Rotació dels llocs de treball	17
I0000062	Planificar els treballs per a realitzar-los en zones protegides	14
I0000074	Reg de les zones de treball	17
I0000076	Reconeixement dels materials a enderrocar	17
I0000078	Evitar processos de divisió de material en sec	17
I0000086	Substituir els materials amb substàncies nocives	17 /18
I0000101	Actuacions prèvies de desparasitació i desratització	24
I0000102	Procediment previ de treball	24
I0000103	Planificació de les àrees de treball	25
I0000104	Accessos i circulació independents per a personal i maquinària	25
I0000105	Anivellar la maquinària per a la realització de l'activitat	25
I0000106	El personal no ha de descansar al costat de màquines aturades	25
I0000107	Limitació de la velocitat dels vehicles	25
I0000152	Utilitzar mitjans mecànics(grues, transpalets, plataformes elevadores) per manipular càrregues	13
I0000154	Verificar nivell lumínic mínim (250 lux) a itineraris i llocs de treball	1 /2 /6 /25
I0000155	Controlar la temperatura i velocitat del vent als llocs de treball	14

27. SIGNATURES

Amer, octubre de 2024
L'autora de l'estudi de seguretat i salut,

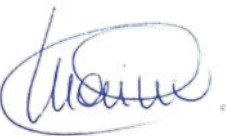

Marina Blanch Boada
Enginyera de Camins, Canals i Ports
Col·legiada núm. 28.450
ABM, Serveis d'Enginyeria i Consulting, S.L.

APÈNDIX: JUSTIFICACIÓ DE PREUS



Ajuntament d'Amer

JUSTIFICACIÓ DE PREUS

MA D'OBRA

CODI	UA	DESCRIPCIÓ	PREU	
A01H1000	h	Coordinador d'activitats preventives	28,80000	€
A01H2000	h	Oficial 1a per a seguretat i salut	27,19000	€
A01H3000	h	Ajudant per a seguretat i salut	24,14000	€
A01H4000	h	Manobre per a seguretat i salut	22,70000	€

JUSTIFICACIÓ DE PREUS

MAQUINÀRIA

CODI	UA	DESCRIPCIÓ	PREU	
C1Z13500	h	Camió grua de 5 t per a seguretat i salut	49,01000	€

JUSTIFICACIÓ DE PREUS

Pàg.: 3

MATERIALS

CODI	UA	DESCRIPCIÓ	PREU	
B0DZSM0K	u	Tub metàl·lic de 2,3" de diàmetre, per a 150 usos, per a seguretat i salut	0,12000	€
B1411111	u	Casc de seguretat per a ús normal, contra cops, de polietilè amb un pes màxim de 400 g, homologat segons UNE-EN 812	6,09000	€
B1421110	u	Ulleres de seguretat antiimpactes estàndard, amb muntura universal, amb visor transparent i tractament contra l'entelament, homologades segons UNE-EN 167 i UNE-EN 168	7,14000	€
B142AC60	u	Pantalla facial per a soldadura elèctrica, amb marc abatible de mà i suport de polièster reforçat amb fibra de vidre vulcanitzada d'1,35 mm de gruix, amb visor inactínic semifosc amb protecció DIN 12, homologada segons UNE-EN 175	10,13000	€
B1432012	u	Protector auditiu d'auricular, acoblat al cap amb arnès i orelleres antisoroll, homologat segons UNE-EN 352-1 i UNE-EN 458	18,60000	€
B1445003	u	Mascareta de protecció respiratòria, homologada segons UNE-EN 140	1,46000	€
B1459630	u	Parella de guants per a soldador, amb palmell de pell, folre interior de cotó i màniga llarga de serratge folrada de dril fort, homologats segons UNE-EN 407 i UNE-EN 420	9,61000	€
B145B002	u	Parella de guants de protecció contra riscos mecànics per manipulació de paqueteria i/o materials sense arestes vives, nivell 2, homologats segons UNE-EN 388 i UNE-EN 420	6,42000	€
B1465275	u	Parella de botes baixes de seguretat industrial per a treballs de construcció en general, resistent a la humitat, de pell rectificada, amb turmellera encoixinada, amb puntera metàl·lica, sola antilliscant, falca amortidora d'impactes al taló i sense plantilla metàl·lica, homologades segons UNE-EN ISO 20344, UNE-EN ISO 20345, UNE-EN ISO 20346 i UNE-EN ISO 20347	16,83000	€
B147D102	u	Sistema anticaiguda compost per un arnès anticaiguda amb tirants, bandes secundàries, bandes subglúties, bandes de cuixa, recolzament dorsal per a subjecció, elements d'ajust, element dorsal d'enganxament d'arnès anticaiguda i sivella, incorporat a un element d'amarrament compost per un terminal manufacturat, homologat segons UNE-EN 361, UNE-EN 362, UNE-EN 364/AC, UNE-EN 365 i UNE-EN 354	43,53000	€
B147L005	u	Aparell d'ancoratge per a equip de protecció individual contra caiguda d'alçada, homologat segons UNE-EN 795	19,93000	€
B147N000	u	Faixa de protecció dorslumar	23,07000	€
B1485800	u	Armillà reflectant amb tires reflectants a la cintura, al pit i a l'esquena, homologada segons UNE-EN 471	15,83000	€
B1Z09000	cu	Visos per a fusta o tacs de PVC, per a seguretat i salut	3,50000	€
B1Z09F90	u	Tac d'acer de d 10 mm, amb cargol, volandera i femella, per a seguretat i salut	1,06000	€
B1Z0B700	kg	Acer en barres corrugades B400S de límit elàstic >= 400 N/mm2, per a seguretat i salut	1,11000	€
B1Z0D230	m	Tauló de fusta de pi per a 10 usos, per a seguretat i salut	0,40000	€
B1Z0D400	m2	Post de fusta de pi per a 3 usos, per a seguretat i salut	5,68000	€
B1Z4501A	kg	Acer S275JR segons UNE-EN 10025-2, format per peça simple, en perfils laminats en calent sèrie IPN, IPE, HEB, HEA, HEM i UPN, treballat al taller per a col·locar amb soldadura i amb una capa d'imprimació antioxidant, per a seguretat i salut	1,60000	€
B1Z6211A	m	Tanca mòbil, de 2 m d'alçària, d'acer galvanitzat, amb malla electrosoldada de 90x150 mm i de 4.5 i 3,5 mm de diàmetre, bastidor de 3.5x2 m de tub de 40 mm de diàmetre per a fixar a peus prefabricats de formigó, per a 20 usos, per a seguretat i salut	0,64000	€
B1Z6AF0A	u	Dau de formigó de 38 kg per a peu de tanca mòbil de malla d'acer i per a 20 usos, per a seguretat i salut	0,15000	€
B1ZM1000	u	Part proporcional d'elements especials per a extintors, per a seguretat i salut	0,30000	€
BBB2A001	u	Senyal manual per a senyalista	12,18000	€
BBBA1500	u	Placa de senyalització de seguretat laboral, de planxa d'acer llisa serigrafiada, de 40x33 cm, per a seguretat i salut	15,35000	€
BBBAA005	u	Senyal de prohibició, normalitzada amb pictograma negre sobre fons blanc, de forma circular amb cantells i banda transversal descendent d'esquerra a dreta a 45° en color vermell, de diàmetre 29 cm, per ésser vista fins 12 m, per a seguretat i salut	5,95000	€
BBBAB115	u	Senyal d'obligació, normalitzada amb pictograma blanc sobre fons blau, de forma circular amb cantells en color blanc, de diàmetre 29 cm, per ésser vista fins 12 m, per a seguretat i salut	5,95000	€
BBBAC005	u	Senyal indicativa de la ubicació d'equips d'extinció d'incendis, normalitzada amb pictograma blanc sobre fons vermell, de forma rectangular o quadrada, costat major 29 cm, per ésser vista fins 12 m de distància, per a seguretat i salut	8,04000	€



JUSTIFICACIÓ DE PREUS

Pàg.: 4

MATERIALS

CODI	UA	DESCRIPCIÓ	PREU	
BBBAD004	u	Cartell explicatiu del contingut de la senyal, amb llegenda indicativa d'advertència, amb el text en negre sobre fons groc, de forma rectangular, amb el cantell negre, costat major 41 cm, per ésser vist fins 12 m, per a seguretat i salut	13,31000	€
BBBAD015	u	Cartell explicatiu del contingut de la senyal, amb llegenda indicativa de prohibició, amb el text en negre sobre fons vermell, de forma rectangular, amb el cantell negre, costat major 29 cm, per ésser vist fins 12 m, per a seguretat i salut	9,07000	€
BBBAD025	u	Cartell explicatiu del contingut de la senyal, amb llegenda indicativa d'obligació, amb el text en blanc sobre fons blau, de forma rectangular, amb el cantell blanc, costat major 29 cm, per ésser vist fins 12 m, per a seguretat i salut	8,04000	€
BBBAF004	u	Senyal d'advertència, normalitzada amb pictograma negre sobre fons groc, de forma triangular amb el cantell negre, costat major 41 cm, per ésser vista fins 12 m, per a seguretat i salut	9,77000	€
BBBJ0030	u	Semàfor de policarbonat amb sistema òptic de diàmetre 210 mm amb una cara i un focus, òptica normal i lent de color ambre normal de vehicles 11/200, per a seguretat i salut	82,65000	€
BBC1D000	m	Garlanda d'abalisament reflectora, per a seguretat i salut	0,09000	€
BBC1JF00	u	Llumenera amb làmpada fixa color ambre, per a seguretat i salut	22,04000	€
BBC1KJ04	m	Tanca mòbil metàl·lica de 2,5 m de llargària i 1 m d'alçària, per a 4 usos, per a seguretat i salut	10,89000	€
BBM2BBA0	m	Amortització de barrera de formigó doble, prefabricada, amb perfil tipus New Jersey (20 usos), per a seguretat i salut	2,52000	€
BM311611	u	Extintor de pols seca, de càrrega 6 kg, amb pressió incorporada, pintat, per a seguretat i salut	34,57000	€
BQU1B150	mes	Lloguer de mòdul prefabricat per a equipament sanitari a obra de 3,7x2,4 m amb tancaments formats per placa de dues planxes d'acer prelacat i aïllament interior de 40mm de gruix i paviment format per tauler aglomerat hidròfug amb acabat de PVC sobre xapa galvanitzada i llana mineral de vidre, instal·lació elèctrica amb 1 punt de llum, interruptor, endolls i protecció diferencial, i equipat amb 2 inodors, 2 dutxes, lavabo col·lectiu amb 2 aixetes i termos elèctric 50 litres	60,00000	€
BQU1D190	mes	Lloguer de mòdul prefabricat per equipament de vestidors a obra de 8x2,4 m amb tancaments formats per placa de dues planxes d'acer prelacat i aïllament interior de 40mm de gruix i paviment format per tauler aglomerat hidròfug amb acabat de PVC sobre xapa galvanitzada i llana mineral de vidre, instal·lació elèctrica amb 2 punts de llum, interruptor, endolls i protecció diferencial	71,25000	€
BQU1E170	mes	Lloguer de mòdul prefabricat per a equipament de menjador a obra de 6x2,4 m amb tancaments formats per placa de dues planxes d'acer prelacat i aïllament interior de 40mm de gruix i paviment format per tauler aglomerat hidròfug amb acabat de PVC sobre xapa galvanitzada i llana mineral de vidre, instal·lació elèctrica amb 1 punt de llum, interruptor, endolls i protecció diferencial, i equipat amb aigüera d'1 pica amb aixeta i taulell	63,75000	€
BQU22303	u	Armari metàl·lic individual amb doble compartiment interior, de 0.4x0.5x1,8 m, per a 3 usos, per a seguretat i salut	55,38000	€
BQU25700	u	Banc de fusta de 3,5 m de llargària i 0,4 m d'amplària, amb capacitat per a 5 persones per a 4 usos, per a seguretat i salut	87,23000	€
BQU27900	u	Taula de fusta amb tauler de melamina, de 3,5 m de llargària i 0,8 m d'amplària, amb capacitat per a 10 persones per a 4 usos, per a seguretat i salut	93,55000	€
BQU2AF02	u	Nevera elèctrica, de 100 l de capacitat, per a 2 usos, per a seguretat i salut	101,10000	€
BQU2E002	u	Forn microones, per a 2 usos, per a seguretat i salut	69,88000	€
BQU2GF00	u	Recipient per a recollida d'escombraries de 100 l de capacitat, per a seguretat i salut	43,19000	€

JUSTIFICACIÓ DE PREUS

Pàg.: 5

PARTIDES D'OBRA

NÚM	CODI	UA	DESCRIPCIÓ	PREU			
P-1	H1411111	u	Casc de seguretat per a ús normal, contra cops, de polietilè amb un pes màxim de 400 g, homologat segons UNE-EN 812	Rend.: 1,000		6,09	€
				Unitats	Preu	Parcial	Import
Materials	B1411111	u	Casc de seguretat per a ús normal, contra cops, de polietilè amb un pes màxim de 400 g, homologat segons UNE-EN 812	1,000	x 6,09000 =	6,09000	
				Subtotal:		6,09000	6,09000
				COST DIRECTE			6,09000
				DESPESES INDIRECTES	0,00 %		0,00000
				COST EXECUCIÓ MATERIAL			6,09000
P-2	H1421110	u	Ulleres de seguretat antiimpactes estàndard, amb muntura universal, amb visor transparent i tractament contra l'entelament, homologades segons UNE-EN 167 i UNE-EN 168	Rend.: 1,000		7,14	€
				Unitats	Preu	Parcial	Import
Materials	B1421110	u	Ulleres de seguretat antiimpactes estàndard, amb muntura universal, amb visor transparent i tractament contra l'entelament, homologades segons UNE-EN 167 i UNE-EN 168	1,000	x 7,14000 =	7,14000	
				Subtotal:		7,14000	7,14000
				COST DIRECTE			7,14000
				DESPESES INDIRECTES	0,00 %		0,00000
				COST EXECUCIÓ MATERIAL			7,14000
P-3	H142AC60	u	Pantalla facial per a soldadura elèctrica, amb marc abatible de mà i suport de polièster reforçat amb fibra de vidre vulcanitzada d'1,35 mm de gruix, amb visor inactínic semifosc amb protecció DIN 12, homologada segons UNE-EN 175	Rend.: 1,000		10,13	€
				Unitats	Preu	Parcial	Import
Materials	B142AC60	u	Pantalla facial per a soldadura elèctrica, amb marc abatible de mà i suport de polièster reforçat amb fibra de vidre vulcanitzada d'1,35 mm de gruix, amb visor inactínic semifosc amb protecció DIN 12, homologada segons UNE-EN 175	1,000	x 10,13000 =	10,13000	
				Subtotal:		10,13000	10,13000

JUSTIFICACIÓ DE PREUS

Pàg.: 6

PARTIDES D'OBRA

NÚM	CODI	UA	DESCRIPCIÓ	PREU			
				COST DIRECTE			10,13000
				DESPESES INDIRECTES	0,00 %		0,00000
				COST EXECUCIÓ MATERIAL			10,13000
P-4	H1432012	u	Protector auditiu d'auricular, acoblat al cap amb arnès i orelles antisoroll, homologat segons UNE-EN 352-1 i UNE-EN 458	Rend.: 1,000		18,60	€
				Unitats	Preu	Parcial	Import
Materials	B1432012	u	Protector auditiu d'auricular, acoblat al cap amb arnès i orelles antisoroll, homologat segons UNE-EN 352-1 i UNE-EN 458	1,000	x 18,60000 =	18,60000	
				Subtotal:		18,60000	18,60000
				COST DIRECTE			18,60000
				DESPESES INDIRECTES	0,00 %		0,00000
				COST EXECUCIÓ MATERIAL			18,60000
P-5	H1445003	u	Mascareta de protecció respiratòria, homologada segons UNE-EN 140	Rend.: 1,000		1,46	€
				Unitats	Preu	Parcial	Import
Materials	B1445003	u	Mascareta de protecció respiratòria, homologada segons UNE-EN 140	1,000	x 1,46000 =	1,46000	
				Subtotal:		1,46000	1,46000
				COST DIRECTE			1,46000
				DESPESES INDIRECTES	0,00 %		0,00000
				COST EXECUCIÓ MATERIAL			1,46000
P-6	H1459630	u	Parella de guants per a soldador, amb palmell de pell, folre interior de cotó, i màniga llarga de serratge folrada de dril fort, homologats segons UNE-EN 407 i UNE-EN 420	Rend.: 1,000		9,61	€
				Unitats	Preu	Parcial	Import
Materials	B1459630	u	Parella de guants per a soldador, amb palmell de pell, folre interior de cotó i màniga llarga de serratge folrada de dril fort, homologats segons UNE-EN 407 i UNE-EN 420	1,000	x 9,61000 =	9,61000	
				Subtotal:		9,61000	9,61000

JUSTIFICACIÓ DE PREUS

PARTIDES D'OBRA

NÚM	CODI	UA	DESCRIPCIÓ	PREU			
				COST DIRECTE			
				9,61000			
				DESPESES INDIRECTES			
				0,00 %			
				COST EXECUCIÓ MATERIAL			
				9,61000			
P-7	H145B002	u	Parella de guants de protecció contra riscos mecànics per manipulació de paqueteria i/o materials sense arestes vives, nivell 2, homologats segons UNE-EN 388 i UNE-EN 420	Rend.: 1,000	6,42	€	
				Unitats	Preu	Parcial	Import
Materials	B145B002	u	Parella de guants de protecció contra riscos mecànics per manipulació de paqueteria i/o materials sense arestes vives, nivell 2, homologats segons UNE-EN 388 i UNE-EN 420	1,000 x	6,42000 =	6,42000	
				Subtotal:		6,42000	6,42000
				COST DIRECTE			
				6,42000			
				DESPESES INDIRECTES			
				0,00 %			
				COST EXECUCIÓ MATERIAL			
				6,42000			
P-8	H1465275	u	Parella de botes baixes de seguretat industrial per a treballs de construcció en general, resistent a la humitat, de pell rectificada, amb turmellera encoixinada, amb puntera metàl·lica, sola antilliscant, falca amortidora d'impactes al taló i sense plantilla metàl·lica, homologades segons UNE-EN ISO 20344, UNE-EN ISO 20345, UNE-EN ISO 20346 i UNE-EN ISO 20347	Rend.: 1,000	16,83	€	
				Unitats	Preu	Parcial	Import
Materials	B1465275	u	Parella de botes baixes de seguretat industrial per a treballs de construcció en general, resistent a la humitat, de pell rectificada, amb turmellera encoixinada, amb puntera metàl·lica, sola antilliscant, falca amortidora d'impactes al taló i sense plantilla metàl·lica, homologades segons UNE-EN ISO 20344, UNE-EN ISO 20345, UNE-EN ISO 20346 i UNE-EN ISO 20347	1,000 x	16,83000 =	16,83000	
				Subtotal:		16,83000	16,83000
				COST DIRECTE			
				16,83000			
				DESPESES INDIRECTES			
				0,00 %			
				COST EXECUCIÓ MATERIAL			
				16,83000			

JUSTIFICACIÓ DE PREUS

PARTIDES D'OBRA

NÚM	CODI	UA	DESCRIPCIÓ	PREU			
P-9	H147D102	u	Sistema anticaiguda compost per un arnès anticaiguda amb tirants, bandes secundàries, bandes subglúties, bandes de cuixa, recolzament dorsal per a subjecció, elements d'ajust, element dorsal d'enganxament d'arnès anticaiguda i sivella, incorporat a un element d'amarrament compost per un terminal manufacturat, homologat segons UNE-EN 361, UNE-EN 362, UNE-EN 364/AC, UNE-EN 365 i UNE-EN 354	Rend.: 1,000	43,53	€	
				Unitats	Preu	Parcial	Import
Materials	B147D102	u	Sistema anticaiguda compost per un arnès anticaiguda amb tirants, bandes secundàries, bandes subglúties, bandes de cuixa, recolzament dorsal per a subjecció, elements d'ajust, element dorsal d'enganxament d'arnès anticaiguda i sivella, incorporat a un element d'amarrament compost per un terminal manufacturat, homologat segons UNE-EN 361, UNE-EN 362, UNE-EN 364/AC, UNE-EN 365 i UNE-EN 354	1,000 x	43,53000 =	43,53000	
				Subtotal:		43,53000	43,53000
				COST DIRECTE			
				43,53000			
				DESPESES INDIRECTES			
				0,00 %			
				COST EXECUCIÓ MATERIAL			
				43,53000			
P-10	H147L015	u	Aparell d'ancoratge per a equip de protecció individual contra caiguda d'alçada, homologat segons UNE-EN 795, amb fixació amb tac mecànic	Rend.: 1,000	23,75	€	
				Unitats	Preu	Parcial	Import
Ma d'obra	A01H2000	h	Oficial 1a per a seguretat i salut	0,100 /R x	27,19000 =	2,71900	
				Subtotal:		2,71900	2,71900
Materials	B1209F90	u	Tac d'acer de d 10 mm, amb cargol, volandera i femella, per a seguretat i salut	1,000 x	1,06000 =	1,06000	
	B147L005	u	Aparell d'ancoratge per a equip de protecció individual contra caiguda d'alçada, homologat segons UNE-EN 795	1,000 x	19,93000 =	19,93000	
				Subtotal:		20,99000	20,99000
				DESPESES AUXILIARS			
				1,50 %			
				COST DIRECTE			
				23,74979			
				DESPESES INDIRECTES			
				0,00 %			
				COST EXECUCIÓ MATERIAL			
				23,74979			

JUSTIFICACIÓ DE PREUS

Pàg.: 9

PARTIDES D'OBRA

NÚM	CODI	UA	DESCRIPCIÓ	PREU			
P-11	H147N000	u	Faixa de protecció dorslumber	Rend.: 1,000		23,07	€
				Unitats	Preu	Parcial	Import
Materials	B147N000	u	Faixa de protecció dorslumber	1,000 x	23,07000 =	23,07000	
				Subtotal:		23,07000	23,07000
				COST DIRECTE			23,07000
				DESPESES INDIRECTES	0,00 %		0,00000
				COST EXECUCIÓ MATERIAL			23,07000
P-12	H1485800	u	Armilla reflectant amb tires reflectants a la cintura, al pit i a l'esquena, homologada segons UNE-EN 471	Rend.: 1,000		15,83	€
				Unitats	Preu	Parcial	Import
Materials	B1485800	u	Armilla reflectant amb tires reflectants a la cintura, al pit i a l'esquena, homologada segons UNE-EN 471	1,000 x	15,83000 =	15,83000	
				Subtotal:		15,83000	15,83000
				COST DIRECTE			15,83000
				DESPESES INDIRECTES	0,00 %		0,00000
				COST EXECUCIÓ MATERIAL			15,83000
P-13	H1522111	m	Barana de protecció en el perímetre de la coronació d'excavacions, d'alçària 1 m, amb travesser superior, travesser intermedi i muntants de tub metàl·lic de 2,3", sòcol de post de fusta, ancorada al terreny clavant els muntants i amb el desmuntatge inclòs	Rend.: 1,000		14,27	€
				Unitats	Preu	Parcial	Import
Ma d'obra	A01H4000	h	Manobre per a seguretat i salut	0,250 /R x	22,70000 =	5,67500	
	A01H2000	h	Oficial 1a per a seguretat i salut	0,250 /R x	27,19000 =	6,79750	
				Subtotal:		12,47250	12,47250
Materials	B1Z0D400	m2	Post de fusta de pi per a 3 usos, per a seguretat i salut	0,220 x	5,68000 =	1,24960	
	B0DZSM0K	u	Tub metàl·lic de 2,3" de diàmetre, per a 150 usos, per a seguretat i salut	3,500 x	0,12000 =	0,42000	
				Subtotal:		1,66960	1,66960
				DESPESES AUXILIARS	1,00 %		0,12473
				COST DIRECTE			14,26683
				DESPESES INDIRECTES	0,00 %		0,00000
				COST EXECUCIÓ MATERIAL			14,26683

JUSTIFICACIÓ DE PREUS

Pàg.: 10

PARTIDES D'OBRA

NÚM	CODI	UA	DESCRIPCIÓ	PREU			
P-14	H153A9F1	u	Topall per a descàrrega de camions en excavacions, de 4 m d'amplada amb tauló de fusta i perfils IPN 100 clavats al terreny i amb el desmuntatge inclòs	Rend.: 1,000		32,36	€
				Unitats	Preu	Parcial	Import
Ma d'obra	A01H4000	h	Manobre per a seguretat i salut	0,150 /R x	22,70000 =	3,40500	
	A01H2000	h	Oficial 1a per a seguretat i salut	0,150 /R x	27,19000 =	4,07850	
				Subtotal:		7,48350	7,48350
Materials	B1Z0D230	m	Tauló de fusta de pi per a 10 usos, per a seguretat i salut	12,000 x	0,40000 =	4,80000	
	B1Z4501A	kg	Acer S275JR segons UNE-EN 10025-2, format per peça simple, en perfils laminats en calent sèrie IPN, IPE, HEB, HEA, HEM i UPN, treballat al taller per a col·locar amb soldadura i amb una capa d'imprimació antioxidant, per a seguretat i salut	12,500 x	1,60000 =	20,00000	
				Subtotal:		24,80000	24,80000
				DESPESES AUXILIARS	1,00 %		0,07484
				COST DIRECTE			32,35834
				DESPESES INDIRECTES	0,00 %		0,00000
				COST EXECUCIÓ MATERIAL			32,35834
P-15	H16F1004	h	Informació en Seguretat i Salut per als riscos específics de l'obra	Rend.: 1,000		22,70	€
				Unitats	Preu	Parcial	Import
Ma d'obra	A01H4000	h	Manobre per a seguretat i salut	1,000 /R x	22,70000 =	22,70000	
				Subtotal:		22,70000	22,70000
				COST DIRECTE			22,70000
				DESPESES INDIRECTES	0,00 %		0,00000
				COST EXECUCIÓ MATERIAL			22,70000
P-16	H16F1005	u	Assistència d'oficial a reunió del comitè de Seguretat i Salut	Rend.: 1,000		27,19	€
				Unitats	Preu	Parcial	Import
Ma d'obra	A01H2000	h	Oficial 1a per a seguretat i salut	1,000 /R x	27,19000 =	27,19000	
				Subtotal:		27,19000	27,19000

JUSTIFICACIÓ DE PREUS

Pàg.: 11

PARTIDES D'OBRA

NÚM	CODI	UA	DESCRIPCIÓ	PREU			
				COST DIRECTE			
				27,19000			
				DESPESES INDIRECTES			
				0,00 %			
				0,00000			
				COST EXECUCIÓ MATERIAL			
				27,19000			
P-17	H16F3000	h	Presencia al lloc de treball de recursos preventius	Rend.: 1,000	28,80	€	
				Unitats	Preu	Parcial	Import
Ma d'obra							
	A01H1000	h	Coordinador d'activitats preventives	1,000 /R x	28,80000 =	28,80000	
				Subtotal:		28,80000	28,80000
				COST DIRECTE			
				28,80000			
				DESPESES INDIRECTES			
				0,00 %			
				0,00000			
				COST EXECUCIÓ MATERIAL			
				28,80000			
P-18	H6AA2111	m	Tanca mòbil, de 2 m d'alçària, d'acer galvanitzat, amb malla electrosoldada de 90x150 mm i de 4.5 i 3,5 mm de D, bastidor de 3.5x2 m de tub de 40 mm de D, fixat a peus prefabricats de formigó, i amb el desmuntatge inclòs	Rend.: 1,000	2,99	€	
				Unitats	Preu	Parcial	Import
Ma d'obra							
	A01H4000	h	Manobre per a seguretat i salut	0,100 /R x	22,70000 =	2,27000	
				Subtotal:		2,27000	2,27000
Materials							
	B1Z6AF0A	u	Dau de formigó de 38 kg per a peu de tanca mòbil de malla d'acer i per a 20 usos, per a seguretat i salut	0,300 x	0,15000 =	0,04500	
	B1Z6211A	m	Tanca mòbil, de 2 m d'alçària, d'acer galvanitzat, amb malla electrosoldada de 90x150 mm i de 4.5 i 3,5 mm de diàmetre, bastidor de 3.5x2 m de tub de 40 mm de diàmetre per a fixar a peus prefabricats de formigó, per a 20 usos, per a seguretat i salut	1,000 x	0,64000 =	0,64000	
				Subtotal:		0,68500	0,68500
				DESPESES AUXILIARS		1,50 %	0,03405
				COST DIRECTE			2,98905
				DESPESES INDIRECTES		0,00 %	0,00000
				COST EXECUCIÓ MATERIAL			2,98905
P-19	HB2C1000	m	Barrera de formigó doble, prefabricada, amb perfil tipus New Jersey, col·locada i amb el desmuntatge inclòs	Rend.: 1,000	51,60	€	
				Unitats	Preu	Parcial	Import
Ma d'obra							
	A01H2000	h	Oficial 1a per a seguretat i salut	0,400 /R x	27,19000 =	10,87600	
	A01H4000	h	Manobre per a seguretat i salut	0,800 /R x	22,70000 =	18,16000	



JUSTIFICACIÓ DE PREUS

Pàg.: 12

PARTIDES D'OBRA

NÚM	CODI	UA	DESCRIPCIÓ	PREU			
				Subtotal:			
						29,03600	29,03600
Maquinària							
	C1Z13500	h	Camió grua de 5 t per a seguretat i salut	0,400 /R x	49,01000 =	19,60400	
				Subtotal:		19,60400	19,60400
Materials							
	BBM2BBA0	m	Amortització de barrera de formigó doble, prefabricada, amb perfil tipus New Jersey (20 usos), per a seguretat i salut	1,000 x	2,52000 =	2,52000	
				Subtotal:		2,52000	2,52000
				DESPESES AUXILIARS		1,50 %	0,43554
				COST DIRECTE			51,59554
				DESPESES INDIRECTES		0,00 %	0,00000
				COST EXECUCIÓ MATERIAL			51,59554
P-20	HBB20005	u	Senyal manual per a senyalista	Rend.: 1,000	12,18	€	
				Unitats	Preu	Parcial	Import
Materials							
	BBB2A001	u	Senyal manual per a senyalista	1,000 x	12,18000 =	12,18000	
				Subtotal:		12,18000	12,18000
				COST DIRECTE			12,18000
				DESPESES INDIRECTES		0,00 %	0,00000
				COST EXECUCIÓ MATERIAL			12,18000
P-21	HBBA1511	u	Placa de senyalització de seguretat laboral, de planxa d'acer llisa serigrafiada, de 40x33 cm, fixada mecànicament i amb el desmuntatge inclòs	Rend.: 1,000	18,93	€	
				Unitats	Preu	Parcial	Import
Ma d'obra							
	A01H4000	h	Manobre per a seguretat i salut	0,150 /R x	22,70000 =	3,40500	
				Subtotal:		3,40500	3,40500
Materials							
	BBBA1500	u	Placa de senyalització de seguretat laboral, de planxa d'acer llisa serigrafiada, de 40x33 cm, per a seguretat i salut	1,000 x	15,35000 =	15,35000	
	B1Z09000	cu	Visos per a fusta o tacs de PVC, per a seguretat i salut	0,040 x	3,50000 =	0,14000	
				Subtotal:		15,49000	15,49000
				DESPESES AUXILIARS		1,00 %	0,03405
				COST DIRECTE			18,92905
				DESPESES INDIRECTES		0,00 %	0,00000
				COST EXECUCIÓ MATERIAL			18,92905

JUSTIFICACIÓ DE PREUS

Pàg.: 13

PARTIDES D'OBRA

NÚM	CODI	UA	DESCRIPCIÓ	PREU			
P-22	HBBA005	u	Senyal de prohibició, normalitzada amb pictograma negre sobre fons blanc, de forma circular amb cantells i banda transversal descendent d'esquerra a dreta a 45°, en color vermell, diàmetre 29 cm, amb cartell explicatiu rectangular, per ser vista fins 12 m, fixada i amb el desmuntatge inclòs	Rend.: 1,000		37,95	€
				Unitats	Preu	Parcial	Import
Ma d'obra							
	A01H4000	h	Manobre per a seguretat i salut	1,000	/R x 22,70000 =	22,70000	
				Subtotal:		22,70000	22,70000
Materials							
	BBBAD015	u	Cartell explicatiu del contingut de la senyal, amb llegenda indicativa de prohibició, amb el text en negre sobre fons vermell, de forma rectangular, amb el cantell negre, costat major 29 cm, per ésser vist fins 12 m, per a seguretat i salut	1,000	x 9,07000 =	9,07000	
	BBBAA005	u	Senyal de prohibició, normalitzada amb pictograma negre sobre fons blanc, de forma circular amb cantells i banda transversal descendent d'esquerra a dreta a 45° en color vermell, de diàmetre 29 cm, per ésser vista fins 12 m, per a seguretat i salut	1,000	x 5,95000 =	5,95000	
				Subtotal:		15,02000	15,02000
				DESPESES AUXILIARS	1,00 %		0,22700
				COST DIRECTE			37,94700
				DESPESES INDIRECTES	0,00 %		0,00000
				COST EXECUCIÓ MATERIAL			37,94700
P-23	HBBAB115	u	Senyal d'obligació, normalitzada amb pictograma blanc sobre fons blau, de forma circular amb cantells en color blanc, diàmetre 29 cm, amb cartell explicatiu rectangular, per ser vista fins 12 m, fixada i amb el desmuntatge inclòs	Rend.: 1,000		36,92	€
				Unitats	Preu	Parcial	Import
Ma d'obra							
	A01H4000	h	Manobre per a seguretat i salut	1,000	/R x 22,70000 =	22,70000	
				Subtotal:		22,70000	22,70000
Materials							
	BBBAD025	u	Cartell explicatiu del contingut de la senyal, amb llegenda indicativa d'obligació, amb el text en blanc sobre fons blau, de forma rectangular, amb el cantell blanc, costat major 29 cm, per ésser vist fins 12 m, per a seguretat i salut	1,000	x 8,04000 =	8,04000	
	BBBAB115	u	Senyal d'obligació, normalitzada amb pictograma blanc sobre fons blau, de forma circular amb cantells en color blanc, de diàmetre 29 cm, per ésser vista fins 12 m, per a seguretat i salut	1,000	x 5,95000 =	5,95000	
				Subtotal:		13,99000	13,99000



Financiado por
la Unión Europea
NextGenerationEU



Plan de Recuperación,
Transformación y Resiliencia



Ajuntament d'Amer

JUSTIFICACIÓ DE PREUS

Pàg.: 14

PARTIDES D'OBRA

NÚM	CODI	UA	DESCRIPCIÓ	PREU			
			DESPESES AUXILIARS	1,00	%		0,22700
			COST DIRECTE				36,91700
			DESPESES INDIRECTES	0,00	%		0,00000
			COST EXECUCIÓ MATERIAL				36,91700
P-24	HBBA005	u	Senyal indicativa de la ubicació d'equips d'extinció d'incendis, normalitzada amb pictograma blanc sobre fons vermell, de forma rectangular o quadrada, costat major 29 cm, per ser vista fins 12 m de distància, fixada i amb el desmuntatge inclòs	Rend.: 1,000		30,97	€
				Unitats	Preu	Parcial	Import
Ma d'obra							
	A01H4000	h	Manobre per a seguretat i salut	1,000	/R x 22,70000 =	22,70000	
				Subtotal:		22,70000	22,70000
Materials							
	BBBAC005	u	Senyal indicativa de la ubicació d'equips d'extinció d'incendis, normalitzada amb pictograma blanc sobre fons vermell, de forma rectangular o quadrada, costat major 29 cm, per ésser vista fins 12 m de distància, per a seguretat i salut	1,000	x 8,04000 =	8,04000	
				Subtotal:		8,04000	8,04000
				DESPESES AUXILIARS	1,00 %		0,22700
				COST DIRECTE			30,96700
				DESPESES INDIRECTES	0,00 %		0,00000
				COST EXECUCIÓ MATERIAL			30,96700
P-25	HBBAF004	u	Senyal d'advertència, normalitzada amb pictograma negre sobre fons groc, de forma triangular amb el cantell negre, costat major 41 cm, amb cartell explicatiu rectangular, per ser vista fins 12 m de distància, fixada i amb el desmuntatge inclòs	Rend.: 1,000		46,01	€
				Unitats	Preu	Parcial	Import
Ma d'obra							
	A01H4000	h	Manobre per a seguretat i salut	1,000	/R x 22,70000 =	22,70000	
				Subtotal:		22,70000	22,70000
Materials							
	BBBAD004	u	Cartell explicatiu del contingut de la senyal, amb llegenda indicativa d'advertència, amb el text en negre sobre fons groc, de forma rectangular, amb el cantell negre, costat major 41 cm, per ésser vist fins 12 m, per a seguretat i salut	1,000	x 13,31000 =	13,31000	
	BBBAF004	u	Senyal d'advertència, normalitzada amb pictograma negre sobre fons groc, de forma triangular amb el cantell negre, costat major 41 cm, per ésser vista fins 12 m, per a seguretat i salut	1,000	x 9,77000 =	9,77000	
				Subtotal:		23,08000	23,08000

JUSTIFICACIÓ DE PREUS

Pàg.: 15

PARTIDES D'OBRA

NÚM	CODI	UA	DESCRIPCIÓ	PREU			
				DESPESES AUXILIARS	1,00 %	0,22700	
				COST DIRECTE		46,00700	
				DESPESES INDIRECTES	0,00 %	0,00000	
				COST EXECUCIÓ MATERIAL			46,00700
P-26	HBBJ0002	u	Semàfor de policarbonat, amb sistema òptic de diàmetre 210 mm amb una cara i un focus, òptica normal i lent de color ambre normal de vehicles 11/200, instal·lat i amb el desmuntatge inclòs	Rend.: 1,000		148,22	€
Ma d'obra				Unitats	Preu	Parcial	Import
	A01H3000	h	Ajudant per a seguretat i salut	1,000 /R x	24,14000 =	24,14000	
	A01H2000	h	Oficial 1a per a seguretat i salut	1,500 /R x	27,19000 =	40,78500	
				Subtotal:		64,92500	64,92500
Materials							
	BBBJ0030	u	Semàfor de policarbonat amb sistema òptic de diàmetre 210 mm amb una cara i un focus, òptica normal i lent de color ambre normal de vehicles 11/200, per a seguretat i salut	1,000 x	82,65000 =	82,65000	
				Subtotal:		82,65000	82,65000
				DESPESES AUXILIARS	1,00 %	0,64925	
				COST DIRECTE		148,22425	
				DESPESES INDIRECTES	0,00 %	0,00000	
				COST EXECUCIÓ MATERIAL			148,22425
P-27	HBC1D081	m	Garlanda reflectora, amb un suport cada 5 m i amb el desmuntatge inclòs	Rend.: 1,000		2,97	€
Ma d'obra				Unitats	Preu	Parcial	Import
	A01H4000	h	Manobre per a seguretat i salut	0,120 /R x	22,70000 =	2,72400	
				Subtotal:		2,72400	2,72400
Materials							
	BBC1D000	m	Garlanda d'abalisament reflectora, per a seguretat i salut	1,000 x	0,09000 =	0,09000	
	B1Z0B700	kg	Acer en barres corrugades B400S de límit elàstic >= 400 N/mm2, per a seguretat i salut	0,120 x	1,11000 =	0,13320	
				Subtotal:		0,22320	0,22320
				DESPESES AUXILIARS	1,00 %	0,02724	
				COST DIRECTE		2,97444	
				DESPESES INDIRECTES	0,00 %	0,00000	
				COST EXECUCIÓ MATERIAL			2,97444

JUSTIFICACIÓ DE PREUS

Pàg.: 16

PARTIDES D'OBRA

NÚM	CODI	UA	DESCRIPCIÓ	PREU			
P-28	HBC1JF01	u	Llumenera amb làmpada fixa color ambre i amb el desmuntatge inclòs	Rend.: 1,000		23,19	€
Ma d'obra				Unitats	Preu	Parcial	Import
	A01H4000	h	Manobre per a seguretat i salut	0,050 /R x	22,70000 =	1,13500	
				Subtotal:		1,13500	1,13500
Materials							
	BBC1JF00	u	Llumenera amb làmpada fixa color ambre, per a seguretat i salut	1,000 x	22,04000 =	22,04000	
				Subtotal:		22,04000	22,04000
				DESPESES AUXILIARS	1,00 %	0,01135	
				COST DIRECTE		23,18635	
				DESPESES INDIRECTES	0,00 %	0,00000	
				COST EXECUCIÓ MATERIAL			23,18635
P-29	HBC1KJ00	m	Tanca mòbil metàl·lica de 2,5 m de llargària i 1 m d'alçària i amb el desmuntatge inclòs	Rend.: 1,000		5,73	€
Ma d'obra				Unitats	Preu	Parcial	Import
	A01H4000	h	Manobre per a seguretat i salut	0,060 /R x	22,70000 =	1,36200	
				Subtotal:		1,36200	1,36200
Materials							
	BBC1KJ04	m	Tanca mòbil metàl·lica de 2,5 m de llargària i 1 m d'alçària, per a 4 usos, per a seguretat i salut	0,400 x	10,89000 =	4,35600	
				Subtotal:		4,35600	4,35600
				DESPESES AUXILIARS	1,00 %	0,01362	
				COST DIRECTE		5,73162	
				DESPESES INDIRECTES	0,00 %	0,00000	
				COST EXECUCIÓ MATERIAL			5,73162
P-30	HM31161J	u	Extintor de pols seca, de 6 kg de càrrega, amb pressió incorporada, pintat, amb suport a la paret i amb el desmuntatge inclòs	Rend.: 1,000		45,29	€
Ma d'obra				Unitats	Preu	Parcial	Import
	A01H3000	h	Ajudant per a seguretat i salut	0,200 /R x	24,14000 =	4,82800	
	A01H2000	h	Oficial 1a per a seguretat i salut	0,200 /R x	27,19000 =	5,43800	
				Subtotal:		10,26600	10,26600
Materials							
	BM311611	u	Extintor de pols seca, de càrrega 6 kg, amb pressió incorporada, pintat, per a seguretat i salut	1,000 x	34,57000 =	34,57000	
	B1ZM1000	u	Part proporcional d'elements especials per a extintors, per a seguretat i salut	1,000 x	0,30000 =	0,30000	

JUSTIFICACIÓ DE PREUS

Pàg.: 17

PARTIDES D'OBRA

NÚM	CODI	UA	DESCRIPCIÓ	PREU			
				Subtotal:		34,87000	34,87000
				DESPESES AUXILIARS	1,50 %		0,15399
				COST DIRECTE			45,28999
				DESPESES INDIRECTES	0,00 %		0,00000
				COST EXECUCIÓ MATERIAL			45,28999
P-31	HQU1B150	mes	Lloguer de mòdul prefabricat per a equipament sanitaris a obra de 3,7x2,4 m amb tancaments formats per placa de dues planxes d'acer prelacat i aïllament interior de 40mm de gruix i paviment format per tauler aglomerat hidròfug amb acabat de PVC sobre xapa galvanitzada i llana mineral de vidre, instal·lació elèctrica 1 punt de llum, interruptor, endolls i protecció diferencial, i equipat amb 2 inodors, 2 dutxes, lavabo col·lectiu amb 2 aixetes i termos elèctric 50 litres	Rend.: 1,000		60,00	€
				Unitats	Preu	Parcial	Import
Materials	BQU1B150	mes	Lloguer de mòdul prefabricat per a equipament sanitaris a obra de 3,7x2,4 m amb tancaments formats per placa de dues planxes d'acer prelacat i aïllament interior de 40mm de gruix i paviment format per tauler aglomerat hidròfug amb acabat de PVC sobre xapa galvanitzada i llana mineral de vidre, instal·lació elèctrica amb 1 punt de llum, interruptor, endolls i protecció diferencial, i equipat amb 2 inodors, 2 dutxes, lavabo col·lectiu amb 2 aixetes i termos elèctric 50 litres	1,000	x 60,00000 =	60,00000	
				Subtotal:		60,00000	60,00000
				COST DIRECTE			60,00000
				DESPESES INDIRECTES	0,00 %		0,00000
				COST EXECUCIÓ MATERIAL			60,00000

P-32	HQU1D190	mes	Lloguer de mòdul prefabricat per equipament de vestidors a obra de 8x2,4 m amb tancaments formats per placa de dues planxes d'acer prelacat i aïllament interior de 40mm de gruix i paviment format per tauler aglomerat hidròfug amb acabat de PVC sobre xapa galvanitzada i llana mineral de vidre, instal·lació elèctrica 2 punts de llum, interruptor, endolls i protecció diferencial	Rend.: 1,000		71,25	€
				Unitats	Preu	Parcial	Import
Materials	BQU1D190	mes	Lloguer de mòdul prefabricat per equipament de vestidors a obra de 8x2,4 m amb tancaments formats per placa de dues planxes d'acer prelacat i aïllament interior de 40mm de gruix i paviment format per tauler aglomerat hidròfug amb acabat de PVC sobre xapa galvanitzada i llana mineral de vidre, instal·lació elèctrica amb 2 punts de llum, interruptor, endolls i protecció diferencial	1,000	x 71,25000 =	71,25000	

JUSTIFICACIÓ DE PREUS

Pàg.: 18

PARTIDES D'OBRA

NÚM	CODI	UA	DESCRIPCIÓ	PREU			
				Subtotal:		71,25000	71,25000
				COST DIRECTE			71,25000
				DESPESES INDIRECTES	0,00 %		0,00000
				COST EXECUCIÓ MATERIAL			71,25000
P-33	HQU1E170	mes	Lloguer de mòdul prefabricat per a equipament de menjador a obra de 6x2,4 m amb tancaments formats per placa de dues planxes d'acer prelacat i aïllament interior de 40mm de gruix i paviment format per tauler aglomerat hidròfug amb acabat de PVC sobre xapa galvanitzada i llana mineral de vidre, instal·lació elèctrica 1 punt de llum, interruptor, endolls i protecció diferencial, i equipat amb aigüera d'1 pica amb aixeta i taulell	Rend.: 1,000		63,75	€
				Unitats	Preu	Parcial	Import
Materials	BQU1E170	mes	Lloguer de mòdul prefabricat per a equipament de menjador a obra de 6x2,4 m amb tancaments formats per placa de dues planxes d'acer prelacat i aïllament interior de 40mm de gruix i paviment format per tauler aglomerat hidròfug amb acabat de PVC sobre xapa galvanitzada i llana mineral de vidre, instal·lació elèctrica amb 1 punt de llum, interruptor, endolls i protecció diferencial, i equipat amb aigüera d'1 pica amb aixeta i taulell	1,000	x 63,75000 =	63,75000	
				Subtotal:		63,75000	63,75000
				COST DIRECTE			63,75000
				DESPESES INDIRECTES	0,00 %		0,00000
				COST EXECUCIÓ MATERIAL			63,75000

P-34	HQU22301	u	Armari metàl·lic individual de doble compartiment interior, de 0.4x0.5x1,8 m, col·locat i amb el desmuntatge inclòs	Rend.: 1,000		61,20	€
				Unitats	Preu	Parcial	Import
Ma d'obra	A01H4000	h	Manobre per a seguretat i salut	0,250	/R x 22,70000 =	5,67500	
				Subtotal:		5,67500	5,67500
Materials	BQU22303	u	Armari metàl·lic individual amb doble compartiment interior, de 0.4x0.5x1,8 m, per a 3 usos, per a seguretat i salut	1,000	x 55,38000 =	55,38000	
				Subtotal:		55,38000	55,38000

JUSTIFICACIÓ DE PREUS

Pàg.: 19

PARTIDES D'OBRA

NÚM	CODI	UA	DESCRIPCIÓ					PREU
				DESPESES AUXILIARS	2,50	%		0,14188
				COST DIRECTE				61,19688
				DESPESES INDIRECTES	0,00	%		0,00000
				COST EXECUCIÓ MATERIAL				61,19688
P-35	HQU25701	u	Banc de fusta, de 3,5 m de llargària i 0,4 m d'amplària, amb capacitat per a 5 persones, col·locat i amb el desmuntatge inclòs	Rend.:	1,000			25,30 €
				Unitats	Preu		Parcial	Import
Ma d'obra	A01H4000	h	Manobre per a seguretat i salut	0,150	/R x 22,70000	=	3,40500	
				Subtotal:			3,40500	3,40500
Materials	BQU25700	u	Banc de fusta de 3,5 m de llargària i 0,4 m d'amplària, amb capacitat per a 5 persones per a 4 usos, per a seguretat i salut	0,250	x 87,23000	=	21,80750	
				Subtotal:			21,80750	21,80750
				DESPESES AUXILIARS	2,50	%		0,08513
				COST DIRECTE				25,29763
				DESPESES INDIRECTES	0,00	%		0,00000
				COST EXECUCIÓ MATERIAL				25,29763
P-36	HQU27902	u	Taula de fusta amb tauler de melamina, de 3,5 m de llargària i 0,8 m d'amplària, amb capacitat per a 10 persones, col·locada i amb el desmuntatge inclòs	Rend.:	1,000			31,53 €
				Unitats	Preu		Parcial	Import
Ma d'obra	A01H4000	h	Manobre per a seguretat i salut	0,350	/R x 22,70000	=	7,94500	
				Subtotal:			7,94500	7,94500
Materials	BQU27900	u	Taula de fusta amb tauler de melamina, de 3,5 m de llargària i 0,8 m d'amplària, amb capacitat per a 10 persones per a 4 usos, per a seguretat i salut	0,250	x 93,55000	=	23,38750	
				Subtotal:			23,38750	23,38750
				DESPESES AUXILIARS	2,50	%		0,19863
				COST DIRECTE				31,53113
				DESPESES INDIRECTES	0,00	%		0,00000
				COST EXECUCIÓ MATERIAL				31,53113

JUSTIFICACIÓ DE PREUS

Pàg.: 20

PARTIDES D'OBRA


NÚM	CODI	UA	DESCRIPCIÓ					PREU
P-37	HQU2AF02	u	Nevera elèctrica, de 100 l de capacitat, col·locada i amb el desmuntatge inclòs	Rend.:	1,000			109,24 €
				Unitats	Preu		Parcial	Import
Ma d'obra	A01H4000	h	Manobre per a seguretat i salut	0,350	/R x 22,70000	=	7,94500	
				Subtotal:			7,94500	7,94500
Materials	BQU2AF02	u	Nevera elèctrica, de 100 l de capacitat, per a 2 usos, per a seguretat i salut	1,000	x 101,10000	=	101,10000	
				Subtotal:			101,10000	101,10000
			DESPESES AUXILIARS		2,50	%		0,19863
			COST DIRECTE					109,24363
			DESPESES INDIRECTES		0,00	%		0,00000
			COST EXECUCIÓ MATERIAL					109,24363
P-38	HQU2E001	u	Forn microones per a escalfar menjars, col·locat i amb el desmuntatge inclòs	Rend.:	1,000			71,04 €
				Unitats	Preu		Parcial	Import
Ma d'obra	A01H4000	h	Manobre per a seguretat i salut	0,050	/R x 22,70000	=	1,13500	
				Subtotal:			1,13500	1,13500
Materials	BQU2E002	u	Forn microones, per a 2 usos, per a seguretat i salut	1,000	x 69,88000	=	69,88000	
				Subtotal:			69,88000	69,88000
			DESPESES AUXILIARS		2,50	%		0,02838
			COST DIRECTE					71,04338
			DESPESES INDIRECTES		0,00	%		0,00000
			COST EXECUCIÓ MATERIAL					71,04338
P-39	HQU2GF01	u	Recipient per a recollida d'escombraries, de 100 l de capacitat, col·locat i amb el desmuntatge inclòs	Rend.:	1,000			45,52 €
				Unitats	Preu		Parcial	Import
Ma d'obra	A01H4000	h	Manobre per a seguretat i salut	0,100	/R x 22,70000	=	2,27000	
				Subtotal:			2,27000	2,27000
Materials	BQU2GF00	u	Recipient per a recollida d'escombraries de 100 l de capacitat, per a seguretat i salut	1,000	x 43,19000	=	43,19000	
				Subtotal:			43,19000	43,19000

JUSTIFICACIÓ DE PREUS

PARTIDES D'OBRA


NÚM	CODI	UA	DESCRIPCIÓ	PREU
			DESPESES AUXILIARS	2,50 %
				0,05675
			COST DIRECTE	45,51675
			DESPESES INDIRECTES	0,00 %
				0,00000
			COST EXECUCIÓ MATERIAL	45,51675

ANNEX ESTUDI DE SEGURETAT I SALUT – PLÀNOLS

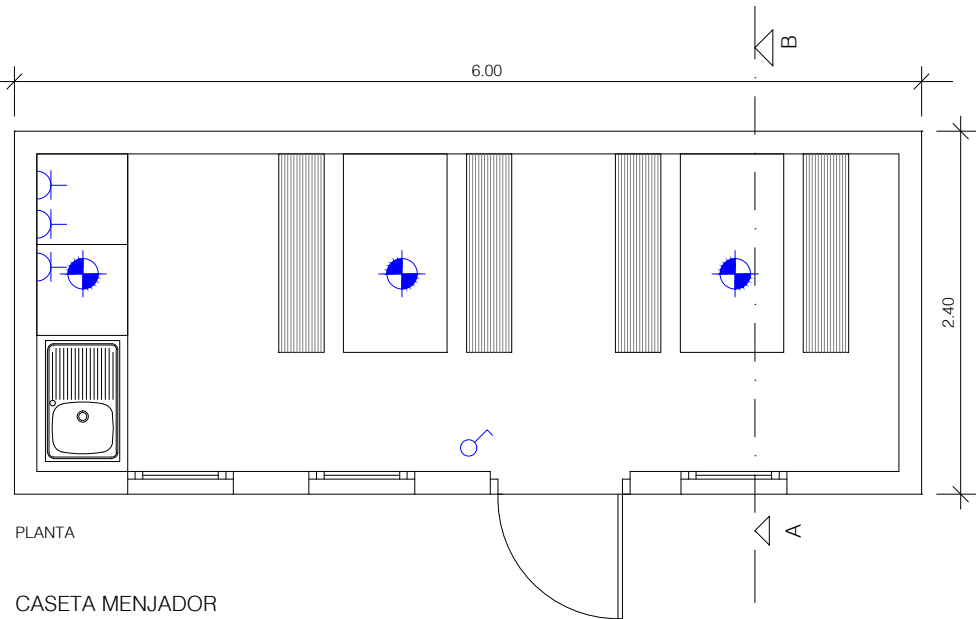


PLANTA


CASETA MENJADOR

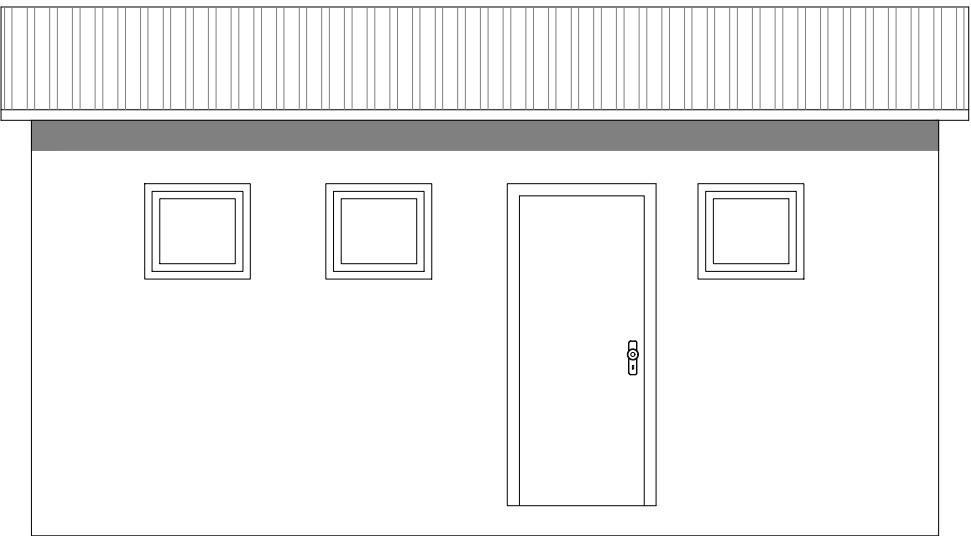


ALÇAT

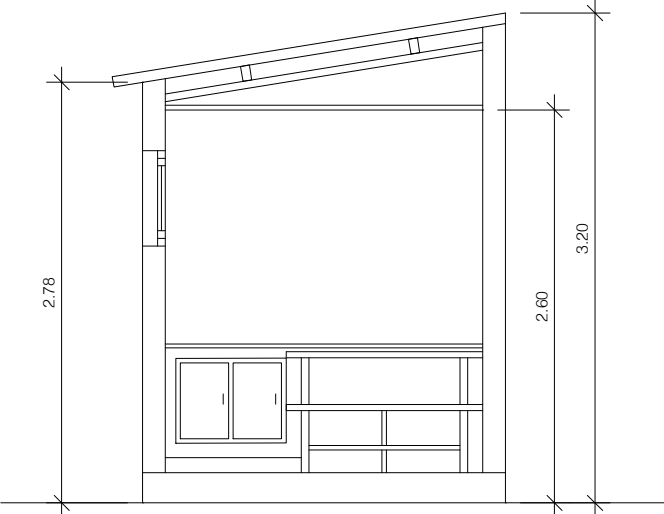


SECCIÓ A-B

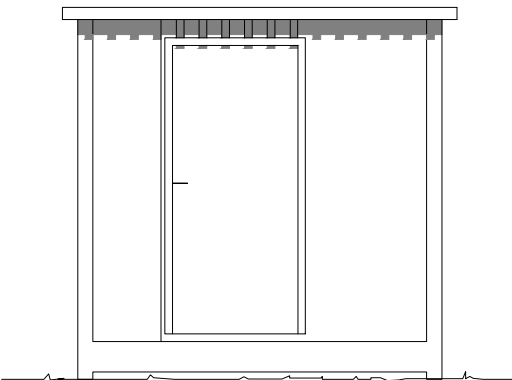


ALÇAT 1

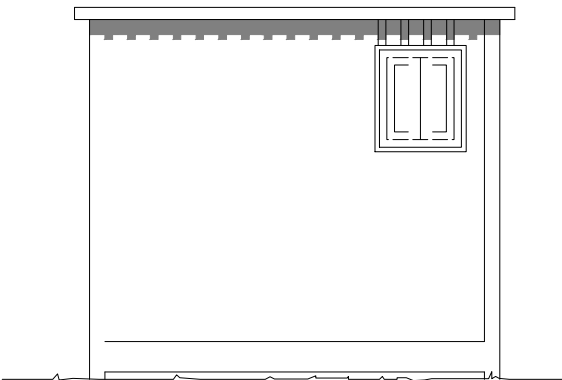


ALÇAT 2

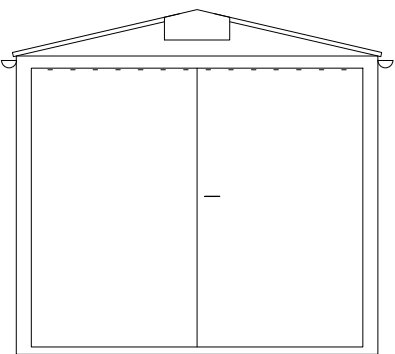


ALÇAT 2

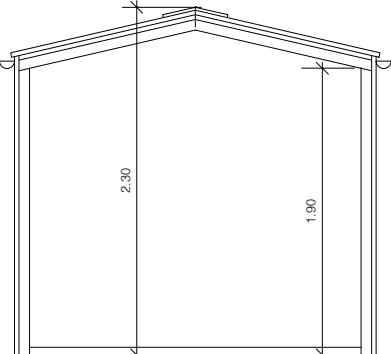

SECCIÓ A-B

 


ALÇAT 1

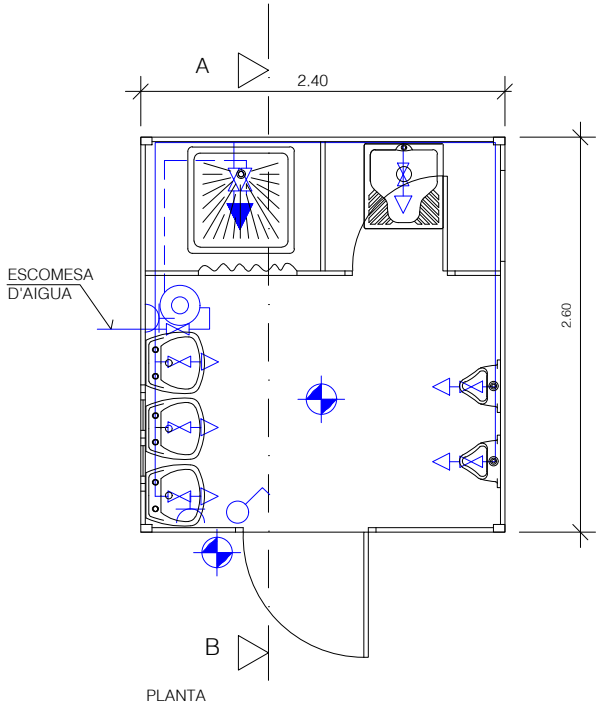


PLANTA

CASETA DE SERVEIS

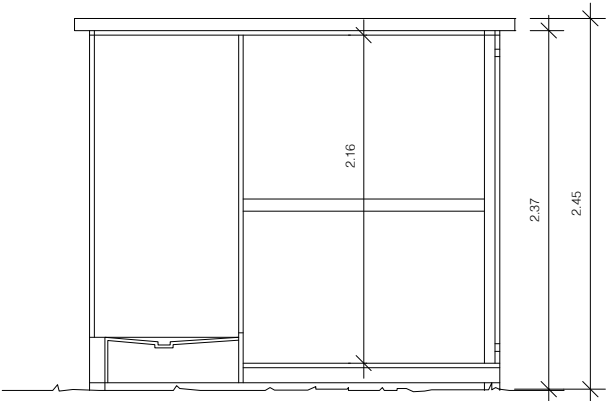

SECCIÓ A-B


LLEGENDES	
FONTANERIA	HIDROMEZCLADOR AUTOMÀTIC
	AIXETA D'AIGUA FREDA
	CLAU DE PAS
	CALENTADOR ACUMULADOR ELÈCTRIC
ELECTRICITAT	PUNT DE LLUM
	INTERRUPTOR
	BASE DE ENDOLL

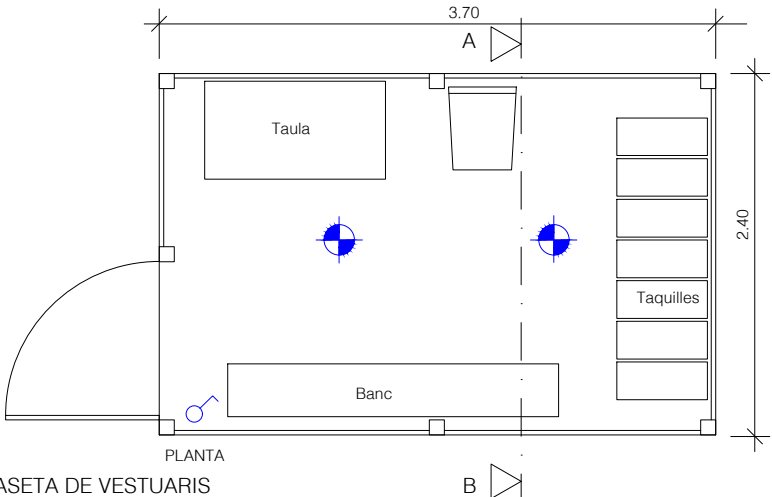


PLANTA

CASETA DE VESTUARIS



Pòrtic de balisament protecció de línies elèctriques aèries

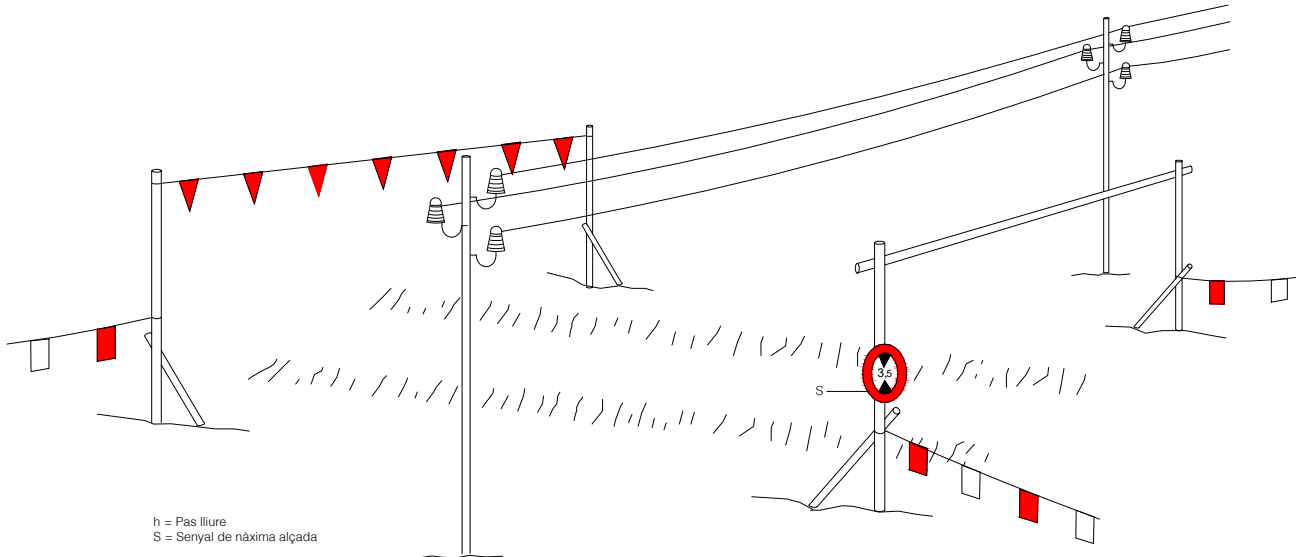


Esquema protecció de desmunt i terraplen

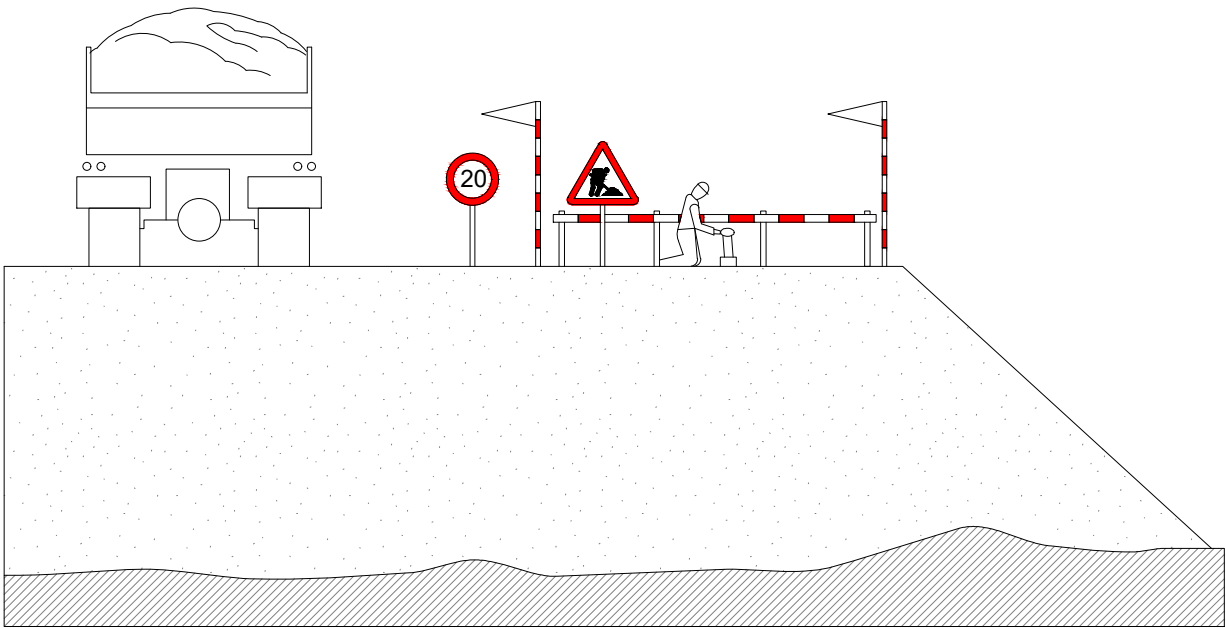

Esquema límit de retrocés en vessament de terres

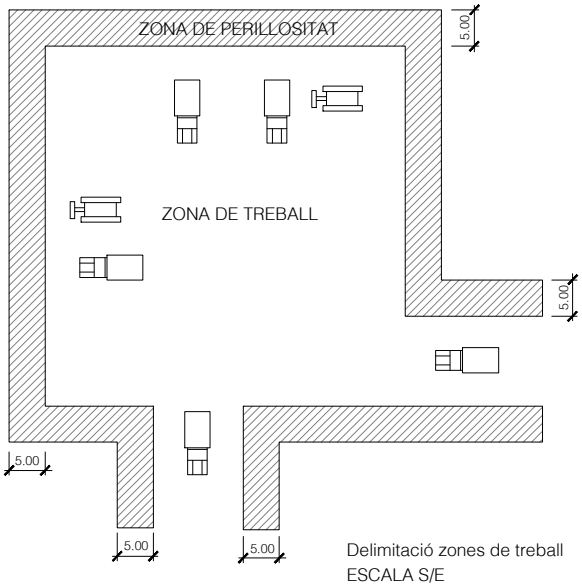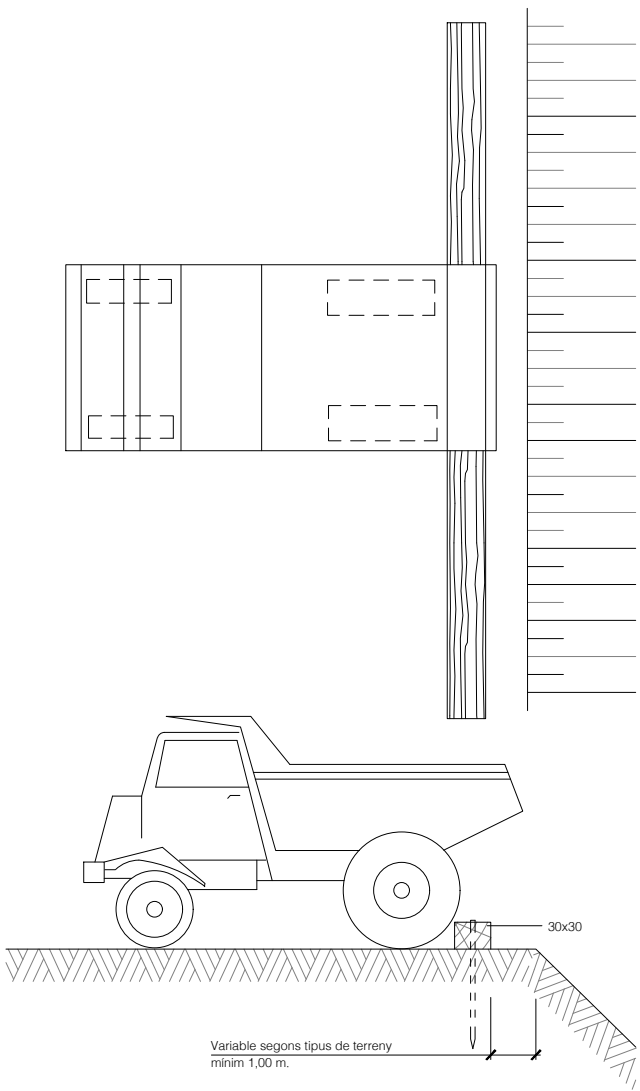


Senyals de prohibició

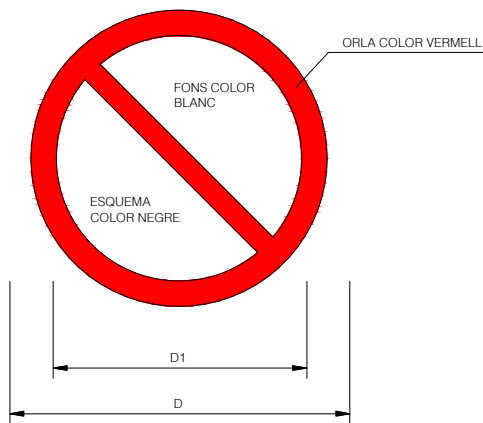

DIMENSIONS EN mm		
D	D1	e
594	420	44
420	297	31
297	210	17
210	148	16
148	105	11
105	74	8

Senyals d'obligació

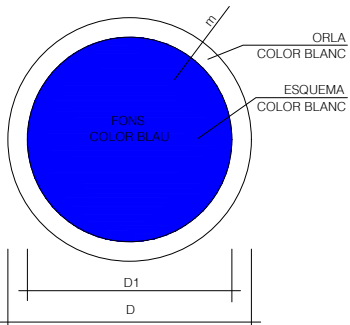


DIMENSIONS EN mm		
D	D1	e
594	534	30
420	378	21
297	267	15
210	188	11
148	132	8
105	95	5






RISC D'INCENDI

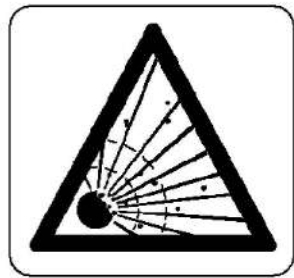

RISC D'EXPLOSIÓ



RISC DE RADIACIÓ

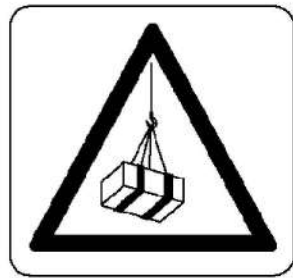


RISC DE CARREGUES SUSPESES



RISC D'INTOXICACIÓ



RISC DE CORROSIÓ

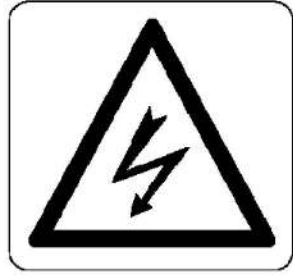

RISC ELÈCTRIC



RISC DE CARREGUES SUSPESES



CAIGUDA D'OBJECTES



ESLLAVISSADES



MÀQUINA PESANT EN MOVIMENT



CAIGUDES A DIFFERENT NIVELL



CAIGUDES A MATEIX NIVELL




ALTA TEMPERATURA



BAIXA TEMPERATURA




PRESSIÓ

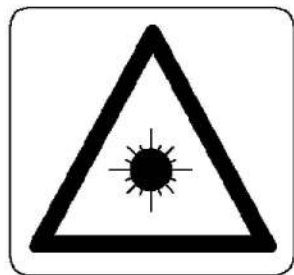

RADIACIONS LÀSER




PAS DE CARRETONS

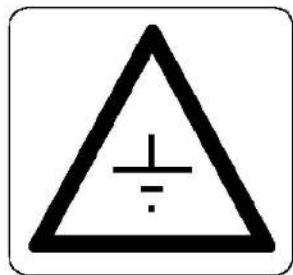


TERRES ABOCADES


SENYALITZACIÓ DE SEGURETAT
A LES OBRES
SENYALS D'ADVERTIMENT DE PERILL

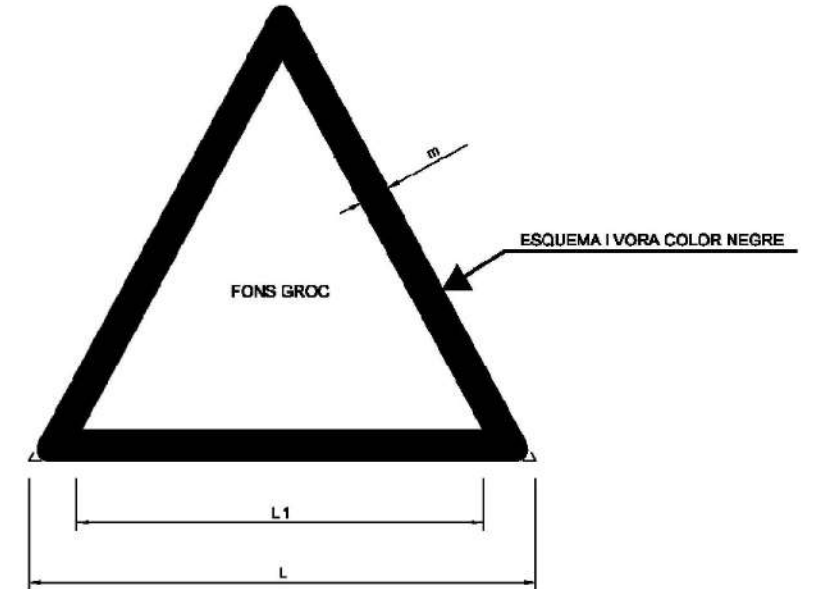


COORDENADES		
L	L ₁	m
594	492	30
420	348	21
297	246	15
210	174	11
148	121	8
105	87	5

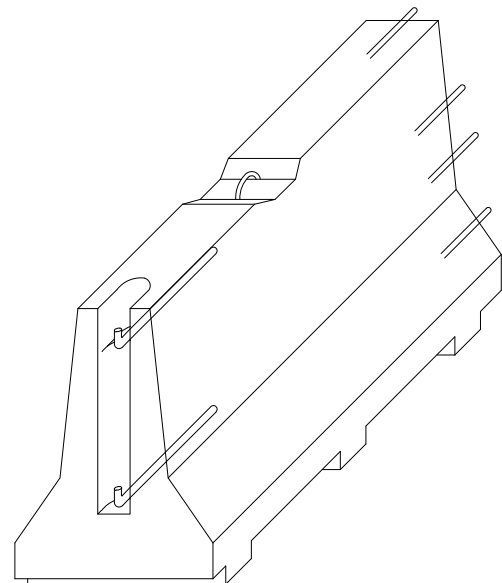


AXONOMÈTRICA

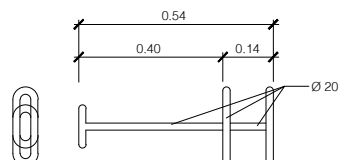


CLAVILLA D'UNIÓ

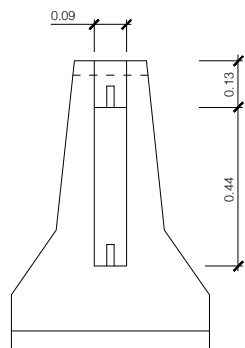


ALÇAT TRANSVERSAL

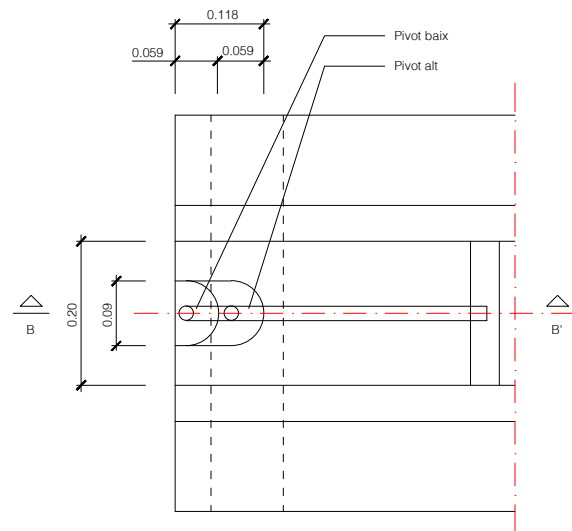

PLANTA DETALL A
ESCALA 1:5

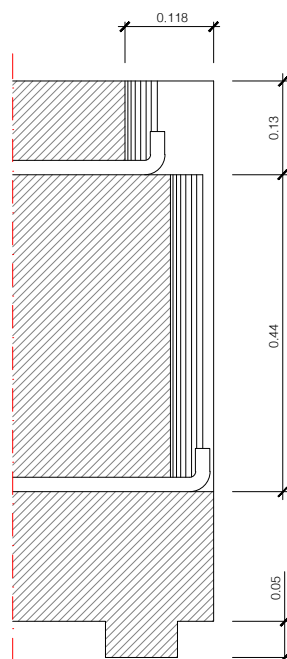


SECCIÓ B-B'
ESCALA 1:5

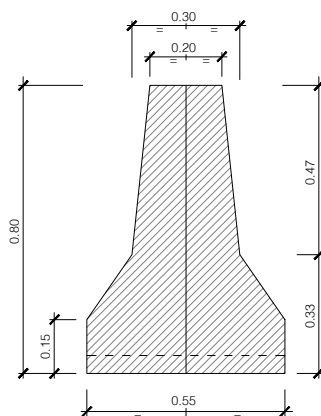


SECCIÓ A-A'

Barrera rígida (Portàtil)
ESCALA 1:10

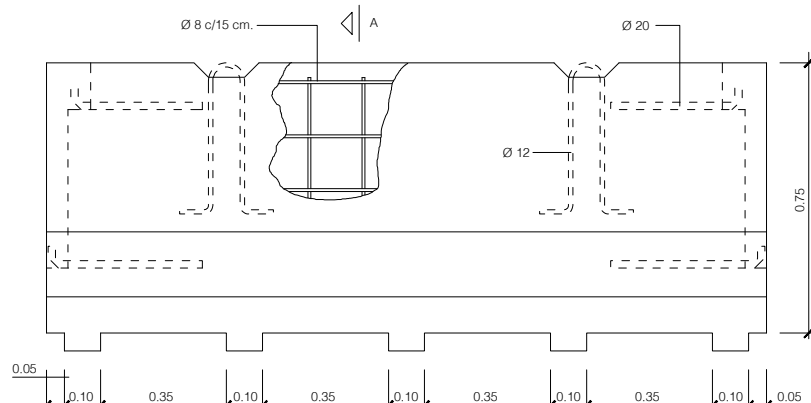


SECCIÓ A-A'


ESCALA 1:5

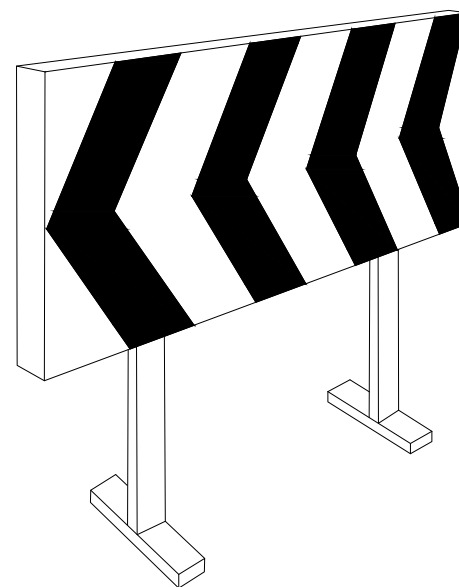


Plafó desviament trànsit

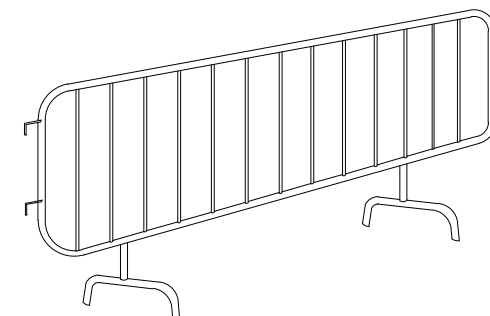


Tanca

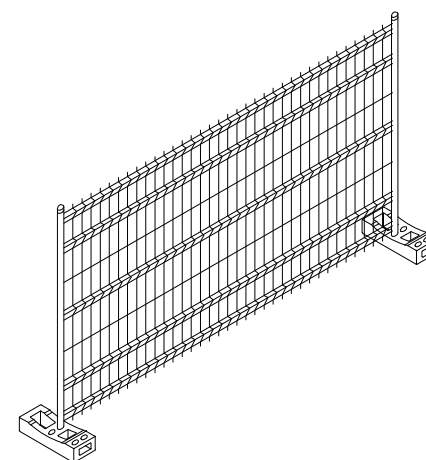

Tanca mòbil

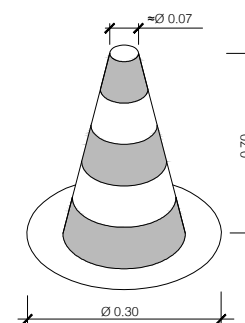

Con de balisament

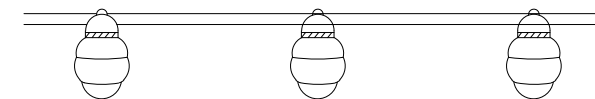

Balisa amb llums intermitents

ANNEX ESTUDI DE SEGURETAT I SALUT – PLEC DE CONDICIONS

ANNEX NÚM. 14 ESTUDI DE SEGURETAT I SALUT. PLEC DE CONDICIONS

ÍNDIX

1. DEFINICIÓ I ABAST DEL PLEC.....	3	4.2. Condicions ambientals	17
1.1. Identificació de les obres	3	4.3. Incendis	17
1.2. Objecte	3	4.4. Instal·lacions elèctriques	18
1.3. Documents que defineixen l'Estudi de Seguretat i Salut	3	4.5. Equips i maquinària	18
1.4. Compatibilitat i relació entre els esmentats documents	3	4.6. Equips de protecció individual.....	19
2. DEFINICIONS I COMPETÈNCIES DELS AGENTS DEL FET CONSTRUCTIU	4	4.7. Senyalització.....	20
2.1. Promotor.....	4	4.8. Diversos	20
2.2. Coordinador de Seguretat i Salut	4	5. CONDICIONS ECONÒMIQUES.....	20
2.3. Projectista	6	5.1. Criteris d'aplicació	20
2.4. Director d'Obra	6	5.2. Certificació del pressupost del Pla de Seguretat i Salut.....	21
2.5. Contractista o constructor (empresari principal) i Subcontractistes	6	5.3. Revisió de preus del Pla de Seguretat i Salut	21
2.6. Treballadors Autònoms.....	9	5.4. Penalitzacions per incompliment en matèria de Seguretat.....	21
2.7. Treballadors	9	6. CONDICIONS TÈCNIQUES GENERALS DE SEGURETAT	21
3. DOCUMENTACIÓ PREVENTIVA DE CARÀCTER CONTRACTUAL	9	6.1. Previsions del Contractista a l'aplicació de les Tècniques de Seguretat	21
3.1. Interpretació dels documents vinculants en matèria de Seguretat i Salut	9	6.2. Condicions Tècniques del Control de Qualitat de la Prevenció	22
3.2. Vigència de l'Estudi de Seguretat i Salut	10	6.3. Condicions Tècniques dels Òrgans de l'Empresa Contractista competents en matèria de Seguretat i Salut.....	22
3.3. Pla de Seguretat i Salut del Contractista.....	10	6.4. Obligacions de l'Empresa Contractista competent en matèria de Medicina del Treball	22
3.4. El "Llibre d'Incidències"	12	6.5. Competències dels Col·laboradors Prevencionistes a l'obra	23
3.5. Caràcter vinculant del Contracte o document del "Conveni de Prevenció i Coordinació" i documentació contractual annexa en matèria de Seguretat	13	6.6. Competències de Formació en Seguretat a l'obra	23
4. NORMATIVA LEGAL D'APLICACIÓ	13	7. PLEC DE CONDICIONS TÈCNIQUES ESPECÍFIQUES DE SEGURETAT DELS EQUIPS, MÀQUINES I/O MÀQUINES-FERRAMENTES	23
4.1. Textos generals	13		

7.1. Definició i característiques dels Equips, Màquines i/o Màquines-Ferramentes..... 23

7.1.1. Definició..... 23

7.1.2. Característiques 23

7.2. Condicions d'elecció, utilització, emmagatzematge i manteniment dels Equips, Màquines i/o Màquines-Ferramentes..... 24

7.2.1. Elecció d'un Equip 24

7.2.2. Condicions d'utilització dels Equips, Màquines i/o Màquines ferramentes 24

7.2.3. Emmagatzematge i manteniment 24

7.3. Normativa aplicable 24

7.3.1. Directives comunitàries relatives a la seguretat de les màquines, transposicions i dates d'entrada en vigor 24

7.3.2. Normativa d'aplicació restringida 25

8. PLEC DE CONDICIONS TÈCNIQUES PARTICULARS 27

1. DEFINICIÓ I ABAST DEL PLEC

1.1. Identificació de les obres

Projecte constructiu per a la connexió mitjançant carril bici del nucli urbà d'Amer al veïnat de Santa Brígida.

1.2. Objecte

Aquest Plec de Condicions de l'Estudi de Seguretat i Salut comprèn el conjunt d'especificacions que hauran d'acomplir tant el Pla de Seguretat i Salut del Contractista com a document de Gestió Preventiva (Planificació, Organització, Execució i Control) de l'obra, les diferents proteccions a emprar per la reducció dels riscos (Mitjans Auxiliars d'Utilitat Preventiva, Sistemes de Protecció Col·lectiva, Equips de Protecció Individual), Implantacions provisionals per a la Salubritat i Confort dels treballadors, així com les tècniques de la seva implementació a l'obra i les que hauran de manar l'execució de qualsevol tipus d'instal·lacions i d'obres accessorïes. Per a qualsevol tipus d'especificació no inclosa en aquest Plec, es tindran en compte les condicions tècniques que es derivin d'entendre com a normes d'aplicació:

- a) Tots aquells continguts al:
 - "Plec General de Condicions Tècniques de l'Edificació", confeccionat pel Centre Experimental d'Arquitectura, aprovat pel Consell Superior de Col·legis d'Arquitectes i adaptat a les seves obres per la "Direcció General d'Arquitectura". (cas d'Edificació)
 - "Plec de Clàusules Administratives Generals, per a la Contractació d'Obres de l'Estat" i adaptat a les seves obres per la "Direcció de Política Territorial i Obres Públiques". (cas d'Obra Pública)
- b) Les contingudes al Reglament General de Contractació de l'Estat, Normes Tecnològiques de l'Edificació publicades pel "Ministerio de la Vivienda" i posteriorment pel "Ministerio de Obras Públicas y Urbanismo".
- c) La normativa legislativa vigent d'obligat compliment i les condicionades per les companyies subministradores de serveis públics, totes elles al moment de l'oferta.

1.3. Documents que defineixen l'Estudi de Seguretat i Salut

Segons la normativa legal vigent, Art. 5, 2 del R.D. 1627/1997, de 24 d'octubre sobre "DISPOSICIONS MÍNIMES DE SEURETAT I DE SALUT A LES OBRES DE CONSTRUCCIÓ", l'Estudi de Seguretat haurà de formar part del Projecte d'Execució d'Obra o, al seu defecte, del Projecte d'Obra, havent de ser coherent amb el contingut del mateix i recollir les mesures preventives adequades als riscos que comporta la realització de l'obra, contenint com a mínim els següents documents:

Memòria: Memòria descriptiva dels procediments, equips tècnics i medis auxiliars que hagin d'utilitzar-se o que la seva utilització es pugui preveure; identificació dels riscos laborals que puguin ser evitats, indicant a l'efecte les mesures tècniques necessàries per fer-ho; relació dels riscos laborals que no es puguin eliminar conforme als assenyalats anteriorment, especificant les mesures preventives i proteccions tècniques tendents a controlar i reduir els esmentats riscos i valorant la seva eficàcia, en especial quan es proposin mesures alternatives.

Plec: Plec de condicions particulars en el que es tindran en compte les normes legals i reglamentaries aplicables a les especificacions tècniques pròpies de l'obra que es tracti, així com les prescripcions que s'hauran de complir en relació amb les característiques, l'ús i la conservació de les màquines, utensilis, eines, sistemes i equips preventius.

Plànols: On es desenvolupen els gràfics i esquemes necessaris per la millor definició i comprensió de les mesures preventives definides a la Memòria, amb expressió de les especificacions tècniques necessàries.

Amidaments: Amidaments de totes les unitats o elements de seguretat i salut al treball que hagin estat definits o projectats.

Pressupost: Quantificació del conjunt de despeses previstes per l'aplicació i execució de l'Estudi de Seguretat i Salut.

1.4. Compatibilitat i relació entre els esmentats documents

L'estudi de Seguretat i Salut forma part del Projecte d'Execució d'obra, o en el seu cas, del Projecte d'Obra, havent de ser cadascun dels documents que l'integren coherents amb el contingut del Projecte, i recollir les mesures preventives, de caràcter pal·liatiu, adequades als riscos, no eliminats o reduïts a la fase de disseny, que comporti la realització de l'obra, en els terminis i circumstàncies socio-tècniques on la mateixa es tingui que materialitzar.

El Plec de Condicions Particulars, els Plànols i Pressupost de l'Estudi de Seguretat i Salut són documents contractuals, que restaran incorporats al Contracte i, per tant, són d'obligat compliment, llevat modificacions degudament autoritzades.

La resta de Documents o dades de l'Estudi de Seguretat i Salut són informatius, i estan constituïts per la Memòria Descriptiva, amb tots els seus Annexos, els Detalls Gràfics d'interpretació, els Amidaments i els Pressupostos Parcial.

Els esmentats documents informatius representen només una opinió fonamentada de l'Autor de l'Estudi de Seguretat i Salut, sense que això suposi que es responsabilitzi de la certesa de les dades que se

subministren. Aquestes dades han de considerar-se, tant sols, com a complement d'informació que el Contractista ha d'adquirir directament i amb els seus propis mitjans.

Només els documents contractuals constitueixen la base del Contracte; per tant el Contractista no podrà al·legar, ni introduir al seu Pla de Seguretat i Salut, cap modificació de les condicions del Contracte en base a les dades contingudes als documents informatius, llevat que aquestes dades apareguin a algun document contractual.

El Contractista serà, doncs, responsable de les errades que puguin derivar-se de no obtenir la suficient informació directa, que rectifiqui o ratifiqui la continguda als documents informatius de l'Estudi de Seguretat i Salut.

Si hi hagués contradicció entre els Plànols i les Prescripcions Tècniques Particulars, en cas d'incloure's aquestes com a document que complementi el Plec de Condicions Generals del Projecte, té prevalença el que s'ha prescrit en les Prescripcions Tècniques Particulars. En qualsevol cas, ambdós documents tenen prevalença sobre les Prescripcions Tècniques Generals.

El que s'ha esmentat al Plec de condicions i només als Plànols, o viceversa, haurà de ser executat com si hagués estat exposat a ambdós documents, sempre que, a criteri de l'Autor de l'Estudi de Seguretat i Salut, quedin suficientment definides les unitats de Seguretat i Salut corresponent, i aquestes tinguin preu al Contracte.

2. DEFINICIONS I COMPETÈNCIES DELS AGENTS DEL FET CONSTRUCTIU

Dins l'àmbit de la respectiva capacitat de decisió cadascun dels actors del fet constructiu, estan obligats a prendre decisions ajustant-se als Principis Generals de l'Acció Preventiva (Art. 15 a la L. 31/1995):

- 1) Evitar els riscos.
- 2) Avaluar els riscos que no es poden evitar.
- 3) Combatre els riscos en el seu origen.
- 4) Adaptar la feina a la persona, en particular al que fa referència a la concepció dels llocs de treball, com també a l'elecció dels equips i els mètodes de treball i de producció, amb l'objectiu específic d'atenuar la feina monòtona i repetitiva i de reduir-ne els efectes a la salut.
- 5) Tenir en compte l'evolució de la tècnica.
- 6) Substituir el que sigui perillós pel que comporti poc perill o no en comporti cap.
- 7) Planificar la prevenció, amb la recerca d'un conjunt coherent que hi integri la tècnica, l'organització de la feina, les condicions de treball, les relacions socials i la influència dels factors ambientals al treball.
- 8) Adoptar mesures que donin prioritat a la protecció col·lectiva respecte de la individual.
- 9) Facilitar les corresponents instruccions als treballadors.

2.1. Promotor

Als efectes del present Estudi de Seguretat i Salut, serà considerat Promotor qualsevol persona, física o jurídica, pública o privada, que, individual o col·lectivament, decideixi, impulsi, programi i financi, amb recursos propis o aliens, les obres de construcció per sí mateix, o per la seva posterior alienació, lliurament o cessió a tercers sota qualsevol títol.

Competències en matèria de Seguretat i Salut del Promotor:

- 1) Designar al tècnic competent per la Coordinació de Seguretat i Salut en fase de Projecte, quan sigui necessari o es cregui convenient.
- 2) Designar en fase de Projecte, la redacció de l'Estudi de Seguretat, facilitant al Projectista i al Coordinador respectivament, la documentació i informació prèvia necessària per l'elaboració del Projecte i redacció de l'Estudi de Seguretat i Salut, així com autoritzar als mateixos les modificacions pertinents.
- 3) Facilitar que el Coordinador de Seguretat i Salut en la fase de projecte intervingui en totes les fases d'elaboració del projecte i de preparació de l'obra.
- 4) Designar el Coordinador de Seguretat i Salut en fase d'Obra per l'aprovació del Pla de Seguretat i Salut, aportat pel contractista amb antelació a l'inici de les obres, el qual Coordinarà la Seguretat i Salut en fase d'execució material de les mateixes.
- 5) La designació dels Coordinadors en matèria de Seguretat i Salut no eximeix al Promotor de les seves responsabilitats.
- 6) El Promotor es responsabilitza que tots els agents del fet constructiu tinguin en compte les observacions del Coordinador de Seguretat i Salut, degudament justificades, o bé proposin unes mesures d'una eficàcia, pel cap baix, equivalents.

2.2. Coordinador de Seguretat i Salut

El Coordinador de Seguretat i Salut serà als efectes del present Estudi de Seguretat i Salut, qualsevol persona física legalment habilitada pels seus coneixements específics i que compti amb titulació acadèmica en Construcció.

És designat pel Promotor en qualitat de Coordinador de Seguretat: a) En fase de concepció, estudi i elaboració del Projecte o b) Durant l'Execució de l'obra.

El Coordinador de Seguretat i Salut i Salut forma part de la Direcció d'Obra o Direcció Facultativa/Direcció d'Execució.

Competències en matèria de Seguretat i Salut del Coordinador de Seguretat del Projecte:

El Coordinador de Seguretat i Salut en fase de projecte, és designat pel Promotor quan en l'elaboració del projecte d'obra intervinguin varis projectistes.

Les funcions del Coordinador en matèria de Seguretat i Salut durant l'elaboració del projecte, segons el R.D. 1627/1997, són les següents:

- 1) Vetllar per a què en fase de concepció, estudi i elaboració del Projecte, el Projectista tingui en consideració els "Principis Generals de la Prevenció en matèria de Seguretat i Salut" (Art. 15 a la L.31/1995), i en particular:
 - a) Prendre les decisions constructives, tècniques i d'organització amb la finalitat de planificar les diferents feines o fases de treball que es desenvolupin simultània o successivament.
 - b) Estimar la duració requerida per l'execució de les diferents feines o fases de treball.
- 2) Traslladar al Projectista tota la informació preventiva necessària que li cal per integrar la Seguretat i Salut a les diferents fases de concepció, estudi i elaboració del projecte d'obra.
- 3) Tenir en compte, cada vegada que sigui necessari, qualsevol estudi de seguretat i salut o estudi bàsic, així com les previsions i informacions útils per efectuar al seu dia, amb les degudes condicions de seguretat i salut, els previsibles treballs posteriors (manteniment).
- 4) Coordinar l'aplicació del que es disposa en els punts anteriors i redactar o fer redactar l'Estudi de Seguretat i Salut.

Competències en matèria de Seguretat i Salut del Coordinador de Seguretat i Salut d'Obra:

El Coordinador de Seguretat i Salut en fase d'execució d'obra, és designat pel Promotor en tots aquells casos en què intervé més d'una empresa i treballadors autònoms o diversos treballadors autònoms.

Les funcions del Coordinador en matèria de Seguretat i Salut durant l'execució de l'obra, segons el R.D. 1627/1997, són les següents:

- 1) Coordinar l'aplicació dels Principis Generals de l'Acció Preventiva (Art. 15 L. 31/1995):
 - a) En el moment de prendre les decisions tècniques i d'organització amb el fi de planificar les diferents tasques o fases de treball que s'hagin de desenvolupar simultània o successivament.
 - b) En l'estimació de la durada requerida per a l'execució d'aquests treballs o fases de treball.
- 2) Coordinar les activitats de l'obra per garantir que els Contractistes, i, si n'hi ha dels Subcontractistes i els treballadors autònoms, apliquin de manera coherent i responsable els Principis de l'Acció Preventiva que recull l'article 15 de la Llei de Prevenció de Riscos Laborals

(L.31/1995 de 8 de novembre) durant l'execució de l'obra i, en particular, en les tasques o activitats al què es refereix l'article 10 del R.D. 1627/1997 de 24 d'octubre sobre Disposicions mínimes de Seguretat i Salut a les obres de construcció:

- a) El manteniment de l'obra en bon estat d'ordre i neteja.
 - b) L'elecció de l'emplaçament dels llocs i àrees de treball, tenint en compte les seves condicions d'accés, i la determinació de les vies o zones de desplaçament o circulació.
 - c) La manipulació dels diferents materials i la utilització dels mitjans auxiliars.
 - d) El manteniment, el control previ a la posta en servei i el control periòdic de les instal·lacions i dispositius necessaris per a l'execució de l'obra, a fi de corregir els defectes que pugin afectar a la seguretat i la salut dels treballadors.
 - e) La delimitació i el condicionament de les zones d'emmagatzematge i dipòsit dels diferents materials, en particular si es tracta de matèries o substàncies perilloses.
 - f) La recollida dels materials perillosos utilitzats.
 - g) L'emmagatzematge i l'eliminació o evacuació dels residus i deixalles.
 - h) L'adaptació, d'acord amb l'evolució de l'obra, del període de temps efectiu que haurà de dedicar-se als diferents treballs o fases de treball.
 - i) La informació i coordinació entre els contractistes, subcontractistes i treballadors autònoms.
 - j) Les interaccions i incompatibilitats amb qualsevol tipus de treball o activitat que es realitzi en l'obra o a prop del lloc de l'obra.
- 3) Aprovar el Pla de Seguretat i Salut (PSS) elaborat pel contractista i, si s'escau, les modificacions que s'hi haguessin introduït. La Direcció Facultativa prendrà aquesta funció quan no calgui la designació de Coordinador.
 - 4) Organitzar la coordinació d'activitats empresarials prevista en l'article 24 de la Llei de Prevenció de Riscos Laborals.
 - 5) Coordinar les accions i funcions de control de l'aplicació correcta dels mètodes de treball.
 - 6) Adoptar les mesures necessàries perquè només puguin accedir a l'obra les persones autoritzades.

El Coordinador de Seguretat i Salut en la fase d'execució de l'obra respondrà davant del Promotor, del compliment de la seva funció com staff assessor especialitzat en Prevenció de la Sinistralitat Laboral, en col·laboració estricta amb els diferents agents que intervinguin a l'execució material de l'obra. Qualsevol divergència serà presentada al Promotor com a màxim patró i responsable de la gestió constructiva de la promoció de l'obra, a fi que aquest prengui, en funció de la seva autoritat, la decisió executiva que calgui.

Les responsabilitats del Coordinador no eximiran de les seves responsabilitats al Promotor, Fabricants i Subministradors d'equips, eines i mitjans auxiliars, Direcció d'Obra o Direcció Facultativa, Contractistes, Subcontractistes, treballadors autònoms i treballadors.

2.3. Projectista

És el tècnic habilitat professionalment que, per encàrrec del Promotor i amb subjecció a la normativa tècnica i urbanística corresponent, redacta el Projecte.

Podran redactar projectes parcials del Projecte, o parts que el complementin, altres tècnics, de forma coordinada amb l'autor d'aquest, contant en aquest cas, amb la col·laboració del Coordinador de Seguretat i Salut designat pel Promotor.

Quan el Projecte es desenvolupa o completa mitjançant projectes parcials o d'altres documents tècnics, cada projectista assumeix la titularitat del seu projecte.

Competències en matèria de Seguretat i Salut del Projectista:

- 1) Tenir en consideració els suggeriments del Coordinador de Seguretat i Salut en fase de Projecte per integrar els Principis de l'Acció Preventiva (Art. 15 L. 31/1995), prendre les decisions constructives, tècniques i d'organització que puguin afectar a la planificació dels treballs o fases de treball durant l'execució de les obres.
- 2) Acordar, en el seu cas, amb el promotor la contractació de col·laboracions parcials.

2.4. Director d'Obra

És el tècnic habilitat professionalment que, formant part de la Direcció d'Obra o Direcció Facultativa, dirigeix el desenvolupament de l'obra en els aspectes tècnics, estètics, urbanístics i mediambientals, de conformitat amb el Projecte que el defineix, la llicència constructiva i d'altres autoritzacions preceptives i les condicions del contracte, amb l'objecte d'assegurar l'adequació al fi proposat. En el cas que el Director d'Obra dirigeixi a més a més l'execució material de la mateixa, assumirà la funció tècnica de la seva realització i del control qualitatiu i quantitatiu de l'obra executada i de la seva qualitat.

Podran dirigir les obres dels projectes parcials altres tècnics, sota la coordinació del Director d'Obra, contant amb la col·laboració del Coordinador de Seguretat i Salut en fase d'Obra, nomenat pel Promotor.

Competències en matèria de Seguretat i Salut del Director d'Obra:

- 1) Verificar el replanteig, l'adequació dels fonaments, estabilitat dels terrenys i de l'estructura projectada a les característiques geotècniques del terreny.
- 2) Si dirigeix l'execució material de l'obra, verificar la recepció d'obra dels productes de construcció, ordenant la realització dels assaigs i proves precises; comprovar els nivells,

desploms, influència de les condicions ambientals en la realització dels treballs, els materials, la correcta execució i disposició dels elements constructius, de les instal·lacions i dels Medis Auxiliars d'Utilitat Preventiva i la Senyalització, d'acord amb el Projecte i l'Estudi de Seguretat i Salut.

- 3) Resoldre les contingències que es produeixin a l'obra i consignar en el Llibre d'Ordres i Assistència les instruccions necessàries per la correcta interpretació del Projecte i dels Medis Auxiliars d'Utilitat Preventiva i solucions de Seguretat i Salut Integrada previstes en el mateix.
- 4) Elaborar a requeriment del Coordinador de Seguretat i Salut o amb la seva conformitat, eventuais modificacions del projecte, que vinguin exigides per la marxa de l'obra i que puguin afectar a la Seguretat i Salut dels treballs, sempre que les mateixes s'adeqüin a les disposicions normatives contemplades a la redacció del Projecte i del seu Estudi de Seguretat i Salut.
- 5) Subscriure l'Acta de Replanteig o començament de l'obra, confrontant prèviament amb el Coordinador de Seguretat i Salut l'existència prèvia de l'Acta d'Aprovació del Pla de Seguretat i Salut del contractista.
- 6) Certificar el final d'obra, simultàniament amb el Coordinador de Seguretat, amb els visats que siguin preceptius.
- 7) Conformar les certificacions parcials i la liquidació final de les unitats d'obra i de Seguretat i Salut executades, simultàniament amb el Coordinador de Seguretat.
- 8) Les instruccions i ordres que doni la Direcció d'Obra o Direcció Facultativa, seran normalment verbals, tenint força per obligar a tots els efectes. Els desviaments respecte al compliment del Pla de Seguretat i Salut, s'anotaran pel Coordinador al Llibre d'incidències.
- 9) Elaborar i subscriure conjuntament amb el Coordinador de Seguretat, la Memòria de Seguretat i Salut de l'obra finalitzada, per lliurar-la al promotor, amb els visats que foren perceptius.

2.5. Contractista o constructor (empresari principal) i Subcontractistes

Definició de Contractista:

És qualsevol persona, física o jurídica, que individual o col·lectivament, assumeix contractualment davant el Promotor, el compromís d'executar, en condicions de solvència i Seguretat, amb medis humans i materials, propis o aliens, les obres o part de les mateixes amb subjecció al contracte, el Projecte i el seu Estudi de Seguretat i Salut.

Definició de Subcontractista:

És qualsevol persona física o jurídica que assumeix contractualment davant el contractista, empresari principal, el compromís de realitzar determinades parts o instal·lacions de l'obra, amb subjecció al contracte, al Projecte i al Pla de Seguretat, del Contractista, pel que es regeix la seva execució.

Competències en matèria de Seguretat i Salut del Contractista i/o Subcontractista:

- 1) El Contractista haurà d'executar l'obra amb subjecció al Projecte, directrius de l'Estudi i compromisos del Pla de Seguretat i Salut, a la legislació aplicable i a les instruccions del Director d'Obra, i del Coordinador de Seguretat i Salut, amb la finalitat de dur a terme les condicions preventives de la sinistralitat laboral i l'assegurament de la qualitat, compromeses en el Pla de Seguretat i Salut i exigides en el Projecte
- 2) Tenir acreditació empresarial i la solvència i capacitat tècnica, professional i econòmica que l'habiliti per al compliment de les condicions exigibles per actuar com constructor (i/o subcontractista, en el seu cas), en condicions de Seguretat i Salut.
- 3) Designar al Cap d'Obra que assumirà la representació tècnica del Constructor (i/o Subcontractista, en el seu cas), a l'obra i que per la seva titulació o experiència haurà de tenir la capacitat adequada d'acord amb les característiques i complexitat de l'obra.
- 4) Assignar a l'obra els medis humans i materials que la seva importància ho requereixi.
- 5) Formalitzar les subcontractacions de determinades parts o instal·lacions de l'obra dins dels límits establerts en el Contracte i conforme amb la Llei de la subcontractació 32/2006 i el Reial Decret 1109/2007.
- 6) Redactar i signar el Pla de Seguretat i Salut que desenvolupi l'Estudi de Seguretat i Salut del Projecte. El Subcontractista podrà incorporar els suggeriments de millora corresponents a la seva especialització, en el Pla de Seguretat i Salut del Contractista i presentar-los a l'aprovació del Coordinador de Seguretat.
- 7) El representant legal del Contractista signarà l'Acta d'Aprovació del Pla de Seguretat i Salut conjuntament amb el Coordinador de Seguretat.
- 8) Signar l'Acta de Replanteig o començament i l'Acta de Recepció de l'obra.
- 9) Aplicarà els Principis de l'Acció Preventiva que recull l'article 15 de la Llei de Prevenció de Riscos Laborals, en particular, en desenvolupar les tasques o activitats indicades en l'esmentat article 10 del R.D. 1627/1997:
 - a) Complir i fer complir al seu personal allò establert en el Pla de Seguretat i Salut (PSS).
 - b) Complir la normativa en matèria de prevenció de riscos laborals, tenint en compte, si s'escau, les obligacions que fan referència a la coordinació d'activitats empresarials previstes en l'article 24 de la Llei de Prevenció de Riscos Laborals, i en conseqüència complir el R.D. 171/2004, i també complir les disposicions mínimes establertes en l'annex IV del R.D. 1627/1997, durant l'execució de l'obra.
 - c) Informar i facilitar les instruccions adequades als treballadors autònoms sobre totes les mesures que s'hagin d'adoptar pel que fa a la seguretat i salut a l'obra.

- d) Atendre les indicacions i complir les instruccions del Coordinador en matèria de seguretat i salut durant l'execució de l'obra, i si és el cas, de la Direcció Facultativa.
- 10) Els Contractistes i Subcontractistes seran responsables de l'execució correcta de les mesures preventives fixades en el Pla de Seguretat i Salut (PSS) en relació amb les obligacions que corresponen directament a ells o, si escau, als treballadors autònoms que hagin contractat.
- 11) A més, els Contractistes i Subcontractistes respondran solidàriament de les conseqüències que es derivin de l'incompliment de les mesures previstes al Pla, als termes de l'apartat 2 de l'article 42 de la Llei de Prevenció de Riscos Laborals.
- 12) El Contractista principal haurà de vigilar el compliment de la normativa de prevenció de riscos laborals per part de les empreses Subcontractistes.
- 13) Abans de l'inici de l'activitat a l'obra, el Contractista principal exigirà als Subcontractistes que acreditin per escrit que han realitzat, per als treballs a realitzar, l'avaluació de riscos i la planificació de la seva activitat preventiva. Així mateix, el Contractista principal exigirà als Subcontractistes que acreditin per escrit que han complert les seves obligacions en matèria d'informació i formació respecte als treballadors que hagin de prestar servei a l'obra.
- 14) El Contractista principal haurà de comprovar que els Subcontractistes que concorren a l'obra han establert entre ells els medis necessaris de coordinació.
- 15) Les responsabilitats del Coordinador, de la Direcció Facultativa i del Promotor no eximiran de les seves responsabilitats als Contractistes i al Subcontractistes.
- 16) El Constructor serà responsable de la correcta execució dels treballs mitjançant l'aplicació de Procediments i Mètodes de Treball intrínsecament segurs (SEGURETAT INTEGRADA), per assegurar la integritat de les persones, els materials i els mitjans auxiliars fets servir a l'obra.
- 17) El Contractista principal facilitarà per escrit a l'inici de l'obra, el nom del Director Tècnic, que serà creditor de la conformitat del Coordinador i de la Direcció Facultativa. El Director Tècnic podrà exercir simultàniament el càrrec de Cap d'Obra, o bé, delegarà l'esmentada funció a altre tècnic, Cap d'Obra, amb coneixements contrastats i suficients de construcció a peu d'obra. El Director Tècnic, o en absència el Cap d'Obra o l'Encarregat General, ostentaran successivament la prelatió de representació del Contractista a l'obra.
- 18) El representant del Contractista a l'obra, assumirà la responsabilitat de l'execució de les activitats preventives incloses al present Plec i el seu nom figurarà al Llibre d'Incidències.
- 19) Serà responsabilitat del Contractista i del Director Tècnic, o del Cap d'Obra i/o Encarregat en el seu cas, l'incompliment de les mesures preventives, a l'obra i entorn material, de conformitat a la normativa legal vigent.
- 20) El Contractista també serà responsable de la realització del Pla de Seguretat i Salut (PSS), així com de l'específica vigilància i supervisió de seguretat, tant del personal propi com

subcontractat. També tindrà la responsabilitat de facilitar les mesures sanitàries de caràcter preventiu laboral, formació, informació i capacitat del personal, conservació i reposició dels elements de protecció personal dels treballadors, càlcul i dimensions dels Sistemes de Proteccions Col·lectives i en especial, les baranes i passarel·les, condemna de forats verticals i horitzontals susceptibles de permetre la caiguda de persones o objectes, característiques de les escales i estabilitat dels esglaons i recolzadors, ordre i neteja de les zones de treball, enllumenat i ventilació dels llocs de treball, bastides, apuntalaments, encofrats i estintolaments, aplecs i emmagatzematges de materials, ordre d'execució dels treballs constructius, seguretat de les màquines, grues, aparells d'elevació, mesures auxiliars i equips de treball en general, distància i localització d'estesa i canalitzacions de les companyies subministradores, així com qualsevol altre mesura de caràcter general i d'obligat compliment, segons la normativa legal vigent i els costums del sector i que pugui afectar a aquest centre de treball.

- 21) El contractista ha de designar la presència de recursos preventius i es determinarà la forma de dur-los a terme en el pla de seguretat i salut, segons la disposició addicional catorzena de la Llei 31/1995, de 8 de novembre, de prevenció de riscos laborals i desenvolupada pel Reial Decret 604/2006.
- 22) El Director Tècnic (o el Cap d'Obra) visitarà l'obra com a mínim amb una cadència diària i haurà de donar les instruccions pertinents a l'Encarregat General, que haurà de ser una persona de provada capacitat pel càrrec i que haurà d'estar present a l'obra durant la realització de tot el treball que s'executi. Sempre que sigui preceptiu i no existeixi altra designada a l'efecte, s'entendrà que l'Encarregat General és al mateix temps el Supervisor General de Seguretat i Salut del Centre de Treball per part del Contractista, amb independència de qualsevol altre requisit formal.
- 23) L'acceptació expressa o tàcita del Contractista pressuposa que aquest ha reconegut l'emplaçament del terreny, les comunicacions, accessos, afectació de serveis, característiques del terreny, mides de seguretats necessàries, etc. i no podrà al·legar en el futur ignorància d'aquestes circumstàncies.
- 24) El Contractista haurà de disposar de les pòlisses d'assegurança necessària per a cobrir les responsabilitats que puguin esdevenir per motius de l'obra i el seu entorn, i serà responsable dels danys i perjudicis directes o indirectes que pugui ocasionar a tercers, tant per omissió com per negligència, imprudència o imperícia professional, del personal al seu càrrec, així com del Subcontractistes, industrials i/o treballadors autònoms que intervinguin a l'obra.
- 25) Les instruccions i ordres que doni la Direcció d'Obra o Direcció Facultativa, seran normalment verbals, tenint força per obligar a tots els efectes. Els desviaments respecte al compliment del Pla de Seguretat i Salut s'anotaran pel Coordinador al Llibre d'Incidències.

En cas d'incompliment reiterat dels compromisos del Pla de Seguretat i Salut (PSS), el Coordinador i Tècnics de la Direcció d'Obra o Direcció Facultativa, Constructor, Director Tècnic, Cap d'Obra, Encarregat, Supervisor de Seguretat, Delegat Sindical de Prevenció o els representants del Servei de Prevenció (propri o concertat) del Contractista i/o Subcontractistes, tenen el dret a fer constar al Llibre d'Incidències tot allò que consideri d'interès per a reconduir la situació als àmbits previstos al Pla de Seguretat i Salut de l'obra.

- 26) Les condicions de seguretat i salut del personal dins de l'obra i els seus desplaçaments a/o des del seu domicili particular, seran responsabilitat dels Contractistes i/o Subcontractistes així com dels propis treballadors Autònoms.
- 27) També serà responsabilitat del Contractista el tancament perimetral del recinte de l'obra i protecció de la mateixa, el control i reglament intern de policia a l'entrada, per a evitar la intromissió incontrolada de tercers aliens i curiosos, la protecció d'accessos i l'organització de zones de pas amb destinació als visitants de les oficines d'obra.
- 28) El Contractista haurà de disposar d'un senzill, però efectiu Pla d'Emergència per a l'obra, en previsió d'incendis, pluges, glaçades, vent, etc. que puguin posar en situació de risc al personal d'obra, a tercers o als medis e instal·lacions de la pròpia obra o limítrofs.
- 29) El Contractista i/o Subcontractistes tenen absolutament prohibit l'ús d'explosius sense autorització escrita de la Direcció d'Obra o Direcció Facultativa.
- 30) La utilització de grues, elevadors o d'altres màquines especials, es realitzarà per operaris especialitzats i posseïdors del carnet de grua torre, del títol d'operador de grua mòbil i en altres casos l'acreditació que correspongui, sota la supervisió d'un tècnic especialitzat i competent a càrrec del Contractista. El Coordinador rebrà una còpia de cada títol d'habilitació signat per l'operador de la màquina i del responsable tècnic que autoritza l'habilitació avalant-hi la idoneïtat d'aquell per a realitzar la seva feina, en aquesta obra en concret.
- 31) Tot operador de grua mòbil haurà d'estar en possessió del carnet de gruista segons l'Instrucció Tècnica Complementaria "MIE-AEM-4" aprovada per RD 837/2003 expedit pel òrgan competent o en el seu defecte certificat de formació com a operador de grua de l'Institut Gaudí de la Construcció o entitat similar; tot ell per garantir el total coneixement dels equips de treballs de forma que es pugui garantir el màxim de seguretat a les tasques a desenvolupar.
- 32) El delegat del contractista haurà de certificar que tot operador de grua mòbil es troba en possessió del carnet de gruista segons especificacions del paràgraf anterior, així mateix haurà de certificar que totes les grues mòbils que s'utilitzin a l'obra compleixen totes i cadascunes de les especificacions establertes a l'ITC "MIE-AEM-4".

2.6. Treballadors Autònoms

Persona física diferent al Contractista i/o Subcontractista que realitzarà de forma personal i directa una activitat professional, sense cap subjecció a un contracte de treball, i que assumeix contractualment davant el Promotor, el Contractista o el Subcontractista el compromís de realitzar determinades parts o instal·lacions de l'obra.

Competències en matèria de Seguretat i Salut del Treballador Autònom:

- 1) Aplicar els Principis de l'Acció Preventiva que es recullen en l'article 15 de la Llei de Prevenció de Riscos Laborals, en particular, en desenvolupar les tasques o activitats indicades en l'article 10 del R.D. 1627/1997.
- 2) Complir les disposicions mínimes de seguretat i salut, que estableix l'annex IV del R.D. 1627/1997, durant l'execució de l'obra.
- 3) Complir les obligacions en matèria de prevenció de riscos que estableix pels treballadors l'article 29, 1,2, de la Llei de Prevenció de Riscos Laborals.
- 4) Ajustar la seva actuació en l'obra conforme als deures de coordinació d'activitats empresarials establerts en l'article 24 de la Llei de Prevenció de Riscos Laborals, participant, en particular, en qualsevol mesura d'actuació coordinada que s'hagi establert.
- 5) Utilitzar els equips de treball d'acord amb allò disposat en el R.D. 1215/1997, de 18 de juliol, pel qual s'estableixen les disposicions mínimes de seguretat i salut per a la utilització dels equips de treball per part dels treballadors.
- 6) Escollir i utilitzar els equips de protecció individual, segons preveu el R.D. 773/1997, de 30 de maig, sobre disposicions mínimes de seguretat i salut relativa a la utilització dels equips de protecció individual per part dels treballadors.
- 7) Atendre les indicacions i complir les instruccions del Coordinador en matèria de seguretat i de salut durant l'execució de l'obra i de la Direcció d'Obra o Direcció Facultativa, si n'hi ha.
- 8) Els treballadors autònoms hauran de complir allò establert en el Pla de Seguretat i Salut (PSS):
 - a) La maquinària, els aparells i les eines que s'utilitzen a l'obra, han de respondre a les prescripcions de seguretat i salut, equivalents i pròpies, dels equipaments de treball que l'empresari Contractista posa a disposició dels seus treballadors.
 - b) Els autònoms i els empresaris que exerceixen personalment una activitat a l'obra, han d'utilitzar equipament de protecció individual apropiat, i respectar el manteniment en condicions d'eficàcia dels diferents sistemes de protecció col·lectiva instal·lats a l'obra, segons el risc que s'ha de prevenir i l'entorn del treball.

2.7. Treballadors

Persona física diferent al Contractista, Subcontractista i/o Treballador Autònom que realitzarà de forma personal i directa una activitat professional remunerada per compte aliè, amb subjecció a un contracte laboral, i que assumeix contractualment davant l'empresari el compromís de desenvolupar a l'obra les activitats corresponents a la seva categoria i especialitat professional, seguint les instruccions d'aquell.

Competències en matèria de Seguretat i Salut del Treballador:

- 1) El deure d'obeir les instruccions del Contractista en allò relatiu a Seguretat i Salut.
- 2) El deure d'indicar els perills potencials.
- 3) Té responsabilitat dels actes personals.
- 4) Té el dret a rebre informació adequada i comprensible i a formular propostes, en relació a la seguretat i salut, en especial sobre el Pla de Seguretat i Salut (PSS).
- 5) Té el dret a la consulta i participació, d'acord amb l'article 18, 2 de la Llei de Prevenció de Riscos Laborals.
- 6) Té el dret a adreçar-se a l'autoritat competent.
- 7) Té el dret a interrompre el treball en cas de perill imminent i seriós per a la seva integritat i la dels seus companys o tercers aliens a l'obra.
- 8) Té el dret de fer us i el fruit d'unes instal·lacions provisionals de Salubritat i Confort, previstes especialment pel personal d'obra, suficients, adequades i dignes, durant el temps que duri la seva permanència a l'obra.

3. DOCUMENTACIÓ PREVENTIVA DE CARÀCTER CONTRACTUAL

3.1. Interpretació dels documents vinculants en matèria de Seguretat i Salut

Excepte en el cas que l'escriptura del Contracte o Document de Conveni Contractual ho indiqui específicament d'altra manera, l'ordre de prelació dels Documents contractuals en matèria de Seguretat i Salut per aquesta obra serà el següent:

- 1) Escriptura del Contracte o Document del Conveni Contractual.
- 2) Bases del Concurs.
- 3) Plec de Prescripcions per la Redacció dels Estudis de Seguretat i Salut i la Coordinació de Seguretat i salut en fases de Projecte i/o d'Obra.
- 4) Plec de Condicions Generals del Projecte i de l'Estudi de Seguretat i Salut.
- 5) Plec de Condicions Facultatives i Econòmiques del Projecte i de l'Estudi de Seguretat i Salut.

- 6) Procediments Operatius de Seguretat i Salut i/o Procediments de control Administratiu de Seguretat, redactats durant la redacció del Projecte i/o durant l'Execució material de l'Obra, pel Coordinador de Seguretat.
- 7) Plànols i Detalls Gràfics de l'Estudi de Seguretat i Salut.
- 8) Pla d'Acció Preventiva de l'empresari-contractista.
- 9) Pla de Seguretat i Salut de desenvolupament de l'Estudi de Seguretat i Salut del Contractista per l'obra en qüestió.
- 10) Protocols, procediments, manuals i/o Normes de Seguretat i Salut interna del Contractista i/o Subcontractistes, d'aplicació en l'obra.

Feta aquesta excepció, els diferents documents que constitueixen el Contracte seran considerats com mútuament explicatius, però en el cas d'ambigüitats o discrepàncies interpretatives de temes relacionats amb la Seguretat, seran aclarides i corregides pel Director d'Obra qui, després de consultar amb el Coordinador de Seguretat, farà l'ús de la seva facultat d'aclarir al Contractista les interpretacions pertinents.

Si en el mateix sentit el Contractista descobreix errades, omissions, discrepàncies o contradiccions tindrà que notificar-ho immediatament per escrit al Director d'Obra qui després de consultar amb el Coordinador de Seguretat, aclarirà ràpidament tots els assumptes, notificant la seva resolució al Contractista. Qualsevol treball relacionat amb temes de Seguretat i Salut, que hagués estat executat pel Contractista sense prèvia autorització del Director d'Obra o del Coordinador de Seguretat, serà responsabilitat del Contractista, restant el Director d'Obra i el Coordinador de Seguretat, eximits de qualsevol responsabilitat derivada de les conseqüències de les mesures preventives, tècnicament inadequades, que hagin pogut adoptar el Contractista pel seu compte.

En el cas que el contractista no notifiqui per escrit el descobriment d'errades, omissions, discrepàncies o contradiccions, això no tan sols no l'eximeix de l'obligació d'aplicar les mesures de Seguretat i Salut raonablement exigibles per la reglamentació vigent, els usos i la praxi habitual de la Seguretat Integrada en la construcció, que siguin manifestament indispensables per dur a terme l'esperit o la intenció posada en el Projecte i l'Estudi de Seguretat i Salut, si no que hauran de ser materialitzats com si haguessin estat completes i correctament especificades en el Projecte i el corresponent Estudi de Seguretat i Salut.

Totes les parts del contracte s'entenen complementàries entre si, per la qual cosa qualsevol treball requerit en un sol document, encara que no estigui esmentat en cap altre, tindrà el mateix caràcter contractual que si s'hagués recollit en tots.

3.2. Vigència de l'Estudi de Seguretat i Salut

El Coordinador de Seguretat, a la vista dels continguts del Pla de Seguretat i Salut aportat pel Contractista com document de gestió preventiva d'adaptació de la seva pròpia "cultura preventiva interna d'empresa" el desenvolupament dels continguts del Projecte i l'Estudi de Seguretat i Salut per l'execució material de l'obra, podrà indicar en l'Acta d'Aprovació del Pla de Seguretat la declaració expressa de subsistència d'aquells aspectes que puguin estar, a criteri del Coordinador, millor desenvolupats en l'Estudi de Seguretat, com ampliadors i complementaris dels continguts del Pla de Seguretat i Salut del Contractista.

Els Procediments Operatius i/o Administratius de Seguretat que pugessin redactar el Coordinador de Seguretat i Salut amb posterioritat a l'Aprovació del Pla de Seguretat i Salut, tindrà la consideració de document de desenvolupament de l'Estudi i Pla de Seguretat, essent, per tant, vinculants per les parts contractants.

3.3. Pla de Seguretat i Salut del Contractista

D'acord al que es disposa el R.D. 1627/1997, cada contractista està obligat a redactar, abans de l'inici dels seus treballs a l'obra, un Pla de Seguretat i Salut adaptant aquest E.S.S. als seus medis, mètodes d'execució i al "PLA D'ACCIÓ PREVENTIVA INTERNA D'EMPRESA", realitzat de conformitat al R.D.39/1997 "LLEI DE PREVENCIÓ DE RISCOS LABORALS" (Arts. 1, 2 ap. 1, 8 i 9) .

El Contractista en el seu Pla de Seguretat i Salut està obligat a incloure els requisits formals establerts a l'Art. 7 del R.D. 1627/ 1997, no obstant, el Contractista té plena llibertat per estructurar formalment aquest Pla de Seguretat i Salut.

El Contractista, en el seu Pla de Seguretat i Salut, adjuntarà, com a mínim, els plànols següents amb els continguts que en cada cas s'indiquen.

Plànol o Plànols de situació amb les característiques de l'entorn. Indicant:

- Ubicació dels serveis públics.
 - Electricitat.
 - Clavegueram.
 - Aigua potable.
 - Gas.
 - Oleoductes.
 - Altres.

- Situació i amplada dels carrers (reals i previstos).
 - Accessos al recinte.
 - Garites de control d'accessos.
- Acotat del perímetre del solar.
- Distàncies de l'edifici amb els límits del solar.
- Edificacions veïnes existents.
- Servituds.

Plànols en planta d'ordenació general de l'obra, segons les diverses fases previstes en funció del seu pla d'execució real. Indicant:

- Tancament del solar.
- Murs de contenció, atalussats, pous, talls del terreny i desnivells.
- Nivells definitius dels diferents accessos al solar i rasants de vials colindants.
- Ubicació d'instal·lacions d'implantació provisional per al personal d'obra:
 - Banyes: Equipament (lavabos, retretes, dutxes, escalfador...).
 - Vestuaris del personal: Equipament (taquilles, bancs correguts, estufes...).
 - Refectori o Menjador: Equipament (taules, seients, escalfaplat, frigorífic...).
 - Farmaciola: Equipament.
 - Altres.
- Llocs destinats a apilaments.
 - Àrids i materials ensitjats.
 - Armadures, barres, tubs i biguetes.
 - Materials paletitzats.
 - Fusta.
 - Materials ensacats.
 - Materials en caixes.
 - Materials en bidons.
 - Materials solts.
 - Runes i residus.
 - Ferralla.
 - Aigua.
 - Combustibles.
 - Substàncies tòxiques.
 - Substàncies explosives i/o deflagrants.

- Ubicació de maquinària fixa i àmbit d'influència previst.
 - Aparells de manteniment mecànica: grues torre, muntacàrregues, cabrestants, maquinetes, baixants de runes, cintes transportadores, bomba d'extracció de fluids.
 - Estació de formigonat.
 - Sitja de morter.
 - Planta de piconament i/o selecció d'àrids.
- Circuits de circulació interna de vehicles, límits de circulació i zones d'aparcament. Senyalització de circulació.
- Circuits de circulació interna del personal d'obra. Senyalització de Seguretat.
- Esquema d'instal·lació elèctrica provisional.
- Esquema d'instal·lació d'il·luminació provisional.
- Esquema d'instal·lació provisional de subministrament d'aigua.

Plànols en planta i seccions d'instal·lació de Sistemes de Protecció Col·lectiva.

(*) Representació cronològica per fases d'execució.

- Protecció en previsió de caigudes de persones o objectes des de buits verticals de façanes:
 - Ubicació de bastida porticada d'estructura tubular cobrint la totalitat dels fronts de façana en avançament simultani a l'execució d'estructura fins l'acabament de tancaments i coberta.(*).
 - (*) Sistema de Protecció Col·lectiva preferent
 - Ubicació i replanteig del conjunt de forques metàl·liques i xarxes de seguretat.(*).
 - (*) En cas de no realitzar-se seguretat integrada amb bastides tubulars, prèvia justificació en l'ESS.
 - Ubicació i replanteig de xarxes de desencofrat.
 - Ubicació i replanteig de baranes de seguretat (*).
 - (*) En cas de no realitzar-se seguretat integrada amb bastides tubulars, prèvia justificació en l'ESS.
 - Ubicació i replanteig de marquesines en voladís de seguretat (*).
 - (*) En cas de no realitzar-se seguretat integrada amb bastides tubulars, prèvia justificació en l'ESS.
- Protecció en previsió de caigudes de persones o objectes des de buits verticals d'escaleres:
 - Ubicació i replanteig de xarxes verticals de seguretat en perímetre i buit de travessers d'escaleres (*).

- (*) Sistema de Protecció Col·lectiva preferent.
- Ubicació i replanteig de baranes de seguretat en perímetre i buit de travessers d'escapes.
- Protecció en previsió de caigudes de persones o objectes des de buits horitzontals de patis de llums, xemeneies, buits d'instal·lacions i encofrats.
 - Ubicació i replanteig de condemna amb malla electrosoldada enjovant en el cercol perimetral (*).
- (*) Sistema de Protecció Col·lectiva preferent en forjat
- Ubicació i replanteig de xarxes horitzontals de seguretat en patis interiors.
- Planta d'estructura amb ubicació i replanteig de xarxes horitzontals de seguretat sota taulers i sotaponts d'encofrats horitzontals recuperables.
- Ubicació i replanteig d'entarimat horitzontal de fusta colada en passos d'instal·lacions, arquetes i registres provisionals.
- Ubicació i replanteig de barana perimetral de seguretat.

Plànols de proteccions en plataformes i zones de pas. Contingut:

- Passarel·les (ubicació i elements constitutius).
- Escapes provisionals.
- Detalls de tapes provisionals d'arquetes o de buits.
- Abalisament i senyalització de zones de pas.
- Condemna d'accessos i proteccions en contenció d'estabilitat de terrenys.
- Ubicació de bastides penjades: Projecte i replanteig dels pescants i les guindoles.
- Sàgola de cable per a ancoratge i lliscament de cinturó de seguretat en perímetres exteriors amb risc de caigudes d'altura.

Plànol o plànols de distribució d'elements de seguretat per a l'ús i manteniment posterior de l'obra executada (*).

- Bastides suspeses sobre guindoles carrileres per a neteja de façana.
- Plataformes lliscants sobre carrils per a manteniment de paraments verticals.
- Bastides especials.
- Plataformes en voladís i moll de descàrrega escamotejables per a introducció i evacuació d'equips.
- Baranes perimetrals escamotejables per a treballs de manteniment en cobertes no transitables.
- Escapes de gat amb enclavament d'accessos i equipament de Sistema de Protecció Col·lectiva.

- Replanteig d'ancoratges i sàgoles per a cinturons en façanes, xemeneies, finestrals i patis.
 - Replanteig de pescants escamotejables o bigues retràctils.
 - Escala d'incendis i/o mànega tèxtil ignífuga d'evacuació.
 - Altres.
- (*) Tant sols en cas que estiguin contemplats en el Projecte Executiu.

Plànol d'evacuació interna d'accidentats (*).

- Plànol de carrers per a evacuació d'accidentats en obres urbanes.
 - Plànol de carreteres per a evacuació d'accidentats en obres aïllades.
- (*) Tant sols per a obres complexes o especials.

Altres.

3.4. El "Llibre d'Incidències"

A l'obra existirà, adequadament protocolitzat, el document oficial "Llibre d'incidències", facilitat pel Col·legi Professional corresponent al qual pertanyi el tècnic que hagi aprovat el pla de seguretat i salut o per l'Oficina de Supervisió de Projectes o òrgan equivalent quan es tracti d'obres de les Administracions públiques.

Segons l'article 13 del Real Decret 1627/97 de 24 d'Octubre, modificat pel RD 1109/2007, aquest llibre haurà d'estar permanentment a l'obra, en poder del coordinador de seguretat i salut, i a la disposició de la direcció d'obra o direcció facultativa, contractistes, subcontractistes i treballadors autònoms, les persones o òrgans amb responsabilitat en matèria de prevenció de les empreses que intervinguin en l'obra, tècnics dels òrgans especialitzats en matèria de seguretat i salut en el treball de les Administracions públiques competents, o en el seu cas, del representant dels treballadors, els quals podran realitzar les anotacions que considerin adequades respecte a les desviacions en el compliment del Pla de Seguretat i Salut.

Quan es realitzi una anotació en el llibre d'incidències, el coordinador en matèria de seguretat i salut durant l'execució de l'obra o, quan no sigui necessària la designació de coordinador, la direcció facultativa la notificarà al contractista afectat i als representants dels treballadors d'aquest i només en el cas que l'anotació es refereixi a qualsevol incompliment dels advertiments o observacions prèviament anotades en aquest llibre així com en el supòsit de paralització dels treballs, s'ha de remetre una còpia a la Inspecció de Treball i Seguretat Social en el termini de vint-i-quatre hores i s'especificarà si l'anotació efectuada suposa una reiteració d'una advertència o observació anterior o si, per contra, es tracta d'una nova observació.

3.5. Caràcter vinculant del Contracte o document del "Conveni de Prevenció i Coordinació" i documentació contractual annexa en matèria de Seguretat

El CONVENI DE PREVENCIÓ i COORDINACIÓ subscrit entre el Promotor (o el seu representant), Contractista, Projectista, Coordinador de Seguretat, Direcció d'Obra o Direcció Facultativa i Representant Sindical Delegat de Prevenció, podrà ésser elevat a escriptura pública a requeriment de les parts atorgants del mateix, essent de compte exclusiva del Contractista totes les despeses notariales i fiscals que es derivin.

El Promotor podrà, prèvia notificació escrita al Contractista, assignar totes o part de les seves facultats assumides contractualment, a la persona física, jurídica o corporació que tingues a be designar a l'efecte, segons procedeixi.

Els terminis i provisions de la documentació contractual contemplada en l'apartat 2.1. del present Plec, junt amb els terminis i provisions de tots els documents aquí incorporats per referència, constitueixen l'acord ple i total entre les parts i no durà a terme cap acord o enteniment de cap naturalesa, ni el Promotor farà cap endossament o representacions al Contractista, excepte les que s'estableixin expressament mitjançant contracte. Cap modificació verbal als mateixos tindrà validesa o força o efecte algun.

El Promotor i el Contractista s'obligaran a si mateixos i als seus successors, representants legals i/o concessionaris, amb respecte al pactat en la documentació contractual vinculant en matèria de Seguretat. El Contractista no es agent o representant legal del Promotor, pel que aquest no serà responsable de cap manera de les obligacions o responsabilitats en què incorri o assumeixi el Contractista.

No es considerarà que alguna de les parts hagi renunciat a algun dret, poder o privilegi atorgat per qualsevol dels documents contractuals vinculants en matèria de Seguretat, o provisió dels mateixos, llevat que tal renúncia hagi estat degudament expressada per escrit i reconeguda per les parts afectades.

Tots els recursos o remeis brindats per la documentació contractual vinculant en matèria de Seguretat, hauran de ser presos i interpretats com acumulatius, és a dir, addicionals a qualsevol altre recurs prescrit per la llei.

Les controvèrsies que puguin sorgir entre les parts, respecte a la interpretació de la documentació contractual vinculant en matèria de Seguretat, serà competència de la jurisdicció civil. No obstant, es consideraran actes jurídics separables els que es dicten en relació amb la preparació i adjudicació del

Contracte i, en conseqüència, podran ser impugnats davant l'ordre jurisdiccional contenciós-administratiu d'acord amb la normativa reguladora de l'esmentada jurisdicció.

4. NORMATIVA LEGAL D'APLICACIÓ

Per a la realització del Pla de Seguretat i Salut, el Contractista tindrà en compte la normativa existent i vigent en el decurs de la redacció de l'ESS (o EBSS), obligatòria o no, que pugui ésser d'aplicació.

A títol orientatiu, i sense caràcter limitatiu, s'adjunta una relació de normativa aplicable. El Contractista, no obstant, afegirà al llistat general de la normativa aplicable a la seva obra les esmenes de caràcter tècnic particular que no siguin a la relació i correspongui aplicar al seu Pla.

4.1. Textos generals

- Convenis col·lectius.
- "Reglamento de seguridad e higiene en el trabajo en la industria de la construcción. OM 20 de mayo de 1952 (BOE 15 de junio de 1958)". Modificada per "Orden 10 de diciembre de 1953 (BOE 2 de febrero de 1956)" i "Orden 23 de de septiembre 1966 (BOE 1 de octubre de 1966)". Derogada parcialment per "Orden 20 de enero de 1956 (BOE 2 de febrero de 1956)" i "R.D. 2177/2004 (BOE 13 de noviembre de 2004)".
- "Ordenanza general de seguridad e higiene en el trabajo. OM 9 de marzo de 1971 (BOE 16 de marzo de 1971)", en vigor parts del títol II. Derogada parcialment per "Ley 31/1995 (BOE 10 de noviembre de 1995)", "R.D. 486/1997 (BOE 23 de abril de 1997)", "R.D. 664/1997 (BOE 24 de mayo de 1997)", "R.D. 665/1997 (BOE 24 de mayo de 1997)", "R.D. 773/1997 (BOE 12 de junio de 1997)", "R.D. 1215/1997 (BOE 7 de agosto de 1997)", "R.D. 614/2001 (BOE 21 de junio de 2001)" i "R.D. 349/2003 (BOE 5 de abril de 2003)".
- "Cuadro de enfermedades profesionales. R.D. 1299/2006 (BOE núm. 302, de 19 de diciembre de 2006)".
- "Regulación de la jornada de trabajo, jornadas especiales y descanso. R.D. 2001/1983 de 28 de julio (BOE 29 de julio de 1983)". Modificada per "R.D. 2403/1985 (BOE 30 de diciembre de 1985)", "R.D. 1346/1989 (BOE 7 de noviembre 1989)" i anul·lada parcialment per "R.D. 1561/1995 de 21 de septiembre (BOE 26 de septiembre de 1995)".
- Orden TAS/2926/2002, de 19 de noviembre, por la que se establecen nuevos modelos para la notificación de los accidentes de trabajo y se posibilita su transmisión por procedimiento electrónico.
- "Instrumento de ratificación de 17 de julio de 1990 del Convenio de 24 de junio de 1986 sobre Utilización del asbesto en condiciones de seguridad (número 162 de la OIT), adoptado en Ginebra (BOE de 23 de noviembre de 1990)".

- "Ley de prevención de riesgos laborales. Ley 31/1995 de noviembre (BOE 10 de noviembre de 1995)". Complementada per "R.D. 614/2001 de 8 de junio (BOE 21 de junio de 2001)".
- "Real Decreto 363/1995, de 10 de marzo, por la que se aprueba el reglamento sobre notificación de sustancias nuevas y clasificación, envasado y etiquetado de sustancias peligrosas (BOE de 5 de junio de 1995)".
- "Real Decreto 1561/1995, de 21 de septiembre, sobre jornadas especiales de trabajo (BOE de 26 de septiembre de 1995)".
- "Reglamento de los servicios de prevención. R.D. 39/1997 de 17 de enero (BOE 31 de enero de 1997)". Complementat per "Orden TAS/3623/2006 (BOE 285 de 29 de noviembre)" i "R.D. 688/2005 (BOE 11 de junio de 2006)". Modificat per "R.D. 780/1998 de 30 de abril (BOE 1 de mayo de 1998)" i "R.D. 604/2006 (BOE 29 de mayo de 2006)".
- "Disposiciones mínimas de seguridad y salud en los lugares de trabajo. R.D. 486/1997 de 14 de abril de 1997 (BOE 23 de abril de 1997)". Complementat per "Orden TAS/2947/2007 (BOE 11 de octubre de 2007)" i modificat per "R.D. 2177/2004 (BOE 13 de noviembre de 2004)".
- "Disposiciones mínimas de seguridad y salud relativas a la manipulación manual de cargas que comporten riesgos, en particular dorsolumbares, para los trabajadores. R.D. 487/1997 de 14 de abril de 1997 (BOE 23 de abril de 1997)".
- "Disposiciones mínimas de seguridad y salud para la utilización por los trabajadores de los equipos de trabajo. R.D. 1215/1997 de 18 de julio (BOE 7 de agosto de 1997)".
- "Disposiciones mínimas destinadas a proteger la seguridad y la salud de los trabajadores en las actividades mineras. R.D. 1389/1997 de 5 de septiembre (BOE 7 de octubre de 1997)".
- "Disposiciones mínimas de seguridad y salud en las obras de construcción. R.D. 1627/1997 de 24 de octubre (BOE 25 de octubre de 1997)". Modificat per "R.D. 2177/2004 (BOE 13 de noviembre 2004)" i "R.D. 604/2006 (BOE 29 de mayo de 2006)". Complementat per "R.D. 1109/2007 (BOE 25 de agosto de 2007)".
- Orden de 12 de gener de 1998, per la qual s'aprova el model de Llibre d'Incidències en les obres de construcció (DOGC Diari Oficial de la Generalitat de Catalunya de 27 de gener de 1998).
- "Disposiciones mínimas de seguridad y salud en el trabajo en el ámbito de las empresas de trabajo temporal. R.D. 216/1999 de 5 de febrero (BOE 24 de febrero de 1999)".
- "Ley 38/1999, de 5 de noviembre, de Ordenación de la Edificación (BOE de 6 de noviembre de 1999)".
- "Protección de la seguridad y la salud de los trabajadores contra los riesgos relacionados con los agentes químicos durante el trabajo. R.D. 374/2001 de 6 de abril (BOE 1 de mayo de 2001)".
- Real Decreto 656/2017, de 23 de junio, por el que se aprueba el Reglamento de Almacenamiento de Productor Químicos y sus instrucciones Técnicas Complementarias MIE APQ.
- "Real Decreto 783/2001, de 6 de julio, por el que se aprueba el Reglamento sobre protección sanitaria contra radiaciones ionizantes (BOE de 26 de julio de 2001)".
- "Ley 54/2003, de 12 de diciembre, de reforma del marco normativo de la prevención de riesgos laborales (BOE de 13 de diciembre de 2003)".
- "Real Decreto 1801/2003, de 26 de diciembre, sobre seguridad general de los productos (BOE 10 de enero de 2004)".
- "Real Decreto 171/2004, por el que se desarrolla el artículo 24 de la Ley 31/1995 de prevención de laborales, en materia de coordinación de actividades empresariales (BOE 31 de enero de 2004)".
- Decret 171/2010, de 16 de novembre, del registre de delegats i delegades de prevenció (DOGC 5764, del 26 de novembre).
- "Real Decreto 2177/2004, de 12 de noviembre, por el que se modifica el R.D. 1215/1997, de 18 de julio, en el que se establecen las disposiciones mínimas de seguridad y salud para la utilización por parte de los trabajadores de los equipos de trabajo, en materia de trabajos temporales en altura (BOE de 13 de noviembre de 2004)".
- "Real Decreto 842/2013, de 31 de Octubre, por el que se aprueba la clasificación de los productos de contrucción y de los elementos constructives en función de sus propiedades de reacción y de resistencia frente al fuego (BOE 281 de 23 de noviembre).
- "Real Decreto 1311/2005, de 4 de noviembre, sobre la protección de la salud y seguridad de los trabajadores frente a los riesgos derivados o que puedan derivarse de la exposición a vibraciones mecánicas".
- "Real Decreto 97/2014, de 14 de febrero, por el que se regulan las operaciones de transporte de mercancías peligrosas por carretera en territorio español (BOE 50 de 27 de febrero)".
- "Real Decreto 604/2006, de 19 de mayo, por el que se modifican el R.D. 39/1997, de 17 de enero, por el que se aprueba el Reglamento de los Servicios de Prevención, y el R.D. 1627/1997, de 24 de octubre, por el que se establecen las disposiciones mínimas de seguridad y salud en las obras de construcción (BOE 127 de 29 de mayo)".
- "Real Decreto 635/2006, de 26 de mayo, sobre requisitos mínimos de seguridad en los túneles de carreteras del Estado".
- "Ley ordinaria 32/2006 reguladora de la subcontratación en el Sector de la Construcción (BOE 250 de 19 de octubre)".
- "Ley orgánica 3/2007, de 22 de marzo, para la igualdad efectiva de mujeres y hombres (BOE 23 de marzo de 2007)".

- "Real Decreto 1109/2007, de 24 de agosto, por el que se desarrolla la Ley 32/2006, de 18 de octubre, reguladora de la subcontratación en el Sector de la Construcción (BOE 204 de 25 de agosto)".
- "Decret 102/2008, de 6 de maig, de creació del Registre d'Empreses Acreditades de Catalunya per intervenir en el procés de contractació en el sector de la construcció (DOGC Diari Oficial de la Generalitat de Catalunya de 08 de maig de 2008)".
- "Real Decreto 1802/2008, de 3 de noviembre, por el que se modifica el Reglamento sobre notificación de sustancias nuevas y clasificación, envasado y etiquetado de sustancias peligrosas, aprobado por R.D. 363/1995, de 10 de marzo, con la finalidad de adaptar sus disposiciones al Reglamento (CE) n.º 1907/2006 del Parlamento Europeo y del Consejo (Reglamento REACH)".
- Decret 10/2009, de 27 de gener. Decret de creació del Registre d'empreses sancionades per infraccions molt greus en matèria de prevenció de riscos laborals i del procediment per a la seva publicació (DOGC Diari Oficial de la Generalitat de Catalunya de 03 de febrer de 2009).
- "Real Decreto 298/2009, de 6 de marzo, por el que se modifica el Real Decreto 39/1997, de 17 de enero, por el que se aprueba el Reglamento de los Servicios de Prevención, en relación con la aplicación de medidas para promover la mejora de la seguridad y de la salud en el trabajo de la trabajadora embarazada, que haya dado a luz o en período de lactancia".
- "Real Decreto 330/2009, de 13 de marzo, por el que se modifica el Real Decreto 1311/2005, de 4 de noviembre, sobre la protección de la salud y la seguridad de los trabajadores frente a los riesgos derivados o que puedan derivarse de la exposición a vibraciones mecánicas".
- "Real Decreto 327/2009 de 13 de marzo, por el que se modifica el Real Decreto 1109/2007, de 24 de agosto, por el que se desarrolla la Ley 32/2006, de 18 de octubre, reguladora de la subcontratación en el sector de la construcción (BOE 63 de 14 de marzo de 2009)".
- "Instrumento de Ratificación del Convenio número 187 de la OIT, sobre el marco promocional para la seguridad y salud en el trabajo, hecho en Ginebra el 31 de mayo de 2006 (BOE 187 de 4 de agosto de 2009)".
- "Real Decreto 337/2010, de 19 de marzo, por el que se modifican el Real Decreto 39/1997, de 17 de enero, por el que se aprueba el Reglamento de los Servicios de Prevención; el Real Decreto 1109/2007, de 24 de agosto, por el que se desarrolla la Ley 32/2006, de 18 de octubre, reguladora de la subcontratación en el sector de la construcción y el Real Decreto 1627/1997, de 24 de octubre, por el que se establecen disposiciones mínimas de seguridad y salud en obras de construcción (BOE 71 de 23 de marzo de 2010)".
- "Reglamento (UE) n.º 276/2010 de la Comisión, de 31 de marzo de 2010, por el que se modifica el Reglamento (CE) n.º 1907/2006 del Parlamento Europeo y del Consejo, relativo al registro, la

evaluación, la autorización y la restricción de las sustancias y preparados químicos (REACH), en lo que respecta a su anexo XVII (diclorometano, aceites para lámparas y líquidos encendedores de barbacoa y compuestos organoestánicos)."

- "Real Decreto 486/2010, de 23 de abril, sobre la protección de la salud y la seguridad de los trabajadores contra los riesgos relacionados con la exposición a radiaciones ópticas artificiales (BOE 99 de 24 de abril de 2010)."
- "Real Decreto 717/2010, de 28 de mayo, por el que se modifican el Real Decreto 363/1995, de 10 de marzo, por el que se aprueba el Reglamento sobre clasificación, envasado y etiquetado de sustancias peligrosas y el Real Decreto 255/2003, de 28 de febrero, por el que se aprueba el Reglamento sobre clasificación, envasado y etiquetado de preparados peligrosos (BOE 139 de 8 de junio de 2010)."
- "Real Decreto 795/2010, de 16 de junio, por el que se regula la comercialización y manipulación de gases fluorados y equipos basados en los mismos, así como la certificación de los profesionales que los utilizan (BOE 154 de 25 de junio de 2010)."
- "Real Decreto 1439/2010, de 5 de noviembre, por el que se modifica el Reglamento sobre protección sanitaria contra radiaciones ionizantes, aprobado por Real Decreto 783/2001, de 6 de julio (BOE 279 de 18 de novimebre de 2010)."
- "Real Decreto 843/2011, de 17 de junio, por el que se establecen los criterios básicos sobre la organización de recursos para desarrollar la actividad sanitaria de los servicios de prevención."
- "Ley 22/2011, de 28 de julio, de residuos y suelos contaminados."
- "Ley 33/2011, de 4 de octubre, General de Salud Pública."
- "Real Decreto Legislativo 3/2011, de 14 de noviembre, por el que se aprueba el texto refundido de la Ley de Contratos del Sector Público."
- "Reglamento (UE) n.º 109/2012 de la Comisión, de 9 de febrero de 2012, por el que se modifica el Reglamento (CE) n.º 1907/2006 del Parlamento Europeo y del Consejo relativo al registro, la evaluación, la autorización y la restricción de las sustancias y preparados químicos (REACH) en lo que respecta a su anexo XVII (sustancias CMR)."
- "Reglamento (UE) n.º 125/2012 de la Comisión, de 14 de febrero de 2012, por el que se modifica el anexo XIV del Reglamento (CE) n.º 1907/2006 del Parlamento Europeo y del Consejo, relativo al registro, la evaluación, la autorización y la restricción de las sustancias y preparados químicos (REACH)."
- "Reglamento (UE) n.º 412/2012 de la Comisión, de 15 de mayo de 2012, por el que se modifica el anexo XVII del Reglamento (CE) n.º 1907/2006 del Parlamento Europeo y del Consejo, relativo al registro, la evaluación, la autorización y la restricción de las sustancias y preparados químicos (REACH)."

- "Real Decreto 1070/2012, de 13 de julio, por el que se aprueba el Plan estatal de protección civil ante el riesgo químico."
- "Reglamento (UE) nº 836/2012 de la Comisión, de 18 de septiembre de 2012, por el que se modifica, con relación al plomo, el anexo XVII del Reglamento (CE) nº 1907/2006 del Parlamento Europeo y del Consejo, relativo al registro, la evaluación, la autorización y la restricción de las sustancias y mezclas químicas (REACH)."
- "Reglamento (UE) nº 835/2012 de la Comisión, de 18 de septiembre de 2012, por el que se modifica el Reglamento (CE) nº 1907/2006 del Parlamento Europeo y del Consejo, relativo al registro, la evaluación, la autorización y la restricción de las sustancias y mezclas químicas (REACH), en lo que respecta a su anexo XVII (cadmio)."
- "Reglamento (UE) nº 848/2012 de la Comisión, de 19 de septiembre de 2012, por el que se modifica, en lo que respecta a los compuestos de fenilmercurio, el anexo XVII del Reglamento (CE) nº 1907/2006 del Parlamento Europeo y del Consejo, relativo al registro, la evaluación, la autorización y la restricción de las sustancias y mezclas químicas (REACH)."
- "Reglamento (UE) nº 847/2012 de la Comisión, de 19 de septiembre de 2012, por el que se modifica, en lo que respecta al mercurio, el anexo XVII del Reglamento (CE) nº 1907/2006 del Parlamento Europeo y del Consejo, relativo al registro, la evaluación, la autorización y la restricción de las sustancias y mezclas químicas (REACH)."
- "Reglamento (UE) nº 126/2013 de la Comisión, de 13 de febrero de 2013, por el que se modifica el anexo XVII del Reglamento (CE) nº 1907/2006 del Parlamento Europeo y del Consejo, relativo al registro, la evaluación, la autorización y la restricción de las sustancias y preparados químicos (REACH)."
- "Reglamento (UE) nº 348/2013 de la Comisión, de 17 de abril de 2013, por el que se modifica el anexo XIV del Reglamento (CE) nº 1907/2006 del Parlamento Europeo y del Consejo, relativo al registro, la evaluación, la autorización y la restricción de las sustancias y mezclas químicas (REACH)."
- "Resolución de 13 de mayo de 2013, de la Dirección General de Empleo, por la que se registra y publica el Acta del acuerdo de revisión parcial del V Convenio colectivo general del sector de la construcción."
- "Ley 5/2013, de 11 de junio, por la que se modifican la Ley 16/2002, de 1 de julio, de prevención y control integrados de la contaminación y la Ley 22/2011, de 28 de julio, de residuos y suelos contaminados."
- "Orden PRE/2056/2013, de 7 de noviembre, por la que se modifica el anexo VI del Reglamento sobre clasificación, envasado y etiquetado de preparados peligrosos, aprobado por el Real Decreto 255/2003, de 28 de febrero."
- "Resolución de 8 de noviembre de 2013, de la Dirección General de Empleo, por la que se registra y publica el Acta de los acuerdos sobre el procedimiento para la homologación de actividades formativas en materia de prevención de riesgos laborales, así como sobre el Reglamento de condiciones para el mantenimiento de la homologación de actividades formativas en materia de prevención de riesgos laborales de acuerdo con lo establecido en el V Convenio colectivo del sector de la construcción."
- "Resolución de 15 de noviembre de 2013, de la Secretaría de Estado de Administraciones Públicas, por la que se actualiza y dispone la publicación del Sistema de Gestión de la Prevención de Riesgos Laborales en la Administración General del Estado."
- "Directiva 2013/59/Euratom del Consejo, de 5 de diciembre de 2013, por la que se establecen normas de seguridad básicas para la protección contra los peligros derivados de la exposición a radiaciones ionizantes, y se derogan las Directivas 89/618/Euratom, 90/641/Euratom, 96/29/Euratom, 97/43/Euratom y 2003/122/Euratom."
- "Real Decreto 337/2014, de 9 de mayo, por el que se aprueban el Reglamento sobre condiciones técnicas y garantías de seguridad en instalaciones eléctricas de alta tensión y sus Instrucciones Técnicas Complementarias ITC-RAT 01 a 23."
- "Orden PRE/1206/2014, de 9 de julio, por la que se modifica el anexo I del Real Decreto 1254/1999, de 16 de julio, por el que se aprueban medidas de control de los riesgos inherentes a los accidentes graves en los que intervengan sustancias peligrosas."
- Llei 13/2014, del 30 d'octubre, d'accessibilitat.
- "Reglamento (UE) no 1303/2014 de la Comisión, de 18 de noviembre de 2014, sobre la especificación técnica de interoperabilidad relativa a la «seguridad en los túneles ferroviarios» del sistema ferroviario de la Unión Europea."
- "Reglamento (UE) 2015/282 de la Comisión, de 20 de febrero de 2015, por el que se modifican, con relación al estudio ampliado de toxicidad para la reproducción en una generación, los anexos VIII, IX y X del Reglamento (CE) no 1907/2006 del Parlamento Europeo y del Consejo, relativo al registro, la evaluación, la autorización y la restricción de las sustancias y preparados químicos (REACH)."
- "Reglamento (UE) 2015/326 de la Comisión, de 2 de marzo de 2015, por el que se modifica, con relación a los hidrocarburos aromáticos policíclicos y los ftalatos, el anexo XVII del Reglamento (CE) nº 1907/2006 del Parlamento Europeo y del Consejo, relativo al registro, la evaluación, la autorización y la restricción de las sustancias y preparados químicos (REACH)."
- "Real decreto 598/2015, de 3 de julio, por el que se modifican el Real Decreto 39/1997, de 17 de enero, por el que se aprueba el Reglamento de los servicios de prevención , y otros Reales Decretos : el RD 485/97, el RD 665/97 y el RD 374/2001."

- "Real decreto 840/2015, de 21 de septiembre, por el que se aprueban medidas de control de los riesgos inherentes a los accidentes graves en los que intervengan sustancias peligrosas."
- "Real decreto 899/2015, de 9 de octubre, por el que se modifica el Real Decreto 39/1997, de 17 de enero, por el que se aprueba el Reglamento de los Servicios de Prevención."
- "Real decreto 901/2015, de 9 de octubre, por el que se modifica el Real Decreto 843/2011, de 17 de junio, por el que se establecen los criterios básicos sobre la organización de recursos para desarrollar la actividad sanitaria de los servicios de prevención."
- "Orden ESS/2259/2015, de 22 de octubre, por la que se modifica la Orden TIN/2504/2010, de 20 de septiembre, por la que se desarrolla el Real Decreto 39/1997, de 17 de enero, por el que se aprueba el Reglamento de los Servicios de Prevención, en lo referido a la acreditación de entidades especializadas como servicios de prevención, memoria de actividades preventivas y autorización para realizar la actividad de auditoría del sistema de prevención de las empresas."
- "Orden PRE/2476/2015, de 20 de noviembre, por la que se actualiza la Instrucción Técnica Complementaria número 10, "Prevención de accidentes graves", del Reglamento de explosivos, aprobado por Real Decreto 230/1998, de 16 de febrero."
- "Real decreto 1054/2015, de 20 de noviembre, por el que se aprueba el Plan Estatal de Protección Civil ante el Riesgo Radiológico."
- "Real decreto 1072/2015, de 27 de noviembre, por el que se modifica el Real Decreto 2200/1995, de 28 de diciembre, por el que se aprueba el Reglamento de la Infraestructura para la Calidad y la Seguridad Industrial."

4.2. Condicions ambientals

- Ordre de 27 de juny de 1985, sobre inscripció d'empreses amb risc per amiant (DOGC Diari Oficial de la Generalitat de Catalunya de 05 d'agost de 1985).
- Ordre de 30 de juny de 1987, sobre registre de dades de control de l'ambient laboral i vigilància mèdica en empreses amb risc d'amiant (DOGC Diari Oficial de la Generalitat de Catalunya de 10 de juliol de 1987).
- "Real Decreto 108/1991, de 1 de febrero, sobre la prevención y reducción de la contaminación del medio ambiente producida por el amianto (BOE de 6 de febrero de 1991)".
- "Real Decreto 664/1997, de 12 de mayo, sobre la protección de los trabajadores contra los riesgos relacionados con la exposición a agentes biológicos durante el trabajo (BOE de 24 de mayo de 1997)". Modificat per "Orden de 25 de marzo de 1998".
- "Real Decreto 665/1997, de 12 de mayo, sobre la protección de los trabajadores contra los riesgos relacionados con la exposición a agentes cancerígenos durante el trabajo (BOE de 24

de mayo de 1997)". Modificat per "Real Decreto 1124/2000 (BOE de 17 de junio de 2000)" i "Real Decreto 349/2003 (BOE de 5 de abril de 2003)".

- "Real decreto 212/2002, de 22 de febrero de 2002, por el que se regulan las emisiones sonoras en el entorno debidas a determinadas máquinas de uso al aire libre (BOE de 1 de marzo de 2002)". Modificat per "Real Decreto 524/2006 (BOE de 4 de mayo de 2006)".
- "Real Decreto 681/2003, de 12 de junio, sobre la protección de la salud y la seguridad de los trabajadores expuestos a los riesgos derivados de atmósferas explosivas en el lugar de trabajo (BOE de 18 de junio de 2003).
- "Ley ordinaria 37/2003 del Ruido de 17 de noviembre (BOE de 18 noviembre de 2003)". Desenvolupada per "Real Decreto 1513/2005 (BOE de 17 de diciembre de 2005)" i "Real Decreto 1367/2007 (BOE de 23 de octubre 2007)".
- "Protección de los trabajadores ante los riesgos derivados de la exposición al ruido durante el trabajo. Real Decreto 286/2006, de 10 de marzo, sobre la protección de la salud y seguridad de los trabajadores contra los riesgos relacionados con la exposición al ruido. (BOE 11 de marzo de 2006)".
- "Real decreto 1367/2007, de 19 de octubre, por el que se desarrolla la Ley 37/2003, de 17 de noviembre, del Ruido, en lo referente a zonificación acústica, objetivos de calidad y emisiones acústicas (BOE de 23 de octubre de 2007)".
- "Ley 34/2007, de 15 de noviembre, de calidad del aire y protección de la atmósfera (BOE de 16 de noviembre de 2007)".

4.3. Incendis

- Ordenances municipals.
- "Real Decreto 1942/1993, de 5 de noviembre, por el que se aprueba el Reglamento de Instalaciones de Protección Contra Incendios (RIPCI) (BOE de 14 de diciembre de 1993)". Complementat per "Orden de 16 de abril de 1998 (BOE de 28 de abril de 1998)" i "Orden de 27 de julio de 1999 (BOE de 5 de agosto de 1999)".
- Decret 64/1995, de 7 de març, pel qual s'estableixen mesures de prevenció d'incendis forestals (DOGC Diari Oficial de la Generalitat de Catalunya de 10 de març de 1995) i desenvolupada per Ordre MAB/62/2003 (DOGC Diari Oficial de la Generalitat de Catalunya de 24 de Febrer de 2003).

4.4. Instal·lacions elèctriques

- "Reglamento de líneas aéreas de alta tensión. R.D. 3151/1968 de 28 de noviembre (BOE 27 de diciembre de 1968)". Rectificat: "BOE 8 de marzo de 1969". Es deroga amb efectes de 19 de setembre de 2010, per "R.D. 223/2008 (BOE 19 de marzo de 2008)".
- "Orden de 18 de julio de 1978, por la que se aprueba la Norma Tecnológica NTE-IEE/1978, "Instalaciones de electricidad: alumbrado exterior" (BOE de 12 de agosto de 1978)".
- Resolució de 4 de novembre de 1988, per la qual s'estableix un certificat sobre compliment de les distàncies reglamentàries d'obres i construccions a línies elèctriques (DOGC Diari Oficial de la Generalitat de Catalunya de 30 de novembre de 1988).
- "Ley 54/1997, de 27 de noviembre de 1997, del Sector Eléctrico (BOE de 28 de noviembre de 1997)". Complementada per "Real Decreto 1955/2000 (BOE de 27 de diciembre de 2000)".
- Llei 6/2001, de 31 de maig, d'ordenació ambiental de l'enllumenament per a la protecció del medi nocturn (DOGC Diari Oficial de la Generalitat de Catalunya de 12 de juny de 2001).
- "Real Decreto 614/2001, de 8 de junio, sobre disposiciones mínimas para la protección de la salud y seguridad de los trabajadores frente al riesgo eléctrico (BOE de 21 de junio de 2001)".
- Decret 329/2001, de 4 de desembre, pel qual s'aprova el Reglament del subministrament elèctric (DOGC Diari Oficial de la Generalitat de Catalunya de 18 de desembre de 2001).
- "Reglamento electrotécnico de baja tensión. R.D. 842/2002 de 2 de agosto (BOE de 18 de septiembre de 2002)".
- "Sentencia de 17 de febrero de 2004, de la Sala Tercera del Tribunal Supremo, por la que se anula el inciso 4.2.c.2 de la ITC-BT-03 anexa al Reglamento Electrónico para baja tensión, aprobado por Real Decreto 842/2002, de 2 de agosto".
- "Real decreto 223/2008, de 15 de febrero, del Ministerio de Industria, Turismo y Comercio por el que se aprueban el Reglamento sobre condiciones técnicas y garantías de seguridad en líneas eléctricas de alta tensión y sus instrucciones técnicas complementarias ITC-LAT 01 a 09 (BOE de 19 de marzo de 2008)".
- "Instrucciones Técnicas Complementarias del Reglamento electrotécnico de baja tensión: ITC-BT-09 Instalaciones de alumbrado exterior e ITC-BT-33 Instalaciones provisionales y temporales de obras".

4.5. Equips i maquinària

- "Orden de 30 de julio de 1974, por la que se determinan las condiciones que deben reunir los aparatos elevadores de propulsión hidráulica y las normas para la aprobación de sus equipos impulsores (BOE de 9 de agosto de 1974)".
- "Orden de 23 de mayo de 1977, por la que se aprueba el Reglamento de Aparatos Elevadores para obras (BOE de 14 de junio de 1977". Modificada per "Orden de 7 de marzo de 1981 (BOE de 14 de marzo de 1981)". Es deroga amb efectes de 29 de desembre de 2009, per "Real Decreto 1644/2008 (BOE de 11 de octubre de 2008)".
- "Reglamento de recipientes a presión. R.D. 1244/1979 de 4 de abril (BOE de 29 de mayo de 1979)". Modificat per "R.D. 507/1982 (BOE de 12 de marzo de 1982)" i "R.D. 1504/1990 (BOE de 28 de noviembre de 1990)".
- "Reglamento de aparatos de elevación y su mantenimiento. R.D. 2291/1985 de 8 de noviembre (BOE de 11 de diciembre de 1985)". Derogat parcialment per "R.D. 1314/1997 (BOE de 30 de septiembre de 1997)".
- "Real Decreto 474/1988, de 30 de marzo, por el que se dictan las disposiciones de aplicación de la Directiva del Consejo de las Comunidades Europeas 84/528/CEE sobre aparatos elevadores y de manejo mecánico (BOE de 20 de mayo de 1988)".
- "Real Decreto 1435/1992, de 27 de noviembre, por el que se dictan las disposiciones de aplicación de la Directiva del Consejo 89/392/CEE, relativa a la aproximación de las legislaciones de los estados miembros sobre maquinas (BOE de 11 de diciembre de 1992)". Modificat per "Real Decreto 56/1995 (BOE de 8 de febrero de 1995)". Es deroga amb efecte de 29 de desembre de 2009, per "Real Decreto 1644/2008 (BOE de 11 de octubre de 2008)".
- "Resolución de 3 abril de 1997, de la Dirección General de Tecnología y Seguridad Industrial por la que se autoriza la instalación de ascensores sin cuarto de máquinas (BOE de 23 de abril de 1997)".
- "Real Decreto 488/1997, de 14 de abril, sobre disposiciones mínimas de seguridad y salud relativas al trabajo con equipos que incluyen pantallas de visualización (BOE de 23 de abril de 1997)".
- "Disposiciones mínimas de seguridad y salud relativas a la utilización por los trabajadores de equipos de protección Individual. RD 773/1997 de 30 de mayo (BOE 12 de junio de 1997)".
- "Real Decreto 1215/1997, de 18 de julio por el que se establecen las disposiciones mínimas de seguridad y salud para la utilización por los trabajadores de los equipos de trabajo (BOE de 7 de agosto de 1997)". Modificat per "Real Decreto 2177/2004 (BOE de 13 de noviembre de 2004)".

- "Real Decreto 1314/1997, de 1 de agosto, por el que se dictan las disposiciones de aplicación de la Directiva del Parlamento Europeo y del Consejo 95/16/CE, sobre ascensores (BOE de 30 de septiembre de 1997)". Complementat per "Real Decreto 1644/2008 (BOE de 11 de octubre de 2008)".
- "Resolución de 10 de septiembre de 1998, de la Dirección General de Tecnología y Seguridad Industrial, por la que se autoriza la Instalación de ascensores con máquinas en foso (BOE de 25 septiembre de 1998)".
- "Real decreto 769/1999, de 7 de mayo, por el cual se dictan las disposiciones de aplicación de la Directiva del Parlamento Europeo y del Consejo, 97/23/CE, relativa a los equipos de presión, y se modifica el Real decreto 1244/1979, de 4 de abril, que aprobó el Reglamento de aparatos de presión (BOE de 31 de mayo de 1999)".
- "Real Decreto 1849/2000, de 10 de noviembre, del Reglamento de seguridad en las máquinas, por el que se derogan diferentes disposiciones en materia de normalización y homologación de productos industriales (BOE de 2 de diciembre de 2000)".
- "Real Decreto 2177/2004, de 12 de noviembre, por el que se modifica el Real Decreto 1215/1997, de 18 de julio, por el que se establecen las disposiciones mínimas de seguridad y salud para la utilización por los trabajadores de los equipos de trabajo, en materia de trabajos temporales en altura (BOE de 13 de noviembre de 2004)".
- "Real Decreto 1311/2005, de 4 de noviembre de 2005, sobre la protección de la salud y la seguridad de los trabajadores frente a los riesgos derivados o que puedan derivarse de la exposición a vibraciones mecánicas (BOE de 5 de noviembre de 2005)".
- "Real Decreto 1388/2011, de 14 de octubre, por el que se dictan las disposiciones de aplicación de la Directiva 2010/35/UE del Parlamento Europeo y del Consejo de 16 de junio de 2010 sobre equipos a presión transportables y por la que se derogan las Directivas 76/767/CEE, 84/525/CEE, 84/526/CEE, 84/527/CEE y 1999/36/CE."
- "Real Decreto 494/2012, de 9 de marzo, por el que se modifica el Real Decreto 1644/2008, de 10 de octubre, por el que se establecen las normas para la comercialización y puesta en servicio de las máquinas, para incluir los riesgos de aplicación de plaguicidas."
- "Real Decreto 88/2013, de 8 de febrero, por el que se aprueba la Instrucción Técnica Complementaria AEM 1 "Ascensores" del Reglamento de aparatos de elevación y manutención, aprobado por Real Decreto 2291/1985, de 8 de noviembre."
- "Real decreto 709/2015, de 24 de julio, por el que se establecen los requisitos esenciales de seguridad para la comercialización de los equipos a presión."
- "Real decreto 709/2015, de 24 de julio, por el que se establecen los requisitos esenciales de seguridad para la comercialización de los equipos a presión."

- Instruccions Tècniques Complementaries:
- "ITC – MIE - AP5 del Reglamento de Aparatos a Presión "Extintores de incendio" Orden de 31 de mayo de 1982 (BOE de 23 de junio de 1982)". Modificació: "Orden de 26 de octubre de 1983 (BOE de 7 de noviembre de 1983)", "Orden de 31 de mayo de 1985 (BOE de 20 de junio de 1985)", "Orden de 15 de noviembre de 1989 (BOE de 28 de noviembre de 1989)" i "Orden de 10 de marzo de 1998 (BOE de 28 de abril de 1998)".
- "ITC – MIE – AEM1: Ascensores electromecánicos. OM 23 de septiembre de 1987 (BOE 6 de octubre de 1987)". Modificació: "Orden de 11 de octubre de 1988 (BOE 21 de octubre de 1988)". "Autorización de instalación de ascensores con máquina en foso. Resolución de 10 de septiembre de 1998 (BOE 25 de septiembre de 1998)". "Autorización de la instalación de ascensores sin cuarto de máquinas. Resolución de 3 de abril de 1997 (BOE de 23 de abril de 1997)".
- "ITC – MIE – AEM2: Grúas torre desmontables para obras. RD 836/2003 de 27 de mayo de 2003 (BOE 17 de julio de 2003)".
- "ITC – MIE – AEM3: Carretas automotrices de manutención. OM. 26 de mayo de 1989 (BOE 9 de junio de 1989)".
- "ITC – MIE – AEM4: Reglamento de aparatos de elevación y manutención, referentes a grúas móviles autopropulsadas. RD 837/2003 de 27 de mayo de 2003 (BOE 17 de julio de 2003)".
- "ITC - MIE - MSG1: Máquinas, elementos de máquinas o sistemas de protección utilizados. OM. 8 de abril de 1991 (BOE 11 de abril de 1991)".
- "Norma UNE-58921-IN Instrucciones para la instalación, manejo, mantenimiento, revisiones e inspecciones de las plataformas elevadoras móviles de personal (PEMP)".

4.6. Equipos de protecció individual

- Reglamento (UE) 2016/425 del Parlamento Europeo y del Consejo, de 9 de marzo de 2016, relativo a los equipos de protección individual y por el que se deroga la Directiva 89/686/CEE del Consejo.
- "Real Decreto 159/1995, de 3 de febrero , por el que se modifica el Real Decreto 1407/1992, de 20 de noviembre, por el que se regula las condiciones para la comercialización y libre circulación intracomunitaria de los equipos de protección individual (BOE de 8 de marzo de 1995) modificado por Orden de 20 de febrero de 1997 (BOE de 6 de marzo de 1997)".
- "R.D. 773/1997 de 30 de mayo, sobre disposiciones mínimas de seguridad y salud relativas a la utilización por los trabajadores de equipos de protección individual".
- "Decisión de la Comisión, de 16 de marzo de 2006, relativa a la publicación de las referencias de la norma EN 143:2000, Equipos de protección respiratoria. Filtros contra partículas."

Requisitos, ensayos, marcado, de conformidad con la Directiva 89/686/CEE del Consejo (equipos de protección individual) [notificada con el número C(2006) 777].

- "Directiva 2014/68/UE del Parlamento Europeo y del Consejo, de 15 de mayo de 2014, relativa a la armonización de las legislaciones de los Estados miembros sobre la comercialización de equipos a presión (refundición)."
- Normes Tècniques Reglamentàries.

4.7. Senyalització

- "Disposiciones mínimas en materia de señalización de seguridad y salud en el trabajo. R.D. 485/1997 (BOE 23 de abril de 1997)".
- "Orden de 31 de agosto de 1987 sobre Señalización, balizamiento, defensa, limpieza y terminación de obras fijas en vías fuera de poblado (BOE de 18 de septiembre de 1987)".
- Normes sobre senyalització d'obres en carreteres. "Instrucción 8.3. IC del MOPU".

4.8. Diversos

- "Orden de 20 de marzo de 1986 por la que se aprueban determinadas Instrucciones técnicas complementarias, relativas a los capítulos IV, V, IX y X del Reglamento General de Normas Básicas de Seguridad Minera (BOE de 11 de abril de 1986)". Modificada per "Orden de 29 de abril de 1987 (BOE de 13 de mayo de 1987)" i "Orden de 29 de julio de 1994 (BOE de 16 de agosto de 1994)".
- "Orden de 20 de junio de 1986 sobre Catalogación y Homologación de los explosivos, productos explosivos y sus accesorios (BOE de 1 de julio de 1986)".
- "Real Decreto 230/1998, de 16 de febrero, por el que se aprueba el Reglamento de explosivos (BOE de 12 de marzo de 1998)". Modificat per "Real Decreto 277/2005 (BOE de 12 de marzo de 2005)" i "Orden INT/3543/2007 (BOE núm. 292 de 6 de diciembre de 2007)". Complementada per la "Resolución de 24 de agosto de 2005 (BOE de 13 de septiembre de 2005)", "Orden PRE/252/2006 (BOE de 9 de febrero de 2006)", "Orden PRE/672/2006 (BOE de 11 de marzo de 2006)" i "Orden PRE/174/2007 (BOE de 3 de febrero de 2007)".
- "Orden de 16 de diciembre de 1987 por la que se establecen nuevos modelos para la notificación de accidentes de trabajo y se dan instrucciones para su cumplimentación y tramitación (BOE de 29 de diciembre de 1987)". Modificada per "Orden TAS/2926/2002 (BOE de 21 de noviembre de 2002)".
- "Orden de 6 de mayo de 1988, por la que se modifica (i deroga) la Orden de 6 de octubre de 1986 sobre los requisitos y datos que deben reunir las comunicaciones de apertura previa o reanudación de actividades en los centros de trabajo, dictada en desarrollo del Real Decreto-

Ley 1/1986, de 14 de marzo (BOE de 16 de mayo de 1988)". Modificada per la "Orden de 29 de abril de 1999 (BOE de 25 de mayo de 1999)".

- "Real Decreto 1299/2006, de 10 de noviembre por el que se aprueba el cuadro de enfermedades profesionales en el sistema de la Seguridad Social y se establecen criterios para su notificación y registro (BOE de 19 de diciembre de 2006)". Complementat per "Orden TAS/1/2007 (BOE de 4 de enero de 2007)".
- "Resolución de 1 de agosto de 2007, de la Dirección General de Trabajo, por la que se inscribe en el registro y publica el IV Convenio Colectivo General del Sector de la Construcción (BOE de 17 de agosto de 2007)".
- Convenis col·lectius.
- "Real Decreto 1591/2009, de 16 de octubre, por el que se regulan los productos sanitarios (BOE 268 de 6 de noviembre de 2009)."
- "Real Decreto 248/2010, de 5 de marzo, por el que se modifica el Reglamento de explosivos, aprobados por Real Decreto 230/1998, de 16 de febrero, para adaptarlo a lo dispuesto en la Ley 17/2009, de 23 de noviembre, sobre el libre acceso a las actividades de servicios y su ejercicio (BOE 67 de 18 de marzo de 2010)."
- "Directiva 2014/28/UE del Parlamento Europeo y del Consejo, de 26 de febrero de 2014, relativa a la armonización de las legislaciones de los Estados miembros en materia de comercialización y control de explosivos con fines civiles (refundición)."
- "Orden PRE/2412/2014, de 16 de diciembre, por la que se aprueba la Instrucción Técnica Complementaria número 26 "Horario de apertura de los depósitos de explosivos, custodia de llaves de los polvorines, destino de los explosivos no consumidos y devoluciones" del Reglamento de Explosivos."

5. CONDICIONS ECONÒMIQUES

5.1. Criteris d'aplicació

L' Art. 5, 4 del R.D. 1627 / 1997, de 24 d'octubre, manté per al sector de la construcció, la necessitat d'estimar l'aplicació de la Seguretat i Salut com un cost "afegit" a l'Estudi de Seguretat i Salut, i per consegüent, incorporat al Projecte.

El pressupost per a l'aplicació i execució de l'estudi de Seguretat i Salut, haurà de quantificar el conjunt de "despeses" previstes, tant pel que es refereix a la suma total com a la valoració unitària d'elements, amb referència al quadre de preus sobre el que es calcula. Sols podran figurar partides alçades en els casos d'elements o operacions de difícil previsió.

Els amidaments, qualitats i valoració recollides en el pressupost de l'Estudi de Seguretat i Salut podran ser modificades o substituïdes per alternatives proposades pel Contractista en el seu Pla de Seguretat i Salut, prèvia justificació tècnica degudament motivada, sempre que això no suposi disminució de l'import total ni dels nivells de protecció continguts en l'Estudi de Seguretat i Salut. A aquests efectes, el pressupost del E.S.S. haurà d'anar incorporant al pressupost general de l'obra com un capítol més del mateix.

La tendència a integrar la Seguretat i Salut (pressupost de Seguretat i Salut = 0), es contempla en el mateix cos legal quan el legislador indica que, no s'inclouran en el pressupost de l'Estudi de Seguretat i Salut els costos exigits per la correcta execució professional dels treballs, conforme a les normes reglamentàries en vigor i els criteris tècnics generalment admesos, emanats dels organismes especialitzats. Aquest criteri es l'aplicat en el present E.S.S. en l'apartat relatiu a Medis Auxiliars d'Utilitat Preventiva (MAUP).

5.2. Certificació del pressupost del Pla de Seguretat i Salut

Si bé el Pressupost de Seguretat, amb criteris de "Seguretat Integrada" hauria d'estar inclòs en les partides del Projecte, de forma no segregable, per les obres de Construcció, es precisa l'establiment d'un criteri respecte a la certificació de les partides contemplades en el pressupost del Pla de Seguretat i Salut del Contractista per cada obra.

El pressupost de seguretat i salut s'abonarà d'acord amb el que indiqui el corresponent contracte d'obra.

5.3. Revisió de preus del Pla de Seguretat i Salut

Els preus aprovats pel Coordinador de Seguretat i Salut continguts en el Pla de Seguretat i Salut del Contractista, es mantindrà durant la totalitat de l'execució material de les obres.

Excepcionalment, quan el contracte s'hagi executat en un 20% i transcorregut com a mínim un any des de la seva adjudicació, podrà contemplar-se la possibilitat de revisió de preus del pressupost de Seguretat, mitjançant els índexs o fórmules de caràcter oficial que determini l'òrgan de contractació, en els terminis contemplats en el Títol IV del R.D. Legislatiu 2 / 2002, de 16 de juny, pel que s'aprova el text refós de la Llei de Contractes de les Administracions Públiques.

5.4. Penalitzacions per incompliment en matèria de Seguretat

La reiteració d'incompliments en l'aplicació dels compromisos adquirits en el Pla de Seguretat i Salut, a criteri per unanimitat del Coordinador de Seguretat i Salut i dels restants components de la Direcció d'Obra o Direcció Facultativa, per acció u omissió del personal propi i/o Subcontractistes i Treballadors Autònoms contractats per ell, duran aparellats conseqüentment per el Contractista, les següents Penalitzacions:

1.-	MOLT LLEU	:	3% del Benefici Industrial de l'obra contractada
2.-	LLEU	:	20% del Benefici Industrial de l'obra contractada
3.-	GREU	:	75% del Benefici Industrial de l'obra contractada
4.-	MOLT GREU	:	75% del Benefici Industrial de l'obra contractada
5.-	GRAVÍSSIM	:	Paralització dels treballadors +100% del Benefici Industrial de l'obra contractada + Pèrdua d'homologació com Contractista, per la mateixa Propietat, durant 2 anys.

6. CONDICIONS TÈCNIQUES GENERALS DE SEGURETAT

6.1. Previsions del Contractista a l'aplicació de les Tècniques de Seguretat

La Prevenció de la Sinistralitat Laboral, pretén aconseguir uns objectius concrets, en el nostre cas, detectar i corregir els riscos d'accidents laborals.

El Contractista Principal haurà de reflectir al seu Pla de Seguretat i Salut la manera concreta de desenvolupar les Tècniques de Seguretat i Salut i com les aplicarà en aquesta obra.

Tot seguit s'anomenen a títol orientatiu una sèrie de descripcions de les diferents Tècniques Analítiques i Operatives de Seguretat:

Tècniques analítiques de seguretat

Les Tècniques Analítiques de Seguretat i Salut tenen com a objectiu exclusiu la detecció de riscos i la recerca de les causes.

Prèvies als accidents.

- Inspeccions de seguretat.
- Anàlisi de treball.
- Anàlisi Estadística de la sinistralitat.
- Anàlisi del entorn de treball.

Posteriors als accidents.

- Notificació d'accidents.
- Registre d'accidents
- Investigació Tècnica d'Accidents.

Tècniques operatives de seguretat.

Les Tècniques Operatives de Seguretat i Salut pretenen eliminar les Causes i a través d'aquestes corregir el Risc

Segons que l'objectiu de l'acció correctora hagi d'operar sobre la conducta humana o sobre els factors perillosos mesurats, el Contractista haurà de demostrar al seu Pla de Seguretat i Salut i Higiene que té desenvolupat un sistema d'aplicació de Tècniques Operatives sobre:

El Factor Tècnic:

- Sistemes de Seguretat
- Proteccions col·lectives i Resguards
- Manteniment Preventiu
- Proteccions Personals
- Normes
- Senyalització

El Factor Humà:

- Test de Selecció prelaboral del personal.
- Reconeixements Mèdics prelaborals.
- Formació
- Aprenentatge
- Propaganda
- Acció de grup
- Disciplina
- Incentius

6.2. Condicions Tècniques del Control de Qualitat de la Prevenció

El Contractista inclourà a les Empreses Subcontractades i treballadors Autònoms, lligats amb ell contractualment, en el desenvolupament del seu Pla de Seguretat i Salut; haurà d'incloure els documents tipus en el seu format real, així com els procediments de complimentació fets servir a la seva estructura empresarial, per a controlar la qualitat de la Prevenció de la Sinistralitat Laboral. Aportem al present Estudi de Seguretat, a títol de guia, l'enunciat dels més importants:

1. Programa implantat a l'empresa, de Qualitat Total o el reglamentari Pla d'Acció Preventiva.
2. Programa Bàsic de Formació Preventiva estandarditzat pel Contractista Principal
3. Formats documentals i procediments de complimentació, integrats a l'estructura de gestió empresarial, relatius al Control Administratiu de la Prevenció.

4. Comitè i/o Comissions vinculats a la Prevenció
5. Documents vinculants, actes i/o memoràndums.
6. Manuals i/o Procediments Segurs de Treball, d'ordre intern d'empresa
7. Control de Qualitat de Seguretat del Producte.

6.3. Condicions Tècniques dels Òrgans de l'Empresa Contractista competents en matèria de Seguretat i Salut

El comitè o les persones encarregades de la promoció, coordinació i vigilància de la Seguretat i Salut de l'obra seran almenys els mínims establerts per la normativa vigent pel cas concret de l'obra de referència, assenyalant-se específicament al Pla de Seguretat, la seva relació amb l'organigrama general de Seguretat i Salut de l'empresa adjudicatària de les obres.

El Contractista acreditarà l'existència d'un Servei Tècnic de Seguretat i Salut (propri o concertat) com a departament staff depenent de l'Alta Direcció de l'Empresa Contractista, dotat dels recursos, medis i qualificació necessària conforme al R.D. 39 /1997 "Reglamento de los Servicios de Prevención". En tot cas el constructor comptarà amb l'ajut del Departament Tècnic de Seguretat i Salut de la Mútua d'Accidents de Treball amb la que tingui establerta pòlissa.

El Coordinador de Seguretat i Salut podrà vedar la participació en aquesta obra del Delegat Sindical de Prevenció que no reuneixi, al seu criteri, la capacitació tècnica preventiva pel correcte compliment de la seva important missió.

L'empresari Contractista com a màxim responsable de la Seguretat i Salut de la seva empresa, haurà de fixar els àmbits de competència funcional dels Delegats Sindicals de Prevenció en aquesta obra.

L'obra disposarà de Tècnic de Seguretat i Salut (propri o concertat) a temps parcial, que assessori als responsables tècnics (i consegüentment de seguretat) de l'empresa constructora en matèria preventiva, així com una Brigada de reposició i manteniment de les proteccions de seguretat, amb indicació de la seva composició i temps de dedicació a aquestes funcions.

6.4. Obligacions de l'Empresa Contractista competent en matèria de Medicina del Treball

El Servei de Medicina del Treball integrat en el Servei de Prevenció, o en el seu cas, el Quadre Facultatiu competent, d'acord amb la reglamentació oficial, serà l'encarregat de vetllar per les condicions higièniques que haurà de reunir el centre de treball.

Respecte a les instal·lacions mèdiques a l'obra existiran almenys una farmaciola d'urgència, que estarà degudament assenyalada i contindrà allò disposat a la normativa vigent i es revisarà periòdicament el control d'existències.

Al Pla de Seguretat i Salut i Higiene el contractista principal desenvoluparà l'organigrama així com les funcions i competències de la seva estructura en Medicina Preventiva.

Tot el personal de l'obra (Propi, Subcontractat o Autònom), amb independència del termini de durada de les condicions particulars de la seva contractació, haurà d'haver passat un reconeixement mèdic d'ingrés i estar classificat d'acord amb les seves condicions psicofísiques.

Independentment del reconeixement d'ingrés, s'haurà de fer a tots els treballadors del Centre de Treball (propis i Subcontractats), segons ve assenyalat a la vigent reglamentació al respecte, com a mínim un reconeixement periòdic anual.

Paral·lelament l'equip mèdic del Servei de Prevenció de l'empresa (Propi, Mancomunitat, o assistit per Mútua d'Accidents) haurà d'establir al Pla de Seguretat i Salut un programa d'actuació cronològica a les matèries de la seva competència:

- Higiene i Prevenció al treball.
- Medicina preventiva dels treballadors.
- Assistència Mèdica.
- Educació sanitària i preventiva dels treballadors.
- Participació en comitè de Seguretat i Salut.
- Organització i posta al dia del fitxer i arxiu de medicina d'Empresa.

6.5. Competències dels Col·laboradors Prevencionistes a l'obra

D'acord amb les necessitats de disposar d'un interlocutor alternatiu en absència del Cap d'Obra es nomenarà un Supervisor de Seguretat i Salut (equivalent a l'antic Vigilant de Seguretat), considerant-se en principi l'Encarregat General de l'obra, com a persona més adient per a complir-ho, en absència d'un altre treballador més qualificat en aquests treballs a criteri del Contractista. El seu nomenament es formalitzarà per escrit i es notificarà al Coordinador de Seguretat.

S'anomenarà un Socorrista, preferiblement amb coneixements en Primers Auxilis, amb la missió de realitzar petites cures i organitzar l'evacuació dels accidentats als centres assistencials que correspongui que a més a més serà l'encarregat del control de la dotació de la farmaciola.

A efectes pràctics, i amb independència del Comitè de Seguretat i Salut, si la importància de l'obra ho aconsella, es constituirà a peu d'obra una "Comissió Tècnica Interempresarial de Responsables de Seguretat", integrat pels màxims Responsables Tècnics de les Empreses participants a cada fase d'obra, aquesta "comissió" es reunirà com a mínim mensualment, i serà presidida pel Cap d'Obra del Contractista, amb l'assessorament del seu Servei de Prevenció (propi o concertat).

6.6. Competències de Formació en Seguretat a l'obra

El Contractista haurà d'establir al Pla de Seguretat i Salut un programa d'actuació que reflecteixi un sistema d'entrenament inicial bàsic de tots els treballadors nous. El mateix criteri es seguirà si són traslladats a un nou lloc de treball, o ingressin com a operadors de màquines, vehicles o aparells d'elevació.

S'efectuarà entre el personal la formació adequada per assegurar el correcte ús dels medis posats al seu abast per millorar el seu rendiment, qualitat i seguretat del seu treball.

7. PLEC DE CONDICIONS TÈCNIQUES ESPECÍFIQUES DE SEGURETAT DELS EQUIPS, MÀQUINES I/O MÀQUINES-FERRAMENTES

7.1. Definició i característiques dels Equips, Màquines i/o Màquines-Ferramentes

7.1.1. Definició

És un conjunt de peces o òrgans units entre si, dels quals un al menys és mòbil i, en el seu cas, d'òrgans d'accionament, circuits de comandament i de potència, etc., associats de forma solidària per a una aplicació determinada, en particular destinada a la transformació, tractament, desplaçament i accionament d'un material.

El terme equip i/o màquina també cobreix:

- Un conjunt de màquines que estiguin disposades i siguin accionades per a funcionar solidàriament.
- Un mateix equip intercanviable, que modifiqui la funció d'una màquina, que es comercialitza en condicions que permetin al propi operador, acoblar a una màquina, a una sèrie d'elles o a un tractor, sempre que aquest equip no sigui una peça de recanvi o una ferramenta.

Quan l'equip, màquina i/o màquina ferramenta disposi de components de seguretat que es comercialitzin per separat per a garantir una funció de seguretat en el seu ús normal, aquests adquireixen als efectes del present Estudi de Seguretat i Salut la consideració de Mitjà Auxiliar d'Utilitat Preventiva (MAUP).

7.1.2. Característiques

Els equips de treball i màquines aniran acompanyats d'unes instruccions d'utilització, esteses pel fabricant o importador, en les quals figuraran les especificacions de manutenció, instal·lació i utilització, així com les normes de seguretat i qualsevol altra instrucció que de forma específica siguin exigides en les corresponents Instruccions Tècniques Complementàries (ITC), les quals inclouran els plànols i esquemes necessaris per al manteniment i verificació tècnica, estant ajustats a les normes UNE que li

siguin d'aplicació. Portaran a més a més, una placa de material durador i fixada amb solidesa en lloc ben visible, en la qual figuraran, com a mínim, les següents dades:

- Nom del fabricant.
- Any de fabricació, importació i/o subministrament.
- Tipus i número de fabricació.
- Potència en Kw.
- Contrasenya d'homologació CE i certificat de seguretat d'ús d'entitat acreditada, si procedeix.

7.2. Condicions d'elecció, utilització, emmagatzematge i manteniment dels Equips, Màquines i/o Màquines-Ferramentes

7.2.1. Elecció d'un Equip

Els Equips, Màquines i/o Màquines Ferramentes hauran de seleccionar-se en base a uns criteris de garanties de Seguretat per als seus operadors i respecte al seu Medi Ambient de Treball.

7.2.2. Condicions d'utilització dels Equips, Màquines i/o Màquines ferramentes

Són les contemplades en l'Annex II del R.D. 1215, de 18 de juliol sobre "Disposicions mínimes de Seguretat i Salut per a la utilització pels treballadors dels Equips de treball":

7.2.3. Emmagatzematge i manteniment

- Se seguiran escrupolosament les recomanacions d'emmagatzematge i esment, fixats pel fabricant i contingudes en la seva "Guia de manteniment preventiu".
- Es reemplaçaran els elements, es netejaran, engreixaran, pintaran, ajustaran i es col·locaran en el lloc assignat, seguint les instruccions del fabricant.
- S'emmagatzemaran en compartiments amplis i secs, amb temperatures compreses entre 15 i 25°C.
- L'emmagatzematge, control d'estat d'utilització i els lliuraments d'Equips estaran documentades i custodiades, amb justificant de recepció de conformitat, lliurament i rebut, per un responsable tècnic, delegat per l'usuari.

7.3. Normativa aplicable

7.3.1. Directives comunitàries relatives a la seguretat de les màquines, transposicions i dates d'entrada en vigor

Sobre comercialització i/o posada en servei en la Unió Europea

Directiva fonamental.

- Directiva del Consell 89/392/CEE, de 14/06/89, relativa a l'aproximació de les legislacions dels Estats membres sobre màquines (D.O.C.E. Núm. L 183, de 29/6/89), modificada per les Directives del Consell 91/368/CEE, de 20/6/91 (D.O.C.E. Núm. L 198, de 22/7/91), 93/44/CEE, de 14/6/93 (D.O.C.E. Núm. L 175, de 19/7/93) i 93/68/CEE, de 22/7/93 (D.O.C.E. Núm. L 220, de 30/8/93). Aquestes 4 directives s'han codificat en un sol text mitjançant la Directiva 98/37/CE (D.O.C.E. Núm. L 207, de 23/7/98).

Transposada pel Reial Decret 1435/1992, de 27 de novembre (B.O.E. d'11/12/92), modificat pel Reial Decret 56/1995, de 20 de gener (B.O.E. de 8/2/95).

Entrada en vigor del R.D. 1435/1992: l'1/1/93, amb període transitori fins l'1/1/95.

Entrada en vigor del R.D. 56/1995: el 9/2/95.

Excepcions:

- o Carretons automotors de manutenció: l'1/7/95, amb període transitori fins l'1/1/96.
- o Màquines per a elevació o desplaçament de persones: el 9/2/95, amb període transitori fins l'1/1/97.
- o Components de seguretat (inclou ROPS i FOPS, vegeu la Comunicació de la Comissió 94/C253/03 -D.O.C.E. ISP C253, de 10/9/94): el 9/2/95, amb període transitori fins l'1/1/97.
- o Marcat: el 9/2/95, amb període transitori fins l'1/1/97.

Altres Directives.

- Directiva del Consell 73/23/CEE, de 19/2/73, relativa a l'aproximació de les legislacions dels Estats membres sobre el material elèctric destinat a utilitzar-se amb determinats límits de tensió (D.O.C.E. Núm. L 77, de 26/3/73), modificada per la Directiva del Consell 93/68/CEE. Transposada pel Reial Decret 7/1988, de 8 de gener (B.O.E. de 14/1/88), modificat pel Reial Decret 154/1995 de 3 de febrer (B.O.E. de 3/3/95). Entrada en vigor del R.D. 7/1988: l'1/12/88. Entrada en vigor del R.D. 154/1995: el 4/3/95, amb període transitori fins l'1/1/97.

A aquest respecte veure també la Resolució d'11/6/98 de la Direcció General de Tecnologia i Seguretat Industrial (B.O.E. de 13/7/98).

- Directiva del Consell 87/404/CEE, de 25/6/87, relativa a l'aproximació de les legislacions dels Estats membres sobre recipients a pressió simple (D.O.C.E. Núm. L 270 de 8/8/87), modificada per les Directives del Consell 90/488/CEE, de 17/9/90 (D.O.C.E. Núm. L 270 de 2/10/90) i 93/68/CEE.

Transposades pel Reial Decret 1495/1991, d'11 d'octubre (B.O.E. de 15/10/91), modificat pel Reial Decret 2486/1994, de 23 de desembre (B.O.E. de 24/1/95).

Entrada en vigor del R.D. 1495/1991: el 16/10/91.

Entrada en vigor del R.D. 2486/1994: l'1/1/95 amb període transitori fins l'1/1/97.

- Directiva del Consell 89/336/CEE, de 3/5/89, relativa a l'aproximació de les legislacions dels Estats membres sobre comptabilitat electromagnètica (D.O.C.E. Núm. L 139, de 23/5/89), modificada per les Directives del Consell 93/68/CEE i 93/97/CEE, de 29/10/93 (D.O.C.E. Núm. L 290, de 24/11/93); 92/31/CEE, de 28/4/92 (D.O.C.E. Núm. L 126, de 12/5/92); 99/5/CE, de 9/3/99 (D.O.C.E. Núm. L 091, de 7/4/1999).

Transposades pel Reial Decret 444/1994, d'11 de març (B.O.E. d'1/4/94), modificat pel Reial Decret 1950/1995, d'1 de desembre (B.O.E. de 28/12/95) i Ordre Ministerial de 26/3/96 (B.O.E. de 3/4/96).

Entrada en vigor del R.D. 444/1994: el 2/4/94 amb període transitori fins l'1/1/96. Entrada en vigor del R.D. 1950/1995: el 29/12/95. Entrada en vigor de l'Ordre de 26/03/1996: el 4/4/96.

- Directiva del Consell 90/396/CEE, de 29/6/90, relativa a l'aproximació de les legislacions dels Estats membres sobre aparells de gas (D.O.C.E. Núm. L 196, de 26/7/90), modificada per la Directiva del Consell 93/68/CEE.

Transposada pel Reial Decret 1428/1992, de 27 de novembre (B.O.E. de 5/12/92), modificat pel Reial Decret 276/1995, de 24 de febrer (B.O.E. de 27/3/95).

Entrada en vigor del R.D. 1428/1992: el 25/12/92 amb període transitori fins l'1/1/96. Entrada en vigor del R.D. 276/1995: el 28/3/95.

- Directiva del Parlament Europeu i del Consell 94/9/CE, de 23/3/94, relativa a l'aproximació de legislacions dels Estats membres sobre els aparells i sistemes de protecció per a ús en atmosferes potencialment explosives (D.O.C.E. Núm. L 100, de 19/4/94).

Transposada pel Reial Decret 400/1996, d'1 de març (B.O.E. de 8/4/96).

Entrada en vigor: l'1/3/96 amb període transitori fins l'1/7/03.

- Directiva del Parlament Europeu i del Consell 97/23/CE, de 29/5/97, relativa a l'aproximació de les legislacions dels Estats membres sobre equips a pressió (D.O.C.E. Núm. L 181, de 9/7/97).

Entrada en vigor: 29/11/99 amb període transitori fins el 30/5/02.

- Onze Directives, amb les seves corresponents modificacions i adaptacions al progrés tècnic, relatives a l'aproximació de les legislacions dels Estats membres sobre determinació de l'emissió sonora de màquines i materials utilitzats en les obres de construcció.

Transposades pel Reial Decret 212/2002, de 22 de febrer (B.O.E. d'1/3/02); Ordre Ministerial de 18/7/1991 (B.O.E. de 26/7/91), Reial Decret 71/1992, de 31 de gener (B.O.E. de 6/2/92) i Ordre Ministerial de 29/3/1996 (B.O.E. de 12/4/96).

Entrada en vigor: En funció de cada directiva.

Sobre utilització de màquines i equips per al treball:

- Directiva del Consell 89/655/CEE, de 30/11/89, relativa a les disposicions mínimes de seguretat i de salut per a la utilització pels treballadors en el treball dels equips de treball (D.O.C.E. Núm. L 393, de 30/12/89), modificada per la Directiva del Consell 95/63/CE, de 5/12/95 (D.O.C.E. Núm. L 335/28, de 30/12/95).

Transposades pel Reial Decret 1215/1997, de 18 de juliol (B.O.E. de 7/8/97).

Entrada en vigor: el 27/8/97 excepte per l'apartat 2 de l'Annex I i els apartats 2 i 3 de l'Annex II, que entren en vigor el 5/12/98.

7.3.2. Normativa d'aplicació restringida

- Reial Decret 1849/2000, de 10 de Novembre, pel qual es deroguen diferents disposicions en matèria de normalització i homologació de productes industrials (B.O.E. de 2/12/2000), i Ordre Ministerial de 8/4/1991, per la qual s'aprova la Instrucció Tècnica Complementària MSG-SM-1 del Reglament de Seguretat de les Màquines, referent a màquines, elements de màquines o sistemes de protecció, usats (B.O.E. d'11/5/91).
- Ordre Ministerial, de 26/5/1989, per la qual s'aprova la Instrucció Tècnica Complementària MIE-AEM-3 del Reglament d'Aparells d'Elevació i Manutenció referent a Carretons automotors de manutenció (B.O.E. de 9/6/89).
- Ordre de 23/5/1977 per la qual s'aprova el Reglament d'Aparells elevadors per a obres (B.O.E. de 14/6/77), modificada per dues Ordres de 7/3/1981 (B.O.E. de 14/3/81) i complementada per l'Ordre de 31/3/1981 (B.O.E. 20/4/1981)
- Reial Decret 836/2003, de 27 de juny, per la qual s'aprova la nova Instrucció Tècnica Complementària MIE-AEM-2 del Reglament d'Aparells d'elevació i Manutenció, referent a Grues Torre desmuntables per a obres (B.O.E. de 17/7/03).
- Reial Decret 837/2003, de 27 de juny, pel qual s'aprova el nou text modificat i refós de la Instrucció Tècnica Complementària MIE-AEM-4 del Reglament d'Aparells d'elevació i Manutenció, referent a Grues mòbils autopropulsades usades (B.O.E. de 17/7/03).

- Reial Decret 1849/2000, de 10 de novembre, pel qual es deroguen diferents disposicions en matèria de normalització i homologació de productes industrials (B.O.E. de 2/12/00).
- Ordre Ministerial, de 9/3/1971, per la qual s'aprova l'Ordenança General de Seguretat i Higiene en el Treball (B.O.E. de 16/3/71; B.O.E. de 17/3/71 i B.O.E. de 6/4/71). Anul·lada parcialment per R.D 614/2001 de 8 de juny. BOE de 21 de juny de 2001.

8. PLEC DE CONDICIONS TÈCNIQUES PARTICULARS

ÍNDEX

B	MATERIALS	31	HBB	SENYALITZACIÓ VERTICAL	128
B0	MATERIALS Bàsics.....	31	HBC	ABALISAMENT	130
B0D	MATERIALS PER A ENCOFRATS I APUNTALAMENTS	31	HM	INSTAL·LACIONS CONTRA INCENDIS I DE SEGURETAT	131
B1	MATERIALS PER A PROTECCIONS INDIVIDUALS, COL·LECTIVES, IMPLANTACIÓ I ASISTÈNCIES TÈCNIQUES	31	HM3	EXTINTORS.....	131
B14	MATERIALS PER A PROTECCIONS INDIVIDUALS	31	HQ	EQUIPAMENTS.....	132
B1Z	MATERIALS AUXILIARS PER A SEGURETAT I SALUT.....	80	HQU	EQUIPAMENTS PER A PERSONAL D'OBRA	132
BB	MATERIALS PER A PROTECCIONS I SENYALITZACIÓ	89			
BBB	SENYALITZACIÓ VERTICAL EXTERIOR	89			
BBC	ABALISAMENT	94			
BBM	MATERIALS PER A PROTECCIONS DE VIALITAT	95			
BM	MATERIALS PER A INSTAL·LACIONS CONTRA INCENDIS, PROTECCIÓ CONTRA DESCÀRREGUES ATMOSFÈRIQUES I SEGURETAT.....	97			
BM3	EXTINTORS.....	97			
BQ	MATERIALS PER A EQUIPAMENTS FIXOS.....	98			
BQU	EQUIPAMENTS PER A PERSONAL, OFICINES I MAGATZEMS D'OBRA	98			
H	PARTIDES D'OBRA DE SEGURETAT I SALUT	100			
H1	PROTECCIONS INDIVIDUALS I COL·LECTIVES EN EL TREBALL.....	100			
H14	PROTECCIONS INDIVIDUALS	100			
H15	PROTECCIONS COL·LECTIVES.....	117			
H6	TANCAMENTS I DIVISÒRIES	122			
H6A	TANCAMENTS DE MALLES METÀL·LIQUES.....	122			
HB	SENYALITZACIÓ PROVISIONAL.....	122			
HB2	BARRERES DE SEGURETAT	122			
HBB	SENYALITZACIÓ VERTICAL	124			

B MATERIALS

B0 MATERIALS BÀSICS

B0D MATERIALS PER A ENCOFRATS I APUNTALAMENTS

B0DZ MATERIALS AUXILIARS PER A ENCOFRATS I APUNTALAMENTS

0.- ELEMENTS QUE CONTEMPLA EL PLEC

B0DZSM0K.

1.- DEFINICIÓ I CONDICIONS DELS ELEMENTS

Elements auxiliars per al muntatge d'encofrats i apuntalaments, i per a la protecció dels espais de treball a les bastides i els encofrats. S'han considerat els elements següents:

- Tensors per a encofrats de fusta
- Grapes per a encofrats metàl·lics
- Fleixos d'acer laminat en fred amb perforacions, per al muntatge d'encofrats metàl·lics
- Desencofrants
- Conjunts de perfils metàl·lics desmuntables per a suport d'encofrat de sostres o de cassetons recuperables
- Bastides metàl·liques
- Elements auxiliars per a plafons metàl·lics
- Tubs metàl·lics de 2,3" de D, per a confecció d'entramats, baranes, suports, etc.
- Element d'unió de tubs de 2,3" de D, per a confecció d'entramat, baranes, suports, etc.
- Planxa d'acer, de 8 a 12 mm de gruix per a protecció de rases, pous, etc.

CARACTERÍSTIQUES GENERALS:

Tots els elements han de ser compatibles amb el sistema de muntatge que utilitzi l'encofrat o apuntalament i no han de disminuir les seves característiques ni la seva capacitat portant.

Han de tenir la resistència i la rigidesa suficient per a garantir el compliment de les toleràncies dimensionals i per a resistir, sense assentaments ni deformacions perjudicials, les accions que es puguin produir sobre aquests com a conseqüència del procés de formigonament i, especialment, per les pressions del formigó fresc o dels mètodes de compactació utilitzats.

Aquestes condicions s'han de mantenir fins que el formigó hagi adquirit la resistència suficient per a suportar les tensions a que serà sotmès durant el desencofrat o desemmotllat.

Es prohibeix l'ús d'alumini en motlles que hagin d'estar en contacte amb el formigó, excepte quan es faciliti a la DF certificat emès per una entitat de control, conforme els panells han rebut tractament superficial que eviti la reacció amb els àlcalis del ciment

TENSORS, GRAPES I ELEMENTS AUXILIARS PER A PLAFONS METÀL·LICS:

No han de tenir punts d'oxidació ni manca de recobriment a la superfície.

No han de tenir defectes interns o externs que en perjudiquin la utilització correcta.

2.- CONDICIONS DE SUBMINISTRAMENT I EMMAGATZEMATGE

Subministrament: De manera que no s'alterin les seves condicions.

Emmagatzematge: En lloc sec, protegit de la intempèrie i sense contacte directe amb el terra, de manera que no s'alterin les seves condicions.

3.- UNITAT I CRITERI D'AMIDAMENT

Unitat d'amidament: la indicada a la descripció de l'element

Criteri d'amidament: quantitat necessària subministrada a l'obra

4.- NORMATIVA DE COMPLIMENT OBLIGATORI

Real Decreto 1247/2008, de 18 de julio, por el que se aprueba la Instrucción de Hormigón Estructural (EHE-08).

Real Decreto 470/2021, de 29 de junio, por el que se aprueba el Código Estructural.

Orden de 9 de marzo de 1971 por la que se aprueba la Ordenanza General de Seguridad e Higiene en el Trabajo.

B1 MATERIALS PER A PROTECCIONS INDIVIDUALS, COL·LECTIVES, IMPLANTACIÓ I ASISTÈNCIES TÈCNIQUES

B14 MATERIALS PER A PROTECCIONS INDIVIDUALS

B141 MATERIALS PER A PROTECCIONS DEL CAP

0.- ELEMENTS QUE CONTEMPLA EL PLEC

B1411111.

1.- DEFINICIÓ I CONDICIONS DELS ELEMENTS

Equip destinat a ser dut o subjectat pel treballador perquè el protegeixi d'un o diversos riscos que puguin amenaçar la seva seguretat o la seva salut, així com qualsevol complement o accessori destinat a tal fi.

S'han considerat els tipus següents:

- Proteccions del cap
- Proteccions per a l'aparell ocular i la cara
- Proteccions per a l'aparell auditiu
- Proteccions per a l'aparell respiratori
- Proteccions de les extremitats superiors
- Proteccions de les extremitats inferiors
- Proteccions del cos
- Protecció del tronc
- Protecció per treball a la intempèrie
- Roba i peces de senyalització
- Protecció personal contra contactes elèctrics

Resten expressament exclosos:

- La roba de treball corrent i els uniformes que no estiguin específicament destinats a protegir la salut o la integritat física del treballador
- Es equips dels serveis de socors i salvament
- Els EPI dels militars, dels policies i de les persones dels serveis de manteniment de l'ordre
- Els EPI dels mitjans de transport per carretera
- El material d'esport
- El material d'autodefensa o de dissuasió
- Els aparells portàtils per a la detecció i senyalització dels riscos i dels factors de molèstia

CARACTERÍSTIQUES GENERALS:

Es tracta d'uns equips que actuen a mode de coberta o pantalla portàtil, individualitzada per a cada usuari, destinats a reduir les conseqüències derivades del contacte de la zona del cos protegida, amb una energia fora de control, d'intensitat inferior a la previsible resistència física de l'EPI.

La seva eficàcia resta limitada a la seva capacitat de resistència a la força fora de control que incideixi amb la part del cos protegida per l'usuari, a la seva correcta utilització i manteniment, així com a la formació i voluntat del beneficiari per al seu emprament en les condicions previstes pel fabricant. La seva utilització haurà de quedar restringida a l'absència de garanties preventives adequades, per inexistència de MAUP, o en el seu defecte SPC d'eficàcia equivalent.

Els EPI hauran de proporcionar una protecció eficaç davant els riscos que motiven el seu ús, sense suposar por si mateixos o ocasionar riscos addicionals ni molèsties innecessàries.

PROTECCIONS DEL CAP:

Els cascos de seguretat podran ser amb ala completa al seu voltant, protegint en part les orelles i el coll, o bé amb visera damunt el front únicament, i en els dos casos hauran de complir els següents requisits:

Compren la defensa del crani, cara, coll i completarà el seu ús, la protecció específica d'ulls i oïdes.

- Estaran formats per l'envolvent exterior del casc pròpiament dit, i d'arnès o atallatge d'adaptació al cap, el qual constitueix la seva part en contacte i va proveït d'una barballera ajustable a la mida. Aquest atallatge, serà regulable a les diferents mides dels caps, la fixació al casc haurà de ser sòlida, deixant una llum lliure de 2 a 4 cm entre ell mateix i la paret interior del casc, a fi d'amortir els impactes. A l'interior del frontis de l'atallatge, s'haurà de disposar d'un dessuador de "cuirson" o material astringent similar. Les parts en contacte amb el cap hauran de ser reemplaçables fàcilment.

- Han de ser fabricats amb material resistent a l'impacte mecànic, sense perjudici de la lleugeresa, no sobrepasant en cap cas els 0,450 kg de pes

- Es protegirà al treballador davant les descàrregues elèctriques i les radiacions calorífiques i hauran de ser incombustibles o de combustió lenta; s'hauran de protegir de les radiacions calorífiques i descàrregues elèctriques fins als 17.000 voltis sense perforar-se

- S'hauran de substituir aquells cascos que hagin patit impactes violents, encara que no se'ls hi apreciï exteriorment cap deteriorament. Es considerarà un envelliment del material en el termini d'uns quatre anys, transcorreguts els quals des de la data de fabricació (injectada en relleu a l'interior) s'hauran de donar de baixa, encara que no estiguin fets servir i es trobin emmagatzemats

- Han de ser d'ús personal, podent-se acceptar en construcció l'ús per altres usuaris posteriors, previ el seu rentat sèptic i substitució íntegra dels atallatges interiors per altres, totalment nous

PROTECCIONS PER A L'APARELL OCULAR I LA CARA:

La protecció de l'aparell ocular s'efectuarà mitjançant la utilització d'ulleres, pantalles transparents o viseres.

Les ulleres protectores reuniran les característiques mínimes següents:

- Les armadures metàl·liques o de material plàstic seran lleugeres, indeformables a l'escalfor, incombustibles, còmodes i de disseny anatòmic sense perjudici de la seva resistència i eficàcia.
- Quan es treballi amb vapors, gasos o pols molt fina, hauran de ser completament tancades i ajustades a la cara, amb visor amb tractament antientelat; en els casos d'ambients agressius de pols grossa i líquids, seran com els anteriors, però portaran incorporats botons de ventilació indirecta o tamís antiestàtic; en els altres casos seran de muntura de tipus normal i amb proteccions laterals que podran ser perforades per a una millor ventilació.
- Quan no existeixi perill d'impactes per partícules dures, es podran fer servir ulleres de protecció tipus "panoràmiques" amb armadura de vinil flexible i amb el visor de policarbonat o acetat transparent.
- Hauran de ser de fàcil neteja i reduiran al mínim el camp visual.
- En ambients de pols fi, amb ambient xafogós o humit, el visor haurà de ser de reixeta metàl·lica (tipus picapedrer) per impedir l'entelament.

Els mitjans de protecció de la cara podran ser de diversos tipus:

- Pantalla abatible amb arnès propi
- Pantalla abatible subjectada al casc de protecció
- Pantalles amb protecció de cap, fixes o abatibles
- Pantalles sostingudes amb la mà

Les pantalles contra la projecció de cossos físics hauran de ser de material orgànic, transparent, lliures d'estries, ratlles o deformacions. Podran ser de xarxa metàl·lica prima o proveïdes d'un visor amb vidre inestellable.

Als treballs elèctrics realitzats en proximitats de zones de tensió, l'aparell de la pantalla haurà d'estar construït amb material absolutament aïllant i el visor lleugerament enfosquit, en previsió de ceguesa per encebada intempestiva de l'arc elèctric.

Les utilitzades en previsió d'escalfor, hauran de ser de "Kevlar" o de teixit aluminitzat reflectant (l'amiant i teixits asbèstics estan totalment prohibits), amb un visor corresponent, equipat amb vidre resistent a la temperatura que haurà de suportar.

Les pantalles per soldadures, bé siguin de mà, com d'altre tipus hauran de ser fabricades preferentment amb polièster reforçat amb fibra de vidre o en defecte amb fibra vulcanitzada.

Les que es facin servir per a soldadura elèctrica no hauran de tenir cap part metàl·lica a l'exterior, a fi d'evitar els contactes accidentals amb la pinça de soldar.

Vidres de protecció:

- Els lents per ulleres de protecció, tant els de vidre (mineral) com els de plàstic transparent (orgànic) hauran de ser òpticament neutres, lliures de bombolles, taques, ondulacions i altres defectes, i les incolores hauran de transmetre no menys del 89% de les radiacions incidents.
- En el sector de la construcció, per a la seva resistència impossibilitat de rallat i entelament, el tipus de visor més polivalent i eficaç, acostuma a ser el de reixeta metàl·lica d'acer, tipus sedàs, tradicional de les ulleres de picapedrer.

PROTECCIONS PER A L' APARELL AUDITIU:

Els elements de protecció auditiva, seran sempre d'ús individual.

PROTECCIONS PER A L'APARELL RESPIRATORI:

Els equips protectors de l'aparell respiratori compliran les següents característiques:

- Seran de tipus i utilització apropiat al risc.
- S'adaptaran completament al contorn facial de l'usuari, per evitar filtracions.
- Determinaran les mínimes molèsties a l'usuari.
- Les parts amb contacte amb la pell hauran de ser de goma especialment tractada o de neoprè per evitar la irritació de l'epidermis.
- En l'ús de mascaretes facials dotades de visors panoràmics, per als usuaris que necessitin l'ús d'ulleres amb vidres correctors, es disposarà al seu interior el dispositiu portavidres, subministrats a l'efecte pel fabricant de l'equip respiratori, i els oculars correctors específics per l'usuari.

PROTECCIONS DE LES EXTREMITATS SUPERIORS:

La protecció de mans, avantbraç, i braç es farà mitjançant guants, mànegues, mitjons i maniguets seleccionats per prevenir els riscos existents i per evitar la dificultat de moviments al treballador.

Aquests elements de protecció seran de goma o cautxú, clorur de polivinil, cuir adobat al crom, teixit termoïllant, punt, lona, pell flor, serratge, malla metàl·lica, làtex rugós antitallada, etc., segons les característiques o riscos del treball a realitzar.

Per a les maniobres amb electricitat s'hauran de fer servir guants de cautxú, neoprè o matèries plàstiques que portin marcat en forma indeleble el voltatge màxim per al qual han estat fabricats.

Com a complement, si procedeix, es faran servir cremes protectores i guants tipus cirurgia.

PROTECCIONS DE LES EXTREMITATS INFERIORS:

En treballs en risc d'accidents mecànics als peus, serà obligatori l'ús de botes de seguretat amb reforços metàl·lics a la puntera, que estarà tractada i fosfatada per evitar la corrosió.

Davant el risc derivat de l'ús de líquids corrosius, o davant riscos químics, es farà ús de calçat de sola de cautxú, neoprè o poliuretà, cuir especialment tractat i s'haurà de substituir el cosit per la vulcanització a la unió del cos al bloc del pis.

La protecció davant l'aigua i la humitat, s'efectuarà amb botes altes de PVC, que hauran de tenir la puntera metàl·lica de protecció mecànica per a la realització de treballs en moviments de terres i realització d'estructures i enderroc.

En aquelles operacions que les espurnes resultin perilloses, en no tenir elements de ferro o acer, la tanca serà per poder desfer-se'n ràpid per tal d'obrir-la ràpidament davant l'eventual introducció de partícules incandescentes.

La protecció de les extremitats inferiors es completarà, quan sigui necessari, amb l'ús de cobriment de peus i polaines de cuir adobat, cautxú o teixit ignífug.

Els turmells i llengüeta disposaran de coixinets de protecció, el calçat de seguretat serà de materials transpirables i disposaran de plantilles anticaus.

PROTECCIONS DEL COS:

Els cinturons reuniran les següents característiques:

- Seran de cinta teixida en poliamida de primera qualitat o fibra sintètica d'alta tenacitat apropiada, sense reblons i amb costures cosides.
- Tindran una amplada entre 10 i 20 cm, una espessor no inferior a 4mm, i llargària el més reduïda possible.
- Es revisaran sempre abans del seu ús, i es llençaran quan tinguin talls, esquerdes o filaments que comprometin la seva resistència, calculada per al cos humà en caiguda lliure des d'una alçada de 5 m o quan la data de fabricació sigui superior als 4 anys.
- Aniran previstos d'anelles per on passaran la corda salvacaigudes, que no podran anar subjectes mitjançant reblons.
- La corda salvacaigudes serà de poliamida d'alta tenacitat, amb un diàmetre de 12 mm. La sirga d'amarrador també serà de poliamida, però de 16 mm de diàmetre.

PROTECCIÓ PER A TREBALL A LA INTEMPÈRIE:

Els equips protectors integral per al cos davant de les inclemències meteorològiques compliran les següents característiques:

- Que no obstaculitzin la llibertat de moviments.
- Que tinguin poder de retenció/evacuació del calor.
- Que la capacitat de transport de la suor sigui adequada.
- Facilitat d'aireació.

Les peces impermeables disposaran d'esclavines i registres de ventilació per a permetre l'evaporació de la suor.

ROBA I PECES DE SENYALITZACIÓ:

Els equips protectors destinats a la seguretat-senyalització de l'usuari compliran les següents característiques:

- Que no obstaculitzin la llibertat de moviments.
- Que tinguin poder de retenció/evacuació del calor.
- Que la capacitat de transport de la suor sigui adequada.
- Facilitat d'aireació.
- Que siguin visibles a temps pel destinatari.

2.- CONDICIONS DE SUBMINISTRAMENT I EMMAGATZEMATGE

ELECCIÓ:

Els EPI hauran de ser seleccionats amb el coneixement de les condicions i tasques relacionades amb l'usuari, tenint en compte les tasques implicades i les dades proporcionades pel fabricant.

Tant el comprador com l'usuari hauran de comprovar que l'EPI ha estat dissenyat i fabricat de la forma següent:

- La peça de protecció disposa d'un disseny i dimensions que per la seva estètica, no creï sensació de ridícul a l'usuari. Els materials i components de l'EPI no hauran d'afectar adversament al beneficiari de la seva utilització.
- Haurà d'oferir a l'usuari el major grau de comoditat possible que estigui en consonància amb la protecció adequada.

- Les parts de l'EPI que entrin en contacte amb l'usuari hauran d'estar lliures de rugositats, cantells agut i ressals que puguin produir irritacions o ferides.
- El seu disseny haurà de facilitar la seva correcta col·locació sobre l'usuari i haurà de garantir que restarà en el seu lloc durant el temps d'emprament previsible, tenint en compte els factors ambientals, junt amb els moviments i postures que l'usuari pugui adoptar durant el treball. A aquest fi, hauran de proveir-se dels mitjans apropiats, tal com sistemes d'ajustament o gamma de talles adequades, perquè permetin que l'EPI s'adapti a la morfologia de l'usuari.
- L'EPI haurà de ser tant lleuger com sigui possible, sense perjudici de la resistència i l'eficàcia del seu disseny.
- Quan sigui possible, l'EPI tindrà una baixa resistència al vapor d'aigua.
- La designació de la talla de cada peça de treball comprendrà al menys 2 dimensions de control, en centímetres: 1) La altura i el contorn de pit o bust, ó 2) L'altura i la cintura.

Per a l'elecció dels EPI, l'emprador haurà de dur a terme les següents actuacions prèvies:

- Analitzar i avaluar els riscos existents que no puguin evitar-se o eliminar-se suficientment per altres mitjans. Per a l'inventari dels riscos se seguirà l'esquema de l'Annex II del RD 773/1997, de 30 de maig.
- Definir les característiques que hauran de reunir els EPI per a garantir la seva funció, tenint en compte la naturalesa i magnitud dels riscos que els hauran de protegir, així com els factors addicionals de risc que puguin constituir els propis EPI o la seva utilització. Per a l'avaluació d'EPI se seguiran les indicacions de l'Annex IV del RD 773/1997, de 30 de maig.
- Comparar les característiques dels EPI existents en el mercat amb les definides a l'apartat anterior.

Per a la normalització interna d'empresa dels EPI atenent a les conclusions de les actuacions prèvies d'avaluació de riscos, definició de característiques requerides i les existents en el mercat, l'emprador haurà de comprovar que compleixi amb les condicions i requisits establerts a l'Art. 5 del RD 773/1997, de 30 de maig, en funció de les modificacions significatives que l'evolució de la tècnica determini en els riscos, en les mesures tècniques i organitzatives, en els SPC i en les prestacions funcionals dels propis EPI.

PROTECCIONS DEL CAP:

Els mitjans de protecció del cap seran seleccionats en funció de les següents activitats:

- Obres de construcció, i especialment, activitats a sota o a prop de bastides i llocs de treball situats en altura, obres d'encofrat i desencofrat, muntatge i instal·lació de bastides i demolició.

- Treballs en ponts metàl·lics, edificis i estructures metàl·liques de gran altura, pals, torres, obres i muntatges metàl·lics, de caldereria i conduccions tubulars.
- Obres en fosses, rases, pous i galeries.
- Moviments de terra i obres en roca.
- Treballs en explotacions de fons, en canteres, explotacions a cel obert i desplaçaments de runes.
- Utilització de pistoles fixaclaus.
- Treballs amb explosius.
- Activitats en ascensors, mecanismes elevadors, grues i mitjans de transport.
- Manteniment d'obres i instal·lacions industrials.

PROTECCIONS PER A L'APARELL OCULAR I LA CARA:

Protecció de l'aparell ocular:

- Els mitjans de protecció ocular seran seleccionats en funció de les activitats amb riscos de:
- Topades o impactes amb partícules o cossos sòlids.
- Acció de pols i fums.
- Projecció o esquitxada de líquids freds, calents, càustics o materials fosos.
- Substàncies perilloses per la seva intensitat o naturalesa.
- Radiacions perilloses per la seva intensitat o naturalesa.
- Enlluernament

Protecció de la cara:

- Els mitjans de protecció facial seran seleccionats en funció de les següents activitats:
- Treballs de soldadura, esmerilat, polit i/o tall.
- Treballs de perforació i burinat.
- Talla i tractament de pedres.
- Manipulació de pistoles fixaclaus d'impacte.
- Utilització de maquinària que generen encenalls curts.
- Recollida i fragmentació de vidre, ceràmica.
- Treball amb raig projector d'abrasius granulars.

- Manipulació o utilització de productes àcids i alcalins, desinfectants i detergents corrosius.
- Manipulació o utilització de dispositius amb raig líquid.
- Activitats en un entorn de calor radiant.
- Treballs que desprenen radiacions.
- Treballs elèctrics en tensió, en baixa tensió.

PROTECCIONS PER A L' APARELL AUDITIU:

Els mitjans de protecció auditiva seran seleccionats en funció de les següents activitats:

- Treballs amb utilització de dispositius d'aire comprimit.
- Treballs de percussió.
- Treballs d'arrancada i abrasió en recintes angostos o confinats.

PROTECCIONS PER A L'APARELL RESPIRATORI:

Els mitjans de protecció de l'aparell respiratori seran seleccionats en funció dels següents riscos:

- Pols, fums i boires.
- Vapors metàl·lics i orgànics.
- Gasos tòxics industrials.
- Monòxid de carboni.
- Baixa concentració d'oxigen respirable.

PROTECCIONS DE LES EXTREMITATS SUPERIORS:

Els mitjans de protecció de les extremitats superiors, mitjançant la utilització de guants, aquests seran seleccionats en funció de les següents activitats:

- Treballs de soldadura.
- Manipulació d'objectes amb arestes tallants.
- Manipulació o utilització de productes àcids i alcalins.
- Treballs amb risc elèctric.

PROTECCIONS DE LES EXTREMITATS INFERIORS:

Per a la protecció dels peus, en els casos que s'indiquin seguidament, es dotarà al treballador de calçat de seguretat, adaptat als riscos a prevenir en funció de l'activitat:

Calçat de protecció i de seguretat:

- Treballs d'obra grossa, enginyeria civil i construcció de carreteres
- Treballs en bastides
- Obres de demolició d'obra grossa
- Obres de construcció de formigó i d'elements prefabricats que incloguin encofrat i desencofrat
- Activitats en obres de construcció o àrees d'emmagatzematge
- Obres d'ensostrat
- Treballs d'estructura metàl·lica
- Treballs de muntatge i instal·lacions metàl·lics
- Treballs en canteres, explotacions a cel obert i desplaçament de runes
- Treballs de transformació de materials lítics
- Manipulació i tractament de vidre
- Revestiment de materials termoïllants
- Prefabricats per a la construcció

Sabates de seguretat amb taló o sola correguda i sola antiperforant:

- Obres d'ensostrat

Calçat i cobriment de calçat de seguretat amb sola termoïllant:

- Activitats sobre i amb masses ardents o fredes

Polaines, calçat i cobriment de calçat per poder desfer-se'n ràpid en cas de penetració de masses en fusió:

- Soldadors

PROTECCIONS DEL COS:

Els mitjans de protecció personal anticaigudes d'alçada, seran seleccionats en funció de les següents activitats:

- Treballs en bastides.
- Muntatge de peces prefabricades.
- Treballs en pals i torres.

- Treballs en cabines de grues situades en altura.

PROTECCIÓ DEL TRONC:

Els mitjans de protecció del tronc seran seleccionats en funció dels riscos derivats de les activitats:

Peces i equips de protecció:

- Manipulació o utilització de productes àcids i alcalins, desinfectants i detergents corrosius.
- Treballs amb masses ardents o permanència a prop d'aquestes i en ambient calent.
- Manipulació de vidre pla.
- Treballs de rajat de sorra.
- Treballs en cambres frigorífiques.

Roba de protecció antiinflamable:

- Treballs de soldadura en locals exigus.

Davantals antiperforants:

- Manipulació de ferramentes de talls manuals, quan la fulla hagi d'orientar-se cap el cos.

Davantals de cuir i altres materials resistents a partícules i guspires incandescent:

- Treballs de soldadura.
- Treballs de forja.
- Treballs de fosa i emmotllament.

PROTECCIÓ PERSONAL CONTRA CONTACTES ELÈCTRICS:

Els mitjans de protecció personal a les immediacions de zones en tensió elèctrica, seran seleccionats en funció de les següents activitats:

- Treballs de muntatge elèctric
- Treballs de manteniment elèctric
- Treballs d'explotació i transport elèctric

SUBMINISTRAMENT I EMMAGATZEMATGE:

Es subministraran embalats en caixes, classificats per models o tipus homogenis, etiquetats amb les següents dades:

- Nom, marca comercial o altre mitjà d'identificació del fabricant o el seu representant autoritzat.

- Designació del tipus de producte, nom comercial o codi.

- Designació de la talla.

- Número de la norma EN específica.

- Etiqueta de compte: Instruccions de rentat o neteja segons Norma ISO 3759.

Es seguiran les recomanacions d'emmagatzematge i atenció, fixats pel fabricant.

Es reemplaçaran els elements, es netejaran, desinfectaran i es col·locaran en el lloc assignat, seguint les instruccions del fabricant.

S'emmagatzemaran en compartiments amplis i secs, amb temperatures compreses entre 15 i 25°C.

Els estocs i les entregues estaran documentades i custodiades, amb justificant de recepció i rebut, per un responsable delegat per l'emprador.

La vida útil dels EPI és limitada, podent ser deguda tant al seu desgast prematur per l'ús, com a la seva caducitat, que vindrà fixada pel termini de validesa establert pel fabricant, a partir de la seva data de fabricació (generalment estampillada a l'EPI), amb independència que hagi estat o no utilitzat.

3.- UNITAT I CRITERI D'AMIDAMENT

Unitat mesurada segons les especificacions de la DT.

4.- NORMATIVA DE COMPLIMENT OBLIGATORI

Ley 31/1995, de 8 de noviembre, de prevención de riesgos laborales.

Real Decreto 773/1997, de 30 de mayo, sobre disposiciones mínimas de seguridad y salud relativas a la utilización por los trabajadores de equipos de protección individual.

Real Decreto 1407/1992, de 20 de noviembre, por el que se regulan las condiciones para la comercialización y libre circulación intracomunitaria de los equipos de protección individual.

Real Decreto 159/1995, de 3 de febrero, por el que se modifica el real decreto 1407/1992, de 20 de noviembre, por el que se regula las condiciones para la comercialización y libre circulación intracomunitaria de los equipos de protección individual.

Resolución de 29 de abril de 1999, de la Dirección General de Industria y Tecnología, por la que se actualiza el anexo IV de la Resolución de 18 de marzo de 1998, de la Dirección General de Tecnología y Seguridad Industrial.

Resolución de 28 de julio de 2000, de la Dirección General de Política Tecnológica, por la que se actualiza el anexo IV de la Resolución de 29 de abril de 1999, de la Dirección General de Industria y Tecnología.

B142 MATERIALS PER A PROTECCIONS DE L'APARELL OCULAR

0.- ELEMENTS QUE CONTEMPLA EL PLEC

B142AC60,B1421110.

1.- DEFINICIÓ I CONDICIONS DELS ELEMENTS

Equip destinat a ser dut o subjectat pel treballador perquè el protegeixi d'un o diversos riscos que puguin amenaçar la seva seguretat o la seva salut, així com qualsevol complement o accessori destinat a tal fi.

S'han considerat els tipus següents:

- Proteccions del cap
- Proteccions per a l'aparell ocular i la cara
- Proteccions per a l'aparell auditiu
- Proteccions per a l'aparell respiratori
- Proteccions de les extremitats superiors
- Proteccions de les extremitats inferiors
- Proteccions del cos
- Protecció del tronc
- Protecció per treball a la intempèrie
- Roba i peces de senyalització
- Protecció personal contra contactes elèctrics

Resten expressament exclosos:

- La roba de treball corrent i els uniformes que no estiguin específicament destinats a protegir la salut o la integritat física del treballador
- Es equips dels serveis de socors i salvament
- Els EPI dels militars, dels policies i de les persones dels serveis de manteniment de l'ordre

- Els EPI dels mitjans de transport per carretera
- El material d'esport
- El material d'autodefensa o de dissuasió
- Els aparells portàtils per a la detecció i senyalització dels riscos i dels factors de molèstia

CARACTERÍSTIQUES GENERALS:

Es tracta d'uns equips que actuen a mode de coberta o pantalla portàtil, individualitzada per a cada usuari, destinats a reduir les conseqüències derivades del contacte de la zona del cos protegida, amb una energia fora de control, d'intensitat inferior a la previsible resistència física de l'EPI.

La seva eficàcia resta limitada a la seva capacitat de resistència a la força fora de control que incideixi amb la part del cos protegida per l'usuari, a la seva correcta utilització i manteniment, així com a la formació i voluntat del beneficiari per al seu emprament en les condicions previstes pel fabricant. La seva utilització haurà de quedar restringida a l'absència de garanties preventives adequades, per inexistència de MAUP, o en el seu defecte SPC d'eficàcia equivalent.

Els EPI hauran de proporcionar una protecció eficaç davant els riscos que motiven el seu ús, sense suposar por si mateixos o ocasionar riscos addicionals ni molèsties innecessàries.

PROTECCIONS DEL CAP:

Els cascos de seguretat podran ser amb ala completa al seu voltant, protegint en part les orelles i el coll, o bé amb visera damunt el front únicament, i en els dos casos hauran de complir els següents requisits:

Compren la defensa del crani, cara, coll i completarà el seu ús, la protecció específica d'ulls i oïdes.

- Estaran formats per l'envolvent exterior del casc pròpiament dit, i d'arnès o atallatge d'adaptació al cap, el qual constitueix la seva part en contacte i va proveït d'una barballera ajustable a la mida. Aquest atallatge, serà regulable a les diferents mides dels caps, la fixació al casc haurà de ser sòlida, deixant una llum lliure de 2 a 4 cm entre ell mateix i la paret interior del casc, a fi d'amortir els impactes. A l'interior del frontis de l'atallatge, s'haurà de disposar d'un dessuador de "cuirson" o material astringent similar. Les parts en contacte amb el cap hauran de ser reemplaçables fàcilment.

- Han de ser fabricats amb material resistent a l'impacte mecànic, sense perjudici de la lleugeresa, no sobrepassant en cap cas els 0,450 kg de pes

- Es protegirà al treballador davant les descàrregues elèctriques i les radiacions calorífiques i hauran de ser incombustibles o de combustió lenta; s'hauran de protegir de les radiacions calorífiques i descàrregues elèctriques fins als 17.000 voltis sense perforar-se

- S'hauran de substituir aquells cascos que hagin patit impactes violents, encara que no se'ls hi aprecii exteriorment cap deteriorament. Es considerarà un envelliment del material en el termini d'uns quatre anys, transcorreguts els quals des de la data de fabricació (injectada en relleu a l'interior) s'hauran de donar de baixa, encara que no estiguin fets servir i es trobin emmagatzemats
- Han de ser d'ús personal, podent-se acceptar en construcció l'ús per altres usuaris posteriors, previ el seu rentat sèptic i substitució íntegra dels atallatges interiors per altres, totalment nous

PROTECCIONS PER A L'APARELL OCULAR I LA CARA:

La protecció de l'aparell ocular s'efectuarà mitjançant la utilització d'ulleres, pantalles transparents o viseres.

Les ulleres protectores reuniran les característiques mínimes següents:

- Les armadures metàl·liques o de material plàstic seran lleugeres, indeformables a l'escalfor, incombustibles, còmodes i de disseny anatòmic sense perjudici de la seva resistència i eficàcia.
- Quan es treballi amb vapors, gasos o pols molt fina, hauran de ser completament tancades i ajustades a la cara, amb visor amb tractament antientelat; en els casos d'ambients agressius de pols grossa i líquids, seran com els anteriors, però portaran incorporats botons de ventilació indirecta o tamís antiestàtic; en els altres casos seran de muntura de tipus normal i amb proteccions laterals que podran ser perforades per a una millor ventilació.
- Quan no existeixi perill d'impactes per partícules dures, es podran fer servir ulleres de protecció tipus "panoràmiques" amb armadura de vinil flexible i amb el visor de policarbonat o acetat transparent.
- Hauran de ser de fàcil neteja i reduiran al mínim el camp visual.
- En ambients de pols fi, amb ambient xafogós o humit, el visor haurà de ser de reixeta metàl·lica (tipus picapedrer) per impedir l'entelament.

Els mitjans de protecció de la cara podran ser de diversos tipus:

- Pantalla abatible amb arnès propi
- Pantalla abatible subjectada al casc de protecció
- Pantalles amb protecció de cap, fixes o abatibles
- Pantalles sostingudes amb la mà

Les pantalles contra la projecció de cossos físics hauran de ser de material orgànic, transparent, lliures d'estries, ratlles o deformacions. Podran ser de xarxa metàl·lica prima o proveïdes d'un visor amb vidre inestellable.

Als treballs elèctrics realitzats en proximitats de zones de tensió, l'aparell de la pantalla haurà d'estar construït amb material absolutament aïllant i el visor lleugerament enfosquit, en previsió de ceguesa per encebada intempestiva de l'arc elèctric.

Les utilitzades en previsió d'escalfor, hauran de ser de "Kevlar" o de teixit aluminitzat reflectant (l'amiant i teixits asbèstics estan totalment prohibits), amb un visor corresponent, equipat amb vidre resistent a la temperatura que haurà de suportar.

Les pantalles per soldadures, bé siguin de mà, com d'altre tipus hauran de ser fabricades preferentment amb polièster reforçat amb fibra de vidre o en defecte amb fibra vulcanitzada.

Les que es facin servir per a soldadura elèctrica no hauran de tenir cap part metàl·lica a l'exterior, a fi d'evitar els contactes accidentals amb la pinça de soldar.

Vidres de protecció:

- Els lents per ulleres de protecció, tant els de vidre (mineral) com els de plàstic transparent (orgànic) hauran de ser òpticament neutres, lliures de bombolles, taques, ondulacions i altres defectes, i les incolores hauran de transmetre no menys del 89% de les radiacions incidents.
- En el sector de la construcció, per a la seva resistència impossibilitat de rallat i entelament, el tipus de visor més polivalent i eficaç, acostuma a ser el de reixeta metàl·lica d'acer, tipus sedàs, tradicional de les ulleres de picapedrer.

PROTECCIONS PER A L' APARELL AUDITIU:

Els elements de protecció auditiva, seran sempre d'ús individual.

PROTECCIONS PER A L'APARELL RESPIRATORI:

Els equips protectors de l'aparell respiratori compliran les següents característiques:

- Seran de tipus i utilització apropiat al risc.
- S'adaptaran completament al contorn facial de l'usuari, per evitar filtracions.
- Determinaran les mínimes molèsties a l'usuari.
- Les parts amb contacte amb la pell hauran de ser de goma especialment tractada o de neoprè per evitar la irritació de l'epidermis.
- En l'ús de mascaretes facials dotades de visors panoràmics, per als usuaris que necessitin l'ús d'ulleres amb vidres correctors, es disposarà al seu interior el dispositiu portavidres, subministrats a l'efecte pel fabricant de l'equip respiratori, i els oculars correctors específics per l'usuari.

PROTECCIONS DE LES EXTREMITATS SUPERIORS:

La protecció de mans, avantbraç, i braç es farà mitjançant guants, mànegues, mitjons i maniguets seleccionats per prevenir els riscos existents i per evitar la dificultat de moviments al treballador.

Aquests elements de protecció seran de goma o cautxú, clorur de polivinil, cuir adobat al crom, teixit termoïllant, punt, lona, pell flor, serratge, malla metàl·lica, làtex rugós antitallada, etc., segons les característiques o riscos del treball a realitzar.

Per a les maniobres amb electricitat s'hauran de fer servir guants de cautxú, neoprè o matèries plàstiques que portin marcat en forma indeleble el voltatge màxim per al qual han estat fabricats.

Com a complement, si procedeix, es faran servir cremes protectores i guants tipus cirurgia.

PROTECCIONS DE LES EXTREMITATS INFERIORS:

En treballs en risc d'accidents mecànics als peus, serà obligatori l'ús de botes de seguretat amb reforços metàl·lics a la puntera, que estarà tractada i fosfatada per evitar la corrosió.

Davant el risc derivat de l'ús de líquids corrosius, o davant riscos químics, es farà ús de calçat de sola de cautxú, neoprè o poliuretà, cuir especialment tractat i s'haurà de substituir el cosit per la vulcanització a la unió del cos al bloc del pis.

La protecció davant l'aigua i la humitat, s'efectuarà amb botes altes de PVC, que hauran de tenir la puntera metàl·lica de protecció mecànica per a la realització de treballs en moviments de terres i realització d'estructures i enderroc.

En aquelles operacions que les espurnes resultin perilloses, en no tenir elements de ferro o acer, la tanca serà per poder desfer-se'n ràpid per tal d'obrir-la ràpidament davant l'eventual introducció de partícules incandescentes.

La protecció de les extremitats inferiors es completarà, quan sigui necessari, amb l'ús de cobriment de peus i polaines de cuir adobat, cautxú o teixit ignífug.

Els turmells i llengüeta disposaran de coixinets de protecció, el calçat de seguretat serà de materials transpirables i disposaran de plantilles anticlaus.

PROTECCIONS DEL COS:

Els cinturons reuniran les següents característiques:

- Seran de cinta teixida en poliamida de primera qualitat o fibra sintètica d'alta tenacitat apropiada, sense reblons i amb costures cosides.

- Tindran una amplada entre 10 i 20 cm, una espessor no inferior a 4mm, i llargària el més reduïda possible.

- Es revisaran sempre abans del seu ús, i es llençaran quan tinguin talls, esquerdes o filaments que comprometin la seva resistència, calculada per al cos humà en caiguda lliure des d'una alçada de 5 m o quan la data de fabricació sigui superior als 4 anys.

- Aniran previstos d'anelles per on passaran la corda salvacaigudes, que no podran anar subjectes mitjançant reblons.

- La corda salvacaigudes serà de poliamida d'alta tenacitat, amb un diàmetre de 12 mm. La sirga d'amarrador també serà de poliamida, però de 16 mm de diàmetre.

PROTECCIÓ PER A TREBALL A LA INTEMPÈRIE:

Els equips protectors integral per al cos davant de les inclemències meteorològiques compliran les següents característiques:

- Que no obstaculitzin la llibertat de moviments.

- Que tinguin poder de retenció/evacuació del calor.

- Que la capacitat de transport de la suor sigui adequada.

- Facilitat d'aireació.

Les peces impermeables disposaran d'esclavines i registres de ventilació per a permetre l'evaporació de la suor.

ROBA I PECES DE SENYALITZACIÓ:

Els equips protectors destinats a la seguretat-senyalització de l'usuari compliran les següents característiques:

- Que no obstaculitzin la llibertat de moviments.

- Que tinguin poder de retenció/evacuació del calor.

- Que la capacitat de transport de la suor sigui adequada.

- Facilitat d'aireació.

- Que siguin visibles a temps pel destinatari.

2.- CONDICIONS DE SUBMINISTRAMENT I EMMAGATZEMATGE

ELECCIÓ:

Els EPI hauran de ser seleccionats amb el coneixement de les condicions i tasques relacionades amb l'usuari, tenint en compte les tasques implicades i les dades proporcionades pel fabricant.

Tant el comprador com l'usuari hauran de comprovar que l'EPI ha estat dissenyat i fabricat de la forma següent:

- La peça de protecció disposa d'un disseny i dimensions que per la seva estètica, no creï sensació de ridícul a l'usuari. Els materials i components de l'EPI no hauran d'afectar adversament al beneficiari de la seva utilització.
- Haurà d'oferir a l'usuari el major grau de comoditat possible que estigui en consonància amb la protecció adequada.
- Les parts de l'EPI que entrin en contacte amb l'usuari hauran d'estar lliures de rugositats, cantells agut i ressalls que puguin produir irritacions o ferides.
- El seu disseny haurà de facilitar la seva correcta col·locació sobre l'usuari i haurà de garantir que restarà en el seu lloc durant el temps d'emprament previsible, tenint en compte els factors ambientals, junt amb els moviments i postures que l'usuari pugui adoptar durant el treball. A aquest fi, hauran de proveir-se dels mitjans apropiats, tal com sistemes d'ajustament o gamma de talles adequades, perquè permetin que l'EPI s'adapti a la morfologia de l'usuari.
- L'EPI haurà de ser tant lleuger com sigui possible, sense perjudici de la resistència i l'eficàcia del seu disseny.
- Quan sigui possible, l'EPI tindrà una baixa resistència al vapor d'aigua.
- La designació de la talla de cada peça de treball comprendrà al menys 2 dimensions de control, en centímetres: 1) La altura i el contorn de pit o bust, ó 2) L'altura i la cintura.

Per a l'elecció dels EPI, l'emprador haurà de dur a terme les següents actuacions prèvies:

- Analitzar i avaluar els riscos existents que no puguin evitar-se o eliminar-se suficientment per altres mitjans. Per a l'inventari dels riscos se seguirà l'esquema de l'Annex II del RD 773/1997, de 30 de maig.
- Definir les característiques que hauran de reunir els EPI per a garantir la seva funció, tenint en compte la naturalesa i magnitud dels riscos que els hauran de protegir, així com els factors addicionals de risc que puguin constituir els propis EPI o la seva utilització. Per a l'avaluació d'EPI se seguiran les indicacions de l'Annex IV del RD 773/1997, de 30 de maig.

- Comparar les característiques dels EPI existents en el mercat amb les definides a l'apartat anterior.

Per a la normalització interna d'empresa dels EPI atenent a les conclusions de les actuacions prèvies d'avaluació de riscos, definició de característiques requerides i les existents en el mercat, l'emprador haurà de comprovar que compleixi amb les condicions i requisits establerts a l'Art. 5 del RD 773/1997, de 30 de maig, en funció de les modificacions significatives que l'evolució de la tècnica determini en els riscos, en les mesures tècniques i organitzatives, en els SPC i en les prestacions funcionals dels propis EPI.

PROTECCIONS DEL CAP:

Els mitjans de protecció del cap seran seleccionats en funció de les següents activitats:

- Obres de construcció, i especialment, activitats a sota o a prop de bastides i llocs de treball situats en altura, obres d'encofrat i desencofrat, muntatge i instal·lació de bastides i demolició.
- Treballs en ponts metàl·lics, edificis i estructures metàl·liques de gran altura, pals, torres, obres i muntatges metàl·lics, de caldereria i conduccions tubulars.
- Obres en foses, rases, pous i galeries.
- Moviments de terra i obres en roca.
- Treballs en explotacions de fons, en canteres, explotacions a cel obert i desplaçaments de runes.
- Utilització de pistoles fixaclaus.
- Treballs amb explosius.
- Activitats en ascensors, mecanismes elevadors, grues i mitjans de transport.
- Manteniment d'obres i instal·lacions industrials.

PROTECCIONS PER A L'APARELL OCULAR I LA CARA:

Protecció de l'aparell ocular:

- Els mitjans de protecció ocular seran seleccionats en funció de les activitats amb riscos de:
- Topades o impactes amb partícules o cossos sòlids.
- Acció de pols i fums.
- Projecció o esquitxada de líquids freds, calents, càustics o materials fosos.
- Substàncies perilloses per la seva intensitat o naturalesa.
- Radiacions perilloses per la seva intensitat o naturalesa.

- Enlluernament

Protecció de la cara:

- Els mitjans de protecció facial seran seleccionats en funció de les següents activitats:
- Treballs de soldadura, esmerilat, polit i/o tall.
- Treballs de perforació i burinat.
- Talla i tractament de pedres.
- Manipulació de pistoles fixaclus d'impacte.
- Utilització de maquinària que generen encenalls curts.
- Recollida i fragmentació de vidre, ceràmica.
- Treball amb raig projector d'abrasius granulars.
- Manipulació o utilització de productes àcids i alcalins, desinfectants i detergents corrosius.
- Manipulació o utilització de dispositius amb raig líquid.
- Activitats en un entorn de calor radiant.
- Treballs que desprenen radiacions.
- Treballs elèctrics en tensió, en baixa tensió.

PROTECCIONS PER A L' APARELL AUDITIU:

Els mitjans de protecció auditiva seran seleccionats en funció de les següents activitats:

- Treballs amb utilització de dispositius d'aire comprimit.
- Treballs de percussió.
- Treballs d'arrancada i abrasió en recintes angostos o confinats.

PROTECCIONS PER A L'APARELL RESPIRATORI:

Els mitjans de protecció de l'aparell respiratori seran seleccionats en funció dels següents riscos:

- Pols, fums i boires.
- Vapors metàl·lics i orgànics.
- Gasos tòxics industrials.
- Monòxid de carboni.
- Baixa concentració d'oxigen respirable.

PROTECCIONS DE LES EXTREMITATS SUPERIORS:

Els mitjans de protecció de les extremitats superiors, mitjançant la utilització de guants, aquests seran seleccionats en funció de les següents activitats:

- Treballs de soldadura.
- Manipulació d'objectes amb arestes tallants.
- Manipulació o utilització de productes àcids i alcalins.
- Treballs amb risc elèctric.

PROTECCIONS DE LES EXTREMITATS INFERIORS:

Per a la protecció dels peus, en els casos que s'indiquin seguidament, es dotarà al treballador de calçat de seguretat, adaptat als riscos a prevenir en funció de l'activitat:

Calçat de protecció i de seguretat:

- Treballs d'obra grossa, enginyeria civil i construcció de carreteres
- Treballs en bastides
- Obres de demolició d'obra grossa
- Obres de construcció de formigó i d'elements prefabricats que incloguin encofrat i desencofrat
- Activitats en obres de construcció o àrees d'emmagatzematge
- Obres d'ensostrat
- Treballs d'estructura metàl·lica
- Treballs de muntatge i instal·lacions metàl·lics
- Treballs en canteres, explotacions a cel obert i desplaçament de runes
- Treballs de transformació de materials lítics
- Manipulació i tractament de vidre
- Revestiment de materials termoïllants
- Prefabricats per a la construcció

Sabates de seguretat amb taló o sola correguda i sola antiperforant:

- Obres d'ensostrat

Calçat i cobriment de calçat de seguretat amb sola termoïllant:

- Activitats sobre i amb masses ardents o fredes

Polaines, calçat i cobriment de calçat per poder desfer-se'n ràpid en cas de penetració de masses en fusió:

- Soldadors

PROTECCIONS DEL COS:

Els mitjans de protecció personal anticaigudes d'alçada, seran seleccionats en funció de les següents activitats:

- Treballs en bastides.
- Muntatge de peces prefabricades.
- Treballs en pals i torres.
- Treballs en cabines de grues situades en altura.

PROTECCIÓ DEL TRONC:

Els mitjans de protecció del tronc seran seleccionats en funció dels riscos derivats de les activitats:

Peces i equips de protecció:

- Manipulació o utilització de productes àcids i alcalins, desinfectants i detergents corrosius.
- Treballs amb masses ardents o permanència a prop d'aquestes i en ambient calent.
- Manipulació de vidre pla.
- Treballs de rajat de sorra.
- Treballs en cambres frigorífiques.

Roba de protecció antiinflamable:

- Treballs de soldadura en locals exigus.

Davantals antiperforants:

- Manipulació de ferramentes de talls manuals, quan la fulla hagi d'orientar-se cap el cos.

Davantals de cuir i altres materials resistents a partícules i guspires incandescent:

- Treballs de soldadura.
- Treballs de forja.
- Treballs de fosa i emmotllament.

PROTECCIÓ PERSONAL CONTRA CONTACTES ELÈCTRICS:

Els mitjans de protecció personal a les immediacions de zones en tensió elèctrica, seran seleccionats en funció de les següents activitats:

- Treballs de muntatge elèctric
- Treballs de manteniment elèctric
- Treballs d'explotació i transport elèctric

SUBMINISTRAMENT I EMMAGATZEMATGE:

Es subministraran embalats en caixes, classificats per models o tipus homogenis, etiquetats amb les següents dades:

- Nom, marca comercial o altre mitjà d'identificació del fabricant o el seu representant autoritzat.
- Designació del tipus de producte, nom comercial o codi.
- Designació de la talla.
- Número de la norma EN específica.
- Etiqueta de compte: Instruccions de rentat o neteja segons Norma ISO 3759.

Es seguiran les recomanacions d'emmagatzematge i atenció, fixats pel fabricant.

Es reemplaçaran els elements, es netejaran, desinfectaran i es col·locaran en el lloc assignat, seguint les instruccions del fabricant.

S'emmagatzemaran en compartiments amples i secs, amb temperatures compreses entre 15 i 25°C.

Els estocs i les entregues estaran documentades i custodiades, amb justificant de recepció i rebut, per un responsable delegat per l'emprador.

La vida útil dels EPI és limitada, podent ser deguda tant al seu desgast prematur per l'ús, com a la seva caducitat, que vindrà fixada pel termini de validesa establert pel fabricant, a partir de la seva data de fabricació (generalment estampillada a l'EPI), amb independència que hagi estat o no utilitzat.

3.- UNITAT I CRITERI D'AMIDAMENT

Unitat mesurada segons les especificacions de la DT.

4.- NORMATIVA DE COMPLIMENT OBLIGATORI

Ley 31/1995, de 8 de noviembre, de prevención de riesgos laborales.

Real Decreto 773/1997, de 30 de mayo, sobre disposiciones mínimas de seguridad y salud relativas a la utilización por los trabajadores de equipos de protección individual.

Real Decreto 1407/1992, de 20 de noviembre, por el que se regulan las condiciones para la comercialización y libre circulación intracomunitaria de los equipos de protección individual.

Real Decreto 159/1995, de 3 de febrero, por el que se modifica el real decreto 1407/1992, de 20 de noviembre, por el que se regula las condiciones para la comercialización y libre circulación intracomunitaria de los equipos de protección individual.

Resolución de 29 de abril de 1999, de la Dirección General de Industria y Tecnología, por la que se actualiza el anexo IV de la Resolución de 18 de marzo de 1998, de la Dirección General de Tecnología y Seguridad Industrial.

Resolución de 28 de julio de 2000, de la Dirección General de Política Tecnológica, por la que se actualiza el anexo IV de la Resolución de 29 de abril de 1999, de la Dirección General de Industria y Tecnología.

B143 MATERIALS PER A PROTECCIONS DE L'APARELL AUDITIU

0.- ELEMENTS QUE CONTEMPLA EL PLEC

B1432012.

1.- DEFINICIÓ I CONDICIONS DELS ELEMENTS

Equip destinat a ser dut o subjectat pel treballador perquè el protegeixi d'un o diversos riscos que puguin amenaçar la seva seguretat o la seva salut, així com qualsevol complement o accessori destinat a tal fi.

S'han considerat els tipus següents:

- Proteccions del cap
- Proteccions per a l'aparell ocular i la cara
- Proteccions per a l'aparell auditiu
- Proteccions per a l'aparell respiratori
- Proteccions de les extremitats superiors
- Proteccions de les extremitats inferiors
- Proteccions del cos

- Protecció del tronc
- Protecció per treball a la intempèrie
- Roba i peces de senyalització
- Protecció personal contra contactes elèctrics

Resten expressament exclosos:

- La roba de treball corrent i els uniformes que no estiguin específicament destinats a protegir la salut o la integritat física del treballador
- Es equips dels serveis de socors i salvament
- Els EPI dels militars, dels policies i de les persones dels serveis de manteniment de l'ordre
- Els EPI dels mitjans de transport per carretera
- El material d'esport
- El material d'autodefensa o de dissuasió
- Els aparells portàtils per a la detecció i senyalització dels riscos i dels factors de molèstia

CARACTERÍSTIQUES GENERALS:

Es tracta d'uns equips que actuen a mode de coberta o pantalla portàtil, individualitzada per a cada usuari, destinats a reduir les conseqüències derivades del contacte de la zona del cos protegida, amb una energia fora de control, d'intensitat inferior a la previsible resistència física de l'EPI.

La seva eficàcia resta limitada a la seva capacitat de resistència a la força fora de control que incideixi amb la part del cos protegida per l'usuari, a la seva correcta utilització i manteniment, així com a la formació i voluntat del beneficiari per al seu emprament en les condicions previstes pel fabricant. La seva utilització haurà de quedar restringida a l'absència de garanties preventives adequades, per inexistència de MAUP, o en el seu defecte SPC d'eficàcia equivalent.

Els EPI hauran de proporcionar una protecció eficaç davant els riscos que motiven el seu ús, sense suposar por si mateixos o ocasionar riscos addicionals ni molèsties innecessàries.

PROTECCIONS DEL CAP:

Els cascos de seguretat podran ser amb ala completa al seu voltant, protegint en part les orelles i el coll, o bé amb visera damunt el front únicament, i en els dos casos hauran de complir els següents requisits:

Compren la defensa del crani, cara, coll i completaran el seu ús, la protecció específica d'ulls i oïdes.

- Estaran formats per l'envolvent exterior del casc pròpiament dit, i d'arnès o atallatge d'adaptació al cap, el qual constitueix la seva part en contacte i va proveït d'una barballera ajustable a la mida. Aquest atallatge, serà regulable a les diferents mides dels caps, la fixació al casc haurà de ser sòlida, deixant una llum lliure de 2 a 4 cm entre ell mateix i la paret interior del casc, a fi d'amortir els impactes. A l'interior del frontis de l'atallatge, s'haurà de disposar d'un dessuador de "cuirson" o material astringent similar. Les parts en contacte amb el cap hauran de ser reemplaçables fàcilment.

- Han de ser fabricats amb material resistent a l'impacte mecànic, sense perjudici de la lleugeresa, no sobrepasant en cap cas els 0,450 kg de pes

- Es protegirà al treballador davant les descàrregues elèctriques i les radiacions calorífiques i hauran de ser incombustibles o de combustió lenta; s'hauran de protegir de les radiacions calorífiques i descàrregues elèctriques fins als 17.000 voltis sense perforar-se

- S'hauran de substituir aquells cascos que hagin patit impactes violents, encara que no se'ls hi apreciï exteriorment cap deteriorament. Es considerarà un envelliment del material en el termini d'uns quatre anys, transcorreguts els quals des de la data de fabricació (injectada en relleu a l'interior) s'hauran de donar de baixa, encara que no estiguin fets servir i es trobin emmagatzemats

- Han de ser d'ús personal, podent-se acceptar en construcció l'ús per altres usuaris posteriors, previ el seu rentat sèptic i substitució íntegra dels atallatges interiors per altres, totalment nous

PROTECCIONS PER A L'APARELL OCULAR I LA CARA:

La protecció de l'aparell ocular s'efectuarà mitjançant la utilització d'ulleres, pantalles transparents o viseres.

Les ulleres protectores reuniran les característiques mínimes següents:

- Les armadures metàl·liques o de material plàstic seran lleugeres, indeformables a l'escalfor, incombustibles, còmodes i de disseny anatòmic sense perjudici de la seva resistència i eficàcia.

- Quan es treballi amb vapors, gasos o pols molt fina, hauran de ser completament tancades i ajustades a la cara, amb visor amb tractament antientelat; en els casos d'ambients agressius de pols grossa i líquids, seran com els anteriors, però portaran incorporats botons de ventilació indirecta o tamís antiestàtic; en els altres casos seran de muntura de tipus normal i amb proteccions laterals que podran ser perforades per a una millor ventilació.

- Quan no existeixi perill d'impactes per partícules dures, es podran fer servir ulleres de protecció tipus "panoràmiques" amb armadura de vinil flexible i amb el visor de policarbonat o acetat transparent.

- Hauran de ser de fàcil neteja i reduiran al mínim el camp visual.

- En ambients de pols fi, amb ambient xafogós o humit, el visor haurà de ser de reixeta metàl·lica (tipus picapedrer) per impedir l'entelament.

Els mitjans de protecció de la cara podran ser de diversos tipus:

- Pantalla abatible amb arnès propi

- Pantalla abatible subjectada al casc de protecció

- Pantalles amb protecció de cap, fixes o abatibles

- Pantalles sostingudes amb la mà

Les pantalles contra la projecció de cossos físics hauran de ser de material orgànic, transparent, lliures d'estries, ratlles o deformacions. Podran ser de xarxa metàl·lica prima o proveïdes d'un visor amb vidre inestellable.

Als treballs elèctrics realitzats en proximitats de zones de tensió, l'aparell de la pantalla haurà d'estar construït amb material absolutament aïllant i el visor lleugerament enfosquit, en previsió de ceguesa per encebada intempestiva de l'arc elèctric.

Les utilitzades en previsió d'escalfor, hauran de ser de "Kevlar" o de teixit aluminitzat reflectant (l'amiant i teixits asbèstics estan totalment prohibits), amb un visor corresponent, equipat amb vidre resistent a la temperatura que haurà de suportar.

Les pantalles per soldadures, bé siguin de mà, com d'altre tipus hauran de ser fabricades preferentment amb polièster reforçat amb fibra de vidre o en defecte amb fibra vulcanitzada.

Les que es facin servir per a soldadura elèctrica no hauran de tenir cap part metàl·lica a l'exterior, a fi d'evitar els contactes accidentals amb la pinça de soldar.

Vidres de protecció:

- Els lents per ulleres de protecció, tant els de vidre (mineral) com els de plàstic transparent (orgànic) hauran de ser òpticament neutres, lliures de bombolles, taques, ondulacions i altres defectes, i les incolores hauran de transmetre no menys del 89% de les radiacions incidents.

- En el sector de la construcció, per a la seva resistència impossibilitat de rallat i entelament, el tipus de visor més polivalent i eficaç, acostuma a ser el de reixeta metàl·lica d'acer, tipus sedàs, tradicional de les ulleres de picapedrer.

PROTECCIONS PER A L' APARELL AUDITIU:

Els elements de protecció auditiva, seran sempre d'ús individual.

PROTECCIONS PER A L'APARELL RESPIRATORI:

Els equips protectors de l'aparell respiratori compliran les següents característiques:

- Seran de tipus i utilització apropiat al risc.
- S'adaptaran completament al contorn facial de l'usuari, per evitar filtracions.
- Determinaran les mínimes molèsties a l'usuari.
- Les parts amb contacte amb la pell hauran de ser de goma especialment tractada o de neoprè per evitar la irritació de l'epidermis.
- En l'ús de mascaretes facials dotades de visors panoràmics, per als usuaris que necessitin l'ús d'ulleres amb vidres correctors, es disposarà al seu interior el dispositiu portavidres, subministrats a l'efecte pel fabricant de l'equip respiratori, i els oculars correctors específics per l'usuari.

PROTECCIONS DE LES EXTREMITATS SUPERIORS:

La protecció de mans, avantbraç, i braç es farà mitjançant guants, mànegues, mitjons i maniguets seleccionats per prevenir els riscos existents i per evitar la dificultat de moviments al treballador.

Aquests elements de protecció seran de goma o cautxú, clorur de polivinil, cuir adobat al crom, teixit termoïllant, punt, lona, pell flor, serratge, malla metàl·lica, làtex rugós antitallada, etc., segons les característiques o riscos del treball a realitzar.

Per a les maniobres amb electricitat s'hauran de fer servir guants de cautxú, neoprè o matèries plàstiques que portin marcat en forma indeleble el voltatge màxim per al qual han estat fabricats.

Com a complement, si procedeix, es faran servir cremes protectores i guants tipus cirurgia.

PROTECCIONS DE LES EXTREMITATS INFERIORS:

En treballs en risc d'accidents mecànics als peus, serà obligatori l'ús de botes de seguretat amb reforços metàl·lics a la puntera, que estarà tractada i fosfatada per evitar la corrosió.

Davant el risc derivat de l'ús de líquids corrosius, o davant riscos químics, es farà ús de calçat de sola de cautxú, neoprè o poliuretà, cuir especialment tractat i s'haurà de substituir el cosit per la vulcanització a la unió del cos al bloc del pis.

La protecció davant l'aigua i la humitat, s'efectuarà amb botes altes de PVC, que hauran de tenir la puntera metàl·lica de protecció mecànica per a la realització de treballs en moviments de terres i realització d'estructures i enderroc.

En aquelles operacions que les espurnes resultin perilloses, en no tenir elements de ferro o acer, la tanca serà per poder desfer-se'n ràpid per tal d'obrir-la ràpidament davant l'eventual introducció de partícules incandescentes.

La protecció de les extremitats inferiors es completarà, quan sigui necessari, amb l'ús de cobriment de peus i polaines de cuir adobat, cautxú o teixit ignífug.

Els turmells i llengüeta disposaran de coixinets de protecció, el calçat de seguretat serà de materials transpirables i disposaran de plantilles anticlous.

PROTECCIONS DEL COS:

Els cinturons reuniran les següents característiques:

- Seran de cinta teixida en poliamida de primera qualitat o fibra sintètica d'alta tenacitat apropiada, sense reblons i amb costures cosides.
- Tindran una amplada entre 10 i 20 cm, una espessor no inferior a 4mm, i llargària el més reduïda possible.
- Es revisaran sempre abans del seu ús, i es llençaran quan tinguin talls, esquerdes o filaments que comprometin la seva resistència, calculada per al cos humà en caiguda lliure des d'una alçada de 5 m o quan la data de fabricació sigui superior als 4 anys.
- Aniran previstos d'anelles per on passaran la corda salvacaigudes, que no podran anar subjectes mitjançant reblons.
- La corda salvacaigudes serà de poliamida d'alta tenacitat, amb un diàmetre de 12 mm. La sirga d'amarrador també serà de poliamida, però de 16 mm de diàmetre.

PROTECCIÓ PER A TREBALL A LA INTEMPÈRIE:

Els equips protectors integral per al cos davant de les inclemències meteorològiques compliran les següents característiques:

- Que no obstaculitzin la llibertat de moviments.
- Que tinguin poder de retenció/evacuació del calor.
- Que la capacitat de transport de la suor sigui adequada.
- Facilitat d'aireació.

Les peces impermeables disposaran d'esclavines i registres de ventilació per a permetre l'evaporació de la suor.

ROBA I PECES DE SENYALITZACIÓ:

Els equips protectors destinats a la seguretat-senyalització de l'usuari compliran les següents característiques:

- Que no obstaculitzin la llibertat de moviments.
- Que tinguin poder de retenció/evacuació del calor.
- Que la capacitat de transport de la suor sigui adequada.
- Facilitat d'aireació.
- Que siguin visibles a temps pel destinatari.

2.- CONDICIONS DE SUBMINISTRAMENT I EMMAGATZEMATGE

ELECCIÓ:

Els EPI hauran de ser seleccionats amb el coneixement de les condicions i tasques relacionades amb l'usuari, tenint en compte les tasques implicades i les dades proporcionades pel fabricant.

Tant el comprador com l'usuari hauran de comprovar que l'EPI ha estat dissenyat i fabricat de la forma següent:

- La peça de protecció disposa d'un disseny i dimensions que per la seva estètica, no creï sensació de ridícul a l'usuari. Els materials i components de l'EPI no hauran d'afectar adversament al beneficiari de la seva utilització.
- Haurà d'oferir a l'usuari el major grau de comoditat possible que estigui en consonància amb la protecció adequada.
- Les parts de l'EPI que entrin en contacte amb l'usuari hauran d'estar lliures de rugositats, cantells agut i ressaltos que puguin produir irritacions o ferides.
- El seu disseny haurà de facilitar la seva correcta col·locació sobre l'usuari i haurà de garantir que restarà en el seu lloc durant el temps d'emprament previsible, tenint en compte els factors ambientals, junt amb els moviments i postures que l'usuari pugui adoptar durant el treball. A aquest fi, hauran de proveir-se dels mitjans apropiats, tal com sistemes d'ajustament o gamma de talles adequades, perquè permetin que l'EPI s'adapti a la morfologia de l'usuari.
- L'EPI haurà de ser tant lleuger com sigui possible, sense perjudici de la resistència i l'eficàcia del seu disseny.
- Quan sigui possible, l'EPI tindrà una baixa resistència al vapor d'aigua.

- La designació de la talla de cada peça de treball comprendrà al menys 2 dimensions de control, en centímetres: 1) La altura i el contorn de pit o bust, ó 2) L'altura i la cintura.

Per a l'elecció dels EPI, l'emprador haurà de dur a terme les següents actuacions prèvies:

- Analitzar i avaluar els riscos existents que no puguin evitar-se o eliminar-se suficientment per altres mitjans. Per a l'inventari dels riscos se seguirà l'esquema de l'Annex II del RD 773/1997, de 30 de maig.
- Definir les característiques que hauran de reunir els EPI per a garantir la seva funció, tenint en compte la naturalesa i magnitud dels riscos que els hauran de protegir, així com els factors addicionals de risc que puguin constituir els propis EPI o la seva utilització. Per a l'avaluació d'EPI se seguiran les indicacions de l'Annex IV del RD 773/1997, de 30 de maig.
- Comparar les característiques dels EPI existents en el mercat amb les definides a l'apartat anterior.

Per a la normalització interna d'empresa dels EPI atenent a les conclusions de les actuacions prèvies d'avaluació de riscos, definició de característiques requerides i les existents en el mercat, l'emprador haurà de comprovar que compleixi amb les condicions i requisits establerts a l'Art. 5 del RD 773/1997, de 30 de maig, en funció de les modificacions significatives que l'evolució de la tècnica determini en els riscos, en les mesures tècniques i organitzatives, en els SPC i en les prestacions funcionals dels propis EPI.

PROTECCIONS DEL CAP:

Els mitjans de protecció del cap seran seleccionats en funció de les següents activitats:

- Obres de construcció, i especialment, activitats a sota o a prop de bastides i llocs de treball situats en altura, obres d'encofrat i desencofrat, muntatge i instal·lació de bastides i demolició.
- Treballs en ponts metàl·lics, edificis i estructures metàl·liques de gran altura, pals, torres, obres i muntatges metàl·lics, de caldereria i conduccions tubulars.
- Obres en fosses, rases, pous i galeries.
- Moviments de terra i obres en roca.
- Treballs en explotacions de fons, en canteres, explotacions a cel obert i desplaçaments de runes.
- Utilització de pistoles fixaclus.
- Treballs amb explosius.
- Activitats en ascensors, mecanismes elevadors, grues i mitjans de transport.
- Manteniment d'obres i instal·lacions industrials.

PROTECCIONS PER A L'APARELL OCULAR I LA CARA:

Protecció de l'aparell ocular:

- Els mitjans de protecció ocular seran seleccionats en funció de les activitats amb riscos de:
- Topades o impactes amb partícules o cossos sòlids.
- Acció de pols i fums.
- Projecció o esquitxada de líquids freds, calents, càustics o materials fosos.
- Substàncies perilloses per la seva intensitat o naturalesa.
- Radiacions perilloses per la seva intensitat o naturalesa.
- Enlluernament

Protecció de la cara:

- Els mitjans de protecció facial seran seleccionats en funció de les següents activitats:
- Treballs de soldadura, esmerilat, polit i/o tall.
- Treballs de perforació i burinat.
- Talla i tractament de pedres.
- Manipulació de pistoles fixaclus d'impacte.
- Utilització de maquinària que generen encenalls curts.
- Recollida i fragmentació de vidre, ceràmica.
- Treball amb raig projector d'abrasius granulars.
- Manipulació o utilització de productes àcids i alcalins, desinfectants i detergents corrosius.
- Manipulació o utilització de dispositius amb raig líquid.
- Activitats en un entorn de calor radiant.
- Treballs que desprenen radiacions.
- Treballs elèctrics en tensió, en baixa tensió.

PROTECCIONS PER A L' APARELL AUDITIU:

Els mitjans de protecció auditiva seran seleccionats en funció de les següents activitats:

- Treballs amb utilització de dispositius d'aire comprimit.
- Treballs de percussió.

- Treballs d'arrancada i abrasió en recintes angostos o confinats.

PROTECCIONS PER A L'APARELL RESPIRATORI:

Els mitjans de protecció de l'aparell respiratori seran seleccionats en funció dels següents riscos:

- Pols, fums i boires.
- Vapors metàl·lics i orgànics.
- Gasos tòxics industrials.
- Monòxid de carboni.
- Baixa concentració d'oxigen respirable.

PROTECCIONS DE LES EXTREMITATS SUPERIORS:

Els mitjans de protecció de les extremitats superiors, mitjançant la utilització de guants, aquests seran seleccionats en funció de les següents activitats:

- Treballs de soldadura.
- Manipulació d'objectes amb arestes tallants.
- Manipulació o utilització de productes àcids i alcalins.
- Treballs amb risc elèctric.

PROTECCIONS DE LES EXTREMITATS INFERIORS:

Per a la protecció dels peus, en els casos que s'indiquin seguidament, es dotarà al treballador de calçat de seguretat, adaptat als riscos a prevenir en funció de l'activitat:

Calçat de protecció i de seguretat:

- Treballs d'obra grossa, enginyeria civil i construcció de carreteres
- Treballs en bastides
- Obres de demolició d'obra grossa
- Obres de construcció de formigó i d'elements prefabricats que incloguin encofrat i desencofrat
- Activitats en obres de construcció o àrees d'emmagatzematge
- Obres d'ensostrat
- Treballs d'estructura metàl·lica
- Treballs de muntatge i instal·lacions metàl·lics

- Treballs en canteres, explotacions a cel obert i desplaçament de runes
- Treballs de transformació de materials lítics
- Manipulació i tractament de vidre
- Revestiment de materials termoïllants
- Prefabricats per a la construcció

Sabates de seguretat amb taló o sola correguda i sola antiperforant:

- Obres d'ensostrat

Calçat i cobriment de calçat de seguretat amb sola termoïllant:

- Activitats sobre i amb masses ardents o fredes

Polaines, calçat i cobriment de calçat per poder desfer-se'n ràpid en cas de penetració de masses en fusió:

- Soldadors

PROTECCIONS DEL COS:

Els mitjans de protecció personal anticaigudes d'alçada, seran seleccionats en funció de les següents activitats:

- Treballs en bastides.
- Muntatge de peces prefabricades.
- Treballs en pals i torres.
- Treballs en cabines de grues situades en altura.

PROTECCIÓ DEL TRONC:

Els mitjans de protecció del tronc seran seleccionats en funció dels riscos derivats de les activitats:

Peces i equips de protecció:

- Manipulació o utilització de productes àcids i alcalins, desinfectants i detergents corrosius.
- Treballs amb masses ardents o permanència a prop d'aquestes i en ambient calent.
- Manipulació de vidre pla.
- Treballs de rajat de sorra.
- Treballs en cambres frigorífiques.

Roba de protecció antiinflamable:

- Treballs de soldadura en locals exigus.

Davantals antiperforants:

- Manipulació de ferramentes de talls manuals, quan la fulla hagi d'orientar-se cap el cos.

Davantals de cuir i altres materials resistents a partícules i guspires incandescents:

- Treballs de soldadura.
- Treballs de forja.
- Treballs de fosa i emmotllament.

PROTECCIÓ PERSONAL CONTRA CONTACTES ELÈCTRICS:

Els mitjans de protecció personal a les immediacions de zones en tensió elèctrica, seran seleccionats en funció de les següents activitats:

- Treballs de muntatge elèctric
- Treballs de manteniment elèctric
- Treballs d'explotació i transport elèctric

SUBMINISTRAMENT I EMMAGATZEMATGE:

Es subministraran embalats en caixes, classificats per models o tipus homogenis, etiquetats amb les següents dades:

- Nom, marca comercial o altre mitjà d'identificació del fabricant o el seu representant autoritzat.
- Designació del tipus de producte, nom comercial o codi.
- Designació de la talla.
- Número de la norma EN específica.
- Etiqueta de compte: Instruccions de rentat o neteja segons Norma ISO 3759.

Es seguiran les recomanacions d'emmagatzematge i atenció, fixats pel fabricant.

Es reemplaçaran els elements, es netejaran, desinfectaran i es col·locaran en el lloc assignat, seguint les instruccions del fabricant.

S'emmagatzemaran en compartiments amples i secs, amb temperatures compreses entre 15 i 25°C.

Els estocs i les entregues estaran documentades i custodiades, amb justificant de recepció i rebut, per un responsable delegat per l'emprador.

La vida útil dels EPI és limitada, podent ser deguda tant al seu desgast prematur per l'ús, com a la seva caducitat, que vindrà fixada pel termini de validesa establert pel fabricant, a partir de la seva data de fabricació (generalment estampillada a l'EPI), amb independència que hagi estat o no utilitzat.

3.- UNITAT I CRITERI D'AMIDAMENT

Unitat mesurada segons les especificacions de la DT.

4.- NORMATIVA DE COMPLIMENT OBLIGATORI

Ley 31/1995, de 8 de noviembre, de prevención de riesgos laborales.

Real Decreto 773/1997, de 30 de mayo, sobre disposiciones mínimas de seguridad y salud relativas a la utilización por los trabajadores de equipos de protección individual.

Real Decreto 1407/1992, de 20 de noviembre, por el que se regulan las condiciones para la comercialización y libre circulación intracomunitaria de los equipos de protección individual.

Real Decreto 159/1995, de 3 de febrero, por el que se modifica el real decreto 1407/1992, de 20 de noviembre, por el que se regula las condiciones para la comercialización y libre circulación intracomunitaria de los equipos de protección individual.

Resolución de 29 de abril de 1999, de la Dirección General de Industria y Tecnología, por la que se actualiza el anexo IV de la Resolución de 18 de marzo de 1998, de la Dirección General de Tecnología y Seguridad Industrial.

Resolución de 28 de julio de 2000, de la Dirección General de Política Tecnológica, por la que se actualiza el anexo IV de la Resolución de 29 de abril de 1999, de la Dirección General de Industria y Tecnología.

B144 MATERIALS PER A PROTECCIONS DE L'APARELL RESPIRATORI

0.- ELEMENTS QUE CONTEMPLA EL PLEC

B1445003.

1.- DEFINICIÓ I CONDICIONS DELS ELEMENTS

Equip destinat a ser dut o subjectat pel treballador perquè el protegeixi d'un o diversos riscos que puguin amenaçar la seva seguretat o la seva salut, així com qualsevol complement o accessori destinat a tal fi.

S'han considerat els tipus següents:

- Proteccions del cap
- Proteccions per a l'aparell ocular i la cara
- Proteccions per a l'aparell auditiu
- Proteccions per a l'aparell respiratori
- Proteccions de les extremitats superiors
- Proteccions de les extremitats inferiors
- Proteccions del cos
- Protecció del tronc
- Protecció per treball a la intempèrie
- Roba i peces de senyalització
- Protecció personal contra contactes elèctrics

Resten expressament exclosos:

- La roba de treball corrent i els uniformes que no estiguin específicament destinats a protegir la salut o la integritat física del treballador
- Es equips dels serveis de socors i salvament
- Els EPI dels militars, dels policies i de les persones dels serveis de manteniment de l'ordre
- Els EPI dels mitjans de transport per carretera
- El material d'esport
- El material d'autodefensa o de dissuasió
- Els aparells portàtils per a la detecció i senyalització dels riscos i dels factors de molèstia

CARACTERÍSTIQUES GENERALS:

Es tracta d'uns equips que actuen a mode de coberta o pantalla portàtil, individualitzada per a cada usuari, destinats a reduir les conseqüències derivades del contacte de la zona del cos protegida, amb una energia fora de control, d'intensitat inferior a la previsible resistència física de l'EPI.

La seva eficàcia resta limitada a la seva capacitat de resistència a la força fora de control que incideixi amb la part del cos protegida per l'usuari, a la seva correcta utilització i manteniment, així com a la formació i voluntat del beneficiari per al seu emprament en les condicions previstes pel fabricant. La

seva utilització haurà de quedar restringida a l'absència de garanties preventives adequades, per inexistència de MAUP, o en el seu defecte SPC d'eficàcia equivalent.

Els EPI hauran de proporcionar una protecció eficaç davant els riscos que motiven el seu ús, sense suposar por si mateixos o ocasionar riscos addicionals ni molèsties innecessàries.

PROTECCIONS DEL CAP:

Els cascos de seguretat podran ser amb ala completa al seu voltant, protegint en part les orelles i el coll, o bé amb visera damunt el front únicament, i en els dos casos hauran de complir els següents requisits:

Compren la defensa del crani, cara, coll i completarà el seu ús, la protecció específica d'ulls i oïdes.

- Estaran formats per l'envolvent exterior del casc pròpiament dit, i d'arnès o atallatge d'adaptació al cap, el qual constitueix la seva part en contacte i va proveït d'una barballera ajustable a la mida. Aquest atallatge, serà regulable a les diferents mides dels caps, la fixació al casc haurà de ser sòlida, deixant una llum lliure de 2 a 4 cm entre ell mateix i la paret interior del casc, a fi d'amortir els impactes. A l'interior del frontis de l'atallatge, s'haurà de disposar d'un dessuador de "cuirson" o material astringent similar. Les parts en contacte amb el cap hauran de ser reemplaçables fàcilment.

- Han de ser fabricats amb material resistent a l'impacte mecànic, sense perjudici de la lleugeresa, no sobrepassant en cap cas els 0,450 kg de pes

- Es protegirà al treballador davant les descàrregues elèctriques i les radiacions calorífiques i hauran de ser incombustibles o de combustió lenta; s'hauran de protegir de les radiacions calorífiques i descàrregues elèctriques fins als 17.000 voltis sense perforar-se

- S'hauran de substituir aquells cascos que hagin patit impactes violents, encara que no se'ls hi apreciï exteriorment cap deteriorament. Es considerarà un envelliment del material en el termini d'uns quatre anys, transcorreguts els quals des de la data de fabricació (injectada en relleu a l'interior) s'hauran de donar de baixa, encara que no estiguin fets servir i es trobin emmagatzemats

- Han de ser d'ús personal, podent-se acceptar en construcció l'ús per altres usuaris posteriors, previ el seu rentat sèptic i substitució íntegra dels atallatges interiors per altres, totalment nous

PROTECCIONS PER A L'APARELL OCULAR I LA CARA:

La protecció de l'aparell ocular s'efectuarà mitjançant la utilització d'ulleres, pantalles transparents o viseres.

Les ulleres protectores reuniran les característiques mínimes següents:

- Les armadures metàl·liques o de material plàstic seran lleugeres, indeformables a l'escalfor, incombustibles, còmodes i de disseny anatòmic sense perjudici de la seva resistència i eficàcia.

- Quan es treballi amb vapors, gasos o pols molt fina, hauran de ser completament tancades i ajustades a la cara, amb visor amb tractament antientelat; en els casos d'ambients agressius de pols grossa i líquids, seran com els anteriors, però portaran incorporats botons de ventilació indirecta o tamís antiestàtic; en els dames casos seran de muntura de tipus normal i amb proteccions laterals que podran ser perforades per a una millor ventilació.

- Quan no existeixi perill d'impactes per partícules dures, es podran fer servir ulleres de protecció tipus "panoràmiques" amb armadura de vinil flexible i amb el visor de policarbonat o acetat transparent.

- Hauran de ser de fàcil neteja i reduiran al mínim el camp visual.

- En ambients de pols fi, amb ambient xafogós o humit, el visor haurà de ser de reixeta metàl·lica (tipus picapedrer) per impedir l'entelament.

Els mitjans de protecció de la cara podran ser de diversos tipus:

- Pantalla abatible amb arnès propi

- Pantalla abatible subjectada al casc de protecció

- Pantalles amb protecció de cap, fixes o abatibles

- Pantalles sostingudes amb la mà

Les pantalles contra la projecció de cossos físics hauran de ser de material orgànic, transparent, lliures d'estries, ratlles o deformacions. Podran ser de xarxa metàl·lica prima o proveïdes d'un visor amb vidre inestellable.

Als treballs elèctrics realitzats en proximitats de zones de tensió, l'aparell de la pantalla haurà d'estar construït amb material absolutament aïllant i el visor lleugerament enfosquit, en previsió de ceguesa per encebada intempestiva de l'arc elèctric.

Les utilitzades en previsió d'escalfor, hauran de ser de "Kevlar" o de teixit aluminitzat reflectant (l'amiant i teixits asbèstics estan totalment prohibits), amb un visor corresponent, equipat amb vidre resistent a la temperatura que haurà de suportar.

Les pantalles per soldadures, bé siguin de mà, com d'altre tipus hauran de ser fabricades preferentment amb polièster reforçat amb fibra de vidre o en defecte amb fibra vulcanitzada.

Les que es facin servir per a soldadura elèctrica no hauran de tenir cap part metàl·lica a l'exterior, a fi d'evitar els contactes accidentals amb la pinça de soldar.

Vidres de protecció:

- Els lents per ulleres de protecció, tant els de vidre (mineral) com els de plàstic transparent (orgànic) hauran de ser òpticament neutres, lliures de bombolles, taques, ondulacions i altres defectes, i les incolores hauran de transmetre no menys del 89% de les radiacions incidents.
- En el sector de la construcció, per a la seva resistència impossibilitat de rallat i entelament, el tipus de visor més polivalent i eficaç, acostuma a ser el de reixeta metàl·lica d'acer, tipus sedàs, tradicional de les ulleres de picapedrer.

PROTECCIONS PER A L' APARELL AUDITIU:

Els elements de protecció auditiva, seran sempre d'ús individual.

PROTECCIONS PER A L'APARELL RESPIRATORI:

Els equips protectors de l'aparell respiratori compliran les següents característiques:

- Seran de tipus i utilització apropiat al risc.
- S'adaptaran completament al contorn facial de l'usuari, per evitar filtracions.
- Determinaran les mínimes molèsties a l'usuari.
- Les parts amb contacte amb la pell hauran de ser de goma especialment tractada o de neoprè per evitar la irritació de l'epidermis.
- En l'ús de mascaretes facials dotades de visors panoràmics, per als usuaris que necessitin l'ús d'ulleres amb vidres correctors, es disposarà al seu interior el dispositiu portavidres, subministrats a l'efecte pel fabricant de l'equip respiratori, i els oculars correctors específics per l'usuari.

PROTECCIONS DE LES EXTREMITATS SUPERIORS:

La protecció de mans, avantbraç, i braç es farà mitjançant guants, mànegues, mitjons i maniguets seleccionats per prevenir els riscos existents i per evitar la dificultat de moviments al treballador.

Aquests elements de protecció seran de goma o cautxú, clorur de polivinil, cuir adobat al crom, teixit termoïllant, punt, lona, pell flor, serratge, malla metàl·lica, làtex rugós antitallada, etc., segons les característiques o riscos del treball a realitzar.

Per a les maniobres amb electricitat s'hauran de fer servir guants de cautxú, neoprè o matèries plàstiques que portin marcat en forma indeleble el voltatge màxim per al qual han estat fabricats.

Com a complement, si procedeix, es faran servir cremes protectores i guants tipus cirurgia.

PROTECCIONS DE LES EXTREMITATS INFERIORS:

En treballs en risc d'accidents mecànics als peus, serà obligatori l'ús de botes de seguretat amb reforços metàl·lics a la puntera, que estarà tractada i fosfatada per evitar la corrosió.

Davant el risc derivat de l'ús de líquids corrosius, o davant riscos químics, es farà ús de calçat de sola de cautxú, neoprè o poliuretà, cuir especialment tractat i s'haurà de substituir el cosit per la vulcanització a la unió del cos al bloc del pis.

La protecció davant l'aigua i la humitat, s'efectuarà amb botes altes de PVC, que hauran de tenir la puntera metàl·lica de protecció mecànica per a la realització de treballs en moviments de terres i realització d'estructures i enderroc.

En aquelles operacions que les espurnes resultin perilloses, en no tenir elements de ferro o acer, la tanca serà per poder desfer-se'n ràpid per tal d'obrir-la ràpidament davant l'eventual introducció de partícules incandescentes.

La protecció de les extremitats inferiors es completarà, quan sigui necessari, amb l'ús de cobriment de peus i polaines de cuir adobat, cautxú o teixit ignífug.

Els turmells i llengüeta disposaran de coixinets de protecció, el calçat de seguretat serà de materials transpirables i disposaran de plantilles anticaus.

PROTECCIONS DEL COS:

Els cinturons reuniran les següents característiques:

- Seran de cinta teixida en poliamida de primera qualitat o fibra sintètica d'alta tenacitat apropiada, sense reblons i amb costures cosides.
- Tindran una amplada entre 10 i 20 cm, una espessor no inferior a 4mm, i llargària el més reduïda possible.
- Es revisaran sempre abans del seu ús, i es llençaran quan tinguin talls, esquerdes o filaments que comprometin la seva resistència, calculada per al cos humà en caiguda lliure des d'una alçada de 5 m o quan la data de fabricació sigui superior als 4 anys.
- Aniran previstos d'anelles per on passaran la corda salvacaigudes, que no podran anar subjectes mitjançant reblons.
- La corda salvacaigudes serà de poliamida d'alta tenacitat, amb un diàmetre de 12 mm. La sirga d'amarrador també serà de poliamida, però de 16 mm de diàmetre.

PROTECCIÓ PER A TREBALL A LA INTEMPÈRIE:

Els equips protectors integral per al cos davant de les inclemències meteorològiques compliran les següents característiques:

- Que no obstaculitzin la llibertat de moviments.
- Que tinguin poder de retenció/evacuació del calor.
- Que la capacitat de transport de la suor sigui adequada.
- Facilitat d'aireació.

Les peces impermeables disposaran d'esclavines i registres de ventilació per a permetre l'evaporació de la suor.

ROBA I PECES DE SENYALITZACIÓ:

Els equips protectors destinats a la seguretat-senyalització de l'usuari compliran les següents característiques:

- Que no obstaculitzin la llibertat de moviments.
- Que tinguin poder de retenció/evacuació del calor.
- Que la capacitat de transport de la suor sigui adequada.
- Facilitat d'aireació.
- Que siguin visibles a temps pel destinatari.

2.- CONDICIONS DE SUBMINISTRAMENT I EMMAGATZEMATGE

ELECCIÓ:

Els EPI hauran de ser seleccionats amb el coneixement de les condicions i tasques relacionades amb l'usuari, tenint en compte les tasques implicades i les dades proporcionades pel fabricant.

Tant el comprador com l'usuari hauran de comprovar que l'EPI ha estat dissenyat i fabricat de la forma següent:

- La peça de protecció disposa d'un disseny i dimensions que per la seva estètica, no creï sensació de ridícul a l'usuari. Els materials i components de l'EPI no hauran d'afectar adversament al beneficiari de la seva utilització.
- Haurà d'oferir a l'usuari el major grau de comoditat possible que estigui en consonància amb la protecció adequada.

- Les parts de l'EPI que entrin en contacte amb l'usuari hauran d'estar lliures de rugositats, cantells agut i ressals que puguin produir irritacions o ferides.

- El seu disseny haurà de facilitar la seva correcta col·locació sobre l'usuari i haurà de garantir que restarà en el seu lloc durant el temps d'emprament previsible, tenint en compte els factors ambientals, junt amb els moviments i postures que l'usuari pugui adoptar durant el treball. A aquest fi, hauran de proveir-se dels mitjans apropiats, tal com sistemes d'ajustament o gamma de talles adequades, perquè permetin que l'EPI s'adapti a la morfologia de l'usuari.

- L'EPI haurà de ser tant lleuger com sigui possible, sense perjudici de la resistència i l'eficàcia del seu disseny.

- Quan sigui possible, l'EPI tindrà una baixa resistència al vapor d'aigua.

- La designació de la talla de cada peça de treball comprendrà al menys 2 dimensions de control, en centímetres: 1) La altura i el contorn de pit o bust, ó 2) L'altura i la cintura.

Per a l'elecció dels EPI, l'emprador haurà de dur a terme les següents actuacions prèvies:

- Analitzar i avaluar els riscos existents que no puguin evitar-se o eliminar-se suficientment per altres mitjans. Per a l'inventari dels riscos se seguirà l'esquema de l'Annex II del RD 773/1997, de 30 de maig.
- Definir les característiques que hauran de reunir els EPI per a garantir la seva funció, tenint en compte la naturalesa i magnitud dels riscos que els hauran de protegir, així com els factors addicionals de risc que puguin constituir els propis EPI o la seva utilització. Per a l'avaluació d'EPI se seguiran les indicacions de l'Annex IV del RD 773/1997, de 30 de maig.
- Comparar les característiques dels EPI existents en el mercat amb les definides a l'apartat anterior.

Per a la normalització interna d'empresa dels EPI atenent a les conclusions de les actuacions prèvies d'avaluació de riscos, definició de característiques requerides i les existents en el mercat, l'emprador haurà de comprovar que compleixi amb les condicions i requisits establerts a l'Art. 5 del RD 773/1997, de 30 de maig, en funció de les modificacions significatives que l'evolució de la tècnica determini en els riscos, en les mesures tècniques i organitzatives, en els SPC i en les prestacions funcionals dels propis EPI.

PROTECCIONS DEL CAP:

Els mitjans de protecció del cap seran seleccionats en funció de les següents activitats:

- Obres de construcció, i especialment, activitats a sota o a prop de bastides i llocs de treball situats en altura, obres d'encofrat i desencofrat, muntatge i instal·lació de bastides i demolició.

- Treballs en ponts metàl·lics, edificis i estructures metàl·liques de gran altura, pals, torres, obres i muntatges metàl·lics, de caldereria i conduccions tubulars.
- Obres en fosses, rases, pous i galeries.
- Moviments de terra i obres en roca.
- Treballs en explotacions de fons, en canteres, explotacions a cel obert i desplaçaments de runes.
- Utilització de pistoles fixaclaus.
- Treballs amb explosius.
- Activitats en ascensors, mecanismes elevadors, grues i mitjans de transport.
- Manteniment d'obres i instal·lacions industrials.

PROTECCIONS PER A L'APARELL OCULAR I LA CARA:

Protecció de l'aparell ocular:

- Els mitjans de protecció ocular seran seleccionats en funció de les activitats amb riscos de:
- Topades o impactes amb partícules o cossos sòlids.
- Acció de pols i fums.
- Projecció o esquitxada de líquids freds, calents, càustics o materials fosos.
- Substàncies perilloses per la seva intensitat o naturalesa.
- Radiacions perilloses per la seva intensitat o naturalesa.
- Enlluernament

Protecció de la cara:

- Els mitjans de protecció facial seran seleccionats en funció de les següents activitats:
- Treballs de soldadura, esmerilat, polit i/o tall.
- Treballs de perforació i burinat.
- Talla i tractament de pedres.
- Manipulació de pistoles fixaclaus d'impacte.
- Utilització de maquinària que generen encenalls curts.
- Recollida i fragmentació de vidre, ceràmica.
- Treball amb raig projectador d'abrasius granulars.

- Manipulació o utilització de productes àcids i alcalins, desinfectants i detergents corrosius.
- Manipulació o utilització de dispositius amb raig líquid.
- Activitats en un entorn de calor radiant.
- Treballs que desprenen radiacions.
- Treballs elèctrics en tensió, en baixa tensió.

PROTECCIONS PER A L' APARELL AUDITIU:

Els mitjans de protecció auditiva seran seleccionats en funció de les següents activitats:

- Treballs amb utilització de dispositius d'aire comprimit.
- Treballs de percussió.
- Treballs d'arrancada i abrasió en recintes angostos o confinats.

PROTECCIONS PER A L'APARELL RESPIRATORI:

Els mitjans de protecció de l'aparell respiratori seran seleccionats en funció dels següents riscos:

- Pols, fums i boires.
- Vapors metàl·lics i orgànics.
- Gasos tòxics industrials.
- Monòxid de carboni.
- Baixa concentració d'oxigen respirable.

PROTECCIONS DE LES EXTREMITATS SUPERIORS:

Els mitjans de protecció de les extremitats superiors, mitjançant la utilització de guants, aquests seran seleccionats en funció de les següents activitats:

- Treballs de soldadura.
- Manipulació d'objectes amb arestes tallants.
- Manipulació o utilització de productes àcids i alcalins.
- Treballs amb risc elèctric.

PROTECCIONS DE LES EXTREMITATS INFERIORS:

Per a la protecció dels peus, en els casos que s'indiquin seguidament, es dotarà al treballador de calçat de seguretat, adaptat als riscos a prevenir en funció de l'activitat:

Calçat de protecció i de seguretat:

- Treballs d'obra grossa, enginyeria civil i construcció de carreteres
- Treballs en bastides
- Obres de demolició d'obra grossa
- Obres de construcció de formigó i d'elements prefabricats que incloguin encofrat i desencofrat
- Activitats en obres de construcció o àrees d'emmagatzematge
- Obres d'ensostrat
- Treballs d'estructura metàl·lica
- Treballs de muntatge i instal·lacions metàl·lics
- Treballs en canteres, explotacions a cel obert i desplaçament de runes
- Treballs de transformació de materials lítics
- Manipulació i tractament de vidre
- Revestiment de materials termoïllants
- Prefabricats per a la construcció

Sabates de seguretat amb taló o sola correguda i sola antiperforant:

- Obres d'ensostrat

Calçat i cobriment de calçat de seguretat amb sola termoïllant:

- Activitats sobre i amb masses ardents o fredes

Polaines, calçat i cobriment de calçat per poder desfer-se'n ràpid en cas de penetració de masses en fusió:

- Soldadors

PROTECCIONS DEL COS:

Els mitjans de protecció personal anticaigudes d'alçada, seran seleccionats en funció de les següents activitats:

- Treballs en bastides.
- Muntatge de peces prefabricades.
- Treballs en pals i torres.

- Treballs en cabines de grues situades en altura.

PROTECCIÓ DEL TRONC:

Els mitjans de protecció del tronc seran seleccionats en funció dels riscos derivats de les activitats:

Peces i equips de protecció:

- Manipulació o utilització de productes àcids i alcalins, desinfectants i detergents corrosius.
- Treballs amb masses ardents o permanència a prop d'aquestes i en ambient calent.
- Manipulació de vidre pla.
- Treballs de rajat de sorra.
- Treballs en cambres frigorífiques.

Roba de protecció antiinflamable:

- Treballs de soldadura en locals exigus.

Davantals antiperforants:

- Manipulació de ferramentes de talls manuals, quan la fulla hagi d'orientar-se cap el cos.

Davantals de cuir i altres materials resistents a partícules i guspires incandescent:

- Treballs de soldadura.
- Treballs de forja.
- Treballs de fosa i emmotllament.

PROTECCIÓ PERSONAL CONTRA CONTACTES ELÈCTRICS:

Els mitjans de protecció personal a les immediacions de zones en tensió elèctrica, seran seleccionats en funció de les següents activitats:

- Treballs de muntatge elèctric
- Treballs de manteniment elèctric
- Treballs d'explotació i transport elèctric

SUBMINISTRAMENT I EMMAGATZEMATGE:

Es subministraran embalats en caixes, classificats per models o tipus homogenis, etiquetats amb les següents dades:

- Nom, marca comercial o altre mitjà d'identificació del fabricant o el seu representant autoritzat.

- Designació del tipus de producte, nom comercial o codi.
- Designació de la talla.
- Número de la norma EN específica.
- Etiqueta de compte: Instruccions de rentat o neteja segons Norma ISO 3759.

Es seguiran les recomanacions d'emmagatzematge i atenció, fixats pel fabricant.

Es reemplaçaran els elements, es netejaran, desinfectaran i es col·locaran en el lloc assignat, seguint les instruccions del fabricant.

S'emmagatzemaran en compartiments amplis i secs, amb temperatures compreses entre 15 i 25°C.

Els estocs i les entregues estaran documentades i custodiades, amb justificant de recepció i rebut, per un responsable delegat per l'emprador.

La vida útil dels EPI és limitada, podent ser deguda tant al seu desgast prematur per l'ús, com a la seva caducitat, que vindrà fixada pel termini de validesa establert pel fabricant, a partir de la seva data de fabricació (generalment estampillada a l'EPI), amb independència que hagi estat o no utilitzat.

3.- UNITAT I CRITERI D'AMIDAMENT

Unitat mesurada segons les especificacions de la DT.

4.- NORMATIVA DE COMPLIMENT OBLIGATORI

Ley 31/1995, de 8 de noviembre, de prevención de riesgos laborales.

Real Decreto 773/1997, de 30 de mayo, sobre disposiciones mínimas de seguridad y salud relativas a la utilización por los trabajadores de equipos de protección individual.

Real Decreto 1407/1992, de 20 de noviembre, por el que se regulan las condiciones para la comercialización y libre circulación intracomunitaria de los equipos de protección individual.

Real Decreto 159/1995, de 3 de febrero, por el que se modifica el real decreto 1407/1992, de 20 de noviembre, por el que se regula las condiciones para la comercialización y libre circulación intracomunitaria de los equipos de protección individual.

Resolución de 29 de abril de 1999, de la Dirección General de Industria y Tecnología, por la que se actualiza el anexo IV de la Resolución de 18 de marzo de 1998, de la Dirección General de Tecnología y Seguridad Industrial.

Resolución de 28 de julio de 2000, de la Dirección General de Política Tecnológica, por la que se actualiza el anexo IV de la Resolución de 29 de abril de 1999, de la Dirección General de Industria y Tecnología.

B145 MATERIALS PER A PROTECCIONS DE LES EXTREMITATS SUPERIORS

0.- ELEMENTS QUE CONTEMPLA EL PLEC

B1459630,B145B002.

1.- DEFINICIÓ I CONDICIONS DELS ELEMENTS

Equip destinat a ser dut o subjectat pel treballador perquè el protegeixi d'un o diversos riscos que puguin amenaçar la seva seguretat o la seva salut, així com qualsevol complement o accessori destinat a tal fi.

S'han considerat els tipus següents:

- Proteccions del cap
- Proteccions per a l'aparell ocular i la cara
- Proteccions per a l'aparell auditiu
- Proteccions per a l'aparell respiratori
- Proteccions de les extremitats superiors
- Proteccions de les extremitats inferiors
- Proteccions del cos
- Protecció del tronc
- Protecció per treball a la intempèrie
- Roba i peces de senyalització
- Protecció personal contra contactes elèctrics

Resten expressament exclosos:

- La roba de treball corrent i els uniformes que no estiguin específicament destinats a protegir la salut o la integritat física del treballador
- Es equips dels serveis de socors i salvament
- Els EPI dels militars, dels policies i de les persones dels serveis de manteniment de l'ordre
- Els EPI dels mitjans de transport per carretera
- El material d'esport
- El material d'autodefensa o de dissuasió

- Els aparells portàtils per a la detecció i senyalització dels riscos i dels factors de molèstia

CARACTERÍSTIQUES GENERALS:

Es tracta d'uns equips que actuen a mode de coberta o pantalla portàtil, individualitzada per a cada usuari, destinats a reduir les conseqüències derivades del contacte de la zona del cos protegida, amb una energia fora de control, d'intensitat inferior a la previsible resistència física de l'EPI.

La seva eficàcia resta limitada a la seva capacitat de resistència a la força fora de control que incideixi amb la part del cos protegida per l'usuari, a la seva correcta utilització i manteniment, així com a la formació i voluntat del beneficiari per al seu emprament en les condicions previstes pel fabricant. La seva utilització haurà de quedar restringida a l'absència de garanties preventives adequades, per inexistència de MAUP, o en el seu defecte SPC d'eficàcia equivalent.

Els EPI hauran de proporcionar una protecció eficaç davant els riscos que motiven el seu ús, sense suposar por si mateixos o ocasionar riscos addicionals ni molèsties innecessàries.

PROTECCIONS DEL CAP:

Els cascos de seguretat podran ser amb ala completa al seu voltant, protegint en part les orelles i el coll, o bé amb visera damunt el front únicament, i en els dos casos hauran de complir els següents requisits:

Compren la defensa del crani, cara, coll i completarà el seu ús, la protecció específica d'ulls i oïdes.

- Estaran formats per l'envolvent exterior del casc pròpiament dit, i d'arnès o atallatge d'adaptació al cap, el qual constitueix la seva part en contacte i va proveït d'una barballera ajustable a la mida. Aquest atallatge, serà regulable a les diferents mides dels caps, la fixació al casc haurà de ser sòlida, deixant una llum lliure de 2 a 4 cm entre ell mateix i la paret interior del casc, a fi d'amortir els impactes. A l'interior del frontis de l'atallatge, s'haurà de disposar d'un dessuador de "cuirson" o material astringent similar. Les parts en contacte amb el cap hauran de ser reemplaçables fàcilment.

- Han de ser fabricats amb material resistent a l'impacte mecànic, sense perjudici de la lleugeresa, no sobrepassant en cap cas els 0,450 kg de pes

- Es protegirà al treballador davant les descàrregues elèctriques i les radiacions calorífiques i hauran de ser incombustibles o de combustió lenta; s'hauran de protegir de les radiacions calorífiques i descàrregues elèctriques fins als 17.000 voltis sense perforar-se

- S'hauran de substituir aquells cascos que hagin patit impactes violents, encara que no se'ls hi apreciï exteriorment cap deteriorament. Es considerarà un envelliment del material en el termini d'uns quatre anys, transcorreguts els quals des de la data de fabricació (injectada en relleu a l'interior) s'hauran de donar de baixa, encara que no estiguin fets servir i es trobin emmagatzemats

- Han de ser d'ús personal, podent-se acceptar en construcció l'ús per altres usuaris posteriors, previ el seu rentat sèptic i substitució íntegra dels atallatges interiors per altres, totalment nous

PROTECCIONS PER A L'APARELL OCULAR I LA CARA:

La protecció de l'aparell ocular s'efectuarà mitjançant la utilització d'ulleres, pantalles transparents o viseres.

Les ulleres protectores reuniran les característiques mínimes següents:

- Les armadures metàl·liques o de material plàstic seran lleugeres, indeformables a l'escalfor, incombustibles, còmodes i de disseny anatòmic sense perjudici de la seva resistència i eficàcia.
- Quan es treballi amb vapors, gasos o pols molt fina, hauran de ser completament tancades i ajustades a la cara, amb visor amb tractament antientelat; en els casos d'ambients agressius de pols grossa i líquids, seran com els anteriors, però portaran incorporats botons de ventilació indirecta o tamís antiestàtic; en els altres casos seran de muntura de tipus normal i amb proteccions laterals que podran ser perforades per a una millor ventilació.

- Quan no existeixi perill d'impactes per partícules dures, es podran fer servir ulleres de protecció tipus "panoràmiques" amb armadura de vinil flexible i amb el visor de policarbonat o acetat transparent.

- Hauran de ser de fàcil neteja i reduiran al mínim el camp visual.

- En ambients de pols fi, amb ambient xafogós o humit, el visor haurà de ser de reixeta metàl·lica (tipus picapedrer) per impedir l'entelament.

Els mitjans de protecció de la cara podran ser de diversos tipus:

- Pantalla abatible amb arnès propi
- Pantalla abatible subjectada al casc de protecció
- Pantalles amb protecció de cap, fixes o abatibles
- Pantalles sostingudes amb la mà

Les pantalles contra la projecció de cossos físics hauran de ser de material orgànic, transparent, lliures d'estries, ratlles o deformacions. Podran ser de xarxa metàl·lica prima o proveïdes d'un visor amb vidre inestellable.

Als treballs elèctrics realitzats en proximitats de zones de tensió, l'aparell de la pantalla haurà d'estar construït amb material absolutament aïllant i el visor lleugerament enfosquit, en previsió de ceguesa per encebada intempestiva de l'arc elèctric.

Les utilitzades en previsió d'escalfor, hauran de ser de "Kevlar" o de teixit aluminitzat reflectant (l'amiant i teixits asbèstics estan totalment prohibits), amb un visor corresponent, equipat amb vidre resistent a la temperatura que haurà de suportar.

Les pantalles per soldadures, bé siguin de mà, com d'altre tipus hauran de ser fabricades preferentment amb polièster reforçat amb fibra de vidre o en defecte amb fibra vulcanitzada.

Les que es facin servir per a soldadura elèctrica no hauran de tenir cap part metàl·lica a l'exterior, a fi d'evitar els contactes accidentals amb la pinça de soldar.

Vidres de protecció:

- Els lents per ulleres de protecció, tant els de vidre (mineral) com els de plàstic transparent (orgànic) hauran de ser òpticament neutres, lliures de bombolles, taques, ondulacions i altres defectes, i les incolores hauran de transmetre no menys del 89% de les radiacions incidents.

- En el sector de la construcció, per a la seva resistència impossibilitat de rallat i entelament, el tipus de visor més polivalent i eficaç, acostuma a ser el de reixeta metàl·lica d'acer, tipus sedàs, tradicional de les ulleres de picapedrer.

PROTECCIONS PER A L' APARELL AUDITIU:

Els elements de protecció auditiva, seran sempre d'ús individual.

PROTECCIONS PER A L'APARELL RESPIRATORI:

Els equips protectors de l'aparell respiratori compliran les següents característiques:

- Seran de tipus i utilització apropiat al risc.
- S'adaptaran completament al contorn facial de l'usuari, per evitar filtracions.
- Determinaran les mínimes molèsties a l'usuari.
- Les parts amb contacte amb la pell hauran de ser de goma especialment tractada o de neoprè per evitar la irritació de l'epidermis.
- En l'ús de mascaretes facials dotades de visors panoràmics, per als usuaris que necessitin l'ús d'ulleres amb vidres correctors, es disposarà al seu interior el dispositiu portavidres, subministrats a l'efecte pel fabricant de l'equip respiratori, i els oculars correctors específics per l'usuari.

PROTECCIONS DE LES EXTREMITATS SUPERIORS:

La protecció de mans, avantbraç, i braç es farà mitjançant guants, mànegues, mitjons i maniguets seleccionats per prevenir els riscos existents i per evitar la dificultat de moviments al treballador.

Aquests elements de protecció seran de goma o cautxú, clorur de polivinil, cuir adobat al crom, teixit termoïllant, punt, lona, pell flor, serratge, malla metàl·lica, làtex rugós antitallada, etc., segons les característiques o riscos del treball a realitzar.

Per a les maniobres amb electricitat s'hauran de fer servir guants de cautxú, neoprè o matèries plàstiques que portin marcat en forma indeleble el voltatge màxim per al qual han estat fabricats.

Com a complement, si procedeix, es faran servir cremes protectores i guants tipus cirurgia.

PROTECCIONS DE LES EXTREMITATS INFERIORS:

En treballs en risc d'accidents mecànics als peus, serà obligatori l'ús de botes de seguretat amb reforços metàl·lics a la puntera, que estarà tractada i fosfatada per evitar la corrosió.

Davant el risc derivat de l'ús de líquids corrosius, o davant riscos químics, es farà ús de calçat de sola de cautxú, neoprè o poliuretà, cuir especialment tractat i s'haurà de substituir el cosit per la vulcanització a la unió del cos al bloc del pis.

La protecció davant l'aigua i la humitat, s'efectuarà amb botes altes de PVC, que hauran de tenir la puntera metàl·lica de protecció mecànica per a la realització de treballs en moviments de terres i realització d'estructures i enderroc.

En aquelles operacions que les espurnes resultin perilloses, en no tenir elements de ferro o acer, la tanca serà per poder desfer-se'n ràpid per tal d'obrir-la ràpidament davant l'eventual introducció de partícules incandescentes.

La protecció de les extremitats inferiors es completarà, quan sigui necessari, amb l'ús de cobriment de peus i polaines de cuir adobat, cautxú o teixit ignífug.

Els turmells i llengüeta disposaran de coixinets de protecció, el calçat de seguretat serà de materials transpirables i disposaran de plantilles anticlaus.

PROTECCIONS DEL COS:

Els cinturons reuniran les següents característiques:

- Seran de cinta teixida en poliamida de primera qualitat o fibra sintètica d'alta tenacitat apropiada, sense reblons i amb costures cosides.
- Tindran una amplada entre 10 i 20 cm, una espessor no inferior a 4mm, i llargària el més reduïda possible.
- Es revisaran sempre abans del seu ús, i es llençaran quan tinguin talls, esquerdes o filaments que comprometin la seva resistència, calculada per al cos humà en caiguda lliure des d'una alçada de 5 m o quan la data de fabricació sigui superior als 4 anys.

- Aniran previstos d'anelles per on passaran la corda salvacaigudes, que no podran anar subjectes mitjançant reblons.

- La corda salvacaigudes serà de poliamida d'alta tenacitat, amb un diàmetre de 12 mm. La sirga d'amarrador també serà de poliamida, però de 16 mm de diàmetre.

PROTECCIÓ PER A TREBALL A LA INTEMPÈRIE:

Els equips protectors integral per al cos davant de les inclemències meteorològiques compliran les següents característiques:

- Que no obstaculitzin la llibertat de moviments.
- Que tinguin poder de retenció/evacuació del calor.
- Que la capacitat de transport de la suor sigui adequada.
- Facilitat d'aireació.

Les peces impermeables disposaran d'esclavines i registres de ventilació per a permetre l'evaporació de la suor.

ROBA I PECES DE SENYALITZACIÓ:

Els equips protectors destinats a la seguretat-senyalització de l'usuari compliran les següents característiques:

- Que no obstaculitzin la llibertat de moviments.
- Que tinguin poder de retenció/evacuació del calor.
- Que la capacitat de transport de la suor sigui adequada.
- Facilitat d'aireació.
- Que siguin visibles a temps pel destinatari.

2.- CONDICIONS DE SUBMINISTRAMENT I EMMAGATZEMATGE

ELECCIÓ:

Els EPI hauran de ser seleccionats amb el coneixement de les condicions i tasques relacionades amb l'usuari, tenint en compte les tasques implicades i les dades proporcionades pel fabricant.

Tant el comprador com l'usuari hauran de comprovar que l'EPI ha estat dissenyat i fabricat de la forma següent:

- La peça de protecció disposa d'un disseny i dimensions que per la seva estètica, no creï sensació de ridícul a l'usuari. Els materials i components de l'EPI no hauran d'afectar adversament al beneficiari de la seva utilització.

- Haurà d'oferir a l'usuari el major grau de comoditat possible que estigui en consonància amb la protecció adequada.

- Les parts de l'EPI que entrin en contacte amb l'usuari hauran d'estar lliures de rugositats, cantells agut i ressalts que puguin produir irritacions o ferides.

- El seu disseny haurà de facilitar la seva correcta col·locació sobre l'usuari i haurà de garantir que restarà en el seu lloc durant el temps d'emprament previsible, tenint en compte els factors ambientals, junt amb els moviments i postures que l'usuari pugui adoptar durant el treball. A aquest fi, hauran de proveir-se dels mitjans apropiats, tal com sistemes d'ajustament o gamma de talles adequades, perquè permetin que l'EPI s'adapti a la morfologia de l'usuari.

- L'EPI haurà de ser tant lleuger com sigui possible, sense perjudici de la resistència i l'eficàcia del seu disseny.

- Quan sigui possible, l'EPI tindrà una baixa resistència al vapor d'aigua.

- La designació de la talla de cada peça de treball comprendrà al menys 2 dimensions de control, en centímetres: 1) La altura i el contorn de pit o bust, ó 2) L'altura i la cintura.

Per a l'elecció dels EPI, l'emprador haurà de dur a terme les següents actuacions prèvies:

- Analitzar i avaluar els riscos existents que no puguin evitar-se o eliminar-se suficientment per altres mitjans. Per a l'inventari dels riscos se seguirà l'esquema de l'Annex II del RD 773/1997, de 30 de maig.

- Definir les característiques que hauran de reunir els EPI per a garantir la seva funció, tenint en compte la naturalesa i magnitud dels riscos que els hauran de protegir, així com els factors addicionals de risc que puguin constituir els propis EPI o la seva utilització. Per a l'avaluació d'EPI se seguiran les indicacions de l'Annex IV del RD 773/1997, de 30 de maig.

- Comparar les característiques dels EPI existents en el mercat amb les definides a l'apartat anterior.

Per a la normalització interna d'empresa dels EPI atenent a les conclusions de les actuacions prèvies d'avaluació de riscos, definició de característiques requerides i les existents en el mercat, l'emprador haurà de comprovar que compleixi amb les condicions i requisits establerts a l'Art. 5 del RD 773/1997, de 30 de maig, en funció de les modificacions significatives que l'evolució de la tècnica determini en els

riscos, en les mesures tècniques i organitzatives, en els SPC i en les prestacions funcionals dels propis EPI.

PROTECCIONS DEL CAP:

Els mitjans de protecció del cap seran seleccionats en funció de les següents activitats:

- Obres de construcció, i especialment, activitats a sota o a prop de bastides i llocs de treball situats en altura, obres d'encofrat i desencofrat, muntatge i instal·lació de bastides i demolició.
- Treballs en ponts metàl·lics, edificis i estructures metàl·liques de gran altura, pals, torres, obres i muntatges metàl·lics, de caldereria i conduccions tubulars.
- Obres en foses, rases, pous i galeries.
- Moviments de terra i obres en roca.
- Treballs en explotacions de fons, en canteres, explotacions a cel obert i desplaçaments de runes.
- Utilització de pistoles fixaclaus.
- Treballs amb explosius.
- Activitats en ascensors, mecanismes elevadors, grues i mitjans de transport.
- Manteniment d'obres i instal·lacions industrials.

PROTECCIONS PER A L'APARELL OCULAR I LA CARA:

Protecció de l'aparell ocular:

- Els mitjans de protecció ocular seran seleccionats en funció de les activitats amb riscos de:
- Topades o impactes amb partícules o cossos sòlids.
- Acció de pols i fums.
- Projecció o esquitxada de líquids freds, calents, càustics o materials fosos.
- Substàncies perilloses per la seva intensitat o naturalesa.
- Radiacions perilloses per la seva intensitat o naturalesa.
- Enlluernament

Protecció de la cara:

- Els mitjans de protecció facial seran seleccionats en funció de les següents activitats:
- Treballs de soldadura, esmerilat, polit i/o tall.

- Treballs de perforació i burinat.
- Talla i tractament de pedres.
- Manipulació de pistoles fixaclaus d'impacte.
- Utilització de maquinària que generen encenalls curts.
- Recollida i fragmentació de vidre, ceràmica.
- Treball amb raig projector d'abrasius granulars.
- Manipulació o utilització de productes àcids i alcalins, desinfectants i detergents corrosius.
- Manipulació o utilització de dispositius amb raig líquid.
- Activitats en un entorn de calor radiant.
- Treballs que desprenen radiacions.
- Treballs elèctrics en tensió, en baixa tensió.

PROTECCIONS PER A L' APARELL AUDITIU:

Els mitjans de protecció auditiva seran seleccionats en funció de les següents activitats:

- Treballs amb utilització de dispositius d'aire comprimit.
- Treballs de percussió.
- Treballs d'arrancada i abrasió en recintes angostos o confinats.

PROTECCIONS PER A L'APARELL RESPIRATORI:

Els mitjans de protecció de l'aparell respiratori seran seleccionats en funció dels següents riscos:

- Pols, fums i boires.
- Vapors metàl·lics i orgànics.
- Gasos tòxics industrials.
- Monòxid de carboni.
- Baixa concentració d'oxigen respirable.

PROTECCIONS DE LES EXTREMITATS SUPERIORS:

Els mitjans de protecció de les extremitats superiors, mitjançant la utilització de guants, aquests seran seleccionats en funció de les següents activitats:

- Treballs de soldadura.

- Manipulació d'objectes amb arestes tallants.
- Manipulació o utilització de productes àcids i alcalins.
- Treballs amb risc elèctric.

PROTECCIONS DE LES EXTREMITATS INFERIORS:

Per a la protecció dels peus, en els casos que s'indiquin seguidament, es dotarà al treballador de calçat de seguretat, adaptat als riscos a prevenir en funció de l'activitat:

Calçat de protecció i de seguretat:

- Treballs d'obra grossa, enginyeria civil i construcció de carreteres
- Treballs en bastides
- Obres de demolició d'obra grossa
- Obres de construcció de formigó i d'elements prefabricats que incloguin encofrat i desencofrat
- Activitats en obres de construcció o àrees d'emmagatzematge
- Obres d'ensostrat
- Treballs d'estructura metàl·lica
- Treballs de muntatge i instal·lacions metàl·lics
- Treballs en canteres, explotacions a cel obert i desplaçament de runes
- Treballs de transformació de materials lítics
- Manipulació i tractament de vidre
- Revestiment de materials termoïllants
- Prefabricats per a la construcció

Sabates de seguretat amb taló o sola correguda i sola antiperforant:

- Obres d'ensostrat

Calçat i cobriment de calçat de seguretat amb sola termoïllant:

- Activitats sobre i amb masses ardents o fredes

Polaines, calçat i cobriment de calçat per poder desfer-se'n ràpid en cas de penetració de masses en fusió:

- Soldadors

PROTECCIONS DEL COS:

Els mitjans de protecció personal anticaigudes d'alçada, seran seleccionats en funció de les següents activitats:

- Treballs en bastides.
- Muntatge de peces prefabricades.
- Treballs en pals i torres.
- Treballs en cabines de grues situades en altura.

PROTECCIÓ DEL TRONC:

Els mitjans de protecció del tronc seran seleccionats en funció dels riscos derivats de les activitats:

Peces i equips de protecció:

- Manipulació o utilització de productes àcids i alcalins, desinfectants i detergents corrosius.
- Treballs amb masses ardents o permanència a prop d'aquestes i en ambient calent.
- Manipulació de vidre pla.
- Treballs de rajat de sorra.
- Treballs en cambres frigorífiques.

Roba de protecció antiinflamable:

- Treballs de soldadura en locals exigus.

Davantals antiperforants:

- Manipulació de ferramentes de talls manuals, quan la fulla hagi d'orientar-se cap el cos.

Davantals de cuir i altres materials resistent a partícules i guspires incandescent:

- Treballs de soldadura.
- Treballs de forja.
- Treballs de fosa i emmotllament.

PROTECCIÓ PERSONAL CONTRA CONTACTES ELÈCTRICS:

Els mitjans de protecció personal a les immediacions de zones en tensió elèctrica, seran seleccionats en funció de les següents activitats:

- Treballs de muntatge elèctric

- Treballs de manteniment elèctric
- Treballs d'explotació i transport elèctric

SUBMINISTRAMENT I EMMAGATZEMATGE:

Es subministraran embalatges en caixes, classificats per models o tipus homogenis, etiquetats amb les següents dades:

- Nom, marca comercial o altre mitjà d'identificació del fabricant o el seu representant autoritzat.
- Designació del tipus de producte, nom comercial o codi.
- Designació de la talla.
- Número de la norma EN específica.
- Etiqueta de compte: Instruccions de rentat o neteja segons Norma ISO 3759.

Es seguiran les recomanacions d'emmagatzematge i atenció, fixats pel fabricant.

Es reemplaçaran els elements, es netejaran, desinfectaran i es col·locaran en el lloc assignat, seguint les instruccions del fabricant.

S'emmagatzemaran en compartiments amplis i secs, amb temperatures compreses entre 15 i 25°C.

Els estocs i les entregues estaran documentades i custodiades, amb justificant de recepció i rebut, per un responsable delegat per l'emprador.

La vida útil dels EPI és limitada, podent ser deguda tant al seu desgast prematur per l'ús, com a la seva caducitat, que vindrà fixada pel termini de validesa establert pel fabricant, a partir de la seva data de fabricació (generalment estampillada a l'EPI), amb independència que hagi estat o no utilitzat.

3.- UNITAT I CRITERI D'AMIDAMENT

Unitat mesurada segons les especificacions de la DT.

4.- NORMATIVA DE COMPLIMENT OBLIGATORI

Ley 31/1995, de 8 de noviembre, de prevención de riesgos laborales.

Real Decreto 773/1997, de 30 de mayo, sobre disposiciones mínimas de seguridad y salud relativas a la utilización por los trabajadores de equipos de protección individual.

Real Decreto 1407/1992, de 20 de noviembre, por el que se regulan las condiciones para la comercialización y libre circulación intracomunitaria de los equipos de protección individual.

Real Decreto 159/1995, de 3 de febrero, por el que se modifica el real decreto 1407/1992, de 20 de noviembre, por el que se regula las condiciones para la comercialización y libre circulación intracomunitaria de los equipos de protección individual.

Resolución de 29 de abril de 1999, de la Dirección General de Industria y Tecnología, por la que se actualiza el anexo IV de la Resolución de 18 de marzo de 1998, de la Dirección General de Tecnología y Seguridad Industrial.

Resolución de 28 de julio de 2000, de la Dirección General de Política Tecnológica, por la que se actualiza el anexo IV de la Resolución de 29 de abril de 1999, de la Dirección General de Industria y Tecnología.

B146 MATERIALS PER A PROTECCIONS DE LES EXTREMITATS INFERIORS

0.- ELEMENTS QUE CONTEMPLA EL PLEC

B1465275.

1.- DEFINICIÓ I CONDICIONS DELS ELEMENTS

Equip destinat a ser dut o subjectat pel treballador perquè el protegeixi d'un o diversos riscos que puguin amenaçar la seva seguretat o la seva salut, així com qualsevol complement o accessori destinat a tal fi.

S'han considerat els tipus següents:

- Proteccions del cap
- Proteccions per a l'aparell ocular i la cara
- Proteccions per a l'aparell auditiu
- Proteccions per a l'aparell respiratori
- Proteccions de les extremitats superiors
- Proteccions de les extremitats inferiors
- Proteccions del cos
- Protecció del tronc
- Protecció per treball a la intempèrie
- Roba i peces de senyalització
- Protecció personal contra contactes elèctrics

Resten expressament exclosos:

- La roba de treball corrent i els uniformes que no estiguin específicament destinats a protegir la salut o la integritat física del treballador
- Es equips dels serveis de socors i salvament
- Els EPI dels militars, dels policies i de les persones dels serveis de manteniment de l'ordre
- Els EPI dels mitjans de transport per carretera
- El material d'esport
- El material d'autodefensa o de dissuasió
- Els aparells portàtils per a la detecció i senyalització dels riscos i dels factors de molèstia

CARACTERÍSTIQUES GENERALS:

Es tracta d'uns equips que actuen a mode de coberta o pantalla portàtil, individualitzada per a cada usuari, destinats a reduir les conseqüències derivades del contacte de la zona del cos protegida, amb una energia fora de control, d'intensitat inferior a la previsible resistència física de l'EPI.

La seva eficàcia resta limitada a la seva capacitat de resistència a la força fora de control que incideixi amb la part del cos protegida per l'usuari, a la seva correcta utilització i manteniment, així com a la formació i voluntat del beneficiari per al seu emprament en les condicions previstes pel fabricant. La seva utilització haurà de quedar restringida a l'absència de garanties preventives adequades, per inexistència de MAUP, o en el seu defecte SPC d'eficàcia equivalent.

Els EPI hauran de proporcionar una protecció eficaç davant els riscos que motiven el seu ús, sense suposar por si mateixos o ocasionar riscos addicionals ni molèsties innecessàries.

PROTECCIONS DEL CAP:

Els cascos de seguretat podran ser amb ala completa al seu voltant, protegint en part les orelles i el coll, o bé amb visera damunt el front únicament, i en els dos casos hauran de complir els següents requisits:

Compren la defensa del crani, cara, coll i completarà el seu ús, la protecció específica d'ulls i oïdes.

- Estaran formats per l'envolvent exterior del casc pròpiament dit, i d'arnès o atallatge d'adaptació al cap, el qual constitueix la seva part en contacte i va proveït d'una barballera ajustable a la mida. Aquest atallatge, serà regulable a les diferents mides dels caps, la fixació al casc haurà de ser sòlida, deixant una llum lliure de 2 a 4 cm entre ell mateix i la paret interior del casc, a fi d'amortir els impactes. A l'interior del frontis de l'atallatge, s'haurà de disposar d'un dessuador de "cuirson" o material astringent similar. Les parts en contacte amb el cap hauran de ser reemplaçables fàcilment.

- Han de ser fabricats amb material resistent a l'impacte mecànic, sense perjudici de la lleugeresa, no sobrepassant en cap cas els 0,450 kg de pes

- Es protegirà al treballador davant les descàrregues elèctriques i les radiacions calorífiques i hauran de ser incombustibles o de combustió lenta; s'hauran de protegir de les radiacions calorífiques i descàrregues elèctriques fins als 17.000 voltis sense perforar-se

- S'hauran de substituir aquells cascos que hagin patit impactes violents, encara que no se'ls hi apreciï exteriorment cap deteriorament. Es considerarà un envelliment del material en el termini d'uns quatre anys, transcorreguts els quals des de la data de fabricació (injectada en relleu a l'interior) s'hauran de donar de baixa, encara que no estiguin fets servir i es trobin emmagatzemats

- Han de ser d'ús personal, podent-se acceptar en construcció l'ús per altres usuaris posteriors, previ el seu rentat sèptic i substitució íntegra dels atallatges interiors per altres, totalment nous

PROTECCIONS PER A L'APARELL OCULAR I LA CARA:

La protecció de l'aparell ocular s'efectuarà mitjançant la utilització d'ulleres, pantalles transparents o viseres.

Les ulleres protectores reuniran les característiques mínimes següents:

- Les armadures metàl·liques o de material plàstic seran lleugeres, indeformables a l'escalfor, incombustibles, còmodes i de disseny anatòmic sense perjudici de la seva resistència i eficàcia.
- Quan es treballi amb vapors, gasos o pols molt fina, hauran de ser completament tancades i ajustades a la cara, amb visor amb tractament antientelat; en els casos d'ambients agressius de pols grossa i líquids, seran com els anteriors, però portaran incorporats botons de ventilació indirecta o tamís antiestàtic; en els altres casos seran de muntura de tipus normal i amb proteccions laterals que podran ser perforades per a una millor ventilació.
- Quan no existeixi perill d'impactes per partícules dures, es podran fer servir ulleres de protecció tipus "panoràmiques" amb armadura de vinil flexible i amb el visor de policarbonat o acetat transparent.
- Hauran de ser de fàcil neteja i reduiran al mínim el camp visual.
- En ambients de pols fi, amb ambient xafogós o humit, el visor haurà de ser de reixeta metàl·lica (tipus picapedrer) per impedir l'entelament.

Els mitjans de protecció de la cara podran ser de diversos tipus:

- Pantalla abatible amb arnès propi
- Pantalla abatible subjectada al casc de protecció

- Pantal·les amb protecció de cap, fixes o abatibles
- Pantal·les sostingudes amb la mà

Les pantal·les contra la projecció de cossos físics hauran de ser de material orgànic, transparent, lliures d'estries, ratlles o deformacions. Podran ser de xarxa metàl·lica prima o proveïdes d'un visor amb vidre inestellable.

Als treballs elèctrics realitzats en proximitats de zones de tensió, l'aparell de la pantalla haurà d'estar construït amb material absolutament aïllant i el visor lleugerament enfosquit, en previsió de ceguesa per encebada intempestiva de l'arc elèctric.

Les utilitzades en previsió d'escalfor, hauran de ser de "Kevlar" o de teixit aluminitzat reflectant (l'amiant i teixits asbèstics estan totalment prohibits), amb un visor corresponent, equipat amb vidre resistent a la temperatura que haurà de suportar.

Les pantal·les per soldadures, bé siguin de mà, com d'altre tipus hauran de ser fabricades preferentment amb polièster reforçat amb fibra de vidre o en defecte amb fibra vulcanitzada.

Les que es facin servir per a soldadura elèctrica no hauran de tenir cap part metàl·lica a l'exterior, a fi d'evitar els contactes accidentals amb la pinça de soldar.

Vidres de protecció:

- Els lents per ulleres de protecció, tant els de vidre (mineral) com els de plàstic transparent (orgànic) hauran de ser òpticament neutres, lliures de bombolles, taques, ondulacions i altres defectes, i les incolores hauran de transmetre no menys del 89% de les radiacions incidents.
- En el sector de la construcció, per a la seva resistència impossibilitat de rallat i entelament, el tipus de visor més polivalent i eficaç, acostuma a ser el de reixeta metàl·lica d'acer, tipus sedàs, tradicional de les ulleres de picapedrer.

PROTECCIONS PER A L' APARELL AUDITIU:

Els elements de protecció auditiva, seran sempre d'ús individual.

PROTECCIONS PER A L'APARELL RESPIRATORI:

Els equips protectors de l'aparell respiratori compliran les següents característiques:

- Seran de tipus i utilització apropiat al risc.
- S'adaptaran completament al contorn facial de l'usuari, per evitar filtracions.
- Determinaran les mínimes molèsties a l'usuari.

- Les parts amb contacte amb la pell hauran de ser de goma especialment tractada o de neoprè per evitar la irritació de l'epidermis.

- En l'ús de mascaretes facials dotades de visors panoràmics, per als usuaris que necessitin l'ús d'ulleres amb vidres correctors, es disposarà al seu interior el dispositiu portavidres, subministrats a l'efecte pel fabricant de l'equip respiratori, i els oculars correctors específics per l'usuari.

PROTECCIONS DE LES EXTREMITATS SUPERIORS:

La protecció de mans, avantbraç, i braç es farà mitjançant guants, mànegues, mitjons i maniguets seleccionats per prevenir els riscos existents i per evitar la dificultat de moviments al treballador.

Aquests elements de protecció seran de goma o cautxú, clorur de polivinil, cuir adobat al crom, teixit termoïllant, punt, lona, pell flor, serratge, malla metàl·lica, làtex rugós antitallada, etc., segons les característiques o riscos del treball a realitzar.

Per a les maniobres amb electricitat s'hauran de fer servir guants de cautxú, neoprè o matèries plàstiques que portin marcat en forma indeleble el voltatge màxim per al qual han estat fabricats.

Com a complement, si procedeix, es faran servir cremes protectores i guants tipus cirurgia.

PROTECCIONS DE LES EXTREMITATS INFERIORS:

En treballs en risc d'accidents mecànics als peus, serà obligatori l'ús de botes de seguretat amb reforços metàl·lics a la puntera, que estarà tractada i fosfatada per evitar la corrosió.

Davant el risc derivat de l'ús de líquids corrosius, o davant riscos químics, es farà ús de calçat de sola de cautxú, neoprè o poliuretà, cuir especialment tractat i s'haurà de substituir el cosit per la vulcanització a la unió del cos al bloc del pis.

La protecció davant l'aigua i la humitat, s'efectuarà amb botes altes de PVC, que hauran de tenir la puntera metàl·lica de protecció mecànica per a la realització de treballs en moviments de terres i realització d'estructures i enderroc.

En aquelles operacions que les espurnes resultin perilloses, en no tenir elements de ferro o acer, la tanca serà per poder desfer-se'n ràpid per tal d'obrir-la ràpidament davant l'eventual introducció de partícules incandescentes.

La protecció de les extremitats inferiors es completarà, quan sigui necessari, amb l'ús de cobriment de peus i polaines de cuir adobat, cautxú o teixit ignífug.

Els turmells i llengüeta disposaran de coixinets de protecció, el calçat de seguretat serà de materials transpirables i disposaran de plantilles anticlaus.

PROTECCIONS DEL COS:

Els cinturons reuniran les següents característiques:

- Seran de cinta teixida en poliamida de primera qualitat o fibra sintètica d'alta tenacitat apropiada, sense reblons i amb costures cosides.
- Tindran una amplada entre 10 i 20 cm, una espessor no inferior a 4mm, i llargària el més reduïda possible.
- Es revisaran sempre abans del seu ús, i es llençaran quan tinguin talls, esquerdes o filaments que comprometin la seva resistència, calculada per al cos humà en caiguda lliure des d'una alçada de 5 m o quan la data de fabricació sigui superior als 4 anys.
- Aniran previstos d'anelles per on passaran la corda salvacaigudes, que no podran anar subjectes mitjançant reblons.
- La corda salvacaigudes serà de poliamida d'alta tenacitat, amb un diàmetre de 12 mm. La sirga d'amarrador també serà de poliamida, però de 16 mm de diàmetre.

PROTECCIÓ PER A TREBALL A LA INTEMPÈRIE:

Els equips protectors integral per al cos davant de les inclemències meteorològiques compliran les següents característiques:

- Que no obstaculitzin la llibertat de moviments.
- Que tinguin poder de retenció/evacuació del calor.
- Que la capacitat de transport de la suor sigui adequada.
- Facilitat d'aireació.

Les peces impermeables disposaran d'esclavines i registres de ventilació per a permetre l'evaporació de la suor.

ROBA I PECES DE SENYALITZACIÓ:

Els equips protectors destinats a la seguretat-senyalització de l'usuari compliran les següents característiques:

- Que no obstaculitzin la llibertat de moviments.
- Que tinguin poder de retenció/evacuació del calor.
- Que la capacitat de transport de la suor sigui adequada.
- Facilitat d'aireació.

- Que siguin visibles a temps pel destinatari.

2.- CONDICIONS DE SUBMINISTRAMENT I EMMAGATZEMATGE

ELECCIÓ:

Els EPI hauran de ser seleccionats amb el coneixement de les condicions i tasques relacionades amb l'usuari, tenint en compte les tasques implicades i les dades proporcionades pel fabricant.

Tant el comprador com l'usuari hauran de comprovar que l'EPI ha estat dissenyat i fabricat de la forma següent:

- La peça de protecció disposa d'un disseny i dimensions que per la seva estètica, no creï sensació de ridícul a l'usuari. Els materials i components de l'EPI no hauran d'afectar adversament al beneficiari de la seva utilització.
 - Haurà d'oferir a l'usuari el major grau de comoditat possible que estigui en consonància amb la protecció adequada.
 - Les parts de l'EPI que entrin en contacte amb l'usuari hauran d'estar lliures de rugositats, cantells agut i ressals que puguin produir irritacions o ferides.
 - El seu disseny haurà de facilitar la seva correcta col·locació sobre l'usuari i haurà de garantir que restarà en el seu lloc durant el temps d'emprament previsible, tenint en compte els factors ambientals, junt amb els moviments i postures que l'usuari pugui adoptar durant el treball. A aquest fi, hauran de proveir-se dels mitjans apropiats, tal com sistemes d'ajustament o gamma de talles adequades, perquè permetin que l'EPI s'adapti a la morfologia de l'usuari.
 - L'EPI haurà de ser tant lleuger com sigui possible, sense perjudici de la resistència i l'eficàcia del seu disseny.
 - Quan sigui possible, l'EPI tindrà una baixa resistència al vapor d'aigua.
 - La designació de la talla de cada peça de treball comprendrà al menys 2 dimensions de control, en centímetres: 1) La altura i el contorn de pit o bust, ó 2) L'altura i la cintura.
- Per a l'elecció dels EPI, l'emprador haurà de dur a terme les següents actuacions prèvies:
- Analitzar i avaluar els riscos existents que no puguin evitar-se o eliminar-se suficientment per altres mitjans. Per a l'inventari dels riscos se seguirà l'esquema de l'Annex II del RD 773/1997, de 30 de maig.
 - Definir les característiques que hauran de reunir els EPI per a garantir la seva funció, tenint en compte la naturalesa i magnitud dels riscos que els hauran de protegir, així com els factors addicionals de risc

que puguin constituir els propis EPI o la seva utilització. Per a l'avaluació d'EPI se seguiran les indicacions de l'Annex IV del RD 773/1997, de 30 de maig.

- Comparar les característiques dels EPI existents en el mercat amb les definides a l'apartat anterior.

Per a la normalització interna d'empresa dels EPI atenent a les conclusions de les actuacions prèvies d'avaluació de riscos, definició de característiques requerides i les existents en el mercat, l'emprador haurà de comprovar que compleixi amb les condicions i requisits establerts a l'Art. 5 del RD 773/1997, de 30 de maig, en funció de les modificacions significatives que l'evolució de la tècnica determini en els riscos, en les mesures tècniques i organitzatives, en els SPC i en les prestacions funcionals dels propis EPI.

PROTECCIONS DEL CAP:

Els mitjans de protecció del cap seran seleccionats en funció de les següents activitats:

- Obres de construcció, i especialment, activitats a sota o a prop de bastides i llocs de treball situats en altura, obres d'encofrat i desencofrat, muntatge i instal·lació de bastides i demolició.
- Treballs en ponts metàl·lics, edificis i estructures metàl·liques de gran altura, pals, torres, obres i muntatges metàl·lics, de caldereria i conduccions tubulars.
- Obres en fosses, rases, pous i galeries.
- Moviments de terra i obres en roca.
- Treballs en explotacions de fons, en canteres, explotacions a cel obert i desplaçaments de runes.
- Utilització de pistoles fixaclus.
- Treballs amb explosius.
- Activitats en ascensors, mecanismes elevadors, grues i mitjans de transport.
- Manteniment d'obres i instal·lacions industrials.

PROTECCIONS PER A L'APARELL OCULAR I LA CARA:

Protecció de l'aparell ocular:

- Els mitjans de protecció ocular seran seleccionats en funció de les activitats amb riscos de:
- Topades o impactes amb partícules o cossos sòlids.
- Acció de pols i fums.
- Projecció o esquitxada de líquids freds, calents, càustics o materials fosos.
- Substàncies perilloses per la seva intensitat o naturalesa.

- Radiacions perilloses per la seva intensitat o naturalesa.

- Enlluernament

Protecció de la cara:

- Els mitjans de protecció facial seran seleccionats en funció de les següents activitats:
- Treballs de soldadura, esmerilat, polit i/o tall.
- Treballs de perforació i burinat.
- Talla i tractament de pedres.
- Manipulació de pistoles fixaclus d'impacte.
- Utilització de maquinària que generen encenalls curts.
- Recollida i fragmentació de vidre, ceràmica.
- Treball amb raig projector d'abrasius granulars.
- Manipulació o utilització de productes àcids i alcalins, desinfectants i detergents corrosius.
- Manipulació o utilització de dispositius amb raig líquid.
- Activitats en un entorn de calor radiant.
- Treballs que desprenen radiacions.
- Treballs elèctrics en tensió, en baixa tensió.

PROTECCIONS PER A L'APARELL AUDITIU:

Els mitjans de protecció auditiva seran seleccionats en funció de les següents activitats:

- Treballs amb utilització de dispositius d'aire comprimit.
- Treballs de percussió.
- Treballs d'arrancada i abrasió en recintes angostos o confinats.

PROTECCIONS PER A L'APARELL RESPIRATORI:

Els mitjans de protecció de l'aparell respiratori seran seleccionats en funció dels següents riscos:

- Pols, fums i boires.
- Vapors metàl·lics i orgànics.
- Gasos tòxics industrials.
- Monòxid de carboni.

- Baixa concentració d'oxigen respirable.

PROTECCIONS DE LES EXTREMITATS SUPERIORS:

Els mitjans de protecció de les extremitats superiors, mitjançant la utilització de guants, aquests seran seleccionats en funció de les següents activitats:

- Treballs de soldadura.
- Manipulació d'objectes amb arestes tallants.
- Manipulació o utilització de productes àcids i alcalins.
- Treballs amb risc elèctric.

PROTECCIONS DE LES EXTREMITATS INFERIORS:

Per a la protecció dels peus, en els casos que s'indiquin seguidament, es dotarà al treballador de calçat de seguretat, adaptat als riscos a prevenir en funció de l'activitat:

Calçat de protecció i de seguretat:

- Treballs d'obra grossa, enginyeria civil i construcció de carreteres
- Treballs en bastides
- Obres de demolició d'obra grossa
- Obres de construcció de formigó i d'elements prefabricats que incloguin encofrat i desencofrat
- Activitats en obres de construcció o àrees d'emmagatzematge
- Obres d'ensostrat
- Treballs d'estructura metàl·lica
- Treballs de muntatge i instal·lacions metàl·lics
- Treballs en canteres, explotacions a cel obert i desplaçament de runes
- Treballs de transformació de materials lítics
- Manipulació i tractament de vidre
- Revestiment de materials termoïllants
- Prefabricats per a la construcció

Sabates de seguretat amb taló o sola correguda i sola antiperforant:

- Obres d'ensostrat

Calçat i cobriment de calçat de seguretat amb sola termoïllant:

- Activitats sobre i amb masses ardents o fredes

Polaines, calçat i cobriment de calçat per poder desfer-se'n ràpid en cas de penetració de masses en fusió:

- Soldadors

PROTECCIONS DEL COS:

Els mitjans de protecció personal anticaigudes d'alçada, seran seleccionats en funció de les següents activitats:

- Treballs en bastides.
- Muntatge de peces prefabricades.
- Treballs en pals i torres.
- Treballs en cabines de grues situades en altura.

PROTECCIÓ DEL TRONC:

Els mitjans de protecció del tronc seran seleccionats en funció dels riscos derivats de les activitats:

Peces i equips de protecció:

- Manipulació o utilització de productes àcids i alcalins, desinfectants i detergents corrosius.
- Treballs amb masses ardents o permanència a prop d'aquestes i en ambient calent.
- Manipulació de vidre pla.
- Treballs de rajat de sorra.
- Treballs en cambres frigorífiques.

Roba de protecció antiinflamable:

- Treballs de soldadura en locals exigus.

Davantals antiperforants:

- Manipulació de ferramentes de talls manuals, quan la fulla hagi d'orientar-se cap el cos.

Davantals de cuir i altres materials resistents a partícules i guspires incandescentes:

- Treballs de soldadura.
- Treballs de forja.

- Treballs de fosa i emmotllament.

PROTECCIÓ PERSONAL CONTRA CONTACTES ELÈCTRICS:

Els mitjans de protecció personal a les immediacions de zones en tensió elèctrica, seran seleccionats en funció de les següents activitats:

- Treballs de muntatge elèctric
- Treballs de manteniment elèctric
- Treballs d'exploració i transport elèctric

SUBMINISTRAMENT I EMMAGATZEMATGE:

Es subministraran embalatges en caixes, classificats per models o tipus homogenis, etiquetats amb les següents dades:

- Nom, marca comercial o altre mitjà d'identificació del fabricant o el seu representant autoritzat.
- Designació del tipus de producte, nom comercial o codi.
- Designació de la talla.
- Número de la norma EN específica.
- Etiqueta de compte: Instruccions de rentat o neteja segons Norma ISO 3759.

Es seguiran les recomanacions d'emmagatzematge i atenció, fixats pel fabricant.

Es reemplaçaran els elements, es netejaran, desinfectaran i es col·locaran en el lloc assignat, seguint les instruccions del fabricant.

S'emmagatzemaran en compartiments amplis i secs, amb temperatures compreses entre 15 i 25°C.

Els estocs i les entregues estaran documentades i custodiades, amb justificant de recepció i rebut, per un responsable delegat per l'emprador.

La vida útil dels EPI és limitada, podent ser deguda tant al seu desgast prematur per l'ús, com a la seva caducitat, que vindrà fixada pel termini de validesa establert pel fabricant, a partir de la seva data de fabricació (generalment estampada a l'EPI), amb independència que hagi estat o no utilitzat.

3.- UNITAT I CRITERI D'AMIDAMENT

Unitat mesurada segons les especificacions de la DT.

4.- NORMATIVA DE COMPLIMENT OBLIGATORI

Ley 31/1995, de 8 de noviembre, de prevención de riesgos laborales.

Real Decreto 773/1997, de 30 de mayo, sobre disposiciones mínimas de seguridad y salud relativas a la utilización por los trabajadores de equipos de protección individual.

Real Decreto 1407/1992, de 20 de noviembre, por el que se regulan las condiciones para la comercialización y libre circulación intracomunitaria de los equipos de protección individual.

Real Decreto 159/1995, de 3 de febrero, por el que se modifica el real decreto 1407/1992, de 20 de noviembre, por el que se regula las condiciones para la comercialización y libre circulación intracomunitaria de los equipos de protección individual.

Resolución de 29 de abril de 1999, de la Dirección General de Industria y Tecnología, por la que se actualiza el anexo IV de la Resolución de 18 de marzo de 1998, de la Dirección General de Tecnología y Seguridad Industrial.

Resolución de 28 de julio de 2000, de la Dirección General de Política Tecnológica, por la que se actualiza el anexo IV de la Resolución de 29 de abril de 1999, de la Dirección General de Industria y Tecnología.

B147 MATERIALS PER A PROTECCIONS DEL COS

0.- ELEMENTS QUE CONTEMPLA EL PLEC

B147N000,B147D102,B147L005.

1.- DEFINICIÓ I CONDICIONS DELS ELEMENTS

Equip destinat a ser dut o subjectat pel treballador perquè el protegeixi d'un o diversos riscos que puguin amenaçar la seva seguretat o la seva salut, així com qualsevol complement o accessori destinat a tal fi.

S'han considerat els tipus següents:

- Proteccions del cap
- Proteccions per a l'aparell ocular i la cara
- Proteccions per a l'aparell auditiu
- Proteccions per a l'aparell respiratori
- Proteccions de les extremitats superiors
- Proteccions de les extremitats inferiors
- Proteccions del cos

- Protecció del tronc
- Protecció per treball a la intempèrie
- Roba i peces de senyalització
- Protecció personal contra contactes elèctrics

Resten expressament exclosos:

- La roba de treball corrent i els uniformes que no estiguin específicament destinats a protegir la salut o la integritat física del treballador
- Es equips dels serveis de socors i salvament
- Els EPI dels militars, dels policies i de les persones dels serveis de manteniment de l'ordre
- Els EPI dels mitjans de transport per carretera
- El material d'esport
- El material d'autodefensa o de dissuasió
- Els aparells portàtils per a la detecció i senyalització dels riscos i dels factors de molèstia

CARACTERÍSTIQUES GENERALS:

Es tracta d'uns equips que actuen a mode de coberta o pantalla portàtil, individualitzada per a cada usuari, destinats a reduir les conseqüències derivades del contacte de la zona del cos protegida, amb una energia fora de control, d'intensitat inferior a la previsible resistència física de l'EPI.

La seva eficàcia resta limitada a la seva capacitat de resistència a la força fora de control que incideixi amb la part del cos protegida per l'usuari, a la seva correcta utilització i manteniment, així com a la formació i voluntat del beneficiari per al seu emprament en les condicions previstes pel fabricant. La seva utilització haurà de quedar restringida a l'absència de garanties preventives adequades, per inexistència de MAUP, o en el seu defecte SPC d'eficàcia equivalent.

Els EPI hauran de proporcionar una protecció eficaç davant els riscos que motiven el seu ús, sense suposar por si mateixos o ocasionar riscos addicionals ni molèsties innecessàries.

PROTECCIONS DEL CAP:

Els cascos de seguretat podran ser amb ala completa al seu voltant, protegint en part les orelles i el coll, o bé amb visera damunt el front únicament, i en els dos casos hauran de complir els següents requisits:

Compren la defensa del crani, cara, coll i completarà el seu ús, la protecció específica d'ulls i oïdes.

- Estaran formats per l'envolvent exterior del casc pròpiament dit, i d'arnès o atallatge d'adaptació al cap, el qual constitueix la seva part en contacte i va proveït d'una barballera ajustable a la mida. Aquest atallatge, serà regulable a les diferents mides dels caps, la fixació al casc haurà de ser sòlida, deixant una llum lliure de 2 a 4 cm entre ell mateix i la paret interior del casc, a fi d'amortir els impactes. A l'interior del frontis de l'atallatge, s'haurà de disposar d'un dessuador de "cuirson" o material astringent similar. Les parts en contacte amb el cap hauran de ser reemplaçables fàcilment.

- Han de ser fabricats amb material resistent a l'impacte mecànic, sense perjudici de la lleugeresa, no sobrepasant en cap cas els 0,450 kg de pes

- Es protegirà al treballador davant les descàrregues elèctriques i les radiacions calorífiques i hauran de ser incombustibles o de combustió lenta; s'hauran de protegir de les radiacions calorífiques i descàrregues elèctriques fins als 17.000 volts sense perforar-se

- S'hauran de substituir aquells cascos que hagin patit impactes violents, encara que no se'ls hi apreciï exteriorment cap deteriorament. Es considerarà un envelliment del material en el termini d'uns quatre anys, transcorreguts els quals des de la data de fabricació (injectada en relleu a l'interior) s'hauran de donar de baixa, encara que no estiguin fets servir i es trobin emmagatzemats

- Han de ser d'ús personal, podent-se acceptar en construcció l'ús per altres usuaris posteriors, previ el seu rentat sèptic i substitució íntegra dels atallatges interiors per altres, totalment nous

PROTECCIONS PER A L'APARELL OCULAR I LA CARA:

La protecció de l'aparell ocular s'efectuarà mitjançant la utilització d'ulleres, pantalles transparents o viseres.

Les ulleres protectores reuniran les característiques mínimes següents:

- Les armadures metàl·liques o de material plàstic seran lleugeres, indeformables a l'escalfor, incombustibles, còmodes i de disseny anatòmic sense perjudici de la seva resistència i eficàcia.

- Quan es treballi amb vapors, gasos o pols molt fina, hauran de ser completament tancades i ajustades a la cara, amb visor amb tractament antientelat; en els casos d'ambients agressius de pols grossa i líquids, seran com els anteriors, però portaran incorporats botons de ventilació indirecta o tamís antiestàtic; en els altres casos seran de muntura de tipus normal i amb proteccions laterals que podran ser perforades per a una millor ventilació.

- Quan no existeixi perill d'impactes per partícules dures, es podran fer servir ulleres de protecció tipus "panoràmiques" amb armadura de vinil flexible i amb el visor de policarbonat o acetat transparent.

- Hauran de ser de fàcil neteja i reduiran al mínim el camp visual.

- En ambients de pols fi, amb ambient xafogós o humit, el visor haurà de ser de reixeta metàl·lica (tipus picapedrer) per impedir l'entelament.

Els mitjans de protecció de la cara podran ser de diversos tipus:

- Pantalla abatible amb arnès propi
- Pantalla abatible subjectada al casc de protecció
- Pantalles amb protecció de cap, fixes o abatibles
- Pantalles sostingudes amb la mà

Les pantalles contra la projecció de cossos físics hauran de ser de material orgànic, transparent, lliures d'estries, ratlles o deformacions. Podran ser de xarxa metàl·lica prima o proveïdes d'un visor amb vidre inestellable.

Als treballs elèctrics realitzats en proximitats de zones de tensió, l'aparell de la pantalla haurà d'estar construït amb material absolutament aïllant i el visor lleugerament enfosquit, en previsió de ceguesa per encebada intempestiva de l'arc elèctric.

Les utilitzades en previsió d'escalfor, hauran de ser de "Kevlar" o de teixit aluminitzat reflectant (l'amiant i teixits asbèstics estan totalment prohibits), amb un visor corresponent, equipat amb vidre resistent a la temperatura que haurà de suportar.

Les pantalles per soldadures, bé siguin de mà, com d'altre tipus hauran de ser fabricades preferentment amb polièster reforçat amb fibra de vidre o en defecte amb fibra vulcanitzada.

Les que es facin servir per a soldadura elèctrica no hauran de tenir cap part metàl·lica a l'exterior, a fi d'evitar els contactes accidentals amb la pinça de soldar.

Vidres de protecció:

- Els lents per ulleres de protecció, tant els de vidre (mineral) com els de plàstic transparent (orgànic) hauran de ser òpticament neutres, lliures de bombolles, taques, ondulacions i altres defectes, i les incolores hauran de transmetre no menys del 89% de les radiacions incidents.
- En el sector de la construcció, per a la seva resistència impossibilitat de rallat i entelament, el tipus de visor més polivalent i eficaç, acostuma a ser el de reixeta metàl·lica d'acer, tipus sedàs, tradicional de les ulleres de picapedrer.

PROTECCIONS PER A L' APARELL AUDITIU:

Els elements de protecció auditiva, seran sempre d'ús individual.

PROTECCIONS PER A L'APARELL RESPIRATORI:

Els equips protectors de l'aparell respiratori compliran les següents característiques:

- Seran de tipus i utilització apropiat al risc.
- S'adaptaran completament al contorn facial de l'usuari, per evitar filtracions.
- Determinaran les mínimes molèsties a l'usuari.
- Les parts amb contacte amb la pell hauran de ser de goma especialment tractada o de neoprè per evitar la irritació de l'epidermis.
- En l'ús de mascaretes facials dotades de visors panoràmics, per als usuaris que necessitin l'ús d'ulleres amb vidres correctors, es disposarà al seu interior el dispositiu portavidres, subministrats a l'efecte pel fabricant de l'equip respiratori, i els oculars correctors específics per l'usuari.

PROTECCIONS DE LES EXTREMITATS SUPERIORS:

La protecció de mans, avantbraç, i braç es farà mitjançant guants, mànegues, mitjons i maniguets seleccionats per prevenir els riscos existents i per evitar la dificultat de moviments al treballador.

Aquests elements de protecció seran de goma o cautxú, clorur de polivinil, cuir adobat al crom, teixit termoïllant, punt, lona, pell flor, serratge, malla metàl·lica, làtex rugós antitallada, etc., segons les característiques o riscos del treball a realitzar.

Per a les maniobres amb electricitat s'hauran de fer servir guants de cautxú, neoprè o matèries plàstiques que portin marcat en forma indeleble el voltatge màxim per al qual han estat fabricats.

Com a complement, si procedeix, es faran servir cremes protectores i guants tipus cirurgia.

PROTECCIONS DE LES EXTREMITATS INFERIORS:

En treballs en risc d'accidents mecànics als peus, serà obligatori l'ús de botes de seguretat amb reforços metàl·lics a la puntera, que estarà tractada i fosfatada per evitar la corrosió.

Davant el risc derivat de l'ús de líquids corrosius, o davant riscos químics, es farà ús de calçat de sola de cautxú, neoprè o poliuretà, cuir especialment tractat i s'haurà de substituir el cosit per la vulcanització a la unió del cos al bloc del pis.

La protecció davant l'aigua i la humitat, s'efectuarà amb botes altes de PVC, que hauran de tenir la puntera metàl·lica de protecció mecànica per a la realització de treballs en moviments de terres i realització d'estructures i enderroc.

En aquelles operacions que les espurnes resultin perilloses, en no tenir elements de ferro o acer, la tanca serà per poder desfer-se'n ràpid per tal d'obrir-la ràpidament davant l'eventual introducció de partícules incandescent.

La protecció de les extremitats inferiors es completarà, quan sigui necessari, amb l'ús de cobriment de peus i polaines de cuir adobat, cautxú o teixit ignífug.

Els turmells i llengüeta disposaran de coixinets de protecció, el calçat de seguretat serà de materials transpirables i disposaran de plantilles anticlaus.

PROTECCIONS DEL COS:

Els cinturons reuniran les següents característiques:

- Seran de cinta teixida en poliamida de primera qualitat o fibra sintètica d'alta tenacitat apropiada, sense reblons i amb costures cosides.
- Tindran una amplada entre 10 i 20 cm, una espessor no inferior a 4mm, i llargària el més reduïda possible.
- Es revisaran sempre abans del seu ús, i es llençaran quan tinguin talls, esquerdes o filaments que comprometin la seva resistència, calculada per al cos humà en caiguda lliure des d'una alçada de 5 m o quan la data de fabricació sigui superior als 4 anys.
- Aniran previstos d'anelles per on passaran la corda salvacaigudes, que no podran anar subjectes mitjançant reblons.
- La corda salvacaigudes serà de poliamida d'alta tenacitat, amb un diàmetre de 12 mm. La sirga d'amarrador també serà de poliamida, però de 16 mm de diàmetre.

PROTECCIÓ PER A TREBALL A LA INTEMPÈRIE:

Els equips protectors integral per al cos davant de les inclemències meteorològiques compliran les següents característiques:

- Que no obstaculitzin la llibertat de moviments.
- Que tinguin poder de retenció/evacuació del calor.
- Que la capacitat de transport de la suor sigui adequada.
- Facilitat d'aïració.

Les peces impermeables disposaran d'esclavines i registres de ventilació per a permetre l'evaporació de la suor.

ROBA I PECES DE SENYALITZACIÓ:

Els equips protectors destinats a la seguretat-senyalització de l'usuari compliran les següents característiques:

- Que no obstaculitzin la llibertat de moviments.
- Que tinguin poder de retenció/evacuació del calor.
- Que la capacitat de transport de la suor sigui adequada.
- Facilitat d'aïració.
- Que siguin visibles a temps pel destinatari.

2.- CONDICIONS DE SUBMINISTRAMENT I EMMAGATZEMATGE

ELECCIÓ:

Els EPI hauran de ser seleccionats amb el coneixement de les condicions i tasques relacionades amb l'usuari, tenint en compte les tasques implicades i les dades proporcionades pel fabricant.

Tant el comprador com l'usuari hauran de comprovar que l'EPI ha estat dissenyat i fabricat de la forma següent:

- La peça de protecció disposa d'un disseny i dimensions que per la seva estètica, no creï sensació de ridícul a l'usuari. Els materials i components de l'EPI no hauran d'afectar adversament al beneficiari de la seva utilització.
- Haurà d'oferir a l'usuari el major grau de comoditat possible que estigui en consonància amb la protecció adequada.
- Les parts de l'EPI que entrin en contacte amb l'usuari hauran d'estar lliures de rugositats, cantells agut i ressaltos que puguin produir irritacions o ferides.
- El seu disseny haurà de facilitar la seva correcta col·locació sobre l'usuari i haurà de garantir que restarà en el seu lloc durant el temps d'emprament previsible, tenint en compte els factors ambientals, junt amb els moviments i postures que l'usuari pugui adoptar durant el treball. A aquest fi, hauran de proveir-se dels mitjans apropiats, tal com sistemes d'ajustament o gamma de talles adequades, perquè permetin que l'EPI s'adapti a la morfologia de l'usuari.
- L'EPI haurà de ser tant lleuger com sigui possible, sense perjudici de la resistència i l'eficàcia del seu disseny.
- Quan sigui possible, l'EPI tindrà una baixa resistència al vapor d'aigua.

- La designació de la talla de cada peça de treball comprendrà al menys 2 dimensions de control, en centímetres: 1) La altura i el contorn de pit o bust, ó 2) L'altura i la cintura.

Per a l'elecció dels EPI, l'emprador haurà de dur a terme les següents actuacions prèvies:

- Analitzar i avaluar els riscos existents que no puguin evitar-se o eliminar-se suficientment per altres mitjans. Per a l'inventari dels riscos se seguirà l'esquema de l'Annex II del RD 773/1997, de 30 de maig.
- Definir les característiques que hauran de reunir els EPI per a garantir la seva funció, tenint en compte la naturalesa i magnitud dels riscos que els hauran de protegir, així com els factors addicionals de risc que puguin constituir els propis EPI o la seva utilització. Per a l'avaluació d'EPI se seguiran les indicacions de l'Annex IV del RD 773/1997, de 30 de maig.
- Comparar les característiques dels EPI existents en el mercat amb les definides a l'apartat anterior.

Per a la normalització interna d'empresa dels EPI atenent a les conclusions de les actuacions prèvies d'avaluació de riscos, definició de característiques requerides i les existents en el mercat, l'emprador haurà de comprovar que compleixi amb les condicions i requisits establerts a l'Art. 5 del RD 773/1997, de 30 de maig, en funció de les modificacions significatives que l'evolució de la tècnica determini en els riscos, en les mesures tècniques i organitzatives, en els SPC i en les prestacions funcionals dels propis EPI.

PROTECCIONS DEL CAP:

Els mitjans de protecció del cap seran seleccionats en funció de les següents activitats:

- Obres de construcció, i especialment, activitats a sota o a prop de bastides i llocs de treball situats en altura, obres d'encofrat i desencofrat, muntatge i instal·lació de bastides i demolició.
- Treballs en ponts metàl·lics, edificis i estructures metàl·liques de gran altura, pals, torres, obres i muntatges metàl·lics, de caldereria i conduccions tubulars.
- Obres en foses, rases, pous i galeries.
- Moviments de terra i obres en roca.
- Treballs en explotacions de fons, en canteres, explotacions a cel obert i desplaçaments de runes.
- Utilització de pistoles fixaclus.
- Treballs amb explosius.
- Activitats en ascensors, mecanismes elevadors, grues i mitjans de transport.
- Manteniment d'obres i instal·lacions industrials.

PROTECCIONS PER A L'APARELL OCULAR I LA CARA:

Protecció de l'aparell ocular:

- Els mitjans de protecció ocular seran seleccionats en funció de les activitats amb riscos de:
- Topades o impactes amb partícules o cossos sòlids.
- Acció de pols i fums.
- Projecció o esquitxada de líquids freds, calents, càustics o materials fosos.
- Substàncies perilloses per la seva intensitat o naturalesa.
- Radiacions perilloses per la seva intensitat o naturalesa.
- Enlluernament

Protecció de la cara:

- Els mitjans de protecció facial seran seleccionats en funció de les següents activitats:
- Treballs de soldadura, esmerilat, polit i/o tall.
- Treballs de perforació i burinat.
- Talla i tractament de pedres.
- Manipulació de pistoles fixaclus d'impacte.
- Utilització de maquinària que generen encenalls curts.
- Recollida i fragmentació de vidre, ceràmica.
- Treball amb raig projector d'abrasius granulars.
- Manipulació o utilització de productes àcids i alcalins, desinfectants i detergents corrosius.
- Manipulació o utilització de dispositius amb raig líquid.
- Activitats en un entorn de calor radiant.
- Treballs que desprenen radiacions.
- Treballs elèctrics en tensió, en baixa tensió.

PROTECCIONS PER A L' APARELL AUDITIU:

Els mitjans de protecció auditiva seran seleccionats en funció de les següents activitats:

- Treballs amb utilització de dispositius d'aire comprimit.
- Treballs de percussió.

- Treballs d'arrancada i abrasió en recintes angostos o confinats.

PROTECCIONS PER A L'APARELL RESPIRATORI:

Els mitjans de protecció de l'aparell respiratori seran seleccionats en funció dels següents riscos:

- Pols, fums i boires.
- Vapors metàl·lics i orgànics.
- Gasos tòxics industrials.
- Monòxid de carboni.
- Baixa concentració d'oxigen respirable.

PROTECCIONS DE LES EXTREMITATS SUPERIORS:

Els mitjans de protecció de les extremitats superiors, mitjançant la utilització de guants, aquests seran seleccionats en funció de les següents activitats:

- Treballs de soldadura.
- Manipulació d'objectes amb arestes tallants.
- Manipulació o utilització de productes àcids i alcalins.
- Treballs amb risc elèctric.

PROTECCIONS DE LES EXTREMITATS INFERIORS:

Per a la protecció dels peus, en els casos que s'indiquin seguidament, es dotarà al treballador de calçat de seguretat, adaptat als riscos a prevenir en funció de l'activitat:

Calçat de protecció i de seguretat:

- Treballs d'obra grossa, enginyeria civil i construcció de carreteres
- Treballs en bastides
- Obres de demolició d'obra grossa
- Obres de construcció de formigó i d'elements prefabricats que incloguin encofrat i desencofrat
- Activitats en obres de construcció o àrees d'emmagatzematge
- Obres d'ensostrat
- Treballs d'estructura metàl·lica
- Treballs de muntatge i instal·lacions metàl·lics

- Treballs en canteres, explotacions a cel obert i desplaçament de runes

- Treballs de transformació de materials lítics

- Manipulació i tractament de vidre

- Revestiment de materials termoïllants

- Prefabricats per a la construcció

Sabates de seguretat amb taló o sola correguda i sola antiperforant:

- Obres d'ensostrat

Calçat i cobriment de calçat de seguretat amb sola termoïllant:

- Activitats sobre i amb masses ardents o fredes

Polaines, calçat i cobriment de calçat per poder desfer-se'n ràpid en cas de penetració de masses en fusió:

- Soldadors

PROTECCIONS DEL COS:

Els mitjans de protecció personal anticaigudes d'alçada, seran seleccionats en funció de les següents activitats:

- Treballs en bastides.
- Muntatge de peces prefabricades.
- Treballs en pals i torres.
- Treballs en cabines de grues situades en altura.

PROTECCIÓ DEL TRONC:

Els mitjans de protecció del tronc seran seleccionats en funció dels riscos derivats de les activitats:

Peces i equips de protecció:

- Manipulació o utilització de productes àcids i alcalins, desinfectants i detergents corrosius.
- Treballs amb masses ardents o permanència a prop d'aquestes i en ambient calent.
- Manipulació de vidre pla.
- Treballs de rajat de sorra.
- Treballs en cambres frigorífiques.

Roba de protecció antiinflamable:

- Treballs de soldadura en locals exigus.

Davantals antiperforants:

- Manipulació de ferramentes de talls manuals, quan la fulla hagi d'orientar-se cap el cos.

Davantals de cuir i altres materials resistents a partícules i guspires incandescent:

- Treballs de soldadura.
- Treballs de forja.
- Treballs de fosa i emmotllament.

PROTECCIÓ PERSONAL CONTRA CONTACTES ELÈCTRICS:

Els mitjans de protecció personal a les immediacions de zones en tensió elèctrica, seran seleccionats en funció de les següents activitats:

- Treballs de muntatge elèctric
- Treballs de manteniment elèctric
- Treballs d'explotació i transport elèctric

SUBMINISTRAMENT I EMMAGATZEMATGE:

Es subministraran embalatges en caixes, classificats per models o tipus homogenis, etiquetats amb les següents dades:

- Nom, marca comercial o altre mitjà d'identificació del fabricant o el seu representant autoritzat.
- Designació del tipus de producte, nom comercial o codi.
- Designació de la talla.
- Número de la norma EN específica.
- Etiqueta de compte: Instruccions de rentat o neteja segons Norma ISO 3759.

Es seguiran les recomanacions d'emmagatzematge i atenció, fixats pel fabricant.

Es reemplaçaran els elements, es netejaran, desinfectaran i es col·locaran en el lloc assignat, seguint les instruccions del fabricant.

S'emmagatzemaran en compartiments amplis i secs, amb temperatures compreses entre 15 i 25°C.

Els estocs i les entregues estaran documentades i custodiades, amb justificant de recepció i rebut, per un responsable delegat per l'emprador.

La vida útil dels EPI és limitada, podent ser deguda tant al seu desgast prematur per l'ús, com a la seva caducitat, que vindrà fixada pel termini de validesa establert pel fabricant, a partir de la seva data de fabricació (generalment estampada a l'EPI), amb independència que hagi estat o no utilitzat.

3.- UNITAT I CRITERI D'AMIDAMENT

Unitat mesurada segons les especificacions de la DT.

4.- NORMATIVA DE COMPLIMENT OBLIGATORI

Ley 31/1995, de 8 de noviembre, de prevención de riesgos laborales.

Real Decreto 773/1997, de 30 de mayo, sobre disposiciones mínimas de seguridad y salud relativas a la utilización por los trabajadores de equipos de protección individual.

Real Decreto 1407/1992, de 20 de noviembre, por el que se regulan las condiciones para la comercialización y libre circulación intracomunitaria de los equipos de protección individual.

Real Decreto 159/1995, de 3 de febrero, por el que se modifica el real decreto 1407/1992, de 20 de noviembre, por el que se regula las condiciones para la comercialización y libre circulación intracomunitaria de los equipos de protección individual.

Resolución de 29 de abril de 1999, de la Dirección General de Industria y Tecnología, por la que se actualiza el anexo IV de la Resolución de 18 de marzo de 1998, de la Dirección General de Tecnología y Seguridad Industrial.

Resolución de 28 de julio de 2000, de la Dirección General de Política Tecnológica, por la que se actualiza el anexo IV de la Resolución de 29 de abril de 1999, de la Dirección General de Industria y Tecnología.

B148 ROBA DE TREBALL

0.- ELEMENTS QUE CONTEMPLA EL PLEC

B1485800.

1.- DEFINICIÓ I CONDICIONS DELS ELEMENTS

Equip destinat a ser dut o subjectat pel treballador perquè el protegeixi d'un o diversos riscos que puguin amenaçar la seva seguretat o la seva salut, així com qualsevol complement o accessori destinat a tal fi. S'han considerat els tipus següents:

- Proteccions del cap

- Proteccions per a l'aparell ocular i la cara
- Proteccions per a l'aparell auditiu
- Proteccions per a l'aparell respiratori
- Proteccions de les extremitats superiors
- Proteccions de les extremitats inferiors
- Proteccions del cos
- Protecció del tronc
- Protecció per treball a la intempèrie
- Roba i peces de senyalització
- Protecció personal contra contactes elèctrics

Resten expressament exclosos:

- La roba de treball corrent i els uniformes que no estiguin específicament destinats a protegir la salut o la integritat física del treballador
- Es equips dels serveis de socors i salvament
- Els EPI dels militars, dels policies i de les persones dels serveis de manteniment de l'ordre
- Els EPI dels mitjans de transport per carretera
- El material d'esport
- El material d'autodefensa o de dissuasió
- Els aparells portàtils per a la detecció i senyalització dels riscos i dels factors de molèstia

CARACTERÍSTIQUES GENERALS:

Es tracta d'uns equips que actuen a mode de coberta o pantalla portàtil, individualitzada per a cada usuari, destinats a reduir les conseqüències derivades del contacte de la zona del cos protegida, amb una energia fora de control, d'intensitat inferior a la previsible resistència física de l'EPI.

La seva eficàcia resta limitada a la seva capacitat de resistència a la força fora de control que incideixi amb la part del cos protegida per l'usuari, a la seva correcta utilització i manteniment, així com a la formació i voluntat del beneficiari per al seu emprament en les condicions previstes pel fabricant. La seva utilització haurà de quedar restringida a l'absència de garanties preventives adequades, per inexistència de MAUP, o en el seu defecte SPC d'eficàcia equivalent.

Els EPI hauran de proporcionar una protecció eficaç davant els riscos que motiven el seu ús, sense suposar por si mateixos o ocasionar riscos addicionals ni molèsties innecessàries.

PROTECCIONS DEL CAP:

Els cascos de seguretat podran ser amb ala completa al seu voltant, protegint en part les orelles i el coll, o bé amb visera damunt el front únicament, i en els dos casos hauran de complir els següents requisits:

Compren la defensa del crani, cara, coll i completarà el seu ús, la protecció específica d'ulls i oïdes.

- Estaran formats per l'envolvent exterior del casc pròpiament dit, i d'arnès o atallatge d'adaptació al cap, el qual constitueix la seva part en contacte i va proveït d'una barballera ajustable a la mida. Aquest atallatge, serà regulable a les diferents mides dels caps, la fixació al casc haurà de ser sòlida, deixant una llum lliure de 2 a 4 cm entre ell mateix i la paret interior del casc, a fi d'amortir els impactes. A l'interior del frontis de l'atallatge, s'haurà de disposar d'un dessuador de "cuirson" o material astringent similar. Les parts en contacte amb el cap hauran de ser reemplaçables fàcilment.

- Han de ser fabricats amb material resistent a l'impacte mecànic, sense perjudici de la lleugeresa, no sobrepasant en cap cas els 0,450 kg de pes

- Es protegirà al treballador davant les descàrregues elèctriques i les radiacions calorífiques i hauran de ser incombustibles o de combustió lenta; s'hauran de protegir de les radiacions calorífiques i descàrregues elèctriques fins als 17.000 voltis sense perforar-se

- S'hauran de substituir aquells cascos que hagin patit impactes violents, encara que no se'ls hi apreciï exteriorment cap deteriorament. Es considerarà un envelliment del material en el termini d'uns quatre anys, transcorreguts els quals des de la data de fabricació (injectada en relleu a l'interior) s'hauran de donar de baixa, encara que no estiguin fets servir i es trobin emmagatzemats

- Han de ser d'ús personal, podent-se acceptar en construcció l'ús per altres usuaris posteriors, previ el seu rentat sèptic i substitució íntegra dels atallatges interiors per altres, totalment nous

PROTECCIONS PER A L'APARELL OCULAR I LA CARA:

La protecció de l'aparell ocular s'efectuarà mitjançant la utilització d'ulleres, pantalles transparents o viseres.

Les ulleres protectores reuniran les característiques mínimes següents:

- Les armadures metàl·liques o de material plàstic seran lleugeres, indeformables a l'escalfor, incombustibles, còmodes i de disseny anatòmic sense perjudici de la seva resistència i eficàcia.
- Quan es treballi amb vapors, gasos o pols molt fina, hauran de ser completament tancades i ajustades a la cara, amb visor amb tractament antientelat; en els casos d'ambients agressius de pols grossa i

líquids, seran com els anteriors, però portaran incorporats botons de ventilació indirecta o tamís antiestàtic; en els casos seran de muntura de tipus normal i amb proteccions laterals que podran ser perforades per a una millor ventilació.

- Quan no existeixi perill d'impactes per partícules dures, es podran fer servir ulleres de protecció tipus "panoràmiques" amb armadura de vinil flexible i amb el visor de policarbonat o acetat transparent.

- Hauran de ser de fàcil neteja i reduiran al mínim el camp visual.

- En ambients de pols fi, amb ambient xafogós o humit, el visor haurà de ser de reixeta metàl·lica (tipus picapedrer) per impedir l'entelament.

Els mitjans de protecció de la cara podran ser de diversos tipus:

- Pantalla abatible amb arnès propi
- Pantalla abatible subjectada al casc de protecció
- Pantalles amb protecció de cap, fixes o abatibles
- Pantalles sostingudes amb la mà

Les pantalles contra la projecció de cossos físics hauran de ser de material orgànic, transparent, lliures d'estries, ratlles o deformacions. Podran ser de xarxa metàl·lica prima o proveïdes d'un visor amb vidre inestellable.

Als treballs elèctrics realitzats en proximitats de zones de tensió, l'aparell de la pantalla haurà d'estar construït amb material absolutament aïllant i el visor lleugerament enfosquit, en previsió de ceguesa per encebada intempestiva de l'arc elèctric.

Les utilitzades en previsió d'escalfor, hauran de ser de "Kevlar" o de teixit aluminitzat reflectant (l'amiant i teixits asbèstics estan totalment prohibits), amb un visor corresponent, equipat amb vidre resistent a la temperatura que haurà de suportar.

Les pantalles per soldadures, bé siguin de mà, com d'altre tipus hauran de ser fabricades preferentment amb polièster reforçat amb fibra de vidre o en defecte amb fibra vulcanitzada.

Les que es facin servir per a soldadura elèctrica no hauran de tenir cap part metàl·lica a l'exterior, a fi d'evitar els contactes accidentals amb la pinça de soldar.

Vidres de protecció:

- Els lents per ulleres de protecció, tant els de vidre (mineral) com els de plàstic transparent (orgànic) hauran de ser òpticament neutres, lliures de bombolles, taques, ondulacions i altres defectes, i les incolores hauran de transmetre no menys del 89% de les radiacions incidents.

- En el sector de la construcció, per a la seva resistència impossibilitat de rallat i entelament, el tipus de visor més polivalent i eficaç, acostuma a ser el de reixeta metàl·lica d'acer, tipus sedàs, tradicional de les ulleres de picapedrer.

PROTECCIONS PER A L' APARELL AUDITIU:

Els elements de protecció auditiva, seran sempre d'ús individual.

PROTECCIONS PER A L'APARELL RESPIRATORI:

Els equips protectors de l'aparell respiratori compliran les següents característiques:

- Seran de tipus i utilització apropiat al risc.
- S'adaptaran completament al contorn facial de l'usuari, per evitar filtracions.
- Determinaran les mínimes molèsties a l'usuari.
- Les parts amb contacte amb la pell hauran de ser de goma especialment tractada o de neoprè per evitar la irritació de l'epidermis.
- En l'ús de mascaretes facials dotades de visors panoràmics, per als usuaris que necessitin l'ús d'ulleres amb vidres correctors, es disposarà al seu interior el dispositiu portavidres, subministrats a l'efecte pel fabricant de l'equip respiratori, i els oculars correctors específics per l'usuari.

PROTECCIONS DE LES EXTREMITATS SUPERIORS:

La protecció de mans, avantbraç, i braç es farà mitjançant guants, mànegues, mitjons i maniguets seleccionats per prevenir els riscos existents i per evitar la dificultat de moviments al treballador.

Aquests elements de protecció seran de goma o cautxú, clorur de polivinil, cuir adobat al crom, teixit termoïllant, punt, lona, pell flor, serratge, malla metàl·lica, làtex rugós antitallada, etc., segons les característiques o riscos del treball a realitzar.

Per a les maniobres amb electricitat s'hauran de fer servir guants de cautxú, neoprè o matèries plàstiques que portin marcat en forma indeleble el voltatge màxim per al qual han estat fabricats.

Com a complement, si procedeix, es faran servir cremes protectores i guants tipus cirurgia.

PROTECCIONS DE LES EXTREMITATS INFERIORS:

En treballs en risc d'accidents mecànics als peus, serà obligatori l'ús de botes de seguretat amb reforços metàl·lics a la puntera, que estarà tractada i fosfatada per evitar la corrosió.

Davant el risc derivat de l'ús de líquids corrosius, o davant riscos químics, es farà ús de calçat de sola de cautxú, neoprè o poliuretà, cuir especialment tractat i s'haurà de substituir el cosit per la vulcanització a la unió del cos al bloc del pis.

La protecció davant l'aigua i la humitat, s'efectuarà amb botes altes de PVC, que hauran de tenir la puntera metàl·lica de protecció mecànica per a la realització de treballs en moviments de terres i realització d'estructures i enderroc.

En aquelles operacions que les espurnes resultin perilloses, en no tenir elements de ferro o acer, la tanca serà per poder desfer-se'n ràpid per tal d'obrir-la ràpidament davant l'eventual introducció de partícules incandescentes.

La protecció de les extremitats inferiors es completarà, quan sigui necessari, amb l'ús de cobriment de peus i polaines de cuir adobat, cautxú o teixit ignífug.

Els turmells i llengüeta disposaran de coixinets de protecció, el calçat de seguretat serà de materials transpirables i disposaran de plantilles anticlaus.

PROTECCIONS DEL COS:

Els cinturons reuniran les següents característiques:

- Seran de cinta teixida en poliamida de primera qualitat o fibra sintètica d'alta tenacitat apropiada, sense reblons i amb costures cosides.
- Tindran una amplada entre 10 i 20 cm, una espessor no inferior a 4mm, i llargària el més reduïda possible.
- Es revisaran sempre abans del seu ús, i es llençaran quan tinguin talls, esquerdes o filaments que comprometin la seva resistència, calculada per al cos humà en caiguda lliure des d'una alçada de 5 m o quan la data de fabricació sigui superior als 4 anys.
- Aniran previstos d'anelles per on passaran la corda salvacaigudes, que no podran anar subjectes mitjançant reblons.
- La corda salvacaigudes serà de poliamida d'alta tenacitat, amb un diàmetre de 12 mm. La sirga d'amarrador també serà de poliamida, però de 16 mm de diàmetre.

PROTECCIÓ PER A TREBALL A LA INTEMPÈRIE:

Els equips protectors integral per al cos davant de les inclemències meteorològiques compliran les següents característiques:

- Que no obstaculitzin la llibertat de moviments.
- Que tinguin poder de retenció/evacuació del calor.
- Que la capacitat de transport de la suor sigui adequada.
- Facilitat d'aireació.

Les peces impermeables disposaran d'esclavines i registres de ventilació per a permetre l'evaporació de la suor.

ROBA I PECES DE SENYALITZACIÓ:

Els equips protectors destinats a la seguretat-senyalització de l'usuari compliran les següents característiques:

- Que no obstaculitzin la llibertat de moviments.
- Que tinguin poder de retenció/evacuació del calor.
- Que la capacitat de transport de la suor sigui adequada.
- Facilitat d'aireació.
- Que siguin visibles a temps pel destinatari.

2.- CONDICIONS DE SUBMINISTRAMENT I EMMAGATZEMATGE

ELECCIÓ:

Els EPI hauran de ser seleccionats amb el coneixement de les condicions i tasques relacionades amb l'usuari, tenint en compte les tasques implicades i les dades proporcionades pel fabricant.

Tant el comprador com l'usuari hauran de comprovar que l'EPI ha estat dissenyat i fabricat de la forma següent:

- La peça de protecció disposa d'un disseny i dimensions que per la seva estètica, no creï sensació de ridícul a l'usuari. Els materials i components de l'EPI no hauran d'afectar adversament al beneficiari de la seva utilització.
- Haurà d'oferir a l'usuari el major grau de comoditat possible que estigui en consonància amb la protecció adequada.
- Les parts de l'EPI que entrin en contacte amb l'usuari hauran d'estar lliures de rugositats, cantells agut i ressals que puguin produir irritacions o ferides.
- El seu disseny haurà de facilitar la seva correcta col·locació sobre l'usuari i haurà de garantir que restarà en el seu lloc durant el temps d'emprament previsible, tenint en compte els factors ambientals, junt amb els moviments i postures que l'usuari pugui adoptar durant el treball. A aquest fi, hauran de proveir-se dels mitjans apropiats, tal com sistemes d'ajustament o gamma de talles adequades, perquè permetin que l'EPI s'adapti a la morfologia de l'usuari.
- L'EPI haurà de ser tant lleuger com sigui possible, sense perjudici de la resistència i l'eficàcia del seu disseny.

- Quan sigui possible, l'EPI tindrà una baixa resistència al vapor d'aigua.
- La designació de la talla de cada peça de treball comprendrà al menys 2 dimensions de control, en centímetres: 1) La altura i el contorn de pit o bust, ó 2) L'altura i la cintura.

Per a l'elecció dels EPI, l'emprador haurà de dur a terme les següents actuacions prèvies:

- Analitzar i avaluar els riscos existents que no puguin evitar-se o eliminar-se suficientment per altres mitjans. Per a l'inventari dels riscos se seguirà l'esquema de l'Annex II del RD 773/1997, de 30 de maig.
- Definir les característiques que hauran de reunir els EPI per a garantir la seva funció, tenint en compte la naturalesa i magnitud dels riscos que els hauran de protegir, així com els factors addicionals de risc que puguin constituir els propis EPI o la seva utilització. Per a l'avaluació d'EPI se seguiran les indicacions de l'Annex IV del RD 773/1997, de 30 de maig.
- Comparar les característiques dels EPI existents en el mercat amb les definides a l'apartat anterior.

Per a la normalització interna d'empresa dels EPI atenent a les conclusions de les actuacions prèvies d'avaluació de riscos, definició de característiques requerides i les existents en el mercat, l'emprador haurà de comprovar que compleixi amb les condicions i requisits establerts a l'Art. 5 del RD 773/1997, de 30 de maig, en funció de les modificacions significatives que l'evolució de la tècnica determini en els riscos, en les mesures tècniques i organitzatives, en els SPC i en les prestacions funcionals dels propis EPI.

PROTECCIONS DEL CAP:

Els mitjans de protecció del cap seran seleccionats en funció de les següents activitats:

- Obres de construcció, i especialment, activitats a sota o a prop de bastides i llocs de treball situats en altura, obres d'encofrat i desencofrat, muntatge i instal·lació de bastides i demolició.
- Treballs en ponts metàl·lics, edificis i estructures metàl·liques de gran altura, pals, torres, obres i muntatges metàl·lics, de caldereria i conduccions tubulars.
- Obres en fosses, rases, pous i galeries.
- Moviments de terra i obres en roca.
- Treballs en explotacions de fons, en canteres, explotacions a cel obert i desplaçaments de runes.
- Utilització de pistoles fixaclus.
- Treballs amb explosius.
- Activitats en ascensors, mecanismes elevadors, grues i mitjans de transport.
- Manteniment d'obres i instal·lacions industrials.

PROTECCIONS PER A L'APARELL OCULAR I LA CARA:

Protecció de l'aparell ocular:

- Els mitjans de protecció ocular seran seleccionats en funció de les activitats amb riscos de:
- Topades o impactes amb partícules o cossos sòlids.
- Acció de pols i fums.
- Projecció o esquitxada de líquids freds, calents, càustics o materials fosos.
- Substàncies perilloses per la seva intensitat o naturalesa.
- Radiacions perilloses per la seva intensitat o naturalesa.
- Enlluernament

Protecció de la cara:

- Els mitjans de protecció facial seran seleccionats en funció de les següents activitats:
- Treballs de soldadura, esmerilat, polit i/o tall.
- Treballs de perforació i burinat.
- Talla i tractament de pedres.
- Manipulació de pistoles fixaclus d'impacte.
- Utilització de maquinària que generen encenalls curts.
- Recollida i fragmentació de vidre, ceràmica.
- Treball amb raig projector d'abrasius granulars.
- Manipulació o utilització de productes àcids i alcalins, desinfectants i detergents corrosius.
- Manipulació o utilització de dispositius amb raig líquid.
- Activitats en un entorn de calor radiant.
- Treballs que desprenen radiacions.
- Treballs elèctrics en tensió, en baixa tensió.

PROTECCIONS PER A L' APARELL AUDITIU:

Els mitjans de protecció auditiva seran seleccionats en funció de les següents activitats:

- Treballs amb utilització de dispositius d'aire comprimit.
- Treballs de percussió.

- Treballs d'arrancada i abrasió en recintes angostos o confinats.

PROTECCIONS PER A L'APARELL RESPIRATORI:

Els mitjans de protecció de l'aparell respiratori seran seleccionats en funció dels següents riscos:

- Pols, fums i boires.
- Vapors metàl·lics i orgànics.
- Gasos tòxics industrials.
- Monòxid de carboni.
- Baixa concentració d'oxigen respirable.

PROTECCIONS DE LES EXTREMITATS SUPERIORS:

Els mitjans de protecció de les extremitats superiors, mitjançant la utilització de guants, aquests seran seleccionats en funció de les següents activitats:

- Treballs de soldadura.
- Manipulació d'objectes amb arestes tallants.
- Manipulació o utilització de productes àcids i alcalins.
- Treballs amb risc elèctric.

PROTECCIONS DE LES EXTREMITATS INFERIORS:

Per a la protecció dels peus, en els casos que s'indiquin seguidament, es dotarà al treballador de calçat de seguretat, adaptat als riscos a prevenir en funció de l'activitat:

Calçat de protecció i de seguretat:

- Treballs d'obra grossa, enginyeria civil i construcció de carreteres
- Treballs en bastides
- Obres de demolició d'obra grossa
- Obres de construcció de formigó i d'elements prefabricats que incloguin encofrat i desencofrat
- Activitats en obres de construcció o àrees d'emmagatzematge
- Obres d'ensostrat
- Treballs d'estructura metàl·lica
- Treballs de muntatge i instal·lacions metàl·lics

- Treballs en canteres, explotacions a cel obert i desplaçament de runes

- Treballs de transformació de materials lítics

- Manipulació i tractament de vidre

- Revestiment de materials termoïllants

- Prefabricats per a la construcció

Sabates de seguretat amb taló o sola correguda i sola antiperforant:

- Obres d'ensostrat

Calçat i cobriment de calçat de seguretat amb sola termoïllant:

- Activitats sobre i amb masses ardents o fredes

Polaines, calçat i cobriment de calçat per poder desfer-se'n ràpid en cas de penetració de masses en fusió:

- Soldadors

PROTECCIONS DEL COS:

Els mitjans de protecció personal anticaigudes d'alçada, seran seleccionats en funció de les següents activitats:

- Treballs en bastides.
- Muntatge de peces prefabricades.
- Treballs en pals i torres.
- Treballs en cabines de grues situades en altura.

PROTECCIÓ DEL TRONC:

Els mitjans de protecció del tronc seran seleccionats en funció dels riscos derivats de les activitats:

Peces i equips de protecció:

- Manipulació o utilització de productes àcids i alcalins, desinfectants i detergents corrosius.
- Treballs amb masses ardents o permanència a prop d'aquestes i en ambient calent.
- Manipulació de vidre pla.
- Treballs de rajat de sorra.
- Treballs en cambres frigorífiques.

Roba de protecció antiinflamable:

- Treballs de soldadura en locals exigus.

Davantals antiperforants:

- Manipulació de ferramentes de talls manuals, quan la fulla hagi d'orientar-se cap el cos.

Davantals de cuir i altres materials resistents a partícules i guspires incandescent:

- Treballs de soldadura.

- Treballs de forja.

- Treballs de fosa i emmotllament.

PROTECCIÓ PERSONAL CONTRA CONTACTES ELÈCTRICS:

Els mitjans de protecció personal a les immediacions de zones en tensió elèctrica, seran seleccionats en funció de les següents activitats:

- Treballs de muntatge elèctric

- Treballs de manteniment elèctric

- Treballs d'explotació i transport elèctric

SUBMINISTRAMENT I EMMAGATZEMATGE:

Es subministraran embalatges en caixes, classificats per models o tipus homogenis, etiquetats amb les següents dades:

- Nom, marca comercial o altre mitjà d'identificació del fabricant o el seu representant autoritzat.

- Designació del tipus de producte, nom comercial o codi.

- Designació de la talla.

- Número de la norma EN específica.

- Etiqueta de compte: Instruccions de rentat o neteja segons Norma ISO 3759.

Es seguiran les recomanacions d'emmagatzematge i atenció, fixats pel fabricant.

Es reemplaçaran els elements, es netejaran, desinfectaran i es col·locaran en el lloc assignat, seguint les instruccions del fabricant.

S'emmagatzemaran en compartiments amplis i secs, amb temperatures compreses entre 15 i 25°C.

Els estocs i les entregues estaran documentades i custodiades, amb justificant de recepció i rebut, per un responsable delegat per l'emprador.

La vida útil dels EPI és limitada, podent ser deguda tant al seu desgast prematur per l'ús, com a la seva caducitat, que vindrà fixada pel termini de validesa establert pel fabricant, a partir de la seva data de fabricació (generalment estampillada a l'EPI), amb independència que hagi estat o no utilitzat.

3.- UNITAT I CRITERI D'AMIDAMENT

Unitat mesurada segons les especificacions de la DT.

4.- NORMATIVA DE COMPLIMENT OBLIGATORI

Ley 31/1995, de 8 de noviembre, de prevención de riesgos laborales.

Real Decreto 773/1997, de 30 de mayo, sobre disposiciones mínimas de seguridad y salud relativas a la utilización por los trabajadores de equipos de protección individual.

Real Decreto 1407/1992, de 20 de noviembre, por el que se regulan las condiciones para la comercialización y libre circulación intracomunitaria de los equipos de protección individual.

Real Decreto 159/1995, de 3 de febrero, por el que se modifica el real decreto 1407/1992, de 20 de noviembre, por el que se regula las condiciones para la comercialización y libre circulación intracomunitaria de los equipos de protección individual.

Resolución de 29 de abril de 1999, de la Dirección General de Industria y Tecnología, por la que se actualiza el anexo IV de la Resolución de 18 de marzo de 1998, de la Dirección General de Tecnología y Seguridad Industrial.

Resolución de 28 de julio de 2000, de la Dirección General de Política Tecnológica, por la que se actualiza el anexo IV de la Resolución de 29 de abril de 1999, de la Dirección General de Industria y Tecnología.

B1Z MATERIALS AUXILIARS PER A SEGURETAT I SALUT

B1Z0 MATERIALS BÀSICS AUXILIARS PER A SEGURETAT I SALUT

0.- ELEMENTS QUE CONTEMPLA EL PLEC

B1Z09F90,B1Z0D400,B1Z0D230,B1Z09000,B1Z0B700.

1.- DEFINICIÓ I CONDICIONS DELS ELEMENTS

Tauló de fusta que prové de troncs sans de fibres rectes, uniformes, apretades i paral·leles.

CARACTERÍSTIQUES GENERALS:

Les cares han de ser planes, escairades i han de tenir les arestes vives.

Els extrems han d'estar acabats mitjançant tall de serra, a escaire.

Ha de conservar les seves característiques per al nombre d'usos previstos.

No ha de tenir signes de putrefacció, corcs, fongs, nusos morts, estelles, semes ni descoloracions.

Es poden admetre esquerdes superficials produïdes per la dessecació que no afectin les característiques de la fusta.

Pes específic aparent (UNE 56-531) (P): $4 \leq P \leq 6 \text{ kN/m}^3$

Contingut d'humitat (UNE 56-529): $\leq 15\%$

Higroscopicitat (UNE 56-532): Normal

Coefficient de contracció volumètrica (UNE 56533) (C): $0,35\% \leq C \leq 0,55\%$

Coefficient d'elasticitat:

- Fusta de pi: Aprox. 15000 N/mm^2

- Fusta d'abet: Aprox. 14000 N/mm^2

Duresa (UNE 56-534): ≤ 4

Resistència a la compressió (UNE 56-535):

- En la direcció paral·lela a les fibres: $\geq 30 \text{ N/mm}^2$

- En la direcció perpendicular a les fibres: $\geq 10 \text{ N/mm}^2$

Resistència a la tracció (UNE 56-538):

- En la direcció paral·lela a les fibres: $\geq 30 \text{ N/mm}^2$

- En la direcció perpendicular a les fibres: $\geq 2,5 \text{ N/mm}^2$

Resistència a la flexió (UNE 56-537): $\geq 30 \text{ N/mm}^2$

Resistència a l'esforç tallant: $\geq 5 \text{ N/mm}^2$

Resistència al clivellament (UNE 56-539): $\geq 1,5 \text{ N/mm}^2$

Toleràncies:

- Llargària nominal: $+ 50 \text{ mm}$, $- 25 \text{ mm}$

- Amplària nominal: $\pm 2 \text{ mm}$

Classe	Gruix nominal (mm)		
	< 50	50 a 75	> 75
	Tolerància (mm)		
T1	± 3	± 4	$+6, -3$
T2	± 2	± 3	$+5, -2$
T3	$\pm 1,5$	$\pm 1,5$	$\pm 1,5$

- Fletxa: $\pm 5 \text{ mm/m}$

- Torsió: $\pm 2^\circ$

2.- CONDICIONS DE SUBMINISTRAMENT I EMMAGATZEMATGE

Subministrament: De manera que no s'alterin les seves condicions.

Emmagatzematge: De manera que no es deformin i en llocs secs i ventilats, sense contacte directe amb el terra.

3.- UNITAT I CRITERI D'AMIDAMENT

Unitat d'amidament: la indicada a la descripció de l'element

Criteri d'amidament: quantitat necessària subministrada a l'obra

4.- NORMATIVA DE COMPLIMENT OBLIGATORI

No hi ha normativa de compliment obligatori.

B1Z4 MATERIALES AUXILIARS D'ESTRUCTURES PER A SEGURETAT I SALUT

0.- ELEMENTS QUE CONTEMPLA EL PLEC

B1Z4501A.

1.- DEFINICIÓ I CONDICIONS DELS ELEMENTS

Perfils d'acer per a usos estructurals, formats per peça simple o composta i tallats a mida o treballats a taller.

S'han considerat els tipus següents:

- Perfils d'acer laminat en calent, de les sèries IPN, IPE, HEA, HEB, HEM o UPN, d'acer S275JR, S275J0, S275J2, S355JR, S355J0 o S355J2, segons UNE-EN 10025-2

- Perfils d'acer laminat en calent de les sèries L, LD, T, rodó, quadrat, rectangular o planxa, d'acer S275JR, S275J0, S275J2, S355JR, S355J0 o S355J2, segons UNE-EN 10025-2

- Perfils foradats d'acer laminat en calent de les sèries rodó, quadrat o rectangular d'acer S275J0H o S355J2H, segons UNE-EN 10210-1

- Perfils foradats conformats en fred de les sèries rodó, quadrat o rectangular d'acer S275J0H o S355J2H, segons UNE-EN 10219-1

- Perfils conformats en fred, de les sèries L, LD, U, C, Z, o Omega, d'acer S235JRC, segons UNE-EN 10025-2

- Perfils d'acer laminat en calent, en planxa, d'acer amb resistència millorada a la corrosió atmosfèrica S355J0WP o S355J2WP, segons UNE-EN 10025-5

S'han considerat els tipus d'unió següents:

- Amb soldadura

- Amb cargols

S'han considerat els acabats de protecció següents (no aplicable als perfils d'acer amb resistència millorada a la corrosió atmosfèrica):

- Una capa d'emprimació antioxidant

- Galvanitzat

CARACTERÍSTIQUES GENERALS:

No ha de tenir defectes interns o externs que perjudiquin la seva correcta utilització.

PERFILS D'ACER LAMINAT EN CALENT:

El fabricant ha de garantir que la composició química i les característiques mecàniques i tecnològiques de l'acer utilitzat en la fabricació de perfils, seccions i planxes, compleix les determinacions de les normes de condicions tècniques de subministrament següents:

- Perfils d'acer laminat en calent: UNE-EN 10025-1 i UNE-EN 10025-2

- Perfils d'acer laminat en calent amb resistència millorada a la corrosió atmosfèrica: UNE-EN 10025-1 i PNE-EN 10025-5

Les dimensions i les toleràncies dimensionals i de forma han de ser les indicades a les següents normes:

- Perfil IPN: UNE-EN 10024

- Perfil IPE, HEA, HEB i HEM: UNE-EN 10034

- Perfil UPN: UNE-EN 10279

- Perfil L i LD: UNE-EN 10056-1 i UNE-EN 10056-2

- Perfil T: UNE-EN 10055

- Rodó: UNE-EN 10060

- Quadrat: UNE-EN 10059

- Rectangular: UNE-EN 10058

- Planxa: EN 10029 o UNE-EN 10051

PERFILS FORADATS:

El fabricant ha de garantir que la composició química i les característiques mecàniques i tecnològiques de l'acer utilitzat en la fabricació de perfils compleix les determinacions de les normes de condicions tècniques de subministrament següents:

- Perfils foradats d'acer laminat en calent: UNE-EN 10210-1

- Perfils foradats conformats en fred: UNE-EN 10219-1

Les toleràncies dimensionals han de complir les especificacions de les següents normes:

- Perfils foradats d'acer laminat en calent: UNE-EN 10210-2

- Perfils foradats conformats en fred: UNE-EN 10219-2

PERFILS CONFORMATS EN FRED:

El fabricant ha de garantir que la composició química i les característiques mecàniques i tecnològiques de l'acer utilitzat en la fabricació de perfils i seccions, compleix les determinacions de les normes de condicions tècniques de subministrament del producte de partida.

Les toleràncies dimensionals i de la secció transversal han de complir les especificacions de la norma UNE-EN 10162.

PERFILS TREBALLATS A TALLER AMB SOLDADURA:

El material d'aportació utilitzat ha de ser apropiat als materials a soldar i al procediment de soldadura.

Les característiques mecàniques del material d'aportació han de ser superiors a les del material base.

En acers de resistència millorada a la corrosió atmosfèrica, la resistència a la corrosió del material d'aportació ha de ser equivalent a la del material base.

Els procediments autoritzats per a realitzar unions soldades són:

- Per arc elèctric manual amb elèctrode revestit
- Per arc amb fil tubular, sense protecció gasosa
- Per arc submergit amb fil/filferro
- Per arc submergit amb elèctrode nu
- Per arc amb gas inert
- Per arc amb gas actiu
- Per arc amb fil tubular, amb protecció de gas actiu
- Per arc amb fil tubular, amb protecció de gas inert
- Per arc amb elèctrode de wolfram i gas inert
- Per arc de connectors

Les soldadures s'han de fer per soldadors certificats per un organisme acreditat i qualificats segons l'UNE-EN 287-1.

Abans de començar a soldar s'ha de verificar que les superfícies i vores a soldar són adequades al procés de soldadura i que estan lliures de fissures.

Totes les superfícies a soldar s'han de netejar de qualsevol material que pugui afectar negativament la qualitat de la soldadura o perjudicar el procés de soldatge. S'han de mantenir seques i lliures de condensacions.

S'ha d'evitar la projecció d'espurnes erràtiques de l'arc. Si es produeix s'ha de sanejar la superfície d'acer.

S'ha d'evitar la projecció de soldadura. Si es produeix s'ha d'eliminar.

Els components a soldar han d'estar correctament col·locats i fixos en la seva posició mitjançant dispositius adequats o soldadures de punteig, de manera que les unions a soldar siguin accessibles i visibles per al soldador. No s'han d'introduir soldadures addicionals.

L'armat dels components estructurals s'ha de fer de manera que les dimensions finals estiguin dintre de les toleràncies establertes.

Les soldadures provisionals s'han d'executar seguint les especificacions generals. S'han d'eliminar totes les soldadures de punteig que no s'incorporin a les soldadures finals.

Quan el tipus de material de l'acer i/o la velocitat de refredament puguin produir un enduriment de la zona tèrmicament afectada s'ha de considerar la utilització del precalentament. Aquest s'ha d'estendre 75 mm en cada component del metall base.

No s'ha d'accelerar el refredament de les soldadures amb mitjans artificials.

Els cordons de soldadura successius no han de produir osques.

Els defectes de soldadura no s'han de tapar amb soldadures posteriors. S'han d'eliminar de cada passada abans de fer la següent.

Després de fer un cordó de soldadura i abans de fer el següent, cal netejar l'escòria per mitjà d'una petita i d'un raspall.

L'execució dels diferents tipus de soldadures s'ha de fer d'acord amb els requisits establerts a l'apartat 10.3.4 del DB-SE A i l'article 77 de l'EAE per a obres d'edificació o d'acord amb l'article 640.5.2 del PG3 i l'article 77 de l'EAE per a obres d'enginyeria civil.

S'ha de reduir al mínim el nombre de soldadures a efectuar a l'obra.

Les operacions de tall s'han de fer amb serra, cisalla i oxicall automàtic. S'admet l'oxicall manual únicament quan el procediment automàtic no es pugui practicar.

S'accepten els talls fets amb oxicall si no presenten irregularitats significatives i si s'eliminen les restes d'escòria.

Es poden utilitzar procediments de conformat en calent o en fred sempre que les característiques del material no queden per sota dels valors especificats.

Per al conformat en calent s'han de seguir les recomanacions del productor siderúrgic. El doblat o conformat no s'ha de fer durant l'interval de calor blau (250°C a 380°C).

El conformat en fred s'ha de fer respectant les limitacions indicades en la norma del producte. No s'admeten les martellades.

Els angles entrants i entalles han de tenir un acabat arrodonit amb un radi mínim de 5 mm.

Toleràncies de fabricació:

- En obres d'edificació: Límits establerts a l'apartat 11.1 de DB-SE A
- En obres d'enginyeria civil: Límits establerts a l'article 640.12 del PG3

PERFILS TREBALLATS A TALLER AMB CARGOLS:

S'utilitzaran cargols normalitzats d'acord a les normes recollides a la taula 29.2.b de l'EAE

Els cargols aixamfranats, cargols calibrats, perns articulats i els cargols hexagonals d'injecció s'han d'utilitzar seguint les instruccions del seu fabricant i han de complir els requisits addicionals establerts a l'article 29.2 de l'EAE.

La situació dels cargols a la unió ha de ser tal que redueixi la possibilitat de corrosió i pandeig local de les xapes, i ha de facilitar el muntatge i les inspeccions.

El diàmetre nominal mínim dels cargols ha de ser de 12 mm.

La rosca pot estar inclosa en el pla de tall, excepte en el cas que els cargols s'utilitzin com a calibrats.

Després del collat l'espiga del cargol ha de sobresortir de la rosca de la femella. Entre la superfície de recolzament de la femella i la part no roscada de l'espiga ha d'haver, com a mínim:

- En cargols pretesats: 4 filets complerts més la sortida de la rosca
- En cargols sense pretesar: 1 filet complert més la sortida de la rosca

Les superfícies dels caps de cargols i femelles han d'estar perfectament planes i netes.

En els cargols col·locats en posició vertical, la femella ha d'estar situada per sota del cap del cargol.

En els forats rodons normals i amb cargols sense pretesar no és necessari utilitzar volanderes. Si s'utilitzen han d'anar sota el cap dels cargols, han de ser aixamfranades i el xamfrà ha d'estar situat en direcció al cap del cargol.

En els cargols pretesats, les volanderes han de ser planes endurides i han d'anar col·locades de la forma següent:

- Cargols 10.9: sota el cap del cargol i de la femella
- Cargols 8.8: sota de l'element que gira

Els forats per als cargols s'han de fer amb perforadora mecànica. S'admet un altre procediment sempre que proporcioni un acabat equivalent.

Es permet l'execució de forats amb punxonatge sempre que es compleixin els requisits establerts a l'apartat 10.2.3 del DB-SE A en obres d'edificació o els establerts a l'apartat 640.5.1.1 del PG3 en obres d'enginyeria civil.

És recomanable que, sempre que sigui possible, es perforin d'un sol cop els forats que travessin dues o més peces.

Els forats allargats s'han de fer amb una operació de punxonatge, o amb la perforació o punxonatge de dos forats i posterior oxitall.

Després de perforar les peces i abans d'unir-les s'han d'eliminar les rebaves.

Els cargols i les femelles no s'han de soldar, a menys que així ho expliciti el plec de condicions tècniques particulars.

S'han de col·locar el nombre suficient de cargols de muntatge per assegurar la immobilitat de les peces armades i el contacte íntim de les peces d'unió.

Les femelles s'han de muntar de manera que la seva marca de designació sigui visible després del muntatge.

En els cargols sense pretesar, cada conjunt de cargol, femella i volandera(es) s'ha de collar fins arribar al "collat a tocar" sense sobretesar els cargols. En grups de cargols aquest procés s'ha de fer progressivament començant pels cargols situats al centre. Si és necessari s'han de fer cicles addicionals de collat .

Abans de començar el pretesat, els cargols pretesats d'un grup s'han de collar d'acord amb el que s'ha indicat per als cargols sense pretesar. Per a que el pretesat sigui uniforme s'han de fer cicles addicionals de collat.

S'han de retirar els conjunts de cargol pretesat, femella i volandera(es) que després de collats fins al pretesat mínim, s'afluixin.

El collat dels cargols pretesats s'ha de fer seguint un dels procediments següents:

- Mètode de la clau dinamomètrica.
- Mètode de la femella indicadora.
- Mètode convinat.

Les operacions de tall s'han de fer amb serra, cisalla i oxitall automàtic. S'admet l'oxitall manual únicament quan el procediment automàtic no es pugui practicar.

S'accepten els talls fets amb oxitall si no presenten irregularitats significatives i si s'eliminen les restes d'escòria.

Es poden utilitzar procediments de conformat en calent o en fred sempre que les característiques del material no queden per sota dels valors especificats.

Per al conformat en calent s'han de seguir les recomanacions del productor siderúrgic. El doblat o conformat no s'ha de fer durant l'interval de calor blau (250°C a 380°C).

El conformat en fred s'ha de fer respectant les limitacions indicades en la norma del producte. No s'admeten les martellades.

Els angles entrants i entalles han de tenir un acabat arrodonit amb un radi mínim de 5 mm.

Toleràncies de fabricació:

- En obres d'edificació: Límits establerts a l'apartat 11.1 de DB-SE A
- En obres d'enginyeria civil: Límits establerts als apartats 640.5 i 640.12 del PG3

PERFILS PROTEGITS AMB EMPRIMACIÓ ANTIOXIDANT:

La capa d'emprimació antioxidant ha de cobrir de manera uniforme totes les superfícies de la peça.

No ha de tenir fissures, bosses ni altres desperfectes.

Abans d'aplicar la capa d'emprimació les superfícies a pintar han d'estar preparades adequadament d'acord amb les normes UNE-EN ISO 8504-1, UNE-EN ISO 8504-2 i UNE-EN ISO 8504-3.

Prèviament al pintat s'ha de comprovar que les superfícies compleixen els requisits donats pel fabricant per al producte a aplicar.

La pintura d'emprimació s'ha d'utilitzar seguint les instruccions del seu fabricant. No s'utilitzarà si ha superat el temps de vida útil o el temps d'enduriment després de l'obertura del recipient.

Si s'aplica més d'una capa s'ha d'utilitzar per a cadascuna un color diferent.

Després de l'aplicació de la pintura les superfícies s'han de protegir de l'acumulació d'aigua durant un cert temps.

No s'han d'utilitzar materials de protecció que perjudiquin la qualitat de la soldadura a menys de 150 mm de la zona a soldar.

Les soldadures i el metall base adjacent no s'han de pintar sense haver eliminat prèviament l'escòria.

La zona sense revestir situada al voltant del perímetre de la unió amb cargols no s'ha de tractar fins que no s'hagi inspeccionat la unió.

PERFILS GALVANITZATS:

El recobriments de zinc ha de ser homogeni i continu en tota la superfície.

No s'han d'apreciar esquerdes, exfoliacions ni desprendiments del recobriments.

La galvanització s'ha de fer d'acord amb les normes UNE-EN ISO 1460 o UNE-EN ISO 1461, segons correspongui.

S'han de segellar totes les soldadures abans de fer un decapat previ a la galvanització.

Si el component prefabricat té espais tancats s'han de disposar forats de ventilació o purga.

Abans de pintar-les, les superfícies galvanitzades s'han de netejar i tractar amb pintura anticorrosiva amb diluent àcid o amb raig escombrador.

2.- CONDICIONS DE SUBMINISTRAMENT I EMMAGATZEMATGE

Subministrament: de manera que no pateixin deformacions, ni esforços no previstos.

Emmagatzematge: Seguint les instruccions del fabricant. En llocs secs, sense contacte directe amb el terra i protegits de la intempèrie, de manera que no s'alterin les seves condicions.

No s'han d'utilitzar si s'ha superat la vida útil en magatzem especificada pel fabricant.

3.- UNITAT I CRITERI D'AMIDAMENT

kg de pes necessari subministrat a l'obra, calculat segons les especificacions de la DT, d'acord amb els criteris següents:

- El pes unitari per al seu càlcul ha de ser el teòric
- Per a poder utilitzar un altre valor diferent del teòric, cal l'acceptació expressa de la DF

Aquests criteris inclouen les pèrdues de material corresponents a retalls.

4.- NORMATIVA DE COMPLIMENT OBLIGATORI

NORMATIVA GENERAL:

UNE-EN 10025-1:2006 Productos laminados en caliente de aceros para estructuras. Parte 1: Condiciones técnicas generales de suministro.

UNE-EN 10025-2:2006 Productos laminados en caliente de aceros para estructuras. Parte 2: Condiciones técnicas de suministro de los aceros estructurales no aleados.

UNE-EN 10210-1:1994 Perfiles huecos para construcción, acabados en caliente, de acero no aleado de grano fino. Parte 1: condiciones técnicas de suministro.

UNE-EN 10219-1:1998 Perfiles huecos para construcción conformados en frío de acero no aleado y de grano fino. Parte 1: Condiciones técnicas de suministro.

UNE-EN 10162:2005 Perfiles de acero conformados en frío. Condiciones técnicas de suministro. Tolerancias dimensionales y de la sección transversal.

OBRES D'EDIFICACIÓ:

Real Decreto 751/2011, de 27 de mayo, por el que se aprueba la Instrucción de Acero Estructural (EAE).

Real Decreto 314/2006, de 17 de marzo, por el que se aprueba el Código Técnico de la Edificación Parte 2. Documento Básico de Acero DB-SE-A.

* UNE-ENV 1090-1:1997 Ejecución de estructuras de acero. Parte 1: Reglas generales y reglas para edificación.

OBRES D'ENGINYERIA CIVIL:

Real Decreto 751/2011, de 27 de mayo, por el que se aprueba la Instrucción de Acero Estructural (EAE).

* Orden FOM/475/2002 de 13 de febrero, por la que se actualizan determinados artículos del Pliego de Prescripciones Técnicas Generales para Obras de Carreteras y Puentes relativos a Hormigones y Acero (PG-3).

5.- CONDICIONS DE CONTROL DE RECEPCIÓ

CONDICIONS DE MARCATGE I CONTROL DE LA DOCUMENTACIÓ EN PERFILS D'ACER LAMINAT I PERFILS D'ACER BUITS:

Cada producte ha d'anar marcat de forma clara i indeleble amb la següent informació:

- El tipus, la qualitat i, si és aplicable, la condició de subministrament mitjançant la seva designació abreujada
- Un número que identifiqui la colada (aplicable únicament en el cas d'inspecció per colades) i, si és aplicable, la mostra
- El nom del fabricant o la seva marca comercial
- La marca de l'organisme de control extern (quan sigui aplicable)
- Han de portar el marcatge CE de conformitat amb el que disposa el Reial Decret 1328/1995, de 28 de juliol

La marca ha d'estar situada en una posició propera a un dels extrems de cada producte o en la secció transversal de tall.

Quan els productes es subministren en paquets el marcatge s'ha de fer amb una etiqueta adherida al paquet o sobre el primer producte del mateix.

PERFILS D'ACER LAMINAT EN CALENT:

El subministrador ha de posar a disposició de la DF en el cas que aquesta ho sol·liciti, la documentació següent, que acredita el marcatge CE, segons el sistema d'avaluació de conformitat aplicable, d'acord amb el que disposa l'apartat 7.2.1 del CTE:

- Productes per a ús en estructures metàl·liques o en estructures mixtes metall i formigó:
 - Sistema 2+: Declaració de Prestacions

El símbol normalitzat CE (d'acord amb la directiva 93/68/CEE) s'ha de col·locar sobre el producte acompanyat per:

- El número d'identificació de l'organisme de certificació
- El nom o marca comercial i adreça declarada del fabricant
- Les dues últimes xifres de l'any d'impressió del marcat
- El número del certificat de conformitat CE o del certificat de producció en fàbrica (si és procedent)
- Referència a la norma EN 10025-1
- Descripció del producte: nom genèric, material, dimensions i ús previst
- Informació de les característiques essencials indicades de la següent forma:
 - Designació del producte d'acord amb la norma corresponent de toleràncies dimensionals, segons el capítol 2 de la norma EN 10025-1
 - Designació del producte d'acord amb l'apartat 4.2 de les normes EN 10025-2 a EN 10025-6

CONDICIONS DE MARCATGE I CONTROL DE LA DOCUMENTACIÓ EN PERFILS D'ACER CONFORMATS:

Han d'anar marcats individualment o sobre el paquet amb una marca clara i indeleble que contingui la següent informació:

- Dimensions del perfil o número del plànol de disseny
- Tipus i qualitat de l'acer
- Referència que indiqui que els perfils s'han fabricat i assajat segons UNE-EN 10162; si es requereix, el marcatge CE
- Nom o logotipus del fabricant
- Codi de producció
- Identificació del laboratori d'assaigs extern (quan sigui aplicable)
- Codi de barres, segons ENV 606, quan la informació mínima anterior es faciliti amb un text clar

CONDICIONS DE MARCATGE I CONTROL DE LA DOCUMENTACIÓ EN PERFILS FORADATS:

Cada perfil ha d'anar marcat de forma clara i indeleble amb la següent informació:

- La designació abreujada
- El nom o les sigles (marca de fàbrica) del fabricant

- En el cas d'inspecció i assaigs específics, un número d'identificació, per exemple el número de comanda, que permeti relacionar el producte o la unitat de subministrament i el document corresponent (únicament aplicable als perfils foradats conformats en fred)

Quan els productes es subministren en paquets el marcatge es pot fer amb una etiqueta adherida al paquet.

OPERACIONS DE CONTROL:

El control de recepció de material verificarà que les característiques dels materials són coincidents amb l'establert en la DT. Aquest control ha de complir l'especificat en l'apartat 7.2 del CTE.

Control de documentació: documents d'origen (full de subministrament i etiquetat), certificat de garantia del fabricant, en el seu cas, (signat per persona física) i els documents de conformitat o autoritzacions administratives exigides, inclòs la documentació corresponent al marcatge CE quan sigui pertinent.

Control mitjançant distintius de qualitat i avaluacions d'idoneïtat: En el cas que el fabricant disposi de marques de qualitat, ha d'aportar-ne la documentació corresponent

Control de recepció mitjançant assaigs: Si el material disposa d'una marca legalment reconeguda a un país de la CEE (Marcatge CE, AENOR, etc.) es podrà prescindir dels assaigs de control de recepció de les característiques del material garantides per la marca; i la DF sol·licitarà en aquest cas, els resultats dels assaigs corresponents al subministrament rebut. En qualsevol cas, la DF podrà sol·licitar assaigs de control de recepció si ho creu convenient.

Inspecció visual del material a la seva recepció. Es controlaran les característiques geomètriques com a mínim sobre un 10% de les peces rebudes. El subministrament del material es realitzarà amb la inspecció requerida (UNE-EN 10204).

A efectes de control d'apilament, la unitat d'inspecció ha de complir les següents condicions:

- Correspondència en el mateix tipus i grau d'acer
- Procedència de fabricant
- Pertany a la mateixa sèrie en funció del gruix màxim de la secció:
 - Sèrie lleugera: $e \leq 16 \text{ mm}$
 - Sèrie mitja: $16 \text{ mm} \leq e \leq 40 \text{ mm}$
 - Sèrie pesada: $e > 40 \text{ mm}$

En el cas que es realitzi el control mitjançant assaigs, s'ha de fer les comprovacions següents:

- Les unitats d'inspecció seran fraccions de cada grup afí, amb un pes màxim de 20 t per lot.

- Per a cada lot , es realitzaran els següents assaigs:

- Determinació quantitativa de sofre (UNE 7-019)
- Determinació quantitativa fòsfor (UNE 7-029)
- Determinació del contingut de nitrogen (UNE 36-317-1)
- Determinació quantitativa del contingut de carboni (UNE 7014)

- En una mostra d'acer laminat, per a cada lot , es realitzaran a més, els següents assaigs:

- Determinació quantitativa de manganès (UNE 7027)
- Determinació gravimètrica de silici (UNE 7028)
- Assaig a flexió pel xoc d'una proveta de planxa d'acer (UNE 7475-1)
- Determinació de la duresa brinell d'una proveta (UNE-EN-ISO 6506-1)

- En una mostra de perfils d'acer buits, per a cada lot, es realitzaran a més, els següents assaigs:

- Assaig d'aixafada (UNE-EN ISO 8492)

- En el cas de perfils galvanitzats, es comprovarà la massa i gruix del recobriment (UNE-EN ISO 1461, UNE-EN ISO 2178).

OPERACIONS DE CONTROL EN UNIONS SOLDADES:

Recepció del certificat de qualitat de les característiques dels elèctrodes.

Abans de començar l'obra, i sempre que es canviï el tipus de material d'aportació:

- Preparació d'una proveta mecanitzada, soldades amb el material d'aportació previst, i assaig a tracció (UNE-EN ISO 15792-2). Abans d'aquest assaig, es realitzarà una radiografia de la soldadura realitzada (UNE-EN 1435), per tal de constatar que el cordó està totalment ple de material d'aportació.
- Assaig de tracció del metall aportat (UNE-EN ISO 15792-2) 1 provetes
- Assaig de resiliència del metall aportat (UNE-EN ISO 15792-2) 1 provetes

CRITERIS DE PRESA DE MOSTRES:

Les mostres per als assaigs químics es prendran de la unitat d'inspecció segons els criteris establerts a la norma UNE-EN ISO 14284.

En perfils laminats i conformats les mostres per als assaigs mecànics es prendran segons els criteris establerts a les UNE EN 10025-2 a UNE 10025-6. Les localitzacions de les mostres seguiran els criteris establerts a l'annex A de l'UNE EN 10025-1.

Per la preparació de les provetes s'aplicaran els requisits establerts a la UNE-EN ISO 377.

Per la preparació de provetes per assaig de tracció s'aplicarà la UNE-EN 10002-1.

En perfils laminats, per la preparació de provetes per assaig a flexió per xoc (resiliència) s'aplicarà la UNE 10045-1. També son d'aplicació els següents requeriments:

- Gruix nominal >12 mm: mecanitzar provetes de 10x10 mm
- Gruix nominal <= 12 mm: l'ample mínim de la proveta serà de 5 mm

Les mostres i provetes tenen que estar marcades de manera que es reconeguin els productes originals, així com la seva localització i orientació del producte.

Les mostres i els criteris de conformitat per als perfils buits, queden establerts a la norma UNE-EN 10219-1 seguint els paràmetres de la taula D.1

INTERPRETACIÓ DE RESULTATS I ACTUACIONS EN CAS D'INCOMPLIMENT:

No es podrà acceptar perfils que no estiguin amb les garanties corresponents i no vagin marcats adequadament.

Si els resultats de tots els assaigs de recepció d'un lot aconsegueixen el prescrit, aquest és acceptable.

Si algun resultat no aconsegueix el prescrit, però s'ha observat en el corresponent assaig alguna anomalia no imputable al material (com defecte en la mecanització de la proveta, irregular funcionament de la maquinària d'assaig...) l'assaig es considerarà nul i caldrà repetir-lo correctament amb una nova proveta.

Si algun resultat no aconsegueix el prescrit havent-ho realitzat correctament, es realitzaran 2 contrassaigs segons UNE-EN 10021, sobre provetes preses de dues peces diferents del lot que s'està assajant. Si ambdós resultats (dels contrassaigs) compleixen el prescrit, la unitat d'inspecció serà acceptable, en cas contrari es rebutjarà.

Quan es sobrepassi alguna de les toleràncies especificades en algun control geomètric, es rebutjarà la peça incorrecta. A més a més, s'augmentarà el control, en l'apartat incomplet, fins a un 20% d'unitats. Si encara es troben irregularitats, es faran les oportunes correccions i/o rebuigs i es farà el control sobre el 100 % de les unitats amb les oportunes actuacions segons el resultat.

INTERPRETACIÓ DE RESULTATS I ACTUACIONS EN CAS D'INCOMPLIMENT EN UNIONS SOLDADES:

El material d'aportació complirà les condicions mecàniques indicades.

En les provetes preparades amb soldadures, la línia de ruptura ha de quedar fora de la zona d'influència de la soldadura.

B1Z6 MATERIALS AUXILIARS PER A TANCAMENTS I DIVISÒRIES PER A SEGURETAT I SALUT

0.- ELEMENTS QUE CONTEMPLA EL PLEC

B1Z6AF0A,B1Z6211A.

1.- DEFINICIÓ I CONDICIONS DELS ELEMENTS

Tanca mòbil d'acer galvanitzat formada per bastidor i malla electrosoldada.

CARACTERÍSTIQUES GENERALS:

Ha de tenir una superfície llisa i uniforme.

No ha de tenir cops, porus ni d'altres deformacions o defectes superficials.

La malla ha d'estar fixada al bastidor i sense guerxaments.

Els perfils i la malla han de ser d'acer galvanitzat en calent per un procés d'immersió contínua.

El recobriments de zinc ha de ser homogeni i continu en tota la seva superfície i no ha de tenir esquerdes, exfoliacions ni desprendiments.

Protecció de la galvanització: $\geq 385 \text{ g/m}^2$

Protecció de la galvanització a les soldadures: $\geq 345 \text{ g/m}^2$

Puresa del zinc: $\geq 98,5\%$

Toleràncies:

- Rectitud d'arestes: $\pm 2 \text{ mm/m}$

- Planor: $\pm 1 \text{ mm/m}$

- Angles: $\pm 1 \text{ mm}$

2.- CONDICIONS DE SUBMINISTRAMENT I EMMAGATZEMATGE

Subministrament: Amb els elements que calguin per tal d'assegurar el seu escairat, rectitud i planor.

Emmagatzematge: Protegit de les pluges, els focus d'humitat i les zones on pugui rebre impactes. No ha d'estar en contacte amb el terra.

3.- UNITAT I CRITERI D'AMIDAMENT

Unitat d'amidament: la indicada a la descripció de l'element

Criteri d'amidament: quantitat necessària subministrada a l'obra

4.- NORMATIVA DE COMPLIMENT OBLIGATORI

No hi ha normativa de compliment obligatori.

B1ZM MATERIALS AUXILIARS PER A INSTAL·LACIONS CONTRA INCENDIS PER A SEGURETAT I SALUT

0.- ELEMENTS QUE CONTEMPLA EL PLEC

B1ZM1000.

1.- DEFINICIÓ I CONDICIONS DELS ELEMENTS

Accessoris per a instal·lacions de protecció contra incendis.

S'han considerat els elements següents:

- Part proporcional d'elements especials per a extintors.

CARACTERÍSTIQUES GENERALS:

El material i les seves característiques han de ser adequats per a la instal·lació i no han de fer disminuir, en cap cas, la seva qualitat i bon funcionament.

2.- CONDICIONS DE SUBMINISTRAMENT I EMMAGATZEMATGE

Subministrament: A l'albarà de lliurament han de constar les característiques d'identificació següents:

- Material
- Tipus
- Diàmetre o d'altres dimensions

Emmagatzematge: En llocs protegits contra els impactes, la pluja, les humitats i dels raigs del sol.

3.- UNITAT I CRITERI D'AMIDAMENT

Unitat composta pel conjunt d'elements especials necessaris per al muntatge d'un element.

4.- NORMATIVA DE COMPLIMENT OBLIGATORI

Resolució de 22 de març de 1995, de designació del laboratori general d'assaigs i investigacions com a organisme de control per la certificació de productes, d'acord amb el Reial Decret 1942/1993, que aprova el reglament CPI.

Real Decreto 513/2017, de 22 de mayo, por el que se aprueba el Reglamento de instalaciones de protección contra incendios.

Corrección de errores del Real Decreto 513/2017, de 22 de mayo, por el que se aprueba el Reglamento de instalaciones de protección contra incendios.

BB MATERIALS PER A PROTECCIONS I SENYALITZACIÓ

BBB SENYALITZACIÓ VERTICAL EXTERIOR

BBB2 SENYALS D'INFORMACIÓ I DE DIRECCIÓ

0.- ELEMENTS QUE CONTEMPLA EL PLEC

BBB2A001.

1.- DEFINICIÓ I CONDICIONS DELS ELEMENTS

Senyalització que referida a un objecte, activitat o situació determinades, proporcioni una indicació o una obligació relativa a la seguretat o la salut en el treball mitjançant un senyal en forma de plafó, un color, un senyal lluminós o acústic, una comunicació verbal o un senyal gesticular, segons procedeixi.

CONDICIONS GENERALS:

La senyalització de seguretat es caracteritza per cridar ràpidament l'atenció sobre la circumstància a ressaltar, facilitant la seva immediata identificació per part del destinatari. La seva finalitat és la d'indicar les relacions causa-efecte entre el medi ambient de treball i la persona.

La senyalització de seguretat pot tenir característiques diferents, així doncs, podem classificar-la de la següent forma:

- Senyal de prohibició: Un senyal que prohibeix un comportament susceptible de provocar un perill.
- Senyal d'avertència: Un senyal que adverteix d'un risc o perill.
- Senyal d'obligació: Un senyal que obliga a un comportament determinat.
- Senyal de salvament o de socors: Un senyal que proporciona indicacions relatives a les sortides de socors, als primers auxilis o als dispositius de salvament.
- Senyal indicativa: Un senyal que proporciona altres informacions distintes a les anteriors.
- Senyal en forma de plafó: Un senyal que, per la combinació d'una forma geomètrica, de colors i d'un símbol o pictograma, proporciona una determinada informació, la visibilitat de la qual està assegurada per una il·luminació de suficient intensitat.

- Senyal addicional: Un senyal utilitzada junt a un altre senyal en forma de plafó i que facilita informacions complementàries.

- Color de seguretat: Un color al qual s'atribueix una significació determinada en relació amb la seguretat i salut en el treball.

- Símbol o pictograma: Una imatge que descriu una situació o obliga a un comportament determinat, utilitzada sobre un senyal en forma de plafó o sobre una superfície lluminosa.

- Senyal complementària de "risc permanent": Bandes obliqües (60º) grogues i negres (al 50%) en contorns i perímetres de buits, pilars, cantonades, molls de descàrrega i parts sortints d'equips mòbils.

ELECCIÓ:

Les condicions bàsiques d'eficàcia en l'elecció del tipus de senyalització de seguretat a utilitzar s'han de centrar en:

- Atraure l'atenció del destinatari.
- Donar a conèixer el missatge amb suficient antelació.
- Facilitar la suficient informació de forma que en cada cas concret se sàpiga com actuar.
- Que existeixi la possibilitat real de posar en pràctica allò que s'ha indicat.
- La senyalització ha de ser percebuda, compresa i interpretada en un temps inferior al necessari perquè el destinatari entri en contacte amb el perill.
- Les disposicions mínimes relatives a les diverses senyalitzacions de seguretat estan especificades a l'Annex VII del RD 485/1997, de 14 d'abril, amb els següents epígrafs de referència:
 - Riscos, prohibicions i obligacions.
 - Riscos de caigudes, xocs i cops.
 - Vies de circulació.
 - Canonades, recipients i àrees d'emmagatzematge de substàncies i preparats perillosos.
 - Equips de protecció contra incendis.
 - Mitjans i equips de salvament i socors.
 - Situacions d'emergència.
 - Maniobres perilloses.

2.- CONDICIONS DE SUBMINISTRAMENT I EMMAGATZEMATGE

SUBMINISTRAMENT I EMMAGATZEMATGE:

Es seguiran les recomanacions d'emmagatzematge i atenció, fixats pel fabricant i la DGT.

Es reemplaçaran els elements, es netejaran, es farà un manteniment i es col·locaran en el lloc assignat, seguint les instruccions del fabricant i la DGT.

S'emmagatzemaran en compartiments amplis i secs, amb temperatures compreses entre 15 i 25 ºC.

Els estocs i les entregues estaran documentades i custodiades, amb justificant de recepció i rebut, per un responsable delegat per l'empresa.

La vida útil dels senyals i abalisaments és limitada, degut tant al seu desgast prematur per l'ús, com a actuacions de vandalisme o atemptat patrimonial, amb independència que hagin estat o no utilitzades.

3.- UNITAT I CRITERI D'AMIDAMENT

Unitat mesurada segons especificacions de la DT.

4.- NORMATIVA DE COMPLIMENT OBLIGATORI

Ley 31/1995, de 8 de noviembre, de prevención de riesgos laborales.

Real Decreto 485/1997, de 14 de abril, sobre disposiciones mínimas en materia de señalización de seguridad y salud en el trabajo.

Real Decreto 363/1995, de 10 de marzo, por la que se aprueba el reglamento sobre notificación de sustancias nuevas y clasificación, envasado y etiquetado de sustancias peligrosas.

Orden de 31 de agosto de 1987 sobre señalización, balizamiento, defensa, limpieza y terminación de obras fijas en vías fuera de poblado.

UNE 23033-1:1981 Seguridad contra incendios. Señalización.

Real Decreto 842/2002 de 2 de agosto, por el que se aprueba el Reglamento Electrotécnico de Baja Tensión. REBT 2002.

UNE 77204:1998 Calidad del aire. Aspectos generales. Vocabulario.

UNE 1063:1959 Caracterización de las tuberías en los dibujos e instalaciones industriales.

DIN 2403:1984 Identification of pipelines according to the fluid conveyed.

UNE-EN 60073:1997 Principios básicos y de seguridad para interfaces hombre-máquina, el marcado y la identificación. Principios de codificación para dispositivos indicadores y actuadores.

UNE-EN 60204-1:1999 Seguridad de las máquinas. Equipo eléctrico de las máquinas. Parte 1: Requisitos generales.

BBBA SENYALS DE SEGURETAT LABORAL

0.- ELEMENTS QUE CONTEMPLA EL PLEC

BBBAD015, BBBA005, BBBAD025, BBBAB115, BBBAC005, BBBAF004, BBBAD004, BBBA1500.

1.- DEFINICIÓ I CONDICIONS DELS ELEMENTS

Senyalització que referida a un objecte, activitat o situació determinades, proporcioni una indicació o una obligació relativa a la seguretat o la salut en el treball mitjançant un senyal en forma de plafó, un color, un senyal lluminós o acústic, una comunicació verbal o un senyal gesticular, segons procedeixi.

CONDICIONS GENERALS:

La senyalització de seguretat es caracteritza per cridar ràpidament l'atenció sobre la circumstància a ressaltar, facilitant la seva immediata identificació per part del destinatari. La seva finalitat és la d'indicar les relacions causa-efecte entre el medi ambient de treball i la persona.

La senyalització de seguretat pot tenir característiques diferents, així doncs, podem classificar-la de la següent forma:

- Senyal de prohibició: Un senyal que prohibeix un comportament susceptible de provocar un perill.
- Senyal d'avertència: Un senyal que adverteix d'un risc o perill.
- Senyal d'obligació: Un senyal que obliga a un comportament determinat.
- Senyal de salvament o de socors: Un senyal que proporciona indicacions relatives a les sortides de socors, als primers auxilis o als dispositius de salvament.
- Senyal indicativa: Un senyal que proporciona altres informacions distintes a les anteriors.
- Senyal en forma de plafó: Un senyal que, per la combinació d'una forma geomètrica, de colors i d'un símbol o pictograma, proporciona una determinada informació, la visibilitat de la qual està assegurada per una il·luminació de suficient intensitat.
- Senyal addicional: Un senyal utilitzada junt a un altre senyal en forma de plafó i que facilita informacions complementàries.

- Color de seguretat: Un color al qual s'atribueix una significació determinada en relació amb la seguretat i salut en el treball.

- Símbol o pictograma: Una imatge que descriu una situació o obliga a un comportament determinat, utilitzada sobre un senyal en forma de plafó o sobre una superfície lluminosa.

- Senyal complementària de "risc permanent": Bandes obliqües (60º) grogues i negres (al 50%) en contorns i perímetres de buits, pilars, cantonades, molls de descàrrega i parts sortints d'equips mòbils.

ELECCIÓ:

Les condicions bàsiques d'eficàcia en l'elecció del tipus de senyalització de seguretat a utilitzar s'han de centrar en:

- Atraure l'atenció del destinatari.
- Donar a conèixer el missatge amb suficient antelació.
- Facilitar la suficient informació de forma que en cada cas concret se sàpiga com actuar.
- Que existeixi la possibilitat real de posar en pràctica allò que s'ha indicat.
- La senyalització ha de ser percebuda, compresa i interpretada en un temps inferior al necessari perquè el destinatari entri en contacte amb el perill.
- Les disposicions mínimes relatives a les diverses senyalitzacions de seguretat estan especificades a l'Annex VII del RD 485/1997, de 14 d'abril, amb els següents epígrafs de referència:

- Riscos, prohibicions i obligacions.
- Riscos de caigudes, xocs i cops.
- Vies de circulació.
- Canonades, recipients i àrees d'emmagatzematge de substàncies i preparats peril·losos.
- Equips de protecció contra incendis.
- Mitjans i equips de salvament i socors.
- Situacions d'emergència.
- Maniobres peril·loses.

2.- CONDICIONS DE SUBMINISTRAMENT I EMMAGATZEMATGE

SUBMINISTRAMENT I EMMAGATZEMATGE:

Es seguiran les recomanacions d'emmagatzematge i atenció, fixats pel fabricant i la DGT.

Es reemplaçaran els elements, es netejaran, es farà un manteniment i es col·locaran en el lloc assignat, seguint les instruccions del fabricant i la DGT.

S'emmagatzemaran en compartiments amplis i secs, amb temperatures compreses entre 15 i 25 °C.

Els estocs i les entregues estaran documentades i custodiades, amb justificant de recepció i rebut, per un responsable delegat per l'empresa.

La vida útil dels senyals i abalisaments és limitada, degut tant al seu desgast prematur per l'ús, com a actuacions de vandalisme o atemptat patrimonial, amb independència que hagin estat o no utilitzades.

3.- UNITAT I CRITERI D'AMIDAMENT

Unitat mesurada segons especificacions de la DT.

4.- NORMATIVA DE COMPLIMENT OBLIGATORI

Ley 31/1995, de 8 de noviembre, de prevención de riesgos laborales.

Real Decreto 485/1997, de 14 de abril, sobre disposiciones mínimas en materia de señalización de seguridad y salud en el trabajo.

Real Decreto 363/1995, de 10 de marzo, por la que se aprueba el reglamento sobre notificación de sustancias nuevas y clasificación, envasado y etiquetado de sustancias peligrosas.

Orden de 31 de agosto de 1987 sobre señalización, balizamiento, defensa, limpieza y terminación de obras fijas en vías fuera de poblado.

UNE 23033-1:1981 Seguridad contra incendios. Señalización.

Real Decreto 842/2002 de 2 de agosto, por el que se aprueba el Reglamento Electrotécnico de Baja Tensión. REBT 2002.

UNE 77204:1998 Calidad del aire. Aspectos generales. Vocabulario.

UNE 1063:1959 Caracterización de las tuberías en los dibujos e instalaciones industriales.

DIN 2403:1984 Identification of pipelines according to the fluid conveyed.

UNE-EN 60073:1997 Principios básicos y de seguridad para interfaces hombre-máquina, el marcado y la identificación. Principios de codificación para dispositivos indicadores y actuadores.

UNE-EN 60204-1:1999 Seguridad de las máquinas. Equipo eléctrico de las máquinas. Parte 1: Requisitos generales.

BBB SENYALITZACIÓ VERTICAL EXTERIOR

BBBJ SEMÀFORS PROVISIONALS

0.- ELEMENTS QUE CONTEMPLA EL PLEC

BBBJ0030.

1.- DEFINICIÓ I CONDICIONS DELS ELEMENTS

Senyalització que referida a un objecte, activitat o situació determinades, proporcioni una indicació o una obligació relativa a la seguretat o la salut en el treball mitjançant un senyal en forma de plafó, un color, un senyal lluminós o acústic, una comunicació verbal o un senyal gesticular, segons procedeixi.

CONDICIONS GENERALS:

La senyalització de seguretat es caracteritza per cridar ràpidament l'atenció sobre la circumstància a ressaltar, facilitant la seva immediata identificació per part del destinatari. La seva finalitat és la d'indicar les relacions causa-efecte entre el medi ambient de treball i la persona.

La senyalització de seguretat pot tenir característiques diferents, així doncs, podem classificar-la de la següent forma:

- Senyal de prohibició: Un senyal que prohibeix un comportament susceptible de provocar un perill.
- Senyal d'avertència: Un senyal que adverteix d'un risc o perill.
- Senyal d'obligació: Un senyal que obliga a un comportament determinat.
- Senyal de salvament o de socors: Un senyal que proporciona indicacions relatives a les sortides de socors, als primers auxilis o als dispositius de salvament.
- Senyal indicativa: Un senyal que proporciona altres informacions distintes a les anteriors.
- Senyal en forma de plafó: Un senyal que, per la combinació d'una forma geomètrica, de colors i d'un símbol o pictograma, proporciona una determinada informació, la visibilitat de la qual està assegurada per una il·luminació de suficient intensitat.
- Senyal addicional: Un senyal utilitzada junt a un altre senyal en forma de plafó i que facilita informacions complementàries.
- Color de seguretat: Un color al qual s'atribueix una significació determinada en relació amb la seguretat i salut en el treball.
- Símbol o pictograma: Una imatge que descriu una situació o obliga a un comportament determinat, utilitzada sobre un senyal en forma de plafó o sobre una superfície lluminosa.

- Senyal complementària de "risc permanent": Bandes obliqües (60º) grogues i negres (al 50%) en contorns i perímetres de buits, pilars, cantonades, molls de descàrrega i parts sortints d'equips mòbils.

ELECCIÓ:

Les condicions bàsiques d'eficàcia en l'elecció del tipus de senyalització de seguretat a utilitzar s'han de centrar en:

- Atraure l'atenció del destinatari.
- Donar a conèixer el missatge amb suficient antelació.
- Facilitar la suficient informació de forma que en cada cas concret se sàpiga com actuar.
- Que existeixi la possibilitat real de posar en pràctica allò que s'ha indicat.
- La senyalització ha de ser percebuda, compresa i interpretada en un temps inferior al necessari perquè el destinatari entri en contacte amb el perill.
- Les disposicions mínimes relatives a les diverses senyalitzacions de seguretat estan especificades a l'Annex VII del RD 485/1997, de 14 d'abril, amb els següents epígrafs de referència:

- Riscos, prohibicions i obligacions.
- Riscos de caigudes, xocs i cops.
- Vies de circulació.
- Canonades, recipients i àrees d'emmagatzematge de substàncies i preparats perillosos.
- Equips de protecció contra incendis.
- Mitjans i equips de salvament i socors.
- Situacions d'emergència.
- Maniobres perilloses.

2.- CONDICIONS DE SUBMINISTRAMENT I EMMAGATZEMATGE

SUBMINISTRAMENT I EMMAGATZEMATGE:

Es seguiran les recomanacions d'emmagatzematge i atenció, fixats pel fabricant i la DGT.

Es reemplaçaran els elements, es netejaran, es farà un manteniment i es col·locaran en el lloc assignat, seguint les instruccions del fabricant i la DGT.

S'emmagatzemaran en compartiments amplis i secs, amb temperatures compreses entre 15 i 25 °C.

Els estocs i les entregues estaran documentades i custodiades, amb justificant de recepció i rebut, per un responsable delegat per l'empresa.

La vida útil dels senyals i abalisaments és limitada, degut tant al seu desgast prematur per l'ús, com a actuacions de vandalisme o atemptat patrimonial, amb independència que hagin estat o no utilitzades.

3.- UNITAT I CRITERI D'AMIDAMENT

Unitat mesurada segons especificacions de la DT.

4.- NORMATIVA DE COMPLIMENT OBLIGATORI

Ley 31/1995, de 8 de noviembre, de prevención de riesgos laborales.

Real Decreto 485/1997, de 14 de abril, sobre disposiciones mínimas en materia de señalización de seguridad y salud en el trabajo.

Real Decreto 363/1995, de 10 de marzo, por la que se aprueba el reglamento sobre notificación de sustancias nuevas y clasificación, envasado y etiquetado de sustancias peligrosas.

Orden de 31 de agosto de 1987 sobre señalización, balizamiento, defensa, limpieza y terminación de obras fijas en vías fuera de poblado.

UNE 23033-1:1981 Seguridad contra incendios. Señalización.

Real Decreto 842/2002 de 2 de agosto, por el que se aprueba el Reglamento Electrotécnico de Baja Tensión. REBT 2002.

UNE 77204:1998 Calidad del aire. Aspectos generales. Vocabulario.

UNE 1063:1959 Caracterización de las tuberías en los dibujos e instalaciones industriales.

DIN 2403:1984 Identification of pipelines according to the fluid conveyed.

UNE-EN 60073:1997 Principios básicos y de seguridad para interfaces hombre-máquina, el marcado y la identificación. Principios de codificación para dispositivos indicadores y actuadores.

UNE-EN 60204-1:1999 Seguridad de las máquinas. Equipo eléctrico de las máquinas. Parte 1: Requisitos generales.

BBC ABALISAMENT

BBC1 ABALISAMENT DE SEGURETAT LABORAL

0.- ELEMENTS QUE CONTEMPLA EL PLEC

BBC1D000,BBC1JF00,BBC1KJ04.

1.- DEFINICIÓ I CONDICIONS DELS ELEMENTS

Materials per a reforç visual de la senyalització provisional d'obres en carreteres, amb la finalitat que siguin fàcilment perceptibles pels conductors els límits de les obres i els canvis de circulació que aquestes puguin provocar.

S'han considerat els elements següents:

- Con de plàstic reflector
- Tetrapode de plàstic reflector
- Piqueta de jalonament amb peça reflectora
- Cinta d'abalisament reflectora o no
- Garlanda reflectora
- Garlanda lluminosa
- Llum amb làmpada intermitent o llampegant
- Tanca metàl·lica, mòbil
- Barrera de PVC injectat, amb dipòsit d'aigua de llast
- Fita

CARACTERÍSTIQUES GENERALS:

El material ha de ser resistent als cops i a les condicions ambientals desfavorables.

Les dimensions del senyal i les característiques colorimètriques i fotomètriques han de garantir la bona visibilitat i comprensió.

La part reflectora ha de ser capaç de reflectir la major part de llum incident.

CON I TETRAPODE DE PLASTIC:

Han de tenir una o dues bandes reflectants d'alta intensitat, unides al plàstic

Ha de tenir una base de dimensions suficients per garantir l'estabilitat del con i la seva col·locació en posició vertical.

LLUMS:

Ha de disposar d'un interruptor per activar o desactivar el seu funcionament.

Les bateries han d'estar allotjades en un departament estanc.

L'allotjament de les bateries i de la làmpada, han de ser fàcilment accessible per a permetre el seu recanvi.

La llum emesa pel senyal ha de produir un contrast lluminós adequat a l'entorn a on va destinada, en funció de les condicions d'us previstes. La intensitat ha de garantir la seva percepció inclus en condicions climàtiques desfavorables (pluja, boira, etc.), sense produir enlluernaments.

Els lents han de ser resistents als cops.

PIQUETA:

La peça reflectora ha d'estar sòlidament unida al pal de suport.

L'extrem del suport ha de permetre la seva fixació per clavament.

CINTA:

Ha de ser autoadhesiva. La qualitat de l'adhesiu ha de garantir el nivell fixació suficient sobre el suport a la que va destinada.

La superfície ha de ser llisa i uniforme, sense defectes que puguin perjudicar la percepció de la senyal.

El color ha de contrastar amb el color del suport al que va destinat.

GARNALDA:

Ha d'estar formada per plaques de xapa amb bandes reflectores, unides entre elles per una corda.

La superfície de les plaques ha de ser llisa i uniforme, sense defectes que puguin perjudicar la percepció de la senyal.

La distància entre plaques ha de ser regular.

La corda no ha de tenir defectes que puguin perjudicar la subjecció de les plaques.

TANCA MOBIL METAL.LICA

Tanca mòbil d'acer galvanitzat formada per bastidor i malla electrosoldada.

Ha de tenir la superfície llisa i uniforme.

No ha de tenir cops, porus ni d'altres deformacions o defectes superficials que puguin perjudicar el seu funcionament correcte.

La malla ha d'estar fixada al bastidor i sense guerxaments.

Els perfils i la malla han de ser d'acer galvanitzat en calent per un procés d'immersió contínua.

El recobriment de zinc ha de ser homogeni i continu a tota la superfície. No ha de tenir esquerdes, exfoliacions ni despreniments del recobriment.

Protecció de la galvanització: $\geq 385 \text{ g/m}^2$

Protecció de la galvanització a les soldadures: $\geq 345 \text{ g/m}^2$

Puresa del zinc: $\geq 98,5\%$

Toleràncies:

- Rectitud d'arestes: $\pm 2 \text{ mm/m}$

- Planor: $\pm 1 \text{ mm/m}$

- Angles: $\pm 1 \text{ mm}$

BARRERA DE PVC:

Ha de tenir una base de dimensions suficients per garantir l'estabilitat del elements que formen la barrera i la seva col·locació en posició vertical.

2.- CONDICIONS DE SUBMINISTRAMENT I EMMAGATZEMATGE

CON, TETRAPODE, PIQUETA, GARLANDA, FITA:

Subministrament: Embalat, de manera que no s'alterin les seves característiques.

Emmagatzematge: En el propi embalatge, de manera que no s'alterin les seves característiques.

LLUMS:

Subministrament: Empaquetats en caixes, de manera que no s'alterin les seves característiques. A l'exterior hi ha d'haver el nombre d'unitats que conté.

Ha d'anar acompanyat amb les instruccions d'utilització i manteniment.

Emmagatzematge: En el propi embalatge, de manera que no s'alterin les seves característiques.

TANCA MOBIL METAL·LICA

Subministrament: Amb els elements que calguin per tal d'assegurar el seu escairat, rectitud i planor.

Emmagatzematge: Protegit de les pluges, els focus d'humitat i les zones on pugui rebre impactes. No ha d'estar en contacte amb el terra.

3.- UNITAT I CRITERI D'AMIDAMENT

Unitat d'amidament: la indicada a la descripció de l'element

Criteri d'amidament: quantitat necessària subministrada a l'obra

4.- NORMATIVA DE COMPLIMENT OBLIGATORI

* Orden de 31 de agosto de 1987 sobre señalización, balizamiento, defensa, limpieza y terminación de obras fijas en vías fuera de poblado.

* UNE-EN 12352:2000 Equipamiento de regulación del tráfico. Dispositivos luminosos de advertencia de peligro y balizamiento.

BBM MATERIALS PER A PROTECCIONS DE VIALITAT

BBM2 BARRERES

0.- ELEMENTS QUE CONTEMPLA EL PLEC

BBM2BBA0.

1.- DEFINICIÓ I CONDICIONS DELS ELEMENTS

Barreres per a proteccions de vialitat. S'han considerat els tipus següents:

- Barreres de formigó prefabricades, per a ús temporal i permanent

BARRERES DE FORMIGÓ PREFABRICADES:

Ha d'estar formada per mòduls de formigó prefabricats, obtinguts per un procés d'emmotllament de perfil simètric per a barreres dobles i asimètric per a barreres simples.

En la fabricació de la peça s'han de complir les prescripcions establertes, en especial les que fan referència a la seva durabilitat (art.8.2 i 37 de l'EHE-08) o (art. 43 del CODI ESTRUCTURAL) en funció de les classes d'exposició.

Tots els materials utilitzats en la fabricació de les peces han de complir les condicions fixades a les normes EHE-08 o el CODI ESTRUCTURAL i UNE-EN 13369.

No hi ha d'haver armadures vistes en cap punt.

Han de tenir un aspecte homogeni, uniforme, sense fissures ni deformacions o d'altres defectes superficials.

La seva base ha de ser plana.

Han d'estar armades per a resistir els esforços de manipulació.

Resistència característica del formigó: $\geq 35 \text{ N/mm}^2$

Límit elàstic de l'acer: $\geq 400 \text{ N/mm}^2$

Recobriments de les armadures: $\geq 2 \text{ cm}$

Tipus de ciment: Classe resistent $\geq 32,5$

No s'ha d'utilitzar ciment aluminós ni mesclades de ciment de procedència diferent. L'ús de ciment d'altres tipus requereix una justificació especial.

No s'han d'utilitzar, ni quan es pasta ni en la cura del formigó, aigües que produeixin eflorescències o que originin perturbacions en el procés d'adormiment i d'enduriment.

La naturalesa dels granulats i la seva preparació han garantir l'adequada resistència i durabilitat del formigó.

Els granulats no han de tenir reactivitat potencial amb els àlcalis del ciment, ni s'han de descompondre a causa dels agents exteriors a que estan sotmesos a l'obra.

No s'han d'utilitzar granulats provinents de terres toves, friables ni poroses, ni les que tinguin compostos ferrosos, guix, nòduls de pirita o de qualsevol altre tipus de clorurs, sulfurs o sulfits.

Toleràncies:

- Planor de la base (regle de 3 m): $< 5 \text{ mm}$
- Resistència característica del formigó: $\geq 80\% R_n$
- Defectes superficials: $\leq 15\%$ superfície
- Cocons: ≤ 3 u en 10 dm^2
- Fissures
 - Amplària: $\leq 0,1 \text{ mm}$
 - Llargària: $\leq 2 \text{ cm}$

2.- CONDICIONS DE SUBMINISTRAMENT I EMMAGATZEMATGE

BARRERES DE FORMIGÓ PREFABRICADES:

Subministrament: Protegida de manera que no s'alterin les seves característiques.

Emmagatzematge: En el mateix lloc on s'ha de col·locar i de manera que no s'alterin les seves condicions.

No s'han d'emmagatzemar durant un període superior a 12 mesos.

3.- UNITAT I CRITERI D'AMIDAMENT

Unitat d'amidament: la indicada a la descripció de l'element

Criteri d'amidament: quantitat necessària subministrada a l'obra

4.- NORMATIVA DE COMPLIMENT OBLIGATORI

BARRERES DE FORMIGÓ PREFABRICADES:

* Orden de 6 de febrero de 1976 por la que se aprueba el Pliego de Prescripciones Técnicas Generales para Obras de Carreteras y Puentes (PG-3).

* Real Decreto 1247/2008, de 18 de julio, por el que se aprueba la Instrucción de Hormigón Estructural (EHE-08).

Real Decreto 470/2021, de 29 de junio, por el que se aprueba el Código Estructural.

* UNE 135111:1994 Sistemas viales de contención de vehículos. Barreras de hormigón. Definiciones, clasificación, dimensiones y tolerancias.

* UNE 135112:1994 Sistemas viales de contención de vehículos. Barreras de hormigón. Materiales básicos y control de ejecución.

5.- CONDICIONS DE CONTROL DE RECEPCIÓ

OPERACIONS DE CONTROL EN BARRERES DE FORMIGÓ PREFABRICADES D'ÚS TEMPORAL:

Les tasques de control a realitzar són les següents:

- Recepció i aprovació de la documentació que justifica les condicions exigides al fabricant de les peces, com ara homologació del producte, autorització d'ús, aplicacions realitzades, etc.
- Controls de fabricació:
 - La empresa subministradora ha d'avisar a la DF, almenys amb una setmana d'anticipació de l'inici de la campanya de fabricació, per tal d'enviar, si correspon, un inspector a fàbrica.

- L'inspector enviat ha de tenir accés als registres de control de qualitat on figuren les mesures dels paràmetres dimensionals o mecànics de l'element corresponent. En el transcurs d'aquesta visita, prèvia al començament de la producció, s'han de realitzar els controls següents:

- Comprovació de l'homologació del producte, de la fàbrica i dels procediments de fabricació i d'autocontrol de qualitat segons ISO-9002, i de la seva vigència.

- Examen del Manual i dels procediments del control de qualitat, amb especial èmfasi respecte als documents que identifiquen els controls realitzats sobre els elements acabats que es destinen a cada obra, i sobre la partida a què pertanyen. Criteris d'acceptació i rebuig, i tractament de les disconformitats.

- Examen de la documentació que acompanya el lliurament de cada lot. Comprovació de que sigui suficient i en el seu defecte, demanar-ne més.

- Comprovació del marcat identificador dels elements a lliurar, i de la correspondència entre aquesta marca i la identificació de les proves a què han estat sotmesos els materials corresponents i les peces del lot.

- Seguiment de la fabricació en curs i observació de l'aplicació efectiva dels controls.

- Examen del parc d'aplegament i de la forma de manipulació, condicionament i càrrega de les peces.

- Es podran realitzar més visites a fàbrica, si convé, per a fer un nou seguiment i comprovació de la fabricació corresponent a l'obra i dels controls efectuats.

- Controls de recepció a obra:

- Per a cada lot de subministrament, es realitzaran les comprovacions següents:

- Certificat CC - EHE, acreditatiu de la conformitat del producte amb les especificacions obligatòries de la Instrucció EHE-08 o el CODI ESTRUCTURAL.

- Examen, comprovació i contrast (si s'escau) de la documentació que empara l'entrega de cada lot, incloent els resultats dels assaigs corresponents a característiques mecàniques, geomètriques i altres que justifiquin l'adequació del producte a les exigències del plec de condicions.

- Inspecció visual de les peces, examinant el seu aspecte, l'absència de danys o imperfeccions, etc.

- Control dimensional sobre un 5 % de les peces rebudes.

BM MATERIALS PER A INSTAL·LACIONS CONTRA INCENDIS, PROTECCIÓ CONTRA DESCÀRREGUES ATMOSFÈRIQUES I SEGURETAT

BM3 EXTINTORS

BM31 EXTINTORS

0.- ELEMENTS QUE CONTEMPLA EL PLEC

BM311611.

1.- DEFINICIÓ I CONDICIONS DELS ELEMENTS

Aparell autònom que conté un agent extintor que pot ésser projectat i dirigit sobre un foc per l'acció d'una pressió interna. Son extintors manuals els que han estat dissenyats per a utilitzar-se a mà o transportat, i que en condicions de funcionament té una massa menor o igual a 20 kg.

CARACTERÍSTIQUES GENERALS:

El fabricant, o l'importador en el seu cas, han de garantir que l'extintor correspon a un tipus registrat davant l'Administració i que disposa d'un certificat estès per un organisme de control facultat per a l'aplicació del Reglament d'Aparells a Pressió, que acrediti que l'extintor correspon plenament al del projecte presentat per a registrar el tipus.

Ha de portar una placa oficial, fixada de forma permanent, on s'ha de gravar:

- Indicació de l'administració que fa el control

- La pressió de disseny (pressió màxima de servei)

- El nombre de registre de l'aparell

- La data de la primera prova i la marca de qui la realitzà

- Els espais lliures per a proves successives

2.- CONDICIONS DE SUBMINISTRAMENT I EMMAGATZEMATGE

Subministrament: Per unitats, en funda de plàstic.

Emmagatzematge: En llocs protegits de la intempèrie i d'impactes.

3.- UNITAT I CRITERI D'AMIDAMENT

Unitat d'amidament: la indicada a la descripció de l'element

Criteri d'amidament: quantitat necessària subministrada a l'obra

4.- NORMATIVA DE COMPLIMENT OBLIGATORI

Real Decreto 513/2017, de 22 de mayo, por el que se aprueba el Reglamento de instalaciones de protección contra incendios.

Corrección de errores del Real Decreto 513/2017, de 22 de mayo, por el que se aprueba el Reglamento de instalaciones de protección contra incendios.

Real Decreto 709/2015, de 24 de julio, por el que se establecen los requisitos esenciales de seguridad para la comercialización de los equipos a presión.

5.- CONDICIONS DE CONTROL DE RECEPCIÓ

CONDICIONS DE MARCATGE I CONTROL DE LA DOCUMENTACIÓ:

El cos de l'extintor ha de portar una etiqueta amb les dades següents:

- Nom o raó social del fabricant o importador que ha registrat el tipus al que correspon l'extintor
- Temperatura màxima i mínima de servei
- Productes continguts i quantitat dels mateixos
- Eficàcia per a extintors portàtils d'acord amb la norma UNE 23-110
- Tipus de focs per als que no pot utilitzar-se l'extintor
- Instruccions d'utilització
- Data i contrasenya corresponents al registre de tipus

OPERACIONS DE CONTROL:

Les tasques de control a realitzar són les següents:

- Sol·licitar al fabricant el certificat del compliment de les exigències establertes al Reglament d'Instal·lacions de protecció contra incendis dels equips i materials emprats.
- Sol·licitar a l'empresa instal·ladora/mantenidora, certificat final conforme la instal·lació s'ha executat segons normatives d'aplicació.
- Control de la documentació tècnica subministrada.
- Control de l'emmagatzematge d'extintors en obra fins a la seva col·locació.
- Control final d'identificació de material i lloc d'emplaçament
- Comprovar que els extintors compleixen els requisits especificats en projecte, s'ha de verificar:

- Aprovació de tipus per la Direcció General d'Indústries siderometal·lúrgiques i la placa de timbre de la Delegació o els Serveis Territorials Autònoms d'Indústria.

- Dades placa de disseny :

- Pressió màxima de servei (disseny)
- nº placa
- Data 1a Prova i successives

- Dades etiqueta de característiques:

- Nom del fabricant importador
- Temperatura màxima i mínima de servei
- Productes continguts i quantitat d'equips
- Eficàcia de l'extintor (Norma UNE 23110)
- Tipus de foc amb el que no es pot utilitzar
- Instruccions funcionament

- Realització d'informe amb els resultats del control efectuat.

CRITERIS DE PRESA DE MOSTRES:

S'ha de realitzar el control de tots els extintors que es rebin a obra.

INTERPRETACIÓ DE RESULTATS I ACTUACIONS EN CAS D'INCOMPLIMENT:

Un cop realitzat el control dels materials, totes les anomalies, incompliment de les especificacions, desviacions del projecte i variacions del què s'ha contractat amb l'empresa instal·ladora, s'ha de comunicar a DF, que haurà de decidir la substitució total o parcial del material rebut.

BQ MATERIALS PER A EQUIPAMENTS FIXOS

BQU EQUIPAMENTS PER A PERSONAL, OFICINES I MAGATZEMS D'OBRA

BQU1 MÒDULS PREFABRICATS

0.- ELEMENTS QUE CONTEMPLA EL PLEC

BQU1B150,BQU1D190,BQU1E170.

1.- DEFINICIÓ I CONDICIONS DELS ELEMENTS

Mòduls prefabricats d'us provisional durant la realització de l'obra.

CARACTERÍSTIQUES GENERALS:

Les instal·lacions provisionals del personal d'obra s'adaptaran a les característiques especificades als articles 15 i 22 del REAL DECRETO 1627/1997, de 24 d'octubre, relatiu a les Disposicions Mínimes de Seguretat i Salut a les Obres de Construcció.

Els materials utilitzats en paviment, parament i sostre han de ser continus, llisos i impermeables, fàcilment netejables.

Ha d'estar construït de manera que l'interior quedi protegit de la pluja, neu i vent.

Ha de tenir ventilació suficient a l'exterior.

Els elements subministrats han de complir l'establert en el seu plec de condicions corresponent.

L'espai interior i els compartiments existents, en el seu cas, han de tenir les característiques i dimensió suficientss per a permetre desenvolupar sense obstacles, la funció a la que van destinats, per al número d'usuaris previst i situar el mobiliari necessari

Alçària sostre: $\geq 2,3$ m

2.- CONDICIONS DE SUBMINISTRAMENT I EMMAGATZEMATGE

Subministrament: Amb les proteccions necessàries perquè arribi a l'obra en les condicions exigides.

Emmagatzematge: Protegit d'impactes i sense contacte directe amb el terra.

3.- UNITAT I CRITERI D'AMIDAMENT

Unitat d'amidament: la indicada a la descripció de l'element

Criteri d'amidament: quantitat necessària subministrada a l'obra

4.- NORMATIVA DE COMPLIMENT OBLIGATORI

Ley 31/1995, de 8 de noviembre, de prevención de riesgos laborales.

Real Decreto 1627/1997, de 24 de octubre, por el que se establecen disposiciones mínimas de seguridad y de salud en las obras de construcción.

Real Decreto 1215/1997, de 18 de julio por el que se establecen las disposiciones mínimas de seguridad y salud para la utilización por los trabajadores de los equipos de trabajo.

Orden de 7 de junio de 1973, por la que se aprueba la Norma Tecnológica de la Edificación. NTE- IFF/1973: Instalaciones de fontanería. Agua fría.

Orden de 9 de marzo de 1971 por la que se aprueba la Ordenanza General de Seguridad e Higiene en el Trabajo.

Real Decreto 486/1997, de 14 de abril, por el que se establecen las disposiciones mínimas de seguridad y salud en los lugares de trabajo.

Real Decreto 664/1997, de 12 de mayo, sobre la protección de los trabajadores contra los riesgos relacionados con la exposición a agentes biológicos durante el trabajo.

Orden de 25 de marzo de 1998 por la que se adapta en función del progreso técnico el Real Decreto 664/1997, de 12 de mayo, sobre la protección de los trabajadores contra los riesgos relacionados con la exposición a agentes biológicos durante el trabajo.

Real Decreto 842/2002 de 2 de agosto, por el que se aprueba el Reglamento Electrotécnico de Baja Tensión. REBT 2002.

Orden de 20 de mayo de 1952, por la que se aprueba el Reglamento de Seguridad e Higiene del trabajo en la industria de la construcción.

Convenio OIT número 62 de 23 de junio de 1937. Prescripciones de seguridad en la industria de la edificación

BQU2 MOBILIARI I APARELLS PER A MÒDULS PREFABRICATS D'OBRA

0.- ELEMENTS QUE CONTEMPLA EL PLEC

BQU22303,BQU25700,BQU27900,BQU2AF02,BQU2E002,BQU2GF00.

1.- DEFINICIÓ I CONDICIONS DELS ELEMENTS

Mobiliari i aparells per a mòduls prefabricats d'obra. S'han considerat els tipus següents:

- Armari metàl·lic individual amb doble compartiment interior
- Banc de fusta per a 5 persones
- Taula de fusta amb tauler de melamina amb capacitat per a 10 persones
- Nevera elèctrica
- Planxa elèctrica per a escalfar menjars

- Recipient per a recollida d'escombraries

ARMARI METÀL·LIC:

Ha d'estar format per un cos, una placa de muntatge i una porta.

El conjunt no ha de tenir cops o defectes superficials.

El cos ha de ser de xapa d'acer plegada i soldada, protegit amb pintura anticorrosiva.

La porta ha de ser del mateix material que el cos i amb tancament per dos punts.

Ha de tenir un pany per a tancament amb clau.

Dimensions de l'armari: 0,40 x 0,50 x 1,80 m

BANC I TAULA DE FUSTA:

No s'han d'apreciar esquerdes, exfoliacions ni desprendiments del recobriment.

L'acabat de fusta ha de ser de dues capes de pintura sintètica, amb una capa prèvia d'emprimació.

Dimensions del banc: 3,5 x 0,4 m

Dimensions de la taula: 3,5 x 0,8 m

PLANXA ELÈCTRICA PER A ESCALFAR MENJARS:

Ha de complir les especificacions donades al R.E.B.T.

Els dispositius sota tensió elèctrica han d'estar protegits.

Han de ser de materials fàcilment netejables.

Dimensions: 60 x 45 cm

NEVERA ELÈCTRICA:

Ha de complir les especificacions donades al R.E.B.T.

Els dispositius sota tensió elèctrica han d'estar protegits.

Han de ser de materials fàcilment netejables.

Capacitat: 100 l

RECIPIENT PER A RECOLLIDA D'ESCOMBRARIES:

Han de ser de materials fàcilment netejables.

Capacitat: 100 l

2.- CONDICIONS DE SUBMINISTRAMENT I EMMAGATZEMATGE

Subministrament: Amb les proteccions necessàries perquè arribi a l'obra en les condicions exigides.

Emmagatzematge: en el seu embaltge, protegit de la intempèrie, d'impactes i sense contacte directe amb el terra.

3.- UNITAT I CRITERI D'AMIDAMENT

Unitat d'amidament: la indicada a la descripció de l'element

Criteri d'amidament: quantitat necessària subministrada a l'obra

4.- NORMATIVA DE COMPLIMENT OBLIGATORI

NORMATIVA GENERAL:

Orden de 9 de marzo de 1971 por la que se aprueba la Ordenanza General de Seguridad e Higiene en el Trabajo.

NEVERA ELÈCTRICA I PLANXA ELÈCTRICA:

Real Decreto 842/2002 de 2 de agosto, por el que se aprueba el Reglamento Electrotécnico de Baja Tensión. REBT 2002.

H PARTIDES D'OBRA DE SEGURETAT I SALUT

H1 PROTECCIONS INDIVIDUALS I COL·LECTIVES EN EL TREBALL

H14 PROTECCIONS INDIVIDUALS

H141 PROTECCIONS DEL CAP

0.- ELEMENTS QUE CONTEMPLA EL PLEC

H1411111.

1.- DEFINICIÓ I CONDICIONS DE LES PARTIDES D'OBRA EXECUTADES

Equip destinat a ser dut o subjectat pel treballador perquè el protegeixi d'un o diversos riscos que puguin amenaçar la seva seguretat o la seva salut, així com qualsevol complement o accessori destinat a tal fi.

S'han considerat els tipus següents:

- Proteccions del cap

- Proteccions per a l'aparell ocular i la cara

- Proteccions per a l'aparell auditiu
- Proteccions per a l'aparell respiratori
- Proteccions de les extremitats superiors
- Proteccions de les extremitats inferiors
- Proteccions del cos
- Protecció del tronc
- Protecció per treball a la intempèrie
- Roba i peces de senyalització
- Protecció personal contra contactes elèctrics

Resten expressament exclosos:

- La roba de treball corrent i els uniformes que no estiguin específicament destinats a protegir la salut o la integritat física del treballador
- Es equips dels serveis de socors i salvament
- Els EPI dels militars, dels policies i de les persones dels serveis de manteniment de l'ordre
- Els EPI dels mitjans de transport per carretera
- El material d'esport
- El material d'autodefensa o de dissuasió
- Els aparells portàtils per a la detecció i senyalització dels riscos i dels factors de molèstia

CARACTERÍSTIQUES GENERALS:

Els EPI hauran de proporcionar una protecció eficaç davant els riscos que motiven el seu ús, sense suposar por si mateixos o ocasionar riscos addicionals ni molèsties innecessàries. A tal fi hauran de:

- Respondre a les condicions existents en el lloc de treball.
- Tenir en compte les condicions anatòmiques i fisiològiques així com l'estat de salut del treballador.
- Adequar-se al portador, després dels ajustaments necessaris.

En cas de riscos múltiples que exigeixin la utilització simultània de diversos EPI, aquests hauran de ser compatibles entre si i mantenir la seva eficàcia en relació amb el risc o riscos corresponents.

Els EPI solament poden ser utilitzats per als usos previstos pel fabricant. El responsable de la contractació del treballadors resta obligat a informar i instruir del seu ús adequat als treballadors, organitzant, si és necessari, sessions d'entrenament, especialment quan es requereixi la utilització simultània de diversos EPI, amb els següents continguts:

- Coneixement de com posar-se i treure's l'EPI
- Condicions i requisits d'emmagatzematge i manteniment per part de l'usuari
- Referència als accessoris i peces que requereixin substitucions periòdiques
- Interpretació dels pictogrames, nivell de prestacions i etiquetatge proporcionat pel fabricant

Les condicions en què l'EPI haurà de ser utilitzat es determinarà en funció de:

- La gravetat del risc
- El temps o freqüència d'exposició al risc
- Les condicions del lloc de treball
- Les prestacions del propi EPI
- Els riscos addicionals derivats de la pròpia utilització de l'EPI, que no hagin pogut evitar-se

L'ús dels EPI, en principi és personal, i solament són transferibles aquells en els que es pugui garantir la higiene i salut dels subsegüents usuaris. En aquest cas s'han de substituir les peces directament en contacte amb el cos de l'usuari i fer un tractament de rentat antisèptic.

L'EPI s'ha de col·locar i ajustar correctament, seguint les instruccions del fabricant i aplicant la formació i informació que al respecte haurà rebut l'usuari.

L'usuari amb antelació a la utilització de l'EPI haurà de comprovar l'entorn en el qual ho ha d'utilitzar.

L'EPI s'utilitzarà sense sobrepassar les limitacions previstes pel fabricant. No es permès fer modificacions i/o decoracions que redueixin les característiques físiques de l'EPI o anul·lin o redueixin la seva eficàcia.

L'EPI haurà de ser utilitzat correctament pel beneficiari mentre subsisteixi el risc.

PROTECCIONS DEL CAP:

Quan existeixi risc de caiguda o de projecció violenta d'objectes o topades sobre el cap, serà perceptiva la utilització de casc protector.

Comprendrà la defensa del crani, cara, coll i completarà el seu ús, la protecció específica d'ulls i oïdes.

Els mitjans de protecció del cap seran seleccionats en funció de les següents activitats:

- Obres de construcció, i especialment, activitats a sota o a prop de bastides i llocs de treball situats en altura, obres d'encofrat i desencofrat, muntatge i instal·lació de bastides i demolició
- Treballs en ponts metàl·lics, edificis i estructures metàl·liques de gran altura, pals, torres, obres i muntatges metàl·lics, de caldereria i conduccions tubulars
- Obres en foses, rases, pous i galeries
- Moviments de terra i obres en roca
- Treballs en explotacions de fons, en canteres, explotacions a cel obert i desplaçament de runes
- Utilització de pistoles per a fixar claus
- Treballs amb explosius
- Activitats en ascensors, mecanismes elevadors, grues i mitjans de transport
- Manteniment d'obres i instal·lacions industrials

Als llocs de treball on existeixi risc d'enganxada de cabells, per la seva proximitat a màquines, aparells o enginys en moviment, quan es produeixi acumulació permanent i ocasional de substàncies perilloses o brutes, serà obligatòria la cobertura dels cabells o altres mitjans adequats, eliminant-se els llaços, cintes i adorns sortints.

Sempre que el treball determini exposició constant al sol, pluja o neu, serà obligatori l'ús de cobriment de caps o passamuntanyes, tipus mànega elàstica de punt, adaptables sobre el casc (mai al seu interior).

PROTECCIÓ PERSONAL CONTRA CONTACTES ELÈCTRICS:

Els mitjans de protecció personal a les immediacions de zones en tensió elèctrica, seran seleccionats en funció de les següents activitats:

- Treballs de muntatge elèctric
- Treballs de manteniment elèctric
- Treballs d'explotació i transport elèctric

Els operaris que hagin de treballar en circuits o equips elèctrics en tensió o al seu voltant, faran servir roba sense accessoris metàl·lics.

Faran servir pantalles facials dielèctriques, ulleres fosques de 3 DIN, casc aïllant, granota resistent al foc, guants dielèctrics adequats, sabates de seguretat aïllant, eines dielèctriques i bosses per al trasllat.

2.- CONDICIONS DEL PROCÉS D'EXECUCIÓ

Es seguiran les recomanacions d'emmagatzematge i atenció, fixats pel fabricant.

Es reemplaçaran els elements, es netejaran, desinfectaran i es col·locaran en el lloc assignat, seguint les instruccions del fabricant.

S'emmagatzemaran en compartiments amplis i secs, amb temperatures compreses entre 15 i 25°C.

Els estocs i les entregues estaran documentades i custodiades, amb justificant de recepció i rebut, per un responsable delegat per l'emprador.

La vida útil dels EPI és limitada, podent ser deguda tant al seu desgast prematur per l'ús, com a la seva caducitat, que vindrà fixada pel termini de validesa establert pel fabricant, a partir de la seva data de fabricació (generalment estampada a l'EPI), amb independència que hagi estat o no utilitzat.

3.- UNITAT I CRITERI D'AMIDAMENT

Es mesurarà en les unitats indicades a cada partida d'obra amb els criteris següents:

Totes les unitats d'obra inclouen en el seu preu el seu muntatge, el manteniment en condicions d'us segures durant tot el temps que l'obra les necessiti, i el seu desmuntatge i transport al lloc d'aplec si son reutilitzables, o fins a l'abocador si no es poden tornar a utilitzar.

4.- NORMATIVA DE COMPLIMENT OBLIGATORI

Ley 31/1995, de 8 de noviembre, de prevención de riesgos laborales.

Real Decreto 773/1997, de 30 de mayo, sobre disposiciones mínimas de seguridad y salud relativas a la utilización por los trabajadores de equipos de protección individual.

Real Decreto 1407/1992, de 20 de noviembre, por el que se regulan las condiciones para la comercialización y libre circulación intracomunitaria de los equipos de protección individual.

Real Decreto 159/1995, de 3 de febrero, por el que se modifica el real decreto 1407/1992, de 20 de noviembre, por el que se regula las condiciones para la comercialización y libre circulación intracomunitaria de los equipos de protección individual.

Resolución de 29 de abril de 1999, de la Dirección General de Industria y Tecnología, por la que se actualiza el anexo IV de la Resolución de 18 de marzo de 1998, de la Dirección General de Tecnología y Seguridad Industrial.

Resolución de 28 de julio de 2000, de la Dirección General de Política Tecnológica, por la que se actualiza el anexo IV de la Resolución de 29 de abril de 1999, de la Dirección General de Industria y Tecnología.

H142 PROTECCIONS DE L'APARELL OCULAR

0.- ELEMENTS QUE CONTEMPLA EL PLEC

H142AC60,H1421110.

1.- DEFINICIÓ I CONDICIONS DE LES PARTIDES D'OBRA EXECUTADES

Equip destinat a ser dut o subjectat pel treballador perquè el protegeixi d'un o diversos riscos que puguin amenaçar la seva seguretat o la seva salut, així com qualsevol complement o accessori destinat a tal fi.

S'han considerat els tipus següents:

- Proteccions del cap
- Proteccions per a l'aparell ocular i la cara
- Proteccions per a l'aparell auditiu
- Proteccions per a l'aparell respiratori
- Proteccions de les extremitats superiors
- Proteccions de les extremitats inferiors
- Proteccions del cos
- Protecció del tronc
- Protecció per treball a la intempèrie
- Roba i peces de senyalització
- Protecció personal contra contactes elèctrics

Resten expressament exclosos:

- La roba de treball corrent i els uniformes que no estiguin específicament destinats a protegir la salut o la integritat física del treballador
- Es equips dels serveis de socors i salvament
- Els EPI dels militars, dels policies i de les persones dels serveis de manteniment de l'ordre
- Els EPI dels mitjans de transport per carretera
- El material d'esport
- El material d'autodefensa o de dissuasió

- Els aparells portàtils per a la detecció i senyalització dels riscos i dels factors de molèstia

CARACTERÍSTIQUES GENERALS:

Els EPI hauran de proporcionar una protecció eficaç davant els riscos que motiven el seu ús, sense suposar por si mateixos o ocasionar riscos addicionals ni molèsties innecessàries. A tal fi hauran de:

- Respondre a les condicions existents en el lloc de treball.
- Tenir en compte les condicions anatòmiques i fisiològiques així com l'estat de salut del treballador.
- Adequar-se al portador, després dels ajustaments necessaris.

En cas de riscos múltiples que exigeixin la utilització simultània de diversos EPI, aquests hauran de ser compatibles entre si i mantenir la seva eficàcia en relació amb el risc o riscos corresponents.

Els EPI solament poden ser utilitzats per als usos previstos pel fabricant. El responsable de la contractació del treballadors resta obligat a informar i instruir del seu ús adequat als treballadors, organitzant, si és necessari, sessions d'entrenament, especialment quan es requereixi la utilització simultània de diversos EPI, amb els següents continguts:

- Coneixement de com posar-se i treure's l'EPI
- Condicions i requisits d'emmagatzematge i manteniment per part de l'usuari
- Referència als accessoris i peces que requereixin substitucions periòdiques
- Interpretació dels pictogrames, nivell de prestacions i etiquetatge proporcionat pel fabricant

Les condicions en què l'EPI haurà de ser utilitzat es determinarà en funció de:

- La gravetat del risc
- El temps o freqüència d'exposició al risc
- Les condicions del lloc de treball
- Les prestacions del propi EPI
- Els riscos addicionals derivats de la pròpia utilització de l'EPI, que no hagin pogut evitar-se

L'ús dels EPI, en principi és personal, i solament són transferibles aquells en els que es pugui garantir la higiene i salut dels subsegüents usuaris. En aquest cas s'han de substituir les peces directament en contacte amb el cos de l'usuari i fer un tractament de rentat antisèptic.

L'EPI s'ha de col·locar i ajustar correctament, seguint les instruccions del fabricant i aplicant la formació i informació que al respecte haurà rebut l'usuari.

L'usuari amb antelació a la utilització de l'EPI haurà de comprovar l'entorn en el qual ho ha d'utilitzar.

L'EPI s'utilitzarà sense sobrepassar les limitacions previstes pel fabricant. No es permès fer modificacions i/o decoracions que redueixin les característiques físiques de l'EPI o anul·lin o redueixin la seva eficàcia.

L'EPI haurà de ser utilitzat correctament pel beneficiari mentre subsisteixi el risc.

PROTECCIONS PER A L'APARELL OCULAR I LA CARA:

La protecció de l'aparell ocular s'efectuarà mitjançant la utilització d'ulleres, pantalles transparents o viseres.

Els mitjans de protecció ocular seran seleccionats en funció de les activitats :

- Topades o impactes amb partícules o cossos sòlids.
- Acció de pols i fums.
- Projecció o esquitxada de líquids freds, calents, càustics o materials fosos.
- Substàncies perilloses per la seva intensitat o naturalesa.
- Radiacions perilloses per la seva intensitat o naturalesa.
- Enlluernament

S'han de tenir en compte els aspectes següents:

- Quan es treballi amb vapors, gasos o pols molt fina, hauran de ser completament tancades i ajustades a la cara, amb visor amb tractament anti-entelat
- En els casos d'ambients agressius de pols grossa i líquids, seran com els anteriors, però portaran incorporats botons de ventilació indirecta o tamís antiestàtic
- En els demés casos seran de muntura de tipus normal i amb proteccions laterals que podran ser perforades per a una millor ventilació.
- Quan no existeixi perill d'impactes per partícules dures, es podran fer servir ulleres de Protecció tipus panoràmiques, amb armadura de vinil flexible i amb el visor de policarbonat o acetat transparent.
- En ambients de pols fi, amb ambient xafogós o humit, el visor haurà de ser de reixeta metàl·lica (tipus picapedrer) per impedir entelament.

Les ulleres i altres elements de protecció ocular es conservaran sempre nets i s'adequaran protegits contra fregament. Seran d'ús individual i no podran ser utilitzats per diferents persones.

Els mitjans de protecció facial seran seleccionats en funció de les següents activitats:

- Treballs de soldadura, esmerilat, polit i/o tall
- Treballs de perforació i burinat
- Talla i tractament de pedres
- Manipulació de pistoles fixaclus d'impacte
- Utilització de maquinària que generen encenalls curts
- Recollida i fragmentació de vidre, ceràmica
- Treball amb raig projector d'abrasius granulars
- Manipulació o utilització de productes àcids i alcalins, desinfectants i detergents corrosius
- Manipulació o utilització de dispositius amb raig líquid
- Activitats en un entorn de calor radiant
- Treballs que desprenen radiacions
- Treballs elèctrics en tensió, en baixa tensió

Als treballs elèctrics realitzats en proximitats de zones en tensió, l'aparell de la pantalla haurà d'estar construït amb material absolutament aïllant i el visor lleugerament enfosquit, en previsió de ceguesa per encebada intempestiva de l'arc elèctric.

Les utilitzades en previsió d'escalfor, hauran de ser de "Kevlar" o de teixit aluminitzat reflectant (l'amiant i teixits asbèstics estan totalment prohibits), amb un visor corresponent, equipat amb vidre resistent a la temperatura que haurà de suportar.

Als treballs de soldadura elèctrica es farà servir l'equip de pantalla de mà anomenada "Caixó de soldador" amb espiell de vidre fosc protegit per un altre vidre transparent, sent retràctil el fosc, per a facilitar la picada de l'escòria, i fàcilment recanviabls ambdós.

No tindran cap part metàl·lica a l'exterior, amb la fi d'evitar els contactes accidentals amb la pinça de soldar.

Als llocs de soldadura elèctrica que es necessiti i als de soldadura amb gas inert (Nertal), es faran servir les pantalles de cap de tipus regulables.

Característiques dels vidres de protecció:

- Quan al treball a realitzar existeixi risc d'enlluernament, les ulleres seran de color o portaran un filtre per a garantir una absorció lumínica suficient

- En el sector de la construcció, per a la seva resistència i impossibilitat de rallat i entelament, el tipus de visor més polivalent i eficaç, acostuma a ser el de reixeta metàl·lica d'acer, tipus sedàs, tradicional de les ulleres de picapedrer

2.- CONDICIONS DEL PROCÉS D'EXECUCIÓ

Es seguiran les recomanacions d'emmagatzematge i atenció, fixats pel fabricant.

Es reemplaçaran els elements, es netejaran, desinfectaran i es col·locaran en el lloc assignat, seguint les instruccions del fabricant.

S'emmagatzemaran en compartiments amples i secs, amb temperatures compreses entre 15 i 25°C.

Els estocs i les entregues estaran documentades i custodiades, amb justificant de recepció i rebut, per un responsable delegat per l'emprador.

La vida útil dels EPI és limitada, podent ser deguda tant al seu desgast prematur per l'ús, com a la seva caducitat, que vindrà fixada pel termini de validesa establert pel fabricant, a partir de la seva data de fabricació (generalment estampillada a l'EPI), amb independència que hagi estat o no utilitzat.

3.- UNITAT I CRITERI D'AMIDAMENT

Es mesurarà en les unitats indicades a cada partida d'obra amb els criteris següents:

Totes les unitats d'obra inclouen en el seu preu el seu muntatge, el manteniment en condicions d'us segures durant tot el temps que l'obra les necessiti, i el seu desmuntatge i transport al lloc d'aplec si son reutilitzables, o fins a l'abocador si no es poden tornar a utilitzar.

4.- NORMATIVA DE COMPLIMENT OBLIGATORI

Ley 31/1995, de 8 de noviembre, de prevención de riesgos laborales.

Real Decreto 773/1997, de 30 de mayo, sobre disposiciones mínimas de seguridad y salud relativas a la utilización por los trabajadores de equipos de protección individual.

Real Decreto 1407/1992, de 20 de noviembre, por el que se regulan las condiciones para la comercialización y libre circulación intracomunitaria de los equipos de protección individual.

Real Decreto 159/1995, de 3 de febrero, por el que se modifica el real decreto 1407/1992, de 20 de noviembre, por el que se regula las condiciones para la comercialización y libre circulación intracomunitaria de los equipos de protección individual.

Resolución de 29 de abril de 1999, de la Dirección General de Industria y Tecnología, por la que se actualiza el anexo IV de la Resolución de 18 de marzo de 1998, de la Dirección General de Tecnología y Seguridad Industrial.

Resolución de 28 de julio de 2000, de la Dirección General de Política Tecnológica, por la que se actualiza el anexo IV de la Resolución de 29 de abril de 1999, de la Dirección General de Industria y Tecnología.

H143 PROTECCIONS DE L'APARELL AUDITIU

0.- ELEMENTS QUE CONTEMPLA EL PLEC

H1432012.

1.- DEFINICIÓ I CONDICIONS DE LES PARTIDES D'OBRA EXECUTADES

Equip destinat a ser dut o subjectat pel treballador perquè el protegeixi d'un o diversos riscos que puguin amenaçar la seva seguretat o la seva salut, així com qualsevol complement o accessori destinat a tal fi.

S'han considerat els tipus següents:

- Proteccions del cap
- Proteccions per a l'aparell ocular i la cara
- Proteccions per a l'aparell auditiu
- Proteccions per a l'aparell respiratori
- Proteccions de les extremitats superiors
- Proteccions de les extremitats inferiors
- Proteccions del cos
- Protecció del tronc
- Protecció per treball a la intempèrie
- Roba i peces de senyalització
- Protecció personal contra contactes elèctrics

Resten expressament exclosos:

- La roba de treball corrent i els uniformes que no estiguin específicament destinats a protegir la salut o la integritat física del treballador
- Es equips dels serveis de socors i salvament
- Els EPI dels militars, dels policies i de les persones dels serveis de manteniment de l'ordre

- Els EPI dels mitjans de transport per carretera
- El material d'esport
- El material d'autodefensa o de dissuasió
- Els aparells portàtils per a la detecció i senyalització dels riscos i dels factors de molèstia

CARACTERÍSTIQUES GENERALS:

Els EPI hauran de proporcionar una protecció eficaç davant els riscos que motiven el seu ús, sense suposar por si mateixos o ocasionar riscos addicionals ni molèsties innecessàries. A tal fi hauran de:

- Respondre a les condicions existents en el lloc de treball.
- Tenir en compte les condicions anatòmiques i fisiològiques així com l'estat de salut del treballador.
- Adequar-se al portador, després dels ajustaments necessaris.

En cas de riscos múltiples que exigeixin la utilització simultània de diversos EPI, aquests hauran de ser compatibles entre si i mantenir la seva eficàcia en relació amb el risc o riscos corresponents.

Els EPI solament poden ser utilitzats per als usos previstos pel fabricant. El responsable de la contractació del treballadors resta obligat a informar i instruir del seu ús adequat als treballadors, organitzant, si és necessari, sessions d'entrenament, especialment quan es requereixi la utilització simultània de diversos EPI, amb els següents continguts:

- Coneixement de com posar-se i treure's l'EPI
- Condicions i requisits d'emmagatzematge i manteniment per part de l'usuari
- Referència als accessoris i peces que requereixin substitucions periòdiques
- Interpretació dels pictogrames, nivell de prestacions i etiquetatge proporcionat pel fabricant

Les condicions en què l'EPI haurà de ser utilitzat es determinarà en funció de:

- La gravetat del risc
- El temps o freqüència d'exposició al risc
- Les condicions del lloc de treball
- Les prestacions del propi EPI
- Els riscos addicionals derivats de la pròpia utilització de l'EPI, que no hagin pogut evitar-se

L'ús dels EPI, en principi és personal, i solament són transferibles aquells en els que es pugui garantir la higiene i salut dels subsegüents usuaris. En aquest cas s'han de substituir les peces directament en contacte amb el cos de l'usuari i fer un tractament de rentat antisèptic.

L'EPI s'ha de col·locar i ajustar correctament, seguint les instruccions del fabricant i aplicant la formació i informació que al respecte haurà rebut l'usuari.

L'usuari amb antelació a la utilització de l'EPI haurà de comprovar l'entorn en el qual ho ha d'utilitzar.

L'EPI s'utilitzarà sense sobrepassar les limitacions previstes pel fabricant. No es permès fer modificacions i/o decoracions que redueixin les característiques físiques de l'EPI o anul·lin o redueixin la seva eficàcia.

L'EPI haurà de ser utilitzat correctament pel beneficiari mentre subsisteixi el risc.

PROTECCIONS PER A L' APARELL AUDITIU:

Els mitjans de protecció auditiva seran seleccionats en funció de les següents activitats:

- Treballs amb utilització de dispositius d'aire comprimit
- Treballs de percussió
- Treballs d'arrancada i abrasió en recintes angostos o confinats

Quan el nivell de soroll a un lloc o àrea de treball sobrepassi el marge de seguretat establert i en tot cas, quan sigui superior a 80 Db-A, serà obligatori la utilització d'elements o aparells individuals de protecció auditiva, sense perjudici de les mides generals d'aïllament i insonorització que calgui adoptar.

Pels sorolls de molt elevada intensitat, es dotarà als treballadors que hagin de suportar-los, d'auriculars amb filtre, orelles de coixinet, o dispositius similars.

Quan el soroll sobrepassi el llindar de seguretat normal serà obligatori l'ús de taps contra soroll, de goma, plàstic, cera mal·leable o cotó.

Les proteccions de l'aparell auditiu poden combinar-se amb les del cap i la cara, verificant la compatibilitat dels diferents elements.

Els elements de protecció auditiva, seran sempre d'ús individual.

2.- CONDICIONS DEL PROCÉS D'EXECUCIÓ

Es seguiran les recomanacions d'emmagatzematge i atenció, fixats pel fabricant.

Es reemplaçaran els elements, es netejaran, desinfectaran i es col·locaran en el lloc assignat, seguint les instruccions del fabricant.

S'emmagatzemaran en compartiments amplis i secs, amb temperatures compreses entre 15 i 25°C.

Els estocs i les entregues estaran documentades i custodiades, amb justificant de recepció i rebut, per un responsable delegat per l'emprador.

La vida útil dels EPI és limitada, podent ser deguda tant al seu desgast prematur per l'ús, com a la seva caducitat, que vindrà fixada pel termini de validesa establert pel fabricant, a partir de la seva data de fabricació (generalment estampillada a l'EPI), amb independència que hagi estat o no utilitzat.

3.- UNITAT I CRITERI D'AMIDAMENT

Es mesurarà en les unitats indicades a cada partida d'obra amb els criteris següents:

Totes les unitats d'obra inclouen en el seu preu el seu muntatge, el manteniment en condicions d'us segures durant tot el temps que l'obra les necessiti, i el seu desmuntatge i transport al lloc d'aplec si son reutilitzables, o fins a l'abocador si no es poden tornar a utilitzar.

4.- NORMATIVA DE COMPLIMENT OBLIGATORI

Ley 31/1995, de 8 de noviembre, de prevención de riesgos laborales.

Real Decreto 773/1997, de 30 de mayo, sobre disposiciones mínimas de seguridad y salud relativas a la utilización por los trabajadores de equipos de protección individual.

Real Decreto 1407/1992, de 20 de noviembre, por el que se regulan las condiciones para la comercialización y libre circulación intracomunitaria de los equipos de protección individual.

Real Decreto 159/1995, de 3 de febrero, por el que se modifica el real decreto 1407/1992, de 20 de noviembre, por el que se regula las condiciones para la comercialización y libre circulación intracomunitaria de los equipos de protección individual.

Resolución de 29 de abril de 1999, de la Dirección General de Industria y Tecnología, por la que se actualiza el anexo IV de la Resolución de 18 de marzo de 1998, de la Dirección General de Tecnología y Seguridad Industrial.

Resolución de 28 de julio de 2000, de la Dirección General de Política Tecnológica, por la que se actualiza el anexo IV de la Resolución de 29 de abril de 1999, de la Dirección General de Industria y Tecnología.

H144 PROTECCIONS DE L'APARELL RESPIRATORI

0.- ELEMENTS QUE CONTEMPLA EL PLEC

H1445003.

1.- DEFINICIÓ I CONDICIONS DE LES PARTIDES D'OBRA EXECUTADES

Equip destinat a ser dut o subjectat pel treballador perquè el protegeixi d'un o diversos riscos que puguin amenaçar la seva seguretat o la seva salut, així com qualsevol complement o accessori destinat a tal fi.

S'han considerat els tipus següents:

- Proteccions del cap
- Proteccions per a l'aparell ocular i la cara
- Proteccions per a l'aparell auditiu
- Proteccions per a l'aparell respiratori
- Proteccions de les extremitats superiors
- Proteccions de les extremitats inferiors
- Proteccions del cos
- Protecció del tronc
- Protecció per treball a la intempèrie
- Roba i peces de senyalització
- Protecció personal contra contactes elèctrics

Resten expressament exclosos:

- La roba de treball corrent i els uniformes que no estiguin específicament destinats a protegir la salut o la integritat física del treballador
- Es equips dels serveis de socors i salvament
- Els EPI dels militars, dels policies i de les persones dels serveis de manteniment de l'ordre
- Els EPI dels mitjans de transport per carretera
- El material d'esport
- El material d'autodefensa o de dissuasió

- Els aparells portàtils per a la detecció i senyalització dels riscos i dels factors de molèstia

CARACTERÍSTIQUES GENERALS:

Els EPI hauran de proporcionar una protecció eficaç davant els riscos que motiven el seu ús, sense suposar por si mateixos o ocasionar riscos addicionals ni molèsties innecessàries. A tal fi hauran de:

- Respondre a les condicions existents en el lloc de treball.
- Tenir en compte les condicions anatòmiques i fisiològiques així com l'estat de salut del treballador.
- Adequar-se al portador, després dels ajustaments necessaris.

En cas de riscos múltiples que exigeixin la utilització simultània de diversos EPI, aquests hauran de ser compatibles entre si i mantenir la seva eficàcia en relació amb el risc o riscos corresponents.

Els EPI solament poden ser utilitzats per als usos previstos pel fabricant. El responsable de la contractació del treballadors resta obligat a informar i instruir del seu ús adequat als treballadors, organitzant, si és necessari, sessions d'entrenament, especialment quan es requereixi la utilització simultània de diversos EPI, amb els següents continguts:

- Coneixement de com posar-se i treure's l'EPI
- Condicions i requisits d'emmagatzematge i manteniment per part de l'usuari
- Referència als accessoris i peces que requereixin substitucions periòdiques
- Interpretació dels pictogrames, nivell de prestacions i etiquetatge proporcionat pel fabricant

Les condicions en què l'EPI haurà de ser utilitzat es determinarà en funció de:

- La gravetat del risc
- El temps o freqüència d'exposició al risc
- Les condicions del lloc de treball
- Les prestacions del propi EPI
- Els riscos addicionals derivats de la pròpia utilització de l'EPI, que no hagin pogut evitar-se

L'ús dels EPI, en principi és personal, i solament són transferibles aquells en els que es pugui garantir la higiene i salut dels subsegüents usuaris. En aquest cas s'han de substituir les peces directament en contacte amb el cos de l'usuari i fer un tractament de rentat antisèptic.

L'EPI s'ha de col·locar i ajustar correctament, seguint les instruccions del fabricant i aplicant la formació i informació que al respecte haurà rebut l'usuari.

L'usuari amb antelació a la utilització de l'EPI haurà de comprovar l'entorn en el qual ho ha d'utilitzar.

L'EPI s'utilitzarà sense sobrepassar les limitacions previstes pel fabricant. No es permès fer modificacions i/o decoracions que redueixin les característiques físiques de l'EPI o anul·lin o redueixin la seva eficàcia.

L'EPI haurà de ser utilitzat correctament pel beneficiari mentre subsisteixi el risc.

PROTECCIONS PER A L'APARELL RESPIRATORI:

Els mitjans de protecció de l'aparell respiratori es seleccionaran en funció dels següents riscos:

- Pols, fums i boires
- Vapors metàl·lics i orgànics
- Gasos tòxics industrials
- Monòxid de carboni
- Baixa concentració d'oxigen respirable
- Treballs en contenidors, locals exigus i forns industrials alimentats amb gas, quan puguin existir riscos d'intoxicació per gas o d'insuficiència d'oxigen
- Treballs de revestiment de forns, cubilots o culleres i calderes, quan pugui desprendre's pols
- Pintura amb pistola sense ventilació suficient
- Treballs en pous, canals i altres obres subterrànies de la xarxa de clavegueram
- Treballs en instal·lacions frigorífiques o amb condicionadors, en les que existeixi un risc de fuites del fluid frigorífic

L'ús de caretes amb filtre s'autoritzarà sols quan estigui garantida a l'ambient una concentració mínima del 20% d'oxigen respirable, en aquells llocs de treball en els quals hi hagi poca ventilació i alta concentració de tòxics en suspensió.

Els filtres mecànics s'hauran de canviar amb la freqüència indicada pel fabricant, i sempre que el seu ús i nivell de saturació dificulti notablement la respiració. Els filtres químics seran reemplaçats després de cada ús, i si no s'arriben a fer-se servir, a intervals que no sobrepassin l'any.

Sota cap concepte se substituirà l'ús de la protecció respiratòria homologada adequada al risc, per la ingestió de llet o qualsevol altra solució "tradicional".

2.- CONDICIONS DEL PROCÉS D'EXECUCIÓ

Es seguiran les recomanacions d'emmagatzematge i atenció, fixats pel fabricant.

Es reemplaçaran els elements, es netejaran, desinfectaran i es col·locaran en el lloc assignat, seguint les instruccions del fabricant.

S'emmagatzemaran en compartiments amplis i secs, amb temperatures compreses entre 15 i 25°C.

Els estocs i les entregues estaran documentades i custodiades, amb justificant de recepció i rebut, per un responsable delegat per l'emprador.

La vida útil dels EPI és limitada, podent ser deguda tant al seu desgast prematur per l'ús, com a la seva caducitat, que vindrà fixada pel termini de validesa establert pel fabricant, a partir de la seva data de fabricació (generalment estampillada a l'EPI), amb independència que hagi estat o no utilitzat.

3.- UNITAT I CRITERI D'AMIDAMENT

Es mesurarà en les unitats indicades a cada partida d'obra amb els criteris següents:

Totes les unitats d'obra inclouen en el seu preu el seu muntatge, el manteniment en condicions d'us segures durant tot el temps que l'obra les necessiti, i el seu desmuntatge i transport al lloc d'aplec si son reutilitzables, o fins a l'abocador si no es poden tornar a utilitzar.

4.- NORMATIVA DE COMPLIMENT OBLIGATORI

Ley 31/1995, de 8 de noviembre, de prevención de riesgos laborales.

Real Decreto 773/1997, de 30 de mayo, sobre disposiciones mínimas de seguridad y salud relativas a la utilización por los trabajadores de equipos de protección individual.

Real Decreto 1407/1992, de 20 de noviembre, por el que se regulan las condiciones para la comercialización y libre circulación intracomunitaria de los equipos de protección individual.

Real Decreto 159/1995, de 3 de febrero, por el que se modifica el real decreto 1407/1992, de 20 de noviembre, por el que se regula las condiciones para la comercialización y libre circulación intracomunitaria de los equipos de protección individual.

Resolución de 29 de abril de 1999, de la Dirección General de Industria y Tecnología, por la que se actualiza el anexo IV de la Resolución de 18 de marzo de 1998, de la Dirección General de Tecnología y Seguridad Industrial.

Resolución de 28 de julio de 2000, de la Dirección General de Política Tecnológica, por la que se actualiza el anexo IV de la Resolución de 29 de abril de 1999, de la Dirección General de Industria y Tecnología.

H145 PROTECCIONS DE LES EXTREMITATS SUPERIORS

0.- ELEMENTS QUE CONTEMPLA EL PLEC

H1459630,H145B002.

1.- DEFINICIÓ I CONDICIONS DE LES PARTIDES D'OBRA EXECUTADES

Equip destinat a ser dut o subjectat pel treballador perquè el protegeixi d'un o diversos riscos que puguin amenaçar la seva seguretat o la seva salut, així com qualsevol complement o accessori destinat a tal fi.

S'han considerat els tipus següents:

- Proteccions del cap
- Proteccions per a l'aparell ocular i la cara
- Proteccions per a l'aparell auditiu
- Proteccions per a l'aparell respiratori
- Proteccions de les extremitats superiors
- Proteccions de les extremitats inferiors
- Proteccions del cos
- Protecció del tronc
- Protecció per treball a la intempèrie
- Roba i peces de senyalització
- Protecció personal contra contactes elèctrics

Resten expressament exclosos:

- La roba de treball corrent i els uniformes que no estiguin específicament destinats a protegir la salut o la integritat física del treballador
- Es equips dels serveis de socors i salvament
- Els EPI dels militars, dels policies i de les persones dels serveis de manteniment de l'ordre
- Els EPI dels mitjans de transport per carretera
- El material d'esport
- El material d'autodefensa o de dissuasió

- Els aparells portàtils per a la detecció i senyalització dels riscos i dels factors de molèstia

CARACTERÍSTIQUES GENERALS:

Els EPI hauran de proporcionar una protecció eficaç davant els riscos que motiven el seu ús, sense suposar por si mateixos o ocasionar riscos addicionals ni molèsties innecessàries. A tal fi hauran de:

- Respondre a les condicions existents en el lloc de treball.
- Tenir en compte les condicions anatòmiques i fisiològiques així com l'estat de salut del treballador.
- Adequar-se al portador, després dels ajustaments necessaris.

En cas de riscos múltiples que exigeixin la utilització simultània de diversos EPI, aquests hauran de ser compatibles entre si i mantenir la seva eficàcia en relació amb el risc o riscos corresponents.

Els EPI solament poden ser utilitzats per als usos previstos pel fabricant. El responsable de la contractació del treballadors resta obligat a informar i instruir del seu ús adequat als treballadors, organitzant, si és necessari, sessions d'entrenament, especialment quan es requereixi la utilització simultània de diversos EPI, amb els següents continguts:

- Coneixement de com posar-se i treure's l'EPI
- Condicions i requisits d'emmagatzematge i manteniment per part de l'usuari
- Referència als accessoris i peces que requereixin substitucions periòdiques
- Interpretació dels pictogrames, nivell de prestacions i etiquetatge proporcionat pel fabricant

Les condicions en què l'EPI haurà de ser utilitzat es determinarà en funció de:

- La gravetat del risc
- El temps o freqüència d'exposició al risc
- Les condicions del lloc de treball
- Les prestacions del propi EPI
- Els riscos addicionals derivats de la pròpia utilització de l'EPI, que no hagin pogut evitar-se

L'ús dels EPI, en principi és personal, i solament són transferibles aquells en els que es pugui garantir la higiene i salut dels subsegüents usuaris. En aquest cas s'han de substituir les peces directament en contacte amb el cos de l'usuari i fer un tractament de rentat antisèptic.

L'EPI s'ha de col·locar i ajustar correctament, seguint les instruccions del fabricant i aplicant la formació i informació que al respecte haurà rebut l'usuari.

L'usuari amb antelació a la utilització de l'EPI haurà de comprovar l'entorn en el qual ho ha d'utilitzar.

L'EPI s'utilitzarà sense sobrepassar les limitacions previstes pel fabricant. No es permès fer modificacions i/o decoracions que redueixin les característiques físiques de l'EPI o anul·lin o redueixin la seva eficàcia.

L'EPI haurà de ser utilitzat correctament pel beneficiari mentre subsisteixi el risc.

PROTECCIONS DE LES EXTREMITATS SUPERIORS:

Els mitjans de protecció de les extremitats superiors, es seleccionaran en funció de les següents activitats:

- Treballs de soldadura
- Manipulació d'objectes amb arestes tallants, superfícies, abrasives, etc.
- Manipulació o utilització de productes àcids i alcalins
- Treballs amb risc elèctric

La protecció de mans, avantbraç, i braç es farà mitjançant guants, mànegues, mitjons i maniguets seleccionats per prevenir els riscos existents i per evitar la dificultat de moviments al treballador.

Aquests elements de protecció seran de goma o cautxú, clorur de polivinil, cuir adobat al crom, teixit termoïllant, punt, lona, pell flor, serratge, malla metàl·lica, làtex rugós antitallada, etc., segons les característiques o riscos del treball a realitzar.

Per a les maniobres amb electricitat s'hauran de fer servir guants de cautxú, neoprè o matèries plàstiques que portin marcat en forma indeleble el voltatge màxim per al qual han estat fabricats.

Com a complement, si procedeix, es faran servir cremes protectores i guants tipus cirurgia.

2.- CONDICIONS DEL PROCÉS D'EXECUCIÓ

Es seguiran les recomanacions d'emmagatzematge i atenció, fixats pel fabricant.

Es reemplaçaran els elements, es netejaran, desinfectaran i es col·locaran en el lloc assignat, seguint les instruccions del fabricant.

S'emmagatzemaran en compartiments amplis i secs, amb temperatures compreses entre 15 i 25°C.

Els estocs i les entregues estaran documentades i custodiades, amb justificació de recepció i rebut, per un responsable delegat per l'emprador.

La vida útil dels EPI és limitada, podent ser deguda tant al seu desgast prematur per l'ús, com a la seva caducitat, que vindrà fixada pel termini de validesa establert pel fabricant, a partir de la seva data de fabricació (generalment estampillada a l'EPI), amb independència que hagi estat o no utilitzat.

3.- UNITAT I CRITERI D'AMIDAMENT

Es mesurarà en les unitats indicades a cada partida d'obra amb els criteris següents:

Totes les unitats d'obra inclouen en el seu preu el seu muntatge, el manteniment en condicions d'us segures durant tot el temps que l'obra les necessiti, i el seu desmuntatge i transport al lloc d'aplec si son reutilitzables, o fins a l'abocador si no es poden tornar a utilitzar.

4.- NORMATIVA DE COMPLIMENT OBLIGATORI

Ley 31/1995, de 8 de noviembre, de prevención de riesgos laborales.

Real Decreto 773/1997, de 30 de mayo, sobre disposiciones mínimas de seguridad y salud relativas a la utilización por los trabajadores de equipos de protección individual.

Real Decreto 1407/1992, de 20 de noviembre, por el que se regulan las condiciones para la comercialización y libre circulación intracomunitaria de los equipos de protección individual.

Real Decreto 159/1995, de 3 de febrero, por el que se modifica el real decreto 1407/1992, de 20 de noviembre, por el que se regula las condiciones para la comercialización y libre circulación intracomunitaria de los equipos de protección individual.

Resolución de 29 de abril de 1999, de la Dirección General de Industria y Tecnología, por la que se actualiza el anexo IV de la Resolución de 18 de marzo de 1998, de la Dirección General de Tecnología y Seguridad Industrial.

Resolución de 28 de julio de 2000, de la Dirección General de Política Tecnológica, por la que se actualiza el anexo IV de la Resolución de 29 de abril de 1999, de la Dirección General de Industria y Tecnología.

H146 PROTECCIONS DE LES EXTREMITATS INFERIORS

0.- ELEMENTS QUE CONTEMPLA EL PLEC

H1465275.

1.- DEFINICIÓ I CONDICIONS DE LES PARTIDES D'OBRA EXECUTADES

Equip destinat a ser dut o subjectat pel treballador perquè el protegeixi d'un o diversos riscos que puguin amenaçar la seva seguretat o la seva salut, així com qualsevol complement o accessori destinat a tal fi.

S'han considerat els tipus següents:

- Proteccions del cap
- Proteccions per a l'aparell ocular i la cara
- Proteccions per a l'aparell auditiu
- Proteccions per a l'aparell respiratori
- Proteccions de les extremitats superiors
- Proteccions de les extremitats inferiors
- Proteccions del cos
- Protecció del tronc
- Protecció per treball a la intempèrie
- Roba i peces de senyalització
- Protecció personal contra contactes elèctrics

Resten expressament exclosos:

- La roba de treball corrent i els uniformes que no estiguin específicament destinats a protegir la salut o la integritat física del treballador
- Es equips dels serveis de socors i salvament
- Els EPI dels militars, dels policies i de les persones dels serveis de manteniment de l'ordre
- Els EPI dels mitjans de transport per carretera
- El material d'esport
- El material d'autodefensa o de dissuasió
- Els aparells portàtils per a la detecció i senyalització dels riscos i dels factors de molèstia

CARACTERÍSTIQUES GENERALS:

Els EPI hauran de proporcionar una protecció eficaç davant els riscos que motiven el seu ús, sense suposar por si mateixos o ocasionar riscos addicionals ni molèsties innecessàries. A tal fi hauran de:

- Respondre a les condicions existents en el lloc de treball.
- Tenir en compte les condicions anatòmiques i fisiològiques així com l'estat de salut del treballador.
- Adequar-se al portador, després dels ajustaments necessaris.

En cas de riscos múltiples que exigeixin la utilització simultània de diversos EPI, aquests hauran de ser compatibles entre si i mantenir la seva eficàcia en relació amb el risc o riscos corresponents.

Els EPI solament poden ser utilitzats per als usos previstos pel fabricant. El responsable de la contractació del treballadors resta obligat a informar i instruir del seu ús adequat als treballadors, organitzant, si és necessari, sessions d'entrenament, especialment quan es requereixi la utilització simultània de diversos EPI, amb els següents continguts:

- Coneixement de com posar-se i treure's l'EPI
- Condicions i requisits d'emmagatzematge i manteniment per part de l'usuari
- Referència als accessoris i peces que requereixin substitucions periòdiques
- Interpretació dels pictogrames, nivell de prestacions i etiquetatge proporcionat pel fabricant

Les condicions en què l'EPI haurà de ser utilitzat es determinarà en funció de:

- La gravetat del risc
- El temps o freqüència d'exposició al risc
- Les condicions del lloc de treball
- Les prestacions del propi EPI
- Els riscos addicionals derivats de la pròpia utilització de l'EPI, que no hagin pogut evitar-se

L'ús dels EPI, en principi és personal, i solament són transferibles aquells en els que es pugui garantir la higiene i salut dels subsegüents usuaris. En aquest cas s'han de substituir les peces directament en contacte amb el cos de l'usuari i fer un tractament de rentat antisèptic.

L'EPI s'ha de col·locar i ajustar correctament, seguint les instruccions del fabricant i aplicant la formació i informació que al respecte haurà rebut l'usuari.

L'usuari amb antelació a la utilització de l'EPI haurà de comprovar l'entorn en el qual ho ha d'utilitzar.

L'EPI s'utilitzarà sense sobrepassar les limitacions previstes pel fabricant. No es permès fer modificacions i/o decoracions que redueixin les característiques físiques de l'EPI o anul·lin o redueixin la seva eficàcia.

L'EPI haurà de ser utilitzat correctament pel beneficiari mentre subsisteixi el risc.

PROTECCIONS DE LES EXTREMITATS INFERIORS:

Per a la protecció dels peus, en els casos que s'indiquin seguidament, es dotarà al treballador de calçat de seguretat, adaptat als riscos a prevenir en funció de l'activitat:

- Calçat de protecció i de seguretat:

- Treballs d'obra grossa, enginyeria civil i construcció de carreteres.
- Treballs en bastides
- Obres de demolició d'obra grossa
- Obres de construcció de formigó i d'elements prefabricats que incloguin encofrat i desencofrat
- Activitats en obres de construcció o àrees d'emmagatzematge
- Construcció de sostres
- Treballs d'estructura metàl·lica
- Treballs de muntatge i instal·lacions metàl·lics
- Treballs en canteres, explotacions a cel obert i desplaçament de runes
- Treballs de transformació de materials lítics
- Manipulació i tractament de vidre
- Revestiment de materials termoïllants
- Prefabricats per a la construcció.

- Sabates de seguretat amb taló o sola correguda i sola antiperforant:

- Construcció de sostres

- Calçat i cobriment de calçat de seguretat amb sola termoïllant:

- Activitats sobre i amb masses ardents o fredes

- Polaines, calçat i cobriment de calçat per poder desfer-se'n ràpid en cas de penetració de masses en fusió:

- Soldadors

En treballs en risc d'accidents mecànics als peus, serà obligatori l'ús de botes de seguretat amb reforços metàl·lics a la puntera, que estarà tractada i fosfatada per evitar la corrosió.

Davant el risc derivat de l'ús de líquids corrosius, o davant riscos químics, es farà ús de calçat de sola de cautxú, neoprè o poliuretà, cuir especialment tractat i s'haurà de substituir el cosit per la vulcanització a la unió del cos al bloc del pis.

La protecció davant l'aigua i la humitat, s'efectuarà amb botes altes de PVC, que hauran de tenir la puntera metàl·lica de protecció mecànica per a la realització de treballs en moviments de terres i realització d'estructures o enderrocs.

Els treballadors ocupats en treballs amb perill de risc elèctric, faran servir calçat aïllant sense cap element metàl·lic.

En aquelles operacions que les espurnes resultin perilloses, la tanca permetrà desfer-se'n ràpidament del calçat, davant l'eventual introducció de partícules incandescentes.

Sempre que les condicions de treball ho requereixin, les soles seran antilliscants. Als llocs que existeixi un alt grau de possibilitat de perforacions de les soles per claus, encenalls, vidres, etc. serà recomanable l'ús de plantilles d'acer flexible sobre el bloc del pis de la sola, simplement col·locades a l'interior o incorporades en el calçat des d'origen.

La protecció de les extremitats inferiors es completarà, quan sigui necessari, amb l'ús de polaines de cuir, cautxú o teixit ignífug.

En els casos de riscos concurrents, les botes de seguretat cobriran els requisits màxims de defensa davant d'aquestes.

2.- CONDICIONS DEL PROCÉS D'EXECUCIÓ

Es seguiran les recomanacions d'emmagatzematge i atenció, fixats pel fabricant.

Es reemplaçaran els elements, es netejaran, desinfectaran i es col·locaran en el lloc assignat, seguint les instruccions del fabricant.

S'emmagatzemaran en compartiments amplis i secs, amb temperatures compreses entre 15 i 25°C.

Els estocs i les entregues estaran documentades i custodiades, amb justificant de recepció i rebut, per un responsable delegat per l'emprador.

La vida útil dels EPI és limitada, podent ser deguda tant al seu desgast prematur per l'ús, com a la seva caducitat, que vindrà fixada pel termini de validesa establert pel fabricant, a partir de la seva data de fabricació (generalment estampada a l'EPI), amb independència que hagi estat o no utilitzat.

3.- UNITAT I CRITERI D'AMIDAMENT

Es mesurarà en les unitats indicades a cada partida d'obra amb els criteris següents:

Totes les unitats d'obra inclouen en el seu preu el seu muntatge, el manteniment en condicions d'us segures durant tot el temps que l'obra les necessiti, i el seu desmuntatge i transport al lloc d'aplec si son reutilitzables, o fins a l'abocador si no es poden tornar a utilitzar.

4.- NORMATIVA DE COMPLIMENT OBLIGATORI

Ley 31/1995, de 8 de noviembre, de prevención de riesgos laborales.

Real Decreto 773/1997, de 30 de mayo, sobre disposiciones mínimas de seguridad y salud relativas a la utilización por los trabajadores de equipos de protección individual.

Real Decreto 1407/1992, de 20 de noviembre, por el que se regulan las condiciones para la comercialización y libre circulación intracomunitaria de los equipos de protección individual.

Real Decreto 159/1995, de 3 de febrero, por el que se modifica el real decreto 1407/1992, de 20 de noviembre, por el que se regula las condiciones para la comercialización y libre circulación intracomunitaria de los equipos de protección individual.

Resolución de 29 de abril de 1999, de la Dirección General de Industria y Tecnología, por la que se actualiza el anexo IV de la Resolución de 18 de marzo de 1998, de la Dirección General de Tecnología y Seguridad Industrial.

Resolución de 28 de julio de 2000, de la Dirección General de Política Tecnológica, por la que se actualiza el anexo IV de la Resolución de 29 de abril de 1999, de la Dirección General de Industria y Tecnología.

H147 PROTECCIONS DEL COS

0.- ELEMENTS QUE CONTEMPLA EL PLEC

H147N000,H147D102,H147L015.

1.- DEFINICIÓ I CONDICIONS DE LES PARTIDES D'OBRA EXECUTADES

Equip destinat a ser dut o subjectat pel treballador perquè el protegeixi d'un o diversos riscos que puguin amenaçar la seva seguretat o la seva salut, així com qualsevol complement o accessori destinat a tal fi.

S'han considerat els tipus següents:

- Proteccions del cap
- Proteccions per a l'aparell ocular i la cara
- Proteccions per a l'aparell auditiu
- Proteccions per a l'aparell respiratori
- Proteccions de les extremitats superiors

- Proteccions de les extremitats inferiors
- Proteccions del cos
- Protecció del tronc
- Protecció per treball a la intempèrie
- Roba i peces de senyalització
- Protecció personal contra contactes elèctrics

Resten expressament exclosos:

- La roba de treball corrent i els uniformes que no estiguin específicament destinats a protegir la salut o la integritat física del treballador
- Es equips dels serveis de socors i salvament
- Els EPI dels militars, dels policies i de les persones dels serveis de manteniment de l'ordre
- Els EPI dels mitjans de transport per carretera
- El material d'esport
- El material d'autodefensa o de dissuasió
- Els aparells portàtils per a la detecció i senyalització dels riscos i dels factors de molèstia

CARACTERÍSTIQUES GENERALS:

Els EPI hauran de proporcionar una protecció eficaç davant els riscos que motiven el seu ús, sense suposar por si mateixos o ocasionar riscos addicionals ni molèsties innecessàries. A tal fi hauran de:

- Respondre a les condicions existents en el lloc de treball.
- Tenir en compte les condicions anatòmiques i fisiològiques així com l'estat de salut del treballador.
- Adequar-se al portador, després dels ajustaments necessaris.

En cas de riscos múltiples que exigeixin la utilització simultània de diversos EPI, aquests hauran de ser compatibles entre si i mantenir la seva eficàcia en relació amb el risc o riscos corresponents.

Els EPI solament poden ser utilitzats per als usos previstos pel fabricant. El responsable de la contractació del treballadors resta obligat a informar i instruir del seu ús adequat als treballadors, organitzant, si és necessari, sessions d'entrenament, especialment quan es requereixi la utilització simultània de diversos EPI, amb els següents continguts:

- Coneixement de com posar-se i treure's l'EPI

- Condicions i requisits d'emmagatzematge i manteniment per part de l'usuari
- Referència als accessoris i peces que requereixin substitucions periòdiques
- Interpretació dels pictogrames, nivell de prestacions i etiquetatge proporcionat pel fabricant

Les condicions en què l'EPI haurà de ser utilitzat es determinarà en funció de:

- La gravetat del risc
- El temps o freqüència d'exposició al risc
- Les condicions del lloc de treball
- Les prestacions del propi EPI
- Els riscos addicionals derivats de la pròpia utilització de l'EPI, que no hagin pogut evitar-se

L'ús dels EPI, en principi és personal, i solament són transferibles aquells en els que es pugui garantir la higiene i salut dels subsegüents usuaris. En aquest cas s'han de substituir les peces directament en contacte amb el cos de l'usuari i fer un tractament de rentat antisèptic.

L'EPI s'ha de col·locar i ajustar correctament, seguint les instruccions del fabricant i aplicant la formació i informació que al respecte haurà rebut l'usuari.

L'usuari amb antelació a la utilització de l'EPI haurà de comprovar l'entorn en el qual ho ha d'utilitzar.

L'EPI s'utilitzarà sense sobrepassar les limitacions previstes pel fabricant. No es permès fer modificacions i/o decoracions que redueixin les característiques físiques de l'EPI o anul·lin o redueixin la seva eficàcia.

L'EPI haurà de ser utilitzat correctament pel beneficiari mentre subsisteixi el risc.

PROTECCIONS DEL COS:

En tot treball en altura amb risc de caiguda eventual (superior a 2 m), serà perceptiu l'ús de cinturó de seguretat anticaigudes (tipus paracaigudista amb arnès).

Els mitjans de protecció personal anticaigudes d'alçada, seran seleccionats en funció de les següents activitats:

- Treballs en bastides
- Muntatge de peces prefabricades
- Treballs en pals i torres
- Treballs en cabines de grues situades en altura

Aquests cinturons compliran les següents condicions:

- Es revisaran sempre abans del seu ús, i es llençaran quan tinguin talls, esquerdes o filaments que comprometin la seva resistència, calculada per al cos humà en caiguda lliure des d'una alçada de 5 m. o quan la data de fabricació sigui superior als 4 anys
- Aniran previstos d'anelles per on passaran la corda salvacaigudes, que no podran anar subjectes mitjançant reblons
- La corda salvacaigudes serà de poliamida d'alta tenacitat, amb un diàmetre de 12 mm
- Queda prohibit per aquest fi el cable metàl·lic, tant pel risc de contacte amb línies elèctriques, com per la menor elasticitat per la tensió en cas de caiguda
- La sirga d'amarrador també serà de poliamida, però de 16 mm de diàmetre

Es vigilarà de manera especial, la seguretat de l'ancoratge i la seva resistència. La llargària de la corda salvacaigudes haurà de cobrir distàncies el més curtes possibles.

El cinturó, si bé pot fer-se servir per diferents usuaris durant la seva vida útil, durant el temps que persisteixi el risc de caiguda d'alçada, estarà individualment assignat a cada usuari amb rebut signat per part del receptor.

2.- CONDICIONS DEL PROCÉS D'EXECUCIÓ

Es seguiran les recomanacions d'emmagatzematge i atenció, fixats pel fabricant.

Es reemplaçaran els elements, es netejaran, desinfectaran i es col·locaran en el lloc assignat, seguint les instruccions del fabricant.

S'emmagatzemaran en compartiments amples i secs, amb temperatures compreses entre 15 i 25°C.

Els estocs i les entregues estaran documentades i custodiades, amb justificant de recepció i rebut, per un responsable delegat per l'emprador.

La vida útil dels EPI és limitada, podent ser deguda tant al seu desgast prematur per l'ús, com a la seva caducitat, que vindrà fixada pel termini de validesa establert pel fabricant, a partir de la seva data de fabricació (generalment estampillada a l'EPI), amb independència que hagi estat o no utilitzat.

3.- UNITAT I CRITERI D'AMIDAMENT

Es mesurarà en les unitats indicades a cada partida d'obra amb els criteris següents:

Totes les unitats d'obra inclouen en el seu preu el seu muntatge, el manteniment en condicions d'us segures durant tot el temps que l'obra les necessiti, i el seu desmuntatge i transport al lloc d'aplec si son reutilitzables, o fins a l'abocador si no es poden tornar a utilitzar.

4.- NORMATIVA DE COMPLIMENT OBLIGATORI

Ley 31/1995, de 8 de noviembre, de prevención de riesgos laborales.

Real Decreto 773/1997, de 30 de mayo, sobre disposiciones mínimas de seguridad y salud relativas a la utilización por los trabajadores de equipos de protección individual.

Real Decreto 1407/1992, de 20 de noviembre, por el que se regulan las condiciones para la comercialización y libre circulación intracomunitaria de los equipos de protección individual.

Real Decreto 159/1995, de 3 de febrero, por el que se modifica el real decreto 1407/1992, de 20 de noviembre, por el que se regula las condiciones para la comercialización y libre circulación intracomunitaria de los equipos de protección individual.

Resolución de 29 de abril de 1999, de la Dirección General de Industria y Tecnología, por la que se actualiza el anexo IV de la Resolución de 18 de marzo de 1998, de la Dirección General de Tecnología y Seguridad Industrial.

Resolución de 28 de julio de 2000, de la Dirección General de Política Tecnológica, por la que se actualiza el anexo IV de la Resolución de 29 de abril de 1999, de la Dirección General de Industria y Tecnología.

H148 ROBA DE TREBALL

0.- ELEMENTS QUE CONTEMPLA EL PLEC

H1485800.

1.- DEFINICIÓ I CONDICIONS DE LES PARTIDES D'OBRA EXECUTADES

Equip destinat a ser dut o subjectat pel treballador perquè el protegeixi d'un o diversos riscos que puguin amenaçar la seva seguretat o la seva salut, així com qualsevol complement o accessori destinat a tal fi.

S'han considerat els tipus següents:

- Proteccions del cap
- Proteccions per a l'aparell ocular i la cara
- Proteccions per a l'aparell auditiu
- Proteccions per a l'aparell respiratori
- Proteccions de les extremitats superiors

- Proteccions de les extremitats inferiors
- Proteccions del cos
- Protecció del tronc
- Protecció per treball a la intempèrie
- Roba i peces de senyalització
- Protecció personal contra contactes elèctrics

Resten expressament exclosos:

- La roba de treball corrent i els uniformes que no estiguin específicament destinats a protegir la salut o la integritat física del treballador
- Es equips dels serveis de socors i salvament
- Els EPI dels militars, dels policies i de les persones dels serveis de manteniment de l'ordre
- Els EPI dels mitjans de transport per carretera
- El material d'esport
- El material d'autodefensa o de dissuasió
- Els aparells portàtils per a la detecció i senyalització dels riscos i dels factors de molèstia

CARACTERÍSTIQUES GENERALS:

Els EPI hauran de proporcionar una protecció eficaç davant els riscos que motiven el seu ús, sense suposar por si mateixos o ocasionar riscos addicionals ni molèsties innecessàries. A tal fi hauran de:

- Respondre a les condicions existents en el lloc de treball.
- Tenir en compte les condicions anatòmiques i fisiològiques així com l'estat de salut del treballador.
- Adequar-se al portador, després dels ajustaments necessaris.

En cas de riscos múltiples que exigeixin la utilització simultània de diversos EPI, aquests hauran de ser compatibles entre si i mantenir la seva eficàcia en relació amb el risc o riscos corresponents.

Els EPI solament poden ser utilitzats per als usos previstos pel fabricant. El responsable de la contractació del treballadors resta obligat a informar i instruir del seu ús adequat als treballadors, organitzant, si és necessari, sessions d'entrenament, especialment quan es requereixi la utilització simultània de diversos EPI, amb els següents continguts:

- Coneixement de com posar-se i treure's l'EPI

- Condicions i requisits d'emmagatzematge i manteniment per part de l'usuari
- Referència als accessoris i peces que requereixin substitucions periòdiques
- Interpretació dels pictogrames, nivell de prestacions i etiquetatge proporcionat pel fabricant

Les condicions en què l'EPI haurà de ser utilitzat es determinarà en funció de:

- La gravetat del risc
- El temps o freqüència d'exposició al risc
- Les condicions del lloc de treball
- Les prestacions del propi EPI
- Els riscos addicionals derivats de la pròpia utilització de l'EPI, que no hagin pogut evitar-se

L'ús dels EPI, en principi és personal, i solament són transferibles aquells en els que es pugui garantir la higiene i salut dels subsegüents usuaris. En aquest cas s'han de substituir les peces directament en contacte amb el cos de l'usuari i fer un tractament de rentat antisèptic.

L'EPI s'ha de col·locar i ajustar correctament, seguint les instruccions del fabricant i aplicant la formació i informació que al respecte haurà rebut l'usuari.

L'usuari amb antelació a la utilització de l'EPI haurà de comprovar l'entorn en el qual ho ha d'utilitzar.

L'EPI s'utilitzarà sense sobrepassar les limitacions previstes pel fabricant. No es permès fer modificacions i/o decoracions que redueixin les característiques físiques de l'EPI o anul·lin o redueixin la seva eficàcia.

L'EPI haurà de ser utilitzat correctament pel beneficiari mentre subsisteixi el risc.

2.- CONDICIONS DEL PROCÉS D'EXECUCIÓ

Es seguiran les recomanacions d'emmagatzematge i atenció, fixats pel fabricant.

Es reemplaçaran els elements, es netejaran, desinfectaran i es col·locaran en el lloc assignat, seguint les instruccions del fabricant.

S'emmagatzemaran en compartiments amplis i secs, amb temperatures compreses entre 15 i 25°C.

Els estocs i les entregues estaran documentades i custodiades, amb justificant de recepció i rebut, per un responsable delegat per l'emprador.

La vida útil dels EPI és limitada, podent ser deguda tant al seu desgast prematur per l'ús, com a la seva caducitat, que vindrà fixada pel termini de validesa establert pel fabricant, a partir de la seva data de fabricació (generalment estampillada a l'EPI), amb independència que hagi estat o no utilitzat.

3.- UNITAT I CRITERI D'AMIDAMENT

Es mesurarà en les unitats indicades a cada partida d'obra amb els criteris següents:

Totes les unitats d'obra inclouen en el seu preu el seu muntatge, el manteniment en condicions d'us segures durant tot el temps que l'obra les necessiti, i el seu desmuntatge i transport al lloc d'aplec si son reutilitzables, o fins a l'abocador si no es poden tornar a utilitzar.

4.- NORMATIVA DE COMPLIMENT OBLIGATORI

Ley 31/1995, de 8 de noviembre, de prevención de riesgos laborales.

Real Decreto 773/1997, de 30 de mayo, sobre disposiciones mínimas de seguridad y salud relativas a la utilización por los trabajadores de equipos de protección individual.

Real Decreto 1407/1992, de 20 de noviembre, por el que se regulan las condiciones para la comercialización y libre circulación intracomunitaria de los equipos de protección individual.

Real Decreto 159/1995, de 3 de febrero, por el que se modifica el real decreto 1407/1992, de 20 de noviembre, por el que se regula las condiciones para la comercialización y libre circulación intracomunitaria de los equipos de protección individual.

Resolución de 29 de abril de 1999, de la Dirección General de Industria y Tecnología, por la que se actualiza el anexo IV de la Resolución de 18 de marzo de 1998, de la Dirección General de Tecnología y Seguridad Industrial.

Resolución de 28 de julio de 2000, de la Dirección General de Política Tecnológica, por la que se actualiza el anexo IV de la Resolución de 29 de abril de 1999, de la Dirección General de Industria y Tecnología.

H15 PROTECCIONS COL·LECTIVES

H152 PROTECCIONS LINIALS CONTRA CAIGUDES DE PERSONES I OBJECTES

0.- ELEMENTS QUE CONTEMPLA EL PLEC

H1522111.

1.- DEFINICIÓ I CONDICIONS DE LES PARTIDES D'OBRA EXECUTADES

Sistemes de Protecció Col·lectiva (SPC) són un conjunt de peces o òrgans units entre si, associats de forma solidària, destinat a l'apantallament i interposició física, que s'oposa a una energia natural que es

troba fora de control, amb la finalitat d'impedir o reduir les conseqüències del contacte amb les persones o els béns materials circumdants, susceptibles de protecció.

S'han considerat els tipus de protecció següents:

- Proteccions superficials de caigudes de persones o objectes:

- Protecció de forats verticals amb vela de lona
- Protecció de perímetre de sostre amb xarxa i pescants
- Protecció de perímetre de sostre amb xarxa entre sostres
- Protecció de forats verticals o horitzontals amb xarxa, malla electrosoldada o taulers de fusta
- Protecció de bastides i muntacàrregues amb malla de polietilè
- Protecció de zones inferiors de la caiguda d'objectes amb suports amb mènsula i xarxes
- Protecció de zones inferiors de la caiguda d'objectes amb estructura i sostre de fusta
- Protecció front a projecció de partícules incandescent amb manta ignífuga i xarxa de seguretat
- Protecció de talús amb malla metàl·lica i làmina de polietilè
- Protecció de projeccions per voladures amb matalàs de xarxa ancorada perimetralment

- Proteccions lineals front a caigudes de persones o objectes:

- Baranes de protecció del perímetre del sostre, escales o buits a l'estructura
- Barana de protecció a la coronació d'una excavació
- Empara d'advertència amb xarxa de poliamida d'1 m d'alçada
- Plataforma de treball de fins a 1 m d'amplada amb baranes i sòcol
- Plataforma de treball en voladís de fins a 1 m d'amplada amb baranes i sòcol
- Línia per a subjecció de cinturons de seguretat
- Passadís de protecció front a caigudes d'objectes, amb sostre i laterals coberts
- Marquesines de protecció front a caigudes d'objectes, amb estructura i plataforma
- Protecció front a despreniments del terreny, a mitja vessant, amb estacada i malla
- Protecció de caigudes dins de rases amb terres deixades a la vora

- Proteccions puntual front a caigudes de persones o objectes

- Plataforma per a càrrega i descàrrega de materials ancorada als sostres

- Comporta basculant per a càrrega i descàrrega de materials ancorada als sostres
- Topall per a descàrrega de camions en zones d'excavació
- Anellat per a escales de ma
- Marquesina de protecció accés aparell elevadors
- Pont volant metàl·lic amb plataforma de treball en voladís
- Protecció de les zones de treball front els agents atmosfèrics
 - Pantalla de protecció front al vent
 - Cobert amb estructura i vela per a protegir del sol
- Elements de protecció en l'ús de maquinaria
- Proteccions per al treball en zones amb tensió elèctrica

CONDICIONS GENERALS:

Els SPC s'instal·laran, disposaran i utilitzaran de manera que es redueixin els riscos per als treballadors exposats a l'energia fora de control protegides pel SPC, i pels usuaris d'Equip, Màquines o Màquines Eines i/o per tercers, exposats a aquests.

Han d'instal·lar-se i utilitzar-se de forma que no puguin caure, bolcar o desplaçar-se incontroladament, posant en perill la seguretat de persones o bens.

Han d'estar muntats tenint en compte la necessitat d'espai lliure entre els elements mòbils dels SPC i els elements fixos o mòbils del seu entorn. Els treballadors hauran de poder accedir i romandre en condicions de seguretat en tots els llocs necessaris per a utilitzar, ajustar o mantenir els SPC.

Els SPC s'han d'utilitzar només per les operacions i a les condicions indicades pel projectista i el fabricant del mateix. Si les instruccions d'us del fabricant o projectista del SPC indiquen la necessitat d'utilitzar algun EPI per a la realització d'alguna operació relacionada amb aquest, es obligatori utilitzar-lo en fer aquestes operacions.

Quan s'emprin SPC amb elements perillosos accessibles que no puguin ser protegits totalment, s'hauran d'adoptar les precaucions i utilitzar proteccions individuals apropiades per a reduir els riscos als mínims possibles.

Els SPC deixaran d'utilitzar-se si es deterioren, trenquen o pateixen altres circumstàncies que comprometin l'eficàcia de la seva funció.

Quan durant la utilització d'un SPC sigui necessari netejar o retirar residus propers a un element perillós, l'operació haurà de realitzar-se amb els mitjans auxiliars adequats i que garanteixin una distància de seguretat suficient.

BARANES DE PROTECCIÓ:

Protecció provisional dels buits verticals i perímetre de plataformes de treball, susceptibles de permetre la caiguda de persones o objectes des d'una alçada superior a 2 m.

Ha d'estar constituïda per:

- Muntants d'1 m d'alçada sobre el paviment fixats a un element estructural
- Passamans superior horitzontal, a 1 m. d'alçada, sòlidament ancorat al muntant.
- Travesser horitzontal, barra intermitja, o pany de gelosia (tipus xarxa tennis o xarxa electrosoldada), rigiditzat perimetralment, amb una llum màxima de retícula 0,15 m.
- Entornpeu de 15 - 20 cm d'alçada.

El conjunt de la barana de protecció tindrà sòlidament ancorats tots els seus elements entre si i a un element estructural estable, i serà capaç de resistir en el seu conjunt una empenta frontal d'1,5 kN/m.

PROTECCIÓ AMB XARXES I PESCATS:

El conjunt del sistema està constituït per panys de xarxa de seguretat segons norma EN 1263 - 1, col·locats amb el seu costat menor (7 m) en sentit vertical, suportats superiorment per pescants, i subjectats inferiorment al sostre de la planta per sota de la que està en construcció.

Lateralment les xarxes han d'estar unides amb cordó de poliamida de 6 mm de diàmetre.

La xarxa ha de fer una bossa per sota de la planta inferior, per tal que una persona u objecte que caigués no es dones un cop amb l'estructura.

Les cordes de fixació inferiors i superiors han de ser de poliamida d'alta tenacitat, de 12 mm de diàmetre.

La xarxa s'ha de fixar al sostre amb ancoratges encastats al mateix cada 50 cm.

La distància entre els pescants ha de ser la indicada pel fabricant, i de 2,5 m si no existís cap indicació. Han d'estar fixades verticalment a dues plantes inferiors, i a la planta que protegeix, amb peces d'acer encastades als sostres.

PROTECCIONS DE LA CAIGUDES D'OBJECTES DES DE ZONES SUPERIORS:

S'han de protegir els accessos o passos a l'obra, i les zones perimetrals de la mateixa de les possibles caigudes d'objectes des de les plantes superiors o la coberta.

L'estructura de protecció ha de ser adequada a la màxima alçada possible de caiguda d'objectes i al pes màxim previsible d'aquests objectes. L'impacte previst sobre la protecció no haurà de produir una deformació que pugui afectar a les persones que estiguin per sota de la protecció.

2.- CONDICIONS DEL PROCÉS D'EXECUCIÓ

Abans d'utilitzar un SPC es comprovarà que les seves proteccions i condicions d'ús són les adequades al risc que es vol prevenir, i que la seva instal·lació no representa un perill per a tercers.

El muntatge i desmuntatge dels SPC hauran de realitzar-se seguint les instruccions del projectista, fabricant i/o subministrador.

Les eines que es facin servir per al muntatge de SPC hauran de ser de característiques adequades a l'operació a realitzar. La seva utilització i transport no implicarà riscos per a la seguretat dels treballadors.

Les operacions de manteniment, ajustament, desbloqueig, revisió o reparació dels SPC que puguin suposar un perill per a la seguretat dels treballadors es realitzaran després d'haver aturat l'activitat.

Quan la parada no sigui possible, s'adoptaran les mesures necessàries perquè aquestes operacions es realitzin de forma segura o fora de les zones perilloses.

S'ha de portar control del nombre d'utilitzacions i del temps de col·locació dels SPC i dels seus components, per tal de no sobrepassar la seva vida útil, d'acord amb les instruccions del fabricant.

Els SPC que es retirin de servei hauran de romandre amb els seus components d'eficàcia preventiva o hauran de prendre's les mesures necessàries per a impossibilitar el seu ús.

BARANES DE PROTECCIÓ:

Durant el muntatge i desmuntatge, els operaris hauran d'estar protegits contra les caigudes d'alçada mitjançant proteccions individuals, quan a causa al procés, les baranes perdin la funció de protecció col·lectiva.

PROTECCIÓ AMB XARXES I PESCATS:

No es pot instal·lar el sistema de xarxes i pescants fins que l'embossament de la xarxa resti a una alçada de terra suficient per tal que en cas de caiguda, la deformació de la xarxa no permeti que el cos caigut toqui al terra (normalment a partir del segon sostre en construcció per sobre del terra).

3.- UNITAT I CRITERI D'AMIDAMENT

Es mesurarà en les unitats indicades a cada partida d'obra amb els criteris següents:

Totes les unitats d'obra inclouen en el seu preu el seu muntatge, el manteniment en condicions d'us segures durant tot el temps que l'obra les necessiti, i el seu desmuntatge i transport al lloc d'aplec si son reutilitzables, o fins a l'abocador si no es poden tornar a utilitzar.

4.- NORMATIVA DE COMPLIMENT OBLIGATORI

Real Decreto 1215/1997, de 18 de julio por el que se establecen las disposiciones mínimas de seguridad y salud para la utilización por los trabajadores de los equipos de trabajo.

Real Decreto 1627/1997, de 24 de octubre, por el que se establecen disposiciones mínimas de seguridad y de salud en las obras de construcción.

Real Decreto 486/1997, de 14 de abril, por el que se establecen las disposiciones mínimas de seguridad y salud en los lugares de trabajo.

Orden de 9 de marzo de 1971 por la que se aprueba la Ordenanza General de Seguridad e Higiene en el Trabajo.

Orden de 20 de mayo de 1952, por la que se aprueba el Reglamento de Seguridad e Higiene del trabajo en la industria de la construcción.

Convenio OIT número 62 de 23 de junio de 1937. Prescripciones de seguridad en la industria de la edificación

UNE-EN 1263-2:2004 Redes de seguridad. Parte 2: Requisitos de seguridad para los límites de instalación.

H153 PROTECCIONS PUNTUALS CONTRA CAIGUDES DE PERSONES I OBJECTES

0.- ELEMENTS QUE CONTEMPLA EL PLEC

H153A9F1.

1.- DEFINICIÓ I CONDICIONS DE LES PARTIDES D'OBRA EXECUTADES

Sistemes de Protecció Col·lectiva (SPC) són un conjunt de peces o òrgans units entre si, associats de forma solidària, destinat a l'apantallament i interposició física, que s'oposa a una energia natural que es troba fora de control, amb la finalitat d'impedir o reduir les conseqüències del contacte amb les persones o els béns materials circumdants, susceptibles de protecció.

S'han considerat els tipus de protecció següents:

- Proteccions superficials de caigudes de persones o objectes:

- Protecció de forats verticals amb vela de lona
- Protecció de perímetre de sostre amb xarxa i pescants
- Protecció de perímetre de sostre amb xarxa entre sostres
- Protecció de forats verticals o horitzontals amb xarxa, malla electrosoldada o taulers de fusta
- Protecció de bastides i muntacàrregues amb malla de polietilè
- Protecció de zones inferiors de la caiguda d'objectes amb suports amb mènsula i xarxes
- Protecció de zones inferiors de la caiguda d'objectes amb estructura i sostre de fusta
- Protecció front a projecció de partícules incandescent amb manta ignífuga i xarxa de seguretat
- Protecció de talús amb malla metàl·lica i làmina de polietilè
- Protecció de projeccions per voladures amb matalàs de xarxa ancorada perimetralment

- Proteccions lineals front a caigudes de persones o objectes:

- Baranes de protecció del perímetre del sostre, escales o buits a l'estructura
- Barana de protecció a la coronació d'una excavació
- Empara d'advertència amb xarxa de poliamida d'1 m d'alçada
- Plataforma de treball de fins a 1 m d'amplada amb baranes i sòcol
- Plataforma de treball en voladís de fins a 1 m d'amplada amb baranes i sòcol
- Línia per a subjecció de cinturons de seguretat
- Passadís de protecció front a caigudes d'objectes, amb sostre i laterals coberts
- Marquesines de protecció front a caigudes d'objectes, amb estructura i plataforma
- Protecció front a desprendiments del terreny, a mitja vessant, amb estacada i malla
- Protecció de caigudes dins de rases amb terres deixades a la vora

- Proteccions puntual front a caigudes de persones o objectes

- Plataforma per a càrrega i descàrrega de materials ancorada als sostres
- Comporta basculant per a càrrega i descàrrega de materials ancorada als sostres
- Topall per a descàrrega de camions en zones d'excavació

- Anellat per a escales de ma

- Marquesina de protecció accés aparell elevadors

- Pont volant metàl·lic amb plataforma de treball en voladís

- Protecció de les zones de treball front els agents atmosfèrics

- Pantalla de protecció front al vent

- Cobert amb estructura i vela per a protegir del sol

- Elements de protecció en l'ús de maquinaria

- Proteccions per al treball en zones amb tensió elèctrica

CONDICIONS GENERALS:

Els SPC s'instal·laran, disposaran i utilitzaran de manera que es redueixin els riscos per als treballadors exposats a l'energia fora de control protegides pel SPC, i pels usuaris d'Equip, Màquines o Màquines Eines i/o per tercers, exposats a aquests.

Han d'instal·lar-se i utilitzar-se de forma que no puguin caure, bolcar o desplaçar-se incontroladament, posant en perill la seguretat de persones o bens.

Han d'estar muntats tenint en compte la necessitat d'espai lliure entre els elements mòbils dels SPC i els elements fixos o mòbils del seu entorn. Els treballadors hauran de poder accedir i romandre en condicions de seguretat en tots els llocs necessaris per a utilitzar, ajustar o mantenir els SPC.

Els SPC s'han d'utilitzar només per les operacions i a les condicions indicades pel projectista i el fabricant del mateix. Si les instruccions d'us del fabricant o projectista del SPC indiquen la necessitat d'utilitzar algun EPI per a la realització d'alguna operació relacionada amb aquest, es obligatori utilitzar-lo en fer aquestes operacions.

Quan s'emprin SPC amb elements perillosos accessibles que no puguin ser protegits totalment, s'hauran d'adoptar les precaucions i utilitzar proteccions individuals apropiades per a reduir els riscos als mínims possibles.

Els SPC deixaran d'utilitzar-se si es deterioren, trenquen o pateixen altres circumstàncies que comprometin l'eficàcia de la seva funció.

Quan durant la utilització d'un SPC sigui necessari netejar o retirar residus propers a un element perillós, l'operació haurà de realitzar-se amb els mitjans auxiliars adequats i que garanteixin una distància de seguretat suficient.

BARANES DE PROTECCIÓ:

Protecció provisional dels buits verticals i perímetre de plataformes de treball, susceptibles de permetre la caiguda de persones o objectes des d'una alçada superior a 2 m.

Ha d'estar constituïda per:

- Muntants d'1 m d'alçada sobre el paviment fixats a un element estructural
- Passamans superior horitzontal, a 1 m. d'alçada, sòlidament ancorat al muntant.
- Travesser horitzontal, barra intermitja, o pany de gelosia (tipus xarxa tennis o xarxa electrosoldada), rigiditzat perimetralment, amb una llum màxima de retícula 0,15 m.
- Entornpeu de 15 - 20 cm d'alçada.

El conjunt de la barana de protecció tindrà sòlidament ancorats tots els seus elements entre si i a un element estructural estable, i serà capaç de resistir en el seu conjunt una empenta frontal d'1,5 kN/m.

PROTECCIÓ AMB XARXES I PESCANTS:

El conjunt del sistema està constituït per panys de xarxa de seguretat segons norma EN 1263 - 1, col·locats amb el seu costat menor (7 m) en sentit vertical, suportats superiorment per pescants, i subjectats inferiorment al sostre de la planta per sota de la que està en construcció.

Lateralment les xarxes han d'estar unides amb cordó de poliamida de 6 mm de diàmetre.

La xarxa ha de fer una bossa per sota de la planta inferior, per tal que una persona u objecte que caigués no es dones un cop amb l'estructura.

Les cordes de fixació inferiors i superiors han de ser de poliamida d'alta tenacitat, de 12 mm de diàmetre.

La xarxa s'ha de fixar al sostre amb ancoratges encastats al mateix cada 50 cm.

La distància entre els pescants ha de ser la indicada pel fabricant, i de 2,5 m si no existís cap indicació. Han d'estar fixades verticalment a dues plantes inferiors, i a la planta que protegeix, amb peces d'acer encastades als sostres.

PROTECCIONS DE LA CAIGUDES D'OBJECTES DES DE ZONES SUPERIORS:

S'han de protegir els accessos o passos a l'obra, i les zones perimetrals de la mateixa de les possibles caigudes d'objectes des de les plantes superiors o la coberta.

L'estructura de protecció ha de ser adequada a la màxima alçada possible de caiguda d'objectes i al pes màxim previsible d'aquests objectes. L'impacte previst sobre la protecció no haurà de produir una deformació que pugui afectar a les persones que estiguin per sota de la protecció.

2.- CONDICIONS DEL PROCÉS D'EXECUCIÓ

Abans d'utilitzar un SPC es comprovarà que les seves proteccions i condicions d'ús són les adequades al risc que es vol prevenir, i que la seva instal·lació no representa un perill per a tercers.

El muntatge i desmuntatge dels SPC hauran de realitzar-se seguint les instruccions del projectista, fabricant i/o subministrador.

Les eines que es facin servir per al muntatge de SPC hauran de ser de característiques adequades a l'operació a realitzar. La seva utilització i transport no implicarà riscos per a la seguretat dels treballadors.

Les operacions de manteniment, ajustament, desbloqueig, revisió o reparació dels SPC que puguin suposar un perill per a la seguretat dels treballadors es realitzaran després d'haver aturat l'activitat.

Quan la parada no sigui possible, s'adoptaran les mesures necessàries perquè aquestes operacions es realitzin de forma segura o fora de les zones perilloses.

S'ha de portar control del nombre d'utilitzacions i del temps de col·locació dels SPC i dels seus components, per tal de no sobrepassar la seva vida útil, d'acord amb les instruccions del fabricant.

Els SPC que es retirin de servei hauran de romandre amb els seus components d'eficàcia preventiva o hauran de prendre's les mesures necessàries per a impossibilitar el seu ús.

BARANES DE PROTECCIÓ:

Durant el muntatge i desmuntatge, els operaris hauran d'estar protegits contra les caigudes d'alçada mitjançant proteccions individuals, quan a causa al procés, les baranes perdin la funció de protecció col·lectiva.

PROTECCIÓ AMB XARXES I PESCANTS:

No es pot instal·lar el sistema de xarxes i pescants fins que l'embossament de la xarxa resti a una alçada de terra suficient per tal que en cas de caiguda, la deformació de la xarxa no permeti que el cos caigut toqui al terra (normalment a partir del segon sostre en construcció per sobre del terra).

3.- UNITAT I CRITERI D'AMIDAMENT

Es mesurarà en les unitats indicades a cada partida d'obra amb els criteris següents:

Totes les unitats d'obra inclouen en el seu preu el seu muntatge, el manteniment en condicions d'us segures durant tot el temps que l'obra les necessiti, i el seu desmuntatge i transport al lloc d'aplec si son reutilitzables, o fins a l'abocador si no es poden tornar a utilitzar.

4.- NORMATIVA DE COMPLIMENT OBLIGATORI

Real Decreto 1215/1997, de 18 de julio por el que se establecen las disposiciones mínimas de seguridad y salud para la utilización por los trabajadores de los equipos de trabajo.

Real Decreto 1627/1997, de 24 de octubre, por el que se establecen disposiciones mínimas de seguridad y de salud en las obras de construcción.

Real Decreto 486/1997, de 14 de abril, por el que se establecen las disposiciones mínimas de seguridad y salud en los lugares de trabajo.

Orden de 9 de marzo de 1971 por la que se aprueba la Ordenanza General de Seguridad e Higiene en el Trabajo.

Orden de 20 de mayo de 1952, por la que se aprueba el Reglamento de Seguridad e Higiene del trabajo en la industria de la construcción.

Convenio OIT número 62 de 23 de junio de 1937. Prescripciones de seguridad en la industria de la edificación

UNE-EN 1263-2:2004 Redes de seguridad. Parte 2: Requisitos de seguridad para los límites de instalación.

H6 TANCAMENTS I DIVISÒRIES

H6A TANCAMENTS DE MALLES METÀL·LIQUES

H6AA TANCAMENTS DE MALLA D'ACER

0.- ELEMENTS QUE CONTEMPLA EL PLEC

H6AA2111.

1.- DEFINICIÓ I CONDICIONS DE LES PARTIDES D'OBRA EXECUTADES

Col·locació de tanca mòbil de 2 m d'alçària, de malla d'acer, fixada a peus prefabricats de formigó i amb el desmuntatge inclòs. L'execució de la unitat d'obra inclou les operacions següents:

- Replanteig
- Col·locació dels peus prefabricats de formigó
- Col·locació dels bastidors que formen la tanca
- Desmuntatge del conjunt

CONDICIONS GENERALS:

La tanca ha de quedar ben fixada al suport. Ha d'estar aplomada i amb els angles i els nivells previstos.

Els muntants han de quedar verticals, independentment del pendent del terreny.

Toleràncies d'execució:

- Distància entre els suports: ± 5 mm
- Replanteig: ± 10 mm
- Nivell: ± 5 mm
- Aplomat: ± 5 mm

2.- CONDICIONS DEL PROCÉS D'EXECUCIÓ

Durant tot el procés constructiu, s'ha de garantir la protecció contra les empentes i els impactes i s'ha de mantenir l'aplomat amb l'ajuda d'elements auxiliars.

3.- UNITAT I CRITERI D'AMIDAMENT

m de llargària amidada segons les especificacions de la DT.

4.- NORMATIVA DE COMPLIMENT OBLIGATORI

No hi ha normativa de compliment obligatori.

HB SENYALITZACIÓ PROVISIONAL

HB2 BARRERES DE SEGURETAT

HB2C ELEMENTS LONGITUDINALS MÒBILS RÍGIDS PER A BARRERES DE SEGURETAT

0.- ELEMENTS QUE CONTEMPLA EL PLEC

HB2C1000.

1.- DEFINICIÓ I CONDICIONS DE LES PARTIDES D'OBRA EXECUTADES

Barreres prefabricades de formigó d'ús temporal, amb l'objectiu de millorar la seguretat viària durant l'execució d'obres o tasques de manteniment a les carreteres.

L'execució de la unitat d'obra inclou les operacions següents:

- Replanteig
- Col·locació de les peces

- Fixació de les peces sobre la superfície d'assentament, en el seu cas
- Unió de les peces entre elles

CONDICIONS GENERALS:

El contractista ha de sotmetre a l'aprovació de la DF el pla de muntatge en el que s'ha d'indicar el mètode i mitjans auxiliars previstos.

Les peces disposades per al muntatge no han de presentar arestes descantellades, discontinuïtats en el formigó o armadures visibles.

La barrera s'ha de situar a la posició indicada a la DT, amb les modificacions expressament aprovades per la DF durant el replanteig.

No hi ha d'haver peces que sobresurtin de l'alineació.

Toleràncies d'execució:

- Replanteig: ± 3 cm
- Ressalts entre trams: ± 10 mm
- Nivells: ± 10 mm

2.- CONDICIONS DEL PROCÉS D'EXECUCIÓ

CONDICIONS GENERALS:

Abans d'executar la partida ha d'estar feta la base, complint les especificacions de la DT.

Abans de començar el muntatge la DF ha d'aprovar el replanteig.

El contractista ha de sotmetre a l'aprovació de la DF el pla de muntatge en el que s'ha d'indicar el mètode i mitjans auxiliars previstos.

La base de recolzament ha de ser estable i resistent.

Si el muntatge afectés el trànsit de vianants o vehicles, el contractista ha de presentar amb la suficient antelació, a l'aprovació de la DF, el sistema de senyalització i el programa de tall, restricció o desviament del trànsit.

La col·locació de la peça s'ha de realitzar de manera que no rebi cops que la puguin afectar.

Les irregularitats superiors a ± 1 cm entre la superfície de contacte de la barrera i el paviment, s'han de corregir col·locant bandes o tires de goma.

Les peces s'han de manipular pels punts d'ancoratge disposats per a aquest fi.

La unió entre les barreres s'ha de fer amb els elements de connexió subministrats pel fabricant.

3.- UNITAT I CRITERI D'AMIDAMENT

m de llargària realment col·locat d'acord amb les especificacions de la DT.

4.- NORMATIVA DE COMPLIMENT OBLIGATORI

* Orden de 6 de febrero de 1976 por la que se aprueba el Pliego de Prescripciones Técnicas Generales para Obras de Carreteras y Puentes (PG-3).

* Orden FOM/2523/2014, de 12 de diciembre, por la que se actualizan determinados artículos del Pliego de Prescripciones Técnicas Generales para Obras de Carreteras y Puentes, relativos a materiales básicos, a firmes y pavimentos, y a señalización, balizamiento y sistemas de contención de vehículos (PG-3).

* Orden Circular 35/2014 sobre criterios de aplicación de sistemas de contención de vehículos.

Real Decreto 1247/2008, de 18 de julio, por el que se aprueba la Instrucción de Hormigón Estructural (EHE-08).

Real Decreto 470/2021, de 29 de junio, por el que se aprueba el Código Estructural.

* UNE 135112:1994 Sistemas viales de contención de vehículos. Barreras de hormigón. Materiales básicos y control de ejecución.

5.- CONDICIONS DE CONTROL D'EXECUCIÓ I DE L'OBRA ACABADA

CONTROL D'EXECUCIÓ. OPERACIONS DE CONTROL:

Els punts de control més destacables són els següents:

- Inspecció visual del material abans de la seva col·locació, rebutjant les peces malmeses
- Replanteig de la situació de les peces.
- Preparació de les superfícies o punts de recolzament, neteja i anivellament.
- Col·locació de l'apuntament, en cas que sigui necessari.
- Anivellament i control topogràfic (si és el cas) de les peces col·locades.

CONTROL D'EXECUCIÓ. CRITERIS DE PRESA DE MOSTRES:

Les operacions de control s'han de realitzar segons les indicacions de la DF.

CONTROL D'EXECUCIÓ. INTERPRETACIÓ DE RESULTATS I ACTUACIONS EN CAS D'INCOMPLIMENT:

Correcció per part del contractista de les irregularitats observades.

No es permetrà la continuació dels treballs fins que no estiguin solucionats els defectes d'execució.

CONTROL DE L'OBRA ACABADA. OPERACIONS DE CONTROL:

Els punts de control més destacables són els següents:

Inspecció visual de la unitat finalitzada i control de les condicions geomètriques d'acabat, segons l'article 100 de l'EHE-08 o el capítol 5 del annex 14 del CODI ESTRUCTURAL (RD 470/2021)

- Assaigs d'informació complementaria:

De les estructures projectades i construïdes d'acord a l'EHE-08 o el CODI ESTRUCTURAL, en les que els materials i l'execució hagin assolit la qualitat prevista, comprovada mitjançant els controls preceptius, sols necessiten sotmetre's a assaigs d'informació i en particular a proves de càrrega, les incloses en els següents supòsits:

- Quan així ho disposi les Instruccions, reglaments específics d'un tipus d'estructura o el plec de prescripcions tècniques particulars.

- Quan degut a caràcter particular de l'estructura convingui comprovar que la mateixa reuneix certes condicions específiques. En aquest cas el plec de prescripcions tècniques particulars establirà els assaigs oportuns que s'han de realitzar, indicant amb tota precisió la forma de realitzar-los i la manera d'interpretar els resultats.

- Quan a judici de la DF existeixin dubtes raonables sobre la seguretat, funcionalitat o durabilitat de l'estructura.

CONTROL DE L'OBRA ACABADA. CRITERIS DE PRESA DE MOSTRES:

Els controls s'han de realitzar segons les indicacions de la DF, i el contingut del capítol 17 de la norma EHE-08.

CONTROL DE L'OBRA ACABADA. INTERPRETACIÓ DE RESULTATS I ACTUACIONS EN CAS D'INCOMPLIMENT:

Si s'aprecien deficiències importants en l'element construït, la DF podrà encarregar assaigs d'informació complementaria (testimonis, ultrasons, escleròmetre) per tal de tenir coneixement de les condicions de resistència assolides o altres característiques de l'element.

HBB SENYALITZACIÓ VERTICAL

HBB2 SENYALS D'INFORMACIÓ I DE DIRECCIÓ

0.- ELEMENTS QUE CONTEMPLA EL PLEC

HBB20005.

1.- DEFINICIÓ I CONDICIONS DE LES PARTIDES D'OBRA EXECUTADES

Senyalització que referida a un objecte, activitat o situació determinades, proporcioni una indicació o una obligació relativa a la seguretat o la salut en el treball mitjançant un senyal en forma de plafó o un color, segons procedeixi.

CONDICIONS D'UTILITZACIÓ:

Principis generals:

Per a la utilització de la senyalització de seguretat s'ha de partir dels següents principis generals:

- La senyalització mai no elimina el risc.

- Una correcta senyalització no dispensa de l'adopció de mesures de seguretat i protecció per part dels projectistes i responsables de la seguretat en cada tall.

- Els destinataris hauran de tenir un coneixement adequat del sistema de senyalització.

- La senyalització indiscriminada pot provocar confusió o despreocupació en qui ho rebi, eliminant la seva eficàcia preventiva.

CRITERIS DE SENYALITZACIÓ PROVISIONAL EN LES OBRES DE CONSTRUCCIÓ:

La seva forma, suport, colors, pictogrames i dimensions es correspondran amb els establerts en el RD 485/1997, de 14 d'abril, i estaran advertint, prohibint, obligant o informant en els llocs en què realment es necessiti, i solament en aquests.

En aquelles obres en les quals la intrusió de persones alienes hi sigui una possibilitat, hauran de col·locar-se els senyals de seguretat, amb llegendes al seu peu (senyal addicional), indicatives del seus respectius continguts.

S'instal·laran preferentment a una altura i posició adequades a l'angle visual dels seus destinataris, tenint en compte possibles obstacles, en la proximitat immediata del risc o objecte a senyalitzar o, quant es tracti d'un risc general, en l'accés a la zona de risc.

L'emplaçament del senyal serà accessible, estarà ben il·luminat i serà fàcilment visible.

No se situaran gaires senyals pròxims entre si. Nota: Cal recordar que el rètol general enunciatiu dels senyals de seguretat, que acostuma a situar-se a l'entrada de l'obra, té únicament la consideració de plafó indicatiu.

Els senyals hauran de retirar-se quan deixi d'existir la situació que justificava el seu emplaçament.

No s'iniciaran obres que afectin a la lliure circulació sense haver col·locat la corresponent senyalització, abalisament i, en el seu cas, defenses. La seva forma, suport, colors, pictogrames i dimensions es correspondran amb l'establert en la Norma de Carreteres 8.3.- IC i catàleg d'Elements de Senyalització, Abalisament i Defensa per a circulació vial.

La part inferior dels senyals estaran a 1 m sobre la calçada. S'exceptua el cas dels senyals "SENTIT PROHIBIT" i "SENTIT OBLIGATORI" en calçades divergents, que podran col·locar-se sobre un pal solament, a la mínima altura.

Els senyals i plafons direccionals, es col·locaran sempre perpendiculars a l'eix de la via, mai inclinats.

El fons dels senyals provisionals d'obra serà de color groc.

Està prohibit posar cartells amb missatges escrits, diferents dels que figuren en el Codi de Circulació.

Tot senyal que impliqui una PROHIBICIÓ o OBLIGACIÓ haurà de ser repetida a intervals d'1 min. (s/velocitat limitada) i anul·lada en quant sigui possible.

Tota senyalització d'obres que exigeixi l'ocupació de part de l'esplanada de la carretera, es compondrà, com a mínim, dels següents elements:

- Senyal de perill "OBRES" (Placa TP 18)

- Barrera que limiti frontalment la zona no utilitzable de l'esplanada

La placa "OBRES" haurà d'estar, com a mínim, a 150 m i, com a màxim, a 250 m de la barrera, en funció de la visibilitat del tram, de la velocitat del tràfic i del número de senyals complementaris, que es necessitin col·locar entre senyal i barrera. Finalitzats els treballs hauran de retirar-se totalment, si no queda cap obstacle en la calçada.

Per a aclarir, completar o intensificar la senyalització mínima, podrà afegir-se, segons les circumstàncies, els següents elements:

- Limitació progressiva de la velocitat, en escalons màxims de 30 km/h, des de la màxima permesa a la carretera fins la detenció total si fos necessari (Placa TR 301). El primer senyal de limitació pot situar-se prèviament a la de perill "OBRES"

- Avís de règim de circulació a la zona afectada (Plaques TP 25, TR 400, TR 5, TR 6, TR 305)

- Orientació dels vehicles per les possibles desviacions (Placa TR 401).

- Delimitació longitudinal de la zona ocupada.

No s'ha de limitar la velocitat per sota de 60 km/h en autopista o autovies, ni a 50 km a la resta de les vies, llevat del cas d'ordenació en sentit únic alternatiu, que podrà rebaixar-se a 40 km/h.

L'ordenació en sentit únic "ALTERNATIU" es durà a terme per un dels següents sistemes:

- Establiment de la prioritat d'un dels sentits mitjançant senyals fixos. Circular, amb fletxa vermella i negra. Quadrada, amb fletxa vermella i blanca.

- Ordenació diürna mitjançant senyals manuals (paletes o discos), si els senyalitzadors es poden comunicar visualment o mitjançant radio telèfon. Nota: El sistema de "testimoni" està totalment proscriu.

- Mitjançant semàfor regulador.

Quan s'hagi de tallar totalment la carretera o s'estableixi sentit únic alternatiu, durant la nit, la detenció serà regulada mitjançant semàfors. Durant el dia, poden utilitzar-se senyalitzadors amb armilla fotoluminiscent.

Quan per la zona de calçada lliure puguin circular dues files de vehicles s'indicarà la desviació de l'obstacle amb una sèrie de senyals TR 401 (direcció obligatòria), inclinades a 45º i formant en planta una alineació recta, l'angle de la qual amb el cantell de la carretera sigui inferior quant major sigui la velocitat permesa en el tram.

Tots els senyals seran clarament visibles, i per la nit reflectors.

2.- CONDICIONS DEL PROCÉS D'EXECUCIÓ

Es seguiran les recomanacions d'emmagatzematge i atenció, fixats pel fabricant i la DGT.

Es reemplaçaran els elements, es netejaran, es farà un manteniment i es col·locaran en el lloc assignat, seguint les instruccions del fabricant i la DGT.

S'emmagatzemaran en compartiments amplis i secs, amb temperatures compreses entre 15 i 25 ºC.

Els estocs i les entregues estaran documentades i custodiades, amb justificant de recepció i rebut, per un responsable delegat per l'empresa.

La vida útil dels senyals i abalisaments és limitada, degut tant al seu desgast prematur per l'ús, com a actuacions de vandalisme o atemptat patrimonial, amb independència que hagin estat o no utilitzades.

3.- UNITAT I CRITERI D'AMIDAMENT

PLAQUES, SENYALS, SEMÀFORS I BASTIDOR PER A SUPORT DE SENYALITZACIÓ MÒBIL:

Unitat de quantitat instal·lada a l'obra d'acord amb la DT.

4.- NORMATIVA DE COMPLIMENT OBLIGATORI

Ley 31/1995, de 8 de noviembre, de prevención de riesgos laborales.

Real Decreto 485/1997, de 14 de abril, sobre disposiciones mínimas en materia de señalización de seguridad y salud en el trabajo.

Real Decreto 363/1995, de 10 de marzo, por la que se aprueba el reglamento sobre notificación de sustancias nuevas y clasificación, envasado y etiquetado de sustancias peligrosas.

Orden de 31 de agosto de 1987 sobre señalización, balizamiento, defensa, limpieza y terminación de obras fijas en vías fuera de poblado.

UNE 23033-1:1981 Seguridad contra incendios. Señalización.

Real Decreto 842/2002 de 2 de agosto, por el que se aprueba el Reglamento Electrotécnico de Baja Tensión. REBT 2002.

UNE 1063:2000 Caracterización de tuberías según la materia de paso.

UNE 48103:1994 Pinturas y barnices. Colores normalizados.

DIN 2403:1984 Identification of pipelines according to the fluid conveyed.

UNE-EN 60073:1997 Principios básicos y de seguridad para interfaces hombre-máquina, el marcado y la identificación. Principios de codificación para dispositivos indicadores y actuadores.

UNE-EN 60204-1:1999 Seguridad de las máquinas. Equipo eléctrico de las máquinas. Parte 1: Requisitos generales.

HBBA SENYALS DE SEGURETAT LABORAL

0.- ELEMENTS QUE CONTEMPLA EL PLEC

HBBA005,HBBA115,HBBA005,HBBAF004,HBBA1511.

1.- DEFINICIÓ I CONDICIONS DE LES PARTIDES D'OBRA EXECUTADES

Senyalització que referida a un objecte, activitat o situació determinades, proporcioni una indicació o una obligació relativa a la seguretat o la salut en el treball mitjançant un senyal en forma de plafó o un color, segons procedeixi.

CONDICIONS D'UTILITZACIÓ:

Principis generals:

Per a la utilització de la senyalització de seguretat s'ha de partir dels següents principis generals:

- La senyalització mai no elimina el risc.
- Una correcta senyalització no dispensa de l'adopció de mesures de seguretat i protecció per part dels projectistes i responsables de la seguretat en cada tall.
- Els destinataris hauran de tenir un coneixement adequat del sistema de senyalització.
- La senyalització indiscriminada pot provocar confusió o despreocupació en qui ho rebi, eliminant la seva eficàcia preventiva.

CRITERIS DE SENYALITZACIÓ PROVISIONAL EN LES OBRES DE CONSTRUCCIÓ:

La seva forma, suport, colors, pictogrames i dimensions es correspondran amb els establerts en el RD 485/1997, de 14 d'abril, i estaran advertint, prohibint, obligant o informant en els llocs en què realment es necessiti, i solament en aquests.

En aquelles obres en les quals la intrusió de persones alienes hi sigui una possibilitat, hauran de col·locar-se els senyals de seguretat, amb llegendes al seu peu (senyal addicional), indicatives del seus respectius continguts.

S'instal·laran preferentment a una altura i posició adequades a l'angle visual dels seus destinataris, tenint en compte possibles obstacles, en la proximitat immediata del risc o objecte a senyalitzar o, quant es tracti d'un risc general, en l'accés a la zona de risc.

L'emplaçament del senyal serà accessible, estarà ben il·luminat i serà fàcilment visible.

No se situaran gaires senyals pròxims entre sí. Nota: Cal recordar que el rètol general enunciatiu dels senyals de seguretat, que acostuma a situar-se a l'entrada de l'obra, té únicament la consideració de plafó indicatiu.

Els senyals hauran de retirar-se quan deixi d'existir la situació que justificava el seu emplaçament.

No s'iniciaran obres que afectin a la lliure circulació sense haver col·locat la corresponent senyalització, abalisament i, en el seu cas, defenses. La seva forma, suport, colors, pictogrames i dimensions es

correspondran amb l'establert en la Norma de Carreteres 8.3.- IC i catàleg d'Elements de Senyalització, Abalisament i Defensa per a circulació vial.

La part inferior dels senyals estaran a 1 m sobre la calçada. S'exceptua el cas dels senyals "SENTIT PROHIBIT" i "SENTIT OBLIGATORI" en calçades divergents, que podran col·locar-se sobre un pal solament, a la mínima altura.

Els senyals i plafons direccionals, es col·locaran sempre perpendiculars a l'eix de la via, mai inclinats.

El fons dels senyals provisionals d'obra serà de color groc.

Està prohibit posar cartells amb missatges escrits, diferents dels que figuren en el Codi de Circulació.

Tot senyal que impliqui una PROHIBICIÓ o OBLIGACIÓ haurà de ser repetida a intervals d'1 min. (s/velocitat limitada) i anul·lada en quant sigui possible.

Tota senyalització d'obres que exigeixi l'ocupació de part de l'esplanada de la carretera, es compondrà, com a mínim, dels següents elements:

- Senyal de perill "OBRES" (Placa TP 18)
- Barrera que limiti frontalment la zona no utilitzable de l'esplanada

La placa "OBRES" haurà d'estar, com a mínim, a 150 m i, com a màxim, a 250 m de la barrera, en funció de la visibilitat del tram, de la velocitat del tràfic i del número de senyals complementaris, que es necessitin col·locar entre senyal i barrera. Finalitzats els treballs hauran de retirar-se totalment, si no queda cap obstacle en la calçada.

Per a aclarir, completar o intensificar la senyalització mínima, podrà afegir-se, segons les circumstàncies, els següents elements:

- Limitació progressiva de la velocitat, en escalons màxims de 30 km/h, des de la màxima permesa a la carretera fins la detenció total si fos necessari (Placa TR 301). El primer senyal de limitació pot situar-se prèviament a la de perill "OBRES"
- Avís de règim de circulació a la zona afectada (Plaques TP 25, TR 400, TR 5, TR 6, TR 305)
- Orientació dels vehicles per les possibles desviacions (Placa TR 401).
- Delimitació longitudinal de la zona ocupada.

No s'ha de limitar la velocitat per sota de 60 km/h en autopista o autovies, ni a 50 km a la resta de les vies, llevat del cas d'ordenació en sentit únic alternatiu, que podrà rebaixar-se a 40 km/h.

L'ordenació en sentit únic "ALTERNATIU" es durà a terme per un dels següents sistemes:

- Establiment de la prioritat d'un dels sentits mitjançant senyals fixos. Circular, amb fletxa vermella i negra. Quadrada, amb fletxa vermella i blanca.

- Ordenació diürna mitjançant senyals manuals (paletes o discos), si els senyalitzadors es poden comunicar visualment o mitjançant radio telèfon. Nota: El sistema de "testimoni" està totalment proscriu.

- Mitjançant semàfor regulador.

Quan s'hagi de tallar totalment la carretera o s'estableixi sentit únic alternatiu, durant la nit, la detenció serà regulada mitjançant semàfors. Durant el dia, poden utilitzar-se senyalitzadors amb armilla fotoluminiscent.

Quan per la zona de calçada lliure puguin circular dues files de vehicles s'indicarà la desviació de l'obstacle amb una sèrie de senyals TR 401 (direcció obligatòria), inclinades a 45º i formant en planta una alineació recta, l'angle de la qual amb el cantell de la carretera sigui inferior quant major sigui la velocitat permesa en el tram.

Tots els senyals seran clarament visibles, i per la nit reflectors.

2.- CONDICIONS DEL PROCÉS D'EXECUCIÓ

Es seguiran les recomanacions d'emmagatzematge i atenció, fixats pel fabricant i la DGT.

Es reemplaçaran els elements, es netejaran, es farà un manteniment i es col·locaran en el lloc assignat, seguint les instruccions del fabricant i la DGT.

S'emmagatzemaran en compartiments amplis i secs, amb temperatures compreses entre 15 i 25 ºC.

Els estocs i les entregues estaran documentades i custodiades, amb justificant de recepció i rebut, per un responsable delegat per l'empresa.

La vida útil dels senyals i abalisaments és limitada, degut tant al seu desgast prematur per l'ús, com a actuacions de vandalisme o atemptat patrimonial, amb independència que hagin estat o no utilitzades.

3.- UNITAT I CRITERI D'AMIDAMENT

PLAQUES, SENYALS, SEMÀFORS I BASTIDOR PER A SUPORT DE SENYALITZACIÓ MÒBIL:

Unitat de quantitat instal·lada a l'obra d'acord amb la DT.

4.- NORMATIVA DE COMPLIMENT OBLIGATORI

Ley 31/1995, de 8 de noviembre, de prevención de riesgos laborales.

Real Decreto 485/1997, de 14 de abril, sobre disposiciones mínimas en materia de señalización de seguridad y salud en el trabajo.

Real Decreto 363/1995, de 10 de marzo, por la que se aprueba el reglamento sobre notificación de sustancias nuevas y clasificación, envasado y etiquetado de sustancias peligrosas.

Orden de 31 de agosto de 1987 sobre señalización, balizamiento, defensa, limpieza y terminación de obras fijas en vías fuera de poblado.

UNE 23033-1:1981 Seguridad contra incendios. Señalización.

Real Decreto 842/2002 de 2 de agosto, por el que se aprueba el Reglamento Electrotécnico de Baja Tensión. REBT 2002.

UNE 1063:2000 Caracterización de tuberías según la materia de paso.

UNE 48103:1994 Pinturas y barnices. Colores normalizados.

DIN 2403:1984 Identification of pipelines according to the fluid conveyed.

UNE-EN 60073:1997 Principios básicos y de seguridad para interfaces hombre-máquina, el marcado y la identificación. Principios de codificación para dispositivos indicadores y actuadores.

UNE-EN 60204-1:1999 Seguridad de las máquinas. Equipo eléctrico de las máquinas. Parte 1: Requisitos generales.

HBB SENYALITZACIÓ VERTICAL

HBBJ SEMÀFORS PROVISIONALS

0.- ELEMENTS QUE CONTEMPLA EL PLEC

HBBJ0002.

1.- DEFINICIÓ I CONDICIONS DE LES PARTIDES D'OBRA EXECUTADES

Senyalització que referida a un objecte, activitat o situació determinades, proporcioni una indicació o una obligació relativa a la seguretat o la salut en el treball mitjançant un senyal en forma de plafó o un color, segons procedeixi.

CONDICIONS D'UTILITZACIÓ:

Principis generals:

Per a la utilització de la senyalització de seguretat s'ha de partir dels següents principis generals:

- La senyalització mai no elimina el risc.

- Una correcta senyalització no dispensa de l'adopció de mesures de seguretat i protecció per part dels projectistes i responsables de la seguretat en cada tall.

- Els destinataris hauran de tenir un coneixement adequat del sistema de senyalització.

- La senyalització indiscriminada pot provocar confusió o despreocupació en qui ho rebi, eliminant la seva eficàcia preventiva.

CRITERIS DE SENYALITZACIÓ PROVISIONAL EN LES OBRES DE CONSTRUCCIÓ:

La seva forma, suport, colors, pictogrames i dimensions es correspondran amb els establerts en el RD 485/1997, de 14 d'abril, i estaran advertint, prohibint, obligant o informant en els llocs en què realment es necessiti, i solament en aquests.

En aquelles obres en les quals la intrusió de persones alienes hi sigui una possibilitat, hauran de col·locar-se els senyals de seguretat, amb llegendes al seu peu (senyal addicional), indicatives del seus respectius continguts.

S'instal·laran preferentment a una altura i posició adequades a l'angle visual dels seus destinataris, tenint en compte possibles obstacles, en la proximitat immediata del risc o objecte a senyalitzar o, quant es tracti d'un risc general, en l'accés a la zona de risc.

L'emplaçament del senyal serà accessible, estarà ben il·luminat i serà fàcilment visible.

No se situaran gaires senyals pròxims entre sí. Nota: Cal recordar que el rètol general enunciatiu dels senyals de seguretat, que acostuma a situar-se a l'entrada de l'obra, té únicament la consideració de plafó indicatiu.

Els senyals hauran de retirar-se quan deixi d'existir la situació que justificava el seu emplaçament.

No s'iniciaran obres que afectin a la lliure circulació sense haver col·locat la corresponent senyalització, abalisament i, en el seu cas, defenses. La seva forma, suport, colors, pictogrames i dimensions es correspondran amb l'establert en la Norma de Carreteres 8.3.- IC i catàleg d'Elements de Senyalització, Abalisament i Defensa per a circulació vial.

La part inferior dels senyals estaran a 1 m sobre la calçada. S'exceptua el cas dels senyals "SENTIT PROHIBIT" i "SENTIT OBLIGATORI" en calçades divergents, que podran col·locar-se sobre un pal solament, a la mínima altura.

Els senyals i plafons direccionals, es col·locaran sempre perpendiculars a l'eix de la via, mai inclinats.

El fons dels senyals provisionals d'obra serà de color groc.

Està prohibit posar cartells amb missatges escrits, diferents dels que figuren en el Codi de Circulació.

Tot senyal que impliqui una PROHIBICIÓ o OBLIGACIÓ haurà de ser repetida a intervals d'1 min. (s/velocitat limitada) i anul·lada en quant sigui possible.

Tota senyalització d'obres que exigeixi l'ocupació de part de l'esplanada de la carretera, es compondrà, com a mínim, dels següents elements:

- Senyal de perill "OBRES" (Placa TP 18)
- Barrera que limiti frontalment la zona no utilitzable de l'esplanada

La placa "OBRES" haurà d'estar, com a mínim, a 150 m i, com a màxim, a 250 m de la barrera, en funció de la visibilitat del tram, de la velocitat del tràfic i del número de senyals complementaris, que es necessitin col·locar entre senyal i barrera. Finalitzats els treballs hauran de retirar-se totalment, si no queda cap obstacle en la calçada.

Per a aclarir, completar o intensificar la senyalització mínima, podrà afegir-se, segons les circumstàncies, els següents elements:

- Limitació progressiva de la velocitat, en escalons màxims de 30 km/h, des de la màxima permesa a la carretera fins la detenció total si fos necessari (Placa TR 301). El primer senyal de limitació pot situar-se prèviament a la de perill "OBRES"
- Avís de règim de circulació a la zona afectada (Plaques TP 25, TR 400, TR 5, TR 6, TR 305)
- Orientació dels vehicles per les possibles desviacions (Placa TR 401).
- Delimitació longitudinal de la zona ocupada.

No s'ha de limitar la velocitat per sota de 60 km/h en autopista o autovies, ni a 50 km a la resta de les vies, llevat del cas d'ordenació en sentit únic alternatiu, que podrà rebaixar-se a 40 km/h.

L'ordenació en sentit únic "ALTERNATIU" es durà a terme per un dels següents sistemes:

- Establiment de la prioritat d'un dels sentits mitjançant senyals fixos. Circular, amb fletxa vermella i negra. Quadrada, amb fletxa vermella i blanca.
- Ordenació diürna mitjançant senyals manuals (paletes o discos), si els senyalitzadors es poden comunicar visualment o mitjançant radio telèfon. Nota: El sistema de "testimoni" està totalment proscriu.
- Mitjançant semàfor regulador.

Quan s'hagi de tallar totalment la carretera o s'estableixi sentit únic alternatiu, durant la nit, la detenció serà regulada mitjançant semàfors. Durant el dia, poden utilitzar-se senyalitzadors amb armilla fotoluminiscent.

Quan per la zona de calçada lliure puguin circular dues files de vehicles s'indicarà la desviació de l'obstacle amb una sèrie de senyals TR 401 (direcció obligatòria), inclinades a 45º i formant en planta una alineació recta, l'angle de la qual amb el cantell de la carretera sigui inferior quant major sigui la velocitat permesa en el tram.

Tots els senyals seran clarament visibles, i per la nit reflectors.

2.- CONDICIONS DEL PROCÉS D'EXECUCIÓ

Es seguiran les recomanacions d'emmagatzematge i atenció, fixats pel fabricant i la DGT.

Es reemplaçaran els elements, es netejaran, es farà un manteniment i es col·locaran en el lloc assignat, seguint les instruccions del fabricant i la DGT.

S'emmagatzemaran en compartiments amplis i secs, amb temperatures compreses entre 15 i 25 ºC.

Els estocs i les entregues estaran documentades i custodiades, amb justificant de recepció i rebut, per un responsable delegat per l'empresa.

La vida útil dels senyals i abalisaments és limitada, degut tant al seu desgast prematur per l'ús, com a actuacions de vandalisme o atemptat patrimonial, amb independència que hagin estat o no utilitzades.

3.- UNITAT I CRITERI D'AMIDAMENT

PLAQUES, SENYALS, SEMÀFORS I BASTIDOR PER A SUPORT DE SENYALITZACIÓ MÒBIL:

Unitat de quantitat instal·lada a l'obra d'acord amb la DT.

4.- NORMATIVA DE COMPLIMENT OBLIGATORI

Ley 31/1995, de 8 de noviembre, de prevención de riesgos laborales.

Real Decreto 485/1997, de 14 de abril, sobre disposiciones mínimas en materia de señalización de seguridad y salud en el trabajo.

Real Decreto 363/1995, de 10 de marzo, por la que se aprueba el reglamento sobre notificación de sustancias nuevas y clasificación, envasado y etiquetado de sustancias peligrosas.

Orden de 31 de agosto de 1987 sobre señalización, balizamiento, defensa, limpieza y terminación de obras fijas en vías fuera de poblado.

UNE 23033-1:1981 Seguridad contra incendios. Señalización.

Real Decreto 842/2002 de 2 de agosto, por el que se aprueba el Reglamento Electrotécnico de Baja Tensión. REBT 2002.

UNE 1063:2000 Caracterización de tuberías según la materia de paso.

UNE 48103:1994 Pinturas y barnices. Colores normalizados.

DIN 2403:1984 Identification of pipelines according to the fluid conveyed.

UNE-EN 60073:1997 Principios básicos y de seguridad para interfaces hombre-máquina, el marcado y la identificación. Principios de codificación para dispositivos indicadores y actuadores.

UNE-EN 60204-1:1999 Seguridad de las máquinas. Equipo eléctrico de las máquinas. Parte 1: Requisitos generales.

HBC ABALISAMENT

HBC1 ABALISAMENT

0.- ELEMENTS QUE CONTEMPLA EL PLEC

HBC1D081,HBC1JF01,HBC1KJ00.

1.- DEFINICIÓ I CONDICIONS DE LES PARTIDES D'OBRA EXECUTADES

L'abalisament consisteix en la delimitació d'una zona a fi d'acotar uns límits que no es desitja que siguin ultrapassats.

CONDICIONS D'UTILITZACIÓ:

Per a la utilització de la senyalització de seguretat s'ha de partir dels següents principis generals:

- L'abalisament mai no elimina el risc
- Un correcte abalisament no dispensa de l'adopció de mesures de seguretat i protecció per part dels responsables de la seguretat
- Els destinataris hauran de tenir un coneixement adequat del sistema d'abalisament
- L' abalisament indiscriminat pot provocar confusió o despreocupació en qui ho rebi, eliminant la seva eficàcia preventiva

CRITERIS DE SENYALITZACIÓ PROVISIONAL EN LES OBRES DE CONSTRUCCIÓ:

- L'emplaçament de l'abalisament serà accessible, estarà ben il·luminat i serà fàcilment visible.
- L'abalisament hauran de retirar-se quan deixi d'existir la situació que justificava el seu emplaçament.

CRITERIS D' ABALISAMENT VIAL EN OBRES DE CARRETERES:

- No s'iniciaran obres que afectin a la lliure circulació sense haver col·locat la corresponent senyalització, abalisament i, en el seu cas, defenses. La seva forma, suport, colors, pictogrames i dimensions es

correspondran amb l'establert a la Norma de Carreteres 8.3.- IC i catàleg d'Elements de Senyalització, Abalisament i Defensa per a circulació vial.

- Les barreres tubulars portàtils, solament poden utilitzar-se com element de defensa o abalisament, si disposen en el costat de circulació, de superfícies planes i reflectores. Els elements de defensa són els del tipus TD (barrera "Jersei" o barana metàl·lica).

- Tota senyalització d'obres que exigeixi l'ocupació de part de l'explanació de la carretera, es compondrà, com a mínim, dels següents elements:

- Senyal de perill "OBRES" (Placa TP 18).

- Barrera que limiti frontalment la zona no utilitzable de l'explanació.

- La placa "OBRES" haurà d'estar, com a mínim, a 150 m i, com a màxim, a 250 m de la barrera, en funció de la visibilitat del tram, de la velocitat del tràfic i del número de senyals complementaris, que es necessitin col·locar entre senyal i barrera. Finalitzats els treballs hauran de retirar-se absolutament, si no queda cap obstacle en la calçada.

- Per a l'abalisament de carrils provisionals s'adoptaran les següents precaucions:

- Col·locació de cons separats 5 10 m en corba i doble recta.

- Marca vial (pintura taronja) sobre el paviment.

- Captafars separats 5 10 m en corba i doble recta.

- Tots els abalisaments seran clarament visibles, i per la nit reflectors.

- Les barreres portàtils duran sempre en els seus extrems llums pròpies (vermelles fixes en el sentit de la marxa i grogues fixes o centellejants en el contrari). També duran llums grogues en ambdós extrems quan estiguin en el centre de la calçada, amb circulació per ambdós costats.

- En les carreteres el tràfic de les quals sigui d'intensitat diària superior a 500 vehicles, les barreres portàtils tindran reflectors a les bandes vermelles. Quan la intensitat sigui inferior, podran emprar-se captallums o bandes reflectores verticals de 10 cm d'espessor, centrades sobre cadascuna de les bandes vermelles.

2.- CONDICIONS DEL PROCÉS D'EXECUCIÓ

Es seguiran les recomanacions d'emmagatzematge i atenció, fixats pel fabricant i la DGT.

Es reemplaçaran els elements, es netejaran, es farà un manteniment i es col·locaran en el lloc assignat, seguint les instruccions del fabricant i la DGT.

S'emmagatzemaran en compartiments amplis i secs, amb temperatures compreses entre 15 i 25 °C.

Els estocs i les entregues estaran documentades i custodiades, amb justificant de recepció i rebut, per un responsable delegat per l'empresa.

La vida útil dels senyals i abalisaments és limitada, degut tant al seu desgast prematur per l'ús, com a actuacions de vandalisme o atemptat patrimonial, amb independència que hagin estat o no utilitzades.

3.- UNITAT I CRITERI D'AMIDAMENT

ELEMENTS AMIDATS PER UNITATS:

Unitat mesurada segons les especificacions de la DT.

4.- NORMATIVA DE COMPLIMENT OBLIGATORI

Ley 31/1995, de 8 de noviembre, de prevención de riesgos laborales.

Real Decreto 485/1997, de 14 de abril, sobre disposiciones mínimas en materia de señalización de seguridad y salud en el trabajo.

Orden de 31 de agosto de 1987 sobre señalización, balizamiento, defensa, limpieza y terminación de obras fijas en vías fuera de poblado.

Real Decreto 842/2002 de 2 de agosto, por el que se aprueba el Reglamento Electrotécnico de Baja Tensión. REBT 2002.

HM INSTAL·LACIONS CONTRA INCENDIS I DE SEGURETAT

HM3 EXTINTORS

HM31 EXTINTORS

0.- ELEMENTS QUE CONTEMPLA EL PLEC

HM31161J.

1.- DEFINICIÓ I CONDICIONS DE LES PARTIDES D'OBRA EXECUTADES

Extintors de pols seca polivalent o anhídrid carbònic, pintats o cromats.

L'execució de la unitat d'obra inclou les operacions següents:

- Col·locació del suport al parament.
- Col·locació de l'extintor al suport.

CARACTERÍSTIQUES GENERALS:

La posició ha de ser la reflectida a la DT o, en el seu defecte, la indicada per la DF.

S'ha de situar prop dels accessos a la zona protegida i cal que sigui visible i accessible.

Alçària sobre el paviment de la part superior de l'extintor: ≤ 1700 mm

Toleràncies d'instal·lació:

- Posició: ± 50 mm
- Horitzontalitat i aplomat: ± 3 mm

COL·LOCAT AMB SUPORT A LA PARET:

El suport ha de quedar fixat sòlidament, pla i aplomat sobre el parament.

2.- CONDICIONS DEL PROCÉS D'EXECUCIÓ

No hi han condicions específiques del procés d'instal·lació.

3.- UNITAT I CRITERI D'AMIDAMENT

Unitat de quantitat instal·lada, mesurada segons les especificacions de la DT.

4.- NORMATIVA DE COMPLIMENT OBLIGATORI

Real Decreto 513/2017, de 22 de mayo, por el que se aprueba el Reglamento de instalaciones de protección contra incendios.

Corrección de errores del Real Decreto 513/2017, de 22 de mayo, por el que se aprueba el Reglamento de instalaciones de protección contra incendios.

Resolució de 22 de març de 1995, de designació del laboratori general d'assaigs i investigacions com a organisme de control per la certificació de productes, d'acord amb el Reial Decret 1942/1993, que aprova el reglament CPI.

5.- CONDICIONS DE CONTROL D'EXECUCIÓ I DE L'OBRA ACABADA

CONTROL D'EXECUCIÓ. OPERACIONS DE CONTROL:

Les tasques de control a realitzar són les següents:

- Comprovació que l'empresa instal·ladora es troba inscrita en el registre d'empreses instal·ladores/mantenidores de sistemes de protecció contra incendis.
- Comprovació de la correcta implantació de la instal·lació d'extintors mòbils
- Control de la correcta situació dels extintors segons especificacions del projecte, verificar:

- Col·locació d'extintors a una alçada de $\leq 1,7$ m.
- Accessibilitat i situació propera a una sortida
- Situació a les zones amb més risc d'incendis
- Distància a recórrer fins a arribar a un extintor ≤ 15 m.
- Senyalització dels extintors

CONTROL DE L'OBRA ACABADA. OPERACIONS DE CONTROL:

Les tasques de control a realitzar són les següents:

- Elaborar informe amb les comprovacions i mesures realitzades

CRITERIS DE PRESA DE MOSTRES:

S'ha de comprovar un nombre determinat d'extintors, fixat en cada cas per la DF. S'ha de procurar mostrejar les diferents zones, especialment aquelles amb un risc més elevat. Zones amb transformadors, motors, calderes, quadres elèctrics, sales de màquines, locals d'emmagatzematge de combustible i productes inflamables, etc.

INTERPRETACIÓ DE RESULTATS I ACTUACIONS EN CAS D'INCOMPLIMENT:

En cas de resultats negatius i anomalies, s'han de corregir els defectes sempre que sigui possible, en cas contrari s'ha de substituir el material afectat.

HQ EQUIPAMENTS

HQU EQUIPAMENTS PER A PERSONAL D'OBRA

HQU1 MÒDULS PREFABRICATS

0.- ELEMENTS QUE CONTEMPLA EL PLEC

HQU1B150,HQU1D190,HQU1E170.

1.- DEFINICIÓ I CONDICIONS DE LES PARTIDES D'OBRA EXECUTADES

Casetes modulares prefabricades per a acollir les instal·lacions provisionals a utilitzar pel personal d'obra, durant el temps de la seva execució, en condicions de salubritat i confort.

Als efectes del present Estudi de Seguretat i Salut es contemplen únicament les casetes modulares prefabricades, per a la seva utilització majoritàriament assumida en el sector.

La seva instal·lació és obligatòria en obres en què es contracten a més de 20 treballadors (contractats + subcontractats + autònoms) per un temps igual o superior a 15 dies. Per tal motiu, respecte a les instal·lacions del personal, s'ha d'estudiar la possibilitat de poder incloure-hi al personal de subcontractada amb inferior número de treballadors, de manera que tot el personal que hi participi pugui gaudir d'aquests serveis, descomptant aquesta prestació del pressupost de Seguretat assignat al Subcontractista o mitjançant qualsevol altra fórmula econòmica de tal manera que no vagi en detriment de cap de les parts.

Si per les característiques i durada de l'obra, es necessita la construcció "in situ" d'aquest tipus d'implantació per al personal, les característiques, superfícies habilitades i qualitats, es correspondran amb les habituals i comunes a les restants partides d'una obra d'edificació, amb uns mínims de qualitat equivalent al de les edificacions socials de protecció oficial, havent-se de realitzar un projecte i pressupost específic a tal fi, que s'adjuntarà a l'Estudi de Seguretat i Salut de l'obra.

CONDICIONS D'UTILITZACIÓ:

El contractista està obligat a posar a disposició del personal contractat, les instal·lacions provisionals de salubritat i confort, en les condicions d'utilització, manteniment i amb l'equipament suficient, digne i adequat per a assegurar les mateixes prestacions que la llei estableix per a tot centre de treball industrial.

Els treballadors usuaris de les instal·lacions provisionals de salubritat i confort, estan obligats a utilitzar els esmentats serveis, sense menyspreu de la seva integritat patrimonial, i preservant en el seu àmbit personal d'utilització, les condicions d'ordre i neteja habituals del seu entorn quotidià.

Diàriament es destinarà un personal mínim, per a fer-se càrrec del buidat de recipients d'escombraries i la seva retirada, així com el manteniment d'ordre, neteja i equipament de les casetes provisionals del personal d'obra i el seu entorn d'implantació.

Es tractarà regularment amb productes bactericides i antiparasitaris els punts susceptibles de riscos higiènics o infeccions produïdes per bacteries, animals o paràsits.

2.- CONDICIONS DEL PROCÉS D'EXECUCIÓ

Es seguiran escrupolosament les recomanacions de manteniment, fixats pel fabricant o llogater.

Es reemplaçaran els elements deteriorats, es netejaran, engreixaran, pintaran, ajustaran i es col·locaran en el lloc assignat, seguint les instruccions del fabricant o llogater.

Per ordre d'importància, prevaldrà el "Manteniment Predictiu" sobre el "Manteniment Preventiu" i aquest sobre el "Manteniment Correctiu" (o reparació d'avaría).

3.- UNITAT I CRITERI D'AMIDAMENT

ELEMENTS AMIDATS PER MESOS:

Les casetes provisionals per a la salubritat i confort del personal d'obra es comptabilitzaran per amortització temporal, en forma de Lloguer Mensual (intern d'empresa si les casetes són propietat del contractista), en funció d'un criteri estimat de necessitats d'utilització durant l'execució de l'obra.

Aquesta repercussió de l'amortització temporal, serà ascendent i descendent en funció del volum de treballadors simultanis presents a cada fase d'obra.

ELEMENTS AMIDATS PER UNITATS:

Unitat de quantitat col·locada, mesurada segons les especificacions de la DT.

4.- NORMATIVA DE COMPLIMENT OBLIGATORI

Ley 31/1995, de 8 de noviembre, de prevención de riesgos laborales.

Real Decreto 486/1997, de 14 de abril, por el que se establecen las disposiciones mínimas de seguridad y salud en los lugares de trabajo.

Real Decreto 1627/1997, de 24 de octubre, por el que se establecen disposiciones mínimas de seguridad y de salud en las obras de construcción.

Real Decreto 1215/1997, de 18 de julio por el que se establecen las disposiciones mínimas de seguridad y salud para la utilización por los trabajadores de los equipos de trabajo.

Real Decreto 664/1997, de 12 de mayo, sobre la protección de los trabajadores contra los riesgos relacionados con la exposición a agentes biológicos durante el trabajo.

Orden de 25 de marzo de 1998 por la que se adapta en función del progreso técnico el Real Decreto 664/1997, de 12 de mayo, sobre la protección de los trabajadores contra los riesgos relacionados con la exposición a agentes biológicos durante el trabajo.

Orden de 9 de marzo de 1971 por la que se aprueba la Ordenanza General de Seguridad e Higiene en el Trabajo.

Real Decreto 842/2002 de 2 de agosto, por el que se aprueba el Reglamento Electrotécnico de Baja Tensión. REBT 2002.

Orden de 20 de mayo de 1952, por la que se aprueba el Reglamento de Seguridad e Higiene del trabajo en la industria de la construcción.

Convenio OIT número 62 de 23 de junio de 1937. Prescripciones de seguridad en la industria de la edificación

HQU2 MOBILIARI I APARELLS PER A MÒDULS PREFABRICATS D'OBRA

0.- ELEMENTS QUE CONTEMPLA EL PLEC

HQU22301,HQU25701,HQU27902,HQU2AF02,HQU2E001,HQU2GF01.

1.- DEFINICIÓ I CONDICIONS DE LES PARTIDES D'OBRA EXECUTADES

Mobiliari i aparells per a mòduls prefabricats d'obra, col·locats. S'han considerat els elements següents:

- Armari amb porta, pany i clau
- Banc
- Nevera
- Planxa elèctrica per escalfar menjars
- Recipient per a recollida d'escombraries
- Taula
- Mirall
- Forn microones
- Penja-robes
- Pica per a rentar plats

L'execució de la unitat d'obra inclou les operacions següents:

Pica per a rentar plats:

- Preparació de la zona de treball
- Col·locació de la pica a l'espai previst
- Connexió a la xarxa d'evacuació
- Connexió a la xarxa d'aigua

CONDICIONS GENERALS:

La posició ha de ser la reflectida a la DT o, en el seu defecte, la indicada per la DF.

PICA PER A RENTAR PLATS:

L'aigüera instal·lada ha de reunir les mateixes condicions exigides a l'element simple.

Ha de quedar anivellada en totes dues direccions, a la posició prevista en el projecte.

L'alçària des del nivell del paviment fins al nivell frontal superior de l'aigüera ha de ser la reflectida en el projecte o, en el seu defecte, la indicada per la DF.

Ha d'estar fixat sòlidament al parament amb els suports murals, o bé recolzat sobre el moble de suport.

L'acord amb el revestiment i amb el taulell ha de quedar rejuntat amb silicona neutra.

S'ha de garantir l'estanquitat de la connexió amb el conducte d'evacuació.

Toleràncies d'instal·lació:

- Nivell: ± 10 mm
- Caiguda frontal respecte al pla horitzontal: ≤ 5 mm

2.- CONDICIONS DEL PROCÉS D'EXECUCIÓ

CONDICIONS GENERALS:

S'ha de comprovar que les característiques del producte corresponen a les especificades al projecte.

Un cop col·locat l'element, es procedirà a la retirada de l'obra de tots els materials sobrants com ara embalatges, etc.

3.- UNITAT I CRITERI D'AMIDAMENT

Unitat de quantitat col·locada, mesurada segons les especificacions de la DT.

4.- NORMATIVA DE COMPLIMENT OBLIGATORI

PER A LA RESTA D'ELEMENTS:

No hi ha normativa de compliment obligatori.

Amer, octubre de 2024

L'autora de l'estudi de seguretat i salut,



Marina Blanch Boada

Enginyera de Camins, Canals i Ports

Col·legiada núm. 28.450

ABM, Serveis d'Enginyeria i Consulting, S.L.

ANNEX ESTUDI DE SEGURETAT I SALUT – PRESSUPOST

AMIDAMENTS



Financiado por
la Unión Europea
NextGenerationEU



IDAE



Plan de Recuperación,
Transformación y Resiliencia



Ajuntament d'Amer

AMIDAMENTS

OBRA 01 23137 ESS
CAPÍTOL 01 EQUIPS PROTECCIÓ INDIVIDUAL

NUM.	CODI	UA	DESCRIPCIÓ
1	H1411111	u	Casc de seguretat per a ús normal, contra cops, de polietilè amb un pes màxim de 400 g, homologat segons UNE-EN 812
AMIDAMENT DIRECTE			40,000
2	H142AC60	u	Pantalla facial per a soldadura elèctrica, amb marc abatible de mà i suport de polièster reforçat amb fibra de vidre vulcanitzada d'1,35 mm de gruix, amb visor inactínic semifosc amb protecció DIN 12, homologada segons UNE-EN 175
AMIDAMENT DIRECTE			5,000
3	H1421110	u	Ulleres de seguretat antiimpactes estàndard, amb muntura universal, amb visor transparent i tractament contra l'entelament, homologades segons UNE-EN 167 i UNE-EN 168
AMIDAMENT DIRECTE			20,000
4	H1432012	u	Protector auditiu d'auricular, acoblat al cap amb arnès i orelles antisoroll, homologat segons UNE-EN 352-1 i UNE-EN 458
AMIDAMENT DIRECTE			10,000
5	H1445003	u	Mascareta de protecció respiratòria, homologada segons UNE-EN 140
AMIDAMENT DIRECTE			100,000
6	H1459630	u	Parella de guants per a soldador, amb palmell de pell, folre interior de cotó, i màniga llarga de serratge folrada de dril fort, homologats segons UNE-EN 407 i UNE-EN 420
AMIDAMENT DIRECTE			5,000
7	H145B002	u	Parella de guants de protecció contra riscos mecànics per manipulació de paqueteria i/o materials sense arestes vives, nivell 2, homologats segons UNE-EN 388 i UNE-EN 420
AMIDAMENT DIRECTE			20,000
8	H1465275	u	Parella de botes baixes de seguretat industrial per a treballs de construcció en general, resistent a la humitat, de pell rectificada, amb turmellera encoixinada, amb puntera metàl·lica, sola antilliscant, falca amortidora d'impactes al taló i sense plantilla metàl·lica, homologades segons UNE-EN ISO 20344, UNE-EN ISO 20345, UNE-EN ISO 20346 i UNE-EN ISO 20347
AMIDAMENT DIRECTE			20,000
9	H147N000	u	Faixa de protecció dorslumber
AMIDAMENT DIRECTE			10,000
10	H147D102	u	Sistema anticaiguda compost per un arnès anticaiguda amb tirants, bandes secundàries, bandes subglúties, bandes de caixa, recolzament dorsal per a subjecció, elements d'ajust, element dorsal d'enganxament d'arnès anticaiguda i sivella, incorporat a un element d'amarrament compost per un terminal manufacturat, homologat segons UNE-EN 361, UNE-EN 362, UNE-EN 364/AC, UNE-EN 365 i UNE-EN 354
AMIDAMENT DIRECTE			3,000
11	H147L015	u	Aparell d'ancoratge per a equip de protecció individual contra caiguda d'alçada, homologat segons UNE-EN 795, amb fixació amb tac mecànic

AMIDAMENTS

AMIDAMENT DIRECTE			3,000
12	H1485800	u	Armilla reflectant amb tires reflectants a la cintura, al pit i a l'esquena, homologada segons UNE-EN 471
AMIDAMENT DIRECTE			40,000
OBRA	01	23137 ESS	
CAPÍTOL	03	SISTEMES DE PROTECCIÓ COL·LECTIVA	
NUM.	CODI	UA	DESCRIPCIÓ
1	H1522111	m	Barana de protecció en el perímetre de la coronació d'excavacions, d'alçària 1 m, amb travesser superior, travesser intermedi i muntants de tub metàl·lic de 2,3", sòcol de post de fusta, ancorada al terreny clavant els muntants i amb el desmuntatge inclòs
AMIDAMENT DIRECTE			15,000
2	H153A9F1	u	Topall per a descàrrega de camions en excavacions, de 4 m d'amplada amb tauló de fusta i perfils IPN 100 clavats al terreny i amb el desmuntatge inclòs
AMIDAMENT DIRECTE			2,000
3	HBBA005	u	Senyal de prohibició, normalitzada amb pictograma negre sobre fons blanc, de forma circular amb cantells i banda transversal descendent d'esquerra a dreta a 45°, en color vermell, diàmetre 29 cm, amb cartell explicatiu rectangular, per ser vista fins 12 m, fixada i amb el desmuntatge inclòs
AMIDAMENT DIRECTE			5,000
4	HBBA0115	u	Senyal d'obligació, normalitzada amb pictograma blanc sobre fons blau, de forma circular amb cantells en color blanc, diàmetre 29 cm, amb cartell explicatiu rectangular, per ser vista fins 12 m, fixada i amb el desmuntatge inclòs
AMIDAMENT DIRECTE			5,000
5	HBBA005	u	Senyal indicativa de la ubicació d'equips d'extinció d'incendis, normalitzada amb pictograma blanc sobre fons vermell, de forma rectangular o quadrada, costat major 29 cm, per ser vista fins 12 m de distància, fixada i amb el desmuntatge inclòs
AMIDAMENT DIRECTE			3,000
6	HBBA004	u	Senyal d'avertència, normalitzada amb pictograma negre sobre fons groc, de forma triangular amb el cantell negre, costat major 41 cm, amb cartell explicatiu rectangular, per ser vista fins 12 m de distància, fixada i amb el desmuntatge inclòs
AMIDAMENT DIRECTE			5,000
7	HBBA0002	u	Semàfor de policarbonat, amb sistema òptic de diàmetre 210 mm amb una cara i un focus, òptica normal i lent de color ambre normal de vehicles 11/200, instal·lat i amb el desmuntatge inclòs
AMIDAMENT DIRECTE			2,000
8	HM31161J	u	Extintor de pols seca, de 6 kg de càrrega, amb pressió incorporada, pintat, amb suport a la paret i amb el desmuntatge inclòs
AMIDAMENT DIRECTE			3,000
OBRA	01	23137 ESS	
CAPÍTOL	04	IMPLANTACIÓ PROVISIONAL DEL PERSONAL D'OBRA	

AMIDAMENTS

NUM.	CODI	UA	DESCRIPCIÓ
1	H6AA2111	m	Tanca mòbil, de 2 m d'alçària, d'acer galvanitzat, amb malla electrosoldada de 90x150 mm i de 4.5 i 3,5 mm de D, bastidor de 3.5x2 m de tub de 40 mm de D, fixat a peus prefabricats de formigó, i amb el desmuntatge inclòs
AMIDAMENT DIRECTE			200,000
2	HB2C1000	m	Barrera de formigó doble, prefabricada, amb perfil tipus New Jersey, col·locada i amb el desmuntatge inclòs
AMIDAMENT DIRECTE			20,000
3	HBB20005	u	Senyal manual per a senyalista
AMIDAMENT DIRECTE			2,000
4	HBBA1511	u	Placa de senyalització de seguretat laboral, de planxa d'acer llisa serigrafiada, de 40x33 cm, fixada mecànicament i amb el desmuntatge inclòs
AMIDAMENT DIRECTE			2,000
5	HBC1D081	m	Garlanda reflectora, amb un suport cada 5 m i amb el desmuntatge inclòs
AMIDAMENT DIRECTE			10,000
6	HBC1JF01	u	Llumenera amb làmpada fixa color ambre i amb el desmuntatge inclòs
AMIDAMENT DIRECTE			5,000
7	HBC1KJ00	m	Tanca mòbil metàl·lica de 2,5 m de llargària i 1 m d'alçària i amb el desmuntatge inclòs
AMIDAMENT DIRECTE			100,000
8	HQU1B150	mes	Lloguer de mòdul prefabricat per a equipament sanitaris a obra de 3,7x2,4 m amb tancaments formats per placa de dues planxes d'acer prelacat i aïllament interior de 40mm de gruix i paviment format per tauler aglomerat hidròfug amb acabat de PVC sobre xapa galvanitzada i llana mineral de vidre, instal·lació elèctrica 1 punt de llum, interruptor, endolls i protecció diferencial, i equipat amb 2 inodors, 2 dutxes, lavabo col·lectiu amb 2 aixetes i termos elèctric 50 litres
AMIDAMENT DIRECTE			1,000
9	HQU1D190	mes	Lloguer de mòdul prefabricat per equipament de vestidors a obra de 8x2,4 m amb tancaments formats per placa de dues planxes d'acer prelacat i aïllament interior de 40mm de gruix i paviment format per tauler aglomerat hidròfug amb acabat de PVC sobre xapa galvanitzada i llana mineral de vidre, instal·lació elèctrica 2 punts de llum, interruptor, endolls i protecció diferencial
AMIDAMENT DIRECTE			8,000
10	HQU1E170	mes	Lloguer de mòdul prefabricat per a equipament de menjador a obra de 6x2,4 m amb tancaments formats per placa de dues planxes d'acer prelacat i aïllament interior de 40mm de gruix i paviment format per tauler aglomerat hidròfug amb acabat de PVC sobre xapa galvanitzada i llana mineral de vidre, instal·lació elèctrica 1 punt de llum, interruptor, endolls i protecció diferencial, i equipat amb aigüera d'1 pica amb aixeta i taulell
AMIDAMENT DIRECTE			8,000
11	HQU22301	u	Armari metàl·lic individual de doble compartiment interior, de 0.4x0.5x1,8 m, col·locat i amb el desmuntatge inclòs
AMIDAMENT DIRECTE			10,000
12	HQU25701	u	Banc de fusta, de 3,5 m de llargària i 0,4 m d'amplària, amb capacitat per a 5 persones, col·locat i amb el desmuntatge inclòs

EUR



Ajuntament d'Amer

AMIDAMENTS

AMIDAMENT DIRECTE			4,000
13	HQU27902	u	Taula de fusta amb tauler de melamina, de 3,5 m de llargària i 0,8 m d'amplària, amb capacitat per a 10 persones, col·locada i amb el desmuntatge inclòs
AMIDAMENT DIRECTE			2,000
14	HQU2AF02	u	Nevera elèctrica, de 100 l de capacitat, col·locada i amb el desmuntatge inclòs
AMIDAMENT DIRECTE			2,000
15	HQU2E001	u	Forn microones per a escalfar menjars, col·locat i amb el desmuntatge inclòs
AMIDAMENT DIRECTE			2,000
16	HQU2GF01	u	Recipient per a recollida d'escombraries, de 100 l de capacitat, col·locat i amb el desmuntatge inclòs
AMIDAMENT DIRECTE			2,000

OBRA 01 23137 ESS
CAPÍTOL 05 DESPESES FORMACIÓ SEGURETAT PERSONAL

NUM.	CODI	UA	DESCRIPCIÓ
1	H16F3000	h	Presencia al lloc de treball de recursos preventius
AMIDAMENT DIRECTE			20,000
2	H16F1005	u	Assistència d'oficial a reunió del comitè de Seguretat i Salut
AMIDAMENT DIRECTE			18,000
3	H16F1004	h	Informació en Seguretat i Salut per als riscos específics de l'obra
AMIDAMENT DIRECTE			9,000

EUR

QUADRE DE PREUS NÚM. 1

QUADRE DE PREUS NÚMERO 1

Pàg.: 1

NÚMERO	CODI	UA	DESCRIPCIÓ	PREU	
P-1	H1411111	u	Casc de seguretat per a ús normal, contra cops, de polietilè amb un pes màxim de 400 g, homologat segons UNE-EN 812 (SIS EUROS AMB NOU CÈNTIMS)	6,09	€
P-2	H1421110	u	Ulleres de seguretat antiimpactes estàndard, amb muntura universal, amb visor transparent i tractament contra l'entelament, homologades segons UNE-EN 167 i UNE-EN 168 (SET EUROS AMB CATORZE CÈNTIMS)	7,14	€
P-3	H142AC60	u	Pantalla facial per a soldadura elèctrica, amb marc abatible de mà i suport de polièster reforçat amb fibra de vidre vulcanitzada d'1,35 mm de gruix, amb visor inactínic semifosc amb protecció DIN 12, homologada segons UNE-EN 175 (DEU EUROS AMB TRETZE CÈNTIMS)	10,13	€
P-4	H1432012	u	Protector auditiu d'auricular, acoblat al cap amb arnès i orelleres antisoroll, homologat segons UNE-EN 352-1 i UNE-EN 458 (DIVUIT EUROS AMB SEIXANTA CÈNTIMS)	18,60	€
P-5	H1445003	u	Mascareta de protecció respiratòria, homologada segons UNE-EN 140 (UN EUROS AMB QUARANTA-SIS CÈNTIMS)	1,46	€
P-6	H1459630	u	Parella de guants per a soldador, amb palmell de pell, folre interior de cotó, i màniga llarga de serratge folrada de dril fort, homologats segons UNE-EN 407 i UNE-EN 420 (NOU EUROS AMB SEIXANTA-UN CÈNTIMS)	9,61	€
P-7	H145B002	u	Parella de guants de protecció contra riscos mecànics per manipulació de paqueteria i/o materials sense arestes vives, nivell 2, homologats segons UNE-EN 388 i UNE-EN 420 (SIS EUROS AMB QUARANTA-DOS CÈNTIMS)	6,42	€
P-8	H1465275	u	Parella de botes baixes de seguretat industrial per a treballs de construcció en general, resistents a la humitat, de pell rectificada, amb turmellera encoixinada, amb puntera metàl·lica, sola antilliscant, falca amortidora d'impactes al taló i sense plantilla metàl·lica, homologades segons UNE-EN ISO 20344, UNE-EN ISO 20345, UNE-EN ISO 20346 i UNE-EN ISO 20347 (SETZE EUROS AMB VUITANTA-TRES CÈNTIMS)	16,83	€
P-9	H147D102	u	Sistema anticaiguda compost per un arnès anticaiguda amb tirants, bandes secundàries, bandes subglúties, bandes de cuixa, recolzament dorsal per a subjecció, elements d'ajust, element dorsal d'enganxament d'arnès anticaiguda i sivella, incorporat a un element d'amarrament compost per un terminal manufacturat, homologat segons UNE-EN 361, UNE-EN 362, UNE-EN 364/AC, UNE-EN 365 i UNE-EN 354 (QUARANTA-TRES EUROS AMB CINQUANTA-TRES CÈNTIMS)	43,53	€
P-10	H147L015	u	Aparell d'ancoratge per a equip de protecció individual contra caiguda d'alçada, homologat segons UNE-EN 795, amb fixació amb tac mecànic (VINT-I-TRES EUROS AMB SETANTA-CINC CÈNTIMS)	23,75	€
P-11	H147N000	u	Faixa de protecció dorslumber (VINT-I-TRES EUROS AMB SET CÈNTIMS)	23,07	€
P-12	H1485800	u	Armillia reflectant amb tires reflectants a la cintura, al pit i a l'esquena, homologada segons UNE-EN 471 (QUINZE EUROS AMB VUITANTA-TRES CÈNTIMS)	15,83	€
P-13	H1522111	m	Barana de protecció en el perímetre de la coronació d'excavacions, d'alçada 1 m, amb travesser superior, travesser intermedi i muntants de tub metàl·lic de 2,3", sòcol de post de fusta, ancorada al terreny clavant els muntants i amb el desmuntatge inclòs (CATORZE EUROS AMB VINT-I-SET CÈNTIMS)	14,27	€

QUADRE DE PREUS NÚMERO 1

Pàg.: 2

NÚMERO	CODI	UA	DESCRIPCIÓ	PREU	
P-14	H153A9F1	u	Topall per a descàrrega de camions en excavacions, de 4 m d'amplada amb tauló de fusta i perfils IPN 100 clavat al terreny i amb el desmuntatge inclòs (TRENTA-DOS EUROS AMB TRENTA-SIS CÈNTIMS)	32,36	€
P-15	H16F1004	h	Informació en Seguretat i Salut per als riscos específics de l'obra (VINT-I-DOS EUROS AMB SETANTA CÈNTIMS)	22,70	€
P-16	H16F1005	u	Assistència d'oficial a reunió del comitè de Seguretat i Salut (VINT-I-SET EUROS AMB DINOU CÈNTIMS)	27,19	€
P-17	H16F3000	h	Presencia al lloc de treball de recursos preventius (VINT-I-VUIT EUROS AMB VUITANTA CÈNTIMS)	28,80	€
P-18	H6AA2111	m	Tanca mòbil, de 2 m d'alçada, d'acer galvanitzat, amb malla electrosoldada de 90x150 mm i de 4.5 i 3,5 mm de D, bastidor de 3.5x2 m de tub de 40 mm de D, fixat a peus prefabricats de formigó, i amb el desmuntatge inclòs (DOS EUROS AMB NORANTA-NOU CÈNTIMS)	2,99	€
P-19	HB2C1000	m	Barrera de formigó doble, prefabricada, amb perfil tipus New Jersey, col·locada i amb el desmuntatge inclòs (CINQUANTA-UN EUROS AMB SEIXANTA CÈNTIMS)	51,60	€
P-20	HBB20005	u	Senyal manual per a senyalista (DOTZE EUROS AMB DIVUIT CÈNTIMS)	12,18	€
P-21	HBBA1511	u	Placa de senyalització de seguretat laboral, de planxa d'acer llisa serigrafiada, de 40x33 cm, fixada mecànicament i amb el desmuntatge inclòs (DIVUIT EUROS AMB NORANTA-TRES CÈNTIMS)	18,93	€
P-22	HBBA005	u	Senyal de prohibició, normalitzada amb pictograma negre sobre fons blanc, de forma circular amb cantells i banda transversal descendent d'esquerra a dreta a 45°, en color vermell, diàmetre 29 cm, amb cartell explicatiu rectangular, per ser vista fins 12 m, fixada i amb el desmuntatge inclòs (TRENTA-SET EUROS AMB NORANTA-CINC CÈNTIMS)	37,95	€
P-23	HBBAB115	u	Senyal d'obligació, normalitzada amb pictograma blanc sobre fons blau, de forma circular amb cantells en color blanc, diàmetre 29 cm, amb cartell explicatiu rectangular, per ser vista fins 12 m, fixada i amb el desmuntatge inclòs (TRENTA-SIS EUROS AMB NORANTA-DOS CÈNTIMS)	36,92	€
P-24	HBBAC005	u	Senyal indicativa de la ubicació d'equips d'extinció d'incendis, normalitzada amb pictograma blanc sobre fons vermell, de forma rectangular o quadrada, costat major 29 cm, per ser vista fins 12 m de distància, fixada i amb el desmuntatge inclòs (TRENTA EUROS AMB NORANTA-SET CÈNTIMS)	30,97	€
P-25	HBBAF004	u	Senyal d'avertència, normalitzada amb pictograma negre sobre fons groc, de forma triangular amb el cantell negre, costat major 41 cm, amb cartell explicatiu rectangular, per ser vista fins 12 m de distància, fixada i amb el desmuntatge inclòs (QUARANTA-SIS EUROS AMB UN CÈNTIMS)	46,01	€
P-26	HBBJ0002	u	Semàfor de policarbonat, amb sistema òptic de diàmetre 210 mm amb una cara i un focus, òptica normal i lent de color ambre normal de vehicles 11/200, instal·lat i amb el desmuntatge inclòs (CENT QUARANTA-VUIT EUROS AMB VINT-I-DOS CÈNTIMS)	148,22	€

QUADRE DE PREUS NÚMERO 1

Pàg.: 3

NÚMERO	CODI	UA	DESCRIPCIÓ	PREU	
P-27	HBC1D081	m	Garlanda reflectora, amb un suport cada 5 m i amb el desmuntatge inclòs (DOS EUROS AMB NORANTA-SET CÈNTIMS)	2,97	€
P-28	HBC1JF01	u	Llumenera amb làmpada fixa color ambre i amb el desmuntatge inclòs (VINT-I-TRES EUROS AMB DINOU CÈNTIMS)	23,19	€
P-29	HBC1KJ00	m	Tanca mòbil metàl·lica de 2,5 m de llargària i 1 m d'alçària i amb el desmuntatge inclòs (CINC EUROS AMB SETANTA-TRES CÈNTIMS)	5,73	€
P-30	HM31161J	u	Extintor de pols seca, de 6 kg de càrrega, amb pressió incorporada, pintat, amb suport a la paret i amb el desmuntatge inclòs (QUARANTA-CINC EUROS AMB VINT-I-NOU CÈNTIMS)	45,29	€
P-31	HQU1B150	mes	Lloguer de mòdul prefabricat per a equipament sanitaris a obra de 3,7x2,4 m amb tancaments formats per placa de dues planxes d'acer prelacat i aïllament interior de 40mm de gruix i paviment format per tauler aglomerat hidròfug amb acabat de PVC sobre xapa galvanitzada i llana mineral de vidre, instal·lació elèctrica 1 punt de llum, interruptor, endolls i protecció diferencial, i equipat amb 2 inodors, 2 dutxes, lavabo col·lectiu amb 2 aixetes i termos elèctric 50 litres (SEIXANTA EUROS)	60,00	€
P-32	HQU1D190	mes	Lloguer de mòdul prefabricat per equipament de vestidors a obra de 8x2,4 m amb tancaments formats per placa de dues planxes d'acer prelacat i aïllament interior de 40mm de gruix i paviment format per tauler aglomerat hidròfug amb acabat de PVC sobre xapa galvanitzada i llana mineral de vidre, instal·lació elèctrica 2 punts de llum, interruptor, endolls i protecció diferencial (SETANTA-UN EUROS AMB VINT-I-CINC CÈNTIMS)	71,25	€
P-33	HQU1E170	mes	Lloguer de mòdul prefabricat per a equipament de menjador a obra de 6x2,4 m amb tancaments formats per placa de dues planxes d'acer prelacat i aïllament interior de 40mm de gruix i paviment format per tauler aglomerat hidròfug amb acabat de PVC sobre xapa galvanitzada i llana mineral de vidre, instal·lació elèctrica 1 punt de llum, interruptor, endolls i protecció diferencial, i equipat amb aigüera d'1 pica amb aixeta i taulell (SEIXANTA-TRES EUROS AMB SETANTA-CINC CÈNTIMS)	63,75	€
P-34	HQU22301	u	Armari metàl·lic individual de doble compartiment interior, de 0.4x0.5x1,8 m, col·locat i amb el desmuntatge inclòs (SEIXANTA-UN EUROS AMB VINT CÈNTIMS)	61,20	€
P-35	HQU25701	u	Banc de fusta, de 3,5 m de llargària i 0,4 m d'amplària, amb capacitat per a 5 persones, col·locat i amb el desmuntatge inclòs (VINT-I-CINC EUROS AMB TRENTA CÈNTIMS)	25,30	€
P-36	HQU27902	u	Taula de fusta amb tauler de melamina, de 3,5 m de llargària i 0,8 m d'amplària, amb capacitat per a 10 persones, col·locada i amb el desmuntatge inclòs (TRENTA-UN EUROS AMB CINQUANTA-TRES CÈNTIMS)	31,53	€
P-37	HQU2AF02	u	Nevera elèctrica, de 100 l de capacitat, col·locada i amb el desmuntatge inclòs (CENT NOU EUROS AMB VINT-I-QUATRE CÈNTIMS)	109,24	€
P-38	HQU2E001	u	Forn microones per a escalfar menjars, col·locat i amb el desmuntatge inclòs (SETANTA-UN EUROS AMB QUATRE CÈNTIMS)	71,04	€
P-39	HQU2GF01	u	Recipient per a recollida d'escombraries, de 100 l de capacitat, col·locat i amb el desmuntatge inclòs (QUARANTA-CINC EUROS AMB CINQUANTA-DOS CÈNTIMS)	45,52	€


QUADRE DE PREUS NÚMERO 1

Pàg.: 4

NÚMERO	CODI	UA	DESCRIPCIÓ	PREU
--------	------	----	------------	------

Amer, octubre de 2024

L'autora de l'estudi de seguretat i salut,

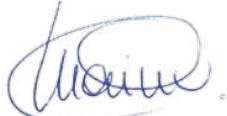

Marina Blanch Boada
Enginyera de Camins, Canals i Ports
Col·legiada núm. 28.450
ABM, Serveis d'Enginyeria i Consulting, S.L.

QUADRE DE PREUS NÚM. 2

Projecte constructiu per a la connexió amb carril bici del nucli urbà d’Amer
amb el veïnat de Santa Brígida
ESTUDI DE SEGURETAT I SALUT

QUADRE DE PREUS NÚMERO 2

Pàg.: 1

NÚMERO	CODI	UA	DESCRIPCIÓ	PREU	
P-1	H1411111	u	Casc de seguretat per a ús normal, contra cops, de polietilè amb un pes màxim de 400 g, homologat segons UNE-EN 812	6,09	€
			Altres conceptes	6,09000	€
P-2	H1421110	u	Ulleres de seguretat antiimpactes estàndard, amb muntura universal, amb visor transparent i tractament contra l'entelament, homologades segons UNE-EN 167 i UNE-EN 168	7,14	€
			Altres conceptes	7,14000	€
P-3	H142AC60	u	Pantalla facial per a soldadura elèctrica, amb marc abatible de mà i suport de polièster reforçat amb fibra de vidre vulcanitzada d'1,35 mm de gruix, amb visor inactínic semifosc amb protecció DIN 12, homologada segons UNE-EN 175	10,13	€
			Altres conceptes	10,13000	€
P-4	H1432012	u	Protector auditiu d'auricular, acoblat al cap amb arnès i orelleres antisoroll, homologat segons UNE-EN 352-1 i UNE-EN 458	18,60	€
			Altres conceptes	18,60000	€
P-5	H1445003	u	Mascareta de protecció respiratòria, homologada segons UNE-EN 140	1,46	€
			Altres conceptes	1,46000	€
P-6	H1459630	u	Parella de guants per a soldador, amb palmell de pell, folre interior de cotó, i màniga llarga de serratge folrada de dril fort, homologats segons UNE-EN 407 i UNE-EN 420	9,61	€
			Altres conceptes	9,61000	€
P-7	H145B002	u	Parella de guants de protecció contra riscos mecànics per manipulació de paqueteria i/o materials sense arestes vives, nivell 2, homologats segons UNE-EN 388 i UNE-EN 420	6,42	€
			Altres conceptes	6,42000	€
P-8	H1465275	u	Parella de botes baixes de seguretat industrial per a treballs de construcció en general, resistents a la humitat, de pell rectificada, amb turmellera encoixinada, amb puntera metàl·lica, sola antilliscant, falca amortidora d'impactes al taló i sense plantilla metàl·lica, homologades segons UNE-EN ISO 20344, UNE-EN ISO 20345, UNE-EN ISO 20346 i UNE-EN ISO 20347	16,83	€
			Altres conceptes	16,83000	€
P-9	H147D102	u	Sistema anticaiguda compost per un arnès anticaiguda amb tirants, bandes secundàries, bandes subglúties, bandes de cuixa, recolzament dorsal per a subjecció, elements d'ajust, element dorsal d'enganxament d'arnès anticaiguda i sivella, incorporat a un element d'amarrament compost per un terminal manufacturat, homologat segons UNE-EN 361, UNE-EN 362, UNE-EN 364/AC, UNE-EN 365 i UNE-EN 354	43,53	€
			Altres conceptes	43,53000	€
P-10	H147L015	u	Aparell d'ancoratge per a equip de protecció individual contra caiguda d'alçada, homologat segons UNE-EN 795, amb fixació amb tac mecànic	23,75	€
			Altres conceptes	23,75000	€
P-11	H147N000	u	Faixa de protecció dorslumbar	23,07	€
			Altres conceptes	23,07000	€
P-12	H1485800	u	Armillà reflectant amb tires reflectants a la cintura, al pit i a l'esquena, homologada segons UNE-EN 471	15,83	€
			Altres conceptes	15,83000	€
P-13	H1522111	m	Barana de protecció en el perímetre de la coronació d'excavacions, d'alçària 1 m, amb travesser superior, travesser intermedi i muntants de tub metàl·lic de 2,3", sòcol de post de fusta, ancorada al terreny clavant els muntants i amb el desmuntatge inclòs	14,27	€
			Altres conceptes	14,27000	€
P-14	H153A9F1	u	Topall per a descàrrega de camions en excavacions, de 4 m d'amplada amb tauló de fusta i perfils IPN 100 clavat al terreny i amb el desmuntatge inclòs	32,36	€

Projecte constructiu per a la connexió amb carril bici del nucli urbà d’Amer
amb el veïnat de Santa Brígida
ESTUDI DE SEGURETAT I SALUT

QUADRE DE PREUS NÚMERO 2

Pàg.: 2

NÚMERO	CODI	UA	DESCRIPCIÓ	PREU	
P-15	H16F1004	h	Altres conceptes	32,36000	€
			Informació en Seguretat i Salut per als riscos específics de l'obra	22,70	€
P-16	H16F1005	u	Altres conceptes	22,70000	€
			Assistència d'oficial a reunió del comitè de Seguretat i Salut	27,19	€
P-17	H16F3000	h	Altres conceptes	27,19000	€
			Presència al lloc de treball de recursos preventius	28,80	€
P-18	H6AA2111	m	Altres conceptes	28,80000	€
			Tanca mòbil, de 2 m d'alçària, d'acer galvanitzat, amb malla electrosoldada de 90x150 mm i de 4.5 i 3,5 mm de D, bastidor de 3.5x2 m de tub de 40 mm de D, fixat a peus prefabricats de formigó, i amb el desmuntatge inclòs	2,99	€
P-19	HB2C1000	m	Altres conceptes	2,99000	€
			Barrera de formigó doble, prefabricada, amb perfil tipus New Jersey, col·locada i amb el desmuntatge inclòs	51,60	€
P-20	HBB20005	u	Altres conceptes	51,60000	€
			Senyal manual per a senyalista	12,18	€
P-21	HBBA1511	u	Altres conceptes	12,18000	€
			Placa de senyalització de seguretat laboral, de planxa d'acer llisa serigrafiada, de 40x33 cm, fixada mecànicament i amb el desmuntatge inclòs	18,93	€
P-22	HBBAA005	u	Altres conceptes	18,93000	€
			Senyal de prohibició, normalitzada amb pictograma negre sobre fons blanc, de forma circular amb cantells i banda transversal descendent d'esquerra a dreta a 45°, en color vermell, diàmetre 29 cm, amb cartell explicatiu rectangular, per ser vista fins 12 m, fixada i amb el desmuntatge inclòs	37,95	€
P-23	HBBAB115	u	Altres conceptes	37,95000	€
			Senyal d'obligació, normalitzada amb pictograma blanc sobre fons blau, de forma circular amb cantells en color blanc, diàmetre 29 cm, amb cartell explicatiu rectangular, per ser vista fins 12 m, fixada i amb el desmuntatge inclòs	36,92	€
P-24	HBBAC005	u	Altres conceptes	36,92000	€
			Senyal indicativa de la ubicació d'equips d'extinció d'incendis, normalitzada amb pictograma blanc sobre fons vermell, de forma rectangular o quadrada, costat major 29 cm, per ser vista fins 12 m de distància, fixada i amb el desmuntatge inclòs	30,97	€
P-25	HBBAF004	u	Altres conceptes	30,97000	€
			Senyal d'advertència, normalitzada amb pictograma negre sobre fons groc, de forma triangular amb el cantell negre, costat major 41 cm, amb cartell explicatiu rectangular, per ser vista fins 12 m de distància, fixada i amb el desmuntatge inclòs	46,01	€
P-26	HBBJ0002	u	Altres conceptes	46,01000	€
			Semàfor de policarbonat, amb sistema òptic de diàmetre 210 mm amb una cara i un focus, òptica normal i lent de color ambre normal de vehicles 11/200, instal·lat i amb el desmuntatge inclòs	148,22	€
P-27	HBC1D081	m	Altres conceptes	148,22000	€
			Garlanda reflectora, amb un suport cada 5 m i amb el desmuntatge inclòs	2,97	€
P-28	HBC1JF01	u	Altres conceptes	2,97000	€
			Llumenera amb làmpada fixa color ambre i amb el desmuntatge inclòs	23,19	€
P-29	HBC1KJ00	m	Altres conceptes	23,19000	€
			Tanca mòbil metàl·lica de 2,5 m de llargària i 1 m d'alçària i amb el desmuntatge inclòs	5,73	€



Financiado por
la Unión Europea
NextGenerationEU



Plan de Recuperación,
Transformación y Resiliencia



Ajuntament d'Amer

QUADRE DE PREUS NÚMERO 2

Pàg.: 3

NÚMERO	CODI	UA	DESCRIPCIÓ	PREU	
Altres conceptes				5,73000	€
P-30	HM31161J	u	Extintor de pols seca, de 6 kg de càrrega, amb pressió incorporada, pintat, amb suport a la paret i amb el desmuntatge inclòs	45,29	€
Altres conceptes				45,29000	€
P-31	HQU1B150	mes	Lloguer de mòdul prefabricat per a equipament sanitaris a obra de 3,7x2,4 m amb tancaments formats per placa de dues planxes d'acer prelacat i aïllament interior de 40mm de gruix i paviment format per tauler aglomerat hidròfug amb acabat de PVC sobre xapa galvanitzada i llana mineral de vidre, instal·lació elèctrica 1 punt de llum, interruptor, endolls i protecció diferencial, i equipat amb 2 inodors, 2 dutxes, lavabo col·lectiu amb 2 aixetes i termos elèctric 50 litres	60,00	€
Altres conceptes				60,00000	€
P-32	HQU1D190	mes	Lloguer de mòdul prefabricat per equipament de vestidors a obra de 8x2,4 m amb tancaments formats per placa de dues planxes d'acer prelacat i aïllament interior de 40mm de gruix i paviment format per tauler aglomerat hidròfug amb acabat de PVC sobre xapa galvanitzada i llana mineral de vidre, instal·lació elèctrica 2 punts de llum, interruptor, endolls i protecció diferencial	71,25	€
Altres conceptes				71,25000	€
P-33	HQU1E170	mes	Lloguer de mòdul prefabricat per a equipament de menjador a obra de 6x2,4 m amb tancaments formats per placa de dues planxes d'acer prelacat i aïllament interior de 40mm de gruix i paviment format per tauler aglomerat hidròfug amb acabat de PVC sobre xapa galvanitzada i llana mineral de vidre, instal·lació elèctrica 1 punt de llum, interruptor, endolls i protecció diferencial, i equipat amb aigüera d'1 pica amb aixeta i taulell	63,75	€
Altres conceptes				63,75000	€
P-34	HQU22301	u	Armari metàl·lic individual de doble compartiment interior, de 0.4x0.5x1,8 m, col·locat i amb el desmuntatge inclòs	61,20	€
Altres conceptes				61,20000	€
P-35	HQU25701	u	Banc de fusta, de 3,5 m de llargària i 0,4 m d'amplària, amb capacitat per a 5 persones, col·locat i amb el desmuntatge inclòs	25,30	€
Altres conceptes				25,30000	€
P-36	HQU27902	u	Taula de fusta amb tauler de melamina, de 3,5 m de llargària i 0,8 m d'amplària, amb capacitat per a 10 persones, col·locada i amb el desmuntatge inclòs	31,53	€
Altres conceptes				31,53000	€
P-37	HQU2AF02	u	Nevera elèctrica, de 100 l de capacitat, col·locada i amb el desmuntatge inclòs	109,24	€
Altres conceptes				109,24000	€
P-38	HQU2E001	u	Forn microones per a escalfar menjars, col·locat i amb el desmuntatge inclòs	71,04	€
Altres conceptes				71,04000	€
P-39	HQU2GF01	u	Recipient per a recollida d'escombraries, de 100 l de capacitat, col·locat i amb el desmuntatge inclòs	45,52	€
Altres conceptes				45,52000	€


QUADRE DE PREUS NÚMERO 2

Pàg.: 4

NÚMERO	CODI	UA	DESCRIPCIÓ	PREU	
--------	------	----	------------	------	--

Amer, octubre de 2024

L'autora de l'estudi de seguretat i salut,

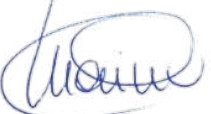

Marina Blanch Boda
Enginyera de Camins, Canals i Ports
Col·legiada núm. 28.450
ABM, Serveis d'Enginyeria i Consulting, S.L.



Financiado por
la Unión Europea
NextGenerationEU



Plan de Recuperación,
Transformación y Resiliencia



Ajuntament d'Amer

PRESSUPOST



Financiado por
la Unión Europea
NextGenerationEU



IDAE



Plan de Recuperación,
Transformación y Resiliencia



Ajuntament d'Amer

PRESSUPOST

OBRA	01	23137 ESS				
CAPÍTOL	01	EQUIPS PROTECCIÓ INDIVIDUAL				
NUM. CODI	UA	DESCRIPCIÓ	PREU	AMIDAMENT	IMPORT	
1	H1411111	u	Casc de seguretat per a ús normal, contra cops, de polietilè amb un pes màxim de 400 g, homologat segons UNE-EN 812 (P - 1)	6,09	40,000	243,60
2	H142AC60	u	Pantalla facial per a soldadura elèctrica, amb marc abatible de mà i suport de polièster reforçat amb fibra de vidre vulcanitzada d'1,35 mm de gruix, amb visor inactínic semifosc amb protecció DIN 12, homologada segons UNE-EN 175 (P - 3)	10,13	5,000	50,65
3	H1421110	u	Ulleres de seguretat antiimpactes estàndard, amb muntura universal, amb visor transparent i tractament contra l'entelament, homologades segons UNE-EN 167 i UNE-EN 168 (P - 2)	7,14	20,000	142,80
4	H1432012	u	Protector auditiu d'auricular, acoblat al cap amb arnès i orelles antisoroll, homologat segons UNE-EN 352-1 i UNE-EN 458 (P - 4)	18,60	10,000	186,00
5	H1445003	u	Mascareta de protecció respiratòria, homologada segons UNE-EN 140 (P - 5)	1,46	100,000	146,00
6	H1459630	u	Parella de guants per a soldador, amb palmell de pell, folre interior de cotó, i màniga llarga de serratge folrada de dril fort, homologats segons UNE-EN 407 i UNE-EN 420 (P - 6)	9,61	5,000	48,05
7	H145B002	u	Parella de guants de protecció contra riscos mecànics per manipulació de paqueteria i/o materials sense arestes vives, nivell 2, homologats segons UNE-EN 388 i UNE-EN 420 (P - 7)	6,42	20,000	128,40
8	H1465275	u	Parella de botes baixes de seguretat industrial per a treballs de construcció en general, resistents a la humitat, de pell rectificada, amb turmellera encoixinada, amb puntera metàl·lica, sola antilliscant, falca amortidora d'impactes al taló i sense plantilla metàl·lica, homologades segons UNE-EN ISO 20344, UNE-EN ISO 20345, UNE-EN ISO 20346 i UNE-EN ISO 20347 (P - 8)	16,83	20,000	336,60
9	H147N000	u	Faixa de protecció dorslumar (P - 11)	23,07	10,000	230,70
10	H147D102	u	Sistema anticaiguda compost per un arnès anticaiguda amb tirants, bandes secundàries, bandes subglúties, bandes de cuixa, recolzament dorsal per a subjecció, elements d'ajust, element dorsal d'enganxament d'arnès anticaiguda i sivella, incorporat a un element d'amarrament compost per un terminal manufacturat, homologat segons UNE-EN 361, UNE-EN 362, UNE-EN 364/AC, UNE-EN 365 i UNE-EN 354 (P - 9)	43,53	3,000	130,59
11	H147L015	u	Aparell d'ancoratge per a equip de protecció individual contra caiguda d'alçada, homologat segons UNE-EN 795, amb fixació amb tac mecànic (P - 10)	23,75	3,000	71,25
12	H1485800	u	Armilla reflectant amb tires reflectants a la cintura, al pit i a l'esquena, homologada segons UNE-EN 471 (P - 12)	15,83	40,000	633,20
TOTAL	CAPÍTOL	01.01			2.347,84	

OBRA	01	23137 ESS				
CAPÍTOL	03	SISTEMES DE PROTECCIÓ COL·LECTIVA				
NUM. CODI	UA	DESCRIPCIÓ	PREU	AMIDAMENT	IMPORT	
1	H1522111	m	Barana de protecció en el perímetre de la coronació d'excavacions, d'alçària 1 m, amb travesser superior, travesser intermedi i muntants de tub metàl·lic de 2,3", sòcol de post de fusta, ancorada al terreny clavant els muntants i amb el desmuntatge inclòs (P - 13)	14,27	15,000	214,05
2	H153A9F1	u	Topall per a descàrrega de camions en excavacions, de 4 m d'amplada amb tauló de fusta i perfils IPN 100 clavats al terreny i amb el desmuntatge inclòs (P - 14)	32,36	2,000	64,72
3	HBBA005	u	Senyal de prohibició, normalitzada amb pictograma negre sobre fons blanc, de forma circular amb cantells i banda transversal descendent	37,95	5,000	189,75

PRESSUPOST

			d'esquerra a dreta a 45°, en color vermell, diàmetre 29 cm, amb cartell explicatiu rectangular, per ser vista fins 12 m, fixada i amb el desmuntatge inclòs (P - 22)			
4	HBAB115	u	Senyal d'obligació, normalitzada amb pictograma blanc sobre fons blau, de forma circular amb cantells en color blanc, diàmetre 29 cm, amb cartell explicatiu rectangular, per ser vista fins 12 m, fixada i amb el desmuntatge inclòs (P - 23)	36,92	5,000	184,60
5	HBAC005	u	Senyal indicativa de la ubicació d'equips d'extinció d'incendis, normalitzada amb pictograma blanc sobre fons vermell, de forma rectangular o quadrada, costat major 29 cm, per ser vista fins 12 m de distància, fixada i amb el desmuntatge inclòs (P - 24)	30,97	3,000	92,91
6	HBBAF004	u	Senyal d'avertència, normalitzada amb pictograma negre sobre fons groc, de forma triangular amb el cantell negre, costat major 41 cm, amb cartell explicatiu rectangular, per ser vista fins 12 m de distància, fixada i amb el desmuntatge inclòs (P - 25)	46,01	5,000	230,05
7	HBBJ0002	u	Semàfor de policarbonat, amb sistema òptic de diàmetre 210 mm amb una cara i un focus, òptica normal i lent de color ambre normal de vehicles 11/200, instal·lat i amb el desmuntatge inclòs (P - 26)	148,22	2,000	296,44
8	HM31161J	u	Extintor de pols seca, de 6 kg de càrrega, amb pressió incorporada, pintat, amb suport a la paret i amb el desmuntatge inclòs (P - 30)	45,29	3,000	135,87

TOTAL	CAPÍTOL	01.03			1.408,39
-------	---------	-------	--	--	----------

OBRA	01	23137 ESS			
CAPÍTOL	04	IMPLANTACIÓ PROVISIONAL DEL PERSONAL D'OBRA			

NUM. CODI	UA	DESCRIPCIO	PREU	AMIDAMENT	IMPORT	
1	H6AA2111	m	Tanca mòbil, de 2 m d'alçària, d'acer galvanitzat, amb malla electrosoldada de 90x150 mm i de 4.5 i 3,5 mm de D, bastidor de 3.5x2 m de tub de 40 mm de D, fixat a peus prefabricats de formigó, i amb el desmuntatge inclòs (P - 18)	2,99	200,000	598,00
2	HB2C1000	m	Barrera de formigó doble, prefabricada, amb perfil tipus New Jersey, col·locada i amb el desmuntatge inclòs (P - 19)	51,60	20,000	1.032,00
3	HBB20005	u	Senyal manual per a senyalista (P - 20)	12,18	2,000	24,36
4	HBBA1511	u	Placa de senyalització de seguretat laboral, de planxa d'acer llisa serigrafiada, de 40x33 cm, fixada mecànicament i amb el desmuntatge inclòs (P - 21)	18,93	2,000	37,86
5	HBC1D081	m	Garlanda reflectora, amb un suport cada 5 m i amb el desmuntatge inclòs (P - 27)	2,97	10,000	29,70
6	HBC1JF01	u	Llumenera amb làmpada fixa color ambre i amb el desmuntatge inclòs (P - 28)	23,19	5,000	115,95
7	HBC1KJ00	m	Tanca mòbil metàl·lica de 2,5 m de llargària i 1 m d'alçària i amb el desmuntatge inclòs (P - 29)	5,73	100,000	573,00
8	HQU1B150	mes	Lloguer de mòdul prefabricat per a equipament sanitaris a obra de 3,7x2,4 m amb tancaments formats per placa de dues planxes d'acer prelacat i aïllament interior de 40mm de gruix i paviment format per tauler aglomerat hidròfug amb acabat de PVC sobre xapa galvanitzada i llana mineral de vidre, instal·lació elèctrica 1 punt de llum, interruptor, endolls i protecció diferencial, i equipat amb 2 inodors, 2 dutxes, lavabo col·lectiu amb 2 aixetes i termos elèctric 50 litres (P - 31)	60,00	1,000	60,00
9	HQU1D190	mes	Lloguer de mòdul prefabricat per equipament de vestidors a obra de 8x2,4 m amb tancaments formats per placa de dues planxes d'acer prelacat i aïllament interior de 40mm de gruix i paviment format per tauler aglomerat hidròfug amb acabat de PVC sobre xapa galvanitzada i llana mineral de vidre, instal·lació elèctrica 2 punts de llum, interruptor, endolls i protecció diferencial (P - 32)	71,25	8,000	570,00
10	HQU1E170	mes	Lloguer de mòdul prefabricat per a equipament de menjador a obra de 6x2,4 m amb tancaments formats per placa de dues planxes d'acer prelacat i aïllament interior de 40mm de gruix i paviment format per tauler aglomerat hidròfug amb acabat de PVC sobre xapa galvanitzada i llana mineral de vidre, instal·lació elèctrica 1 punt de llum, interruptor,	63,75	8,000	510,00

PRESSUPOST

		endolls i protecció diferencial, i equipat amb aigüera d'1 pica amb aixeta i taulell (P - 33)				
11	HQU22301	u	Armari metàl·lic individual de doble compartiment interior, de 0.4x0.5x1,8 m, col·locat i amb el desmuntatge inclòs (P - 34)	61,20	10,000	612,00
12	HQU25701	u	Banc de fusta, de 3,5 m de llargària i 0,4 m d'amplària, amb capacitat per a 5 persones, col·locat i amb el desmuntatge inclòs (P - 35)	25,30	4,000	101,20
13	HQU27902	u	Taula de fusta amb tauler de melamina, de 3,5 m de llargària i 0,8 m d'amplària, amb capacitat per a 10 persones, col·locada i amb el desmuntatge inclòs (P - 36)	31,53	2,000	63,06
14	HQU2AF02	u	Nevera elèctrica, de 100 l de capacitat, col·locada i amb el desmuntatge inclòs (P - 37)	109,24	2,000	218,48
15	HQU2E001	u	Forn microones per a escalfar menjar, col·locat i amb el desmuntatge inclòs (P - 38)	71,04	2,000	142,08
16	HQU2GF01	u	Recipient per a recollida d'escombraries, de 100 l de capacitat, col·locat i amb el desmuntatge inclòs (P - 39)	45,52	2,000	91,04

TOTAL	CAPÍTOL	01.04	4.778,73
-------	---------	-------	----------

OBRA 01 23137 ESS

CAPÍTOL 05 DESPESES FORMACIÓ SEGURETAT PERSONAL

NUM. CODI	UA	DESCRIPCIÓ	PREU	AMIDAMENT	IMPORT	
1	H16F3000	h	Presencia al lloc de treball de recursos preventius (P - 17)	28,80	20,000	576,00
2	H16F1005	u	Assistència d'oficial a reunió del comitè de Seguretat i Salut (P - 16)	27,19	18,000	489,42
3	H16F1004	h	Informació en Seguretat i Salut per als riscos específics de l'obra (P - 15)	22,70	9,000	204,30

TOTAL	CAPÍTOL	01.05	1.269,72
-------	---------	-------	----------

RESUM DEL PRESSUPOST



Ajuntament d'Amer

Projecte constructiu per a la connexió amb carril bici del nucli urbà d’Amer
amb el veïnat de Santa Brígida
ESTUDI DE SEGURETAT I SALUT

RESUM DE PRESSUPOST

NIVELL 2 : CAPÍTOL			Import
CAPÍTOL	01.01	EQUIPS PROTECCIÓ INDIVIDUAL	2.347,84
CAPÍTOL	01.03	SISTEMES DE PROTECCIÓ COL·LECTIVA	1.408,39
CAPÍTOL	01.04	IMPLANTACIÓ PROVISIONAL DEL PERSONAL D'OBRA	4.778,73
CAPÍTOL	01.05	DESPESES FORMACIÓ SEGURETAT PERSONAL	1.269,72
OBRA	01	23137 ESS	9.804,68
			9.804,68
NIVELL 1 : OBRA			Import
OBRA	01	23137 ESS	9.804,68
			9.804,68

PRESSUPOST D'EXECUCIÓ PER CONTRACTE

PRESSUPOST D'EXECUCIÓ MATERIAL.....	9.804,68
13 % Despeses generals SOBRE 9.804,68.....	1.274,61
6 % Benefici industrial SOBRE 9.804,68.....	588,28

21 % IVA SOBRE 11.667,57.....	2.450,19
-------------------------------	----------

TOTAL PRESSUPOST PER CONTRATTE	€	14.117,76
---------------------------------------	---	-----------

(CATORZE MIL CENT DISSET EUROS AMB SETANTA-SIS CÈNTIMS)

L'autora de l'estudi de seguretat i salut,

Marina Blanch Boada
Enginyera de Camins, Canals i Ports
Col·legiada núm. 28.450
ABM, Serveis d'Enginyeria i Consulting, S.L.

ANNEX NÚM. 15. PLA DE TREBALLS

ANNEX NÚM.15: PLA TREBALLS

ÍNDEX

1. TERMINI D'EXECUCIÓ EN MESOS	3
2. PROGRAMA D'OBRES	3
3. DIAGRAMA DE BARRES.....	5
4. LLISTA DE LLIGAMS.....	9
5. PREVISIÓ DE CERTIFICACIONS	13

1. TERMINI D'EXECUCIÓ EN MESOS

Amb els volums d'obra mesurats i els rendiments habituals, tenint en compte les característiques de les obres projectades, es proposa que el termini d'execució de les obres incloses en aquest projecte sigui de **QUATRE (4) mesos**.

Es proposa fixar el termini de garantia de les obres en un any a partir de la data de la seva recepció. Aquest període es considera suficient per a poder observar el comportament de les obres i poder corregir qualsevol defecte que s'hi pugui detectar.


El termini de garantia inclou el manteniment de la jardineria durant el primer any.

2. PROGRAMA D'OBRES

El pla d'obra s'ha realitzat segons l'article 132 del Reial Decret 1098/2001 de 12 d'octubre, del Reglament General de la Llei de contractes de les administracions públiques, i de l'apartat 1 paràgraf e) de l'article 233 de la Llei 9/2017, del 8 de novembre, de Contractes del Sector Públic, per la qual es transposen a l'ordenament jurídic espanyol les directives del Parlament Europeu i del Consell 2014/23/UE i 2014/24/UE, de 26 de febrer de 2014,

A continuació es presenta el diagrama de barres del pla d'obres i la llista de lligams i la previsió de certificacions.

3. DIAGRAMA DE BARRES

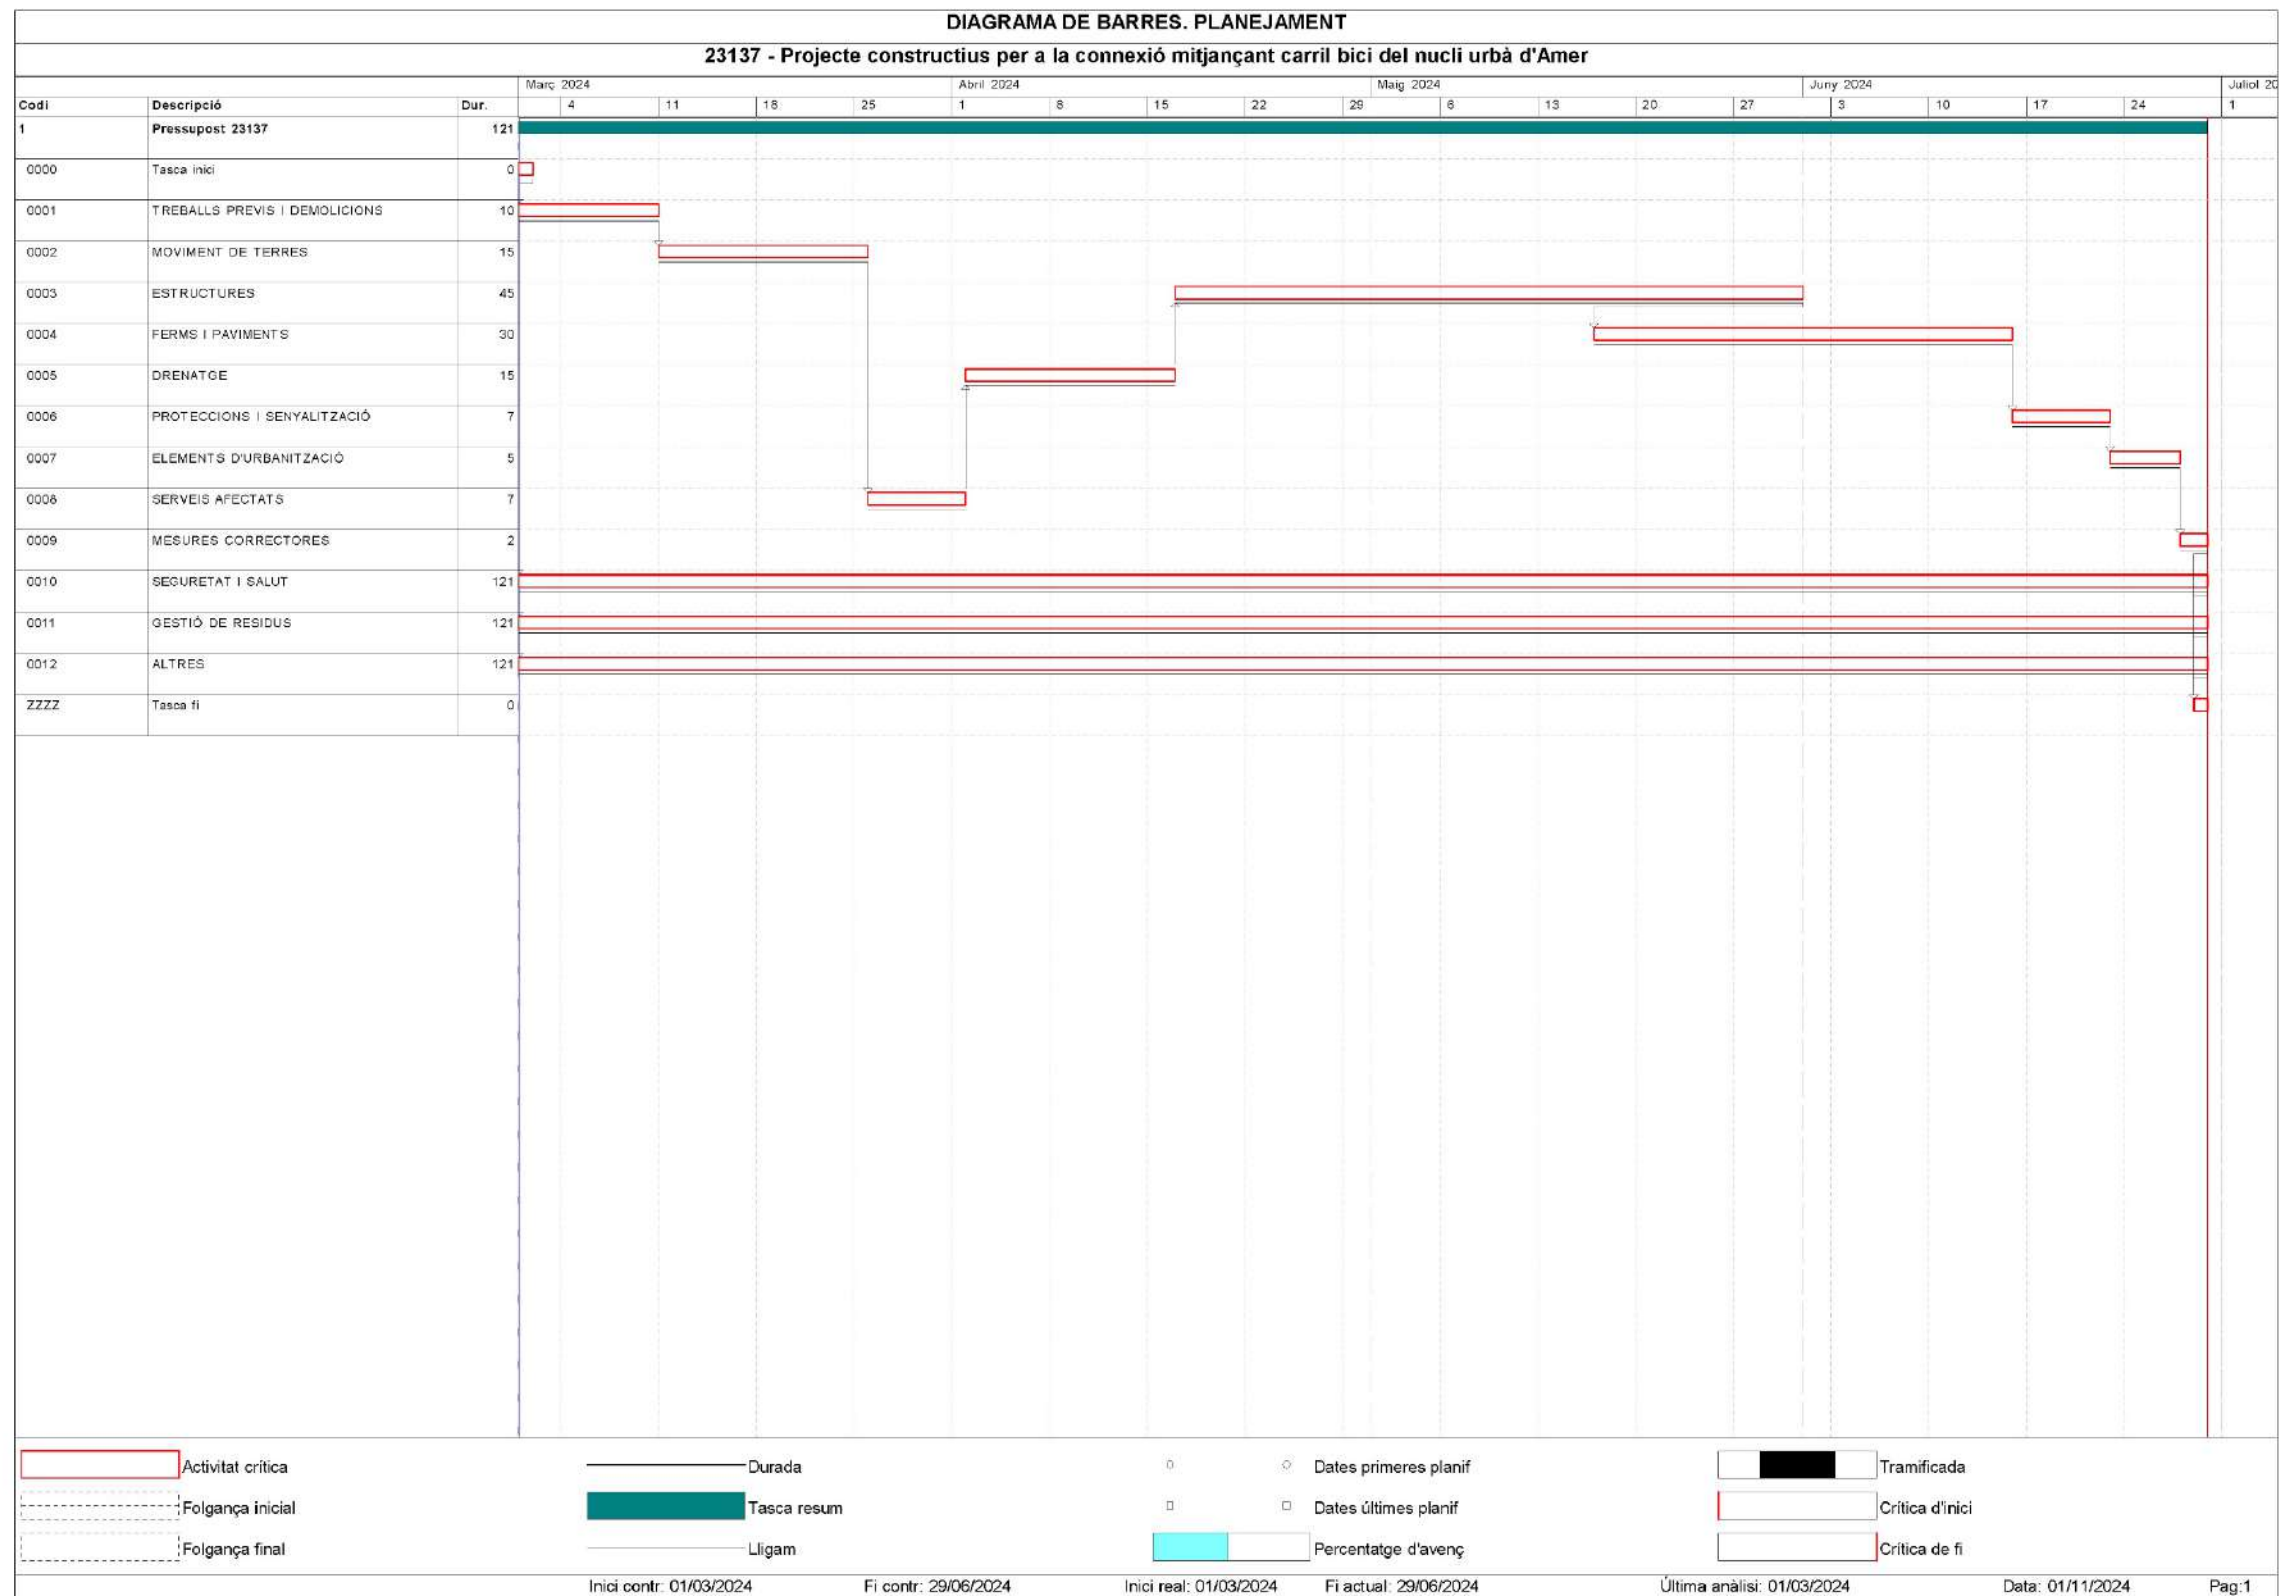0Dates primeres planifDates últimes planifPercentatge d'avançTramificadaCrítica d'iniciCrítica de fi

Inici contr: 01/03/2024

Fi contr: 29/06/2024

Inici real: 01/03/2024

Fi actual: 29/06/2024

Última anàlisi: 01/03/2024

Data: 01/11/2024

Pag:1

4. LLISTA DE LLIGAMS



Projecte constructius per a la connexió mitjançant carril bici del nucli urbà d'Amer amb el veïnat de Santa Brígida

LLISTA DE L·LIGAMS

Data:01/11/24

Pàg.: 1

Estat: Planejament

Data inici:01/03/2024

Data fi:29/06/2024

P R E C E D E N T						T A S C A		C O N S E Q Ü E N T					
Tasca		Lligam						Tasca		Lligam			
Codi	Descripció	Tip.	Dur.	Cal.	Folg.	Codi	Descripció	Codi	Descripció	Tip.	Dur.	Cal.	Folg.
						0000	Tasca inici	0001	TREBALLS PREVIS I DEMOLICIONS	FI	0	1	0
								0010	SEGURETAT I SALUT	FI	0	1	0
								0011	GESTIÓ DE RESIDUS	FI	0	1	0
								0012	ALTRES	FI	0	1	0
0000	Tasca inici	FI	0	1	0	0001	TREBALLS PREVIS I DEMOLICIONS	0002	MOVIMENT DE TERRES	FI	0	1	0
0001	TREBALLS PREVIS I DEMOLICIONS	FI	0	1	0	0002	MOVIMENT DE TERRES	0008	SERVEIS AFECTATS	FI	0	1	0
						0003	ESTRUCTURES	0004	FERMS I PAVIMENTS	FI	-15	1	0
0005	DRENATGE	FI	0	1	0			0006	PROTECCIONS I SENYALITZACIÓ	FI	0	1	15
0003	ESTRUCTURES	FI	-15	1	0	0004	FERMS I PAVIMENTS	0006	PROTECCIONS I SENYALITZACIÓ	FI	0	1	0
0008	SERVEIS AFECTATS	FI	0	1	0	0005	DRENATGE	0003	ESTRUCTURES	FI	0	1	0
0003	ESTRUCTURES	FI	0	1	15	0006	PROTECCIONS I SENYALITZACIÓ	0007	ELEMENTS D'URBANITZACIÓ	FI	0	1	0
0004	FERMS I PAVIMENTS	FI	0	1	0								
0006	PROTECCIONS I SENYALITZACIÓ	FI	0	1	0	0007	ELEMENTS D'URBANITZACIÓ	0009	MESURES CORRECTORES	FI	0	1	0
0002	MOVIMENT DE TERRES	FI	0	1	0	0008	SERVEIS AFECTATS	0005	DRENATGE	FI	0	1	0
0007	ELEMENTS D'URBANITZACIÓ	FI	0	1	0	0009	MESURES CORRECTORES	ZZZZ	Tasca fi	FI	0	1	0
0000	Tasca inici	FI	0	1	0	0010	SEGURETAT I SALUT	ZZZZ	Tasca fi	FI	0	1	0
0000	Tasca inici	FI	0	1	0	0011	GESTIÓ DE RESIDUS	ZZZZ	Tasca fi	FI	0	1	0
0000	Tasca inici	FI	0	1	0	0012	ALTRES	ZZZZ	Tasca fi	FI	0	1	0

Projecte constructius per a la connexió mitjançant carril bici del nucli urbà d'Amer amb el veïnat de Santa Brígida

LLISTA DE LLIGAMS Data:01/11/24 Pàg.: 2
Estat: Planejament Data inici:01/03/2024 Data fi:29/06/2024

P R E C E D E N T								C O N S E Q Ü E N T					
Tasca		Lligam				T A S C A		Tasca		Lligam			
Codi	Descripció	Tip.	Dur.	Cal.	Folg.	Codi	Descripció	Codi	Descripció	Tip.	Dur.	Cal.	Folg.
0009	MESURES CORRECTORES	FI	0	1	0	ZZZZ	Tasca fi						
0010	SEGURETAT I SALUT	FI	0	1	0								
0011	GESTIÓ DE RESIDUS	FI	0	1	0								
0012	ALTRES	FI	0	1	0								

5. PREVISIÓ DE CERTIFICACIONS




Ajuntament d'Amer

Projecte constructiu per a la connexió mitjançant carril bici del nucli urbà d'Amer amb el veïnat de Santa Brígida

EUR

HISTOGRAMA DE PREVISIÓ DE CERTIFICACIONS ACUMULAT

Data: 01/11/24

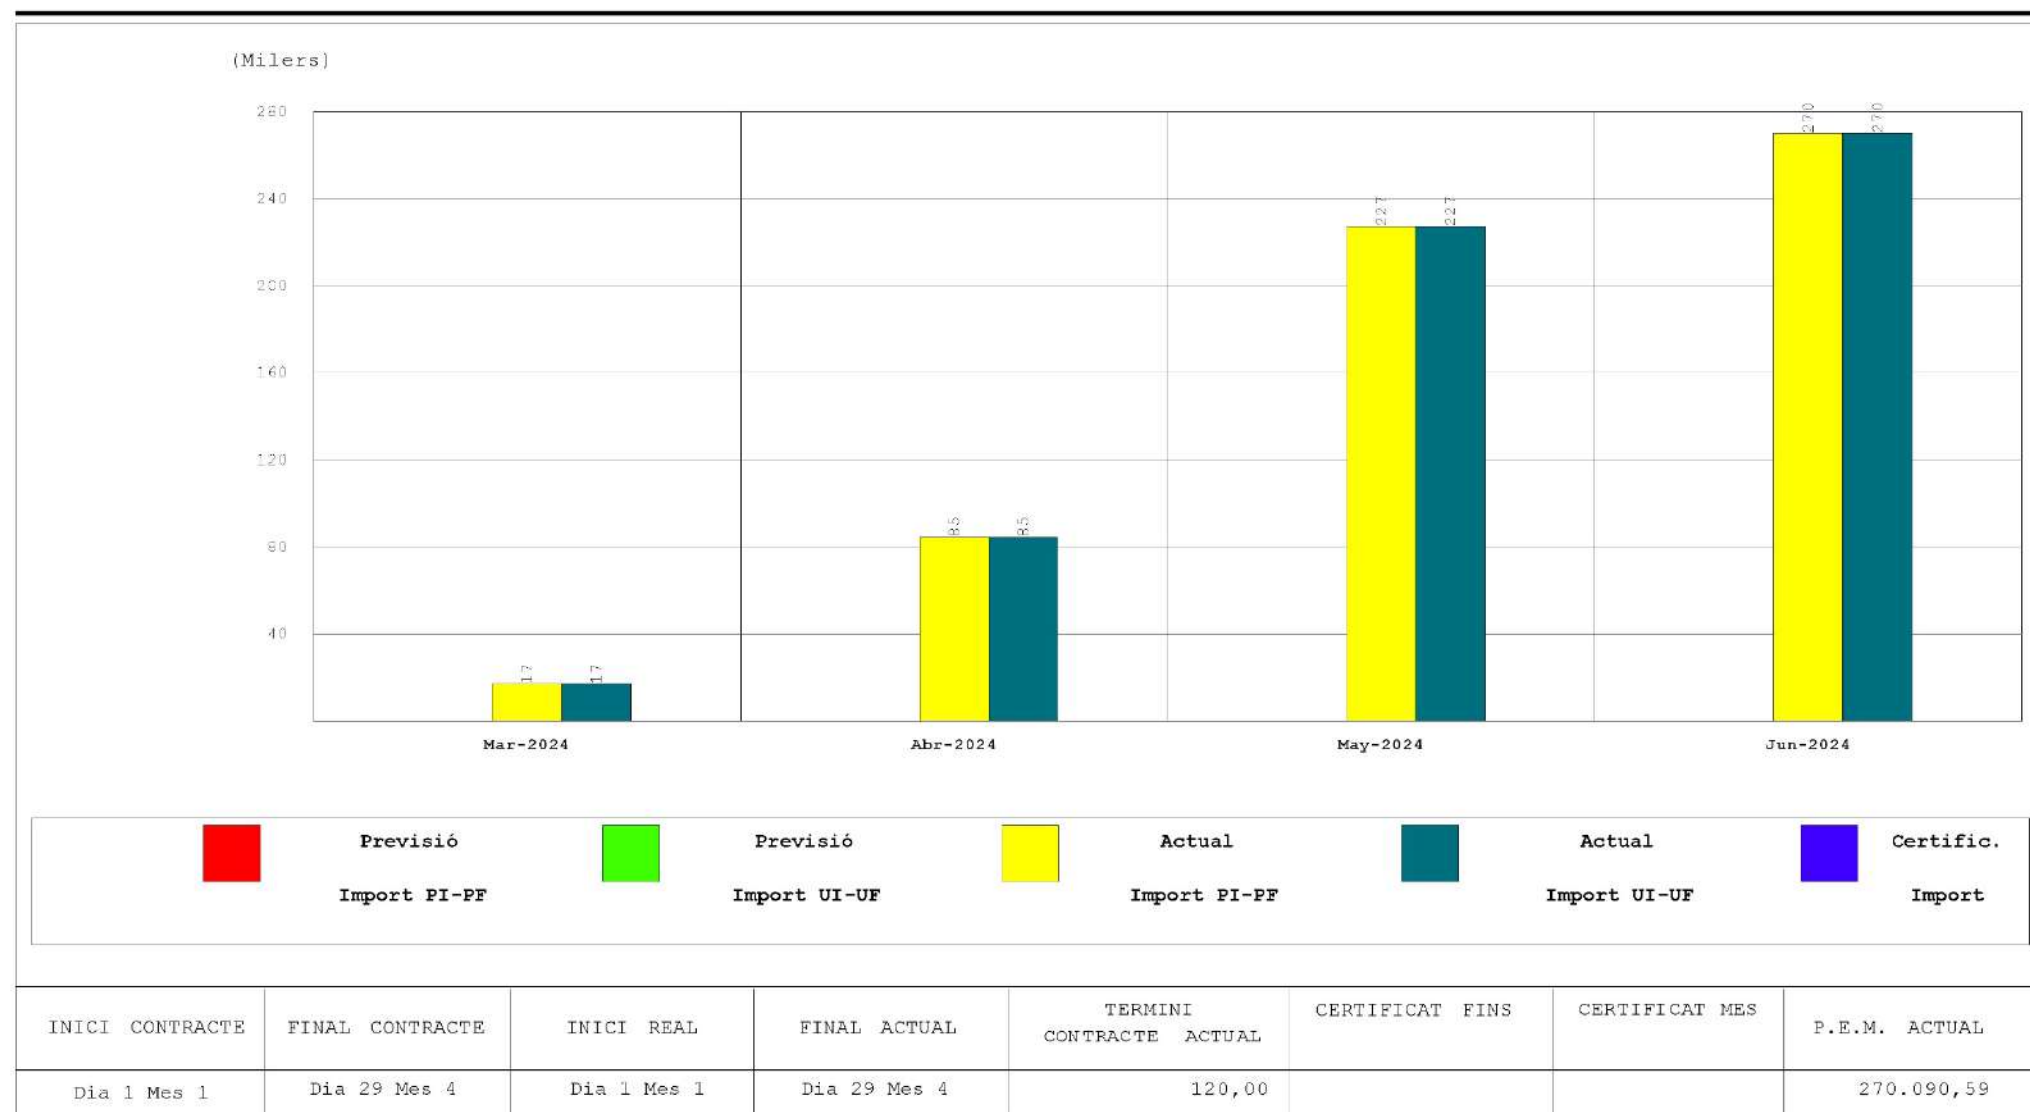

ANNEX NÚM. 16. PLA DE CONTROL DE QUALITAT

ANNEX NÚM.16: PLA DE CONTROL DE QUALITAT

ÍNDEX

1. PLA DE CONTROL DE QUALITAT	3
2. RESUM DEL PLA DE CONTROL DE QUALITAT	11
3. PRESSUPOST PLA DE CONTROL DE QUALITAT	15
4. RESUM DEL PRESSUPOST DEL PLA DE CONTROL DE QUALITAT	19

1. PLA DE CONTROL DE QUALITAT

Projecte constructiu per a la connexió mitjançant carril bici del nucli urbà d'Amer amb el veïnat de Santa Brígida

PLA DE CONTROL DE QUALITAT

Operacions de Control

Planejament

Pàgina: 1

Obra 01 Pressupost 23137
Capítol 02 MOVIMENT DE TERRES

P2A0-4ILS Subministrament de terra adequada, procedent d'aportació (P - 13)

217,350 m3

Tipus de Control: Control de recepció

Codi Assaig	Descripció	Resultat	Preu	Import	Únic	Nº Assaigs per Lot	Freqüència Lot	Unitat Freqüència	Relació d'Unitats	Tipus de Càlcul
J03D2202	Anàlisi granulomètrica per tamisatge d'una mostra de sòl, segons la norma UNE 103101	1,00	33,61	33,61		1	2.500,000	M3	1,0000	Estadístic
J03D4204	Determinació dels límits d'Atterberg (límit líquid i límit plàstic) d'una mostra de sòl, segons la norma UNE 103103 i UNE 103104	1,00	38,31	38,31		1	2.500,000	M3	1,0000	Estadístic
J03D8208	Assaig de piconatge pel mètode del Proctor modificat d'una mostra de sòl, segons la norma UNE 103501	1,00	68,43	68,43		1	1.000,000	M3	1,0000	Tram
J03DA209	Determinació de l'índex CBR en laboratori, amb la metodologia del Próctor modificat (a tres punts) d'una mostra de sòl, segons la norma UNE 103502	1,00	128,26	128,26		1	2.500,000	M3	1,0000	Estadístic
J03DK20H	Determinació del contingut de matèria orgànica, pel mètode del permanganat de potàsic d'una mostra de sòl, segons la norma UNE 103204	1,00	45,77	45,77		1	2.500,000	M3	1,0000	Estadístic

Tipus de Control: Control d'execució

Codi Assaig	Descripció	Resultat	Preu	Import	Únic	Nº Assaigs per Lot	Freqüència Lot	Unitat Freqüència	Relació d'Unitats	Tipus de Càlcul
J2VCR10P	Determinació 'in situ' de la humitat i la densitat pel mètode dels isòtops radioactius d'un sòl, segons la norma ASTM D 6938	2,00	14,47	28,94		2	1.000,000	M2	3,3300	Tram
Total MOVIMENT DE TERRES 01.02				343,32						

Obra 01 Pressupost 23137
Capítol 03 ESTRUCTURES

P3E5-D8Q1 Perforació i formigonament de pilons barrinats formigonats pel tub central de la barrina en terreny fluix, de diàmetre 65 cm amb formigó HA-30/L / 20 / IIa + Qb de consistència líquida, grandària màxima del granulat 20 mm, amb >= 375 kg/m3 de ciment, additiu superplastificant, apte per a classe d'exposició IIa + Qb (P - 25)

64,000 m

Projecte constructiu per a la connexió mitjançant carril bici del nucli urbà d'Amer amb el veïnat de Santa Brígida

PLA DE CONTROL DE QUALITAT

Operacions de Control

Planejament

Pàgina: 2

Tipus de Control: Control de recepció

Codi Assaig	Descripció	Resultat	Preu	Import	Únic	Nº Assaigs per Lot	Freqüència Lot	Unitat Freqüència	Relació d'Unitats	Tipus de de Càlcul
J060770A	Mostreig, realització de con d'Abrams, elaboració de les provetes, cura, recapçament i assaig a compressió d'una sèrie de cinc provetes cilíndriques de 15x30 cm, segons la norma UNE-EN 12350-1, UNE-EN 12350-2, UNE-EN 12390-1, UNE-EN 12390-2 i UNE-EN 12390-3	1,00	105,26	105,26		1	200,000	M3	0,4150	Tram

Tipus de Control: Control d'obra acabada

Codi Assaig	Descripció	Resultat	Preu	Import	Únic	Nº Assaigs per Lot	Freqüència Lot	Unitat Freqüència	Relació d'Unitats	Tipus de de Càlcul
J3V11A01	Comprovació de la integritat estructural mitjançant assaig sònic de pilons i mòduls de pantalla, amb martell de mà, segons la norma ASTM D 5882	5,00	42,33	211,65		5	20,000	U	0,1743	Tram

P3E0-3D7K Armadura per a pilons AP500 SD en barres de diàmetre com a màxim 16 mm, d'acer en barres corrugades B500SD de límit elàstic >= 500 N/mm2 (P - 23) 1.161,600 kg

Tipus de Control: Control de recepció

Codi Assaig	Descripció	Resultat	Preu	Import	Únic	Nº Assaigs per Lot	Freqüència Lot	Unitat Freqüència	Relació d'Unitats	Tipus de de Càlcul
J0B21103	Determinació de les característiques geomètriques d'una proveta d'acer per a armar formigons, segons la norma UNE-EN ISO 15630-1	0,00	87,22	0,00		1	60.000,000	KG	1,0000	Global
J0B25101	Determinació del límit elàstic per a una deformació romanent del 0.2%, resistència a la tracció, allargament i estricció d'una proveta d'acer per a armar formigons, segons la norma UNE-EN ISO 15630-1	0,00	67,08	0,00		1	60.000,000	KG	1,0000	Global
J0B28103	Assaig de doblegament-desdobleament d'una proveta d'acer per a armar formigons, segons la norma UNE-EN ISO 15630-1	0,00	19,03	0,00		1	60.000,000	KG	1,0000	Global
J0B2G103	Determinació de l'àrea de la secció recta transversal equivalent d'una proveta d'acer per armar formigons, segons la norma UNE 36068	0,00	30,00	0,00		1	60.000,000	KG	1,0000	Global

P3F0-D544 Armadura per a enceps AP500 SD en barres de diàmetre com a màxim 16 mm, d'acer en barres corrugades B500SD de límit elàstic >= 500 N/mm2 (P - 26) 1.953,600 kg

Projecte constructiu per a la connexió mitjançant carril bici del nucli urbà d'Amer amb el veïnat de Santa Brígida

PLA DE CONTROL DE QUALITAT

Operacions de Control

Planejament

Pàgina: 3

Tipus de Control: Control de recepció

Codi Assaig	Descripció	Resultat	Preu	Import	Únic	Nº Assaigs per Lot	Freqüència Lot	Unitat Freqüència	Relació d'Unitats	Tipus de de Càlcul
J0B21103	Determinació de les característiques geomètriques d'una proveta d'acer per a armar formigons, segons la norma UNE-EN ISO 15630-1	1,00	87,22	87,22		1	60.000,000	KG	1,0000	Global
J0B25101	Determinació del límit elàstic per a una deformació romanent del 0.2%, resistència a la tracció, allargament i estricció d'una proveta d'acer per a armar formigons, segons la norma UNE-EN ISO 15630-1	1,00	67,08	67,08		1	60.000,000	KG	1,0000	Global
J0B28103	Assaig de doblegament-desdobleament d'una proveta d'acer per a armar formigons, segons la norma UNE-EN ISO 15630-1	1,00	19,03	19,03		1	60.000,000	KG	1,0000	Global
J0B2G103	Determinació de l'àrea de la secció recta transversal equivalent d'una proveta d'acer per armar formigons, segons la norma UNE 36068	1,00	30,00	30,00		1	60.000,000	KG	1,0000	Global

P4B5-430W Armadura per a estreps AP500 SD en barres de diàmetre superior a 16 mm, d'acer en barres corrugades B500SD de límit elàstic ≥ 500 N/mm² (P - 33) 698,500 kg

Tipus de Control: Control de recepció

Codi Assaig	Descripció	Resultat	Preu	Import	Únic	Nº Assaigs per Lot	Freqüència Lot	Unitat Freqüència	Relació d'Unitats	Tipus de de Càlcul
J0B21103	Determinació de les característiques geomètriques d'una proveta d'acer per a armar formigons, segons la norma UNE-EN ISO 15630-1	0,00	87,22	0,00		1	60.000,000	KG	1,0000	Global
J0B25101	Determinació del límit elàstic per a una deformació romanent del 0.2%, resistència a la tracció, allargament i estricció d'una proveta d'acer per a armar formigons, segons la norma UNE-EN ISO 15630-1	0,00	67,08	0,00		1	60.000,000	KG	1,0000	Global
J0B28103	Assaig de doblegament-desdobleament d'una proveta d'acer per a armar formigons, segons la norma UNE-EN ISO 15630-1	0,00	19,03	0,00		1	60.000,000	KG	1,0000	Global
J0B2G103	Determinació de l'àrea de la secció recta transversal equivalent d'una proveta d'acer per armar formigons, segons la norma UNE 36068	0,00	30,00	0,00		1	60.000,000	KG	1,0000	Global

P45F0-X0QW Formigonament per a mur d'estrep, amb formigó per armar amb additiu hidròfug HA - 30 / B / 20 / XC2 amb una quantitat de ciment de 300 kg/m³ i relació aigua ciment $\leq 0,6$, abocat amb bomba (P - 32) 14,080 m³

Projecte constructiu per a la connexió mitjançant carril bici del nucli urbà d'Amer amb el veïnat de Santa Brígida

PLA DE CONTROL DE QUALITAT

Operacions de Control

Planejament

Pàgina: 4

Tipus de Control: Control de recepció

Codi Assaig	Descripció	Resultat	Preu	Import	Únic	Nº Assaigs per Lot	Freqüència Lot	Unitat Freqüència	Relació d'Unitats	Tipus de Càlcul
J060770A	Mostreig, realització de con d'Abrams, elaboració de les provetes, cura, recapçament i assaig a compressió d'una sèrie de cinc provetes cilíndriques de 15x30 cm, segons la norma UNE-EN 12350-1, UNE-EN 12350-2, UNE-EN 12390-1, UNE-EN 12390-2 i UNE-EN 12390-3	3,00	105,26	315,78		3	100,000	M3	1,0000	Tram

P442-DFYL Acer S275JR segons UNE-EN 10025-2, per a bigues formades per pega composta, en perfils laminats en calent sèrie IPN, IPE, HEB, HEA, HEM i UPN, treballat a taller i amb una capa d'imprimació antioxidant, col·locat a l'obra amb soldadura i cargols (P - 31) 33.844,650 kg

Tipus de Control: Control d'execució

Codi Assaig	Descripció	Resultat	Preu	Import	Únic	Nº Assaigs per Lot	Freqüència Lot	Unitat Freqüència	Relació d'Unitats	Tipus de Càlcul
J441FF0N	Mesura del desplom i de la fletxa d'elements verticals i bigues d'acer segons l'article 19-2 de la Instrucció EAE 2011	17,00	17,50	297,50		1	2.000,000	KG	1,0000	Tram

Tipus de Control: Control d'obra acabada

Codi Assaig	Descripció	Resultat	Preu	Import	Únic	Nº Assaigs per Lot	Freqüència Lot	Unitat Freqüència	Relació d'Unitats	Tipus de Càlcul
J441E102	Jornada per a inspecció visual d'unions soldades segons les normes UNE 14044, UNE-EN 13018 i per a assaig mitjançant ultrasons segons la norma UNE-EN ISO 17640, UNE-EN ISO 23279 i la seva acceptació segons la norma UNE-EN ISO 11666	1,00	786,45	786,45		1	0,000	KG	1,0000	Tram
J4VMME00	Determinació de la deformació produïda per l'assaig de prova de càrrega mitjançant extensòmetre, segons la norma	1,00	407,50	407,50	Si	1	0,000		1,0000	Tram
Total	ESTRUCTURES 01.03			2.327,47						

Obra 01 Pressupost 23137
Capítol 04 FERMS I PAVIMENTS

P9H5-E84D Paviment de mescla bituminosa contínua en calent tipus AC 16 surf B 50/70 S, amb betum asfàltic de penetració, de granulometria semidensa per a capa de trànsit i granulat granític, estesa i compactada (P - 43) 49,350 t

Projecte constructiu per a la connexió mitjançant carril bici del nucli urbà d'Amer amb el veïnat de Santa Brígida

PLA DE CONTROL DE QUALITAT

Operacions de Control

Planejament

Pàgina: 5

Tipus de Control: Control de recepció

Codi Assaig	Descripció	Resultat	Preu	Import	Únic	Nº Assaigs per Lot	Freqüència Lot	Unitat Freqüència	Relació d'Unitats	Tipus de de Càlcul
J9H1210F	Determinació del contingut de lligant d'una mostra de mescla bituminosa, segons la norma UNE-EN 12697-1	1,00	47,26	47,26		1	600,000	T	1,0000	Estadístic
J9H1310G	Anàlisi granulomètrica del granulat recuperat d'una mostra de mescla bituminosa, segons la norma UNE-EN 12697-2	1,00	41,22	41,22		1	600,000	T	1,0000	Estadístic

Tipus de Control: Control d'execució

Codi Assaig	Descripció	Resultat	Preu	Import	Únic	Nº Assaigs per Lot	Freqüència Lot	Unitat Freqüència	Relació d'Unitats	Tipus de de Càlcul
J9H1B401	Control de temperatures en l'execució de paviments de mescla bituminosa en calent, segons la norma UNE-EN 12697-13	2,00	18,10	36,20		1	40,000	T	1,0000	Tram

Tipus de Control: Control d'obra acabada

Codi Assaig	Descripció	Resultat	Preu	Import	Únic	Nº Assaigs per Lot	Freqüència Lot	Unitat Freqüència	Relació d'Unitats	Tipus de de Càlcul
J9V1310L	Mesura de la macrotextura superficial d'un paviment mitjançant el mètode volumètric, segons la norma UNE-EN 13036-1	1,00	28,23	28,23		1	1,000	HM	0,0004	Tram

P9L1-E97L Reg d'adherència amb emulsió bituminosa catiónica termoadherent tipus C60B3/B2 TER, amb dotació 0,6 kg/m2 (P - 44) 406,560 m2

Tipus de Control: Control d'execució

Codi Assaig	Descripció	Resultat	Preu	Import	Únic	Nº Assaigs per Lot	Freqüència Lot	Unitat Freqüència	Relació d'Unitats	Tipus de de Càlcul
J9H1J10M	Determinació de la dotació de lligant residual, pel mètode de safata, d'una mostra de mescla bituminosa, segons la norma NLT 353	3,00	63,82	191,46		3	3.500,000	M2	0,2400	Estadístic
Total	FERMS I PAVIMENTS 01.04			344,37						

2. RESUM DEL PLA DE CONTROL DE QUALITAT

Projecte constructiu per a la connexió mitjançant carril bici del nucli urbà d'Amer amb el veïnat de Santa Brígida

RESUM DEL PLA DE CONTROL

Planejament

Pàg.: 1

Tram	Camí Ordinal	Descripció	Import Obra	Import PCQ	%
NIVELL 2: Capítol					
Capítol	01.01	TREBALLS PREVIS I DEMOLICIONS	5.351,32	0,00	0,00
Capítol	01.02	MOVIMENT DE TERRES	5.228,12	343,32	6,57
Capítol	01.03	ESTRUCTURES	230.501,01	2.327,47	1,01
Capítol	01.04	FERMS I PAVIMENTS	12.460,42	344,37	2,76
Capítol	01.05	DRENATGE	3.074,96	0,00	0,00
Capítol	01.06	PROTECCIONS I SENYALITZACIÓ	22.180,84	0,00	0,00
Capítol	01.07	ELEMENTS D'URBANITZACIÓ	5.592,23	0,00	0,00
Capítol	01.08	SERVEIS AFECTATS	5.950,00	0,00	0,00
Capítol	01.09	MESURES CORRECTORES	12.562,32	0,00	0,00
Capítol	01.10	SEGURETAT I SALUT	11.667,57	0,00	0,00
Capítol	01.11	GESTIÓ DE RESIDUS	5.054,01	0,00	0,00
Capítol	01.12	ALTRES	1.785,00	0,00	0,00
Obra	01	Pressupost 23137	321.407,80	3.015,16	0,94
			321.407,80	3.015,16	0,94
NIVELL 1: Obra					
Obra	01	Pressupost 23137	321.407,80	3.015,16	0,94
Obra	01		321.407,80	3.015,16	0,94

Els imports de pressupost mostrats en aquest llistat són indicatius i per tant no vàlids a nivell contractual

Els imports estan expressats en PEC sense IVA

EUR

3. PRESSUPOST PLA DE CONTROL DE QUALITAT

Pressupost CQ del Projecte constructiu per a la connexió mitjançant carril bici del nucli urbà d'Amer amb el veïnat de Santa Brígida

PRESSUPOST

Pàg.: 1

Obra	01	Pressupost 23137				
Capítol	02	MOVIMENT DE TERRES				
NUM. CODI	UA	DESCRIPCIÓ	PREU	AMIDAMENT	IMPORT	
1	J03DK20H	U	Determinació del contingut de matèria orgànica, pel mètode del permanganat de potàsic d'una mostra de sòl, segons la norma UNE 103204 (P - 5)	45,77	1,000	45,77
2	J03D2202	U	Anàlisi granulomètrica per tamisatge d'una mostra de sòl, segons la norma UNE 103101 (P - 1)	33,61	1,000	33,61
3	J03D4204	U	Determinació dels límits d'Atterberg (límit líquid i límit plàstic) d'una mostra de sòl, segons la norma UNE 103103 i UNE 103104 (P - 2)	38,31	1,000	38,31
4	J03D6208	U	Assaig de piconatge pel mètode del Proctor modificat d'una mostra de sòl, segons la norma UNE 103501 (P - 3)	68,43	1,000	68,43
5	J03DA209	U	Determinació de l'índex CBR en laboratori, amb la metodologia del Proctor modificat (a tres punts) d'una mostra de sòl, segons la norma UNE 103502 (P - 4)	128,26	1,000	128,26
6	J2VCR10P	U	Determinació 'in situ' de la humitat i la densitat pel mètode dels isòtops radioactius d'un sòl, segons la norma ASTM D 6938 (P - 11)	14,47	2,000	28,94
TOTAL	Capítol	01.02			343,32	

Obra	01	Pressupost 23137				
Capítol	03	ESTRUCTURES				
NUM. CODI	UA	DESCRIPCIÓ	PREU	AMIDAMENT	IMPORT	
1	J0B2G103	U	Determinació de l'àrea de la secció recta transversal equivalent d'una proveta d'acer per armar formigons, segons la norma UNE 36068 (P - 10)	30,00	1,000	30,00
2	J441E102	U	Jornada per a inspecció visual d'unions soldades segons les normes UNE 14044, UNE-EN 13018 i per a assaig mitjançant ultrasons segons la norma UNE-EN ISO 17640, UNE-EN ISO 23279 i la seva acceptació segons la norma UNE-EN ISO 11668 (P - 13)	786,45	1,000	786,45
3	J4VMME00	U	Determinació de la deformació produïda per l'assaig de prova de càrrega mitjançant extensímetre, segons la norma (P - 15)	407,50	1,000	407,50
4	J441FF0N	U	Mesura del desplaïment i de la fletxa d'elements verticals i bigues d'acer segons l'article 19-2 de la Instrucció EAE 2011 (P - 14)	17,50	17,000	297,50
5	J0B21103	U	Determinació de les característiques geomètriques d'una proveta d'acer per a armar formigons, segons la norma UNE-EN ISO 15630-1 (P - 7)	87,22	1,000	87,22
6	J0B28103	U	Assaig de doblegament-desdobleament d'una proveta d'acer per a armar formigons, segons la norma UNE-EN ISO 15630-1 (P - 9)	19,03	1,000	19,03
7	J060770A	U	Mostreig, realització de con d'Abrams, elaboració de les proves, cura, recapçament i assaig a compressió d'una sèrie de cinc provetes cilíndriques de 15x30 cm, segons la norma UNE-EN 12350-1, UNE-EN 12350-2, UNE-EN 12390-1, UNE-EN 12390-2 i UNE-EN 12390-3 (P - 6)	105,26	4,000	421,04
8	J0B25101	U	Determinació del límit elàstic per a una deformació romanent del 0,2%, resistència a la tracció, allargament i restricció d'una proveta d'acer per a armar formigons, segons la norma UNE-EN ISO 15630-1 (P - 8)	67,08	1,000	67,08
9	J3V11A01	U	Comprovació de la integritat estructural mitjançant assaig sònic de pilons i mòduls de pantalla, amb martell de mà, segons la norma ASTM D 5882 (P - 12)	42,33	5,000	211,65
TOTAL	Capítol	01.03			2.327,47	

Obra 01 Pressupost 23137

Pressupost CQ del Projecte constructiu per a la connexió mitjançant carril bici del nucli urbà d'Amer amb el veïnat de Santa Brígida

PRESSUPOST

Pàg.: 2

Capítol	04	FERMS I PAVIMENTS				
NUM. CODI	UA	DESCRIPCIÓ	PREL	AMIDAMENT	IMPORT	
1	J9H1210F	U	Determinació del contingut de lligant d'una mostra de mescla bituminosa, segons la norma UNE-EN 12697-1 (P - 16)	47,26	1,000	47,26
2	J9H1J10M	U	Determinació de la dotació de lligant residual, pel mètode de safata, d'una mostra de mescla bituminosa, segons la norma NLT 353 (P - 19)	63,82	3,000	191,46
3	J9V1310L	U	Mesura de la macrotextura superficial d'un paviment mitjançant el mètode volumètric, segons la norma UNE-EN 13036-1 (P - 20)	28,23	1,000	28,23
4	J9H1B401	U	Control de temperatures en l'execució de paviments de mescla bituminosa en calent, segons la norma UNE-EN 12697-13 (P - 18)	18,10	2,000	36,20
5	J9H1310G	U	Anàlisi granulomètrica del granulat recuperat d'una mostra de mescla bituminosa, segons la norma UNE-EN 12697-2 (P - 17)	41,22	1,000	41,22
TOTAL	Capítol	01.04			344,37	

(*) Branques incompletes

4. RESUM DEL PRESSUPOST DEL PLA DE CONTROL DE QUALITAT



Ajuntament d'Amer

Pressupost CQ del Projecte constructiu per a la connexió mitjançant carril bici del nucli urbà d'Amer amb el veïnat de Santa Brígida

RESUM DE PRESSUPOST

Pàg.: 1

NIVELL 2 : Capítol			Import
Capítol	01.01	TREBALLS PREVIS I DEMOLICIONS	0,00
Capítol	01.02	MOVIMENT DE TERRES	343,32
Capítol	01.03	ESTRUCTURES	2.327,47
Capítol	01.04	FERMS I PAVIMENTS	344,37
Capítol	01.05	DRENATGE	0,00
Capítol	01.06	PROTECCIONS I SENYALITZACIÓ	0,00
Capítol	01.07	ELEMENTS D'URBANITZACIÓ	0,00
Capítol	01.08	SERVEIS AFECTATS	0,00
Capítol	01.09	MESURES CORRECTORES	0,00
Capítol	01.10	SEGURETAT I SALUT	0,00
Capítol	01.11	GESTIÓ DE RESIDUS	0,00
Capítol	01.12	ALTRES	0,00
Obra	01	Pressupost 23137	3.015,16
			3.015,16
NIVELL 1 : Obra			Import
Obra	01	Pressupost 23137	3.015,16
			3.015,16

ANNEX NÚM. 17. JUSTIFICACIÓ DE PREUS

ANNEX NÚM.17: JUSTIFICACIÓ DE PREUS

ÍNDEX

1. INTRODUCCIÓ	3
2. NORMATIVA	3
3. COSTOS DIRECTES	3
4. COSTOS INDIRECTES	3
5. DESPESES AUXILIARS	4
6. LLISTAT DE PREUS DESCOMPOSTOS	4

1. INTRODUCCIÓ

El present annex té per objecte la justificació no contractual de l'import dels preus unitaris que figuren en els Quadres de Preus números 1 i 2 del "Document 4. Pressupost" d'aquest projecte. Els preus que s'han utilitzat són els del banc de preus BEDEC, per a obres d'enginyeria civil amb PEM 0,402m €, en la versió 2024-06, àmbit de preus Girona i àmbit de plecs Catalunya.

NORMATIVA

Serà d'aplicació el Reial Decret 1098/01, de 12 d'octubre per la qual es dicten normes d'aplicació del Article 130 del Reglament General de la Llei de Contractes de les Administracions Públiques.

Per al càlcul dels preus de les distintes unitats d'obra, s'han determinat els seus costos directes i indirectes. Són costos directes, totes les unitats d'obra subcontractades, i aquelles que el contractista principal executa amb el seu personal. Són costos indirectes, els del seu propi personal de control de qualitat, direcció i administració, així com els corresponents a serveis (llum, aigua, etc.), papereria i altres.

D'acord amb l'anterior, el càlcul dels preus de les distintes unitats d'obra, es basa en la determinació dels costos directes i indirectes precisos per a la seva execució aplicant la fórmula:

$$P_n = \left(1 + \frac{k}{100}\right) \cdot C_n$$

Ón:

Pn: Pressupost d'Execució Material de la unitat corresponent, en euros.

Cn: Cost directe de la unitat, en euros.

k: Percentatge corresponent als "Costos Indirectes".

2. COSTOS DIRECTES

Es consideren "costos directes":

- La mà d'obra amb els seus plusos, càrrecs i assegurances socials, que intervenen directament en l'execució de la unitat d'obra.
- Les despeses de transport, mà d'obra en càrrega i descàrrega, pèrdues per minves, trencament i manipulació.

- Els materials als preus resultants a peu d'obra que queden integrats en la unitat o que siguin necessaris per a la seva execució.
- Les despeses d'amortització i conservació de la maquinària, així com les despeses del personal, combustible i energia que tinguin lloc per l'accionament de la maquinària.

3. COSTOS INDIRECTES

Són costos indirectes tots aquells que no són imputables directament a unitats concretes sinó al conjunt de l'obra, comunicacions, magatzems, tallers, pavellons temporals per a obrers, laboratoris, les de personal tècnic i els imprevistos.

A la vista de les condicions de l'obra a executar i del programa indicatiu del possible desenvolupament dels treballs s'estima el coeficient K que estarà compost de dos coeficients:

$$K = K1 + K2$$

on:

K1: Percentatge resultant de la relació entre la valoració dels costos indirectes i l'import dels costos directes de l'obra (d'acord amb l'Article 9 de l'Ordre)

K2: Percentatge corresponent als imprevistos, en què:

1% Obres terrestres

2% Obres fluvials

3% Obres marítimes

La Normativa fixa un valor màxim per a K de 6%, 7% o 8% segons es tracti d'obra terrestre, fluvial o marítima,

respectivament.

Es descriuen les despeses constitutives del primer sumant K1, com els no imputables directament a unitats concretes, sinó al conjunt de l'obra, com ara oficina a peu d'obra, comunicacions, magatzems, tallers, pavellons temporals per a obrers, laboratoris, etc, així com les de personal tècnic i administratiu adscrit exclusivament a l'obra.

El valor del coeficient k2 s'obtindrà de la relació entre costos indirectes i directes:

$$k_2 = \frac{C}{C_n \cdot 100}$$

Segons l'exposat anterior s'obté que:

- K₁=4%.
- K₂= 1% per tractar-se d'una obra terrestre.
- K=K₁ + K₂=5%

Així doncs, el coeficient de costos indirectes a aplicar en aquest projecte és el **5,00 %**.

4. DESPESES AUXILIARS

Les despeses auxiliars engloben tots aquells elements auxiliars i que siguin necessaris per a l'acabat correcte de qualsevol unitat d'obra i que no es troben especificats en la descomposició o descripció del preu.

Com a despeses auxiliars podrien trobar: Bastides; eines petites estrictament necessàries per fer la unitat d'obra (màquina de perforar, regle, etc.); neteja de la runa produïda per la realització de la unitat d'obra; trasllat del material propi de la unitat d'obra dins de l'obra; lloguer de petita maquinària; etc.

L'aplicació de les despeses auxiliars s'aplica com a % sobre el total de la mà d'obra.

5. LLISTAT DE PREUS DESCOMPOSTOS

A continuació s'adjunta el llistat de justificació de preus descompostos inclosos en el pressupost de les obres,

Projecte constructiu per a la connexió mitjançant carril bici del nucli urbà d'Amer amb el veïnat de Santa Brígida

JUSTIFICACIÓ DE PREUS

Pàg.: 1

MA D'OBRA

CODI	UA	DESCRIPCIÓ	PREU
A01-FEQZ	h	Ajudant encofrador	23,41000 €
A01-FEP0	h	Ajudant ferrallista	23,41000 €
A01-FEP1	h	Ajudant soldador	23,50000 €
A01-FEP3	h	Ajudant col·locador	23,41000 €
A01-FEP9	h	Ajudant pintor	23,41000 €
A01-FEPB	h	Ajudant manyà	23,50000 €
A01-FEPH	h	Ajudant muntador	23,41000 €
A01-FEPJ	h	Ajudant jardiner	32,33000 €
A03-FEPX	h	Cap de colla	28,12000 €
A03-I7VU	h	Cap de colla de forestal	28,26000 €
A0D-0007	h	Manobre	21,03000 €
A0E-000A	h	Manobre especialista	22,21000 €
A0F-000B	h	Oficial 1a	26,55000 €
A0F-000D	h	Oficial 1a col·locador	26,55000 €
A0F-000F	h	Oficial 1a encofrador	26,55000 €
A0F-000I	h	Oficial 1a ferrallista	26,55000 €
A0F-000M	h	Oficial 1a jardiner	36,43000 €
A0F-000P	h	Oficial 1a manyà	26,97000 €
A0F-000R	h	Oficial 1a muntador	27,44000 €
A0F-000S	h	Oficial 1a obra pública	26,55000 €
A0F-000T	h	Oficial 1a paleta	26,55000 €
A0F-000V	h	Oficial 1a pintor	26,55000 €
A0F-000Y	h	Oficial 1a soldador	26,98000 €
A0G-0022	h	Oficial 2a jardiner	34,12000 €
A0H6DP	h	Peó especialitzat en forestal	26,11000 €

Projecte constructiu per a la connexió mitjançant carril bici del nucli urbà d'Amer amb el veïnat de Santa Brígida

JUSTIFICACIÓ DE PREUS

Pàg.: 2

MAQUINÀRIA

CODI	UA	DESCRIPCIÓ	PREU
C111-0056	h	Compressor amb dos martells pneumàtics	15,54000 €
C113-00UJ	h	Fresadora per a paviment amb càrrega automàtica	109,96000 €
C115-00EE	h	Retroexcavadora amb martell trencador	64,02000 €
C131-005G	h	Corró vibratori autopropulsat, de 12 a 14 t	83,37000 €
C133-00EW	h	Minicarregadora sobre pneumàtics de 2 a 5,9 t	52,06000 €
C135-00LX	h	Minieexcavadora de gasoil, de 34 kW, sobre cadenes de 2 a 5,9 t	58,12000 €
C136-00F4	h	Motoanivelladora petita	85,99000 €
C138-00KQ	h	Pala carregadora sobre pneumàtics de 15 a 20 t	107,08000 €
C138-00KR	h	Pala carregadora sobre pneumàtics de 8 a 14 t	88,29000 €
C139-00LH	h	Pala excavadora giratòria sobre cadenes de 12 a 20 t	111,43000 €
C13A-00FQ	h	Safata vibrant combustible amb placa de 60 cm	5,96000 €
C13A-00FR	h	Compactador combustible duplex manual de 700 kg	8,43000 €
C13C-00LP	h	Retroexcavadora sobre pneumàtics de 8 a 10 t	58,96000 €
C13C-00LT	h	Retroexcavadora sobre pneumàtics de 8 a 10 t, amb bivalva batit	58,96000 €
C151-00Z2	h	Camió cisterna de 8 m3	61,32000 €
C152-0039	h	Camió grua de 5 t	66,08000 €
C152-003A	h	Camió grua de 3 t	59,47000 €
C152-003B	h	Camió grua	62,78000 €
C154-003N	h	Camió per a transport de 7 t	46,49000 €
C15L-14JW	h	Furgoneta de 3500 kg	8,12000 €
C170-0036	h	Camió cisterna per a reg asfàltic	33,09000 €
C172-003J	h	Camió amb bomba de formigonar	182,56000 €
C173-005K	h	Corró vibratori per a formigons i betums autopropulsat pneumàtic	74,47000 €
C174-00GD	h	Escombradora autopropulsada	46,07000 €
C175-00G4	h	Estenedor per a paviments de mescla bituminosa	61,43000 €
C176-00FW	h	Formigonera de 250 l	3,69000 €
C176-00FX	h	Formigonera de 165 l	2,28000 €
C1B0-006B	h	Màquina per a clavar muntants metàl·lics	48,28000 €
C1B0-006C	h	Màquina per a pintar bandes de vial, autopropulsada	39,85000 €
C1B0-006D	h	Màquina per a pintar bandes de vial, d'accionament manual	30,48000 €
C1R1-00CW	m3	Subministrament de contenidor paletitzat amb estructura de reixa metàl·lica d'1 m3 de capacitat i recollida amb residus especials	76,75000 €
C206-00DW	h	Equip i elements auxiliars per a soldadura elèctrica	3,37000 €
C20G-00DT	h	Màquina taladradora	4,45000 €
C20H-00DN	h	Martell trencador manual	4,32000 €
C3E0-00AK	m	Perforació i col·locació de materials, amb equip de personal i maquinària per a pilons berrnats formigonats pel tub central de la berrna, de diàmetre 65 cm	36,18000 €
CR10-005L	h	Desbrossadora manual de braç amb capçal de fil o disc	6,07000 €
CR11-00JS	h	Tractor de 73,5 kW (100 CV) de potència, amb braç desbrossador	52,47000 €
CR70-00BV	h	Hidroembradora muntada sobre camió, amb dipòsit de 2500 l, amb bomba incorporada de 15 a 20 kW	40,49000 €
CRE0-00C0	h	Motoserra	3,78000 €
CZ15-00E4	h	Grup electrògen de 20 a 30 kVA	10,58000 €

Projecte constructiu per a la connexió mitjançant carril bici del nucli urbà d'Amer amb el veïnat de Santa Brígida

JUSTIFICACIÓ DE PREUS

Pàg. 3

MATERIALS

CODI	UA	DESCRIPCIÓ	PREU
B011-05ME	m3	Aigua	2,21000
B035-05NZ	m3	Conglomerat de grava-ciment GC20, amb una dotació de 3,5% sobre pes sec de ciment CEM IIB-L 32,5 N, elaborat a central	40,33000
B03E-05OE	m3	Terra adequada	6,85000
B03J-0K88	t	Grava de pedrera de pedra granítica, de grandària màxima 20 mm, per a formigons	24,29000
B03J-0K8O	t	Grava de pedrera de pedra calcària, per a drens	21,22000
B03L-05MS	t	Sorra de pedrera de pedra granítica per a formigons	23,37000
B03L-05N7	t	Sorra de pedrera per a morters	22,80000
B055-067M	t	Ciment portland amb filler calcani CEM IIB-L 32,5 R segons UNE-EN 197-1, en sacs	157,78000
B057-06IM	kg	Emulsió bituminosa catiònica amb un 60% de betum asfàltic, per a reg termoadherent tipus C60B3/B2 TER, segons UNE-EN 13808	0,36000
B067-2A9V	m3	Formigó de neteja, amb una dosificació de 150 kg/m3 de ciment, consistència tova i grandària màxima del granulat 20 mm, HL-150/B20	87,65000
B069-2A9P	m3	Formigó d'ús no estructural HNE-15/P40 de resistència a compressió 15 N/mm2, consistència plàstica i grandària màxima del granulat 40 mm	86,15000
B069-14L6	m3	Formigó d'ús no estructural HNE-20/B20 de resistència a compressió 20 N/mm2, consistència tova i grandària màxima del granulat 20 mm	89,53000
B06E-11PK	m3	Formigó HA-30/L / 20 / IIa + Qb de consistència líquida, grandària màxima del granulat 20 mm, amb >= 375 kg/m3 de ciment, additiu superplastificant, apte per a classe d'exposició IIa + Qb	148,62000
B06E-12C5	m3	Formigó HM-20/P / 20 / I de consistència plàstica, grandària màxima del granulat 20 mm, amb >= 200 kg/m3 de ciment, apte per a classe d'exposició I	94,51000
B06F2-13CU	m3	Formigó per armar amb additiu hidròfug HA - 30 / B / 20 / XC2 amb una quantitat de ciment de 300 kg/m3 i relació aigua ciment <= 0,6	114,52000
B06F2-13FH	m3	Formigó per armar HA - 25 / P / 10 / XC1 amb una quantitat de ciment de 275 kg/m3 i relació aigua ciment <= 0,6	108,78000
B06F2-153N	m3	Formigó per armar amb additiu hidròfug HA - 30 / B / 20 / XC2 amb una quantitat de ciment de 275 kg/m3 i relació aigua ciment <= 0,6	114,52000
B07L-1PYB	t	Morter per a ram de paleta, classe M 7,5 (7,5 N/mm2), en sacs, de designació (G) segons norma UNE-EN 998-2	61,14000
B091-06VJ	kg	Adhesiu de resines epoxi	6,08000
B0AK-07AS	kg	Clau acer	1,99000
B0AM-078F	kg	Filferro recuit de diàmetre 1,3 mm	2,27000
B0AM-078G	kg	Filferro recuit de diàmetre 3 mm	2,05000
B0B7-106Q	kg	Acer en barres corrugades B500S de límit elàstic >= 500 N/mm2	1,04000
B0B7-106S	kg	Acer en barres corrugades B500SD de límit elàstic >= 500 N/mm2	1,05000
B0B8-1081	m2	Malla electrosoldada de barres corrugades d'acer ME 30x15 cm D 6-6 mm 6x2,2 m B500T UNE-EN 10080	1,67000
B0D21-07OY	m	Tauló de fusta de pi per a 10 usos	0,48000
B0D31-07P4	m3	Llata de fusta de pi	384,76000
B0D62-07PK	cu	Puntal metàl·lic i telescòpic per a 5 m d'alçària i 150 usos	40,49000
B0D62-07PL	cu	Puntal metàl·lic i telescòpic per a 3 m d'alçària i 150 usos	16,87000
B0D70-0CEP	m2	Tauler elaborat amb fusta de pi, de 22 mm de gruix, per a 10 usos	2,42000
B0D80-0C9X	m2	Plafó metàl·lic de 50x250 cm per a 50 usos	1,35000
B0DZ1-0ZLZ	l	Desencofrant	2,84000
B0DZ5-0F6S	u	Part proporcional d'elements auxiliars per a plafons metàl·lics, de 50x250 cm	0,63000
B2RA-28TK	t	Disposició controlada en centre de reciclatge de residus de fusta no perillosos amb una densitat 0,19 t/m3, procedents de construcció o demolició, amb codi 17 02 01 segons la Llista Europea de Residus	75,95000

Projecte constructiu per a la connexió mitjançant carril bici del nucli urbà d'Amer amb el veïnat de Santa Brígida

JUSTIFICACIÓ DE PREUS

Pàg. 4

MATERIALS

CODI	UA	DESCRIPCIÓ	PREU
B2RA-28TU	t	Disposició controlada en centre de reciclatge de residus de plàstic no perillosos amb una densitat 0,035 t/m3, procedents de construcció o demolició, amb codi 17 02 03 segons la Llista Europea de Residus	0,00000
B2RA-28U1	t	Disposició controlada en planta de compostatge de residus vegetals bruts barrejats amb terra o altres residus no vegetals no perillosos amb una densitat 0,75 t/m3, procedents de poda o sega, amb codi 20 02 01 segons la Llista Europea de Residus	85,10000
B2RA-28UG	t	Disposició controlada en centre de reciclatge de residus de metalls barrejats no perillosos amb una densitat 0,2 t/m3, procedents de construcció o demolició, amb codi 17 04 07 segons la Llista Europea de Residus	-195,30000
B2RA-28UL	t	Disposició controlada en centre de reciclatge de residus de paper i cartró no perillosos amb una densitat 0,04 t/m3, procedents de construcció o demolició, amb codi 15 01 01 segons la Llista Europea de Residus	0,00000
B2RA-28US	t	Disposició controlada en dipòsit autoritzat inclòs el cànon sobre la deposició controlada dels residus de la construcció, segons la LLEI 8/2008, de residus barrejats inerts amb una densitat 1 t/m3, procedents de construcció o demolició, amb codi 17 01 07 segons la Llista Europea de Residus	24,96000
B44Z-0LVZ	kg	Acer S275JR segons UNE-EN 10025-2, format per peça composta, en perfil laminat en calent sèrie IPN, IPE, HEB, HEA, HEM i UPN, treballat al taller per a col·locar amb cargols i amb una capa d'imprimació anòxidant	1,89000
B4L2-FGL4	m2	Perfil de xapa col·laborant d'acer galvanitzat i prelacat de 0,75 mm de gruix, de 200 - 210 mm de pas de malla i 60 mm d'alçària màxima, pes de 8 a 9 kg/m2 i un moment d'inèrcia de 50 a 60 cm4	22,17000
B4P8-0KX9	dm3	Neoprè armat per a recoltzaments, de volum més de 6 dm3 amb perts soldats	68,93000
B7B1-0KPK	m2	Geotèxtil format per feltre de polipropilè no teixit, lligat mecànicament de 130 a 140 g/m2	1,35000
B7JC-0HPX	m	Perfil compressible de cautxú per a un recorregut màxim de 20 mm per a junt de dilatació exterior	27,24000
B7Z0-13F3	kg	Emulsió bituminosa, tipus ED	1,18000
B896-HYTI	kg	Pintura acrílica	5,95000
B898-2MHX	l	Pintura epoxi bicomponent, per a sistemes de protecció de l'acer	10,58000
B898-2MHY	l	Pintura de poliuretà bicomponent, per a sistemes de protecció de l'acer	12,21000
B9H1-0HWY	t	Mescla bituminosa contínua en calent tipus AC 16 surf B 50/70 S, amb betum asfàltic de penetració, de granulometria semidensa per a capa de trànsit i granulat granílic	85,17000
B9M0-1KQP	kg	Morter de resines epoxi per a capa d'acabat, per a paviment continu	6,93000
B9M0-1KQQ	kg	Morter de resines epoxi per a capa base, per a paviment continu	2,61000
BBUMA4	m	Barrera de seguretat mixta de fusta i acer, amb nivell de contenció N2, amplària de treball W5, índex de severitat A i deflexió dinàmica 1,4 segons UNE-EN 1317-2, composta per barana horitzontal de fusta tractada de secció rectangular aproximada de 210 mm d'alçària i 110 mm de gruix, armada interiorment amb perfil metàl·lic d'acer galvanitzat sigma i suportada per muntants amb perfil d'acer galvanitzat C-120 revestida de fusta tractada de secció de 40 mm de gruix al frontal i 30 mm de gruix als laterals. Distància entre suports 2 m i amb placa per fixació mecànica, tipus BEAM N2 S2R de AVF o equivalent, inclòs elements de fixació, material auxiliar	108,59000
BBUMAA	u	Extrem ancorat de 3,98 m de barrera de seguretat mixta de fusta i acer de composta per barana horitzontal de fusta tractada de secció rectangular aproximada de 210 mm d'alçària i 110 mm de gruix, armada interiorment amb perfil metàl·lic d'acer galvanitzat sigma i suportada per muntants amb perfil d'acer galvanitzat C-125 revestida de fusta tractada de secció de 40 mm de gruix al frontal i 30 mm de gruix als laterals. Suports per anar clavats, tipus BEAM N2-4TES2 de AVF o equivalent, inclòs elements de fixació, material auxiliar	235,34000
BB14.0001	m	Passamà d'acer inoxidable 1.4301 (AISI 304) de 50 mm de diàmetre, acabat polit i abrillantat, amb suport de platines d'acer	59,52000
BB33-H518	m2	Reixa amb bastiment perimetral de perfils L 30x30 mm, separadors de perfils T 30x30 mm, d'acer laminat, i plafons de malla deploye 40x10 mm amb xapa d'1 mm de gruix, galvanitzada, superfície màxima plafó 2,5 m2	91,73000
BBA0-0SD5	kg	Microesferes de vidre per a senyalització per a marques vials retrorreflectants en sec, amb humitat i amb pluja	1,94000
BBA0-0SD6	kg	Microesferes de vidre per a senyalització per a marques vials retrorreflectants en sec	1,78000
BBA1-2XWQ	kg	Pintura acrílica de color blanc, per a marques vials	2,80000

Projecte constructiu per a la connexió mitjançant carril bici del nucli urbà d'Amer amb el veïnat de Santa Brígida

JUSTIFICACIÓ DE PREUS

Pàg: 5

MATERIALS

CODI	UA	DESCRIPCIÓ	PREU
BBM6-H6C9	u	Base d'acer galvanitzat per a subjecció al fonament de tub de suport de senyals de trànsit de 90 mm de diàmetre, amb 4 perns d'ancoratge roscats	118,08000 €
BBM9-DSOI	u	Placa informativa per a senyals de trànsit d'acer galvanitzat i pintat, de 40x60 cm, acabada amb làmina retrorreflectora classe RA3	109,55000 €
BBMF-H5AK	m	Tub d'alumini extrusionat de 90 mm de diàmetre, per a senyals de trànsit	27,86000 €
BD6O-OLK2	m	Tub circular ranurat de PVC, de paret simple i 100 mm	3,82000 €
BQ11-QSPC	u	Banc senzill de fusta tropical pintat i envernissat, de 180 cm de llargària, amb 13 llistons de 4,5x4,5 cm, sense respallier, cargols i passadors d'acer inoxidable i suports de fosa, de preu superior	1,922,86000 €
BQ23-MH6K	u	Papanera trabucable d'eix de gir horitzontal de 31 l, 35 cm de diàmetre, semicircular de fosa dúctil amb acabat pintat, i suports de tub de 60 mm	266,84000 €
BQZ0-20O2	u	Aparcabicicletes en forma de barana d'acer inoxidable amb acabat polit, de 3000 mm de llargària i 900 mm d'alçària amb capacitat per a 8 bicicletes, per a col·locació encastat	2,149,11000 €
BR30-0XRF	kg	Adob mineral sòlid de fons d'aliberament lent	5,47000 €
BR31-132Q	kg	Bioactivador microbià	6,84000 €
BR32-21DG	m3	Compost de classe I, d'origen vegetal, segons NTJ 05C, subministrat en sacs de 0,8 m3	58,56000 €
BR32-21DJ	m3	Compost de classe I, d'origen vegetal, segons NTJ 05C, subministrat a granel	42,67000 €
BR34-0XRE	kg	Encoixinament protector per a hidrosembres de fibra semicurta	1,11000 €
BR37-0WNZ	kg	Estabilitzant sintètic de base acrílica	8,91000 €
BR41S-224K	u	Alnus glutinosa de perímetre de 10 a 12 cm, amb farrel nuu	21,16000 €
BR41S-225D	u	Arbutus unedo en alvèol forestal de 300 cm3	0,92000 €
BR42S-22GC	u	Crataegus monogyna en alvèol forestal de 300 cm3	0,82000 €
BR433-22L2	u	Fraxinus angustifolia de perímetre de 10 a 12 cm, amb pa de terra de diàmetre mínim 33 cm i profunditat mínima 23,1 cm segons fórmules NTJ	40,60000 €
BR44D-23DN	u	Populus alba de perímetre de 14 a 16 cm, amb pa de terra de diàmetre mínim 45 cm i profunditat mínima 31,5 cm segons fórmules NTJ	59,14000 €
BR451-23RX	u	Rhamnus alaternus en alvèol forestal de 200 cm3	0,79000 €
BR454-23WS	u	Salix alba de perímetre de 14 a 16 cm, amb pa de terra de diàmetre mínim 45 cm i profunditat mínima 31,5 cm segons fórmules NTJ	73,93000 €
BR4BQ-25TP	u	Cornus sanguinea en alvèol forestal de 300 cm3	0,69000 €
BR4DK-25PD	u	Hedera helix en alvèol forestal de 300 cm3	0,69000 €
BR4G8-265A	u	Phillyrea latifolia en alvèol forestal de 200 cm3	0,69000 €
BR4UD-21GV	kg	Barreja de llavors per a gespa tipus mixta amb addició d'espècies arbustives i/o de flor, segons NTJ 07N	19,31000 €
BR94-H6SI	m	Troncs de fusta de pi fornejada, tractada en autoclau amb grau de protecció IV, de fins a 2,5 m de llargada, i de 8 cm de diàmetre	3,57000 €
BR94-H6SR	u	Conjunt de peces d'acer galvanitzat i cargols per a fer una unió de dos troncs amb el muntant d'una tanca de troncs	7,82000 €
BR94-H6SU	m	Troncs de fusta de pi fornejada, tractada en autoclau amb grau de protecció IV, de fins a 2,5 m de llargada, i de 10 cm de diàmetre	5,46000 €

JUSTIFICACIÓ DE PREUS

Pàg: 6

ELEMENTS COMPOSTOS

CODI	UA	DESCRIPCIÓ	PREU				
B06D-0L92	m3	Formigó de 150 kg/m3, amb una proporció en volum 1:4:8, amb ciment portland amb filler calcari CEM II/B-L 32,5 R i granulat de pedra granítica de grandària màxima 20 mm, elaborat a l'obra amb formigonera de 250 l	Rend.: 1,000 98,75000 €				
<table> <tr> <th>Unitats</th><th>Preu</th><th>Parcial</th><th>Import</th></tr> </table>				Unitats	Preu	Parcial	Import
Unitats	Preu	Parcial	Import				
Ma d'obra							
A0E-000A	h	Mancobre especialista	0,900 /R x 22,21000 = 19,98900				
		Subtotal:	19,98900 19,98900				
Maquinària							
C176-00FW	h	Formigonera de 250 l	0,450 /R x 3,69000 = 1,66050				
		Subtotal:	1,66050 1,66050				
Materials							
B03L-05MS	t	Sorra de pedrera de pedra granítica per a formigons	0,650 x 23,37000 = 15,19050				
B03J-0K88	t	Grava de pedrera de pedra granítica, de grandària màxima 20 mm, per a formigons	1,550 x 24,29000 = 37,64950				
B055-067M	t	Ciment portland amb filler calcari CEM II/B-L 32,5 R segons UNE-EN 197-1, en sacs	0,150 x 157,78000 = 23,66700				
B011-05ME	m3	Aigua	0,180 x 2,21000 = 0,39780				
		Subtotal:	76,90480 76,90480				
		DESPESES AUXILIARS	1,00 % 0,19989				
		COST DIRECTE	98,75419				
		COST EXECUCIÓ MATERIAL	98,75419				
B07F-0LT5	m3	Morter de ciment portland amb filler calcari CEM II/B-L i sorra, amb 380 kg/m3 de ciment, amb una proporció en volum 1:4 i 10 N/mm2 de resistència a compressió, elaborat a l'obra	Rend.: 1,000 119,08000 €				
<table> <tr> <th>Unitats</th><th>Preu</th><th>Parcial</th><th>Import</th></tr> </table>				Unitats	Preu	Parcial	Import
Unitats	Preu	Parcial	Import				
Ma d'obra							
A0E-000A	h	Mancobre especialista	1,000 /R x 22,21000 = 22,21000				
		Subtotal:	22,21000 22,21000				
Maquinària							
C176-00FX	h	Formigonera de 165 l	0,700 /R x 2,28000 = 1,59600				
		Subtotal:	1,59600 1,59600				
Materials							
B011-05ME	m3	Aigua	0,200 x 2,21000 = 0,44200				
B055-067M	t	Ciment portland amb filler calcari CEM II/B-L 32,5 R segons UNE-EN 197-1, en sacs	0,380 x 157,78000 = 59,95640				
B03L-05N7	t	Sorra de pedrera per a morters	1,520 x 22,80000 = 34,65600				
		Subtotal:	95,05440 95,05440				

Projecte constructiu per a la connexió mitjançant carril bici del nucli urbà d'Amer amb el veïnat de Santa Brígida

JUSTIFICACIÓ DE PREUS

Pàg: 7

ELEMENTS COMPOSTOS

CODI	UA	DESCRIPCIÓ	PREU
		DESPESES AUXILIARS	1,00 % 0,22210
		COST DIRECTE	119,08250
		COST EXECUCIÓ MATERIAL	119,08250
B0B6-107E	kg	Acer en barres corrugades elaborat a l'obra i manipulat a taller B500S, de límit elàstic >= 500 N/mm2	Rend.: 1,000 1,37000 €
		Unitats	Preu
		Parcial	Import
Ma d'obra			
A0F-000I	h	Oficial 1a ferrallista	0,005 /R x 26,56000 = 0,13275
A01-FEP0	h	Ajudant ferrallista	0,005 /R x 23,41000 = 0,11705
		Subtotal:	0,24980 0,24980
Materials			
B0B7-106Q	kg	Acer en barres corrugades B500S de límit elàstic >= 500 N/mm2	1,050 x 1,04000 = 1,09200
B0AM-078F	kg	Filferro recuit de diàmetre 1,3 mm	0,0102 x 2,27000 = 0,02315
		Subtotal:	1,11515 1,11515
		DESPESES AUXILIARS	1,00 % 0,00250
		COST DIRECTE	1,36745
		COST EXECUCIÓ MATERIAL	1,36745
B0B6-107I	kg	Acer en barres corrugades elaborat a l'obra i manipulat a taller B500SD, de límit elàstic >= 500 N/mm2	Rend.: 1,000 1,38000 €
		Unitats	Preu
		Parcial	Import
Ma d'obra			
A01-FEP0	h	Ajudant ferrallista	0,005 /R x 23,41000 = 0,11705
A0F-000I	h	Oficial 1a ferrallista	0,005 /R x 26,56000 = 0,13275
		Subtotal:	0,24980 0,24980
Materials			
B0B7-106S	kg	Acer en barres corrugades B500SD de límit elàstic >= 500 N/mm2	1,050 x 1,05000 = 1,10250
B0AM-078F	kg	Filferro recuit de diàmetre 1,3 mm	0,0102 x 2,27000 = 0,02315
		Subtotal:	1,12565 1,12565
		DESPESES AUXILIARS	1,00 % 0,00250
		COST DIRECTE	1,37795
		COST EXECUCIÓ MATERIAL	1,37795

JUSTIFICACIÓ DE PREUS

Pàg: 8

PARTIDES D'OBRA

NÚM	CODI	UA	DESCRIPCIÓ	PREU
P-1	P2148-49L8	m	Demolició de vorada, inclòs la base, col·locada sobre formigó, amb compressor i càrrega manual i mecànica de runa sobre camió o contenidor	Rend.: 1,000 4,67 €
		Unitats	Preu	Parcial
		Import		
Ma d'obra				
A0E-000A	h	Mancbre especialista	0,100 /R x 22,21000 = 2,22100	
		Subtotal:		2,22100 2,22100
Maquinària				
C13C-00LP	h	Retroexcavadora sobre pneumàtics de 8 a 10 t	0,024 /R x 58,96000 = 1,41504	
C111-0056	h	Compressor amb dos martells pneumàtics	0,050 /R x 15,54000 = 0,77700	
		Subtotal:		2,19204 2,19204
		DESPESES AUXILIARS	1,50 % 0,03332	
		COST DIRECTE		4,44636
		DESPESES INDIRECTES	5,00 % 0,22232	
		COST EXECUCIÓ MATERIAL		4,66867
P-2	P214E-2U0	m	Desmuntatge de barana de fusta, amb mitjans mecànics i càrrega sobre camió	Rend.: 1,000 8,09 €
		Unitats	Preu	Parcial
		Import		
Ma d'obra				
A0D-0007	h	Mancbre	0,210 /R x 21,03000 = 4,41630	
A0E-000A	h	Mancbre especialista	0,050 /R x 22,21000 = 1,33260	
A0F-000B	h	Oficial 1a	0,052 /R x 26,56000 = 1,38080	
		Subtotal:		7,12950 7,12950
Maquinària				
C111-0056	h	Compressor amb dos martells pneumàtics	0,030 /R x 15,54000 = 0,46620	
		Subtotal:		0,46620 0,46620
		DESPESES AUXILIARS	1,50 % 0,10694	
		COST DIRECTE		7,70264
		DESPESES INDIRECTES	5,00 % 0,38513	
		COST EXECUCIÓ MATERIAL		8,08777
P-3	P214U-HBQK	m2	Fresatge mecànic de paviments de mescles bituminoses per cada cm de gruix, amb un gruix de 0 a 6 cm i en encaixos aïllats, amb fresadora per a paviment amb càrrega automàtica i tallis i entregues a tapes i reixes amb compressor, càrrega de runa sobre camió i escombrat i neteja de la superfície fresada	Rend.: 1,000 1,52 €
		Unitats	Preu	Parcial
		Import		
Ma d'obra				
A0F-000S	h	Oficial 1a d'obra pública	0,008 /R x 26,56000 = 0,15930	
A0D-0007	h	Mancbre	0,012 /R x 21,03000 = 0,25236	

Projecte constructiu per a la connexió mitjançant carril bici del nucli urbà d'Amer amb el veïnat de Santa Brígida

JUSTIFICACIÓ DE PREUS

Pàg: 9

PARTIDES D'OBRA

NÚM	CODI	UA	DESCRIPCIÓ	PREU
Subtotal:				0,41166
Maquinària				
C113-00JU	h	Fresadora per a paviment amb càrrega automàtica	0,006 /R x 109,96000 =	0,65975
C174-00GD	h	Escombradora autopropulsada	0,006 /R x 46,07000 =	0,27642
C111-0056	h	Compressor amb dos martells pneumàtics	0,006 /R x 15,54000 =	0,09324
Subtotal:				1,02942
DESPESES AUXILIARS				1,50 %
				0,00617
COST DIRECTE				1,44725
DESPESES INDIRECTES				5,00 %
				0,07236
COST EXECUCIÓ MATERIAL				1,51962
P-4	P21R0-92H8	u	Tala controlada mitjançant directa, d'arbre de 6 a 10 m d'alçada de port mitjà, arrencant la soca, aplec de la brosa generada, càrrega sobre camió grua amb pinça i transport a planta de compostatge (no més lluny de 20 km)	Rend.: 1,000 164,35 €
Ma d'obra				
A0F-000M	h	Oficial 1a jardiner	0,440 /R x 36,43000 =	16,02920
A01-FEPJ	h	Ajudant jardiner	0,440 /R x 32,33000 =	14,22520
Subtotal:				30,25440
Maquinària				
CRE0-00C0	h	Motoserra	0,440 /R x 3,78000 =	1,66320
CR11-00JS	h	Tractor de 73,5 kW (100 CV) de potència, amb braç desbrossador	1,050 /R x 52,47000 =	55,09350
C152-003B	h	Camió grua	1,100 /R x 62,78000 =	69,05800
Subtotal:				125,81470
DESPESES AUXILIARS				1,50 %
				0,45382
COST DIRECTE				156,52292
DESPESES INDIRECTES				5,00 %
				7,82615
COST EXECUCIÓ MATERIAL				164,34906

P-5	P2212-55TK	m3	Excavació de fonaments sense rampa d'accés, més de 4 m de fondària i fins a 2 m d'amplària, en terreny compacte, amb mitjans mecànics, i càrrega sobre camió	Rend.: 1,000 13,96 €
Ma d'obra				
A0D-0007	h	Manobre	0,050 /R x 21,03000 =	1,05150
Subtotal:				1,05150
Maquinària				
C13C-00LT	h	Retroexcavadora sobre pneumàtics de 8 a 10 t, amb bivalva batlò	0,2074 /R x 58,96000 =	12,22830

JUSTIFICACIÓ DE PREUS

Pàg: 10

PARTIDES D'OBRA

NÚM	CODI	UA	DESCRIPCIÓ					PREU
				Subtotal:		12,22830	12,22830	
				DESPESES AUXILIARS		1,50 %	0,01577	
				COST DIRECTE			13,29557	
				DESPESES INDIRECTES		5,00 %	0,66478	
				COST EXECUCIÓ MATERIAL			13,96035	
P-6	P221H-EL6C	m3	Excavació en zona de desmunt, de terreny compacte, amb mitjans mecànics i càrrega sobre camió	Rend.: 1,000				3,38 €
Ma d'obra				Unitats	Preu	Parcial	Import	
A0D-0007 h Manobre				0,010 /R x	21,03000 =	0,21030		
				Subtotal:		0,21030	0,21030	
Maquinària								
C139-D0LH h Pala excavadora giratòria sobre cadenes de 12 a 20 t				0,027 /R x	111,43000 =	3,00861		
				Subtotal:		3,00861	3,00861	
				DESPESES AUXILIARS		1,50 %	0,00315	
				COST DIRECTE			3,22206	
				DESPESES INDIRECTES		5,00 %	0,16110	
				COST EXECUCIÓ MATERIAL			3,38317	
P-7	P221H-EL6E	m3	Excavació en zona de desmunt, de terra vegetal, amb mitjans mecànics i càrrega sobre camió	Rend.: 1,000				2,56 €
Ma d'obra				Unitats	Preu	Parcial	Import	
A0D-0007 h Manobre				0,010 /R x	21,03000 =	0,21030		
				Subtotal:		0,21030	0,21030	
Maquinària								
C139-D0LH h Pala excavadora giratòria sobre cadenes de 12 a 20 t				0,020 /R x	111,43000 =	2,22860		
				Subtotal:		2,22860	2,22860	
				DESPESES AUXILIARS		1,50 %	0,00315	
				COST DIRECTE			2,44205	
				DESPESES INDIRECTES		5,00 %	0,12210	
				COST EXECUCIÓ MATERIAL			2,56416	
P-8	P221K-TG43	m3	Excavació de cala, per a localització de serveis, amb mitjans manuals i reblert i compactació de terres seleccionades de la pròpia excavació, sense pedres	Rend.: 1,000				92,78 €
Ma d'obra				Unitats	Preu	Parcial	Import	
A0D-0007 h Manobre				4,000 /R x	21,03000 =	84,12000		

Projecte constructiu per a la connexió mitjançant carril bici del nucli urbà d'Amer amb el veïnat de Santa Brígida

JUSTIFICACIÓ DE PREUS

Pàg: 11

PARTIDES D'OBRA

NÚM	CODI	UA	DESCRIPCIÓ	PREU
Subtotal:				84,12000
84,12000				
Maquinària				
C13A-00FQ	h	Safeta vibrant combustible amb placa de 60 cm	0,500 /R x	5,96000 = 2,98000
Subtotal:				2,98000
2,98000				
DESPESES AUXILIARS				1,26180
COST DIRECTE				88,36180
DESPESES INDIRECTES				4,41809
COST EXECUCIÓ MATERIAL				92,77889
P-9 P2253-5479 m3 Reblert de rasa o pou amb graves per a drenatge de pedra calcària, en tongades de 25 cm com a màxim Rend.: 1,000 55,57 €				
Unitats Preu Parcial Import				
Ma d'obra				
A0D-0007	h	Manobre	0,020 /R x	21,03000 = 0,42060
Subtotal:				0,42060
0,42060				
Maquinària				
C138-00KR	h	Pala carregadora sobre pneumàtics de 8 a 14 t	0,013 /R x	88,29000 = 1,14777
Subtotal:				1,14777
1,14777				
Materials				
B03J-0K8O	t	Grava de pedrera de pedra calcària, per a drens	2,420 x	21,22000 = 51,35240
Subtotal:				51,35240
51,35240				
DESPESES AUXILIARS				0,00631
COST DIRECTE				52,92708
DESPESES INDIRECTES				2,64635
COST EXECUCIÓ MATERIAL				55,57343
P-10 P2255-DPHS m3 Rebliment i piconatge de rasa d'amplària més de 0,6 i fins a 1,5 m, amb material seleccionat de la pròpia excavació, en tongades de gruix de fins a 25 cm, utilitzant picó vibrant de combustible, amb compactació del 95% PM Rend.: 1,000 13,34 €				
Unitats Preu Parcial Import				
Ma d'obra				
A0E-000A	h	Manobre especialista	0,180 /R x	22,21000 = 3,99780
Subtotal:				3,99780
3,99780				
Maquinària				
C13C-00LP	h	Retroexcavadora sobre pneumàtics de 8 a 10 t	0,121 /R x	58,96000 = 7,13416
C13A-00FR	h	Compactador combustible duplex manual de 700 kg	0,180 /R x	8,43000 = 1,51740
Subtotal:				8,65156
8,65156				

Projecte constructiu per a la connexió mitjançant carril bici del nucli urbà d'Amer amb el veïnat de Santa Brígida

JUSTIFICACIÓ DE PREUS

Pàg: 12

PARTIDES D'OBRA

NÚM	CODI	UA	DESCRIPCIÓ	PREU
DESPESES AUXILIARS				1,50 % 0,05997
COST DIRECTE				12,70933
DESPESES INDIRECTES				5,00 % 0,63547
COST EXECUCIÓ MATERIAL				13,34479
P-11 P2257-54BJ m3 Terraplenada i piconatge per a fonament de terraplè amb material tolerable de la pròpia excavació, en tongades de fins a 25 cm, amb una compactació del 95% del PM Rend.: 1,000 7,74 €				
Unitats Preu Parcial Import				
Maquinària				
C138-00KQ	h	Pala carregadora sobre pneumàtics de 15 a 20 t	0,026 /R x	107,08000 = 2,78408
C131-005G	h	Corró vibratori autopropulsat, de 12 a 14 t	0,055 /R x	83,37000 = 4,58535
Subtotal:				7,36943
7,36943				
COST DIRECTE				7,36943
DESPESES INDIRECTES				5,00 % 0,36847
COST EXECUCIÓ MATERIAL				7,73790
P-12 P22D1-DGOU m2 Neteja i esbrossada del terreny realitzada amb pala carregadora i càrrega mecànica sobre camió Rend.: 1,000 0,67 €				
Unitats Preu Parcial Import				
Maquinària				
C138-00KQ	h	Pala carregadora sobre pneumàtics de 15 a 20 t	0,008 /R x	107,08000 = 0,84248
Subtotal:				0,84248
0,84248				
COST DIRECTE				0,84248
DESPESES INDIRECTES				5,00 % 0,03212
COST EXECUCIÓ MATERIAL				0,67460
P-13 P2A0-4ILS m3 Subministrament de terra adequada, procedent d'aportació Rend.: 1,000 7,19 €				
Unitats Preu Parcial Import				
Materials				
B03E-05OE	m3	Terra adequada	1,000 x	6,85000 = 6,85000
Subtotal:				6,85000
6,85000				
COST DIRECTE				6,85000
DESPESES INDIRECTES				5,00 % 0,34250
COST EXECUCIÓ MATERIAL				7,19250

Projecte constructiu per a la connexió mitjançant carril bici del nucli urbà d'Amer amb el veïnat de Santa Brígida

JUSTIFICACIÓ DE PREUS

Pàg: 13

PARTIDES D'OBRA

NÚM	CODI	UA	DESCRIPCIÓ	PREU
P-14	P2R2-EU9S	m3	Classificació a peu d'obra de residus de construcció o demolició en fraccions segons REAL DECRETO 105/2008, amb mitjans manuals	Rend.: 1,000 22,41 €
Ma d'obra				
	A00-0007	h	Manobre	Unitats: 1,000 /R x Preu: 21,03000 = Parcial: 21,03000 Import: 21,03000
Subtotal:				21,03000
DESPESES AUXILIARS				1,50 % 0,31545
COST DIRECTE				21,34545
DESPESES INDIRECTES				5,00 % 1,06727
COST EXECUCIÓ MATERIAL				22,41272
P-15	P2R5-DT1T	m3	Transport de residus especials a instal·lació autoritzada de gestió de residus, amb contenidor d'1 m3 de capacitat	Rend.: 1,000 80,59 €
Maquinària				
	C1R1-00CW	m3	Subministrament de contenidor paletitzat amb estructura de reixa metàl·lica d'1 m3 de capacitat i recollida amb residus especials	Unitats: 1,000 /R x Preu: 76,75000 = Parcial: 76,75000 Import: 76,75000
Subtotal:				76,75000
COST DIRECTE				76,75000
DESPESES INDIRECTES				5,00 % 3,83750
COST EXECUCIÓ MATERIAL				80,58750
P-16	P2R6-415N	m3	Càrrega amb mitjans mecànics i transport de residus inerts o no especials a instal·lació autoritzada de gestió de residus, amb camió per a transport de 7 t, amb un recorregut de més de 15 i fins a 20 km	Rend.: 1,000 18,86 €
Maquinària				
	C138-00KQ	h	Pala carregadora sobre pneumàtics de 15 a 20 t	Unitats: 0,024 /R x Preu: 107,06000 = Parcial: 2,56992 Import: 2,56992
	C154-003N	h	Camió per a transport de 7 t	Unitats: 0,331 /R x Preu: 46,49000 = Parcial: 15,36819 Import: 15,36819
Subtotal:				17,95811
COST DIRECTE				17,95811
DESPESES INDIRECTES				5,00 % 0,89791
COST EXECUCIÓ MATERIAL				18,85602

JUSTIFICACIÓ DE PREUS

Pàg: 14

PARTIDES D'OBRA

NÚM	CODI	UA	DESCRIPCIÓ	PREU
P-17	P2RA-IQFO	m3	Disposició controlada en dipòsit autoritzat inclòs el cànon sobre la deposició controlada dels residus de la construcció, segons la LLEI 8/2008, de residus barrejats inerts amb una densitat 1 t/m3, procedents de construcció o demolició, amb codi 17 01 07 segons la Llista Europea de Residus	Rend.: 1,000 26,21 €
Materials				
	B2RA-28US	t	Disposició controlada en dipòsit autoritzat inclòs el cànon sobre la deposició controlada dels residus de la construcció, segons la LLEI 8/2008, de residus barrejats inerts amb una densitat 1 t/m3, procedents de construcció o demolició, amb codi 17 01 07 segons la Llista Europea de Residus	Unitats: 1,000 x Preu: 24,96000 = Parcial: 24,96000 Import: 24,96000
Subtotal:				24,96000
COST DIRECTE				24,96000
DESPESES INDIRECTES				5,00 % 1,24800
COST EXECUCIÓ MATERIAL				26,20800
P-18	P2RA-IQFX	m3	Disposició controlada en planta de compostatge de residus vegetals bruts barrejats amb terra o altres residus no vegetals no perillosos amb una densitat 0,75 t/m3, procedents de poda o sega, amb codi 20 02 01 segons la Llista Europea de Residus	Rend.: 1,000 51,27 €
Materials				
	B2RA-28U1	t	Disposició controlada en planta de compostatge de residus vegetals bruts barrejats amb terra o altres residus no vegetals no perillosos amb una densitat 0,75 t/m3, procedents de poda o sega, amb codi 20 02 01 segons la Llista Europea de Residus	Unitats: 0,750 x Preu: 65,10000 = Parcial: 48,82500 Import: 48,82500
Subtotal:				48,82500
COST DIRECTE				48,82500
DESPESES INDIRECTES				5,00 % 2,44125
COST EXECUCIÓ MATERIAL				51,26625
P-19	P2RA-IQG7	m3	Disposició controlada en centre de reciclatge de residus de metalls barrejats no perillosos amb una densitat 0,2 t/m3, procedents de construcció o demolició, amb codi 17 04 07 segons la Llista Europea de Residus	Rend.: 1,000 -41,01 €
Materials				
	B2RA-28UG	t	Disposició controlada en centre de reciclatge de residus de metalls barrejats no perillosos amb una densitat 0,2 t/m3, procedents de construcció o demolició, amb codi 17 04 07 segons la Llista Europea de Residus	Unitats: 0,200 x Preu: -195,30000 = Parcial: -39,06000 Import: -39,06000

Projecte constructiu per a la connexió mitjançant carril bici del nucli urbà d'Amer amb el veïnat de Santa Brígida

JUSTIFICACIÓ DE PREUS

Pàg. 15

PARTIDES D'OBRA

NÚM	CODI	UA	DESCRIPCIÓ					PREU
				Subtotal:			-39,06000	-39,06000
				COST DIRECTE				-39,06000
				DESPESES INDIRECTES	5,00	%		-1,96300
				COST EXECUCIÓ MATERIAL				-41,01300
P-20	P2RA-IQG9	m3	Disposició controlada en centre de reciclatge de residus de fusta no perillosos amb una densitat 0,19 t/m3, procedents de construcció o demolició, amb codi 17 02 01 segons la Llista Europea de Residus	Rend.: 1,000			15,15	€
Materials				Unitats		Preu	Parcial	Import
	B2RA-28TK	t	Disposició controlada en centre de reciclatge de residus de fusta no perillosos amb una densitat 0,19 t/m3, procedents de construcció o demolició, amb codi 17 02 01 segons la Llista Europea de Residus	0,190	x	75,95000 =	14,43050	
				Subtotal:			14,43050	14,43050
				COST DIRECTE				14,43050
				DESPESES INDIRECTES	5,00	%		0,72153
				COST EXECUCIÓ MATERIAL				15,15203
P-21	P2RA-IQGF	m3	Disposició controlada en centre de reciclatge de residus de paper i cartó no perillosos amb una densitat 0,04 t/m3, procedents de construcció o demolició, amb codi 15 01 01 segons la Llista Europea de Residus	Rend.: 1,000			0,00	€
Materials				Unitats		Preu	Parcial	Import
	B2RA-28UL	t	Disposició controlada en centre de reciclatge de residus de paper i cartó no perillosos amb una densitat 0,04 t/m3, procedents de construcció o demolició, amb codi 15 01 01 segons la Llista Europea de Residus	0,040	x	0,00000 =	0,00000	
				Subtotal:			0,00000	0,00000
				COST DIRECTE				0,00000
				DESPESES INDIRECTES	5,00	%		0,00000
				COST EXECUCIÓ MATERIAL				0,00000
P-22	P2RA-IQGH	m3	Disposició controlada en centre de reciclatge de residus de plàstic no perillosos amb una densitat 0,035 t/m3, procedents de construcció o demolició, amb codi 17 02 03 segons la Llista Europea de Residus	Rend.: 1,000			0,00	€
Materials				Unitats		Preu	Parcial	Import
	B2RA-28TU	t	Disposició controlada en centre de reciclatge de residus de plàstic no perillosos amb una densitat	0,035	x	0,00000 =	0,00000	

Projecte constructiu per a la connexió mitjançant carril bici del nucli urbà d'Amer amb el veïnat de Santa Brígida

JUSTIFICACIÓ DE PREUS

Pàg. 16

PARTIDES D'OBRA

NÚM	CODI	UA	DESCRIPCIÓ	PREU			
			0,035 t/m3, procedents de construcció o demolició, amb codi 17 02 03 segons la Llista Europea de Residus				
				Subtotal:		0,00000	0,00000
				COST DIRECTE			0,00000
				DESPESES INDIRECTES	5,00 %		0,00000
				COST EXECUCIÓ MATERIAL			0,00000
-23	P3E0-3D7K	kg	Armadura per a pilons AP500 SD en barres de diàmetre com a màxim 16 mm, d'acer en barres corrugades B500SD de límit elàstic >= 500 N/mm2	Rend.: 1,000		1,89	€
Ma d'obra				Unitats	Preu	Parcial	Import
	A01-FEP0	h	Ajudant ferrallista	0,008 /R x	23,41000 =	0,18728	
	A0F-0001	h	Oficial 1a ferrallista	0,008 /R x	26,55000 =	0,21240	
				Subtotal:		0,39968	0,39968
Materials							
	B0AM-078F	kg	Filleró recuit de diàmetre 1,3 mm	0,008 x	2,27000 =	0,01362	
	B0B6-1071	kg	Acer en barres corrugades elaborat a l'obra i manipulat a taller B500SD, de límit elàstic >= 500 N/mm2	1,000 x	1,37795 =	1,37795	
				Subtotal:		1,39157	1,39157
				DESPESES AUXILIARS	1,50 %		0,00600
				COST DIRECTE			1,79725
				DESPESES INDIRECTES	5,00 %		0,08986
				COST EXECUCIÓ MATERIAL			1,88711
-24	P3E3-E7HI	m	Enderroc de cap de piló, de diàmetre 65 cm	Rend.: 1,000		66,62	€
Ma d'obra				Unitats	Preu	Parcial	Import
	A0E-000A	h	Mancobre especialista	1,600 /R x	22,21000 =	35,53600	
	A0D-0007	h	Mancbre	0,700 /R x	21,03000 =	14,72100	
				Subtotal:		50,25700	50,25700
Maquinària							
	C111-0056	h	Compressor amb dos martells pneumàtics	0,800 /R x	15,54000 =	12,43200	
				Subtotal:		12,43200	12,43200
				DESPESES AUXILIARS	1,50 %		0,75386
				COST DIRECTE			63,44286
				DESPESES INDIRECTES	5,00 %		3,17214
				COST EXECUCIÓ MATERIAL			66,61500

Projecte constructiu per a la connexió mitjançant carril bici del nucli urbà d'Amer amb el veïnat de Santa Brígida

JUSTIFICACIÓ DE PREUS

Pàg.: 17

PARTIDES D'OBRA

NÚM	CODI	UA	DESCRIPCIÓ	PREU
P-25	P3E5-D8Q1	m	Perforació i formigonament de pilons barrinats formigonats pel tub central de la berrina en terreny flux, de diàmetre 65 cm amb formigó HA-30/L / 20 / Ila + Qb de consistència líquida, grandària màxima del granulat 20 mm, amb >= 375 kg/m3 de ciment, additiu superplastificant, apte per a classe d'exposició Ila + Qb	Rend.: 1,000 102,75 €
				Unitats Preu Parcial Import
Maquinària				
	C3EQ-00AK	m	Perforació i col·locació de materials, amb equip de personal i maquinària per a pilons barrinats formigonats pel tub central de la berrina, de diàmetre 65 cm	1,000 /R x 36,18000 = 36,18000
				Subtotal: 36,18000 36,18000
Materials				
	B06E-11PK	m3	Formigó HA-30/L / 20 / Ila + Qb de consistència líquida, grandària màxima del granulat 20 mm, amb >= 375 kg/m3 de ciment, additiu superplastificant, apte per a classe d'exposició Ila + Qb	0,415 x 148,62000 = 61,67730
				Subtotal: 61,67730 61,67730
				COST DIRECTE 97,85730
				DESPESES INDIRECTES 5,00 % 4,89287
				COST EXECUCIÓ MATERIAL 102,75017
P-26	P3F0-D544	kg	Armadura per a enceps AP500 SD en barres de diàmetre com a màxim 16 mm, d'acer en barres corrugades B500SD de límit elàstic >= 500 N/mm2	Rend.: 1,000 1,81 €
				Unitats Preu Parcial Import
Ma d'obra				
	A0F-000I	h	Oficial 1a ferrallista	0,006 /R x 26,55000 = 0,15930
	A01-FEP0	h	Ajudant ferrallista	0,007 /R x 23,41000 = 0,16387
				Subtotal: 0,32317 0,32317
Materials				
	B0AM-078F	kg	Filferro recuit de diàmetre 1,3 mm	0,00612 x 2,27000 = 0,01389
	B0B6-107I	kg	Acer en barres corrugades elaborat a fobra i manipulat a taller B500SD, de límit elàstic >= 500 N/mm2	1,000 x 1,37795 = 1,37795
				Subtotal: 1,39184 1,39184
				DESPESES AUXILIARS 1,50 % 0,00485
				COST DIRECTE 1,71986
				DESPESES INDIRECTES 5,00 % 0,08559
				COST EXECUCIÓ MATERIAL 1,80585

JUSTIFICACIÓ DE PREUS

Pàg.: 18

PARTIDES D'OBRA

NÚM	CODI	UA	DESCRIPCIÓ	PREU
P-27	P3F1-DQ7C	m2	Encofrat amb tauler de fusta de pi per a enceps	Rend.: 1,000 37,19 €
				Unitats Preu Parcial Import
Ma d'obra				
	A0F-000F	h	Oficial 1a encofrador	0,600 /R x 26,55000 = 15,93000
	A01-FEOZ	h	Ajudant encofrador	0,550 /R x 23,41000 = 12,87550
				Subtotal: 28,80550 28,80550
Materials				
	B0D7D-0CE	m2	Tauler elaborat amb fusta de pi, de 22 mm de gruix, per a 10 usos	1,100 x 2,42000 = 2,66200
	B0AK-07AS	kg	Clau acer	0,1501 x 1,99000 = 0,29870
	B0D21-07D	m	Tauló de fusta de pi per a 10 usos	2,9957 x 0,48000 = 1,43966
	B0D31-07P4	m3	Llata de fusta de pi	0,0038 x 384,76000 = 1,46209
	B0AM-078G	kg	Filferro recuit de diàmetre 3 mm	0,102 x 2,05000 = 0,20910
	B0DZ1-0ZLZ	l	Desencofrant	0,040 x 2,84000 = 0,11360
				Subtotal: 6,18535 6,18535
				DESPESES AUXILIARS 1,50 % 0,43208
				COST DIRECTE 35,42293
				DESPESES INDIRECTES 5,00 % 1,77115
				COST EXECUCIÓ MATERIAL 37,19408
P-28	P3F2-LKLG	m3	Formigonament per a enceps, amb formigó per armar amb additiu hidrofug HA - 30 / B / 20 / XC2 amb una quantitat de ciment de 275 kg/m3 i relació aigua ciment <= 0,6, abocat des de camió en obres d'enginyeria civil	Rend.: 1,000 137,30 €
				Unitats Preu Parcial Import
Ma d'obra				
	A0D-0007	h	Manobre	0,600 /R x 21,03000 = 12,61800
				Subtotal: 12,61800 12,61800
Materials				
	B06F2-153N	m3	Formigó per armar amb additiu hidrofug HA - 30 / B / 20 / XC2 amb una quantitat de ciment de 275 kg/m3 i relació aigua ciment <= 0,6	1,030 x 114,52000 = 117,95560
				Subtotal: 117,95560 117,95560
				DESPESES AUXILIARS 1,50 % 0,18927
				COST DIRECTE 130,76287
				DESPESES INDIRECTES 5,00 % 6,53814
				COST EXECUCIÓ MATERIAL 137,30101

Projecte constructiu per a la connexió mitjançant carril bici del nucli urbà d'Amer amb el veïnat de Santa Brígida

JUSTIFICACIÓ DE PREUS

Pàg: 19

PARTIDES D'OBRA

NÚM	CODI	UA	DESCRIPCIÓ	PREU
P-29	P323-D52S	m2	Capa de neteja i enivellament 10 cm de gruix amb formigó de neteja, amb una dosificació de 150 kg/m3 de ciment, consistència tova i grandària màxima del granulat 20 mm, HL-150/B/20, abocat des de camió	Rend.: 1,000 15,15 €
Ma d'obra				Unitats Preu Parcial Import
	A0D-0007	h	Manobre	0,150 /R x 21,03000 = 3,15450
	A0F-000B	h	Oficial 1a	0,075 /R x 26,55000 = 1,99125
Materials				Subtotal: 5,14575 5,14575
	B067-2A9V	m3	Formigó de neteja, amb una dosificació de 150 kg/m3 de ciment, consistència tova i grandària màxima del granulat 20 mm, HL-150/B/20	0,105 x 87,65000 = 9,20325
				Subtotal: 9,20325 9,20325
				DESPESES AUXILIARS 1,50 % 0,07719
				COST DIRECTE 14,42619
				DESPESES INDIRECTES 5,00 % 0,72131
				COST EXECUCIÓ MATERIAL 15,14750
P-30	P442-Z01	u	Maquinària i mitjans auxiliars necessaris per al transport i col·locació d'estructura metàl·lica sobre estreps de formigó. Inclou tots els elements per a la correcta posada en obra de l'esmentada estructura.	Rend.: 1,000 25.000,00 €
				COST DIRECTE 23.809,52381
				DESPESES INDIRECTES 5,00 % 1.190,47619
				COST EXECUCIÓ MATERIAL 25.000,0000
P-31	P442-DFYL	kg	Acer S275JR segons UNE-EN 10025-2, per a bigues formades per peça composta, en perfils laminats en calent sèrie IPN, IPE, HEB, HEA, HEM i UPN, treballat a taller i amb una capa d'imprimació antioxidant, col·locat a l'obra amb soldadura i cargols	Rend.: 1,000 2,80 €
Ma d'obra				Unitats Preu Parcial Import
	A01-FEP1	h	Ajudant soldador	0,006 /R x 23,50000 = 0,18800
	A0F-000Y	h	Oficial 1a soldador	0,014 /R x 26,96000 = 0,37772
Maquinària				Subtotal: 0,56572 0,56572
	C215-00E4	h	Grup electrògen de 20 a 30 kVA	0,014 /R x 10,58000 = 0,14812
	C206-00DW	h	Equip i elements auxiliars per a soldadura elèctrica	0,014 /R x 3,37000 = 0,04718
Materials				Subtotal: 0,19530 0,19530
	B442-0LVZ	kg	Acer S275JR segons UNE-EN 10025-2, format per peça composta, en perfils laminats en calent sèrie IPN, IPE, HEB, HEA, HEM i UPN, treballat al taller per a col·locar amb cargols i amb una capa d'imprimació antioxidant	1,000 x 1,89000 = 1,89000

Projecte constructiu per a la connexió mitjançant carril bici del nucli urbà d'Amer amb el veïnat de Santa Brígida

JUSTIFICACIÓ DE PREUS

Pàg: 20

PARTIDES D'OBRA

NÚM	CODI	UA	DESCRIPCIÓ	PREU
				Subtotal: 1,89000 1,89000
				DESPESES AUXILIARS 2,50 % 0,01414
				COST DIRECTE 2,86516
				DESPESES INDIRECTES 5,00 % 0,13326
				COST EXECUCIÓ MATERIAL 2,79842
P-32	P4598-ME2K	m3	Formigonament de sostres amb elements resistent industrialitzats (CE, EHE) amb formigó per armar HA - 30 / f / 20 / XC1 amb una quantitat de ciment de 325 kg/m3 i relació aigua ciment =< 0,6 i abocat amb cubilot	Rend.: 1,000 154,95 €
Ma d'obra				Unitats Preu Parcial Import
	A0D-0007	h	Manobre	1,176 /R x 21,03000 = 24,73128
	A0F-000T	h	Oficial 1a paleta	0,294 /R x 26,55000 = 7,80570
Materials				Subtotal: 32,53698 32,53698
	B06F2-13FH	m3	Formigó per armar HA - 25 / P / 10 / XC1 amb una quantitat de ciment de 275 kg/m3 i relació aigua ciment =< 0,6	1,050 x 108,78000 = 114,21900
				Subtotal: 114,21900 114,21900
				DESPESES AUXILIARS 2,50 % 0,81342
				COST DIRECTE 147,56940
				DESPESES INDIRECTES 5,00 % 7,37847
				COST EXECUCIÓ MATERIAL 154,94787
P-32	P45F0-X0QW	m3	Formigonament per a mur d'estrep, amb formigó per armar amb additiu hidròfug HA - 30 / B / 20 / XC2 amb una quantitat de ciment de 300 kg/m3 i relació aigua ciment =< 0,6, abocat amb bomba	Rend.: 1,000 154,53 €
Ma d'obra				Unitats Preu Parcial Import
	A0D-0007	h	Manobre	0,350 /R x 21,03000 = 7,36050
Maquinària				Subtotal: 7,36050 7,36050
	C172-003J	h	Camió amb bomba de formigonar	0,125 /R x 182,55000 = 22,81875
Materials				Subtotal: 22,81875 22,81875
	B06F2-13CU	m3	Formigó per armar amb additiu hidròfug HA - 30 / B / 20 / XC2 amb una quantitat de ciment de 300 kg/m3 i relació aigua ciment =< 0,6	1,020 x 114,52000 = 116,81040
				Subtotal: 116,81040 116,81040

Projecte constructiu per a la connexió mitjançant carril bici del nucli urbà d'Amer amb el veïnat de Santa Brígida

JUSTIFICACIÓ DE PREUS

Pàg.: 21

PARTIDES D'OBRA

NÚM	CODI	UA	DESCRIPCIÓ	PREU
			DESPESES AUXILIARS	2,50 %
			COST DIRECTE	147,17366
			DESPESES INDIRECTES	5,00 %
			COST EXECUCIÓ MATERIAL	154,53235
P-33	P4B5-43OW	kg	Armadura per a estresos AP500 SD en barres de diàmetre superior a 16 mm, d'acer en barres corrugades B500SD de límit elàstic >= 500 N/mm2	Rend.: 1,000 1,98 €
			Unitats	Preu
			Parcial	Import
			Ma d'obra	
			A01-FEP0 h	Ajudant ferrallista
			A0F-000I h	Oficial 1a ferrallista
			Subtotal:	0,47305 0,47305
			Materials	
			B0AM-078F kg	Filferro recuit de diàmetre 1,3 mm
			B0B6-107I kg	Acer en barres corrugades elaborat a fobra i manipulats a taller B500SD, de límit elàstic >= 500 N/mm2
			Subtotal:	1,40519 1,40519
			DESPESES AUXILIARS	1,50 %
			COST DIRECTE	1,88534
			DESPESES INDIRECTES	5,00 %
			COST EXECUCIÓ MATERIAL	1,97960
			P4B1-D9P6	kg
			Armadura per a sostres amb elements resistents industrialitzats AP500 S d'acer en barres corrugades B500S de límit elàstic >= 500 N/mm2	Rend.: 1,000 1,99 €
			Unitats	Preu
			Parcial	Import
			Ma d'obra	
			A0F-000I h	Oficial 1a ferrallista
			A01-FEP0 h	Ajudant ferrallista
			Subtotal:	0,49960 0,49960
			Materials	
			B0AM-078F kg	Filferro recuit de diàmetre 1,3 mm
			B0B6-107E kg	Acer en barres corrugades elaborat a fobra i manipulats a taller B500S, de límit elàstic >= 500 N/mm2
			Subtotal:	1,39015 1,39015
			DESPESES AUXILIARS	1,50 %
			COST DIRECTE	1,89724
			DESPESES INDIRECTES	5,00 %
			COST EXECUCIÓ MATERIAL	1,99211

JUSTIFICACIÓ DE PREUS

Pàg.: 22

PARTIDES D'OBRA

NÚM	CODI	UA	DESCRIPCIÓ	PREU
P4BJ-D9PG	m2		Armadura per a sostres amb elements resistents AP500 T amb malla electrosoldada de barres corrugades d'acer ME 30x15 cm D-6-6 mm 6x2,2 m B500T UNE-EN 10080	Rend.: 1,000 3,32 €
			Unitats	Preu
			Parcial	Import
			Ma d'obra	
			A0F-000I h	Oficial 1a ferrallista
			A01-FEP0 h	Ajudant ferrallista
			Subtotal:	1,09912 1,09912
			Materials	
			B0B8-108I m2	Malla electrosoldada de barres corrugades d'acer ME 30x15 cm D-6-6 mm 6x2,2 m B500T UNE-EN 10080
			B0AM-078F kg	Filferro recuit de diàmetre 1,3 mm
			Subtotal:	2,04486 2,04486
			DESPESES AUXILIARS	1,50 %
			COST DIRECTE	3,16047
			DESPESES INDIRECTES	5,00 %
			COST EXECUCIÓ MATERIAL	3,31849
P-34	P4DA-43SU	m2	Muntatge i desmuntatge d'una cara d'encofrat, amb plafons i puntals metàl·lics, per a mur d'estrep, encofrat a dues cares, d'alçada <= 5 m, per a deixar el formigó vist,	Rend.: 1,000 41,72 €
			Unitats	Preu
			Parcial	Import
			Ma d'obra	
			A0F-000F h	Oficial 1a encofrador
			A01-FE0Z h	Ajudant encofrador
			Subtotal:	34,97200 34,97200
			Materials	
			B0D25-0F6S u	Part proporcional d'elements auxiliars per a plafons metàl·lics, de 50x250 cm
			B0D31-07P4 m3	Llata de fusta de pi
			B0D62-07PK cu	Puntal metàl·lic i telescòpic per a 5 m d'alçada i 150 usos
			B0D62-07PL cu	Puntal metàl·lic i telescòpic per a 3 m d'alçada i 150 usos
			B0D21-0ZLZ i	Desencofrant
			B0AK-07AS kg	Clau acer
			B0D21-07O m	Tauló de fusta de pi per a 10 usos
			B0D80-0CN m2	Plafó metàl·lic de 50x250 cm per a 50 usos
			Subtotal:	3,89021 3,89021

Projecte constructiu per a la connexió mitjançant carril bici del nucli urbà d'Amer amb el veïnat de Santa Brígida

JUSTIFICACIÓ DE PREUS

Pàg: 23

PARTIDES D'OBRA

NÚM	CODI	UA	DESCRIPCIÓ	PREU
			DESPESES AUXILIARS	2,50 %
				0,87430
			COST DIRECTE	39,73651
			DESPESES INDIRECTES	5,00 %
				1,96683
			COST EXECUCIÓ MATERIAL	41,72334

P-35	P4LS-MK9PZ	m2	Formació de sostre 12 cm de gruix total, amb planxes col·laborants d'acer galvanitzat i prelacat, de gruix 0,75 mm, de 200 - 210 mm de pas de malla, per a una sobrecàrrega (ús+permanents) de 4 a 5 kN/m2, il·lum menor de 2,8 m, amb una quantia d'1,5 kg/m2 d'armadura AP500 S d'acer en barres corrugades, armadura AP500 T en malles electrosoldades de 15x30 cm, 6 i 6 mm de D i una quantia de 0,087 m3/m2 de formigonament de sostres amb elements resistents industrialitzats (CE, EHE) amb formigó per armar HA - 30 / F / 20 / XC1 amb una quantitat de ciment de 325 kg/m3 i relació aigua ciment =< 0,6 i abocat amb cubilot	Rend.: 1,000	52,91	€
------	------------	----	---	--------------	-------	---

Partides d'obra	Unitats	Preu	Parcial	Import
P4B-J-D9PG m2	Armadura per a sostres amb elements resistents AP500 T amb malla electrosoldada de barres corrugades d'acer ME 30x15 cm D 6-6 mm 6x2,2 m B500T UNE-EN 10080	1,000	x	3,16047 = 3,16047
P4BI-D9P6 kg	Armadura per a sostres amb elements resistents industrialitzats AP500 S d'acer en barres corrugades B500S de límit elàstic >= 500 N/mm2	1,500	x	1,89724 = 2,84586
P4599-ME2 m3	Formigonament de sostres amb elements resistents industrialitzats (CE, EHE) amb formigó per armar HA - 30 / F / 20 / XC1 amb una quantitat de ciment de 325 kg/m3 i relació aigua ciment =< 0,6 i abocat amb cubilot	0,087	x	147,56940 = 12,83854
P4LC-654C m2	Perfil de xapa per a sostre col·laborant, d'acer galvanitzat i prelacat de 0,75 mm de gruix, de 200 - 210 mm de pas de malla i 60 mm d'alçària màxima, pes de 8 a 9 kg/m2 i un moment d'inèrcia de 50 a 60 cm4, col·locat sobre estructura	1,000	x	31,54987 = 31,54987
	Subtotal:			50,39474 50,39474
				COST DIRECTE 50,39474
				DESPESES INDIRECTES 5,00 % 2,51974
				COST EXECUCIÓ MATERIAL 52,91448

P4LC-654C	m2	Perfil de xapa per a sostre col·laborant, d'acer galvanitzat i prelacat de 0,75 mm de gruix, de 200 - 210 mm de pas de malla i 60 mm d'alçària màxima, pes de 8 a 9 kg/m2 i un moment d'inèrcia de 50 a 60 cm4, col·locat sobre estructura	Rend.: 1,000	33,13	€
-----------	----	--	--------------	-------	---

Ma d'obra	Unitats	Preu	Parcial	Import
A0F-000D h	Oficial 1a col·locador	0,120	/R x	26,56000 = 3,18600
A01-FEP3 h	Ajudant col·locador	0,240	/R x	23,41000 = 5,61840

Projecte constructiu per a la connexió mitjançant carril bici del nucli urbà d'Amer amb el veïnat de Santa Brígida

JUSTIFICACIÓ DE PREUS

Pàg: 24

PARTIDES D'OBRA

NÚM	CODI	UA	DESCRIPCIÓ	PREU
			Subtotal:	8,80440 8,80440
			Materials	
	B4L2-FGL4	m2	Perfil de xapa col·laborant d'acer galvanitzat i prelacat de 0,75 mm de gruix, de 200 - 210 mm de pas de malla i 60 mm d'alçària màxima, pes de 8 a 9 kg/m2 i un moment d'inèrcia de 50 a 60 cm4	1,020 x 22,17000 = 22,61340
			Subtotal:	22,61340 22,61340
			DESPESES AUXILIARS	1,50 %
				0,13207
			COST DIRECTE	31,54987
			DESPESES INDIRECTES	5,00 %
				1,57749
			COST EXECUCIÓ MATERIAL	33,12736

P-36	P4ZA-3HF4	dm3	Base d'anivellament amb morter de ciment 1:4, col·locat manualment	Rend.: 1,000	0,28	€
------	-----------	-----	--	--------------	------	---

Ma d'obra	Unitats	Preu	Parcial	Import
A0F-000B h	Oficial 1a	0,003	/R x	26,56000 = 0,07965
A0D-0007 h	Mancobre	0,003	/R x	21,03000 = 0,06309
	Subtotal:			0,14274 0,14274
				Materials
	B07F-DLT5	m3	Morter de ciment portland amb filler calcari CEM II/B-L i sorra, amb 380 kg/m3 de ciment, amb una proporció en volum 1:4 i 10 N/mm2 de resistència a compressió, elaborat a l'obra	0,001 x 119,08250 = 0,11908
			Subtotal:	0,11908 0,11908
			DESPESES AUXILIARS	1,50 %
				0,00214
			COST DIRECTE	0,26396
			DESPESES INDIRECTES	5,00 %
				0,01320
			COST EXECUCIÓ MATERIAL	0,27716

P-37	P4ZA-3H0P	dm3	Recolzament amb peça rectangular de neoprè armat de més de 6 dm3 de volum, amb pern soldats com a dispositiu antilliscant, col·locat	Rend.: 1,000	72,60	€
------	-----------	-----	--	--------------	-------	---

Ma d'obra	Unitats	Preu	Parcial	Import
A0D-0007 h	Mancobre	0,010	/R x	21,03000 = 0,21030
	Subtotal:			0,21030 0,21030
				Materials
	B4P8-OKX9	dm3	Neoprè armat per a recolzaments, de volum més de 6 dm3 amb pern soldats	1,000 x 68,93000 = 68,93000
			Subtotal:	68,93000 68,93000

Projecte constructiu per a la connexió mitjançant carril bici del nucli urbà d'Amer amb el veïnat de Santa Brígida

JUSTIFICACIÓ DE PREUS

Pàg. 25

PARTIDES D'OBRA

NÚM	CODI	UA	DESCRIPCIÓ	PREU
			DESPESES AUXILIARS	1,50 %
			COST DIRECTE	69,14345
			DESPESES INDIRECTES	5,00 %
			COST EXECUCIÓ MATERIAL	72,60063
P-38	P783-8D31	m2	Impermeabilització de parament amb emulsió bituminosa per a impermeabilització tipus ED amb una dotació de <= 2 kg/m2 aplicada en dues capes	Rend.: 1,000 10,33 €
			Unitats	Preu
			Parcial	Import
			Ma d'obra	
			ADF-000D h	Oficial 1a col·locador
			ADD-0007 h	Manobre
			Subtotal:	7,13700
			Materials	
			B7Z0-13F3 kg	Emulsió bituminosa, tipus ED
			Subtotal:	2,59600
			DESPESES AUXILIARS	1,50 %
			COST DIRECTE	9,84006
			DESPESES INDIRECTES	5,00 %
			COST EXECUCIÓ MATERIAL	10,33206
P-39	P7B1-6Q50	m2	Geotèxtil format per feltre de polipropilè no teixit lligat mecànicament de 130 a 140 g/m2, col·locat sense adherir	Rend.: 1,000 3,19 €
			Unitats	Preu
			Parcial	Import
			Ma d'obra	
			A01-FEP3 h	Ajudant col·locador
			ADF-000D h	Oficial 1a col·locador
			Subtotal:	1,53020
			Materials	
			B7B1-0KPK m2	Geotèxtil format per feltre de polipropilè no teixit, lligat mecànicament de 130 a 140 g/m2
			Subtotal:	1,48500
			DESPESES AUXILIARS	1,50 %
			COST DIRECTE	3,03815
			DESPESES INDIRECTES	5,00 %
			COST EXECUCIÓ MATERIAL	3,19006

JUSTIFICACIÓ DE PREUS

Pàg. 26

PARTIDES D'OBRA

NÚM	CODI	UA	DESCRIPCIÓ	PREU
P-40	P8B2-G2EE	m2	Pintat d'estructures d'acer amb sistemes de protecció amb grau de durabilitat H, per a classe d'exposició C2, segons UNE-EN ISO 12944-1, format per 2 capes, capa d'imprimació de 80 µm i capa d'acabat de 80 µm, amb un gruix total de protecció de 160 µm, aplicat de forma manual	Rend.: 1,000 17,22 €
			Unitats	Preu
			Parcial	Import
			Ma d'obra	
			A0F-000V h	Oficial 1a pintor
			A01-FEP9 h	Ajudant pintor
			Subtotal:	13,60766
			Materials	
			B898-2MHY l	Pintura de poliuretà bicomponent, per a sistemes de protecció de l'acer
			B898-2MHX l	Pintura epoxi bicomponent, per a sistemes de protecció de l'acer
			Subtotal:	2,58766
			DESPESES AUXILIARS	1,50 %
			COST DIRECTE	16,39943
			DESPESES INDIRECTES	5,00 %
			COST EXECUCIÓ MATERIAL	17,21941
P-41	P913-3D92	m3	Estabilització mecànica d'esplanada, amb terra adequada de 25 a 35 cm de gruix, i compactació del material al 100 % del PM	Rend.: 1,000 9,06 €
			Unitats	Preu
			Parcial	Import
			Ma d'obra	
			A0D-0007 h	Manobre
			Subtotal:	1,05150
			Maquinària	
			C136-00F4 h	Motoanivelladora petita
			C131-00G3 h	Corró vibratori autopropulsat, de 12 a 14 t
			C151-00Z2 h	Camió cisterna de 8 m3
			Subtotal:	7,44750
			Materials	
			B011-05ME m3	Aigua
			Subtotal:	0,11050
			DESPESES AUXILIARS	1,50 %
			COST DIRECTE	8,82527
			DESPESES INDIRECTES	5,00 %
			COST EXECUCIÓ MATERIAL	9,05654

Projecte constructiu per a la connexió mitjançant carril bici del nucli urbà d'Amer amb el veïnat de Santa Brígida

JUSTIFICACIÓ DE PREUS

Pàg: 27

PARTIDES D'OBRA

NÚM	CODI	UA	DESCRIPCIÓ	PREU
P-42	P934-ELAF	m3	Base de grava-ciment GC20 elaborada a central, amb una dotació de 3,5% sobre pes sec de ciment CEM II/B-L 32,5 N, amb estesa i picatge del material al 100% del PM	Rend.: 1,000 52,75 €
				Unitats Preu Parcial Import
Ma d'obra				
	A0D-0007	h	Manobre	0,099 /R x 21,03000 = 2,06197
				Subtotal: 2,06197 2,06197
Maquinària				
	C151-002Z	h	Camió cisterna de 8 m3	0,0025 /R x 61,32000 = 0,15330
	C136-00F4	h	Motoanivelladora petita	0,027 /R x 85,99000 = 2,32173
	C131-005G	h	Corró vibratori autopropulsat, de 12 a 14 t	0,039 /R x 83,37000 = 3,25143
				Subtotal: 5,72646 5,72646
Materials				
	B035-05NZ	m3	Conglomerat de grava-ciment GC20, amb una dotació de 3,5% sobre pes sec de ciment CEM II/B-L 32,5 N, elaborat a central	1,050 x 40,33000 = 42,34650
	B011-05ME	m3	Aigua	0,025 x 2,21000 = 0,05525
				Subtotal: 42,40175 42,40175
				DESPESES AUXILIARS 1,50 % 0,03123
				COST DIRECTE 50,24141
				DESPESES INDIRECTES 5,00 % 2,51207
				COST EXECUCIÓ MATERIAL 52,75348
P-43	P9H5-E84D	t	Paviment de mescla bituminosa contínua en calent tipus AC 16 surf B 50/70 S, amb betum asfàltic de penetració, de granulometria semidensa per a capa de trànsit i granulat granític, estesa i compactada	Rend.: 1,000 93,67 €
				Unitats Preu Parcial Import
Ma d'obra				
	A0F-000S	h	Oficial 1a d'obra pública	0,016 /R x 26,55000 = 0,42480
	A0D-0007	h	Manobre	0,072 /R x 21,03000 = 1,51416
				Subtotal: 1,93896 1,93896
Maquinària				
	C175-00G4	h	Estenedora per a paviments de mescla bituminosa	0,006 /R x 61,43000 = 0,49144
	C173-005K	h	Corró vibratori per a formigons i betums autopropulsat pneumàtic	0,010 /R x 74,47000 = 0,74470
	C131-005G	h	Corró vibratori autopropulsat, de 12 a 14 t	0,010 /R x 83,37000 = 0,83370
				Subtotal: 2,06984 2,06984
Materials				
	B9H1-0HWY	t	Mescla bituminosa contínua en calent tipus AC 16 surf B 50/70 S, amb betum asfàltic de penetració, de granulometria semidensa per a capa de trànsit i granulat granític	1,000 x 85,17000 = 85,17000

Projecte constructiu per a la connexió mitjançant carril bici del nucli urbà d'Amer amb el veïnat de Santa Brígida

JUSTIFICACIÓ DE PREUS

Pàg: 28

PARTIDES D'OBRA

NÚM	CODI	UA	DESCRIPCIÓ	PREU
				Subtotal: 85,17000 85,17000
				DESPESES AUXILIARS 1,50 % 0,02908
				COST DIRECTE 89,20788
				DESPESES INDIRECTES 5,00 % 4,46039
				COST EXECUCIÓ MATERIAL 93,66828
P-44	P9L1-E97L	m2	Reg d'adherència amb emulsió bituminosa catònica termoschherent tipus C60B3B2 TER, amb dotació 0,6 kg/m2	Rend.: 1,000 0,38 €
				Unitats Preu Parcial Import
Ma d'obra				
	A0E-000A	h	Manobre especialista	0,0022 /R x 22,21000 = 0,04886
				Subtotal: 0,04886 0,04886
Maquinària				
	C174-00GD	h	Escombradora autopropulsada	0,0005 /R x 46,07000 = 0,02304
	C170-0036	h	Camió cisterna per a reg asfàltic	0,0022 /R x 33,09000 = 0,07280
				Subtotal: 0,09564 0,09564
Materials				
	B057-06IM	kg	Emulsió bituminosa catònica amb un 60% de betum asfàltic, per a reg termoadherent tipus C60B3B2 TER, segons UNE-EN 13808	0,600 x 0,39000 = 0,21600
				Subtotal: 0,21600 0,21600
				DESPESES AUXILIARS 1,50 % 0,00073
				COST DIRECTE 0,36143
				DESPESES INDIRECTES 5,00 % 0,01807
				COST EXECUCIÓ MATERIAL 0,37950
P-45	P9M2-8BVH	m2	Paviment continu multicapa de morter de resines epoxi amb 1 capa base de morter, 1 capa d'acabat de morter i una capa de pintura de recobriment	Rend.: 1,000 30,01 €
				Unitats Preu Parcial Import
Ma d'obra				
	A0F-000B	h	Oficial 1a	0,400 /R x 26,55000 = 10,62000
	A0D-0007	h	Manobre	0,400 /R x 21,03000 = 8,41200
				Subtotal: 19,03200 19,03200
Materials				
	B896-HYT1	kg	Pintura acrílica	0,210 x 5,95000 = 1,24950
	B9MD-1KQP	kg	Morter de resines epoxi per a capa d'acabat, per a paviment continu	0,840 x 6,93000 = 5,82120
	B9MD-1KQQ	kg	Morter de resines epoxi per a capa base, per a paviment continu	0,840 x 2,61000 = 2,19240
				Subtotal: 9,26310 9,26310

Projecte constructiu per a la connexió mitjançant carril bici del nucli urbà d'Amer amb el veïnat de Santa Brígida

JUSTIFICACIÓ DE PREUS

Pàg: 29

PARTIDES D'OBRA

NÚM	CODI	UA	DESCRIPCIÓ	PREU
			DESPESES AUXILIARS 1,50 %	0,28548
			COST DIRECTE	28,58058
			DESPESES INDIRECTES 5,00 %	1,42903
			COST EXECUCIÓ MATERIAL	30,00961
P-46	P920-4ZG7	m	Acabat de junt de dilatació de paviment sobre estructura, amb perfil format amb material compressible de cautxú, de 20 mm de recorregut com a màxim, col·locat amb adhesiu	Rend.: 1,000 32,95 €
				Unitats Preu Parcial Import
Ma d'obra				
	A0F-000B	h	Oficial 1a	0,080 /R x 26,55000 = 2,12400
	A0D-0007	h	Manobre	0,080 /R x 21,03000 = 1,68240
				Subtotal: 3,80640 3,80640
Materials				
	B091-06VJ	kg	Adhesiu de resines epoxi	0,045 x 6,08000 = 0,27360
	B7JC-0HPX	m	Perfil compressible de cautxú per a un recorregut màxim de 20 mm per a junt de dilatació exterior	1,000 x 27,24000 = 27,24000
				Subtotal: 27,51360 27,51360
				DESPESES AUXILIARS 1,50 % 0,05710
				COST DIRECTE 31,37710
				DESPESES INDIRECTES 5,00 % 1,56885
				COST EXECUCIÓ MATERIAL 32,94595
P-47	PB12-IXF	m	Passamà d'acer inoxidable 1.4301 (AISI 304) de 50 mm de diàmetre, acabat polit i abrillantat, amb suport de platines d'acer, fixat mecànicament	Rend.: 1,000 79,16 €
				Unitats Preu Parcial Import
Ma d'obra				
	A01-FEPB	h	Ajudant manyà	0,200 /R x 23,50000 = 4,70000
	A0F-000P	h	Oficial 1a manyà	0,400 /R x 26,97000 = 10,78800
				Subtotal: 15,48800 15,48800
Materials				
	BB14-0001	m	Passamà d'acer inoxidable 1.4301 (AISI 304) de 50 mm de diàmetre, acabat polit i abrillantat, amb suport de platines d'acer	1,000 x 59,52000 = 59,52000
				Subtotal: 59,52000 59,52000
				DESPESES AUXILIARS 2,50 % 0,38720
				COST DIRECTE 75,39520
				DESPESES INDIRECTES 5,00 % 3,76976
				COST EXECUCIÓ MATERIAL 79,16496

JUSTIFICACIÓ DE PREUS

Pàg: 30

PARTIDES D'OBRA

NÚM	CODI	UA	DESCRIPCIÓ	PREU
P-48	PB23-FRZ	m	Barrera de seguretat mixta de fusta i acer, amb nivell de contenció N2, amplària de treball W5, índex de severitat A i deflexió dinàmica 1,4 segons UNE-EN 1317-2, composta per barana horitzontal de fusta tractada de secció rectangular aproximada de 210 mm d'alçària i 110 mm de gruix, armada interiorment amb perfil metàl·lic d'acer galvanitzat sigma i suportada per muntants amb perfil d'acer galvanitzat C-120 revestida de fusta tractada de secció de 40 mm de gruix al frontal i 30 mm de gruix als laterals. Distància entre suports 4 m i amb placa per fixació mecànica, tipus BEAM N2 S2R de AVF o equivalent, inclos elements de fixació, material auxiliar	Rend.: 1,000 159,65 €
				Unitats Preu Parcial Import
Ma d'obra				
	A0E-000A	h	Manobre especialista	0,500 /R x 22,21000 = 11,10500
	A0F-000B	h	Oficial 1a	0,500 /R x 26,55000 = 13,27500
	A03-FEPX	h	Cap de colla	0,250 /R x 28,12000 = 7,03000
				Subtotal: 31,41000 31,41000
Maquinària				
	C152-0039	h	Camió grua de 5 t	0,125 /R x 66,08000 = 8,26000
	CZ15-00E4	h	Grup electrògen de 20 a 30 KVA	0,250 /R x 10,58000 = 2,64500
	C15L-14JW	h	Furgoneta de 3500 kg	0,250 /R x 8,12000 = 2,03000
	C20G-00DT	h	Màquina taladradora	0,250 /R x 4,45000 = 1,11250
				Subtotal: 14,04750 14,04750
Materials				
	BBUMA4	m	Barrera de seguretat mixta de fusta i acer, amb nivell de contenció N2, amplària de treball W5, índex de severitat A i deflexió dinàmica 1,4 segons UNE-EN 1317-2, composta per barana horitzontal de fusta tractada de secció rectangular aproximada de 210 mm d'alçària i 110 mm de gruix, armada interiorment amb perfil metàl·lic d'acer galvanitzat sigma i suportada per muntants amb perfil d'acer galvanitzat C-120 revestida de fusta tractada de secció de 40 mm de gruix al frontal i 30 mm de gruix als laterals. Distància entre suports 2 m i amb placa per fixació mecànica, tipus BEAM N2 S2R de AVF o equivalent, inclos elements de fixació, material auxiliar	1,000 x 106,59000 = 106,59000
				Subtotal: 106,59000 106,59000
				COST DIRECTE 152,04750
				DESPESES INDIRECTES 5,00 % 7,60238
				COST EXECUCIÓ MATERIAL 159,64988
P-49	PB27-RLB	u	Extrem ancorat de 3,98 m de barrera de seguretat mixta de fusta i acer de composta per barana horitzontal de fusta tractada de secció rectangular aproximada de 210 mm d'alçària i 110 mm de gruix, armada interiorment amb perfil metàl·lic d'acer galvanitzat sigma i suportada per muntants amb perfil d'acer galvanitzat C-125 revestida de fusta tractada de secció de 40 mm de gruix al frontal i 30 mm de gruix als laterals. Suports per anar clavats, tipus	Rend.: 1,000 403,84 €

Projecte constructiu per a la connexió mitjançant carril bici del nucli urbà d'Amer amb el veïnat de Santa Brígida

JUSTIFICACIÓ DE PREUS

Pàg. 31

PARTIDES D'OBRA

NÚM	CODI	UA	DESCRIPCIÓ					PREU
			BEAM N2-4TES2 de AVF o equivalent, inclòs elements de fixació, material auxiliar					
				Unitats		Preu	Parcial	Import
Ma d'obra								
	A03-FEPX	h	Cap de colla	0,250	/R x	28,12000	=	7,03000
	A0F-000B	h	Oficial 1a	2,000	/R x	26,56000	=	53,10000
	A0E-000A	h	Manobre especialista	2,000	/R x	22,21000	=	44,42000
							Subtotal:	104,55000
Maquinària								
	C1B0-006B	h	Mèquina per a clavar muntants metàl·lics	0,500	/R x	48,28000	=	24,14000
	C15L-14JW	h	Furgoneta de 3500 kg	0,500	/R x	8,12000	=	4,06000
	C152-0039	h	Camió grua de 5 t	0,250	/R x	66,08000	=	16,52000
							Subtotal:	44,72000
Materials								
	BBUMAA	u	Extrem ancorat de 3,98 m de barrera de seguretat mixta de fusta i acer de composta per barana horitzontal de fusta tractada de secció rectangular aproximada de 210 mm d'alçada i 110 mm de gruix, armada interiorment amb perfil metàl·lic d'acer galvanitzat sigma i suportada per muntants amb perfil d'acer galvanitzat C-125 revestida de fusta tractada de secció de 40 mm de gruix al frontal i 30 mm de gruix als laterals. Suports per anar clavats, tipus BEAM N2-4TES2 de AVF o equivalent, inclòs elements de fixació, material auxiliar	1,000	x	235,34000	=	235,34000
							Subtotal:	235,34000
								384,61000
COST DIRECTE								384,61000
DESPESES INDIRECTES 5,00 %								19,23050
COST EXECUCIÓ MATERIAL								403,84050

P-50		PB33-H8UI	m2	Reixa amb bastiment perimetral de perfils L 30x30 mm, separadors de perfils T 30x30 mm, plafons de malla deploye 40x10 mm amb xapa d'1 mm de gruix, galvanitzada, superfície màxima plató 2,5 m2, ancorada amb morter de ciment 1:4, elaborat a l'obra	Rend.: 1,000		118,02	€
Ma d'obra					Unitats	Preu	Parcial	Import
	A0F-000T	h	Oficial 1a paleta	0,500	/R x	26,56000 =	13,27500	
	A0D-0007	h	Manobre	0,300	/R x	21,03000 =	6,30900	
					Subtotal:		19,58400	19,58400
Materials								
	BB33-H5I8	m2	Reixa amb bastiment perimetral de perfils L 30x30 mm, separadors de perfils T 30x30 mm, daer laminat, i plafons de malla deploye 40x10 mm amb	1,000	x	91,73000 =	91,73000	

Projecte constructiu per a la connexió mitjançant carril bici del nucli urbà d'Amer amb el veïnat de Santa Brígida.

JUSTIFICACIÓ DE PREUS

Pag. 32

PARTIDES D'OBRA

NÚM	CODI	UA	DESCRIPCIÓ					PREU
			xapa d'1 mm de gruix, galvanitzada, superfície màxima plafo 2,5 m2					
	B07F-0LT5	m3	Morter de ciment portland amb filler calcari CEM I/B-L i sorra, amb 390 kg/m3 de ciment, amb una proporció en volum 1:4 i 10 N/mm2 de resistència a compressió, elaborat a l'obra	0,005	x	119,08250	=	0,59541
Subtotal:								92,32541
DESPESES AUXILIARS							2,50 %	0,48960
COST DIRECTE								112,39901
DESPESES INDIRECTES							5,00 %	5,61995
COST EXECUCIÓ MATERIAL								118,01896

P-51	PBA2-FIH2	m2	Pintat sobre paviment de marca vial superficial per a ús permanent i retrorreflectant en sec, amb humitat i amb pluja, tipus P-RR, amb pintura acrílica de color blanc i microesferes de vidre, aplicada amb màquina d'accionament manual	Rend.: 1,000	7,22	e	
				Unitats	Preu	Parcial	Import
Ma d'obra							
	A00D-0007	h	Manobre	0,035 /R x	21,03000 =	0,73605	
	A00F-000B	h	Oficial 1a	0,070 /R x	26,55000 =	1,85850	
				Subtotal:		2,59455	2,59455
Maquinària							
	C160-006D	h	Màquina per a pintar bandes de vial, d'accionament manual	0,035 /R x	30,48000 =	1,06680	
				Subtotal:		1,06680	1,06680
Materials							
	BBA1-2XWQ	kg	Pintura acrílica de color blanc, per a marques vials	0,816 x	2,80000 =	2,28480	
	BBA0-0SD6	kg	Microesferes de vidre per a senyalització per a marques vials retrorreflectants en sec	0,500 x	1,78000 =	0,89000	
				Subtotal:		3,17480	3,17480
				DESPESES AUXILIARS	1,50 %		0,03892
				COST DIRECTE			6,87507
				DESPESES INDIRECTES	5,00 %		0,34375
				COST EXECUCIÓ MATERIAL			7,21882

P-52	PBA3-DXJB	m	Pintat sobre paviment de marca vial longitudinal continua per a ús permanent i retrorreflectant en sec, amb humitat i amb pluja, tipus P-RR, de 10 cm d'amplària, amb pintura acrílica de color blanc i microesferes de vidre, aplicada mecànicament mitjançant polvorització	Rend.: 1,000		0,77	e
				Unitats	Preu	Parcial	Import
Ma d'obra							
	A0F-000B	h	Oficial 1a	0,007 /R x	26,55000 =	0,18585	
	A0D-0007	h	Manobre	0,0035 /R x	21,03000 =	0,07361	

Projecte constructiu per a la connexió mitjançant carril bici del nucli urbà d'Amer amb el veïnat de Santa Brígida

JUSTIFICACIÓ DE PREUS

Pàg. 33

PARTIDES D'OBRA

NÚM	CODI	UA	DESCRIPCIÓ	PREU
Subtotal:				0,25946
Maquinària				
	C1B0-006C	h	Màquina per a pintar bandes de vial, autopropulsada	0,0035 /R x 39,85000 = 0,13948
Subtotal:				0,13948
Materials				
	BBA1-2XWQ	kg	Pintura acrílica de color blanc, per a marques vials	0,0816 x 2,80000 = 0,22848
	BBA0-0SD5	kg	Microsfères de vidre per a senyalització per a marques vials retrorreflectants en sec, amb humitat i amb pluja	0,051 x 1,94000 = 0,09894
Subtotal:				0,32742
DESPESES AUXILIARS				1,50 % 0,00389
COST DIRECTE				0,73025
DESPESES INDIRECTES				5,00 % 0,03651
COST EXECUCIÓ MATERIAL				0,76876
P-53	PBB1-HB44	u	Base d'acer galvanitzat per a subjecció al fonament de tub de suport de senyals de trànsit de 90 mm de diàmetre, fixada a dau de formigó amb 4 pernscats, inclou excavació, replanteig de la placa base i formigonament del dau	Rend.: 1,000 159,50 €
Unitats				Preu
Ma d'obra				Parcial
	A0D-0007	h	Manobre	0,250 /R x 21,03000 = 5,25750
	A0F-000B	h	Oficial 1a	0,250 /R x 26,55000 = 6,63750
Subtotal:				11,89500
Maquinària				
	C138-00KR	h	Pala carregadora sobre pneumàtics de 8 a 14 t	0,100 /R x 88,29000 = 8,82900
Subtotal:				8,82900
Materials				
	B069-2A9P	m3	Formigó d'ús no estructural HNE-15/P/40 de resistència a compressió 15 N/mm2, consistència plàstica i grandària màxima del granulat 40 mm	0,150 x 86,15000 = 12,92250
	BBM6-H6C9	u	Base d'acer galvanitzat per a subjecció al fonament de tub de suport de senyals de trànsit de 90 mm de diàmetre, amb 4 pernscats d'ancoratge roscats	1,000 x 118,08000 = 118,08000
Subtotal:				131,00250
DESPESES AUXILIARS				1,50 % 0,17843
COST DIRECTE				151,90493
DESPESES INDIRECTES				5,00 % 7,59525
COST EXECUCIÓ MATERIAL				159,50017

JUSTIFICACIÓ DE PREUS

Pàg. 34

PARTIDES D'OBRA

NÚM	CODI	UA	DESCRIPCIÓ	PREU
P-54	PBBB-DVK9	u	Placa informativa per a senyals de trànsit d'acer galvanitzat i pintat, de 40x60 cm, acabada amb làmina retrorreflectora classe RA3, fixada mecànicament	Rend.: 1,000 123,51 €
Unitats				Preu
Ma d'obra				Parcial
	A0F-000R	h	Oficial 1a muntador	0,120 /R x 27,44000 = 3,29280
	A01-FEPH	h	Ajudant muntador	0,120 /R x 23,41000 = 2,80920
Subtotal:				6,10200
Maquinària				
	C152-003B	h	Camió grua	0,030 /R x 62,78000 = 1,88340
Subtotal:				1,88340
Materials				
	BBM9-0S0I	u	Placa informativa per a senyals de trànsit d'acer galvanitzat i pintat, de 40x60 cm, acabada amb làmina retrorreflectora classe RA3	1,000 x 109,55000 = 109,55000
Subtotal:				109,55000
DESPESES AUXILIARS				1,50 % 0,09153
COST DIRECTE				117,62693
DESPESES INDIRECTES				5,00 % 5,88135
COST EXECUCIÓ MATERIAL				123,50828
P-55	PBBM-H8B5	m	Tub d'alumini extrusionat de 90 mm de diàmetre, per a senyals de trànsit, col·locada	Rend.: 1,000 31,84 €
Unitats				Preu
Ma d'obra				Parcial
	A0D-0007	h	Manobre	0,040 /R x 21,03000 = 0,84120
	A0F-000B	h	Oficial 1a	0,040 /R x 26,55000 = 1,06200
Subtotal:				1,90320
Maquinària				
	C152-0039	h	Camió grua de 5 t	0,008 /R x 66,08000 = 0,52864
Subtotal:				0,52864
Materials				
	BBMF-H5AK	m	Tub d'alumini extrusionat de 90 mm de diàmetre, per a senyals de trànsit	1,000 x 27,86000 = 27,86000
Subtotal:				27,86000
DESPESES AUXILIARS				1,50 % 0,02855
COST DIRECTE				30,32039
DESPESES INDIRECTES				5,00 % 1,51602
COST EXECUCIÓ MATERIAL				31,83641

Projecte constructiu per a la connexió mitjançant carril bici del nucli urbà d'Amer amb el veïnat de Santa Brígida

JUSTIFICACIÓ DE PREUS

Pàg: 35

PARTIDES D'OBRA

NÚM	CODI	UA	DESCRIPCIÓ					PREU
P-56	PD5F-I62H	m	Formació de puneta profunda secció triangular de 100 cm d'amplària i 33 cm de fondària, amb un revestiment mínim de 10 cm de formigó d'ús no estructural HNE-20/B/20 de resistència a compressió 20 N/mm2, consistència tova i grandària màxima del granulat 20 mm, inclosa la excavació en terreny no classificat, refinat i càrrega dels materials resultants	Rend.: 1,000			25,84	€
				Unitats	Preu	Parcial	Import	
Ma d'obra								
	A0D-0007	h	Manobre	0,070	/R x 21,03000 =	1,47210		
	A0F-000B	h	Oficial 1a	0,070	/R x 26,55000 =	1,85850		
	A0E-000A	h	Manobre especialista	0,035	/R x 22,21000 =	0,77735		
				Subtotal:		4,10795		4,10795
Maquinària								
	C115-00EE	h	Retroexcavadora amb martell trencador	0,0065	/R x 64,02000 =	0,41613		
	C13C-00LP	h	Retroexcavadora sobre pneumàtics de 8 a 10 t	0,0211	/R x 58,96000 =	1,24406		
	C136-00F4	h	Motonivelladora petita	0,060	/R x 85,99000 =	6,87920		
				Subtotal:		8,53939		8,53939
Materials								
	B0AM-078F	kg	Filferro recuit de diàmetre 1,3 mm	0,022	x 2,27000 =	0,04994		
	B0DZ1-0ZLZ	l	Desencofrant	0,020	x 2,84000 =	0,05680		
	B0DZ1-07O	m	Tauló de fusta de pi per a 10 usos	0,067	x 0,48000 =	0,03216		
	B0AK-07AS	kg	Clau acer	0,050	x 1,99000 =	0,09950		
	B0G9-I4L6	m3	Formigó d'ús no estructural HNE-20/B/20 de resistència a compressió 20 N/mm2, consistència tova i grandària màxima del granulat 20 mm	0,126	x 89,53000 =	11,28078		
	B0D31-07P4	m3	Llata de fusta de pi	0,001	x 384,76000 =	0,38476		
				Subtotal:		11,90394		11,90394
				DESPESES AUXILIARS	1,50 %			0,06162
				COST DIRECTE				24,61290
				DESPESES INDIRECTES	5,00 %			1,23064
				COST EXECUCIÓ MATERIAL				25,84354

P-57	PD5M-50UI	m	Drenatge amb tub ranurat de PVC de D=100 mm	Rend.: 1,000				9,74	€
				Unitats		Preu		Parcial	Import
Ma d'obra									
	A0D-0007	h	Manobre	0,070	/R x	21,03000	=	1,47210	
	A0F-000T	h	Oficial 1a paleta	0,140	/R x	26,55000	=	3,71700	
				Subtotal:				5,18910	5,18910
Materials									
	BD5O-0LK2	m	Tub circular ranurat de PVC, de paret simple i 100 mm	1,050	x	3,82000	=	4,01100	
				Subtotal:				4,01100	4,01100

Projecte constructiu per a la connexió mitjançant carril bici del nucli urbà d'Amer amb el veïnat de Santa Brígida

JUSTIFICACIÓ DE PREUS

Pàg: 36

PARTIDES D'OBRA

NÚM	CODI	UA	DESCRIPCIÓ	PREU			
				DESPESES AUXILIARS	1,50	%	0,07784
				COST DIRECTE			9,27794
				DESPESES INDIRECTES	5,00	%	0,46390
				COST EXECUCIÓ MATERIAL			9,74183
-58	PPA0U005	PA	Partida alçada a justificar per a la redacció de l'informe d'auscultació de les proves de càrrega de l'estructura metàl·lica. Inclou projecte de les proves i protocol d'actuació segons normativa	Rend.: 1,000			840,00
				COST DIRECTE			800,00000
				DESPESES INDIRECTES	5,00	%	40,00000
				COST EXECUCIÓ MATERIAL			840,00000
-59	PQ12-403X	u	Banc senzill de fusta tropical pintat i envernissat, de 180 cm de llargària, amb 13 llistons de 4,5x4,5 cm, sense respallier, cargols i passadors d'acer inoxidable i suports de fosa, de preu superior, col·locat amb fixacions mecàniques	Rend.: 1,000			2.046,14
				Unitats	Preu	Parcial	Import
Ma d'obra	A0D-0007	h	Manobre	0,530 /R x	21,03000 =	11,14590	
	A0F-000B	h	Oficial 1a	0,530 /R x	26,55000 =	14,07150	
				Subtotal:		25,21740	25,21740
Materials	BQ11-0SPC	u	Banc senzill de fusta tropical pintat i envernissat, de 180 cm de llargària, amb 13 llistons de 4,5x4,5 cm, sense respallier, cargols i passadors d'acer inoxidable i suports de fosa, de preu superior	1,000 x	1.922,86000 =	1.922,86000	
				Subtotal:		1.922,86000	1.922,86000
				DESPESES AUXILIARS	2,50	%	0,63044
				COST DIRECTE			1.948,70784
				DESPESES INDIRECTES	5,00	%	97,43539
				COST EXECUCIÓ MATERIAL			2.046,14323

P-60	PQ23-MCBE	u	Paperera trabucable d'eix de gir horitzontal de 31 l, 35 cm de diàmetre, semicircular de fosa dúctil amb acabat pintat, i suports de tub de 60 mm, col·locada ancorada amb dau utilitzant martell trencador manual	Rend.: 1,000	320,72	€	
				Unitats	Preu	Parcial	Import
Ma d'obra							
	A0D-0007	h	Manobre	0,750 /R x	21,03000 =	15,77250	
	A0F-000B	h	Oficial 1a	0,400 /R x	26,55000 =	10,62000	
				Subtotal:		26,39250	26,39250
Maquinària							
	C20H-00DN	h	Martell trencador manual	0,750 /R x	4,32000 =	3,24000	

Projecte constructiu per a la connexió mitjançant carril bici del nucli urbà d'Amer amb el veïnat de Santa Brígida

JUSTIFICACIÓ DE PREUS

Pàg: 37

PARTIDES D'OBRA

NÚM	CODI	UA	DESCRIPCIÓ	PREU
Subtotal:				3,24000
Materials				3,24000
	BQ23-MH6K	u	Paperera trabucable d'eix de gir horitzontal de 31 l, 35 cm de diàmetre, semicircular de fosa dútil amb acabat pintat, i suports de tub de 60 mm	1,000 x 266,84000 = 266,84000
	B06D-QL92	m3	Formigó de 150 kg/m3, amb una proporció en volum 1/4/8, amb ciment portland amb filler calçari CEM III/B-L 32,5 R i granulat de pedra granítica de grandària màxima 20 mm, elaborat a l'obra amb formigoners de 250 l	0,0869 x 98,75419 = 8,58174
Subtotal:				275,42174
DESPESES AUXILIARS				1,50 % 0,39589
COST DIRECTE				305,45013
DESPESES INDIRECTES				5,00 % 15,27251
COST EXECUCIÓ MATERIAL				320,72283
P-61	PQZ0-8G1U	u	Aparcabicicles en forma de barana d'acer inoxidable amb acabat polit, de 3000 mm de llargària i 900 mm d'alçària amb capacitat per a 8 bicicletes, ancorat a l'obra amb morter	Rend.: 1,000 2.332,49 €
Ma d'obra				Unitats Preu Parcial Import
	A0F-000R	h	Oficial 1a muntador	0,600 /R x 27,44000 = 16,46400
	A0F-000T	h	Oficial 1a paleta	0,800 /R x 26,56000 = 21,24000
	A0D-0007	h	Manobre	0,800 /R x 21,03000 = 16,82400
	A01-FEPH	h	Ajudant muntador	0,600 /R x 23,41000 = 14,04600
Subtotal:				68,57400
Materials				Unitats Preu Parcial Import
	BQZ0-2002	u	Aparcabicicles en forma de barana d'acer inoxidable amb acabat polit, de 3000 mm de llargària i 900 mm d'alçària amb capacitat per a 8 bicicletes, per a col·locació encastat	1,000 x 2.149,11000 = 2.149,11000
	B07L-1PYB	t	Morter per a ram de paleta, classe M 7,5 (7,5 N/mm2), en sacs, de designació (C) segons norma UNE-EN 998-2	0,033 x 61,14000 = 2,01762
Subtotal:				2.151,12762
DESPESES AUXILIARS				2,50 % 1,71435
COST DIRECTE				2.221,41597
DESPESES INDIRECTES				5,00 % 111,07080
COST EXECUCIÓ MATERIAL				2.332,48677

JUSTIFICACIÓ DE PREUS

Pàg: 38

PARTIDES D'OBRA

NÚM	CODI	UA	DESCRIPCIÓ	PREU
P-62	PR3E-HBIC	m3	Estesa de terra vegetal procedent de l'obra, amb moloanivelladora petita	Rend.: 1,000 4,94 €
Ma d'obra				Unitats Preu Parcial Import
	A0F-000M	h	Oficial 1a jardiner	0,004 /R x 36,43000 = 0,14572
	A0D-0007	h	Manobre	0,012 /R x 21,03000 = 0,25236
Subtotal:				0,39808
Maquinària				Unitats Preu Parcial Import
	C136-00F4	h	Motoanivelladora petita	0,050 /R x 85,99000 = 4,29950
Subtotal:				4,29950
DESPESES AUXILIARS				1,50 % 0,00597
COST DIRECTE				4,70355
DESPESES INDIRECTES				5,00 % 0,23518
COST EXECUCIÓ MATERIAL				4,93873
P-63	PR415-8TMZ	u	Subministrament d'Alnus glutinosa de perímetre de 10 a 12 cm, amb l'arrel nua	Rend.: 1,000 22,22 €
Materials				Unitats Preu Parcial Import
	BR415-224K	u	Alnus glutinosa de perímetre de 10 a 12 cm, amb l'arrel nua	1,000 x 21,16000 = 21,16000
Subtotal:				21,16000
COST DIRECTE				21,16000
DESPESES INDIRECTES				5,00 % 1,05800
COST EXECUCIÓ MATERIAL				22,21800
P-64	PR416-8TQ8	u	Subministrament d'Arbutus unedo en alvèol forestal de 300 cm3	Rend.: 1,000 0,97 €
Materials				Unitats Preu Parcial Import
	BR416-225D	u	Arbutus unedo en alvèol forestal de 300 cm3	1,000 x 0,92000 = 0,92000
Subtotal:				0,92000
COST DIRECTE				0,92000
DESPESES INDIRECTES				5,00 % 0,04600
COST EXECUCIÓ MATERIAL				0,96600

Projecte constructiu per a la connexió mitjançant carril bici del nucli urbà d'Amer amb el veïnat de Santa Brígida

JUSTIFICACIÓ DE PREUS

Pàg. 39

PARTIDES D'OBRA

NÚM	CODI	UA	DESCRIPCIÓ	PREU			
P-65	PR429-8UCM	u	Subministrament de Crataegus monogyna en alvéol forestal de 300 cm3	Rend.: 1,0000, 0,86 €			
				Unitats	Preu	Parcial	Import
Materials							
	BR429-22G	u	Crataegus monogyna en alvéol forestal de 300 cm3	1,000	x 0,82000	= 0,82000	
				Subtotal:		0,82000	0,82000
							0,82000
					5,00 %		0,04100
							0,86100
P-66	PR434-8ULO	u	Subministrament de Fraxinus angustifolia de perímetre de 10 a 12 cm, amb pa de terra de diàmetre mínim 33 cm i profunditat mínima 23,1 cm segons fórmules NTJ	Rend.: 1,0000, 42,63 €			
				Unitats	Preu	Parcial	Import
Materials							
	BR433-22L2	u	Fraxinus angustifolia de perímetre de 10 a 12 cm, amb pa de terra de diàmetre mínim 33 cm i profunditat mínima 23,1 cm segons fórmules NTJ	1,000	x 40,60000	= 40,60000	
				Subtotal:		40,60000	40,60000
							40,60000
					5,00 %		2,03000
							42,63000
P-67	PR44D-8W3Q	u	Subministrament de Populus alba de perímetre de 14 a 16 cm, amb pa de terra de diàmetre mínim 45 cm i profunditat mínima 31,5 cm segons fórmules NTJ	Rend.: 1,0000, 62,10 €			
				Unitats	Preu	Parcial	Import
Materials							
	BR44D-23D	u	Populus alba de perímetre de 14 a 16 cm, amb pa de terra de diàmetre mínim 45 cm i profunditat mínima 31,5 cm segons fórmules NTJ	1,000	x 59,14000	= 59,14000	
				Subtotal:		59,14000	59,14000
							59,14000
					5,00 %		2,95700
							62,09700

Projecte constructiu per a la connexió mitjançant carril bici del nucli urbà d'Amer amb el veïnat de Santa Brígida

JUSTIFICACIÓ DE PREUS

Pàg. 40

PARTIDES D'OBRA

NÚM	CODI	UA	DESCRIPCIÓ	PREU			
P-68	PR451-8WYI	u	Subministrament de Rhamnus alaternus en alvéol forestal de 200 cm3	Rend.: 1,0000, 0,83 €			
				Unitats	Preu	Parcial	Import
Materials							
	BR451-23R	u	Rhamnus alaternus en alvéol forestal de 200 cm3	1,000	x 0,79000	= 0,79000	
				Subtotal:		0,79000	0,79000
							0,79000
					5,00 %		0,03950
							0,82950
P-69	PR454-8X8G	u	Subministrament de Salix alba de perímetre de 14 a 16 cm, amb pa de terra de diàmetre mínim 45 cm i profunditat mínima 31,5 cm segons fórmules NTJ	Rend.: 1,0000, 77,63 €			
				Unitats	Preu	Parcial	Import
Materials							
	BR454-23W	u	Salix alba de perímetre de 14 a 16 cm, amb pa de terra de diàmetre mínim 45 cm i profunditat mínima 31,5 cm segons fórmules NTJ	1,000	x 73,93000	= 73,93000	
				Subtotal:		73,93000	73,93000
							73,93000
					5,00 %		3,69650
							77,62650
P-70	PR4BQ-94DM	u	Subministrament de Cornus sanguinea en alvéol forestal de 300 cm3	Rend.: 1,0000, 0,72 €			
				Unitats	Preu	Parcial	Import
Materials							
	BR4BQ-25T	u	Cornus sanguinea en alvéol forestal de 300 cm3	1,000	x 0,69000	= 0,69000	
				Subtotal:		0,69000	0,69000
							0,69000
					5,00 %		0,03450
							0,72450
P-71	PR4DK-93J0	u	Subministrament d'Hedera helix en alvéol forestal de 300 cm3	Rend.: 1,0000, 0,72 €			
				Unitats	Preu	Parcial	Import
Materials							
	BR4DK-25P	u	Hedera helix en alvéol forestal de 300 cm3	1,000	x 0,69000	= 0,69000	
				Subtotal:		0,69000	0,69000

Projecte constructiu per a la connexió mitjançant carril bici del nucli urbà d'Amer amb el veïnat de Santa Brígida

JUSTIFICACIÓ DE PREUS

Pàg: 41

PARTIDES D'OBRA

NÚM	CODI	UA	DESCRIPCIÓ	PREU
COST DIRECTE				0,69000
DESPESES INDIRECTES				0,03450
COST EXECUCIÓ MATERIAL				0,72450
P-72	PR4G8-93UK	u	Subministrament de Phillyrea latifolia en alvèol forestal de 200 cm3	Rend.: 1,000 0,72 €
Unitats				Preu
Materials				Parcial
BR4G8-265				Import
Phillyrea latifolia en alvèol forestal de 200 cm3				
1,000 x 0,69000 =				0,69000
Subtotal:				0,69000
COST DIRECTE				0,69000
DESPESES INDIRECTES				0,03450
COST EXECUCIÓ MATERIAL				0,72450
P-73	PR60-8YR3	u	Plantació d'arbre planifoli amb pa de terra o contenidor, de 14 a 18 cm de perímetre de tronc a 1 m d'alçada (a partir del coll de l'arrel), excavació de clot de plantació de 80x80x80 cm amb mitjans manuals, en un pendent inferior al 35 %, reblert del clot amb terra de l'excavació barrejada amb un 10% de compost i primer reg	Rend.: 1,000 84,42 €
Unitats				Preu
Ma d'obra				Parcial
A01-FEPJ				Import
A01-FEPJ				
Ajudant jardiner				
1,800 /R x 32,33000 =				58,19400
A0F-000M				
Oficial 1a jardiner				
0,050 /R x 36,43000 =				1,82150
A0G-0022				
Oficial 2a jardiner				
0,100 /R x 34,12000 =				3,41200
Subtotal:				63,42750
				63,42750
Maquinària				
C151-002Z				
Camió cisterna de 8 m3				
0,090 /R x 61,32000 =				5,51880
C152-003A				
Camió grua de 3 t				
0,050 /R x 59,47000 =				2,97350
C154-003N				
Camió per a transport de 7 t				
0,110 /R x 46,49000 =				5,11390
Subtotal:				13,60620
				13,60620
Materials				
B011-05ME				
Aigua				
0,1024 x 2,21000 =				0,22630
BR32-21DJ				
Compost de classe I, d'origen vegetal, segons NTJ 05C, subministrat a granel				
0,0512 x 42,67000 =				2,18470
Subtotal:				2,41100
				2,41100
DESPESES AUXILIARS				1,50 %
				0,95141
COST DIRECTE				80,39511
DESPESES INDIRECTES				4,01981
COST EXECUCIÓ MATERIAL				84,41592

JUSTIFICACIÓ DE PREUS

Pàg: 42

PARTIDES D'OBRA

NÚM	CODI	UA	DESCRIPCIÓ	PREU
P-74	PR61-8ZHU	u	Plantació de planta enfiladissa en contenidor de 1,5 a 3 l en obres d'enginyeria civil, excavació de clot de plantació de 30x30x30 cm amb mitjans manuals, en un pendent inferior al 35 %, reblert del clot amb terra de l'excavació barrejada amb un 10% de compost i primer reg	Rend.: 1,000 5,66 €
Unitats				Preu
Ma d'obra				Parcial
A0G-0022				Import
A0G-0022				
Oficial 2a jardiner				
0,018 /R x 34,12000 =				0,61416
A01-FEPJ				
Ajudant jardiner				
0,130 /R x 32,33000 =				4,20290
A0F-000M				
Oficial 1a jardiner				
0,009 /R x 36,43000 =				0,32767
Subtotal:				5,14493
				5,14493
Materials				
BR32-21DG				
Compost de classe I, d'origen vegetal, segons NTJ 05C, subministrat en sacs de 0,8 m3				
0,0027 x 58,56000 =				0,15811
B011-05ME				
Aigua				
0,0054 x 2,21000 =				0,01193
Subtotal:				0,17004
				0,17004
DESPESES AUXILIARS				1,50 %
				0,07717
COST DIRECTE				5,39214
DESPESES INDIRECTES				0,26961
COST EXECUCIÓ MATERIAL				5,66175
P-75	PR61-8ZJU	u	Plantació d'arbust o arbre de petit format en contenidor de 5 a 10 l en obres d'enginyeria civil, excavació de clot de plantació de 45x45x30 cm amb mitjans manuals, en un pendent inferior al 35 %, reblert del clot amb terra de l'excavació barrejada amb un 10% de compost i primer reg	Rend.: 1,000 12,28 €
Unitats				Preu
Ma d'obra				Parcial
A0G-0022				Import
A0G-0022				
Oficial 2a jardiner				
0,040 /R x 34,12000 =				1,36480
A0F-000M				
Oficial 1a jardiner				
0,020 /R x 36,43000 =				0,72860
A01-FEPJ				
Ajudant jardiner				
0,280 /R x 32,33000 =				9,05240
Subtotal:				11,14580
				11,14580
Materials				
B011-05ME				
Aigua				
0,01215 x 2,21000 =				0,02685
BR32-21DG				
Compost de classe I, d'origen vegetal, segons NTJ 05C, subministrat en sacs de 0,8 m3				
0,00608 x 58,56000 =				0,35604
Subtotal:				0,38289
				0,38289
DESPESES AUXILIARS				1,50 %
				0,16719
COST DIRECTE				11,69588
DESPESES INDIRECTES				0,58479
COST EXECUCIÓ MATERIAL				12,28067

Projecte constructiu per a la connexió mitjançant carril bici del nucli urbà d'Amer amb el veïnat de Santa Brígida

JUSTIFICACIÓ DE PREUS

Pàg: 43

PARTIDES D'OBRA

NÚM	CODI	UA	DESCRIPCIÓ	PREU
P-76	PR92-HBCV	m	Tanca de tronc fusta de pi tornejada i tractada amb autoclau (grau de protecció IV), d'1,2 m d'alçada sobre el terreny, feta amb muntants de 10 cm de diàmetre cada 2 m, ancorats a daus de formigó de 40x40x40 cm, un passamà superior i un travesser de 8 cm de diàmetre, units amb peces especials d'acer galvanitzat	Rend.: 1,000 47,37 €
				Unitats Preu Parcial Import
Ma d'obra				
	A01-FEPH	h	Ajudant muntador	0,400 /R x 23,41000 = 9,36400
	A0F-000R	h	Oficial 1a muntador	0,200 /R x 27,44000 = 5,48800
Subtotal:				14,85200 14,85200
Maquinària				
	C133-00EW	h	Mínicarregadora sobre pneumàtics de 2 a 5,9 t	0,100 /R x 52,06000 = 5,20600
Subtotal:				5,20600 5,20600
Materials				
	B06E-12C5	m3	Formigó HM-20/P / 20 / I de consistència plàstica, grandària màxima del granulat 20 mm, amb >= 200 kg/m3 de ciment, apte per a classe d'exposició I	0,040 x 94,51000 = 3,78040
	BR94-H6SI	m	Troncs de fusta de pi tornejada, tractada en autoclau amb grau de protecció IV, de fins a 2,5 m de llargada, i de 8 cm de diàmetre	2,100 x 3,57000 = 7,49700
	BR94-H6SR	u	Conjunt de peces d'acer galvanitzat i cargola per a fer una unió de dos troncs amb el muntant d'una tanca de troncs	1,000 x 7,82000 = 7,82000
	BR94-H6SU	m	Troncs de fusta de pi tornejada, tractada en autoclau amb grau de protecció IV, de fins a 2,5 m de llargada, i de 10 cm de diàmetre	1,050 x 5,46000 = 5,73300
Subtotal:				24,83040 24,83040
DESPESES AUXILIARS				1,50 % 0,22278
COST DIRECTE				45,11118
DESPESES INDIRECTES				5,00 % 2,25556
COST EXECUCIÓ MATERIAL				47,36674
P-77	PRA1-DOEV	m2	Hidrosembra de barreja de llavors per a gespa tipus mixta amb addició d'espècies arbustives i/o de flor, segons NTJ 07N, amb una dosificació de 35 g/m2, aigua, mulch de fibra vegetal a base de palla picada i fibra curta de cel·lulosa (200g/m2), adob orgànic-mineral d'alliberament lent, bioactivador microbià i estabilitzador sintètic de base acrílica, en una superfície < 500 m2	Rend.: 1,000 1,83 €
				Unitats Preu Parcial Import
Ma d'obra				
	A0F-000M	h	Oficial 1a jardiner	0,002 /R x 36,43000 = 0,07286
Subtotal:				0,07286 0,07286
Maquinària				
	CR70-00BV	h	Hidrosebradora muntada sobre camió, amb dipòsit de 2500 l, amb bomba incorporada de 15 a 20 kW	0,001 /R x 40,49000 = 0,04049

Projecte constructiu per a la connexió mitjançant carril bici del nucli urbà d'Amer amb el veïnat de Santa Brígida

JUSTIFICACIÓ DE PREUS

Pàg: 44

PARTIDES D'OBRA

NÚM	CODI	UA	DESCRIPCIÓ	PREU
	C152-003B	h	Canvió grua	0,001 /R x 62,78000 = 0,06278
Subtotal:				0,10327 0,10327
Materials				
	BR37-0WNZ	kg	Estabilitzant sintètic de base acrílica	0,045 x 8,91000 = 0,40095
	BR4U0-21G	kg	Barreja de llavors per a gespa tipus mixta amb addició d'espècies arbustives i/o de flor, segons NTJ 07N	0,035 x 19,31000 = 0,67585
	BR31-132Q	kg	Bioactivador microbià	0,015 x 6,84000 = 0,10260
	BR34-0XRE	kg	Encobrinament protector per a hidrosembres de fibra semicorta	0,200 x 1,11000 = 0,22200
	BR30-0XRF	kg	Adob mineral sòlid de fons d'alliberament lent	0,030 x 5,47000 = 0,16410
	B011-05ME	m3	Aigua	0,002 x 2,21000 = 0,00442
Subtotal:				1,56992 1,56992
DESPESES AUXILIARS				1,50 % 0,00109
COST DIRECTE				1,74714
DESPESES INDIRECTES				5,00 % 0,08736
COST EXECUCIÓ MATERIAL				1,83450
P-78	PREL1-I7ZK	m2	Eliminació de nuclis de canya a través no urbans de lleres (Arundo donax) en actuacions al medi natural, fent una desbrossada amb retroexcavadora petita de gasoil i repàs manual, en zones d'accés difícil per a maquinària, superfície d'actuació < 1000 m2 m2	Rend.: 1,000 7,22 €
				Unitats Preu Parcial Import
Ma d'obra				
	A01-IBDP	h	Peó especialitzat en forestal	0,112 /R x 26,11000 = 2,92432
	A03-17VU	h	Cap de colla de forestal	0,0207 /R x 28,26000 = 0,58496
Subtotal:				3,50930 3,50930
Maquinària				
	C135-00LX	h	Minixcavadora de gasoil, de 34 kW, sobre cadenes de 2 a 5,9 t	0,0533 /R x 58,12000 = 3,09780
	CR10-005L	h	Desbrossadora manual de braç amb capçal de fil o disc	0,032 /R x 6,07000 = 0,19424
Subtotal:				3,29204 3,29204
DESPESES AUXILIARS				2,00 % 0,07019
COST DIRECTE				6,87153
DESPESES INDIRECTES				5,00 % 0,34358
COST EXECUCIÓ MATERIAL				7,21510

Projecte constructiu per a la connexió mitjançant carril bici del nucli urbà d'Amer amb el veïnat de Santa Brígida

JUSTIFICACIÓ DE PREUS

Pàg. 45

PARTIDES ALÇADES

NÚM	CODI	UA	DESCRIPCIÓ		PREU
PPA0U003	PA		Partida alçada a justificar per a les feines de monitorització i informe de resultats de la prova de càrrega estàtica de l'estructura metàl·lica, segons normativa vigent.	Rend.: 1,000	2.000,00 €
			COST DIRECTE		2.000,00000
			COST EXECUCIÓ MATERIAL		2.000,0000
PPA0U004	PA		Partida alçada a justificar per a la realització de la prova de càrrega dinàmica de l'estructura metàl·lica, segons normativa vigent.	Rend.: 1,000	4.000,00 €
			COST DIRECTE		4.000,00000
			COST EXECUCIÓ MATERIAL		4.000,0000
XPAA-.010	PA		Partida alçada de cobrament íntegre per a la seguretat vial, senyalització i proteccions provisionals durant l'execució de les obres, segons indicacions de la Direcció d'Obra.	Rend.: 1,000	1.500,00 €
			COST DIRECTE		1.500,00000
			COST EXECUCIÓ MATERIAL		1.500,0000
XPAA-.020	pa		Partida alçada a justificar per a la reposició de serveis afectats	Rend.: 1,000	5.000,00 €
			COST DIRECTE		5.000,00000
			COST EXECUCIÓ MATERIAL		5.000,0000
XPAA-.0SS	PA		Partida alçada a justificar per la Seguretat i Salut a l'obra, en base a l'Estudi i el Pla de Seguretat i Salut.	Rend.: 1,000	9.804,68 €
			COST DIRECTE		9.804,68000
			COST EXECUCIÓ MATERIAL		9.804,6800

ANNEX. NÚM. 18. PRESSUPOST PER AL CONEIXEMENT DE L'ADMINISTRACIÓ

ANNEX NÚM. 18: PRESSUPOST CONEIXEMENT ADMINISTRACIÓ

ÍNDEX

1. PRESSUPOST PER A CONEIXEMENT DE L'ADMINISTRACIÓ	3
--	---

1. PRESSUPOST PER A CONEIXEMENT DE L'ADMINISTRACIÓ

A continuació s'inclou el pressupost per a coneixement de l'administració que inclou, a part de les pròpies obres, el cost de les tasques prèvies a l'execució de les obres. Es presenta el pressupost desglossat per termes municipals i amb el total de les obres:

PRESSUPOST D'EXECUCIÓ MATERIAL DE LES OBRES	270.090,59 €
13% de Despeses Generals	35.111,78 €
6% de Benefici Industrial	16.205,44 €
Subtotal	321.407,81 €
21% IVA	67.495,64 €
PRESSUPOST D'EXECUCIÓ PER CONTRACTE DE LES OBRES	388.903,45 €
EXPROPIACIONS	0 €
PRESSUPOST PER AL CONEIXEMENT DE L'ADMINISTRACIÓ (IVA inclòs)	388.903,45 €

Puja el pressupost per al coneixement de l'administració l'expressada quantitat de **TRES-CENTS VUITANTA-VUIT MIL NOU-CENTS TRES euros amb QUARANTA-CINC cèntims**.

DOCUMENT NÚM.2: PLÀNOLS




Amer
LA SELVA


ÍNDEX


PROJECTE CONSTRUCTIU
PER A LA CONNEXIÓ MITJANÇANT CARRIL BICI
DEL NUCLI URBÀ D'AMER AMB EL VEÏNAT DE SANTA BRÍGIDA


- 1. SITUACIÓ I ÍNDEX
- 2. EMPLAÇAMENT
- 3. PLANTA TOPOGRÀFICA
- 4. PLANTA GENERAL
- 5. SECCIONS TIPUS I DETALLS
- 6. PLANTA TRAÇAT I REPLANTEIG
- 7. PERFIL LONGITUDINAL
- 8. SECCIONS TRANSVERSALS
- 9. ESTRUCTURES
- 10. SERVEIS
- 11. SUPERFÍCIES AFECTADES

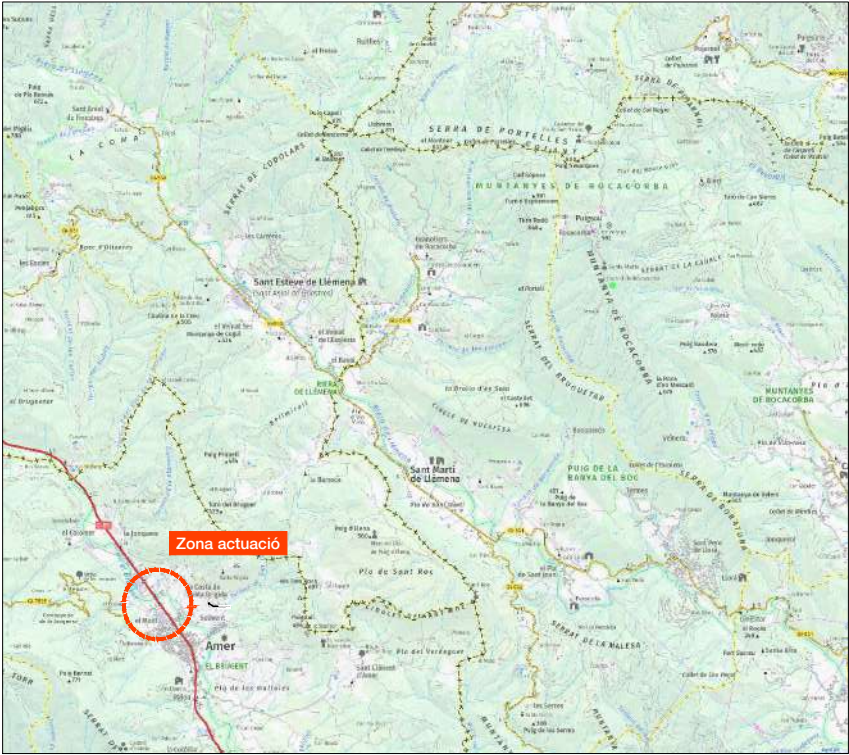




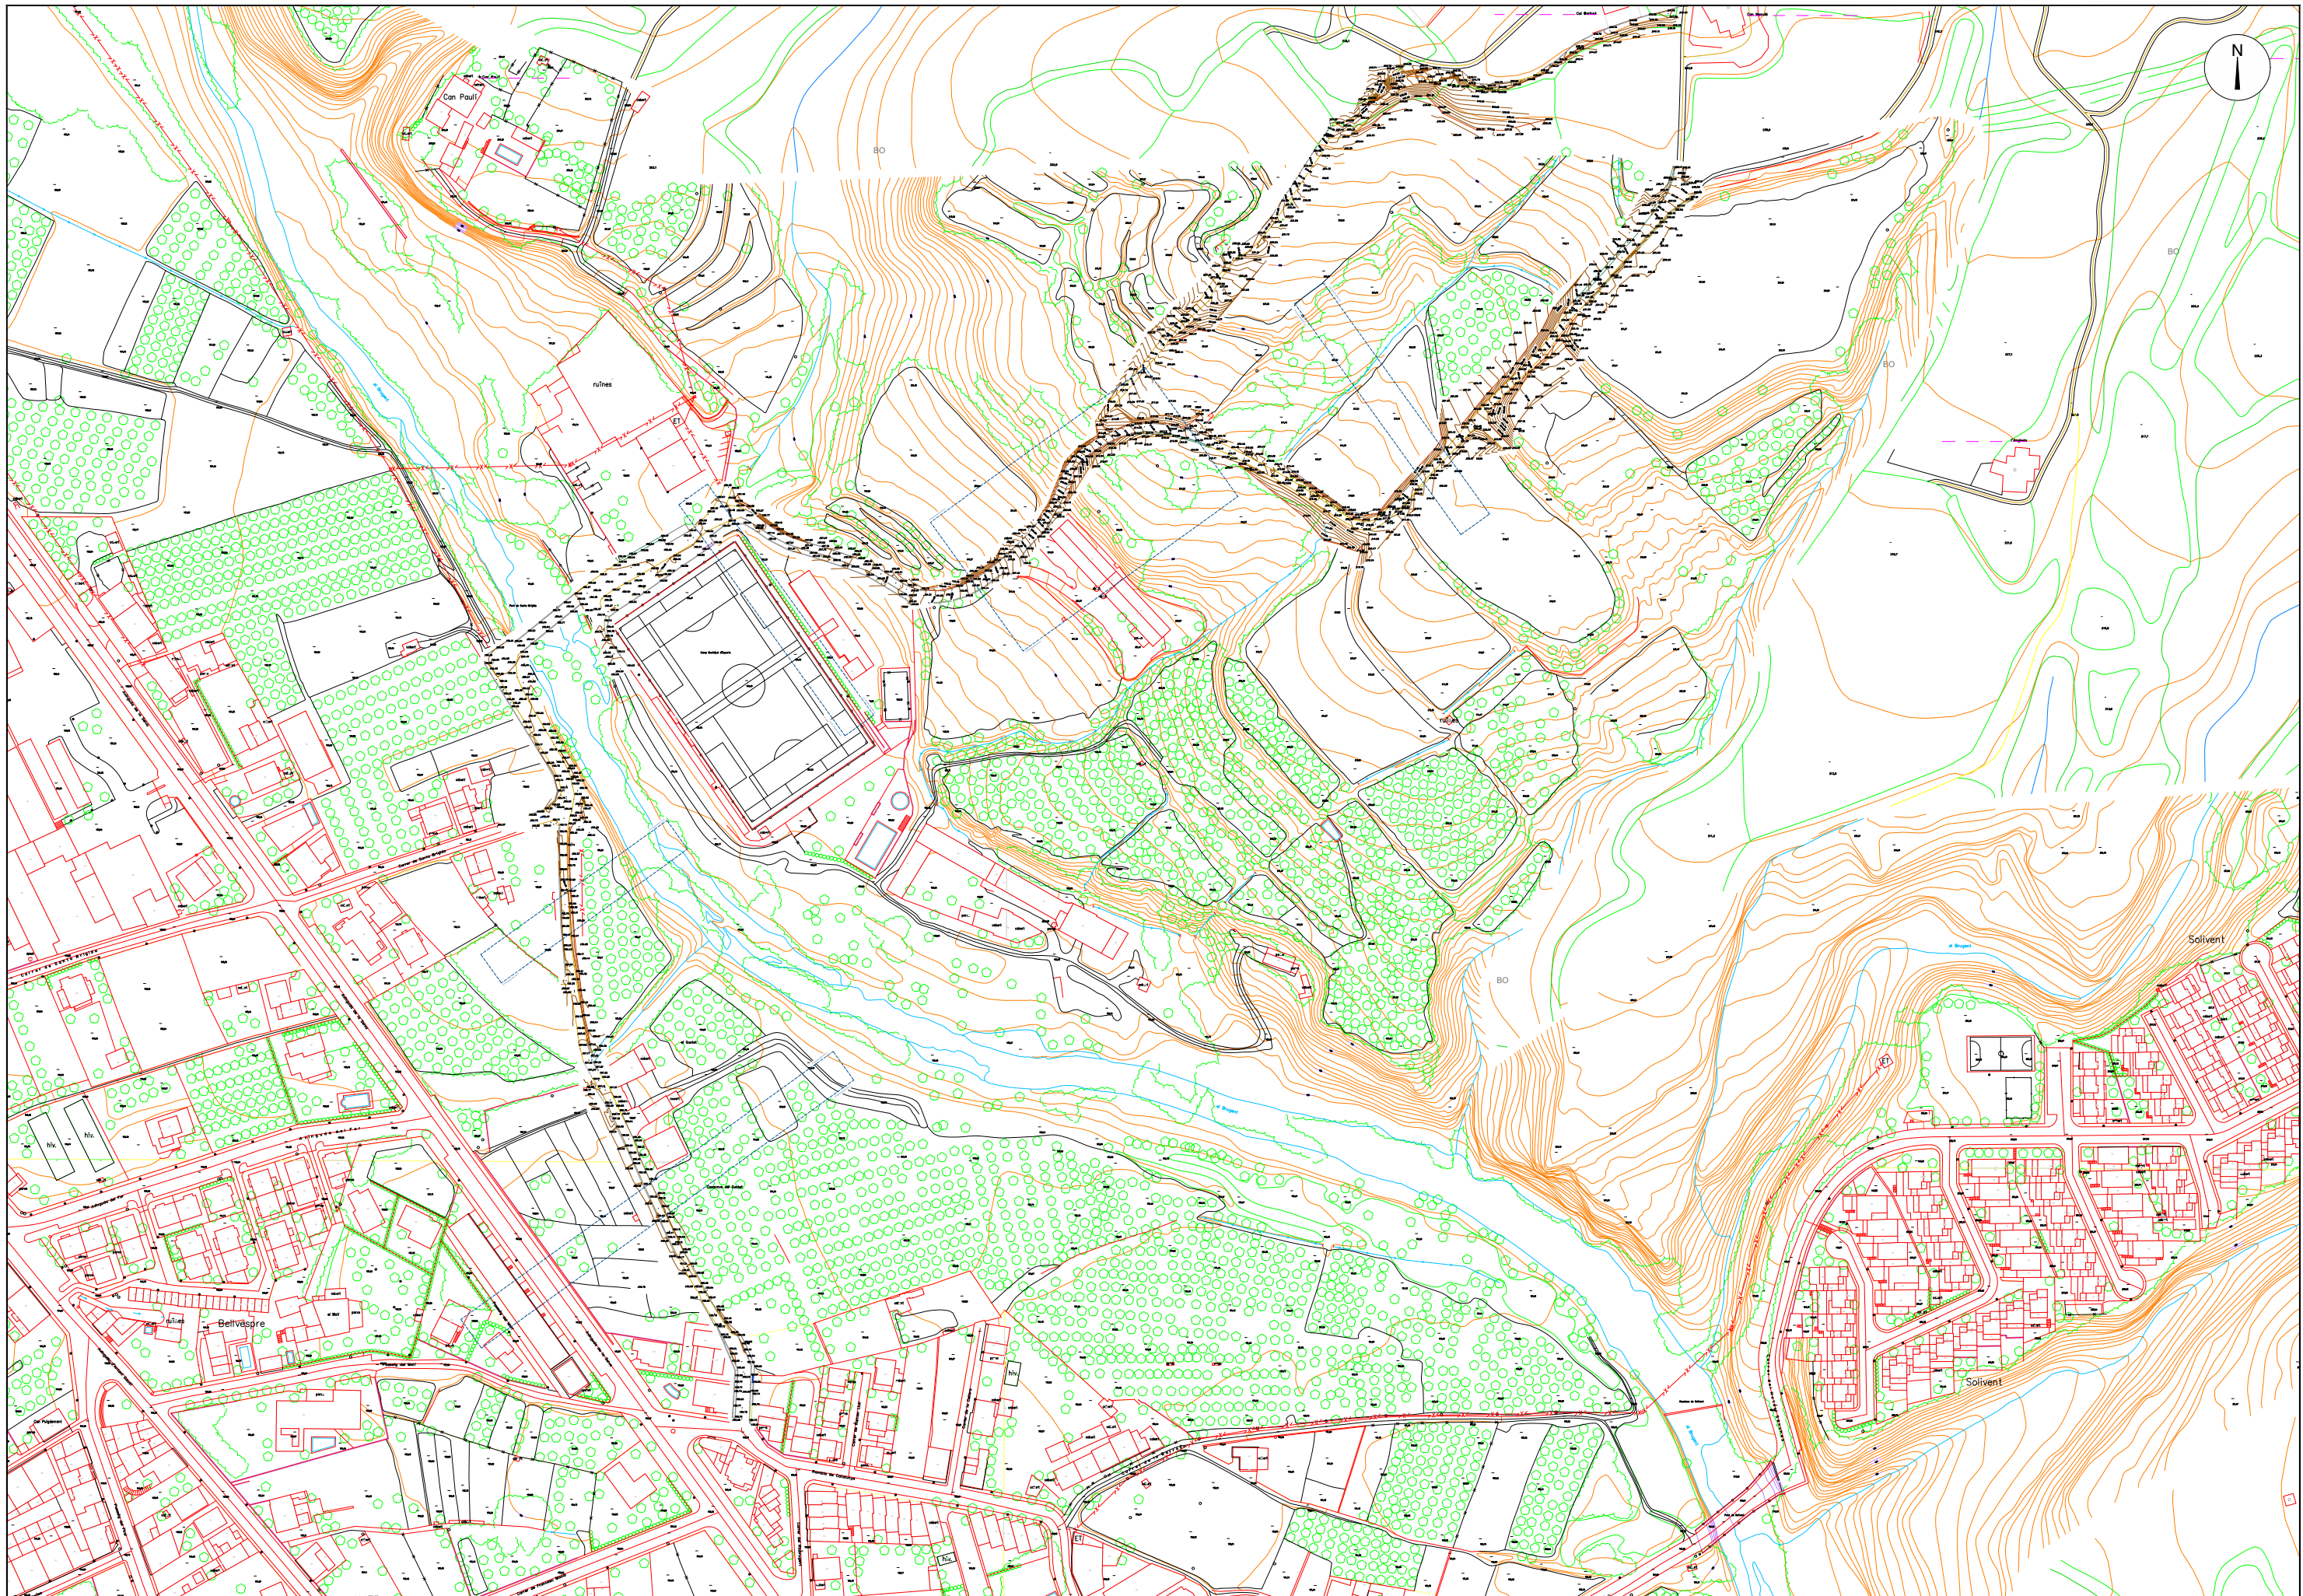

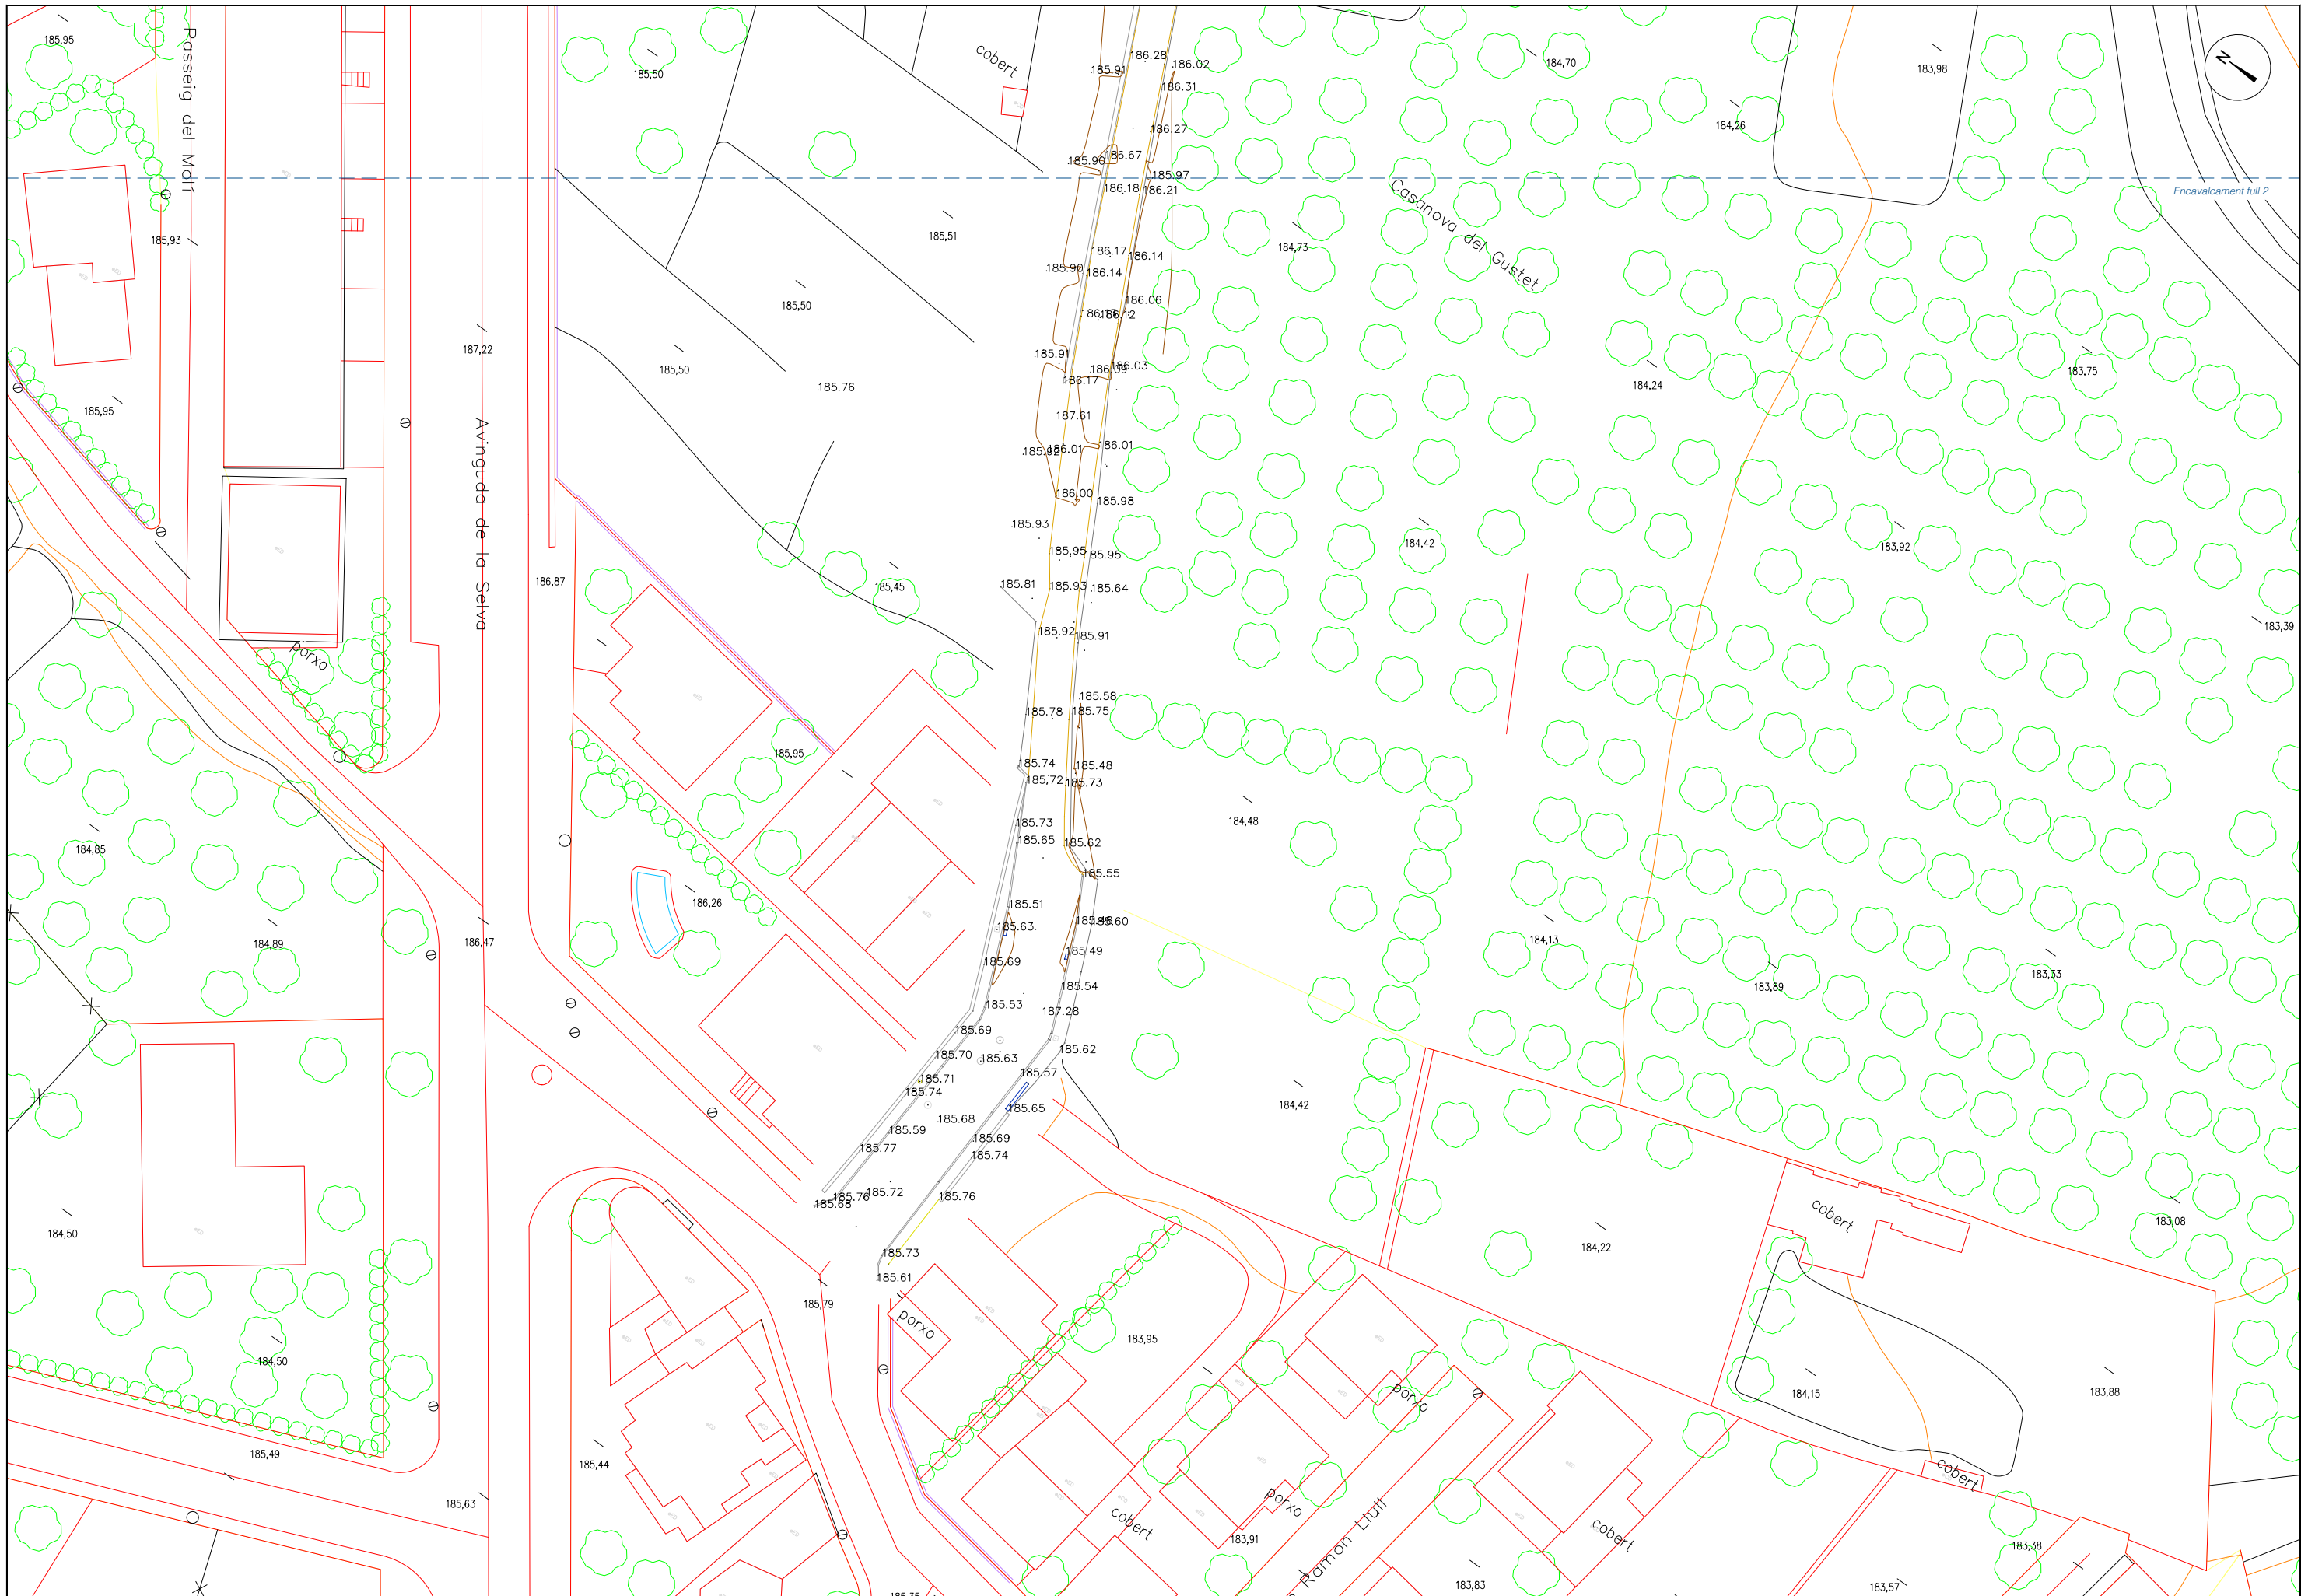


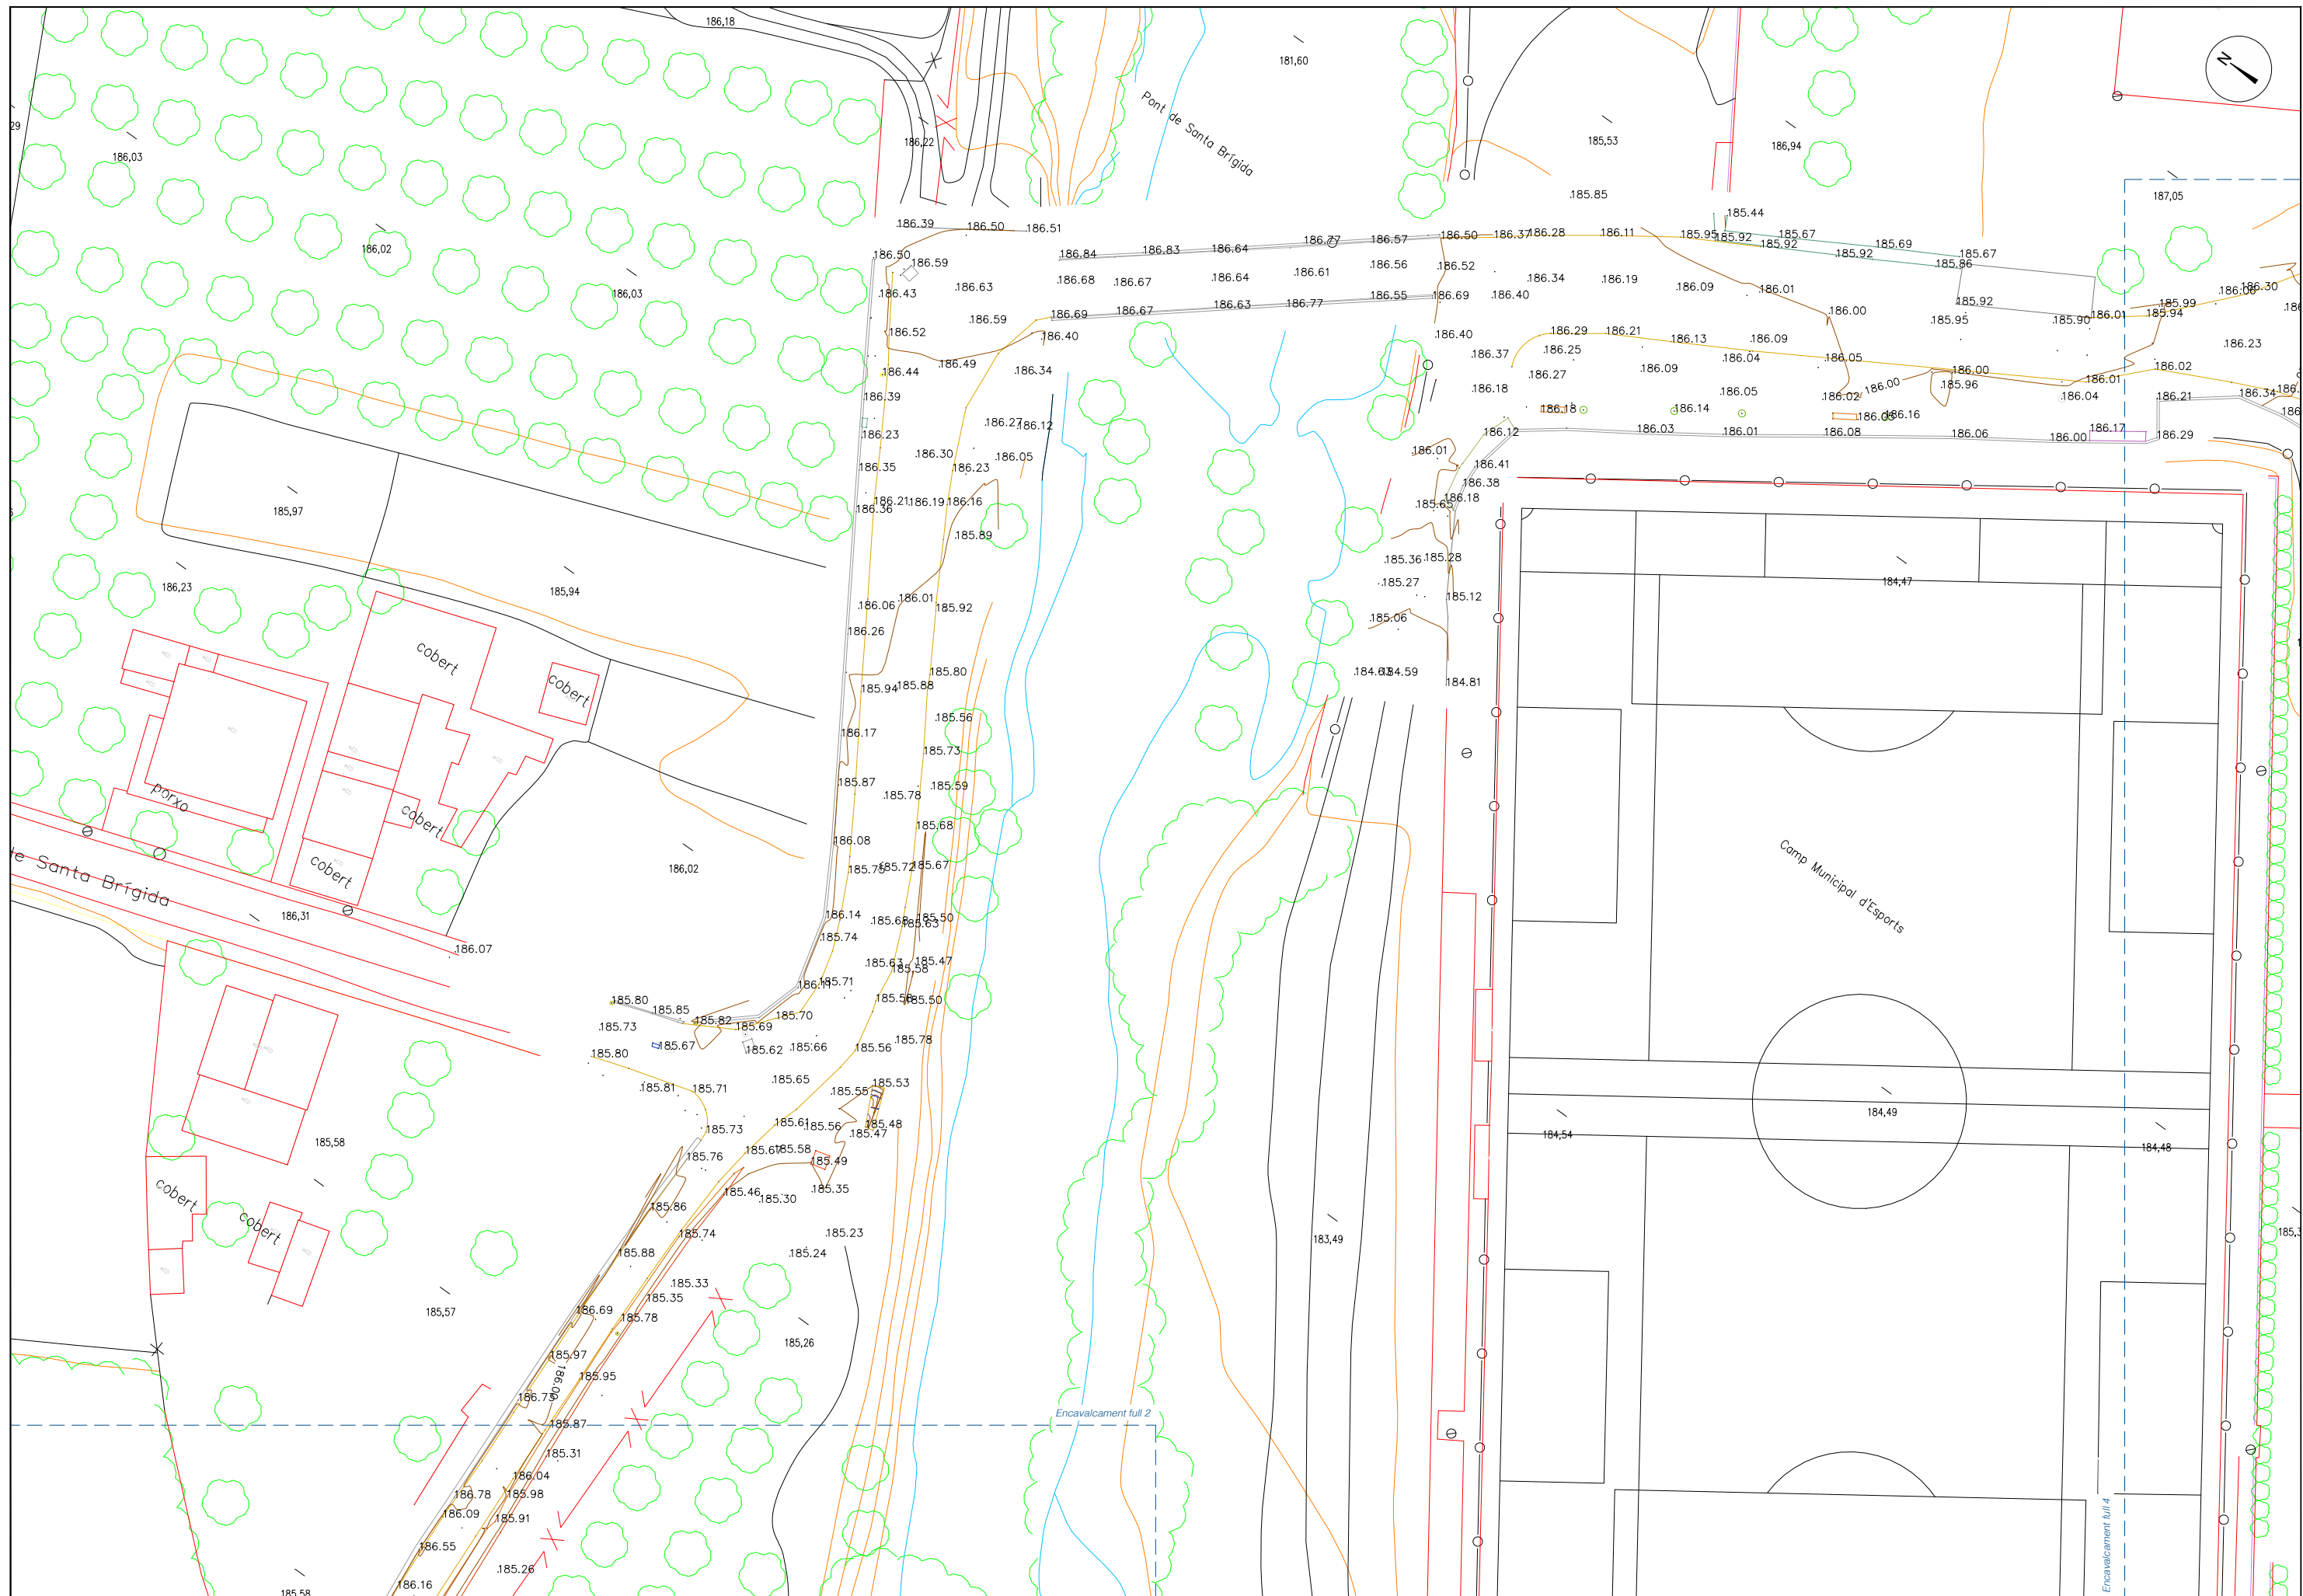

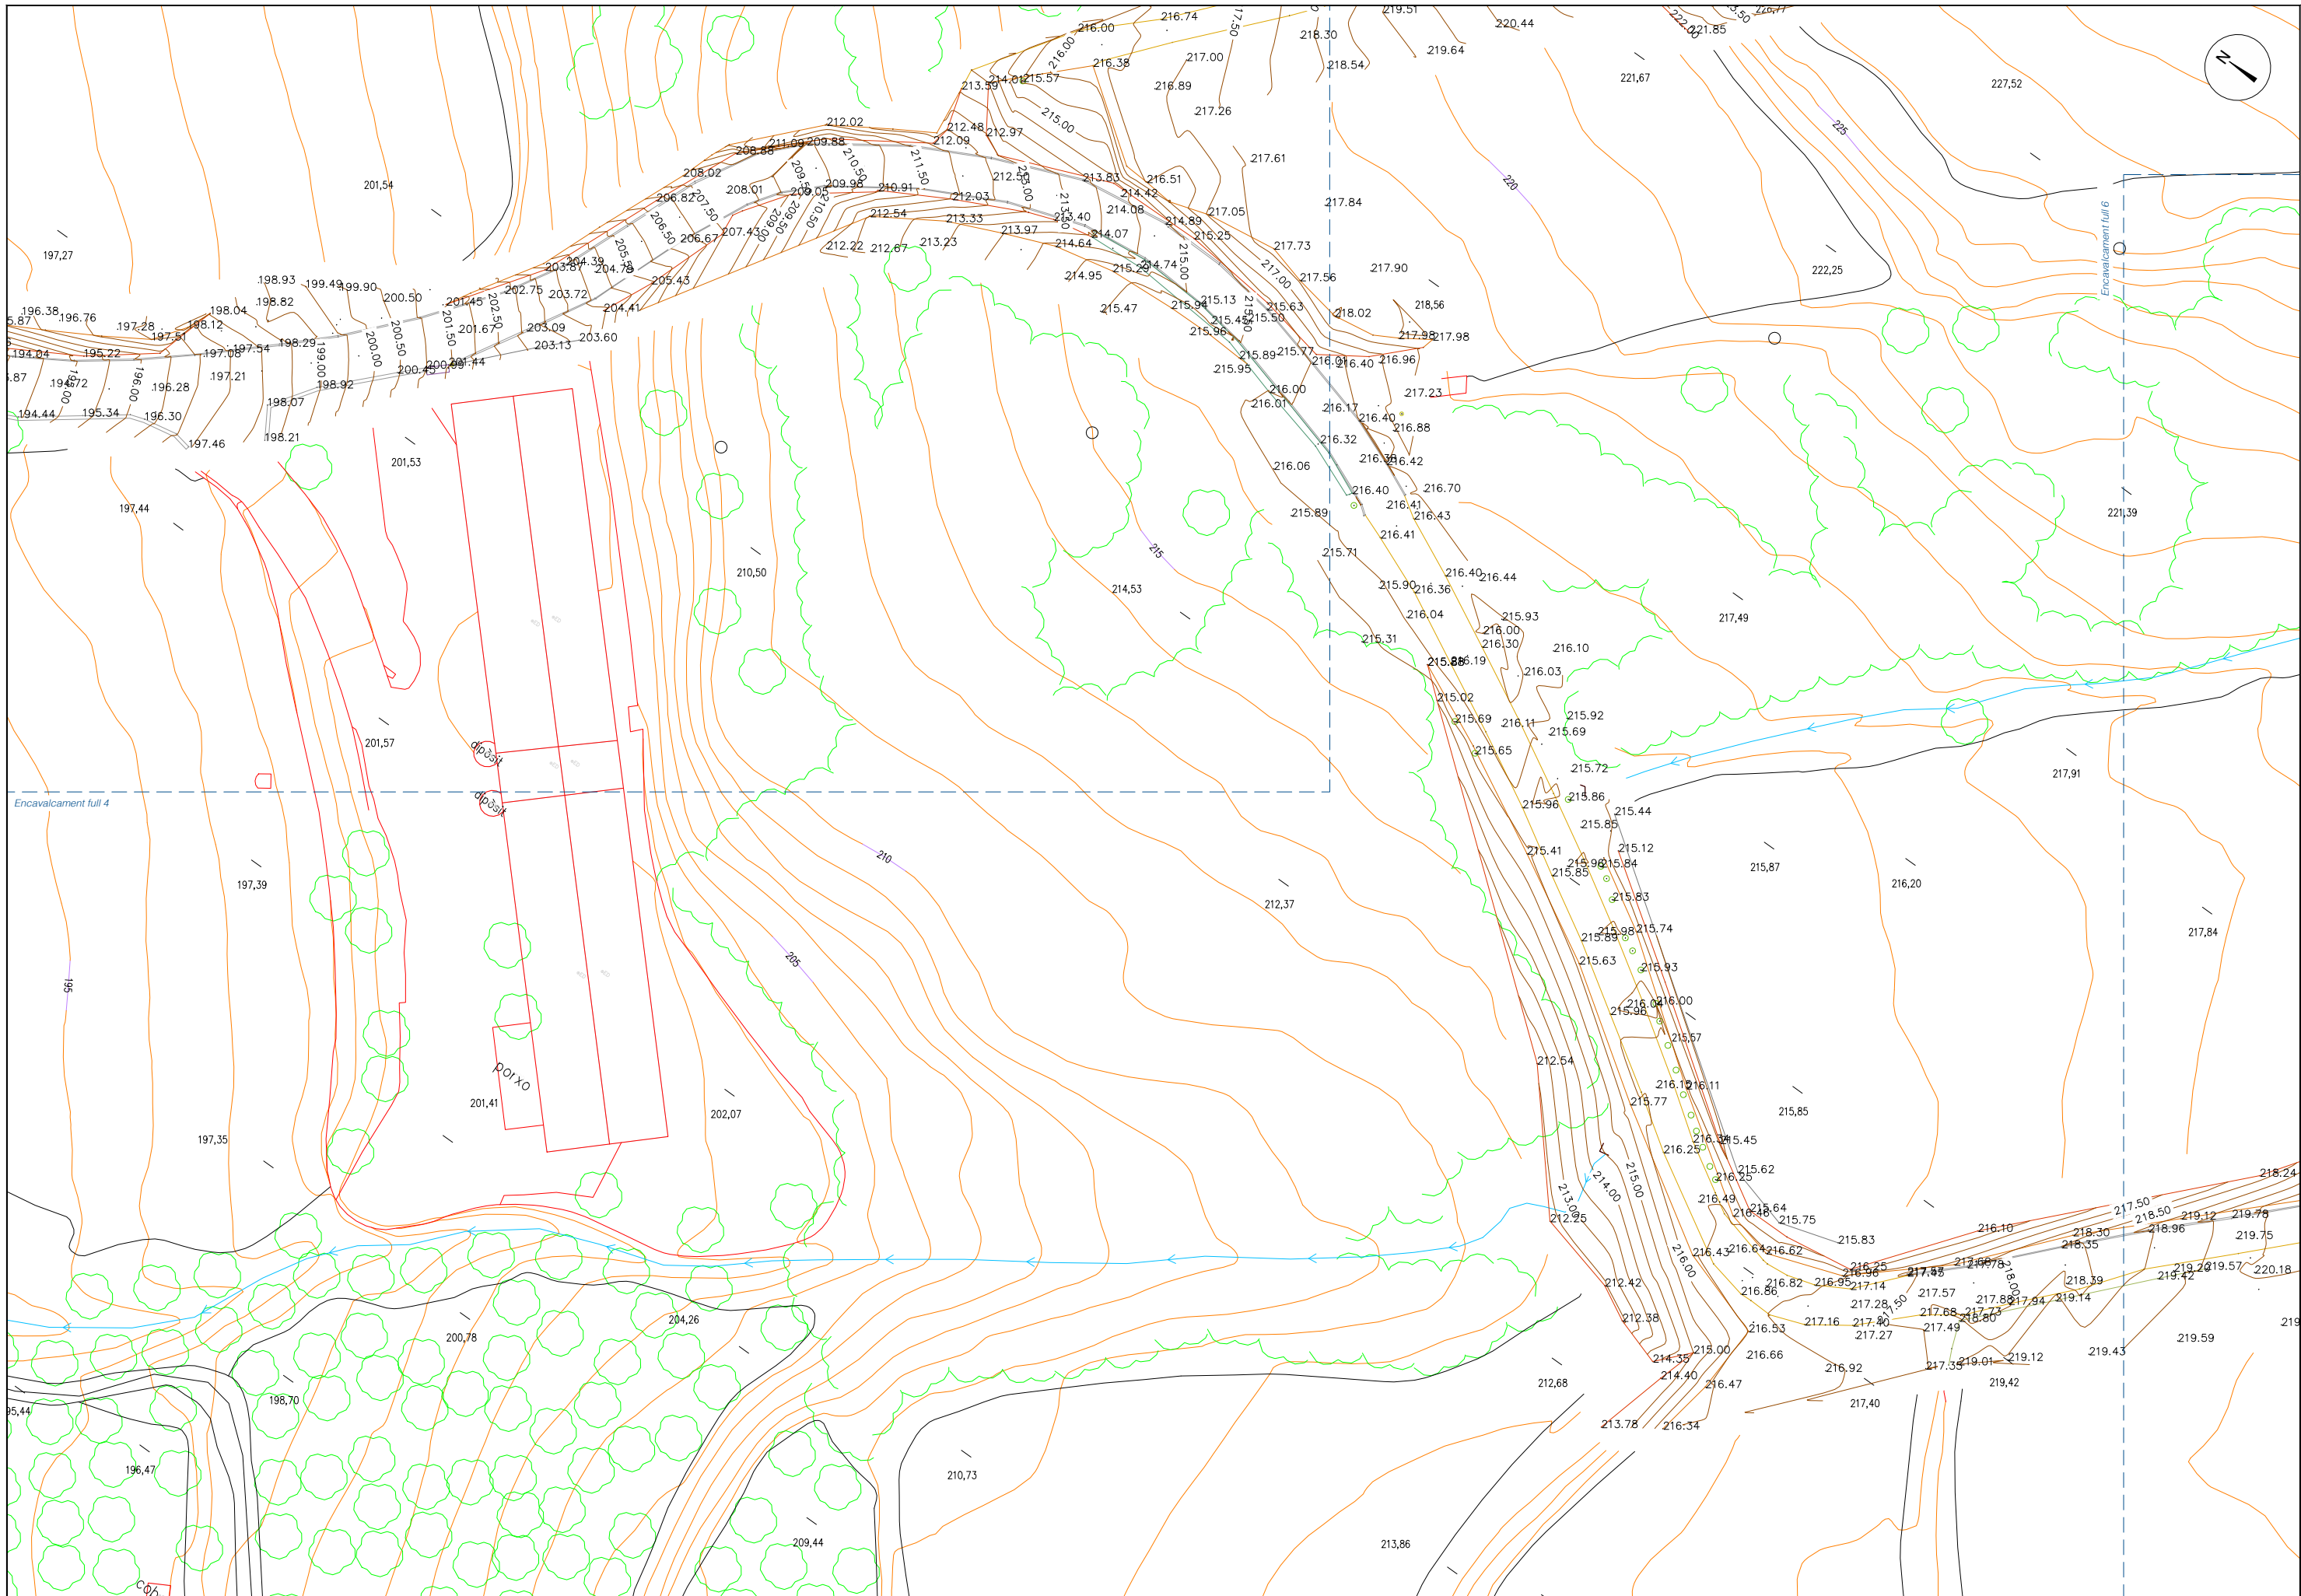





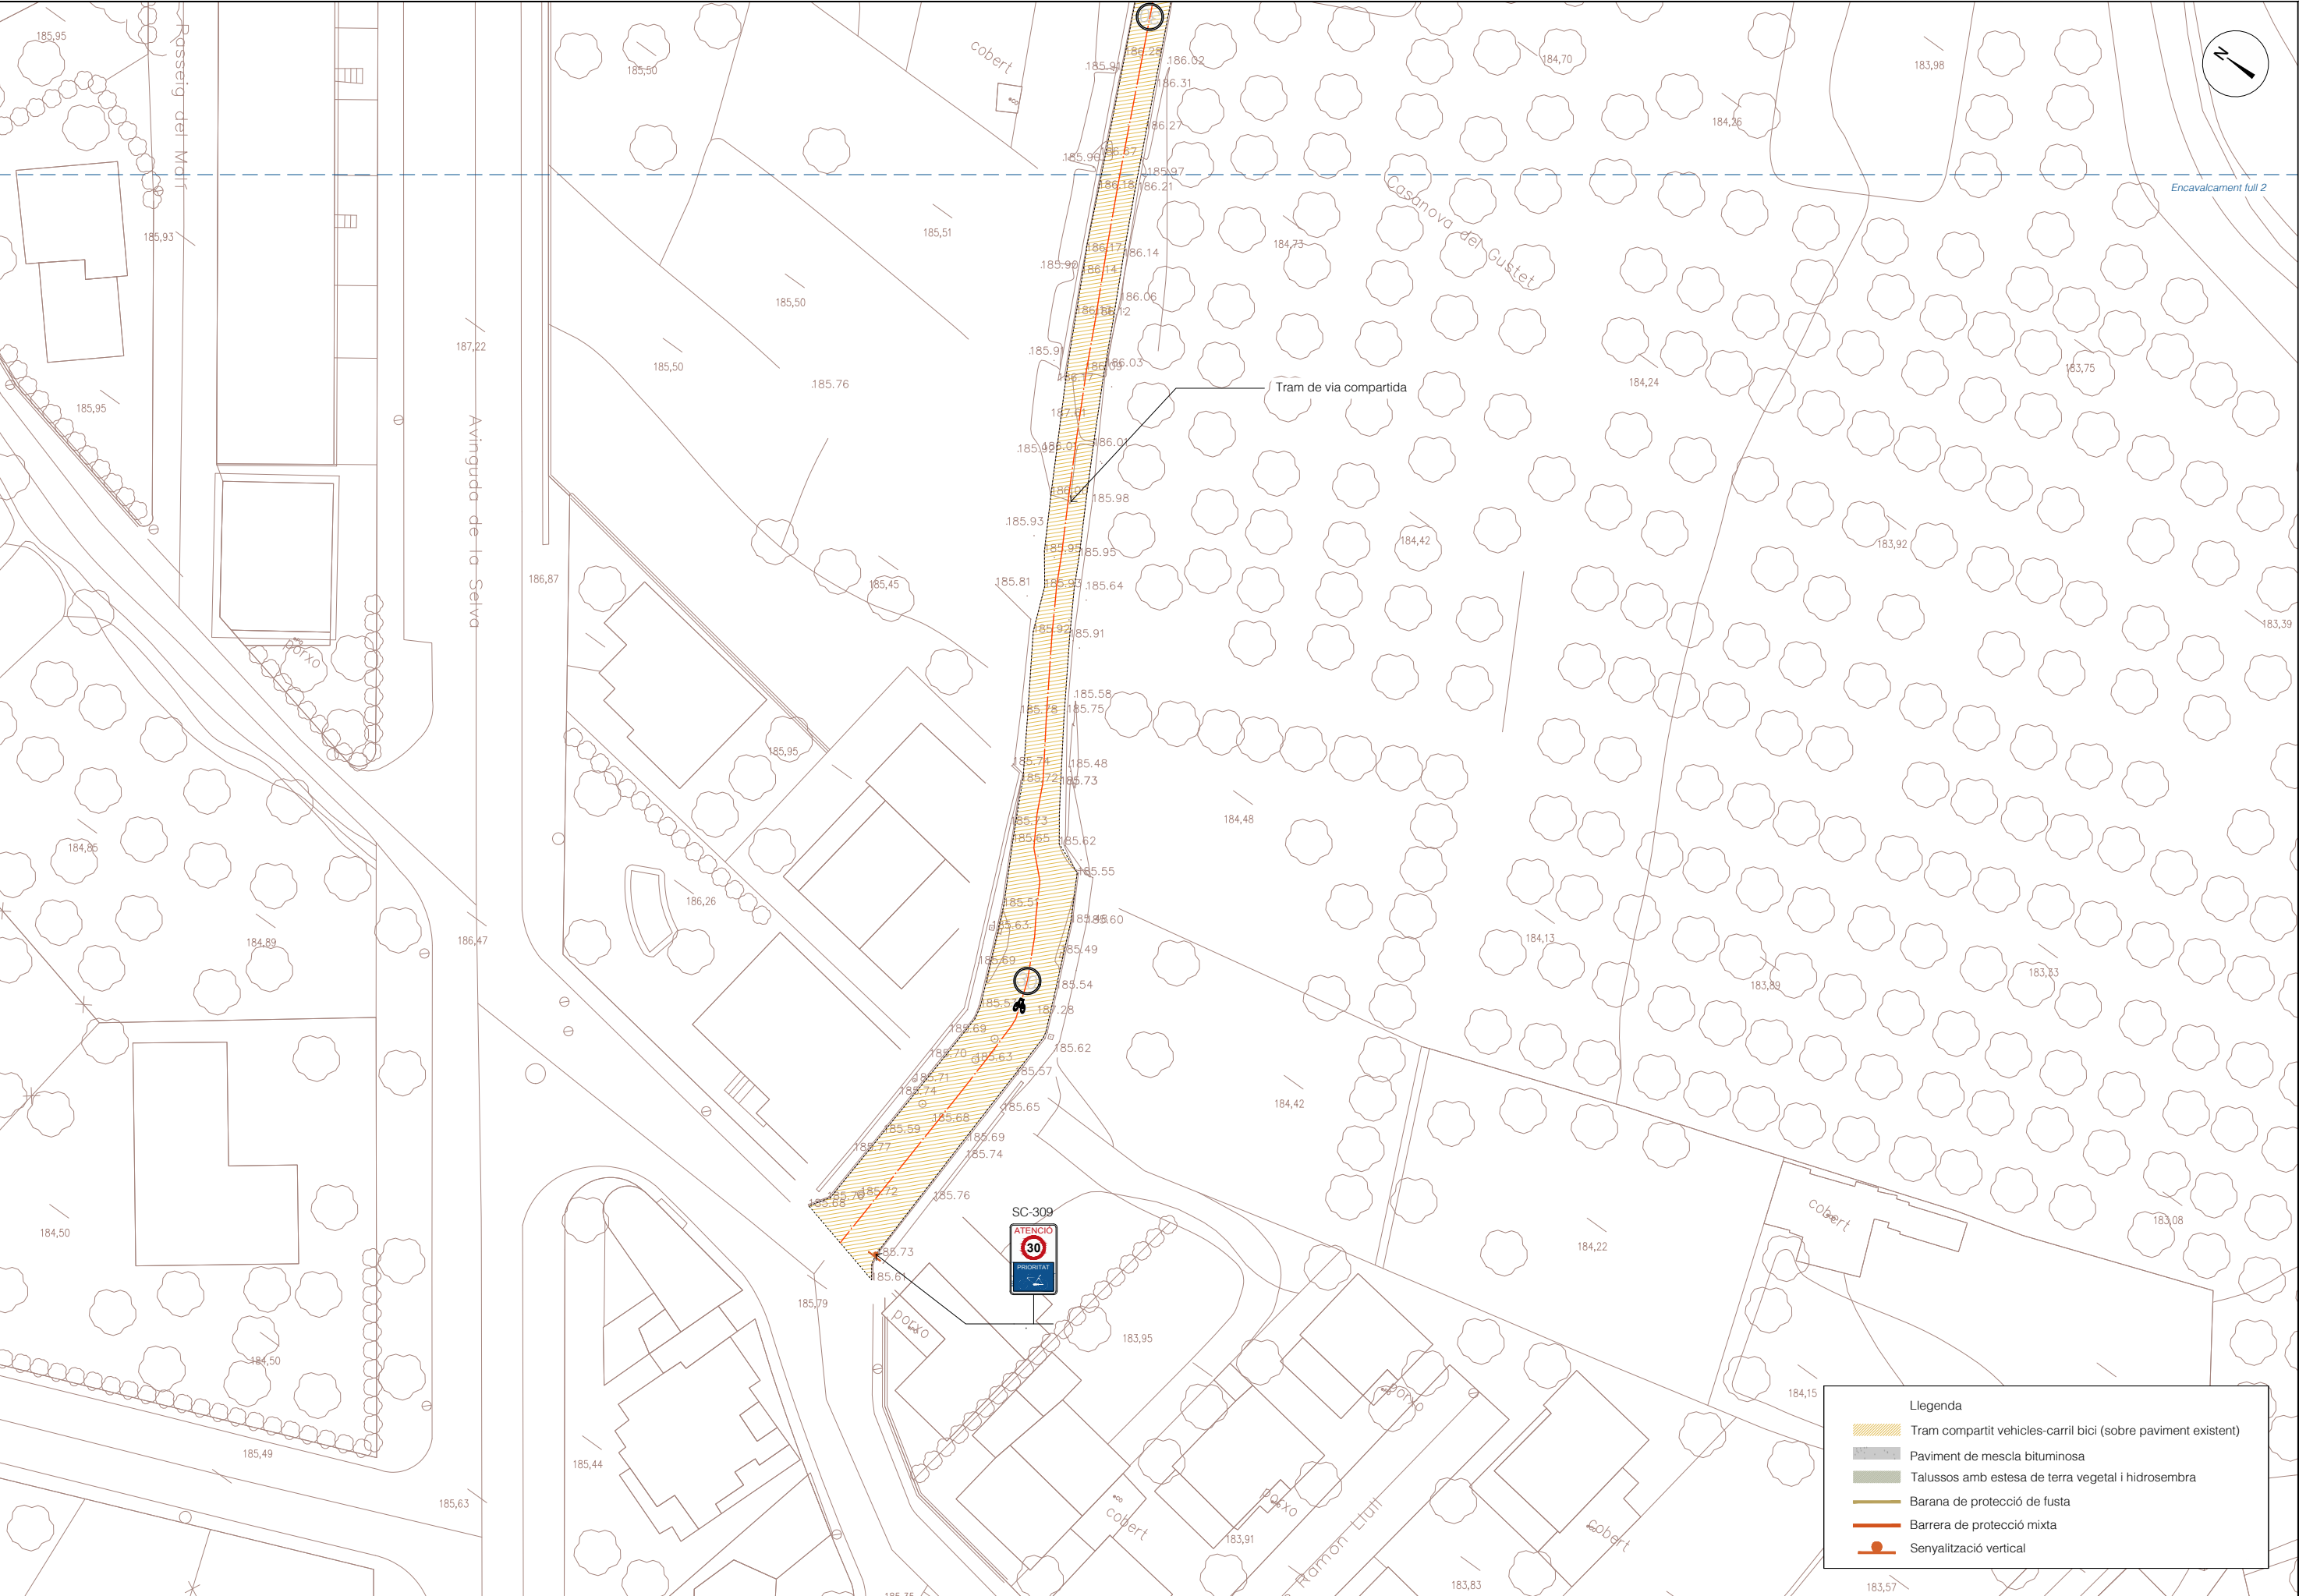

Llegenda

Tram compartit vehicles-carril bici (sobre paviment existent)


Paviment de mescla bituminosa


Talussos amb estesa de terra vegetal i hidrosembra


Barana de protecció de fusta


Barrera de protecció mixta

Senyalització vertical

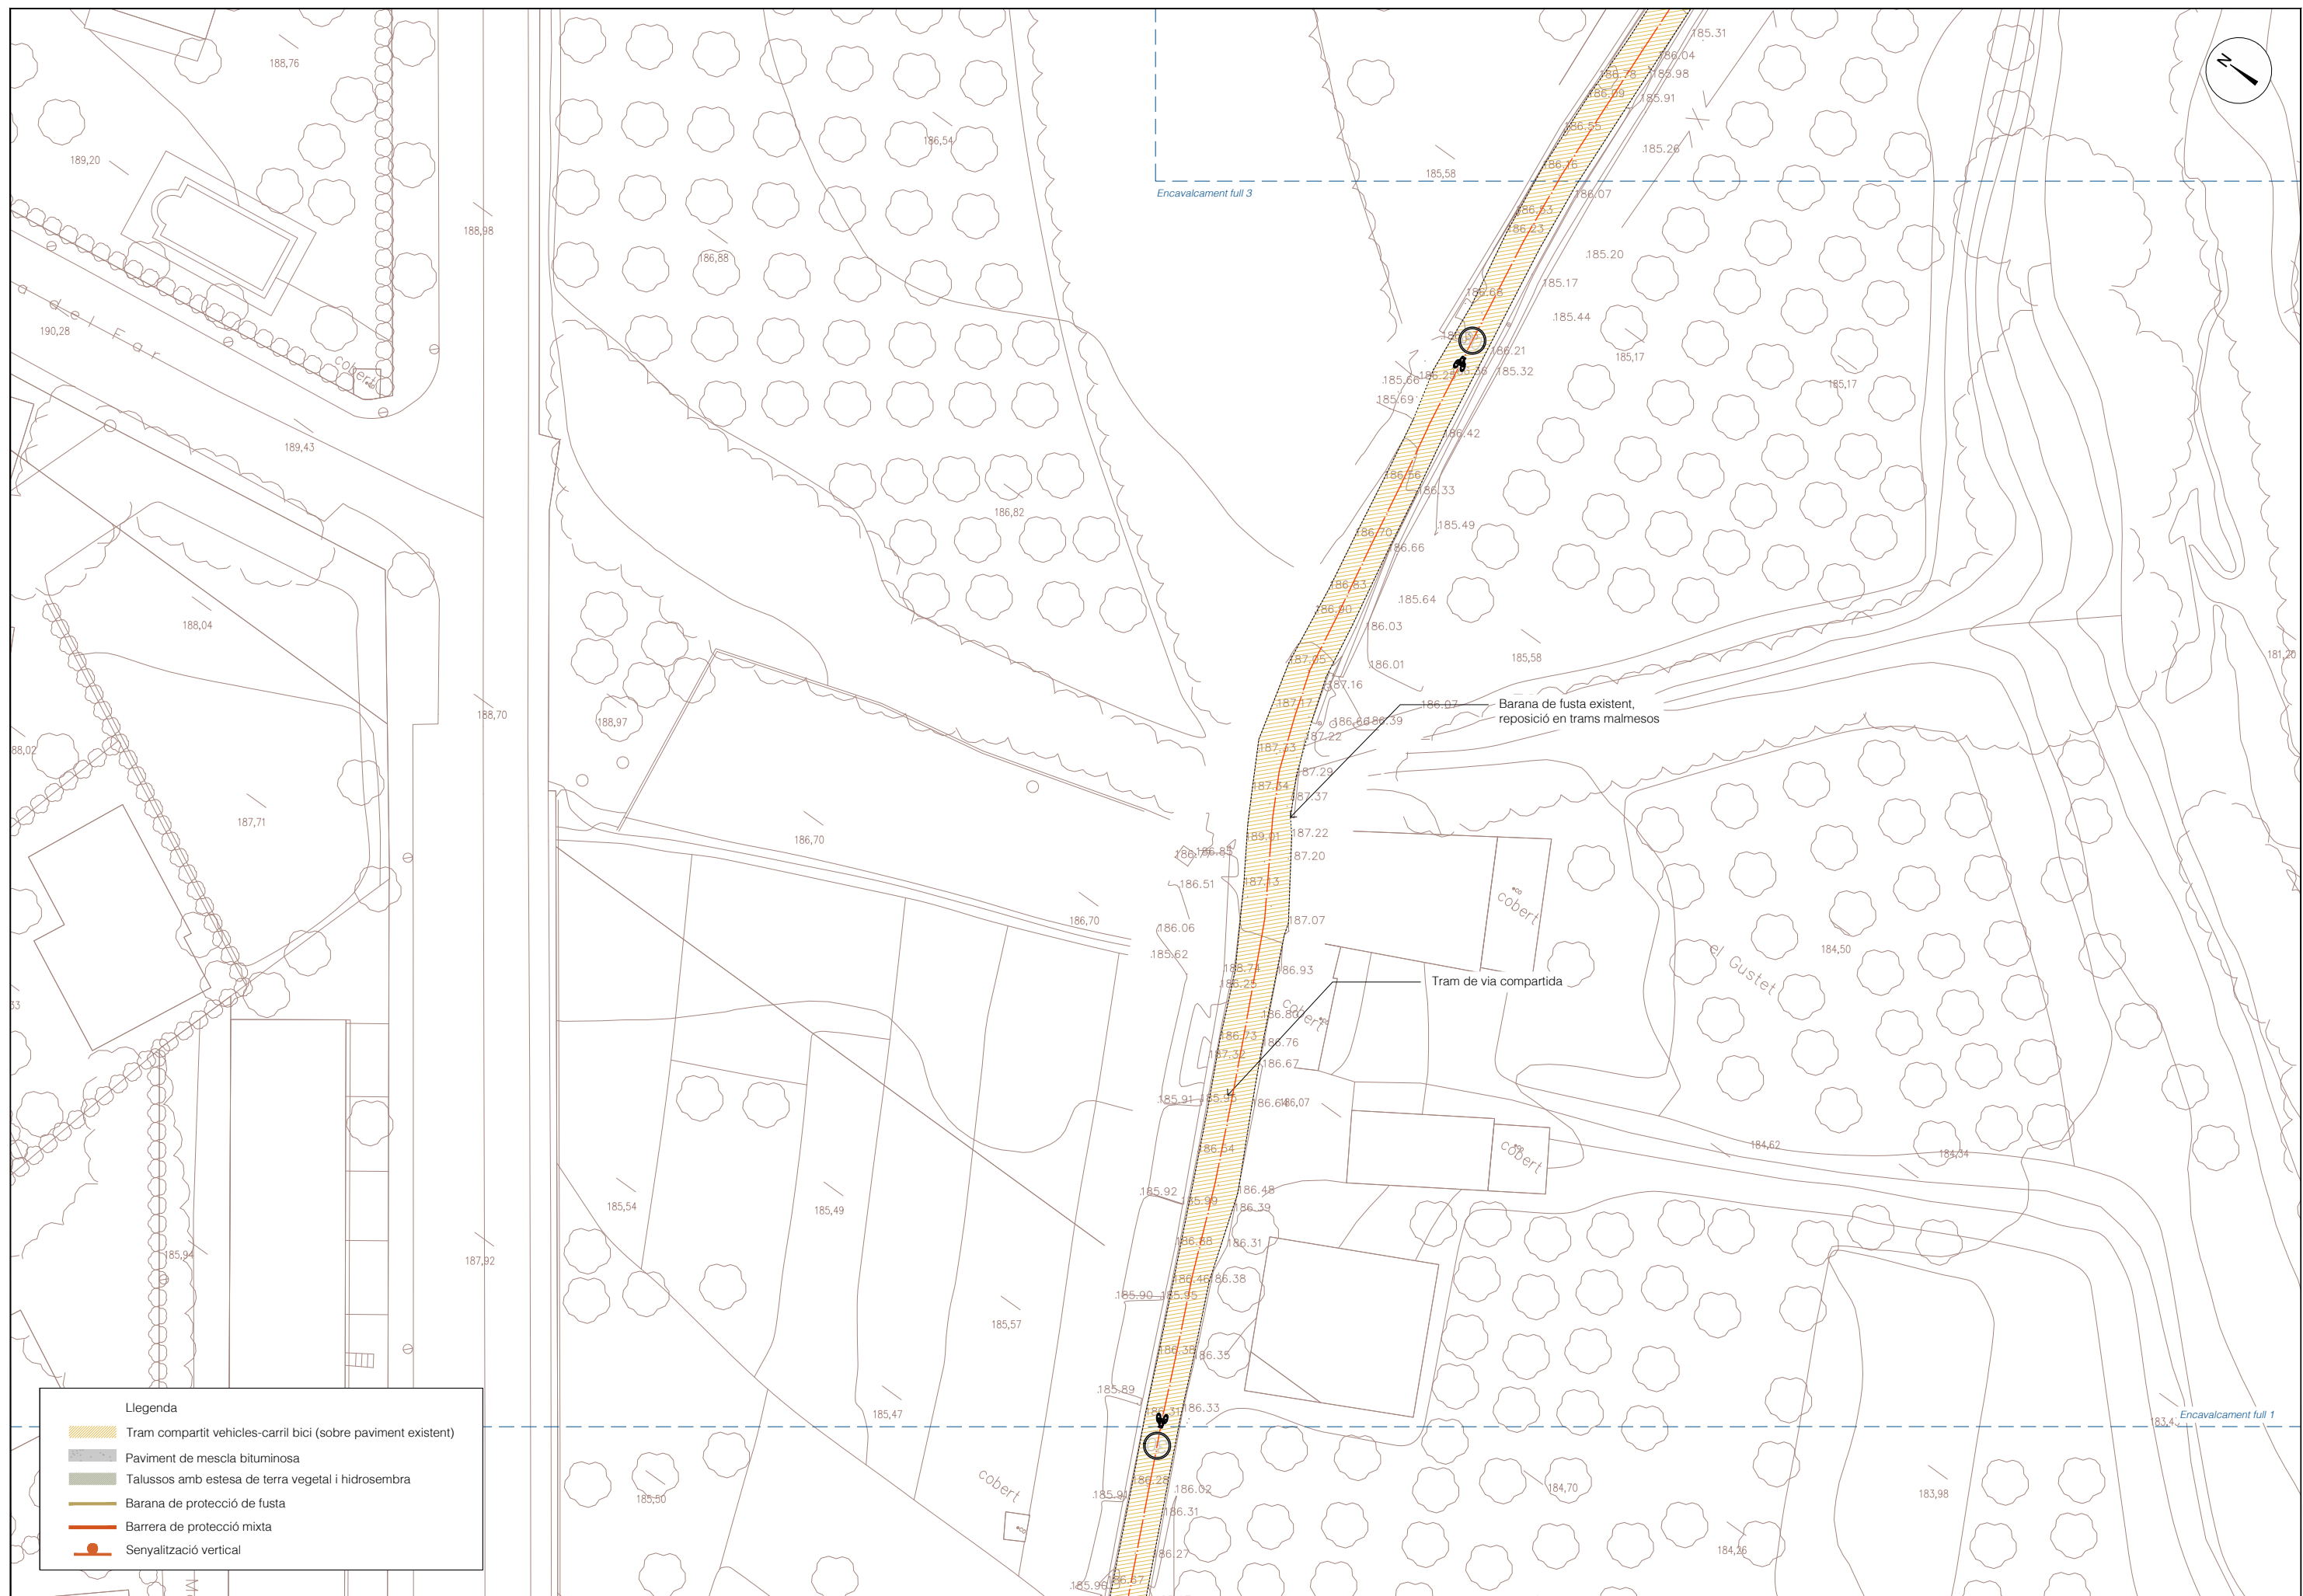

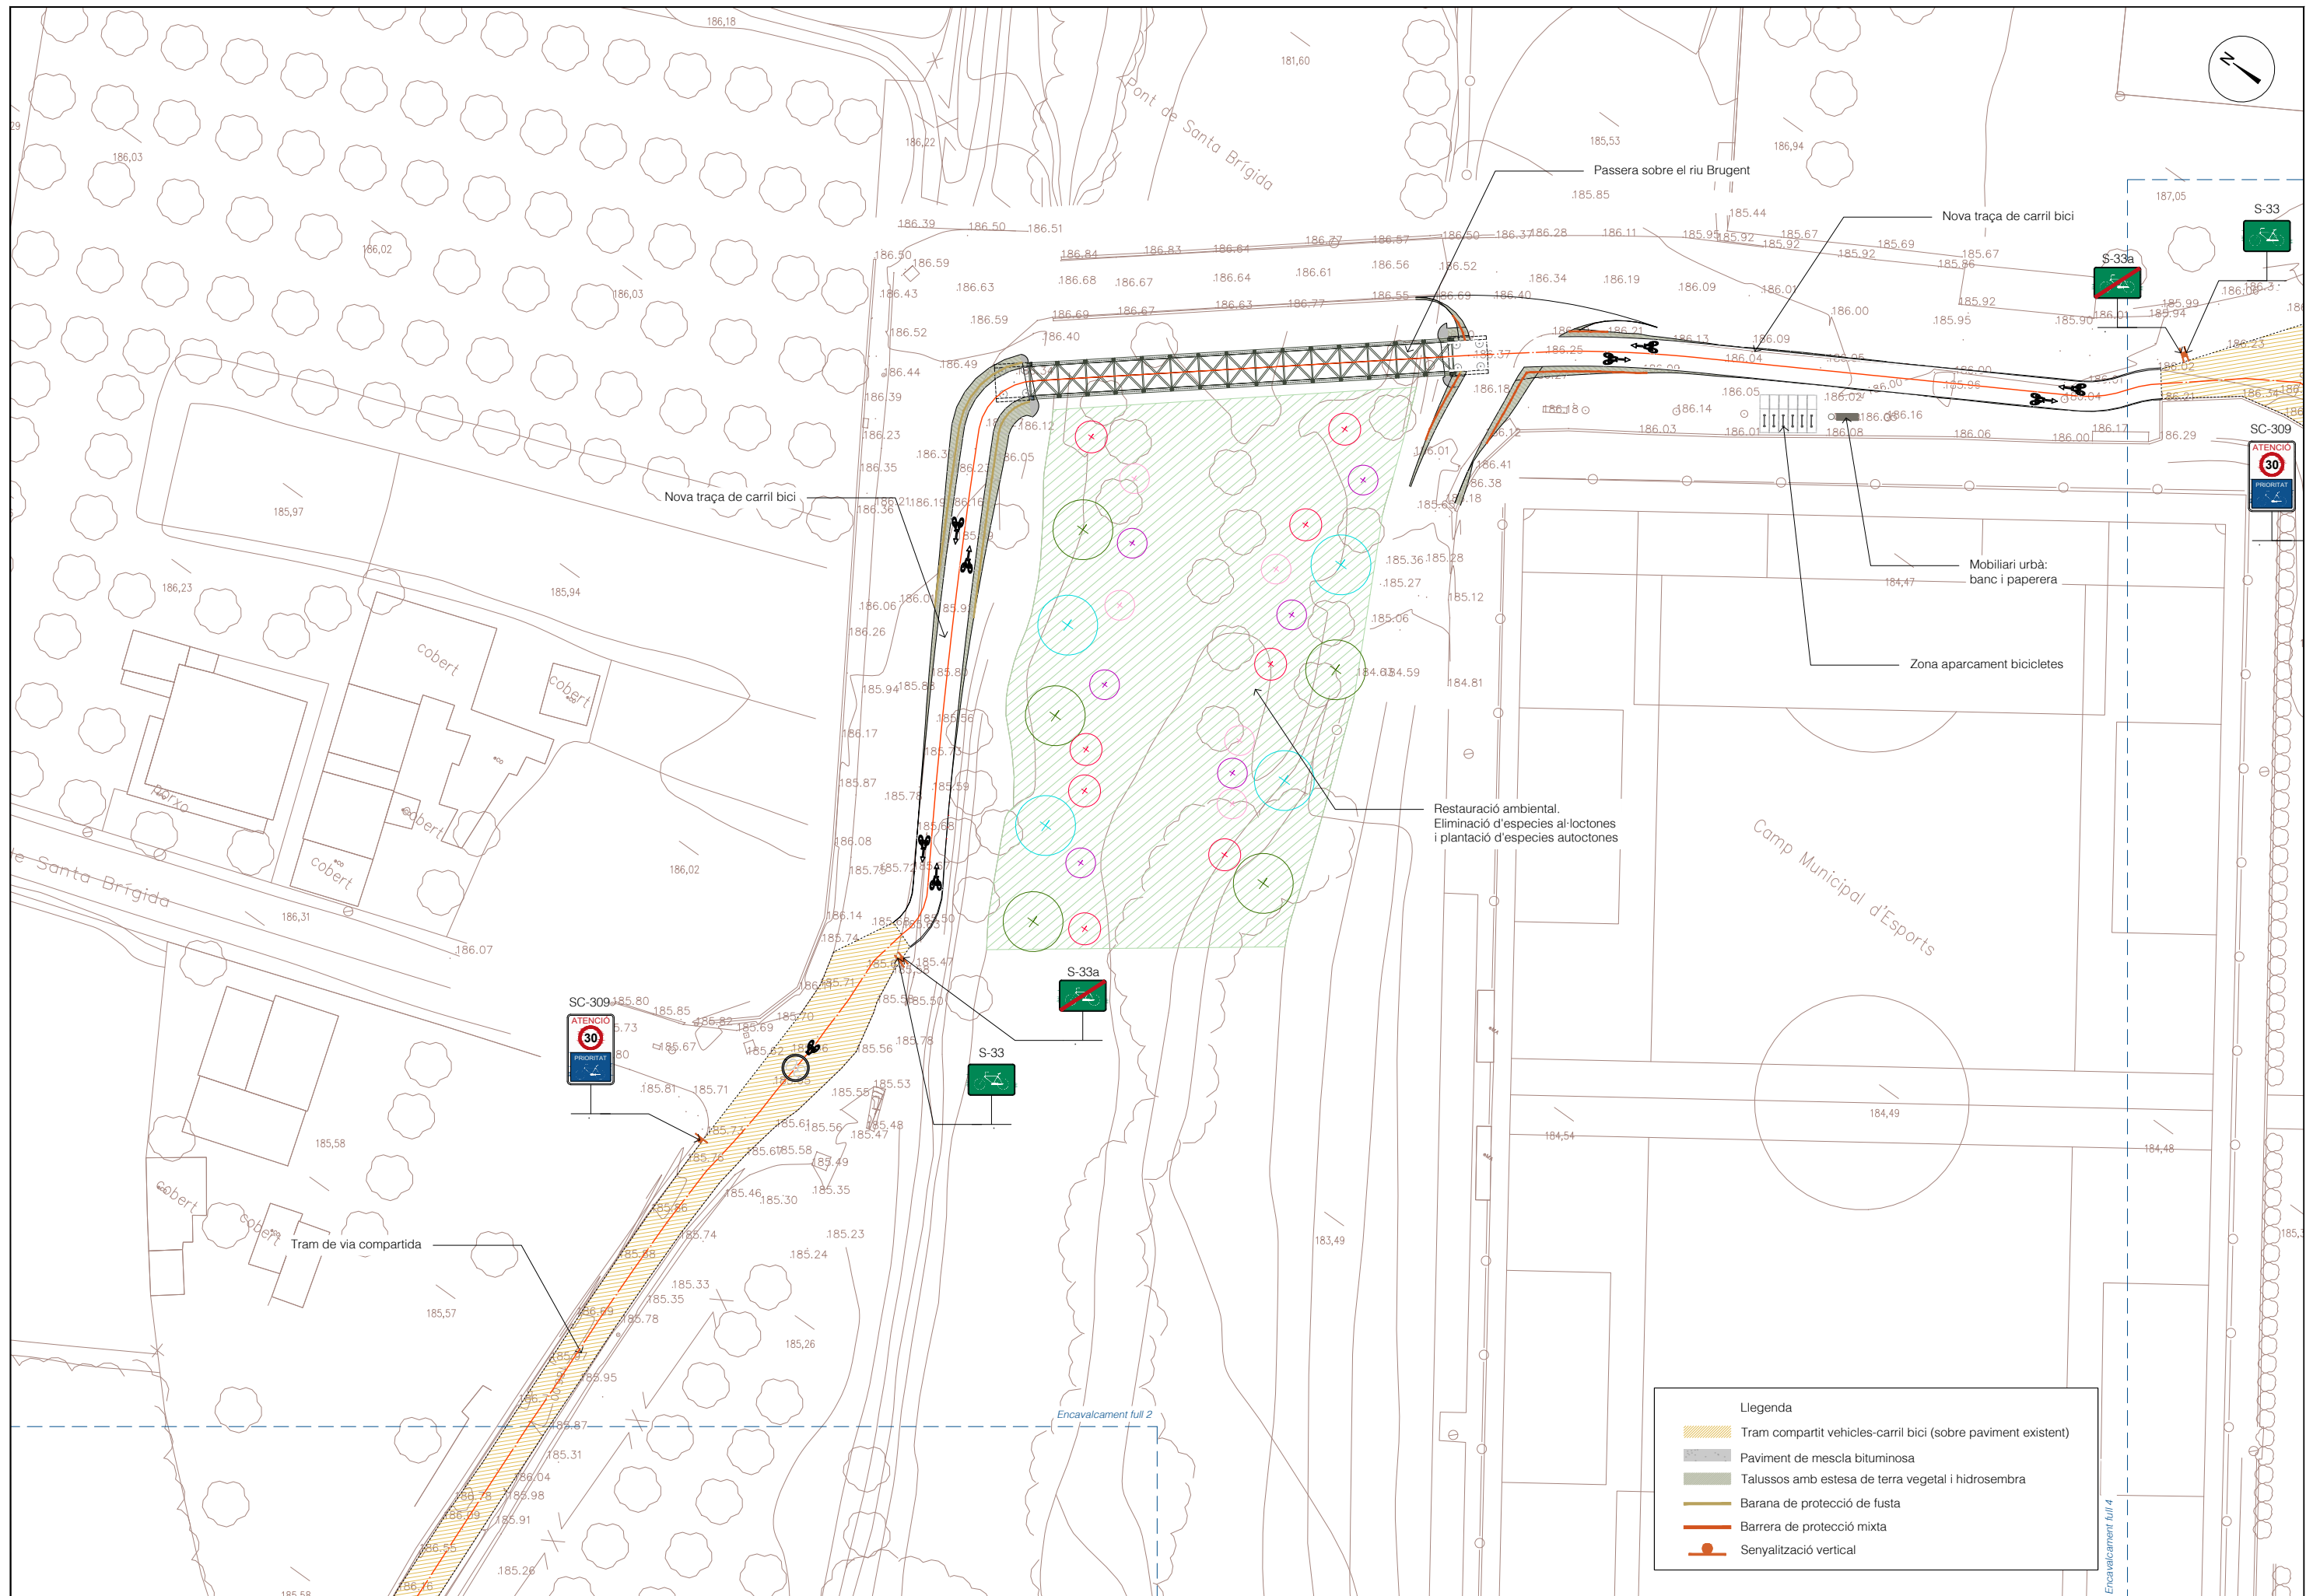

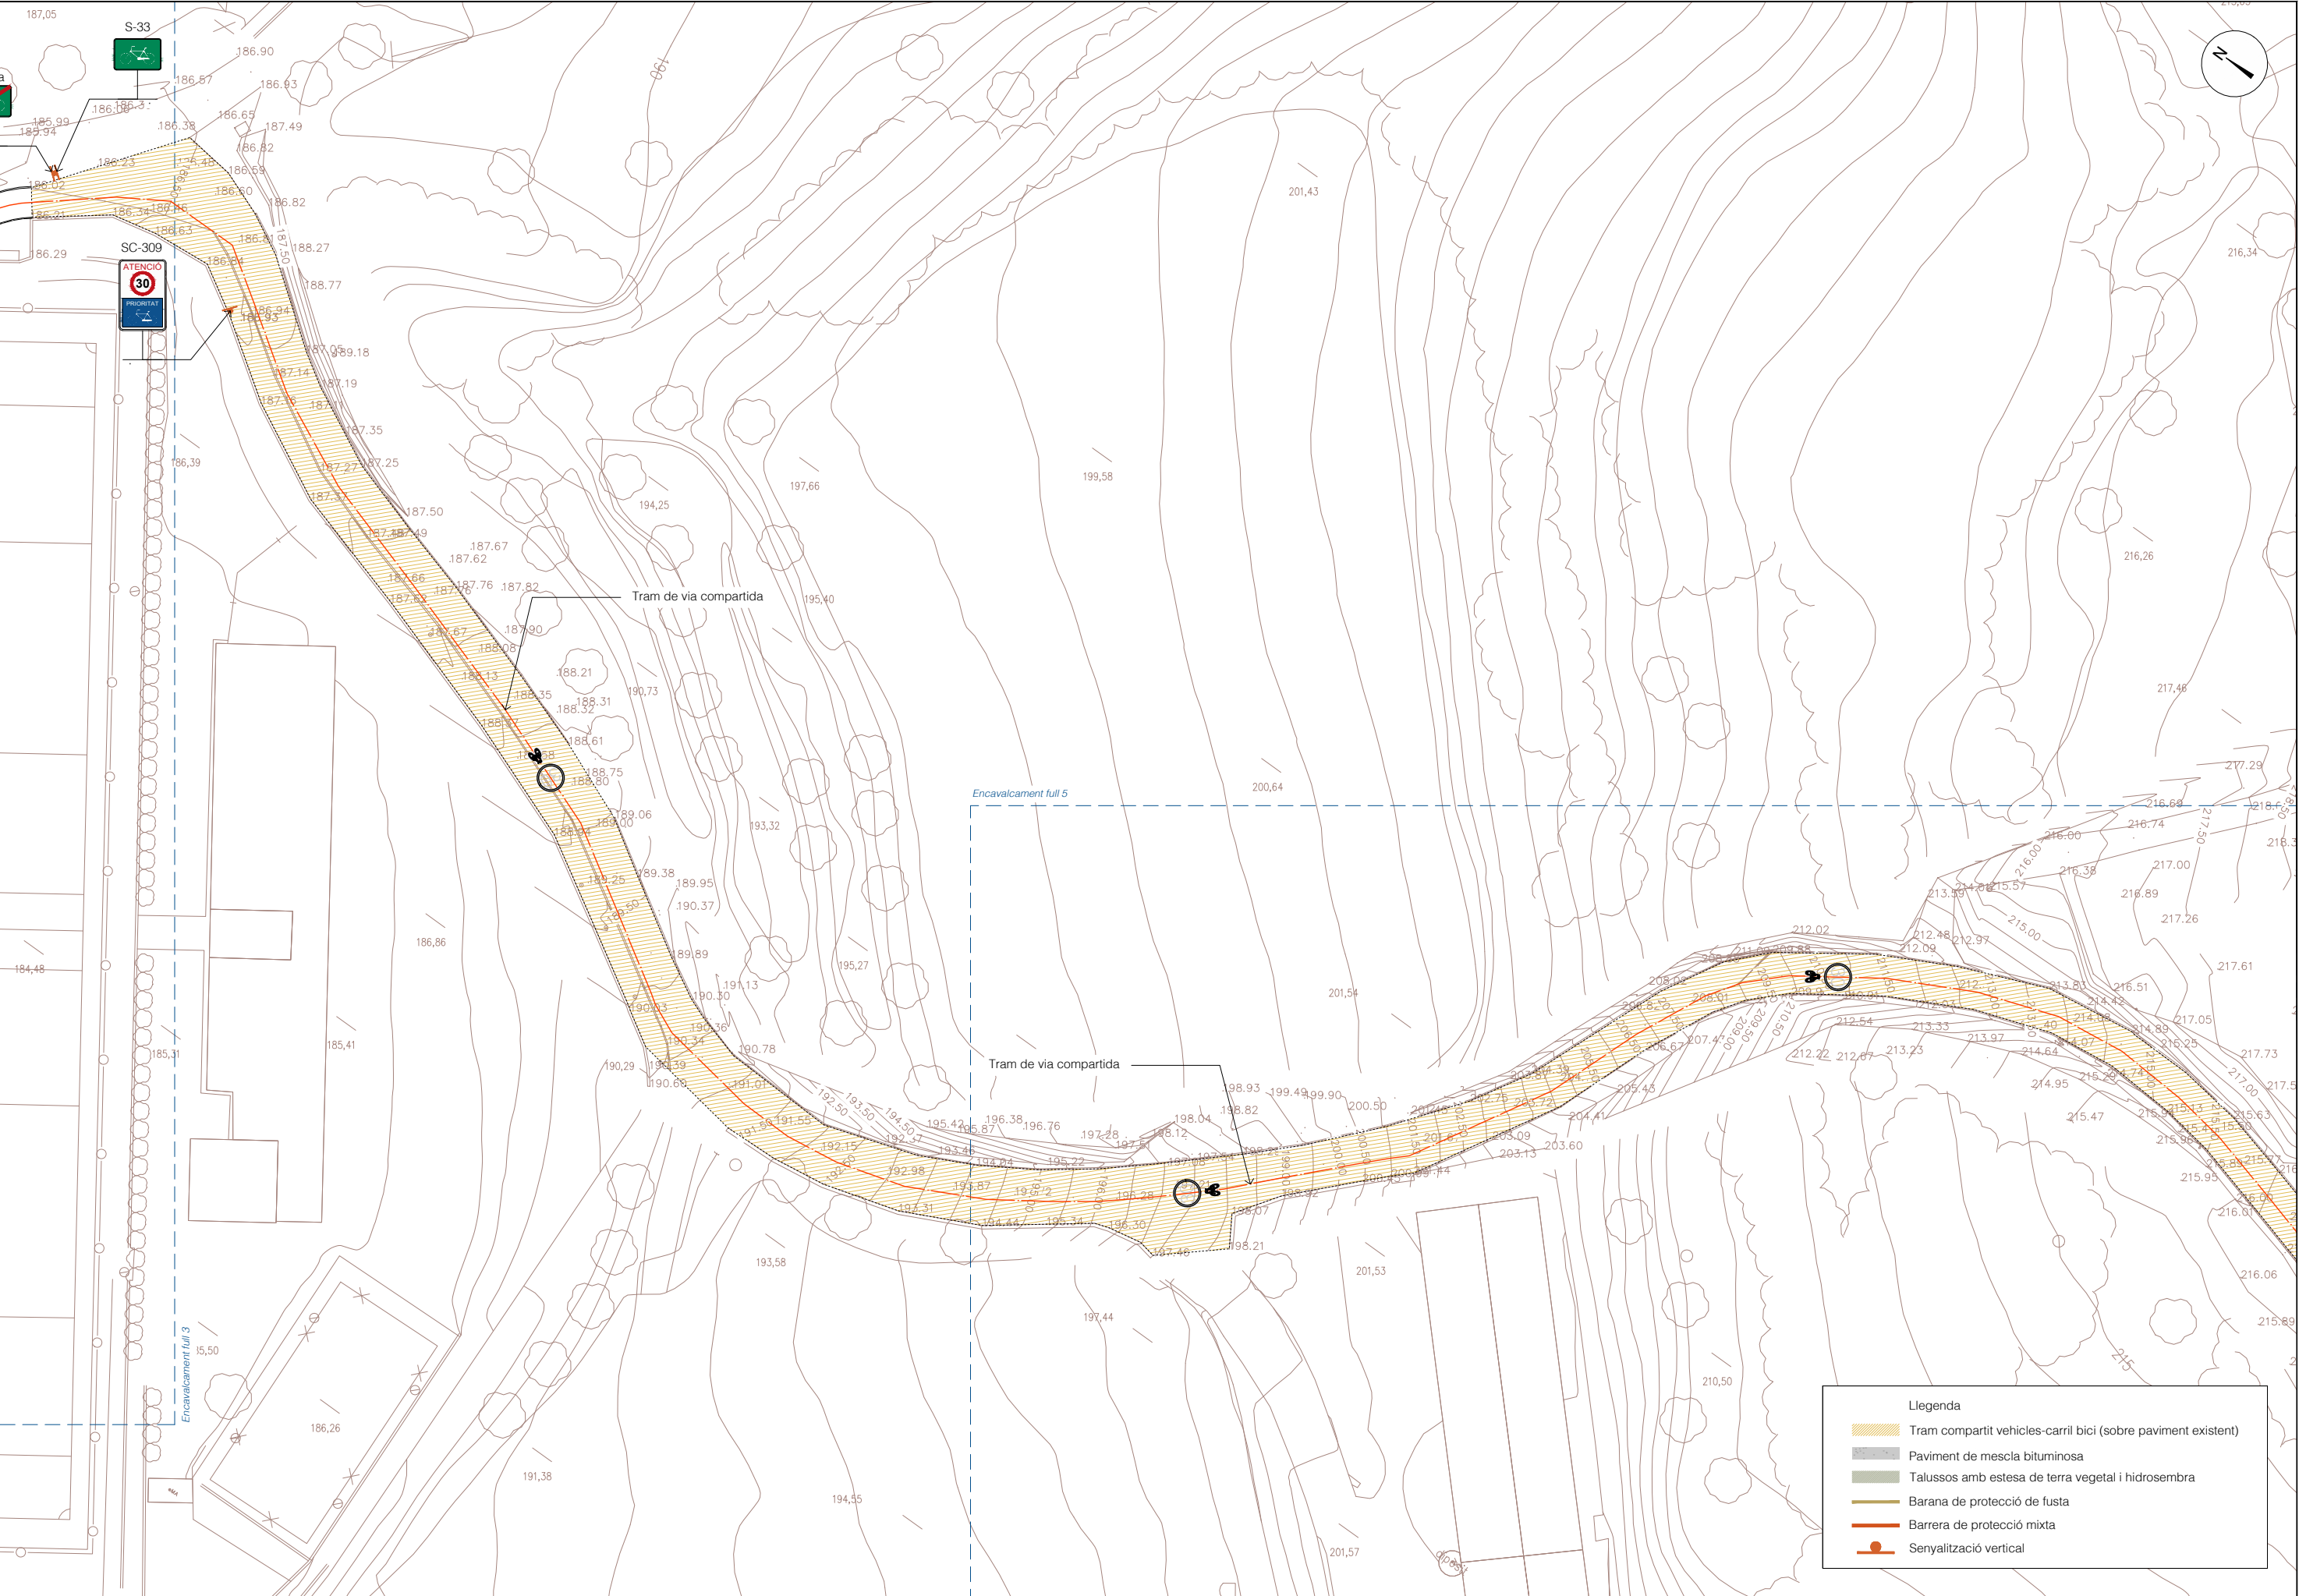

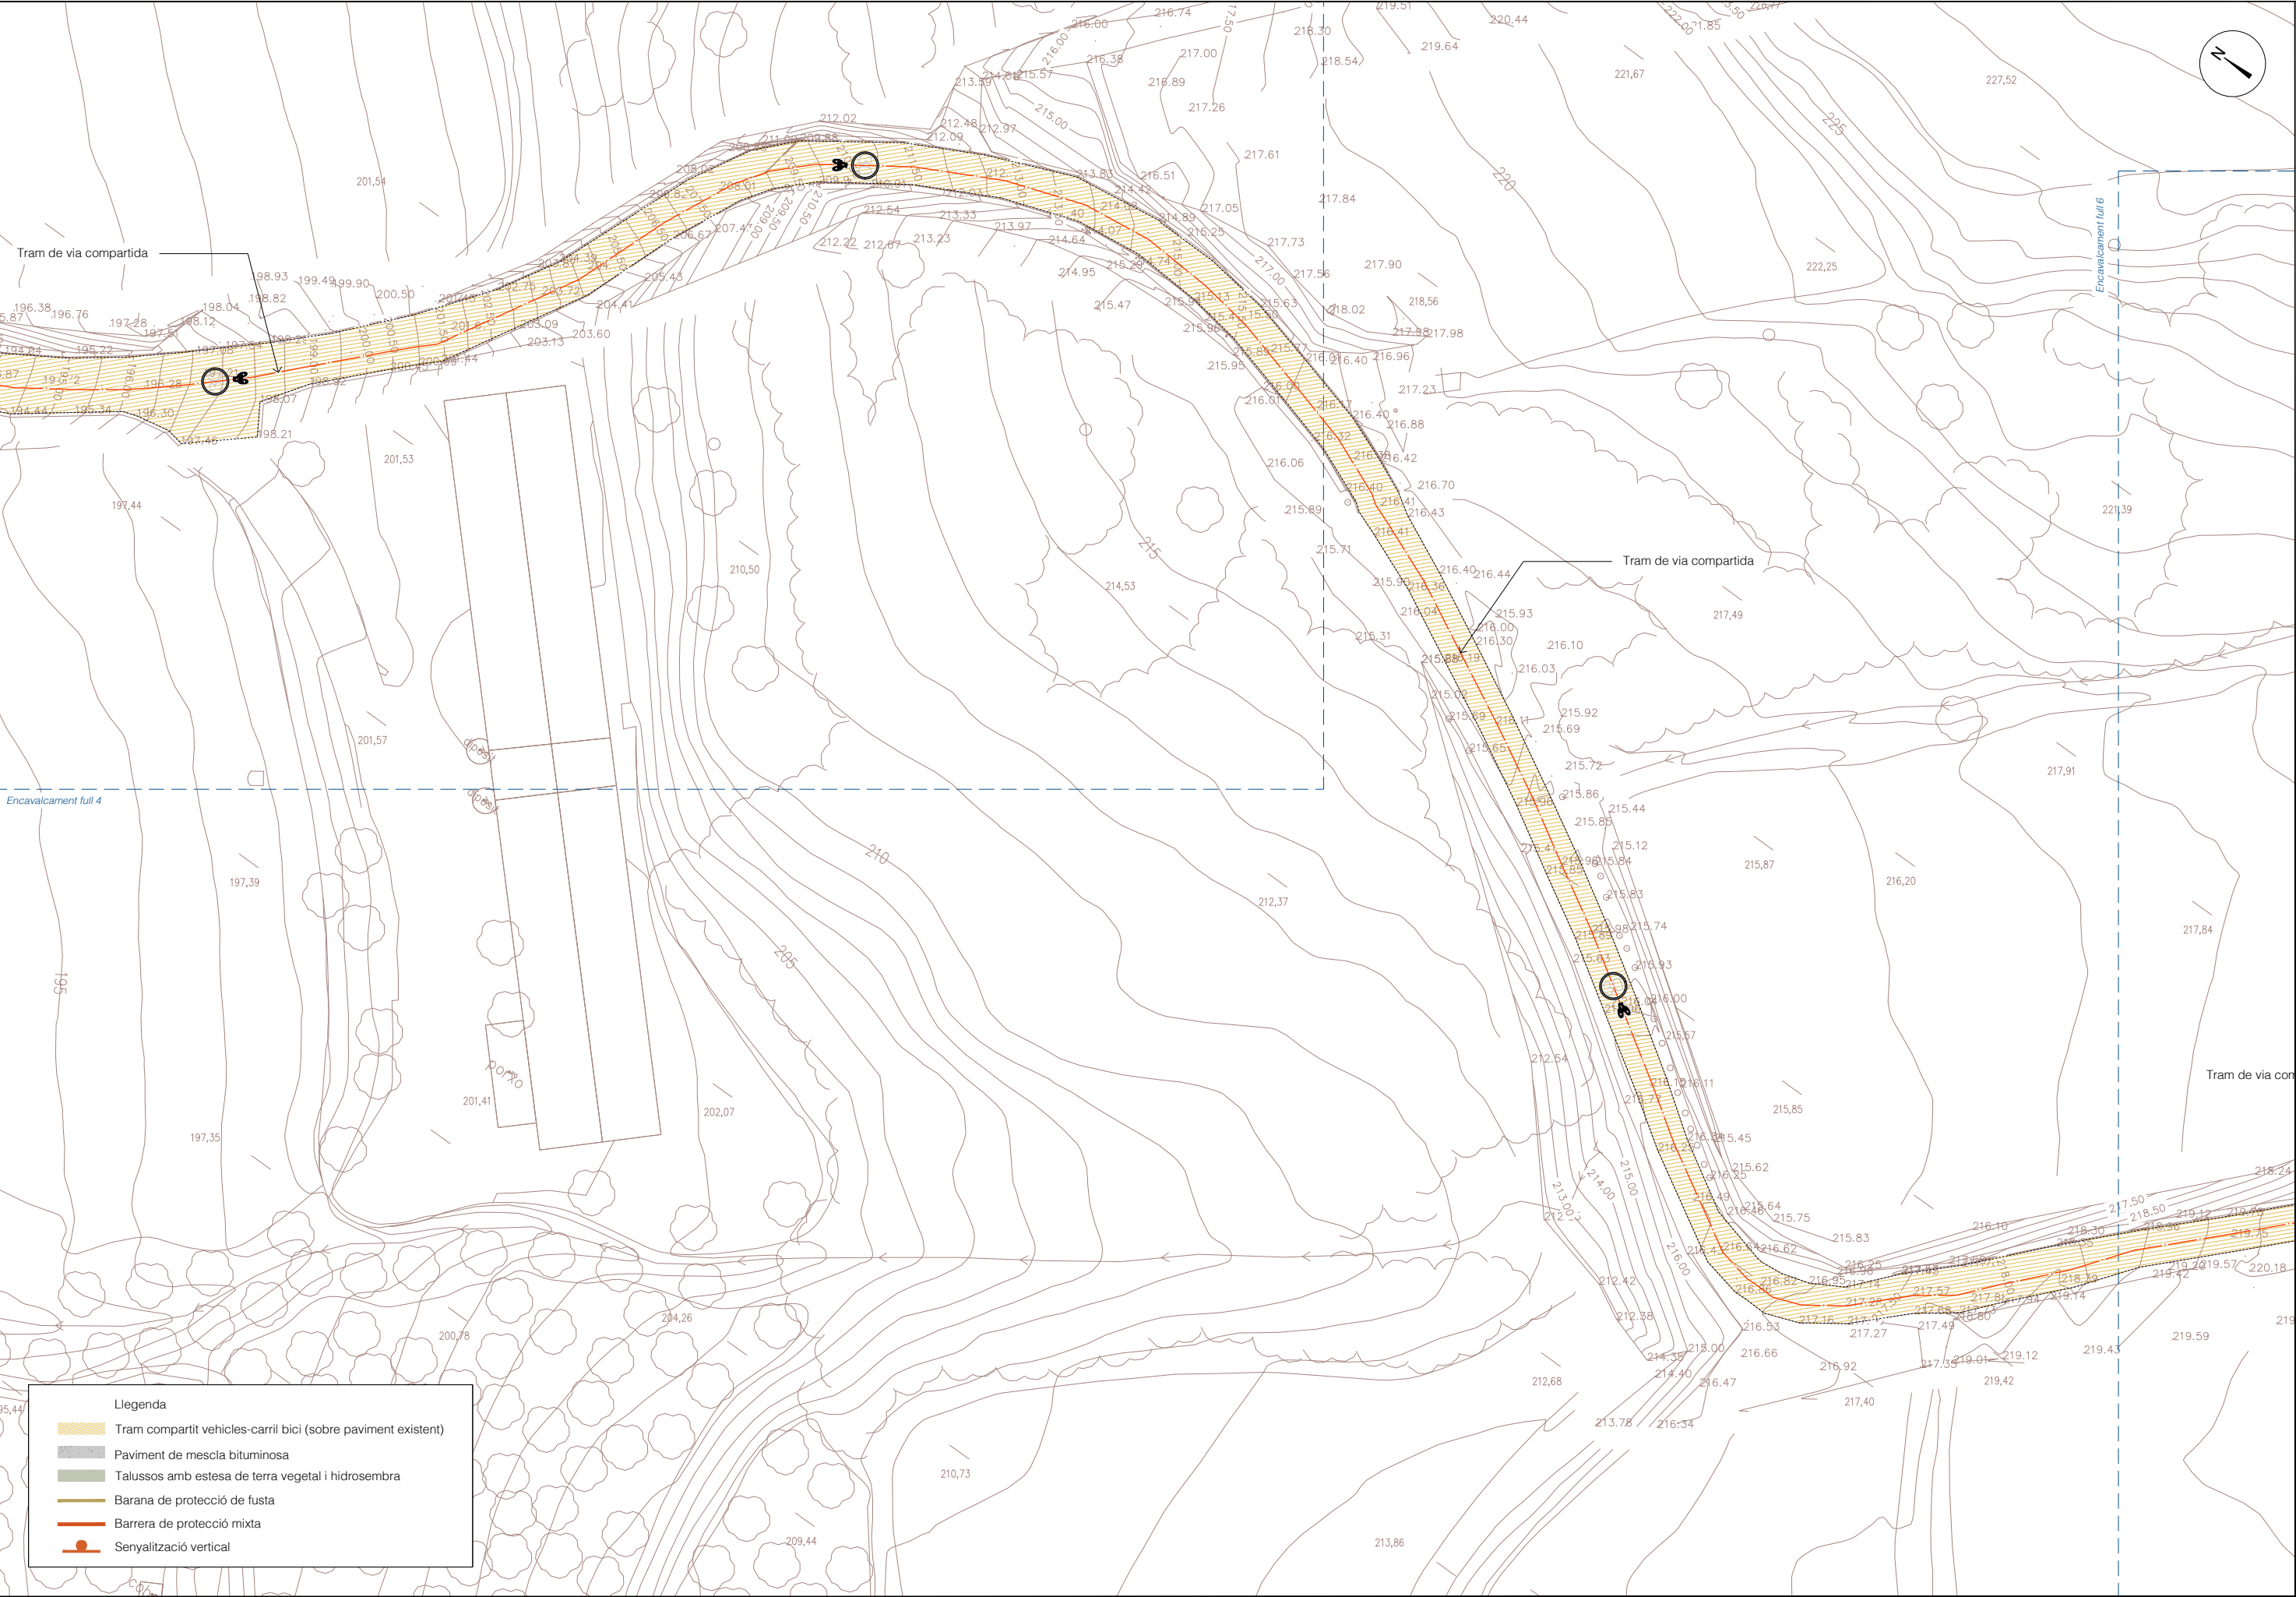

Llegenda

Tram compartit vehicles-carril bici (sobre paviment existent)


Paviment de mescla bituminosa

Talussos amb estesa de terra vegetal i hidrosembra

Barana de protecció de fusta

Barrera de protecció mixta


Senyalització vertical

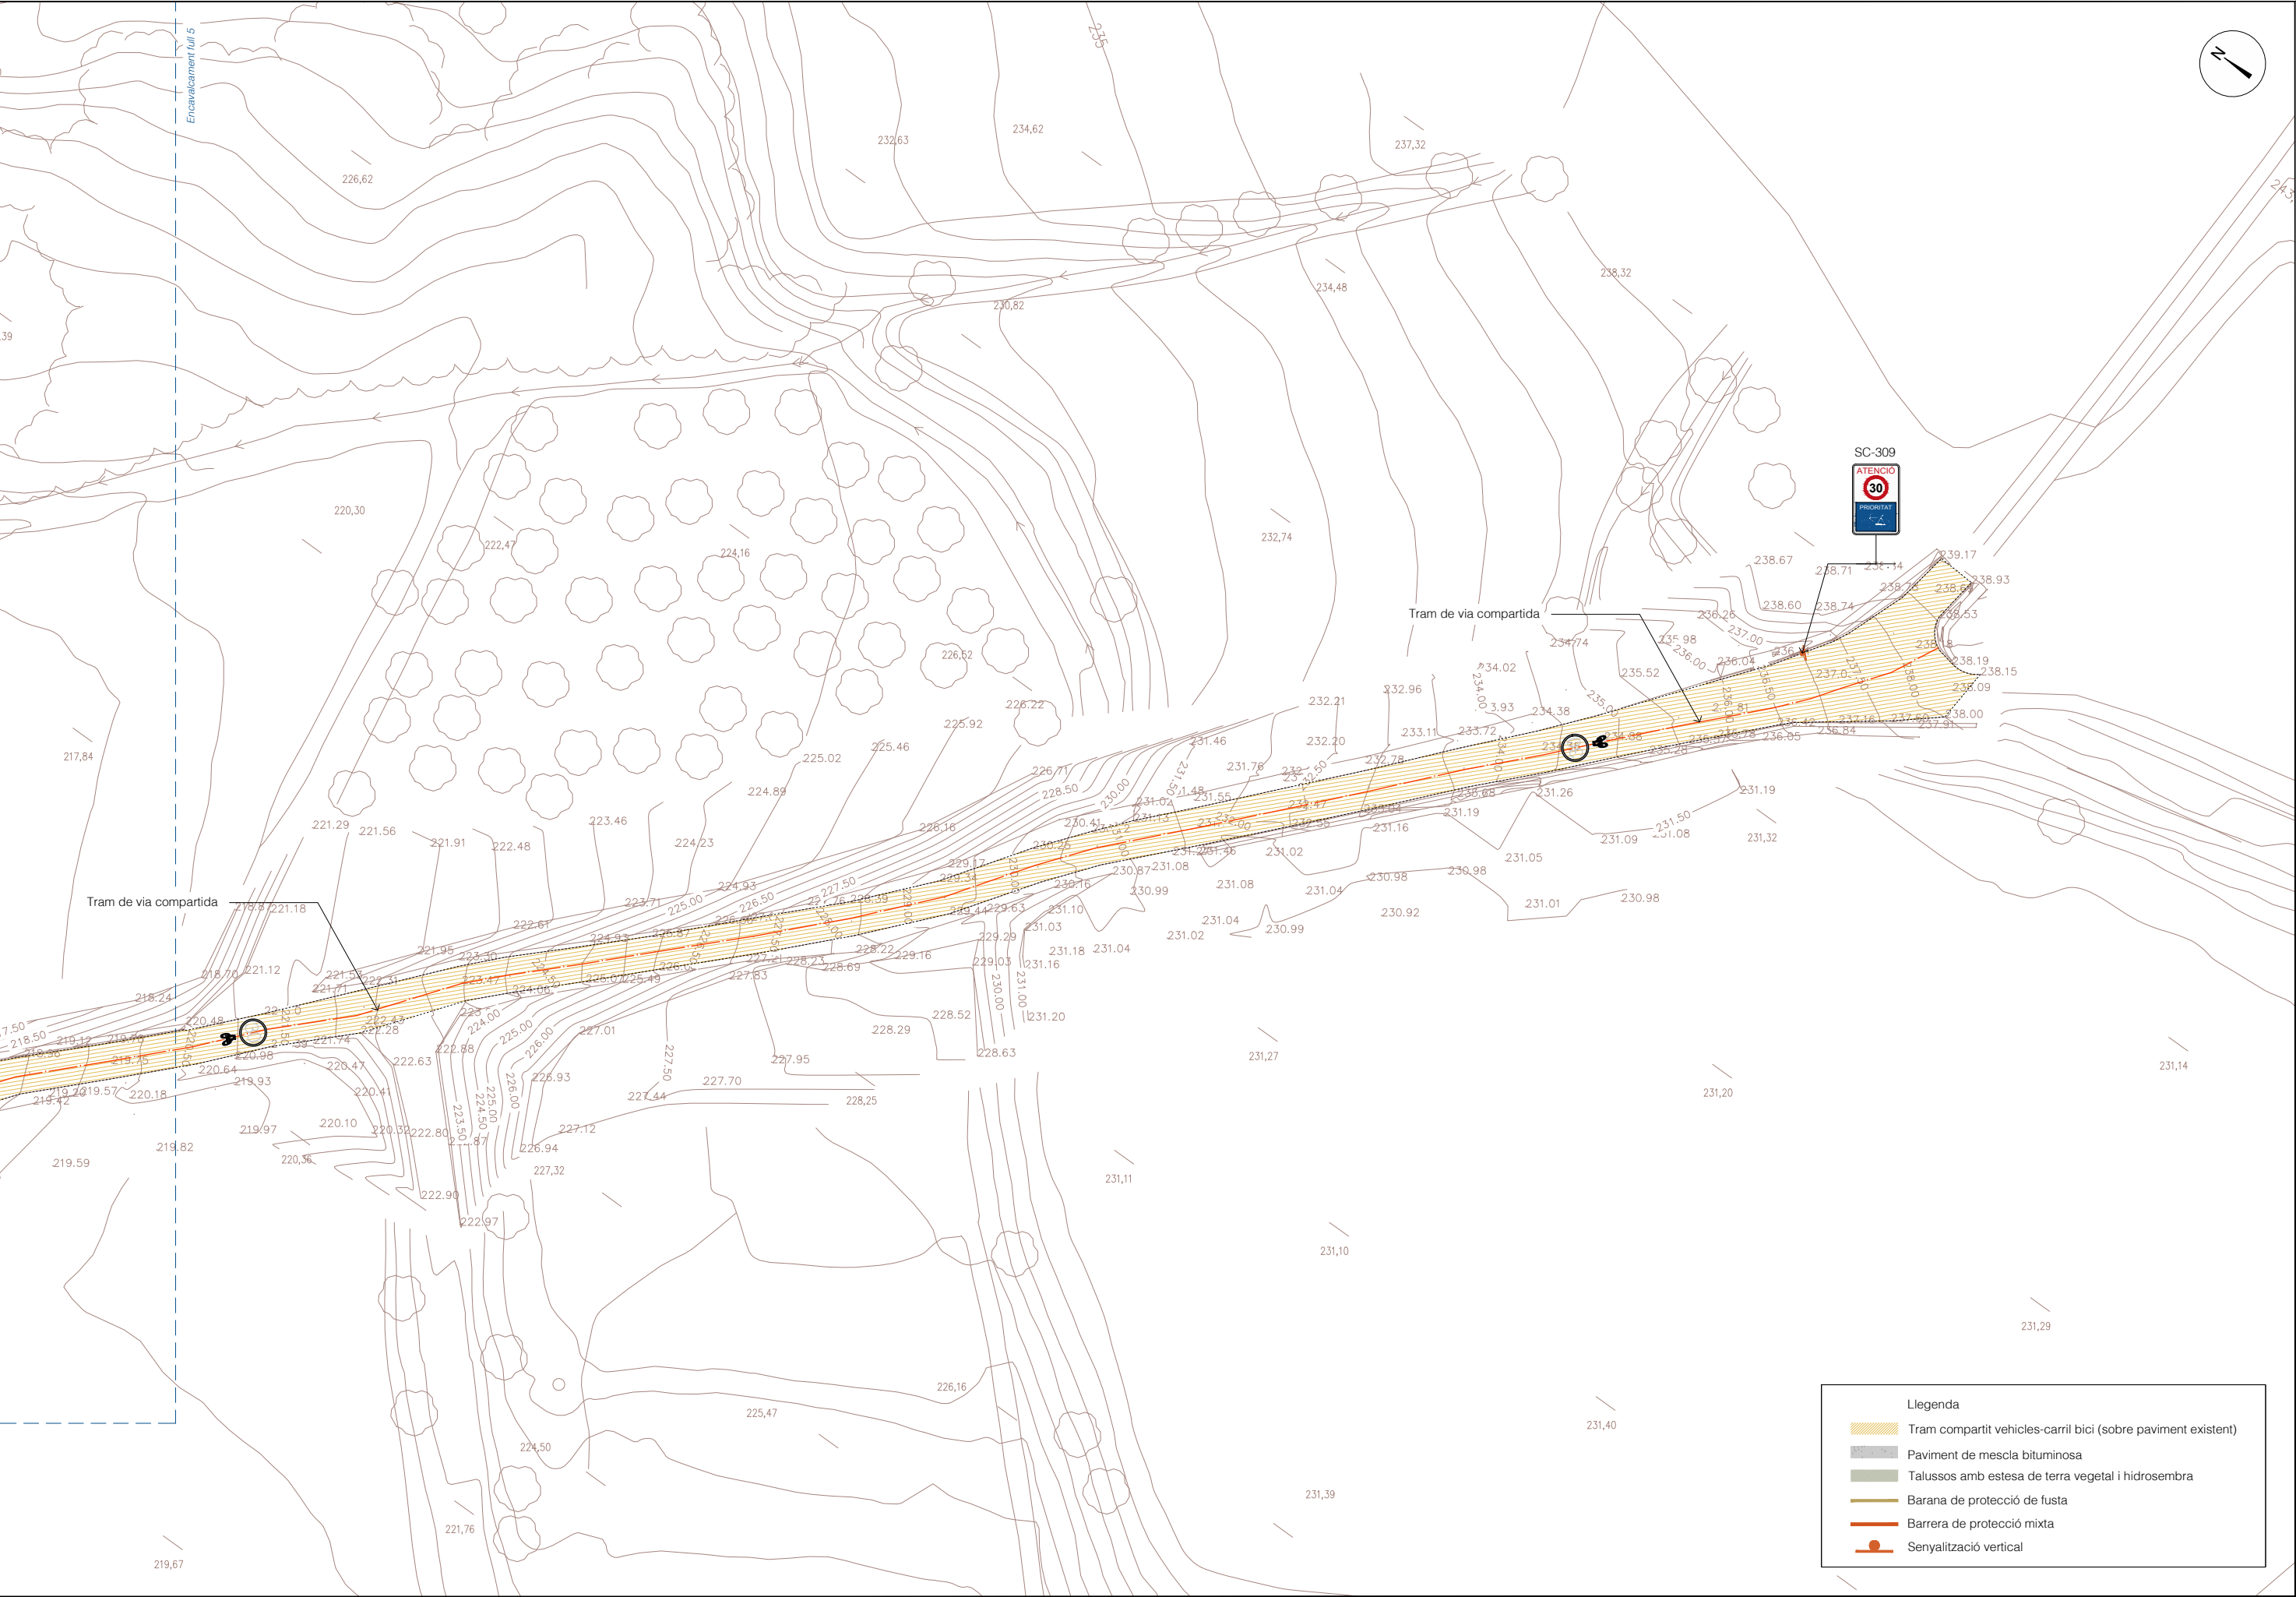


Llegenda

- Tram compartit vehicles-carril bici (sobre paviment existent)
- Paviment de mescla bituminosa
- Talussos amb estesa de terra vegetal i hidrosembra
- Barana de protecció de fusta
- Barrera de protecció mixta
- Senyalització vertical




SECCIÓ TIPUS
VIA COMPARTIDA
escala 1/75

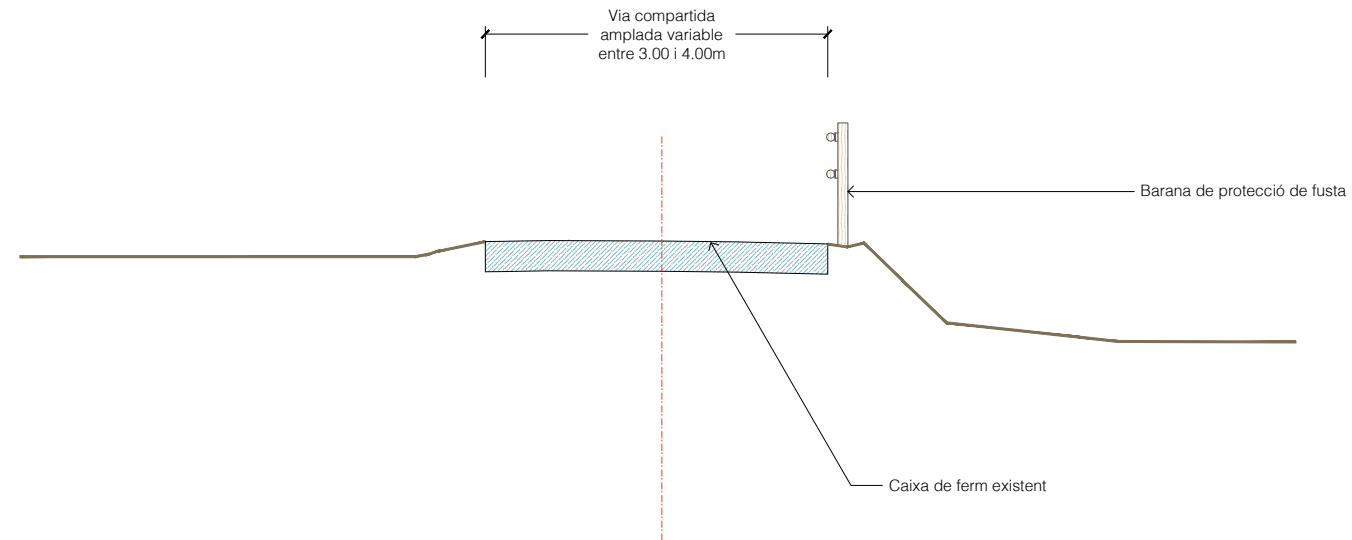


SECCIÓ TIPUS
RAMPA ACCÈS PASSERA
escala 1/75

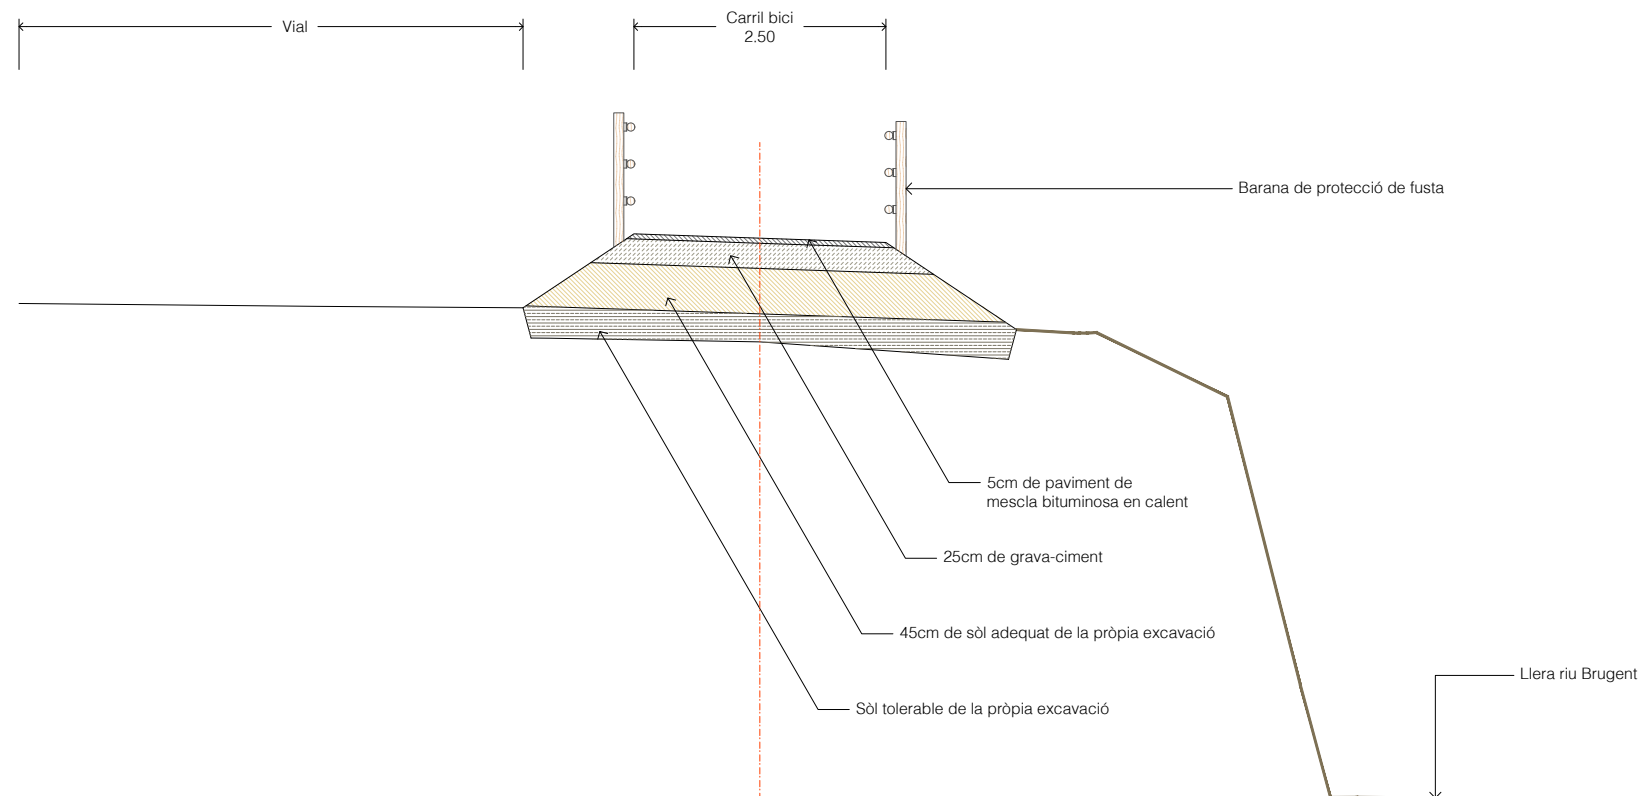


DETTALL
BARRERA DE SEGURETAT MIXTA
FUSTA-METALL

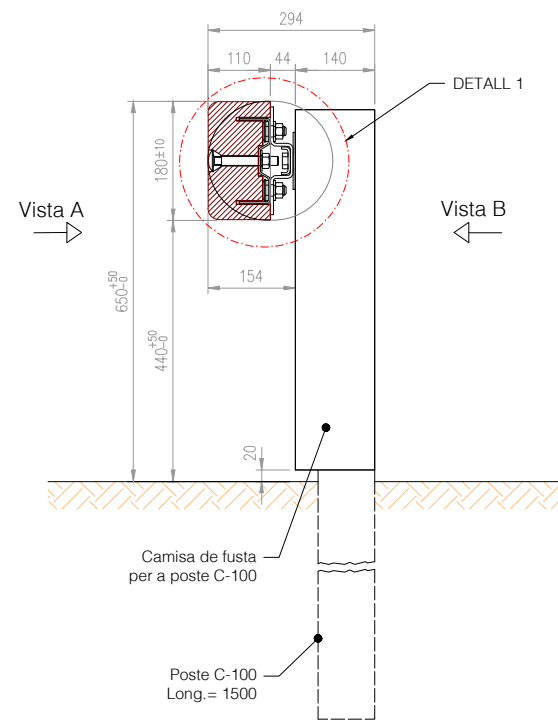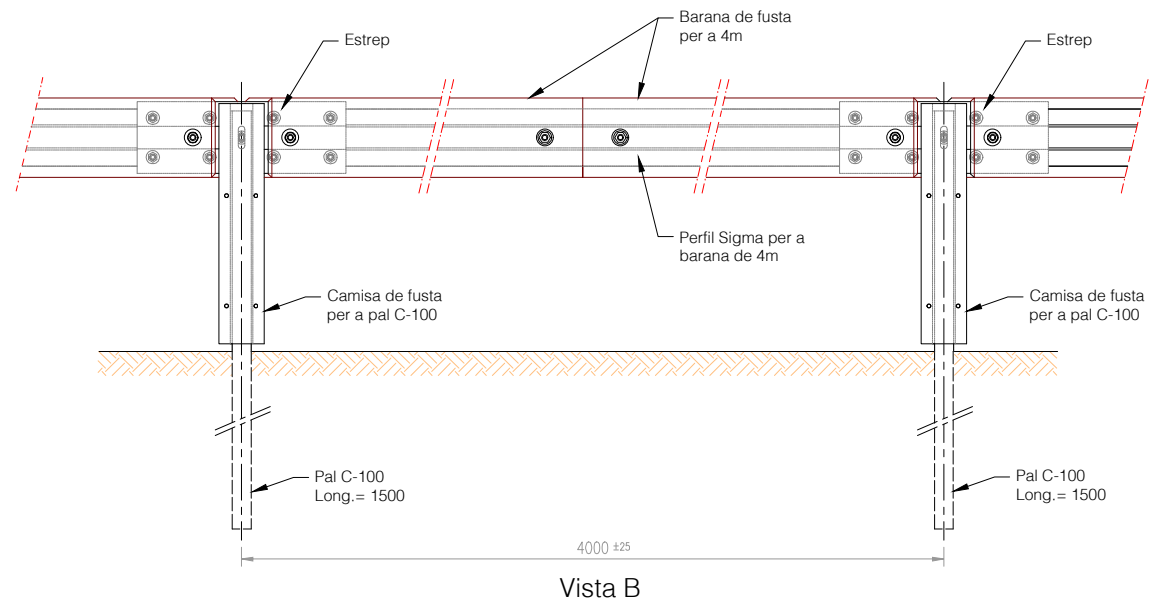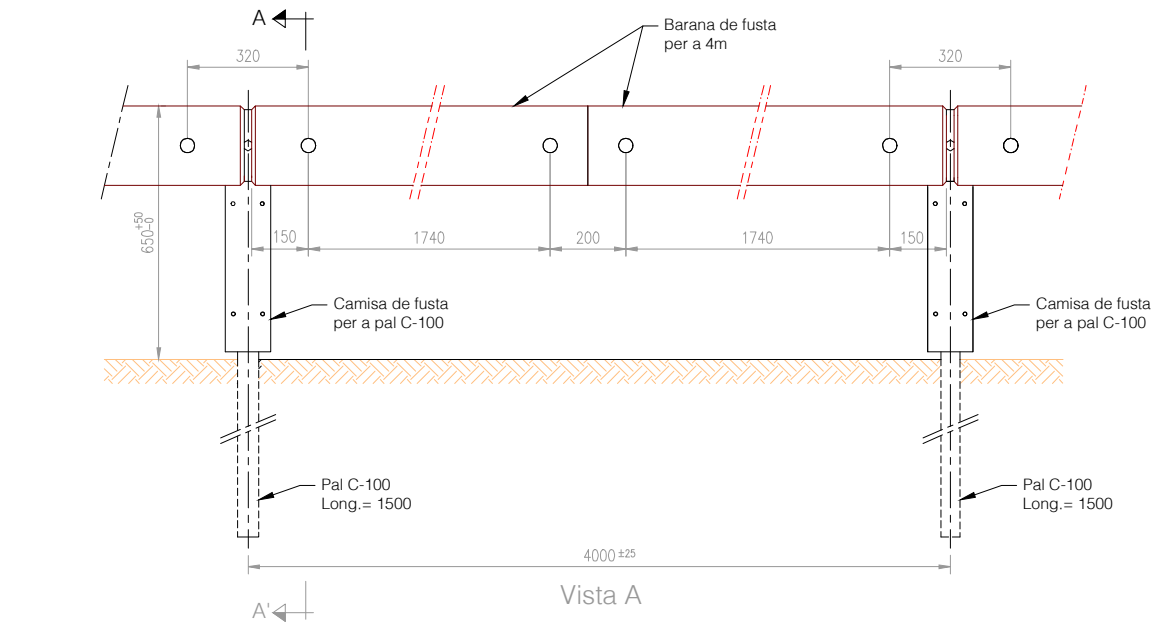


SECCIÓ A-A'
Escala: 1/10

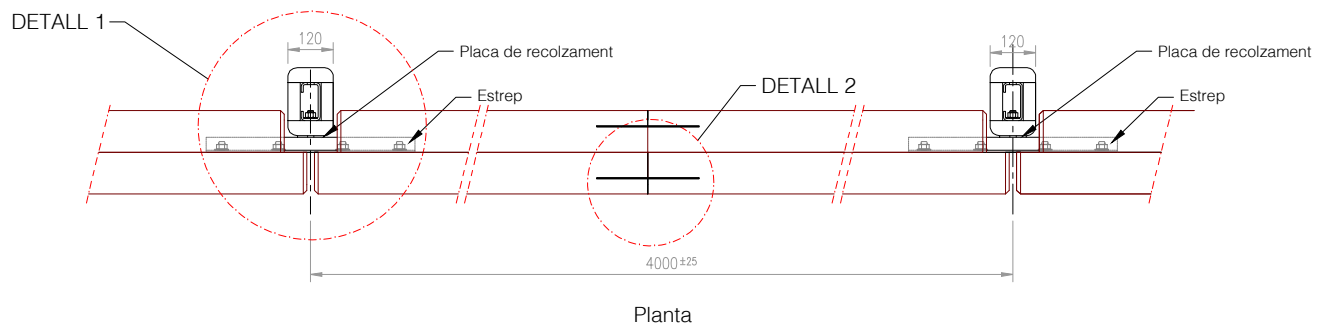


DETTALL 1
Escala: S/E

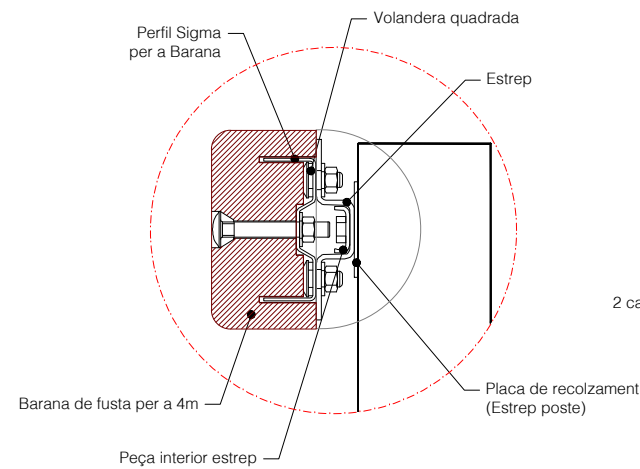


DETTALL 2
Escala: 1/10

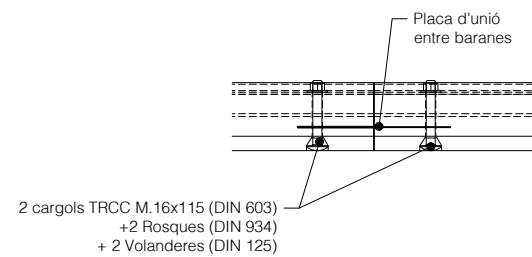


DETTALL 3
Escala: 1/10

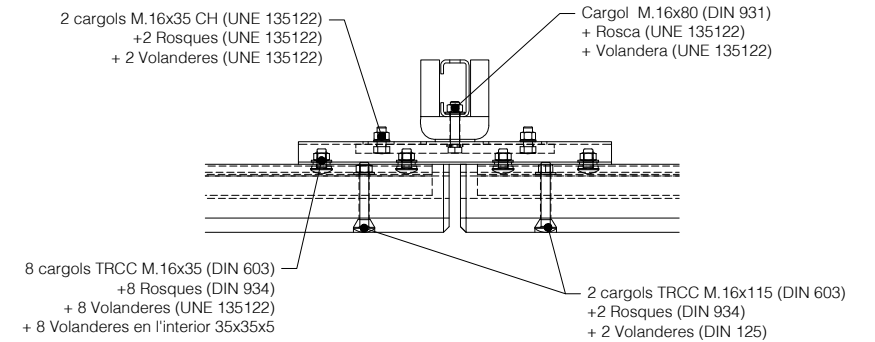


Acer base:
S235JR (segons UNE-EN 10.025)
Tractament Anti-corrosió:
Galvanitzat en calent per
immersió (segons UNE-EN ISO 1.461)
Fusta de Pi segons UNE 56.544 amb
tractament de Classe 4 segons UNE-EN 335-2

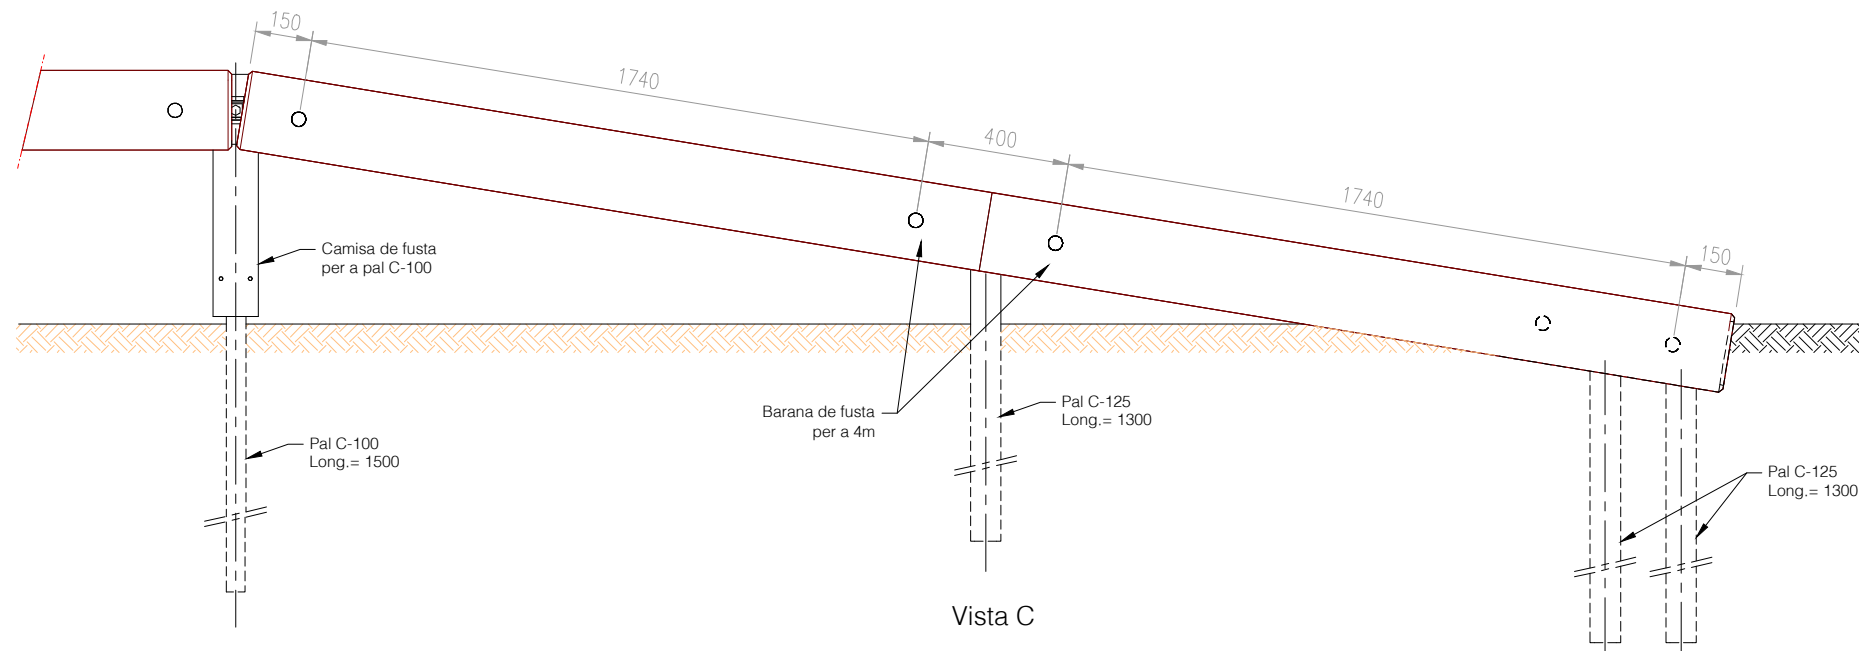


Vista C

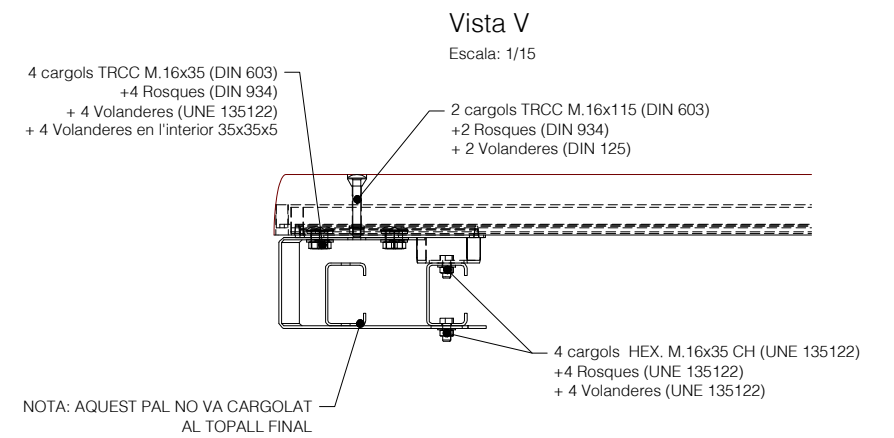


Vista V
Escala: 1/15

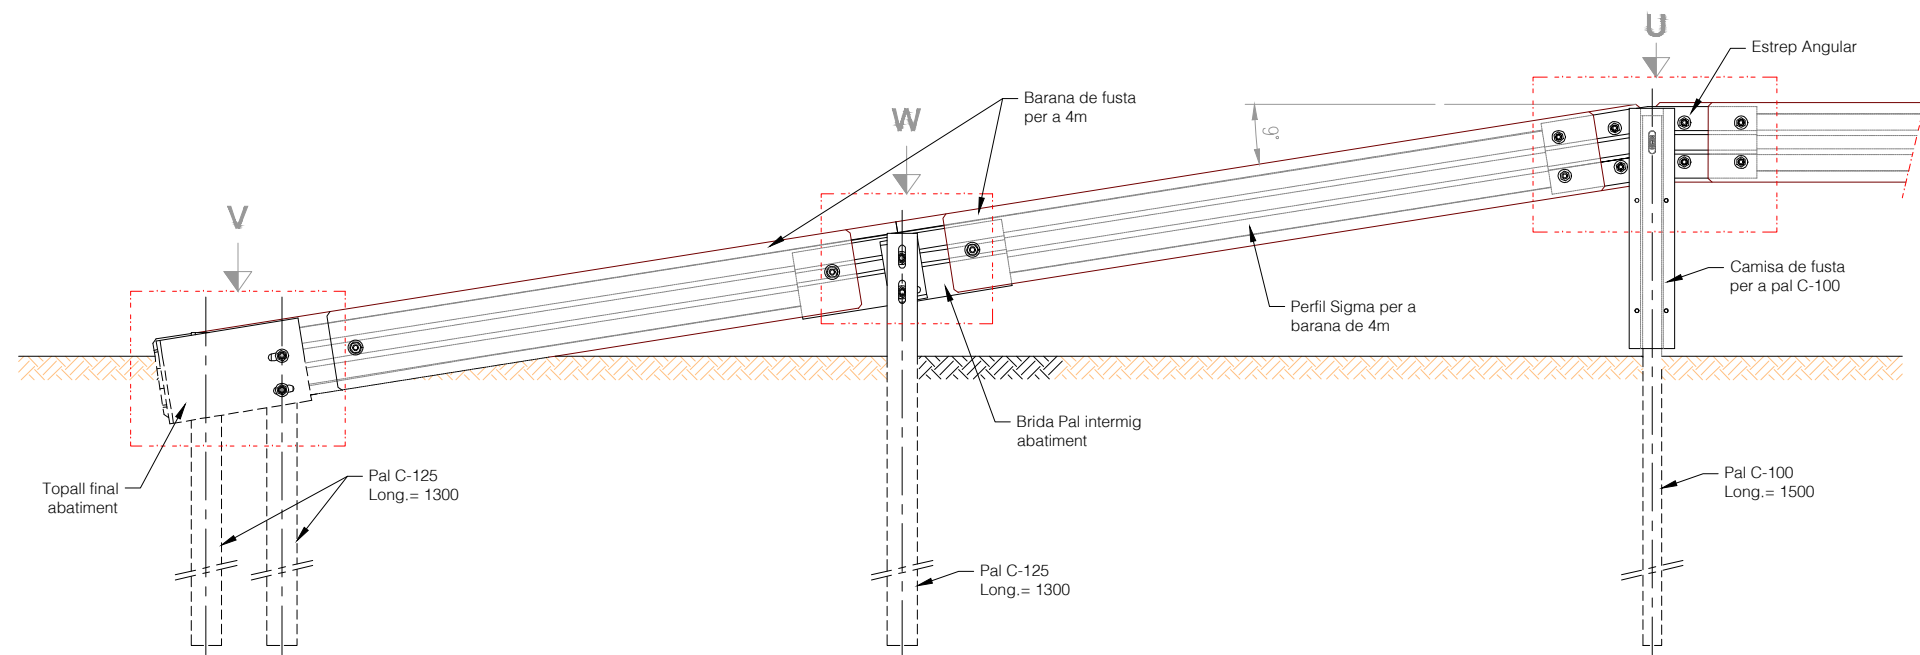

Vista D

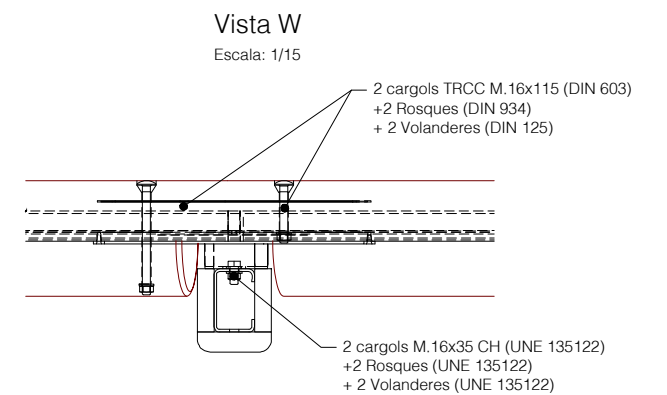


Vista W
Escala: 1/15

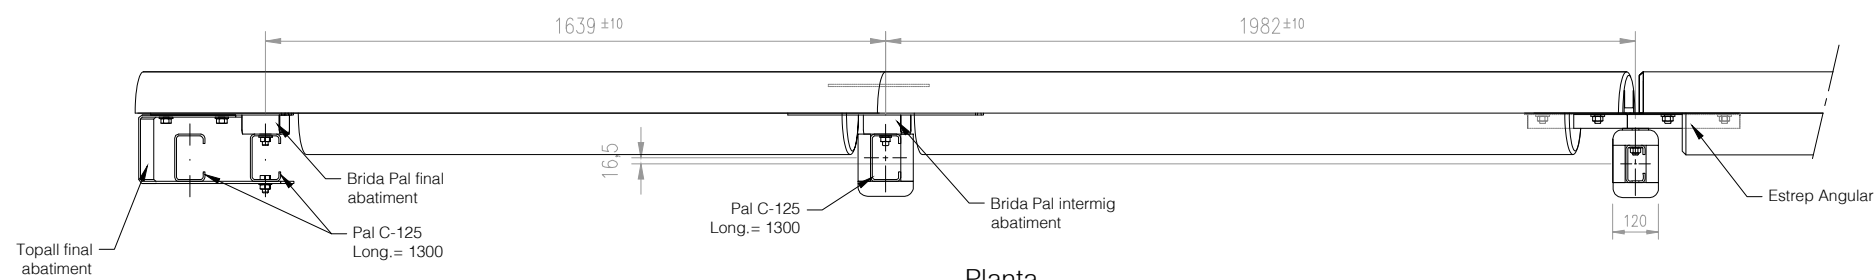


Planta


Acer base:
S235JR (segons UNE-EN 10.025)
Tractament Anti-corrosió:
Galvanitzat en calent per
immersió (segons UNE-EN ISO 1.461)
Fusta de Pi segons UNE 56.544 amb
tractament de Classe 4 segons UNE-EN 335-2

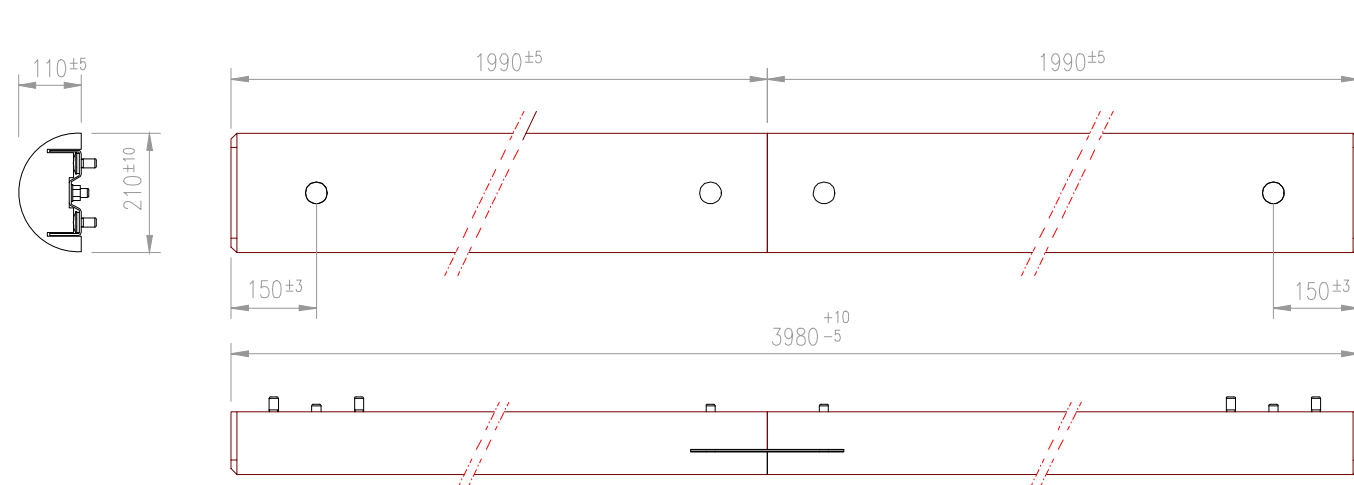

Barana de Fusta per a 4m + Perfil Sigma

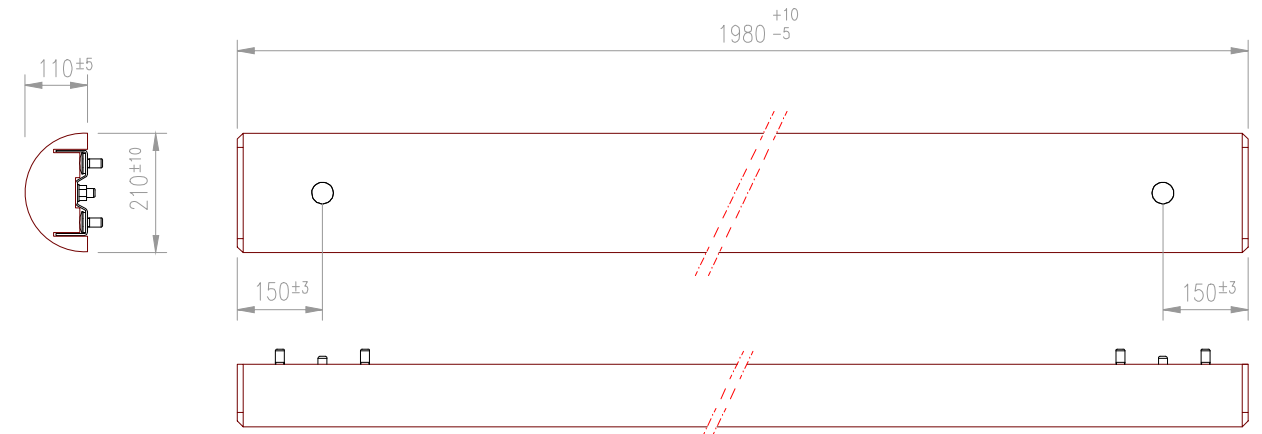


Barana de Fusta per a 2m + Perfil Sigma

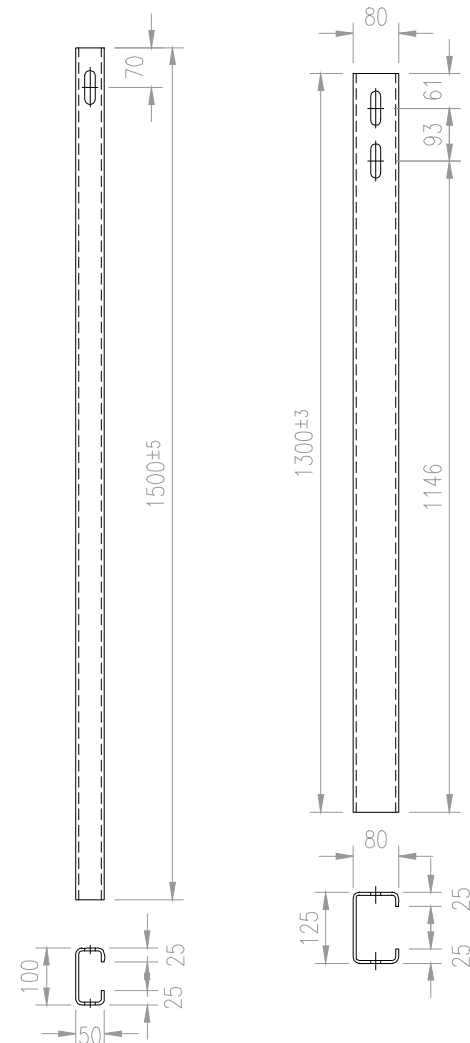


Pal C-100


Pal C-125

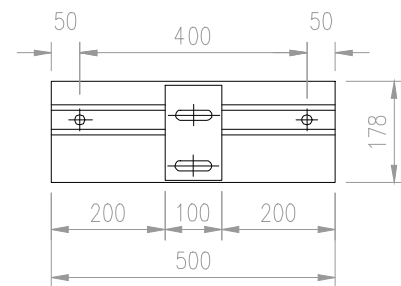


Brida Pal Intermig

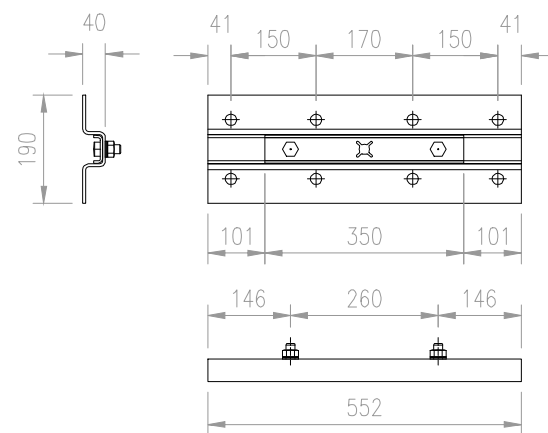



Estrep + Peça Interior

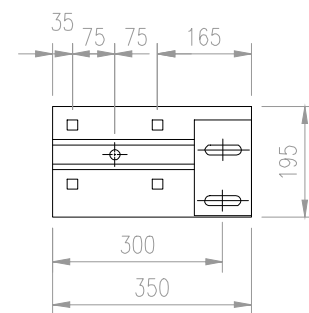

Brida Pal Final

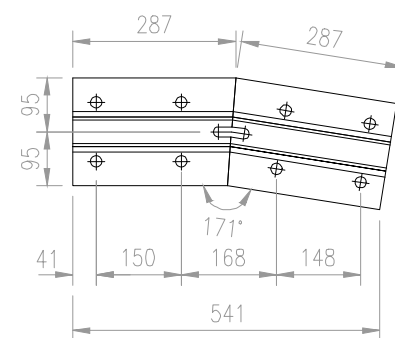


Estrep Angular

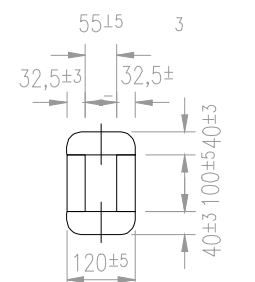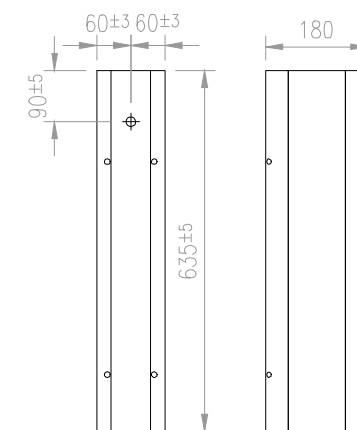


Camisa de Fusta

Acer base:
S235JR (segons UNE-EN 10.025)
Tractament Anti-corrosió:
Galvanitzat en calent per
immersió (segons UNE-EN ISO 1.461)
Fusta de Pi segons UNE 56.544 amb
tractament de Classe 4 segons UNE-EN 335-2


SENYAL CIRCULAR
ESCALA 1/20

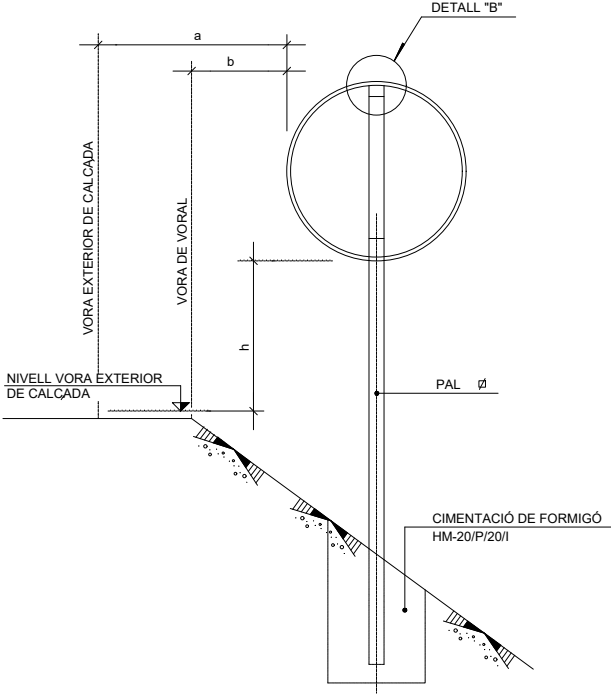






SENYAL TRIANGULAR
ESCALA 1/20

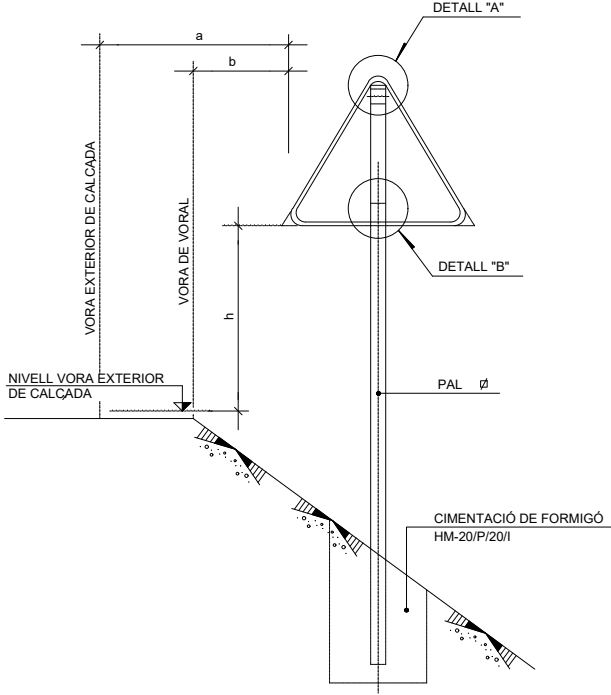

SENYAL CUADRANGULAR/RECTANGULAR
ESCALA 1/20

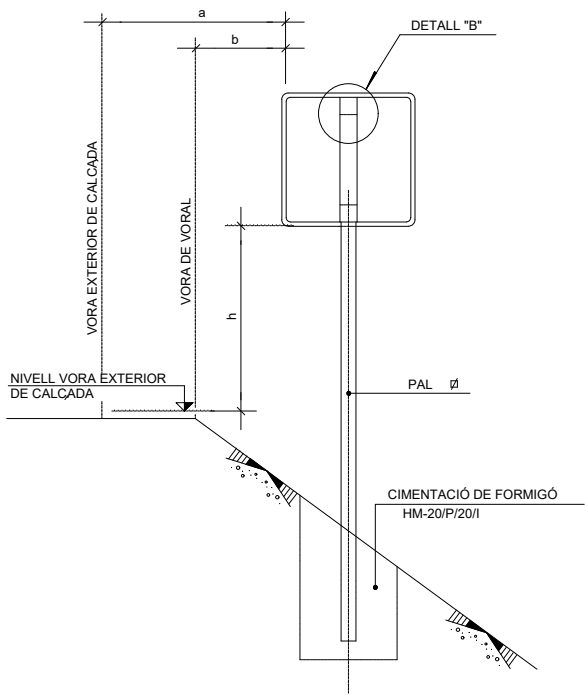

SENYAL OCTOGONAL
ESCALA 1/20

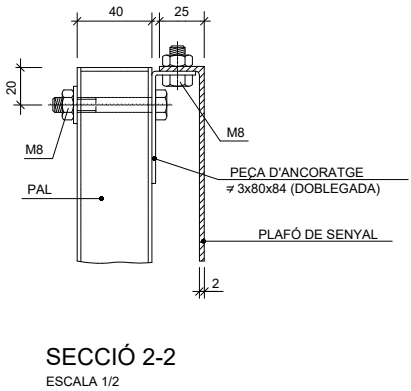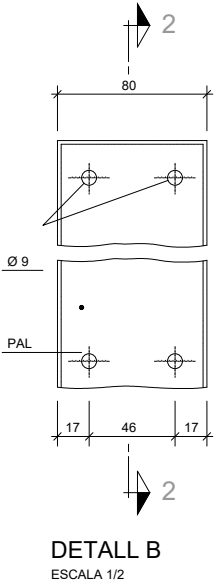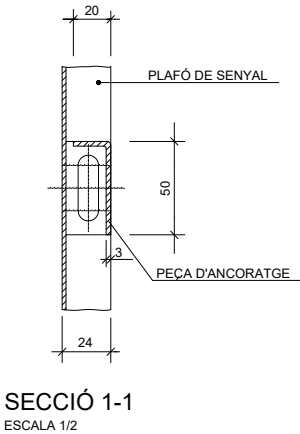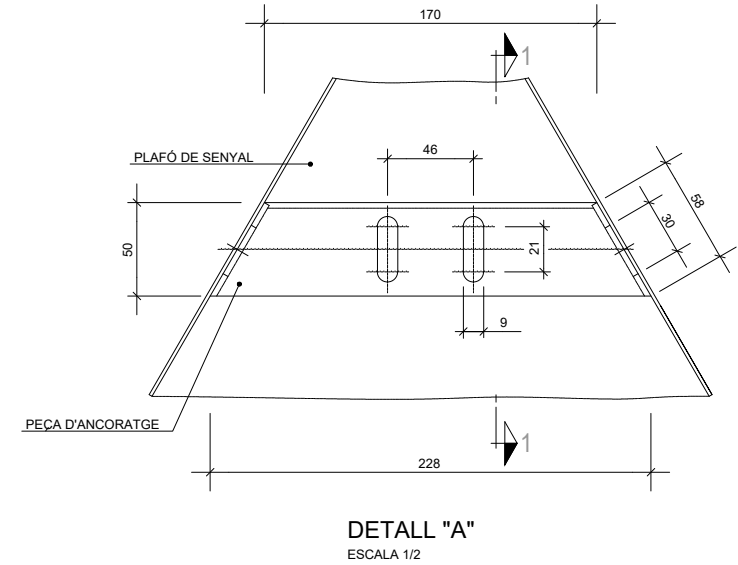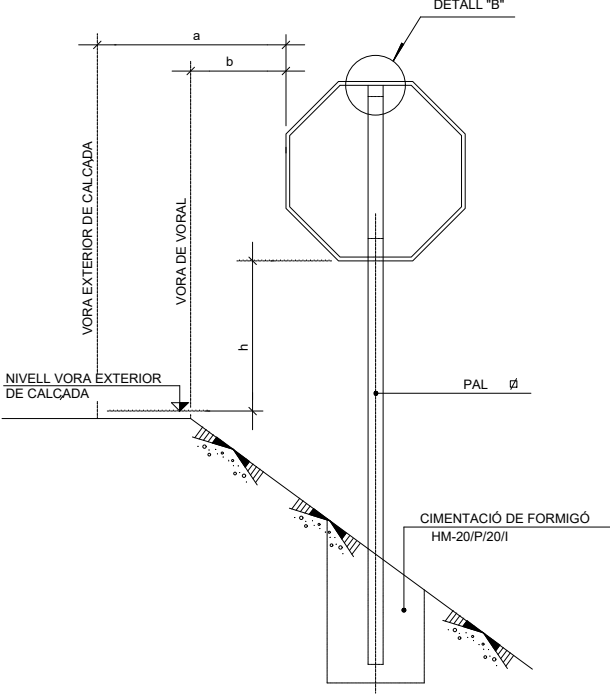

DIMENSIONS PALS I FONAMENTACIONS
PER A UNA SENYAL PER PAL

SENYAL TIPUS	DIMENSIONS cm	SECCIÓ mm.	E	FONAMENTACIÓ cm.		
				a	b	c
P	60	80X40X2	65	50	50	70
R	Ø40	80X40X2	65	50	50	70
S	40x40	80X40X2	65	50	50	70
S	60x40	100X50X3	65	50	50	70
P	90	80X40X2	65	50	50	70
R	Ø60	80X40X2	65	50	50	70
S	60x60	80X40X2	65	50	50	70
S	90x60	100X50X3	65	50	50	70

DIMENSIONS PALS I FONAMENTACIONS
PER A DUES SENYAL PER PAL

SENYAL TIPUS	DIMENSIONS cm	SECCIÓ mm.	H2 VORAL	E	FONAMENTACIÓ cm.		
					a	b	c
P	90	100X50X3	180	65	55	55	70
R	Ø60	100X50X3	180	65	55	55	70

DIMENSIONS EN mm.

NOTES: DIMENSIONS DE SUPORTS I CIMENTACIÓ SEGONS INSTRUCCIÓ 8.1-I.C.
ELS PALS I ANCORATGES SON D'ACER GALVANITZAT.


DIMENSIONS DELS SENYALS

TIPUS SENYAL		P	R	S
TIPUS	VIA CICLISTA			
	CARRETERA CONVENCIONAL SENSE VORAL			

DIMENSIONS EN mm.


	a	b	h
CARRETERA CONVENCIONAL AMB VORAL < 1,5m	MÍNIM 1m RECOMENABLE 1,5	MÍNIM 0,5m	1,5m
VIA CICLISTA	MÍNIM 0,5m	MÍNIM 0,25m	1,5m

TANCA DE FUSTA


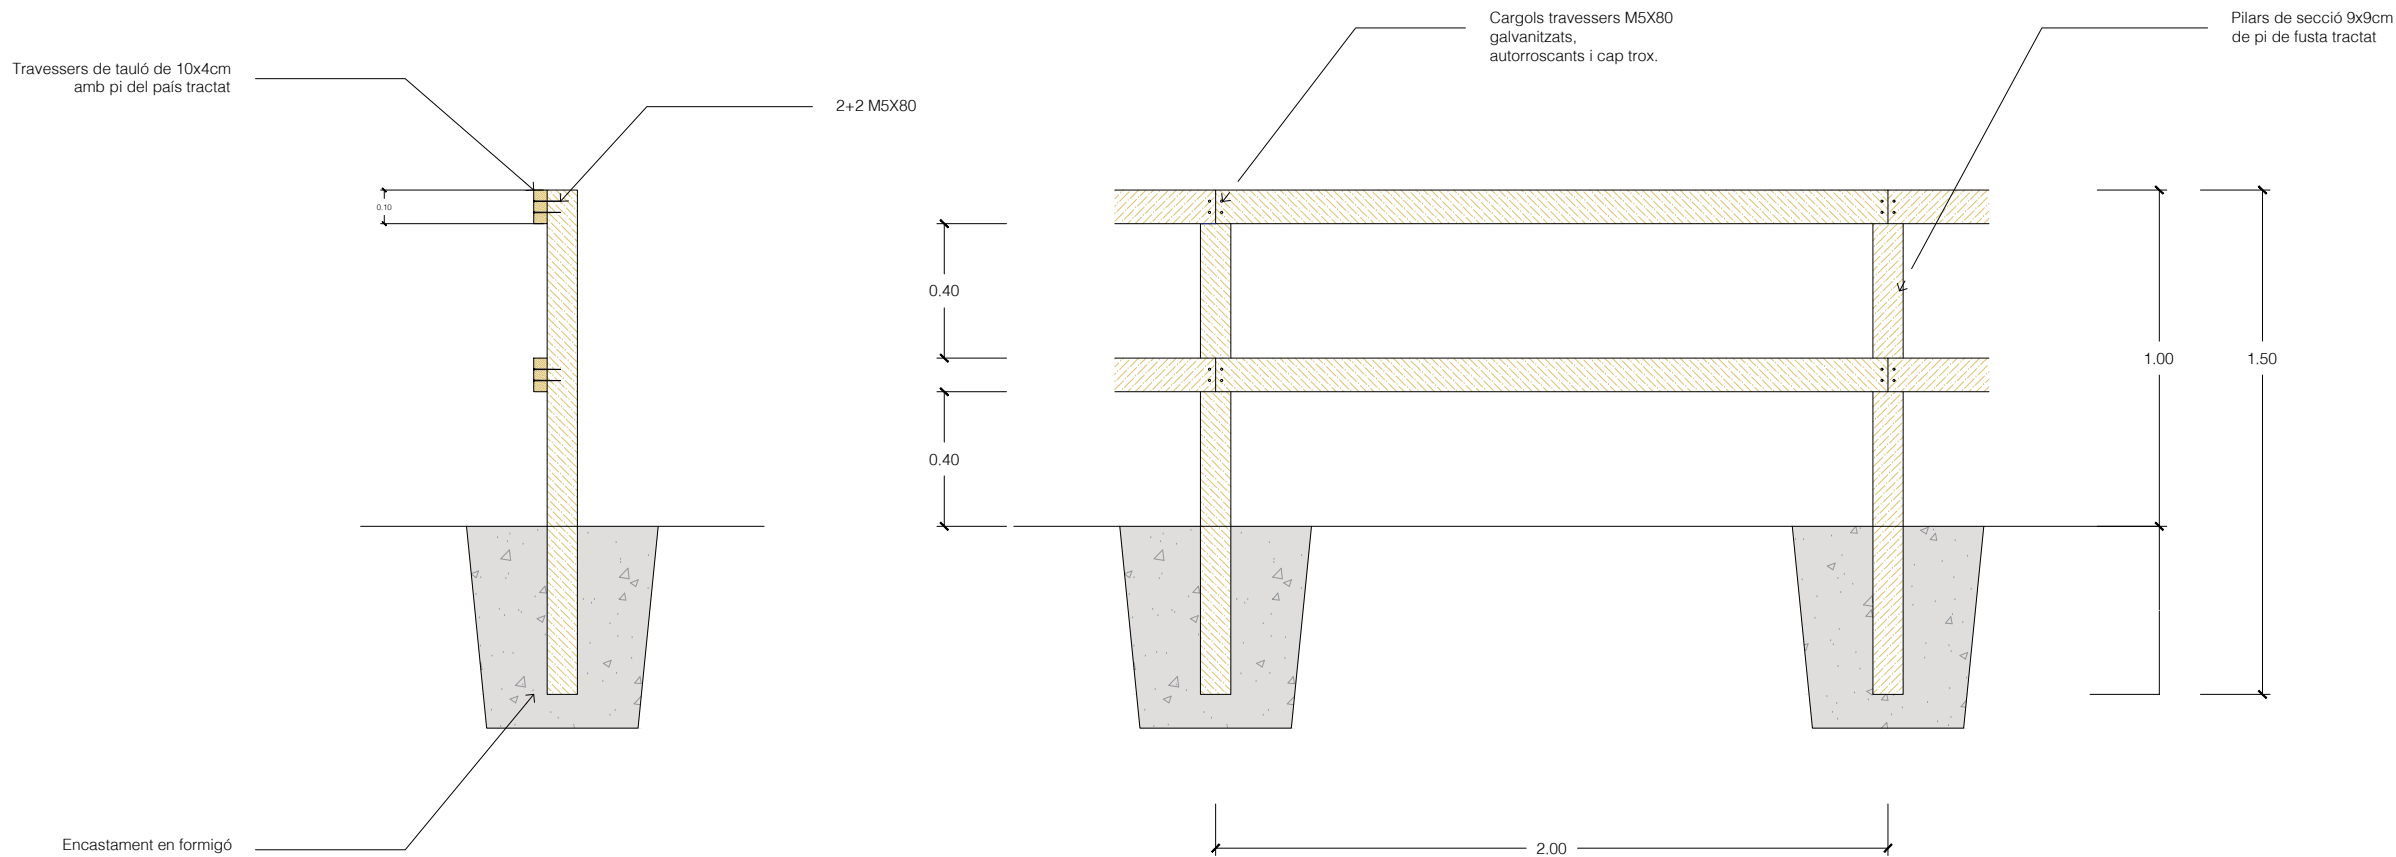


VIA COMPARTIDA

CARRIL BICI SEGREGAT

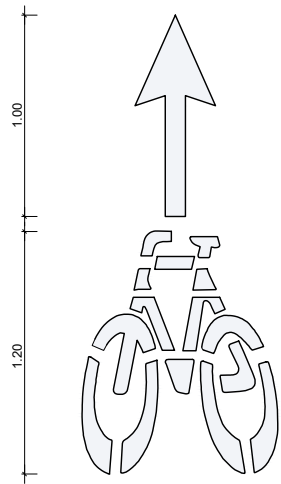


MC-401
VIA CICLISTA

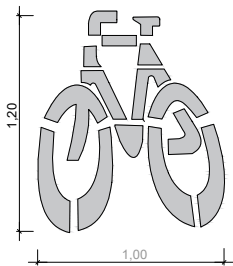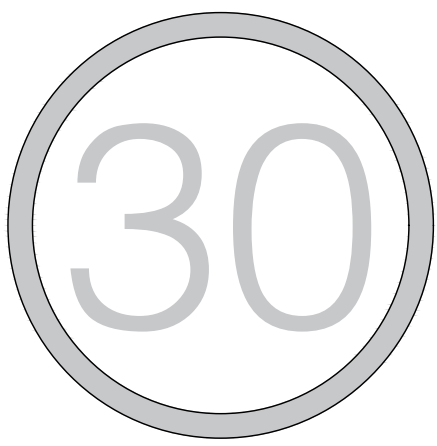

CADA 50 M.

MARQUES LONGITUDINALS DISCONTINUES

M-1.2 PER SEPARACIÓ DE CARRIL NORMALS V >60Km/h i <100 Km/h

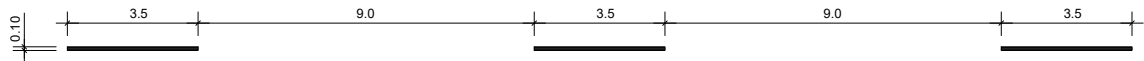

MARQUES LONGITUDINALS CONTINUES

M-2.2 PER SEPARACIÓ DE SENTITS EN CALÇADA DE DOS O TRES CARRILS



M-2.6 PER VORA DE CALÇADA V < 100 Km/h




MARQUES TRANSVERSALS

M-4.1 PER LÍNIA TRANSVERSAL DE STOP




SECCIÓ A-A'
PASSARELLA METÀL·LICA TRAM 2
secció transversal

escala 1/75

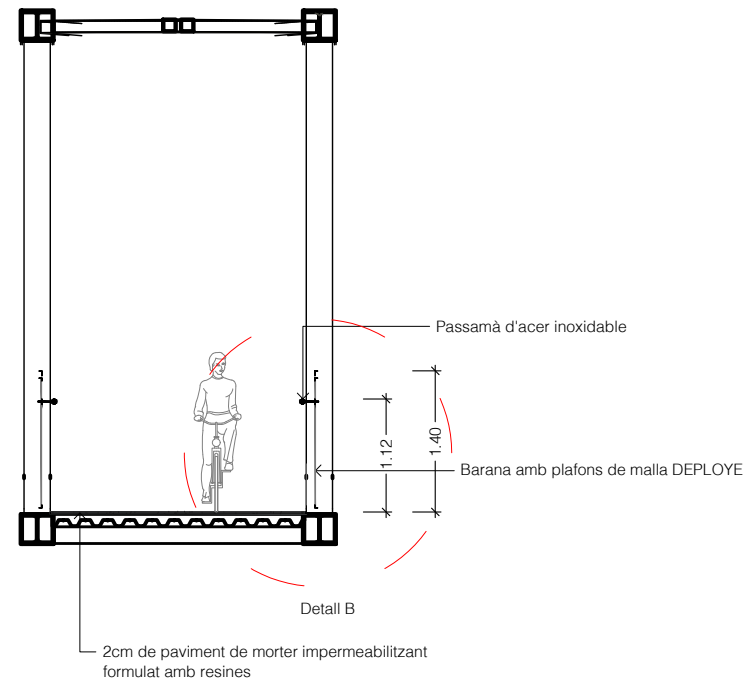


DETALL A
BARANA I PASSAMÀ

escala s/e

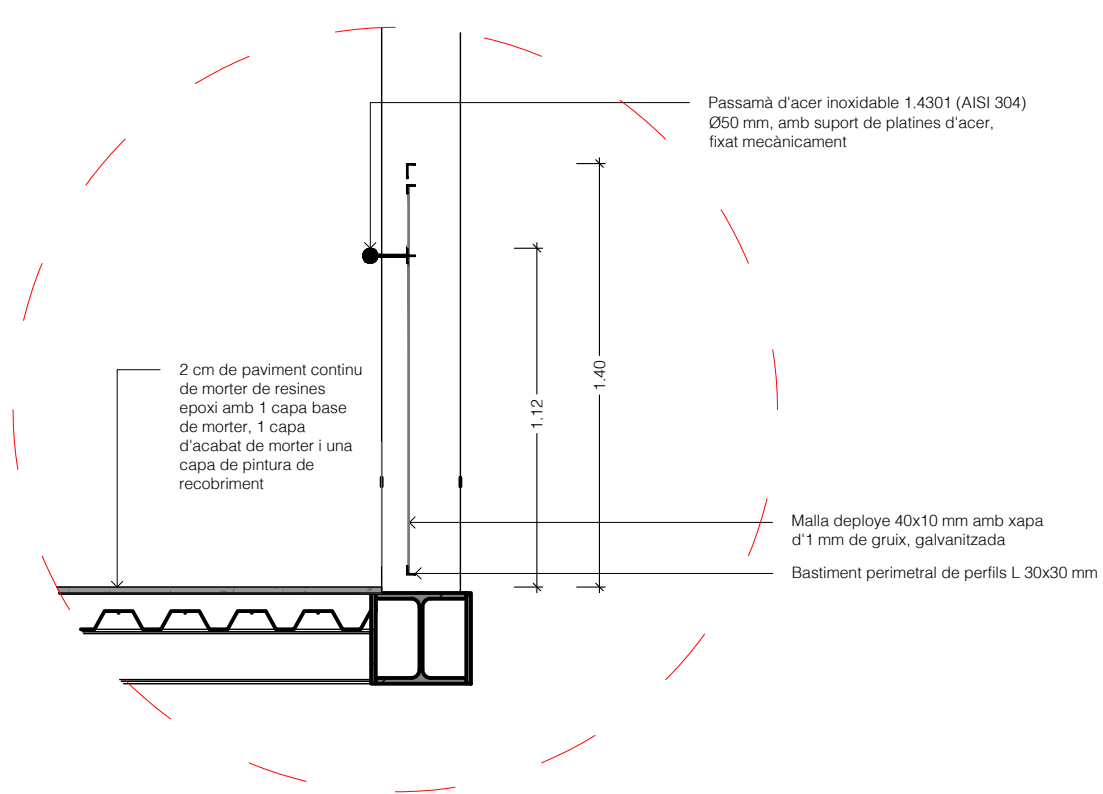


DETALL B
BARANA


escala s/e

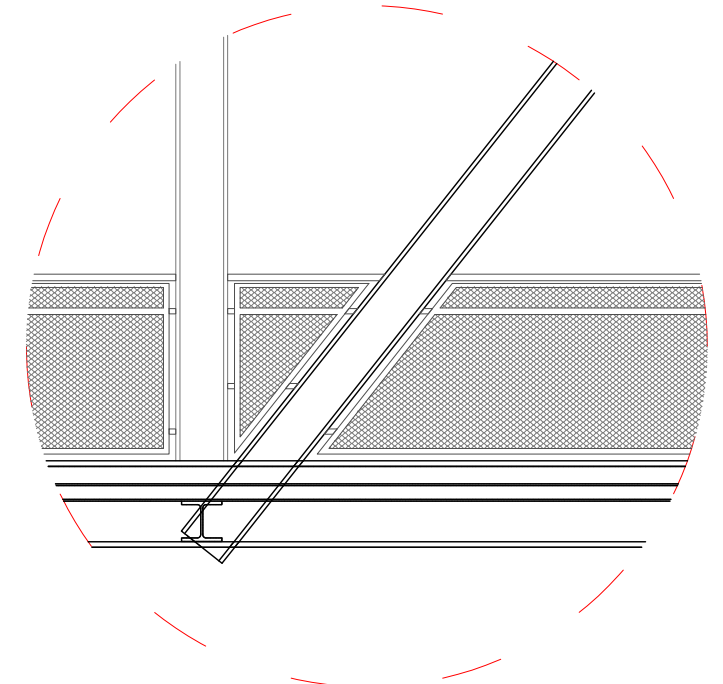


SECCIÓ
LONGITUDINAL PASSERA SOBRE EL BRUGENT

escala s/e

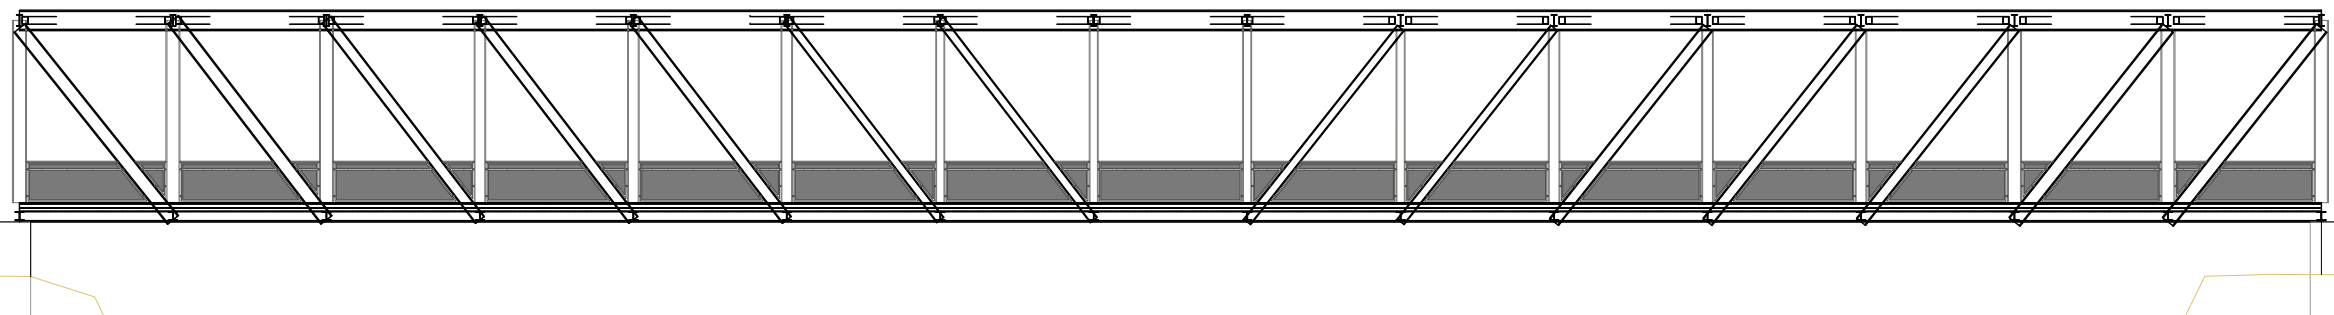

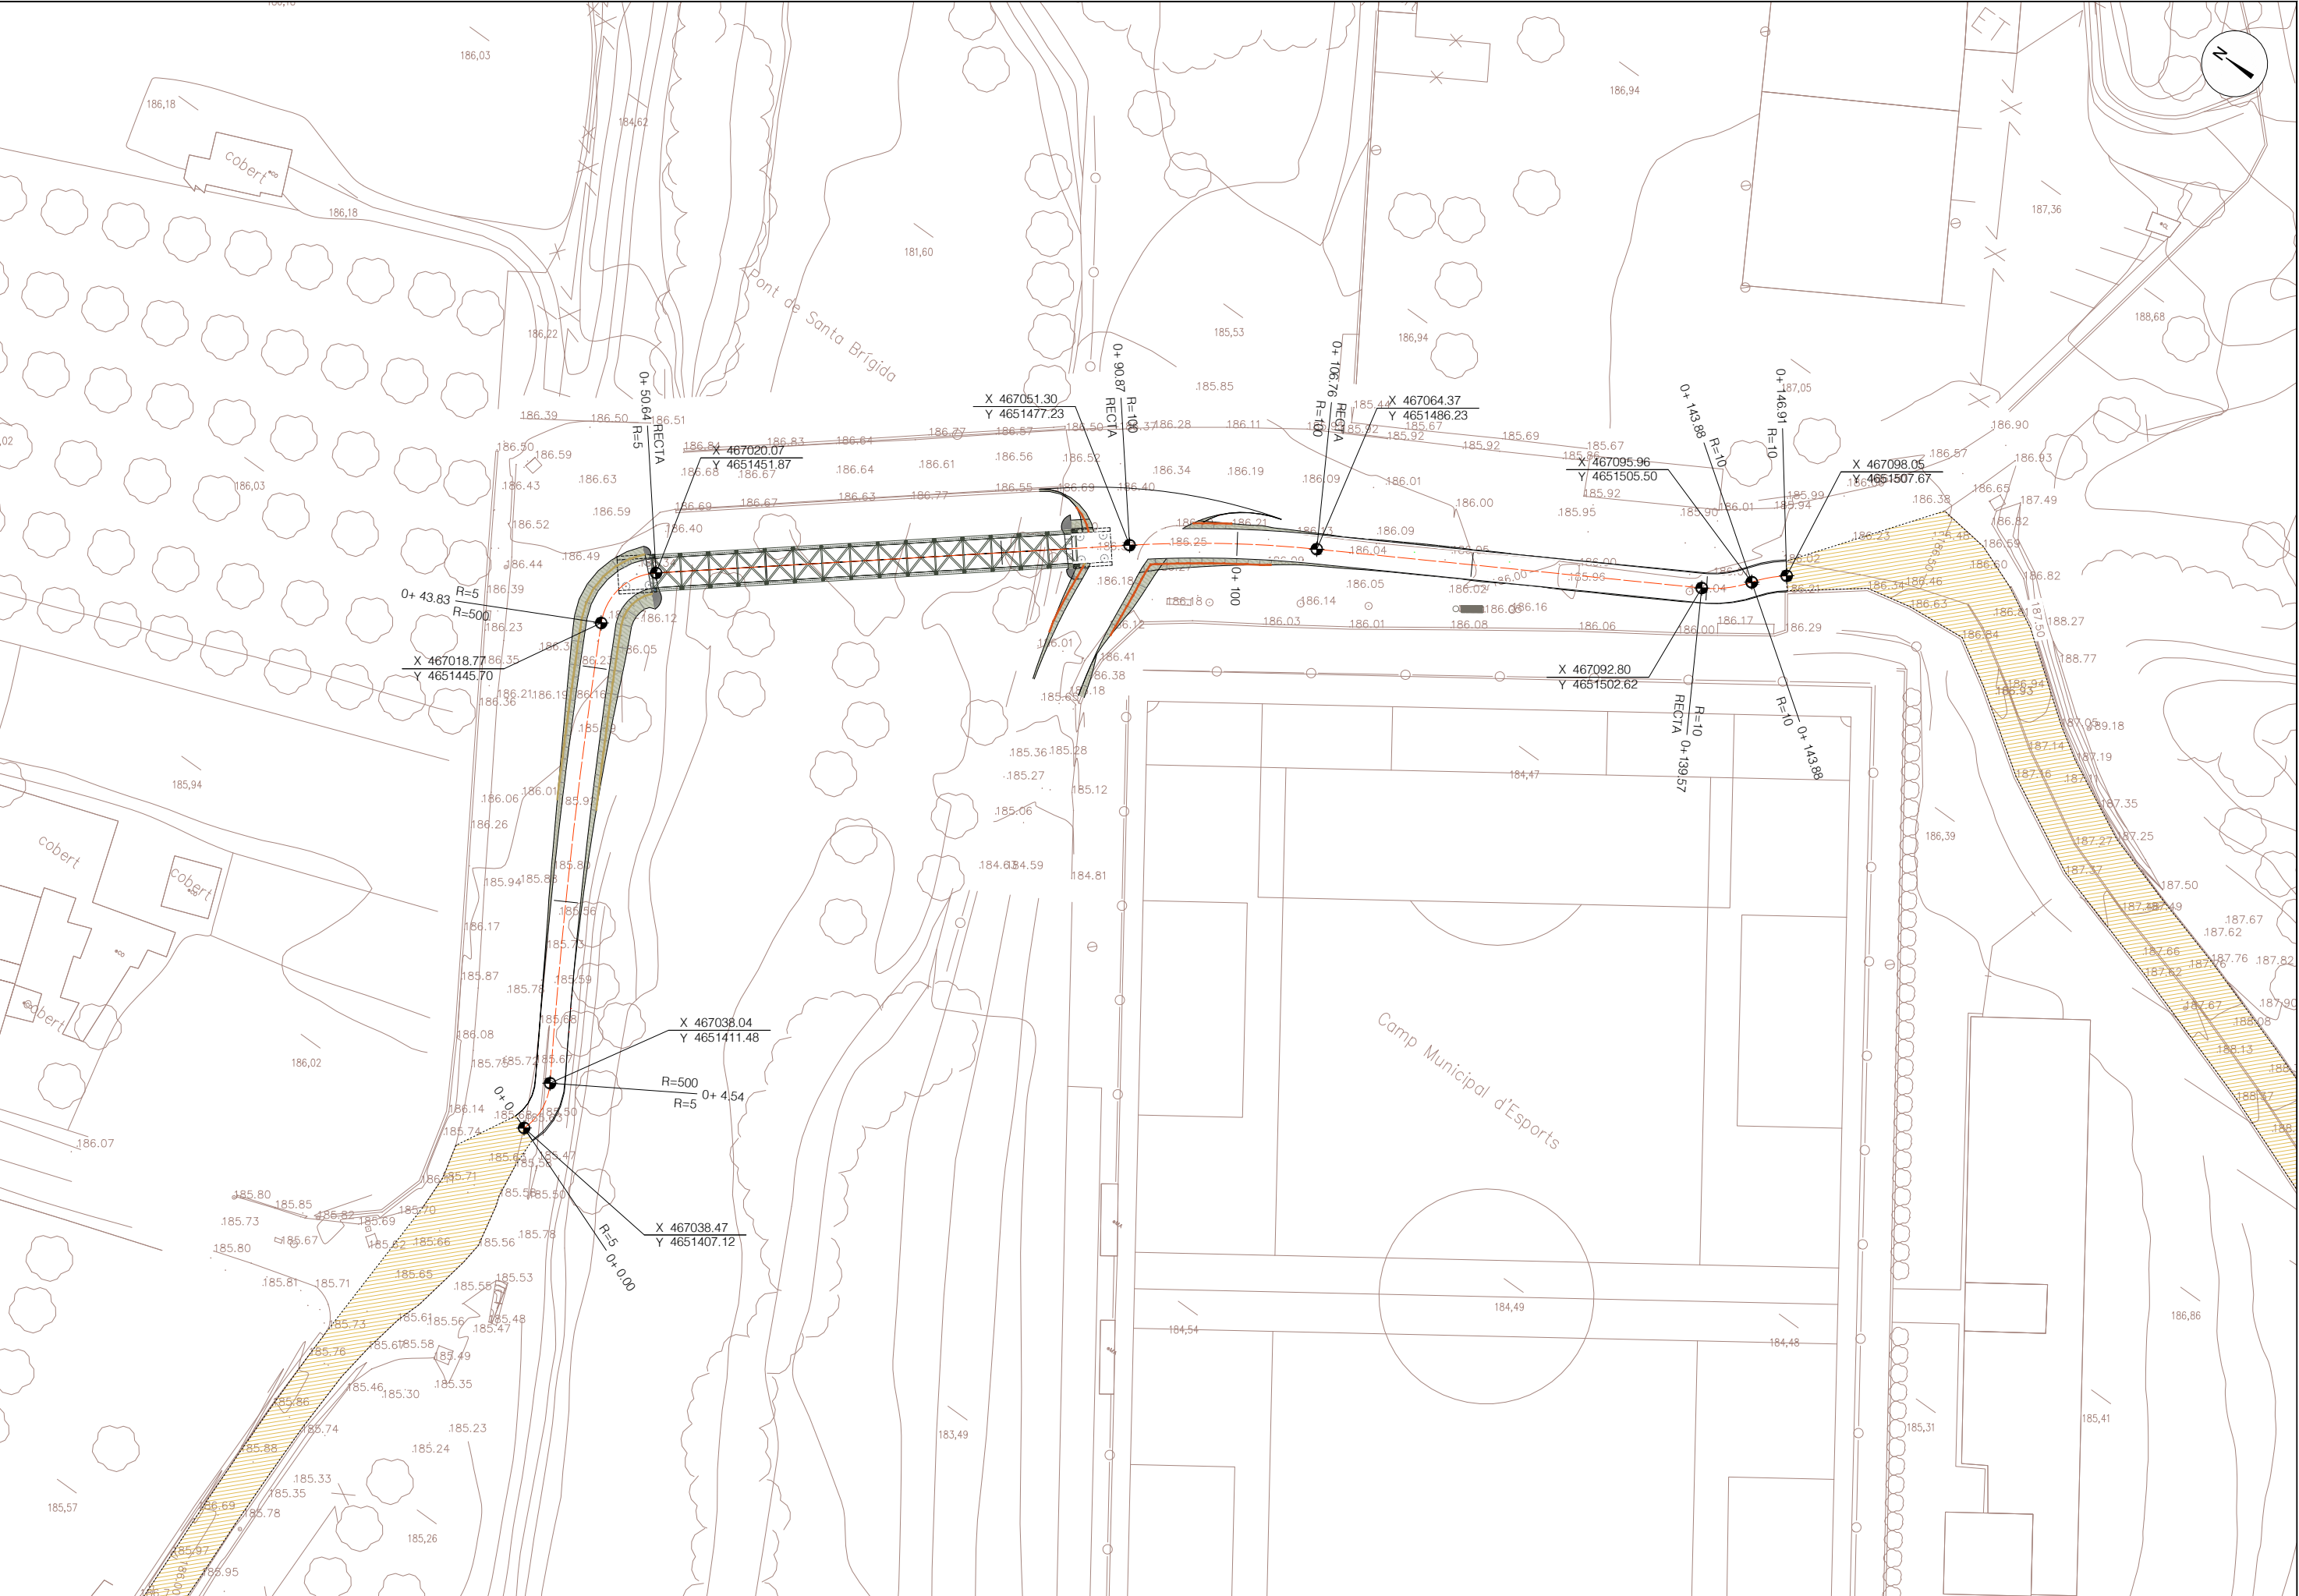

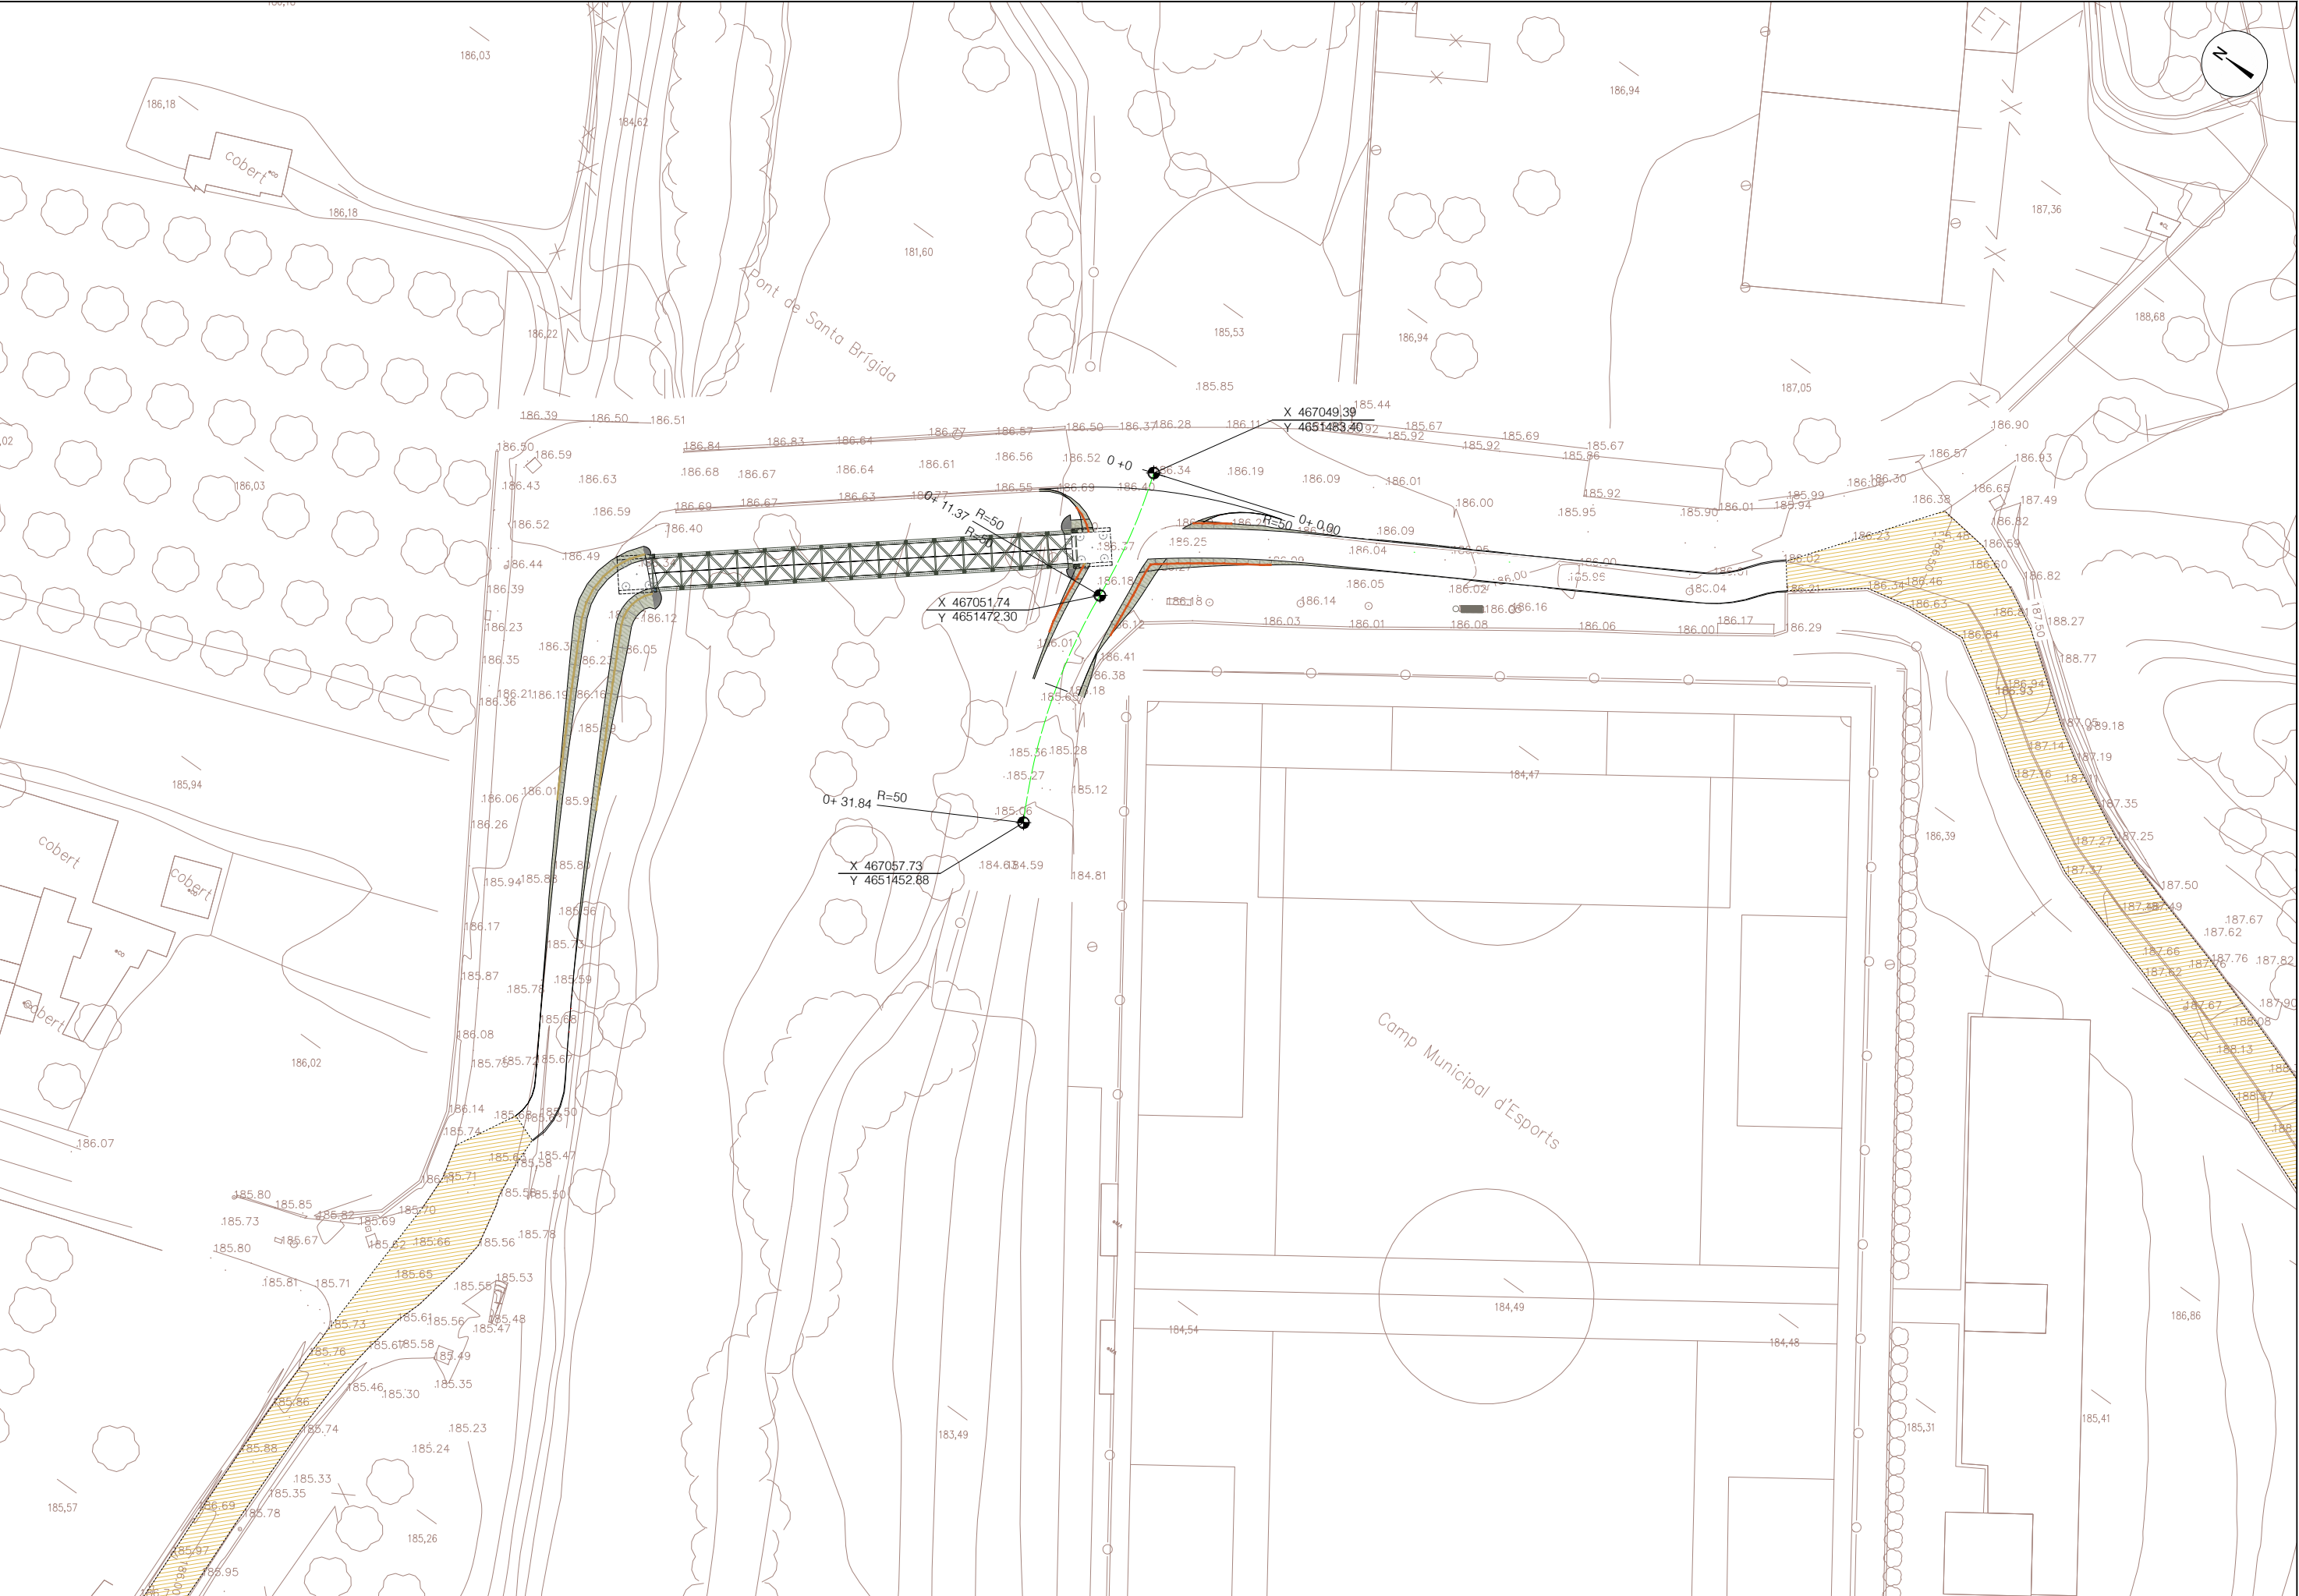

Perfil longitudinal
Carril bici

EH:1/1000
EV:1/200

Pendent

Cota Roja Desmunt

Cota Roja Terraplè

Cotes de Rasant


Cotes de Terreny

Distancies a l'Origen

Distancies Parcials

Diagrama de Curvatura

Diagrama de Peralts

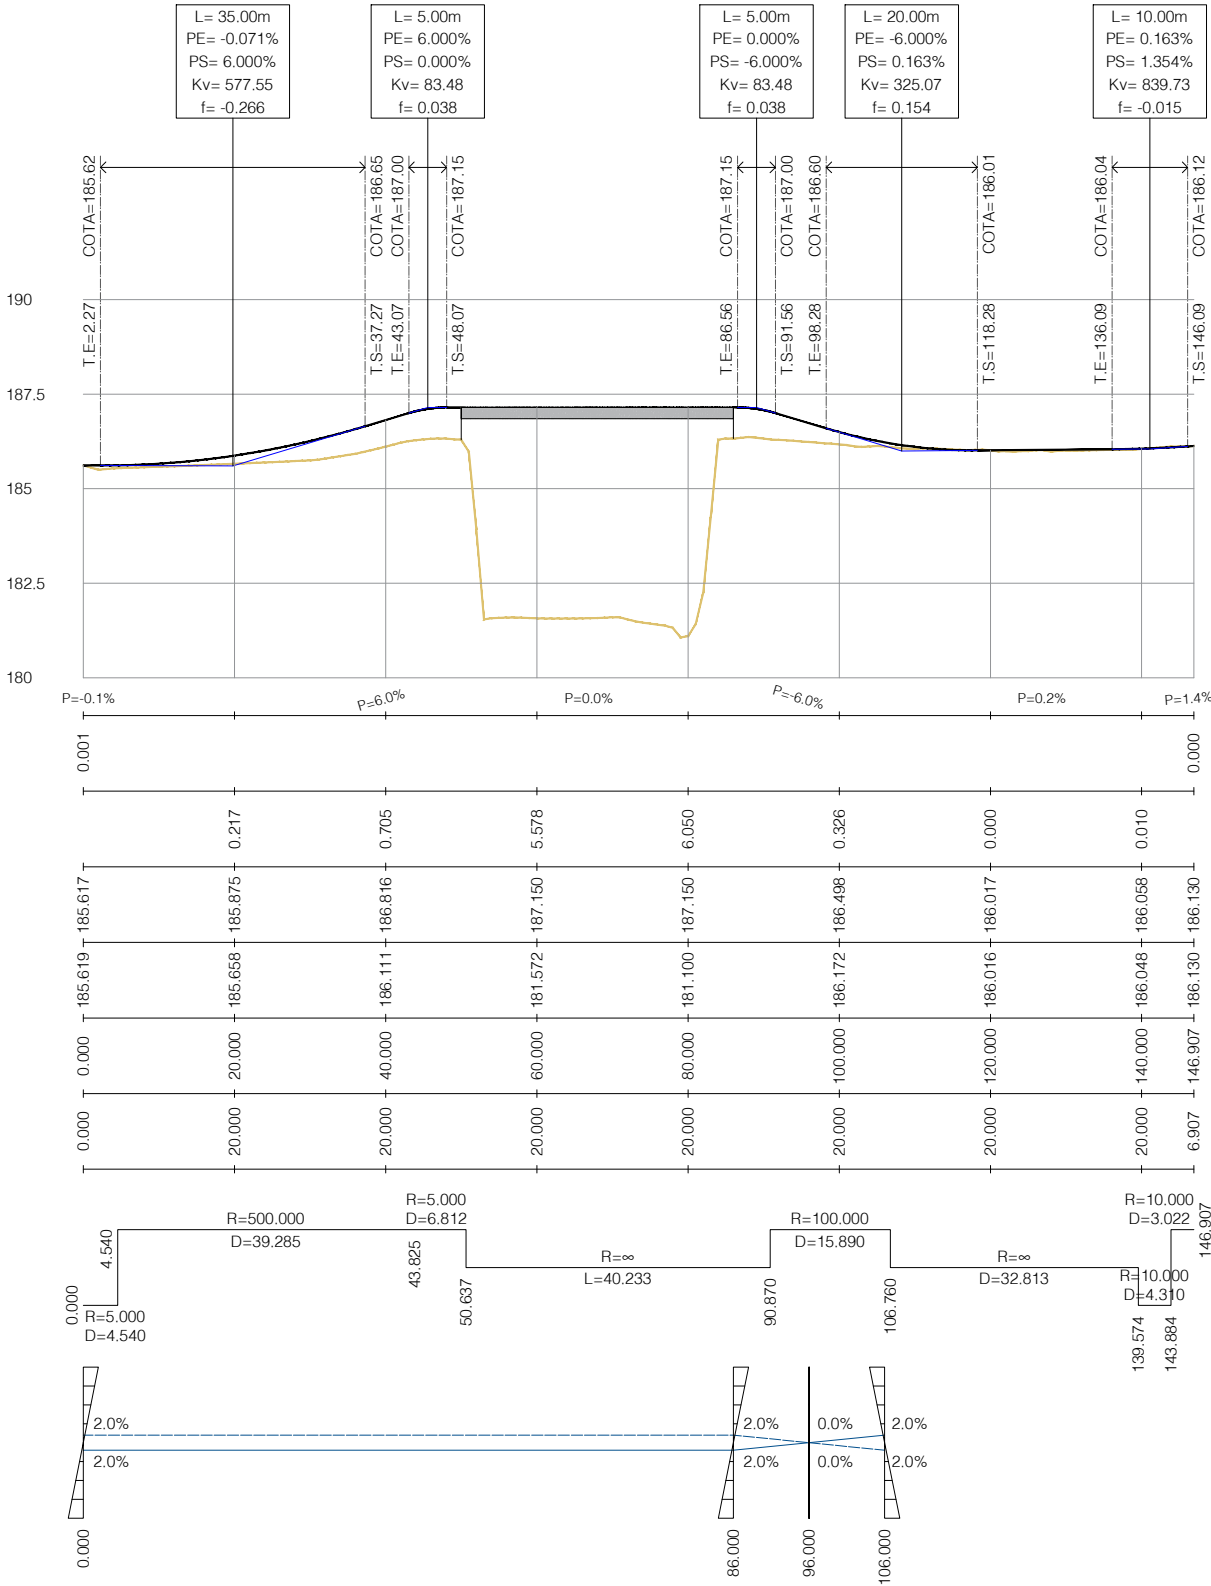

Perfil longitudinal
Accés

EH:1/1000
EV:1/200

Pendent

Cota Roja Desmunt

Cota Roja Terraplè


Cotes de Rasant


Cotes de Terreny

Distancies a l'Origen

Distancies Parcials


Diagrama de Curvatura

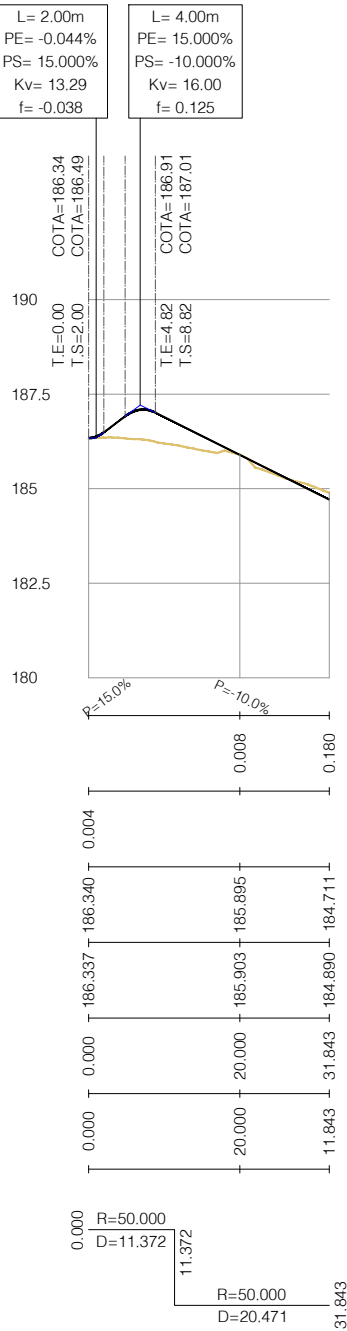

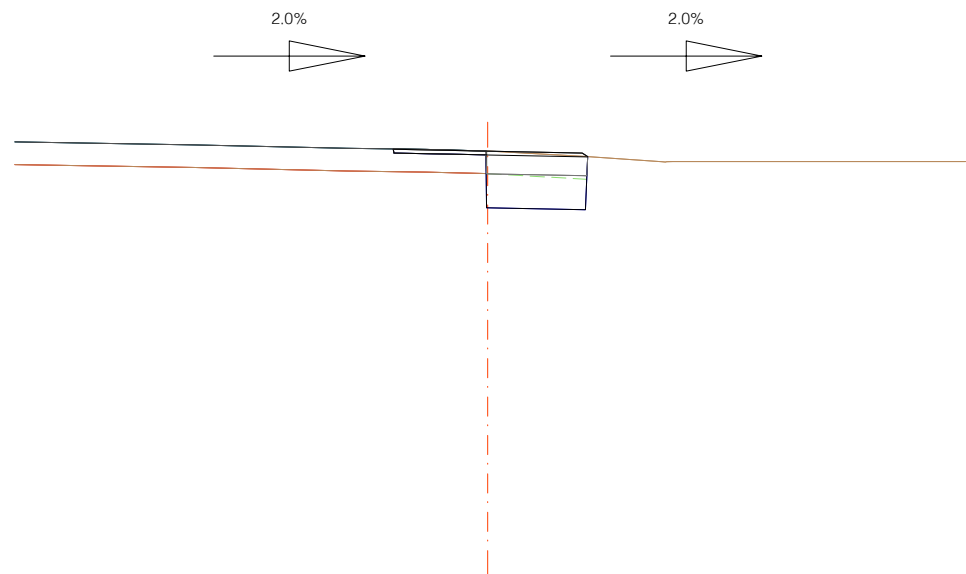


PC.180

PK= 0
Zr= 185.62
Zt= 185.62
Ferm= 0.46m²
Ev= 0.40m²
Ed= 0.57m²
Ss= 0.60m²
D Ferl= 0.07m²
Tt= 0.00m²

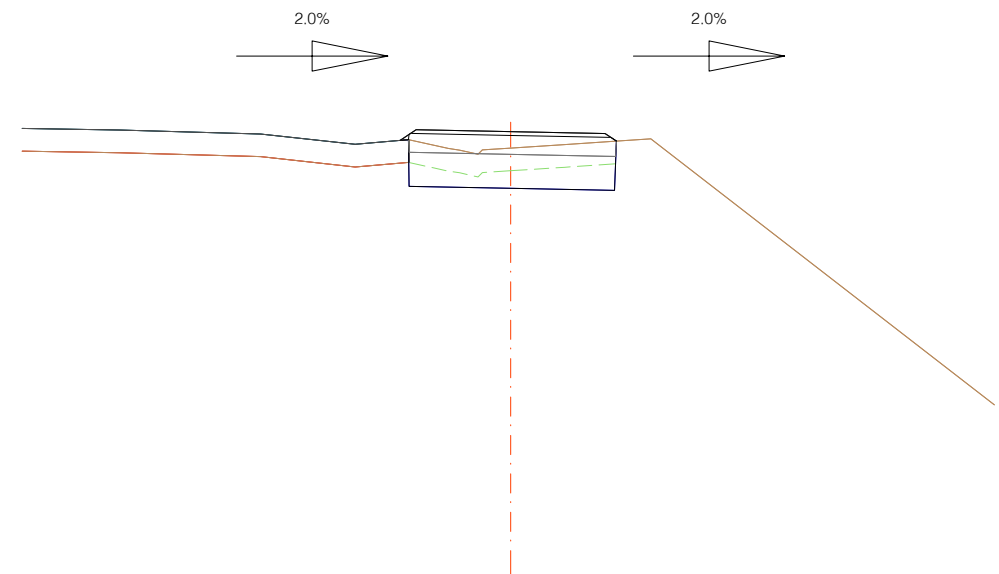


PC.180

PK= 20
Zr= 185.88
Zt= 185.66
Ferm= 0.82m²
Ev= 0.82m²
Ed= 0.70m²
Ss= 1.23m²
D Ferm= 0.00m²
Tt= 0.00m²

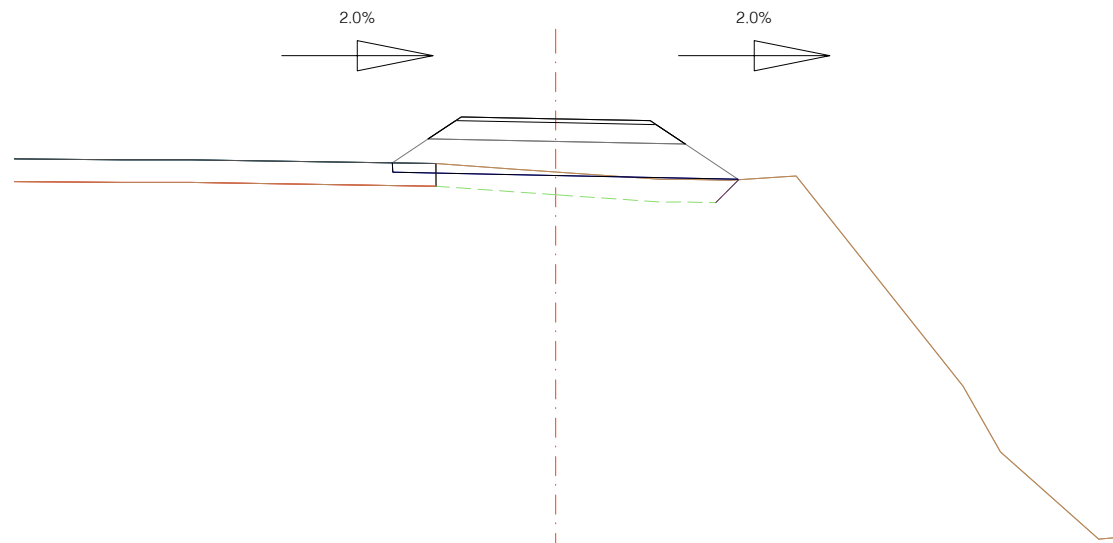


PC.180

PK= 40
Zr= 186.82
Zt= 186.11
Ferm= 0.89m²
Ev= 1.20m²
Ed= 0.00m²
Ss= 1.82m²
D Ferm= 0.07m²
Tt= 1.07m²

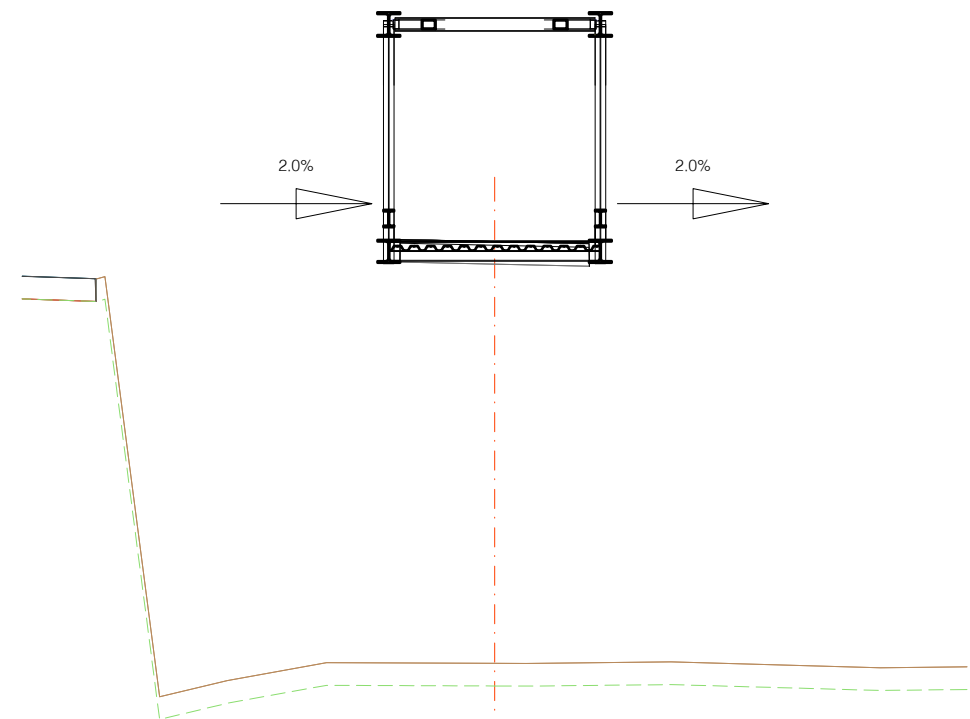


PC.180

PK= 60
Zr= 187.15
Zt= 181.57

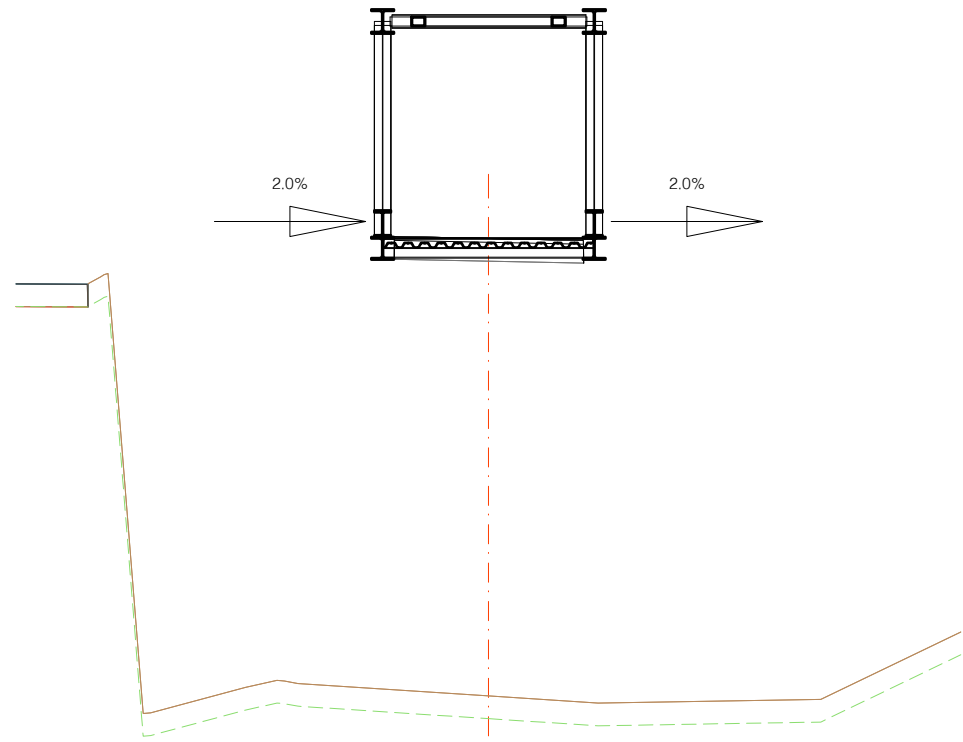

PC.180


PK= 80
Zr= 187.15
Zl= 181.10

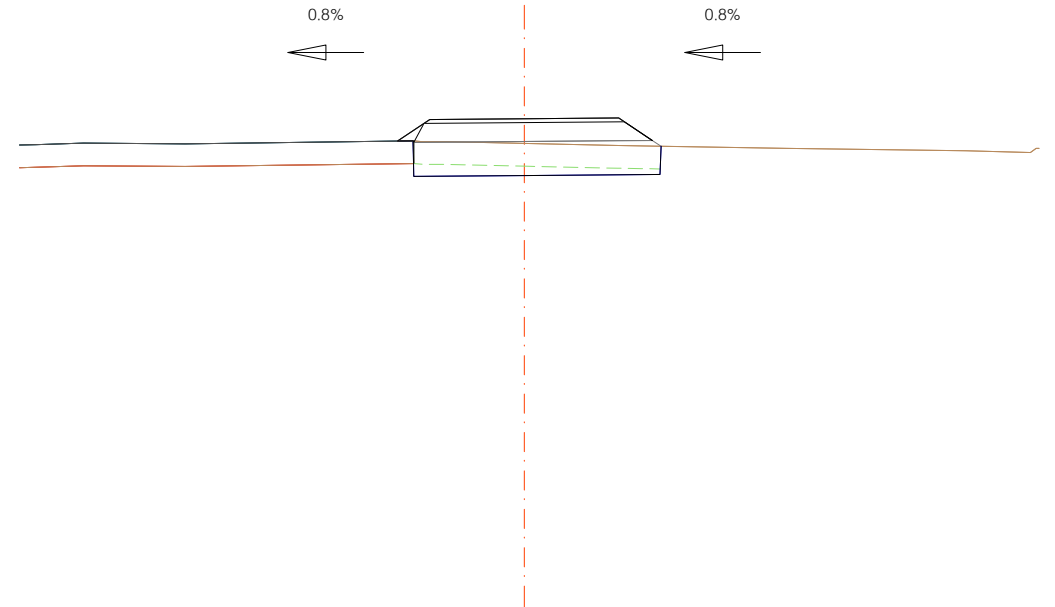

PC.180

PK= 100
Zr= 186.50
Zl= 186.17


Ferm= 0.88m²
Ev= 0.98m²
Ed= 0.39m²
Ss= 1.47m²
D Ferm= 0.00m²
Tl= 0.00m²

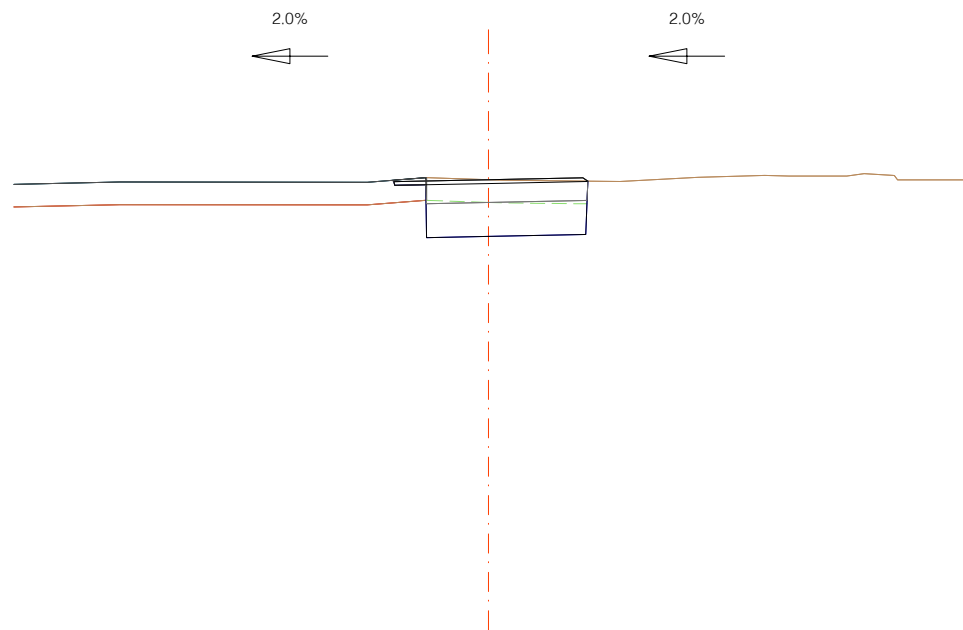

PC.180

PK= 120
Zr= 186.02
Zl= 186.02


Ferm= 0.66m²
Ev= 0.64m²
Ed= 0.94m²
Ss= 0.95m²
D Ferm= 0.04m²
Tl= 0.00m²

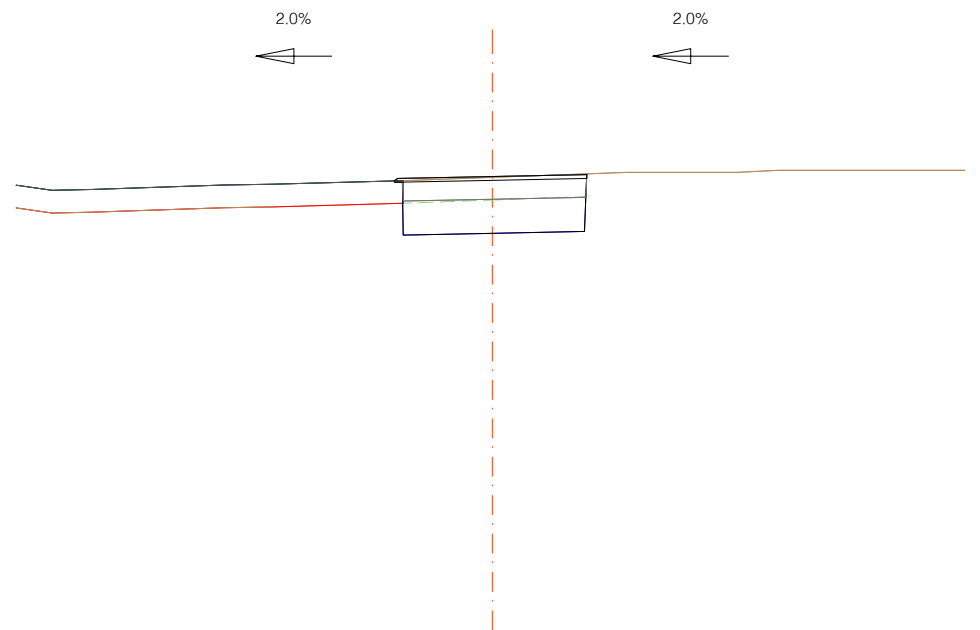


PC.180

PK= 140
Zr= 186.06
Zl= 186.05

Ferm= 0.73m²
Ev= 0.73m²
Ed= 1.06m²
Ss= 1.09m²
D Ferm= 0.00m²
Tl= 0.00m²

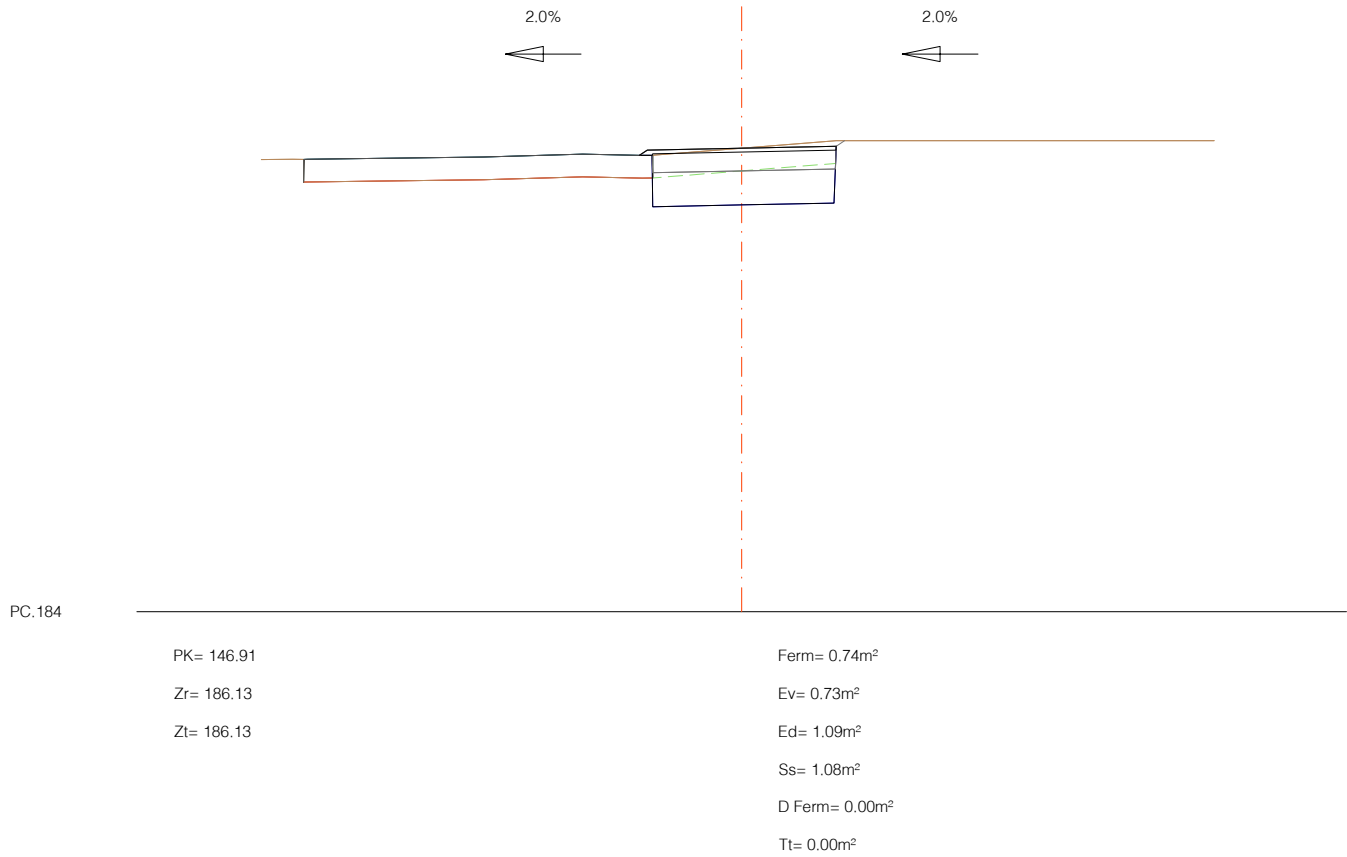


LLEGENDA

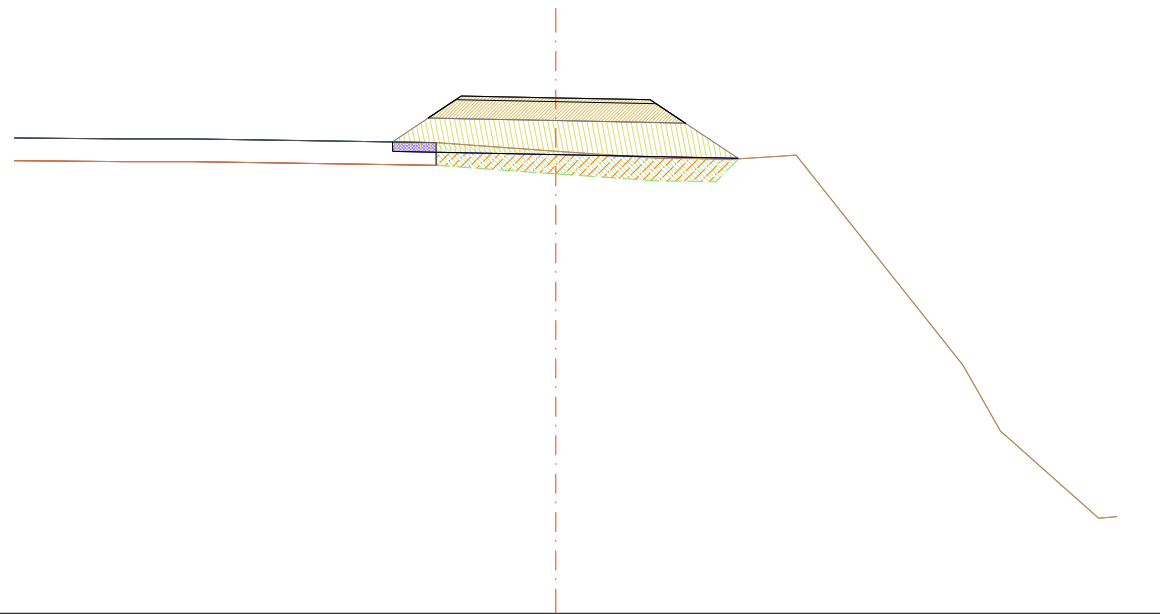

PK= Punt de secció
Zr= Cota rasant
Zt= Cota terreny

- Ferm= Ferm
- Ev= Excavació de terra vegetal
- Ed= Excavació en desmunt
- Ss= Sòl seleccionat
- D Ferm= Desmunt de ferm
- Tt= Terraplenat

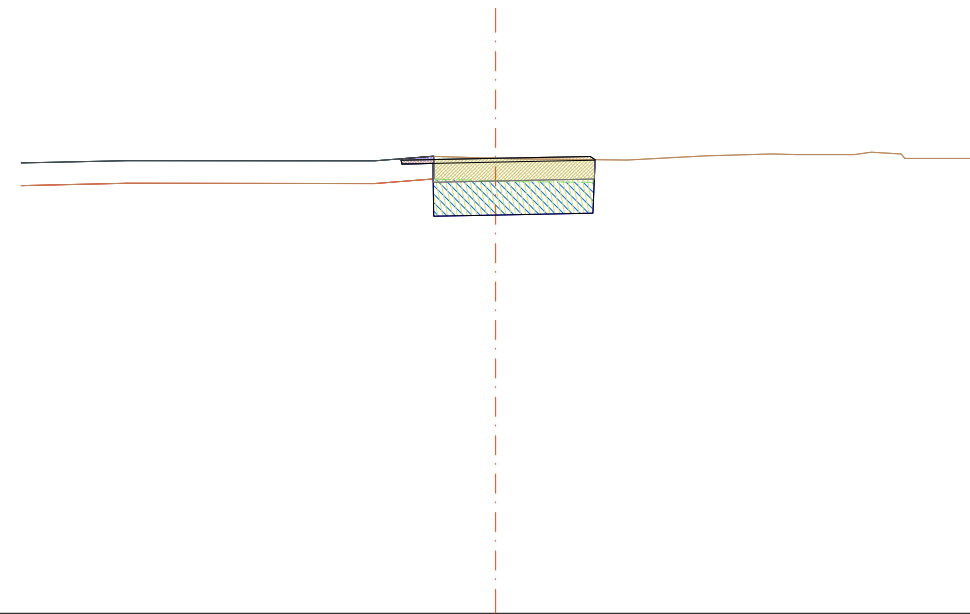


PK= Punt de secció
Zr= Cota rasant
Zt= Cota terreny

- Ferm= Ferm
- Ev= Excavació de terra vegetal
- Ed= Excavació en desmunt
- Ss= Sòl seleccionat
- D Ferm= Desmunt de ferm
- Tt= Terraplenat

DETALL

CARACTERÍSTIQUES DEL PILONATGE (HA-30)

Ø 65

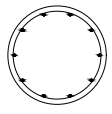

10016

1698c15

PILONATGE:

Execució in-situ amb formigonat per tub central de barra


(segons NTE-CPI 8)

Longitud dels pilons: 8 m

FNP-005

RECOBRIMENTS NOMINALS PER A

ELEMENTS EN CONTACTE AMB TERRENY

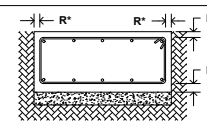

Recobriments R: segons classe d'exposició XM1 3,0cm

Classe d'exposició:

Corrosió per carbonatació: Atac químic:

XC2 R=2,5cm XA1 R=5,0cm

XC3 R=2,5cm XA2, XA3 R=5,0cm

Corrosió per clorurs:

XS2 R=4,0cm

XD2 R=4,5cm

* Nota: En peces formigonades contra el terreny (sense formigó de neteja) el recobriments nominal serà de 8cm, excepte en murs pantalla que serà de 7,5cm.

FLN-001

ATENCIÓ

Consultar a plànols d'arquitectura i replanteig la posició i/o forma dels elements representats en aquest document. En aquest plànol només s'acoten les mides pròpies dels elements estructurals.

Consultar als plecs de condicions la posada en obra de l'estructura metàl·lica, i del formigó armat, i l'execució dels forjats.

Per tal de garantir que els elements de tancament no entrin en càrrega, aquests, excepte que s'indiqui el contrari, no s'atracaran a l'estructura.

Els dibuixos que apareixen en els detalls són esquemàtics i per tant no estan a escala.

Cal fer cas a les cotes i mai amidar sobre plànol.

L-003

ATENCIÓ

Per a evitar assentaments diferencials, tota la fonamentació recolzarà en el mateix estrat, la Direcció Facultativa haurà de verificar en l'obra, que l'estrat resistent descrit en l'informe geotècnic es troba a la cota prevista.

La fonamentació projectada es desvincularà de les dels edificis colindants mitjançant làmines de pòrex, plàstic o similar.

En cas que s'escaigui, s'haurà d'independitzar els murs d'urbanització de l'estructura de l'edifici mitjançant un junt estructural.

Excepte indicació contrària la solera (no estructural) quedarà desvinculada de la resta de l'edifici.

FLN-003

CARACTERÍSTIQUES DEL TERRENY

FONAMENTACIÓ PER PILONS

ESTUDI GEOTÈCNIC:

Empresa: BAC

Informe: 2390H27008

Data: 06/11/23

TIPOLOGIA DE FONAMENTACIÓ:

Per pilonatge tipus CPI-8 (NTE)

PROFUNDA

UG1: Rf: 0,246 kg/cm² (fuste)

Rp: 19,33 kg/cm² (punta)

UG2: Rf: 0,424 kg/cm² (fuste)

Rp: 33,33 kg/cm² (punta)

UG3: Rf: 0,204 kg/cm² (fuste)

Rp: 25,16 kg/cm² (punta)

Durant l'excavació es comprovarà la coincidència de les previsions de l'estudi geotècnic amb la realitat, especialment respecte a la uniformitat de l'estrat de fonamentació.

DESCRIPCIÓ DEL TERRENY:

UG0: nivell de rebent.

UG1: grava en abundant matriu areno-limosa marró clar, de compactat mitjana - densa.

UG2: substrat alterat: sorra fina amb una mica d'argila marró vermellós, de plasticitat baixa nul·la, amb trams una mica cimentats.

UG3: substrat rocós alterat - lutita marró vermelloso alterada amb intercalacions de gres i alguna grava de pissarra.

NIVELL FREÀTIC:

Es va observar la presència de curs d'aigua al riu Brugent. A la zona on es projecta la passarel·la que creua el riu Brugent en la connexió prevista amb el veïnat de Santa Brígida, la llera del riu se situa aproximadament a la cota +182 metres.

Tots els valors són extrems de l'estudi geotècnic. Per tant, durant l'execució de la fonamentació es comprovarà la coincidència de les previsions de l'estudi geotècnic amb la realitat. Veure l'informe geotècnic i memòria estructural per a més informació.

LC-009

NOTA

ESTRAT RESISTENT

Serà necessària una visita al solar per part del Geòleg per tal de certificar que la posició de l'estrat resistent coincideix amb les previsions de l'estudi geotècnic.

Serà responsabilitat de la DEO verificar que tots els elements de fonamentació s'encasten en aquest estrat.

FLN-006

ACER PER ARMATS

TIPUS

Armat passiu (barres corrugades)

AP500S (B500S)

Armat en graelles

ME500T (B500T)

Armat actiu (cables)

Y1860-S3 / Y1860-S7

ESPECIFICACIÓ DEL FORMIGÓ ARMAT

ELEMENTS

DESIGNACIÓ

CONTROL

Fonaments (enceps)

HA-30B/20/XC2

Normal

Fonaments (pilotatge)

HA-30L/20/XC2

Normal

Murs - Sota rasant

HA-30B/20/XC4

Normal

Forjat col·laborant

HA-30F/12/XC4

Normal

CONTROL D'EXECUCIÓ (CÓDIGO ESTRUCTURAL)

Resistencia (Control Estadístico)

nº de probetes per sèrie

6 Provetes

2 - a 7 dies

2 - a 28 dies

2 - de reserva

Resistencia (Control Estadístico)

nº de probetes per sèrie

8 Provetes

3 - a 7 dies

3 - a 28 dies

2 - de reserva

NOTES:

El control definit és només indicatiu i estarà sotmès a la prevalència del Pla de Control i Qualitat que presenti la Direcció Facultativa.

El material emprat i la dosificació presentada per la constructora haurà de complir tots els preceptes que indica el Codi Estructural.

L'ús d'additius i/o addicions no es permetrà sense l'acceptació prèvia de la Direcció Facultativa.


El control d'execució intens dels elements posttensats haurà de complir amb l'article 14 del Codi Estructural.

EN EL CAS D' EXISTIR DOS TIPUS DE FORMIGÓ EN UN MATEIX SOSTRE, S'HAURAN D'EXECUTAR EN LA MATEIXA JORNADA.


Els elements vistos exposats a un ambient marí aeri (XS1) hauran de dur un tractament superficial específic (veure art. 39.5.1 del Codi Estructural) per a la protecció del formigó conforme amb les normes de la sèrie UNE-EN 1504-2 que garanteixi la durabilitat de les armadures enfront de la corrosió i que es troben definits en el projecte d'arquitectura.

FL-005


GEOMETRIA FONAMENTACIÓ

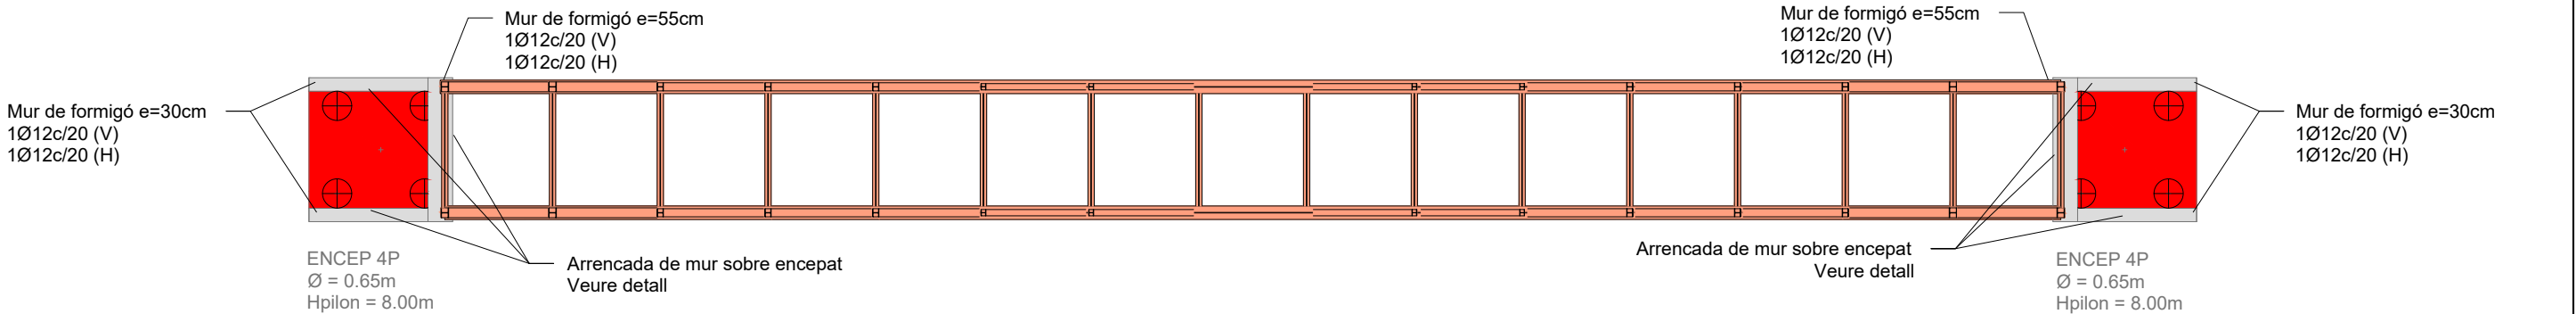

ENCEP - VISTA 3D

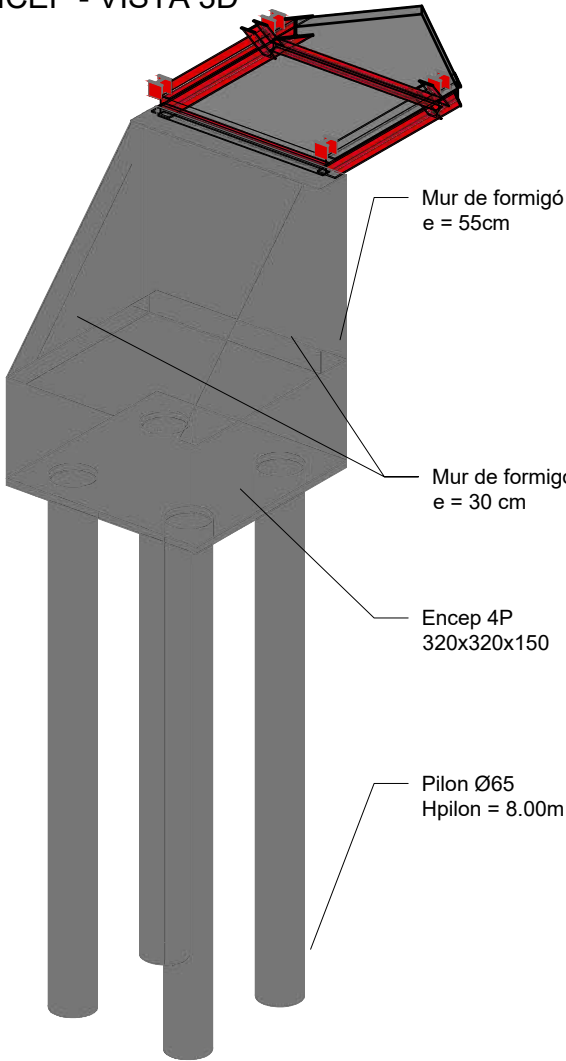

CRITERIS D'ANCORATGES I CAVALCaments MÍNIMS		HA-30 B-500-S	SITUACIÓ SÍSMICA ARMATS EN BIGUES I RIOSTES
POSICIÓ D'ADHERÈNCIA I Cavalcament armats inferiors 			POSICIÓ D'ADHERÈNCIA II Cavalcament armats superiors
Ø6 = 25cm Ø8 = 30cm Ø10 = 35cm Ø12 = 45cm Ø16 = 60cm Ø20 = 75cm Ø25 = 110cm Ø32 = 165cm I) El cavalcament de l'armat inferior SEMPRE es farà coincidint amb eixos de pilar.			Ø6 = 30cm Ø8 = 40cm Ø10 = 50cm Ø12 = 55cm Ø16 = 75cm Ø20 = 95cm Ø25 = 140cm Ø32 = 220cm IIa) Quan el cavalcament de l'armat superior es realitza en el centre de la jàssera.
LONGITUD D'ANCORATGE. En posició d'adherència (I), Lsh serà igual que Lsh (I). En posició d'adherència (II), Lsh serà igual a Lsh (IIa).			IIb) Quan el cavalcament de l'armat superior coincideix amb els eixos del pilar.

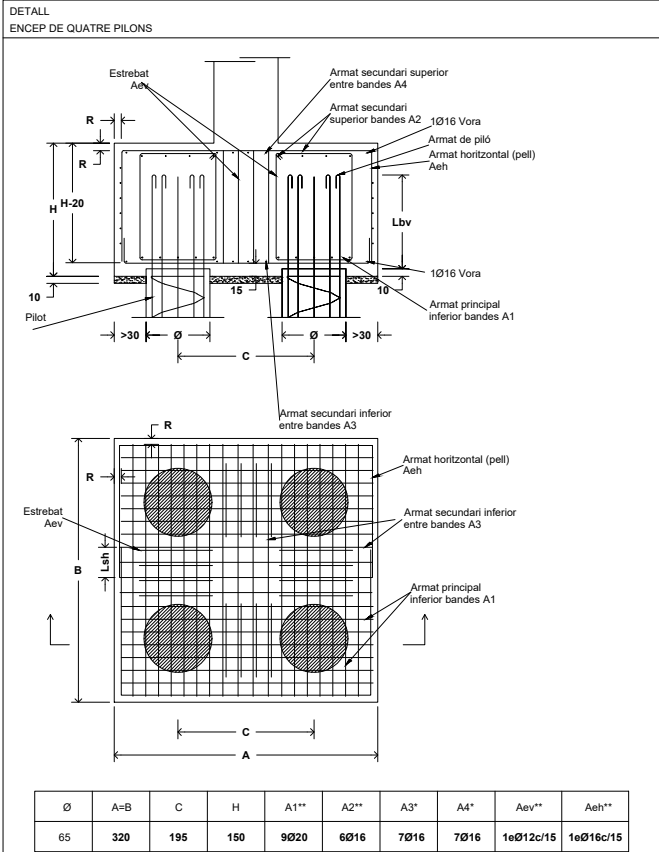

* Número de barres en cadascuna de les dues direccions
** L'armadura indicada és l'equivalent a la situada entre dos pilons

FLN-013

NOTES
PILONS

Previ a l'execució de pilons, l'empresa encarregada realitzarà un plànol amb tots els pilons numerats.

És responsabilitat de l'empresa de perforació aportar la maquinària adequada per al tipus de terreny. Podrà proposar, si s'escau, realitzar una prova in-situ.

Es realitzarà un control COMPLET dels pilons i es farà una planilla amb la següent informació per a cada piló:

- Dia i hora d'execució
- Tipologia del piló
- Formigó utilitzat
- Volum de formigó utilitzat
- Longitud i diàmetre de l'armadura col·locada
- Repicat del cap del piló
- Desviacions del replanteig en dues direccions
- Resultats de proves de formigó
- Resultats del control de profunditat
- Possibles incidències que hagin succeït durant el procés.

Un cop executats els pilons es realitzarà una verificació geomètrica dels seus eixos. En cap cas es procedirà a l'escapçat de pilons sense aquest control geomètric.


Posteriorment es procedirà al control sònic del 100% dels elements.

Qualsevol excentricitat entre el c.d.g. de l'encep i l'eix del pilar (un cop estiguin tots replantejats) s'haurà de comunicar a la D.F.

Fins que la D.F. no hagi analitzat aquests resultats i hagi donat la seva autorització per escrit no es podrà formigonar cap encep.

Es col·locaran les esperes dels murs i pilars abans de formigonar els enceps.

FLN-002

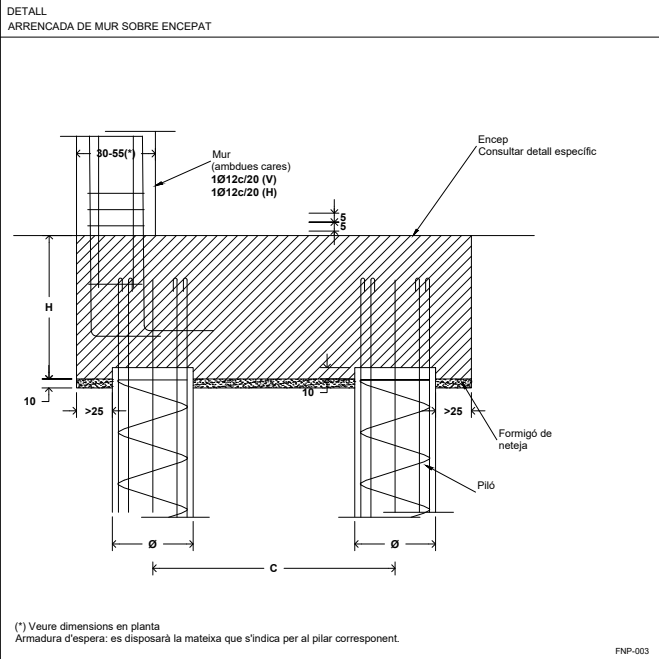

CARACTERÍSTIQUES DE PILONATGE

PILONATGE:
Execució in-situ amb formigonat continu per tub central de barrena (segons NTE-CPI 8)

LONGITUD DE PILONS: (H1)
Ø65: **8,00m**

EMPOTRAMENT MÍNIM: (CLAVA)
L'empotrament mínim dels pilons serà de 3Ø.

LONGITUD MITJANA DE L'ARMAT: (H2)
Ø65: **6,00m (des de cota inferior encep)**

CAVALCAMENT D'ARMADURES:
Vertical: 60cm
Horitzontal: 10cm

CÀRREGA ADMISSIBLE CONSIDERADA:
Ø65: **995 kN**

CONTROL:
ES COMPROVARÀ LA INTEGRITAT DEL 100% DELS PILONS PER MÈTODES SÒNICS.

FLN-001

CARACTERÍSTIQUES DEL TERRENY
FONAMENTACIÓ PER PILONS

ESTUDI GEOTÈCNIC:
Empresa: BAC
Informe: 2390H27008
Data: 06/11/23

TIPOLOGIA DE FONAMENTACIÓ:
Per pilonatge tipus CPI-8 (NTE)
UG1: Rf: 0,246 kg/cm² (fuste)
Rp: 19,33 kg/cm² (punta)

UG2: Rf: 0,424 kg/cm² (fuste)
Rp: 33,33 kg/cm² (punta)

UG3: Rf: 0,204 kg/cm² (fuste)
Rp: 25,16 kg/cm² (punta)






Durant l'excavació es comprovarà la coincidència de les previsions de l'estudi geotècnic amb la realitat, especialment respecte a la uniformitat de l'estrato de fonamentació.

DESCRIPCIÓ DEL TERRENY:
UG0: nivell de reblert.
UG1: grava en abundant matriu areno-limosa marró clar, de compactat mitjana - densa.
UG2: substrat alterat: sorra fina amb una mica d'argila marró vermellós, de plasticitat baixa nul·la, amb trams una mica cimentats.
UG3: substrat rocós alterat - lutita marró vermellosa alterada amb intercalacions de gres i alguna grava de pissarra.

NIVELL FREÀTIC:
Es va observar la presència de curs d'aigua al riu Brugent. A la zona on es projecta la passarel·la que creua el riu Brugent en la connexió prevista amb el veïnat de Santa Brígida, la llera del riu se situa aproximadament a la cota +182 metres.

Tots els valors són extrems de l'estudi geotècnic. Per tant, durant l'execució de la fonamentació es comprovarà la coincidència de les previsions de l'estudi geotècnic amb la realitat, especialment respecte a la uniformitat de l'estrato de fonamentació.

FLN-009

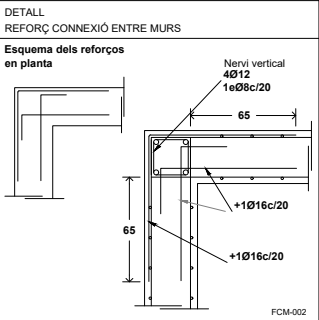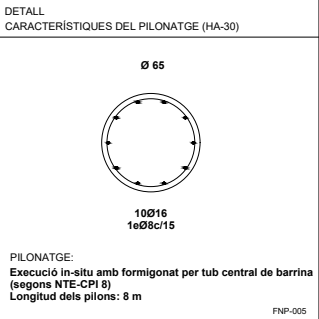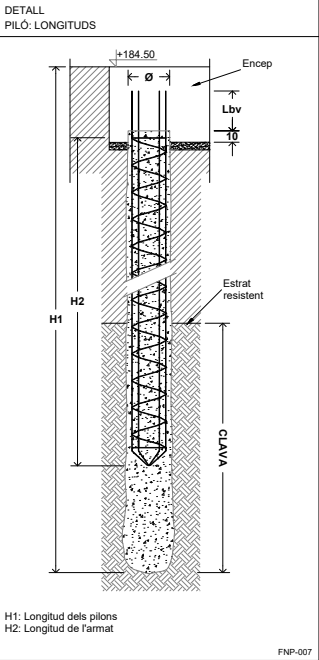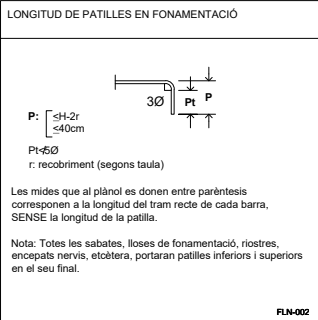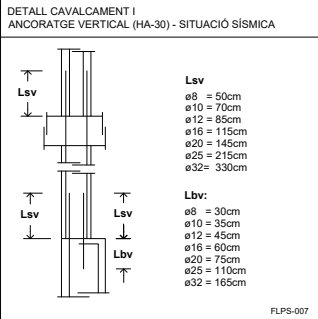

ESPECIFICACIÓ DEL FORMIGÓ ARMAT

ELEMENTS	DESIGNACIÓ	CONTROL
Fonaments (enceps)	HA-30/B/20/XC2	Normal
Fonaments (pilotatge)	HA-30/L/20/XC2	Normal
Murs - Sota rasant	HA-30/B/20/XC4	Normal
Forjat col·laborant	HA-30/F/12/XC4	Normal

CONTROL D'EXECUCIÓ (CÓDIGO ESTRUCTURAL)

Resistència (Control Estadístic) nº de proves per sèrie en formigons amb fck≤30Mpa	6 Provetes	2 - a 7 dies 2 - a 28 dies 2 - de reserva
Resistència (Control Estadístic) nº de proves per sèrie en formigons amb fck>30Mpa	8 Provetes	3 - a 7 dies 3 - a 28 dies 2 - de reserva

NOTES:

El control definit és només indicatiu i estarà sotmès a la prevalència del Pla de Control i Qualitat que presenti la Direcció Facultativa.

El materials emprats i la dosificació presentada per la constructora haurà de complir tots els preceptes que indica el Codi Estructural.

L'ús d'additius i/o addicions no es permetrà sense l'acceptació prèvia de la Direcció Facultativa.

El control d'execució intens dels elements posttensionats haurà de complir amb l'article 14 del Codi Estructural.

EN EL CAS D' EXISTIR DOS TIPUS DE FORMIGÓ EN UN MATEIX SOSTRE, S'HAURAN D'EXECUTAR EN LA MATEIXA JORNADA.

Els elements vistos exposats a un ambient marí aerí (XS1) hauran de dur un tractament superficial específic (veure art. 39.5.1 del Codi Estructural) per a la protecció del formigó conforme amb les normes de la sèrie UNE-EN 1504-2 que garanteixi la durabilitat de les armadures enfront de la corrosió i que es troben definits en el projecte d'arquitectura.

ACER PER ARMATS

TIPUS	
Armat passiu (barres corrugades)	AP500S (B500S)
Armat en graelles	ME500T (B500T)
Armat actiu (cables)	Y1860-S3 / Y1860-S7

COEFICIENTS DE SEGURETAT

Minoració de la Resistència del Formigó	γ _c =1,50
Minoració de la Resistència de l'Acier	γ _s =1,15

FLN-005

ESTAT DE CÀRREGUES

Tipologia	Us
Pes propi	2,25+Est.met. KN/m²
Càrregues permanents	0,50 KN/m²
Sobrecàrrega d'ús	5,00 KN/m²
Sobrecàrrega de neu	0,50 KN/m²

L-004

ATENCIÓ

Per a evitar assentaments diferencials, tota la fonamentació recolzarà en el mateix estrat, la Direcció Facultativa haurà de verificar en obra, que l'estrat resistent descrit en l'informe geotècnic es troba a la cota prevista.

La fonamentació projectada es desvincularà de les dels edificis colindants mitjançant làmines de pòrex, plàstic o similar.

En cas que s'escaigui, s'haurà d'indpenditzar els murs d'urbanització de l'estructura de l'edifici mitjançant un junt estructural.

Excepte indicació contrària la solera (no estructural) quedarà desvinculada de la resta de l'edifici.

FLN-003

RECUBRIMENTS NOMINALS PER A ELEMENTS EN CONTACTE AMB TERRENY

Recobriment R: segons classe d'exposició XM1 3,0cm
Classe d'exposició:
Corrosió per carbonatació: XC2 R=2,5cm
XC3 R=2,5cm
Corrosió per clorurs: XS2 R=4,0cm
XS3 R=4,0cm
XS4 R=4,0cm
XS642 R

CLASSES D'EXECUCIÓ ESTRUCTURA METÀL·LICA

DETERMINACIÓ DE LA CLASSE D'EXECUCIÓ SEGONS EAE/EN1090

ESTRUCTURA	EXC3
------------	------

AL-008

LLEGENDA

HEB-140	HEB-320
HEB-180	IPE-180
HEB-220	SHS-120.4
HEB-300	

PLÀNOLS DE TALLER

Abans de procedir a l'inici del procés de fabricació, el constructor haurà d'elaborar els plànols de taller, conforme la documentació de projecte, així com els ajustaments a les cotes de replanteig i la compatibilitat amb la resta de la construcció.

Els plànols de taller han de contenir:

a) definició dels perfils i de les classes d'acer;

b) acotació de les dimensions necessàries per definir completament tots els elements i els detalls de l'estructura, així com de les seves unions;

c) subdivisió en trams de l'estructura per raons de manipulació en taller, transport i muntatge en obra;

d) les qualitats i els diàmetres dels cargols, així com dels forats a les xapes, amb indicació de la forma de la seva mecanització;

e) la forma, el tipus i les dimensions de les unions soldades, incloent-hi la geometria i les dimensions de les preparacions d'arestes i el procediment;

f) les indicacions sobre mecanitzats, tractaments tèrmics, esmolats o qualsevol tipus d'operació prèvia o d'acabat a tots aquells elements o unions que es necessitin;

g) orelles, bulons, casquets, armelles o qualsevol element auxiliar de fixació a l'estructura principal que sigui necessari per a les operacions d'hisat, aixecament, volteig, empenya, etc. de muntatge amb la respectiva justificació de resistència.

Els plànols de taller s'han de generar a través d'un model tridimensional que cal aportar juntament amb els plànols i han de definir totes les peces i unions diferents presents a l'estructura.

No s'acceptaran plànols d'especejament en substitució dels plànols de taller. Els plànols d'especejament seran usats pel taller per a la fabricació, però sempre seguint els plànols de taller aprovats per la DO.

Totes les adaptacions que es requereixin per raons constructives, de fabricació o d'adaptació als mitjans i sistemes propis del contractista, o del seu taller metàl·lic han de ser presentades amb les degudes justificacions tècniques que comprovin que no afecten la seguretat resident, la fatiga de l'estructura, la seva durabilitat ni el comportament enfront del foc. Sempre que es detectin possibles insuficiències en la definició del projecte, en els detalls o en els processos cal informar la DO podent aportar propostes i solucions per a aquestes indefinicions.

AL-009

PROGRAMA DE MUNTATGE

Juntament amb els plans de taller, el constructor, aportarà un programa de muntatge de l'estructura que ha de contenir els següents punts:

a) seqüència de fases de muntatge, amb descripció d'aquestes, calendari i temps d'activitat de cada fase, incloent-hi la necessària coordinació amb els treballs en taller i el transport de les peces a obra. La seqüència de muntatge dels elements ha de garantir en tot el moment l'estabilitat provisional de l'estructura parcial muntada o de peces amb reduïda estabilitat lateral;

b) definició de tots aquells elements auxiliars que siguin necessaris per a la manipulació, fixació, volteig, transport i hissat, dels elements principals. Es definirà la ubicació, dimensions i tipus d'unió (caragolada o soldada) d'aquests elements auxiliars als elements principals, així com les operacions previstes per al sanejo posterior a la seva eliminació;

c) justificacions resistents d'aquests elements auxiliars de fixació i les seves unions a l'estructura principal, així com de la no afectació a la resistència d'aquesta;

d) dimensions, centre de gravetat i pes dels elements de majors dimensions a assemblar (encavallades, pòrtics, peces de gran dimensió o pes >5ton);

e) indicació dels mitjans de transport i les seves característiques (pes, capacitat de càrrega, posició, etc) necessaris per al muntatge en obra analitzant possibles afectacions sobre altres estructures (forjats, soleres, etc.);

f) definició del procés d'estrenyi d'unions caragolades i del seu prestat en obra incloent el procés de protecció posterior a l'estrenyi de tota la zona afectada (neteja de superfícies, desgreixat, imprimació adhesiva adient per a aquestes superfícies, etc.);

g) quan sigui el cas, la definició dels processos de soldadura a realitzar en obra (tipus de soldadura, preparació d'arestes, procés de neteja de la zona a soldar i de posterior reparació de pintures, etc.);

h) processos d'identificació i sanejo de danys en els perfils i xapes (abonyegadures, torçades, etc.), en les pintures o altres ocasionals pel transport i muntatge;

i) definició de les sobrecàrregues d'execució (personal i equips) i del vent admissible durant les operacions de muntatge;

j) qualificació del personal responsable per les soldadures en obra;

k) pla de control de qualitat indicant toleràncies, control d'estrenyi de caragols i de soldadures en taller i en obra.

AL-010

FORATS PER A CARGOLS

EXCEPTE INDICACIÓ CONTRÀRIA ALS DETALLS, TOTS ELS FORATS PER A LA COL·LOCACIÓ DELS CARGOLS SERAN RODONS NORMALS, SEGONS UNE-EN 1090-2.

CARGOLS	DIÀMETRE FORAT (mm)
M10	11
M12	13
M16	18
M20	22
M24	26
M27	30
M30	33

AUC-004

PRESCRIPCIONS PER A SOLDADURES EN ANGLE

La longitud del cordó de soldadura indicada en els plànols, correspon a la longitud eficaç, sense incloure els cràters extrems d'encobament i tall d'arc que en cap cas tindran una longitud major a a (éssent "a" el valor del coll de soldadura en mm).

a

t

En les soldadures en angle es prendrà el valor de coll indicada en plànols de detall. En la seva absència es prendrà a = t / 1.5 (t = espesor de xapa més prima a unir)

En les soldadures a topall i les estructures sotmeses a càrregues dinàmiques es preceptiu evitar els cràters extrems.

Es prohibeix tot refredament anormal o excessi-vament ràpid de les soldadures éssent preceptiu prendre les precaucions precises per evitar-ho.

AL-003

DETALL UNIÓ CARGOLADA ANCORATGE-PLACA

h

Placa d'ancoratge

Min 4 filetes

Femella

Volandera

Placa d'ancoratge

Femella

Avellació

Barra roscada

Acer ancoratge: **B-8**

AP-012

DETALL UNIÓ SOLDADA ANCORATGE-PLACA

Soldadura a topall amb orifici tronco cònic

D

Placa

Ancoratge ØE

Nota: els ancoratges són barres corrugades

Nota: els ancoratges arribaran de taller ja soldats a la placa.

Acer ancoratge: **B-500-S**

AP-013

UNIONS DE FORÇA A TOPALL

Àmbit d'ús

Cantonades escalfades

Preparació en V

Preparació en X

Preparació en V unilateral

Preparació en K

Gràfic e

4-10mm

>10-15mm

>15-40mm

>5-15mm

>15-40mm

Separació g

2mm

2.5mm

3mm

2mm

2mm

Angle β

-

60°

60°

50°

50°

Topall t

-

-

0-3mm

1.2-2.5 mm

-

AMBOUES CARES ACCESSIBLES, es soldarà per les dues cares almenys amb un cordó de presa d'arrel.

AL-004

ESTRUCTURA METÀL·LICA

ELEMENTS

ACER

Perfils pilars, bigues

S275 JR

Rigiditzadors i plaques

S275 JR

COEFICIENTS DE SEGURETAT

Resistència dels elements i les seccions transversals

$\gamma_{M0}, \gamma_{M1}, \gamma_{M2} = 1,05$

Resistència de cargols, bulons, soldadures i xapes

$\gamma_{M2} = 1,25$

NORMES A COMPLIR: CODIGO ESTRUCTURAL, UNE-EN 1090:

Perfils, xapes i pletines

UNE-EN 10025

Tubs

UNE-EN 10210, UNE-EN 10219

Perfils conformats en fred

UNE-EN 10162

Cargols no prestatos

UNE-EN 15648

Cargols prestatos

UNE-EN 14399

Soldadura

UNE-EN ISO 3834

Qualificació de soldadors

UNE-EN ISO 9606, UNE-EN ISO 14732

Tractaments de protecció

UNE-EN ISO 8503, UNE-EN ISO 12944

NOTES I CONTROL D'EXECUCIÓ:

El control definit és indicatiu i està estíms a la prevalença de el Pla de Control i Qualitat que presenti la D. Facultatva.

Els elements arribaran a l'obra amb el tractament necessari per a garantir una durabilitat alta en una classe d'exposició C2 i una vida útil de 50 anys.

A la recepció dels elements metàl·lics es comprovarà que la màxima deformació sigui < L/1000 o <3 mm. Es comprovarà la forma de 1 de cada 5 elements.

Es realitzarà una inspecció visual en tota la longitud de totes les soldadures. No s'admeten variacions de cordó ni defectes aparents. S'han d'inspeccionar 5 soldadures de cada tipus d'unió i de peces armades; si aquestes compleixen, es procedirà amb els assaigs recomanats en la normativa.

AL-001

ATENCIÓ

Consultar a plànols d'arquitectura i replanteig la posició i/o forma dels elements representats en aquest document. En aquest plànol només s'acoten les mides pròpies dels elements estructurals.

Consultar als plecs de condicions la posada en obra de l'estructura metàl·lica, i del formigó armat, i l'execució dels forjats.

Per tal de garantir que els elements de tancament no entrin en càrrega, aquests, excepte que s'indiqui el contrari, no s'atracaran a l'estructura.

Els dibuixos que apareixen en els detalls són esquemàtics i per tant no estan a escala.

Cal fer cas a les cotes i mai amidar sobre plànol.

AL-005

NOTA IMPORTANT

LA CONSTRUCTORA ELABORARÀ UN PLA DE MUNTATGE QUE HAURÀ DE SER APROVAT PER LA D.O.

LA CONSTRUCTORA APORTARÀ ELS PLANOS DE TALLER AMB SUFICIENT ANTELACIÓ I DETALL PER A LA SEVA VALIDACIÓ PER PART DE LA D.F.

AL-006

NOTA PROTECCIÓ A FOC D' ESTRUCTURES METÀL·LIQUES

La protecció a foc dels elements metàl·lics s'especifica en el projecte d'arquitectura i haurà de ser compatible amb els tractaments que garanteixen la durabilitat de l'estructura i els acabats previstos.

La constructora aportarà una proposta de protecció per validació per part de la D.E.

AL-002

PASSAREL·LA METÀL·LICA - VISTA 3D

ABM Consulting

Financiado por la Unión Europea NextGenerationEU

Plan de Recuperación, Transformación y Resiliencia

DUS

GOVERN DE L'ARAGON

IDAE

AYUNTAMIENTO D'AMER

TITOL DEL PROJECTE:
PROJECTE CONSTRUCTIU PER A LA CONNEXIÓ MITJANÇANT CARRIL BICI DEL NUCLI URBÀ D'AMER AMB EL VEÏNAT DE SANTA BRÍGIDA


L'ENGINYER AUTOR DEL PROJECTE:
MARINA BLANCH BOADA
ECCIP Col·legiat núm.: 28.450

DATA:
OCTUBRE 2024

TITOL DEL PLÀNOL:
ESTRUCTURES.
GEOMETRIA PASSAREL·LA METÀL·LICA 3D

ESCALA:
S/E

PLÀNOL NÚM.:
09
FULL:
3/8

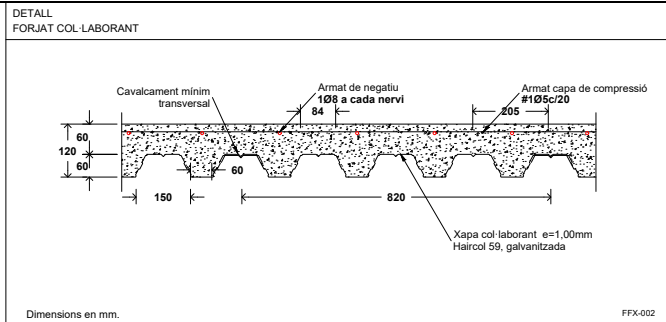

CARACTERÍSTIQUES FORJAT


Tipus de forjat	Col-laborant
Cantell	6+6 cm
Tipus de xapa	HAIRCOL 59/1,00
Pes propi	2,21 KN/m²

ACER	S-320 GD
PROTECCIÓ	GALVANITZAT
FORMIGÓ	HA-30/F12/XC4

Armadura en capa de compressió: #105c/20 o malla electrosoldada equivalent (B500S)

FORATS PER A CARGOLS

CARGOLS	DIÀMETRE FORAT (mm)
M10	11
M12	13
M16	18
M20	22
M24	26
M27	30
M30	33

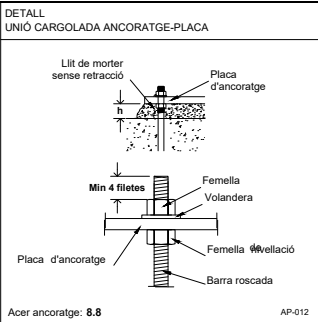

UNIONS DE FORÇA A TOPALL

Àmbit d'ús	Gràfic e	Separació g	Angle β	Topall t
Cantonades escairades	4-10mm	2mm	-	-
Preparació en V	>10-15mm	2.5mm	60°	-
Preparació en X	>15-40mm	3mm	60°	0-3mm
Preparació en V unilateral	>5-15mm	2mm	50°	1.2-2.5 mm
Preparació en K	>15-40mm	2mm	50°	-

AMBOUES CARES ACCESSIBLES, es soldarà per les dues cares almenys amb un cordó de presa d'arrel.

ESTRUCTURA METÀL·LICA

ELEMENTS	ACER	COEFICIENTS DE SEGURETAT
Perfis pilars, bigues	S275 JR	Resistència dels elements i les seccions transversals
Rigiditzadors i plaques	S275 JR	Resistència de càrrega, bulins, soldadures i xapes

NORMES A COMPLIR: CODIGO ESTRUCTURAL, UNE-EN 1090:

Perfis, xapes i pletines: UNE-EN 10025
Tubs: UNE-EN 10219
Perfis conformats en fred: UNE-EN 10162
Càrregols no prestatos: UNE-EN 10648
Càrregols prestatos: UNE-EN 14399
Soldadura: UNE-EN ISO 3834
Qualificació de soldadors: UNE-EN ISO 9606, UNE-EN ISO 14732
Tractaments de protecció: UNE-EN ISO 8503, UNE-EN ISO 12944

El control definit és indicatiu i està estímat a la prevalença de el Pla de Control i Qualitat que presenta la D. Facultativa.

Els elements arribaran a l'obra amb el tractament necessari per a garantir una durabilitat alta en una classe d'exposició C2 i una vida útil de 50 anys.

A la recepció dels elements metàl·lics es comprovarà que la màxima deformació sigui < L/1000 o < 3 mm. Es comprovarà la forma de l de cada 5 elements.

Es realitzarà una inspecció visual en tota la longitud de totes les soldadures. No s'admetran variacions de cordó ni defectes aparents. S'haurà d'inspeccionar 5 soldadures de cada tipus d'unió i de peces armades; si aquestes compleixen, es procedirà amb els assaigs recomanats en la normativa.

LLEGENDA

HEB-140	HEB-320
HEB-180	IPE-180
HEB-220	SHS-120.4
HEB-300	

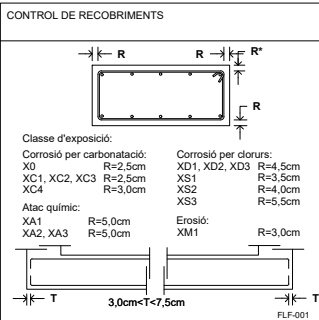


PRESCRIPCIONS PER A SOLDADURES EN ANGLE

La longitud del cordó de soldadura indicada en els plànols, correspon a la longitud eficaç, sense incloure els cràters extrems d'encaixament i tall d'arc que en cap cas tindran una longitud major a 'a' (essent "a" el valor del coll de soldadura en mm).

En les soldadures en angle es prendrà el valor de coll indicada en plànols de detall. En la seva absència es prendrà a = t / 1.5 (t = espesor de xapa més prima a unir).

En les soldadures a topall i les estructures sotmeses a càrregues dinàmiques es preceptiu evitar els cràters extrems.

Es prohibeix tot refredament anormal o excessi-vament ràpid de les soldadures éssent preceptiu prendre les precaucions precises per evitar-ho.

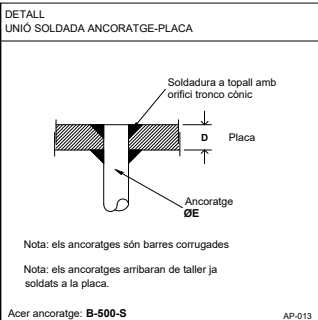

CLASSES D'EXECUCIÓ ESTRUCTURA METÀL·LICA

DETERMINACIÓ DE LA CLASSE D'EXECUCIÓ SEGONS EAE/EN1090


ESTRUCTURA	EXC3
------------	------

NOTA IMPORTANT


LA CONSTRUCTORA ELABORARÀ UN PLA DE MUNTATGE QUE HAURÀ DE SER APROVAT PER LA D.O.

LA CONSTRUCTORA APORTARÀ ELS PLANOS DE TALLER AMB SUFICIENT ANTELACIÓ I DETALL PER A LA SEVA VALIDACIÓ PER PART DE LA D.F.

GEOMETRIA PASSAREL·LA METÀL·LICA - PLANTA CORDÓ INFERIOR

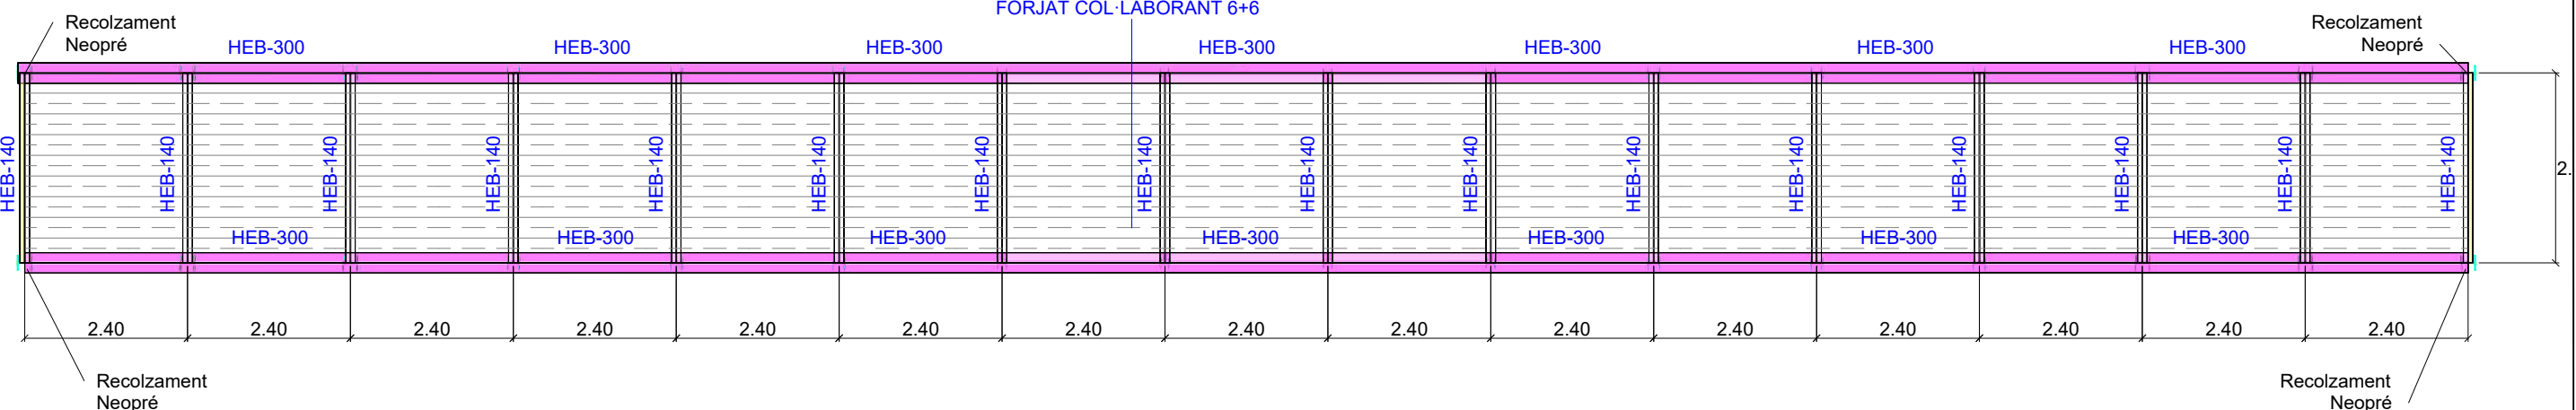

GEOMETRIA PASSAREL·LA METÀL·LICA - PLANTA CORDÓ SUPERIOR

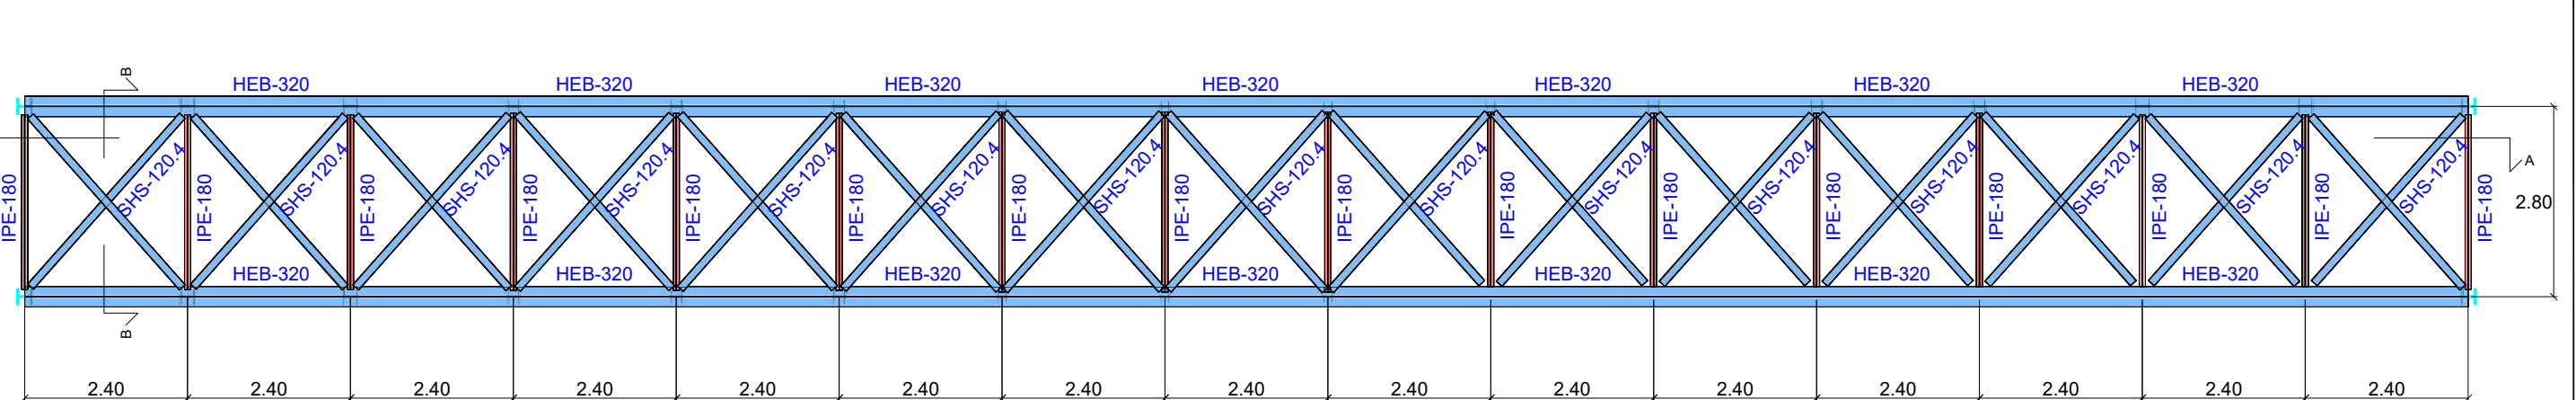

CLASSES D'EXECUCIÓ ESTRUCTURA METÀL·LICA	
DETERMINACIÓ DE LA CLASSE D'EXECUCIÓ SEGONS EAE/EN1090	
ESTRUCTURA	EXC3
AL-008	
LLEGGENDA	
HEB-140	HEB-320
HEB-180	IPE-180
HEB-220	SHS-120.4
HEB-300	

PLÀNOLS DE TALLER
Abans de procedir a l'inici del procés de fabricació, el constructor haurà d'elaborar els plànols de taller, conforme la documentació de projecte, així com els ajustaments a les cotes de replanteig i la compatibilitat amb la resta de la construcció.
Els plànols de taller han de contenir: a) definició dels perfils i de les classes d'acer; b) acollida de les dimensions necessàries per definir completament tots els elements i els detalls de l'estructura, així com de les seves unions; c) subdivisió en trams de l'estructura per raons de manipulació en taller, transport i muntatge en obra; d) les qualitats i els diàmetres dels cargols. Es definirà la ubicació, dimensions i tipus d'unió (caragolada o soldada) d'aquests elements auxiliars als elements principals, així com les operacions previstes per al sanejo posterior a la seva mecanització; e) la forma, el tipus i les dimensions de les unions soldades, incloent-hi la geometria i les dimensions de les preparacions d'arestes i el procediment; f) les indicacions sobre mecanitzats, tractaments tèrmics, esmolats o qualsevol tipus d'operació prèvia o d'acabat a tots aquells elements o unions que es necessitin; g) orelles, bulons, casquets, armelles o qualsevol element auxiliar de fixació a l'estructura principal que sigui necessari per a les operacions d'hisat, aixecament, volteig, empenya, etc. de muntatge amb la respectiva justificació de resistència.
Els plànols de taller s'han de generar a través d'un model tridimensional que cal aportar juntament amb els plànols i han de definir totes les peces i unions diferents presents a l'estructura. No s'acceptaran plànols d'especoiment en substitució dels plànols de taller. Els plànols d'especoiment seran usats pel taller per a la fabricació, però sempre seguint els plànols de taller aprovats per la DO.
Totes les adaptacions que es requereixin per raons constructives, de fabricació o d'adaptació als mitjans i sistemes propis del contractista, o del seu taller metàl·lic han de ser presentades amb les degudes justificacions tècniques que comprovin que no afecten la seguretat resistent, la fatiga de l'estructura, la seva durabilitat ni el comportament enfront del foc. Sempre que es detectin possibles insuficiències en la definició del projecte, en els detalls o en els processos cal informar la DO podent aportar propostes i solucions per a aquestes indefinicions.
AL-009

PROGRAMA DE MUNTATGE
Juntament amb els plans de taller, el constructor, aportarà un programa de muntatge de l'estructura que ha de contenir els següents punts: a) seqüència de fases de muntatge, amb descripció d'aquestes, calendari i temps d'activitat de cada fase, incloent-hi la necessària coordinació amb els treballs en taller i el transport de les peces a obra. La seqüència de muntatge dels elements ha de garantir en tot el moment l'estabilitat provisional de l'estructura parcial muntada o de peces amb reduïda estabilitat lateral; b) definició de tots aquells elements auxiliars que siguin necessaris per a la manipulació, fixació, volteig, transport i hisat, dels elements principals. Es definirà la ubicació, dimensions i tipus d'unió (caragolada o soldada) d'aquests elements auxiliars als elements principals, així com les operacions previstes per al sanejo posterior a la seva eliminació; c) justificacions resistents d'aquests elements auxiliars de fixació i les seves unions a l'estructura principal, així com de la no afectació a la resistència d'aquests; d) dimensions, centre de gravetat i pes dels elements de majors dimensions a assemblejar (encavallades, pòrtics, peces de gran dimensió o pes >5ton); e) indicació dels mitjans de transport i les seves característiques (pes, capacitat de càrrega, posició, etc) necessaris per al muntatge en obra analitzant possibles afectacions sobre altres estructures (forjats, soleres, etc.); f) definició del procés d'estrenyiment d'unions caragolades i del seu prestat en obra incloent el procés de protecció posterior a l'estrenyiment de tota la zona afectada (neteja de superfícies, desgreixat, imprimació adhesiva adient per a aquestes superfícies, etc.); g) quan sigui el cas, la definició dels processos de soldadura a realitzar en obra (tipus de soldadura, preparació d'arestes, procés de neteja de la zona a soldar i de posterior reparació de pintures, etc.); h) processos d'identificació i sanejo de danys en els perfils i xapes (abonyegadures, torçades, etc.), en les pintures o altres ocasionals pel transport i muntatge; i) definició de les sobrecàrregues d'execució (personal i equips) i del vent admissible durant les operacions de muntatge; j) qualificació del personal responsable per les soldadures en obra; k) pla de control de qualitat indicant toleràncies, control d'estrenyiment de cargols i de soldadures en taller i en obra.
AL-010

FORATS PER A CARGOLS

EXCEPTE INDICACIÓ CONTRÀRIA ALS DETALLS, TOTS ELS FORATS PER A LA COL·LOCACIÓ DELS CARGOLS SERAN RODONS NORMALS, SEGONS UNE-EN 1090-2.

CARGOLS	DIÀMETRE FORAT (mm)
M10	11
M12	13
M16	18
M20	22
M24	26
M27	30
M30	33

AUC-004

PRESCRIPCIONS PER A SOLDADURES EN ANGLE



La longitud del cordó de soldadura indicada en els plànols, correspon a la longitud eficaç, sense incloure els cràters extrems d'enobament i tall, d'arc que en cap cas tindran una longitud major a a (éssent " a " el valor del coll de soldadura en mm).





En les soldadures en angle es prendrà el valor de coll indicat en plànols de detall. En la seva absència es prendrà $a = t/1.5$ (t = espesor de xapa més prima a unir)

En les soldadures a toall i l'estructures sotmeses a càrregues dinàmiques es preceptiu evitar els cràters extrems.

Es prohibeix tot refredament anormal o excessi-vament ràpid de les soldadures éssent preceptiu prendre les precaucions precises per evitar-ho.


AL-003

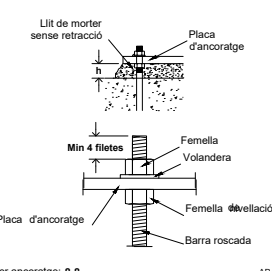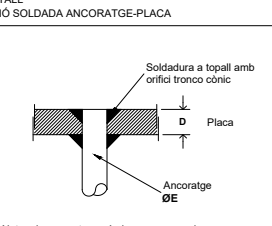DETALL UNIÓ CARGOLADA ANCORATGE-PLACA

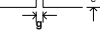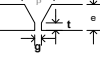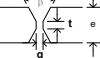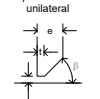Acer ancoratge: 8.8
AP-012
DETALL UNIÓ SOLDADA ANCORATGE-PLACA

Soldadura a toall amb orifici tronco cònic
Placa
Ancoratge ØE
Nota: els ancoratges són barres corrugades
Nota: els ancoratges arribaran de taller ja soldats a la placa.
Acer ancoratge: B-500-S
AP-013


UNIONS DE FORÇA A TOPALL					
Àmbit d'ús	Gruta e	Separació g	Angle β	Topall t	
Cantrones escairades		4-10mm	2mm	-	-
Preparació en V		>10-15mm	2.5mm	60°	-
Preparació en X		>15-40mm	3mm	60°	0-3mm
Preparació en V unilateral		>5-15mm	2mm	50°	1.2-2.5 mm
Preparació en K		>15-40mm	2mm	50°	-
AMB DUES CARES ACCESSIBLES, es soldarà per les dues cares almenys amb un cordó de presa d'arrel.					
AL-004					









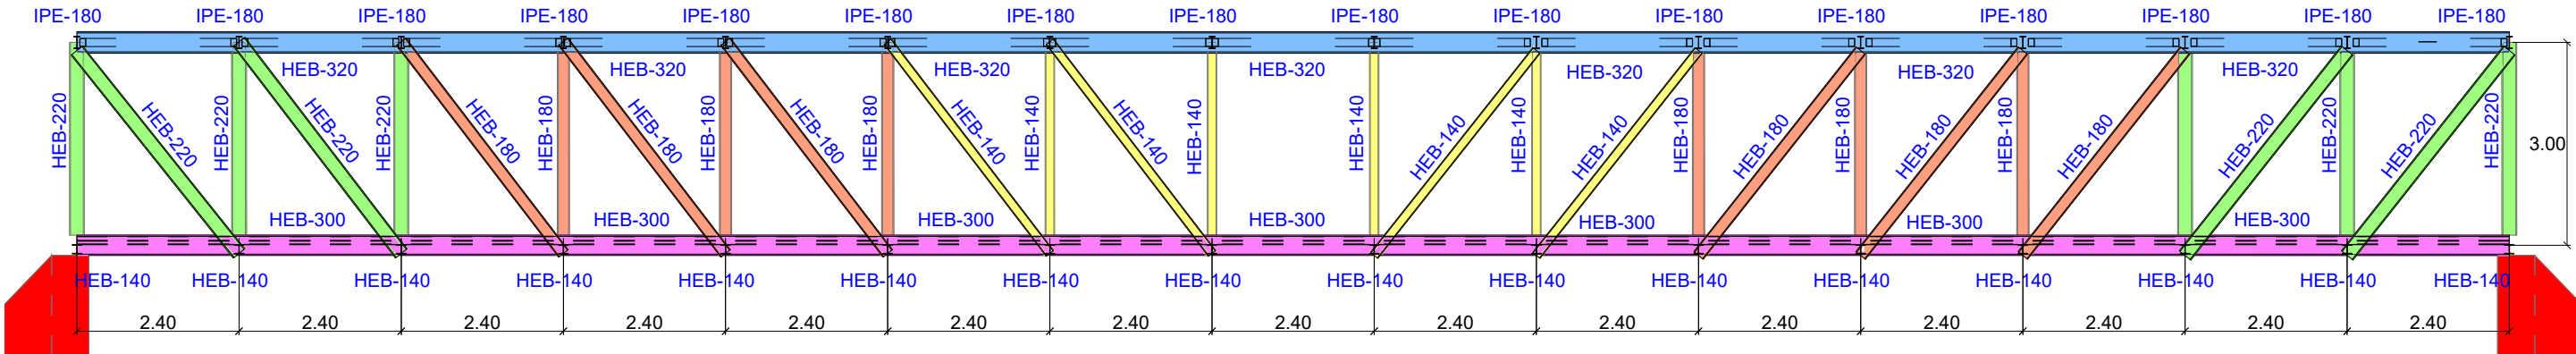
ESTRUCTURA METÀL·LICA	
ELEMENTS	ACER
Perfis pilars, bigues	S275 JR
Rigiditzadors i plaques	S275 JR
COEFICIENTS DE SEGURETAT	
Resistència dels elements i les seccions transversals	$\gamma_{M0}, \gamma_{M1}, \gamma_{M2} = 1,05$
Resistència de cargols, bulons, soldadures i xapes	$\gamma_{M2} = 1,25$
NOTES I CONTROL D'EXECUCIÓ:	
NORMES A COMPLIR: CÒDIGO ESTRUCTURAL, UNE-EN 1090:	
Perfis, xapes i pletines	UNE-EN 10026
Tubs	UNE-EN 10210, UNE-EN 10219
Perfis conformats en fred	UNE-EN 10162
Cargols no prestatats	UNE-EN 10162
Cargols prestatats	UNE-EN 14399
Soldadura	UNE-EN ISO 3834
Qualificació de soldadors	UNE-EN ISO 9606, UNE-EN ISO 14732
Tractaments de protecció	UNE-EN ISO 8503, UNE-EN ISO 12944
El control definit és indicat i està sotmès a la prevalença de el Pla de Control i Qualitat que presenti la D. Facultativa.	
Els elements arribaran a l'obra amb el tractament necessari per a garantir una durabilitat alta en una classe d'exposició C2 i una vida útil de 50 anys.	
A la recepció dels elements metàl·lics es comprovarà que la màxima deformació sigui < L/1000 o <3 mm. Es comprovarà la forma de 1 de cada 5 elements.	
Es realitzarà una inspecció visual en tota la longitud de totes les soldadures. No s'admetran variacions de cordó ni defectes aparents.	
S'han d'inspeccionar 5 soldadures de cada tipus d'unió i de peces armades; si aquestes compleixen, es procedirà amb els assaigs recomanats en la normativa.	
AL-001	
ATENCIÓ	NOTA IMPORTANT
Consultar a plànols d'arquitectura i replanteig la posició i/o forma dels elements representats en aquest document. En aquest plànol només s'acoten les mides pròpies dels elements estructurals.	LA CONSTRUCTORA ELABORARÀ UN PLA DE MUNTATGE QUE HAURÀ DE SER APROVAT PER LA D.O.
Consultar als plecs de condicions la posada en obra de l'estructura metàl·lica, i del formigó armat, i l'execució dels forjats.	LA CONSTRUCTORA APORTARÀ ELS PLANOS DE TALLER AMB SUFICIENT ANTELACIÓ I DETALL PER A LA SEVA VALIDACIÓ PER PART DE LA D.F.
Per tal de garantir que els elements de tancament no entrin en càrrega, aquests, excepte que s'indiqui el contrari, no s'atraçaran a l'estructura.	
Els dibuixos que apareixen en els detalls són esquemàtics i per tant no estan a escala.	
Cal fer cas a les cotes i mai amidar sobre plànol.	
AL-005	
NOTA PROTECCIÓ A FOC D' ESTRUCTURES METÀL·LIQUES	
La protecció a foc dels elements metàl·lics s'especifica en el projecte d'arquitectura i haurà de ser compatible amb els tractaments que garanteixen la durabilitat de l'estructura i els acabats prevists.	
La constructora aportarà una proposta de protecció per validació per part de la D.E.	
AL-002	

GEOMETRIA PASSAREL·LA METÀL·LICA - SECCIÓ A-A



GEOMETRIA PASSAREL·LA METÀL·LICA - SECCIÓ B-B

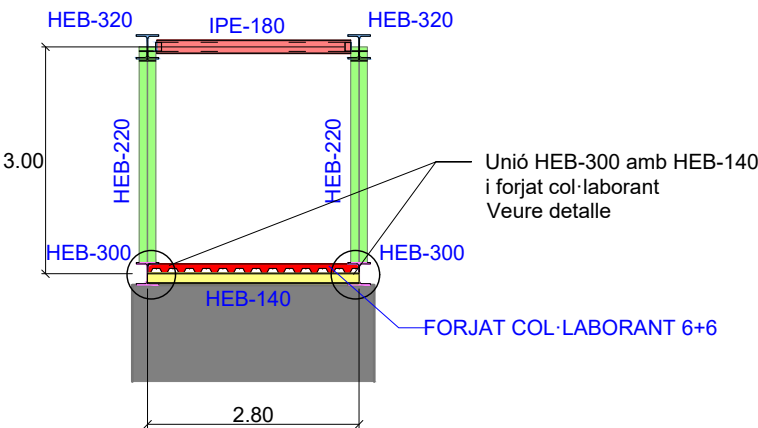

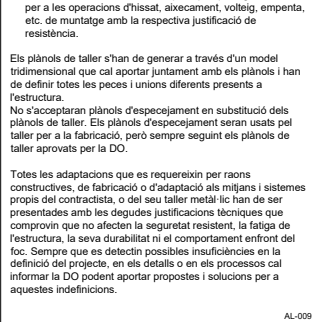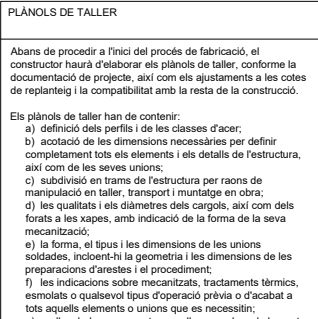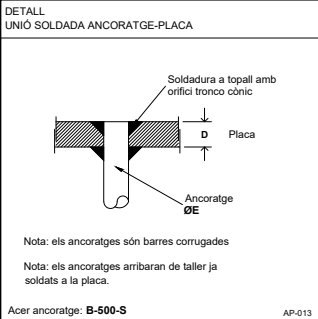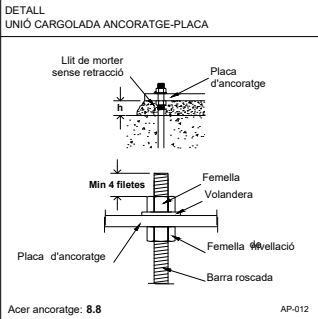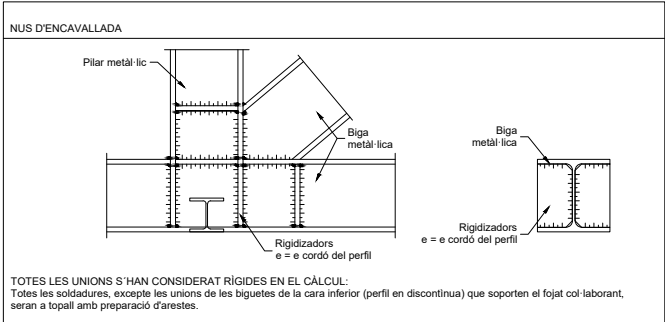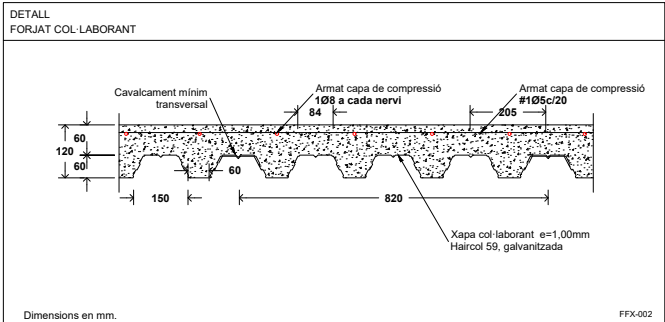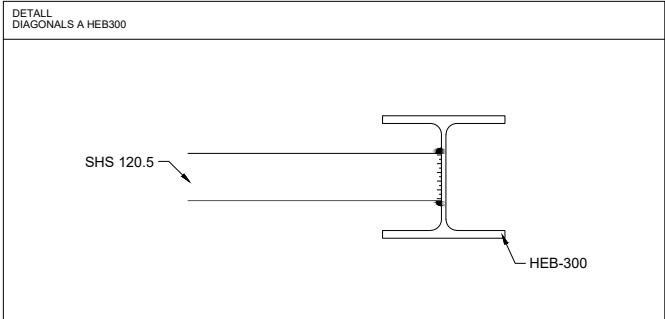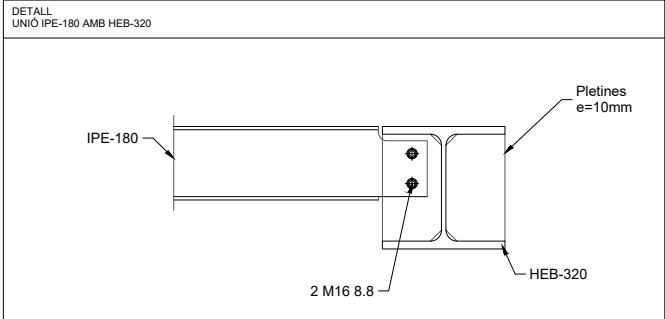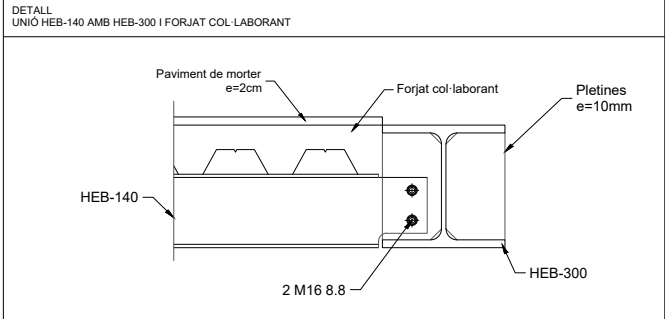

UNIONS DE FORÇA A TOPALL

Àmbit d'ús	Gràfic e	Separació g	Angle β	Topall t
Cantonades escairades	4-10mm	2mm	-	-
Preparació en V	>10-15mm	2.5mm	60°	-
Preparació en X	>15-40mm	3mm	60°	0-3mm
Preparació en V unilateral	>5-15mm	2mm	50°	1.2-2.5 mm
Preparació en K	>15-40mm	2mm	50°	-

AMBOUES CARES ACCESSIBLES, es soldarà per les dues cares almenys amb un cordó de presa d'arrel.

ESTRUCTURA METÀL·LICA

ELEMENTS	ACER	COEFICIENTS DE SEGURETAT
Perfils pilars, bigues	S275 JR	Resistència dels elements i les seccions transversals
Rigiditzadors i plaques	S275 JR	Resistència de càrrega, bulons, soldadures i xapes

NORMES A COMPLIR: CODIGO ESTRUCTURAL, UNE-EN 1090:

Perfils, xapes i pletines: UNE-EN 10025
Tubs: UNE-EN 10219
Perfils conformats en fred: UNE-EN 10162
Càrregols no pretensats: UNE-EN 15648
Càrregols pretensats: UNE-EN 14399
Soldadura: UNE-EN ISO 3834
Qualificació de soldadors: UNE-EN ISO 9606, UNE-EN ISO 14732
Tractaments de protecció: UNE-EN ISO 8503, UNE-EN ISO 12944

El control definit és indicatiu i està estímul a la prevalença de el Pla de Control i Qualitat que presenti la D. Facultativa.

Els elements arribaran a l'obra amb el tractament necessari per a garantir una durabilitat alta en una classe d'exposició C2 i una vida útil de 50 anys.

A la recepció dels elements metàl·lics es comprovarà que la màxima deformació sigui < L/1000 o < 3 mm. Es comprovarà la forma de 1 de cada 5 elements.

Es realitzarà una inspecció visual en tota la longitud de totes les soldadures. No s'admeten variacions de cordó ni defectes aparents. S'han d'inspeccionar 5 soldadures de cada tipus d'unió i de peces armades; si aquestes compleixen, es procedirà amb els assaigs recomanats en la normativa.

PRESCRIPCIONS PER A SOLDADURES EN ANGLE

La longitud del cordó de soldadura indicada en els plànols, correspon a la longitud efectiva, sense incloure els cràters extrems d'encobament i tall d'arc que en cap cas tindran una longitud major a a (éssent "a" el valor del coll de soldadura en mm).

En les soldadures en angle es prendrà el valor de coll indicada en plànols de detall. En la seva absència es prendrà a = t / 1.5 (t = espesor de xapa més prima a unir)

En les soldadures a topall i les estructures sotmeses a càrregues dinàmiques es preceptiu evitar els cràters extrems.

Es prohibeix tot refredament anormal o excessivament ràpid de les soldadures éssent preceptiu prendre les precaucions precises per evitar-ho.

ATENCIÓ

Consultar a plànols d'arquitectura i replanteig la posició i/o forma dels elements representats en aquest document. En aquest plànol només s'acoten les mides pròpies dels elements estructurals.

Consultar als plecs de condicions la posada en obra de l'estructura metàl·lica, i del formigó armat, i l'execució dels forjats.

Per tal de garantir que els elements de tancament no entrin en càrrega, aquests, excepte que s'indiqui el contrari, no s'atracaran a l'estructura.

Els dibuixos que apareixen en els detalls són esquemàtics i per tant no estan a escala.

Cal fer cas a les cotes i mai amidar sobre plànol.

CARACTERÍSTIQUES FORJAT

Tipus de forjat	Col·laborant
Canell	6+6 cm
Tipus de xapa	HAIRCOL 59/1,00
Pes propi	2,21 KN/m²

ACER: S-320 GD
PROTECCIÓ: GALVANITZAT
FORMIGÓ: HA-30/F12/XC4

Armadura en capa de compressió: #10Sc/20 o malla electrosoldada equivalent (B500S)

CLASSES D'EXECUCIÓ ESTRUCTURA METÀL·LICA

DETERMINACIÓ DE LA CLASSE D'EXECUCIÓ SEGONS EAE/EN1090

ESTRUCTURA	EXC3
------------	------

NOTA IMPORTANT

LA CONSTRUCTORA ELABORARÀ UN PLA DE MUNTATGE QUE HAURÀ DE SER APROVAT PER LA D.O.

LA CONSTRUCTORA APORTARÀ ELS PLANOS DE TALLER AMB SUFICIENT ANTELACIÓ I DETALL PER A LA SEVA VALIDACIÓ PER PART DE LA D.F.

NOTA PROTECCIÓ A FOC D' ESTRUCTURES METÀL·LIQUES

La protecció a foc dels elements metàl·lics s'especifica en el projecte d'arquitectura i haurà de ser compatible amb els tractaments que garanteixen la durabilitat de l'estructura i els acabats previstos.

La constructora aportarà una proposta de protecció per validació per part de la D.E.






FORATS PER A CÀRGOLS

EXCEPTE INDICACIÓ CONTRÀRIA ALS DETALLS, TOTS ELS FORATS PER A LA COL·LOCACIÓ DELS CÀRGOLS SERAN RODONS NORMALS, SEGONS UNE-EN 1090-2.

CÀRGOLS	DIÀMETRE FORAT (mm)
M10	11
M12	13
M16	18
M20	22
M24	26
M27	30
M30	33

ESTAT DE CÀRREGUES

Tipologia	Ús
Pes propi	2.25*Est.met. KN/m²
Càrregues permanents	0.50 KN/m²
Sobrecàrrega d'ús	5.00 KN/m²
Sobrecàrrega de neu	0.50 KN/m²

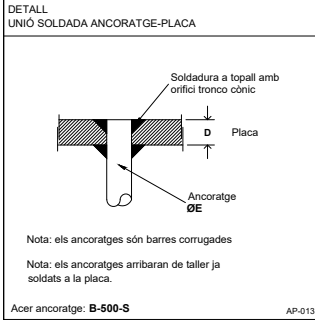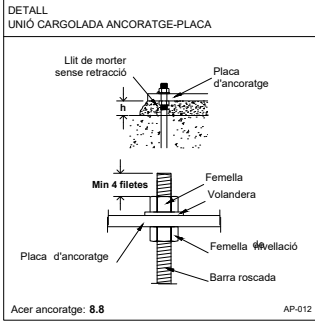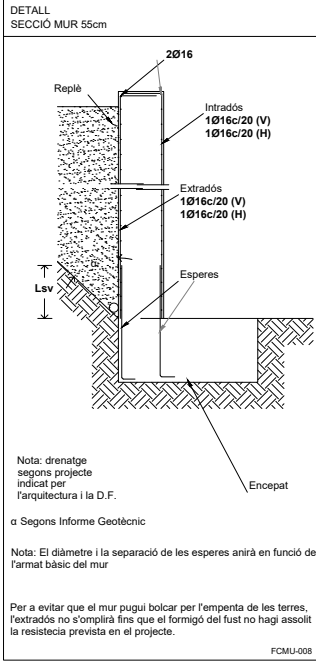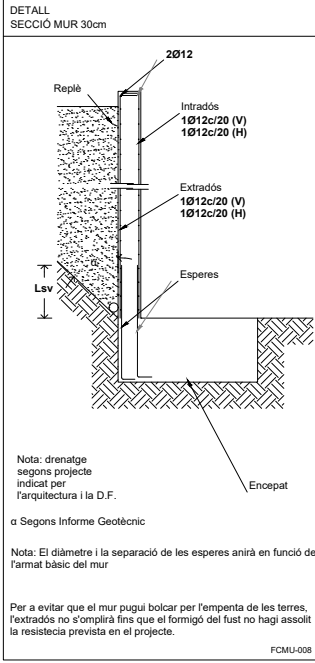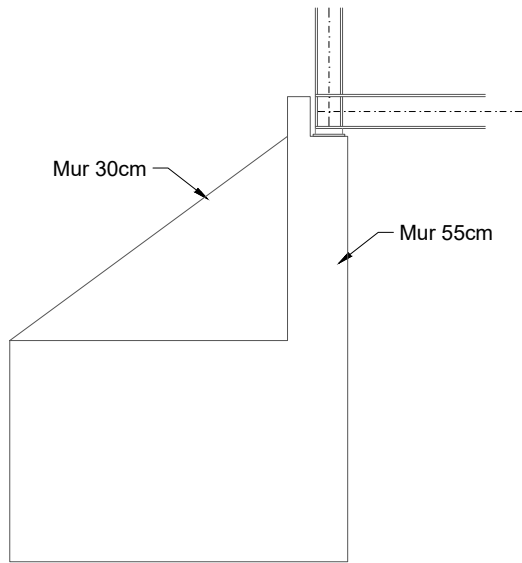

UNIONS DE FORÇA A TOPALL

Àmbit d'ús	Grux e	Separació g	Angle β	Topall t
Cantonades escalrades	4-10mm	2mm	-	-
Preparació en V	>10-15mm	2.5mm	60°	-
Preparació en X	>15-40mm	3mm	60°	0-3mm
Preparació en V unilateral	>5-15mm	2mm	50°	1.2-2.5 mm
Preparació en K	>15-40mm	2mm	50°	-

AMBOUES CARES ACCESSIBLES, es soldarà per les dues cares almenys amb un cordó de presa d'arrel.

AL-004

ESTRUCTURA METÀL·LICA

ELEMENTS	ACER	COEFICIENTS DE SEGURETAT
Perfils pilars, bigues	S275 JR	Resistència dels elements i les seccions transversals
Rigiditzadors i plaques	S275 JR	Resistència de càrrega, buïns, soldadures i xapes

NORMES A COMPLIR: CODIGO ESTRUCTURAL, UNE-EN 1090:

Perfils, xapes i pletines: UNE-EN 10025
Tubs: UNE-EN 10219
Perfils conformats en fred: UNE-EN 10210
Càrregols no prestatos: UNE-EN 10162
Càrregols prestatos: UNE-EN 15648
Soldadura: UNE-EN ISO 3834
Qualificació de soldadors: UNE-EN ISO 9606, UNE-EN ISO 14732
Tractaments de protecció: UNE-EN ISO 8503, UNE-EN ISO 12944

El control definit és indicat i està estès a la prevalença de la Pla de Control i Qualitat que presenti la D. Facultativa.

Els elements arribaran a l'obra amb el tractament necessari per a garantir una durabilitat alta en una classe d'exposició C2 i una vida útil de 50 anys.

A la recepció dels elements metàl·lics es comprovarà que la màxima deformació sigui < L/1000 o < 3 mm. Es comprovarà la forma de 1 de cada 5 elements.

Es realitzarà una inspecció visual en tota la longitud de totes les soldadures. No s'admetran variacions de cordó ni defectes aparents. S'haurà d'inspeccionar 5 soldadures de cada tipus d'unió i de peces armades; si aquestes compleixen, es procedirà amb els assaigs recomanats en la normativa.

AL-001

PRESCRIPCIONS PER A SOLDADURES EN ANGLE

La longitud del cordó de soldadura indicada en els plànols, correspon a la longitud eficaç, sense incloure els cràters extrems d'encaixament i la llargada que en cap cas tindran una longitud major a a (éssent "a" el valor del coll de soldadura en mm).

En les soldadures en angle es prendrà el valor de coll indicat en plànols de detall. En la seva absència es prendrà a = t / 1.5 (t = espesor de xapa més prima a unir)

En les soldadures a topall i les estructures sotmeses a càrregues dinàmiques es preceptiu evitar els cràters extrems.

Es prohibeix tot refredament anormal o excessivament ràpid de les soldadures éssent preceptiu prendre les precaucions precises per evitar-ho.

AL-003

ATENCIÓ

Consultar a plànols d'arquitectura i replanteig la posició i/o forma dels elements representats en aquest document. En aquest plànol només s'acoten les mides pròpies dels elements estructurals.

Consultar als plec de condicions la posada en obra de l'estructura metàl·lica, i del formigó armat, i l'execució dels forjats.

Per tal de garantir que els elements de tancament no entrin en càrrega, aquests, excepte que s'indiqui el contrari, no s'atracaran a l'estructura.

Els dibuixos que apareixen en els detalls són esquemàtics i per tant no estan a escala.

Cal fer cas a les cotes i mai amidar sobre plànol.

L-003

CLASSES D'EXECUCIÓ ESTRUCTURA METÀL·LICA

DETERMINACIÓ DE LA CLASSE D'EXECUCIÓ SEGONS EAE/EN1090

ESTRUCTURA	EXC3
------------	------

AL-008

NOTA IMPORTANT

LA CONSTRUCTORA ELABORARÀ UN PLA DE MUNTATGE QUE HAURÀ DE SER APROVAT PER LA D.O.

LA CONSTRUCTORA APORTARÀ ELS PLANOS DE TALLER AMB SUFICIENT ANTELACIÓ I DETALL PER A LA SEVA VALIDACIÓ PER PART DE LA D.F.

AL-005

CARACTERÍSTIQUES DEL NEOPRÈ

Dimensions.....	300mm x 200mm
Càrrega admissible.....	360 kN
Nombre de capes.....	4 capes
Desplaçament admissible.....	20 mm
Alçada.....	75 mm
Gir admissible.....	0.0025 rad

El recolzament de neoprè serà de tipus ancorat amb pern. La càrrega mínima no pot garantir la fixació per fragament del support.

NOTA PROTECCIÓ A FOC D' ESTRUCTURES METÀL·LIQUES

La protecció a foc dels elements metàl·lics s'especifica en el projecte d'arquitectura i haurà de ser compatible amb els tractaments que garanteixen la durabilitat de l'estructura i els acabats previstos.

La constructora aportarà una proposta de protecció per validació per part de la D.E.

AL-002


FORATS PER A CARGOLS



EXCEPTE INDICACIÓ CONTRÀRIA ALS DETALLS, TOTS ELS FORATS PER A LA COL·LOCACIÓ DELS CARGOLS SERAN RODONS NORMALS, SEGONS UNE-EN 1090-2.

CARGOLS	DIÀMETRE FORAT (mm)
M10	11
M12	13
M16	18
M20	22
M24	26
M27	30
M30	33


AUC-004

DETALL RECOLZAMENT NEOPRÈ (mateixa solució als quatre punts de support)

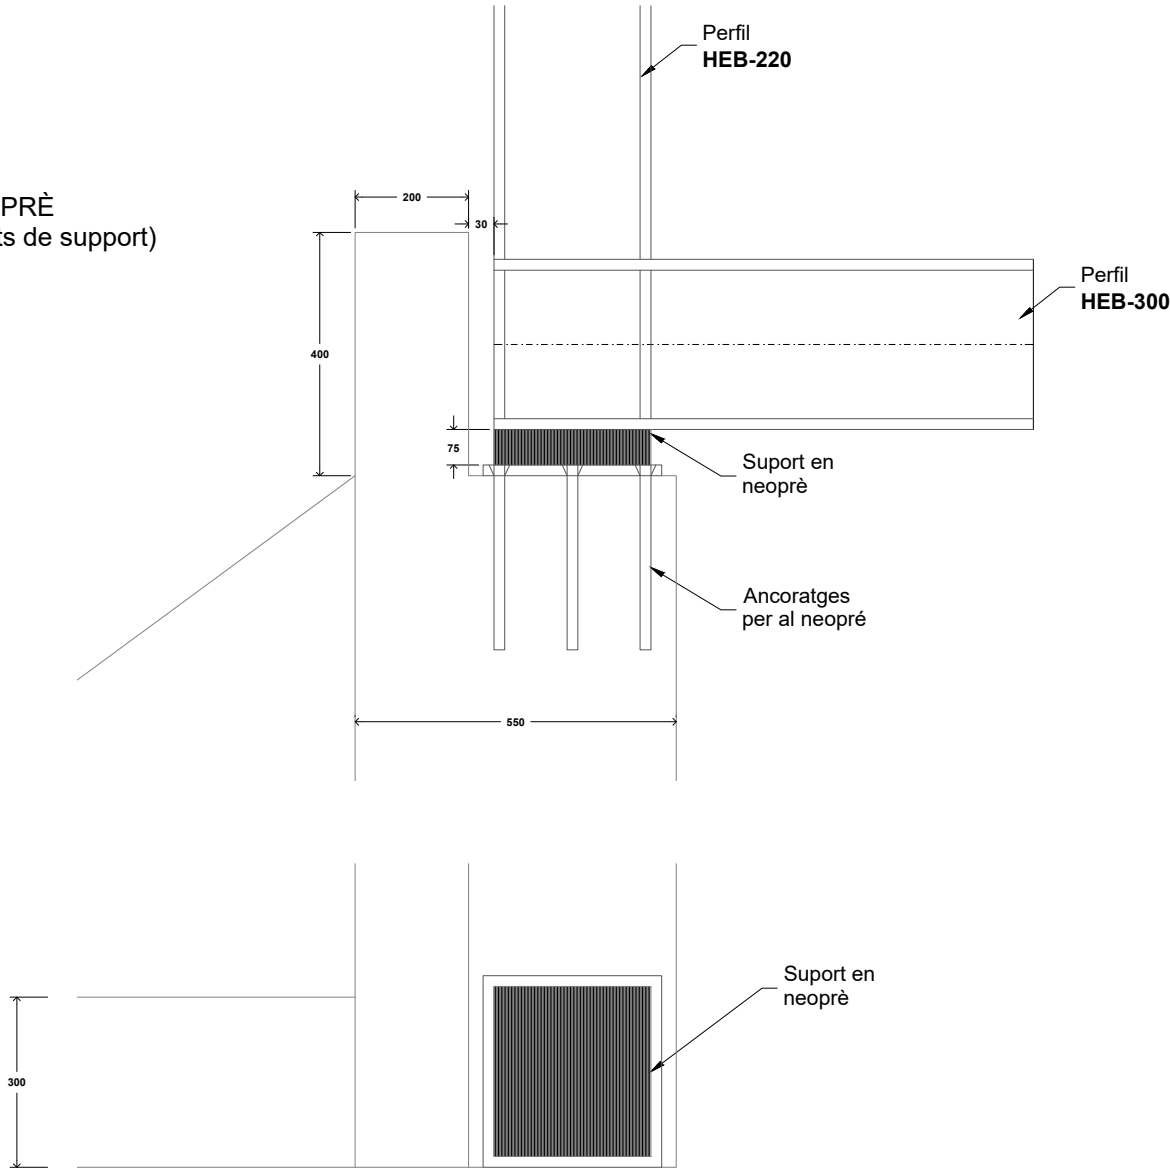


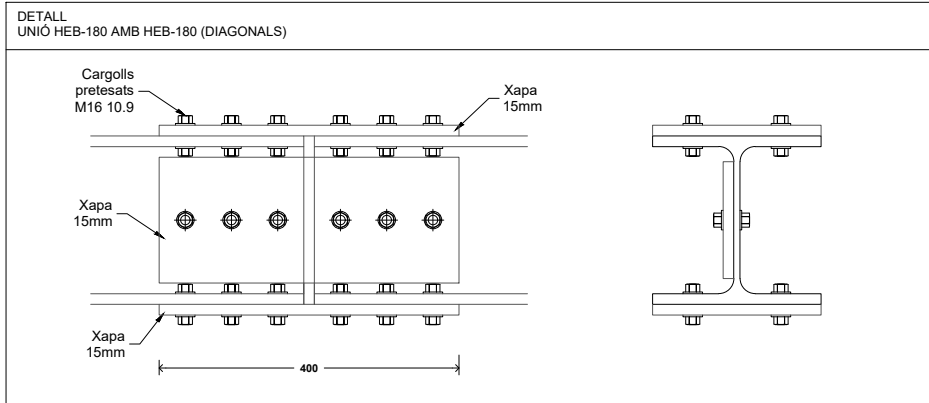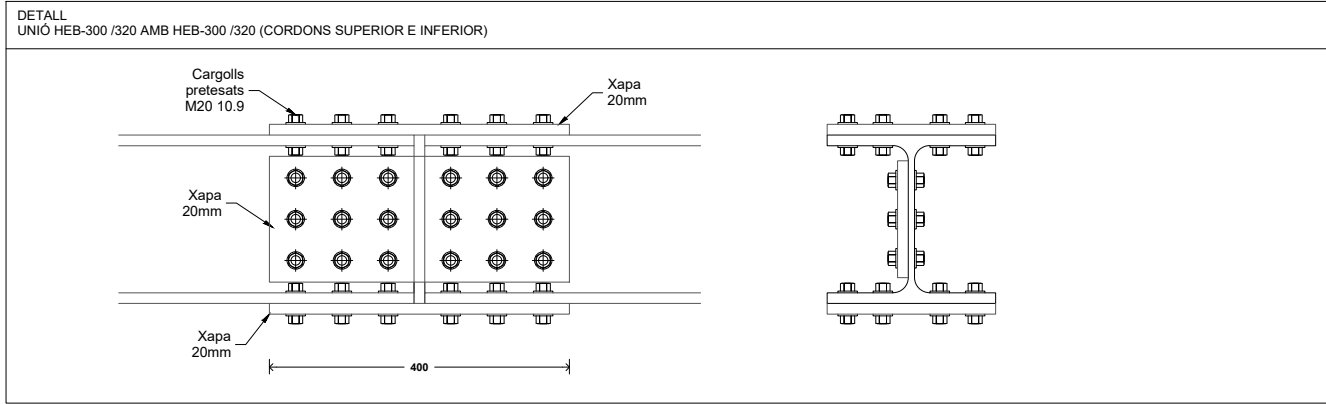

Proposta de divisió de la pasarela per al transport i montage

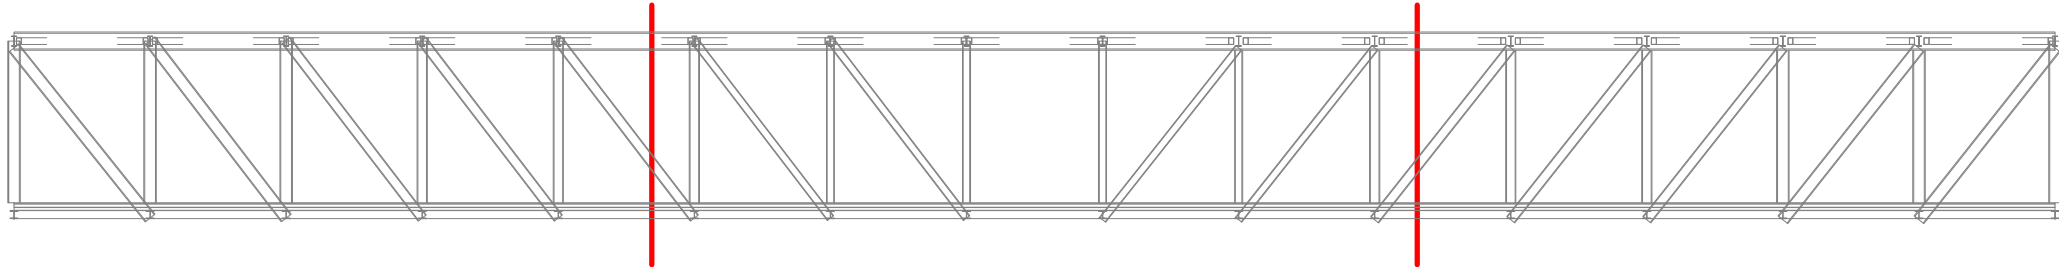


CARGOLS PRETENSATS		
TOTS ELS CARGOLS SERAN PRETENSATS DE CLASSE 8.8, AMB LA EXCEPCIÓ DELS INDICATS ALS DETALLS.		
CARACTERÍSTIQUES		
-Classe 8.8		
-Tensió de límit elàstic: fy=640 N/mm2		
-Tensió de trencament: fu=800 N/mm2		
-Classe 10.9		
-Tensió de límit elàstic: fy=900 N/mm2		
-Tensió de trencament: fu=1000 N/mm2		
Els components dels cargols per pretensar seran d'ALTA RESISTÈNCIA SEGONS NORMA EN14399.		
AUC-002		

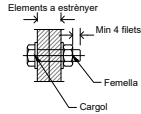

CARGOL	FORÇA DE PRETENSAT [kN]	
	CLASSE 8.8	CLASSE 10.9
M12	47,2	59,0
M16	87,9	109,9
M20	137,2	171,5
M24	197,7	247,1
M27	257,0	321,3
M30	314,2	392,7

La força de cargament estarà definida en funció dels coeficients "K" a especificar pel fabricant dels cargols.

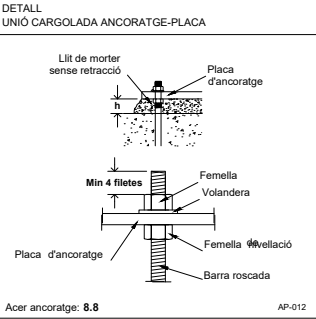


Acer ancoratge: 8.8

ESTRUCTURA METÀL·LICA	
ELEMENTS	
Perfis pilars, bigues	S275 JR
Rigiditzadors i plaques	S275 JR
NORMES A COMPLIR: CODIGO ESTRUCTURAL, UNE-EN 1090:	
Perfis, xapes i pletines	UNE-EN 10025
Tubs	UNE-EN 10210
Perfis conformats en fred	UNE-EN 10219
Cargols no pretensats	UNE-EN 10162
Cargols pretensats	UNE-EN 15648
Soldadura	UNE-EN ISO 3834
Qualificació de soldadors	UNE-EN ISO 9606, UNE-EN ISO 14732
Tractaments de protecció	UNE-EN ISO 8503, UNE-EN ISO 12944
COEFICIENTS DE SEGURETAT	
Resistència dels elements i les seccions transversals	$\gamma_{M0}, \gamma_{M1}, \gamma_{M2} = 1,05$
Resistència de cargols, bulons, soldadures i xapes	$\gamma_{M2} = 1,25$
NOTES I CONTROL D'EXECUCIÓ:	
El control definit és indicatiu i està estès a la prevalença de el Pla de Control i Qualitat que presenti la D. Facultativa.	
Els elements arribaran a l'obra amb el tractament necessari per a garantir una durabilitat alta en una classe d'exposició C2 i una vida útil de 50 anys.	
A la recepció dels elements metàl·lics es comprovarà que la màxima deformació sigui < L/1000 o <3 mm. Es comprovarà la forma de 1 de cada 5 elements.	
Es realitzarà una inspecció visual en tota la longitud de totes les soldadures. No s'admetran variacions de cordó ni defectes aparents. S'han d'inspeccionar 5 soldadures de cada tipus d'unió i de peces armades; si aquestes compleixen, es procedirà amb els assaigs recomanats en la normativa.	
AL-001	

PROGRAMA DE MUNTATGE

- Juntament amb els plans de taller, el constructor, aportarà un programa de muntatge de l'estructura que ha de contenir els següents punts:
- seqüència de fases de muntatge, amb descripció d'aquestes, calendari i temps d'activitat de cada fase, incloent-hi la necessària coordinació amb els treballs en taller i el transport de les peces a obra. La seqüència de muntatge dels elements ha de garantir en tot el moment l'estabilitat provisional de l'estructura parcial muntada o de peces amb reduïda estabilitat lateral;
 - definició de tots aquells elements auxiliars que siguin necessaris per a la manipulació, fixació, volteig, transport i hissats, dels elements principals. Es definirà la ubicació, dimensions i tipus d'unió (caragolada o soldada) d'aquests elements auxiliars als elements principals, així com les operacions previstes per al sanejo posterior a la seva eliminació;
 - Justificacions resistents d'aquests elements auxiliars de fixació i les seves unions a l'estructura principal, així com de la no afectació a la resistència d'aquesta;
 - dimensions, centre de gravetat i pes dels elements de majors dimensions a assemblar (encavallades, pòrtics, peces de gran dimensió o pes >50n);
 - indicació dels mitjans de transport i les seves característiques (pes, capacitat de càrrega, posició, etc.) necessaris per al muntatge en obra analitzant possibles afectacions sobre altres estructures (forjats, soleres, etc.);
 - definició del procés d'estrenyi d'unions caragolades i del seu prestat en obra incloent el procés de protecció posterior a l'estrenyi de tota la zona afectada (neteja de superfícies, desgreixat, imprimació adhesiva adient per a aquestes superfícies, etc.);
 - quan sigui el cas, la definició dels processos de soldadura a realitzar en obra (tipus de soldadura, preparació d'arestes, procés de neteja de la zona a soldar i de posterior reparació de pintures, etc.);
 - processos d'identificació i sanejo de danys en els perfils i xapes (abonyegadures, torçades, etc.), en les pintures o altres ocasionats pel transport i muntatge;
 - definició de les sobre càrregues d'execució (personal i equips) i del vent admissible durant les operacions de muntatge;
 - qualificació del personal responsable per les soldadures en obra;
 - pla de control de qualitat indicant toleràncies, control d'estrenyi de caragols i de soldadures en taller i en obra.

AL-010

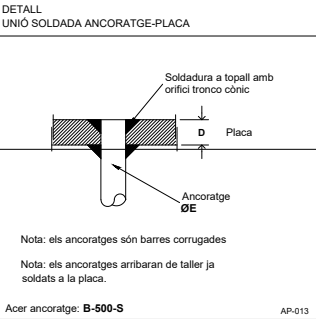

Nota: els ancoratges són barres corrugades

Nota: els ancoratges arribaran de taller ja soldats a la placa.

Acer ancoratge: B-500-S

PRESCRIPCIONS PER A SOLDADURES EN ANGLE

La longitud del cordó de soldadura indicada en els plànols, correspon a la longitud eficaç, sense incloure els cràters extrems d'encobament i tall d'arc que en cap cas tindran una longitud major a a' (éssent "a" el valor del coll de soldadura en mm).

En les soldadures en angle es prendrà el valor de coll indicada en plànols de detall. En la seva absència es prendrà a = t / 1.5 (t = espesor de xapa més prima a unir)

En les soldadures a topall i les estructures sotmeses a càrregues dinàmiques es preceptiu evitar els cràters extrems.

Es prohibeix tot refredament anormal o excessi-vament ràpid de les soldadures éssent preceptiu prendre les precaucions precises per evitar-ho.

AL-003

PLÀNOLS DE TALLER

Abans de procedir a l'inici del procés de fabricació, el constructor haurà d'elaborar els plànols de taller, conforme la documentació de projecte, així com els ajustaments a les cotes de replanteig i la compatibilitat amb la resta de la construcció.

Els plànols de taller han de contenir:

- definició dels perfils i de les classes d'acer;
- acotació de les dimensions necessàries per definir completament tots els elements i els detalls de l'estructura, així com de les seves unions;
- subdivisió en trams de l'estructura per raons de manipulació en taller, transport i muntatge en obra;
- les qualitats i els diàmetres dels cargols, així com dels forats a les xapes, amb indicació de la forma de la seva mecanització;
- la forma, el tipus i les dimensions de les unions soldades, incloent-hi la geometria i les dimensions de les preparacions d'arestes i el procediment;
- les indicacions sobre mecanitzats, tractaments tèrmics, encolats o qualsevol tipus d'operació prèvia o d'acabat a tots aquells elements o unions que es necessitin;
- orelles, bulons, casquets, arnelles o qualsevol element auxiliar de fixació a l'estructura principal que sigui necessari per a les operacions d'hissat, aixecament, volteig, empenya, etc. de muntatge amb la respectiva justificació de resistència.

Els plànols de taller s'han de generar a través d'un model tridimensional que cal aportar juntament amb els plànols i han de definir totes les peces i unions diferents presents a l'estructura.

No s'acceptaran plànols d'especejament en substitució dels plànols de taller. Els plànols d'especejament seran usats pel taller per a la fabricació, però sempre seguint els plànols de taller aprovats per la DO.

Totes les adaptacions que es requereixin per raons constructives, de fabricació o d'adaptació als mitjans i sistemes propis del contractista, o del seu taller metàl·lic han de ser presentades amb les degudes justificacions tècniques que comprovin que no afecten la seguretat, la fatiga de l'estructura, la seva durabilitat ni el comportament enfront del foc. Sempre que es detectin possibles insuficiències en la definició del projecte, en els detalls o en els processos cal informar la DO podent aportar propostes i solucions per a aquestes indefinicions.

AL-009

CLASSES D'EXECUCIÓ ESTRUCTURA METÀL·LICA

DETERMINACIÓ DE LA CLASSE D'EXECUCIÓ SEGONS EA/EI/EN1090

ESTRUCTURA	EXC3
------------	------

AL-008

UNIONS DE FORÇA A TOPALL

Àmbit d'ús	Grux e	Separació g	Angle β	Topall t
Cançons escairades	4-10mm	2mm	-	-
Preparació en V	>10-15mm	2.5mm	60°	-
Preparació en X	>15-40mm	3mm	60°	0-3mm
Preparació en V unilateral	>5-15mm	2mm	50°	1,2-2,5 mm
Preparació en K	>15-40mm	2mm	50°	-

AMB DUES CARES ACCESSIBLES, es soldarà per les dues cares almenys amb un cordó de presa d'arrel.

AL-004

NOTA IMPORTANT

LA CONSTRUCTORA ELABORARÀ UN PLA DE MUNTATGE QUE HAURÀ DE SER APROVAT PER LA D.O.

LA CONSTRUCTORA APORTARÀ ELS PLANOS DE TALLER AMB SUFICIENT ANTELACIÓ I DETALL PER A LA SEVA VALIDACIÓ PER PART DE LA D.F.

AL-005

NOTA PROTECCIÓ A FOC D' ESTRUCTURES METÀL·LIQUES

La protecció a foc dels elements metàl·lics s'especifica en el projecte d'arquitectura i haurà de ser compatible amb els tractaments que garanteixen la durabilitat de l'estructura i els acabats previstos.

La constructora aportarà una proposta de protecció per validació per part de la D.E.

AL-002

FORATS PER A CARGOLS

EXCEPTE INDICACIÓ CONTRÀRIA ALS DETALLS, TOTS ELS FORATS PER A LA COL·LOCACIÓ DELS CARGOLS SERAN RODONS NORMALS, SEGONS UNE-EN 1090-2.

CARGOLS	DIÀMETRE FORAT (mm)
M10	11
M12	13
M16	18
M20	22
M24	26
M27	30
M30	33

AUC-004

TÍTOL DEL PROJECTE:

PROJECTE CONSTRUCTIU PER A LA CONNEXIÓ MITJANÇANT CARRIL BICI DEL NUCLI URBÀ D'AMER AMB EL VEÏNAT DE SANTA BRÍGIDA

L'ENGINYER AUTOR DEL PROJECTE:

MARINA BLANCH BOADA
ECCIP Col·legiat núm.: 28.450

DATA:

OCTUBRE 2024

TÍTOL DEL PLÀNOL:

ESTRUCTURES.
DETALLS MUNTATGE

ESCALA:


s/e


PLÀNOL NUM.:

09

FULL:

8/8

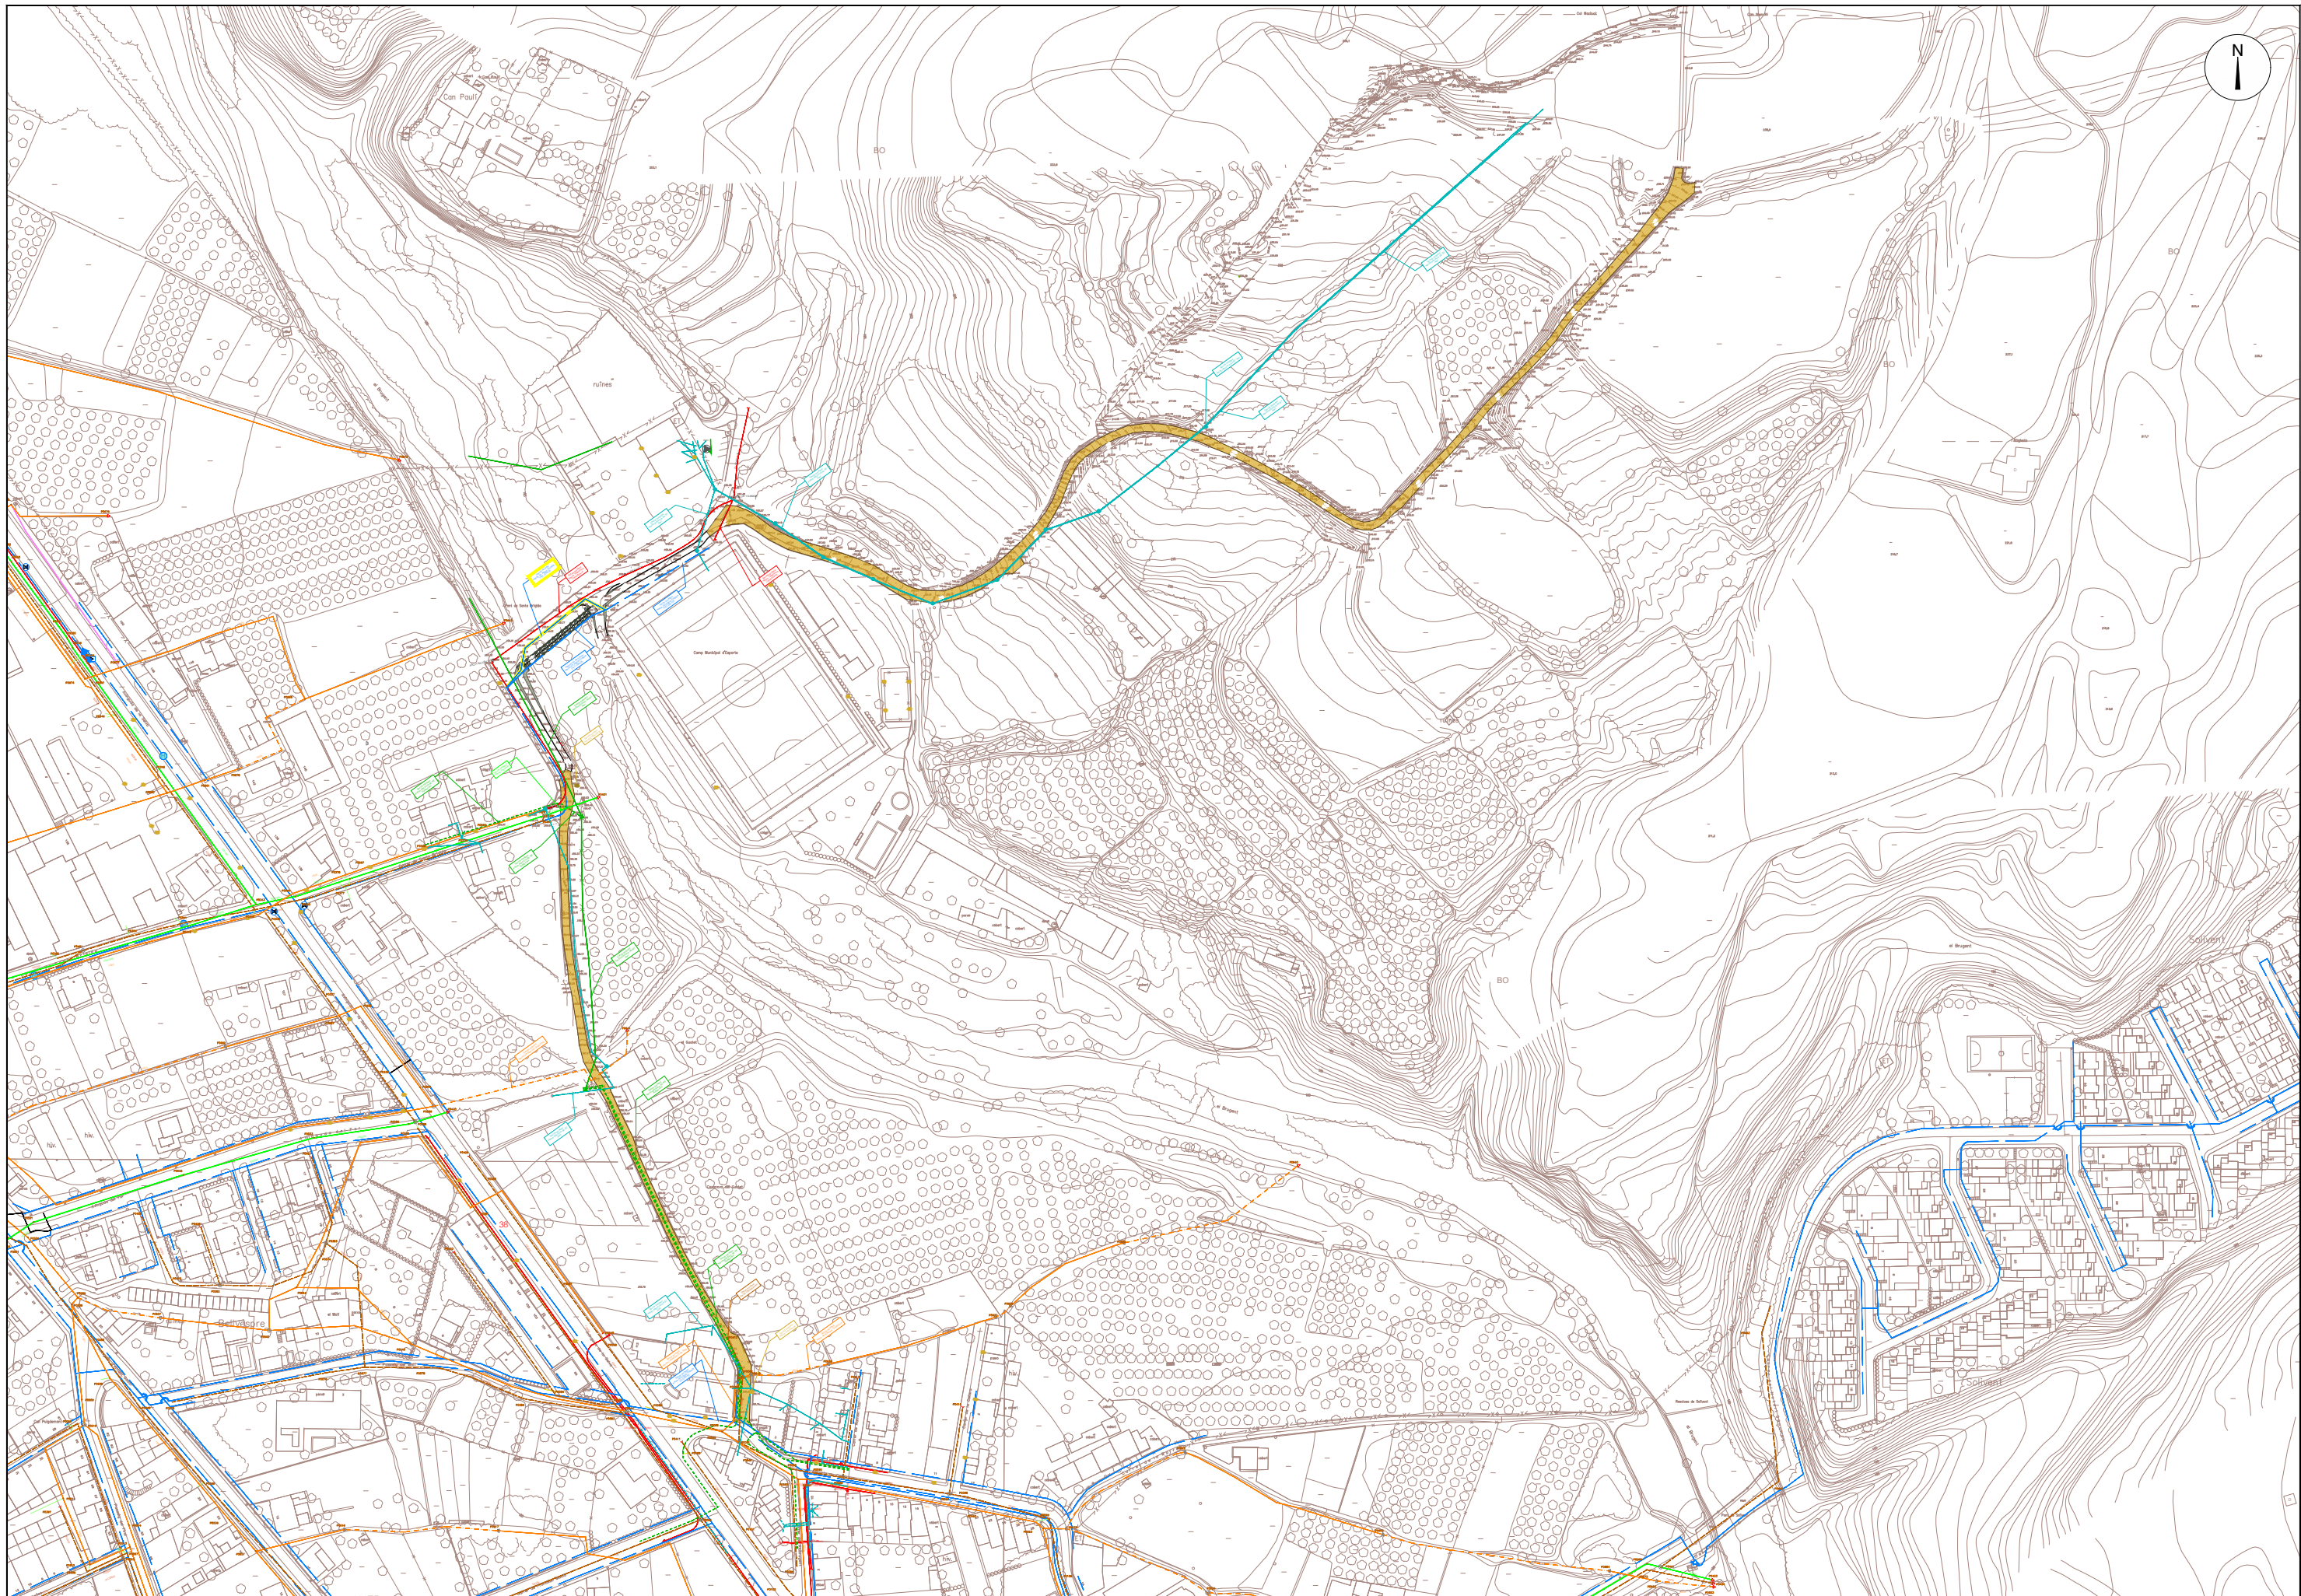

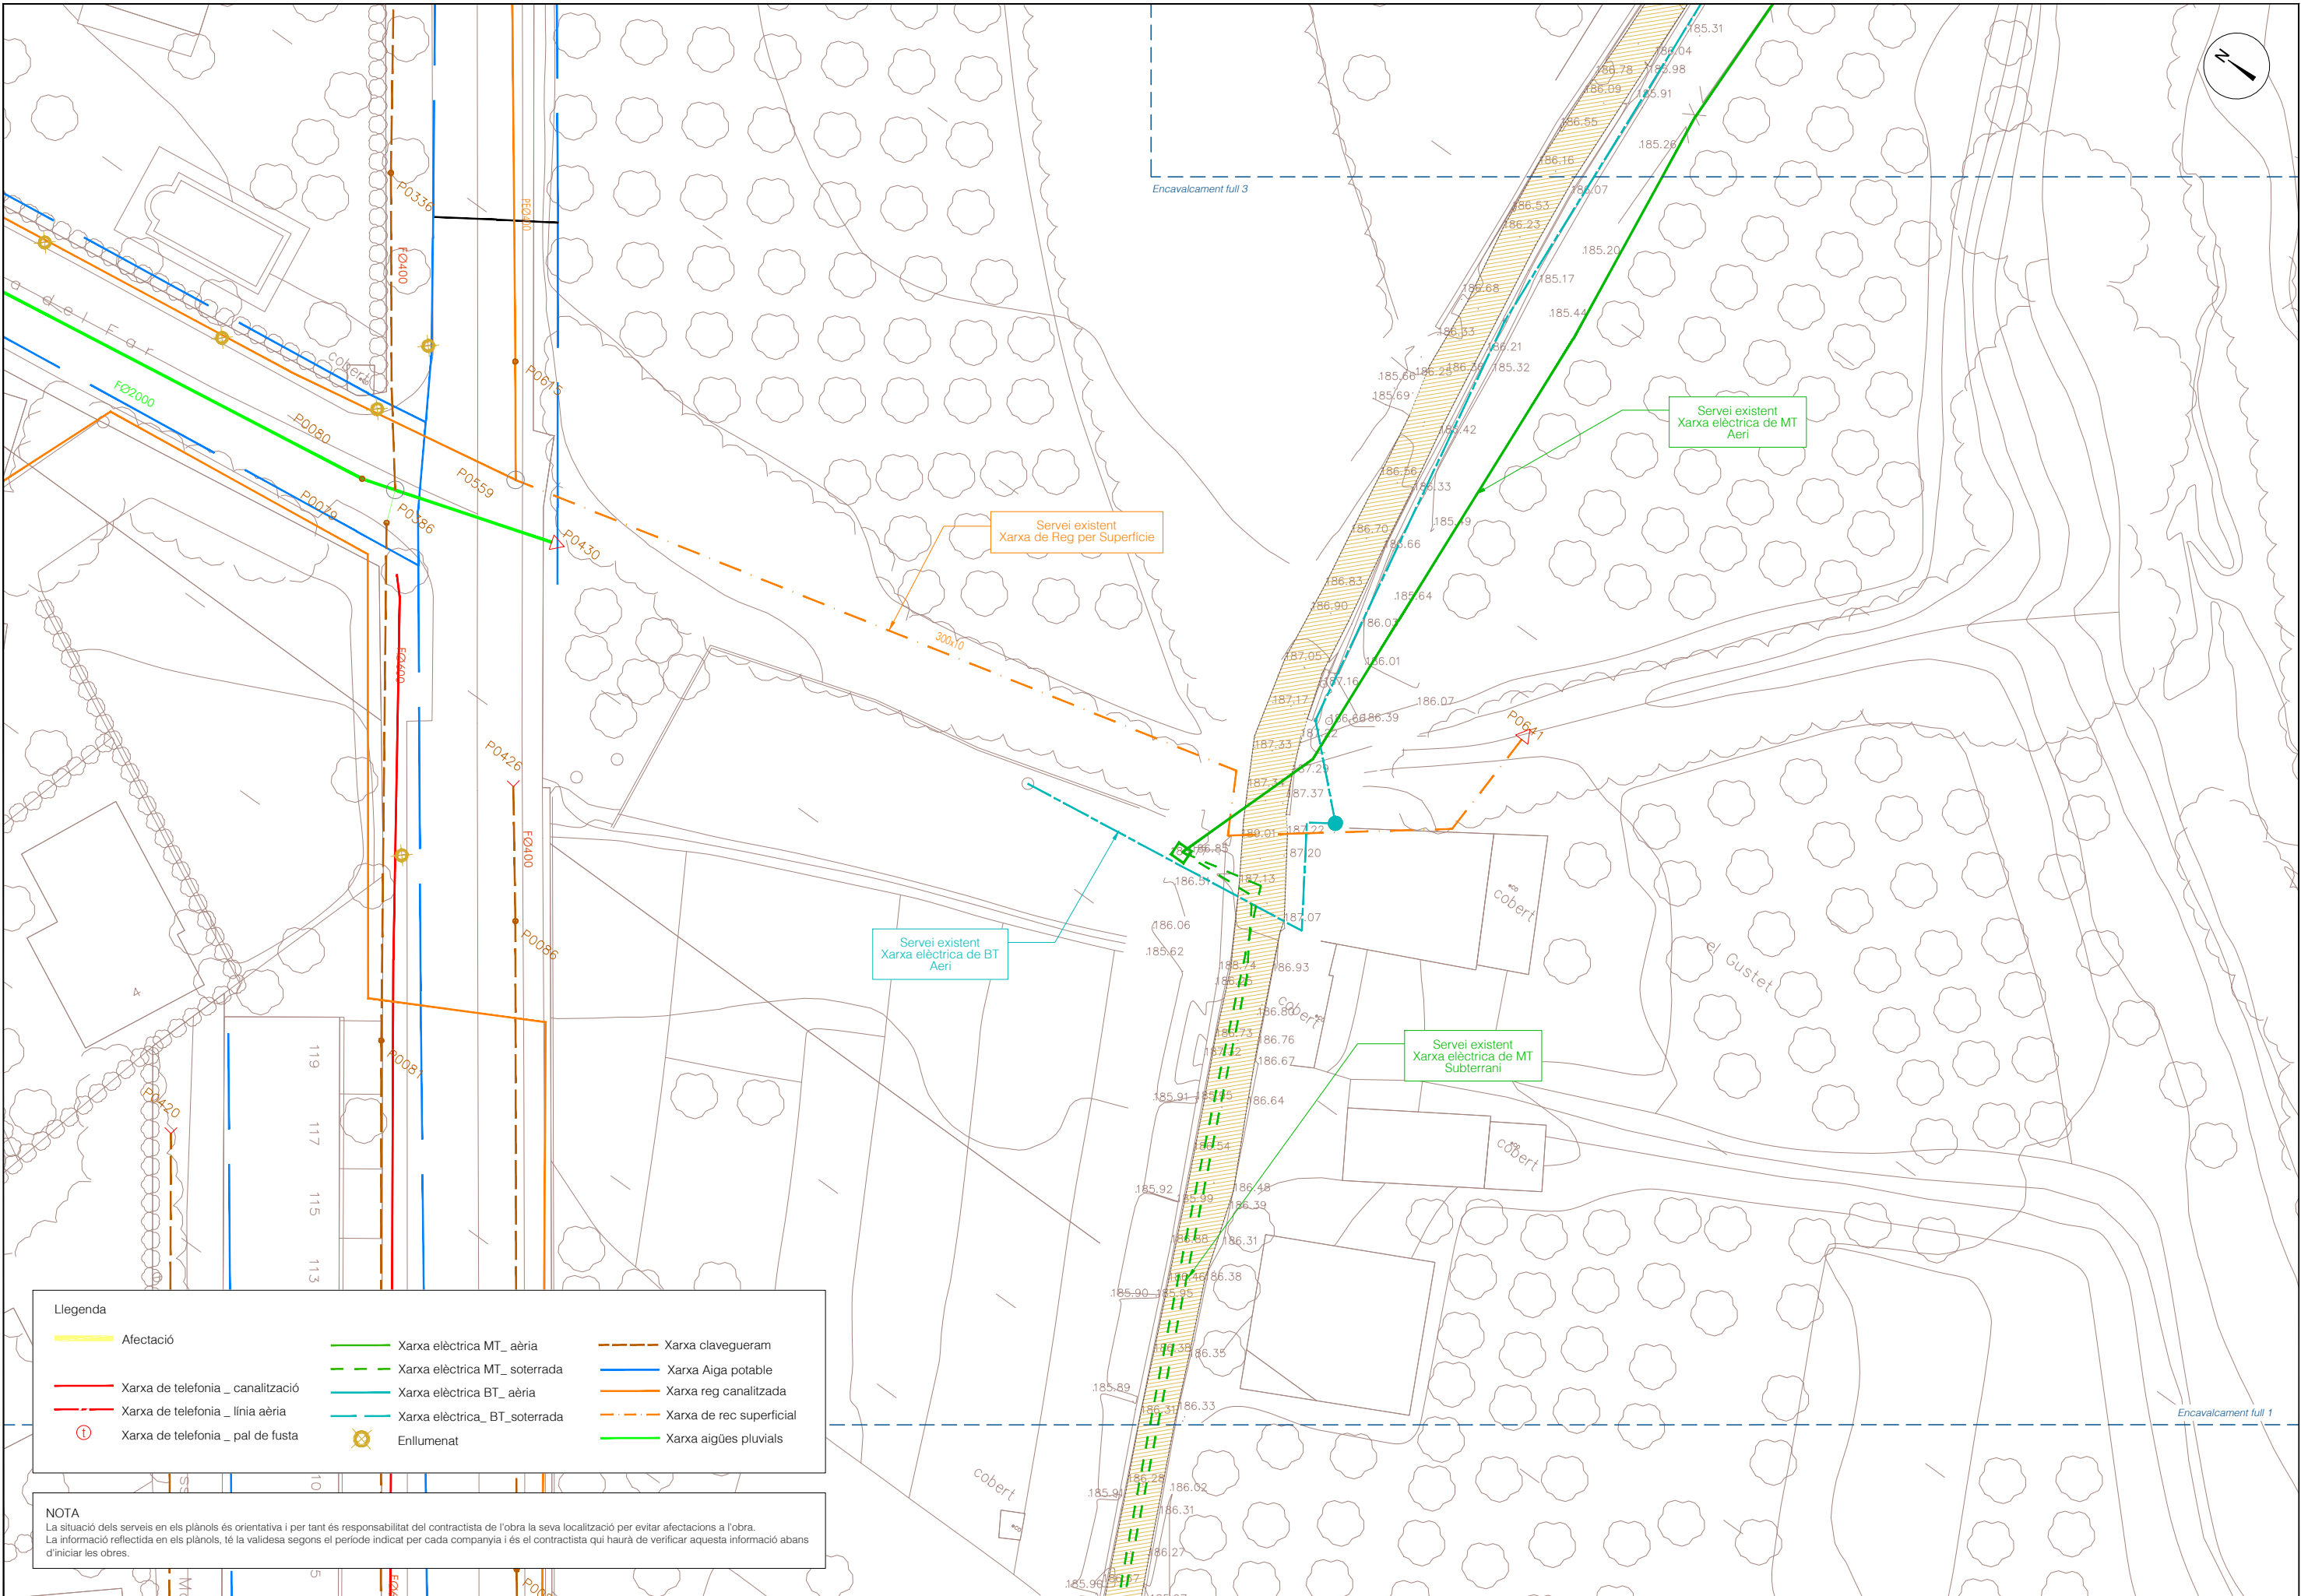

Llegenda

- | | | | | | |
|--|----------------------------------|--|------------------------------|--|--------------------------|
| | Afectació | | Xarxa elèctrica MT_aèria | | Xarxa clavegueram |
| | Xarxa de telefonia _canalització | | Xarxa elèctrica MT_soterrada | | Xarxa Aiga potable |
| | Xarxa de telefonia _línia aèria | | Xarxa elèctrica BT_aèria | | Xarxa reg canalitzada |
| | Xarxa de telefonia _pal de fusta | | Xarxa elèctrica BT_soterrada | | Xarxa de rec superficial |
| | | | Enllumenat | | Xarxa aigües pluvials |

NOTA

La situació dels serveis en els plànols és orientativa i per tant és responsabilitat del contractista de l'obra la seva localització per evitar afectacions a l'obra.
La informació reflectida en els plànols, té la validesa segons el període indicat per cada companyia i és el contractista qui haurà de verificar aquesta informació abans d'iniciar les obres.

TÍTOL DEL PROJECTE:
PROJECTE CONSTRUCTIU PER A LA CONNEXIÓ MITJANÇANT
CARRIL BICI DEL NUCLI URBÀ D'AMER AMB
EL VEÏNAT DE SANTA BRÍGIDA


L'ENGINYER AUTOR DEL PROJECTE:
MARINA BLANCH BOADA
ECCIP: Col·legiat núm.: 28.450

DATA:
OCTUBRE 2024

TÍTOL DEL PLÀNOL:
SERVEIS EXISTENTS


ESCALA:
1/500

PLÀNOL NÚM.:
10
FULL:
2/6

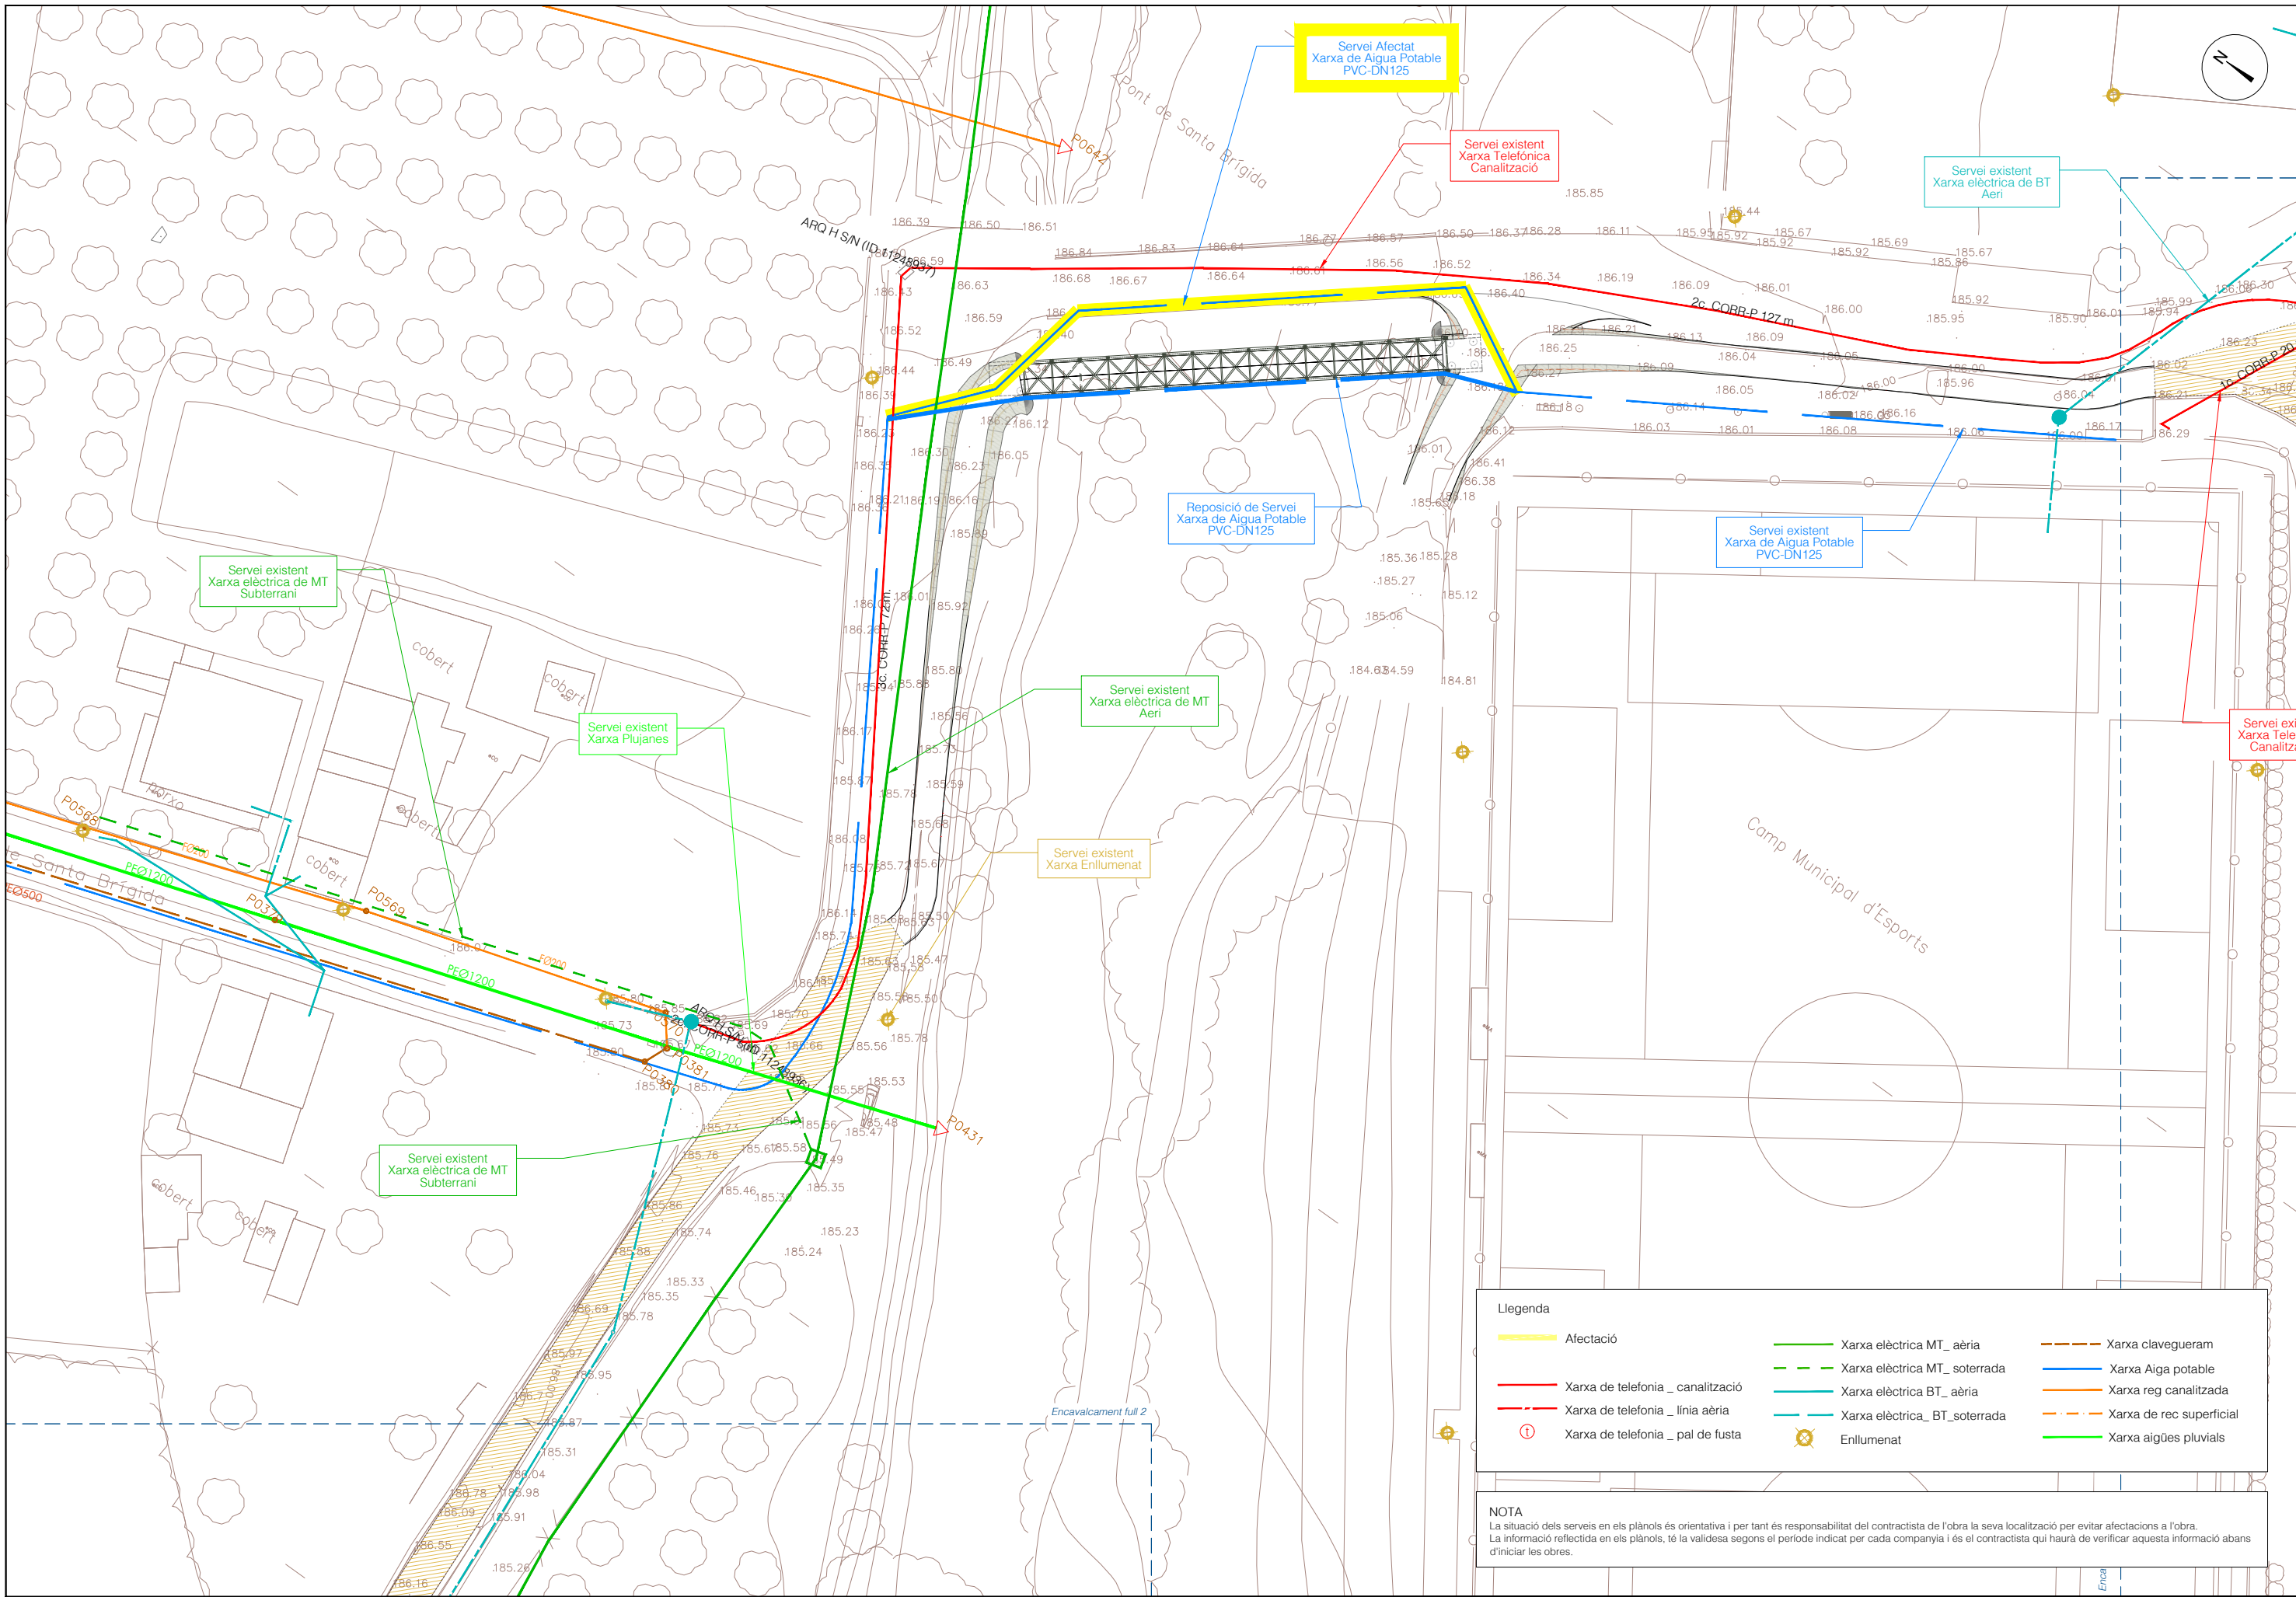

Llegenda		
—	Afectació	— Xarxa elèctrica MT_ aèria
—	Xarxa de telefonia _ canaltzació	- - Xarxa elèctrica MT_ soterrada
- -	Xarxa de telefonia _ línia aèria	— Xarxa Aiga potable
Ⓢ	Xarxa de telefonia _ pal de fusta	— Xarxa reg canaltzada
		- - Xarxa de rec superficial
		— Xarxa aigües plujals
		⊗ Enllumenat

NOTA
La situació dels serveis en els plànols és orientativa i per tant és responsabilitat del contractista de l'obra la seva localització per evitar afectacions a l'obra.
La informació reflectida en els plànols, té la validesa segons el període indicat per cada companyia i és el contractista qui haurà de verificar aquesta informació abans d'iniciar les obres.

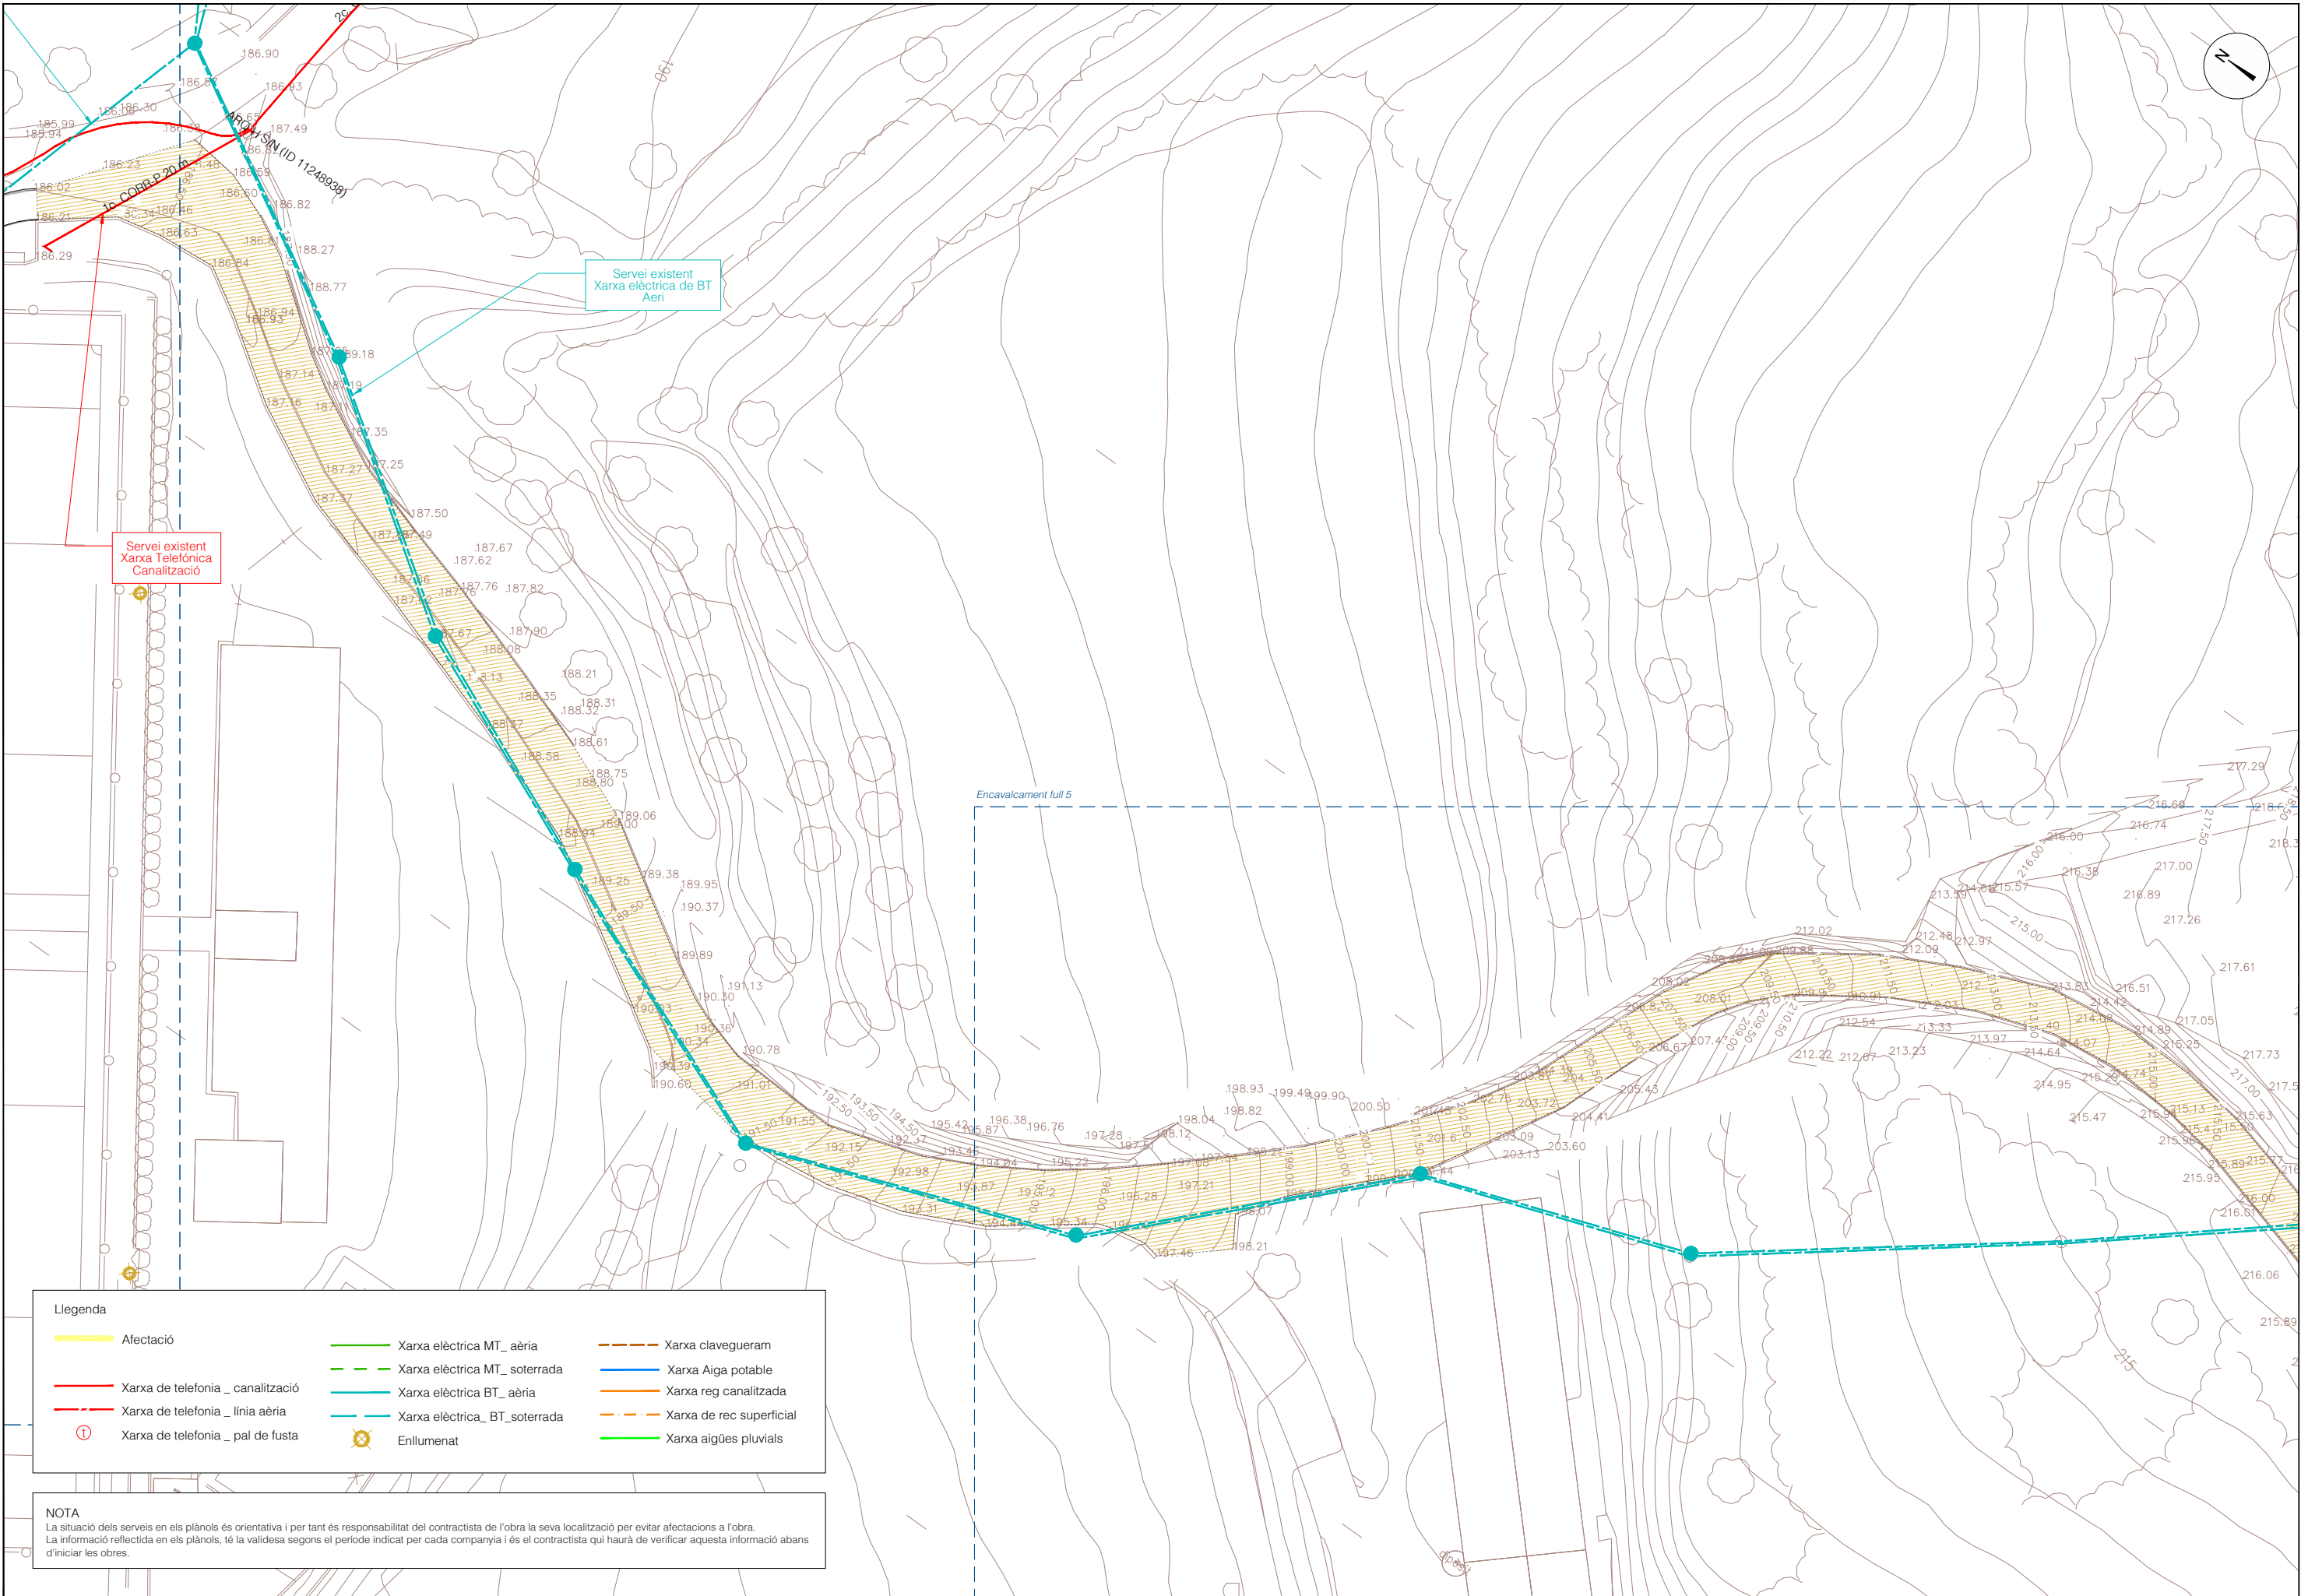

Llegenda

- | | | | | | |
|--|-----------------------------------|--|-------------------------------|--|--------------------------|
| | Afectació | | Xarxa elèctrica MT_ aèria | | Xarxa clavegueram |
| | Xarxa de telefonia _ canalització | | Xarxa elèctrica MT_ soterrada | | Xarxa Aiga potable |
| | Xarxa de telefonia _ línia aèria | | Xarxa elèctrica BT_ aèria | | Xarxa reg canalitzada |
| | Xarxa de telefonia _ pal de fusta | | Xarxa elèctrica_ BT_soterrada | | Xarxa de rec superficial |
| | | | | | Xarxa aigües pluvials |
| | | | | | |

NOTA

La situació dels serveis en els plànols és orientativa i per tant és responsabilitat del contractista de l'obra la seva localització per evitar afectacions a l'obra.
La informació reflectida en els plànols, té la validesa segons el període indicat per cada companyia i és el contractista qui haurà de verificar aquesta informació abans d'iniciar les obres.

TÍTOL DEL PROJECTE:

PROJECTE CONSTRUCTIU PER A LA CONNEXIÓ MITJANÇANT
CARRIL BICI DEL NUCLI URBÀ D'AMER AMB
EL VEÏNAT DE SANTA BRÍGIDA

L'ENGINYER AUTOR DEL PROJECTE:

MARINA BLANCH BOADA
ECCIP Col·legiat núm.: 28.450

DATA:

OCTUBRE 2024

TÍTOL DEL PLÀNOL:


SERVEIS EXISTENTS

ESCALA:

1/500

PLÀNOL NUM.:

10
FULL: 4/6

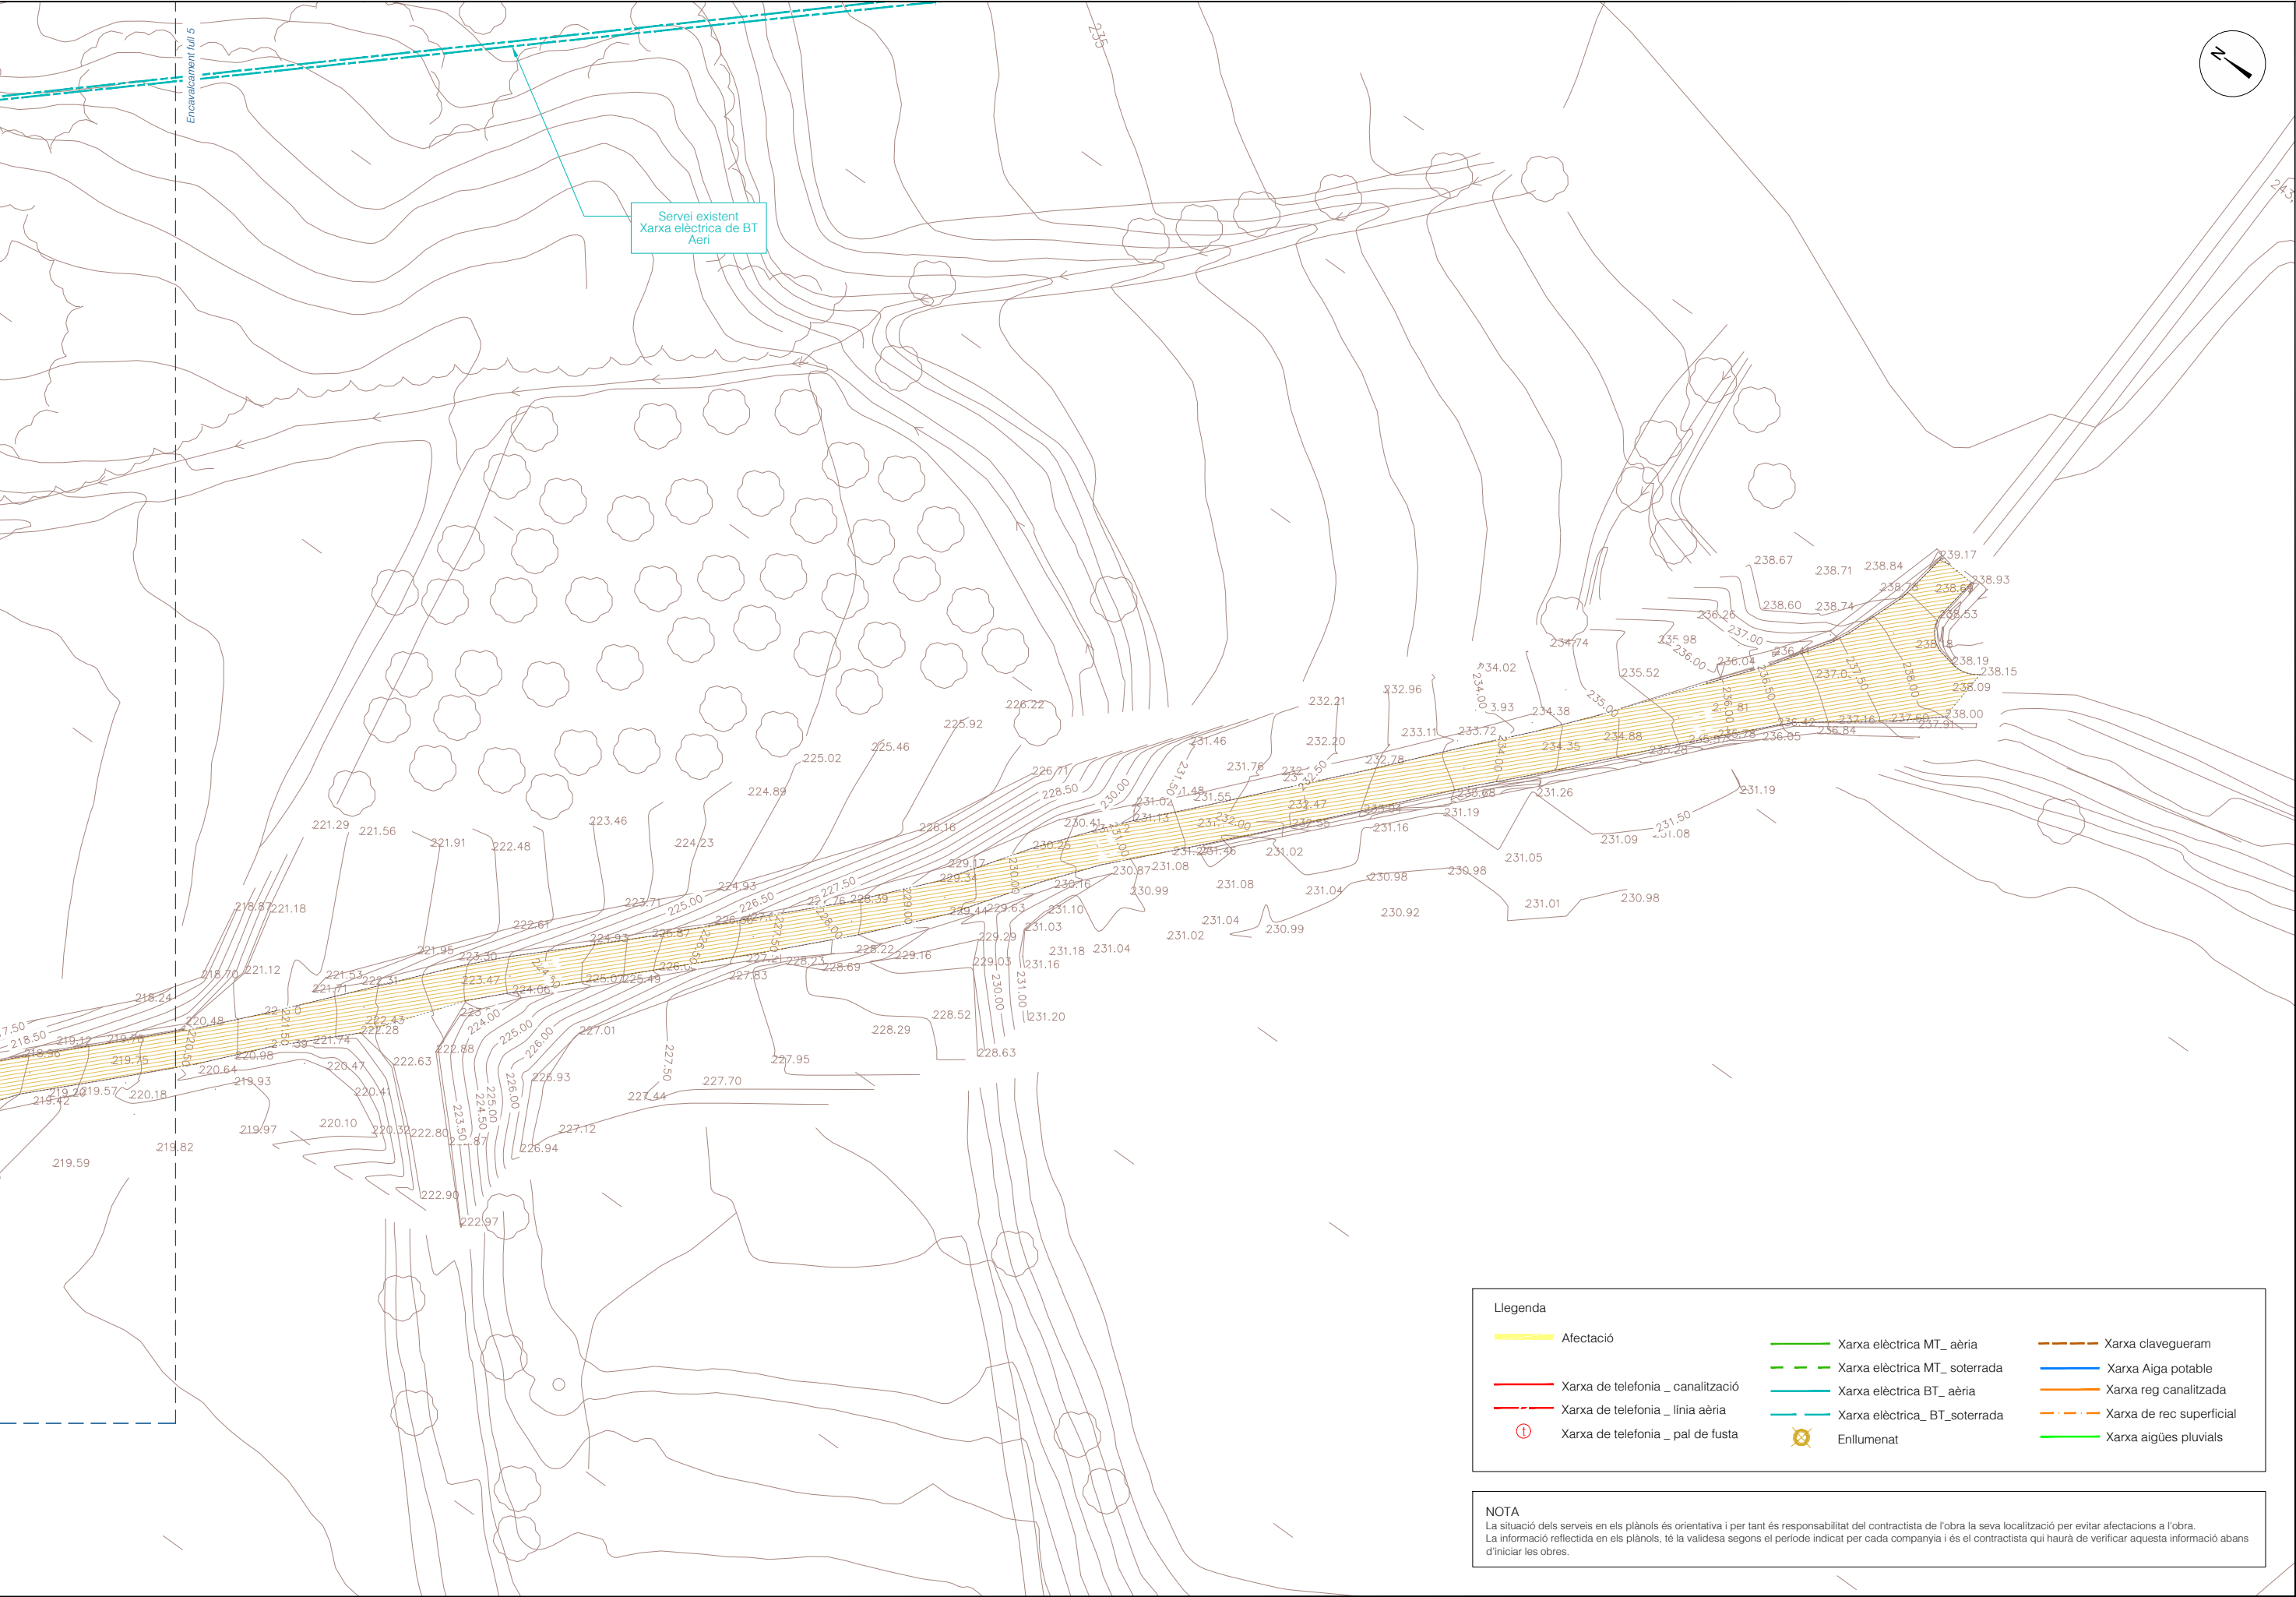



Llegenda

Limit cadastral

Superfície afectada

Superfície ocupació temporal

Parcel·la rústica

Parcel·la urbana

núm. afectació

núm. polígon

núm. parcel·la

núm. afectació

núm. parcel·la

DOCUMENT NÚM.3: PLEC DE CONDICIONS

PROJECTE CONSTRUCTIU PER A LA CONNEXIÓ MITJANÇANT CARRIL BICI DEL NUCLI URBÀ D'AMER AMB EL VEÏNAT DE SANTA BRÍGIDA

PLEC DE CONDICIONS

ÍNDEX

1. INTRODUCCIÓ.....	3	2.7. Permisos i llicències	23
1.1. Prescripcions i generalitats	3	2.8. Iniciació i avanç de les obres.....	23
1.2. Àmbit d'aplicació	3	2.9. Replanteig de les obres.....	23
1.3. Disposicions tècniques legals a tenir en compte	3	2.10. Termini d'execució.....	24
1.3.1. Enginyeria civil.....	3	2.11. Programa de treball	24
1.3.2. Urbanització.....	7	2.12. Despeses de caràcter general a càrrec del Contractista.....	24
1.3.3. Gestió de residus de construcció i enderroc	13	2.13. Responsabilitat del Contractista durant l'execució d'obres.....	24
1.3.4. Medi ambient	16	2.14. Execució i control de les obres	25
1.3.5. Prevenció de riscos laborals	20	2.15. Accés a les obres	25
2. PLEC DE CONDICIONS TÈCNIQUES GENERALS.....	22	2.16. Subcontractes.....	25
2.1. Règim jurídic.....	22	2.17. Mà d'obra.....	25
2.2. Coneixement dels documents contractuals	22	2.18. Maquinària i mitjans auxiliars	25
2.3. Classificació del Contractista	22	2.19. Materials	26
2.4. Representació de l'administració	22	2.19.1. Condicions generals.....	26
2.5. Representació personal i oficina d'obra del Contractista.....	23	2.19.2. Procedència dels materials	26
2.6. Comunicacions amb l'administració	23	2.19.3. Materials no inclosos en el plec	26

2.19.4.	Materials inadequats	26	2.34.	Obligació de redactar els plànols final d'obra.....	31
2.19.5.	Responsabilitat del Contractista	27	2.35.	Neteja final de les obres	31
2.19.6.	Amuntegament, amidament i aprofitament de materials	27	2.36.	Conservació de les obres executades	31
2.20.	Instal·lacions auxiliars d'obra i obres auxiliars	27	2.37.	Recepció provisional.....	31
2.21.	Senyalització de les obres i protecció del trànsit	27	2.38.	Recepció definitiva.....	32
2.22.	Construcció i conservació dels desviaments	27	2.39.	Resolució del contracte	32
2.23.	Protecció d'encreuament amb altres serveis	28	2.40.	Termini de garantia	32
2.24.	Precaució contra incendis	28	2.41.	Penalitzacions	32
2.25.	Conservació del paisatge	28	3.	PLEC DE CONDICIONS TÈCNIQUES PARTICULARS	33
2.26.	Plànols de detall de les obres.....	28	4.	SIGNATURA.....	323
2.27.	Assaigs de control.....	28			
2.28.	Control de qualitat	28			
2.29.	Facilitats per a la inspecció	29			
2.30.	Modificacions del projecte d'obra	29			
2.31.	Contradiccions i omissions del projecte.....	29			
2.32.	Amidament i abonament	30			
2.32.1.	Unitats d'obra no incloses en aquest projecte	30			
2.32.2.	Reserva per materials, elements i instal·lacions especials	30			
2.32.3.	Obres que no són d'abonament	30			
2.32.4.	Partides alçades.....	30			
2.32.5.	Materials en dipòsit	30			
2.32.6.	Obres incompletes	30			
2.32.7.	Obres i materials de pagament en cas de rescissió del Contracte	30			
2.32.8.	Normes complementàries d'amidament i pagament.....	31			
2.32.9.	Contradiccions	31			
2.32.10.	Certificacions.....	31			
2.33.	Suspensió de les obres.....	31			

1. INTRODUCCIÓ

1.1. Prescripcions i generalitats

El present Plec de Prescripcions Tècniques, juntament amb el que es disposa a la Llei de Contractes de l'Estat i en el Reglament per a la seva aplicació, així com en el Plec de Clàusules Administratives Generals per a la contractació d'obres de l'Estat, regirà en la realització de les obres del “*Projecte constructiu per a la connexió mitjançant carril bici del nucli urbà d'Amer amb el veïnat de Santa Brígida*”.

A més de les prescripcions contingudes en aquest Plec, seran d'aplicació les que, relatives al tipus d'obres d'aquest projecte, apareixen al Codi Estructural (RD 470/2021); en el Plec de Prescripcions Tècniques Generals per a obres de carreteres i ponts (PG-3); en el Plec General de Condicions per a la Recepció de Conglomerats Hidràulics; i, en general, en els Reglaments, Normes, Instruccions o Plecs oficials vigents que guardin relació amb les esmentades obres, amb les seves instal·lacions complementàries i amb els treballs necessaris per realitzar-les.

Si es trobessin disposicions en els esmentats documents i en aquest Plec que condicionin de forma diferent algun concepte, serà aleshores vàlida la prescripció més restrictiva.

La ubicació, forma i dimensions de les obres podran modificar-se durant la seva construcció, principalment per adaptar-les a les característiques del terreny que aparegui en efectuar les excavacions. Aquestes modificacions es faran solament mitjançant ordre per escrit del Director d'Obra i seran d'obligat compliment per al Contractista, dins del que, sobre el particular, disposa la Llei de Contractes de l'Estat i el Reglament per a la seva aplicació.

1.2. Àmbit d'aplicació

Les prescripcions d'aquest Plec, seran d'aplicació a totes les obres compreses al present Projecte. A tots els articles del present Plec de Condicions s'entendrà que el seu contingut regeix per a les matèries que expressen els seus títols en quant no s'oposin a allò establert a la Llei de Bases de la Administració Local, al Reglament General de Contractació i en el Plec de Clàusules Administratives Generals. En cas contrari sempre serà primer el contingut d'aquestes disposicions.

1.3. Disposicions tècniques legals a tenir en compte

A més del que s'especifica en el Plec de Prescripcions Tècniques Particulars s'acompliran les prescripcions, en quant puguin afectar a les obres, de les disposicions, normes i reglaments, que es relacionen a continuació.

En cas de contradicció entre Plec i Norma, queda a judici del Director d'Obra decidir les prescripcions a complir.

1.3.1. Enginyeria civil

GENERAL

- Ley 9/2017, del 8 de noviembre, de Contratos del Sector Público, por la que se transponen al ordenamiento jurídico español las Directivas del Parlamento Europeo y del Consejo 2014/23/UE y 2014/24/UE, de 26-02-2014.
- Corr.err. Ley 9/2017, de 08-11-2017, de Contratos del Sector Público, por la que se transponen al ordenamiento jurídico español las Directivas del Parlamento Europeo y del Consejo 2014/23/UE y 2014/24/UE, de 26-02-2014. BOE.Nº 126.24-05-2018
- Resolución 07-05-2018, de la Secretaría de Estado de Infraestructuras, Transporte y Vivienda, por la que se fija la cuantía del valor estimado de contratación a los efectos previstos en el artículo 324.5 de la Ley 9/2017, de 08-11-2017, de Contratos del Sector Público.
- Real Decreto 1098/2001, de 12-10-2001, que aprueba el Reglamento General de la Ley de contratos de las administraciones públicas (BOE 26/10/2001).
- Llei 3/2007, de 4 d'abril, de l'obra pública (DOGC: 06.07.07).
- Real Decreto 1359/2011, de 07-10-2011, por el que se aprueba la relación de materiales básicos y las fórmulas-tipo generales de revisión de precios de los contratos de obras y de contratos de suministro de fabricación de armamento y equipamiento de las Administraciones Públicas (BOE 26/10/2011).
- Ley 37/2015, de 29 de septiembre, de Carreteras (BOE 30/09/2015).
- Real Decreto 1812/1994, de 2 de septiembre, por el que se aprueba el Reglamento General de Carreteras (BOE del 23). Modificado por el Real Decreto 1911/1997, de 19 de diciembre, (BOE del 10 de enero de 1998), por el Real Decreto 597/1999, de 16 de abril (BOE del 29 e abril de 1999) y por el Real Decreto 114/2001, de 9 de febrero (BOE del 21 de febrero de 2001). La Orden Ministerial de 16 de diciembre de 1997 del Ministerio de Fomento desarrolla algunos de sus artículos.
- Decret legislatiu 2/2009, de 25 d'agost, pel qual s'aprova el Text refós de la Llei de Carreteres.
- Decret 293/2003, de 18 de novembre de 2003, pel qual s'aprova el Reglament de carreteres.
- Ley 21/2013 de 9 de diciembre, de evaluación ambiental. (BOE del 11/12/2013).
- Real Decreto 445/2023, de 13 de junio, por el que se modifican los anejos I, II y III de la Ley 21/2013, de 9 de diciembre, de evaluación ambiental.

- Orden Circular 37/2016, de 29 de enero, Base de precios de referencia de la Dirección General de Carreteras.
- Nota de Servicio 8/2014 de 3 de diciembre de 2014. Recomendaciones para la redacción de los proyectos de trazado de carreteras.
- Nota de Servicio 9/2014 de 4 de diciembre de 2014. Recomendaciones para la redacción de los proyectos de construcción de carreteras.
- Nota de Servicio 1/2015 de 17 de junio de 2015. Pliego de Prescripciones Técnicas Particulares para la redacción estudios informativos de la Red de Carreteras del Estado.
- Real Decreto 773/2015, de 28-08-2015, por el que se modifican determinados preceptos del Reglamento General de la Ley de Contratos de las Administraciones Públicas, aprobado por el Real Decreto 1098/2001, de 12-10-2001.
- Decreto 3854/1970, de 31 de diciembre, por el que se aprueba el Pliego de Cláusulas Administrativas Generales para la Contratación de Obras del Estado.09.
- Llei 5/2017, del 28-03-2017, de mesures fiscals, administratives, financeres i del sector públic i de creació i regulació dels impostos sobre grans establiments comercials, sobre estades en establiments turístics, sobre elements radiotòxics, sobre begudes ensucrades envasades i sobre emissions de diòxid de carboni.
- Decret Llei 3/2016, de 3-05-2016, de mesures urgents en matèria de contractació pública.
- Nota de Servicio 1/2018, de 27 de noviembre de 2018, sobre Actualización de las instrucciones para la emisión de los informes preceptivos y vinculantes relativos a solicitudes de autorización de transportes especiales a los que hace referencia el artículo 108.3 del Reglamento General de Carreteras.
- Orden PCI/566/2019, de 21-05-2019, por la que se publica el Acuerdo 12-04-2019 del Consejo de Ministros por el que se aprueba el Plan para el impulso de contratación pública socialmente responsable en el marco de la Ley 9/2017, de 08-11-2017, de Contratos del Sector Público, por la que se transponen al ordenamiento jurídico español las Directivas del Parlamento Europeo y del Consejo 2014/23/UE y 2014/24/UE, de 26-02-2014.
- Real Decreto-Ley 14/2019, de 31-10-2019, por el que se adoptan medidas urgentes por razones de seguridad pública en materia de administración digital, contratación del sector público y telecomunicaciones.

- Orden Circular 2/2019, de 18 de diciembre, sobre instrucciones internas y documentos técnicos de la Dirección General de Carreteras, no reglamentarios ni sometidos a publicación en boletín oficial.
- Acord GOV/55/2020, de 31-03-2020, pel qual s'aproven els objectius i el contingut mínim de l'Estratègia catalana de contractació pública.
- Llei 2/2021, del 29-12-2021, de mesures fiscals, financeres, administratives i del sector públic.
- Corr. Err. Llei 2/2021, del 29 de desembre del 2021, de mesures fiscals, financeres, administratives i del sector públic.
- Orden Circular 2/2022, sobre actualización de la base de precios de referencia de la Dirección General de Carreteras.
- Nota de Servicio 4/2023, Instrucciones para la emisión de los informes preceptivos y vinculantes relativos a las solicitudes de autorización de transportes especiales a los que hace referencia el artículo 108 del Reglamento General de Carreteras.

PLEC DE PRESCRIPCIONS TÈCNIQUES GENERALS

- OM 6/02/1976, "PG-3/75, Pliego de Prescripciones Técnicas Generales para obras de carreteras" (BOE 7/07/1976).
- ORDEN de 27 de diciembre de 1999 por la que se actualizan determinados artículos del pliego de prescripciones técnicas generales para obras de carreteras y puentes en lo relativo a conglomerantes hidráulicos y ligantes hidrocarbonados. (BOE 22/01/2000).
- ORDEN FOM/475/2002, de 13 febrero, por la que se actualizan determinados artículos del Pliego de Prescripciones Técnicas Generales para Obras de Carreteras y Puentes relativos a Hormigones y Aceros. (BOE 6/03/2002).
- ORDEN FOM/1382/2002, de 16 mayo, por la que se actualizan determinados artículos del pliego de prescripciones técnicas generales para obras de carreteras y puentes relativos a la construcción de explanaciones, drenajes y cimentaciones. (BOE 11/06/02).
- ORDEN FOM/891/2004, de 1 marzo, por la que se actualizan determinados artículos del pliego de prescripciones técnicas generales para obras de carreteras y puentes relativos a firmes y pavimentos. (BOE 6/04/04).
- Orden FOM/2523/2014, de 12 de diciembre, por la que se actualizan determinados artículos del pliego de prescripciones técnicas generales para obras de carreteras y puentes, relativos a

materiales básicos, a firmes y pavimentos, y a señalización, balizamiento y sistemas de contención de vehículos.

- Corr. err. Orden FOM/2523/2014, de 12 de diciembre, por la que se actualizan determinados artículos del pliego de prescripciones técnicas generales para obras de carreteras y puentes, relativos a materiales básicos, a firmes y pavimentos, y señalización, balizamiento y sistemas de contenidos de vehículos.
- OC 24/2008 Sobre el Pliego de Prescripciones Técnicas Generales para Obras de carreteras y puentes (PG-3). Artículos: 542- Mezclas bituminosas en caliente tipo hormigón bituminoso y 543- Mezclas bituminosas para capas de rodadura. Mezclas drenantes y discontinuas.
- OC 29/2011 Sobre ligantes bituminosos y microaglomerados en frío.
- Orden FOM/510/2018, de 08-05-2018, por la que se modifica la Orden FOM/2523/2014, de 12-12-2014, por la que se actualizan determinados artículos del pliego de prescripciones técnicas generales para obras de carreteras y puentes, relativos a materiales básicos, a firmes y pavimentos, y a señalización, balizamiento y sistemas de contención de vehículos. BOE.Nº 124.22-05-2018.
- Orden Circular OC 1/2023 sobre actualización de espesores de las capas y tipos de mezclas bituminosas y semicalientes en la norma 6.1 IC "Secciones de firmes".
- Orden Circular 2/2023 sobre la reutilización de capes de firmes y pavimentos bituminosos.

TRAÇAT

- Orden FOM/273/2016, de 19 de febrero, por la que se aprueba la Norma 3.1-IC Trazado de la Instrucción de Carreteras (BOE 4/03/2016).
- "Manual per al disseny de les vies ciclistes de Catalunya", del Departament de Política Territorial i Obres Públiques
- "Guia de criteris ambientals en els projectes de Vies Verdes", elaborada per la Generalitat de Catalunya
- "Guia de recomendaciones para el diseño de infraestructura ciclista" del Ministerio de Transporte, Movilidad y Agenda Urbana (Mitma) del 2023.

DRENATGE

- Orden FOM/298/2016, de 15 de febrero, por la que se aprueba la norma 5.2 - IC Drenaje superficial de la Instrucción de Carreteras (BOE 10/03/2016).
- Corr.err. Orden FOM/298/2016, por la que se aprueba la norma 5.2-IC drenaje superficial de la Instrucción de Carreteras.
- Orden FOM/185/2017, de 10 de febrero, por la que se modifican la orden FOM/298/2016, de 15 de febrero, por la que se aprueba la norma 5.2-IC drenaje superficial de la Instrucción de Carreteras y la Orden FOM/534/2014, de 20 de marzo, por la que se aprueba la norma 8.1-IC señalización vertical de la Instrucción de Carreteras.
- Resolución 26-03-2018, de la Dirección General de Carreteras, por la que se actualizan determinadas tablas de la norma 5.2 IC sobre drenaje superficial de la instrucción de carreteras.
- Nota técnica NT 04/2020, de diciembre 2020. Zanjas drenantes transversales en las transiciones entre secciones en desmonte y terraplén en sentido descendente de la rasante

PONTS I ESTRUCTURES

- Real decreto 470/2021, de 29 de junio, por el que se aprueba el Código Estructural.
- Real Decreto 637/2007, de 18 de mayo, por el que se aprueba la Norma de construcción sismorresistente: puentes (NCSP-07) (BOE del 2 de junio de 2007).
- Real Decreto 997/2002, de 27 de septiembre, por el que se aprueba la norma de construcción sismorresistente: parte general y edificación (NCSR-02) (BOE del 11 de octubre de 2002).
- Real Decreto 256/2016, de 10-06-2016, por el que se aprueba la instrucción para la recepción de Cementos (RC-16)
- Corr.err. Real Decreto 256/2016, de 10-06-2016, por el que se aprueba la Instrucción para la recepción de Cementos (RC-16).
- Resolució TES/1005/2018, de 25-04-2018, per la qual s'estableixen els criteris per a l'otorgament del Distintiu de garantia de qualitat ambiental als productes de formigó amb material reciclat.
- Real Decreto 605/2006, de 19 de mayo por el que se aprueban los procedimientos para la aplicación de la norma UNE-EN 197-2:2000 a los Cementos no sujetos al mercado CE y a los centros de distribución de cualquier tipo de cemento.

FERMS I PAVIMENTS

- Orden FOM/3460/2003, de 28 de noviembre, por la que se aprueba la Norma 6.1-IC "Secciones de firme", de la Instrucción de Carreteras (BOE del 12 de diciembre de 2003).
- Orden FOM/3459/2003, de 28 de noviembre, por la que se aprueba la Norma 6.3-IC: "Rehabilitación de firmes", de la Instrucción de Carreteras (BOE del 12 de diciembre de 2003, corrección de erratas BOE del 25 de mayo de 2004).
- Orden Circular OC 1/2023 sobre actualización de espesores de las capas y tipos de mezclas bituminosas en caliente y semicaliente en la Norma 6.1 IC "Secciones de firme".
- Orden Circular OC 2/2023 sobre la reutilización de capas de firmes y pavimentos bituminosos.

EQUIPAMENT VIAL

Senyalització vertical

- Real Decreto 334/1982, de 12 de febrero, sobre señalización de carreteras, aeropuertos, estaciones ferroviarias, de autobuses y marítimas y servicios públicos de interés general en el ámbito de las Comunidades Autónomas con otra lengua oficial distinta del castellano (BOE del 27 de febrero de 1982).
- Real Decreto 2296/1981, de 3 de agosto, sobre señalización de carreteras, aeropuertos, estaciones ferroviarias, de autobuses y marítimas y servicios públicos de interés general en el ámbito territorial de las Comunidades Autónomas (BOE del 9 de octubre de 1981).
- ORDEN FOM/534/2014, de 20 de marzo, por la que se aprueba la norma 8.1-IC señalización vertical de la Instrucción de Carreteras. (BOE 5/04/2014).
- Resolución de 1 de junio de 2009, de la Dirección General de Tráfico, por la que se aprueba el Manual de Señalización Variable (BOE del 13 de junio de 2009). Corrección de errores BOE del 23 de junio de 2009.
- Manual del Sistema de Señalización turística homologada (fecha publicación 28/08/2014).
- Señales verticales de circulación. Tomo I. Características de las señales. Dirección General de Carreteras, marzo de 1992.
- Señales verticales de circulación. Tomo II. Catálogo y significado de las señales. Dirección General de Carreteras, junio de 1992.
- Orden FOM/185/2017, de 10 de febrero, por la que se modifican la orden FOM/298/2016, de 15 de febrero, por la que se aprueba la norma 5.2-IC drenaje superficial de la Instrucción de

Carreteras y la Orden FOM/534/2014, de 20 de marzo, por la que se aprueba la norma 8.1-IC señalización vertical de la Instrucción de Carreteras.

- Orden Circular 38/2016, sobre la aplicación de la disposición transitoria única de la Orden FOM/534/2015, de 20 de marzo, por la que se aprueba la norma 8.1 IC Señalización vertical de la Instrucción de Carreteras.
- "Manual de senyalització d'orientació en rutes cicloturístiques i vies ciliates" d'octubre de 2017 del Departament de Territori i Sostenibilitat

Senyalització horitzontal

- Orden, de 16 de julio de 1987, por la que se aprueba la Norma 8.2- IC sobre marcas viales, (BOE del 4 de agosto y 29 de septiembre de 1987).
- Guía para el proyecto y ejecución de obras de señalización horizontal. Dirección General de Carreteras, diciembre 2012.

Senyalització d'obres

- Orden de 31 de agosto de 1987, por la que se aprueba la Instrucción 8.3-IC sobre señalización, balizamiento, defensa, limpieza y terminación de obras fijas fuera de poblado (BOE del 18 de septiembre de 1987).
- Orden Circular 15/2003, de 13 de octubre, sobre señalización de los tramos afectados por la puesta en servicio de las obras. –Remate de obras–.
- Orden Circular 16/2003, de 20 de noviembre, sobre intensificación y ubicación de carteles de obras.
- Nota de Servicio 5/2001, de 27 de abril, sobre hitos empleados en las inauguraciones de obras a utilizar en la red de carreteras del Estado, gestionada por la Dirección General de Carreteras.
- Nota Interior, de 9 de marzo de 2009, sobre el nuevo modelo del cartel de obras.
- Manual de ejemplos de señalización de obras fijas. Dirección General de Carreteras, 1997. Como aplicación de la Norma 8.3-IC sobre Señalización de Obras.
- Señalización móvil de obras. Dirección General de Carreteras, 1997. Adecuación de la Norma 8.3-IC sobre Señalización de Obras.

Sistemes de contenció de vehicles

- Orden Circular 35/2014, de 19 de mayo de 2014, sobre criterios de aplicación de sistemas de contención de vehículos.

1.3.2. Urbanització

GENERAL

- Llei 23/1983, de 21 de novembre, de política territorial.
- Ley 8/2005, de 8 de junio, de Protección, Gestión y Ordenación del Paisaje.
- Decreto 343/2006, de 19 de septiembre, por el que se desarrolla la Ley 8/2005, de 8 de junio, de protección, gestión y ordenación del paisaje, y se regulan los estudios e informes de impacto e integración paisajística.
- Real Decreto Legislativo 7/2015, de 30 de octubre, por el que se aprueba el texto refundido de la Ley de Suelo y Rehabilitación Urbana (BOE 31/10/2015).
- Llei 3/2012 Modificació del Text refós de la Llei d'urbanisme (DOGC 29/2/2012).
- Decret Legislatiu 1/2010 Text refós de la Llei d'urbanisme (DOGC 5/8/2010).
- Decret 64/2014, de 13 de maig, pel qual s'aprova el Reglament sobre protecció de la legalitat urbanística (DOGC 15/05/2014)
- Llei 3/2009 de regularització i millora d'urbanitzacions amb dèficits urbanístics (DOGC 19/03/2009)
- Decret 305/2006, de 18 de juliol, pel qual s'aprova el Reglament d'urbanisme (DOGC 24/7/2006).
- Real Decreto 314/2006 por el que se aprueba el Código Técnico de la Edificación (CTE) db si 5 Seguridad en caso de incendio – Intervención de los bomberos
- Código Técnico de la Edificación DB SI 5 Seguridad en caso de incendio. Intervención de los bomberos (BOE 28/03/2006).
- Real Decreto 2267/2004, Reglamento de seguridad en caso de incendio en establecimientos industriales, RSCIEI. Anexo II (BOE 17/12/2004).
- Llei 5/2003, de 22 d'abril, de mesures de prevenció dels incendis forestals en les urbanitzacions sense continuïtat immediata amb la trama urbana.
- Decret 123/2005, de mesures de prevenció dels incendis forestals en les urbanitzacions sense continuïtat immediata amb la trama urbana (DOGC núm. 4407 de 16/06/2005).

- Decret 135/1995 de desplegament de la Llei 20/1991, de promoció de l'accessibilitat i de supressió de barreres arquitectòniques, i d'aprovació del Codi d'accessibilitat. (Capítol 2: Disposicions sobre barreres arquitectòniques urbanístiques –BAU-) (DOGC núm. 2043 de 28/04/1995).
- Real Decreto 505/2007, de 20 de abril, por el que se aprueban las condiciones básicas de accesibilidad y no discriminación de las personas con discapacidad para el acceso y utilización de los espacios públicos urbanizados y edificaciones. (BOE 11/05/2007).
- Llei 9/2003, de mobilitat (DOGC 27/6/2003).
- Decret 344/2006, de 19 de setembre, de regulació dels estudis d'avaluació de la mobilitat generada. (Correcció d'errada en el DOGC núm. 4750, pàg. 45207, de 30.10.2006).
- Llei 6/2009, del 28 d'abril, d'avaluació ambiental de plans i programes.
- Ley 21/2013 de 9 de diciembre, de evaluación ambiental. (BOE del 11/12/2013).
- Real Decreto 445/2023, de 13 de junio, por el que se modifican los anejos I, II y III de la Ley 21/2013, de 9 de diciembre, de evaluación ambiental.
- Llei 13/2014, del 30 d'octubre, d'accessibilitat (DOGC núm 6742 de 4/11/2014).
- Decret 166/1998, de 8 de juliol, de regulació de l'accés motoritzat al medi natural.
- ACORD GOV/112/2006, de 5 de setembre, pel qual es designen zones d'especial protecció per a les aus (ZEPA) i s'aprova la proposta de llocs d'importància comunitària (LIC).
- Directiva 2009/147/CE, del Parlamento Europeo y del Consejo, de 30 de noviembre, relativa a la conservación de las aves.
- Directiva 2007/60/CE del Parlamento Europeo y del Consejo, de 23-10-2007, relativa a la evaluación y gestión de los riesgos de inundación.
- Llei 5/2017, del 28-03-2017, de mesures fiscals, administratives, financeres i del sector públic i de creació i regulació dels impostos sobre grans establiments comercials, sobre estades en establiments turístics, sobre elements radiotòxics, sobre begudes ensucrades envasades i sobre emissions de diòxid de carboni.
- Ordre TES/195/2019, de 29-10-2019, sobre normalització de les claus urbanístiques i els requeriments tècnics de presentació dels instruments de planejament urbanístics.
- Decret Llei 16/2019, de mesures urgents per a l'emergència climàtica i l'impuls a les energies renovables.

- Llei 8/2020, del 30-07-2020, de protecció i ordenació del litoral.
- Decret Llei 24/2021 de 26-10-2021, d'acceleració del desplegament de les energies renovables distribuïdes i participades
- Real Decreto 450/2022 de 14-06-2022 por el que se modifica el Código Técnico de la Edificación, aprobado por el Real Decreto 314/2006, de 17-03-2006.
- Corr. Err. Real Decreto 450/2022, de 14-06-2022, por el que se modifica el Código Técnico de la Edificación, aprobado por el Real Decreto 314/2006, de 17-03-2006.

GENÈRIC INSTAL·LACIONS URBANES

- Decret 120/1992 del Departament d'Indústria i Energia de la Generalitat de Catalunya: Característiques que han de complir les proteccions a instal·lar entre les xarxes dels diferents subministraments públics que discorren pel subsòl (DOGC núm. 1606 de 12/06/1992).
- Decret 196/1992 del Departament d'Indústria i Energia de la Generalitat de Catalunya pel que es modifica l'apartat a) del preàmbul i el punt 1.2 de l'article 1 del Decret 120/1992 (DOGC núm. 1649 de 25/09/1992).
- ORDRE TIC/341/2003, de 22 de juliol, per la qual s'aprova el procediment de control aplicable a les obres que afectin la xarxa de distribució elèctrica soterrada.
- Especificacions Tècniques de les companyies subministradores dels diferents serveis.
- Normes UNE de materials, sistemes o mètodes de col·locació i càlcul.

XARXES PROVEÏMENTS AIGUA POTABLE

- Real Decreto 670/2013, de 06 septiembre, por el que se modifica el Reglamento del Dominio Público Hidráulico aprobado por el Real Decreto 849/1986, de 11-04-1986, en materia de registro de aguas y criterios de valoración de daños al dominio público hidráulico (BOE 21/09/2013). Corr. Err. Real Decreto 670/2013 (BOE 8/11/2013).
- Real Decreto 606/2003, de 23 de mayo, por el que se modifica el RD 849/1986, de 11 de abril, por el que se aprueba el Reglamento del Dominio Público Hidráulico (BOE 6/6/2003).
- Decret Legislatiu 3/2003, de 4 de novembre de 2003, Text refós legislació en matèria d'aigües de Catalunya (DOGC 21/11/2003).
- Real Decreto 3/2023, de 10 de enero, por el que se establecen los criterios técnico-sanitarios de la calidad del agua de consumo, su control y suministro.

- Real Decreto Legislativo 1/2001, de 20 de julio, por el que se aprueba el texto refundido de la Ley de Aguas.
- Real Decreto 1620/2007, de 07-12-2007, por el que se establece el régimen jurídico de la reutilización de las aguas depuradas (BOE 8/12/2007)
- Reglamento (UE) 2020/741 del Parlamento Europeo y del Consejo de 25 de mayo de 2020 relativo a los requisitos mínimos para la reutilización del agua.
- Real Decreto 849/1986, de 11 de abril, por el que se aprueba el Reglamento del Dominio Público Hidráulico y modificaciones posteriores.
- Orden 28/07/1974, se aprueba el Pliego de prescripciones técnicas generales para tuberías de abastecimiento de agua (BOE 2/10/1974).
- Orden 23/12/1975 por la que se aprueba la norma tecnológica NTE-IFR71975, "Instalaciones de fontanería abastecimiento"
- Orden 23/08/1974 por la que se aprueba la norma tecnológica NTE-IFR/1974, "Instalaciones de fontanería Riego"
- Norma Tecnológica NTE-IFA/1976, "Instalaciones de fontanería: Abastecimiento".
- Norma Tecnológica NTE-IFR/1974, "Instalaciones de fontanería: Riego".
- Reglamento general del servicio metropolitano de abastecimiento domiciliario de agua a l'Àmbit Metropolità. Consell metropolità de 13/03/2003 i rectificacions posteriors.
- Directiva 98/83/CE del Consejo de 03-11-1998, relativa a la calidad de las aguas destinadas al consumo humano.
- Directiva (UE) 2020/2184 del Parlamento Europeo y al Consejo de 16 de diciembre de 2020 relativa a la calidad de las aguas destinadas al consumo humano (versión refundida).
- Orden SCO/1591/2005 de 30-05-2005, sobre sistema de información nacional de agua de consumo.
- Orden SCO/778/2009, de 17 de marzo, sobre métodos alternativos para el análisis microbiológico del agua de consumo humano.
- Real Decreto 638/2016, de 09-12-2016, por el que se modifica el Reglamento del Dominio Público Hidráulico aprobado por el Real Decreto 849/1986, de 11-04-1986, el Reglamento de Planificación Hidrológica, aprobado por el Real Decreto 907/2007, de 06-07-2007, y otros reglamentos en materia de gestión de riesgos de inundación, caudales ecológicos, reservas hidrológicas y vertidos de aguas residuales. BOE.Nº 314.29-12-2016.

- Real Decreto 314/2016, de 29 de julio, por el que se modifican el Real Decreto 140/2003, de 7 de febrero, por el que se establecen los criterios sanitarios de la calidad del agua de consumo humano, el Real Decreto 1798/2010, de 30 de diciembre, por el que se regula la explotación y comercialización de aguas minerales naturales y aguas de manantial envasadas para consumo humano, y el Real Decreto 1799/2010, de 30 de diciembre, por el que se regula el proceso de elaboración y comercialización de aguas preparadas envasadas para el consumo humano.
- Corr.err. Real Decreto 314/2016, de 29-07-2016, por el que se modifican el Real Decreto 140/2003, de 07-02-2003, por el que se establecen los criterios sanitarios de la calidad del agua de consumo humano, el Real Decreto 1798/2010, de 30-12-2010, por el que se regula la explotación y comercialización de aguas minerales naturales y aguas de manantial envasadas para consumo humano, y el Real Decreto 1799/2010, de 30-12-2010, por el que se regula el proceso de elaboración y comercialización de aguas preparadas envasadas para el consumo humano. BOE.Nº 316.31-12-2016.
- Resolución 22-06-2017, del Congreso de los Diputados por la que se ordena la publicación del Acuerdo de convalidación del Real Decreto-Ley 10/2017, de 09-06-2017, por el que se adoptan medidas urgentes para paliar los efectos producidos por la sequía en determinadas cuencas hidrográficas y se modifica el texto refundido de la Ley de Aguas, aprobado por el Real Decreto Legislativo 1/2001, de 20-07-2001.
- Real Decreto-Ley 10/2017, de 09-06-2017, por el que se adoptan medidas urgentes para paliar los efectos producidos por la sequía en determinadas cuencas hidrográficas y se modifica el texto refundido de la Ley de Aguas, aprobado por el Real Decreto Legislativo 1/2001, de 20-07-2001.
- Ley 1/2018, de 06-03-2018, por la que se adoptan medidas urgentes para paliar los efectos producidos por la sequía en determinadas cuencas hidrográficas y se modifica el texto refundido de la Ley de Aguas, aprobado por Real Decreto Legislativo 1/2001, de 20-07-2001.
- Real Decreto 902/2018, de 20-07-2018, por el que se modifican el Real Decreto 140/2003, de 7 de febrero, por el que se establecen los criterios sanitarios de la calidad del agua de consumo humano, y las especificaciones de los métodos de análisis del Real Decreto 1798/2010, de 30 de diciembre, por el que se regula la explotación y comercialización de aguas minerales naturales y aguas de manantial envasadas para consumo humano, y del Real Decreto 1799/2010, de 30 de diciembre, por el que se regula el proceso de elaboración y comercialización de aguas preparadas envasadas para el consumo humano.
- Sentencia 03-10-2018, de la Sala Tercera del Tribunal Supremo, que estima parcialmente el

recurso interpuesto contra los artículos 1, apartados 9º, 26º, 27º y 32º, y el artículo 2º, apartados 2 y 3º del Real Decreto 638/2016, de 09-12-2016, por el que se modifica el Reglamento del Dominio Público Hidráulico, aprobado por el Real Decreto 907/2007, de 06-07-2007 y otros Reglamentos en materia de gestión de riesgos de inundaciones, caudales ecológicos, reservas hidrológicas y vertidos de aguas residuales, por el que se incorporan o dan nueva redacción a los artículos 49 quáter, 49 quinquies, 315 n) y 316 i), así como la Disposición Transitoria Quinta del Reglamento del Dominio Público Hidráulico y a los artículos 4, 18.1º del Reglamento de la Planificación Hidrológica, y se declara la nulidad del artículo 49 quinquies, apartado segundo del Reglamento de Dominio Público Hidráulico.

- Orden APA/1401/2018, de 14-12-2018, por la que se determina el ámbito territorial de aplicación de algunas de las medidas previstas en la Ley 1/2018, de 06-03-2018, por la que se adoptan medidas urgentes para paliar los efectos producidos por la sequía en determinadas cuencas hidrográficas y se modifica el texto refundido de la Ley de Aguas, aprobado por Real Decreto Legislativo 1/2001, de 20-07-2001.
- Directiva UE 2020/2184 del Parlamento Europeo y del Consejo de 16/12/2020 relativa a la calidad de las aguas destinadas al consumo humano.
- Real Decreto 3/2023, de 10 de enero, por el que se establecen los criterios técnico-sanitarios de la calidad del agua de consumo, su control y suministro.
- Decret Llei 1/2023, de 28-02-2023, pel qual s'estableixen mesures extraordinàries i urgents per fer front a la situació de sequera excepcional en l'àmbit del districte de conca fluvial de Catalunya.
- Correcció d'errades al Decret Llei 1/2023, de 28-02-2023, pel qual s'estableixen mesures extraordinàries i urgents per fer front a la situació de sequera excepcional en l'àmbit del districte de conca fluvial de Catalunya.
- Resolució ACC/596/2023, de 22-02-2023, per la qual s'aprova la Guia per a la realització d'auditories sobre l'eficiència hidràulica d'un servei d'abastament de l'Agència Catalana de l'Aigua.
- **Real Decreto-Ley 4/2023**, de 11-05-2023, por el que se adoptan medidas urgentes en materia agraria y de aguas en respuesta a la sequía y al agravamiento de las condiciones del sector primario derivado del conflicto bélico en Ucrania y de las condiciones climatológicas, así como de promoción del uso del transporte público colectivo terrestre por parte de los jóvenes y prevención de riesgos laborales en episodios de elevada temperaturas.

- Real Decreto 665/2023, de 18-07-2023, por el que se modifica el Reglamento del Dominio Público Hidráulico, aprobado por el Real Decreto 849/1986, de 11-04-1986; el Reglamento de la Administración Pública del Agua, aprobado por Real Decreto 927/1988, de 29-07-1988; y el Real Decreto 9/2005, de 14-01-2005, por el que se establece la relación de actividades potencialment contaminantes del suelo y los criterios estándares para la declaración de suelos contaminados,

XARXES DE SANEJAMENT I ABOCAMENTS D'AIGUA

- Directiva 2006/118/CE del Parlament Europeu i del Consell, de 12 de desembre de 2006, relativa a la protecció de les aigües subterrànies contra la contaminació i el deteriorament.
- Ley 10/2001, de 5 de julio, del Plan Hidrológico Nacional.
- Ley 11/2005, de 22 de junio que modifica la ley 10/2001 de 5 de julio del Plan Hidrológico Nacional.
- Decret 130/2003, de 13 de maig, pel qual s'aprova el Reglament dels serveis públics de sanejament (DOGC 29/05/2003).
- Ley 11/2014, de 03 de julio, por la que se modifica la ley 26/2007, de 23-10-2007, de Responsabilidad Medioambiental (BOE 4/07/2014).
- Decret 119/2001, de 2 de maig, pel qual s'aproven les mesures ambientals de prevenció i correcció de la contaminació de les aigües per nitrats (DOGC 17/05/2001).
- Directiva 2000/60/CE del Parlament Europeu i del Consell de 23 d'octubre del 2000 per la qual s'estableix un marc comunitari d'actuació en l'àmbit de la política d'aigües.
- Real Decreto-Ley 11/1995, de 28 de diciembre, por el que se establecen las normas aplicables al tratamiento de las aguas residuales urbanas. (BOE 30/12/1995).
- Real Decreto 1290/2012, de 7 de septiembre, por el que se modifica el Reglamento del Dominio Público Hidráulico, aprobado por el Real Decreto 849/1986, de 11 abril, y el Real Decreto 509/1996, de 15 de marzo, de desarrollo del Real Decreto-ley 11/1995, de 28 de diciembre, por el que se establecen las normas aplicables al tratamiento de las aguas residuales urbanas. Corrección de errores BOE 18/10/2012.
- Real Decreto 2116/1998, de 02-10-1998, por el que se modifica el Real Decreto 509/1996, de 15-03-1996, de desarrollo del Real Decreto-Ley 11/1995 de 28-12-1995, por el que se establecen las normas aplicables al tratamiento de las aguas residuales urbanas (BOE 20/10/1998).
- Real decreto 1514/2009, de 2 de octubre, por el que se regula la protección de las aguas subterráneas contra la contaminación y el deterioro (BOE 22/10/2009).
- Real Decreto 1075/2015, de 27-11-2015, por el que se modifica el anexo II del Real Decreto 1514/2009, de 02-10-2009, por el que se regula la protección de las aguas subterráneas contra la contaminación y el deterioro.
- Real decreto 2090/2008 de 22 de diciembre, por el que se aprueba el Reglamento de desarrollo parcial de la Ley 26/2007, de 23 de octubre, de Responsabilidad Medioambiental. (BOE 23/12/2008).
- Real Decreto 9/2005, de 14 de enero, por el que se establece la relación de actividades potencialmente contaminantes del suelo y los criterios y estándares para la declaración de suelos contaminados (BOE 18/01/2005).
- Orden de 15 de septiembre de 1986 por el que se aprueba el Pliego de Prescripciones Técnicas Generales para Tuberías de Saneamiento de Poblaciones (BOE 23/09/1986).
- Directiva 2013/39/UE del Parlamento Europeo y del Consejo de 12 de agosto de 2013 por la que se modifican las Directivas 2000/60/CE y 2008/105/CE en cuanto a las sustancias prioritarias en el ámbito de la política de aguas.
- Ley 5/2013, de 11 de junio, por la que se modifican la Ley 16/2002, de 1 de julio, de prevención y control integrados de la contaminación y la Ley 22/2011, de 28 de julio, de residuos y suelos contaminados (BOE 12/06/2013).
- Real Decreto 1315/1992, de 30-10-1992, que modifica parcialmente el Reglamento del Dominio Público Hidráulico aprobado por el Real Decreto 849/1986, de 11-04-1986.
- Resolución de 10 de julio de 2006, de la Secretaría General para el Territorio y la Biodiversidad, por la cual se declaran las Zonas Sensibles en las Cuencas Hidrográficas Intercomunitarias.
- Real Decreto 9/2008, de 11-01-2008, por el que se modifica el Reglamento del Dominio Público Hidráulico, aprobado por el Real Decreto 849/1986, de 11-04-1986.
- Decret 83/1996, de 05-03-1996, sobre mesures de regularització d'abocaments d'aigües residuals.
- Acord GOV/5/2014, de 21-01-2014, pel qual es revisen les zones sensibles del Districte de conca fluvial de Catalunya i de les zones costaneres.
- Ordre MAH/122/2004 de 13-04-2004 per la qual s'aproven els models de declaració d'abocament.

- Decret 47/2005 de 22-03-2005, que modifica el Decret 103/2000, de 06-03-2005 que aprova el Reglament dels tributs gestionats per l'Agència Catalana de l'Aigua.
- Directiva 2008/32/CE del Parlament Europeu i del Consell d'11 de març de 2008 que modifica la Directiva 2000/60/CE per la qual s'estableix un marc comunitari d'actuació en l'àmbit de la política d'aigües, pel que fa a les competències d'execució atribuïdes a la Comissió.
- Reial Decret-Llei 4/2007, de 13 d'abril, pel qual es modifica el text refós de la Llei d'Aigües, aprovat pel Reial Decret Legislatiu 1/2001, de 20 de juliol.
- Decret Legislatiu 3/2003, de 4 de novembre, pel que s'aprova el text refós de la legislació en matèria d'aigües de Catalunya.
- Directiva 2008/56/CE del Parlamento Europeo y del Consejo, de 17-06-2008, por la que se establece un marco de acción comunitaria para la política del medio marino (Directiva marco sobre la estrategia marina).
- Ley 26/2007, de 23-10-2007, de Responsabilidad Medioambiental.
- Real Decreto Legislativo 1/2016, de 16-12-2016, por el que se aprueba el texto refundido de la Ley de prevención y control integrados de la contaminación. BOE.Nº 316.31-12-2016.
- Real Decreto 817/2015, de 11-09-2015, por el que se establecen los criterios de seguimiento y evaluación del estado de las aguas superficiales y las normas de calidad ambiental.
- Decret 1/2017, de 03-01-2017, pel qual s'aprova el Pla de gestió del districte de conca fluvial de Catalunya per al període 2016-2021.
- Directiva 91/271/CEE, del Consejo de 21-05-1991, sobre el tratamiento de aguas residuales urbanas.
- Resolució TES/757/2019, de 22-03-2019, per la qual es revisa la declaració de les zones sensibles del Districte de conca fluvial de Catalunya i de les zones Costaneres.
- Corr. Err. Directiva 2000/60/CE del Parlamento Europeo y del Consejo, de 23-10-2000, por la que se establece un marco comunitario de actuación en el ámbito de la política de aguas.
- Orden TED/801/2021, de 14-07-2021, por la que se aprueba el Plan Nacional de depuración, saneamiento, eficiencia, ahorro y reutilización.
- Decret Llei 1/2023, de 28-02-2023, pel qual s'estableixen mesures extraordinàries urgents per fer front a la situació de sequera excepcional en l'àmbit del districte de conca fluvial de Catalunya.

- Acord GOV/51/2013, de 14-03-2023, pel qual s'aprova el Programa de mesures de l'àmbit hidrològic del Pla de gestió del risc d'inundació del districte de conca fluvial de Catalunya oer ak oeríode 2022-2027.
- **Decret 91/2023**, de 16-05-2023, pel qual s'aprova el Pla de gestió del districte de conca fluvial de Catalunya pel període 2022-2027.
- **Corr. Err. Decret 91/2023**, de 16-05-2023, pel qual s'aprova el Pla de Festió del districte de conca fluvial de Catalunya pel període 2022-2027.

Àmbit municipal o supramunicipal:

- Ordenances municipals

XARXES DE GAS CANALITZAT

- Real Decreto 919/2006 "Reglamento técnico de distribución y utilización de combustibles gaseosos y sus instrucciones complementarias" (BOE 4/09/2006).
- ITC-ICG 01 Instalaciones de distribución de combustibles gaseosos por canalización.
- ITC-ICG 03 Instalaciones de almacenamiento de gases licuados del petróleo (GLP) en depósitos fijos.
- Orden 18/11/1974 por la que se aprueba el Reglamento de redes y acometidas de combustibles gaseosos, se incluyen las modificaciones de la orden 26/10/1983 y la orden 18/11/74, por la que se aprueba el Reglamento de redes y acometidas de combustibles gaseosos derogado en lo que se oponga al que dispone el "Reglamento técnico de distribución y utilización de combustibles gaseosos y sus instrucciones técnicas complementarias", aprobado por el RD 919/2006.
- Real Decreto 2913/1973, "Reglamento general del servicio público de gases combustibles" (BOE 21/11/1973, modificación BOE 21/5/75; 20/2/84) derogado en lo que se oponga al que dispone el "Reglamento técnico de distribución y utilización de combustibles gaseosos y sus instrucciones técnicas complementarias", aprobado por el RD 919/2006.

XARXES DE DISTRIBUCIO D'ENERGIA ELÈCTRICA

General

- Llei 54/1997, de 27 de novembre, del Sector elèctric (BOE 28/11/1997) i successives modificacions.
- Ley 24/2013, de 26 diciembre, del Sector Eléctrico (BOE 27/12/2013).

- Ley 17/2013, de 29-10-2013, para la garantía del suministro e incremento de la competencia en los sistemas eléctricos insulares y extrapeninsulares (BOE 30/10/2013).
- Real Decreto 1955/2000, por el que se regulan las actividades de transporte, distribución, comercialización de instalaciones de energía eléctrica (BOE 27/12/2000) y corrección de errores (BOE 13/03/2001).
- Llei 18/2008, del 23 de desembre, de garantia i qualitat del subministrament elèctric. (Correcció d'errada en el DOGC núm. 5307, pàg. 6092, de 29.1.2009).
- Real Decreto 1066/2001, de 28 de septiembre, por el que se aprueba el Reglamento que establece condiciones de protección del dominio público radioeléctrico, restricciones a las emisiones radioeléctricas y medidas de protección sanitaria frente a emisiones radioeléctricas.
- Real Decreto-Ley 1/2019, de 11-01-2019, de medidas urgentes para adecuar las competencias de la Comisión Nacional de los Mercados y la Competencia a las exigencias derivadas del derecho comunitario en relación a las Directivas 2009/72/CE y 2009/73/CE del Parlamento Europeo y del Consejo, de 13-07-2009, sobre normas comunes para el mercado interior de la electricidad y del gas natural.
- Real Decreto-ley 14/2022, de 01-08-2022, de medidas de sostenibilidad económica en el ámbito del transporte, en materia de becas y ayudas al estudio, así como de medidas de ahorro, eficiencia energética y de reducción de la dependencia energética del gas natural.

Alta Tensió

- Real Decreto 223/2008 "Condiciones técnicas y garantías de seguridad en líneas eléctricas de alta tensión y sus instrucciones técnicas complementarias, ITC-LAT 01 a 09" (BOE: 19/3/2008) modificat pel Real Decreto 560/2010 (BOE 22/5/2010).
- Resolució ECF/4548/2006, de 29 de desembre. Normes tècniques particulars de Fecsa-Endesa relatives a les instal·lacions de xarxa i a les instal·lacions d'enllaç. (DOGC núm. 4827 de 22/2/2007).
- Resolución 17-04-2021, de la Dirección General de Industria y de la Pequeña y Mediana Empresa, por la que se actualiza el listado de normas de la instrucción técnica complementaria ITC-LAT-02 del Reglamento sobre condiciones técnicas de Seguridad en líneas eléctricas de alta tensión, aprobado por el Real Decreto 223/2008, de 15-02-2008.
- Real Decreto 809/2021, de 21-09-2021, por el que se aprueba el Reglamento de equipos a presión y sus instrucciones técnicas complementarias.

- **Resolució n 29-06-2023**, de la Dirección General de Industria y de la Pequeña y Mediana Empresa por la que se actualiza el listado de normas del Anexo V del Reglamento de equipos a presión, aprobado por el Real Decreto 809/2021, de 21/09/2021.

Baixa Tensió

- Real Decreto 842/2002 por el que se aprueba el Reglamento Electrotécnico de Baja Tensión. (BOE núm. 224 18/09/2002). En particular:
ITC BT-06 Redes aéreas para distribución en baja tensión
ITC BT-07 Redes subterráneas para distribución en baja tensión
ITC BT-08 Sistemas de conexión del neutro y de las masas en redes de distribución
ITC-BT-09 Instalaciones de alumbrado exterior
ITC BT-10 Previsión de cargas para suministros en baja tensión
ITC BT-11 Redes de distribución de energía eléctrica. Acometidas
- Resolució ECF/4548/2006, de 29 de desembre. Normes tècniques particulars de Fecsa-Endesa relatives a les instal·lacions de xarxa i a les instal·lacions d'enllaç (DOGC núm. 4827 de 22/2/2007)
NTP - LABT Línies aèries de baixa tensió
NTP - LSBT Línies subterrànies de baixa tensió
- Resolución 09-01-2020 de la Dirección General de Industria y de la Pequeña y Mediana Empresa por la que se actualiza el listado de normas de la instrucción técnica complementaria ITC-BT-02 del Reglamento electrotécnico para baja tensión, aprobado por el Real Dereto 842/2002.

Enllumenat públic

- Real Decreto 1890/2008 Reglamento de eficiencia energética en instalaciones de alumbrado exterior y sus instrucciones técnicas complementarias EA-01 a EA-07. (BOE 19/11/2008).
- Llei 6/2001, d'ordenació ambiental de l'enllumenat per a la protecció del medi ambient (DOGC 12/06/2001).
- Real Decreto 842/2002 por el que se aprueba el Reglamento Electrotécnico de Baja Tensión, ITC-BT-09 Instalaciones de alumbrado exterior. (BOE 18/09/2002).
- Orden 18-07-1978, por la que se aprueba la Norma Tecnológica NTE-IEE/1978. "Instalaciones de electricidad: Alumbrado exterior".
- Resolució TES/2809/2011, de 29 de novembre, per la qual es dóna publicitat a la sentència del Tribunal Superior de Justícia de Catalunya, de 07-12-2007, que va declarar nul de ple dret el Decret 82/2005, de 03-05-2005, pel qual s'aprova el Reglament de desenvolupament de la Llei

6/2001, de 31-05-2001, d'ordenació ambiental de l'enllumenat per a la protecció del medi nocturn.

- Real Decreto 542/2020, de 26-05-2020, por el que se modifican y derogan diferentes disposiciones en materia de calidad y Seguridad industrial.

XARXES DE TELECOMUNICACIONS

- Especificacions tècniques de les Companyies

1.3.3. Gestió de residus de construcció i enderrocs

- Ley 7/2022, de 8 de abril, de residuos y suelos contaminados para una economía circular (BOE 9/04/2022).
- Decret Legislatiu 1/2009, de 21 de juliol, pel qual s'aprova el Text refós de la Llei reguladora dels residus (DOGC 28/7/2009), modificat per Llei 9/2011 (DOGC 30/12/2011), Llei 5/2012 (DOGC 23/3/2012) i desplegat per D16/2010 (DOGC 18/2/2010).
- Decret 89/2010, de 29 de juny, pel qual s'aprova el Programa de gestió de residus de la construcció de Catalunya (PROGROC), es regula la producció i gestió dels residus de la construcció i demolició, i el cànon sobre la deposició controlada dels residus de la construcció (DOGC 6/07/2010).
- Real Decreto 105/2008, de 01-02-2008, por el que se regula la producción y gestión de los residuos de construcción y demolición (BOE 13/02/2008).
- Ley 5/2013, de 11 de junio, por la que se modifican la Ley 16/2002, de 1 de julio, de prevención y control integrados de la contaminación y la Ley 22/2011, de 28 de julio, de residuos y suelos contaminados (BOE 12/06/2013).
- Decret 245/1993, de 14 de setembre, d'aprovació del Estatuts de la Junta de Residus.
- Decret 327/1993, de 9 de desembre, d'organització i funcionament del Consell Assessor de la Gestió dels residus industrials de Catalunya.
- Ordre MAB/329/2003, de 15 de juliol de 2003, per la qual s'aprova el procediment telemàtic relacionat amb la formalització de la documentació de control i seguiment de residus i la sol·licitud d'inscripció al Registre de productors de residus industrials de Catalunya.
- Ordre MAB/401/2003, de 19 de setembre de 2003, per al qual s'aprova el procediment de presentació telemàtica de la Declaració anual de residus industrials.

- Ordre MAH/36/2008, de 24 de gener, per la qual es dóna publicitat a les taxes vigents que gestiona l'Agència de Residus de Catalunya.
- Real Decreto 646/2020, de 07-07-2020, por el que se regula la eliminación de residuos mediante depósito en vertedero.
- Real Decreto 1086/2020, de 9 de diciembre, por el que se regulan y flexibilizan determinadas condiciones de aplicación de las disposiciones de la Unión Europea en materia de higiene de la producción y comercialización de los productos alimenticios y se regulan actividades excluidas de su ámbito de aplicación.
- Real Decreto 324/2000, de 3 de marzo, por lo que se establecen normas básicas de ordenación de las explotaciones porcinas.
- Real Decreto 306/2020, de 11 de febrero, por el que se establecen normas básicas de ordenación de las granjas porcinas intensivas, y se modifica la normativa básica de ordenación de las explotaciones de ganado porcino extensivo.
- Real Decreto 106/2008, de 01-02-2008, sobre pilas y acumuladores y la gestión ambiental de sus residuos.
- Real Decreto 1055/2022, de 27 de diciembre, de envases y residuos de envases.
- Real Decreto 255/2003, de 28 de febrero de 2003, por el que se aprueba el Reglamento sobre clasificación, envasado y etiquetado de preparados peligrosos.
- Real Decreto 108/1991, de 1 de febrero, sobre prevención y reducción de la contaminación del medio ambiente producida por el amianto.
- Real Decreto 1310/1990, de 29 de octubre, por el que se regula la utilización de los lodos de depuración del sector agrario.
- Real Decreto 258/1989, de 10 de marzo, sobre Normativa General sobre vertidos de sustancias peligrosas desde tierra.
- Real Decreto 265/2021, de 13 de abril, sobre los vehículos al final de su vida útil y por el que se modifica el Reglamento General de Vehículos, aprobado por el Real Decreto 2822/1998, de 23 de diciembre.
- Orden PRE/468/2008, de 15 de febrero, por la que se publica el Acuerdo de Consejo de Ministros, por el que se aprueba el Plan Nacional Integral de subproductos de origen animal no destinados al consumo humano.
- Llei 7/2011, de 27 de juliol, de mesures fiscals i financeres.

- Llei 8/2008, de 10 de juliol, de finançament de les infraestructures de gestió dels residus i dels canons sobre la disposició del rebuig dels residus.
- Decret 323/1994, de 4 de novembre, pel qual es regulen les instal·lacions d'incineració de residus i els límits de les seves emissions a l'atmosfera.
- Decret 1/1997, de 7 de gener, sobre la disposició del rebuig dels residus en dipòsits controlats.
- Decret 27/1999, de 9 de febrer, de la gestió dels residus sanitaris.
- Decret 93/1999, de 6 d'abril, de procediment de gestió de residus.
- Decret 217/1999, de 27 de juliol, sobre la gestió dels vehicles fora d'ús.
- Real Decreto 153/2019, de 3 de juliol, de gestió de la fertilització del sòl de les dejeccions ramaderes i d'aprovació del programa d'actuació a les zones vulnerables en relació amb la contaminació per nitrats que procedeixen de fonts agràries.
- Decret 219/2001, d'1 d'agost, pel qual es deroga la disposició addicional tercera del Decret 93/1999, de 6 d'abril, sobre procediments de gestió de residus.
- Decret 80/2002, de 19 de febrer, regulador de les condicions per a la incineració de residus.
- Decret 476/2004, de 28 de desembre, pel qual es designen noves zones vulnerables en relació amb la contaminació de nitrats procedents de fonts agràries.
- Decret 50/2005, de 29 de març, pel qual es desplega la Llei 4/2004, d'1 de juliol, reguladora del procés d'adequació de les activitats existents a la Llei 3/1998, de 27 de febrer, i de modificació pel Decret 220/2001, de gestió de les dejeccions ramaderes.
- Decret 32/2009, de 24 de febrer, sobre la calorització d'escòries siderúrgiques.
- Decret 69/2009, de 28 d'abril, pel qual s'estableixen els criteris i els procediments d'admissió de residus en els dipòsits controlats.
- Decret 88/2010, de 29 de juny, pel qual s'aprova el Programa de gestió de residus industrials de Catalunya (PROGRIC) i es modifica el Decret 93/1999, de 6 d'abril, sobre procediments de gestió de residus.
- Decret 87/2010, de 29 de juny, pel qual s'aprova el Programa de gestió de residus municipals de Catalunya (PROGREMIC) i es regula el procediment de distribució de la recaptació dels canons sobre la disposició del rebuig dels residus municipals.
- Real Decreto 679/2006, de 2 de junio, por el que se regula la gestión de los aceites industriales usados. Deroga Orden del 28/2/1989.
- Real Decreto 110/2015, de 20 de febrero, sobre residuos de aparatos eléctricos y electrónicos.
- Real Decreto 1619/2005, de 30 de diciembre, sobre la gestión de neumáticos fuera de uso.
- Real Decreto 1378/1999, de 27-08-1999, por el que se establecen medidas para la eliminación y gestión de los policlorobifenilos, policloroterfenilos y aparatos que los contengan.
- Real Decreto 228/2006, de 24 de febrero, por el que se modifica el Real Decreto 1378/1999, de 27-08-1999, por el que se establecen medidas para la eliminación y gestión de los policlorobifenilos, policloroterfenilos y aparatos que los contengan.
- Resolución MAH/3210/2005, de 26 d'octubre, per la qual es dona publicitat a l'aprovació per part del Consell de Direcció de l'Agència de Residus de Catalunya, en la seva sessió d'11 de juliol de 2005, de la revisió del Programa de gestió de residus de la construcció (2001-2006) per al període 2004-2006.
- Resolución MAH/2244/2006, de 6 de juny, per la qual es dona publicitat a l'aprovació de la revisió del Programa de gestió de residus municipals de Catalunya per part del Consell de Direcció de l'Agència de Residus de Catalunya.
- Decret 366/2011, de 12-07-2011, pel qual s'aproven els Estatuts de l'Agència de Salut Pública de Catalunya.
- Ordre 06-09-1988 sobre prescripcions en el tractament i l'eliminació dels olis usats.
- Ordre 15-02-1996, sobre valorització d'escòries.
- Ordre 09-09-1986 de limitació de l'ús dels policlorobifenils i els policloroterfenils.
- Orden 18-04-1991, por la que se establecen normas para reducir la contaminación producida por los residuos de las industrias del dióxido de titanio.
- Resolución 09-04-2001 por la que se dispone la publicación del Acuerdo de Consejo de Ministros de 06-04-2001, por el que se aprueba el Plan Nacional de Descontaminación y Eliminación de Policlorobifenilos (PCB), Policloroterfenilos (PCT) y Aparatos que los contengan (2001-2010).
- Resolución 28-04-1995 por la que se dispone la publicación del acuerdo del Consejo de Ministros de 17-02-1995, por el que se aprueba el Plan Nacional de Residuos Peligrosos.
- Directiva 2010/75/UE del Parlamento Europeo y del Consejo, de 24-11-2010, sobre las emisiones industriales (prevención y control integrados de la contaminación).
- Decisión de Ejecución UE 2016/902 de la Comisión, de 30-05-2016, por la que se establecen las conclusiones sobre las mejoras técnicas disponibles (MTD) para los sistemas comunes de

tratamiento y gestión de aguas y gases residuales en el sector químico conforme a la Directiva 2010/75/UE del Parlamento Europeo y del consejo.

- Corr. err. Decisión de Ejecución UE 2016/902 de la Comisión, de 30-05-2016, por la que se establecen las conclusiones sobre las mejoras técnicas disponibles (MTD) para los sistemas comunes de tratamiento y gestión de aguas y gases residuales en el sector químico conforme a la Directiva 2010/75/UE del Parlamento Europeo y del consejo.
- Decret 197/2016, de 23 de febrer, sobre la comunicació prèvia en matèria de residus i sobre els registres generals de persones productores i gestores de residus de Catalunya.
- Orden PRE/772/2016, de 19-05-2016, por la que se modifica la operación R1 del anexo IV del Real Decreto 219/2013, de 22-03-2013, sobre restricciones a la utilización de determinadas sustancias peligrosas en aparatos eléctricos y electrónicos. BOE. Nº 123.21-05-2106.
- Orden AAA/699/2106, de 09-05-2016, por la que se modifica la operación R1 del anexo II de la Ley 22/2011, de 28-07-2011, de residuos y suelos contaminados.
- Real Decreto Legislativo 1/2016, de 16-12-2016, por el que se aprueba el texto refundido de la Ley de prevención y control integrados de la contaminación. BOE.Nº 316.31-12-2016.
- Decret 399/1996, de 12 de desembre, pel qual es regula el règim jurídic del fons econòmic previst al Decret Legislatiu 2/1991, de 26 de setembre, pel qual s'aprova la refosa de textos legals vigents en matèria de residus industrials.
- Llei 9/2011, del 29 de desembre, de promoció de l'activitat econòmica.
- Decret 152/2017, de 17 d'octubre, sobre la classificació, la codificació i les vies de gestió dels residus a Catalunya.
- Orden APM/1007/2017, de 10-10-2017, sobre normas generales de valorización de materiales naturales excavados para su utilización en operaciones de relleno y obras distintas a aquellas en las que se generaron. BOE.Nº 254.21-10-2017.
- Reial Decret 210/2018, de 06-04-2018, pel qual s'aprova el Programa de prevenció i gestió de residus i recursos de Catalunya (PRECAT20).
- Reial Decret 209/2018, de 06-04-2018, pel qual s'aprova el Pla territorial sectorial d'infraestructures de gestió de residus municipals de Catalunya (PINFRECAT20) (publicat al BOE Nº92 de 16-04-2018). Deroga el Decret 16/2010.

- Real Decreto 1364/2018, de 02-11-2018, por el que se modifica el Real Decreto 219/2013, de 22-03-2013, sobre restricciones a la utilización de determinadas sustancias peligrosas en aparatos eléctricos y electrónicos.
- Reial Decret 210/2018, de 06-04-2018, pel qual s'aprova el Programa de prevenció i gestió de residus i recursos de Catalunya (PRECAT20).
- Decret Llei 7/2020, de mesures urgents en matèria de contractació pública, de salut i gestió de residus sanitaris, de transparència de transport públic i en matèria tributària i econòmica.
- Real Decreto 553/2020, de 02-06-2020, por lo que se regula el traslado de residus en el interior del territorio del Estado.
- Decret Llei 26/2020, de 23-06-2020, de mesures extraordinàries en matèria sanitària i administrativa.
- Real Decreto 731/2020, de 04-08-2020, por el que se modifica el Real Decreto 1619/2005 de 30-12-2005, sobre la gestión de neumáticos fuera de uso.
- Real Decreto 646/2020, de 07-07-2020, por el que se regula la eliminación de residus mediante depósito en vertedero.
- Orden PCM/810/2020, de 31-08-2020, por la que se modifican los Anexos III y IV del Real Decreto 219/2013, de 22-03-2013, sobre restricciones a la utilización de determinadas sustancias peligrosas en aparatos eléctricos y electrónicos.
- Orden VEH/66/2021, de 16-03-2021, por la que se aprueba l'aplicació del Tramitador electrònic de recursos especiales en matèria de contractació pública (TREC).
- Decret 153/2019, de 03-07-2019, de gestió de la fertilització del sòl i de les dejeccions ramaderes i d'aprovació del programa d'actuació a les zones vulnerables en relació amb la contaminació per nitrats que procedeixen de fonts agràries.
- Real Decreto 265/2021, de 13-04-2021, sobre los vehículos al final de su vida útil por lo que se modifica el Reglamento General de Vehículos, aprobado por el Real Decreto 2822/1998 de 23-12-1998.
- Ley 7/2022, de 8 de abril, de residus y suelos contaminados para una economía circular.
- Orden ACC/25/2023, de 10-02-2023, por la que se modifiquen els annexos 2, 3 i 8 del Decret 153/2019, de 03-07-2019, de gestió de la fertilització del sòl i de les dejeccions ramaderes i d'aprovació del programa d'actuació a les zones vulnerables en relació amb la contaminació per nitrats que procedeixen de fonts agràries.

- Real Decreto 1055/2022, de 27-12-2022, de envases y residuos de envases.

1.3.4. Medi ambient

- Llei 20/2009, del 4 de desembre, de prevenció i control ambiental de les activitats (PCAA), (DOGC 11/12/2009), derogada parcialment per la Llei 16/2015.
- Llei 16/2015, del 21 de juliol, de simplificació de l'activitat administrativa de l'Administració de la Generalitat i dels governs locals de Catalunya i d'impuls de l'activitat econòmica (DOGC 24/07/2015).
- Decret 60/2015, de 28 d'abril, sobre les entitats col·laboradores de medi ambient (DOGC 30/04/2015).
- Ley 34/2007, de 15 de noviembre de 2007, de calidad del aire y protección de la atmósfera (BOE 16/11/2007).
- Real Decreto 100/2011, de 28 de enero 2011, por el que se actualiza el catálogo de actividades potencialmente contaminadoras de la atmósfera y se establecen las disposiciones básicas para su aplicación (BOE 29/01/2011).
- Ley 27/2006, de 18 de julio, por la que se regulan los derechos de acceso a la información, de participación pública y de acceso a la justicia en materia de medio ambiente (incorpora las Directivas 2003/4/CE i 2003/35/CE).
- Ley 21/2013 de 9 de diciembre, de evaluación ambiental. (BOE del 11/12/2013).
- Real Decreto 445/2023, de 13 de junio, por el que se modifican los anejos I, II y III de la Ley 21/2013, de 9 de diciembre, de evaluación ambiental.
- Ley 62/2003, de 30 de diciembre, de medidas fiscales, administrativas y del orden social.
- Real Decreto 102/2011, de 28 de enero, relativo a la mejora de la calidad del aire.
- Real Decreto 815/2013, de 18 de octubre, por el que se regula el suministro de información sobre emisiones y de desarrollo de la Ley 16/2002, de 01-07-2002, de prevención y control integrados de la contaminación.
- Real Decreto 508/2007, de 20 de abril, por el que se regula el suministro de información sobre emisiones del Reglamento E-PRTR y de las autorizaciones ambientales integradas.
- Real Decreto 252/2006, de 3 de marzo, por el que se revisan los objetivos de reciclado y valoración establecidos en la Ley 11/1997, de 24 de abril, de Envases y Residuos de Envases, y por el que se modifica el Reglamento para su desarrollo y ejecución, aprobado por el Real Decreto 782/1998, de 30 de abril.

- Real Decreto –Ley 4/2001, de 16-02-2001, aplicable a la valorización energética de harinas de origen animal procedentes de la transformación de despojos y cadáveres de animales.
- Decret 396/2006, de 17 d'octubre, pel qual es regula la intervenció ambiental en el procediment de llicència urbanística per a millora de finques rústiques que s'efectuïn amb aportació de terres procedents d'obres de la construcció.
- Llei 12/2006, de 27 de juliol, de mesures en matèria de medi ambient i de modificació de les Lleis 3/1988 i 22/2003, relatives a la protecció dels animals, de la Llei 12/1985, d'espais naturals, de la Llei 9/1995, de l'accés motoritzat al medi ambient, i de la Llei 4/2004, relativa al procés d'adequació de les activitats d'incidència ambiental.
- Decret 308/2011, de 05-04-2011, pel qual es deroguen diverses disposicions reglamentàries, referides a les matèries de competència del Departament de Territori i Sostenibilitat.
- Decret 143/2003, de 10 de juny, de modificació del Decret 136/1999, de 18 de maig, pel qual s'aprova el Reglament general de desplegament de la Llei 3/1998, de 27 de febrer, de la intervenció integral de l'Administració ambiental, i se n'adapten els annexos.
- Llei 18/2020, del 28 de desembre, de facilitació de l'activitat econòmica.
- Decret 136/1999, de 18 de maig, pel qual s'aprova el Reglament general de desplegament de la Llei 3/1998 de la intervenció integral de l'Administració ambiental i s'adapten els seus annexos.
- Directiva 2001/42/CE, del Parlamento Europeo y del Consejo de 27-06-2001, relativa a la evaluación de los efectos de determinados planes y programas en el medio ambiente.
- Real decreto 9/2005, del 14-01-2005, por el que se establece la relación de actividades potencialmente contaminantes del suelo y los criterios estándares para la declaración de suelos contaminados.
- Ordre 06-06-1988 de desenvolupament parcial del Decret 343/1983, de 15-07-1983, sobre normes de protecció del medi ambient d'aplicació a les activitats extractives.
- Llei 26/2009, del 23-12-2009, de mesures fiscals, financeres i administratives, que deroga parcialment el Decret Legislatiu 3/2003.
- Directiva 2008/50/CE del Parlamento Europeo y del consejo, de 21-05-2008, relativa a la calidad del aire ambiente y a una atmósfera más limpia en europa.
- Reglamento CE 715/2007 del Parlamento Europeo y del Consejo, de 20-06-2007, sobre la homologación de tipo de los vehículos de motor por lo que se refiere a las emisiones procedentes

- de turismos y vehículos comerciales ligeros (Euro 5 y Euro 6) y sobre el acceso a la información relativa a la reparación y el mantenimiento de los vehículos.
- Directiva 2014/80/UE de la Comisión, de 20-06-2014, que modifica el anexo II de la Directiva 2006/118/CE del Parlamento Europeo y del Consejo, relativa a la protección de las aguas subterráneas contra la contaminación y el deterioro.
 - Resolución de 11 de septiembre de 2003, de la Secretaría General de Medio Ambiente, por la que se dispone la publicación del Acuerdo de 25-07-2003, que aprueba el Programa Nacional de reducción progresiva de emisiones nacionales de Dióxido de azufre (SO₂), óxidos de nitrógenos (NO_x), compuestos orgánicos volátiles (COV) y amoníaco (NH₃).
 - Real Decreto 367/2010, de 26-03-2010, de modificación de diversos reglamentos del área de medio ambiente para su adaptación a la Ley 17/2009, de 23-11-2009, sobre el libre acceso a las actividades de servicio y su ejercicio, y a la Ley 25/2009, de 22-12-2009, de modificación de diversas leyes para su adaptación a la Ley de libre acceso a actividades de servicios y su ejercicio.
 - Llei 22/1983, de 2 de novembre, de protecció de l'Ambient Atmosfèric.
 - Decret 322/1987, de 23 de setembre, de desplegament de la Llei 22/1983, de 21-11-1983, de Protecció de l'Ambient Atmosfèric.
 - Llei 7/1989, de 5 de juny, de modificació parcial de la Llei 22/1983 de Protecció de l'Ambient Atmosfèric.
 - Llei 6/1996, de 18 de juny, de modificació de la Llei 22/1983, de 21-11-1983, de Protecció de l'Ambient Atmosfèric.
 - Acord GOV/127/2014, de 23 de setembre, pel qual s'aprova el Pla d'actuació per a la millora de la qualitat de l'aire a les zones de protecció especial de l'ambient atmosfèric.
 - Directiva 2009/31/CE del Parlamento Europeo y del Consejo, de 23-04-2009, relativa al almacenamiento geológico de dióxido de carbono y por la que se modifican la Directiva 85/337/CEE del consejo, las Directivas 2000/60/CE, 2001/80/CE, 2004/35/CE, 2006/12/CE, 2008/1/CE y el Reglamento CE 1013/2006 del Parlamento Europeo y del Consejo.
 - Real Decreto 1406/1989, de 10 de noviembre, por el que se impone limitaciones a la comercialización y uso de ciertas sustancias y preparados peligrosos.
 - Orden 07-12-2001 modificando el Real Decreto 1406/1989 de 10-11 que impone limitaciones a la comercialización y al uso de ciertas sustancias y preparados peligrosos.
 - Real Decreto 1114/2006, de 29 de septiembre, por el que se modifica el Real Decreto 1406/1989, de 10-11-1989, por el que se imponen limitaciones a la comercialización y al uso de ciertas sustancias y preparados peligrosos.
 - Directiva 92/43/CEE, de 21 de maig, relativa a la conservació dels hàbits naturals i la fauna i flora (Directiva Hàbitats).
 - Real Decreto 1997/1995, de 7 de diciembre, por el que se establece medidas para contribuir a garantizar la biodiversidad mediante la conservación de los hábitats naturales y de la fauna y flora silvestres.
 - Real Decreto 139/2011, de 4 de febrero, para el desarrollo del Listado de Especies Silvestres en Régimen de Protección Especial y del Catálogo Español de Especies Amenazadas.
 - Ley 42/2007, de 13 de diciembre, del Patrimonio Natural y de la Biodiversidad.
 - Ordre 05-11-1984, sobre protecció de plantes de la flora autòctona amenaçada a Catalunya.
 - Llei 12/1985, de 13 de juny, d'espais naturals, modificada pel D. Leg. 11/1994, de 26 de juliol, de la Generalitat de Catalunya.
 - Decret 120/1989, de 17 d'abril, sobre declaració d'arbredes monumentals, d'interès comarcal i d'interès local.
 - Decret 328/1992, de 14 de desembre, del Pla d'espais naturals, de la Generalitat de Catalunya.
 - Decret 64/1995, de 7 de març, pel qual s'estableixen mesures de prevenció d'incendis forestals.
 - Decret 130/1998, de 12 de maig, pel qual s'estableixen mesures de prevenció d'incendis forestals en les àrees d'influència de carreteres.
 - Decret 166/1998, de 8 de juliol, de regulació de l'accés motoritzat al medi natural.
 - Decret 316/2011, de 12-04-2011, pel qual es deroguen diverses disposicions reglamentàries referides a les matèries de competència del Departament d'Agricultura, Ramaderia, Pesca, Alimentació i Medi Natural.
 - Decret 98/2015, de 09-06-2015, del Consell per a la Prevenció i la Gestió dels Residus a Catalunya.
 - Ley 26/2007, de 23-10-2007, de Responsabilidad Medioambiental.
 - Ley 11/1997, de 24-04-1997 de envases y residuos de envases.
 - Real Decreto 363/1995, de 10-03-1995, por el que se aprueba el Reglamento sobre notificación de sustancias nuevas y clasificación, envasado y etiquetado de sustancias peligrosas.

- Decret 64/1982, de 9 de març, pel qual s'aprova la reglamentació parcial del tractament de les deixalleries i residus.
- Llei 12/2006, del 27 de juliol, de mesures en matèria de medi ambient i de modificació de les lleis 3/1988 i 22/2003, relatives a la protecció dels animals, de la Llei 12/1985, d'espais naturals, de la Llei 9/1995, de l'accés motoritzat al medi natural, i de la Llei 4/2004, relativa al procés d'adequació de les activitats d'incidència ambiental.
- Ordre MAH/153/2007, de 04-05-2007, per la qual s'aprova el procediment de la presentació telemàtica dels informes preliminars de situació d'acord amb l'establert al Reial Decret 9/2005 de 14-01-2005, pel qual s'estableix la relació de les activitats potencialment contaminants del sòl i els criteris estàndards per a la declaració de sòls contaminants.
- Orden AAA/1351/2016, de 29-07-2016, por la que se modifica el anexo del Real Decreto 139/2011, de 04-02-2011, para el desarrollo del Listado de Especies Silvestres en Régimen de Protección Especial y del Catálogo Español de Especies Amenazadas.
- Ordre TES/271/2016, de 05-10-2016, de declaració d'arbres i arbredes monumentals. DOGC. N°7227.17-10-2016.
- Directiva UE 2016/2284 del Parlamento Europeo y del Consejo, de 14-12-2016, relativa a la reducció de las emisiones nacionales de determinados contaminantes atmosféricos, por la que se modifica la Directiva 2003/35/CE y se deroga la Directiva 2001/81/CE. DOUE.L-344.17-12-2016.
- Real Decreto 39/2017, de 27-01-2017, por el que se modifica el Real Decreto 102/2011, de 28-01-2011, relativo a la mejora de la calidad del aire. BOE N° 24.28-01-2017.
- Llei 7/1989, de 5 de juny que modifica la Llei 22/1983, de 21 de novembre, de Protecció de l'ambient atmosfèric.
- Corr. err. Real Decreto 39/2017, de 27-01-2017, por el que se modifica el Real Decreto 102/2011, de 28-01-2011, relativo a la mejora de la calidad del aire.
- Real Decreto 265/2021, de 13 de abril, sobre los vehículos al final de su vida útil y por el que se modifica el Reglamento General de Vehículos, aprobado por el Real Decreto 2822/1998, de 23 de diciembre.
- Decret 137/2014, de 07-10-2014, sobre mesures per evitar la introducció i propagació d'organismes nocius especialment perillosos per als vegetals i productes vegetals
- Sentencia 53/2017, de 11-05-2017. Recurso de inconstitucionalidad 1410-2014. Interpuesto por el Consejo Ejecutivo de la Generalitat de Cataluña en relación con la Ley 21/2013, de 09-12-

2013, de evaluación ambiental. Competencias sobre medio ambiente: nulidad de la atribución de carácter básico a diversos preceptos legales que regulan el régimen de resolución de discrepancias y las evaluaciones ambientales estratégicas y de proyectos; interpretación conforme de diferentes preceptos legales sobre las mismas materias y en relación con las consultas de otros Estados en sus procedimientos de evaluación ambiental (STC 13/1998). Votos particulares. BOE.N° 142.15-06-2017

- Llei 16/2017, de 01-08-2017, del canvi climàtic.
- Directiva UE 2017/2096 de la Comisión, de 15 de noviembre de 2017, por la que se modifica el anexo II de la Directiva 2000/53/CE del Parlamento Europeo y del Consejo, relativa a los vehículos al final de su vida útil.
- Real Decreto 1042/2017, de 22-12-2017, sobre la limitación de las emisiones a la atmosfera de determinados agentes contaminantes procedentes de las instalaciones de combustión medianas y por el que se actualiza el anexo IV de la Ley 34/2007, 15-11-2007, de calidad del aire y protección de la atmosfera.
- Corr. err. Real Decreto 1042/2017, sobre la limitacion de las emisiones a la atmosfera de determinados agentes contaminantes procedentes de las instalaciones de combustión medianas y por el que se actualiza el anexo IV de la Ley 34/2007, 15-11-2007, de calidad del aire y de protección de la atmosfera.
- Directiva 2008/98/CE del Parlamento Europeo y del Consejo, de 19-11-2008, sobre los residuos y por la que se derogan determinadas Directivas.
- Directiva UE 2018/849, del Parlamento Europeo y del Consejo, de 30-05-2018, por la que se modifican la Directiva 2000/53/CE relativa a los vehículos al final de su vida útil, la Directiva 2006/66/CE relativa a las pila y acumuladores y a los residuos de pila y acumuladores y la Directiva 2012/19/UE sobre residuos de aparatos eléctricos y Electrónicos.
- Directiva UE 2018/851 del Parlamento Europeo y del Consejo, de 30-05-2018, por la que se modifica la Directiva 2008/98/CE sobre residuos.
- Ley 7/2018, de 20-07-2018, de modificación de la Ley 42/2007, de 13-12-2007, del Patrimonio Natural y de la Biodiversidad.
- Real Decreto 656/2017, de 23 de junio, por la que se aprueba el Reglamento de Almacenamiento de Productos Químicos y sus Instrucciones Técnicas Complementarias MIE APQ 0 a 10.
- Acord GOV/103/2018, de 16-10-2018, pel qual es crea la Comissió per a l'estudi dels efectes



Financiado por
la Unión Europea
NextGenerationEU



Plan de Recuperación,
Transformación y Resiliencia



Ajuntament d'Amer

de la qualitat de l'aire i les immissions acústiques i electromagnètiques sobre la salut i el medi ambient a Catalunya.

- Decret 248/2018, de 20-11-2018, de la Comissió del Fons per a la Protecció de l'Ambient Atmosfèric.
- Orden PCI/1319/2018, de 07-12-2018, por la que se modifica el Anexo II del Real Decreto 1513/2005, de 16-12-2005, por el que se desarrolla la Ley 37/2003, de 17-11-2003, del ruido, en lo referente a la evaluación del ruido ambiental.
- Corr. Err. Orden PCI/1319/2018, de 07-12-2018, por la que se modifica el anexo II del Real Decreto 1513/2005, de 16-12-2005, por el que se desarrolla la Ley 37/2003, de 17-11-2003, de ruido, en lo referente a la evaluación del ruido natural.
- Reglamento UE 2018/1999 del Parlamento Europeo y del Consejo, de 11-12-2018, sobre la gobernanza de la Unión de la Energía y de la Acción por el Clima, y por el que se modifican los Reglamentos CE 663/2009 y CE 715/2009 del Parlamento Europeo y del Consejo, las Directivas 94/22/CE, 98/70/CE, 2009/31/CE, 2009/73/CE, 2010/31/UE, 2012/27/UE y 2013/30/UE del Parlamento Europeo y del Consejo y las Directivas 2009/119/CE y UE 2015/652 del Consejo, y se deroga el Reglamento UE 525/2013 del Parlamento Europeo y del Consejo.
- Resolución TES/2728/2019, de 22-10-2019, per la qual es declara zona d'especial protecció de la qualitat acústica (ZEPQA) el Parc Nacional d'Aigüestortes i Estany de Sant Maurici i la seva zona perifèrica.
- Corr. Err. Directiva UE 2018/851 del Parlamento Europeo y del Consejo, de 30-05-2018, por la que se modifica la Directiva 2008/98/CE sobre los residuos.
- Resolución 10-01-2020, de la Dirección General de Biodiversidad y Calidad Ambiental por la que se publica el Programa Nacional de Control de la Contaminación Atmosférica.
- Llei 9/2019, del 23/12/2019, de modificació de la Llei 16/2017, del canvi climàtic, pel que fa a l'impost sobre les emissions de diòxid de carboni dels vehicles de tracció mecànica.
- Decret Llei 16/2019, de mesures urgents per a l'emergència climàtica i l'impuls a les energies renovables.
- Resolució 687/XII del Parlament de Catalunya, de validació del Decret Llei 16/2019, del 26-11-2019, de mesures urgents per a l'emergència climàtica i l'impuls a les energies renovables.
- Directiva Delegada UE 2020/363 de la Comisión de 17-12-2019, por la que se modifica el anexo II de la Directiva 2000/53/CE del Parlamento Europeo y del Consejo, relativa a los vehículos al

final de su vida útil, por lo que respecta a determinadas extensiones a la utilización de plomo y compuestos de plomo en Componentes.

- Actualització dels criteris de substanciabilitat de les modificacions de les activitats de la Llei 20/2009, del 04-12-2009, de prevenció i control ambiental d'activitats.
- Real Decreto 265/2021, de 13 de abril, sobre los vehículos al final de su vida útil y por el que se modifica el Reglamento General de Vehículos, aprobado por el Real Decreto 2822/1998, de 23 de diciembre.
- Reglamento UE 2021/1119 del Parlamento Europeo y del Consejo de 30-06-2021 por el que se establece el marco para lograr la neutralidad climática y se modifican los Reglamentos CE 401/2009 y UE 2018/1999 ("Legislación europea sobre el clima").
- Decret Llei 24/2021, de 26-10-2021, d'acceleració del desplegament de les energies renovables distribuïdes i participades.
- Orden TED/980/2021, de 20-09-2021, por la que se modifca el Anexo del Real Decreto 139/2011, de 04-02-2011, para el desarrollo del Listado de Especies Silvestres en Régimen de Protección Especial y del Catálogo Español de Especies Amenazadas.
- Acord GOV/127/2014, de 23-09-2014, pel qual s'aprova el Pla d'actuació per a la millora de la qualitat de l'aire a les zones de protecció especial de l'ambient atmosfèric.
- Real Decreto 128/2022, de 15-02-2022, sobre instalaciones portuarias receptores de desechos de buques.
- Ley 7/2022, de 8 de abril, de residuos y suelos contaminados para una economía circular.
- Ley 9/2022, de 14-06-2022, de Calidad de la Arquitectura.
- Decret 172/2022, de 20-09-2022, del Catàleg de fauna salvatge autòctona amenaçada i de mesures de protecció i de conservació de la fauna salvatge autòctona protegida.
- Corr. Err. Real Decreto 34/2023, de 24-01-2023, por el que se modifican el Real Decreto 102/2011, de 28-01-2011, relativo a la mejora de la calidad del aire, el Reglamento de emisiones Industriales y de desarrollo de la ley 16/2022, de 01-07-2022, de prevención y control integrados de la contaminación, aprobado mediante el Real Decreto 815/2013, de materia de residuos.
- Real Decreto 34/2023, de 24-01-2023, por el que se modifican el Real Decreto 102/2011, de 28-01-2011, relativo a la mejora de la calidad del aire, el Reglamento de emisiones Industriales y de desarrollo de la Ley 16/2022, de 01-07-2002, de prevención y control integrados, de la contaminación, aprobado mediante el Real Decreto 815/2013, de 18-10-2013, y el Real Decreto

208/2022, de 22-03-2022, sobre las garantías financieras en materia de residuos.

1.3.5. Prevenció de riscos laborals

DISPOSICIONS BàSIQUES

- Ley 38/1999 de 5 de noviembre, de Ordenación de la Edificación, (LOE) (BOE 06/11/99),modificación: Ley 53/2002, (BOE 31/12/02). Modificada pels Pressupostos generals de l'estat per a l'any 2003. art. 105.
- Ley 32/2006, de 18 octubre, reguladora de la subcontratación en el Sector de la Construcción (BOE 19/10/2006).
- Real Decreto 1109/2007, de 24 de agosto, por el que se desarrolla la ley 32/2006, de 18 octubre, reguladora de la subcontratación en el Sector de la Construcción.
- Real Decreto 337/2010 de 19 de marzo, por el que se modifica el Real Decreto 39/1997, de 17 de enero, por el que se aprueba el Reglamento de los servicios de prevención; el Real Decreto 1109/2007 de 24 de Agosto, por el que se desarrolla la Ley 32/2006, de 18 octubre, reguladora de la subcontratación en el Sector de la Construcción.
- Ley 31/1995, de 08-11-1995, de Prevención de Riesgos Laborales (BOE 10/11/1995).
- Real Decreto 171/2004, 30 de enero, por el que se desarrolla el artículo 24 de la Ley 31/1995, 08-11-1995, de Prevención de Riesgos Laborales, en materia de coordinación de actividades empresariales (BOE 31/01/2004).
- Ley 54/2003 de 12 de diciembre, de reforma del marco normativo de la prevención de riesgos laborales (BOE 13/12/2003).
- Real Decreto 486/1997 de 14 de abril por el que se establecen las disposiciones mínimas de seguridad y salud en los lugares de trabajo (BOE 23/04/1997).
- Real Decreto 1627/1997, de 24-10, por el que se establecen las disposiciones mínimas de seguridad y de salud en las obras de construcción (BOE 25/10/1997).
- Reial decret 604/2006, de 19 de maig, pel qual es modifiquen el Reial decret 39/1997, pel qual s'aprova el Reglament dels serveis de prevenció, i el Reial decret 1627/1997, pel qual s'estableixen les disposicions mínimes de seguretat i salut en les obres de construcció.
- Ordre TIN/2504/2010, de 20 de setembre, que desenvolupa el Reglament dels Serveis de Prevenció respecte a l'acreditació de serveis de prevenció, la memòria d'activitats preventives i l'autorització per auditar el sistema preventiu de les empreses.

- Ordre TIN/1071/2010, de 27 d'abril, sobre els requisits i dades que han de reunir les comunicacions d'obertura o de represa d'activitats en els centres de treball.
- Decret 171/2010, de 16 de novembre, del registre de delegats i delegades de prevenció
- Decret 10/2009, de 27 de gener, de creació del Registre d'empreses sancionades per infraccions molt greus en matèria de prevenció de riscos laborals i del procediment per a la seva publicació.
- Real Decreto 216/1999, de 05-02, sobre disposiciones mínimas de Seguridad y salud en el Trabajo en el ámbito de las empresas de Trabajo temporal.
- Real Decreto 1439/2010, de 05-11-2010, por el que se modifica el Reglamento sobre protección sanitaria contra radiaciones ionizantes, aprobado por el Real Decreto 783/2001, de 06-07-2001.
- Decret 102/2008, de 06/05/2008, de creació del Registre d'Empreses Acreditades de Catalunya per intervenir en el procés de contractació en el sector de la construcció.
- Real Decreto 614/2001 de 08-06 sobre disposiciones mínimas para la protección de la salud y Seguridad de los trabajadores frente al riesgo eléctrico.
- Ordre ESS/2259/2015, de 22-10-2015, por la que se modifica la Orden TIN/2504/2010, de 20-09-2010, por la que se aprueba el Reglamento de los Servicios de Prevención, en lo referido a la acreditación de entidades Especialidades como Servicios de prevención, memòria de actividades preventives y autorización para realizar la actividad de auditoria del sistema de prevención de las empresas.
- Directiva EU 2019/130, del Parlamento Europeo y del Consejo, de 16-01-2019, por la que se modifica la Directiva 2004/37/CE relativa a la protección de los trabajadores contra los riesgos relacionados con la exposición a agentes carcinogénicos o mutágenos durante el trabajo.
- Orden Circular 12/2003, de 15 de septiembre de 2003, sobre medidas de prevención extraordinaria en obras con afectación a líneas ferroviarias.
- Resolución 23-04-2019, de la Dirección General de Trabajo, por la que se registre y publica el Acta por la que se modifica el Convenio colectivo general del sector de la construcción.
- Declaración 2020/C212/03 de la Comisión tras la presentación de la Directiva UE 2020/739 de la Comisión al Parlamento Europeo y al Consejo en lo que respecta a la prevención y la protección de la salud y la seguridad de los trabajadores expuestos o que puedan estar expuestos al SARS-CoV-2.

- Directiva UE 2020/739 de la comisió de 03-06-2020 por la que se modifica el anexo III de la Directiva 2000/54/CE del Parlamento Europeo y del Consejo en lo que respecta a la inclusión del SARS-CoV-2 en la lista de agentes biológicos que son patógenos humanos conocidos, así como la Directiva UE 2019/1833 de la Comisión.
- Resolució SLT/915/2022, de 31-03-2022, per la qual s'estableixen les mesures en matèria de salut pública per a la contenció del brot epidèmic de la pandèmia de COVID-19 al territori de Catalunya.
- Real Decreto -Ley 4/2023, por el que se adoptan medidas urgentes en materia agraria y de aguas en respuesta a la sequía y al agravamiento de las condiciones del sector primario derivado del conflicto bélico en Ucrania y de las condiciones climatologicas, así como de promoción del uso del transporte público colectivo terrestre por parte de los jóvenes y prevención de riesgos laborales en episodios de elevadas temperaturas.
- Real Decreto 1029/2022, de 20-12-2022, por el que se aprueba el Reglamento sobre protección de la salud contra los riesgos derivados de la exposición a las radiaciones ionizantes.
- Resolución 06-09-2023, de la Dirección General de Tráfico, por la que se registra y publica el VII Convenio Colectivo general en el sector de la construcción.

ORGANISMES

- Real Decreto 39/1997 de 17 de enero, por el que se aprueba el Reglamento de los servicios de prevención (BOE 31/01/1997).

SENYALITZACIÓ

- Real Decreto 485/1997 de 14-04 sobre disposiciones mínimas en materia de señalización de seguridad y salud en el trabajo (BOE 23/04/1997).

MANIPULACIÓ MANUAL DE CÀRREGUES

- Real Decreto 487/1997 de 14 de abril sobre disposiciones mínimas de seguridad y de salud relativas a la manipulación manual de cargas que entrañe riesgos, en particular dorsolumbares para los trabajadores (BOE 23/04/1997).

PANTALLES DE VISUALITACIÓ DE DADES

- Real Decreto 488/1997 de 14 abril sobre disposiciones mínimas de seguridad y de salud relativas al trabajo con equipos que incluyen pantallas de visualización (BOE 23/04/1997).

- Reglamento UE 2019/1243, del Parlamento Europeo y del Consejo, por el que se adapta a los artículos 290 y 291 del Tratado de Funcionamiento de la Unión Europea una sèrie de actos jurídicos que prevén el recurso al procedimiento de reglamentación con control.

EQUIPS I ROBA DE PROTECCIÓ PERSONAL

- Real Decreto 773/1997 de 30 de mayo, sobre disposiciones mínimas de seguridad y salud relativas a la utilización por los trabajadores de equipos de protección individual (EPIs) (BOE 12/06/1997).
- Real Decreto 1215/1997 de 18 de julio, por el que se establecen las disposiciones mínimas de seguridad y salud para la utilización por los trabajadores de los equipos de trabajo (BOE 7/08/1997).
- Real Decreto 2177/2004 de 12 de noviembre, por el que se modifica el Real Decreto 1215/1997 de 18 de julio, por el que se establecen las disposiciones mínimas de seguridad y salud para la utilización por los trabajadores de los equipos de trabajo en materia de trabajos temporales en altura
- Real Decreto 374/2001, de 06-04 sobre la protección de la salud y Seguridad de los trabajadores contra los riesgos relacionados con los agentes químicos durante el Trabajo.
- Directiva UE 2019/1832 de la Comisión de 24-10-2019, por la que se modifica los anexos I, II y III de la Directiva 89/656/CEE del Consejo en lo que respecta a las adaptacions de caràcter estrictamente técnico.
- Corr. Err. Directiva UE 2019/1832 de la comisión, de 24-10-2019, por la que se modificant los anexos I, II y III de la Directiva 89/656/CEE del Consejo en lo que respecta a las adaptacions de carácter estrictamente técnico.
- Real Decreto 1076/2021, de 07-12-2021, por el que se modifica el Real Decreto 773/1997, de 30-05-1997, sobre disposiciones mínimas de Seguridad y salud relativas a la utilización por los trabajadores de equipos de protección individual.

SOROLLS I VIBRACIONS

- Real Decreto 286/2006, de 10 de marzo, sobre la protección de la salud y la seguridad de los trabajadores contra los riesgos relacionados con la exposición al ruido (BOE 11/03/2006).
- Real Decreto 1311/2005, de 04-11-2005, sobre la protección de la salud y la seguridad de los trabajadores frente a los riesgos derivados o que puedan derivarse de la exposición a vibraciones mecánicas.

- Real Decreto 330/2009, de 13 de marzo, por el que se modifica el Real Decreto 1311/2005, de 4 de noviembre, sobre la protección de la salud y la Seguridad de los trabajadores frente a los riesgos derivados o que puedan derivarse de la exposición a vibraciones mecánicas. (BOE 73 de 26/03/2009).
- Corr. Err. Real Decreto 286/2006, de 10-03-2006, sobre la protección de la salud y la Seguridad de los trabajadores contra los riesgos relacionados con la exposición al ruido.
- FORMACIÓ
- Decret 277/1998, de 21 d'octubre, sobre l'acreditació i l'expedició dels certificats als professionals per al desenvolupament de funcions en matèria de prevenció de riscos laborals i la creació del Registre de certificacions de formació.
- Decret 365/2004, de 24 d'agost, pel qual s'estableix el currículum del cicle formatiu de grau superior de prevenció de riscos professionals.

SERVEIS DE PREVENCIÓ

- Decret 277/1997, de 17 d'octubre, sobre l'acreditació, autorització i creació del registre de serveis de prevenció aliens i d'entitats o de persones autoritzades per realitzar auditories, i d'empreses exemptes.

MÚTUES

- Resolució EMT/3867/2022, de 05-12-2022, per la qual s'aproven les activitats preventives que han de desenvolupar a Catalunya les mútues col·laboradores amb la Seguretat Social durant l'any 2023.

Quantes altres disposicions, normes i reglaments que, pel seu caràcter general i contingut, afectin a les Obres i hagin entrat en vigor en el moment de l'adjudicació d'aquestes.

Aquests Plecs de Condicions i Normes seran d'aplicació en tots aquells casos en que no es contradigui el que està disposat expressament al Present Plec de Prescripcions Tècniques. En cas de contradicció entre Plec i Norma, queda a judici del Director d'Obra decidir les prescripcions a complir.

Quantes altres disposicions, normes i reglaments que, pel seu caràcter general i contingut, afectin a les Obres i hagin entrat en vigor en el moment de l'adjudicació d'aquestes.

Aquests Plecs de Condicions i Normes seran d'aplicació en tots aquells casos en que no es contradigui el que està disposat expressament al Present Plec de Prescripcions Tècniques. En cas de contradicció entre Plec i Norma, queda a judici del Director d'Obra decidir les prescripcions a complir.

2. PLEC DE CONDICIONS TÈCNIQUES GENERALS

2.1. Règim jurídic

El Contracte corresponent al present Projecte es regirà per la Llei i Reglament de Contractes de l'Estat i per les prescripcions dels Plecs de Clàusules Administratives Particulars i Generals.

El Contractista està obligat a complir totes les disposicions que s'estableixin en el Plec de Clàusules Administratives Generals pel que es refereix a les disposicions legals en matèria laboral, seguretat social, seguretat i salut en el treball, propietat industrial i comercial, protecció a la indústria nacional, etc., que estiguin vigents durant el període d'execució de les obres. També està obligat a complir, sota la seva responsabilitat, totes les disposicions de caràcter social contingudes en el Reglament General de Treball en la Indústria de la Construcció i aplicables en torn del règim local del treball, o que posteriorment es dictin, i la Llei de Protecció a la Indústria Nacional i el Reglament que la desenvolupa, així com les restants que siguin aplicables o que puguin dictar-se.

El Contractista renuncia al fur del seu domicili social en totes les qüestions que sorgeixin amb motiu de les obres.

2.2. Coneixement dels documents contractuals

El desconeixement del Contracte en qualsevol dels seus termes, dels documents annexos que formen el mateix, de les Instruccions, Plecs o Normes de tota classe promulgats per l'Administració que puguin tenir aplicació a l'execució del pactat, i especialment dels enumerats en el Capítol I del Plec, no eximirà al Contractista de l'obligació del seu compliment.

El Contractista haurà de revisar, immediatament després d'haver-los rebut, tots els plànols que li hagin estat facilitats i informar, en el termini màxim de trenta (30) dies, per escrit al Director d'Obra, sobre qualsevol error o omissió que aprecia en ells. En el cas que no trobi cap contradicció haurà d'establir-ho, en el mateix termini i de la mateixa forma.

2.3. Classificació del Contractista

La classificació del Contractista s'indica a la Memòria del Projecte.

2.4. Representació de l'administració

L'Administració designarà un tècnic competent com a Director d'Obra, que serà responsable de la comprovació i vigilància de la correcta realització de l'obra contractada.

El Director d'Obra resoldrà qualsevol qüestió que sorgeixi referent a la qualitat dels materials emprats de les diferents unitats d'obra contractades, interpretació de Plànols i especificacions i, en general, tots els

problemes que es plantegin durant l'execució dels treballs encomanats, sempre que estiguin dins de les atribucions que li concedeixi la Legislació vigent sobre el particular.

2.5. Representació personal i oficina d'obra del Contractista

El Contractista haurà de designar un representant, anomenat Delegat del Contractista en el Plec, amb plens poders per responsabilitzar-se directament de l'execució de les obres. És condició "sine qua non" que aquest Delegat sigui titulat superior o mig, especialista en construcció d'obres civils. D'ell dependrà l'equip d'obra mínim exigit d'acord amb el plec de licitació de les obres (cap d'obra, topògraf, etc). Les seves experiències professionals hauran d'ésser acceptades per l'Administració.

El Delegat del Contractista haurà de residir en un punt proper a l'obra i no podrà absentar-se més de sis (6) dies hàbils al mes amb un màxim de quinze (15) dies al trimestre, a més a més sempre ho tindrà que posar en coneixement de l'Administració. Haurà d'estar assabentat del projecte per poder actuar davant l'Administració com a Delegat del Contractista.

El Cap d'Obra haurà de tenir autoritat suficient i experiència provada per executar les obres que dicti la Direcció de l'Obra, relatives al compliment de Contracte.

Excepte per a aquells casos en els que el Reglament General de Contractació o el Plec de Clàusules Administratives Generals estableixin els terminis precisos, el Delegat està obligat a prendre la decisió que estimi pertinent, quan sigui requerit per l'Administració, en un termini màxim de tres (3) dies, incloent-hi el temps emprat en realitzar totes les consultes que precisi.

El Contractista entregarà a la Direcció d'Obra, per a la seva aprovació si procedeix i amb la periodicitat que aquest determina, la relació de tot el personal que hagi de treballar en les obres. Qualsevol persona emprada pel Contractista que, a judici del Director d'Obra, observi mala conducta, sigui negligent o incompetent en les seves labors haurà d'ésser separada de l'obra, havent-se de substituir el més ràpid possible i mai en un termini superior a deu (10) dies.

El Contractista haurà d'instal·lar, abans del començament de les obres i mantenir-la mentre durin, una oficina d'obra en el lloc que considera més apropiat, prèvia conformitat del Director d'Obra. El Contractista haurà de conservar en ella, necessàriament, almenys una còpia autoritzada dels documents contractuals del Projecte i Llibre d'Ordres. L'Administració li subministrarà una còpia dels esmentats documents abans de la data en que tingui lloc la comprovació del replanteig. El Contractista no podrà procedir al canvi o trasllat de l'oficina d'obra sense autorització del Director d'Obra.

2.6. Comunicacions amb l'administració

El Llibre d'Ordres s'obrirà en la data de comprovació de replanteig i es tancarà en la recepció definitiva.

Durant aquest període de temps estarà a disposició de la Direcció de l'Obra que, quan sigui procedent, anotarà en ell les ordres, instruccions i comunicacions que estimi oportunes, autoritzant-les amb la seva signatura.

El Contractista estarà també obligat a transcriure en l'esmentat Llibre totes les ordres o instruccions que rebi per escrit del Director d'Obra i a signar, als efectes procedents, l'oportú acús de rebut, sense perjudici de la necessitat d'una posterior autorització de tals transcripcions per aquell, amb la seva signatura, en el Llibre indicat.

Efectuada la recepció definitiva, el Llibre d'Ordres passarà a poder de l'Administració, si bé podrà ser consultat en tot moment pel Contractista.

2.7. Permisos i llicències

El Contractista haurà d'obtenir, al seu càrrec, tots els permisos o llicències necessàries per a l'execució de les Obres, exceptuant els corresponents a l'expropiació de les zones definides en el Projecte.

2.8. Iniciació i avanç de les obres

El Contractista iniciarà les Obres tan aviat com rebi l'ordre de la Direcció d'Obra, i començarà els treballs en els punts que s'assenyalin. La seva realització s'efectuarà de manera que pugui garantir-se el seu acabament, d'acord amb el Projecte que va servir de base al Contracte, en els terminis programats.

2.9. Replanteig de les obres

El replanteig és una comprovació general del projecte i s'efectuarà d'acord amb el disposat al reglament General de Contractació i al Plec de Clàusules Administratives Generals.

La Direcció d'Obra serà responsable de verificar els replanteigs necessaris per a la seva execució i subministrarà al Contractista tota la informació que es precisi perquè les Obres puguin ser realitzades.

Totes les despeses del replanteig i la seva comprovació, així com les que s'ocasionin en verificar els replantejaments parcials, seran a compte del Contractista

Es realitzarà deixant sobre el terreny senyals de permanència garantida. Durant la construcció es fixarà, en relació amb ells la situació en planta i alçat de qualsevol element o part de les Obres.

A l'Acta que s'ha d'aixecar del mateix, el Contractista farà constar expressament que s'ha comprovat a plena satisfacció seva, la completa correspondència, en planta i cotes relatives, entre la situació dels senyals fixos, tant de planimetria com d'altimetria, que s'han constituït en el terreny i els homòlegs

indicats en els plànols i que aquests senyals són suficients per poder determinar perfectament, en planta i alçat, qualsevol part de l'obra projectada. Si no fossin suficients per poder determinar perfectament alguna part d'obra, o haguessin desaparegut des de la redacció del Projecte, es reconstruiran els que es necessitin per tal que es pugui donar aprovació a l'Acta.

El Director de l'Obra podrà executar per sí mateix o delegant en altre, tants replanteigs parcials com cregui convenient perquè les Obres es realitzin d'acord al Projecte i a les modificacions d'aquest aprovades.

Les operacions de replanteig es faran en presència del Director de l'Obra i el Contractista o persona en qui delegui.

2.10. Termini d'execució

El termini d'execució començarà a contar des de la data de la firma de l'Acta de Replanteig.

Excepte si es modifica en el Plec de Clàusules Administratives Particulars, el termini d'execució de les obres serà l'indicat a la Memòria i aquests estaran comptats des del moment que fixa el Reglament General de Contractació.

Dins dels quinze (15) dies següents a la data en que se li notifiqui l'autorització per iniciar les obres, el Contractista haurà de presentar al Director d'Obra un programa de treball ajustat a les dates contractuals, i en el que s'especificaran els terminis parcials i data d'acabament de les diferents obres.

L'incompliment del termini d'execució dels terminis parcials del programa per causes imputades al Contractista, podria donar lloc a l'aplicació de sancions conforme al previst per l'esmentat Reglament.

2.11. Programa de treball

Abans del començament de les Obres, el Contractista sotmetrà a l'aprovació de l'Administració un programa de treball, amb especificacions dels terminis parcials i data d'acabament de les diferents unitats d'obra, compatible amb el termini total d'execució. Aquest pla, una vegada aprovat, s'incorporarà a aquest Plec i adquirirà, per tant, caràcter contractual.

El Contractista presentarà, tanmateix, una relació completa dels serveis, equips i maquinària que es compromet a utilitzar en cada una de les etapes del Pla. Els mitjans proposats quedaran adscrits a l'Obra sense que, en cap cas, el Contractista pugui retirar-los sense autorització de l'Administració.

Encara que l'Administració hagi aprovat el programa de treball, el Contractista haurà de posar en coneixement del Director d'Obra la finalització dels treballs per a inspecció i aprovació, així com l'inici d'altres per a la seva aprovació.

L'acceptació del Pla i de la relació de mitjans auxiliars proposats no implicarà exempció alguna de responsabilitat pel Contractista en cas d'incompliment dels terminis parcials o totals convinguts.

2.12. Despeses de caràcter general a càrrec del Contractista

Queden a càrrec del Contractista les despeses que origini el replanteig general de les Obres o la seva comprovació, i els replanteigs parcials d'aquestes, així com el dret d'inspecció que legalment estigui autoritzat al personal facultatiu, els de construcció, remoguda i retirada de tota classe de construccions auxiliars; els de lloguer o adquisició de terrenys per a dipòsits de maquinària i materials; els de protecció d'amuntegaments o de les pròpies Obres contra tot deteriorament, mal o incendi, acomplint els requisits vigents per a l'emmagatzematge d'explosius i carburants; els de neteja i evacuació de deixalles i escombraries; els de construcció i conservació durant el termini de la seva utilització de petites rampes provisionals d'accés a trams parcials o totalment acabats; els de conservació durant el mateix termini de tota classe de desviaments que no es facin aprofitant carreteres existents; els de conservació de desguassos; els de subministrament, col·locació i conservació de senyals de trànsit i altres recursos necessaris per proporcionar seguretat dins de les Obres; els de remoguda de les instal·lacions, eines materials i neteja general de l'Obra a l'acabament dels muntatges, conservació i retirada d'instal·lacions pel subministrament d'aigua i energia elèctrica necessària per a les Obres, així com l'adquisició de les esmentades aigües i energia; de les instal·lacions provisionals per la correcta atenció, ordre i acompliment de la reglamentació sobre higiene i seguretat en el treball; els de retirada de materials refusats i correcció de les deficiències observades i posades de manifest pels corresponents assaigs i proves.

En els casos de resolució de Contracte qualsevulla que sigui la causa que la motivi, estaran a càrrec del Contractista les despeses originades per liquidació, així com les de retirada dels mitjans auxiliars emprats o no en l'execució de les Obres.

2.13. Responsabilitat del Contractista durant l'execució d'obres

Els serveis públics o privats que resultin afectats durant l'execució de les obres hauran d'ésser reparats a càrrec del Contractista, de manera immediata. Les persones que resultin perjudicades hauran d'ésser compensades adequadament, a càrrec del Contractista.

Les propietats públiques o privades que resultin afectades hauran d'ésser reparades a càrrec del Contractista, restablint les primitives condicions o compensant els danys i perjudicis causats de qualsevol altre manera acceptable.

De la mateixa manera, el Contractista serà responsable de tots els objectes que es trobin o descobreixin durant l'execució de les Obres, havent de donar notícia immediata de les troballes a la Direcció de l'Obra i col·locar-los sota custòdia.

Especialment adoptarà les mesures necessàries per tal d'evitar la contaminació de rius, llacs i dipòsits d'aigua per efecte dels combustibles, olis, lligants o qualsevol altre material que pugui ésser perjudicial, durant l'execució de les Obres.

El Contractista podrà utilitzar en les obres de contracte, la pedra, grava, sorres o el material seleccionat que trobi en les excavacions, materials que s'abonaran d'acord amb els preus que per a ells s'hagin establert en el Contracte. En qualsevol cas, el Contractista haurà de proveir els materials necessaris per executar aquelles parts de l'Obra, la realització de les quals s'hagi previst executar amb materials utilitzats en altres unitats.

Seràn a compte del Contractista les indemnitzacions per perjudicis ocasionats a tercers com a conseqüència d'accidents de tràfic derivats del moviment de la maquinària de l'obra.

El Contractista resta obligat a adoptar les mesures d'ordre i seguretat necessàries per a la bona i segura marxa dels treballs.

En tot cas, el Contractista serà únicament i exclusivament el responsable, durant l'execució de les obres, de tots els accidents o perjudicis que pugui tenir el seu personal, o que pugui causar-los a alguna altra persona o entitat. En conseqüència, el Contractista assumirà totes les responsabilitats annexes al compliment de la Llei sobre accidents de treball, i disposicions posteriors. Serà d'obligació pel constructor, la contractació de l'Assegurança contra el risc per incapacitat permanent o mort dels seus treballadors.

2.14. Execució i control de les obres

Les obres s'executaran d'acord amb les dimensions i instruccions dels plànols, les prescripcions contingudes en el Plec i les ordres de la Direcció d'Obra el qual resoldrà les qüestions que es plantegin referents a la interpretació o a la falta de definició.

El Director d'Obra subministrarà al Contractista tota la informació que calgui per tal que les obres es puguin realitzar.

Les unitats d'obra no incloses explícitament en aquest Plec per dificultat de determinació, improbable utilització o per canvis en l'execució de les Obres, es realitzaran d'acord amb el costum, regles de bona construcció i les indicacions de la Direcció de l'Obra.

2.15. Accés a les obres

Excepte prescripció específica en algun document contractual, seran a compte i risc del Contractista, totes les vies de comunicació i les instal·lacions auxiliars per transport, tals com carreteres, camins, sendes, passarel·les, muntacàrregues per al accés de persones, transports de materials a l'obra, etc.

Aquestes vies de comunicació i instal·lacions auxiliars seran gestionades, projectades, construïdes, conservades, mantingudes i operades, així com demolides, desmuntades, retirades, abandonades o lliurades per usos posteriors per compte i risc del Contractista.

El Contractista haurà d'obtenir de l'autoritat competent les oportunes autoritzacions i permisos per a la utilització de les vies i instal·lacions, tant de caràcter públic com privat.

2.16. Subcontractes

Cap part de les Obres podrà ser subcontractada sense consentiment previ de la Direcció d'Obra de les mateixes.

Les sol·licituds per cedir qualsevol part del contracte hauran de formular-se per escrit i acompanyar-se amb un testimoni que acrediti que l'organització que s'ha d'encarregar dels treballs que han de ser objecte de subcontracte està particularment capacitada i equipada per a la seva execució. L'acceptació del subcontracte no eximirà al Contractista de la seva responsabilitat contractual.

A més de les prescripcions que estableix el Reglament General de Contractació, es tindran en compte les següents especificacions:

- El Contractista no subcontractarà cap part del contracte sense permís escrit de l'Administració.
- Les sol·licituds per cedir qualsevol part del Contracte s'hauran de formular per escrit. La Direcció d'Obra podrà demanar qualsevol informació addicional abans de decidir si procedeix concedir la subcontractació.
- El Contractista no podrà conferir en els subcontractes cap dret o concessió que ell no tingui adjudicat a través del Contracte.

2.17. Mà d'obra

La mà d'obra necessària per a l'ús dels materials serà la corrent a les pràctiques de bona construcció i muntatge. A tal efecte, la Direcció d'Obra podrà disposar en cada cas, la manera com han de preparar-se els materials i l'obra, per a que es trobin disponibles per a la seva utilització, en harmonia amb la utilització que en cada cas, al seu judici, hagin de presentar.

2.18. Maquinària i mitjans auxiliars

El Contractista està obligat, sota la seva responsabilitat a proveir-se i disposar en obra de totes les màquines, útils i mitjans auxiliars necessaris per a l'execució de les obres, en les condicions de qualitat, potència, capacitat de producció i en quantitat suficient per a complir totes les condicions del contracte, així com a manejar-los, mantenir-los, conservar-los i utilitzar-los adequada i correctament.

La maquinària i els mitjans auxiliars que s'hagin d'utilitzar per a l'execució de les obres, hauran d'estar disponibles a peu d'obra amb suficient antelació al començament del treball corresponent, per que puguin ser examinats i autoritzats, en el seu cas, pel Director d'Obra.

L'equip quedarà adscrit a l'obra en tant estiguin en execució les unitats en que s'ha d'utilitzar, no es podrà retirar sense consentiment exprés de la Direcció l'Obra i havent estat reemplaçats els elements avariats o inutilitzats sempre que la reparació exigeixi terminis que aquell estimi han d'alterar el programa de treball.

Si durant l'execució de les obres el Director d'Obra observés que, per canvi de les condicions de treball o per qualsevol altre motiu, els equips autoritzats no fossin idonis al fi proposat i al compliment del programa de treball, hauran de ser substituïts, o incrementats en nombre, per altres que ho siguin.

El Contractista no podrà reclamar si, en el curs dels treballs i per al compliment del contracte, es veïés obligat a augmentar la importància de la maquinària, dels equips o de les plantes i dels medis auxiliars, en qualitat, potència, capacitat de producció o en nombre, o a modificar-lo respecte de les seves previsions.

Totes les despeses que s'originin pel compliment d'aquest article, es consideren incloses en els preus de les unitats corresponents i, en conseqüència, no seran abonades separatament, malgrat expressa indicació en contrari que figuri en algun document contractual.

2.19. Materials

2.19.1. Condicions generals

Tots els materials que s'utilitzin a les obres hauran d'acomplir les condicions que s'estableixen en aquest Plec i ser aprovats per la Direcció d'Obra.

També hauran de ser examinats i assajats abans de la seva acceptació. L'acceptació, en qualsevol moment, d'un material no serà obstacle per a que sigui rebutjat en el futur si es troben defectes de qualitat o uniformitat. Qualsevol treball que es realitzi amb materials no assajats o no aprovats per la Direcció d'Obra, podrà ser considerat com defectuós.

Serà obligació del Contractista avisar a la Direcció d'Obra de les procedències dels materials que vagin a ser utilitzats, amb anticipació suficient del moment de fer-los servir, per a que puguin executar-se els assaigs oportuns.

Tot material que no compleixi les especificacions o hagi estat rebutjat, serà retirat de l'Obra immediatament, excepte si té autorització del Director d'Obra.

En el cas de que algun material o característica no haguessin estat suficientment definits, haurà de suposar-se que és el de millor qualitat que existeix al mercat dins la seva classe, i que haurà d'acomplir la normativa tècnica vigent.

El transport, manipulació i ús dels materials es farà de manera que no quedin alterades les seves característiques, no es deteriorin les seves formes o dimensions, ni impliquin risc per a la salut dels treballadors.

2.19.2. Procedència dels materials

Quan la procedència dels materials no es fixi en el Projecte, el Contractista els obtindrà de les pedreres, jaciments i fonts de subministrament que estimi oportú. No obstant haurà de tenir en compte les recomanacions sobre procedència de materials que assenyalen els documents informatius del Projecte i les observacions complementàries que pugui fer el Director de l'Obra.

El Contractista justificarà a la Direcció de l'Obra, amb antelació suficient, les procedències dels materials que es proposa utilitzar aportant, quan ho sol·liciti el Director de l'Obra, les mostres i dades necessàries per demostrar la seva acceptabilitat, tant pel que fa a qualitat com a quantitat.

Quan s'assenyali la procedència dels materials explícitament en el Projecte o en els Plànols, el Contractista utilitzarà obligatòriament aquestes procedències. Si posteriorment es comprovés que aquestes procedències són inadequades o insuficients, el Director de l'Obra fixarà les noves i proposarà la modificació de preus i del Programa de Treball, si això fos necessari i/o es contemplés en el Contracte.

2.19.3. Materials no inclosos en el plec

Els materials no inclosos en el present Plec seran de provada qualitat, havent de presentar el Contractista, per aconseguir l'aprovació del Director d'Obra, tots els catàlegs, mostres, informes i certificats dels corresponents fabricants que s'estimin necessaris. Si la informació no es considera suficient, es podran exigir els assaigs oportuns dels materials a utilitzar, que seran rebutjats quan, a judici del Director d'Obra, no reuneixin les condicions necessàries per a la finalitat a que es destinen.

2.19.4. Materials inadequats

Quan els materials no satisfacin el que, en cada cas particular, es determina en els articles anteriors, el Contractista s'atindrà a allò que sobre aquest punt ordeni per escrit el Director d'Obra, per al compliment d'allò preceptuat en els respectius articles del present Plec.

Com a norma general, el Contractista retirarà en el termini de cinc (5) dies un cop efectuada la recepció, aquells materials, ferramentes o màquines que rebutgi la Direcció de l'Obra, substituint-les per altres de característiques adequades.

2.19.5. Responsabilitat del Contractista

La recepció dels materials no exclou la responsabilitat del Contractista per a la seva qualitat, i quedarà subsistent fins que es rebin les obres en que aquests materials s'hagin d'utilitzar.

2.19.6. Amuntegament, amidament i aprofitament de materials

Els materials s'emmagatzemaran de manera que s'asseguri la preservació de la seva qualitat i per tant l'acceptació per la utilització a l'Obra, requisits que hauran de ser comprovats en el moment de la seva utilització.

Les superfícies emprades com a zones d'amuntegament hauran de recondicar-se una vegada acabada la utilització dels materials amuntegats en elles, de manera que puguin recuperar el seu aspecte original. Totes les despeses requerides per això aniran a càrrec del Contractista.

El Contractista haurà de situar, en els punts que designi la Direcció de les Obres, les balances o instal·lacions necessàries per efectuar els amidaments per pes requerides i la seva utilització haurà d'anar precedida de la corresponent aprovació del Director d'Obra.

Els materials que hagin d'abonar-se per unitat de volum seran mesurats en principi, sobre vehicles adequats, en els punts en que hagin d'utilitzar-se. Aquests vehicles hauran de ser prèviament aprovats pel Director d'Obra i, a no ser que tots ells tinguin una capacitat uniforme, cada vehicle autoritzat portarà una marca, clarament llegible, que indiqui la seva capacitat en les condicions utilitzades per a la seva aprovació. Quan s'autoritzi la conversió de pes a volum, o viceversa, els factors de conversió seran definits pel Director d'Obra qui, per escrit, justificarà al Contractista els valors adoptats.

2.20. Instal·lacions auxiliars d'obra i obres auxiliars

Constitueix obligació del contractista el Projecte, la construcció, conservació i explotació, desmuntatge, demolició i retirada d'obra de totes les instal·lacions auxiliars d'obra i de les obres auxiliars, necessàries per a l'execució de les obres definitives.

Es consideren instal·lacions auxiliars d'obra las que, sense caràcter limitatiu, s'indiquen a continuació:

- Oficines del Contractista
- Instal·lacions per servei del personal
- Instal·lacions per al servei de seguretat i vigilància
- Laboratoris, magatzems, tallers i parc del Contractista
- Instal·lacions d'àrids; fabricació, transport i col·locació del formigó, fabricació de mescles bituminoses, excepte si en el contracte d'adjudicació s'indiqués altra cosa.
- Instal·lacions de subministrament d'energia elèctrica i enllumenat per a les obres

- Instal·lacions de subministrament d'aigua
- Qualsevol altre instal·lació que el Contractista necessiti per a l'execució de l'obra

Es consideraran com a obres auxiliars les necessàries per a l'execució de les obres definitives que, sense caràcter limitatiu, s'indiquen a continuació:

- Obres per al desviament de corrents d'aigües superficials, tal com a talls, canalitzacions, etc.
- Obres de drenatge, recollida i evacuació de les aigües en les zones de treball
- Obres de protecció i defensa contra inundacions
- Obres per esgotaments o per rebaixar el nivell freàtic
- Estrebades, sosteniments i consolidació del terreny en obres a cel obert i subterrànies
- Obres provisionals de desviament de la circulació de persones o vehicles, requerits per a l'execució de les obres del contracte.

Durant la vigència del contracte, serà a compte i risc del Contractista, el funcionament, la conservació i el manteniment de totes les instal·lacions auxiliars d'obra i obres auxiliars.

2.21. Senyalització de les obres i protecció del trànsit

La senyalització de les Obres durant la seva execució es farà d'acord amb l'Ordre Ministerial del 14 de març de 1960, els aclariments complementaris que es recullen a l'O.M. nº 67/1960 de la Direcció General de Carreteres i altres disposicions actualment vigents al respecte, o que poguessin fer-se executives abans de la finalització de les Obres, i en tot cas en la forma i condicions que indiqui el Director d'Obra.

L'execució de les Obres es programarà i realitzarà de manera que les molèsties que es derivin pel trànsit siguin mínimes. La part de plataforma per la que es canalitzi el trànsit ha de mantenir-se en perfectes condicions per la circulació. En iguals condicions s'hauran de mantenir els desviaments precisos.

2.22. Construcció i conservació dels desviaments

Si l'execució de les Obres exigeix la construcció de desviaments provisionals o rampes d'accés a trams parcials o totalment acabats, aquests es construiran d'acord a les característiques que figuren en els corresponents Plànols de detall i documents que es redactin durant l'Obra i s'abonaran d'igual manera que les restants obres contractades. La seva conservació durant el termini d'utilització estarà a càrrec del Contractista.

En tot cas, l'execució de les Obres es programarà i realitzarà de manera que les molèsties que es derivin pel trànsit siguin mínimes i el Contractista adoptarà les mesures necessàries per a la seva perfecta regulació.

Si les circumstàncies ho requereixen, la Direcció de les obres podrà exigir la col·locació de semàfors.

2.23. Protecció d'encreuament amb altres serveis

Aquest article es refereix a la realització de l'obra necessària per a protecció de l'encreuament de qualsevol de les obres d'aquest projecte amb qualsevol altre servei (línia elèctrica, línia telefònica, canonada d'aigua potable, etc.).

Aquestes obres es realitzaran d'acord a allò perpetuat a les Normes, Instruccions o Plecs oficials corresponents i es subjectaran al que prescriui l'Empresa propietària del servei, estant tots els materials, instal·lacions i operacions necessàries compreses en el preu corresponent.

2.24. Precaució contra incendis

El Contractista haurà d'atendre's a les disposicions vigents per a la prevenció i control d'incendis, així com a les que dicti la Direcció de les Obres.

En tot cas, adoptarà les mesures necessàries per evitar que s'encenin focs innecessaris, i serà responsable de la propagació dels que es requereixin per a l'execució de les Obres, així com dels mals i perjudicis que per aquest motiu es produeixin.

2.25. Conservació del paisatge

El Contractista posarà especial atenció a l'efecte que puguin tenir les diferents operacions i instal·lacions que necessiti realitzar per a la consecució del Contracte sobre l'estètica i el paisatge de les zones en que es trobin situades les Obres.

En aquest sentit, es tindrà cura que els arbres, fites, tanques, petrils i altres elements que puguin ser perjudicats durant les Obres, siguin degudament protegits per evitar possibles destrosses que, en cas de produir-se, seran restaurades a càrrec seu.

De la mateixa manera, tindrà cura el seu emplaçament i el sentit estètic de les seves instal·lacions, construccions, dipòsits i amuntegaments que, en tot cas, hauran de ser prèviament autoritzats pel Director d'Obra.

2.26. Plànols de detall de les obres

A petició de la Direcció d'Obra, el Contractista prepararà tots els Plànols de detall que s'estimin necessaris per a l'execució de les obres contractades. Els Plànols esmentats es sotmetran a l'aprovació del Director d'Obra, acompanyats si cal per les Memòries i Càlculs justificatius que es requereixin per a la seva major comprensió.

2.27. Assaigs de control

Els assaigs i reconeixements verificats durant l'execució dels treballs no tenen altre caràcter que el de simples antecedents per a la recepció. En conseqüència, l'admissió de materials o de peces, en qualsevol forma que es realitzi abans de la recepció definitiva, no atenua les obligacions de solucionar o reposar que el Contractista contreu si les obres i instal·lacions resulten inacceptables, parcial o totalment en l'acte de reconeixement final i prova de recepció.

Els assaigs es realitzaran d'acord amb la normativa actual.

2.28. Control de qualitat

El Pla de Control de Qualitat té per objecte organitzar i valorar els assaigs a realitzar per les diferents unitats d'obra i materials utilitzats en les obres.

Aquest Pla de Control de Qualitat és independent del Pla d'Autocontrol de Qualitat que fixi el Contractista.

La Direcció d'Obra té facultat de realitzar els reconeixements, comprovacions i assaigs que cregui adients en qualsevol moment, havent el Contractista d'oferir-li assistència humana i material que necessiti. Les despeses que això produiria no seran d'abonament al Contractista.

En fase de licitació, el Contractista presentarà un Pla d'Autocontrol de Qualitat de les obres. A l'inici de l'obra s'actualitzarà aquest Pla d'acord entre Contractista i Direcció d'Obra. El Contractista executarà al seu càrrec aquest Pla d'Autocontrol de Qualitat actualitzat.

La Direcció de l'Obra supervisarà l'execució per part del Contractista del Pla d'Autocontrol de Qualitat, analitzant-ne i validant-ne els resultats.

Independentment dels assaigs inclosos en el Pla d'Autocontrol de Qualitat esmentat en el paràgraf anterior, l'Administració executarà els assaigs que fixi el Director de les obres en el marc del Pla de Control de Qualitat de l'Obra i a partir del nivell mínim exigít en l'annex de Control de Qualitat del projecte base de la licitació. Aquesta execució es realitzarà en els laboratoris dels seus serveis tècnics o en els laboratoris que consideri adients i que a aquests efectes haguessin estat homologats. El cost d'aquests assaigs es repercutiran sobre el Contractista de l'obra, essent al seu càrrec fins l'u (1%) per cent del pressupost de licitació, d'acord amb el Decret 77/1984 de 4 de març (DOG núm. 428, 25.04.1984), i la resta abonable mitjançant la partida alçada a justificar establerta al pressupost per aquest concepte.

En fase de replanteig de l'obra el Contractista presentarà per a la seva aprovació per part de la Direcció d'Obra, una proposta de laboratori de control de qualitat homologat per realitzar el Pla de Control de Qualitat de les obres i on es fixi un termini per a la realització i lliurament de com a mínim, tots els assaigs inclosos en l'annex de Control de Qualitat del projecte base de la licitació.

El Contractista serà el responsable dels endarreriments i les conseqüències que aquests produeixin, produïts pels incompliments dels terminis fixats pel lliurament dels assaigs de control de qualitat del Pla de Control de Qualitat de les Obres i que es repercuteixin sobre el Contractista d'acord amb el Decret 77/1984 de 4 de març (DOG núm. 428, 25.04.1984).

Quan el Contractista executés obres que resultessin defectuoses en geometria i/o qualitat, segons els materials o mètodes de treball utilitzats, el Director de les obres apreciarà la possibilitat o no de corregir-les i en funció d'això disposarà:

- Les mesures a adoptar per a procedir a la correcció de les corregibles, dins del termini que s'assenyali.
- Les incorregibles, on la separació entre característiques obtingudes i especificades no comprometi la funcionalitat ni la capacitat de servei, seran tractades a elecció del Director d'Obra, com a incorregibles en que quedi compromesa la seva funcionalitat i capacitat de servei, o acceptades previ acord amb el Contractista, amb una penalització econòmica.
- Les incorregibles en que quedin compromeses la funcionalitat i la capacitat de servei, seran enderrocades i reconstruïdes a càrrec del Contractista, dins del termini que s'assenyali.

Totes aquestes obres no seran d'abonament fins a trobar-se en les condicions especificades, i en cas de no ser reconstruïdes en el termini concedit, el Director de les obres podrà encarregar la seva reparació a tercers, per compte del Contractista.

El Director d'Obra podrà, durant el curs de les obres o prèviament a la recepció d'aquestes, realitzar quantes proves cregui adients per a comprovar el compliment de condicions i l'adequat comportament de l'obra executada. Aquestes proves es realitzaran sempre en presència del Contractista que, per la seva part, està obligat a donar quantes facilitats es necessitin per a la seva correcta realització i a posar a disposició els mitjans auxiliars i personal que faci falta a tal objecte. De les proves que es realitzin s'aixecarà Acta que es tindrà present per a la recepció de l'obra.

En cas que el Contractista de les obres no disposi de marcat CE o en cas que s'hagi d'augmentar la freqüència d'assaigs prevista inicialment al Pla de Control de Qualitat del projecte per causa de les no conformitats, serà a càrrec seu l'increment que això comporti en el cost dels assaigs de control de qualitat de l'obra.

2.29. Facilitats per a la inspecció

El Contractista proporcionarà al Director d'Obra i als seus Delegats tota classe de facilitats per als replantejaments, així com per a la inspecció de la mà d'obra en tots els treballs, amb l'objecte de comprovar el compliment de les condicions establertes en el Plec, permetent l'accés a qualsevol part de l'obra, àdhuc als tallers o fàbriques on es produeixin els materials o es realitzin treballs per a les obres.

2.30. Modificacions del projecte d'obra

Si l'execució de les Obres implica la necessitat ineludible d'introduir certes modificacions en el Projecte, durant el seu desenvolupament, el Director d'Obra podrà ordenar o proposar les modificacions que consideri necessàries d'acord amb aquest Plec i la Legislació vigent sobre la matèria.

2.31. Contradiccions i omissions del projecte

En el cas que apareguin contradiccions entre els Documents contractuals (Plec de Prescripcions tècniques particulars, plànols i quadre de preus), la interpretació correspondrà al Director de l'Obra, establint el criteri general que, salvant indicació contrària, preval el que estigui establert en el Plec de Prescripcions Tècniques Particulars.

Concretament, en el cas de contradicció entre la Memòria i els Plànols, prevaldrà aquests sobre la Memòria. Entre la Memòria i el Pressupost prevaldrà aquest sobre la Memòria.

En el cas de contradicció entre el Plec de Prescripcions Tècniques Particulars i els Quadres de Preus, prevaldrà el Plec sobre el Quadre de Preus. Dins del Pressupost, en el cas d'haver-hi contradicció entre el Quadre de Preus i el Pressupost, prevaldrà el Quadre de Preus sobre el Pressupost.

El Quadre de Preus nº 1 prevaldrà sobre el Quadre de Preus nº 2, i sobre aquest, prevaldrà el que estigui expressat en lletra sobre l'escrit en xifres.

Els treballs mencionats en el Plec de Condicions i omesos en els Plànols o viceversa, hauran d'ésser executats com si fossin exposats en els dos documents. En cas de contradicció entre els Plànols i el Plec de Condicions, prevaldrà allò prescrit en aquest últim.

Les omissions en els Plànols i Plecs de Condicions i les descripcions errònies dels detalls de l'Obra que siguin indispensables per portar a terme l'esperit o intenció exposats en els esmentats documents i que, per ús o costum, hauran de ser realitzats, no només no eximiran el Contractista de l'obligació d'executar aquests detalls d'obra omesos o erròniament descrits, sinó que, al contrari, hauran de ser executats com si haguessin estat completament i correcta especificats en els Plànols i Plec de Condicions.

El Contractista estarà obligat a posar en coneixement del Director d'Obra, el més aviat possible, qualsevol discrepància que observi entre els diferents plànols del Projecte, o qualsevol altre circumstància sorgida durant l'execució dels treballs que doni lloc a possibles modificacions del Projecte.

Si es trobessin disposicions en els esmentats documents i en aquest Plec que condicionin de forma diferent algun concepte, serà aleshores vàlida la prescripció més restrictiva.

Totes les comunicacions entre el Director d'Obra i el Contractista s'enviaran amb una còpia a l'objecte de que el destinatari la signi, posant en el seu acabament "assabentat", i la retorni en el termini màxim de cinc (5) dies fent constar la data del retorn.

2.32. Amidament i abonament

2.32.1. Unitats d'obra no incloses en aquest projecte

Les obres no previstes en el Projecte i que calgui realitzar a judici del Director de l'Obra, es pagaran aplicant els preus unitaris del Quadre de Preus.

Caldrà generar el corresponent preu nou que haurà de ser aprovat per l'Òrgan de contractació per tal de ser incorporat a l'expedient contractual.

2.32.2. Reserva per materials, elements i instal·lacions especials

L'Administració es reserva el dret d'adquirir per sí mateixa aquells materials propis o elements que per la seva naturalesa especial no siguin d'utilització normal en les Obres, o estiguin subjectes a la situació dels mercats en el moment de l'execució; podent, d'acord amb aquest apartat, contractar separatament subministrament i col·locació de tots o part dels esmentats materials, sense que el Contractista tingui dret a cap reclamació.

Si aquest fos el cas, el Contractista donarà tota classe de facilitats per a la instal·lació i realització de proves per part de la casa subministradora o instal·ladora.

2.32.3. Obres que no són d'abonament

No es pagaran les obres que no s'ajustin al Projecte o a les prescripcions per escrit del Director de l'Obra en contra i que el Contractista hagi executat per error, per comoditat o per conveniència.

2.32.4. Partides alçades

Les partides alçades compreses en aquest Projecte queden classificades com a "Partides Alçades a justificar" i "Partides Alçades d'abonament íntegre".

Es consideren "Partides Alçades a justificar" les susceptibles de ser mesurades en totes les seves parts en unitats d'obra amb preus unitaris. Aquestes s'abonaran als preus del contracte, d'acord amb les seves condicions i al resultat de les mesures corresponents.

Quan els preus d'una o varies unitats d'obra de les que integren una partida alçada a justificar no figurin incloses en els quadres de preus, es procedirà conforme al que s'ha disposat en el paràgraf segon de l'article 150 del Reglament General de contractació de l'Estat.

Perquè la introducció dels nous preus així determinats no es consideri modificació del Projecte s'hauran d'ajustar a les condicions de l'article 242.4.ii de la Llei de contractes (9/2017).

Es consideren "Partides Alçades d'abonament íntegre" aquelles que es refereixin a treballs definits en els documents contractuals del Projecte i no siguin susceptibles de mesurament segons el Plec.

Les partides alçades d'abonament íntegre s'abonaran al Contractista en la seva totalitat, un cop finalitzats els treballs o obres a les quals es refereixen d'acord amb les condicions del contracte i sense perjudici del que pugui establir el Plec de prescripcions tècniques particulars respecte del seu abonament fraccionat en casos justificats.

Quan l'especificació dels treballs o obres constituïts d'una partida alçada d'abonament íntegre figuri de manera incompleta, imprecisa o insuficient al final de la seva execució, s'atindrà a les instruccions que dicti per escrit el Director d'Obra, contra les quals podrà alçar-se el Contractista, en cas de disconformitat, en la forma que estableix el Reglament General de Contractació de l'Estat.

2.32.5. Materials en dipòsit

En cap cas s'abonará al Contractista cap material que no estigui col·locat en dipòsit. Quan procedeixi, aquest materials s'abonaran d'acord al Plec de Clàusules Administratives Generals.

Si el terreny utilitzat per al dipòsit del material és de propietat particular, no es farà l'abonament fins el seu ús en obra, excepte si el Contractista presenta documentació suficient, a judici del Director d'Obra, en la que el propietari del terreny reconegui que el material arreplegat és propietat de l'Administració i que està satisfet el lloguer pel temps que el material pugui ocupar el terreny.

2.32.6. Obres incompletes

Quan per rescissió o altra causa sigui precís valorar obres incompletes, s'aplicaran els preus i descomposicions que figuren en el quadre de preus número dos (2), sense que es pugui pretendre la valoració de qualsevol descompte de forma diferent.

En cap cas tindrà dret el Contractista a reclamació fonamentada en insuficiència o omissió dels elements que componen el preu contingut en el quadre esmentat.

En el cas que durant l'obligat reconeixement es trobessin defectes o danys, deguts a deficiències en l'execució de l'obra i no a l'ús del que s'ha construït, durant el termini de garantia, la Direcció d'Obra ha de dictar les instruccions oportunes al Contractista per a la deguda reparació del que s'ha construït, i concedir-li un termini per a això durant el qual continua encarregat de la conservació de les obres, sense dret a percebre cap quantitat per ampliació del termini de garantia.

2.32.7. Obres i materials de pagament en cas de rescissió del Contracte

Pel cas de rescissió del Contracte, qualsevol que fos la causa, no seran de pagament més obres incompletes que les que constitueixin unitats completes definides en el Quadre de Preus, sense que es pugui demanar la valoració d'unitats d'obra fraccionades en una altra forma que la que s'estableix en el

Quadre esmentat. Qualsevol altra operació realitzada, material utilitzat o unitats que no estiguin totalment acabades, no seran objecte de pagament, llevat d'amuntegaments i/o obres especials d'infraestructura.

2.32.8. Normes complementàries d'amidament i pagament

Per totes les unitats no definides i que consten en el Quadre de Preus del Projecte, s'entén que el pagament correspon a l'obra totalment executada i acabada d'acord amb el Plec de Condicions, incloent mà d'obra, materials, estris i maquinària precisa i totes les despeses ocasionades per deixar l'obra realitzada de conformitat amb allò prescrit al present Projecte.

2.32.9. Contradiccions

En tot allò que no es contradigui amb el que s'ha exposat en aquest Capítol, seran d'aplicació als efectes d'amidament i abonament de les obres, les disposicions contingudes al vigent Plec de Clàusules Administratives Generals per a la Contractació d'Obres de l'Estat.

2.32.10. Certificacions

Les obres executades es pagaran al Contractista per mitjà de certificacions mensuals que incloguin relacions valorades de les obres realment executades en el període a que fa referència

Els imports de les certificacions seran considerats a compte de la liquidació final, sense que això impliqui l'acceptació o la conformitat amb les obres certificades, que queda suspesa fins a la recepció, i per tant susceptible de realitzar canvis que per consumir aquest fet es sol·licitessin per part de l'Administració.

2.33. Suspensió de les obres

En cas que fos necessari realitzar suspensions temporals, parcials o totals, o suspensió definitiva de les obres, s'aplicarà el que dicta al respecte el Reglament General de Contractació i el Plec de Clàusules Administratives Generals.

2.34. Obligació de redactar els plànols final d'obra

El Contractista està obligat a redactar, al seu càrrec, els Plànols final d'Obra (Plànols "as built") a mida que es vagin executant les diferents unitats d'obra.

El Director d'Obra podrà exigir-los sempre que ho consideri oportú i en particular en el moment de la certificació de la unitat corresponent

2.35. Neteja final de les obres

Una vegada que les Obres s'hagin acabat, totes les instal·lacions de dipòsits i edificis, de caràcter temporal i pel servei de l'Obra, hauran de ser remoguts i els llocs del seu emplaçament restaurats a la seva forma original.

De la mateixa manera hauran de tractar-se els camins provisionals, inclosos els accessos a préstecs o pedreres, els quals s'abandonaran tan aviat com no sigui necessària la seva utilització. Tanmateix, es condicionaran, de la millor manera que sigui possible, procurant que quedin en condicions acceptables.

Tot això s'executarà de manera que les zones afectades quedin completament netes i en condicions estètiques d'acord amb el paisatge circumdant.

Aquests treballs es consideraran inclosos en el contracte i, per tant, no seran objecte d'abonaments directes per la seva realització.

2.36. Conservació de les obres executades

El Contractista queda compromès a conservar, al seu càrrec, i fins que siguin rebudes provisionalment, totes les obres que integrin el Projecte.

De la mateixa manera queda obligat a la conservació de les obres durant un termini de garantia, a partir de la data de la recepció provisional, havent de substituir, al seu càrrec, qualsevol part d'aquestes que hagi experimentat desplaçament o sofert deteriorament per negligència o altres motius que li siguin imputables o com a conseqüència dels agents atmosfèrics previsibles o qualsevol altra causa que no es pugui considerar com inevitable.

El Contractista no rebrà cap partida per la conservació de les Obres durant el termini de garantia, ja que les despeses corresponents es consideren incloses en els preus unitaris contractats.

2.37. Recepció provisional

El Contractista comunicarà per escrit al Director d'Obra la data prevista per a la finalització de les Obres amb una antelació de trenta (30) dies hàbils, el qual ho comunicarà a l'Administració qui nomenarà el seu Representant per a la recepció provisional i qui, al mateix temps, fixarà la data per a aquesta mateixa, comunicant-la per escrit al Contractista i al Director d'Obra.

A la recepció de les obres al seu acabament haurà de concórrer un facultatiu designat per part de l'Administració representant d'aquesta, el facultatiu encarregat per la direcció de les obres i el Contractista assistit, si ho desitja, pel seu facultatiu.

Si es troben les obres en bon estat i segons les prescripcions previstes, un funcionari tècnic designat per part de l'Administració contractant i representant d'aquesta les donarà per rebudes, aixecant-se la corresponent acta, i començant aleshores el termini de garantia. Si les obres no es trobessin en estat de ser rebudes es farà constar a l'acta i el Director d'Obra senyalarà els defectes observats i detallarà les instruccions precises, establint un termini per remeiar-los.

Si esgotat aquest termini el Contractista no ho hagués efectuat, se li podrà concedir un nou termini improrrogable o declarar resolt el contracte.

El Contractista haurà d'assistir a la recepció o perdrà la possibilitat de fer constar reclamacions en Acta.

S'aixecarà per triplicat un Acta de la recepció que firmaran el Representant de l'Administració, el Director d'Obra i el Contractista.

2.38. Recepció definitiva

Passat el termini de garantia i després dels tràmits reglamentaris, es procedirà a efectuar la recepció definitiva de les Obres, una vegada realitzat l'oportú reconeixement d'aquestes, i en el cas que totes elles es trobin en les condicions degudes.

Les obres que no tinguin una finalitat pràctica com els sondeigs i prospeccions que hagin resultat infructuoses o que per la seva naturalesa necessitin treballs que excedeixin el concepte de conservació, com els de dragat, no s'exigirà termini de garantia. Podran ser objecte de recepció parcial aquelles parts de l'obra susceptibles de ser executades per fases que puguin ser lliurades a l'ús públic, segons lo establert en el contracte.

Al procedir a la recepció definitiva de les Obres, s'aixecarà per triplicat l'Acta corresponent que, una vegada firmada pel Representant de l'Administració, el Director d'Obra i el Contractista s'eleva a l'aprovació de l'Administració corresponent.

Dins el termini de 6 (sis) mesos a partir de la data de l'acta de recepció es tindrà que acordar i ser notificada al Contractista la liquidació corresponent i abonar-li el saldo resultant, en el seu cas.

Si es produís un retard en el pagament del saldo de liquidació, el Contractista tindrà dret a percebre l'interès legal del mateix, incrementat en 1,5 punts a partir dels 6 (sis) mesos següents a la recepció.

2.39. Resolució del contracte

La resolució del contracte es regirà per allò establert en el Reglament General de Contractació i en les Clàusules del Capítol cinquè (V) del Plec de Clàusules Administratives Generals.

A més a més es tindrà en compte el següent:

- En cas de rescissió es donarà al Contractista un termini, a determinar per l'Administració, per a que utilitzi el material arreplegat i acabi aquelles unitats d'obres incompletes que decideixi el Director d'Obra. En cas de negar-s'hi, l'Administració podrà incautar-se mitjançant Acta i en presència del Contractista o del seu representant, dels materials i mitjans auxiliars precisos per realitzar aquella terminació; si no existissin a l'obra tals materials i equips en la mesura de les obres realitzades, es

prescindirà d'aquelles parts que el Director d'Obra estimi que es deterioraran com a conseqüència de la paralització, resultant obres inútils.

- Si la rescissió és deguda a incompliment del Contracte per part del Contractista, els mitjans auxiliars d'aquests podran ésser utilitzats per l'Administració per a l'acabament de les obres mitjançant l'abonament d'un preu contradictori. En el cas que el Director d'Obra i el Contractista no es possessin d'acord sobre el preu, en el termini de quinze (15) dies decidirà, inapel·lable, l'Administració.
- Si alguna part de les obres inacabades resulten no sols inútils sinó perjudicials i perilloses per a terceres persones, el Contractista estarà obligat a acabar-les segons les condicions del paràgraf anterior, o restituir les condicions del terreny anteriors a la seva intervenció. En cas de negar-s'hi, l'Administració realitzarà els treballs que estimi necessaris per eliminar aquests perills, deduint el seu valor de la liquidació de les obres realitzades pel Contractista.
- Qualsevol que sigui la causa que motivi la rescissió del Contracte, les despeses de liquidació, així com les originades per la retirada dels mitjans auxiliars, seran de compte del Contractista.

2.40. Termini de garantia

El termini de garantia començarà a comptar des de la data de l'Acta de Recepció Provisional

2.41. Penalitzacions

El Contractista adjudicatari de les obres serà penalitzat per cada dia hàbil que excedeixi del termini d'execució de les obres previst en el Projecte. L'esmentada penalització serà, en el seu cas, descomptada de la liquidació de les obres.

3. PLEC DE CONDICIONS TÈCNIQUES PARTICULARS

A continuació es descriuen les característiques de les unitats d'obra utilitzades. S'inclouen els codis i nom de les unitats del pressupost i la seva forma d'execució, control, amidament i abonament, i normativa d'aplicació.

ÍNDIX	
B	MATERIALS I COMPOSTOS..... 38
B0	MATERIALS BÀSICS..... 38
B01	LÍQUIDS 38
B03	GRANULATS..... 39
B035-	GRANULAT-CIMENT 39
B03E-	TERRA..... 42
B03J-	GRAVA DE PEDRERA..... 44
B03L-	SORRA 49
B05	AGLOMERANTS I CONGLOMERANTS..... 53
B055-	CIMENT..... 53
B057-	EMULSIÓ BITUMINOSA PER FERMS I PAVIMENTS 59
B06	FORMIGONS 64
B067-	FORMIGÓ DE NETEJA 64
B069-	FORMIGÓ D'ÚS NO ESTRUCTURAL 66
B06E-	FORMIGÓ ESTRUCTURAL (EHE) 67
B06F	FORMIGONS ESTRUCTURALS (CE) 70
B06F2-	FORMIGÓ ESTRUCTURAL PER ARMAR AMB CIMENT GRIS I GRANULAT NATURAL (CE) 70
B07	MORTERS DE COMPRA..... 74
B07L-	MORTER PER A RAM DE PALETA 74
B09	ADHESIUS 76
B091-	ADHESIU D'APLICACIÓ UNILATERAL 76
B0A	FERRETERIA..... 78
B0AK-	CLAU..... 78
B0AM-	FILFERRO 79
B0B	ACER I METALL EN PERFILS O BARRES..... 80
B0B7-	ACER EN BARRES CORRUGADES 80
B0B8-	MALLA ELECTROSOLDADA DE BARRES CORRUGADES D'ACER..... 82
B0D	MATERIALS PER A ENCOFRATS I APUNTALAMENTS 84
B0D2	TAULONS 84
B0D21-	TAULÓ 84
B0D	MATERIALS PER A ENCOFRATS I APUNTALAMENTS 85
B0D3	LLATES 85
B0D31-	LLATA 85
B0D6	PUNTALS 86
B0D62-	PUNTAL 86
B0D7	TAULERS 88
B0D70-	TAULER..... 88
B0D8	PLAFONS..... 89
B0D80-	PLAFÓ METÀL·LIC 89
B0DZ	MATERIALS AUXILIARS PER A ENCOFRATS I APUNTALAMENTS..... 90
B0DZ1-	DESENCOFRANT 90
B0DZ5-	PART PROPORCIONAL D'ELEMENTS AUXILIARS PER A PLAFONS METÀL·LICS 91
B4	ESTRUCTURES..... 92
B44	MATERIALS D'ACER PER A ESTRUCTURES..... 92
B44Z-	PERFIL D'ACER PER A ESTRUCTURES 92
B4L	ELEMENTS RESISTENTS INDUSTRIALITZATS PER A FORMACIÓ DE SOSTRES 98
B4L2-	PERFIL DE XAPA COL·LABORANT..... 98

B4P	MATERIALS PREFABRICATS PER A ESTRUCTURES.....	100	BQ	MATERIALS PER A EQUIPAMENTS FIXOS.....	133
B4P8-	RECOLZAMENT ELASTOMÈRIC PER A ESTRUCTURES DE FORMIGÓ.....	100	BQ1	BANCS	133
B7	IMPERMEABILITZACIONS I AÏLLAMENTS	102	BQ11-	BANC DE LLISTONS DE FUSTA.....	133
B7B	GEOTÈXTILS	102	BQ2	PAPERERES	134
B7B1-	GEOTÈXTIL	102	BQ23-	PAPERERA TRABUCABLE.....	134
B7J	MATERIALS PER A JUNTS, SEGELLATS I RECONSTRUCCIÓ VOLUMS	106	BR	MATERIALS PER A JARDINERIA I PER A MESURES CORRECTORES D'IMPACTE AMBIENTAL	135
B7JC-	PERFIL PER A LA FORMACIÓ DE JUNTS DE DILATACIÓ EN PAVIMENTS DE TAULER 106		BR3	CONDICIONADORS QUÍMICS I BIOLÒGICS DEL SÒL I MATERIALS PER A ACABATS SUPERFICIALS	135
B7Z	MATERIALS ESPECIALS PER A IMPERMEABILITZACIONS I AÏLLAMENTS.....	110	BR30-	ADOB MINERAL SÒLID DE FONDS.....	135
B7Z0-	EMULSIÓ BITUMINOSA PER A IMPERMEABILITZACIÓ	110	BR31-	BIOACTIVADOR MICROBIÀ	136
B8	REVESTIMENTS	112	BR34-	ENCOIXINAMENT PROTECTOR PER A HIDROSEMBRES	137
B89	MATERIALS PER A PINTURES	112	BR37-	ESTABILITZANT D'ORIGEN SINTÈTIC	138
B896-	PINTURA	112	BR4	ARBRES I PLANTES.....	139
B9	MATERIAL PER A PAVIMENTS.....	118	BR41	ARBRES PLANIFOLIS (ACACIA A CATALPA).....	139
B9H	MATERIALS PER A PAVIMENTS BITUMINOSOS	118	BR415-	ALNUS.....	139
B9H1-	MESCLA BITUMINOSA CONTÍNUA EN CALENT TIPUS AC.....	118	BR416-	ARBUTUS.....	142
BB	MATERIALS PER A PROTECCIONS I SENYALITZACIÓ	122	BR42	ARBRES PLANIFOLIS (CELTIS A EUCALYPTUS)	145
BBA	MATERIALS PER A SENYALITZACIÓ HORITZONTAL.....	122	BR429-	CRATAEGUS.....	145
BBA0-	MICROESFERES DE VIDRE PER A SENYALITZACIÓ	122	BR43	ARBRES PLANIFOLIS (FAGUS A LIRIODENDRUM).....	148
BBA1-	PINTURA PER A MARQUES VIALS.....	124	BR433-	FRAXINUS	148
BBM	MATERIALS PER A PROTECCIONS DE VIALITAT	126	BR44	ARBRES PLANIFOLIS (MACLURA A PYRUS)	151
BBM6-	PÒRTIC PER A SENYALITZACIÓ (D).....	126	BR44D-	POPULUS.....	151
BBM9-	SENYAL INFORMATIU	127	BR45	ARBRES PLANIFOLIS (QUERCUS A ZELKOVA).....	154
BBMF-	SUPORT PER A SENYALITZACIÓ VERTICAL (D)	129	BR451-	RHAMNUS.....	154
BD	MATERIALS PER A EVACUACIÓ, CANALITZACIÓ I VENTILACIÓ ESTÀTICA.....	131	BR454-	SALIX.....	157
BD5	MATERIALS PER A DRENATGES	131	BR4B	ARBUSTS I PLANTES DE PETIT PORT (CARYOPTERIS A CORTADERIA).....	160
BD50-	TUB DE PVC PER A DRENATGES	131			

BR4BQ-	CORNUS	160	P221	EXCAVACIONS.....	184
BR4D	ARBUSTS I PLANTES DE PETIT PORT (ERYNGIUM A INDIGOFERA).....	163	P221H-	EXCAVACIÓ EN ZONA DE DESMUNT.....	184
BR4DK-	HEDERA.....	163	P225	REBLERT, ESTESA I PICONATGE DE TERRES	188
BR4G	ARBUSTS I PLANTES DE PETIT PORT (PENTAS A RHODANTHEMUM).....	166	P2253-	REBLERT DE RASA O POU AMB GRAVES O RECICLATS	188
BR4G8-	PHILLYREA	166	P2255-	REBLIMENT I PICONATGE DE RASA	190
BR4U	BARREGES DE LLAVORS I PANS D'HERBA PER IMPLANTACIONS DE GESPA.....	169	P2257-	TERRAPLENADA I PICONATGE PER A CAIXA DE PAVIMENT O TERRAPLÈ	192
BR4U0-	BARREJA DE LLAVORS PER A GESPA	169	P22D	NETEJA I ESBROSSADA DEL TERRENY	196
B06	FORMIGONS	171	P22D1-	NETEJA I ESBROSSADA DEL TERRENY	196
B06D-	FORMIGÓ SENSE ADDITIUS DESIGNAT PER DOSIFICACIÓ DE CIMENT	171	P2A	SUBMINISTRAMENT DE TERRES	198
B07	MORTERS DE COMPRA.....	172	P2A0-	SUBMINISTRAMENT DE TERRES D'APORTACIÓ.....	198
B07F-	MORTER SENSE ADDITIUS	172	P2R	GESTIÓ DE RESIDUS I MATERIAL D'EXCAVACIÓ	198
B0B	ACER I METALL EN PERFILS O BARRES.....	173	P2R2-	CLASSIFICACIÓ A PEU D'OBRA DE RESIDUS DE LA CONSTRUCCIÓ	198
B0B6-	ACER EN BARRES CORRUGADES ELABORAT A L'OBRA	173	P2R5-	TRANSPORT DE RESIDUS.....	200
P	PARTIDES D'OBRA I CONJUNTS	174	P2R6-	CÀRREGA I TRANSPORT DE RESIDUS A INSTAL·LACIÓ AUTORITZADA	201
P2	DEMOLICIONS, ENDERROCS, MOVIMENTS DE TERRES I GESTIÓ DE RESIDUS	174	P2RA-	DISPOSICIÓ DE RESIDUS INSTAL·LACIÓ AUTORITZADA	203
P21	ENDERROCS, DEMOLICIONS, ARRENCADES, REPICATS I DESMUNTATGES.....	174	P3	FONAMENTS, CONTENCIIONS I TÚNELS	204
P214	DESMUNTATGES O ENDERROCS D'ELEMENTS DE CONSTRUCCIÓ	174	P3E	PILONS	204
P2148-	DEMOLICIÓ DE VORADA	174	P3E0-	ARMADURA PER A PILONS.....	204
P214	DESMUNTATGES O ENDERROCS D'ELEMENTS DE CONSTRUCCIÓ	176	P3E3-	ENDERROC DE CAP DE PILÓ	207
P214E-	DESMUNTATGE O DEMOLICIÓ D'ELEMENTS DE SEGURETAT I PROTECCIÓ	176	P3E5-	PERFORACIÓ I FORMIGONAMENT DE PILONS.....	208
P214U-	FRESATGE DE PAVIMENT ASFÀLTIC.....	178	P3F	ENCEPS	211
P21R	DESMUNTATGES O ENDERROCS D'ELEMENTS DE JARDINERIA.....	179	P3F0-	ARMADURA PER A ENCEPS	211
P21R0-	ELIMINACIÓ D'ARBRE	179	P3F1-	ENCOFRAT PER A ENCEPS.....	213
P22	MOVIMENTS DE TERRES.....	180	P3F2-	FORMIGONAMENT D'ENCEPS (CE, EHE).....	217
P221	EXCAVACIONS.....	180	P3Z	ELEMENTS ESPECIALS PER A FONAMENTS	220
P2212-	EXCAVACIÓ DE FONAMENT	180	P3Z3-	CAPA DE NETEJA I ANIVELLAMENT.....	220

P4	ESTRUCTURES	221
P44	ESTRUCTURES D'ACER	221
P442-	BIGA D'ACER, COL·LOCADA.....	221
P45	ESTRUCTURES DE FORMIGÓ	227
P459	FORMIGONAMENT DE SOSTRES	227
P4599-	FORMIGONAMENT DE SOSTRES AMB ELEMENTS RESISTENTS INDUSTRIALITZATS (CE, EHE)	227
P45F	FORMIGONAMENT D'ESTREPS	230
P45F0-	FORMIGONAMENT D'ESTREPS	230
P4B	ARMADURES PASSIVES.....	233
P4B5-	ARMADURA PER A ESTREPS, EN BARRES.....	233
P4BI-	ARMADURA PER A SOSTRES AMB ELEMENTS RESISTENTS INDUSTRIALITZATS, EN BARRES	236
P4BJ-	ARMADURA PER A SOSTRES AMB ELEMENTS RESISTENTS INDUSTRIALITZATS, EN MALLA	238
P4D	ENCOFRATS I ALLEUGERIDORS.....	241
P4DA-	ENCOFRAT PER A ESTREPS	241
P4L	ELEMENTS RESISTENTS INDUSTRIALITZATS PER A FORMACIÓ DE SOSTRES	244
P4L5-	FORMACIÓ DE SOSTRE AMB PLANXA CO.LABORANT D'ACER	244
P4L5-M	FORMACIÓ DE SOSTRE AMB PLANXA CO.LABORANT D'ACER.....	247
P4LC-	PERFIL DE XAPA D'ACER PER A SOSTRE COL·LABORANT	249
P4Z	ELEMENTS ESPECIALS PER A ESTRUCTURES	251
P4Z4-	BASE D'ANIVELLAMENT PER A ESTRUCTURES	251
P4ZA-	RECOLZAMENT DE NEOPRÈ ARMAT.....	252
P7	IMPERMEABILITZACIONS, AÏLLAMENTS I FORMACIÓ DE JUNTS.....	254
P78	IMPERMEABILITZACIÓ AMB PRODUCTES AMORFS	254
P783-	IMPERMEABILITZACIÓ DE PARAMENT AMB PINTURA BITUMINOSA	254

P7B	GEOTÈXTILS I LÀMINES SEPARADORES	255
P7B1-	GEOTÈXTIL, COL·LOCAT	255
P8	REVESTIMENTS	257
P8B	TRACTAMENTS SUPERFICIALS DE PROTECCIÓ	257
P8B2-	PINTAT D'ESTRUCTURES D'ACER AMB SISTEMES DE PROTECCIÓ	257
P9	FERMS I PAVIMENTS.....	258
P91	ESPLANADES.....	258
P913-	ESTABILITZACIÓ MECÀNICA D'ESPLANADA.....	258
P93	BASES, SOLERES I RECRESCUDES.....	259
P934-	BASE DE GRANULAT-CIMENT ELABORAT A CENTRAL	259
P9H	PAVIMENTS DE MESCLA BITUMINOSA	263
P9H5-	PAVIMENT DE MESCLA BITUMINOSA CONTÍNUA EN CALENT	263
P9L	REGS SENSE GRANULATS	266
P9L1-	REG AMB LIGANT HIDROCARBONAT	266
P9M	PAVIMENTS CONTINUS	269
P9M2-	PAVIMENT CONTINU MULTICAPA DE MORTER.....	269
P9Z	ELEMENTS ESPECIALS PER A PAVIMENTS.....	270
P9Z0-	ACABAT DE JUNT DE DILATACIÓ DE PAVIMENT SOBRE ESTRUCTURA.....	270
PB	PROTECCIONS I SENYALITZACIÓ	271
PB1	BARANES	271
PB12-	BARANA D'ACER, COL·LOCADA.....	271
PB2	SENYALITZACIÓ HORITZONTAL	273
PB23-	BARRERES SEGURETAT	273
PB27	EXTREM BARRERES SEGURETAT	277
PB27-	EXTREM DE BARRERA DE SEGURETAT, COL·LOCAT	277
PB3	REIXES, MALLES I TEIXITS METÀL·LICS	279
PB33-	REIXA DE PERFILS D'ACER, COL·LOCADA (D)	279

PBA	SENYALITZACIÓ HORITZONTAL	280	PR434-	SUBMINISTRAMENT FRAXINUS.....	307
PBA2-	PINTAT DE MARQUES SUPERFICIALS	280	PR44	SUBMINISTRAMENT D'ARBRES PLANIFOLIS (MACLURA A PYRUS)	308
PBA3-	PINTAT DE MARQUES LONGITUDINALS.....	284	PR44D-	SUBMINISTRAMENT POPULUS.....	308
PBB	SENYALITZACIÓ VERTICAL	287	PR45	SUBMINISTRAMENT D'ARBRES PLANIFOLIS (QUERCUS A ZELKOVA).....	310
PBB1-	BASE PER A SUPORT DE SENYAL VERTICAL, COL·LOCADA (D).....	287	PR451-	SUBMINISTRAMENT RHAMNUS	310
PBBB-	SENYAL INFORMATIU, COL·LOCAT	290	PR454-	SUBMINISTRAMENT SALIX.....	311
PBBM-	SUPORT PER A SENYALITZACIÓ VERTICAL, COL·LOCAT (D).....	291	PR4B	SUBMINISTRAMENT D'ARBUSTS I PLANTES DE PETIT PORT (CARYOPTERIS A CORTADERIA).....	313
PD	INSTAL·LACIONS D'EVACUACIÓ, CANALITZACIÓ I VENTILACIÓ ESTÀTICA.....	294	PR4BQ-	SUBMINISTRAMENT CORNUS	313
PD5	DRENATGES.....	294	PR4D	SUBMINISTRAMENT D'ARBUSTS I PLANTES DE PETIT PORT (ERYNGIUM A INDIGOFERA).....	314
PD5F-	CUNETA REVESTIDA DE FORMIGÓ.....	294	PR4DK-	SUBMINISTRAMENT HEDERA.....	314
PD5M-	DRENATGE AMB TUB DE PVC	296	PR4G	SUBMINISTRAMENT D'ARBUSTS I PLANTES DE PETIT PORT (PENTAS A RHODANTHEMUM).....	316
PQ	EQUIPAMENTS, MOBILIARI I MOBILIARI URBÀ.....	299	PR4G8-	SUBMINISTRAMENT PHILLYREA	316
PQ1	BANCS	299	PR6	PLANTACIONS I TRASPLANTAMENTS D'ARBRES I PLANTES	317
PQ12-	BANC DE LLISTONS DE FUSTA, COL·LOCAT	299	PR60-	PLANTACIÓ D'ARBRE PLANIFOLI.....	317
PQ2	PAPERERES.....	300	PR61-	PLANTACIÓ D'ARBUST, ARBRE DE PETIT FORMAT O ENFILADISSA	319
PQ23-	PAPERERA TRABUCABLE, COL·LOCADA.....	300	PR9	BARANES, BARRERES, TANQUES I ENCINTATS	320
PQZ	EQUIPAMENTS ESPECIALS.....	301	PR92-	TANCA DE FUSTA, COL·LOCADA (D).....	320
PQZ0-	APARCAMENT DE BICICLETES, COL·LOCAT	301	PRA	SEMBRES	321
PR	TREBALLS AL MEDI NATURAL I JARDINERIA.....	302	PRA1-	HIDROSEMBRA	321
PR4	SUBMINISTRAMENT D'ARBRES I DE PLANTES	302	PRE	TREBALLS SOBRE LA VEGETACIÓ.....	322
PR41	SUBMINISTRAMENT D'ARBRES PLANIFOLIS (ACACIA A CATALPA)	302	PREL	ACTUACIONS SOBRE LA VEGETACIÓ A L'ESPAI FLUVIAL	322
PR415-	SUBMINISTRAMENT ALNUS.....	302	PREL1-	ELIMINACIÓ DE NUCLIS DE CANYA	322
PR416-	SUBMINISTRAMENT ARBUTUS.....	304			
PR42	SUBMINISTRAMENT D'ARBRES PLANIFOLIS (CELTIS A EUCALYPTUS)	305			
PR429-	SUBMINISTRAMENT CRATAEGUS.....	305			
PR43	SUBMINISTRAMENT D'ARBRES PLANIFOLIS (FAGUS A LIRIODENDRUM)	307			

B MATERIALS I COMPOSTOS

B0 MATERIALS BÀSICS

B01 LÍQUIDS

B011- AIGUA

0.- ELEMENTS QUE CONTEMPLA EL PLEC

B011-05ME.

1.- DEFINICIÓ I CONDICIONS DELS ELEMENTS

Aigües utilitzades per algun dels usos següents:

- Confecció de formigó
- Confecció de morter
- Confecció de pasta de guix
- Reg de plantacions
- Conglomerats de grava-ciment, terra-ciment, grava-emulsió, etc.
- Humectació de bases o subbases
- Humectació de peces ceràmiques, de ciment, etc.

CARACTERÍSTIQUES GENERALS:

Poden ser utilitzades les aigües potables i les sancionades com a acceptables per la pràctica.

Es poden utilitzar aigües de mar o salines anàlogues per a la confecció o curat de formigons sense armadura. Per a la confecció de formigó armat o pretesat es prohibeix l'ús d'aquestes aigües, tret del cas que es facin estudis especials.

Es podrà utilitzar aigua reciclada provinent del rentat dels camions formigonera a la pròpia central de formigó, sempre que compleixi les especificacions anteriors i la seva densitat sigui $\leq 1,3 \text{ g/cm}^3$ i la densitat total sigui $\leq 1,1 \text{ g/cm}^3$

L'aigua a utilitzar tant en el curat com en la pastada del formigó, no ha de contenir cap substància perjudicial en quantitats que puguin afectar a les propietats del formigó o a la protecció de l'armat.

Si ha d'utilitzar-se per a la confecció o el curat de formigó o de morters i no hi ha antecedents de la seva utilització o aquesta presenta algun dubte s'haurà de verificar que aconsegueix totes aquestes característiques:

- Exponent d'hidrogen pH (UNE 83952): ≥ 5
- Total de substàncies dissoltes (UNE 83957): $\leq 15 \text{ g/l}$ (15.000 ppm)
- Sulfats, expressats en SO_4 - (UNE 83956) - Ciment tipus SR, SRC: $\leq 5 \text{ g/l}$ (5.000 ppm) - Altres tipus de ciment: $\leq 1 \text{ g/l}$ (1.000 ppm)
- Ió clor, expressat en Cl^- (UNE 83958) - Aigua per a formigó pretesat: $\leq 1 \text{ g/l}$ (1.000 ppm) - Aigua per a formigó armat: $\leq 2 \text{ g/l}$ - Aigua per a formigó en massa amb armadura de fissuració: $\leq 2 \text{ g/l}$
- Hidrats de carboni(UNE 83959) : 0
- Substàncies orgàniques solubles en èter (UNE 83960): $\leq 15 \text{ g/l}$ (15.000 ppm)

Àlcalis Na_2O : $\geq 1,5 \text{ g/l}$

Ió clor total aportat per components d'un formigó no pot superar:

- Pretensat: $\leq 0,2\%$ pes de ciment
- Armat: $\leq 0,4\%$ pes de ciment
- En massa amb armadura de fissuració: $\leq 0,4\%$ pes de ciment

2.- CONDICIONS DE SUBMINISTRAMENT I EMMAGATZEMATGE

Subministrament i emmagatzematge: De manera que no s'alterin les seves condicions.

3.- UNITAT I CRITERI D'AMIDAMENT

Unitat d'amidament: la indicada a la descripció de l'element

Criteri d'amidament: quantitat necessària subministrada a l'obra

4.- NORMATIVA DE COMPLIMENT OBLIGATORI

Real Decreto 470/2021, de 29 de junio, por el que se aprueba el Código Estructural.

5.- CONDICIONS DE CONTROL DE RECEPCIÓ

OPERACIONS DE CONTROL:

Abans de l'inici de l'obra i si no es tenen antecedents de l'aigua que es vol utilitzar, o es tenen dubtes, s'ha d'analitzar l'aigua per determinar:

- Exponent d'hidrogen pH (UNE 83952)
- Contingut de substàncies dissoltes (UNE 83957)
- Contingut de sulfats, expressats en SO4 (UNE 83956)

Contingut en ió clor Cl- (UNE 83958)

- Contingut d'hidrats de carboni (UNE 83959)
- Contingut de substàncies orgàniques solubles en èter (UNE 83960)

En cas d'utilitzar aigua potable de la xarxa de subministrament, no serà obligatori realitzar els assajos anteriors.

En altres casos, la DF o el Responsable de la recepció en el cas de centrals de formigó preparat o de prefabricats, s'ha de disposar la realització dels assajos en laboratoris contemplats en l'apartat 78.2.2.1, per tal de comprovar el compliment de les especificacions de l'article 29 del CODI ESTRUCTURAL.

CRITERIS DE PRESA DE MOSTRES:

Els controls s'han de realitzar segons les instruccions de la DF i el CODI ESTRUCTURAL, realitzant-se la presa de mostres segons la UNE 83951.

INTERPRETACIÓ DE RESULTATS I ACTUACIONS EN CAS D'INCOMPLIMENT:

No s'ha d'acceptar l'aigua que no compleixi les especificacions, ni per a l'amasat ni per al curat.

B03 GRANULATS

B035- GRANULAT-CIMENT

0.- ELEMENTS QUE CONTEMPLA EL PLEC

B035-05NZ.

1.- DEFINICIÓ I CONDICIONS DELS ELEMENTS

Mescla homogènia de material granular, ciment, aigua i eventualment addicions, realitzada a central.

S'han considerat dos tipus de materials tractats amb ciment:

- Sòl-ciment (SC40 i SC20)
- Grava-ciment (GC32 i GC20)

CARACTERÍSTIQUES GENERALS DE LA MESCLA:

La mescla no ha de tenir segregacions.

La dosificació ha de ser l'especificada al projecte o la fixada per la DF amb les limitacions de contingut de ciment i corba granulomètrica dels granulats que s'especifiqui a continuació:

- Contingut de ciment en pes, respecte del total del material granular en sec: - Sòl-ciment: $\geq 3\%$ - Grava-ciment: $\geq 3,5\%$

La corba granulomètrica del granulat del sòl-ciment ha de quedar dins dels límits següents:

+-----+				
! Tamís	! % Acumulatiu de granulats que hi passen !			
! UNE-EN 933-2!	!-----!			
! (mm)	! SC40	! SC20	!	
!-----!	!-----!	!-----!	!	
! 50	! 100	! -	!	
! 40	! 80 - 100	! -	!	
! 32	! 75 - 100	! 100	!	
! 20	! 62 - 100	! 92 - 100	!	
! 12,5	! 53 - 100	! 76 - 100	!	
! 8	! 45 - 89	! 63 - 100	!	
! 4	! 30 - 65	! 48 - 100	!	
! 2	! 20 - 52	! 36 - 94	!	
! 0,5	! 5 - 37	! 18 - 65	!	
! 0,063	! 2 - 20	! 2 - 35	!	
+-----+				

El tipus SC20 només es pot utilitzar en carreteres amb categoria de trànsit pesat T3 i T4 i en vorals.

La corba granulomètrica de l'àrid de la grava-ciment ha de quedar dins dels límits següents:

+-----+				
! Tamís	! % Acumulatiu de granulats que hi passen !			

UNE-EN 933-2				
(mm)	GC32		GC20	
40	100	-		
32	88 - 100	100		
20	67 - 91	80 - 100		
12,5	52 - 77	62 - 84		
8	38 - 63	44 - 68		
4	25 - 48	28 - 51		
2	16 - 37	19 - 39		
0,5	6 - 21	7 - 22		
0,063	1 - 7	1 - 7		

El tipus GC32 només s'utilitzarà en carreteres amb categoria de trànsit pesat T3 i T4 i en vorals, en substitució del sòl-ciment.

Resistència mitja a la compressió als 7 dies en Mpa, segons UNE-EN 13286-41:

- Sòl-ciment: - Calçada i vorals: 2,5 <= RC <= 4,5
- Grava-ciment: - Calçada: 4,5 <= RC <= 7,0 - Vorals: 4,5 <= RC <= 6,0

En el cas d'utilitzar ciments per a usos especials (ESP VI-1) aquests valors de resistència a la compressió es podran reduir un 15%.

Període mínim de treballabilitat de la mescla, segons UNE-EN 13286-45:

- Execució amplada completa: 3 h
- Execució per franges: 4 h

L'aigua utilitzada en la confecció de la barreja ha de complir les prescripcions del CODI ESTRUCTURAL. Únicament es podran utilitzar additius que tinguin garantia del fabricant i amb comportament i efectes sobre la barreja verificats prèviament mitjançant assajos.

S'hauran d'utilitzar retardadors d'adormiment quan l'extensió de la mescla es realitzi a temperatures ambient superiors a 30°C, excepte indicació contrària de la DF.

Toleràncies respecte a la fórmula de treball:

- Grava-ciment: - Grandària màxima: 0% - Material que passa pel tamisos > 4 mm, segons UNE-EN 933-2: ± 6% - Material que passa pel tamisos <= 4 mm, segons UNE-EN 933-2: ± 3% - Material que passa pel tamís 0,063 mm, segons UNE-EN 933-2: ± 1,5%
- Grava-ciment i sòl-ciment: - Contingut de ciment: ± 0,3% - Humitat de compactació (aigua total): -1,0% / + 0,5% respecte de l'òptima

Les quantitats aniran expressades en relació al pes total del material.

CARACTERÍSTIQUES DEL CIMENT PER A LA FABRICACIÓ DE LA MESCLA:

Classe resistent del ciment:

- Ciments comuns: 32,5 N
- Ciments especials tipus ESP VI-1: 22,5 o 32,5 N

La DF podrà autoritzar la utilització de ciment de classe resistent 42,5 N en èpoques gelades.

No s'han d'utilitzar ciments d'aluminat de calci, ni barreja de ciments amb addicions que no s'hagin fet a fàbrica.

S'utilitzarà ciment resistent als sulfats (SR):

- Contingut ponderal sulfats solubles (SO3) del material granular per a sòl-ciment, segons UNE 103201: > 0,5% en massa.
- Contingut ponderal sulfats solubles en àcid (SO3) de l'àrid per grava-ciment, segons UNE-EN 1744-1: > 0,4% en massa.

Principi d'adormiment del ciment, segons UNE-EN 196-3:

- Superior a 100 minuts
- Quan la Tª ambient > 30°C: > 1 hora

CARACTERÍSTIQUES DELS ÀRIDS, PER A LA FABRICACIÓ DE LA MESCLA:

Han de ser nets, resistents i de granulometria uniforme.

No han de tenir pols, brutícia, argila, margues o d'altres matèries estranyes.

El material granular utilitzat en el sòl-ciment serà un sòl granular o material d'origen natural, rodat o triturat, o una barreja de tots dos.

En la grava-ciment s'ha d'utilitzar un àrid natural procedent de la trituració de pedra de cantera o gravera.

Es podran utilitzar subproductes, residus de construcció i demolició o productes inerts de rebuig, sempre que compleixin amb les prescripcions tècniques exigides a l'article 513 del PG3 vigent.

No ha de ser susceptible de cap tipus de meteorització o alteració física o química apreciable sota les condicions possibles més desfavorables.

No ha de donar lloc, amb l'aigua, a dissolucions que puguin afectar a estructures, a d'altres capes de ferm, o contaminar el sòl o corrents d'aigua.

Contingut de matèria orgànica, segons UNE 103204: $\leq 1\%$

Contingut ponderal en sofre total (S) de l'àrid per grava-ciment, segons UNE-EN 1744-1:

- En general: $\leq 1\%$

- Amb presència de pirrotina en l'àrid: $\leq 0,4\%$

Contingut de sulfats solubles en àcid (SO₃) de l'àrid per grava-ciment, segons UNE-EN 1744-1: $\leq 0,8\%$

No ha de presentar reactivitat potencial amb els àlcalis del ciment.

Plasticitat:

- Material granular per a sòl-ciment: LL < 30 (UNE 103103), IP < 12 (UNE 103103 y UNE 103104)

- Àrid fi per a grava-ciment (fracció que passa pel tamís 4 mm de l'UNE-EN 933-2):
- Bases amb categoria de trànsit pesat T00 a T2: No plàstic
- Bases amb categoria de trànsit pesat T3 i T4: LL < 25 (UNE 103103), IP < 6 (UNE 103103 y UNE 103104)

Àrid gruixut per a grava-ciment (fracció retinguda pel tamís 4 mm de l'UNE-EN 933-2):

- Proporció de partícules total i parcialment triturades, segons UNE-EN 933-5: Ha de complir l'article 513 del PG3 vigent.

- Proporció de partícules totalment arrodonides, segons UNE-EN 933-5: Ha de complir l'article 513 del PG3 vigent.

- Valor màxim de l'índex de llenques, segons UNE-EN 933-3: Ha de complir l'article 513 del PG3 vigent.

- Coeficient de "Los Ángeles", segons UNE-EN 1097-2:
- Calçada amb categoria de trànsit pesat T00 a T2: ≤ 30
- Calçada amb categoria de trànsit pesat T3 i T4: ≤ 35
- Vorals: ≤ 40 per a qualsevol categoria de trànsit pesat

Àrid fi per a grava-ciment (fracció que passa pel tamís 4 mm de l'UNE-EN 933-2):

- Equivalent de sorra (Annex A de l'UNE-EN 933-8):
- GC20: > 40
- GC32: > 35

- En cas d'incompliment dels valors anteriors, es compliran per a GC20 i GC32:
- Blau de metilè de la fracció 0/0,125, segons Annex A de l'UNE-EN 933-9: $< 10 \text{ g/kg}$
- Equivalent de sorra, segons Annex de l'UNE-EN 933-8: > 30

2.- CONDICIONS DE SUBMINISTRAMENT I EMMAGATZEMATGE

Subministrament: En camions de caixa oberta, llisa, estanca i neta, amb lones o cobertors per a reduir la segregació i les variacions d'humitat de la mescla durant el transport.

Emmagatzematge: No es pot emmagatzemar.

3.- UNITAT I CRITERI D'AMIDAMENT

Unitat d'amidament: la indicada a la descripció de l'element

Criteri d'amidament: quantitat necessària subministrada a l'obra

4.- NORMATIVA DE COMPLIMENT OBLIGATORI

* Orden de 6 de febrero de 1976 por la que se aprueba el Pliego de Prescripciones Técnicas Generales para Obras de Carreteras y Puentes (PG-3).

* Orden FOM/2523/2014, de 12 de diciembre, por la que se actualizan determinados artículos del Pliego de Prescripciones Técnicas Generales para Obras de Carreteras y Puentes, relativos a materiales básicos, a firmes y pavimentos, y a señalización, balizamiento y sistemas de contención de vehículos (PG-3).

* Orden FOM/510/2018, de 8 de mayo, por la que se modifica la Orden FOM/2523/2014, de 12 de diciembre, por la que se actualizan determinados artículos del Pliego de Prescripciones Técnicas Generales para Obras de Carreteras y Puentes, relativos a materiales básicos, a firmes y pavimentos, y a señalización, balizamiento y sistemas de contención de vehículos (PG-3).

B03E- TERRA

0.- ELEMENTS QUE CONTEMPLA EL PLEC

B03E-05OE.

1.- DEFINICIÓ I CONDICIONS DELS ELEMENTS

Terres naturals provinents d'excavació i d'aportació.

S'han considerat els tipus següents:

- Terra seleccionada
- Terra adequada
- Terra tolerable
- Terra sense classificar

TERRA SENSE CLASSIFICAR:

La composició granulomètrica i el seu tipus han de ser els adequats al seu ús i els que es defineixin a la partida d'obra on intervingui o, si no hi consta, els que estableixi explícitament la DF.

TERRA SELECCIONADA:

Contingut de matèria orgànica (UNE 103204): < 0,2%

Contingut sals solubles en aigua, inclòs guix (NLT 114): < 0,2%

Mida màxima : <= 100 mm

Material que passa pel tamís 0,40 UNE: < =15%

o en cas contrari, ha de complir:

- Material que passa pel tamís 2 UNE: < 80%
- Material que passa pel tamís 0,40 UNE: < 75%
- Material que passa pel tamís 0,080 UNE: < 25%
- Límit líquid (UNE 103-103): < 30%
- Índex de plasticitat (UNE 103-103 i 103-104): < 10

Índex CBR (UNE 103502):

- Coronament de terraplè: >= 5

- Nucli o fonament de terraplè: >= 3

- En reblert localitzat amb compactació al 95% PN: >= 3

TERRA ADEQUADA:

Contingut de matèria orgànica (UNE 103204): < 1%

Contingut sals solubles en aigua, inclòs guix (NLT 114): < 0,2%

Mida màxima : <= 100 mm

Material que passa pel tamís 2 UNE: < 80%

Material que passa pel tamís 0,080 UNE: < 35%

Límit líquid (UNE 103103): < 40

Si el Límit líquid es > 30, ha de complir:

- Índex de plasticitat (UNE 103-103 i 103-104): > 4

Índex CBR (UNE 103502):

- Coronament de terraplè: >= 5

- Nucli o fonament de terraplè: >= 3

- En reblert localitzat amb compactació al 95% PN: >= 10

- En reblert localitzat per a trasdós d'obra de fàbrica: >= 20

TERRA TOLERABLE:

Han de complir alguna de les dues condicions granulomètriques següents (UNE 103101):

- Material que passa pel tamís 20 UNE: > 70%
- Material que passa pel tamís 0,08 UNE: >= 35%

Contingut de matèria orgànica (UNE 103204): < 2%

Contingut guix (NLT 115): < 5%

Contingut sals solubles en aigua, diferents del guix (NLT 114): < 1%

Límit líquid (UNE 103103): < 65%

Si el límit líquid és > 40, ha de complir:

- Índex plasticitat (UNE 103-103 i 103-104): > 73% (Límit líquid-20)

Assentament en assaig de colapse (NLT 254): < 1%

Mostra preparada segons assaig PN (UNE 103-500) a 0,2 MPa

Inflament lliure (UNE 103-601): < 3%

Mostra preparada segons assaig PN (UNE 103-500)

Índex CBR (UNE 103502):

- Nucli o fonament de terraplè >= 3

2.- CONDICIONS DE SUBMINISTRAMENT I EMMAGATZEMATGE

Subministrament i emmagatzematge: En camió de trabuc i s'han de distribuir en piles uniformes en tota l'àrea de treball. S'ha de procurar estendre-les al llarg del mateix dia, de manera que no se n'alterin les condicions.

3.- UNITAT I CRITERI D'AMIDAMENT

Unitat d'amidament: la indicada a la descripció de l'element

Criteri d'amidament: quantitat necessària subministrada a l'obra

4.- NORMATIVA DE COMPLIMENT OBLIGATORI

* Orden de 6 de febrero de 1976 por la que se aprueba el Pliego de Prescripciones Técnicas Generales para Obras de Carreteras y Puentes (PG-3).

* Orden FOM/1382/2002 de 16 de mayo, por la que se actualizan determinados artículos del pliego de prescripciones técnicas generales para obras de carreteras y puentes relativos a la construcción de explanaciones, drenajes y cimentaciones (PG-3).

5.- CONDICIONS DE CONTROL DE RECEPCIÓ

OPERACIONS DE CONTROL EN TERRAPLENS

Abans de començar el terraplè, quan hi hagi canvi de procedència del material, o amb la freqüència indicada durant la seva execució, es realitzaran amb una freqüència d'1 cada 5.000 m3 els següents assaigs d'identificació del material:

- Assaig granulomètric (UNE 103101)
- Determinació dels límits d'Atterberg (UNE 103-103 i UNE 103104)
- Matèria orgànica (UNE 103204).
- Assaig Próctor Normal (UNE 103500)

- Assaig CBR (UNE 103502)

OPERACIONS DE CONTROL EN REBLERTS

Abans de començar el reblert, quan hagi canvi de procedència del material, o amb la freqüència indicada durant la seva execució, es realitzaran els següents assaigs d'identificació del material cada 2500 m3:

- Assaig granulomètric (UNE 103101)
- Determinació dels límits d'Atterberg (UNE 103103 i UNE 103104)
- Contingut de matèria orgànica (UNE 103204)
- Contingut de sals solubles (inclòs guix) (NLT 114)
- Assaig Próctor Normal (UNE 103500)
- Assaig CBR (UNE 103502)

Cada 750 m3 durant l'execució del reblert, es realitzarà un assaig Próctor Modificat (UNE 103501) com a referència al control de compactació.

CRITERIS DE PRESA DE MOSTRES:

S'han de seguir les instruccions de la DF i els criteris de les normes de procediment indicades en cada assaig.

INTERPRETACIÓ DE RESULTATS I ACTUACIONS EN CAS D'INCOMPLIMENT:

Els resultats dels assaigs d'identificació han de complir estrictament les especificacions indicades, en cas contrari, no s'autoritzarà l'ús del material corresponent en l'execució.

B03J- GRAVA DE PEDRERA

0.- ELEMENTS QUE CONTEMPLA EL PLEC

B03J-0K80, B03J-0K88.

1.- DEFINICIÓ I CONDICIONS DELS ELEMENTS

Granulats utilitzats per a algun dels usos següents:

- Confecció de formigons
- Confecció de barreges grava-ciment per a paviments
- Material per a drenatges
- Material per a paviments

El seu origen pot ser:

- Granulats naturals, procedents d'un jaciment natural
- Granulats naturals, obtinguts per matxucament de roques naturals
- Granulats procedents d'escòries siderúrgiques refredades per aire

Els granulats naturals poden ser:

- De pedra granítica
- De pedra calcària

CARACTERÍSTIQUES GENERALS:

El contractista ha de sotmetre a l'aprovació de la DF les pedreres o dipòsits d'on s'han d'obtenir els àrids, aportant tots els elements justificatius que cregués convenients o que li fossin requerits pel Director d'Obra, entre d'altres:

- Classificació geològica.
- Estudi de morfologia.
- Aplicacions anteriors.

La DF ha de poder refusar totes aquelles procedències que, al seu criteri, obligarien a un control massa freqüent dels materials que se n'extraguessin.

CARACTERÍSTIQUES GENERALS DELS GRANULATS RECICLATS

Els granulats procedents de reciclatge d'enderrocs no han de contenir en cap cas restes provinents de construccions amb patologies estructurals, com ara ciment aluminós, granulats amb sulfurs, sílice amorfa o corrosió de les armadures.

Els grànuls han de tenir forma arrodonida o polièdrica.

La composició granulomètrica ha de ser l'adequada al seu ús i ha de ser la que es defineix a la partida d'obra en què intervingui o, si no hi consta, la que estableixi explícitament la DF.

Han de ser nets, resistents i de granulometria uniforme.

No han de tenir pols, brutícia, argila, margues o d'altres matèries estranyes.

Diàmetre mínim: 98% retintut tamís 4 (UNE-EN 933-2)

Els àrids reciclats hauran de complir amb les especificacions de l'article 30 del CODI ESTRUCTURAL. A més, els que provenguin de formigons estructurals sans, o de resistència elevada, han de ser adequats per a la fabricació de formigó reciclat estructural, complint una sèrie de requisits:

- Dimensió mínima permesa = 4 mm
- Terrossos d'argila per a un formigó amb menys del 20% d'àrid reciclat: $\leq 0,6\%$
- Terrossos d'argila per a un formigó amb 100% d'àrid reciclat: $\leq 0,25\%$
- Absorció d'aigua per a un formigó amb menys del 20% d'àrid reciclat: $\leq 7\%$
- Absorció d'aigua per a un formigó amb més del 20% d'àrid reciclat: $\leq 5\%$
- Coeficient de Los Angeles: ≤ 40
- Continguts màxims d'impureses:
 - Material ceràmic: $\leq 5\%$ del pes
 - Partícules lleugeres: $\leq 1\%$ del pes
 - Asfalt: $\leq 1\%$ del pes
 - Altres: $\leq 1,0\%$ del pes

En els valors de les especificacions no citades, es mantenen els establerts en l'article 30 del CODI ESTRUCTURAL.

GRANULATS PROCEDENTS D'ESCORIES SIDERÚRGIQUES

Contingut de silicats inestables: Nul

Contingut de compostos fèrrics: Nul

GRAVA PER A LA CONFECCIÓ DE FORMIGONS:

Es denomina grava a la barreja de les diferents fraccions de granulat gruixut que s'utilitzen per a la confecció del formigó

Designació: d/D - IL - N

d/D: Fracció granulomètrica, d tamany mínim i D tamany màxim

IL: Presentació, R rodat, T triturat (matxueig) i M barreja

N: Naturalesa de l'àrid (C, calcari; S, silici; G, granític; O, ofita; B, basalt; D, dolomític; Q, traquita; I, fonolita; V, varis; A, artificial i R, reciclat

La grandària màxima D d'un granulat gruixut (grava) utilitzat per la confecció de formigó serà menor que les següents dimensions:

- 0,8 de la distància lliure horitzontal entre beines o armadures que formin grup, o entre un parament de la peça i una beina o armadura que formi un angle $>45^\circ$ (amb la direcció de formigonat)

- 1,25 de la distància entre un parament de la peça i una beina o armadura que formi un angle $\leq 45^\circ$ (amb la direcció de formigonat)

- 0,25 de la dimensió mínima de la peça que es formigona amb les excepcions següents:
 - Lloses superiors de sostres, amb TMA $< 0,4$ del gruix mínim
 - Peces d'execució molt curosa i elements en els que l'efecte de la paret de l'encofrat sigui reduït (sostres encofrats a una sola cara), amb TMA $< 0,33$ del gruix mínim

Quan el formigó passi entre varies armadures, l'àrid gruixut serà el mínim valor entre el primer punt i el segon del paràgraf anterior.

Tot el granulat ha de ser d'una mida inferior al doble del límit més petit aplicable a cada cas.

Contingut de matèria orgànica (UNE-EN 1744-1): Color més clar que el patró

Fins que passen pel tamís 0,063 (UNE-EN 933-2):

- Per a graves calcàries i granítiques: $\leq 1,5\%$ en pes
- Granulats, reciclats de formigó o prioritariament naturals: $< 3\%$
- Per a granulats reciclats mixtos: $< 5\%$

L'índex de llenques per a un granulat gruixut segons UNE-EN 933-3: $\leq 35\%$

Material retingut pel tamís 0,063 (UNE-EN 933-2) i que sura en un líquid de pes específic 20 kN/m³ (UNE-EN 1744-1):

- Granulats naturals $\leq 1\%$ en pes

Compostos de sofre expressats en SO₃ i referits a granulat sec (UNE-EN 1744-1):

- Granulats naturals: $\leq 1\%$ en pes
- Granulats d'escòries siderúrgiques: $\leq 2\%$ en pes

- Granulats reciclats mixtos: $\leq 1\%$ en pes

- Granulats amb sulfurs de ferro oxidables en forma de pirrotina: $\leq 0,1\%$ en pes

- Altres granulats: $\leq 0,4\%$ en pes

Sulfats solubles en àcids, expressats en SO₃ i referits a granulat sec (UNE-EN 1744-1):

- Granulats naturals: $\leq 0,8\%$ en pes
- Granulats d'escòries siderúrgiques: $\leq 1\%$ en pes

Clorurs expressats en Cl- i referits a granulat sec (UNE-EN 1744-1):

- Formigó armat o en massa amb armadura de fissuració: $\leq 0,05\%$ en massa
- Formigó pretesat: $\leq 0,03\%$ en massa

Índex clor total aportat per components d'un formigó no pot superar:

- Pretensat: $\leq 0,2\%$ pes de ciment
- Armat: $\leq 0,4\%$ pes de ciment
- En massa amb armadura de fissuració: $\leq 0,4\%$ pes de ciment

Contingut de pirites o d'altres sulfurs: 0%

Contingut d'ió Cl-:

- Granulats reciclats mixtos: $< 0,06\%$

El contingut de matèria orgànica que sura en un líquid de pes específic 2 segons la UNE-EN 1744-1 (Apart.) 14.2 serà $\leq 1\%$ per a granulats gruixuts.

Contingut de materials no petris (roba, fusta, paper...):

- Granulats reciclats provinents de formigó o mixtos: $< 0,5\%$
- Altres granulats: Nul

Contingut de restes d'asfalt:

- Granulat reciclat mixt o provinent de formigó: $< 0,5\%$
- Altres granulats: Nul

Reactivitat:

- Àlcali-silici o àlcali-silicat (Mètode químic UNE 146-507-1 EX o Mètode accelerat UNE 146-508 EX): Nul·la

- Àlcali-carbonat (Mètode químic UNE 146-507-2): Nul·la

Estabilitat (UNE-EN 1367-2):

- Pèrdua de pes amb sulfat magnèsic: $\leq 18\%$

Resistència a la fragmentació segons UNE-EN 1097-2 (Assaig de los Ángeles):

- Granulats gruixuts naturals: ≤ 40

Absorció d'aigua:

- Granulats gruixuts naturals (UNE-EN 1097-6): $< 5\%$

- Granulats reciclats provinents de formigó: $< 10\%$

- Granulats reciclats mixtos: $< 18\%$

- Granulats reciclats prioritàriament naturals: $< 5\%$

Pèrdua de pes amb cinc cicle de sulfat de magnesi segons UNE-EN 1367-2:

- Granulats gruixuts naturals: $\leq 18\%$

Els àrids no han de presentar reactivitat potencial amb els àlcals del formigó. Per a comprovar-ho, s'ha de realitzar en primer lloc un anàlisi petrogràfic, per a obtenir el tipus de reactivitat que, en el seu cas, puguin presentar. Si d'aquest estudi es dedueix la possibilitat de reactivitat àlcali sílice o àlcali silicat, s'ha de realitzar l'assaig descrit a l'UNE 146.508 EX. Si el tipus de reactivitat potencial és àlcali carbonat, s'ha de realitzar l'assaig descrit a l'UNE 146.507 EX Part 2.

Els àrids no han de ser reactius amb el ciment. No s'utilitzaran àrids procedents de roques toves, friables, poroses, etc., ni els que continguin nòduls de guix, compostos ferrosos, sulfurs oxidables, etc, en quantitats superiors a les contemplades al CODI ESTRUCTURAL.

GRAVA PER A DRENATGES:

El granulat ha de ser procedent d'un jaciment natural, del matxuqueig de roques naturals, o del reciclatge d'enderrocs. No ha de presentar restes d'argila, margues o altres materials estranys.

La mida màxima dels grànuls ha de ser de 76 mm (tamís 80 UNE) i el garbellat ponderal acumulat pel tamís 0,08 UNE ha de ser $\leq 5\%$. La composició granulomètrica ha de ser fixada explícitament per la DF segons les característiques del terreny per drenar i del sistema de drenatge.

Plasticitat: No plàstic

Coeficient de desgast (assaig "Los Ángeles" UNE-EN 1097-2): ≤ 40

Equivalent de sorra (UNE-EN 933-8): > 30

Condicions generals de filtratge:

- F15/d85: < 5

- F15/d15: < 5

- F50/d50: < 5

(Fx = grandària superior de la fracció x% en pes del material filtrant, dx = grandària superior de la proporció x% del terreny a drenar)

A més, el coeficient d'uniformitat del filtre ha de ser:

- F60/F10: < 20

Condicions de la granulometria en funció del sistema previst d'evacuació de l'aigua:

- Per a tubs perforats: F85/Diàmetre de l'orifici: > 1

- Per a tubs amb juntes obertes: F85/ Obertura de la junta: $> 1,2$

- Per a tubs de formigó porós: F85/d15 de l'àrid del tub: $> 0,2$

- Si es dreña per metxinals: F85/ diàmetre del metxinal: > 1

Quan no sigui possible trobar un material granular d'aquestes condicions es faran filtres granulars compostos de varies capes. La més gruixuda es col·locarà al costat del sistema d'evacuació. Aquesta complirà les condicions de filtre respecte a la següent i així successivament fins arribar al replè o al terreny natural. Es podrà recórrer a l'ús de filtres geotèxtils.

Quan el terreny natural estigui constituït per materials amb graves i boles a efectes del compliment de les condicions anteriors, s'atendrà únicament a la corba granulomètrica de la fracció del mateix inferior a 25 mm.

Si el terreny no és cohesiu i està compost per sorra fina i llims, el material drenant haurà de complir, a més de les condicions generals de filtre, la condició: F15 > 1 mm.

Si el terreny natural és cohesiu, compacte i homogeni, sense restes de sorra o llims, les condicions de filtre 1 i 2 s'han de substituir per: 0,1 mm $> F15 > 0,4$ mm

En els drens cecs, el material de la zona permeable central haurà de complir les següents condicions:

- Mida màxima de l'àrid: Entre 20 mm i 80 mm

- Coeficient d'uniformitat: F60/F10 < 4

Si s'utilitza granulats reciclats s'ha de comprovar que l'inflament (assaig CBR (NLT-111)) sigui inferior al 2% (UNE 103502).

2.- CONDICIONS DE SUBMINISTRAMENT I EMMAGATZEMATGE

CONDICIONS GENERALS:

Subministrament i emmagatzematge: De manera que no s'alterin les seves condicions.

Cada remesa de grava s'ha de descarregar en una zona ja preparada de sòl sec

Les graves de tipus diferents s'han d'emmagatzemar per separat

Els àrids s'emmagatzemaran de tal manera que quedin protegits contra la contaminació, i evitant la seva possible segregació, sobretot durant el seu transport. Es recomana emmagatzemar-los sota cobert per evitar els canvis de temperatura del granulat.

3.- UNITAT I CRITERI D'AMIDAMENT

Unitat d'amidament: la indicada a la descripció de l'element

Criteri d'amidament: quantitat necessària subministrada a l'obra

4.- NORMATIVA DE COMPLIMENT OBLIGATORI

GRAVA PER A LA CONFECCIÓ DE FORMIGONS:

Real Decreto 470/2021, de 29 de junio, por el que se aprueba el Código Estructural.

UNE-EN 12620:2003 Áridos para hormigón.

GRAVA PER A PAVIMENTS:

* Orden de 6 de febrero de 1976 por la que se aprueba el Pliego de Prescripciones Técnicas Generales para Obras de Carreteras y Puentes (PG-3).

GRAVA PER A DRENATGES:

Orden FOM/298/2016, de 15 de febrero, por la que se aprueba la norma 5.2-IC drenaje superficial de la Instrucción de Carreteras.

5.- CONDICIONS DE CONTROL DE RECEPCIÓ

CONDICIONS DE MARCATGE I CONTROL DE LA DOCUMENTACIÓ:

L'entrega de granulat a l'obra ha d'anar acompanyada d'un full de subministrament proporcionat pel subministrador, en el que hi han de constar com a mínim les següents dades:

- Identificació del subministrador
- Número del certificat de marcatge CE o indicació d'autoconsum
- Número de sèrie de la fulla de subministrament

- Data del lliurament
- Nom del peticionari
- Designació de l'àrid segons l'article 30.2 del CODI ESTRUCTURAL
- Quantitat de granulat subministrat
- Identificació del lloc de subministrament

El fabricant ha de proporcionar la informació relativa a la granulometria i a les toleràncies de l'àrid subministrat.

El subministrador ha de posar a disposició de la DF en el cas que aquesta ho sol·liciti, la documentació següent, que acredita el marcatge CE, segons el sistema d'avaluació de conformitat aplicable, d'acord amb el que disposa l'apartat 7.2.1 del CTE: - Productes per a carreteres i altres treballs d'obres públiques i edificació de Funcio: Aplicacions que exigeixen requisits de seguretat molt estrictes*. * Requisits que han de ser definits per lleis, reglaments i normes administratives nacionals de cada estat membre, - Productes per a edificació, fabricació de productes de formigó prefabricat, carreteres i altres treballs d'obres públiques de Funcio: Aplicacions que exigeixen requisits de seguretat molt estrictes*. * Requisits que han de ser definits per lleis, reglaments i normes administratives nacionals de cada estat membre: - Sistema 2+: Declaració de Prestacions - Productes per a edificació, fabricació de productes de formigó prefabricat, carreteres i altres treballs d'obres públiques de Funcio: Aplicacions que no exigeixen requisits de seguretat molt estrictes*. * Requisits que han de ser definits per lleis, reglaments i normes administratives nacionals de cada estat membre, - Productes per a carreteres i altres treballs d'obres públiques i edificació de Funcio: Aplicacions que no exigeixen requisits de seguretat molt estrictes*. * Requisits que han de ser definits per lleis, reglaments i normes administratives nacionals de cada estat membre: - Sistema 4: Declaració de Prestacions

El símbol de marcatge de conformitat CE s'ha d'estampar d'acord amb la Directiva 93/68CE i ha d'estar visible sobre el producte o sobre etiqueta, embalatge o documentació comercial i ha d'anar acompanyat de la següent informació:

- Número d'identificació de l'organisme de certificació
- Nom o marca d'identificació i direcció del fabricant
- Les dues últimes xifres de l'any d'impressió del marcatge
- Referència a la norma (UNE-EN 12620)
- Descripció del producte (nom genèric, material, ús previst)
- Designació del producte

- Informació de les característiques essencials aplicables

A la documentació del marcatge haurà d'indicar:

- Nom del laboratori que ha realitzat els assajos
- Data d'emissió del certificat
- Garantia de que el tractament estadístic és l'exigit en el marcatge
- Estudi de fins que justifiqui experimentalment el seu ús, en el cas que hi hagi àrids que no compleixen amb l'article 30.4.1 del CODI ESTRUCTURAL.

OPERACIONS DE CONTROL:

Els àrids han de disposar del marcatge CE, de tal manera que la comprovació de la seva idoneïtat per al seu ús es farà mitjançant un control documental del marcatge per tal de determinar el compliment de les especificacions del projecte i de l'article 30 del CODI ESTRUCTURAL.

En el cas d'àrids d'autoconsum, el Constructor o el Subministrador ha d'aportar un certificat d'assaig, de com a màxim tres mesos d'antiguitat, realitzat en un laboratori de control dels contemplats en l'article 17.2.2.1 del CODI ESTRUCTURAL, que verifiqui el compliment de les especificacions de l'àrid subministrat respecte l'article 30 del CODI ESTRUCTURAL.

La DF ha de poder valorar el nivell de garantia del distintiu, i en cas de no disposar de suficient informació, ha de poder determinar l'execució de comprovacions mitjançant assaigs.

La DF, a més, ha de valorar si realitzar una inspecció a la planta de fabricació, a poder ser, abans del subministra de l'àrid, per comprovar la idoneïtat per a la seva fabricació. En cas necessari, la DF ha de poder realitzar els assaigs següents per a verificar la conformitat de les especificacions:

- Índex de llenques (UNE-EN 933-3).
- Terrossos d'argila (UNE 7133)
- Partícules toves (UNE 7134)
- Coeficient de forma (UNE EN 933-4)
- Material retintut pel garbell 0.063 UNE (UNE EN 933-2) i que sura en un líquid de pes específic 2 (UNE EN 1744-1).
- Compostos de sofre (SO₃)- respecte al granulat sec (UNE-EN 1744-1).
- Contingut en ió clor Cl⁻ (UNE-EN 1744-1)
- Assaig petrogràfic

- Reactivitat potencial amb els àlcalis del ciment (UNE 146-507 i UNE 146-508).
- Estabilitat, resistència a l'atac del sulfat magnèsic (UNE-EN 1367-2).
- Absorció d'aigua (UNE-EN 1097-6).
- Resistència al desgast Los Angeles (UNE-EN 1097-2).
- Assaig d'identificació per raigs X.
- Assaig granulomètric (UNE-EN 933-2)

OPERACIONS DE CONTROL EN GRAVA PER A DRENATGES:

Les tasques de control a realitzar són les següents:

- Inspecció visual del material i recepció del certificat de procedència i qualitat corresponent.
- Abans de començar el reblert, quan hagi canvi de procedència del material, o cada 2000 m³ durant la seva execució, es realitzaran els següents assaigs d'identificació del material:
 - Assaig granulomètric del material filtrant (UNE EN 933-1)
 - Assaig granulomètric del material adjacent (UNE 103101)
 - Desgast de "Los Ángeles" (UNE EN 1097-2)

S'ha de demanar un certificat de procedència del material, que en el cas d'àrids naturals ha de contenir:

- Classificació geològica
- Estudi de morfologia
- Aplicacions anteriors
- Assaigs d'identificació del material

CRITERIS DE PRESA DE MOSTRES:

Els controls s'han de realitzar segons les instruccions de la DF i el CODI ESTRUCTURAL.

CRITERIS DE PRESA DE MOSTRES EN GRAVA PER A DRENATGES:

S'han de seguir les instruccions de la DF i els criteris de les normes de procediment indicades en cada assaig.

INTERPRETACIÓ DE RESULTATS I ACTUACIONS EN CAS D'INCOMPLIMENT:

No s'acceptarà la grava que no compleixi totes les especificacions indicades al plec. Si la granulometria no s'ajusta a la utilitzada per a l'establiment de les dosificacions aprovades, s'hauran de projectar i aprovar noves fórmules de treball.

INTERPRETACIÓ DE RESULTATS I ACTUACIÓ EN CAS D'INCOMPLIMENT EN GRAVA PER A DRENATGES:

Els resultats dels assaigs d'identificació han de complir estrictament les especificacions indicades, en cas contrari, no s'ha d'autoritzar l'ús del material corresponent en l'execució del reblert.

B03L- SORRA

0.- ELEMENTS QUE CONTEMPLA EL PLEC

B03L-05N7 ,B03L-05MS.

1.- DEFINICIÓ I CONDICIONS DELS ELEMENTS

Sorra procedent de roques calcàries, roques granítiques, marbres blancs i durs, o sorra procedent del reciclatge de residus de la construcció i demolició en una planta legalment autoritzada per al tractament d'aquest tipus de residu.

S'han considerat els tipus següents:

- Sorra de marbre blanc

- Sorra per a confecció de formigons, d'origen:

Sorra per a confecció de formigons, d'origen: - De pedra calcària - De pedra granítica

- Sorra per a confecció de morters

- Sorra per a reblert de rases amb canonades

- Sorres procedents de reciclatge de residus de la construcció i demolicions

CARACTERÍSTIQUES GENERALS:

El contractista ha de sotmetre a l'aprovació de la DF les pedreres o dipòsits d'on s'han d'obtenir els àrids, aportant tots els elements justificatius que cregués convenients o que li fossin requerits pel Director d'Obra, entre d'altres:

- Classificació geològica.

- Estudi de morfologia.

- Aplicacions anteriors.

La DF ha de poder refusar totes aquelles procedències que, al seu criteri, obligarien a un control massa freqüent dels materials que se n'extraguessin.

Els grànuls han de tenir forma arrodonida o polièdrica.

La composició granulomètrica ha de ser l'adequada al seu ús, o si no consta, la que estableixi explícitament la DF.

No ha de tenir margues o altres materials estranys.

Contingut de pirites o d'altres sulfurs oxidables: 0%

Contingut de matèria orgànica (UNE-EN 1744-1): Color més clar que el patró

Contingut de terrossos d'argila (UNE 7133): $\leq 1\%$ en pes

Els àrids no han de ser reactius amb el ciment. No s'utilitzaran àrids procedents de roques toves, friables, poroses, etc., ni els que continguin nòduls de guix, compostos ferrosos, sulfurs oxidables, etc, en quantitats superiors a les contemplades al CODI ESTRUCTURAL.

Els àrids reciclats hauran de complir amb les especificacions de l'article 30 del CODI ESTRUCTURAL. A més, els que provenguin de formigons estructurals sans, o de resistència elevada, han de ser adequats per a la fabricació de formigó reciclat estructural, complint una sèrie de requisits:

- Dimensió mínima permesa = 4 mm

- Terrossos d'argila per a un formigó amb menys del 20% d'àrid reciclat: $\leq 0,6\%$

- Terrossos d'argila per a un formigó amb 100% d'àrid reciclat: $\leq 0,25\%$

- Absorció d'aigua per a un formigó amb menys del 20% d'àrid reciclat: $\leq 7\%$

- Absorció d'aigua per a un formigó amb més del 20% d'àrid reciclat: $\leq 5\%$

- Coeficient de Los Angeles: ≤ 40

- Continguts màxims d'impureses: - Material ceràmic: $\leq 5\%$ del pes - Partícules lleugeres: $\leq 1\%$ del pes - Asfalt: $\leq 1\%$ del pes - Altres: $\leq 1,0\%$ del pes

En els valors de les especificacions no citades, es mantenen els establerts en l'article 30 del CODI ESTRUCTURAL.

SORRA DE MARBRE BLANC:

Barreja amb granulats blancs diferents del marbre: 0%

SORRA PER A LA CONFECCIÓ DE FORMIGONS:

Es denomina sorra a la barreja de les diferents fraccions d'àrid fi que s'utilitzen per a la confecció del formigó

Designació: d/D - IL - N

d/D: Fracció granulomètrica, d tamany mínim i D tamany màxim

IL: Presentació, R rodat, T triturat (matxuqueig) i M barreja

N: Naturalesa de l'àrid (C, calcari; S, silici; G, granític; O, ofita; B, basalt; D, dolomític; Q, traquita; I, fonolita; V, varis; A, artificial i R, reciclat

Mida dels granuls (Tamís 4 UNE-EN 933-2): ≤ 4 mm

Material retingut pel tamís 0,063 (UNE-EN 933-2) i que sura en un líquid de pes específic 20 kN/m³ (UNE-EN 1744-1): $\leq 0,5\%$ en pes

Compostos de sofre expressats en SO₃ i referits a granulat sec (UNE-EN 1744-1): $\leq 1\%$ en pes

Reactivitat potencial amb els àlcalis del ciment (UNE 146507-2)

Sulfats solubles en àcid, expressats en SO₃ i referits al granulat sec (UNE-EN 1744-1): $\leq 0,8\%$ en pes

Clorurs expressats en Cl⁻ i referits al granulat sec (UNE-EN 1744-1):

- Formigó armat o en massa amb armadures de fissuració: $\leq 0,05\%$ en pes

- Formigó pretesat: $\leq 0,03\%$ en pes

Ló clor total aportat per components d'un formigó no pot superar:

- Pretensat: $\leq 0,2\%$ pes de ciment

- Armat: $\leq 0,4\%$ pes de ciment

- En massa amb armadura de fissuració: $\leq 0,4\%$ pes de ciment

Estabilitat (UNE-EN 1367-2):

- Pèrdua de pes amb sulfat sòdic: $\leq 10\%$

- Pèrdua de pes amb sulfat magnèsic: $\leq 15\%$

Pèrdua de pes amb sulfat magnèsic (UNE-EN 1367-2) quan el formigó estigui sotmès a una classe d'exposició XF, i l'àrid fi tingui una absorció d'aigua $>1\%$: $\leq 15\%$


Coeficient de friabilitat (UNE 83115)

- Per formigons d'alta resistència: < 40

- Formigons en massa o armats amb $F_{ck} \leq 30$ N/mm²: < 50

Els àrids no han de presentar reactivitat potencial amb els àlcalis del formigó. Per a comprovar-ho, s'ha de realitzar en primer lloc un anàlisi petrogràfic, per a obtenir el tipus de reactivitat que, en el seu cas, puguin presentar. Si d'aquest estudi es dedueix la possibilitat de reactivitat àlcali sílice o àlcali silicat, s'ha de realitzar l'assaig descrit a l'UNE 146.508 EX. Si el tipus de reactivitat potencial és àlcali carbonat, s'ha de realitzar l'assaig descrit a l'UNE 146.507 EX Part 2.

La corba granulomètrica de l'àrid fi, ha d'estar compresa dins del fus següent:

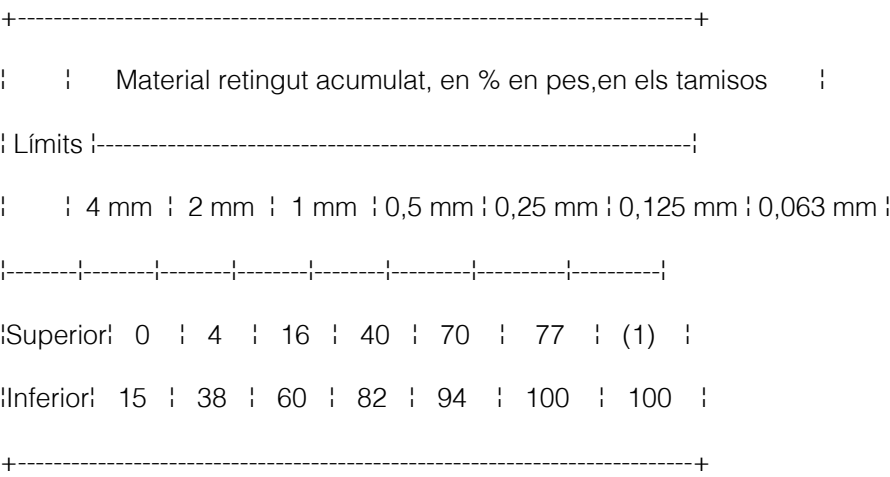

(1) Aquest valor varia en funció del tipus i origen de l'àrid.

SORRA DE PEDRA GRANÍTICA PER A LA CONFECCIÓ DE FORMIGONS:

Contingut màxim de fins que passen pel tamís 0,063 mm (UNE-EN 933-1):

- Granulat gruixut: - Qualsevol tipus: $\leq 1,5\%$ en pes

- Granulat fi: - Granulat arrodonit: $\leq 6\%$ en pes - Granulat de matxuqueig no calcari per a obres sotmeses a exposició XS, XD, XA, XF o XM: $\leq 6\%$ en pes - Granulat de matxuqueig no calcari per a obres sotmeses a exposició X0 o XC i no sotmeses a cap classe d'exposició XA, XF o XM: $\leq 10\%$ en pes

Equivalent de sorra (EAV)(UNE-EN 933-8):

- Per a obres en ambients X0, XC: ≥ 70

- Resta de casos: ≥ 75

Absorció d'aigua (UNE-EN 1097-6): $\leq 5\%$

SORRA DE PEDRA CALCÀRIA PER A LA CONFECCIÓ DE FORMIGONS:

Contingut màxim de fins que passen pel tamís 0,063 mm (UNE-EN 933-1):

- Granulat gruixut: - Qualsevol tipus: $\leq 1,5\%$ en pes
- Granulat fi: - Granulat arrodonit: $\leq 6\%$ en pes - Granulat de matxuqueig calcari per a obres sotmeses a exposició XS, XD, XA, XF o XM: $\leq 10\%$ en pes - Granulat de matxuqueig calcari per a obres sotmeses a exposició X0 o XC i no sotmesa a cap classe d'exposició XA, XF o XM: $\leq 16\%$ en pes.

Valor blau de metilè(UNE 83130):

- Per a obres sotmeses a exposició X0 o XC: $\leq 0,6\%$ en pes

- Resta de casos: $\leq 0,3\%$ en pes

SORRA PER A LA CONFECCIÓ DE MORTERS:

La composició granulomètrica ha de quedar dintre dels límits següents:

+-----+			
! Tamís !	Percentatge en !	Condicions !	
! UNE 7-050 !	pes que passa !		!
! mm !	pel tamís !		!
----- ----- -----			
! 5,00 !	A	A = 100	!
! 2,50 !	B	60 $\leq$ B $\leq$ 100	!
! 1,25 !	C	30 $\leq$ C $\leq$ 100	!
! 0,63 !	D	15 $\leq$ D $\leq$ 70	!
! 0,32 !	E	5 $\leq$ E $\leq$ 50	!
! 0,16 !	F	0 $\leq$ F $\leq$ 30	!
! 0,08 !	G	0 $\leq$ G $\leq$ 15	!
----- ----- -----			
! Altres !		C - D $\leq$ 50	!
! condi- !		D - E $\leq$ 50	!
! cions !		C - E $\leq$ 70	!
+-----+			

Mida dels grànuls: $\leq 1/3$ del gruix del junt

Contingut de matèries perjudicials: $\leq 2\%$

GRANULATS PROCEDENTS DE RECICLATGE DE RESIDUS DE LA CONSTRUCCIÓ I DEMOLICIONS:

El material ha de procedir d'una planta autoritzada legalment per al tractament de residus de la construcció.

El material no ha de ser susceptible de cap mena de meteorització o d'alteració física o química sota les condicions més desfavorables que presumiblement es puguin donar al lloc d'utilització.

No han de donar lloc, amb l'aigua, a dissolucions que puguin causar danys a estructures, capes de ferms, o contaminar el sòl o corrents d'aigua.

S'ha considerat que l'ús serà el reblert de rases amb canonades.

Per a qualsevol utilització diferent d'aquesta, es requereix l'acceptació expressa de la direcció facultativa i la justificació mitjançant els assaigs que pertoquin que es compleixen les condicions requerides per a l'ús al que es pretén destinar.

2.- CONDICIONS DE SUBMINISTRAMENT I EMMAGATZEMATGE

Subministrament i emmagatzematge: De manera que no s'alterin les seves condicions.

Cada remesa de sorra s'ha de descarregar en una zona ja preparada de sòl sec.

Les sorres de tipus diferents s'han d'emmagatzemar per separat.

Els àrids s'han d'emmagatzemar de tal manera que quedin protegits contra la contaminació, i evitant la seva possible segregació, sobretot durant el seu transport. Es recomana emmagatzemar-los sota cobert per evitar els canvis de temperatura del granulat, i en un terreny sec i net destinat a l'apilament dels àrids. Les sorres d'altres tipus s'han d'emmagatzemar per separat.

3.- UNITAT I CRITERI D'AMIDAMENT

Unitat d'amidament: la indicada a la descripció de l'element

Criteri d'amidament: quantitat necessària subministrada a l'obra

4.- NORMATIVA DE COMPLIMENT OBLIGATORI

SORRA PER A LA CONFECCIÓ DE FORMIGONS:

Real Decreto 470/2021, de 29 de junio, por el que se aprueba el Código Estructural.

SORRA PER A LA CONFECCIÓ DE MORTERS:

Real Decreto 470/2021, de 29 de junio, por el que se aprueba el Código Estructural.

UNE-EN 12620:2003 Áridos para hormigón.

Documento Básico de Seguridad estructural Fábrica DB-SE-F, parte II del CTE, aprobado por el Real Decreto 314/2006.

SORRES PER A ALTRES USOS:

No hi ha normativa de compliment obligatori.

5.- CONDICIONS DE CONTROL DE RECEPCIÓ

CONDICIONS DE MARCATGE I CONTROL DE LA DOCUMENTACIÓ:

L'entrega de granulat a l'obra ha d'anar acompanyada d'un full de subministrament proporcionat pel subministrador, en el que hi han de constar com a mínim les següents dades:

- Identificació del subministrador
- Número del certificat de marcatge CE o indicació d'autoconsum
- Número de sèrie de la fulla de subministrament
- Nom de la cantera
- Data del lliurament
- Nom del peticionari
- Designació de l'àrid segons l'article 30.2 del CODI ESTRUCTURAL
- Quantitat de granulat subministrat
- Identificació del lloc de subministrament

El fabricant ha de proporcionar la informació relativa a la granulometria i a les toleràncies de l'àrid subministrat.

El subministrador ha de posar a disposició de la DF en el cas que aquesta ho sol·liciti, la documentació següent, que acredita el marcatge CE, segons el sistema d'avaluació de conformitat aplicable, d'acord amb el que disposa l'apartat 7.2.1 del CTE: - Productes per a carreteres i altres treballs d'obres públiques i edificació de Funcio: Aplicacions que exigeixen requisits de seguretat molt estrictes*. * Requisits que han de ser definits per lleis, reglaments i normes administratives nacionals de cada estat membre, - Productes per a edificació, fabricació de productes de formigó prefabricat, carreteres i altres treballs d'obres públiques de Funcio: Aplicacions que exigeixen requisits de seguretat molt estrictes*. * Requisits que han de ser definits per lleis, reglaments i normes administratives nacionals de cada estat membre: - Sistema 2+: Declaració de Prestacions - Productes per a edificació, fabricació de productes de formigó prefabricat, carreteres i altres treballs d'obres públiques de Funcio: Aplicacions que no exigeixen

requisits de seguretat molt estrictes*. * Requisits que han de ser definits per lleis, reglaments i normes administratives nacionals de cada estat membre, - Productes per a carreteres i altres treballs d'obres públiques i edificació de Funcio: Aplicacions que no exigeixen requisits de seguretat molt estrictes*. * Requisits que han de ser definits per lleis, reglaments i normes administratives nacionals de cada estat membre: - Sistema 4: Declaració de Prestacions

El símbol de marcatge de conformitat CE s'ha d'estampar d'acord amb la Directiva 93/68CE i ha d'estar visible sobre el producte o sobre etiqueta, embalatge o documentació comercial i ha d'anar acompanyat de la següent informació:

- Número d'identificació de l'organisme de certificació
- Nom o marca d'identificació i direcció del fabricant
- Les dues últimes xifres de l'any d'impressió del marcatge
- Referència a la norma (UNE-EN 12620)
- Descripció del producte (nom genèric, material, ús previst)
- Designació del producte
- Informació de les característiques essencials aplicables

A la documentació del marcatge haurà d'indicar:

- Nom del laboratori que ha realitzat els assajos
- Data d'emissió del certificat
- Garantia de que el tractament estadístic és l'exigit en el marcatge
- Estudi de fins que justifiqui experimentalment el seu ús, en el cas que hi hagi àrids que no compleixen amb l'article 30.4.1 del CODI ESTRUCTURAL.

L'àrid reciclat ha d'incloure en la seva documentació:

- Naturalesa del material
- Planta productora de l'àrid i empresa transportista de la runa
- Presència d'impureses
- Detalls de la seva procedència
- Altre informació que resulti rellevant

OPERACIONS DE CONTROL:

Els àrids han de disposar del marcatge CE, de tal manera que la comprovació de la seva idoneïtat per al seu ús es farà mitjançant un control documental del marcatge per tal de determinar el compliment de les especificacions del projecte i de l'article 30 del CODI ESTRUCTURAL.

En el cas d'àrids d'autoconsum, el Constructor o el Subministrador ha d'aportar un certificat d'assaig, de com a màxim tres mesos d'antiguitat, realitzat en un laboratori de control dels contemplats en l'article 17.2.2.1 del CODI ESTRUCTURAL, que verifiqui el compliment de les especificacions de l'àrid subministrat respecte l'article 30 del CODI ESTRUCTURAL.

La DF ha de poder valorar el nivell de garantia del distintiu, i en cas de no disposar de suficient informació, ha de poder determinar l'execució de comprovacions mitjançant assaigs.

La DF, a més, ha de valorar si realitzar una inspecció a la planta de fabricació, a poder ser, abans del subministra de l'àrid, per comprovar la idoneïtat per a la seva fabricació. En cas necessari, la DF ha de poder realitzar els assaigs següents per a verificar la conformitat de les especificacions:

- Matèria orgànica (UNE-EN 1744-1).
- Terrossos d'argila (UNE 7133).
- Material retintut pel garbell 0.063 UNE (UNE EN 933-2) i que sura en un líquid de pes específic 2 (UNE EN 1744-1).
- Compostos de sofre (SO₃)- respecte al granulat sec (UNE-EN 1744-1).
- Sulfats solubles en àcid (UNE-EN 1744-1).
- Contingut d'Ió CL- (UNE-EN 1744-1).
- Assaig petrogràfic
- Reactivitat potencial amb els àlcalis del ciment (UNE 146-507 i UNE 146-508).
- Equivalent de sorra (UNE-EN 933-8).
- Absorció d'aigua (UNE-EN 1097-6).
- Assaig d'identificació per raigs X.
- Pèrdua de pes amb sulfat magnèsic (UNE-EN 1367-2)
- Assaig granulomètric (UNE-EN 933-2)
- Coeficient de friabilitat (UNE 83115)

Un cop s'hagi realitzat l'apilament, s'ha de realitzar una inspecció visual, i si es considera necessari, s'han de prendre mostres per realitzar els assaigs corresponents.

S'ha de poder acceptar la sorra que no compleixi amb els requisits sempre i quan mitjançant rentat, cribatge o mescla, assoleixi les condicions exigides.

CRITERIS DE PRESA DE MOSTRES:

Els controls s'han de realitzar segons les instruccions de la DF i el CODI ESTRUCTURAL.

INTERPRETACIÓ DE RESULTATS I ACTUACIONS EN CAS D'INCOMPLIMENT:

No s'ha d'acceptar la sorra que no compleixi totes les especificacions indicades al plec de condicions. Si la granulometria no s'ajusta a la utilitzada per a l'establiment de les dosificacions aprovades, s'hauran de projectar i aprovar noves fórmules de treball.

No s'han d'utilitzar àrids fins els quals l'equivalent de sorra sigui inferior a:

- 70, en obres sotmeses a les classes X0 o XC
- 75, en la resta de casos

En cas que les sorres procedents del matxuqueig de roques calcàries o de roques dolomítiques que no compleixin l'especificació de l'equivalent de sorra, s'han de poder acceptar si l'assaig del blau de metilè (UNE-EN 933-9) compleix el següent:

- Per a obres amb classe general d'exposició classe X0 o XC: <= 0,6% en pes
- Resta de casos: <= 0,3% en pes

Si el valor del blau de metilè fos superior als valors anteriors, i es presentin dubtes de la presència d'argila en els fins, s'ha de poder realitzar un assaig de rajos X per a la seva detecció i identificació: s'ha de poder utilitzar l'àrid si les argiles són del tipus caolinita o illita, i si les propietats del formigó amb aquest àrid són les mateixes que les d'un que tingui els mateixos components però sense els fins.

S'han de poder utilitzar sorres rodades, o procedents de roques matxucades, o escòries siderúrgiques adequades, en la fabricació de formigó d'ús no estructural.

B05 AGLOMERANTS I CONGLOMERANTS

B055- CIMENT

0.- ELEMENTS QUE CONTEMPLA EL PLEC

B055-067M.

1.- DEFINICIÓ I CONDICIONS DELS ELEMENTS

Conglomerant hidràulic format per diferents materials inorgànics finament dividits que, amassats amb aigua, formen una pasta que, mitjançant un procés d'hidratació, endureix i un cop endurit conserva la seva resistència i estabilitat fins i tot sota l'aigua.

S'han considerat els ciments regulats per la norma RC-16 amb les característiques següents:

- Ciments comuns (CEM)
- Ciments d'aluminat de calci (CAC)
- Ciments blancs (BL)
- Ciments resistens a l'aigua de mar (MR)

CARACTERÍSTIQUES GENERALS:

En el cas de que el material s'utilitzi en obra pública, l'acord de Govern de la Generalitat de Catalunya de 9 de juny de 1998, exigeix que els materials siguin de qualitat certificada o puguin acreditar un nivell de qualitat equivalent, segons les normes aplicables als estats membres de la Unió Europea o de l'Associació Europea de Lliure Canvi.

També en aquest cas, es procurarà que els esmentats materials disposin de l'etiqueta ecològica europea, regulada en el Reglament (CE) nº 66/2010 o bé altres distintius de la Comunitat Europea.

Ha de ser un material granular molt fi i estadísticament homogeni en la seva composició.

El ciment ha de ser capaç, si es dosifica i barreja adequadament amb aigua i granulats, de produir un morter o un formigó que conservi la seva treballabilitat en un temps prou llarg i assolir, al final de períodes definits, els nivells especificats de resistència i mantenir estabilitat de volum a llarg termini.

No ha de tenir grumolls ni principis d'aglomeració.

En activitats manuals en les que hi hagi risc de contacte amb la pell i d'acord amb l'establert a l'Ordre Presidencial 1954/2004 de 22 de juny, no s'han d'utilitzar o comercialitzar ciments amb un contingut de crom (VI) superior a dos parts per milió del pes sec del ciment.

CIMENTS COMUNS (CEM):

Estaran subjectes al marcatge CE de conformitat amb el que disposen els Reials Decrets 1328/1995 de 28 de juliol i 256/2016 de 10 de juny.

Els components han de complir els requisits especificats en el capítol 5 de la norma UNE-EN 197-1.

Tipus de ciments:

- Ciment Pòrtland: CEM I
- Ciment Pòrtland amb addicions: CEM II
- Ciment Pòrtland amb escòries de forn alt: CEM III
- Ciment putzolànic: CEM IV
- Ciment compost: CEM V

Alguns d'aquests tipus es divideixen en subtipus, segons el contingut de l'addició o barreja d'addicions presents en el ciment. Segons aquest contingut creixent els subtipus poden ser A, B o C.

Addicions del clinker pòrtland (K):

- Escòria de forn alt: S
- Fum de sílice: D
- Putzolana natural: P
- Putzolana natural calcinada: Q
- Cendra volant Sicília: V
- Cendra volant calcària: W
- Esquist calcinat: T
- Filler calcari L: L
- Filler calcari LL: LL

Relació entre denominació i designació dels ciments comuns segons el tipus, subtipus i addicions:

+-----+		
	Denominació	Designació
	-----	-----
	Ciment pòrtland	CEM I
	-----	-----
	Ciment pòrtland amb escòria	CEM II/A-S
		CEM II/B-S
	-----	-----

‡ Ciment pòrtland amb fum de sílice ‡ CEM II/A-D ‡

‡-----‡-----‡

‡ Ciment pòrtland amb Putzolana ‡ CEM II/A-P ‡

‡ ‡ CEM II/B-P ‡

‡ ‡ CEM II/A-Q ‡

‡ ‡ CEM II/B-Q ‡

‡-----‡-----‡

‡ Ciment pòrtland amb cendres ‡ CEM II/A-V ‡

‡ volants ‡ CEM II/B-V ‡

‡ ‡ CEM II/A-W ‡

‡ ‡ CEM II/B-W ‡

‡-----‡-----‡

‡ Ciment pòrtland amb esquist ‡ CEM II/A-T ‡

‡ calcinat ‡ CEM II/B-T ‡

‡-----‡-----‡

‡ Ciment pòrtland amb filler ‡ CEM II/A-L ‡

‡ calcari ‡ CEM II/B-L ‡

‡ ‡ CEM II/A-LL ‡

‡ ‡ CEM II/B-LL ‡

‡-----‡-----‡

‡ Ciment pòrtland mixt ‡ CEM II/A-M ‡

‡ ‡ CEM II/B-M ‡

‡-----‡-----‡

‡ Ciment amb escòries de ‡ CEM III/A ‡

‡ forn alt ‡ CEM III/B ‡

‡ ‡ CEM III/C ‡

‡-----‡-----‡

‡ Ciment putzolànic ‡ CEM IV/A ‡

‡ ‡ CEM IV/B ‡

‡-----‡-----‡

‡ Ciment compost ‡ CEM V/A ‡

‡ ‡ CEM V/B ‡

+-----+

En ciments pòrtland mixtos CEM II/A-M i CEM II/B-M, en ciments putzolànics CEM IV/A i CEM IV/B i en ciments compostos CEM V/A i CEM V/B els components principals a més del clinker han de ser declarats a la designació del ciment.

La composició dels diferents ciments comuns ha de ser l'especificada al capítol 6 de la norma UNE-EN 197-1.

Els ciments comuns han de complir les exigències mecàniques, físiques, químiques i de durabilitat especificades al capítol 7 de la norma UNE-EN 197-1.

CIMENTS D'ALUMINAT DE CALÇ (CAC):

Ciment obtingut per una mescla de materials aluminosos i calcàris.

Estaran subjectes al marcatge CE de conformitat amb el que disposa el Reial Decret 256/2016, de 10 de juny.

Han de complir les exigències mecàniques, físiques i químiques especificades a UNE-EN 14647.

CIMENTS BLANCS (BL):

Han d'estar subjectes al Reial Decret 1313/1988 i seran aquells definits a la norma UNE 80305 i homòlegs de les normes UNE-EN 197-1 (ciments comuns) i UNE-EN 413-1 (ciments de ram de paleta) que compleixin amb l'especificació de blancor.

Índex de blancor (UNE 80117): >= 85

D'acord amb el Real Decret 1313/1988 de 28 d'octubre i L'Ordre Ministerial de 17 de gener de 1989, han de portar el Certificat de Conformitat amb Requisits Reglamentaris (CCRR).

La composició, així com les prescripcions mecàniques, físiques, químiques i de durabilitat que han de complir els ciments comuns blancs són les mateixes que les especificades per als ciments comuns a la norma UNE-EN 197-1.

La composició, així com les prescripcions mecàniques, físiques i químiques que ha de complir el ciment blanc de ram de paleta (BL 22,5 X) són les mateixes que les especificades per al ciment homòleg a la norma UNE-EN 413-1.

CIMENTS RESISTENTS A L'AIGUA DE MAR (MR):

D'acord amb el Real Decret 1313/1988 de 28 d'octubre i L'Ordre Ministerial de 17 de gener de 1989, han de portar el Certificat de Conformitat amb Requisits Reglamentaris (CCRR).

Relació entre denominació i designació dels ciments resistents a l'aigua de mar segons el tipus, subtipus i addicions:

Denominació	Designació
Ciment pòrtland	I
Ciment pòrtland amb escòria	II/A-S
Ciment pòrtland amb fum de sílice	II/A-D
Ciment pòrtland amb Putzolana	II/A-P
Ciment pòrtland amb cendres volants	II/A-V
Ciment amb escòries de forn alt	III/A
	III/B
	III/C

Ciment putzolànic	IV/A
	IV/B
Ciment compost	CEM V/A

Les especificacions generals en quan a composició i a exigències mecàniques, físiques, químiques i de durabilitat que han de complir són les corresponents als ciments comuns homòlegs de la norma UNE-EN 197-1.

Han de complir els requisits addicionals especificats al capítol 7.2 de la norma UNE 80303-2.

2.- CONDICIONS DE SUBMINISTRAMENT I EMMAGATZEMATGE

Subministrament: de manera que no s'alterin les seves característiques.

Si el ciment es subministra a granel s'ha d'emmagatzemar en sitges.

Si el ciment es subministra en sacs, s'han d'emmagatzemar en un lloc sec, ventilat, protegit de la intempèrie i sense contacte directe amb la terra, de manera que no s'alterin les seves condicions.

Temps màxim d'emmagatzematge dels ciments:

- Classes 22,5 i 32,5: 3 mesos
- Classes 42,5 : 2 mesos
- Classes 52,5 : 1 mes

3.- UNITAT I CRITERI D'AMIDAMENT

Unitat d'amidament: la indicada a la descripció de l'element

Criteri d'amidament: quantitat necessària subministrada a l'obra

4.- NORMATIVA DE COMPLIMENT OBLIGATORI

Real Decreto 1313/1988, de 28 de octubre, por el se declara obligatoria la homologación de los cementos para la fabricación de hormigones y morteros para todo tipo de obras y productos prefabricados.

Orden de 17 de enero de 1989 por la que se establece la certificación de conformidad a normas como alternativa de la homologación de los cementos para la fabricación de hormigones y morteros para todo tipo de obras y productos prefabricados.

Real Decreto 1328/1995, de 28 de julio, por el que se modifica, en aplicación de la Directiva 93/68/CEE, las disposiciones para la libre circulación de productos de construcción, aprobadas por el Real Decreto 1630/1992, de 29 de diciembre.

Real Decreto 256/2016, de 10 de junio, por el que se aprueba la Instrucción para la recepción de cementos (RC-16).

UNE-EN 197-1:2000 Cemento. Parte 1: Composición, especificaciones y criterios de conformidad de los cementos comunes.

UNE-EN 14647:2006 Cemento de aluminato de calcio. Composición, especificaciones y criterios de conformidad.

UNE 80305:2001 Cementos blancos.

UNE 80303-2:2001 Cementos con características adicionales. Parte 2: Cementos resistentes al agua de mar.

5.- CONDICIONS DE CONTROL DE RECEPCIÓ

CONDICIONS DE MARCATGE I CONTROL DE LA DOCUMENTACIÓ EN CEMENTS COMUNS (CEM) I CEMENTS DE CALÇ (CAC):

El subministrador ha de posar a disposició de la DF en el cas que aquesta ho sol·liciti, la documentació següent, que acredita el marcatge CE, segons el sistema d'avaluació de conformitat aplicable, d'acord amb el que disposa l'apartat 7.2.1 del CTE: - Productes per a preparació de formigó, morter, beurades i altres mescles per a construcció i per a la fabricació de productes de construcció, - Productes per a elaboració de formigó, morter, pasta i altres mescles per a construcció i per a la fabricació de productes de construcció: - Sistema 1+: Declaració de Prestacions

El símbol normalitzat del marcatge CE ha d'anar acompanyat de la següent informació com a mínim:

- el número identificador del organisme certificador que ha intervingut en el control de producció
- nom o marca distintiva d'identificació i adreça enregistrada del fabricant
- número del certificat CE de conformitat
- les dues últimes xifres de l'any en que el fabricant va posar el marcatge CE
- indicacions que permetin identificar el producte així com les seves característiques i prestacions declarades atenent a les seves especificacions tècniques
- referència a la norma harmonitzada corresponent

- designació normalitzada del ciment indicant el tipus, subtipus (segons els components principals) i classe resistent

- en el seu cas, informació addicional referent al contingut de clorurs, al límit superior de pèrdua per calcinació de cendra volat i/o additiu emprat

Sobre el mateix embalatge, el marcatge CE es pot simplificar, i inclourà com a mínim:

- el símbol normalitzat del marcatge CE
- en el seu cas, el número del certificat CE de conformitat
- nom o marca distintiva d'identificació i adreça enregistrada del fabricant
- els dos últims dígits de l'any en que el fabricant va posar el marcatge
- referència al número de la norma harmonitzada corresponent

En aquest cas, la informació completa del marcatge o etiquetat CE haurà d'apareixer també a l'albarà o documentació que acompanya al lliurament.

A l'albarà hi han de figurar les dades següents:

- número de referència de la comanda
- nom i adreça del comprador i punt de destí del ciment
- identificació del fabricant i de l'empresa de subministrament
- designació normalitzada del ciment subministrat conforme a la instrucció RC-16
- quantitat que es subministra
- en el seu cas, referència a les dades de l'etiquetat corresponent al marcatge CE
- data de subministrament
- identificació del vehicle que el transporta

CONDICIONS DE MARCATGE I CONTROL DE LA DOCUMENTACIÓ EN CEMENTS BLANCS (BL) I CEMENTS RESISTENTS A L'AIGUA DE MAR (MR):

A l'albarà hi han de figurar les dades següents:

- número de referència de la comanda
- nom i adreça del comprador i punt de destí dels cement
- identificació del fabricant i de l'adreça de subministrament

- designació normalitzada del ciment subministrat segons el Reial Decret 256/2016, de 10 de juny
- contrasenya del Certificat de Conformitat amb els Requisits Reglamentaris
- quantitat que es subministra
- identificació del vehicle que transporta el ciment
- en el seu cas, l'etiquetatge corresponent al marcatge CE
- En el cas de ciments envasats, aquests han de mostrar als seus envasos la següent informació:
 - nom o marca identificativa i adreça complerta del fabricant i de la fàbrica
 - designació normalitzada del ciment subministrat conforme la present instrucció
 - contrasenya del Certificat de Conformitat amb els Requisits Reglamentaris
 - dates de fabricació i d'envasat (indicant setmana i any)
 - condicions específiques aplicables a la manipulació i utilització del producte

El fabricant ha de facilitar, si li demanen, les dades següents:

- Inici i final d'adormiment
- Si s'han incorporat additius, informació detallada de tots ells i dels seus efectes

OPERACIONS DE CONTROL:

La recepció del ciment haurà d'incloure al menys, dues fases obligatòries:

- Una primera fase de comprovació de la documentació
- Una segona fase d'inspecció visual del subministrament

Es pot donar una tercera fase, si el responsable de recepció ho considera oportú, de comprovació del tipus i classe de ciment i de les característiques físiques químiques i mecàniques mitjançant la realització d'assaigs d'identificació i, si es el cas, d'assaigs complementaris.

Per a la primera fase, al iniciar el subministrament el Responsable de recepció ha de comprovar que la documentació es la requerida. Aquesta documentació estarà compresa per:

- Albarà o full de subministrament.
- Etiquetatge
- Documents de conformitat, com pot ser el marcatge CE o bé la Certificació de Conformitat del Reial Decret 1313/1988
- Pel cas dels ciments no subjectes al marcatge CE, el certificat de garantia del fabricant signat.

- Si els ciments disposen de distintius de qualitat, caldrà també la documentació precisa de reconeixements del distintiu.

En la segona fase, un cop superada la fase de control documental, cal sotmetre el ciment a una inspecció visual per comprovar que no ha patit alteracions o barreges indesitjades.

La tercera fase s'activarà quan es pugui preveure possibles defectes o en el cas que el Responsable així ho estableixi per haver donat resultats no conformes en les fases anteriors o per haver detectat defectes en l'ús de ciments d'anteriors remeses.

En aquest supòsit es duran terme, abans de començar l'obra i cada 200 t de ciment de la mateixa designació i procedència durant l'execució, assaigs d'acord amb l'establir en els Annexes 5 i 6 de la RC-16.

CRITERIS DE PRESA DE MOSTRES:

Les mostres es prendran segons l'indicat en la RC-16. Per a cada lot de control sotmès a assaig s'extrauran tres mostres, una per tal de realitzar els assaigs de comprovació de la composició, l'altra per als assaigs físics, mecànics i químics i l'altra per a ser conservada preventivament.

INTERPRETACIÓ DE RESULTATS I ACTUACIONS EN CAS D'INCOMPLIMENT:

A efectes de la fase primera, no s'aprovarà l'ús de ciments els quals el etiquetatge i la documentació no es correspongui amb el ciment sol·licitat, quan la documentació no estigui completa i quan no es reuneixin tots els requisits establerts.

A efectes de la segona fase, no s'aprovarà l'ús de ciments que presentin símptomes de meteorització rellevant, que contingui cossos estranys i que no resulti homogènia en el seu aspecte o color.

A efectes de la tercera fase, no s'aprovarà l'ús de ciments que no compleixin els criteris establerts en l'apartat A5.5 de la RC-16.

Quan no es compleixi alguna de les prescripcions del ciment assajat, es repetiran els assaigs per duplicat, sobre dues mostres obtingudes de l'aplec existent a obra. S'acceptarà el lot únicament si els resultats obtinguts en les dues mostres són satisfactoris.

B057- EMULSIÓ BITUMINOSA PER FERMS I PAVIMENTS

0.- ELEMENTS QUE CONTEMPLA EL PLEC

B057-06IM.

1.- DEFINICIÓ I CONDICIONS DELS ELEMENTS

Lligants hidrocarbonats segons les definicions del PG 3.

S'han considerat els tipus següents:

- Emulsions bituminoses
- Betum modificat amb polímers

L'emulsió bituminosa és un producte obtingut per la dispersió de petites partícules d'un lligant hidrocarbonat i eventualment un polímer en una solució aquosa, amb un agent emulsionant.

CARACTERÍSTIQUES GENERALS:

En el cas de que el material s'utilitzi en obra pública, l'acord de Govern de la Generalitat de Catalunya de 9 de juny de 1998, exigeix que els materials siguin de qualitat certificada o puguin acreditar un nivell de qualitat equivalent, segons les normes aplicables als estats membres de la Unió Europea o de l'Associació Europea de Lliure Canvi.

També en aquest cas, es procurarà que els esmentats materials disposin de l'etiqueta ecològica europea, regulada en el Reglament (CE) nº 66/2010 o bé altres distintius de la Comunitat Europea.

EMULSIONS BITUMINOSSES:

Cal que tinguin un aspecte homogeni, sense separació de l'aigua ni coagulació del betum asfàltic emulsionat.

Han de ser adherents sobre superfícies humides o seques.

No han de sedimentar-se durant l'emmagatzematge fins el punt que no recuperin la seva consistència original mitjançant una agitació moderada.

No ha de ser inflamable.

EMULSIÓ BITUMINOSA CATIÒNICA:

Càrrega de partícules: Polaritat positiva

No contindran quitrans, substàncies derivades de la destil·lació de productes carbonosos (hulla o d'altres), o betums oxidats.

La denominació de les emulsions bituminoses s'expressarà d'acord amb l'UNE-EN 13808 segons el següent format: C _% Lligant_B_P_F_C. Trencament_Aplicació

- C: Indicatiu que és una emulsió bituminosa catiònica.
- % Lligant: Contingut de lligant, segons UNE-EN 1428.
- B: Incatiu que el lligant hidrocarbonat és un betum asfàltic.
- P: Nomès si s'incorporen polímers.
- F: Nomès si incorpora un contingut de fluidificant superior al 3%.
- C.Trencament: Nombre d'una xifra (2 a 10) indica la classe de comportament al trencament, segons UNE-EN 13075-1.
- Aplicació: Abreviació del tipus d'aplicació de l'emulsió: - ADH: reg d'adherència - TER: reg termoadherent - CUR: reg de curat - IMP: reg d'imprimació - MIC: microaglomerat en fred - REC: reciclat en fred

Les emulsions catiòniques a utilitzar en obres de carreteres, segons UNE-EN 13808:

- En regs d'adherència: C60B3 ADH, C60B2 ADH
- En regs termoadherents: C60B3 TER, C60B2 TER
- En regs d'imprimació: C60BF4 IMP, C50BF4 IMP
- En regs de curat: C60B3 CUR, C60B2 CUR
- En microaglomerats en fred: C60B4 MIC, C60B5 MIC
- En reciclats en fred: C60B5 REC

Les emulsions catiòniques modificades a utilitzar en obres de carreteres, segons UNE-EN 13808:

- En regs d'adherència: C60BP3 ADH, C60BP2 ADH
- En regs termoadherents: C60BP3 TER, C60BP2 TER
- En microaglomerats en fred: C60BP4 MIC, C60BP5 MIC

Característiques de les emulsions bituminoses catiòniques, segons UNE-EN 13808:

Taula 214.3.a. Especificacions de les emulsions bituminoses catiòniques

+-----+							
!Denominació	!C60B3	!C60B3	!C60B3	!C60BF4	!C50BF4	!C60B4	!C60B5
!UNE-EN 13808	!ADH	!TER	!CUR	!IMP	!IMP	!MIC	!REC
!-----!							
!Caracterís-	! UNE-!U!	Assajos sobre l'emulsió original					!
!tiques	! EN	!!					!
!-----!-----!							
!Índix	!13075!	!70-155	!70-155	!70-155	!110-195!	!110-195!	!110-195!>170
!Trencament	! -1	!!Classe3!	!Classe3!	!Classe3!	!Classe4!	!Classe4!	!Classe5!
!-----!-----!-----!-----!-----!-----!-----!							
!Contingut	!1428	!%!	!58-62	!58-62	!58-62	!58-62	!48-52
!l·ligant(aigua)!	!	!Classe6!	!Classe6!	!Classe6!	!Classe6!	!Classe6!	!Classe6!
!-----!-----!-----!-----!-----!-----!-----!							
!Contin.fluid.	!1431	!%!	!<=2,0	!<=2,0	!<=2,0	!<=10,0	!5-15
!destil·lació	!	!!	!Classe2!	!Classe2!	!Classe2!	!Classe6!	!Classe7!
!-----!-----!-----!-----!-----!-----!-----!							
!Temps fluèn-	!12846!	!s!	!40-130	!40-130	!40-130	!15-70	!15-70
!cia(2mm,40°C)	! -1	!!	!Classe4!	!Classe4!	!Classe4!	!Classe3!	!Classe3!
!-----!-----!-----!-----!-----!-----!-----!							
!Residu tamís	!1429	!%!	!<=0,1	!<=0,1	!<=0,1	!<=0,1	!<=0,1
!{(tamís 0,5 mm)!	!	!!	!Classe2!	!Classe2!	!Classe2!	!Classe2!	!Classe2!
!-----!-----!-----!-----!-----!-----!-----!							
!Tendència(7d)	!12847!	!%!	!<=10	!<=10	!<=10	!<=10	!<=10
!sedimentació	!	!!	!Classe3!	!Classe3!	!Classe3!	!Classe3!	!Classe3!
!-----!-----!-----!-----!-----!-----!-----!							
!Adhesivitat	!13614!	!%!	!>=90	!>=90	!>=90	!>=90	!>=90
!	!	!!	!Classe3!	!Classe3!	!Classe3!	!Classe3!	!Classe3!

+-----+							
Taula 214.3.b Especificacions del Betum asfàltic residual							
+-----+							
!Denominació	UNE-EN	!C60B3	!C60B3	!C60B3	!C60BF4	!C50BF4	!C60B4
!13808	!	!ADH	!TER	!CUR	!IMP	!IMP	!MIC
!-----!-----!							
!Caracterís-	!UNE-	! U	Assajos sobre l·ligant residual				
!tiques	!EN	!!					!
!-----!-----!							
!Residu per evaporació, segons UNE-EN 13074-1							!
!-----!							
!Penetració	!1426	!0,1mm!	!<=330	!<=50	!<=330	!<=330	!<=330
!25°C	!	!!	!Classe7!	!Classe2!	!Classe7!	!Classe7!	!Classe7!
!-----!							
!Penetració	!1426	!0,1mm!	-	!	-	!	!
!15°C	!	!!	!	!	!	!	!
!-----!-----!-----!-----!-----!-----!-----!							
!Punt de	!1427	!°C	!>=35	!>=50	!>=35	!<=35	!<=35
!reblaniment	!	!!	!Classe8!	!Classe4!	!Classe8!	!Classe8!	!Classe8!
!-----!							
!Residu per evaporació, segons UNE-EN 13074-1, seguit d'estabilització							!
!segons UNE-EN 13074-2							!
!-----!							
!Penetració	!1426	!0,1mm!	!<=220	!<=50	!<=220	!<=220	!<=270
!25°C	!	!!	!Classe5!	!Classe2!	!Classe5!	!Classe5!	!Classe6!
!-----!-----!-----!							
!Punt de	!1427	!°C	!>=35	!>=50	!>=35	!<=35	!<=35

!reblaniment ! ! !Classe8!Classe4!Classe8!Classe8!Classe8!Classe6!Classe8!

+-----+

Taula 214.4.a Especificacions de les emulsions bituminoses catòniques modificades

+-----+

!Denominació UNE-EN 13808 !C60BP3 !C60BP3 !C60BP4 !

! ! !ADH !TER !MIC !

!-----!

!Característiques !UNE-EN !Unitat !Assajos sobre emulsió original !

!-----!

!Índex de trencament !13075-1! !70-155 !70-155 !110-195 !

! ! !Classe 3 !Classe 3 !classe 4 !

!-----!

!Contingut de lligant ! 1428 ! % !58-62 !58-62 !58-62 !

!per contingut d'aigua ! ! !Classe 6 !Classe 6 !Classe 6 !

!-----!

!Contingut fluid. ! 1431 ! % !<=2,0 !<=2,0 !<=2,0 !

!destil·lació ! ! !Classe 2 !Classe 2 !Classe 2 !

!-----!

!Temps de fluència ! 12846 ! S !40-130 !40-130 !15-70 !

!(2 mm, 40°C) ! -1 ! !Classe 4 !Classe 4 !Classe 3 !

!-----!

!Residu tamís ! 1429 ! % !<=0,1 !<=0,1 !<=0,1 !

!(per tamís 0,5 mm) ! ! !Classe 2 !Classe 2 !Classe 2 !

!-----!

!Tendència a la ! 12847 ! % !<=10 !<=10 !<=10 !

!sedimentació (7D) ! ! !Classe 3 !Classe 3 !Classe 3 !

!-----!

!Adhesivitat ! 13614 ! % !>=90 !>=90 !>=90 !

! ! !Classe 3 !Classe 3 !Classe 3 !

+-----+

Taula 214.4.b Especificacions del lligant residual

+-----+

!Denominació UNE-EN 13808 !C60BP3 !C60BP3 !C60BP4 !

! ! !ADH !TER !MIC !

!-----!

!Característiques !UNE-EN !Unitat !Assajos sobre lligant residual !

!-----!

!Residu per evaporació, segons UNE-EN 13074-1 !

!-----!

!Penetració 25°C ! 1426 !0,1 mm !<=330 !<=50 !<=100 !

! ! !Classe 7 !Classe 2 !Classe 3 !

!-----!

!Punt de ! 1427 ! °C !>=35 !>=55 !>=50 !

!reblaniment ! ! !Classe 8 !Classe 3 !Classe 4 !

!-----!

!Cohesió per assaig ! 13588 ! J/cm2 !>=0,5 !>=0,5 !>=0,5 !

!pèndul ! ! !Classe 6 !Classe 6 !Classe 6 !

!-----!

!Recuperació elàstica ! 13398 ! % ! DV !>=50 !>=50 !

!,25°C ! ! !Classe 1 !Classe 5 !Classe 5 !

!-----!

!Residu per evaporació UNE-EN 13074-1, seguit d'estabilització !

Ítem	Valor	Unitat	Classe	Classe	Classe
Penetració 25°C	1426	0,1 mm	<=220	<=50	<=100
			Classe 5	Classe 2	Classe 3
Punt de reblandiment	1427	°C	>=43	>=55	>=50
			Classe 6	Classe 3	Classe 4
Cohesió per assaig	13588	J/cm2	>=0,5	>=0,5	>=0,5
pèndul			Classe 6	Classe 6	Classe 6
Recuperació elàstica	13398	%	>=50	DV	DV
			Classe 5	Classe 1	Classe 1

DV: Valor declarat per el fabricant.

2.- CONDICIONS DE SUBMINISTRAMENT I EMMAGATZEMATGE

CARACTERÍSTIQUES GENERALS:

El sistema de transport i les instal·lacions d'emmagatzematge han de tenir l'aprovació de la DF que les comprovarà per tal que no es pugui alterar la qualitat del material. De no obtenir-ne l'aprovació corresponent, es suspendrà la utilització del contingut del tanc fins a la comprovació de les característiques que es cregui oportunes d'entre les indicades a la normativa vigent o al plec.

EMULSIONS BITUMINOSES:

Subministrant en cisternes, si aquestes han contingut altres líquids, hauran d'estar completament netes abans de la càrrega. Les cisternes disposaran d'un element adient que permeti prendre mostres.

Emmagatzematge en un o diversos tancs aïllats entre si i amb boques de ventilació, comptaran amb aparells de mesura i seguretat, i disposaran de vàlvula per a presa de mostres.

Les emulsions bituminoses de trencament lent (l.trencament 4 a 5), per a microaglomerats i reciclats en fred, es transportaran en cisternes completes ($\geq 90\%$), a temperatura $< 50^{\circ}\text{C}$.

En emulsions de trencament lent i termoadherents (TER) que s'emmagatzemin més de 7 dies, caldrà assegurar la seva homogeneïtat prèviament a la posada a obra.

Quan els tancs no disposin de mitjans de càrrega propis, les cisternes de transport estaran dotades de mitjans pneumàtics o mecànics per al transvasament ràpid.

Les canonades i bombes utilitzades en el transvasament de l'emulsió cal que estiguin disposades de tal manera que sigui fàcil netejar-les després de cada aplicació.

3.- UNITAT I CRITERI D'AMIDAMENT

Unitat d'amidament: la indicada a la descripció de l'element

Criteri d'amidament: quantitat necessària subministrada a l'obra

4.- NORMATIVA DE COMPLIMENT OBLIGATORI

* Orden de 6 de febrero de 1976 por la que se aprueba el Pliego de Prescripciones Técnicas Generales para Obras de Carreteras y Puentes (PG-3).

* Orden FOM/2523/2014, de 12 de diciembre, por la que se actualizan determinados artículos del Pliego de Prescripciones Técnicas Generales para Obras de Carreteras y Puentes, relativos a materiales básicos, a firmes y pavimentos, y a señalización, balizamiento y sistemas de contención de vehículos (PG-3).

EMULSIÓ BITUMINOSA:

UNE-EN 13808:2013 Betunes y ligantes bituminosos. Especificaciones de las emulsiones bituminosas catiónicas.

UNE-EN 13808:2013/1M:2014 Betunes y ligantes bituminosos. Especificaciones de las emulsiones bituminosas catiónicas.

5.- CONDICIONS DE CONTROL DE RECEPCIÓ

CONDICIONS DE MARCATGE I CONTROL DE LA DOCUMENTACIÓ:

El subministrador ha de posar a disposició de la DF si aquesta ho demana, la següent documentació, que acrediti el marcatge CE, segons el sistema d'avaluació de conformitat aplicable:

- Betums asfàltics convencionals, betums modificats amb polímers i emulsions bituminoses: - Productes per a construcció i tractament superficial de carreteres: - Sistema 2+: Declaració de Prestacions

- Betums asfàltics durs: - Productes per a construcció i manteniment de carreteres: - Sistema 2+:

Declaració de Prestacions

- Betums asfàltics multigrau: - Productes per a construcció i manteniment de carreteres, aeroports i àrees pavimentades: - Sistema 2+: Declaració de Prestacions

Cada cisterna que arribi a l'obra s'acompanyarà d'albarà i informació de l'etiquetat i marcatge CE corresponent.

L'albarà ha d'incloure:

- Nom i direcció de l'empresa subministradora.
- Data de fabricació i subministrament.
- Identificació del vehicle que ho transporta.
- Quantitat subministrada.
- Denominació comercial i tipus d'emulsió bituminosa, betum asfàltic o betum modificat subministrat.
- Nom i direcció del comprador i destí.
- Referència de la comanda.

L'etiquetat i marcat CE ha d'incloure:

- Símbol del marcatge CE.
- Nombre d'identificació de l'organisme de certificació.
- Nombre o marca identificativa i direcció del fabricant.
- Dues últimes xifres de l'any en que es fixa el marcatge.
- Nombre de referència de la declaració de prestacions.
- Referència a la norma europea corresponent: - Emulsions bituminoses: segons EN 13808. - Betum asfàltic convencional: segons EN 12591. - Betum asfàltic dur: segons EN 13924-1. - Betum asfàltic multigrau: segons EN 13924-2.
- Descripció del producte: nombre genèric, tipus i ús previst

Certificat del fabricant que l'emulsió o lligant, no conté en la seva composició quitrans, ni substàncies derivades de la destil·lació de productes carbonosos, ni betums oxidats.

CONDICIONS DE MARCATGE I CONTROL DE LA DOCUMENTACIÓ EN EMULSIONS BITUMINOSES

L'etiquetatge i marcatge CE incorporarà a més informació de les següents característiques essencials incloses a la norma UNE-EN 13808:

- Viscositat, segons UNE-EN 12846-1.

- Adhesivitat, segons UNE-EN 13614.

- Índex de trencament, segons UNE-EN 13075-1.

- Estabilitat mescla amb ciment, segons UNE-EN 12848.

- Característiques del lligant residual per evaporació, segons UNE-EN 13074-1: - Consistència a temperatura de servei intermèdia (penetració a 25°C, segons UNE-EN 1426). - Consistència a temperatura de servei elevada (punt de reblaniment, segons UNE-EN 1427). - Cohesió lligant residual en emulsions bituminoses modificades (pèndol, segons UNE-EN 13588).

- Característiques del lligant residual per evaporació segons UNE-EN 13074-1, seguit d'estabilització segons UNE-EN 13074-2: - Durabilitat consistència temperatura de servei intermèdia (penetració retenguda, segons UNE-EN 1426). - Durabilitat consistència temperatura de servei elevada (increment punt reblaniment, segons UNE-EN 1427). - Durabilitat cohesió en emulsions bituminoses modificades (pèndol, segons UNE-EN 13588).

OPERACIONS DE CONTROL:

Control de recepció:

- Verificació documental del fet que els valors declarats pel fabricant en els documents que acompanyen el Marcatge CE son conforme a les especificacions exigides.

Control addicional:

- Verificació de les característiques especificades a l'apartat 1 d'aquest Plec, quan ho requereixi la DF, amb una freqüència d'1 vegada al mes i almenys 3 vegades durant l'execució de l'obra, per a cada tipus i composició d'emulsió o lligant.

OPERACIONS DE CONTROL EN EMULSIONS BITUMINOSES:

Control de recepció (quan la DF ho consideri oportú):

- Càrrega de les partícules, segons UNE-EN 1430.
- Propietats perceptibles, segons UNE-EN 1425.
- Índex de trencament, segons UNE-EN 13075-1.
- Contingut d'aigua, segons UNE-EN 1428.
- Tamisatge, segons UNE-EN 1429.
- Temps de fluència, segons UNE-EN 12846-1.

Control en el moment d'utilització:

- Càrrega de les partícules, segons UNE-EN 1430.
- Propietats perceptibles, segons UNE-EN 1425.
- Índex de trencament, segons UNE-EN 13075-1.
- Contingut d'aigua, segons UNE-EN 1428.
- Tamisatge, segons UNE-EN 1429.
- Temps de fluència, segons UNE-EN 12846-1.

Control addicional, en cas d'emmagatzematge > 15 dies o > 7 dies per a emulsions de trencament lent o termoadherents:

- Tamisatge, segons UNE-EN 1429.
- Contingut de lligant, segons UNE-EN 1428.

CRITERI DE PRESA DE MOSTRES EN EMULSIONS BITUMINOSES:

Control de recepció:

- 2 mostres > = 2 kg segons l'UNE-EN 58. Es prendran de cada cisterna, en el moment de transvasament al tanc d'emmagatzematge.
- Els controls es realitzaran sobre una de les mostres, l'altra es conservarà durant un mínim de 15 dies per a realitzar assaigs de contrast, en cas que sigui necessari.

Control en el moment d'utilització:

- Es considera com a lot, que s'acceptarà o rebutjarà en bloc: - Quantitat de 30 t. - Fracció diària, o fracció setmanal en cas d'ocupació en regs d'adherència, imprimació i curat.
- 2 mostres > = 2 kg segons l'UNE-EN 58. Es prendran de cada cisterna, en el moment de transvasament al tanc d'emmagatzematge.
- Els controls es realitzaran sobre una de les mostres, l'altra es conservarà durant un mínim de 15 dies per a realitzar assaigs de contrast, en cas que sigui necessari.

Control addicional:

- 2 mostres, una de la part superior i l'altra de la part inferior del tanc d'emmagatzematge.

INTERPRETACIÓ DE RESULTATS I ACTUACIONS EN CAS D'INCOMPLIMENT:

La DF indicarà les mesures a adoptar en cas que els lligants hidrocarbonats no compleixin alguna de les especificacions establertes a les taules de l'article corresponent del PG-3.

B06 FORMIGONS

B067- FORMIGÓ DE NETEJA

0.- ELEMENTS QUE CONTEMPLA EL PLEC

B067-2A9V.

1.- DEFINICIÓ I CONDICIONS DELS ELEMENTS

Formigons que no aporten responsabilitat estructural a la construcció, però col·laboren a millorar la durabilitat del formigó estructural (formigons de neteja) o aporten el volum necessari d'un material resistent per a conformar la geometria requerida per un fi concret.

S'han considerat els materials següents:

- Formigons de neteja, destinats a evitar la contaminació de les armadures i la dessecació del formigó estructural al procés d'abocat
- Formigó no estructural destinat a conformar volums de material resistent

CARACTERÍSTIQUES GENERALS:

Els ciments que es poden utilitzar en formigó no estructural són:

- Prefabricats no estructurals: Ciments comuns excepte CEM II/A-Q, CEM II/B-Q, CEM II/A-W, CEM II/B-W, CEM II/A-T, CEM II/B-T, CEM III/C
- Formigons de neteja i replens de rases: Ciments comuns
- Altres formigons executats a l'obra: Ciment per a usos especials ESP VI-1 i ciments comuns excepte CEM II/A-Q, CEM II/B-Q, CEM II/A-W, CEM II/B-W, CEM II/A-T, CEM II/B-T, CEM III/C

Els àrids a utilitzar poden ser sorres i graves rodades o procedents de matxuqueig, o escòries siderúrgiques adequades. S'ha de poder utilitzar fins a un 100% d'àrid gros reciclat, sempre que compleixi amb les especificacions de l'article 30.8 del CODI ESTRUCTURAL amb respecte a les condicions físico-mecàniques i als requisits químics.

S'hauran d'utilitzar additius reductors d'aigua, ja que els formigons d'ús no estructural contenen poc ciment.

Els components del formigó, la seva dosificació, el procés de fabricació i el transport han d'estar d'acord amb les prescripcions del CODI ESTRUCTURAL.

El control dels components s'ha de realitzar d'acord als àmbits 0101, 0521, 0531, 0701 i 1011.

Els formigons de neteja han de tenir una dosificació mínima de 150 kg/m³ de ciment.

La mida màxima del granulat es recomanable sigui inferior a 30 mm.

Es tipificaran de la manera següent: HL-150/C/TM, on C = consistència i TM= mida màxima del granulat.

Els formigons no estructurals han de tenir una resistència característica mínima de 15 N/mm², i es recomanable que la mida màxima del granulat sigui inferior a 40 mm.

Es tipificaran HNE-15/C/TM, on C= consistència i TM = mida màxima del granulat.

S'ha d'utilitzar preferentment, formigó de resistència 15 N/mm², tret que la DF indiqui el contrari.

En cap cas la proporció en pes de l'additiu no ha de superar el 5% del pes del ciment utilitzat.

Si s'utilitzen cendres volants no han de superar el 35% del pes del ciment.

Classe resistent del ciment: $\geq 32,5$

Contingut de ciment: ≥ 150 kg/m³

Assentament en el con d'Abrams (UNE EN 12350-2):

Consistència seca: 0 - 2 cm

Consistència plàstica: 3-4 cm

Consistència tova: 5-9 cm

Toleràncies:

- Assentament en el con d'Abrams:

Consistència seca: ± 1 cm

Consistència plàstica o tova: ± 1 cm

Toleràncies respecte de la dosificació:

- Contingut de ciment, en pes: $\pm 3\%$

- Contingut de granulats, en pes: $\pm 3\%$

- Contingut d'aigua: $\pm 3\%$

- Contingut d'additiu: $\pm 5\%$

- Contingut d'addicions: $\pm 3\%$

2.- CONDICIONS DE SUBMINISTRAMENT I EMMAGATZEMATGE

Subministrament: En camions formigonera.

El formigó ha d'arribar a l'obra sense alteracions en les seves característiques, formant una barreja homogènia i sense haver iniciat l'adormiment.

Queda expressament prohibit l'addició al formigó de qualsevol quantitat d'aigua o altres substàncies que puguin alterar la composició original.

Emmagatzematge: No es pot emmagatzemar.

3.- UNITAT I CRITERI D'AMIDAMENT

Unitat d'amidament: la indicada a la descripció de l'element

Criteri d'amidament: quantitat necessària subministrada a l'obra

4.- NORMATIVA DE COMPLIMENT OBLIGATORI

Real Decreto 470/2021, de 29 de junio, por el que se aprueba el Código Estructural.

B069- FORMIGÓ D'ÚS NO ESTRUCTURAL

0.- ELEMENTS QUE CONTEMPLA EL PLEC

B069-2A9P, B069-I4L6,

1.- DEFINICIÓ I CONDICIONS DELS ELEMENTS

Formigons que no aporten responsabilitat estructural a la construcció, però col·laboren a millorar la durabilitat del formigó estructural (formigons de neteja) o aporten el volum necessari d'un material resistent per a conformar la geometria requerida per un fi concret.

S'han considerat els materials següents:

- Formigons de neteja, destinats a evitar la contaminació de les armadures i la dessecació del formigó estructural al procés d'abocat
- Formigó no estructural destinat a conformar volums de material resistent

CARACTERÍSTIQUES GENERALS:

Els ciments que es poden utilitzar en formigó no estructural són:

- Prefabricats no estructurals: Ciments comuns excepte CEM II/A-Q, CEM II/B-Q, CEM II/A-W, CEM II/B-W, CEM II/A-T, CEM II/B-T, CEM III/C
- Formigons de neteja i replens de rases: Ciments comuns
- Altres formigons executats a l'obra: Ciment per a usos especials ESP VI-1 i ciments comuns excepte CEM II/A-Q, CEM II/B-Q, CEM II/A-W, CEM II/B-W, CEM II/A-T, CEM II/B-T, CEM III/C

Els àrids a utilitzar poden ser sorres i graves rodades o procedents de matxuqueig, o escòries siderúrgiques adequades. S'ha de poder utilitzar fins a un 100% d'àrid gros reciclat, sempre que compleixi amb les especificacions de l'article 30.8 del CODI ESTRUCTURAL amb respecte a les condicions físico-mecàniques i als requisits químics.

S'hauran d'utilitzar additius reductors d'aigua, ja que els formigons d'ús no estructural contenen poc ciment.

Els components del formigó, la seva dosificació, el procés de fabricació i el transport han d'estar d'acord amb les prescripcions del CODI ESTRUCTURAL.

El control dels components s'ha de realitzar d'acord als àmbits 0101, 0521, 0531, 0701 i 1011.

Els formigons de neteja han de tenir una dosificació mínima de 150 kg/m³ de ciment.

La mida màxima del granulat es recomanable sigui inferior a 30 mm.

Es tipificaran de la manera següent: HL-150/C/TM, on C = consistència i TM= mida màxima del granulat.

Els formigons no estructurals han de tenir una resistència característica mínima de 15 N/mm², i es recomanable que la mida màxima del granulat sigui inferior a 40 mm.

Es tipificaran HNE-15/C/TM, on C= consistència i TM = mida màxima del granulat.

S'ha d'utilitzar preferentment, formigó de resistència 15 N/mm², tret que la DF indiqui el contrari.

En cap cas la proporció en pes de l'additiu no ha de superar el 5% del pes del ciment utilitzat.

Si s'utilitzen cendres volants no han de superar el 35% del pes del ciment.

Classe resistent del ciment: $\geq 32,5$

Contingut de ciment: ≥ 150 kg/m³

Assentament en el con d'Abrams (UNE EN 12350-2):

Consistència seca: 0 - 2 cm

Consistència plàstica: 3-4 cm

Consistència tova: 5-9 cm

Toleràncies:

- Assentament en el con d'Abrams:

Consistència seca: ± 1 cm

Consistència plàstica o tova: ± 1 cm

Toleràncies respecte de la dosificació:

- Contingut de ciment, en pes: $\pm 3\%$
- Contingut de granulats, en pes: $\pm 3\%$
- Contingut d'aigua: $\pm 3\%$
- Contingut d'additius: $\pm 5\%$
- Contingut d'addicions: $\pm 3\%$

2.- CONDICIONS DE SUBMINISTRAMENT I EMMAGATZEMATGE

Subministrament: En camions formigonera.

El formigó ha d'arribar a l'obra sense alteracions en les seves característiques, formant una barreja homogènia i sense haver iniciat l'adormiment.

Queda expressament prohibit l'addició al formigó de qualsevol quantitat d'aigua o altres substàncies que puguin alterar la composició original.

Emmagatzematge: No es pot emmagatzemar.

3.- UNITAT I CRITERI D'AMIDAMENT

Unitat d'amidament: la indicada a la descripció de l'element

Criteri d'amidament: quantitat necessària subministrada a l'obra

4.- NORMATIVA DE COMPLIMENT OBLIGATORI

Real Decreto 470/2021, de 29 de junio, por el que se aprueba el Código Estructural.

B06E- FORMIGÓ ESTRUCTURAL (EHE)

0.- ELEMENTS QUE CONTEMPLA EL PLEC

B06E-11PK,B06E-11LR,B06E-12C5.

1.- DEFINICIÓ I CONDICIONS DELS ELEMENTS

Formigó amb o sense addicions (cendres volants o fum de sílice), elaborat en una central formigonera legalment autoritzada d'acord amb el títol 4t. de la llei 21/1992 de 16 de juliol d'indústria i el Real Decret 559/2010, de 7 de maig.

CARACTERÍSTIQUES DELS FORMIGONS D'ÚS ESTRUCTURAL:

Els components del formigó, la seva dosificació, el procés de fabricació i el transport han d'estar d'acord amb les prescripcions del CODI ESTRUCTURAL.

La designació del formigó fabricat en central es pot fer per propietats o per dosificació i s'expressarà, com a mínim, la següent informació:

- Consistència
- Grandària màxima del granulat
- Tipus d'ambient al que s'exposarà el formigó
- Resistència característica a compressió per als formigons designats per propietats

- Contingut de ciment expressat en kg/m³, per als formigons designats per dosificació

- La indicació de l'ús estructural que ha de tenir el formigó: en massa, armat o pretesat

La designació per propietats s'ha de fer d'acord amb el format: T-R/C/TM/A

- T: Indicatiu que serà HM per al formigó en massa, HA pel formigó armat, i HP per al formigó pretesat

- R: Resistència característica a compressió, en N/mm² (20-25-30-35-40-45-50-55-60-70-80-90-100)

- C: Lletra indicativa del tipus de consistència: L Líquida, F fluida, B tova, P plàstica i S seca

- TM: Grandària màxima del granulat en mm.

- A: Designació de l'ambient al que s'exposarà el formigó

En els formigons designats per propietats, el subministrador ha d'establir la composició de la mescla del formigó, garantint al peticionari les característiques especificades de grandària màxima del granulat, consistència i resistència característica, així com les limitacions derivades del tipus d'ambient especificat (contingut de ciment i relació aigua/ciment).

En els formigons designats per dosificació, el peticionari es responsable de la congruència de les característiques especificades de grandària màxima del granulat, consistència i contingut en ciment per metre cúbic de formigó, i el subministrador les haurà de garantir, indicant també, la relació aigua/ciment que ha emprat.

En els formigons amb característiques especials o d'altres de les especificades a la designació, les garanties i les dades que el subministrador hagi d'aportar, s'han d'especificar abans de l'inici del subministrament.

El formigó ha de complir amb les exigències de qualitat que estableix l'article 43.2 del CODI ESTRUCTURAL.

Si el formigó està destinat a una obra amb armadures pretesades, podrà contenir cendres volants sense que aquestes excedeixin el 20% del pes del ciment, i si es tracta de fum de sílici no podrà excedir el 10%

Si el formigó està destinat a obres de formigó en massa o armat, la DF pot autoritzar l'us de cendres volants o fum de sílici per la seva confecció. En estructures d'edificació, si s'utilitzen cendres volants no han de superar el 35% del pes del ciment. Si s'utilitza fum de sílici no ha de superar el 10% del pes del ciment. La quantitat mínima de ciment s'especifica a l'article 43.2.1 del CODI ESTRUCTURAL.

La central que subministri formigó amb cendres volants realitzarà un control sobre la producció segons l'art. 32 del CODI ESTRUCTURAL i ha de posar els resultats de l'anàlisi a l'abast de la DF, o disposarà d'un distintiu de qualitat oficialment reconegut

Les cendres volants han de complir en qualsevol cas les especificacions de la norma UNE_EN 450.

Els additius hauran de ser del tipus que estableix l'article 31.2 del CODI ESTRUCTURAL i complir l'UNE EN 934-2

En cap cas la proporció en pes de l'additiu no ha de superar el 5% del pes del ciment utilitzat.

Classificació dels formigons per la seva resistència a compressió:

- Si $f_{ck} \leq 50 \text{ N/mm}^2$, resistència standard

- Si $f_{ck} > 50 \text{ N/mm}^2$, alta resistència

Si no es disposa més que de resultats a 28 dies d'edat, es podran admetre com a valors de resistència a j dies d'edat els valors resultants de la fórmula següent:

- $f_{cm}(t) = f_{cc}(t) \cdot f_{cm}$

- $f_{cc} = \exp s [1 - (28/t)^{1/2}]$

(on f_{cm} : Resistència mitja a compressió a 28 dies, f_{cc} : coeficient que depèn de l'edat del formigó, t : edat del formigó en dies, s : coeficient en funció del tipus de ciment (= 0,2 per a ciments d'alta resistència i enduriment ràpid (CEM 42,5R, CEM 52,5R), = 0,25 per a ciments normals i d'enduriment ràpid (CEM 32,5R, CEM 42,5), = 0,38 per a ciments d'enduriment lent (CEM 32,25)).

Valor mínim de la resistència:

- Formigons en massa $\geq 20 \text{ N/mm}^2$

- Formigons armats o pretesats $\geq 25 \text{ N/mm}^2$

Tipus de ciment:

- Formigó en massa: Ciments comuns excepte els tipus CEM II/A-Q, CEM II/B-Q, CEM II/A-W, CEM II/B-W, CEM II/A-T, CEM II/B-T i CEM III/C (UNE-EN 197-1), Ciments per a usos especials ESP VI-1 (UNE 80307).

- Formigó armat: Ciments comuns excepte els tipus CEM II/A-Q, CEM II/B-Q, CEM II/A-W, CEM II/B-W, CEM II/A-T, CEM II/B-T, CEM III/C i CEM V/B (UNE-EN 197-1).

- Formigó pretesat: Ciments comuns tipus CEM I, CEM II/A-D, CEM II/A-V, CEM II/A-P i CEM II/A-M(V,P) (UNE-EN 197-1).

- Es considera inclòs dins dels ciments comuns els ciments blancs (UNE 80305).

- Es consideren inclosos els ciments de característiques addicionals com els resistents als sulfats i/o a l'aigua de mar (UNE 80303-1 i UNE 80303-2), i els de baix calor d'hidratació (UNE-EN 14216).

Classe del ciment: 32,5 N

Densitats dels formigons:

- Formigons en massa (HM): - 2.250 kg/m³ si $f_{ck} \leq 40 \text{ N/mm}^2$ - 2.300 kg/m³ si $f_{ck} > 40 \text{ N/mm}^2$

- Formigons armats i pretensats (HA-HP): 2400 kg/m³.

La quantitat mínima de ciment considerant el tipus d'exposició més favorable ha de ser (CODI ESTRUCTURAL, taula 43.2.1.a):

- Obres de formigó en massa: $\geq 200 \text{ kg/m}^3$

- Obres de formigó armat: $\geq 250 \text{ kg/m}^3$

- Obres de formigó pretesat: $\geq 275 \text{ kg/m}^3$

- A totes les obres: $\leq 500 \text{ kg/m}^3$

La relació aigua/ciment considerant el tipus d'exposició més favorable ha de ser (CODI ESTRUCTURAL, taula 43.2.1.a):

- Formigó en massa: $\leq 0,65$

- Formigó armat: $\leq 0,65$

- Formigó pretesat: $\leq 0,60$

Assentament en el con d'Abrams (UNE EN 12350-2):

- Consistència seca: 0 - 2 cm

- Consistència plàstica: 3-4 cm

- Consistència tova: 5-9 cm

- Consistència fluida: 10-15 cm

- Consistència líquida: 16-20 cm

La consistència (L) líquida només es podrà aconseguir mitjançant additiu superfluidificant

l'ó clor total aportat per components d'un formigó no pot superar:

- Pretensat: $\leq 0,2\%$ pes de ciment

- Armat: $\leq 0,4\%$ pes de ciment

- En massa amb armadura de fissuració: $\leq 0,4\%$ pes de ciment

Quantitat total de fins (sedàs 0,063) al formigó, corresponents als granulats i al ciment:

- Si l'aigua és standard: $< 175 \text{ kg/m}^3$

- Si l'aigua és reciclada: $< 185 \text{ kg/m}^3$

Toleràncies:

- Assentament en el con d'Abrams: - Consistència seca: Nul - Consistència plàstica o tova: $\pm 1 \text{ cm}$

- Consistència fluida: $\pm 1 \text{ cm}$ - Consistència líquida: $\pm 1 \text{ cm}$

FORMIGONS PER A PILOTS FORMIGONATS "IN SITU"

Tamany màxim del granulat. El més petit dels següents valors:

- $\leq 32 \text{ mm}$

- $\leq 1/4$ separació entre barres d'acer longitudinals

Dosificacions de pastat:

- Contingut de ciment: - Formigons abocats en sec: $\geq 325 \text{ kg/m}^3$ - Formigons submergits: $\geq 375 \text{ kg/m}^3$

- Relació aigua-ciment (A/C): $< 0,6$

- Contingut de fins d $< 0,125$ (ciment inclòs): - Granulat gruixut d $> 8 \text{ mm}$: $\geq 400 \text{ kg/m}^3$ - Granulat gruixut d $\leq 8 \text{ mm}$: $\geq 450 \text{ kg/m}^3$

Consistència del formigó:

+-----+			
Assentament con	Condicions		
d'Abrams(mm)	d'ús		
!-----!			
130 $\leq$ H $\leq$ 180	- Formigó abocat en sec		
H $\geq$ 160	- Formigó bombejat, submergit o		
	abocat sota aigua amb tub tremie		
H $\geq$ 180	- Formigó submergit, abocat sota		

! fluid estabilitzador amb tub tremie !

+-----+

El formigó ha de tenir la docilitat i fluïdesa adequada, i aquests valors s'han de mantenir durant tot el procés de formigonat, per tal d'evitar embussos als tubs de formigonar.

FORMIGONS PER A PANTALLES FORMIGONADES "IN SITU"

Contingut mínim de ciment en funció de la grandària màxima del granulat:

+-----+			
Grandària	Contingut		
màxima del	mínim de		
granulat(mm)	ciment(kg)		
!-----!			
32	350		
25	370		
20	385		
16	400		
+-----+			

Grandària màxima del granulat. El més petit dels següents valors:

- $\leq 32 \text{ mm}$

- $\leq 1/4$ separació entre barres d'acer longitudinals

Dosificacions de pastat:

- Contingut de ciment en pantalles contínues de formigó armat: - Formigons abocats en sec: $\geq 325 \text{ kg/m}^3$ - Formigons submergits: $\geq 375 \text{ kg/m}^3$

- Relació aigua-ciment: $0,45 < A/C < 0,6$

- Contingut de fins d $\leq 0,125 \text{ mm}$ (ciment inclòs): - Granulat gruixut D $\leq 16 \text{ mm}$: $\leq 450 \text{ kg/m}^3$ - Granulat gruixut D $> 16 \text{ mm}$: $= 400 \text{ kg/m}^3$

- Assentament al con d'Abrams: $160 < A < 220 \text{ mm}$

El formigó ha de tenir la docilitat i fluïdesa adequada, i aquests valors s'han de mantenir durant tot el procés de formigonat, per tal d'evitar embussos als tubs de formigonar.

FORMIGÓ PER A PAVIMENTS

La fabricació del formigó no es podrà iniciar fins que la DF no hagi aprovat la fórmula de treball i el corresponent tram de prova (apartat d'execució). Aquesta fórmula inclourà:

- La identificació de cada fracció d'àrid i la seva proporció ponderal en sec
- La granulometria de la mescla d'àrids per als tamisos 40 mm; 25 mm; 20 mm; 12,5 mm; 8 mm; 4 mm; 2 mm; 1 mm; 0,500 mm; 0,250 mm; 0,125 mm; i 0,063 mm UNE EN 933-2.
- La dosificació de ciment, aigua i, si és el cas de cada additiu, referides a amassada
- La resistència característica a flexotracció a 7 i a 28 dies.
- La consistència del formigó fresc, i el contingut d'aire ocluit.

El pes total de partícules que passen pel tamís 0,125 mm UNE EN 933-2 no serà major de 450 kg/m³, inclòs el ciment.

Contingut de ciment: ≥ 300 kg/m³

Relació aigua/ciment: $\leq 0,46$

Assentament en el con d'Abrams (UNE 83313): 2 - 6 cm

Proporció d'aire ocluit (UNE 83315): $\leq 6\%$

En zones sotmeses a nevades o gelades serà obligatòria la utilització d'un inclusor d'aire, i en aquest cas, la proporció d'aire ocluit en el formigó fresc no serà inferior al 4,5 % en volum., Toleràncies:

- Assentament en el con d'Abrams: ± 1 cm

2.- CONDICIONS DE SUBMINISTRAMENT I EMMAGATZEMATGE

Subministrament: En camions formigonera.

El formigó ha d'arribar a l'obra sense alteracions en les seves característiques, formant una barreja homogènia i sense haver iniciat l'adormiment.

Queda expressament prohibit l'addició al formigó de qualsevol quantitat d'aigua o altres substàncies que puguin alterar la composició original.

Emmagatzematge: No es pot emmagatzemar.

3.- UNITAT I CRITERI D'AMIDAMENT

Unitat d'amidament: la indicada a la descripció de l'element

Criteri d'amidament: quantitat necessària subministrada a l'obra

4.- NORMATIVA DE COMPLIMENT OBLIGATORI

Real Decreto 470/2021, de 29 de junio, por el que se aprueba el Código Estructural.

PILOTS I PANTALLES FORMIGONADES "IN SITU"

Documento Básico de Seguridad estructural DB-SE, parte II del CTE, aprobado por el Real Decreto 314/2006.

FORMIGÓ PER A PAVIMENTS

Orden FOM/891/2004, de 1 de marzo, por la que se actualizan determinados artículos del Pliego de Prescripciones Técnicas Generales para Obras de Carreteras y Puentes, relativos a firmes y pavimentos (PG-3).

B06F FORMIGONS ESTRUCTURALS (CE)

B06F2- FORMIGÓ ESTRUCTURAL PER ARMAR AMB CIMENT GRIS I GRANULAT NATURAL (CE)

0.- ELEMENTS QUE CONTEMPLA EL PLEC

B06F2-I53N, B06F2-I3CU, B06F2-I3FH..

1.- DEFINICIÓ I CONDICIONS DELS ELEMENTS

Formigó amb o sense addicions (cendres volants o fum de sílice), elaborat en una central formigonera legalment autoritzada d'acord amb el títol 4t. de la llei 21/1992 de 16 de juliol d'indústria i el Real Decret 559/2010, de 7 de maig.

CARACTERÍSTIQUES DELS FORMIGONS D'ÚS ESTRUCTURAL:

Els components del formigó, la seva dosificació, el procés de fabricació i el transport han d'estar d'acord amb les prescripcions del CODI ESTRUCTURAL.

La designació del formigó fabricat en central es pot fer per propietats o per dosificació i s'expressarà, com a mínim, la següent informació:

- Consistència
- Grandària màxima del granulat
- Tipus d'ambient al que s'exposarà el formigó
- Resistència característica a compressió per als formigons designats per propietats
- Contingut de ciment expressat en kg/m³, per als formigons designats per dosificació
- La indicació de l'ús estructural que ha de tenir el formigó: en massa, armat o pretesat

La designació per propietats s'ha de fer d'acord amb el format: T-R/C/TM/A

- T: Indicatiu que serà HM per al formigó en massa, HA pel formigó armat, i HP per al formigó pretesat
- R: Resistència característica a compressió, en N/mm² (20-25-30-35-40-45-50-55-60-70-80-90-100)
- C: Lletra indicativa del tipus de consistència: L Líquida, F fluida, B tova, P plàstica i S seca
- TM: Grandària màxima del granulat en mm.
- A: Designació de l'ambient al que s'exposarà el formigó

En els formigons designats per propietats, el subministrador ha d'establir la composició de la mescla del formigó, garantint al peticionari les característiques especificades de grandària màxima del granulat, consistència i resistència característica, així com les limitacions derivades del tipus d'ambient especificat (contingut de ciment i relació aigua/ciment).

En els formigons designats per dosificació, el peticionari es responsable de la congruència de les característiques especificades de grandària màxima del granulat, consistència i contingut en ciment per metre cúbic de formigó, i el subministrador les haurà de garantir, indicant també, la relació aigua/ciment que ha emprat.

En els formigons amb característiques especials o d'altres de les especificades a la designació, les garanties i les dades que el subministrador hagi d'aportar, s'han d'especificar abans de l'inici del subministrament.

El formigó ha de complir amb les exigències de qualitat que estableix l'article 43.2 del CODI ESTRUCTURAL.

Si el formigó està destinat a una obra amb armadures pretesades, podrà contenir cendres volants sense que aquestes excedeixin el 20% del pes del ciment, i si es tracta de fum de silici no podrà excedir el 10%

Si el formigó està destinat a obres de formigó en massa o armat, la DF pot autoritzar l'us de cendres volants o fum de silici per la seva confecció. En estructures d'edificació, si s'utilitzen cendres volants no han de superar el 35% del pes del ciment. Si s'utilitza fum de silici no ha de superar el 10% del pes del ciment. La quantitat mínima de ciment s'especifica a l'article 43.2.1 del CODI ESTRUCTURAL.

La central que subministri formigó amb cendres volants realitzarà un control sobre la producció segons l'art. 32 del CODI ESTRUCTURAL i ha de posar els resultats de l'anàlisi a l'abast de la DF, o disposarà d'un distintiu de qualitat oficialment reconegut

Les cendres volants han de complir en qualsevol cas les especificacions de la norma UNE_EN 450.

Els additius hauran de ser del tipus que estableix l'article 31.2 del CODI ESTRUCTURAL i complir l'UNE EN 934-2

En cap cas la proporció en pes de l'additiu no ha de superar el 5% del pes del ciment utilitzat.

Classificació dels formigons per la seva resistència a compressió:

- Si $f_{ck} \leq 50$ N/mm², resistència standard
- Si $f_{ck} > 50$ N/mm², alta resistència

Valor mínim de la resistència:

- Formigons en massa ≥ 20 N/mm²
- Formigons armats o pretesats ≥ 25 N/mm²

Tipus de ciment:

- Formigó en massa: Ciments comuns excepte els tipus CEM II/A-Q, CEM II/B-Q, CEM II/A-W, CEM II/B-W, CEM II/A-T, CEM II/B-T i CEM III/C (UNE-EN 197-1), Ciments per a usos especials ESP VI-1 (UNE 80307).
- Formigó armat: Ciments comuns excepte els tipus CEM II/A-Q, CEM II/B-Q, CEM II/A-W, CEM II/B-W, CEM II/A-T, CEM II/B-T, CEM III/C i CEM V/B (UNE-EN 197-1).
- Formigó pretesat: Ciments comuns tipus CEM I, CEM II/A-D, CEM II/A-V, CEM II/A-P i CEM II/A-M(V,P) (UNE-EN 197-1).
- Es considera inclòs dins dels ciments comuns els ciments blancs (UNE 80305).
- Es consideren inclosos els ciments de característiques addicionals com els resistents als sulfats i/o a l'aigua de mar (UNE 80303-1 i UNE 80303-2), i els de baix calor d'hidratació (UNE-EN 14216).

Classe del ciment: 32,5 N

Densitats dels formigons:

- Formigons en massa (HM): - 2.250 kg/m3 si $f_{ck} \leq 40 \text{ N/mm}^2$ - 2.300 kg/m3 si $f_{ck} > 40 \text{ N/mm}^2$

Formigons armats i pretensats (HA-HP): 2400 kg/m3

El contingut mínim de ciment ha d'estar d'acord amb les prescripcions del CODI ESTRUCTURAL, en funció de la classe d'exposició (taula 43.2.1.a). La quantitat mínima de ciment considerant el tipus d'exposició més favorable ha de ser:

- Obres de formigó en massa: $\geq 200 \text{ kg/m}^3$

- Obres de formigó armat: $\geq 250 \text{ kg/m}^3$

- Obres de formigó pretensat: $\geq 275 \text{ kg/m}^3$

- A totes les obres: $\leq 500 \text{ kg/m}^3$

La relació aigua/ciment ha d'estar d'acord amb les prescripcions del CODI ESTRUCTURAL, en funció de la classe d'exposició (taula 43.2.1.a). La relació aigua/ciment considerant el tipus d'exposició més favorable ha de ser:

- Formigó en massa: $\leq 0,65$

- Formigó armat: $\leq 0,65$

- Formigó pretensat: $\leq 0,60$

Assentament en el con d'Abrams (UNE EN 12350-2):

- Consistència seca: 0 - 20 mm

- Consistència plàstica: 30 - 40 mm

- Consistència tova: 50 - 90 mm

- Consistència fluida: 100-150 mm

- Consistència líquida: 160-200 mm

La consistència (L) líquida només es podrà aconseguir mitjançant additiu superfluidificant

l'ó clor total aportat per components d'un formigó no pot superar:

- Pretensat: $\leq 0,2\%$ pes de ciment

- Armat: $\leq 0,4\%$ pes de ciment

- En massa amb armadura de fissuració: $\leq 0,4\%$ pes de ciment

Quantitat total de fins (sedàs 0,063) al formigó, corresponents als granulats i al ciment:

- Si l'aigua és standard: $< 200 \text{ kg/m}^3$

- Si l'aigua és reciclada: $< 210 \text{ kg/m}^3$

- Toleràncies:

- Assentament en el con d'Abrams: - Consistència seca: $\pm 1 \text{ cm}$ - Consistència plàstica: $\pm 1 \text{ cm}$

- Consistència tova: $\pm 1 \text{ cm}$ - Consistència fluida: $\pm 1 \text{ cm}$ - Consistència líquida: $\pm 1 \text{ cm}$

FORMIGONS PER A PILOTS FORMIGONATS "IN SITU"

Tamany màxim del granulat. El més petit dels següents valors:

- $\leq 32 \text{ mm}$

- $\leq 1/4$ separació entre barres d'acer longitudinals

Dosificacions de pastat:

- Contingut de ciment: - Formigons abocats en sec: $\geq 325 \text{ kg/m}^3$ - Formigons submergits: $\geq 375 \text{ kg/m}^3$

- Relació aigua-ciment (A/C): $< 0,6$

- Contingut de fins d $< 0,125$ (ciment inclòs): - Granulat gruixut d $> 8 \text{ mm}$: $\geq 400 \text{ kg/m}^3$ - Granulat gruixut d $\leq 8 \text{ mm}$: $\geq 450 \text{ kg/m}^3$

Consistència del formigó:

+-----+		
↓ Assentament con ↓	Condicions	↓
↓ d'Abrams(mm) ↓	d'ús	↓
↓-----↓		
↓ 130 $\leq$ H $\leq$ 180 ↓	- Formigó abocat en sec	↓
↓ H $\geq$ 160 ↓	- Formigó bombejat, submergit o	↓
↓	abocat sota aigua amb tub tremie ↓	↓
↓ H $\geq$ 180 ↓	- Formigó submergit, abocat sota	↓
↓	fluid estabilitzador amb tub tremie ↓	↓
+-----+		

El formigó ha de tenir la docilitat i fluïdesa adequada, i aquests valors s'han de mantenir durant tot el procés de formigonat, per tal d'evitar embussos als tubs de formigonar.

FORMIGONS PER A PANTALLES FORMIGONADES "IN SITU"

Contingut mínim de ciment en funció de la grandària màxima del granulat:

+-----+		
! Grandària !	! Contingut !	
! màxima del !	! mínim de !	
! granulat(mm) !	! ciment(kg)!	
!-----!		
! 32 !	! 350 !	
! 25 !	! 370 !	
! 20 !	! 385 !	
! 16 !	! 400 !	

+-----+

Grandària màxima del granulat. El més petit dels següents valors:

- ≤ 32 mm

- $\leq 1/4$ separació entre barres d'acer longitudinals

Dosificacions de pastat:

- Contingut de ciment en pantalles contínues de formigó armat: - Formigons abocats en sec: ≥ 325 kg/m³ - Formigons submergits: ≥ 375 kg/m³

- Relació aigua-ciment: $0,45 < A/C < 0,6$

- Contingut de fins d $\leq 0,125$ mm (ciment inclòs): - Granulat gruixut D ≤ 16 mm: ≤ 450 kg/m³ - Granulat gruixut D > 16 mm: $= 400$ kg/m³

- Assentament al con d'Abrams: $160 < A < 220$ mm

El formigó ha de tenir la docilitat i fluïdesa adequada, i aquests valors s'han de mantenir durant tot el procés de formigonat, per tal d'evitar embussos als tubs de formigonar.

FORMIGÓ PER A PAVIMENTS

La fabricació del formigó no es podrà iniciar fins que la DF no hagi aprovat la fórmula de treball i el corresponent tram de prova (apartat d'execució). Aquesta fórmula inclourà:

- La identificació de cada fracció d'àrid i la seva proporció ponderal en sec

- La granulometria de la mescla d'àrids per als tamisos 40 mm; 25 mm; 20 mm; 12,5 mm; 8 mm; 4 mm; 2 mm; 1 mm; 0,500 mm; 0,250 mm; 0,125 mm; i 0,063 mm UNE EN 933-2.

- La dosificació de ciment, aigua i, si és el cas de cada additiu, referides a amassada

- La resistència característica a flexotracció a 7 i a 28 dies.

- La consistència del formigó fresc, i el contingut d'aire ocluit.

El pes total de partícules que passen pel tamís 0,125 mm UNE EN 933-2 no serà major de 450 kg/m³, inclòs el ciment.

Contingut de ciment: ≥ 300 kg/m³

Relació aigua/ciment: $\leq 0,46$

Assentament en el con d'Abrams (UNE 83313): 2 - 6 cm

Proporció d'aire ocluit (UNE 83315): $\leq 6\%$

En zones sotmeses a nevades o gelades serà obligatòria la utilització d'un incluser d'aire, i en aquest cas, la proporció d'aire ocluit en el formigó fresc no serà inferior al 4,5 % en volum.

Toleràncies:

Assentament en el con d'Abrams: ± 1 cm

2.- CONDICIONS DE SUBMINISTRAMENT I EMMAGATZEMATGE

Subministrament: En camions formigonera.

Queda expressament prohibit l'addició al formigó de qualsevol quantitat d'aigua o altres substàncies que puguin alterar la composició original.

Emmagatzematge: No es pot emmagatzemar.

3.- UNITAT I CRITERI D'AMIDAMENT

Unitat d'amidament: la indicada a la descripció de l'element

Criteri d'amidament: quantitat necessària subministrada a l'obra

4.- NORMATIVA DE COMPLIMENT OBLIGATORI

Real Decreto 470/2021, de 29 de junio, por el que se aprueba el Código Estructural.

B07 MORTERS DE COMPRA

B07L- MORTER PER A RAM DE PALETA

0.- ELEMENTS QUE CONTEMPLA EL PLEC

B07L-1PYB.

1.- DEFINICIÓ I CONDICIONS DELS ELEMENTS

Barreja d'un o més conglomerants minerals amb granulats triats i additius especials.

- Morter de ram de paleta

CARACTERÍSTIQUES GENERALS:

No ha de tenir grumolls ni principis d'aglomeració.

MORTER DE RAM DE PALETA:

Mescla formada per un o varis conglomerants inorgànics, granulats, aigua i addicions o additius (en el seu cas), per a fàbriques d'obra ceràmica (façanes, murs, pilars, envans) com a material d'unió i rejuntat.

S'han considerat els tipus següents:

- Morter d'us corrent (G): sense característiques especials

- Morter per a junts i capes fines (T): Morter dissenyat amb una mida màxima del granulat menor o igual al valor que figura especificat

- Morter de ram de paleta lleuger (L): Morter dissenyat que la seva densitat (endurit i sec), es inferior o igual al valor que figura especificat

La classe del morter es defineix per la lletra M seguida del valor de la resistència a compressió mínima declarada pel fabricant en N/mm².

En els morters prescrits, el fabricant declararà la proporció de tots els components de la mescla, en volum o en pes.

Les característiques següents han de complir amb els valors declarats pel fabricant, assajades segons la norma corresponent:

- Característiques dels morters frescos: - Temps d'us (EN 1015-9) - Contingut en ions clorur (EN-EN 1015-17): $\leq 0,1\%$ - Contingut en aire (EN 1015-7) o (EN 1015-6) si s'han utilitzat granulats porosos

- Característiques dels morters endurits: - Resistència a compressió (EN 1015-11) - Resistència d'unió (adhesió) (EN 1052-3) - Absorció d'aigua (EN 1015-18) - Permeabilitat al vapor d'aigua (EN 1745) - Densitat (morter endurit i sec) (EN 1015-10) - Conductivitat tèrmica (EN 1745) - Durabilitat (resistència als cicles de gel/desgel) (comprovat segons les disposicions que li siguin aplicables)

- Característiques addicionals per als morters lleugers: - Densitat (UNE-EN 1015-10): $\leq 1300 \text{ kg/m}^3$

- Característiques addicionals per als morters per a junts i capes fines: - Mida màxima del granulat (EN 1015-1): $\leq 2 \text{ mm}$ - Temps obert o temps de correcció (EN 1015-9)

- Reacció davant del foc: - Material amb contingut de matèria orgànica $\leq 1,0\%$: Classe A1 - Material amb contingut de matèria orgànica $> 1,0\%$: Classe segons UNE-EN 13501-1

2.- CONDICIONS DE SUBMINISTRAMENT I EMMAGATZEMATGE

Subministrament: en envasos tancats hermèticament.

Emmagatzematge: En el seu envàs d'origen i en llocs secs, sense contacte directe amb el terra i protegit de la intempèrie, de manera que no se n'alterin les condicions inicials.

3.- UNITAT I CRITERI D'AMIDAMENT

Unitat d'amidament: la indicada a la descripció de l'element

Criteri d'amidament: quantitat necessària subministrada a l'obra

4.- NORMATIVA DE COMPLIMENT OBLIGATORI

MORTER DE RAM DE PALETA:

UNE-EN 998-2:2004 Especificaciones de los morteros para albañilería. Parte 2: Morteros para albañilería.

5.- CONDICIONS DE CONTROL DE RECEPCIÓ

CONDICIONS DE MARCATGE I CONTROL DE LA DOCUMENTACIÓ EN MORTER DE RAM DE PALETA:

El subministrador ha de posar a disposició de la DF en el cas que aquesta ho sol·liciti, la documentació següent, que acredita el marcatge CE, segons el sistema d'avaluació de conformitat aplicable, d'acord amb el que disposa l'apartat 7.2.1 del CTE: - Productes per a murs, pilars i particions (morters dissenyats*). * Morter amb una composició i sistema de fabricació escollits pel fabricant per tal d'obtenir les propietats especificades (concepte de prestació): - Sistema 2+: Declaració de Prestacions - Productes per a murs, pilars i particions (morters prescrits*). * Morter que es fabrica en unes proporcions

predeterminades i que les seves propietats depenen de les proporcions dels components que s'han declarat (concepte de recepta): - Sistema 4: Declaració de Prestacions

A l'embalatge o a l'albarà de lliurament han de constar-hi les dades següents:

- Referència a la norma UNE-EN 998-2
- Nom del fabricant
- Codi o data de fabricació
- Tipus de morter
- Temps d'us
- Contingut en clorurs
- Contingut en aire
- Proporció dels components (morters prescrits)
- Resistència a compressió o classe de resistència a compressió
- Resistència d'unió (adhesió)
- Absorció d'aigua
- Permeabilitat al vapor d'aigua
- Densitat
- Conductivitat tèrmica
- Durabilitat
- Mida màxima del granulat
- Temps obert o temps de correcció
- Reacció davant el foc
- Marcatge CE de conformitat amb el que disposa el Reial Decret 1328/1995, de 28 de juliol

OPERACIONS DE CONTROL EN MORTERS DE RAM DE PALETA:

Inspecció visual de les condicions de subministrament i recepció del certificat de qualitat del fabricant, segons les exigències del plec de condicions.

Abans de l'inici de l'obra, i amb freqüència setmanal durant la seva execució, es comprovarà la consistència del morter mitjançant el mètode establert a l'UNE EN 1015-4, i es prepararà una sèrie de 3 provetes prismàtiques de 4x4x16 cm per tal d'obtenir la resistència a compressió (UNE-EN 1015-11)

CRITERIS DE PRESA DE MOSTRES EN MORTERS DE RAM DE PALETA:

Els controls es realitzaran segons les instruccions de la DF i les indicacions de la UNE-EN 1015-11.

INTERPRETACIÓ DELS RESULTATS I ACTUACIONS EN CAS D'INCOMPLIMENT, EN MORTERS DE RAM DE PALETA:

No es podran utilitzar a l'obra morters sense el corresponent certificat de garantia del fabricant, d'acord a les condicions exigides.

El valor de resistència a compressió obtingut ha de correspondre a les especificacions de projecte:

- Si resulta superior al 90% de la de projecte, s'acceptarà el lot.
- Si resulta inferior al 90% s'encarregarà un càlcul estructural que determini el coeficient de seguretat del element corresponent. S'acceptarà el lot si aquest coeficient no és inferior al 90 % del previst en el projecte.

B09 ADHESIUS

B091- ADHESIU D'APLICACIÓ UNILATERAL

0.- ELEMENTS QUE CONTEMPLA EL PLEC

B091-06VJ.

1.- DEFINICIÓ I CONDICIONS DELS ELEMENTS

Adhesius que només requereixen escampar-se a una de les cares dels elements a unir.

S'han considerat els tipus següents:

- En dispersió aquosa
- Aquós en dispersió vinílica
- En solució alcohòlica
- De poliuretà bicomponent
- De poliuretà (un sol component)
- De PVC
- De resines epoxi
- Bipolímer acrílic en dispersió aquosa per a col·locació de plaques de poliestirè

EN DISPERSIÓ AQUOSA:

Adhesiu de resines sintètiques per a la col·locació de paviments de PVC i revestiments tèxtils.

Ha de ser de fàcil aplicació, tenir una gran força adhesiva inicial i no ser inflamable ni tòxic.

Densitat a 20°C: $\leq 1,24 \text{ g/cm}^3$

Contingut sòlid: Aprox. 70%

Rendiment: 250 - 350 g/m²

AQUÓS EN DISPERSIÓ VINÍLICA:

Adhesiu per a la col·locació de revestiments murals i papers vinílics.

No ha de ser inflamable ni tòxic.

Densitat: 1,01 g/cm³

Rendiment: Aprox. 200 g/m²

Temperatura de treball: $\geq 5^\circ\text{C}$

EN SOLUCIÓ ALCOHÒLICA:

Adhesiu de resines sintètiques en solució alcohòlica, per a la col·locació de paviments tèxtils lleugers.

Ha de ser de fàcil aplicació i tenir una gran força adhesiva inicial.

Densitat a 20°C: 1,5 g/cm³

Contingut sòlid: 84 - 86

Rendiment: Aprox. 450 g/m²

DE POLIURETÀ BICOMPONENT:

Adhesiu de poliuretà bicomponent, per a la col·locació de paviments de goma.

Ha de ser de fàcil aplicació, exempt de dissolvents i no inflamable.

DE POLIURETÀ (UN SOL COMPONENT):

Adhesiu format per un aglomerant de resines hidroxilades soles o modificades, que catalitzen en ésser mesclades amb un isocianat.

Característiques de la pel·lícula líquida:

- La mescla preparada, després de tres minuts d'agitació (INTA 163.203) no ha de tenir grumolls, pallofes ni dipòsits durs

- Temperatura d'inflamació (INTA 160.232 A): $\geq 30^\circ\text{C}$

- Rendiment per a una capa superior a 150 micres: $> 1 \text{ m}^2/\text{kg}$

- Temperatura d'enduriment: $\geq 15^\circ\text{C}$

- Temps d'aplicació a 20°C: $> 3 \text{ h}$

Resistència química de la pel·lícula seca:

- Àcid cítric, 10%: 15 dies

- Àcid làctic, 5%: 15 dies

- Àcid acètic, 5%: 15 dies
- Oli de cremar: Cap modificació
- Xilol: Cap modificació
- Clorur sòdic, 10%: 15 dies
- Aigua: 15 dies

PVC:

Adhesiu preparat per a la unió de materials de PVC.

Ha de ser de fàcil aplicació i tenir una gran força adhesiva inicial.

Ha de tenir bona estabilitat dimensional als canvis de temperatura i no ha de produir olors molestes.

Temps de pre-assecatge en condicions normals: ≤ 1 min

Resistència a la compressió: > 10 N/mm²

Resistència a la tracció: > 18 N/mm²

DE RESINES EPOXI:

Adhesiu de resines epoxi bicomponent, per a la col·locació de paviments de goma i revestiment de PVC.

Ha de ser resistent a la humitat, a la calor, als olis, als dissolvents, als àcids i als àlcalis diluïts.

La mescla dels dos components s'ha de fer amb la mateixa proporció.

Temps d'aplicació a 20°C: 3 - 4 h

BIPOLÍMER ACRÍLIC EN DISPERSIÓ AQUOSA:

Adhesiu de pasta aquosa, format per càrregues minerals i additius i com a lligant principal, un copolímer acrílic en dispersió.

Ha de ser apte per a barrejar-se amb el ciment.

Extracte sec a 105°C: 75 - 78

Contingut de cendres a 450°C: 65 - 68

Toleràncies:

- Densitat: $\pm 0,1\%$
- Extracte sec: $\pm 3\%$
- Contingut de cendres: $\pm 3\%$

2.- CONDICIONS DE SUBMINISTRAMENT I EMMAGATZEMATGE

Subministrament: En envasos hermèticament tancats.

A cada envàs hi ha de figurar les dades següents:

- Identificació del fabricant
- Nom comercial del producte
- Identificació del producte
- Data de caducitat
- Pes net o volum del producte
- Instruccions d'ús
- Limitacions d'ús (temperatura, materials, etc.)
- Toxicitat i inflamabilitat
- Temps d'assecat
- Rendiment

Per adhesius de dos components:

- Proporció de la mescla
- Temps d'inducció de la mescla
- Vida de la mescla

Per adhesius de PVC, el fabricant ha de facilitar les dades següents:

- Color
- Densitat
- Viscositat
- Contingut sòlid

Emmagatzematge: En el seu envàs, en locals ventilats, sense contacte amb el terreny.

Temperatura d'emmagatzematge:

- Dispersió aquosa, dispersió vinílica: $\geq 10^\circ\text{C}$
- Solució alcohòlica, poliuretà, PVC, resines epoxi: $5^\circ\text{C} - 30^\circ\text{C}$

Per a adhesiu aquós en dispersió vinílica el temps màxim d'emmagatzematge és 1 any a partir de la data de fabricació.

3.- UNITAT I CRITERI D'AMIDAMENT

Unitat d'amidament: la indicada a la descripció de l'element

Criteri d'amidament: quantitat necessària subministrada a l'obra

4.- NORMATIVA DE COMPLIMENT OBLIGATORI

No hi ha normativa de compliment obligatori.

B0A FERRETERIA

B0AK- CLAU

0.- ELEMENTS QUE CONTEMPLA EL PLEC

B0AK-07AS.

1.- DEFINICIÓ I CONDICIONS DELS ELEMENTS

Elements metàl·lics per a subjectar coses introduint-los mitjançant cops o impactes.

S'han considerat els elements següents:

- Claus d'acer
- Claus de coure
- Claus d'acer galvanitzat

Claus són tiges metàl·liques, punxagudes d'un extrem i amb una cabota a l'altre.

CARACTERÍSTIQUES GENERALS:

Han de tenir la forma, mides i resistències adequats als elements que han d'unir.

Han de ser rectes, amb la punta afilada i regular.

Els claus d'acer han de complir les determinacions de les normes UNE 17-032, UNE 17-033, UNE 17-034, UNE 17-035 i UNE 17-036.

ACABAT SUPERFICIAL GALVANITZAT:

El seu recobriment de zinc ha de ser llis, sense discontinuïtats, ni exfoliacions i no ha de tenir taques ni d'altres imperfeccions superficials.

Protecció de galvanitzat: $\geq 275 \text{ g/m}^2$

Puresa del zinc, en pes: $\geq 98,5\%$

Toleràncies dels claus i tatxes:

- Llargària: $\pm 1 \text{ D}$

2.- CONDICIONS DE SUBMINISTRAMENT I EMMAGATZEMATGE

Subministrament: Empaquetats.

Emmagatzematge: En llocs protegits de la pluja i la humitat.

3.- UNITAT I CRITERI D'AMIDAMENT

Unitat d'amidament: la indicada a la descripció de l'element

Criteri d'amidament: quantitat necessària subministrada a l'obra

4.- NORMATIVA DE COMPLIMENT OBLIGATORI

CLAUS I TATXES:

UNE 17032:1966 Puntas redondeadas de cabeza plana lisa. Medidas.

UNE 17033:1966 Puntas redondeadas de cabeza plana rayada. Medidas.

UNE 17034:1966 Puntas redondeadas de cabeza plana ancha.

UNE 17035:1966 Puntas de cabeza cónica.

UNE 17036:1966 Puntas redondeadas de cabeza perdida.

B0AM- FILFERRO

0.- ELEMENTS QUE CONTEMPLA EL PLEC

B0AM-078F, B0AM-078G.

1.- DEFINICIÓ I CONDICIONS DELS ELEMENTS

Fil d'acer dolç, flexible i tenaç, obtingut per estiratge en fred o per trefilatge.

S'han considerat els tipus següents:

- Filferro d'acer
- Filferro d'acer galvanitzat
- Filferro d'acer plastificat
- Filferro recuit

CARACTERÍSTIQUES GENERALS:

Ha de ser de secció constant i uniforme.

Ha de complir les especificacions de la norma UNE 36722.

ACABAT SUPERFICIAL GALVANITZAT:

El seu recobriment de zinc ha de ser homogeni, llis, sense discontinuïtats, escames, grans, rugositats o esquerdes, no ha de tenir taques ni d'altres imperfeccions superficials.

La masa mínima del recobriment de zinc (UNE 37-504) ha de complir les especificacions de les taules I i II de l'UNE 37-506.

Resistència a la tracció (UNE 37-504):

- Qualitat G1 o G2: 1770 N/mm²
- Qualitat G3: 1570 N/mm²

Adherència del recobriment (UNE 37-504): Ha de complir

Puresa del zinc (UNE 37-504): $\geq 98,5\%$

Toleràncies:

- Diàmetre: $\pm 2\%$ diàmetre nominal

FILFERRO D'ACER PLASTIFICAT:

Filferro d'acer de baix contingut de carboni, galvanitzat en calent, amb un recobriment orgànic de PVC aplicat per extrusió o sinterització.

El recobriment de PVC ha de complir les especificacions de l'apartat 6.3 de l'UNE 36-732.

La concentricitat i l'adherència del recobriment de PVC ha de complir les especificacions del article 6.5 UNE 36-732.

Característiques del galvanitzat: G-1B (UNE 37-506)

Resistència a la tracció:

- Qualitat recuit: ≤ 600 N/mm²
- Qualitat dur: > 600 N/mm²

Toleràncies:

- Diàmetre: taula 1 UNE 36-732

2.- CONDICIONS DE SUBMINISTRAMENT I EMMAGATZEMATGE

Subministrament: En rotlles. A l'embalatge o albarà de lliurament hi han de constar les dades següents:

- Identificació del fabricant o nom comercial
- Identificació del producte
- Diàmetre i llargària dels rotlles

Emmagatzematge: En llocs secs i protegits de la intempèrie.

3.- UNITAT I CRITERI D'AMIDAMENT

Unitat d'amidament: la indicada a la descripció de l'element

Criteri d'amidament: quantitat necessària subministrada a l'obra

4.- NORMATIVA DE COMPLIMENT OBLIGATORI

FILFERRO D'ACER:

* UNE 36722:1974 Alambre de acero de bajo contenido en carbono. Medidas y tolerancias.

FILFERRO D'ACER GALVANITZAT:

* UNE 37506:1983 Alambres de acero galvanizados en caliente para usos generales. Designación de calidades. Características generales.

* UNE 37502:1983 Alambres de acero galvanizados en caliente. Condiciones técnicas de suministro.

FILFERRO PLASTIFICAT:

* UNE 36732:1995 Alambres de acero y productos de alambre para cerramientos. Recubrimientos orgánicos sobre el alambre. Recubrimientos de poli(cloruro de vinilo).

B0B ACER I METALL EN PERFILS O BARRES

B0B7- ACER EN BARRES CORRUGADES

0.- ELEMENTS QUE CONTEMPLA EL PLEC

B0B7-106S,B0B7-106Q.

1.- DEFINICIÓ I CONDICIONS DELS ELEMENTS

Acer per a armadures passives d'elements de formigó:

S'han considerat els elements següents:

- Barres corrugades

CARACTERÍSTIQUES GENERALS:

En el cas de que el material s'utilitzi en obra pública, l'acord de Govern de la Generalitat de Catalunya de 9 de juny de 1998, exigeix que els materials siguin de qualitat certificada o puguin acreditar un nivell de qualitat equivalent, segons les normes aplicables als estats membres de la Unió Europea o de l'Associació Europea de Lliure Canvi.

També en aquest cas, es procurarà que els esmentats materials disposin de l'etiqueta ecològica europea, regulada en el Reglament (CE) nº 66/2010 o bé altres distintius de la Comunitat Europea.

Els productes d'acer per a armadures passives no han de tenir defectes superficials ni fissures.

L'armadura ha de ser neta, sense taques de greix, d'oli, de pintura, de pols o de qualsevol altre matèria perjudicial.

Els filferros llisos només es poden utilitzar com elements de connexió d'armadures bàsiques electrosoldades en gelosia.

Les barres corrugades han de tenir al menys dues files de corrugues transversals, uniformement distribuïdes al llarg de tota la llargària. Dins de cada fila, les corrugues han d'estar uniformement espaiades.

Les característiques següents han de complir amb els valors declarats pel fabricant, assajades segons la norma corresponent, dins del límit de tolerància indicat, en el seu cas:

- Diàmetre nominal: s'ha d'ajustar als valors especificats a la taula 6 de la UNE-EN 10080. - Diàmetres nominals <= 10,00 mm: Variació en intervals de mig mm - Diàmetres nominals > 10,00 mm: Variació en unitats senceres de mm

- Dimensions i geometria de les corrugues: Ha de complir l'especificat en l'apartat 7.4.2 de la UNE-EN 10080.

- Massa per metre: El valor nominal ha de ser l'especificat en la taula 6 de la UNE-EN 10080, en relació amb el diàmetre nominal i l'àrea nominal de la secció transversal

- Secció equivalent: >= 95,5% Secció nominal

- Aptitud al doblegat: - Assaig doblegat amb angle >= 180º (UNE-EN 10080, UNE-EN ISO 15630-1): No s'ha d'apreciar trencaments o fissures - Assaig doblegat -desdoblegat amb angle >= 90º (UNE-EN 10080, UNE-EN ISO 15630-1): No s'ha d'apreciar trencaments o fissures

Tensió d'adherència (assaig de la biga UNE-EN 10080):

- Tensió d'adherència: - D < 8 mm: >= 6,88 N/mm2 - 8 mm <= D <= 32 mm: >= (7,84-0,12 D) N/mm2 - D > 32 mm: >= 4,00 N/mm2

- Tensió de última d'adherència: - D < 8 mm: >= 11,22 N/mm2 - 8 mm <= D <= 32 mm: >= (12,74-0,19 D) N/mm2 - D > 32 mm: >= 6,66 N/mm2

- Composició química (% en massa):

+-----+
| C | Ceq | S | P | Cu | N |
%màx.	%màx.	%màx.	%màx.	%màx.	%màx.	
Colada	0,22	0,050	0,050	0,050	0,800	0,012
Producte	0,24	0,052	0,055	0,055	0,850	0,014

+-----+

Ceq = Carboni equivalent

Es pot superar el valor màxim per al Carboni en un 0,03% en massa, si el valor del Carboni equivalent disminueix en un 0,02% en massa.

Les característiques anteriors s'han de determinar segons la norma UNE-EN ISO 15630-1.

BARRES I ROTLLES D'ACER CORRUGAT SOLDABLE:

El producte s'ha de designar segons l'especificat en l'apartat 5.1 de la UNE-EN 10080:

- Descripció de la forma
- Referència a la norma EN
- Dimensions nominals
- Classe tècnica

Les característiques següents han de complir amb els valors declarats pel fabricant, assajades segons la norma corresponent, dins del límit de tolerància indicat, en el seu cas:

- Característiques geomètriques del corrugat de les barres han de complir les especificacions de l'apartat 7.4.2 de la norma UNE-EN 10080.
- Característiques mecàniques de les barres:
 - Acer soldable (S) - Allargament total sota càrrega màxima:
 - Acer subministrat en barres: $\geq 5,0\%$
 - Acer subministrat en rotlles: $\geq 7,5\%$
 - Acer soldable amb característiques especials de ductilitat (SD):
 - Allargament total sota càrrega màxima:
 - Acer subministrat en barres: $\geq 7,5\%$
 - Acer subministrat en rotlles: $\geq 10,0\%$
 - Resistència a fatiga: Ha de complir l'especificat a la taula 34.2.d del CODI ESTRUCTURAL
 - Deformació alternativa: Ha de complir l'especificat a la taula 34.2.e del CODI ESTRUCTURAL

+-----+

!Designació! Lím.elàstic ! Càrrega !Allargament ! Relació !

! fy ! unitaria ! al ! fs/fy !

! ! !trencament!trencament ! !

! N/mm2 !fs(N/mm2) ! !

!-----!-----!-----!-----!-----!

! B 400 S ! ≥ 400 ! ≥ 440 ! $\geq 14\%$! $\geq 1,08$!

! B 500 S ! ≥ 500 ! ≥ 550 ! $\geq 12\%$! $\geq 1,08$!

! B 400 SD ! ≥ 400 ! ≥ 480 ! $\geq 20\%$! $\geq 1,20$!

! ! ! ! $\leq 1,35$!

! B 500 SD ! ≥ 500 ! ≥ 575 ! $\geq 16\%$! $\geq 1,15$!

! ! ! ! $\leq 1,35$!

+-----+

- Diàmetre nominal: S'han d'ajustar a la sèrie següent (mm): 6 8 10 12 14 16 20 25 32 i 40 mm

- S'ha d'evitar utilitzar barres de diàmetre ≤ 6 mm, en el cas d'armadura muntada o elaborada amb soldadura.

Toleràncies:

- Massa: - Diàmetre nominal $> 8,0$ mm: $\pm 4,5\%$ massa nominal - Diàmetre nominal $\leq 8,0$ mm: $\pm 6\%$ massa nominal

Les característiques anteriors s'han de determinar segons la norma UNE-EN ISO 15630-1.

2.- CONDICIONS DE SUBMINISTRAMENT I EMMAGATZEMATGE

Emmagatzematge: en llocs en els que restin protegits de la pluja, l'humitat del terra i l'eventual agressivitat de l'ambient.

Es classificaran segons el tipus, qualitat, diàmetre i procedència.

Abans de la seva utilització i en especial després de períodes llargs d'emmagatzematge en obra, s'ha d'inspeccionar la superfície per tal de comprovar que no hi hagi alteracions superficials.

Pèrdua de pes després de l'eliminació d'òxid superficial amb raspall de filferros: $< 1\%$

3.- UNITAT I CRITERI D'AMIDAMENT

Unitat d'amidament: la indicada a la descripció de l'element

Criteri d'amidament: quantitat necessària subministrada a l'obra

4.- NORMATIVA DE COMPLIMENT OBLIGATORI

Real Decreto 470/2021, de 29 de junio, por el que se aprueba el Código Estructural.

UNE-EN 10080:2006 Acero para el armado del hormigón. Acero soldable para armaduras de hormigón armado. Generalidades.

B0B8- MALLA ELECTROSOLDADA DE BARRES CORRUGADES D'ACER

0.- ELEMENTS QUE CONTEMPLA EL PLEC

B0B8-1081.

1.- DEFINICIÓ I CONDICIONS DELS ELEMENTS

Acer per a armadures passives d'elements de formigó:

S'han considerat els elements següents:

- Malla electrosoldada

CARACTERÍSTIQUES GENERALS:

En el cas de que el material s'utilitzi en obra pública, l'acord de Govern de la Generalitat de Catalunya de 9 de juny de 1998, exigeix que els materials siguin de qualitat certificada o puguin acreditar un nivell de qualitat equivalent, segons les normes aplicables als estats membres de la Unió Europea o de l'Associació Europea de Lliure Canvi.

També en aquest cas, es procurarà que els esmentats materials disposin de l'etiqueta ecològica europea, regulada en el Reglament (CE) nº 66/2010 o bé altres distintius de la Comunitat Europea.

Els productes d'acer per a armadures passives no han de tenir defectes superficials ni fissures.

L'armadura ha de ser neta, sense taques de greix, d'oli, de pintura, de pols o de qualsevol altre matèria perjudicial.

Els filferros llisos només es poden utilitzar com elements de connexió d'armadures bàsiques electrosoldades en gelosia.

Les barres corrugades han de tenir al menys dues files de corrugues transversals, uniformement distribuïdes al llarg de tota la llargària. Dins de cada fila, les corrugues han d'estar uniformement espaiades.

Les característiques següents han de complir amb els valors declarats pel fabricant, assajades segons la norma corresponent, dins del límit de tolerància indicat, en el seu cas:

- Diàmetre nominal: s'ha d'ajustar als valors especificats a la taula 6 de la UNE-EN 10080. - Diàmetres nominals <= 10,00 mm: Variació en intervals de mig mm - Diàmetres nominals > 10,00 mm: Variació en unitats senceres de mm

- Dimensions i geometria de les corrugues: Ha de complir l'especificat en l'apartat 7.4.2 de la UNE-EN 10080.

- Massa per metre: El valor nominal ha de ser l'especificat en la taula 6 de la UNE-EN 10080, en relació amb el diàmetre nominal i l'àrea nominal de la secció transversal

- Secció equivalent: >= 95,5% Secció nominal

- Aptitud al doblegat: - Assaig doblegat amb angle >= 180º (UNE-EN 10080, UNE-EN ISO 15630-1): No s'ha d'apreciar trencaments o fissures - Assaig doblegat -desdoblegat amb angle >= 90º (UNE-EN 10080, UNE-EN ISO 15630-1): No s'ha d'apreciar trencaments o fissures

Tensió d'adherència (assaig de la biga UNE-EN 10080):

- Tensió d'adherència: - D < 8 mm: >= 6,88 N/mm2 - 8 mm <= D <= 32 mm: >= (7,84-0,12 D) N/mm2 - D > 32 mm: >= 4,00 N/mm2

- Tensió de última d'adherència: - D < 8 mm: >= 11,22 N/mm2 - 8 mm <= D <= 32 mm: >= (12,74-0,19 D) N/mm2 - D > 32 mm: >= 6,66 N/mm2

- Composició química (% en massa):

+-----+												
!	C	!	Ceq	!	S	!	P	!	Cu	!	N	!
!	%màx.!											%màx.!
!	-----!-----!-----!-----!-----!-----!-----!											!
!Colada												
!	0,22	!	0,050	!	0,050	!	0,050	!	0,800	!	0,012	!
!Producte												
!	0,24	!	0,052	!	0,055	!	0,055	!	0,850	!	0,014	!
+-----+												

Ceq = Carboni equivalent

Es pot superar el valor màxim per al Carboni en un 0,03% en massa, si el valor del Carboni equivalent disminueix en un 0,02% en massa.

Les característiques anteriors s'han de determinar segons la norma UNE-EN ISO 15630-1.

FILFERROS CORRUGATS I FILFERROS LLISOS:

Filferros corrugats son els que compleixen els requisits establerts per la UNE-EN 10080 per a la fabricació de malles electrosoldades o armadures bàsiques electrosoldades en gelosia.

Filferros llisos son els que compleixen els requisits establerts per la UNE-EN 10080 per a la fabricació d'elements de connexió en armadures bàsiques electrosoldades en gelosia.

Els diàmetres nominals dels filferros corrugats s'han d'ajustar a la sèrie (mm):

5-5,5-6-6,5-7-7,5-8-8,5-9-9,5-10-10,5-11-11,5-12-14 mm

Les característiques següents han de complir amb els valors declarats pel fabricant, assajades segons la norma corresponent, dins del límit de tolerància indicat, en el seu cas:

- Característiques mecàniques: - B 500 T - Límit elàstic f_y : $\geq 500 \text{ N/mm}^2$ - Càrrega unitària de trencament f_s : $\geq 550 \text{ N/mm}^2$ - Allargament al trencament: $\geq 8\%$ - Relació f/f_y : $\geq 1,03$

Les característiques anteriors s'han de determinar segons la norma UNE-EN ISO 15630-1.

MALLA ELECTROSOLDADA:

Armadura formada per la disposició de barres corrugades o filferros corrugats, longitudinals i transversals, de diàmetre nominal igual o diferent, que es creuen entre sí perpendicularment i que els seus punts de contacte queden units mitjançant soldadura elèctrica, realitzada en una instal·lació industrial aliena a l'obra.

La composició de la malla pot ser barres corrugades o filferros corrugats, però no la barreja d'ambdós.

Els components d'un panell poden ser elements simples o aparellats.

El producte s'ha de designar segons l'especificat en l'apartat 5.2 de la UNE-EN 10080:

- Descripció de la forma
- Referència a la norma EN
- Dimensions nominals: Dimensions dels components, dimensions del panell, separació entre elements i sobrellargs
- Classes tècniques dels acers

Els components de la malla han de complir les especificacions que els hi son aplicables segons siguin barres o filferros.

Les característiques següents han de complir amb els valors declarats pel fabricant, assajades segons la norma corresponent, dins del límit de tolerància indicat, en el seu cas:

- Càrrega de desenganxament de les unions soldades (F_s): $0,25 f_y \times A_n$

- (A_n = Secció transversal nominal del més gran dels elements de la unió en malles simples o d'un dels elements aparellats, en malles dobles)

- Diàmetres relatius dels elements: - Malles simples: $d_{mín} \leq 0,6 d_{màx}$

($d_{mín}$: diàmetre nominal de l'armadura transversal, $d_{màx}$: diàmetre nominal de l'armadura més gruixuda)

- Malles elements aparellats: $0,7 d_s \leq d_t \leq 1,25 d_s$

(d_s : diàmetre nominal de les armadures simples; d_t : diàmetre nominal de les armadures aparellades)

- Separació entre armadures longitudinals i transversals: $\leq 50 \text{ mm}$

- Sobrellargs (prolongació de les barres transversals més enllà de l'última barra longitudinal): 25 mm

Toleràncies:

- Llargària i amplària: $\pm 25 \text{ mm}$ o $\pm 0,5\%$ (la més gran)

- Separació entre armadures: $\pm 15 \text{ mm}$ o $\pm 7,5\%$ (la més gran)

Les característiques anteriors s'han de determinar segons la norma UNE-EN ISO 15630-1.

2.- CONDICIONS DE SUBMINISTRAMENT I EMMAGATZEMATGE

Emmagatzematge: en llocs en els que restin protegits de la pluja, l'humitat del terra i l'eventual agressivitat de l'ambient.

Es classificaran segons el tipus, qualitat, diàmetre i procedència.

Abans de la seva utilització i en especial després de períodes llargs d'emmagatzematge en obra, s'ha d'inspeccionar la superfície per tal de comprovar que no hi hagi alteracions superficials.

Pèrdua de pes després de l'eliminació d'òxid superficial amb raspall de filferros: $< 1\%$

3.- UNITAT I CRITERI D'AMIDAMENT

Unitat d'amidament: la indicada a la descripció de l'element

Criteri d'amidament: quantitat necessària subministrada a l'obra

4.- NORMATIVA DE COMPLIMENT OBLIGATORI

Real Decreto 470/2021, de 29 de junio, por el que se aprueba el Código Estructural.

UNE-EN 10080:2006 Acero para el armado del hormigón. Acero soldable para armaduras de hormigón armado. Generalidades.

B0D MATERIALS PER A ENCOFRATS I APUNTALAMENTS

B0D2 TAULONS

B0D21- TAULÓ

0.- ELEMENTS QUE CONTEMPLA EL PLEC

B0D21-07OY.

1.- DEFINICIÓ I CONDICIONS DELS ELEMENTS

Tauló de fusta que prové de troncs sans de fibres rectes, uniformes, apretades i paral·leles.

CARACTERÍSTIQUES GENERALS:

Les cares han de ser planes, escairades i han de tenir les arestes vives.

Els extrems han d'estar acabats mitjançant tall de serra, a escaire.

Ha de conservar les seves característiques per al nombre d'usos previstos.

No ha de tenir signes de putrefacció, corcs, fongs, nusos morts, estelles, semes ni descoloracions.

Es poden admetre esquerdes superficials produïdes per la dessecació que no afectin les característiques de la fusta.

Pes específic aparent (UNE 56-531) (P): $4 \leq P \leq 6 \text{ kN/m}^3$

Contingut d'humitat (UNE 56-529): $\leq 15\%$

Higroscopicitat (UNE 56-532): Normal

Coefficient de contracció volumètrica (UNE 56533) (C): $0,35\% \leq C \leq 0,55\%$

Coefficient d'elasticitat:

- Fusta de pi: Aprox. 15000 N/mm^2

- Fusta d'abet: Aprox. 14000 N/mm^2

Duresa (UNE 56-534): ≤ 4

Resistència a la compressió (UNE 56-535):

- En la direcció paral·lela a les fibres: $\geq 30 \text{ N/mm}^2$

- En la direcció perpendicular a les fibres: $\geq 10 \text{ N/mm}^2$

Resistència a la tracció (UNE 56-538):

- En la direcció paral·lela a les fibres: $\geq 30 \text{ N/mm}^2$

- En la direcció perpendicular a les fibres: $\geq 2,5 \text{ N/mm}^2$

Resistència a la flexió (UNE 56-537): $\geq 30 \text{ N/mm}^2$

Resistència a l'esforç tallant: $\geq 5 \text{ N/mm}^2$

Resistència al clivellament (UNE 56-539): $\geq 1,5 \text{ N/mm}^2$

Toleràncies:

- Llargària nominal: $+ 50 \text{ mm}$, $- 25 \text{ mm}$

- Amplària nominal: $\pm 2 \text{ mm}$

+-----+

| Classe | Gruix nominal (mm) |

| |-----|

| | < 50 | 50 a 75 | > 75 |

| |-----|

| | Tolerància (mm) |

|-----|

| T1 | ± 3 | ± 4 | $+6,-3$ |

| T2 | ± 2 | ± 3 | $+5,-2$ |

| T3 | $\pm 1,5$ | $\pm 1,5$ | $\pm 1,5$ |

+-----+

- Fletxa: $\pm 5 \text{ mm/m}$

- Torsió: $\pm 2^\circ$

2.- CONDICIONS DE SUBMINISTRAMENT I EMMAGATZEMATGE

Subministrament: De manera que no s'alterin les seves condicions.

Emmagatzematge: De manera que no es deformin i en llocs secs i ventilats, sense contacte directe amb el terra.

3.- UNITAT I CRITERI D'AMIDAMENT

Unitat d'amidament: la indicada a la descripció de l'element

Criteri d'amidament: quantitat necessària subministrada a l'obra

4.- NORMATIVA DE COMPLIMENT OBLIGATORI

No hi ha normativa de compliment obligatori.

B0D MATERIALS PER A ENCOFRATS I APUNTALAMENTS

B0D3 LLATES

B0D31- LLATA

0.- ELEMENTS QUE CONTEMPLA EL PLEC

B0D31-07P4.

1.- DEFINICIÓ I CONDICIONS DELS ELEMENTS

Llata de fusta que prové de troncs sans de fibres rectes, uniformes, compactes i paral·leles.

CARACTERÍSTIQUES GENERALS:

Les cares han de ser planes, escairades i han de tenir les arestes vives.

Els extrems han d'estar acabats mitjançant tall de serra, a escaire.

Ha de conservar les seves característiques per al nombre d'usos previstos.

No ha de tenir signes de putrefacció, corcs, fongs, nusos morts, estelles, semes ni descoloracions.

Es poden admetre esquerdes superficials produïdes per la dessecació que no afectin les característiques de la fusta.

Pes específic aparent (UNE 56-531) (P): $4 \leq P \leq 6 \text{ kN/m}^3$

Contingut d'humitat (UNE 56-529): $\leq 15\%$

Higroscopicitat (UNE 56-532): Normal

Coeficient de contracció volumètrica (UNE 56-533) (C): $0,35\% \leq C \leq 0,55\%$

Coeficient d'elasticitat:

- Fusta de pi: Aprox. 15000 N/mm^2

- Fusta d'abet: Aprox. 14000 N/mm^2

Duresa (UNE 56-534): ≤ 4

Resistència a la compressió (UNE 56-535):

- En la direcció paral·lela a les fibres: $\geq 30 \text{ N/mm}^2$

- En la direcció perpendicular a les fibres: $\geq 10 \text{ N/mm}^2$

Resistència a la tracció (UNE 56-538):

- En la direcció paral·lela a les fibres: $\geq 30 \text{ N/mm}^2$

- En la direcció perpendicular a les fibres: $\geq 2,5 \text{ N/mm}^2$

Resistència a la flexió (UNE 56-537): $\geq 30 \text{ N/mm}^2$

Resistència a l'esforç tallant: $\geq 5 \text{ N/mm}^2$

Resistència al clivellament (UNE 56-539): $\geq 1,5 \text{ N/mm}^2$

Toleràncies:

- Llargària nominal: $+ 50 \text{ mm}$, $- 25 \text{ mm}$

- Amplària nominal: $\pm 2 \text{ mm}$

+-----+

| Classe | Gruix nominal (mm) |

| |-----|

| | < 50 | 50 a 75 | > 75 |

| |-----|

| | Tolerància (mm) |

|-----|

| T1 | ± 3 | ± 4 | $+6,-3$ |

| T2 | ± 2 | ± 3 | $+5,-2$ |

| T3 | $\pm 1,5$ | $\pm 1,5$ | $\pm 1,5$ |

+-----+

- Fletxa: ± 5 mm/m
- Torsió: $\pm 2^\circ$

2.- CONDICIONS DE SUBMINISTRAMENT I EMMAGATZEMATGE

Subministrament: De manera que no s'alterin les seves condicions.

Emmagatzematge: De manera que no es deformin i en llocs secs i ventilats, sense contacte directe amb el terra.

3.- UNITAT I CRITERI D'AMIDAMENT

Unitat d'amidament: la indicada a la descripció de l'element

Criteri d'amidament: quantitat necessària subministrada a l'obra

4.- NORMATIVA DE COMPLIMENT OBLIGATORI

No hi ha normativa de compliment obligatori.

B0D6 PUNTALS

B0D62- PUNTAL

0.- ELEMENTS QUE CONTEMPLA EL PLEC

B0D62-07PK,B0D62-07PL.

1.- DEFINICIÓ I CONDICIONS DELS ELEMENTS

Peces cilíndriques estretes i llargues per a apuntalaments.

S'han considerat els tipus següents:

- Puntal rodó de fusta
- Puntal metàl·lic telescòpic

PUNTAL DE FUSTA:

Puntal de fusta que prové de troncs sans de fibres rectes, uniformes, compactes i paral·leles.

Els extrems han d'estar acabats mitjançant tall de serra, a escaire.

No ha de tenir signes de putrefacció, corcs, fongs, nusos morts, estelles, semes ni descoloracions.

Es poden admetre esquerdes superficials produïdes per la dessecació que no afectin les característiques de la fusta.

No ha de tenir d'altres desperfectes que els ocasionats pel nombre màxim d'usos.

Pes específic aparent (UNE 56-531) (P): $4 \leq P \leq 6$ kN/m³

Contingut d'humitat (UNE 56-529): $\leq 15\%$

Higroscopicitat (UNE 56-532): Normal

Coeficient de contracció volumètrica (UNE 56533) (C): $0,35\% \leq C \leq 0,55\%$

Coeficient d'elasticitat:

- Fusta de pi: Aprox. 15000 N/mm²
- Fusta d'abet: Aprox. 14000 N/mm²

Duresa (UNE 56-534): ≤ 4

Resistència a la compressió (UNE 56-535):

- En la direcció paral·lela a les fibres: $\geq 30 \text{ N/mm}^2$

- En la direcció perpendicular a les fibres: $\geq 10 \text{ N/mm}^2$

Resistència a la tracció (UNE 56-538):

- En la direcció paral·lela a les fibres: $\geq 30 \text{ N/mm}^2$

- En la direcció perpendicular a les fibres: $\geq 2,5 \text{ N/mm}^2$

Resistència a la flexió (UNE 56-537): $\geq 30 \text{ N/mm}^2$

Resistència a l'esforç tallant: $\geq 5 \text{ N/mm}^2$

Resistència al clivellament (UNE 56-539): $\geq 1,5 \text{ N/mm}^2$

Toleràncies:

- Diàmetre: $\pm 2 \text{ mm}$

- Llargària nominal: $+ 50 \text{ mm}$, $- 25 \text{ mm}$

- Fletxa: $\pm 5 \text{ mm/m}$

PUNTAL METÀL·LIC:

Puntal metàl·lic amb mecanisme de regulació i fixació de la seva alçària.

La base i el cap del puntal cal que estiguin fets de platina plana i amb forats per a poder-lo clavar si cal.

Ha de conservar les seves característiques per al nombre d'usos previstos.

Resistència mínima a la compressió segons l'alçària de muntatge:

+-----+	
	Llargària del puntal
Alçària muntatge -----	
	3 m 3,5 m 4 m 4,5 m 5 m
----- ----- ----- ----- -----	
	2 m 1,8 T 1,8 T 2,5 T - -
	2,5 m 1,4 T 1,4 T 2,0 T - -

	3 m	1 T 1 T 1,6 T - -
	3,5 m	- 0,9 T 1,4 T 1,43 T 1,43 T
	4,0 m	- - 1,1 T 1,2 T 1,2 T
	4,5 m	- - - 0,87 T 0,87 T
	5 m	- - - - 0,69 T

+-----+

2.- CONDICIONS DE SUBMINISTRAMENT I EMMAGATZEMATGE

Subministrament: De manera que no s'alterin les seves condicions.

Emmagatzematge: De manera que no es deformin i en llocs secs i ventilats, sense contacte directe amb el terra.

3.- UNITAT I CRITERI D'AMIDAMENT

Unitat d'amidament: la indicada a la descripció de l'element

Criteri d'amidament: quantitat necessària subministrada a l'obra

4.- NORMATIVA DE COMPLIMENT OBLIGATORI

No hi ha normativa de compliment obligatori.

B0D7 Taulers

B0D70- Tauler

0.- Elements que contempla el plec

B0D70-0CEP.

1.- Definició i condicions dels elements

Taulers encofrats.

S'han considerat els tipus següents:

- Tauler de fusta
- Tauler aglomerat de fusta

Característiques generals:

Les cares han de ser planes, escairades i han de tenir les arestes vives.

Els extrems han d'estar acabats mitjançant tall de serra, a escaire.

Ha de conservar les seves característiques per al nombre d'usos previstos.

Toleràncies:

- Llargària nominal: + 50 mm, - 25 mm
- Amplària nominal: ± 2 mm
- Gruix: $\pm 0,3$ mm
- Rectitud d'arestes: ± 2 mm/m
- Angles: $\pm 1^\circ$

Taulers de fusta:

Tauler de fusta que prové de troncs sans de fibres rectes, uniformes, apretades i paral·leles.

No ha de tenir signes de putrefacció, corcs, fongs, nusos morts, estelles, semes ni descoloracions.

Es poden admetre esquerdes superficials produïdes per la dessecació que no afectin les característiques de la fusta.

Pes específic aparent (UNE 56-531) (P): $4 \leq P \leq 6$ kN/m³

Contingut d'humitat (UNE 56-529): $\leq 15\%$

Higroscopicitat (UNE 56-532): Normal

Coeficient de contracció volumètrica (UNE 56533) (C): $0,35\% \leq C \leq 0,55\%$

Coeficient d'elasticitat:

- Fusta de pi: Aprox. 15000 N/mm²

- Fusta d'abet: Aprox. 14000 N/mm²

Duresa (UNE 56-534): ≤ 4

Resistència a la compressió (UNE 56-535):

- En la direcció paral·lela a les fibres: ≥ 30 N/mm²
- En la direcció perpendicular a les fibres: ≥ 10 N/mm²

Resistència a la tracció (UNE 56-538):

- En la direcció paral·lela a les fibres: ≥ 30 N/mm²
- En la direcció perpendicular a les fibres: $\geq 2,5$ N/mm²

Resistència a la flexió (UNE 56-537): ≥ 30 N/mm²

Resistència a l'esforç tallant: ≥ 5 N/mm²

Resistència al clivellament (UNE 56-539): $\geq 1,5$ N/mm²

Taulers d'aglomerat de fusta:

Tauler de fibres lignocel·lulòsiques aglomerades en sec per mitjà de resines sintètiques i premsat en calent.

Ha d'estar fregat amb paper de vidre per ambdues cares.

No ha de tenir defectes superficials.

Pes específic: $\geq 6,5$ kN/m³

Mòdul d'elasticitat:

- Mínim: 2100 N/mm²
- Mitjà: 2500 N/mm²

Humitat del tauler (UNE 56710): $\geq 7\%$, $\leq 10\%$

Inflament en:

- Gruix: $\leq 3\%$

- Llargària: $\leq 0,3\%$

- Absorció d'aigua: $\leq 6\%$

Resistència a la tracció perpendicular a les cares: $\geq 0,6 \text{ N/mm}^2$

Resistència a l'arrencada de cargols:

- A la cara: $\geq 1,40 \text{ kN}$

- Al cantell: $\geq 1,15 \text{ kN}$

2.- CONDICIONS DE SUBMINISTRAMENT I EMMAGATZEMATGE

Subministrament: De manera que no s'alterin les seves condicions.

Emmagatzematge: De manera que no es deformin i en llocs secs i ventilats, sense contacte directe amb el terra.

3.- UNITAT I CRITERI D'AMIDAMENT

Unitat d'amidament: la indicada a la descripció de l'element

Criteri d'amidament: quantitat necessària subministrada a l'obra

4.- NORMATIVA DE COMPLIMENT OBLIGATORI

No hi ha normativa de compliment obligatori.

B0D8 PLAFONS

B0D80- PLAFÓ METÀL·LIC

0.- ELEMENTS QUE CONTEMPLA EL PLEC

B0D80-0CNX.

1.- DEFINICIÓ I CONDICIONS DELS ELEMENTS

Plafó d'acer per a encofrat de formigons, amb una cara llisa i l'altra amb rigiditzadors per a evitar deformacions.

CARACTERÍSTIQUES GENERALS:

Ha de disposar de mecanismes per a travar els plafons entre ells.

La superfície ha de ser llisa i ha de tenir el gruix, els rigiditzadors i els elements de connexió que calguin.

No ha de tenir altres desperfectes que els ocasionats pels usos previstos.

El seu disseny ha de fer que el procés de formigonament i vibratge no alteri la seva planor ni la seva posició.

La connexió entre peces ha de ser suficientment estanca per no permetre la pèrdua apreciable de pasta pels junts.

Toleràncies:

- Planor: $\pm 3 \text{ mm/m}$, $\leq 5 \text{ mm/m}$

2.- CONDICIONS DE SUBMINISTRAMENT I EMMAGATZEMATGE

Subministrament: De manera que no s'alterin les seves condicions.

Emmagatzematge: En lloc sec, protegit de la intempèrie i sense contacte directe amb el terra, de manera que no s'alterin les seves condicions.

3.- UNITAT I CRITERI D'AMIDAMENT

Unitat d'amidament: la indicada a la descripció de l'element

Criteri d'amidament: quantitat necessària subministrada a l'obra

4.- NORMATIVA DE COMPLIMENT OBLIGATORI

No hi ha normativa de compliment obligatori.

B0DZ MATERIALS AUXILIARS PER A ENCOFRATS I APUNTALAMENTS

B0DZ1- DESENCOFRANT

0.- ELEMENTS QUE CONTEMPLA EL PLEC

B0DZ1-0ZLZ.

1.- DEFINICIÓ I CONDICIONS DELS ELEMENTS

Elements auxiliars per al muntatge d'encofrats i apuntalaments, i per a la protecció dels espais de treball a les bastides i els encofrats.

S'han considerat els elements següents:

- Tensors per a encofrats de fusta
- Grapes per a encofrats metàl·lics
- Fleixos d'acer laminat en fred amb perforacions, per al muntatge d'encofrats metàl·lics
- Desencofrants
- Conjunts de perfils metàl·lics desmuntables per a suport d'encofrat de sostres o de cassetons recuperables
- Bastides metàl·liques
- Elements auxiliars per a plafons metàl·lics
- Tubs metàl·lics de 2,3" de D, per a confecció d'entramats, baranes, suports, etc.
- Element d'unió de tubs de 2,3" de D, per a confecció d'entramat, baranes, suports, etc.
- Planxa d'acer, de 8 a 12 mm de gruix per a protecció de rases, pous, etc.

CARACTERÍSTIQUES GENERALS:

Tots els elements han de ser compatibles amb el sistema de muntatge que utilitzi l'encofrat o apuntalament i no han de disminuir les seves característiques ni la seva capacitat portant.

Han de tenir la resistència i la rigidesa suficient per a garantir el compliment de les toleràncies dimensionals i per a resistir, sense assentaments ni deformacions perjudicials, les accions que es puguin

produir sobre aquests com a conseqüència del procés de formigonament i, especialment, per les pressions del formigó fresc o dels mètodes de compactació utilitzats.

Aquestes condicions s'han de mantenir fins que el formigó hagi adquirit la resistència suficient per a suportar les tensions a que serà sotmès durant el desencofrat o desemmotllat.

Es prohibeix l'ús d'alumini en motlles que hagin d'estar en contacte amb el formigó, excepte quan es faciliti a la DF certificat emès per una entitat de control, conforme els panells han rebut tractament superficial que eviti la reacció amb els àlcalis del ciment

DESENCOFRANT:

Vernís antiadherent format amb silicones o preparat amb olis solubles en aigua o greix diluït.

No s'ha d'utilitzar com a desencofrant el gas-oil, els greixos comuns ni altres productes anàlegs.

Ha d'evitar l'adherència entre el formigó i l'encofrat, sense alterar l'aspecte posterior del formigó ni impedir l'aplicació de revestiments.

No ha d'impedir la construcció de junts de formigonat, en especial quan es tracti d'elements que s'hagin d'unir per a treballar de forma solidària.

No ha d'alterar les propietats del formigó amb què estigui en contacte, ni les armadures o l'encofrat, i no ha de produir efectes perjudicials al mediambient

S'ha de facilitar a la DF un certificat on es reflecteixin les característiques del producte i els seus possibles efectes sobre el formigó, abans de la seva aplicació

2.- CONDICIONS DE SUBMINISTRAMENT I EMMAGATZEMATGE

Subministrament: De manera que no s'alterin les seves condicions.

Emmagatzematge: En lloc sec, protegit de la intempèrie i sense contacte directe amb el terra, de manera que no s'alterin les seves condicions.

DESENCOFRANT:

Temps màxim d'emmagatzematge: 1 any

3.- UNITAT I CRITERI D'AMIDAMENT

Unitat d'amidament: la indicada a la descripció de l'element

Criteri d'amidament: quantitat necessària subministrada a l'obra

4.- NORMATIVA DE COMPLIMENT OBLIGATORI

Real Decreto 470/2021, de 29 de junio, por el que se aprueba el Código Estructural.

Orden de 9 de marzo de 1971 por la que se aprueba la Ordenanza General de Seguridad e Higiene en el Trabajo.

B0DZ5- PART PROPORCIONAL D'ELEMENTS AUXILIARS PER A PLAFONS METÀL·LICS

0.- ELEMENTS QUE CONTEMPLA EL PLEC

B0DZ5-0F6S.

1.- DEFINICIÓ I CONDICIONS DELS ELEMENTS

Elements auxiliars per al muntatge d'encofrats i apuntaments, i per a la protecció dels espais de treball a les bastides i els encofrats.

S'han considerat els elements següents:

- Tensors per a encofrats de fusta
- Grapes per a encofrats metàl·lics
- Fleixos d'acer laminat en fred amb perforacions, per al muntatge d'encofrats metàl·lics
- Desencofrants
- Conjunts de perfils metàl·lics desmuntables per a suport d'encofrat de sostres o de cassetons recuperables
- Bastides metàl·liques
- Elements auxiliars per a plafons metàl·lics
- Tubs metàl·lics de 2,3" de D, per a confecció d'entramats, baranes, suports, etc.
- Element d'unió de tubs de 2,3" de D, per a confecció d'entramat, baranes, suports, etc.
- Planxa d'acer, de 8 a 12 mm de gruix per a protecció de rases, pous, etc.

CARACTERÍSTIQUES GENERALS:

Tots els elements han de ser compatibles amb el sistema de muntatge que utilitzi l'encofrat o apuntament i no han de disminuir les seves característiques ni la seva capacitat portant.

Han de tenir la resistència i la rigidesa suficient per a garantir el compliment de les toleràncies dimensionals i per a resistir, sense assentaments ni deformacions perjudicials, les accions que es puguin produir sobre aquests com a conseqüència del procés de formigonament i, especialment, per les pressions del formigó fresc o dels mètodes de compactació utilitzats.

Aquestes condicions s'han de mantenir fins que el formigó hagi adquirit la resistència suficient per a suportar les tensions a que serà sotmès durant el desencofrat o desemmotllat.

Es prohibeix l'ús d'alumini en motlles que hagin d'estar en contacte amb el formigó, excepte quan es faciliti a la DF certificat emès per una entitat de control, conforme els panells han rebut tractament superficial que eviti la reacció amb els àlcalis del ciment

TENSORS, GRAPES I ELEMENTS AUXILIARS PER A PLAFONS METÀL·LICS:

No han de tenir punts d'oxidació ni manca de recobriment a la superfície.

No han de tenir defectes interns o externs que en perjudiquin la utilització correcta.

2.- CONDICIONS DE SUBMINISTRAMENT I EMMAGATZEMATGE

Subministrament: De manera que no s'alterin les seves condicions.

Emmagatzematge: En lloc sec, protegit de la intempèrie i sense contacte directe amb el terra, de manera que no s'alterin les seves condicions.

3.- UNITAT I CRITERI D'AMIDAMENT

Unitat d'amidament: la indicada a la descripció de l'element

Criteri d'amidament: quantitat necessària subministrada a l'obra

4.- NORMATIVA DE COMPLIMENT OBLIGATORI

Real Decreto 470/2021, de 29 de junio, por el que se aprueba el Código Estructural.

Orden de 9 de marzo de 1971 por la que se aprueba la Ordenanza General de Seguridad e Higiene en el Trabajo.

B4 ESTRUCTURES

B44 MATERIALS D'ACER PER A ESTRUCTURES

B44Z- PERFIL D'ACER PER A ESTRUCTURES

0.- ELEMENTS QUE CONTEMPLA EL PLEC

B44Z-OLVZ.

1.- DEFINICIÓ I CONDICIONS DELS ELEMENTS

Perfils d'acer per a usos estructurals, formats per peça simple o composta i tallats a mida o treballats a taller.

S'han considerat els tipus següents:

- Perfils d'acer laminat en calent, de les sèries IPN, IPE, HEA, HEB, HEM o UPN, d'acer S275JR, S275J0, S275J2, S355JR, S355J0 o S355J2, segons UNE-EN 10025-2
- Perfils d'acer laminat en calent de les sèries L, LD, T, rodó, quadrat, rectangular o planxa, d'acer S275JR, S275J0, S275J2, S355JR, S355J0 o S355J2, segons UNE-EN 10025-2
- Perfils foradats d'acer laminat en calent de les sèries rodó, quadrat o rectangular d'acer S275J0H o S355J2H, segons UNE-EN 10210-1
- Perfils foradats conformats en fred de les sèries rodó, quadrat o rectangular d'acer S275J0H o S355J2H, segons UNE-EN 10219-1
- Perfils conformats en fred, de les sèries L, LD, U, C, Z, o Omega, d'acer S235JRC, segons UNE-EN 10025-2
- Perfils d'acer laminat en calent, en planxa, d'acer amb resistència millorada a la corrosió atmosfèrica S355J0WP o S355J2WP, segons UNE-EN 10025-5

S'han considerat els tipus d'unió següents:

- Amb soldadura
- Amb cargols

S'han considerat els acabats de protecció següents (no aplicable als perfils d'acer amb resistència millorada a la corrosió atmosfèrica):

- Una capa d'emprimació antioxidant
- Galvanitzat

CARACTERÍSTIQUES GENERALS:

No ha de tenir defectes interns o externs que perjudiquin la seva correcta utilització.

PERFILS D'ACER LAMINAT EN CALENT:

El fabricant ha de garantir que la composició química i les característiques mecàniques i tecnològiques de l'acer utilitzat en la fabricació de perfils, seccions i planxes, compleix les determinacions de les normes de condicions tècniques de subministrament següents:

- Perfils d'acer laminat en calent: UNE-EN 10025-1 i UNE-EN 10025-2
- Perfils d'acer laminat en calent amb resistència millorada a la corrosió atmosfèrica: UNE-EN 10025-1 i PNE-EN 10025-5

Les dimensions i les toleràncies dimensionals i de forma han de ser les indicades a les següents normes:

- Perfil IPN: UNE-EN 10024
- Perfil IPE, HEA, HEB i HEM: UNE-EN 10034
- Perfil UPN: UNE-EN 10279
- Perfil L i LD: UNE-EN 10056-1 i UNE-EN 10056-2
- Perfil T: UNE-EN 10055
- Rodó: UNE-EN 10060
- Quadrat: UNE-EN 10059
- Rectangular: UNE-EN 10058
- Planxa: EN 10029 o UNE-EN 10051

PERFILS FORADATS:

El fabricant ha de garantir que la composició química i les característiques mecàniques i tecnològiques de l'acer utilitzat en la fabricació de perfils compleix les determinacions de les normes de condicions tècniques de subministrament següents:

- Perfils foradats d'acer laminat en calent: UNE-EN 10210-1

- Perfils foradats conformats en fred: UNE-EN 10219-1

Les toleràncies dimensionals han de complir les especificacions de les següents normes:

- Perfils foradats d'acer laminat en calent: UNE-EN 10210-2

- Perfils foradats conformats en fred: UNE-EN 10219-2

PERFILS CONFORMATS EN FRED:

El fabricant ha de garantir que la composició química i les característiques mecàniques i tecnològiques de l'acer utilitzat en la fabricació de perfils i seccions, compleix les determinacions de les normes de condicions tècniques de subministrament del producte de partida.

Les toleràncies dimensionals i de la secció transversal han de complir les especificacions de la norma UNE-EN 10162.

PERFILS TREBALLATS A TALLER AMB SOLDADURA:

El material d'aportació utilitzat ha de ser apropiat als materials a soldar i al procediment de soldadura.

Les característiques mecàniques del material d'aportació han de ser superiors a les del material base.

En acers de resistència millorada a la corrosió atmosfèrica, la resistència a la corrosió del material d'aportació ha de ser equivalent a la del material base.

Els procediments autoritzats per a realitzar unions soldades són:

- Per arc elèctric manual amb elèctrode revestit
- Per arc amb fil tubular, sense protecció gasosa
- Per arc submergit amb fil/filferro
- Per arc submergit amb elèctrode nu
- Per arc amb gas inert
- Per arc amb gas actiu
- Per arc amb fil tubular, amb protecció de gas actiu
- Per arc amb fil tubular, amb protecció de gas inert
- Per arc amb elèctrode de wolfram i gas inert
- Per arc de connectors

Les soldadures s'han de fer per soldadors certificats per un organisme acreditat i qualificats segons l'UNE-EN 287-1.

Abans de començar a soldar s'ha de verificar que les superfícies i vores a soldar són adequades al procés de soldadura i que estan lliures de fissures.

Totes les superfícies a soldar s'han de netejar de qualsevol material que pugui afectar negativament la qualitat de la soldadura o perjudicar el procés de soldatge. S'han de mantenir seques i lliures de condensacions.

S'ha d'evitar la projecció d'espurnes erràtiques de l'arc. Si es produeix s'ha de sanejar la superfície d'acer.

S'ha d'evitar la projecció de soldadura. Si es produeix s'ha d'eliminar.

Els components a soldar han d'estar correctament col·locats i fixos en la seva posició mitjançant dispositius adequats o soldadures de punteig, de manera que les unions a soldar siguin accessibles i visibles per al soldador. No s'han d'introduir soldadures addicionals.

L'armat dels components estructurals s'ha de fer de manera que les dimensions finals estiguin dintre de les toleràncies establertes.

Les soldadures provisionals s'han d'executar seguint les especificacions generals. S'han d'eliminar totes les soldadures de punteig que no s'incorporin a les soldadures finals.

Quan el tipus de material de l'acer i/o la velocitat de refredament puguin produir un enduriment de la zona tèrmicament afectada s'ha de considerar la utilització del precalentament. Aquest s'ha d'estendre 75 mm en cada component del metall base.

No s'ha d'accelerar el refredament de les soldadures amb mitjans artificials.

Els cordons de soldadura successius no han de produir osques.

Els defectes de soldadura no s'han de tapar amb soldadures posteriors. S'han d'eliminar de cada passada abans de fer la següent.

Després de fer un cordó de soldadura i abans de fer el següent, cal netejar l'escòria per mitjà d'una picola i d'un raspall.

L'execució dels diferents tipus de soldadures s'ha de fer d'acord amb els requisits establerts a l'apartat 10.3.4 del DB-SE A i l'article 94 del CODI ESTRUCTURAL per a obres d'edificació o d'acord amb l'article 640.5.2 del PG3 i l'article 94 del CODI ESTRUCTURAL per a obres d'enginyeria civil.

S'ha de reduir al mínim el nombre de soldadures a efectuar a l'obra.

Les operacions de tall s'han de fer amb serra, cisalla i oxtall automàtic. S'admet l'oxitall manual únicament quan el procediment automàtic no es pugui practicar.

S'accepten els talls fets amb oitall si no presenten irregularitats significatives i si s'eliminen les restes d'escòria.

Es poden utilitzar procediments de conformat en calent o en fred sempre que les característiques del material no queden per sota dels valors especificats.

Per al conformat en calent s'han de seguir les recomanacions del productor siderúrgic. El doblat o conformat no s'ha de fer durant l'interval de calor blau (250°C a 380°C).

El conformat en fred s'ha de fer respectant les limitacions indicades en la norma del producte. No s'admeten les martellades.

Els angles entrants i entalles han de tenir un acabat arrodonit amb un radi mínim de 5 mm.

Toleràncies de fabricació:

- En obres d'edificació: Límits establerts a l'apartat 11.1 de DB-SE A
- En obres d'enginyeria civil: Límits establerts a l'article 640.12 del PG3

PERFELS TREBALLATS A TALLER AMB CARGOLS:

S'utilitzaran cargols normalitzats d'acord a les normes recollides a la taula 85.2.b del CODI ESTRUCTURAL

Els cargols aixamfranats, cargols calibrats, perns articulats i els cargols hexagonals d'injecció s'han d'utilitzar seguint les instruccions del seu fabricant i han de complir els requisits addicionals establerts a l'article 85.2 del CODI ESTRUCTURAL.

La situació dels cargols a la unió ha de ser tal que redueixi la possibilitat de corrosió i pandeig local de les xapes, i ha de facilitar el muntatge i les inspeccions.

El diàmetre nominal mínim dels cargols ha de ser de 12 mm.

La rosca pot estar inclosa en el pla de tall, excepte en el cas que els cargols s'utilitzin com a calibrats.

Després del collat l'espiga del cargol ha de sobresortir de la rosca de la femella. Entre la superfície de recolzament de la femella i la part no roscada de l'espiga ha d'haver, com a mínim:

- En cargols pretesats: 4 filets complerts més la sortida de la rosca
- En cargols sense pretesar: 1 filet complert més la sortida de la rosca

Les superfícies dels caps de cargols i femelles han d'estar perfectament planes i netes.

En els cargols col·locats en posició vertical, la femella ha d'estar situada per sota del cap del cargol.

En els forats rodons normals i amb cargols sense pretesar no és necessari utilitzar volanderes. Si s'utilitzen han d'anar sota el cap dels cargols, han de ser aixamfranades i el xamfrà ha d'estar situat en direcció al cap del cargol.

En els cargols pretesats, les volanderes han de ser planes endurides i han d'anar col·locades de la forma següent:

- Cargols 10.9: sota el cap del cargol i de la femella
- Cargols 8.8: sota de l'element que gira

Els forats per als cargols s'han de fer amb perforadora mecànica. S'admet un altre procediment sempre que proporcioni un acabat equivalent.

Es permet l'execució de forats amb punxonatge sempre que es compleixin els requisits establerts a l'apartat 10.2.3 del DB-SE A en obres d'edificació o els establerts a l'apartat 640.5.1.1 del PG3 en obres d'enginyeria civil.

És recomanable que, sempre que sigui possible, es perforin d'un sol cop els forats que travessin dues o més peces.

Els forats allargats s'han de fer amb una operació de punxonatge, o amb la perforació o punxonatge de dos forats i posterior oitall.

Després de perforar les peces i abans d'unir-les s'han d'eliminar les rebaves.

Els cargols i les femelles no s'han de soldar, a menys que així ho expliciti el plec de condicions tècniques particulars.

S'han de col·locar el nombre suficient de cargols de muntatge per assegurar la immobilitat de les peces armades i el contacte íntim de les peces d'unió.

Les femelles s'han de muntar de manera que la seva marca de designació sigui visible després del muntatge.

En els cargols sense pretesar, cada conjunt de cargol, femella i volandera(es) s'ha de collar fins arribar al "collat a tocar" sense sobretejar els cargols. En grups de cargols aquest procés s'ha de fer progressivament començant pels cargols situats al centre. Si és necessari s'han de fer cicles addicionals de collat.

Abans de començar el pretesat, els cargols pretesats d'un grup s'han de collar d'acord amb el que s'ha indicat per als cargols sense pretesar. Per a que el pretesat sigui uniforme s'han de fer cicles addicionals de collat.

S'han de retirar els conjunts de cargol pretesat, femella i volandera(es) que després de collats fins al pretesat mínim, s'afluixin.

El collat dels cargols pretesats s'ha de fer seguint un dels procediments següents:

- Mètode de la clau dinamomètrica.
- Mètode de la femella indicadora.
- Mètode conuinat.

Les operacions de tall s'han de fer amb serra, cisalla i oitall automàtic. S'admet l'oitall manual únicament quan el procediment automàtic no es pugui practicar.

S'accepten els talls fets amb oitall si no presenten irregularitats significatives i si s'eliminen les restes d'escòria.

Es poden utilitzar procediments de conformat en calent o en fred sempre que les característiques del material no queden per sota dels valors especificats.

Per al conformat en calent s'han de seguir les recomanacions del productor siderúrgic. El doblat o conformat no s'ha de fer durant l'interval de calor blau (250°C a 380°C).

El conformat en fred s'ha de fer respectant les limitacions indicades en la norma del producte. No s'admeten les martellades.

Els angles entrants i entalles han de tenir un acabat arrodonit amb un radi mínim de 5 mm.

Toleràncies de fabricació:

- En obres d'edificació: Límits establerts a l'apartat 11.1 de DB-SE A
- En obres d'enginyeria civil: Límits establerts als apartats 640.5 i 640.12 del PG3

PERFILS PROTEGITS AMB EMPRIMACIÓ ANTIOXIDANT:

La capa d'emprimació antioxidant ha de cobrir de manera uniforme totes les superfícies de la peça.

No ha de tenir fissures, bosses ni altres desperfectes.

Abans d'aplicar la capa d'emprimació les superfícies a pintar han d'estar preparades adequadament d'acord amb les normes UNE-EN ISO 8504-1, UNE-EN ISO 8504-2 i UNE-EN ISO 8504-3.

Prèviament al pintat s'ha de comprovar que les superfícies compleixen els requisits donats pel fabricant per al producte a aplicar.

La pintura d'emprimació s'ha d'utilitzar seguint les instruccions del seu fabricant. No s'utilitzarà si ha superat el temps de vida útil o el temps d'enduriment després de l'obertura del recipient.

Si s'aplica més d'una capa s'ha d'utilitzar per a cadascuna un color diferent.

Després de l'aplicació de la pintura les superfícies s'han de protegir de l'acumulació d'aigua durant un cert temps.

No s'han d'utilitzar materials de protecció que perjudiquin la qualitat de la soldadura a menys de 150 mm de la zona a soldar.

Les soldadures i el metall base adjacent no s'han de pintar sense haver eliminat prèviament l'escòria.

La zona sense revestir situada al voltant del perímetre de la unió amb cargols no s'ha de tractar fins que no s'hagi inspeccionat la unió.

PERFILS GALVANITZATS:

El recobriments de zinc ha de ser homogeni i continu en tota la superfície.

No s'han d'apreciar esquerdes, exfoliacions ni desprendiments del recobriments.

La galvanització s'ha de fer d'acord amb les normes UNE-EN ISO 1460 o UNE-EN ISO 1461, segons correspongui.

S'han de segellar totes les soldadures abans de fer un decapat previ a la galvanització.

Si el component prefabricat té espais tancats s'han de disposar forats de ventilació o purga.

Abans de pintar-les, les superfícies galvanitzades s'han de netejar i tractar amb pintura anticorrosiva amb diluent àcid o amb raig escombrador.

2.- CONDICIONS DE SUBMINISTRAMENT I EMMAGATZEMATGE

Subministrament: de manera que no pateixin deformacions, ni esforços no previstos.

Emmagatzematge: Seguint les instruccions del fabricant. En llocs secs, sense contacte directe amb el terra i protegits de la intempèrie, de manera que no s'alterin les seves condicions.

No s'han d'utilitzar si s'ha superat la vida útil en magatzem especificada pel fabricant.

3.- UNITAT I CRITERI D'AMIDAMENT

kg de pes necessari subministrat a l'obra, calculat segons les especificacions de la DT, d'acord amb els criteris següents:

- El pes unitari per al seu càlcul ha de ser el teòric
- Per a poder utilitzar un altre valor diferent del teòric, cal l'acceptació expressa de la DF

Aquests criteris inclouen les pèrdues de material corresponents a retalls.

4.- NORMATIVA DE COMPLIMENT OBLIGATORI

NORMATIVA GENERAL:

UNE-EN 10025-1:2006 Productos laminados en caliente de aceros para estructuras. Parte 1: Condiciones técnicas generales de suministro.

UNE-EN 10025-2:2006 Productos laminados en caliente de aceros para estructuras. Parte 2: Condiciones técnicas de suministro de los aceros estructurales no aleados.

UNE-EN 10210-1:1994 Perfiles huecos para construcción, acabados en caliente, de acero no aleado de grano fino. Parte 1: condiciones técnicas de suministro.

UNE-EN 10219-1:1998 Perfiles huecos para construcción conformados en frío de acero no aleado y de grano fino. Parte 1: Condiciones técnicas de suministro.

UNE-EN 10162:2005 Perfiles de acero conformados en frío. Condiciones técnicas de suministro. Tolerancias dimensionales y de la sección transversal.

OBRES D'EDIFICACIÓ:

Real Decreto 470/2021, de 29 de junio, por el que se aprueba el Código Estructural.

* UNE-ENV 1090-1:1997 Ejecución de estructuras de acero. Parte 1: Reglas generales y reglas para edificación.

OBRES D'ENGINYERIA CIVIL:

Real Decreto 470/2021, de 29 de junio, por el que se aprueba el Código Estructural.

* Orden FOM/475/2002 de 13 de febrero, por la que se actualizan determinados artículos del Pliego de Prescripciones Técnicas Generales para Obras de Carreteras y Puentes relativos a Hormigones y Acero (PG-3).

5.- CONDICIONS DE CONTROL DE RECEPCIÓ

CONDICIONS DE MARCATGE I CONTROL DE LA DOCUMENTACIÓ EN PERFILS D'ACER LAMINAT I PERFILS D'ACER BUITS:

Cada producte ha d'anar marcat de forma clara i indeleble amb la següent informació:

- El tipus, la qualitat i, si és aplicable, la condició de subministrament mitjançant la seva designació abreujada
- Un número que identifiui la colada (aplicable únicament en el cas d'inspecció per colades) i, si és aplicable, la mostra

- El nom del fabricant o la seva marca comercial

- La marca de l'organisme de control extern (quan sigui aplicable)

- Han de portar el marcatge CE de conformitat amb el que disposa el Reial Decret 1328/1995, de 28 de juliol

La marca ha d'estar situada en una posició propera a un dels extrems de cada producte o en la secció transversal de tall.

Quan els productes es subministren en paquets el marcatge s'ha de fer amb una etiqueta adherida al paquet o sobre el primer producte del mateix.

PERFILS D'ACER LAMINAT EN CALENT:

El subministrador ha de posar a disposició de la DF en el cas que aquesta ho sol·liciti, la documentació següent, que acredita el marcatge CE, segons el sistema d'avaluació de conformitat aplicable, d'acord amb el que disposa l'apartat 7.2.1 del CTE: - Productes per a ús en estructures metàl·liques o en estructures mixtes metall i formigó: - Sistema 2+: Declaració de Prestacions

El símbol normalitzat CE (d'acord amb la directiva 93/68/CEE) s'ha de col·locar sobre el producte acompanyat per:

- El número d'identificació de l'organisme de certificació

- El nom o marca comercial i adreça declarada del fabricant

- Les dues últimes xifres de l'any d'impressió del marcat

- El número del certificat de conformitat CE o del certificat de producció en fàbrica (si és procedent)

- Referència a la norma EN 10025-1

- Descripció del producte: nom genèric, material, dimensions i ús previst

- Informació de les característiques essencials indicades de la següent forma: - Designació del producte d'acord amb la norma corresponent de toleràncies dimensionals, segons el capítol 2 de la norma EN 10025-1 - Designació del producte d'acord amb l'apartat 4.2 de les normes EN 10025-2 a EN 10025-6

CONDICIONS DE MARCATGE I CONTROL DE LA DOCUMENTACIÓ EN PERFILS D'ACER CONFORMATS:

Han d'anar marcats individualment o sobre el paquet amb una marca clara i indeleble que contingui la següent informació:

- Dimensions del perfil o número del plànol de disseny

- Tipus i qualitat de l'acer
- Referència que indiqui que els perfils s'han fabricat i assajat segons UNE-EN 10162; si es requereix, el marcatge CE
- Nom o logotipus del fabricant
- Codi de producció
- Identificació del laboratori d'assaigs extern (quan sigui aplicable)
- Codi de barres, segons ENV 606, quan la informació mínima anterior es faciliti amb un text clar

CONDICIONS DE MARCATGE I CONTROL DE LA DOCUMENTACIÓ EN PERFILS FORADATS:

Cada perfil ha d'anar marcat de forma clara i indeleble amb la següent informació:

- La designació abreujada
- El nom o les sigles (marca de fàbrica) del fabricant
- En el cas d'inspecció i assaigs específics, un número d'identificació, per exemple el número de comanda, que permeti relacionar el producte o la unitat de subministrament i el document corresponent (únicament aplicable als perfils foradats conformats en fred)

Quan els productes es subministren en paquets el marcatge es pot fer amb una etiqueta adherida al paquet.

OPERACIONS DE CONTROL:

El control de recepció de material verificarà que les característiques dels materials són coincidents amb l'establert en la DT. Aquest control ha de complir l'especificat en l'apartat 7.2 del CTE.

Control de documentació: documents d'origen (full de subministrament i etiquetat), certificat de garantia del fabricant, en el seu cas, (signat per persona física) i els documents de conformitat o autoritzacions administratives exigides, inclòs la documentació corresponent al marcatge CE quan sigui pertinent.

Control mitjançant distintius de qualitat i avaluacions d'idoneïtat: En el cas que el fabricant disposi de marques de qualitat, ha d'aportar-ne la documentació corresponent

Control de recepció mitjançant assaigs: Si el material disposa d'una marca legalment reconeguda a un país de la CEE (Marcatge CE, AENOR, etc.) es podrà prescindir dels assaigs de control de recepció de les característiques del material garantides per la marca; i la DF sol·licitarà en aquest cas, els resultats dels assaigs corresponents al subministrament rebut. En qualsevol cas, la DF podrà sol·licitar assaigs de control de recepció si ho creu convenient.

Inspecció visual del material a la seva recepció. Es controlaran les característiques geomètriques com a mínim sobre un 10% de les peces rebudes. El subministrament del material es realitzarà amb la inspecció requerida (UNE-EN 10204).

A efectes de control d'apilament, la unitat d'inspecció ha de complir les següents condicions:

- Correspondència en el mateix tipus i grau d'acer
- Procedència de fabricant
- Pertany a la mateixa sèrie en funció del gruix màxim de la secció:
 - Sèrie lleugera: $e \leq 16 \text{ mm}$
 - Sèrie mitja: $16 \text{ mm} \leq e \leq 40 \text{ mm}$
 - Sèrie pesada: $e > 40 \text{ mm}$

En el cas que es realitzi el control mitjançant assaigs, s'ha de fer les comprovacions següents:

- Les unitats d'inspecció seran fraccions de cada grup afí, amb un pes màxim de 20 t per lot.
- Per a cada lot, es realitzaran els següents assaigs:
 - Determinació quantitativa de sofre (UNE 7-019)
 - Determinació quantitativa fòsfor (UNE 7-029)
 - Determinació del contingut de nitrogen (UNE 36-317-1)
 - Determinació quantitativa del contingut de carboni (UNE 7014)
- En una mostra d'acer laminat, per a cada lot, es realitzaran a més, els següents assaigs:
 - Determinació quantitativa de manganès (UNE 7027)
 - Determinació gravimètrica de silici (UNE 7028)
- Assaig a flexió pel xoc d'una proveta de planxa d'acer (UNE 7475-1)
- Determinació de la duresa brinell d'una proveta (UNE-EN-ISO 6506-1)
- En una mostra de perfils d'acer buits, per a cada lot, es realitzaran a més, els següents assaigs:
 - Assaig d'aixafada (UNE-EN ISO 8492)

- En el cas de perfils galvanitzats, es comprovarà la massa i gruix del recobriment (UNE-EN ISO 1461, UNE-EN ISO 2178).

OPERACIONS DE CONTROL EN UNIONS SOLDADES:

Recepció del certificat de qualitat de les característiques dels elèctrodes.

Abans de començar l'obra, i sempre que es canviï el tipus de material d'aportació:

- Preparació d'una proveta mecanitzada, soldades amb el material d'aportació previst, i assaig a tracció (UNE-EN ISO 15792-2). Abans d'aquest assaig, es realitzarà una radiografia de la soldadura realitzada (UNE-EN 1435), per tal de constatar que el cordó està totalment ple de material d'aportació.
- Assaig de tracció del metall aportat (UNE-EN ISO 15792-2) 1 provetes
- Assaig de resiliència del metall aportat (UNE-EN ISO 15792-2) 1 provetes

CRITERIS DE PRESA DE MOSTRES:

Les mostres per als assaigs químics es prendran de la unitat d'inspecció segons els criteris establerts a la norma UNE-EN ISO 14284.

En perfils laminats i conformats les mostres per als assaigs mecànics es prendran segons els criteris establerts a les UNE EN 10025-2 a UNE 10025-6. Les localitzacions de les mostres seguiran els criteris establerts a l'annex A de l'UNE EN 10025-1.

Per la preparació de les provetes s'aplicaran els requisits establerts a la UNE-EN ISO 377.

Per la preparació de provetes per assaig de tracció s'aplicarà la UNE-EN 10002-1.

En perfils laminats, per la preparació de provetes per assaig a flexió per xoc (resiliència) s'aplicarà la UNE 10045-1. També son d'aplicació els següents requeriments:

- Gruix nominal >12 mm: mecanitzar provetes de 10x10 mm
- Gruix nominal <= 12 mm: l'ample mínim de la proveta serà de 5 mm

Les mostres i provetes tenen que estar marcades de manera que es reconeguin els productes originals, així com la seva localització i orientació del producte.

Les mostres i els criteris de conformitat per als perfils buits, queden establerts a la norma UNE-EN 10219-1 seguint els parametres de la taula D.1

INTERPRETACIÓ DE RESULTATS I ACTUACIONS EN CAS D'INCOMPLIMENT:

No es podrà acceptar perfils que no estiguin amb les garanties corresponents i no vagin marcats adequadament.

Si els resultats de tots els assaigs de recepció d'un lot aconsegueixen el prescrit, aquest és acceptable.

Si algun resultat no aconsegueix el prescrit, però s'ha observat en el corresponent assaig alguna anomalia no imputable al material (com defecte en la mecanització de la proveta, irregular funcionament de la maquinària d'assaig...) l'assaig es considerarà nul i caldrà repetir-lo correctament amb una nova proveta.

Si algun resultat no aconsegueix el prescrit havent-ho realitzat correctament, es realitzaran 2 contrassaigs segons UNE-EN 10021, sobre provetes preses de dues peces diferents del lot que s'està assajant. Si ambdós resultats (dels contrassaigs) compleixen el prescrit, la unitat d'inspecció serà acceptable, en cas contrari es rebutjarà.

Quan es sobrepassi alguna de les toleràncies especificades en algun control geomètric, es rebutjarà la peça incorrecta. A més a més, s'augmentarà el control, en l'apartat incomplet, fins a un 20% d'unitats. Si

encara es troben irregularitats, es faran les oportunes correccions i/o rebuigs i es farà el control sobre el 100 % de les unitats amb les oportunes actuacions segons el resultat.

INTERPRETACIÓ DE RESULTATS I ACTUACIONS EN CAS D'INCOMPLIMENT EN UNIONS SOLDADES:

El material d'aportació complirà les condicions mecàniques indicades.

En les provetes preparades amb soldadures, la línia de ruptura ha de quedar fora de la zona d'influència de la soldadura.

B4L ELEMENTS RESISTENTS INDUSTRIALITZATS PER A FORMACIÓ DE SOSTRES

B4L2- PERFIL DE XAPA COL·LABORANT

0.- ELEMENTS QUE CONTEMPLA EL PLEC

B4L2-FGL4.

1.- DEFINICIÓ I CONDICIONS DELS ELEMENTS

Semiplaca grecada d'acer galvanitzat pel procediment Sendzimir, obtinguda a partir d'una banda d'acer laminat en fred en procés continu.

CARACTERÍSTIQUES GENERALS:

El fabricant ha de garantir les característiques mecàniques i la composició química de les plaques subministrades.

Un cop comprovat l'aspecte superficial de l'element, aquest ha de tenir unes característiques uniformes i no s'admet la presència de rebaves del laminat, la discontinuïtat en el recobriment del galvanitzat, ni les superfícies deteriorades, els guexaments, ni d'altres defectes que perjudiquin el seu comportament a l'obra o el seu aspecte exterior.

La cara superior de la placa ha de tenir la superfície amb ressats, realitzats durant el procés d'estampació de la placa, per augmentar l'adherència amb el formigó.

La forma i dimensions de la secció de la semiplaca han de ser les especificades en els plànols i en les prescripcions tècniques particulars del projecte.

Tipus d'acer (UNE-EN 10326): FeE320G

Límit elàstic: $\geq 320 \text{ N/mm}^2$

Tipus de galvanitzat (UNE-EN 10326): Z-275

Mòdul resistent:

- i/v_i : $\geq 23,02 \text{ cm}^3/\text{m}$

- i/v_s : $\geq 28,03 \text{ cm}^3/\text{m}$

Toleràncies:

- Amplària: + 5 mm, - 0 mm

- Llargària: + 3% - 0%

- Mòdul resistent i moment d'inèrcia: + 5%, - 0%

- Gruix: $\pm 0,15 \text{ mm}$

2.- CONDICIONS DE SUBMINISTRAMENT I EMMAGATZEMATGE

Subministrament: Sobre una base plana, amb les proteccions necessàries perquè arribi a l'obra amb les condicions exigides.

Emmagatzematge: Sobre una base plana i rígida per evitar deformacions. A cobert i amb suficient ventilació, protegit de les pluges, els focus d'humitat i les zones on puguin rebre impactes. No han d'estar en contacte amb el terra.

3.- UNITAT I CRITERI D'AMIDAMENT

Unitat d'amidament: la indicada a la descripció de l'element

Criteri d'amidament: quantitat necessària subministrada a l'obra

4.- NORMATIVA DE COMPLIMENT OBLIGATORI

No hi ha normativa de compliment obligatori.

5.- CONDICIONS DE CONTROL DE RECEPCIÓ

OPERACIONS DE CONTROL:

El control de recepció de material verificarà que les característiques dels materials són coincidents amb l'establert en la DT. Aquest control ha de complir l'especificat en l'apartat 7.2 del CTE.

Control de documentació: documents d'origen (full de subministrament i etiquetat), certificat de garantia del fabricant, en el seu cas, (signat per persona física) i els documents de conformitat o autoritzacions administratives exigides, inclòs la documentació corresponent al marcatge CE quan sigui pertinent.

Control mitjançant distintius de qualitat i avaluacions d'idoneïtat: En el cas que el fabricant disposi de marques de qualitat, ha d'aportar-ne la documentació corresponent

Control de recepció mitjançant assaigs: Si el material disposa d'una marca legalment reconeguda a un país de la CEE (Marcatge CE, AENOR, etc.) es podrà prescindir dels assaigs de control de recepció de les característiques del material garantides per la marca; i la DF sol·licitarà en aquest cas, els resultats dels assaigs corresponents al subministrament rebut. En qualsevol cas, la DF podrà sol·licitar assaigs de control de recepció si ho creu convenient.

CRITERIS DE PRESA DE MOSTRES:

Els controls s'han de realitzar segons les instruccions de la DF i els criteris indicats a les normes de procediment corresponents.

INTERPRETACIÓ DE RESULTATS I ACTUACIONS EN CAS D'INCOMPLIMENT:

Si en els terminis establerts al començar l'obra no es fa l'entrega dels certificats de qualitat del fabricant, s'ha de realitzar una sèrie completa d'assaigs a càrrec del Contractista.

Els resultats dels assaigs sobre totes les peces de les mostres han de complir les condicions especificades. En cas d'incompliment, s'ha de repetir l'assaig, a càrrec del contractista, sobre el doble número de mostres del mateix lot, acceptant-se aquest, quan els resultats obtinguts sobre totes les peces resultin satisfactoris.

B4P MATERIALS PREFABRICATS PER A ESTRUCTURES

B4P8- RECOLZAMENT ELASTOMÈRIC PER A ESTRUCTURES DE FORMIGÓ

0.- ELEMENTS QUE CONTEMPLA EL PLEC

B4P8-0KX9.

1.- DEFINICIÓ I CONDICIONS DELS ELEMENTS

Recolzaments per a bigues formats per una placa de material elastomèric, de cautxú natural o sintètic, apta per a permetre girs i deformacions de translació dels elements que suporta.

S'han considerat els materials següents:

- Neoprè sense armadura
- Neoprè armat
- Neoprè armat amb perns soldats

CARACTERÍSTIQUES GENERALS:

Les seves propietats no s'han d'alterar per l'acció dels greixos i ha de ser resistent a la intempèrie i als agents atmosfèrics.

Composició de la placa:

- Cautxú de cloropè: > 60%
- Sutge: < 25%
- Material auxiliar: < 15%
- Cendra: < 5%

Dimensió superficial de la placa: $\geq 5 \times$ gruix

Mòdul de deformació transversal (G): $0,8 \leq G \leq 1,0 \text{ N/mm}^2$

Duresa Shore (DIN 53505): 65°

Deformació de ruptura: $\geq 450\%$

Resistència a la tracció (DIN 53504): $\geq 17 \text{ N/mm}^2$

Toleràncies:

- Duresa Shore: $\pm 5^\circ$

NEOPRÈ ARMAT:

Ha de portar incorporada una armadura de reforç d'acer, col·locada per capes i íntimament lligada al neoprè.

Límit elàstic de l'acer: $\geq 240 \text{ N/mm}^2$

Càrrega de ruptura de l'acer: $\geq 420 \text{ N/mm}^2$

NEOPRÈ ARMAT AMB PERNS SOLDATS:

A les cares ha de portar inserida una placa d'acer on hi han d'anar soldats els perns.

Nombre de perns:

- Placa rectangular: - De 2 a 6 dm3: 2 - 6
- De més de 6 dm3: 2 - 8
- Placa cilíndrica: - De 2 a 6 dm3: 1 - 4
- De més de 6 dm3: 2 - 8

Diàmetre dels perns:

- Placa rectangular: $\geq 12,7 \text{ mm}$
- Placa cilíndrica: $\geq 15,8 \text{ mm}$

Gruix de la placa:

- Placa rectangular: - De 2 a 6 dm3: 16 - 22 mm - De més de 6 dm3: $\geq 22 \text{ mm}$
- Placa cilíndrica: - De 2 a 6 dm3: 20 - 22 mm - De més de 6 dm3: 20 - 22 mm

Distància entre els perns:

- Placa rectangular: $\geq 150 \text{ mm}$
- Placa cilíndrica: $\geq 80 \text{ mm}$

Distància del pern a l'extrem de la placa:

- Placa rectangular: $\geq 50 \text{ mm}$
- Placa cilíndrica: $\geq 100 \text{ mm}$

Tipus d'acer de la placa i dels perns (DIN 17100): Qualitat "Nelson"

2.- CONDICIONS DE SUBMINISTRAMENT I EMMAGATZEMATGE

Subministrament i emmagatzematge: De manera que no s'alterin les seves condicions.

3.- UNITAT I CRITERI D'AMIDAMENT

Unitat d'amidament: la indicada a la descripció de l'element

Criteri d'amidament: quantitat necessària subministrada a l'obra

4.- NORMATIVA DE COMPLIMENT OBLIGATORI

* Orden de 6 de febrero de 1976 por la que se aprueba el Pliego de Prescripciones Técnicas Generales para Obras de Carreteras y Puentes (PG-3).

5.- CONDICIONS DE CONTROL DE RECEPCIÓ

OPERACIONS DE CONTROL:

- Recepció del certificat de garantia de qualitat del fabricant. En cas de que el material disposi de la Marca AENOR, o altre legalment reconeguda a un país de la CEE, es podrà prescindir dels assaigs de control de recepció. La DF sol·licitarà en aquest cas, els resultats dels assaigs corresponents al subministra rebut, segons control de producció establert en la marca de qualitat de producte.

- Inspecció visual del material a la seva recepció.

- Determinació de les característiques geomètriques de cada aparell de recolzament: - 5 mesures de llargària i amplària - 5 mesures de gruix de capa elemental - 5 de gruix total de l'aparell.

Per cada subministrador i tipus d'aparell de recolzament del mateix tipus, es realitzaran els següents 1 assaig per lot:

- Determinació del mòdul d'elasticitat transversal (cisallament) d'un recolzament de neoprè armat, segons la norma UNE 53630

- Determinació de la resistència a compressió d'un recolzament de neoprè armat, segons la norma UNE-EN 1337-3

- Determinació de l'adherència entre l'elastòmer i les armadures d'un recolzament de neoprè armat o junt e dilatació, segons la norma UNE 53565-1, UNE 53565-2, UNE 53565-3 i UNE 53565-4.

- Comprovació del comportament dinàmic d'un recolzament de neoprè, segons la norma MELC 1016

- Determinació del diagrama tensió - deformació de les plaques d'acer armat de neoprè, amb obtenció del límit elàstic i de la tensió de trencament, segons les normes UNE-EN 10002-1

- Determinació de la resistència a tracció d'una mostra de material elastòmer, segons al norma UNE 53510

- Determinació de la duresa nominal d'una mostra de material elastòmers, segona la norma UNE 53510

- Determinació de la deformació mesurada al cap de 24 h d'una mostra de material elastòmer segons la norma UNE ISO 188

- Determinació de l'envelliment al cap de 72 h a 100°C d'una mostra de material elastòmer, segons la norma UNE 53548

- Determinació de la variació de la duresa experimentada després de l'assaig d'envelliment d'una mostra de material elastòmer, segons la norma UNE ISO 48

- Determinació del tipus d'elastòmer per espectrofotometria d'infrarojos segons la norma UNE 53633

- Determinació de la resistència a l'esquerdament per ozó d'una mostra de material elastòmer, segons la norma UNE 53558-1

- Assaigs sobre l'acer d'armat: - Determinació del diagrama tensió - deformació, amb obtenció del límit elàstic i de la tensió de ruptura.

- Assaigs sobre els aparells de recolzament: - Determinació del mòdul d'elasticitat transversal (G) (UNE 53630) - Determinació de la resistència a trencament per compressió (UNE - EN 1337-3) - Control de l'adherència entre l'elastòmer i les armadures (UNE - EN 1337-3) - Comprovació del comportament dinàmic del recolzament (MELC 1016), sempre que l'aparell hagi d'estar sotmès a càrregues dinàmiques importants.

CRITERIS DE PRESA DE MOSTRES:

La preparació de les mostres es realitzarà segons la norma UNE-ISO 23529 i UNE-EN 1337-3.

Es seguiran també, els criteris de les "Recomendaciones para el Proyecto y puesta en obra de los apoyos elastoméricos para puentes de carretera".

INTERPRETACIÓ DE RESULTATS I ACTUACIONS EN CAS D'INCOMPLIMENT:

Per a cada lot de control ($\leq 1500 \text{ dm}^3$), el fabricant ha de presentar els resultats dels assaigs indicats en un mínim de 3 mostres, en cas contrari no s'acceptarà el lot.

En cas que algun assaig incompleixi les especificacions, es repetirà la determinació sobre dues mostres més del mateix lot, que serà finalment acceptat si els resultats sobre ambdues mostres són satisfactoris.

B7 IMPERMEABILITZACIONS I AÏLLAMENTS

B7B GEOTÈXTILS

B7B1- GEOTÈXTIL

0.- ELEMENTS QUE CONTEMPLA EL PLEC

B7B1-OKPK.

1.- DEFINICIÓ I CONDICIONS DELS ELEMENTS

Material tèxtil pla, permeable, polimèric (sintètic o natural), que pot ser no teixit, teixit o tricotat, que s'utilitza en contacte amb sòls o altres materials en aplicacions geotècniques i d'enginyeria civil.

S'han considerat els materials següents:

- Feltre de polipropilè format per filaments sintètics no teixits lligats mecànicament
- Feltre de polièster termoestable fet amb fibres de polièster sense teixir, consolidat mecànicament mitjançant punxonament
- Feltre amb un 70% de fibres de polipropilè i un 30% de fibres de polietilè, sense teixir, termosoldat
- Feltre teixit de fibres de polipropilè
- Fibra de vidre amb insercions de fils de reforç longitudinals

CARACTERÍSTIQUES GENERALS:

La funció principal del geotèxtil pot ser:

- F: Filtració
- S: Separació
- R: Reforç
- D: Drenatge
- P: Protecció
- STR: Relaxació de tensions entre capes del ferm
- B: Barrera entre capes per a impermeabilització del ferm

Un geotèxtil pot ser apte per varies funcions.

La funció de separació no es pot especificar sola, ha d'anar amb la de filtració o reforç.

La làmina estesa ha de tenir un aspecte uniforme i sense defectes. Les vores han de ser rectes.

Ha de ser resistent a la perforació i als esforços de tracció en el seu pla.

Ha de ser permeable a l'aigua i al vapor.

Ha de resistir l'acció dels agents climàtics i de les substàncies actives naturals del sòl.

Els geotèxtils que no s'hagin sotmès a l'assaig de resistència a la intempèrie s'han de cobrir el mateix dia de la seva col·locació.

Les característiques exigides per als geotèxtils estan en funció de l'ús i venen regulats per la norma corresponent. La relació ús-norma-funcions és la següent:

- UNE-EN 13249: Carreteres i altres zones de trànsit (excepte vies ferroviàries i capes de trànsit asfàltic): F, R, F+S, R+S, F+R, F+R+S
- UNE-EN 13250: Construccions ferroviàries: F, R, F+S, R+S, F+R, F+R+S
- UNE-EN 13251: Moviments de terres, fonaments i estructures de contenció: F, R, F+S, R+S, F+R, F+R+S
- UNE-EN 13252: Sistemes de drenatge: F, D, F+S, F+D, F+S+D
- UNE-EN 13253: Obres per al control de l'erosió (protecció costera i revestiment de talussos): F, R, F+S, R+S, F+R, F+R+S
- UNE-EN 13254: Construcció d'embassaments i presses: F, R, P, F+S, R+S, F+R, R+P, F+R+S
- UNE-EN 13255: Construcció de canals: F, R, P, F+S, R+S, F+R, R+P, F+R+S
- UNE-EN 13256: Construcció de túnels i estructures subterrànies: P
- UNE-EN 13257: Abocadors de residus sòlids: F, R, P, F+S, R+S, F+R, R+P, F+R+S
- UNE-EN 13265: Contenidors de residus líquids: F, R, P, F+R, R+P
- UNE-EN 15381: Paviments i capes de trànsit asfàltiques: R, STR, B, R+STR+B

Les característiques següents han de complir amb els valors declarats pel fabricant, assajades segons la norma corresponent, dins del límit de tolerància indicat, en el seu cas:

Per a tots els geotèxtils:

- Característiques essencials: - Resistència a la tracció (UNE-EN ISO 10319) - Allargament a la càrrega màxima (UNE-EN ISO 10319) - Durabilitat (UNE EN corresponent segons l'ús)

Per a tots els geotèxtils excepte per a ús en paviments i capes de trànsit asfàltiques:

- Característiques complementàries per a condicions d'ús específiques: - Resistència a la tracció de cavalcaments i junts (UNE-EN ISO 10321) - Característiques de fricció (UNE-EN ISO 12957-1, UNE-EN ISO 12957-2) - Resistència al deteriorament durant la instal·lació sota una càrrega repetida (UNE-EN ISO 10722)

Funció: Filtració (F).

- Característiques essencials: - Resistència a la perforació dinàmica (assaig per caiguda del con) (UNE-EN ISO 13433) - Dimensió d'obertura característica (UNE-EN ISO 12956) - Permeabilitat a l'aigua perpendicularment al pla (índex de velocitat) (UNE-EN ISO 11058)

- Característiques complementàries per a condicions d'ús específiques: - Punxonament estàtic (assaig CBR) (UNE-EN ISO 12236) - Abrasió (UNE-EN ISO 13427), en construccions ferroviàries

Funció: Reforç (R) o Reforç i Separació (R+S):

- Característiques essencials: - Punxonament estàtic (assaig CBR) (UNE-EN ISO 12236) - Resistència a la perforació dinàmica (assaig per caiguda del con) (UNE-EN ISO 13433)

- Característiques complementàries per a condicions d'ús específiques, excepte en paviments i capes de trànsit asfàltiques: - Rigidesa al 2%, 5% i 10% (UNE-EN ISO 10319) - Fluència en tracció (UNE-EN ISO 13431) - Permeabilitat a l'aigua perpendicularment al pla (índex de velocitat) (UNE-EN ISO 11058)

- Característiques complementàries per a condicions d'ús específiques, en construccions ferroviàries: - Abrasió (UNE-EN ISO 13427)

- Característiques complementàries per a condicions d'ús específiques, en paviments i capes de trànsit asfàltiques: - Resistència a l'envelliment a la intempèrie (UNE-EN 12224) - Punt de fusió (UNE-EN ISO 3146) - Resistència alcalina (UNE-EN 14030)

Funció: Filtració i Separació (F+S):

- Característiques essencials: - Punxonament estàtic (assaig CBR) (UNE-EN ISO 12236) - Resistència a la perforació dinàmica (assaig per caiguda del con) (UNE-EN ISO 13433) - Dimensió d'obertura característica (UNE-EN ISO 12956) - Permeabilitat a l'aigua perpendicularment al pla (índex de velocitat) (UNE-EN ISO 11058)

Funció: Filtració i Reforç (F+R) o Filtració, Reforç i Separació (F+R+S):

- Característiques essencials: - Resistència a la perforació dinàmica (assaig per caiguda del con) (UNE-EN ISO 13433) - Dimensió d'obertura característica (UNE-EN ISO 12956) - Punxonament estàtic (assaig CBR) (UNE-EN ISO 12236) - Permeabilitat a l'aigua perpendicularment al pla (índex de velocitat) (UNE-EN ISO 11058)

Funció: Drenatge (D):

- Característiques essencials: - Capacitat de fluxe d'aigua en el pla (tou/tou) (UNE-EN ISO 12958)

- Característiques complementàries: - Fluència en compressió (UNE-EN ISO 25619-1)

- Característiques complementàries per a condicions d'ús específiques: - Resistència a la tracció de junts interns (UNE-EN ISO 13426-2) - Capacitat de fluxe d'aigua en el pla (tou/rígid o rígid/rígid)(UNE-EN ISO 12958)

Funció: Filtració i drenatge (F+D):

- Característiques essencials: - Resistència a la perforació dinàmica (assaig per caiguda del con) (UNE-EN ISO 13433) - Capacitat de fluxe d'aigua en el pla (tou/tou) (UNE-EN ISO 12958) - Dimensió d'obertura característica (UNE-EN ISO 12956) - Permeabilitat a l'aigua perpendicularment al pla (índex de velocitat) (UNE-EN ISO 11058)

Funció: Filtració, separació i drenatge (F+S+D):

- Característiques essencials: - Resistència a la perforació dinàmica (assaig per caiguda del con) (UNE-EN ISO 13433) - Punxonament estàtic (assaig CBR) (UNE-EN ISO 12236) - Capacitat de fluxe d'aigua en el pla (tou/tou) (UNE-EN ISO 12958) - Dimensió d'obertura característica (UNE-EN ISO 12956) - Permeabilitat a l'aigua perpendicularment al pla (índex de velocitat) (UNE-EN ISO 11058)

Funció: Protecció (P):

- Característiques essencials: - Resistència a la perforació dinàmica (assaig per caiguda del con) (UNE-EN ISO 13433) - Característiques de protecció: (UNE-EN 13719, UNE-EN 14574)

Funció: Reforç i Protecció (R+P):

- Característiques essencials: - Punxonament estàtic (assaig CBR) (UNE-EN ISO 12236) - Resistència a la perforació dinàmica (assaig per caiguda del con) (UNE-EN ISO 13433) - Característiques de protecció: (UNE-EN 13719, UNE-EN 14574)

Funció relaxació de tensions (STR):

- Característiques essencials: - Punxonament estàtic (assaig CBR) (UNE-EN ISO 12236) - Retenció del betum (UNE-EN 15381)

- Característiques complementàries per a condicions d'ús específiques: - Resistència a l'envelliment a la intempèrie (UNE-EN 12224) - Punt de fusió (UNE-EN ISO 3146) - Resistència alcalina (UNE-EN 14030)

Funció: Barrera entre capes (B):

- Característiques essencials: - Punxonament estàtic (assaig CBR) (UNE-EN ISO 12236) - Resistència a la perforació dinàmica (assaig per caiguda del con) (UNE-EN ISO 13433)

- Característiques complementàries per a condicions d'ús específiques: - Resistència a l'envelliment a la intempèrie (UNE-EN 12224) - Punt de fusió (UNE-EN ISO 3146) - Resistència alcalina (UNE-EN 14030)

Funció: Reforç, relaxació de tensions i barrera entre capes (R+STR+B):

- Característiques essencials: - Punxonament estàtic (assaig CBR) (UNE-EN ISO 12236) - Resistència a la perforació dinàmica (assaig per caiguda del con) (UNE-EN ISO 13433) - Retenció del betum (UNE-EN 15381)

Els geotèxtils que s'utilitzin en obres de carreteres regulades pel PG-3, hauran de complir les especificacions addicionals per a cada ús que s'especifiquen a l'article 290 del mateix.

2.- CONDICIONS DE SUBMINISTRAMENT I EMMAGATZEMATGE

Subministrament: En bobines o rotlles, amb un embalatge opac que eviti el seu deteriorament per l'acció de la llum solar.

Emmagatzematge: En llocs llisos, secs, nets i lliures d'objectes tallants.

Els rotlles s'han de mantenir en el seu envàs, apilats en posició horitzontal.

Quan l'emmagatzematge en obra sigui superior a 15 dies s'han de col·locar en llocs protegits del sol.

3.- UNITAT I CRITERI D'AMIDAMENT

Unitat d'amidament: la indicada a la descripció de l'element

Criteri d'amidament: quantitat necessària subministrada a l'obra

4.- NORMATIVA DE COMPLIMENT OBLIGATORI

UNE-EN 13249:2017 Geotextiles y productos relacionados. Características requeridas para su uso en la construcción de carreteras y otras zonas de tráfico (excluyendo las vías férreas y las capas de rodadura asfáltica).

UNE-EN 13250:2017 Geotextiles y productos relacionados. Características requeridas para su uso en construcciones ferroviarias.

UNE-EN 13251:2017 Geotextiles y productos relacionados. Características requeridas para su uso en movimientos de tierras, cimentaciones y estructuras de contención.

UNE-EN 13252:2017 Geotextiles y productos relacionados. Características requeridas para su uso en sistemas de drenaje.

UNE-EN 13253:2017 Geotextiles y productos relacionados. Características requeridas para su uso en obras para el control de la erosión (protección costera y revestimiento de taludes).

UNE-EN 13254:2017 Geotextiles y productos relacionados. Características requeridas para su uso en la construcción de embalses y presas.

UNE-EN 13255:2017 Geotextiles y productos relacionados. Características requeridas para su uso en la construcción de canales.

UNE-EN 13256:2017 Geotextiles y productos relacionados. Características requeridas para su uso en la construcción de túneles y estructuras subterráneas.

UNE-EN 13257:2017 Geotextiles y productos relacionados. Características requeridas para su uso en los vertederos de residuos sólidos.

UNE-EN 13265:2017 Geotextiles y productos relacionados. Características requeridas para su uso en proyectos de contenedores de residuos líquidos.

UNE-EN 15381:2008 Geotextiles y productos relacionados. Características requeridas para su uso en pavimentos y cubiertas asfálticas.

* Orden FOM/510/2018, de 8 de mayo, por la que se modifica la Orden FOM/2523/2014, de 12 de diciembre, por la que se actualizan determinados artículos del Pliego de Prescripciones Técnicas Generales para Obras de Carreteras y Puentes, relativos a materiales básicos, a firmes y pavimentos, y a señalización, balizamiento y sistemas de contención de vehículos (PG-3).

5.- CONDICIONS DE CONTROL DE RECEPCIÓ

CONDICIONS DE MARCATGE I CONTROL DE LA DOCUMENTACIÓ:

El subministrador ha de posar a disposició de la DF en el cas que aquesta ho sol·liciti, la documentació següent, que acredita el marcatge CE, segons el sistema d'avaluació de conformitat aplicable, d'acord amb el que disposa l'apartat 7.2.1 del CTE:

- Productes per a carreteres, vies fèrries, fonamentacions i murs, sistemes de drenatge, control de l'erosió, embassaments i preses, canals, túnels i estructures subterrànies, abocadors de residus líquids o contenció, emmagatzematge de residus sòlids o abocadors de residus de Funció: Fluid o barrera de gas, capa de protecció, drenatge i/o filtració, i reforç,

- Productes per a paviments i capes de trànsit asfàltiques de Funció: Reforç, relaxació de tensions i barrera entre capes: - Sistema 2+: Declaració de Prestacions

- Productes utilitzats en totes les obres de Funció: capa de separació: - Sistema 4: Declaració de Prestacions

L'albarà contindrà, com a mínim, les següents dades:

- Noms i adreça del fabricant i de la empresa subministradora
- Data de subministrament i de fabricació
- Identificació del vehicle que el transporta
- Quantitat que es subministra
- Designació de la marca comercial i tipus de producte subministrat
- Nom i adreça del comprador i del destí
- Referència de la comanda
- Condicions d'emmagatzematge si fos necessari

El producte ha d'estar marcat de manera clara i indeleble amb la informació especificada a la norma UNE-EN ISO 10320.

El producte ha de portar marques d'identificació per al control durant la instal·lació, que contenguin com a mínim nom i tipus de producte, que es repeteixin cada 5 m.

El símbol de marcatge CE estarà fixat directament al geotèxtil o a una etiqueta fixada al mateix. Quan no sigui possible es fixarà a l'embalatge o a la documentació d'acompanyament.

El marcat i etiquetatge CE ha d'incloure la informació següent:

- Símbol del marcatge CE
- Els dos últims dígit de l'any en què es va fixar el marcat per primera vegada
- Codi d'identificació i tipus de producte
- Número de referència de la declaració de prestacions
- Nivell o classe de prestacions declarat
- Data de l'especificació tècnica harmonitzada aplicable
- Número d'identificació de l'organisme de certificació
- Ús previst, segons s'especifica a la norma armonitzada aplicable

Informació que s'ha de subministrar amb al producte:

- Nom del fabricant o marca comercial
- Identificació del producte
- Massa nominal en kg
- Dimensions
- Massa nominal per unitat de superfície (g/m2)
- Tipus de polímer principal
- Classificació del producte segons ISO 10318

En el cas que el material declari contingut reciclat, el fabricant ha de mostrar, si se li demana, la documentació que acrediti aquest contingut.

OPERACIONS DE CONTROL:

Comprobació de que la documentació que acompanya al producte es la establerta al punt anterior.

Verificació de que els valors declarats als documents de marcatge CE compleixen les especificacions de la DT.

Inspecció visual del material en cada subministrament.

Si es detecta qualsevol anomalia durant el transport, emmagatzematge o manipulació dels productes, la DF pot disposar en qualsevol moment la realització de comprovacions i assaigs.

CRITERIS DE PRESA DE MOSTRES:

Els controls s'han de realitzar segons les instruccions de la DF i els criteris indicats a les normes de procediment corresponents.

INTERPRETACIÓ DE RESULTATS I ACTUACIONS EN CAS D'INCOMPLIMENT:

No s'admetran les membranes que no es presentin en bon estat, degudament etiquetades i acompanyades amb el corresponent certificat de qualitat del fabricant on es garanteixin les condicions exigides.

En cas de no conformitat d'algun assaig o comprovació, la DF indicarà les mesures a adoptar (nous assaigs o rebuig del lot).

B7J MATERIALS PER A JUNTS, SEGELLATS I RECONSTRUCCIÓ VOLUMS

B7JC- PERFIL PER A LA FORMACIÓ DE JUNTS DE DILATACIÓ EN PAVIMENTS DE TAULER

0.- ELEMENTS QUE CONTEMPLA EL PLEC

B7JC-0HPX.

1.- DEFINICIÓ I CONDICIONS DELS ELEMENTS

Perfils de materials diversos per a formació de junts de dilatació o de treball.

S'han considerat els tipus següents:

- Perfil elastomèric d'ànima plana de 150 a 500 mm d'amplària per a junt de treball intern o extern
- Perfil elastomèric d'ànima plana o circular amb xapa d'acer vulcanitzat par a junt de 270 a 500 mm d'amplària, per a junt intern de treball o dilatació
- Perfil elastomèric d'ànima circular de 200 a 500 mm d'amplària per a junt de dilatació intern
- Perfil elastomèric d'ànima quadrada de 250 a 500 mm d'amplària per a junt de dilatació extern
- Perfil de PVC d'ànima plana de 150 a 320 mm d'amplària per a junt de treball intern o extern
- Perfil de PVC d'ànima oval o omega de 100 a 500 mm d'amplària per a junt de dilatació intern
- Perfil de PVC d'ànima quadrada de 100 a 350 mm d'amplària per a junt de dilatació intern o extern
- Perfil de PVC en forma d'U de 45-130/20-50 mm per a junt de dilatació amb ranura oberta a l'exterior
- Perfil metàl·lic amb dents per a un recorregut màxim de 50 a 500 mm o sense dents per a un recorregut màxim de 30 a 100 mm, per a junt de dilatació extern
- Perfil de neoprè armat, amb membrana flexible o rígid, per a un recorregut màxim de 50 a 380 mm, per a junt de dilatació extern
- Perfil compressible de cautxú per a un recorregut màxim de 20 a 50 mm, per a junt de dilatació extern
- Perfil d'alumini i junt elastomèric per a un recorregut màxim de 15 mm.

CARACTERÍSTIQUES GENERALS:

El perfil desplegat ha de tenir un aspecte uniforme i sense fissures, deformacions, forats o altres defectes.

Característiques morfològiques:

+-----+			
!Material	!Forma	! Amplària	! Gruix
!del junt		!del perfil	! (mm)
!		! (mm)	!
----- ----- ----- -----			
!Elastomèric	!Ànima circular	! 200-250	! >= 9
!		! 300	! >= 10
!		! 350-400	! >= 12
!		! 500	! >= 13
----- ----- -----			
!	!Ànima circular amb	! 300-350	! >= 10
!	!xapa d'acer	! 400	! >= 11
!		! 500	! >= 12
----- ----- -----			
!	!Ànima quadrada	! 250-500	! >= 6
----- ----- -----			
!	!Ànima plana per a	! 150-230	! >= 7
!	!junt de treball intern!	! 250-350	! >= 8
----- ----- -----			
!	!Ànima plana per a	! 250-500	! >= 6
!	!junt de treball extern!		!
----- ----- -----			
!	!Ànima plana amb xapa	! 270	! >= 7
!	!d'acer	! 310	! >= 8
----- ----- -----			

!PVC !Ànima oval ! 100 ! >= 2; 2,5 !

! ! ! 150-190 ! >= 2,5; 3,5 !

! ! ! 240 ! >= 3; 4 !

! ! ! 320-350 ! >= 3,5; 4,5 !

! ! ! 500 ! >= 4; 6 !

! ! ! !

! !Ànima omega ! 250 ! >= 3; 5 !

! ! ! 350 ! >= 4; 6 !

! ! ! !

! !Forma d'U ! 45-60/30 ! >= 4; 4,5 !

! ! ! 50/20 ! >= 3,5; 4 !

! ! ! 60/50 ! >= 4,5; 5 !

! ! ! 95-130/30 ! >= 5; 6 !

! ! ! !

! !Ànima plana o qua- ! 150 ! >= 2,5; 3,5 !

! !drada per a junt ! 190 ! >= 2,5; 4 !

! !intern ! 240 ! >= 3; 4 !

! ! ! 320-350 ! >= 3,5; 5 !

! ! ! !

! !Ànima plana ó qua- ! 190 ! >= 2,5; 3,5 !

! !drada per a junt ! 240-320 ! >= 3; 4 !

! !extern ! 250 ! >= 4; 5 !

+-----+

Característiques físiques i mecàniques:

+-----+

!Material ! Resistència !Allargament fins ! Duresa !

! ! a la tracció ! al trencament ! (unitats Shore A)!

! ! (N/mm2) ! ! !

!-----!-----!-----!-----!

!Elastomèric ! >=10 ! >= 380% ! 57-67 !

!PVC ! >=12 ! >= 300% ! aprox. 70 !

!Metà·lic ! >=100 ! >= 350% ! 57-67 !

! ! (ASTM D-412) ! (ASTM D-412) ! (ASTM D-2240) !

!Cautxú ! - ! >= 250% ! 60-70 !

! ! ! (ASTM D-412) ! ! !

+-----+

PERFIL ELASTOMÈRIC:

Perfil de material elastomèric obtingut del cautxú amb materials d'addició i vulcanitzats.

En els perfils amb xapa d'acer vulcanitzat, els extrems han de ser dentats per ambdues cares i han de portar una perllongació de xapa unida al perfil per vulcanització, perquè es puguin utilitzar en junts de dilatació o treball, interns.

Característiques dimensionals:

+-----+

! Forma ! Amplària del perfil ! Amplària del tub central !

! ! (mm) ! (mm) !

!-----!-----!-----!

! Ànima circular ! 200 - 400 ! >= 38 !

! ! ! !

! ! 500 ! >= 45 !

! ! ! >= 42 (perfil amb xapa !

! ! ! d'acer) !

!-----!-----!-----!

! Ànima quadrada ! 250, 350, 500 ! >= 25 !

l	l 300	l >= 30	l
+-----+			

Resistència a l'esqueixament: >= 8 N/mm2

Deformació remanent per tracció: <= 20%

Deformació amb el betum calent: Nul·la

Temperatura d'utilització: Entre -20°C i +60°C

PERFIL ELASTOMÈRIC O DE PVC:

En els perfils per a junt de dilatació, el centre del perfil ha de ser buit de secció circular, rectangular, oval o omega.

Els perfils per a junt de treball han de ser de secció rectangular plena.

En els perfils per a junt de dilatació o treball interns, els extrems han de ser dentats per ambdues cares.
En els perfils per a junt extern, els extrems han de ser dentats per una sola cara i l'altra ha de quedar llisa.

El perfil de PVC amb forma d'U, ha d'anar dentat per una de les seves cares, perquè es pugui utilitzar en junts de dilatació externs.

Perfil per a junt extern:

+-----+			
lMaterial	lAmplària del perfil	lAlçària de les nervaduresl	
l	l (mm)	l (mm)	l
l-----l-----l-----l			
lElastomèric	l 150-500	l >= 25	l
lPVC	l 190	l >= 15	l
l	l 240	l >= 17	l
l	l 250	l >= 40	l
l	l 320	l >= 20	l
+-----+			

PERFIL METÀL·LIC PER A JUNT DE DILATACIÓ EXTERN:

Perfil format per un compost metall/elastòmer vulcanitzat en calent.

Ha d'estar format per dues parts, una mascle i una altra femella, de formes geomètriques compatibles, amb la franquícia necessària per tal de permetre els moviments del junt.

Totes les parts metàl·liques han d'estar protegides contra la corrosió.

Ha de portar els forats necessaris per a la seva fixació.

La forma del perfil ha d'impedir l'acumulació de brutícia.

Ha de ser resistent a la intempèrie, a l'acció dels olis, greixos, benzina i a la sal utilitzada per al desglaç de carreteres.

En els perfils amb dents, quan el recorregut màxim és de 150 a 500 mm, el perfil mascle ha de tenir una superfície antilliscant.

Característiques dimensionals:

+-----+			
l	l Recorregut màxim	l Gruix	l Amplària del perfil
l	l (mm)	l (mm)	l (cm)
l	l	l	l
l	l	l mascle	l femella
l	l	l	l
l 30	l sense dents	l >= 22	l >= 15,5
l 50	l amb dents	l >= 33	l >= 26
l 50	l sense dents	l >= 33	l >= 21
l 75	l amb dents	l >= 39	l >= 33
l 75	l sense dents	l >= 39	l >= 25
l 100	l amb dents	l >= 47	l >= 41
l 100	l sense dents	l >= 47	l >= 29
l 150	l amb dents	l >= 50	l >= 57,5
l 200	l amb dents	l >= 50	l >= 75
l 250	l amb dents	l >= 57	l >= 91
l 300	l amb dents	l >= 90	l >= 92

!400! amb dents !>= 90 !>= 102 !>= 65 !

!500! amb dents !>= 90 !>= 111 !>= 75 !

+-----+

Característiques de l'elastòmer:

- Resistència a la tracció (ASTM D 412-87): >= 100 N/mm²
- Allargament fins al trencament (ASTM D 412-87): >= 350%
- Duresa (Unitats Shore A, ASTM D 2240-91): 57 - 67
- Adherència amb xapa d'acer (ASTM D 4298): Trencament de l'elastòmer
- Deformació remanent per compressió assaig 24 h a 70°C (ASTM D 395-89): <= 25%
- Resistència a l'envelliment 72 h a 100°C (ASTM D 573-88): - Duresa, variació: ± 15 - Resistència, variació: ± 15% - Allargament al trencament, variació: - 40%
- Resistència als olis, 72 h a 100°C, variació de volum (ASTM D 471-79): <= 10%
- Resistència a l'ozó (ASTM D 1149-91): No ha de tenir fissures

Característiques del metall:

- Límit elàstic de l'acer: >= 2350 N/mm²

PERFIL DE NEOPRÈ ARMAT PER A JUNT DE DILATACIÓ EXTERN:

El perfil amb membrana flexible, ha d'estar format per dues bandes de neoprè armades, de secció rectangular plena i unides per una membrana flexible de neoprè. El perfil rígid ha d'estar format per una banda (en recorreguts de 90 mm, com a màxim) o tres bandes (en recorreguts >= 100 mm) de neoprè armat i una secció metàl·lica estampada a cada banda.

Cada banda ha de dur una armadura de reforç d'acer, col·locada per capes i íntimament lligada al neoprè.

En el perfil rígid, la secció metàl·lica ha de ser rectangular i contínua. Ha de dur els retalls necessaris per tal de permetre els moviments del junt.

Les seves propietats no s'han d'alterar per l'acció dels greixos i ha de ser resistent a la intempèrie i als agents atmosfèrics.

La cara exterior ha de tenir un dibuix antilliscant, que faciliti l'evacuació de l'aigua.

Ha de disposar d'un sistema d'ancoratge al taulell per mitja de perns.

Composició de cada placa en el perfil amb membrana flexible:

- Cautxú cloroprè: > 60%
- Sutge: > 25%
- Material auxiliar: < 15%
- Cendra: < 5%

PERFIL COMPRESIBLE DE CAUTXÚ PER A JUNT DE DILATACIÓ EXTERN:

Perfil de cautxú de cloroprè, format per dues bandes de secció rectangular plena amb els seus extrems units amb membranes flexibles de cautxú de cloroprè.

Les seves propietats no s'han d'alterar per l'acció dels greixos i ha de ser resistent a la intempèrie i als agents atmosfèrics.

El perfil de material elastòmers ha d'estar obtingut del cautxú amb materials d'addició i vulcanitzats. Els materials per als junts han d'estar fabricats a partir d'un cautxú resistent a l'ozó, i no han de confiar aquesta resistència a una protecció superficial que pot ser eliminada per abrasió, rentat o altres procediments.

Les condicions geomètriques del perfil i les toleràncies corresponents, es definiran a la documentació tècnica.

En la inspecció visual, les peces no han de presentar porositat, defectes superficials importants, ni irregularitats dimensionals, en particular sobre la superfície d'obturgació.

Resistència a tracció (UNE 53510): >= 12 MPa

Allargament fins al trencament (UNE 53-510): >= 250%

Deformació remanent per compressió, 24 h a 100°C (UNE 53-511): <= 40%

Duresa. IRHD (UNE 53549): 55 - 60

Envelliment després de 72 h a 100°C (UNE 53548):

- Duresa, variació: + 12
- Resistència a la tracció, variació: - 20%
- Allargament fins al trencament, variació: - 25%

Resistència a l'ozó, 96 h a 40°C (UNE 53558-1): No ha de tenir fissures

Variació de volum en aigua, 7 dies a temperatura ambient (UNE-ISO 1817): 0 a +5 %

PERFIL D'ALUMINI I JUNT ELASTOMÈRIC:

Perfils d'alumini amb elements d'ancoratge dentats, amb junt de material elastomèric inserit.

El junt elastomèric és de goma sintètica i ha de ser resistent al desgast per fricció, als olis i betums i a temperatures entre -30°C a +120°C.

Amplària total del perfil: 65 mm

PERFIL ELASTOMÈRIC AMB XAPA D'ACER:

Adherència amb la xapa d'acer: Trencadura de l'elastòmer

Les característiques anteriors s'han de determinar segons la norma DIN 7865.

2.- CONDICIONS DE SUBMINISTRAMENT I EMMAGATZEMATGE

PERFIL ELASTOMÈRIC O DE PVC:

Subministrament: En rotlles. Es poden demanar en formes especials amb unions fetes en fàbrica.

Emmagatzematge: Protegit d'impactes i de temperatures superiors a 40°C.

PERFIL METÀL·LIC:

Subministrament: Per unitats d'un metre de llargària màxima.

Emmagatzematge: En llocs protegits contra els impactes, de manera que no s'alterin les seves condicions.

PERFIL DE NEOPRÈ, CAUTXÚ O ALUMINI:

Subministrament i emmagatzematge: De manera que no s'alterin les seves condicions.

3.- UNITAT I CRITERI D'AMIDAMENT

Unitat d'amidament: la indicada a la descripció de l'element

Criteri d'amidament: quantitat necessària subministrada a l'obra

4.- NORMATIVA DE COMPLIMENT OBLIGATORI

PERFIL ELASTOMÈRIC:

* DIN 7865 (2) 02.82 Láminas elastoméricas para sellar juntas en el hormigón. Condiciones del material y ensayos.

PERFIL COMPRESIBLE DE CAUTXÚ

* UNE 53628:1988 Elastómeros. Caucho vulcanizado. Juntas de dilatación preformadas utilizadas entre bloques de hormigón en autopistas. Especificaciones para los materiales.

PERFIL DE PVC O METÀL·LIC:

No hi ha normativa de compliment obligatori.

B7Z MATERIALS ESPECIALS PER A IMPERMEABILITZACIONS I AÏLLAMENTS

B7Z0- EMULSIÓ BITUMINOSA PER A IMPERMEABILITZACIÓ

0.- ELEMENTS QUE CONTEMPLA EL PLEC

B7Z0-13F3.

1.- DEFINICIÓ I CONDICIONS DELS ELEMENTS

Producte obtingut per la dispersió de petites partícules de betum asfàltic en aigua o en una sol·lució aquosa, amb un agent emulsionant.

S'han considerat els tipus següents:

- EA: Emulsió preparada amb agents emulsionants químics de caràcter aniònic sense càrrega
- EB: Emulsió preparada amb agents emulsionants químics de caràcter aniònic amb càrrega
- EC: Emulsió preparada amb agents emulsionants químics de caràcter catiònic
- ED: Emulsió preparada amb emulsions minerals coloidals (no iòniques)

CARACTERÍSTIQUES GENERALS:

En el cas de que el material s'utilitzi en obra pública, l'acord de Govern de la Generalitat de Catalunya de 9 de juny de 1998, exigeix que els materials siguin de qualitat certificada o puguin acreditar un nivell de qualitat equivalent, segons les normes aplicables als estats membres de la Unió Europea o de l'Associació Europea de Lliure Canvi.

També en aquest cas, es procurarà que els esmentats materials disposin de l'etiqueta ecològica europea, regulada en el Reglament (CE) nº 66/2010 o bé altres distintius de la Comunitat Europea.

Cal que tinguin un aspecte homogeni, sense separació de l'aigua ni coagulació del betum asfàltic emulsionat.

Han de ser adherents sobre superfícies humides o seques.

No han de sedimentar-se durant l'emmagatzematge fins el punt que no recuperin la seva consistència original mitjançant una agitació moderada.

No ha de ser inflamable.

Característiques del residu sec:

- Resistència a l'aigua (UNE 104281-3-13): No s'han de formar bombolles ni reemulsificació

EMULSIÓ BITUMINOSA TIPUS EA:

Viscositat Saybolt-Furol a 25°C (UNE 104281-3-3): 200 - 20 s

Densitat relativa a 25°C (UNE 104281-3-5): 0,98 - 1,02 g/cm³

Contingut d'aigua, en massa (UNE 104281-3-2): 35 - 70%

Sedimentació als 5 dies (en massa) (UNE 104281-3-6): ≤ 5%

Residu de destil·lació en pes (UNE 104281-3-4): 30 - 65%

Assaig sobre el residu de destil·lació:

- Penetració, 25°C, 100 g, 5 s en 0,1 mm (UNE 104281-1-4): 50 -200 mm

Contingut de cendres (UNE 104281-3-8): ≤ 1%

EMULSIÓ BITUMINOSA TIPUS EB:

Densitat relativa a 25°C (UNE 104281-3-5): 0,98 - 1,2 g/cm³

Contingut d'aigua, en massa (UNE 104281-3-2): 40 - 60%

Residu de destil·lació en pes (UNE 104281-3-4): 40 - 60%

Contingut de cendres (UNE 104281-3-8): 5 - 50%

Característiques del residu sec:

- Escalfament a 100°C (UNE 104281-3-10): No s'ha d'apreciar guexament, degoteig ni formació de bombolles.

- Flexibilitat a 0°C (UNE 104281-3-11): No s'ha d'apreciar clivellament, escates ni pèrdua d'adhesivitat.

- Assaig de flama directa (UNE 104281-3-12): S'ha de carbonitzar sense fluir.

EMULSIÓ BITUMINOSA TIPUS EC:

Viscositat Saybolt-Furol a 25°C (UNE 104281-3-3): 200 - 20 s

Densitat relativa a 25°C (UNE 104281-3-5): 0,98 - 1,02 g/cm³

Contingut d'aigua, en massa (UNE 104281-3-2): 40 - 70%

Sedimentació als 5 dies (en massa) (UNE 104281-3-6): ≤ 5%

Residu de destil·lació en pes (UNE 104281-3-4): 30 - 60%

Assaig sobre el residu de destil·lació:

- Penetració, 25°C, 100 g, 5 s en 0,1 mm (UNE 104281-1-4): 50 -200 mm

Contingut de cendres (UNE 104281-3-8): ≤ 1%

EMULSIÓ BITUMINOSA TIPUS ED:

Densitat relativa a 25°C (UNE 104281-3-5): 0,98 - 1,10 g/cm³

Contingut d'aigua (UNE 104281-3-2): 40 - 55%

Residu de destil·lació en pes (UNE 104281-3-4): 45 - 60%

Contingut de cendres (UNE 104281-3-8): 5 - 30%

Enduriment: 24h

Solubilitat en aigua de l'emulsió fresca: Total

Solubilitat en aigua de l'emulsió seca: Insoluble

Característiques del residu sec:

- Escalfament a 100°C (UNE 104281-3-10): No s'ha d'apreciar guexament, degoteig ni formació de bombolles.

- Flexibilitat a 0°C (UNE 104281-3-11): No s'ha d'apreciar clivellament, escates ni pèrdua d'adhesivitat.

- Assaig de flama directa (UNE 104281-3-12): S'ha de carbonitzar sense fluir.

2.- CONDICIONS DE SUBMINISTRAMENT I EMMAGATZEMATGE

Subministrament: En envàs hermètic.

Emmagatzematge: En envàs tancat hermèticament, protegit de la humitat, de les gelades i de la radiació solar directa.

El sistema de transport i les instal·lacions d'emmagatzematge han de tenir l'aprovació de la DF que les comprovarà per tal que no es pugui alterar la qualitat del material. De no obtenir-ne l'aprovació corresponent, es suspendrà la utilització del contingut del tanc fins a la comprovació de les característiques que es cregui oportunes d'entre les indicades a la normativa vigent o al plec.

Temps màxim d'emmagatzematge: 6 mesos.

3.- UNITAT I CRITERI D'AMIDAMENT

Unitat d'amidament: la indicada a la descripció de l'element

Criteri d'amidament: quantitat necessària subministrada a l'obra

4.- NORMATIVA DE COMPLIMENT OBLIGATORI

UNE 104231:1999 Impermeabilización. Materiales bituminosos y bituminosos modificados. Emulsiones asfálticas.

5.- CONDICIONS DE CONTROL DE RECEPCIÓ

CONDICIONS DE MARCATGE I CONTROL DE LA DOCUMENTACIÓ:

A la recepció de cada partida s'exigirà l'albarà, un full de característiques i un certificat de garantia de qualitat del material, subscrit pel fabricant, on s'especifiqui el tipus i denominació del betum, i es garanteixi el compliment de les condicions exigides en el plec de condicions.

OPERACIONS DE CONTROL:

Les tasques de control a realitzar són les següents:

- Inspecció del sistema de transport i les instal·lacions d'emmagatzematge per part de la DF.
- Recepció de l'albarà, el full de característiques i certificat de qualitat del material.

Amb independència de la presentació del certificat esmentat, per a cada subministrament de material rebut es demanarà al contractista el resultat de l'assaig:

- Residu per destil·lació (NLT 139).

En cas de no rebre el certificat de qualitat o de presentar dubtes d'interpretació, la DF pot determinar l'execució dels assaigs que consideri oportuns per tal de garantir les condicions exigides en el plec.

CRITERIS DE PRESA DE MOSTRES:

La presa de mostres es farà segons les indicacions de la norma UNE 104281-3-1

INTERPRETACIÓ DE RESULTATS I ACTUACIONS EN CAS D'INCOMPLIMENT:

Els resultats dels assaigs i els valors del certificat d'identificació, han de complir les limitacions establertes en el plec.

B8 REVESTIMENTS

B89 MATERIALS PER A PINTURES

B896- PINTURA

B896-HYTI.

1.- DEFINICIÓ I CONDICIONS DELS ELEMENTS

Pintures, pastes i esmalts.

S'han considerat els tipus següents:

- Pintura a la cola: Pintura a l'aigua formada per un aglomerant a base de coles cel·lulòsiques o anil·làcies i pigments resistents als àlcalis
- Pintura a la calç: Dissolució en aigua, l'aglutinant i el pigment de la qual és l'hidròxid de calç o la calç apagada
- Pintura al ciment: Dissolució en aigua de ciment blanc tractat i pigments resistents a l'alcalinitat
- Pintura al làtex: Pintura a base de polímers vinílics en dispersió
- Pintura plàstica: Pintura formada per un aglomerant a base d'un polímer sintètic, en dispersió aquosa i pigments càrrega-estenedors resistents als àlcalis i a la intempèrie
- Pintura acrílica: Pintura formada per copolímers acrílics amb pigments i càrregues inorgàniques, en una dispersió aquosa. Seca a l'aire per evaporació del dissolvent
- Esmalt gras: Pintura formada per olis secants barrejats amb resines dures, naturals o sintètiques i dissolvents
- Esmalt sintètic: Pintura formada per un aglomerant de resines alquídiques, soles o modificades, pigments resistents als àlcalis i a la intempèrie i additius modificadors de la brillantor. Seca a l'aire per evaporació del dissolvent
- Esmalt de poliuretà d'un component: Pintura formada per un aglomerant de resines de poliuretà, soles o modificades, que catalitzen amb la humitat atmosfèrica i pigments resistents als àlcalis i a la intempèrie, dissolta en dissolvents adequats
- Esmalt de poliuretà de dos components: Pintura formada per copolímers de resines de poliuretà fluïdificades i pigmentades. Seca per polimerització mitjançant un catalitzador
- Esmalt de poliuretà uretanat: Pintura formada per resines uretanades

- Esmalt epoxi: Revestiment de resines epoxi, format per dos components: un enduridor i una resina, que cal barrejar abans de l'aplicació. Seca per reacció química dels dos components

- Esmalt en dispersió acrílica: Copolímers acrílics en una emulsió aquosa

- Esmalt de clorcautxú: Seca a l'aire per evaporació del dissolvent

- Pasta plàstica de picar: Pintura formada per un vehicle a base d'un polímer sintètic, en dispersió aquosa i pigments càrrega-estenedors resistents als àlcalis i la intempèrie

PINTURA A LA COLA:

Característiques de la pel·lícula líquida:

- Amb l'envàs ple i al cap de 3 minuts d'agitació (INTA 16 32 03) no ha de tenir coàguls, pells, dipòsits durs ni flotació de pigments.

- Ha de tenir una consistència adequada per a la seva aplicació amb brotxa o amb corró. Ha de fer córrer la brotxa, ha de fluir, ha d'anivellar bé i ha de deixar una capa uniforme després de l'assecat

- Finor de molta dels pigments (INTA 16 02 55): < 50 micres

- Temperatura d'inflamació (INTA 16 02 32A): Ininflamable

- Temps d'assecatge a 23°C ± 2°C i 50% ± 5% HR (INTA 16 02 29): - Al tacte: 2 h - Totalment sec: 4 h

Característiques de la pel·lícula seca:

- La pintura ha de ser de color estable.

- Adherència (UNE 48032): ≤ 2

PINTURA A LA CALÇ:

Un cop preparada ha de tenir una consistència adequada per a la seva aplicació amb brotxa, corró o procediments neumàtics fins a l'impregnació dels porus de la superfície a tractar.

Després d'assecar-se s'han d'aplicar dues capes d'acabat.

Un cop seca, ha de ser resistent a la intempèrie, ha d'endurir amb la humitat i el temps i ha de tenir propietats microbicides.

PINTURA AL CIMENT:

Un cop preparada ha de tenir una consistència adequada per a la seva aplicació amb brotxa, corró o pistola fins a l'impregnació de la superfície a tractar.

Un cop seca ha de ser resistent a la intempèrie.

PINTURA AL LÀTEX:

Característiques de la pel·lícula líquida:

- Amb l'envàs ple i al cap de 3 minuts d'agitació (INTA 16 32 03) no ha de tenir coàguls, pells, ni dipòsits durs

- Un cop preparada ha de fer córrer la brotxa, ha de fluir, ha d'anivellar bé i ha de deixar una capa uniforme després de l'assecat

- Temps d'assecatge a 23°C ± 2°C i 50% ± 5% HR (INTA 16 02 29): - Al tacte: < 30 - Totalment sec: < 2 h

Característiques de la pel·lícula seca:

- Adherència (UNE 48032): ≤ 2

PINTURA PLÀSTICA:

Característiques de la pel·lícula líquida:

- La pintura continguda al seu envàs original recentment obert, no ha de presentar senyals de putrefacció, pells ni materies estranyes.

- Amb l'envàs ple i sotmesa a agitació (UNE_EN 21513 i UNE 48-083) no ha de tenir coàguls, pells, dipòsits durs ni flotació de pigments

- Ha de tenir una consistència adequada per a la seva aplicació amb brotxa o amb corró. Ha de fer córrer la brotxa, ha de fluir, ha d'anivellar bé i ha de deixar una capa uniforme després de l'assecat

- Finor de molta dels pigments (INTA 16 02 55): < 50 micres

- Temps d'assecatge a 23°C ± 2°C i 50% ± 5% HR (INTA 16 02 29): - Al tacte: < 1 h - Totalment sec: < 2 h

- Pes específic: - Pintura per a interiors: < 16 kN/m³ - Pintura per a exteriors: < 15 kN/m³

- Rendiment: > 6 m²/kg

- Relació volum pigments + càrregues/volum pigments, pes càrregues, aglomerat sòlid (PVC): < 80%

Característiques de la pel·lícula seca:

- La pintura ha de ser de color estable, i per a exteriors, insaponificable.

- Adherència (UNE 48032): ≤ 2

- Capacitat de recobriment (UNE 48259): Relació constant $\geq 0,98$
- Resistència al rentat (DIN 53778):
 - Pintura plàstica per a interiors o pasta plàstica: ≥ 1000 cicles
 - Pintura plàstica per a exteriors: ≥ 5000 cicles
- Solidesa a la llum (NF-T-30.057): Ha de complir
- Transmissió del vapor d'aigua (NF-T-30.018): Ha de complir

PINTURA PLÀSTICA PER A EXTERIORS:

Resistència a la immersió (UNE 48-144): No s'observen canvis o defectes

Resistència a la intempèrie (DIN 18363): Ha de complir

Resistència a l'abració (NF-T-30.015): Ha de complir

Resistència a la calor (UNE 48-033): Ha de complir

PINTURA ACRÍLICA:

Característiques de la pel·lícula líquida:

- Un cop preparada ha de tenir una consistència adequada per a la seva aplicació amb brotxa, corró o procediments pneumàtics
- Temps d'assecatge a $23^{\circ}\text{C} \pm 2^{\circ}\text{C}$ i $50\% \pm 5\%$ HR (INTA 16 02 29):
 - Al tacte: < 4 h
 - Totalment sec: < 14 h

Característiques de la pel·lícula seca:

- La pintura ha de ser de color estable i insaponificable.
- Ha de ser resistent a la intempèrie.

ESMALT GRAS:

Un cop preparada ha de tenir una consistència adequada per a la seva aplicació amb brotxa, corró o pistola fins a l'impregnació de la superfície a tractar.

Temperatura d'inflamació (INTA 16 02 32A): $> 30^{\circ}\text{C}$

Temps d'assecatge a $23^{\circ}\text{C} \pm 2^{\circ}\text{C}$ i $50\% \pm 5\%$ HR (INTA 16 02 29):

- Al tacte: < 1 h
- Totalment sec: < 6 h

Un cop sec, ha de tenir bona resistència al fregament i al rentat.

ESMALT SINTÈTIC:

No ha de tenir resines fenòliques (INTA 16 04 23) ni de colofonia (INTA 16 04 22).

Característiques de la pel·lícula líquida:

- Amb l'envàs ple i al cap de 3 minuts d'agitació (INTA 16 32 03) no ha de tenir coàguls, pells, dipòsits durs ni flotació de pigments.

- Ha de tenir la consistència adequada per a la seva aplicació amb brotxa. Ha de fer córrer la brotxa, ha de fluir bé i ha de deixar una capa uniforme després de l'assecatge.

- Finor de mòlta dels pigments (INTA 16 02 55): < 25 micres

- Temperatura d'inflamació (INTA 16 02 32A): $> 30^{\circ}\text{C}$

- Temps d'assecatge a $23^{\circ}\text{C} \pm 2^{\circ}\text{C}$ i $50\% \pm 5\%$ HR (INTA 16 02 29):

- Al tacte: < 3 h
- Totalment sec: < 8 h

- Material volàtil (INTA 16 02 31): $\geq 70 \pm 5\%$

- Rendiment per a una capa de 30 micres: ≥ 5 m²/kg

- Índex d'anivellament a $23 \pm 2^{\circ}\text{C}$ i $50 \pm 5\%$ HR (INTA 16 02 89): ≥ 5

- Índex de desprendiments a $23 \pm 2^{\circ}\text{C}$ i $50 \pm 5\%$ HR (INTA 16 02 88): ≥ 4

Característiques de la pel·lícula seca:

- La pintura ha de ser de color estable i insaponificable.

- Adherència (UNE 48032): ≤ 2

- Ha de ser resistent a la intempèrie (INTA 16 06 02).

- Envelliment accelerat (INTA 16 06 55): < 6 unitats pèrdua de lluminositat (INTA 16 02 08)

- Resistència a l'abració (UNE 56818): Danys moderats

- Esgroguiment accelerat per colors amb reflectància aparent superior al 80% (INTA 160.603): $< 0,12$

ESMALT DE POLIURETÀ D'UN COMPONENT:

Característiques de la pel·lícula líquida:

- Amb l'envàs ple i al cap de 3 minuts d'agitació (INTA 16 32 03) no ha de tenir coàguls, pells, dipòsits durs ni flotació de pigments.

- Ha de tenir la consistència adequada per a la seva aplicació amb brotxa. Ha de fer córrer la brotxa, ha de fluir bé i ha de deixar una capa uniforme després de l'assecatge.

- Temperatura d'inflamació (INTA 16 02 32A): $> 30^{\circ}\text{C}$

- Temps d'assecatge a 23°C ± 2°C i 50% ± 5% HR (INTA 16 02 29): - Al tacte: < 3 h - Totalment sec: < 8 h

- Índex d'anivellament a 23 ± 2°C i 50 ± 5% HR (INTA 16 02 89): >= 5

- Índex de desprendiments a 23 ± 2°C i 50 ± 5% HR (INTA 16 02 88): >= 4

Característiques de la pel·lícula seca:

- La pintura ha de ser de color estable i insaponificable.

- Adherència (UNE 48032): <= 2

- Ha de ser resistent a la intempèrie (INTA 16 06 02).

- Envelliment accelerat (INTA 16 06 05): < 6 unitats pèrdua de lluminositat (INTA 16 02 08)

- Resistència a l'abració (UNE 56818): Danys petits

- Adherència i resistència a l'impacte:

+-----+

!A les 24 h! Al cap de 7 dies!

!-----!-----!

!Adherència al quadriculat: ! 100% ! 100% !

!Impacte directe o indirecte: ! ! !

!Bola de 12,5 des de 50 cm (INTA 160.266) ! Bé ! Ha de complir !

+-----+

- Resistència a la càrrega concentrada en moviment (UNE 56-814): Danys moderats

- Resistència a la càrrega rodant (UNE 56-815): Danys petits

- Resistència a la càrrega arrossegada (UNE 56-816): Danys petits

- Resistència al ratllat (UNE 48-173): Resistent

- Resistència a la calor (UNE 48-033): Ha de complir

- Resistència química: - A l'àcid cítric al 10%: 15 dies - A l'àcid làctic al 5%: 15 dies - A l'àcid acètic al 5%: 15 dies - A l'oli de cremar: Cap modificació - Al xilol: Cap modificació - Al clorur sòdic al 20%: 15 dies - A l'aigua: 15 dies

ESMALT DE POLIURETÀ DE DOS COMPONENTS:

Cal barrejar els dos components abans de l'aplicació.

Característiques de la pel·lícula líquida:

- Ha de tenir la consistència adequada per a la seva aplicació amb brotxa. Ha de fer córrer la brotxa, ha de fluir bé i ha de deixar una capa uniforme després de l'assecatge.

- Temperatura d'inflamació (INTA 16 02 32A): > 30°C

- Temps d'assecatge a 23°C ± 2°C i 50% ± 5% HR (INTA 16 02 29): - Al tacte: < 3 h - Totalment sec: < 8 h

Característiques de la pel·lícula seca:

- La pintura ha de ser de color estable i insaponificable.

- Adherència (UNE 48032): <= 2

- Ha de ser resistent a la intempèrie (INTA 16 06 02).

- Envelliment accelerat (INTA 16 06 55): < 6 unitats pèrdua de lluminositat (INTA 16 02 08)

- Resistència a l'abració (UNE 56818): Danys petits

- Ha de tenir bona resistència química als àcids diluïts, als hidrocarburs, les sals i als detergents.

ESMALT DE POLIURETÀ URETANAT:

Un cop preparada ha de tenir una consistència adequada per a la seva aplicació amb brotxa, corró o pistola fins a l'impregnació de la superfície a tractar.

Temps d'assecatge a 20°C: 1 - 2 h

Ha de tenir bona resistència a l'aigua salada i al sol.

ESMALT DE DISPERSIÓ ACRÍLICA:

Un cop preparada ha de tenir una consistència adequada per a la seva aplicació amb brotxa, corró o pistola fins a l'impregnació de la superfície a tractar.

Temperatura d'inflamació (INTA 16 02 32A): Ininflamable

Temps d'assecatge a 23°C ± 2°C i 50% ± 5% HR (INTA 16 02 29):

- Al tacte: < 20 min

- Totalment sec: < 1 h

ESMALT DE CLORCAUTXÚ:

Un cop preparada ha de tenir una consistència adequada per a la seva aplicació amb brotxa o corró.

Temps d'assecatge a 23°C ± 2°C i 50% ± 5% HR (INTA 16 02 29):

- Al tacte: < 30 min
- Totalment sec: < 2 h

Ha de ser resistent a l'aigua dolça i salada, als àcids i als àlcalis.

ESMALT EPOXI:

Un cop preparada ha de tenir una consistència adequada per a la seva aplicació amb brotxa, corró o pistola.

Temperatura d'inflamació (INTA 16 02 29): > 30°C

Temps d'assecatge a 23°C ± 2°C i 50% ± 5% HR (INTA 16 02 29):

- Al tacte: < 30 min
- Totalment sec: < 10 h

Ha de tenir bona resistència al desgast.

Ha de ser resistent a l'àcid làctic 1%, acètic 10%, clorhídric 20%, cítric 30%, sosa i solucions bàsiques, als hidrocarburs (benzina, querosè) als olis animals i vegetals, a l'aigua, als detergents i a l'alcohol etílic 10%.

Resistència mecànica (després de 7 dies de polimerització):

- Tracció: >= 16 N/mm²
- Compensió: >= 85 N/mm²

Resistència a la temperatura: 80°C

PASTA PLÀSTICA DE PICAR:

Característiques de la pel·lícula líquida:

- Amb l'envàs ple i al cap de 3 minuts d'agitació (INTA 16 32 03) no ha de tenir coàguls, pells, dipòsits durs ni flotació de pigments.
- Ha de tenir una consistència adequada.
- Finor de mòlta dels pigments (INTA 16 02 55): < 50 micres
- Temps d'assecatge a 23°C ± 2°C i 50% ± 5% HR (INTA 16 02 29):
 - Al tacte: < 1 h - Totalment sec: < 2 h

- Pes específic: < 17 kN/m³

- Relació: volum del pigment/volum de la resina (PVC): < 80%

Característiques de la pel·lícula seca:

- La pintura ha de ser de color estable i insaponificable.
- Adherència (UNE 48032): <= 2
- Resistència al rentat (DIN 53778):
 - Pintura plàstica per a interiors o pasta plàstica: >= 1000 cicles
- Pintura plàstica per a exteriors: >= 5000 cicles
- Solidesa a la llum (NF-T-30.057): Ha de complir
- Transmissió del vapor d'aigua (NF-T-30.018): Ha de complir
- Resistència a la immersió (UNE 48-144): No s'observen canvis o defectes
- Resistència a la intempèrie (DIN 18363): Ha de complir
- Resistència a l'abrasió (NF-T-30.015): Ha de complir
- Resistència a la calor (UNE 48-033): Ha de complir

2.- CONDICIONS DE SUBMINISTRAMENT I EMMAGATZEMATGE

PINTURA A LA COLA, AL LÀTEX, ACRÍLICA, PLÀSTICA, ESMALT GRAS, SINTÈTIC, DE POLIURETÀ, DE DISPERSIÓ ACRÍLICA, EPOXI I PASTA DE PICAR:

Subministrament: En pots o bidons.

Emmagatzematge: En llocs ventilats i no exposats al sol, dins del seu envàs tancat i sense contacte amb el terra. S'ha de preservar de les gelades.

PINTURA A LA CALÇ:

Subministrament de la calç aèria en terrossos o envasada.

La calç hidràulica ha de subministrar-se en pols.

Emmagatzematge: En llocs ventilats i no exposats al sol, dins del seu envàs tancat i sense contacte amb el terra. S'ha de preservar de les gelades.

PINTURA AL CIMENT:

Subministrament: En pols, en envasos adequats.

Emmagatzematge: En llocs ventilats i no exposats al sol, dins del seu envàs tancat i sense contacte amb el terra. S'ha de preservar de les gelades.

3.- UNITAT I CRITERI D'AMIDAMENT

Unitat d'amidament: la indicada a la descripció de l'element

Criteri d'amidament: quantitat necessària subministrada a l'obra

4.- NORMATIVA DE COMPLIMENT OBLIGATORI

No hi ha normativa de compliment obligatori.

5.- CONDICIONS DE CONTROL DE RECEPCIÓ

CONDICIONS DE MARCATGE I CONTROL DE LA DOCUMENTACIÓ EN PINTURA A LA COLA, AL LÀTEX, ACRÍLICA, PLÀSTICA, ESMALT GRAS, SINTÈTIC, DE POLIURETÀ, DE DISPERSIÓ ACRÍLICA, EPOXI I PASTA DE PICAR:

A cada envàs hi ha d'haver les dades següents:

- Identificació del fabricant
- Nom comercial del producte
- Identificació del producte
- Codi d'identificació
- Pes net o volum del producte
- Data de caducitat
- Instruccions d'ús
- Dissolvents adequats
- Límits de temperatura
- Temps d'assecatge al tacte, total i de repintat
- Toxicitat i inflamabilitat
- Proporció de la barreja i temps d'utilització, en els productes de dos components
- Color i acabat, en la pintura plàstica o al làtex i en l'esmalt sintètic, de poliuretà

CONDICIONS DE MARCATGE I CONTROL DE LA DOCUMENTACIÓ EN PINTURA A LA CALÇ:

A cada envàs hi ha d'haver les dades següents:

- Identificació del fabricant
- Nom comercial del producte

- Identificació del producte
- Codi d'identificació
- Pes net o volum del producte
- Toxicitat i inflamabilitat

CONDICIONS DE MARCATGE I CONTROL DE LA DOCUMENTACIÓ EN PINTURA AL CIMENT:

A cada envàs hi ha d'haver les dades següents:

- Identificació del fabricant
- Nom comercial del producte
- Identificació del producte
- Codi d'identificació
- Pes net o volum del producte
- Instruccions d'ús
- Temps d'estabilitat de la barreja
- Temperatura mínima d'aplicació
- Temps d'assecatge
- Rendiment teòric en m/l
- Color

OPERACIONS DE CONTROL:

Els punts de control més destacables són els següents:

- En cada subministrament d'esmalt, es comprovarà que l'etiquetatge dels envasos contingui les dades exigides a les especificacions.

El control de recepció de material verificarà que les característiques dels materials són coincidents amb l'establert en la DT. Aquest control ha de complir l'especificat en l'apartat 7.2 del CTE.

Control de documentació: documents d'origen (full de subministrament i etiquetat), certificat de garantia del fabricant, en el seu cas, (signat per persona física) i els documents de conformitat o autoritzacions administratives exigides, inclòs la documentació corresponent al marcatge CE quan sigui pertinent.

Control mitjançant distintius de qualitat i avaluacions d'idoneïtat: En el cas que el fabricant disposi de marques de qualitat, ha d'aportar-ne la documentació corresponent.

Control de recepció mitjançant assaigs: Si el material disposa d'una marca legalment reconeguda a un país de la CEE (Marcatge CE, AENOR, etc.) es podrà prescindir dels assaigs de control de recepció de les característiques del material garantides per la marca; i la DF sol·licitarà en aquest cas, els resultats dels assaigs corresponents al subministrament rebut. En qualsevol cas, la DF podrà sol·licitar assaigs de control de recepció si ho creu convenient.

- Comprovació de l'estat de conservació de la pintura, en un 10 % dels pots rebuts (INTA 16 02 26).

OPERACIONS DE CONTROL EN PINTURA PLÀSTICA:

- Recepció del certificat de qualitat del fabricant, on constin els resultats dels assaigs següents: -
Determinació de la finor de molta dels pigments INTA 16.02.55 (10.57) - Temps d'assecatge INTA 16.02.29 (6.57) - Pes específic UNE EN ISO 2811-1 - Capacitat de cobriment en humitat INTA 16.02.62(9.82) - Capacitat de cobriment en sec INTA 16.02.61(2.58) - Conservació de la pintura (cada 100 m2) INTA 16.02.26 En cas de no rebre aquests resultats abans del inici de l'activitat, o que la DF no els consideri representatius, el contractista haurà de realitzar els assaigs corresponents, al seu càrrec i fora del pressupost d'autocontrol.

CRITERIS DE PRESA DE MOSTRES:

Els controls s'han de realitzar segons les instruccions de la DF i els criteris indicats a les normes de procediment corresponents.

INTERPRETACIÓ DE RESULTATS I ACTUACIONS EN CAS D'INCOMPLIMENT:

No s'acceptaran els pots de pintura que no estiguin degudament etiquetats i/o certificats, així com els que presentin mal estat de conservació i/o emmagatzematge.

En cas d'observar deficiències en l'estat de conservació d'un pot, es rebutjarà la unitat corresponent i s'incrementarà la inspecció, en primera instància, fins al 20 % dels pots subministrats. Si es continuen observant irregularitats, es passarà a controlar el 100% del subministrament.

Els assaigs d'identificació han de resultar d'acord a les especificacions del plec i a les condicions garantides en el certificat del material. En cas d'incompliment, es realitzarà l'assaig sobre dues mostres més del mateix lot, acceptant-ne el conjunt sempre que els dos resultats estiguin d'acord a dites especificacions.

B9 MATERIAL PER A PAVIMENTS

B9H MATERIALS PER A PAVIMENTS BITUMINOSOS

B9H1- MESCLA BITUMINOSA CONTÍNUA EN CALENT TIPUS AC

0.- ELEMENTS QUE CONTEMPLA EL PLEC

B9H1-0HWY.

1.- DEFINICIÓ I CONDICIONS DELS ELEMENTS

Combinació d'un lligant hidrocarbonat, granulats (inclòs els pols mineral) amb granulometria continua i, eventualment, additius, de manera que totes les partícules del granulat quedin recobertes per una pel·lícula homogènia de lligant, prèviament escalfats (excepte, eventualment, el pols mineral d'aportació), la qual posada en obra es realitza a una temperatura molt superior a la d'ambient.

S'han considerat els tipus següents:

- Mescla bituminosa continua: Mescla tipus formigó bituminós, amb granulometria continua i eventualment additius.

CARACTERÍSTIQUES GENERALS:

La mescla ha de tenir un aspecte homogeni, sense segregacions o escuma. No ha d'estar carbonitzada o sobreescalfada.

Requisits dels materials constitutius:

- Lligant utilitzat pot ser dels tipus següents: - B: Betum de pavimentació segons UNE-EN 12591 - PMB: Betum modificat amb polímers segons UNE-EN 14023 - Betum de grau alt segons UNE-EN 13924 - BC: Betum de pavimentació modificat amb cautxú - PMBC: Betum modificat amb polímers, amb addició de cautxú segons UNE-EN 14023

- Els granulats i el filler afegit utilitzats en la mescla han de complir les especificacions de la UNE-EN 13043, en funció de l'ús previst

- La quantitat de filler afegit ha de ser l'especificada

- En mescles amb asfalt reciclat s'ha d'especificar la mescla origen de l'asfalt.

- La granulometria màxima dels granulats de l'asfalt reciclat no ha de ser més gran que la granulometria màxima de la mescla. Les propietats dels granulats de l'asfalt reciclat han de complir els requisits especificats per als granulats de la mescla.

- Cal declarar la naturalesa i propietats dels additius utilitzats

Les característiques següents han de complir amb els valors declarats pel fabricant, assajades segons la norma corresponent, dins del límit de tolerància indicat, en el seu cas:

- Característiques generals de la mescla: - Composició: La granulometria s'ha d'expressar en percentatge en massa del granulat total. Els continguts de lligant i d'additius s'han d'expressar en percentatges en massa de la mescla total. Els percentatges que passen pels tamisos, amb excepció del tamís de 0,063 mm, s'han d'expressar amb una aproximació de l'1%, per al contingut de lligant, el percentatge que passi pel tamís de 0,063 mm i qualsevol contingut d'additius, s'ha d'expressar amb una aproximació del 0,1% - Granulometria: Els requisits per a la granulometria s'han d'expressar en forma dels valors màxim i mínim per selecció dels percentatges que passen pels tamisos 1,4 D, D, 2 mm i 0,063 mm. - El material quan es descarregui del mesclador, ha de tenir un aspecte homogeni amb els granulats totalment recoberts pel lligant i no han de tenir evidències d'aglomeracions dels granulats fins

- Reacció al foc: La classificació respecte a la reacció al foc (Euroclasses) s'ha de determinar d'acord amb la norma UNE-EN 13501-1. - Resistència als combustibles, en aeroports (UNE-EN 13108-20): El material ha d'estar classificat en alguna de les categories següents: bona, moderada, pobre o sense requisit

MESCLES CONTINUES:

La designació del formigó asfàltic pot realitzar-se mitjançant dos sistemes:

- Procediment empíric: Especificació de la dosificació i requisits dels materials constitutius

- Procediment fonamental: Especificació de les característiques funcionals

El Codi de designació de la mescla s'ha de formular: AC D surf/base/bin lligant granulometria:

- AC: Formigó asfàltic

- D: Granulometria màxima del granulat

- surf/base/bin: ús previst, capa de rodadura/base/intermitja

- lligant: designació del lligant utilitzat

- granulometria: designació del tipus de granulometria al que correspon la mescla; densa (D), semidensa (S) o grossa (G)

- MAM: si la mescla es de mòdul alt

Requisits dels materials constitutius:

- En les mescles amb especificació empírica, el grau del betum ha de complir amb els valors especificats.

- En mescles amb especificació empírica per a capes de rodadura amb més del 10% en massa sobre el total de la mescla, d'asfalt reciclat provinent de mescles de betum de pavimentació, el lligant ha de complir amb l'especificat en l'apartat 4.2.2.2. de la UNE-EN 13108-1

- En mescles amb especificació empírica per a capes base o intermèdies amb més del 20% en massa sobre el total de la mescla, d'asfalt reciclat provinent de mescles de betum de pavimentació, el lligant ha de complir amb l'especificat en l'apartat 4.2.2.3. de la UNE-EN 13108-1 - Els tamisos de mida D i de mides compreses entre D i 2 mm s'han de seleccionar dels següents: - Sèrie bàsica més la sèrie 1 (UNE-EN 13043): 4 mm, 5,6 mm, 8 mm, 11,2 mm, 16 mm, 22,4 mm, 31,5 mm - Sèrie bàsica més la sèrie 2 (UNE-EN 13043): 4 mm, 6,3 mm, 8 mm, 10 mm, 12,5 mm, 14 mm, 16 mm, 20 mm, 31,5 mm

El percentatge que passa pels tamisos D, 2 mm i 0,063 mm de la corba granulomètrica seleccionada, no ha d'excedir dels valors màxim i mínim especificats en la taula 1 o 2 de la UNE-EN 13108-1 - Contingut de forats (UNE-EN 13108-20): Ha d'estar entre els valors màxim i mínim seleccionats de les categories del contingut de forats de les taules 3 i 4 de l'UNE-EN 13108-1. - Sensibilitat a l'aigua (UNE-EN 13108-20): El valor declarat pel fabricant ha de ser igual o superior al corresponent a la categoria de coeficient de resistència a la tracció indirecta ITSR, segons l'especificat a la taula 5 de l'UNE-EN 13108-1. - Resistència a l'abrasió amb pneumàtics clavetejats (UNE-EN 13108-20): El valor declarat pel fabricant ha de ser igual o inferior al corresponent a la categoria del material, segons l'especificat a la taula 6 de l'UNE-EN 13108-1. - Resistència a la deformació permanent (UNE-EN 13108-20): El valor declarat pel fabricant ha de ser igual o inferior al corresponent a la categoria del material, segons l'especificat a les taules 7, 8 i 9 de l'UNE-EN 13108-1. - Resistència als fluids anti-gel, en aeroports (UNE-EN 13108-20): El valor declarat pel fabricant ha de ser igual o superior al corresponent a la classificació del material en alguna de les categories especificades a la taula 10 de l'UNE-EN 13108-1. - Temperatura de la mescla (UNE-EN 12697-13): En betum de grau de pavimentació la temperatura màxima de la mescla declarada pel fabricant, ha de ser menor que el límit superior especificat a la taula 11 de l'UNE-EN 13108-1. El fabricant ha de declarar la temperatura mínima en el moment de distribució de la mescla. En betums modificats, de grau alt de duresa o additius, es pot aplicar temperatures diferents. En aquest cas aquestes temperatures han d'estar declarades pel fabricant.

- Característiques de la mescla amb especificació empírica: - Contingut d'asfalt reciclat procedent de mescles de betum modificat o amb additiu modificador i/o en mescles amb betum modificat o modificador: - Capes de rodadura: $\leq 10\%$ en massa - Capes de regularització, intermèdies o base: $\leq 20\%$ en massa - Granulometria: S'ha de complir l'especificat en l'article 5.3.1.2 de la UNE-EN 13108-1 - Contingut de lligant: El valor declarat pel fabricant ha de ser com a mínim el corresponent a la categoria del producte segons l'especificat a la taula 13 de la UNE-EN 13108-1 - Additiu: El fabricant ha d'especificar el tipus i la quantitat de cada additiu constitutiu - Valors Marshall, en aeroports (UNE-EN 13108-20): Els valors declarats pel fabricant han de complir l'especificat a l'article 5.3.2 de l'UNE-EN 13108-1, en funció de la categoria del material. - Percentatge de forats reblerts de betum (UNE-EN 13108-20): El valor declarat pel fabricant ha de complir els límits corresponents a la classificació del material en alguna de les categories especificades a les taules 18 i 19 de l'UNE-EN 13108-1.

- Percentatge de forats en el granulat mineral (UNE-EN 13108-20): El valor declarat pel fabricant ha de ser igual o superior al corresponent a la classificació del material en alguna de les categories especificades a la taula 20 de l'UNE-EN 13108-1.

- Contingut mínim de forats després de 10 revolucions (UNE-EN 13108-20): El valor declarat pel fabricant ha de complir els límits corresponents a la classificació del material en alguna de les categories especificades a la taula 21 de l'UNE-EN 13108-1.

- Característiques de la mescla amb especificació fonamental: - Contingut de lligant: $\geq 3\%$ - Rigidesa (UNE-EN 13108-20): Els valors declarats pel fabricant han de complir els valors màxim i mínim corresponents a la classificació del material en alguna de les categories especificades a les taules 22 i 23 de l'UNE-EN 13108-1. - Resistència a la deformació permanent. Assaig de compressió triaxial (UNE-EN 13108-20): Els valors declarats pel fabricant han de complir els valors màxims corresponents a la classificació del material en alguna de les categories especificades a la taula 24 de l'UNE-EN 13108-1. - Resistència a la fatiga (UNE-EN 13108-20): El valor declarat pel fabricant ha de complir el límit corresponent a la classificació del material en alguna de les categories especificades a la taula 25 de l'UNE-EN 13108-1.

MESCLAS BITUMINOSAS DE MÓDUL ALT:

El contingut de materials procedents de fresat de mescles bituminoses en calent, no pot superar el 10% de la massa total de la mescla.

Mòdul dinàmic a 20°C (UNE-EN 12697-26): ≥ 11.000 MPa

Resistència a la fatiga (30Hz a 20°C segons annex D UNE-EN 12697-24): ≥ 100 micres/m (valor de la deformació per a 1 milió de cicles)

CARACTERÍSTIQUES DE LES MESCLAS CONTÍNUES PER A ÚS EN CARRETERES:

S'han considerat les mescles per a ferms de carreteres contemplades en l'article 542 del PG 3:

- Mescla bituminosa: Formigó asfàltic per a ús en ferms com a capa de rodadura, intermèdia, regularització o base

- Mescla bituminosa de mòdul alt: Formigó asfàltic per a ús en ferms com a capa intermèdia o base

El tipus i composició de la mescla ha de complir amb les especificacions de la norma UNE-EN 13108-1 complementades amb les indicacions dels epígrafs 542.3 i 542.5 del PG 3 vigent.

El lligant ha de complir les especificacions del article 542.2.2 del PG 3; el tipus de lligant hidrocarbonat segons la funció de la capa, ha d'estar entre els definits a les taules 542.1a o 542.1b del PG 3 segons correspongui.

Els granulats han de complir les indicacions del epígraf 542.2.3 del PG 3 vigent.

2.- CONDICIONS DE SUBMINISTRAMENT I EMMAGATZEMATGE

Subministrament: La mescla s'ha de transportar amb camions de caixa llisa i estanca, neta i tractada per a evitar l'adherència de la mescla.

La forma i alçària de la caixa ha de ser de manera que, en l'abocament en l'estenedora, el camió només la toqui mitjançant els rodets previstos per a aquest fi.

Durant el transport s'ha de protegir la mescla amb lones o altres cobertures, per tal d'evitar el refredament.

La mescla s'ha d'aplicar immediatament.

3.- UNITAT I CRITERI D'AMIDAMENT

Unitat d'amidament: la indicada a la descripció de l'element

Criteri d'amidament: quantitat necessària subministrada a l'obra

Aquest criteri inclou l'abonament del lligant hidrocarbonat i del pols mineral d'aportació utilitzats en la confecció de la mescla bituminosa.

4.- NORMATIVA DE COMPLIMENT OBLIGATORI

MESCLAS CONTINUES:

UNE-EN 13108-1:2008 Mezclas bituminosas. Especificaciones de materiales. Parte 1: Hormigón bituminoso.

MESCLAS PER A ÚS EN CARRETERES:

Orden de 6 de febrero de 1976 por la que se aprueba el Pliego de Prescripciones Técnicas Generales para Obras de Carreteras y Puentes (PG-3).

Orden FOM/2523/2014, de 12 de diciembre, por la que se actualizan determinados artículos del Pliego de Prescripciones Técnicas Generales para Obras de Carreteras y Puentes, relativos a materiales básicos, a firmes y pavimentos, y a señalización, balizamiento y sistemas de contención de vehículos (PG-3).

5.- CONDICIONS DE CONTROL DE RECEPCIÓ

CONDICIONS DE MARCATGE I CONTROL DE LA DOCUMENTACIÓ:

A l'albarà d'entrega o en la documentació que acompanya al producte, ha de constar com a mínim, la informació següent:

- Identificació del fabricant i de la planta de mescla
- Codi d'identificació de la mescla
- Com s'ha d'obtenir la totalitat dels detalls per tal de demostrar la conformitat amb l'UNE-EN
- Detalls de tots els additius
- Mescles continues - Designació de la mescla segons l'apartat 7 de la UNE-EN 13108-1 - Detalls de la conformitat amb els apartats 5.2.8 i 5.2.9 de la UNE-EN 13108-1 en mescles per a ús en aeroports
- Marcatge CE de conformitat amb el que disposa el Reial Decret 1328/1995, de 28 de juliol. El símbol normalitzat del marcatge CE s'ha d'acompanyar de la següent informació:
 - Número d'identificació de l'organisme de certificació
 - Nom o marca d'identificació i direcció registrada del fabricant
 - Les dues últimes xifres de l'any d'impressió del marcatge
 - El numero del certificat de conformitat CE o del certificat de control de producció en fàbrica
 - Referència a la norma europea EN
 - Descripció del producte: nom genèric, material i ús previst
 - Informació de les característiques essencials segons annex ZA de l'UNE-EN

El subministrador ha de posar a disposició de la DF en el cas que aquesta ho sol·liciti, la documentació següent, que acredita el marcatge CE, segons el sistema d'avaluació de conformitat aplicable, d'acord amb el que disposa l'apartat 7.2.1 del CTE: - Productes per a carreteres i altres vies de trànsit: - Sistema 2+: Declaració de Prestacions - Productes per a usos subjectes a reglamentacions sobre reacció al foc de Nivell o Classe: A***, D, E, F o CWFT****, - Productes per a usos subjectes a reglamentacions sobre reacció al foc de Nivell o Classe: A***, D, E, F o CWFT****. **** CWFT Classificació sense més assajos (basat en una Decisió de la Comissió publicada): - Sistema 4: Declaració de Prestacions - Productes per a usos subjectes a reglamentacions sobre reacció al foc de Nivell o Classe:

(A, B, C)**. ** Materials el comportament dels quals enfront del foc no té perquè canviar durant el procés de producció: - Sistema 3: Declaració de Prestacions - Productes per a usos subjectes a reglamentacions sobre reacció al foc de Nivell o Classe: (A, B, C)*. * Materials el comportament dels quals enfront del foc pot ser que canviï durant el procés de producció (en general, aquells de composició química, per exemple, retardants del foc, o aquells en els quals un canvi en la seva composició pot dur a canvis en la seva reacció enfront del foc): - Sistema 1: Declaració de Prestacions

En el cas que el material declari contingut reciclat, el fabricant ha de mostrar, si se li demana, la documentació que acrediti aquest contingut.

CONDICIONS DE MARCATGE I CONTROL DE LA DOCUMENTACIÓ EN MESCLES BITUMINOSES PER A ÚS EN CARRETERES:

El fabricant ha de lliurar per a la seva aprovació la documentació relativa a la fórmula de treball indicada al epígraf 542.5.1 del PG 3 vigent.

OPERACIONS DE CONTROL EN MESCLES BITUMINOSES PER A ÚS EN CARRETERES:

Inspecció visual de les condicions de subministrament i recepció de la documentació del fabricant.

Cal fer una verificació documental de que els valors declarats en els documents que acompanyen el marcatge CE compleixen amb les especificacions definides en aquest plec.

- MESCLES CONTINUES:

- La DF pot disposar de les comprovacions o assaigs addicionals que consideri oportuns, en aquest cas s'han de realitzar segons l'especificat en l'apartat 542.9 del PG 3.

CRITERIS DE PRESA DE MOSTRES EN MESCLES BITUMINOSES PER A ÚS EN CARRETERES:

Els criteris de presa de mostres, per als assajos de materials i els de la mescla son els indicats als articles 542.9 i 543.9 del PG 3, segons correspongui.

Els controls s'han de realitzar segons les instruccions de la DF.

INTERPRETACIÓ DE RESULTATS I ACTUACIONS EN CAS D'INCOMPLIMENT:

No s'han d'utilitzar en les obres mescles sense la documentació exigida.

S'han de rebutjar les mescles que els valors declarats pel fabricant incompleixin amb les especificacions del plec de condicions.

BB MATERIALS PER A PROTECCIONS I SENYALITZACIÓ

BBA MATERIALS PER A SENYALITZACIÓ HORITZONTAL

BBA0- MICROESFERES DE VIDRE PER A SENYALITZACIÓ

0.- ELEMENTS QUE CONTEMPLA EL PLEC

BBA0-0SD5,BBA0-0SD6.

1.- DEFINICIÓ I CONDICIONS DELS ELEMENTS

Materials per a aplicació directa sobre la calçada d'una marca o sistema de senyalització vial horitzontal.

S'han considerat els materials següents:

- Materials base: - Pintures acríliques, acríliques en base aigua i alcídiques - Termoplàstics - Plàstics en fred
- Materials de post-barrejat: - Microesferes de vidre

MICROESFERES DE VIDRE:

Partícules de vidre transparents i esfèriques que, mitjançant la retrorreflexió dels feixos de llum incidents dels llums d'un vehicle cap al seu conductor proporciona visibilitat nocturna a les marques vials.

Les característiques següents han de complir amb els valors declarats pel fabricant, assajats segons la norma corresponent, dins del límit de tolerància indicat, en el seu cas.

- Índex de refracció, segons UNE-EN 1423: expressat com a classe - Classe A: $\geq 1,5$ - Classe B: $\geq 1,7$ - Classe C: $\geq 1,9$
- Percentatge ponderat màxim de microesferes de vidre defectuoses, segons UNE-EN 1423: expressat com passa/no passa. - Microesferes de vidre defectuoses: $\leq 20\%$ - Grans i partícules estranyes: $\leq 3\%$ - Avaluant per separat les microesferes de diàmetre <1 mm i les de diàmetre igual ≥ 1 mm.
- Granulometria, segons UNE-EN 1423: expressada com a descripció tamís a tamís. Es determina mitjançant l'ús de tamisos seleccionats, d'acord amb les següents regles.

+-----+

! Tamís !Massa retinguda !

! (ISO 565 R 40/3) ! acumulada !

! ! (% en pes) !

!-----!-----!

!Superior de seguretat! 0 a 2 !

!Superior nominal ! 0 a 10 !

!Intermedis ! N1 a N2 (*) !

!Inferior nominal ! 95 a 100 !

+-----+

* $N2-N1 \leq 40$

- Substàncies perilloses, segons UNE-EN 1423: expressada com a classe per a cadascuna de les substàncies perilloses (Arsènic, Plom i Antimoni). - Classe 0: valor no requerit - Classe 1: ≤ 200 ppm (mg/kg)

- Resistència als agents químics; aigua, àcid clorhídric, clorur càlcic i sulfur sòdic, segons UNE-EN 1423: expressada com passa/no passa. Les microesferes de vidre no han de presentar cap alteració superficial (superfície blanquinosa i sense brillantor) quan entren en contacte amb l'aigua o els agents químics citats anteriorment.

2.- CONDICIONS DE SUBMINISTRAMENT I EMMAGATZEMATGE

MICROESFERES DE VIDRE:

Subministrament: En envàs tancat.

Emmagatzematge: En el seu envàs d'origen, sense que s'alterin les seves condicions.

3.- UNITAT I CRITERI D'AMIDAMENT

Unitat d'amidament: la indicada a la descripció de l'element

Criteri d'amidament: quantitat necessària subministrada a l'obra

4.- NORMATIVA DE COMPLIMENT OBLIGATORI

NORMATIVA GENERAL:

* Orden de 6 de febrero de 1976 por la que se aprueba el Pliego de Prescripciones Técnicas Generales para Obras de Carreteras y Puentes (PG-3).

* Orden FOM/2523/2014, de 12 de diciembre, por la que se actualizan determinados artículos del Pliego de Prescripciones Técnicas Generales para Obras de Carreteras y Puentes, relativos a materiales básicos, a firmes y pavimentos, y a señalización, balizamiento y sistemas de contención de vehículos (PG-3).

* Orden FOM/510/2018, de 8 de mayo, por la que se modifica la Orden FOM/2523/2014, de 12 de diciembre, por la que se actualizan determinados artículos del Pliego de Prescripciones Técnicas Generales para Obras de Carreteras y Puentes, relativos a materiales básicos, a firmes y pavimentos, y a señalización, balizamiento y sistemas de contención de vehículos (PG-3).

MICROESFERES DE VIDRE:

UNE-EN 1423:2013 Materiales para señalización vial horizontal. Materiales de postmezclado. Microesferas de vidrio, áridos antideslizantes y mezclas de ambos.

5.- CONDICIONS DE CONTROL DE RECEPCIÓ

CONTROL DE LA DOCUMENTACIÓ:

L'albarà lliurat per l'administrador ha de contenir la següent informació:

- Nom i direcció de l'empresa subministradora.
- Identificació del fabricant.
- Designació de la marca comercial.
- Quantitat de materials que es subministra.
- Identificació dels lots (referència) de cadascun dels materials subministrats.
- Data de fabricació.

CONDICIONS DE MARCATGE I CONTROL DE LA DOCUMENTACIÓ DE LES MICROESFERES DE VIDRE:

El subministrador ha de posar a disposició de la DF en el cas que aquesta ho sol·liciti, la documentació següent, que acredita el marcatge CE, segons el sistema d'avaluació de conformitat aplicable, d'acord amb el que disposa l'apartat 7.2.1 del CTE: - Productes per a zones aptes per a la circulació: - Sistema 1: Declaració de Prestacions

Cada envàs ha de portar en un lloc visible el marcatge CE de conformitat amb el que disposa el Reial Decret 1328/1995 de 28 de juliol, que a més haurà de tenir la següent informació:

- Nom o marca d'identificació del fabricant i direcció registrada

- Les dues últimes xifres de l'any de fabricació del producte

- Número del certificat de conformitat CE

- El número i any d'aquesta norma Europea (UNE-EN 1423)

- Descripció del producte

- El número de lot i massa neta

- La presència eventual de tractaments superficials i la seva finalitat

- Indicacions que permetin identificar les característiques harmonitzades del producte: - Índex de refracció - Granulometria - Resistència a la fragmentació (per a granulats antilliscants) - En cas de mescla de microesferes de vidre i granulats antilliscants, les proporcions d'ambdós.

Declaració de prestacions d'acord amb el que estableix l'annex ZA de la norma UNE-EN 1423.

Declaració del fabricant amb les característiques d'identificació que figuren a la norma UNE-EN 12802.

OPERACIONS DE CONTROL DE LES MICROESFERES DE VIDRE:

Els punts de control més destacables són els següents:

- Comprovació de la documentació.
- Inspecció visual del subministrament.
- Determinació de les següents característiques, segons UNE-EN 1423: - Granulometria - Índex de refracció - Percentatge de microesferes defectuoses - Tractament superficial
- La DF podrà determinar la realització dels assajos d'identificació descrits a la norma UNE-EN 12802.

CRITÈRI DE PRESA DE MOSTRES:

Es seguiran els criteris de la DF i els criteris de les normes de procediment indicades a cada assaig.

INTERPRETACIÓ DE RESULTATS I ACTUACIONS EN CAS D'INCOMPLIMENT:

Es rebutjaran els aplecs amb documentació, acreditacions o característiques declarades que no compleixin amb els requisits especificats per a ells, i aquells sobre els s'hagin efectuat assajos d'identificació i no compleixin amb els requisits i toleràncies que estableix la norma UNE-EN 12802.

Els aplecs rebutjats podran presentar-se a una nova inspecció, amb els seus corresponents assajos de control de qualitat, sempre que s'acrediti que s'han eliminat les partides defectuoses o s'han corregit els seus defectes.

BBA1- PINTURA PER A MARQUES VIALS

0.- ELEMENTS QUE CONTEMPLA EL PLEC

BBA1-2XWQ.

1.- DEFINICIÓ I CONDICIONS DELS ELEMENTS

Materials per a aplicació directa sobre la calçada d'una marca o sistema de senyalització vial horitzontal.

S'han considerat els materials següents:

- Materials base: - Pintures acríliques, acríliques en base aigua i alcídiques - Termoplàstics - Plàstics en fred

- Materials de post-barrejat: - Microesferes de vidre

PINTURES, TERMOPLÀSTICS I PLÀSTICS EN FRED:

Pintura: producte líquid que conté lligants, pigments, estenedors, dissolvents i additius. Es subministra en forma mono o multicomponent. Quan s'aplica, es forma una pel·lícula cohesionada a través d'un procés d'evaporació del dissolvent i/o un procés químic.

Termoplàstics: producte de marcatge, lliure de dissolvents, que es subministra en forma de bloc, gransa o pols. S'escalfa fins a fondre's i, en aquest moment, s'aplica. La pel·lícula cohesionada es forma mitjançant refredament.

Plàstics en fred: Producte viscos que es subministra en dos components o en forma multicomponent (almenys un component principal i un enduridor) i lliure de dissolvents. La pel·lícula cohesionada es forma mitjançant reacció química després de barrejar els components.

El fabricant ha de declarar, per a cada material base especificat, les següents característiques d'identificació definides a les normes UNE-EN 12802 i UNE-EN 1871, assajades segons la norma corresponent:

- Densitat, segons UNE-EN ISO 2811-1: pintures, termoplàstics i plàstics en fred
- Color, segons UNE-EN 1871: pintures, termoplàstics i plàstics en fred
- Factor de luminància, segons UNE-EN 1871: pintures, termoplàstics i plàstics en fred
- Poder de cobertura, segons UNE-EN ISO 2814: pintures

- Contingut en sòlids, segons UNE-EN 12802: pintures

- Contingut en lligant, segons UNE-EN 12802: pintures, termoplàstics i plàstics en fred

- Contingut en dissolvents, segons UNE-EN 12802: pintures

- Viscositat, segons UNE-EN 12802: pintures

- Contingut en cendres, segons UNE-EN 12802: pintures, termoplàstics i plàstics en fred

- Contingut en microesferes de vidre, segons UNE-EN 12802: termoplàstics i plàstics en fred

Les pintures, termoplàstics i plàstics en fred de color blanc per a ús en marques vials de carreteres, han de complir els requisits per a les característiques físiques, assajats segons la norma corresponent:

- Color, segons UNE-EN 1871: complirà els valors de la taula 700.2.a del PG 3 vigent

- Factor de luminància, segons UNE-EN 1871: - Pintures: classe LF7 - Termoplàstics i plàstics en fred: classe LF6

- Estabilitat a l'emmagatzematge, segons UNE-EN 1871: - Pintures: >= 4

- Envelliment artificial accelerat, segons UNE-EN 1871: - Color: complirà els valors de la taula 700.2.a del PG 3 vigent - Factor de luminància: classe UV1

- Resistència al sagnat, segons UNE-EN 1871: - Pintures: classe BR2 (exigible en aplicacions directes sobre paviment bituminós)

- Resistència als àlcalis, segons UNE-EN 1871: passa (exigible en aplicacions directes sobre paviments de formigó)

- Punt de reblaniment, segons UNE-EN 1871: - Termoplàstics: classe >= SP3

- Estabilitat a la calor (UNE-EN 1871): - Termoplàstics: color com a la taula 700.2.a del PG 3 vigent i classe UV2 per al factor de luminància.

2.- CONDICIONS DE SUBMINISTRAMENT I EMMAGATZEMATGE

PINTURA, TERMOPLÀSTICS I PLÀSTICS EN FRED:

Subministrament: En envàs hermètic que conservi les propietats de la pintura.

Emmagatzematge: L'envàs s'ha de col·locar en posició invertida, en llocs ventilats i no exposats al sol. No s'han d'emmagatzemar envasos que hagin estat oberts més de 18 h.

3.- UNITAT I CRITERI D'AMIDAMENT

Unitat d'amidament: la indicada a la descripció de l'element

Criteri d'amidament: quantitat necessària subministrada a l'obra

4.- NORMATIVA DE COMPLIMENT OBLIGATORI

NORMATIVA GENERAL:

* Orden de 6 de febrero de 1976 por la que se aprueba el Pliego de Prescripciones Técnicas Generales para Obras de Carreteras y Puentes (PG-3).

* Orden FOM/2523/2014, de 12 de diciembre, por la que se actualizan determinados artículos del Pliego de Prescripciones Técnicas Generales para Obras de Carreteras y Puentes, relativos a materiales básicos, a firmes y pavimentos, y a señalización, balizamiento y sistemas de contención de vehículos (PG-3).

* Orden FOM/510/2018, de 8 de mayo, por la que se modifica la Orden FOM/2523/2014, de 12 de diciembre, por la que se actualizan determinados artículos del Pliego de Prescripciones Técnicas Generales para Obras de Carreteras y Puentes, relativos a materiales básicos, a firmes y pavimentos, y a señalización, balizamiento y sistemas de contención de vehículos (PG-3).

PINTURA, TERMOPLÀSTICS I PLÀSTICS EN FRED:

* UNE-EN 1871:2000 Materiales para señalización vial horizontal. Propiedades físicas.

* UNE-EN 12802:2012 Materiales para señalización vial horizontal. Métodos de laboratorio para la identificación.

5.- CONDICIONS DE CONTROL DE RECEPCIÓ

CONTROL DE LA DOCUMENTACIÓ:

L'albarà lliurat per l'administrador ha de contenir la següent informació:

- Nom i direcció de l'empresa subministradora.
- Identificació del fabricant.
- Designació de la marca comercial.
- Quantitat de materials que es subministra.
- Identificació dels lots (referència) de cadascun dels materials subministrats.
- Data de fabricació.

CONTROL DE LA DOCUMENTACIÓ DE LES PINTURES, TERMOPLÀSTICS I PLÀSTICS EN FRED:

El subministrador ha de posar a disposició de la DF la següent documentació que acredita el compliment de les prestacions exigides:

Pintures, termoplàstics i plàstics en fred de color blanc:

- Declaració de prestacions referit al sistema de senyalització vial del qual formi part, incloent la composició i identificació del sistema: material base, materials de pre-mesclat i/o post-mesclat, dosificacions i instruccions d'aplicació, d'acord amb un dels següents procediments: - Document d'Idoneïtat Técnica Europea (DITE) - Avaluació Técnica Europea (ETE)

- Declaració del fabricant amb les característiques físiques definides per a cada material base a la taula 700.3 del PG 3 vigent.

- Declaració del fabricant amb les característiques d'identificació definides per a cada material base a la taula 700.5 del PG 3 vigent.

Pintures, termoplàstics i plàstics en fred de color vermell i negre:

- Declaració de prestacions en base a l'assaig de durabilitat, segons UNE-EN 13197 realitzat per un laboratori acreditat, que inclourà la identificació del sistema.

- Declaració del fabricant amb les característiques d'identificació que figuren a la taula 700.5 del PG 3 vigent per als colors negre i vermell.

OPERACIONS DE CONTROL PER A PINTURA:

Els punts de control més destacables són els següents:

- Comprovació de la documentació.
- Inspecció visual del subministrament.
- La DF podrà determinar la realització d'assajos d'algunes o totes les característiques especificades a la taula 700.5 del PG 3 vigent.

CRITÈRI DE PRESA DE MOSTRES:

Es seguiran els criteris de la DF i els criteris de les normes de procediment indicades a cada assaig.

INTERPRETACIÓ DE RESULTATS I ACTUACIONS EN CAS D'INCOMPLIMENT:

Es rebutjaran els aplecs amb documentació, acreditacions o característiques declarades que no compleixin amb els requisits especificats per a ells, i aquells sobre els s'hagin efectuat assajos d'identificació i no compleixin amb els requisits i toleràncies que estableix la norma UNE-EN 12802.

Els aplecs rebutjats podran presentar-se a una nova inspecció, amb els seus corresponents assajos de control de qualitat, sempre que s'acrediti que s'han eliminat les partides defectuoses o s'han corregit els seus defectes.

BBM MATERIALS PER A PROTECCIONS DE VIALITAT

BBM6- PÒRTIC PER A SENYALITZACIÓ (D)

0.- ELEMENTS QUE CONTEMPLA EL PLEC

BBM6-H6C9.

1.- DEFINICIÓ I CONDICIONS DELS ELEMENTS

Materials auxiliars per a proteccions de vialitat.

S'han considerat els elements següents:

- Suport de tub d'acer laminat i galvanitzat per a suport de senyalització

SUPORTS DE SENYALITZACIÓ:

Perfil de secció tancada, no massissa, d'acer laminat i galvanitzat en calent, per al suport de senyalització vertical.

Per a senyals de circulació, els suports compliran les condicions de la UNE 135312, UNE 135314.

Tipus d'acer: AP 11 (UNE 36093)

Doblegament (UNE 7472): Ha de complir

Toleràncies:

- Dimensió: ±1% (mínim ± 5mm)
- Gruix: -10% (toler.+limitada per toler. en massa)
- Massa: +8%; -6%

Allargament fins a la ruptura:

+-----+

!Gruix ! Allargament mínim (%) !

! (mm) !-----!

! !Longitudinal!Transversal !

!-----!-----!

! <=40 ! 26 ! 24 !

!-----!-----!-----!

! > 40 ! 25 ! 23 !

! <=65 ! ! !

+-----+

2.- CONDICIONS DE SUBMINISTRAMENT I EMMAGATZEMATGE

SUPORTS PER A SENYALITZACIÓ:

Subministrament: Cada element ha de portar gravades les sigles del fabricant i el símbol de designació de l'acer.

Emmagatzematge: En llocs secs i ventilats sense contacte directe amb el terra.

3.- UNITAT I CRITERI D'AMIDAMENT

BANDEROLA, PÒRTIC, SUPORT I ACCESSORIS PER A BARRERA FLEXIBLE:

Unitat d'amidament: la indicada a la descripció de l'element

Criteri d'amidament: quantitat necessària subministrada a l'obra

4.- NORMATIVA DE COMPLIMENT OBLIGATORI

NORMATIVA GENERAL:

* Orden de 6 de febrero de 1976 por la que se aprueba el Pliego de Prescripciones Técnicas Generales para Obras de Carreteras y Puentes (PG-3).

* Orden FOM/2523/2014, de 12 de diciembre, por la que se actualizan determinados artículos del Pliego de Prescripciones Técnicas Generales para Obras de Carreteras y Puentes, relativos a materiales básicos, a firmes y pavimentos, y a señalización, balizamiento y sistemas de contención de vehículos (PG-3).

BBM9- SENYAL INFORMATIU

0.- ELEMENTS QUE CONTEMPLA EL PLEC

BBM9-0S01.

1.- DEFINICIÓ I CONDICIONS DELS ELEMENTS

Elements per a col·locar verticalment, destinats a informar i ordenar la circulació en vies utilitzades per vehicles i/o vianants.

S'han considerat els elements següents: - Senyals de contingut fix, aquelles que tenen un contingut preestablert pel "Catálogo de señales verticales de circulación" publicat per la Dirección General de Carreteras; únicament varien la mida i els números que inclouen en alguns casos. - Panells complementaris, aquells que acompanyen a les senyals verticals de contingut fix i acoten la seva prescripció.

S'han considerat els materials següents: - Alumini anoditzat. - Acer galvanitzat

S'han considerat els acabats següents: - Amb pintura no reflectora - Amb làmina retrorreflectant.

CARACTERÍSTIQUES GENERALS:

La placa senyal ha d'estar formada per l'estampació d'una planxa, d'alumini anoditzat o d'acer galvanitzat, amb els elements de reforç i ancoratge necessaris per als seu ancoratge i recoberta amb l'acabat que li sigui propi, pintura no reflectora, o làmina retrorreflectant.

La utilització de materials d'una altra naturalesa haurà de ser aprovada per la DF.

La superfície metàl·lica ha de ser neta, llisa, sense porus, sense corrosió i resistent a la intempèrie.

No ha de tenir ratllades, bonys ni d'altres defectes superficials.

El substrat de les senyals i cartells verticals de circulació compliran amb les indicacions de la norma UNE-EN 12899-1.

No s'admetran les següents classes (d'acord amb la UNE-EN 12899-1): - P1 per a la perforació de la cara de la senyal (cara de la senyal amb perforacions a la seva superfície a una distància no inferior a cent cinquanta mil·límetres (150 mm)). - E1 per a les vores de la placa de la senyal (les vores de la

senyal no estan protegides, el substrat es una placa plana). - SP0 per a la protecció de la superfície de la placa de la senyal (sense cap protecció de la superfície de la senyal front a la corrosió).

Tindran les dimensions, colors i composició indicades a la DT, d'acord amb el Capítol VI/Secció 4ª, del "Reglamento General de Circulación", així com la vigent Norma 8.1-IC "Señalización vertical" de la Instrucción de Carreteras.

Les estructures i elements d'acer han de ser conformes a la Norma EN 1993-1-1.

Les estructures i elements d'alumini han de ser conformes a la Norma EN 1999-1-1.

Les característiques de les senyals i cartells han de ser les especificades a la Taula /01.1 del PG 3/75 MOD 11-OM.

No s'admetrà la utilització de les classes següents: - Pressió de vent: Classe WL2 - Pressió deguda a la neu: Classe DSL0 - Carregues puntuals: Classe PL0 - Deformació temporal màxima a flexió: Classe TDB4 - Deformació temporal màxima a torsió: Classe TDT0

Només s'admetran les senyals i cartells verticals de circulació per als que els coeficients parcials de seguretat per a les càrregues utilitzades siguin de la classe PAF2.

ACABAT AMB LÀMINA RETRORREFLECTANT:

Els materials retrorreflectants constituïts per microesferes de classe RA1 i classe RA2, han de ser conformes amb les característiques visuals (coordinades cromàtiques, factor de luminància, coeficient de retrorreflexió, durabilitat) i de resistència a la caiguda d'una massa, de la norma UNE-EN 12899-1.

Els materials microprismàtics de classe RA1, RA2 y RA3 compliran les característiques de les normes UNE-EN 12899-1 i UNE 135340.

ACABAT AMB PINTURA NO RETRORREFLECTANT:

Ha de estar exempta de corrosió, i no tenir defectes que impedeixin la seva visibilitat o identificació correctes, com ara bonys, etc.

La pel·lícula seca de pintura ha de tenir un aspecte uniforme, brillant, sense grans o qualsevol altra imperfecció superficial

Els colors han d'estar dins dels límits cromàtics i de factor de luminància especificats a la norma UNE 135331

Brillantor especular a 60°C: > 50%

Adherència (assaig 4.4): <= 1, No han d'aparèixer dents de serra

Resistència a l'impacte (assaig 4.5): Sense trencament

Resistència a la immersió en aigua (assaig 4.6): - Immediatament després de l'assaig : Sense ampolles, arrugues ni reblaniments - A les 24 hores: Brillantor especular $\geq 90\%$ brillantor abans d'assaig

Resistència a la boira salina: Ha de complir especificacions art.3.7

Resistència a la calor i al fred (assaig 4.8 i 4.9): - No hi ha d'haver ampolles, pèrdua d'adherència o defectes apreciables

Envelliment artificial: Ha de complir les condicions art. 3.9.

Envelliment natural: Ha de complir les condicions de l'article 3.10

Tots aquests valors s'han de comprovar d'acord amb l'UNE 135331.

2.- CONDICIONS DE SUBMINISTRAMENT I EMMAGATZEMATGE

Subministrament: Embalades individualment o agrupades en embalatge rígid de fusta o metàl·lic. A l'exterior ha de figurar el símbol de les plaques i el nombre d'unitats.

Emmagatzematge: Assentades en horitzontal en llocs secs, ventilats i sense contacte directe amb el terra.

3.- UNITAT I CRITERI D'AMIDAMENT

Unitat d'amidament: la indicada a la descripció de l'element

Criteri d'amidament: quantitat necessària subministrada a l'obra

4.- NORMATIVA DE COMPLIMENT OBLIGATORI

NORMATIVA GENERAL:

* Orden de 6 de febrero de 1976 por la que se aprueba el Pliego de Prescripciones Técnicas Generales para Obras de Carreteras y Puentes (PG-3).

* Orden FOM/2523/2014, de 12 de diciembre, por la que se actualizan determinados artículos del Pliego de Prescripciones Técnicas Generales para Obras de Carreteras y Puentes, relativos a materiales básicos, a firmes y pavimentos, y a señalización, balizamiento y sistemas de contención de vehículos (PG-3).

* Orden FOM/534/2014, de 20 de marzo, por la que se aprueba la norma 8.1-IC señalización vertical de la Instrucción de Carreteras.

* UNE-EN 12899-1:2009 Señales verticales fijas de circulación. Parte 1: Señales fijas.

* UNE 135331:2011 Señalización vertical. Señales metálicas permanentes. Zona no retrorreflectante. Pinturas. Características y métodos de ensayo.

5.- CONDICIONS DE CONTROL DE RECEPCIÓ

CONDICIONS DE MARCATGE I CONTROL DE LA DOCUMENTACIÓ:

El fabricant ha de facilitar la informació del producte. Quan la mateixa no es pugui marcar sobre el producte, ha d'estar a la documentació que l'acompanyi. En aquest cas el producte ha de tenir un codi d'identificació.

Tots els productes y components de les senyals verticals fixes de circulació estaran marcats al se revers de forma clara i duradora amb la següent informació:

- Símbol del marcatge CE
- Número de identificació del organisme de certificació
- Nom o marca distintiva de identificació i adreça registrada del fabricant
- Els 2 últims dígits del any en que es va fixar el marcat
- Número de certificat de conformitat CE o del certificat de control de producció a fàbrica si procedeix
- Referència a la norma europea: EN 12899-1:2007
- Descripció del producte: nom genèric, material, dimensions i us previst
- Informació sobre aquelles característiques essencials que procedeixin recollides a les taules ZA.1 a ZA.6 de la norma EN 12899-1:2007, indicades segons l'apartat ZA.3 de la mateixa norma.
-

El fabricant o subministrador ha de facilitar la informació següent:

- Instruccions de muntatge i instal·lació de la senyal
- Dades sobre qualsevol limitació de la ubicació de la senyal
- Instruccions d'us i manteniment i neteja de la senyal, incloses les instruccions per al canvi de làmpades si fos el cas

El fabricant facilitarà a la DO, amb cada subministrament, un albarà amb documentació annexa que contingui, entre altres, les següents dades:

- Nom i adreça de la empresa subministradora
- Data de subministrament
- Identificació de la fàbrica que ha produït el material
- Identificació del vehicle que el transporta

- Quantitat subministrada i designació de la marca comercial

OPERACIONS DE CONTROL:

La DO podrà comprovar sobre una mostra representativa dels materials subministrats, que la marca, referència i característiques dels mateixos es corresponen amb la declarada a la documentació que els acompanya, en especial les dimensions de les senyals i cartells verticals, així com la retrorreflexió del material.

CRITERIS DE PRESA DE MOSTRES:

La presa de mostres, es realitzarà d'acord a les indicacions de l'Orden FOM/2523/2014.

INTERPRETACIÓ DE RESULTATS I ACTUACIONS EN CAS D'INCOMPLIMENT:

No s'utilitzaran materials que no arribin acompanyats del corresponent certificat de qualitat del fabricant, d'acord a les especificacions del plec.

Els assaigs d'identificació han de resultar conformes a les especificacions. En cas d'incompliment, es repetirà l'assaig corresponent sobre les mostres reservades, acceptant-ne el subministrament si els dos resultats són satisfactoris.

Es considera unitat defectuosa aquella que presenta algun incompliment en les operacions de control definides.

BBMF- SUPORT PER A SENYALITZACIÓ VERTICAL (D)

0.- ELEMENTS QUE CONTEMPLA EL PLEC

BBMF-H5AK.

1.- DEFINICIÓ I CONDICIONS DELS ELEMENTS

Materials auxiliars per a proteccions de vialitat.

En actuacions de reparació, s'han considerat els graus de dificultat següents:

- Grau de dificultat associat a la mobilitat en l'actuació: - Sense dificultat de mobilitat: actuacions en què hi ha una interferència pròpia de l'entorn on es desenvolupen. - Amb dificultat de mobilitat: actuacions en entorns amb dificultat de mobilitat i/o amb el material aplegat lluny de la zona de treball: - Actuacions amb dificultat d'accessibilitat, per la poca mobilitat de la maquinària, per l'elevada presència de guals particulars i passos de vianants, per la impossibilitat d'ubicar una plataforma de treball lateral, per la impossibilitat d'ocupació de la calçada per fer l'aplec de materials que impliqui fer l'actuació per fases per tal de mantenir el pas de vianants i/o per estar en una zona amb tràfic rodat important - Actuacions en les què els materials estan aplegats lluny de la zona de treball per manca d'espai en la proximitat d'on s'executen les tasques.

- Grau de dificultat associat a l'àmbit de l'actuació en funció de l'amplària de la vorera, calçada o plataforma única

- Grau de dificultat associat a la presència d'elements externs a l'actuació: - Sense afectació per serveis o elements de mobiliari urbà: actuacions sense serveis (canalitzacions d'aigua, semàfors, enllumenat, etc.) ni elements urbans de grans dimensions (marquesines, mòduls d'aparcament de bicicletes, etc.) que interfereixin (o que puguin interferir) en les tasques - Amb afectació per serveis o elements de mobiliari urbà: actuacions amb serveis (canalitzacions d'aigua, semàfors, enllumenat, etc.) o elements urbans de grans dimensions (marquesines, mòduls d'aparcament de bicicletes, etc) que interfereixen en les tasques.

- Grau de dificultat associat a l'abast de l'actuació

S'han considerat els elements següents:

- Suport de tub d'acer laminat i galvanitzat per a suport de senyalització

SUPORTS DE SENYALITZACIÓ:

Perfil de secció tancada, no massissa, d'acer laminat i galvanitzat en calent, per al suport de senyalització vertical.

Per a senyals de circulació, els suports compliran les condicions de la UNE 135312, UNE 135314.

Tipus d'acer: AP 11 (UNE 36093)

L'acer estarà protegit contra la corrosió mitjançant galvanitzat en calent segons UNE-EN ISO 1461.

Gruix del recobriments galvanitzat (UNE-EN ISO 1461): ≥ 70 micres

Massa del recobriments galvanitzat (UNE-EN ISO 1461): ≥ 505 g/m²

No ha de tenir bonys, punts d'oxidació ni desperfectes en la seva superfície.

El recobriments dels elements ha de ser llis, homogeni i sense discontinuïtats a la capa de zinc.

No ha de tenir taques, inclusions de flux, cendres o clapes.

No ha de tenir exfoliacions visibles ni bombolles, ratlles, picadures o punts sense galvanitzar.

L'alçària del suport ha de ser l'especificada al projecte.

Doblegament (UNE 7472): Ha de complir

Toleràncies:

- Dimensió: $\pm 1\%$ (mínim ± 5 mm)

- Gruix: -10% (toler.+limitada per toler. en massa)

- Massa: $+8\%$; -6%

Allargament fins a la ruptura:

+-----+

!Gruix ! Allargament mínim (%) !

! (mm) !-----!

! !Longitudinal!Transversal !

!-----!-----!

! <=40 ! 26 ! 24 !

!-----!-----!

! > 40 ! 25 ! 23 !

! <=65 ! ! !

+-----+

2.- CONDICIONS DE SUBMINISTRAMENT I EMMAGATZEMATGE

SUPORTS PER A SENYALITZACIÓ:

Subministrament: Cada element ha de portar gravades les sigles del fabricant i el símbol de designació de l'acer.

Emmagatzematge: En llocs secs i ventilats sense contacte directe amb el terra.

3.- UNITAT I CRITERI D'AMIDAMENT

BANDEROLA, PÒRTIC, SUPORT I ACCESSORIS PER A BARRERA FLEXIBLE:

Unitat d'amidament: la indicada a la descripció de l'element

Criteri d'amidament: quantitat necessària subministrada a l'obra

4.- NORMATIVA DE COMPLIMENT OBLIGATORI

NORMATIVA GENERAL:

* Orden de 6 de febrero de 1976 por la que se aprueba el Pliego de Prescripciones Técnicas Generales para Obras de Carreteras y Puentes (PG-3).

* Orden FOM/2523/2014, de 12 de diciembre, por la que se actualizan determinados artículos del Pliego de Prescripciones Técnicas Generales para Obras de Carreteras y Puentes, relativos a materiales básicos, a firmes y pavimentos, y a señalización, balizamiento y sistemas de contención de vehículos (PG-3).

5.- CONDICIONS DE CONTROL DE RECEPCIÓ

OPERACIONS DE CONTROL:

OPERACIONS DE CONTROL EN SUPORTS PER A SENYALITZACIÓ:

Els punts de control més destacables són els següents:

- Cada 100 m de suports utilitzats a l'obra, es realitzaran les següents comprovacions: - Determinació de la massa per unitat de superfície d'una pel·lícula de galvanitzat segons la norma UNE-EN ISO 1461.
- Comprovació del recobriments: assaigs d'adherència i massa del recobriments (mètodes no destructius) (assaigs conforme UNE-EN ISO 1461)
- Comprovació de les característiques geomètriques dels suports.

CRITERIS DE PRESA DE MOSTRES:

S'han de seguir les instruccions de la DF i els criteris de les normes de procediment indicades en cada assaig.

INTERPRETACIÓ DE RESULTATS I ACTUACIONS EN CAS D'INCOMPLIMENT:

No s'acceptarà l'ús de materials que no arribin acompanyats del corresponent certificat de qualitat del fabricant.

Els resultats dels assaigs d'identificació compliran les condicions del plec. En cas d'incompliment en una comprovació, es repetirà l'assaig sobre dues mostres més del mateix lot, acceptant-ne el conjunt, quan aquests resultin satisfactoris.

BD MATERIALS PER A EVACUACIÓ, CANALITZACIÓ I VENTILACIÓ ESTÀTICA

BD5 MATERIALS PER A DRENATGES

BD5O- TUB DE PVC PER A DRENATGES

0.- ELEMENTS QUE CONTEMPLA EL PLEC

BD5O-0LK2.

1.- DEFINICIÓ I CONDICIONS DELS ELEMENTS

Tub ranurat de PVC no plastificat, injectat, per a la recollida i el desguàs d'aigües subterrànies.

S'han considerat els tipus següents:

- Tub de volta
- Tub circular

CARACTERÍSTIQUES GENERALS:

Tant el tub com les peces especials han de tenir els seus extrems acabats en un tall perpendicular a l'eix i les embocadures necessàries per a la seva unió per encolat o junta elàstica.

No ha de tenir rebaves, esquerdes, grans o d'altres defectes superficials.

Ha de tenir un color uniforme a tota la superfície.

La superfície interior ha de ser llisa i regular.

Pes específic (UNE 53-020) (P): $13,5 \text{ kN/m}^3 < P < 14,6 \text{ kN/m}^3$

Temperatura de reblaniment Vicat (UNE 53-118): $\geq 79^\circ\text{C}$

Resistència al xoc tèrmic (UNE 53114-2): Ha de complir

Coefficient de dilatació lineal a 0°C (UNE 53126): $\leq 8 \cdot 10^{-5} \geq P \geq 6 \cdot 10^{-5} (1/^\circ\text{C})$

Resistència a tracció simple (UNE EN 1452-2): $\geq 500 \text{ kg/cm}^2$

Allargament fins al trencament (UNE EN 1452-2): $\geq 80\%$

Absorció d'aigua (UNE EN 1452-2): $\leq 4 \text{ mg/cm}^2$

Opacitat (UNE EN ISO 13468-1): $0,2\%$

Superfície drenant: $\geq 90 \text{ cm}^2/\text{m}$; $\geq 3\%$ Superfície lateral

Toleràncies:

- Diàmetre exterior: $+ 2 \text{ mm}$, $- 0 \text{ mm}$
- Gruix a qualsevol punt: $+ 0,3 \text{ mm}$, $- 0 \text{ mm}$

TUB CIRCULAR:

Els tubs han de ser ranurats i rígids, formats enrotllant una banda nervada amb les vores conformades, i amb unió de la banda per soldadura química.

La cara interior del tub ha de ser llisa, mentre que l'exterior del tub ha de ser nervada.

Els nervis han de tenir forma de "T".

El tub ha de resistir sense deformacions les càrregues interiors i exteriors que rebrà quan estigui en servei.

Qualitat (UNE 53331 / ASTM D 1784): "D"

TUB DE VOLTA:

Els tubs han de ser ranurats de PVC no plastificat, injectat, per a la recollida i el desguàs d'aigües subterrànies.

El tub ha de disposar, en la part inferior, d'una zona sense ranures per a la recollida i conducció de l'aigua, de forma trapezoidal.

Característiques del tub:

+-----+

!Diàmetre ! Gruix !Superfície filtrant !Capacitat de filtració !

! (mm) ! (mm) ! (cm2/m) ! (l s/m) !

!-----!-----!-----!-----!-----!

! 90 !>= 0,8 ! >= 65 ! >= 1,5 !

! 110 !>= 1,0 ! >= 75 ! >= 2,8 !

! 160 !>= 1,2 ! >= 100 ! >= 5,2 !

+-----+

2.- CONDICIONS DE SUBMINISTRAMENT I EMMAGATZEMATGE

Emmagatzematge: Assentats horitzontalment sobre superfícies planes i a la vora de la rasa per tal d'evitar manipulacions.

3.- UNITAT I CRITERI D'AMIDAMENT

Unitat d'amidament: la indicada a la descripció de l'element

Criteri d'amidament: quantitat necessària subministrada a l'obra

4.- NORMATIVA DE COMPLIMENT OBLIGATORI

No hi ha normativa de compliment obligatori.

5.- CONDICIONS DE CONTROL DE RECEPCIÓ

CONDICIONS DE MARCATGE I CONTROL DE LA DOCUMENTACIÓ:

A cada tub i peça especial o a l'albarà de lliurament han de constar-hi les dades següents:

- Nom del fabricant o marca comercial
- Diàmetre nominal i gruix
- Sigles PVC
- Data de fabricació
- Marca d'identificació dels controls a què ha estat sotmès el lot

OPERACIONS DE CONTROL:

Els punts de control més destacables són els següents:

- En cada subministrament: - Inspecció visual de l'aspecte general dels tubs i peces per a junts. - Comprovació de les dades de subministrament exigides (albarà o etiqueta). - Recepció del certificat

de qualitat del fabricant, d'acord a les condicions del plec. - Comprovació de l'estanquitat del tub. - Comprovació dimensional sobre un 10% de les peces rebudes (tubs i unions). Per a cada peça es realitzaran: - 5 determinacions del diàmetre interior. - 5 determinacions de la longitud. - Desviació màxima respecte la generatriu. - 5 determinacions del gruix.

- Per a cada subministrador diferent de tubs, es realitzaran els següents assaigs: - Resistència a la tracció simple i allargament fins a trencament (UNE EN 1452-2) - Temperatura de reblaniment Vicat (UNE EN ISO 306) - Resistència a l'aixafament (ASTM C.497), per a cada diàmetre diferent.

En cas que el material disposi de la Marca AENOR, o una altra legalment reconeguda a un país de l'UE, s'ha de poder prescindir dels assaigs de control de recepció. La DF ha de sol·licitar, en aquest cas, els resultats dels assaigs corresponents al subministrament rebut, segons control de producció establert a la marca de qualitat del producte.

CRITERIS DE PRESA DE MOSTRES:

S'han de seguir les instruccions de la DF i els criteris de les normes de procediment indicades en cada assaig.

INTERPRETACIÓ DE RESULTATS I ACTUACIONS EN CAS D'INCOMPLIMENT:

No s'acceptaran materials que no arribin a l'obra correctament referenciats i acompanyats del corresponent certificat de qualitat del fabricant.

Les peces que hagin sofert danys durant el transport o que presentin defectes, seran rebutjades a l'instant.

Es rebutjaran les peces que no superin les condicions de la inspecció visual o les comprovacions geomètriques. En aquest darrer cas, s'incrementarà el control, en primer lloc, fins el 20% de les peces rebudes, i si es continuen observant irregularitats, fins el 100% del subministrament.

En cas d'incompliment en els assaigs de resistència i d'estanquitat, es repetirà el control sobre dues peces més del mateix lot, acceptant-se el conjunt quan els nous resultats siguin conformes a les especificacions. Si també falla una d'aquestes proves, es rebutjarà el lot assajat.

BQ MATERIALS PER A EQUIPAMENTS FIXOS

BQ1 BANCS

BQ11- BANC DE LLISTONS DE FUSTA

0.- ELEMENTS QUE CONTEMPLA EL PLEC

BQ11-0SPC.

1.- DEFINICIÓ I CONDICIONS DELS ELEMENTS

Bancs de fusta tropical pintats i envernissats amb suports de fosa o de passamà.

CARACTERÍSTIQUES GENERALS:

Han d'estar formats amb pletines d'estructura i de reforç, seient i respatller de llistons de fusta de Guinea, amb els cantells roms, fixats a l'estructura amb cargols passadors de pressió cadmiats, de cap esfèric.

No s'han d'apreciar esquerdes, exfoliacions ni desprendiments del recobriments.

L'acabat de la fusta ha de ser dues capes de pintura sintètica, amb una capa prèvia de preparació.

L'estructura metàl·lica ha de tenir un acabat amb una mà de pintura antioxidant i dues d'esmalt.

Les bases de les potes han de tenir espàrrecs roscats per a l'ancoratge.

El conjunt no ha de tenir cops o defectes superficials.

Llargària dels espàrrecs: ≥ 25 mm

Toleràncies:

- Dimensions: ± 20 mm
- Separació entre llistons: $\pm 1,5$ mm
- Paral·lelisme entre llistons: ± 2 mm (no acumulatiu)
- Guerxament dels llistons: ± 2 mm/m

2.- CONDICIONS DE SUBMINISTRAMENT I EMMAGATZEMATGE

Subministrament: Embalats.

Emmagatzematge: En el seu embalatge fins a la seva col·locació, de manera que no es deformin i en llocs protegits d'impactes.

3.- UNITAT I CRITERI D'AMIDAMENT

Unitat d'amidament: la indicada a la descripció de l'element

Criteri d'amidament: quantitat necessària subministrada a l'obra

4.- NORMATIVA DE COMPLIMENT OBLIGATORI

No hi ha normativa de compliment obligatori.

5.- CONDICIONS DE CONTROL DE RECEPCIÓ

OPERACIONS DE CONTROL:

Els punts de control més destacables són els següents:

- Recepció del certificat de garantia del fabricant.
- Inspecció visual del material a la seva recepció.
- Comprovacions geomètriques i de dimensions.
- Comprovació del gruix i uniformitat dels recobriments i/o pintura.

CRITERIS DE PRESA DE MOSTRES:

Els controls indicats s'aplicaran a la totalitat dels elements subministrats.

INTERPRETACIÓ DE RESULTATS I ACTUACIONS EN CAS D'INCOMPLIMENT:

No s'acceptaran elements de mobiliari urbà que incompleixin alguna de les condicions indicades o que arribin a l'obra sense el certificat de garantia corresponent.

BQ2 PAPERERES

BQ23- PAPERERA TRABUCABLE

0.- ELEMENTS QUE CONTEMPLA EL PLEC

BQ23-MH6K.

1.- DEFINICIÓ I CONDICIONS DELS ELEMENTS

Papereres trabucables de planxa pintada amb base perforada, vores arrodonides i suports de tub.

CARACTERÍSTIQUES GENERALS:

El cilindre de la paperera ha de ser de planxa rebordonada doblement a la part superior i de planxa perforada a la base. Ha de tenir uns reforços en els punts de subjecció dels suports. Els suports han de tenir elements que permetin el gir de la paperera i una tanca per a bloquejar-la.

Ha de tenir la superfície llisa i uniforme.

No s'han d'apreciar esquerdes, exfoliacions ni desprendiments del recobriment.

Ha d'anar acabada amb una mà de pintura antioxidant i dues d'esmalt.

Els tubs de suport han de tenir la llargària adequada per tal que, en encastar-los a la base d'ancoratge, la part superior de la paperera quedi a 80 cm del terra.

El punt de rotació de la paperera respecte al suport ha d'estar situat en el seu terç superior.

El conjunt no ha de tenir cops o defectes superficials.

Alçària: 50 cm

Tipus d'acer: S235JR

Gruix de la planxa metàl·lica: 1 mm

Gruix de la planxa perforada: 1 mm

Toleràncies:

- Dimensions: ± 10 mm

2.- CONDICIONS DE SUBMINISTRAMENT I EMMAGATZEMATGE

Subministrament: Embalades.

Emmagatzematge: En el seu embalatge fins a la seva col·locació, de manera que no es deformin i en llocs protegits d'impactes.

3.- UNITAT I CRITERI D'AMIDAMENT

Unitat d'amidament: la indicada a la descripció de l'element

Criteri d'amidament: quantitat necessària subministrada a l'obra

4.- NORMATIVA DE COMPLIMENT OBLIGATORI

No hi ha normativa de compliment obligatori.

5.- CONDICIONS DE CONTROL DE RECEPCIÓ

OPERACIONS DE CONTROL:

Els punts de control més destacables són els següents:

- Recepció del certificat de garantia del fabricant.
- Inspecció visual del material a la seva recepció.
- Comprovacions geomètriques i de dimensions.
- Comprovació del gruix i uniformitat dels recobriments i/o pintura.

CRITERIS DE PRESA DE MOSTRES:

Els controls indicats s'aplicaran a la totalitat dels elements subministrats.

INTERPRETACIÓ DE RESULTATS I ACTUACIONS EN CAS D'INCOMPLIMENT:

No s'acceptaran elements de mobiliari urbà que incompleixin alguna de les condicions indicades o que arribin a l'obra sense el certificat de garantia corresponent.

BR MATERIALS PER A JARDINERIA I PER A MESURES CORRECTORES D'IMPACTE AMBIENTAL

BR3 CONDICIONADORS QUÍMICS I BIOLÒGICS DEL SÒL I MATERIALS PER A ACABATS SUPERFICIALS

BR30- ADOB MINERAL SÒLID DE FONTS

0.- ELEMENTS QUE CONTEMPLA EL PLEC

BR30-0XRF.

1.- DEFINICIÓ I CONDICIONS DELS ELEMENTS

Adob mineral sòlid per al condicionament químic del sòl.

S'han considerat els tipus següents:

- Adobs simples: - Nitrat càlcic 15% GR - Sulfat amònic 21% GR - Nitrat amònic 33,5% GR - Superfosfat de calç 18% GR - Superfosfat de calç 45% GR - Sulfat potàsic 50-52% Crs
- Adobs binaris: - Nitrat potàsic (13-0-46%) GR - Fosfat biamònic (13-46-0%) GR
- Adobs ternaris: - (12-12-17% 2MgO) GR - (15-5-20% 2MgO) GR - (20-5-10% 3,2MgO) GR

CARACTERÍSTIQUES GENERALS:

No ha de tenir elements ni matèries que puguin perjudicar les plantacions.

Estat físic:

- GR: Sòlid granulat
- CrS: Sòlid cristal·lí

Riquesa (Percentatge expressat en p/p):

- Nitrat càlcic 15% GR: $\geq 15\%$ N
- Sulfat amònic 21% GR: $\geq 21\%$ N
- Nitrat amònic 33,5% GR: $\geq 33,5\%$ N
- Superfosfat de calç 18% GR: $\geq 18\%$ P2O5

- Superfosfat de calç 45% GR: $\geq 45\%$ P2O5
- Sulfat potàsic 50-52% Crs: $\geq 50-52\%$ K2O
- Nitrat potàsic (13-0-46%) GR: $\geq 13\%$ N i 46% K2O
- Fosfat biamònic (13-46-0%) GR: $\geq 13\%$ N i 46% P2O5
- (12-12-17% 2MgO) GR: $\geq 12\%$ N, 12% P2O5 i 17% K2O+2MgO
- (15-5-20% 2MgO) GR: $\geq 15\%$ N, 5% P2O5 i 20% K2O+2MgO
- (20-5-10% 3,2MgO) GR: $\geq 20\%$ N, 5% P2O5 i 10% K2O+3,2MgO

2.- CONDICIONS DE SUBMINISTRAMENT I EMMAGATZEMATGE

Subministrament: En sacs, de manera que no s'alterin les seves característiques.

Emmagatzematge: En llocs protegits de la pluja i la humitat.

3.- UNITAT I CRITERI D'AMIDAMENT

Unitat d'amidament: la indicada a la descripció de l'element

Criteri d'amidament: quantitat necessària subministrada a l'obra

4.- NORMATIVA DE COMPLIMENT OBLIGATORI

No hi ha normativa de compliment obligatori.

5.- CONDICIONS DE CONTROL DE RECEPCIÓ

CONDICIONS DE MARCATGE I CONTROL DE LA DOCUMENTACIÓ:

Han de portar marcades de forma indeleble i ben visible les dades següents:

- Designació del producte que conté
- Nom del fabricant o marca comercial
- Pes net
- Estat físic
- Composició química
- Solubilitat
- Reacció
- Riquesa

OPERACIONS DE CONTROL:

- Inspecció visual del material subministrat, comprovant la correcta identificació tal i com s'indica a les especificacions.
- Recepció del certificat de garantia, d'acord a les condicions especificades, i si és el cas, dels documents acreditatius de la disposició de l'etiqueta ecològica europea.
- Abans de començar l'aportació de terres i substrats per a jardineria, i amb una freqüència de 10.000 m³, es realitzaran els assaigs corresponents a l'anàlisi estàndard de terra vegetal, amb la determinació de:
 - Rang de textures pel mètode granulomètric per sedimentació discontinua.
 - Anàlisi del PH (en H₂O 1:2,5).
 - Anàlisi del contingut en sodi (ppm) pel mètode de fotometria de flama.
 - Anàlisi de la conductivitat elèctrica (prova prèvia de salinitat).
 - Anàlisi del carbonat càlcic equivalent i anàlisi del contingut en nutrients (P, K, Mg, Calci, N orgànic i amoniacal) pels mètodes químics 4, 15, 16 (b), 8, segons MOA III

CRITERIS DE PRESA DE MOSTRES:

Els controls s'han de realitzar segons les instruccions de la DF i els criteris indicats a les normes de procediment corresponents.

INTERPRETACIÓ DE RESULTATS I ACTUACIONS EN CAS D'INCOMPLIMENT:

No s'acceptaran materials que no arribin correctament identificats i acompanyats del certificat de garantia corresponent. Els productes a utilitzar s'ajustaran a les condicions exigides al plec de condicions tècniques.

BR31- BIOACTIVADOR MICROBIÀ

0.- ELEMENTS QUE CONTEMPLA EL PLEC

BR31-132Q.

1.- DEFINICIÓ I CONDICIONS DELS ELEMENTS

Esmenes biològiques per al condicionament biològic del sòl.

S'han considerat els tipus següents:

- Esmena biològica d'àcids húmics i fúlvics
- Bioactivador microbià

BIOACTIVADOR MICROBIÀ:

Compost d'àcids húmics i fúlvics, microorganismes latents, matèria orgànica i adob sobre una matriu orgànica de turba negra.

Contingut d'àcids húmics i fúlvics: 22%

Contingut de microorganismes: 2800 milions/g

Contingut de matèria orgànica: 30%

Grandària màxima: 2 mm

2.- CONDICIONS DE SUBMINISTRAMENT I EMMAGATZEMATGE

Subministrament: En envasos tancats i precintats.

Emmagatzematge: Protegit contra les pluges, les temperatures exteriors extremes i els focus d'humitat.

3.- UNITAT I CRITERI D'AMIDAMENT

Unitat d'amidament: la indicada a la descripció de l'element

Criteri d'amidament: quantitat necessària subministrada a l'obra

4.- NORMATIVA DE COMPLIMENT OBLIGATORI

No hi ha normativa de compliment obligatori.

5.- CONDICIONS DE CONTROL DE RECEPCIÓ

CONDICIONS DE MARCATGE I CONTROL DE LA DOCUMENTACIÓ:

Han de portar marcades de forma indeleble i ben visible les dades següents:

- Designació del producte que conté
- Nom del fabricant o marca comercial
- Pes net
- Estat físic
- Composició química
- Solubilitat
- Reacció
- Riquesa

OPERACIONS DE CONTROL:

- Inspecció visual del material subministrat, comprovant la correcta identificació tal i com s'indica a les especificacions.
- Recepció del certificat de garantia, d'acord a les condicions especificades, i si és el cas, dels documents acreditatius de la disposició de l'etiqueta ecològica europea.
- Abans de començar l'aportació de terres i substrats per a jardineria, i amb una freqüència de 10.000 m³, es realitzaran els assaigs corresponents a l'anàlisi estàndard de terra vegetal, amb la determinació de:
 - Rang de textures pel mètode granulomètric per sedimentació discontinua.
 - Anàlisi del PH (en H₂O 1:2,5).
 - Anàlisi del contingut en sodi (ppm) pel mètode de fotometria de flama.
 - Anàlisi de la conductivitat elèctrica (prova prèvia de salinitat).
 - Anàlisi del carbonat càlcic equivalent i anàlisi del contingut en nutrients (P, K, Mg, Calci, N orgànic i amoniacal) pels mètodes químics 4, 15, 16 (b), 8, segons MOA III

CRITERIS DE PRESA DE MOSTRES:

Els controls s'han de realitzar segons les instruccions de la DF i els criteris indicats a les normes de procediment corresponents.

INTERPRETACIÓ DE RESULTATS I ACTUACIONS EN CAS D'INCOMPLIMENT:

No s'acceptaran materials que no arribin correctament identificats i acompanyats del certificat de garantia corresponent. Els productes a utilitzar s'ajustaran a les condicions exigides al plec de condicions tècniques.

BR34- ENCOIXINAMENT PROTECTOR PER A HIDROSEMBRES

0.- ELEMENTS QUE CONTEMPLA EL PLEC

BR34-0XRE.

1.- DEFINICIÓ I CONDICIONS DELS ELEMENTS

Terres, substrats i mulch per al condicionament del sòl.

S'han considerat els tipus següents:

- Terra vegetal
- Terra àcida
- Terra volcànica

- Escorça de pi

- Encoixinament per a hidrosembra

ENCOIXINAMENT HIDROSEMBRES:

Encoixinament de fibra semi-curta compost de cel·lulosa desfibrada, palla de cereal triturada i paper reciclat.

No ha d'afectar a la germinació i posterior desenvolupament de les llavors.

Grandària màxima: 25 mm

Composició:

- Cel·lulosa desfibrada: 40%
- Palla de cereal: 50%
- Paper reciclat: 60%

2.- CONDICIONS DE SUBMINISTRAMENT I EMMAGATZEMATGE

ENCOIXINAMENT HIDROSEMBRES:

Subministrament: En bales empaquetades.

Emmagatzematge: De manera que no s'alterin les seves característiques.

3.- UNITAT I CRITERI D'AMIDAMENT

Unitat d'amidament: la indicada a la descripció de l'element

Criteri d'amidament: quantitat necessària subministrada a l'obra

4.- NORMATIVA DE COMPLIMENT OBLIGATORI

No hi ha normativa de compliment obligatori.

5.- CONDICIONS DE CONTROL DE RECEPCIÓ

CONDICIONS DE MARCATGE I CONTROL DE LA DOCUMENTACIÓ:

OPERACIONS DE CONTROL:

- Inspecció visual del material subministrat, comprovant la correcta identificació tal i com s'indica a les especificacions.
- Recepció del certificat de garantia, d'acord a les condicions especificades, i si és el cas, dels documents acreditatius de la disposició de l'etiqueta ecològica europea.

- Abans de començar l'aportació de terres i substrats per a jardineria, i amb una freqüència de 10.000 m3, es realitzaran els assaigs corresponents a l'anàlisi estàndard de terra vegetal, amb la determinació de:

- Rang de textures pel mètode granulomètric per sedimentació discontinua.
- Anàlisi del PH (en H2O 1:2,5).
- Anàlisi del contingut en sodi (ppm) pel mètode de fotometria de flama.
- Anàlisi de la conductivitat elèctrica (prova prèvia de salinitat).
- Anàlisi del carbonat càlcic equivalent i anàlisi del contingut en nutrients (P, K, Mg, Calci, N orgànic i amoniacal) pels mètodes químics 4, 15, 16 (b), 8, segons MOA III

CRITERIS DE PRESA DE MOSTRES:

Els controls s'han de realitzar segons les instruccions de la DF i els criteris indicats a les normes de procediment corresponents.

INTERPRETACIÓ DE RESULTATS I ACTUACIONS EN CAS D'INCOMPLIMENT:

No s'acceptaran materials que no arribin correctament identificats i acompanyats del certificat de garantia corresponent. Els productes a utilitzar s'ajustaran a les condicions exigides al plec de condicions tècniques.

BR37- ESTABILITZANT D'ORIGEN SINTÈTIC

0.- ELEMENTS QUE CONTEMPLA EL PLEC

BR37-OWNZ.

1.- DEFINICIÓ I CONDICIONS DELS ELEMENTS

Solució aquosa de polímers sintètics de base acrílica, per a l'estabilització de terres per aglomeració de les seves partícules.

CARACTERÍSTIQUES GENERALS:

Ha de ser transparent, viscos i inodor.

Ha de ser hidropermeable.

No ha de tenir efectes al·lèrgics per la pell ni les mucoses dels operaris.

No ha d'alterar els processos biològics de la microfauna.

No ha d'afectar a peixos, avifauna, ni altres animals superiors que poguessin patir contaminació per deriva del producte o arrossegament.

Viscositat: Aprox. 50000 cps

pH: 6

Toxicitat: No tòxic

Càrrega elèctrica: Aniónica

Toleràncies:

- pH: ± 1

2.- CONDICIONS DE SUBMINISTRAMENT I EMMAGATZEMATGE

Subministrament: En llaunes hermètiques i segellades amb el precinte corresponent.

Emmagatzematge: De manera que no s'alterin les seves característiques.

3.- UNITAT I CRITERI D'AMIDAMENT

Unitat d'amidament: la indicada a la descripció de l'element

Criteri d'amidament: quantitat necessària subministrada a l'obra

4.- NORMATIVA DE COMPLIMENT OBLIGATORI

No hi ha normativa de compliment obligatori.

BR4 ARBRES I PLANTES

BR41 ARBRES PLANIFOLIS (ACACIA A CATALPA)

BR415- ALNUS

0.- ELEMENTS QUE CONTEMPLA EL PLEC

BR415-224K.

1.- DEFINICIÓ I CONDICIONS DELS ELEMENTS

Espècies vegetals subministrades a peu d'obra.

S'han considerat els tipus següents:

- Arbres planifolis
- Coníferes i resinoses
- Palmeres i palmiformes
- Arbusts
- Plantes de petit port

S'han considerat les formes de subministrament següents:

- En contenidor
- Amb pa de terra
- Amb l'arrel nua

CONDICIONS GENERALS:

L'espècie vegetal s'ha d'adquirir en un viver acreditat i legalment reconegut o, en tot cas, en empreses de reconeguda solvència.

Les plantes han de tenir identitat i puresa de lot adequades en relació al gènere o espècie a què pertanyin, i si es el cas també respecte al cultivar.

Les plantes han d'haver estat cultivades d'acord amb les necessitats de l'espècie o cultivar, edat i localització.

Han d'haver rebut una adequada formació (poda, retall, pinçament, asprada, etc).

La qualitat de la part aèria de les plantes ha de complir les especificacions de l'article 4.4.2 de la norma NTJ 07A.

La qualitat de la part subterrània de les plantes ha de complir les especificacions de l'article 4.4.3 de la norma NTJ 07A.

L'espècie vegetal ha de complir la legislació vigent sobre sanitat vegetal, especialment pel que fa al control d'organismes nocius de quarantena, així com d'altres plagues i malalties que puguin afectar la qualitat i valor d'utilització del material vegetal.

Les espècies que legalment estiguin regulades, han d'anar acompanyades del passaport sanitari.

No ha de presentar ferides o desperfectes a la seva part aèria o radical, ni símptomes d'haver-los patit anteriorment.

Quan el subministrament és amb arrel nua, han de presentar un sistema radical ben ramificat, la capçada aclarida, però no podada excessivament, amb un equilibri entre la part aèria i la part subterrània. Les arrels han de presentar talls nets i recents sense ferides ni macadures. No es recomanable que hi hagin arrels seccionades de diàmetre superior a 3 cm en els arbres, o superiors a 2 cm en els arbusts.

Quan el subministrament és en contenidor o amb pa de terra, les arrels han de tenir el pa de terra adequat per a l'espècie i mida de l'arbre.

Els pans de terra han d'estar protegits amb materials que es puguin degradar abans d'un any i mig en ser soterrats, i que no produeixin afectacions a les plantes. El pa de terra ha d'estar intacte, compacte i ple d'arrels.

La planta ha de tenir les mides d'alçada, diàmetre del tronc, mida del pa de terra o mida del contenidor, que s'indiquin a la unitat d'obra. La verificació d'aquestes dades s'ha de fer d'acord amb les indicacions de la norma NTJ 07A.

CONÍFERES I RESINOSES:

La tija ha de mostrar el seu port natural, amb la ramificació i la frondositat pròpies de la seva espècie i mida.

Les fulles han de presentar un bon estat vegetatiu.

L'alçària correspon a la distància des del coll de l'arrel fins a la part més distant al mateix.

El fullatge ha de tenir el color típic de l'espècie-varietat, segons l'època.

Les coníferes han d'estar totalment ramificades des de la base, segons l'hàbit de creixement de l'espècie-varietat.

ARBRES PLANIFOLIS:

La circumferència correspon al perímetre mesurat a un metre del coll de l'arrel.

Per als arbres de tronc múltiple, el perímetre total es la suma dels perímetres individuals.

Quan el subministrament és en contenidor o amb pa de terra, les arrels han de tenir el pa de terra adequat per a l'espècie i mida de l'arbre.

Alçària del pa de terra:

- Arbres de fulla caduca: Diàmetre del pa de terra x 0,7
- Arbres de fulla persistent: Diàmetre del pa de terra x 1,2

No es poden admetre plantes amb talls visibles de les arrels superiors a 1/8 del perímetre del tronc.

PALMERES I PALMIFORMES:

L'estípit ha de tenir la forma i l'estructura pròpies de la seva mida. Si son palmeres unicaules, l'estípit ha de ser recte i vertical.

No han de tenir ferides, osques o concavitats al tronc. L'estípit no ha de tenir estrangulacions.

Tindrà una senyal que indiqui l'orientació Nord en el seu lloc de cultiu original.

El gruix de l'estípit correspon al mesurat a 1,30 m per sobre del coll de l'arrel.

L'alçària correspon a la distància des del coll de l'arrel al punt d'inserció dels primers palmons.

S'han de presentar-se amb les fulles lligades i les exteriors retallades.

En les palmeres subministrades en contenidor, la distància mínima entre l'estípit i el interior del contenidor ha de ser de 25 cm.

Toleràncies:

- Alçària: $\pm 5\%$

ARBUSTS I PLANTES DE PETIT PORT:

Les branques principals de l'arbust (que neixen directament del tronc) han de neixer del terç inferior de la planta, han d'estar regularment distribuïdes i han de tenir una llargària i gruix proporcional a la resta de la planta.

Les arrels han de donar, com a mínim, una volta a la seva base.

L'arbust enfiladís ha d'estar provist del seu tutor.

L'aigua de l'estany o de la font on visquin plantes aquàtiques ha d'estar neta, no ha de ser salina ni calcària i ha de tenir una temperatura temperada.

2.- CONDICIONS DE SUBMINISTRAMENT I EMMAGATZEMATGE

Per a la preparació, càrrega, transport i descàrrega de les plantes, s'han de seguir les indicacions de la norma NTJ 07Z, d'acord amb cada tipus de planta i de presentació.

ARBRES, ARBUSTS I PLANTES DE PETIT PORT:

Subministrament: en lots de plantes d'una única identitat, amb la mateixa forma de presentació. Les plantes d'un lot han de tenir totes la mateixa edat, origen i han de ser homogènies en els seves dimensions.

El transport s'ha de fer protegint la part aèria del sol i dels efectes del vent, si la planta te fulles, i la part radical si la presentació es amb arrel nua o amb pa de terra.

Emmagatzematge: Si no s'ha de fer la plantació directament en descarregar, cal aplegar-les en un viver, a l'obra.

Les plantes amb arrel nua o amb pa de terra s'aplegaran col·locant la part radical en una rasa, coberta amb palla o sauló o algun material porós.

El viver estarà en un lloc protegit del vent i del sol directe.

3.- UNITAT I CRITERI D'AMIDAMENT

Unitat d'amidament: la indicada a la descripció de l'element

Criteri d'amidament: quantitat necessària subministrada a l'obra

4.- NORMATIVA DE COMPLIMENT OBLIGATORI

NORMATIVA GENERAL:

* NTJ 07A:2007 Normes Tecnològiques de Jardineria i Paisatgisme. Subministrament del material vegetal. Qualitat general del material vegetal.

CONÍFERES I RESINOSES:

* NTJ 07C:1995 Normes Tecnològiques de Jardineria i Paisatgisme. Subministrament del material vegetal. Coníferes i resinoses.

PALMERES:

* NTJ 07P:1997 Normes Tecnològiques de Jardineria i Paisatgisme. Subministrament del material vegetal. Palmeres.

ARBRES DE FULLA CADUCA:

* NTJ 07D:1996 Normes Tecnològiques de Jardineria i Paisatgisme. Subministrament del material vegetal. Arbres de fulla caduca.

ARBRES DE FULLA PERSISTENT:

* NTJ 07E:1997 Normes Tecnològiques de Jardineria i Paisatgisme. Subministrament del material vegetal. Arbres de fulla perenne.

ARBUSTS:

* NTJ 07F:1998 Normes Tecnològiques de Jardineria i Paisatgisme. Subministrament del material vegetal. Arbusts.

ENFILADISSES:

* NTJ 07I:1995 Normes Tecnològiques de Jardineria i Paisatgisme. Subministrament del material vegetal. Enfiladisses.

5.- CONDICIONS DE CONTROL DE RECEPCIÓ

CONDICIONS DE MARCATGE I CONTROL DE LA DOCUMENTACIÓ:

S'ha de subministrar acompanyada de:

- La guia fitosanitària corresponent
- Etiqueta amb el nom botànic i grandària correcta
- Procedència comercial del material vegetal
- Assenyalada la part nord de la planta al viver

OPERACIONS DE CONTROL:

Els punts de control més destacables són els següents:

- Comprovació de les condicions de subministrament i identificació.
- Inspecció visual de les plantes rebudes i verificació de les condicions exigides al plec.
- Control de les condicions d'emmagatzematge (si és el cas).

LLAVORS PER HIDROSEMBRES

- Recepció dels certificats de garantia del fabricant, d'acord a les condicions exigides.

- Inspecció visual de les condicions de subministrament i identificació.

- Es realitzaran els següents controls d'identificació, un cop per cada tipus d'hidrosembra que intervingui en l'obra:

- Anàlisi de puresa específica amb informació de la composició.

- Percentatge de germinació per espècie.

- Amidament i anàlisi del contingut de llavors, aigua, adob, mulch i altres components de la hidrosembra, espècies herbàcies i espècies arbustives, mitjançant el pes de la matèria seca (a 105º C) d'una mostra de la barreja abans de l'aplicació.

CRITERIS DE PRESA DE MOSTRES:

Els controls s'han de realitzar segons les instruccions de la DF.

LLAVORS PER HIDROSEMBRES

S'han de seguir les instruccions de la DF i els criteris de les normes de procediment indicades en cada assaig.

INTERPRETACIÓ DE RESULTATS I ACTUACIONS EN CAS D'INCOMPLIMENT:

No s'acceptaran plantes que no arribin correctament identificades i acompanyades dels certificats de garantia corresponents.

LLAVORS PER HIDROSEMBRES

No s'acceptaran els materials que incompleixin les especificacions indicades al Plec.

BR416- ARBUTUS

0.- ELEMENTS QUE CONTEMPLA EL PLEC

BR416-225D.

1.- DEFINICIÓ I CONDICIONS DELS ELEMENTS

Espècies vegetals subministrades a peu d'obra.

S'han considerat els tipus següents:

- Arbres planifolis
- Coníferes i resinoses
- Palmeres i palmiformes
- Arbusts
- Plantes de petit port

S'han considerat les formes de subministrament següents:

- En contenidor
- Amb pa de terra
- Amb l'arrel nua

CONDICIONS GENERALS:

L'espècie vegetal s'ha d'adquirir en un viver acreditat i legalment reconegut o, en tot cas, en empreses de reconeguda solvència.

Les plantes han de tenir identitat i puresa de lot adequades en relació al gènere o espècie a què pertanyin, i si es el cas també respecte al cultivar.

Les plantes han d'haver estat cultivades d'acord amb les necessitats de l'espècie o cultivar, edat i localització.

Han d'haver rebut una adequada formació (poda, retall, pinçament, asprada, etc).

La qualitat de la part aèria de les plantes ha de complir les especificacions de l'article 4.4.2 de la norma NTJ 07A.

La qualitat de la part subterrània de les plantes ha de complir les especificacions de l'article 4.4.3 de la norma NTJ 07A.

L'espècie vegetal ha de complir la legislació vigent sobre sanitat vegetal, especialment pel que fa al control d'organismes nocius de quarantena, així com d'altres plagues i malalties que puguin afectar la qualitat i valor d'utilització del material vegetal.

Les espècies que legalment estiguin regulades, han d'anar acompanyades del passaport sanitari.

No ha de presentar ferides o desperfectes a la seva part aèria o radical, ni símptomes d'haver-los patit anteriorment.

Quan el subministrament és amb arrel nua, han de presentar un sistema radical ben ramificat, la capçada aclarida, però no podada excessivament, amb un equilibri entre la part aèria i la part subterrània. Les arrels han de presentar talls nets i recents sense ferides ni macadures. No es recomanable que hi hagin arrels seccionades de diàmetre superior a 3 cm en els arbres, o superiors a 2 cm en els arbusts.

Quan el subministrament és en contenidor o amb pa de terra, les arrels han de tenir el pa de terra adequat per a l'espècie i mida de l'arbre.

Els pans de terra han d'estar protegits amb materials que es puguin degradar abans d'un any i mig en ser soterrats, i que no produeixin afectacions a les plantes. El pa de terra ha d'estar intacte, compacte i ple d'arrels.

La planta ha de tenir les mides d'alçada, diàmetre del tronc, mida del pa de terra o mida del contenidor, que s'indiquin a la unitat d'obra. La verificació d'aquestes dades s'ha de fer d'acord amb les indicacions de la norma NTJ 07A.

CONÍFERES I RESINOSES:

La tija ha de mostrar el seu port natural, amb la ramificació i la frondositat pròpies de la seva espècie i mida.

Les fulles han de presentar un bon estat vegetatiu.

L'alçària correspon a la distància des del coll de l'arrel fins a la part més distant al mateix.

El fullatge ha de tenir el color típic de l'espècie-varietat, segons l'època.

Les coníferes han d'estar totalment ramificades des de la base, segons l'hàbit de creixement de l'espècie-varietat.

ARBRES PLANIFOLIS:

La circumferència correspon al perímetre mesurat a un metre del coll de l'arrel.

Per als arbres de tronc múltiple, el perímetre total es la suma dels perímetres individuals.

Quan el subministrament és en contenidor o amb pa de terra, les arrels han de tenir el pa de terra adequat per a l'espècie i mida de l'arbre.

Alçària del pa de terra:

- Arbres de fulla caduca: Diàmetre del pa de terra x 0,7

- Arbres de fulla persistent: Diàmetre del pa de terra x 1,2

No es poden admetre plantes amb talls visibles de les arrels superiors a 1/8 del perímetre del tronc.

PALMERES I PALMIFORMES:

L'estípit ha de tenir la forma i l'estructura pròpies de la seva mida. Si son palmeres unicaules, l'estípit ha de ser recte i vertical.

No han de tenir ferides, osques o concavitats al tronc. L'estípit no ha de tenir estrangulacions.

Tindrà una senyal que indiqui l'orientació Nord en el seu lloc de cultiu original.

El gruix de l'estípit correspon al mesurat a 1,30 m per sobre del coll de l'arrel.

L'alçària correspon a la distància des del coll de l'arrel al punt d'inserció dels primers palmons.

S'han de presentar-se amb les fulles lligades i les exteriors retallades.

En les palmeres subministrades en contenidor, la distància mínima entre l'estípit i el interior del contenidor ha de ser de 25 cm.

Toleràncies:

- Alçària: $\pm 5\%$

ARBUSTS I PLANTES DE PETIT PORT:

Les branques principals de l'arbust (que neixen directament del tronc) han de neixer del terç inferior de la planta, han d'estar regularment distribuïdes i han de tenir una llargària i gruix proporcional a la resta de la planta.

Les arrels han de donar, com a mínim, una volta a la seva base.

L'arbust enfiladís ha d'estar provist del seu tutor.

L'aigua de l'estany o de la font on visquin plantes aquàtiques ha d'estar neta, no ha de ser salina ni calcària i ha de tenir una temperatura temperada.

2.- CONDICIONS DE SUBMINISTRAMENT I EMMAGATZEMATGE

Per a la preparació, càrrega, transport i descàrrega de les plantes, s'han de seguir les indicacions de la norma NTJ 07Z, d'acord amb cada tipus de planta i de presentació.

ARBRES, ARBUSTS I PLANTES DE PETIT PORT:

Subministrament: en lots de plantes d'una única identitat, amb la mateixa forma de presentació. Les plantes d'un lot han de tenir totes la mateixa edat, origen i han de ser homogènies en els seves dimensions.

El transport s'ha de fer protegint la part aèria del sol i dels efectes del vent, si la planta te fulles, i la part radical si la presentació es amb arrel nua o amb pa de terra.

Emmagatzematge: Si no s'ha de fer la plantació directament en descarregar, cal aplegar-les en un viver, a l'obra.

Les plantes amb arrel nua o amb pa de terra s'aplegaran col·locant la part radical en una rasa, coberta amb palla o sauló o algun material porós.

El viver estarà en un lloc protegit del vent i del sol directe.

3.- UNITAT I CRITERI D'AMIDAMENT

Unitat d'amidament: la indicada a la descripció de l'element

Criteri d'amidament: quantitat necessària subministrada a l'obra

4.- NORMATIVA DE COMPLIMENT OBLIGATORI

NORMATIVA GENERAL:

* NTJ 07A:2007 Normes Tecnològiques de Jardineria i Paisatgisme. Subministrament del material vegetal. Qualitat general del material vegetal.

CONÍFERES I RESINOSES:

* NTJ 07C:1995 Normes Tecnològiques de Jardineria i Paisatgisme. Subministrament del material vegetal. Coníferes i resinoses.

PALMERES:

* NTJ 07P:1997 Normes Tecnològiques de Jardineria i Paisatgisme. Subministrament del material vegetal. Palmeres.

ARBRES DE FULLA CADUCA:

* NTJ 07D:1996 Normes Tecnològiques de Jardineria i Paisatgisme. Subministrament del material vegetal. Arbres de fulla caduca.

ARBRES DE FULLA PERSISTENT:

* NTJ 07E:1997 Normes Tecnològiques de Jardineria i Paisatgisme. Subministrament del material vegetal. Arbres de fulla perenne.

ARBUSTS:

* NTJ 07F:1998 Normes Tecnològiques de Jardineria i Paisatgisme. Subministrament del material vegetal. Arbusts.

ENFILADISSES:

* NTJ 07I:1995 Normes Tecnològiques de Jardineria i Paisatgisme. Subministrament del material vegetal. Enfiladisses.

5.- CONDICIONS DE CONTROL DE RECEPCIÓ

CONDICIONS DE MARCATGE I CONTROL DE LA DOCUMENTACIÓ:

S'ha de subministrar acompanyada de:

- La guia fitosanitària corresponent
- Etiqueta amb el nom botànic i grandària correcta
- Procedència comercial del material vegetal
- Assenyalada la part nord de la planta al viver

OPERACIONS DE CONTROL:

Els punts de control més destacables són els següents:

- Comprovació de les condicions de subministrament i identificació.
- Inspecció visual de les plantes rebudes i verificació de les condicions exigides al plec.
- Control de les condicions d'emmagatzematge (si és el cas).

LLAVORS PER HIDROSEMBRES

- Recepció dels certificats de garantia del fabricant, d'acord a les condicions exigides.
- Inspecció visual de les condicions de subministrament i identificació.
- Es realitzaran els següents controls d'identificació, un cop per cada tipus d'hidrosembra que intervingui en l'obra:
 - Anàlisi de puresa específica amb informació de la composició.
 - Percentatge de germinació per espècie.

- Amidament i anàlisi del contingut de llavors, aigua, adob, mulch i altres components de la hidrosembra, espècies herbàcies i espècies arbustives, mitjançant el pes de la matèria seca (a 105º C) d'una mostra de la barreja abans de l'aplicació.

CRITERIS DE PRESA DE MOSTRES:

Els controls s'han de realitzar segons les instruccions de la DF.

LLAVORS PER HIDROSEMBRES

S'han de seguir les instruccions de la DF i els criteris de les normes de procediment indicades en cada assaig.

INTERPRETACIÓ DE RESULTATS I ACTUACIONS EN CAS D'INCOMPLIMENT:

No s'acceptaran plantes que no arribin correctament identificades i acompanyades dels certificats de garantia corresponents.

LLAVORS PER HIDROSEMBRES

No s'acceptaran els materials que incompleixin les especificacions indicades al Plec.

BR42 ARBRES PLANIFOLIS (CELTIS A EUCALYPTUS)

BR429- CRATAEGUS

0.- ELEMENTS QUE CONTEMPLA EL PLEC

BR429-22GC.

1.- DEFINICIÓ I CONDICIONS DELS ELEMENTS

Espècies vegetals subministrades a peu d'obra.

S'han considerat els tipus següents:

- Arbres planifolis
- Coníferes i resinoses
- Palmeres i palmiformes
- Arbusts
- Plantes de petit port

S'han considerat les formes de subministrament següents:

- En contenidor
- Amb pa de terra
- Amb l'arrel nua

CONDICIONS GENERALS:

L'espècie vegetal s'ha d'adquirir en un viver acreditat i legalment reconegut o, en tot cas, en empreses de reconeguda solvència.

Les plantes han de tenir identitat i puresa de lot adequades en relació al gènere o espècie a què pertanyin, i si es el cas també respecte al cultivar.

Les plantes han d'haver estat cultivades d'acord amb les necessitats de l'espècie o cultivar, edat i localització.

Han d'haver rebut una adequada formació (poda, retall, pinçament, asprada, etc).

La qualitat de la part aèria de les plantes ha de complir les especificacions de l'article 4.4.2 de la norma NTJ 07A.

La qualitat de la part subterrània de les plantes ha de complir les especificacions de l'article 4.4.3 de la norma NTJ 07A.

L'espècie vegetal ha de complir la legislació vigent sobre sanitat vegetal, especialment pel que fa al control d'organismes nocius de quarantena, així com d'altres plagues i malalties que puguin afectar la qualitat i valor d'utilització del material vegetal.

Les espècies que legalment estiguin regulades, han d'anar acompanyades del passaport sanitari.

No ha de presentar ferides o desperfectes a la seva part aèria o radical, ni símptomes d'haver-los patit anteriorment.

Quan el subministrament és amb arrel nua, han de presentar un sistema radical ben ramificat, la capçada aclarida, però no podada excessivament, amb un equilibri entre la part aèria i la part subterrània. Les arrels han de presentar talls nets i recents sense ferides ni macadures. No es recomanable que hi hagin arrels seccionades de diàmetre superior a 3 cm en els arbres, o superiors a 2 cm en els arbusts.

Quan el subministrament és en contenidor o amb pa de terra, les arrels han de tenir el pa de terra adequat per a l'espècie i mida de l'arbre.

Els pans de terra han d'estar protegits amb materials que es puguin degradar abans d'un any i mig en ser soterrats, i que no produeixin afectacions a les plantes. El pa de terra ha d'estar intacte, compacte i ple d'arrels.

La planta ha de tenir les mides d'alçada, diàmetre del tronc, mida del pa de terra o mida del contenidor, que s'indiquin a la unitat d'obra. La verificació d'aquestes dades s'ha de fer d'acord amb les indicacions de la norma NTJ 07A.

CONÍFERES I RESINOSES:

La tija ha de mostrar el seu port natural, amb la ramificació i la frondositat pròpies de la seva espècie i mida.

Les fulles han de presentar un bon estat vegetatiu.

L'alçària correspon a la distància des del coll de l'arrel fins a la part més distant al mateix.

El fullatge ha de tenir el color típic de l'espècie-varietat, segons l'època.

Les coníferes han d'estar totalment ramificades des de la base, segons l'hàbit de creixement de l'espècie-varietat.

ARBRES PLANIFOLIS:

La circumferència correspon al perímetre mesurat a un metre del coll de l'arrel.

Per als arbres de tronc múltiple, el perímetre total es la suma dels perímetres individuals.

Quan el subministrament és en contenidor o amb pa de terra, les arrels han de tenir el pa de terra adequat per a l'espècie i mida de l'arbre.

Alçària del pa de terra:

- Arbres de fulla caduca: Diàmetre del pa de terra x 0,7
- Arbres de fulla persistent: Diàmetre del pa de terra x 1,2

No es poden admetre plantes amb talls visibles de les arrels superiors a 1/8 del perímetre del tronc.

PALMERES I PALMIFORMES:

L'estípit ha de tenir la forma i l'estructura pròpies de la seva mida. Si son palmeres unicaules, l'estípit ha de ser recte i vertical.

No han de tenir ferides, osques o concavitats al tronc. L'estípit no ha de tenir estrangulacions.

Tindrà una senyal que indiqui l'orientació Nord en el seu lloc de cultiu original.

El gruix de l'estípit correspon al mesurat a 1,30 m per sobre del coll de l'arrel.

L'alçària correspon a la distància des del coll de l'arrel al punt d'inserció dels primers palmons.

S'han de presentar-se amb les fulles lligades i les exteriors retallades.

En les palmeres subministrades en contenidor, la distància mínima entre l'estípit i el interior del contenidor ha de ser de 25 cm.

Toleràncies:

- Alçària: $\pm 5\%$

ARBUSTS I PLANTES DE PETIT PORT:

Les branques principals de l'arbust (que neixen directament del tronc) han de neixer del terç inferior de la planta, han d'estar regularment distribuïdes i han de tenir una llargària i gruix proporcional a la resta de la planta.

Les arrels han de donar, com a mínim, una volta a la seva base.

L'arbust enfiladís ha d'estar provist del seu tutor.

L'aigua de l'estany o de la font on visquin plantes aquàtiques ha d'estar neta, no ha de ser salina ni calcària i ha de tenir una temperatura temperada.

2.- CONDICIONS DE SUBMINISTRAMENT I EMMAGATZEMATGE

Per a la preparació, càrrega, transport i descàrrega de les plantes, s'han de seguir les indicacions de la norma NTJ 07Z, d'acord amb cada tipus de planta i de presentació.

ARBRES, ARBUSTS I PLANTES DE PETIT PORT:

Subministrament: en lots de plantes d'una única identitat, amb la mateixa forma de presentació. Les plantes d'un lot han de tenir totes la mateixa edat, origen i han de ser homogènies en els seves dimensions.

El transport s'ha de fer protegint la part aèria del sol i dels efectes del vent, si la planta te fulles, i la part radical si la presentació es amb arrel nua o amb pa de terra.

Emmagatzematge: Si no s'ha de fer la plantació directament en descarregar, cal aplegar-les en un viver, a l'obra.

Les plantes amb arrel nua o amb pa de terra s'aplegaran col·locant la part radical en una rasa, coberta amb palla o sauló o algun material porós.

El viver estarà en un lloc protegit del vent i del sol directe.

3.- UNITAT I CRITERI D'AMIDAMENT

Unitat d'amidament: la indicada a la descripció de l'element

Criteri d'amidament: quantitat necessària subministrada a l'obra

4.- NORMATIVA DE COMPLIMENT OBLIGATORI

NORMATIVA GENERAL:

* NTJ 07A:2007 Normes Tecnològiques de Jardineria i Paisatgisme. Subministrament del material vegetal. Qualitat general del material vegetal.

CONÍFERES I RESINOSES:

* NTJ 07C:1995 Normes Tecnològiques de Jardineria i Paisatgisme. Subministrament del material vegetal. Coníferes i resinoses.

PALMERES:

* NTJ 07P:1997 Normes Tecnològiques de Jardineria i Paisatgisme. Subministrament del material vegetal. Palmeres.

ARBRES DE FULLA CADUCA:

* NTJ 07D:1996 Normes Tecnològiques de Jardineria i Paisatgisme. Subministrament del material vegetal. Arbres de fulla caduca.

ARBRES DE FULLA PERSISTENT:

* NTJ 07E:1997 Normes Tecnològiques de Jardineria i Paisatgisme. Subministrament del material vegetal. Arbres de fulla perenne.

ARBUSTS:

* NTJ 07F:1998 Normes Tecnològiques de Jardineria i Paisatgisme. Subministrament del material vegetal. Arbusts.

ENFILADISSES:

* NTJ 07I:1995 Normes Tecnològiques de Jardineria i Paisatgisme. Subministrament del material vegetal. Enfiladisses.

5.- CONDICIONS DE CONTROL DE RECEPCIÓ

CONDICIONS DE MARCATGE I CONTROL DE LA DOCUMENTACIÓ:

S'ha de subministrar acompanyada de:

- La guia fitosanitària corresponent
- Etiqueta amb el nom botànic i grandària correcta
- Procedència comercial del material vegetal
- Assenyalada la part nord de la planta al viver

OPERACIONS DE CONTROL:

Els punts de control més destacables són els següents:

- Comprovació de les condicions de subministrament i identificació.
- Inspecció visual de les plantes rebudes i verificació de les condicions exigides al plec.
- Control de les condicions d'emmagatzematge (si és el cas).

LLAVORS PER HIDROSEMBRES

- Recepció dels certificats de garantia del fabricant, d'acord a les condicions exigides.

- Inspecció visual de les condicions de subministrament i identificació.

- Es realitzaran els següents controls d'identificació, un cop per cada tipus d'hidrosembra que intervingui en l'obra:

- Anàlisi de puresa específica amb informació de la composició.

- Percentatge de germinació per espècie.

- Amidament i anàlisi del contingut de llavors, aigua, adob, mulch i altres components de la hidrosembra, espècies herbàcies i espècies arbustives, mitjançant el pes de la matèria seca (a 105º C) d'una mostra de la barreja abans de l'aplicació.

CRITERIS DE PRESA DE MOSTRES:

Els controls s'han de realitzar segons les instruccions de la DF.

LLAVORS PER HIDROSEMBRES

S'han de seguir les instruccions de la DF i els criteris de les normes de procediment indicades en cada assaig.

INTERPRETACIÓ DE RESULTATS I ACTUACIONS EN CAS D'INCOMPLIMENT:

No s'acceptaran plantes que no arribin correctament identificades i acompanyades dels certificats de garantia corresponents.

LLAVORS PER HIDROSEMBRES

No s'acceptaran els materials que incompleixin les especificacions indicades al Plec.

BR43 ARBRES PLANIFOLIS (FAGUS A LIRODENDRUM)

BR433- FRAXINUS

0.- ELEMENTS QUE CONTEMPLA EL PLEC

BR433-22L2.

1.- DEFINICIÓ I CONDICIONS DELS ELEMENTS

Espècies vegetals subministrades a peu d'obra.

S'han considerat els tipus següents:

- Arbres planifolis
- Coníferes i resinoses
- Palmeres i palmiformes
- Arbusts
- Plantes de petit port

S'han considerat les formes de subministrament següents:

- En contenidor
- Amb pa de terra
- Amb l'arrel nua

CONDICIONS GENERALS:

L'espècie vegetal s'ha d'adquirir en un viver acreditat i legalment reconegut o, en tot cas, en empreses de reconeguda solvència.

Les plantes han de tenir identitat i puresa de lot adequades en relació al gènere o espècie a què pertanyin, i si es el cas també respecte al cultivar.

Les plantes han d'haver estat cultivades d'acord amb les necessitats de l'espècie o cultivar, edat i localització.

Han d'haver rebut una adequada formació (poda, retall, pinçament, asprada, etc).

La qualitat de la part aèria de les plantes ha de complir les especificacions de l'article 4.4.2 de la norma NTJ 07A.

La qualitat de la part subterrània de les plantes ha de complir les especificacions de l'article 4.4.3 de la norma NTJ 07A.

L'espècie vegetal ha de complir la legislació vigent sobre sanitat vegetal, especialment pel que fa al control d'organismes nocius de quarantena, així com d'altres plagues i malalties que puguin afectar la qualitat i valor d'utilització del material vegetal.

Les espècies que legalment estiguin regulades, han d'anar acompanyades del passaport sanitari.

No ha de presentar ferides o desperfectes a la seva part aèria o radical, ni símptomes d'haver-los patit anteriorment.

Quan el subministrament és amb arrel nua, han de presentar un sistema radical ben ramificat, la capçada aclarida, però no podada excessivament, amb un equilibri entre la part aèria i la part subterrània. Les arrels han de presentar talls nets i recents sense ferides ni macadures. No es recomanable que hi hagin arrels seccionades de diàmetre superior a 3 cm en els arbres, o superiors a 2 cm en els arbusts.

Quan el subministrament és en contenidor o amb pa de terra, les arrels han de tenir el pa de terra adequat per a l'espècie i mida de l'arbre.

Els pans de terra han d'estar protegits amb materials que es puguin degradar abans d'un any i mig en ser soterrats, i que no produeixin afectacions a les plantes. El pa de terra ha d'estar intacte, compacte i ple d'arrels.

La planta ha de tenir les mides d'alçada, diàmetre del tronc, mida del pa de terra o mida del contenidor, que s'indiquin a la unitat d'obra. La verificació d'aquestes dades s'ha de fer d'acord amb les indicacions de la norma NTJ 07A.

CONÍFERES I RESINOSES:

La tija ha de mostrar el seu port natural, amb la ramificació i la frondositat pròpies de la seva espècie i mida.

Les fulles han de presentar un bon estat vegetatiu.

L'alçària correspon a la distància des del coll de l'arrel fins a la part més distant al mateix.

El fullatge ha de tenir el color típic de l'espècie-varietat, segons l'època.

Les coníferes han d'estar totalment ramificades des de la base, segons l'hàbit de creixement de l'espècie-varietat.

ARBRES PLANIFOLIS:

La circumferència correspon al perímetre mesurat a un metre del coll de l'arrel.

Per als arbres de tronc múltiple, el perímetre total es la suma dels perímetres individuals.

Quan el subministrament és en contenidor o amb pa de terra, les arrels han de tenir el pa de terra adequat per a l'espècie i mida de l'arbre.

Alçària del pa de terra:

- Arbres de fulla caduca: Diàmetre del pa de terra x 0,7

- Arbres de fulla persistent: Diàmetre del pa de terra x 1,2

No es poden admetre plantes amb talls visibles de les arrels superiors a 1/8 del perímetre del tronc.

PALMERES I PALMIFORMES:

L'estípit ha de tenir la forma i l'estructura pròpies de la seva mida. Si son palmeres unicaules, l'estípit ha de ser recte i vertical.

No han de tenir ferides, osques o concavitats al tronc. L'estípit no ha de tenir estrangulacions.

Tindrà una senyal que indiqui l'orientació Nord en el seu lloc de cultiu original.

El gruix de l'estípit correspon al mesurat a 1,30 m per sobre del coll de l'arrel.

L'alçària correspon a la distància des del coll de l'arrel al punt d'inserció dels primers palmons.

S'han de presentar-se amb les fulles lligades i les exteriors retallades.

En les palmeres subministrades en contenidor, la distància mínima entre l'estípit i el interior del contenidor ha de ser de 25 cm.

Toleràncies:

- Alçària: $\pm 5\%$

ARBUSTS I PLANTES DE PETIT PORT:

Les branques principals de l'arbust (que neixen directament del tronc) han de neixer del terç inferior de la planta, han d'estar regularment distribuïdes i han de tenir una llargària i gruix proporcional a la resta de la planta.

Les arrels han de donar, com a mínim, una volta a la seva base.

L'arbust enfiladís ha d'estar provist del seu tutor.

L'aigua de l'estany o de la font on visquin plantes aquàtiques ha d'estar neta, no ha de ser salina ni calcària i ha de tenir una temperatura temperada.

2.- CONDICIONS DE SUBMINISTRAMENT I EMMAGATZEMATGE

Per a la preparació, càrrega, transport i descàrrega de les plantes, s'han de seguir les indicacions de la norma NTJ 07Z, d'acord amb cada tipus de planta i de presentació.

ARBRES, ARBUSTS I PLANTES DE PETIT PORT:

Subministrament: en lots de plantes d'una única identitat, amb la mateixa forma de presentació. Les plantes d'un lot han de tenir totes la mateixa edat, origen i han de ser homogènies en els seves dimensions.

El transport s'ha de fer protegint la part aèria del sol i dels efectes del vent, si la planta te fulles, i la part radical si la presentació es amb arrel nua o amb pa de terra.

Emmagatzematge: Si no s'ha de fer la plantació directament en descarregar, cal aplegar-les en un viver, a l'obra.

Les plantes amb arrel nua o amb pa de terra s'aplegaran col·locant la part radical en una rasa, coberta amb palla o sauló o algun material porós.

El viver estarà en un lloc protegit del vent i del sol directe.

3.- UNITAT I CRITERI D'AMIDAMENT

Unitat d'amidament: la indicada a la descripció de l'element

Criteri d'amidament: quantitat necessària subministrada a l'obra

4.- NORMATIVA DE COMPLIMENT OBLIGATORI

NORMATIVA GENERAL:

* NTJ 07A:2007 Normes Tecnològiques de Jardineria i Paisatgisme. Subministrament del material vegetal. Qualitat general del material vegetal.

CONÍFERES I RESINOSES:

* NTJ 07C:1995 Normes Tecnològiques de Jardineria i Paisatgisme. Subministrament del material vegetal. Coníferes i resinoses.

PALMERES:

* NTJ 07P:1997 Normes Tecnològiques de Jardineria i Paisatgisme. Subministrament del material vegetal. Palmeres.

ARBRES DE FULLA CADUCA:

* NTJ 07D:1996 Normes Tecnològiques de Jardineria i Paisatgisme. Subministrament del material vegetal. Arbres de fulla caduca.

ARBRES DE FULLA PERSISTENT:

* NTJ 07E:1997 Normes Tecnològiques de Jardineria i Paisatgisme. Subministrament del material vegetal. Arbres de fulla perenne.

ARBUSTS:

* NTJ 07F:1998 Normes Tecnològiques de Jardineria i Paisatgisme. Subministrament del material vegetal. Arbusts.

ENFILADISSES:

* NTJ 07I:1995 Normes Tecnològiques de Jardineria i Paisatgisme. Subministrament del material vegetal. Enfiladisses.

5.- CONDICIONS DE CONTROL DE RECEPCIÓ

CONDICIONS DE MARCATGE I CONTROL DE LA DOCUMENTACIÓ:

S'ha de subministrar acompanyada de:

- La guia fitosanitària corresponent
- Etiqueta amb el nom botànic i grandària correcta
- Procedència comercial del material vegetal
- Assenyalada la part nord de la planta al viver

OPERACIONS DE CONTROL:

Els punts de control més destacables són els següents:

- Comprovació de les condicions de subministrament i identificació.
- Inspecció visual de les plantes rebudes i verificació de les condicions exigides al plec.
- Control de les condicions d'emmagatzematge (si és el cas).

LLAVORS PER HIDROSEMBRES

- Recepció dels certificats de garantia del fabricant, d'acord a les condicions exigides.

- Inspecció visual de les condicions de subministrament i identificació.

- Es realitzaran els següents controls d'identificació, un cop per cada tipus d'hidrosembra que intervingui en l'obra:

- Anàlisi de puresa específica amb informació de la composició.

- Percentatge de germinació per espècie.

- Amidament i anàlisi del contingut de llavors, aigua, adob, mulch i altres components de la hidrosembra, espècies herbàcies i espècies arbustives, mitjançant el pes de la matèria seca (a 105º C) d'una mostra de la barreja abans de l'aplicació.

CRITERIS DE PRESA DE MOSTRES:

Els controls s'han de realitzar segons les instruccions de la DF.

LLAVORS PER HIDROSEMBRES

S'han de seguir les instruccions de la DF i els criteris de les normes de procediment indicades en cada assaig.

INTERPRETACIÓ DE RESULTATS I ACTUACIONS EN CAS D'INCOMPLIMENT:

No s'acceptaran plantes que no arribin correctament identificades i acompanyades dels certificats de garantia corresponents.

LLAVORS PER HIDROSEMBRES

No s'acceptaran els materials que incompleixin les especificacions indicades al Plec.

BR44 ARBRES PLANIFOLIS (MACLURA A PYRUS)

BR44D- POPULUS

0.- ELEMENTS QUE CONTEMPLA EL PLEC

BR44D-23DN.

1.- DEFINICIÓ I CONDICIONS DELS ELEMENTS

Espècies vegetals subministrades a peu d'obra.

S'han considerat els tipus següents:

- Arbres planifolis
- Coníferes i resinoses
- Palmeres i palmiformes
- Arbusts
- Plantes de petit port

S'han considerat les formes de subministrament següents:

- En contenidor
- Amb pa de terra
- Amb l'arrel nua

CONDICIONS GENERALS:

L'espècie vegetal s'ha d'adquirir en un viver acreditat i legalment reconegut o, en tot cas, en empreses de reconeguda solvència.

Les plantes han de tenir identitat i puresa de lot adequades en relació al gènere o espècie a què pertanyin, i si es el cas també respecte al cultivar.

Les plantes han d'haver estat cultivades d'acord amb les necessitats de l'espècie o cultivar, edat i localització.

Han d'haver rebut una adequada formació (poda, retall, pinçament, asprada, etc).

La qualitat de la part aèria de les plantes ha de complir les especificacions de l'article 4.4.2 de la norma NTJ 07A.

La qualitat de la part subterrània de les plantes ha de complir les especificacions de l'article 4.4.3 de la norma NTJ 07A.

L'espècie vegetal ha de complir la legislació vigent sobre sanitat vegetal, especialment pel que fa al control d'organismes nocius de quarantena, així com d'altres plagues i malalties que puguin afectar la qualitat i valor d'utilització del material vegetal.

Les espècies que legalment estiguin regulades, han d'anar acompanyades del passaport sanitari.

No ha de presentar ferides o desperfectes a la seva part aèria o radical, ni símptomes d'haver-los patit anteriorment.

Quan el subministrament és amb arrel nua, han de presentar un sistema radical ben ramificat, la capçada aclarida, però no podada excessivament, amb un equilibri entre la part aèria i la part subterrània. Les arrels han de presentar talls nets i recents sense ferides ni macadures. No es recomanable que hi hagin arrels seccionades de diàmetre superior a 3 cm en els arbres, o superiors a 2 cm en els arbusts.

Quan el subministrament és en contenidor o amb pa de terra, les arrels han de tenir el pa de terra adequat per a l'espècie i mida de l'arbre.

Els pans de terra han d'estar protegits amb materials que es puguin degradar abans d'un any i mig en ser soterrats, i que no produeixin afectacions a les plantes. El pa de terra ha d'estar intacte, compacte i ple d'arrels.

La planta ha de tenir les mides d'alçada, diàmetre del tronc, mida del pa de terra o mida del contenidor, que s'indiquin a la unitat d'obra. La verificació d'aquestes dades s'ha de fer d'acord amb les indicacions de la norma NTJ 07A.

CONÍFERES I RESINOSES:

La tija ha de mostrar el seu port natural, amb la ramificació i la frondositat pròpies de la seva espècie i mida.

Les fulles han de presentar un bon estat vegetatiu.

L'alçària correspon a la distància des del coll de l'arrel fins a la part més distant al mateix.

El fullatge ha de tenir el color típic de l'espècie-varietat, segons l'època.

Les coníferes han d'estar totalment ramificades des de la base, segons l'hàbit de creixement de l'espècie-varietat.

ARBRES PLANIFOLIS:

La circumferència correspon al perímetre mesurat a un metre del coll de l'arrel.

Per als arbres de tronc múltiple, el perímetre total es la suma dels perímetres individuals.

Quan el subministrament és en contenidor o amb pa de terra, les arrels han de tenir el pa de terra adequat per a l'espècie i mida de l'arbre.

Alçària del pa de terra:

- Arbres de fulla caduca: Diàmetre del pa de terra x 0,7
- Arbres de fulla persistent: Diàmetre del pa de terra x 1,2

No es poden admetre plantes amb talls visibles de les arrels superiors a 1/8 del perímetre del tronc.

PALMERES I PALMIFORMES:

L'estípit ha de tenir la forma i l'estructura pròpies de la seva mida. Si son palmeres unicaules, l'estípit ha de ser recte i vertical.

No han de tenir ferides, osques o concavitats al tronc. L'estípit no ha de tenir estrangulacions.

Tindrà una senyal que indiqui l'orientació Nord en el seu lloc de cultiu original.

El gruix de l'estípit correspon al mesurat a 1,30 m per sobre del coll de l'arrel.

L'alçària correspon a la distància des del coll de l'arrel al punt d'inserció dels primers palmons.

S'han de presentar-se amb les fulles lligades i les exteriors retallades.

En les palmeres subministrades en contenidor, la distància mínima entre l'estípit i el interior del contenidor ha de ser de 25 cm.

Toleràncies:

- Alçària: $\pm 5\%$

ARBUSTS I PLANTES DE PETIT PORT:

Les branques principals de l'arbust (que neixen directament del tronc) han de neixer del terç inferior de la planta, han d'estar regularment distribuïdes i han de tenir una llargària i gruix proporcional a la resta de la planta.

Les arrels han de donar, com a mínim, una volta a la seva base.

L'arbust enfiladís ha d'estar provist del seu tutor.

L'aigua de l'estany o de la font on visquin plantes aquàtiques ha d'estar neta, no ha de ser salina ni calcària i ha de tenir una temperatura temperada.

2.- CONDICIONS DE SUBMINISTRAMENT I EMMAGATZEMATGE

Per a la preparació, càrrega, transport i descàrrega de les plantes, s'han de seguir les indicacions de la norma NTJ 07Z, d'acord amb cada tipus de planta i de presentació.

ARBRES, ARBUSTS I PLANTES DE PETIT PORT:

Subministrament: en lots de plantes d'una única identitat, amb la mateixa forma de presentació. Les plantes d'un lot han de tenir totes la mateixa edat, origen i han de ser homogènies en els seves dimensions.

El transport s'ha de fer protegint la part aèria del sol i dels efectes del vent, si la planta te fulles, i la part radical si la presentació es amb arrel nua o amb pa de terra.

Emmagatzematge: Si no s'ha de fer la plantació directament en descarregar, cal aplegar-les en un viver, a l'obra.

Les plantes amb arrel nua o amb pa de terra s'aplegaran col·locant la part radical en una rasa, coberta amb palla o sauló o algun material porós.

El viver estarà en un lloc protegit del vent i del sol directe.

3.- UNITAT I CRITERI D'AMIDAMENT

Unitat d'amidament: la indicada a la descripció de l'element

Criteri d'amidament: quantitat necessària subministrada a l'obra

4.- NORMATIVA DE COMPLIMENT OBLIGATORI

NORMATIVA GENERAL:

* NTJ 07A:2007 Normes Tecnològiques de Jardineria i Paisatgisme. Subministrament del material vegetal. Qualitat general del material vegetal.

CONÍFERES I RESINOSES:

* NTJ 07C:1995 Normes Tecnològiques de Jardineria i Paisatgisme. Subministrament del material vegetal. Coníferes i resinoses.

PALMERES:

* NTJ 07P:1997 Normes Tecnològiques de Jardineria i Paisatgisme. Subministrament del material vegetal. Palmeres.

ARBRES DE FULLA CADUCA:

* NTJ 07D:1996 Normes Tecnològiques de Jardineria i Paisatgisme. Subministrament del material vegetal. Arbres de fulla caduca.

ARBRES DE FULLA PERSISTENT:

* NTJ 07E:1997 Normes Tecnològiques de Jardineria i Paisatgisme. Subministrament del material vegetal. Arbres de fulla perenne.

ARBUSTS:

* NTJ 07F:1998 Normes Tecnològiques de Jardineria i Paisatgisme. Subministrament del material vegetal. Arbusts.

ENFILADISSES:

* NTJ 07I:1995 Normes Tecnològiques de Jardineria i Paisatgisme. Subministrament del material vegetal. Enfiladisses.

5.- CONDICIONS DE CONTROL DE RECEPCIÓ

CONDICIONS DE MARCATGE I CONTROL DE LA DOCUMENTACIÓ:

S'ha de subministrar acompanyada de:

- La guia fitosanitària corresponent
- Etiqueta amb el nom botànic i grandària correcta
- Procedència comercial del material vegetal
- Assenyalada la part nord de la planta al viver

OPERACIONS DE CONTROL:

Els punts de control més destacables són els següents:

- Comprovació de les condicions de subministrament i identificació.
- Inspecció visual de les plantes rebudes i verificació de les condicions exigides al plec.
- Control de les condicions d'emmagatzematge (si és el cas).

LLAVORS PER HIDROSEMBRES

- Recepció dels certificats de garantia del fabricant, d'acord a les condicions exigides.

- Inspecció visual de les condicions de subministrament i identificació.

- Es realitzaran els següents controls d'identificació, un cop per cada tipus d'hidrosembra que intervingui en l'obra:

- Anàlisi de puresa específica amb informació de la composició.

- Percentatge de germinació per espècie.

- Amidament i anàlisi del contingut de llavors, aigua, adob, mulch i altres components de la hidrosembra, espècies herbàcies i espècies arbustives, mitjançant el pes de la matèria seca (a 105º C) d'una mostra de la barreja abans de l'aplicació.

CRITERIS DE PRESA DE MOSTRES:

Els controls s'han de realitzar segons les instruccions de la DF.

LLAVORS PER HIDROSEMBRES

S'han de seguir les instruccions de la DF i els criteris de les normes de procediment indicades en cada assaig.

INTERPRETACIÓ DE RESULTATS I ACTUACIONS EN CAS D'INCOMPLIMENT:

No s'acceptaran plantes que no arribin correctament identificades i acompanyades dels certificats de garantia corresponents.

LLAVORS PER HIDROSEMBRES

No s'acceptaran els materials que incompleixin les especificacions indicades al Plec.

BR45 ARBRES PLANIFOLIS (QUERCUS A ZELKOVA)

BR451- RHAMNUS

0.- ELEMENTS QUE CONTEMPLA EL PLEC

BR451-23RX.

1.- DEFINICIÓ I CONDICIONS DELS ELEMENTS

Espècies vegetals subministrades a peu d'obra.

S'han considerat els tipus següents:

- Arbres planifolis
- Coníferes i resinoses
- Palmeres i palmiformes
- Arbusts
- Plantes de petit port

S'han considerat les formes de subministrament següents:

- En contenidor
- Amb pa de terra
- Amb l'arrel nua

CONDICIONS GENERALS:

L'espècie vegetal s'ha d'adquirir en un viver acreditat i legalment reconegut o, en tot cas, en empreses de reconeguda solvència.

Les plantes han de tenir identitat i puresa de lot adequades en relació al gènere o espècie a què pertanyin, i si es el cas també respecte al cultivar.

Les plantes han d'haver estat cultivades d'acord amb les necessitats de l'espècie o cultivar, edat i localització.

Han d'haver rebut una adequada formació (poda, retall, pinçament, asprada, etc).

La qualitat de la part aèria de les plantes ha de complir les especificacions de l'article 4.4.2 de la norma NTJ 07A.

La qualitat de la part subterrània de les plantes ha de complir les especificacions de l'article 4.4.3 de la norma NTJ 07A.

L'espècie vegetal ha de complir la legislació vigent sobre sanitat vegetal, especialment pel que fa al control d'organismes nocius de quarantena, així com d'altres plagues i malalties que puguin afectar la qualitat i valor d'utilització del material vegetal.

Les espècies que legalment estiguin regulades, han d'anar acompanyades del passaport sanitari.

No ha de presentar ferides o desperfectes a la seva part aèria o radical, ni símptomes d'haver-los patit anteriorment.

Quan el subministrament és amb arrel nua, han de presentar un sistema radical ben ramificat, la capçada aclarida, però no podada excessivament, amb un equilibri entre la part aèria i la part subterrània. Les arrels han de presentar talls nets i recents sense ferides ni macadures. No es recomanable que hi hagin arrels seccionades de diàmetre superior a 3 cm en els arbres, o superiors a 2 cm en els arbusts.

Quan el subministrament és en contenidor o amb pa de terra, les arrels han de tenir el pa de terra adequat per a l'espècie i mida de l'arbre.

Els pans de terra han d'estar protegits amb materials que es puguin degradar abans d'un any i mig en ser soterrats, i que no produeixin afectacions a les plantes. El pa de terra ha d'estar intacte, compacte i ple d'arrels.

La planta ha de tenir les mides d'alçada, diàmetre del tronc, mida del pa de terra o mida del contenidor, que s'indiquin a la unitat d'obra. La verificació d'aquestes dades s'ha de fer d'acord amb les indicacions de la norma NTJ 07A.

CONÍFERES I RESINOSES:

La tija ha de mostrar el seu port natural, amb la ramificació i la frondositat pròpies de la seva espècie i mida.

Les fulles han de presentar un bon estat vegetatiu.

L'alçària correspon a la distància des del coll de l'arrel fins a la part més distant al mateix.

El fullatge ha de tenir el color típic de l'espècie-varietat, segons l'època.

Les coníferes han d'estar totalment ramificades des de la base, segons l'hàbit de creixement de l'espècie-varietat.

ARBRES PLANIFOLIS:

La circumferència correspon al perímetre mesurat a un metre del coll de l'arrel.

Per als arbres de tronc múltiple, el perímetre total es la suma dels perímetres individuals.

Quan el subministrament és en contenidor o amb pa de terra, les arrels han de tenir el pa de terra adequat per a l'espècie i mida de l'arbre.

Alçària del pa de terra:

- Arbres de fulla caduca: Diàmetre del pa de terra x 0,7

- Arbres de fulla persistent: Diàmetre del pa de terra x 1,2

No es poden admetre plantes amb talls visibles de les arrels superiors a 1/8 del perímetre del tronc.

PALMERES I PALMIFORMES:

L'estípit ha de tenir la forma i l'estructura pròpies de la seva mida. Si son palmeres unicaules, l'estípit ha de ser recte i vertical.

No han de tenir ferides, osques o concavitats al tronc. L'estípit no ha de tenir estrangulacions.

Tindrà una senyal que indiqui l'orientació Nord en el seu lloc de cultiu original.

El gruix de l'estípit correspon al mesurat a 1,30 m per sobre del coll de l'arrel.

L'alçària correspon a la distància des del coll de l'arrel al punt d'inserció dels primers palmons.

S'han de presentar-se amb les fulles lligades i les exteriors retallades.

En les palmeres subministrades en contenidor, la distància mínima entre l'estípit i el interior del contenidor ha de ser de 25 cm.

Toleràncies:

- Alçària: $\pm 5\%$

ARBUSTS I PLANTES DE PETIT PORT:

Les branques principals de l'arbust (que neixen directament del tronc) han de neixer del terç inferior de la planta, han d'estar regularment distribuïdes i han de tenir una llargària i gruix proporcional a la resta de la planta.

Les arrels han de donar, com a mínim, una volta a la seva base.

L'arbust enfiladís ha d'estar provist del seu tutor.

L'aigua de l'estany o de la font on visquin plantes aquàtiques ha d'estar neta, no ha de ser salina ni calcària i ha de tenir una temperatura temperada.

2.- CONDICIONS DE SUBMINISTRAMENT I EMMAGATZEMATGE

Per a la preparació, càrrega, transport i descàrrega de les plantes, s'han de seguir les indicacions de la norma NTJ 07Z, d'acord amb cada tipus de planta i de presentació.

ARBRES, ARBUSTS I PLANTES DE PETIT PORT:

Subministrament: en lots de plantes d'una única identitat, amb la mateixa forma de presentació. Les plantes d'un lot han de tenir totes la mateixa edat, origen i han de ser homogènies en els seves dimensions.

El transport s'ha de fer protegint la part aèria del sol i dels efectes del vent, si la planta te fulles, i la part radical si la presentació es amb arrel nua o amb pa de terra.

Emmagatzematge: Si no s'ha de fer la plantació directament en descarregar, cal aplegar-les en un viver, a l'obra.

Les plantes amb arrel nua o amb pa de terra s'aplegaran col·locant la part radical en una rasa, coberta amb palla o sauló o algun material porós.

El viver estarà en un lloc protegit del vent i del sol directe.

3.- UNITAT I CRITERI D'AMIDAMENT

Unitat d'amidament: la indicada a la descripció de l'element

Criteri d'amidament: quantitat necessària subministrada a l'obra

4.- NORMATIVA DE COMPLIMENT OBLIGATORI

NORMATIVA GENERAL:

* NTJ 07A:2007 Normes Tecnològiques de Jardineria i Paisatgisme. Subministrament del material vegetal. Qualitat general del material vegetal.

CONÍFERES I RESINOSES:

* NTJ 07C:1995 Normes Tecnològiques de Jardineria i Paisatgisme. Subministrament del material vegetal. Coníferes i resinoses.

PALMERES:

* NTJ 07P:1997 Normes Tecnològiques de Jardineria i Paisatgisme. Subministrament del material vegetal. Palmeres.

ARBRES DE FULLA CADUCA:

* NTJ 07D:1996 Normes Tecnològiques de Jardineria i Paisatgisme. Subministrament del material vegetal. Arbres de fulla caduca.

ARBRES DE FULLA PERSISTENT:

* NTJ 07E:1997 Normes Tecnològiques de Jardineria i Paisatgisme. Subministrament del material vegetal. Arbres de fulla perenne.

ARBUSTS:

* NTJ 07F:1998 Normes Tecnològiques de Jardineria i Paisatgisme. Subministrament del material vegetal. Arbusts.

ENFILADISSES:

* NTJ 07I:1995 Normes Tecnològiques de Jardineria i Paisatgisme. Subministrament del material vegetal. Enfiladisses.

5.- CONDICIONS DE CONTROL DE RECEPCIÓ

CONDICIONS DE MARCATGE I CONTROL DE LA DOCUMENTACIÓ:

S'ha de subministrar acompanyada de:

- La guia fitosanitària corresponent
- Etiqueta amb el nom botànic i grandària correcta
- Procedència comercial del material vegetal
- Assenyalada la part nord de la planta al viver

OPERACIONS DE CONTROL:

Els punts de control més destacables són els següents:

- Comprovació de les condicions de subministrament i identificació.
- Inspecció visual de les plantes rebudes i verificació de les condicions exigides al plec.
- Control de les condicions d'emmagatzematge (si és el cas).

LLAVORS PER HIDROSEMBRES

- Recepció dels certificats de garantia del fabricant, d'acord a les condicions exigides.

- Inspecció visual de les condicions de subministrament i identificació.

- Es realitzaran els següents controls d'identificació, un cop per cada tipus d'hidrosembra que intervingui en l'obra:

- Anàlisi de puresa específica amb informació de la composició.

- Percentatge de germinació per espècie.

- Amidament i anàlisi del contingut de llavors, aigua, adob, mulch i altres components de la hidrosembra, espècies herbàcies i espècies arbustives, mitjançant el pes de la matèria seca (a 105º C) d'una mostra de la barreja abans de l'aplicació.

CRITERIS DE PRESA DE MOSTRES:

Els controls s'han de realitzar segons les instruccions de la DF.

LLAVORS PER HIDROSEMBRES

S'han de seguir les instruccions de la DF i els criteris de les normes de procediment indicades en cada assaig.

INTERPRETACIÓ DE RESULTATS I ACTUACIONS EN CAS D'INCOMPLIMENT:

No s'acceptaran plantes que no arribin correctament identificades i acompanyades dels certificats de garantia corresponents.

LLAVORS PER HIDROSEMBRES

No s'acceptaran els materials que incompleixin les especificacions indicades al Plec.

BR454- SALIX

0.- ELEMENTS QUE CONTEMPLA EL PLEC

BR454-23WS.

1.- DEFINICIÓ I CONDICIONS DELS ELEMENTS

Espècies vegetals subministrades a peu d'obra.

S'han considerat els tipus següents:

- Arbres planifolis
- Coníferes i resinoses
- Palmeres i palmiformes
- Arbusts
- Plantes de petit port

S'han considerat les formes de subministrament següents:

- En contenidor
- Amb pa de terra
- Amb l'arrel nua

CONDICIONS GENERALS:

L'espècie vegetal s'ha d'adquirir en un viver acreditat i legalment reconegut o, en tot cas, en empreses de reconeguda solvència.

Les plantes han de tenir identitat i puresa de lot adequades en relació al gènere o espècie a què pertanyin, i si es el cas també respecte al cultivar.

Les plantes han d'haver estat cultivades d'acord amb les necessitats de l'espècie o cultivar, edat i localització.

Han d'haver rebut una adequada formació (poda, retall, pinçament, asprada, etc).

La qualitat de la part aèria de les plantes ha de complir les especificacions de l'article 4.4.2 de la norma NTJ 07A.

La qualitat de la part subterrània de les plantes ha de complir les especificacions de l'article 4.4.3 de la norma NTJ 07A.

L'espècie vegetal ha de complir la legislació vigent sobre sanitat vegetal, especialment pel que fa al control d'organismes nocius de quarantena, així com d'altres plagues i malalties que puguin afectar la qualitat i valor d'utilització del material vegetal.

Les espècies que legalment estiguin regulades, han d'anar acompanyades del passaport sanitari.

No ha de presentar ferides o desperfectes a la seva part aèria o radical, ni símptomes d'haver-los patit anteriorment.

Quan el subministrament és amb arrel nua, han de presentar un sistema radical ben ramificat, la capçada aclarida, però no podada excessivament, amb un equilibri entre la part aèria i la part subterrània. Les arrels han de presentar talls nets i recents sense ferides ni macadures. No es recomanable que hi hagin arrels seccionades de diàmetre superior a 3 cm en els arbres, o superiors a 2 cm en els arbusts.

Quan el subministrament és en contenidor o amb pa de terra, les arrels han de tenir el pa de terra adequat per a l'espècie i mida de l'arbre.

Els pans de terra han d'estar protegits amb materials que es puguin degradar abans d'un any i mig en ser soterrats, i que no produeixin afectacions a les plantes. El pa de terra ha d'estar intacte, compacte i ple d'arrels.

La planta ha de tenir les mides d'alçada, diàmetre del tronc, mida del pa de terra o mida del contenidor, que s'indiquin a la unitat d'obra. La verificació d'aquestes dades s'ha de fer d'acord amb les indicacions de la norma NTJ 07A.

CONÍFERES I RESINOSES:

La tija ha de mostrar el seu port natural, amb la ramificació i la frondositat pròpies de la seva espècie i mida.

Les fulles han de presentar un bon estat vegetatiu.

L'alçària correspon a la distància des del coll de l'arrel fins a la part més distant al mateix.

El fullatge ha de tenir el color típic de l'espècie-varietat, segons l'època.

Les coníferes han d'estar totalment ramificades des de la base, segons l'hàbit de creixement de l'espècie-varietat.

ARBRES PLANIFOLIS:

La circumferència correspon al perímetre mesurat a un metre del coll de l'arrel.

Per als arbres de tronc múltiple, el perímetre total es la suma dels perímetres individuals.

Quan el subministrament és en contenidor o amb pa de terra, les arrels han de tenir el pa de terra adequat per a l'espècie i mida de l'arbre.

Alçaria del pa de terra:

- Arbres de fulla caduca: Diàmetre del pa de terra x 0,7
- Arbres de fulla persistent: Diàmetre del pa de terra x 1,2

No es poden admetre plantes amb talls visibles de les arrels superiors a 1/8 del perímetre del tronc.

PALMERES I PALMIFORMES:

L'estípit ha de tenir la forma i l'estructura pròpies de la seva mida. Si son palmeres unicaules, l'estípit ha de ser recte i vertical.

No han de tenir ferides, osques o concavitats al tronc. L'estípit no ha de tenir estrangulacions.

Tindrà una senyal que indiqui l'orientació Nord en el seu lloc de cultiu original.

El gruix de l'estípit correspon al mesurat a 1,30 m per sobre del coll de l'arrel.

L'alçària correspon a la distància des del coll de l'arrel al punt d'inserció dels primers palmons.

S'han de presentar-se amb les fulles lligades i les exteriors retallades.

En les palmeres subministrades en contenidor, la distància mínima entre l'estípit i el interior del contenidor ha de ser de 25 cm.

Toleràncies:

- Alçària: $\pm 5\%$

ARBUSTS I PLANTES DE PETIT PORT:

Les branques principals de l'arbust (que neixen directament del tronc) han de neixer del terç inferior de la planta, han d'estar regularment distribuïdes i han de tenir una llargària i gruix proporcional a la resta de la planta.

Les arrels han de donar, com a mínim, una volta a la seva base.

L'arbust enfiladís ha d'estar provist del seu tutor.

L'aigua de l'estany o de la font on visquin plantes aquàtiques ha d'estar neta, no ha de ser salina ni calcària i ha de tenir una temperatura temperada.

2.- CONDICIONS DE SUBMINISTRAMENT I EMMAGATZEMATGE

Per a la preparació, càrrega, transport i descàrrega de les plantes, s'han de seguir les indicacions de la norma NTJ 07Z, d'acord amb cada tipus de planta i de presentació.

ARBRES, ARBUSTS I PLANTES DE PETIT PORT:

Subministrament: en lots de plantes d'una única identitat, amb la mateixa forma de presentació. Les plantes d'un lot han de tenir totes la mateixa edat, origen i han de ser homogènies en els seus dimensions.

El transport s'ha de fer protegint la part aèria del sol i dels efectes del vent, si la planta té fulles, i la part radical si la presentació és amb arrel nua o amb pa de terra.

Emmagatzematge: Si no s'ha de fer la plantació directament en descarregar, cal aplegar-les en un viver, a l'obra.

Les plantes amb arrel nua o amb pa de terra s'aplegaran col·locant la part radical en una rasa, coberta amb palla o sauló o algun material porós.

El viver estarà en un lloc protegit del vent i del sol directe.

3.- UNITAT I CRITERI D'AMIDAMENT

Unitat d'amidament: la indicada a la descripció de l'element

Criteri d'amidament: quantitat necessària subministrada a l'obra

4.- NORMATIVA DE COMPLIMENT OBLIGATORI

NORMATIVA GENERAL:

* NTJ 07A:2007 Normes Tecnològiques de Jardineria i Paisatgisme. Subministrament del material vegetal. Qualitat general del material vegetal.

CONÍFERES I RESINOSES:

* NTJ 07C:1995 Normes Tecnològiques de Jardineria i Paisatgisme. Subministrament del material vegetal. Coníferes i resinoses.

PALMERES:

* NTJ 07P:1997 Normes Tecnològiques de Jardineria i Paisatgisme. Subministrament del material vegetal. Palmeres.

ARBRES DE FULLA CADUCA:

* NTJ 07D:1996 Normes Tecnològiques de Jardineria i Paisatgisme. Subministrament del material vegetal. Arbres de fulla caduca.

ARBRES DE FULLA PERSISTENT:

* NTJ 07E:1997 Normes Tecnològiques de Jardineria i Paisatgisme. Subministrament del material vegetal. Arbres de fulla perenne.

ARBUSTS:

* NTJ 07F:1998 Normes Tecnològiques de Jardineria i Paisatgisme. Subministrament del material vegetal. Arbusts.

ENFILADISSES:

* NTJ 07I:1995 Normes Tecnològiques de Jardineria i Paisatgisme. Subministrament del material vegetal. Enfiladisses.

5.- CONDICIONS DE CONTROL DE RECEPCIÓ

CONDICIONS DE MARCATGE I CONTROL DE LA DOCUMENTACIÓ:

S'ha de subministrar acompanyada de:

- La guia fitosanitària corresponent
- Etiqueta amb el nom botànic i grandària correcta
- Procedència comercial del material vegetal
- Assenyalada la part nord de la planta al viver

OPERACIONS DE CONTROL:

Els punts de control més destacables són els següents:

- Comprovació de les condicions de subministrament i identificació.
- Inspecció visual de les plantes rebudes i verificació de les condicions exigides al plec.
- Control de les condicions d'emmagatzematge (si és el cas).

LLAVORS PER HIDROSEMBRES

- Recepció dels certificats de garantia del fabricant, d'acord a les condicions exigides.
- Inspecció visual de les condicions de subministrament i identificació.

- Es realitzaran els següents controls d'identificació, un cop per cada tipus d'hidrosembra que intervingui en l'obra:

- Anàlisi de puresa específica amb informació de la composició.
- Percentatge de germinació per espècie.

- Amidament i anàlisi del contingut de llavors, aigua, adob, mulch i altres components de la hidrosembra, espècies herbàcies i espècies arbustives, mitjançant el pes de la matèria seca (a 105º C) d'una mostra de la barreja abans de l'aplicació.

CRITERIS DE PRESA DE MOSTRES:

Els controls s'han de realitzar segons les instruccions de la DF.

LLAVORS PER HIDROSEMBRES

S'han de seguir les instruccions de la DF i els criteris de les normes de procediment indicades en cada assaig.

INTERPRETACIÓ DE RESULTATS I ACTUACIONS EN CAS D'INCOMPLIMENT:

No s'acceptaran plantes que no arribin correctament identificades i acompanyades dels certificats de garantia corresponents.

LLAVORS PER HIDROSEMBRES

No s'acceptaran els materials que incompleixin les especificacions indicades al Plec.

BR4B ARBUSTS I PLANTES DE PETIT PORT (CARYOPTERIS A CORTADERIA)

BR4BQ- CORNUS

0.- ELEMENTS QUE CONTEMPLA EL PLEC

BR4BQ-25TP.

1.- DEFINICIÓ I CONDICIONS DELS ELEMENTS

Espècies vegetals subministrades a peu d'obra.

S'han considerat els tipus següents:

- Arbres planifolis
- Coníferes i resinoses
- Palmeres i palmiformes
- Arbusts
- Plantes de petit port

S'han considerat les formes de subministrament següents:

- En contenidor
- Amb pa de terra
- Amb l'arrel nua

CONDICIONS GENERALS:

L'espècie vegetal s'ha d'adquirir en un viver acreditat i legalment reconegut o, en tot cas, en empreses de reconeguda solvència.

Les plantes han de tenir identitat i puresa de lot adequades en relació al gènere o espècie a què pertanyin, i si es el cas també respecte al cultivar.

Les plantes han d'haver estat cultivades d'acord amb les necessitats de l'espècie o cultivar, edat i localització.

Han d'haver rebut una adequada formació (poda, retall, pinçament, asprada, etc).

La qualitat de la part aèria de les plantes ha de complir les especificacions de l'article 4.4.2 de la norma NTJ 07A.

La qualitat de la part subterrània de les plantes ha de complir les especificacions de l'article 4.4.3 de la norma NTJ 07A.

L'espècie vegetal ha de complir la legislació vigent sobre sanitat vegetal, especialment pel que fa al control d'organismes nocius de quarantena, així com d'altres plagues i malalties que puguin afectar la qualitat i valor d'utilització del material vegetal.

Les espècies que legalment estiguin regulades, han d'anar acompanyades del passaport sanitari.

No ha de presentar ferides o desperfectes a la seva part aèria o radical, ni símptomes d'haver-los patit anteriorment.

Quan el subministrament és amb arrel nua, han de presentar un sistema radical ben ramificat, la capçada aclarida, però no podada excessivament, amb un equilibri entre la part aèria i la part subterrània. Les arrels han de presentar talls nets i recents sense ferides ni macadures. No es recomanable que hi hagin arrels seccionades de diàmetre superior a 3 cm en els arbres, o superiors a 2 cm en els arbusts.

Quan el subministrament és en contenidor o amb pa de terra, les arrels han de tenir el pa de terra adequat per a l'espècie i mida de l'arbre.

Els pans de terra han d'estar protegits amb materials que es puguin degradar abans d'un any i mig en ser soterrats, i que no produeixin afectacions a les plantes. El pa de terra ha d'estar intacte, compacte i ple d'arrels.

La planta ha de tenir les mides d'alçada, diàmetre del tronc, mida del pa de terra o mida del contenidor, que s'indiquin a la unitat d'obra. La verificació d'aquestes dades s'ha de fer d'acord amb les indicacions de la norma NTJ 07A.

CONÍFERES I RESINOSES:

La tija ha de mostrar el seu port natural, amb la ramificació i la frondositat pròpies de la seva espècie i mida.

Les fulles han de presentar un bon estat vegetatiu.

L'alçària correspon a la distància des del coll de l'arrel fins a la part més distant al mateix.

El fullatge ha de tenir el color típic de l'espècie-varietat, segons l'època.

Les coníferes han d'estar totalment ramificades des de la base, segons l'hàbit de creixement de l'espècie-varietat.

ARBRES PLANIFOLIS:

La circumferència correspon al perímetre mesurat a un metre del coll de l'arrel.

Per als arbres de tronc múltiple, el perímetre total es la suma dels perímetres individuals.

Quan el subministrament és en contenidor o amb pa de terra, les arrels han de tenir el pa de terra adequat per a l'espècie i mida de l'arbre.

Alçària del pa de terra:

- Arbres de fulla caduca: Diàmetre del pa de terra x 0,7

- Arbres de fulla persistent: Diàmetre del pa de terra x 1,2

No es poden admetre plantes amb talls visibles de les arrels superiors a 1/8 del perímetre del tronc.

PALMERES I PALMIFORMES:

L'estípit ha de tenir la forma i l'estructura pròpies de la seva mida. Si son palmeres unicaules, l'estípit ha de ser recte i vertical.

No han de tenir ferides, osques o concavitats al tronc. L'estípit no ha de tenir estrangulacions.

Tindrà una senyal que indiqui l'orientació Nord en el seu lloc de cultiu original.

El gruix de l'estípit correspon al mesurat a 1,30 m per sobre del coll de l'arrel.

L'alçària correspon a la distància des del coll de l'arrel al punt d'inserció dels primers palmons.

S'han de presentar-se amb les fulles lligades i les exteriors retallades.

En les palmeres subministrades en contenidor, la distància mínima entre l'estípit i el interior del contenidor ha de ser de 25 cm.

Toleràncies:

- Alçària: $\pm 5\%$

ARBUSTS I PLANTES DE PETIT PORT:

Les branques principals de l'arbust (que neixen directament del tronc) han de neixer del terç inferior de la planta, han d'estar regularment distribuïdes i han de tenir una llargària i gruix proporcional a la resta de la planta.

Les arrels han de donar, com a mínim, una volta a la seva base.

L'arbust enfiladís ha d'estar provist del seu tutor.

L'aigua de l'estany o de la font on visquin plantes aquàtiques ha d'estar neta, no ha de ser salina ni calcària i ha de tenir una temperatura temperada.

2.- CONDICIONS DE SUBMINISTRAMENT I EMMAGATZEMATGE

Per a la preparació, càrrega, transport i descàrrega de les plantes, s'han de seguir les indicacions de la norma NTJ 07Z, d'acord amb cada tipus de planta i de presentació.

ARBRES, ARBUSTS I PLANTES DE PETIT PORT:

Subministrament: en lots de plantes d'una única identitat, amb la mateixa forma de presentació. Les plantes d'un lot han de tenir totes la mateixa edat, origen i han de ser homogènies en els seus dimensions.

El transport s'ha de fer protegint la part aèria del sol i dels efectes del vent, si la planta te fulles, i la part radical si la presentació es amb arrel nua o amb pa de terra.

Emmagatzematge: Si no s'ha de fer la plantació directament en descarregar, cal aplegar-les en un viver, a l'obra.

Les plantes amb arrel nua o amb pa de terra s'aplegaran col·locant la part radical en una rasa, coberta amb palla o sauló o algun material porós.

El viver estarà en un lloc protegit del vent i del sol directe.

3.- UNITAT I CRITERI D'AMIDAMENT

Unitat d'amidament: la indicada a la descripció de l'element

Criteri d'amidament: quantitat necessària subministrada a l'obra

4.- NORMATIVA DE COMPLIMENT OBLIGATORI

NORMATIVA GENERAL:

* NTJ 07A:2007 Normes Tecnològiques de Jardineria i Paisatgisme. Subministrament del material vegetal. Qualitat general del material vegetal.

CONÍFERES I RESINOSES:

* NTJ 07C:1995 Normes Tecnològiques de Jardineria i Paisatgisme. Subministrament del material vegetal. Coníferes i resinoses.

PALMERES:

* NTJ 07P:1997 Normes Tecnològiques de Jardineria i Paisatge. Subministrament del material vegetal. Palmeres.

ARBRES DE FULLA CADUCA:

* NTJ 07D:1996 Normes Tecnològiques de Jardineria i Paisatge. Subministrament del material vegetal. Arbres de fulla caduca.

ARBRES DE FULLA PERSISTENT:

* NTJ 07E:1997 Normes Tecnològiques de Jardineria i Paisatge. Subministrament del material vegetal. Arbres de fulla perenne.

ARBUSTS:

* NTJ 07F:1998 Normes Tecnològiques de Jardineria i Paisatge. Subministrament del material vegetal. Arbusts.

ENFILADISSES:

* NTJ 07I:1995 Normes Tecnològiques de Jardineria i Paisatge. Subministrament del material vegetal. Enfiladisses.

5.- CONDICIONS DE CONTROL DE RECEPCIÓ

CONDICIONS DE MARCATGE I CONTROL DE LA DOCUMENTACIÓ:

S'ha de subministrar acompanyada de:

- La guia fitosanitària corresponent
- Etiqueta amb el nom botànic i grandària correcta
- Procedència comercial del material vegetal
- Assenyalada la part nord de la planta al viver

OPERACIONS DE CONTROL:

Els punts de control més destacables són els següents:

- Comprovació de les condicions de subministrament i identificació.
- Inspecció visual de les plantes rebudes i verificació de les condicions exigides al plec.
- Control de les condicions d'emmagatzematge (si és el cas).

LLAVORS PER HIDROSEMBRES

- Recepció dels certificats de garantia del fabricant, d'acord a les condicions exigides.

- Inspecció visual de les condicions de subministrament i identificació.

- Es realitzaran els següents controls d'identificació, un cop per cada tipus d'hidrosembra que intervingui en l'obra:

- Anàlisi de puresa específica amb informació de la composició.

- Percentatge de germinació per espècie.

- Amidament i anàlisi del contingut de llavors, aigua, adob, mulch i altres components de la hidrosembra, espècies herbàcies i espècies arbustives, mitjançant el pes de la matèria seca (a 105º C) d'una mostra de la barreja abans de l'aplicació.

CRITERIS DE PRESA DE MOSTRES:

Els controls s'han de realitzar segons les instruccions de la DF.

LLAVORS PER HIDROSEMBRES

S'han de seguir les instruccions de la DF i els criteris de les normes de procediment indicades en cada assaig.

INTERPRETACIÓ DE RESULTATS I ACTUACIONS EN CAS D'INCOMPLIMENT:

No s'acceptaran plantes que no arribin correctament identificades i acompanyades dels certificats de garantia corresponents.

LLAVORS PER HIDROSEMBRES

No s'acceptaran els materials que incompleixin les especificacions indicades al Plec.

BR4D ARBUSTS I PLANTES DE PETIT PORT (ERYNGIUM A INDIGOFERA)

BR4DK- HEDERA

0.- ELEMENTS QUE CONTEMPLA EL PLEC

BR4DK-25PD.

1.- DEFINICIÓ I CONDICIONS DELS ELEMENTS

Espècies vegetals subministrades a peu d'obra.

S'han considerat els tipus següents:

- Arbres planifolis
- Coníferes i resinoses
- Palmeres i palmiformes
- Arbusts
- Plantes de petit port

S'han considerat les formes de subministrament següents:

- En contenidor
- Amb pa de terra
- Amb l'arrel nua

CONDICIONS GENERALS:

L'espècie vegetal s'ha d'adquirir en un viver acreditat i legalment reconegut o, en tot cas, en empreses de reconeguda solvència.

Les plantes han de tenir identitat i puresa de lot adequades en relació al gènere o espècie a què pertanyin, i si es el cas també respecte al cultivar.

Les plantes han d'haver estat cultivades d'acord amb les necessitats de l'espècie o cultivar, edat i localització.

Han d'haver rebut una adequada formació (poda, retall, pinçament, asprada, etc).

La qualitat de la part aèria de les plantes ha de complir les especificacions de l'article 4.4.2 de la norma NTJ 07A.

La qualitat de la part subterrània de les plantes ha de complir les especificacions de l'article 4.4.3 de la norma NTJ 07A.

L'espècie vegetal ha de complir la legislació vigent sobre sanitat vegetal, especialment pel que fa al control d'organismes nocius de quarantena, així com d'altres plagues i malalties que puguin afectar la qualitat i valor d'utilització del material vegetal.

Les espècies que legalment estiguin regulades, han d'anar acompanyades del passaport sanitari.

No ha de presentar ferides o desperfectes a la seva part aèria o radical, ni símptomes d'haver-los patit anteriorment.

Quan el subministrament és amb arrel nua, han de presentar un sistema radical ben ramificat, la capçada aclarida, però no podada excessivament, amb un equilibri entre la part aèria i la part subterrània. Les arrels han de presentar talls nets i recents sense ferides ni macadures. No es recomanable que hi hagin arrels seccionades de diàmetre superior a 3 cm en els arbres, o superiors a 2 cm en els arbusts.

Quan el subministrament és en contenidor o amb pa de terra, les arrels han de tenir el pa de terra adequat per a l'espècie i mida de l'arbre.

Els pans de terra han d'estar protegits amb materials que es puguin degradar abans d'un any i mig en ser soterrats, i que no produeixin afectacions a les plantes. El pa de terra ha d'estar intacte, compacte i ple d'arrels.

La planta ha de tenir les mides d'alçada, diàmetre del tronc, mida del pa de terra o mida del contenidor, que s'indiquin a la unitat d'obra. La verificació d'aquestes dades s'ha de fer d'acord amb les indicacions de la norma NTJ 07A.

CONÍFERES I RESINOSES:

La tija ha de mostrar el seu port natural, amb la ramificació i la frondositat pròpies de la seva espècie i mida.

Les fulles han de presentar un bon estat vegetatiu.

L'alçària correspon a la distància des del coll de l'arrel fins a la part més distant al mateix.

El fullatge ha de tenir el color típic de l'espècie-varietat, segons l'època.

Les coníferes han d'estar totalment ramificades des de la base, segons l'hàbit de creixement de l'espècie-varietat.

ARBRES PLANIFOLIS:

La circumferència correspon al perímetre mesurat a un metre del coll de l'arrel.

Per als arbres de tronc múltiple, el perímetre total es la suma dels perímetres individuals.

Quan el subministrament és en contenidor o amb pa de terra, les arrels han de tenir el pa de terra adequat per a l'espècie i mida de l'arbre.

Alçària del pa de terra:

- Arbres de fulla caduca: Diàmetre del pa de terra x 0,7
- Arbres de fulla persistent: Diàmetre del pa de terra x 1,2

No es poden admetre plantes amb talls visibles de les arrels superiors a 1/8 del perímetre del tronc.

PALMERES I PALMIFORMES:

L'estípit ha de tenir la forma i l'estructura pròpies de la seva mida. Si son palmeres unicaules, l'estípit ha de ser recte i vertical.

No han de tenir ferides, osques o concavitats al tronc. L'estípit no ha de tenir estrangulacions.

Tindrà una senyal que indiqui l'orientació Nord en el seu lloc de cultiu original.

El gruix de l'estípit correspon al mesurat a 1,30 m per sobre del coll de l'arrel.

L'alçària correspon a la distància des del coll de l'arrel al punt d'inserció dels primers palmons.

S'han de presentar-se amb les fulles lligades i les exteriors retallades.

En les palmeres subministrades en contenidor, la distància mínima entre l'estípit i el interior del contenidor ha de ser de 25 cm.

Toleràncies:

- Alçària: $\pm 5\%$

ARBUSTS I PLANTES DE PETIT PORT:

Les branques principals de l'arbust (que neixen directament del tronc) han de neixer del terç inferior de la planta, han d'estar regularment distribuïdes i han de tenir una llargària i gruix proporcional a la resta de la planta.

Les arrels han de donar, com a mínim, una volta a la seva base.

L'arbust enfiladís ha d'estar provist del seu tutor.

L'aigua de l'estany o de la font on visquin plantes aquàtiques ha d'estar neta, no ha de ser salina ni calcària i ha de tenir una temperatura temperada.

2.- CONDICIONS DE SUBMINISTRAMENT I EMMAGATZEMATGE

Per a la preparació, càrrega, transport i descàrrega de les plantes, s'han de seguir les indicacions de la norma NTJ 07Z, d'acord amb cada tipus de planta i de presentació.

ARBRES, ARBUSTS I PLANTES DE PETIT PORT:

Subministrament: en lots de plantes d'una única identitat, amb la mateixa forma de presentació. Les plantes d'un lot han de tenir totes la mateixa edat, origen i han de ser homogènies en els seves dimensions.

El transport s'ha de fer protegint la part aèria del sol i dels efectes del vent, si la planta te fulles, i la part radical si la presentació es amb arrel nua o amb pa de terra.

Emmagatzematge: Si no s'ha de fer la plantació directament en descarregar, cal aplegar-les en un viver, a l'obra.

Les plantes amb arrel nua o amb pa de terra s'aplegaran col·locant la part radical en una rasa, coberta amb palla o sauló o algun material porós.

El viver estarà en un lloc protegit del vent i del sol directe.

3.- UNITAT I CRITERI D'AMIDAMENT

Unitat d'amidament: la indicada a la descripció de l'element

Criteri d'amidament: quantitat necessària subministrada a l'obra

4.- NORMATIVA DE COMPLIMENT OBLIGATORI

NORMATIVA GENERAL:

* NTJ 07A:2007 Normes Tecnològiques de Jardineria i Paisatgisme. Subministrament del material vegetal. Qualitat general del material vegetal.

CONÍFERES I RESINOSES:

* NTJ 07C:1995 Normes Tecnològiques de Jardineria i Paisatgisme. Subministrament del material vegetal. Coníferes i resinoses.

PALMERES:

* NTJ 07P:1997 Normes Tecnològiques de Jardineria i Paisatgisme. Subministrament del material vegetal. Palmeres.

ARBRES DE FULLA CADUCA:

* NTJ 07D:1996 Normes Tecnològiques de Jardineria i Paisatgisme. Subministrament del material vegetal. Arbres de fulla caduca.

ARBRES DE FULLA PERSISTENT:

* NTJ 07E:1997 Normes Tecnològiques de Jardineria i Paisatgisme. Subministrament del material vegetal. Arbres de fulla perenne.

ARBUSTS:

* NTJ 07F:1998 Normes Tecnològiques de Jardineria i Paisatgisme. Subministrament del material vegetal. Arbusts.

ENFILADISSES:

* NTJ 07I:1995 Normes Tecnològiques de Jardineria i Paisatgisme. Subministrament del material vegetal. Enfiladisses.

5.- CONDICIONS DE CONTROL DE RECEPCIÓ

CONDICIONS DE MARCATGE I CONTROL DE LA DOCUMENTACIÓ:

S'ha de subministrar acompanyada de:

- La guia fitosanitària corresponent
- Etiqueta amb el nom botànic i grandària correcta
- Procedència comercial del material vegetal
- Assenyalada la part nord de la planta al viver

OPERACIONS DE CONTROL:

Els punts de control més destacables són els següents:

- Comprovació de les condicions de subministrament i identificació.
- Inspecció visual de les plantes rebudes i verificació de les condicions exigides al plec.
- Control de les condicions d'emmagatzematge (si és el cas).

LLAVORS PER HIDROSEMBRES

- Recepció dels certificats de garantia del fabricant, d'acord a les condicions exigides.

- Inspecció visual de les condicions de subministrament i identificació.

- Es realitzaran els següents controls d'identificació, un cop per cada tipus d'hidrosembra que intervingui en l'obra:

- Anàlisi de puresa específica amb informació de la composició.

- Percentatge de germinació per espècie.

- Amidament i anàlisi del contingut de llavors, aigua, adob, mulch i altres components de la hidrosembra, espècies herbàcies i espècies arbustives, mitjançant el pes de la matèria seca (a 105º C) d'una mostra de la barreja abans de l'aplicació.

CRITERIS DE PRESA DE MOSTRES:

Els controls s'han de realitzar segons les instruccions de la DF.

LLAVORS PER HIDROSEMBRES

S'han de seguir les instruccions de la DF i els criteris de les normes de procediment indicades en cada assaig.

INTERPRETACIÓ DE RESULTATS I ACTUACIONS EN CAS D'INCOMPLIMENT:

No s'acceptaran plantes que no arribin correctament identificades i acompanyades dels certificats de garantia corresponents.

LLAVORS PER HIDROSEMBRES

No s'acceptaran els materials que incompleixin les especificacions indicades al Plec.

BR4G ARBUSTS I PLANTES DE PETIT PORT (PENTAS A RHODANTHEMUM)

BR4G8- PHILLYREA

0.- ELEMENTS QUE CONTEMPLA EL PLEC

BR4G8-265A.

1.- DEFINICIÓ I CONDICIONS DELS ELEMENTS

Espècies vegetals subministrades a peu d'obra.

S'han considerat els tipus següents:

- Arbres planifolis
- Coníferes i resinoses
- Palmeres i palmiformes
- Arbusts
- Plantes de petit port

S'han considerat les formes de subministrament següents:

- En contenidor
- Amb pa de terra
- Amb l'arrel nua

CONDICIONS GENERALS:

L'espècie vegetal s'ha d'adquirir en un viver acreditat i legalment reconegut o, en tot cas, en empreses de reconeguda solvència.

Les plantes han de tenir identitat i puresa de lot adequades en relació al gènere o espècie a què pertanyin, i si es el cas també respecte al cultivar.

Les plantes han d'haver estat cultivades d'acord amb les necessitats de l'espècie o cultivar, edat i localització.

Han d'haver rebut una adequada formació (poda, retall, pinçament, asprada, etc).

La qualitat de la part aèria de les plantes ha de complir les especificacions de l'article 4.4.2 de la norma NTJ 07A.

La qualitat de la part subterrània de les plantes ha de complir les especificacions de l'article 4.4.3 de la norma NTJ 07A.

L'espècie vegetal ha de complir la legislació vigent sobre sanitat vegetal, especialment pel que fa al control d'organismes nocius de quarantena, així com d'altres plagues i malalties que puguin afectar la qualitat i valor d'utilització del material vegetal.

Les espècies que legalment estiguin regulades, han d'anar acompanyades del passaport sanitari.

No ha de presentar ferides o desperfectes a la seva part aèria o radical, ni símptomes d'haver-los patit anteriorment.

Quan el subministrament és amb arrel nua, han de presentar un sistema radical ben ramificat, la capçada aclarida, però no podada excessivament, amb un equilibri entre la part aèria i la part subterrània. Les arrels han de presentar talls nets i recents sense ferides ni macadures. No es recomanable que hi hagin arrels seccionades de diàmetre superior a 3 cm en els arbres, o superiors a 2 cm en els arbusts.

Quan el subministrament és en contenidor o amb pa de terra, les arrels han de tenir el pa de terra adequat per a l'espècie i mida de l'arbre.

Els pans de terra han d'estar protegits amb materials que es puguin degradar abans d'un any i mig en ser soterrats, i que no produeixin afectacions a les plantes. El pa de terra ha d'estar intacte, compacte i ple d'arrels.

La planta ha de tenir les mides d'alçada, diàmetre del tronc, mida del pa de terra o mida del contenidor, que s'indiquin a la unitat d'obra. La verificació d'aquestes dades s'ha de fer d'acord amb les indicacions de la norma NTJ 07A.

CONÍFERES I RESINOSES:

La tija ha de mostrar el seu port natural, amb la ramificació i la frondositat pròpies de la seva espècie i mida.

Les fulles han de presentar un bon estat vegetatiu.

L'alçària correspon a la distància des del coll de l'arrel fins a la part més distant al mateix.

El fullatge ha de tenir el color típic de l'espècie-varietat, segons l'època.

Les coníferes han d'estar totalment ramificades des de la base, segons l'hàbit de creixement de l'espècie-varietat.

ARBRES PLANIFOLIS:

La circumferència correspon al perímetre mesurat a un metre del coll de l'arrel.

Per als arbres de tronc múltiple, el perímetre total es la suma dels perímetres individuals.

Quan el subministrament és en contenidor o amb pa de terra, les arrels han de tenir el pa de terra adequat per a l'espècie i mida de l'arbre.

Alçària del pa de terra:

- Arbres de fulla caduca: Diàmetre del pa de terra x 0,7

- Arbres de fulla persistent: Diàmetre del pa de terra x 1,2

No es poden admetre plantes amb talls visibles de les arrels superiors a 1/8 del perímetre del tronc.

PALMERES I PALMIFORMES:

L'estípit ha de tenir la forma i l'estructura pròpies de la seva mida. Si son palmeres unicaules, l'estípit ha de ser recte i vertical.

No han de tenir ferides, osques o concavitats al tronc. L'estípit no ha de tenir estrangulacions.

Tindrà una senyal que indiqui l'orientació Nord en el seu lloc de cultiu original.

El gruix de l'estípit correspon al mesurat a 1,30 m per sobre del coll de l'arrel.

L'alçària correspon a la distància des del coll de l'arrel al punt d'inserció dels primers palmons.

S'han de presentar-se amb les fulles lligades i les exteriors retallades.

En les palmeres subministrades en contenidor, la distància mínima entre l'estípit i el interior del contenidor ha de ser de 25 cm.

Toleràncies:

- Alçària: $\pm 5\%$

ARBUSTS I PLANTES DE PETIT PORT:

Les branques principals de l'arbust (que neixen directament del tronc) han de neixer del terç inferior de la planta, han d'estar regularment distribuïdes i han de tenir una llargària i gruix proporcional a la resta de la planta.

Les arrels han de donar, com a mínim, una volta a la seva base.

L'arbust enfiladís ha d'estar provist del seu tutor.

L'aigua de l'estany o de la font on visquin plantes aquàtiques ha d'estar neta, no ha de ser salina ni calcària i ha de tenir una temperatura temperada.

2.- CONDICIONS DE SUBMINISTRAMENT I EMMAGATZEMATGE

Per a la preparació, càrrega, transport i descàrrega de les plantes, s'han de seguir les indicacions de la norma NTJ 07Z, d'acord amb cada tipus de planta i de presentació.

ARBRES, ARBUSTS I PLANTES DE PETIT PORT:

Subministrament: en lots de plantes d'una única identitat, amb la mateixa forma de presentació. Les plantes d'un lot han de tenir totes la mateixa edat, origen i han de ser homogènies en els seves dimensions.

El transport s'ha de fer protegint la part aèria del sol i dels efectes del vent, si la planta te fulles, i la part radical si la presentació es amb arrel nua o amb pa de terra.

Emmagatzematge: Si no s'ha de fer la plantació directament en descarregar, cal aplegar-les en un viver, a l'obra.

Les plantes amb arrel nua o amb pa de terra s'aplegaran col·locant la part radical en una rasa, coberta amb palla o sauló o algun material porós.

El viver estarà en un lloc protegit del vent i del sol directe.

3.- UNITAT I CRITERI D'AMIDAMENT

Unitat d'amidament: la indicada a la descripció de l'element

Criteri d'amidament: quantitat necessària subministrada a l'obra

4.- NORMATIVA DE COMPLIMENT OBLIGATORI

NORMATIVA GENERAL:

* NTJ 07A:2007 Normes Tecnològiques de Jardineria i Paisatgisme. Subministrament del material vegetal. Qualitat general del material vegetal.

CONÍFERES I RESINOSES:

* NTJ 07C:1995 Normes Tecnològiques de Jardineria i Paisatgisme. Subministrament del material vegetal. Coníferes i resinoses.

PALMERES:

* NTJ 07P:1997 Normes Tecnològiques de Jardineria i Paisatgisme. Subministrament del material vegetal. Palmeres.

ARBRES DE FULLA CADUCA:

* NTJ 07D:1996 Normes Tecnològiques de Jardineria i Paisatgisme. Subministrament del material vegetal. Arbres de fulla caduca.

ARBRES DE FULLA PERSISTENT:

* NTJ 07E:1997 Normes Tecnològiques de Jardineria i Paisatgisme. Subministrament del material vegetal. Arbres de fulla perenne.

ARBUSTS:

* NTJ 07F:1998 Normes Tecnològiques de Jardineria i Paisatgisme. Subministrament del material vegetal. Arbusts.

ENFILADISSES:

* NTJ 07I:1995 Normes Tecnològiques de Jardineria i Paisatgisme. Subministrament del material vegetal. Enfiladisses.

5.- CONDICIONS DE CONTROL DE RECEPCIÓ

CONDICIONS DE MARCATGE I CONTROL DE LA DOCUMENTACIÓ:

S'ha de subministrar acompanyada de:

- La guia fitosanitària corresponent
- Etiqueta amb el nom botànic i grandària correcta
- Procedència comercial del material vegetal
- Assenyalada la part nord de la planta al viver

OPERACIONS DE CONTROL:

Els punts de control més destacables són els següents:

- Comprovació de les condicions de subministrament i identificació.
- Inspecció visual de les plantes rebudes i verificació de les condicions exigides al plec.
- Control de les condicions d'emmagatzematge (si és el cas).

LLAVORS PER HIDROSEMBRES

- Recepció dels certificats de garantia del fabricant, d'acord a les condicions exigides.

- Inspecció visual de les condicions de subministrament i identificació.

- Es realitzaran els següents controls d'identificació, un cop per cada tipus d'hidrosembra que intervingui en l'obra:

- Anàlisi de puresa específica amb informació de la composició.

- Percentatge de germinació per espècie.

- Amidament i anàlisi del contingut de llavors, aigua, adob, mulch i altres components de la hidrosembra, espècies herbàcies i espècies arbustives, mitjançant el pes de la matèria seca (a 105º C) d'una mostra de la barreja abans de l'aplicació.

CRITERIS DE PRESA DE MOSTRES:

Els controls s'han de realitzar segons les instruccions de la DF.

LLAVORS PER HIDROSEMBRES

S'han de seguir les instruccions de la DF i els criteris de les normes de procediment indicades en cada assaig.

INTERPRETACIÓ DE RESULTATS I ACTUACIONS EN CAS D'INCOMPLIMENT:

No s'acceptaran plantes que no arribin correctament identificades i acompanyades dels certificats de garantia corresponents.

LLAVORS PER HIDROSEMBRES

No s'acceptaran els materials que incompleixin les especificacions indicades al Plec.

BR4U BARREGES DE LLAVORS I PANS D'HERBA PER IMPLANTACIONS DE GESPA

BR4U0- BARREJA DE LLAVORS PER A GESPA

0.- ELEMENTS QUE CONTEMPLA EL PLEC

BR4U0-21GV.

1.- DEFINICIÓ I CONDICIONS DELS ELEMENTS

Espècies vegetals subministrades a peu d'obra.

S'han considerat els tipus següents:

- Llavors de barreges de cespitoses
- Pans d'herba de barreges de cespitoses

S'han considerat les formes de subministrament següents:

- Llavors
- Pa d'herba

CONDICIONS GENERALS:

L'espècie vegetal s'ha d'adquirir en un viver acreditat i legalment reconegut o, en tot cas, en empreses de reconeguda solvència.

Les plantes han de tenir identitat i puresa de lot adequades en relació al gènere o espècie a què pertanyin, i si es el cas també respecte al cultivar.

Les plantes han d'haver estat cultivades d'acord amb les necessitats de l'espècie o cultivar, edat i localització.

Han d'haver rebut una adequada formació (poda, retall, pinçament, asprada, etc).

La qualitat de la part aèria de les plantes ha de complir les especificacions de l'article 4.4.2 de la norma NTJ 07A.

La qualitat de la part subterrània de les plantes ha de complir les especificacions de l'article 4.4.3 de la norma NTJ 07A.

L'espècie vegetal ha de complir la legislació vigent sobre sanitat vegetal, especialment pel que fa al control d'organismes nocius de quarantena, així com d'altres plagues i malalties que puguin afectar la qualitat i valor d'utilització del material vegetal.

Les espècies que legalment estiguin regulades, han d'anar acompanyades del passaport sanitari.

No ha de presentar ferides o desperfectes a la seva part aèria o radical, ni símptomes d'haver-los patit anteriorment.

La planta ha de tenir les mides d'alçada, diàmetre del tronc, mida del pa de terra o mida del contenidor, que s'indiquin a la unitat d'obra. La verificació d'aquestes dades s'ha de fer d'acord amb les indicacions de la norma NTJ 07A.

CESPITOSSES:

Les barreges de llavors i la composició dels pans d'herba, s'han de correspondre amb les especificacions de la DT, i en el seu defecte s'han de triar d'acord amb les indicacions de la norma NTJ 07N, en els seus annexes I,II i III, en funció de les condicions climàtiques, edàfiques, d'us i d'aspecte desitjat.

CESPITOSSES EN BARREJA DE LLAVORS:

La barreja de llavors ha de ser d'una puresa i tenir un poder germinatiu iguals o superiors als indicats a la taula del l'ANNEX IV de la norma NTJ 07N, en funció de les espècies utilitzades

Ha de ser en la proporció que s'indiqui a l'etiqueta de qualitat i garantia.

Les llavors no poden mostrar defectes causats per malalties, plagues, fisiopaties, deficiències de nutrició o fitotoxicitat deguda a tractaments fitosanitaris que redueixin el valor o la qualificació per al seu ús.

Han d'estar netes de materials inerts, llavors de males herbes i de llavors d'altres plantes cultivades. Les proporcions admissibles no superaran en cap cas les indicades al quadre I.5 de l'ANNEX I de la norma NTJ 07N.

CESPITOSSES EN PA D'HERBA:

Ha de provenir de l'extracció de plaques de gespa de prats existents, amb una edat superior als 10 mesos i amb pa de terra de gruix suficient per al tipus i grandària de l'herbàcia.

S'ha de mantenir de manera que no es deteriori la base de terra ni el sistema radical de l'herba.

Els talls de les plaques han de ser nets al llarg de tot el seu gruix i de superfície aèria uniforme i no han de tenir zones sense vegetació.

El pa d'herba ha de tenir una forma regular.

Gruix de la coberta vegetal: 1,5 cm

Subministrament per plaques:

- Dimensions: $\geq 30 \times 30$ cm

Subministrament en rotlles:

- Amplària: ≥ 40 cm

- Llargària: ≤ 250 cm

Toleràncies:

- Gruix de la coberta vegetal: $\pm 0,5$ cm

ARBUSTS I PLANTES DE PETIT PORT:

Les branques principals de l'arbust (que neixen directament del tronc) han de neixer del terç inferior de la planta, han d'estar regularment distribuïdes i han de tenir una llargària i gruix proporcional a la resta de la planta.

Les arrels han de donar, com a mínim, una volta a la seva base.

L'arbust enfiladís ha d'estar provist del seu tutor.

L'aigua de l'estany o de la font on visquin plantes aquàtiques ha d'estar neta, no ha de ser salina ni calcària i ha de tenir una temperatura temperada.

2.- CONDICIONS DE SUBMINISTRAMENT I EMMAGATZEMATGE

Per a la preparació, càrrega, transport i descàrrega de les plantes, s'han de seguir les indicacions de la norma NTJ 07Z, d'acord amb cada tipus de planta i de presentació.

Subministrament: en lots de plantes d'una única identitat, amb la mateixa forma de presentació. Les plantes d'un lot han de tenir totes la mateixa edat, origen i han de ser homogènies en els seves dimensions.

El transport s'ha de fer protegint la part aèria del sol i dels efectes del vent, si la planta té fulles, i la part radical si la presentació és amb arrel nua o amb pa de terra.

Emmagatzematge: Si no s'ha de fer la plantació directament en descarregar, cal aplegar-les en un viver, a l'obra.

Les plantes amb arrel nua o amb pa de terra s'aplegaran col·locant la part radical en una rasa, coberta amb palla o sauló o algun material porós.

El viver estarà en un lloc protegit del vent i del sol directe.

BARREGES DE LLAVORS:

Subministrament: En sacs o caixes, precintats i etiquetats d'acord amb les indicacions de l'apartat 8 de la norma NTJ 07N.

Emmagatzemament: Dins del seu envàs, en local sec, ventilat. L'envàs no ha d'estar en contacte amb el terra.

PA D'HERBA:

Sobre palets, protegits amb malla transpirable. L'alçada de les piles als palets ha de ser inferior a 2,5 m.

El transport s'ha de fer protegint els pans d'herba del sol, preferentment a primera hora del dia. Si això no és possible cal utilitzar camions frigorífics.

El material s'ha de descarregar en una zona d'ombra, propera al lloc d'utilització, i no es pot emmagatzemar. S'ha de col·locar el mateix dia en el que es subministra, i sense que passin 24 h de la seva extracció en temps calorós, i 3 dies amb temps fresc.

3.- UNITAT I CRITERI D'AMIDAMENT

Unitat d'amidament: la indicada a la descripció de l'element

Criteri d'amidament: quantitat necessària subministrada a l'obra

4.- NORMATIVA DE COMPLIMENT OBLIGATORI

CESPITOTES:

* NTJ 08S:1993 Normes Tecnològiques de Jardineria i Paisatgisme. Implantació del material vegetal. Sombres i gespes.

5.- CONDICIONS DE CONTROL DE RECEPCIÓ

CONDICIONS DE MARCATGE I CONTROL DE LA DOCUMENTACIÓ EN BARREJA DE LLAVORS:

Han de portar marcades de forma indeleble i ben visible les dades següents:

- Gènere, espècie i varietat

- Qualitat i poder germinatiu

- Nom del subministrador

- Data de caducitat

OPERACIONS DE CONTROL:

Els punts de control més destacables són els següents:

- Comprovació de les condicions de subministrament i identificació.
- Inspecció visual de les plantes rebudes i verificació de les condicions exigides al plec.
- Control de les condicions d'emmagatzematge (si és el cas).

LLAVORS PER HIDROSEMBRES

- Recepció dels certificats de garantia del fabricant, d'acord a les condicions exigides.
- Inspecció visual de les condicions de subministrament i identificació.
- Es realitzaran els següents controls d'identificació, un cop per cada tipus d'hidrosembra que intervingui en l'obra:
- Anàlisi de puresa específica amb informació de la composició.
- Percentatge de germinació per espècie.
- Amidament i anàlisi del contingut de llavors, aigua, adob, mulch i altres components de la hidrosembra, espècies herbàcies i espècies arbustives, mitjançant el pes de la matèria seca (a 105º C) d'una mostra de la barreja abans de l'aplicació.

CRITERIS DE PRESA DE MOSTRES:

Els controls s'han de realitzar segons les instruccions de la DF.

LLAVORS PER HIDROSEMBRES

S'han de seguir les instruccions de la DF i els criteris de les normes de procediment indicades en cada assaig.

INTERPRETACIÓ DE RESULTATS I ACTUACIONS EN CAS D'INCOMPLIMENT:

No s'acceptaran plantes que no arribin correctament identificades i acompanyades dels certificats de garantia corresponents.

LLAVORS PER HIDROSEMBRES

No s'acceptaran els materials que incompleixin les especificacions indicades al Plec.

B06 FORMIGONS

B06D- FORMIGÓ SENSE ADDITIUS DESIGNAT PER DOSIFICACIÓ DE CIMENT

0.- ELEMENTS QUE CONTEMPLA EL PLEC

B06D-0L92.

1.- DEFINICIÓ I CONDICIONS DELS ELEMENTS

Mescla de ciment amb possibilitat de contenir addicions, granulats, sorra, aigua i additius, en el seu cas, elaborada a l'obra amb formigonera, d'ús no estructural.

La mescla ha de ser homogènia i sense segregacions.

No s'admet cap addició que no sigui cendres volants o fum de sílice.

Els components del formigó, la seva dosificació, el procés de fabricació i el transport han d'estar d'acord amb les prescripcions del CODI ESTRUCTURAL.

Assentament en el con d'Abrams (UNE 83313):

- Consistència seca: 0 - 2 cm
- Consistència plàstica: 3 - 4 cm
- Consistència tova: 5 - 9 cm
- Consistència fluida: 10 - 15 cm

Relació aigua-ciment: $\leq 0,65$

Contingut de ciment: $\leq 400 \text{ kg/m}^3$

Per als formigons amb addicions, el contingut d'addicions en estructures d'edificació ha de complir:

- Cendres volants: $\leq 35\%$ pes de ciment
- Fum de sílice: $\leq 10\%$ pes de ciment

Toleràncies:

- Assentament en el con d'Abrams: - Per qualsevol consistència: $\pm 10 \text{ mm}$

2.- CONDICIONS DE SUBMINISTRAMENT I EMMAGATZEMATGE

Per a l'elaboració i la utilització de formigons, la temperatura ambient ha d'estar entre 5°C i 40°C.

No s'han de barrejar formigons frescos fabricats amb ciments incompatibles entre ells.

S'ha d'utilitzar abans que hagi començat l'adormiment.

El temps màxim entre l'addició de l'aigua al ciment i als granulats, i la col·locació del formigó, no pot ser superior a una hora i mitja.

Com a orientació l'inici de l'adormiment es situa aproximadament en 1,5 h.

La formigonera ha d'estar neta abans de començar l'elaboració del formigó.

L'ordre d'abocada dels materials ha de ser: aproximadament la meitat de l'aigua, el ciment i la sorra simultàniament, la grava i la resta de l'aigua.

Els additius fluidificants, superfluidificants i inhibidors de l'adormiment s'han d'afegir a l'aigua abans d'introduir-la a la formigonera.

L'additiu colorant s'ha d'afegir a la formigonera juntament amb el ciment i els granulats.

3.- UNITAT I CRITERI D'AMIDAMENT

m3 de volum necessari elaborat a l'obra.

4.- NORMATIVA DE COMPLIMENT OBLIGATORI

Real Decreto 470/2021, de 29 de junio, por el que se aprueba el Código Estructural.

B07 MORTERS DE COMPRA

B07F- MORTER SENSE ADDITIUS

0.- ELEMENTS QUE CONTEMPLA EL PLEC

B07F-OLT5.

1.- DEFINICIÓ I CONDICIONS DELS ELEMENTS

Mescla feta amb sorra, ciment, aigua i calç si és el cas.

CARACTERÍSTIQUES GENERALS:

Tipus de ciment:

- Ciments comuns excepte els tipus CEM II/A
- Ciments de ram de paleta MC
- Ciments blancs BL, quan ho requereixi l'exigència de blancor

Morters per a fàbriques:

- Resistència a compressió: $\leq 0,75 \times$ Resistència a compressió de la peça - Morter ordinari (UNE-EN 998-2) en fàbrica no armada: $\geq M1$ - Morter ordinari (UNE-EN 998-2) en fàbrica armada: $\geq M5$
- Morter de junt prim o morter lleuger (UNE-EN 998-2): $\geq M5$

Ha d'estar pastat de forma que s'obtingui una mescla homogènia i sense segregacions.

2.- CONDICIONS DE SUBMINISTRAMENT I EMMAGATZEMATGE

Per a l'elaboració i la utilització del morter, la temperatura ambient ha d'estar entre 5°C i 40°C.

La formigonera ha d'estar neta abans de l'elaboració del morter.

No s'han de mesclar morters de composició diferent.

S'ha d'aplicar abans que passin 2 h des de la pastada.

3.- UNITAT I CRITERI D'AMIDAMENT

m3 de volum necessari elaborat a l'obra.

4.- NORMATIVA DE COMPLIMENT OBLIGATORI

Documento Básico de Seguridad estructural Fábrica DB-SE-F, parte II del CTE, aprobado por el Real Decreto 314/2006.

5.- CONDICIONS DE CONTROL DE RECEPCIÓ

OPERACIONS DE CONTROL:

Les tasques de control a realitzar són les següents:

- Inspecció visual de les condicions de subministrament i recepció del certificat de qualitat del fabricant, d'acord a les exigències del plec de condicions, incloent els resultats corresponents de resistència a compressió (UNE EN 1015-11).

En cas de no presentar aquests resultats, o que la DF tingui dubtes de la seva representativitat, es realitzaran aquests assaigs sobre el material rebut, a càrrec del contractista.

CRITERIS DE PRESA DE MOSTRES:

Els controls s'han de realitzar segons les instruccions de la DF.

INTERPRETACIÓ DE RESULTATS I ACTUACIONS EN CAS D'INCOMPLIMENT:

No es podran utilitzar a l'obra morters sense el corresponent certificat de garantia del fabricant, d'acord a les condicions exigides.

Els valors de consistència i resistència a compressió han de correspondre a les especificacions de projecte.

B0B ACER I METALL EN PERFILS O BARRES

B0B6- ACER EN BARRES CORRUGADES ELABORAT A L'OBRA

0.- ELEMENTS QUE CONTEMPLA EL PLEC

B0B6-107I, B0B6-107E.

1.- DEFINICIÓ I CONDICIONS DELS ELEMENTS

Barres o conjunts de barres muntades, tallades i conformades, per a elements de formigó armat, elaborades a l'obra.

CARACTERÍSTIQUES GENERALS:

No es pot utilitzar cap acer que tingui picadures o un nivell d'oxidació que pugui afectar a les seves condicions d'adherència. La secció afectada ha de ser $\leq 1\%$ de la secció inicial.

El tallat de barres o filferros s'ha d'ajustar a l'especificat en la DT del projecte. El procés de tall no ha d'alterar les característiques geomètriques o mecàniques dels productes utilitzats.

El diàmetre interior del doblegament de les barres ha de complir:

- Ganxos, patilles i ganxos en U: - Diàmetres $< 20 \text{ mm}$: $\geq 4 D$ - Diàmetres $\geq 20 \text{ mm}$: $\geq 7 D$

El diàmetre mínim de doblegament de les barres ha de ser tal que no produeixi compressions excessives en el formigó en la zona de curvatura ni trencaments en la barra.

+-----

! Tipus acer ! Barres doblegades o corbades !

| |-----|

| | D $\leq 25 \text{ mm}$ | D $> 25 \text{ mm}$ |

|-----|-----|-----|

| B 400 | 10 D | 12 D |

| B 500 | 12 D | 14 D |

+-----

Els cercols o estreps han de seguir les mateixes prescripcions que les barres corrugades.

En els cercols o estreps, s'admeten diàmetres de doblegament inferiors per als diàmetres ≤ 12 mm, que han de complir:

- No han d'aparèixer principis de fissuració.
- Diàmetre de doblegament: $\geq 3 D$, ≥ 3 cm

L'acer redreçat no ha de tenir una variació significativa en les seves propietats, s'admeten variacions dins dels límits següents:

- Deformació sota càrrega màxima: $\leq 2,5\%$
- Alçària de la corruga: - Diàmetres ≤ 20 mm: $\leq 0,05$ mm - Diàmetres > 20 mm: $\leq 0,10$ mm

En cap cas, després de la manipulació, ha d'aparèixer principis de fissuració en els elements.

Toleràncies:

- Llargària en barres tallades o doblegades: - L ≤ 6000 mm: - 20 mm, + 50 mm - L > 6000 mm: - 30 mm, + 50 mm

(on L es la llargària recta de les barres)

- Llargària en estreps o cercols: - Diàmetres ≤ 25 mm: ± 16 mm - Diàmetres > 25 mm: - 24 mm, + 20 mm

(on la llargària es la del rectangle que circumscriu l'element)

- Diferència entre llargàries dels costats paral·lels de l'element: ≤ 10 mm
- Angle de doblegat de ganxos, patilles, ganxos en U i altres barres corbades: $\pm 5^\circ$

2.- CONDICIONS DE SUBMINISTRAMENT I EMMAGATZEMATGE

La DF ha d'aprovar els plànols d'especejament de l'armadura, elaborats per la instal·lació de ferralla.

El doblegat de les armadures s'ha de fer a temperatura ambient, mitjançant doblegadores mecàniques i a velocitat constant, amb l'ajut de mandrí, de manera que es garanteixi una curvatura constant en tota la zona.

Si es necessari fer desdobleaments, s'han de realitzar de manera que no es produeixi fissures o trencaments en les barres. En cas de desdobleament d'armadures en calent, s'ha de prendre les precaucions necessàries per a no malmetre el formigó amb les altes temperatures

Les barres que s'han de doblegar, han d'anar envoltades de cercols o estreps en la zona del colze.

El redreçat de l'acer subministrat en rotlle, s'ha de fer amb maquinària específica que compleixi l'especificat en l'article 49.2.2 del CODI ESTRUCTURAL.

El tallat de barres o filferros s'ha de realitzar per mitjans manuals (cisalla, etc.) o maquinària específica de tall automàtic.

No s'han d'adreçar els colzes excepte si es pot verificar que es realitza sense danys.

No s'han de doblegar un nombre elevat de barres en la mateixa secció d'una peça.

3.- UNITAT I CRITERI D'AMIDAMENT

kg de pes necessari elaborat a l'obra, calculat amb el pes unitari teòric o qualsevol altre expressament acceptat per la DF.

Aquest criteri inclou les pèrdues de material com a conseqüència de les operacions específiques d'aquests treballs, com ara retalls i lligaments.

4.- NORMATIVA DE COMPLIMENT OBLIGATORI

Real Decreto 470/2021, de 29 de junio, por el que se aprueba el Código Estructural.

P PARTIDES D'OBRA I CONJUNTS

P2 DEMOLICIONS, ENDERROCS, MOVIMENTS DE TERRES I GESTIÓ DE RESIDUS

P21 ENDERROCS, DEMOLICIONS, ARRENCADES, REPICATS I DESMUNTATGES

P214 DESMUNTATGES O ENDERROCS D'ELEMENTS DE CONSTRUCCIÓ

P2148- DEMOLICIÓ DE VORADA

0.- ELEMENTS QUE CONTEMPLA EL PLEC

P2148-49L8.

1.- DEFINICIÓ I CONDICIONS DE LES PARTIDES D'OBRA EXECUTADES

Demolició d'elements de vialitat, arrencada de paviments o soleres o desmuntatge de paviments.

S'han considerat els elements següents:

- Vorada col·locada sobre terra o formigó
- Rigola de formigó o de panots col·locats sobre formigó

- Escocell de formigó
- Paviment de formigó, panots, llambordins o mescla bituminosa

En actuacions de reparació, s'han considerat els graus de dificultat següents:

- Grau de dificultat associat a la mobilitat en l'actuació:
 - Sense dificultat de mobilitat: actuacions en què hi ha una interferència pròpia de l'entorn on es desenvolupen.
 - Amb dificultat de mobilitat: actuacions en entorns amb dificultat de mobilitat i/o amb el material aplegat lluny de la zona de treball:
 - Actuacions amb dificultat d'accessibilitat, per la poca mobilitat de la maquinària, per l'elevada presència de guals particulars i passos de vianants, per la impossibilitat d'ubicar una plataforma de treball lateral, per la impossibilitat d'ocupació de la calçada per fer l'aplec de materials que impliqui fer l'actuació per fases per tal de mantenir el pas de vianants i/o per estar en una zona amb tràfic rodat important
 - Actuacions en les què els materials estan aplegats lluny de la zona de treball per manca d'espai en la proximitat d'on s'executen les tasques.
- Grau de dificultat associat a l'àmbit de l'actuació en funció de l'amplària de la vorera, calçada o plataforma única
- Grau de dificultat associat a la presència d'elements externs a l'actuació:
 - Sense afectació per serveis o elements de mobiliari urbà: actuacions sense serveis (canalitzacions d'aigua, semàfors, enllumenat, etc.) ni elements urbans de grans dimensions (marquesines, mòduls d'aparcament de bicicletes, etc.) que interfereixin (o que puguin interferir) en les tasques
 - Amb afectació per serveis o elements de mobiliari urbà: actuacions amb serveis (canalitzacions d'aigua, semàfors, enllumenat, etc.) o elements urbans de grans dimensions (marquesines, mòduls d'aparcament de bicicletes, etc) que interfereixen en les tasques.
- Grau de dificultat associat a l'abast de l'actuació

L'execució de la unitat d'obra inclou les operacions següents:

- Preparació de la zona de treball
- Demolició de l'element amb els mitjans adients
- Trossejament i apilada de la runa

CONDICIONS GENERALS:

Els materials han de quedar suficientment trossejats i apilats per tal de facilitar-ne la càrrega, en funció dels mitjans de què es disposin i de les condicions de transport.

Els materials han de quedar apilats i emmagatzemats en funció de l'ús a que es destinin (transport a abocador, reutilització, eliminació en obra, etc.).

Un cop acabats els treballs, la base ha de quedar neta de restes de material.

2.- CONDICIONS DEL PROCÉS D'EXECUCIÓ

No s'ha de treballar amb pluja, neu o vent superior als 60 km/h.

S'ha de seguir l'ordre de treballs previst a la DT.

El contractista ha d'elaborar un programa de treball que ha de ser aprovat per la DF abans d'iniciar els treballs, on s'ha d'especificar, com a mínim:

- Mètode d'enderroc i fases
- Estabilitat de les construccions en cada fase, apuntalaments necessaris
- Estabilitat i protecció de les construccions i elements de l'entorn i els que s'han de conservar
- Manteniment i substitució provisional dels serveis afectats pels treballs
- Mitjans d'evacuació i especificació de les zones d'abocament dels productes d'enderroc
- Cronograma dels treballs
- Pautes de control i mesures de seguretat i salut

La part per a enderrocar no ha de tenir instal·lacions en servei (aigua, gas, electricitat, etc.).

El paviment no ha de tenir conductes d'instal·lació en servei a la part per arrencar, s'han de desmuntar els aparells d'instal·lació i de mobiliari existents, així com qualsevol element que pugui destorbar la feina.

S'han de protegir els elements de servei públic que puguin resultar afectats per les obres.

La zona afectada per les obres ha de quedar convenientment senyalitzada.

L'execució dels treballs no han de produir desperfectes, molèsties o perjudicar les construccions, bens o persones de l'entorn.

S'ha d'evitar la formació de pols, pel que cal regar les parts que s'hagin de demolir i carregar.

En cas d'imprevistos (terrenys inundats, olors de gas, etc.) o quan l'enderrocament pugui afectar les construccions veïnes, s'han de suspendre les obres i avisar a la DF.

L'operació de càrrega de runa s'ha de fer amb les precaucions necessàries, per tal d'aconseguir les condicions de seguretat suficients.

S'han d'eliminar els elements que puguin entorpir els treballs de retirada i càrrega de runa.

S'ha de complir la normativa vigent en matèria mediambiental, de seguretat i salut i d'emmagatzematge i transport de productes de construcció.

3.- UNITAT I CRITERI D'AMIDAMENT

ENDERROC D'ESGLAÓ, ARRENCADA DE REVESTIMENT D'ESGLAÓ, DE SÒCOL, DE VORADA O RIGOLA:

m de llargària realment enderrocada, segons les especificacions de la DT.

ENDERROC D'ESCOCELL:

Unitat realment enderrocada, segons les especificacions de la DT.

4.- NORMATIVA DE COMPLIMENT OBLIGATORI

* Orden de 6 de febrero de 1976 por la que se aprueba el Pliego de Prescripciones Técnicas Generales para Obras de Carreteras y Puentes (PG-3).

* Orden FOM/1382/2002 de 16 de mayo, por la que se actualizan determinados artículos del pliego de prescripciones técnicas generales para obras de carreteras y puentes relativos a la construcción de explanaciones, drenajes y cimentaciones (PG-3).

* Orden de 10 de febrero de 1975, por la que se aprueba la Norma Tecnológica de la Edificación. NTE-ADD/1975: Acondicionamiento del terreno. Desmontes. Demoliciones.

P214 DESMUNTATGES O ENDERROCS D'ELEMENTS DE CONSTRUCCIÓ

P214E- DESMUNTATGE O DEMOLICIÓ D'ELEMENTS DE SEGURETAT I PROTECCIÓ

0.- ELEMENTS QUE CONTEMPLA EL PLEC

P214E-.2U0.

1.- DEFINICIÓ I CONDICIONS DE LES PARTIDES D'OBRA EXECUTADES

Demolició o desmuntatge d'elements de seguretat, protecció i senyalització, amb mitjans mecànics i càrrega sobre camió.

S'han considerat els tipus següents:

- Desmuntatge de barrera de seguretat flexible i demolició d'ancoratges clavats a terra
- Desmuntatge de barrera de seguretat flexible i demolició d'ancoratges amb base de formigó
- Demolició de barrera de seguretat rígida de formigó
- Desmuntatge de barana metàl·lica
- Desmuntatge de reixa i ancoratges
- Desmuntatge de senyal de trànsit

En actuacions de reparació, s'han considerat els graus de dificultat següents:

- Grau de dificultat associat a la mobilitat en l'actuació:
 - Sense dificultat de mobilitat: actuacions en què hi ha una interferència pròpia de l'entorn on es desenvolupen.
 - Amb dificultat de mobilitat: actuacions en entorns amb dificultat de mobilitat i/o amb el material aplegat lluny de la zona de treball:
- Actuacions amb dificultat d'accessibilitat, per la poca mobilitat de la maquinària, per l'elevada presència de guals particulars i passos de vianants, per la impossibilitat d'ubicar una plataforma de treball lateral, per la impossibilitat d'ocupació de la calçada per fer l'aplec de materials que impliqui fer l'actuació per fases per tal de mantenir el pas de vianants i/o per estar en una zona amb tràfic rodat important
- Actuacions en les què els materials estan aplegats lluny de la zona de treball per manca d'espai en la proximitat d'on s'executen les tasques.
- Grau de dificultat associat a l'àmbit de l'actuació en funció de l'amplària de la vorera, calçada o plataforma única

- Grau de dificultat associat a la presència d'elements externs a l'actuació: - Sense afectació per serveis o elements de mobiliari urbà: actuacions sense serveis (canalitzacions d'aigua, semàfors, enllumenat, etc.) ni elements urbans de grans dimensions (marquesines, mòduls d'aparcament de bicicletes, etc.) que interfereixin (o que puguin interferir) en les tasques - Amb afectació per serveis o elements de mobiliari urbà: actuacions amb serveis (canalitzacions d'aigua, semàfors, enllumenat, etc.) o elements urbans de grans dimensions (marquesines, mòduls d'aparcament de bicicletes, etc) que interfereixen en les tasques.

- Grau de dificultat associat a l'abast de l'actuació

L'execució de la unitat d'obra inclou les operacions següents:

- Preparació de la zona de treball
- Arrencada o desmuntatge de l'element amb els mitjans adients
- Trossejament i apilada de l'element arrencat
- Aplec dels elements desmuntats
- Càrrega dels elements arrencats sobre el camió

CONDICIONS GENERALS:

Les restes de la demolició han de quedar suficientment trossejades i apilades per tal de facilitar-ne la càrrega, en funció dels mitjans de què es disposi i de les condicions de transport.

Els elements desmuntats han de quedar apilats per tal de facilitar-ne la càrrega.

Els materials han de quedar apilats i emmagatzemats en funció de l'ús a que es destinin (transport a abocador, reutilització, eliminació en obra, etc.).

Un cop acabats els treballs, la base ha de quedar neta de restes de material i en condicions d'ús.

2.- CONDICIONS DEL PROCÉS D'EXECUCIÓ

No s'ha de treballar amb pluja, neu o vent superior als 60 km/h.

S'ha de seguir l'ordre de treballs previst a la DT.

S'han de separar les bandes i els terminals, treient primer els elements d'unió, perns i femelles, i després les peces separadores.

S'han de protegir els elements de servei públic que puguin resultar afectats per les obres.

La zona afectada per les obres ha de quedar convenientment senyalitzada.

L'execució dels treballs no han de produir desperfectes, molèsties o perjudicar les construccions, bens o persones de l'entorn.

S'ha d'evitar la formació de pols, pel que cal regar les parts que s'hagin de demolir i carregar.

En cas d'imprevistos (terrenys inundats, olors de gas, etc.) o quan l'enderrocament pugui afectar les construccions veïnes, s'han de suspendre les obres i avisar a la DF.

L'operació de càrrega de runa s'ha de fer amb les precaucions necessàries, per tal d'aconseguir les condicions de seguretat suficients.

S'han d'eliminar els elements que puguin entorpir els treballs de retirada i càrrega de runa.

S'ha de complir la normativa vigent en matèria mediambiental, de seguretat i salut i d'emmagatzematge i transport de productes de construcció.

3.- UNITAT I CRITERI D'AMIDAMENT

m de llargària realment enderrocada, segons les especificacions de la DT.

DESMUNTATGE O DEMOLICIÓ DE BARRERA DE SEGURETAT, BARANA O BALAUSTRADA:

m de llargària realment desmuntada o enderrocada, segons les especificacions de la DT.

DESMUNTATGE DE REIXA:

m2 realment executat, amidat segons les especificacions de la DT.

DESMUNTATGE DE SENYAL DE TRÀNSIT O ARRENCADA D'ESCALA DE GAT:

Unitat de quantitat realment executada segons les especificacions de la DT.

4.- NORMATIVA DE COMPLIMENT OBLIGATORI

DESMUNTATGE O ENDERROC EN OBRA CIVIL:

* Orden de 6 de febrero de 1976 por la que se aprueba el Pliego de Prescripciones Técnicas Generales para Obras de Carreteras y Puentes (PG-3).

* Orden FOM/1382/2002 de 16 de mayo, por la que se actualizan determinados artículos del pliego de prescripciones técnicas generales para obras de carreteras y puentes relativos a la construcción de explanaciones, drenajes y cimentaciones (PG-3).

P214U- FRESATGE DE PAVIMENT ASFÀLTIC

0.- ELEMENTS QUE CONTEMPLA EL PLEC

P214U-HBQK.

1.- DEFINICIÓ I CONDICIONS DE LES PARTIDES D'OBRA EXECUTADES

Fresatge de paviment asfàltic per la seva regularització, amb mitjans mecànics i càrrega sobre camió.

L'execució de la unitat d'obra inclou les operacions següents:

- Preparació de la zona de treball, detecció d'instal·lacions
- Delimitació de la zona o elements a fresar i protecció dels elements a conservar
- Fresat del paviment en una o varies pasades, carregant directament el material al camió
- Talls i acabats de tapes i reixes
- Neteja de pols i àrids de la zona tractada

CONDICIONS GENERALS:

La superfície ha de quedar regularitzada en textura i planor.

Ha d'estar feta al lloc indicat a la DT, amb les modificacions introduïdes al replanteig previ, aprovades per la DF.

Els materials han de quedar suficientment trossejats i apilats per tal de facilitar-ne la càrrega, en funció dels mitjans de què es disposin i de les condicions de transport.

Els materials han de quedar apilats i emmagatzemats en funció de l'ús a que es destinin (transport a abocador, reutilització, eliminació en obra, etc.).

El materials resultants del fresatge es carregaran directament al camió per facilitar el seu transport a la planta de reciclatge

Un cop acabats els treballs, la base ha de quedar neta de restes de material.

2.- CONDICIONS DEL PROCÉS D'EXECUCIÓ

No s'ha de treballar amb pluja, neu o vent superior als 60 km/h.

S'ha de seguir l'ordre de treballs previst a la DT.

El contractista ha d'elaborar un programa de treball que ha de ser aprovat per la DF abans d'iniciar els treballs, on s'ha d'especificar, com a mínim:

- Mètode d'enderroc i fases
- Estabilitat de les construccions en cada fase, apuntalaments necessaris
- Estabilitat i protecció de les construccions i elements de l'entorn i els que s'han de conservar
- Manteniment i substitució provisional dels serveis afectats pels treballs
- Mitjans d'evacuació i especificació de les zones d'abocament dels productes d'enderroc
- Cronograma dels treballs
- Pautes de control i mesures de seguretat i salut

La part per a enderrocar no ha de tenir instal·lacions en servei (aigua, gas, electricitat, etc.).

El paviment no ha de tenir conductes d'instal·lació en servei a la part per arrencar, s'han de desmuntar els aparells d'instal·lació i de mobiliari existents, així com qualsevol element que pugui destorbar la feina.

S'han de protegir els elements de servei públic que puguin resultar afectats per les obres.

La zona afectada per les obres ha de quedar convenientment senyalitzada.

L'execució dels treballs no han de produir desperfectes, molèsties o perjudicar les construccions, bens o persones de l'entorn.

S'ha d'evitar la formació de pols, pel que cal regar les parts que s'hagin de demolir i carregar.

En cas d'imprevistos (terrenys inundats, olors de gas, etc.) o quan l'enderrocament pugui afectar les construccions veïnes, s'han de suspendre les obres i avisar a la DF.

L'operació de càrrega de runa s'ha de fer amb les precaucions necessàries, per tal d'aconseguir les condicions de seguretat suficients.

S'han d'eliminar els elements que puguin entorpir els treballs de retirada i càrrega de runa.

S'ha de complir la normativa vigent en matèria mediambiental, de seguretat i salut i d'emmagatzematge i transport de productes de construcció.

3.- UNITAT I CRITERI D'AMIDAMENT

m2 de superfície realment executada, amidada segons les especificacions de la DT.

4.- NORMATIVA DE COMPLIMENT OBLIGATORI

* Orden de 6 de febrero de 1976 por la que se aprueba el Pliego de Prescripciones Técnicas Generales para Obras de Carreteras y Puentes (PG-3).

* Orden FOM/1382/2002 de 16 de mayo, por la que se actualizan determinados artículos del pliego de prescripciones técnicas generales para obras de carreteras y puentes relativos a la construcción de explanaciones, drenajes y cimentaciones (PG-3).

* Orden de 10 de febrero de 1975, por la que se aprueba la Norma Tecnológica de la Edificación. NTE-ADD/1975: Acondicionamiento del terreno. Desmontes. Demoliciones.

P21R DESMUNTATGES O ENDERROCS D'ELEMENTS DE JARDINERIA

P21R0- ELIMINACIÓ D'ARBRE

0.- ELEMENTS QUE CONTEMPLA EL PLEC

P21R0-92H8.

1.- DEFINICIÓ I CONDICIONS DE LES PARTIDES D'OBRA EXECUTADES

Arrencada d'arbres, arrels i part aèria, amb càrrega manual o mecànica sobre camió o contenidor.

L'execució de la unitat d'obra inclou les operacions següents:

- Preparació de la zona de treball
- Tala de les branques
- Tall del tronc
- Arrencada de la soca i arrels principals
- Trossejament i apilada de les branques i arrels
- Càrrega sobre el camió o contenidor de branques, arrels i brossa resultant
- Reblert del clot amb terres adequades

CONDICIONS GENERALS:

Els materials han de quedar suficientment trossejats i apilats per tal de facilitar-ne la càrrega, en funció dels mitjans de què es disposin i de les condicions de transport.

Els materials han de quedar apilats i emmagatzemats en funció de l'ús a que es destinin (transport a abocador, reutilització, eliminació en obra, etc.).

Un cop acabats els treballs, la base ha de quedar neta de restes de material.

El forat de la soca ha de quedar reblert amb terres adequades, compactades amb el mateix grau que les del voltant.

No han de quedar soterrades al terreny arrels de diàmetre superior a 10 cm.

2.- CONDICIONS DEL PROCÉS D'EXECUCIÓ

No s'ha de treballar amb pluja, neu o vent superior als 60 km/h.

Només s'ha d'arrencar els arbres indicats a la DT.

El contractista ha d'elaborar un programa de treball que ha de ser aprovat per la DF abans d'iniciar els treballs, on s'ha d'especificar, com a mínim:

- Mètode d'enderroc i fases
- Estabilitat de les construccions en cada fase, apuntalaments necessaris
- Estabilitat i protecció de les construccions i elements de l'entorn i els que s'han de conservar
- Manteniment i substitució provisional dels serveis afectats pels treballs
- Mitjans d'evacuació i especificació de les zones d'abocament dels productes d'enderroc
- Cronograma dels treballs
- Pautes de control i mesures de seguretat i salut

S'han de talar primer les branques laterals, deixant net el tronc.

S'ha de garantir que la caiguda del tronc no afectarà a cap construcció o servei públic.

S'han de protegir els elements de servei públic que puguin resultar afectats per les obres.

La zona afectada per les obres ha de quedar convenientment senyalitzada.

L'execució dels treballs no han de produir desperfectes, molèsties o perjudicar les construccions, bens o persones de l'entorn.

S'ha d'evitar la formació de pols, pel que cal regar les parts que s'hagin de demolir i carregar.

En acabar la jornada no s'han de deixar trams d'obra amb perill d'inestabilitat.

En cas d'imprevistos (terrenys inundats, olors de gas, etc.) o quan l'enderrocament pugui afectar les construccions veïnes, s'han de suspendre les obres i avisar a la DF.

L'operació de càrrega de runa s'ha de fer amb les precaucions necessàries, per tal d'aconseguir les condicions de seguretat suficients.

S'han d'eliminar els elements que puguin entorpir els treballs de retirada i càrrega de runa.

S'ha de complir la normativa vigent en matèria mediambiental, de seguretat i salut i d'emmagatzematge i transport de productes de construcció.

3.- UNITAT I CRITERI D'AMIDAMENT

Unitat d'arbre realment arrencat, aprovat per la DF

4.- NORMATIVA DE COMPLIMENT OBLIGATORI

* Orden de 10 de febrero de 1975, por la que se aprueba la Norma Tecnológica de la Edificación. NTE-ADD/1975: Acondicionamiento del terreno. Desmontes. Demoliciones.

P22 MOVIMENTS DE TERRES

P221 EXCAVACIONS

P2212- EXCAVACIÓ DE FONAMENT

0.- ELEMENTS QUE CONTEMPLA EL PLEC

P2212-55TK.

1.- DEFINICIÓ I CONDICIONS DE LES PARTIDES D'OBRA EXECUTADES

Conjunt d'operacions necessàries per obrir rases i pous de fonaments realitzades amb mitjans mecànics o amb utilització d'explosius.

L'execució de la unitat d'obra inclou les operacions següents:

Excavacions amb mitjans manuals o mecànics:

- Preparació de la zona de treball
- Situació dels punts topogràfics exteriors a l'excavació

- Replanteig de la zona a excavar i determinació de l'ordre d'execució de les dames si és el cas

- Excavació de les terres

- Càrrega de les terres sobre camió, contenidor, o formació de cavallons a la vora de la rasa, segons indiqui la partida d'obra

Excavacions amb explosius:

- Preparació de la zona de treball
- Situació dels punts topogràfics exteriors a l'excavació
- Replanteig de l'excavació i de la situació de les barrinades
- Execució de les perforacions per a la col·locació dels explosius
- Càrrega i encesa de les barrinades
- Control posterior a l'explosió de les barrinades
- Càrrega de la runa sobre el camió

CONDICIONS GENERALS:

Es considera terreny fluix, el capaç de ser foradat amb pala, que té un assaig SPT < 20.

Es considera terreny compacte, el capaç de ser foradat amb pic (no amb pala), que té un assaig SPT entre 20 i 50.

Es considera terreny de trànsit, el capaç de ser foradat amb màquina o escarificadora (no amb pic), que té un assaig SPT > 50 sense rebot.

Es considera terreny no classificat, des del capaç de ser foradat amb pala, que té un assaig SPT < 20, fins al capaç de ser foradat amb màquina o escarificadora (no amb pic), que té un assaig SPT > 50 sense rebot.

Es considera roca la que pot ser foradada amb compressor (no amb màquina), que té un rebot a l'assaig SPT.

L'element excavat ha de tenir la forma i les dimensions especificades en la DT, o en el seu defecte, les que determini la DF.

El fons de l'excavació ha de quedar anivellat.

El fons de l'excavació no ha de tenir material engrunat o fluix i les esquerdes i els forats han de quedar reblerts.

Els talussos perimetrals han de ser els fixats per la DF.

Els talussos han de tenir el pendent especificat a la DT.

La qualitat de terreny del fons de l'excavació requereix l'aprovació explícita de la DF.

Toleràncies d'execució:

- Dimensions: $\pm 5\%$, ± 50 mm
- Planor: ± 40 mm/m
- Replanteig: $< 0,25\%$, ± 100 mm
- Nivells: ± 50 mm
- Aplomat o talús de les cares laterals: $\pm 2^\circ$

2.- CONDICIONS DEL PROCÉS D'EXECUCIÓ

CONDICIONS GENERALS:

No s'ha de treballar amb pluja, neu o vent superior als 60 km/h.

S'han de protegir els elements de servei públic que puguin resultar afectats per les obres.

S'han d'eliminar els elements que puguin entorpir els treballs d'execució de la partida.

S'ha de seguir l'ordre dels treballs previst per la DF.

Abans de començar els treballs, es farà un replanteig previ que ha de ser aprovat per la DF.

Hi ha d'haver punts fixos de referència exteriors a la zona de treball, als quals s'hi han de referir totes les lectures topogràfiques.

Si cal fer rampes per accedir a la zona de treball, han de tenir les característiques següents:

- Amplària: $\geq 4,5$ m
- Pendent: - Trams rectes: $\leq 12\%$ - Corbes: $\leq 8\%$ - Trams abans de sortir a la via de llargària ≥ 6 m: $\leq 6\%$
- El talús ha de ser fixat per la DF.

La finalització de l'excavació de pous o rases per a fonaments o de lloses de fonamentació, s'ha de fer just abans de la col·locació del formigó de neteja, per mantenir la qualitat del sol.

Si això no fos possible, es deixarà una capa de 10 a 15 cm sense excavar fins al moment que es pugui formigonar la capa de neteja.

Cal extreure les roques suspeses, les terres i els materials amb perill de despreniment.

Cal extreure del fons de l'excavació qualsevol element susceptible de formar un punt de resistència local diferent de la resta, com ara roques, restes de fonaments, bosses de material tou, etc, i rebaixar el fons de l'excavació per tal que la sabata tingui un recolzament homogeni.

No s'han d'acumular terres o materials a la vora de l'excavació.

No s'ha de treballar simultàniament en zones superposades.

S'ha d'estrebar sempre que consti al projecte i quan ho determini la DF. L'estrebada ha de complir les especificacions fixades al seu plec de condicions.

S'han d'estrebar els terrenys engrunats i quan, en fondàries superiors a 1,30 m, es doni algun dels casos següents:

- S'hagi de treballar a dins
- Es treballi en una zona immediata que pugui resultar afectada per una possible esllavissada
- Hagi de quedar oberta en acabar la jornada de treball

També sempre que, per altres causes (càrregues veïnes, etc.) ho determini la DF.

S'ha de preveure un sistema de desguàs per tal d'evitar acumulació d'aigua dins l'excavació.

S'ha d'impedir l'entrada d'aigües superficials.

Si apareix aigua en l'excavació s'han de prendre les mesures necessàries per esgotar-la.

Els esgotaments s'han de fer sense comprometre l'estabilitat dels talussos i les obres veïnes, i s'han de mantenir mentre durin els treballs de fonamentació. Caldrà verificar en terrenys argilosos, si cal fer un sanejament del fons de l'excavació.

Els treballs s'han de fer de manera que molestin el mínim possible als afectats.

En cas d'imprevistos (terrenys inundats, olors de gas, restes de construccions, etc.) s'han de suspendre els treballs i avisar la DF.

No s'ha de rebutjar cap material obtingut de l'excavació sense l'autorització expressa de la DF.

S'ha d'evitar la formació de pols, pel que cal regar les parts que s'hagin de carregar.

L'operació de càrrega s'ha de fer amb les precaucions necessàries per a aconseguir unes condicions de seguretat suficients.

S'ha de complir la normativa vigent en matèria mediambiental, de seguretat i salut i d'emmagatzematge i transport de productes de construcció.

EXCAVACIONS AMB MITJANS MANUALS O MECÀNICS:

Les terres s'han de treure de dalt a baix sense soscavar-les.

L'aportació de terres per a correcció de nivells ha de ser la mínima possible, de les mateixes existents i de compacitat igual.

S'ha de tenir en compte el sentit d'estratificació de les roques.

S'han de mantenir els dispositius de desguàs necessaris, per tal de captar i reconduir els corrents d'aigua interns, en els talussos.

EXCAVACIÓ MITJANÇANT EXPLOSIUS:

No s'ha de començar els treballs de voladures fins que la DF no doni l'aprovació al programa d'execució proposat pel contractista, justificat amb els corresponents assaigs.

El programa d'execució de voladures ha de justificar, com a mínim:

- Maquinària i mètode de perforació
- Llargària màxima de perforació
- Diàmetre de les barrinades de pretall o de destrossa i disposició de les mateixes
- Explosius, dimensions dels cartutxos i esquema de càrrega dels diferents tipus de barrinades
- Mètodes per a fixar la posició de les càrregues en l'interior de les barrinades
- Mètode i seqüència d'iniciació de les càrregues
- Mètode de comprovació del circuit d'encesa
- Tipus d'explosor
- Resultats obtinguts amb el mètode d'excavació proposat en terrenys anàlegs als de l'obra
- Mesures de seguretat per l'obra i tercers

S'ha de justificar, amb mesures del camp elèctric de terreny, l'adequació del tipus d'explosius i dels detonadors.

La programació de les càrregues de la voladura s'ha de fer considerant el tipus de roca, el tipus d'estructures properes i la separació entre la voladura i l'estructura. L'obtenció d'aquests paràmetres i la determinació dels estudis preliminars a realitzar, s'ha de fer segons el que determina l'UNE 22381.

La vibració no ha de sobrepassar els límits de velocitat definits en la Taula 1 de la norma UNE 22381 en funció del tipus d'estructura existent en les proximitats, classificada segons els grups definits en l'article 3 de la mateixa norma.

Abans d'iniciar les voladures s'ha de tenir tots els permisos i s'ha d'adoptar les mesures de seguretat necessàries.

L'aprovació inicial del Programa per part de la DF pot ser reconsiderada si la naturalesa del terreny o altres circumstàncies ho fan aconsellable, essent necessària la presentació d'un nou programa de voladures.

L'adquisició, el transport, l'emmagatzematge, la conservació, la manipulació i l'ús de metxes, detonadors i explosius, s'han de regir per les disposicions vigents, complementades amb les instruccions que figurin en la DT o en el seu defecte, fixi la DF.

S'ha de senyalitzar convenientment la zona afectada per a advertir al públic del treball amb explosius.

S'ha de tenir una cura especial pel que fa a la càrrega i encesa de barrinades; cal avisar de les descàrregues amb prou antelació per a evitar possibles accidents.

La DF pot prohibir les voladures o determinats mètodes de barrinar si els considera perillosos.

El sistema d'execució ha de permetre d'obtenir un material amb la granulometria adequada a l'ús definitiu previst.

Si com a conseqüència de les barrinades les excavacions tenen cavitats on l'aigua pot quedar retinguda, s'han de rebllir aquestes cavitats amb material adequat.

Les vibracions transmeses al terreny per la voladura no han de ser excessives, si és així s'ha d'utilitzar detonadors de microretard per a l'encesa.

La perforació s'ha de carregar fins a un 75% de la seva fondària total. En roca molt fissurada, es pot reduir la càrrega al 55%.

Un cop col·locades les càrregues s'han de tapar les barrinades per a evitar la seva expulsió cap a l'exterior.

El personal destinat a l'ús dels explosius ha d'estar degudament qualificat i autoritzat i ha de ser designat especialment per la DF.

Abans d'introduir la càrrega, la barrinada s'ha de netejar adequadament per tal d'evitar fregaments, travaments dels cartutxos d'explosiu, etc.

En detectar la presència d'aigua a l'interior de les barrinades descendents, s'han de prendre les mesures oportunes, utilitzant l'explosiu adequat.

Quan la temperatura a l'interior de les barrinades excedeixi els 65°C, no s'han de carregar sense prendre precaucions especials aprovades per la DF.

En les càrregues contínues, els cartutxos de cada filera han d'estar en contacte.

En les càrregues discontinües amb intervals buits o inerts entre els cartutxos, s'ha d'assegurar la detonació dels mateixos per mitjà de cordó detonant o un sistema d'iniciació adequat. En el cas d'utilitzar espaiadors, han de ser de material antiestàtic que no propagui la flama.

La quantitat d'explosiu introduït en cada barrinada ha de ser, com a màxim, la calculada teòricament.

No poden realitzar-se simultàniament, en un mateix front o tall de treball, la perforació i la càrrega de les barrinades, si no ho autoritza explícitament la DF.

El cartutx-enceb s'ha de preparar just abans de la càrrega.

L'ús de més d'un cartutx-enceb per barrinada ha de ser autoritzat per la DF.

El detonador ha de ser suficientment enèrgic com per a assegurar l'explosió del cartutx-enceb, inclús a l'aire lliure.

En el cas d'utilitzar cordó detonant al llarg de tota la barrinada, el detonador s'ha d'adossar al començament del cordó, amb el fons del mateix dirigit en el sentit de la detonació.

Tot cartutx encebat que no s'utilitzi ha de ser privat del seu detonador, fent l'operació la mateixa persona que va preparar l'enceb.

L'ataconat de les barrinades ha d'assegurar el confinament de l'explosió.

El material utilitzat per a l'ataconat ha de ser de plàstic, antiestàtic i no ha de propagar la flama.

Per a fer l'ataconat s'han d'utilitzar atacadors de fusta o d'altres materials que no produeixin espurnes o càrregues elèctriques en contacte amb les parets de la barrinada. No han de tenir angles o arestes que puguin trencar l'envoltura dels cartutxos, els cordons o les metxes.

La pega s'ha de fer en el menor temps possible des de la càrrega de les barrinades.

Tota barrinada carregada ha d'estar sota vigilància quan sigui accessible o no estigui degudament senyalitzada.

Abans d'encendre les metxes el responsable de la voladura ha de comprovar que tots els accessos estan sota vigilància per mitjà d'operaris o de senyals òptiques o acústiques.

La vigilància no s'ha de treure fins que s'autoritzi l'accés als talls de treball.

Abans de fer la pega, el responsable de la voladura s'ha d'assegurar de que tot el personal està resguardat. Ha de ser l'últim en deixar el tall i posar-se a resguard.

Abans de reprendre els treballs, el responsable de la voladura ha de reconèixer el front, posant especial atenció a la possible existència de barrinades fallides.

En el cas de fronts convergents o que avancin en direccions oposades amb risc que la pega d'un d'ells pugui provocar projeccions o caigudes de pedres sobre l'altre, s'han de suspendre els treballs i avisar a la DF.

No es pot utilitzar metxa ordinària per a disparar més de sis barrinades en cada pega si no és amb l'autorització expressa de la DF i seguint les seves indicacions.

La llargària de la metxa des de la boca de la barrinada ha de ser, com a mínim, d'1,5 m. La metxa testimoni, quan s'utilitzi, ha de ser la meitat de l'anterior. Aquesta última s'ha d'encendre primer.

S'ha de contar el número de barrinades explosionades i, en cas de dubte o quan s'hagi contat menys detonacions que barrinades, no es pot tornar al front fins al cap de mitja hora.

Les barrinades fallides han de ser degudament senyalitzades i notificades a la DF. S'han de neutralitzar el més aviat possible seguint les indicacions de la DF.

Queda prohibit recarregar fons de barrinades per a continuar la perforació.

En el cas de pega elèctrica, s'ha de prendre precaucions per a evitar la presència de corrents estranyes. No s'han d'encebar explosius ni carregar barrinades amb possibilitat de que es produeixin tempestes.

Els conductors elèctrics de la línia de tir han de ser individuals i han d'estar degudament aïllats. No poden estar en contacte amb elements metàl·lics.

Els detonadors elèctrics s'han de connectar en sèrie. No s'han d'utilitzar més dels que puguin ser disparats amb seguretat.

S'ha de comprovar el circuit amb els detonadors connectats a la línia de tir, des del refugi per a l'accionament de l'explosor.

Fins al moment del tir la línia ha d'estar desconnectada de l'explosor i en curtcircuit. L'artiller ha de tenir sempre les manetes del explosor. L'explosor i el comprovador de línia han de ser homologats.

3.- UNITAT I CRITERI D'AMIDAMENT

m3 de volum excavat segons les especificacions de la DT, amidat com a diferència entre els perfils transversals del terreny aixecats abans de començar les obres i els perfils teòrics assenyalats als plànols, amb les modificacions aprovades per la DF.

No s'ha d'abonar l'excés d'excavació que s'hagi produït sense l'autorització de la DF, ni la càrrega i el transport del material ni els treballs que calguin per a reomplir-lo.

Inclou la càrrega, allisada de talussos, esgotaments per pluja o inundació i quantes operacions faci falta per a una correcta execució de les obres.

També estan inclosos en el preu el manteniment dels camins de comunicació entre el desmunt i les zones on han d'anar les terres, la seva creació, i la seva eliminació, si s'escau.

Tan sols s'han d'abonar els esllavissaments no provocats, sempre que s'hagin observat totes les prescripcions relatives a excavacions, entibacions i voladures.

No s'inclou dins d'aquest criteri el tall previ de les excavacions amb explosiu.

4.- NORMATIVA DE COMPLIMENT OBLIGATORI

OBRES D'EDIFICACIÓ:

Documento Básico de Seguridad estructural de cimientos DB-SE-C, parte II del CTE, aprobado por el Real Decreto 314/2006.

OBRES D'ENGINYERIA CIVIL:

* Orden de 6 de febrero de 1976 por la que se aprueba el Pliego de Prescripciones Técnicas Generales para Obras de Carreteras y Puentes (PG-3).

* Orden de 28 de septiembre de 1989 por la que se modifica el artículo 104 del Pliego de Prescripciones Técnicas Generales para Obras de Carreteras y Puentes (PG-3).

* Orden FOM/1382/2002 de 16 de mayo, por la que se actualizan determinados artículos del pliego de prescripciones técnicas generales para obras de carreteras y puentes relativos a la construcción de explanaciones, drenajes y cimentaciones (PG-3).

Real Decreto 863/1985 de 2 de abril, por el que se aprueba el Reglamento General de Normas Básicas de Seguridad Minera.

Orden de 20 de marzo de 1986 por la que se aprueban determinadas Instrucciones Técnicas complementarias relativas a los capítulos IV,V,VII,IX y X del Reglamento General de Normas Básicas de Seguridad Minera

* UNE 22381:1993 Control de vibraciones producidas por voladuras

P221 EXCAVACIONES

P221H- EXCAVACIÓ EN ZONA DE DESMUNT

0.- ELEMENTS QUE CONTEMPLA EL PLEC

P221H-EL6E,P221H-EL6C.

1.- DEFINICIÓ I CONDICIONS DE LES PARTIDES D'OBRA EXECUTADES

Excavació en zones de desmunt formant el talús corresponent i càrrega sobre camió.

S'han considerat els tipus d'excavació següents:

- Excavació en terra amb mitjans mecànics
- Excavació en terreny de trànsit amb escarificadora
- Excavació en roca mitjançant voladura

L'execució de la unitat d'obra inclou les operacions següents:

Excavacions amb mitjans manuals o mecànics:

- Preparació de la zona de treball
- Situació dels punts topogràfics
- Excavació de les terres
- Càrrega de les terres sobre camió

Excavacions amb explosius:

- Preparació de la zona de treball
- Situació dels punts topogràfics exteriors a l'excavació
- Replanteig de l'excavació i de la situació de les barrinades
- Execució de les perforacions per a la col·locació dels explosius
- Càrrega i encesa de les barrinades
- Control posterior a l'explosió de les barrinades

- Càrrega de la runa sobre el camió

CONDICIONS GENERALS:

Es considera terreny fluix, el capaç de ser foradat amb pala, que té un assaig SPT < 20.

Es considera terreny compacte, el capaç de ser foradat amb pic (no amb pala), que té un assaig SPT entre 20 i 50.

Es considera terreny de trànsit, el capaç de ser foradat amb màquina o escarificadora (no amb pic), que té un assaig SPT > 50 sense rebot.

Es considera terreny no classificat, des del capaç de ser foradat amb pala, que té un assaig SPT < 20, fins al capaç de ser foradat amb màquina o escarificadora (no amb pic), que té un assaig SPT > 50 sense rebot.

Es considera terreny vegetal, el que té un contingut de matèria orgànica superior al 5%.

EXCAVACIONS AMB MITJANS MANUALS O MECÀNICS:

S'aplica a explanacions en superfícies grans, sense problemes de maniobrabilitat de màquines o camions.

La superfície obtinguda de l'excavació s'ha d'ajustar a les alineacions, pendents i dimensions especificades en la DT o en el seu defecte, les determinades per la DF.

Els talussos han de tenir el pendent especificat a la DT.

EXCAVACIONS EN ROCA:

S'aplica a desmunts de roca, sense possibilitat d'utilitzar maquinària convencional.

La superfície obtinguda ha de permetre el drenatge sense que es produeixin entollaments.

No s'han de produir danys sobre la roca no excavada.

TERRA VEGETAL:

La capa de terra vegetal ha de quedar retirada en la superfície i gruix definits en la DT o, en el seu defecte, l'especificat per la DF.

2.- CONDICIONS DEL PROCÉS D'EXECUCIÓ

CONDICIONS GENERALS:

No s'ha de treballar amb pluja, neu o vent superior als 60 km/h.

S'han de protegir els elements de servei públic que puguin resultar afectats per les obres.

S'han d'eliminar els elements que puguin entorpir els treballs d'execució de la partida.

S'ha de seguir l'ordre dels treballs previst per la DF.

Cal extreure les roques suspeses, les terres i els materials amb perill de despreniment.

Hi ha d'haver punts fixos de referència exteriors a la zona de treball, als quals s'hi han de referir totes les lectures topogràfiques.

S'han de prendre les precaucions necessàries per a no disminuir la resistència o estabilitat del terreny no excavat.

S'ha d'atendre a les característiques tectònic-estructurals de l'entorn i a les possibles alteracions en el drenatge i cal adoptar les mesures necessàries per tal d'evitar els fenòmens següents:

- Inestabilitat de talussos en roca o de blocs de roca, deguts a voladures inadequades
- Esllavissaments produïts per descalçament de la base de l'excavació
- Entollaments deguts a drenatge defectuós de les obres
- Talussos provisionals excessius

S'ha de preveure un sistema de desguàs per tal d'evitar acumulació d'aigua dins l'excavació.

Els elements de desguàs s'han de disposar de forma que no produeixin l'erosió dels talussos.

No s'ha de treballar simultàniament en zones superposades.

Els treballs s'han de fer de manera que molestin el mínim possible als afectats.

En cas d'imprevistos (terrenys inundats, olor a gas, etc.) o quan l'actuació pugui afectar a les construccions veïnes, s'han de suspendre les obres i avisar a la DF.

No s'ha de rebutjar cap material obtingut de l'excavació sense l'autorització expressa de la DF.

En el cas d'excavació de terra vegetal, en el cas en que es vulgui utilitzar en l'obra (recobriments de talussos, etc.), s'ha d'emmagatzemar separada de la resta de productes de l'excavació.

S'ha d'evitar la formació de pols, pel que cal regar les parts que s'hagin de carregar.

L'operació de càrrega s'ha de fer amb les precaucions necessàries per a aconseguir unes condicions de seguretat suficients.

S'ha de complir la normativa vigent en matèria mediambiental, de seguretat i salut i d'emmagatzematge i transport de productes de construcció.

EXCAVACIONS AMB MITJANS MANUALS O MECÀNICS:

Les terres s'han de treure de dalt a baix sense soscavar-les.

A la vora d'estructures de contenció prèviament realitzades, la màquina ha de treballar en direcció no perpendicular a ella i deixar sense excavar una zona de protecció d'amplària ≥ 1 m que s'haurà d'extreure després manualment.

S'ha d'impedir l'entrada d'aigües superficials, especialment a la vora dels talussos.

Els treballs de protecció contra l'erosió de talussos permanents (mitjançant cobertura vegetal i cunetes), s'han de fer com més aviat millor.

No s'han d'acumular els productes de l'excavació a la vora de l'excavació.

L'excavació s'ha de fer per franges horitzontals.

EXCAVACIONS EN ROCA:

En excavacions per a fermes, s'ha d'excavar 15 cm o més, per sota de la cota inferior de la capa més baixa del ferm i s'ha de reblir amb material adequat.

S'ha de tenir en compte el sentit d'estratificació de les roques.

S'han de mantenir els dispositius de desguàs necessaris, per tal de captar i reconduir els corrents d'aigua interns, en els talussos.

En cas de detectar zones inestables s'han d'adoptar les mesures de correcció necessàries d'acord amb les instruccions de la DF.

EXCAVACIÓ MITJANÇANT EXPLOSIUS:

S'ha de justificar, amb mesures del camp elèctric de terreny, l'adequació del tipus d'explosius i dels detonadors.

La programació de les càrregues de la voladura s'ha de fer considerant el tipus de roca, el tipus d'estructures properes i la separació entre la voladura i l'estructura. L'obtenció d'aquests paràmetres i la determinació dels estudis preliminars a realitzar, s'ha de fer segons el que determina l'UNE 22381.

La vibració no ha de sobrepassar els límits de velocitat definits en la Taula 1 de la norma UNE 22381 en funció del tipus d'estructura existent en les proximitats, classificada segons els grups definits en l'article 3 de la mateixa norma.

Abans d'iniciar les voladures s'ha de tenir tots els permisos i s'ha d'adoptar les mesures de seguretat necessàries.

L'aprovació inicial del Programa per part de la DF pot ser reconsiderada si la naturalesa del terreny o altres circumstàncies ho fan aconsellable, essent necessària la presentació d'un nou programa de voladures.

L'adquisició, el transport, l'emmagatzematge, la conservació, la manipulació i l'ús de metxes, detonadors i explosius, s'han de regir per les disposicions vigents, complementades amb les instruccions que figurin en la DT o en el seu defecte, fixi la DF.

S'ha de senyalitzar convenientment la zona afectada per a advertir al públic del treball amb explosius.

S'ha de tenir una cura especial pel que fa a la càrrega i encesa de barrinades; cal avisar de les descàrregues amb prou antelació per a evitar possibles accidents.

La DF pot prohibir les voladures o determinats mètodes de barrinar si els considera perillosos.

El sistema d'execució ha de permetre d'obtenir un material amb la granulometria adequada a l'ús definitiu previst.

Si com a conseqüència de les barrinades les excavacions tenen cavitats on l'aigua pot quedar retinguda, s'han de reblir aquestes cavitats amb material adequat.

Les vibracions transmeses al terreny per la voladura no han de ser excessives, si és així s'ha d'utilitzar detonadors de microretard per a l'encesa.

La perforació s'ha de carregar fins a un 75% de la seva fondària total. En roca molt fissurada, es pot reduir la càrrega al 55%.

El personal destinat a l'ús dels explosius ha d'estar degudament qualificat i autoritzat i ha de ser designat especialment per la DF.

Abans d'introduir la càrrega, la barrinada s'ha de netejar adequadament per tal d'evitar fregaments, travaments dels cartutxos d'explosiu, etc.

En detectar la presència d'aigua a l'interior de les barrinades descendents, s'han de prendre les mesures oportunes, utilitzant l'explosiu adequat.

Quan la temperatura a l'interior de les barrinades excedeixi els 65°C, no s'han de carregar sense prendre precaucions especials aprovades per la DF.

En les càrregues contínues, els cartutxos de cada filera han d'estar en contacte.

En les càrregues discontinües amb intervals buits o inerts entre els cartutxos, s'ha d'assegurar la detonació dels mateixos per mitjà de cordó detonant o un sistema d'iniciació adequat. En el cas d'utilitzar espaiadors, han de ser de material antiestàtic que no propagui la flama.

La quantitat d'explosiu introduït en cada barrinada ha de ser, com a màxim, la calculada teòricament.

No poden realitzar-se simultàniament, en un mateix front o tall de treball, la perforació i la càrrega de les barrinades, si no ho autoritza explícitament la DF.

El cartutx-enceb s'ha de preparar just abans de la càrrega.

L'ús de més d'un cartutx-enceb per barrinada ha de ser autoritzat per la DF.

El detonador ha de ser suficientment enèrgic com per a assegurar l'explosió del cartutx-enceb, inclús a l'aire lliure.

En el cas d'utilitzar cordó detonant al llarg de tota la barrinada, el detonador s'ha d'adossar al començament del cordó, amb el fons del mateix dirigit en el sentit de la detonació.

Tot cartutx encebat que no s'utilitzi ha de ser privat del seu detonador, fent l'operació la mateixa persona que va preparar l'enceb.

L'ataconat de les barrinades ha d'assegurar el confinament de l'explosió.

El material utilitzat per a l'ataconat ha de ser de plàstic, antiestàtic i no ha de propagar la flama.

Per a fer l'ataconat s'han d'utilitzar atacadors de fusta o d'altres materials que no produeixin espurnes o càrregues elèctriques en contacte amb les parets de la barrinada. No han de tenir angles o arestes que puguin trencar l'envoltura dels cartutxos, els cordons o les metxes.

La pega s'ha de fer en el menor temps possible des de la càrrega de les barrinades.

Tota barrinada carregada ha d'estar sota vigilància quan sigui accessible o no estigui degudament senyalitzada.

Abans d'encendre les metxes el responsable de la voladura ha de comprovar que tots els accessos estan sota vigilància per mitjà d'operaris o de senyals òptiques o acústiques.

La vigilància no s'ha de treure fins que s'autoritzi l'accés als talls de treball.

Abans de fer la pega, el responsable de la voladura s'ha d'assegurar de que tot el personal està resguardat. Ha de ser l'últim en deixar el tall i posar-se a resguard.

Abans de reprendre els treballs, el responsable de la voladura ha de reconèixer el front, posant especial atenció a la possible existència de barrinades fallides.

En el cas de fronts convergents o que avancin en direccions oposades amb risc que la pega d'un d'ells pugui provocar projeccions o caigudes de pedres sobre l'altre, s'han de suspendre els treballs i avisar a la DF.

No es pot utilitzar metxa ordinària per a disparar més de sis barrinades en cada pega si no és amb l'autorització expressa de la DF i seguint les seves indicacions.

La llargària de la metxa des de la boca de la barrinada ha de ser, com a mínim, d'1,5 m. La metxa testimoni, quan s'utilitzi, ha de ser la meitat de l'anterior. Aquesta última s'ha d'encendre primer.

S'ha de contar el número de barrinades explosionades i, en cas de dubte o quan s'hagi contat menys detonacions que barrinades, no es pot tornar al front fins al cap de mitja hora.

Les barrinades fallides han de ser degudament senyalitzades i notificades a la DF. S'han de neutralitzar el més aviat possible seguint les indicacions de la DF.

Queda prohibit recarregar fons de barrinades per a continuar la perforació.

En el cas de pega elèctrica, s'ha de prendre precaucions per a evitar la presència de corrents estranyes. No s'han d'encebar explosius ni carregar barrinades amb possibilitat de que es produeixin tempestes.

Els conductors elèctrics de la línia de tir han de ser individuals i han d'estar degudament aïllats. No poden estar en contacte amb elements metàl·lics.

Els detonadors elèctrics s'han de connectar en sèrie. No s'han d'utilitzar més dels que puguin ser disparats amb seguretat.

S'ha de comprovar el circuit amb els detonadors connectats a la línia de tir, des del refugi per a l'accionament de l'explosor.

Fins al moment del tir la línia ha d'estar desconnectada de l'explosor i en curtcircuit. L'artiller ha de tenir sempre les manetes del explosor. L'explosor i el comprovador de línia han de ser homologats.

3.- UNITAT I CRITERI D'AMIDAMENT

m3 de volum excavat segons les especificacions de la DT, amidat com a diferència entre els perfils transversals del terreny aixecats abans de començar les obres i els perfils teòrics assenyalats als plànols, amb les modificacions aprovades per la DF.

No s'ha d'abonar l'excés d'excavació que s'hagi produït sense l'autorització de la DF, ni la càrrega i el transport del material ni els treballs que calguin per a reomplir-lo.

Inclou la càrrega, allisada de talussos, esgotaments per pluja o inundació i quantes operacions faci falta per a una correcta execució de les obres.

També estan inclosos en el preu el manteniment dels camins de comunicació entre el desmunt i les zones on han d'anar les terres, la seva creació, i la seva eliminació, si s'escau.

Tan sols s'han d'abonar els esllavissaments no provocats, sempre que s'hagin observat totes les prescripcions relatives a excavacions, entibacions i voladures.

No s'inclou dins d'aquest criteri el tall previ de les excavacions amb explosiu.

4.- NORMATIVA DE COMPLIMENT OBLIGATORI

Orden de 6 de febrero de 1976 por la que se aprueba el Pliego de Prescripciones Técnicas Generales para Obras de Carreteras y Puentes (PG-3).

* Orden de 28 de septiembre de 1989 por la que se modifica el artículo 104 del Pliego de Prescripciones Técnicas Generales para Obras de Carreteras y Puentes (PG-3).

Orden FOM/1382/2002 de 16 de mayo, por la que se actualizan determinados artículos del pliego de prescripciones técnicas generales para obras de carreteras y puentes relativos a la construcción de explanaciones, drenajes y cimentaciones (PG-3).

UNE 22381:1993 Control de vibraciones producidas por voladuras

Real Decreto 863/1985 de 2 de abril, por el que se aprueba el Reglamento General de Normas Básicas de Seguridad Minera.

Orden de 20 de marzo de 1986 por la que se aprueban determinadas Instrucciones Técnicas complementarias relativas a los capítulos IV,V,VII,IX y X del Reglamento General de Normas Básicas de Seguridad Minera

Orden de 20 de marzo de 1986 por la que se aprueban determinadas Instrucciones Técnicas complementarias relativas a los capítulos IV,V,VII,IX y X del Reglamento General de Normas Básicas de Seguridad Minera

P225 REBLERT, ESTESA I PICONATGE DE TERRES

P2253- REBLERT DE RASA O POU AMB GRAVES O RECICLATS

0.- ELEMENTS QUE CONTEMPLA EL PLEC

P2253-5479.

1.- DEFINICIÓ I CONDICIONS DE LES PARTIDES D'OBRA EXECUTADES

Operacions d'estesa de terres o granulats, i compactació si es el cas, per al reblert de rases, forats d'excavacions o esplanades que han d'augmentar la seva cota d'acabat, i operacions de correcció de la superfície del fons d'una excavació, prèviament al seu reblert.

S'han considerat els tipus següents:

- Reblert de rases amb canonades o instal·lacions amb sorra natural o sorra de reciclatge de residus de la construcció o demolicions, provenint d'una planta legalment autoritzada per al tractament d'aquests residus
- Reblert de rases i pous per a drenatges, amb graves naturals o graves de reciclatge de residus de la construcció o demolicions, provenint d'una planta legalment autoritzada per al tractament d'aquests residus

L'execució de la unitat d'obra inclou les operacions següents:

Terraplenat i piconatge de terres o reblert de rases:

- Preparació de la zona de treball
- Situació dels punts topogràfics
- Aportació del material si es tracta de graves, tot-u o granulats reciclats
- Reblert de les rases per tongades del gruix indicat
- Compactació de les terres o sorres

Reblert o estesa amb graves per a drenatges:

- Preparació de la zona de treball
- Replanteig dels nivells

- Aportació del material
- Reblert i estesa per tongades successives

TERRAPLENAT I PICONATGE O REBLERT DE RASES:

Conjunt d'operacions d'estesa i compactació de terres adequades o sorres, per a aconseguir una plataforma amb terres superposades, o el reblert d'una rasa.

El material s'ha d'estendre per tongades successives sensiblement paral·leles a la rasant final.

El gruix de la tongada ha de ser uniforme i ha de permetre la compactació prevista d'acord amb els mitjans que s'utilitzin.

El material que s'utilitzi ha de complir les especificacions fixades en el plec de condicions corresponent.

En tota la superfície s'ha d'arribar, com a mínim, al grau de compactació previst expressat com a percentatge sobre la densitat màxima obtinguda en l'assaig Pròctor Modificat (UNE 103501).

REBLERT O ESTESA DE GRAVES PER A DRENATGE:

Estesa de graves per tongades de gruix uniforme i sensiblement paral·leles a la rasant final.

Les graves han de ser netes, sense argila, margues ni altres materials estranys.

Les tongades han de quedar compactades adequadament. El grau de compactació ha de ser superior al dels terrenys adjacents al seu mateix nivell.

La composició granulomètrica de la grava ha de complir les condicions de filtratge fixades per la DF d'acord amb el terreny adjacent i el sistema previst d'evacuació d'aigua. Com a condicions generals ha de complir:

- Mida del granulat: ≤ 76 mm
- Percentatge que passa pel tamís 0,080 (UNE 7-050): $\leq 5\%$

2.- CONDICIONS DEL PROCÉS D'EXECUCIÓ

TERRAPLENAT, REBLERT O ESTESA:

S'han de suspendre els treballs en cas de pluja o quan la temperatura ambient sigui inferior a:

- 0°C en reblert o estesa de grava
- 2°C en terraplenat amb terres adequades

S'han de mantenir els pendents i els dispositius de drenatge necessaris per a evitar entollaments.

A les vores amb estructures de contenció la compactació s'ha de fer amb piconadora manual (picadora de granota).

No s'ha de treballar simultàniament en capes superposades.

Després de pluges no s'ha d'estendre una altre tongada fins que l'última no s'hagi eixugat.

S'han de protegir els elements de servei públic que puguin resultar afectats per les obres.

3.- UNITAT I CRITERI D'AMIDAMENT

TERRAPLENAT, REBLERT O ESTESA:

m3 de volum amidat segons les especificacions de la DT.

La partida d'obra inclou el subministrament i aportació del material en cas de graves, tot-u o material provinent del reciclatge de residus de la construcció, i no està inclòs en cas de que es tracti de terres.

4.- NORMATIVA DE COMPLIMENT OBLIGATORI

Documento Básico de Seguridad estructural de cimientos DB-SE-C, parte II del CTE, aprobado por el Real Decreto 314/2006.

P2255- REBLIMENT I PICONATGE DE RASA

0.- ELEMENTS QUE CONTEMPLA EL PLEC

P2255-DPHS

1.- DEFINICIÓ I CONDICIONS DE LES PARTIDES D'OBRA EXECUTADES

Reblert, estesa i piconatge de terres o granulats en zones que per la seva extensió reduïda, per precaucions especials o per altra motiu no permeti l'ús de la maquinària amb els que normalment s'executa el terraplè.

S'han considerat els tipus següents:

- Rebliment i piconatge de rasa amb terres
- Reblert de rases amb canonades o instal·lacions amb sorra natural o sorra de reciclatge de residus de la construcció o demolicions, provenint d'una planta legalment autoritzada per al tractament d'aquests residus
- Reblert de rases i pous per a drenatges, amb graves naturals o graves de reciclatge de residus de la construcció o demolicions, provenint d'una planta legalment autoritzada per al tractament d'aquests residus

L'execució de la unitat d'obra inclou les operacions següents:

- Preparació de la zona de treball
- Situació dels punts topogràfics
- Aportació del material en cas de graves, tot-u, o granulats reciclats
- Execució del rebliment
- Humectació o dessecació, en cas necessari
- Compactació de les terres

CONDICIONS GENERALS:

Les zones del reblert són les mateixes que les definides per als terraplens: Coronament, nucli, zona exterior i fonament.

Les tongades han de tenir un gruix uniforme i han de ser sensiblement paral·leles a la rasant.

El material de cada tongada ha de tenir les mateixes característiques.

El gruix de cada tongada ha de ser l'adequat per tal d'obtenir el grau de compactació exigida amb els mitjans que es disposen.

En cap cas el grau de compactació de cada tongada ha de ser inferior al més alt que tinguin els sòls adjacents, en el mateix nivell.

La composició granulomètrica de la grava ha de complir les condicions de filtratge fixades per la DF, en funció dels terrenys adjacents i del sistema previst d'evacuació d'aigua.

Les terres han de complir les especificacions fixades al seu plec de condicions.

La composició granulomètrica del tot-u ha de complir les especificacions fixades al seu plec de condicions.

En tota la superfície s'ha d'arribar, com a mínim, al grau de compactació previst expressat com a percentatge sobre la densitat màxima obtinguda en l'assaig Pròctor Modificat (UNE 103501).

RASA:

Toleràncies d'execució:

- Planor: ± 20 mm/m
- Nivells: ± 30 mm

RASA PER A INSTAL·LACIÓ DE TUBERIES:

El reblert ha d'estar format per dues zones:

- La zona baixa a una alçària fins a 30 cm per damunt de la generatriu superior del tub
- La zona alta, la resta de la rasa

El material de la zona baixa no ha de tenir matèria orgànica. El material de la zona alta ha de ser de forma que no produeixi danys a la canonada instal·lada.

2.- CONDICIONS DEL PROCÉS D'EXECUCIÓ

CONDICIONS GENERALS:

S'han de suspendre els treballs en cas de pluja quan la temperatura ambient sigui inferior a 0°C en el cas de graves o de tot-u, o inferior a 2°C en la resta de materials.

S'han de protegir els elements de servei públic que puguin resultar afectats per les obres.

S'han d'eliminar els elements que puguin entorpir els treballs d'execució de la partida.

Hi ha d'haver punts fixos de referència exteriors a la zona de treball, als quals s'hi han de referir totes les lectures topogràfiques.

Excepte en les rases de drenatge, en la resta de casos s'ha d'eliminar els materials inestables, turba o argila tova de la base per al rebliment.

L'ampliació o recrescuda de reblerts existents s'han de preparar de forma que es garanteixi la unió amb el nou reblert.

Les zones que per la seva forma puguin retenir aigua a la seva superfície s'han de corregir abans de l'execució.

El material s'ha d'estendre per tongades successives i uniformes, sensiblement paral·leles a la rasant final, i amb un gruix ≤ 25 cm.

No s'ha d'estendre cap tongada fins que la inferior compleixi les condicions exigides.

El material de cada tongada ha de tenir les característiques uniformes; en cas de no ser així, es buscaria la uniformitat mesclant-los amb els mitjans adequats.

Un cop estesa la tongada, si fos necessari, s'ha d'humitejar fins arribar al contingut òptim d'humitat, de manera uniforme.

Si el grau d'humitat de la tongada és superior a l'exigit, s'ha de dessecar mitjançant l'addició i mescla de materials secs o d'altres procediments adients.

S'han de mantenir els pendents i dispositius de desguàs necessaris per tal d'evitar entollaments, sense perill d'erosió.

Després de la pluja no s'ha d'estendre una nova tongada fins que l'última s'hagi assecat bé, o s'ha d'escarificar afegint la tongada següent més seca, de forma que l'humitat resultant sigui l'adient.

En l'execució de reblerts en contacte amb estructures de contenció, les tongades situades a ambdós costats de l'element han de quedar al mateix nivell.

Abans de la compactació cal comprovar que l'estructura amb la que estigui en contacte, ha assolit la resistència necessària.

Quan s'utilitzi corró vibratori per a compactar, ha de donar-se al final unes passades sense aplicar-hi vibració.

S'ha d'evitar el pas de vehicles per sobre de les capes en execució, fins que la compactació s'hagi completat.

S'ha de complir la normativa vigent en matèria mediambiental, de seguretat i salut i d'emmagatzematge i transport de productes de construcció.

Els treballs s'han de fer de manera que molestin el mínim possible als afectats.

En cas d'imprevistos, s'han de suspendre les obres i avisar a la DF.

RASA PER A INSTAL·LACIÓ DE TUBERIES:

El reblert definitiu s'ha de fer un cop aprovada la instal·lació per la DF.

S'ha de compactar amb les precaucions necessàries per a no produir moviments ni danys a la canonada instal·lada.

GRAVES PER A DRENATGES:

S'ha d'evitar l'exposició prolongada del material a la intempèrie.

El material s'ha d'emmagatzemar i d'utilitzar de forma que s'eviti la seva disgregació i contaminació. En cas de trobar zones segregades o contaminades per pols, per contacte amb la superfície de base o per inclusió de materials estranys, cal procedir a la seva eliminació.

Els treballs s'han de fer de manera que s'eviti la contaminació de la grava amb materials estranys.

Quan la tongada hagi d'estar constituïda per materials de granulometria diferent, s'ha de crear entre ells una superfície contínua de separació.

3.- UNITAT I CRITERI D'AMIDAMENT

m3 de volum amidat segons les especificacions de la DT.

La partida d'obra inclou el subministrament i aportació del material en cas de graves, tot-u o material provinent del reciclatge de residus de la construcció, i no està inclòs en cas de que es tracti de terres.

4.- NORMATIVA DE COMPLIMENT OBLIGATORI

* Orden de 6 de febrero de 1976 por la que se aprueba el Pliego de Prescripciones Técnicas Generales para Obras de Carreteras y Puentes (PG-3).

* Orden FOM/1382/2002 de 16 de mayo, por la que se actualizan determinados artículos del pliego de prescripciones técnicas generales para obras de carreteras y puentes relativos a la construcción de explanaciones, drenajes y cimentaciones (PG-3).

5.- CONDICIONS DE CONTROL D'EXECUCIÓ I DE L'OBRA ACABADA

OPERACIONS DE CONTROL:

Les tasques de control a realitzar són les següents:

- Inspecció visual de la base sobre la que s'assentarà el reblert.
- Inspecció visual del material a la descàrrega dels camions, retirant el que presenti restes de terra vegetal, matèria orgànica o pedres de grandària superior a l'admissible.
- Control de l'estesa: comprovació visual del gruix i amplada de les tongades d'execució i control de la temperatura ambient.
- Control de compactació. Es considera com a lot de control, el material compactat en un dia, corresponent a una mateixa procedència i tongada d'estesa, amb una superfície màxima de 150 m2. Es realitzaran 5 determinacions de la humitat i densitat in-situ (ASTM D 30-17).
- Assaig de placa de càrrega (DIN 18134), cada 450 m2, i al menys un cop per capa de reblert. En la zona d'aplicació de la placa es determinarà la humitat in-situ (NLT-103).
- Presa de coordenades i cotes a banda i banda i sobre l'eix de la plataforma en la coronació del reblert, i control de l'amplada de la tongada estesa, cada 20 m lineals com a màxim.
- Inspecció visual per a detectar punts baixos capaços de retenir aigua.

CRITERIS DE PRESA DE MOSTRES:

Es seguiran els criteris que en cada cas, indiqui la DF. En general, els punts de control de densitat i humitat estaran uniformement repartits en sentit longitudinal i aleatòriament distribuïts en la secció transversal de la tongada. En el cas de reblerts d'estreps o elements en els que es pugui produir una transició brusca de rigidesa, la distribució dels punts de control de compactació serà uniforme, a 50 cm dels paraments.

INTERPRETACIÓ DE RESULTATS I ACTUACIONS EN CAS D'INCOMPLIMENT:

No es podrà iniciar l'execució del reblert sense corregir els defectes observats a la base d'assentament.

Donada la rapidesa de la cadena operativa "extracció-compactació", la inspecció visual té una importància fonamental en el control dels reblerts, tant a nivell de materials com per a l'estesa.

La densitat obtinguda després de la compactació en coronació haurà de ser superior al 100 % de la màxima obtinguda en el Próctor Modificat (UNE 103501), i del 95 % en la resta de zones. En tot cas, la densitat ha de ser $\geq$ a la de les zones contigües al replè.

El contingut d'humitat de les capes compactades no serà causa de rebuig, excepte en el cas d'utilitzar, per causes justificades, sòls amb característiques expansives amb un inflament lliure $\leq$ 5%.

El valor del mòdul d'elasticitat (segon cicle) obtingut a la placa de càrrega ha de complir les limitacions establertes al plec de condicions.

En cas d'incompliment, el contractista corregirà la capa executada, per recompressió o substitució del material. En general, es treballarà sobre tota la tongada afectada (lot), a menys que el defecte de compactació estigui clarament localitzat. Els assaigs de comprovació de la compactació s'intensificaran al doble sobre les capes corregides.

Qualsevol altre cas d'execució incorrecta serà responsabilitat del Contractista, i la seva obligació serà reparar sense cost algun els errors que hagin sorgit.

P2257- TERRAPLENADA I PICONATGE PER A CAIXA DE PAVIMENT O TERRAPLÈ

0.- ELEMENTS QUE CONTEMPLA EL PLEC

P2257-54BJ.

1.- DEFINICIÓ I CONDICIONS DE LES PARTIDES D'OBRA EXECUTADES

Estesa i compactació de terres per tongades de diferents materials, en zones de dimensions que permeten la utilització de maquinària, amb la finalitat d'aconseguir una plataforma de terres superposades.

S'han considerat els tipus següents:

- Caixa de paviment amb una compactació del 90% al 95% PM
- Fonament de terraplè amb una compactació del 95% al 100% PN
- Nucli de terraplè amb una compactació del 95% al 100% PN
- Coronació de terraplè amb una compactació del 95% al 100% PN o del 90% al 95% PM

L'execució de la unitat d'obra inclou les operacions següents:

- Preparació de la zona de treball
- Situació dels punts topogràfics
- Execució de l'estesa
- Humectació o dessecació de les terres, en cas necessari
- Compactació de les terres

CONDICIONS GENERALS:

Les terres han de complir les especificacions fixades al seu plec de condicions.

Els materials han de complir les condicions bàsiques següents:

- Posada en obra en condicions acceptables
- Estabilitat satisfactòria
- Deformacions tolerables a curt i llarg termini, per les condicions de servei previstes

El tipus de sòl utilitzat en la zona de coronament del terraplè ha de ser adequat o seleccionat, en el fonament i nucli es pot utilitzar a més el tolerable.

No es poden utilitzar sòls expansius o colapsables tal i com es defineixen en l'article 330.4.4 del PG 3/75 Modificat per ORDEN FOM 1382/2002, en la zona exterior del terraplè (coronament i zones laterals).

En la zona del nucli, l'ús de sòls expansius, colapsables, amb guix, amb sals solubles, amb matèria orgànica o amb qualsevol altre tipus de material marginal, han de complir l'especificat en l'article 330.4.4. del PG 3/75 modificat per ORDEN FOM 1382/2002.

A més dels sòls naturals, es podran utilitzar terres naturals provinents d'excavació o d'aportació, i a més, també es podran fer servir els productes provinents de processos industrials o manipulats, sempre que compleixin les prescripcions del PG3.

Els sòls colapsables són aquells que pateixen un assentament superior al 1% de l'altura inicial de la mostra al realitzar l'assaig segons NLT 254 i pressió d'assaig de 0,2 MPa. Aquests es podran utilitzar en fonaments sempre que es realitzi un estudi especial que defineixi les disposicions i cures a adoptar per al seu ús, depenent de la funcionalitat del terraplè, el grau de colapsabilitat del sòl, i les condicions climàtiques i de nivells freàtics.

S'hauran de compactar per la part humida, amb relació a la humitat òptima de l'assaig Próctor de referència compresa entre el 1 i el 3%.

L'ús de sòls amb altres sals solubles en aigua dependrà del seu contingut. Així, per a qualsevol zona del terraplè, es podran utilitzar les que tinguin un contingut inferior al 0,2%. Si hi hagués un contingut superior al 1%, s'hauria de realitzar un estudi especial aprovat pel Director d'obra per a autoritzar el seu ús.

Quan el terraplè pugui estar subjecte a inundacions només es podran utilitzar terres adequades o seleccionades.

No s'han d'utilitzar sols inadequats en cap zona del terraplè.

El material de cada tongada ha de tenir les mateixes característiques.

Els talussos perimetrals han de ser els fixats per la DF.

El gruix de cada tongada ha de ser uniforme.

El gruix de cada tongada ha de ser l'adequat per tal d'obtenir el grau de compactació exigida amb els mitjans que es disposen.

L'acord amb zones de desmunt en sentit longitudinal i transversal, ha de ser suau, amb pendent inferior a 1:2.

Gruix de cada tongada : $\geq 3/2$ mida màxima material

Pendent transversal de cada tongada: 4%

TERRAPLÈ:

Mòdul de deformació vertical (assaig de càrrega sobre placa NLT 357):

- Fonament, nucli i zones exteriors: - Sòls seleccionats : ≥ 50 MPa - Resta de sòls : ≥ 30 MPa
- Coronament: - Sòls seleccionats : ≥ 100 MPa - Resta de sòls : ≥ 60 MPa

Grau de compactació: $\geq 95\%$ PM

Compactació de la coronació/esplanada: $\geq 100\%$ PM

Petjada admissible (nucli): ≤ 5 mm

Toleràncies d'execució:

- Variació en l'angle del talús: $\pm 2^\circ$
- Espessor de cada tongada: ± 50 mm
- Nivells: - Zones de vials: ± 30 mm - Resta de zones: ± 50 mm
- Grau d'humitat després de la compactació (desviació respecte al nivell òptim de l'assaig Próctor): - Sòls seleccionats, adequats o tolerables: - 2%, + 1% - Sòls expansius o colapsables: - 1%, + 3%

CAIXA DE PAVIMENT:

Toleràncies d'execució:

- Replanteig: ± 100 mm
- Planor: ± 20 mm/m

SÒLS EN FONAMENTS DE TERRAPLÈ:

Es defineix com a fonament de terraplè la part que està per sota de la superfície original del terreny i que ha estat buidada en l'esbrossada o al fer una excavació addicional degut a la presència de material inadequat. L'espessor mínim serà d'1 m.

El terra de la base del terraplè ha de quedar pla i anivellat.

En els fonaments, s'utilitzaran sòls tolerables, adequats o seleccionats, sempre que les condicions de drenatge o estanquitat ho permetin, que les característiques del terreny siguin les adequades, i que l'índex CBR, corresponent a les condicions de compactació de posada en obra, sigui $CBR \geq 3$ (UNE 103502).

La utilització de sòls amb guix ha d'estar autoritzada pel Director d'obra, i a més, el contingut d'aquesta substància haurà de ser $< 0,2\%$ per a qualsevol zona de terraplè.

En terraplens de més de 5 metres d'altura, es podran utilitzar sòls que continguin fins a un 2% de matèria orgànica; per a un contingut superior, s'haurà de realitzar un estudi especial aprovat pel Director d'obra.

Gruix: ≥ 1 m

SÒLS EN NUCLI DE TERRAPLÈ:

Es defineix com a nucli de terraplè a la zona compresa entre el fonament i la coronació.

En el nucli, s'utilitzaran sòls tolerables, adequats o seleccionats, sempre que l'índex CBR, corresponent a les condicions de compactació de posada en obra, sigui $CBR \geq 3$ (UNE 103502).

La utilització de sòls marginals o amb un índex $CBR < 3$, pot venir condicionada per problemes de resistència, deformabilitat i posada en obra; per tant, el seu ús no és aconsellable, a no ser que es justifiqui el seu ús mitjançant un estudi especial.

L'ús d'altres tipus de sòls, es farà segons l'article 330.4.4 del PG-3.

Els sòls expansius són aquells que tenen un inflament lliure superior al 3% al realitzar l'assaig segons UNE 103601. Aquests es podran utilitzar en el nucli sempre que es realitzi un estudi especial que defineixi les disposicions i cures a adoptar durant la construcció, depenent de la funcionalitat del terraplè, les característiques de permeabilitat de la coronació i espigons, el inflament lliure, i les condicions climàtiques.

S'hauran de compactar lleugerament per la part humida, amb relació a la humitat òptima de l'assaig Próctor de referència compresa entre el 1 i el 3%.

La utilització de sòls amb guix en nucli de terraplè ha d'estar autoritzada pel Director d'obra, i a més, el contingut en aquesta substància haurà d'estar entre:

- 0,2-2%: Si la necessitat d'adoptar mesures per a l'execució
- 2-5%: Utilitzant cures i materials amb característiques especials en coronació i espigons

- 5-20%: Quan el nucli formi una massa compacta i impermeable, i es disposi de mesures de drenatge i impermeabilització

Si es superés el 20%, no s'utilitzarien en cap zona del replè.

En terraplens de menys de 5 metres d'altura, es podran utilitzar sòls que continguin fins a un 5% de matèria orgànica per a la zona del nucli.

SÒLS EN CORONACIÓ DE TERRAPLÈ:

Es defineix com a coronació la franja superior de terres del terraplè, amb una fondària de més de 50 cm, i amb un gruix de 2 tongades com a mínim.

En la coronació, s'utilitzaran sòls adequats o seleccionats, sempre que la seva capacitat de suport sigui l'adient per a l'esplanada prevista, i que l'índex CBR, corresponent a les condicions de compactació de posada en obra, sigui $CBR \geq 5$ (UNE 103502).

No s'han d'utilitzar sòls expansius o col·lapsables, però sí que es podran fer servir materials naturals o tractats, sempre que compleixin les condicions de capacitat de suport exigides.

Si existís sota la coronació material expansiu, col·lapsable, o amb un contingut de més del 2% en sulfats solubles, la coronació hauria d'evitar la filtració d'aigua cap a la resta de terraplè.

La utilització de sòls amb guix ha d'estar autoritzada pel Director d'obra, i a més, el contingut d'aquesta substància haurà de ser $< 0,2\%$ per a qualsevol zona de terraplè.

En la coronació del terraplè es podran utilitzar sòls que continguin fins a un 1% de matèria orgànica.

2.- CONDICIONS DEL PROCÉS D'EXECUCIÓ

S'han d'aturar els treballs quan la temperatura ambient sigui inferior a 2°C.

El contractista ha d'elaborar un programa de treball que ha de ser aprovat per la DF abans d'iniciar els treballs, on s'ha d'especificar, com a mínim:

- Maquinària prevista
- Sistemes de transport
- Equip d'estesa i compactació
- Procediment de compactació

S'han de protegir els elements de servei públic que puguin resultar afectats per les obres.

S'han d'eliminar els elements que puguin entorpir els treballs d'execució de la partida.

Hi ha d'haver punts fixos de referència exteriors a la zona de treball, als quals s'hi han de referir totes les lectures topogràfiques.

Escarificar i compactar la superfície que ha de rebre el terraplè; la profunditat de l'escarificació la definirà el Projecte, però la DF també la podrà definir en funció de la naturalesa del terreny.

Aquests treballs no es realitzaran fins al moment previst i sobretot en les condicions òptimes per estar el menor temps possible exposats als efectes climatològics quan no s'utilitzin proteccions.

En reblerts que s'executen en zones poc resistents, cal col·locar les capes inicials amb el gruix mínim necessari per tal de suportar les càrregues degudes a l'acció dels equips de moviment i compactació de terres.

El material s'ha d'estendre per tongades successives, sensiblement paral·leles a la rasant final.

Es podran utilitzar capes de materials granulars gruixuts o làmines geotèxtils per facilitar la posada en obra de les tongades, sempre i quan ho indiqui el Projecte.

Els equips de transport i d'estesa han d'operar per capes horitzontals, en tot l'ample de l'esplanada.

No s'ha d'estendre cap tongada fins que la inferior compleixi les condicions exigides.

L'aportació de terres per a correcció de nivells, s'ha de tractar com a coronació de terraplenat i la densitat a assolir no ha de ser inferior a la del terreny circumdant.

S'han de mantenir els pendents i dispositius de desguàs necessaris per tal d'evitar entollaments, sense perill d'erosió.

L'ampliació o recrescudat de terraplens existents s'ha de fer de forma escalonada o amb d'altres sistemes que garanteixin la unió amb el nou terraplé.

En reblerts situats a mitja vessant, el pendent s'ha d'esglaonar per tal de garantir l'estabilitat.

Els esglaons han de tenir les dimensions i el pendent adequats per tal de permetre el treball de la maquinària.

El grau d'humitat ha de ser l'adequat per tal d'obtenir la densitat i el grau de saturació exigits en la DT, considerant el tipus de material, el seu grau d'humitat inicial i les condicions ambientals de l'obra.

Si es necessària la humectació, un cop estesa la tongada, s'ha d'humitejar fins arribar al contingut òptim d'humitat, de manera uniforme ja sigui a la zona de procedència, a l'apilament, o a les tongades, sense que es formin embassaments, i fins a obtenir un mínim del 95% de la humitat òptima de l'assaig PM.

Si el grau d'humitat de la tongada és superior a l'exigit, s'ha de dessecar mitjançant l'addició i mescla de materials secs o d'altres procediments adients.

Després de la pluja no s'ha d'estendre una nova tongada, fins que l'última estigui seca, o s'ha d'escarificar afegint la tongada següent més seca, de forma que l'humitat resultant sigui l'adient.

Quan s'utilitzi corró vibratori per a compactar, ha de donar-se al final unes passades sense aplicar-hi vibració.

La compactació i el nombre de passades de corró han de ser les definides per la DF en funció dels resultats dels assaigs realitzats a l'obra.

S'ha d'evitar el pas de vehicles per sobre de les capes en execució, fins que la compactació s'hagi completat.

Cal adoptar mesures de protecció de l'entorn davant la possible acció erosiva o sedimentària de l'aigua reconduïda fora del terraplè.

S'ha de complir la normativa vigent en matèria mediambiental, de seguretat i salut i d'emmagatzematge i transport de productes de construcció.

Els treballs s'han de fer de manera que molestin el mínim possible als afectats.

En cas d'imprevistos, s'han de suspendre les obres i avisar a la DF.

SÒLS EN FONAMENTS DE TERRAPLÈ:

Si es detecten zones inestables de petita superfície (bosses d'aigua, argiles expandides, turbes, etc.), s'han de sanejar d'acord amb les instruccions de la DF.

S'ha de localitzar les àrees inestables amb ajuda d'un supercompactador de 50 t, segons el definit en l'article 304 del PG 3/75 modificat per ORDEN FOM/1382/2002.

Els pous i forats que apareguin s'han de reblir i estabilitzar fins que la superfície sigui uniforme.

En casos de fonamentació irregular, com ara terraplens a mitja costa o sobre altres existents, es seguiran les indicacions de la DF per tal de garantir la correcta estabilitat.

El material a utilitzar en el terraplè s'ha d'emmagatzemar i d'utilitzar de forma que s'eviti la seva disgregació i contaminació. En cas de trobar zones segregades o contaminades per pols, per contacte amb la superfície de base o per inclusió de materials estranys, cal procedir a la seva eliminació.

3.- UNITAT I CRITERI D'AMIDAMENT

m3 de volum amidat segons les especificacions de la DT.

4.- NORMATIVA DE COMPLIMENT OBLIGATORI

* Orden de 6 de febrero de 1976 por la que se aprueba el Pliego de Prescripciones Técnicas Generales para Obras de Carreteras y Puentes (PG-3).

* Orden FOM/1382/2002 de 16 de mayo, por la que se actualizan determinados artículos del pliego de prescripciones técnicas generales para obras de carreteras y puentes relativos a la construcción de explanaciones, drenajes y cimentaciones (PG-3).

5.- CONDICIONS DE CONTROL D'EXECUCIÓ I DE L'OBRA ACABADA

CONTROL D'EXECUCIÓ. OPERACIONS DE CONTROL:

El control d'execució inclou les operacions següents:

- Preparació de la base sobre la que s'assentarà el terraplè.
- Control de l'estesa: comprovació visual del gruix i amplada de les tongades d'execució i control de la temperatura ambient.
- Humectació o dessecació d'una tongada.
- Control de compactació d'una tongada.

CONTROL D'EXECUCIÓ. CRITERIS DE PRESA DE MOSTRES:

S'ha de considerar com terraplè estructural el comprès fins el punt exterior del voral i no la berma amb els talussos definits als plànols. A efectes d'obtenir el grau de compactació exigít, els assaigs de control s'han de realitzar en la zona del terraplè estructural.

S'han de seguir els criteris que en cada cas, indiqui la DF. Els punts de control de densitat i humitat han d'estar uniformement repartits en sentit longitudinal i aleatòriament distribuïts en la secció transversal de la tongada.

CONTROL D'EXECUCIÓ. INTERPRETACIÓ DE RESULTATS I ACTUACIONS EN CAS D'INCOMPLIMENT:

No es podrà iniciar l'execució del terraplè sense corregir els defectes observats a la base d'assentament.

Donada la rapidesa de la cadena operativa "extracció-compactació", la inspecció visual té una importància fonamental en el control dels terraplens, tant a nivell de materials com per a l'estesa.

El contingut d'humitat de les capes compactades no serà causa de rebuig, excepte en el cas d'utilitzar, per causes justificades, sòls amb característiques expansives amb un inflament lliure $\leq 5\%$.

El valor del mòdul d'elasticitat (segon cicle) obtingut a la placa de càrrega ha de complir les limitacions establertes al plec de condicions.

Les densitats seques obtingudes en la capa compactada hauran de ser iguals o superiors a les especificades en el plec de condicions, en cada un dels punts de la mostra. Com a mínim, el 70% de

punts haurà d'estar dins dels valors d'acceptació, i el 30% restant no podrà tenir una densitat inferior de més de 30 kg/cm³ respecte les establertes en el Projecte o per la DF.

En cas d'incompliment, el contractista ha de corregir la capa executada, per recompressió o substitució del material. En general, s'ha de treballar sobre tota la tongada afectada (lot), a menys que el defecte de compactació estigui clarament localitzat. Els assaigs de comprovació de la compactació s'han d'intensificar el doble sobre les capes corregides.

Qualsevol altre cas d'execució incorrecta serà responsabilitat del Contractista, i la seva obligació serà reparar sense cost els errors que s'hagin produït.

P22D NETEJA I ESBROSSADA DEL TERRENY

P22D1- NETEJA I ESBROSSADA DEL TERRENY

0.- ELEMENTS QUE CONTEMPLA EL PLEC

P22D1-DGOU.

1.- DEFINICIÓ I CONDICIONS DE LES PARTIDES D'OBRA EXECUTADES

Excavacions amb finalitats diverses, que tenen com a resultat el rebaix del terreny.

S'han considerat els tipus següents:

- Neteja i esbrossada del terreny

En actuacions de reparació, s'han considerat els graus de dificultat següents:

- Grau de dificultat associat a la mobilitat en l'actuació:
 - Sense dificultat de mobilitat: actuacions en què hi ha una interferència pròpia de l'entorn on es desenvolupen.
 - Amb dificultat de mobilitat: actuacions en entorns amb dificultat de mobilitat i/o amb el material aplegat lluny de la zona de treball:
- Actuacions amb dificultat d'accessibilitat, per la poca mobilitat de la maquinària, per l'elevada presència de guals particulars i passos de vianants, per la impossibilitat d'ubicar una plataforma de treball lateral, per la impossibilitat d'ocupació de la calçada per fer l'aplec de materials que impliqui fer l'actuació per fases per tal de mantenir el pas de vianants i/o per estar en una zona amb tràfic rodant important
- Actuacions en les què els materials estan aplegats lluny de la zona de treball per manca d'espai en la proximitat d'on s'executen les tasques.

- Grau de dificultat associat a l'àmbit de l'actuació en funció de l'amplària de la vorera, calçada o plataforma única

- Grau de dificultat associat a la presència d'elements externs a l'actuació: - Sense afectació per serveis o elements de mobiliari urbà: actuacions sense serveis (canalitzacions d'aigua, semàfors, enllumenat, etc.) ni elements urbans de grans dimensions (marquesines, mòduls d'aparcament de bicicletes, etc.) que interfereixin (o que puguin interferir) en les tasques - Amb afectació per serveis o elements de mobiliari urbà: actuacions amb serveis (canalitzacions d'aigua, semàfors, enllumenat, etc.) o elements urbans de grans dimensions (marquesines, mòduls d'aparcament de bicicletes, etc) que interfereixen en les tasques.

- Grau de dificultat associat a l'abast de l'actuació

L'execució de la unitat d'obra inclou les operacions següents:

Neteja i esbrossada del terreny:

- Preparació de la zona de treball
- Situació dels punts topogràfics
- Protecció dels elements que s'han de conservar
- Retirada de la capa superficial del terreny (10-15 cm) amb la vegetació i la brossa
- Càrrega dels materials sobre camió

CONDICIONS GENERALS:

Es considera terreny fluix, el capaç de ser foradat amb pala, que té un assaig SPT < 20.

Es considera terreny compacte, el capaç de ser foradat amb pic (no amb pala), que té un assaig SPT entre 20 i 50.

Es considera terreny de trànsit, el capaç de ser foradat amb màquina o escarificadora (no amb pic), que té un assaig SPT > 50 sense rebot.

Es considera terreny no classificat, des del capaç de ser foradat amb pala, que té un assaig SPT < 20, fins al capaç de ser foradat amb màquina o escarificadora (no amb pic), que té un assaig SPT > 50 sense rebot.

Es considera roca de resistència baixa, la que amb dificultat es deixa ratllar amb navalla, que té un assaig de resistència a la compressió simple entre 5 i 25 MPa.

Es considera roca de resistència mitja, la que es pot trencar amb un cop de martell i que no es deixa ratllar amb navalla, que té un assaig de resistència a la compressió simple entre 25 i 50 MPa.

Es considera roca de resistència alta, la que necessita més d'un cop de martell per trencar-se, que té un assaig de resistència a la compressió simple entre 50 i 100 MPa.

Es considera que la càrrega de terres sobre camió és directa quan l'existència de rampa o d'altres condicionants de l'obra permeten que els mitjans d'excavació realitzin l'excavació i la càrrega de terres.

Es considera que la càrrega de terres sobre camió és indirecta quan la inexistència de rampa o d'altres condicionants de l'obra no permeten que els mitjans d'excavació realitzin la càrrega de terres i és necessària la utilització d'una altra màquina per a aquesta funció.

NETEJA I ESBROSSADA DEL TERRENY:

S'ha de retirar la capa superficial del terreny i qualsevol material existent (brossa, arrels, runa, escombraries, etc.), que puguin destorbar el desenvolupament de treballs posteriors.

L'àmbit d'actuació ha de quedar limitat pel sector de terreny destinat a l'edificació i la zona influenciada pel procés de l'obra.

S'ha de deixar una superfície adequada per al desenvolupament dels treballs posteriors, lliure d'arbres, de plantes, de deixalles i d'altres elements existents, sense fer malbé les construccions, els arbres, etc., que s'han de conservar.

Els forats existents i els que resultin de les operacions d'esbrossada (extracció d'arrels, etc.), han de quedar reblerts amb les terres de la mateixa qualitat que el sòl i amb el mateix grau de compactació.

S'han de conservar en zona a part les terres o els elements que la DF determini.

S'han de traslladar a un abocador autoritzat tots els materials que la DF no hagi acceptat com a útils.

2.- CONDICIONS DEL PROCÉS D'EXECUCIÓ

CONDICIONS GENERALS:

No s'ha de treballar quan plou, neva o fa vent superior als 60 km/h.

En cas d'imprevistos (terrenys inundats, olors de gas, restes de construccions, etc.) s'han de suspendre els treballs i avisar la DF.

Si cal fer rampes per accedir a la zona de treball, han de tenir les característiques següents:

- Amplària: $\geq 4,5$ m
- Pendent: - Trams rectes: $\leq 12\%$ - Corbes: $\leq 8\%$ - Trams abans de sortir a la via de llargària ≥ 6 m: $\leq 6\%$
- El talús ha de ser fixat per la DF.

Les terres s'han d'extreure de dalt a baix, sense soscavar-les.

No s'han d'acumular terres o materials a la vora de l'excavació.

S'han d'extreure les terres o els materials amb perill de desprendiment.

S'ha d'impedir l'entrada d'aigües superficials. Cal preveure un sistema de desguàs a fi d'evitar l'acumulació d'aigua dins de l'excavació.

3.- UNITAT I CRITERI D'AMIDAMENT

NETEJA I ESBROSSADA:

m2 de superfície realment executada, amidada segons les especificacions de la DT.

No inclou la tala d'arbres.

4.- NORMATIVA DE COMPLIMENT OBLIGATORI

Documento Básico de Seguridad estructural de cimientos DB-SE-C, parte II del CTE, aprobado por el Real Decreto 314/2006.

P2A SUBMINISTRAMENT DE TERRES

P2A0- SUBMINISTRAMENT DE TERRES D'APORTACIÓ

0.- ELEMENTS QUE CONTEMPLA EL PLEC

P2A0-4ILS.

1.- DEFINICIÓ I CONDICIONS DE LES PARTIDES D'OBRA EXECUTADES

Subministrament de terra d'aportació seleccionada, adequada o tolerable.

CONDICIONS GENERALS:

Les terres han de complir les especificacions del seu plec de condicions en funció del seu ús, i cal que tinguin l'aprovació de la DF.

2.- CONDICIONS DEL PROCÉS D'EXECUCIÓ

No hi han condicions específiques del procés d'execució.

3.- UNITAT I CRITERI D'AMIDAMENT

m3 de volum amidat segons les especificacions de la DT.

Es considera un increment per esponjament, respecte al volum teòric excavat, amb els criteris següents:

- Excavacions en terreny fluix: 15%
- Excavacions en terreny compacte: 20%
- Excavacions en terreny de trànsit: 25%
- Excavacions en roca: 25%

4.- NORMATIVA DE COMPLIMENT OBLIGATORI

No hi ha normativa de compliment obligatori.

P2R GESTIÓ DE RESIDUS I MATERIAL D'EXCAVACIÓ

P2R2- CLASSIFICACIÓ A PEU D'OBRA DE RESIDUS DE LA CONSTRUCCIÓ

0.- ELEMENTS QUE CONTEMPLA EL PLEC

P2R2-EU9S.

1.- DEFINICIÓ I CONDICIONS DE LES PARTIDES D'OBRA EXECUTADES

Operacions destinades a la gestió dels residus generats en l'obra: residu de construcció o demolició o material d'excavació.

S'han considerat les operacions següents:

- Classificació dels residus en obra

CLASSIFICACIÓ DE RESIDUS:

S'han de separar els residus en les fraccions mínimes següents si es supera el límit especificat, d'acord amb el que especifica l'article 5.5 del REAL DECRETO 105/2008 :

- Formigó LER 170101 (formigó): ≥ 80 t
- Maons, teules, ceràmics LER 170103 (teules i materials ceràmics): ≥ 40 t

- Metall LER 170407 (metalls barrejats) ≥ 2 t
- Fusta LER 170201 (fusta): ≥ 1 t
- Vidre LER 170202 (vidre): ≥ 1 t
- Plàstic LER 170203 (plàstic) $\geq 0,5$ t
- Paper i cartró LER 150101 (envasos de paper i cartró): $\geq 0,5$ t

Els materials que no superin aquest límits o que no es corresponguin amb cap de les fraccions anteriors, han de quedar separats com a mínim en les fraccions següents:

- Inerts LER 170107 (mesclades de formigó, maons, teules i materials ceràmics que no contenen substàncies perilloses)
- No especials LER 170904 (residus barrejats de construcció i demolició que no contenen, mercuri, PCB ni substàncies perilloses)
- Especials LER 170903* (altres residus de construcció i demolició (inclosos els residus barrejats, que contenen substàncies perilloses)

Els residus separats en les fraccions establertes al "Pla de Gestió de Residus de la Construcció i Enderroc" de l'obra, s'emmagatzemaran en els espais previstos a l'obra per a aquesta finalitat.

Els contenidors han d'estar senyalitzats clarament, en funció del tipus de residu que continguin, d'acord amb la separació selectiva prevista.

Els materials destinats a ser reutilitzats han de quedar separats, en funció del seu destí final.

RESIDUS ESPECIALS:

Els residus especials sempre s'han de separar.

Els residus especials s'han de dipositar en una zona d'emmagatzematge separada de la resta.

Temps màxim d'emmagatzematge: 6 mesos.

Els materials potencialment perillosos han d'estar separats per tipus compatibles i emmagatzemats en bidons o contenidors adequats, amb indicació del tipus de perillositat.

El contenidor de residus especials ha de situar-se en un lloc pla, fora del trànsit habitual de la maquinària d'obra, per tal d'evitar vessaments accidentals

Cal senyalitzar convenientment els diferents contenidors de residus especials, tenint en compte les incompatibilitats segons els símbols de perillositat representat en les etiquetes.

Els contenidors de residus especials han d'estar tapats i protegits de la pluja i la radiació solar excessiva.

Els bidons que contenen líquids perillosos (olis, desencofrants, etc.) s'han d'emmagatzemar en posició vertical i sobre cubetes de retenció de líquids per tal d'evitar fuites.

Els contenidors de residus especials s'han de col·locar sobre un terra impermeabilitzat.

2.- CONDICIONS DEL PROCÉS D'EXECUCIÓ

RESIDUS DE LA CONSTRUCCIÓ:

La manipulació dels materials s'ha de fer amb les proteccions adequades a la perillositat del mateix.

3.- UNITAT I CRITERI D'AMIDAMENT

CLASSIFICACIÓ DE RESIDUS:

m3 de volum realment classificat d'acord amb les especificacions del "Pla de Gestió de Residus de Construcció i Enderroc" de l'obra.

4.- NORMATIVA DE COMPLIMENT OBLIGATORI

Real Decreto 105/2008, de 1 de febrero, por el que se regula la producción y gestión de los residuos de construcción y demolición.

Decret Legislatiu 1/2009, de 21 de juliol, pel qual s'aprova el Text refós de la Llei reguladora dels residus.

Ley 7/2022, de 8 de abril, de residuos y suelos contaminados para una economía circular.

Real Decreto 108/1991, de 1 de febrero, sobre la prevención y reducción de la contaminación del medio ambiente producida por el amianto.

Decret 89/2010, de 29 de juny, pel qual s'aprova el Programa de gestió de residus de la construcció de Catalunya (PROGROC), es regula la producció i gestió dels residus de la construcció i demolició, i el cànon sobre la deposició controlada dels residus de la construcció.

Decret 152/2017, de 17 d'octubre, sobre la classificació, la codificació i les vies de gestió dels residus a Catalunya.

P2R5- TRANSPORT DE RESIDUS

0.- ELEMENTS QUE CONTEMPLA EL PLEC

P2R5-DT1J.

1.- DEFINICIÓ I CONDICIONS DE LES PARTIDES D'OBRA EXECUTADES

Operacions destinades a la gestió dels residus generats en l'obra: residu de construcció o demolició o material d'excavació.

S'han considerat les operacions següents:

- Transport o càrrega i transport del residu: material procedent d'excavació o residu de construcció o demolició
- Subministrament i recollida del contenidor dels residus

RESIDUS ESPECIALS:

Els residus especials sempre s'han de separar.

Els residus especials s'han de dipositar en una zona d'emmagatzematge separada de la resta.

Temps màxim d'emmagatzematge: 6 mesos.

Els materials potencialment perillosos han d'estar separats per tipus compatibles i emmagatzemats en bidons o contenidors adequats, amb indicació del tipus de perillositat.

El contenidor de residus especials ha de situar-se en un lloc pla, fora del trànsit habitual de la maquinària d'obra, per tal d'evitar vessaments accidentals

Cal senyalitzar convenientment els diferents contenidors de residus especials, tenint en compte les incompatibilitats segons els símbols de perillositat representat en les etiquetes.

Els contenidors de residus especials han d'estar tapats i protegits de la pluja i la radiació solar excessiva.

Els bidons que contenen líquids perillosos (olis, desencofrants, etc.) s'han d'emmagatzemar en posició vertical i sobre cubetes de retenció de líquids per tal d'evitar fuites.

Els contenidors de residus especials s'han de col·locar sobre un terra impermeabilitzat.

CÀRREGA I TRANSPORT DE MATERIAL D'EXCAVACIÓ I RESIDUS:

L'operació de càrrega s'ha de fer amb les precaucions necessàries per a aconseguir unes condicions de seguretat suficients.

S'ha d'evitar que es barregin terres no contaminades procedents d'excavació no contaminats amb altres residus d'enderroc, o terres contaminades.

Els vehicles de transport han de portar els elements adequats a fi d'evitar alteracions perjudicials del material.

El contenidor ha d'estar adaptat al material que ha de transportar.

El trajecte que s'ha de recórrer ha de complir les condicions d'amplària lliure i de pendent adequades a la maquinària que s'utilitzi.

TRANSPORT DINS DE LA OBRA:

Transport de terres i material d'excavació o del rebaix, o residus de la construcció, entre dos punts de la mateixa obra.

Les àrees d'abocada han de ser les que defineixi el "Pla de Gestió de Residus de la Construcció i Enderrocs" de l'obra.

L'abocada s'ha de fer al lloc i amb el gruix de capa indicats al "Pla de Gestió de Residus de la Construcció i els Enderrocs" de l'obra.

Les terres han de complir les especificacions del seu plec de condicions en funció del seu ús, i cal que tinguin l'aprovació de la DF.

TRANSPORT A INSTAL·LACIÓ EXTERNA DE GESTIÓ DE RESIDUS:

El material de rebuig que el "Pla de Gestió de Residus de la Construcció i els Enderrocs" i el que la DF no accepti per a reutilitzar en obra, s'ha de transportar a una instal·lació externa autoritzada, per tal de rebre el tractament definitiu.

En cas d'amiant el material s'ha de transportar a una instal·lació externa autoritzada, per tal de rebre el tractament definitiu, d'acord amb l'especificat al Pla de treball i al Pla de gestió de residus.

El contractista ha de lliurar al promotor un certificat on s'indiqui, com a mínim:

- Identificació del productor dels residus
- Identificació del posseïdor dels residus
- Identificació de l'obra de la qual prové el residu i en el seu cas, el número de llicència d'obra
- Identificació del gestor autoritzat que ha rebut el residu i si aquest no fa la gestió de valorització o eliminació final del residu, la identificació, cal indicar també qui farà aquesta gestió

- Quantitat en t i m3 del residu gestionat i la seva codificació segons codi LER

2.- CONDICIONS DEL PROCÉS D'EXECUCIÓ

CÀRREGA I TRANSPORT DE MATERIAL D'EXCAVACIÓ I RESIDUS:

El transport s'ha de realitzar en un vehicle adequat, per al material que es desitgi transportar, proveït dels elements que calen per al seu desplaçament correcte.

Durant el transport s'ha de protegir el material de manera que no es produeixin pèrdues en els trajectes utilitzats.

En cas d'amiant la manipulació dels materials s'ha de fer amb les proteccions adequades segons el que especifiqui el Pla de treball aprovat segons RD 396/2006.

RESIDUS DE LA CONSTRUCCIÓ:

La manipulació dels materials s'ha de fer amb les proteccions adequades a la perillositat del mateix.

3.- UNITAT I CRITERI D'AMIDAMENT

TRANSPORT DE MATERIAL D'EXCAVACIÓ O RESIDUS:

m3 de volum amidat amb el criteri de la partida d'obra d'excavació que li correspongui, incrementat amb el coeficient d'esponjament indicat en el plec de condicions tècniques, o qualsevol altre acceptat prèviament i expressament per la DF.

La unitat d'obra no inclou les despeses d'abocament ni de manteniment de l'abocador.

RESIDUS DE LA CONSTRUCCIÓ:

Es considera un increment per esponjament d'un 35%.

4.- NORMATIVA DE COMPLIMENT OBLIGATORI

Real Decreto 105/2008, de 1 de febrero, por el que se regula la producción y gestión de los residuos de construcción y demolición.

Decret Legislatiu 1/2009, de 21 de juliol, pel qual s'aprova el Text refós de la Llei reguladora dels residus.

Ley 7/2022, de 8 de abril, de residuos y suelos contaminados para una economía circular.

Real Decreto 108/1991, de 1 de febrero, sobre la prevención y reducción de la contaminación del medio ambiente producida por el amianto.

Decret 89/2010, de 29 de juny, pel qual s'aprova el Programa de gestió de residus de la construcció de Catalunya (PROGROC), es regula la producció i gestió dels residus de la construcció i demolició, i el cànon sobre la deposició controlada dels residus de la construcció.

Real Decreto 553/2020, de 2 de junio, por el que se regula el traslado de residuos en el interior del territorio del Estado.

Decret 152/2017, de 17 d'octubre, sobre la classificació, la codificació i les vies de gestió dels residus a Catalunya.

Real Decreto 396/2006, de 31 de marzo, por el que se establecen las disposiciones mínimas de seguridad y salud aplicables a los trabajos con riesgo de exposición al amianto.

P2R6- CÀRREGA I TRANSPORT DE RESIDUS A INSTAL·LACIÓ AUTORITZADA

0.- ELEMENTS QUE CONTEMPLA EL PLEC

P2R6-4I5N.

1.- DEFINICIÓ I CONDICIONS DE LES PARTIDES D'OBRA EXECUTADES

Operacions destinades a la gestió dels residus generats en l'obra: residu de construcció o demolició o material d'excavació.

S'han considerat les operacions següents:

- Transport o càrrega i transport del residu: material procedent d'excavació o residu de construcció o demolició
- Subministrament i recollida del contenidor dels residus

CÀRREGA I TRANSPORT DE MATERIAL D'EXCAVACIÓ I RESIDUS:

L'operació de càrrega s'ha de fer amb les precaucions necessàries per a aconseguir unes condicions de seguretat suficients.

S'ha d'evitar que es barregin terres no contaminades procedents d'excavació no contaminats amb altres residus d'enderroc, o terres contaminades.

Els vehicles de transport han de portar els elements adequats a fi d'evitar alteracions perjudicials del material.

El contenidor ha d'estar adaptat al material que ha de transportar.

El trajecte que s'ha de recórrer ha de complir les condicions d'amplària lliure i de pendent adequades a la maquinària que s'utilitzi.

TRANSPORT DINS DE LA OBRA:

Transport de terres i material d'excavació o del rebaix, o residus de la construcció, entre dos punts de la mateixa obra.

Les àrees d'abocada han de ser les que defineixi el "Pla de Gestió de Residus de la Construcció i Enderrocs" de l'obra.

L'abocada s'ha de fer al lloc i amb el gruix de capa indicats al "Pla de Gestió de Residus de la Construcció i els Enderrocs" de l'obra.

Les terres han de complir les especificacions del seu plec de condicions en funció del seu ús, i cal que tinguin l'aprovació de la DF.

TRANSPORT A INSTAL·LACIÓ EXTERNA DE GESTIÓ DE RESIDUS:

El material de rebuig que el "Pla de Gestió de Residus de la Construcció i els Enderrocs" i el que la DF no accepti per a reutilitzar en obra, s'ha de transportar a una instal·lació externa autoritzada, per tal de rebre el tractament definitiu.

El contractista ha de lliurar al promotor un certificat on s'indiqui, com a mínim:

- Identificació del productor dels residus
- Identificació del posseïdor dels residus
- Identificació de l'obra de la qual prové el residu i en el seu cas, el número de llicència d'obra
- Identificació del gestor autoritzat que ha rebut el residu i si aquest no fa la gestió de valorització o eliminació final del residu, la identificació, cal indicar també qui farà aquesta gestió
- Quantitat en t i m3 del residu gestionat i la seva codificació segons codi LER

2.- CONDICIONS DEL PROCÉS D'EXECUCIÓ

CÀRREGA I TRANSPORT DE MATERIAL D'EXCAVACIÓ I RESIDUS:

El transport s'ha de realitzar en un vehicle adequat, per al material que es desitgi transportar, proveït dels elements que calen per al seu desplaçament correcte.

Durant el transport s'ha de protegir el material de manera que no es produeixin pèrdues en els trajectes utilitzats.

RESIDUS DE LA CONSTRUCCIÓ:

La manipulació dels materials s'ha de fer amb les proteccions adequades a la perillositat del mateix.

3.- UNITAT I CRITERI D'AMIDAMENT

TRANSPORT DE MATERIAL D'EXCAVACIÓ O RESIDUS:

m3 de volum amidat amb el criteri de la partida d'obra d'excavació que li correspongui, incrementat amb el coeficient d'esponjament indicat en el plec de condicions tècniques, o qualsevol altre acceptat prèviament i expressament per la DF.

La unitat d'obra no inclou les despeses d'abocament ni de manteniment de l'abocador.

RESIDUS DE LA CONSTRUCCIÓ:

Es considera un increment per esponjament d'un 35%.

4.- NORMATIVA DE COMPLIMENT OBLIGATORI

Real Decreto 105/2008, de 1 de febrero, por el que se regula la producción y gestión de los residuos de construcción y demolición.

Decret Legislatiu 1/2009, de 21 de juliol, pel qual s'aprova el Text refós de la Llei reguladora dels residus.

Ley 7/2022, de 8 de abril, de residuos y suelos contaminados para una economía circular.

Real Decreto 108/1991, de 1 de febrero, sobre la prevención y reducción de la contaminación del medio ambiente producida por el amianto.

Decret 89/2010, de 29 de juny, pel qual s'aprova el Programa de gestió de residus de la construcció de Catalunya (PROGROC), es regula la producció i gestió dels residus de la construcció i demolició, i el cànon sobre la deposició controlada dels residus de la construcció.

Real Decreto 553/2020, de 2 de junio, por el que se regula el traslado de residuos en el interior del territorio del Estado.

Decret 152/2017, de 17 d'octubre, sobre la classificació, la codificació i les vies de gestió dels residus a Catalunya.

P2RA- DISPOSICIÓ DE RESIDUS INSTAL·LACIÓ AUTORITZADA

0.- ELEMENTS QUE CONTEMPLA EL PLEC

P2RA-IQGH,P2RA-IQG9,P2RA-IQFO,P2RA-IQG7,P2RA-IQGF,P2RA-IQFX.

1.- DEFINICIÓ I CONDICIONS DE LES PARTIDES D'OBRA EXECUTADES

Operacions destinades a la gestió dels residus generats en l'obra: residu de construcció o demolició o material d'excavació.

S'han considerat les operacions següents:

- Deposició del residu no reutilitzat en la instal·lació autoritzada de gestió on se li aplicarà el tractament de valorització, selecció i emmagatzematge o eliminació
- Deposició controlada a dipòsit autoritzat de residus d'amiant-ciment, amb codi LER 170605.
- Deposició controlada a dipòsit autoritzat de residus d'amiant friable o en pols, amb codi LER 170601

En cas d'amiant el material s'ha de transportar a una instal·lació externa autoritzada, per tal de rebre el tractament definitiu, d'acord amb l'especificat al Pla de treball i al Pla de gestió de residus.

El contractista ha de lliurar al promotor un certificat on s'indiqui, com a mínim:

- Identificació del productor dels residus
- Identificació del posseïdor dels residus
- Identificació de l'obra de la qual prové el residu i en el seu cas, el número de llicència d'obra
- Identificació del gestor autoritzat que ha rebut el residu i si aquest no fa la gestió de valorització o eliminació final del residu, la identificació, cal indicar també qui farà aquesta gestió
- Quantitat en t i m3 del residu gestionat i la seva codificació segons codi LER

DISPOSICIÓ DE RESIDUS:

Cada fracció s'ha de dipositar al lloc adequat legalment autoritzat per a que se li apliqui el tipus de tractament especificat en la DT: valorització, emmagatzematge o eliminació.

2.- CONDICIONS DEL PROCÉS D'EXECUCIÓ

RESIDUS DE LA CONSTRUCCIÓ:

La manipulació dels materials s'ha de fer amb les proteccions adequades a la perillositat del mateix.

3.- UNITAT I CRITERI D'AMIDAMENT

DISPOSICIÓ DE RESIDUS DE CONSTRUCCIÓ O DEMOLICIO INERTS O NO ESPECIALS I DE MATERIAL D'EXCAVACIÓ:

m3 de volum de cada tipus de residu dipositat a l'abocador o centre de recollida corresponent.

DISPOSICIÓ DE RESIDUS DE CONSTRUCCIÓ O DEMOLICIÓ ESPECIALS:

kg de pes de cada tipus de residu dipositat a l'abocador o centre de recollida corresponent.

DISPOSICIÓ DE RESIDUS:

La unitat d'obra inclou totes les despeses per la disposició de cada tipus de residu al centre corresponent.

Inclou el cànon d'abocament del residu a dipòsit controlat segons el que determina la Llei 8/2008, el pagament del qual queda suspès segons la Llei 7/2011.

La empresa receptora del residu ha de facilitar al constructor la informació necessària per complimentar el certificat de disposició de residus, d'acord amb l'article 5.3 del REAL DECRETO 105/2008.

4.- NORMATIVA DE COMPLIMENT OBLIGATORI

Real Decreto 105/2008, de 1 de febrero, por el que se regula la producción y gestión de los residuos de construcción y demolición.

Decret Legislatiu 1/2009, de 21 de juliol, pel qual s'aprova el Text refós de la Llei reguladora dels residus.

Ley 7/2022, de 8 de abril, de residuos y suelos contaminados para una economía circular.

Real Decreto 108/1991, de 1 de febrero, sobre la prevención y reducción de la contaminación del medio ambiente producida por el amianto.

Llei 8/2008, del 10 de juliol, de finançament de les infraestructures de gestió dels residus i dels cànon sobre la disposició del rebuig dels residus.

Llei 7/2011, del 27 de juliol, de mesures fiscals i financeres.

Decret 89/2010, de 29 de juny, pel qual s'aprova el Programa de gestió de residus de la construcció de Catalunya (PROGROC), es regula la producció i gestió dels residus de la construcció i demolició, i el cànon sobre la deposició controlada dels residus de la construcció.

Decret 152/2017, de 17 d'octubre, sobre la classificació, la codificació i les vies de gestió dels residus a Catalunya.

Real Decreto 396/2006, de 31 de marzo. por el que se establecen las disposiciones mínimas de seguridad y salud aplicables a los trabajos con riesgo de exposición al amianto.

P3 FONAMENTS, CONTENCIIONS I TÚNELS

P3E PILONS

P3E0- ARMADURA PER A PILONS

0.- ELEMENTS QUE CONTEMPLA EL PLEC

P3E0-3D7K.

1.- DEFINICIÓ I CONDICIONS DE LES PARTIDES D'OBRA EXECUTADES

Muntatge i col·locació de l'armadura formada per barres corrugades, malla electrosoldada o conjunt de barres i/o malles d'acer, en formació d'armadura passiva d'elements estructurals de formigó, a l'excavació, a l'encofrat o ancorades a elements de formigó existents, o soldades a perfils d'acer.

S'han considerat les armadures per als elements següents:

- Fonaments

L'execució de la unitat d'obra inclou les operacions següents:

- Preparació de la zona de treball
- Tallat i doblegat de l'armadura
- Neteja de les armadures
- Neteja del fons de l'encofrat
- Col·locació dels separadors
- Muntatge i col·locació de l'armadura
- Subjecció dels elements que formen l'armadura
- Subjecció de l'armadura a l'encofrat

CONDICIONS GENERALS:

Per a l'elaboració, manipulació i muntatge de les armadures s'ha de seguir les indicacions del CODI ESTRUCTURAL i l'UNE 36831.

Els diàmetres, la forma, les dimensions i la disposició de les armadures han de ser les que s'especifiquen a la DT. El nombre de barres no ha de ser mai inferior a l'especificat a la DT.

Les barres no han de tenir defectes superficials ni esquerdes.

Les armadures han de ser netes, no han de tenir òxid no adherent, pintura, greix ni d'altres substàncies que puguin perjudicar a l'acer, al formigó o a l'adherència entre ells.

La disposició de les armadures ha de permetre un formigonament correcte de la peça, de manera que totes les barres quedin recobertes de formigó.

En barres situades per capes, la separació entre elles ha de permetre el pas d'un vibrador intern.

La secció equivalent de les barres de l'armadura no ha de ser inferior al 95,5% de la secció nominal.

Els empalmaments entre barres han de garantir la transmissió de forces d'una barra a la següent, sense que es produeixin lesions en el formigó proper a la zona d'empalmament.

No hi ha d'haver més empalmaments dels que consten a la DT o autoritzi la DF.

Els empalmaments han de quedar allunyats de les zones on l'armadura treballa a la màxima càrrega.

Els empalmaments es poden realitzar per solapa o per soldadura.

Per a realitzar un altre tipus d'empalmament es requerirà disposar d'assaigs que demostrin que garanteixen de forma permanent una resistència a la ruptura no inferior a la de la menor de les dues barres que s'uneixen i que el moviment relatiu entre elles no sigui superior a 0,1 mm.

L'armat de la ferralla s'ha de realitzar mitjançant lligat amb filferro o per aplicació de soldadura no resistent. La disposició dels punts de lligat ha de complir l'especificat en l'apartat 49.4.3.1 del CODI ESTRUCTURAL.

La soldadura no resistent, ha de complir l'especificat en l'article 49.4.3.2 del CODI ESTRUCTURAL, seguint els procediments establerts en la UNE 36832.

La realització dels empalmaments pel que fa al procediment, la disposició dins la peça, la llargària dels solapaments i la posició dels diferents empalmaments en barres properes, ha de seguir les prescripcions del CODI ESTRUCTURAL a l'article 49.5.2.

A les solapes no s'han de disposar ganxos ni potes.

L'empalmament per soldadura s'ha de fer seguint les prescripcions de l'article 49.5.2.5 del CODI ESTRUCTURAL amb els procediments descrits en la UNE 36832.

No es poden disposar empalmaments per soldadura a les zones de forta curvatura de l'armadura.

Queda prohibida la soldadura d'armadures galvanitzades o amb recobriments epoxídics.

Els empalmaments mitjançant dispositius mecànics d'unió, s'han de realitzar segons les especificacions de la DT i les indicacions del fabricant, en qualsevol cas, s'ha de complir l'especificat en l'article 49.5.2.6 del CODI ESTRUCTURAL.

Les armadures han d'estar subjectades entre elles i a l'encofrat de manera que mantinguin la seva posició durant l'abocada i la compactació del formigó.

La DF ha d'aprovar la col·locació de les armadures abans de començar el formigonament.

Per a qualsevol classe d'armadures passives, inclosos els estreps, el recobriment no ha de ser inferior, en cap punt, als valors determinats en la taula de l'apartat 44 del CODI ESTRUCTURAL, en funció de la classe d'exposició ambiental a que es sotmetrà el formigó armat, segons l'article 27.1 del CODI ESTRUCTURAL.

Els sistemes auxiliars per a l'armat de la peça formats per barres o filferros, encara que no formen part de l'armadura, han de complir els recobriments mínims, a efectes de garantir la durabilitat de la peça.

Distància lliure armadura parament: $\geq D$ màxim, $\geq 0,80$ granulat màxim

(on: D diàmetre armadura principal o diàmetre equivalent)

Recobriment en peces formigonades contra el terreny: ≥ 70 mm

Distància lliure barra doblegada - parament: $\geq 2 D$

La realització dels ancoratges de les barres al formigó, pel que fa a la forma, posició dins la peça i llargària de les barres ha de seguir les prescripcions del CODI ESTRUCTURAL a l'article 49.5.1.

Toleràncies d'execució:

- Llargària solapa: - 0 mm, + 50 mm

- Llargària d'ancoratge i solapa: $-0,05L$ (≤ 50 mm, mínim 12 mm), + 0,10 L (≤ 50 mm)

- Posició: - En series de barres paral·leles: ± 50 mm - En estreps i cercols: $\pm b/12$ mm

(on b es el costat menor de la secció de l'element)

Les toleràncies en el recobriment i la posició de les armadures han de complir l'especificat a l'UNE 36831.

BARRES CORRUGADES:

Es poden col·locar en contacte tres barres, com a màxim, de l'armadura principal i quatre en el cas de peces comprimides, formigonades en posició vertical, on no sigui necessari realitzar empalmaments en les armadures.

El diàmetre equivalent del grup de les barres no ha de ser de més de 50 mm. (on diàmetre equivalent es el de la secció circular equivalent a la suma de les seccions de les barres que formen el grup).

Si la peça ha de suportar esforços de compressió i es formigona en posició vertical, el diàmetre equivalent no ha de ser de més de 70 mm.

No s'han de solapar barres de $D \geq 32$ mm sense justificar satisfactòriament el seu comportament.

Els empalmaments per solapa de barres agrupades han de complir l'article 49.5.2.3 del CODI ESTRUCTURAL.

Es prohibeix l'empalmament per solapa en grups de quatre barres.

En la zona de solapament s'ha de disposar armadures transversals amb secció igual o superior a la secció de la barra solapada més gran.

Distància lliure vertical i horitzontal entre 2 barres aïllades consecutives: $\geq D$ màxim, $\geq 1,25$ granulat màxim, ≥ 20 mm

Distància entre els centres dels empalmaments de barres consecutives, segons direcció de l'armadura: $\geq$ longitud bàsica d'ancoratge (L_b)

Distància entre les barres d'un empalmament per solapa: $\leq 4 D$

Distància entre barres traccionades empalmades per solapa: $\leq 4 D$, $\geq D$ màxim, ≥ 20 mm, $\geq 1,25$ granulat màxim

Llargària solapa: $a \times L_b$ neta:

(on: a coeficient indicat en la taula 49.5.2.2; L_b neta valor de la taula 49.5.1.2.b del CODI ESTRUCTURAL)

PILONS:

Les barres verticals i les d'estrebat han de formar un conjunt sòlid (gàbia), que ha de mantenir la seva posició durant tot el procés de transport, introducció a la perforació i al formigonar.

La gàbia ha de portar els ganxos, separadors i rigiditzadors que calguin per la seva manipulació i per mantenir la posició correcta durant l'abocat del formigó.

L'espai lliure entre totes les armadures horitzontals ha de ser suficient per permetre el pas dels tubs de formigonament.

Les barres transversals poden ser en forma d'hèlix o amb estreps independents.

Els estreps independents s'han de tancar per solapa de 8 cm lligada amb filferro. Les posicions dels solapaments han de ser alternades d'un estrep al següent.

Diàmetre barres longitudinals: ≥ 12 mm

Diàmetre barres transversals: ≥ 6 mm

Llargària de les barres longitudinals:

- La indicada a la DT
- $> 9 D_p$ i > 600 cm (D_p = diàmetre del piló) en pilons barrinats i formigonats per la barrina

Separació de l'armadura als paraments:

- 60 mm per a pilons de $D > 0,6$ m
- 50 mm per a pilons de $D \leq 0,6$ m

Separació de barres horitzontals o pas d'hèlix: ≤ 20 cm

Toleràncies d'execució:

- Distància entre estreps: $\leq 10\%$ de l'especificada
- Llargària d'armadures: $\leq 10\%$ de l'especificada
- Llargària d'ancoratge: $\pm 10\%$ de l'especificada

2.- CONDICIONS DEL PROCÉS D'EXECUCIÓ

CONDICIONS GENERALS:

El doblegat de les armadures s'ha de fer a temperatura ambient, mitjançant doblegadores mecàniques i a velocitat constant, amb l'ajut de mandrí, de manera que es garanteixi una curvatura constant en tota la zona.

No s'han d'adreçar colzes excepte si es pot verificar que no es faran malbé.

S'han de col·locar separadors per a garantir el recobriment mínim i no han de produir fissures ni filtracions al formigó. La disposició dels separadors ha de complir l'especificat en la taula 49.8.2 del CODI ESTRUCTURAL.

Els separadors han d'estar expressament dissenyats per a aquesta finalitat i han de complir l'especificat en l'article 43.4.2 del CODI ESTRUCTURAL. Es prohibeix l'ús de fusta o qualsevol material residual de construcció (maó, formigó, etc.). Si han de quedar vistos, no poden ser metàl·lics.

En cas de realitzar soldadures s'han de seguir les disposicions de la norma UNE 36832 i les han d'executar operaris qualificats d'acord amb la normativa vigent.

3.- UNITAT I CRITERI D'AMIDAMENT

BARRES CORRUGADES:

kg de pes calculat segons les especificacions de la DT, d'acord amb els criteris següents:

- El pes unitari per al seu càlcul ha de ser el teòric
- Per a poder utilitzar un altre valor diferent del teòric, cal l'acceptació expressa de la DF.
- El pes s'obtindrà amidant la llargària total de les barres (barra+cavalcament)
- L'escreix d'amidament corresponent als retalls està incorporat al preu de la unitat d'obra com a increment del rendiment (1,05 kg de barra d'acer per kg de barra ferrallada, dins de l'element compost)

4.- NORMATIVA DE COMPLIMENT OBLIGATORI

NORMATIVA GENERAL:

Documento Básico de Seguridad estructural DB-SE, parte II del CTE, aprobado por el Real Decreto 314/2006.

Real Decreto 470/2021, de 29 de junio, por el que se aprueba el Código Estructural.

PILONS:

* UNE-EN 1536:2000 Ejecución de trabajos especiales de geotecnia. Pilotes perforados.

5.- CONDICIONS DE CONTROL D'EXECUCIÓ I DE L'OBRA ACABADA

OPERACIONS DE CONTROL:

Els punts de control més destacables són els següents:

- Recepció i aprovació del informe d'espejament per part del contractista.
- Inspecció abans del formigonat de totes les unitats d'obra estructurals amb observació dels següents punts:
 - Tipus, diàmetre, longitud i disposició de les barres i malles col·locades.
 - Rectitud.
 - Lligams entre les barres.
 - Rigidesa del conjunt.
 - Netedat dels elements.

CRITERIS DE PRESA DE MOSTRES:

Bàsicament el control de l'execució està confiat a la inspecció visual de les persones que l'exerceixen, amb la qual cosa el seu bon sentit, coneixements tècnics i experiència son fonamentals per aconseguir el nivell de qualitat previst.

INTERPRETACIÓ DE RESULTATS I ACTUACIONS EN CAS D'INCOMPLIMENT:

Desautorització del formigonat fins que no es prenguin les mesures de correcció adequades.

P3E3- ENDERROC DE CAP DE PILÓ

0.- ELEMENTS QUE CONTEMPLA EL PLEC

P3E3-E7HI.

1.- DEFINICIÓ I CONDICIONS DE LES PARTIDES D'OBRA EXECUTADES

Operacions auxiliar per a l'execució de pilons.

S'han considerat els tipus d'operacions auxiliars següents:

- Enderroc de cap de piló per a extreure les parts de formigó de mala qualitat i deixar-lo preparat per formigonar conjuntament amb l'encep

ENDERROC DE CAP DE PILÓ:

El cap del piló ha de restar al nivell previst a la DT, sobresortint com a mínim 5 cm per sobre del terreny o superfície de l'encofrat de l'encep.

No han de restar parts de formigó de mala qualitat.

La superfície del cap ha de ser plana, horitzontal i amb textura rugosa.

Les armadures han de restar a la posició prevista a la DT i netes.

Alçària mínima per enderrocar (NF = Nivell freàtic):

- Cap del piló per sobre del NF: 0,5 D

- Cap del piló per sota del NF: 1,5 D

Toleràncies d'execució:

- Nivell del cap del piló: ± 10 mm

- Horitzontalitat: $\leq 3\%$ D

- Nivel d'acabat de la cara superior, un cop escapçat: - 60 mm, + 30 mm

2.- CONDICIONS DEL PROCÉS D'EXECUCIÓ

ENDERROC DE CAP DE PILÓ:

No es pot començar l'enderroc fins que la resistència del formigó garanteixin que no es produiran danys al formigó que no s'enderroqui.

L'enderroc es pot fer en dues fases, fent l'última fase quan el formigó assoleixi la resistència definitiva.

Les eines que s'utilitzin a l'enderroc han de garantir que no es produiran esquerdes extenses al formigó.

Si a l'arribar al nivell de coronament previst el formigó no té la resistència indicada a la DT, s'ha de continuar l'enderroc fins a trobar el formigó adequat, i tornar a formigonar fins al nivell de coronament amb formigó de les característiques indicades a la DT, garantint l'adherència dels dos formigons.

Durant el procés no s'han de desplaçar les armadures.

La superfície de coronament s'ha de netejar amb un raspall de pues metàl·liques.

3.- UNITAT I CRITERI D'AMIDAMENT

ENDERROC DE CAP DE PILÓ:

m de llargària amidada segons les especificacions de la DT.

4.- NORMATIVA DE COMPLIMENT OBLIGATORI

Documento Básico de Seguridad estructural DB-SE, parte II del CTE, aprobado por el Real Decreto 314/2006.

Real Decreto 470/2021, de 29 de junio, por el que se aprueba el Código Estructural.

* UNE-EN 1536:2000 Ejecución de trabajos especiales de geotecnia. Pilotes perforados.

* Orden de 6 de febrero de 1976 por la que se aprueba el Pliego de Prescripciones Técnicas Generales para Obras de Carreteras y Puentes (PG-3).

P3E5- PERFORACIÓ I FORMIGONAMENT DE PILONS

0.- ELEMENTS QUE CONTEMPLA EL PLEC

P3E5-D8Q1.

1.- DEFINICIÓ I CONDICIONS DE LES PARTIDES D'OBRA EXECUTADES

Execució de pilons formigonats "in situ" mitjançant els mètodes de desplaçament, d'extracció o de barrinat, de diàmetres entre 35 cm i 250 cm.

S'han considerat els tipus següents:

- Piló perforat mitjançant desplaçament d'una guaspa
- Piló perforat mitjançant desplaçament d'un tap de graves
- Piló perforat per extracció amb entubació recuperable
- Piló perforat per extracció, amb entubació perduda
- Piló perforat mitjançant cullera o barrina, sense entubació, amb utilització de llots tixotròpics per a contenir les terres de les parets i formigonament continu per sota dels llots
- Piló perforat mitjançant barrina, sense entubació, formigonat en sec de forma contínua
- Piló perforat mitjançant barrina, sense entubació, formigonat en sec de forma contínua per l'eix de la barrina

L'execució de la unitat d'obra inclou les operacions següents:

- Preparació de la plataforma de treball
- Execució de la perforació
- Abocada del formigó

CONDICIONS GENERALS:

En l'execució de l'element s'han de complir les prescripcions establertes en la normativa aplicable, en especial les que fan referència a la durabilitat del formigó i les armadures (article 43 del CODI ESTRUCTURAL) en funció de les classes d'exposició.

A més de les condicions del CODI ESTRUCTURAL, el formigó complirà les exigències indicades al CTE DB-SE-C / Cimientos.

La posició ha de ser la indicada a la DT.

La fondària del piló ha de ser la indicada a la DT, amb comprovació que s'ha arribat a la capa de terreny prevista a la DT.

Després del formigonament les armadures han de mantenir la posició prevista a la DT.

El formigó no ha de presentar disgregacions ni buits a la seva massa.

La secció del piló no ha de quedar disminuïda en cap punt.

El nivell del formigó ha de sobresortir 0,5 D per sobre del nivell teòric d'acabat del piló en cas que el cap del piló resti per sobre del nivell freàtic del terreny, o 1,5 D en cas contrari.

Un cop enderrocat el cap del piló, l'armadura ha de sobresortir la més gran de les següents llargàries: un diàmetre o 50 cm.

Penetració del piló amb l'encep: ≥ 5 cm

Recobriments de les armadures:

- 50 mm per a pilots de $D \leq 0,6$ m
- 60 mm per a pilots de $D > 0,6$ m

Característiques dels llots tixotròpics:

- Tipus de suspensió: Homogènia i estable
- Densitat (g/cm³): $< 1,102$ en llots frescs, $< 1,15$ abans de formigonar
- Embud de Marsh (seg): 32-50 llots frescs o abans de formigonar; 32-60 llots preparats per rehutilització
- Pèrdua de fluïd (cm³): < 30 en llots frescs; < 50 en llots preparats per rehutilització
- pH: 7-11 en llots frescs; 7-12 en llots preparats per rehutilització
- Contingut de sorra (% massa): < 4 abans de formigonar

Toleràncies d'execució:

- Fondària de la perforació: - 0, + 1% L
- Desviació en planta mesurada a la cota de la plataforma de treball:
 - $e \leq e_{\max} = 0,10 \times D$ per a pilots de: $D \leq 1,5$ m
 - $e \leq e_{\max} = 0,15$ m per a pilots de: $D > 1,5$ m

- Deq: diàmetre equivalent dels pilotis
- Inclinació de l'eix:
 - $i > i_{\max} = 0,02\text{m/m}$ per a pilotis amb eix desviat $\leq 4^\circ$ de la vertical
 - $i > i_{\max} = 0,04\text{m/m}$ per a pilotis amb eix desviat $> 4^\circ$ de la vertical
- Nivell de l'acabat: $\pm 20\text{ mm}$
- Desviament en planta del centre de gravetat de la cara superior:
 - Control d'execució reduït: $\pm 150\text{ mm}$
 - Control d'execució normal: $\pm 100\text{ mm}$
 - Control d'execució intens: $\pm 50\text{ mm}$
- Nivel d'acabat de la cara superior, un cop escapçat: $- 60\text{ mm}, + 30\text{ mm}$
- Desviament en el diàmetre d de la secció del pilot: $+0,1d > / +100\text{ mm}, -20\text{ mm}$
- Cota superior de les armadures: $\pm 0,15\text{ m}$ respecte la cota teòrica
- Recobriment de les armadures: Nul·la

Se podran utilitzar els ciments comuns excepte el tipus CEM II/A-Q, CEM II/B-Q, CEM II/A-W, CEM II/B-W, CEM II/A-T, CEM II/B-T, CEM II/C i CEM V/B. Es compliran les prescripcions als ciments blancs (BL) i als ciments amb característiques addicionals de resistència a sulfats i aigua de mar (SRC i SR), resistència a l'aigua de mar (MR, SR i SRC) i de baix calor d'hidratació (LH).

PILO PERFORAT MITJANÇANT DESPLAÇAMENT DE TAP DE GRAVES:

Alçària del tap de graves o formigó de la punta: $\geq 3 D$

Toleràncies d'execució:

- Alçària del tap de graves i formigó de la punta: $\pm 10\%$

2.- CONDICIONS DEL PROCÉS D'EXECUCIÓ

CONDICIONS GENERALS:

La temperatura per a formigonar ha d'estar entre 5°C i 40°C . Fora d'aquests límits el formigonament requereix precaucions i l'autorització explícita de la DF. En aquest cas, cal fer les provetes en les mateixes condicions de l'obra per tal de poder verificar la resistència realment assolida.

El formigonament s'ha d'aturar, com a norma general, en cas de pluja, vent fort, o quan es preveu que, durant les 48 h següents, la temperatura pot ser inferior a 0°C .

La DF ha d'aprovar l'equip abans de començar els treballs.

L'ordre d'execució ha de ser l'indicat a la DT o el que determini la DF.

El formigó s'ha de posar a l'obra abans que comenci l'adormiment, i a una temperatura $\geq 5^\circ\text{C}$.

El formigonament de cada un dels pilons s'ha de fer sense interrupcions.

L'abocada del formigó ha de continuar fins que el formigó contaminat de la part superior de la columna sobrepassi la cota d'escapçat.

Cal protegir la boca de la perforació d'entrades d'aigua o materials contaminants a la perforació, fins que el formigó hagi assolit el grau suficient d'adormiment.

El formigó fresc s'ha d'abocar sempre dins d'un formigó que conservi la seva treballabilitat.

No es permès utilitzar vibracions internes per la compactació del formigó.

No s'han de posar en contacte formigons fabricats amb tipus de ciments incompatibles entre ells.

Les perforacions fetes i que no s'hagin de fer servir s'han d'omplir de formigó.

Fins que el formigó tingui una resistència a compressió de 3 N/mm^2 no es poden realitzar cap de les operacions següents:

- Perforació amb extracció de pilons en un radi de tres diàmetres i mig, a partir del centre del piló
 - Clavat de pilons o entibacions en un radi de 3 m
 - Enderrocar el cap del piló i col·locar encofrats dels enceps
- Per cada piló s'ha de fer un albarà amb les dades següents:
- Dades del piló (identificació, tipus, diàmetre, punt de replanteig, fondària, etc)
 - Llargària de l'entubació (si es el cas)
 - Valors de les cotes de: terreny, cap del piló, armadura, entubació, etc.
 - Tipus de terreny travessats i comparació amb el projecte
 - Nivells d'aigua

- Armadures
- Formigó utilitzat
- Temps de perforació, de col·locació d'armadures i de formigonat
- Observacions

Es comprovaran als pilons:

- Les dimensions de les perforacions

- L'execució del descapçat no provoca danys al pilot, ni a les armadures d'ancoratge, vigilant especialment que es respecta la seva llargària

PILO PERFORAT MITJANÇANT DESPLAÇAMENT DE TAP DE GRAVES:

L'entubació s'ha de clavar per percussió sobre la capa de graves o de formigó de la punta.

Un cop assolida la fondària prevista, s'ha de colpejar la capa de graves que ha de quedar com a punta del piló.

El tub s'ha de recuperar de manera que sempre hi quedi una alçària de formigó $\geq 2 D$ i sense que en cap cas s'hi introdueixi aigua.

PILO PERFORAT AMB CULLERA O BARRINA, SENSE ENTUBACIÓ I CONTENCIÓ AMB LLOTS:

La introducció del llot s'ha de fer al mateix temps que l'excavació.

Els llots s'han de regenerar amb freqüència suficient perquè el contingut de sorra (material retengut al tamís 0,080 UNE (7050) sigui inferior al 4% i la viscositat (mesurada al con de Marsh) sigui inferior a 50 s.

Abans de formigonar cal comprovar les propietats del llot, i si aquestes no són adequades per formigonar, cal regenerar els llots fins assolir valors acceptables.

Les armadures s'han d'introduir a la perforació abans de formigonar.

Les armadures s'han d'assegurar per tal que no es desplacin amunt o avall al formigonar.

El formigó s'ha d'abocar per mitjà d'un tub al fons de la perforació.

El tub-tremie per abocar el formigó ha de restar sempre 1,5 m per sota del nivell del formigó, per a pilons de $D < 1,2$ m i 2,5 m per a pilons de $D > 0 1,2$ m. Si s'utilitza més d'un tub-tremie, la fondària ha de ser ≥ 3 m.

A mida que s'aboca el formigó s'han de recuperar els llots sobrants.

PILO PERFORAT AMB BARRINA, SENSE ENTUBACIÓ FORMIGONAT EN SEC DE FORMA CONTINUA:

L'extracció de terres s'ha de fer amb barrina.

El fons i les parets de l'excavació han de ser netes abans de començar el formigonament.

Les armadures s'han d'introduir a la perforació abans de formigonar.

Les armadures s'han d'assegurar per tal que no es desplacin amunt o avall al formigonar.

El formigó s'ha d'abocar en sec, és a dir, sense aigua a la perforació.

PILO PERFORAT MITJANÇANT BARRINA, SENSE ENTUBACIÓ, FORMIGONAT EN SEC DE FORMA CONTINUA PER L'EIX DE LA BARRINA:

L'extracció de terres s'ha de fer a la vegada que es formigona, sense rotació de la barrina.

El formigó s'ha d'injectar pel tub de la barrina una vegada aquesta hagi arribat a la fondària prevista a la DT.

La barrina amb les terres s'ha d'extreure a la vegada que s'injecta el formigó, amb cura de que l'extrem de la barrina es mantingui permanentment en contacte amb el formigó.

Les armadures s'han d'introduir una vegada plena de formigó la perforació, abans de que comenci l'adormiment.

3.- UNITAT I CRITERI D'AMIDAMENT

m de fondària realment executat, amidat segons les especificacions de la DT, comprovat i acceptat expressament per la DF.

La fondària s'ha de mesurar fins al nivell de la cara inferior de l'encep, sense tenir en compte la part del cap del piló a enderrocar.

4.- NORMATIVA DE COMPLIMENT OBLIGATORI

Documento Básico de Seguridad estructural DB-SE, parte II del CTE, aprobado por el Real Decreto 314/2006.

Real Decreto 470/2021, de 29 de junio, por el que se aprueba el Código Estructural.

* UNE-EN 1536:2000 Ejecución de trabajos especiales de geotecnia. Pilotes perforados.

* UNE-EN 12699:2001 Realización de trabajos geotécnicos especiales. Pilotes de desplazamiento.

* Orden de 6 de febrero de 1976 por la que se aprueba el Pliego de Prescripciones Técnicas Generales para Obras de Carreteras y Puentes (PG-3).

P3F ENCEPS

P3F0- ARMADURA PER A ENCEPS

0.- ELEMENTS QUE CONTEMPLA EL PLEC

P3F0-D544.

1.- DEFINICIÓ I CONDICIONS DE LES PARTIDES D'OBRA EXECUTADES

Muntatge i col·locació de l'armadura formada per barres corrugades, malla electrosoldada o conjunt de barres i/o malles d'acer, en formació d'armadura passiva d'elements estructurals de formigó, a l'excavació, a l'encofrat o ancorades a elements de formigó existents, o soldades a perfils d'acer.

S'han considerat les armadures per als elements següents:

- Fonaments

L'execució de la unitat d'obra inclou les operacions següents:

- Preparació de la zona de treball

- Tallat i doblegat de l'armadura

- Neteja de les armadures

- Neteja del fons de l'encofrat

- Col·locació dels separadors

- Muntatge i col·locació de l'armadura

- Subjecció dels elements que formen l'armadura

- Subjecció de l'armadura a l'encofrat

CONDICIONS GENERALS:

Per a l'elaboració, manipulació i muntatge de les armadures s'ha de seguir les indicacions del CODI ESTRUCTURAL i l'UNE 36831.

Els diàmetres, la forma, les dimensions i la disposició de les armadures han de ser les que s'especifiquen a la DT. El nombre de barres no ha de ser mai inferior a l'especificat a la DT.

Les barres no han de tenir defectes superficials ni esquerdes.

Les armadures han de ser netes, no han de tenir òxid no adherent, pintura, greix ni d'altres substàncies que puguin perjudicar a l'acer, al formigó o a l'adherència entre ells.

La disposició de les armadures ha de permetre un formigonament correcte de la peça, de manera que totes les barres quedin recobertes de formigó.

En barres situades per capes, la separació entre elles ha de permetre el pas d'un vibrador intern.

La secció equivalent de les barres de l'armadura no ha de ser inferior al 95,5% de la secció nominal.

Els empalmaments entre barres han de garantir la transmissió de forces d'una barra a la següent, sense que es produeixin lesions en el formigó proper a la zona d'empalmament.

No hi ha d'haver més empalmaments dels que consten a la DT o autoritzi la DF.

Els empalmaments han de quedar allunyats de les zones on l'armadura treballa a la màxima càrrega.

Els empalmaments es poden realitzar per solapa o per soldadura.

Per a realitzar un altre tipus d'empalmament es requerirà disposar d'assaigs que demostrin que garanteixen de forma permanent una resistència a la ruptura no inferior a la de la menor de les dues barres que s'uneixen i que el moviment relatiu entre elles no sigui superior a 0,1 mm.

L'armat de la ferralla s'ha de realitzar mitjançant lligat amb filferro o per aplicació de soldadura no resistent. La disposició dels punts de lligat ha de complir l'especificat en l'apartat 49.4.3.1 del CODI ESTRUCTURAL.

La soldadura no resistent, ha de complir l'especificat en l'article 49.4.3.2 del CODI ESTRUCTURAL, seguint els procediments establerts en la UNE 36832.

La realització dels empalmaments pel que fa al procediment, la disposició dins la peça, la llargària dels solapaments i la posició dels diferents empalmaments en barres properes, ha de seguir les prescripcions del CODI ESTRUCTURAL a l'article 49.5.2.

A les solapes no s'han de disposar ganxos ni potes.

L'empalmament per soldadura s'ha de fer seguint les prescripcions de l'article 49.5.2.5 del CODI ESTRUCTURAL amb els procediments descrits en la UNE 36832.

No es poden disposar empalmaments per soldadura a les zones de forta curvatura de l'armadura.

Queda prohibida la soldadura d'armadures galvanitzades o amb recobriments epoxídics.

Els empalmaments mitjançant dispositius mecànics d'unió, s'han de realitzar segons les especificacions de la DT i les indicacions del fabricant, en qualsevol cas, s'ha de complir l'especificat en l'article 49.5.2.6 del CODI ESTRUCTURAL.

Les armadures han d'estar subjectades entre elles i a l'encofrat de manera que mantinguin la seva posició durant l'abocada i la compactació del formigó.

Les armadures d'espera han d'estar subjectades a l'engraellat dels fonaments.

Quan és necessari recobriments superiors a 50 mm, s'ha de col·locar una malla de repartiment en mig d'aquest gruix, en la zona de tracció, segons s'especifica a l'article 44.2.1.1 del CODI ESTRUCTURAL, excepte en el cas d'elements que hagin de quedar soterrats.

La DF ha d'aprovar la col·locació de les armadures abans de començar el formigonament.

Per a qualsevol classe d'armadures passives, inclosos els estreps, el recobriment no ha de ser inferior, en cap punt, als valors determinats en la taula de l'apartat 44 del CODI ESTRUCTURAL, en funció de la classe d'exposició ambiental a que es sotmetrà el formigó armat, segons l'article 27.1 del CODI ESTRUCTURAL.

Els sistemes auxiliars per a l'armat de la peça formats per barres o filferros, encara que no formen part de l'armadura, han de complir els recobriments mínims, a efectes de garantir la durabilitat de la peça.

Distància lliure armadura parament: $\geq D$ màxim, $\geq 0,80$ granulat màxim

(on: D diàmetre armadura principal o diàmetre equivalent)

Recobriment en peces formigonades contra el terreny: ≥ 70 mm

Distància lliure barra doblegada - parament: $\geq 2 D$

La realització dels ancoratges de les barres al formigó, pel que fa a la forma, posició dins la peça i llargària de les barres ha de seguir les prescripcions del CODI ESTRUCTURAL a l'article 49.5.1.

Toleràncies d'execució:

- Llargària solapa: - 0 mm, + 50 mm

- Llargària d'ancoratge i solapa: -0,05L (≤ 50 mm, mínim 12 mm), + 0,10 L (≤ 50 mm)

- Posició: - En series de barres paral·leles: ± 50 mm - En estreps i cèrcols: $\pm b/12$ mm

(on b es el costat menor de la secció de l'element)

Les toleràncies en el recobriment i la posició de les armadures han de complir l'especificat a l'UNE 36831.

BARRES CORRUGADES:

Es poden col·locar en contacte tres barres, com a màxim, de l'armadura principal i quatre en el cas de peces comprimides, formigonades en posició vertical, on no sigui necessari realitzar empalmaments en les armadures.

El diàmetre equivalent del grup de les barres no ha de ser de més de 50 mm. (on diàmetre equivalent es el de la secció circular equivalent a la suma de les seccions de les barres que formen el grup).

Si la peça ha de suportar esforços de compressió i es formigona en posició vertical, el diàmetre equivalent no ha de ser de més de 70 mm.

No s'han de solapar barres de $D \geq 32$ mm sense justificar satisfactòriament el seu comportament.

Els empalmaments per solapa de barres agrupades han de complir l'article 49.5.2.3 del CODI ESTRUCTURAL.

Es prohibeix l'empalmament per solapa en grups de quatre barres.

En la zona de solapament s'ha de disposar armadures transversals amb secció igual o superior a la secció de la barra solapada més gran.

Distància lliure vertical i horitzontal entre 2 barres aïllades consecutives: $\geq D$ màxim, $\geq 1,25$ granulat màxim, ≥ 20 mm

Distància entre els centres dels empalmaments de barres consecutives, segons direcció de l'armadura: $\geq$ longitud bàsica d'ancoratge (L_b)

Distància entre les barres d'un empalmament per solapa: $\leq 4 D$

Distància entre barres traccionades empalmades per solapa: $\leq 4 D$, $\geq D$ màxim, ≥ 20 mm, $\geq 1,25$ granulat màxim

Llargària solapa: $a \times L_b$ neta:

(on: a coeficient indicat en la taula 49.5.2.2; L_b neta valor de la taula 49.5.1.2.b del CODI ESTRUCTURAL)

ENCEPS:

L'armadura inferior ha de quedar col·locada en tota la llargària de l'element, sense reduir la seva secció. Aquesta armadura ha de quedar ancorada per prolongació recta o en angle recte, o mitjançant barres transversals soldades, a partir de plans verticals que passin per l'eix de cada pilot.

2.- CONDICIONS DEL PROCÉS D'EXECUCIÓ

CONDICIONS GENERALS:

El doblegat de les armadures s'ha de fer a temperatura ambient, mitjançant doblegadores mecàniques i a velocitat constant, amb l'ajut de mandrí, de manera que es garanteixi una curvatura constant en tota la zona.

No s'han d'adreçar colzes excepte si es pot verificar que no es faran malbé.

S'han de col·locar separadors per a garantir el recobriment mínim i no han de produir fissures ni filtracions al formigó. La disposició dels separadors ha de complir l'especificat en la taula 49.8.2 del CODI ESTRUCTURAL.

Els separadors han d'estar expressament dissenyats per a aquesta finalitat i han de complir l'especificat en l'article 43.4.2 del CODI ESTRUCTURAL. Es prohibeix l'ús de fusta o qualsevol material residual de construcció (maó, formigó, etc.). Si han de quedar vistos, no poden ser metàl·lics.

En cas de realitzar soldadures s'han de seguir les disposicions de la norma UNE 36832 i les han d'executar operaris qualificats d'acord amb la normativa vigent.

3.- UNITAT I CRITERI D'AMIDAMENT

BARRES CORRUGADES:

kg de pes calculat segons les especificacions de la DT, d'acord amb els criteris següents:

- El pes unitari per al seu càlcul ha de ser el teòric
- Per a poder utilitzar un altre valor diferent del teòric, cal l'acceptació expressa de la DF.
- El pes s'obtindrà amidant la llargària total de les barres (barra+cavalcament)
- L'escreix d'amidament corresponent als retalls està incorporat al preu de la unitat d'obra com a increment del rendiment (1,05 kg de barra d'acer per kg de barra ferrallada, dins de l'element compost)

4.- NORMATIVA DE COMPLIMENT OBLIGATORI

NORMATIVA GENERAL:

Documento Básico de Seguridad estructural DB-SE, parte II del CTE, aprobado por el Real Decreto 314/2006.

Real Decreto 470/2021, de 29 de junio, por el que se aprueba el Código Estructural.

5.- CONDICIONS DE CONTROL D'EXECUCIÓ I DE L'OBRA ACABADA

OPERACIONS DE CONTROL:

Els punts de control més destacables són els següents:

- Recepció i aprovació del informe d'espejament per part del contractista.

- Inspecció abans del formigonat de totes les unitats d'obra estructurals amb observació dels següents punts:
 - Tipus, diàmetre, longitud i disposició de les barres i malles col·locades.
 - Rectitud.
 - Lligams entre les barres.
 - Rigidesa del conjunt.
 - Netedat dels elements.

CRITERIS DE PRESA DE MOSTRES:

Bàsicament el control de l'execució està confiat a la inspecció visual de les persones que l'exerceixen, amb la qual cosa el seu bon sentit, coneixements tècnics i experiència son fonamentals per aconseguir el nivell de qualitat previst.

INTERPRETACIÓ DE RESULTATS I ACTUACIONS EN CAS D'INCOMPLIMENT:

Desautorització del formigonat fins que no es prenguin les mesures de correcció adequades.

P3F1- ENCOFRAT PER A ENCEPS

0.- ELEMENTS QUE CONTEMPLA EL PLEC

P3F1-DQ7C.

1.- DEFINICIÓ I CONDICIONS DE LES PARTIDES D'OBRA EXECUTADES

Muntatge i desmuntatge dels elements metàl·lics, de fusta, de cartró, o altres materials que formen el motlle on s'abocarà el formigó.

L'execució de la unitat d'obra inclou les operacions següents:

- Neteja i preparació del pla de recolzament
- Muntatge i col·locació dels elements de l'encofrat
- Pintat de les superfícies interiors de l'encofrat amb un producte desencofrant
- Tapat dels junts entre peces
- Col·locació dels dispositius de subjecció i travament
- Aplomat i anivellament de l'encofrat
- Disposició d'obertures provisionals a la part inferior de l'encofrat, quan calgui
- Humectació de l'encofrat, si és de fusta

- Desmuntatge i retirada de l'encofrat i de tot el material auxiliar

La partida inclou totes les operacions de muntatge i desmuntatge de l'encofrat.

CONDICIONS GENERALS:

Abans dels seu muntatge s'haurà de disposar d'un projecte del cindri on han de quedar reflectits com a mínim:

- Justificació de la seva seguretat, límit de les deformacions abans i després del formigonat
- Plànols executius del cindri i els seus components
- Plec de prescripcions tècniques del cindri i els seus elements com perfils metàl·lics, tubs, grapes, etc..

S'ha de disposar d'un procediment escrit per al muntatge i desmuntatge del cindri o apuntament on figurin els requisits per a la seva manipulació, ajust, contraletxa, càrregues, desclavament i desmantellament.

La DF disposarà d'un certificat on es garanteixi que els seus components compleixen amb les especificacions del plec de condicions tècniques.

Els elements que formen l'encofrat i les seves unions han de ser suficientment rígids i resistents per a garantir les toleràncies dimensionals i per a suportar, sense assentaments ni deformacions perjudicials, les accions estàtiques i dinàmiques que comporta el seu formigonament i compactació.

Es prohibeix l'ús d'alumini en motlles que hagin d'estar en contacte amb el formigó, excepte quan es faciliti a la DF certificat emès per una entitat de control, conforme els panells han rebut tractament superficial que eviti la reacció amb els àlcalis del ciment

L'interior de l'encofrat ha d'estar pintat amb desencofrant abans del muntatge, sense que hi hagi regalims. La DF ha d'autoritzar, en cada cas, la col·locació d'aquests productes.

El desencofrant no ha d'impedir la ulterior aplicació de revestiment ni la possible execució de junts de formigonament, especialment quan siguin elements que posteriorment s'hagin d'unir per a treballar solidàriament.

Abans de l'aplicació, es facilitarà a la DF. certificat on es reflecteixin les característiques del desencofrant i dels possibles efectes sobre el formigó

No s'ha d'utilitzar gas-oil, greixos o similars com a desencofrants. S'han d'utilitzar vernissos antiadherents a base de silicones o preparats d'olis solubles en aigua o greixos en dissolució.

Els encofrats hauran de complir les característiques següents:

- Estanquitat dels junts entre panells, evitant fuites d'aigua o beurada

- Resistència a la pressió del formigó fresc i als efectes de la compactació mecànica

- Alineació i verticalitat, especialment al creuament de pilars i sostres

- Manteniment geomètric dels panells, motlles i encofrats, amb absència d'esbombaments fora de toleràncies

- Neteja de les cares interiors evitant residus propis de l'activitat

- Manteniment de característiques que permetin textures i acabats específics del formigó

Ha d'estar muntat de manera que permeti un desencofratge fàcil, que s'ha de fer sense xocs ni sotragades.

Ha de portar marcada l'alçària per a formigonar.

Abans de començar a formigonar, el contractista ha d'obtenir de la DF l'aprovació per escrit de l'encofrat.

El nombre de puntals de suport de l'encofrat i la seva separació depèn de la càrrega total de l'element. Han d'anar degudament travats en tots dos sentits.

Els cindris s'estabilitzaran en les dues direccions per a que l'apuntament resisteixi els esforços horitzontals produïts durant l'execució dels sostres, podent-se utilitzar els següents procediments:

- Travament dels puntals en ambdues direccions amb tubs o abraçadores, resistint les empentes horitzontals i un 2% com a mínim de les càrregues verticals

- Transmissió d'esforços a pilars o murs, comprovant que disposen de la capacitat resistent i rigidesa suficients

- Disposició de torres de cindri a ambdues direccions i a les distàncies adients

S'han d'adoptar les mesures oportunes per a què els encofrats i motlles no impedeixin la lliure retracció del formigó.

Cap element d'obra podrà ser desencofrat sense l'autorització de la DF.

El desencofrat de costers verticals d'elements de petit cantell, podrà fer-se als tres dies de formigonada la peça, si durant aquest interval no s'han produït temperatures baixes o d'altres causes que puguin alterar el procediment normal d'enduriment del formigó. Els costers verticals d'elements de gran cantell o els costers horitzontals no s'han de retirar abans dels set dies, amb les mateixes excepcions anteriors.

La DF podrà reduir els terminis anteriors quan ho consideri oportú.

En obres d'importància i que no es tingui l'experiència de casos similars o quan els perjudicis que es puguin derivar d'una fissuració prematura fossin grans, s'han de fer assaigs d'informació que determinin la resistència real del formigó per a poder fixar el moment de desencofrat.

No s'han de reblir els cocons o defectes que es puguin apreciar al formigó al desencofrar, sense l'autorització de la DF.

Els filferros i ancoratges de l'encofrat que hagin quedat fixats al formigó s'han de tallar al ras del parament.

En encofrats amb possibilitat de moviment durant l'execució (trepants o lliscants) la DF podrà exigir una prova sobre un prototip, prèviament a la seva utilització a l'estructura, per tal de poder avaluar el seu comportament durant l'execució

Si s'utilitzen taulers de fusta, els junts entre aquests han de permetre l'entumiment de les mateixes per l'humitat del reg i del formigó, sense que deixin fugir pasta o beurada durant el formigonament, ni reproduïxin esforços o deformacions anormals. Per a evitar-ho es podrà autoritzar un segellant adient

Toleràncies generals de muntatge i deformacions de l'encofrat pel formigonament:

- Moviments locals de l'encofrat: ≤ 5 mm
- Moviments del conjunt (L=llum): $\leq L/1000$
- Planor: - Formigó vist: ± 5 mm/m, $\pm 0,5\%$ de la dimensió - Per a revestir: ± 15 mm/m

Toleràncies particulars de muntatge i deformacions de l'encofrat per al formigonament:

+-----+									
!	!Replanteig eixos !Dimensions!Aplomat !Horitzontalitat!								
!	!-----!	!	!	!	!	!	!	!	!
!	!Parcial ! Total !	!	!	!	!	!	!	!	!
!-----!-----!-----!-----!-----!-----!									
!Rases i pous ! ± 20 mm ! ± 50 mm ! - 30 mm ! ± 10 mm ! - !									
!	!	!	!	!	!	!	!	!	!
!Murs ! ± 20 mm ! ± 50 mm ! ± 20 mm ! ± 20 mm ! ± 50 mm !									
!Recalçats ! ± 20 mm ! ± 50 mm ! - ! ± 20 mm ! - !									
!Riostres ! ± 20 mm ! ± 50 mm ! ± 20 mm ! ± 10 mm ! - !									
!Basaments ! ± 20 mm ! ± 50 mm ! ± 10 mm ! ± 10 mm ! - !									
!Enceps ! ± 20 mm ! ± 50 mm ! ± 20 mm ! ± 10 mm ! - !									
!Pilars ! ± 20 mm ! ± 40 mm ! ± 10 mm ! ± 10 mm ! - !									

!Bigues	!	± 10 mm	!	± 30 mm	!	$\pm 0,5 \%$	!	± 2 mm	!	-	!
!Llindes	!	-	!	-	!	± 10 mm	!	± 5 mm	!	-	!
!Cèrcols	!	-	!	-	!	± 10 mm	!	± 5 mm	!	-	!
!Sostres	!	± 5 mm/m	!	± 50 mm	!	-	!	-	!	-	!
!Lloses	!	-	!	± 50 mm	!	- 40 mm	!	$\pm 2 \%$	!	± 30 mm/m	!
!	!	!	!	± 60 mm	!	!	!	!	!	!	!
!Membranes	!	-	!	± 30	!	-	!	-	!	-	!
!Estreps	!	-	!	± 50 mm	!	± 10 mm	!	± 10 mm	!	-	!

+-----+

MOTLLES RECUPERABLES:

Els motlles s'han de col·locar ben alineats, de manera que no suposin una disminució de la secció dels nervis de l'estructura.

No han de tenir deformacions, cantells trencats ni fissures.

El desmuntatge dels motlles s'ha de fer tenint cura de no fer malbé els cantells dels nervis formigonats.

Els motlles ja usats i que han de servir per a unitats repetides, s'han de netejar i rectificar.

FORMIGÓ PRETENSAT:

Els encofrats pròxims a les zones d'ancoratge han de tenir la rigidesa necessària per a que els eixos dels tendons es mantinguin normals als ancoratges.

Els encofrats i motlles han de permetre les deformacions de les peces en ells formigonades i han de resistir la distribució de càrregues durant el tesat de les armadures i la transmissió de l'esforç de pretesat al formigó.

El desmuntatge del cindri és realitzarà d'acord amb el programa previst, que haurà d'estar d'acord amb el tesat de les armadures.

FORMIGÓ VIST:

Les superfícies de l'encofrat en contacte amb les cares que han de quedar vistes, han de ser llises, sense rebaves ni irregularitats.

S'han de col·locar angulars metàl·lics a les arestes exteriors de l'encofrat o qualsevol altre procediment eficaç per a que les arestes vives del formigó resultin ben acabades.

La DF podrà autoritzar la utilització de matavius per a aixamfrantar les arestes vives.

2.- CONDICIONS DEL PROCÉS D'EXECUCIÓ

CONDICIONS GENERALS:

Abans de formigonar s'ha d'humitejar l'encofrat, en el cas que sigui de fusta per evitar que absorbeixi l'aigua continguda al formigó, i s'ha de comprovar la situació relativa de les armadures, el nivell, l'aploamat i la solidesa del conjunt

No s'han de transmetre a l'encofrat vibracions de motors.

La col·locació dels encofrats s'ha de fer de forma que s'eviti malmetre estructures ja construïdes.

El subministrador dels puntals ha de justificar i garantir les seves característiques i les condicions en que s'han d'utilitzar.

Si l'element s'ha de pretensar, abans del tesat s'han de retirar els costers dels encofrats i qualsevol element dels mateixos que no sigui portant de l'estructura.

En el cas que els encofrats hagin variat les seves característiques geomètriques per haver patit desperfectes, deformacions, guexaments, etc, no s'han de forçar per a que recuperin la seva forma correcta.

Quan entre la realització de l'encofrat i el formigonament passin més de tres mesos, s'ha de fer una revisió total de l'encofrat, abans de formigonar.

El formigonat s'ha de fer durant el període de temps en el que el desencofrant sigui actiu.

Per al control del temps de desencofrat, s'han d'anotar a l'obra les temperatures màximes i mínimes diàries mentre durin els treballs d'encofrat i desencofrat, així com la data en què s'ha formigonat cada element.

El desencofrat de l'element s'ha de fer sense cops ni sotragades.

El desencofrat i desmuntatge del cindri no es realitzarà fins que el formigó assoleixi la resistència necessària per a suportar amb seguretat i sense excessives deformacions els esforços als que estarà sotmès amb posterioritat.

Es posarà especial cura durant el desencofrat en la retirada de qualsevol element que pugui impedir el lliure moviment de les juntes de retracció, assentament o dilatació així com de les articulacions.

No es retirarà cap puntal sense l'autorització prèvia de la DF.

No es desapuntalarà de forma sobtada, i es prendran precaucions que impedeixin l'impacte dels sotaponts i puntals als sostres.

ELEMENTS VERTICALS:

Per a facilitar la neteja del fons de l'encofrat s'han de disposar obertures provisionals a la part inferior de l'encofrat.

S'han de preveure a les parets laterals dels encofrats finestres de control que permetin la compactació del formigó. Aquestes obertures s'han de disposar amb un espaiament vertical i horitzontal no més gran d'un metro, i es tancaran quan el formigó arribi a la seva alçària.

En èpoques de vents forts s'han d'atirantar amb cables o cordes els encofrats dels elements verticals d'esveltesa més gran de 10.

ELEMENTS HORITZONTALS:

Els encofrats d'elements rectes o plans de més de 6 m de llum lliure, s'han de disposar amb la contraletxa necessària per a que, desencofrat i carregat l'element, aquest conservi una lleugera concavitat a l'intradós. Aquesta contraletxa sol ser de l'ordre d'una mil·lèsima de la llum.

Els puntals es col·locaran sobre soles de repartiment quan es transmetin càrregues al terreny o a sostres alleugerits. Quan aquest estiguin sobre el terreny cal assegurar que no assentaran.

Els puntals s'han de travar en dues direccions perpendiculars

Els puntals han de poder transmetre la força que rebin i permetre finalment un desapuntalat senzill

Als ponts s'haurà d'assegurar que les deformacions del cindri durant el formigonat no afecti negativament a altres parts de l'estructura executades amb anterioritat.

En èpoques de pluges fortes s'ha de protegir el fons de l'encofrat amb lones impermeabilitzades o plàstics.

3.- UNITAT I CRITERI D'AMIDAMENT

m2 de superfície amidada segons les especificacions de la DT i que es trobi en contacte amb el formigó.

Aquest criteri inclou els apuntalaments previs, els elements auxiliars per a muntatge de l'encofrat i els elements d'acabat de les cantonades per a formigó vist, com ara matavius o altres sistemes, així com la recollida, neteja i condicionament dels elements utilitzats.

La superfície corresponent a forats interiors s'ha de deduir de la superfície total d'acord amb els criteris següents:

- Obertures <= 1 m2: No es dedueixen
- Obertures > 1 m2: Es dedueix el 100%

Als forats que no es dedueixin, l'amidament inclou l'encofrat necessari per a conformar el perímetre dels forats. En cas de deduir-se el 100% del forat, cal amidar també l'encofrat necessari per a conformar el perímetre dels forats.

4.- NORMATIVA DE COMPLIMENT OBLIGATORI

NORMATIVA GENERAL:

Real Decreto 470/2021, de 29 de junio, por el que se aprueba el Código Estructural.

* Orden de 6 de febrero de 1976 por la que se aprueba el Pliego de Prescripciones Técnicas Generales para Obras de Carreteras y Puentes (PG-3).

P3F2- FORMIGONAMENT D'ENCEPS (CE, EHE)

0.- ELEMENTS QUE CONTEMPLA EL PLEC

P3F2-LKLG.

1.- DEFINICIÓ I CONDICIONS DE LES PARTIDES D'OBRA EXECUTADES

Formigonament d'estructures i elements estructurals, amb formigó en massa, armat, per a pretensar, formigó autocompactant i formigó lleuger, de central o elaborat a l'obra en planta dosificadora, que compleixi les prescripcions del CODI ESTRUCTURAL, abocat directament des de camió, amb bomba o amb cubilot, i operacions auxiliars relacionades amb el formigonament i la cura del formigó.

S'han considerat els elements a formigonar següents:

- Enceps

L'execució de la unitat d'obra inclou les operacions següents:

Formigonament:

- Preparació de la zona de treball
- Humectació de l'encofrat
- Abocada del formigó

- Compactació del formigó mitjançant vibratge, en el seu cas

- Curat del formigó

CONDICIONS GENERALS:

En l'execució de l'element s'han de complir les prescripcions establertes en la normativa aplicable, en especial les que fan referència a la durabilitat del formigó i les armadures (article 43 del CODI ESTRUCTURAL) en funció de les classes d'exposició.

El formigó estructural ha de fabricar-se en centrals específiques

En cap cas es tolerarà la col·locació en obra de masses que acusin principi d'adormiment.

El formigó col·locat no ha de tenir disgregacions o buits a la massa.

Després del formigonament les armadures han de mantenir la posició prevista a la DT.

La secció de l'element no ha de quedar disminuïda en cap punt per la introducció d'elements de l'encofrat ni d'altres.

L'element acabat ha de tenir una superfície uniforme, sense irregularitats.

Si la superfície ha de quedar vista ha de tenir, a més, una coloració uniforme sense regalims, taques, o elements adherits.

La resistència característica del formigó es comprovarà d'acord amb l'article 57 del capítol 13 del CODI ESTRUCTURAL.

Les toleràncies en el recobriment i la posició de les armadures han de complir l'especificat a l'UNE 36831.

No s'accepten toleràncies en el replanteig d'eixos en l'execució de fonaments de mitgeres, buits d'ascensor, passos d'instal·lacions, etc., fora que ho autoritzi explícitament la DF.

ENCEPS:

Toleràncies d'execució:

- Replanteig parcial dels eixos: ± 20 mm
- Replanteig total dels eixos: ± 50 mm
- Horitzontalitat: ± 5 mm/m, ≤ 15 mm
- Aplomat: ± 10 mm
- Desviació en planta, del centre de gravetat: $< 2\%$ dimensió en la direcció considerada, ± 50 mm

- Nivells: - Cara superior del formigó de neteja: + 20 mm, - 50 mm - Cara superior del fonament: + 20 mm, - 50 mm - Gruix del formigó de neteja: - 30 mm

- Dimensions en planta: - Fonaments encofrats: + 40 mm; -20mm - Fonaments formigonats contra el terreny (D:dimensió considerada): - D ≤ 1 m: + 80 mm; -20mm - 1 m < D ≤ 2,5 m: + 120 mm, -20mm - D > 2,5 m: + 200 mm, -20mm

- Secció transversal (D:dimensió considerada): - En tots els casos: + 5%(≤ 120 mm), - 5%(≤ 20 mm) - D ≤ 30 cm: + 10 mm, - 8 mm - 30 cm < D ≤ 100 cm: + 12 mm, - 10 mm - 100 cm < D: + 24 mm, - 20 mm

Planor: - Formigó de neteja: ± 16 mm/2 m - Cara superior del fonament: ± 16 mm/2 m - Cares laterals (fonaments encofrats) ± 16 mm/2 m

Les toleràncies d'execució han de complir l'especificat en el punt 5 de l'annex 14 del CODI ESTRUCTURAL.

2.- CONDICIONS DEL PROCÉS D'EXECUCIÓ

FORMIGONAMENT:

Si la superfície sobre la que s'ha de formigonar ha sofert gelada, s'ha d'eliminar prèviament la part afectada.

La temperatura dels elements on s'aboca el formigó ha de ser superior als 0°C.

El formigó s'ha de posar a l'obra abans que comenci l'adormiment, i a una temperatura ≥ 5°C.

La temperatura per a formigonar ha d'estar entre 5°C i 40°C. El formigonament s'ha de suspendre quan es prevegi que durant les 48 h següents la temperatura pot ser inferior a 0°C. Fora d'aquests límits, el formigonament requereix precaucions explícites i l'autorització de la DF. En aquest cas, s'han de fer provetes amb les mateixes condicions de l'obra, per a poder verificar la resistència realment assolida.

Si l'encofrat és de fusta, ha de tenir la humitat necessària per tal que no absorbeixi l'aigua del formigó.

No s'admet l'alumini en motlles que hagin d'estar en contacte amb el formigó.

Segons el capítol 11 article 48.3 del CODI ESTRUCTURAL, s'admet l'alumini en motlles que hagin d'estar en contacte amb el formigó sempre que pugui facilitar-se a la DF un certificat, elaborat per una entitat de control i signat per una persona física, que els panells emprats han estat sotmesos amb anterioritat a un tractament de protecció superficial que eviti la reacció amb els àlcalis del ciment.

No es procedirà al formigonat fins que la DF doni el vist-i-plau havent revisat armadures col·locades en posició definitiva.

La DF comprovarà l'absència de defectes significatius en la superfície de formigó. En cas de considerar els defectes inadmissibles d'acord amb el projecte la DF valorarà la reparació.

No es col·locarà en obra capes o tongades de formigó amb un gruix superior al que permeti una compactació completa de la massa

Si l'abocada del formigó es fa amb bomba, la DF ha d'aprovar la instal·lació de bombeig prèviament al formigonament.

No pot transcórrer més d'1,5 hora des de la fabricació del formigó fins el formigonament, a menys que la DF ho cregui convenient per aplicar medis que retardin l'adormiment.

No s'han de posar en contacte formigons fabricats amb tipus de ciments incompatibles entre ells.

L'abocada s'ha de fer des d'una alçària petita i sense que es produeixin disgregacions.

La compactació del formigó es realitzarà mitjançant processos adequats a la consistència de la mescla i de manera que s'eliminïn forats i s'eviti la segregació.

S'ha de garantir que durant l'abocat i compactat del formigó no es produeixen desplaçaments de l'armadura.

La velocitat de formigonament ha de ser suficient per assegurar que l'aire no quedi agafat i assenti el formigó.

El formigonament s'ha de suspendre en cas de pluja o de vent fort. Eventualment, la continuació dels treballs, en la forma que es proposi, ha de ser aprovada per la DF.

En cap cas s'ha d'aturar el formigonament si no s'ha arribat a un junt adequat.

Els junts de formigonament han de ser aprovats per la DF abans del formigonat del junt.

En tornar a iniciar el formigonament del junt s'ha de retirar la capa superficial de morter, deixant els granulats al descobert i el junt net. Per a fer-ho no s'han d'utilitzar productes corrosius.

Abans de formigonar el junt s'ha d'humitejar, evitant que es facin tolls d'aigua en el junt.

Es poden utilitzar productes específics (com les resines epoxi) per a l'execució de junts sempre que es justifiqui i es supervisi per la DF.

Un cop reblert l'element no s'ha de corregir el seu aplomat, ni el seu anivellament.

Durant l'adormiment i primer període d'enduriment del formigó cal assegurar el manteniment de la humitat de l'element de formigó mitjançant el curat adequat.

Durant l'adormiment s'han d'evitar sobrecàrregues i vibracions que puguin provocar la fissuració de l'element.

FORMIGÓ ESTRUCTURAL:

La compactació s'ha de realitzar per vibratge. El gruix màxim de la tongada depèn del vibrador utilitzat. S'ha de vibrar fins que s'aconsegueixi una massa compacta i sense que es produeixin disgregacions.

El vibratge ha de fer-se més intens a les zones d'alta densitat d'armadures, a les cantonades i als paraments.

ENCEPS:

El formigonament s'ha de fer sense interrupcions.

3.- UNITAT I CRITERI D'AMIDAMENT

FORMIGONAMENT:

m3 de volum amidat segons les especificacions de la DT, amb aquelles modificacions i singularitats acceptades prèviament i expressament per la DF.

4.- NORMATIVA DE COMPLIMENT OBLIGATORI

Real Decreto 470/2021, de 29 de junio, por el que se aprueba el Código Estructural.

5.- CONDICIONS DE CONTROL D'EXECUCIÓ I DE L'OBRA ACABADA

CONTROL D'EXECUCIÓ. OPERACIONS DE CONTROL:

Els punts de control més destacables són els següents:

- Aprovació del pla de formigonat presentat pel contractista.
- Inspecció visual de totes les excavacions abans de la col·locació de les armadures, amb observació de l'estat de neteja i entrada d'aigua en tot el recinte.
- Presa de coordenades i cotes de totes les unitats d'obra abans del formigonat.
- Observació de la superfície sobre la que s'ha d'estendre el formigó i de les condicions d'encofrat. Mesura de les dimensions de totes les unitats estructurals d'obra, entre els encofrats, abans de formigonar.
- Verificació de la correcta disposició de l'armat i de les mesures constructives per tal d'evitar moviments de la ferralla durant el formigonat.
- Inspecció del procés de formigonat amb control, entre d'altres aspectes, de la temperatura i condicions ambientals.
- Control del desencofrat i del procés i condicions de curat.

- Presa de coordenades i cotes dels punts que hagin de rebre prefabricats, després del formigonat.

CONTROL D'EXECUCIÓ. CRITERIS DE PRESA DE MOSTRES:

Els controls s'han de realitzar segons les indicacions de la DF, i el contingut del capítol 12 article 55 del CODI ESTRUCTURAL.

CONTROL D'EXECUCIÓ. INTERPRETACIÓ DE RESULTATS I ACTUACIONS EN CAS D'INCOMPLIMENT:

No es podrà iniciar el formigonat d'un element sense la corresponent aprovació de la DF.

CONTROL DE L'OBRA ACABADA. OPERACIONS DE CONTROL:

Els punts de control més destacables són els següents:

Inspecció visual de la unitat finalitzada i control de les condicions geomètriques d'acabat, segons el capítol 5 de l'annex 14 del CODI ESTRUCTURAL.

- Assaigs d'informació complementària.

De les estructures projectades i construïdes en les que els materials i l'execució hagin assolit la qualitat prevista, comprovada mitjançant els controls preceptius, sols necessiten sotmetre's a assaigs d'informació i en particular a proves de càrrega, les incloses en els següents supòsits:

- Quan així ho disposi les Instruccions, reglaments específics d'un tipus d'estructura o el plec de prescripcions tècniques particulars.
- Quan degut a caràcter particular de l'estructura convingui comprovar que la mateixa reuneix certes condicions específiques. En aquest cas el plec de prescripcions tècniques particulars establirà els assaigs oportuns que s'han de realitzar, indicant amb tota precisió la forma de realitzar-los i la manera d'interpretar els resultats.
- Quan a judici de la Direcció Facultativa existeixin dubtes raonables sobre la seguretat, funcionalitat o durabilitat de l'estructura.

CONTROL DE L'OBRA ACABADA. CRITERIS DE PRESA DE MOSTRES:

Els controls s'han de realitzar segons les indicacions de la DF, i el contingut del capítol 12 article 55 del CODI ESTRUCTURAL.

CONTROL DE L'OBRA ACABADA. INTERPRETACIÓ DE RESULTATS I ACTUACIONS EN CAS D'INCOMPLIMENT:

Si s'aprecien deficiències importants en l'element construït, la DF podrà encarregar assaigs d'informació complementària (testimonis, ultrasons, escleròmetre) sobre el formigó endurit, per tal de tenir coneixement de les condicions de resistència assolides o altres característiques de l'element formigonat.

P3Z ELEMENTS ESPECIALS PER A FONAMENTS

P3Z3- CAPA DE NETEJA I ANIVELLAMENT

0.- ELEMENTS QUE CONTEMPLA EL PLEC

P3Z3-D52S.

1.- DEFINICIÓ I CONDICIONS DE LES PARTIDES D'OBRA EXECUTADES

Formació de capa de neteja i anivellament, mitjançant l'abocada de formigó al fons de les rases o dels pous de fonamentació prèviament excavats.

L'execució de la unitat d'obra inclou les operacions següents:

- Neteja, refinat i preparació de la superfície del fons de l'excavació
- Situació dels punts de referència dels nivells
- Abocada i estesa del formigó
- Curat del formigó

CONDICIONS GENERALS:

La superfície ha de ser plana i anivellada.

Els formigons de neteja han de tenir una dosificació mínima de 150 kg/m³ de ciment.

La mida màxima del granulat es recomanable sigui inferior a 30 mm.

Es tipificaran de la manera següent: HL-150/C/TM, on C = consistència i TM= mida màxima del granulat.

El formigó no ha de tenir disgregacions ni buits a la massa.

Gruix de la capa de formigó: ≥ 10 cm

Toleràncies d'execució:

- Gruix de la capa: - 30 mm
- Nivell: +20 / - 50 mm
- Planor: ± 16 mm/2 m

2.- CONDICIONS DEL PROCÉS D'EXECUCIÓ

L'acabat del fons de la rasa o pou, s'ha de fer immediatament abans de col·locar el formigó de neteja. Si ha de passar un temps entre l'excavació i l'abocada del formigó, cal deixar els 10 o 15 cm finals del terreny sense extreure, i fer l'acabat final del terreny just abans de fer la capa de neteja.

La temperatura ambient per a formigonar ha d'estar entre 5°C i 40°C.

El formigonament s'ha d'aturar, com a norma general, en cas de pluja o quan es preveu que durant les 48 hores següents la temperatura pot ser inferior a 0°C.

El formigó s'ha de col·locar abans d'iniciar l'adormiment.

L'abocada s'ha de fer sense que es produeixin disgregacions.

3.- UNITAT I CRITERI D'AMIDAMENT

m² de superfície amidada segons les especificacions de la DT.

4.- NORMATIVA DE COMPLIMENT OBLIGATORI

Documento Básico de Seguridad estructural DB-SE, parte II del CTE, aprobado por el Real Decreto 314/2006.

Real Decreto 470/2021, de 29 de junio, por el que se aprueba el Código Estructural.

5.- CONDICIONS DE CONTROL D'EXECUCIÓ I DE L'OBRA ACABADA

OPERACIONS DE CONTROL:

Les tasques de control a realitzar són les següents:

- Observació de la superfície sobre la que s'ha d'estendre la capa de neteja.
- Inspecció del procés de formigonat amb control de la temperatura ambient.
- Control de les condicions geomètriques d'acabat (gruix, nivell i planor).

CRITERIS DE PRESA DE MOSTRES:

Les operacions de control s'han de realitzar segons les indicacions de la DF.

INTERPRETACIÓ DE RESULTATS I ACTUACIONS EN CAS D'INCOMPLIMENT:

No es podrà iniciar el formigonat d'un element sense la corresponent aprovació de la DF.

La correcció dels defectes observats ha d'anar a càrrec del contractista.

P4 ESTRUCTURES

P44 ESTRUCTURES D'ACER

P442- BIGA D'ACER, COL·LOCADA

0.- ELEMENTS QUE CONTEMPLA EL PLEC

P442-.Z01,P442-DFYL.

1.- DEFINICIÓ I CONDICIONS DE LES PARTIDES D'OBRA EXECUTADES

Formació d'elements estructurals amb perfils normalitzats d'acer, utilitzats directament o formant peces compostes.

S'han considerat els elements següents:

- Bigues

S'han considerat els tipus de perfils següents:

- Perfils d'acer laminat en calent, de les sèries IPN, IPE, HEA, HEB, HEM o UPN, d'acer S275JR, S275J0, S275J2, S355JR, S355J0 o S355J2, segons CÓDIGO ESTRUCTURAL (RD 470/2021), UNE-EN 10025-2
- Perfils d'acer laminat en calent de les sèries L, LD, T, rodó, quadrat, rectangular o planxa, d'acer S275JR, S275J0, S275J2, S355JR, S355J0 o S355J2, segons CÓDIGO ESTRUCTURAL (RD 470/2021), UNE-EN 10025-2
- Perfils foradats d'acer laminat en calent de les sèries rodó, quadrat o rectangular d'acer S275J0H o S355J2H, segons CÓDIGO ESTRUCTURAL (RD 470/2021), UNE-EN 10210-1
- Perfils foradats conformats en fred de les sèries rodó, quadrat o rectangular d'acer S275J0H o S355J2H, segons CÓDIGO ESTRUCTURAL (RD 470/2021), UNE-EN 10219-1
- Perfils conformats en fred, de les sèries L, LD, U, C, Z, o Omega, d'acer S235JRC, segons CÓDIGO ESTRUCTURAL (RD 470/2021), UNE-EN 10025-2

S'han considerat els acabats superficials següents:

- Pintat amb una capa d'emprimació antioxidant
- Galvanitzat

S'han considerat els tipus de col·locació següents:

- Col·locació amb soldadura
- Col·locació amb cargols
- Col·locació sobre obres de fàbrica o de formigó, recolzats o encastats

L'execució de la unitat d'obra inclou les operacions següents:

- Preparació de la zona de treball
- Replanteig i marcat dels eixos
- Col·locació i fixació provisional de la peça
- Aplomat i anivellació definitius
- Execució de les unions, en el seu cas
- Comprovació final de l'aplomat i dels nivells

CONDICIONS GENERALS:

Els materials utilitzats han de tenir la qualitat establerta a la DT. No s'han de fer modificacions sense autorització de la DF encara que suposin un increment de les característiques mecàniques.

La peça ha d'estar col·locada a la posició indicada a la DT, amb les modificacions aprovades per la DF.

La peça ha d'estar correctament aplomada i nivellada.

Quan la peça sigui composta, la disposició dels diferents elements de la peça, les seves dimensions, tipus d'acer i perfils s'han de correspondre amb les indicacions de la DT.

Cada component de l'estructura ha de dur una marca d'identificació que ha de ser visible després del muntatge. Aquesta marca no ha d'estar feta amb entalladura cisellada.

La marca d'identificació ha d'indicar l'orientació de muntatge del component estructural quan aquesta no es dedueixi clarament de la seva forma.

Els elements de fixació, i les xapes, plaques petites i accessoris de muntatge han d'anar embalats i identificats adequadament.

L'element ha d'estar pintat amb una capa de protecció de pintura antioxidant, excepte si està galvanitzat.

Els cantells de les peces no han de tenir òxid adherit, rebaves, estries o irregularitats que dificultin el contacte amb l'element que s'han d'unir.

Si el perfil està galvanitzat, la col·locació de l'element no ha de produir desperfectes en el recobriments del zinc.

L'element no s'ha d'adreçar un cop col·locat definitivament.

No es permet reblir amb soldadura els forats que han estat practicats a l'estructura per a disposar cargols provisionals de muntatge.

Toleràncies d'execució:

- En obres d'edificació: Límits establerts als apartats 11.1 i 11.2 del DB-SE A i a l'annex 16 del CODI ESTRUCTURAL.
- En obres d'enginyeria civil: Límits establerts a l'article 640.12 del PG3 i a l'annex 16 del CODI ESTRUCTURAL.

COL·LOCACIÓ AMB CARGOLS:

S'utilitzaran cargols normalitzats d'acord a les normes recollides a la taula 85.2.b del CODI ESTRUCTURAL

Els cargols aixamfranats, cargols calibrats, perns articulats i els cargols hexagonals d'injecció s'han d'utilitzar seguint les instruccions del seu fabricant i han de complir els requisits addicionals establerts a l'article 85.2 del CODI ESTRUCTURAL.

La situació dels cargols a la unió ha de ser tal que redueixi la possibilitat de corrosió i pandeig local de les xapes, i ha de facilitar el muntatge i les inspeccions.

El diàmetre nominal mínim dels cargols ha de ser de 12 mm.

La rosca pot estar inclosa en el pla de tall, excepte en el cas que els cargols s'utilitzin com a calibrats.

Després del collat l'espiga del cargol ha de sobresortir de la rosca de la femella. Entre la superfície de recolzament de la femella i la part no roscada de l'espiga ha d'haver, com a mínim:

- En cargols pretesats: 4 filets complets més la sortida de la rosca
- En cargols sense pretesar: 1 filet complet més la sortida de la rosca

Les superfícies dels caps de cargols i femelles han d'estar perfectament planes i netes.

En els cargols col·locats en posició vertical, la femella ha d'estar situada per sota del cap del cargol.

En els forats rodons normals i amb cargols sense pretesar no és necessari utilitzar volanderes. Si s'utilitzen han d'anar sota el cap dels cargols, han de ser aixamfranades i el xamfrà ha d'estar situat en direcció al cap del cargol.

En els cargols pretesats, les volanderes han de ser planes endurides i han d'anar col·locades de la forma següent:

- Cargols 10.9: sota el cap del cargol i de la femella
- Cargols 8.8: sota de l'element que gira

Toleràncies d'execució:

- Franquícia màxima entre superfícies adjacents:
 - Si s'utilitzen cargols no pretesats: 2 mm
 - Si s'utilitzen cargols pretesats: 1 mm
- Diàmetre dels forats:
 - En obres d'edificació: Límits establerts a l'apartat 11.1 del DB-SE A i a l'article 93.2 del CODI ESTRUCTURAL
 - En obres d'enginyeria civil: Límits establerts als apartats 640.5.1.3 i 640.5.1.4 del PG3 i a l'article 93.2 del CODI ESTRUCTURAL.

- Posició dels forats:
 - En obres d'edificació: Límits establerts a l'apartat 11.1 del DB-SE A i a l'article 93.2 del CODI ESTRUCTURAL.
 - En obres d'enginyeria civil: Límits establerts a l'apartat 640.5.1.1 del PG3 i a l'article 93.2 del CODI ESTRUCTURAL.

COL·LOCACIÓ AMB SOLDADURA:

El material d'aportació utilitzat ha de ser apropiat als materials a soldar i al procediment de soldadura.

Les característiques mecàniques del material d'aportació han de ser superiors a les del material base.

En acers de resistència millorada a la corrosió atmosfèrica, la resistència a la corrosió del material d'aportació ha de ser equivalent a la del material base.

El plec de prescripcions tècniques particulars definirà el sistema de protecció enfront la corrosió.

Els mètodes de protecció podran ser:

- Metalització, segons l'UNE-EN ISO 2063.
- Galvanització en calent, segons l'UNE-EN ISO 1461.
- Sistemes de pintura, segons l'UNE-EN ISO 12944.

2.- CONDICIONS DEL PROCÉS D'EXECUCIÓ

CONDICIONS GENERALS:

El constructor ha d'elaborar els plànols de taller i un programa de muntatge que han de ser aprovats per la DF abans d'iniciar els treballs en obra.

Qualsevol modificació durant els treballs ha d'aprovar-la la DF i reflectir-se posteriorment en els plànols de taller.

Els components estructurals s'han de manipular evitant que es produeixin deformacions permanents i procurant que els desperfectes superficials siguin mínims. Han d'anar protegits en els punts de subjecció.

Tot subconjunt estructural que durant les operacions de càrrega, transport, emmagatzematge i muntatge experimenti desperfectes, s'ha de reparar fins que sigui conforme.

Si durant el transport el material ha sofert desperfectes que no poden ser corregits o es preveu que després d'arreglar-los afectarà al seu treball estructural, la peça ha de ser substituïda.

Els components de l'estructura s'han d'emmagatzemar apilats sobre el terreny sense estar en contacte amb el terra i de forma que no es produeixi acumulació d'aigua.

El muntatge de l'estructura s'ha de fer d'acord amb el programa de muntatge i garantint la seguretat estructural en tot moment.

Durant les operacions de muntatge, l'estructura ha de resistir, en condicions de seguretat, les càrregues provisionals de muntatge i els efectes de les càrregues de vent.

Les traves i encastaments o subjeccions provisionals s'han de mantenir en la seva posició fins que l'avanç del muntatge permeti que puguin ser retirats de forma segura.

Les unions per a peces provisionals necessàries per al muntatge s'han de fer de forma que no debilitin l'estructura ni disminueixin la seva capacitat de servei.

La secció de l'element no ha de quedar disminuïda pels sistemes de muntatges utilitzats.

Els dispositius d'ancoratge provisionals s'han d'assegurar per a evitar que s'afluïxin de forma involuntària.

Durant el procés de muntatge, el constructor ha de garantir que ninguna part de l'estructura estigui deformada o sobrecarregada permanentment per l'apilament de materials estructurals o per càrregues provisionals de muntatge.

Un cop muntada una part de l'estructura, s'ha d'alinejar al més aviat possible i immediatament després completar el cargolament.

No s'han de fer unions permanents fins que una part suficient de l'estructura no estigui ben alineada, anivellada, aplomada i unida provisionalment de manera que no es produeixin desplaçaments durant el muntatge o l'alineació posterior de la resta de l'estructura.

La preparació de les unions que s'hagin de realitzar a obra es farà a taller.

Els desperfectes que les operacions de magatzematge i manipulació ocasionin en l'acabat superficial de l'estructura s'han de reparar amb procediments adequats.

Es tindrà especial cura del drenatge de cobertes i façanes, així com s'evitaran zones on es pugui dipositar l'aigua de forma permanent.

Els elements de fixació i ancoratge disposaran de protecció adient a la classe d'exposició ambiental.

Per a la reparació de superfícies galvanitzades s'han d'utilitzar productes de pintura adequats aplicats sobre àrees que agafin, com a mínim, 10 mm de galvanització intacta.

Les parts que hagin de quedar de difícil accés després del seu muntatge han de rebre el tractament de protecció després de la inspecció i acceptació de la DF i abans del muntatge.

Les estructures amb planxes i peces primes conformades en fred s'executaran considerant els requisits addicionals de l'UNE-ENV 1090-2.

Les estructures amb acers d'alt límit elàstic s'executaran considerant els requisits addicionals de l'UNE-ENV 1090-3.

Les estructures amb gelosia de secció foradada s'executaran tenint en compte els requisits addicionals de l'UNE-ENV 1090-4.

COL·LOCACIÓ AMB CARGOLS:

Els forats per als cargols s'han de fer amb perforadora mecànica. S'admet un altre procediment sempre que proporcioni un acabat equivalent.

Es permet l'execució de forats amb punxonatge sempre que es compleixin els requisits establerts a l'apartat 10.2.3 del DB-SE A en obres d'edificació o els establerts a l'apartat 640.5.1.1 del PG3 en obres d'enginyeria civil.

És recomanable que, sempre que sigui possible, es perforin d'un sol cop els forats que travessin dues o més peces.

Els forats allargats s'han de fer amb una operació de punxonatge, o amb la perforació o punxonatge de dos forats i posterior oxitall.

Després de perforar les peces i abans d'unir-les s'han d'eliminar les rebaves.

Els cargols i les femelles no s'han de soldar, a menys que així ho expliciti el plec de condicions tècniques particulars.

S'han de col·locar el nombre suficient de cargols de muntatge per assegurar la immobilitat de les peces armades i el contacte íntim de les peces d'unió.

Les femelles s'han de muntar de manera que la seva marca de designació sigui visible després del muntatge.

En els cargols sense pretesar, cada conjunt de cargol, femella i volandera(es) s'ha de collar fins arribar al "collat a tocar" sense sobretesar els cargols. En grups de cargols aquest procés s'ha de fer progressivament començant pels cargols situats al centre. Si és necessari s'han de fer cicles addicionals de collat .

Abans de començar el pretesat, els cargols pretesats d'un grup s'han de collar d'acord amb el que s'ha indicat per als cargols sense pretesar. Per a que el pretesat sigui uniforme s'han de fer cicles addicionals de collat.

S'han de retirar els conjunts de cargol pretesat, femella i volandera(es) que després de collats fins al pretesat mínim, s'afluixin.

El collat dels cargols pretesats s'ha de fer seguint un dels procediments següents:

- Mètode de la clau dinamomètrica.
- Mètode de la femella indicadora.
- Mètode convinat.

Les superfícies que han de transmetre esforços per fricció s'han de netejar d'olis amb netejadors químics. Després de la preparació i fins l'armat i cargolat s'han de protegir amb cobertes impermeables.

La zona sense revestir situada al voltant del perímetre de la unió amb cargols no s'ha de tractar fins que no s'hagi inspeccionat la unió.

COL·LOCACIÓ AMB SOLDADURA:

Els procediments autoritzats per a realitzar unions soldades són:

- Per arc elèctric manual amb elèctrode revestit
- Per arc amb fil tubular, sense protecció gasosa
- Per arc submergit amb fil/filferro
- Per arc submergit amb elèctrode nu
- Per arc amb gas inert
- Per arc amb gas actiu
- Per arc amb fil tubular, amb protecció de gas actiu
- Per arc amb fil tubular, amb protecció de gas inert

- Per arc amb elèctrode de wolfram i gas inert

- Per arc de connectors

Les soldadures s'han de fer protegides dels efectes directes del vent, de la pluja i de la neu.

A l'obra i a disposició del personal encarregat de soldar hi ha d'haver un pla de soldatge, que ha d'incloure, com a mínim, els detalls, mida i tipus de les unions, especificacions dels tipus d'electròdes i preescalfament, seqüència de soldadura, limitacions a la soldadura discontinua i comprovacions intermèdies, girs o voltes de les peces necessàries per la soldadura, detall de les fixacions provisionals, disposicions en front l'esquinçament laminar, referència al pla d'inspecció i assaigs, i tots els requeriments per al identificació de les soldadures.

Les soldadures s'han de fer per soldadors certificats per un organisme acreditat i qualificats segons l'UNE-EN 287-1.

La coordinació de les tasques de soldadura s'ha de fer per soldadors qualificats i amb experiència amb el tipus d'operació que supervisen.

Abans de començar a soldar s'ha de verificar que les superfícies i vores a soldar són adequades al procés de soldadura i que estan lliures de fissures.

Totes les superfícies a soldar s'han de netejar de qualsevol material que pugui afectar negativament la qualitat de la soldadura o perjudicar el procés de soldatge. S'han de mantenir seques i lliures de condensacions.

Els components a soldar han d'estar correctament col·locats i fixos en la seva posició mitjançant dispositius adequats o soldadures de punteig, de manera que les unions a soldar siguin accessibles i visibles per al soldador. No s'han d'introduir soldadures addicionals.

El muntatge de l'estructura s'ha de fer de manera que les dimensions finals dels components estructurals estiguin dintre de les toleràncies establertes.

Els dispositius provisionals utilitzats per al muntatge de l'estructura, s'han de retirar sense fer malbé les peces.

Les soldadures provisionals s'han d'executar seguint les especificacions generals. S'han d'eliminar totes les soldadures de punteig que no s'incorporin a les soldadures finals.

Quan el tipus de material de l'acer i/o la velocitat de refredament puguin produir un enduriment de la zona tèrmicament afectada s'ha de considerar la utilització del precalentament. Aquest s'ha d'estendre 75 mm en cada component del metall base.

No s'ha d'accelerar el refredament de les soldadures amb mitjans artificials.

Els cordons de soldadura successius no han de produir osques.

Després de fer un cordó de soldadura i abans de fer el següent, cal netejar l'escòria per mitjà d'una picola i d'un raspall.

L'execució dels diferents tipus de soldadures s'ha de fer d'acord amb els requisits establerts a l'apartat 10.3.4 del DB-SE A i l'article 94 del CODI ESTRUCTURAL per a obres d'edificació o d'acord amb l'article 640.5.2 del PG3 i l'article 94 del CODI ESTRUCTURAL per a obres d'enginyeria civil.

No s'han d'utilitzar materials de protecció que perjudiquin la qualitat de la soldadura a menys de 150 mm de la zona a soldar.

Les soldadures i el metall base adjacent no s'han de pintar sense haver eliminat prèviament l'escòria.

3.- UNITAT I CRITERI D'AMIDAMENT

BIGUES, BIGUETES, CORRETTGES, ENCAVALLADES, LLINDES, PILARS, TRAVES, ELEMENTS D'ANCORATGE, ELEMENTS AUXILIARS:

kg de pes calculat segons les especificacions de la DT, d'acord amb els criteris següents:

- El pes unitari per al seu càlcul ha de ser el teòric
- Per a poder utilitzar un altre valor diferent del teòric, cal l'acceptació expressa de la DF.

Aquest criteri inclou les pèrdues de material corresponents a retalls.

4.- NORMATIVA DE COMPLIMENT OBLIGATORI

OBRES D'EDIFICACIÓ:

Real Decreto 470/2021, de 29 de junio, por el que se aprueba el Código Estructural.

Real Decreto 314/2006, de 17 de marzo, por el que se aprueba el Código Técnico de la Edificación Parte 2. Documento Básico de Acero DB-SE-A.

* UNE-ENV 1090-1:1997 Ejecución de estructuras de acero. Parte 1: Reglas generales y reglas para edificación.

OBRES D'ENGINYERIA CIVIL:

Real Decreto 470/2021, de 29 de junio, por el que se aprueba el Código Estructural.

Orden de 6 de febrero de 1976 por la que se aprueba el Pliego de Prescripciones Técnicas Generales para Obras de Carreteras y Puentes (PG-3).

5.- CONDICIONS DE CONTROL D'EXECUCIÓ I DE L'OBRA ACABADA

CONTROL D'EXECUCIÓ. OPERACIONS DE CONTROL:

Abans de l'inici de l'execució, la DF verificarà que existeix un programa de control desenvolupat pel constructor, tant per als productes com per a l'execució.

Previ al subministrament, el constructor presentarà a la DF la següent documentació:

- creditació que el procés de muntatge al taller dels elements de l'estructura posseeix distintiu de qualitat reconegut.
- Acreditació que els productes d'acer posseeixen distintiu de qualitat reconegut.
- En processos de soldadura, certificats d'homologació dels soldadors segons UNE-EN 2871 i del procés de soldadura segons UNE-EN ISO 15614-1.

La DF comprovarà que els productes d'acer subministrats pel taller a l'obra, s'acompanyen de la seva fulla de subministrament, en cas que no es pugui realitzar la traçabilitat de la mateixa, aquesta serà rebutjada.

Prèvi a l'execució es fabricaran per a cada element i cada material a tallar, com a mínim quatre provetes, per part del control extern de l'entitat de control.

Es comprovarà que les dimensions dels elements elaborats al taller son les mateixes que les dels plànols de taller, considerant-se les toleràncies al plec de condicions.

Amb anterioritat a la fabricació, el constructor proposarà la seqüència d'armat i soldadura, aquesta haurà de ser aprovada per la DF.

Es marcaran les peces amb pintura segons plànols de taller, per identificar-les durant el muntatge al taller i a l'obra.

L'autocontrol del procés de muntatge inclourà com a mínim:

- Identificació del elements.
- Situació dels eixos de simetria.
- Situació de les zones de suport contigües.
- Paral·lelisme d'ales i platabandes.
- Perpendicularitat d'ales i ànimes.
- Abonyegament, rectitud i planor d'ales i ànimes.
- Contraflexes.

La freqüència de comprovació serà del 100% per elements principals i del 25% per a elements secundaris.

La DF comprovarà amb antelació al muntatge la correspondència entre el projecte i els elements elaborats al taller, i la documentació del subministrament.

El constructor elaborarà la documentació corresponent al muntatge, aquesta serà aprovada per la DF, i com a mínim inclourà:

- Memòria de muntatge.
- Plànols de muntatge.
- Programa d'inspecció.

Es comprovarà la conformitat de totes les operacions de muntatge, especialment:

- L'ordre de cada operació.
- Eines utilitzades.
- Qualificació del personal.
- Traçabilitat del sistema.

UNIONS SOLDADES:

Els soldadors hauran d'estar en disposició de la qualificació adient conforme a l'apartat 94.4.2 del CODI ESTRUCTURAL.

Cada soldador identificarà el seu treball amb marques personals no transferibles.

La soldadura es realitzarà segons l'apartat 94.4.1 del CODI ESTRUCTURAL, el constructor realitzarà el assajos i probes necessàries per establir el mètode de soldadura més adient.

Abans de realitzar la soldadura, es farà una inspecció de les peces a unir segons l'UNE-EN iso 17637.

Les inspeccions de les soldadures les realitzarà un inspector de soldadura de nivell 2 o persona autoritzada per la DF.

UNIONS CARGOLADES:

Es comprovaran els parells de serratge aplicats als cargols.

En el cas de cargols pretesats es comprovarà que l'esforç aplicat és superior al mínim establert.

CONTROL D'EXECUCIÓ. CRITERIS DE PRESA DE MOSTRES:

Els controls s'han de fer segons les indicacions de la DF.

La mesura de les longituds es farà amb regla o cinta metàl·lica, d'exactitud no menor de 0,1 mm en cada metre, i no menor que 0,1 per mil en longituds majors.

La mesura de les fletxes de les barres es realitzarà per comparació entre la directriu del perfil i la línia recta definida entre les seccions extremes materialitzada amb un filferro tesat.

UNIONS SOLDADES:

La DF determinarà les soldadures que han de ser objecte d'anàlisi.

Els percentatges indicats poden ser variats, segons criteris de la DF, en funció dels resultats de la inspecció visual realitzada i dels anàlisis anteriors.

UNIONS CARGOLADES:

La DF determinarà les unions que han de ser objecte d'anàlisi.

CONTROL D'EXECUCIÓ. INTERPRETACIÓ DE RESULTATS I ACTUACIONS EN CAS D'INCOMPLIMENT:

El taller de fabricació ha de disposar d'un control dimensional adequat.

Quan es sobrepassi alguna de les toleràncies especificades en algun control, es corregirà la implantació en obra. A més a més, s'augmentarà el control, en l'apartat incomplet, fins a un 20% d'unitats. Si encara es troben irregularitats, es faran les oportunes correccions i/o rebuigs i es farà el control sobre el 100 % de les unitats amb les oportunes actuacions segons el resultat.

UNIONS SOLDADES:

La qualificació dels defectes observats en les inspeccions visuals i en les realitzades per mètodes no destructius, es farà d'acord amb les especificacions fixades al Plec de Condicions Particulars de l'obra.

CONTROL DE L'OBRA ACABADA. OPERACIONS DE CONTROL:

Inspecció visual de la unitat acabada.

En l'estructura acabada han de realitzar-se, les comprovacions i proves de servei previstes en projecte i/o ordenades per DF conjuntament amb les exigides per la normativa vigent.

UNIONS SOLDADES:

En l'estructura acabada han de realitzar-se, les comprovacions i proves de servei previstes en projecte i/o ordenades per DF conjuntament amb les exigides per la normativa vigent.

Es controlaran tots els cordons de soldadura.

Les soldadures que durant el procés de fabricació resultin inaccessibles, seran inspeccionades amb anterioritat.

A l'autocontrol de les soldadures es comprovarà com a mínim:

- Inspecció visual de tots els cordons.
- Comprovacions mitjançant assajos no destructius.

Es realitzaran els següents assajos no destructius segons la norma EN12062

- Líquids penetrants(LP) segons UNE-EN 1289.
- Partícules magnètiques(PM),segons UNE-EN 1290.
- Ultrasons(US), segons UNE-EN 1714.
- Radiografies(RX), segons UNE-EN 12517.

A tots els punt a on existeixin creuament de cordons de soldadura es realitzarà una radiografia addicional

Es realitzarà una inspecció mitjançant partícules magnètiques o líquids penetrants d'un 15% del total de la longitud de les soldadures en angle.

Es realitzarà una inspecció radiogràfica i ultrasònica de les soldadures a topar en planxes i unions en T quan aquestes siguin a topar.

Els criteris d'acceptació de les soldadures es basaran en l'UNE-EN ISO 5817.

UNIONS CARGOLADES:

La freqüència de comprovació serà del 100% per elements principals com bigues, i del 25% per a elements secundaris com rigiditzadors.

CONTROL DE L'OBRA ACABADA. CRITERIS DE PRESA DE MOSTRES:

Els controls s'han de fer segons les indicacions de la DF.

CONTROL DE L'OBRA ACABADA. INTERPRETACIÓ DE RESULTATS I ACTUACIONS EN CAS D'INCOMPLIMENT:

Correcció per part del contractista de les irregularitats observades.

UNIONS SOLDADES:

No s'acceptaran soldadures que no compleixin amb les especificacions.

No s'acceptaran unions soldades que no compleixin amb els assaigs no destructius.

No s'acceptaran soldadures realitzades per soldadors no qualificats

P45 ESTRUCTURES DE FORMIGÓ

P459 FORMIGONAMENT DE SOSTRES

P4599- FORMIGONAMENT DE SOSTRES AMB ELEMENTS RESISTENTS INDUSTRIALITZATS (CE, EHE)

0.- ELEMENTS QUE CONTEMPLA EL PLEC

P4599-ME2K.

1.- DEFINICIÓ I CONDICIONS DE LES PARTIDES D'OBRA EXECUTADES

Formigonament d'estructures i elements estructurals, amb formigó en massa, armat, per a pretensar, formigó autocompactant i formigó lleuger, de central o elaborat a l'obra en planta dosificadora, que compleixi les prescripcions del CODI ESTRUCTURAL, abocat directament des de camió, amb bomba o amb cubilot, i operacions auxiliars relacionades amb el formigonament i la cura del formigó.

S'han considerat els elements a formigonar següents:

- Sostres amb elements resistent industrialitzats

L'execució de la unitat d'obra inclou les operacions següents:

Formigonament:

- Preparació de la zona de treball
- Humectació de l'encofrat
- Abocada del formigó
- Compactació del formigó mitjançant vibratge, en el seu cas
- Curat del formigó

CONDICIONS GENERALS:

En l'execució de l'element s'han de complir les prescripcions establertes en la normativa aplicable, en especial les que fan referència a la durabilitat del formigó i les armadures (article 43 del CODI ESTRUCTURAL) en funció de les classes d'exposició.

El formigó estructural ha de fabricar-se en centrals específiques

En cap cas es tolerarà la col·locació en obra de masses que acusin principi d'adormiment.

El formigó col·locat no ha de tenir disgregacions o buits a la massa.

Després del formigonament les armadures han de mantenir la posició prevista a la DT.

La secció de l'element no ha de quedar disminuïda en cap punt per la introducció d'elements de l'encofrat ni d'altres.

L'element acabat ha de tenir una superfície uniforme, sense irregularitats.

Si la superfície ha de quedar vista ha de tenir, a més, una coloració uniforme sense regalims, taques, o elements adherits.

En el cas d'utilitzar matacà, les pedres han de quedar distribuïdes uniformement dins de la massa de formigó sense que es toquin entre elles.

La resistència característica del formigó es comprovarà d'acord amb l'article 57 del capítol 13 del CODI ESTRUCTURAL.

Les toleràncies en el recobriment i la posició de les armadures han de complir l'especificat a l'UNE 36831.

No s'accepten toleràncies en el replanteig d'eixos en l'execució de fonaments de mitgeres, buits d'ascensor, passos d'instal·lacions, etc., fora que ho autoritzi explícitament la DF.

FORMIGONAMENT D'ESTRUCTURES:

Toleràncies d'execució:

- Nivell cara inferior de peces (abans de retirar puntals): ± 20 mm
- Secció transversal (D: dimensió considerada):
 - $D \leq 30$ cm: $+ 10$ mm, $- 8$ mm
 - $30 \text{ cm} < D \leq 100$ cm: $+ 12$ mm, $- 10$ mm
 - $100 \text{ cm} < D$: $+ 24$ mm, $- 20$ mm
- Desviació de la cara encofrada respecte el pla teòric:
 - Arestes exteriors pilars vistos i junts en formigó vist: ± 6 mm/3 m
 - Resta d'elements: ± 10 mm

Les toleràncies han de complir l'especificat en l'article 5 de l'annex 14 del CODI ESTRUCTURAL.

SOSTRES D'ELEMENTS RESISTENTS INDUSTRIALITZATS:

Gruix de la capa de compressió:

- Sobre biguetes: 40 mm
- Sobre peces d'entrebigat ceràmiques o de morter de ciment: 40 mm

- Sobre peces d'entrebigat de poliestiré: 50 mm

- Sobre peces d'entrebigat si l'acceleració sísmica $\geq 0.16g$: 50 mm

- Sobre lloses alveolars pretensades: 40 mm

Toleràncies d'execució:

- Planor mesurada amb regla de 3 m abans de retirar els puntals:
 - Acabat reglejat mecànic: ± 12 mm/3 m
 - Acabat mestrejat amb regla: ± 8 mm/3 m
 - Acabat llis: ± 5 mm/3 m
 - Acabat molt llis: ± 3 mm/3 m
- Gruix de la capa de compressió: $+ 10$ mm, $- 6$ mm

Les toleràncies d'execució han de complir l'especificat en el punt 5 de l'annex 14 del CODI ESTRUCTURAL.

2.- CONDICIONS DEL PROCÉS D'EXECUCIÓ

FORMIGONAMENT:

Si la superfície sobre la que s'ha de formigonar ha sofert gelada, s'ha d'eliminar prèviament la part afectada.

La temperatura dels elements on s'aboca el formigó ha de ser superior als 0°C.

El formigó s'ha de posar a l'obra abans que comenci l'adormiment, i a una temperatura $\geq 5^\circ\text{C}$.

La temperatura per a formigonar ha d'estar entre 5°C i 40°C. El formigonament s'ha de suspendre quan es prevegi que durant les 48 h següents la temperatura pot ser inferior a 0°C. Fora d'aquests límits, el formigonament requereix precaucions explícites i l'autorització de la DF. En aquest cas, s'han de fer provetes amb les mateixes condicions de l'obra, per a poder verificar la resistència realment assolida.

Si l'encofrat és de fusta, ha de tenir la humitat necessària per tal que no absorbeixi l'aigua del formigó.

No s'admet l'alumini en motlles que hagin d'estar en contacte amb el formigó.

Segons el capítol 11 article 48.3 del CODI ESTRUCTURAL, s'admet l'alumini en motlles que hagin d'estar en contacte amb el formigó sempre que pugui facilitar-se a la DF un certificat, elaborat per una entitat de control i signat per una persona física, que els panells emprats han estat sotmesos amb anterioritat a un tractament de protecció superficial que eviti la reacció amb els àlcalis del ciment.

No es procedirà al formigonat fins que la DF doni el vist-i-plau havent revisat armadures col·locades en posició definitiva.

La DF comprovarà l'absència de defectes significatius en la superfície de formigó. En cas de considerar els defectes inadmissibles d'acord amb el projecte la DF valorarà la reparació.

No es col·locarà en obra capes o tongades de formigó amb un gruix superior al que permeti una compactació completa de la massa

Si l'abocada del formigó es fa amb bomba, la DF ha d'aprovar la instal·lació de bombeig prèviament al formigonament.

No pot transcórrer més d'1,5 hora des de la fabricació del formigó fins el formigonament, a menys que la DF ho cregui convenient per aplicar medis que retardin l'adormiment.

No s'han de posar en contacte formigons fabricats amb tipus de ciments incompatibles entre ells.

L'abocada s'ha de fer des d'una alçària petita i sense que es produeixin disgregacions.

La compactació del formigó es realitzarà mitjançant processos adequats a la consistència de la mescla i de manera que s'eliminïn forats i s'eviti la segregació.

S'ha de garantir que durant l'abocat i compactat del formigó no es produeixen desplaçaments de l'armadura.

La velocitat de formigonament ha de ser suficient per assegurar que l'aire no quedi agafat i assenti el formigó.

El formigonament s'ha de suspendre en cas de pluja o de vent fort. Eventualment, la continuació dels treballs, en la forma que es proposi, ha de ser aprovada per la DF.

En cap cas s'ha d'aturar el formigonament si no s'ha arribat a un junt adequat.

Els junts de formigonament han de ser aprovats per la DF abans del formigonat del junt.

En tornar a iniciar el formigonament del junt s'ha de retirar la capa superficial de morter, deixant els granulats al descobert i el junt net. Per a fer-ho no s'han d'utilitzar productes corrosius.

Abans de formigonar el junt s'ha d'humitejar, evitant que es facin tolls d'aigua en el junt.

Es poden utilitzar productes específics (com les resines epoxi) per a l'execució de junts sempre que es justifiqui i es supervisi per la DF.

Un cop reblert l'element no s'ha de corregir el seu aplomat, ni el seu anivellament.

Durant l'adormiment i primer període d'enduriment del formigó cal assegurar el manteniment de la humitat de l'element de formigó mitjançant el curat adequat.

Durant l'adormiment s'han d'evitar sobrecàrregues i vibracions que puguin provocar la fissuració de l'element.

FORMIGÓ ESTRUCTURAL:

La compactació s'ha de realitzar per vibratge. El gruix màxim de la tongada depèn del vibrador utilitzat. S'ha de vibrar fins que s'aconsegueixi una massa compacta i sense que es produeixin disgregacions.

El vibratge ha de fer-se més intens a les zones d'alta densitat d'armadures, a les cantonades i als paraments.

SOSTRES D'ELEMENTS RESISTENTS INDUSTRIALITZATS:

Les peces entre bigues o nervis, han de tenir la humitat necessària per tal que no absorbeixin l'aigua del formigó.

Les superfícies de peces de formigó prefabricades han d'estar ben humitejades en el moment del formigonat

En cas d'emprar-se peces ceràmiques s'ha de regar generosament.

L'estesa del formigó ha d'iniciar-se als extrems i avançar amb tota l'alçària de l'element.

El formigonament dels nervis i de la capa de compressió dels sostres s'ha de realitzar simultàniament.

S'ha de fer des d'una alçària inferior a 1 m i en el sentit dels nervis, sense que es produeixin disgregacions. S'ha d'evitar la desorganització de les armadures, de les malles i d'altres elements del sostre.

En el formigonat de lloses alveolars s'ha de compactar el formigó de junts amb un vibrador que pugui penetrar en l'ample d'aquests, excepte s'utilitza formigó autocompactant.

3.- UNITAT I CRITERI D'AMIDAMENT

FORMIGONAMENT:

m3 de volum amidat segons les especificacions de la DT, amb aquelles modificacions i singularitats acceptades prèviament i expressament per la DF.

4.- NORMATIVA DE COMPLIMENT OBLIGATORI

Real Decreto 470/2021, de 29 de junio, por el que se aprueba el Código Estructural.

5.- CONDICIONS DE CONTROL D'EXECUCIÓ I DE L'OBRA ACABADA

CONTROL D'EXECUCIÓ. OPERACIONS DE CONTROL:

Els punts de control més destacables són els següents:

- Aprovació del pla de formigonat presentat pel contractista.
- Inspecció visual de totes les excavacions abans de la col·locació de les armadures, amb observació de l'estat de neteja i entrada d'aigua en tot el recinte.

- Presa de coordenades i cotes de totes les unitats d'obra abans del formigonat.
- Observació de la superfície sobre la que s'ha d'estendre el formigó i de les condicions d'encofrat. Mesura de les dimensions de totes les unitats estructurals d'obra, entre els encofrats, abans de formigonar.
- Verificació de la correcta disposició de l'armat i de les mesures constructives per tal d'evitar moviments de la ferralla durant el formigonat.
- Inspecció del procés de formigonat amb control, entre d'altres aspectes, de la temperatura i condicions ambientals.
- Control del desencofrat i del procés i condicions de curat.
- Presa de coordenades i cotes dels punts que hagin de rebre prefabricats, després del formigonat.

CONTROL D'EXECUCIÓ. CRITERIS DE PRESA DE MOSTRES:

Els controls s'han de realitzar segons les indicacions de la DF, i el contingut del capítol 12 article 55 del CODI ESTRUCTURAL.

CONTROL D'EXECUCIÓ. INTERPRETACIÓ DE RESULTATS I ACTUACIONS EN CAS D'INCOMPLIMENT:

No es podrà iniciar el formigonat d'un element sense la corresponent aprovació de la DF.

CONTROL DE L'OBRA ACABADA. OPERACIONS DE CONTROL:

Els punts de control més destacables són els següents:

Inspecció visual de la unitat finalitzada i control de les condicions geomètriques d'acabat, segons el capítol 5 de l'annex 14 del CODI ESTRUCTURAL.

- Assaigs d'informació complementària.

De les estructures projectades i construïdes en les que els materials i l'execució hagin assolit la qualitat prevista, comprovada mitjançant els controls preceptius, sols necessiten sotmetre's a assaigs d'informació i en particular a proves de càrrega, les incloses en els següents supòsits:

- Quan així ho disposi les Instruccions, reglaments específics d'un tipus d'estructura o el plec de prescripcions tècniques particulars.
- Quan degut a caràcter particular de l'estructura convingui comprovar que la mateixa reuneix certes condicions específiques. En aquest cas el plec de prescripcions tècniques particulars establirà els assaigs oportuns que s'han de realitzar, indicant amb tota precisió la forma de realitzar-los i la manera d'interpretar els resultats.

- Quan a judici de la Direcció Facultativa existeixin dubtes raonables sobre la seguretat, funcionalitat o durabilitat de l'estructura.

CONTROL DE L'OBRA ACABADA. CRITERIS DE PRESA DE MOSTRES:

Els controls s'han de realitzar segons les indicacions de la DF, i el contingut del capítol 12 article 55 del CODI ESTRUCTURAL.

CONTROL DE L'OBRA ACABADA. INTERPRETACIÓ DE RESULTATS I ACTUACIONS EN CAS D'INCOMPLIMENT:

Si s'aprecien deficiències importants en l'element construït, la DF podrà encarregar assaigs d'informació complementària (testimonis, ultrasons, escleròmetre) sobre el formigó endurit, per tal de tenir coneixement de les condicions de resistència assolides o altres característiques de l'element formigonat.

P45F FORMIGONAMENT D'ESTREPS

P45F0- FORMIGONAMENT D'ESTREPS

0.- ELEMENTS QUE CONTEMPLA EL PLEC

P45F0-X0QW.

1.- DEFINICIÓ I CONDICIONS DE LES PARTIDES D'OBRA EXECUTADES

Formigonament d'estructures i elements estructurals, amb formigó en massa, armat, per a pretensar, formigó autocompactant i formigó lleuger, de central o elaborat a l'obra en planta dosificadora, que compleixi les prescripcions del CODI ESTRUCTURAL, abocat directament des de camió, amb bomba o amb cubilot, i operacions auxiliars relacionades amb el formigonament i la cura del formigó.

S'han considerat els elements a formigonar següents:

- Estreps

L'execució de la unitat d'obra inclou les operacions següents:

Formigonament:

- Preparació de la zona de treball
- Humectació de l'encofrat
- Abocada del formigó

- Compactació del formigó mitjançant vibratge, en el seu cas

- Curat del formigó

CONDICIONS GENERALS:

En l'execució de l'element s'han de complir les prescripcions establertes en la normativa aplicable, en especial les que fan referència a la durabilitat del formigó i les armadures (article 43 del CODI ESTRUCTURAL) en funció de les classes d'exposició.

El formigó estructural ha de fabricar-se en centrals específiques

En cap cas es tolerarà la col·locació en obra de masses que acusin principi d'adormiment.

El formigó col·locat no ha de tenir disgregacions o buits a la massa.

Després del formigonament les armadures han de mantenir la posició prevista a la DT.

La secció de l'element no ha de quedar disminuïda en cap punt per la introducció d'elements de l'encofrat ni d'altres.

L'element acabat ha de tenir una superfície uniforme, sense irregularitats.

Si la superfície ha de quedar vista ha de tenir, a més, una coloració uniforme sense regalims, taques, o elements adherits.

En el cas d'utilitzar matabà, les pedres han de quedar distribuïdes uniformement dins de la massa de formigó sense que es toquin entre elles.

La resistència característica del formigó es comprovarà d'acord amb l'article 57 del capítol 13 del CODI ESTRUCTURAL.

Les toleràncies en el recobriments i la posició de les armadures han de complir l'especificat a l'UNE 36831.

No s'accepten toleràncies en el replanteig d'eixos en l'execució de fonaments de mitgeres, buits d'ascensor, passos d'instal·lacions, etc., fora que ho autoritzi explícitament la DF.

FORMIGONAMENT D'ESTRUCTURES:

Toleràncies d'execució:

- Verticalitat de línies i superfícies (H alçària del punt considerat): - $H \leq 6 \text{ m}$: $\pm 24 \text{ mm}$ - $6 \text{ m} < H \leq 30 \text{ m}$: $\pm 4H$, $\pm 50 \text{ mm}$ - $H \geq 30 \text{ m}$: $\pm 5H/3$, $\pm 150 \text{ mm}$

- Verticalitat, arestes exteriors i junts de dilatació vistos (H alçària del punt considerat): - $H \leq 6 \text{ m}$: $\pm 12 \text{ mm}$ - $6 \text{ m} < H \leq 30 \text{ m}$: $\pm 2H$, $\pm 24 \text{ mm}$ - $H \geq 30 \text{ m}$: $\pm 4H/5$, $\pm 80 \text{ mm}$

- Desviacions laterals: - Peces: $\pm 24 \text{ mm}$ - Junts: $\pm 16 \text{ mm}$

- Nivell cara inferior de peces (abans de retirar puntals): $\pm 20 \text{ mm}$

- Secció transversal (D: dimensió considerada): - $D \leq 30 \text{ cm}$: $+ 10 \text{ mm}$, $- 8 \text{ mm}$ - $30 \text{ cm} < D \leq 100 \text{ cm}$: $+ 12 \text{ mm}$, $- 10 \text{ mm}$ - $100 \text{ cm} < D$: $+ 24 \text{ mm}$, $- 20 \text{ mm}$

- Desviació de la cara encofrada respecte el pla teòric: - Arestes exteriors pilars vistos i junts en formigó vist: $\pm 6 \text{ mm}/3 \text{ m}$ - Resta d'elements: $\pm 10 \text{ mm}$

Les toleràncies han de complir l'especificat en l'article 5 de l'annex 14 del CODI ESTRUCTURAL.

Les toleràncies d'execució han de complir l'especificat en el punt 5 de l'annex 14 del CODI ESTRUCTURAL.

2.- CONDICIONS DEL PROCÉS D'EXECUCIÓ

FORMIGONAMENT:

Si la superfície sobre la que s'ha de formigonar ha sofert gelada, s'ha d'eliminar prèviament la part afectada.

La temperatura dels elements on s'aboca el formigó ha de ser superior als 0°C .

El formigó s'ha de posar a l'obra abans que comenci l'adormiment, i a una temperatura $\geq 5^{\circ}\text{C}$.

La temperatura per a formigonar ha d'estar entre 5°C i 40°C . El formigonament s'ha de suspendre quan es prevegi que durant les 48 h següents la temperatura pot ser inferior a 0°C . Fora d'aquests límits, el formigonament requereix precaucions explícites i l'autorització de la DF. En aquest cas, s'han de fer provetes amb les mateixes condicions de l'obra, per a poder verificar la resistència realment assolida.

Si l'encofrat és de fusta, ha de tenir la humitat necessària per tal que no absorbeixi l'aigua del formigó.

No s'admet l'alumini en motlles que hagin d'estar en contacte amb el formigó.

Segons el capítol 11 article 48.3 del CODI ESTRUCTURAL, s'admet l'alumini en motlles que hagin d'estar en contacte amb el formigó sempre que pugui facilitar-se a la DF un certificat, elaborat per una entitat de control i signat per una persona física, que els panells emprats han estat sotmesos amb anterioritat a un tractament de protecció superficial que eviti la reacció amb els àlcalis del ciment.

No es procedirà al formigonat fins que la DF doni el vist-i-plau havent revisat armadures col·locades en posició definitiva.

La DF comprovarà l'absència de defectes significatius en la superfície de formigó. En cas de considerar els defectes inadmissibles d'acord amb el projecte la DF valorarà la reparació.

No es col·locarà en obra capes o tongades de formigó amb un gruix superior al que permeti una compactació completa de la massa

Si l'abocada del formigó es fa amb bomba, la DF ha d'aprovar la instal·lació de bombeig prèviament al formigonament.

No pot transcórrer més d'1,5 hora des de la fabricació del formigó fins el formigonament, a menys que la DF ho cregui convenient per aplicar medis que retardin l'adormiment.

No s'han de posar en contacte formigons fabricats amb tipus de ciments incompatibles entre ells.

L'abocada s'ha de fer des d'una alçària petita i sense que es produeixin disgregacions.

La compactació del formigó es realitzarà mitjançant processos adequats a la consistència de la mescla i de manera que s'eliminin forats i s'eviti la segregació.

S'ha de garantir que durant l'abocat i compactat del formigó no es produeixen desplaçaments de l'armadura.

La velocitat de formigonament ha de ser suficient per assegurar que l'aire no quedi agafat i assenti el formigó.

El formigonament s'ha de suspendre en cas de pluja o de vent fort. Eventualment, la continuació dels treballs, en la forma que es proposi, ha de ser aprovada per la DF.

En cap cas s'ha d'aturar el formigonament si no s'ha arribat a un junt adequat.

Els junts de formigonament han de ser aprovats per la DF abans del formigonat del junt.

En tornar a iniciar el formigonament del junt s'ha de retirar la capa superficial de morter, deixant els granulats al descobert i el junt net. Per a fer-ho no s'han d'utilitzar productes corrosius.

Abans de formigonar el junt s'ha d'humitejar, evitant que es facin tolls d'aigua en el junt.

Es poden utilitzar productes específics (com les resines epoxi) per a l'execució de junts sempre que es justifiqui i es supervisi per la DF.

Un cop reblert l'element no s'ha de corregir el seu aplomat, ni el seu anivellament.

Durant l'adormiment i primer període d'enduriment del formigó cal assegurar el manteniment de la humitat de l'element de formigó mitjançant el curat adequat.

Durant l'adormiment s'han d'evitar sobrecàrregues i vibracions que puguin provocar la fissuració de l'element.

FORMIGÓ ESTRUCTURAL:

La compactació s'ha de realitzar per vibratge. El gruix màxim de la tongada depèn del vibrador utilitzat. S'ha de vibrar fins que s'aconsegueixi una massa compacta i sense que es produeixin disgregacions.

El vibratge ha de fer-se més intens a les zones d'alta densitat d'armadures, a les cantonades i als paraments.

ESTREPS:

Abans d'acabar-se l'adormiment s'han de retirar 2 cm de la capa superior deixant el granulat gros parcialment vist, però no després.

Si sobre de l'element es recolzen altres estructures, s'ha d'esperar al menys dues hores abans d'executar-los per tal que el formigó de l'element hagi assentat.

3.- UNITAT I CRITERI D'AMIDAMENT

FORMIGONAMENT:

m3 de volum amidat segons les especificacions de la DT, amb aquelles modificacions i singularitats acceptades prèviament i expressament per la DF.

4.- NORMATIVA DE COMPLIMENT OBLIGATORI

Real Decreto 470/2021, de 29 de junio, por el que se aprueba el Código Estructural.

5.- CONDICIONS DE CONTROL D'EXECUCIÓ I DE L'OBRA ACABADA

CONTROL D'EXECUCIÓ. OPERACIONS DE CONTROL:

Els punts de control més destacables són els següents:

- Aprovació del pla de formigonat presentat pel contractista.
- Inspecció visual de totes les excavacions abans de la col·locació de les armadures, amb observació de l'estat de neteja i entrada d'aigua en tot el recinte.
- Presa de coordenades i cotes de totes les unitats d'obra abans del formigonat.
- Observació de la superfície sobre la que s'ha d'estendre el formigó i de les condicions d'encofrat. Mesura de les dimensions de totes les unitats estructurals d'obra, entre els encofrats, abans de formigonar.
- Verificació de la correcta disposició de l'armat i de les mesures constructives per tal d'evitar moviments de la ferralla durant el formigonat.
- Inspecció del procés de formigonat amb control, entre d'altres aspectes, de la temperatura i condicions ambientals.

- Control del desencofrat i del procés i condicions de curat.
- Presa de coordenades i cotes dels punts que hagin de rebre prefabricats, després del formigonat.

CONTROL D'EXECUCIÓ. CRITERIS DE PRESA DE MOSTRES:

Els controls s'han de realitzar segons les indicacions de la DF, i el contingut del capítol 12 article 55 del CODI ESTRUCTURAL.

CONTROL D'EXECUCIÓ. INTERPRETACIÓ DE RESULTATS I ACTUACIONS EN CAS D'INCOMPLIMENT:

No es podrà iniciar el formigonat d'un element sense la corresponent aprovació de la DF.

CONTROL DE L'OBRA ACABADA. OPERACIONS DE CONTROL:

Els punts de control més destacables són els següents:

Inspecció visual de la unitat finalitzada i control de les condicions geomètriques d'acabat, segons el capítol 5 de l'annex 14 del CODI ESTRUCTURAL.

- Assaigs d'informació complementària.

De les estructures projectades i construïdes en les que els materials i l'execució hagin assolit la qualitat prevista, comprovada mitjançant els controls preceptius, sols necessiten sotmetre's a assaigs d'informació i en particular a proves de càrrega, les incloses en els següents supòsits:

- Quan així ho disposi les Instruccions, reglaments específics d'un tipus d'estructura o el plec de prescripcions tècniques particulars.
- Quan degut a caràcter particular de l'estructura convingui comprovar que la mateixa reuneix certes condicions específiques. En aquest cas el plec de prescripcions tècniques particulars establirà els assaigs oportuns que s'han de realitzar, indicant amb tota precisió la forma de realitzar-los i la manera d'interpretar els resultats.
- Quan a judici de la Direcció Facultativa existeixin dubtes raonables sobre la seguretat, funcionalitat o durabilitat de l'estructura.

CONTROL DE L'OBRA ACABADA. CRITERIS DE PRESA DE MOSTRES:

Els controls s'han de realitzar segons les indicacions de la DF, i el contingut del capítol 12 article 55 del CODI ESTRUCTURAL.

CONTROL DE L'OBRA ACABADA. INTERPRETACIÓ DE RESULTATS I ACTUACIONS EN CAS D'INCOMPLIMENT:

Si s'aprecien deficiències importants en l'element construït, la DF podrà encarregar assaigs d'informació complementària (testimonis, ultrasons, escleròmetre) sobre el formigó endurit, per tal de tenir coneixement de les condicions de resistència assolides o altres característiques de l'element formigonat.

P4B ARMADURES PASSIVES

P4B5- ARMADURA PER A ESTREPS, EN BARRES

P4B5-43OW - Armadura per a estreps AP500 SD en barres de diàmetre superior a 16 mm, d'acer en barres corrugades B500SD de límit elàstic $\geq 500 \text{ N/mm}^2$

1.- DEFINICIÓ I CONDICIONS DE LES PARTIDES D'OBRA EXECUTADES

Muntatge i col·locació de l'armadura formada per barres corrugades, malla electrosoldada o conjunt de barres i/o malles d'acer, en formació d'armadura passiva d'elements estructurals de formigó, a l'excavació, a l'encofrat o ancorades a elements de formigó existents, o soldades a perfils d'acer.

S'han considerat les armadures per als elements següents:

- Elements estructurals de formigó armat

L'execució de la unitat d'obra inclou les operacions següents:

- Preparació de la zona de treball
- Tallat i doblegat de l'armadura
- Neteja de les armadures
- Neteja del fons de l'encofrat
- Col·locació dels separadors
- Muntatge i col·locació de l'armadura
- Subjecció dels elements que formen l'armadura
- Subjecció de l'armadura a l'encofrat

CONDICIONS GENERALS:

Per a l'elaboració, manipulació i muntatge de les armadures s'ha de seguir les indicacions del CODI ESTRUCTURAL i l'UNE 36831.

Els diàmetres, la forma, les dimensions i la disposició de les armadures han de ser les que s'especifiquen a la DT. El nombre de barres no ha de ser mai inferior a l'especificat a la DT.

Les barres no han de tenir defectes superficials ni esquerdes.

Les armadures han de ser netes, no han de tenir òxid no adherent, pintura, greix ni d'altres substàncies que puguin perjudicar a l'acer, al formigó o a l'adherència entre ells.

La disposició de les armadures ha de permetre un formigonament correcte de la peça, de manera que totes les barres quedin recobertes de formigó.

En barres situades per capes, la separació entre elles ha de permetre el pas d'un vibrador intern.

La secció equivalent de les barres de l'armadura no ha de ser inferior al 95,5% de la secció nominal.

Els empalmaments entre barres han de garantir la transmissió de forces d'una barra a la següent, sense que es produeixin lesions en el formigó proper a la zona d'empalmament.

No hi ha d'haver més empalmaments dels que consten a la DT o autoritzi la DF.

Els empalmaments han de quedar allunyats de les zones on l'armadura treballa a la màxima càrrega.

Els empalmaments es poden realitzar per solapa o per soldadura.

Per a realitzar un altre tipus d'empalmament es requerirà disposar d'assaigs que demostrin que garanteixen de forma permanent una resistència a la ruptura no inferior a la de la menor de les dues barres que s'uneixen i que el moviment relatiu entre elles no sigui superior a 0,1 mm.

L'armat de la ferralla s'ha de realitzar mitjançant lligat amb filferro o per aplicació de soldadura no resistent. La disposició dels punts de lligat ha de complir l'especificat en l'apartat 49.4.3.1 del CODI ESTRUCTURAL.

La soldadura no resistent, ha de complir l'especificat en l'article 49.4.3.2 del CODI ESTRUCTURAL, seguint els procediments establerts en la UNE 36832.

La realització dels empalmaments pel que fa al procediment, la disposició dins la peça, la llargària dels solapaments i la posició dels diferents empalmaments en barres properes, ha de seguir les prescripcions del CODI ESTRUCTURAL a l'article 49.5.2.

A les solapes no s'han de disposar ganxos ni potes.

L'empalmament per soldadura s'ha de fer seguint les prescripcions de l'article 49.5.2.5 del CODI ESTRUCTURAL amb els procediments descrits en la UNE 36832.

No es poden disposar empalmaments per soldadura a les zones de forta curvatura de l'armadura.

Queda prohibida la soldadura d'armadures galvanitzades o amb recobriments epoxídics.

Els empalmaments mitjançant dispositius mecànics d'unió, s'han de realitzar segons les especificacions de la DT i les indicacions del fabricant, en qualsevol cas, s'ha de complir l'especificat en l'article 49.5.2.6 del CODI ESTRUCTURAL.

Les armadures han d'estar subjectades entre elles i a l'encofrat de manera que mantinguin la seva posició durant l'abocada i la compactació del formigó.

Els estreps de pilars o bigues han d'anar subjectats a les barres principals mitjançant un lligat simple o altre procediment idoni. En cap cas es pot fer amb punts de soldadura quan les armadures estiguin a l'encofrat.

Les armadures d'espera han d'estar subjectades a l'engraellat dels fonaments.

Quan és necessari recobriments superiors a 50 mm, s'ha de col·locar una malla de repartiment en mig d'aquest gruix, en la zona de tracció, segons s'especifica a l'article 44.2.1.1 del CODI ESTRUCTURAL, excepte en el cas d'elements que hagin de quedar soterrats.

La DF ha d'aprovar la col·locació de les armadures abans de començar el formigonament.

Per a qualsevol classe d'armadures passives, inclosos els estreps, el recobriment no ha de ser inferior, en cap punt, als valors determinats en la taula de l'apartat 44 del CODI ESTRUCTURAL, en funció de la classe d'exposició ambiental a que es sotmetrà el formigó armat, segons l'article 27.1 del CODI ESTRUCTURAL.

Els sistemes auxiliars per a l'armat de la peça formats per barres o filferros, encara que no formen part de l'armadura, han de complir els recobriments mínims, a efectes de garantir la durabilitat de la peça.

Distància lliure armadura parament: $\geq D$ màxim, $\geq 0,80$ granulat màxim

(on: D diàmetre armadura principal o diàmetre equivalent)

Distància lliure barra doblegada - parament: $\geq 2 D$

La realització dels ancoratges de les barres al formigó, pel que fa a la forma, posició dins la peça i llargària de les barres ha de seguir les prescripcions del CODI ESTRUCTURAL a l'article 49.5.1.

Toleràncies d'execució:

- Llargària solapa: - 0 mm, + 50 mm

- Llargària d'ancoratge i solapa: -0,05L (≤ 50 mm, mínim 12 mm), + 0,10 L (≤ 50 mm)

- Posició: - En series de barres paral·leles: ± 50 mm - En estreps i cèrcols: $\pm b/12$ mm

(on b es el costat menor de la secció de l'element)

Les toleràncies en el recobriment i la posició de les armadures han de complir l'especificat a l'UNE 36831.

BARRES CORRUGADES:

Es poden col·locar en contacte tres barres, com a màxim, de l'armadura principal i quatre en el cas de peces comprimides, formigonades en posició vertical, on no sigui necessari realitzar empalmaments en les armadures.

El diàmetre equivalent del grup de les barres no ha de ser de més de 50 mm. (on diàmetre equivalent es el de la secció circular equivalent a la suma de les seccions de les barres que formen el grup).

Si la peça ha de suportar esforços de compressió i es formigona en posició vertical, el diàmetre equivalent no ha de ser de més de 70 mm.

No s'han de solapar barres de $D \geq 32$ mm sense justificar satisfactòriament el seu comportament.

Els empalmaments per solapa de barres agrupades han de complir l'article 49.5.2.3 del CODI ESTRUCTURAL.

Es prohibeix l'empalmament per solapa en grups de quatre barres.

En la zona de solapament s'ha de disposar armadures transversals amb secció igual o superior a la secció de la barra solapada més gran.

Distància lliure vertical i horitzontal entre 2 barres aïllades consecutives: $\geq D$ màxim, $\geq 1,25$ granulat màxim, ≥ 20 mm

Distància entre els centres dels empalmaments de barres consecutives, segons direcció de l'armadura: $\geq$ longitud bàsica d'ancoratge (L_b)

Distància entre les barres d'un empalmament per solapa: $\leq 4 D$

Distància entre barres traccionades empalmades per solapa: $\leq 4 D$, $\geq D$ màxim, ≥ 20 mm, $\geq 1,25$ granulat màxim

Llargària solapa: $a \times L_b$ neta:

(on: a coeficient indicat en la taula 49.5.2.2; L_b neta valor de la taula 49.5.1.2.b del CODI ESTRUCTURAL)

2.- CONDICIONS DEL PROCÉS D'EXECUCIÓ

CONDICIONS GENERALS:

El doblegat de les armadures s'ha de fer a temperatura ambient, mitjançant doblegadores mecàniques i a velocitat constant, amb l'ajut de mandrí, de manera que es garanteixi una curvatura constant en tota la zona.

No s'han d'adreçar colzes excepte si es pot verificar que no es faran malbé.

S'han de col·locar separadors per a garantir el recobriment mínim i no han de produir fissures ni filtracions al formigó. La disposició dels separadors ha de complir l'especificat en la taula 49.8.2 del CODI ESTRUCTURAL.

Els separadors han d'estar expressament dissenyats per a aquesta finalitat i han de complir l'especificat en l'article 43.4.2 del CODI ESTRUCTURAL. Es prohibeix l'ús de fusta o qualsevol material residual de construcció (maó, formigó, etc.). Si han de quedar vistos, no poden ser metàl·lics.

En cas de realitzar soldadures s'han de seguir les disposicions de la norma UNE 36832 i les han d'executar operaris qualificats d'acord amb la normativa vigent.

3.- UNITAT I CRITERI D'AMIDAMENT

BARRES CORRUGADES:

kg de pes calculat segons les especificacions de la DT, d'acord amb els criteris següents:

- El pes unitari per al seu càlcul ha de ser el teòric
- Per a poder utilitzar un altre valor diferent del teòric, cal l'acceptació expressa de la DF.
- El pes s'obté mitjançant la llargària total de les barres (barra+cavalcament)
- L'escreix d'amidament corresponent als retalls està incorporat al preu de la unitat d'obra com a increment del rendiment (1,05 kg de barra d'acer per kg de barra ferrallada, dins de l'element compost)

4.- NORMATIVA DE COMPLIMENT OBLIGATORI

NORMATIVA GENERAL:

Documento Básico de Seguridad estructural DB-SE, parte II del CTE, aprobado por el Real Decreto 314/2006.

Real Decreto 470/2021, de 29 de junio, por el que se aprueba el Código Estructural.

5.- CONDICIONS DE CONTROL D'EXECUCIÓ I DE L'OBRA ACABADA

OPERACIONS DE CONTROL:

Els punts de control més destacables són els següents:

- Recepció i aprovació del informe d'espejament per part del contractista.

- Inspecció abans del formigonat de totes les unitats d'obra estructurals amb observació dels següents punts:
 - Tipus, diàmetre, longitud i disposició de les barres i malles col·locades.
 - Rectitud.
 - Lligams entre les barres.
 - Rigidesa del conjunt.
 - Netedat dels elements.

CRITERIS DE PRESA DE MOSTRES:

Bàsicament el control de l'execució està confiat a la inspecció visual de les persones que l'exerceixen, amb la qual cosa el seu bon sentit, coneixements tècnics i experiència son fonamentals per aconseguir el nivell de qualitat previst.

INTERPRETACIÓ DE RESULTATS I ACTUACIONS EN CAS D'INCOMPLIMENT:

Desautorització del formigonat fins que no es prenguin les mesures de correcció adequades.

P4BI- ARMADURA PER A SOSTRES AMB ELEMENTS RESISTENTS INDUSTRIALITZATS, EN BARRES

0.- ELEMENTS QUE CONTEMPLA EL PLEC

P4BI-D9P6.

1.- DEFINICIÓ I CONDICIONS DE LES PARTIDES D'OBRA EXECUTADES

Muntatge i col·locació de l'armadura formada per barres corrugades, malla electrosoldada o conjunt de barres i/o malles d'acer, en formació d'armadura passiva d'elements estructurals de formigó, a l'excavació, a l'encofrat o ancorades a elements de formigó existents, o soldades a perfils d'acer.

S'han considerat les armadures per als elements següents:

- Elements estructurals de formigó armat

L'execució de la unitat d'obra inclou les operacions següents:

- Preparació de la zona de treball
- Tallat i doblegat de l'armadura
- Neteja de les armadures
- Neteja del fons de l'encofrat

- Col·locació dels separadors

- Muntatge i col·locació de l'armadura

- Subjecció dels elements que formen l'armadura

- Subjecció de l'armadura a l'encofrat

CONDICIONS GENERALS:

Per a l'elaboració, manipulació i muntatge de les armadures s'ha de seguir les indicacions del CODI ESTRUCTURAL i l'UNE 36831.

Els diàmetres, la forma, les dimensions i la disposició de les armadures han de ser les que s'especifiquen a la DT. El nombre de barres no ha de ser mai inferior a l'especificat a la DT.

Les barres no han de tenir defectes superficials ni esquerdes.

Les armadures han de ser netes, no han de tenir òxid no adherent, pintura, greix ni d'altres substàncies que puguin perjudicar a l'acer, al formigó o a l'adherència entre ells.

La disposició de les armadures ha de permetre un formigonament correcte de la peça, de manera que totes les barres quedin recobertes de formigó.

En barres situades per capes, la separació entre elles ha de permetre el pas d'un vibrador intern.

La secció equivalent de les barres de l'armadura no ha de ser inferior al 95,5% de la secció nominal.

Els empalmaments entre barres han de garantir la transmissió de forces d'una barra a la següent, sense que es produeixin lesions en el formigó proper a la zona d'empalmament.

No hi ha d'haver més empalmaments dels que consten a la DT o autoritzi la DF.

Els empalmaments han de quedar allunyats de les zones on l'armadura treballa a la màxima càrrega.

Els empalmaments es poden realitzar per solapa o per soldadura.

Per a realitzar un altre tipus d'empalmament es requerirà disposar d'assaigs que demostrin que garanteixen de forma permanent una resistència a la ruptura no inferior a la de la menor de les dues barres que s'uneixen i que el moviment relatiu entre elles no sigui superior a 0,1 mm.

L'armat de la ferralla s'ha de realitzar mitjançant lligat amb filferro o per aplicació de soldadura no resistent. La disposició dels punts de lligat ha de complir l'especificat en l'apartat 49.4.3.1 del CODI ESTRUCTURAL.

La soldadura no resistent, ha de complir l'especificat en l'article 49.4.3.2 del CODI ESTRUCTURAL, seguint els procediments establerts en la UNE 36832.

La realització dels empalmaments pel que fa al procediment, la disposició dins la peça, la llargària dels solapaments i la posició dels diferents empalmaments en barres properes, ha de seguir les prescripcions del CODI ESTRUCTURAL a l'article 49.5.2.

A les solapes no s'han de disposar ganxos ni potes.

L'empalmament per soldadura s'ha de fer seguint les prescripcions de l'article 49.5.2.5 del CODI ESTRUCTURAL amb els procediments descrits en la UNE 36832.

No es poden disposar empalmaments per soldadura a les zones de forta curvatura de l'armadura.

Queda prohibida la soldadura d'armadures galvanitzades o amb recobriments epoxídics.

Els empalmaments mitjançant dispositius mecànics d'unió, s'han de realitzar segons les especificacions de la DT i les indicacions del fabricant, en qualsevol cas, s'ha de complir l'especificat en l'article 49.5.2.6 del CODI ESTRUCTURAL.

Les armadures han d'estar subjectades entre elles i a l'encofrat de manera que mantinguin la seva posició durant l'abocada i la compactació del formigó.

Els estreps de pilars o bigues han d'anar subjectats a les barres principals mitjançant un lligat simple o altre procediment idoni. En cap cas es pot fer amb punts de soldadura quan les armadures estiguin a l'encofrat.

Les armadures d'espera han d'estar subjectades a l'engraellat dels fonaments.

Quan és necessari recobriments superiors a 50 mm, s'ha de col·locar una malla de repartiment en mig d'aquest gruix, en la zona de tracció, segons s'especifica a l'article 44.2.1.1 del CODI ESTRUCTURAL, excepte en el cas d'elements que hagin de quedar soterrats.

La DF ha d'aprovar la col·locació de les armadures abans de començar el formigonament.

Per a qualsevol classe d'armadures passives, inclosos els estreps, el recobriment no ha de ser inferior, en cap punt, als valors determinats en la taula de l'apartat 44 del CODI ESTRUCTURAL, en funció de la classe d'exposició ambiental a que es sotmetrà el formigó armat, segons l'article 27.1 del CODI ESTRUCTURAL.

Els sistemes auxiliars per a l'armat de la peça formats per barres o filferros, encara que no formen part de l'armadura, han de complir els recobriments mínims, a efectes de garantir la durabilitat de la peça.

Distància lliure armadura parament: $\geq D$ màxim, $\geq 0,80$ granulat màxim

(on: D diàmetre armadura principal o diàmetre equivalent)

Distància lliure barra doblegada - parament: $\geq 2 D$

La realització dels ancoratges de les barres al formigó, pel que fa a la forma, posició dins la peça i llargària de les barres ha de seguir les prescripcions del CODI ESTRUCTURAL a l'article 49.5.1.

Toleràncies d'execució:

- Llargària solapa: $- 0 \text{ mm}, + 50 \text{ mm}$

- Llargària d'ancoratge i solapa: $-0,05L$ ($\leq 50 \text{ mm}$, mínim 12 mm), $+ 0,10 L$ ($\leq 50 \text{ mm}$)

- Posició: - En series de barres paral·leles: $\pm 50 \text{ mm}$ - En estreps i cercols: $\pm b/12 \text{ mm}$

(on b es el costat menor de la secció de l'element)

Les toleràncies en el recobriment i la posició de les armadures han de complir l'especificat a l'UNE 36831.

BARRES CORRUGADES:

Es poden col·locar en contacte tres barres, com a màxim, de l'armadura principal i quatre en el cas de peces comprimides, formigonades en posició vertical, on no sigui necessari realitzar empalmaments en les armadures.

El diàmetre equivalent del grup de les barres no ha de ser de més de 50 mm. (on diàmetre equivalent es el de la secció circular equivalent a la suma de les seccions de les barres que formen el grup).

No s'han de solapar barres de $D \geq 32 \text{ mm}$ sense justificar satisfactòriament el seu comportament.

Els empalmaments per solapa de barres agrupades han de complir l'article 49.5.2.3 del CODI ESTRUCTURAL.

Es prohibeix l'empalmament per solapa en grups de quatre barres.

En la zona de solapament s'ha de disposar armadures transversals amb secció igual o superior a la secció de la barra solapada més gran.

Distància lliure vertical i horitzontal entre 2 barres aïllades consecutives: $\geq D$ màxim, $\geq 1,25$ granulat màxim, $\geq 20 \text{ mm}$

Distància entre els centres dels empalmaments de barres consecutives, segons direcció de l'armadura: $\geq$ longitud bàsica d'ancoratge (L_b)

Distància entre les barres d'un empalmament per solapa: $\leq 4 D$

Distància entre barres traccionades empalmades per solapa: $\leq 4 D$, $\geq D$ màxim, $\geq 20 \text{ mm}$, $\geq 1,25$ granulat màxim

Llargària solapa: $a \times L_b$ neta:

(on: a coeficient indicat en la taula 49.5.2.2; Lb neta valor de la taula 49.5.1.2.b del CODI ESTRUCTURAL)

2.- CONDICIONS DEL PROCÉS D'EXECUCIÓ

CONDICIONS GENERALS:

El doblegat de les armadures s'ha de fer a temperatura ambient, mitjançant doblegadores mecàniques i a velocitat constant, amb l'ajut de mandrí, de manera que es garanteixi una curvatura constant en tota la zona.

No s'han d'adreçar colzes excepte si es pot verificar que no es faran malbé.

S'han de col·locar separadors per a garantir el recobriment mínim i no han de produir fissures ni filtracions al formigó. La disposició dels separadors ha de complir l'especificat en la taula 49.8.2 del CODI ESTRUCTURAL.

Els separadors han d'estar expressament dissenyats per a aquesta finalitat i han de complir l'especificat en l'article 43.4.2 del CODI ESTRUCTURAL. Es prohibeix l'ús de fusta o qualsevol material residual de construcció (maó, formigó, etc.). Si han de quedar vistos, no poden ser metàl·lics.

En cas de realitzar soldadures s'han de seguir les disposicions de la norma UNE 36832 i les han d'executar operaris qualificats d'acord amb la normativa vigent.

3.- UNITAT I CRITERI D'AMIDAMENT

BARRES CORRUGADES:

kg de pes calculat segons les especificacions de la DT, d'acord amb els criteris següents:

- El pes unitari per al seu càlcul ha de ser el teòric
- Per a poder utilitzar un altre valor diferent del teòric, cal l'acceptació expressa de la DF.
- El pes s'obtindrà amidant la llargària total de les barres (barra+cavalcament)
- L'escreix d'amidament corresponent als retalls està incorporat al preu de la unitat d'obra com a increment del rendiment (1,05 kg de barra d'acer per kg de barra ferrallada, dins de l'element compost)

4.- NORMATIVA DE COMPLIMENT OBLIGATORI

NORMATIVA GENERAL:

Documento Básico de Seguridad estructural DB-SE, parte II del CTE, aprobado por el Real Decreto 314/2006.

Real Decreto 470/2021, de 29 de junio, por el que se aprueba el Código Estructural.

5.- CONDICIONS DE CONTROL D'EXECUCIÓ I DE L'OBRA ACABADA

OPERACIONS DE CONTROL:

Els punts de control més destacables són els següents:

- Recepció i aprovació del informe d'espejament per part del contractista.
- Inspecció abans del formigonat de totes les unitats d'obra estructurals amb observació dels següents punts:
 - Tipus, diàmetre, longitud i disposició de les barres i malles col·locades.
 - Rectitud.
 - Lligams entre les barres.
 - Rigidesa del conjunt.
 - Netedat dels elements.

CRITERIS DE PRESA DE MOSTRES:

Bàsicament el control de l'execució està confiat a la inspecció visual de les persones que l'exerceixen, amb la qual cosa el seu bon sentit, coneixements tècnics i experiència son fonamentals per aconseguir el nivell de qualitat previst.

INTERPRETACIÓ DE RESULTATS I ACTUACIONS EN CAS D'INCOMPLIMENT:

Desautorització del formigonat fins que no es prenguin les mesures de correcció adequades.

P4BJ- ARMADURA PER A SOSTRES AMB ELEMENTS RESISTENTS INDUSTRIALITZATS, EN MALLA

0.- ELEMENTS QUE CONTEMPLA EL PLEC

P4BJ-D9PG.

1.- DEFINICIÓ I CONDICIONS DE LES PARTIDES D'OBRA EXECUTADES

Muntatge i col·locació de l'armadura formada per barres corrugades, malla electrosoldada o conjunt de barres i/o malles d'acer, en formació d'armadura passiva d'elements estructurals de formigó, a l'excavació, a l'encofrat o ancorades a elements de formigó existents, o soldades a perfils d'acer.

S'han considerat les armadures per als elements següents:

- Elements estructurals de formigó armat

L'execució de la unitat d'obra inclou les operacions següents:

- Preparació de la zona de treball
- Tallat i doblegat de l'armadura

- Neteja de les armadures
- Neteja del fons de l'encofrat
- Col·locació dels separadors
- Muntatge i col·locació de l'armadura
- Subjecció dels elements que formen l'armadura
- Subjecció de l'armadura a l'encofrat

CONDICIONS GENERALS:

Per a l'elaboració, manipulació i muntatge de les armadures s'ha de seguir les indicacions del CODI ESTRUCTURAL i l'UNE 36831.

Els diàmetres, la forma, les dimensions i la disposició de les armadures han de ser les que s'especifiquen a la DT. El nombre de barres no ha de ser mai inferior a l'especificat a la DT.

Les barres no han de tenir defectes superficials ni esquerdes.

Les armadures han de ser netes, no han de tenir òxid no adherent, pintura, greix ni d'altres substàncies que puguin perjudicar a l'acer, al formigó o a l'adherència entre ells.

La disposició de les armadures ha de permetre un formigonament correcte de la peça, de manera que totes les barres quedin recobertes de formigó.

En barres situades per capes, la separació entre elles ha de permetre el pas d'un vibrador intern.

La secció equivalent de les barres de l'armadura no ha de ser inferior al 95,5% de la secció nominal.

Els empalmaments entre barres han de garantir la transmissió de forces d'una barra a la següent, sense que es produeixin lesions en el formigó proper a la zona d'empalmament.

No hi ha d'haver més empalmaments dels que consten a la DT o autoritzi la DF.

Els empalmaments han de quedar allunyats de les zones on l'armadura treballa a la màxima càrrega.

Els empalmaments es poden realitzar per solapa o per soldadura.

Per a realitzar un altre tipus d'empalmament es requerirà disposar d'assaigs que demostrin que garanteixen de forma permanent una resistència a la ruptura no inferior a la de la menor de les dues barres que s'uneixen i que el moviment relatiu entre elles no sigui superior a 0,1 mm.

L'armat de la ferralla s'ha de realitzar mitjançant lligat amb filferro o per aplicació de soldadura no resistent. La disposició dels punts de lligat ha de complir l'especificat en l'apartat 49.4.3.1 del CODI ESTRUCTURAL.

La soldadura no resistent, ha de complir l'especificat en l'article 49.4.3.2 del CODI ESTRUCTURAL, seguint els procediments establerts en la UNE 36832.

La realització dels empalmaments pel que fa al procediment, la disposició dins la peça, la llargària dels solapaments i la posició dels diferents empalmaments en barres properes, ha de seguir les prescripcions del CODI ESTRUCTURAL a l'article 49.5.2.

A les solapes no s'han de disposar ganxos ni potes.

L'empalmament per soldadura s'ha de fer seguint les prescripcions de l'article 49.5.2.5 del CODI ESTRUCTURAL amb els procediments descrits en la UNE 36832.

No es poden disposar empalmaments per soldadura a les zones de forta curvatura de l'armadura.

Queda prohibida la soldadura d'armadures galvanitzades o amb recobriments epoxídics.

Els empalmaments mitjançant dispositius mecànics d'unió, s'han de realitzar segons les especificacions de la DT i les indicacions del fabricant, en qualsevol cas, s'ha de complir l'especificat en l'article 49.5.2.6 del CODI ESTRUCTURAL.

Les armadures han d'estar subjectades entre elles i a l'encofrat de manera que mantinguin la seva posició durant l'abocada i la compactació del formigó.

Els estreps de pilars o bigues han d'anar subjectats a les barres principals mitjançant un lligat simple o altre procediment idoni. En cap cas es pot fer amb punts de soldadura quan les armadures estiguin a l'encofrat.

Les armadures d'espera han d'estar subjectades a l'engraellat dels fonaments.

Quan és necessari recobriments superiors a 50 mm, s'ha de col·locar una malla de repartiment en mig d'aquest gruix, en la zona de tracció, segons s'especifica a l'article 44.2.1.1 del CODI ESTRUCTURAL, excepte en el cas d'elements que hagin de quedar soterrats.

La DF ha d'aprovar la col·locació de les armadures abans de començar el formigonament.

Per a qualsevol classe d'armadures passives, inclosos els estreps, el recobriment no ha de ser inferior, en cap punt, als valors determinats en la taula de l'apartat 44 del CODI ESTRUCTURAL, en funció de la classe d'exposició ambiental a que es sotmetrà el formigó armat, segons l'article 27.1 del CODI ESTRUCTURAL.

Els sistemes auxiliars per a l'armat de la peça formats per barres o filferros, encara que no formen part de l'armadura, han de complir els recobriments mínims, a efectes de garantir la durabilitat de la peça.

Distància lliure armadura parament: $\geq D$ màxim, $\geq 0,80$ granulat màxim

(on: D diàmetre armadura principal o diàmetre equivalent)

Distància lliure barra doblegada - parament: $\geq 2 D$

La realització dels ancoratges de les barres al formigó, pel que fa a la forma, posició dins la peça i llargària de les barres ha de seguir les prescripcions del CODI ESTRUCTURAL a l'article 49.5.1.

Toleràncies d'execució:

- Llargària solapa: - 0 mm, + 50 mm
- Llargària d'ancoratge i solapa: -0,05L (≤ 50 mm, mínim 12 mm), + 0,10 L (≤ 50 mm)
- Posició: - En series de barres paral·leles: ± 50 mm - En estreps i cercols: $\pm b/12$ mm

(on b es el costat menor de la secció de l'element)

Les toleràncies en el recobriment i la posició de les armadures han de complir l'especificat a l'UNE 36831.

MALLA ELECTROSOLDADA:

El empalmament per solapa de malles electrosoldades ha de complir l'especificat en l'article 49.5.2.4 del CODI ESTRUCTURAL.

Llargària de la solapa en malles acoblades: a x Lb neta:

(on: a es el coeficient de la taula 49.5.2.2 del CODI ESTRUCTURAL; Lb neta valor de l'apartat 49.5.1.4 del CODI ESTRUCTURAL)

- Ha de complir, com a mínim: $\geq 15 D$, ≥ 20 cm

Llargària de la solapa en malles superposades:

- Separació entre elements solapats (longitudinal i transversal) $> 10 D$: 1,7 Lb
- Separació entre elements solapats (longitudinal i transversal) $\leq 10 D$: 2,4 Lb

2.- CONDICIONS DEL PROCÉS D'EXECUCIÓ

CONDICIONS GENERALS:

El doblegat de les armadures s'ha de fer a temperatura ambient, mitjançant doblegadores mecàniques i a velocitat constant, amb l'ajut de mandrí, de manera que es garanteixi una curvatura constant en tota la zona.

No s'han d'adreçar colzes excepte si es pot verificar que no es faran malbé.

S'han de col·locar separadors per a garantir el recobriment mínim i no han de produir fissures ni filtracions al formigó. La disposició dels separadors ha de complir l'especificat en la taula 49.8.2 del CODI ESTRUCTURAL.

Els separadors han d'estar expressament dissenyats per a aquesta finalitat i han de complir l'especificat en l'article 43.4.2 del CODI ESTRUCTURAL. Es prohibeix l'ús de fusta o qualsevol material residual de construcció (maó, formigó, etc.). Si han de quedar vistos, no poden ser metàl·lics.

En cas de realitzar soldadures s'han de seguir les disposicions de la norma UNE 36832 i les han d'executar operaris qualificats d'acord amb la normativa vigent.

3.- UNITAT I CRITERI D'AMIDAMENT

MALLA ELECTROSOLDADA:

m2 de superfície amidada segons les especificacions de la DT.

Aquest criteri inclou les pèrdues i increments de material corresponents a retalls i empalmaments.

4.- NORMATIVA DE COMPLIMENT OBLIGATORI

NORMATIVA GENERAL:

Documento Básico de Seguridad estructural DB-SE, parte II del CTE, aprobado por el Real Decreto 314/2006.

Real Decreto 470/2021, de 29 de junio, por el que se aprueba el Código Estructural.

5.- CONDICIONS DE CONTROL D'EXECUCIÓ I DE L'OBRA ACABADA

OPERACIONS DE CONTROL:

Els punts de control més destacables són els següents:

- Recepció i aprovació del informe d'especejament per part del contractista.
- Inspecció abans del formigonat de totes les unitats d'obra estructurals amb observació dels següents punts: - Tipus, diàmetre, longitud i disposició de les barres i malles col·locades. - Rectitud. - Lligams entre les barres. - Rigidesa del conjunt. - Netedat dels elements.

CRITERIS DE PRESA DE MOSTRES:

Bàsicament el control de l'execució està confiat a la inspecció visual de les persones que l'exerceixen, amb la qual cosa el seu bon sentit, coneixements tècnics i experiència son fonamentals per aconseguir el nivell de qualitat previst.

INTERPRETACIÓ DE RESULTATS I ACTUACIONS EN CAS D'INCOMPLIMENT:

Desautorització del formigonat fins que no es prenguin les mesures de correcció adequades.

P4D ENCOFRATS I ALLEUGERIDORS

P4DA- ENCOFRAT PER A ESTREPS

P4DA-43SU - Muntatge i desmuntatge d'una cara d'encofrat, amb plafons i puntals metàl·lics, per a mur d'estrep, encofrat a dues cares, d'alçària ≤ 5 m, per a deixar el formigó vist,

1.- DEFINICIÓ I CONDICIONS DE LES PARTIDES D'OBRA EXECUTADES

Muntatge i desmuntatge dels elements metàl·lics, de fusta, de cartró, o altres materials que formen el motlle on s'abocarà el formigó.

L'execució de la unitat d'obra inclou les operacions següents:

- Neteja i preparació del pla de recolzament
- Muntatge i col·locació dels elements de l'encofrat
- Pintat de les superfícies interiors de l'encofrat amb un producte desencofrant
- Tapat dels junts entre peces
- Col·locació dels dispositius de subjecció i travament
- Aplomat i anivellament de l'encofrat
- Disposició d'obertures provisionals a la part inferior de l'encofrat, quan calgui
- Humectació de l'encofrat, si és de fusta
- Desmuntatge i retirada de l'encofrat i de tot el material auxiliar

La partida inclou totes les operacions de muntatge i desmuntatge de l'encofrat.

CONDICIONS GENERALS:

Abans dels seu muntatge s'haurà de disposar d'un projecte del cindri on han de quedar reflectits com a mínim:

- Justificació de la seva seguretat, límit de les deformacions abans i després del formigonat
- Plànols executius del cindri i els seus components

- Plec de prescripcions tècniques del cindri i els seus elements com perfils metàl·lics, tubs, grapes, etc..

S'ha de disposar d'un procediment escrit per al muntatge i desmuntatge del cindri o apuntalament on figurin els requisits per a la seva manipulació, ajust, contrafetxa, càrregues, desclavament i desmantellament.

La DF disposarà d'un certificat on es garanteixi que els seus components compleixen amb les especificacions del plec de condicions tècniques.

Els elements que formen l'encofrat i les seves unions han de ser suficientment rígids i resistents per a garantir les toleràncies dimensionals i per a suportar, sense assentaments ni deformacions perjudicials, les accions estàtiques i dinàmiques que comporta el seu formigonament i compactació.

Es prohibeix l'ús d'alumini en motlles que hagin d'estar en contacte amb el formigó, excepte quan es faciliti a la DF certificat emès per una entitat de control, conforme els panells han rebut tractament superficial que eviti la reacció amb els àlcalis del ciment

L'interior de l'encofrat ha d'estar pintat amb desencofrant abans del muntatge, sense que hi hagi regalims. La DF ha d'autoritzar, en cada cas, la col·locació d'aquests productes.

El desencofrant no ha d'impedir la ulterior aplicació de revestiment ni la possible execució de junts de formigonament, especialment quan siguin elements que posteriorment s'hagin d'unir per a treballar solidàriament.

Abans de l'aplicació, es facilitarà a la DF. certificat on es reflecteixin les característiques del desencofrant i dels possibles efectes sobre el formigó

No s'ha d'utilitzar gas-oil, greixos o similars com a desencofrants. S'han d'utilitzar vernissos antiadherents a base de silicones o preparats d'olis solubles en aigua o greixos en dissolució.

Els encofrats hauran de complir les característiques següents:

- Estankitat dels junts entre panells, evitant fuites d'aigua o beurada
- Resistència a la pressió del formigó fresc i als efectes de la compactació mecànica
- Alineació i verticalitat, especialment al creuament de pilars i sostres
- Manteniment geomètric dels panells, motlles i encofrats, amb absència d'esbombaments fora de toleràncies
- Neteja de les cares interiors evitant residus propis de l'activitat
- Manteniment de característiques que permetin textures i acabats específics del formigó

Ha d'estar muntat de manera que permeti un desencofratge fàcil, que s'ha de fer sense xocs ni sotragades.

Ha de portar marcada l'alçària per a formigonar.

Abans de començar a formigonar, el contractista ha d'obtenir de la DF l'aprovació per escrit de l'encofrat.

El nombre de puntals de suport de l'encofrat i la seva separació depèn de la càrrega total de l'element. Han d'anar degudament travats en tots dos sentits.

Els cindris s'estabilitzaran en les dues direccions per a que l'apuntalament resisteixi els esforços horitzontals produïts durant l'execució dels sostres, podent-se utilitzar els següents procediments:

- Travament dels puntals en ambdues direccions amb tubs o abraçadores, resistint les empentes horitzontals i un 2% com a mínim de les càrregues verticals
- Transmissió d'esforços a pilars o murs, comprovant que disposen de la capacitat resistent i rigidesa suficients
- Disposició de torres de cindri a ambdues direccions i a les distàncies adients

S'han d'adoptar les mesures oportunes per a què els encofrats i motlles no impedeixin la lliure retracció del formigó.

Cap element d'obra podrà ser desencofrat sense l'autorització de la DF.

El desencofrat de costers verticals d'elements de petit cantell, podrà fer-se als tres dies de formigonada la peça, si durant aquest interval no s'han produït temperatures baixes o d'altres causes que puguin alterar el procediment normal d'enduriment del formigó. Els costers verticals d'elements de gran cantell o els costers horitzontals no s'han de retirar abans dels set dies, amb les mateixes excepcions anteriors.

La DF podrà reduir els terminis anteriors quan ho consideri oportú.

En obres d'importància i que no es tingui l'experiència de casos similars o quan els perjudicis que es puguin derivar d'una fissuració prematura fossin grans, s'han de fer assaigs d'informació que determinin la resistència real del formigó per a poder fixar el moment de desencofrat.

No s'han de reblir els cocons o defectes que es puguin apreciar al formigó al desencofrar, sense l'autorització de la DF.

Els filferros i ancoratges de l'encofrat que hagin quedat fixats al formigó s'han de tallar al ras del parament.

En encofrats amb possibilitat de moviment durant l'execució (trepants o lliscants) la DF podrà exigir una prova sobre un prototip, prèviament a la seva utilització a l'estructura, per tal de poder avaluar el seu comportament durant l'execució

Si s'utilitzen taulers de fusta, els junts entre aquests han de permetre l'entumiment de les mateixes per l'humitat del reg i del formigó, sense que deixin fugir pasta o beurada durant el formigonament, ni reproduïxin esforços o deformacions anormals. Per a evitar-ho es podrà autoritzar un segellant adient

Toleràncies generals de muntatge i deformacions de l'encofrat pel formigonament:

- Moviments locals de l'encofrat: $\leq 5 \text{ mm}$
- Moviments del conjunt ($L = \text{llum}$): $\leq L/1000$
- Planor: - Formigó vist: $\pm 5 \text{ mm/m}$, $\pm 0,5\%$ de la dimensió - Per a revestir: $\pm 15 \text{ mm/m}$

Toleràncies particulars de muntatge i deformacions de l'encofrat per al formigonament:

+-----+									
!Replanteig eixos !		!Dimensions!Aplomat !		!Horitzontalitat!					
!-----!		!-----!		!-----!					
!Parcial !		!Total !		!-----!					
!-----!		!-----!		!-----!					
!Rases i pous !		$\pm 20 \text{ mm}$	$\pm 50 \text{ mm}$	-	30 mm	$\pm 10 \text{ mm}$	-		
		$\pm 60 \text{ mm}$							
!Murs !		$\pm 20 \text{ mm}$	$\pm 50 \text{ mm}$	$\pm 20 \text{ mm}$	$\pm 20 \text{ mm}$	$\pm 50 \text{ mm}$			
!Recalçats !		$\pm 20 \text{ mm}$	$\pm 50 \text{ mm}$	-	$\pm 20 \text{ mm}$	-			
!Riostres !		$\pm 20 \text{ mm}$	$\pm 50 \text{ mm}$	$\pm 20 \text{ mm}$	$\pm 10 \text{ mm}$	-			
!Basaments !		$\pm 20 \text{ mm}$	$\pm 50 \text{ mm}$	$\pm 10 \text{ mm}$	$\pm 10 \text{ mm}$	-			
!Enceps !		$\pm 20 \text{ mm}$	$\pm 50 \text{ mm}$	$\pm 20 \text{ mm}$	$\pm 10 \text{ mm}$	-			
!Pilars !		$\pm 20 \text{ mm}$	$\pm 40 \text{ mm}$	$\pm 10 \text{ mm}$	$\pm 10 \text{ mm}$	-			
!Bigues !		$\pm 10 \text{ mm}$	$\pm 30 \text{ mm}$	$\pm 0,5 \%$	$\pm 2 \text{ mm}$	-			
!Llindes !		-	-	$\pm 10 \text{ mm}$	$\pm 5 \text{ mm}$	-			
!Cèrcols !		-	-	$\pm 10 \text{ mm}$	$\pm 5 \text{ mm}$	-			
!Sostres !		$\pm 5 \text{ mm/m}$	$\pm 50 \text{ mm}$	-	-	-			

!Lloses | - | ± 50 mm | - 40 mm | ± 2 % | ± 30 mm/m |

| | | | + 60 mm | | |

!Membranes | - | ± 30 | - | - | - |

!Estreps | - | ± 50 mm | ± 10 mm | ± 10 mm | - |

+-----+

MOTLLES RECUPERABLES:

Els motlles s'han de col·locar ben alineats, de manera que no suposin una disminució de la secció dels nervis de l'estructura.

No han de tenir deformacions, cantells trencats ni fissures.

El desmuntatge dels motlles s'ha de fer tenint cura de no fer malbé els cantells dels nervis formigonats.

Els motlles ja usats i que han de servir per a unitats repetides, s'han de netejar i rectificar.

FORMIGÓ PRETENSAT:

Els encofrats pròxims a les zones d'ancoratge han de tenir la rigidesa necessària per a que els eixos dels tendons es mantinguin normals als ancoratges.

Els encofrats i motlles han de permetre les deformacions de les peces en ells formigonades i han de resistir la distribució de càrregues durant el tesat de les armadures i la transmissió de l'esforç de pretesat al formigó.

El desmuntatge del cindri és realitzarà d'acord amb el programa previst, que haurà d'estar d'acord amb el tesat de les armadures.

FORMIGÓ VIST:

Les superfícies de l'encofrat en contacte amb les cares que han de quedar vistes, han de ser llises, sense rebaves ni irregularitats.

S'han de col·locar angulars metàl·lics a les arestes exteriors de l'encofrat o qualsevol altre procediment eficaç per a que les arestes vives del formigó resultin ben acabades.

La DF podrà autoritzar la utilització de matavius per a aixamfrantar les arestes vives.

2.- CONDICIONS DEL PROCÉS D'EXECUCIÓ

CONDICIONS GENERALS:

Abans de formigonar s'ha d'humitejar l'encofrat, en el cas que sigui de fusta per evitar que absorbeixi l'aigua continguda al formigó, i s'ha de comprovar la situació relativa de les armadures, el nivell, l'aplatat i la solidesa del conjunt

No s'han de transmetre a l'encofrat vibracions de motors.

La col·locació dels encofrats s'ha de fer de forma que s'eviti malmetre estructures ja construïdes.

El subministrador dels puntals ha de justificar i garantir les seves característiques i les condicions en que s'han d'utilitzar.

Si l'element s'ha de pretensar, abans del tesat s'han de retirar els costers dels encofrats i qualsevol element dels mateixos que no sigui portant de l'estructura.

En el cas que els encofrats hagin variat les seves característiques geomètriques per haver patit desperfectes, deformacions, guexaments, etc, no s'han de forçar per a que recuperin la seva forma correcta.

Quan entre la realització de l'encofrat i el formigonament passin més de tres mesos, s'ha de fer una revisió total de l'encofrat, abans de formigonar.

El formigonat s'ha de fer durant el període de temps en el que el desencofrant sigui actiu.

Per al control del temps de desencofrat, s'han d'anotar a l'obra les temperatures màximes i mínimes diàries mentre durin els treballs d'encofrat i desencofrat, així com la data en què s'ha formigonat cada element.

El desencofrat de l'element s'ha de fer sense cops ni sotragades.

El desencofrat i desmuntatge del cindri no es realitzarà fins que el formigó assoleixi la resistència necessària per a suportar amb seguretat i sense excessives deformacions els esforços als que estarà sotmès amb posterioritat.

Es posarà especial cura durant el desencofrat en la retirada de qualsevol element que pugui impedir el lliure moviment de les juntes de retracció, assentament o dilatació així com de les articulacions.

No es retirarà cap puntal sense l'autorització prèvia de la DF.

No es desapuntalarà de forma sobtada, i es prendran precaucions que impedeixin l'impacte dels sotaponts i puntals als sostres.

ELEMENTS VERTICALS:

Per a facilitar la neteja del fons de l'encofrat s'han de disposar obertures provisionals a la part inferior de l'encofrat.

S'han de preveure a les parets laterals dels encofrats finestres de control que permetin la compactació del formigó. Aquestes obertures s'han de disposar amb un espaiament vertical i horitzontal no més gran d'un metro, i es tancaran quan el formigó arribi a la seva alçària.

En èpoques de vents forts s'han d'atirantar amb cables o cordes els encofrats dels elements verticals d'esveltesa més gran de 10.

ELEMENTS HORITZONTALS:

Els encofrats d'elements rectes o plans de més de 6 m de llum lliure, s'han de disposar amb la contraletxa necessària per a que, desencofrat i carregat l'element, aquest conservi una lleugera concavitat a l'intradós. Aquesta contraletxa sol ser de l'ordre d'una mil·lèsima de la llum.

Els puntals es col·locaran sobre soles de repartiment quan es transmetin càrregues al terreny o a sostres alleugerits. Quan aquest estiguin sobre el terreny cal assegurar que no assentaran.

Els puntals s'han de travar en dues direccions perpendiculars

Els puntals han de poder transmetre la força que rebin i permetre finalment un desapuntalat senzill

Als ponts s'haurà d'assegurar que les deformacions del cindri durant el formigonat no afecti negativament a altres parts de l'estructura executades amb anterioritat.

En èpoques de pluges fortes s'ha de protegir el fons de l'encofrat amb lones impermeabilitzades o plàstics.

3.- UNITAT I CRITERI D'AMIDAMENT

m2 de superfície amidada segons les especificacions de la DT i que es trobi en contacte amb el formigó.

Aquest criteri inclou els apuntalaments previs, els elements auxiliars per a muntatge de l'encofrat i els elements d'acabat de les cantonades per a formigó vist, com ara matavius o altres sistemes, així com la recollida, neteja i condicionament dels elements utilitzats.

La superfície corresponent a forats interiors s'ha de deduir de la superfície total d'acord amb els criteris següents:

- Obertures ≤ 1 m2: No es dedueixen
- Obertures > 1 m2: Es dedueix el 100%

Als forats que no es dedueixen, l'amidament inclou l'encofrat necessari per a conformar el perímetre dels forats. En cas de deduir-se el 100% del forat, cal amidar també l'encofrat necessari per a conformar el perímetre dels forats.

4.- NORMATIVA DE COMPLIMENT OBLIGATORI

NORMATIVA GENERAL:

Real Decreto 470/2021, de 29 de junio, por el que se aprueba el Código Estructural.

* Orden de 6 de febrero de 1976 por la que se aprueba el Pliego de Prescripciones Técnicas Generales para Obras de Carreteras y Puentes (PG-3).

P4L ELEMENTS RESISTENTS INDUSTRIALITZATS PER A FORMACIÓ DE SOSTRES

P4L5- FORMACIÓ DE SOSTRE AMB PLANXA CO.LABORANT D'ACER

0.- ELEMENTS QUE CONTEMPLA EL PLEC

P4L5-MK9PZ.

1.- DEFINICIÓ I CONDICIONS DE LES PARTIDES D'OBRA EXECUTADES

Formació de sostre de semiplaques d'acer galvanitzat amb armadura formada per barres corrugades i malla electrosoldada.

L'execució de la unitat d'obra inclou les operacions següents:

- Preparació del perímetre de recolzament de les semiplaques, neteja i anivellament
- Replanteig i col·locació de les semiplaques
- Col·locació dels separadors
- Anivellament de les plaques
- Muntatge i col·locació de l'armadura
- Subjecció dels elements que formen l'armadura
- Neteja del fons de la semiplaca
- Abocada del formigó
- Reglejat i anivellament de la cara superior del sostre
- Curat del formigó

- Retirada dels apuntaments i entrada en càrrega segons el pla previst
- Protecció del sostre de qualsevol acció mecànica no prevista en el càlcul

CONDICIONS GENERALS:

L'element acabat ha de tenir una superfície uniforme, sense irregularitats.

La superfície de formigó no ha de tenir defectes significatius (cocons, nius de grava, etc.) que puguin afectar la durabilitat del element.

No s'admeten les rebaves, les discontinuïtats en el formigonament, les superfícies deteriorades, els guexaments, les esquerdes, les armadures visibles ni d'altres defectes que perjudiquin el seu comportament a l'obra o el seu aspecte exterior.

El fabricant ha de garantir que les semiplaques compleixen les característiques exigides a la DT.

El contractista ha de sotmetre a l'aprovació de la DF el pla de muntatge en el que s'ha d'indicar el mètode i mitjans auxiliars previstos.

Les semiplaques col·locades no han de presentar superfícies amb bonys, cantells doblegats, ni discontinuïtats en el galvanitzat.

Les semiplaques han d'estar col·locades en la posició i nivell previstos a la DT.

Un cop col·locades han de quedar ben alineades i anivellades.

Han de quedar fixades als suports de l'estructura amb claus d'acer o amb visos autoroscants.

Les unions han de ser com a mínim amb dues fixacions per a cada extrem de la semiplaca.

Hi han d'haver una fixació cada 50 cm en el cas de dos recolzaments o tram simple i cada 100 cm en tram continuu.

Les plaques s'han de recolzar en els elements de suport de manera que això no disminueixi la secció de la peça.

La longitud de recolzament de les plaques ha de ser, com a mínim, l'especificada a la DT.

El recolzament de les plaques sobre l'element de suport pot ser directe per carregament.

Al voltant dels pilars s'han de disposar platines de tancament.

El sostre, un cop executada la capa de formigó, ha de ser monolític per a garantir la rigidesa en el seu pla.

La cara inferior i la superior no han de quedar definitivament a l'intempèrie, ni sotmeses a ambients agressius, humits o químics.

Límit elàstic de l'acer de la xapa de la semiplaca: $\geq 320 \text{ N/mm}^2$

Llargària dels recolzaments de les semiplaques:

- Suport metàl·lic: - Recolzament exterior: $\geq 5 \text{ cm}$ - Recolzament interior: $\geq 6 \text{ cm}$

- Suport de formigó: - Recolzament exterior: $\geq 5 \text{ cm}$ - Recolzament interior: $\geq 7,5 \text{ cm}$

Fletxa admissible durant el formigonat: $\leq L/240$

(L = llargària del tram)

En la zona de solapament s'ha de disposar armadures transversals amb secció igual o superior a la secció de la barra solapada més gran.

Vibracions: Ha de complir l'especificat en l'apartat 4.3.4 del DB-HE

Gruix de la capa de compressió:

- Sobre biguetes: 40 mm

- Sobre peces d'entrebigat ceràmiques o de morter de ciment: 40 mm

- Sobre peces d'entrebigat de poliestiré: 50 mm

- Sobre peces d'entrebigat si l'acceleració sísmica $\geq 0.16g$: 50 mm

- Sobre lloses alveolars pretensades: 40 mm

Toleràncies d'execució:

- Nivell: $\pm 10 \text{ mm}$

- Nivell cara inferior de peces (abans de retirar puntals): $\pm 20 \text{ mm}$

- Planor mesurada amb regla de 3 m abans de retirar els puntals: - Acabat reglejat mecànic: $\pm 12 \text{ mm/3 m}$ - Acabat mestrejat amb regla: $\pm 8 \text{ mm/3 m}$ - Acabat llis: $\pm 5 \text{ mm/3 m}$ - Acabat molt llis: $\pm 3 \text{ mm/3 m}$

- Acord amb els recolzaments: + 10 mm, - 5 mm

- Gruix de la capa de compressió: + 10 mm, - 6 mm

- Secció transversal (D: dimensió considerada): - D $\leq 30 \text{ cm}$: + 10 mm, - 8 mm - $30 \text{ cm} < D \leq 100 \text{ cm}$: + 12 mm, - 10 mm - $100 \text{ cm} < D$: + 24 mm, - 20 mm

Les toleràncies han de complir l'especificat en l'article 5.3 de l'annex 14 del CODI ESTRUCTURAL.

2.- CONDICIONS DEL PROCÉS D'EXECUCIÓ

L'ordre d'execució de les feines ha de ser l'indicat en el primer apartat, on s'enumeren les operacions incloses a la unitat d'obra.

Cadascuna de les operacions que configuren la unitat d'obra ha de complir el seu plec de condicions.

Després d'executar cadascuna de les operacions que configuren la unitat d'obra, i abans de fer una operació que ocultí el resultat d'aquesta, s'ha de permetre que la DF verifiqui que es compleix el plec de condicions de l'operació.

Quan la DF ho consideri necessari es comprovaran les característiques mecàniques i, en particular, el mòdul de fletxa, moments de fissuració i trencament, i l'esforç tallant de trencament.

El muntatge dels elements prefabricats es realitzarà conforme el que indiquen els plànols, detalls d'esquema de muntatge i d'acord amb la fitxa tècnica.

Durant el muntatge es comprovarà que es compleixen les indicacions del projecte i es tindrà especial cura amb les dimensions dels diferents elements i l'execució dels recolzaments, enllaços i unions

Les plaques s'han de col·locar a tocar.

Les plaques s'han de col·locar a nivell sobre els elements de suport del sostre.

Si cal s'han de recolzar sobre els sotaponts amb l'apuntament necessari per no superar la fletxa màxima prevista durant l'abocada del formigó.

Cal col·locar els elements d'encofrat necessaris per evitar la pèrdua de formigó en els extrems de les semiplaques.

Tots els forats s'han de preparar i replantejar prèviament al formigonat, amb els mitjans d'encofrat més adients segons el cas.

La xapa es tallarà quan el formigó hagi endurit i tingui la resistència necessària.

Els forats no es faran amb maquinària de percussió, per evitar les vibracions que malmetrien la col·laboració entre la xapa i el formigó.

Quan el forat a realitzar sigui major de 20 cm de diàmetre cal reforçar perimetralment la xapa i la llosa de formigó.

S'han de col·locar separadors per a garantir el recobriment mínim i no han de produir fissures ni filtracions al formigó. La disposició dels separadors ha de complir l'especificat en la taula 49.8.2 del CODI ESTRUCTURAL

La superfície de contacte entre la placa i el formigó abocat a l'obra, ha de ser neta i sense cossos estranys per tal d'assegurar l'adherència.

No es procedirà al formigonat fins que la DF doni el vist-i-plau havent revisat armadures col·locades en posició definitiva.

No es col·locarà en obra capes o tongades de formigó amb un gruix superior al que permeti una compactació completa de la massa

L'abocada del formigó ha de ser lenta per evitar la segregació i el rentat de la mescla ja abocada.

S'ha de fer des d'una alçària inferior a 0,5 m i en el sentit dels nervis, sense que es produeixin disgregacions. L'abocada s'ha de fer únicament en les zones coincidents amb les bigues del sostre.

No s'ha d'acumular massa quantitat de formigó sobre de les semiplaques.

S'ha d'evitar la desorganització de les armadures, de les malles i d'altres elements del sostre.

La velocitat de formigonament ha de ser suficient per assegurar que l'aire no quedi agafat i assenti el formigó.

L'estesa del formigó ha d'iniciar-se als extrems i avançar amb tota l'alçària del sostre.

Les pèrdues de pasta pels junts a la cara inferior de les plaques cal netejar-les durant el formigonament amb reg d'aigua.

Un cop reblert l'element no s'ha de corregir el seu anivellament.

Durant l'adormiment i primer període d'enduriment del formigó cal assegurar el manteniment de la humitat de l'element de formigó mitjançant el curat adequat i d'acord el CODI ESTRUCTURAL.

Durant l'adormiment s'han d'evitar sobrecàrregues i vibracions que puguin provocar la fissuració de l'element.

En el cas que el sostre s'hagi de cobrir amb una làmina impermeabilitzant, cal tenir en compte que la xapa impedeix l'evaporació de l'aigua i retarda el curat del formigó.

3.- UNITAT I CRITERI D'AMIDAMENT

m2 de superfície amidada segons les especificacions de la DT.

Aquest criteri inclou les pèrdues i els increments de material corresponents a retalls, lligams i empalmaments.

4.- NORMATIVA DE COMPLIMENT OBLIGATORI

Real Decreto 470/2021, de 29 de junio, por el que se aprueba el Código Estructural.

P4L5-M FORMACIÓ DE SOSTRE AMB PLANXA CO.LABORANT D'ACER

0.- ELEMENTS QUE CONTEMPLA EL PLEC

P4L5-MK9PZ.

1.- DEFINICIÓ I CONDICIONS DE LES PARTIDES D'OBRA EXECUTADES

Formació de sostre de semiplaques d'acer galvanitzat amb armadura formada per barres corrugades i malla electrosoldada.

L'execució de la unitat d'obra inclou les operacions següents:

- Preparació del perímetre de recolzament de les semiplaques, neteja i anivellament
- Replanteig i col·locació de les semiplaques
- Col·locació dels separadors
- Anivellament de les plaques
- Muntatge i col·locació de l'armadura
- Subjecció dels elements que formen l'armadura
- Neteja del fons de la semiplaca
- Abocada del formigó
- Reglejat i anivellament de la cara superior del sostre
- Curat del formigó
- Retirada dels apuntalaments i entrada en càrrega segons el pla previst
- Protecció del sostre de qualsevol acció mecànica no prevista en el càlcul

CONDICIONS GENERALS:

L'element acabat ha de tenir una superfície uniforme, sense irregularitats.

La superfície de formigó no ha de tenir defectes significatius (cocons, nius de grava, etc.) que puguin afectar la durabilitat del element.

No s'admeten les rebaves, les discontinuïtats en el formigonament, les superfícies deteriorades, els guexaments, les esquerdes, les armadures visibles ni d'altres defectes que perjudiquin el seu comportament a l'obra o el seu aspecte exterior.

El fabricant ha de garantir que les semiplaques compleixen les característiques exigides a la DT.

El contractista ha de sotmetre a l'aprovació de la DF el pla de muntatge en el que s'ha d'indicar el mètode i mitjans auxiliars previstos.

Les semiplaques col·locades no han de presentar superfícies amb bonys, cantells doblegats, ni discontinuïtats en el galvanitzat.

Les semiplaques han d'estar col·locades en la posició i nivell previstos a la DT.

Un cop col·locades han de quedar ben alineades i anivellades.

Han de quedar fixades als suports de l'estructura amb claus d'acer o amb visos autoroscants.

Les unions han de ser com a mínim amb dues fixacions per a cada extrem de la semiplaca.

Hi han d'haver una fixació cada 50 cm en el cas de dos recolzaments o tram simple i cada 100 cm en tram continuu.

Les plaques s'han de recolzar en els elements de suport de manera que això no disminueixi la secció de la peça.

La longitud de recolzament de les plaques ha de ser, com a mínim, l'especificada a la DT.

El recolzament de les plaques sobre l'element de suport pot ser directe per carregament.

Al voltant dels pilars s'han de disposar platines de tancament.

El sostre, un cop executada la capa de formigó, ha de ser monolític per a garantir la rigidesa en el seu pla.

La cara inferior i la superior no han de quedar definitivament a l'intempèrie, ni sotmeses a ambients agressius, humits o químics.

Límit elàstic de l'acer de la xapa de la semiplaca: $\geq 320 \text{ N/mm}^2$

Llargària dels recolzaments de les semiplaques:

- Suport metàl·lic: - Recolzament exterior: $\geq 5 \text{ cm}$ - Recolzament interior: $\geq 6 \text{ cm}$

- Suport de formigó: - Recolzament exterior: $\geq 5 \text{ cm}$ - Recolzament interior: $\geq 7,5 \text{ cm}$

Fletxa admissible durant el formigonat: $\leq L/240$

(L = llargària del tram)

En la zona de solapament s'ha de disposar armadures transversals amb secció igual o superior a la secció de la barra solapada més gran.

Vibracions: Ha de complir l'especificat en l'apartat 4.3.4 del DB-HE

Gruix de la capa de compressió:

- Sobre biguetes: 40 mm
- Sobre peces d'entrebigat ceràmiques o de morter de ciment: 40 mm
- Sobre peces d'entrebigat de poliestiré: 50 mm
- Sobre peces d'entrebigat si l'acceleració sísmica $\geq 0.16g$: 50 mm
- Sobre lloses alveolars pretensades: 40 mm

Toleràncies d'execució:

- Nivell: ± 10 mm
- Nivell cara inferior de peces (abans de retirar puntals): ± 20 mm
- Planor mesurada amb regla de 3 m abans de retirar els puntals:
 - Acabat reglejat mecànic: ± 12 mm/3 m
 - Acabat mestrejat amb regla: ± 8 mm/3 m
 - Acabat llis: ± 5 mm/3 m
 - Acabat molt llis: ± 3 mm/3 m
- Acord amb els recolzaments: + 10 mm, -5 mm
- Gruix de la capa de compressió: + 10 mm, - 6 mm
- Secció transversal (D: dimensió considerada):
 - $D \leq 30$ cm: + 10 mm, - 8 mm
 - $30 \text{ cm} < D \leq 100$ cm: + 12 mm, - 10 mm
 - $100 \text{ cm} < D$: + 24 mm, - 20 mm

Les toleràncies han de complir l'especificat en l'article 5.3 de l'annex 14 del CODI ESTRUCTURAL.

2.- CONDICIONS DEL PROCÉS D'EXECUCIÓ

L'ordre d'execució de les feines ha de ser l'indicat en el primer apartat, on s'enumeren les operacions incloses a la unitat d'obra.

Cadascuna de les operacions que configuren la unitat d'obra ha de complir el seu plec de condicions.

Després d'executar cadascuna de les operacions que configuren la unitat d'obra, i abans de fer una operació que ocultí el resultat d'aquesta, s'ha de permetre que la DF verifiqui que es compleix el plec de condicions de l'operació.

Quan la DF ho consideri necessari es comprovaran les característiques mecàniques i, en particular, el mòdul de fletxa, moments de fissuració i trencament, i l'esforç tallant de trencament.

El muntatge dels elements prefabricats es realitzarà conforme el que indiquen els plànols, detalls d'esquema de muntatge i d'acord amb la fitxa tècnica.

Durant el muntatge es comprovarà que es compleixen les indicacions del projecte i es tindrà especial cura amb les dimensions dels diferents elements i l'execució dels recolzaments, enllaços i unions

Les plaques s'han de col·locar a tocar.

Les plaques s'han de col·locar a nivell sobre els elements de suport del sostre.

Si cal s'han de recolzar sobre els sotaponts amb l'apuntament necessari per no superar la fletxa màxima prevista durant l'abocada del formigó.

Cal col·locar els elements d'encofrat necessaris per evitar la pèrdua de formigó en els extrems de les semiplaques.

Tots els forats s'han de preparar i replantejar prèviament al formigonat, amb els mitjans d'encofrat més adients segons el cas.

La xapa es tallarà quan el formigó hagi endurit i tingui la resistència necessària.

Els forats no es faran amb maquinària de percussió, per evitar les vibracions que malmetrien la col·laboració entre la xapa i el formigó.

Quan el forat a realitzar sigui major de 20 cm de diàmetre cal reforçar perimetralment la xapa i la llosa de formigó.

S'han de col·locar separadors per a garantir el recobriment mínim i no han de produir fissures ni filtracions al formigó. La disposició dels separadors ha de complir l'especificat en la taula 49.8.2 del CODI ESTRUCTURAL

La superfície de contacte entre la placa i el formigó abocat a l'obra, ha de ser neta i sense cossos estranys per tal d'assegurar l'adherència.

No es procedirà al formigonat fins que la DF doni el vist-i-plau havent revisat armadures col·locades en posició definitiva.

No es col·locarà en obra capes o tongades de formigó amb un gruix superior al que permeti una compactació completa de la massa

L'abocada del formigó ha de ser lenta per evitar la segregació i el rentat de la mescla ja abocada.

S'ha de fer des d'una alçària inferior a 0,5 m i en el sentit dels nervis, sense que es produeixin disgregacions. L'abocada s'ha de fer únicament en les zones coincidents amb les bigues del sostre.

No s'ha d'acumular massa quantitat de formigó sobre de les semiplaques.

S'ha d'evitar la desorganització de les armadures, de les malles i d'altres elements del sostre.

La velocitat de formigonament ha de ser suficient per assegurar que l'aire no quedi agafat i assenti el formigó.

L'estesa del formigó ha d'iniciar-se als extrems i avançar amb tota l'alçària del sostre.

Les pèrdues de pasta pels junts a la cara inferior de les plaques cal netejar-les durant el formigonament amb reg d'aigua.

Un cop reblert l'element no s'ha de corregir el seu anivellament.

Durant l'adormiment i primer període d'enduriment del formigó cal assegurar el manteniment de la humitat de l'element de formigó mitjançant el curat adequat i d'acord el CODI ESTRUCTURAL.

Durant l'adormiment s'han d'evitar sobrecàrregues i vibracions que puguin provocar la fissuració de l'element.

En el cas que el sostre s'hagi de cobrir amb una làmina impermeabilitzant, cal tenir en compte que la xapa impedeix l'evaporació de l'aigua i retarda el curat del formigó.

3.- UNITAT I CRITERI D'AMIDAMENT

m2 de superfície amidada segons les especificacions de la DT.

Aquest criteri inclou les pèrdues i els increments de material corresponents a retalls, lligams i empalmaments.

4.- NORMATIVA DE COMPLIMENT OBLIGATORI

Real Decreto 470/2021, de 29 de junio, por el que se aprueba el Código Estructural.

P4LC- PERFIL DE XAPA D'ACER PER A SOSTRE COL-LABORANT

0.- ELEMENTS QUE CONTEMPLA EL PLEC

P4LC-654C.

1.- DEFINICIÓ I CONDICIONS DE LES PARTIDES D'OBRA EXECUTADES

Subministrament i col·locació de plaques perfilades semiresistents de xapa d'acer galvanitzat grecades, de 0,80 mm fins a 1,20 mm de gruix, per a la formació de sostre.

L'execució de la unitat d'obra inclou les operacions següents:

- Preparació del perímetre de recolzament de les plaques, neteja i nivellament
- Replanteig i col·locació de les plaques
- Fixació de les plaques o execució de les soldadures, en cas que sigui necessari

CONDICIONS GENERALS:

El fabricant ha de facilitar les característiques geomètriques i mecàniques de les plaques i tota la documentació que ha d'aportar un producte amb marcatge CE.

El subministrador de les plaques ha de partir dels plànols de la DT del projecte i ha de preparar i sotmetre a l'aprovació de la DF els plànols constructius per a l'execució i la col·locació a l'obra dels seus materials.

El contractista ha de sotmetre a l'aprovació de la DF el pla de muntatge en el que s'ha d'indicar el mètode i mitjans auxiliars previstos.

Les plaques han d'estar col·locades en la posició i nivell previstos a la DT.

Les plaques, un cop col·locades han de quedar ben alineades i anivellades.

Les plaques col·locades no han de presentar superfícies amb bonys, cantells doblegats, ni discontinuïtats en el galvanitzat.

Les ales de les jàsseres de suport han d'estar ben netes i preparades per a l'execució de les soldadures de les plaques.

Ha d'estar sòlidament unit als elements de suport.

Les plaques s'han de recolzar en els elements de suport de manera que això no faci disminuir la secció de la peça.

La longitud de recolzament de les plaques ha de ser, com a mínim, l'especificada a la DT.

El recolzament de les plaques sobre l'element de suport pot ser directe per carregament.

Si l'element de suport és d'acer laminat, s'han de col·locar els connectors necessaris per a garantir la unió entre aquest i les plaques.

Les plaques han de quedar fixades als elements de suport mitjançant soldadura o amb visos especials a pressió controlada.

Les fixacions s'han de fer a cadascuna de les estries de la placa.

Les unions han de ser com a mínim amb dues fixacions per a cada extrem de la placa.

Hi han d'haver una fixació cada 50 cm en el cas de dos recolzaments o tram simple i cada 100 cm en tram continu.

El tancament de les estries en el perímetre dels forats o en l'acord amb els pilars, s'ha de realitzar mitjançant peces especials de remat de xapa galvanitzada.

Al voltant dels pilars cal disposar pletines d'ajust i de tancament.

La cara inferior i la superior no han de quedar definitivament a d'intempèrie, ni sotmeses a ambients agressius, humits o químics.

El sostre, un cop executada la capa de formigó, ha de ser monolític per a garantir la rigidesa en el seu pla.

Diàmetre de les soldadures: ≥ 20 mm

Llargària de recolzament (H:gruix sostre): ≥ 50 mm, $\geq H/2$

Fixacions a l'extrem de cada estria: ≥ 2

Toleràncies d'execució:

- Replanteig en planta: ± 20 mm
- Nivell: ± 10 mm
- Acord amb els recolzaments: + 10 mm, -5 mm

2.- CONDICIONS DEL PROCÉS D'EXECUCIÓ

Les plaques han d'estar col·locades a nivell sobre els elements de suport del sostre.

S'han de disposar ben alineades i han de quedar unides a tocar longitudinalment sobre els recolzaments.

S'han de col·locar de manera que no rebin cops que puguin fer-les malbé.

Per a la col·locació s'ha de suspendre la placa pels punts preparats a l'efecte, als extrems de la mateixa.

Si cal s'han de recolzar sobre els sotaponts amb l'apuntament necessari per no superar la fletxa màxima prevista durant l'abocada del formigó.

Cal col·locar una cantonera de xapa metàl·lica com a remat perimetral per evitar la pèrdua de formigó en els extrems de les plaques.

Tots els forats s'han de preparar i replantejar prèviament al formigonat, amb els mitjans d'encofrat més adients segons el cas.

La superfície de contacte entre la placa i el formigó abocat a l'obra, ha de ser neta i sense cossos estranys per tal d'assegurar l'adherència.

S'han de preveure els sistemes d'apuntament adients en el cas que siguin necessaris.

Les soldadures s'han de repicar i han de quedar protegides mitjançant l'aplicació d'una pintura antioxidant.

En els forats de més de 20x20 cm cal preveure un reforç metàl·lic específic per a cada cas.

Cal disposar uns suports complementaris i perfils metàl·lics al voltant dels caps de pilars.

La cara inferior de les plaques s'ha de protegir contra el foc en cas que sigui necessari.

3.- UNITAT I CRITERI D'AMIDAMENT

m2 de superfície amidada segons les especificacions de la DT, entre cares dels elements de recolzament.

Amb deducció de la superfície corresponent a obertures, d'acord amb els criteris següents:

- Obertures ≤ 1 m2: No es dedueixen.
- Obertures > 1 m2: Es dedueix el 100%.

Aquest criteri inclou les pèrdues i increments de material corresponents a retalls.

4.- NORMATIVA DE COMPLIMENT OBLIGATORI

No hi ha normativa de compliment obligatori.

5.- CONDICIONS DE CONTROL D'EXECUCIÓ I DE L'OBRA ACABADA

CONTROL D'EXECUCIÓ. OPERACIONS DE CONTROL:

Les tasques de control a realitzar són les següents:

- Inspecció visual del material abans de la seva col·locació, rebutjant les peces malmeses
- Preparació del perímetre de recolzament de la placa, neteja i anivellament
- Col·locació de l'apuntament, en cas que sigui necessari
- Col·locació de rigiditzadors en el sentit perpendicular a l'apuntament
- Replanteig de les plaques
- Anivellament de les plaques
- Fixació de les plaques als elements de suport.

CONTROL D'EXECUCIÓ. CRITERIS DE PRESA DE MOSTRES:

Els controls s'han de fer segons les indicacions de la DF.

CONTROL D'EXECUCIÓ. INTERPRETACIÓ DE RESULTATS I ACTUACIONS EN CAS D'INCOMPLIMENT:

Quan s'observin irregularitats de replanteig, s'hauran de corregir abans de completar la col·locació de

No es permetrà la continuació dels treballs fins que no estiguin solucionats els errors d'execució.

La suspensió dels treballs i la correcció de les no conformitats observades aniran a càrrec del Contractista.

CONTROL DE L'OBRA ACABADA. OPERACIONS DE CONTROL:

Inspecció visual de la unitat acabada.

CONTROL DE L'OBRA ACABADA. CRITERIS DE PRESA DE MOSTRES:

En la unitat acabada han de realitzar-se, les comprovacions i proves de servei previstes en projecte i/o ordenades per DF conjuntament amb les exigides per la normativa vigent.

CONTROL DE L'OBRA ACABADA. INTERPRETACIÓ DE RESULTATS I ACTUACIONS EN CAS D'INCOMPLIMENT:

La correcció dels defectes observats ha d'anar a càrrec del contractista.

P4Z ELEMENTS ESPECIALS PER A ESTRUCTURES

P4Z4- BASE D'ANIVELLAMENT PER A ESTRUCTURES

0.- ELEMENTS QUE CONTEMPLA EL PLEC

P4Z4-3HF4.

1.- DEFINICIÓ I CONDICIONS DE LES PARTIDES D'OBRA EXECUTADES

Recolzament estructural elàstic format mitjançant làmina de neoprè armat o sense armar, col·locat entre dues bases d'anivellament i base d'anivellament de morter de ciment per al suport dels mecanismes de recolzament.

L'execució de la unitat d'obra inclou les operacions següents:

Base d'anivellament:

- Preparació i comprovació de les superfícies per anivellar
- Neteja de les bases de recolzament
- Execució de les bases d'anivellament

CONDICIONS GENERALS:

La col·locació dels elements ha d'estar d'acord amb les especificacions de la DT.

Els elements no han de tenir greixos, olis, benzina, fang o qualsevol material que pugui impedir el bon funcionament del recolzament.

Les dimensions de la base de recolzament venen determinades per les característiques de l'aparell utilitzat:

Distància entre l'extrem de l'aparell de recolzament i l'extrem de la base d'anivellament:

- Si l'alçària de la base és ≤ 8 cm: ≥ 5 cm
- Si l'alçària de la base és ≥ 8 cm: ≥ 10 cm

Toleràncies d'execució:

- Posició en planta: ± 1 mm
- Replanteig de cotes: ± 10 mm

BASE D'ANIVELLAMENT:

Les superfícies en contacte amb les cares superior i inferior de l'aparell de recolzament han de ser planes i horitzontals.

No hi ha d'haver restes de l'encofrat que ha servit per a formigonar les bases d'anivellament.

Hi ha d'haver una alçada suficient entre les dues superfícies que es recolzen per a facilitar la inspecció i la substitució de l'aparell, si és el cas.

Distància entre les dues superfícies a recolzar: ≥ 15 cm

Distància entre l'extrem de la base d'anivellament i els paraments laterals de les superfícies a recolzar: ≥ 10 cm

Alçària de la base inferior: ≥ 5 cm

Alçària de la base superior: ≥ 2 cm

Toleràncies d'execució:

- Planor: ± 1 mm
- Horitzontalitat: ± 1 mm

2.- CONDICIONS DEL PROCÉS D'EXECUCIÓ

No hi han condicions específiques del procés d'execució.

3.- UNITAT I CRITERI D'AMIDAMENT

dm3 de volum mesurat segons les especificacions de la DT.

4.- NORMATIVA DE COMPLIMENT OBLIGATORI

* Recomendaciones para el proyecto y puesta en obra de los apoyos elastoméricos para puentes de carretera

* Orden de 6 de febrero de 1976 por la que se aprueba el Pliego de Prescripciones Técnicas Generales para Obras de Carreteras y Puentes (PG-3).

5.- CONDICIONS DE CONTROL D'EXECUCIÓ I DE L'OBRA ACABADA

CONTROL D'EXECUCIÓ. OPERACIONS DE CONTROL EN BASE D'ANIVELLAMENT PER A ESTRUCTURES:

- Inspecció de la superfície sobre la que es realitzarà la base de recolzament (si és el cas).
- Replanteig dels punts de recolzament.

CONTROL D'EXECUCIÓ. CRITERIS DE PRESA DE MOSTRES EN BASE D'ANIVELLAMENT PER A ESTRUCTURES:

Els controls s'han de realitzar segons les instruccions de la DF.

CONTROL D'EXECUCIÓ. INTERPRETACIÓ DE RESULTATS I ACTUACIONS EN CAS D'INCOMPLIMENT EN BASE D'ANIVELLAMENT PER A ESTRUCTURES:

Correcció per part del contractista de les irregularitats observades abans de situar els aparells de recolzament.

CONTROL DE L'OBRA ACABADA. OPERACIONS DE CONTROL EN BASE D'ANIVELLAMENT PER A ESTRUCTURES:

Per a cada base executada:

- Control de la planor i horitzontalitat de la base.
- Control dimensional en planta i alçat.

P4ZA- RECOLZAMENT DE NEOPRÈ ARMAT

0.- ELEMENTS QUE CONTEMPLA EL PLEC

P4ZA-3H0P.

1.- DEFINICIÓ I CONDICIONS DE LES PARTIDES D'OBRA EXECUTADES

Recolzament estructural elàstic format mitjançant làmina de neoprè armat o sense armar, col·locat entre dues bases d'anivellament i base d'anivellament de morter de ciment per al suport dels mecanismes de recolzament.

L'execució de la unitat d'obra inclou les operacions següents:

Recolzaments:

- Preparació i comprovació de les superfícies de recolzament
- Execució de les bases d'anivellament
- Col·locació dels aparells de recolzament

CONDICIONS GENERALS:

La col·locació dels elements ha d'estar d'acord amb les especificacions de la DT.

Els elements no han de tenir greixos, olis, benzina, fang o qualsevol material que pugui impedir el bon funcionament del recolzament.

Les dimensions de la base de recolzament venen determinades per les característiques de l'aparell utilitzat:

Distància entre l'extrem de l'aparell de recolzament i l'extrem de la base d'anivellament:

- Si l'alçària de la base és ≤ 8 cm: ≥ 5 cm
- Si l'alçària de la base és ≥ 8 cm: ≥ 10 cm

Toleràncies d'execució:

- Posició en planta: ± 1 mm
- Replanteig de cotes: ± 10 mm

RECOLZAMENTS:

No ha d'haver degradacions en el material elastomèric.

La superfície de recolzament ha d'estar anivellada i aplomada.

No hi ha d'haver irregularitats que dificultin el contacte entre els diferents elements.

L'aparell s'ha de situar entre dues bases d'anivellament.

L'aparell de recolzament ha d'estar uniformement comprimit i no han d'haver espais buits entre ell i les bases d'anivellament.

No hi ha d'haver desplaçaments de l'aparell respecte a la seva posició inicial.

S'ha d'evitar qualsevol encastrament parcial de l'aparell de recolzament en les rases d'anivellament.

No hi ha d'haver distorsions excessives de l'aparell respecte a les previstes a la DT.

A una mateixa línia de recolzament, els aparells han de presentar escurçaments verticals idèntics sota càrregues verticals idèntiques.

Quan la placa porti incorporats pernys d'ancoratge les cares superior i inferior de l'aparell han d'estar en contacte amb les bases d'anivellament i els pernys d'ancoratge s'han d'encastar dins els elements estructurals que s'han de suportar.

Toleràncies d'execució:

- Replanteig del eixos: ± 5 mm

- Llargària: $\pm 5\%$

- Amplària: $\pm 5\%$

- Gruix: ± 1 mm

2.- CONDICIONS DEL PROCÉS D'EXECUCIÓ

No hi han condicions específiques del procés d'execució.

3.- UNITAT I CRITERI D'AMIDAMENT

dm3 de volum mesurat segons les especificacions de la DT.

4.- NORMATIVA DE COMPLIMENT OBLIGATORI

* Recomendaciones para el proyecto y puesta en obra de los apoyos elastoméricos para puentes de carretera

* Orden de 6 de febrero de 1976 por la que se aprueba el Pliego de Prescripciones Técnicas Generales para Obras de Carreteras y Puentes (PG-3).

5.- CONDICIONS DE CONTROL D'EXECUCIÓ I DE L'OBRA ACABADA

CONTROL D'EXECUCIÓ. OPERACIONS DE CONTROL EN RECOLZAMENTS DE NEOPRÈ ARMAT:

- Inspecció dels aparells abans de la seva col·locació.

- Replanteig i control dimensional de les bases d'anivellament

CONTROL D'EXECUCIÓ. CRITERIS DE PRESA DE MOSTRES EN RECOLZAMENTS DE NEOPRÈ ARMAT:

Les inspeccions es realitzaran a la totalitat dels recolzaments.

CONTROL D'EXECUCIÓ. INTERPRETACIÓ DE RESULTATS I ACTUACIONS EN CAS D'INCOMPLIMENT EN RECOLZAMENTS DE NEOPRÈ ARMAT:

En cas d'irregularitat en el funcionament o ubicació de qualsevol aparell de recolzament, s'analitzaran les causes que les hagin produït i es procedirà a la seva substitució.

CONTROL DE L'OBRA ACABADA. OPERACIONS DE CONTROL EN RECOLZAMENTS DE NEOPRÈ ARMAT:

Inspecció visual del recolzament un cop hagi entrat en càrrega.

CONTROL DE L'OBRA ACABADA. CRITERIS DE PRESA DE MOSTRES EN RECOLZAMENTS DE NEOPRÈ ARMAT:

Les inspeccions es realitzaran a la totalitat dels recolzaments.

CONTROL DE L'OBRA ACABADA. INTERPRETACIÓ DE RESULTATS I ACTUACIONS EN CAS D'INCOMPLIMENT EN RECOLZAMENTS DE NEOPRÈ ARMAT:

En cas d'irregularitat en el funcionament o ubicació de qualsevol aparell de recolzament, s'analitzaran les causes que les hagin produït i es procedirà a la seva substitució.

P7 IMPERMEABILITZACIONS, AÏLLAMENTS I FORMACIÓ DE JUNTS

P78 IMPERMEABILITZACIÓ AMB PRODUCTES AMORFS

P783- IMPERMEABILITZACIÓ DE PARAMENT AMB PINTURA BITUMINOSA

0.- ELEMENTS QUE CONTEMPLA EL PLEC

P783-8D31.

1.- DEFINICIÓ I CONDICIONS DE LES PARTIDES D'OBRA EXECUTADES

Execució d'una capa de cobertura per a impermeabilització de paraments horitzontals o verticals, mitjançant l'aplicació d'un producte líquid.

S'han considerat els materials següents:

- Impermeabilització d'elements de formigó mitjançant emulsió bituminosa.

L'execució de la unitat d'obra inclou les operacions següents:

- Neteja i preparació de la superfície
- Aplicació de l'emprimació, en el seu cas
- Aplicació successiva, amb els intervals d'assecat, de les capes necessàries del producte

CONDICIONS GENERALS:

La capa d'impermeabilització s'ha d'aplicar als llocs indicats als plànols o ordenats per la DF.

El recobriments aplicat ha de formar una capa uniforme i contínua, que ha de cobrir tota la superfície a impermeabilitzar.

Ha de quedar ben adherit al suport.

No s'ha d'apreciar a simple vista defectes en el recobriments (bombolles, cràters, cocons sense reblir ni fissures).

Ha de tenir la dotació prevista.

El gruix total del recobriments, el nombre de capes i la forma d'aplicació han de ser les definides a la DT o en el seu defecte, les especificades per la DF.

2.- CONDICIONS DEL PROCÉS D'EXECUCIÓ

CONDICIONS GENERALS:

La superfície on s'apliqui l'emulsió no ha de tenir desigualtats ni clots. Ha d'estar seca i neta de partícules, residus oliosos i antiadherents.

S'han d'aturar els treballs en el cas de pluja, neu o si la velocitat del vent és superior a 50 km/h.

S'ha de respectar els intervals de temperatura d'aplicació i els marges d'humitat relativa de l'aire, indicats pel fabricant.

Les aigües superficials que poden afectar els treballs s'han de desviar i conduir a fora de l'àrea a impermeabilitzar.

Les zones que per la seva forma puguin retenir aigua a la seva superfície s'han de corregir abans de l'execució.

El suport a impermeabilitzar ha d'haver assolit la resistència mecànica necessària.

La superfície del suport ha d'estar neta de pols, d'olis i greixos, no ha de tenir material engrunat.

El suport no ha de tenir cap substància que pugui dificultar l'adherència del producte.

Entre l'aplicació d'una capa i la següent, es respectarà el temps de curat estipulat pel fabricant.

El recobriments acabat s'ha de protegir del pas de les persones, equips o materials.

IMPERMEABILITZACIÓ AMB PRODUCTE ASFÀLTIC:

La temperatura de treball ha de ser $\geq 5^{\circ}\text{C}$.

Ha de ser adherent sobre superfícies humides o seques.

La dotació prevista s'ha d'aplicar en dues capes. La segona capa s'ha de donar quan la primera sigui seca.

3.- UNITAT I CRITERI D'AMIDAMENT

m2 de superfície amidada segons les especificacions de la DT.

Dins d'aquesta unitat s'inclou la preparació de la superfície i els treballs que calguin per a la seva completa finalització.

4.- NORMATIVA DE COMPLIMENT OBLIGATORI

NORMATIVA GENERAL:

Documento Básico de Salubridad DB-HS, parte II del CTE, aprobado por el Real Decreto 314/2006.

IMPERMEABILITZACIÓ AMB PRODUCTE ASFÀLTIC:

* Orden de 6 de febrero de 1976 por la que se aprueba el Pliego de Prescripciones Técnicas Generales para Obras de Carreteras y Puentes (PG-3).

5.- CONDICIONS DE CONTROL D'EXECUCIÓ I DE L'OBRA ACABADA

OPERACIONS DE CONTROL EN IMPERMEABILITZACIÓ AMB PRODUCTE ASFÀLTIC:

- Inspecció visual de la superfície sobre la que s'ha d'estendre el reg.
- Observació de l'aspecte de la superfície acabada.

CRITERIS DE PRESA DE MOSTRES EN IMPERMEABILITZACIÓ AMB PRODUCTE ASFÀLTIC:

Cal intensificar la inspecció en els punts singulars, com ara junts, cantonades, etc...

INTERPRETACIÓ DE RESULTATS I ACTUACIONS EN CAS D'INCOMPLIMENT:

L'execució del reg s'ha d'ajustar al previst en el Plec de Condicions Tècniques.

P7B GEOTÈXTILS I LÀMINES SEPARADORES

P7B1- GEOTÈXTIL, COL·LOCAT

0.- ELEMENTS QUE CONTEMPLA EL PLEC

P7B1-6Q50.

1.- DEFINICIÓ I CONDICIONS DE LES PARTIDES D'OBRA EXECUTADES

Làmina separadora col·locada no adherida.

S'han considerat els materials següents:

- Feltre amb un 70% de fibres de polipropilè i un 30% de fibres de polietilè, sense teixir, termosoldat
- Feltre de polipropilè format per filaments sintètics no teixits lligats mecànicament
- Feltre de polièster termoestable fet amb fibres de polièster sense teixir, consolidat mecànicament mitjançant punxonament
- Feltre teixit de fibres de polipropilè
- Fibra de vidre amb insercions de fils de reforç longitudinals

L'execució de la unitat d'obra inclou les operacions següents:

- Neteja i preparació del suport
- Col·locació de la làmina

CONDICIONS GENERALS:

Ha de tenir un aspecte superficial pla i regular.

Ha de garantir la no adherència entre els components del sistema entre els que s'intercala.

Les característiques del material sobre el que s'estén la lamina haurà de coincidir amb el previst a Projecte, en el estudi i càlcul del geotèxtil.

Ha de ser imputrescible i compatible amb els materials amb què hagi d'estar en contacte.

Les làmines han de cavalcar entre elles.

No ha de quedar adherida al suport en cap punt.

Cavalcaments:

- Làmines geotèxtils en tracció mecànica: ≥ 30 cm
- Làmines separadores de polipropilè: ≥ 5 cm
- Làmines separadores de polietilè: ≥ 5 cm

2.- CONDICIONS DEL PROCÉS D'EXECUCIÓ

El suport ha de ser net, sense irregularitats que puguin perforar la làmina.

Les làmines col·locades s'han de protegir del pas de persones, equips o materials.

Els geotèxtils en tracció mecànica que no s'hagin sotmès a l'assaig de resistència a la intempèrie s'han de cobrir abans de 24 h des de la seva col·locació.

3.- UNITAT I CRITERI D'AMIDAMENT

m² de superfície amidada segons les especificacions de la DT.

Amb deducció de la superfície corresponent a obertures, d'acord amb els criteris següents:

- Obertures ≤ 1 m²: No es dedueixen
- Obertures > 1 m²: Es dedueix el 100%

Aquests criteris inclouen les pèrdues de material corresponents a retalls i cavalcaments.

4.- NORMATIVA DE COMPLIMENT OBLIGATORI

No hi ha normativa de compliment obligatori.

5.- CONDICIONS DE CONTROL D'EXECUCIÓ I DE L'OBRA ACABADA

CONTROL D'EXECUCIÓ. OPERACIONS DE CONTROL:

Els punts de control més destacables són els següents:

- Inspecció visual del material abans de la seva col·locació, rebutjant les peces malmeses

CONTROL D'EXECUCIÓ. OPERACIONS DE CONTROL EN LÀMINES EN TRACCIÓ MECÀNICA:

Els punts de control més destacables són els següents:

- Inspecció visual de la superfície sobre la que s'ha d'estendre el geotèxtil
- Control del procediment d'execució, amb especial atenció als cavalcaments en junts longitudinals i transversals

- Control de longitud de soldadura del geotèxtil

CONTROL D'EXECUCIÓ. OPERACIONS DE CONTROL EN LÀMINES DE POLIPROPILÈ:

Els punts de control més destacables són els següents:

- Neteja i repàs del suport.
- Control del procediment d'execució, amb especial atenció als cavalcaments entre peces

CONTROL D'EXECUCIÓ. CRITERIS DE PRESA DE MOSTRES:

Els controls s'han de realitzar segons les instruccions de la DF.

CONTROL D'EXECUCIÓ. INTERPRETACIÓ DE RESULTATS I ACTUACIONS EN CAS D'INCOMPLIMENT:

Correcció per part del contractista de les irregularitats observades.

No s'ha de permetre la continuació dels treballs fins que no estiguin solucionats els defectes d'execució.

CONTROL D'EXECUCIÓ. INTERPRETACIÓ DE RESULTATS I ACTUACIONS EN CAS D'INCOMPLIMENT EN LÀMINES EN TRACCIÓ MECÀNICA:

Si les característiques del terreny inspeccionat fossin molt diferents de les previstes a Projecte, es realitzarà un nou estudi i càlcul del geotèxtil.

CONTROL DE L'OBRA ACABADA. OPERACIONS DE CONTROL:

Els punts de control més destacables són els següents:

Inspecció visual de la unitat acabada.

CONTROL DE L'OBRA ACABADA. CRITERIS DE PRESA DE MOSTRES:

Els controls s'han de realitzar segons les instruccions de la DF.

CONTROL DE L'OBRA ACABADA. INTERPRETACIÓ DE RESULTATS I ACTUACIONS EN CAS D'INCOMPLIMENT:

Correcció per part del contractista de les irregularitats observades.

P8 REVESTIMENTS

P8B TRACTAMENTS SUPERFICIALS DE PROTECCIÓ

P8B2- PINTAT D'ESTRUCTURES D'ACER AMB SISTEMES DE PROTECCIÓ

0.- ELEMENTS QUE CONTEMPLA EL PLEC

P8B2-G2EE.

1.- DEFINICIÓ I CONDICIONS DE LES PARTIDES D'OBRA EXECUTADES

Aplicació d'un recobriment de pintura sobre una superfície d'acer amb un grau de preparació definida, mitjançant un conjunt de capes d'imprimació, intermèdies i d'acabat, amb gruixos nominals de pel·lícula seca definits, que condueix a una determinada durabilitat del sistema de pintura protector segons l'article 86.2 del CODI ESTRUCTURAL.

S'han considerat els elements següents:

- Estructures
- Paraments

L'execució de la unitat d'obra inclou les operacions següents:

- Aplicació de les capes d'imprimació necessàries i del tipus adient, segons la composició de la pintura d'acabat
- Aplicació de capes de pintura intermèdies.
- Aplicació successiva, amb els intervals d'assecat de les capes d'acabat.

CONDICIONS GENERALS:

Els sistemes de pintura compliran les prescripcions de la taula 86.3.a del CODI ESTRUCTURAL

Es definirà el sistema de tractament, detallant com mínim:

- Tipus i gruix de la capa d'imprimació anticorrosiva
- Tipus i gruixos de les capes intermèdies

-Tipus i gruixos de les capes d'acabat i retocs

Cal eliminar de la superfície d'acer la brutícia, pel·lofes de laminació, restes d'escories de soldadures, greixos, humitat superficial i revestiments existents

La superfície dels elements a pintar es netejarà i prepararà d'acord al tractament de pintura a aplicar

Els mètodes de preparació de la superfície hauran d'obtenir el grau de rugositat definit

En cas de realitzar-se el pintat a obra dels elements, aquets hauran de ser imprimats a taller amb un gruix mínim, per tal d'evitar una oxidació incipient durant l'aplec

Les pintures que componen el sistema de pintat han de ser compatibles entre si

Es recomanable que les diferents capes de pintura siguin de diferents colors per tal de poder diferenciar-les.

Es respectaran de forma estricta els períodes d'assecatge i enduriment que aconselli el fabricant davant un possible contacte amb l'aigua.

Caldrà preveure la dificultat de pintat dels elements inaccessibles i pintar-los abans del seu muntatge

2.- CONDICIONS DEL PROCÉS D'EXECUCIÓ

CONDICIONS GENERALS:

Es comprovarà prèviament que l'estat de la superfície és el previst a la fase anterior

S'han d'aturar els treballs si es donen les condicions següents:

- Temperatures inferiors a 5°C o superiors a 30°C
- Humitat relativa de l'aire > 60%
- En exteriors: Velocitat del vent > 50 km/h, Pluja

Si un cop realitzats els treballs es donen aquestes condicions, s'ha de revisar la feina feta 24 h abans i s'han de refer les parts afectades.

Les superfícies d'aplicació han de ser netes i sense pols, taques ni greixos.

No es pot pintar sobre suports molt freds ni sobreescalfats.

El sistema d'aplicació del producte s'ha d'escollir d'acord amb les instruccions del fabricant i l'autorització de la DF.

Quan el revestiment estigui format per més d'una capa, la primera capa s'ha d'aplicar lleugerament diluïda, segons les instruccions del fabricant.

S'han d'evitar els treballs que desprenguin pols o partícules prop de l'àrea a tractar, abans, durant i després de l'aplicació.

No s'admet la utilització de procediments artificials d'assecatge.

Després de l'aplicació de la pintura les superfícies s'han de protegir de l'acumulació d'aigua durant un cert temps

3.- UNITAT I CRITERI D'AMIDAMENT

m2 de superfície realment pintada segons les especificacions de la DT.

Cal considerar el desenvolupament del perímetre.

Dedució de la superfície corresponent a obertures:

- Obertures ≤ 1 m2: No es dedueixen
- Obertures > 1 m2 i ≤ 2 m2: Es dedueixen el 50%
- Obertures > 2 m2: Es dedueix el 100%

4.- NORMATIVA DE COMPLIMENT OBLIGATORI

Real Decreto 470/2021, de 29 de junio, por el que se aprueba el Código Estructural.

Real Decreto 314/2006, de 17 de marzo, por el que se aprueba el Código Técnico de la Edificación Parte 2. Documento Básico de Acero DB-SE-A.

5.- CONDICIONS DE CONTROL D'EXECUCIÓ I DE L'OBRA ACABADA

CONTROL D'EXECUCIÓ. OPERACIONS DE CONTROL:

Els punts de control més destacables són els següents:

- Inspecció visual de la superfície a pintar.
- Acceptació del procediment d'aplicació de la pintura per part de la DF.
- Comprovació de l'assecatge d'una capa abans de procedir a una segona aplicació.

CONTROL D'EXECUCIÓ. CRITERIS DE PRESA DE MOSTRES:

Els controls s'han de realitzar segons les instruccions de la DF.

CONTROL D'EXECUCIÓ. INTERPRETACIÓ DE RESULTATS I ACTUACIONS EN CAS D'INCOMPLIMENT:

Correcció per part del contractista de les irregularitats observades.

CONTROL DE L'OBRA ACABADA. OPERACIONS DE CONTROL:

Inspecció visual de la unitat acabada.

En el control es seguiran els criteris indicats en l'article 7.4 de la part I del CTE.

Determinació del gruix de pel·lícula del recobriment sobre un element metàl·lic (UNE EN ISO 2808)

CONTROL DE L'OBRA ACABADA. CRITERIS DE PRESA DE MOSTRES:

Els controls s'han de realitzar segons les instruccions de la DF.

CONTROL DE L'OBRA ACABADA. INTERPRETACIÓ DE RESULTATS I ACTUACIONS EN CAS D'INCOMPLIMENT:

Correcció per part del contractista de les irregularitats observades.

No es permetrà la continuació dels treballs fins que no estiguin solucionats els errors d'execució.

P9 FERMS I PAVIMENTS

P91 ESPLANADES

P913- ESTABILITZACIÓ MECÀNICA D'ESPLANADA

0.- ELEMENTS QUE CONTEMPLA EL PLEC

P913-3D92.

1.- DEFINICIÓ I CONDICIONS DE LES PARTIDES D'OBRA EXECUTADES

Estabilització d'esplanades per mitjà de sobreexcavació i reblert amb terra seleccionada, adequada o tolerable, compactada.

L'execució de la unitat d'obra inclou les operacions següents:

- Estesa de la tongada de terres
- Humectació o dessecació de la tongada, si es necessari
- Compactació de la tongada

CONDICIONS GENERALS:

La superfície de l'esplanada ha d'estar per sobre del nivell més alt previsible de la capa freàtica.

Distància Esplanada-capa freàtica:

- Terra seleccionada: ≥ 60 cm
- Terra adequada: ≥ 80 cm
- Terra tolerable: ≥ 100 cm

2.- CONDICIONS DEL PROCÉS D'EXECUCIÓ

S'han d'aturar els treballs quan la temperatura sigui $\leq 2^{\circ}\text{C}$ a l'ombra.

Quan l'esplanada s'ha d'assentar sobre un terreny amb corrents d'aigua superficial o subalvia, s'han de desviar les primeres i captar i conduir les últimes, fora de l'àrea on s'hagi de fer l'estabilització, abans de començar la seva execució.

Si l'esplanada s'ha de construir sobre terreny inestable, turba o argiles toves, s'ha d'assegurar l'eliminació d'aquest material o la seva consolidació.

A les esplanades a mitja vessant, la DF podrà exigir l'esglaonament d'aquesta per mitjà de l'excavació que consideri oportuna, per assegurar una perfecta estabilitat.

Els equips d'estesa, humectació i piconatge han de ser suficients per a garantir l'execució de l'obra en les condicions establertes en aquest plec.

No s'ha d'estendre cap tongada fins que no es comprovi que la superfície inferior compleix les condicions exigides i sigui autoritzada la seva estesa per la DF.

Els materials de cada tongada han de tenir característiques uniformes. En cas contrari, s'ha d'aconseguir aquesta uniformitat mesclant-los amb maquinària adequada.

Les tongades han de tenir espesor uniforme i han de ser sensiblement paral·leles.

La superfície de les tongades ha de tenir el pendent transversal necessari per assegurar l'evacuació de les aigües sense perill d'erosió.

Els equips de transport de terres i estesa de les mateixes han d'operar per tota l'amplada de cada capa.

Si s'ha d'afegir aigua, s'ha de fer de forma que l'humitejament dels materials sigui uniforme.

Si es fan servir corròns vibrants per al piconatge, s'ha de donar al final unes passades sense aplicar vibració, per a corregir les pertorbacions superficials que pugui causar la vibració i segellar la superfície.

S'ha de prohibir qualsevol tipus de trànsit sobre les capes en execució fins que no s'hagi completat el seu piconatge. Si això no és factible, s'ha de distribuir el trànsit de forma que no es concentrin rodes a la superfície.

3.- UNITAT I CRITERI D'AMIDAMENT

m3 de volum amidat segons les especificacions de la DT.

Aquest criteri no inclou la preparació de la superfície existent.

No s'inclou dins d'aquest criteri el subministrament de les terres necessàries per a l'execució de la partida.

4.- NORMATIVA DE COMPLIMENT OBLIGATORI

* Orden de 6 de febrero de 1976 por la que se aprueba el Pliego de Prescripciones Técnicas Generales para Obras de Carreteras y Puentes (PG-3).

P93 BASES, SOLERES I RECRESQUES

P934- BASE DE GRANULAT-CIMENT ELABORAT A CENTRAL

0.- ELEMENTS QUE CONTEMPLA EL PLEC

P934-ELAF.

1.- DEFINICIÓ I CONDICIONS DE LES PARTIDES D'OBRA EXECUTADES

Formació de base o subbase per a ferm de carreteres amb la mescla, realitzada a central, de material granular, ciment, aigua i, eventualment additius.

S'han considerat els tipus següents, en funció del tipus de material granular utilitzat:

- Base o subbase de sòl-ciment
- Base o subbase de grava-ciment

En actuacions de reparació, s'han considerat els graus de dificultat següents:

- Grau de dificultat associat a la mobilitat en l'actuació:
 - Sense dificultat de mobilitat: actuacions en què hi ha una interferència pròpia de l'entorn on es desenvolupen.
 - Amb dificultat de mobilitat: actuacions en entorns amb dificultat de mobilitat i/o amb el material aplegat lluny de la zona de treball:
- Actuacions amb dificultat d'accessibilitat, per la poca mobilitat de la maquinària, per l'elevada presència de guals particulars i passos de vianants, per la impossibilitat d'ubicar una plataforma de

treball lateral, per la impossibilitat d'ocupació de la calçada per fer l'aplec de materials que impliqui fer l'actuació per fases per tal de mantenir el pas de vianants i/o per estar en una zona amb tràfic rodat important - Actuacions en les què els materials estan aplegats lluny de la zona de treball per manca d'espai en la proximitat d'on s'executen les tasques.

- Grau de dificultat associat a l'àmbit de l'actuació en funció de l'amplària de la vorera, calçada o plataforma única

- Grau de dificultat associat a la presència d'elements externs a l'actuació: - Sense afectació per serveis o elements de mobiliari urbà: actuacions sense serveis (canalitzacions d'aigua, semàfors, enllumenat, etc.) ni elements urbans de grans dimensions (marquesines, mòduls d'aparcament de bicicletes, etc.) que interfereixin (o que puguin interferir) en les tasques - Amb afectació per serveis o elements de mobiliari urbà: actuacions amb serveis (canalitzacions d'aigua, semàfors, enllumenat, etc.) o elements urbans de grans dimensions (marquesines, mòduls d'aparcament de bicicletes, etc) que interfereixen en les tasques.

- Grau de dificultat associat a l'abast de l'actuació

L'execució de la unitat d'obra inclou les operacions següents:

- Preparació i comprovació de la superfície d'assentament
- Estesa de la mescla
- Prefissuració, quan sigui necessari
- Compactació i acabament

CONDICIONS GENERALS:

La capa ha de tenir el pendent especificat a la DT o, en el seu defecte, el que especifiqui la DF.

La superfície de la capa ha de quedar plana i a nivell amb les rasants previstes a la DT.

El gruix de la capa de sòl-ciment o grava-ciment complirà el que indica la Norma 6.1 IC de Seccions de ferm i 6.3 IC Rehabilitació de ferms i en cap cas serà inferior a 20 cm.

Després de la compactació la densitat no ha de ser inferior al 98% de la densitat màxima obtinguda en l'assaig Pròctor Modificat, segons UNE-EN 13286-2.

Resistència a la compressió al cap de 7 dies en Mpa, segons UNE-EN 13286-41:

- Sòl-ciment: - Calçada i vorals: $2,5 \leq RC \leq 4,5$
- Grava-ciment: - Calçada: $4,5 \leq RC \leq 7,0$ - Vorals: $4,5 \leq RC \leq 6,0$

La superfície de la capa acabada ha de presentar una textura uniforme, sense segregacions ni ondulacions i amb els pendents adequats.

Índex de Regularitat Internacional IRI (NLT-330): Ha de complir amb els valors de la taula 513.8 del PG 3/75 modificat per ORDEN FOM 2523/2014.

Toleràncies d'execució:

- Rasant: + 0, - 15 mm de la teòrica
- Amplària: ± 10 cm de la prevista en els plànols de seccions tipus
- Gruix: - 0 mm del previst en els plànols de seccions tipus

2.- CONDICIONS DEL PROCÉS D'EXECUCIÓ

S'han d'aturar els treballs:

- Quan la temperatura ambient a l'ombra sigui superior a 35 °C.
- Quan la temperatura ambient a l'ombra sigui inferior a 5 °C o puguin produir-se gelades.
- Quan es produeixin precipitacions atmosfèriques intenses.

La barreja del material granular i el ciment es realitzarà a central que ha de complir les prescripcions de l'article 513 del PG3 vigent.

Durant el transport al lloc de treball es tindran les precaucions necessàries per reduir al mínim la segregació i les variacions d'humitat.

La capa no s'ha d'estendre fins que s'hagi comprovat que la superfície sobre la que ha d'assentar-se té les condicions de qualitat i formes previstes, amb les toleràncies establertes. Si en aquesta superfície hi ha defectes o irregularitats que excedeixen les tolerables, s'han de corregir abans de l'execució de la partida d'obra, d'acord amb les instruccions de la DF.

En època seca i calorosa, quan sigui previsible una pèrdua d'humitat del material granular i abans de la seva extensió, es regarà lleugerament la superfície de suport evitant que quedi entollada.

L'abocada i l'estesa s'han de realitzar tenint cura d'evitar segregacions i contaminacions.

El gruix de la tongada abans de compactar ha de ser tal que després del piconatge s'obtingui el gruix previst a la DT, amb les toleràncies establertes.

En cap cas es permet el recrescut del gruix en capes primes un cop iniciada la compactació.

Sempre que sigui possible l'extensió s'ha de fer a tota l'amplària. Quan no es pugui s'ha de començar per la vora inferior i s'ha de fer per franges longitudinals.

No s'han de col·locar franges contigües quan no es pugui garantir que la compactació i acabat de la segona franja s'acabi durant el termini de treballabilitat de la primera, excepte en el cas que la DF permeti l'execució d'un junt de construcció longitudinal.

Es realitzarà una prefissuració longitudinal en els següents casos:

- Carreteres amb categoria de trànsit T00 a T2: - Amplada capa estesa: > 4 m - Superfície calçada: > 70.000 m²

- Resta dels casos: - Amplada capa estesa: > 5 m

Es farà una prefissuració transversal en els casos assenyalats en la Norma 6.1 IC de Seccions de ferm i 6.3 IC Rehabilitació de ferms o quan ho indiqui la DF.

Per a això, abans de començar la compactació, es faran juntes longitudinals o transversals en fresc que han de complir el següent:

- Fondària: > = 2/3 gruix de la capa

- Separació junts transversals: 3 a 4 m

La compactació s'ha de fer de forma continua i sistemàtica durant el termini de treballabilitat de la mescla i disposant l'equip necessari per a aconseguir la densitat prescrita a l'apartat anterior.

Quan l'extensió es realitzi per franges, la zona de compactació ha d'incloure, com a mínim, 15 cm de l'anterior.

Durant la compactació i especialment en temps sec i calorós la superfície s'ha de mantenir humida.

A qualsevol secció transversal, la compactació ha de finalitzar-se abans que acabi el termini de treballabilitat de la capa contigua executada prèviament.

Un cop acabada la compactació, no es permet el recrescut, però si el reperfilat i recompectació de les zones que superin la superfície teòrica.

Quan el procés constructiu s'aturi per més temps del fixat per al termini de treballabilitat de la mescla i sempre al final de cada jornada, cal disposar junts de treball transversals.

Es realitzaran junts de treball longitudinals quan es treballi per fraccions de l'amplària total i no es pugui compactar dins el termini de treballabilitat del material de la franja adjacent.

Els junts de treball es disposaran de manera que la seva superfície quedi vertical, tractant la vora segons les indicacions de la DF.

Els equips utilitzats per a la realització dels treballs (extensió, compactat i execució de junts en fresc) compliran les especificacions de l'article 513 del PG3 vigent.

Un cop acabada la capa s'ha d'aplicar un reg de cura seguint les prescripcions generals establertes per a aquestes aplicacions. Aquesta operació s'ha de fer immediatament després de la compactació i en un termini màxim de 3 h des de la seva finalització.

No es permet la circulació de vehicles sobre la capa durant un període mínim de 3 dies i de 7 dies quan es tracti de vehicles pesats.

L'extensió d'una capa superior no s'ha de fer abans de transcorreguts 7 dies.

3.- UNITAT I CRITERI D'AMIDAMENT

m³ de volum amidat segons les especificacions de la DT.

No s'inclouen en aquest criteri les reparacions d'irregularitats superiors a les tolerables.

No és d'abonament en aquesta unitat d'obra el reg de cura.

No és d'abonament en aquesta unitat d'obra qualsevol reg de segellat que s'afegeixi per a donar obertura al trànsit.

L'abonament dels treballs de preparació de la superfície d'assentament correspon a la unitat d'obra de la capa subjacent.

4.- NORMATIVA DE COMPLIMENT OBLIGATORI

* Orden de 6 de febrero de 1976 por la que se aprueba el Pliego de Prescripciones Técnicas Generales para Obras de Carreteras y Puentes (PG-3).

* Orden FOM/2523/2014, de 12 de diciembre, por la que se actualizan determinados artículos del Pliego de Prescripciones Técnicas Generales para Obras de Carreteras y Puentes, relativos a materiales básicos, a firmes y pavimentos, y a señalización, balizamiento y sistemas de contención de vehículos (PG-3).

* Orden FOM/510/2018, de 8 de mayo, por la que se modifica la Orden FOM/2523/2014, de 12 de diciembre, por la que se actualizan determinados artículos del Pliego de Prescripciones Técnicas Generales para Obras de Carreteras y Puentes, relativos a materiales básicos, a firmes y pavimentos, y a señalización, balizamiento y sistemas de contención de vehículos (PG-3).

Orden FOM/3460/2003, de 28 de noviembre, por lo que se aprueba la norma 6.1-IC Secciones del firme, de la Instrucción Técnica de Carreteras.

5.- CONDICIONS DE CONTROL D'EXECUCIÓ I DE L'OBRA ACABADA

CONTROL D'EXECUCIÓ. OPERACIONS DE CONTROL:

Les tasques de control a realitzar són les següents:

- Abans d'iniciar-se la posada a l'obra: - Execució d'un tram de prova, per a comprovar la fórmula de treball, el funcionament dels equips, especialment el de compactació i el de prefissuració i la conformitat del material tractat.

- Durant el procés d'abocament, estesa i prefissuració: - Inspecció visual de l'aspecte de la mescla a la descàrrega del camió. - Gruix estès mitjançant punxó graduat. - Forma d'actuació de l'equip de prefissuració i formació dels junts en fresc.

- Durant el procés de compactació: - Forma d'actuació de l'equip de compactació: - Nombre i tipus de compactadors - Dispositius d'humectació i neteja - Llast i massa total dels compactadors, i pressió d'inflat de les rodes dels compactadors de pneumàtics - Assaigs (en emplaçaments aleatoris, freqüència: 7 mesures per lot): - Humitat, segons UNE 103300 - Densitat "in situ", segons UNE 103503 o UNE 103900

- Durant el procés de curat i protecció superficial: - Es controlarà que la capa romangui humida fins a l'extensió del producte de curat, però sense que es produeixin embassaments.

CONTROL D'EXECUCIÓ. CRITERIS DE PRESA DE MOSTRES:

S'han de seguir els criteris que, en cada cas, determini la DF.

Durant el procés de compactació, els punts de determinació de la densitat i humitat s'escolliran de forma aleatòria repartits en tota la superfície de la capa.

CONTROL D'EXECUCIÓ. INTERPRETACIÓ DE RESULTATS I ACTUACIONS EN CAS D'INCOMPLIMENT:

Si els resultats obtinguts en el tram de prova no són satisfactoris, es procedirà a la realització de successius trams de prova, introduint-se les modificacions pertinents a la fórmula de treball, als equips utilitzats i/o procediments d'execució fins a obtenir el nivell de qualitat exigít.

CONTROL DE L'OBRA ACABADA. OPERACIONS DE CONTROL:

Es considerarà com a lot, al menor que resulti d'aplicar els 3 criteris següents:

- Una longitud de 500 m de calçada
- Una superfície de 3.500 m² de calçada
- La fracció construïda diàriament

Les tasques de control a realitzar són les següents:

- Determinació de la densitat, segons UNE-EN 13286-2, mitjançant l'extracció de testimonis com a mínim en 6 punts escollits aleatòriament per cada lot.

- Determinació de la resistència a compressió simple, segons UNE-EN 13286-41, de les provetes, als 7 dies de la seva fabricació.

- Control de la regularitat superficial mitjançant la determinació de l'Índex de Regularitat Internacional (IRI) (NLT 330), en trams de 1000 m, amb 1 determinació per hm.

- Determinació del gruix mitjançant l'extracció de testimonis com a mínim en 6 punts escollits aleatòriament per cada lot.

- Comparació entre la rasant acabada i l'establerta en el projecte, en l'eix, transicions de peralt, en el cas que n'hi hagi i vores de perfils transversals.

- Aspecte de la superfície acabada en perfils transversals cada 20 m.

- Verificació de l'amplada de la capa.

CONTROL DE L'OBRA ACABADA. CRITERIS DE PRESA DE MOSTRES:

Els testimonis per a comprovar el gruix i la densitat de la capa seran cilíndrics, i s'extrauran en emplaçaments aleatoris. Els orificis produïts s'emplenaran amb material de la mateixa qualitat que el utilitzat a la resta de la capa, el qual serà correctament enrasat i compactat.

Les provetes per a determinació de la resistència a compressió simple es fabricaran i conservaran d'acord amb la norma UNE-EN 13286-51.

CONTROL DE L'OBRA ACABADA. INTERPRETACIÓ DE RESULTATS I ACTUACIONS EN CAS D'INCOMPLIMENT:

El lot de control definit (500 m de calçada, 3.500 m² de calçada o fracció construïda diàriament) s'acceptarà o rebutjarà globalment.

Les condicions d'acceptació són les següents:

- Densitat: - Acceptació: - La densitat mitjana obtinguda per lot és $\geq 98\%$ de la densitat màxima obtinguda a l'assaig Proctor Modificat, segons UNE-EN 13286-2. - Addicionalment: ≤ 1 individu de la mostra té resultats inferiors en més de 2 punts percentuals a la densitat especificada. - Actuació en cas d'incompliment: es seguiran les indicacions de l'apartat 513.10.1 del PG3 vigent.

- Resistència mecànica: - Acceptació: - La resistència mitjana de les provetes del lot als 7 dies, és superior a la mínima i inferior a la màxima de les referenciades. - Addicionalment: cap resultat individual serà inferior en més d'un 20% a l'especificat. - Actuació en cas d'incompliment: es seguiran les indicacions de l'apartat 513.10.2 del PG3 vigent.

- Gruix: - Acceptació: - El gruix mitjà obtingut no és inferior a l'especificat en els Plecs i Plànols del Projecte. - Addicionalment: ≤ 1 individu de la mostra presenta resultats inferiors en més d'un

10% a l'especificat. - Actuació en cas d'incompliment: es seguiran les indicacions de l'apartat 513.10.3 del PG3 vigent.

- Rasant: - Acceptació: - La diferència de cota entre la superfície obtinguda i la teòrica establerta en els Plànols de Projecte no supera les toleràncies especificades en el Plec de Condicions, ni hi ha zones que retenguin aigua. - Actuació en cas d'incompliment: es seguiran les indicacions de l'apartat 513.10.4 del PG3 vigent.

- Regularitat superficial: - Acceptació: - Els resultats de la mesura de la regularitat superficial de la capa acabada no superen els límits que estableix l'apartat 513.7.4 del PG3 vigent. - Actuació en cas d'incompliment: es seguiran les indicacions de l'apartat 513.10.5 del PG3 vigent.

P9H PAVIMENTS DE MESCLA BITUMINOSA

P9H5- PAVIMENT DE MESCLA BITUMINOSA CONTÍNUA EN CALENT

0.- ELEMENTS QUE CONTEMPLA EL PLEC

P9H5-E84D.

1.- DEFINICIÓ I CONDICIONS DE LES PARTIDES D'OBRA EXECUTADES

Mescla bituminosa tipus formigó bituminós, resultat de la combinació d'un betum asfàltic, granulats amb granulometria continua, pols mineral, i eventualment additius, de manera que totes les partícules del granulat quedin recobertes per una pel·lícula homogènia de lligant, fabricada, col·locada i compactada, a una temperatura molt superior a la d'ambient.

En actuacions de reparació, s'han considerat els graus de dificultat següents:

- Grau de dificultat associat a la mobilitat en l'actuació: - Sense dificultat de mobilitat: actuacions en què hi ha una interferència pròpia de l'entorn on es desenvolupen. - Amb dificultat de mobilitat: actuacions en entorns amb dificultat de mobilitat i/o amb el material aplegat lluny de la zona de treball: - Actuacions amb dificultat d'accessibilitat, per la poca mobilitat de la maquinària, per l'elevada presència de guals particulars i passos de vianants, per la impossibilitat d'ubicar una plataforma de treball lateral, per la impossibilitat d'ocupació de la calçada per fer l'aplec de materials que impliqui fer l'actuació per fases per tal de mantenir el pas de vianants i/o per estar en una zona amb tràfic rodat

important - Actuacions en les què els materials estan aplegats lluny de la zona de treball per manca d'espai en la proximitat d'on s'executen les tasques.

- Grau de dificultat associat a l'àmbit de l'actuació en funció de l'amplària de la vorera, calçada o plataforma única

- Grau de dificultat associat a la presència d'elements externs a l'actuació: - Sense afectació per serveis o elements de mobiliari urbà: actuacions sense serveis (canalitzacions d'aigua, semàfors, enllumenat, etc.) ni elements urbans de grans dimensions (marquesines, mòduls d'aparcament de bicicletes, etc.) que interfereixin (o que puguin interferir) en les tasques - Amb afectació per serveis o elements de mobiliari urbà: actuacions amb serveis (canalitzacions d'aigua, semàfors, enllumenat, etc.) o elements urbans de grans dimensions (marquesines, mòduls d'aparcament de bicicletes, etc) que interfereixen en les tasques.

- Grau de dificultat associat a l'abast de l'actuació

L'execució de la unitat d'obra inclou les operacions següents:

- Estudi de la mescla i obtenció de la fórmula de treball i aprovació d'aquesta per la DO

- Realització del tram de prova i aprovació d'aquest per la DO

- Comprovació de la superfície d'assentament

- Extensió de la mescla

- Compactació de la mescla

- Execució de junts de construcció

- Protecció del paviment acabat

CONDICIONS GENERALS:

La superfície acabada ha de ser de textura homogènia, uniforme i sense segregacions.

S'ha d'ajustar als perfils previstos, en la seva rasant, gruix i amplària.

Ha de tenir el pendent transversal que s'especifiqui a la DT.

La densitat obtinguda segons s'indica en l'apartat 542.9.3.2.1 del PG-3 no ha de ser inferior als valors següents:

- Capes de gruix ≥ 6 cm: 98%

- Capes de gruix < 6 cm: 97%

L'Índex de Regularitat Internacional (IRI), segons NLT 330, PG-3/75 MD-11/00/(FOM 2523/2014), obtingut segons l'indicat en l'apartat 542.9.4 del PG-3 ha de complir els valors de les taules 542.14.a o 542.14.b del PG-3.

En capes de rodadura la macrotextura superficial obtinguda amb el mètode volumètric (UNE-EN 13036-1) i la resistència al lliscament transversal (UNE 41201 IN) han de ser iguals o mes grans que els valors de la taula 542.15 del PG 3.

Toleràncies d'execució:

- Amplària del semiperfil: No s'admeten amplàries inferiors a les teòriques

Nivell de les capes intermitges i de rodadura: ± 10 mm

Nivell de la capa base: ± 15 mm

- Gruix de la capa: No s'admeten gruixos inferiors al teòrics

2.- CONDICIONS DEL PROCÉS D'EXECUCIÓ

L'equip de treball, central de fabricació, mitjans de transport, equip d'estesa i equip de compactació, ha de complir les especificacions de l'article 542.4 del PG-3.

S'ha de realitzar un tram de prova, amb una longitud no inferior a la definida en el Plec de Prescripcions Tècniques Particulars. La DF ha de determinar si es pot acceptar la realització del tram de prova com a part integrant de l'obra en construcció.

A la vista dels resultats obtinguts, el Director d'Obra ha de definir si és acceptable o no la fórmula de treball i si són acceptables o no els equips proposats pel Contractista.

Durant l'execució del tram de prova s'ha d'analitzar la correspondència, al seu cas, entre els mètodes de control de la dosificació del lligant hidrocarbonat i de la densitat in situ establerts als Plecs de Prescripcions Tècniques Particulars, i altres mètodes ràpids de control.

Excepte autorització expressa del Director d'Obra, s'han de suspendre els treballs quan la temperatura ambient a l'ombra sigui inferior a 5°C, excepte si el gruix de la capa a estendre fos inferior a 5 cm, en aquest cas el límit serà de 8°C. Amb vent intens, després de gelades o a taulers d'estructures, la DF ha de poder augmentar aquests límits, en funció dels resultats de compactació obtinguts. Tampoc es permet la posada a l'obra en cas de precipitacions atmosfèriques.

La capa no s'ha d'estendre fins que s'hagi comprovat que la superfície sobre la que ha d'assentar-se té les condicions de qualitat i formes previstes, amb les toleràncies establertes. Si en aquesta superfície hi ha defectes o irregularitats que excedeixen les tolerables, s'han de corregir abans de l'execució de la partida d'obra, d'acord amb les instruccions de la DF.

La regularitat superficial de la capa sobre la que s'ha d'estendre la mescla, ha de complir l'indicat als articles 510 i 513 del PG-3. Sobre aquesta capa s'ha d'haver aplicat un reg d'imprimació o d'adherència, que ha de complir l'especificat en els articles 530 ó 531 del PG-3.

Si la superfície estigués constituïda per un paviment hidrocarbonat, i aquest fos heterogeni, s'hauran d'eliminar mitjançant fressat els sobrants de lligant i segellar les zones massa permeables, segons les instruccions del Director d'Obra. Es comprovarà especialment que transcorregut el termini de trencament del lligant dels tractaments aplicats, no queden restes d'aigua a la superfície. També, si ha passat mol temps des de la aplicació, es verificarà que la seva capacitat d'unió amb la mescla bituminosa no ha disminuït de forma perjudicial; en caso contrari, el Director de las Obres podrà ordenar la execució d'un reg d'adherència addicional.

L'estesa de la mescla s'ha de fer mecànicament començant per la vora inferior de la capa i amb la major continuïtat possible, per franges horitzontals. L'amplària de les franges s'ha d'estudiar per a que hi hagi el menor nombre de junts possible.

Després d'haver estès i compactat una franja, s'ha d'estendre la següent mentre la vora de la primera es trobi encara calent i en condicions de ser compactada; en cas contrari s'ha d'executar un junt longitudinal.

L'estenedora s'ha de regular de forma que la superfície de la capa estesa resulti llisa i uniforme, sense segregacions ni arrossegaments, i amb un gruix tal que, un cop compactada, s'ajusti a la rasant i secció transversal indicades a la DT del Projecte, amb les toleràncies indicades a l'epígraf 542.7.2 del PG 3.

L'estesa s'ha de fer amb la major continuïtat possible, ajustant la velocitat de l'estenedora a la producció de la central de fabricació de manera que aquella no s'aturi. En cas de parada, es comprovarà que la temperatura de la mescla a estendre, en la tolva de l'estenedora i a sota d'aquesta, no baixi de la prescrita en la fórmula de treball per a l'inici de compactació, en cas contrari cal executar un junt transversal.

En obres sense manteniment de la circulació, per a carreteres amb calçades separades amb superfícies a estendre superiors a 70 000 m², es realitzarà la extensió de qualsevol capa bituminosa a ample complet, treballant si fos necessari amb 2 o mes estenedores lleugerament desfasades, evitant junts longitudinals. A la resta de situacions, després d'haver estes i compactat una franja, s'estendrà la següent mentre la vora de la primera estigui encara calenta i en condicions de ser compactada; en caso contrario, s'executarà un junt longitudinal.

La compactació s'ha de fer segons el pla aprovat per la DO en funció dels resultats del tram de proves fins que se assoleixi la densitat especificada a l'epígraf 542.7.1. S'haurà de fer a la temperatura mes alta possible sense superar la màxima prescrita a la fórmula de treball i sense que es produeixin

desplaçaments de la mescla estesa, i es continuarà, mentre la mescla estigui en condicions de ser compactada i la seva temperatura no sigui inferior a la mínima prescrita a la fórmula de treball.

En mescles bituminoses fabricades amb betums millorats o modificats amb cautxú i en mescles bituminoses amb addició de cautxú, es continuarà obligatòriament el procés de compactació fins que la temperatura de la mescla baixi de la mínima establerta a la fórmula de treball, encara que s'hages assolit prèviament la densitat especificada a l'epígraf 542.7.1.

La compactació s'ha de fer longitudinalment, de manera continua i sistemàtica. Si l'estesa de la mescla bituminosa es fa per franges, en compactar una d'aquestes s'ha d'ampliar la zona de compactació per tal que inclogui 15 cm de l'anterior, com a mínim.

Els corròns han de portar la seva roda motriu del costat més pròxim a l'estenedora; els seus canvis de direcció s'han de fer sobre la mescla que ja s'ha compactat, i els seus canvis de sentit s'han de fer amb suavitat. S'ha de cuidar que els elements de compactació estiguin nets i, si és precis, humits.

En el cas en que hi hagi junts, s'ha de procurar que els junts transversals de capes sobreposades quedin a un mínim de 5 m un de l'altra, i que els longitudinals quedin desplaçades a un mínim de 15 cm un de l'altra.

A l'estendre franges longitudinals contigües, si la temperatura de l'estesa en primer lloc no fos superior al mínim fixat en la fórmula de treball per acabar la compactació, la vora d'aquesta franja s'ha de tallar verticalment, deixant al descobert una superfície plana i vertical. Se li ha d'aplicar una capa uniforme i lleugera de reg d'adherència segons l'article 531 del PG 3, deixant trencar l'emulsió suficientment. A continuació, s'ha d'escalfar el junt i estendre la següent franja contra ella.

Els junts transversals en capes de rodadura s'han de compactar transversalment, i s'ha de disposar els recolzaments necessaris per als elements de compactació.

La capa executada només es pot obrir a la circulació quan assoleixi la temperatura ambient en tot el seu gruix, o bé, prèvia autorització de la DF, quan assoleixi la temperatura de 60°C. En aquest cas s'han d'evitar les parades i canvis de direcció sobre la capa fins que aquesta assoleixi la temperatura ambient.

3.- UNITAT I CRITERI D'AMIDAMENT

PAVIMENTS DE MESCLA BITUMINOSA CONTÍNUA:

t de pes segons tipus, mesurades multiplicant els amples de cada capa segons amb les seccions tipus especificades a la DT, pels gruixos mitjos i les densitats mitjanes obtingudes dels assaigs de control de cada lot.

L'abonament dels treballs de preparació de la superfície d'assentament correspon a la unitat d'obra de la capa subjacent.

No són d'abonament en aquesta unitat d'obra els regs d'emprimació o d'adherència.

4.- NORMATIVA DE COMPLIMENT OBLIGATORI

Orden FOM/3460/2003, de 28 de noviembre, por lo que se aprueba la norma 6.1-IC Secciones del firme, de la Instrucción Técnica de Carreteras.

Orden de 6 de febrero de 1976 por la que se aprueba el Pliego de Prescripciones Técnicas Generales para Obras de Carreteras y Puentes (PG-3).

Orden FOM/2523/2014, de 12 de diciembre, por la que se actualizan determinados artículos del Pliego de Prescripciones Técnicas Generales para Obras de Carreteras y Puentes, relativos a materiales básicos, a firmes y pavimentos, y a señalización, balizamiento y sistemas de contención de vehículos (PG-3).

5.- CONDICIONS DE CONTROL D'EXECUCIÓ I DE L'OBRA ACABADA

CONTROL D'EXECUCIÓ. OPERACIONS DE CONTROL:

Abans d'iniciar-se la posada a l'obra de cada tipus de mescla bituminosa en calent. Execució d'un tram de prova, per comprovar:

- La fórmula de treball
- Els equips proposats pel contractista
- La forma específica d'actuació dels equips
- La correspondència entre els mètodes de control de fabricació i els resultats in situ

En l'execució d'una capa:

- Inspecció visual de l'aspecte de la mescla i mesura de la temperatura de la mescla i la temperatura ambient, al descarregar en l'estenedora o equip de transferència
- Presa de mostres i preparació de provetes segons UNE-EN 12697-30 si la mida màxima del granulat es 22 mm o segons UNE-EN 12697-32 per a mides màximes del granulat superiors, al menys un cop al dia i al menys un cop per lot determinat segons el menor dels valors següents:
 - 500 m de calçada
 - 3.500 m² de calçada
 - la fracció construïda diàriament
- Determinar el contingut de forats segons UNE-EN 12697-8 de les provetes anteriors

- Determinar la densitat aparent segons UNE-EN 12697-6 amb el mètode d'assaig de l'annex B de l'UNE-EN 13108-20

- Determinació per a cada lot de la densitat de referència per a compactació

- Dosificació del lligant segons UNE-EN 12697-1, amb la freqüència que estableixi el DO, sobre les mostres de les provetes

- Granulometria dels granulats extrets segons UNE-EN 12697-2, amb la freqüència que estableixi el DO, sobre les mostres de les provetes

- Gruix de l'estesa, mitjançant punxó graduat amb la freqüència que estableixi el DO

- Que el nombre i tipus de compactadors son els aprovats

- Que funcionen els dispositius d'humectació, neteja i protecció dels compactadors

- El llast, pes total i en el seu cas, pressió d'inflament dels dels compactadors

- La frqüència i l'amplitud en els compactadors vibratoris

- Nombre de passades de cada compactador

- Temperatura de la superfície de la capa en acabar la compactació

Aquests controls es faran d'acord amb les indicacions de l'epígraf 542.9.4 del PG 3.

CONTROL DE L'OBRA ACABADA. OPERACIONS DE CONTROL:

Es considerarà un lot, que s'acceptarà o rebutjarà en bloc, al menor que resulti d'aplicar els següents criteris:

- 500 m de calçada

- 3.500 m2 de calçada

- la fracció construïda diàriament

Extracció de testimonis, en punts aleatoris, en un nombre més gran o igual a 3 per lot per determinar:

- Densitat aparent i el gruix segons UNE-EN 12697-6, considerant les condicions d'assaig de l'annex B de l'UNE-EN 13108-20

Comprovació d'adherència entre capes segons NLT-382

- Control de la regularitat superficial, en trams de 1000 m de llarg, 24 h després de la seva execució i abans d'estendre la capa següent, determinant l'IRI segons NLT 330, i epígraf 542.9.4 del PG 3

En capes de rodadura:

Macrotextura superficial segons UNE-EN 13036-1, controlada diàriament a 3 punts del lot triat aleatoriament

- Determinació de la resistència al lliscament, segons NLT 336, de tota la llargària de la obra, abans de la posada en servei.

Aquests controls es faran d'acord amb les indicacions de l'epígraf 542.9.4 del PG 3.

CONTROL DE L'OBRA ACABADA. INTERPRETACIÓ DE RESULTATS I ACTUACIONS EN CAS D'INCOMPLIMENT:

El lot de control de la unitat acabada s'ha d'acceptar o rebutjar globalment.

Els criteris d'acceptació o rebuig de la unitat acabada, i les actuacions en cas d'incompliment d'algun dels paràmetres de control son els indicats a l'epígraf 542.10 del PG 3.

P9L REGS SENSE GRANULATS

P9L1- REG AMB LLIGANT HIDROCARBONAT

0.- ELEMENTS QUE CONTEMPLA EL PLEC

P9L1-E97L.

1.- DEFINICIÓ I CONDICIONS DE LES PARTIDES D'OBRA EXECUTADES

Regs amb emulsions bituminoses.

S'han considerat els següents regs amb emulsions bituminoses:

- Reg d'imprimació (IMP)

- Reg d'adherència (ADH)

- Reg de cura (CUR)

L'execució de la unitat d'obra inclou les operacions següents:

En el reg d'imprimació o de cura amb emulsió bituminosa:

- Preparació de la superfície existent.

- Aplicació del lligant bituminós.

- Eventual extensió d'un granulat de cobertura.

En el reg d'adherència:

- Preparació de la superfície existent.
- Aplicació del lligant bituminós.

CONDICIONS GENERALS:

El reg ha de tenir una distribució uniforme i no pot quedar cap tram de la superfície tractada sense lligant o producte de cura.

REG D'IMPRIMACIÓ:

Estarà efectuat amb alguna de les següents emulsions bituminoses:

- C50BF4 IMP
- C60BF4 IMP

Dotació del lligant:

- Quantitat que sigui capaç d'absorbir la capa que s'imprimeixi durant un període de 24 h.
- En tots els casos: $\geq 500 \text{ g/m}^2$.

REG D'ADHERÈNCIA:

El tipus d'emulsió utilitzada es trobarà dins de les indicades a l'article 531 del PG3.

Dotació del lligant:

- En tots els casos: $\geq 200 \text{ g/m}^2$.
- La capa superior és una mescla bituminosa discontinua en calent o drenant, o una capa tipus formigó bituminós: $\geq 250 \text{ g/m}^2$.

Adherència entre dues capes de mescla bituminosa, o una de mescla bituminosa i una altra de material tractat amb conglomerant hidràulic, (NLT 382):

- Una de les capes és de rodament: $\geq 0,6 \text{ MPa}$.
- Resta dels casos: $\geq 0,4 \text{ MPa}$.

REG DE CURA:

El tipus d'emulsió utilitzada serà una de les següents:

- C60B3 CUR

- C60B2 CUR

Dotació del lligant:

- Quantitat que garanteixi la formació d'una pel·lícula contínua, uniforme i impermeable.
- En tots els casos: $\geq 300 \text{ g/m}^2$.

REG D'IMPRIMACIÓ O DE CURA:

En els casos en què sigui necessari, el granulat de cobertura ha de tenir una distribució uniforme.

El granulat utilitzat, en el seu cas, serà sorra natural, sorra procedent de matxuqueig o una barreja de totes dues i estarà exempt de tot tipus de matèries estranyes.

Ha de complir, a més, les següents condicions:

- % material que passa pel tamís 4 mm, segons UNE-EN 933-2: 100 %
- % partícules inferiors al tamís 0,063 mm, segons UNE-EN 933-2: $< 15 \%$
- Equivalent de sorra per a la fracció 0/4 de l'àrid, segons Annex A UNE-EN 933-8: > 40
- Plasticitat, segons UNE 103103 i UNE 103104: No plàstic

La dotació del granulat de cobertura:

- La mínima necessària per a absorbir l'excés de lligant o per a garantir la protecció del reg sota l'acció del trànsit.
- En tots els casos: $\leq 6 \text{ l/m}^2$, $\geq 4 \text{ l/m}^2$.

2.- CONDICIONS DEL PROCÉS D'EXECUCIÓ

CONDICIONS GENERALS:

Abans d'efectuar el reg es comprovarà que la superfície a regar estigui neta i sense matèria solta.

Es protegiran els elements constructius o accessoris de l'entorn, perquè quedin nets una vegada aplicat el reg.

Es suspendran els treballs quan la temperatura sigui inferior a 10°C o en cas de pluja.

Aquest límit es podrà reduir a 5°C quan la temperatura ambient tendeixi a augmentar i la DF ho autoritzi.

Es comprovarà que la superfície a regar compleix les condicions especificades per a la unitat d'obra corresponent, en cas contrari s'efectuaran les correccions necessàries segons les indicacions de la DF.

S'aplicarà l'emulsió amb la dotació i temperatura aprovada per la DF.

S'evitarà la duplicació de la dotació en els junts de treball transversals.

Quan el reg es faci per franges, l'estesa del lligant es superposarà lleugerament en la unió de dues franges.

REG D'IMPRIMACIÓ:

En cas necessari, abans d'aplicar el reg, es regarà lleugerament amb aigua la superfície existent, sense arribar a formar tolls.

Es dividirà la dotació prevista per a la seva aplicació en dues vegades, si la correcta execució del reg ho requereix i la DF ho considera oportú.

La seva aplicació es coordinarà amb la posada en obra de la capa bituminosa sobreposada, de manera que l'emulsió no perdi efectivitat com a element d'unió.

No es podrà circular sobre el reg fins que no s'hagi absorbit tot el lligant i durant les 4 h següents a l'extensió de l'àrid de cobertura, si s'escau.

L'àrid de cobertura s'estendrà, segons el parer de la DF, quan sigui necessari fer circular vehicles per sobre del reg, o quan s'observi que ha quedat part sense absorbir passades 24 h de l'aplicació del lligant. L'extensió es farà per mitjans mecànics de forma uniforme i amb la dotació aprovada per la DF.

REG D'ADHERÈNCIA:

Si s'aplica sobre un paviment bituminós existent s'eliminaran prèviament els excessos de lligant i es repararan els desperfectes que puguin impedir una perfecta unió entre les capes bituminoses.

La seva aplicació es coordinarà amb la posada en obra de la capa superior, de manera que s'hagi produït el trencament de l'emulsió, però sense que hagi perdut efectivitat com a element d'unió.

Es prohibirà la circulació fins que s'hagi produït el trencament del lligant en tota la superfície aplicada.

REG DE CURA:

S'aplicarà després de compactar la capa inferior, abans de transcorregudes 3 h des de la seva finalització. Durant aquest temps la superfície es mantindrà humida.

El granulat de cobertura s'estendrà, segons el parer de la DF, quan s'hagi de fer circular trànsit per sobre del reg. L'extensió es farà per mitjans mecànics de forma uniforme i amb la dotació aprovada per la DF.

3.- UNITAT I CRITERI D'AMIDAMENT

SENSE ESPECIFICAR DOTACIÓ:

t de pes mesurades segons les especificacions de la DT.

No són d'abonament els excessos laterals.

DOTACIÓ EN KG/M2:

m2 de superfície amidada segons les especificacions de la DT.

No són d'abonament els excessos laterals.

REG D'IMPRIMACIÓ O DE CURA:

Queda inclòs en aquesta unitat d'obra el granulat de cobertura per a donar obertura al trànsit.

4.- NORMATIVA DE COMPLIMENT OBLIGATORI

* Orden de 6 de febrero de 1976 por la que se aprueba el Pliego de Prescripciones Técnicas Generales para Obras de Carreteras y Puentes (PG-3).

* Orden FOM/2523/2014, de 12 de diciembre, por la que se actualizan determinados artículos del Pliego de Prescripciones Técnicas Generales para Obras de Carreteras y Puentes, relativos a materiales básicos, a firmes y pavimentos, y a señalización, balizamiento y sistemas de contención de vehículos (PG-3).

5.- CONDICIONS DE CONTROL D'EXECUCIÓ I DE L'OBRA ACABADA

CONTROL D'EXECUCIÓ. OPERACIONS DE CONTROL:

Es considera com a lot, al menor que resulti d'aplicar els 3 criteris següents:

- Una longitud de 500 m de calçada.
- Una superfície de 3.500 m2 de calçada.
- La superfície regada diàriament.

Les tasques de control a realitzar són les següents:

- Dotació mitjana del lligant residual mitjançant assecat en estufa i pesatge de mostres recollides en safata, en un nombre de punts ≥ 3 .

CONTROL D'EXECUCIÓ. INTERPRETACIÓ DE RESULTATS I ACTUACIONS EN CAS D'INCOMPLIMENT:

Les condicions d'acceptació són les següents:

- Regs d'imprimació i de cura: - Dotació mitjana de lligant residual: $\pm 15 \%$ de la prevista. -
Adicionalment: ≤ 1 individu de la mostra assajada excedeix els límits.
- Regs d'adherència: - Dotació mitjana de lligant residual: $+ 15 \%, -10 \%$ de la prevista - Adicionalment:
 ≤ 1 individu de la mostra assajada excedeix els límits fixats.

Actuació en cas d'incompliment: es prendran les mesures indicades per la DF.

CONTROL DE L'OBRA ACABADA. OPERACIONS DE CONTROL EN REGS D'ADHERÈNCIA:

En els lots definits anteriorment, i després d'estendre la capa de mescla bituminosa superior, les tasques de control a realitzar són les següents:

- Adherència entre capes: assaig de tall, segons NLT 382, en 3 testimonis extrets en punts aleatoris.

CONTROL DE L'OBRA ACABADA. INTERPRETACIÓ DELS RESULTATS I ACTUACIONS EN CAS D'INCOMPLIMENT EN REGS D'ADHERÈNCIA:

Les condicions d'acceptació són les següents:

- Valor mitjà de l'adherència entre capes, en cada lot: - Una de les capes és de rodament: ≥ 6 Mpa; ≤ 1 individu de la mostra assajada amb valor ≤ 25 % de 6 MPa. - Dues capes intermèdies: ≥ 4 Mpa; ≤ 1 individu de la mostra assajada amb valor ≤ 25 % de 4 MPa.

Actuació en cas d'incompliment:

- Adherència mitjana obtinguda < 90 % del valor previst: es fresarà la capa de mescla bituminosa superior i es reposarà el reg d'adherència i la capa esmentada. Per compte del contractista.

- Adherència mitjana obtinguda ≥ 90 % del valor previst: penalització econòmica del 10 % de la mescla bituminosa superior.

P9M PAVIMENTS CONTINUS

P9M2- PAVIMENT CONTINU MULTICAPA DE MORTER

0.- ELEMENTS QUE CONTEMPLA EL PLEC

P9M2-8BVH.

1.- DEFINICIÓ I CONDICIONS DE LES PARTIDES D'OBRA EXECUTADES

Revestiment continu per a paviments.

S'han considerat les unitats d'obra següents:

- Paviment de morter de resina epoxi en una o dues capes, amb o sense capa de pintura

L'execució de la unitat d'obra inclou les operacions següents:

Revestiment de resines:

- Preparació i comprovació de la superfície
- Aplicació successiva, amb els intervals d'assecat, de les capes de producte
- Aplicació successiva, en el seu cas, amb els intervals d'assecat, de les capes de pintura d'acabat
- Neteja final de la superfície acabada
- Protecció del revestiment col·locat

CONDICIONS GENERALS:

Ha de quedar ben adherit al suport.

El revestiment ha de formar una superfície plana i llisa.

En el revestiment no hi ha d'haver fissures, bosses ni d'altres defectes.

Ha de tenir el color, la brillantor i la textura uniformes.

Toleràncies d'execució:

- Nivell: ± 10 mm

- Gruix: $\pm 10\%$
- Horitzontalitat: $\pm 4 \text{ mm}/2 \text{ m}$

ACABAT PINTAT:

Han d'estar pintades totes les superfícies indicades a la DT.

En el revestiment no hi ha d'haver fissures, bosses ni d'altres defectes.

Ha de tenir el gruix indicat a la DT, d'acord amb la dotació prevista i els rendiments indicats pel fabricant.

2.- CONDICIONS DEL PROCÉS D'EXECUCIÓ

CONDICIONS GENERALS:

S'ha d'aplicar a una temperatura entre 10 i 30°C, sense pluja.

Abans de l'aplicació s'ha de comprovar que el producte tingui un aspecte homogeni.

El suport a cobrir ha d'haver assolit la resistència mecànica necessària.

La superfície a cobrir ha d'estar seca, sanejada i neta de matèries que dificultin l'adherència.

S'han d'evitar els treballs que desprenguin pols o partícules prop de l'àrea a tractar, abans, durant i després de l'aplicació.

S'ha d'aplicar seguint les instruccions de la documentació tècnica del fabricant.

3.- UNITAT I CRITERI D'AMIDAMENT

m2 de superfície amidada segons les especificacions de la DT.

Amb deducció de la superfície corresponent a obertures, d'acord amb els criteris següents:

- Obertures $\leq 1 \text{ m}^2$: No es dedueixen
- Obertures $> 1 \text{ m}^2$: Es dedueix el 100%

4.- NORMATIVA DE COMPLIMENT OBLIGATORI

No hi ha normativa de compliment obligatori

P9Z ELEMENTS ESPECIALS PER A PAVIMENTS

P9Z0- ACABAT DE JUNT DE DILATACIÓ DE PAVIMENT SOBRE ESTRUCTURA

0.- ELEMENTS QUE CONTEMPLA EL PLEC

P9Z0-4ZG7.

1.- DEFINICIÓ I CONDICIONS DE LES PARTIDES D'OBRA EXECUTADES

Acabat de junt de dilatació de paviment sobre estructures.

S'han considerat els tipus següents:

- Peça de cautxú col·locada amb adhesiu
- Peça de neoprè armat col·locada amb adhesiu i fixacions mecàniques
- Peça metàl·lica col·locada amb fixacions mecàniques

L'execució de la unitat d'obra inclou les operacions següents:

En peces de cautxú:

- Col·locació del perfil de cautxú precomprimit
- Segellat del perímetre del junt amb resina epoxi

En peces de neoprè armat:

- Replanteig i marcat dels pernys de fixació del junt
- Col·locació i ancoratge dels pernys per mitjà de resines epoxi
- Instal·lació del perfil i fixació del mateix
- Segellat dels caps dels pernys, així com del perímetre del junt, amb resina epoxi

En peces metàl·liques:

- Muntatge del perfil amb les seves fixacions
- Disposició del perfil dins l'espai reservat com a caixa del junt

CONDICIONS GENERALS:

El perfil ha d'ajustar-se a les característiques senyalades als plànols, assegurant el recorregut establert a la DT.

Les seccions d'unió entre mòduls consecutius de perfil no han de presentar obertures ni desencaixos.

No s'admeten diferències de cotes entre perfil i transició a la secció on s'uneixen.

2.- CONDICIONS DEL PROCÉS D'EXECUCIÓ

PEÇA DE CAUTXÚ:

El perfil i l'adhesiu s'han de col·locar d'acord amb les instruccions del fabricant.

L'obertura inicial del perfil s'ha d'ajustar en funció de la temperatura mitja de l'estructura i dels escorçaments diferits previstos.

Cal donar una especial atenció a les condicions d'ancoratge del junt sobre el formigó estructural. Cal garantir que aproximadament, les 2/3 parts de la longitud dels pernns queden dins del formigó estructural, i no es troben ancorats en un material de reblert.

S'ha d'adoptar una precompressió mínima del perfil de 4 mm.

PEÇA DE NEOPRÈ ARMAT:

El perfil i l'adhesiu s'han de col·locar d'acord amb les instruccions del fabricant.

La distància de col·locació dels pernns enfrontats s'ha d'ajustar en funció de la temperatura mitja de la zona on s'ubica l'estructura i la que es té en el moment de la instal·lació, segons els criteris que proposa el fabricant.

El pern de fixació s'ha d'ancorar en el formigó estructural en una profunditat ≥ 70 mm.

Cal assegurar-se, abans de la instal·lació del perfil, que el llit on s'assentarà és pla i paral·lel a la superfície dels taulers.

PEÇA METÀL·LICA:

El perfil i les seves fixacions s'han de col·locar d'acord amb les instruccions del fabricant.

3.- UNITAT I CRITERI D'AMIDAMENT

m de perfil de junt col·locat amb fixacions si n'hi ha, mesurat segons les especificacions de la DT.

Dins d'aquest criteri no s'inclou el material adhesiu que s'utilitzi com a llit del perfil o com a transició lateral. Aquest element s'especifica a la família d'elements auxiliars per a paviments.

4.- NORMATIVA DE COMPLIMENT OBLIGATORI

No hi ha normativa de compliment obligatori.

5.- CONDICIONS DE CONTROL D'EXECUCIÓ I DE L'OBRA ACABADA

CONTROL D'EXECUCIÓ. OPERACIONS DE CONTROL:

- Inspecció de les superfícies sobre les que s'ha de col·locar la peça, i de les condicions d'ancoratge.
- Control de l'estat i separació dels llavis (en funció del tipus de junt).
- Abans de tancar el junt, es verificarà que l'espai entre paraments està totalment lliure i net.
- Comprovació del parell de collament de tots els cargols d'ancoratge.
- Prova de tracció d'un pern ancoratge en cada junt fins a la càrrega corresponent al parell de collament

CONTROL DE L'OBRA ACABADA. OPERACIONS DE CONTROL:

- Inspecció del junt acabat, amb observació de les condicions d'anivellament.

CRITERIS DE PRESA DE MOSTRES:

El control està basat en l'experiència del inspector que supervisi el procés.

INTERPRETACIÓ DE RESULTATS I ACTUACIONS EN CAS D'INCOMPLIMENT:

No s'acceptarà el junt corresponent si no es compleixen les condicions exigides en el plec.

PB PROTECCIONS I SENYALITZACIÓ

PB1 BARANES

PB12- BARANA D'ACER, COL·LOCADA

0.- ELEMENTS QUE CONTEMPLA EL PLEC

PB12-DIXF.

1.- DEFINICIÓ I CONDICIONS DE LES PARTIDES D'OBRA EXECUTADES

Baranes constituïdes per un conjunt de perfils que formen el bastidor i l'ampit de la barana, col·locades en la seva posició definitiva i ancorada amb morter de ciment o formigó o amb fixacions mecàniques.

S'han considerat els tipus següents:

- Baranes d'acer ancorades amb morter de ciment o formigó o amb fixacions mecàniques

En actuacions de reparació, s'han considerat els graus de dificultat següents:

- Grau de dificultat associat a la mobilitat en l'actuació:
 - Sense dificultat de mobilitat: actuacions en què hi ha una interferència pròpia de l'entorn on es desenvolupen.
 - Amb dificultat de mobilitat: actuacions en entorns amb dificultat de mobilitat i/o amb el material aplegat lluny de la zona de treball:
- Actuacions amb dificultat d'accessibilitat, per la poca mobilitat de la maquinària, per l'elevada presència de guals particulars i passos de vianants, per la impossibilitat d'ubicar una plataforma de treball lateral, per la impossibilitat d'ocupació de la calçada per fer l'aplec de materials que impliqui fer l'actuació per fases per tal de mantenir el pas de vianants i/o per estar en una zona amb tràfic rodat

important - Actuacions en les què els materials estan aplegats lluny de la zona de treball per manca d'espai en la proximitat d'on s'executen les tasques.

- Grau de dificultat associat a l'àmbit de l'actuació en funció de l'amplària de la vorera, calçada o plataforma única

- Grau de dificultat associat a la presència d'elements externs a l'actuació: - Sense afectació per serveis o elements de mobiliari urbà: actuacions sense serveis (canalitzacions d'aigua, semàfors, enllumenat, etc.) ni elements urbans de grans dimensions (marquesines, mòduls d'aparcament de bicicletes, etc.) que interfereixin (o que puguin interferir) en les tasques - Amb afectació per serveis o elements de mobiliari urbà: actuacions amb serveis (canalitzacions d'aigua, semàfors, enllumenat, etc.) o elements urbans de grans dimensions (marquesines, mòduls d'aparcament de bicicletes, etc) que interfereixen en les tasques.

- Grau de dificultat associat a l'abast de l'actuació

L'execució de la unitat d'obra inclou les operacions següents:

Barana metàl·lica:

- Replanteig

- Preparació de la base

- Col·locació de la barana i fixació dels ancoratges

CONDICIONS GENERALS:

La protecció instal·lada ha de reunir les mateixes condicions exigides a l'element simple.

Ha d'estar anivellada, ben aplomada i en la posició prevista en la DT.

L'alçària des del nivell del paviment fins el travesser superior, ha de ser l'especificada en el projecte o la indicada per la DF.

En els trams esglaonats, l'esglaonament de la barana s'ha d'efectuar a una distància ≥ 50 cm de l'element que provoqui l'esmentada variació d'alçada.

L'estructura pròpia de la barana ha de resistir una força horitzontal, uniformement distribuïda, que es considerarà aplicada a 1,2 m o sobre la vora superior de l'element, si aquest està situat a menys alçada.

El valor característic de la de força ha de ser de:

- Categoria d'ús C5: 3 kN/m

- Categories d'ús C3, C4, E, F: 1,6 kN/m

- Resta de categories: 0,8 kN/m

(Les categories d'ús es defineixen en l'apartat 3.1.1 del CTE DB SE AE)

La part inferior de les baranes de les escales de les zones destinades al públic en establiments d'ús comercial o d'ús pública concurrència, en zones comunes d'edificis d'ús residencial habitatge o en escoles infantils, ha d'estar separada una distància de 50 mm com a màxim de la línia d'inclinació de l'escala.

Toleràncies d'execució:

- Replanteig: ± 10 mm

- Horitzontalitat: ± 5 mm

- Aplomat: ± 5 mm/m

BARANA METÀL·LICA:

Els muntants han de ser verticals.

Ha d'estar subjectada sòlidament al suport amb ancoratges d'acer collats amb morter de ciment pòrtland o formigó o amb fixacions mecàniques, protegits contra la corrosió.

Sempre que sigui possible s'han de fixar els travessers superiors a les parets laterals per mitjà d'ancoratges.

Els trams de la barana han d'estar units, per soldadura si són d'acer o per una peça de connexió si són d'alumini.

Toleràncies d'execució:

- Alçària: ± 10 mm

- Separació entre muntants: Nulla

2.- CONDICIONS DEL PROCÉS D'EXECUCIÓ

CONDICIONS GENERALS:

No s'ha de treballar amb pluja, neu o vent superior a 50 km/h.

Els ancoratges han de garantir la protecció contra empentes i cops durant tot el procés d'instal·lació i, alhora, han de mantenir l'aplomat de l'element fins que quedi fixat definitivament al suport.

BARANA METÀL·LICA:

Han d'estar fets els forats als suports per ancorar els muntants abans de començar els treballs.

Els forats dels ancoratges estaran nets de pols o altres objectes que es puguin haver ficat des del moment de la seva execució fins al moment de la col·locació dels ancoratges.

La DF ha d'aprovar el replanteig abans de fixar cap muntant.

Els ancoratges s'han de fer per mitjà de plaques, platines o angulars. L'elecció depèn del sistema i de la distància que hi hagi entre l'eix de les pilastres i la vora dels elements resistents.

S'han de respectar els junts estructurals per mitjà de junts de dilatació de 40 mm d'amplària entre elements.

ELEMENT COL·LOCAT AMB MORTER:

El material conglomerant o adhesiu amb que es realitzi l'ancoratge s'ha d'utilitzar abans de començar l'adormiment.

Durant l'adormiment no s'han de produir moviments ni vibracions del element.

3.- UNITAT I CRITERI D'AMIDAMENT

m de llargària amidada segons les especificacions de la DT.

4.- NORMATIVA DE COMPLIMENT OBLIGATORI

Documento Básico de Seguridad de utilización DB-SU, parte II del CTE, aprobado por el Real Decreto 314/2006.

* Orden de 15 de noviembre de 1976, por la que se aprueba la Norma Tecnológica de la Edificación. NTE-FDB/1976: Fachadas. Defensas. Barandillas.

5.- CONDICIONS DE CONTROL D'EXECUCIÓ I DE L'OBRA ACABADA

CONTROL D'EXECUCIÓ. OPERACIONS DE CONTROL:

Els punts de control més destacables són els següents:

- Comprovació topogràfica de la situació i col·locació de la barana. Presa de coordenades i cotes d'un 10% dels punts on es situaran els elements d'ancoratge.
- Inspecció visual de l'estat general de la barana, galvanitzat i ancoratges.
- Comprovació manual de la resistència d'arrencada en un 10 % dels suports. Es tracta de moure manualment el suport sense observar desplaçaments a la base de fonamentació.

CONTROL D'EXECUCIÓ. CRITERIS DE PRESA DE MOSTRES:

Els controls es realitzaran segons les indicacions de la DF. Els controls es fonamenten en l'inspecció visual i per tant, en l'experiència de l'inspector en aquest tipus de control.

CONTROL D'EXECUCIÓ. INTERPRETACIÓ DE RESULTATS I ACTUACIONS EN CAS D'INCOMPLIMENT:

Correcció per part del contractista de les irregularitats observades.

CONTROL DE L'OBRA ACABADA. OPERACIONS DE CONTROL:

Inspecció visual de la unitat acabada.

CONTROL DE L'OBRA ACABADA. CRITERIS DE PRESA DE MOSTRES:

En la unitat acabada han de realitzar-se, les comprovacions i proves de servei previstes en projecte i/o ordenades per DF conjuntament amb les exigides per la normativa vigent.

CONTROL DE L'OBRA ACABADA. INTERPRETACIÓ DE RESULTATS I ACTUACIONS EN CAS D'INCOMPLIMENT:

Correcció per part del contractista de les irregularitats observades.

PB2 SENYALITZACIÓ HORITZONTAL

PB23- BARRERES SEGURETAT

PB23-.FRZ PB23-.FRZ - Barrera de seguretat mixta de fusta i acer, amb nivell de contenció N2, amplària de treball W5, índex de severitat A i deflexió dinàmica 1,4 segons UNE-EN 1317-2, composta per barana horitzontal de fusta tractada de secció rectangular aproximada de 210 mm d'alçària i 110 mm de gruix, armada interiorment amb perfil metàl·lic d'acer galvanitzat sigma i suportada per muntants amb perfil d'acer galvanitzat C-120 revestida de fusta tractada de secció de 40 mm de gruix al frontal i 30 mm de gruix als laterals. Distància entre suports 4 m i amb placa per fixació mecànica, tipus BEAM N2 S2R de AVF o equivalent, inclòs elements de fixació, material auxiliar

1.- DEFINICIÓ I CONDICIONS DE LES PARTIDES D'OBRA EXECUTADES

Dispositiu fabricat a partir d'acer i fusta i instal·lat en els marges i/o mitjanes d'una carretera amb l'objecte d'evitar que els vehicles que surten de la calçada assoleixin un obstacle o desnivell.

S'han considerat els tipus següents:

- Barrera de seguretat flexible

S'han considerat els tipus següents de col·locació dels suports:

- Clavats al terreny

- Col·locats sobre el paviment amb fixacions mecàniques

L'execució de la unitat d'obra inclou les operacions següents:

- Descàrrega i alineació dels elements constituents de la barrera
- Preparació de la superfície existent
- Replanteig
- Col·locació dels suports mitjançant clavat o fixacions mecàniques, segons el cas
- Acoblament de la resta de peces de la barrera

CONDICIONS GENERALS:

Les barreres de seguretat d'ús permanent es classifiquen:

- Segons el comportament del sistema davant l'impacte d'un vehicle, d'acord amb els criteris, paràmetres i classes definits a les normes UNE-EN 1317-1 i UNE-EN 1317-2, essent aquests paràmetres:
- Classe i nivell de contenció (taula 2 UNE-EN 1317-2)
- Índex de severitat d'impacte (taula 3 UNE-EN 1317-2)
- Amplària de treball (taula 4 UNE-EN 1317-2)
- Deflexió dinàmica
- Segons la seva geometria i funcionalitat:
- Simples: aptes per al xoc per una banda
- Dobles: aptes per al xoc per ambdós costats

Les característiques següents han de complir amb els valors declarats pel fabricant, assajades segons la norma corresponent:

- Barrera de seguretat flexible:
- Nivell de contenció (UNE-EN 1317-2): classe N1, N2, H1, H2, H3, H4a, H4b, L1, L2, L3, L4a o L4b
- Severitat de l'impacte (UNE-EN 1317-1): classe A, B o C
- Amplària de treball normalitzada (UNE-EN 1317-2): classe W1, W2, W3, W4, W5, W6, W7 o W8
- Deflexió dinàmica normalitzada (UNE-EN 1317-2): valor declarat pel fabricant en m
- Intrusió del vehicle normalitzada (UNE-EN 1317-2): classe VI1, VI2, VI3, VI4, VI5, VI6, VI7, VI8 o VI9.

Només d'aplicació per als nivells de contenció L i H

- Durabilitat: el fabricant ha de declarar els materials i recobriments protectors utilitzats

- Resistència a la retirada de la neu (UNE-EN 1317-5): classe 1, 2, 3 o 4. Només d'aplicació quan es requereixi
- Barreres de seguretat flexibles, a més de les característiques anteriors, han de complir:
- Nivell de protecció (UNE 135900): velocitat d'assaig declarada pel fabricant.
- Nivell de severitat de l'impacte (UNE 135900): nivell I o nivell II.

Llevat de casos excepcionals, degudament justificats i amb autorització expressa de la Direcció General de Carreteres, no s'admet l'ús de sistemes de contenció de les següents característiques:

- Nivell de contenció N1
- Índex de severitat C
- Amplària de treball W8
- Deflexió dinàmica $\geq 2,5$ m

S'ha de garantir que durant els assajos de xoc, segons UNE-EN 1317-2, no es produeixi el trencament de cap element longitudinal de la barrera orientat al costat de la circulació que pugui suposar un perill per al trànsit o per a tercers. Per a això les parts despreses han de complir:

- Peces o parts metàl·liques: $\leq 0,5$ kg
- Peces o parts no metàl·liques: ≤ 2 kg

La banda longitudinal de la barrera ha d'estar fixada als suports o peces de subjecció i a les bandes dels costats per mitjà de cargols i femelles d'acer galvanitzat, d'acord amb les especificacions de la DT.

La unió de les bandes ha de coincidir amb un suport.

A les unions, les bandes s'han de sobreposar en sentit contrari al de la circulació del carril al que protegeixen.

L'altura de la part superior de la barrera sobre la calçada serà la definida als assajos (UNE-EN 1317) amb els que s'ha obtingut el seu marcatge CE.

La inclinació de la barrera respecte de la plataforma adjacent ha de ser perpendicular a aquesta.

Disposició transversal de la barrera:

- Fora del voral
- Distància mínima a la vora de la calçada: 0,5 m

- Distància màxima a la calçada: taula 9 OC 35/2014

Distància de la barrera als elements de risc:

- Distància entre la cara més pròxima al trànsit i l'obstacle: $d1 > \text{amplària de treball (W)}$

- Distància entre la cara més pròxima al trànsit i el desnivell: $d2 > \text{deflexió dinàmica (D)}$

Disposició longitudinal de la barrera:

- Paral·lela a l'eix de la calçada

- Tram d'anticipació del començament de la barrera: taules 10, 11 i 12 OC 35/2014

- Tram de prolongació del final de la barrera:

- Calçades separades: mínim 4 m paral·lel a la carretera

- Calçada única: igual al tram d'anticipació

Toleràncies d'execució:

- Alçària entre dos barreres consecutives: $\pm 2 \text{ cm}$

- Inclinatoria del suport respecte de la plataforma adjacent: $\pm 5^\circ$

2.- CONDICIONS DEL PROCÉS D'EXECUCIÓ

CONDICIONS GENERALS:

El material, un cop descarregat a l'obra, s'instal·larà de manera immediata o el més aviat possible.

No s'instal·laran elements constituents de barreres de seguretat quan el temps comprès entre la fabricació i instal·lació superi els 12 mesos, o encara que no es superi aquest termini, quan les condicions d'emmagatzematge no siguin adients.

La manipulació dels elements s'ha de fer de manera que no es produeixin deformacions que afectin el muntatge o funcionalitat, ni desprendiments en el recobriment dels mateixos.

Quan s'utilitzin bragues d'acer per a la càrrega i descàrrega, s'han de protegir de manera que no entrin en contacte amb les peces del sistema.

El tipus de terreny sobre el qual s'instal·li la barrera de seguretat ha de ser similar a l'utilitzat als assajos de xoc (UNE-EN 1317-2), per tal de garantir el comportament del sistema de forma semblant a la assajada.

El terreny de fonamentació habitual en els assaigs inicials de tipus de les barreres, ha de ser un tot-i-artificial de les següents característiques:

- Granulometria: ZA 0/20 (article 510 del PG 3)

- Compactació: $\geq 95\% \text{ PM}$

Abans de començar el muntatge la DF ha d'aprovar el replanteig.

No es poden perforar ni tallar les peces a l'obra.

Per a les fixacions s'han d'utilitzar els forats fets a taller abans del procés de galvanitzat.

No es permeten forats fets in situ.

El muntatge dels components de la barrera i la col·locació dels suports es farà seguint les indicacions del manual d'instal·lació inclòs a la descripció tècnica de producte del fabricant.

Si el terreny és de característiques similars a l'utilitzat als assajos d'impacte segons UNE-EN 1317-2, els suports es fonamentaran de manera similar a la que s'ha fet servir en aquests assajos.

L'acoblament de tots els elements s'ha de fer d'acord amb el manual d'instal·lació de la barrera.

S'han d'utilitzar els elements (cargols, femelles i volanderes) que indica la descripció tècnica del sistema, aplicant els parells de collament especificats al manual d'instal·lació.

Si el muntatge afectés el trànsit de vianants o vehicles, el contractista ha de presentar amb la suficient antelació, a l'aprovació de la DF, el sistema de senyalització i el programa de tall, restricció o desviament del trànsit.

SUPORTS CLAVATS AL TERRA:

El clavat s'ha de fer seguint les indicacions del fabricant.

S'ha de comprovar que la resistència del terreny és adequada al procés de clavat, mitjançant assaig in situ efectuat segons la UNE 135124.

No es permet el clavat de forma manual. El clavat s'ha de fer amb sistemes mecànics mitjançant micro cops.

La màquina de clavat utilitzada serà capaç de clavar els suports, fins a la profunditat indicada al manual d'instal·lació, sense que es produeixin deformacions en el suport.

Si es produeixen desprendiments de zinc durant el procés de clavat, s'han de protegir les zones malmeses mitjançant pintura amb un contingut mínim de zinc del 97%.

3.- UNITAT I CRITERI D'AMIDAMENT

m de llargària realment col·locat d'acord amb les especificacions de la DT.

4.- NORMATIVA DE COMPLIMENT OBLIGATORI

NORMATIVA GENERAL:

Orden de 6 de febrero de 1976 por la que se aprueba el Pliego de Prescripciones Técnicas Generales para Obras de Carreteras y Puentes (PG-3).

Orden FOM/2523/2014, de 12 de diciembre, por la que se actualizan determinados artículos del Pliego de Prescripciones Técnicas Generales para Obras de Carreteras y Puentes, relativos a materiales básicos, a firmes y pavimentos, y a señalización, balizamiento y sistemas de contención de vehículos (PG-3).

Orden FOM/510/2018, de 8 de mayo, por la que se modifica la Orden FOM/2523/2014, de 12 de diciembre, por la que se actualizan determinados artículos del Pliego de Prescripciones Técnicas Generales para Obras de Carreteras y Puentes, relativos a materiales básicos, a firmes y pavimentos, y a señalización, balizamiento y sistemas de contención de vehículos (PG-3)..

Orden Circular 35/2014 sobre criterios de aplicación de sistemas de contención de vehículos.

* UNE 135124:2012 Barreras metálicas de seguridad para contención de vehículos. Condiciones de manipulación y almacenamiento. Procedimientos de montaje y metodología de control.

UNE-EN 1317-1:2011 Sistemas de contención para carreteras. Parte 1: Terminología y criterios generales para los métodos de ensayo.

UNE-EN 1317-2:2011 Sistemas de contención para carreteras. Parte 2: Clases de comportamiento, criterios de aceptación para el ensayo de impacto y métodos de ensayo para barreras de seguridad incluyendo pretilles.

UNE-EN 1317-5:2008+A2:2012 Sistemas de contención para carreteras. Parte 5: Requisitos de producto y evaluación de la conformidad para sistemas de contención de vehículos.

5.- CONDICIONS DE CONTROL D'EXECUCIÓ I DE L'OBRA ACABADA

CONDICIONS DE MARCATGE I CONTROL DE LA DOCUMENTACIÓ:

El subministrador ha de posar a disposició de la DF si aquesta ho sol·licita, la següent documentació, que acredita el marcatge CE, segons el sistema d'avaluació de conformitat aplicable:

- Productes per a àrees de circulació:
- Sistema 1: Declaració de Prestacions

Cada subministrament que arribi a obra s'ha d'acompanyar de la documentació necessària per a la seva identificació.

L'albarà ha d'incloure:

- Nom i direcció de l'empresa subministradora
- Identificació del fabricant
- Designació de la marca comercial
- Quantitat d'elements que es subministra
- Identificació dels lots (referència) de cada tipus d'elements subministrats

- Data de fabricació

L'etiquetat i marcat CE ha d'incloure:

- Símbol de marcatge CE
- Número d'identificació de l'organisme de certificació
- Nom o marca comercial i adreça registrada del fabricant
- Dos últims dígits de l'any en què s'ha imprès el marcat CE
- Número de referència de la Declaració de Prestacions
- Referència a la norma EN 1317
- Descripció del producte: nom genèric, tipus i ús previst
- Informació de les característiques essencials segons annex ZA de la UNE-EN 1317-5 (classes de nivell de contenció, severitat de l'impacte, amplària de treball i deflexió dinàmica)

Per a cada tipus de sistema de contenció s'adjuntarà la declaració de prestacions del marcatge CE emesa pel fabricant.

Descripció tècnica del producte, segons UNE-EN 1317-5, que contindrà com a mínim:

- Plànols generals del sistema, amb esquema d'instal·lació i toleràncies
- Plànols de tots els components, amb dimensions i toleràncies
- Especificacions per als materials i acabats
- Avaluació de la durabilitat del producte
- Plànols de tots els elements acoblats a fàbrica
- Llista completa de totes les parts, incloent pesos
- Detalls del pretesat, quan sigui aplicable

- Qualsevol altra informació d'interès (medi ambient, seguretat, etc)
- Informació sobre substàncies regulades

Manual d'instal·lació subministrat pel fabricant, amb indicació de les condicions d'implantació, manteniment, inspecció i terrenys de suport existents.

CONTROL D'EXECUCIÓ. OPERACIONS DE CONTROL:

Els aspectes a controlar són els següents:

- Comprovació que els components subministrats es corresponen amb la descripció tècnica del producte.
- Revisió del part d'execució de l'obra presentat pel contractista i que contindrà com a mínim:
- Data d'instal·lació
- Localització de l'obra
- Clau de l'obra
- Nombre d'elements instal·lats o metres executats, per tipus
- Ubicació dels sistemes instal·lats
- Observacions i incidències que puguin influir en les característiques i durabilitat del sistema

CONTROL DE L'OBRA ACABADA. OPERACIONS DE CONTROL:

Cada 500 m de barrera instal·lada es controla el següent:

- Altura i alineació horitzontal de la barrera: el mesurament es realitzarà 5 cm abans del solapament de les tanques, en el sentit de la circulació.
- Posició dels suports: es mesurarà la inclinació del suport respecte de la plataforma.
- Elements de fixació:
- Es comprovarà que estan instal·lats tots els elements de fixació inclosos a la descripció tècnica del producte i en la seva posició correcta.
- Es mesurarà el parell de collament d'un vis de cada tipus d'unió, segons UNE 17108.

CRITERIS DE PRESA DE MOSTRES:

Els controls s'han de fer segons les indicacions de la DF.

INTERPRETACIÓ DE RESULTATS I ACTUACIONS EN CAS D'INCOMPLIMENT:

No s'acceptaran els aplecs que incompleixin alguna de les condicions indicades a la descripció tècnica del producte, segons UNE-EN 1317-2. Els aplecs rebutjats podran presentar-se de nou per a la inspecció quan el subministrador acrediti que s'han tornat a examinar i assajar totes les unitats i que s'han eliminat les defectuoses o corregit els seus defectes.

Aquestes unitats es sotmetran de nou als assajos de control.

La correcció dels defectes observats ha d'anar a càrrec del contractista.

S'admetrà el retoc de defectes e imperfeccions del recobriment i la restauració de les zones que hagin pogut quedar sense cobrir sempre que aquestes zones considerades individualment no superin els 10 cm² ni afectin en conjunt a més del 0,5 per 100 de la superfície de recobriment.

PB27 EXTREM BARRERES SEGURETAT

PB27- EXTREM DE BARRERA DE SEGURETAT, COL·LOCAT

PB27-.RLB PB27-.RLB - Extrem ancorat de 3,98 m de barrera de seguretat mixta de fusta i acer de composada per barana horitzontal de fusta tractada de secció rectangular aproximada de 210 mm d'alçària i 110 mm de gruix, armada interiorment amb perfil metàl·lic d'acer galvanitzat sigma i suportada per muntants amb perfil d'acer galvanitzat C-125 revestida de fusta tractada de secció de 40 mm de gruix al frontal i 30 mm de gruix als laterals. Suports per anar clavats, tipus BEAM N2-4TES2 de AVF o equivalent, inclòs elements de fixació, material auxiliar

1.- DEFINICIÓ I CONDICIONS DE LES PARTIDES D'OBRA EXECUTADES

Peces especials i/o elements auxiliars per a barreres de seguretat.

S'han considerat els elements següents:

- Extrem en forma de cua de peix amb l'extrem pla per a barreres de seguretat flexibles
- Captallums per a barreres de seguretat
- Terminal de barrera de seguretat flexible amb abatiment al terreny
- Terminal de barrera de seguretat rígida d'ús temporal

L'execució de la unitat d'obra inclou les operacions següents:

Extrem en forma de cua de peix i captallums:

- Replanteig
- Col·locació i ancoratge de l'element sobre el seu suport

Terminal de barrera de seguretat flexible:

- Descàrrega i alineació dels elements constituents del terminal
- Preparació de la superfície existent
- Replanteig
- Col·locació dels suports mitjançant clavats
- Acoblament de la resta de peces del terminal

Terminal de barrera de seguretat rígida d'ús temporal:

- Replanteig
- Unió a la barrera
- Fixació al terra

EXTREM EN FORMA DE CUA DE PEIX:

La peça ha d'estar fixada als suports i a les bandes dels costats mitjançant cargols i femelles d'acer galvanitzat, d'acord amb les especificacions de la DT.

La peça i la barrera s'han de superposar de manera inversa al sentit de circulació del carril al que protegeixen.

La unió amb la barrera ha de coincidir amb un suport.

Estarà fixada al mur o barrera de formigó mitjançant fixacions mecàniques, de manera que no constitueixi un perill per als usuaris de la via

2.- CONDICIONS DEL PROCÉS D'EXECUCIÓ

CONDICIONS GENERALS:

El material, un cop descarregat a l'obra, s'instal·larà de manera immediata o el més aviat possible.

La manipulació dels elements s'ha de fer de manera que no es produeixin deformacions que afectin el muntatge o funcionalitat, ni desprendiments en el recobriment dels mateixos.

Abans de començar el muntatge la DF ha d'aprovar el replanteig.

Si el muntatge afectés el trànsit de vianants o vehicles, el contractista ha de presentar amb la suficient antelació, a l'aprovació de la DF, el sistema de senyalització i el programa de tall, restricció o desviament del trànsit.

TERMINAL DE BARRERA DE SEGURETAT FLEXIBLE I EXTREM EN FORMA DE CUA DE PEIX:

No s'instal·laran elements constituents de barreres de seguretat quan el temps comprès entre la fabricació i instal·lació superi els 12 mesos, o encara que no es superi aquest termini, quan les condicions d'emmagatzematge no siguin adients.

Quan s'utilitzen bragues d'acer per a la càrrega i descàrrega, s'han de protegir de manera que no entrin en contacte amb les peces del sistema.

No es poden perforar ni tallar les peces a l'obra.

Per a les fixacions s'han d'utilitzar els forats fets a taller abans del procés de galvanitzat.

No es permeten forats fets in situ.

L'acoblament de tots els elements s'ha de fer d'acord amb el manual d'instal·lació de la barrera.

S'han d'utilitzar els elements (cargols, femelles i volanderes) que indica la descripció tècnica del sistema, aplicant els parells de collament especificats al manual d'instal·lació.

3.- UNITAT I CRITERI D'AMIDAMENT

Unitat de quantitat realment col·locada a l'obra d'acord amb les especificacions de la DT.

4.- NORMATIVA DE COMPLIMENT OBLIGATORI

TERMINAL DE BARRERA DE SEGURETAT RÍGIDA D'ÚS TEMPORAL I EXTREM EN FORMA DE CUA DE PEIX:

No hi ha normativa de compliment obligatori.

5.- CONDICIONS DE CONTROL D'EXECUCIÓ I DE L'OBRA ACABADA

CONTROL D'EXECUCIÓ. OPERACIONS DE CONTROL DE TERMINAL DE BARRERA DE SEGURETAT RÍGIDA D'ÚS TEMPORAL I EXTREM EN FORMA DE CUA DE PEIX:

Els punts de control més destacables són els següents:

- Revisió de l'informe d'execució presentat pel contractista.

CRITERIS DE PRESA DE MOSTRES:

Els controls s'han de fer segons les indicacions de la DF.

INTERPRETACIÓ DE RESULTATS I ACTUACIONS EN CAS D'INCOMPLIMENT DE TERMINAL DE BARRERA DE SEGURETAT RÍGIDA D'ÚS TEMPORAL I EXTREM EN FORMA DE CUA DE PEIX:

La correcció dels defectes observats ha d'anar a càrrec del contractista.

PB3 REIXES, MALLES I TEIXITS METÀL·LICS

PB33- REIXA DE PERFILS D'ACER, COL·LOCADA (D)

0.- ELEMENTS QUE CONTEMPLA EL PLEC

PB33-H8UI.

1.- DEFINICIÓ I CONDICIONS DE LES PARTIDES D'OBRA EXECUTADES

Reixa constituïda per un conjunt de perfils que formen el bastidor i l'ampit de la reixa, col·locada en la seva posició definitiva i ancorada amb morter de ciment o amb fixacions mecàniques.

L'execució de la unitat d'obra inclou les operacions següents:

- Replanteig
- Preparació de la base i formació dels caixetins d'ancoratge, en el seu cas
- Col·locació de la reixa i fixació dels ancoratges amb morter o fixacions mecàniques

CONDICIONS GENERALS:

La protecció instal·lada ha de reunir les mateixes condicions exigides a l'element simple.

Ha d'estar anivellada, ben aplomada i en la posició prevista en la DT.

L'alçària des del nivell del paviment fins el travesser superior, ha de ser l'especificada en el projecte o la indicada per la DF.

Toleràncies d'execució:

- Replanteig: ± 10 mm
- Horitzontalitat: ± 5 mm
- Aplomat: ± 5 mm/m

REIXA METÀL·LICA:

Els muntants han de ser verticals.

Ha d'estar subjectada sòlidament al suport amb ancoratges collats amb morter de ciment pòrtland o fixacions mecàniques. Tant els ancoratges d'acer com les fixacions mecàniques han d'estar protegits contra la corrosió.

Toleràncies d'execució:

- Alçària: ± 10 mm
- Separació entre muntants: ± 3 mm/2 m

2.- CONDICIONS DEL PROCÉS D'EXECUCIÓ

CONDICIONS GENERALS:

No s'ha de treballar amb pluja, neu o vent superior a 50 km/h.

Els ancoratges han de garantir la protecció contra empentes i cops durant tot el procés d'instal·lació i, alhora, han de mantenir l'aplomat de l'element fins que quedi fixat definitivament al suport.

REIXA METÀL·LICA:

Han d'estar fets els forats als suports per ancorar els muntants abans de començar els treballs.

Els forats dels ancoratges estaran nets de pols o altres objectes que es puguin haver ficat des del moment de la seva execució fins al moment de la col·locació dels ancoratges.

La DF ha d'aprovar el replanteig abans de fixar cap muntant.

Els ancoratges s'han de fer per mitjà de plaques, platines o angulars. L'elecció depèn del sistema i de la distància que hi hagi entre l'eix de les pilastres i la vora dels elements resistents.

S'han de respectar els junts estructurals per mitjà de junts de dilatació de 40 mm d'amplària entre elements.

ELEMENT COL·LOCAT AMB MORTER:

El material conglomerant o adhesiu amb que es realitzi l'ancoratge s'ha d'utilitzar abans de començar l'adormiment.

Durant l'adormiment no s'han de produir moviments ni vibracions del element.

3.- UNITAT I CRITERI D'AMIDAMENT

m2 de superfície amidada segons les especificacions de la DT.

4.- NORMATIVA DE COMPLIMENT OBLIGATORI

No hi ha normativa de compliment obligatori.

PBA SENYALITZACIÓ HORITZONTAL

PBA2- PINTAT DE MARQUES SUPERFICIALS

0.- ELEMENTS QUE CONTEMPLA EL PLEC

PBA2-FIHZ.

1.- DEFINICIÓ I CONDICIONS DE LES PARTIDES D'OBRA EXECUTADES

Pintat sobre paviment de marques vials, formant línies o signes, amb finalitats informatives i reguladores del trànsit.

S'han considerat les marques següents:

- Marques superficials

S'han considerat els llocs d'aplicació següents:

- Vials públics
- Vials privats

En actuacions de reparació, s'han considerat els graus de dificultat següents:

- Grau de dificultat associat a la mobilitat en l'actuació: - Sense dificultat de mobilitat: actuacions en què hi ha una interferència pròpia de l'entorn on es desenvolupen. - Amb dificultat de mobilitat: actuacions en entorns amb dificultat de mobilitat i/o amb el material aplegat lluny de la zona de treball:
- Actuacions amb dificultat d'accessibilitat, per la poca mobilitat de la maquinària, per l'elevada presència de guals particulars i passos de vianants, per la impossibilitat d'ubicar una plataforma de treball lateral, per la impossibilitat d'ocupació de la calçada per fer l'aplec de materials que impliqui fer l'actuació per fases per tal de mantenir el pas de vianants i/o per estar en una zona amb tràfic rodat important - Actuacions en les què els materials estan aplegats lluny de la zona de treball per manca d'espai en la proximitat d'on s'executen les tasques.
- Grau de dificultat associat a l'àmbit de l'actuació en funció de l'amplària de la vorera, calçada o plataforma única

- Grau de dificultat associat a la presència d'elements externs a l'actuació: - Sense afectació per serveis o elements de mobiliari urbà: actuacions sense serveis (canalitzacions d'aigua, semàfors, enllumenat, etc.) ni elements urbans de grans dimensions (marquesines, mòduls d'aparcament de bicicletes, etc.) que interfereixin (o que puguin interferir) en les tasques - Amb afectació per serveis o elements de mobiliari urbà: actuacions amb serveis (canalitzacions d'aigua, semàfors, enllumenat, etc.) o elements urbans de grans dimensions (marquesines, mòduls d'aparcament de bicicletes, etc) que interfereixen en les tasques.

- Grau de dificultat associat a l'abast de l'actuació

L'execució de la unitat d'obra inclou les operacions següents:

- Preparació de la superfície existent
- Replanteig i premarcat
- Aplicació de la marca vial
- Proteccions provisionals durant l'aplicació i el temps d'assecat

CONDICIONS GENERALS:

Les marques vials utilitzades seran, d'acord amb la norma UNE-EN 1436, dels següents tipus:

- En funció de la seva vida útil: - Permanents (P) - Temporals (T)
- En funció de la visibilitat nocturna o propietats de retrorreflexió: - Tipus 0 (NR): no retrorreflectants
- Tipus I (R): retrorreflectants en sec - Tipus II (RW): retrorreflectants en sec i amb humitat - Tipus II (RR): retrorreflectants en sec, amb humitat i amb pluja
- En funció de les seves propietats de resistència al lliscament: - Estructurades (E) - No estructurades (NE)
- En funció d'altres usos especials: - Sonores (S) - Fàcils d'eliminar (F) - De emmarcar (B) - Emmascaradora (M) - En forma de tauler d'escacs (D)
- En funció de la forma d'aplicació: - Marques vials "in situ" - Marques vials prefabricades

La marca vial o sistema de senyalització horitzontal estarà formada per un material base i en el seu cas, unes addicions de materials de pre-barrejat i/o de post-barrejat en les proporcions indicades a les instruccions d'aplicació del sistema.

El material base estarà constituït per pintures, plàstics en fred o per termoplàstics.

Els requisits essencials de les marques vials; visibilitat nocturna, visibilitat diürna, resistència al lliscament i color, han de complir les especificacions de la UNE-EN 1436 i es determinaran amb els mètodes establerts en aquesta norma.

Les marques tindran el color, forma, dimensions i ubicació indicades a la DT.

Han de tenir les vores netes i ben perfilades.

La capa de pintura ha de ser clara, uniforme i duradera.

Dosificació estàndard del material base per a marques vials permanents:

- Pintures: 720 g/m²
- Termoplàstics en capa fina: 3000 g/m²
- Termoplàstics en capa gruixuda: 5000 g/m²
- Plàstics en fred en dos components en capa fina: 1000 g/m²
- Plàstics en fred en dos components en capa gruixuda: 3000 g/m²

Toleràncies d'execució:

- Replanteig: $\pm 3,0$ cm
- Dosificació de pintura i microesferes: - 0%, + 20%

MARQUES VIALS RETRORREFLECTANTS:

El material base de la marca vial portarà incorporades, per pre-barrejat i/o post-barrejat, microesferes de vidre que li conferiran el caràcter retrorreflectant.

La retrorreflexió de la marca vial en condicions d'humitat o de pluja es podrà reforçar mitjançant propietats especials en la seva textura superficial, microesferes de vidre gruixudes, o altres mitjans.

Dosificació estàndard de microesferes de vidre i càrregues antilliscants de post-barrejat afegides al material base:

- Pintures: 480 g/m²
- Termoplàstics en capa fina: 500 g/m²
- Termoplàstics en capa gruixuda: 500 g/m²
- Plàstics en fred en dos components en capa fina: 500 g/m²
- Plàstics en fred en dos components en capa gruixuda: 500 g/m²

MARQUES VIALS EN CARRETERES:

Les marques vials utilitzades a la xarxa de carreteres de l'Estat seran, d'acord amb la norma UNE-EN 1436, dels següents tipus:

- En funció de la seva vida útil:
 - Permanents (P): de color blanc, utilitzades en la senyalització horitzontal de carreteres amb trànsit convencional.
- En funció de la visibilitat nocturna o propietats de retrorreflexió:
 - Tipus II (RW): marca vial estructurada o no, dissenyada per a mantenir la retrorreflexió en sec i amb humitat.
 - Tipus II (RR): marca vial estructurada dissenyada per a mantenir la retrorreflexió en sec, amb humitat i pluja.
- En funció d'altres usos especials:
 - Sonores (S): marca vial amb ressats que produeix efectes sonors i mecànics (vibracions). Seran permanents i de tipus II (RR).
 - De emmarcar (B): marca vial permanent de color negre, utilitzada a l'emmarcat de marques vials per a millorar el seu contrast.
 - En forma de taulell d'escacs (D): marca vial permanent de color vermell, utilitzada per a senyalització d'accés a un llit de frenada.

Els requisits de comportament de les marques vials compliran amb les característiques especificades a la taula 700.2a del PG 3 vigent, per a les de color blanc i a les taules 700.2.b i 700.2.c per a les de color negre i vermell respectivament.

La marca vial tindrà la classe de durabilitat adequada a les característiques de la carretera a la que s'ha d'aplicar. En funció del factor de desgast, calculat segons les especificacions de l'article 700.3.4.1 del PG 3 vigent, la durabilitat dels requisits, assajada d'acord amb la norma UNE-EN 13197, complirà:

- Marques vials de colors blanc i negre: classes P5, P6 o P7
- Marques vials de color vermell: $\geq$ classe P4

El material base de la marca vial i la seva forma d'aplicació seran compatibles amb el suport sobre el que s'ha d'aplicar:

- En actuacions de repintat: complirà els criteris de compatibilitat amb la marca vial existent, d'acord amb la taula 700.9 del PG 3 vigent.
- En aplicacions sobre paviment nou: serà conforme amb els criteris establerts a la taula 700.10 del PG 3 vigent.

Els requisits de comportament de les marques vials, durant el període de garantia, han de complir amb les característiques especificades a la taula 700.11 del PG 3 vigent, per a les de color blanc i a les taules 700.2.b i 700.2.c per a les de color negre i vermell respectivament.

2.- CONDICIONS DEL PROCÉS D'EXECUCIÓ

CONDICIONS GENERALS:

S'ha de treballar a una temperatura entre 5° i 40°C i amb vents inferiors a 25 km/h.

No podrà aplicar-se la marca vial:

- Quan la temperatura del substrat no superi almenys en 3°C al punt de rosada.
- Quan el paviment estigui humit.

Abans de començar les feines, la DF ha d'aprovar l'equip, les mesures de protecció del trànsit i les senyalitzacions auxiliars.

No s'iniciaran obres que afectin a la lliure circulació sense haver col·locat la corresponent senyalització, abalisament i, en el seu cas, defenses. La seva forma, suport, colors, pictogrames i dimensions es correspondran amb l'establert a la Norma de Carreteres 8.3.- IC i catàleg d'Elements de Senyalització, Abalisament i Defensa per a circulació vial.

L'aplicació de la marca vial es realitzarà d'acord amb les instruccions del sistema de senyalització vial horitzontal, subministrat pel fabricant, que inclouran com a mínim:

- Identificació del fabricant
- Dosificacions
- Tipus i proporcions de materials de post-barrejat, en el seu cas
- Necessitat o no de microesferes de vidre de pre-barrejat

La maquinària i equips de posada en obra de marques vials compliran els requisits que estableix l'article 700.5 del PG 3 vigent i es classificaran i caracteritzaran segons el que especifica la norma UNE 135277-1.

El compliment d'aquests requisits s'haurà d'acreditar mitjançant la presentació de la declaració del contractista, que per a cada màquina a utilitzar ha d'incloure la següent informació, d'acord amb la norma UNE 135277-1:

- Fitxa tècnica de cada màquina
- Requisits associats a cada classe de màquina
- Identificació dels elements de la màquina

Abans del començament de cada unitat d'obra, inclosos amples diferents de línies i per a cada equip, s'ha de procedir, sota la supervisió de la DF, a l'ajust de la maquinària per a determinar els paràmetres d'aplicació d'acord amb el que especifica la norma UNE 135277-1, i s'eleva acta de cada un dels ajustos realitzats.

S'han de preveure sistemes de drenatge per a evitar que les marques vials aplicades siguin la causa de la formació d'una pel·lícula d'aigua sobre el paviment.

La superfície on s'ha d'aplicar la pintura ha d'estar neta, sense materials no adherits i completament seca.

Quan el sistema de senyalització vial horitzontal no sigui compatible amb el substrat (paviment o marca vial antiga), es procedirà a l'esborrat de la marca vial existent, o a l'aplicació d'una imprimació o d'un tractament superficial adequat, segons el parer de la DF, per a garantir aquesta compatibilitat.

En el cas de superfícies de formigó, no han de quedar restes de productes o materials utilitzats per al curat del formigó.

Quan el factor de luminància del paviment sigui > 0,15, segons UNE-EN 1436, s'emmarcarà la marca vial amb una marca d'emmarcar pintada a banda i banda amb un ample igual a la meitat del corresponent a la marca vial existent.

Si la superfície a pintar és un morter o formigó, no presentarà eflorescències, ni reaccions alcalines.

Si la superfície on s'aplica la pintura és llisa i no té prou adherència amb la pintura, s'ha de fer un tractament per a donar-li un grau d'adherència suficient.

Si la superfície presenta defectes o forats, s'han de corregir abans d'aplicar la pintura, utilitzant material del mateix tipus que el paviment existent.

Abans d'aplicar la pintura s'ha de fer un replanteig topogràfic, que serà aprovat per la DF.

S'han de protegir les marques del trànsit durant el procés inicial d'assecat.

3.- UNITAT I CRITERI D'AMIDAMENT

MARQUES SUPERFICIALS:

m2 de superfície pintada, segons les especificacions de la DT, mesurant la superfície realment executada sobre el paviment.

Aquesta partida inclou les operacions auxiliars de neteja i acondicionament del paviment a pintar.

4.- NORMATIVA DE COMPLIMENT OBLIGATORI

VIALS PÚBLICS:

Orden de 16 de julio de 1987 por la que se aprueba la Norma 8.2-IC Marcas Viales, de la Instrucción de carreteras.

* Orden de 6 de febrero de 1976 por la que se aprueba el Pliego de Prescripciones Técnicas Generales para Obras de Carreteras y Puentes (PG-3).

* Orden FOM/2523/2014, de 12 de diciembre, por la que se actualizan determinados artículos del Pliego de Prescripciones Técnicas Generales para Obras de Carreteras y Puentes, relativos a materiales básicos, a firmes y pavimentos, y a señalización, balizamiento y sistemas de contención de vehículos (PG-3).

* Orden FOM/510/2018, de 8 de mayo, por la que se modifica la Orden FOM/2523/2014, de 12 de diciembre, por la que se actualizan determinados artículos del Pliego de Prescripciones Técnicas Generales para Obras de Carreteras y Puentes, relativos a materiales básicos, a firmes y pavimentos, y a señalización, balizamiento y sistemas de contención de vehículos (PG-3).

* Guía para el proyecto y ejecución de obras de señalización horizontal

* UNE-EN 1436:2009+A1:2009 Materiales para señalización vial horizontal. Comportamiento de las marcas viales aplicadas sobre la calzada.

VIALS PRIVATS:

No hi ha normativa de compliment obligatori.

5.- CONDICIONS DE CONTROL D'EXECUCIÓ I DE L'OBRA ACABADA

CONTROL D'EXECUCIÓ. OPERACIONS DE CONTROL:

Els punts de control més destacables són els següents:

- Revisió de les condicions d'emmagatzematge i conservació dels materials.
- Revisió de la data de fabricació dels materials.
- Revisió del part diari lliurat pel contractista, que inclou, com a mínim la següent informació:
 - Referència dels lots i dosificacions dels materials consumits.
 - Condicions (temperatura, pressió, etc...) utilitzades en els equips d'aplicació.
 - Tipus i dimensions de la marca vial.
 - Localització i referència sobre el paviment de les marques viales.
 - Data de posada en obra.
 - Temperatura i humitat relativa al començament i a meitat de la jornada de treball.
 - Observacions i incidències que puguin influir en la vida útil o característiques de la marca vial aplicada.
- Comprovació del compliment de les dosificacions especificades.
- Inspeccions per a verificar la informació inclosa en el part d'obra i a l'acta d'ajust de la maquinària.

Els controls es realitzaran d'acord amb l'apartat 700.8.3 del PG 3 vigent.

CONTROL D'EXECUCIÓ. CRITERIS DE PRESA DE MOSTRES:

Durant l'aplicació de la pintura, la presa de mostres per a comprovació de les dosificacions es realitzarà d'acord amb el que estableix l'article 700.8.3.3 del PG 3 vigent.

CONTROL D'EXECUCIÓ. INTERPRETACIÓ DE RESULTATS I ACTUACIONS EN CAS D'INCOMPLIMENT:

Es rebutjaran les marques viales aplicades d'un mateix tipus quan es donin els següents supòsits:

- Els materials aplicats no es corresponen amb els aplegats.
- La maquinària utilitzada no compleix els requisits especificats a l'article 700.5.2 del PG 3 vigent.
- Les condicions de posada en obra no es corresponen amb les aprovades a l'acta d'ajust de l'obra.
- El valor mitjà de la dosificació de cada material és inferior a les dosificacions especificades.
- El coeficient de variació de la dosificació del material aplicat supera el 20%.

El Contractista executarà de nou, a càrrec seu, les marques viales que hagin estat rebutjades.

CONTROL DE L'OBRA ACABADA. OPERACIONS DE CONTROL:

Durant el període de garantia (2 anys a partir de la data d'aplicació) es realitzaran controls periòdics de les marques viales per a verificar, in situ, si compleixen els requisits especificats.

Els controls es realitzaran de forma puntual, de manera contínua, o amb els dos mètodes:

- Mètode d'assaig puntual:
 - Es realitzarà amb equips portàtils.
 - Es verificaran les característiques especificades a la taula 700.12 del PG 3 vigent, incloent, com a mínim, el coeficient de luminància retrorreflexada en sec.
- Mètode d'assaig continu:
 - Es realitzarà amb equips dinàmics d'alt rendiment, segons UNE-EN 1436.
 - Es verificarà, com a mínim, el coeficient de luminància retrorreflexada en sec.
 - La DF podrà sol·licitar la mesura del coeficient de fricció o altres característiques addicionals.

CONTROL DE L'OBRA ACABADA. CRITERIS DE PRESA DE MOSTRES:

Els controls es realitzaran segons les instruccions de la DF, que durant el període de garantia podrà sol·licitar la realització de comprovacions de les característiques de les marques viales en qualsevol moment i tantes vegades com consideri oportú.

CONTROL DE L'OBRA ACABADA. INTERPRETACIÓ DE RESULTATS I ACTUACIONS EN CAS D'INCOMPLIMENT:

Es rebutjaran les marques viales que no compleixin, durant el període de garantia, els requisits de comportament especificats a les taules 700.11, 700.2b i 700.2c del PG3 vigent, per als colors blanc, negre i vermell respectivament.

El Contractista repintarà de nou, a càrrec seu, les marques viales que hagin estat rebutjades.

PBA3- PINTAT DE MARQUES LONGITUDINALS

0.- ELEMENTS QUE CONTEMPLA EL PLEC

PBA3-DXJB.

1.- DEFINICIÓ I CONDICIONS DE LES PARTIDES D'OBRA EXECUTADES

Pintat sobre paviment de marques vials, formant línies o signes, amb finalitats informatives i reguladores del trànsit.

S'han considerat les marques següents:

- Marques longitudinals

S'han considerat els llocs d'aplicació següents:

- Vials públics

- Vials privats

L'execució de la unitat d'obra inclou les operacions següents:

- Preparació de la superfície existent

- Replanteig i premarcat

- Aplicació de la marca vial

- Proteccions provisionals durant l'aplicació i el temps d'assecat

CONDICIONS GENERALS:

Les marques vials utilitzades seran, d'acord amb la norma UNE-EN 1436, dels següents tipus:

- En funció de la seva vida útil: - Permanents (P) - Temporals (T)

- En funció de la visibilitat nocturna o propietats de retrorreflexió: - Tipus 0 (NR): no retrorreflectants

- Tipus I (R): retrorreflectants en sec - Tipus II (RW): retrorreflectants en sec i amb humitat - Tipus II (RR): retrorreflectants en sec, amb humitat i amb pluja

- En funció de les seves propietats de resistència al lliscament: - Estructurades (E) - No estructurades (NE)

- En funció d'altres usos especials: - Sonores (S) - Fàcils d'eliminar (F) - De emmarcar (B) - Emmascaradora (M) - En forma de tauler d'escacs (D)

- En funció de la forma d'aplicació: - Marques vials "in situ" - Marques vials prefabricades

La marca vial o sistema de senyalització horitzontal estarà formada per un material base i en el seu cas, unes addicions de materials de pre-barrejat i/o de post-barrejat en les proporcions indicades a les instruccions d'aplicació del sistema.

El material base estarà constituït per pintures, plàstics en fred o per termoplàstics.

Els requisits essencials de les marques vials; visibilitat nocturna, visibilitat diürna, resistència al lliscament i color, han de complir les especificacions de la UNE-EN 1436 i es determinaran amb els mètodes establerts en aquesta norma.

Les marques tindran el color, forma, dimensions i ubicació indicades a la DT.

Han de tenir les vores netes i ben perfilades.

La capa de pintura ha de ser clara, uniforme i duradera.

Dosificació estàndard del material base per a marques vials permanents:

- Pintures: 720 g/m²

- Termoplàstics en capa fina: 3000 g/m²

- Termoplàstics en capa gruixuda: 5000 g/m²

- Plàstics en fred en dos components en capa fina: 1000 g/m²

- Plàstics en fred en dos components en capa gruixuda: 3000 g/m²

Toleràncies d'execució:

- Replanteig: ± 3,0 cm

- Dosificació de pintura i microesferes: - 0%, + 20%

MARQUES VIALS RETRORREFLECTANTS:

El material base de la marca vial portarà incorporades, per pre-barrejat i/o post-barrejat, microesferes de vidre que li conferiran el caràcter retrorreflectant.

La retrorreflexió de la marca vial en condicions d'humitat o de pluja es podrà reforçar mitjançant propietats especials en la seva textura superficial, microesferes de vidre gruixudes, o altres mitjans.

Dosificació estàndard de microesferes de vidre i càrregues antilliscants de post-barrejat afegides al material base:

- Pintures: 480 g/m²
- Termoplàstics en capa fina: 500 g/m²
- Termoplàstics en capa gruixuda: 500 g/m²
- Plàstics en fred en dos components en capa fina: 500 g/m²
- Plàstics en fred en dos components en capa gruixuda: 500 g/m²

MARQUES VIALS EN CARRETERES:

Les marques vials utilitzades a la xarxa de carreteres de l'Estat seran, d'acord amb la norma UNE-EN 1436, dels següents tipus:

- En funció de la seva vida útil:
 - Permanents (P): de color blanc, utilitzades en la senyalització horitzontal de carreteres amb trànsit convencional.
 - En funció de la visibilitat nocturna o propietats de retrorreflexió:
 - Tipus II (RW): marca vial estructurada o no, dissenyada per a mantenir la retrorreflexió en sec i amb humitat.
 - Tipus II (RR): marca vial estructurada dissenyada per a mantenir la retrorreflexió en sec, amb humitat i pluja.
- En funció d'altres usos especials:
 - Sonores (S): marca vial amb ressalls que produeix efectes sonors i mecànics (vibracions). Seran permanents i de tipus II (RR).
 - De emmarcar (B): marca vial permanent de color negre, utilitzada a l'emmarcat de marques vials per a millorar el seu contrast.
 - En forma de taulell d'escacs (D): marca vial permanent de color vermell, utilitzada per a senyalització d'accés a un llit de frenada.

Els requisits de comportament de les marques vials compliran amb les característiques especificades a la taula 700.2a del PG 3 vigent, per a les de color blanc i a les taules 700.2.b i 700.2.c per a les de color negre i vermell respectivament.

La marca vial tindrà la classe de durabilitat adequada a les característiques de la carretera a la que s'ha d'aplicar. En funció del factor de desgast, calculat segons les especificacions de l'article 700.3.4.1 del PG 3 vigent, la durabilitat dels requisits, assajada d'acord amb la norma UNE-EN 13197, complirà:

- Marques vials de colors blanc i negre: classes P5, P6 o P7
- Marques vials de color vermell: >= classe P4

El material base de la marca vial i la seva forma d'aplicació seran compatibles amb el suport sobre el que s'ha d'aplicar:

- En actuacions de repintat: complirà els criteris de compatibilitat amb la marca vial existent, d'acord amb la taula 700.9 del PG 3 vigent.

- En aplicacions sobre paviment nou: serà conforme amb els criteris establerts a la taula 700.10 del PG 3 vigent.

Els requisits de comportament de les marques vials, durant el període de garantia, han de complir amb les característiques especificades a la taula 700.11 del PG 3 vigent, per a les de color blanc i a les taules 700.2.b i 700.2.c per a les de color negre i vermell respectivament.

2.- CONDICIONS DEL PROCÉS D'EXECUCIÓ

CONDICIONS GENERALS:

S'ha de treballar a una temperatura entre 5° i 40°C i amb vents inferiors a 25 km/h.

No podrà aplicar-se la marca vial:

- Quan la temperatura del substrat no superi almenys en 3°C al punt de rosada.
- Quan el paviment estigui humit.

Abans de començar les feines, la DF ha d'aprovar l'equip, les mesures de protecció del trànsit i les senyalitzacions auxiliars.

No s'iniciaran obres que afectin a la lliure circulació sense haver col·locat la corresponent senyalització, abalisament i, en el seu cas, defenses. La seva forma, suport, colors, pictogrames i dimensions es correspondran amb l'establert a la Norma de Carreteres 8.3.- IC i catàleg d'Elements de Senyalització, Abalisament i Defensa per a circulació vial.

L'aplicació de la marca vial es realitzarà d'acord amb les instruccions del sistema de senyalització vial horitzontal, subministrat pel fabricant, que inclouran com a mínim:

- Identificació del fabricant
- Dosificacions
- Tipus i proporcions de materials de post-barrejat, en el seu cas
- Necessitat o no de microesferes de vidre de pre-barrejat

La maquinària i equips de posada en obra de marques vials compliran els requisits que estableix l'article 700.5 del PG 3 vigent i es classificaran i caracteritzaran segons el que especifica la norma UNE 135277-1.

El compliment d'aquests requisits s'haurà d'acreditar mitjançant la presentació de la declaració del contractista, que per a cada màquina a utilitzar ha d'incloure la següent informació, d'acord amb la norma UNE 135277-1:

- Fitxa tècnica de cada màquina
- Requisits associats a cada classe de màquina
- Identificació dels elements de la màquina

Abans del començament de cada unitat d'obra, inclosos amples diferents de línies i per a cada equip, s'ha de procedir, sota la supervisió de la DF, a l'ajust de la maquinària per a determinar els paràmetres d'aplicació d'acord amb el que especifica la norma UNE 135277-1, i s'eleva acta de cada un dels ajustos realitzats.

S'han de preveure sistemes de drenatge per a evitar que les marques vials aplicades siguin la causa de la formació d'una pel·lícula d'aigua sobre el paviment.

La superfície on s'ha d'aplicar la pintura ha d'estar neta, sense materials no adherits i completament seca.

Quan el sistema de senyalització vial horitzontal no sigui compatible amb el substrat (paviment o marca vial antiga), es procedirà a l'esborrat de la marca vial existent, o a l'aplicació d'una imprimació o d'un tractament superficial adequat, segons el parer de la DF, per a garantir aquesta compatibilitat.

En el cas de superfícies de formigó, no han de quedar restes de productes o materials utilitzats per al curat del formigó.

Quan el factor de luminància del paviment sigui $> 0,15$, segons UNE-EN 1436, s'emmarcarà la marca vial amb una marca d'emmarcar pintada a banda i banda amb un ample igual a la meitat del corresponent a la marca vial existent.

Si la superfície a pintar és un morter o formigó, no presentarà eflorescències, ni reaccions alcalines.

Si la superfície on s'aplica la pintura és llisa i no té prou adherència amb la pintura, s'ha de fer un tractament per a donar-li un grau d'adherència suficient.

Si la superfície presenta defectes o forats, s'han de corregir abans d'aplicar la pintura, utilitzant material del mateix tipus que el paviment existent.

Abans d'aplicar la pintura s'ha de fer un replanteig topogràfic, que serà aprovat per la DF.

S'han de protegir les marques del trànsit durant el procés inicial d'assecat.

3.- UNITAT I CRITERI D'AMIDAMENT

MARQUES LONGITUDINALS O MARQUES TRANSVERSALS:

m de llargària pintada, d'acord amb les especificacions de la DT i mesurat en l'eix de la marca sobre el paviment.

Aquesta partida inclou les operacions auxiliars de neteja i acondicionament del paviment a pintar.

4.- NORMATIVA DE COMPLIMENT OBLIGATORI

VIALS PÚBLICS:

Orden de 16 de julio de 1987 por la que se aprueba la Norma 8.2-IC Marcas Viales, de la Instrucción de carreteras.

* Orden de 6 de febrero de 1976 por la que se aprueba el Pliego de Prescripciones Técnicas Generales para Obras de Carreteras y Puentes (PG-3).

* Orden FOM/2523/2014, de 12 de diciembre, por la que se actualizan determinados artículos del Pliego de Prescripciones Técnicas Generales para Obras de Carreteras y Puentes, relativos a materiales básicos, a firmes y pavimentos, y a señalización, balizamiento y sistemas de contención de vehículos (PG-3).

* Orden FOM/510/2018, de 8 de mayo, por la que se modifica la Orden FOM/2523/2014, de 12 de diciembre, por la que se actualizan determinados artículos del Pliego de Prescripciones Técnicas Generales para Obras de Carreteras y Puentes, relativos a materiales básicos, a firmes y pavimentos, y a señalización, balizamiento y sistemas de contención de vehículos (PG-3).

* Guía para el proyecto y ejecución de obras de señalización horizontal

* UNE-EN 1436:2009+A1:2009 Materiales para señalización vial horizontal. Comportamiento de las marcas viales aplicadas sobre la calzada.

VIALS PRIVATS:

No hi ha normativa de compliment obligatori.

5.- CONDICIONS DE CONTROL D'EXECUCIÓ I DE L'OBRA ACABADA

CONTROL D'EXECUCIÓ. OPERACIONS DE CONTROL:

Els punts de control més destacables són els següents:

- Revisió de les condicions d'emmagatzematge i conservació dels materials.
- Revisió de la data de fabricació dels materials.
- Revisió del part diari lliurat pel contractista, que inclou, com a mínim la següent informació:
 - Referència dels lots i dosificacions dels materials consumits.
 - Condicions (temperatura, pressió, etc...)
 - Tipus i dimensions de la marca vial.
 - Localització i referència sobre el paviment de les marques vials.
 - Data de posada en obra.
 - Temperatura i humitat relativa

al començament i a meitat de la jornada de treball. - Observacions i incidències que puguin influir en la vida útil o característiques de la marca vial aplicada.

- Comprovació del compliment de les dosificacions especificades.

- Inspeccions per a verificar la informació inclosa en el part d'obra i a l'acta d'ajust de la maquinària.

Els controls es realitzaran d'acord amb l'apartat 700.8.3 del PG 3 vigent.

CONTROL D'EXECUCIÓ. CRITERIS DE PRESA DE MOSTRES:

Durant l'aplicació de la pintura, la presa de mostres per a comprovació de les dosificacions es realitzarà d'acord amb el que estableix l'article 700.8.3.3 del PG 3 vigent.

CONTROL D'EXECUCIÓ. INTERPRETACIÓ DE RESULTATS I ACTUACIONS EN CAS D'INCOMPLIMENT:

Es rebutjaran les marques vials aplicades d'un mateix tipus quan es donin els següents supòsits:

- Els materials aplicats no es corresponen amb els aplegats.

- La maquinària utilitzada no compleix els requisits especificats a l'article 700.5.2 del PG 3 vigent.

- Les condicions de posada en obra no es corresponen amb les aprovades a l'acta d'ajust de l'obra.

- El valor mitjà de la dosificació de cada material és inferior a les dosificacions especificades.

- El coeficient de variació de la dosificació del material aplicat supera el 20%.

El Contractista executarà de nou, a càrrec seu, les marques vials que hagin estat rebutjades.

CONTROL DE L'OBRA ACABADA. OPERACIONS DE CONTROL:

Durant el període de garantia (2 anys a partir de la data d'aplicació) es realitzaran controls periòdics de les marques vials per a verificar, in situ, si compleixen els requisits especificats.

Els controls es realitzaran de forma puntual, de manera contínua, o amb els dos mètodes:

- Mètode d'assaig puntual: - Es realitzarà amb equips portàtils. - Es verificaran les característiques especificades a la taula 700.12 del PG 3 vigent, incloent, com a mínim, el coeficient de luminància retrorreflexada en sec.

- Mètode d'assaig continu: - Es realitzarà amb equips dinàmics d'alt rendiment, segons UNE-EN 1436.

- Es verificarà, com a mínim, el coeficient de luminància retrorreflexada en sec. - La DF podrà sol·licitar la mesura del coeficient de fricció o altres característiques addicionals.

CONTROL DE L'OBRA ACABADA. CRITERIS DE PRESA DE MOSTRES:

Els controls es realitzaran segons les instruccions de la DF, que durant el període de garantia podrà sol·licitar la realització de comprovacions de les característiques de les marques vials en qualsevol moment i tantes vegades com consideri oportú.

CONTROL DE L'OBRA ACABADA. INTERPRETACIÓ DE RESULTATS I ACTUACIONS EN CAS D'INCOMPLIMENT:

Es rebutjaran les marques vials que no compleixin, durant el període de garantia, els requisits de comportament especificats a les taules 700.11, 700.2b i 700.2c del PG3 vigent, per als colors blanc, negre i vermell respectivament.

El Contractista repintarà de nou, a càrrec seu, les marques vials que hagin estat rebutjades.

PBB SENYALITZACIÓ VERTICAL

PBB1- BASE PER A SUPORT DE SENYAL VERTICAL, COL·LOCADA (D)

0.- ELEMENTS QUE CONTEMPLA EL PLEC

PBB1-HB44.

1.- DEFINICIÓ I CONDICIONS DE LES PARTIDES D'OBRA EXECUTADES

Suports per a senyalització vertical de tub d'acer galvanitzat col·locats en la seva posició definitiva.

S'han considerat els tipus de col·locació següents:

- Col·locat clavat a terra

- Col·locat formigonat a terra

- Col·locat soldat.

En actuacions de reparació, s'han considerat els graus de dificultat següents:

- Grau de dificultat associat a la mobilitat en l'actuació: - Sense dificultat de mobilitat: actuacions en què hi ha una interferència pròpia de l'entorn on es desenvolupen. - Amb dificultat de mobilitat:

actuacions en entorns amb dificultat de mobilitat i/o amb el material aplegat lluny de la zona de treball:

- Actuacions amb dificultat d'accessibilitat, per la poca mobilitat de la maquinària, per l'elevada presència de guals particulars i passos de vianants, per la impossibilitat d'ubicar una plataforma de

treball lateral, per la impossibilitat d'ocupació de la calçada per fer l'aplec de materials que impliqui fer l'actuació per fases per tal de mantenir el pas de vianants i/o per estar en una zona amb tràfic rodat important - Actuacions en les què els materials estan aplegats lluny de la zona de treball per manca d'espai en la proximitat d'on s'executen les tasques.

- Grau de dificultat associat a l'àmbit de l'actuació en funció de l'amplària de la vorera, calçada o plataforma única

- Grau de dificultat associat a la presència d'elements externs a l'actuació: - Sense afectació per serveis o elements de mobiliari urbà: actuacions sense serveis (canalitzacions d'aigua, semàfors, enllumenat, etc.) ni elements urbans de grans dimensions (marquesines, mòduls d'aparcament de bicicletes, etc.) que interfereixin (o que puguin interferir) en les tasques - Amb afectació per serveis o elements de mobiliari urbà: actuacions amb serveis (canalitzacions d'aigua, semàfors, enllumenat, etc.) o elements urbans de grans dimensions (marquesines, mòduls d'aparcament de bicicletes, etc) que interfereixen en les tasques.

- Grau de dificultat associat a l'abast de l'actuació

L'execució de la unitat d'obra inclou les operacions següents:

Col·locat clavat:

- Replanteig
- Clavat del suport

Col·locat formigonat:

- Replanteig
- Preparació del forat o encofrat del dau
- Col·locació del suport i apuntament
- Formigonat del dau
- Retirada de l'apuntament provisional

Col·locat soldat:

- Replanteig
- Soldat a la placa base

CONDICIONS GENERALS:

El suport ha de restar vertical, a la posició indicada a la DT, amb les correccions de replanteig aprovades per la DF.

Ha de sobresortir del terreny una alçada suficient per tal que el senyal o rètol que li correspongui estigui a una alçada mínima d'un metre respecte a la rasant del paviment, excepte en el cas de pòrtics en que l'alçada mínima ha de ser l'especificada com a gàlib a la DT o, en el seu defecte, la que indiqui la DF.

En el cas de perfils buits, l'extrem del tub que quedi exposat a la intempèrie, un cop instal·lat, ha de quedar tancat de manera que s'impedeixi l'entrada d'agents agressius en el interior. La tapa ha de ser d'acer i ha de quedar soldada en tot el seu perímetre, abans del galvanitzat.

La distància del suport a la part exterior de la calçada ha de ser tal que el senyal o rètol que li correspongui restin separats amb més de 50 cm de la part exterior de la calçada.

L'ancoratge del suport ha de ser suficient per resistir una empenta d'1 kN aplicats al centre de gravetat de la senyal o rètol que li correspongui i una pressió de vent de 2 kN/m².

Les perforacions del suport per a l'ancoratge del senyal o rètol corresponent han de restar a la posició correcta.

Tots els elements de fixació han de quedar protegits de la corrosió.

Els suports amb corredissa telescòpica, han de permetre substituir, afegir o treure els mòduls fàcilment, sense produir esforços al conjunt.

En els suports d'alumini, l'ancoratge al fonament de formigó ha de ser amb quatre espàrrecs de diàmetre no inferior a 20 mm. La fixació del suport al formigó ha de ser amb brides d'ancoratge galvanitzades i cargols d'alumini.

El sistema de fixació ha de permetre una substitució ràpida i fàcil del suport.

Toleràncies d'execució:

- Replanteig: ± 5 cm
- Alçària: + 5 cm, - 0 cm
- Verticalitat: $\pm 1^\circ$

COL·LOCAT CLAVAT:

Els suports han d'estar clavats en terrenys naturals, amb les característiques previstes a la DT.

COL·LOCAT FORMIGONAT:

La resistència característica del formigó es comprovarà d'acord amb l'article 57 del CODI ESTRUCTURAL.

El formigó del dau de suport no ha de tenir buits, ni elements que disminueixin la seva secció.

No es poden donar cops ni produir vibracions als suports fins que el formigó assoleixi una resistència de 3 N/mm².

Fondària d'ancoratge: > 40 cm

Resistència estimada a la compressió del formigó als 28 dies (Fest): $\geq 0,9 \times f_{ck}$ N/mm²

Grandària mínima del dau de formigó: 40 x 40 x 40 cm

Recobriments del suport: ≥ 10 cm

COL·LOCAT SOLDAT:

El cordó de soldadura ha de ser continu a la base del perfil.

Les soldadures no han de tenir defectes que constitueixin seqüència en una longitud superior a 10 mm.

La zona del suport afectada per la soldadura ha d'estar pintada amb pintura de zinc.

La garantia mínima dels elements constituents de les barreres de seguretat que no hagin estat objecte d'arrencada, trencament o deformació per l'acció del trànsit, fabricats i instal·lats amb caràcter permanent i conservats regularment segons instruccions del fabricant, serà de 3 anys comptats des de la data de fabricació, i de 2 anys i 6 mesos des de la data d'instal·lació.

2.- CONDICIONS DEL PROCÉS D'EXECUCIÓ

CONDICIONS GENERALS:

Abans de col·locar els suports s'ha de fer un replanteig del conjunt que ha d'aprovar la DF.

COL·LOCAT CLAVAT:

La màquina de clavar no ha de produir danys ni deformacions als suports.

Una vegada clavat al suport no es pot rectificar la seva posició si no és treient-lo i tornant-lo a clavar.

COL·LOCAT FORMIGONAT:

No es pot treballar amb pluja, ni amb temperatures inferiors a 5°C.

El formigó s'ha de posar a l'obra abans que comenci l'adormiment, i a una temperatura $\geq 5^\circ\text{C}$.

No s'ha de col·locar el senyal o rètol fins passades 48 h de l'abocat del formigó.

COL·LOCAT SOLDAT:

La pletina on s'ha de soldar el suport ha d'estar ancorada prèviament.

Les soldadures s'han de fer protegides de la pluja i humitats, i a una temperatura superior a 5°C.

La soldadura ha de ser elèctrica manual, per arc descobert, amb elèctrodes fusibles de qualitat estructural bàsica.

La soldadura ha de ser de qualitat 3 com a mínim, i ha de ser un cordó continu de 4 mm de gruix.

Abans de soldar s'han de netejar les superfícies a unir de greixos, òxids i pintures, i s'ha de tenir cura que quedin ben seques.

Després d'executar un cordó de soldadura i abans de començar el següent s'ha de netejar l'escòria per mitjà de piqueta i raspall.

Les soldadures s'han de fer per soldadors certificats per un organisme acreditat i qualificats segons l'UNE-EN 287-1.

L'execució dels diferents tipus de soldadures s'ha de fer d'acord amb els requisits establerts a l'apartat 10.3.4 del DB-SE A per a obres d'edificació o d'acord amb l'article 640.5.2 del PG3 per a obres d'enginyeria civil.

3.- UNITAT I CRITERI D'AMIDAMENT

m de llargària realment col·locat d'acord amb les especificacions de la DT.

4.- NORMATIVA DE COMPLIMENT OBLIGATORI

* Orden de 6 de febrero de 1976 por la que se aprueba el Pliego de Prescripciones Técnicas Generales para Obras de Carreteras y Puentes (PG-3).

* Orden FOM/2523/2014, de 12 de diciembre, por la que se actualizan determinados artículos del Pliego de Prescripciones Técnicas Generales para Obras de Carreteras y Puentes, relativos a materiales básicos, a firmes y pavimentos, y a señalización, balizamiento y sistemas de contención de vehículos (PG-3).

Orden FOM/534/2014, de 20 de marzo, por la que se aprueba la norma 8.1-IC señalización vertical de la Instrucción de Carreteras.

5.- CONDICIONS DE CONTROL D'EXECUCIÓ I DE L'OBRA ACABADA

OPERACIONS DE CONTROL:

Els punts de control més destacables són els següents:

- Comprovació manual de la resistència d'arrencada en un 10 % dels suports. Es tracta de moure manualment el suport sense observar desplaçaments a la base de fonamentació.

- Comprovació del replanteig i toleràncies d'acabat en un 10% dels suports.

CRITERIS DE PRESA DE MOSTRES:

Els controls s'han de realitzar segons les instruccions de la DF.

INTERPRETACIÓ DE RESULTATS I ACTUACIONS EN CAS D'INCOMPLIMENT:

Correcció de les irregularitats observades a càrrec del contractista.

PBBB- SENYAL INFORMATIU, COL·LOCAT

0.- ELEMENTS QUE CONTEMPLA EL PLEC

PBBB-DVK9.

1.- DEFINICIÓ I CONDICIONS DE LES PARTIDES D'OBRA EXECUTADES

Elements per a senyalització vertical de vials fixats al seu suport.

S'han considerat els elements següents:

- Plaques amb senyals d'informació

S'han considerat els llocs de col·locació següents:

- Vials públics

- Vials d'ús privat

En actuacions de reparació, s'han considerat els graus de dificultat següents:

- Grau de dificultat associat a la mobilitat en l'actuació: - Sense dificultat de mobilitat: actuacions en què hi ha una interferència pròpia de l'entorn on es desenvolupen. - Amb dificultat de mobilitat: actuacions en entorns amb dificultat de mobilitat i/o amb el material aplegat lluny de la zona de treball:
- Actuacions amb dificultat d'accessibilitat, per la poca mobilitat de la maquinària, per l'elevada presència de guals particulars i passos de vianants, per la impossibilitat d'ubicar una plataforma de treball lateral, per la impossibilitat d'ocupació de la calçada per fer l'aplec de materials que impliqui fer l'actuació per fases per tal de mantenir el pas de vianants i/o per estar en una zona amb tràfic rodat

important - Actuacions en les què els materials estan aplegats lluny de la zona de treball per manca d'espai en la proximitat d'on s'executen les tasques.

- Grau de dificultat associat a l'àmbit de l'actuació en funció de l'amplària de la vorera, calçada o plataforma única

- Grau de dificultat associat a la presència d'elements externs a l'actuació: - Sense afectació per serveis o elements de mobiliari urbà: actuacions sense serveis (canalitzacions d'aigua, semàfors, enllumenat, etc.) ni elements urbans de grans dimensions (marquesines, mòduls d'aparcament de bicicletes, etc.) que interfereixin (o que puguin interferir) en les tasques - Amb afectació per serveis o elements de mobiliari urbà: actuacions amb serveis (canalitzacions d'aigua, semàfors, enllumenat, etc.) o elements urbans de grans dimensions (marquesines, mòduls d'aparcament de bicicletes, etc) que interfereixen en les tasques.

- Grau de dificultat associat a l'abast de l'actuació

L'execució de la unitat d'obra inclou les operacions següents:

- Replanteig

- Fixació del senyal al suport

- Comprovació de la visibilitat del senyal

- Correcció de la posició si fos necessària

CONDICIONS GENERALS:

L'element ha d'estar fixat al suport, a la posició indicada a la DT, amb les modificacions introduïdes al replanteig previ, aprovades per la DF.

Ha de resistir un esforç d'1 kN aplicats al seu centre de gravetat, sense que es produeixin variacions de la seva orientació.

S'ha de situar en un pla vertical, perpendicular a l'eix de la calçada.

Toleràncies d'execució:

- Verticalitat: $\pm 1^\circ$

VIALS PÚBLICS:

Ha de ser visible des d'una distància de 70 m o des de la zona de parada d'un automòbil, tot i que hi hagi un camió situat per davant a 25 m.

Aquesta visibilitat s'ha de mantenir de nit, amb les llums curtes.

Distància a la calçada: ≥ 50 cm

PLAQUES AMB SENYALS DE PERILL, PRECEPTIVES, DE REGULACIÓ I D'INFORMACIÓ I RÈTOLS:

La distància al pla del paviment ha de ser ≥ 1 m, mesurat per la part més baixa de l'indicador.

2.- CONDICIONS DEL PROCÉS D'EXECUCIÓ

No s'han de produir danys a la pintura, ni bonys a la planxa durant el procés de fixació.

No s'ha de foradar la planxa per fixar-la. S'han d'utilitzar els forats existents.

Els elements auxiliars de fixació han de complir les característiques indicades en les normes UNE 135312 i UNE 135314.

3.- UNITAT I CRITERI D'AMIDAMENT

PLAQUES AMB SENYALS DE PERILL, PRECEPTIVES, DE REGULACIÓ, D'INFORMACIÓ I COMPLEMENTÀRIES, I CAIXETINS DE RUTA:

Unitat de quantitat realment col·locada a l'obra segons les especificacions de la DT, i aprovada per la DF.

4.- NORMATIVA DE COMPLIMENT OBLIGATORI

VIALS PÚBLICS:

* Orden de 6 de febrero de 1976 por la que se aprueba el Pliego de Prescripciones Técnicas Generales para Obras de Carreteras y Puentes (PG-3).

* Orden FOM/2523/2014, de 12 de diciembre, por la que se actualizan determinados artículos del Pliego de Prescripciones Técnicas Generales para Obras de Carreteras y Puentes, relativos a materiales básicos, a firmes y pavimentos, y a señalización, balizamiento y sistemas de contención de vehículos (PG-3).

Orden FOM/534/2014, de 20 de marzo, por la que se aprueba la norma 8.1-IC señalización vertical de la Instrucción de Carreteras.

VIALS PRIVATS:

No hi ha normativa de compliment obligatori.

5.- CONDICIONS DE CONTROL D'EXECUCIÓ I DE L'OBRA ACABADA

OPERACIONS DE CONTROL:

- Comprovació topogràfica de la situació i col·locació de tots els senyals.

- Inspecció visual de l'estat general dels senyals i la seva visibilitat.

- Per a cada senyal i cartell seleccionat: - Determinació de les característiques fotomètriques (coeficient de retrorreflexió) i colorimètriques (coordenades cromàtiques i factor de luminància) en la zona retrorreflectant cada 20 unitats. - Determinació de les característiques colorimètriques en la zona no retrorreflectant.

CRITERIS DE PRESA DE MOSTRES:

- Els controls es realitzaran segons les indicacions de la DF.

- El nombre de senyals i cartells seleccionats per a controlar, respondrà als criteris indicats en l'apartat de control de materials (S).

INTERPRETACIÓ DE RESULTATS I ACTUACIONS EN CAS D'INCOMPLIMENT:

- Els criteris d'acceptació i rebuig per a un lot de senyals o cartells del mateix tipus, es corresponen als indicats en l'apartat de control de materials (nivell 4,0).

Correcció de les irregularitats observades a càrrec del contractista.

PBBM- SUPORT PER A SENYALITZACIÓ VERTICAL, COL·LOCAT (D)

0.- ELEMENTS QUE CONTEMPLA EL PLEC

PBBM-H8B5.

1.- DEFINICIÓ I CONDICIONS DE LES PARTIDES D'OBRA EXECUTADES

Suports per a senyalització vertical col·locats en la seva posició definitiva.

S'han considerat els tipus de col·locació següents:

- Col·locat clavat a terra
- Col·locat formigonat a terra
- Col·locat soldat.

En actuacions de reparació, s'han considerat els graus de dificultat següents:

- Grau de dificultat associat a la mobilitat en l'actuació: - Sense dificultat de mobilitat: actuacions en què hi ha una interferència pròpia de l'entorn on es desenvolupen. - Amb dificultat de mobilitat: actuacions en entorns amb dificultat de mobilitat i/o amb el material aplegat lluny de la zona de treball: - Actuacions amb dificultat d'accessibilitat, per la poca mobilitat de la maquinària, per l'elevada presència de guals particulars i passos de vianants, per la impossibilitat d'ubicar una plataforma de treball lateral, per la impossibilitat d'ocupació de la calçada per fer l'aplec de materials que impliqui fer l'actuació per fases per tal de mantenir el pas de vianants i/o per estar en una zona amb tràfic rodat important - Actuacions en les què els materials estan aplegats lluny de la zona de treball per manca d'espai en la proximitat d'on s'executen les tasques.

- Grau de dificultat associat a l'àmbit de l'actuació en funció de l'amplària de la vorera, calçada o plataforma única

- Grau de dificultat associat a la presència d'elements externs a l'actuació: - Sense afectació per serveis o elements de mobiliari urbà: actuacions sense serveis (canalitzacions d'aigua, semàfors, enllumenat, etc.) ni elements urbans de grans dimensions (marquesines, mòduls d'aparcament de bicicletes, etc.) que interfereixin (o que puguin interferir) en les tasques - Amb afectació per serveis o elements de mobiliari urbà: actuacions amb serveis (canalitzacions d'aigua, semàfors, enllumenat, etc.) o elements urbans de grans dimensions (marquesines, mòduls d'aparcament de bicicletes, etc) que interfereixen en les tasques.

- Grau de dificultat associat a l'abast de l'actuació

L'execució de la unitat d'obra inclou les operacions següents:

Col·locat clavat:

- Replanteig
- Clavat del suport

Col·locat formigonat:

- Replanteig
- Preparació del forat o encofrat del dau
- Col·locació del suport i apuntament
- Formigonat del dau
- Retirada de l'apuntament provisional

Col·locat soldat:

- Replanteig

- Soldat a la placa base

CONDICIONS GENERALS:

El suport ha de restar vertical, a la posició indicada a la DT, amb les correccions de replanteig aprovades per la DF.

Ha de sobresortir del terreny una alçada suficient per tal que el senyal o rètol que li correspongui estigui a una alçada mínima d'un metre respecte a la rasant del paviment, excepte en el cas de pòrtics en que l'alçada mínima ha de ser l'especificada com a gàlib a la DT o, en el seu defecte, la que indiqui la DF.

En el cas de perfils buits, l'extrem del tub que quedi exposat a la intempèrie, un cop instal·lat, ha de quedar tancat de manera que s'impedeixi l'entrada d'agents agressius en el interior. La tapa ha de ser d'acer i ha de quedar soldada en tot el seu perímetre, abans del galvanitzat.

La distància del suport a la part exterior de la calçada ha de ser tal que el senyal o rètol que li correspongui restin separats amb més de 50 cm de la part exterior de la calçada.

L'ancoratge del suport ha de ser suficient per resistir una empenta d'1 kN aplicats al centre de gravetat de la senyal o rètol que li correspongui i una pressió de vent de 2 kN/m2.

Les perforacions del suport per a l'ancoratge del senyal o rètol corresponent han de restar a la posició correcta.

Tots els elements de fixació han de quedar protegits de la corrosió.

Els suports amb corredissa telescòpica, han de permetre substituir, afegir o treure els mòduls fàcilment, sense produir esforços al conjunt.

En els suports d'alumini, l'ancoratge al fonament de formigó ha de ser amb quatre espàrrecs de diàmetre no inferior a 20 mm. La fixació del suport al formigó ha de ser amb brides d'ancoratge galvanitzades i cargols d'alumini.

El sistema de fixació ha de permetre una substitució ràpida i fàcil del suport.

Toleràncies d'execució:

- Replanteig: ± 5 cm
- Alçària: + 5 cm, - 0 cm
- Verticalitat: $\pm 1^\circ$

COL·LOCAT CLAVAT:

Els suports han d'estar clavats en terrenys naturals, amb les característiques previstes a la DT.

COL·LOCAT FORMIGONAT:

La resistència característica del formigó es comprovarà d'acord amb l'article 57 del CODI ESTRUCTURAL.

El formigó del dau de suport no ha de tenir buits, ni elements que disminueixin la seva secció.

No es poden donar cops ni produir vibracions als suports fins que el formigó assoleixi una resistència de 3 N/mm².

Fondària d'ancoratge: > 40 cm

Resistència estimada a la compressió del formigó als 28 dies (Fest): $\geq 0,9 \times f_{ck}$ N/mm²

Grandària mínima del dau de formigó: 40 x 40 x 40 cm

Recobriment del suport: ≥ 10 cm

COL·LOCAT SOLDAT:

El cordó de soldadura ha de ser continu a la base del perfil.

Les soldadures no han de tenir defectes que constitueixin seqüència en una longitud superior a 10 mm.

La zona del suport afectada per la soldadura ha d'estar pintada amb pintura de zinc.

La garantia mínima dels elements constituents de les barreres de seguretat que no hagin estat objecte d'arrencada, trencament o deformació per l'acció del trànsit, fabricats i instal·lats amb caràcter permanent i conservats regularment segons instruccions del fabricant, serà de 3 anys comptats des de la data de fabricació, i de 2 anys i 6 mesos des de la data d'instal·lació.

2.- CONDICIONS DEL PROCÉS D'EXECUCIÓ

CONDICIONS GENERALS:

Abans de col·locar els suports s'ha de fer un replanteig del conjunt que ha d'aprovar la DF.

COL·LOCAT CLAVAT:

La màquina de clavar no ha de produir danys ni deformacions als suports.

Una vegada clavat al suport no es pot rectificar la seva posició si no és treient-lo i tornant-lo a clavar.

COL·LOCAT FORMIGONAT:

No es pot treballar amb pluja, ni amb temperatures inferiors a 5°C.

El formigó s'ha de posar a l'obra abans que comenci l'adormiment, i a una temperatura $\geq 5^\circ\text{C}$.

No s'ha de col·locar el senyal o rètol fins passades 48 h de l'abocat del formigó.

COL·LOCAT SOLDAT:

La pletina on s'ha de soldar el suport ha d'estar ancorada prèviament.

Les soldadures s'han de fer protegides de la pluja i humitats, i a una temperatura superior a 5°C.

La soldadura ha de ser elèctrica manual, per arc descobert, amb elèctrodes fusibles de qualitat estructural bàsica.

La soldadura ha de ser de qualitat 3 com a mínim, i ha de ser un cordó continu de 4 mm de gruix.

Abans de soldar s'han de netejar les superfícies a unir de greixos, òxids i pintures, i s'ha de tenir cura que quedin ben seques.

Després d'executar un cordó de soldadura i abans de començar el següent s'ha de netejar l'escòria per mitjà de piqueta i raspall.

Les soldadures s'han de fer per soldadors certificats per un organisme acreditat i qualificats segons l'UNE-EN 287-1.

L'execució dels diferents tipus de soldadures s'ha de fer d'acord amb els requisits establerts a l'apartat 10.3.4 del DB-SE A per a obres d'edificació o d'acord amb l'article 640.5.2 del PG3 per a obres d'enginyeria civil.

3.- UNITAT I CRITERI D'AMIDAMENT

m de llargària realment col·locat d'acord amb les especificacions de la DT.

4.- NORMATIVA DE COMPLIMENT OBLIGATORI

* Orden de 6 de febrero de 1976 por la que se aprueba el Pliego de Prescripciones Técnicas Generales para Obras de Carreteras y Puentes (PG-3).

* Orden FOM/2523/2014, de 12 de diciembre, por la que se actualizan determinados artículos del Pliego de Prescripciones Técnicas Generales para Obras de Carreteras y Puentes, relativos a materiales básicos, a firmes y pavimentos, y a señalización, balizamiento y sistemas de contención de vehículos (PG-3).

Orden FOM/534/2014, de 20 de marzo, por la que se aprueba la norma 8.1-IC señalización vertical de la Instrucción de Carreteras.

5.- CONDICIONS DE CONTROL D'EXECUCIÓ I DE L'OBRA ACABADA

OPERACIONS DE CONTROL:

Els punts de control més destacables són els següents:

- Comprovació manual de la resistència d'arrencada en un 10 % dels suports. Es tracta de moure manualment el suport sense observar desplaçaments a la base de fonamentació.
- Comprovació del replanteig i toleràncies d'acabat en un 10% dels suports.

CRITERIS DE PRESA DE MOSTRES:

Els controls s'han de realitzar segons les instruccions de la DF.

INTERPRETACIÓ DE RESULTATS I ACTUACIONS EN CAS D'INCOMPLIMENT:

Correcció de les irregularitats observades a càrrec del contractista.

PD INSTAL·LACIONS D'EVACUACIÓ, CANALITZACIÓ I VENTILACIÓ ESTÀTICA

PD5 DRENATGES

PD5F- CUNETA REVESTIDA DE FORMIGÓ

0.- ELEMENTS QUE CONTEMPLA EL PLEC

PD5F-I62H.

1.- DEFINICIÓ I CONDICIONS DE LES PARTIDES D'OBRA EXECUTADES

Formació de cuneta de diferents seccions, revestida de formigó.

L'execució de la unitat d'obra inclou les operacions següents:

- Preparació de la zona de treball
- Situació dels punts topogràfics exteriors a l'excavació
- Replanteig de la zona a excavar
- Excavació de les terres
- Muntatge i col·locació dels elements de l'encofrat, inclòs el pintat de les superfícies interiors de l'encofrat amb un producte desencofrant, tapat dels junts entre peces, col·locació dels dispositius de sujecció i travament, aplomat i desmuntatge, retirada de l'encofrat i de tot el material auxiliar

- Revestiment de la cuneta amb formigó

- Càrrega de les terres sobre camió, contenidor, o formació de cavallons a la vora de la rasa, segons indiqui la partida d'obra

CONDICIONS GENERALS:

La cuneta ha de tenir la forma i dimensions especificades en la DT, o en el seu defecte, les determinades per la DF.

Ha de tenir el pendent especificat a la DT, o en el seu defecte, el que especifiqui la DF.

El fons de l'excavació no ha de tenir material engrunat o flux i les esquerdes i els forats han de quedar reblerts.

Els elements que formen l'encofrat i les seves unions han de ser suficientment rígids i resistents per a garantir les toleràncies dimensionals i per a suportar, sense assentaments ni deformacions perjudicials, les accions estàtiques i dinàmiques que comporta el seu formigonament i compactació.

Es prohibeix l'ús d'alumini en motlles que hagin d'estar en contacte amb el formigó, excepte quan es faciliti a la DF certificat emès per una entitat de control, conforme els panells han rebut tractament superficial que eviti la reacció amb els àlcalis del ciment

L'interior de l'encofrat ha d'estar pintat amb desencofrant abans del muntatge, sense que hi hagi regalims. La DF ha d'autoritzar, en cada cas, la col·locació d'aquests productes.

El desencofrant no ha d'impedir la ulterior aplicació de revestiment ni la possible execució de junts de formigonament, especialment quan siguin elements que posteriorment s'hagin d'unir per a treballar solidàriament.

No s'ha d'utilitzar gas-oil, greixos o similars com a desencofrants. S'han d'utilitzar vernissos antiadherents a base de silicones o preparats d'olis solubles en aigua o greixos en dissolució.

Ha de ser suficientment estanc per a impedir una pèrdua apreciable de pasta entre els junts.

Ha d'estar muntat de manera que permeti un desmuntatge fàcil, que s'ha de fer sense cops ni sotragades.

Abans de començar a formigonar, el contractista ha d'obtenir de la DF l'aprovació per escrit de l'encofrat.

El fons de l'encofrat ha de ser net abans de començar a formigonar.

El nombre de puntals de suport de l'encofrat i la seva separació depèn de la càrrega total de l'element. Han d'anar degudament travats en tots dos sentits.

S'han d'adoptar les mesures oportunes per a què els encofrats i motlles no impedeixin la lliure retracció del formigó.

Cap element d'obra podrà ser desencofrat sense l'autorització de la DF.

No s'han de reblir els cocons o defectes que es puguin apreciar al formigó al desencofrar, sense l'autorització de la DF.

Els filferros i ancoratges de l'encofrat que hagin quedat fixats al formigó s'han de tallar al ras del parament.

En l'execució del formigonat s'han de complir les prescripcions establertes en el CODI ESTRUCTURAL, en especial les que fan referència a la seva durabilitat en funció de les classes d'exposició.

La superfície de l'element ha de tenir una textura uniforme i sense segregacions.

El formigó col·locat no ha de tenir disgregacions o buits a la massa.

Ha de tenir els junts de retracció i dilatació especificades en la DT o, en el seu defecte, indicades per la DF.

Aquests junts han de complir les especificacions del seu plec de condicions.

El gruix del revestiment de formigó no ha de ser inferior en cap punt al previst a la DT.

2.- CONDICIONS DEL PROCÉS D'EXECUCIÓ

No s'ha de treballar amb pluja, neu o vent superior als 60 km/h.

S'han de protegir els elements de servei públic que puguin resultar afectats per les obres.

S'han d'eliminar els elements que puguin entorpir els treballs d'execució de la partida.

S'ha de seguir l'ordre dels treballs previst per la DF.

Abans de començar els treballs, es farà un replanteig previ que ha de ser aprovat per la DF.

Els treballs s'han de fer de manera que molestin el mínim possible als afectats.

En cas d'imprevistos (terrenys inundats, olors de gas, restes de construccions, etc.), s'han de suspendre els treballs i avisar a la DF.

No s'han d'acumular terres o materials a la vora de l'excavació.

No s'ha de treballar simultàniament en zones superposades.

Hi ha d'haver punts fixos de referència exteriors a la zona de treball, als quals s'hi han de referir totes les lectures topogràfiques.

No s'ha de rebutjar cap material obtingut de l'excavació sense l'autorització expressa de la DF.

S'ha d'evitar la formació de pols, pel que cal regar les parts que s'hagin de carregar.

L'operació de càrrega s'ha de fer amb les precaucions necessàries per a aconseguir unes condicions de seguretat suficients.

S'ha de complir la normativa vigent en matèria mediambiental, de seguretat i salut i d'emmagatzematge i transport de productes de construcció.

Les terres s'han d'extreure de dalt a baix sense socavar.

L'aportació de terres per a correcció de nivells ha de ser la mínima possible, de les mateixes existents i de compacitat igual.

S'ha de tenir en compte el sentit d'estratificació de les roques.

S'han de mantenir els dispositius de desguàs necessaris, per tal de captar i reconduir els corrents d'aigua interns, en els talussos.

Abans de formigonar s'ha de comprovar l'anivellament, l'aplomat i la solidesa del conjunt.

No s'han de transmetre a l'encofrat vibracions de motors.

La col·locació dels encofrats s'ha de fer de forma que s'eviti malmetre estructures ja construïdes.

El subministrador dels puntals ha de justificar i garantir les seves característiques i les condicions en que s'han d'utilitzar.

En el cas que els encofrats hagin variat les seves característiques geomètriques per haver patit desperfectes, deformacions, guerdaments, etc, no s'han de forçar per a que recuperin la seva forma correcta.

Quan entre la realització de l'encofrat i el formigonament passin més de tres mesos, s'ha de fer una revisió total de l'encofrat, abans de formigonar.

El formigonat s'ha de fer durant el període de temps en el que el desencofrant sigui actiu.

Per al control del temps de desencofrat, s'han d'anotar a l'obra les temperatures màximes i mínimes diàries mentre durin els treballs d'encofrat i desencofrat, així com la data en què s'ha formigonat cada element.

El desencofrat de l'element s'ha de fer sense cops ni sotragades.

El formigonament s'ha d'aturar quan es preveu que durant les 48 h següents la temperatura pot ser inferior a 0°C. Si en algun cas fos imprescindible formigonar en aquestes condicions, s'han de prendre

les mesures necessàries per tal de garantir que en el procés d'enduriment del formigó no es produiran defectes en els elements ni pèrdues de resistència.

La capa no s'ha d'estendre fins que s'hagi comprovat que la superfície sobre la que ha d'assentar-se té les condicions de qualitat i formes previstes, amb les toleràncies establertes. Si en aquesta superfície hi ha defectes o irregularitats que excedeixen les tolerables, s'han de corregir abans de l'execució de la partida d'obra, d'acord amb les instruccions de la DF.

En temps calorós, o amb vent i humitat relativa baixa, s'han d'extremar les precaucions per a evitar dessecacions superficials i fissuracions, segons les indicacions de la DF.

Quan la temperatura ambient sigui superior als 25°C, s'ha de controlar constantment la temperatura del formigó, que no ha de superar en cap moment els 30°C.

S'ha d'interrompre el formigonament quan plogui amb una intensitat que pugui provocar la deformació del cantell de les lloses o la pèrdua de la textura superficial del formigó fresc.

Entre la fabricació del formigó i el seu acabat no pot passar més d'1 h. La DF podrà ampliar aquest termini fins a un màxim de 2 h si s'utilitzen ciments amb un inici d'enduriment $\geq 2,30$ h, si es prenen mesures per tal d'inhibir l'enduriment del formigó o si les condicions ambientals són molt favorables.

El formigó s'ha de posar en obra abans de començar l'adormiment. La seva temperatura ha de ser superior a 5°C.

L'abocada i l'estesa s'han de realitzar tenint cura d'evitar segregacions i contaminacions.

S'han de facilitar els mitjans necessaris per tal de permetre la circulació del personal i evitar danys al formigó fresc.

Els talls de formigonat han de tenir tots els accessos senyalitzats i condicionats per a protegir la capa construïda.

S'han de disposar junts transversals de formigonament al final de la jornada, o quan s'hagi produït una interrupció del formigonament que faci témer un inici de l'adormiment al front d'avanç.

Sempre que sigui possible s'han de fer coincidir aquests junts amb un de contracció o de dilatació, modificant si és necessari la situació d'aquells, segons les instruccions de la DF.

Si no es pot fer d'aquesta forma, s'han de disposar a una distància del junt més proper $\geq 1,5$ m.

On sigui necessari aportar material per a corregir una zona baixa, s'ha d'utilitzar formigó no estès.

En el cas que s'aturi la posada a l'obra del formigó més de 1/2 h, s'ha de cobrir el front de forma que no s'evapori l'aigua.

En el cas que no hi hagi una il·luminació suficient a criteri de la DF, s'ha d'aturar el formigonament de la capa amb prou antelació per a que es pugui acabar amb llum natural.

La DF podrà autoritzar la substitució de les textures per estriat o ranurat, per una denudació química de la superfície del formigó fresc.

El formigó s'ha de curar amb un producte filmogen, excepte en el cas que la DF autoritzi un altre sistema, el reg de cura, en el seu cas, ha de complir l'especificat en el Plec de condicions corresponent.

S'ha de prohibir tot tipus de circulació sobre la capa durant els 3 dies següents al formigonament, a excepció del imprescindible per a l'execució de junts i la comprovació de la regularitat superficial.

El trànsit d'obra no ha de circular abans de 7 dies de l'acabat de la capa i mai abans de que el formigó hagi assolit el 80% de la resistència exigida als 28 dies.

3.- UNITAT I CRITERI D'AMIDAMENT

m de llargària mesurat sobre el terreny.

4.- NORMATIVA DE COMPLIMENT OBLIGATORI

Orden de 6 de febrero de 1976 por la que se aprueba el Pliego de Prescripciones Técnicas Generales para Obras de Carreteras y Puentes (PG-3).

Orden FOM/1382/2002 de 16 de mayo, por la que se actualizan determinados artículos del pliego de prescripciones técnicas generales para obras de carreteras y puentes relativos a la construcción de explanaciones, drenajes y cimentaciones (PG-3).

Orden FOM/298/2016, de 15 de febrero, por la que se aprueba la norma 5.2-IC drenaje superficial de la Instrucción de Carreteras.

PD5M- DRENATGE AMB TUB DE PVC

0.- ELEMENTS QUE CONTEMPLA EL PLEC

PD5M-50UI.

1.- DEFINICIÓ I CONDICIONS DE LES PARTIDES D'OBRA EXECUTADES

Formació de drenatge amb tub ranurat de materials plàstics.

S'han considerat els tipus de col·locació següents:

- Col·locació del tub sense incloure el reblert de material fitrant

- Col·locació del tub inclòs el reblert de material filtrant

L'execució de la unitat d'obra inclou les operacions següents:

Inclòs el reblert de material filtrant:

- Comprovació del llit de recolzament
- Col·locació i unió dels tubs
- Reblert de la rasa amb material filtrant

Sense incloure el reblert de material filtrant:

- Comprovació de la superfície de recolzament
- Col·locació dels tubs

CONDICIONS GENERALS:

Els tubs han de quedar ben assentats sobre un llit de material filtrant de granulometria adequada a les característiques del terreny i del tub.

Hi ha d'haver punts fixos de referència exteriors a la zona de treball, als quals s'hi han de referir totes les lectures topogràfiques.

Els tubs col·locats han d'estar alineats i a la rasant prevista. Han de tenir el pendent definit al projecte per a cada tram i seguir les alineacions indicades en la DT.

Els tubs han de penetrar dins dels pericons i dels pous de registre.

El drenatge acabat ha de funcionar correctament.

El pas d'aigua ha de ser el correcte en els pous de registre aigües avall.

Fletxa màxima dels tubs rectes: ≤ 1 cm/m

Pendent: $\geq 0,5\%$

Amplària de la rasa: Diàmetre nominal + 45 cm

Penetració de tubs en pericons i pous: ≥ 1 cm

Toleràncies d'execució:

- Pendent $\leq 4\%$: $\pm 0,25\%$
- Pendent $> 4\%$: $\pm 0,50\%$
- Rasants: ± 20 mm

INCLÒS EL REBLERT DE MATERIAL FILTRANT:

El drenatge ha d'estar recobert per un reblert de 50 cm de material filtrant.

El grau de compactació del reblert de la rasa no ha de ser inferior al del material circumdant.

Cavalcaments de les làmines de polipropilè: ≥ 30 cm

Gruix màxim de les tongades de material filtrant: 30 cm

Toleràncies d'execució:

- Planor de les capes de material filtrant: ± 20 mm/m
- Nivells de les capes de material filtrant: ± 30 mm

2.- CONDICIONS DEL PROCÉS D'EXECUCIÓ

CONDICIONS GENERALS:

El muntatge del tub haurà de realitzar-lo personal experimentat, que, a la vegada, vigilarà el posterior replè de la rasa, en especial la compactació directament als tubs.

L'aportació de terres per a correcció de nivells ha de ser mínima, de les mateixes existents i d'igual compactat. S'eliminaran els materials inestables, turba o argila tova de la base per al rebliment.

S'ha de preveure un sistema de desguàs per tal d'evitar acumulació d'aigua dins l'excavació.

No s'ha d'iniciar la manipulació ni la col·locació dels tubs sense l'autorització prèvia de la DF.

Abans de baixar els tubs a la rasa s'han d'examinar aquests i apartar els que estiguin deteriorats.

No han de transcórrer més de 8 dies entre l'execució de la rasa i la col·locació dels tubs.

La col·locació dels tubs s'ha de començar pel punt més baix quan la rasa.

Els treballs s'han de realitzar amb la rasa i els tubs lliures d'aigua i de terres engrunades.

En cas d'interrompre's la col·locació dels tubs s'ha d'evitar la seva obstrucció i s'ha d'assegurar el seu desguàs. Quan es reprenguin els treballs s'ha de comprovar que no s'hagi introduït cap cos estrany a l'interior dels tubs.

INCLÒS EL REBLERT DE MATERIAL FILTRANT:

No s'ha d'iniciar el reblert de la rasa sense l'autorització expressa de la DF.

Per sobre del tub, fins l'alçada especificada a la DT, o indicada per la DF (mínim 25 cm), s'ha de col·locar un rebliment de grava D 20-40, embolicat amb un filtre geotèxtil 100-150 g/m².

No s'han de col·locar més de 100 m de tub sense procedir a la col·locació del geotèxtil i al rebliment amb material filtrant.

El geotèxtil ha de tenir un aspecte superficial pla i regular. Ha de ser imputrescible i compatible amb els materials amb què hagi d'estar en contacte. Les làmines del geotèxtil no han de cavalcar entre elles, i un cop col·locades s'han de protegir del pas de persones, equips o materials.

La composició granulomètrica de la grava ha de complir les condicions de filtratge fixades per la DF, en funció dels terrenys adjacents i del sistema previst d'evacuació d'aigua.

S'ha d'evitar l'exposició prolongada del material filtrant a la intempèrie.

Els treballs s'han de fer de manera que s'eviti la contaminació de la grava amb materials estranys.

Una vegada col·locats els tubs, el reblert de la rasa s'ha de compactar per tongades successives amb un grau de compactació $\geq 75\%$ del P.N.

La geometria del replè ha de ser la indicada a la DT.

El material de cada tongada ha de tenir les mateixes característiques, i el gruix ha de ser uniforme. Les tongades tindran una superfície convexa, amb pendent transversal compresa entre el 2% i 5%. No s'ha d'estendre'n cap fins que la inferior compleixi les condicions exigides. En cap cas el grau de compactació de cada tongada ha de ser inferior al més alt que tinguin els sòls adjacents, en el mateix nivell. Les tongades de cada costat del tub s'han d'estendre de forma simètrica.

Al final de la compactació, ha de donar-se unes passades sense aplicar-hi vibració.

S'han de suspendre els treballs quan la temperatura ambient sigui inferior a 0°C.

El procediment utilitzat per a terraplenar rases i consolidar reblerts no ha de produir moviments dels tubs.

3.- UNITAT I CRITERI D'AMIDAMENT

m de llargària amidada segons les especificacions de la DT.

INCLÒS EL REBLERT DE MATERIAL FILTRANT:

Aquest criteri no inclou la preparació de la superfície d'assentament ni l'execució del llit de material filtrant.

SENSE INCLOURE EL REBLERT DE MATERIAL FILTRANT:

Aquest criteri no inclou la preparació de la superfície d'assentament, ni el reblert de la rasa amb material filtrant.

4.- NORMATIVA DE COMPLIMENT OBLIGATORI

Orden de 6 de febrero de 1976 por la que se aprueba el Pliego de Prescripciones Técnicas Generales para Obras de Carreteras y Puentes (PG-3).

Orden FOM/1382/2002 de 16 de mayo, por la que se actualizan determinados artículos del pliego de prescripciones técnicas generales para obras de carreteras y puentes relativos a la construcción de explanaciones, drenajes y cimentaciones (PG-3).

Orden FOM/298/2016, de 15 de febrero, por la que se aprueba la norma 5.2-IC drenaje superficial de la Instrucción de Carreteras.

Orden de 15 de septiembre de 1986 por la que se aprueba el Pliego de Prescripciones Técnicas Generales de Tuberías de Saneamiento de Poblaciones.

5.- CONDICIONS DE CONTROL D'EXECUCIÓ I DE L'OBRA ACABADA

CONTROL D'EXECUCIÓ. OPERACIONS DE CONTROL:

Els punts de control més destacables són els següents:

- Inspecció visual de la base sobre la que s'assentaran els tubs i comprovació de les toleràncies d'execució, en especial en referència a les pendents.

- Inspecció visual de les peces abans de la seva col·locació, rebutjant les que presentin defectes.

- Control visual de les alineacions dels tubs col·locats i dels elements singulars, com ara unions amb pous i arquetes.

- Control d'execució del reblert filtrant (veure àmbit de control 0537)

CONTROL D'EXECUCIÓ. CRITERIS DE PRESA DE MOSTRES:

Els controls s'han de realitzar segons les instruccions de la DF.

CONTROL D'EXECUCIÓ. INTERPRETACIÓ DE RESULTATS I ACTUACIONS EN CAS D'INCOMPLIMENT:

Correcció de les irregularitats observades a càrrec del contractista.

CONTROL DE L'OBRA ACABADA. OPERACIONS DE CONTROL:

Els punts de control més destacables són els següents:

- Un cop finalitzada l'obra i abans de la recepció provisional, es comprovarà el bon funcionament de la xarxa abocant aigua en els pous de registre de capçalera o, mitjançant les cambres de descàrrega si existissin, verificant el pas correcte d'aigua en els pous de registre aigües avall.

CONTROL DE L'OBRA ACABADA. CRITERIS DE PRESA DE MOSTRES:

Es seguiran les instruccions de la DF en la realització dels controls previstos, i a més, el contractista subministrarà el personal i els materials necessaris per a aquesta prova.

CONTROL DE L'OBRA ACABADA. INTERPRETACIÓ DE RESULTATS I ACTUACIONS EN CAS D'INCOMPLIMENT:

Correcció de les irregularitats observades a càrrec del contractista.

PQ EQUIPAMENTS, MOBILIARI I MOBILIARI URBÀ

PQ1 BANCS

PQ12- BANC DE LLISTONS DE FUSTA, COL·LOCAT

0.- ELEMENTS QUE CONTEMPLA EL PLEC

PQ12-403X.

1.- DEFINICIÓ I CONDICIONS DE LES PARTIDES D'OBRA EXECUTADES

Bancs col·locats a l'exterior.

S'han considerat els tipus de bancs següents:

- Bancs de fusta
- Bancs metàl·lics
- Bancs de pedra artificial
- Bancs de pedra natural
- Bancs de materials plàstics

S'han considerat els sistemes de col·locació següents:

- Acorats amb daus de formigó
- Collats sobre el paviment amb fixacions mecàniques
- Recolzats sobre el paviment
- Encastats al parament

En actuacions de reparació, s'han considerat els graus de dificultat següents:

- Grau de dificultat associat a la mobilitat en l'actuació:
 - Sense dificultat de mobilitat: actuacions en què hi ha una interferència pròpia de l'entorn on es desenvolupen.
 - Amb dificultat de mobilitat: actuacions en entorns amb dificultat de mobilitat i/o amb el material aplegat lluny de la zona de treball:
- Actuacions amb dificultat d'accessibilitat, per la poca mobilitat de la maquinària, per l'elevada presència de guals particulars i passos de vianants, per la impossibilitat d'ubicar una plataforma de treball lateral, per la impossibilitat d'ocupació de la calçada per fer l'aplec de materials que impliqui fer l'actuació per fases per tal de mantenir el pas de vianants i/o per estar en una zona amb tràfic rodat important
- Actuacions en les què els materials estan aplegats lluny de la zona de treball per manca d'espai en la proximitat d'on s'executen les tasques.

- Grau de dificultat associat a l'àmbit de l'actuació en funció de l'amplària de la vorera, calçada o plataforma única

- Grau de dificultat associat a la presència d'elements externs a l'actuació:

- Sense afectació per serveis o elements de mobiliari urbà: actuacions sense serveis (canalitzacions d'aigua, semàfors, enllumenat, etc.) ni elements urbans de grans dimensions (marquesines, mòduls d'aparcament de bicicletes, etc.) que interfereixin (o que puguin interferir) en les tasques
- Amb afectació per serveis o elements de mobiliari urbà: actuacions amb serveis (canalitzacions d'aigua, semàfors, enllumenat, etc.) o elements urbans de grans dimensions (marquesines, mòduls d'aparcament de bicicletes, etc) que interfereixen en les tasques.

- Grau de dificultat associat a l'abast de l'actuació

L'execució de la unitat d'obra inclou les operacions següents:

- Formigonament dels daus d'ancoratge, en el seu cas
- Anclatge del banc, en el seu cas

CONDICIONS GENERALS:

El banc ha de quedar horitzontal independentment del pendent del terreny.

Els elements metàl·lics (fixacions, estructures de suport, etc.), han de quedar protegits de la corrosió.

Un cop col·locat el banc no ha de tenir deformacions, cops ni d'altres defectes visibles.

Ancoratge dels suports: ≥ 25 cm

Toleràncies d'execució:

- Alçària del seient: ± 20 mm

- Horitzontalitat: ± 10 mm

ANCORATS A DAUS DE FORMIGÓ:

Els daus d'ancoratge de formigó no han de quedar visibles.

Dimensió dels daus d'ancoratge: 40x40x40 cm

Nombre de daus: 4

2.- CONDICIONS DEL PROCÉS D'EXECUCIÓ

El formigonament dels daus d'ancoratge s'ha de fer a una temperatura entre 5°C i 40°C, sense pluja.

No s'ha d'utilitzar fins 48 h després de la seva col·locació.

3.- UNITAT I CRITERI D'AMIDAMENT

Unitat mesurada segons les especificacions de la DT.

4.- NORMATIVA DE COMPLIMENT OBLIGATORI

No hi ha normativa de compliment obligatori.

5.- CONDICIONS DE CONTROL D'EXECUCIÓ I DE L'OBRA ACABADA

CONTROL D'EXECUCIÓ. OPERACIONS DE CONTROL:

Els punts de control més destacables són els següents:

- Inspecció visual del material abans de la seva col·locació, rebutjant les peces malmeses
- Replanteig de la ubicació.
- Comprovació del correcte anivellament, segons criteri de la DF.

CONTROL DE L'OBRA ACABADA. OPERACIONS DE CONTROL:

Els punts de control més destacables són els següents:

- Inspecció visual dels elements col·locats.

CRITERIS DE PRESA DE MOSTRES:

Els controls s'han de realitzar segons les instruccions de la DF.

INTERPRETACIÓ DE RESULTATS I ACTUACIONS EN CAS D'INCOMPLIMENT:

Correcció per part del contractista de les irregularitats observades.

PQ2 PAPERERES

PQ23- PAPERERA TRABUCABLE, COL·LOCADA

0.- ELEMENTS QUE CONTEMPLA EL PLEC

PQ23-MCBE.

1.- DEFINICIÓ I CONDICIONS DE LES PARTIDES D'OBRA EXECUTADES

Papereres trabucables de planxa pintada ancorades amb dau de formigó.

En actuacions de reparació, s'han considerat els graus de dificultat següents:

- Grau de dificultat associat a la mobilitat en l'actuació:
 - Sense dificultat de mobilitat: actuacions en què hi ha una interferència pròpia de l'entorn on es desenvolupen.
 - Amb dificultat de mobilitat: actuacions en entorns amb dificultat de mobilitat i/o amb el material aplegat lluny de la zona de treball:
 - Actuacions amb dificultat d'accessibilitat, per la poca mobilitat de la maquinària, per l'elevada presència de guals particulars i passos de vianants, per la impossibilitat d'ubicar una plataforma de treball lateral, per la impossibilitat d'ocupació de la calçada per fer l'aplec de materials que impliqui fer l'actuació per fases per tal de mantenir el pas de vianants i/o per estar en una zona amb tràfic rodat important
 - Actuacions en les què els materials estan aplegats lluny de la zona de treball per manca d'espai en la proximitat d'on s'executen les tasques.
- Grau de dificultat associat a l'àmbit de l'actuació en funció de l'amplària de la vorera, calçada o plataforma única
- Grau de dificultat associat a la presència d'elements externs a l'actuació:
 - Sense afectació per serveis o elements de mobiliari urbà: actuacions sense serveis (canalitzacions d'aigua, semàfors, enllumenat, etc.) ni elements urbans de grans dimensions (marquesines, mòduls d'aparcament de bicicletes, etc.) que interfereixin (o que puguin interferir) en les tasques
 - Amb afectació per serveis o elements de mobiliari urbà: actuacions amb serveis (canalitzacions d'aigua, semàfors, enllumenat, etc.) o elements urbans de grans dimensions (marquesines, mòduls d'aparcament de bicicletes, etc) que interfereixen en les tasques.
- Grau de dificultat associat a l'abast de l'actuació

Es consideren incloses dins d'aquesta unitat d'obra les operacions següents:

- Formigonament dels daus d'ancoratge

- Ancoratge de la paperera

CONDICIONS GENERALS:

Els daus d'ancoratge de formigó no han de quedar visibles.

Un cop col·locada la paperera no ha de tenir deformacions, cops ni d'altres defectes visibles.

Alçària de la paperera: 80 cm

Ancoratge del braç de suport: ≥ 15 cm

Dimensions dels daus: $\geq 30 \times 30 \times 30$ cm

Toleràncies d'execució:

- Alçària: ± 20 mm

- Verticalitat: ± 10 mm

2.- CONDICIONS DEL PROCÉS D'EXECUCIÓ

El formigonament dels daus d'ancoratge s'ha de fer a una temperatura entre 5°C i 40°C, sense pluja.

No s'ha d'utilitzar fins 48 h després de la seva col·locació.

3.- UNITAT I CRITERI D'AMIDAMENT

Unitat mesurada segons les especificacions de la DT.

4.- NORMATIVA DE COMPLIMENT OBLIGATORI

No hi ha normativa de compliment obligatori.

5.- CONDICIONS DE CONTROL D'EXECUCIÓ I DE L'OBRA ACABADA

CONTROL D'EXECUCIÓ. OPERACIONS DE CONTROL:

Els punts de control més destacables són els següents:

- Inspecció visual del material abans de la seva col·locació, rebutjant les peces malmeses

- Replanteig de la ubicació.

- Comprovació del correcte anivellament, segons criteri de la DF.

CONTROL DE L'OBRA ACABADA. OPERACIONS DE CONTROL:

Els punts de control més destacables són els següents:

- Inspecció visual dels elements col·locats.

CRITERIS DE PRESA DE MOSTRES:

Els controls s'han de realitzar segons les instruccions de la DF.

INTERPRETACIÓ DE RESULTATS I ACTUACIONS EN CAS D'INCOMPLIMENT:

Correcció per part del contractista de les irregularitats observades.

PQZ EQUIPAMENTS ESPECIALS

PQZ0- APARCAMENT DE BICICLETES, COL·LOCAT

0.- ELEMENTS QUE CONTEMPLA EL PLEC

PQZ0-8G1U.

1.- DEFINICIÓ I CONDICIONS DE LES PARTIDES D'OBRA EXECUTADES

Aparcaments de bicicletes amb estructura de diferents materials col·locats en la seva posició definitiva.

S'han considerat els tipus de col·locació següents:

- Fixats amb daus de formigó fets in situ

- Fixats amb fixacions mecàniques

- Clavats al paviment

L'execució de la unitat d'obra inclou les operacions següents:

- Replanteig

- Preparació del forat, en el seu cas

- Formigonament del dau d'ancoratge, en el seu cas

- Fixació de l'element

CONDICIONS GENERALS:

El conjunt col·locat ha de ser estable.

La estructura ha de quedar en un pla vertical i la posició de la part superior s'ha de correspondre amb la indicada pel fabricant per un pla horitzontal, independentment del pendent del terreny.

Un cop col·locat el joc no ha de tenir deformacions, cops o d'altres defectes visibles.

No ha de tenir sortints o irregularitats que puguin produir danys als usuaris.

Totes les unions entre els diferents elements que formen el conjunt, han de quedar protegides de la intempèrie i no han de ser fàcilment manipulables.

Els elements auxiliars d'unió han de ser resistents a la corrossió.

Tots els forats i les parts rebaixades, han de portar tapes cobertores de material plàstic.

Toleràncies d'execució:

- Alçària: ± 20 mm

- Horitzontalitat: ± 10 mm

FIXATS AMB DAUS DE FORMIGÓ:

Els daus d'ancoratge de formigó no han de quedar visibles.

Fondària de la cara superior dels daus: ≥ 10 cm

2.- CONDICIONS DEL PROCÉS D'EXECUCIÓ

FIXATS AMB DAUS DE FORMIGÓ FETS IN SITU:

El formigonament dels daus d'ancoratge s'ha de fer a una temperatura entre 5°C i 40°C, sense pluja.

No s'ha d'utilitzar fins 48 h després de la seva col·locació.

3.- UNITAT I CRITERI D'AMIDAMENT

Unitat mesurada segons les especificacions de la DT.

4.- NORMATIVA DE COMPLIMENT OBLIGATORI

No hi ha normativa de compliment obligatori

PR TREBALLS AL MEDI NATURAL I JARDINERIA

PR4 SUBMINISTRAMENT D'ARBRES I DE PLANTES

PR41 SUBMINISTRAMENT D'ARBRES PLANIFOLIS (ACACIA A CATALPA)

PR415- SUBMINISTRAMENT ALNUS

0.- ELEMENTS QUE CONTEMPLA EL PLEC

PR415-8TMZ.

1.- DEFINICIÓ I CONDICIONS DE LES PARTIDES D'OBRA EXECUTADES

Subministrament d'espècies vegetals dins de l'obra fins al punt de plantació.

S'han considerat els tipus següents:

- Arbres planifolis
- Coníferes i resinoses
- Palmeres i palmiformes
- Arbusts
- Plantes de petit port

S'han considerat les formes de subministrament següents:

- En contenidor
- Amb pa de terra
- Amb l'arrel nua
- En safates

L'execució de la unitat d'obra inclou les operacions següents:

- Emmagatzematge i plantació provisional, en el seu cas
- Totes les feines necessàries per a que l'espècie vegetal arribi al punt de plantació definitiu en bones condicions

- Transport de l'espècie vegetal dins de l'obra fins al punt de plantació definitiu

CONDICIONS GENERALS:

L'espècie vegetal ha de complir les especificacions fixades al seu plec de condicions referides al cultiu, estat fitosanitari, aspecte i presentació.

Les seves característiques no han de quedar alterades pel seu transport i la seva manipulació. Aquestes operacions s'han de fer seguint les indicacions de la norma NTJ 07Z, en funció de cada espècie i tipus de presentació.

S'ha d'evitar l'acció directa del vent i del sol sobre la part aèria.

2.- CONDICIONS DEL PROCÉS D'EXECUCIÓ

Les plantes han d'emmagatzemar-se al viver de l'obra segons el tipus, varietat i dimensions, de tal manera que possibiliti un control i verificació continuats de les existències.

Quan el subministrament és en contenidor, amb l'arrel nua o amb pa de terra i no es pot plantar immediatament, s'ha de disposar d'un lloc d'aclimatació controlat per la DF S'ha d'habilitar una rasa on s'ha d'introduir la part radical, cobrint-la amb palla, sauló o algun material porós que s'ha d'humitejar degudament. Alhora s'ha de disposar de proteccions per al vent fort i el sol directe.

Quan el subministrament és en safates o en bulbs i no es pot plantar immediatament, s'ha de disposar d'un lloc d'aclimatació controlat per la DF.

En el transport s'ha d'evitar l'acció directa de l'aire i del sol sobre la part aèria si la planta manté fulles, i sobre la part radical si es tracta de plantes amb arrel nua o amb pa de terra i aquest no té protecció.

3.- UNITAT I CRITERI D'AMIDAMENT

Unitat mesurada segons les especificacions de la DT.

4.- NORMATIVA DE COMPLIMENT OBLIGATORI

NORMATIVA GENERAL:

* NTJ 07A:2007 Normes Tecnològiques de Jardineria i Paisatgisme. Subministrament del material vegetal. Qualitat general del material vegetal.

ARBRES DE FULLA CADUCA:

* NTJ 07D:1996 Normes Tecnològiques de Jardineria i Paisatgisme. Subministrament del material vegetal. Arbres de fulla caduca.

ARBRES DE FULLA PERSISTENT:

* NTJ 07E:1997 Normes Tecnològiques de Jardineria i Paisatgisme. Subministrament del material vegetal. Arbres de fulla perenne.

ARBUSTS:

* NTJ 07F:1998 Normes Tecnològiques de Jardineria i Paisatgisme. Subministrament del material vegetal. Arbusts.

ENFILADISSES:

* NTJ 07I:1995 Normes Tecnològiques de Jardineria i Paisatgisme. Subministrament del material vegetal. Enfiladisses.

CONÍFERES I RESINOSES:

* NTJ 07C:1995 Normes Tecnològiques de Jardineria i Paisatgisme. Subministrament del material vegetal. Coníferes i resinoses.

PALMERES:

* NTJ 07P:1997 Normes Tecnològiques de Jardineria i Paisatgisme. Subministrament del material vegetal. Palmeres.

5.- CONDICIONS DE CONTROL D'EXECUCIÓ I DE L'OBRA ACABADA

CONTROL D'EXECUCIÓ. OPERACIONS DE CONTROL:

Els punts de control més destacables són els següents:

- Inspecció visual, de les espècies vegetals abans de la seva plantació.
- Comprovació de la ubicació i condicions del substrat.

CONTROL DE L'OBRA ACABADA. OPERACIONS DE CONTROL:

Els punts de control més destacables són els següents:

Inspecció visual de la unitat acabada.

CRITERIS DE PRESA DE MOSTRES:

Els controls s'han de realitzar segons les instruccions de la DF.

INTERPRETACIÓ DE RESULTATS I ACTUACIONS EN CAS D'INCOMPLIMENT:

Correcció per part del contractista de les irregularitats observades.

PR416- SUBMINISTRAMENT ARBUTUS

0.- ELEMENTS QUE CONTEMPLA EL PLEC

PR416-8TQ8.

1.- DEFINICIÓ I CONDICIONS DE LES PARTIDES D'OBRA EXECUTADES

Subministrament d'espècies vegetals dins de l'obra fins al punt de plantació.

S'han considerat els tipus següents:

- Arbres planifolis
- Coníferes i resinoses
- Palmeres i palmiformes
- Arbusts
- Plantes de petit port

S'han considerat les formes de subministrament següents:

- En contenidor
- Amb pa de terra
- Amb l'arrel nua
- En safates

L'execució de la unitat d'obra inclou les operacions següents:

- Emmagatzematge i plantació provisional, en el seu cas
- Totes les feines necessàries per a que l'espècie vegetal arribi al punt de plantació definitiu en bones condicions
- Transport de l'espècie vegetal dins de l'obra fins al punt de plantació definitiu

CONDICIONS GENERALS:

L'espècie vegetal ha de complir les especificacions fixades al seu plec de condicions referides al cultiu, estat fitosanitari, aspecte i presentació.

Les seves característiques no han de quedar alterades pel seu transport i la seva manipulació. Aquestes operacions s'han de fer seguint les indicacions de la norma NTJ 07Z, en funció de cada espècie i tipus de presentació.

S'ha d'evitar l'acció directa del vent i del sol sobre la part aèria.

2.- CONDICIONS DEL PROCÉS D'EXECUCIÓ

Les plantes han d'emmagatzemar-se al viver de l'obra segons el tipus, varietat i dimensions, de tal manera que possibiliti un control i verificació continuats de les existències.

Quan el subministrament és en contenidor, amb l'arrel nua o amb pa de terra i no es pot plantar immediatament, s'ha de disposar d'un lloc d'aclimatació controlat per la DF S'ha d'habilitar una rasa on s'ha d'introduir la part radical, cobrint-la amb palla, sauló o algun material porós que s'ha d'humitejar degudament. Alhora s'ha de disposar de proteccions per al vent fort i el sol directe.

Quan el subministrament és en safates o en bulbs i no es pot plantar immediatament, s'ha de disposar d'un lloc d'aclimatació controlat per la DF.

En el transport s'ha d'evitar l'acció directa de l'aire i del sol sobre la part aèria si la planta manté fulles, i sobre la part radical si es tracta de plantes amb arrel nua o amb pa de terra i aquest no té protecció.

3.- UNITAT I CRITERI D'AMIDAMENT

Unitat mesurada segons les especificacions de la DT.

4.- NORMATIVA DE COMPLIMENT OBLIGATORI

NORMATIVA GENERAL:

* NTJ 07A:2007 Normes Tecnològiques de Jardineria i Paisatgisme. Subministrament del material vegetal. Qualitat general del material vegetal.

ARBRES DE FULLA CADUCA:

* NTJ 07D:1996 Normes Tecnològiques de Jardineria i Paisatgisme. Subministrament del material vegetal. Arbres de fulla caduca.

ARBRES DE FULLA PERSISTENT:

* NTJ 07E:1997 Normes Tecnològiques de Jardineria i Paisatgisme. Subministrament del material vegetal. Arbres de fulla perenne.

ARBUSTS:

* NTJ 07F:1998 Normes Tecnològiques de Jardineria i Paisatgisme. Subministrament del material vegetal. Arbusts.

ENFILADISSES:

* NTJ 07I:1995 Normes Tecnològiques de Jardineria i Paisatgisme. Subministrament del material vegetal. Enfiladisses.

CONÍFERES I RESINOSES:

* NTJ 07C:1995 Normes Tecnològiques de Jardineria i Paisatgisme. Subministrament del material vegetal. Coníferes i resinoses.

PALMERES:

* NTJ 07P:1997 Normes Tecnològiques de Jardineria i Paisatgisme. Subministrament del material vegetal. Palmeres.

5.- CONDICIONS DE CONTROL D'EXECUCIÓ I DE L'OBRA ACABADA

CONTROL D'EXECUCIÓ. OPERACIONS DE CONTROL:

Els punts de control més destacables són els següents:

- Inspecció visual, de les espècies vegetals abans de la seva plantació.
- Comprovació de la ubicació i condicions del substrat.

CONTROL DE L'OBRA ACABADA. OPERACIONS DE CONTROL:

Els punts de control més destacables són els següents:

Inspecció visual de la unitat acabada.

CRITERIS DE PRESA DE MOSTRES:

Els controls s'han de realitzar segons les instruccions de la DF.

INTERPRETACIÓ DE RESULTATS I ACTUACIONS EN CAS D'INCOMPLIMENT:

Correcció per part del contractista de les irregularitats observades.

PR42 SUBMINISTRAMENT D'ARBRES PLANIFOLIS (CELTIS A EUCALYPTUS)

PR429- SUBMINISTRAMENT CRATAEGUS

0.- ELEMENTS QUE CONTEMPLA EL PLEC

PR429-8UCM.

1.- DEFINICIÓ I CONDICIONS DE LES PARTIDES D'OBRA EXECUTADES

Subministrament d'espècies vegetals dins de l'obra fins al punt de plantació.

S'han considerat els tipus següents:

- Arbres planifolis
- Coníferes i resinoses
- Palmeres i palmiformes
- Arbusts
- Plantes de petit port

S'han considerat les formes de subministrament següents:

- En contenidor
- Amb pa de terra
- Amb l'arrel nua
- En safates

L'execució de la unitat d'obra inclou les operacions següents:

- Emmagatzematge i plantació provisional, en el seu cas
- Totes les feines necessàries per a que l'espècie vegetal arribi al punt de plantació definitiu en bones condicions
- Transport de l'espècie vegetal dins de l'obra fins al punt de plantació definitiu

CONDICIONS GENERALS:

L'espècie vegetal ha de complir les especificacions fixades al seu plec de condicions referides al cultiu, estat fitosanitari, aspecte i presentació.

Les seves característiques no han de quedar alterades pel seu transport i la seva manipulació. Aquestes operacions s'han de fer seguint les indicacions de la norma NTJ 07Z, en funció de cada espècie i tipus de presentació.

S'ha d'evitar l'acció directa del vent i del sol sobre la part aèria.

2.- CONDICIONS DEL PROCÉS D'EXECUCIÓ

Les plantes han d'emmagatzemar-se al viver de l'obra segons el tipus, varietat i dimensions, de tal manera que possibiliti un control i verificació continuats de les existències.

Quan el subministrament és en contenidor, amb l'arrel nua o amb pa de terra i no es pot plantar immediatament, s'ha de disposar d'un lloc d'aclimatació controlat per la DF S'ha d'habilitar una rasa on s'ha d'introduir la part radical, cobrint-la amb palla, sauló o algun material porós que s'ha d'humitejar degudament. Alhora s'ha de disposar de proteccions per al vent fort i el sol directe.

Quan el subministrament és en safates o en bulbs i no es pot plantar immediatament, s'ha de disposar d'un lloc d'aclimatació controlat per la DF.

En el transport s'ha d'evitar l'acció directa de l'aire i del sol sobre la part aèria si la planta manté fulles, i sobre la part radical si es tracta de plantes amb arrel nua o amb pa de terra i aquest no té protecció.

3.- UNITAT I CRITERI D'AMIDAMENT

Unitat mesurada segons les especificacions de la DT.

4.- NORMATIVA DE COMPLIMENT OBLIGATORI

NORMATIVA GENERAL:

* NTJ 07A:2007 Normes Tecnològiques de Jardineria i Paisatgisme. Subministrament del material vegetal. Qualitat general del material vegetal.

ARBRES DE FULLA CADUCA:

* NTJ 07D:1996 Normes Tecnològiques de Jardineria i Paisatgisme. Subministrament del material vegetal. Arbres de fulla caduca.

ARBRES DE FULLA PERSISTENT:

* NTJ 07E:1997 Normes Tecnològiques de Jardineria i Paisatgisme. Subministrament del material vegetal. Arbres de fulla perenne.

ARBUSTS:

* NTJ 07F:1998 Normes Tecnològiques de Jardineria i Paisatgisme. Subministrament del material vegetal. Arbusts.

ENFILADISSES:

* NTJ 07I:1995 Normes Tecnològiques de Jardineria i Paisatgisme. Subministrament del material vegetal. Enfiladisses.

CONÍFERES I RESINOSES:

* NTJ 07C:1995 Normes Tecnològiques de Jardineria i Paisatgisme. Subministrament del material vegetal. Coníferes i resinoses.

PALMERES:

* NTJ 07P:1997 Normes Tecnològiques de Jardineria i Paisatgisme. Subministrament del material vegetal. Palmeres.

5.- CONDICIONS DE CONTROL D'EXECUCIÓ I DE L'OBRA ACABADA

CONTROL D'EXECUCIÓ. OPERACIONS DE CONTROL:

Els punts de control més destacables són els següents:

- Inspecció visual, de les espècies vegetals abans de la seva plantació.
- Comprovació de la ubicació i condicions del substrat.

CONTROL DE L'OBRA ACABADA. OPERACIONS DE CONTROL:

Els punts de control més destacables són els següents:

Inspecció visual de la unitat acabada.

CRITERIS DE PRESA DE MOSTRES:

Els controls s'han de realitzar segons les instruccions de la DF.

INTERPRETACIÓ DE RESULTATS I ACTUACIONS EN CAS D'INCOMPLIMENT:

Correcció per part del contractista de les irregularitats observades.

PR43 SUBMINISTRAMENT D'ARBRES PLANIFOLIS (FAGUS A LIRIODENDRUM)

PR434- SUBMINISTRAMENT FRAXINUS

0.- ELEMENTS QUE CONTEMPLA EL PLEC

PR434-8ULO.

1.- DEFINICIÓ I CONDICIONS DE LES PARTIDES D'OBRA EXECUTADES

Subministrament d'espècies vegetals dins de l'obra fins al punt de plantació.

S'han considerat els tipus següents:

- Arbres planifolis
- Coníferes i resinoses
- Palmeres i palmiformes
- Arbusts
- Plantes de petit port

S'han considerat les formes de subministrament següents:

- En contenidor
- Amb pa de terra
- Amb l'arrel nua
- En safates

L'execució de la unitat d'obra inclou les operacions següents:

- Emmagatzematge i plantació provisional, en el seu cas
- Totes les feines necessàries per a que l'espècie vegetal arribi al punt de plantació definitiu en bones condicions
- Transport de l'espècie vegetal dins de l'obra fins al punt de plantació definitiu

CONDICIONS GENERALS:

L'espècie vegetal ha de complir les especificacions fixades al seu plec de condicions referides al cultiu, estat fitosanitari, aspecte i presentació.

Les seves característiques no han de quedar alterades pel seu transport i la seva manipulació. Aquestes operacions s'han de fer seguint les indicacions de la norma NTJ 07Z, en funció de cada espècie i tipus de presentació.

S'ha d'evitar l'acció directa del vent i del sol sobre la part aèria.

2.- CONDICIONS DEL PROCÉS D'EXECUCIÓ

Les plantes han d'emmagatzemar-se al viver de l'obra segons el tipus, varietat i dimensions, de tal manera que possibiliti un control i verificació continuats de les existències.

Quan el subministrament és en contenidor, amb l'arrel nua o amb pa de terra i no es pot plantar immediatament, s'ha de disposar d'un lloc d'aclimatació controlat per la DF S'ha d'habilitar una rasa on s'ha d'introduir la part radical, cobrint-la amb palla, sauló o algun material porós que s'ha d'humitejar degudament. Alhora s'ha de disposar de proteccions per al vent fort i el sol directe.

Quan el subministrament és en safates o en bulbs i no es pot plantar immediatament, s'ha de disposar d'un lloc d'aclimatació controlat per la DF.

En el transport s'ha d'evitar l'acció directa de l'aire i del sol sobre la part aèria si la planta manté fulles, i sobre la part radical si es tracta de plantes amb arrel nua o amb pa de terra i aquest no té protecció.

3.- UNITAT I CRITERI D'AMIDAMENT

Unitat mesurada segons les especificacions de la DT.

4.- NORMATIVA DE COMPLIMENT OBLIGATORI

NORMATIVA GENERAL:

* NTJ 07A:2007 Normes Tecnològiques de Jardineria i Paisatgisme. Subministrament del material vegetal. Qualitat general del material vegetal.

ARBRES DE FULLA CADUCA:

* NTJ 07D:1996 Normes Tecnològiques de Jardineria i Paisatgisme. Subministrament del material vegetal. Arbres de fulla caduca.

ARBRES DE FULLA PERSISTENT:

* NTJ 07E:1997 Normes Tecnològiques de Jardineria i Paisatgisme. Subministrament del material vegetal. Arbres de fulla perenne.

ARBUSTS:

* NTJ 07F:1998 Normes Tecnològiques de Jardineria i Paisatgisme. Subministrament del material vegetal. Arbusts.

ENFILADISSES:

* NTJ 07I:1995 Normes Tecnològiques de Jardineria i Paisatgisme. Subministrament del material vegetal. Enfiladisses.

CONÍFERES I RESINOSES:

* NTJ 07C:1995 Normes Tecnològiques de Jardineria i Paisatgisme. Subministrament del material vegetal. Coníferes i resinoses.

PALMERES:

* NTJ 07P:1997 Normes Tecnològiques de Jardineria i Paisatgisme. Subministrament del material vegetal. Palmeres.

5.- CONDICIONS DE CONTROL D'EXECUCIÓ I DE L'OBRA ACABADA

CONTROL D'EXECUCIÓ. OPERACIONS DE CONTROL:

Els punts de control més destacables són els següents:

- Inspecció visual, de les espècies vegetals abans de la seva plantació.
- Comprovació de la ubicació i condicions del substrat.

CONTROL DE L'OBRA ACABADA. OPERACIONS DE CONTROL:

Els punts de control més destacables són els següents:

Inspecció visual de la unitat acabada.

CRITERIS DE PRESA DE MOSTRES:

Els controls s'han de realitzar segons les instruccions de la DF.

INTERPRETACIÓ DE RESULTATS I ACTUACIONS EN CAS D'INCOMPLIMENT:

Correcció per part del contractista de les irregularitats observades.

PR44 SUBMINISTRAMENT D'ARBRES PLANIFOLIS (MACLURA A PYRUS)

PR44D- SUBMINISTRAMENT POPULUS

0.- ELEMENTS QUE CONTEMPLA EL PLEC

PR44D-8W3Q.

1.- DEFINICIÓ I CONDICIONS DE LES PARTIDES D'OBRA EXECUTADES

Subministrament d'espècies vegetals dins de l'obra fins al punt de plantació.

S'han considerat els tipus següents:

- Arbres planifolis
- Coníferes i resinoses
- Palmeres i palmiformes
- Arbusts
- Plantes de petit port

S'han considerat les formes de subministrament següents:

- En contenidor
- Amb pa de terra
- Amb l'arrel nua
- En safates

L'execució de la unitat d'obra inclou les operacions següents:

- Emmagatzematge i plantació provisional, en el seu cas
- Totes les feines necessàries per a que l'espècie vegetal arribi al punt de plantació definitiu en bones condicions
- Transport de l'espècie vegetal dins de l'obra fins al punt de plantació definitiu

CONDICIONS GENERALS:

L'espècie vegetal ha de complir les especificacions fixades al seu plec de condicions referides al cultiu, estat fitosanitari, aspecte i presentació.

Les seves característiques no han de quedar alterades pel seu transport i la seva manipulació. Aquestes operacions s'han de fer seguint les indicacions de la norma NTJ 07Z, en funció de cada espècie i tipus de presentació.

S'ha d'evitar l'acció directa del vent i del sol sobre la part aèria.

2.- CONDICIONS DEL PROCÉS D'EXECUCIÓ

Les plantes han d'emmagatzemar-se al viver de l'obra segons el tipus, varietat i dimensions, de tal manera que possibiliti un control i verificació continuats de les existències.

Quan el subministrament és en contenidor, amb l'arrel nua o amb pa de terra i no es pot plantar immediatament, s'ha de disposar d'un lloc d'aclimatació controlat per la DF S'ha d'habilitar una rasa on s'ha d'introduir la part radical, cobrint-la amb palla, sauló o algun material porós que s'ha d'humitejar degudament. Alhora s'ha de disposar de proteccions per al vent fort i el sol directe.

Quan el subministrament és en safates o en bulbs i no es pot plantar immediatament, s'ha de disposar d'un lloc d'aclimatació controlat per la DF.

En el transport s'ha d'evitar l'acció directa de l'aire i del sol sobre la part aèria si la planta manté fulles, i sobre la part radical si es tracta de plantes amb arrel nua o amb pa de terra i aquest no té protecció.

3.- UNITAT I CRITERI D'AMIDAMENT

Unitat mesurada segons les especificacions de la DT.

4.- NORMATIVA DE COMPLIMENT OBLIGATORI

NORMATIVA GENERAL:

* NTJ 07A:2007 Normes Tecnològiques de Jardineria i Paisatgisme. Subministrament del material vegetal. Qualitat general del material vegetal.

ARBRES DE FULLA CADUCA:

* NTJ 07D:1996 Normes Tecnològiques de Jardineria i Paisatgisme. Subministrament del material vegetal. Arbres de fulla caduca.

ARBRES DE FULLA PERSISTENT:

* NTJ 07E:1997 Normes Tecnològiques de Jardineria i Paisatgisme. Subministrament del material vegetal. Arbres de fulla perenne.

ARBUSTS:

* NTJ 07F:1998 Normes Tecnològiques de Jardineria i Paisatgisme. Subministrament del material vegetal. Arbusts.

ENFILADISSES:

* NTJ 07I:1995 Normes Tecnològiques de Jardineria i Paisatgisme. Subministrament del material vegetal. Enfiladisses.

CONÍFERES I RESINOSES:

* NTJ 07C:1995 Normes Tecnològiques de Jardineria i Paisatgisme. Subministrament del material vegetal. Coníferes i resinoses.

PALMERES:

* NTJ 07P:1997 Normes Tecnològiques de Jardineria i Paisatgisme. Subministrament del material vegetal. Palmeres.

5.- CONDICIONS DE CONTROL D'EXECUCIÓ I DE L'OBRA ACABADA

CONTROL D'EXECUCIÓ. OPERACIONS DE CONTROL:

Els punts de control més destacables són els següents:

- Inspecció visual, de les espècies vegetals abans de la seva plantació.
- Comprovació de la ubicació i condicions del substrat.

CONTROL DE L'OBRA ACABADA. OPERACIONS DE CONTROL:

Els punts de control més destacables són els següents:

Inspecció visual de la unitat acabada.

CRITERIS DE PRESA DE MOSTRES:

Els controls s'han de realitzar segons les instruccions de la DF.

INTERPRETACIÓ DE RESULTATS I ACTUACIONS EN CAS D'INCOMPLIMENT:

Correcció per part del contractista de les irregularitats observades.

PR45 SUBMINISTRAMENT D'ARBRES PLANIFOLIS (QUERCUS A ZELKOVA)

PR451- SUBMINISTRAMENT RHAMNUS

0.- ELEMENTS QUE CONTEMPLA EL PLEC

PR451-8WYI.

1.- DEFINICIÓ I CONDICIONS DE LES PARTIDES D'OBRA EXECUTADES

Subministrament d'espècies vegetals dins de l'obra fins al punt de plantació.

S'han considerat els tipus següents:

- Arbres planifolis
- Coníferes i resinoses
- Palmeres i palmiformes
- Arbusts
- Plantes de petit port

S'han considerat les formes de subministrament següents:

- En contenidor
- Amb pa de terra
- Amb l'arrel nua
- En safates

L'execució de la unitat d'obra inclou les operacions següents:

- Emmagatzematge i plantació provisional, en el seu cas
- Totes les feines necessàries per a que l'espècie vegetal arribi al punt de plantació definitiu en bones condicions
- Transport de l'espècie vegetal dins de l'obra fins al punt de plantació definitiu

CONDICIONS GENERALS:

L'espècie vegetal ha de complir les especificacions fixades al seu plec de condicions referides al cultiu, estat fitosanitari, aspecte i presentació.

Les seves característiques no han de quedar alterades pel seu transport i la seva manipulació. Aquestes operacions s'han de fer seguint les indicacions de la norma NTJ 07Z, en funció de cada espècie i tipus de presentació.

S'ha d'evitar l'acció directa del vent i del sol sobre la part aèria.

2.- CONDICIONS DEL PROCÉS D'EXECUCIÓ

Les plantes han d'emmagatzemar-se al viver de l'obra segons el tipus, varietat i dimensions, de tal manera que possibiliti un control i verificació continuats de les existències.

Quan el subministrament és en contenidor, amb l'arrel nua o amb pa de terra i no es pot plantar immediatament, s'ha de disposar d'un lloc d'aclimatació controlat per la DF S'ha d'habilitar una rasa on s'ha d'introduir la part radical, cobrint-la amb palla, sauló o algun material porós que s'ha d'humitejar degudament. Alhora s'ha de disposar de proteccions per al vent fort i el sol directe.

Quan el subministrament és en safates o en bulbs i no es pot plantar immediatament, s'ha de disposar d'un lloc d'aclimatació controlat per la DF.

En el transport s'ha d'evitar l'acció directa de l'aire i del sol sobre la part aèria si la planta manté fulles, i sobre la part radical si es tracta de plantes amb arrel nua o amb pa de terra i aquest no té protecció.

3.- UNITAT I CRITERI D'AMIDAMENT

Unitat mesurada segons les especificacions de la DT.

4.- NORMATIVA DE COMPLIMENT OBLIGATORI

NORMATIVA GENERAL:

* NTJ 07A:2007 Normes Tecnològiques de Jardineria i Paisatgisme. Subministrament del material vegetal. Qualitat general del material vegetal.

ARBRES DE FULLA CADUCA:

* NTJ 07D:1996 Normes Tecnològiques de Jardineria i Paisatgisme. Subministrament del material vegetal. Arbres de fulla caduca.

ARBRES DE FULLA PERSISTENT:

* NTJ 07E:1997 Normes Tecnològiques de Jardineria i Paisatgisme. Subministrament del material vegetal. Arbres de fulla perenne.

ARBUSTS:

* NTJ 07F:1998 Normes Tecnològiques de Jardineria i Paisatgisme. Subministrament del material vegetal. Arbusts.

ENFILADISSES:

* NTJ 07I:1995 Normes Tecnològiques de Jardineria i Paisatgisme. Subministrament del material vegetal. Enfiladisses.

CONÍFERES I RESINOSES:

* NTJ 07C:1995 Normes Tecnològiques de Jardineria i Paisatgisme. Subministrament del material vegetal. Coníferes i resinoses.

PALMERES:

* NTJ 07P:1997 Normes Tecnològiques de Jardineria i Paisatgisme. Subministrament del material vegetal. Palmeres.

5.- CONDICIONS DE CONTROL D'EXECUCIÓ I DE L'OBRA ACABADA

CONTROL D'EXECUCIÓ. OPERACIONS DE CONTROL:

Els punts de control més destacables són els següents:

- Inspecció visual, de les espècies vegetals abans de la seva plantació.
- Comprovació de la ubicació i condicions del substrat.

CONTROL DE L'OBRA ACABADA. OPERACIONS DE CONTROL:

Els punts de control més destacables són els següents:

Inspecció visual de la unitat acabada.

CRITERIS DE PRESA DE MOSTRES:

Els controls s'han de realitzar segons les instruccions de la DF.

INTERPRETACIÓ DE RESULTATS I ACTUACIONS EN CAS D'INCOMPLIMENT:

Correcció per part del contractista de les irregularitats observades.

PR454- SUBMINISTRAMENT SALIX

0.- ELEMENTS QUE CONTEMPLA EL PLEC

PR454-8X6G.

1.- DEFINICIÓ I CONDICIONS DE LES PARTIDES D'OBRA EXECUTADES

Subministrament d'espècies vegetals dins de l'obra fins al punt de plantació.

S'han considerat els tipus següents:

- Arbres planifolis
- Coníferes i resinoses
- Palmeres i palmiformes
- Arbusts
- Plantes de petit port

S'han considerat les formes de subministrament següents:

- En contenidor
- Amb pa de terra
- Amb l'arrel nua
- En safates

L'execució de la unitat d'obra inclou les operacions següents:

- Emmagatzematge i plantació provisional, en el seu cas
- Totes les feines necessàries per a que l'espècie vegetal arribi al punt de plantació definitiu en bones condicions
- Transport de l'espècie vegetal dins de l'obra fins al punt de plantació definitiu

CONDICIONS GENERALS:

L'espècie vegetal ha de complir les especificacions fixades al seu plec de condicions referides al cultiu, estat fitosanitari, aspecte i presentació.

Les seves característiques no han de quedar alterades pel seu transport i la seva manipulació. Aquestes operacions s'han de fer seguint les indicacions de la norma NTJ 07Z, en funció de cada espècie i tipus de presentació.

S'ha d'evitar l'acció directa del vent i del sol sobre la part aèria.

2.- CONDICIONS DEL PROCÉS D'EXECUCIÓ

Les plantes han d'emmagatzemar-se al viver de l'obra segons el tipus, varietat i dimensions, de tal manera que possibiliti un control i verificació continuats de les existències.

Quan el subministrament és en contenidor, amb l'arrel nua o amb pa de terra i no es pot plantar immediatament, s'ha de disposar d'un lloc d'aclimatació controlat per la DF S'ha d'habilitar una rasa on s'ha d'introduir la part radical, cobrint-la amb palla, sauló o algun material porós que s'ha d'humitejar degudament. Alhora s'ha de disposar de proteccions per al vent fort i el sol directe.

Quan el subministrament és en safates o en bulbs i no es pot plantar immediatament, s'ha de disposar d'un lloc d'aclimatació controlat per la DF.

En el transport s'ha d'evitar l'acció directa de l'aire i del sol sobre la part aèria si la planta manté fulles, i sobre la part radical si es tracta de plantes amb arrel nua o amb pa de terra i aquest no té protecció.

3.- UNITAT I CRITERI D'AMIDAMENT

Unitat mesurada segons les especificacions de la DT.

4.- NORMATIVA DE COMPLIMENT OBLIGATORI

NORMATIVA GENERAL:

* NTJ 07A:2007 Normes Tecnològiques de Jardineria i Paisatgisme. Subministrament del material vegetal. Qualitat general del material vegetal.

ARBRES DE FULLA CADUCA:

* NTJ 07D:1996 Normes Tecnològiques de Jardineria i Paisatgisme. Subministrament del material vegetal. Arbres de fulla caduca.

ARBRES DE FULLA PERSISTENT:

* NTJ 07E:1997 Normes Tecnològiques de Jardineria i Paisatgisme. Subministrament del material vegetal. Arbres de fulla perenne.

ARBUSTS:

* NTJ 07F:1998 Normes Tecnològiques de Jardineria i Paisatgisme. Subministrament del material vegetal. Arbusts.

ENFILADISSES:

* NTJ 07I:1995 Normes Tecnològiques de Jardineria i Paisatgisme. Subministrament del material vegetal. Enfiladisses.

CONÍFERES I RESINOSES:

* NTJ 07C:1995 Normes Tecnològiques de Jardineria i Paisatgisme. Subministrament del material vegetal. Coníferes i resinoses.

PALMERES:

* NTJ 07P:1997 Normes Tecnològiques de Jardineria i Paisatgisme. Subministrament del material vegetal. Palmeres.

5.- CONDICIONS DE CONTROL D'EXECUCIÓ I DE L'OBRA ACABADA

CONTROL D'EXECUCIÓ. OPERACIONS DE CONTROL:

Els punts de control més destacables són els següents:

- Inspecció visual, de les espècies vegetals abans de la seva plantació.
- Comprovació de la ubicació i condicions del substrat.

CONTROL DE L'OBRA ACABADA. OPERACIONS DE CONTROL:

Els punts de control més destacables són els següents:

Inspecció visual de la unitat acabada.

CRITERIS DE PRESA DE MOSTRES:

Els controls s'han de realitzar segons les instruccions de la DF.

INTERPRETACIÓ DE RESULTATS I ACTUACIONS EN CAS D'INCOMPLIMENT:

Correcció per part del contractista de les irregularitats observades.

PR4B SUBMINISTRAMENT D'ARBUSTS I PLANTES DE PETIT PORT (CARYOPTERIS A CORTADERIA)

PR4BQ- SUBMINISTRAMENT CORNUS

0.- ELEMENTS QUE CONTEMPLA EL PLEC

PR4BQ-94DM.

1.- DEFINICIÓ I CONDICIONS DE LES PARTIDES D'OBRA EXECUTADES

Subministrament d'espècies vegetals dins de l'obra fins al punt de plantació.

S'han considerat els tipus següents:

- Arbres planifolis
- Coníferes i resinoses
- Palmeres i palmiformes
- Arbusts
- Plantes de petit port

S'han considerat les formes de subministrament següents:

- En contenidor
- Amb pa de terra
- Amb l'arrel nua
- En safates

L'execució de la unitat d'obra inclou les operacions següents:

- Emmagatzematge i plantació provisional, en el seu cas
- Totes les feines necessàries per a que l'espècie vegetal arribi al punt de plantació definitiu en bones condicions
- Transport de l'espècie vegetal dins de l'obra fins al punt de plantació definitiu

CONDICIONS GENERALS:

L'espècie vegetal ha de complir les especificacions fixades al seu plec de condicions referides al cultiu, estat fitosanitari, aspecte i presentació.

Les seves característiques no han de quedar alterades pel seu transport i la seva manipulació. Aquestes operacions s'han de fer seguint les indicacions de la norma NTJ 07Z, en funció de cada espècie i tipus de presentació.

S'ha d'evitar l'acció directa del vent i del sol sobre la part aèria.

2.- CONDICIONS DEL PROCÉS D'EXECUCIÓ

Les plantes han d'emmagatzemar-se al viver de l'obra segons el tipus, varietat i dimensions, de tal manera que possibiliti un control i verificació continuats de les existències.

Quan el subministrament és en contenidor, amb l'arrel nua o amb pa de terra i no es pot plantar immediatament, s'ha de disposar d'un lloc d'aclimatació controlat per la DF S'ha d'habilitar una rasa on s'ha d'introduir la part radical, cobrint-la amb palla, sauló o algun material porós que s'ha d'humitejar degudament. Alhora s'ha de disposar de proteccions per al vent fort i el sol directe.

Quan el subministrament és en safates o en bulbs i no es pot plantar immediatament, s'ha de disposar d'un lloc d'aclimatació controlat per la DF.

En el transport s'ha d'evitar l'acció directa de l'aire i del sol sobre la part aèria si la planta manté fulles, i sobre la part radical si es tracta de plantes amb arrel nua o amb pa de terra i aquest no té protecció.

3.- UNITAT I CRITERI D'AMIDAMENT

Unitat mesurada segons les especificacions de la DT.

4.- NORMATIVA DE COMPLIMENT OBLIGATORI

NORMATIVA GENERAL:

* NTJ 07A:2007 Normes Tecnològiques de Jardineria i Paisatgisme. Subministrament del material vegetal. Qualitat general del material vegetal.

ARBRES DE FULLA CADUCA:

* NTJ 07D:1996 Normes Tecnològiques de Jardineria i Paisatgisme. Subministrament del material vegetal. Arbres de fulla caduca.

ARBRES DE FULLA PERSISTENT:

* NTJ 07E:1997 Normes Tecnològiques de Jardineria i Paisatgisme. Subministrament del material vegetal. Arbres de fulla perenne.

ARBUSTS:

* NTJ 07F:1998 Normes Tecnològiques de Jardineria i Paisatgisme. Subministrament del material vegetal. Arbusts.

ENFILADISSES:

* NTJ 07I:1995 Normes Tecnològiques de Jardineria i Paisatgisme. Subministrament del material vegetal. Enfiladisses.

CONÍFERES I RESINOSES:

* NTJ 07C:1995 Normes Tecnològiques de Jardineria i Paisatgisme. Subministrament del material vegetal. Coníferes i resinoses.

PALMERES:

* NTJ 07P:1997 Normes Tecnològiques de Jardineria i Paisatgisme. Subministrament del material vegetal. Palmeres.

5.- CONDICIONS DE CONTROL D'EXECUCIÓ I DE L'OBRA ACABADA

CONTROL D'EXECUCIÓ. OPERACIONS DE CONTROL:

Els punts de control més destacables són els següents:

- Inspecció visual, de les espècies vegetals abans de la seva plantació.
- Comprovació de la ubicació i condicions del substrat.

CONTROL DE L'OBRA ACABADA. OPERACIONS DE CONTROL:

Els punts de control més destacables són els següents:

Inspecció visual de la unitat acabada.

CRITERIS DE PRESA DE MOSTRES:

Els controls s'han de realitzar segons les instruccions de la DF.

INTERPRETACIÓ DE RESULTATS I ACTUACIONS EN CAS D'INCOMPLIMENT:

Correcció per part del contractista de les irregularitats observades.

PR4D SUBMINISTRAMENT D'ARBUSTS I PLANTES DE PETIT PORT (ERYNGIUM A INDIGOFERA)

PR4DK- SUBMINISTRAMENT HEDERA

0.- ELEMENTS QUE CONTEMPLA EL PLEC

PR4DK-93J0.

1.- DEFINICIÓ I CONDICIONS DE LES PARTIDES D'OBRA EXECUTADES

Subministrament d'espècies vegetals dins de l'obra fins al punt de plantació.

S'han considerat els tipus següents:

- Arbres planifolis
- Coníferes i resinoses
- Palmeres i palmiformes
- Arbusts
- Plantes de petit port

S'han considerat les formes de subministrament següents:

- En contenidor
- Amb pa de terra
- Amb l'arrel nua
- En safates

L'execució de la unitat d'obra inclou les operacions següents:

- Emmagatzematge i plantació provisional, en el seu cas
- Totes les feines necessàries per a que l'espècie vegetal arribi al punt de plantació definitiu en bones condicions
- Transport de l'espècie vegetal dins de l'obra fins al punt de plantació definitiu

CONDICIONS GENERALS:

L'espècie vegetal ha de complir les especificacions fixades al seu plec de condicions referides al cultiu, estat fitosanitari, aspecte i presentació.

Les seves característiques no han de quedar alterades pel seu transport i la seva manipulació. Aquestes operacions s'han de fer seguint les indicacions de la norma NTJ 07Z, en funció de cada espècie i tipus de presentació.

S'ha d'evitar l'acció directa del vent i del sol sobre la part aèria.

2.- CONDICIONS DEL PROCÉS D'EXECUCIÓ

Les plantes han d'emmagatzemar-se al viver de l'obra segons el tipus, varietat i dimensions, de tal manera que possibiliti un control i verificació continuats de les existències.

Quan el subministrament és en contenidor, amb l'arrel nua o amb pa de terra i no es pot plantar immediatament, s'ha de disposar d'un lloc d'aclimatació controlat per la DF S'ha d'habilitar una rasa on s'ha d'introduir la part radical, cobrint-la amb palla, sauló o algun material porós que s'ha d'humitejar degudament. Alhora s'ha de disposar de proteccions per al vent fort i el sol directe.

Quan el subministrament és en safates o en bulbs i no es pot plantar immediatament, s'ha de disposar d'un lloc d'aclimatació controlat per la DF.

En el transport s'ha d'evitar l'acció directa de l'aire i del sol sobre la part aèria si la planta manté fulles, i sobre la part radical si es tracta de plantes amb arrel nua o amb pa de terra i aquest no té protecció.

3.- UNITAT I CRITERI D'AMIDAMENT

Unitat mesurada segons les especificacions de la DT.

4.- NORMATIVA DE COMPLIMENT OBLIGATORI

NORMATIVA GENERAL:

* NTJ 07A:2007 Normes Tecnològiques de Jardineria i Paisatgisme. Subministrament del material vegetal. Qualitat general del material vegetal.

ARBRES DE FULLA CADUCA:

* NTJ 07D:1996 Normes Tecnològiques de Jardineria i Paisatgisme. Subministrament del material vegetal. Arbres de fulla caduca.

ARBRES DE FULLA PERSISTENT:

* NTJ 07E:1997 Normes Tecnològiques de Jardineria i Paisatgisme. Subministrament del material vegetal. Arbres de fulla perenne.

ARBUSTS:

* NTJ 07F:1998 Normes Tecnològiques de Jardineria i Paisatgisme. Subministrament del material vegetal. Arbusts.

ENFILADISSES:

* NTJ 07I:1995 Normes Tecnològiques de Jardineria i Paisatgisme. Subministrament del material vegetal. Enfiladisses.

CONÍFERES I RESINOSES:

* NTJ 07C:1995 Normes Tecnològiques de Jardineria i Paisatgisme. Subministrament del material vegetal. Coníferes i resinoses.

PALMERES:

* NTJ 07P:1997 Normes Tecnològiques de Jardineria i Paisatgisme. Subministrament del material vegetal. Palmeres.

5.- CONDICIONS DE CONTROL D'EXECUCIÓ I DE L'OBRA ACABADA

CONTROL D'EXECUCIÓ. OPERACIONS DE CONTROL:

Els punts de control més destacables són els següents:

- Inspecció visual, de les espècies vegetals abans de la seva plantació.
- Comprovació de la ubicació i condicions del substrat.

CONTROL DE L'OBRA ACABADA. OPERACIONS DE CONTROL:

Els punts de control més destacables són els següents:

Inspecció visual de la unitat acabada.

CRITERIS DE PRESA DE MOSTRES:

Els controls s'han de realitzar segons les instruccions de la DF.

INTERPRETACIÓ DE RESULTATS I ACTUACIONS EN CAS D'INCOMPLIMENT:

Correcció per part del contractista de les irregularitats observades.

PR4G SUBMINISTRAMENT D'ARBUSTS I PLANTES DE PETIT PORT (PENTAS A RHODANTHEMUM)

PR4G8- SUBMINISTRAMENT PHILLYREA

0.- ELEMENTS QUE CONTEMPLA EL PLEC

PR4G8-93UK.

1.- DEFINICIÓ I CONDICIONS DE LES PARTIDES D'OBRA EXECUTADES

Subministrament d'espècies vegetals dins de l'obra fins al punt de plantació.

S'han considerat els tipus següents:

- Arbres planifolis
- Coníferes i resinoses
- Palmeres i palmiformes
- Arbusts
- Plantes de petit port

S'han considerat les formes de subministrament següents:

- En contenidor
- Amb pa de terra
- Amb l'arrel nua
- En safates

L'execució de la unitat d'obra inclou les operacions següents:

- Emmagatzematge i plantació provisional, en el seu cas
- Totes les feines necessàries per a que l'espècie vegetal arribi al punt de plantació definitiu en bones condicions
- Transport de l'espècie vegetal dins de l'obra fins al punt de plantació definitiu

CONDICIONS GENERALS:

L'espècie vegetal ha de complir les especificacions fixades al seu plec de condicions referides al cultiu, estat fitosanitari, aspecte i presentació.

Les seves característiques no han de quedar alterades pel seu transport i la seva manipulació. Aquestes operacions s'han de fer seguint les indicacions de la norma NTJ 07Z, en funció de cada espècie i tipus de presentació.

S'ha d'evitar l'acció directa del vent i del sol sobre la part aèria.

2.- CONDICIONS DEL PROCÉS D'EXECUCIÓ

Les plantes han d'emmagatzemar-se al viver de l'obra segons el tipus, varietat i dimensions, de tal manera que possibiliti un control i verificació continuats de les existències.

Quan el subministrament és en contenidor, amb l'arrel nua o amb pa de terra i no es pot plantar immediatament, s'ha de disposar d'un lloc d'aclimatació controlat per la DF S'ha d'habilitar una rasa on s'ha d'introduir la part radical, cobrint-la amb palla, sauló o algun material porós que s'ha d'humitejar degudament. Alhora s'ha de disposar de proteccions per al vent fort i el sol directe.

Quan el subministrament és en safates o en bulbs i no es pot plantar immediatament, s'ha de disposar d'un lloc d'aclimatació controlat per la DF.

En el transport s'ha d'evitar l'acció directa de l'aire i del sol sobre la part aèria si la planta manté fulles, i sobre la part radical si es tracta de plantes amb arrel nua o amb pa de terra i aquest no té protecció.

3.- UNITAT I CRITERI D'AMIDAMENT

Unitat mesurada segons les especificacions de la DT.

4.- NORMATIVA DE COMPLIMENT OBLIGATORI

NORMATIVA GENERAL:

* NTJ 07A:2007 Normes Tecnològiques de Jardineria i Paisatgisme. Subministrament del material vegetal. Qualitat general del material vegetal.

ARBRES DE FULLA CADUCA:

* NTJ 07D:1996 Normes Tecnològiques de Jardineria i Paisatgisme. Subministrament del material vegetal. Arbres de fulla caduca.

ARBRES DE FULLA PERSISTENT:

* NTJ 07E:1997 Normes Tecnològiques de Jardineria i Paisatgisme. Subministrament del material vegetal. Arbres de fulla perenne.

ARBUSTS:

* NTJ 07F:1998 Normes Tecnològiques de Jardineria i Paisatgisme. Subministrament del material vegetal. Arbusts.

ENFILADISSES:

* NTJ 07I:1995 Normes Tecnològiques de Jardineria i Paisatgisme. Subministrament del material vegetal. Enfiladisses.

CONÍFERES I RESINOSES:

* NTJ 07C:1995 Normes Tecnològiques de Jardineria i Paisatgisme. Subministrament del material vegetal. Coníferes i resinoses.

PALMERES:

* NTJ 07P:1997 Normes Tecnològiques de Jardineria i Paisatgisme. Subministrament del material vegetal. Palmeres.

5.- CONDICIONS DE CONTROL D'EXECUCIÓ I DE L'OBRA ACABADA

CONTROL D'EXECUCIÓ. OPERACIONS DE CONTROL:

Els punts de control més destacables són els següents:

- Inspecció visual, de les espècies vegetals abans de la seva plantació.
- Comprovació de la ubicació i condicions del substrat.

CONTROL DE L'OBRA ACABADA. OPERACIONS DE CONTROL:

Els punts de control més destacables són els següents:

Inspecció visual de la unitat acabada.

CRITERIS DE PRESA DE MOSTRES:

Els controls s'han de realitzar segons les instruccions de la DF.

INTERPRETACIÓ DE RESULTATS I ACTUACIONS EN CAS D'INCOMPLIMENT:

Correcció per part del contractista de les irregularitats observades.

PR6 PLANTACIONS I TRASPLANTAMENTS D'ARBRES I PLANTES

PR60- PLANTACIÓ D'ARBRE PLANIFOLI

0.- ELEMENTS QUE CONTEMPLA EL PLEC

PR60-8YR3.

1.- DEFINICIÓ I CONDICIONS DE LES PARTIDES D'OBRA EXECUTADES

Plantació d'espècies vegetals.

S'han considerat les espècies següents:

- Arbres planifolis

S'han considerat les formes de subministrament següents:

- Arbre: - Amb l'arrel nua - Amb pa de terra - En contenidor

L'execució de la unitat d'obra inclou les operacions següents:

- Arbre, arbust o planta enfiladissa: - Comprovació i preparació del terreny de plantació - Replanteig del clot o rasa de plantació - Extracció de les terres - Comprovació i preparació de l'espècie vegetal a plantar - Plantació de l'espècie vegetal - Reblert del clot de plantació - Primer reg

ARBRES I ARBUSTS:

L'arbre o arbust ha de quedar al centre del clot de plantació.

Ha de quedar aplomat i a la posició prevista.

Ha d'estar plantat a la mateixa fondària que estava al viver.

Les palmeres i arbres joves han de quedar enfonsats de 10 a 25 cm respecte del seu nivell original, per afavorir l'arrelament.

Toleràncies d'execució:

- Replanteig (de la posició de l'exemplar): ± 10 cm

2.- CONDICIONS DEL PROCÉS D'EXECUCIÓ

CONDICIONS GENERALS:

L'inici de la plantació exigeix l'aprovació prèvia per part de la DF.

La plantació s'ha de dur a terme en les èpoques de poca activitat fisiològica de l'espècie vegetal.

No s'ha de plantar quan es doni alguna de les següents condicions: temps de glaçades, pluges quantioses, nevades, vents forts, temperatures elevades o quan el sòl estigui glaçat o excessivament mullat.

Després de la plantació s'ha de realitzar un reg d'inundació fins que el sòl quedi a capacitat de camp.

L'operació de reg s'ha de fer a baixa pressió i sense produir descalçament de les terres ni pèrdua de sòl.

ARBRES I ARBUSTS:

Fondària mínima de sòl treballat:

- Arbres: 90 cm

Fondària mínima de sòl remogut i fèrtil (un cop compactat):

- Arbres: 60 cm

L'obertura del forat o, en el seu cas, la rasa de plantació s'ha d'haver fet amb la major antelació possible per afavorir la meteorització del sòl.

Les dimensions del clot de plantació han de ser suficients per tal de poder acomodar el pa de terra o el sistema radical sencer i el seu desenvolupament futur.

Dimensions mínimes del clot de plantació:

- Arbres: - Amplària: 2 x diàmetre del sistema radical o pa de terra - Fondària: fondària del sistema radical o pa de terra

Durant el període que està oberta, l'excavació ha de quedar protegida del pas de persones i vehicles.

El reblert del clot de plantació s'ha de fer en capes successives de menys de 30 cm, compactant-les amb mitjans manuals.

No han de quedar bosses d'aire entre les arrels i la terra.

No s'ha d'arrossegar l'exemplar, ni s'ha de girar una vegada assentat.

Quan l'excavació es realitza amb càrrega de les terres sobrants, s'ha de dur el 100% d'aquestes a un abocador autoritzat.

SUBMINISTRAMENT AMB L'ARREL NUA:

S'han de netejar les arrels quedant només les sanes i viables.

La planta s'ha de col·locar procurant que les arrels quedin en posició natural, sense que es dobleguin, especialment quan hi ha una arrel principal ben definida.

SUBMINISTRAMENT AMB PA DE TERRA:

La col·locació del pa de terra al forat de plantació s'ha de fer sense fer malbé l'estructura interna del mateix.

Quan és protegit amb malla metàl·lica i guix, una vegada dins del forat de plantació s'ha de trencar el guix i s'ha de tallar la malla metàl·lica amb cura, retirant tots aquests materials.

La planta s'ha de col·locar procurant que el pa de terra quedi ben assentat i en una posició estable.

SUBMINISTRAMENT EN CONTENIDOR:

S'ha d'extreure la planta del contenidor en el mateix moment de la plantació. S'ha de recuperar i emmagatzemar l'envàs, o bé s'ha d'introduir dins del forat de plantació i s'ha de procedir a trencar-lo i retirar-lo.

3.- UNITAT I CRITERI D'AMIDAMENT

Unitat mesurada segons les especificacions de la DT.

4.- NORMATIVA DE COMPLIMENT OBLIGATORI

NORMATIVA GENERAL:

* NTJ 08B:1993 Normes Tecnològiques de Jardineria i Paisatgisme. Implantació del material vegetal. Treballs de plantació.

ARBRES:

* NTJ 08C:2003 Normes Tecnològiques de Jardineria i Paisatgisme. Implantació del material vegetal. Tècniques de plantació d'arbres.

PR61- PLANTACIÓ D'ARBUST, ARBRE DE PETIT FORMAT O ENFILADISSA

0.- ELEMENTS QUE CONTEMPLA EL PLEC

PR61-8ZJU,PR61-8ZHU.

1.- DEFINICIÓ I CONDICIONS DE LES PARTIDES D'OBRA EXECUTADES

Plantació d'espècies vegetals.

S'han considerat les espècies següents:

- Arbusts i arbres de petit format
- Plantes enfiladisses

S'han considerat les formes de subministrament següents: - En contenidor

- Arbust, arbre de petit format o planta enfiladissa - En contenidor

L'execució de la unitat d'obra inclou les operacions següents:

- Arbre, arbust o planta enfiladissa: - Comprovació i preparació del terreny de plantació - Replanteig del clot o rasa de plantació - Extracció de les terres - Comprovació i preparació de l'espècie vegetal a plantar - Plantació de l'espècie vegetal - Reblert del clot de plantació - Primer reg

ARBRES I ARBUSTS:

L'arbre o arbust ha de quedar al centre del clot de plantació.

Ha de quedar aplomat i a la posició prevista.

Ha d'estar plantat a la mateixa fondària que estava al viver.

Les palmeres i arbres joves han de quedar enfonsats de 10 a 25 cm respecte del seu nivell original, per afavorir l'arrelament.

Toleràncies d'execució:

- Replanteig (de la posició de l'exemplar): ± 10 cm

2.- CONDICIONS DEL PROCÉS D'EXECUCIÓ

CONDICIONS GENERALS:

L'inici de la plantació exigeix l'aprovació prèvia per part de la DF.

La plantació s'ha de dur a terme en les èpoques de poca activitat fisiològica de l'espècie vegetal.

No s'ha de plantar quan es doni alguna de les següents condicions: temps de glaçades, pluges quantioses, nevades, vents forts, temperatures elevades o quan el sòl estigui glaçat o excessivament mullat.

Després de la plantació s'ha de realitzar un reg d'inundació fins que el sòl quedi a capacitat de camp.

L'operació de reg s'ha de fer a baixa pressió i sense produir descalçament de les terres ni pèrdua de sòl.

ARBRES I ARBUSTS:

Fondària mínima de sòl treballat:

- Arbusts: 60 cm

Fondària mínima de sòl remogut i fèrtil (un cop compactat):

- Arbusts: 40 cm

L'obertura del forat o, en el seu cas, la rasa de plantació s'ha d'haver fet amb la major antelació possible per afavorir la meteorització del sòl.

Les dimensions del clot de plantació han de ser suficients per tal de poder acomodar el pa de terra o el sistema radical sencer i el seu desenvolupament futur.

Dimensions mínimes del clot de plantació:

- Arbusts: - Amplària: diàmetre arrels o pa de terra + 15 cm

Durant el període que està oberta, l'excavació ha de quedar protegida del pas de persones i vehicles.

El reblert del clot de plantació s'ha de fer en capes successives de menys de 30 cm, compactant-les amb mitjans manuals.

No han de quedar bosses d'aire entre les arrels i la terra.

No s'ha d'arrossegar l'exemplar, ni s'ha de girar una vegada assentat.

Quan l'excavació es realitza amb càrrega de les terres sobrants, s'ha de dur el 100% d'aquestes a un abocador autoritzat.

SUBMINISTRAMENT EN CONTENIDOR:

S'ha d'extreure la planta del contenidor en el mateix moment de la plantació. S'ha de recuperar i emmagatzemar l'envàs, o bé s'ha d'introduir dins del forat de plantació i s'ha de procedir a trencar-lo i retirar-lo.

3.- UNITAT I CRITERI D'AMIDAMENT

Unitat mesurada segons les especificacions de la DT.

4.- NORMATIVA DE COMPLIMENT OBLIGATORI

NORMATIVA GENERAL:

* NTJ 08B:1993 Normes Tecnològiques de Jardineria i Paisatgisme. Implantació del material vegetal. Treballs de plantació.

PR9 BARANES, BARRERES, TANQUES I ENCINTATS

PR92- TANCA DE FUSTA, COL·LOCADA (D)

0.- ELEMENTS QUE CONTEMPLA EL PLEC

PR92-HBCV.

1.- DEFINICIÓ I CONDICIONS DE LES PARTIDES D'OBRA EXECUTADES

Tanques i portes de fusta, col·locades en la seva posició definitiva.

S'han considerat els tipus de col·locació següents:

- Ancorades a dau de formigó
- Ancorades a paviment o solera
- Clavades al terreny

L'execució de la unitat d'obra inclou les operacions següents:

- Replanteig
- Formació de les bases per a l'ancoratge dels muntants
- Col·locació de la tanca o porta
- Retirada de l'obra de la resta de materials

CONDICIONS GENERALS:

Ha d'estar anivellada, ben aplomada, i a la posició prevista a la DT.

L'alçària des del nivell del paviment fins al travesser superior ha de ser l'especificada a la DT o, en el seu defecte, la indicada per la DF.

Els muntants han de quedar verticals, independentment del pendent del terreny.

Quan ha d'anar col·locada sobre daus de formigó, els suports s'han d'ancorar a aquestes bases que no han de quedar visibles.

La llargària de l'ancoratge dels suports ha de ser l'especificada a la DT.

El conjunt de la tanca ha de resistir sense deformacions les empentes següents:

- Empenta vertical repartida uniformement: 0,5 kN/m
- Empenta horitzontal repartida uniformement: 1,0 kN/m

Toleràncies d'execució:

- Replanteig: ± 10 cm
- Horitzontalitat: ± 10 mm/m
- Aplomat: ± 10 mm/m

PORTES:

La porta ha d'obrir i tancar correctament.

Ha de quedar al mateix pla que la resta del tancament. El moviment de la porta no ha de produir deformacions al conjunt del tancament.

2.- CONDICIONS DEL PROCÉS D'EXECUCIÓ

No s'ha de treballar amb pluja, neu o vent superior a 50 km/h.

Abans de la seva col·locació, es farà un replanteig previ que ha de ser aprovat per la DF.

Durant tot el procés constructiu, s'ha de garantir la protecció contra les empentes i els impactes per mitjà d'ancoratges i s'ha de mantenir l'aplomat amb l'ajuda d'elements auxiliars.

Quan ha d'anar clavada al terreny, la part enterrada dels muntants s'ha de protegir de la humitat amb un tractament de brea.

Un cop concluida l'obra, s'han de retirar les restes de materials.

3.- UNITAT I CRITERI D'AMIDAMENT

TANCA:

m de llargària amidada segons les especificacions de la DT.

PORTES:

Unitat mesurada segons les especificacions de la DT.

4.- NORMATIVA DE COMPLIMENT OBLIGATORI

No hi ha normativa de compliment obligatori.

PRA SEMBRES

PRA1- HIDROSEMBRA

0.- ELEMENTS QUE CONTEMPLA EL PLEC

PRA1-DOEV.

1.- DEFINICIÓ I CONDICIONS DE LES PARTIDES D'OBRA EXECUTADES

Implantació de gespa per diferents procediments.

S'han considerat els procediments següents:

- Hidrosembra

L'execució de la unitat d'obra inclou les operacions següents:

Hidrosembra:

- Comprovació i preparació de la superfície a hidrosemar

- Barreja de les llavors, l'aigua, l'encoixinament, l'adob, el bioactivador i l'estabilitzador a la hidrosebradora

- Projecció de la barreja al terreny

- Protecció de la superfície sembrada

Hidrocobertura:

- Barreja de l'aigua, l'encoixinament i l'estabilitzador a la hidrosebradora

- Projecció de la barreja al terreny

- Protecció de la superfície sembrada

CONDICIONS GENERALS:

La barreja de llavors, els pans d'herba o els fragments de planta han de quedar distribuïts amb la màxima regularitat i uniformitat.

La superfície a implantar ha de tenir el nivell previst.

Tota la capa de terra superficial ha de tenir el mateix nivell de compactació.

HIDROSEMBRA:

Projecció a pressió sobre el terreny d'una barreja d'aigua, llavors, fixador, fertilitzant i encoixinament. Pot incloure coadjuvants biològics i additius.

La dosi de sembra de la barreja de llavors ha de ser de 10 a 35 g/m2, amb una quantitat recomanada de 2 a 5 llavors/cm2.

L'acabat superficial ha de ser suficientment rugós per a afavorir l'adherència dels materials projectats.

2.- CONDICIONS DEL PROCÉS D'EXECUCIÓ

CONDICIONS GENERALS:

No s'ha d'implantar mai en sòls glaçats, excessivament secs o excessivament mols, ni en condicions meteorològiques molt desfavorables. En especial s'han d'evitar els dies ventosos i els dies amb temperatures elevades.

Abans de començar a preparar el llit de sembra, s'han d'eliminar la vegetació espontània i les llavors de males herbes.

S'han d'eliminar les pedres, cossos estranys, arrels i residus presents als 20 cm superiors del sòl.

Cal retirar de la superfície les pedres i tota mena de deixalles, així com els materials de difícil descomposició de diàmetre superior a 2 cm.

En els treballs d'implantació d'àrees de gespa en talussos s'han de preveure les proteccions en matèries de seguretat i salut necessàries per desenvolupar aquests treballs amb seguretat i reduir al màxim els riscos.

HIDROSEMBRA:

A les zones de clima mediterrani s'ha de dur a terme a la fi de l'estiu-tardor o la fi de l'hivern-primavera i a les zones de clima subalpí a la fi de l'estiu.

Des del moment que s'afegeixin les llavors a la barreja d'hidrosembra fins al moment en que s'inicia l'operació de sembra no han de transcórrer més de 20 minuts.

No s'ha de començar l'execució de la hidrosembra fins que no s'hagi aconseguit una barreja homogènia de tots els seus components.

S'ha d'executar des de la base del talús, de baix a dalt.

L'expulsió de la barreja s'ha de realitzar descrivint cercles o en zig-zag.

En cas que la quantitat d'encoixinament prevista sigui gran, 150-200 g/m² o més, la hidrosembra s'ha de fer en dues fases.

La barreja s'ha d'hidrosemar uniformement a tota la zona d'implantació.

3.- UNITAT I CRITERI D'AMIDAMENT

m² de superfície amidada segons les especificacions de la DT.

4.- NORMATIVA DE COMPLIMENT OBLIGATORI

HIDROSEMBRA:

* NTJ 08H:1996 Normes Tecnològiques de Jardineria i Paisatgisme. Implantació del material vegetal. Hidrosembres.

5.- CONDICIONS DE CONTROL D'EXECUCIÓ I DE L'OBRA ACABADA

CONTROL D'EXECUCIÓ. OPERACIONS DE CONTROL EN LLAVORS PER A HIDROSEMBRES:

- Observació de la superfície sobre la que s'ha d'executar l'hidrosembra.

- Inspecció visual del procés, amb especial atenció a la uniformitat i intensitat del reg.

- Durant l'execució de la hidrosembra, amb una freqüència de dues sèries cada 10.000 m², es determinarà el contingut de llavors, mulch i fertilitzant un cop executada la hidrosembra, mitjançant el pes de la matèria seca (a 105° C).

CRITERIS DE PRESA DE MOSTRES EN LLAVORS PER A HIDROSEMBRES:

Es seguiran els criteris que en cada cas, indiqui la DF.

INTERPRETACIÓ DE RESULTATS I ACTUACIONS EN CAS D'INCOMPLIMENT EN LLAVORS PER A HIDROSEMBRES:

Correcció de les irregularitats observades a càrrec del contractista.

PRE TREBALLS SOBRE LA VEGETACIÓ

PREL ACTUACIONS SOBRE LA VEGETACIÓ A L'ESPAI FLUVIAL

PREL1- ELIMINACIÓ DE NUCLIS DE CANYA

0.- ELEMENTS QUE CONTEMPLA EL PLEC

PREL1-I7ZK.

1.- DEFINICIÓ I CONDICIONS DE LES PARTIDES D'OBRA EXECUTADES

Operació consistent en la desbrossada i en l'eliminació de nuclis de canya en espais fluvials.

S'han considerat les operacions següents: - Eliminació de les canyes o de la vegetació mitjançant desbrossada

- Arrencada del rizoma - Repàs manual - Transport de les restes vegetals a instal·lació de gestió de residus

- Trituració "in situ" amb trituradora de pedra

S'han considerat els mitjans següents: - Desbrossadora manual amb capçal de fil o de disc - Pala excavadora

giratòria - Motosserra - Tractor

L'execució de la unitat d'obra inclou les operacions següents: - Senyalització i protecció de la vegetació a

conservar, i els elements urbans - Desbrossada del terreny en dues o més passades o arrencada del rizoma -

Repàs manual - Disposició de les restes vegetals fora de la llera i transport a la instal·lació de gestió de residus o

bé trituració "in situ" de les restes vegetals

CONDICIONS GENERALS:

Els forats existents i els que resultin de les operacions de desbrossada (extracció d'arrels, etc.), han de quedar

reblerts amb les terres de la mateixa qualitat que el sòl i amb el mateix grau de compactació.

La superfície resultant ha de conservar la capa de sòl vegetal.

Els materials han de quedar suficientment trossegats i apilats per tal de facilitar-ne la càrrega, en funció dels mitjans

de què es disposin i de les condicions de transport.

2.- CONDICIONS DEL PROCÉS D'EXECUCIÓ

S'han de protegir els elements vegetals d'interès i els elements de servei públic que puguin resultar afectats per les actuacions.

S'han de senyalar els elements que hagin de conservar-se intactes, segons s'indiqui en la Documentació Tècnica o, en el seu defecte, la direcció tècnica dels treballs.

Els treballs s'han de fer de manera que molestin el mínim als possibles afectats.

En cas d'imprevistos (terrenys inundats, olors de gas, restes de construccions, etc.), s'han de suspendre els treballs i avisar a la direcció tècnica dels treballs.

No s'ha de treballar amb pluja, neu o vent superior als 60 km/h.

3.- UNITAT I CRITERI D'AMIDAMENT

m2 de superfície amidada segons les especificacions de la DT.

4.- NORMATIVA DE COMPLIMENT OBLIGATORI

Directiva 2000/60/CE del Parlamento Europeo y del Consejo, de 23 de octubre de 2000, por la que se establece un marco comunitario de actuación en el ámbito de la política de aguas.

Ley 29/1985, de 2 de agosto, de Aguas.


LLEI 25/1998, de 31 de desembre, de mesures administratives, fiscals i d'adaptació a l'euro.

Decret Legislatiu 3/2003, de 4 de novembre, pel qual s'aprova el Text refós de la legislació en matèria d'aigües de Catalunya.

4. SIGNATURA

Amer, octubre de 2024

L'autora del projecte,

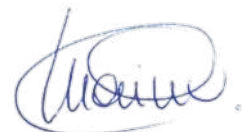

Marina Blanch Boada

Enginyera de Camins, Canals i Ports

Col·legiada núm. 28.450

ABM, Serveis d'Enginyeria i Consulting, S.L.

DOCUMENT NÚM.4: PRESSUPOST

AMIDAMENTS

AMIDAMENTS

Obra 01 PRESSUPOST 23137
Capítol 01 TREBALLS PREVIS I DEMOLICIONS

NUM.	CODI	UA	DESCRIPCIÓ					
1	P22D1-DGOU	m2	Neteja i esbrossada del terreny realitzada amb pala carregadora i càrrega mecànica sobre camió					
Num.	Text	Tipus	[C]	[D]	[E]	[F]	TOTAL	Fórmula
1	Segons amidaments auxiliars	T	Longitud (m)	Amplada(m)				
2	Carril bici		150,000	3,000			450,000	C##D##E##F#
TOTAL AMIDAMENT							450,000	
2	P21R0-92H8	u	Tala controlada mitjançant directa, d'arbre de 6 a 10 m d'alçària de port mitjà, arrencant la soca, aplec de la brossa generada, càrrega sobre camió grua amb pinça i transport a planta de compostatge (no més lluny de 20 km)					
Num.	Text	Tipus	[C]	[D]	[E]	[F]	TOTAL	Fórmula
1			5,000				5,000	C##D##E##F#
TOTAL AMIDAMENT							5,000	
3	P214E-.2U0	m	Desmuntatge de barana de fusta, amb mitjans mecànics i càrrega sobre camió					
Num.	Text	Tipus	[C]	[D]	[E]	[F]	TOTAL	Fórmula
1			100,000				100,000	C##D##E##F#
TOTAL AMIDAMENT							100,000	
4	P2148-49L8	m	Demolició de vorada, inclòs la base, col·locada sobre formigó, amb compressor i càrrega manual i mecànica de runa sobre camió o contenidor					
Num.	Text	Tipus	[C]	[D]	[E]	[F]	TOTAL	Fórmula
1	Segons amidaments auxiliars	T	Longitud (m)					
2	Reparacions camí existent		100,000				100,000	C##D##E##F#
TOTAL AMIDAMENT							100,000	
5	P221K-TG43	m3	Excavació de cala, per a localització de serveis, amb mitjans manuals i reblert i compactació de terres seleccionades de la pròpia excavació, sense pedres					
Num.	Text	Tipus	[C]	[D]	[E]	[F]	TOTAL	Fórmula
1	Segons amidaments auxiliars	T	Unitats	Amplada [m]	Longitud [m]	Gruix [m]		
2	Carril bici		5,000	1,500	1,500	1,500	16,875	C##D##E##F#
TOTAL AMIDAMENT							16,875	
6	P214U-HBQK	m2	Fresatge mecànic de paviments de mescles bituminoses per cada cm de gruix, amb un gruix de 0 a 6 cm i en encaixos aïllats, amb fresadora per a paviment amb càrrega automàtica i talls i entregues a tapes i reixes amb compressor, càrrega de runa sobre camió i escombrat i neteja de la superfície fresada					
Num.	Text	Tipus	[C]	[D]	[E]	[F]	TOTAL	Fórmula
1	Segons amidaments auxiliars	T	Longitud (m)	Amplada(m)				
2	Reparacions camí existent		100,000	3,500			350,000	C##D##E##F#
TOTAL AMIDAMENT							350,000	

AMIDAMENTS

Obra 01 PRESSUPOST 23137
Capítol 02 MOVIMENT DE TERRES

NUM.	CODI	UA	DESCRIPCIÓ					
1	P221H-EL6E	m3	Excavació en zona de desmunt, de terra vegetal, amb mitjans mecànics i càrrega sobre camió					
Num.	Text	Tipus	[C]	[D]	[E]	[F]	TOTAL	Fórmula
1	Segons amidaments auxiliars	T						
2	Carril bici		92,900				92,900	C##D##E##F#
4	Increment ajustes topografia	P	5,000				4,645	PERORIGEN(G1:G3,C4)
TOTAL AMIDAMENT							97,545	
2	P221H-EL6C	m3	Excavació en zona de desmunt, de terreny compacte, amb mitjans mecànics i càrrega sobre camió					
Num.	Text	Tipus	[C]	[D]	[E]	[F]	TOTAL	Fórmula
1	Segons amidaments auxiliars	T						
2	Carril bici		66,400				66,400	C##D##E##F#
3	Accés		40,700				40,700	C##D##E##F#
4	Increment ajustes topografia	P	5,000				5,355	PERORIGEN(G1:G3,C4)
TOTAL AMIDAMENT							112,455	
3	P913-3D92	m3	Estabilització mecànica d'esplanada, amb terra adequada de 25 a 35 cm de gruix, i compactació del material al 100 % del PM					
Num.	Text	Tipus	[C]	[D]	[E]	[F]	TOTAL	Fórmula
1	Segons amidaments auxiliars	T						
2	Carril bici		145,600				145,600	C##D##E##F#
3	Accés		61,400				61,400	C##D##E##F#
4	Increment ajustes topografia	P	5,000				10,350	PERORIGEN(G1:G3,C4)
TOTAL AMIDAMENT							217,350	
4	P2A0-4ILS	m3	Subministrament de terra adequada, procedent d'aportació					
Num.	Text	Tipus	[C]	[D]	[E]	[F]	TOTAL	Fórmula
1	Segons amidaments auxiliars	T						
2	Carril bici		145,600				145,600	C##D##E##F#
3	Accés		61,400				61,400	C##D##E##F#
4	Increment ajustes topografia	P	5,000				10,350	PERORIGEN(G1:G3,C4)
TOTAL AMIDAMENT							217,350	
5	P2257-54BJ	m3	Terraplenada i piconatge per a fonament de terraplè amb material tolerable de la pròpia excavació, en tongades de fins a 25 cm, amb una compactació del 95% del PM					
Num.	Text	Tipus	[C]	[D]	[E]	[F]	TOTAL	Fórmula
1	Segons amidaments auxiliars	T						
2	Carril bici		27,600				27,600	C##D##E##F#
3	Accés		0,900				0,900	C##D##E##F#
4	Increment ajustes topografia	P	5,000				1,425	PERORIGEN(G1:G3,C4)

AMIDAMENTS

			TOTAL AMIDAMENT				29,925		
Obra	01	PRESSUPOST 23137							
Capítol	03	ESTRUCTURES							
NUM.	CODI	UA	DESCRIPCIÓ						
1	P2212-55TK	m3	Excavació de fonaments sense rampa d'accés, més de 4 m de fondària i fins a 2 m d'amplària, en terreny compacte, amb mitjans mecànics, i càrrega sobre camió						
Num.	Text		Tipus	[C]	[D]	[E]	[F]	TOTAL	Fórmula
1			T						
2	FORMIGONAT ENCEPS			2,000	3,200	3,200	1,500	30,720	C#*D#*E#*F#
TOTAL AMIDAMENT								30,720	
2	P3Z3-D52S	m2	Capa de neteja i anivellament 10 cm de gruix amb formigó de neteja, amb una dosificació de 150 kg/m3 de ciment, consistència tova i grandària màxima del granulat 20 mm, HL-150/B/20, abocat des de camió						
Num.	Text		Tipus	[C]	[D]	[E]	[F]	TOTAL	Fórmula
1			T						
2				2,000	3,300	3,300		21,780	C#*D#*E#*F#
3								0,000	
TOTAL AMIDAMENT								21,780	
3	P3E5-D8Q1	m	Perforació i formigonament de pilons barrinats formigonats pel tub central de la barrina en terreny fluix, de diàmetre 65 cm amb formigó HA-30/L / 20 / IIa + Qb de consistència líquida, grandària màxima del granulat 20 mm, amb >= 375 kg/m3 de ciment, additiu superplastificant, apte per a classe d'exposició IIa + Qb						
Num.	Text		Tipus	[C]	[D]	[E]	[F]	TOTAL	Fórmula
1				2,000	4,000	8,000		64,000	C#*D#*E#*F#
TOTAL AMIDAMENT								64,000	
4	P3E0-3D7K	kg	Armadura per a pilons AP500 SD en barres de diàmetre com a màxim 16 mm, d'acer en barres corrugades B500SD de límit elàstic >= 500 N/mm2						
Num.	Text		Tipus	[C]	[D]	[E]	[F]	TOTAL	Fórmula
1			T						
2	ARMAT PILONS			8,000	132,000			1.056,000	C#*D#*E#*F#
3								0,000	
4	Percentatge "A origen"		P	10,000				105,600	PERORIGEN(G1:G3, C4)
TOTAL AMIDAMENT								1.161,600	
5	P3F1-DQ7C	m2	Encofrat amb tauler de fusta de pi per a enceps						
Num.	Text		Tipus	[C]	[D]	[E]	[F]	TOTAL	Fórmula
1				2,000	4,000	3,200	1,500	38,400	C#*D#*E#*F#
TOTAL AMIDAMENT								38,400	
6	P4DA-43SU	m2	Muntatge i desmuntatge d'una cara d'encofrat, amb plafons i puntals metàl·lics, per a mur d'estrep, encofrat a dues cares, d'alçària <= 5 m, per a deixar el formigó vist,						

AMIDAMENTS

Num.	Text	Tipus	[C]	[D]	[E]	[F]	TOTAL	Fórmula
1	ENCOFRAT MURS ESTREPS		8,000	3,640			29,120	C#*D#*E#*F#
2			4,000	8,800			35,200	C#*D#*E#*F#
3							0,000	
TOTAL AMIDAMENT							64,320	
7	P3E3-E7HI	m	Enderroc de cap de piló, de diàmetre 65 cm					
Num.	Text	Tipus	[C]	[D]	[E]	[F]	TOTAL	Fórmula
1		T	Unitats	Longitd [m]				
2	Estrep 1		4,000	1,000			4,000	C#*D#*E#*F#
3	Estrep 2		4,000	1,000			4,000	C#*D#*E#*F#
4							0,000	
TOTAL AMIDAMENT							8,000	
8	P3F2-LKLG	m3	Formigonament per a enceps, amb formigó per armar amb additiu hidròfug HA - 30 / B / 20 / XC2 amb una quantitat de ciment de 275 kg/m3 i relació aigua ciment <= 0.6, abocat des de camió en obres d'enginyeria civil					
Num.	Text	Tipus	[C]	[D]	[E]	[F]	TOTAL	Fórmula
1		T						
2	FORMIGONAT ENCEPS		2,000	3,200	3,200	1,500	30,720	C#*D#*E#*F#
3							0,000	
TOTAL AMIDAMENT							30,720	
9	P3F0-D544	kg	Armadura per a enceps AP500 SD en barres de diàmetre com a màxim 16 mm, d'acer en barres corrugades B500SD de límit elàstic >= 500 N/mm2					
Num.	Text	Tipus	[C]	[D]	[E]	[F]	TOTAL	Fórmula
1		T						
2	ARMAT ENCEPS		2,000	888,000			1.776,000	C#*D#*E#*F#
3							0,000	
4	Percentatge "A origen"	P	10,000				177,600	PERORIGEN(G1:G3, C4)
5							0,000	
TOTAL AMIDAMENT							1.953,600	
10	P4B5-43OW	kg	Armadura per a estreps AP500 SD en barres de diàmetre superior a 16 mm, d'acer en barres corrugades B500SD de límit elàstic >= 500 N/mm2					
Num.	Text	Tipus	[C]	[D]	[E]	[F]	TOTAL	Fórmula
1		T						
2	ARMAT ESTREPS		2,000	98,000			196,000	C#*D#*E#*F#
3			1,000	439,000			439,000	C#*D#*E#*F#
4							0,000	
5	Percentatge "A origen"	P	10,000				63,500	PERORIGEN(G1:G4, C5)
6							0,000	
7							0,000	
8							0,000	
TOTAL AMIDAMENT							698,500	
11	P45F0-X0QW	m3	Formigonament per a mur d'estrep, amb formigó per armar amb additiu hidròfug HA - 30 / B / 20 / XC2 amb una quantitat de ciment de 300 kg/m3 i relació aigua ciment <= 0.6, abocat amb bomba					

AMIDAMENTS

Num.	Text	Tipus	[C]	[D]	[E]	[F]	TOTAL	Fórmula
1		T						
2	FORMIGONAT MURS ESTREPS		4,000	1,100			4,400	C#*D#*E#*F#
3			2,000	4,840			9,680	C#*D#*E#*F#
4							0,000	
TOTAL AMIDAMENT							14,080	
12	P2255-DPHS	m3	Rebliment i piconatge de rasa d'amplària més de 0,6 i fins a 1,5 m, amb material seleccionat de la pròpia excavació, en tongades de gruix de fins a 25 cm, utilitzant picó vibrant de combustible, amb compactació del 95% PM					
Num.	Text	Tipus	[C]	[D]	[E]	[F]	TOTAL	Fórmula
1		T						
2	reblert MURS ESTREPS		2,000	2,700	1,800	1,800	17,496	C#*D#*E#*F#
TOTAL AMIDAMENT							17,496	
13	P442-DFYL	kg	Acer S275JR segons UNE-EN 10025-2, per a bigues formades per peça composta, en perfils laminats en calent sèrie IPN, IPE, HEB, HEA, HEM i UPN, treballat a taller i amb una capa d'imprimació antioxidant, col·locat a l'obra amb soldadura i cargols					
Num.	Text	Tipus	[C]	[D]	[E]	[F]	TOTAL	Fórmula
1		T						
2	ACER PERFILS LAMINATS		32.233,000				32.233,000	C#*D#*E#*F#
3							0,000	
4	Percentatge "A origen"	P	5,000				1.611,650	PERORIGEN(G1:G3, C4)
5							0,000	
TOTAL AMIDAMENT							33.844,650	
14	PD5M-50UI	m	Drenatge amb tub ranurat de PVC de D=100 mm					
Num.	Text	Tipus	[C]	[D]	[E]	[F]	TOTAL	Fórmula
1		T	Unitats	Longitd [m]				
2			2,000	7,000			14,000	C#*D#*E#*F#
3							0,000	
TOTAL AMIDAMENT							14,000	
15	P7B1-6Q5O	m2	Geotèxtil format per feltre de polipropilè no teixit lligat mecànicament de 130 a 140 g/m2, col·locat sense adherir					
Num.	Text	Tipus	[C]	[D]	[E]	[F]	TOTAL	Fórmula
1		T	Sup [m2]	Unitats				
2			12,000	2,000			24,000	C#*D#*E#*F#
3							0,000	
4							0,000	
5							0,000	
TOTAL AMIDAMENT							24,000	
16	P2253-5479	m3	Reblert de rasa o pou amb graves per a drenatge de pedra calcària, en tongades de 25 cm com a màxim					
Num.	Text	Tipus	[C]	[D]	[E]	[F]	TOTAL	Fórmula
1		T						
2	MURS ESTREPS		2,000	2,700	0,750	1,800	7,290	C#*D#*E#*F#

EUR

AMIDAMENTS

3								0,000
4								0,000
TOTAL AMIDAMENT							7,290	
17	P442-.Z01	u	Maquinària i mitjans auxiliars necessaris per al transport i col·locació d'estructura metàl·lica sobre estreps de formigó. Inclou tots els elements per a la correcta posada en obra de l'esmentada estructura.					
AMIDAMENT DIRECTE							1,000	
18	P4L5-MK9PZ	m2	Formació de sostre 12 cm de gruix total, amb planxes col·laborants d'acer galvanitzat i prelacat, de gruix 0,75 mm, de 200 - 210 mm de pas de malla, per a una sobrecàrrega (ús+permanents) de 4 a 5 kN/m2, llum menor de 2,8 m, amb una quantia d'1,5 kg/m2 d'armadura AP500 S d'acer en barres corrugades, armadura AP500 T en malles electrosoldades de 15x30 cm, 6 i 6 mm de D i una quantia de 0,087 m3/m2 de formigonament de sostres amb elements resistent industrialitzats (CE, EHE) amb formigó per armar HA - 30 / F / 20 / XC1 amb una quantitat de ciment de 325 kg/m3 i relació aigua ciment =< 0.6 i abocat amb cubilot					
Num.	Text	Tipus	[C]	[D]	[E]	[F]	TOTAL	Fórmula
1		T						
2	SUPERFICIE SOSTRE COL·LABORANT		36,000	2,600			93,600	C#*D#*E#*F#
3							0,000	
TOTAL AMIDAMENT							93,600	
19	P8B2-G2EE	m2	Pintat d'estructures d'acer amb sistemes de protecció amb grau de durabilitat H, per a classe d'exposició C2, segons UNE-EN ISO 12944-1, format per 2 capes, capa d'imprimació de 80 µm i capa d'acabat de 80 µm, amb un gruix total de protecció de 160 µm, aplicat de forma manual					
Num.	Text	Tipus	[C]	[D]	[E]	[F]	TOTAL	Fórmula
1		T						
2	SUPERFICIE PERFILS LAMINATS		583,000				583,000	C#*D#*E#*F#
3							0,000	
4	Percentatge "A origen"	P	5,000				29,150	PERORIGEN(G1:G3, C4)
5							0,000	
TOTAL AMIDAMENT							612,150	
20	P4ZA-3H0P	dm3	Recolzament amb peça rectangular de neoprè armat de més de 6 dm3 de volum, amb pernns soldats com a dispositiu antilliscant, col·locat					
Num.	Text	Tipus	[C]	[D]	[E]	[F]	TOTAL	Fórmula
1		T	Unitats	Longitud [dm]	Amplada [dm]	Alçada [dm]		
3	Recolçament neoprè		4,000	3,000	4,500	1,100	59,400	C#*D#*E#*F#
TOTAL AMIDAMENT							59,400	
21	P4Z4-3HF4	dm3	Base d'anivellament amb morter de ciment 1:4, col·locat manualment					
Num.	Text	Tipus	[C]	[D]	[E]	[F]	TOTAL	Fórmula
1		T	Unitats	Longitud [dm]	Amplada [dm]	Alçada [dm]		
3	Recolçament neoprè		4,000	3,500	5,000	2,000	140,000	C#*D#*E#*F#
TOTAL AMIDAMENT							140,000	
22	P783-8D31	m2	Impermeabilització de parament amb emulsió bituminosa per a impermeabilització tipus ED amb una dotació de <= 2 kg/m2 aplicada en dues capes					

AMIDAMENTS

Num.	Text	Tipus	[C]	[D]	[E]	[F]	TOTAL	Fórmula
1		T						
2	MURS ESTREPS		4,000	2,700	1,800		19,440	C#*D#*E#*F#
3			2,000	3,200	1,800		11,520	C#*D#*E#*F#
TOTAL AMIDAMENT							30,960	
23	PB12-.IXF	m	Passamà d'acer inoxidable 1.4301 (AISI 304) de 50 mm de diàmetre, acabat polit i abrillantat, amb suport de platines d'acer, fixat mecànicament					
Num.	Text	Tipus	[C]	[D]	[E]	[F]	TOTAL	Fórmula
1		T						
2	BARANA		2,000	36,000			72,000	C#*D#*E#*F#
3							0,000	
TOTAL AMIDAMENT							72,000	
24	PB33-H8UI	m2	Reixa amb bastiment perimetral de perfils L 30x30 mm, separadors de perfils T 30x30 mm, plafons de malla deploye 40x10 mm amb xapa d'1 mm de gruix, galvanitzada, superfície màxima plafó 2,5 m2, ancorada amb morter de ciment 1:4, elaborat a l'obra					
Num.	Text	Tipus	[C]	[D]	[E]	[F]	TOTAL	Fórmula
1		T	Unitats	Longitud [m]	Alçada [m]			
2	BARANA		2,000	36,000	1,400		100,800	C#*D#*E#*F#
TOTAL AMIDAMENT							100,800	
25	P9Z0-4ZG7	m	Acabat de junt de dilatació de paviment sobre estructura, amb perfil format amb material compressible de cautxú, de 20 mm de recorregut com a màxim, col·locat amb adhesiu					
Num.	Text	Tipus	[C]	[D]	[E]	[F]	TOTAL	Fórmula
1		T	Unitats	Longitd [m]				
2	Estrep 1		1,000	2,800			2,800	C#*D#*E#*F#
3	Estrep 2		1,000	2,800			2,800	C#*D#*E#*F#
TOTAL AMIDAMENT							5,600	
26	P9M2-8BVH	m2	Paviment continu multicapa de morter de resines epoxi amb 1 capa base de morter, 1 capa d'acabat de morter i una capa de pintura de recobrint					
Num.	Text	Tipus	[C]	[D]	[E]	[F]	TOTAL	Fórmula
1		T						
2	SUPERFICIE SOSTRE COL·LABORANT		36,000	2,600			93,600	C#*D#*E#*F#
TOTAL AMIDAMENT							93,600	
27	PPA0U003	PA	Partida alçada a justificar per a les feines de monitorització i informe de resultats de la prova de càrrega estàtica de l'estructura metàl·lica, segons normativa vigent.					
Num.	Text	Tipus	[C]	[D]	[E]	[F]	TOTAL	Fórmula
1			1,000				1,000	C#*D#*E#*F#
TOTAL AMIDAMENT							1,000	
28	PPA0U004	PA	Partida alçada a justificar per a la realització de la prova de càrrega dinàmica de l'estructura metàl·lica, segons normativa vigent.					

AMIDAMENTS

Num.	Text	Tipus	[C]	[D]	[E]	[F]	TOTAL	Fórmula
1			1,000				1,000	C#*D#*E#*F#
TOTAL AMIDAMENT							1,000	
29	PPA0U005	PA	Partida alçada a justificar per a la redacció de l'informe d'auscultació de les proves de càrrega de l'estructura metàl·lica. Inclou projecte de les proves i protocol d'actuació segons normativa					
Num.	Text	Tipus	[C]	[D]	[E]	[F]	TOTAL	Fórmula
1			1,000				1,000	C#*D#*E#*F#
TOTAL AMIDAMENT							1,000	
Obra	01	PRESSUPOST 23137						
Capítol	04	FERMS I PAVIMENTS						
NUM.	CODI	UA	DESCRIPCIÓ					
1	P9H5-E84D	t	Paviment de mescla bituminosa contínua en calent tipus AC 16 surf B 50/70 S, amb betum asfàltic de penetració, de granulometria semidensa per a capa de trànsit i granulat granític, estesa i compactada					
Num.	Text	Tipus	[C]	[D]	[E]	[F]	TOTAL	Fórmula
1		T	Volum	Densitat				
2	Carril bici		14,500	2,350			34,075	C#*D#*E#*F#
3	Accés camí		5,500	2,350			12,925	C#*D#*E#*F#
5	Increment per ajustos topografia	P	5,000				2,350	PERORIGEN(G1:G4,C5)
TOTAL AMIDAMENT							49,350	
2	P9L1-E97L	m2	Reg d'adherència amb emulsió bituminosa catiònica termoadherent tipus C60B3/B2 TER, amb dotació 0,6 kg/m2					
Num.	Text	Tipus	[C]	[D]	[E]	[F]	TOTAL	Fórmula
1	Segons amidaments auxiliars	T	Superfície					
2	Carril bici nou paviment		275,200				275,200	C#*D#*E#*F#
3	Accés		112,000				112,000	C#*D#*E#*F#
5	Increment ajustos topografia	P	5,000				19,360	PERORIGEN(G1:G4,C5)
TOTAL AMIDAMENT							406,560	
3	P934-ELAF	m3	Base de grava-ciment GC20 elaborada a central, amb una dotació de 3,5% sobre pes sec de ciment CEM II/B-L 32,5 N, amb estesa i piconatge del material al 100% del PM					
Num.	Text	Tipus	[C]	[D]	[E]	[F]	TOTAL	Fórmula
1	Segons amidaments auxiliars	T	Volum					
2	Carril bici		72,800				72,800	C#*D#*E#*F#
3	Accés camí		30,000				30,000	C#*D#*E#*F#
5	Increment ajustos topografia	P	5,000				5,140	PERORIGEN(G1:G4,C5)
TOTAL AMIDAMENT							107,940	
Obra	01	PRESSUPOST 23137						
Capítol	05	DRENATGE						

AMIDAMENTS

NUM.	CODI	UA	DESCRIPCIÓ
1	PD5F-I62H	m	Formació de cuneta profunda secció triangular de 100 cm d'amplària i 33 cm de fondària, amb un revestiment mínim de 10 cm de formigó d'ús no estructural HNE-20/B/20 de resistència a compressió 20 N/mm2, consistència tova i grandària màxima del granulat 20 mm, inclosa la excavació en terreny no classificat, refinat i càrrega dels materials resultants

Num.	Text	Tipus	[C]	[D]	[E]	[F]	TOTAL	Fórmula
1	Tram	T	Longitud (m)					
2	Reparació cunetes existents		100,000				100,000	C#*D#*E#*F#
TOTAL AMIDAMENT							100,000	

Obra	01	PRESSUPOST 23137
Capítol	06	PROTECCIONS I SENYALITZACIÓ

NUM.	CODI	UA	DESCRIPCIÓ
1	PR92-HBCV	m	Tanca de troncs fusta de pi tornejada i tractada amb autoclau (grau de protecció IV), d'1,2 m d'alçada sobre el terreny, feta amb muntants de 10 cm de diàmetre cada 2 m, ancorats a daus de formigó de 40x40x40 cm, un passamà superior i un travesser de 8 cm de diàmetre, units amb peces especials d'acer galvanitzat

Num.	Text	Tipus	[C]	[D]	[E]	[F]	TOTAL	Fórmula
1		T	Longitud [m]					
2	Carril bici		60,000				60,000	C#*D#*E#*F#
3	Reposició tanca existent en mal estat		50,000				50,000	C#*D#*E#*F#
TOTAL AMIDAMENT							110,000	

2	PBA3-DXJB	m	Pintat sobre paviment de marca vial longitudinal contínua per a ús permanent i retrorreflectant en sec, amb humitat i amb pluja, tipus P-RR, de 10 cm d'amplària, amb pintura acrílica de color blanc i microesferes de vidre, aplicada mecànicament mitjançant polvorització
---	-----------	---	---

Num.	Text	Tipus	[C]	[D]	[E]	[F]	TOTAL	Fórmula
1		T	Longitud [m]					
2			150,000				150,000	C#*D#*E#*F#
TOTAL AMIDAMENT							150,000	

3	PBA2-FIHZ	m2	Pintat sobre paviment de marca vial superficial per a ús permanent i retrorreflectant en sec, amb humitat i amb pluja, tipus P-RR, amb pintura acrílica de color blanc i microesferes de vidre, aplicada amb màquina d'accionament manual
---	-----------	----	---

Num.	Text	Tipus	[C]	[D]	[E]	[F]	TOTAL	Fórmula
1		T	Superfície	Unitats				
2	Símbol bici		1,200	8,000			9,600	C#*D#*E#*F#
3	Fletxa bici		0,400	8,000			3,200	C#*D#*E#*F#
5	Zona 30		10,000	10,000			100,000	C#*D#*E#*F#
TOTAL AMIDAMENT							112,800	

4	PB23-.FRZ	m	Barrera de seguretat mixta de fusta i acer, amb nivell de contenció N2, amplària de treball W5, índex de severitat A i deflexió dinàmica 1,4 segons UNE-EN 1317-2, composta per barana horitzontal de fusta tractada de secció rectangular aproximada de 210 mm d'alçària i 110 mm de gruix, armada interiorment amb perfil metàl·lic d'acer galvanitzat sigma i suportada per muntants amb perfil d'acer galvanitzat C-120 revestida de fusta tractada de secció de 40 mm de gruix al frontal i 30 mm de gruix als laterals. Distància entre suports 4 m i amb placa per fixació mecànica, tipus BEAM N2 S2R de AVF o equivalent, inclòs elements de fixació, material auxiliar
---	-----------	---	--

Num.	Text	Tipus	[C]	[D]	[E]	[F]	TOTAL	Fórmula
------	------	-------	-----	-----	-----	-----	-------	---------

AMIDAMENTS

1		T	Longitud [m]					
2	Accés		50,000				50,000	C#*D#*E#*F#

TOTAL AMIDAMENT	50,000
-----------------	--------

5	PB27-.RLB	u	Extrem ancorat de 3,98 m de barrera de seguretat mixta de fusta i acer de composta per barana horitzontal de fusta tractada de secció rectangular aproximada de 210 mm d'alçària i 110 mm de gruix, armada interiorment amb perfil metàl·lic d'acer galvanitzat sigma i suportada per muntants amb perfil d'acer galvanitzat C-125 revestida de fusta tractada de secció de 40 mm de gruix al frontal i 30 mm de gruix als laterals. Suports per anar clavats, tipus BEAM N2-4TES2 de AVF o equivalent, inclòs elements de fixació, material auxiliar
---	-----------	---	---

Num.	Text	Tipus	[C]	[D]	[E]	[F]	TOTAL	Fórmula
1		T	Unitats					
2	Accés		4,000				4,000	C#*D#*E#*F#

TOTAL AMIDAMENT	4,000
-----------------	-------

6	PBBM-H8B5	m	Tub d'alumini extrusionat de 90 mm de diàmetre, per a senyals de trànsit, col·locada
---	-----------	---	--

Num.	Text	Tipus	[C]	[D]	[E]	[F]	TOTAL	Fórmula
1		T	Unitats	Longitud [m]				
2			8,000	2,500			20,000	C#*D#*E#*F#

TOTAL AMIDAMENT	20,000
-----------------	--------

7	PBB1-HB44	u	Base d'acer galvanitzat per a subjecció al fonament de tub de suport de senyals de trànsit de 90 mm de diàmetre, fixada a dau de formigó amb 4 pern rosats; inclou excavació, replanteig de la placa base i formigonament del dau
---	-----------	---	---

Num.	Text	Tipus	[C]	[D]	[E]	[F]	TOTAL	Fórmula
1		T	Unitats					
2			8,000				8,000	C#*D#*E#*F#

TOTAL AMIDAMENT	8,000
-----------------	-------

8	PBBB-DVK9	u	Placa informativa per a senyals de trànsit d'acer galvanitzat i pintat, de 40x60 cm, acabada amb làmina retrorreflectora classe RA3, fixada mecànicament
---	-----------	---	--

Num.	Text	Tipus	[C]	[D]	[E]	[F]	TOTAL	Fórmula
1		T	Unitats					
2	SC-309		4,000				4,000	C#*D#*E#*F#
3	S-33 i S33a		4,000				4,000	C#*D#*E#*F#

TOTAL AMIDAMENT	8,000
-----------------	-------

Obra	01	PRESSUPOST 23137
Capítol	07	ELEMENTS D'URBANITZACIÓ

NUM.	CODI	UA	DESCRIPCIÓ
1	PQZ0-8G1U	u	Aparcabicicletes en forma de barana d'acer inoxidable amb acabat polit, de 3000 mm de llargària i 900 mm d'alçària amb capacitat per a 8 bicicletes, ancorat a l'obra amb morter

AMIDAMENT DIRECTE	1,000
-------------------	-------

2	PQ12-403X	u	Banc senzill de fusta tropical pintat i envernissat, de 180 cm de llargària, amb 13 llistons de 4,5x4,5 cm, sense respatllet, cargols i passadors d'acer inoxidable i suports de fosa, de preu superior, col·locat amb fixacions mecàniques
---	-----------	---	---

AMIDAMENTS

				AMIDAMENT DIRECTE	1,000
3	PQ23-MCBE	u	Paperera trabucable d'eix de gir horitzontal de 31 l, 35 cm de diàmetre, semicircular de fosa dúctil amb acabat pintat, i suports de tub de 60 mm, col·locada ancorada amb dau utilitzant martell trencador manual		
				AMIDAMENT DIRECTE	1,000

Obra	01	PRESSUPOST 23137
Capítol	08	SERVEIS AFECTATS

NUM.	CODI	UA	DESCRIPCIÓ
1	XPAA-.020	pa	Partida alçada a justificar per a la reposició de serveis afectats

				AMIDAMENT DIRECTE	1,000
--	--	--	--	-------------------	-------

Obra	01	PRESSUPOST 23137
Capítol	09	MESURES CORRECTORES

NUM.	CODI	UA	DESCRIPCIÓ
1	PR3E-HBIC	m3	Estesa de terra vegetal procedent de l'obra, amb motoanivelladora petita

Num.	Text	Tipus	[C]	[D]	[E]	[F]	TOTAL	Fórmula
1		T	Superfície	Gruix				
2	Carril bici		120,000	0,300			36,000	C#*D#*E#*F#
3	Marges Brugent		1.000,000	0,300			300,000	C#*D#*E#*F#
5	Increment ajustos topografia	P	5,000				16,800	PERORIGEN(G1:G4,C5)

				TOTAL AMIDAMENT	352,800
--	--	--	--	-----------------	---------

2	PRA1-DOEV	m2	Hidrosembra de barreja de llavors per a gespa tipus mixta amb addició d'espècies arbustives i/o de flor, segons NTJ 07N, amb una dosificació de 35 g/m2, aigua, mulch de fibra vegetal a base de palla picada i fibra curta de cel·lulosa (200g/m2), adob organo-mineral d'alliberament lent, bioactivador microbià i estabilitzador sintètic de base acrílica, en una superfície < 500 m2
---	-----------	----	--

Num.	Text	Tipus	[C]	[D]	[E]	[F]	TOTAL	Fórmula
1		T	Sup, [m2]					
2	Carril bici		120,000				120,000	C#*D#*E#*F#
3	Marges Brugent		1.000,000				1.000,000	C#*D#*E#*F#

				TOTAL AMIDAMENT	1.120,000
--	--	--	--	-----------------	-----------

3	PR44D-8W3Q	u	Subministrament de Populus alba de perímetre de 14 a 16 cm, amb pa de terra de diàmetre mínim 45 cm i profunditat mínima 31,5 cm segons fórmules NTJ
---	------------	---	--

Num.	Text	Tipus	[C]	[D]	[E]	[F]	TOTAL	Fórmula
1		T	Unitats					
2			8,000				8,000	C#*D#*E#*F#

				TOTAL AMIDAMENT	8,000
--	--	--	--	-----------------	-------

4	PR415-8TMZ	u	Subministrament d'Alnus glutinosa de perímetre de 10 a 12 cm, amb l'arrel nua
---	------------	---	---

Num.	Text	Tipus	[C]	[D]	[E]	[F]	TOTAL	Fórmula
1		T	Unitats					

AMIDAMENTS

2			4,000	4,000	C#*D#*E#*F#
				TOTAL AMIDAMENT	4,000

5	PR434-8ULO	u	Subministrament de Fraxinus angustifolia de perímetre de 10 a 12 cm, amb pa de terra de diàmetre mínim 33 cm i profunditat mínima 23,1 cm segons fórmules NTJ
---	------------	---	---

Num.	Text	Tipus	[C]	[D]	[E]	[F]	TOTAL	Fórmula
1		T	Unitats					
2			8,000				8,000	C#*D#*E#*F#

				TOTAL AMIDAMENT	8,000
--	--	--	--	-----------------	-------

6	PR454-8X6G	u	Subministrament de Salix alba de perímetre de 14 a 16 cm, amb pa de terra de diàmetre mínim 45 cm i profunditat mínima 31,5 cm segons fórmules NTJ
---	------------	---	--

Num.	Text	Tipus	[C]	[D]	[E]	[F]	TOTAL	Fórmula
1		T	Unitats					
2			4,000				4,000	C#*D#*E#*F#

				TOTAL AMIDAMENT	4,000
--	--	--	--	-----------------	-------

7	PR60-8YR3	u	Plantació d'arbre planifoli amb pa de terra o contenidor, de 14 a 18 cm de perímetre de tronc a 1 m d'alçària (a partir del coll de l'arrel), excavació de clot de plantació de 80x80x80 cm amb mitjans manuals, en un pendent inferior al 35 %, reblert del clot amb terra de l'excavació barrejada amb un 10% de compost i primer reg
---	-----------	---	---

Num.	Text	Tipus	[C]	[D]	[E]	[F]	TOTAL	Fórmula
1	01.09/PR44D-8W3Q Subministrament Populus alba perim=14 a 16cm, pa terra D>=45cm,h>=31,5cm s/NTJ	V	8,000				8,000	C#*D#*E#*F#
2	01.09/PR415-8TMZ Subministrament Alnus glutinosa perim=10 a 12cm,arrel nua	V	4,000				4,000	C#*D#*E#*F#
3	01.09/PR434-8ULO Subministrament Fraxinus angustifolia perim=10 a 12cm, pa terra D>=33cm,h>=23,1cm s/NTJ	V	8,000				8,000	C#*D#*E#*F#
4	01.09/PR454-8X6G Subministrament Salix alba perim=14 a 16cm, pa terra D>=45cm,h>=31,5cm s/NTJ	V	4,000				4,000	C#*D#*E#*F#

				TOTAL AMIDAMENT	24,000
--	--	--	--	-----------------	--------

8	PR4BQ-94DM	u	Subministrament de Cornus sanguinea en alvèol forestal de 300 cm3
---	------------	---	---

Num.	Text	Tipus	[C]	[D]	[E]	[F]	TOTAL	Fórmula
1		T	Unitats					
2			8,000				8,000	C#*D#*E#*F#

				TOTAL AMIDAMENT	8,000
--	--	--	--	-----------------	-------

9	PR429-8UCM	u	Subministrament de Crataegus monogyna en alvèol forestal de 300 cm3
---	------------	---	---

Num.	Text	Tipus	[C]	[D]	[E]	[F]	TOTAL	Fórmula
1		T	Unitats					
2			5,000				5,000	C#*D#*E#*F#

				TOTAL AMIDAMENT	5,000
--	--	--	--	-----------------	-------

AMIDAMENTS

10	PR4G8-93UK	u	Subministrament de Phillyrea latifolia en alvèol forestal de 200 cm3						
Num. Text		Tipus	[C]	[D]	[E]	[F]	TOTAL	Fórmula	
1		T	Unitats						
2			6,000				6,000	C#*D#*E#*F#	
TOTAL AMIDAMENT							6,000		
11	PR451-8WYI	u	Subministrament de Rhamnus alaternus en alvèol forestal de 200 cm3						
Num. Text		Tipus	[C]	[D]	[E]	[F]	TOTAL	Fórmula	
1		T	Unitats						
2			7,000				7,000	C#*D#*E#*F#	
TOTAL AMIDAMENT							7,000		
12	PR416-8TQ8	u	Subministrament d'Arbutus unedo en alvèol forestal de 300 cm3						
Num. Text		Tipus	[C]	[D]	[E]	[F]	TOTAL	Fórmula	
1		T	Unitats						
2			11,000				11,000	C#*D#*E#*F#	
TOTAL AMIDAMENT							11,000		
13	PR61-8ZJU	u	Plantació d'arbust o arbre de petit format en contenidor de 5 a 10 l en obres d'enginyeria civil, excavació de clot de plantació de 45x45x30 cm amb mitjans manuals, en un pendent inferior al 35 %, reblert del clot amb terra de l'excavació barrejada amb un 10% de compost i primer reg						
Num. Text		Tipus	[C]	[D]	[E]	[F]	TOTAL	Fórmula	
1	01.09/PR4BQ-94DM Subministrament Cornus sanguinea alvèol forest.300cm3	V	8,000				8,000	C#*D#*E#*F#	
2	01.09/PR429-8UCM Subministrament Crataegus monogyna alvèol forest.300cm3	V	5,000				5,000	C#*D#*E#*F#	
3	01.09/PR4G8-93UK Subministrament Phillyrea latifolia alvèol forestal 200cm3	V	6,000				6,000	C#*D#*E#*F#	
4	01.09/PR451-8WYI Subministrament Rhamnus alaternus alvèol forestal 200cm3	V	7,000				7,000	C#*D#*E#*F#	
5	01.09/PR416-8TQ8 Subministrament Arbutus unedo alvèol forest.300cm3	V	11,000				11,000	C#*D#*E#*F#	
TOTAL AMIDAMENT							37,000		
14	PR4DK-93J0	u	Subministrament d'Hedera helix en alvèol forestal de 300 cm3						
Num. Text		Tipus	[C]	[D]	[E]	[F]	TOTAL	Fórmula	
1		T	Unitats						
2			20,000				20,000	C#*D#*E#*F#	
TOTAL AMIDAMENT							20,000		
15	PR61-8ZHU	u	Plantació de planta enfiladissa en contenidor de 1.5 a 3 l en obres d'enginyeria civil, excavació de clot de plantació de 30x30x30 cm amb mitjans manuals, en un pendent inferior al 35 %, reblert del clot amb terra de l'excavació barrejada amb un 10% de compost i primer reg						
Num. Text		Tipus	[C]	[D]	[E]	[F]	TOTAL	Fórmula	
1	01.09/PR4DK-93J0 Subministrament Hedera helix alvèol forest.300cm3	V	20,000				20,000	C#*D#*E#*F#	

AMIDAMENTS

AMIDAMENTS

			TOTAL AMIDAMENT				1,580	
4	P2RA-IQG9	m3	Disposició controlada en centre de reciclatge de residus de fusta no perillosos amb una densitat 0,19 t/m3 procedents de construcció o demolició, amb codi 17 02 01 segons la Llista Europea de Residus					
Num. Text			Tipus	[C]	[D]	[E]	[F]	TOTAL Fórmula
1 Fusta				1,490				1,490 C#*D#*E#*F#
			TOTAL AMIDAMENT				1,490	
5	P2RA-IQFO	m3	Disposició controlada en dipòsit autoritzat inclòs el cànon sobre la deposició controlada dels residus de la construcció, segons la LLEI 8/2008, de residus barrejats inerts amb una densitat 1 t/m3, procedents de construcció o demolició, amb codi 17 01 07 segons la Llista Europea de Residus					
Num. Text			Tipus	[C]	[D]	[E]	[F]	TOTAL Fórmula
1 Runa				28,820				28,820 C#*D#*E#*F#
			TOTAL AMIDAMENT				28,820	
6	P2RA-IQG7	m3	Disposició controlada en centre de reciclatge de residus de metalls barrejats no perillosos amb una densitat 0,2 t/m3, procedents de construcció o demolició, amb codi 17 04 07 segons la Llista Europea de Residus					
Num. Text			Tipus	[C]	[D]	[E]	[F]	TOTAL Fórmula
1 Ferralla				23,200				23,200 C#*D#*E#*F#
			TOTAL AMIDAMENT				23,200	
7	P2RA-IQGF	m3	Disposició controlada en centre de reciclatge de residus de paper i cartró no perillosos amb una densitat 0,04 t/m3, procedents de construcció o demolició, amb codi 15 01 01 segons la Llista Europea de Residus					
Num. Text			Tipus	[C]	[D]	[E]	[F]	TOTAL Fórmula
1 Paper				10,090				10,090 C#*D#*E#*F#
			TOTAL AMIDAMENT				10,090	
8	P2RA-IQFX	m3	Disposició controlada en planta de compostage de residus vegetals bruts barrejats amb terra o altres residus no vegetals no perillosos amb una densitat 0,75 t/m3, procedents de poda o sega, amb codi 20 02 01 segons la Llista Europea de Residus					
Num. Text			Tipus	[C]	[D]	[E]	[F]	TOTAL Fórmula
1				9,670				9,670 C#*D#*E#*F#
			TOTAL AMIDAMENT				9,670	
9	P2R5-DT1T	m3	Transport de residus especials a instal·lació autoritzada de gestió de residus, amb contenidor d'1 m3 de capacitat					
Num. Text			Tipus	[C]	[D]	[E]	[F]	TOTAL Fórmula
1 Residus especials				10,370				10,370 C#*D#*E#*F#
			TOTAL AMIDAMENT				10,370	

Obra 01 PRESSUPOST 23137
Capítol 12 ALTRES

NUM.	CODI	UA	DESCRIPCIÓ
------	------	----	------------

AMIDAMENTS

1	XPAA-.010	PA	Partida alçada de cobrament íntegre per a la seguretat vial, senyalització i proteccions provisionals durant l'execució de les obres, segons indicacions de la Direcció d'Obra.
			AMIDAMENT DIRECTE
			1,000

QUADRE DE PREUS NÚM. 1

QUADRE DE PREUS NÚMERO 1

Pàg.: 1

NÚMERO	CODI	UA	DESCRIPCIÓ	PREU	
P-1	P2148-49L8	m	Demolició de vorada, inclòs la base, col·locada sobre formigó, amb compressor i càrrega manual i mecànica de runa sobre camió o contenidor (QUATRE EUROS AMB SEIXANTA-SET CÈNTIMS)	4,67	€
P-2	P214E-.2U0	m	Desmuntatge de barana de fusta, amb mitjans mecànics i càrrega sobre camió (VUIT EUROS AMB NOU CÈNTIMS)	8,09	€
P-3	P214U-HBQK	m2	Fresatge mecànic de paviments de mescles bituminoses per cada cm de gruix, amb un gruix de 0 a 6 cm i en encaixos aïllats, amb fresadora per a paviment amb càrrega automàtica i talls i entregues a tapes i reixes amb compressor, càrrega de runa sobre camió i escombrat i neteja de la superfície fresada (UN EUROS AMB CINQUANTA-DOS CÈNTIMS)	1,52	€
P-4	P21R0-92H8	u	Tala controlada mitjançant directa, d'arbre de 6 a 10 m d'alçària de port mitjà, arrencant la soca, aplec de la brossa generada, càrrega sobre camió grua amb pinça i transport a planta de compostatge (no més lluny de 20 km) (CENT SEIXANTA-QUATRE EUROS AMB TRENTA-CINC CÈNTIMS)	164,35	€
P-5	P2212-55TK	m3	Excavació de fonaments sense rampa d'accés, més de 4 m de fondària i fins a 2 m d'amplària, en terreny compacte, amb mitjans mecànics, i càrrega sobre camió (TRETZE EUROS AMB NORANTA-SIS CÈNTIMS)	13,96	€
P-6	P221H-EL6C	m3	Excavació en zona de desmunt, de terreny compacte, amb mitjans mecànics i càrrega sobre camió (TRES EUROS AMB TRENTA-VUIT CÈNTIMS)	3,38	€
P-7	P221H-EL6E	m3	Excavació en zona de desmunt, de terra vegetal, amb mitjans mecànics i càrrega sobre camió (DOS EUROS AMB CINQUANTA-SIS CÈNTIMS)	2,56	€
P-8	P221K-TG43	m3	Excavació de cala, per a localització de serveis, amb mitjans manuals i reblert i compactació de terres seleccionades de la pròpia excavació, sense pedres (NORANTA-DOS EUROS AMB SETANTA-VUIT CÈNTIMS)	92,78	€
P-9	P2253-5479	m3	Reblert de rasa o pou amb graves per a drenatge de pedra calcària, en tongades de 25 cm com a màxim (CINQUANTA-CINC EUROS AMB CINQUANTA-SET CÈNTIMS)	55,57	€
P-10	P2255-DPHS	m3	Rebliment i piconatge de rasa d'amplària més de 0,6 i fins a 1,5 m, amb material seleccionat de la pròpia excavació, en tongades de gruix de fins a 25 cm, utilitzant picó vibrant de combustible, amb compactació del 95% PM (TRETZE EUROS AMB TRENTA-QUATRE CÈNTIMS)	13,34	€
P-11	P2257-54BJ	m3	Terraplenada i piconatge per a fonament de terraplè amb material tolerable de la pròpia excavació, en tongades de fins a 25 cm, amb una compactació del 95% del PM (SET EUROS AMB SETANTA-QUATRE CÈNTIMS)	7,74	€
P-12	P22D1-DGOU	m2	Neteja i esbrossada del terreny realitzada amb pala carregadora i càrrega mecànica sobre camió (ZERO EUROS AMB SEIXANTA-SET CÈNTIMS)	0,67	€
P-13	P2A0-4ILS	m3	Subministrament de terra adequada, procedent d'aportació (SET EUROS AMB DINOÜ CÈNTIMS)	7,19	€
P-14	P2R2-EU9S	m3	Classificació a peu d'obra de residus de construcció o demolició en fraccions segons REAL DECRETO 105/2008, amb mitjans manuals (VINT-I-DOS EUROS AMB QUARANTA-UN CÈNTIMS)	22,41	€

QUADRE DE PREUS NÚMERO 1

Pàg.: 2

NÚMERO	CODI	UA	DESCRIPCIÓ	PREU	
P-15	P2R5-DT1T	m3	Transport de residus especials a instal·lació autoritzada de gestió de residus, amb contenidor d'1 m3 de capacitat (VUITANTA EUROS AMB CINQUANTA-NOU CÈNTIMS)	80,59	€
P-16	P2R6-4I5N	m3	Càrrega amb mitjans mecànics i transport de residus inerts o no especials a instal·lació autoritzada de gestió de residus, amb camió per a transport de 7 t, amb un recorregut de més de 15 i fins a 20 km (DIVUIT EUROS AMB VUITANTA-SIS CÈNTIMS)	18,86	€
P-17	P2RA-IQFO	m3	Disposició controlada en dipòsit autoritzat inclòs el cànon sobre la deposició controlada dels residus de la construcció, segons la LLEI 8/2008, de residus barrejats inerts amb una densitat 1 t/m3, procedents de construcció o demolició, amb codi 17 01 07 segons la Llista Europea de Residus (VINT-I-SIS EUROS AMB VINT-I-UN CÈNTIMS)	26,21	€
P-18	P2RA-IQFX	m3	Disposició controlada en planta de compostatge de residus vegetals bruts barrejats amb terra o altres residus no vegetals no perillosos amb una densitat 0,75 t/m3, procedents de poda o sega, amb codi 20 02 01 segons la Llista Europea de Residus (CINQUANTA-UN EUROS AMB VINT-I-SET CÈNTIMS)	51,27	€
P-19	P2RA-IQG7	m3	Disposició controlada en centre de reciclatge de residus de metalls barrejats no perillosos amb una densitat 0,2 t/m3, procedents de construcció o demolició, amb codi 17 04 07 segons la Llista Europea de Residus (MENYS QUARANTA-UN EUROS AMB UN CÈNTIMS)	-41,01	€
P-20	P2RA-IQG9	m3	Disposició controlada en centre de reciclatge de residus de fusta no perillosos amb una densitat 0,19 t/m3, procedents de construcció o demolició, amb codi 17 02 01 segons la Llista Europea de Residus (QUINZE EUROS AMB QUINZE CÈNTIMS)	15,15	€
P-21	P2RA-IQGF	m3	Disposició controlada en centre de reciclatge de residus de paper i cartró no perillosos amb una densitat 0,04 t/m3, procedents de construcció o demolició, amb codi 15 01 01 segons la Llista Europea de Residus (ZERO EUROS)	0,00	€
P-22	P2RA-IQGH	m3	Disposició controlada en centre de reciclatge de residus de plàstic no perillosos amb una densitat 0,035 t/m3, procedents de construcció o demolició, amb codi 17 02 03 segons la Llista Europea de Residus (ZERO EUROS)	0,00	€
P-23	P3E0-3D7K	kg	Armadura per a pilons AP500 SD en barres de diàmetre com a màxim 16 mm, d'acer en barres corrugades B500SD de límit elàstic >= 500 N/mm2 (UN EUROS AMB VUITANTA-NOU CÈNTIMS)	1,89	€
P-24	P3E3-E7HI	m	Enderroc de cap de piló, de diàmetre 65 cm (SEIXANTA-SIS EUROS AMB SEIXANTA-DOS CÈNTIMS)	66,62	€
P-25	P3E5-D8Q1	m	Perforació i formigonament de pilons barrinats formigonats pel tub central de la barrina en terreny fluix, de diàmetre 65 cm amb formigó HA-30/L / 20 / Ila + Qb de consistència líquida, grandària màxima del granulat 20 mm, amb >= 375 kg/m3 de ciment, additiu superplastificant, apte per a classe d'exposició Ila + Qb (CENT DOS EUROS AMB SETANTA-CINC CÈNTIMS)	102,75	€
P-26	P3F0-D544	kg	Armadura per a enceps AP500 SD en barres de diàmetre com a màxim 16 mm, d'acer en barres corrugades B500SD de límit elàstic >= 500 N/mm2 (UN EUROS AMB VUITANTA-UN CÈNTIMS)	1,81	€

QUADRE DE PREUS NÚMERO 1

Pàg.: 3

NÚMERO	CODI	UA	DESCRIPCIÓ	PREU	
P-27	P3F1-DQ7C	m2	Encofrat amb tauler de fusta de pi per a enceps (TRENTA-SET EUROS AMB DINOÜ CÈNTIMS)	37,19	€
P-28	P3F2-LKLG	m3	Formigonament per a enceps, amb formigó per armar amb additiu hidròfug HA - 30 / B / 20 / XC2 amb una quantitat de ciment de 275 kg/m3 i relació aigua ciment =< 0.6, abocat des de camió en obres d'enginyeria civil (CENT TRENTA-SET EUROS AMB TRENTA CÈNTIMS)	137,30	€
P-29	P3Z3-D52S	m2	Capa de neteja i anivellament 10 cm de gruix amb formigó de neteja, amb una dosificació de 150 kg/m3 de ciment, consistència tova i grandària màxima del granulat 20 mm, HL-150/B/20, abocat des de camió (QUINZE EUROS AMB QUINZE CÈNTIMS)	15,15	€
P-30	P442-.Z01	u	Maquinària i mitjans auxiliars necessaris per al transport i col·locació d'estructura metàl·lica sobre estreps de formigó. Inclou tots els elements per a la correcta posada en obra de l'esmentada estructura. (VINT-I-CINC MIL EUROS)	25.000,00	€
P-31	P442-DFYL	kg	Acer S275JR segons UNE-EN 10025-2, per a bigues formades per peça composta, en perfils laminats en calent sèrie IPN, IPE, HEB, HEA, HEM i UPN, treballat a taller i amb una capa d'imprimació antioxidant, col·locat a l'obra amb soldadura i cargols (DOS EUROS AMB VUITANTA CÈNTIMS)	2,80	€
P-32	P45F0-X0QW	m3	Formigonament per a mur d'estrep, amb formigó per armar amb additiu hidròfug HA - 30 / B / 20 / XC2 amb una quantitat de ciment de 300 kg/m3 i relació aigua ciment =< 0.6, abocat amb bomba (CENT CINQUANTA-QUATRE EUROS AMB CINQUANTA-TRES CÈNTIMS)	154,53	€
P-33	P4B5-43OW	kg	Armadura per a estreps AP500 SD en barres de diàmetre superior a 16 mm, d'acer en barres corrugades B500SD de límit elàstic >= 500 N/mm2 (UN EUROS AMB NORANTA-VUIT CÈNTIMS)	1,98	€
P-34	P4DA-43SU	m2	Muntatge i desmuntatge d'una cara d'encofrat, amb plafons i puntals metàl·lics, per a mur d'estrep, encofrat a dues cares, d'alçària <= 5 m, per a deixar el formigó vist, (QUARANTA-UN EUROS AMB SETANTA-DOS CÈNTIMS)	41,72	€
P-35	P4L5-MK9PZ	m2	Formació de sostre 12 cm de gruix total, amb planxes col·laborants d'acer galvanitzat i prelacat, de gruix 0,75 mm, de 200 - 210 mm de pas de malla, per a una sobrecàrrega (ús+permanents) de 4 a 5 kN/m2, llum menor de 2,8 m, amb una quantia d'1,5 kg/m2 d'armadura AP500 S d'acer en barres corrugades, armadura AP500 T en malles electrosoldades de 15x30 cm, 6 i 6 mm de D i una quantia de 0,087 m3/m2 de formigonament de sostres amb elements resistents industrialitzats (CE, EHE) amb formigó per armar HA - 30 / F / 20 / XC1 amb una quantitat de ciment de 325 kg/m3 i relació aigua ciment =< 0.6 i abocat amb cubilot (CINQUANTA-DOS EUROS AMB NORANTA-UN CÈNTIMS)	52,91	€
P-36	P4Z4-3HF4	dm3	Base d'anivellament amb morter de ciment 1:4, col·locat manualment (ZERO EUROS AMB VINT-I-VUIT CÈNTIMS)	0,28	€
P-37	P4ZA-3H0P	dm3	Recolzament amb peça rectangular de neoprè armat de més de 6 dm3 de volum, amb pernns soldats com a dispositiu antilliscant, col·locat (SETANTA-DOS EUROS AMB SEIXANTA CÈNTIMS)	72,60	€
P-38	P783-8D31	m2	Impermeabilització de parament amb emulsió bituminosa per a impermeabilització tipus ED amb una dotació de <= 2 kg/m2 aplicada en dues capes (DEU EUROS AMB TRENTA-TRES CÈNTIMS)	10,33	€

QUADRE DE PREUS NÚMERO 1

Pàg.: 4

NÚMERO	CODI	UA	DESCRIPCIÓ	PREU	
P-39	P7B1-6Q5O	m2	Geotèxtil format per feltre de polipropilè no teixit lligat mecànicament de 130 a 140 g/m2, col·locat sense adherir (TRES EUROS AMB DINOÜ CÈNTIMS)	3,19	€
P-40	P8B2-G2EE	m2	Pintat d'estructures d'acer amb sistemes de protecció amb grau de durabilitat H, per a classe d'exposició C2, segons UNE-EN ISO 12944-1, format per 2 capes, capa d'imprimació de 80 µm i capa d'acabat de 80 µm, amb un gruix total de protecció de 160 µm, aplicat de forma manual (DISSET EUROS AMB VINT-I-DOS CÈNTIMS)	17,22	€
P-41	P913-3D92	m3	Estabilització mecànica d'esplanada, amb terra adequada de 25 a 35 cm de gruix, i compactació del material al 100 % del PM (NOU EUROS AMB SIS CÈNTIMS)	9,06	€
P-42	P934-ELAF	m3	Base de grava-ciment GC20 elaborada a central, amb una dotació de 3,5% sobre pes sec de ciment CEM II/B-L 32,5 N, amb estesa i piconatge del material al 100% del PM (CINQUANTA-DOS EUROS AMB SETANTA-CINC CÈNTIMS)	52,75	€
P-43	P9H5-E84D	t	Paviment de mescla bituminosa contínua en calent tipus AC 16 surf B 50/70 S, amb betum asfàltic de penetració, de granulometria semidensa per a capa de trànsit i granulat granític, estesa i compactada (NORANTA-TRES EUROS AMB SEIXANTA-SET CÈNTIMS)	93,67	€
P-44	P9L1-E97L	m2	Reg d'adherència amb emulsió bituminosa catiònica termoadherent tipus C60B3/B2 TER, amb dotació 0,6 kg/m2 (ZERO EUROS AMB TRENTA-VUIT CÈNTIMS)	0,38	€
P-45	P9M2-8BVH	m2	Paviment continu multicapa de morter de resines epoxi amb 1 capa base de morter, 1 capa d'acabat de morter i una capa de pintura de recobriment (TRENTA EUROS AMB UN CÈNTIMS)	30,01	€
P-46	P9Z0-4ZG7	m	Acabat de junt de dilatació de paviment sobre estructura, amb perfil format amb material compressible de cautxú, de 20 mm de recorregut com a màxim, col·locat amb adhesiu (TRENTA-DOS EUROS AMB NORANTA-CINC CÈNTIMS)	32,95	€
P-47	PB12-.IXF	m	Passamà d'acer inoxidable 1.4301 (AISI 304) de 50 mm de diàmetre, acabat polit i abrillantat, amb suport de platines d'acer, fixat mecànicament (SETANTA-NOU EUROS AMB SETZE CÈNTIMS)	79,16	€
P-48	PB23-.FRZ	m	Barrera de seguretat mixta de fusta i acer, amb nivell de contenció N2, amplària de treball W5, índex de severitat A i deflexió dinàmica 1,4 segons UNE-EN 1317-2, composta per barana horitzontal de fusta tractada de secció rectangular aproximada de 210 mm d'alçària i 110 mm de gruix, armada interiorment amb perfil metàl·lic d'acer galvanitzat sigma i suportada per muntants amb perfil d'acer galvanitzat C-120 revestida de fusta tractada de secció de 40 mm de gruix al frontal i 30 mm de gruix als laterals. Distància entre suports 4 m i amb placa per fixació mecànica, tipus BEAM N2 S2R de AVF o equivalent, inclòs elements de fixació, material auxiliar (CENT CINQUANTA-NOU EUROS AMB SEIXANTA-CINC CÈNTIMS)	159,65	€
P-49	PB27-.RLB	u	Extrem ancorat de 3,98 m de barrera de seguretat mixta de fusta i acer de composta per barana horitzontal de fusta tractada de secció rectangular aproximada de 210 mm d'alçària i 110 mm de gruix, armada interiorment amb perfil metàl·lic d'acer galvanitzat sigma i suportada per muntants amb perfil d'acer galvanitzat C-125 revestida de fusta tractada de secció de 40 mm de gruix al frontal i 30 mm de gruix als laterals. Suports per anar clavats, tipus BEAM N2-4TES2 de AVF o equivalent, inclòs elements de fixació, material auxiliar (QUATRE-CENTS TRES EUROS AMB VUITANTA-QUATRE CÈNTIMS)	403,84	€

QUADRE DE PREUS NÚMERO 1

Pàg.: 5

NÚMERO	CODI	UA	DESCRIPCIÓ	PREU	
P-50	PB33-H8UI	m2	Reixa amb bastiment perimetral de perfils L 30x30 mm, separadors de perfils T 30x30 mm, plafons de malla deploye 40x10 mm amb xapa d'1 mm de gruix, galvanitzada, superfície màxima plafó 2,5 m2, ancorada amb morter de ciment 1:4, elaborat a l'obra (CENT DIVUIT EUROS AMB DOS CÈNTIMS)	118,02	€
P-51	PBA2-FIHZ	m2	Pintat sobre paviment de marca vial superficial per a ús permanent i retrorreflectant en sec, amb humitat i amb pluja, tipus P-RR, amb pintura acrílica de color blanc i microesferes de vidre, aplicada amb màquina d'accionament manual (SET EUROS AMB VINT-I-DOS CÈNTIMS)	7,22	€
P-52	PBA3-DXJB	m	Pintat sobre paviment de marca vial longitudinal contínua per a ús permanent i retrorreflectant en sec, amb humitat i amb pluja, tipus P-RR, de 10 cm d'amplària, amb pintura acrílica de color blanc i microesferes de vidre, aplicada mecànicament mitjançant polvorització (ZERO EUROS AMB SETANTA-SET CÈNTIMS)	0,77	€
P-53	PBB1-HB44	u	Base d'acer galvanitzat per a subjecció al fonament de tub de suport de senyals de trànsit de 90 mm de diàmetre, fixada a dau de formigó amb 4 pernns roscats; inclou excavació, replanteig de la placa base i formigonament del dau (CENT CINQUANTA-NOU EUROS AMB CINQUANTA CÈNTIMS)	159,50	€
P-54	PBBB-DVK9	u	Placa informativa per a senyals de trànsit d'acer galvanitzat i pintat, de 40x60 cm, acabada amb làmina retrorreflectora classe RA3, fixada mecànicament (CENT VINT-I-TRES EUROS AMB CINQUANTA-UN CÈNTIMS)	123,51	€
P-55	PBBM-H8B5	m	Tub d'alumini extrusionat de 90 mm de diàmetre, per a senyals de trànsit, col·locada (TRENTA-UN EUROS AMB VUITANTA-QUATRE CÈNTIMS)	31,84	€
P-56	PD5F-I62H	m	Formació de cuneta profunda secció triangular de 100 cm d'amplària i 33 cm de fondària, amb un revestiment mínim de 10 cm de formigó d'ús no estructural HNE-20/B/20 de resistència a compressió 20 N/mm2, consistència tova i grandària màxima del granulat 20 mm, inclosa la excavació en terreny no classificat, refinat i càrrega dels materials resultants (VINT-I-CINC EUROS AMB VUITANTA-QUATRE CÈNTIMS)	25,84	€
P-57	PD5M-50UI	m	Drenatge amb tub ranurat de PVC de D=100 mm (NOU EUROS AMB SETANTA-QUATRE CÈNTIMS)	9,74	€
P-58	PPA0U005	PA	Partida alçada a justificar per a la redacció de l'informe d'auscultació de les proves de càrrega de l'estructura metàl·lica. Inclou projecte de les proves i protocol d'actuació segons normativa (VUIT-CENTS QUARANTA EUROS)	840,00	€
P-59	PQ12-403X	u	Banc senzill de fusta tropical pintat i envernissat, de 180 cm de llargària, amb 13 llistons de 4,5x4,5 cm, sense respatllet, cargols i passadors d'acer inoxidable i suports de fosa, de preu superior, col·locat amb fixacions mecàniques (DOS MIL QUARANTA-SIS EUROS AMB CATORZE CÈNTIMS)	2.046,14	€
P-60	PQ23-MCBE	u	Paperera trabucable d'eix de gir horitzontal de 31 l, 35 cm de diàmetre, semicircular de fosa dúctil amb acabat pintat, i suports de tub de 60 mm, col·locada ancorada amb dau utilitzant martell trencador manual (TRES-CENTS VINT EUROS AMB SETANTA-DOS CÈNTIMS)	320,72	€
P-61	PQZ0-8G1U	u	Aparcabicicletes en forma de barana d'acer inoxidable amb acabat polit, de 3000 mm de llargària i 900 mm d'alçària amb capacitat per a 8 bicicletes, ancorat a l'obra amb morter (DOS MIL TRES-CENTS TRENTA-DOS EUROS AMB QUARANTA-NOU CÈNTIMS)	2.332,49	€

QUADRE DE PREUS NÚMERO 1

Pàg.: 6


NÚMERO	CODI	UA	DESCRIPCIÓ	PREU	
P-62	PR3E-HBIC	m3	Estesa de terra vegetal procedent de l'obra, amb motoanivelladora petita (QUATRE EUROS AMB NORANTA-QUATRE CÈNTIMS)	4,94	€
P-63	PR415-8TMZ	u	Subministrament d'Alnus glutinosa de perímetre de 10 a 12 cm, amb l'arrel nua (VINT-I-DOS EUROS AMB VINT-I-DOS CÈNTIMS)	22,22	€
P-64	PR416-8TQ8	u	Subministrament d'Arbutus unedo en alvèol forestal de 300 cm3 (ZERO EUROS AMB NORANTA-SET CÈNTIMS)	0,97	€
P-65	PR429-8UCM	u	Subministrament de Crataegus monogyna en alvèol forestal de 300 cm3 (ZERO EUROS AMB VUITANTA-SIS CÈNTIMS)	0,86	€
P-66	PR434-8ULO	u	Subministrament de Fraxinus angustifolia de perímetre de 10 a 12 cm, amb pa de terra de diàmetre mínim 33 cm i profunditat mínima 23,1 cm segons fórmules NTJ (QUARANTA-DOS EUROS AMB SEIXANTA-TRES CÈNTIMS)	42,63	€
P-67	PR44D-8W3Q	u	Subministrament de Populus alba de perímetre de 14 a 16 cm, amb pa de terra de diàmetre mínim 45 cm i profunditat mínima 31,5 cm segons fórmules NTJ (SEIXANTA-DOS EUROS AMB DEU CÈNTIMS)	62,10	€
P-68	PR451-8WYI	u	Subministrament de Rhamnus alaternus en alvèol forestal de 200 cm3 (ZERO EUROS AMB VUITANTA-TRES CÈNTIMS)	0,83	€
P-69	PR454-8X6G	u	Subministrament de Salix alba de perímetre de 14 a 16 cm, amb pa de terra de diàmetre mínim 45 cm i profunditat mínima 31,5 cm segons fórmules NTJ (SETANTA-SET EUROS AMB SEIXANTA-TRES CÈNTIMS)	77,63	€
P-70	PR4BQ-94DM	u	Subministrament de Cornus sanguinea en alvèol forestal de 300 cm3 (ZERO EUROS AMB SETANTA-DOS CÈNTIMS)	0,72	€
P-71	PR4DK-93J0	u	Subministrament d'Hedera helix en alvèol forestal de 300 cm3 (ZERO EUROS AMB SETANTA-DOS CÈNTIMS)	0,72	€
P-72	PR4G8-93UK	u	Subministrament de Phillyrea latifolia en alvèol forestal de 200 cm3 (ZERO EUROS AMB SETANTA-DOS CÈNTIMS)	0,72	€
P-73	PR60-8YR3	u	Plantació d'arbre planifoli amb pa de terra o contenidor, de 14 a 18 cm de perímetre de tronc a 1 m d'alçària (a partir del coll de l'arrel), excavació de clot de plantació de 80x80x80 cm amb mitjans manuals, en un pendent inferior al 35 %, reblert del clot amb terra de l'excavació barrejada amb un 10% de compost i primer reg (VUITANTA-QUATRE EUROS AMB QUARANTA-DOS CÈNTIMS)	84,42	€
P-74	PR61-8ZHU	u	Plantació de planta enfiladissa en contenidor de 1.5 a 3 l en obres d'enginyeria civil, excavació de clot de plantació de 30x30x30 cm amb mitjans manuals, en un pendent inferior al 35 %, reblert del clot amb terra de l'excavació barrejada amb un 10% de compost i primer reg (CINC EUROS AMB SEIXANTA-SIS CÈNTIMS)	5,66	€
P-75	PR61-8ZJU	u	Plantació d'arbust o arbre de petit format en contenidor de 5 a 10 l en obres d'enginyeria civil, excavació de clot de plantació de 45x45x30 cm amb mitjans manuals, en un pendent inferior al 35 %, reblert del clot amb terra de l'excavació barrejada amb un 10% de compost i primer reg (DOTZE EUROS AMB VINT-I-VUIT CÈNTIMS)	12,28	€
P-76	PR92-HBCV	m	Tanca de troncs fusta de pi tornejada i tractada amb autoclau (grau de protecció IV), d'1,2 m d'alçada sobre el terreny, feta amb muntants de 10 cm de diàmetre cada 2 m, ancorats a daus de formigó de 40x40x40 cm, un passamà superior i un travesser de 8 cm de diàmetre, units amb peces especials d'acer galvanitzat (QUARANTA-SET EUROS AMB TRENTA-SET CÈNTIMS)	47,37	€

QUADRE DE PREUS NÚMERO 1

NÚMERO	CODI	UA	DESCRIPCIÓ	PREU
P-77	PRA1-DOEV	m2	Hidrosembra de barreja de llavors per a gespa tipus mixta amb addició d'espècies arbustives i/o de flor, segons NTJ 07N, amb una dosificació de 35 g/m2, aigua, mulch de fibra vegetal a base de palla picada i fibra curta de cel·lulosa (200g/m2), adob organo-mineral d'alliberament lent, bioactivador microbià i estabilitzador sintètic de base acrílica, en una superfície < 500 m2 (UN EUROS AMB VUITANTA-TRES CÈNTIMS)	1,83 €
P-78	PREL1-I7ZK	m2	Eliminació de nuclis de canya a trams no urbans de lleres (Arundo donax) en actuacions al medi natural, fent una desbrossada amb retroexcavadora petita de gasoil i repàs manual, en zones d'accés difícil per a maquinària, superfície d'actuació < 1000 m2 m2 (SET EUROS AMB VINT-I-DOS CÈNTIMS)	7,22 €

Amer, octubre de 2024

L'autora del projecte,

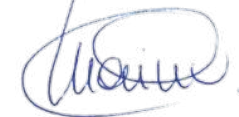

Marina Blanch Boada
Enginyera de camins, canals i ports
Col·legiada núm. 28.450
ABM, Serveis d'Enginyeria i Consulting, S.L.

QUADRE DE PREUS NÚM. 2

QUADRE DE PREUS NÚMERO 2

Pàg.: 1

NÚMERO	CODI	UA	DESCRIPCIÓ	PREU	
P-1	P2148-49L8	m	Demolició de vorada, inclòs la base, col·locada sobre formigó, amb compressor i càrrega manual i mecànica de runa sobre camió o contenidor	4,67	€
			Altres conceptes	4,67000	€
P-2	P214E-.2U0	m	Desmuntatge de barana de fusta, amb mitjans mecànics i càrrega sobre camió	8,09	€
			Altres conceptes	8,09000	€
P-3	P214U-HBQ	m2	Fresatge mecànic de paviments de mescles bituminoses per cada cm de gruix, amb un gruix de 0 a 6 cm i en encaixos aïllats, amb fresadora per a paviment amb càrrega automàtica i talls i entregues a tapes i reixes amb compressor, càrrega de runa sobre camió i escombrat i neteja de la superfície fresada	1,52	€
			Altres conceptes	1,52000	€
P-4	P21R0-92H8	u	Tala controlada mitjançant directa, d'arbre de 6 a 10 m d'alçària de port mitjà, arrencant la soca, aplec de la brossa generada, càrrega sobre camió grua amb pinça i transport a planta de compostatge (no més lluny de 20 km)	164,35	€
			Altres conceptes	164,35000	€
P-5	P2212-55TK	m3	Excavació de fonaments sense rampa d'accés, més de 4 m de fondària i fins a 2 m d'amplària, en terreny compacte, amb mitjans mecànics, i càrrega sobre camió	13,96	€
			Altres conceptes	13,96000	€
P-6	P221H-EL6	m3	Excavació en zona de desmunt, de terreny compacte, amb mitjans mecànics i càrrega sobre camió	3,38	€
			Altres conceptes	3,38000	€
P-7	P221H-EL6E	m3	Excavació en zona de desmunt, de terra vegetal, amb mitjans mecànics i càrrega sobre camió	2,56	€
			Altres conceptes	2,56000	€
P-8	P221K-TG43	m3	Excavació de cala, per a localització de serveis, amb mitjans manuals i reblert i compactació de terres seleccionades de la pròpia excavació, sense pedres	92,78	€
			Altres conceptes	92,78000	€
P-9	P2253-5479	m3	Reblert de rasa o pou amb graves per a drenatge de pedra calcària, en tongades de 25 cm com a màxim	55,57	€
	B03J-0K8O	t	Grava de pedrera de pedra calcària, per a drens	51,35240	€
			Altres conceptes	4,21760	€
P-10	P2255-DPH	m3	Rebliment i piconatge de rasa d'amplària més de 0,6 i fins a 1,5 m, amb material seleccionat de la pròpia excavació, en tongades de gruix de fins a 25 cm, utilitzant picó vibrant de combustible, amb compactació del 95% PM	13,34	€
			Altres conceptes	13,34000	€
P-11	P2257-54BJ	m3	Terraplenada i piconatge per a fonament de terraplè amb material tolerable de la pròpia excavació, en tongades de fins a 25 cm, amb una compactació del 95% del PM	7,74	€
			Altres conceptes	7,74000	€
P-12	P22D1-DGO	m2	Neteja i esbrossada del terreny realitzada amb pala carregadora i càrrega mecànica sobre camió	0,67	€
			Altres conceptes	0,67000	€
P-13	P2A0-4ILS	m3	Subministrament de terra adequada, procedent d'aportació	7,19	€
	B03E-05OE	m3	Terra adequada	6,85000	€
			Altres conceptes	0,34000	€
P-14	P2R2-EU9S	m3	Classificació a peu d'obra de residus de construcció o demolició en fraccions segons REAL DECRETO 105/2008, amb mitjans manuals	22,41	€
			Altres conceptes	22,41000	€

QUADRE DE PREUS NÚMERO 2

Pàg.: 2

NÚMERO	CODI	UA	DESCRIPCIÓ	PREU	
P-15	P2R5-DT1T	m3	Transport de residus especials a instal·lació autoritzada de gestió de residus, amb contenidor d'1 m3 de capacitat	80,59	€
			Altres conceptes	80,59000	€
P-16	P2R6-4I5N	m3	Càrrega amb mitjans mecànics i transport de residus inerts o no especials a instal·lació autoritzada de gestió de residus, amb camió per a transport de 7 t, amb un recorregut de més de 15 i fins a 20 km	18,86	€
			Altres conceptes	18,86000	€
P-17	P2RA-IQFO	m3	Disposició controlada en dipòsit autoritzat inclòs el cànon sobre la deposició controlada dels residus de la construcció, segons la LLEI 8/2008, de residus barrejats inerts amb una densitat 1 t/m3, procedents de construcció o demolició, amb codi 17 01 07 segons la Llista Europea de Residus	26,21	€
	B2RA-28US	t	Disposició controlada en dipòsit autoritzat inclòs el cànon sobre la deposició controlada dels residus de la construcció, segons la LLEI 8/2008, de residus barrejats inerts amb una densitat 1 t/m3, procedents de construcció o demolició, amb codi 17 01 07 segons la Llista Europea de Residus	24,96000	€
			Altres conceptes	1,25000	€
P-18	P2RA-IQFX	m3	Disposició controlada en planta de compostage de residus vegetals bruts barrejats amb terra o altres residus no vegetals no perillosos amb una densitat 0,75 t/m3, procedents de poda o sega, amb codi 20 02 01 segons la Llista Europea de Residus	51,27	€
	B2RA-28U1	t	Disposició controlada en planta de compostage de residus vegetals bruts barrejats amb terra o altres residus no vegetals no perillosos amb una densitat 0,75 t/m3, procedents de poda o sega, amb codi 20 02 01 segons la Llista Europea de Residus	48,82500	€
			Altres conceptes	2,44500	€
P-19	P2RA-IQG7	m3	Disposició controlada en centre de reciclatge de residus de metalls barrejats no perillosos amb una densitat 0,2 t/m3, procedents de construcció o demolició, amb codi 17 04 07 segons la Llista Europea de Residus	-41,01	€
	B2RA-28UG	t	Disposició controlada en centre de reciclatge de residus de metalls barrejats no perillosos amb una densitat 0,2 t/m3, procedents de construcció o demolició, amb codi 17 04 07 segons la Llista Europea de Residus	-39,06000	€
			Altres conceptes	-1,95000	€
P-20	P2RA-IQG9	m3	Disposició controlada en centre de reciclatge de residus de fusta no perillosos amb una densitat 0,19 t/m3, procedents de construcció o demolició, amb codi 17 02 01 segons la Llista Europea de Residus	15,15	€
	B2RA-28TK	t	Disposició controlada en centre de reciclatge de residus de fusta no perillosos amb una densitat 0,19 t/m3, procedents de construcció o demolició, amb codi 17 02 01 segons la Llista Europea de Residus	14,43050	€
			Altres conceptes	0,71950	€
P-21	P2RA-IQGF	m3	Disposició controlada en centre de reciclatge de residus de paper i cartró no perillosos amb una densitat 0,04 t/m3, procedents de construcció o demolició, amb codi 15 01 01 segons la Llista Europea de Residus	0,00	€
	B2RA-28UL	t	Disposició controlada en centre de reciclatge de residus de paper i cartró no perillosos amb una densitat 0,04 t/m3, procedents de construcció o demolició, amb codi 15 01 01 segons la Llista Europea de Residus	0,00000	€
			Altres conceptes	0,00000	€
P-22	P2RA-IQGH	m3	Disposició controlada en centre de reciclatge de residus de plàstic no perillosos amb una densitat 0,035 t/m3, procedents de construcció o demolició, amb codi 17 02 03 segons la Llista Europea de Residus	0,00	€
	B2RA-28TU	t	Disposició controlada en centre de reciclatge de residus de plàstic no perillosos amb una densitat 0,035 t/m3, procedents de construcció o demolició, amb codi 17 02 03 segons la Llista Europea de Residus	0,00000	€
			Altres conceptes	0,00000	€
P-23	P3E0-3D7K	kg	Armadura per a pilons AP500 SD en barres de diàmetre com a màxim 16 mm, d'acer en barres corrugades B500SD de límit elàstic >= 500 N/mm2	1,89	€

QUADRE DE PREUS NÚMERO 2

Pàg.: 3

NÚMERO	CODI	UA	DESCRIPCIÓ	PREU	
	B0AM-078F	kg	Filferro recuit de diàmetre 1,3 mm	0,01362	€
			Altres conceptes	1,87638	€
P-24	P3E3-E7HI	m	Enderroc de cap de piló, de diàmetre 65 cm	66,62	€
			Altres conceptes	66,62000	€
P-25	P3E5-D8Q1	m	Perforació i formigonament de pilons barrinats formigonats pel tub central de la barrina en terreny fluix, de diàmetre 65 cm amb formigó HA-30/L / 20 / IIa + Qb de consistència líquida, grandària màxima del granulat 20 mm, amb >= 375 kg/m3 de ciment, additiu superplastificant, apte per a classe d'exposició IIa + Qb	102,75	€
	B06E-11PK	m3	Formigó HA-30/L / 20 / IIa + Qb de consistència líquida, grandària màxima del granulat 20 mm, amb >= 375 kg/m3 de ciment, additiu superplastificant, apte per a classe d'exposició IIa + Qb	61,67730	€
			Altres conceptes	41,07270	€
P-26	P3F0-D544	kg	Armadura per a enceps AP500 SD en barres de diàmetre com a màxim 16 mm, d'acer en barres corrugades B500SD de límit elàstic >= 500 N/mm2	1,81	€
	B0AM-078F	kg	Filferro recuit de diàmetre 1,3 mm	0,01389	€
			Altres conceptes	1,79611	€
P-27	P3F1-DQ7C	m2	Encofrat amb tauler de fusta de pi per a enceps	37,19	€
	B0D70-0CEP	m2	Tauler elaborat amb fusta de pi, de 22 mm de gruix, per a 10 usos	2,66200	€
	B0AK-07AS	kg	Clau acer	0,29870	€
	B0AM-078G	kg	Filferro recuit de diàmetre 3 mm	0,20910	€
	B0DZ1-0ZLZ	l	Desencofrant	0,11360	€
	B0D21-07OY	m	Tauló de fusta de pi per a 10 usos	1,43986	€
	B0D31-07P4	m3	Llata de fusta de pi	1,46209	€
			Altres conceptes	31,00465	€
P-28	P3F2-LKLG	m3	Formigonament per a enceps, amb formigó per armar amb additiu hidròfug HA - 30 / B / 20 / XC2 amb una quantitat de ciment de 275 kg/m3 i relació aigua ciment <= 0.6, abocat des de camió en obres d'enginyeria civil	137,30	€
	B06F2-I53N	m3	Formigó per armar amb additiu hidròfug HA - 30 / B / 20 / XC2 amb una quantitat de ciment de 275 kg/m3 i relació aigua ciment <= 0.6	117,95560	€
			Altres conceptes	19,34440	€
P-29	P3Z3-D52S	m2	Capa de neteja i anivellament 10 cm de gruix amb formigó de neteja, amb una dosificació de 150 kg/m3 de ciment, consistència tova i grandària màxima del granulat 20 mm, HL-150/B/20, abocat des de camió	15,15	€
	B067-2A9V	m3	Formigó de neteja, amb una dosificació de 150 kg/m3 de ciment, consistència tova i grandària màxima del granulat 20 mm, HL-150/B/20	9,20325	€
			Altres conceptes	5,94675	€
P-30	P442-.Z01	u	Maquinària i mitjans auxiliars necessaris per al transport i col·locació d'estructura metàl·lica sobre estreps de formigó. Inclou tots els elements per a la correcta posada en obra de l'esmentada estructura.	25.000,00	€
			Sense descomposició	25.000,00000	€
P-31	P442-DFYL	kg	Acer S275JR segons UNE-EN 10025-2, per a bigues formades per peça composta, en perfils laminats en calent sèrie IPN, IPE, HEB, HEA, HEM i UPN, treballat a taller i amb una capa d'imprimació antioxidant, col·locat a l'obra amb soldadura i cargols	2,80	€
	B44Z-0LVZ	kg	Acer S275JR segons UNE-EN 10025-2, format per peça composta, en perfils laminats en calent sèrie IPN, IPE, HEB, HEA, HEM i UPN, treballat al taller per a col·locar amb cargols i amb una capa d'imprimació antioxidant	1,89000	€

QUADRE DE PREUS NÚMERO 2

Pàg.: 4

NÚMERO	CODI	UA	DESCRIPCIÓ		PREU
				Altres conceptes	0,91000 €
P-32	P45F0-X0Q	m3	Formigonament per a mur d'estrep, amb formigó per armar amb additiu hidròfug HA - 30 / B / 20 / XC2 amb una quantitat de ciment de 300 kg/m3 i relació aigua ciment =< 0.6, abocat amb bomba	154,53	€
	B06F2-I3CU	m3	Formigó per armar amb additiu hidròfug HA - 30 / B / 20 / XC2 amb una quantitat de ciment de 300 kg/m3 i relació aigua ciment =< 0.6	116,81040	€
				Altres conceptes	37,71960 €
P-33	P4B5-43OW	kg	Armadura per a estreps AP500 SD en barres de diàmetre superior a 16 mm, d'acer en barres corrugades B500SD de límit elàstic >= 500 N/mm2	1,98	€
	B0AM-078F	kg	Filferro recuit de diàmetre 1,3 mm	0,02724	€
				Altres conceptes	1,95276 €
P-34	P4DA-43SU	m2	Muntatge i desmuntatge d'una cara d'encofrat, amb plafons i puntals metàl·lics, per a mur d'estrep, encofrat a dues cares, d'alçària <= 5 m, per a deixar el formigó vist,	41,72	€
	B0D62-07PK	cu	Puntal metàl·lic i telescòpic per a 5 m d'alçària i 150 usos	0,08138	€
	B0AK-07AS	kg	Clau acer	0,09831	€
	B0D31-07P4	m3	Llata de fusta de pi	0,73104	€
	B0D80-0CNX	m2	Plafó metàl·lic de 50x250 cm per a 50 usos	1,41669	€
	B0DZ1-0ZLZ	l	Desencofrant	0,28400	€
	B0DZ5-0F6S	u	Part proporcional d'elements auxiliars per a plafons metàl·lics, de 50x250 cm	0,63000	€
	B0D21-07OY	m	Tauló de fusta de pi per a 10 usos	0,58080	€
	B0D62-07PL	cu	Puntal metàl·lic i telescòpic per a 3 m d'alçària i 150 usos	0,06799	€
				Altres conceptes	37,82979 €
P-35	P4L5-MK9P	m2	Formació de sostre 12 cm de gruix total, amb planxes col·laborants d'acer galvanitzat i prelatat, de gruix 0,75 mm, de 200 - 210 mm de pas de malla, per a una sobrecàrrega (ús+permanents) de 4 a 5 kN/m2, llum menor de 2,8 m, amb una quantia d'1,5 kg/m2 d'armadura AP500 S d'acer en barres corrugades, armadura AP500 T en malles electrosoldades de 15x30 cm, 6 i 6 mm de D i una quantia de 0,087 m3/m2 de formigonament de sostres amb elements resistent industrialitzats (CE, EHE) amb formigó per armar HA - 30 / F / 20 / XC1 amb una quantitat de ciment de 325 kg/m3 i relació aigua ciment =< 0.6 i abocat amb cubilot	52,91	€
				Altres conceptes	52,91000 €
P-36	P4Z4-3HF4	dm3	Base d'anivellament amb morter de ciment 1:4, col·locat manualment	0,28	€
				Altres conceptes	0,28000 €
P-37	P4ZA-3H0P	dm3	Recolzament amb peça rectangular de neoprè armat de més de 6 dm3 de volum, amb pernssoldats com a dispositiu antilliscant, col·locat	72,60	€
	B4P8-0KX9	dm3	Neoprè armat per a recolzaments, de volum més de 6 dm3 amb pernssoldats	68,93000	€
				Altres conceptes	3,67000 €
P-38	P783-8D31	m2	Impermeabilització de parament amb emulsió bituminosa per a impermeabilització tipus ED amb una dotació de <= 2 kg/m2 aplicada en dues capes	10,33	€
	B7Z0-13F3	kg	Emulsió bituminosa, tipus ED	2,59600	€
				Altres conceptes	7,73400 €
P-39	P7B1-6Q5O	m2	Geotèxtil format per feltre de polipropilè no teixit lligat mecànicament de 130 a 140 g/m2, col·locat sense adherir	3,19	€
	B7B1-0KPK	m2	Geotèxtil format per feltre de polipropilè no teixit, lligat mecànicament de 130 a 140 g/m2	1,48500	€
				Altres conceptes	1,70500 €

QUADRE DE PREUS NÚMERO 2

Pàg.: 5

NÚMERO	CODI	UA	DESCRIPCIÓ	PREU	
P-40	P8B2-G2EE	m2	Pintat d'estructures d'acer amb sistemes de protecció amb grau de durabilitat H, per a classe d'exposició C2, segons UNE-EN ISO 12944-1, format per 2 capes, capa d'imprimació de 80 µm i capa d'acabat de 80 µm, amb un gruix total de protecció de 160 µm, aplicat de forma manual	17,22	€
	B898-2MHY	l	Pintura de poliuretà bicomponent, per a sistemes de protecció de l'acer	1,50427	€
	B898-2MHX	l	Pintura epoxi bicomponent, per a sistemes de protecció de l'acer	1,08339	€
			Altres conceptes	14,63234	€
P-41	P913-3D92	m3	Estabilització mecànica d'esplanada, amb terra adequada de 25 a 35 cm de gruix, i compactació del material al 100 % del PM	9,06	€
	B011-05ME	m3	Aigua	0,11050	€
			Altres conceptes	8,94950	€
P-42	P934-ELAF	m3	Base de grava-ciment GC20 elaborada a central, amb una dotació de 3,5% sobre pes sec de ciment CEM II/B-L 32,5 N, amb estesa i piconatge del material al 100% del PM	52,75	€
	B035-05NZ	m3	Conglomerat de grava-ciment GC20, amb una dotació de 3,5% sobre pes sec de ciment CEM II/B-L 32,5 N, elaborat a central	42,34650	€
	B011-05ME	m3	Aigua	0,05525	€
			Altres conceptes	10,34825	€
P-43	P9H5-E84D	t	Paviment de mescla bituminosa contínua en calent tipus AC 16 surf B 50/70 S, amb betum asfàltic de penetració, de granulometria semidensa per a capa de trànsit i granulat granític, estesa i compactada	93,67	€
	B9H1-0HWY	t	Mescla bituminosa contínua en calent tipus AC 16 surf B 50/70 S, amb betum asfàltic de penetració, de granulometria semidensa per a capa de trànsit i granulat granític	85,17000	€
			Altres conceptes	8,50000	€
P-44	P9L1-E97L	m2	Reg d'adherència amb emulsió bituminosa catiònica termoadherent tipus C60B3/B2 TER, amb dotació 0,6 kg/m2	0,38	€
	B057-06IM	kg	Emulsió bituminosa catiònica amb un 60% de betum asfàltic, per a reg termoadherent tipus C60B3/B2 TER, segons UNE-EN 13808	0,21600	€
			Altres conceptes	0,16400	€
P-45	P9M2-8BVH	m2	Paviment continu multicapa de morter de resines epoxi amb 1 capa base de morter, 1 capa d'acabat de morter i una capa de pintura de recobriment	30,01	€
	B9M0-1KQQ	kg	Morter de resines epoxi per a capa base, per a paviment continu	2,19240	€
	B9M0-1KQP	kg	Morter de resines epoxi per a capa d'acabat, per a paviment continu	5,82120	€
	B896-HYTI	kg	Pintura acrílica	1,24950	€
			Altres conceptes	20,74690	€
P-46	P9Z0-4ZG7	m	Acabat de junt de dilatació de paviment sobre estructura, amb perfil format amb material compressible de cautxú, de 20 mm de recorregut com a màxim, col·locat amb adhesiu	32,95	€
	B7JC-0HPX	m	Perfil compressible de cautxú per a un recorregut màxim de 20 mm per a junt de dilatació exterior	27,24000	€
	B091-06VJ	kg	Adhesiu de resines epoxi	0,27360	€
			Altres conceptes	5,43640	€
P-47	PB12-.IXF	m	Passamà d'acer inoxidable 1.4301 (AISI 304) de 50 mm de diàmetre, acabat polit i abrillantat, amb suport de platines d'acer, fixat mecànicament	79,16	€
	BB14.0001	m	Passamà d'acer inoxidable 1.4301 (AISI 304) de 50 mm de diàmetre, acabat polit i abrillantat, amb suport de platines d'acer	59,52000	€
			Altres conceptes	19,64000	€
P-48	PB23-.FRZ	m	Barrera de seguretat mixta de fusta i acer, amb nivell de contenció N2, amplària de treball W5, índex de severitat A i deflexió dinàmica 1,4 segons UNE-EN 1317-2, composta per barana horitzontal de fusta tractada de secció rectangular aproximada de 210 mm d'alçària i	159,65	€

QUADRE DE PREUS NÚMERO 2

Pàg.: 6

NÚMERO	CODI	UA	DESCRIPCIÓ	PREU	
			110 mm de gruix, armada interiorment amb perfil metàl·lic d'acer galvanitzat sigma i suportada per muntants amb perfil d'acer galvanitzat C-120 revestida de fusta tractada de secció de 40 mm de gruix al frontal i 30 mm de gruix als laterals. Distància entre suports 4 m i amb placa per fixació mecànica, tipus BEAM N2 S2R de AVF o equivalent, inclòs elements de fixació, material auxiliar		
	BBUMA4	m	Barrera de seguretat mixta de fusta i acer, amb nivell de contenció N2, amplària de treball W5, índex de severitat A i deflexió dinàmica 1,4 segons UNE-EN 1317-2, composta per barana horitzontal de fusta tractada de secció rectangular aproximada de 210 mm d'alçària i 110 mm de gruix, armada interiorment amb perfil metàl·lic d'acer galvanitzat sigma i suportada per muntants amb perfil d'acer galvanitzat C-120 revestida de fusta tractada de secció de 40 mm de gruix al frontal i 30 mm de gruix als laterals. Distància entre suports 2 m i amb placa per fixació mecànica, tipus BEAM N2 S2R de AVF o equivalent, inclòs elements de fixació, material auxiliar	106,59000	€
			Altres conceptes	53,06000	€
P-49	PB27-.RLB	u	Extrem ancorat de 3,98 m de barrera de seguretat mixta de fusta i acer de composta per barana horitzontal de fusta tractada de secció rectangular aproximada de 210 mm d'alçària i 110 mm de gruix, armada interiorment amb perfil metàl·lic d'acer galvanitzat sigma i suportada per muntants amb perfil d'acer galvanitzat C-125 revestida de fusta tractada de secció de 40 mm de gruix al frontal i 30 mm de gruix als laterals. Suports per anar clavats, tipus BEAM N2-4TES2 de AVF o equivalent, inclòs elements de fixació, material auxiliar	403,84	€
	BBUMAA	u	Extrem ancorat de 3,98 m de barrera de seguretat mixta de fusta i acer de composta per barana horitzontal de fusta tractada de secció rectangular aproximada de 210 mm d'alçària i 110 mm de gruix, armada interiorment amb perfil metàl·lic d'acer galvanitzat sigma i suportada per muntants amb perfil d'acer galvanitzat C-125 revestida de fusta tractada de secció de 40 mm de gruix al frontal i 30 mm de gruix als laterals. Suports per anar clavats, tipus BEAM N2-4TES2 de AVF o equivalent, inclòs elements de fixació, material auxiliar	235,34000	€
			Altres conceptes	168,50000	€
P-50	PB33-H8UI	m2	Reixa amb bastiment perimetral de perfils L 30x30 mm, separadors de perfils T 30x30 mm, plafons de malla deploye 40x10 mm amb xapa d'1 mm de gruix, galvanitzada, superfície màxima plafó 2,5 m2, ancorada amb morter de ciment 1:4, elaborat a l'obra	118,02	€
	BB33-H5I8	m2	Reixa amb bastiment perimetral de perfils L 30x30 mm, separadors de perfils T 30x30 mm, d'acer laminat, i plafons de malla deploye 40x10 mm amb xapa d'1 mm de gruix, galvanitzada, superfície màxima plafó 2,5 m2	91,73000	€
			Altres conceptes	26,29000	€
P-51	PBA2-FIHZ	m2	Pintat sobre paviment de marca vial superficial per a ús permanent i retrorreflectant en sec, amb humitat i amb pluja, tipus P-RR, amb pintura acrílica de color blanc i microesferes de vidre, aplicada amb màquina d'accionament manual	7,22	€
	BBA1-2XWQ	kg	Pintura acrílica de color blanc, per a marques vials	2,28480	€
	BBA0-0SD6	kg	Microesferes de vidre per a senyalització per a marques vials retrorreflectants en sec	0,89000	€
			Altres conceptes	4,04520	€
P-52	PBA3-DXJB	m	Pintat sobre paviment de marca vial longitudinal contínua per a ús permanent i retrorreflectant en sec, amb humitat i amb pluja, tipus P-RR, de 10 cm d'amplària, amb pintura acrílica de color blanc i microesferes de vidre, aplicada mecànicament mitjançant polvorització	0,77	€
	BBA0-0SD5	kg	Microesferes de vidre per a senyalització per a marques vials retrorreflectants en sec, amb humitat i amb pluja	0,09894	€
	BBA1-2XWQ	kg	Pintura acrílica de color blanc, per a marques vials	0,22848	€
			Altres conceptes	0,44258	€
P-53	PBB1-HB44	u	Base d'acer galvanitzat per a subjecció al fonament de tub de suport de senyals de trànsit de 90 mm de diàmetre, fixada a dau de formigó amb 4 pernscats; inclou excavació, replanteig de la placa base i formigonament del dau	159,50	€
	BBM6-H6C9	u	Base d'acer galvanitzat per a subjecció al fonament de tub de suport de senyals de trànsit de 90 mm de diàmetre, amb 4 pernscats d'ancoratge roscats	118,08000	€

QUADRE DE PREUS NÚMERO 2

Pàg.: 7

NÚMERO	CODI	UA	DESCRIPCIÓ	PREU	
	B069-2A9P	m3	Formigó d'ús no estructural HNE-15/P/40 de resistència a compressió 15 N/mm2, consistència plàstica i grandària màxima del granulat 40 mm	12,92250	€
			Altres conceptes	28,49750	€
P-54	PBBB-DVK9	u	Placa informativa per a senyals de trànsit d'acer galvanitzat i pintat, de 40x60 cm, acabada amb làmina retrorreflectora classe RA3, fixada mecànicament	123,51	€
	BBM9-0S0I	u	Placa informativa per a senyals de trànsit d'acer galvanitzat i pintat, de 40x60 cm, acabada amb làmina retrorreflectora classe RA3	109,55000	€
P-55	PBBM-H8B5	m	Tub d'alumini extrusionat de 90 mm de diàmetre, per a senyals de trànsit, col·locada	31,84	€
	BBMF-H5AK	m	Tub d'alumini extrusionat de 90 mm de diàmetre, per a senyals de trànsit	27,86000	€
			Altres conceptes	3,98000	€
P-56	PD5F-I62H	m	Formació de cuneta profunda secció triangular de 100 cm d'amplària i 33 cm de fondària, amb un revestiment mínim de 10 cm de formigó d'ús no estructural HNE-20/B/20 de resistència a compressió 20 N/mm2, consistència tova i grandària màxima del granulat 20 mm, inclosa la excavació en terreny no classificat, refinat i càrrega dels materials resultants	25,84	€
	B0DZ1-0ZLZ	l	Desencofrant	0,05680	€
	B0D31-07P4	m3	Llata de fusta de pi	0,38476	€
	B0D21-07OY	m	Tauló de fusta de pi per a 10 usos	0,03216	€
	B0AM-078F	kg	Filferro recuit de diàmetre 1,3 mm	0,04994	€
	B0AK-07AS	kg	Clau acer	0,09950	€
	B069-I4L6	m3	Formigó d'ús no estructural HNE-20/B/20 de resistència a compressió 20 N/mm2, consistència tova i grandària màxima del granulat 20 mm	11,28078	€
			Altres conceptes	13,93606	€
P-57	PD5M-50UI	m	Drenatge amb tub ranurat de PVC de D=100 mm	9,74	€
	BD5O-0LK2	m	Tub circular ranurat de PVC, de paret simple i 100 mm	4,01100	€
			Altres conceptes	5,72900	€
P-58	PPA0U005	PA	Partida alçada a justificar per a la redacció de l'informe d'auscultació de les proves de càrrega de l'estructura metàl·lica. Inclou projecte de les proves i protocol d'actuació segons normativa	840,00	€
			Sense descomposició	840,00000	€
P-59	PQ12-403X	u	Banc senzill de fusta tropical pintat i envernissat, de 180 cm de llargària, amb 13 llistons de 4,5x4,5 cm, sense respatl·ler, cargols i passadors d'acer inoxidable i suports de fosa, de preu superior, col·locat amb fixacions mecàniques	2.046,14	€
	BQ11-0SPC	u	Banc senzill de fusta tropical pintat i envernissat, de 180 cm de llargària, amb 13 llistons de 4,5x4,5 cm, sense respatl·ler, cargols i passadors d'acer inoxidable i suports de fosa, de preu superior	1.922,86000	€
			Altres conceptes	123,28000	€
P-60	PQ23-MCBE	u	Paperera trabucable d'eix de gir horitzontal de 31 l, 35 cm de diàmetre, semicircular de fosa dúctil amb acabat pintat, i suports de tub de 60 mm, col·locada ancorada amb dau utilitzant martell trencador manual	320,72	€
	BQ23-MH6K	u	Paperera trabucable d'eix de gir horitzontal de 31 l, 35 cm de diàmetre, semicircular de fosa dúctil amb acabat pintat, i suports de tub de 60 mm	266,84000	€
			Altres conceptes	53,88000	€
P-61	PQZ0-8G1U	u	Aparcabicicletes en forma de barana d'acer inoxidable amb acabat polit, de 3000 mm de llargària i 900 mm d'alçària amb capacitat per a 8 bicicletes, ancorat a l'obra amb morter	2.332,49	€
	BQZ0-20O2	u	Aparcabicicletes en forma de barana d'acer inoxidable amb acabat polit, de 3000 mm de llargària i 900 mm d'alçària amb capacitat per a 8 bicicletes, per a col·locació encastat	2.149,11000	€

QUADRE DE PREUS NÚMERO 2

Pàg.: 8

NÚMERO	CODI	UA	DESCRIPCIÓ	PREU	
	B07L-1PYB	t	Morter per a ram de paleta, classe M 7.5 (7,5 N/mm2), en sacs, de designació (G) segons norma UNE-EN 998-2	2,01762	€
			Altres conceptes	181,36238	€
P-62	PR3E-HBIC	m3	Estesa de terra vegetal procedent de l'obra, amb motoanivelladora petita	4,94	€
			Altres conceptes	4,94000	€
P-63	PR415-8TM	u	Subministrament d'Alnus glutinosa de perímetre de 10 a 12 cm, amb l'arrel nua	22,22	€
	BR415-224K	u	Alnus glutinosa de perímetre de 10 a 12 cm, amb l'arrel nua	21,16000	€
			Altres conceptes	1,06000	€
P-64	PR416-8TQ	u	Subministrament d'Arbutus unedo en alvèol forestal de 300 cm3	0,97	€
	BR416-225D	u	Arbutus unedo en alvèol forestal de 300 cm3	0,92000	€
			Altres conceptes	0,05000	€
P-65	PR429-8UC	u	Subministrament de Crataegus monogyna en alvèol forestal de 300 cm3	0,86	€
	BR429-22GC	u	Crataegus monogyna en alvèol forestal de 300 cm3	0,82000	€
			Altres conceptes	0,04000	€
P-66	PR434-8UL	u	Subministrament de Fraxinus angustifolia de perímetre de 10 a 12 cm, amb pa de terra de diàmetre mínim 33 cm i profunditat mínima 23,1 cm segons fórmules NTJ	42,63	€
	BR433-22L2	u	Fraxinus angustifolia de perímetre de 10 a 12 cm, amb pa de terra de diàmetre mínim 33 cm i profunditat mínima 23,1 cm segons fórmules NTJ	40,60000	€
			Altres conceptes	2,03000	€
P-67	PR44D-8W3	u	Subministrament de Populus alba de perímetre de 14 a 16 cm, amb pa de terra de diàmetre mínim 45 cm i profunditat mínima 31,5 cm segons fórmules NTJ	62,10	€
	BR44D-23DN	u	Populus alba de perímetre de 14 a 16 cm, amb pa de terra de diàmetre mínim 45 cm i profunditat mínima 31,5 cm segons fórmules NTJ	59,14000	€
			Altres conceptes	2,96000	€
P-68	PR451-8WYI	u	Subministrament de Rhamnus alaternus en alvèol forestal de 200 cm3	0,83	€
	BR451-23RX	u	Rhamnus alaternus en alvèol forestal de 200 cm3	0,79000	€
			Altres conceptes	0,04000	€
P-69	PR454-8X6	u	Subministrament de Salix alba de perímetre de 14 a 16 cm, amb pa de terra de diàmetre mínim 45 cm i profunditat mínima 31,5 cm segons fórmules NTJ	77,63	€
	BR454-23WS	u	Salix alba de perímetre de 14 a 16 cm, amb pa de terra de diàmetre mínim 45 cm i profunditat mínima 31,5 cm segons fórmules NTJ	73,93000	€
			Altres conceptes	3,70000	€
P-70	PR4BQ-94D	u	Subministrament de Cornus sanguinea en alvèol forestal de 300 cm3	0,72	€
	BR4BQ-25TP	u	Cornus sanguinea en alvèol forestal de 300 cm3	0,69000	€
			Altres conceptes	0,03000	€
P-71	PR4DK-93J0	u	Subministrament d'Hedera helix en alvèol forestal de 300 cm3	0,72	€
	BR4DK-25PD	u	Hedera helix en alvèol forestal de 300 cm3	0,69000	€
			Altres conceptes	0,03000	€
P-72	PR4G8-93U	u	Subministrament de Phillyrea latifolia en alvèol forestal de 200 cm3	0,72	€
	BR4G8-265A	u	Phillyrea latifolia en alvèol forestal de 200 cm3	0,69000	€
			Altres conceptes	0,03000	€
P-73	PR60-8YR3	u	Plantació d'arbre planifoli amb pa de terra o contenidor, de 14 a 18 cm de perímetre de tronc a 1 m d'alçària (a partir del coll de l'arrel), excavació de clot de plantació de 80x80x80 cm amb mitjans manuals, en un pendent inferior al 35 %, reblert del clot amb terra de l'excavació	84,42	€

QUADRE DE PREUS NÚMERO 2


NÚMERO	CODI	UA	DESCRIPCIÓ	PREU	
			barrejada amb un 10% de compost i primer reg		
	B011-05ME	m3	Aigua	0,22630	€
	BR32-21DJ	m3	Compost de classe I, d'origen vegetal, segons NTJ 05C, subministrat a granel	2,18470	€
			Altres conceptes	82,00900	€
P-74	PR61-8ZHU	u	Plantació de planta enfiladissa en contenidor de 1.5 a 3 l en obres d'enginyeria civil, excavació de clot de plantació de 30x30x30 cm amb mitjans manuals, en un pendent inferior al 35 %, reblert del clot amb terra de l'excavació barrejada amb un 10% de compost i primer reg	5,66	€
	BR32-21DG	m3	Compost de classe I, d'origen vegetal, segons NTJ 05C, subministrat en sacs de 0,8 m3	0,15811	€
	B011-05ME	m3	Aigua	0,01193	€
			Altres conceptes	5,48996	€
P-75	PR61-8ZJU	u	Plantació d'arbust o arbre de petit format en contenidor de 5 a 10 l en obres d'enginyeria civil, excavació de clot de plantació de 45x45x30 cm amb mitjans manuals, en un pendent inferior al 35 %, reblert del clot amb terra de l'excavació barrejada amb un 10% de compost i primer reg	12,28	€
	BR32-21DG	m3	Compost de classe I, d'origen vegetal, segons NTJ 05C, subministrat en sacs de 0,8 m3	0,35604	€
	B011-05ME	m3	Aigua	0,02685	€
			Altres conceptes	11,89711	€
P-76	PR92-HBCV	m	Tanca de troncs fusta de pi tornejada i tractada amb autoclau (grau de protecció IV), d'1,2 m d'alçada sobre el terreny, feta amb muntants de 10 cm de diàmetre cada 2 m, ancorats a daus de formigó de 40x40x40 cm, un passamà superior i un travesser de 8 cm de diàmetre, units amb peces especials d'acer galvanitzat	47,37	€
	BR94-H6SU	m	Troncs de fusta de pi tornejada, tractada en autoclau amb grau de proteccio IV, de fins a 2,5 m de llargada, i de 10 cm de diàmetre	5,73300	€
	BR94-H6SR	u	Conjunt de peces d'acer galvanitzat i cargols per a fer una unió de dos troncs amb el muntant d'una tanca de troncs	7,82000	€
	BR94-H6SI	m	Troncs de fusta de pi tornejada, tractada en autoclau amb grau de proteccio IV, de fins a 2,5 m de llargada, i de 8 cm de diàmetre	7,49700	€
	B06E-12C5	m3	Formigó HM-20/P / 20 / I de consistència plàstica, grandària màxima del granulat 20 mm, amb >= 200 kg/m3 de ciment, apte per a classe d'exposició I	3,78040	€
			Altres conceptes	22,53960	€
P-77	PRA1-DOEV	m2	Hidrosembra de barreja de llavors per a gespa tipus mixta amb addició d'espècies arbustives i/o de flor, segons NTJ 07N, amb una dosificació de 35 g/m2, aigua, mulch de fibra vegetal a base de palla picada i fibra curta de cel·lulosa (200g/m2), adob organo-mineral d'alliberament lent, bioactivador microbià i estabilitzador sintètic de base acrílica, en una superfície < 500 m2	1,83	€
	BR4U0-21GV	kg	Barreja de llavors per a gespa tipus mixta amb addició d'espècies arbustives i/o de flor, segons NTJ 07N	0,67585	€
	BR37-0WNZ	kg	Estabilitzant sintètic de base acrílica	0,40095	€
	BR34-0XRE	kg	Encoixinament protector per a hidrosembres de fibra semicurta	0,22200	€
	BR31-132Q	kg	Bioactivador microbià	0,10260	€
	BR30-0XRF	kg	Adob mineral sòlid de fons d'alliberament lent	0,16410	€
	B011-05ME	m3	Aigua	0,00442	€
			Altres conceptes	0,26008	€
P-78	PREL1-I7ZK	m2	Eliminació de nuclis de canya a trams no urbans de lleres (Arundo donax) en actuacions al medi natural, fent una desbrossada amb retroexcavadora petita de gasoil i repàs manual, en zones d'accés difícil per a maquinària, superfície d'actuació < 1000 m2 m2	7,22	€
			Altres conceptes	7,22000	€

QUADRE DE PREUS NÚMERO 2

NÚMERO	CODI	UA	DESCRIPCIÓ	PREU
--------	------	----	------------	------

Amer, octubre de 2024

L'autora del projecte,

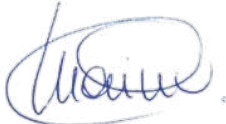

Marina Blanch Boada
Enginyera de camins, canals i ports
Col·legiada núm. 28.450
ABM, Serveis d’Enginyeria i Consulting, S.L.

PRESSUPOST

PRESSUPOST

Obra	01	Pressupost 23137				
Capitol	01	TREBALLS PREVIS I DEMOLICIONS				
NUM. CODI	UA	DESCRIPCIÓ	PREU	AMIDAMENT	IMPORT	
1	P22D1-DGOU	m2	Neteja i esbrossada del terreny realitzada amb pala carregadora i càrrega mecànica sobre camió (P - 12)	0,67	450,000	301,50
2	P21R0-92H8	u	Tala controlada mitjançant directa, d'arbre de 6 a 10 m d'alçària de port mitjà, arrencant la soca, aplec de la brossa generada, càrrega sobre camió grua amb pinça i transport a planta de compostatge (no més lluny de 20 km) (P - 4)	164,35	5,000	821,75
3	P214E-.2U0	m	Desmuntatge de barana de fusta, amb mitjans mecànics i càrrega sobre camió (P - 2)	8,09	100,000	809,00
4	P2148-49L8	m	Demolició de vorada, inclòs la base, col·locada sobre formigó, amb compressor i càrrega manual i mecànica de runa sobre camió o contenidor (P - 1)	4,67	100,000	467,00
5	P221K-TG43	m3	Excavació de cala, per a localització de serveis, amb mitjans manuals i reblert i compactació de terres seleccionades de la pròpia excavació, sense pedres (P - 8)	92,78	16,875	1.565,66
6	P214U-HBQK	m2	Fresatge mecànic de paviments de mescles bituminoses per cada cm de gruix, amb un gruix de 0 a 6 cm i en encaixos aïllats, amb fresadora per a paviment amb càrrega automàtica i talls i entregues a tapes i reixes amb compressor, càrrega de runa sobre camió i escombrat i neteja de la superfície fresada (P - 3)	1,52	350,000	532,00

TOTAL	Capítol	01.01	4.496,91		
-------	---------	-------	----------	--	--

Obra	01	Pressupost 23137				
Capítol	02	MOVIMENT DE TERRES				
NUM. CODI	UA	DESCRIPCIÓ	PREU	AMIDAMENT	IMPORT	
1	P221H-EL6E	m3	Excavació en zona de desmunt, de terra vegetal, amb mitjans mecànics i càrrega sobre camió (P - 7)	2,56	97,545	249,72
2	P221H-EL6C	m3	Excavació en zona de desmunt, de terreny compacte, amb mitjans mecànics i càrrega sobre camió (P - 6)	3,38	112,455	380,10
3	P913-3D92	m3	Estabilització mecànica d'esplanada, amb terra adequada de 25 a 35 cm de gruix, i compactació del material al 100 % del PM (P - 41)	9,06	217,350	1.969,19
4	P2A0-4ILS	m3	Subministrament de terra adequada, procedent d'aportació (P - 13)	7,19	217,350	1.562,75
5	P2257-54BJ	m3	Terraplenada i piconatge per a fonament de terraplè amb material tolerable de la pròpia excavació, en tongades de fins a 25 cm, amb una compactació del 95% del PM (P - 11)	7,74	29,925	231,62

TOTAL	Capítol	01.02	4.393,38		
-------	---------	-------	----------	--	--

Obra	01	Pressupost 23137				
Capítol	03	ESTRUCTURES				
NUM. CODI	UA	DESCRIPCIÓ	PREU	AMIDAMENT	IMPORT	
1	P2212-55TK	m3	Excavació de fonaments sense rampa d'accés, més de 4 m de fondària i fins a 2 m d'amplària, en terreny compacte, amb mitjans mecànics, i càrrega sobre camió (P - 5)	13,96	30,720	428,85
2	P3Z3-D52S	m2	Capa de neteja i anivellament 10 cm de gruix amb formigó de neteja, amb una dosificació de 150 kg/m3 de ciment, consistència tova i grandària màxima del granulat 20 mm, HL-150/B/20, abocat des de camió (P - 29)	15,15	21,780	329,97
3	P3E5-D8Q1	m	Perforació i formigonament de pilons barrinats formigonats pel tub central de la barrina en terreny fluix, de diàmetre 65 cm amb formigó	102,75	64,000	6.576,00

PRESSUPOST

			HA-30/L / 20 / IIa + Qb de consistència líquida, grandària màxima del granulat 20 mm, amb >= 375 kg/m3 de ciment, additiu superplastificant, apte per a classe d'exposició IIa + Qb (P - 25)			
4	P3E0-3D7K	kg	Armadura per a pilons AP500 SD en barres de diàmetre com a màxim 16 mm, d'acer en barres corrugades B500SD de límit elàstic >= 500 N/mm2 (P - 23)	1,89	1.161,600	2.195,42
5	P3F1-DQ7C	m2	Encofrat amb tauler de fusta de pi per a enceps (P - 27)	37,19	38,400	1.428,10
6	P4DA-43SU	m2	Muntatge i desmuntatge d'una cara d'encofrat, amb plafons i puntals metàl·lics, per a mur d'estrep, encofrat a dues cares, d'alçària <= 5 m, per a deixar el formigó vist, (P - 34)	41,72	64,320	2.683,43
7	P3E3-E7HI	m	Enderroc de cap de piló, de diàmetre 65 cm (P - 24)	66,62	8,000	532,96
8	P3F2-LKLG	m3	Formigonament per a enceps, amb formigó per armar amb additiu hidròfug HA - 30 / B / 20 / XC2 amb una quantitat de ciment de 275 kg/m3 i relació aigua ciment =< 0.6, abocat des de camió en obres d'enginyeria civil (P - 28)	137,30	30,720	4.217,86
9	P3F0-D544	kg	Armadura per a enceps AP500 SD en barres de diàmetre com a màxim 16 mm, d'acer en barres corrugades B500SD de límit elàstic >= 500 N/mm2 (P - 26)	1,81	1.953,600	3.536,02
10	P4B5-43OW	kg	Armadura per a estreps AP500 SD en barres de diàmetre superior a 16 mm, d'acer en barres corrugades B500SD de límit elàstic >= 500 N/mm2 (P - 33)	1,98	698,500	1.383,03
11	P45F0-X0QW	m3	Formigonament per a mur d'estrep, amb formigó per armar amb additiu hidròfug HA - 30 / B / 20 / XC2 amb una quantitat de ciment de 300 kg/m3 i relació aigua ciment =< 0.6, abocat amb bomba (P - 32)	154,53	14,080	2.175,78
12	P2255-DPHS	m3	Rebliment i piconatge de rasa d'amplària més de 0,6 i fins a 1,5 m, amb material seleccionat de la pròpia excavació, en tongades de gruix de fins a 25 cm, utilitzant picó vibrant de combustible, amb compactació del 95% PM (P - 10)	13,34	17,496	233,40
13	P442-DFYL	kg	Acer S275JR segons UNE-EN 10025-2, per a bigues formades per peça composta, en perfils laminats en calent sèrie IPN, IPE, HEB, HEA, HEM i UPN, treballat a taller i amb una capa d'imprimació antioxidant, col·locat a l'obra amb soldadura i cargols (P - 31)	2,80	33.844,650	94.765,02
14	PD5M-50UI	m	Drenatge amb tub ranurat de PVC de D=100 mm (P - 57)	9,74	14,000	136,36
15	P7B1-6Q5O	m2	Geotèxtil format per feltre de polipropilè no teixit lligat mecànicament de 130 a 140 g/m2, col·locat sense adherir (P - 39)	3,19	24,000	76,56
16	P2253-5479	m3	Reblert de rasa o pou amb graves per a drenatge de pedra calcària, en tongades de 25 cm com a màxim (P - 9)	55,57	7,290	405,11
17	P442-.Z01	u	Maquinària i mitjans auxiliars necessaris per al transport i col·locació d'estructura metàl·lica sobre estreps de formigó. Inclou tots els elements per a la correcta posada en obra de l'esmentada estructura. (P - 30)	25.000,00	1,000	25.000,00
18	P4L5-MK9PZ	m2	Formació de sostre 12 cm de gruix total, amb planxes col·laborants d'acer galvanitzat i prelacat, de gruix 0,75 mm, de 200 - 210 mm de pas de malla, per a una sobrecàrrega (ús+permanents) de 4 a 5 kN/m2, llum menor de 2,8 m, amb una quantia d'1,5 kg/m2 d'armadura AP500 S d'acer en barres corrugades, armadura AP500 T en malles electrosoldades de 15x30 cm, 6 i 6 mm de D i una quantia de 0,087 m3/m2 de formigonament de sostres amb elements resistent industrialitzats (CE, EHE) amb formigó per armar HA - 30 / F / 20 / XC1 amb una quantitat de ciment de 325 kg/m3 i relació aigua ciment =< 0.6 i abocat amb cubilot (P - 35)	52,91	93,600	4.952,38
19	P8B2-G2EE	m2	Pintat d'estructures d'acer amb sistemes de protecció amb grau de durabilitat H, per a classe d'exposició C2, segons UNE-EN ISO 12944-1, format per 2 capes, capa d'imprimació de 80 µm i capa d'acabat de 80 µm, amb un gruix total de protecció de 160 µm, aplicat de forma manual (P - 40)	17,22	612,150	10.541,22
20	P4ZA-3H0P	dm3	Recolzament amb peça rectangular de neoprè armat de més de 6 dm3 de volum, amb pern soldats com a dispositiu antilliscant, col·locat (P - 37)	72,60	59,400	4.312,44
21	P4Z4-3HF4	dm3	Base d'anivellament amb morter de ciment 1:4, col·locat manualment (P - 36)	0,28	140,000	39,20

PRESSUPOST

Pàg.: 3

22	P783-8D31	m2	Impermeabilització de parament amb emulsió bituminosa per a impermeabilització tipus ED amb una dotació de <= 2 kg/m2 aplicada en dues capes (P - 38)	10,33	30,960	319,82
23	PB12-.IXF	m	Passamà d'acer inoxidable 1.4301 (AISI 304) de 50 mm de diàmetre, acabat polit i abrillantat, amb suport de platines d'acer, fixat mecànicament (P - 47)	79,16	72,000	5.699,52
24	PB33-H8UI	m2	Reixa amb bastiment perimetral de perfils L 30x30 mm, separadors de perfils T 30x30 mm, plafons de malla deploye 40x10 mm amb xapa d'1 mm de gruix, galvanitzada, superfície màxima plafó 2,5 m2, ancorada amb morter de ciment 1:4, elaborat a l'obra (P - 50)	118,02	100,800	11.896,42
25	P9Z0-4ZG7	m	Acabat de junt de dilatació de paviment sobre estructura, amb perfil format amb material compressible de cautxú, de 20 mm de recorregut com a màxim, col·locat amb adhesiu (P - 46)	32,95	5,600	184,52
26	P9M2-8BVH	m2	Paviment continu multicapa de morter de resines epoxi amb 1 capa base de morter, 1 capa d'acabat de morter i una capa de pintura de recobriment (P - 45)	30,01	93,600	2.808,94
27	PPA0U003	PA	Partida alçada a justificar per a les feines de monitorització i informe de resultats de la prova de càrrega estàtica de l'estructura metàl·lica, segons normativa vigent. (P - 0)	2.000,00	1,000	2.000,00
28	PPA0U004	PA	Partida alçada a justificar per a la realització de la prova de càrrega dinàmica de l'estructura metàl·lica, segons normativa vigent. (P - 0)	4.000,00	1,000	4.000,00
29	PPA0U005	PA	Partida alçada a justificar per a la redacció de l'informe d'auscultació de les proves de càrrega de l'estructura metàl·lica. Inclou projecte de les proves i protocol d'actuació segons normativa (P - 58)	840,00	1,000	840,00

TOTAL	Capítol	01.03	193.698,33
-------	---------	-------	------------

Obra	01	Pressupost 23137
Capítol	04	FERMS I PAVIMENTS

NUM. CODI	UA	DESCRIPCIÓ	PREU	AMIDAMENT	IMPORT	
1	P9H5-E84D	t	Paviment de mescla bituminosa contínua en calent tipus AC 16 surf B 50/70 S, amb betum asfàltic de penetració, de granulometria semidensa per a capa de trànsit i granulat granític, estesa i compactada (P - 43)	93,67	49,350	4.622,61
2	P9L1-E97L	m2	Reg d'adherència amb emulsió bituminosa catiònica termoadherent tipus C60B3/B2 TER, amb dotació 0,6 kg/m2 (P - 44)	0,38	406,560	154,49
3	P934-ELAF	m3	Base de grava-ciment GC20 elaborada a central, amb una dotació de 3,5% sobre pes sec de ciment CEM II/B-L 32,5 N, amb estesa i piconatge del material al 100% del PM (P - 42)	52,75	107,940	5.693,84

TOTAL	Capítol	01.04	10.470,94
-------	---------	-------	-----------

Obra	01	Pressupost 23137
Capítol	05	DRENATGE

NUM. CODI	UA	DESCRIPCIÓ	PREU	AMIDAMENT	IMPORT	
1	PD5F-I62H	m	Formació de cuneta profunda secció triangular de 100 cm d'amplària i 33 cm de fondària, amb un revestiment mínim de 10 cm de formigó d'ús no estructural HNE-20/B/20 de resistència a compressió 20 N/mm2, consistència tova i grandària màxima del granulat 20 mm, inclosa la excavació en terreny no classificat, refinat i càrrega dels materials resultants (P - 56)	25,84	100,000	2.584,00

TOTAL	Capítol	01.05	2.584,00
-------	---------	-------	----------

Obra	01	Pressupost 23137
Capítol	06	PROTECCIONS I SENYALITZACIÓ

PRESSUPOST

Pàg.: 4

NUM. CODI	UA	DESCRIPCIÓ	PREU	AMIDAMENT	IMPORT	
1	PR92-HBCV	m	Tanca de troncs fusta de pi tornejada i tractada amb autoclau (grau de protecció IV), d'1,2 m d'alçada sobre el terreny, feta amb muntants de 10 cm de diàmetre cada 2 m, ancorats a daus de formigó de 40x40x40 cm, un passamà superior i un travesser de 8 cm de diàmetre, units amb peces especials d'acer galvanitzat (P - 76)	47,37	110,000	5.210,70
2	PBA3-DXJB	m	Pintat sobre paviment de marca vial longitudinal contínua per a ús permanent i retrorreflectant en sec, amb humitat i amb pluja, tipus P-RR, de 10 cm d'amplària, amb pintura acrílica de color blanc i microesferes de vidre, aplicada mecànicament mitjançant polvorització (P - 52)	0,77	150,000	115,50
3	PBA2-FIHZ	m2	Pintat sobre paviment de marca vial superficial per a ús permanent i retrorreflectant en sec, amb humitat i amb pluja, tipus P-RR, amb pintura acrílica de color blanc i microesferes de vidre, aplicada amb màquina d'accionament manual (P - 51)	7,22	112,800	814,42
4	PB23-.FRZ	m	Barrera de seguretat mixta de fusta i acer, amb nivell de contenció N2, amplària de treball W5, índex de severitat A i deflexió dinàmica 1,4 segons UNE-EN 1317-2, composta per barana horitzontal de fusta tractada de secció rectangular aproximada de 210 mm d'alçària i 110 mm de gruix, armada interiorment amb perfil metàl·lic d'acer galvanitzat sigma i suportada per muntants amb perfil d'acer galvanitzat C-120 revestida de fusta tractada de secció de 40 mm de gruix al frontal i 30 mm de gruix als laterals. Distància entre suports 4 m i amb placa per fixació mecànica, tipus BEAM N2 S2R de AVF o equivalent, inclòs elements de fixació, material auxiliar (P - 48)	159,65	50,000	7.982,50
5	PB27-.RLB	u	Extrem ancorat de 3,98 m de barrera de seguretat mixta de fusta i acer de composta per barana horitzontal de fusta tractada de secció rectangular aproximada de 210 mm d'alçària i 110 mm de gruix, armada interiorment amb perfil metàl·lic d'acer galvanitzat sigma i suportada per muntants amb perfil d'acer galvanitzat C-125 revestida de fusta tractada de secció de 40 mm de gruix al frontal i 30 mm de gruix als laterals. Suports per anar clavats, tipus BEAM N2-4TES2 de AVF o equivalent, inclòs elements de fixació, material auxiliar (P - 49)	403,84	4,000	1.615,36
6	PBBM-H8B5	m	Tub d'alumini extrusionat de 90 mm de diàmetre, per a senyals de trànsit, col·locada (P - 55)	31,84	20,000	636,80
7	PBB1-HB44	u	Base d'acer galvanitzat per a subjecció al fonament de tub de suport de senyals de trànsit de 90 mm de diàmetre, fixada a dau de formigó amb 4 pernscats; inclou excavació, replanteig de la placa base i formigonament del dau (P - 53)	159,50	8,000	1.276,00
8	PBBB-DVK9	u	Placa informativa per a senyals de trànsit d'acer galvanitzat i pintat, de 40x60 cm, acabada amb làmina retrorreflectora classe RA3, fixada mecànicament (P - 54)	123,51	8,000	988,08

TOTAL	Capítol	01.06	18.639,36
-------	---------	-------	-----------

Obra	01	Pressupost 23137
Capítol	07	ELEMENTS D'URBANITZACIÓ

NUM. CODI	UA	DESCRIPCIÓ	PREU	AMIDAMENT	IMPORT	
1	PQZ0-8G1U	u	Aparcabicicletes en forma de barana d'acer inoxidable amb acabat polit, de 3000 mm de llargària i 900 mm d'alçària amb capacitat per a 8 bicicletes, ancorat a l'obra amb morter (P - 61)	2.332,49	1,000	2.332,49
2	PQ12-403X	u	Banc senzill de fusta tropical pintat i envernissat, de 180 cm de llargària, amb 13 llistons de 4,5x4,5 cm, sense respatllet, cargols i passadors d'acer inoxidable i suports de fosa, de preu superior, col·locat amb fixacions mecàniques (P - 59)	2.046,14	1,000	2.046,14
3	PQ23-MCBE	u	Paperera trabucable d'eix de gir horitzontal de 31 l, 35 cm de diàmetre, semicircular de fosa dúctil amb acabat pintat, i suports de tub de 60 mm, col·locada ancorada amb dau utilitzant martell trencador manual (P - 60)	320,72	1,000	320,72

PRESSUPOST

Pàg.: 5

TOTAL		Capítol	01.07			4.699,35
Obra		01	Pressupost 23137			
Capítol		08	SERVEIS AFECTATS			
NUM. CODI	UA	DESCRIPCIÓ		PREU	AMIDAMENT	IMPORT
1	XPAA-.020	pa	Partida alçada a justificar per a la reposició de serveis afectats (P - 0)	5.000,00	1,000	5.000,00
TOTAL		Capítol	01.08			5.000,00
Obra		01	Pressupost 23137			
Capítol		09	MESURES CORRECTORES			
NUM. CODI	UA	DESCRIPCIÓ		PREU	AMIDAMENT	IMPORT
1	PR3E-HBIC	m3	Estesa de terra vegetal procedent de l'obra, amb motoanivelladora petita (P - 62)	4,94	352,800	1.742,83
2	PRA1-DOEV	m2	Hidrosembra de barreja de llavors per a gespa tipus mixta amb addició d'espècies arbustives i/o de flor, segons NTJ 07N, amb una dosificació de 35 g/m2, aigua, mulch de fibra vegetal a base de palla picada i fibra curta de cel·lulosa (200g/m2), adob organo-mineral d'alliberament lent, bioactivador microbià i estabilitzador sintètic de base acrílica, en una superfície < 500 m2 (P - 77)	1,83	1.120,000	2.049,60
3	PR44D-8W3Q	u	Subministrament de Populus alba de perímetre de 14 a 16 cm, amb pa de terra de diàmetre mínim 45 cm i profunditat mínima 31,5 cm segons fórmules NTJ (P - 67)	62,10	8,000	496,80
4	PR415-8TMZ	u	Subministrament d'Alnus glutinosa de perímetre de 10 a 12 cm, amb l'arrel nua (P - 63)	22,22	4,000	88,88
5	PR434-8ULO	u	Subministrament de Fraxinus angustifolia de perímetre de 10 a 12 cm, amb pa de terra de diàmetre mínim 33 cm i profunditat mínima 23,1 cm segons fórmules NTJ (P - 66)	42,63	8,000	341,04
6	PR454-8X6G	u	Subministrament de Salix alba de perímetre de 14 a 16 cm, amb pa de terra de diàmetre mínim 45 cm i profunditat mínima 31,5 cm segons fórmules NTJ (P - 69)	77,63	4,000	310,52
7	PR60-8YR3	u	Plantació d'arbre planifoli amb pa de terra o contenidor, de 14 a 18 cm de perímetre de tronc a 1 m d'alçària (a partir del coll de l'arrel), excavació de clot de plantació de 80x80x80 cm amb mitjans manuals, en un pendent inferior al 35 %, reblert del clot amb terra de l'excavació barrejada amb un 10% de compost i primer reg (P - 73)	84,42	24,000	2.026,08
8	PR4BQ-94DM	u	Subministrament de Cornus sanguinea en alvèol forestal de 300 cm3 (P - 70)	0,72	8,000	5,76
9	PR429-8UCM	u	Subministrament de Crataegus monogyna en alvèol forestal de 300 cm3 (P - 65)	0,86	5,000	4,30
10	PR4G8-93UK	u	Subministrament de Phillyrea latifolia en alvèol forestal de 200 cm3 (P - 72)	0,72	6,000	4,32
11	PR451-8WY1	u	Subministrament de Rhamnus alaternus en alvèol forestal de 200 cm3 (P - 68)	0,83	7,000	5,81
12	PR416-8TQ8	u	Subministrament d'Arbutus unedo en alvèol forestal de 300 cm3 (P - 64)	0,97	11,000	10,67
13	PR61-8ZJU	u	Plantació d'arbut o arbre de petit format en contenidor de 5 a 10 l en obres d'enginyeria civil, excavació de clot de plantació de 45x45x30 cm amb mitjans manuals, en un pendent inferior al 35 %, reblert del clot amb terra de l'excavació barrejada amb un 10% de compost i primer reg (P - 75)	12,28	37,000	454,36
14	PR4DK-93J0	u	Subministrament d'Hedera helix en alvèol forestal de 300 cm3 (P - 71)	0,72	20,000	14,40
15	PR61-8ZHU	u	Plantació de planta enfiladissa en contenidor de 1.5 a 3 l en obres d'enginyeria civil, excavació de clot de plantació de 30x30x30 cm amb mitjans manuals, en un pendent inferior al 35 %, reblert del clot amb	5,66	20,000	113,20

PRESSUPOST

Pàg.: 6

		terra de l'excavació barrejada amb un 10% de compost i primer reg (P - 74)				
16	PREL1-I7ZK	m2	Eliminació de nuclis de canya a trams no urbans de lleres (Arundo donax) en actuacions al medi natural, fent una desbrossada amb retroexcavadora petita de gasoil i repàs manual, en zones d'accés difícil per a maquinària, superfície d'actuació < 1000 m2 m2 (P - 78)	7,22	400,000	2.888,00
TOTAL		Capítol	01.09	10.556,57		
Obra		01	Pressupost 23137			
Capítol		10	SEGURETAT I SALUT			
NUM. CODI	UA	DESCRIPCIÓ		PREU	AMIDAMENT	IMPORT
1	XPAA-.0SS	PA	Partida alçada a justificar per la Seguretat i Salut a l'obra, en base a l'Estudi i el Pla de Seguretat i Salut. (P - 0)	9.804,68	1,000	9.804,68
TOTAL		Capítol	01.10	9.804,68		
Obra		01	Pressupost 23137			
Capítol		11	GESTIÓ DE RESIDUS			
NUM. CODI	UA	DESCRIPCIÓ		PREU	AMIDAMENT	IMPORT
1	P2R2-EU9S	m3	Classificació a peu d'obra de residus de construcció o demolició en fraccions segons REAL DECRETO 105/2008, amb mitjans manuals (P - 14)	22,41	74,850	1.677,39
2	P2R6-4I5N	m3	Càrrega amb mitjans mecànics i transport de residus inerts o no especials a instal·lació autoritzada de gestió de residus, amb camió per a transport de 7 t, amb un recorregut de més de 15 i fins a 20 km (P - 16)	18,86	74,850	1.411,67
3	P2RA-IQGH	m3	Disposició controlada en centre de reciclatge de residus de plàstic no perillosos amb una densitat 0,035 t/m3, procedents de construcció o demolició, amb codi 17 02 03 segons la Llista Europea de Residus (P - 22)	0,00	1,580	0,00
4	P2RA-IQG9	m3	Disposició controlada en centre de reciclatge de residus de fusta no perillosos amb una densitat 0,19 t/m3, procedents de construcció o demolició, amb codi 17 02 01 segons la Llista Europea de Residus (P - 20)	15,15	1,490	22,57
5	P2RA-IQFO	m3	Disposició controlada en dipòsit autoritzat inclòs el cànon sobre la deposició controlada dels residus de la construcció, segons la LLEI 8/2008, de residus barrejats inerts amb una densitat 1 t/m3, procedents de construcció o demolició, amb codi 17 01 07 segons la Llista Europea de Residus (P - 17)	26,21	28,820	755,37
6	P2RA-IQG7	m3	Disposició controlada en centre de reciclatge de residus de metalls barrejats no perillosos amb una densitat 0,2 t/m3, procedents de construcció o demolició, amb codi 17 04 07 segons la Llista Europea de Residus (P - 19)	-41,01	23,200	-951,43
7	P2RA-IQGF	m3	Disposició controlada en centre de reciclatge de residus de paper i cartró no perillosos amb una densitat 0,04 t/m3, procedents de construcció o demolició, amb codi 15 01 01 segons la Llista Europea de Residus (P - 21)	0,00	10,090	0,00
8	P2RA-IQFX	m3	Disposició controlada en planta de compostage de residus vegetals bruts barrejats amb terra o altres residus no vegetals no perillosos amb una densitat 0,75 t/m3, procedents de poda o sega, amb codi 20 02 01 segons la Llista Europea de Residus (P - 18)	51,27	9,670	495,78
9	P2R5-DT1T	m3	Transport de residus especials a instal·lació autoritzada de gestió de residus, amb contenidor d'1 m3 de capacitat (P - 15)	80,59	10,370	835,72

PRESSUPOST

TOTAL	Capítol	01.11				4.247,07		
Obra		01	Pressupost 23137					
Capítol		12	ALTRES					
NUM. CODI	UA	DESCRIPCIÓ			PREU	AMIDAMENT	IMPORT	
1	XPAA-.010	PA	Partida alçada de cobrament íntegre per a la seguretat vial, senyalització i proteccions provisionals durant l'execució de les obres, segons indicacions de la Direcció d'Obra. (P - 0)			1.500,00	1,000	1.500,00
TOTAL	Capítol	01.12				1.500,00		

RESUM DEL PRESSUPOST

RESUM DE PRESSUPOST

NIVELL 2 : Capítol			Import
Capítol	01.01	TREBALLS PREVIS I DEMOLICIONS	4.496,91
Capítol	01.02	MOVIMENT DE TERRES	4.393,38
Capítol	01.03	ESTRUCTURES	193.698,33
Capítol	01.04	FERMS I PAVIMENTS	10.470,94
Capítol	01.05	DRENATGE	2.584,00
Capítol	01.06	PROTECCIONS I SENYALITZACIÓ	18.639,36
Capítol	01.07	ELEMENTS D'URBANITZACIÓ	4.699,35
Capítol	01.08	SERVEIS AFECTATS	5.000,00
Capítol	01.09	MESURES CORRECTORES	10.556,57
Capítol	01.10	SEGURETAT I SALUT	9.804,68
Capítol	01.11	GESTIÓ DE RESIDUS	4.247,07
Capítol	01.12	ALTRES	1.500,00
Obra	01	Pressupost 23137	270.090,59
			270.090,59
NIVELL 1 : Obra			Import
Obra	01	Pressupost 23137	270.090,59
			270.090,59

PRESSUPOST GENERAL

Projecte constructius per a la connexió mitjançant carril bici del nucli urbà d'Amer amb el veïnat de Santa Brígida


PRESSUPOST D'EXECUCIÓ PER CONTRACTE		Pàg.	1
PRESSUPOST D'EXECUCIÓ MATERIAL.....		270.090,59	
13 % Despeses generals SOBRE 270.090,59.....		35.111,78	
6 % Benefici industrial SOBRE 270.090,59.....		16.205,44	
Subtotal		321.407,81	
21 % IVA SOBRE 321.407,81.....		67.495,64	
TOTAL PRESSUPOST PER CONTRACTE		€	388.903,45

Aquest pressupost d'execució per contracte puja a

(TRES-CENTS VUITANTA-VUIT MIL NOU-CENTS TRES EUROS AMB QUARANTA-CINC CÈNTIMS)

Amer, octubre de 2024

L'autora del projecte,

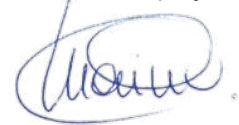

Marina Blanch Boada
Enginyera de camins, canals i ports
Col·legiada núm. 28.450
ABM, Serveis d'Enginyeria i Consulting, S.L.

