



AJUNTAMENT DE MONTFERRI



PROJECTE MODIFICAT DE MILLORA I RENOVACIÓ DE LA XARXA D'ABASTAMENT D'AIGUA EN BAIXA
DE L'ALZINETA (T.M. MONTFERRI-ALT CAMP)

SETEMBRE 2023

ÍNDEX GENERAL

DOCUMENT NÚM. 1.- MEMÒRIA I ANNEXOS

MEMÒRIA

ANNEXOS:

- Annex 1. Resum de característiques generals del projecte
- Annex 2. Normativa
- Annex 3. Topografia
- Annex 4. Estudi geotècnic
- Annex 5. Reportatge fotogràfic
- Annex 6. Càlculs hidràulics
- Annex 7. Especificacions d'equips
- Annex 8. Pla d'obra
- Annex 9. Justificació de preus
- Annex 10. Serveis afectats
- Annex 11. Estudi de seguretat i salut
- Annex 12. Pla de gestió de residus

DOCUMENT NÚM. 2.- PLÀNOLS

- 1. Situació, emplaçament i índex de plànols
- 2. Plànol clau. Zona d'actuació
- 3. Planta general. Estat actual (2 fulls)
- 4. Planta general. Actuacions projectades (2 fulls)
- 5. Detalls constructius (2 fulls)

DOCUMENT NÚM. 3.- PLEC DE PRESCRIPCIONS TÈCNIQUES

DOCUMENT NÚM. 4.- PRESSUPOST DE LES OBRES

DOCUMENT NÚM. 1
MEMÒRIA I ANNEXOS

MEMÒRIA

ÍNDEX

1	ANTECEDENTS	2
2	OBJECTE DEL PROJECTE	2
3	JUSTIFICACIÓ DE L'OBJECTE I CRITERIS DE LA SUBVENCIÓ	2
4	VIABILITAT DE L'OBRA I PERMISOS SECTORIALS.....	2
	4.1 Viabilitat de l'obra	2
	4.2 Permisos d'altres infraestructures.....	2
	4.3 Permisos de Sanitat.....	2
	4.4 Altres permisos	2
5	DESCRIPCIÓ DE LES OBRES	3
	5.1 Renovació de canonades	3
	5.2 Sectorització, regulació i telecontrol.....	3
	5.3 Relació de les actuacions.....	4
6	EXPROPIACIONS I SERVEIS AFECTATS	6
	6.1 Expropiacions	6
	6.2 Serveis afectats	6
7	AFECCIONS MEDIAMBIENTALS.....	6
8	TERMINI D'EXECUCIÓ DE LES OBRES.....	6
9	REVISIÓ DE PREUS.....	6
10	CLASSIFICACIÓ DEL CONTRACTISTA.....	7
11	DECLARACIÓ D'OBRA COMPLETA.....	7
12	DOCUMENTS DEL PRESENT PROJECTE	7
13	PRESSUPOST	8

1 ANTECEDENTS

L'Alzineta és un nucli urbanístic residencial que es troba al nord del municipi de Montferri (Alt Camp), a 2 km del nucli urbà. La població censada és de 204 habitants (dades IDESCAT 2020), si bé en tractar-se d'una urbanització bàsicament de segona residència, la seva població estacional és molt alta.

El nucli de l'Alzineta s'abasteix d'un nou pou municipal construït l'any 2021 a la zona sud-oest de la urbanització.

La xarxa d'abastament d'aigua en baixa de l'Alzineta es troba en un grau d'obsolescència important, és una xarxa que ha tingut escasses renovacions i manté un alt contingut de materials obsolets, i el Pla Director redactat l'any 2020 en contempla la renovació total.

L'Agència Catalana de l'Aigua, mitjançant la RESOLUCIÓ ACC/2464/2023, de 4 de juliol, ha fet pública la convocatòria de subvencions adreçades als ens locals per a l'execució d'actuacions per a la millora i renovació de les xarxes de subministrament d'aigua en baixa i per a la millora de la digitalització dels sistemes de gestió de l'aigua urbana, i la delegació del Consell d'Administració de l'Agència Catalana de l'Aigua en el seu director de les facultats per a l'aprovació de la corresponent convocatòria i per resoldre l'atorgament de les subvencions.

Així, en el marc de l'oportunitat de subvenció que ofereix aquesta convocatòria s'ha previst projectar aquestes actuacions, que bàsicament són les següents:

- Renovació de 4.102,50 m de canonades obsoletes de PVC de la xarxa de distribució del nucli de l'Alzineta substituint-les per canonades de PEAD i instal·lació d'elements auxiliars de sectorització.

2 OBJECTE DEL PROJECTE

L'objecte del present projecte és la definició i valoració de les obres necessàries per a la millora i renovació de la xarxa d'abastament d'aigua en baixa de l'Alzineta al terme municipal de Montferri (Alt Camp).

3 JUSTIFICACIÓ DE L'OBJECTE I CRITERIS DE LA SUBVENCIÓ

En els criteris de les bases de la convocatòria es valoren amb **70 punts** les actuacions (que es proposen en tot el nucli de l'Alzineta) de:

- **Renovació d'elements de les xarxes de distribució** d'aigua com vàlvules, escomeses, etc..., que estiguin en mal estat.

- Millora o implantació de la **sectorització del sistema**, tot acotant la xarxa de distribució d'aigua en dos o més sectors, i establiment dels corresponents punts de control per a la ràpida detecció i reparació de fuites a través del control de paràmetres com el cabal o la pressió.

S'atorguen **10 punts** per a les actuacions que disposen del projecte tècnic corresponent redactat i aprovat definitivament i també dels permisos sectorials previstos al projecte. És el cas del present projecte tal i com es justifica a l'apartat 4 de la present memòria.

També es valora amb **5 punts** que l'**actuació** estigui **programada en un Pla Director** del servei d'abastament d'aigua, com es pot comprovar al Pla Director de 2020.

4 VIABILITAT DE L'OBRA I PERMISOS SECTORIALS

4.1 Viabilitat de l'obra

En la data de presentació de la sol·licitud de subvenció es compliran tots els requisits per a l'execució immediata de les obres una vegada atorgada la subvenció:

- El projecte estarà aprovat definitivament.
- Es disposarà de la sol·licitud de tots els permisos sectorials necessaris, com es justifica a continuació.

4.2 Permisos d'altres infraestructures

No s'afecta cap via de comunicació, línia elèctrica o altres infraestructures.

4.3 Permisos de Sanitat

Segons l'article 38 del nou RD 3/2023, cal informe de sanitat per la remodelació de conduccions de més de 1 km. És el cas del present projecte i s'ha demanat l'informe corresponent, si bé no és habitual que Sanitat informi en fase de projecte.

4.4 Altres permisos

L'àmbit d'execució de les obres objecte del projecte s'ubica en la seva totalitat en els carrers del nucli de l'Alzineta, de manera que no són necessàries autoritzacions ambientals ni de cap altre tipus.

5 DESCRIPCIÓ DE LES OBRES

A l'Annex 1 es presenta un resum de les característiques de les obres del projecte.

5.1 Renovació de canonades

Les obres consisteixen en la renovació completa de la xarxa de distribució d'aigua potable en baixa dels Manantials, actualment de PVC, per unes noves canonades de PEAD (4.102,50 m en total).

En el present apartat es procedeix a la descripció de les obres projectades en cada carrer definint llurs diàmetres, longituds i número d'escomeses, vàlvules, hidrants, comptadors i altres elements de la xarxa.

Als plànols 4 i 5 es poden observar la planta, perfils i detalls de les obres previstes de renovació.

L'Annex 5 conté els càlculs hidràulics de les canonades, mentre que a l'Annex 8 es defineix el Pla d'execució de les obres.

Donada la llarga longitud de l'actuació, el Pla d'Obra preveu l'execució amb 2 equips de treball. A l'Annex 8 s'adjunta també un plànol del recorregut proposat per a cada equip de treball.

Les primeres actuacions consistiran en la localització dels serveis afectats (definit a l'Annex 10) amb georadar o similar, en tot l'abast de l'actuació.

A continuació, i ja carrer per carrer, es realitzaran els següents treballs:

- Cales per localitzar els serveis existents
- Demolició de paviment i/o voreres (si s'escau)
- Excavació de rases (ample 0,40 m, fondària 0,80 m)
- Formació de llit de sorra
- Instal·lació de noves canonades, totes elles de PEAD PN-10 i DN variis
- Retirada de trams de canonades a substituir (si s'escau) amb la gestió de residus corresponent
- Substitució d'elements hidràulics existents i/o instal·lació de nous (vàlvules de seccionament, boques de reg, hidrants i d'altres)
- Connexió dels tubs de les escomeses existents a la nova canonada de distribució, i substitució completa de les escomeses més malmeses.
- Replè parcial de rases amb material seleccionat de la pròpia excavació
- Desinfecció i proves de pressió de les canonades dels nous trams
- Instal·lació de banda de senyalització de servei d'aigua potable

- Substitució d'escomeses domiciliàries dels nous trams amb tub de PEAD PN-10 i DN-32 mm (només si s'escau)
- Completar replè de rases amb material seleccionat de la pròpia excavació
- Reposició de paviment i/o voreres (si s'escau)

Les vàlvules de seccionament de la xarxa disposaran d'un pericó de registre (dimensions 190x190 mm) per al control i manipulació de les mateixes.

La instal·lació de les boques de reg (FD connexió hidràulica DN-40 mm, ràcord de connexió D-45 mm) inclourà la instal·lació d'un comptador de control (tipus raig múltiple DN-40 mm) amb el seu corresponent pericó de registre amb tapa de registre de foneria dúctil (classe B125 segons norma UNE-EN 124).

Les actuacions no preveuen la renovació de les escomeses domiciliàries. Només preveuen connectar cadascun dels tubs corresponents a les escomeses actuals amb la canonada principal de distribució. Això inclou la instal·lació del collarí de fosa per a cadascuna de les escomeses, i la connexió mitjançant un tub de PEAD PN-10 i DN-32 mm de fins a 1,5 m de llargària que disposarà dels elements hidràulic de connexió al tub de l'escomesa existent.

En cas que es detecti puntualment alguna escomesa domiciliària que estigui malmesa fins a peu de façana, es substituirà tot el tram amb tub de PEAD PN-10 i DN-32 mm, i es reposarà el paviment i la vorera. En aquest cas puntual, es preveurà disposar de vàlvules de seccionament a peu de façana amb el seu corresponent pericó de registre (dimensions 145x145mm) per al control i manipulació de les mateixes.

En una futura actuació que no es preveu en aquest projecte, l'Ajuntament preveu fer la reposició progressiva i per fases de totes les escomeses domiciliàries, per tal que totes disposin de vàlvules de seccionament a peu de façana amb el seu corresponent pericó de registre (dimensions 145x145mm) per al control i manipulació de les mateixes, per aconseguir tenir renovats tots els elements de la xarxa.

5.2 Sectorització, regulació i telecontrol

Per millorar el control per sectors de la xarxa d'abastament d'aigua potable es realitzaran les següents actuacions:

- Instal·lació de 2 comptadors de sector amb emissor d'impulsos per a futur control remot de les lectures

Les característiques dels equips previstos es presenten i concreten a l'Annex 7. *Especificacions d'equips mecànics* i al pressupost del projecte.

Els comptadors es troben identificats i numerats als plànols del projecte.

El muntatge hidràulic dels comptadors inclourà les vàlvules de comporta de seccionament abans i després de cadascun, el propi comptador tipus Woltman equipat amb emissor d'impulsos i els diversos accessoris de connexions dels nous muntatges.

Es tindrà en compte la instal·lació anterior i posterior als comptadors d'un tram recte de tub d'acord amb les prescripcions tècniques de muntatge recomanades per evitar alteracions del flux que afectin el funcionament, i que permetin el seu manteniment o reposició.

Per al càlcul dels trams de tub recte anterior i posterior dels comptadors s'han tingut en compte els criteris tècnics establerts pels comptador tipus Woltmann a la Guia tècnica de comptadors, mesuradors i limitadors de cabals de l'Agència Catalana de l'Aigua (data publicació 31 de març de 2017).

Per la instal·lació dels comptadors es contemplen les següents actuacions d'obra civil:

- Execució de cales de localització dels tubs existents
- Excavacions de rases, retirada de materials sobrants a una instal·lació de gestió de residus autoritzada i la reposició final dels paviments existents un cop finalitzats tots els treballs.
- Construcció de l'arqueta de registre i protecció del comptador (dimensions interiors: ample 0,75 m, llarg 1,50 m, fondària 0,50 m) amb solera i llosa superior de formigó armat, parets de maó calat, arrebossat i lliscat interiorment, tapes de registre articulades de foneria dúctil (classe D400 segons norma UNE-EN 124).
- Reposició final dels paviments existents un cop finalitzats tots els treballs

Es preveu allà on sigui necessari la retirada del tub de PVC existent retallat per la ubicació dels comptadors; en aquest cas els treballs es faran seguint les mesures de protecció laboral i mediambiental necessàries, així com la retirada del tub fins a una instal·lació de gestió de residus autoritzada.

També és preveu allà on sigui necessari la retirada del tub de fibrociment existent retallat per la ubicació dels comptadors; en aquest cas els treballs es faran seguint les mesures de protecció laboral i mediambiental necessàries, així com la retirada del tub fins a una instal·lació de gestió de residus autoritzada.

5.3 Relació de les actuacions

A la següent taula es relacionen, per carrers, les característiques de les noves canonades de l'actuació, definint llurs diàmetres, longituds i el número d'escomeses, vàlvules, hidrants, comptadors i altres elements de la xarxa:

TAULA RESUM D'ELEMENTS

TRAM CARRER	TUB EXISTENT	LONGITUD	PEAD DN-125	PEAD DN-110	PEAD DN-75	PEAD DN-63	ESCOMESSES DN-32	VÀLVULES SECCIONAMENT	BOCA REG + COMPTADOR (DN- 40)	HIDRANTS DN-80	VALVULES DESCÀRREGA DN-65	VENTOSES PORGADORES D'AIRE DN-40	COMPTADORS SECTORITZACIÓ SENSE TELELECTURA
Carrer de l'Assutzena OEST	PVC DN-110	307,40	307,40				23	2		1			1
Carrer de la Margarida	PVC DN-50	216,90				216,90	11	1				1	
Carrer de la Gardènia	PVC DN-63	268,70			268,70		9	2					
Carrer de l'Azalea	PVC DN-75	509,80		509,80			39	2				1	
Carrer de la Rosa	PVC DN-50	93,30			93,30		5	1					
Carrer de l'Hortènsia OEST	PVC DN-63	162,00			162,00		5	2			1		
Carrer de l'Hortènsia EST	PVC DN-50	63,00			63,00		2						
Carrer de la Dàlia SUD	PVC DN-50	210,90		210,90			7	2					
Carrer de l'Orquídia	PVC DN-63	185,60			185,60		15	2			1		
Carrer de la Magnòlia	PVC DN-75	520,00		520,00			37	3					
Carrer de la Dàlia NORD	PVC DN-75	359,20		359,20			20	4		1		1	
Carrer del Gessamí	PVC DN-50	186,10			186,10		7	1				1	
Carrer del Clavell	PVC DN-63	301,20			301,20		20	3				1	
Carrer de la Begònia	PVC DN-50	201,00			201,00		13	2					
Carrer de la Violeta	PVC DN-75	397,40			397,40		3	1					
Carrer de l'Assutzena EST	PVC DN-110	120,00	120,00				6	1	1				1
TOTAL		4.102,50	427,40	1.599,90	1.858,30	216,90	222	29	1	2	2	5	2

- Canonades de PEAD PN10
- Vàlvules de de seccionament de comporta FD DN varis
- Boques de reg (connexió hidràulica DN-40 mm) amb ràcord de connexió D-45 mm
- Comptadors de control de boca de reg de raig múltiple DN-40 mm
- Hidrants soterrats (connexió hidràulica DN-80 mm) amb ràcord de connexió D-70 mm
- Ventoses porgadora d'aire trifuncional DN-40 mm
- Comptadors de sectorització DN-varis tipus Woltmann equipats amb emissors d'impulsos

6 EXPROPIACIONS I SERVEIS AFECTATS

6.1 Expropiacions

Totes les obres s'executen en carrers de titularitat pública del casc urbà de l'Alzineta, de manera que no són necessaris expedients d'expropiació.

6.2 Serveis afectats

Durant la redacció del projecte s'ha contactat també amb la plataforma EWISE que ha subministrat la informació de serveis afectats, a la zona de les obres, de les següents companyies:

- E-DISTRIBUCIÓN Redes Digitales S.L.U (companyia elèctrica)
- Telefónica

Per a l'execució de les obres es preveu, en tots els carrers, la possible afecció d'algunes conduccions soterrades i la seva possible reposició o desviament:

Durant les obres es tindrà cura en la no afecció dels serveis aeris (bàsicament enllumenat, baixa tensió i telefonia), especialment durant les operacions de descàrrega de materials.

A l'Annex 10 s'adjunten els plànols dels serveis existents, així com les condicions fixades per les diferents companyies per als treballs en proximitat i per als desviaments necessaris. En la fase d'obra, el Contractista haurà de tornar a demanar els serveis a les corresponents companyies.

7 AFECCIONS MEDIAMBIENTALS

El projecte de millora i renovació de la xarxa d'abastament d'aigua en baixa consisteix únicament en la substitució de tubs en mal estat del nucli de l'Alzineta, amb la instal·lació de noves canonades i altres elements com ara vàlvules de sectorització, escomeses, hidrants...

Per tant, no es produeix cap afecció a PEIN ni ZMT.

A l'Annex 12 es presenta el Pla de Gestió de Residus, on s'estudia amb detall la gestió dels residus (especialment de fibrociment o PVC) que es puguin produir durant l'execució de les obres (retirada i tractament per gestor autoritzat).

8 TERMINI D'EXECUCIÓ DE LES OBRES

El termini d'execució de les obres serà d'ONZE MESOS I MIG (11,5) mesos, comptats a partir del dia següent a la signatura de l'Acta de Replanteig.

A l'Annex 8 es presenta el Pla d'execució de les obres. El Pla preveu l'execució de les actuacions per part de 2 equips de treball en paral·lel.

9 REVISIÓ DE PREUS

El present projecte comprèn els documents reglamentaris ja descrits i es refereix a una obra completa susceptible de ser donada al Servei Públic una vegada acabada, reunint els requisits exigits en el Reglament General de la Llei 9/2017, de 8 de novembre, publicada al BOE núm.272, de 9 de novembre de 2017 i el text consolidat segons les modificacions segons Orden HFP/1298/2017, de 26 de desembre, publicada al BOE núm.316, de 29 de desembre de 2017.

El quadre de fórmules tipus de revisió de preus dels contractes d'obres de l'Estat va ser aprovat per la Presidència del Govern mitjançant el Real Decreto 1359/2011, de 7 de octubre (BOE 26 d'octubre de 2011).

La fórmula tipus de revisió que cal aplicar a les obres d'aquest projecte, si s'escau, és la número 561 de l'esmentat Decret, que té la següent expressió:

$$P_t = P_0 \cdot K_t$$

$$K_t = 0,10 \frac{C_t}{C_0} + 0,05 \frac{E_t}{E_0} + 0,02 \frac{P_t}{P_0} + 0,08 \frac{R_t}{R_0} + 0,28 \frac{S_t}{S_0} + 0,01 \frac{T_t}{T_0} + 0,46$$

Essent:

Pt = Preu revisat

Po = Preu ofertat

Kt = Coeficient de revisió en el moment d'execució t.

Ct = Índex del cost del ciment en el moment de l'execució t.

Et = Índex del cost de l'energia en el moment de l'execució t.

Rt= Índex del cost dels àrids en el moment de l'execució t.

Tt= Índex del cost de materials electrònics en el moment de l'execució t.

St = Índex del cost de materials siderúrgics en el moment de l'execució t.

Els subíndex zero indiquen els costos en el moment de la licitació.

10 CLASSIFICACIÓ DEL CONTRACTISTA

D'acord amb el que es disposa:

- a la subsecció 4a. de la *Ley 9/2017, de 8 de noviembre, de Contratos del Sector Público*
- A l'article 25 del *Reglamento General de la Ley de Contratos de la Administraciones Públicas aprobado por el Real Decreto 1098/2001*
- a l'article 26 del *Real Decreto 773/2015, de 28 de agosto, por el que se modifican determinados preceptos del Reglamento General de la Ley de Contratos de las Administraciones Públicas,*

es proposa la següent classificació del contractista per a la realització de les obres:

- Grup: E (Hidràuliques)
- Subgrup: 1 (Abastaments i sanejaments)
- Categoria: 2

11 DECLARACIÓ D'OBRA COMPLETA

El present projecte comprèn els documents reglamentaris ja descrits i es refereix a una obra completa susceptible de ser donada al Servei Públic una vegada acabada, reunint els requisits exigits en el Reglament General de la Llei 9/2017, de 8 de novembre, publicada al BOE núm.272, de 9 de novembre de 2017 i el text consolidat segons les modificacions segons Orden HFP/1298/2017, de 26 de desembre, publicada al BOE núm.316, de 29 de desembre de 2017.

12 DOCUMENTS DEL PRESENT PROJECTE

Els documents que integren el present projecte són:

DOCUMENT NÚM. 1.- MEMÒRIA I ANNEXOS

MEMÒRIA

ANNEXOS:

ANNEXOS:

Annex 1. Resum de característiques generals del projecte

Annex 2. Normativa

Annex 3. Topografia

Annex 4. Estudi geotècnic

Annex 5. Reportatge fotogràfic

Annex 6. Càlculs hidràulics

Annex 7. Especificacions d'equips

Annex 8. Pla d'obra

Annex 9. Justificació de preus

Annex 10. Serveis afectats

Annex 11. Estudi de seguretat i salut

Annex 12. Pla de gestió de residus

DOCUMENT NÚM. 2.- PLÀNOLS

Situació, emplaçament i índex de plànols

Plànol clau. Zona d'actuació

Planta general. Estat actual (2 fulls)

Planta general. Actuacions projectades (2 fulls)

Detalls constructius (2 fulls)

DOCUMENT NÚM. 3.- PLEC DE PRESCRIPCIONS TÈCNIQUES

DOCUMENT NÚM. 4.- PRESSUPOST DE LES OBRES

13 PRESSUPOST

El Pressupost d'Execució Material de les obres del present Projecte puja a la quantitat de:

DOS-CENTS CINQUANTA-DOS MIL CENT EUROS AMB VUITANTA-QUATRE CÈNTIMS (252.100,84.- €).

El Pressupost d'Execució per Contracta, sense IVA, de les obres del present Projecte, puja a la quantitat de:

TRES-CENTS MIL EUROS (300.000,00 €).

El Pressupost d'Execució per Contracta, IVA inclòs, de les obres del present Projecte, puja a la quantitat de:

TRES-CENTS SEIXANTA-TRES MIL EUROS (363.000,00.- €).

14 CONCLUSIÓ

Amb tot el que s'ha exposat en la present memòria, considerem suficientment justificat i detallat aquest projecte, que redactat en compliment del que s'ordena al Reglament General de la Llei de Contractes de les Administracions Públiques, donem a l'aprovació de la superioritat.

Montferri, setembre de 2023

L'Enginyer Autor del Projecte

Antoni Canals i Albertí
Enginyer Industrial Col. núm. 7.578
Acció-2 Enginyers

ANNEX 1

RESUM DE CARACTERÍSTIQUES GENERALS DEL PROJECTE

TAULA RESUM D'ELEMENTS

TRAM CARRER	TUB EXISTENT	LONGITUD	PEAD DN-125	PEAD DN-110	PEAD DN-75	PEAD DN-63	ESCOMESSES DN-32	VÀLVULES SECCIONAMENT	BOCA REG + COMPTADOR (DN-40)	HIDRANTS DN-80	VALVULES DESCÀRREGA DN-65	VENTOSES PORGADORES D'AIRE DN-40	COMPTADORS SECTORITZACIÓ SENSE TELELECTURA
Carrer de l'Assutzena OEST	PVC DN-110	307,40	307,40				23	2		1			1
Carrer de la Margarida	PVC DN-50	216,90				216,90	11	1				1	
Carrer de la Gardènia	PVC DN-63	268,70			268,70		9	2					
Carrer de l'Azalea	PVC DN-75	509,80		509,80			39	2				1	
Carrer de la Rosa	PVC DN-50	93,30			93,30		5	1					
Carrer de l'Hortènsia OEST	PVC DN-63	162,00			162,00		5	2			1		
Carrer de l'Hortènsia EST	PVC DN-50	63,00			63,00		2						
Carrer de la Dàlia SUD	PVC DN-50	210,90		210,90			7	2					
Carrer de l'Orquídia	PVC DN-63	185,60			185,60		15	2			1		
Carrer de la Magnòlia	PVC DN-75	520,00		520,00			37	3					
Carrer de la Dàlia NORD	PVC DN-75	359,20		359,20			20	4		1		1	
Carrer del Gessamí	PVC DN-50	186,10			186,10		7	1				1	
Carrer del Clavell	PVC DN-63	301,20			301,20		20	3				1	
Carrer de la Begònia	PVC DN-50	201,00			201,00		13	2					
Carrer de la Violeta	PVC DN-75	397,40			397,40		3	1					
Carrer de l'Assutzena EST	PVC DN-110	120,00	120,00				6	1	1				1
TOTAL		4.102,50	427,40	1.599,90	1.858,30	216,90	222	29	1	2	2	5	2

- Canonades de PEAD PN10
- Vàlvules de de seccionament de comporta FD DN varis
- Boques de reg (connexió hidràulica DN-40 mm) amb ràcord de connexió D-45 mm
- Comptadors de control de boca de reg de raig múltiple DN-40 mm
- Hidrants soterrats (connexió hidràulica DN-80 mm) amb ràcord de connexió D-70 mm
- Ventoses porgadora d'aire trifuncional DN-40 mm
- Comptadors de sectorització DN-varis tipus Woltmann equipats amb emissors d'impulsos

ANNEX 2
NORMATIVA

NORMATIVA VIGENT D'OBLIGAT COMPLIMENT

Per a l'elaboració del present projecte s'ha tingut en compte la normativa general i específica de qualitat de les aigües de consum humà vigent (s'adjunten textos a aquest annex) que s'indica a continuació:

- REIAL DECRET 3/2023, de 10 de gener, pel qual s'estableixen els criteris tècnics-sanitaris de la qualitat de l'aigua de consum humà, el seu control i subministrament (text consolidat).
- Llei 9/2017, de 8 de novembre, de Contractes del Sector Públic, per la que es transposen al ordenament jurídic espanyol les Directives del Parlament Europeu i del Consell 2014/23/UE i 2014/24/UE, de 26 de febrer de 2014.
- Normativa municipal vigent de l'Ajuntament de Montferri.

Normatives tècniques

A més del que s'especifica en el Plec de Prescripcions Tècniques Particulars es compleixen les prescripcions, en quant puguin afectar a les obres, de les disposicions, normes i reglaments, que es relacionen a continuació:

- Real Decreto 656/2017, de 23 de junio, por el que se aprueba el Reglamento de Almacenamiento de Productos Químicos y sus Instrucciones Técnicas Complementarias MIE APQ 0 A 10 (substitueix al Real Decreto 379/2001 que queda derogat, així com les seves Instruccions Tècniques Complementàries).
- Real Decreto 97/2014 de 14 de febrero, por el que se regulan las operaciones de transporte de mercancías peligrosas por carretera en territorio español.
- Directiva DVS.2205/2007 de depósitos y recipientes.
- "Instrucción para la recepción de cementos" (RC-16), aprovat per Real Decreto 256/2016
- "Instrucción 6.3-I.C "Secciones de firme" (28-11-03)
- Real Decreto 1371/2007, de 19 de octubre, por el que se aprueba el documento básico «DB-HR Protección frente al ruido» del Código Técnico de la Edificación y se modifica el Real Decreto 314/2006, de 17 de marzo, por el que se aprueba el Código Técnico de la Edificación.
- Orden FOM/891/2004, de 1 de marzo, por la que se actualizan determinados artículos del pliego de prescripciones técnicas generales para obras de carreteras y puentes, relativos a firmes y pavimentos
- "Instrucción de Hormigón Estructural" (EHE-08), aprovat per Real Decret 1247/2008.
- "Norma de Construcción Sismorresistente"(NCSR-02), aprovat per Real Decret 997/2002.
- Codi Tècnic de l'Edificació, aprovat per RD 314/2006.
- "Pliego de prescripciones técnicas generales para tuberías de abastecimiento de agua", aprovat per Ordre de 28 de juliol de 1974.

- "Pliego de prescripciones técnicas generales para tuberías de saneamiento de poblaciones", aprovat per Ordre de 15 de setembre de 1986.
- Plec de Prescripcions Tècniques Generals per a Obres de Carreteres i Ponts PG. 3/75, aprovat per O.M. de 6 de febrer de 1976 i modificacions posteriors.
- Orden FOM/2842/2011, de 29 de septiembre, por la que se aprueba la Instrucción sobre las acciones a considerar en el proyecto de puentes de carretera (IAP-11).
- UNE-ENV 1991-1 EUROCODI EC-1, "Bases de proyecto y acciones en estructuras. Parte 1: Bases de proyecto"
- Eurocodi EC-2 "Proyecto d'estructures de formigó".
- Eurocodi EC-3 "Proyecto d'estructures d'acer".
- Eurocodi EC-4 "Proyecto d'estructures mixtes de formigó i acer".
- Norma del Laboratori de Transports i Mecànica del Sòl per a l'execució d'assaigs de materials actualment en vigència.
- Pliego de Condiciones Técnicas y de Seguridad y Salud en la Edificación. 2001.
- Codi Tècnic de l'Edificació, aprovat per RD 314/2006.
- Estudi de seguretat i salut en el treball en els projectes d'edificació i obres públiques, aprovat per Reial Decret 1627/1997 de 24 d'octubre.
- Mètodes d'assaig del Laboratori Central d'Assaigs de Materials (M.E.L.C.).
- Normes U.N.E. declarades d'obligat compliment.
- UNE-14010 Examen i qualificació de Soldadors.
- Normes ASME-IX "Welding Qualifications".
- Normes de pintures de l'Institut Nacional de Tècniques Aeroespacials Esteban Terradas.
- Recomanacions per a l'execució i control de les armadures postensionades I.E.T.
- Recomanacions pràctiques per una bona protecció del formigó I.E.T.
- Instrucció per a tubs de formigó armat o pretesat (Institut Eduardo Torroja, juny de 1980).
- Normes europees ratificades com a normes espanyoles referents mesclades bituminoses en calent".
- Els senyals de trànsit han de complir la Instrucció 8.1 I.C. i els senyals d'obra la Instrucció 8.3. I.C.
- Reglament Electrotècnic per a Baixa Tensió, aprovat per Reial Decret 842/2002 i Instruccions Tècniques Complementaries.
- Reglament Tècnic de Línies Elèctriques Aèries d'Alta Tensió (Decret 223/2008.
- Llei 34/1998, de 7 d'octubre, del sector d'Hidrocarburs.
- Reglament Tècnic i de Prestació del Servei de Telecomunicacions per Cable, aprovat per Reial Decret 2066/1996.

Normatives de seguretat i salut laboral

A continuació s'enumera de forma no exhaustiva la normativa aplicada en matèria de seguretat i salut, sent obligació el compliment de tota la normativa preventiva vigent en el moment d'execució de les obres.

a. Normativa bàsica

- Llei 31/1995, de 8 de novembre, de Prevenció de Riscos Laborals (BOE núm. 269 de, 10 de novembre de 1995)
 - Modificació: Llei 50/1998, de 30 de desembre (BOE núm. 313, de 31 de desembre de 1998)
Tema: sancions (art. 45, 47, 48 i 49)
 - Modificació: Llei 39/1999, de 5 de novembre (BOE núm. 266, de 6 de novembre de 1999)
Tema: Protecció maternitat (art. 26)
 - Llei 54/2003, de 12 de desembre, de reforma del marc normatiu de la prevenció de riscos laborals (BOE núm. 298, de 13 de desembre de 2003)
 - Reial Decret 171/2004, de 30 de gener, pel qual es desplega l'article 24 de la Llei 31/1995, en matèria de coordinació d'activitats empresarials. (BOE, núm. 27, de 31 de gener de 2004)
 - Reial Decret 1627/1997, de 24 d'octubre, pel qual s'estableixen les disposicions mínimes en matèria de seguretat i salut a les obres de construcció (BOE núm. 256 de, 25 d'octubre de 1997) i que modifica també el Reial Decret 1215/1997 de màquines i el Reial Decret 486/1997
 - Modificació: Reial Decret 2177/2004, de 12 de novembre, pel qual s'estableixen disposicions mínimes de seguretat i salut per la utilització pels treballadors dels equips de treball, en matèria de treballs temporals en altura. (BOE núm. 274 de 13 de novembre)
- Reial Decret 39/1997, de 17 de gener, pel qual s'aprova el Reglament dels Serveis de Prevenció (BOE núm. 27, de 31 de gener)
 - Modificació: Reial Decret 780/1998, de 30 d'abril (BOE núm. 2784, d'11 de desembre de 1998)
 - Modificació: Reial Decret 604/2006, de 19 de maig, pel qual el modifica el Reial Decret 39/1997 i el Reial Decret 1627/1997.

b. Normativa complementària

- Reial Decret 485/1997, de 14 d'abril, sobre disposicions mínimes en matèria de senyalització de seguretat i salut en el treball (BOE núm. 97, de 23 d'abril)
- Reial Decret 773/1997, de 30 de maig, sobre disposicions mínimes de seguretat i salut relatives a la utilització pels treballadors d'equips de protecció individual (BOE núm. 140, de 12 de juny)

- Reial Decret 1215/1997, de 18 de juliol, sobre disposicions mínimes de seguretat i salut per la utilització pels treballadors d'equips de treball (BOE núm. 188, de 7 d'agost)
- Llei 32/2006, de 18 d'octubre, reguladora de la subcontractació en el Sector de la Construcció

Normatives de residus

Les normatives de referència aplicades en la gestió de residus del projecte són les següents:

- Ley 7/2022, de 8 de abril, de residuos y suelos contaminados para una economía circular.
- Real Decreto 209/2018, de 6 de abril, por el que se aprueba el Plan Territorial Sectorial de Infraestructuras de Gestión de Residuos Municipales de Cataluña (PINFRECAT20).
- Real Decreto 210/2018, de 6 de abril, por el que se aprueba el Programa de Prevención y Gestión de Residuos y Recursos de Cataluña (PRECAT20).
- Decret 152/2017, de 17 d'octubre, sobre la classificació, la codificació i les vies de gestió dels residus a Catalunya.
- Decret 89/2010, de 29 de juny, pel qual s'aprova el Programa de gestió de residus de la construcció de Catalunya (PROGROC), es regula la producció i gestió dels residus de la construcció i demolició, i el cànon sobre la deposició controlada dels residus de la construcció.
- Decret Legislatiu 1/2009, de 21 de juliol, pel qual s'aprova el Text refós de la Llei reguladora dels residus.
- Reial Decret 105/2008, de 1 de febrer, per el que se regula la producció i gestió dels residus de construcció i enderroc
- Reial Decret 396/2006, de 31 de Març, pel qual s'estableixen les disposicions mínimes de seguretat i salut aplicables als treballs amb risc d'exposició a l'amiant. («BOE» 86, d'11-4-2006.)
- Decret 21/2006, de 14 de febrer, modificat pel Decret 111/2009, de 14 de juliol, pel qual es regula l'adopció de criteris ambientals i d'ecoeficiència en els edificis
- Decret 34/1996, de 9 de gener, pel qual s'aprova el Catàleg de residus de Catalunya.
- Decret 201/1994, de 26 de juliol, modificat pel Decret 161/2001, de 12 de juny, regulador dels enderrocs i altres residus de la construcció.
- Reial Decret 833/1988, pel que s'aprova el Reglament per a l'execució de la Llei 20/1986, Bàsica de Residus Tòxics i Peril·losos.(text consolidat vigent 2021)
- Llei 15/2003, de modificació de la Llei 6/199, reguladora dels residus.
- Ley 10/98, de 21 de abril, de residuos (Modificada per la Ley 62/2003)

ANNEX 3
TOPOGRAFIA

La base topogràfica per al disseny del projecte ha estat la cartografia existent del SIG de la xarxa d'aigua potable, realitzada l'any 2020 i disponible adjunta al Pla Director d'abastament d'aigua potable del municipi de Montferri. També s'ha treballat sobre la topografia disponible de l'Institut Cartogràfic i Geològic de Catalunya (ICGC).

ANNEX 4
ESTUDI GEOTÈCNIC

INFORMACIÓ GEOTÈCNICA

La informació geotècnica del terreny es remet als següents documents:

- "NOTA TÈCNICA DE CARACTERITZACIÓ GEOTÈCNICA DEL TERRENY". Aquest estudi realitzat per GEOSUD, ENGINYERIA GEOLÒGICA per encàrrec de ACCIÓ-2 ENGINYERS,S.C.P. com a document tècnic complementari en la redacció del "*Projecte constructiu d'un pou d'abastament d'aigua potable a l'Alzineta Fase 4 nou dipòsit de distribució (Montferri)*", projecte redactat el novembre de l'any 2021.

Aquest document, que s'adjunta a aquest annex, és una nota tècnica de caracterització geotècnica del subsòl situat al carrer Magnòlia, número 10 de la Urbanització de l'Alzineta, als terrenys on es van projectar executar les actuacions previstes a l'esmentat projecte.

En concret s'analitzen els següents punts:

- Característiques geotècniques i geomecàniques del nivell de recolzament de l'estructura prevista
- Pressió màxima d'enfonsament del terreny de recolzament de l'estructura.

La present nota tècnica és una estimació de les característiques geotècniques del subsòl i en cap cas substituirà un estudi geotècnic amb les especificacions definides al DB SE – C del Codi Tècnic de l'Edificació vigent.

D'acord amb la informació obtinguda en aquest estudi el subsòl de la zona estaria format, de sostre a base, pel següents materials:

Perfil estimat	Gruix estimat (m)
Nivell 0: reblerts	≥ 0,6 a 1,3
Nivell 1 a: conglomerat tou	≥ 0,2 a 0,4
Nivell 1 b: sorres i graves	≥ 1.5

La profunditat màxima estimada de les rases i excavacions previstes en aquest projecte no superarà el metre de profunditat per sota de l'actual cota del carrer i per tant se situaria a sobre del nivell 1 detectat.

El nivell freàtic de la zona se situa a profunditats superiors als 30 m i es descarta la presència de nivells aquífers superficials a profunditats inferiors.

Des del punt de vista de treballs dels moviments de terres previstos es consideren de dificultat mitjana per la cohesió dels terrenys.

ANNEX 5
REPORTATGE FOTOGRÀFIC



1. Vista entrada urbanització. Carrer Margarida



3. Vista carrer Azalea.



2. Vista carrer Gardènia.



4. Vista dipòsit de l'Alzineta.



5. Vista Carrer Magnòlia.



7. Vista Carrer Dàlia



6. Vista carrer Assutzena



8. Vista final carrer Dàlia



9. Vista confluència carrer Assutzena amb final del carrer Dàlia



11. Vista carrer Violeta



10. Vista arqueta tipus amb les vàlvules de tall



12. Vista carrer Begònia



13. Vista carrer Gessamí



15. Vista carrer Orquídia



14. Vista carrer Gessamí cantonada carrer Begònia



16. Vista carrer Lliri



17. Vista carrer Hortènsia



18. Vista carrer Rosa

ANNEX 6
DIMENSIONAMENT HIDRÀULIC

JUSTIFICACIÓ DE DIMENSIONAMENT

L'objecte del projecte és la renovació de la xarxa d'aigua potable de l'Alzineta (Montferri) procedint a la substitució dels tubs existents en mal estat (bàsicament de PVC) per uns altres de secció equivalent de PEAD PN-10, d'acord amb els criteris expressats en les bases de la subvenció.

Així, tant les canonades com llurs elements de sectorització s'han dimensionat d'acord amb les necessitats de la xarxa actual segons indicacions del projecte redactat l'any 2014. En alguns casos, s'ha incrementat el diàmetre equivalent existent quan la necessitat d'instal·lació d'hidrants o altres equipaments així ho requereix.

ANNEX 7
ESPECIFICACIONS D'EQUIPS

Índex

1. INTRODUCCIÓ 2

2. EQUIPS I MATERIALS..... 2

3. DADES TÈCNIQUES TUB PE D'ALTA DENSITAT 2

4. DADES TÈCNIQUES VÀLVULES DE COMPORTA 3

5. DADES TÈCNIQUES VÀLVULES D'ESCOMESA..... 3

6. DADES TÈCNIQUES HIDRANTS..... 4

7. DADES TÈCNIQUES VENTOSES 4

8. DADES TÈCNIQUES TRAMPILLÓ 5

9. DADES TÈCNIQUES BRIDA MULTIDIÀMETRE 5

10. DADES TÈCNIQUES UNIONS MULTIDIÀMETRE 6

11. DADES TÈCNIQUES COMPTADOR DE CONTROL 7

1. INTRODUCCIÓ

L'objectiu d'aquest annex és la definició i informació orientativa dels principals equips previstos a les obres del present projecte. En tot cas per l'execució de les obres el contractista de l'obra podrà oferir d'altres de similars característiques sempre i quan aquest siguin sotmesos a l'estudi i supervisió de la direcció facultativa de l'obra.

Tots els materials i equips en contacta amb l'aigua potable seran aptes per a la utilització dels mateixos en superfícies en contacte amb aigua per a consum humà segons la normativa vigent (RD 3/2023).

2. EQUIPS I MATERIALS

TUB DE POLIETILÈ D'ALTA DENSITAT

VÀLVULES DE COMPORTA

VÀLVULES D'ESCOMESA

HIDRANTS

VENTOSES

TRAMPILLÓ (BOCA DE CLAU)

BRIDA MULTIDIÀMETRE

UNIÓ MULTIDIÀMETRE

COMPTADOR DE CONTROL

3. DADES TÈCNIQUES TUB PE D'ALTA DENSITAT

FITXA: TUB POLIETILÈ ALTA DENSITAT	
DATOS GENERALES	
Tubos de Polietileno PE100 para conducción de agua y saneamiento con presión	
ESPECIFICACIONES	
Características Mecánicas	
Resistencia hidrostática a 20°C, (σ= 12,0 MPa)	> 100 h.
Resistencia hidrostática a 80°C, (σ= 5,4 MPa)	> 165 h.
Alargamiento en la rotura	≥ 350 %
Características Físiques	

Índice de fluidez MFR (Pesa de 5 Kg)	Variación respecto MP utilizada: ≤ 20%
Tiempo de inducción a la oxidación (200°C)	≥ 20 min.

IMATGE I CARACTERÍSTIQUES GEOMÈTRIQUES



Declaración de cumplimiento Hessel con la PAS 1075 disponible.

Norma aplicable: UNE-EN 12201

Certificación de Producto: AENOR

- Color:
- Negro con bandas azules: Agua Potable
 - Negro/Negro con bandas marrones: Agua No Potable
 - Negro con bandas moradas: Agua Reciclada

Materia Prima utilizada:
PE100 Negro con Certificado de Producto AENOR

Gama de productos: Desde φ 20 hasta φ 1000 mm.

Suministro:
Hasta φ 90: Rollos de 100 m.
φ 110: Rollos de 50 m. y 100 m.
Desde φ 20 hasta φ 110: Barras de 6 m.
Desde φ 90 hasta φ 280: Barras de 12 m.
Desde φ 315 hasta φ 1000: Barras de 13 m.
Otros formatos: Consultar.

Sistema de unión:
Soldadura a tope, Electrofusión, Accesorios Mecánicos

FLEXIPOL
TUBOS DE POLIETILENO PE100

PN16 / SDR 11 Barras

Ref.	Ø Ext.	Espesor
060063016	63	5,8
060075016	75	6,8
060090016	90	8,2
060110016	110	10,0
060125016	125	11,4
060140016	140	12,7
060160016	160	14,6
060180016	180	16,4
060200016	200	18,2
060225016	225	20,5
060250016	250	22,7
060280016	280	25,4
060315016	315	28,6
060355016	355	32,2
060400016	400	36,3
060450016	450	40,9
060500016	500	45,4
060560016	560	50,8
060630016	630	57,2

4. DADES TÈCNIQUES VÀLVULES DE COMPORTA

FITXA: VÀLVULA DE COMPORTA	
DATOS GENERALES	
Descripción del producto: Válvula de compuerta embreada EN 558 S.15 (F5) con juntas tóricas sustituibles, CTO. Para agua potable y líquidos neutros a un máximo de 70° C	
Ensayos: Asiento: 1.1 x PN (en bar), Cuerpo: 1.5 x PN (en bar). Ensayo del par de cierre. · Certificado según ACS-Francia	
Normas: · Distancia entre caras según EN 558 Tabla 2 Serie Básica 15 · Bridas y orificios según EN1092-2 (ISO 7005-2), PN10/16 · Diseñado según EN 1074 parte 1 y 2, Diseñado según EN 1171	
Características: · Tuerca fija, integrada en la compuerta, evita vibraciones y asegura durabilidad · Compuerta completamente vulcanizada con EPDM certificado agua potable y con zapatas integradas que facilitan una suave operación · Gran orificio cónico en el hueco del eje en la compuerta que previene el estancamiento del agua · Compuerta y cuerpo con guías que garantizan un funcionamiento estable · Eje de acero inoxidable con anillo de paro de la compuerta y rosca laminada para una alta resistencia · Collarín de empuje que proporciona la fijación del eje y bajos pares de funcionamiento · Empaquetadura de triple seguridad con un sellado superior de NBR y con cuatro juntas tóricas de NBR en la tuerca del eje de latón resistente a la deszincificación reemplazables bajo presión. Con un manguito de caucho como sistema de estanqueidad del flujo · Junta de EPDM alojada entre cuerpo y tapa · Tornillos de acero inoxidable sellados con silicona y protegidos por la junta de la tapa · Paso total · Bajo para de maniobra · Revestimiento de epoxi según EN14901 y DIN 3476-1, certificado GSK	

IMAGEN



5. DADES TÈCNIQUES VÀLVULES D'ESCOMESA


FITXA: VÀLVULA D'ESCOMESA	
DATOS GENERALES	
Descripción del producto: Válvula de registro en escuadra con unión rosca macho – rosca hembra. Para agua potable y líquidos neutros a una temperatura máxima de 70°C	
Ensayos: - Pruebas hidráulicas según EN 1074-1 y 2 / EN 12266. - Asiento: 1.1 x PN (en bar), Cuerpo: 1.5 x PN (en bar). Ensayo del par de cierre. - Certificado Belgaqua. - Aprobada según tipo 1350 para Suecia, certificado por KIWA	
Normas: Diseñada según la norma EN 1074 parte 1 y 2, Diseñada según EN 1171	
Características: - Compuerta de latón con bajo contenido de plomo CW626N vulcanizada con caucho EPDM certificado para agua potable y con guías y un perfil de caucho especial que garantizan pares de cierre bajos. - Eje de acero inoxidable de rosca laminada para una alta resistencia - Collarín de empuje que proporciona la fijación del eje y bajos pares de funcionamiento. - Empaquetadura de triple seguridad con un sellado superior de NBR, un cojinete de poliamida con cuatro juntas tóricas y un manguito inferior de EPDM - Junta de EPDM alojada entre cuerpo y tapa - Tornillos de acero inoxidable sellados con silicona y protegidos por la junta de la tapa - Paso total · Bajo par de maniobra - Revestimiento de epoxi según EN14901 y DIN 3476-1, certificado GSK	

IMAGEN



6. DADES TÈCNIQUES HIDRANTS

FITXA: HIDRANT SOTERRAT	
DATOS GENERALES	
Los hidrantes enterrados AVK de la serie 88 se instalan a ras de la superficie del suelo, eliminando el riesgo de colisión con el tráfico, manteniendo el acceso rápido y fácil en caso de necesidad. El racor de salida está disponible en varios tipos y el revestimiento es de poliéster resistente a los rayos UV.	
Descripción del producto: Hidrante enterrado con arqueta y tapa, una salida. Para agua y líquidos neutros hasta una temperatura máx. 70°C	
Normas: · Diseñado según EN 1074-6:2008, Diseñado según EN 14339:2005 Bridas y orificios según EN1092-2 (ISO 7005-2), PN10/16 · Pruebas hidráulicas según las normas UNE-EN 1074-6 y UNE-EN 14339	
Ensayos/certificados: · Certificado AENOR marca "N" 012/003049 conforme la norma UNE-EN 14339 · Marcado CE según UNE-EN 14339. Certificado de Constancia de las Prestaciones 0099/CPR/A40/0137	
Características: · Arqueta y tapa de fundición dúctil · Racores normalizados según UNE 23400: Barcelona y Bombero · Opcional racor tipo Storz. Opcional salida roscada para acoplamiento de otro tipo de racores · Inscripciones en la tapa: INCENDIOS (DN80), BOMBEROS (DN100) · Válvula de drenaje automático para evitar daños por heladas, abriéndose cuando el hidrante está cerrado y la presión cae por debajo de aprox. 3 m.c.a. · Recubrimiento de epoxi-poliéster resistente a los rayos UV, color rojo RAL3002, 250µm	

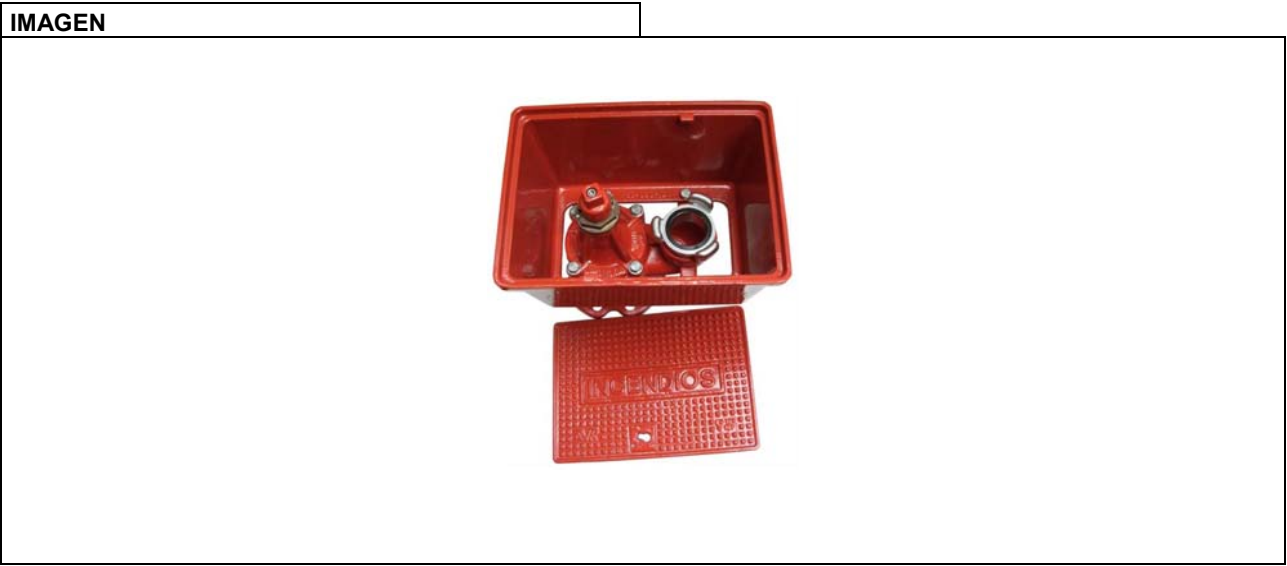

7. DADES TÈCNIQUES VENTOSOS

FITXA: VENTOSOS	
DATOS GENERALES	
Descripción del producto: Ventosa trifuncional para agua potable y líquidos neutros máx.. 60°C (temporalmente hasta 90°C)	
Normas: · Bridas y orificios según EN1092-2 (ISO 7005-2), PN16 · Diseño según norma EN 1074-4	
Ensayos/certificados: · Certificada según DIN-DVGW. Certificado NW-6215BS5030 · Certificado Belgaqua	
Características: · Tamaño orificios: Cinética DN 50: 794 mm² – automática 12 mm². Cinética DN 80: 1809 mm² - automática 12 mm². Cinética DN 150: 7850 mm² – automática 12 mm². · El orificio de mayor tamaño está menos expuesto a la obstrucción por residuos · El orificio en la ventosa automática libera grandes volúmenes de aire a elevados caudales cuando la tubería se encuentra bajo presión · El diseño de la junta de cierre de la ventosa automática es menos sensible a diferentes presiones que un sellado flotante, permitiendo así un orificio de un único tamaño para un amplio rango de presiones · La función de descarga reduce los accidentes por golpe de ariete · El diseño dinámico permite la descarga de aire a altas velocidades a la vez que previene el cierre prematuro · Diseño especial del asiento del orificio con una combinación de bronce y EPDM que garantiza un funcionamiento libre de mantenimiento a largo plazo · La salida de descarga habilita la eliminación del exceso de fluido · Ventosa cinética con cuerpo y tapa de fundición dúctil revestido de epoxi según DIN3476-1 y EN14901, 250 µm · Ventosa automática de poliamida reforzada con el cuerpo protector de fundición dúctil · Con conexión embridada o roscada BSP · Rango de presión de trabajo: 0.2 – 16 bar	



8. DADES TÈCNIQUES TRAMPILLÓ

FITXA: BOCA DE CLAU	
DATOS GENERALES	
Descripción del producto: Boca de llave de altura fija con tapa cuadrada de fundición para válvulas de registro. Inscripción estándar: AGUA o AIGÜES	
Características: · Ligero, libre de mantenimiento y de diseño silencioso · 100% reciclable y menor uso de recursos energéticos en comparación con otros materiales tradicionales · Fabricado con materiales reciclados de alta calidad · Nervios en el cuerpo que garantizan la fijación óptima en la base del suelo · Los materiales escogidos para la caja y la tapa garantizan una fácil apertura en todo momento · Resistente a una temperatura máxima de 160 °C · Adecuado para aplicaciones a bajas temperaturas · Capacidad de carga B125 Opcional · Variedad de colores y posibles inscripciones en la tapa	
IMAGEN	
	

9. DADES TÈCNIQUES BRIDA MULTIDIÀMETRE

FITXA: BRIDA MULTIDIÀMETRE	
DATOS GENERALES	
Descripción del producto: Brida multidíametro Supa Maxi™ - universal y anti-tracción- tornillos / tuercas A4 para agua potable y líquidos neutros desde - 20°C a +70°C	
Normas: · Diseñado según EN 14525	
Ensayos/certificados: · Diseñado según EN 14525 · Certificada según KIWA. Certificado K 66561	
Características: · Sistema de sellado patentado SupaGrip™ con soporte flexible que garantiza un agarre completo de la junta incluso en la tubería de menor tamaño · La anti-tracción completa en todas las tuberías está garantizada por dos segmentos metálicos de agarre diferentes - de bronce para tubos de PE/PVC y de acero inoxidable templado para tubos de fundición gris/fundición dúctil/acero/acero inoxidable/GRP(PRFV) y fibrocemento. Para tubos de PE debe utilizarse el casquillo metálico de refuerzo interior. Los segmentos metálicos están montados con pasadores para máxima durabilidad · Desviación angular ±4° a máx. 1.5 x PN 16 · Amplios rangos de tolerancia · Todos los DN son para PN 16 (acero inoxidable, fibrocemento, PVC-O y GRP(PRFV) máx. PN 10) · Cuerpo de fundición dúctil y soporte de acero fundido, con revestimiento de epoxi según EN14901 e DIN3476-1, certificado GSK · Junta de caucho EPDM certificado para agua potable · Tornillos y tuercas en A4 con revestimiento anti-fricción para evitar el gripaje · Tapas permanentes de protección protegen el accesorio durante la manipulación y la instalación · La tubería no se desplazará hacia dentro al apretar · Los tornillos se aprietan desde el lado del cuerpo, permitiendo su acceso completo cuando el espacio es limitado · No es necesario el reapriete de los tornillos · Orejeta de sujeción en el cuerpo en DN 100-600 · Diseñadas a una presión de PN16 (1.5 x 16= 24 bar). Ensayadas y aprobadas PN16 por KIWA según la norma EN14525 (29 bar).	
IMAGEN	
	

10. DADES TÈCNIQUES UNIONS MULTIDIÀMETRE

FITXA: UNIÓ MULTIDIAMETRE	
DATOS GENERALES	
Descripción del producto: Unión multidíametro Supa Maxi™ - universal y anti-tracción - tornillos A2 / tuercas A4 para agua potable y líquidos neutros desde -20°C a +70°C	
Normas: · Diseñado según EN 14525	
Ensayos/certificados: · Certificado según ACS-Francia · Certificada según KIWA. Certificado K 66561	
Características: · Sistema de sellado patentado SupaGrip™ con soporte flexible que garantiza un agarre completo de la junta incluso en la tubería de menor tamaño · La anti-tracción completa en todas las tuberías está garantizada por dos segmentos metálicos de agarre diferentes – de bronce para tubos de PE/PVC y de acero inoxidable templado para tubos de fundición gris/fundición dúctil/acero/acero inoxidable/GRP(PRFV) y fibrocemento. Para tubos de PE debe utilizarse el casquillo metálico de refuerzo interior · Los segmentos metálicos están montados con pasadores para máxima durabilidad · Desviación angular ±4° en cada lado a máx. 1.5 x PN16 · Amplios rangos de tolerancia · Todos los DN's son para PN 16 (acero inoxidable, fibrocemento, PVC-O y GRP(PRFV) máx. PN 10) · Cuerpo de fundición dúctil y soporte de acero fundido, con revestimiento de epoxi según EN14901 y DIN3476-1, certificado GSK · Junta de caucho EPDM certificado para agua potable · Tornillos en A2 y tuercas en A4 con revestimiento anti-fricción para evitar el gripaje · Tapas permanentes de protección protegen el accesorio durante la manipulación y la instalación · La tubería no se desplazará hacia dentro al apretar · Los tornillos se aprietan desde el lado del cuerpo, permitiendo su acceso completo cuando el espacio es limitado · No es necesario el reapriete de los tornillos · Orejeta de sujeción en el cuerpo en DN 100-600 · DN50-600 se diseñan a una presión de PN16 (1.5 x 16= 24 bar). DN50-300 son ensayadas y aprobadas PN16 por KIWA según la norma EN14525 (29 bar). DN350-600 certificado KIWA pendiente.	
IMAGEN	
	

11. DADES TÈCNIQUES COMPTADOR DE CONTROL

WMAP

EL **WMAP** es un contador **tipo Woltmann** de hélice axial con mecanismo extraíble. El registro de transmisión magnética opera en un compartimento seco y solo la hélice está sumergida en el agua. La lectura del totalizador está asegurada por la utilización de un **vidrio mineral templado**: es plano y liso a diferencia de las cubiertas de plástico, resistente a los arañazos y sin pérdida de transparencia.

El WMAP está pre-equipado para 2 emisores de pulsos en su versión estándar. El emisor se puede instalar posteriormente manteniendo la funcionalidad, el diseño y la garantía del contador.


El WMAP se puede instalar en posición horizontal o vertical. Sus características no están afectadas por las condiciones de instalación y las características del agua.

Cumple con la Directiva 2004/22/CE y alcanza un Rango Dinámico máximo Q_3/Q_1 (R) de 100. **Ratio inferior** están también disponibles (R80, R50, etc.)

El WMAP está certificado para el uso de agua potable de acuerdo las regulaciones internacionales.

CARACTERÍSTICAS

- Los contadores Woltmann WMAP están aprobados bajo la Directiva 2004/22/CE y con la norma Europea UNE-EN 14154.
- Con **vidrio mineral templado** de espesor adecuado.
- El totalizador está construido en un compartimento seco que impide el contacto con el agua asegurando la lectura fácil y continua. Dispone de 7 tambores para la lectura de metros cúbicos y 2 agujas tradicionales para los submúltiplos.
- Las **inscripciones MID** están en una placa metálica solidaria con la brida del contador.
- Tapa con cierre metálico.
- Los emisores de pulsos mantienen su precinto metrológico y están protegidos por una carcasa.
- No es necesario el uso de tramos rectos aguas arriba o abajo del contador** (sensibilidad al perfil flujo UoS/Do).
- Cuerpo de fundición embreado con recubrimiento epoxi interno y externo.
- Presentan un amplio rango de medida que permiten dar servicio en muy distintas aplicaciones y situaciones extremas (bajos caudales y altos caudales). Sus **prestaciones reales** exceden ampliamente las definidas en la clase B (ver tablas de Datos Técnicos).
- La calidad de los materiales utilizados en su mecanismo interior aseguran su **elevada longevidad manteniendo su comportamiento metrológico a lo largo del tiempo**: Pivotes en acero inoxidable, cojinetes de zafiro sintéticos, materiales no higroscópicos y plásticos técnicos.
- Mínimo mantenimiento y máxima calidad de servicio debido a su avanzado diseño y a la calidad de los materiales empleados. El **mecanismo de medición es extraíble** en su totalidad y se puede reemplazar sin desmontar el contador de su emplazamiento.
- Máxima temperatura del agua 50°C y presiones nominales (PN) de 10 o 16 bar.

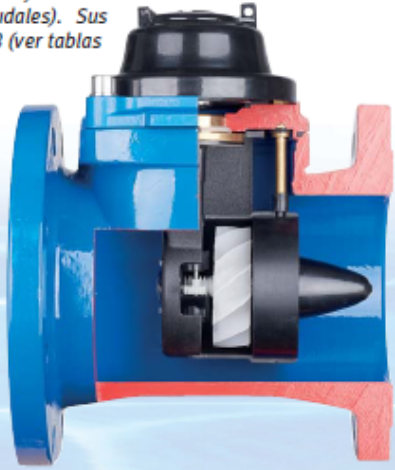

DATOS TÉCNICOS


Modelo	WMAP								
Diámetro Nominal	DN	mm	50	65	80	100	125	150	200
		"	2"	2 1/2"	3"	4"	5"	6"	8"
Clase Metrológica MID	R (Q3/Q1) ≤ 100								
Caudal permanente	Q3	m³/h	25	40	63	100	160	250	400
Caudal máximo	Q4	m³/h	31,25	50	78,75	125	200	312	500
Caudales para un Rango dinámico R100 (Q3/Q1)									
Caudal transición (precisión ± 2%)	Q2	l/h	400	640	1008	1600	2560	4000	6400
Caudal mínimo (precisión ± 5%)	Q1	l/h	250	400	630	1000	1600	2500	4000
Caudales para un Rango dinámico R80 (Q3/Q1)									
Caudal transición (precisión ± 2%)	Q2	l/h	500	800	1260	2000	3200	5000	8000
Caudal mínimo (precisión ± 5%)	Q1	l/h	312,5	500	787,5	1250	2000	3125	5000
Módulo B	TCM 142/10-4717								
Módulo D	0119-SJ-A010-08								

ESPECIFICACIONES TÉCNICAS

Diámetro Nominal	DN	mm	50	65	80	100	125	150	200	
Clase Temperatura	T50									
Sensibilidad a la perturbación de flujo	UoS-Do									
Caudal de arranque	l/h	125	190	320	450	700	1200	1800		
Presión Nominal	bar	10/16	10/16	10/16	10/16	10/16	10/16	10/16	10/16	
Perdida de carga (ΔP a Q3)	bar	ΔP10								
Máximo registro de lectura	m³	10.000,000							100.000,000	
Mínimo registro de lectura	l	0,002							0,02	
Revoluciones/litro de la turbina		1,08	1,02	0,39	0,32	0,40	0,25	0,15		
Peso	Kg	10,0	11,2	15,2	17,2	22,4	29,0	42,6		
Opciones de pulsos	l/imp.	10-1000	10-1000	10-1000	10-1000	10-1000	100-10000	100-10000		


DIMENSIONES

DN	(mm)	50	65	80	100	125	150	200
	"	2	2 1/2"	3	4	5	6	8
L	mm	200	200	225	250	250	300	350
H	mm	213	220	275	290	305	320	368
h	mm	136	136	186	186	186	186	206
D	mm	165	185	200	220	250	280	340

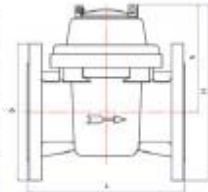


Curva de errores



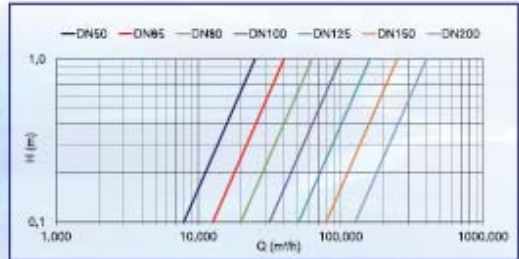

ANNEX 8
PLA D'OBRA


PROJECTE MODIFICAT DE MILLORA I RENOVACIÓ DE LA XARXA D'ABASTAMENT D'AIGUA EN BAIXA DE L'ALZINETA (T.M. MONTFERRI-ALT CAMP))

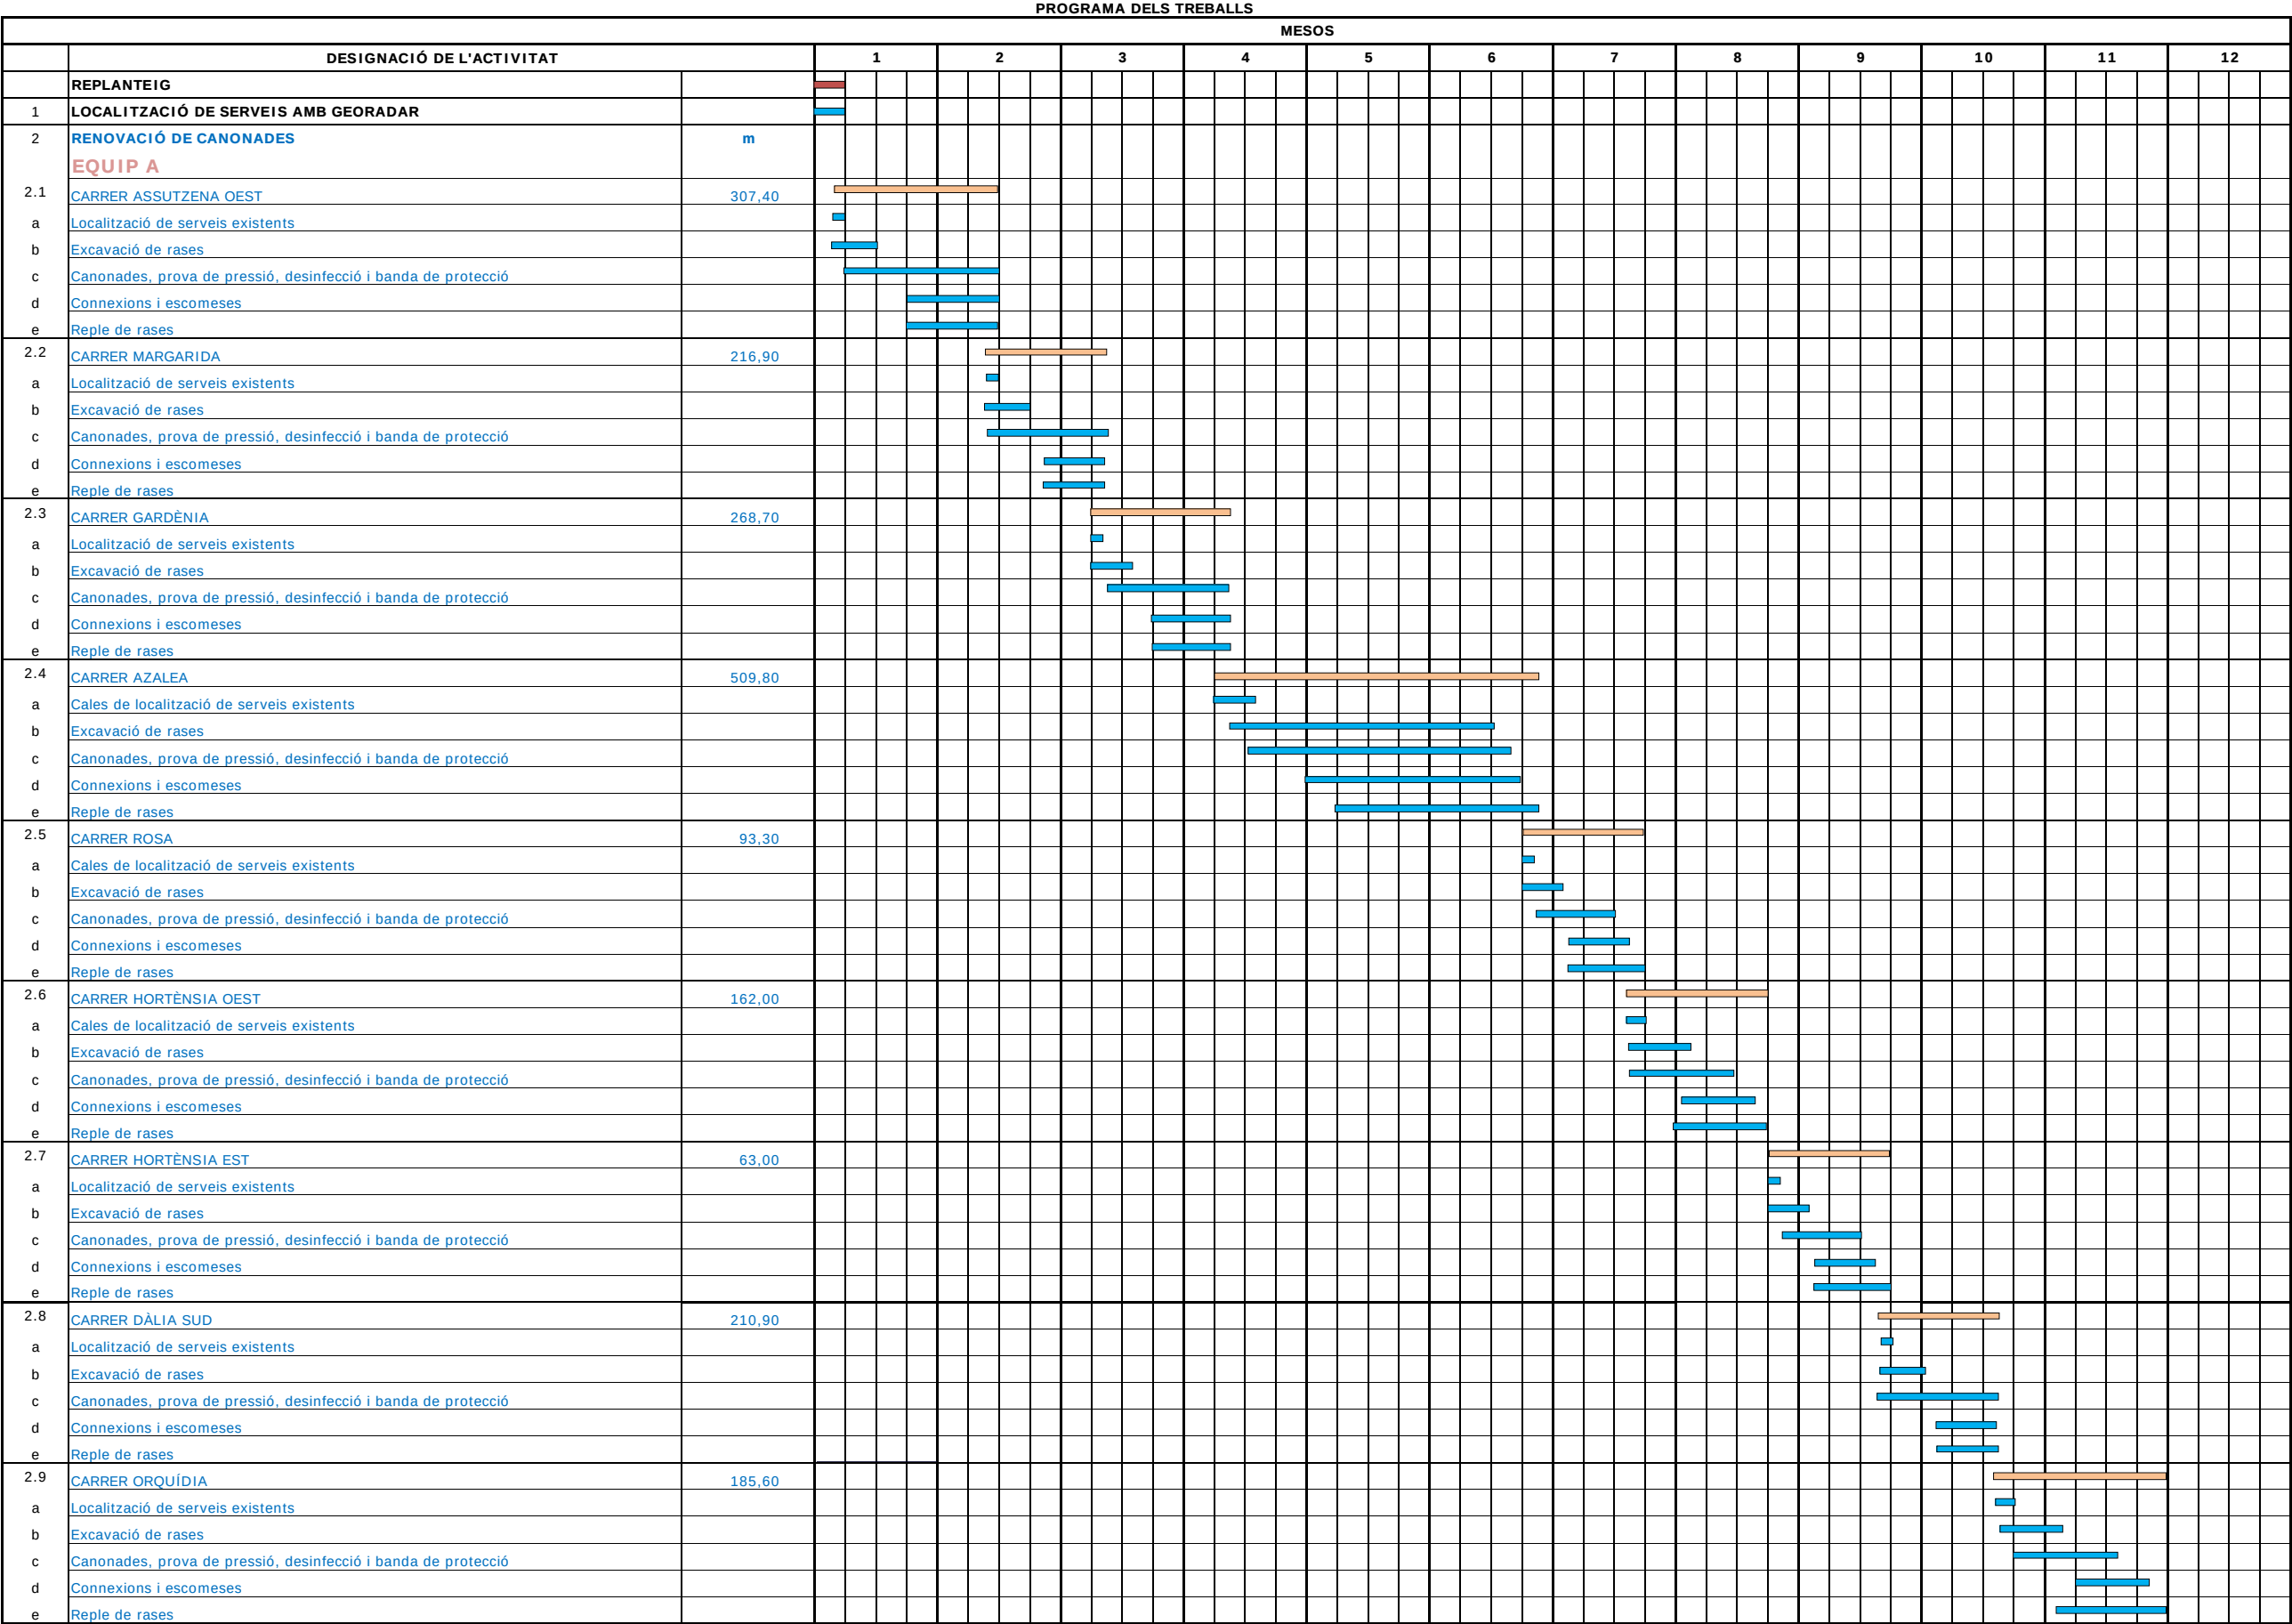

PROJECTE MODIFICAT DE MILLORA I RENOVACIÓ DE LA XARXA D'ABASTAMENT D'AIGUA EN BAIXA DE L'ALZINETA (T.M. MONTFERRI-ALT CAMP))

PROGRAMA DELS TREBALLS														
DESIGNACIÓ DE L'ACTIVITAT			MESOS											
			1	2	3	4	5	6	7	8	9	10	11	12
2.10	EQUIP B													
	CARRER MAGNÒLIA	520,00												
	a Localització de serveis existents													
	b Excavació de rases													
	c Canonades, prova de pressió, desinfecció i banda de protecció													
	d Connexions i escomeses													
e	Reple de rases													
2.11	CARRER DÀLIA NORD	359,20												
	a Localització de serveis existents													
	b Excavació de rases													
	c Canonades, prova de pressió, desinfecció i banda de protecció													
	d Connexions i escomeses													
	e	Reple de rases												
2.12	CARRER GESSAMÍ	186,10												
	a Localització de serveis existents													
	b Excavació de rases													
	c Canonades, prova de pressió, desinfecció i banda de protecció													
	d Connexions i escomeses													
	e	Reple de rases												
2.13	CARRER CLAVELL	301,20												
	a Localització de serveis existents													
	b Excavació de rases													
	c Canonades, prova de pressió, desinfecció i banda de protecció													
	d Connexions i escomeses													
	e	Reple de rases												
2.14	CARRER BEGÒNIA	201,00												
	a Localització de serveis existents													
	b Excavació de rases													
	c Canonades, prova de pressió, desinfecció i banda de protecció													
	d Connexions i escomeses													
	e	Reple de rases												
2.15	CARRER VIOLETA	397,40												
	a Localització de serveis existents													
	b Excavació de rases													
	c Canonades, prova de pressió, desinfecció i banda de protecció													
	d Connexions i escomeses													
	e	Reple de rases												
2.16	CARRER ASSUTZENA EST	120,00												
	a Cales de localització de serveis existents													
	b Excavació de rases													
	c Canonades, prova de pressió, desinfecció i banda de protecció													
	d Connexions i escomeses													
	e	Reple de rases												
3	SECTORITZACIÓ													
TERMINACIÓ I NETEJA														
SEGURETAT I SALUT														

LONGITUD TOTAL 4.102,50

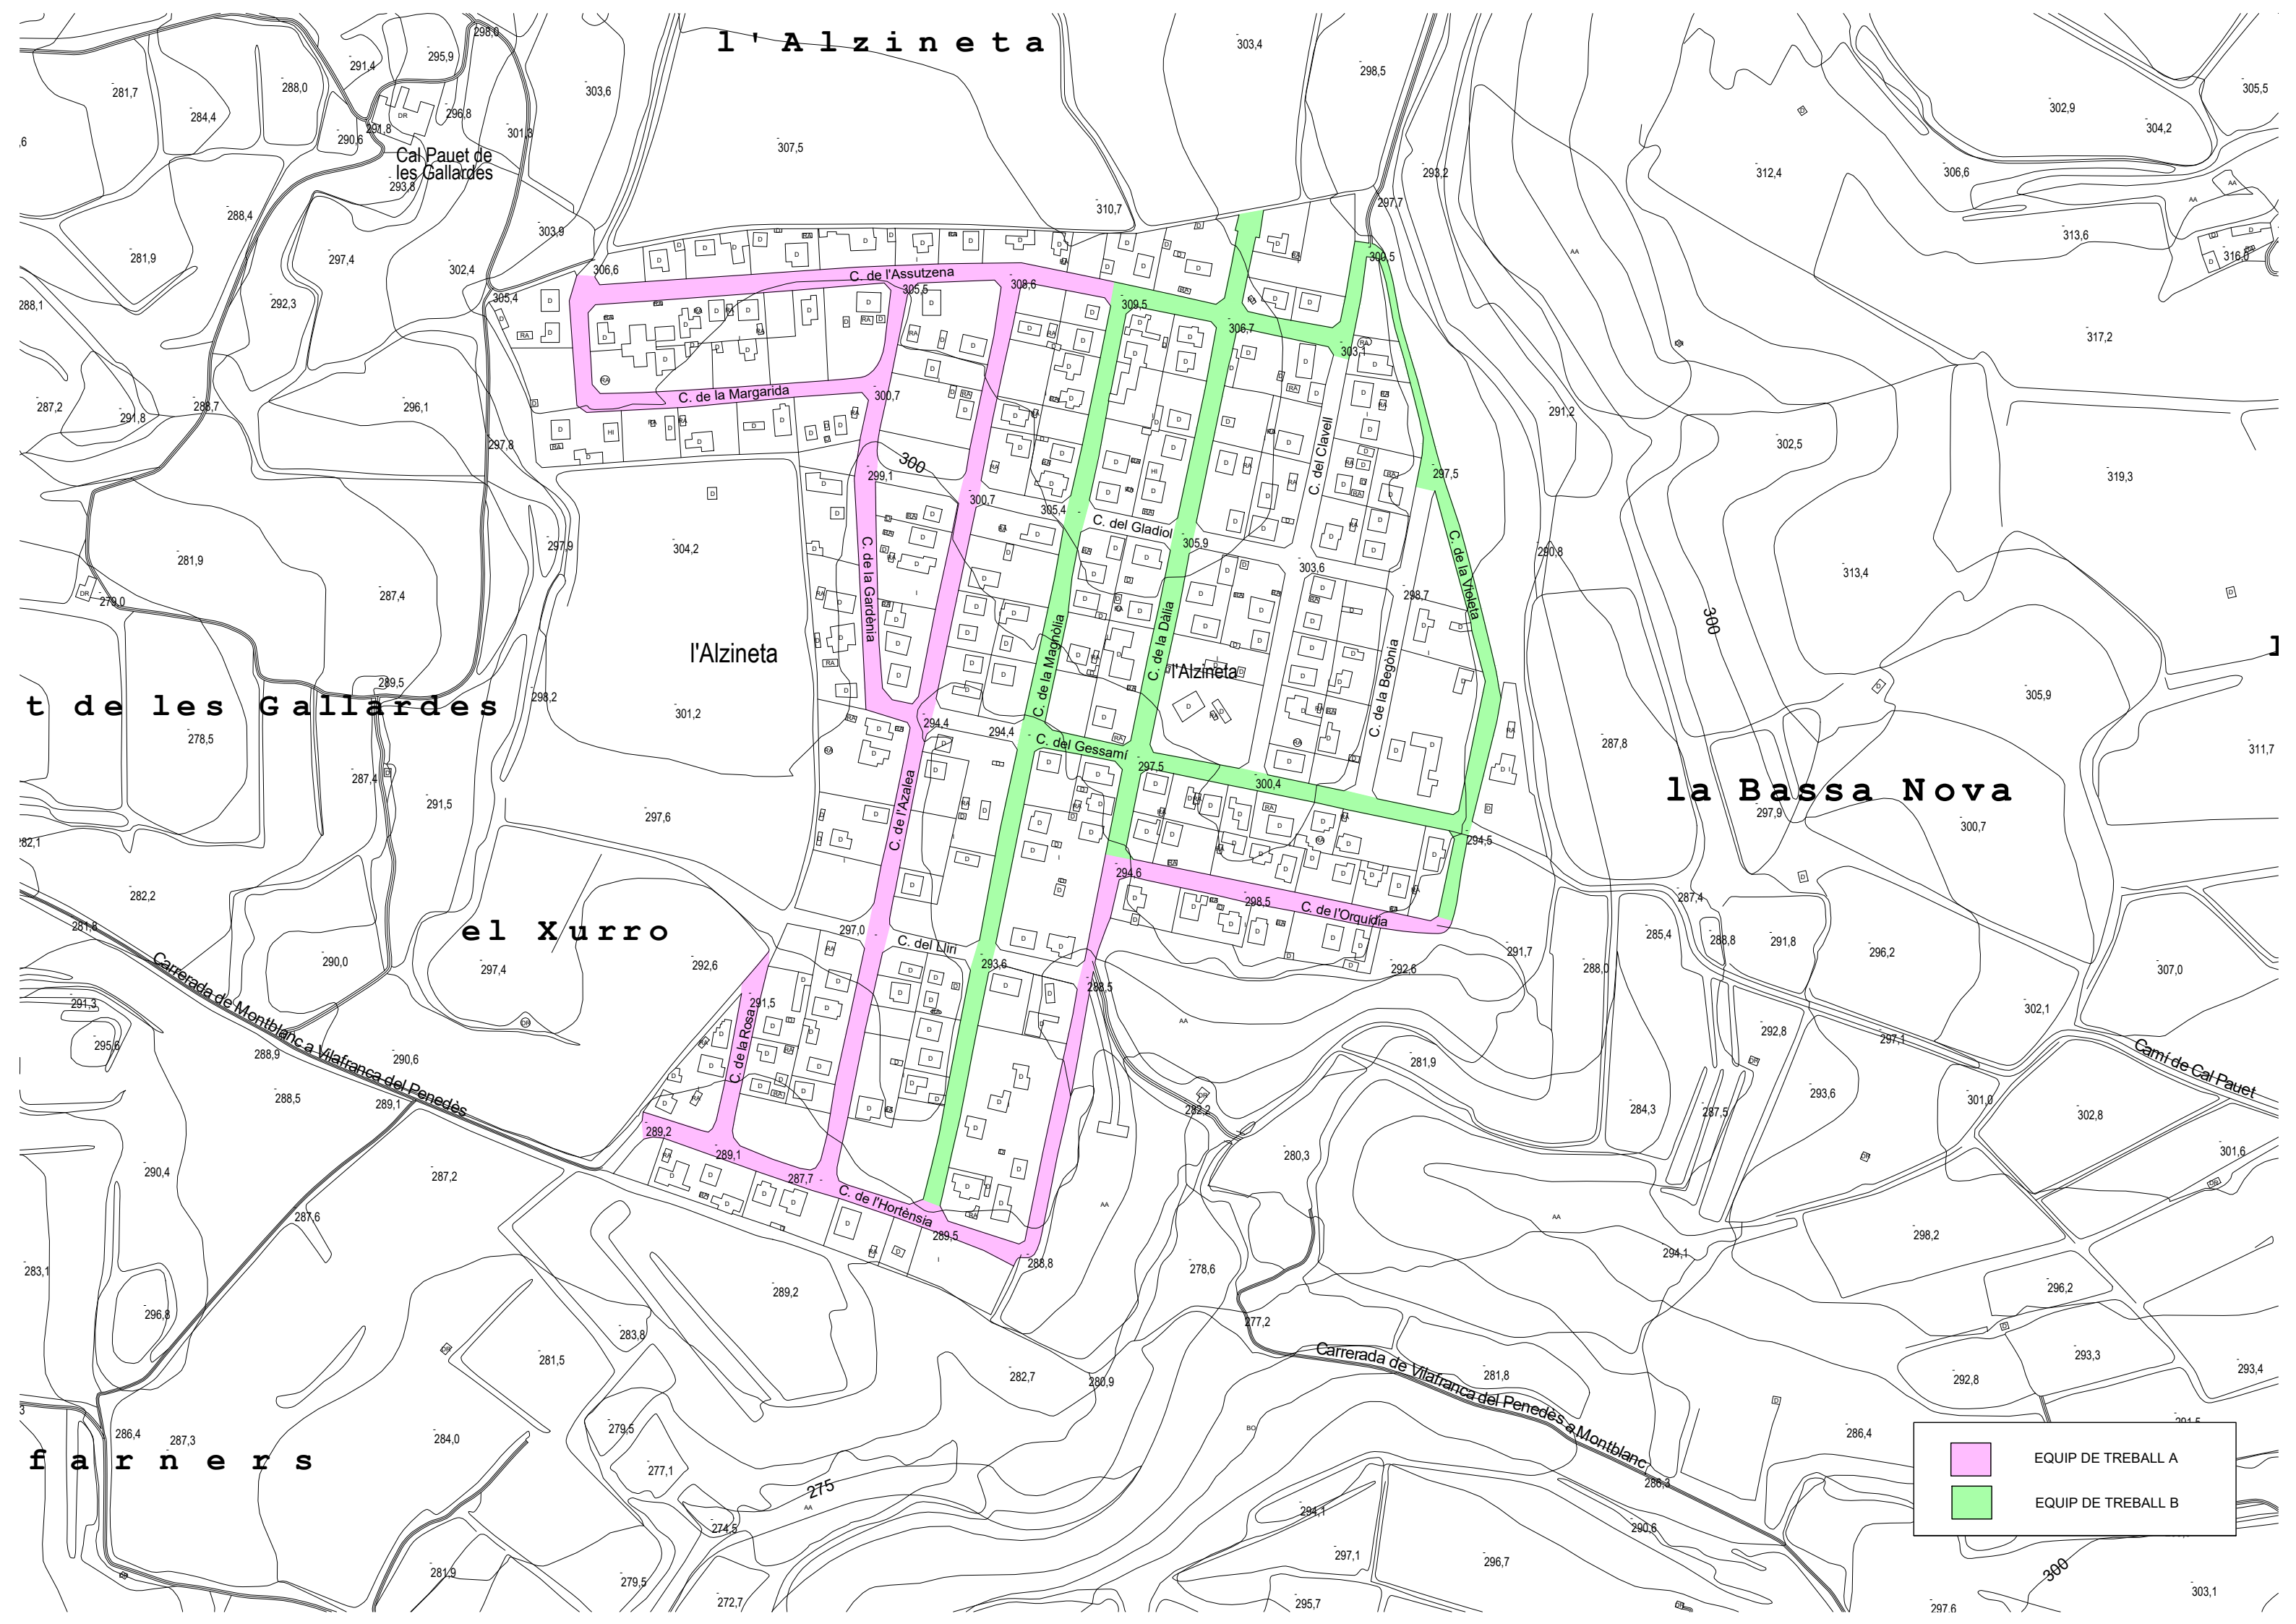

	EQUIP DE TREBALL A
	EQUIP DE TREBALL B

ANNEX 9
JUSTIFICACIÓ DE PREUS

JUSTIFICACIÓ DE PREUS

MA D'OBRA

CODI	UA	DESCRIPCIÓ	PREU	
A01-FEPE	h	Ajudant lampista	21,16000	€
A01-FEPH	h	Ajudant muntador	21,20000	€
A0112000	h	Cap de colla	25,31000	€
A0121000	h	Oficial 1a	23,90000	€
A0122000	h	Oficial 1a paleta	23,90000	€
A012M000	h	Oficial 1a muntador	24,71000	€
A012N000	h	Oficial 1a d'obra pública	23,90000	€
A013M000	h	Ajudant muntador	21,20000	€
A0140000	h	Manobre	19,85000	€
A0150000	h	Manobre especialista	20,61000	€
A0D-0007	h	Manobre	19,85000	€
A0E-000A	h	Manobre especialista	20,61000	€
A0F-000B	h	Oficial 1a	23,90000	€
A0F-000N	h	Oficial 1a lampista	24,71000	€
A0F-000R	h	Oficial 1a muntador	24,71000	€

JUSTIFICACIÓ DE PREUS

MAQUINÀRIA

CODI	UA	DESCRIPCIÓ	PREU	
C1101200	h	Compressor amb dos martells pneumàtics	12,90000	€
C1313330	h	Retroexcavadora sobre pneumàtics de 8 a 10 t	47,08000	€
C1317430	h	Minieexcavadora sobre cadenes de 2 a 5,9 t	51,51000	€
C133A0J0	h	Picó vibrant amb placa de 30x30 cm	5,02000	€
C133A0K0	h	Picó vibrant amb placa de 60 cm	4,95000	€
C139-00LJ	h	Pala excavadora giratòria sobre cadenes de 31 a 40 t	156,60000	€
C13A-00FQ	h	Safata vibrant amb placa de 60 cm	4,95000	€
C13C-00LP	h	Retroexcavadora sobre pneumàtics de 8 a 10 t	47,08000	€
C1503000	h	Camió grua	49,65000	€
C1503500	h	Camió grua de 5 t	52,26000	€
C150U004	h	Furgoneta de 3500 kg	7,48000	€
C154-003M	h	Camió per a transport de 12 t	42,96000	€
C1705600	h	Formigonera de 165 l	1,71000	€
C1RA1100	m3	Subministrament de sac d'1 m3 de capacitat i recollida amb residus inerts o no especials	43,36000	€
C200M000	h	Serra elèctrica	3,14000	€
C200U005	h	Radiodetector per a localització d'instal·lacions	4,50000	€
C200UEF1	h	Màquina universal de soldadura per electrofusió amb funció de documentació i traçabilitat (superior a 300 registres), per a soldadura d'accessoris de canonades de polietilè des de DN20 fins a DN630, ports de comunicacions USB i paral·lel, contrassenya de supervisor, possibilitat d'introduir coordenades GPS, amb escàner lector de codi de barres, alimentació elèctrica 230 V, potència màxima absorbida 3,6 kW, intensitat de corrent de sortida fins a 60 A, grau de protecció IP54	3,89000	€
CZ111000	h	Grup electrògen d'1 a 5 kVA	2,29000	€
CZ138401	h	Electrobomba submergible amb diàmetre d'impulsió DN80, amb motor de 2,2 kW de potència i muntada amb guardamotor	1,63000	€

JUSTIFICACIÓ DE PREUS

MATERIALS

CODI	UA	DESCRIPCIÓ	PREU	
B0111000	m3	Aigua	1,46000	€
B012U010	l	Hipoclorit sòdic al 15% en clor actiu per a desinfecció	0,17000	€
B0321000	m3	Sorra garbellada	14,94000	€
B032U200	m3	Sauló garbellat, subministrat en sacs de 0,8 m3	28,37000	€
B032UR40	m3	Material reciclat de formigó de 0 a 8 mm (MR 0/8), subministrat en sacs de 0,8 m3	24,58000	€
B0512401	t	Ciment pòrtland amb filler calcari CEM II/B-L 32,5 R segons UNE-EN 197-1, en sacs	129,09000	€
B065960B	m3	Formigó HA-25/B/20/IIa de consistència tova, grandària màxima del granulat 20 mm, amb >= 275 kg/m3 de ciment, apte per a classe d'exposició IIa	82,54000	€
B069-I4H8	m3	Formigó d'ús no estructural de resistència a compressió 20 N/mm2, consistència plàstica i grandària màxima del granulat 20 mm, HNE-20/P/20	73,49000	€
B06NN12C	m3	Formigó d'ús no estructural de resistència a compressió15 N/mm2, consistència plàstica i grandària màxima del granulat 20 mm, HNE-15/P/20	72,68000	€
B06SU010	t	Formigó premesclat en sec, de resistència a compressió 25 N/mm2 i grandària màxima del granulat 12 mm	62,40000	€
B0710150	t	Morter per a ram de paleta, classe M 5 (5 N/mm2), en sacs, de designació (G) segons norma UNE-EN 998-2	48,61000	€
B0710180	t	Morter per a ram de paleta, classe M 7,5 (7,5 N/mm2), en sacs, de designació (G) segons norma UNE-EN 998-2	49,95000	€
B0A14200	kg	Filferro recuit de diàmetre 1,3 mm	1,82000	€
B0A31000	kg	Clau acer	1,55000	€
B0B2A100	kg	Acer en barres corrugades elaborat a l'obra i manipulat a taller B500S, de limit elàstic >= 500 N/mm2	0,93000	€
B0D21030	m	Tauló de fusta de pi per a 10 usos	0,39000	€
B0D31000	m3	Llata de fusta de pi	350,45000	€
B0D625A0	cu	Puntal metàl·lic i telescòpic per a 3 m d'alçària i 150 usos	10,60000	€
B0D71120	m2	Tauler elaborat amb fusta de pi, de 22 mm de gruix, per a 5 usos	3,60000	€
B0DZA000	l	Desencofrant	2,24000	€
B0DZU010	u	Placa de composite reforçada amb fibra de vidre, de 1200x800x30 mm, superfície antilliscant i cantells aixamfranats, apta per a una càrrega puntual de 500 kg, per a pas de persones per sobre de rases d'amplada <= 70 cm, per a 20 usos	0,46000	€
B0F1E2A1	u	Maó calat R-10, de 290x140x100 mm, per a revestir, categoria I, HD, segons la norma UNE-EN 771-1	0,23000	€
B0F1K2A1	u	Maó calat R-25, de 290x140x100 mm, per a revestir, categoria I, HD, segons la norma UNE-EN 771-1	0,24000	€
B125U005	m	Part proporcional de material per a senyalització del serveis in situ	0,35000	€
B125U010	m	Treballs d'estudi de georadar de presa de dades per inspecció de carrer, localització d'instal·lacions i anomalies en la base del ferm, lectura i interpretació de les dades, en recorreguts de 6 m ample, amb desplaçament d'equip tècnic, confecció d'informe i senyalització del serveis in situ	1,94000	€
B2RA61H0	t	Deposició controlada a centre de reciclatge de residus de formigó inerts amb una densitat 1,45 t/m3, procedents de construcció o demolició, amb codi 170101 segons la Llista Europea de Residus (ORDEN MAM/304/2002)	8,11000	€
B2RA73G0	t	Deposició controlada a dipòsit autoritzat de residus barrejats inerts amb una densitat 1,0 t/m3, procedents de construcció o demolició, amb codi 170107 segons la Llista Europea de Residus (ORDEN MAM/304/2002)	18,02000	€
B2RA7LP0	m3	Deposició controlada a dipòsit autoritzat de residus de terra inerts amb una densitat 1,6 t/m3, procedents d'excavació, amb codi 170504 segons la Llista Europea de Residus (ORDEN MAM/304/2002)	4,05000	€
B2RA8680	t	Deposició controlada a centre de selecció i transferència de residus de metalls barrejats no peril·losos amb una densitat 0,2 t/m3, procedents de construcció o demolició, amb codi 170407 segons la Llista Europea de Residus (ORDEN MAM/304/2002)	-162,18000	€

JUSTIFICACIÓ DE PREUS

MATERIALS

CODI	UA	DESCRIPCIÓ	PREU	
B2RA8770	t	Deposició controlada a centre de selecció i transferència de residus de plàstic no peril·losos amb una densitat 0,035 t/m3, procedents de construcció o demolició, amb codi 170203 segons la Llista Europea de Residus (ORDEN MAM/304/2002)	0,00000	€
B2RA8960	t	Deposició controlada a centre de selecció i transferència de residus de paper i cartró no peril·losos amb una densitat 0,04 t/m3, procedents de construcció o demolició, amb codi 150101 segons la Llista Europea de Residus (ORDEN MAM/304/2002)	0,00000	€
B9E1U111	m2	Panot per a vorera, de 20x20x4cm, gris	5,01000	€
BBC1U010	m	Tanca mòbil de plàstic amb peus metl·lics, d' 1 m de llargària i 1 m d'alçària, per a 10 usos, per a seguretat i salut	6,20000	€
BDG2-34UA	m	Fil guia per a conductes de canalitzacions de serveis, de nylon, de 5 mm de gruix	0,13000	€
BDG3-34IL	u	Part proporcional de separadors, connectors i obturadors de canalitzacions de serveis de 160 mm de diàmetre nominal	0,39000	€
BDGZU010	M	BANDA CONTÍNUA DE PLÀSTIC DE COLOR, DE 30 CM D'AMPLÀRIA	0,11000	€
BDGZZ040	u	Placa de cel·lulosa-ciment per a protecció entre serveis soterrats, de 600x300x10 mm	5,60000	€
BDKZU16B	u	Bastiment i tapa quadrats de fosa dúctil per a pericó de serveis, recolzada, pas lliure de 600x600 mm i classe B125 segons norma UNE-EN 124	69,96000	€
BDKZU3DD	u	Bastiment rectangular amb 4 tapes triangulars de fosa dúctil per a pericó de serveis, amb dues articulacions, de 1500x750 mm, classe D400 segons norma UNE-EN 125	723,81000	€
BDKZUZ10	u	Kit assistència apertura per a 2 tapes triangulars	127,59000	€
BF3AUR87	u	Te de fosa dúctil segons UNE-EN 545:2011, DN80, amb revestiment interior i exterior de pintura epoxi depositada per catafòresis amb gruix mínim de 70 micres, amb 3 unions amb brida mòbil PN16, ramal a 90°, DN65	95,07000	€
BF3AUR88	u	Te de fosa dúctil segons UNE-EN 545:2011, DN80, amb revestiment interior i exterior de pintura epoxi depositada per catafòresis amb gruix mínim de 70 micres, amb 3 unions amb brida mòbil PN16, ramal a 90°, DN80	106,12000	€
BF3AURA8	u	Te de fosa dúctil segons UNE-EN 545:2011, DN100, amb revestiment interior i exterior de pintura epoxi depositada per catafòresis amb gruix mínim de 70 micres, amb 3 unions amb brida mòbil PN16, ramal a 90°, DN80	129,16000	€
BF3AURAA	u	Te de fosa dúctil segons UNE-EN 545:2011, DN100, amb revestiment interior i exterior de pintura epoxi depositada per catafòresis amb gruix mínim de 70 micres, amb 3 unions amb brida mòbil PN16, ramal a 90°, DN100	131,26000	€
BFA1U114	m	Tub de PVC, DN 140 mm, PN 6 bar, amb unions de junt elàstica, inclòs p.p. de peces especials i accessoris	3,92000	€
BFA7-08T3	m	Tub de PVC de 160 mm de diàmetre nominal, de 16 bar de pressió nominal, per a unió elàstica amb anella elastomèrica d'estanquitat, segons la norma UNE-EN 1452-2	18,71000	€
BFB1U170	m	Tub de polietilè tipus PE 100 SDR 11 (PN16) segons UNE-EN 12201-2, DN63, subministrat en rotlles	2,43000	€
BFB1U250	m	Tub de polietilè tipus PE 100 SDR 11 (PN16) segons UNE-EN 12201-2, DN40, subministrat en barres de 3 m	0,94000	€
BFB3-095J	m	Tub de polietilè de designació PE 100, de 125 mm de diàmetre nominal, de 10 bar de pressió nominal, sèrie SDR 17, segons la norma UNE-EN 12201-2, soldat	10,15000	€
BFB3-097D	m	Tub de polietilè de designació PE 100, de 110 mm de diàmetre nominal, de 10 bar de pressió nominal, sèrie SDR 17, segons la norma UNE-EN 12201-2, soldat	7,96000	€
BFB3-099D	m	Tub de polietilè de designació PE 100, de 63 mm de diàmetre nominal, de 10 bar de pressió nominal, sèrie SDR 17, segons la norma UNE-EN 12201-2, soldat	2,77000	€
BFB3-099J	m	Tub de polietilè de designació PE 100, de 75 mm de diàmetre nominal, de 10 bar de pressió nominal, sèrie SDR 17, segons la norma UNE-EN 12201-2, soldat	3,92000	€
BFBAU088	u	Te injectada per a tub de polietilè tipus PE 100 SDR 11 (PN16) segons UNE-EN 12201-3, DN75, amb ramal a 90°, DN75, per a unió per fusió a topall/electrofusió	10,62000	€
BFBBUA15	u	Colze de 90° de llautó CW617N per a tub de polietilè tipus PE 100 SDR 11 (PN16), DN40, amb dues unions mecàniques	23,15000	€
BFBDU080	u	Portabrides injectat de polietilè tipus PE 100 SDR 11 (PN16) segons UNE-EN 12201-3, DN75, per a unió per fusió a topall/electrofusió	4,17000	€

JUSTIFICACIÓ DE PREUS

MATERIALS

CODI	UA	DESCRIPCIÓ	PREU	
BFBDU280	u	Maniguet per a tub de polietilè tipus PE 100 SDR 11 (PN16) segons UNE-EN 12201-3, DN75, per a unió per electrofusió	5,58000	€
BFBDUM55	u	Enllaç recte de llautó CW617N per a tub de polietilè tipus PE 100 SDR 11 (PN16), DN40, amb una unió mecànica i una rosca mascle d'1 1/4"	11,17000	€
BFBDUM77	u	Enllaç recte de llautó CW617N per a tub de polietilè tipus PE 100 SDR 11 (PN16), DN63, amb una unió mecànica i una rosca mascle de 2"	34,31000	€
BFLFUR73	u	Brida reductora de fosa dúctil segons UNE-EN 545:2011, DN65, PN16, amb rosca de 2''	13,80000	€
BFLJU7A5	u	Collari de presa de fosa dúctil de dos sectors, amb unió mecànica amb abraçadores rígides per a connexió sense càrrega, per a tub de polietilè DN110 tipus PE 100 SDR 11 (PN16), construcció segons UNE-EN 12842, amb sortida roscada femella 1 1/4", cargols d'acer inoxidable i junts d'estanquitat d'EPDM segons UNE-EN 681-1	26,60000	€
BFYH-0A01	u	Trampilló tipo PURDIE AVK 145x145mm	50,00000	€
BFYH-0A02	u	Trampilló tipo PURDIE AVK 190x190	60,00000	€
BFZRU134	u	Cargol d'acer zincat Geomet, M16 i 60 mm de llargària, amb acer de classe de resistència 8.8, de cap hexagonal segons UNE-EN ISO 4014 (DIN 931), amb femella i volandera	0,70000	€
BFZRU135	u	Cargol d'acer zincat Geomet, M16 i 65 mm de llargària, amb acer de classe de resistència 8.8, de cap hexagonal segons UNE-EN ISO 4014 (DIN 931), amb femella i volandera	0,75000	€
BFZRU147	u	Cargol d'acer zincat Geomet, M20 i 75 mm de llargària, amb acer de classe de resistència 8.8, de cap hexagonal segons UNE-EN ISO 4014 (DIN 931), amb femella i volandera	1,40000	€
BFZSU170	u	Junt d'estanquitat de copolímer de polietilè modificat, per a brida DN65, PN16	0,92000	€
BFZSU180	u	Junt d'estanquitat de copolímer de polietilè modificat, per a brida DN80, PN16	1,05000	€
BFZSU1A0	u	Junt d'estanquitat de copolímer de polietilè modificat, per a brida DN100, PN16	1,06000	€
BFZSU1C0	u	Junt d'estanquitat de copolímer de polietilè modificat, per a brida DN150, PN16	1,44000	€
BG2Q-1KTO	m	Tub corbable corrugat de polietilè, de doble capa, llisa la interior i corrugada l'exterior, de 160 mm de diàmetre nominal, aïllant i no propagador de la flama, resistència a l'impacte de 40 J, resistència a compressió de 450 N, per a canalitzacions soterrades	4,94000	€
BJM3-M8H8	u	Comptador d'aigua de velocitat, de turbina axial, tipus woltmann, amb connexions embridades segons UNE-EN 1092-2, diàmetre nominal DN100 i pressió nominal PN16, transmissió magnètica, equipat amb emissor d'impulsos de tipus reed, rati de mesura de 100 l/impuls, cabal permanent Q3 de 160 m3/h, rati Q3/Q1 >= 100, classe de temperatura T50, cos de fosa dúctil amb revestiment amb revestiment epoxi, construcció segons UNE-EN ISO 4064-1 i REAL DECRETO 244/2016	554,71000	€
BJM31-N5ON	u	Comptador d'aigua per velocitat, de raig múltiple, DN40, amb unions roscades de 2'' segons ISO 228-1, transmissió mecànica, equipat amb emissor d'impulsos de tipus reed, rati de mesura de 10 l/impuls, cabal permanent Q3 de 16 m3/h, rati Q3/Q1 >=160 en posició horitzontal, classe de temperatura T50, cos de llautó, construcció segons REAL DECRETO 244/2016 i UNE-EN ISO 4064-1, per a connectar a la bateria o al ramal	302,90000	€
BJM9-FFVN	u	Ventosa automàtica per a embridar de 40 mm de diàmetre nominal, de 16 bar de pressió de prova, de fosa, preu alt	154,10000	€
BJS1-H6R1	u	Petit material metàl·lic per a connexió de la boca de reg amb la canonada	27,03000	€
BJS6-H5IN	u	Boca de reg amb cos de fosa, brida d'entrada de DN 40 mm i ràcord de connexió tipus Barcelona de 45 mm de diàmetre, pericó i tapa de fosa i vàlvula de tancament amb junt EPDM, revestida amb pintura epoxi	130,83000	€
BM23-0SZQ	u	Hidrant soterrat amb pericó de registre, amb una sortida de 70 mm de diàmetre i de 3'' de diàmetre de connexió a la canonada	255,22000	€
BMY0-0TC0	u	Part proporcional d'elements especials per a hidrants	1,59000	€
BN12U162	u	Vàlvula de comporta manual amb unió embridada, DN65, de cos curt de fosa nodular EN-GJS-500-7 (GGG50) i tapa de fosa nodular EN-GJS-500-7 (GGG50), amb revestiment de resina epoxi (250 micres), comporta de fosa+EPDM i tancament de seient elàstic, eix d'acer inoxidable 1.4021 (AISI 420) i accionament per volant de fosa	92,84000	€
BN12-0XFN	u	Vàlvula de comporta manual amb brides, de cos curt, de 100 mm de diàmetre nominal, de 16 bar de PN, cos de fosa nodular EN-GJS-500-7 (GGG50) i tapa de fosa nodular EN-GJS-500-7 (GGG50), amb revestiment de resina epoxi (250 micres), comporta de fosa+EPDM i tancament de seient elàstic, eix d'acer inoxidable 1.4021 (AISI 420), amb accionament per volant de fosa	119,68000	€

JUSTIFICACIÓ DE PREUS

MATERIALS

CODI	UA	DESCRIPCIÓ	PREU	
BN12-0XFV	u	Vàlvula de comporta manual amb brides, de cos curt, de 80 mm de diàmetre nominal, de 16 bar de PN, cos de fosa nodular EN-GJS-500-7 (GGG50) i tapa de fosa nodular EN-GJS-500-7 (GGG50), amb revestiment de resina epoxi (250 micres), comporta de fosa+EPDM i tancament de seient elàstic, eix d'acer inoxidable 1.4021 (AISI 420), amb accionament per volant de fosa	98,13000	€
BN12-0XG3	u	Vàlvula de comporta manual amb brides, de cos curt, de 125 mm de diàmetre nominal, de 16 bar de PN, cos de fosa nodular EN-GJS-500-7 (GGG50) i tapa de fosa nodular EN-GJS-500-7 (GGG50), amb revestiment de resina epoxi (250 micres), comporta de fosa+EPDM i tancament de seient elàstic, eix d'acer inoxidable 1.4021 (AISI 420), amb accionament per volant de fosa	172,36000	€
BN12-0XG9	u	Vàlvula de comporta manual amb brides, de cos curt, de 65 mm de diàmetre nominal, de 16 bar de PN, cos de fosa nodular EN-GJS-500-7 (GGG50) i tapa de fosa nodular EN-GJS-500-7 (GGG50), amb revestiment de resina epoxi (250 micres), comporta de fosa+EPDM i tancament de seient elàstic, eix d'acer inoxidable 1.4021 (AISI 420), amb accionament per volant de fosa	80,68000	€
BNBAU115	u	Vàlvula registre 30, E-E, DN40	64,68000	€
BNZ0-0TTH	u	Carret extensible de desmuntatge amb brides, amb virolla interior i exterior d'acer inoxidable 1.4301 (AISI 304), junt d'estanquitat d'etilè propilè diè (EPDM), revestiment de resina epoxi (150 micres), de 100 mm de diàmetre nominal, de 16 bar de pressió nominal	102,43000	€
BVAFR23C	u	Prova de pressió i estanquitat tram xarxa d'abastament d'aigua UNE-EN 805	280,00000	€

JUSTIFICACIÓ DE PREUS

PARTIDES D'OBRA

NÚM	CODI	UA	DESCRIPCIÓ	PREU			
P-1	F117UBB1	h	Suplement d'1 equip per a treballs sobre xarxa existent de tub de polietilè o PVC, DN20 a DN225, per a connexió de nova xarxa, amb servei de subministrament interromput	Rend.: 1,000		83,24	€
				Unitats	Preu	Parcial	Import
Ma d'obra							
	A0112000	h	Cap de colla	1,000	/R x 25,31000 =	25,31000	
	A012M000	h	Oficial 1a muntador	1,000	/R x 24,71000 =	24,71000	
	A013M000	h	Ajudant muntador	1,000	/R x 21,20000 =	21,20000	
				Subtotal:		71,22000	71,22000
Maquinària							
	CZ138401	h	Electrobomba submergible amb diàmetre d'impulsió DN80, amb motor de 2,2 kW de potència i muntada amb guardamotor	1,000	/R x 1,63000 =	1,63000	
	CZ111000	h	Grup electrògen d'1 a 5 kVA	1,000	/R x 2,29000 =	2,29000	
	C200M000	h	Serra elèctrica	1,000	/R x 3,14000 =	3,14000	
	C200UEF1	h	Màquina universal de soldadura per electrofusió amb funció de documentació i traçabilitat (superior a 300 registres), per a soldadura d'accessoris de canonades de polietilè des de DN20 fins a DN630, ports de comunicacions USB i paral·lel, contrassenya de supervisor, possibilitat d'introduir coordenades GPS, amb escàner lector de codi de barres, alimentació elèctrica 230 V, potència màxima absorbida 3,6 kW, intensitat de corrent de sortida fins a 60 A, grau de protecció IP54	1,000	/R x 3,89000 =	3,89000	
				Subtotal:		10,95000	10,95000
				DESPESES AUXILIARS	1,50 %		1,06830
				COST DIRECTE			83,23830
				GASTOS INDIRECTOS	0,00 %		0,00000
				COST EXECUCIÓ MATERIAL			83,23830
	F125U005	m	Detecció d'instal·lacions amb radiodetector per a localització d'instal·lacions, en recorreguts de 6 m d'amplària i senyalització del serveis in situ	Rend.: 35,000		1,17	€
				Unitats	Preu	Parcial	Import
Ma d'obra							
	A0121000	h	Oficial 1a	1,000	/R x 23,90000 =	0,68290	
				Subtotal:		0,68290	0,68290
Maquinària							
	C200U005	h	Radiodetector per a localització d'instal·lacions	1,000	/R x 4,50000 =	0,12860	
				Subtotal:		0,12860	0,12860
Materials							
	B125U005	m	Part proporcional de material per a senyalització del serveis in situ	1,000	x 0,35000 =	0,35000	
				Subtotal:		0,35000	0,35000

JUSTIFICACIÓ DE PREUS

PARTIDES D'OBRA

NÚM	CODI	UA	DESCRIPCIÓ	PREU			
				DESPESES AUXILIARS	1,50 %		0,01024
				COST DIRECTE			1,17174
				GASTOS INDIRECTOS	0,00 %		0,00000
				COST EXECUCIÓ MATERIAL			1,17174
P-2	F125U010	m	Treballs d'estudi de georadar de presa de dades per inspecció de carrer, localització d'instal·lacions i anomalies en la base del ferm, lectura i interpretació de les dades, en recorreguts de 6 m ample, amb desplaçament d'equip tècnic, confecció d'informe i senyalització del serveis in situ	Rend.: 1,000		1,94	€
				Unitats	Preu	Parcial	Import
Materials							
	B125U010	m	Treballs d'estudi de georadar de presa de dades per inspecció de carrer, localització d'instal·lacions i anomalies en la base del ferm, lectura i interpretació de les dades, en recorreguts de 6 m ample, amb desplaçament d'equip tècnic, confecció d'informe i senyalització del serveis in situ	1,000	x 1,94000 =	1,94000	
				Subtotal:		1,94000	1,94000
				DESPESES AUXILIARS	1,50 %		0,00000
				COST DIRECTE			1,94000
				GASTOS INDIRECTOS	0,00 %		0,00000
				COST EXECUCIÓ MATERIAL			1,94000
P-3	F169U010	u	Cala de 1x1 m per a localització de serveis al inici de l'obra, amb enderroc de paviment, excavació de terres fins a localització de serveis a una fondària màxima de 1,30 m, amb carrega de materials sobre camió o contenidor	Rend.: 1,000		115,24	€
				Unitats	Preu	Parcial	Import
Ma d'obra							
	A0112000	h	Cap de colla	0,250	/R x 25,31000 =	6,32750	
	A0121000	h	Oficial 1a	1,000	/R x 23,90000 =	23,90000	
	A0140000	h	Manobre	1,000	/R x 19,85000 =	19,85000	
				Subtotal:		50,07750	50,07750
Maquinària							
	C1317430	h	Miniexcavadora sobre cadenes de 2 a 5,9 t	1,000	/R x 51,51000 =	51,51000	
	C1101200	h	Compressor amb dos martells pneumàtics	1,000	/R x 12,90000 =	12,90000	
				Subtotal:		64,41000	64,41000
				DESPESES AUXILIARS	1,50 %		0,75116
				COST DIRECTE			115,23866
				GASTOS INDIRECTOS	0,00 %		0,00000
				COST EXECUCIÓ MATERIAL			115,23866

JUSTIFICACIÓ DE PREUS

PARTIDES D'OBRA

NÚM	CODI	UA	DESCRIPCIÓ	PREU				
P-4	F1BZX010	u	Retirada de materials i elements per a protecció de rases en treballs d'obra civil, amb plataformes per a pas de persones per sobre de rases, tanques mòbils i resta de materials sobrants	Rend.: 1,000			69,80 €	
				Unitats	Preu	Parcial	Import	
	Ma d'obra	A0140000	h	Manobre	1,000 /R x	19,85000 =	19,85000	
				Subtotal:		19,85000	19,85000	
	Maquinària	C1503000	h	Camió grua	1,000 /R x	49,65000 =	49,65000	
				Subtotal:		49,65000	49,65000	
				DESPESES AUXILIARS	1,50 %		0,29775	
				COST DIRECTE			69,79775	
				GASTOS INDIRECTOS	0,00 %		0,00000	
				COST EXECUCIÓ MATERIAL			69,79775	
P-4	F228U010	m3	Rebliment i piconatge de rasa de 0,60 m d'amplària, com a màxim, amb sorra garbellada per a protecció de conduccions, en tongades de 25 cm, com a màxim	Rend.: 1,400			27,62 €	
				Unitats	Preu	Parcial	Import	
	Ma d'obra	A0150000	h	Manobre especialista	0,100 /R x	20,61000 =	1,47210	
				Subtotal:		1,47210	1,47210	
	Maquinària	C1313330	h	Retroexcavadora sobre pneumàtics de 8 a 10 t	0,100 /R x	47,08000 =	3,36290	
		C133A0K0	h	Picó vibrant amb placa de 60 cm	0,100 /R x	4,95000 =	0,35360	
				Subtotal:		3,71650	3,71650	
	Materials	B0321000	m3	Sorra garbellada	1,500 x	14,94000 =	22,41000	
				Subtotal:		22,41000	22,41000	
				DESPESES AUXILIARS	1,50 %		0,02208	
			COST DIRECTE			27,62068		
			GASTOS INDIRECTOS	0,00 %		0,00000		
			COST EXECUCIÓ MATERIAL			27,62068		
P-4	F2R540C0	m3	Transport de residus inerts o no especials a instal·lació autoritzada de gestió de residus, amb contenidor d'1 m3 de capacitat	Rend.: 1,000			43,36 €	
				Unitats	Preu	Parcial	Import	
	Maquinària	C1RA1100	m3	Subministrament de sac d'1 m3 de capacitat i recollida amb residus inerts o no especials	1,000 /R x	43,36000 =	43,36000	

JUSTIFICACIÓ DE PREUS

PARTIDES D'OBRA

NÚM	CODI	UA	DESCRIPCIÓ	PREU			
				Subtotal:		43,36000	43,36000
				DESPESES AUXILIARS		1,50 %	0,00000
				COST DIRECTE			43,36000
				GASTOS INDIRECTOS		0,00 %	0,00000
				COST EXECUCIÓ MATERIAL			43,36000
F2RA61H0	m3	Deposició controlada a centre de reciclatge de residus de formigó inerts amb una densitat 1,45 t/m3, procedents de construcció o demolició, amb codi 170101 segons la Llista Europea de Residus (ORDEN MAM/304/2002)	Rend.: 1,000			11,76	€
			Unitats		Preu	Parcial	Import
Materials	B2RA61H0	t	Deposició controlada a centre de reciclatge de residus de formigó inerts amb una densitat 1,45 t/m3, procedents de construcció o demolició, amb codi 170101 segons la Llista Europea de Residus (ORDEN MAM/304/2002)	1,450	x 8,11000 =	11,75950	
				Subtotal:		11,75950	11,75950
				DESPESES AUXILIARS		1,50 %	0,00000
				COST DIRECTE			11,75950
				GASTOS INDIRECTOS		0,00 %	0,00000
				COST EXECUCIÓ MATERIAL			11,75950
P-5	F9E1U311	m2	Reposició de paviment de panot per a vorera, de 20x20x4 cm, gris, col·locat a l'estesa amb morter sec i beurada de ciment portland, en actuacions de fins a 4 m2	Rend.: 1,000		57,62	€
			Unitats		Preu	Parcial	Import
Ma d'obra	A012N000	h	Oficial 1a d'obra pública	1,000	/R x 23,90000 =	23,90000	
	A0140000	h	Manobre	1,000	/R x 19,85000 =	19,85000	
				Subtotal:		43,75000	43,75000
Maquinària	C1503500	h	Camió grua de 5 t	0,100	/R x 52,26000 =	5,22600	
				Subtotal:		5,22600	5,22600
Materials	B0710180	t	Morter per a ram de paleta, classe M 7,5 (7,5 N/mm2), en sacs, de designació (G) segons norma UNE-EN 998-2	0,0495	x 49,95000 =	2,47250	
	B0512401	t	Ciment portland amb filler calcarí CEM II/B-L 32,5 R segons UNE-EN 197-1, en sacs	0,0031	x 129,09000 =	0,40020	
	B9E1U111	m2	Panot per a vorera, de 20x20x4cm, gris	1,020	x 5,01000 =	5,11020	
				Subtotal:		7,98290	7,98290

JUSTIFICACIÓ DE PREUS

PARTIDES D'OBRA

NÚM	CODI	UA	DESCRIPCIÓ	PREU
			DESPESES AUXILIARS	1,50 %
			COST DIRECTE	57,61515
			GASTOS INDIRECTOS	0,00 %
			COST EXECUCIÓ MATERIAL	57,61515

P-6	FDGZU010	M	BANDA CONTÍNUA DE PLÀSTIC DE COLOR, DE 30 CM D'AMPLÀRIA, COL·LOCADA AL LLARG DE LA RASA A 20 CM PER SOBRE DE LA CANONADA, PER A MALLA SENYALITZADORA DE SERVEIS.	Rend.: 1,000	0,32	€
-----	----------	---	--	--------------	------	---

				Unitats	Preu	Parcial	Import
Ma d'obra							
	A013M000	h	Ajudant muntador	0,010	/R x 21,20000 =	0,21200	
				Subtotal:		0,21200	0,21200
Materials							
	BDGZU010	M	BANDA CONTÍNUA DE PLÀSTIC DE COLOR, DE 30 CM D'AMPLÀRIA	1,020	x 0,11000 =	0,11220	
				Subtotal:		0,11220	0,11220
Altres							
	%AUX001	%	Despeses auxiliars sobre la mà d'obra	0,015	% s 0,00000 =	0,00000	
				Subtotal:		0,00000	0,00000
			COST DIRECTE				0,32420
			GASTOS INDIRECTOS	0,00	%		0,00000
			COST EXECUCIÓ MATERIAL				0,32420

P-7	FDK1U222	u	Pericó de registre de fàbrica de maó de 60x60 cm i entre 0,6 i 1,2 m de fondària per a instal·lacions de serveis, amb parets de 15 cm de gruix de maó calat de 290x140x100 mm, col·locat amb morter M5 (5N/mm2), arrebossat i lliscat interiorment i reblert lateral amb terra de la mateixa excavació, sense incloure el subministrament ni la col·locació del registre	Rend.: 0,140	312,40	€
-----	----------	---	--	--------------	--------	---

				Unitats	Preu	Parcial	Import
Ma d'obra							
	A0122000	h	Oficial 1a paleta	1,000	/R x 23,90000 =	170,71430	
	A0140000	h	Manobre	0,500	/R x 19,85000 =	70,89290	
				Subtotal:		241,60720	241,60720
Maquinària							
	CZ111000	h	Grup electrògen d'1 a 5 kVA	1,000	/R x 2,29000 =	16,35710	
	C1705600	h	Formigonera de 165 l	1,000	/R x 1,71000 =	12,21430	
				Subtotal:		28,57140	28,57140
Materials							
	B06NN12C	m3	Formigó d'ús no estructural de resistència a compressió15 N/mm2, consistència plàstica i	0,097	x 72,68000 =	7,05000	

JUSTIFICACIÓ DE PREUS

PARTIDES D'OBRA

NÚM	CODI	UA	DESCRIPCIÓ	PREU
			grandària màxima del granulat 20 mm, HNE-15/P/20	
	B0512401	t	Ciment pòrtland amb filler calcari CEM II/B-L 32,5 R segons UNE-EN 197-1, en sacs	0,0068 x 129,09000 = 0,87780
	B0F1K2A1	u	Maó calat R-25, de 290x140x100 mm, per a revestir, categoria I, HD, segons la norma UNE-EN 771-1	96,300 x 0,24000 = 23,11200
	B0710150	t	Morter per a ram de paleta, classe M 5 (5 N/mm2), en sacs, de designació (G) segons norma UNE-EN 998-2	0,1555 x 48,61000 = 7,55890
			Subtotal:	38,59870
			DESPESES AUXILIARS	1,50 %
			COST DIRECTE	312,40141
			GASTOS INDIRECTOS	0,00 %
			COST EXECUCIÓ MATERIAL	312,40141

P-8	FDK2U110	u	Pericó de registre de fàbrica de maó de punt de control per a cabalímetre electromagnètic DN<=150, sobre tub de fosa dúctil o polietilè, en vorera, amb solera i llosa superior de formigó armat, amb parets de 15 cm de gruix de maó calat de 290x140x100 mm, col·locat amb morter M5 (5N/mm2), arrebossat i lliscat interiorment, sense incloure el subministrament ni la col·locació del registre	Rend.: 1,000	604,87	€
-----	----------	---	--	--------------	--------	---

				Unitats	Preu	Parcial	Import
Ma d'obra							
	A0140000	h	Manobre	7,000	/R x 19,85000 =	138,95000	
	A0112000	h	Cap de colla	1,750	/R x 25,31000 =	44,29250	
	A0121000	h	Oficial 1a	7,000	/R x 23,90000 =	167,30000	
				Subtotal:		350,54250	350,54250

Maquinària							
	C1503000	h	Camió grua	2,000	/R x 49,65000 =	99,30000	
	C1705600	h	Formigonera de 165 l	8,000	/R x 1,71000 =	13,68000	
	CZ111000	h	Grup electrògen d'1 a 5 kVA	8,000	/R x 2,29000 =	18,32000	
				Subtotal:		131,30000	131,30000

Materials							
	B0B2A100	kg	Acer en barres corrugades elaborat a l'obra i manipulat a taller B500S, de límit elàstic >= 500 N/mm2	16,000	x 0,93000 =	14,88000	
	B0710150	t	Morter per a ram de paleta, classe M 5 (5 N/mm2), en sacs, de designació (G) segons norma UNE-EN 998-2	0,300	x 48,61000 =	14,58300	
	B0D625A0	cu	Puntal metàl·lic i telescòpic per a 3 m d'alçària i 150 usos	0,020	x 10,60000 =	0,21200	
	B0DZA000	l	Desencofrant	0,060	x 2,24000 =	0,13440	
	B0D71120	m2	Tauler elaborat amb fusta de pi, de 22 mm de gruix, per a 5 usos	1,600	x 3,60000 =	5,76000	
	B065960B	m3	Formigó HA-25/B/20/IIla de consistència tova, grandària màxima del granulat 20 mm, amb >= 275 kg/m3 de ciment, apte per a classe d'exposició IIa	0,420	x 82,54000 =	34,66680	
	B0F1E2A1	u	Maó calat R-10, de 290x140x100 mm, per a revestir, categoria I, HD, segons la norma UNE-EN 771-1	187,000	x 0,23000 =	43,01000	

JUSTIFICACIÓ DE PREUS

PARTIDES D'OBRA

NÚM	CODI	UA	DESCRIPCIÓ					PREU
	B0A14200	kg	Filferro recuit de diàmetre 1,3 mm	0,080	x	1,82000	=	0,14560
	B0512401	t	Ciment pòrtland amb filler calcarí CEM II/B-L 32,5 R segons UNE-EN 197-1, en sacs	0,020	x	129,09000	=	2,58180
	B0D31000	m3	Llata de fusta de pi	0,0027	x	350,45000	=	0,94620
	B0D21030	m	Tauló de fusta de pi per a 10 usos	1,430	x	0,39000	=	0,55770
	B0A31000	kg	Clau acer	0,150	x	1,55000	=	0,23250
	B0111000	m3	Aigua	0,040	x	1,46000	=	0,05840
Subtotal:								117,76840
								117,76840
DESPESES AUXILIARS						1,50	%	5,25814
COST DIRECTE								604,86904
GASTOS INDIRECTOS						0,00	%	0,00000
COST EXECUCIÓ MATERIAL								604,86904

P-9	FDK4U16B	u	Carreteig, col·locació i muntatge de bastiment i tapa quadrats de fosa dúctil per a pericó de serveis, recolzada, pas lliure de 600x600 mm i classe B125 segons norma UNE-EN 124	Rend.:	1,500			70,44	€
-----	----------	---	--	--------	-------	--	--	-------	---

			Unitats	Preu	Parcial	Import
Ma d'obra						
	A012M000	h	Oficial 1a muntador	1,000	/R x 24,71000 =	16,47330
	A013M000	h	Ajudant muntador	1,000	/R x 21,20000 =	14,13330
	A0112000	h	Cap de colla	0,250	/R x 25,31000 =	4,21830
			Subtotal:			34,82490
						34,82490
Maquinària						
	C1503500	h	Camió grua de 5 t	1,000	/R x 52,26000 =	34,84000
			Subtotal:			34,84000
						34,84000
Materials						
	B0710150	t	Morter per a ram de paleta, classe M 5 (5 N/mm2), en sacs, de designació (G) segons norma UNE-EN 998-2	0,0053	x 48,61000 =	0,25760
			Subtotal:			0,25760
						0,25760
DESPESES AUXILIARS						1,50 %
COST DIRECTE						70,44487
GASTOS INDIRECTOS						0,00 %
COST EXECUCIÓ MATERIAL						70,44487

P-10	FDK4U3DD	u	Carreteig, col·locació i muntatge de bastiment rectangular amb 4 tapes triangulars de fosa dúctil per a pericó de serveis, amb dues articulacions, de 1500x750 mm, classe D400 segons norma UNE-EN 124, inclòs muntatge de kit d'assistència a l'obertura	Rend.:	0,900			117,44	€
------	----------	---	---	--------	-------	--	--	--------	---

			Unitats	Preu	Parcial	Import
Ma d'obra						
	A0112000	h	Cap de colla	0,250	/R x 25,31000 =	7,03060
	A012M000	h	Oficial 1a muntador	1,000	/R x 24,71000 =	27,45560

JUSTIFICACIÓ DE PREUS

PARTIDES D'OBRA

NÚM	CODI	UA	DESCRIPCIÓ					PREU
	A013M000	h	Ajudant muntador	1,000	/R x 21,20000 =	23,55560		
			Subtotal:			58,04180		58,04180
Maquinària								
	C1503500	h	Camió grua de 5 t	1,000	/R x 52,26000 =	58,06670		
			Subtotal:			58,06670		58,06670
Materials								
	B0710150	t	Morter per a ram de paleta, classe M 5 (5 N/mm2), en sacs, de designació (G) segons norma UNE-EN 998-2	0,0094	x 48,61000 =	0,45690		
			Subtotal:			0,45690		0,45690
DESPESES AUXILIARS						1,50 %		0,87063
COST DIRECTE								117,43603
GASTOS INDIRECTOS						0,00 %		0,00000
COST EXECUCIÓ MATERIAL								117,43603

P-11	FDKZU16B	u	Subministrament de bastiment i tapa quadrats de fosa dúctil per a pericó de serveis, recolzada, pas lliure de 600x600 mm i classe B125 segons norma UNE-EN 124	Rend.:	1,000			69,96	€
------	----------	---	--	--------	-------	--	--	-------	---

			Unitats	Preu	Parcial	Import
Materials						
	BDKZU16B	u	Bastiment i tapa quadrats de fosa dúctil per a pericó de serveis, recolzada, pas lliure de 600x600 mm i classe B125 segons norma UNE-EN 124	1,000	x 69,96000 =	69,96000
			Subtotal:			69,96000
						69,96000
DESPESES AUXILIARS						1,50 %
COST DIRECTE						69,96000
GASTOS INDIRECTOS						0,00 %
COST EXECUCIÓ MATERIAL						69,96000

P-12	FDKZU3DD	u	Subministrament de bastiment rectangular amb 4 tapes triangulars de fosa dúctil per a pericó de serveis, amb dues articulacions, de 1500x750 mm, classe D400 segons norma UNE-EN 124, inclòs kit d'assistència a l'obertura	Rend.:	1,000			978,99	€
------	----------	---	---	--------	-------	--	--	--------	---

			Unitats	Preu	Parcial	Import
Materials						
	BDKZU10	u	Kit assistència apertura per a 2 tapes triangulars	2,000	x 127,59000 =	255,18000
	BDKZU3DD	u	Bastiment rectangular amb 4 tapes triangulars de fosa dúctil per a pericó de serveis, amb dues articulacions, de 1500x750 mm, classe D400 segons norma UNE-EN 125	1,000	x 723,81000 =	723,81000
			Subtotal:			978,99000
						978,99000

JUSTIFICACIÓ DE PREUS

PARTIDES D'OBRA

NÚM	CODI	UA	DESCRIPCIÓ	PREU			
				DESPESES AUXILIARS	1,50 %		0,00000
				COST DIRECTE			978,99000
				GASTOS INDIRECTOS	0,00 %		0,00000
				COST EXECUCIÓ MATERIAL			978,99000
P-13	FF36U851	u	Carreteig, col·locació i muntatge d'accessori de fosa dúctil, DN80, amb unió embreadada, en zones urbanes, amb afectació de serveis i sense presència d'estrebada	Rend.: 1,000			113,17 €
				Unitats	Preu	Parcial	Import
Ma d'obra							
	A0112000	h	Cap de colla	0,250 /R x	25,31000 =	6,32750	
	A013M000	h	Ajudant muntador	1,000 /R x	21,20000 =	21,20000	
	A012M000	h	Oficial 1a muntador	1,000 /R x	24,71000 =	24,71000	
				Subtotal:		52,23750	52,23750
Maquinària							
	C1503500	h	Camió grua de 5 t	0,250 /R x	52,26000 =	13,06500	
	C1313330	h	Retroexcavadora sobre pneumàtics de 8 a 10 t	1,000 /R x	47,08000 =	47,08000	
				Subtotal:		60,14500	60,14500
				DESPESES AUXILIARS	1,50 %		0,78356
				COST DIRECTE			113,16606
				GASTOS INDIRECTOS	0,00 %		0,00000
				COST EXECUCIÓ MATERIAL			113,16606
P-14	FF36UA51	u	Carreteig, col·locació i muntatge d'accessori de fosa dúctil, DN100, amb unió embreadada, en zones urbanes, amb afectació de serveis i sense presència d'estrebada	Rend.: 1,000			134,68 €
				Unitats	Preu	Parcial	Import
Ma d'obra							
	A012M000	h	Oficial 1a muntador	1,000 /R x	24,71000 =	24,71000	
	A0112000	h	Cap de colla	0,250 /R x	25,31000 =	6,32750	
	A013M000	h	Ajudant muntador	2,000 /R x	21,20000 =	42,40000	
				Subtotal:		73,43750	73,43750
Maquinària							
	C1313330	h	Retroexcavadora sobre pneumàtics de 8 a 10 t	1,000 /R x	47,08000 =	47,08000	
	C1503500	h	Camió grua de 5 t	0,250 /R x	52,26000 =	13,06500	
				Subtotal:		60,14500	60,14500
				DESPESES AUXILIARS	1,50 %		1,10156
				COST DIRECTE			134,68406
				GASTOS INDIRECTOS	0,00 %		0,00000
				COST EXECUCIÓ MATERIAL			134,68406

JUSTIFICACIÓ DE PREUS

PARTIDES D'OBRA

NÚM	CODI	UA	DESCRIPCIÓ	PREU			
P-15	FF36UB42	u	Carreteig, col·locació i muntatge d'accessori de fosa dúctil, DN125, amb unió embreadada, en zones urbanes, amb afectació de serveis i sense presència d'estrebada	Rend.: 0,950			141,77 €
				Unitats	Preu	Parcial	Import
Ma d'obra							
	A013M000	h	Ajudant muntador	2,000 /R x	21,20000 =	44,63160	
	A012M000	h	Oficial 1a muntador	1,000 /R x	24,71000 =	26,01050	
	A0112000	h	Cap de colla	0,250 /R x	25,31000 =	6,66050	
				Subtotal:		77,30260	77,30260
Maquinària							
	C1313330	h	Retroexcavadora sobre pneumàtics de 8 a 10 t	1,000 /R x	47,08000 =	49,55790	
	C1503500	h	Camió grua de 5 t	0,250 /R x	52,26000 =	13,75260	
				Subtotal:		63,31050	63,31050
				DESPESES AUXILIARS	1,50 %		1,15954
				COST DIRECTE			141,77264
				GASTOS INDIRECTOS	0,00 %		0,00000
				COST EXECUCIÓ MATERIAL			141,77264
P-16	FF3AUR87	u	Subministrament de Te de fosa dúctil segons UNE-EN 545:2011, DN80, amb revestiment interior i exterior de pintura epoxi depositada per catafòresis amb gruix mínim de 70 micres, amb 3 unions amb brida mòbil PN16, ramal a 90°, DN65, inclòs part proporcional de junts i cargols	Rend.: 1,000			103,98 €
				Unitats	Preu	Parcial	Import
Materials							
	BFZRU135	u	Cargol d'acer zincat Geomet, M16 i 65 mm de llargària, amb acer de classe de resistència 8.8, de cap hexagonal segons UNE-EN ISO 4014 (DIN 931), amb femella i volandera	8,000 x	0,75000 =	6,00000	
	BF3AUR87	u	Te de fosa dúctil segons UNE-EN 545:2011, DN80, amb revestiment interior i exterior de pintura epoxi depositada per catafòresis amb gruix mínim de 70 micres, amb 3 unions amb brida mòbil PN16, ramal a 90°, DN65	1,000 x	95,07000 =	95,07000	
	BFZSU180	u	Junt d'estanquitat de copolimer de polietilè modificat, per a brida DN80, PN16	1,000 x	1,05000 =	1,05000	
	BFZSU170	u	Junt d'estanquitat de copolimer de polietilè modificat, per a brida DN65, PN16	0,500 x	0,92000 =	0,46000	
	BFZRU134	u	Cargol d'acer zincat Geomet, M16 i 60 mm de llargària, amb acer de classe de resistència 8.8, de cap hexagonal segons UNE-EN ISO 4014 (DIN 931), amb femella i volandera	2,000 x	0,70000 =	1,40000	
				Subtotal:		103,98000	103,98000

JUSTIFICACIÓ DE PREUS

PARTIDES D'OBRA

NÚM	CODI	UA	DESCRIPCIÓ	PREU
			DESPESES AUXILIARS	1,50 % 0,00000
			COST DIRECTE	103,98000
			GASTOS INDIRECTOS	0,00 % 0,00000
			COST EXECUCIÓ MATERIAL	103,98000

P-17	FF3AUR88	u	Subministrament de Te de fosa dúctil segons UNE-EN 545:2011, DN80, amb revestiment interior i exterior de pintura epoxi depositada per catafòresis amb gruix mínim de 70 micres, amb 3 unions amb brida mòbil PN16, ramal a 90°, DN80, inclòs part proporcional de junts i cargols	Rend.: 1,000	116,70	€
------	----------	---	--	--------------	--------	---

					Unitats		Preu		Parcial	Import
Materials	BF3AUR88	u	Te de fosa dúctil segons UNE-EN 545:2011, DN80, amb revestiment interior i exterior de pintura epoxi depositada per catafòresis amb gruix mínim de 70 micres, amb 3 unions amb brida mòbil PN16, ramal a 90°, DN80	1,000	x	106,12000	=		106,12000	
	BFZRU135	u	Cargol d'acer zincat Geomet, M16 i 65 mm de llargària, amb acer de classe de resistència 8.8, de cap hexagonal segons UNE-EN ISO 4014 (DIN 931), amb femella i volandera	12,000	x	0,75000	=		9,00000	
	BFZSU180	u	Junt d'estanquitat de copolímer de polietilè modificat, per a brida DN80, PN16	1,500	x	1,05000	=		1,57500	
						Subtotal:			116,69500	116,69500
						DESPESES AUXILIARS	1,50 %			0,00000
						COST DIRECTE				116,69500
						GASTOS INDIRECTOS	0,00 %			0,00000
						COST EXECUCIÓ MATERIAL				116,69500

P-18	FF3AURA8	u	Subministrament de Te de fosa dúctil segons UNE-EN 545:2011, DN100, amb revestiment interior i exterior de pintura epoxi depositada per catafòresis amb gruix mínim de 70 micres, amb 3 unions amb brida mòbil PN16, ramal a 90°, DN80, inclòs part proporcional de junts i cargols	Rend.: 1,000	139,75	€
------	----------	---	---	--------------	--------	---

					Unitats		Preu		Parcial	Import
Materials	BF3AURA8	u	Te de fosa dúctil segons UNE-EN 545:2011, DN100, amb revestiment interior i exterior de pintura epoxi depositada per catafòresis amb gruix mínim de 70 micres, amb 3 unions amb brida mòbil PN16, ramal a 90°, DN80	1,000	x	129,16000	=		129,16000	
	BFZSU1A0	u	Junt d'estanquitat de copolímer de polietilè modificat, per a brida DN100, PN16	1,000	x	1,06000	=		1,06000	
	BFZRU135	u	Cargol d'acer zincat Geomet, M16 i 65 mm de llargària, amb acer de classe de resistència 8.8, de cap hexagonal segons UNE-EN ISO 4014 (DIN 931), amb femella i volandera	12,000	x	0,75000	=		9,00000	
	BFZSU180	u	Junt d'estanquitat de copolímer de polietilè modificat, per a brida DN80, PN16	0,500	x	1,05000	=		0,52500	

JUSTIFICACIÓ DE PREUS

PARTIDES D'OBRA

NÚM	CODI	UA	DESCRIPCIÓ	PREU
			Subtotal:	139,74500 139,74500
			DESPESES AUXILIARS	1,50 % 0,00000
			COST DIRECTE	139,74500
			GASTOS INDIRECTOS	0,00 % 0,00000
			COST EXECUCIÓ MATERIAL	139,74500

P-19	FF3AURAA	u	Subministrament de Te de fosa dúctil segons UNE-EN 545:2011, DN100, amb revestiment interior i exterior de pintura epoxi depositada per catafòresis amb gruix mínim de 70 micres, amb 3 unions amb brida mòbil PN16, ramal a 90°, DN100, inclòs part proporcional de junts i cargols	Rend.: 1,000	141,85	€
------	----------	---	--	--------------	--------	---

					Unitats		Preu		Parcial	Import
Materials	BFZRU135	u	Cargol d'acer zincat Geomet, M16 i 65 mm de llargària, amb acer de classe de resistència 8.8, de cap hexagonal segons UNE-EN ISO 4014 (DIN 931), amb femella i volandera	12,000	x	0,75000	=		9,00000	
	BF3AURAA	u	Te de fosa dúctil segons UNE-EN 545:2011, DN100, amb revestiment interior i exterior de pintura epoxi depositada per catafòresis amb gruix mínim de 70 micres, amb 3 unions amb brida mòbil PN16, ramal a 90°, DN100	1,000	x	131,26000	=		131,26000	
	BFZSU1A0	u	Junt d'estanquitat de copolímer de polietilè modificat, per a brida DN100, PN16	1,500	x	1,06000	=		1,59000	
						Subtotal:			141,85000	141,85000
						DESPESES AUXILIARS	1,50 %			0,00000
						COST DIRECTE				141,85000
						GASTOS INDIRECTOS	0,00 %			0,00000
						COST EXECUCIÓ MATERIAL				141,85000

P-20	FF3AURBC	u	Subministrament de Te de fosa dúctil segons UNE-EN 545:2011, DN125, amb revestiment interior i exterior de pintura epoxi depositada per catafòresis amb gruix mínim de 70 micres, amb 3 unions amb brida mòbil PN16, ramal a 90°, DN125, inclòs part proporcional de junts i cargols	Rend.: 1,000	156,36	€
------	----------	---	--	--------------	--------	---

					Unitats		Preu		Parcial	Import
Materials	BFZSU1C0	u	Junt d'estanquitat de copolímer de polietilè modificat, per a brida DN150, PN16	1,500	x	1,44000	=		2,16000	
	BFZRU147	u	Cargol d'acer zincat Geomet, M20 i 75 mm de llargària, amb acer de classe de resistència 8.8, de cap hexagonal segons UNE-EN ISO 4014 (DIN 931), amb femella i volandera	12,000	x	1,40000	=		16,80000	
	UAVK64384	u	Te brida-brida-brida (BBB) Serie 712 marca AVK, o similar, PN16, DN 125*125, longitud 400 mm seg-n norma EN-545 para agua con una temperatura entre 0-50°C, construido en fundici?n d-ctil GGG-40 (EN-GJS-400) seg-n EN 1563, revestimiento epoxi aplicado electrostaticamente seg-n DIN-30677	1,000	x	137,40000	=		137,40000	

JUSTIFICACIÓ DE PREUS

PARTIDES D'OBRA

NÚM	CODI	UA	DESCRIPCIÓ	PREU
			apartado 2 con espesor mínimo de 100 micras,y brida orientable seg-n ISO 7005-2	
			Subtotal:	137,40000
			DESPESAS AUXILIARS	1,50 % 0,00000
			COST DIRECTE	156,36000
			GASTOS INDIRECTOS	0,00 % 0,00000
			COST EXECUCIÓ MATERIAL	156,36000

P-21	FFN2U265	u	Muntatge de tram 1 d'escomesa DN20, DN30 o DN40, sobre tub nou de polietilè fins a DN300 amb collari mecànic, de fins a 3-4 m de llargària, inclòs muntatge de clau de registre, sense incloure el subministrament dels materials hidràulics de l'escomesa, en zones urbanes, amb afectació de serveis i sense presència d'estrebada	Rend.: 1,000	64,42	€
------	----------	---	--	--------------	-------	---

				Unitats	Preu	Parcial	Import
Ma d'obra							
	A013M000	h	Ajudant muntador	1,000	/R x 21,20000 =	21,20000	
	A012M000	h	Oficial 1a muntador	1,000	/R x 24,71000 =	24,71000	
	A0112000	h	Cap de colla	0,250	/R x 25,31000 =	6,32750	
			Subtotal:			52,23750	52,23750
Maquinària							
	C150U004	h	Furgoneta de 3500 kg	1,000	/R x 7,48000 =	7,48000	
	CZ111000	h	Grup electrògen d'1 a 5 kVA	1,000	/R x 2,29000 =	2,29000	
	CZ138401	h	Electrobomba submergible amb diàmetre d'impulsió DN80, amb motor de 2,2 kW de potència i muntada amb guardamotor	1,000	/R x 1,63000 =	1,63000	
			Subtotal:			11,40000	11,40000
			DESPESAS AUXILIARS		1,50 %		0,78356
			COST DIRECTE				64,42106
			GASTOS INDIRECTOS		0,00 %		0,00000
			COST EXECUCIÓ MATERIAL				64,42106

P-22	FFP2U118	u	Carreteig, col·locació i muntatge de descàrrega de 60 mm de diàmetre, sobre tub nou de polietilè tipus PE 100 SDR 11 (PN16) DN75	Rend.: 0,250	289,06	€
------	----------	---	--	--------------	--------	---

				Unitats	Preu	Parcial	Import
Ma d'obra							
	A013M000	h	Ajudant muntador	1,000	/R x 21,20000 =	84,80000	
	A0112000	h	Cap de colla	0,250	/R x 25,31000 =	25,31000	
	A012M000	h	Oficial 1a muntador	1,000	/R x 24,71000 =	98,84000	
			Subtotal:			208,95000	208,95000
Maquinària							
	CZ111000	h	Grup electrògen d'1 a 5 kVA	1,000	/R x 2,29000 =	9,16000	

JUSTIFICACIÓ DE PREUS

PARTIDES D'OBRA

NÚM	CODI	UA	DESCRIPCIÓ	PREU
	C200UEF1	h	Màquina universal de soldadura per electrofusió amb funció de documentació i traçabilitat (superior a 300 registres), per a soldadura d'accessoris de canonades de polietilè des de DN20 fins a DN630, ports de comunicacions USB i paral·lel, contrassenya de supervisor, possibilitat d'introduir coordenades GPS, amb escàner lector de codi de barres, alimentació elèctrica 230 V, potència màxima absorbida 3,6 kW, intensitat de corrent de sortida fins a 60 A, grau de protecció IP54	1,000 /R x 3,89000 = 15,56000
	C1503500	h	Camió grua de 5 t	0,250 /R x 52,26000 = 52,26000
			Subtotal:	76,98000 76,98000
			DESPESAS AUXILIARS	1,50 % 3,13425
			COST DIRECTE	289,06425
			GASTOS INDIRECTOS	0,00 % 0,00000
			COST EXECUCIÓ MATERIAL	289,06425

P-23	FFPBU118	u	Subministrament de descàrrega de 60 mm de diàmetre, sobre tub nou de polietilè tipus PE 100 SDR 11 (PN16) DN75	Rend.: 1,000	184,78	€
------	----------	---	--	--------------	--------	---

				Unitats	Preu	Parcial	Import
Materials							
	BFZSU170	u	Junt d'estanquitat de copolímer de polietilè modificat, per a brida DN65, PN16	2,000	x 0,92000 =	1,84000	
	BFZRU134	u	Cargol d'acer zincat Geomet, M16 i 60 mm de llargària, amb acer de classe de resistència 8.8, de cap hexagonal segons UNE-EN ISO 4014 (DIN 931), amb femella i volandera	8,000	x 0,70000 =	5,60000	
	BFLFUR73	u	Brida reductora de fosa dúctil segons UNE-EN 545:2011, DN65, PN16, amb rosca de 2"	1,000	x 13,80000 =	13,80000	
	BN12U162	u	Vàlvula de comporta manual amb unió embreada, DN65, de cos curt de fosa nodular EN-GJS-500-7 (GGG50) i tapa de fosa nodular EN-GJS-500-7 (GGG50), amb revestiment de resina epoxi (250 micres), comporta de fosa+EPDM i tancament de seient elàstic, eix d'acer inoxidable 1.4021 (AISI 420) i accionament per volant de fosa	1,000	x 92,84000 =	92,84000	
	BFBDM77	u	Enllaç recte de llautó CW617N per a tub de polietilè tipus PE 100 SDR 11 (PN16), DN63, amb una unió mecànica i una rosca mascle de 2"	1,000	x 34,31000 =	34,31000	
	BFB1U170	m	Tub de polietilè tipus PE 100 SDR 11 (PN16) segons UNE-EN 12201-2, DN63, subministrat en rotlles	2,000	x 2,43000 =	4,86000	
	BFBDU280	u	Maniguet per a tub de polietilè tipus PE 100 SDR 11 (PN16) segons UNE-EN 12201-3, DN75, per a unió per electrofusió	3,000	x 5,58000 =	16,74000	
	BFBDU080	u	Portabrides injectat de polietilè tipus PE 100 SDR 11 (PN16) segons UNE-EN 12201-3, DN75, per a unió per fusió a topall/electrofusió	1,000	x 4,17000 =	4,17000	
	BFB4U088	u	Te injectada per a tub de polietilè tipus PE 100 SDR 11 (PN16) segons UNE-EN 12201-3, DN75, amb ramal a 90°, DN75, per a unió per fusió a topall/electrofusió	1,000	x 10,62000 =	10,62000	
			Subtotal:			184,78000	184,78000

JUSTIFICACIÓ DE PREUS

PARTIDES D'OBRA

NÚM	CODI	UA	DESCRIPCIÓ	PREU
			DESPESES AUXILIARS	1,50 %
			COST DIRECTE	184,78000
			GASTOS INDIRECTOS	0,00 %
			COST EXECUCIÓ MATERIAL	184,78000

P-24	FFZNU100	m	Esterilització de tub fins a DN100, inclosos subministrament d'hipoclorit, part proporcional d'aigua així com mitjans auxiliars i personal qualificat per aquesta operació, neteja i baldeig	Rend.: 25,000	2,44	€
------	----------	---	--	---------------	------	---

				Unitats	Preu	Parcial	Import
Ma d'obra							
	A013M000	h	Ajudant muntador	1,000	/R x 21,20000 =	0,84800	
	A012M000	h	Oficial 1a muntador	1,000	/R x 24,71000 =	0,98840	
	A0112000	h	Cap de colla	0,250	/R x 25,31000 =	0,25310	
			Subtotal:			2,08950	2,08950
Maquinària							
	CZ138401	h	Electrobomba submergible amb diàmetre d'impulsió DN80, amb motor de 2,2 kW de potència i muntada amb guardamotor	1,000	/R x 1,63000 =	0,06520	
	CZ111000	h	Grup electrògen d'1 a 5 kVA	1,000	/R x 2,29000 =	0,09160	
			Subtotal:			0,15680	0,15680
Materials							
	B012U010	l	Hipoclorit sòdic al 15% en clor actiu per a desinfecció	0,800	x 0,17000 =	0,13600	
	B0111000	m3	Aigua	0,0157	x 1,46000 =	0,02290	
			Subtotal:			0,15890	0,15890
			DESPESES AUXILIARS	1,50 %			0,03134
			COST DIRECTE				2,43654
			GASTOS INDIRECTOS	0,00 %			0,00000
			COST EXECUCIÓ MATERIAL				2,43654

P-25	FFZNU110	m	Esterilització de tub superior a DN100 i fins a DN150, inclosos subministrament d'hipoclorit, part proporcional d'aigua així com mitjans auxiliars i personal qualificat per aquesta operació, neteja i baldeig	Rend.: 22,180	2,92	€
------	----------	---	---	---------------	------	---

				Unitats	Preu	Parcial	Import
Ma d'obra							
	A0112000	h	Cap de colla	0,250	/R x 25,31000 =	0,28530	
	A012M000	h	Oficial 1a muntador	1,000	/R x 24,71000 =	1,11410	
	A013M000	h	Ajudant muntador	1,000	/R x 21,20000 =	0,95580	
			Subtotal:			2,35520	2,35520
Maquinària							
	CZ111000	h	Grup electrògen d'1 a 5 kVA	1,000	/R x 2,29000 =	0,10320	
	CZ138401	h	Electrobomba submergible amb diàmetre d'impulsió DN80, amb motor de 2,2 kW de potència i muntada	1,000	/R x 1,63000 =	0,07350	

JUSTIFICACIÓ DE PREUS

PARTIDES D'OBRA

NÚM	CODI	UA	DESCRIPCIÓ	PREU
			amb guardamotor	
			Subtotal:	0,17670
				0,17670
Materials				
	B012U010	l	Hipoclorit sòdic al 15% en clor actiu per a desinfecció	1,800 x 0,17000 = 0,30600
	B0111000	m3	Aigua	0,0353 x 1,46000 = 0,05150
			Subtotal:	0,35750
			DESPESES AUXILIARS	1,50 %
			COST DIRECTE	2,92473
			GASTOS INDIRECTOS	0,00 %
			COST EXECUCIÓ MATERIAL	2,92473

P-26	G2RA73G0	m3	Deposició controlada a dipòsit autoritzat de residus barrejats inerts amb una densitat 1,0 t/m3, procedents de construcció o demolició, amb codi 170107 segons la Llista Europea de Residus (ORDEN MAM/304/2002)	Rend.: 1,000	18,02	€
------	----------	----	--	--------------	-------	---

				Unitats	Preu	Parcial	Import
Materials							
	B2RA73G0	t	Deposició controlada a dipòsit autoritzat de residus barrejats inerts amb una densitat 1,0 t/m3, procedents de construcció o demolició, amb codi 170107 segons la Llista Europea de Residus (ORDEN MAM/304/2002)	1,000	x 18,02000 =	18,02000	
			Subtotal:			18,02000	18,02000
			COST DIRECTE				18,02000
			GASTOS INDIRECTOS	0,00 %			0,00000
			COST EXECUCIÓ MATERIAL				18,02000

P-27	G2RA7LP0	m3	Deposició controlada a dipòsit autoritzat de residus de terra inerts amb una densitat 1,6 t/m3, procedents d'excavació, amb codi 170504 segons la Llista Europea de Residus (ORDEN MAM/304/2002)	Rend.: 1,000	4,05	€
------	----------	----	--	--------------	------	---

				Unitats	Preu	Parcial	Import
Materials							
	B2RA7LP0	m3	Deposició controlada a dipòsit autoritzat de residus de terra inerts amb una densitat 1,6 t/m3, procedents d'excavació, amb codi 170504 segons la Llista Europea de Residus (ORDEN MAM/304/2002)	1,000	x 4,05000 =	4,05000	
			Subtotal:			4,05000	4,05000
			COST DIRECTE				4,05000
			GASTOS INDIRECTOS	0,00 %			0,00000
			COST EXECUCIÓ MATERIAL				4,05000

JUSTIFICACIÓ DE PREUS

PARTIDES D'OBRA

NÚM	CODI	UA	DESCRIPCIÓ	PREU			
P-28	I2RA8680	m3	Deposició controlada a centre de selecció i transferència de residus de metalls barrejats no peril·losos amb una densitat 0,2 t/m3, procedents de construcció o demolició, amb codi 170407 segons la Llista Europea de Residus (ORDEN MAM/304/2002)	Rend.: 1,000	-32,44	€	
				Unitats	Preu	Parcial	Import
Materials			B2RA8680 t	0,200	x -162,18000 =	-32,43600	
				Subtotal:		-32,43600	-32,43600
				COST DIRECTE		-32,43600	
				GASTOS INDIRECTOS	0,00 %	0,00000	
				COST EXECUCIÓ MATERIAL		-32,43600	
P-29	I2RA8770	m3	Deposició controlada a centre de selecció i transferència de residus de plàstic no peril·losos amb una densitat 0,035 t/m3, procedents de construcció o demolició, amb codi 170203 segons la Llista Europea de Residus (ORDEN MAM/304/2002)	Rend.: 1,000	0,00	€	
				Unitats	Preu	Parcial	Import
Materials			B2RA8770 t	0,035	x 0,00000 =	0,00000	
				Subtotal:		0,00000	0,00000
				COST DIRECTE		0,00000	
				GASTOS INDIRECTOS	0,00 %	0,00000	
				COST EXECUCIÓ MATERIAL		0,00000	
P-30	I2RA8960	m3	Deposició controlada a centre de selecció i transferència de residus de paper i cartró no peril·losos amb una densitat 0,04 t/m3, procedents de construcció o demolició, amb codi 150101 segons la Llista Europea de Residus (ORDEN MAM/304/2002)	Rend.: 1,000	0,00	€	
				Unitats	Preu	Parcial	Import
Materials			B2RA8960 t	0,040	x 0,00000 =	0,00000	
				Subtotal:		0,00000	0,00000

JUSTIFICACIÓ DE PREUS

PARTIDES D'OBRA

NÚM	CODI	UA	DESCRIPCIÓ	PREU			
				COST DIRECTE		0,00000	
				GASTOS INDIRECTOS	0,00 %	0,00000	
				COST EXECUCIÓ MATERIAL		0,00000	
P-31	JFV2R23C	u	Prova de pressió i estanquitat tram xarxa d'abastament d'aigua UNE-EN 805	Rend.: 1,000	280,00	€	
				Unitats	Preu	Parcial	Import
Materials			BVAFR23C u	1,000	x 280,00000 =	280,00000	
				Subtotal:		280,00000	280,00000
				COST DIRECTE		280,00000	
				GASTOS INDIRECTOS	0,00 %	0,00000	
				COST EXECUCIÓ MATERIAL		280,00000	
P-32	MFN1U115	u	Obra civil per a substitució/anul·lació de tram 1 d'escomesa DN20, DN30 o DN40, sobre tub existent fins a DN300 amb collari, de fins a 8 m de llargària, amb detecció de serveis existents, enderroc de paviment, excavació de terres fins a localització de tub i fins a deixar el tub descobert amb mitjans manuals i/o mecànics, reblert de rasa amb sauló al voltant del tub, col·locació de malla senyalitzadora i de placa de protecció entre serveis, reblert de rasa amb sauló i/o reciclat de formigó segons Ordenances Municipals, formació de base de formigó de 10 cm de gruix, càrrega de runa sobre contenidor, transport a abocador i gestió de residus, inclòs col·locació de pericó prefabricat i registre, sense incloure la reposició del paviment, en zones urbanes, amb afectació de serveis i sense presència d'estrebada	Rend.: 50,000	187,62	€	
				Unitats	Preu	Parcial	Import
Ma d'obra			A0112000 h	0,250 /R x	25,31000 =	0,12660	
			A0121000 h	1,000 /R x	23,90000 =	0,47800	
			A0140000 h	2,000 /R x	19,85000 =	0,79400	
				Subtotal:		1,39860	1,39860
Maquinària			CZ111000 h	1,000 /R x	2,29000 =	0,04580	
			C1705600 h	1,000 /R x	1,71000 =	0,03420	
			C1503000 h	0,250 /R x	49,65000 =	0,24830	
			C133A0J0 h	1,000 /R x	5,02000 =	0,10040	
			C1101200 h	1,000 /R x	12,90000 =	0,25800	
			C150U004 h	1,000 /R x	7,48000 =	0,14960	
				Subtotal:		0,83630	0,83630
Materials							

JUSTIFICACIÓ DE PREUS

PARTIDES D'OBRA

NÚM	CODI	UA	DESCRIPCIÓ	PREU			
	B032U200	m3	Sauló garbellat, subministrat en sacs de 0,8 m3	0,260	x	28,37000	= 7,37620
	BBC1U010	m	Tanca mòbil de plàstic amb peus met·lics, d' 1 m de llargària i 1 m d'alçària, per a 10 usos, per a seguretat i salut	2,000	x	6,20000	= 12,40000
	BFA7-08T3	m	Tub de PVC de 160 mm de diàmetre nominal, de 16 bar de pressió nominal, per a unió elàstica amb anella elastomèrica d'estanquitat, segons la norma UNE-EN 1452-2	0,750	x	18,71000	= 14,03250
	B0DZU010	u	Placa de composite reforçada amb fibra de vidre, de 1200x800x30 mm, superfície antilliscant i cantells aixamfranats, apta per a una càrrega puntual de 500 kg, per a pas de persones per sobre de rases d'amplada <= 70 cm, per a 20 usos	1,000	x	0,46000	= 0,46000
	B032UR40	m3	Material reciclat de formigó de 0 a 8 mm (MR 0/8), subministrat en sacs de 0,8 m3	0,260	x	24,58000	= 6,39080
	B06SU010	t	Formigó premesclat en sec, de resistència a compressió 25 N/mm2 i grandària màxima del granulat 12 mm	0,250	x	62,40000	= 15,60000
	BDGZZ040	u	Placa de cel·lulosa-ciment per a protecció entre serveis soterrats, de 600x300x10 mm	2,000	x	5,60000	= 11,20000
			Subtotal:			67,45950	67,45950
Partides d'obra							
	F125U005	m	Detecció d'instal·lacions amb radiodetector per a localització d'instal·lacions, en recorreguts de 6 m d'amplària i senyalització del serveis in situ	2,000	x	1,17170	= 2,34340
	F2RA61H0	m3	Deposició controlada a centre de reciclatge de residus de formigó inerts amb una densitat 1,45 t/m3, procedents de construcció o demolició, amb codi 170101 segons la Llista Europea de Residus (ORDEN MAM/304/2002)	0,8303	x	11,75950	= 9,76390
	F1BZX010	u	Retirada de materials i elements per a protecció de rases en treballs d'obra civil, amb plataformes per a pas de persones per sobre de rases, tanques mòbils i resta de materials sobrants	1,000	x	69,79780	= 69,79780
	F2R540C0	m3	Transport de residus inerts o no especials a instal·lació autoritzada de gestió de residus, amb contenidor d'1 m3 de capacitat	0,8303	x	43,36000	= 36,00180
			Subtotal:			117,90690	117,90690
			DESPESES AUXILIARS	1,50	%		0,02098
			COST DIRECTE				187,62228
			GASTOS INDIRECTOS	0,00	%		0,00000
			COST EXECUCIÓ MATERIAL				187,62228
P-33	P221B-I14M	m3	Excavació de rasa i pou de fins a 2 m de fondària, en terreny compacte (SPT 20-50), realitzada amb retroexcavadora i amb les terres deixades a la vora, en entorn urbà amb dificultat de mobilitat, en voreres <= 3 m d'amplària o calçada/plataforma única <= 7 m d'amplària, amb afectació per serveis o elements de mobiliari urbà, en actuacions de més de 2 m3	Rend.: 1,101			8,91 €
			Unitats	Preu	Parcial	Import	
Maquinària							

JUSTIFICACIÓ DE PREUS

PARTIDES D'OBRA

NÚM	CODI	UA	DESCRIPCIÓ	PREU			
	C13C-00LP	h	Retroexcavadora sobre pneumàtics de 8 a 10 t	0,2084	/R x	47,08000	= 8,91140
			Subtotal:			8,91140	8,91140
			COST DIRECTE				8,91140
			GASTOS INDIRECTOS	0,00	%		0,00000
			COST EXECUCIÓ MATERIAL				8,91140
P-34	P221E-AWDS	m3	Excavació de rasa en presència de serveis fins a 2 m de fondària, en terreny compacte (SPT 20-50), realitzada amb retroexcavadora i amb les terres deixades a la vora	Rend.: 1,000			13,14 €
			Unitats	Preu	Parcial	Import	
Ma d'obra	A0D-0007	h	Manobre	0,201	/R x	19,85000	= 3,98990
			Subtotal:			3,98990	3,98990
Maquinària	C13C-00LP	h	Retroexcavadora sobre pneumàtics de 8 a 10 t	0,193	/R x	47,08000	= 9,08640
			Subtotal:			9,08640	9,08640
			DESPESES AUXILIARS	1,50	%		0,05985
			COST DIRECTE				13,13615
			GASTOS INDIRECTOS	0,00	%		0,00000
			COST EXECUCIÓ MATERIAL				13,13615
P-35	P2255-DPHU	m3	Rebliment i piconatge de rasa d'amplària fins a 0,6 m, amb material adequat de la pròpia excavació, en tongades de gruix de fins a 25 cm, utilitzant picó vibrant, amb compactació del 95% PM	Rend.: 1,112			17,77 €
			Unitats	Preu	Parcial	Import	
Ma d'obra	A0E-000A	h	Manobre especialista	0,500	/R x	20,61000	= 9,26710
			Subtotal:			9,26710	9,26710
Maquinària	C13A-00FQ	h	Safata vibrant amb placa de 60 cm	0,500	/R x	4,95000	= 2,22570
	C13C-00LP	h	Retroexcavadora sobre pneumàtics de 8 a 10 t	0,145	/R x	47,08000	= 6,13900
			Subtotal:			8,36470	8,36470
			DESPESES AUXILIARS	1,50	%		0,13901
			COST DIRECTE				17,77081
			GASTOS INDIRECTOS	0,00	%		0,00000
			COST EXECUCIÓ MATERIAL				17,77081

JUSTIFICACIÓ DE PREUS

PARTIDES D'OBRA

NÚM	CODI	UA	DESCRIPCIÓ	PREU			
P-36	P2R4-VSTA	m3	Càrrega amb mitjans mecànics i transport de terres no contaminades a obra exterior o centre de valorització, amb camió de 12 t, amb un recorregut de fins a 20 km	Rend.: 1,000		7,95	€
				Unitats	Preu	Parcial	Import
Maquinària							
	C154-003M	h	Camió per a transport de 12 t	0,160 /R x	42,96000 =	6,87360	
	C139-00LJ	h	Pala excavadora giratòria sobre cadenes de 31 a 40 t	0,0069 /R x	156,60000 =	1,08050	
				Subtotal:		7,95410	7,95410
				COST DIRECTE			7,95410
				GASTOS INDIRECTOS	0,00 %		0,00000
				COST EXECUCIÓ MATERIAL			7,95410
P-37	P2R5-DT0Y	m3	Transport de residus a instal·lació autoritzada de gestió de residus, amb camió de 12 t i temps d'espera per a la càrrega a màquina, amb un recorregut de més de 15 i fins a 20 km	Rend.: 1,000		8,16	€
				Unitats	Preu	Parcial	Import
Maquinària							
	C154-003M	h	Camió per a transport de 12 t	0,190 /R x	42,96000 =	8,16240	
				Subtotal:		8,16240	8,16240
				COST DIRECTE			8,16240
				GASTOS INDIRECTOS	0,00 %		0,00000
				COST EXECUCIÓ MATERIAL			8,16240
P-38	PDG2-PZJO	m	Canalització amb un tub corbable corrugat de polietilè de 160 mm de diàmetre nominal, de doble capa, i dau de recobriment de 25x40 cm amb formigó d'ús no estructural HNE-20/P/20 de resistència a compressió 20 N/mm2, consistència plàstica i grandària màxima del granulat 20 mm, fil guia a cada tub, part proporcional d'accessoris d'unió, separadors i obturadors	Rend.: 1,000		13,87	€
				Unitats	Preu	Parcial	Import
Ma d'obra							
	A0F-000B	h	Oficial 1a	0,020 /R x	23,90000 =	0,47800	
	A0D-0007	h	Manobre	0,040 /R x	19,85000 =	0,79400	
				Subtotal:		1,27200	1,27200
Materials							
	B069-I4H8	m3	Formigó d'ús no estructural de resistència a compressió 20 N/mm2, consistència plàstica i grandària màxima del granulat 20 mm, HNE-20/P/20	0,0934 x	73,49000 =	6,86400	
	BDG2-34UA	m	Fil guia per a conductes de canalitzacions de serveis, de nylon, de 5 mm de gruix	1,020 x	0,13000 =	0,13260	
	BG2Q-1KTO	m	Tub corbable corrugat de polietilè, de doble capa, llisa la interior i corrugada l'exterior, de 160 mm de	1,050 x	4,94000 =	5,18700	

JUSTIFICACIÓ DE PREUS

PARTIDES D'OBRA

NÚM	CODI	UA	DESCRIPCIÓ					PREU
	BDG3-34IL	u	diàmetre nominal, aïllant i no propagador de la flama, resistència a l'impacte de 40 J, resistència a compressió de 450 N, per a canalitzacions soterrades	1,010	x	0,39000	=	0,39390
			Part proporcional de separadors, connectors i obturadors de canalitzacions de serveis de 160 mm de diàmetre nominal					

JUSTIFICACIÓ DE PREUS

PARTIDES D'OBRA

NÚM	CODI	UA	DESCRIPCIÓ	PREU			
				DESPESES AUXILIARS		1,50 %	0,17167
				COST DIRECTE			15,61457
				GASTOS INDIRECTOS		0,00 %	0,00000
				COST EXECUCIÓ MATERIAL			15,61457
P-41	PFB3-DVXB	m	Tub de polietilè de designació PE 100, de 110 mm de diàmetre nominal, de 10 bar de pressió nominal, sèrie SDR 17, UNE-EN 12201-2, soldat i col·locat al fons de la rasa	Rend.: 1,243			20,12 €
				Unitats	Preu	Parcial	Import
Ma d'obra							
	A01-FEPH	h	Ajudant muntador	0,320	/R x 21,20000 =	5,45780	
	A0F-000R	h	Oficial 1a muntador	0,320	/R x 24,71000 =	6,36140	
				Subtotal:		11,81920	11,81920
Materials							
	BFB3-097D	m	Tub de polietilè de designació PE 100, de 110 mm de diàmetre nominal, de 10 bar de pressió nominal, sèrie SDR 17, segons la norma UNE-EN 12201-2, soldat	1,020	x 7,96000 =	8,11920	
				Subtotal:		8,11920	8,11920
				DESPESES AUXILIARS		1,50 %	0,17729
				COST DIRECTE			20,11569
				GASTOS INDIRECTOS		0,00 %	0,00000
				COST EXECUCIÓ MATERIAL			20,11569
				DESPESES AUXILIARS		1,50 %	0,31135
				COST DIRECTE			575,77775
				GASTOS INDIRECTOS		0,00 %	0,00000
				COST EXECUCIÓ MATERIAL			575,77775
P-42	PFB3-DVXE	m	Tub de polietilè de designació PE 100, de 125 mm de diàmetre nominal, de 10 bar de pressió nominal, sèrie SDR 17, UNE-EN 12201-2, soldat i col·locat al fons de la rasa	Rend.: 1,285			23,41 €
				Unitats	Preu	Parcial	Import
Ma d'obra							
	A01-FEPH	h	Ajudant muntador	0,360	/R x 21,20000 =	5,93930	
	A0F-000R	h	Oficial 1a muntador	0,360	/R x 24,71000 =	6,92260	
				Subtotal:		12,86190	12,86190
Materials							
	BFB3-095J	m	Tub de polietilè de designació PE 100, de 125 mm de diàmetre nominal, de 10 bar de pressió nominal, sèrie SDR 17, segons la norma UNE-EN 12201-2, soldat	1,020	x 10,15000 =	10,35300	
				Subtotal:		10,35300	10,35300
				DESPESES AUXILIARS		1,50 %	0,19293
				COST DIRECTE			23,40783
				GASTOS INDIRECTOS		0,00 %	0,00000
				COST EXECUCIÓ MATERIAL			23,40783

JUSTIFICACIÓ DE PREUS

PARTIDES D'OBRA

NÚM	CODI	UA	DESCRIPCIÓ	PREU			
P-43	PJM4-MAB9	u	Comptador d'aigua de velocitat, de turbina axial, tipus woltmann, amb connexions embridades segons UNE-EN 1092-2, diàmetre nominal DN100 i pressió nominal PN16, transmissió magnètica, equipat amb emissor d'impulsos de tipus reed, rati de mesura de 100 l/impuls, cabal permanent Q3 de 160 m3/h, rati Q3/Q1 >= 100, classe de temperatura T50, cos de fosa dúctil amb revestiment amb revestiment epoxi, construcció segons UNE-EN ISO 4064-1 i REAL DECRETO 244/2016, instal·lat	Rend.: 1,000		575,78	€
				Unitats	Preu	Parcial	Import
Ma d'obra							
	A0F-000N	h	Oficial 1a lampista	0,840	/R x 24,71000 =	20,75640	
				Subtotal:		20,75640	20,75640
Materials							
	BJM3-M8H8	u	Comptador d'aigua de velocitat, de turbina axial, tipus woltmann, amb connexions embridades segons UNE-EN 1092-2, diàmetre nominal DN100 i pressió nominal PN16, transmissió magnètica, equipat amb emissor d'impulsos de tipus reed, rati de mesura de 100 l/impuls, cabal permanent Q3 de 160 m3/h, rati Q3/Q1 >= 100, classe de temperatura T50, cos de fosa dúctil amb revestiment amb revestiment epoxi, construcció segons UNE-EN ISO 4064-1 i REAL DECRETO 244/2016	1,000	x 554,71000 =	554,71000	
				Subtotal:		554,71000	554,71000
				DESPESES AUXILIARS		1,50 %	0,31135
				COST DIRECTE			575,77775
				GASTOS INDIRECTOS		0,00 %	0,00000
				COST EXECUCIÓ MATERIAL			575,77775
				DESPESES AUXILIARS		1,50 %	0,31135
				COST DIRECTE			575,77775
				GASTOS INDIRECTOS		0,00 %	0,00000
				COST EXECUCIÓ MATERIAL			575,77775
P-44	PJM41-NAH3	u	Comptador d'aigua per velocitat, de raig múltiple, DN40, amb unions roscades de 2'' segons ISO 228-1, transmissió mecànica, equipat amb emissor d'impulsos de tipus reed, rati de mesura de 10 l/impuls, cabal permanent Q3 de 16 m3/h, rati Q3/Q1 >=160 en posició horitzontal, classe de temperatura T50, cos de llautó, construcció segons REAL DECRETO 244/2016 i REAL DECRETO 244/2016, connectat a una bateria o a un ramal	Rend.: 1,000		308,99	€
				Unitats	Preu	Parcial	Import
Ma d'obra							
	A0F-000N	h	Oficial 1a lampista	0,200	/R x 24,71000 =	4,94200	
	A01-FEPE	h	Ajudant lampista	0,050	/R x 21,16000 =	1,05800	
				Subtotal:		6,00000	6,00000
Materials							
	BJM31-N5O	u	Comptador d'aigua per velocitat, de raig múltiple, DN40, amb unions roscades de 2'' segons ISO 228-1, transmissió mecànica, equipat amb emissor d'impulsos de tipus reed, rati de mesura de 10 l/impuls, cabal permanent Q3 de 16 m3/h, rati Q3/Q1 >=160 en posició horitzontal, classe de temperatura	1,000	x 302,90000 =	302,90000	

JUSTIFICACIÓ DE PREUS

PARTIDES D'OBRA

NÚM	CODI	UA	DESCRIPCIÓ	PREU			
			T50, cos de llautó, construcció segons REAL DECRETO 244/2016 i UNE-EN ISO 4064-1, per a connectar a la bateria o al ramal				
			Subtotal:		302,90000		302,90000
			DESPESES AUXILIARS	1,50	%		0,09000
			COST DIRECTE				308,99000
			GASTOS INDIRECTOS	0,00	%		0,00000
			COST EXECUCIÓ MATERIAL				308,99000

P-45	PJM9-E9KA	u	Ventosa embreada de diàmetre nominal 40 mm, de 16 bar de pressió de prova, de fosa, preu alt i muntada en pericó de canalització soterrada	Rend.: 1,000			175,07	€
			Unitats	Preu	Parcial	Import		
Ma d'obra								
	A0F-000R	h	Oficial 1a muntador	0,450	/R x	24,71000	=	11,11950
	A01-FEPH	h	Ajudant muntador	0,450	/R x	21,20000	=	9,54000
			Subtotal:			20,65950		20,65950
Materials								
	BJM9-FFVN	u	Ventosa automàtica per a embriar de 40 mm de diàmetre nominal, de 16 bar de pressió de prova, de fosa, preu alt	1,000	x	154,10000	=	154,10000
			Subtotal:			154,10000		154,10000
			DESPESES AUXILIARS	1,50	%			0,30989
			COST DIRECTE					175,06939
			GASTOS INDIRECTOS	0,00	%			0,00000
			COST EXECUCIÓ MATERIAL					175,06939

P-46	PJS5-HA2T	u	Boca de reg amb cos de fosa, brida d'entrada de DN 40 mm i ràcord de connexió tipus Barcelona de 45 mm de diàmetre, pericó i tapa de fosa i vàlvula de tancament amb junt EPDM, revestida amb pintura epoxi i amb petit material metàl·lic per a connexió amb la canonada, instal·lada	Rend.: 1,000			397,80	€
			Unitats	Preu	Parcial	Import		
Ma d'obra								
	A0F-000R	h	Oficial 1a muntador	1,500	/R x	24,71000	=	37,06500
	A01-FEPH	h	Ajudant muntador	1,500	/R x	21,20000	=	31,80000
			Subtotal:			68,86500		68,86500
Materials								
	BJS6-H5IN	u	Boca de reg amb cos de fosa, brida d'entrada de DN 40 mm i ràcord de connexió tipus Barcelona de 45 mm de diàmetre, pericó i tapa de fosa i vàlvula de tancament amb junt EPDM, revestida amb pintura epoxi	1,000	x	130,83000	=	130,83000
	BJS1-H6R1	u	Petit material metàl·lic per a connexió de la boca de reg amb la canonada	1,000	x	27,03000	=	27,03000

JUSTIFICACIÓ DE PREUS

PARTIDES D'OBRA

NÚM	CODI	UA	DESCRIPCIÓ	PREU			
			Subtotal:		157,86000		157,86000
Altres							
	%FAUXF	%	Part proporcional de les peces especials per a tubs	75,000	% s	226,72507	= 170,04380
			Subtotal:			170,04380	170,04380
			DESPESES AUXILIARS	1,50	%		1,03298
			COST DIRECTE				397,80178
			GASTOS INDIRECTOS	0,00	%		0,00000
			COST EXECUCIÓ MATERIAL				397,80178

P-47	PM23-4BCM	u	Hidrant soterrat amb pericó de registre, amb una sortida de 70 mm de diàmetre i de 3'' de diàmetre de connexió a la canonada, muntat a l'exterior	Rend.: 1,000			396,61	€
			Unitats	Preu	Parcial	Import		
Ma d'obra								
	A01-FEPH	h	Ajudant muntador	3,000	/R x	21,20000	=	63,60000
	A0F-000R	h	Oficial 1a muntador	3,000	/R x	24,71000	=	74,13000
			Subtotal:			137,73000		137,73000
Materials								
	BM23-0SZQ	u	Hidrant soterrat amb pericó de registre, amb una sortida de 70 mm de diàmetre i de 3'' de diàmetre de connexió a la canonada	1,000	x	255,22000	=	255,22000
	BMY0-0TC0	u	Part proporcional d'elements especials per a hidrants	1,000	x	1,59000	=	1,59000
			Subtotal:			256,81000		256,81000
			DESPESES AUXILIARS	1,50	%			2,06595
			COST DIRECTE					396,60595
			GASTOS INDIRECTOS	0,00	%			0,00000
			COST EXECUCIÓ MATERIAL					396,60595

P-48	PN12-D002	u	Conjunt trampilló 190x190mm tipus PURDIE AVK o equivalent per vàlvula de comporta de registre, amb tub PVC D=160mm. Col·locat a vorera o calçada.	Rend.: 1,000			99,68	€
			Unitats	Preu	Parcial	Import		
Ma d'obra								
	A0F-000R	h	Oficial 1a muntador	0,450	/R x	24,71000	=	11,11950
	A01-FEPH	h	Ajudant muntador	0,450	/R x	21,20000	=	9,54000
			Subtotal:			20,65950		20,65950
Materials								
	BFA7-08T3	m	Tub de PVC de 160 mm de diàmetre nominal, de 16 bar de pressió nominal, per a unió elàstica amb anella elastomèrica d'estanquitat, segons la norma UNE-EN 1452-2	1,000	x	18,71000	=	18,71000
	BFYH-0A02	u	Trampilló tipo PURDIE AVK 190x190	1,000	x	60,00000	=	60,00000
			Subtotal:			78,71000		78,71000

JUSTIFICACIÓ DE PREUS

PARTIDES D'OBRA

NÚM	CODI	UA	DESCRIPCIÓ	PREU			
				DESPESES AUXILIARS	1,50	%	0,30989
				COST DIRECTE			99,67939
				GASTOS INDIRECTOS	0,00	%	0,00000
				COST EXECUCIÓ MATERIAL			99,67939
P-49	PN12-DPKS	u	Vàlvula de comporta manual amb brides, de cos curt, de 100 mm de diàmetre nominal, de 16 bar de PN, cos de fosa nodular EN-GJS-500-7 (GGG50) i tapa de fosa nodular EN-GJS-500-7 (GGG50), amb revestiment de resina epoxi (250 micres), comporta de fosa+EPDM i tancament de seient elàstic, eix d'acer inoxidable 1.4021 (AISI 420), amb accionament per volant de fosa, muntada en pericó de canalització soterrada. Inclosa part proporcional de brides de connexió amb junta antitracció per unió amb canonades.	Rend.: 1,000			241,92 €
				Unitats	Preu	Parcial	Import
Ma d'obra							
	A01-FEPH	h	Ajudant muntador	1,430	/R x	21,20000 =	30,31600
	A0F-000R	h	Oficial 1a muntador	1,430	/R x	24,71000 =	35,33530
				Subtotal:			65,65130
Materials							
	BN12-0XFN	u	Vàlvula de comporta manual amb brides, de cos curt, de 100 mm de diàmetre nominal, de 16 bar de PN, cos de fosa nodular EN-GJS-500-7 (GGG50) i tapa de fosa nodular EN-GJS-500-7 (GGG50), amb revestiment de resina epoxi (250 micres), comporta de fosa+EPDM i tancament de seient elàstic, eix d'acer inoxidable 1.4021 (AISI 420), amb accionament per volant de fosa	1,000	x	119,68000 =	119,68000
				Subtotal:			119,68000
Altres							
	%FAUXF	%	Part proporcional de les peces especials per a tubs	30,000	% s	185,33133 =	55,59940
				Subtotal:			55,59940
				DESPESES AUXILIARS	1,50	%	0,98477
				COST DIRECTE			241,91547
				GASTOS INDIRECTOS	0,00	%	0,00000
				COST EXECUCIÓ MATERIAL			241,91547
P-50	PN12-DPLC	u	Vàlvula de comporta manual amb brides, de cos curt, de 100 mm de diàmetre nominal, de 16 bar de PN, cos de fosa nodular EN-GJS-500-7 (GGG50) i tapa de fosa nodular EN-GJS-500-7 (GGG50), amb revestiment de resina epoxi (250 micres), comporta de fosa+EPDM i tancament de seient elàstic, eix d'acer inoxidable 1.4021 (AISI 420), amb accionament per volant de fosa, muntada en pericó de canalització soterrada. Inclosa part proporcional de brides de connexió amb junta antitracció per unió amb canonades.	Rend.: 1,000			241,92 €

JUSTIFICACIÓ DE PREUS

PARTIDES D'OBRA

NÚM	CODI	UA	DESCRIPCIÓ	PREU			
				Unitats	Preu	Parcial	Import
Ma d'obra							
	A01-FEPH	h	Ajudant muntador	1,430	/R x	21,20000 =	30,31600
	A0F-000R	h	Oficial 1a muntador	1,430	/R x	24,71000 =	35,33530
				Subtotal:			65,65130
Materials							
	BN12-0XFN	u	Vàlvula de comporta manual amb brides, de cos curt, de 100 mm de diàmetre nominal, de 16 bar de PN, cos de fosa nodular EN-GJS-500-7 (GGG50) i tapa de fosa nodular EN-GJS-500-7 (GGG50), amb revestiment de resina epoxi (250 micres), comporta de fosa+EPDM i tancament de seient elàstic, eix d'acer inoxidable 1.4021 (AISI 420), amb accionament per volant de fosa	1,000	x	119,68000 =	119,68000
				Subtotal:			119,68000
Altres							
	%FAUXF	%	Part proporcional de les peces especials per a tubs	30,000	% s	185,33133 =	55,59940
				Subtotal:			55,59940
				DESPESES AUXILIARS	1,50	%	0,98477
				COST DIRECTE			241,91547
				GASTOS INDIRECTOS	0,00	%	0,00000
				COST EXECUCIÓ MATERIAL			241,91547
P-51	PN12-DPLG	u	Vàlvula de comporta manual amb brides, de cos curt, de 125 mm de diàmetre nominal, de 16 bar de PN, cos de fosa nodular EN-GJS-500-7 (GGG50) i tapa de fosa nodular EN-GJS-500-7 (GGG50), amb revestiment de resina epoxi (250 micres), comporta de fosa+EPDM i tancament de seient elàstic, eix d'acer inoxidable 1.4021 (AISI 420), amb accionament per volant de fosa, muntada en pericó de canalització soterrada. Inclosa part proporcional de brides de connexió amb junta antitracció per unió amb canonades.	Rend.: 1,000			321,87 €
				Unitats	Preu	Parcial	Import
Ma d'obra							
	A01-FEPH	h	Ajudant muntador	1,620	/R x	21,20000 =	34,34400
	A0F-000R	h	Oficial 1a muntador	1,620	/R x	24,71000 =	40,03020
				Subtotal:			74,37420
Materials							
	BN12-0XG3	u	Vàlvula de comporta manual amb brides, de cos curt, de 125 mm de diàmetre nominal, de 16 bar de PN, cos de fosa nodular EN-GJS-500-7 (GGG50) i tapa de fosa nodular EN-GJS-500-7 (GGG50), amb revestiment de resina epoxi (250 micres), comporta de fosa+EPDM i tancament de seient elàstic, eix d'acer inoxidable 1.4021 (AISI 420), amb accionament per volant de fosa	1,000	x	172,36000 =	172,36000
				Subtotal:			172,36000

JUSTIFICACIÓ DE PREUS

PARTIDES D'OBRA

NÚM	CODI	UA	DESCRIPCIÓ	PREU				
Altres								
	%FAUXF	%	Part proporcional de les peces especials per a tubs	30,000	% s	246,73433	=	74,02030
						Subtotal:		74,02030
			DESPESES AUXILIARS		1,50	%		1,11561
			COST DIRECTE					321,87011
			GASTOS INDIRECTOS		0,00	%		0,00000
			COST EXECUCIÓ MATERIAL					321,87011
P-52	PN12-DPOP	u	Vàlvula de comporta manual amb brides, de cos curt, de 65 mm de diàmetre nominal, de 16 bar de PN, cos de fosa nodular EN-GJS-500-7 (GGG50) i tapa de fosa nodular EN-GJS-500-7 (GGG50), amb revestiment de resina epoxi (250 micres), comporta de fosa+EPDM i tancament de seient elàstic, eix d'acer inoxidable 1.4021 (AISI 420), amb accionament per volant de fosa, muntada en pericó de canalització soterrada. Inclosa part proporcional de brides de connexió amb junta antitracció per unió amb canonades.	Rend.: 1,000				145,94 €
				Unitats		Preu		Parcial
Ma d'obra								Import
	A01-FEPH	h	Ajudant muntador	0,680	/R x	21,20000	=	14,41600
	A0F-000R	h	Oficial 1a muntador	0,680	/R x	24,71000	=	16,80280
						Subtotal:		31,21880
Materials								
	BN12-0XG9	u	Vàlvula de comporta manual amb brides, de cos curt, de 65 mm de diàmetre nominal, de 16 bar de PN, cos de fosa nodular EN-GJS-500-7 (GGG50) i tapa de fosa nodular EN-GJS-500-7 (GGG50), amb revestiment de resina epoxi (250 micres), comporta de fosa+EPDM i tancament de seient elàstic, eix d'acer inoxidable 1.4021 (AISI 420), amb accionament per volant de fosa	1,000	x	80,68000	=	80,68000
						Subtotal:		80,68000
Altres								
	%FAUXF	%	Part proporcional de les peces especials per a tubs	30,000	% s	111,89867	=	33,56960
						Subtotal:		33,56960
			DESPESES AUXILIARS		1,50	%		0,46828
			COST DIRECTE					145,93668
			GASTOS INDIRECTOS		0,00	%		0,00000
			COST EXECUCIÓ MATERIAL					145,93668

JUSTIFICACIÓ DE PREUS

PARTIDES D'OBRA

NÚM	CODI	UA	DESCRIPCIÓ	PREU				
P-53	PN12-DPOT	u	Vàlvula de comporta manual amb brides, de cos curt, de 80 mm de diàmetre nominal, de 16 bar de PN, cos de fosa nodular EN-GJS-500-7 (GGG50) i tapa de fosa nodular EN-GJS-500-7 (GGG50), amb revestiment de resina epoxi (250 micres), comporta de fosa+EPDM i tancament de seient elàstic, eix d'acer inoxidable 1.4021 (AISI 420), amb accionament per volant de fosa, muntada en pericó de canalització soterrada. Inclosa part proporcional de brides de connexió amb junta antitracció per unió amb canonades.	Rend.:	1,000		163,96	e
				Unitats	Preu	Parcial	Import	
Ma d'obra								
	A0F-000R	h	Oficial 1a muntador	1,120	/R x	24,71000 =	27,67520	
				Subtotal:			27,67520	27,67520
Materials								
	BN12-0XFV	u	Vàlvula de comporta manual amb brides, de cos curt, de 80 mm de diàmetre nominal, de 16 bar de PN, cos de fosa nodular EN-GJS-500-7 (GGG50) i tapa de fosa nodular EN-GJS-500-7 (GGG50), amb revestiment de resina epoxi (250 micres), comporta de fosa+EPDM i tancament de seient elàstic, eix d'acer inoxidable 1.4021 (AISI 420), amb accionament per volant de fosa	1,000	x	98,13000 =	98,13000	
				Subtotal:			98,13000	98,13000
Altres								
	%FAUXF	%	Part proporcional de les peces especials per a tubs	30,000	% s	125,80533 =	37,74160	
				Subtotal:			37,74160	37,74160
				DESPESES AUXILIARS		1,50 %		0,41513
				COST DIRECTE				163,96193
				GASTOS INDIRECTOS		0,00 %		0,00000
				COST EXECUCIÓ MATERIAL				163,96193
P-54	PNZ0-36DP	u	Carret extensible de desmuntatge amb brides, amb virolla interior i exterior d'acer inoxidable 1.4301 (AISI 304), junt d'estanquitat d'etilè propilè diè (EPDM), revestiment de resina epoxi (150 micres), de 100 mm de diàmetre nominal, de 16 bar de pressió nominal, muntat en pericó de canalització soterrada	Rend.:	1,000		169,07	e
				Unitats	Preu	Parcial	Import	
Ma d'obra								
	A0F-000R	h	Oficial 1a muntador	1,430	/R x	24,71000 =	35,33530	
	A01-FEPH	h	Ajudant muntador	1,430	/R x	21,20000 =	30,31600	
				Subtotal:			65,65130	65,65130
Materials								
	BNZ0-0TTH	u	Carret extensible de desmuntatge amb brides, amb virolla interior i exterior d'acer inoxidable 1.4301 (AISI 304), junt d'estanquitat d'etilè propilè diè (EPDM), revestiment de resina epoxi (150 micres), de 100 mm de diàmetre nominal, de 16 bar de pressió nominal	1,000	x	102,43000 =	102,43000	

JUSTIFICACIÓ DE PREUS

PARTIDES D'OBRA

NÚM	CODI	UA	DESCRIPCIÓ	PREU			
			Subtotal:	102,43000			102,43000
			DESPESES AUXILIARS	1,50	%		0,98477
			COST DIRECTE				169,06607
			GASTOS INDIRECTOS	0,00	%		0,00000
			COST EXECUCIÓ MATERIAL				169,06607

P-55	ZF3AURBC	u	Subministrament de Creueta de fosa dúctil segons UNE-EN 545:2011, DN125, amb revestiment interior i exterior de pintura epoxi depositada per catafòresis amb gruix mínim de 70 micres, amb 4 unions amb brida mòbil PN16, ramal a 90°, DN125, inclòs part proporcional de junts i cargols	Rend.:	1,000		272,71	€
------	----------	---	---	--------	-------	--	--------	---

			Unitats		Preu		Parcial	Import
Materials	BFZRU147	u	Cargol d'acer zincat Geomet, M20 i 75 mm de llargària, amb acer de classe de resistència 8.8, de cap hexagonal segons UNE-EN ISO 4014 (DIN 931), amb femella i volandera	16,000	x	1,40000	=	22,40000
	BFZSU1C0	u	Junt d'estanquitat de copolímer de polietilè modificat, per a brida DN150, PN16	4,000	x	1,44000	=	5,76000
	UAVK64388	u	Cruceta 4 salidas embridadas Serie 712 marca AVK, o similar, PN 10/16, DN 125*125, , según norma EN-545 para agua con una temperatura entre 0-50°C, construido en fundición dúctil GGG-40 (EN-GJS-400) según EN 1563, revestimiento epoxi aplicado electrostaticate según DIN-30677 apartado 2 con espesor mínimo de 100 micras, y brida fija según ISO 7005-2.	1,000	x	244,55000	=	244,55000
			Subtotal:			244,55000		244,55000
			DESPESES AUXILIARS	1,50	%			0,00000
			COST DIRECTE					272,71000
			GASTOS INDIRECTOS	0,00	%			0,00000
			COST EXECUCIÓ MATERIAL					272,71000

P-56	ZFN1U115	u	Actuació per a connexió de tram 1 d'escomesa DN20, DN30 o DN40, sobre nou tub a DN300 amb collari, tram connexió de fins a 1,5 m de llargària, amb detecció de serveis existents, enderroc de paviment, excavació de terres fins a localització de tub i fins a deixar el tub descobert amb mitjans manuals i/o mecànics, reblert de rasa amb sauló al voltant del tub, col·locació de malla senyalitzadora i de placa de protecció entre serveis, reblert de rasa amb sauló i/o reciclat de formigó segons Ordenances Municipals, càrrega de runa sobre contenidor, transport a abocador i gestió de residus, sense incloure la reposició del paviment, en zones urbanes, amb afectació de serveis i sense presència d'estrebada. Inclosos materials hidràulics de connexió al tub de l'escomesa existent.	Rend.:	1,500		101,88	€
------	----------	---	---	--------	-------	--	--------	---

JUSTIFICACIÓ DE PREUS

PARTIDES D'OBRA

NÚM	CODI	UA	DESCRIPCIÓ	PREU					
				Unitats		Preu		Parcial	Import
Ma d'obra									
	A0112000	h	Cap de colla	0,250	/R x	25,31000	=	4,21830	
	A0140000	h	Manobre	2,000	/R x	19,85000	=	26,46670	
	A0121000	h	Oficial 1a	1,000	/R x	23,90000	=	15,93330	
				Subtotal:				46,61830	46,61830

Maquinària	C133A0J0	h	Picó vibrant amb placa de 30x30 cm	1,000	/R x	5,02000	=	3,34670
	C150U004	h	Furgoneta de 3500 kg	1,000	/R x	7,48000	=	4,98670
	CZ111000	h	Grup electrògen d'1 a 5 kVA	1,000	/R x	2,29000	=	1,52670
	C1503000	h	Camió grua	0,250	/R x	49,65000	=	8,27500
			Subtotal:				18,13510	18,13510

Altres	%FAUXF	%	Part proporcional de les peces especials per a tubs	25,000	% s	64,75360	=	16,18840
	%NUAAA	%	Despeses auxiliars, inclouen també equips i materials auxiliars per treballs amb productes químics	25,000	% s	80,94200	=	20,23550
			Subtotal:				36,42390	36,42390

			DESPESES AUXILIARS	1,50	%			0,69927
			COST DIRECTE					101,87657
			GASTOS INDIRECTOS	0,00	%			0,00000
			COST EXECUCIÓ MATERIAL					101,87657

P-57	ZFNH3A05	u	Subministrament de materials per a muntatge de tram 1 d'escomesa DN30, sobre tub nou de polietilè tipus PE 100 SDR 11 (PN16), DN110, per a unió sense càrrega mitjançant collari rigid de dos sectors de fosa dúctil amb sortida roscada i enllaç recte de llautó per a unió directa a tub de polietilè per compressió mecànica, inclòs vàlvula de registre DN30 (E-E) per a tub PE 100 SDR 11, DN40. Conjunt de maniobra amb trampilló quadrat de registre 145x145mm, tipus PURDIE AVK o similar.	Rend.:	1,000		207,33	€
------	----------	---	--	--------	-------	--	--------	---

			Unitats		Preu		Parcial	Import
Materials	BFYH-0A01	u	Trampilló tipo PURDIE AVK 145x145mm	1,000	x	50,00000	=	50,00000
	BNBAU115	u	Vàlvula registre 30, E-E, DN40	1,000	x	64,68000	=	64,68000
	BFBDM55	u	Enllaç recte de llautó CW617N per a tub de polietilè tipus PE 100 SDR 11 (PN16), DN40, amb una unió mecànica i una rosca mascle d'1 1/4"	1,000	x	11,17000	=	11,17000
	BFBBUA15	u	Colze de 90° de llautó CW617N per a tub de polietilè tipus PE 100 SDR 11 (PN16), DN40, amb dues unions mecàniques	2,000	x	23,15000	=	46,30000
	BFB1U250	m	Tub de polietilè tipus PE 100 SDR 11 (PN16) segons UNE-EN 12201-2, DN40, subministrat en barres de 3 m	6,000	x	0,94000	=	5,64000
	BFLJU7A5	u	Collari de presa de fosa dúctil de dos sectors, amb unió mecànica amb abraçadores rígides per a connexió sense càrrega, per a tub de polietilè DN110 tipus PE 100 SDR 11 (PN16), construcció segons UNE-EN 12842, amb sortida roscada femella 1 1/4",	1,000	x	26,60000	=	26,60000

JUSTIFICACIÓ DE PREUS

PARTIDES D'OBRA

NÚM	CODI	UA	DESCRIPCIÓ	PREU
			cargols d'acer inoxidable i junts d'estanquitat d'EPDM segons UNE-EN 681-1	
	BFA1U114	m	Tub de PVC, DN 140 mm, PN 6 bar, amb unions de junt elàstica, inclòs p.p. de peces especials i accessoris	0,750 x 3,92000 = 2,94000
			Subtotal:	207,33000
				207,33000
			COST DIRECTE	207,33000
			GASTOS INDIRECTOS	0,00 % 0,00000
			COST EXECUCIÓ MATERIAL	207,33000

JUSTIFICACIÓ DE PREUS

PARTIDES ALÇADES

NÚM	CODI	UA	DESCRIPCIÓ	PREU
	XPA0007	pa	Partida alçada a justificar per al subministrament i muntatge dels accessoris de connexió i transició neccesaris per a la instal·lació de noves vàlvules i connexions a canonades.	Rend.: 1,000 250,00 €
			COST DIRECTE	250,00000
			COST EXECUCIÓ MATERIAL	250,0000
	XPA00PCQ	PA	Partida alçada a justificar per a l'execució de les proves i assajos de el ontrol de qualitat dels treballs i materials projectats , segons al Pla de Autoontrol de Qualitat redactat per l'adjudicatari de les obres i aprovat per la Direcció de l'obra. L'import màxim no superarà el1% del Pressupost d'execució material del projecte.	Rend.: 1,000 2.000,00 €
			COST DIRECTE	2.000,00000
			COST EXECUCIÓ MATERIAL	2.000,0000
	XPA100SS	pa	Partida alçada a justificar per la Seguretat i Salut a l'obra, en base a l'Estudi i el Pla de Seguretat i Salut de l'obra.	Rend.: 1,000 3.450,00 €
			COST DIRECTE	3.450,00000
			COST EXECUCIÓ MATERIAL	3.450,0000
	XPA1I004	pa	Partida alçada a justificar en concepte de trams de conduccions, elements hidràulics i connexions d'escomeses no previstos a l'obra a disposar a criteri de la Direcció Facultativa.	Rend.: 1,000 4.000,00 €
			COST DIRECTE	4.000,00000
			COST EXECUCIÓ MATERIAL	4.000,0000
	XPA1I013	pa	Partida alçada a justificar de desviament de serveis afectats per les obres.	Rend.: 1,000 3.000,00 €
			COST DIRECTE	3.000,00000
			COST EXECUCIÓ MATERIAL	3.000,0000

JUSTIFICACIÓ DE PREUS

ALTRES

CODI	UA	DESCRIPCIÓ	PREU	
UAVK643844	u	Te brida-brida-brida (BBB) Serie 712 marca AVK, o similar, PN16, DN 125*125, longitud 400 mm seg·n norma EN-545 para agua con una temperatura entre 0-50°C, construido en fundici³n d·ctil GGG-40 (EN-GJS-400) seg·n EN 1563, revestimiento epoxi aplicado electrostaticamente seg·n DIN-30677 apartado 2 con espesor m³nimo de 100 micras,y brida orientable seg·n ISO 7005-2	137,40000	€
UAVK643883	u	Cruceta 4 salidas embridadas Serie 712 marca AVK, o similar, PN 10/16, DN 125*125, , seg³n norma EN-545 para agua con una temperatura entre 0-50°C, construido en fundici³n d³ctil GGG-40 (EN-GJS-400) seg³n EN 1563, revestimiento epoxi aplicado electrostaticate seg³n DIN-30677 apartado 2 con espesor m³nimo de 100 micras, y brida fija seg³n ISO 7005-2.	244,55000	€

ANNEX 10
SERVEIS AFECTATS

ÍNDEX

1. RELACIÓ DE DRETS I SERVEIS AFECTATS
2. SERVEIS AFECTATS
 - 2.1. Carrers i camins
 - 2.2. Xarxa de d'aigua potable:
 - 2.3. Xarxa elèctrica
3. DETALLS AFECTACIONS XARXA ELÈCTRICA DE MITJA TENSÍO
4. DETALLS AFECTACIONS XARXA ELÈCTRICA DE BAIXA TENSÍO
5. DETALLS AFECTACIONS XARXA D'AIGUA POTABLE

1. RELACIÓ DE DRETS I SERVEIS AFECTATS

Les obres descrites en el present projecte es realitzen en la seva totalitat en carrers de titularitat pública. Tots són de l'Ajuntament de Montferri, de manera que no es preveuen expedients d'expropiació, ni servituds de pas.

Com a ocupació temporal s'utilitzarà l'espai restant dels carrers i camins públics afectats per les obres sense afectar a les finques privades veïnes.

Es destinarà també un espai addicional d'ocupació temporal com a zona d'arreglada de material i campament d'obra a un espai municipal a determinar prèviament a l'inici de les obres amb l'Ajuntament de Montferri.

No són necessaris permisos sectorials, donat que no s'afecta cap infraestructura ni zona que així ho requereixi.

2. SERVEIS AFECTATS

2.1. Carrers i camins

El present projecte afectarà de forma total o parcial, segons sigui el cas, tots els carrers del nucli de l'Alzineta.

En el projecte es preveu segons l'actuació proposada, excavacions de pous i/o rases que suposarien el creuament longitudinal i/o transversal dels carrers i camins, amb dificultats constructives especials i una execució en diverses etapes als trams urbans per disminuir les afectacions a la circulació de vehicles i persones. S'establiran les mesures provisionals de circulació alternativa pels carrers directament afectats i carrers confluents als mateixos que permetin la circulació als veïns que disposen dels mateixos com a única via d'accés o de trànsit al seus habitatges i els equipaments municipals de la zona. La senyalització es farà segons normativa vigent.

Les obres consistiran bàsicament en l'excavació d'un pou i/o rasa per a la instal·lació de comptadors, vàlvules i conduccions de la xarxa d'aigua potable, i el replè de terres posterior, d'acord amb el que s'indica als plànols del projecte.

Amb antelació a l'inici dels treballs el contractista adjudicatari de les obres plantejarà de forma coordinada i acordada amb l'Ajuntament del Montferri les mesures de correcció provisionals de la circulació dels vehicles i les persones. Aquestes mesures es comunicaran abans de l'inici de les obres, mitjançant informació pública als mitjans que disposi l'ajuntament, als veïns afectats de l'Alzineta i a la resta de la població de Montferri.

2.2. Xarxa de d'aigua potable:

Els trams de la xarxa potable afectada són els dels carrers i camins esmentats a l'anterior paràgraf.

En alguns casos es tractarà d'afectacions parcials per trams de carrers per la instal·lació de nous elements de control (comptadors) i regulació de la xarxa (vàlvules de sectorització), i de substitucions de canonades i escomeses dels carrers afectats.

En tots els casos les actuacions es faran de forma coordinada amb el personal municipal per tal minimitzar les afectacions al servei d'aigua potable als domicilis abastits d'aquests trams i de la resta de la xarxa del municipi.

Amb antelació a l'inici dels treballs el contractista adjudicatari de les obres plantejarà de forma coordinada i acordada amb l'Ajuntament de Montferri, responsable del servei d'aigua municipal, les mesures de correcció provisionals de les afectacions al servei d'aigua potable, establint un calendari de les actuacions i dels talls programats del subministrament, quan siguin necessaris els mateixos. Aquestes mesures es comunicaran abans de l'inici de les obres, mitjançant informació pública als mitjans que disposi l'ajuntament, als veïns afectats de l'Alzineta.

Pel que fa al ramal d'abastament de la xarxa en alta de subministrament (connexió de la canonada de subministrament per impulsió del pou de l'Alzineta al dipòsit de distribució) es preveuen possibles afectacions al seu recorregut pel nucli de l'Alzineta als següents carrers:

- Carrer de l'Assutzena
- Carrer de la Magnòlia
- Carrer del Lliri
- Carrer de la Dàlia

2.3. Xarxa elèctrica

Durant el recorregut previst pel nucli de l'Alzineta s'ha detectat la possibilitat que les actuacions projectades suposin les següents afectacions de serveis soterrats existents de Mitja Tensió i/o Baixa Tensió als següents carrers:

- Carrer de l'Assutzena (Mitja i Baixa Tensió)
- Carrer de la Magnòlia (Mitja i Baixa Tensió)
- Carrer del Gladiol (Mitja i Baixa Tensió)
- Carrer de la Dàlia (Mitja i Baixa Tensió)
- Carrer de l'Azalea (Baixa Tensió)

- Carrer de la Begònia (Baixa Tensió)
- Carrer del Clavell (Baixa Tensió)
- Carrer de la Gardènia (Baixa Tensió)
- Carrer del Gessamí (Baixa Tensió)
- Carrer de l'Hortènsia (Baixa Tensió)
- Carrer de la Margarida (Baixa Tensió)
- Carrer de l'Orquídia (Baixa Tensió)
- Carrer de la Rosa (Baixa Tensió)
- Carrer de la Violeta (Baixa Tensió)

Un cop adjudicades les obres, el Contractista iniciarà el procés administratiu de les sol·licituds de informació de serveis dels trams afectats per les obres i, si fos el cas, del desviament dels serveis afectats a les empreses gestores dels mateixos perquè aquestes actuacions, si fos possible, es facin de forma coordinada durant l'execució de les obres.

Al pressupost de les obres s'inclouen unes partides alçades a justificar per assumir el cost dels treballs de desviament dels diferents serveis afectats.

En fase de replanteig de les obres es procedirà a la localització (georadar) i marcatge dels serveis afectats, inclús si fos necessària l'execució de cales de localització.

A continuació s'adjunten els plànols dels serveis afectats existents facilitats per les diferents companyies, així com les condicions fixades per als treballs en proximitat a les seves xarxes i per als desviaments de les mateixes. En aquest sentit també s'adjunten plànols de planta general de serveis afectats. En cas de ser necessàries les desviacions d'alguns serveis hauran de ser sotmeses a l'aprovació de les diferents empreses responsables d'aquest serveis per tenir validesa en la fase constructiva de les actuacions projectades.

3. DETALLS AFECTACIONS XARXA ELÈCTRICA DE MITJA TENSIÓ



Ref: 690800

Señores:

En relación a su solicitud con fecha 17/07/2023, Ref: 690800, les adjuntamos el grafiado de los planos solicitados correspondientes a las instalaciones subterráneas de EDISTRIBUCIÓN Redes Digitales S.L.U.

Por otro lado, les indicamos que los datos facilitados son a título orientativo, ya que pueden haber resultado afectados por la topografía del terreno y/o otros trabajos, y tienen validez para el proyecto.

Les recordamos que de acuerdo con la Orden TIC 341 de 22 de julio a la hora de la ejecución de este proyecto, deberán volver a solicitarnos servicios y, dependiendo de la zona de afectación, realizar el reconocimiento y firma de la Acta de Control.

Quedamos a su disposición para cualquier duda y aprovechamos la ocasión para saludarles.

Anexos:

Planos, numerados 690800 - 17597116 - BT, , 690800 - 17597119 - BT, 690800 - 17597120 - BT, 690800 - 17597121 - BT, 690800 - 17597122 - BT, 690800 - 17597123 - BT, 690800 - 17597124 - BT, 690800 - 17597598 - BT, 690800 - 17596162 - AT-MT, 690800 - 17596163 - AT-MT, , 690800 - 17596165 - AT-MT, 690800 - 17596166 - AT-MT, 690800 - 17596167 - AT-MT, 690800 - 17596168 - AT-MT, 690800 - 17596169 - AT-MT, 690800 - 17596170 - AT-MT, 690800 - 17596171 - AT-MT, 690800 - 17596172 - AT-MT, 690800 - 17596173 - AT-MT, 690800 - 17596174 - AT-MT, 690800 - 17596175 - AT-MT, , , , , , , , 690800 - 17597115 - BT, 690800 - 17597118 - BT, 690800 - 17597126 - BT, 690800 - 17597127 - BT, , 690800 - 17597130 - BT, 690800 - 17597125 - BT



Tramos AT

	Aéreo
	Subterráneo o Submarino
	Aereo Fuera de Servicio
	Subterraneo o Submarino Fuera de Servicio

Tramos MT

	Aéreo desnudo
	Aéreo
	Subterráneo o Submarino
	Aéreo Trenzado Fuera de Servicio
	Aéreo Desnudo Fuera de Servicio
	Subterráneo Fuera de Servicio

Tramos BT

	Aéreo Trenzado
	Aéreo desnudo
	Subterráneo o Submarino
	Aéreo Trenzado Fuera de Servicio
	Aéreo Desnudo Fuera de Servicio
	Subterráneo Fuera de Servicio

Trazas AT

	Aérea AT
	Subterránea AT
	Canalización
	Galería de servicio

Trazas MT

	Aérea MT
	Subterránea MT
	Canalización
	Galería de servicio

Trazas BT

	Aérea BT
	Subterránea BT
	Canalización
	Galería de servicio

Subestaciones AT

	Subestación
	Subestación Fuera de Servicio

Centros de Distribución

	PT
	Centro de Distribución
	PT Fuera de Servicio
	Centro de Distribucion Fuera de Servicio


Comunicaciones


	Nodos FO
	Subterráneo
	Aéreo


Arquetas


	AT
	MT
	BT


e-distribución

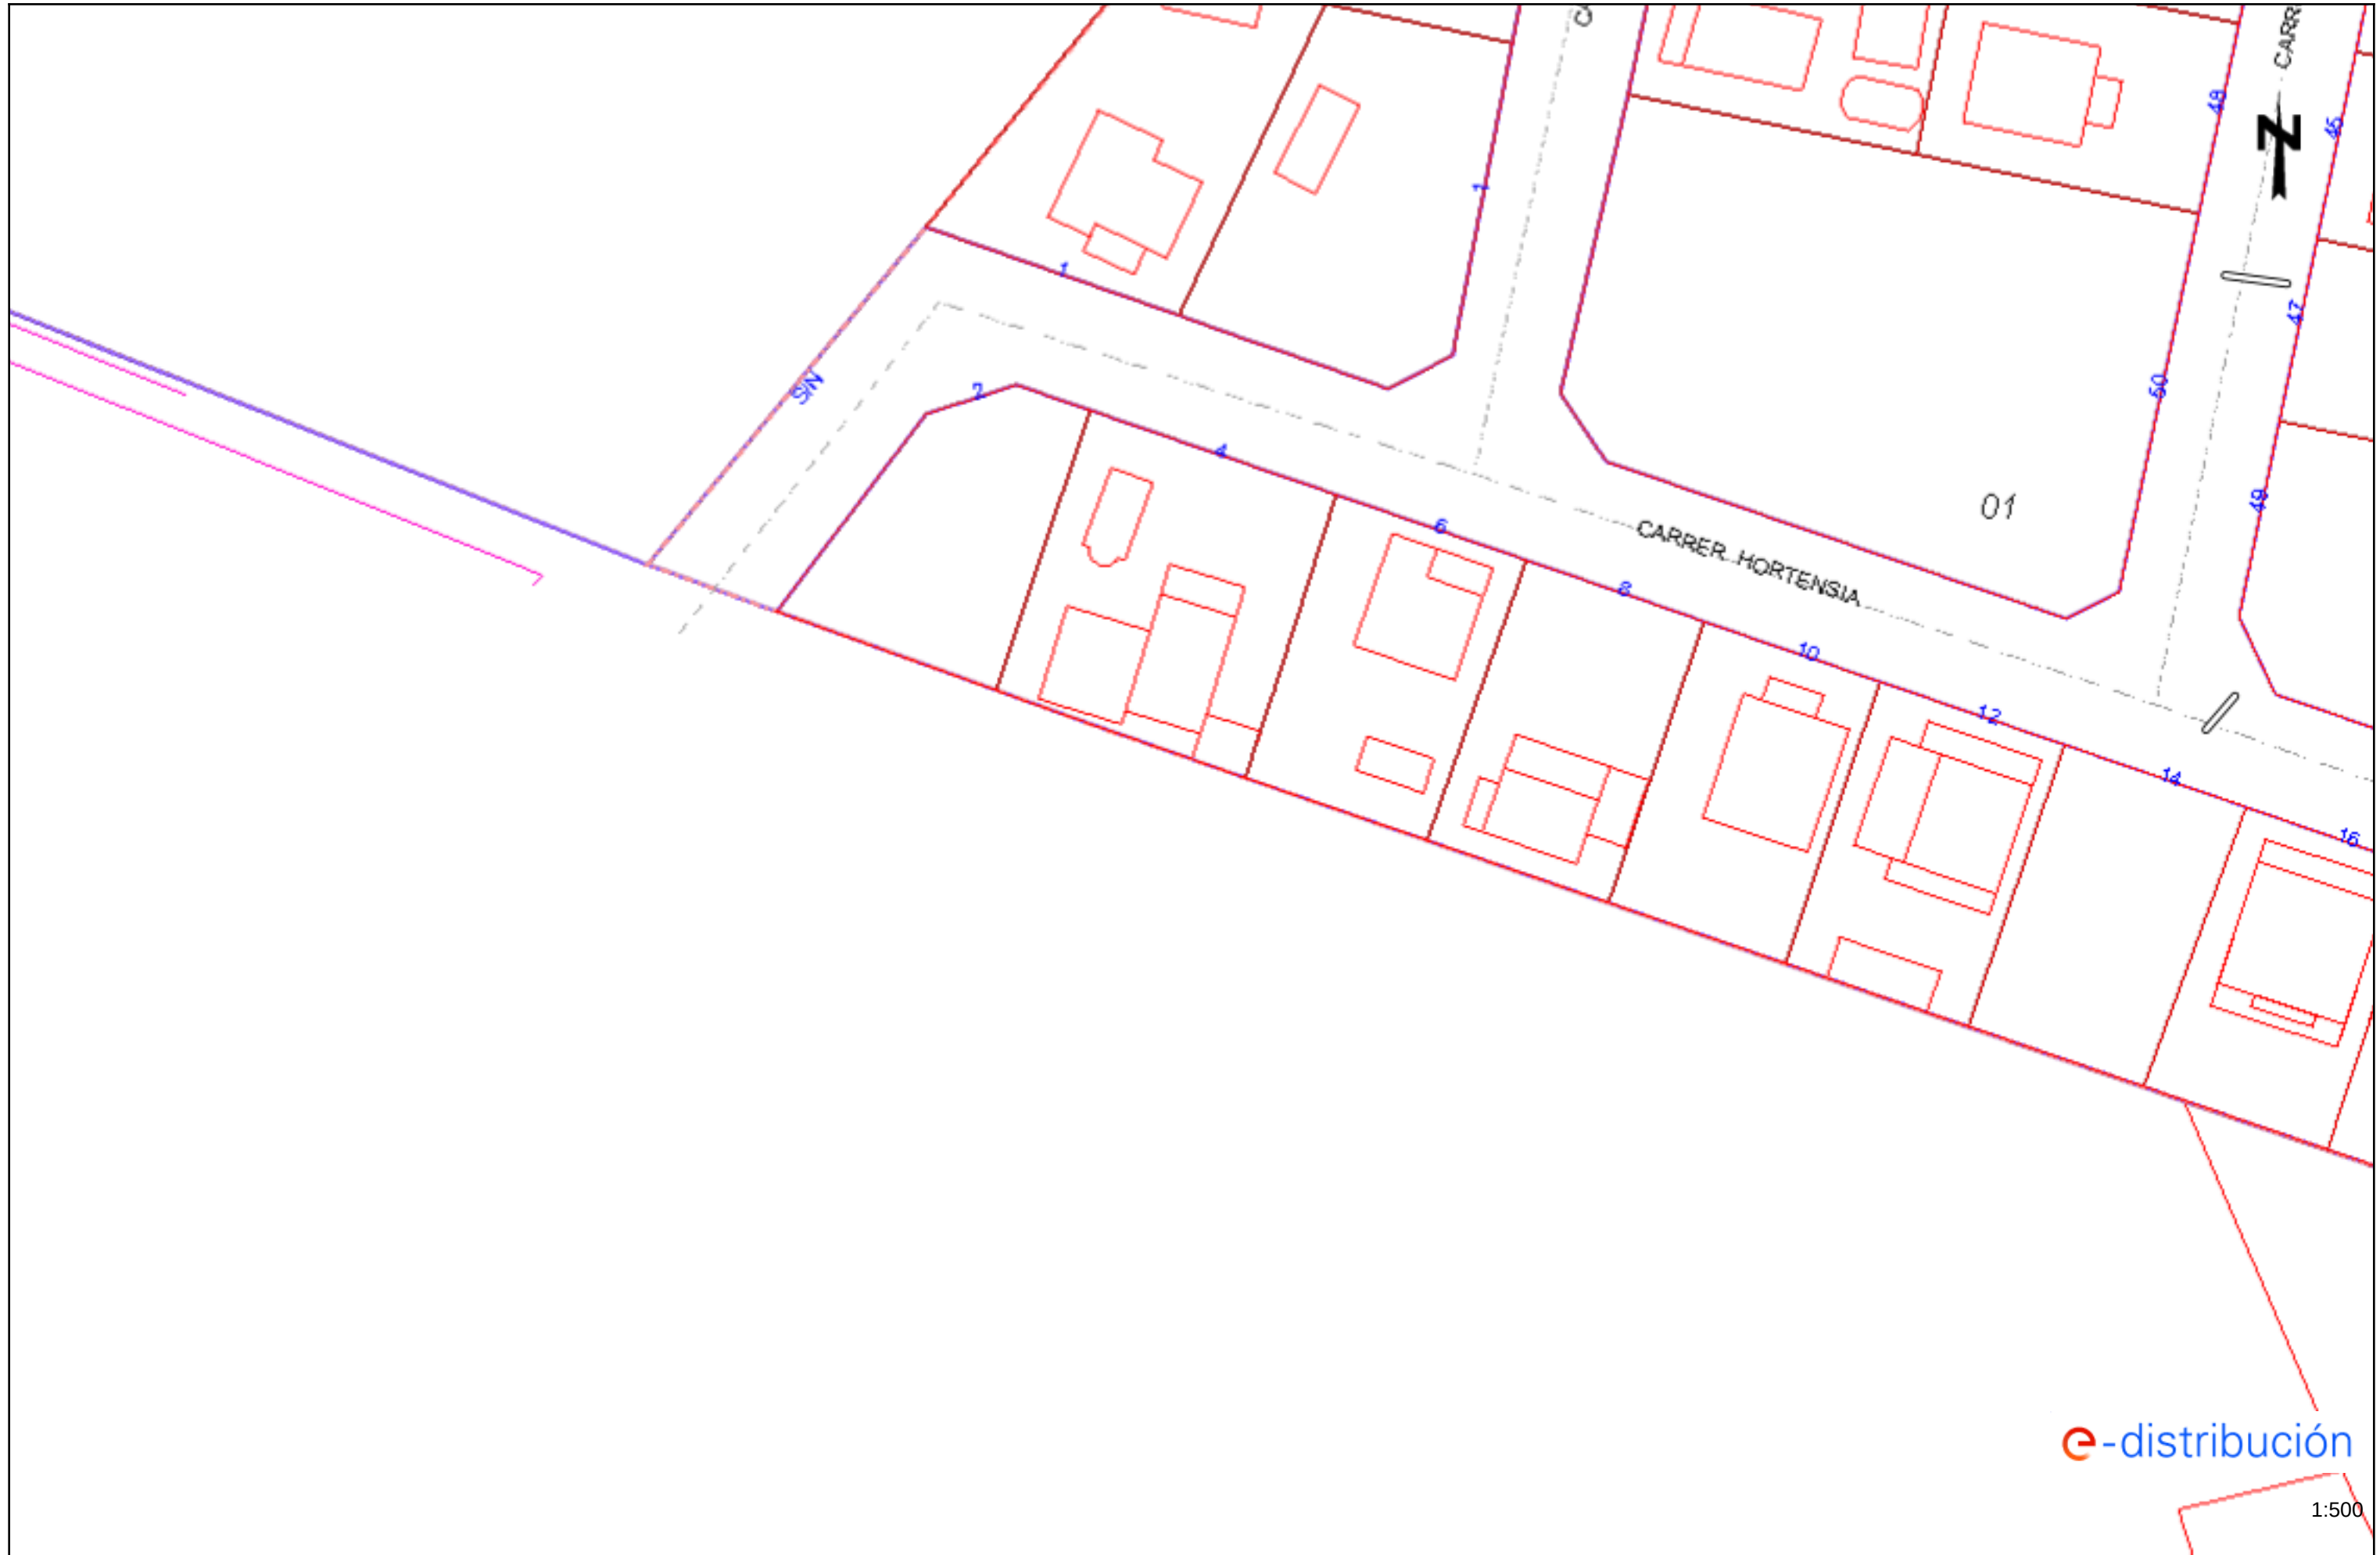

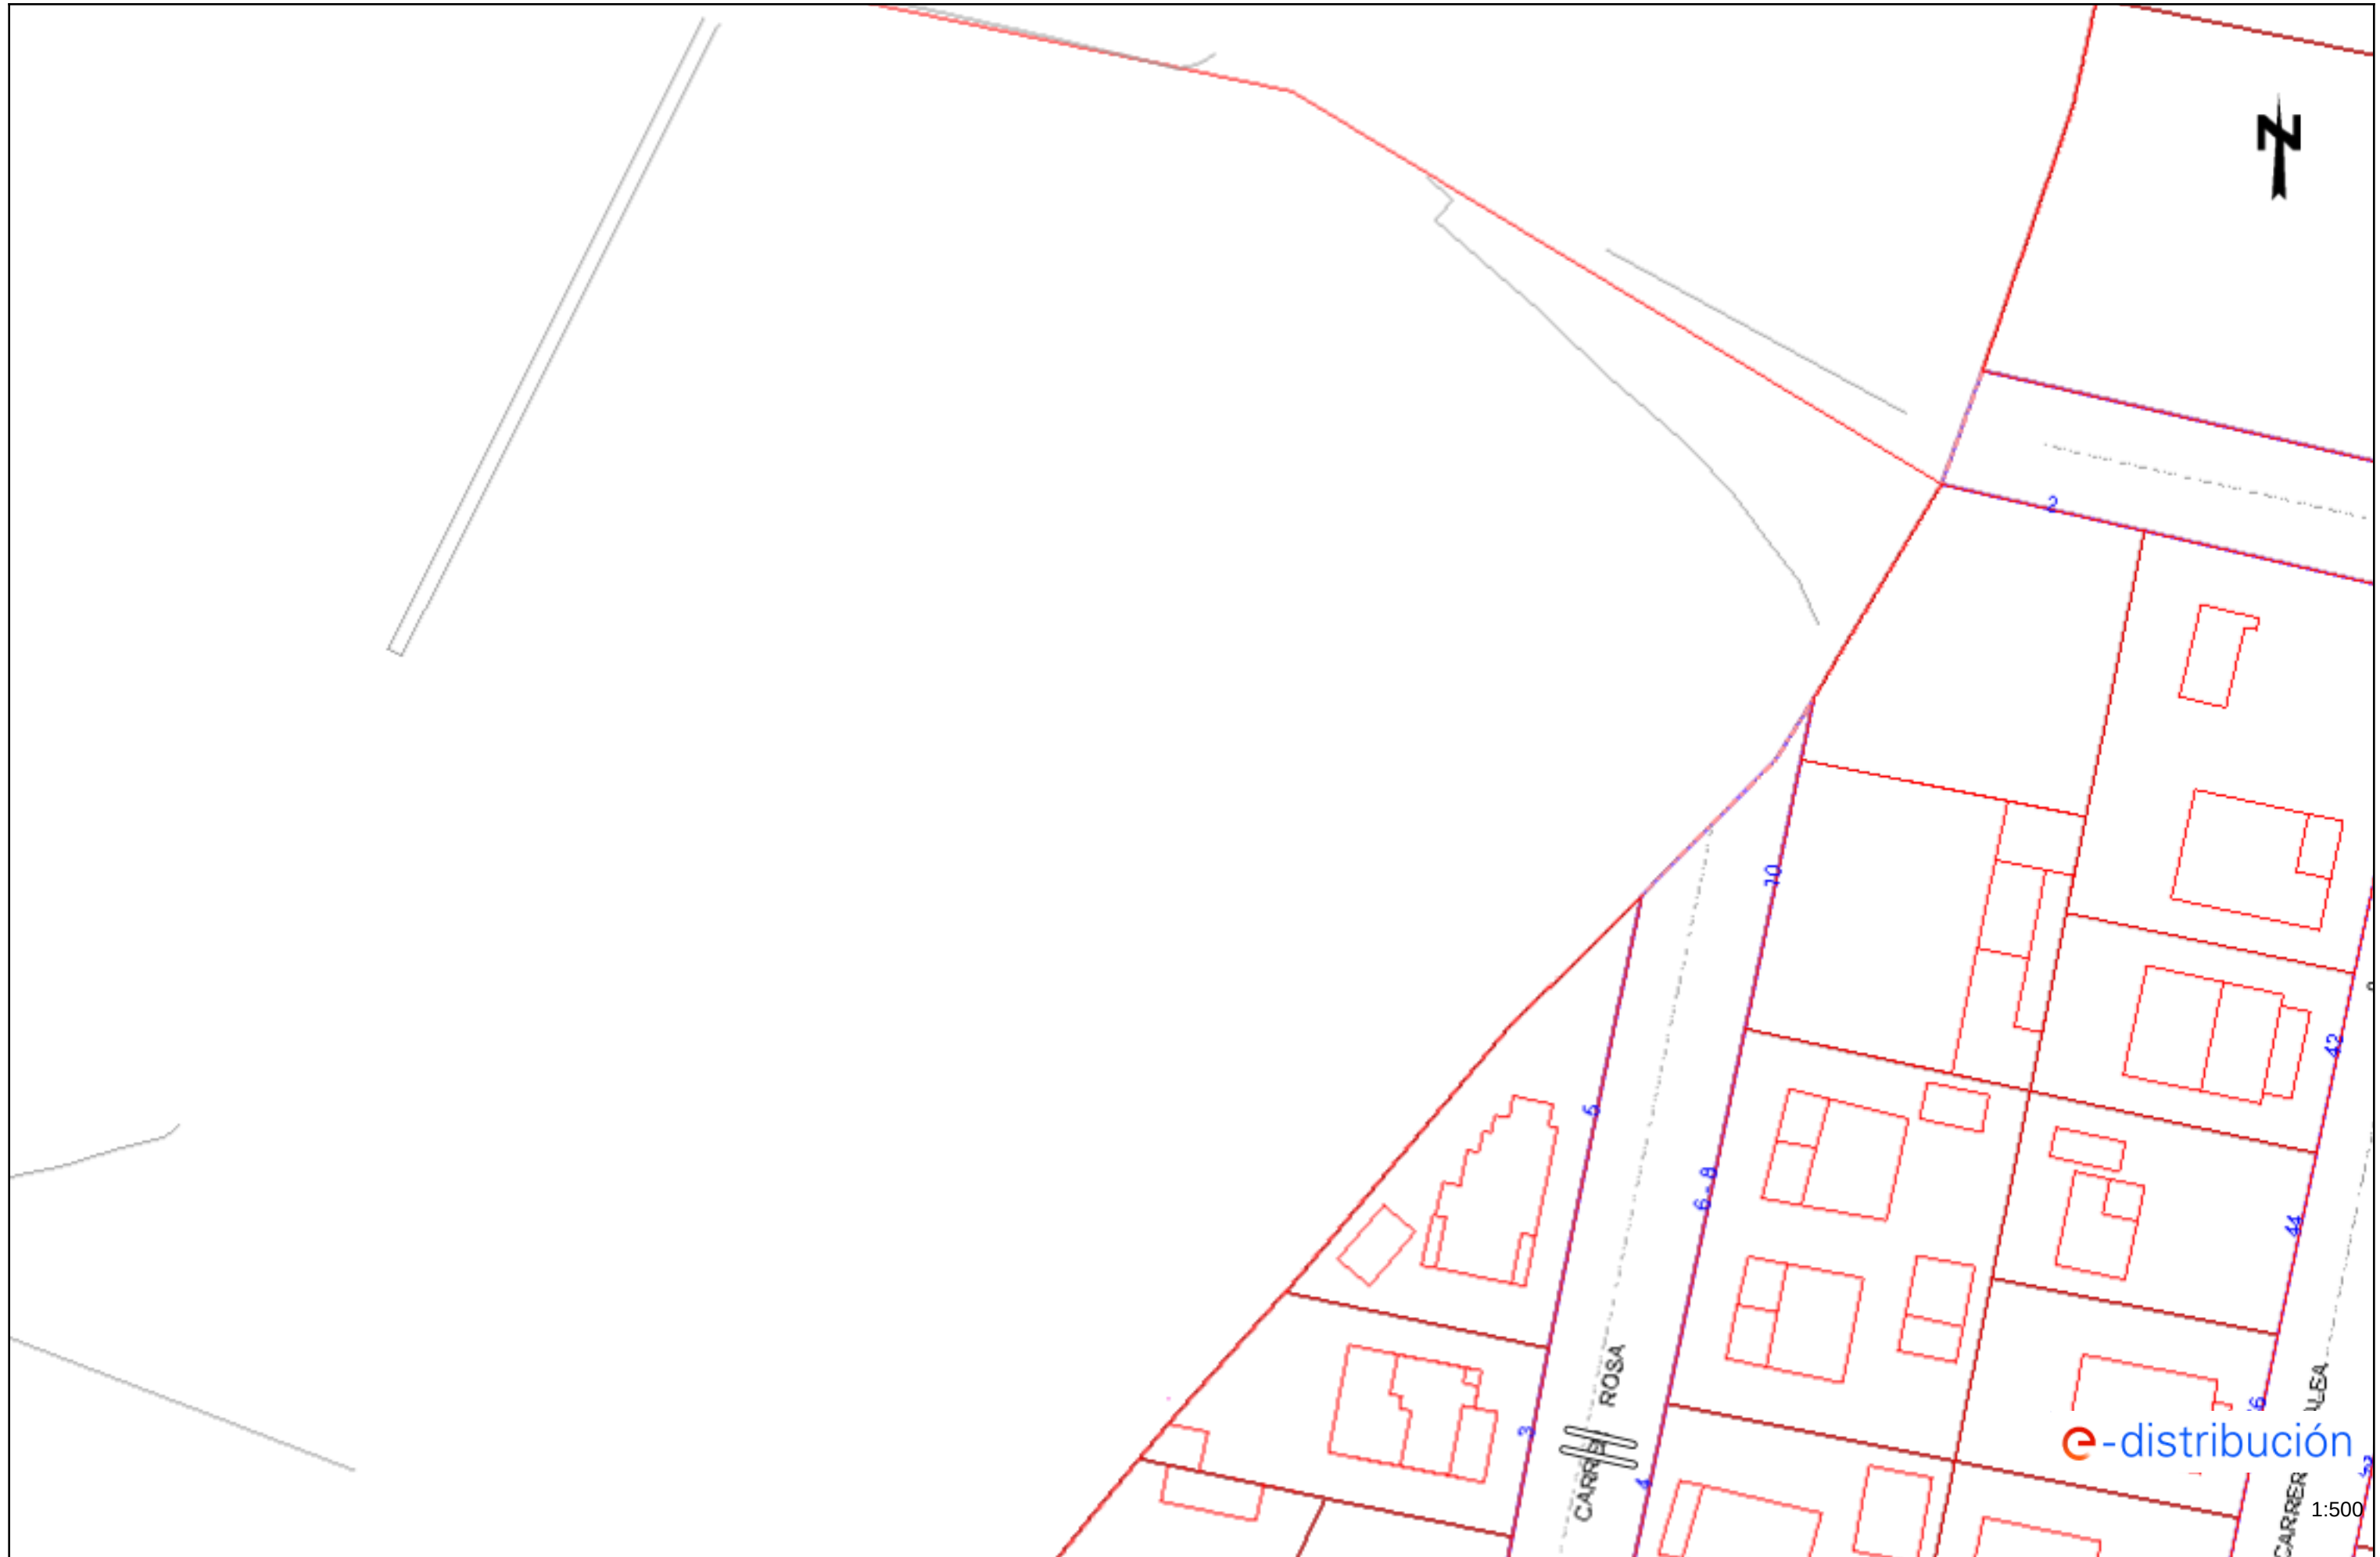


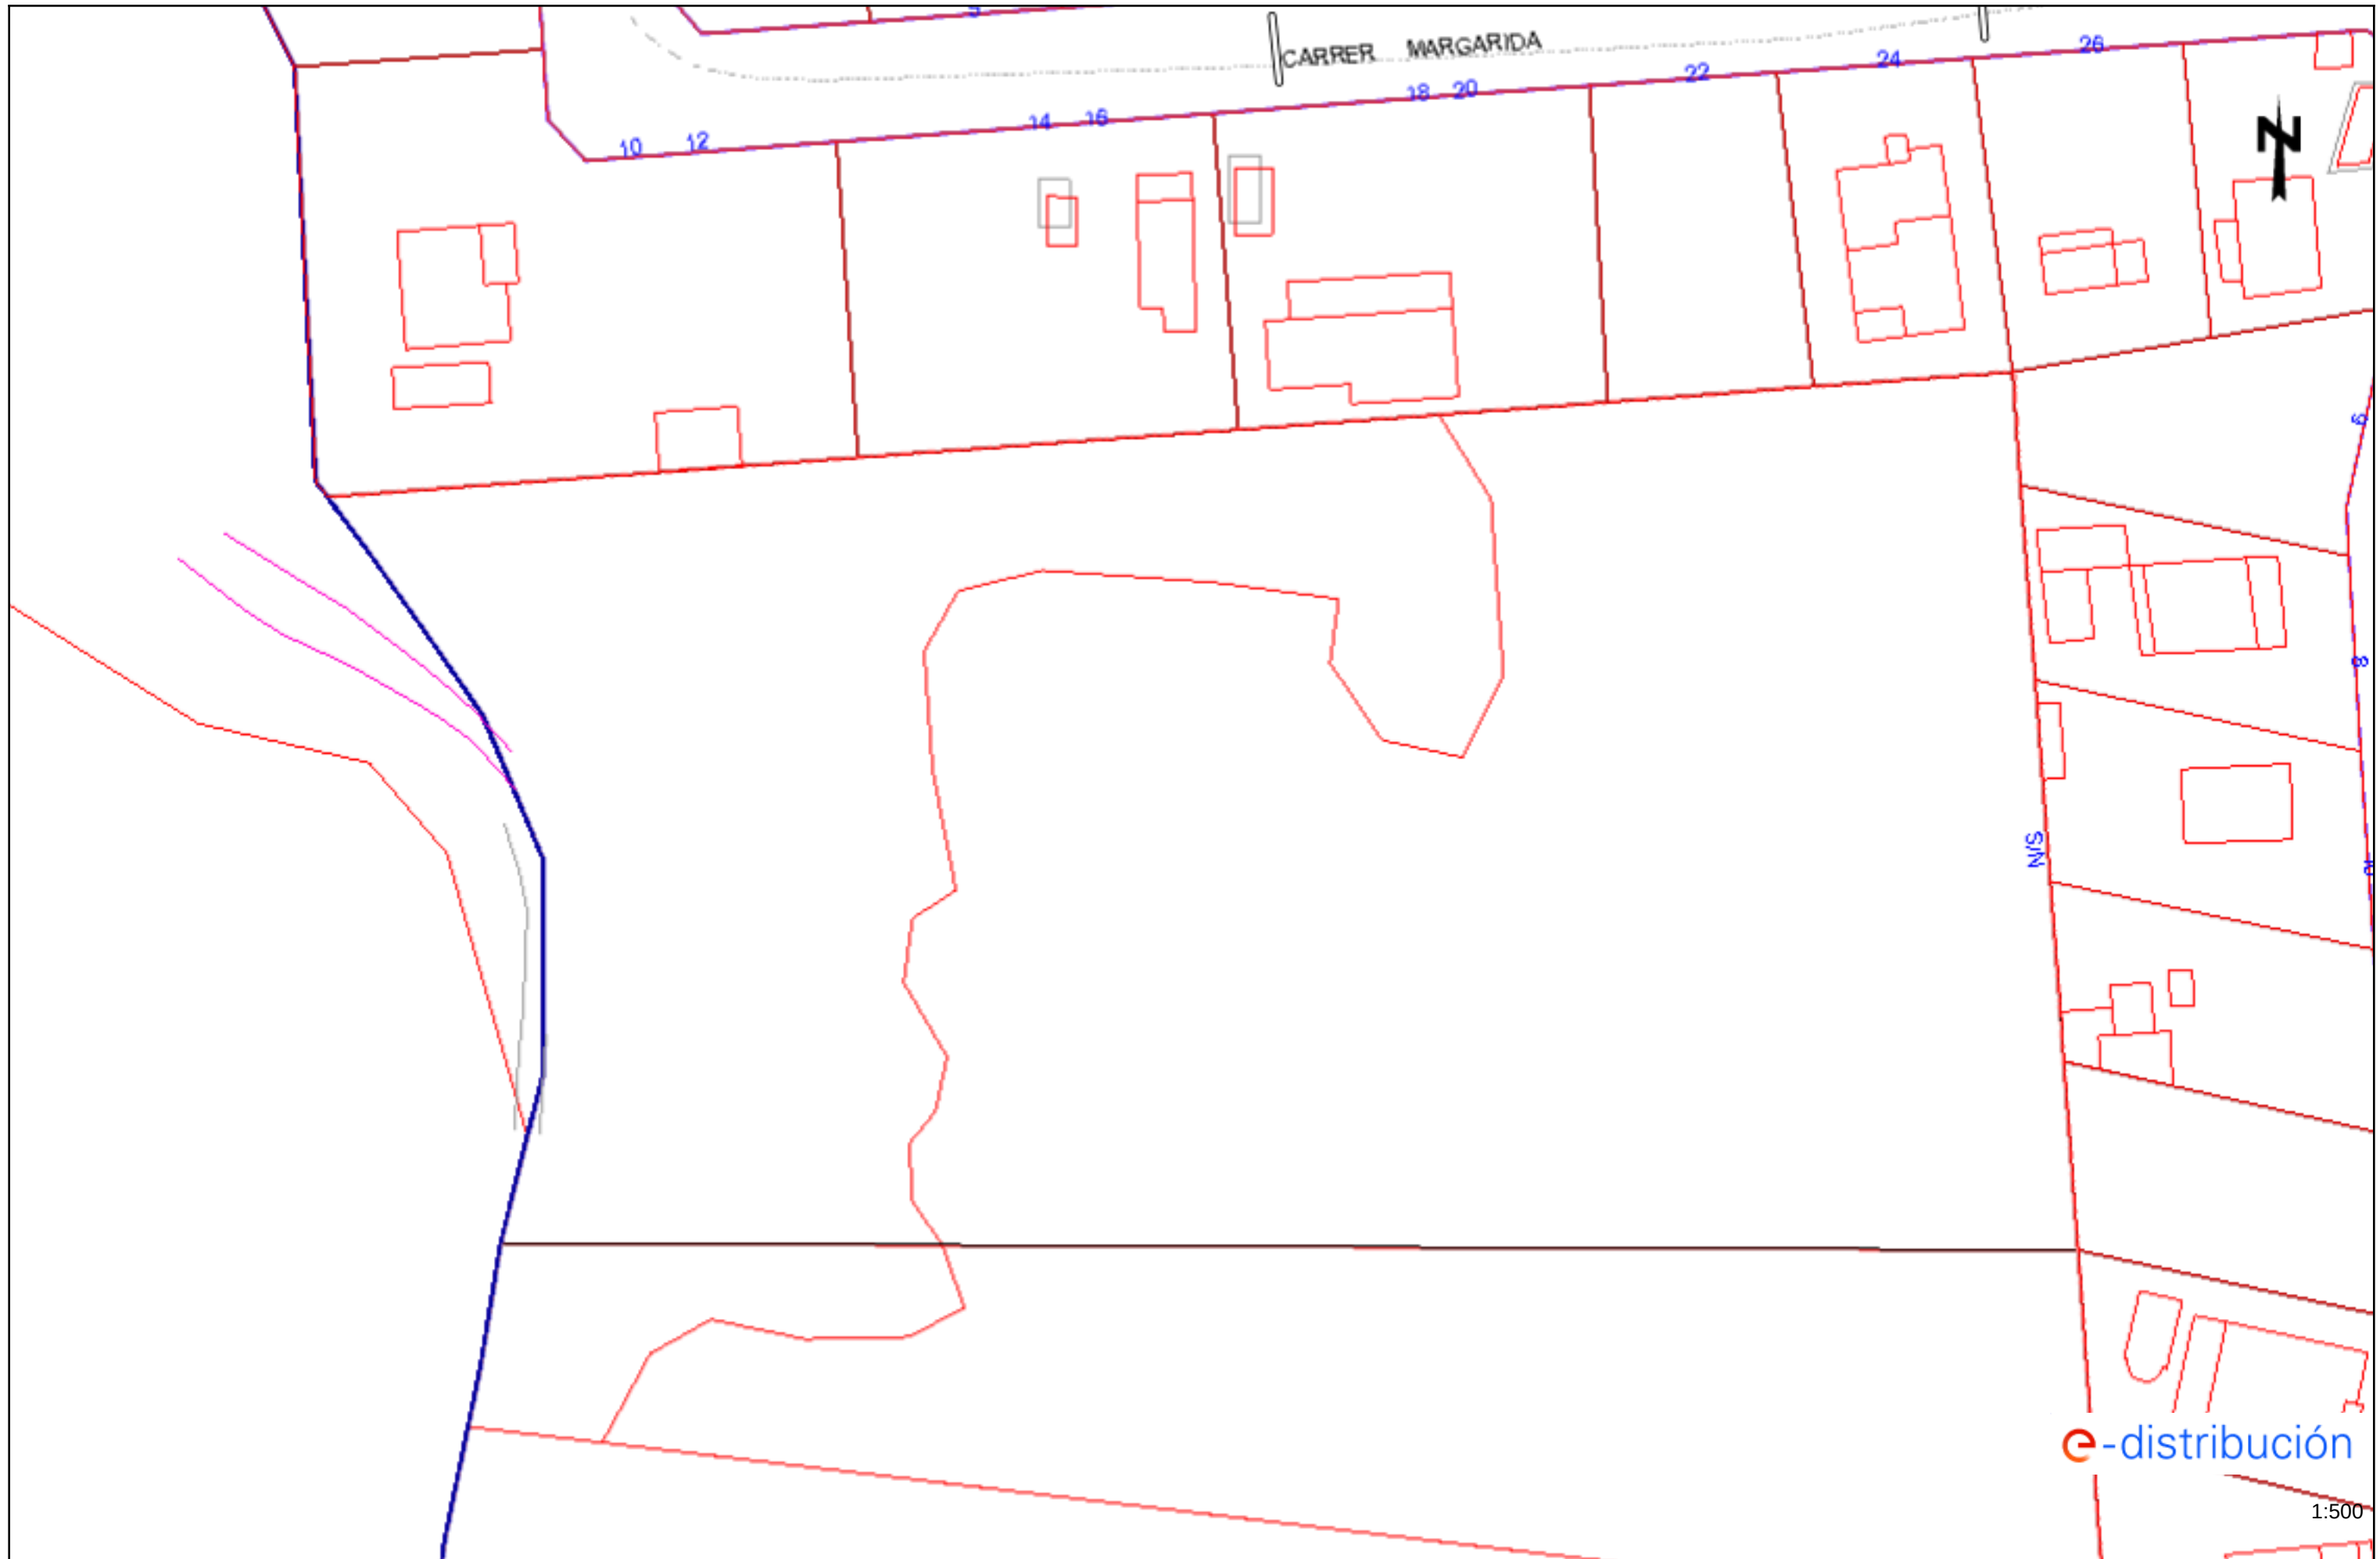


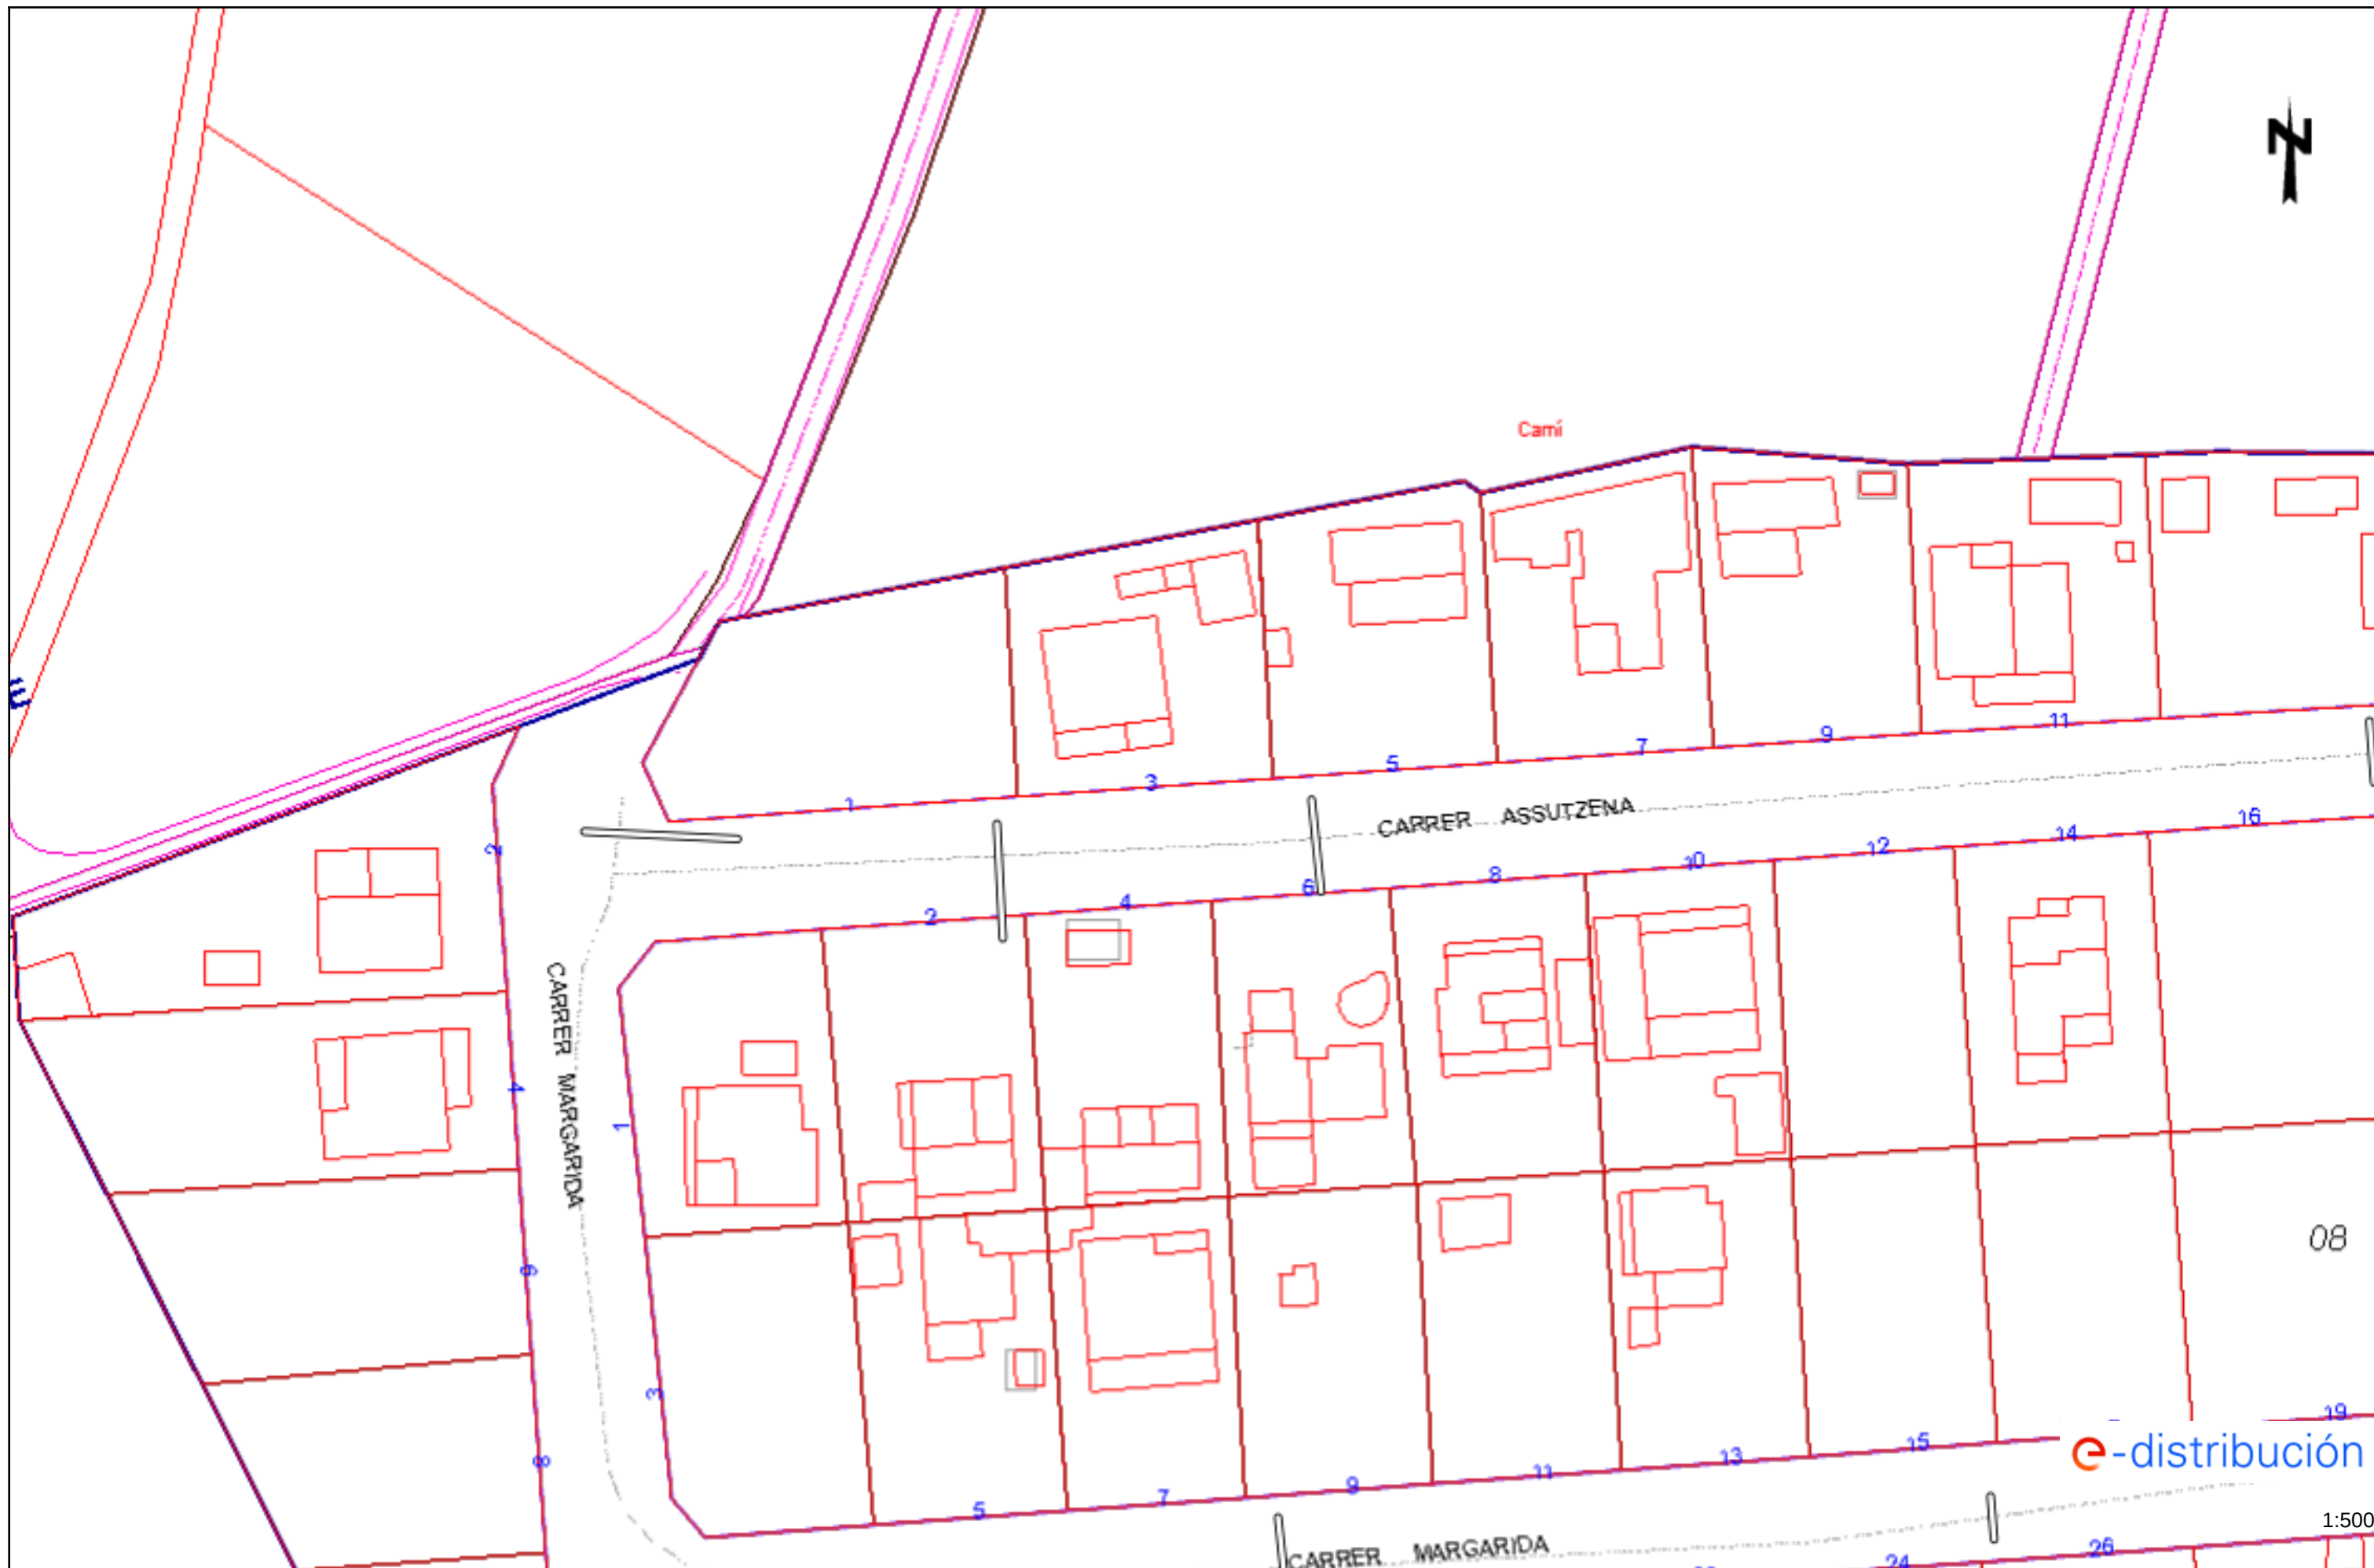


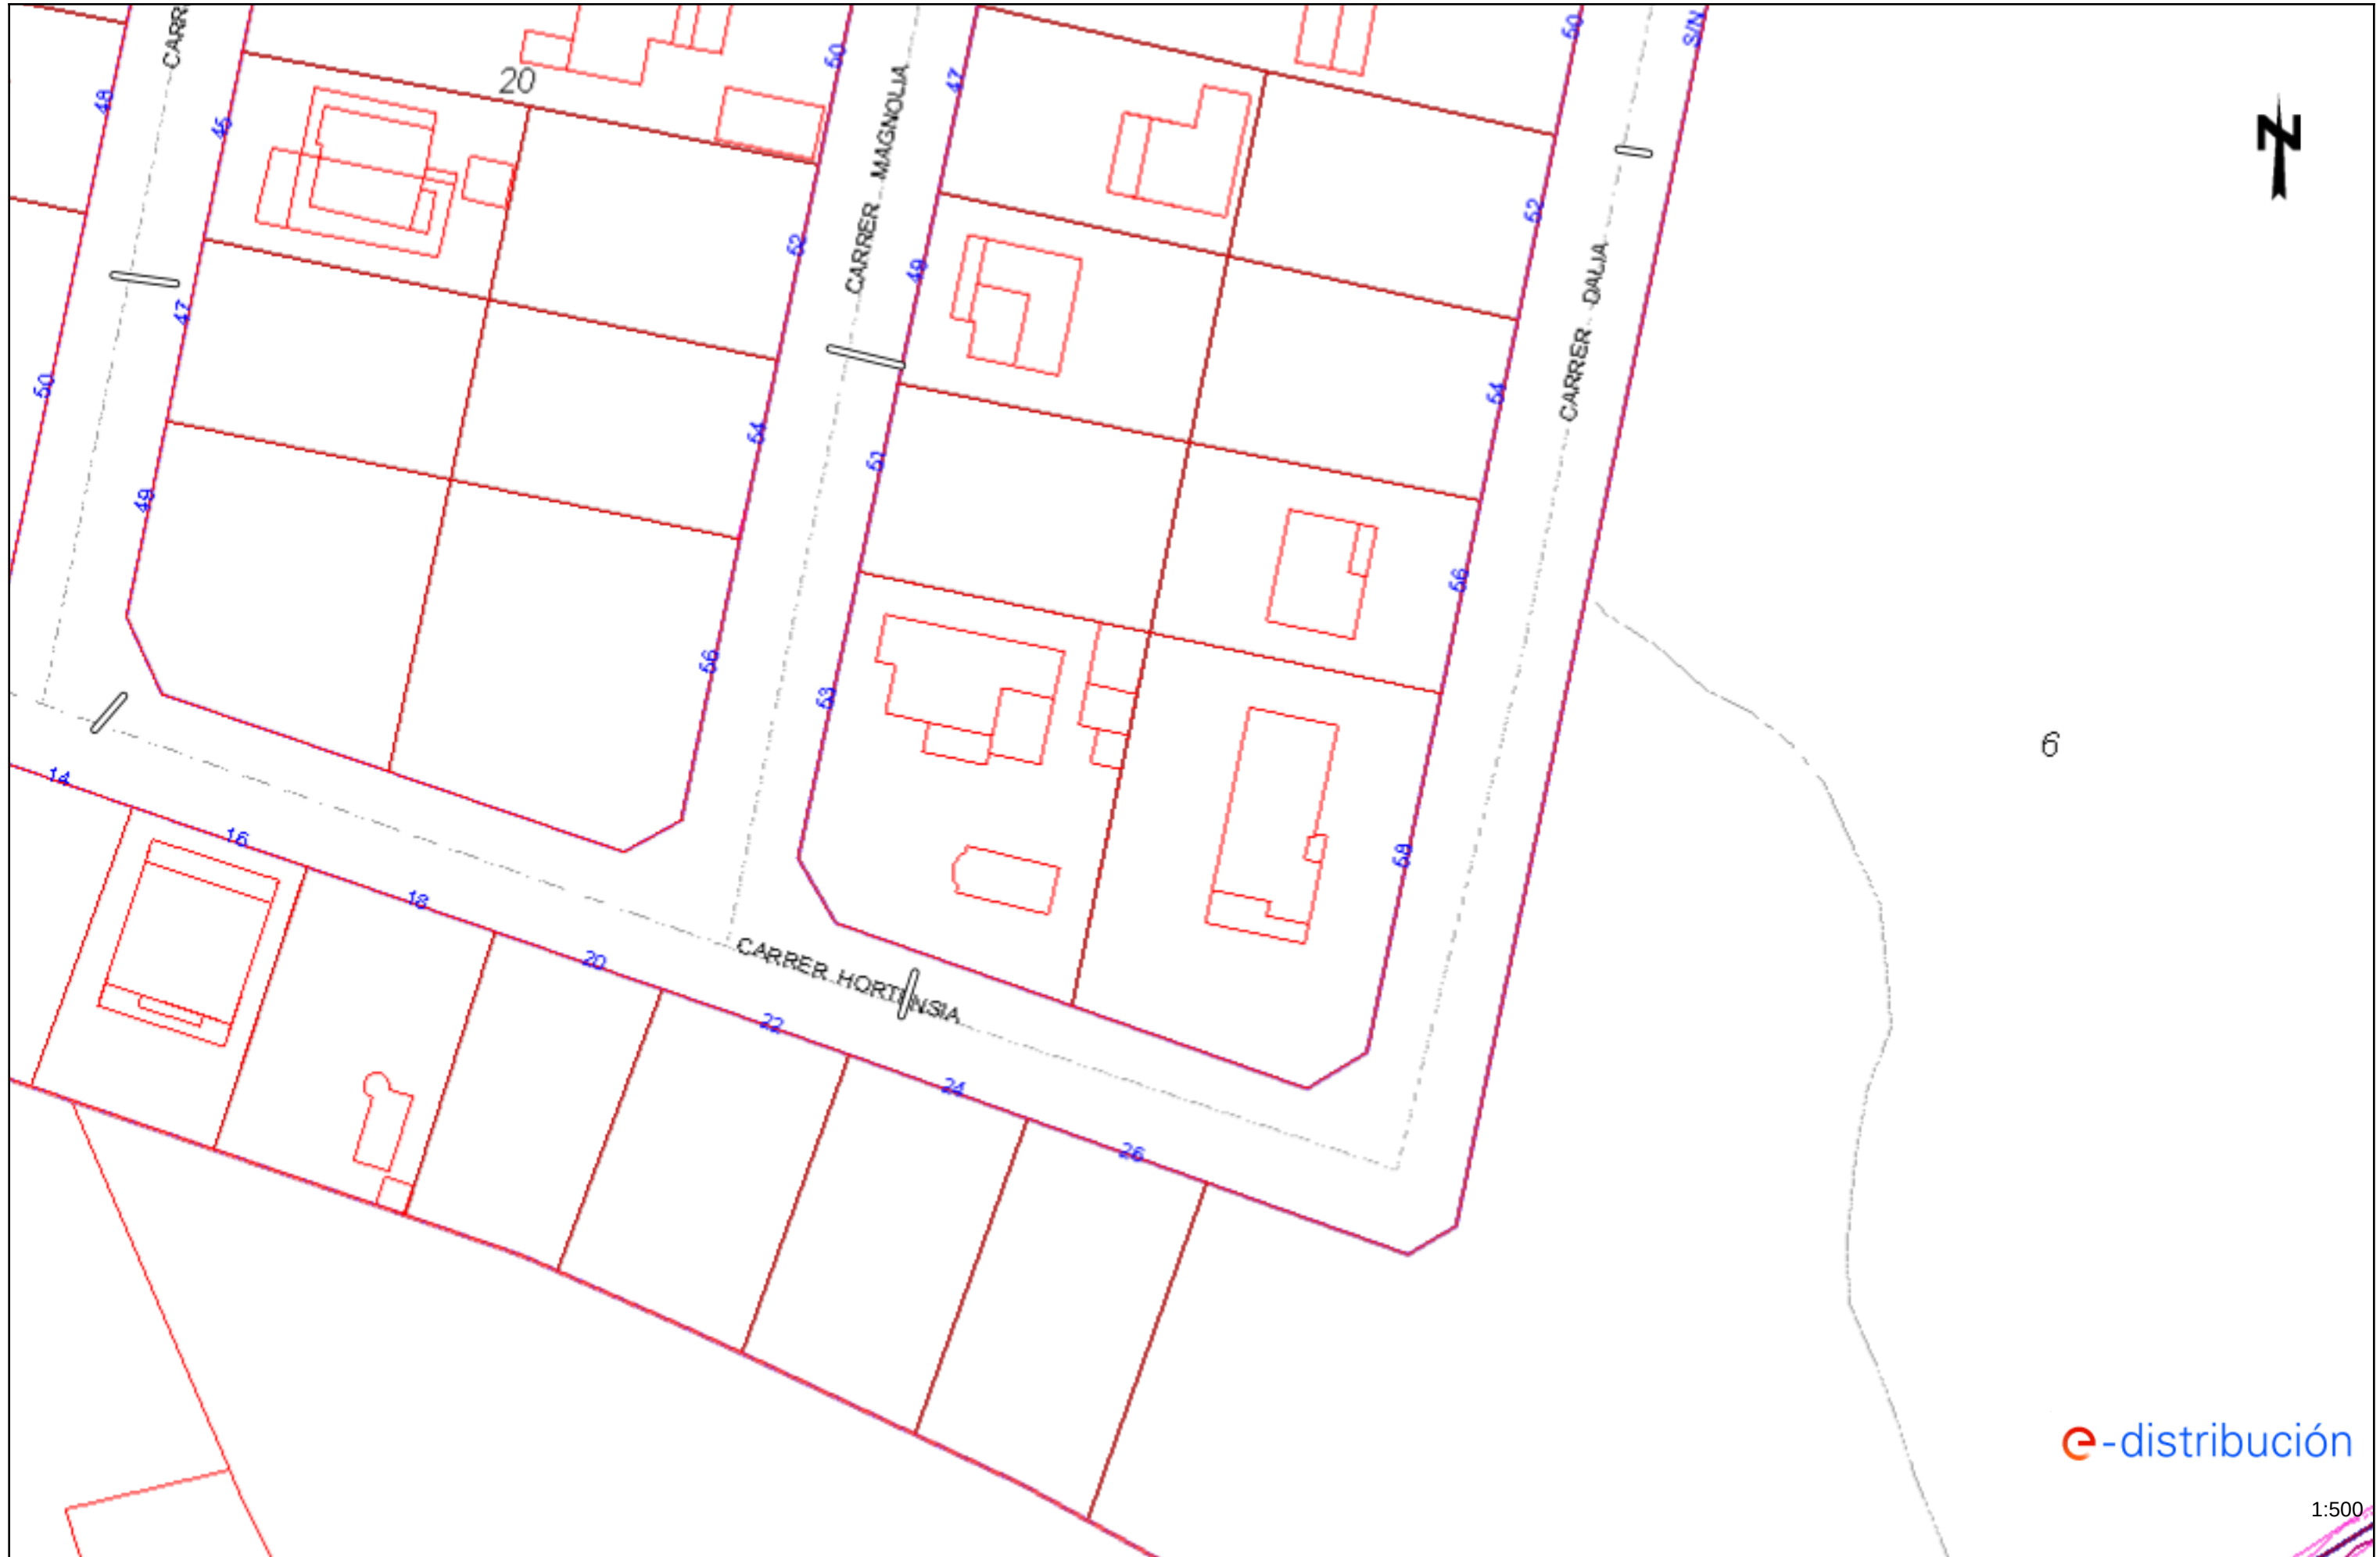



1:500

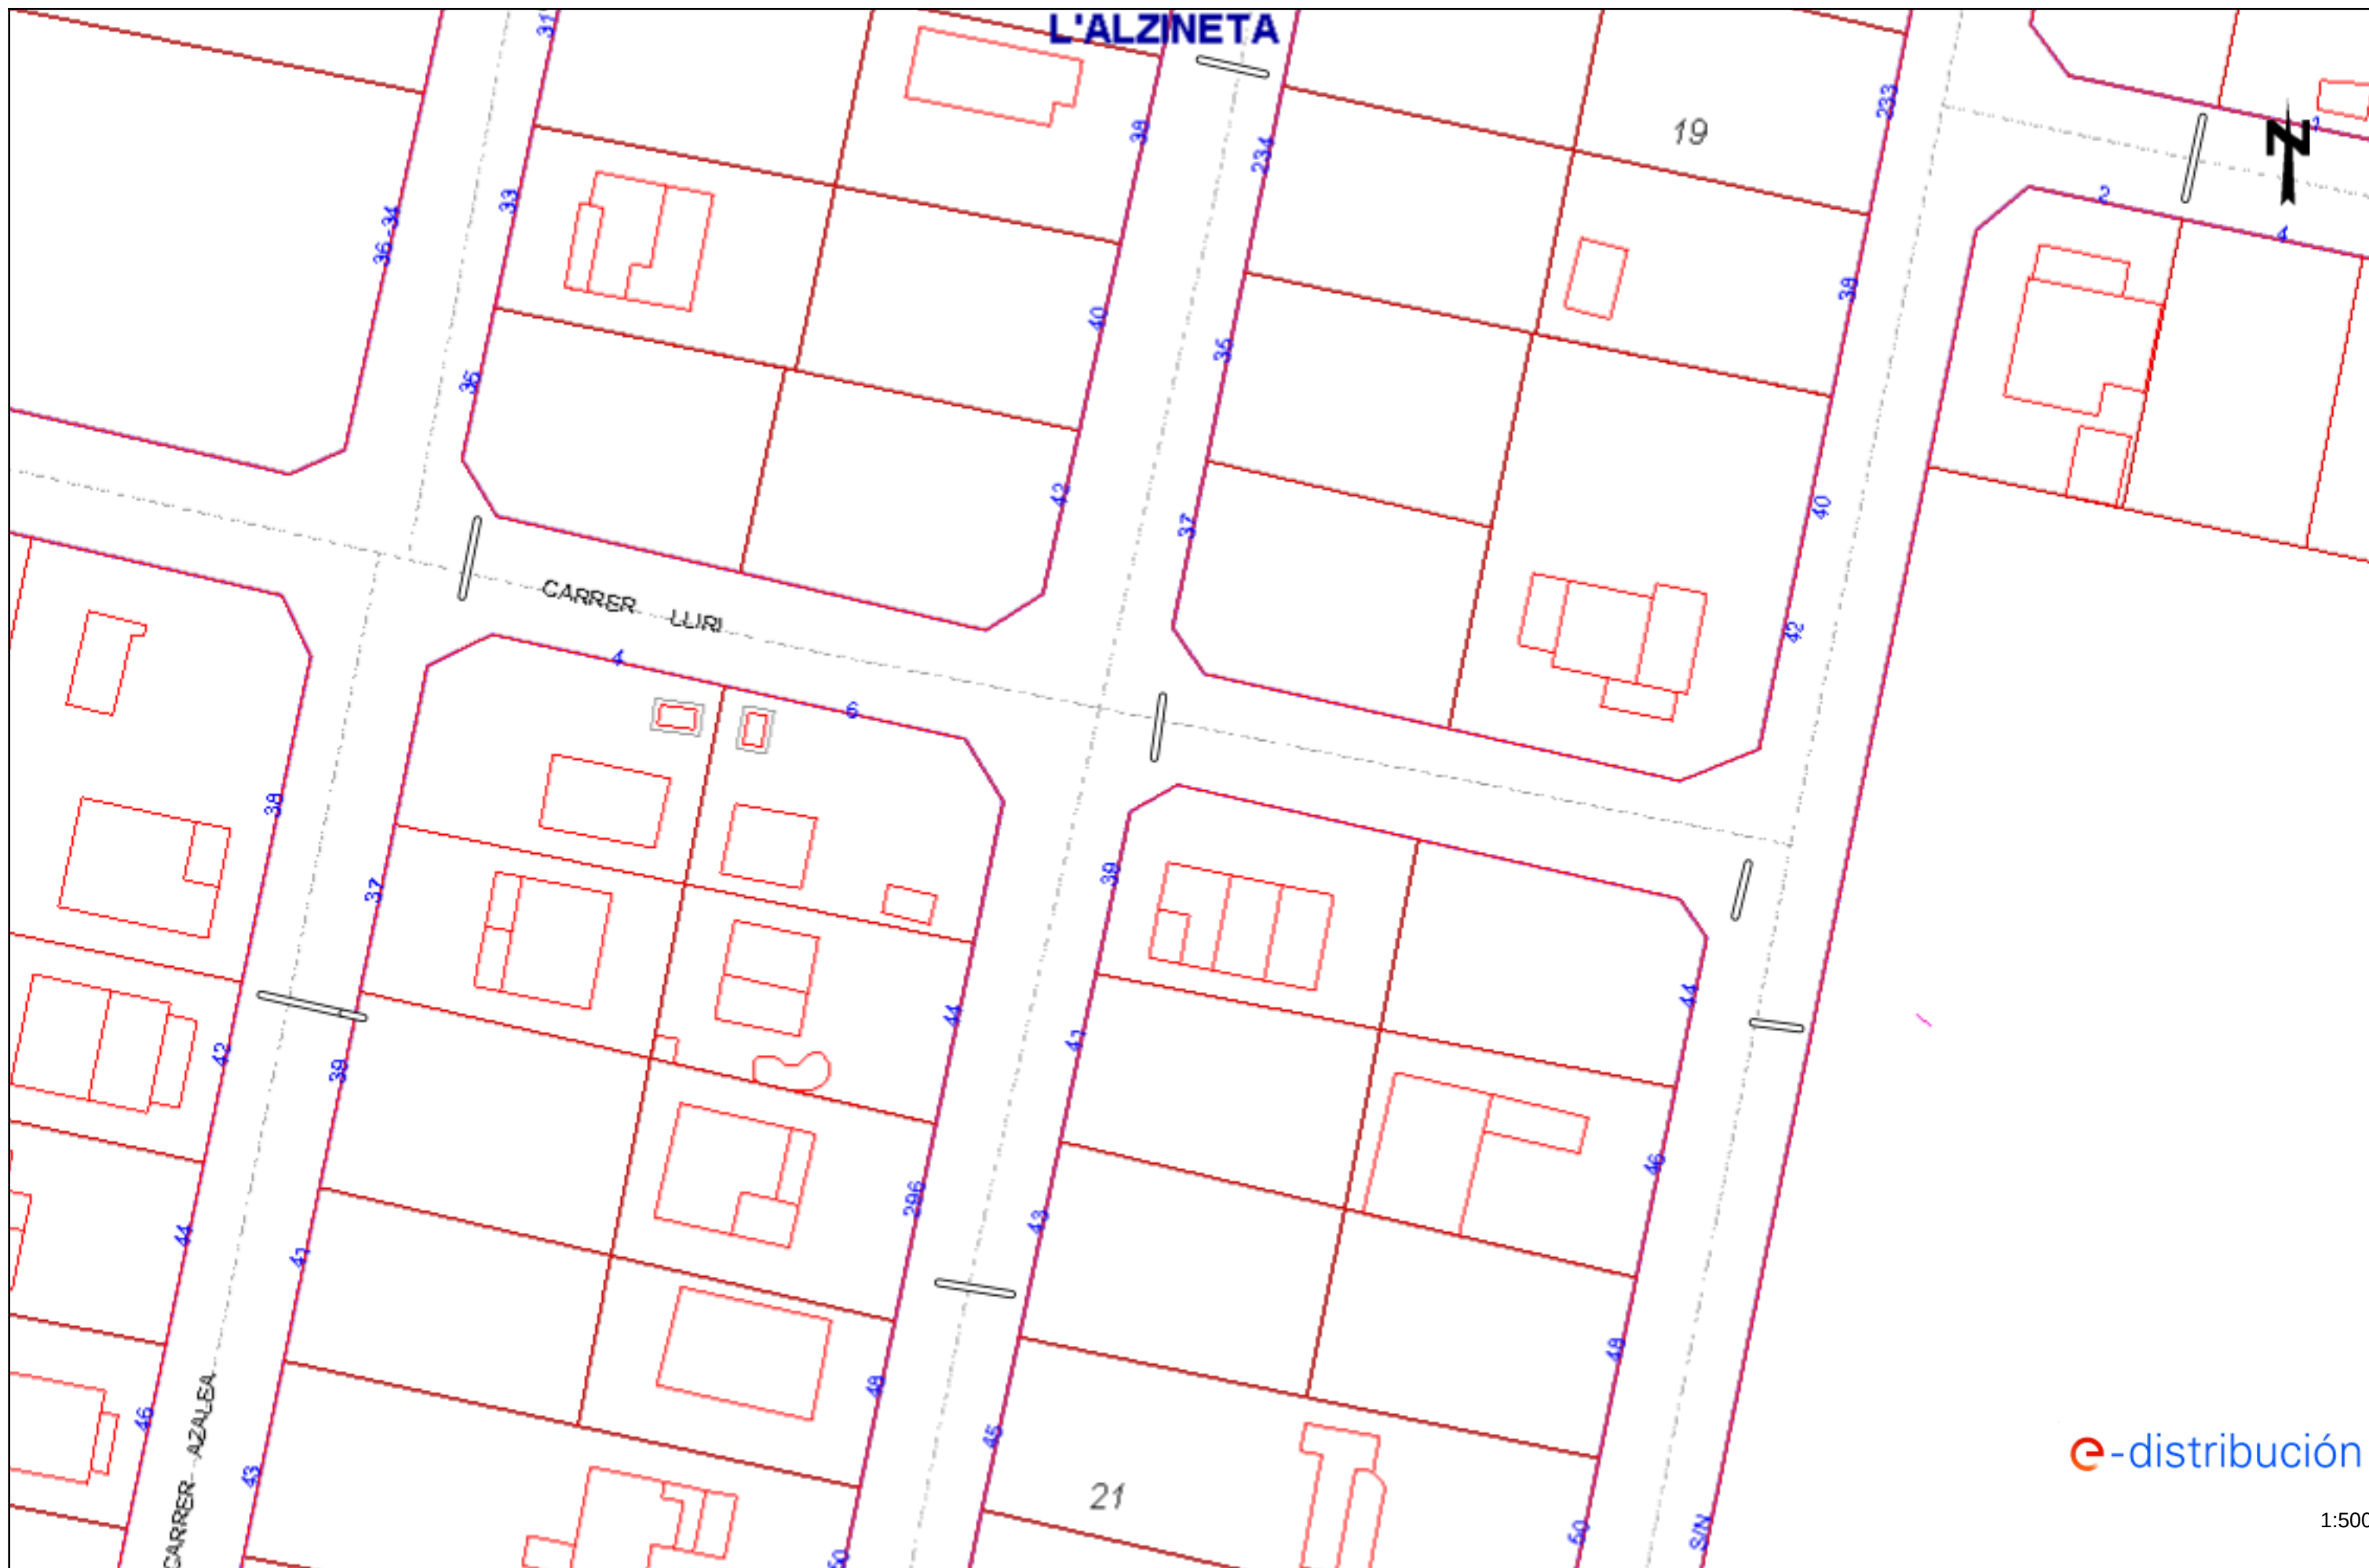

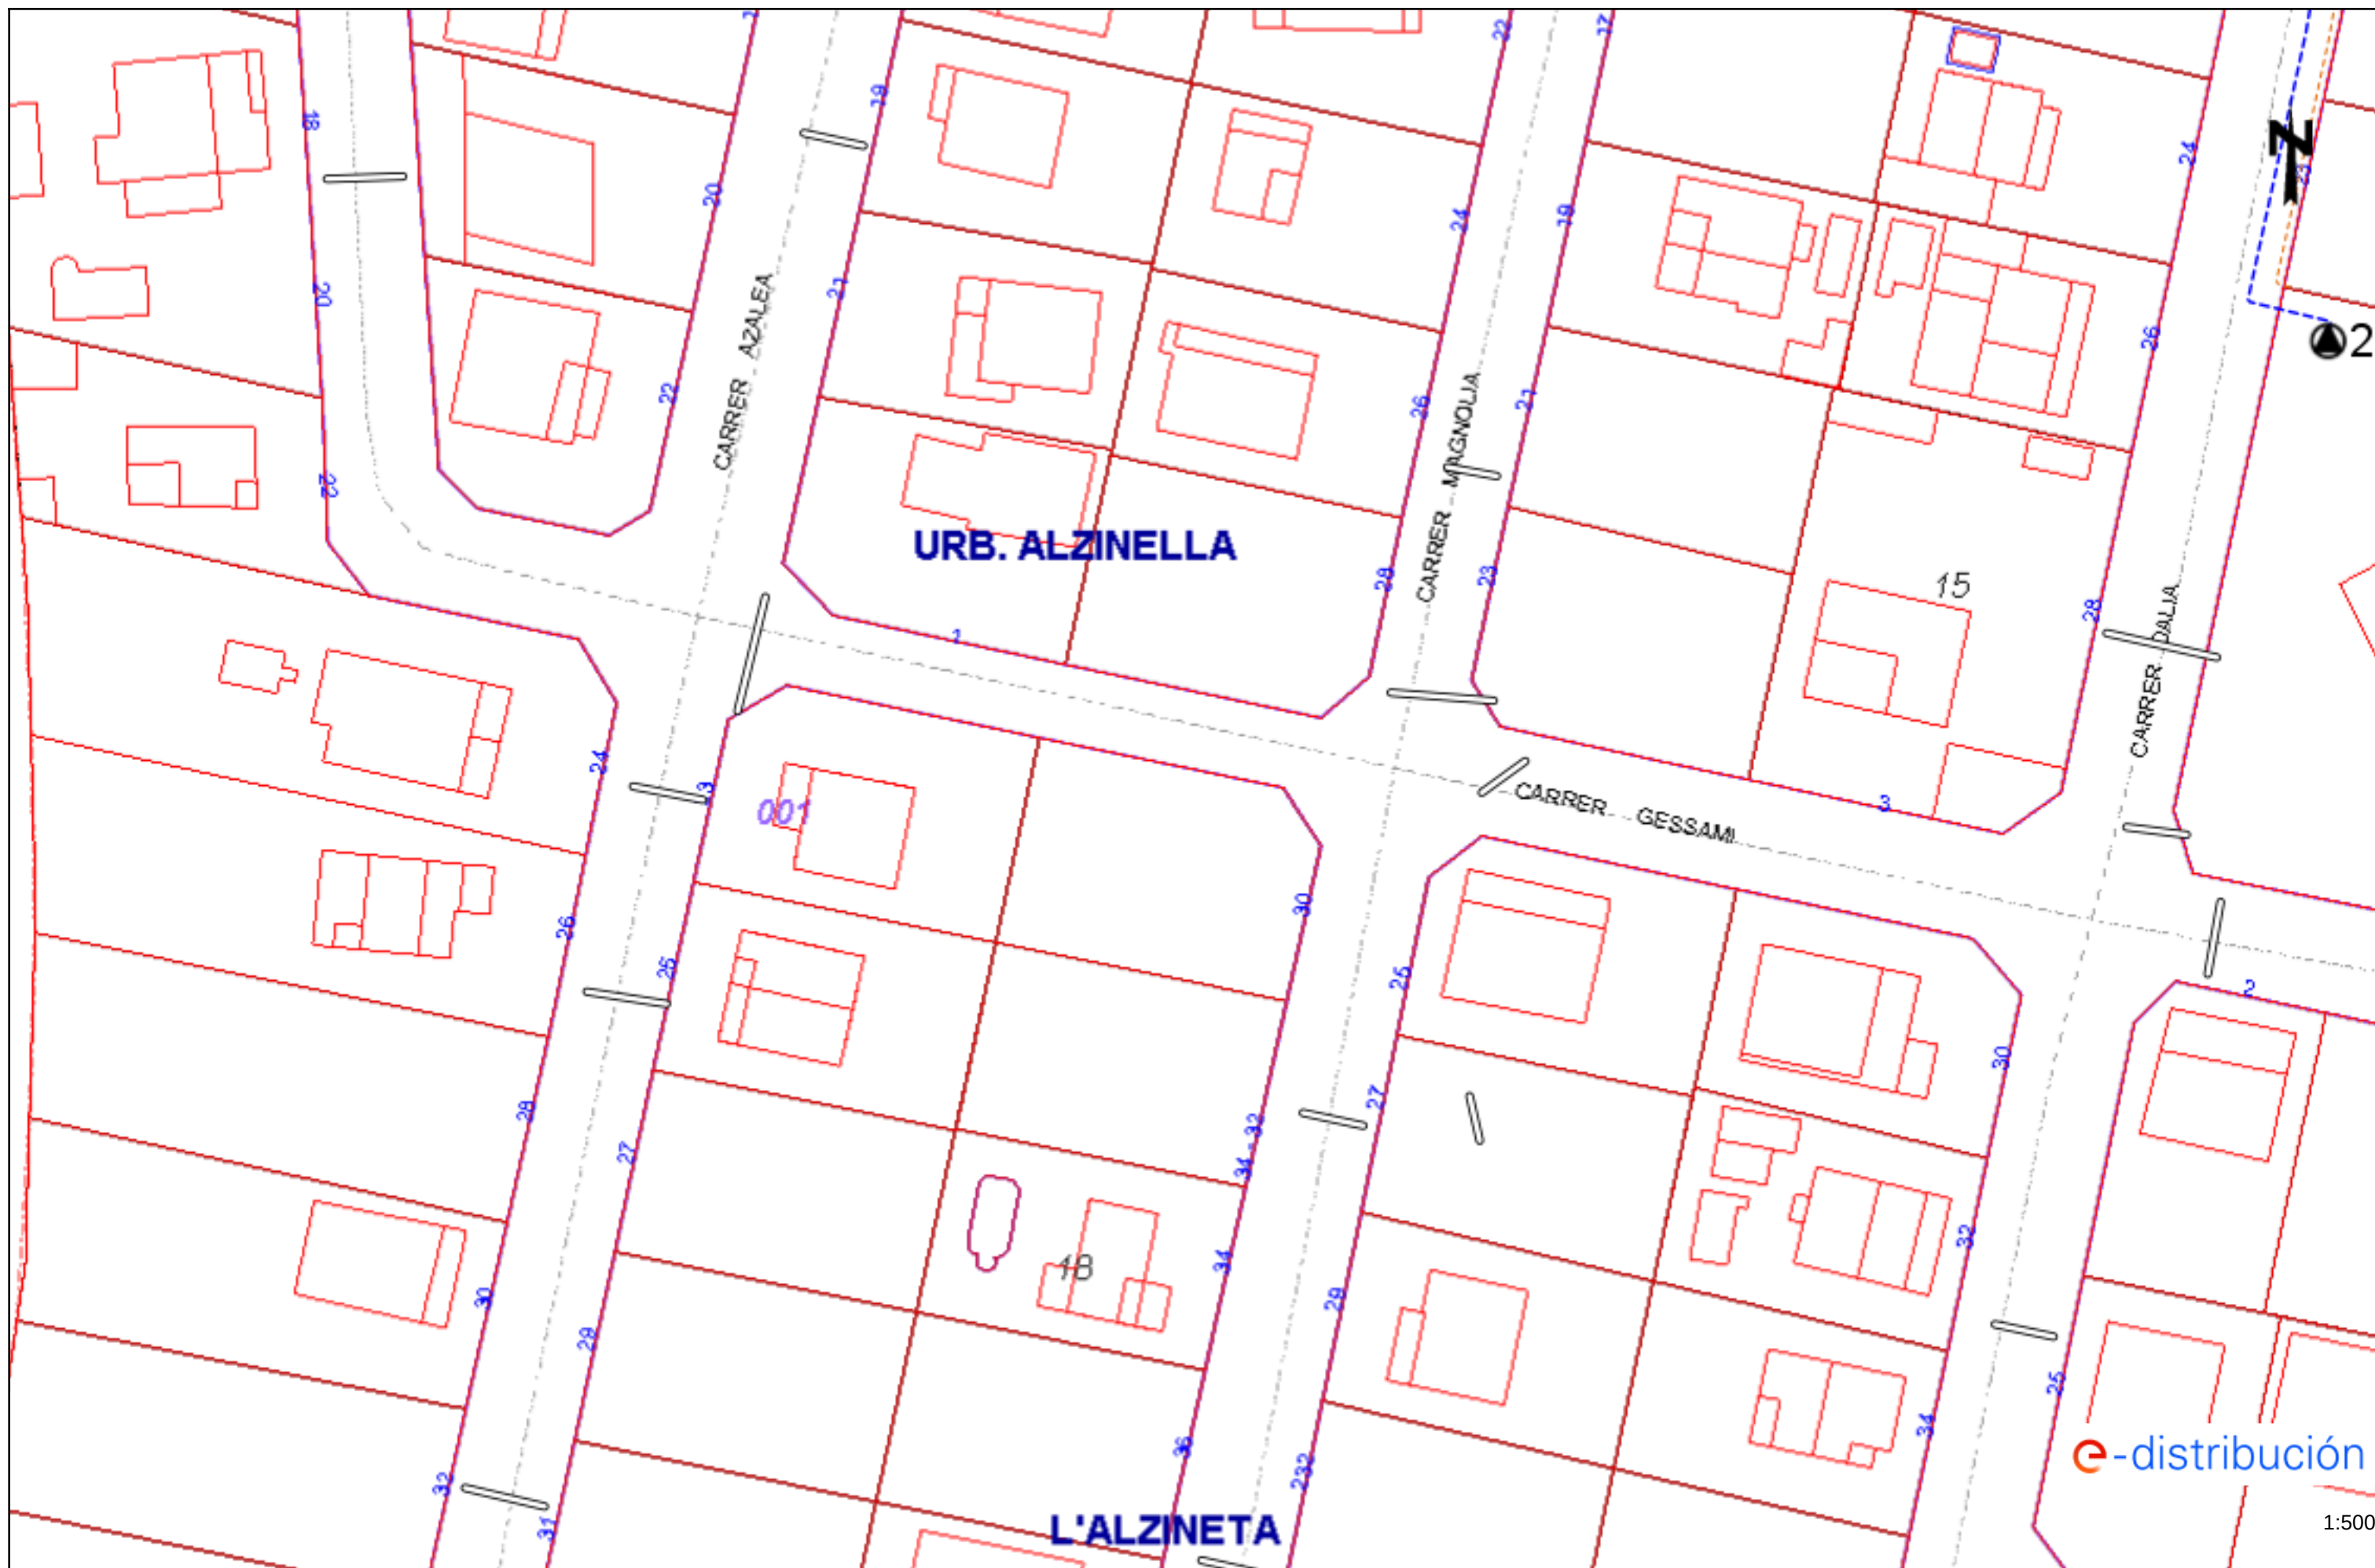


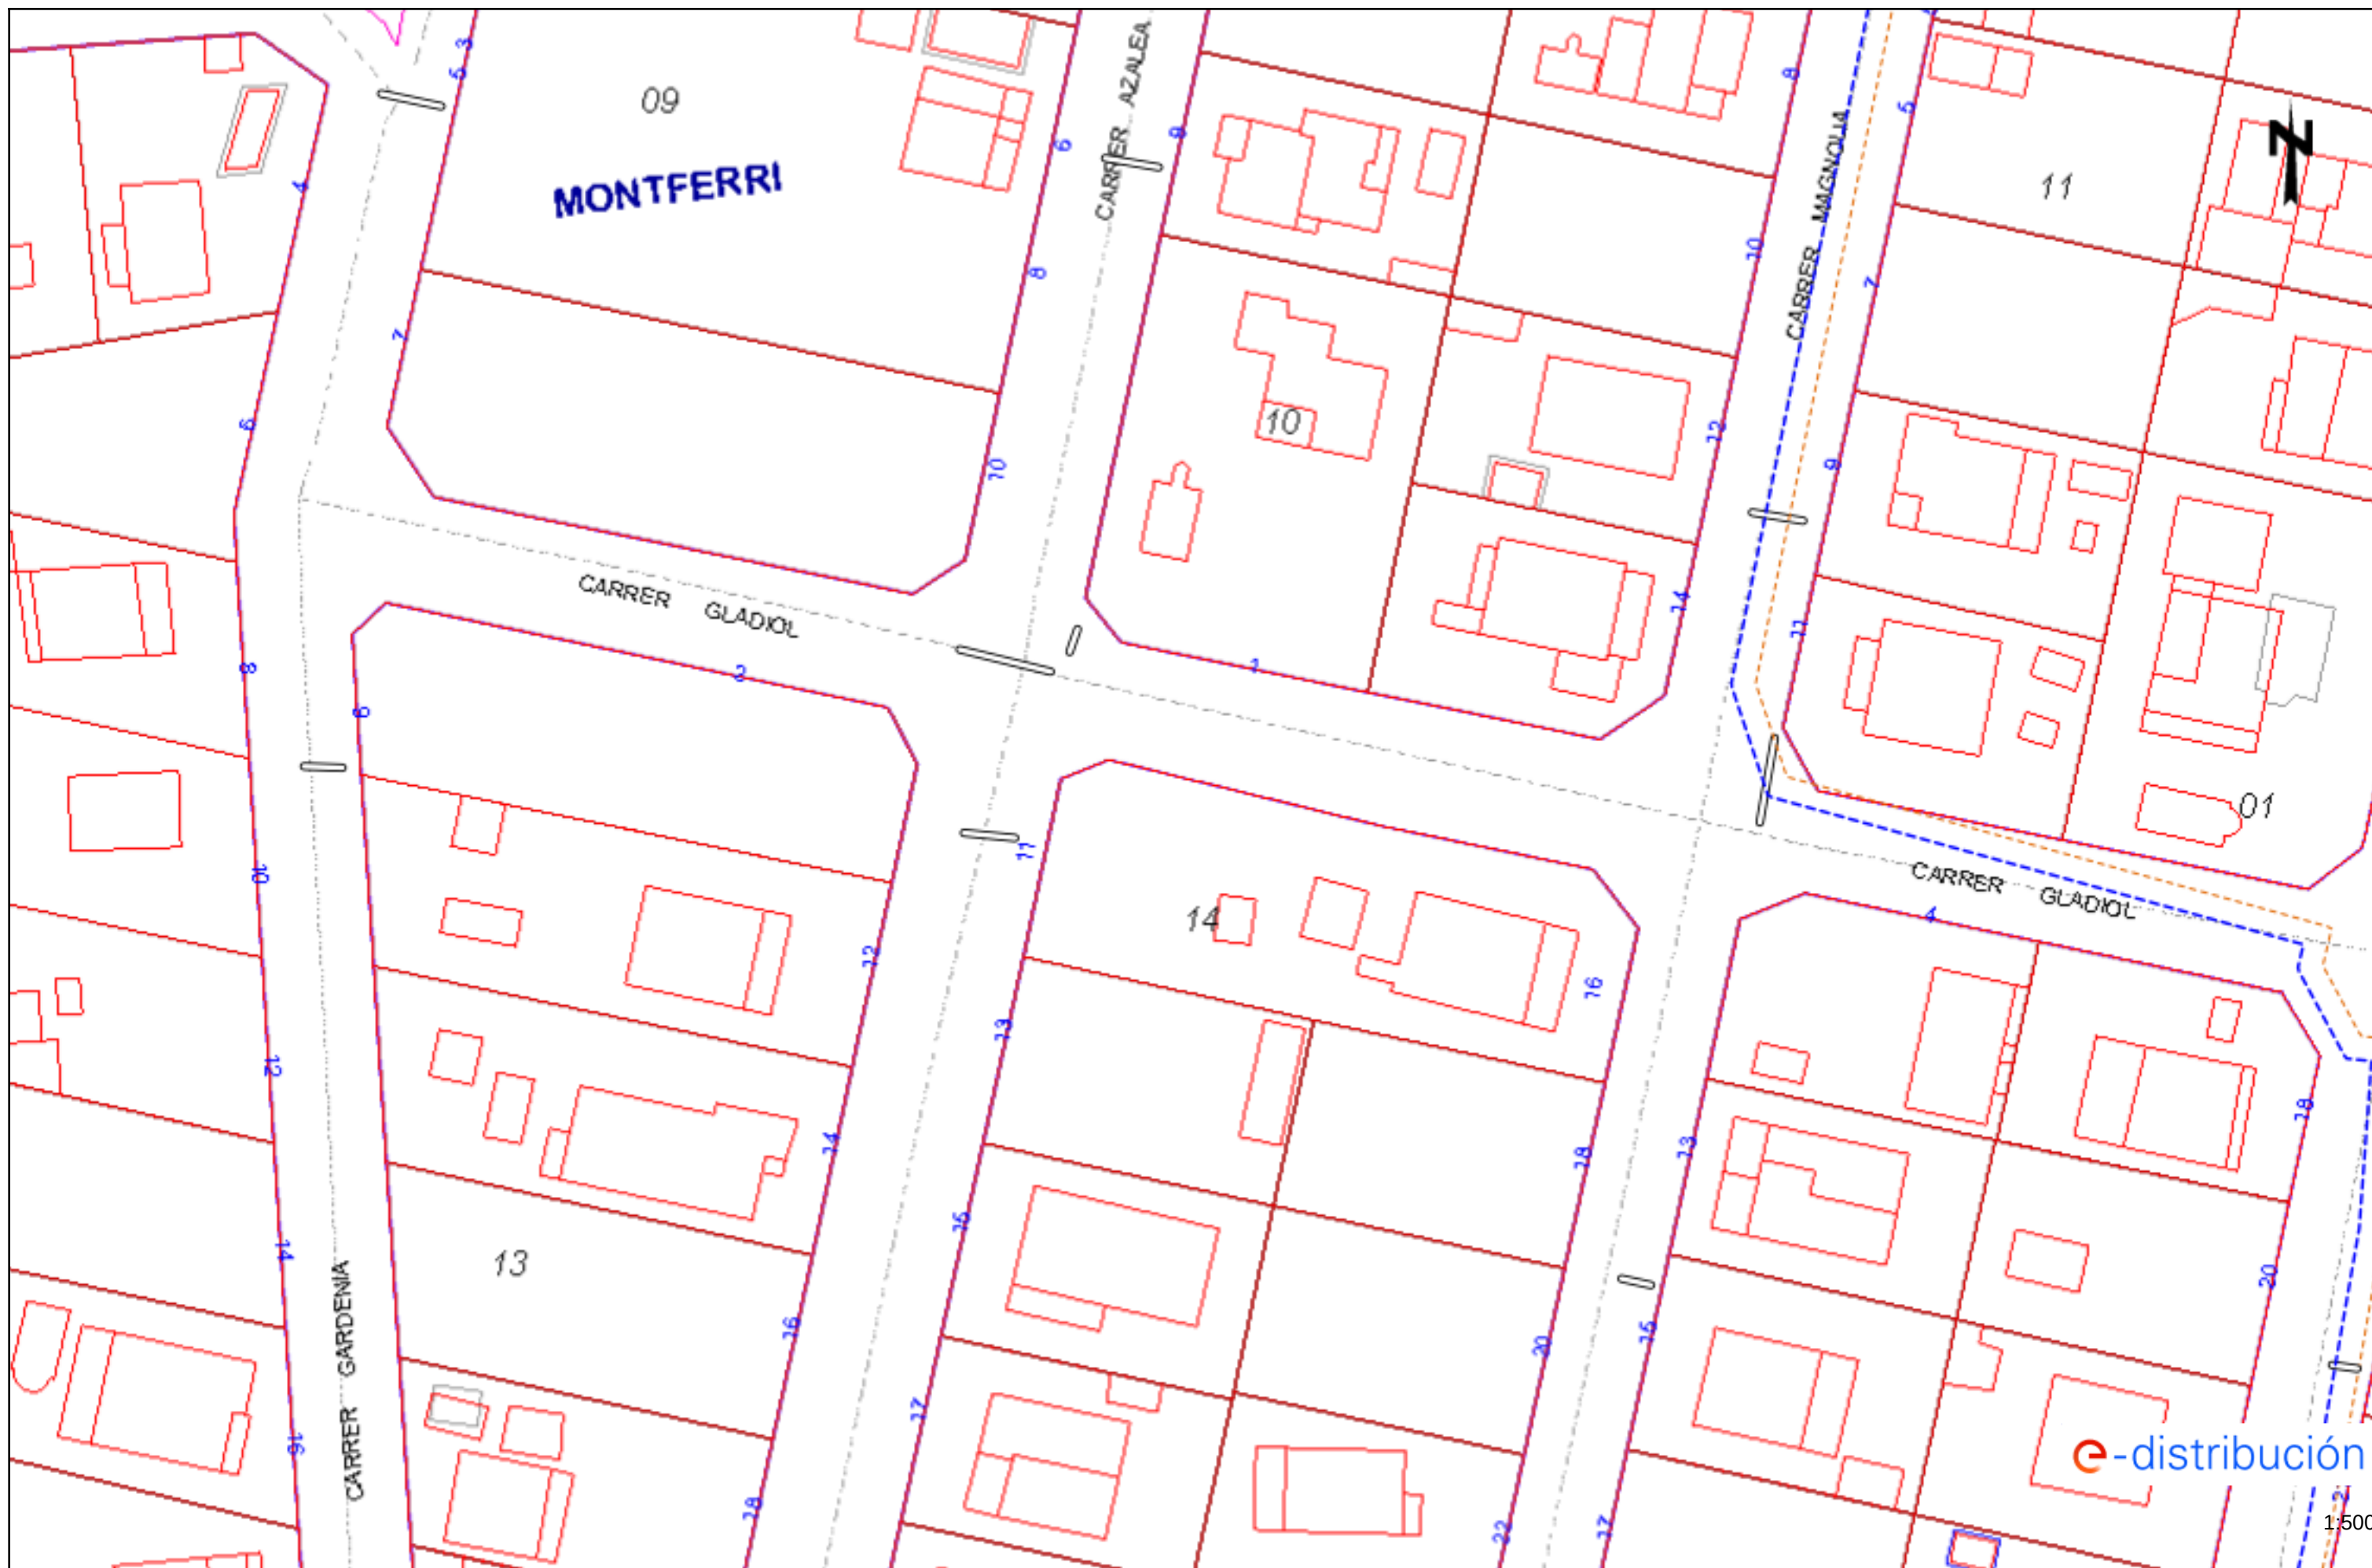


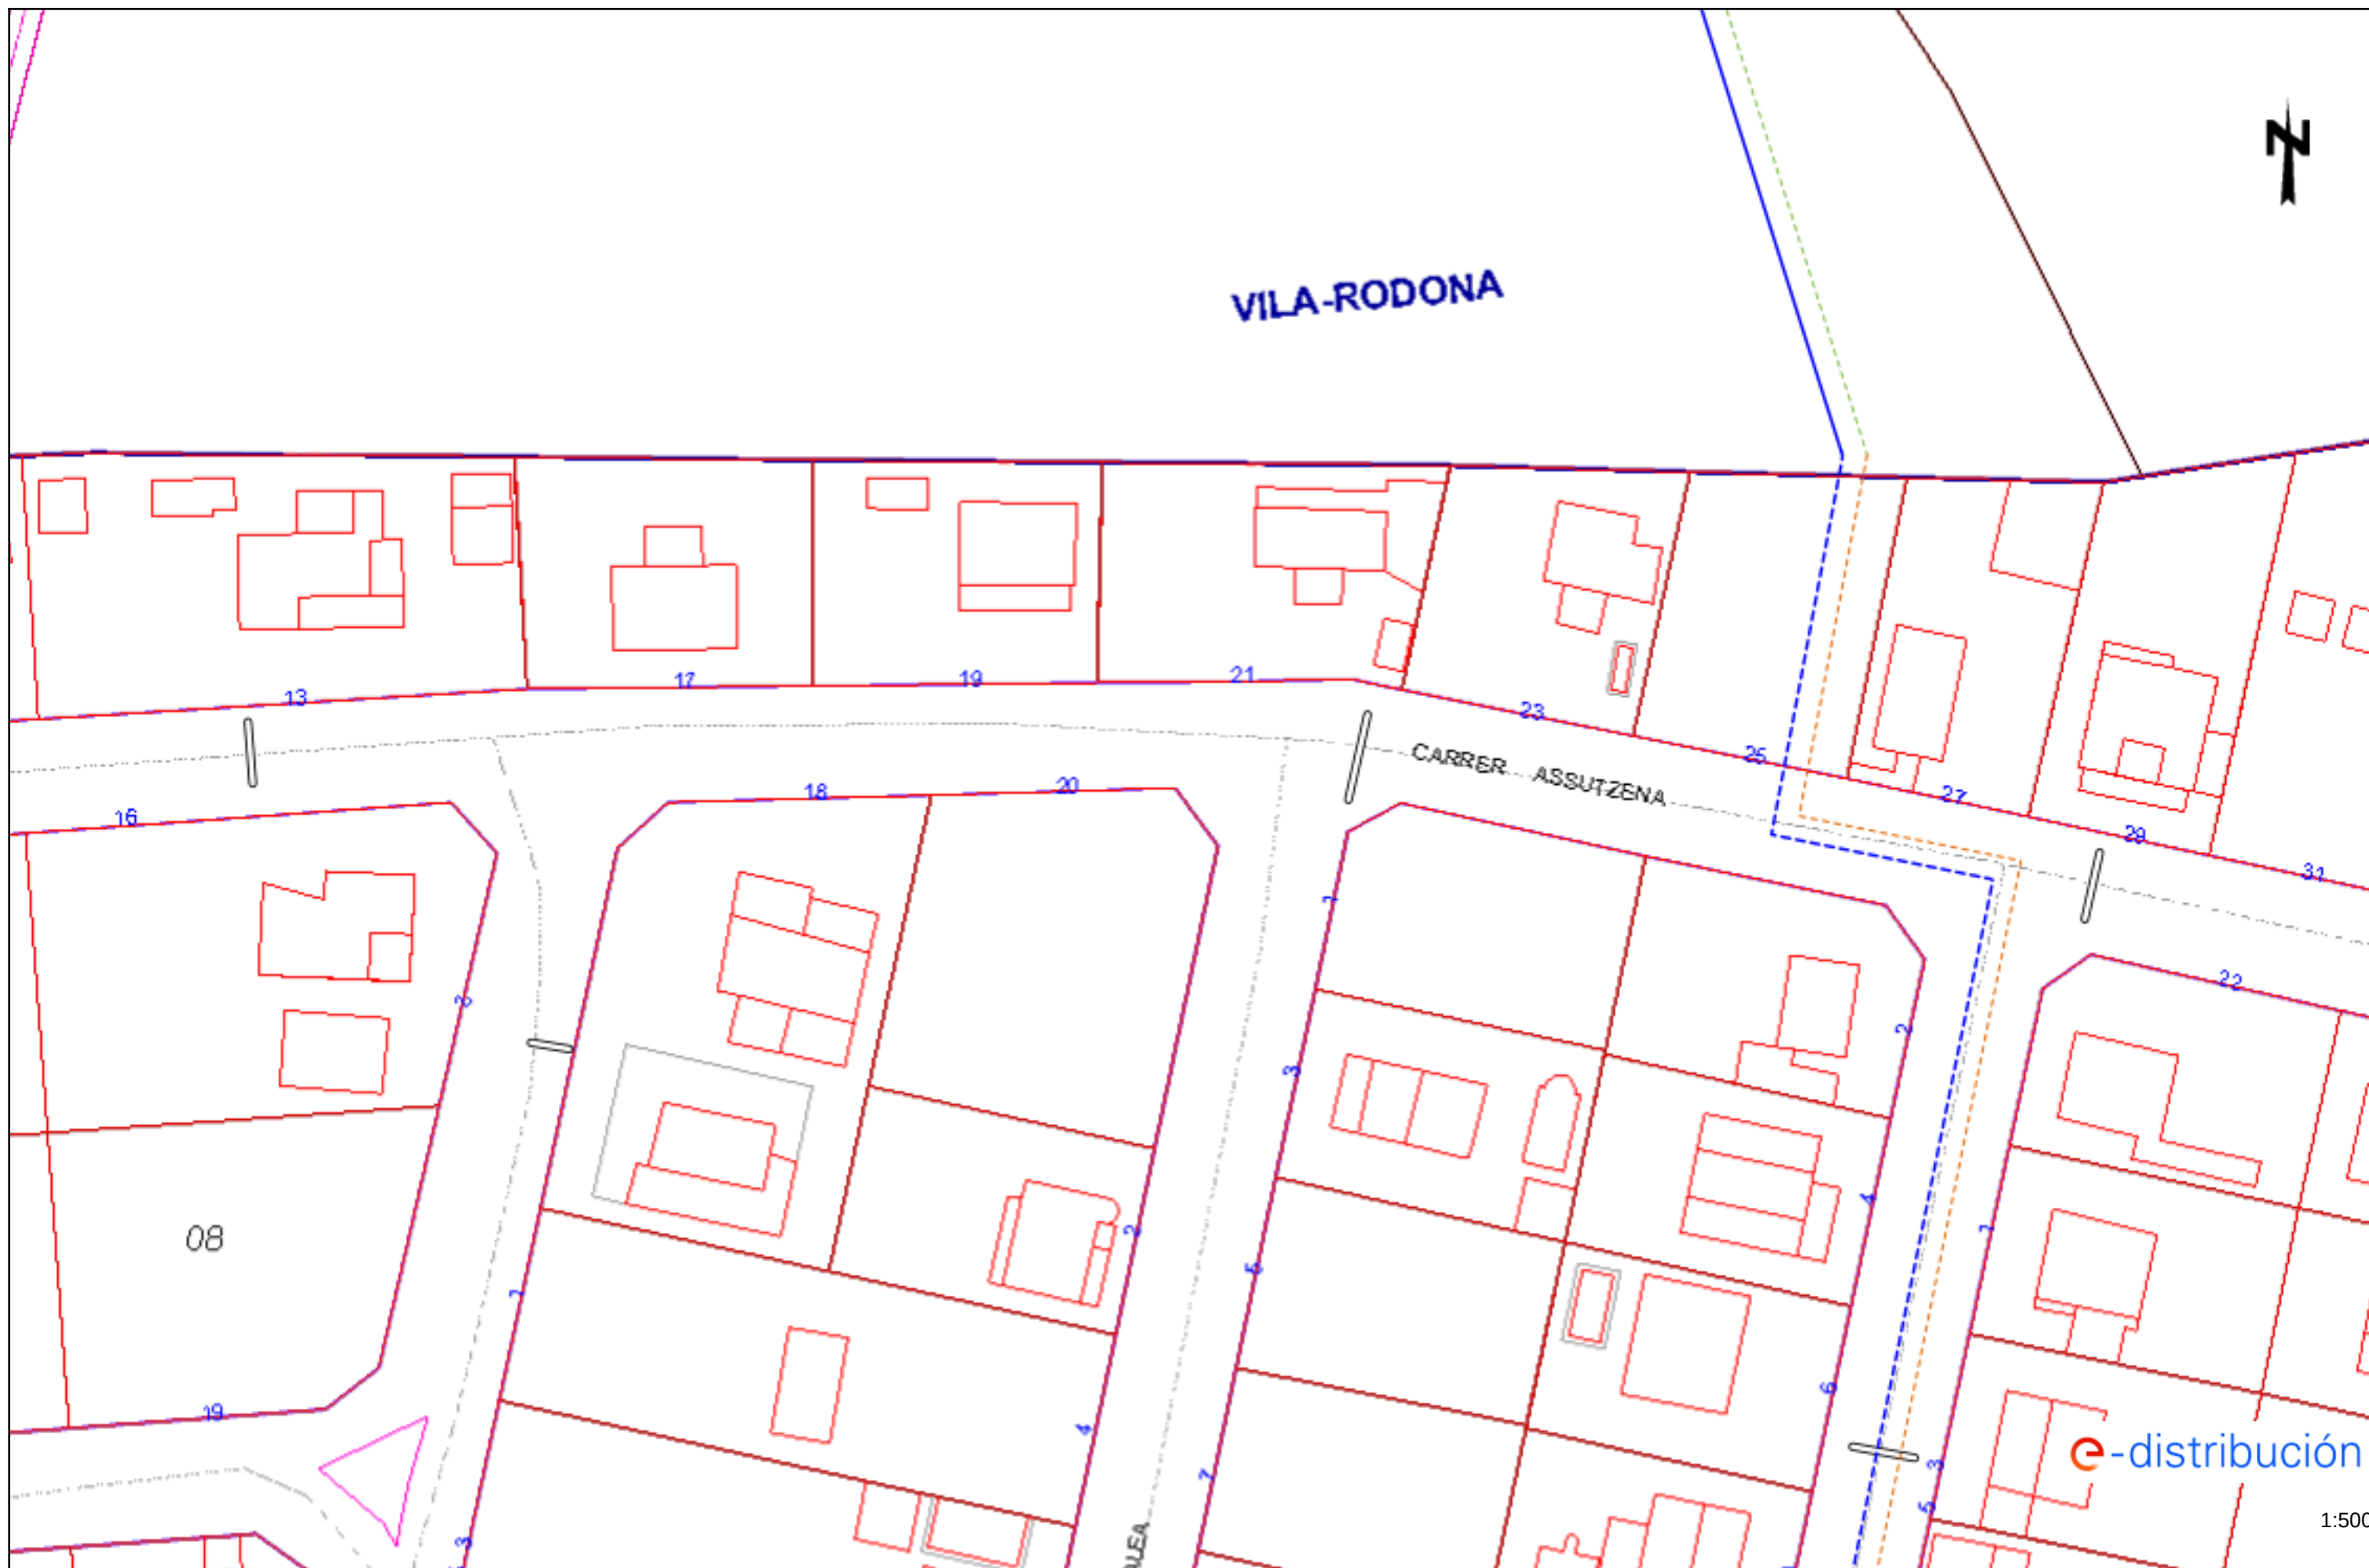

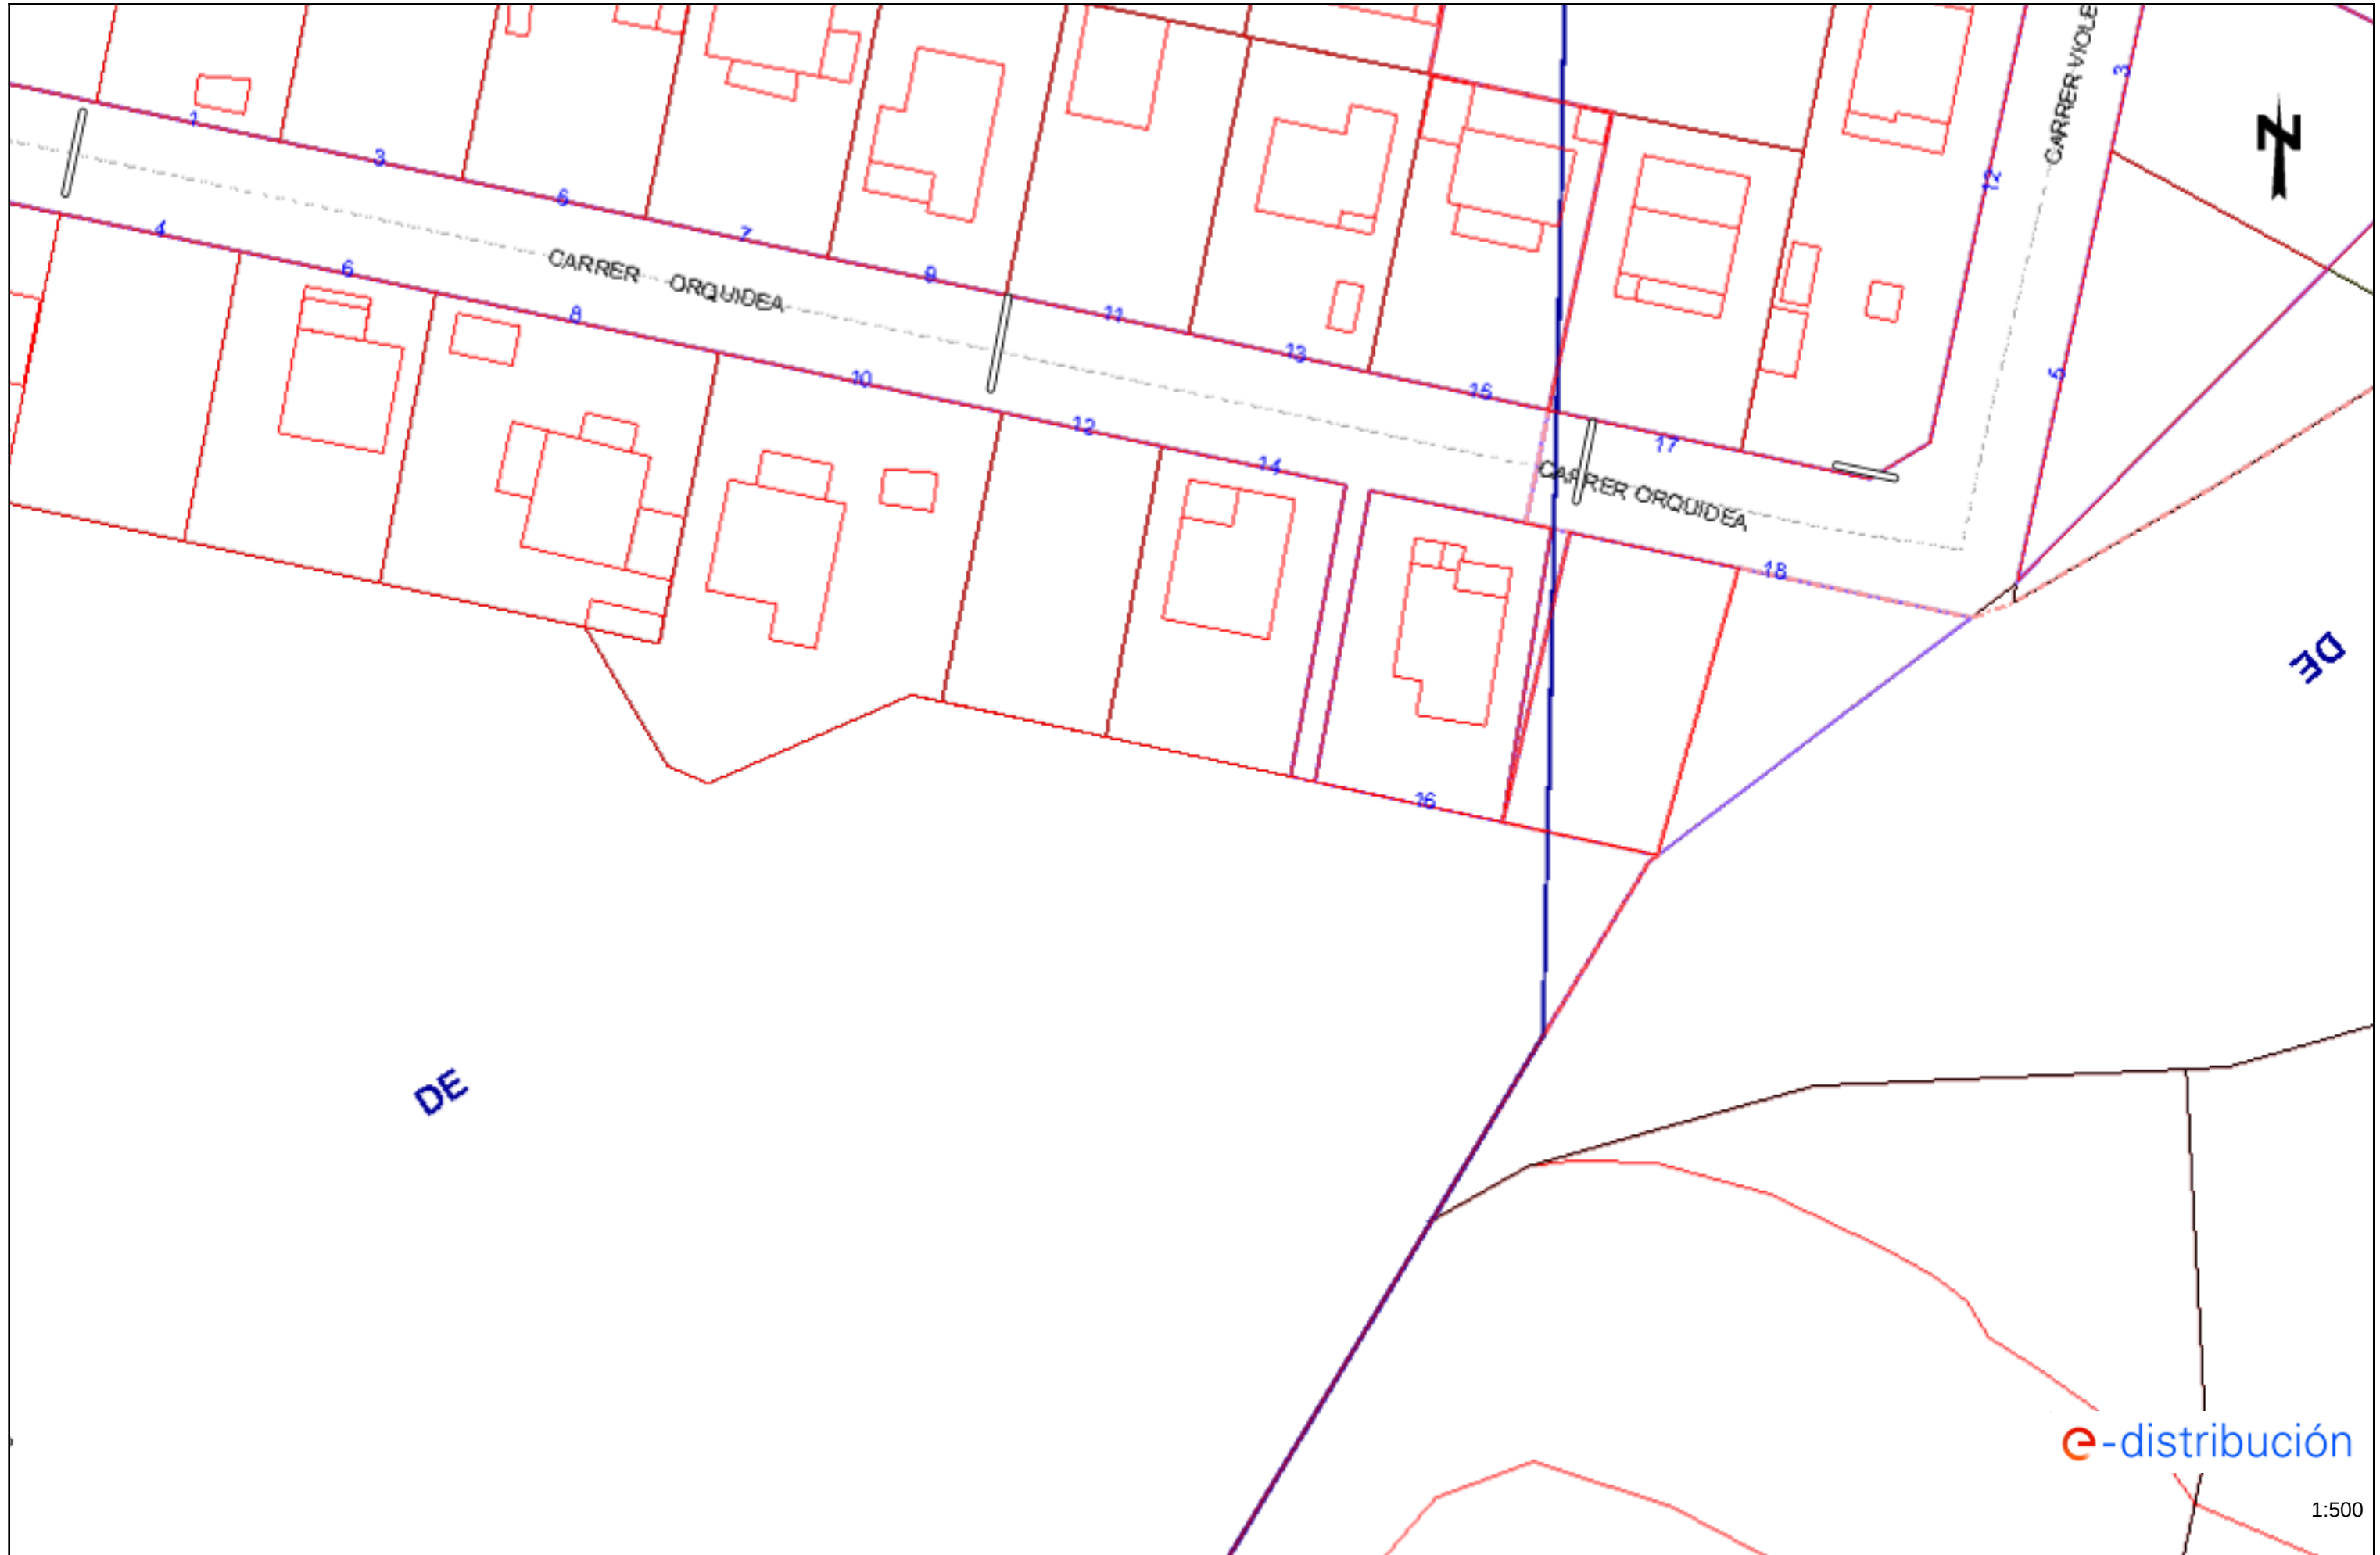



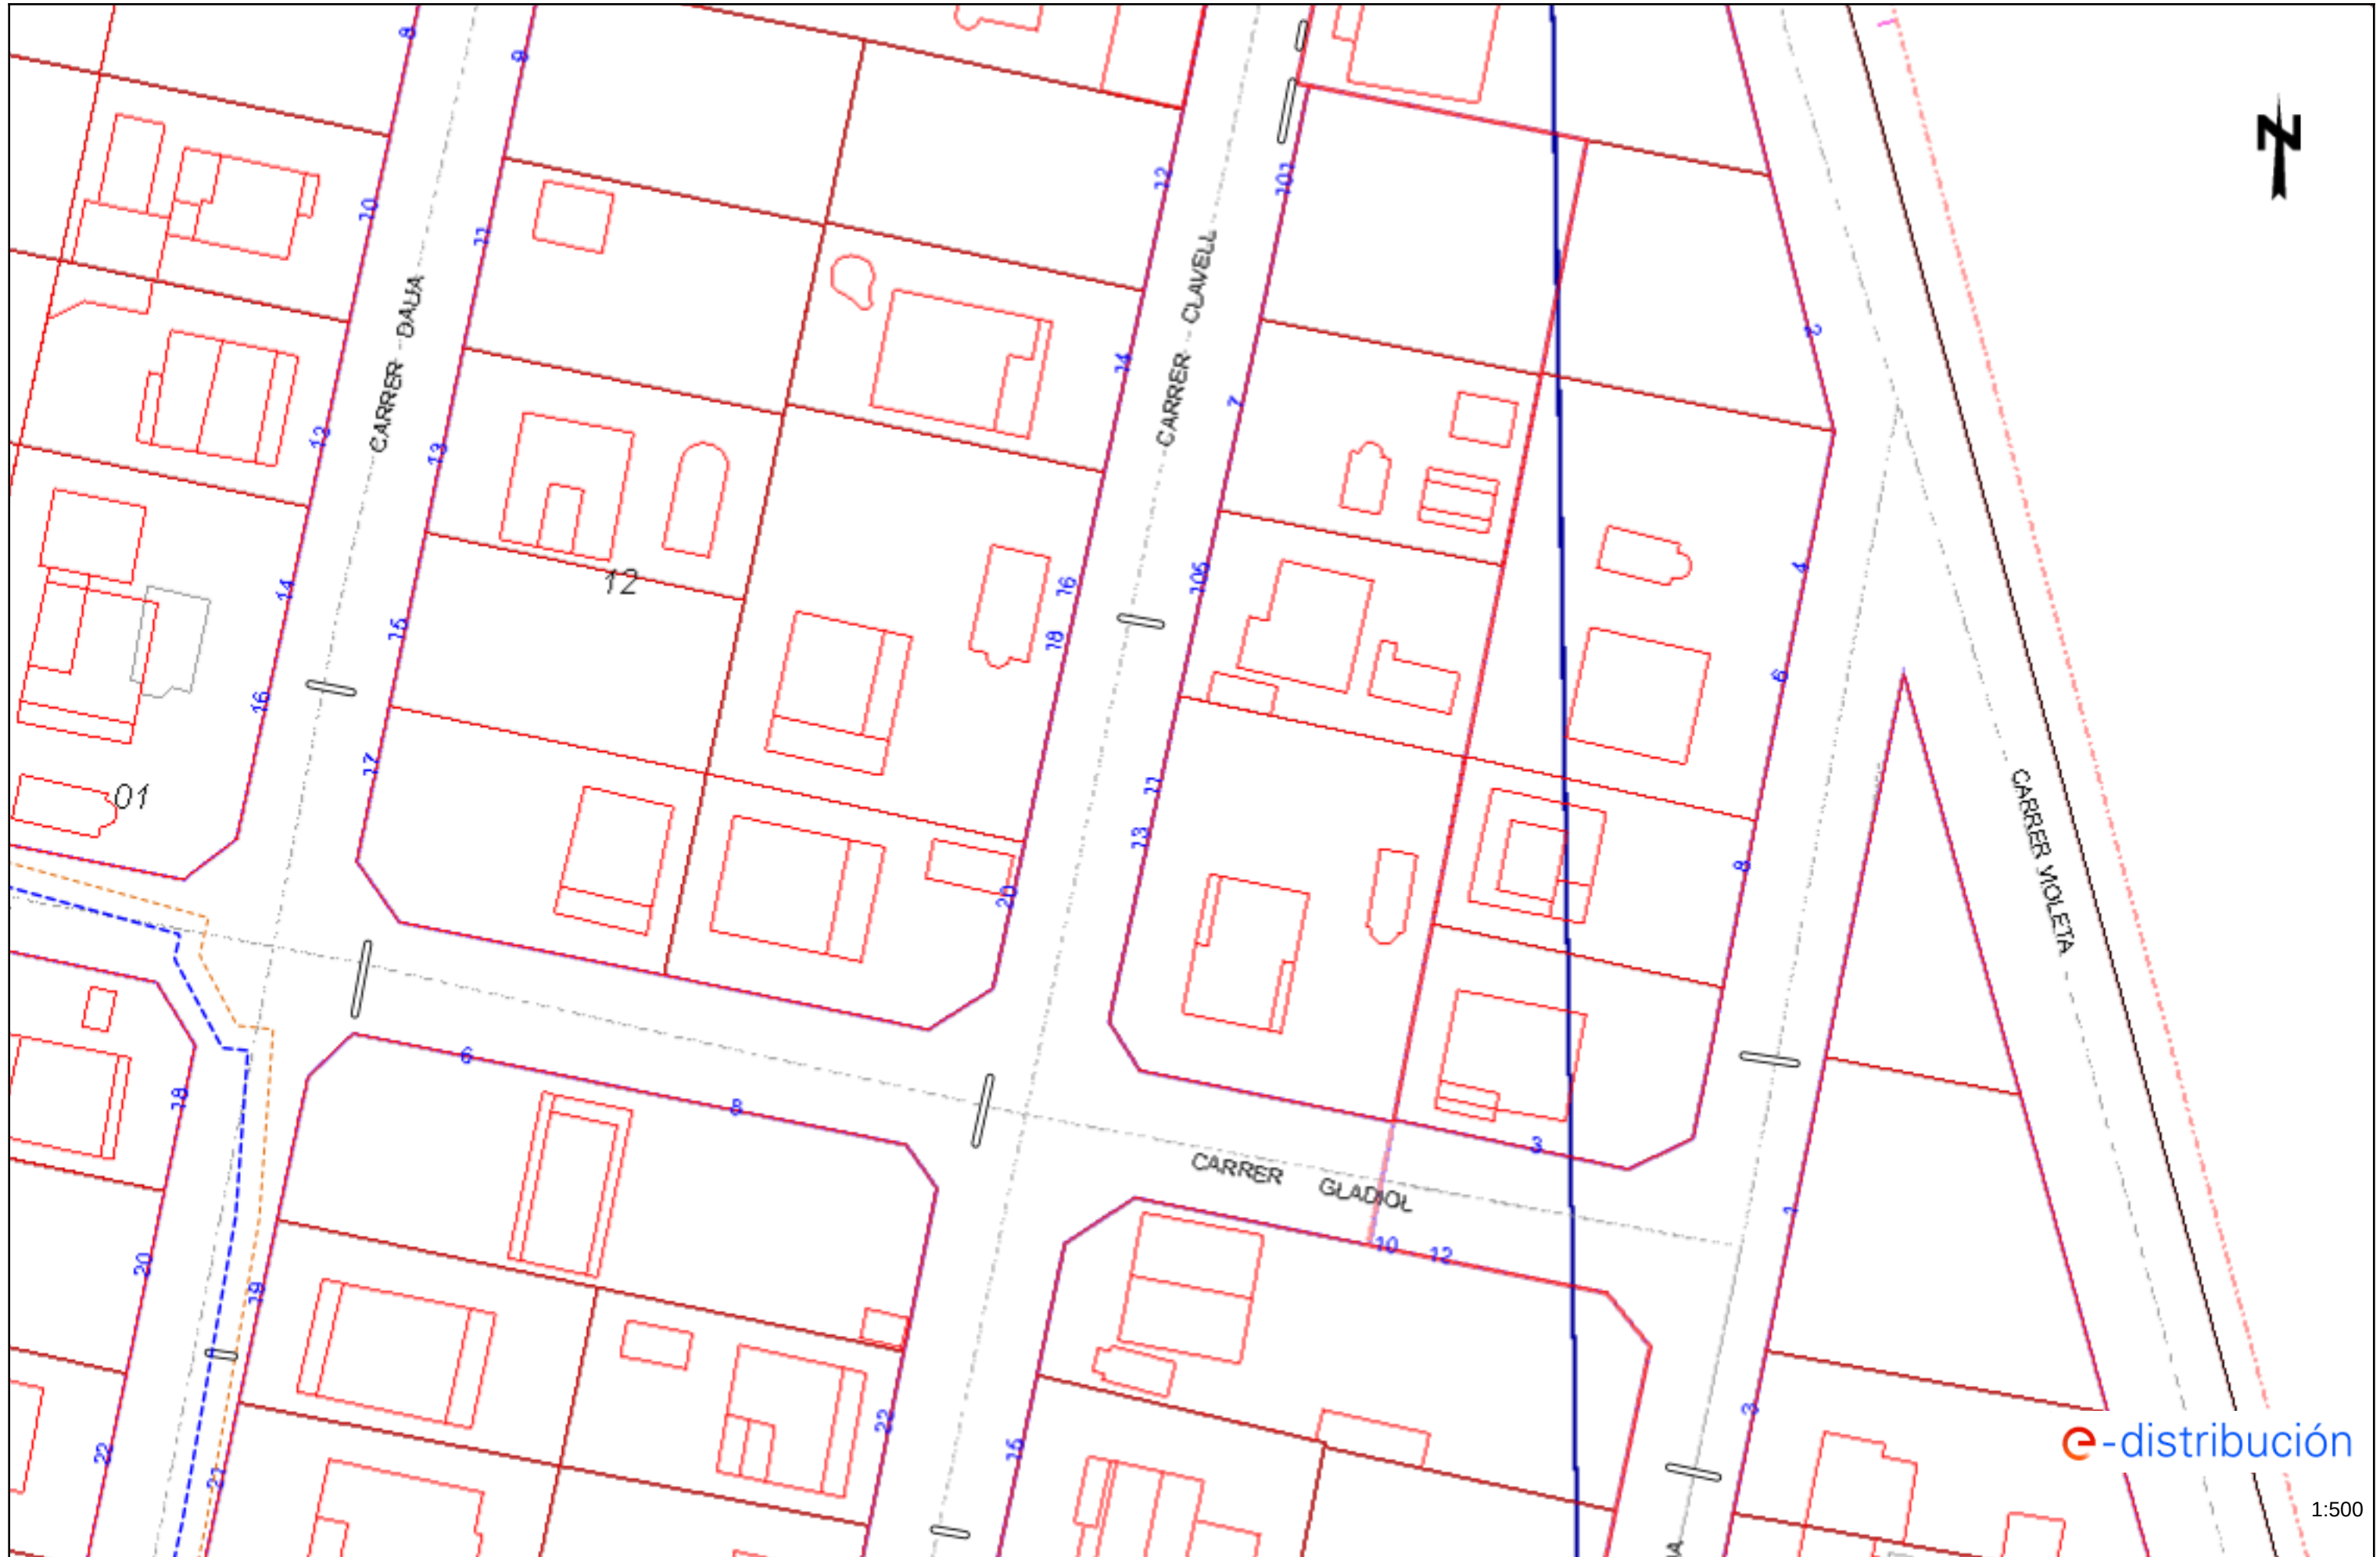

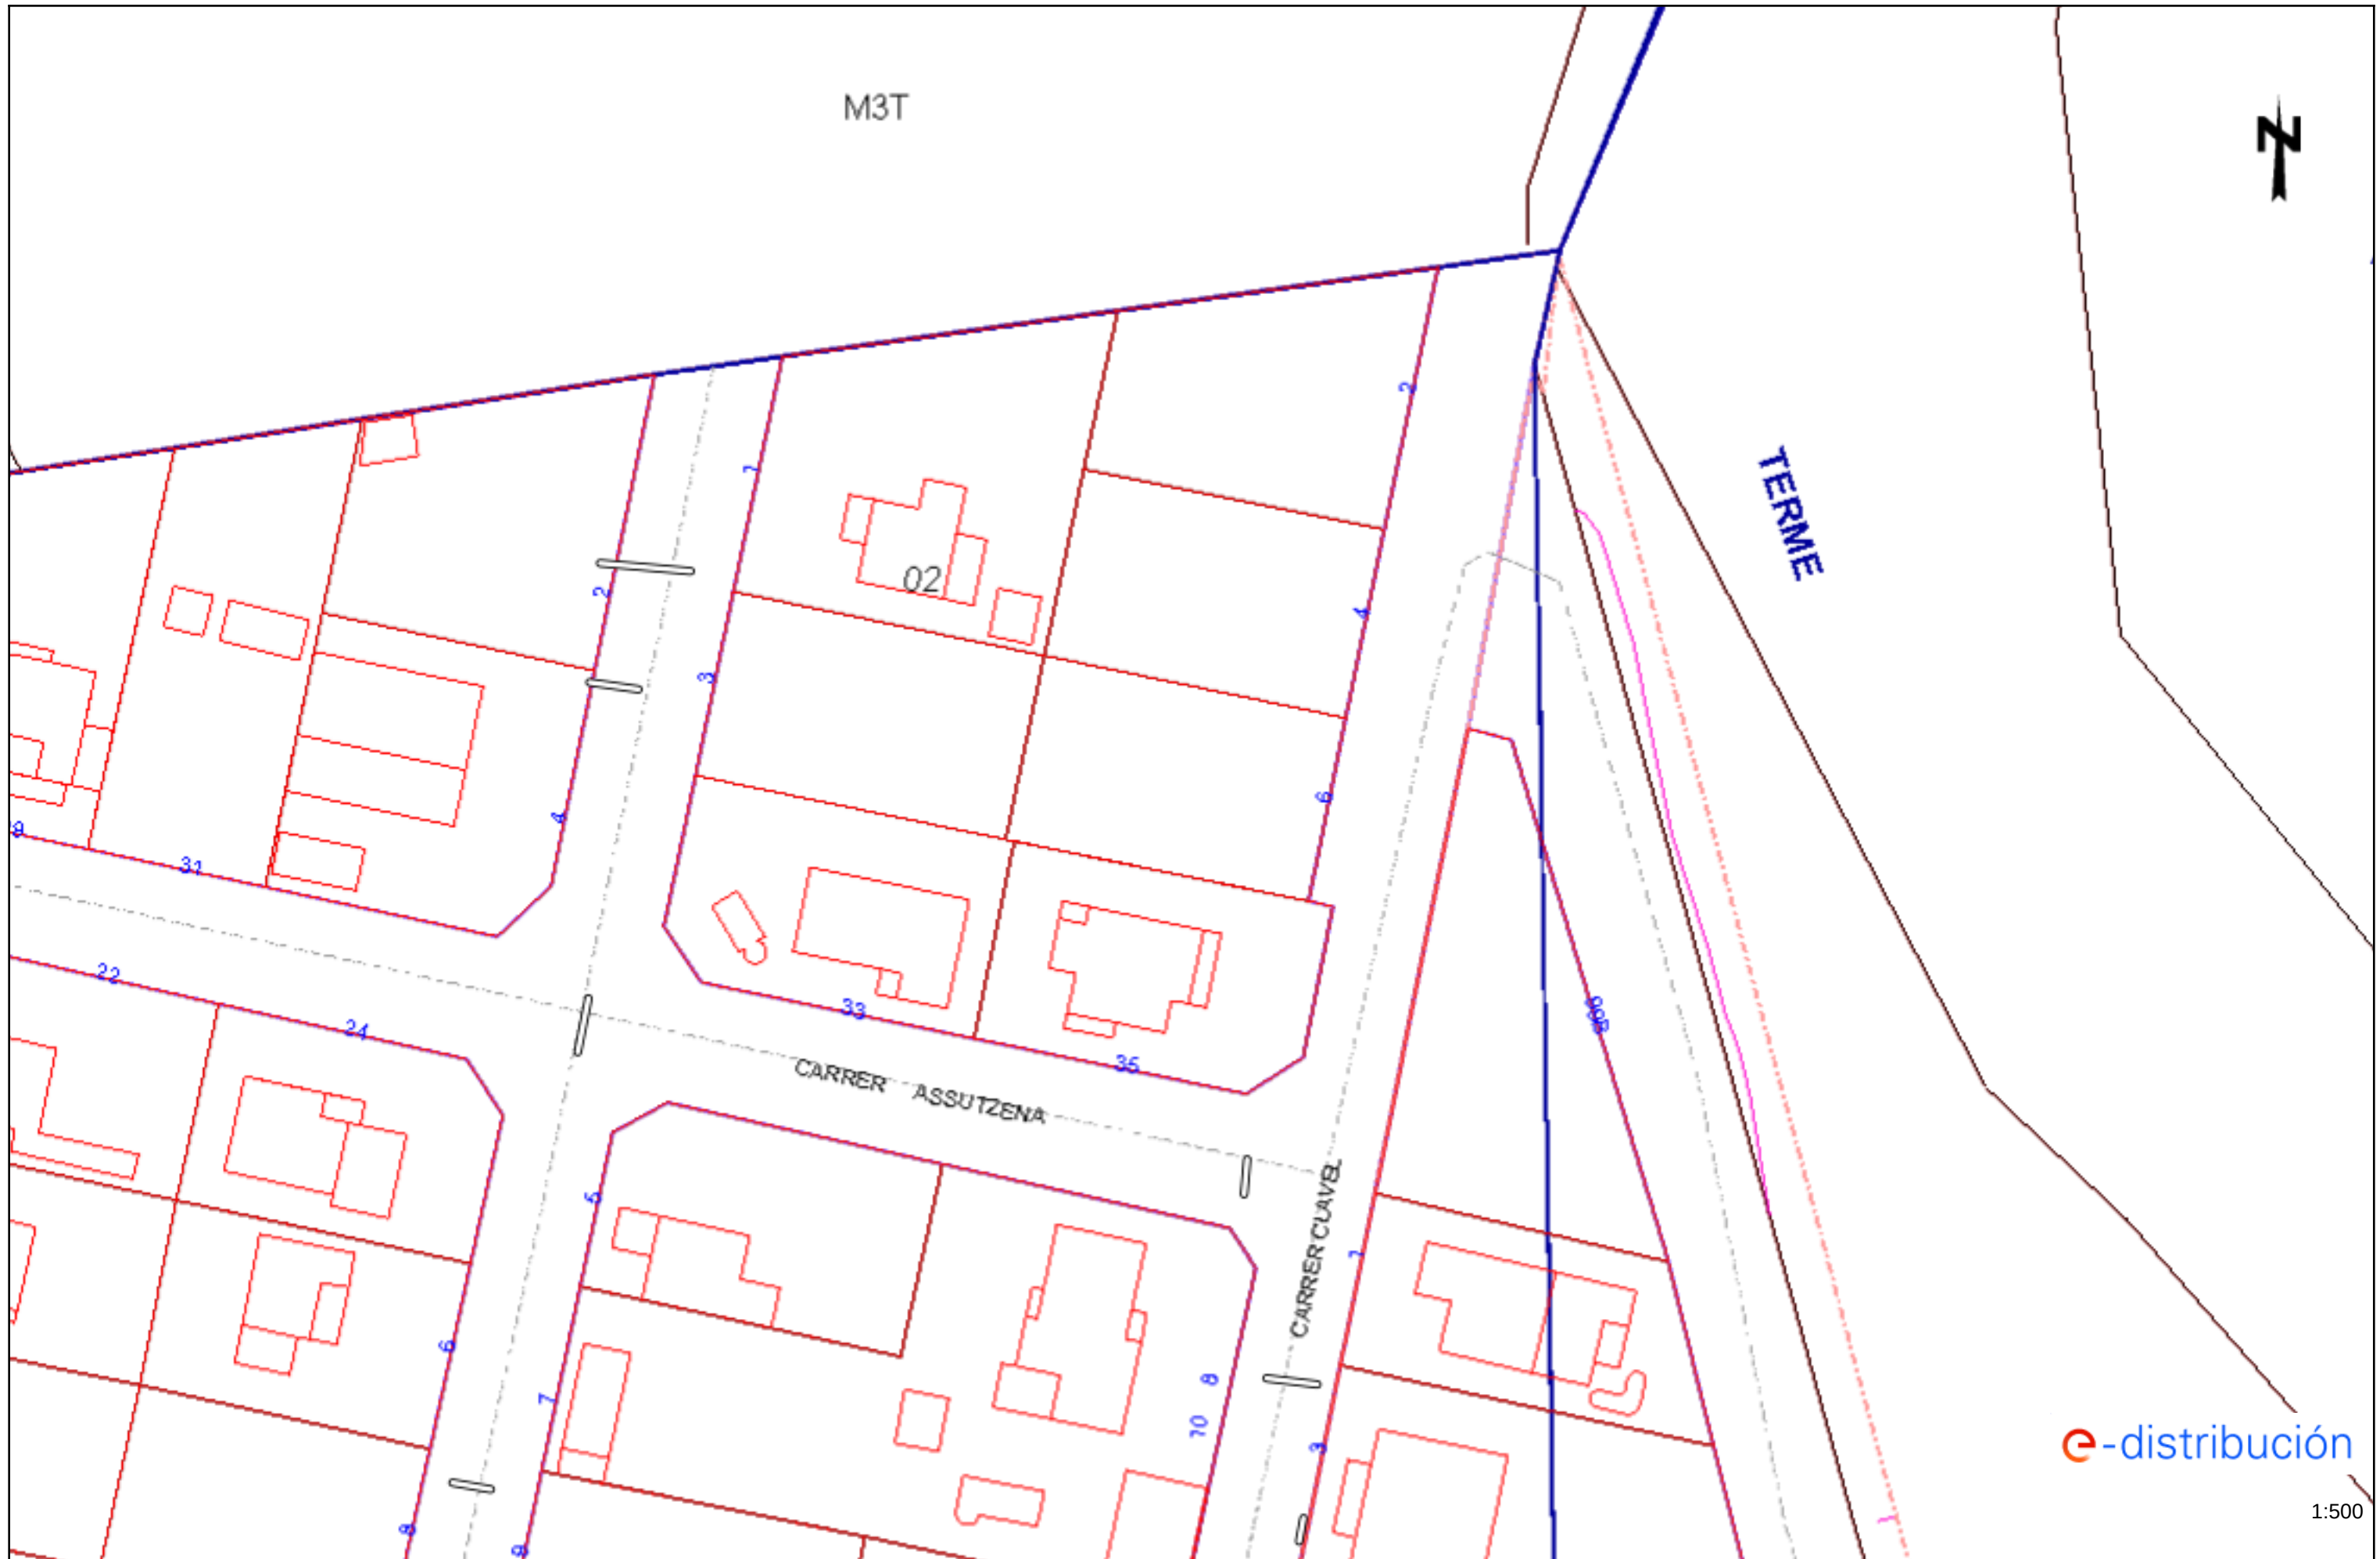

RECOMENDACIONES BÁSICAS EN LA REALIZACIÓN DE OBRAS CON EXISTENCIA DE RED ELÉCTRICA

RECOMENDACIONES DE SEGURIDAD

1. Como cumplimiento del artículo 24 apartado 2 de la Ley 31 de 1995 de Prevención de Riesgos Laborales, les informamos de los riesgos inherentes a la propia instalación eléctrica: riesgo de paso de corriente y riesgo de cortocircuito.
2. El personal que efectúe la apertura, en el momento de realización de catas para la localización de cables eléctricos, añada a su equipo de protección individual (EPI), elementos que aumenten la seguridad personal ante posibles contactos eléctricos, directos e indirectos, y cortocircuitos, tales como:
 - a) Guantes aislantes que se puedan colocar debajo de los de protección mecánica.
 - b) Botas aislantes
 - c) Gafas de protección
3. Señalizar la zona de existencia de cables.
4. No descubrir los cables hasta que no sea necesario.
5. Mantener descubiertos los cables el menor tiempo posible.
6. Si se ha de trabajar en proximidad de cables descubiertos, taparlos con placas de neopreno y si están en el paso de personas disponer de elementos que eviten pisar los cables.
7. Sujetar los cables mediante placas de neopreno y cuerdas aislantes, si por motivos de ejecución de la obra hubiera cables descolgados, de forma que no queden forzados ni con ángulos cerrados, de forma que mantengan su posición inicial.
8. Realizar las operaciones 5 y 6 bajo supervisión de personal cualificado.

RECOMENDACIONES BÁSICAS EN LA REALIZACIÓN DE OBRAS CON EXISTENCIA DE RED ELÉCTRICA

RECOMENDACIONES PARA LA REALIZACIÓN DE CATAS


Realizar las catas manualmente, ayudándose de la paleta para hacer micro catas de 20 cm. de profundidad.

Se recomienda que la anchura de la cata sea de 60 cm. en el sentido de la canalización y de 50 cm. como mínimo en sentido transversal a cada lado de:

- La futura traza de la canalización.
- La cota del eje de la canalización.

RESTITUCIÓN DE LAS PROTECCIONES DE LOS CABLES

Las líneas eléctricas deben quedar protegidas de posibles agresiones externas, y por ello se han de señalar y proteger. Una vez se haya descubierto un cable o cables eléctricos se debe restituir las protecciones tal como indica la figura siguiente y atendiendo a los procedimientos de EDISTRIBUCIÓN Redes Digitales S.L.U. DMH001 (MT) y CML003 (BT).

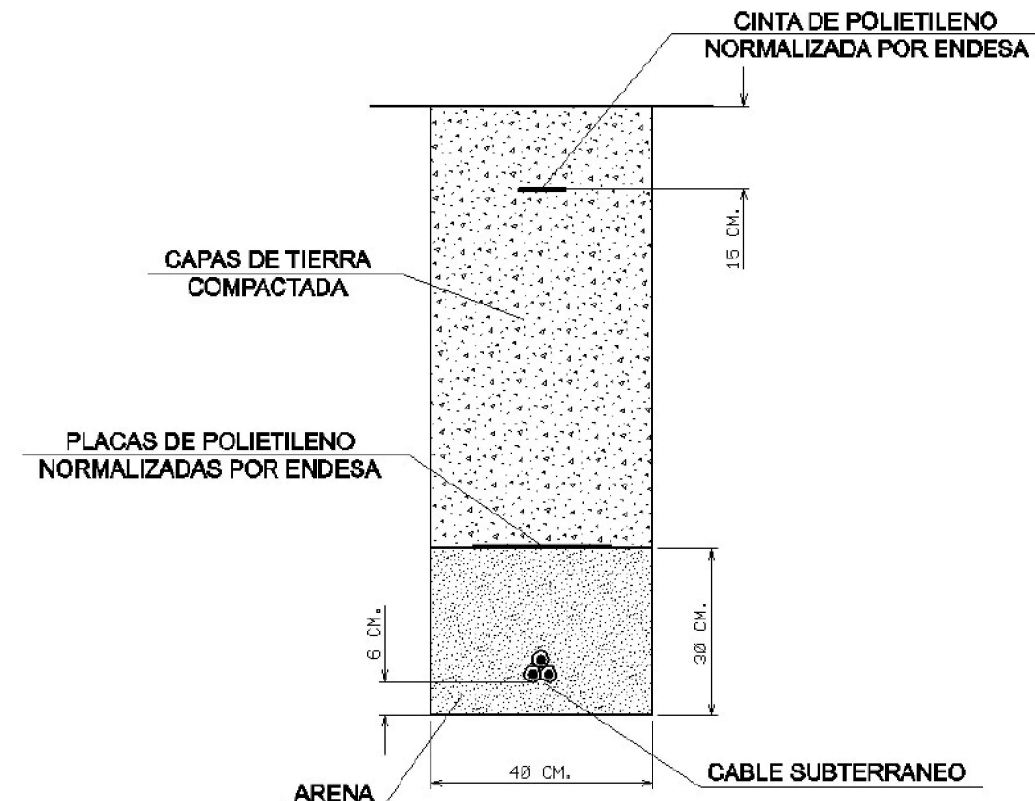

**RECOMENDACIONES BÁSICAS EN LA REALIZACIÓN DE
OBRAS CON EXISTENCIA DE RED ELÉCTRICA**

En caso de dudas o configuraciones complejas, consultar con la Zona de Distribución correspondiente de EDISTRIBUCIÓN Redes Digitales S.L.U.

Todas estas indicaciones quedan supeditadas a las instrucciones puntuales del personal técnico de EDISTRIBUCIÓN Redes Digitales S.L.U.

SEPARACIÓN DE SERVICIOS

Se debe seguir lo ordenado en el Decreto 120/1992 de 28 de Abril, modificado parcialmente por el Decreto 196/1992, así como lo indicado en la Orden del 5 de julio de 1993 (DOG 1782 11-8-93).

4. DETALLS AFECTACIONS XARXA ELÈCTRICA DE BAIXA TENSÍÓ



Ref: 690800

Señores:

En relación a su solicitud con fecha 17/07/2023, Ref: 690800, les adjuntamos el grafiado de los planos solicitados correspondientes a las instalaciones subterráneas de EDISTRIBUCIÓN Redes Digitales S.L.U.

Por otro lado, les indicamos que los datos facilitados son a título orientativo, ya que pueden haber resultado afectados por la topografía del terreno y/o otros trabajos, y tienen validez para el proyecto.

Les recordamos que de acuerdo con la Orden TIC 341 de 22 de julio a la hora de la ejecución de este proyecto, deberán volver a solicitarnos servicios y, dependiendo de la zona de afectación, realizar el reconocimiento y firma de la Acta de Control.

Quedamos a su disposición para cualquier duda y aprovechamos la ocasión para saludarles.

Anexos:

Planos, numerados 690800 - 17597116 - BT, , 690800 - 17597119 - BT, 690800 - 17597120 - BT, 690800 - 17597121 - BT, 690800 - 17597122 - BT, 690800 - 17597123 - BT, 690800 - 17597124 - BT, 690800 - 17597598 - BT, 690800 - 17596162 - AT-MT, 690800 - 17596163 - AT-MT, , 690800 - 17596165 - AT-MT, 690800 - 17596166 - AT-MT, 690800 - 17596167 - AT-MT, 690800 - 17596168 - AT-MT, 690800 - 17596169 - AT-MT, 690800 - 17596170 - AT-MT, 690800 - 17596171 - AT-MT, 690800 - 17596172 - AT-MT, 690800 - 17596173 - AT-MT, 690800 - 17596174 - AT-MT, 690800 - 17596175 - AT-MT, , , , , , , , 690800 - 17597115 - BT, 690800 - 17597118 - BT, 690800 - 17597126 - BT, 690800 - 17597127 - BT, , 690800 - 17597130 - BT, 690800 - 17597125 - BT



Tramos AT

	Aéreo
	Subterráneo o Submarino
	Aereo Fuera de Servicio
	Subterraneo o Submarino Fuera de Servicio

Tramos MT

	Aéreo desnudo
	Aéreo
	Subterráneo o Submarino
	Aéreo Trenzado Fuera de Servicio
	Aéreo Desnudo Fuera de Servicio
	Subterráneo Fuera de Servicio

Tramos BT

	Aéreo Trenzado
	Aéreo desnudo
	Subterráneo o Submarino
	Aéreo Trenzado Fuera de Servicio
	Aéreo Desnudo Fuera de Servicio
	Subterráneo Fuera de Servicio

Trazas AT

	Aérea AT
	Subterránea AT
	Canalización
	Galería de servicio

Trazas MT

	Aérea MT
	Subterránea MT
	Canalización
	Galería de servicio

Trazas BT

	Aérea BT
	Subterránea BT
	Canalización
	Galería de servicio

Subestaciones AT

	Subestación
	Subestación Fuera de Servicio

Centros de Distribución

	PT
	Centro de Distribución
	PT Fuera de Servicio
	Centro de Distribucion Fuera de Servicio


Comunicaciones


	Nodos FO
	Subterráneo
	Aéreo


Arquetas


	AT
	MT
	BT


e-distribución

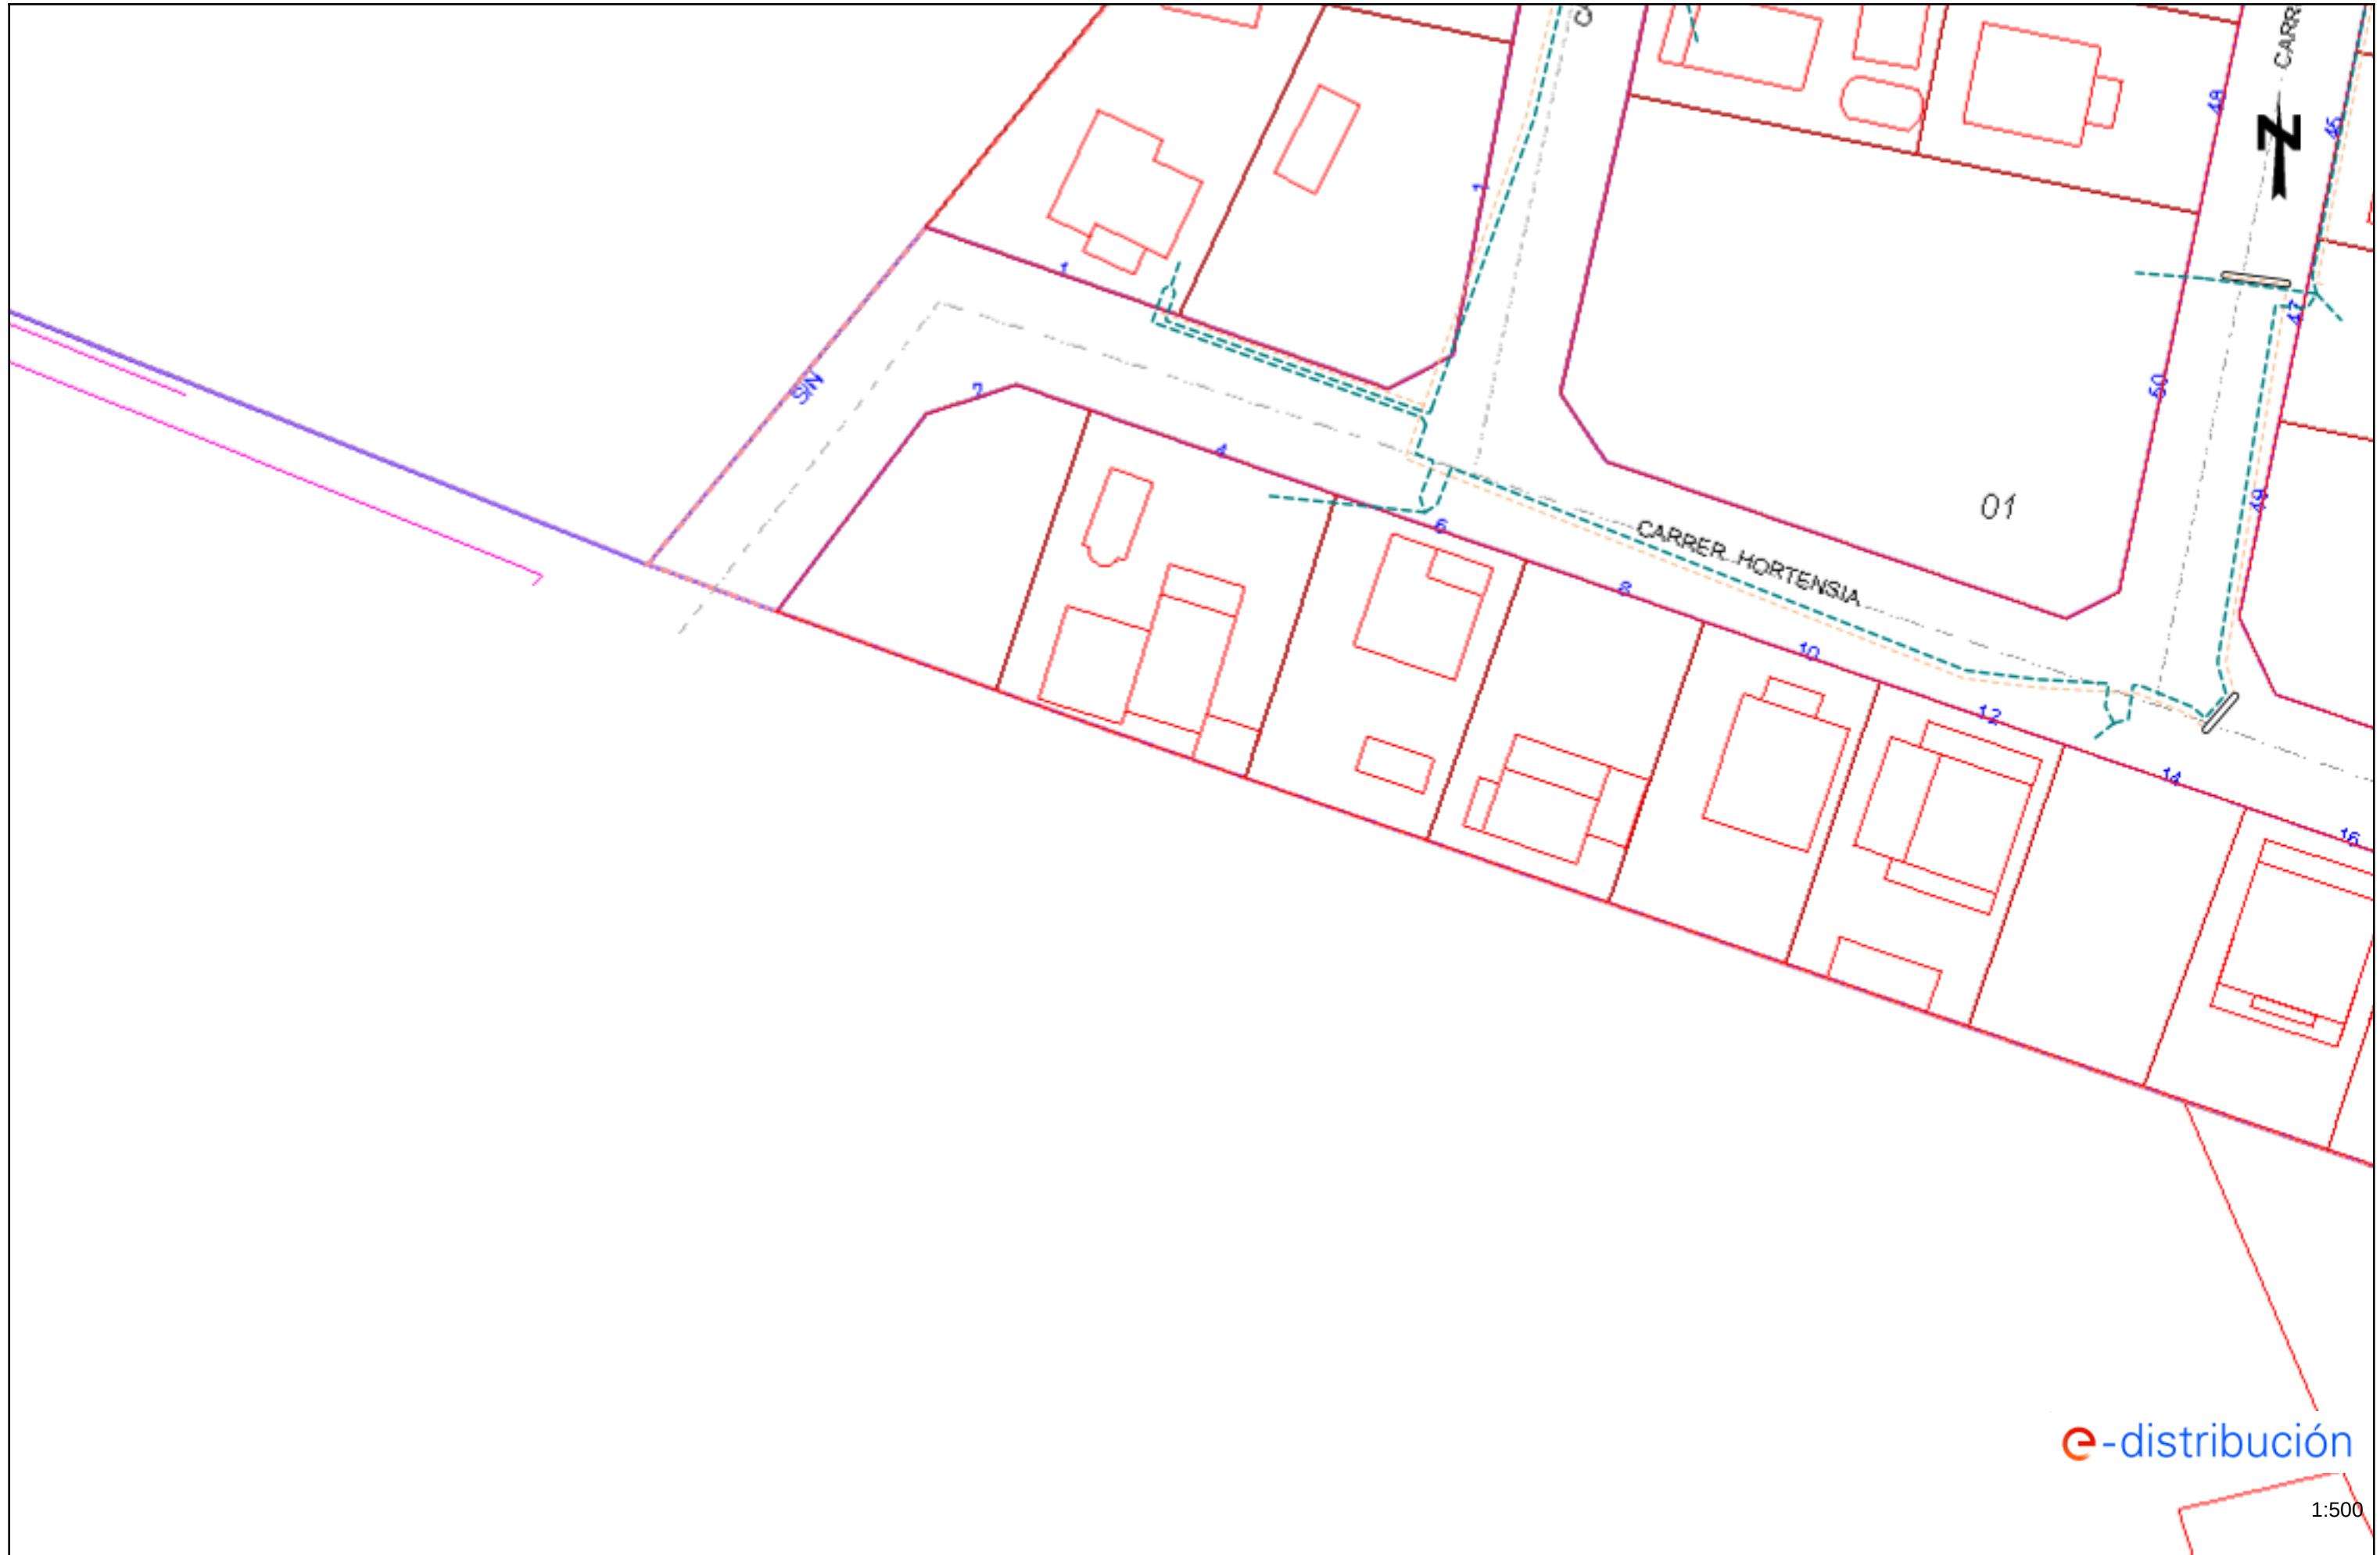


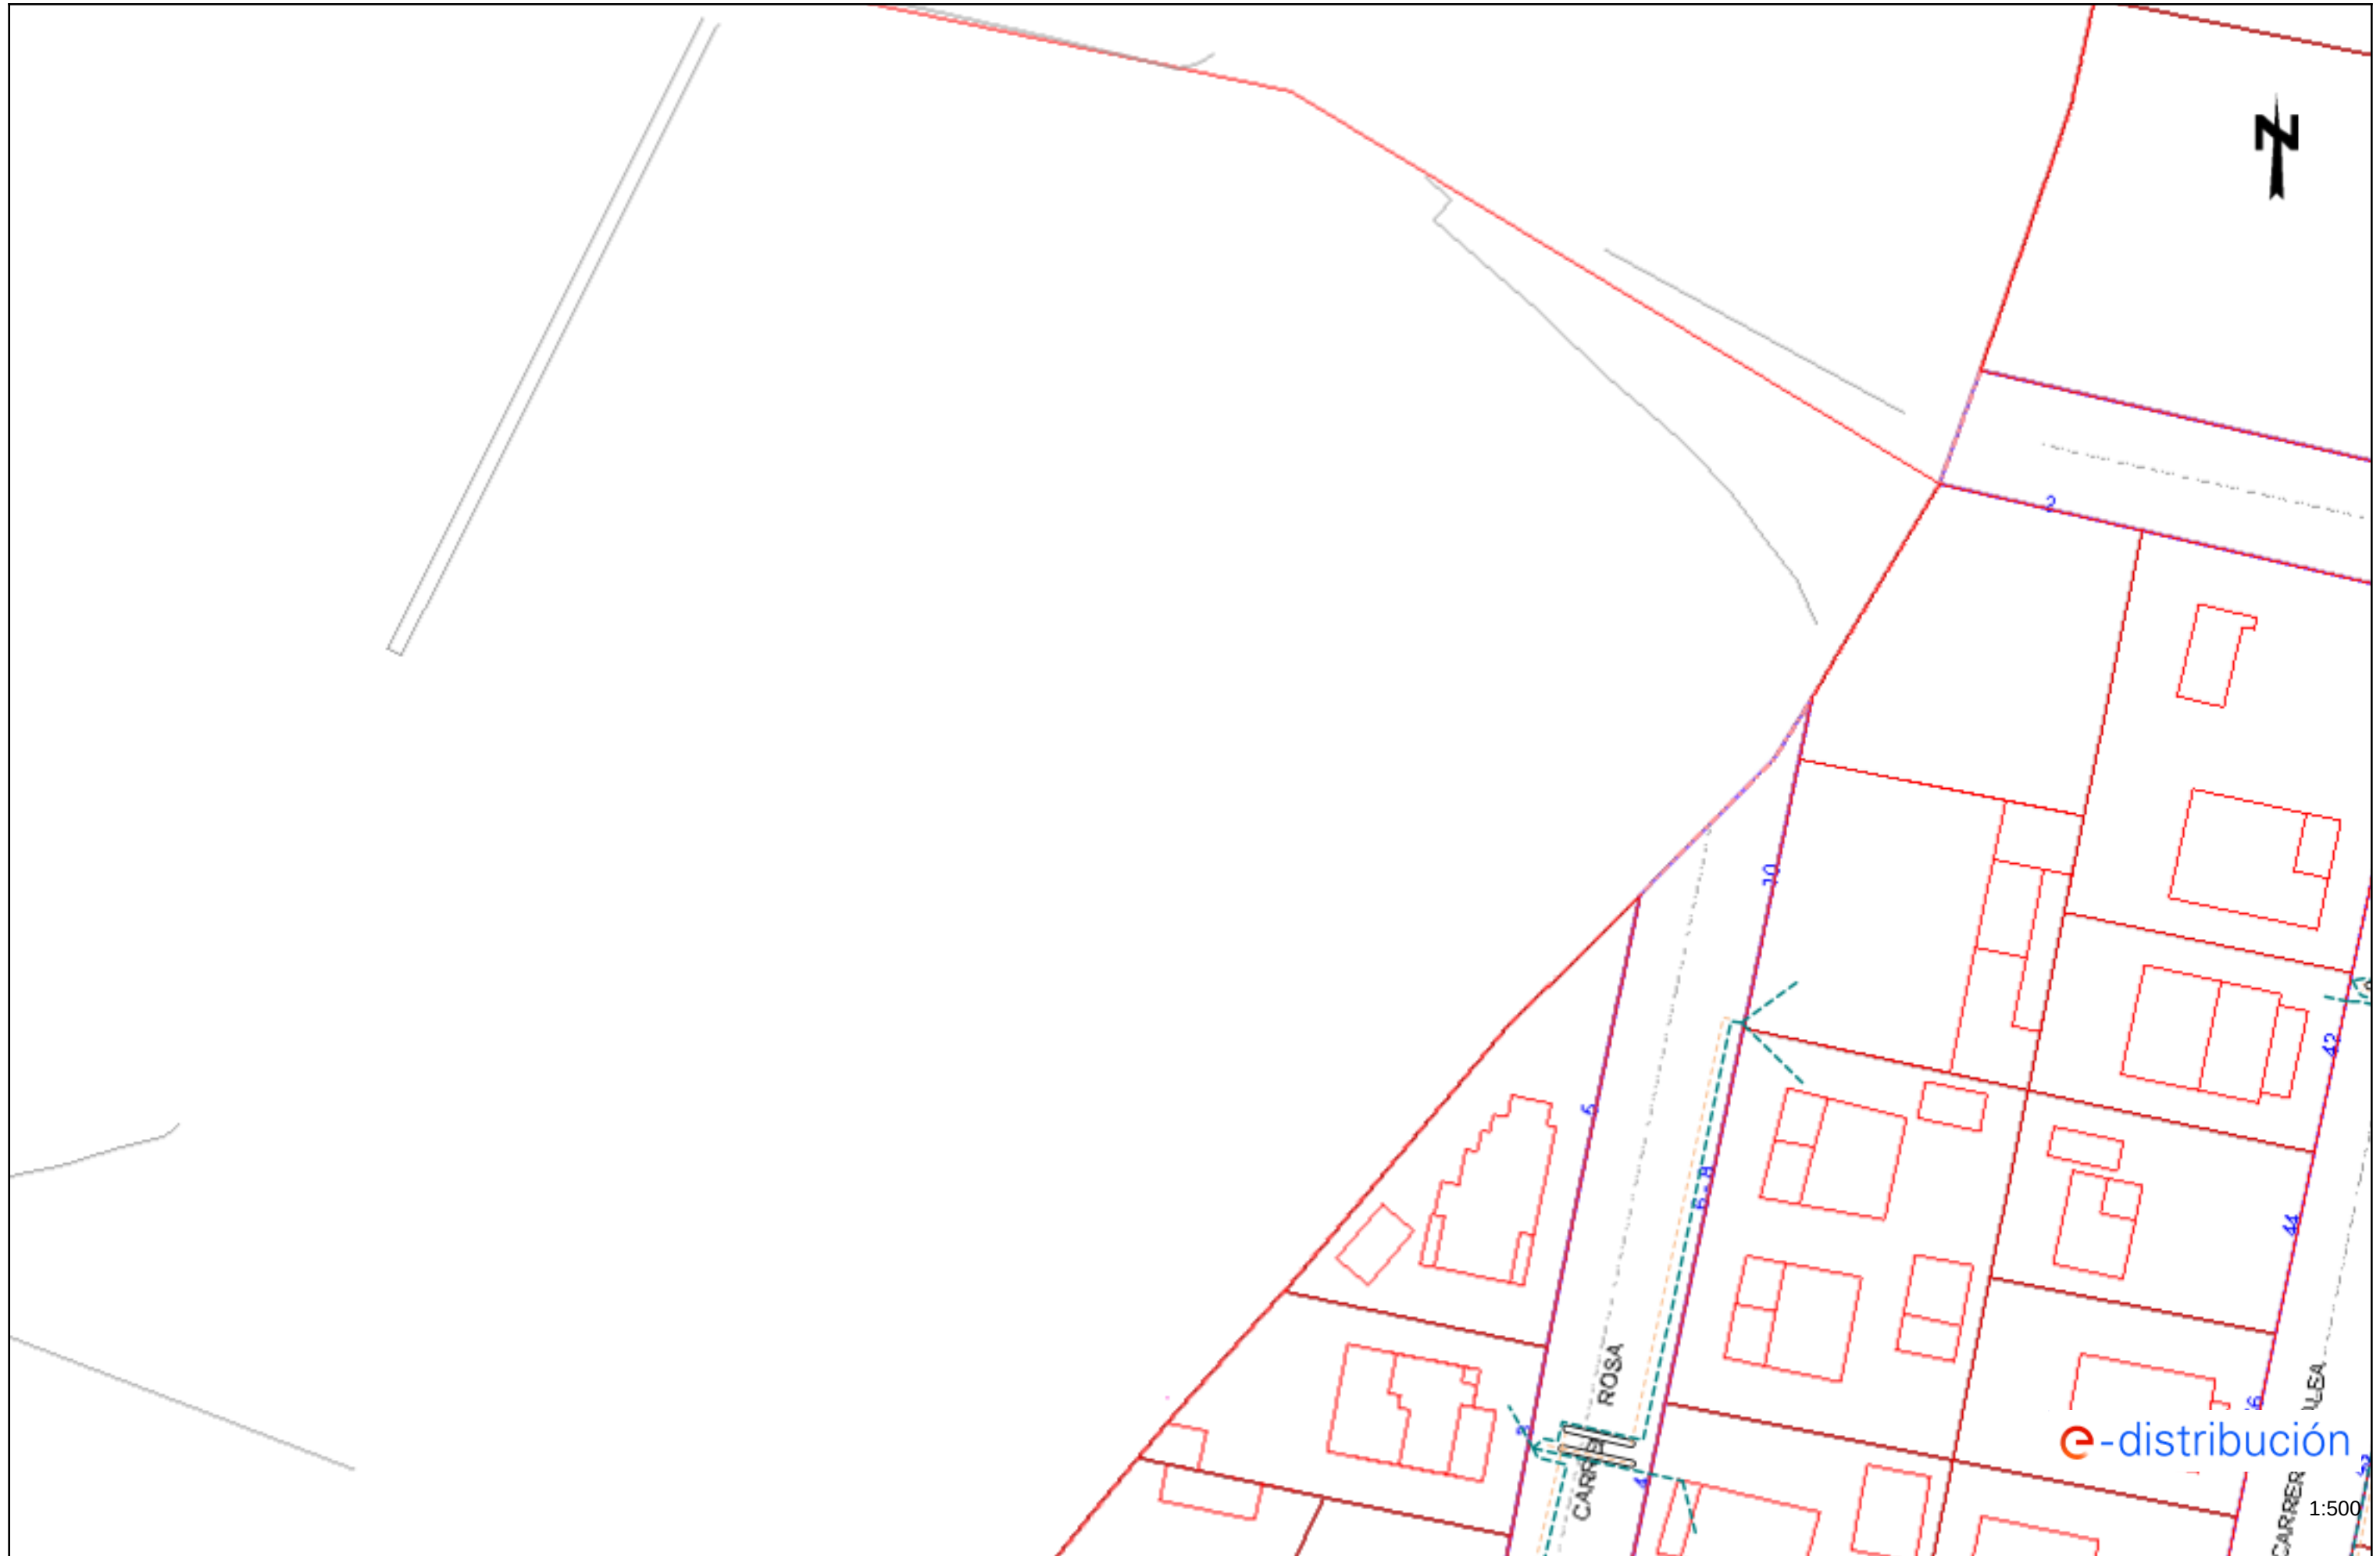


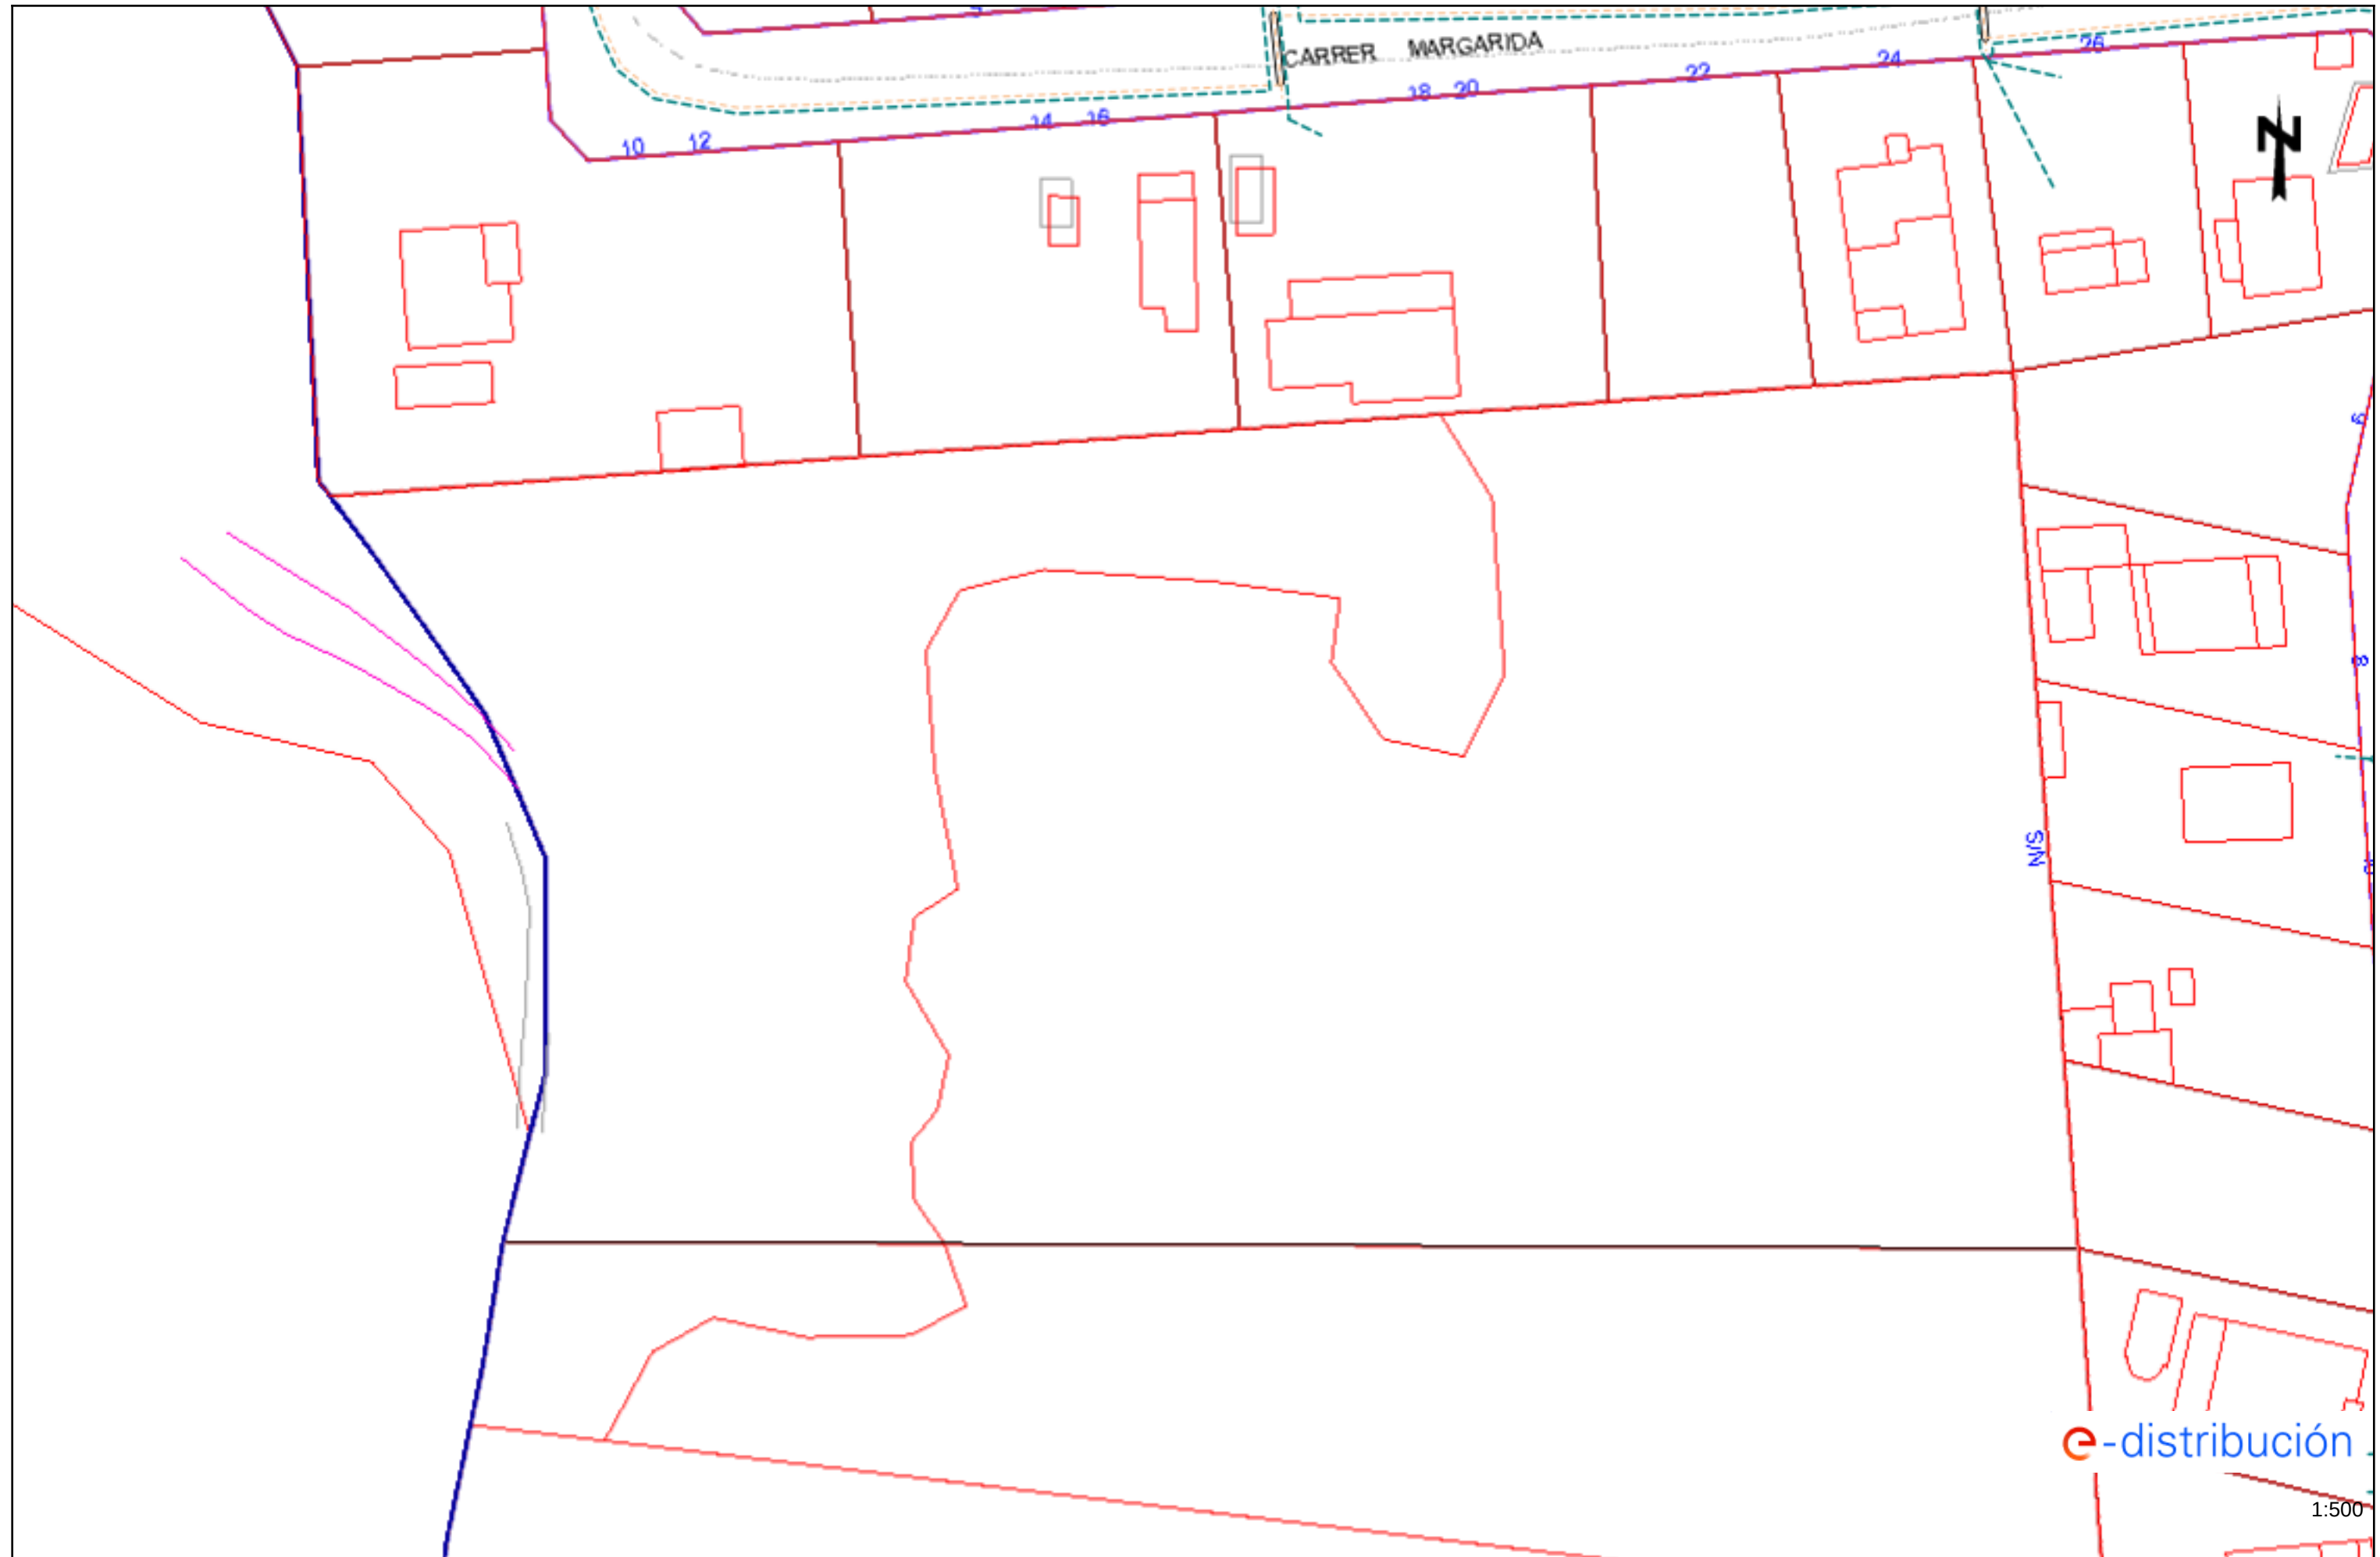


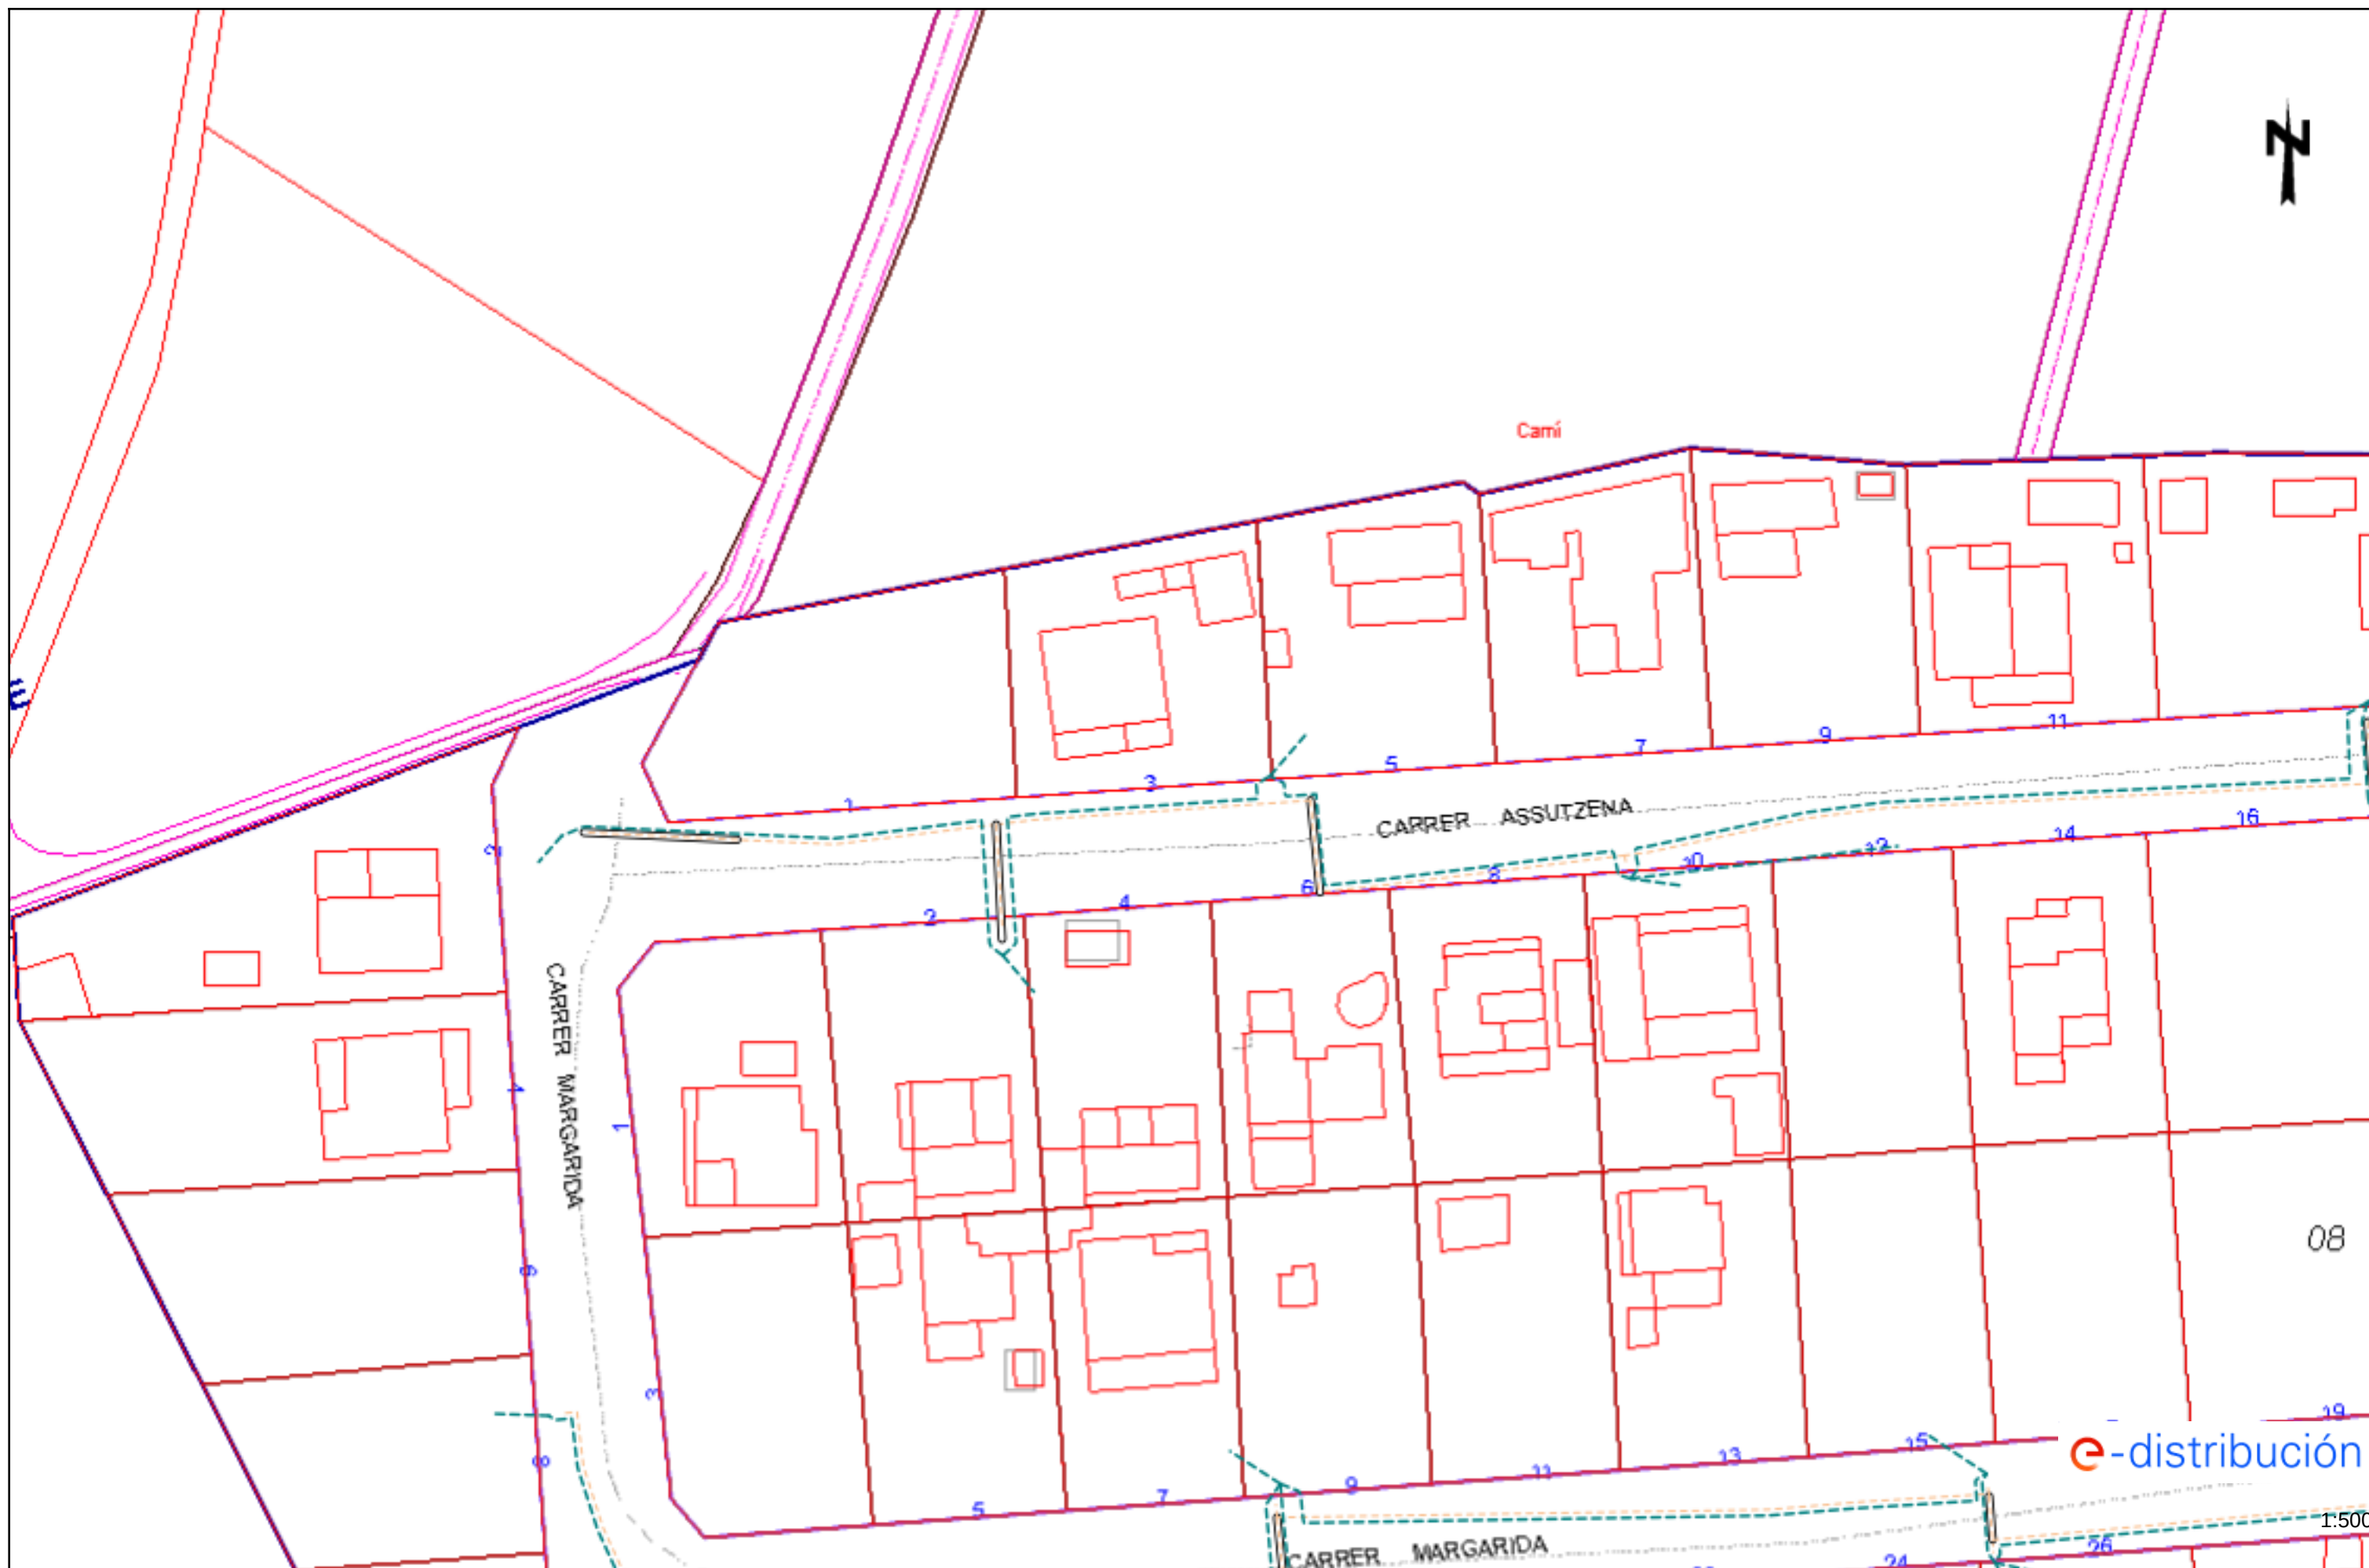


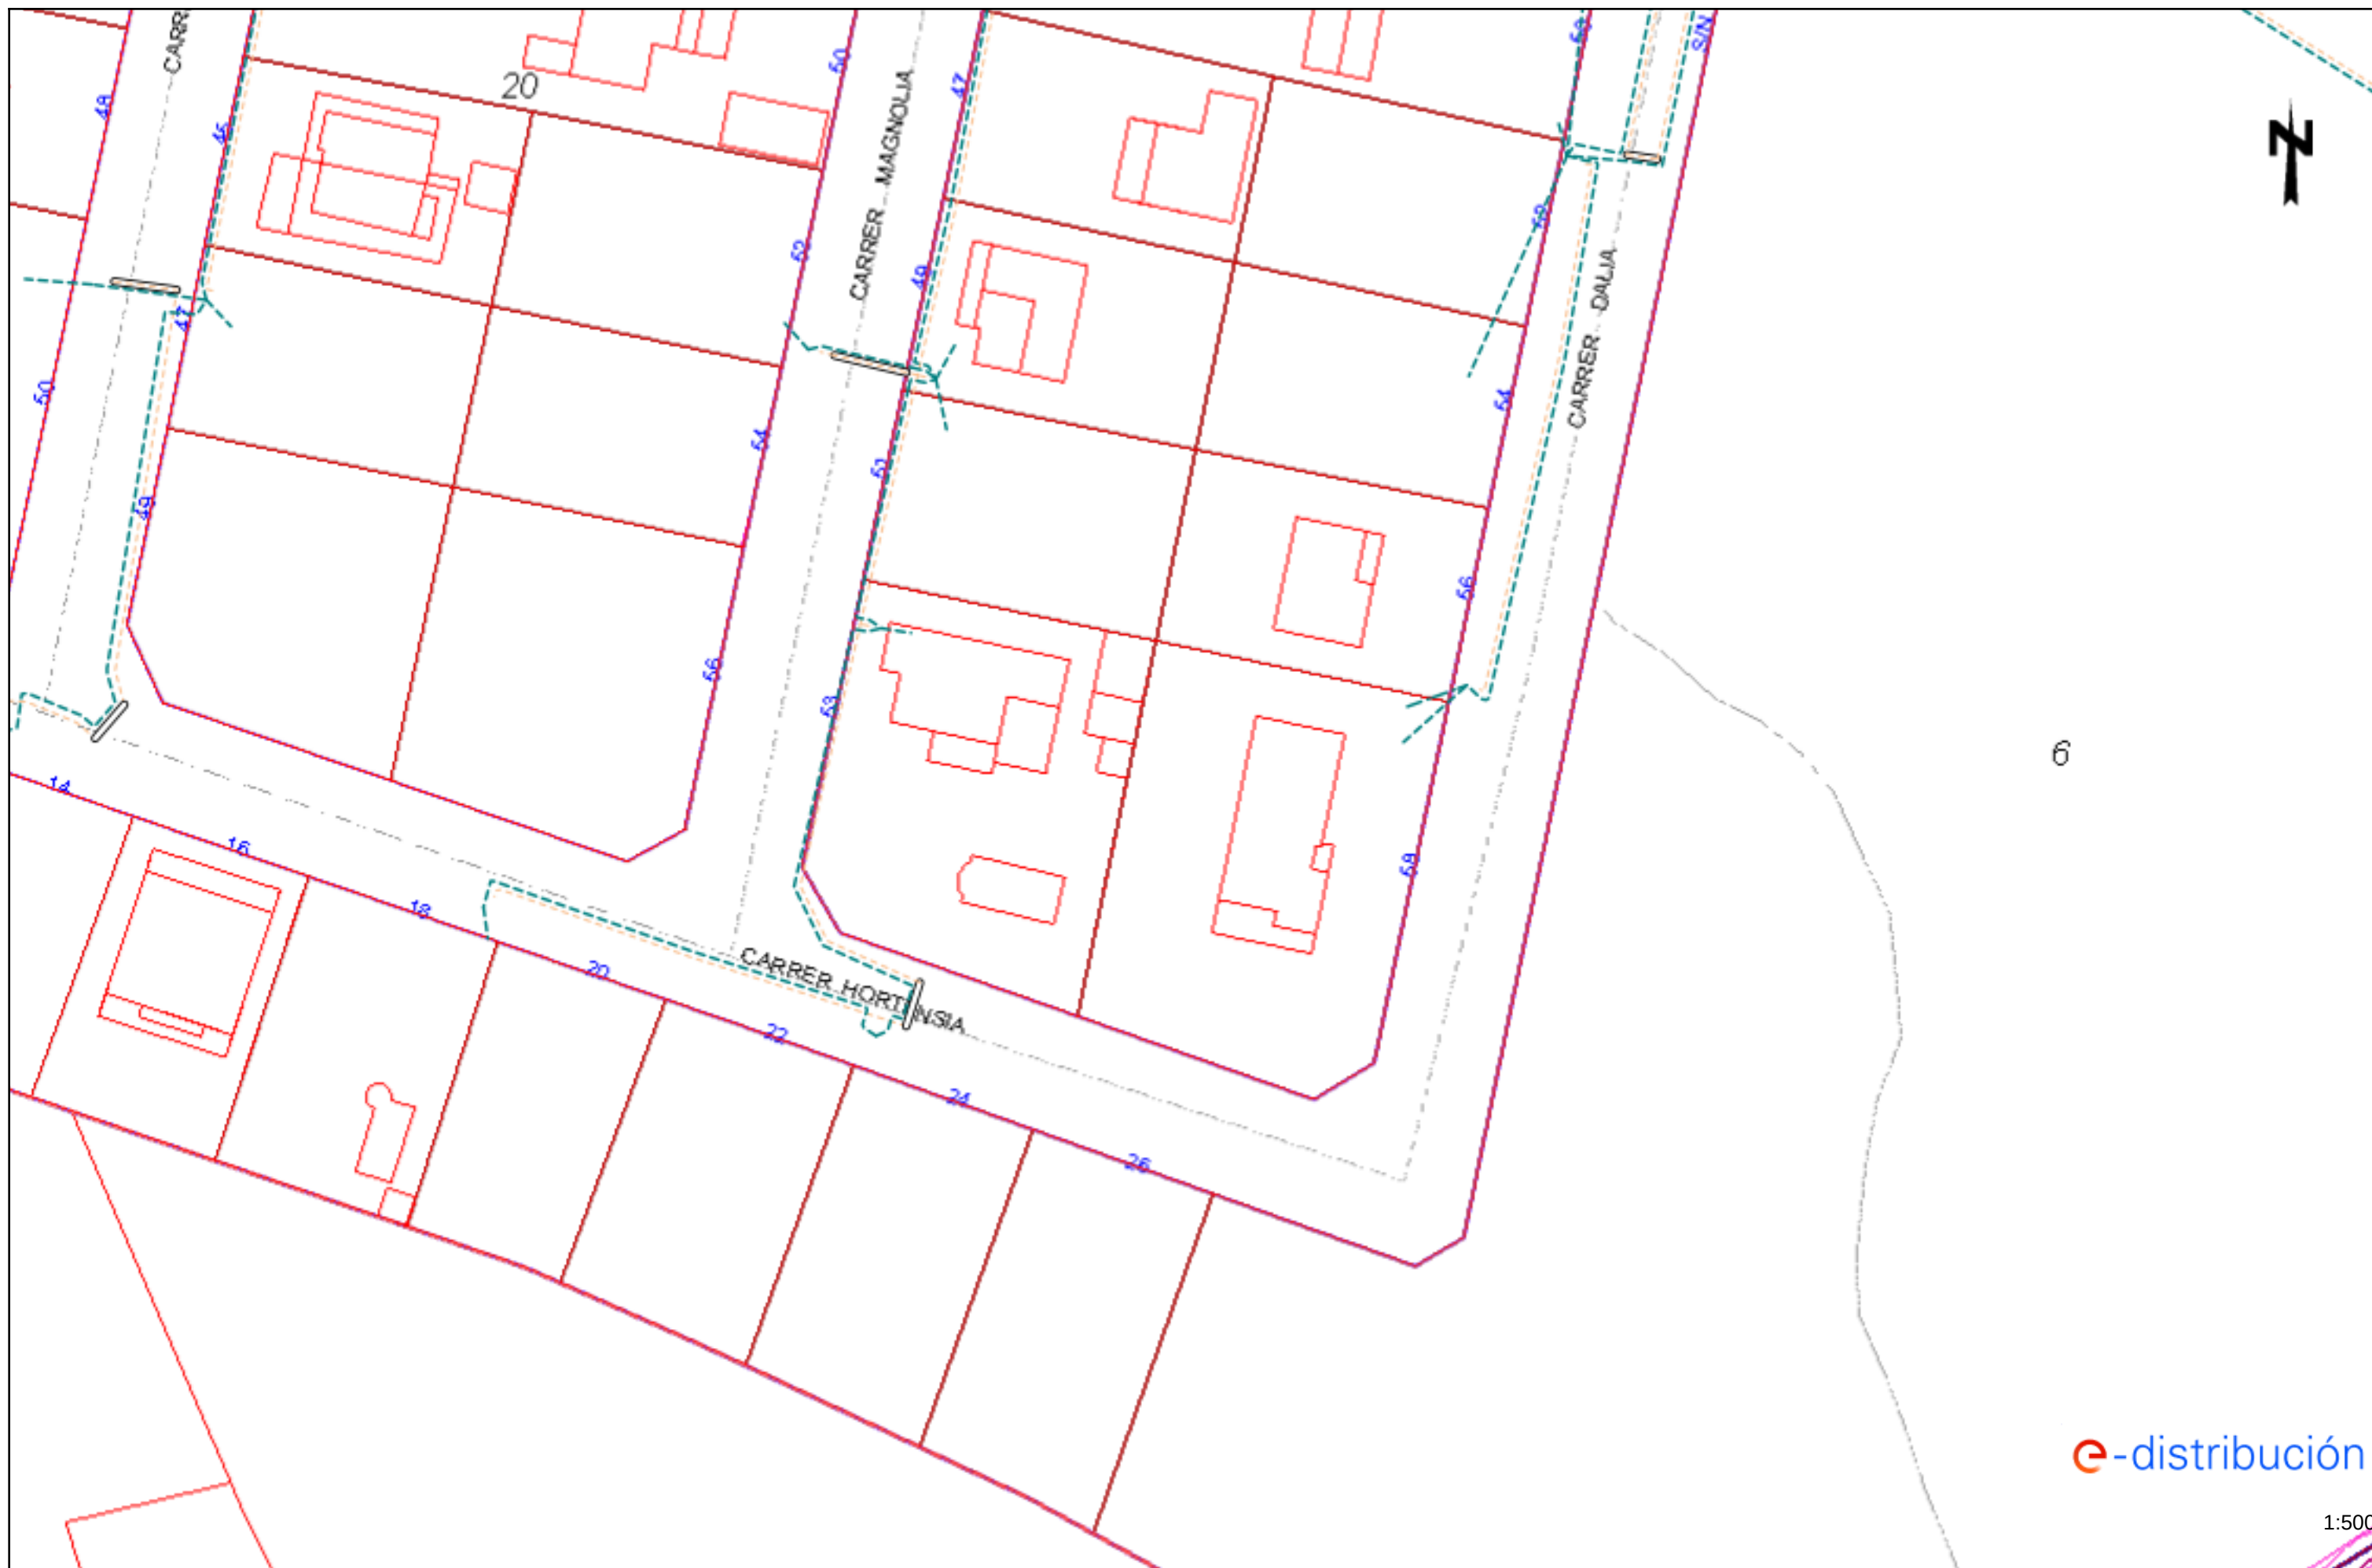


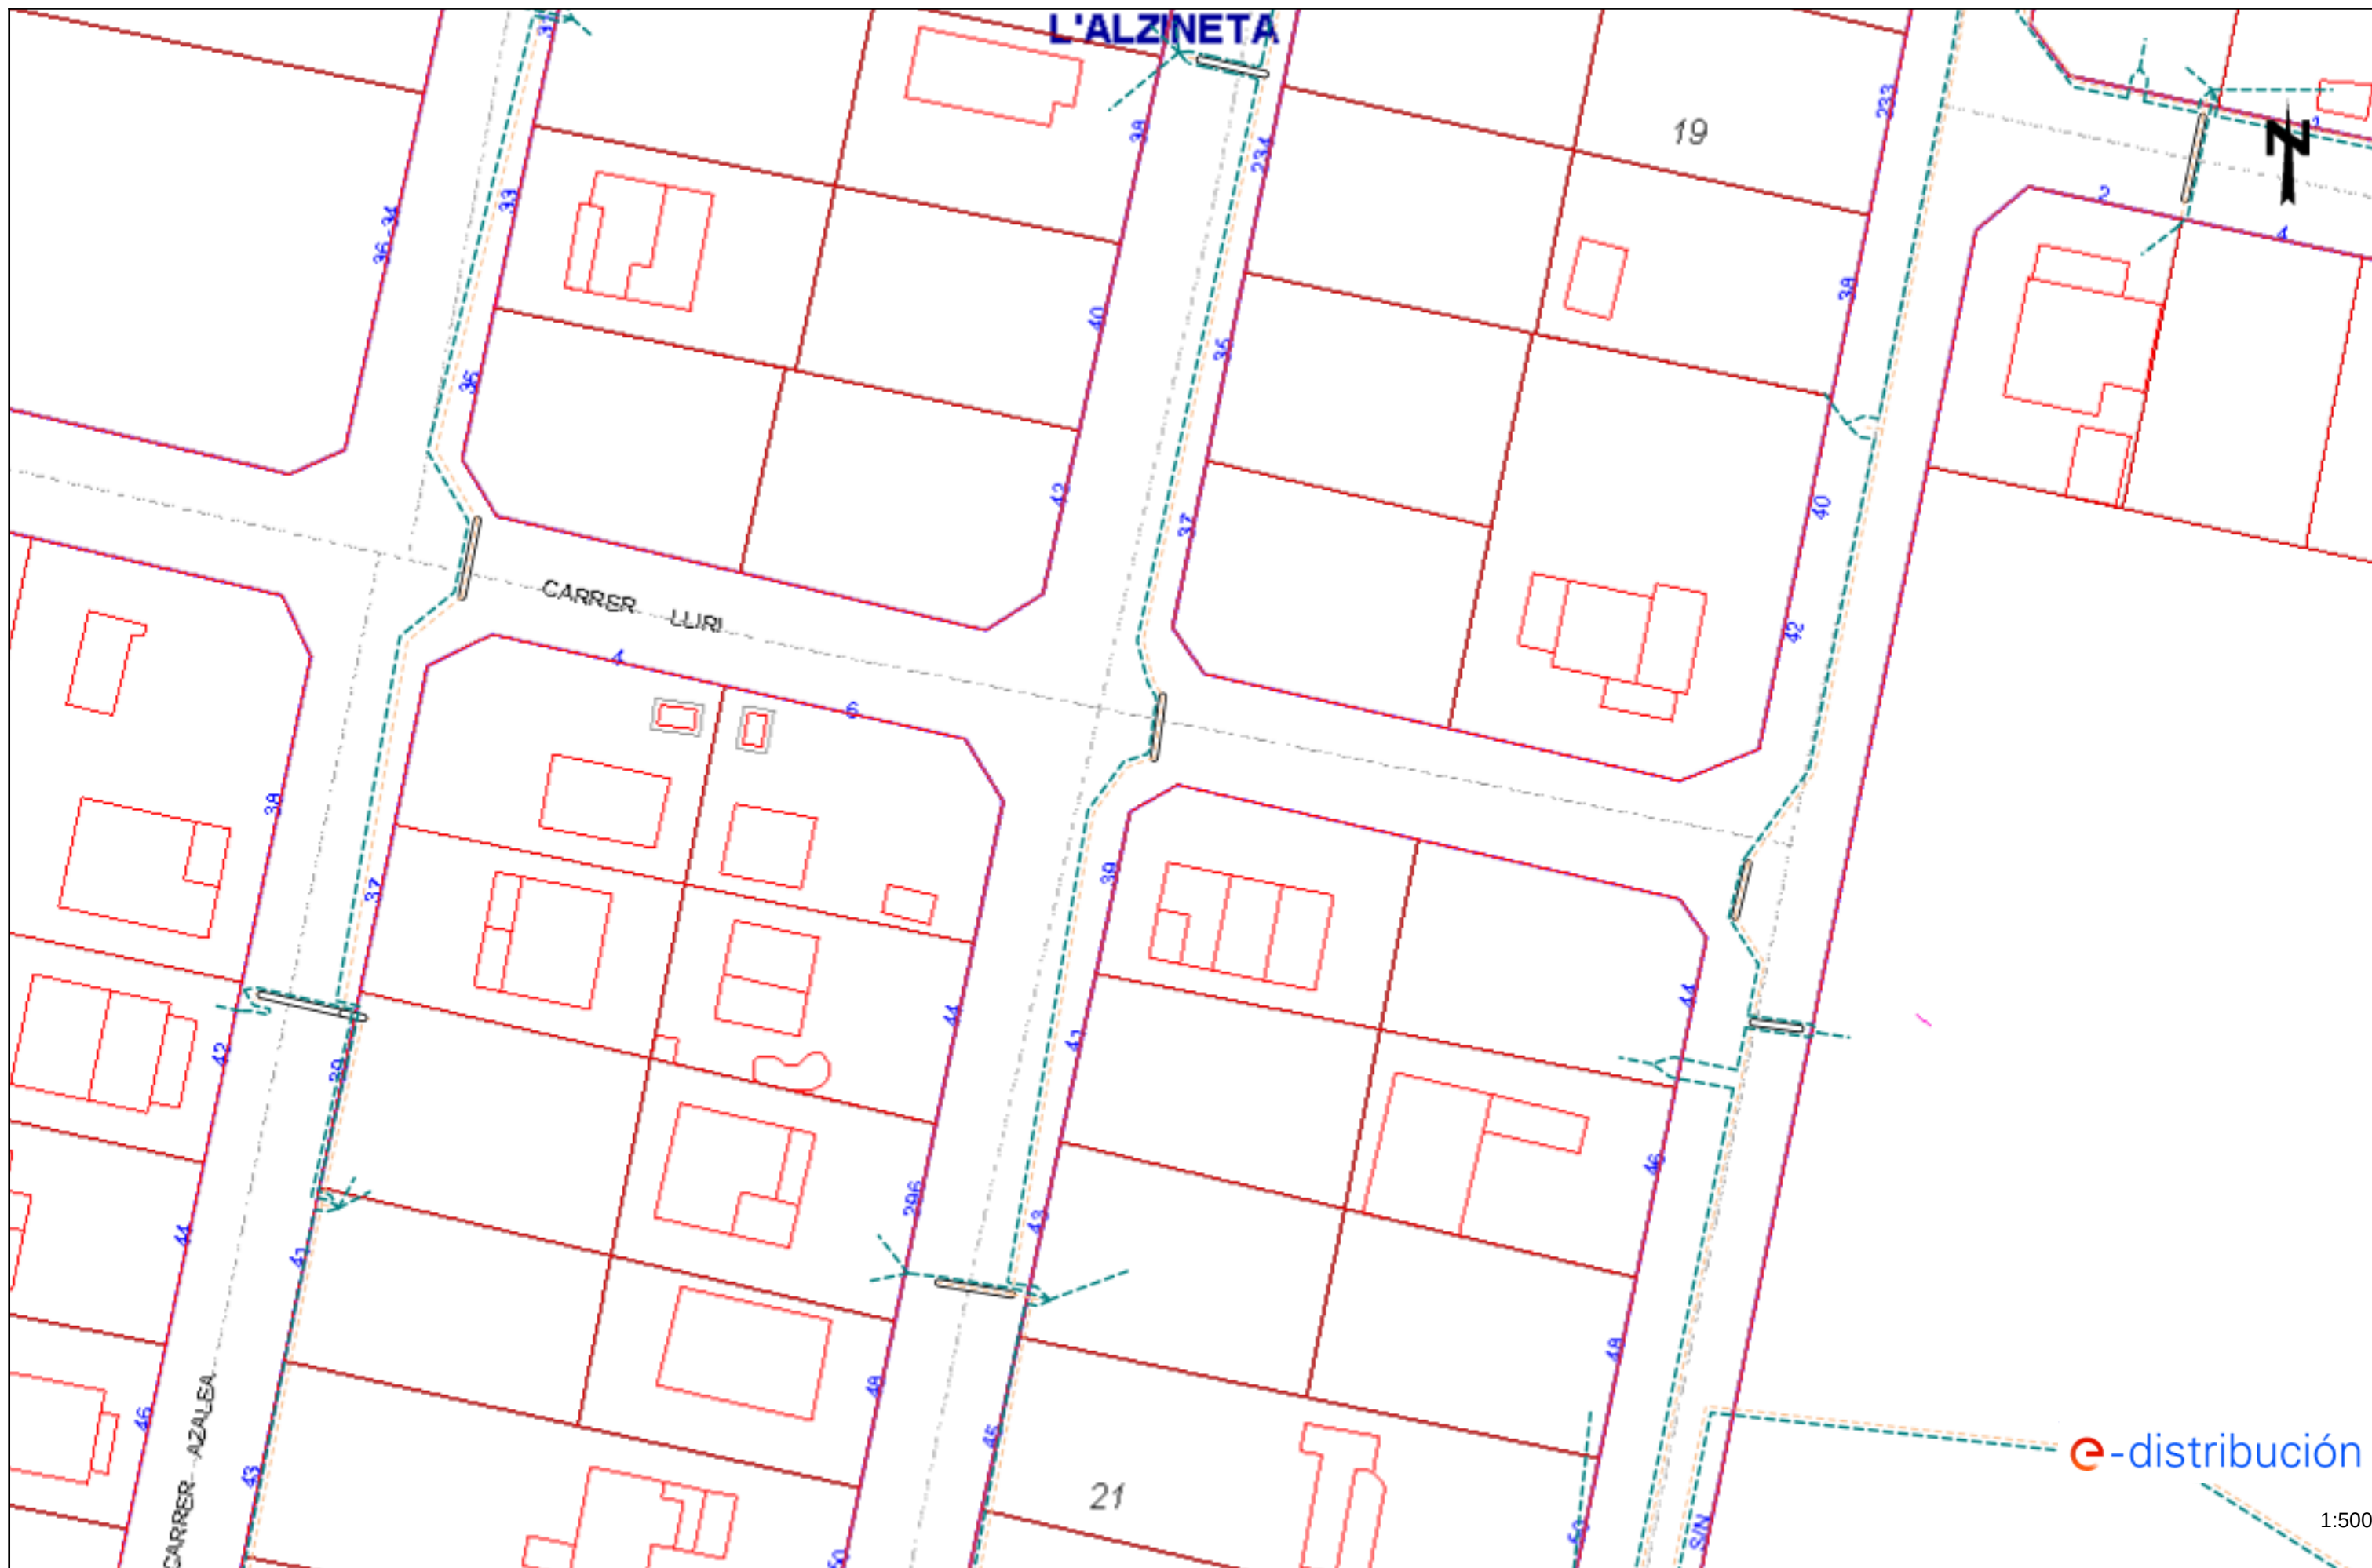


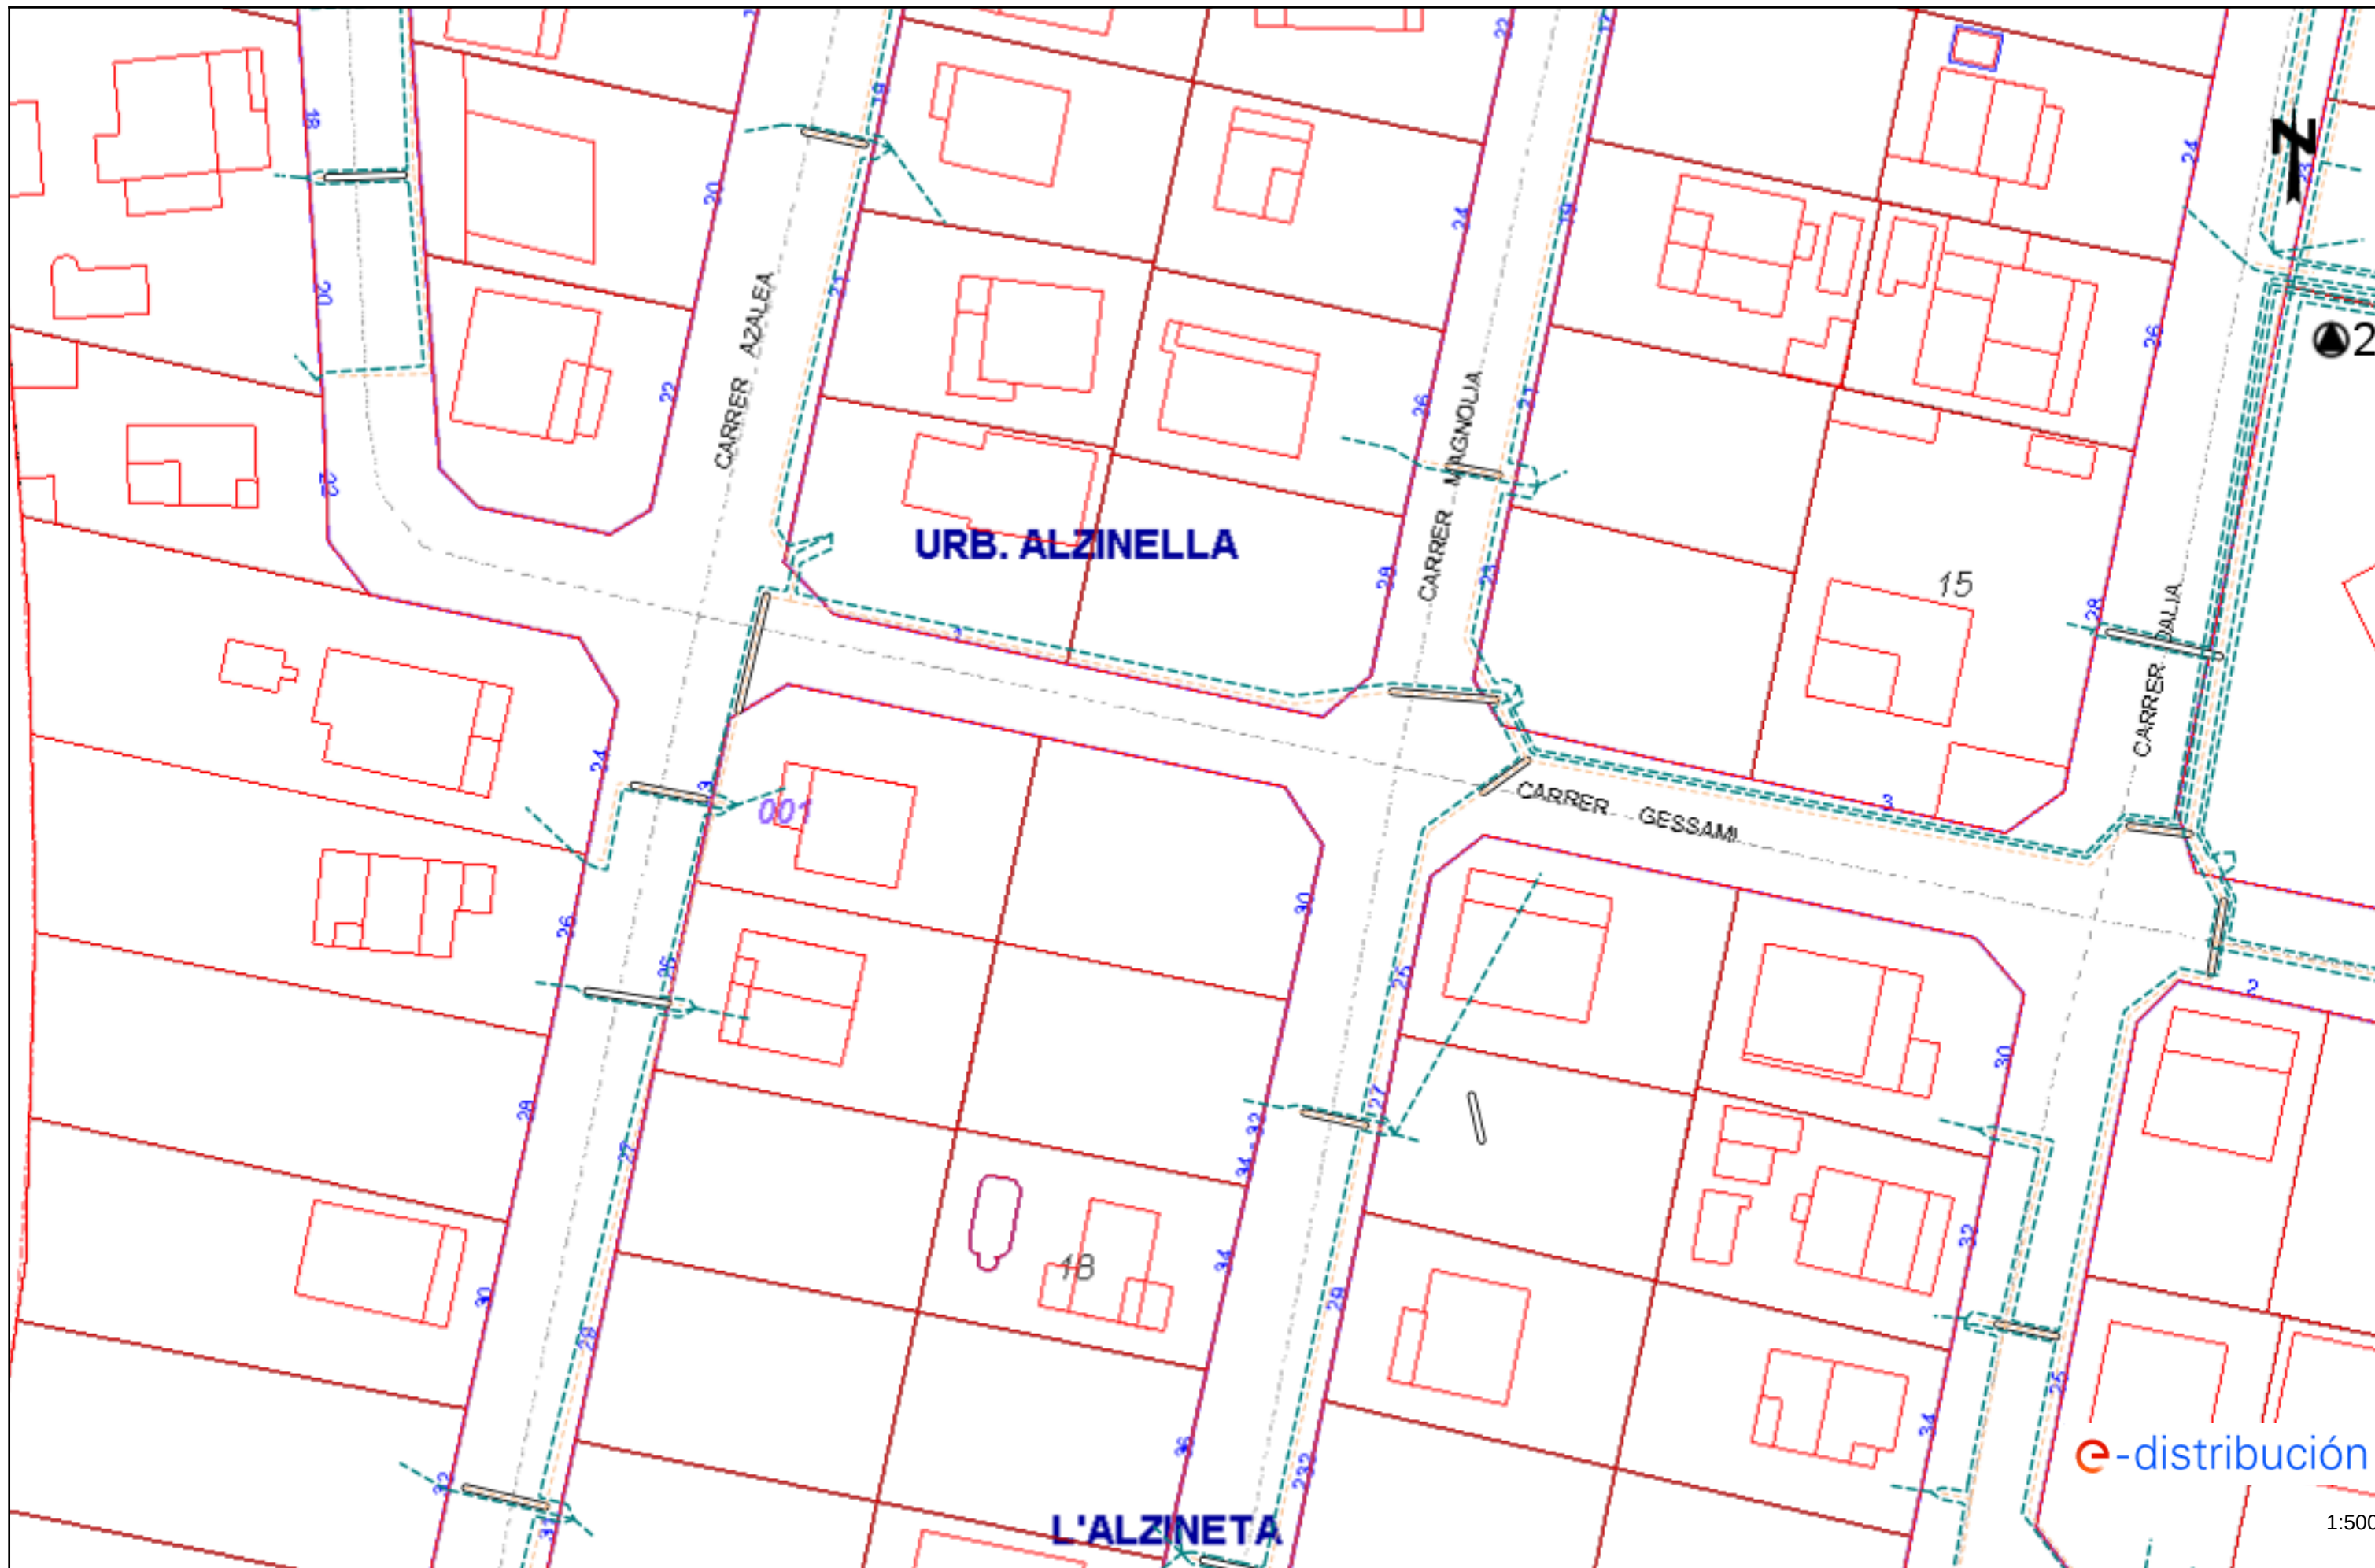


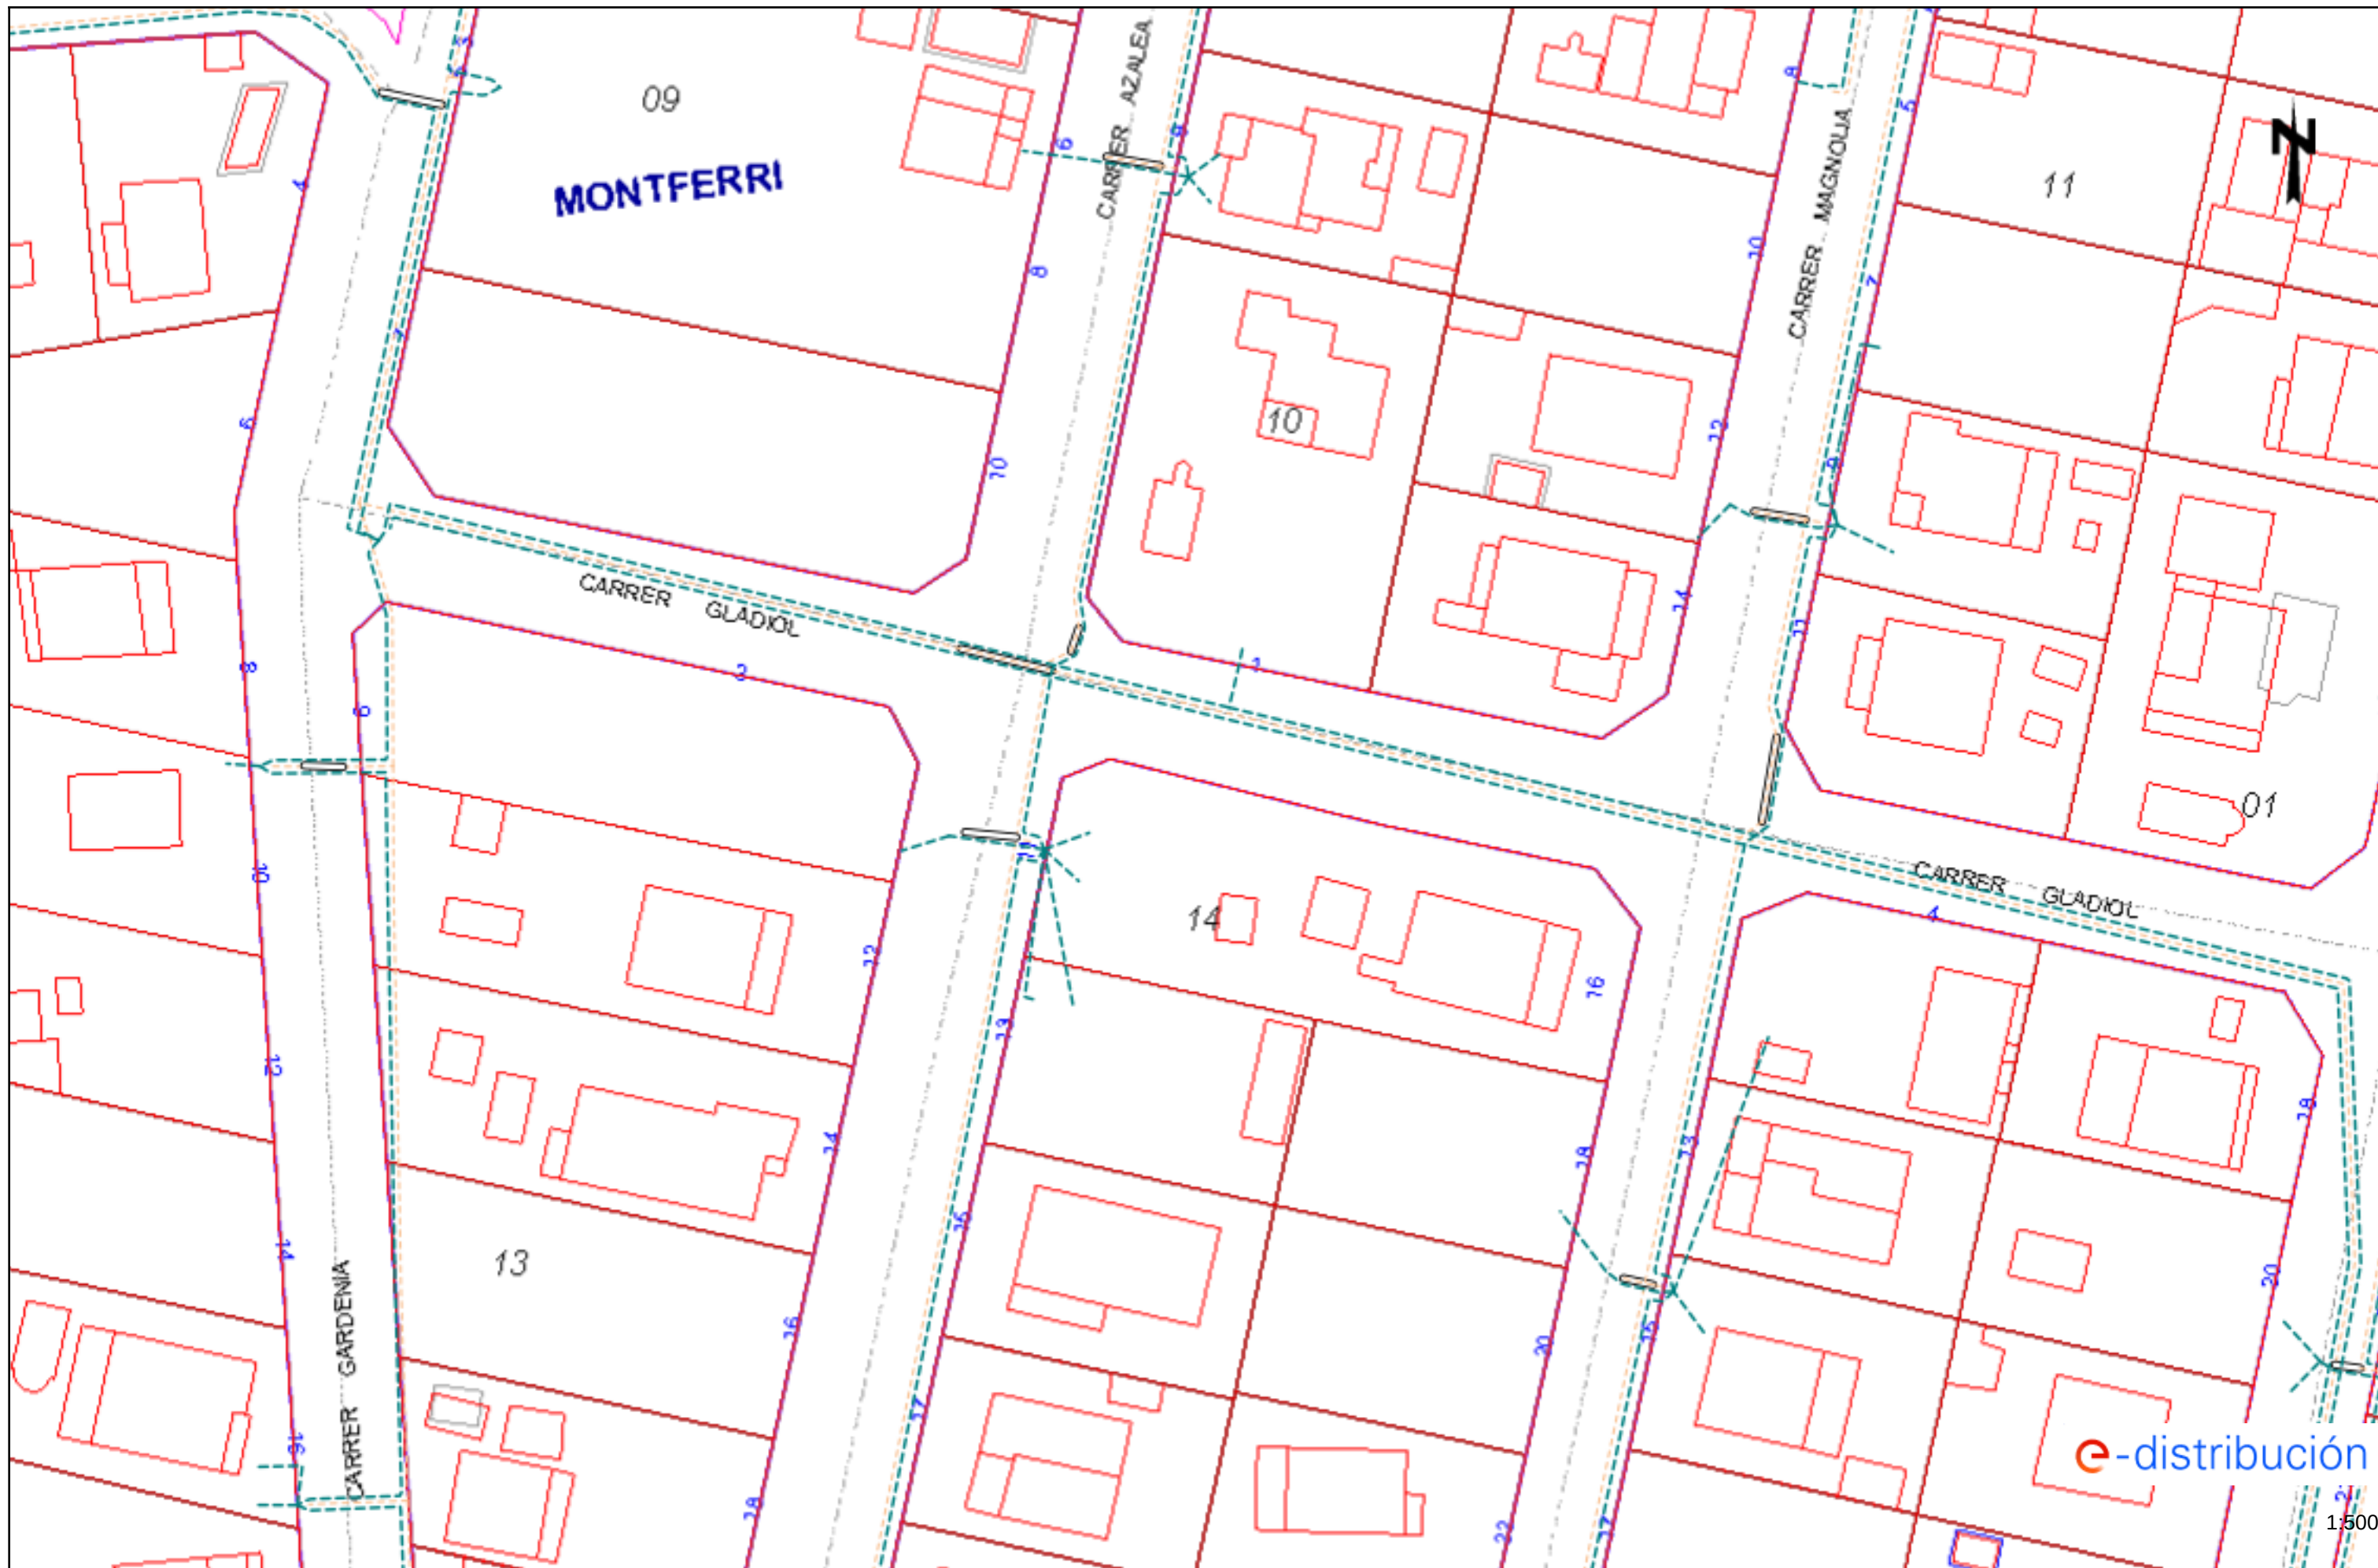


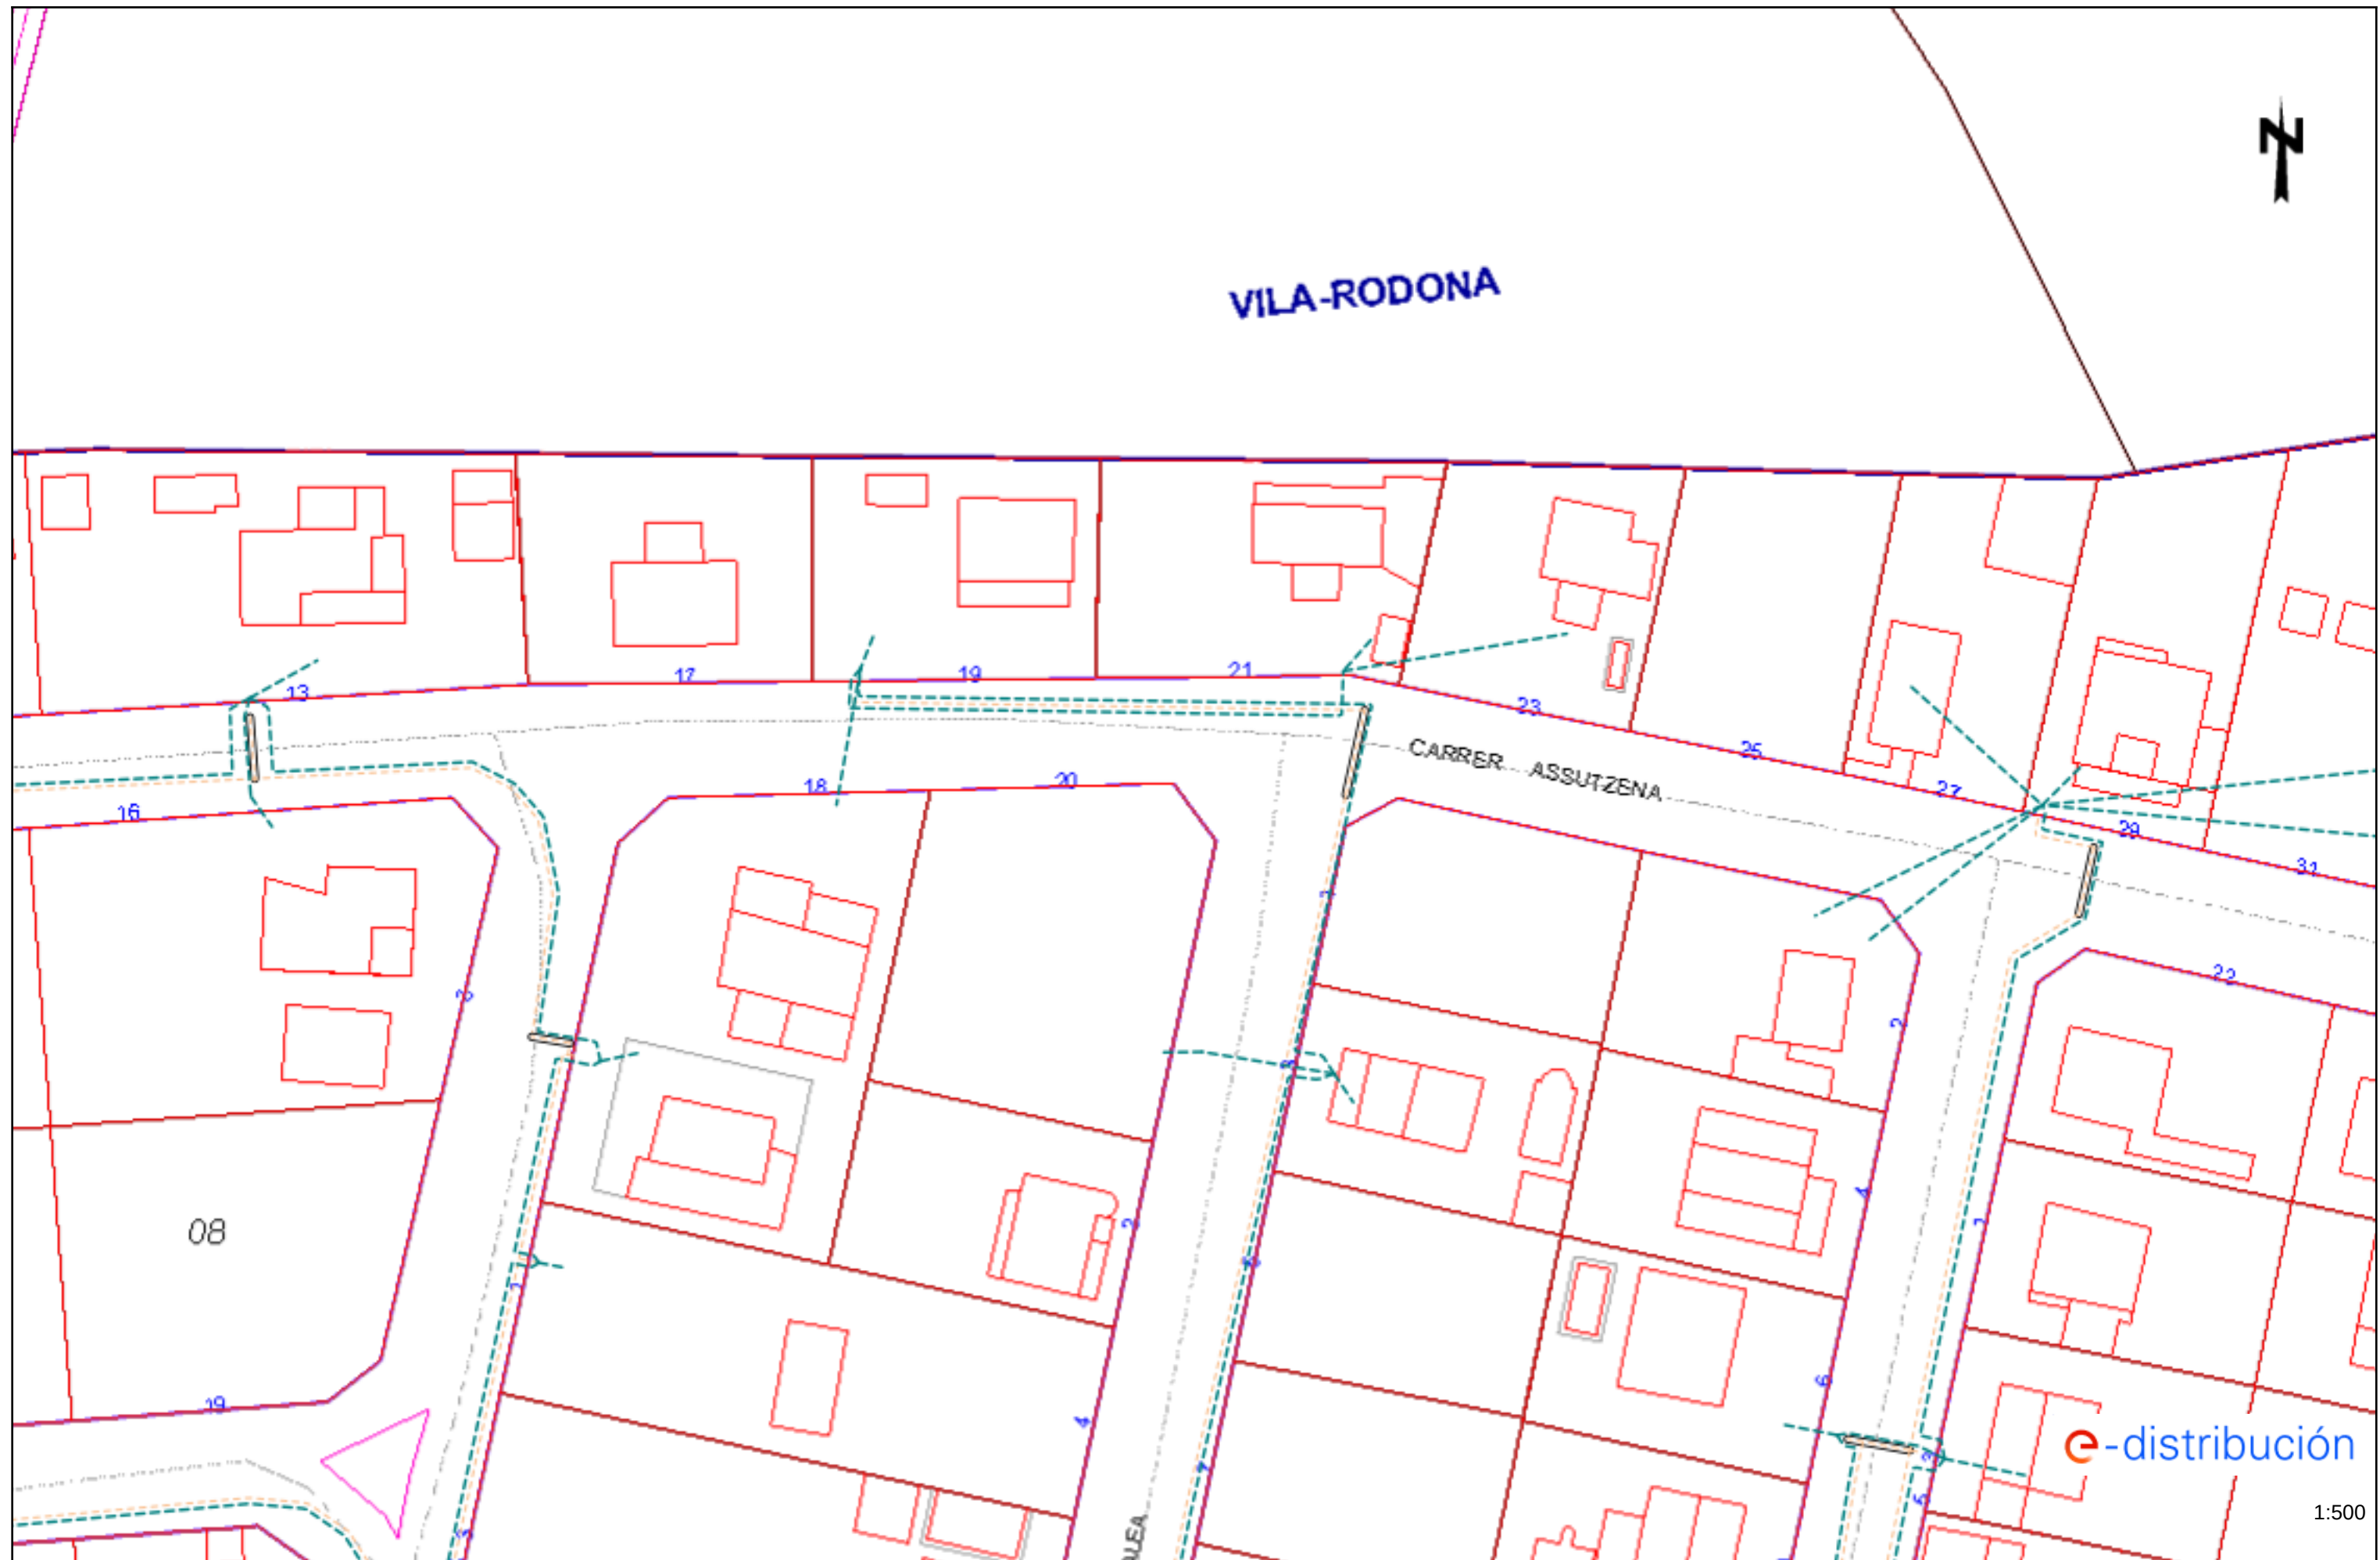


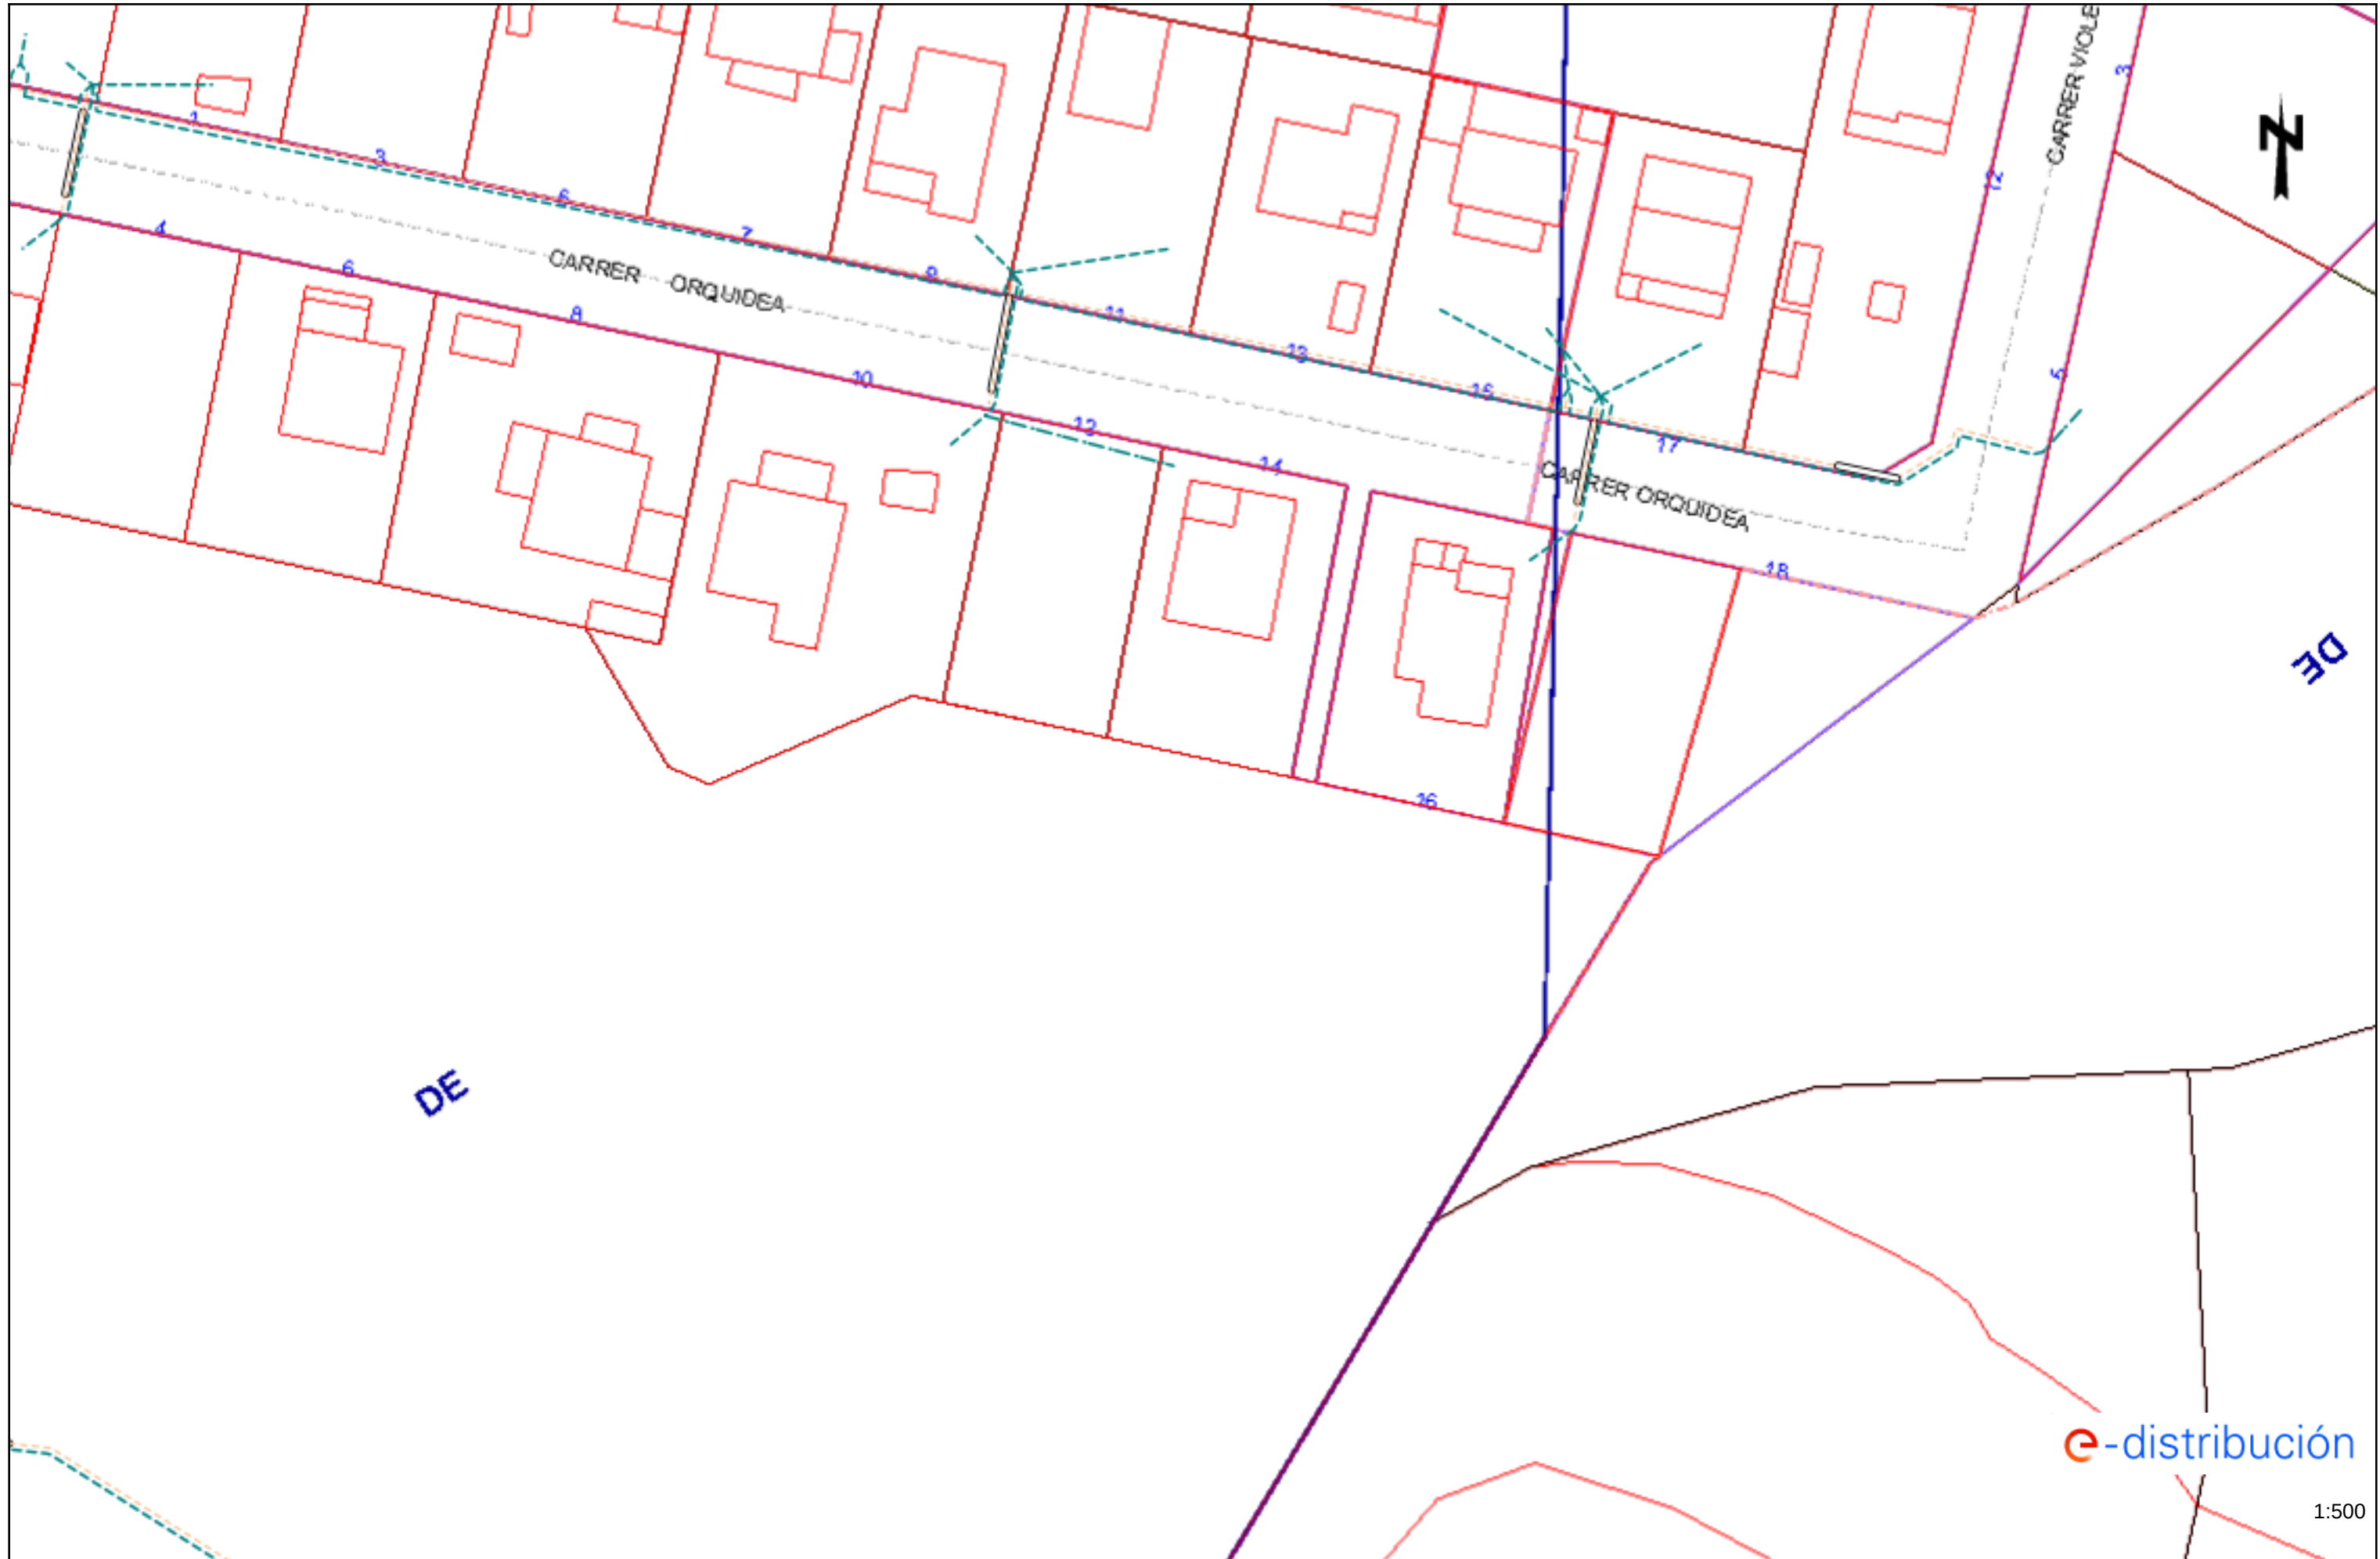

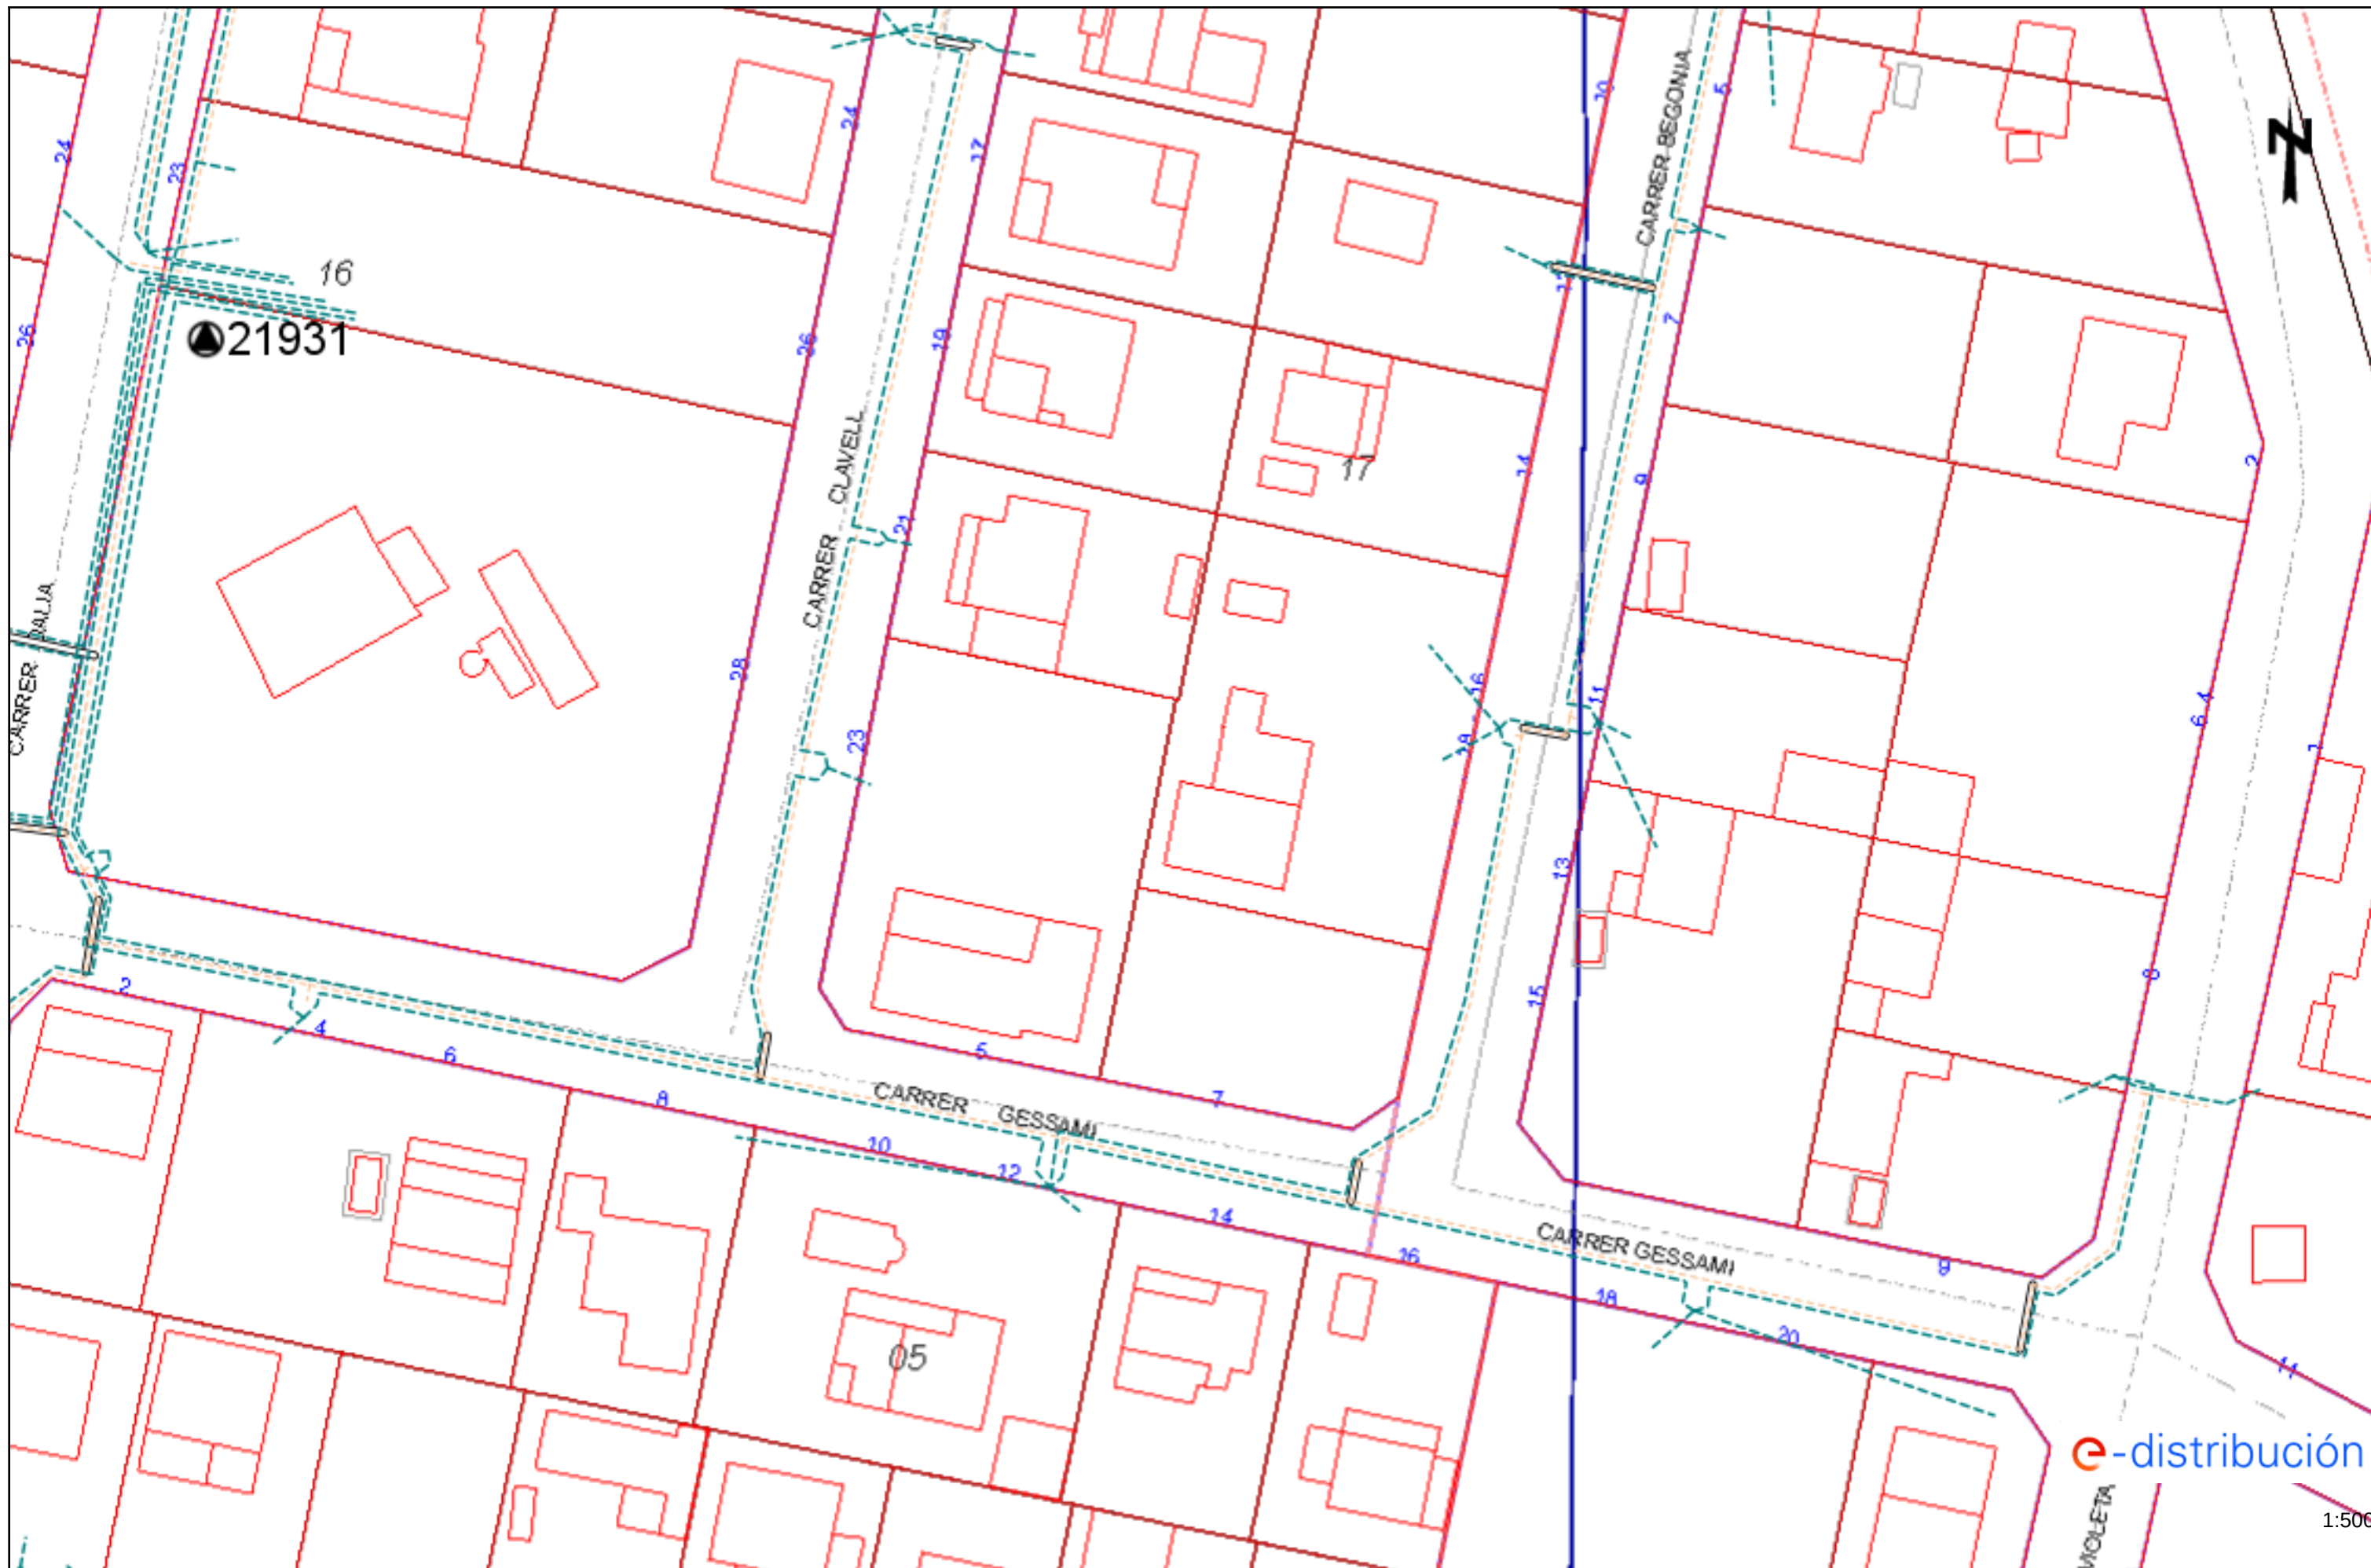

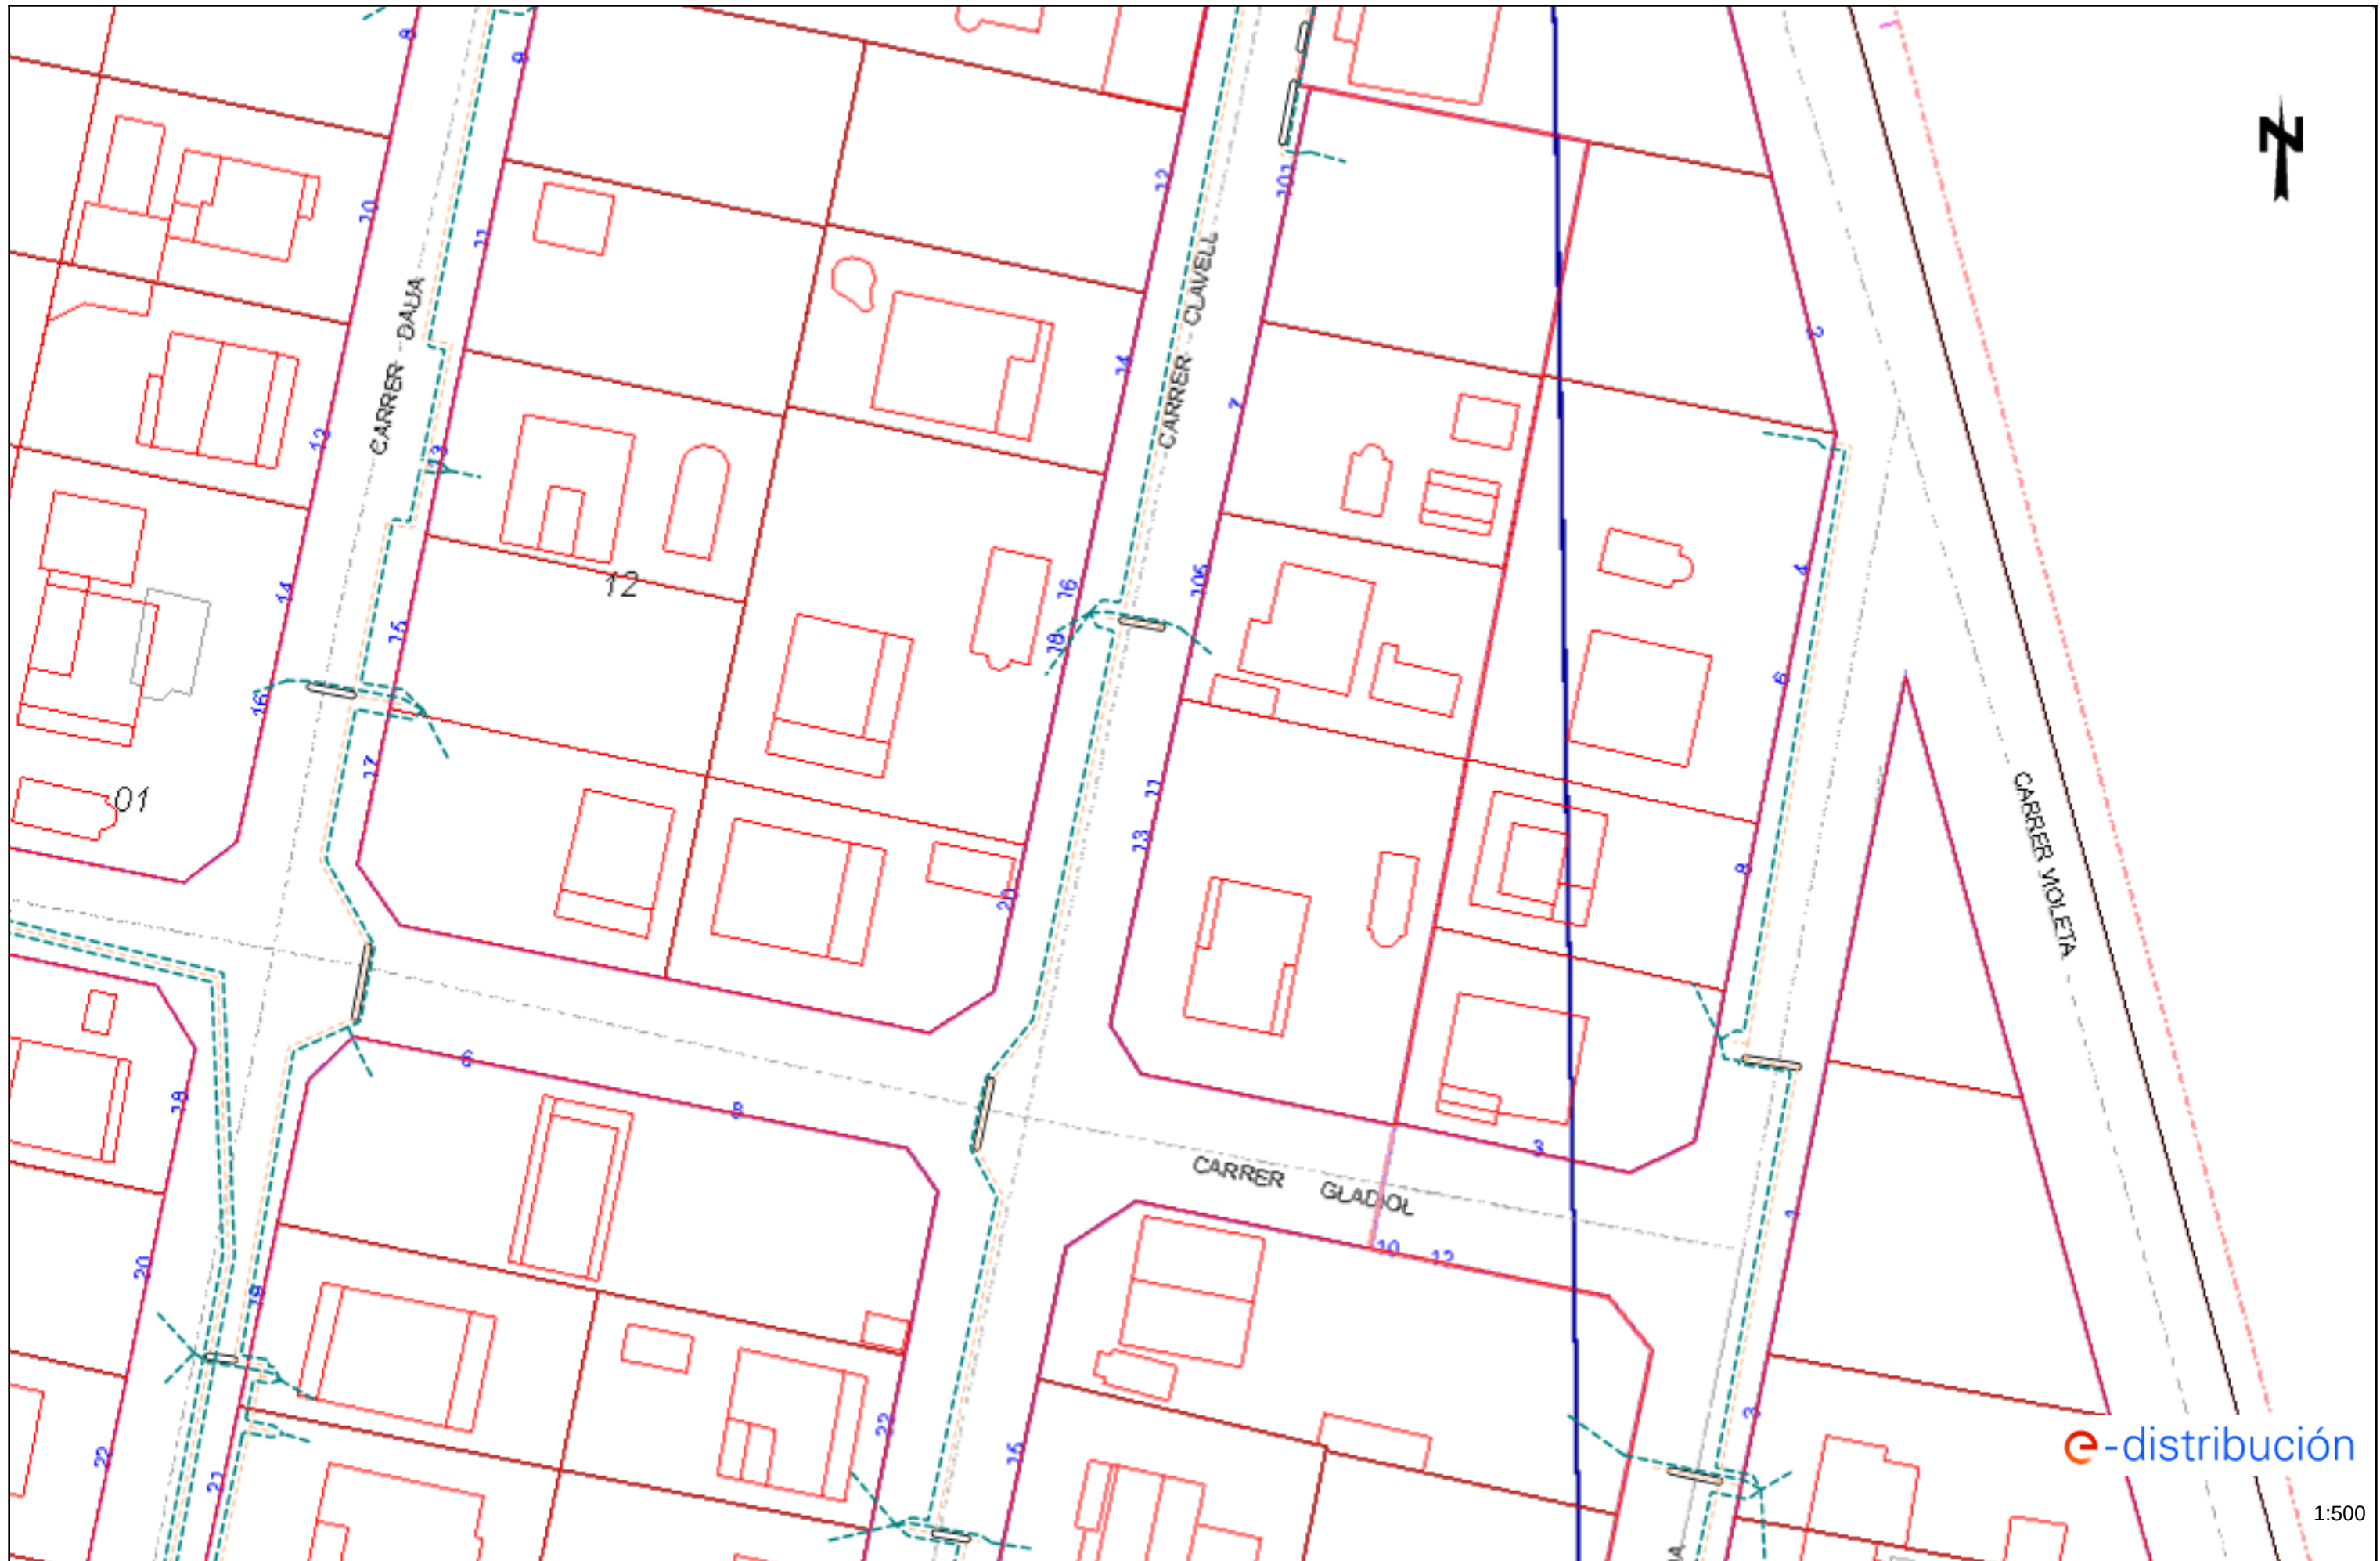

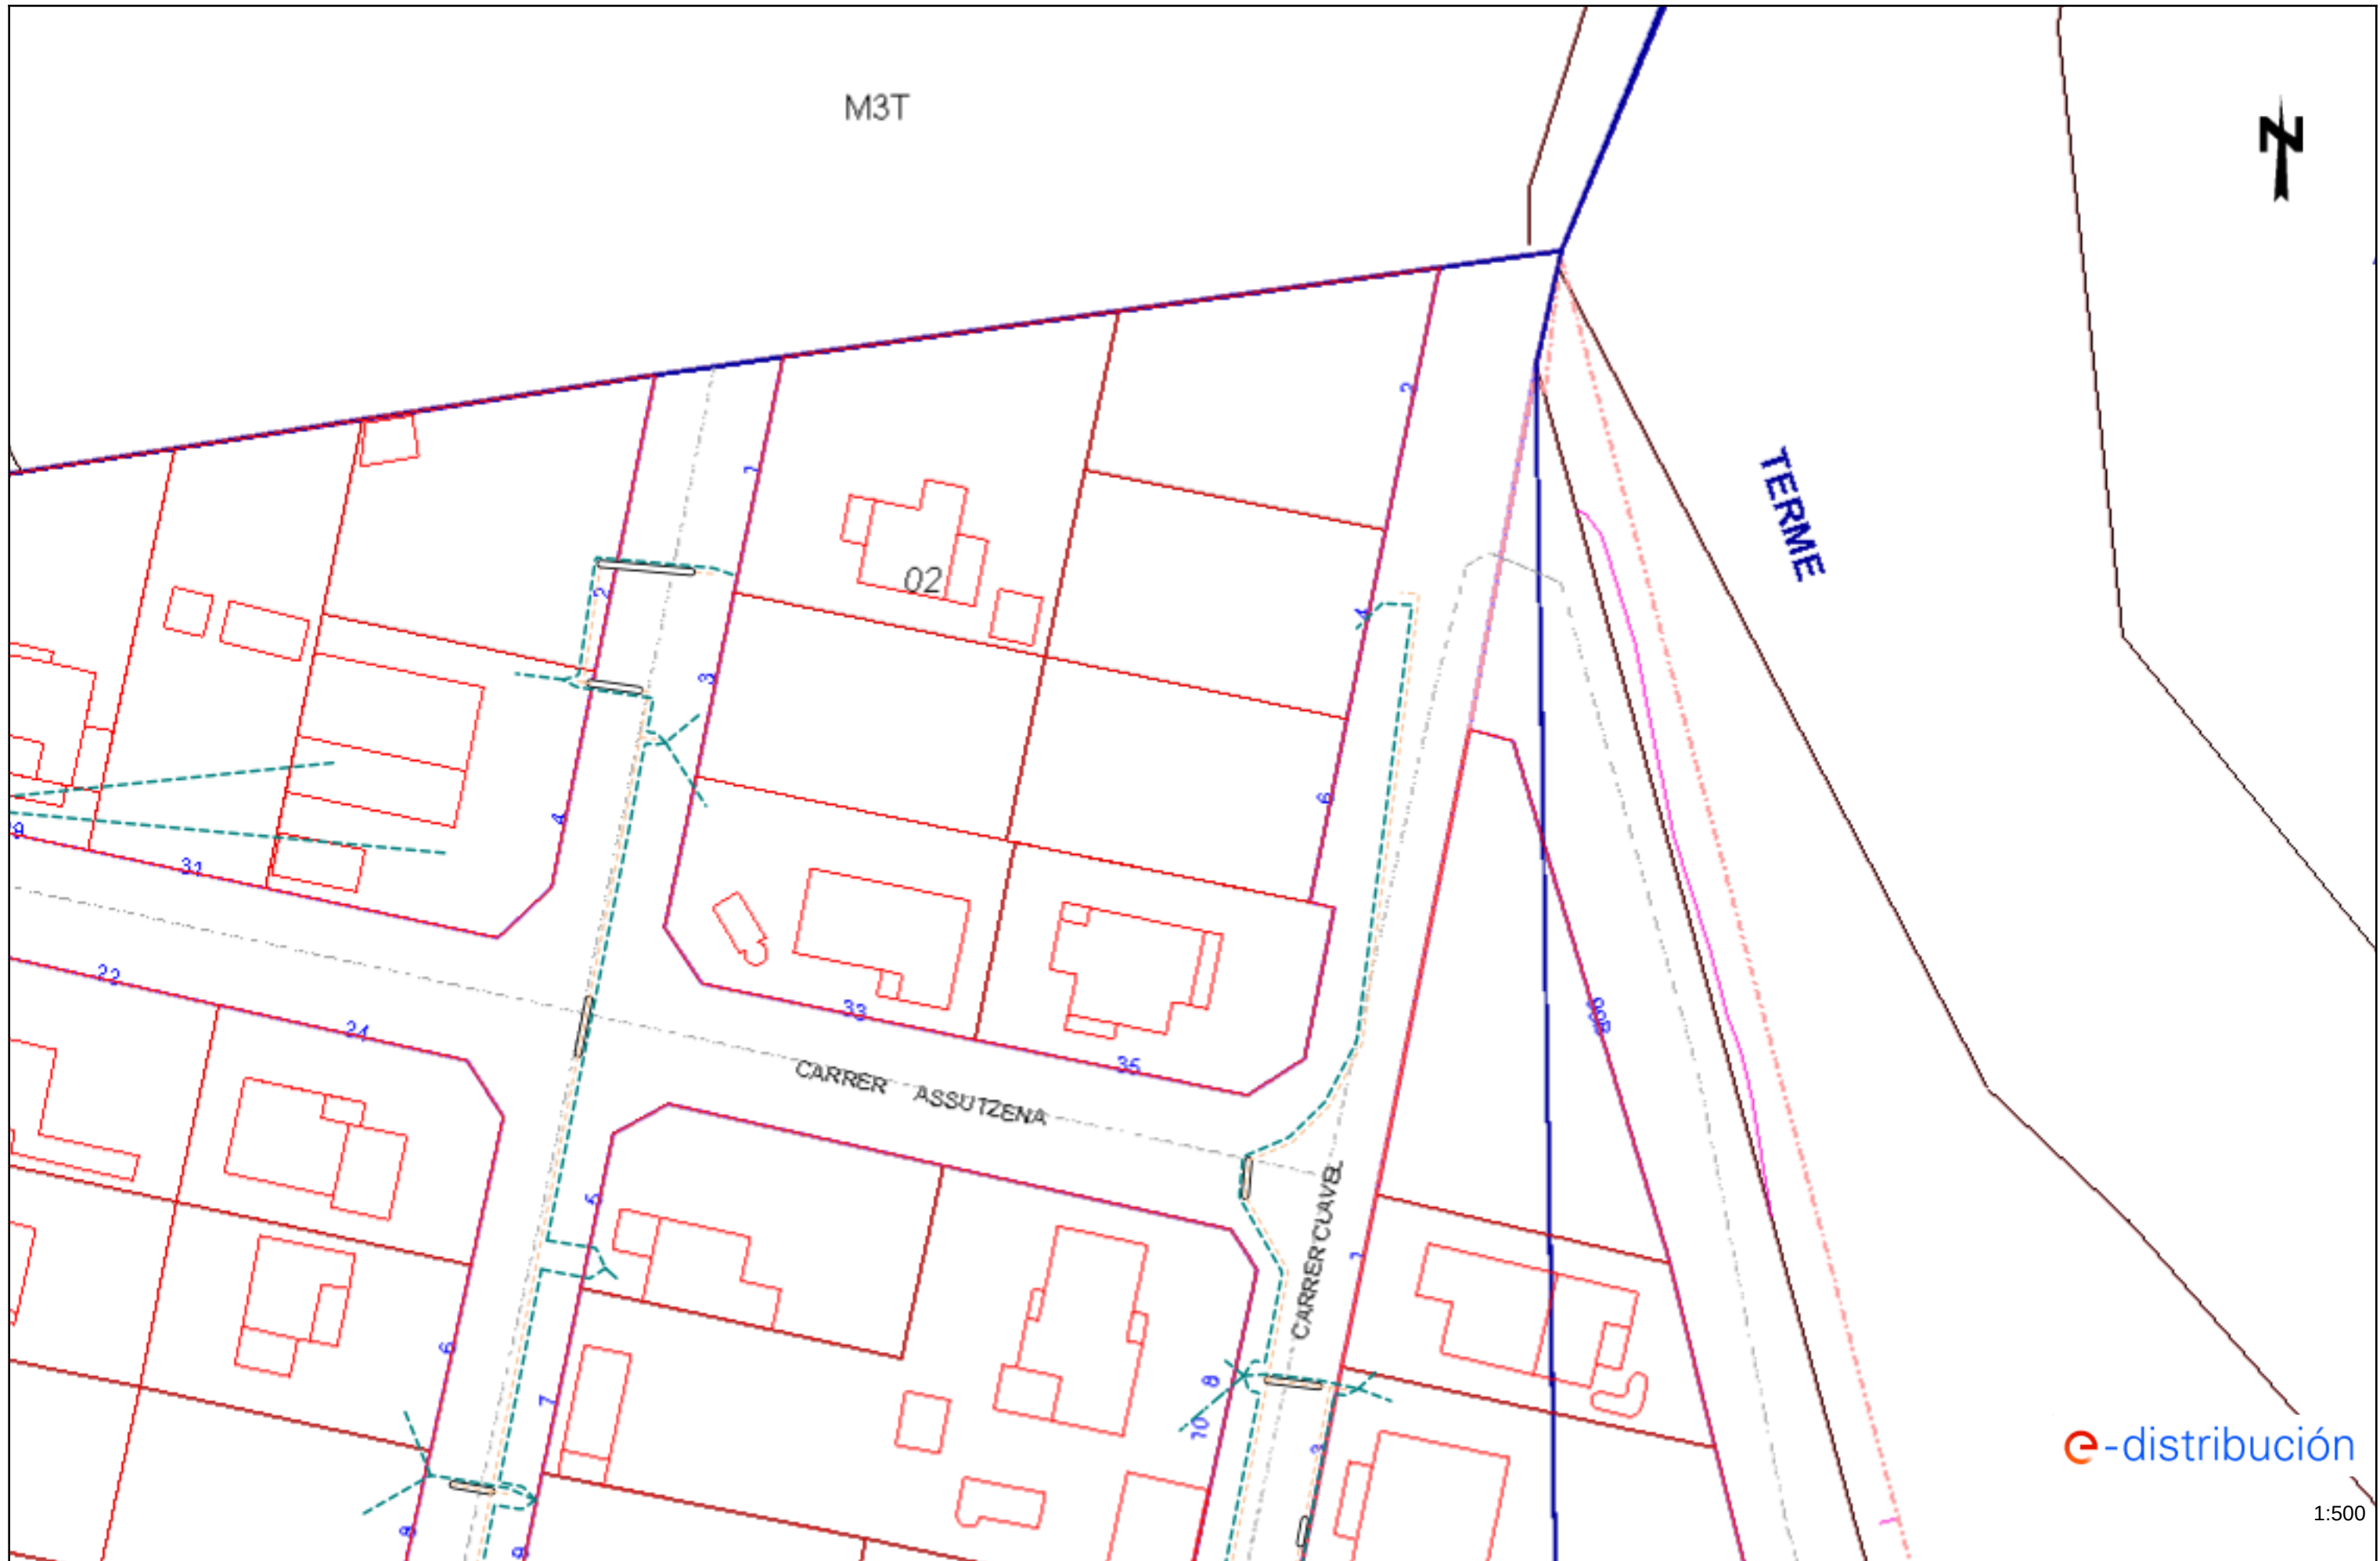

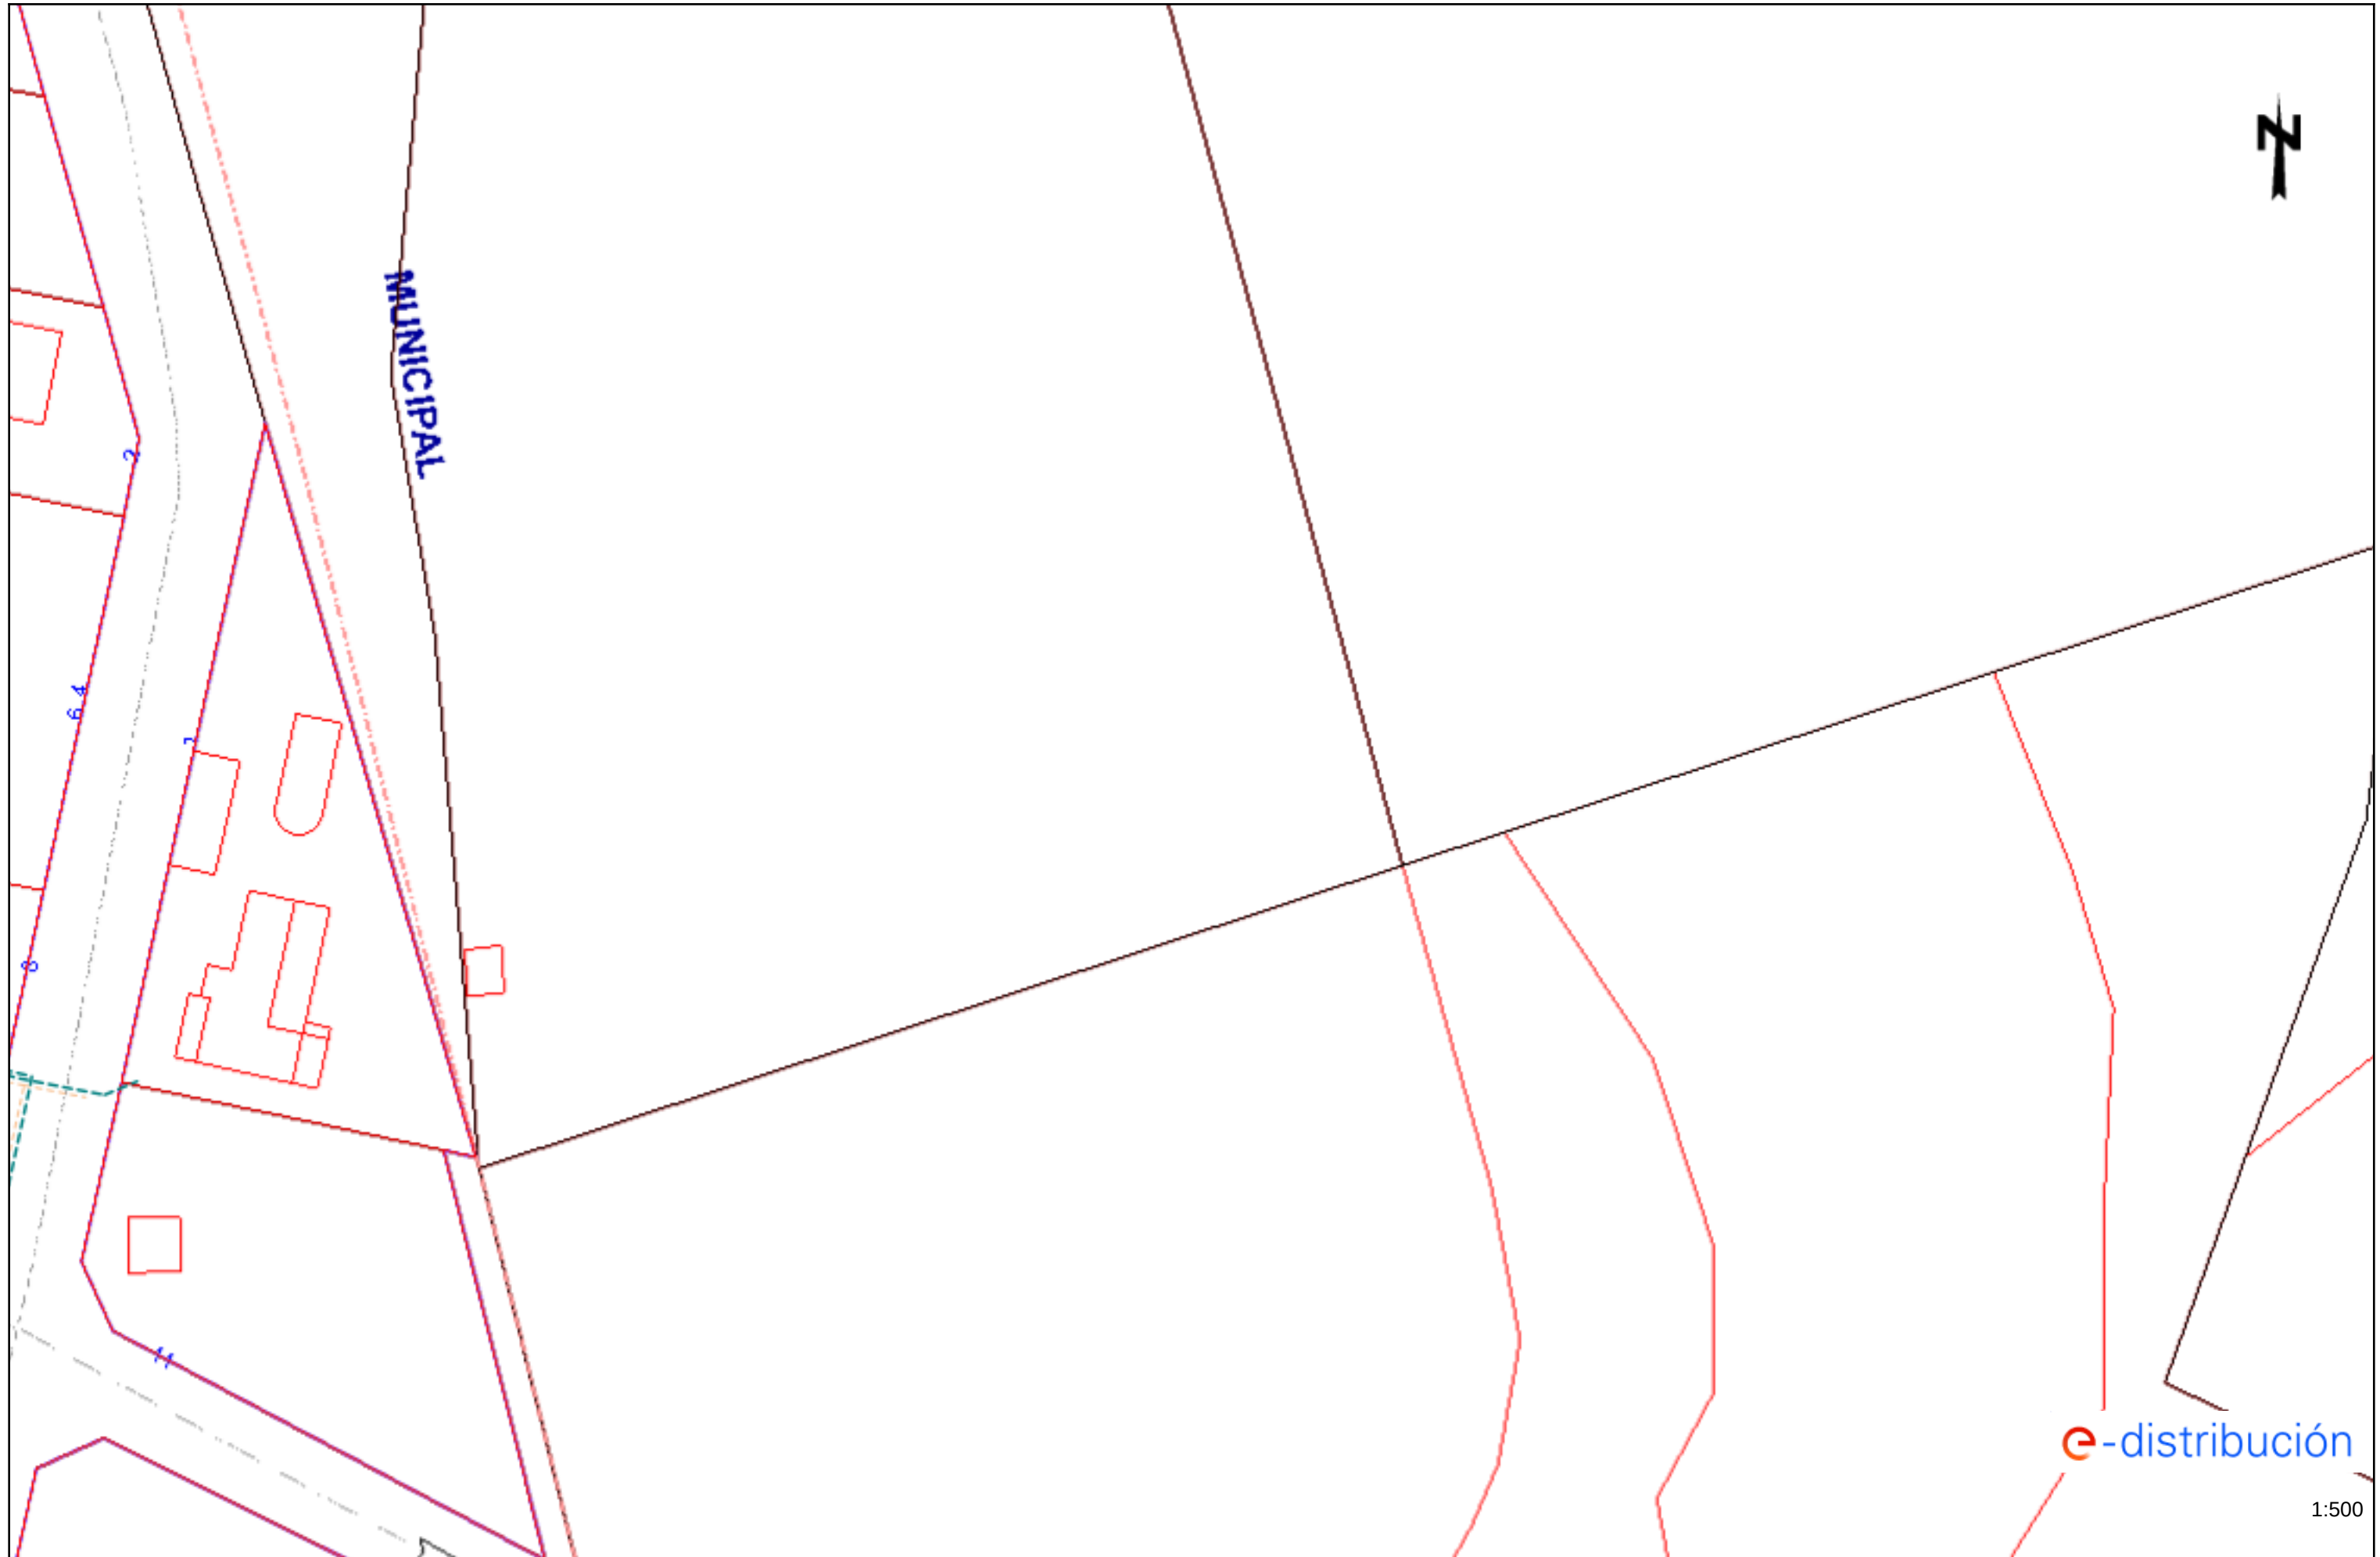

RECOMENDACIONES BÁSICAS EN LA REALIZACIÓN DE OBRAS CON EXISTENCIA DE RED ELÉCTRICA

RECOMENDACIONES DE SEGURIDAD

1. Como cumplimiento del artículo 24 apartado 2 de la Ley 31 de 1995 de Prevención de Riesgos Laborales, les informamos de los riesgos inherentes a la propia instalación eléctrica: riesgo de paso de corriente y riesgo de cortocircuito.
2. El personal que efectúe la apertura, en el momento de realización de catas para la localización de cables eléctricos, añada a su equipo de protección individual (EPI), elementos que aumenten la seguridad personal ante posibles contactos eléctricos, directos e indirectos, y cortocircuitos, tales como:
 - a) Guantes aislantes que se puedan colocar debajo de los de protección mecánica.
 - b) Botas aislantes
 - c) Gafas de protección
3. Señalizar la zona de existencia de cables.
4. No descubrir los cables hasta que no sea necesario.
5. Mantener descubiertos los cables el menor tiempo posible.
6. Si se ha de trabajar en proximidad de cables descubiertos, taparlos con placas de neopreno y si están en el paso de personas disponer de elementos que eviten pisar los cables.
7. Sujetar los cables mediante placas de neopreno y cuerdas aislantes, si por motivos de ejecución de la obra hubiera cables descolgados, de forma que no queden forzados ni con ángulos cerrados, de forma que mantengan su posición inicial.
8. Realizar las operaciones 5 y 6 bajo supervisión de personal cualificado.

RECOMENDACIONES BÁSICAS EN LA REALIZACIÓN DE OBRAS CON EXISTENCIA DE RED ELÉCTRICA

RECOMENDACIONES PARA LA REALIZACIÓN DE CATAS


Realizar las catas manualmente, ayudándose de la paleta para hacer micro catas de 20 cm. de profundidad.

Se recomienda que la anchura de la cata sea de 60 cm. en el sentido de la canalización y de 50 cm. como mínimo en sentido transversal a cada lado de:

- La futura traza de la canalización.
- La cota del eje de la canalización.

RESTITUCIÓN DE LAS PROTECCIONES DE LOS CABLES

Las líneas eléctricas deben quedar protegidas de posibles agresiones externas, y por ello se han de señalar y proteger. Una vez se haya descubierto un cable o cables eléctricos se debe restituir las protecciones tal como indica la figura siguiente y atendiendo a los procedimientos de EDISTRIBUCIÓN Redes Digitales S.L.U. DMH001 (MT) y CML003 (BT).

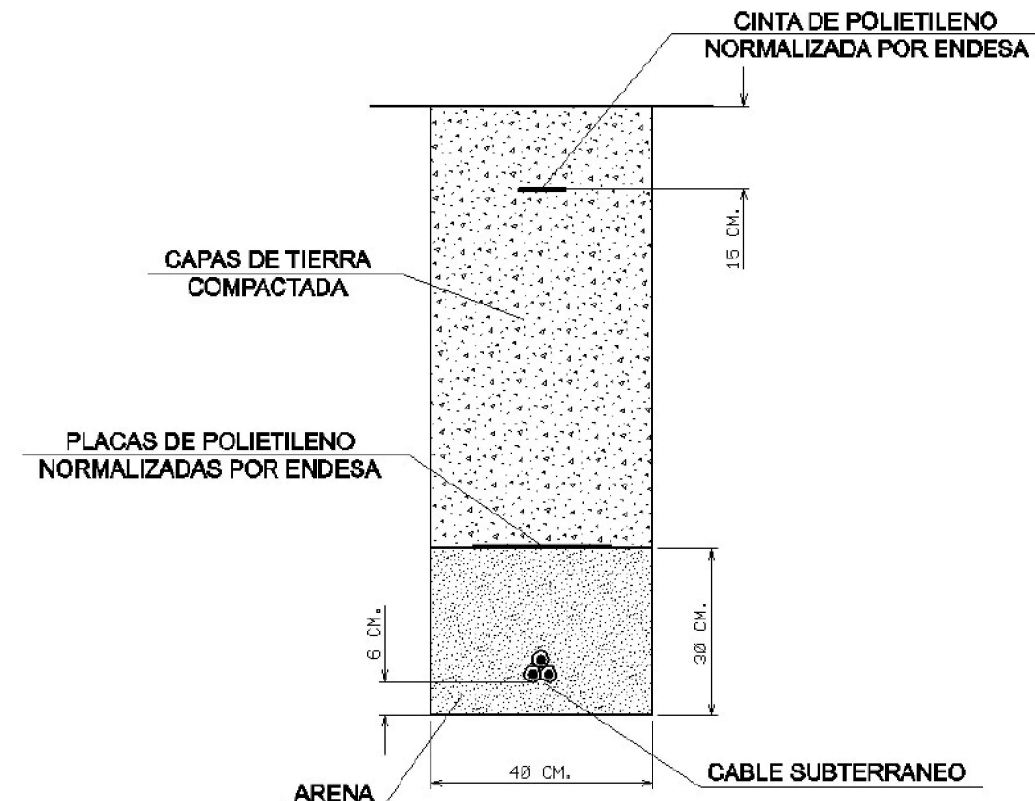

**RECOMENDACIONES BÁSICAS EN LA REALIZACIÓN DE
OBRAS CON EXISTENCIA DE RED ELÉCTRICA**


En caso de dudas o configuraciones complejas, consultar con la Zona de Distribución correspondiente de EDISTRIBUCIÓN Redes Digitales S.L.U.

Todas estas indicaciones quedan supeditadas a las instrucciones puntuales del personal técnico de EDISTRIBUCIÓN Redes Digitales S.L.U.

SEPARACIÓN DE SERVICIOS

Se debe seguir lo ordenado en el Decreto 120/1992 de 28 de Abril, modificado parcialmente por el Decreto 196/1992, así como lo indicado en la Orden del 5 de julio de 1993 (DOG 1782 11-8-93).

5. DETALLS AFECTACIONS XARXA D'AIGUA POTABLE

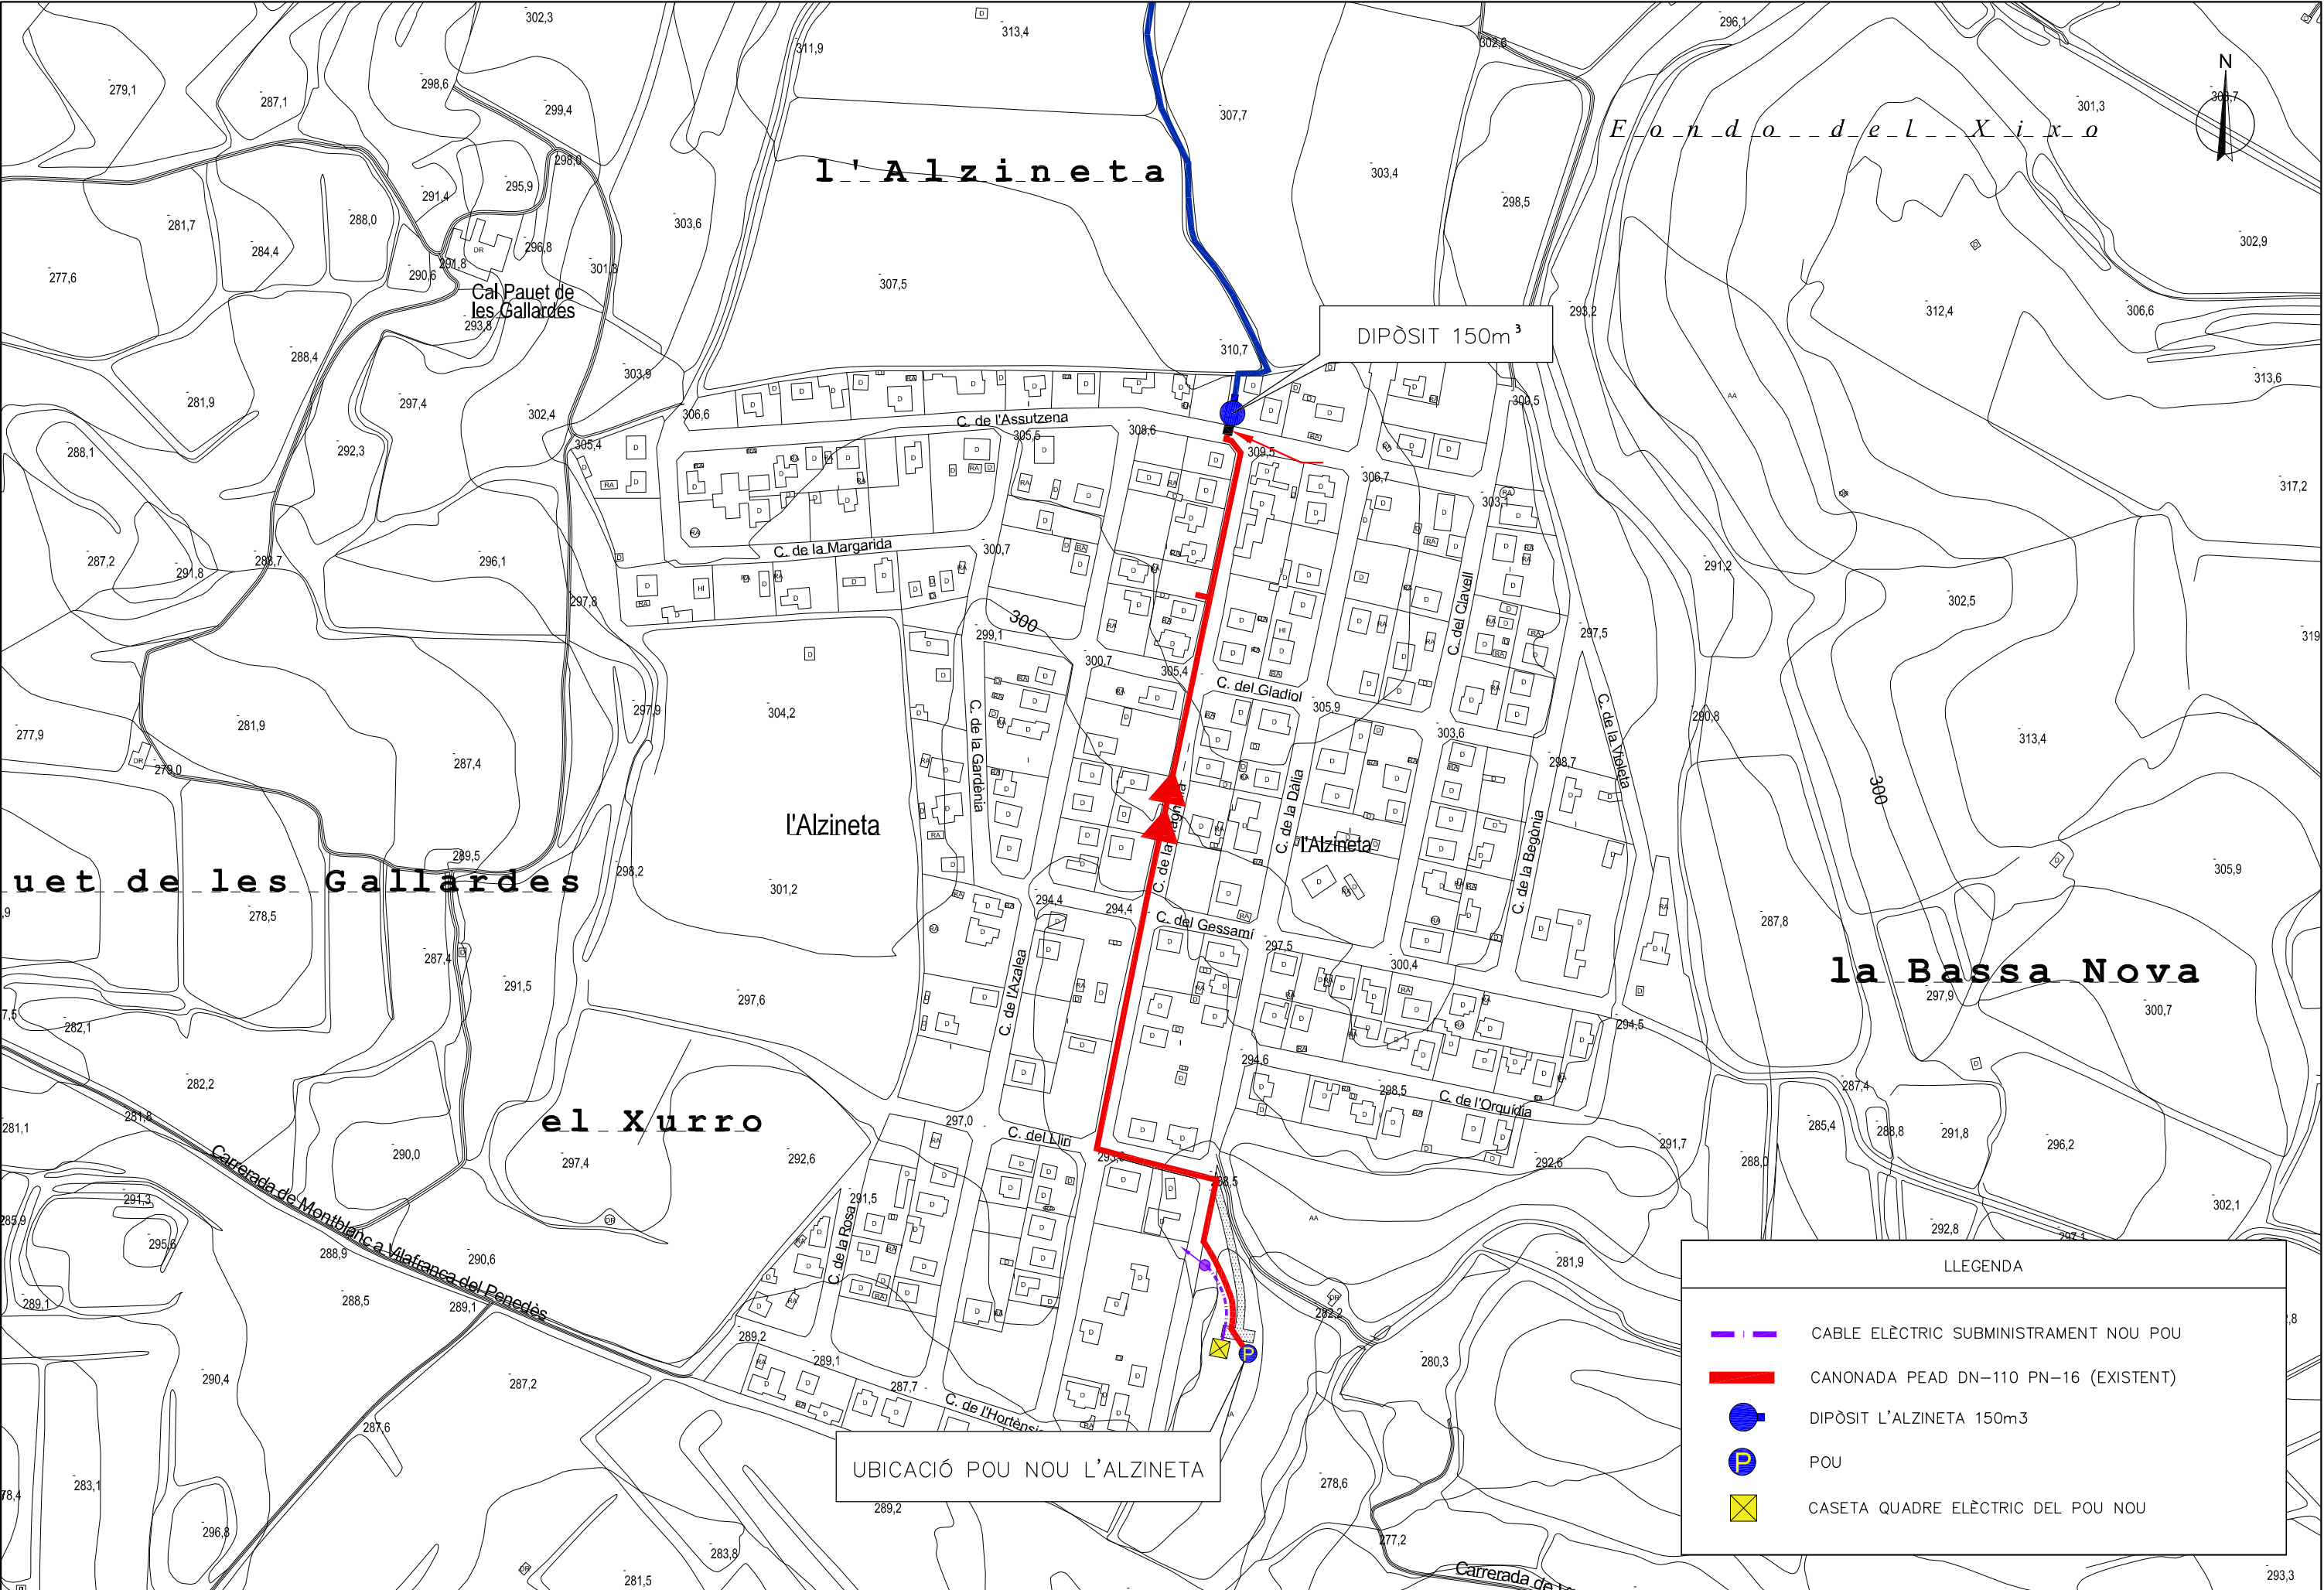

UBICACIÓ POU NOU L'ALZINETA

LLEGENDA

CABLE ELÈCTRIC SUBMINISTRAMENT NOU POU

CANONADA PEAD DN-110 PN-16 (EXISTENT)

DIPÒSIT L'ALZINETA 150m³


POU

CASETA QUADRE ELÈCTRIC DEL POU NOU

PLAN

PARCIAL

L'ALZINETA

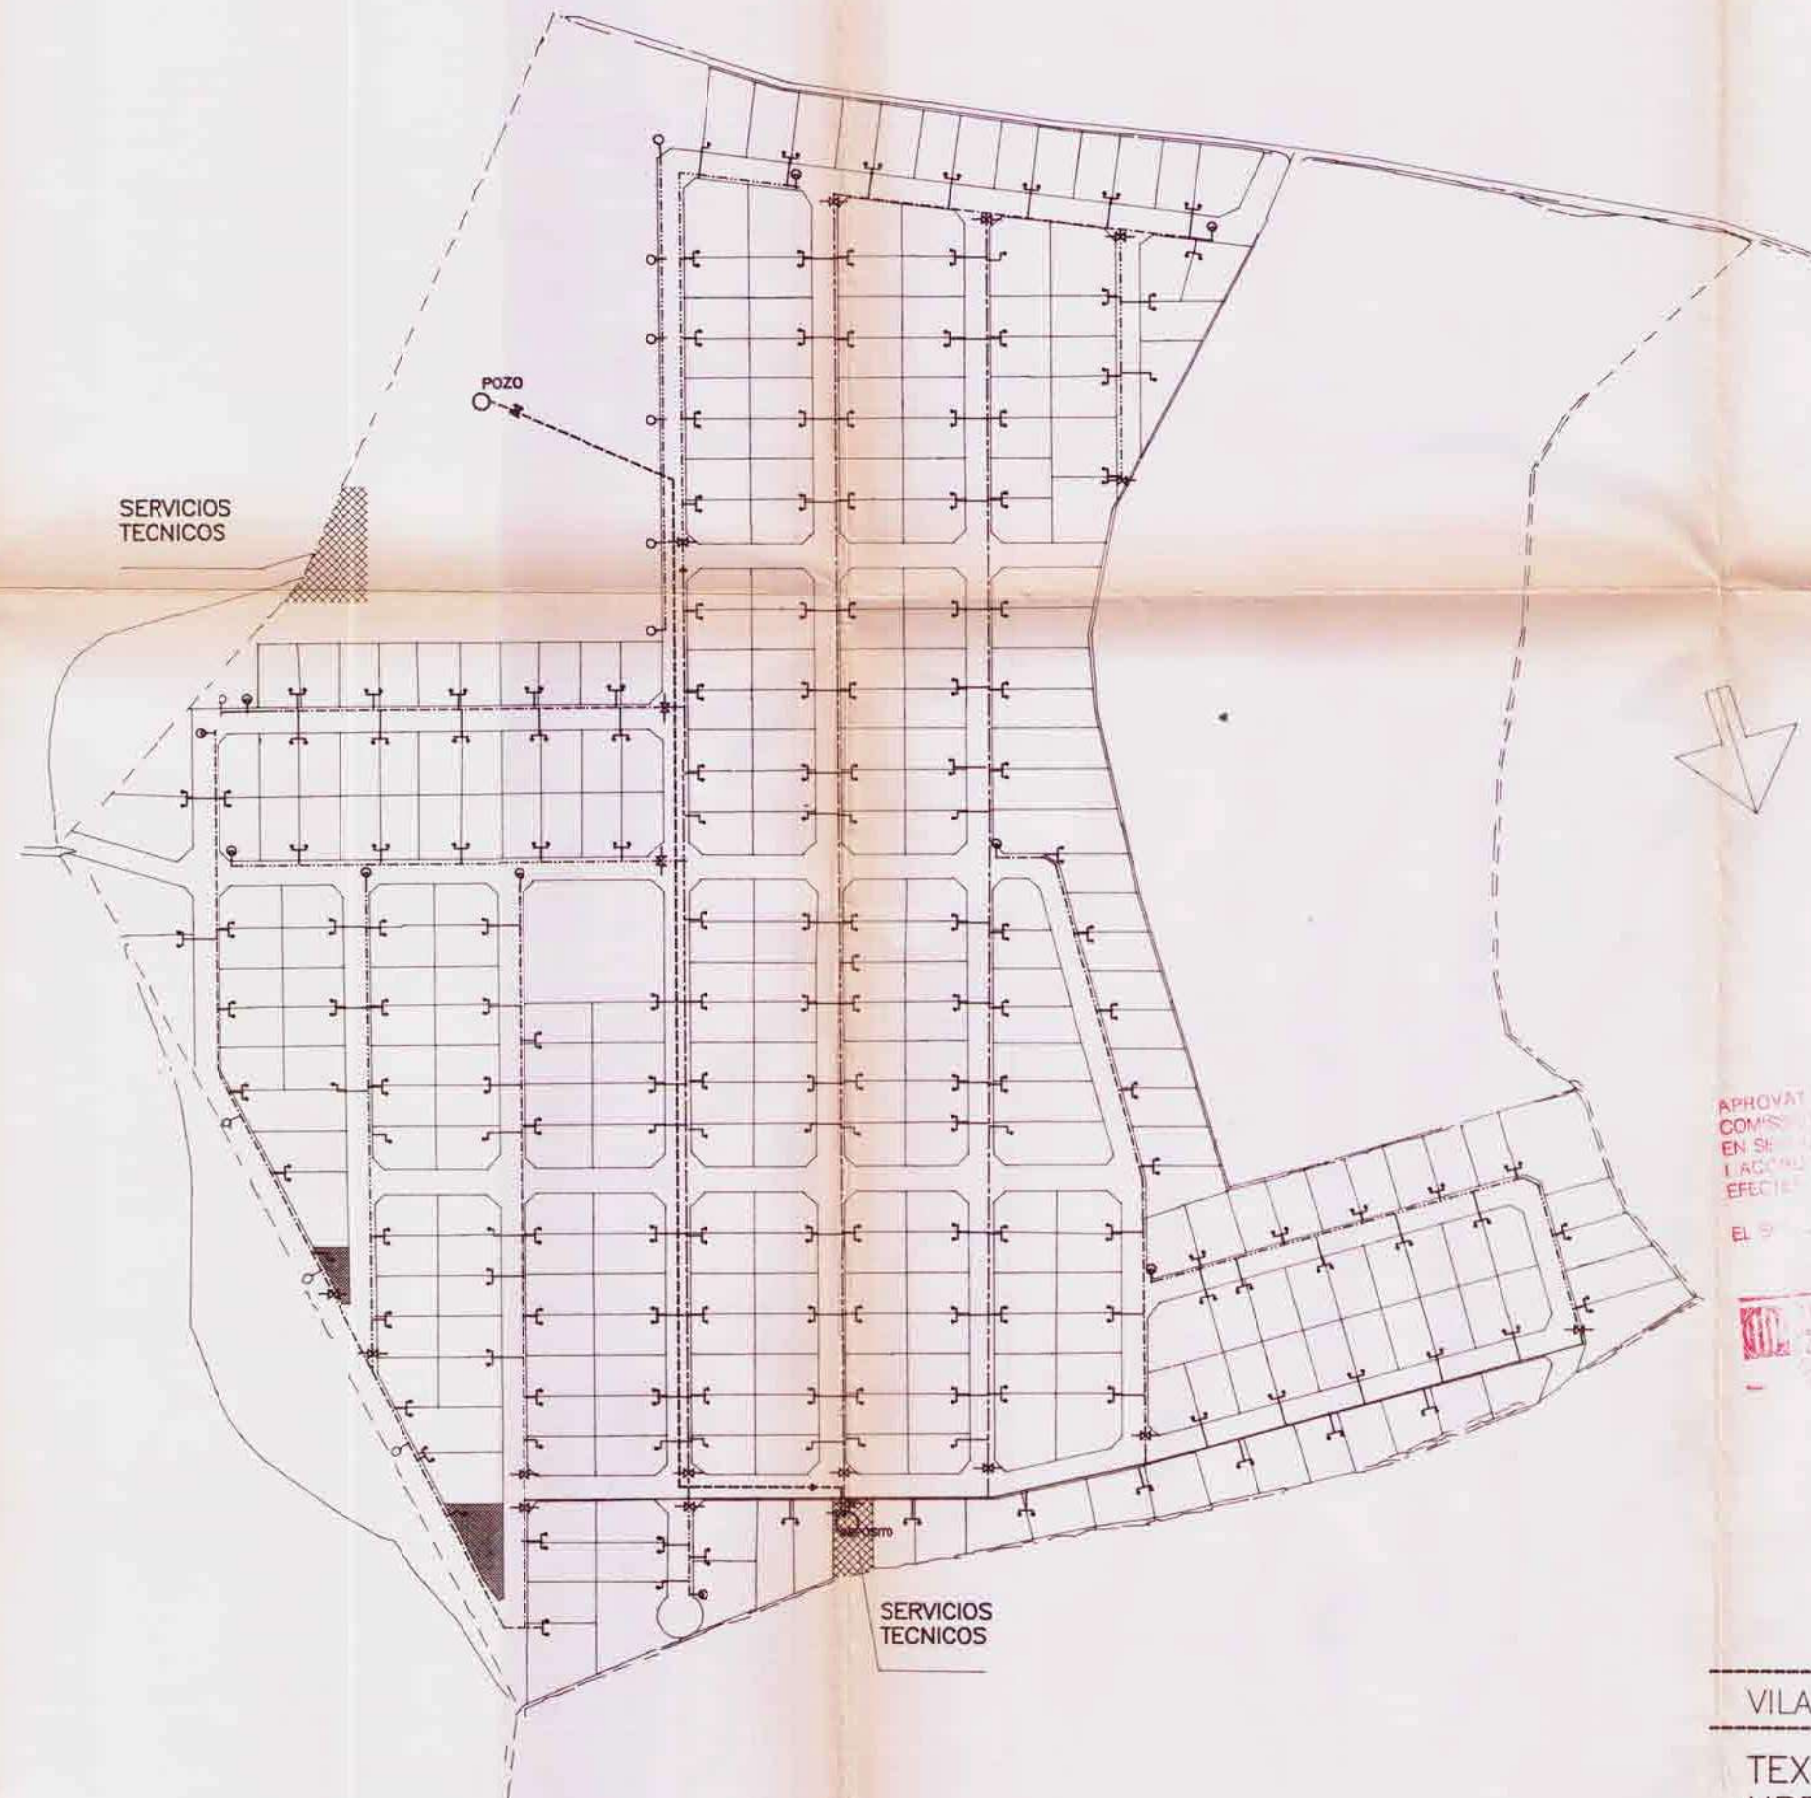

SIMBOLOGIA

- N— VALVULA DE RETENCION
- X— VALVULA DE COMPUERTA
- VALVULA DE VENTOSA
- [VALVULA DE ACOMETIDA A PARCELA

APROVAT DEFINITIVAMENT PER LA COMISSIÓ D'URBANISME DE L'AJUNTAMENT DE MONTFERRI EN SI EN DATA 14-07-93 I ACOMETIDA A LA SEVA PUEBLA EFECTIVAMENT EN DATA 12-12-95

TABLA DE DIAMETROS DE TUBERIAS

Ø 110 PN-6	_____
Ø 75	_____
Ø 63	_____
Ø 50	_____
Ø 110 PN-10 IMPULSION	_____

PARA HACER CONSTAR QUE ESTE TEXTO REFUNDIDO HA ESTADO ASUMIDO POR EL PLENO DEL AYUNTAMIENTO EN SU SESION DE FECHA 3 NOV. 1995



LA SECRETARIA

VILANOVA & COMANQUES, ARQUITECTES I COL·LABORADORS

Excmo. AYUNTAMIENTO DE MONTFERRI
 TEXTO REFUNDIDO ACUERDO COMISION DE URBANISMO DE FECHA 14 DE JULIO 1993

INSTALACION DE AGUA ESQUEMA

ESCALA: 1:2000
 FECHA: OCTUBRE 95
 Exp: 18/78
 PLANO: 5
 DIBUJADO: SILVIA S.

EL ARQUITECTO

[Handwritten signature]

ANNEX 11
ESTUDI DE SEGURETAT I SALUT

ÍNDEX

1	INTRODUCCIÓ	2
1.1	Objecte de l'Estudi de Seguretat i Salut.....	2
1.2	Dades del projecte d'obra	2
2	NORMES DE SEGURETAT APLICABLES A L'OBRA.....	2
3	IDENTIFICACIÓ DE RISCOS I PREVENCIÓ DELS MATEIXOS.....	3
4	TREBALLS POSTERIORS	13
5	OBLIGACIONS DEL PROMOTOR	16
6	COORDINADOR EN MATÈRIA DE SEGURETAT I SALUT	17
7	PLA DE SEGURETAT I SALUT EN EL TREBALL	17
8	OBLIGACIONS DE CONTRACTISTES I SUBCONTRACTISTES.....	17
9	OBLIGACIONS DELS TREBALLADORS AUTÒNOMS	18
10	LLIBRE D'INCIDÈNCIES	18
11	PARALITZACIÓ DELS TREBALLS	18
12	DRETS DELS TREBALLADORS	18
13	ACCIONS FORMATIVES.....	19
14	DISPOSICIONS MÍNIMES DE SEGURETAT I SALUT QUE HAN D'APLICAR-SE EN LES OBRES.....	19
15	AFECCIONS AL TRÀNSIT RODAT I SENYALITZACIÓ.....	19
16	CENTRE HOSPITALARI MÉS PRÒXIM	19
17	FARMACIOLA.....	19
18	PRESSUPOST DE SEGURETAT I SALUT	19

1 INTRODUCCIÓ

1.1 Objecte de l'Estudi de Seguretat i Salut

Conforme s'especifica a l'apartat 2 de l'Article 6 del R.D. 1627/1997, l'Estudi haurà de precisar:

- Les normes de seguretat i salut aplicables a l'obra.
- La identificació dels riscos laborals que puguin ser evitats, indicant les mesures tècniques necessàries.
- Relació dels riscos laborals que no puguin eliminar-se d'acord amb les indicacions anteriors, especificant les mesures preventives i proteccions tècniques a controlar i reduir riscos valorant la seva eficàcia, en especial quan es proposin mesures alternatives (en el seu cas, es tindrà en compte qualsevol tipus d'activitat que es dugui a terme en la mateixa y contindrà mesures específiques relatives als treballs inclosos en un o varis dels apartats de l'Annex II del Reial Decret.)
- Previsions i informacions útils per efectuar en el seu dia, en les degudes condicions de seguretat i salut, els previsibles treballs posteriors.

1.2 Dades del projecte d'obra

Tipus d'Obra: PROJECTE DE MILLORA I RENOVACIÓ DE LA XARXA D'ABASTAMENT D'AIGUA EN BAIXA DE L'ALZINETA (T.M. MONTFERRI-ALT CAMP)

Situació: Montferri
Comarca: Alt Camp
Conca: Gaià
Promotor: AJUNTAMENT DE MONTFERRI
Projectista: ACCIÓ-2 ENGINYERS S.C.P.

Coordinador de Seguretat i Salut en fase de projecte: Antoni Canals i Albertí, Enginyer Industrial

Termini d'execució de l'obra 11 mesos i 2 setmanes
Nombre de treballadors 8

El Pressupost d'Execució Material de les obres del present Projecte puja a la quantitat de:

DOS-CENTS CINQUANTA-DOS MIL CENT EUROS AMB VUITANTA-QUATRE CÈNTIMS (252.100,84.- €).

2 NORMES DE SEGURETAT APLICABLES A L'OBRA

A continuació s'enumera de forma no exhaustiva la normativa a ser aplicada en matèria de seguretat i salut, sent obligació el compliment de tota la normativa preventiva vigent en el moment d'execució de les obres.

a. Normativa bàsica

- Llei 31/1995, de 8 de novembre, de Prevenció de Riscos Laborals (BOE núm. 269 de, 10 de novembre de 1995)
 - Modificació: Llei 50/1998, de 30 de desembre (BOE núm. 313, de 31 de desembre de 1998)
Tema: sancions (art. 45, 47, 48 i 49)
 - Modificació: Llei 39/1999, de 5 de novembre (BOE núm. 266, de 6 de novembre de 1999)
Tema: Protecció maternitat (art. 26)
 - Llei 54/2003, de 12 de desembre, de reforma del marc normatiu de la prevenció de riscos laborals (BOE núm. 298, de 13 de desembre de 2003)
 - Reial Decret 171/2004, de 30 de gener, pel qual es desplega l'article 24 de la Llei 31/1995, en matèria de coordinació d'activitats empresarials. (BOE, núm. 27, de 31 de gener de 2004)
 - Reial Decret 1627/1997, de 24 d'octubre, pel qual s'estableixen les disposicions mínimes en matèria de seguretat i salut a les obres de construcció (BOE núm. 256 de, 25 d'octubre de 1997) i que modifica també el Reial Decret 1215/1997 de màquines i el Reial Decret 486/1997
 - Modificació: Reial Decret 2177/2004, de 12 de novembre, pel qual s'estableixen disposicions mínimes de seguretat i salut per la utilització pels treballadors dels equips de treball, en matèria de treballs temporals en altura. (BOE núm. 274 de 13 de novembre)
- Reial Decret 39/1997, de 17 de gener, pel qual s'aprova el Reglament dels Serveis de Prevenció (BOE núm. 27, de 31 de gener)
 - Modificació: Reial Decret 780/1998, de 30 d'abril (BOE núm. 2784, d'11 de desembre de 1998)
 - Modificació: Reial Decret 604/2006, de 19 de maig, pel qual el modifica el Reial Decret 39/1997 i el Reial Decret 1627/1997.

b. Normativa complementària

- Reial Decret 485/1997, de 14 d'abril, sobre disposicions mínimes en matèria de senyalització de seguretat i salut en el treball (BOE núm. 97, de 23 d'abril)
- Reial Decret 773/1997, de 30 de maig, sobre disposicions mínimes de seguretat i salut relatives a la utilització pels treballadors d'equips de protecció individual (BOE núm. 140, de 12 de juny)

- Reial Decret 1215/1997, de 18 de juliol, sobre disposicions mínimes de seguretat i salut per la utilització pels treballadors d'equips de treball (BOE núm. 188, de 7 d'agost)
- Llei 32/2006, de 18 d'octubre, reguladora de la subcontractació en el Sector de la Construcció

3 IDENTIFICACIÓ DE RISCOS I PREVENCIÓ DELS MATEIXOS

3.1 ACTIVITAT: TREBALLS PREVIS D'IMPLANTACIÓ DE LA OBRA

FASES D'EXECUCIÓ

- Formació de tancament d'obra habilitant entrades i sortides de personal i maquinària
- Senyalització d'obra
- Delimitar i habilitar zones d'aplec i de casetes
- Col·locació de senyalitzacions

RISCOS MÉS FREQUENTS:

	CAIGUDA DE PERSONES AL MATEIX NIVELL	CONTACTES ELÈCTRICS
	CAIGUDA DE PERSONES A DIFERENT NIVELL	INHALACIÓ SUBSTÀNCIES NOCIVES
	CAIGUDA D'OBJECTES DESPLOM/MANIPULACIÓ	CONTACTE AMB SUBSTÀNCIES CÀUSTIQUES
	ESFONDRAIMENT O ENSORRAMENT	EXPOSICIÓ A RADIACIONS
	CAIGUDA D'OBJECTES DESPRESOS	EXPLOSIONS
	TREPITJADES SOBRE OBJECTES	INCENDIS
	COPS CONTRA OBJECTES IMMOBILS	DEFLAGRACIONS
	CAIGUDA O COL·LAPSE DE BASTIDES	INUNDACIONS
	TALLS. COPS AMB OBJECTES O EINES	ACCIDENTS CAUSATS PER ESSERS VIUS
	PROJECCIÓ DE FRAGMENTS O PARTÍCULES	ATROPELLAMENTS O COPS AMB VEHICLES
	ATRAPAMENTS AMB OBJECTES	EXPOSICIÓ A SOROLL
	ATRAPAMENTS PER BOLCADA DE MAQUINÀRIA	EXPOSICIÓ A VIBRACIONS
	SOBREESFORÇOS	BOLCADES I FALSES MANIOBRES DE MAQUINÀRIA
	EXPOSICIÓ A FACTORS D'AMBIENT EXTREMS	ASFIXIA
	CONTACTES TÈRMICS	DANYS INSTAL·LACIONS PÚBLIQUES

MESURES PREVENTIVES

- Les tasques a realitzar en la implantació de l'obra es realitzaran abans de l'inici de la mateixa, es col·locarà el tancat de l'obra, la senyalització necessària tant de seguretat com de trànsit. També es col·locaran les casetes necessàries durant la implantació de l'obra
- Les zones de acopi han d'estar degudament delimitats i senyalitzats perimetralment.
- S'indicaran les mesures correctores a fi d'evitar danys a les instal·lacions públiques
- La maquinària tindrà protectors per evitar possibles tall.
- En tot moment es mantindran les zones de treball netes i ordenades
- A les zones de acopi de material de productes inflamables, es col·locarà un extintor.
- A nivell de sòl, s'acotaran les àrees de treball sempre que hi hagi previsió de circulació de persones o vehicles i es col·locaran els senyals normalitzades "RISCOS DE CAIGUDES A DIFERENTS NIVELLS" i "RISCOS DE CAIGUDES A NIVELL"
- Als accessos a l'obra es col·locaran de forma ben visible els senyals normalitzats

"Prohibit el pas a tota persona aliena a l'obra", "Ús obligatori de casc protector" i "Riscos de caiguda d'objectes".

EQUIPS DE PROTECCIÓ INDIVIDUAL

	CASC DE SEGURETAT	LÍNIES DE VIDA HORITZONTALS
	CALÇAT SEGURETAT. BOTES DE SEGURETAT	MOSQUETONS
	CALÇAT SEGURETAT. BOTES D'AIGUA	ROBA DE TREBALL
	CALÇAT SEGURETAT. BOTES PER SOLDADOR	ROBA D'ALTA VISIBILITAT
	ULLERES I PANTALLES	
	ULLERES I PANTALLES PER SOLDADOR	
	PROTECCIONS AUDITIVES. ORELLERES	
	PROTECCIONS AUDITIVES. TAPS	
	MASCARETES AUTOFILTRANTS	
	MASCARETES SENCERES I MITJANES	
	GUANTS	
	ARNÉS DE SEGURETAT	
	CINTURÓ DE SEGURETAT	
	SISTEMA ANTICAIGUDES RETRACTIL	
	LÍNIES DE VIDA VERTICALS	
	PUNY D'ASCENS, DESCENSOR I AUTOBLOCANT	

3.2 ACTIVITAT: TREBALLS PREVIS EN PROXIMITAT DE SERVEIS EXISTENTS

FASES D'EXECUCIÓ

- Abans d'iniciar treballs, es realitzarà una localització de les instal·lacions de serveis existents, amb aquests serveis es tindrà que protegir o desviar de forma que abans d'iniciar els treballs aquestes no afectin a l'execució de l'obra i exposin als operaris a un risc.

RISCOS MÉS FREQUENTS:

	CAIGUDA DE PERSONES AL MATEIX NIVELL	CONTACTES ELÈCTRICS
	CAIGUDA DE PERSONES A DIFERENT NIVELL	INHALACIÓ SUBSTÀNCIES NOCIVES
	CAIGUDA D'OBJECTES DESPLOM/MANIPULACIÓ	CONTACTE AMB SUBSTÀNCIES CÀUSTIQUES
	ESFONDRAIMENT O ENSORRAMENT	EXPOSICIÓ A RADIACIONS
	CAIGUDA D'OBJECTES DESPRESOS	EXPLOSIONS
	TREPITJADES SOBRE OBJECTES	INCENDIS
	COPS CONTRA OBJECTES IMMOBILS	DEFLAGRACIONS
	CAIGUDA O COL·LAPSE DE BASTIDES	INUNDACIONS
	TALLS. COPS AMB OBJECTES O EINES	ACCIDENTS CAUSATS PER ESSERS VIUS
	PROJECCIÓ DE FRAGMENTS O PARTÍCULES	ATROPELLAMENTS O COPS AMB VEHICLES
	ATRAPAMENTS AMB OBJECTES	EXPOSICIÓ A SOROLL
	ATRAPAMENTS PER BOLCADA DE MAQUINÀRIA	EXPOSICIÓ A VIBRACIONS
	SOBREESFORÇOS	BOLCADES I FALSES MANIOBRES DE MAQUINÀRIA
	EXPOSICIÓ A FACTORS D'AMBIENT EXTREMS	ASFIXIA
	CONTACTES TÈRMICS	DANYS INSTAL·LACIONS PÚBLIQUES

MESURES PREVENTIVES

- No s'iniciaran els treballs a obra fins que no s'hagin localitzat tots els serveis i s'hagi realitzat entrega a cap d'obra i encarregat de l'obra entrega dels plànols amb els serveis localitzats.
- A nivell del sòl, s'acotaran les àrees de treball sempre que es prevegi circulació de persones o vehicles i es col·locaran els senyals normalitzats "RISCOS DE CAIGUES A DIFERENT NIVELL" i "MAQUINÀRIA PESADA EN MOVIMENT". TREBALLS PROXIMITAT LÍNIES ELÈCTRIQUES
- Per treballs en proximitat a línies elèctriques d'alta tensió:
Es consideraran unes distàncies mínimes de seguretat, compreses entre el punt més proper amb tensió i la part més propera del cos o eina de l'obrer o de la màquina, considerant sempre la situació més desfavorable.
Les distàncies de seguretat seran les indicades en el RD 614/2001, en funció de la tensió de servei, tal com s'observa a la següent taula:

U_n	D_{PEL-1}	D_{PEL-2}	D_{PROX-1}	D_{PROX-2}
≤ 1	50	50	70	300
3	62	52	112	300
6	62	53	112	300
10	65	55	115	300
15	66	57	116	300
20	72	60	122	300
30	82	66	132	300
45	98	73	148	300
66	120	85	170	300
110	160	100	210	500
132	180	110	330	500
220	260	160	410	500
380	390	250	540	700

U_n = tensió nominal de la instal·lació (kV).
 D_{PEL-1} = distancia hasta el límite exterior de la zona de peligro cuando exista riesgo de sobretensión por rayo (cm).
 D_{PEL-2} = distancia hasta el límite exterior de la zona de peligro cuando no exista el riesgo de sobretensión por rayo (cm).
 D_{PROX-1} = distancia hasta el límite exterior de la zona de proximidad cuando resulte posible delimitar con precisión la zona de trabajo y controlar que ésta no se sobrepasa durante la realización del mismo (cm).
 D_{PROX-2} = distancia hasta el límite exterior de la zona de proximidad cuando no resulte posible delimitar con precisión la zona de trabajo y controlar que ésta no se sobrepasa durante la realización del mismo (cm).

- En cas de trobar línies elèctriques soterrades a les zones de treball d'obra, els tècnics demanaran la descàrrega o desviament de la línia elèctrica, en cas de no ser possible es prendran les següents mesures preventives:
Es podrà excavar mecànicament fins a una distància (projecció vertical i horitzontal) de 0,50 m havent continuar l'excavació amb mitjans manuals fins accedir a la protecció (fàbrica de maó, tub, etc.) O la coberta aïllant en cas de cobrir amb sorres o terres.
No es modificarà la posició de cap cable elèctric sense l'autorització de la companyia elèctrica propietària.
No s'utilitzaran els cables elèctrics que hagin quedat descoberts com esglaó o accés a l'excavació.
El procediment de treball des que s'inicia l'excavació, passant pels apuntalaments corresponents, canvi d'emplaçament (si escau) i posterior protecció s'efectuarà de conformitat amb la companyia subministradora elèctrica propietària.

Aquests treballs, de principi a fi, estaran supervisats "in situ" per un responsable dels mateixos.

El responsable dels treballs no permetrà el començament d'aquests, mentre no es comprovi que el procediment de treball tingui el vistiplau de la companyia elèctrica propietària i que el personal utilitzi equips de protecció individual (Epis) específics i convenients per a aquest treball. El mètode de treball emprat i els equips i materials de treball i de protecció utilitzats de protegir el treballador davant el risc de contacte elèctric, arc elèctric, explosió o projecció de materials. Entre els equips i materials de protecció esmentats hi ha:

- a) Els accessoris aïllants (pantalles, cobertes, beines, etc.) per al recobriment de parts actives o masses.
- b) Els estris aïllants o aïllats (eines, pinces, puntes de prova, etc.).
- c) Les perxes aïllants.
- d) Els dispositius aïllants o aïllats (banquetes, catifes, plataformes de treball, etc.).
- e) Els equips de protecció individual. (pantalles, guants, ulleres, cascos, etc.)

En qualsevol cas, es realitzaran cales almenys en dos punts del traçat de la línia elèctrica per confirmar l'exactitud d'aquest abans d'iniciar els treballs.

TREBALLS PROXIMITAT CONDUCCIONS D'AIGUA

- És aconsellable no realitzar excavacions amb màquines a distàncies inferiors a 0,50 m de la canonada en servei. Per sota d'aquesta cota es farà servir la pala manual.
- Un cop descoberta la canonada, i en cas que la profunditat sigui superior a la situació de la conducció, es suspendrà o apuntalarà perquè no es trenqui per flexió en trams d'excessiva longitud, i es protegirà i senyalitzarà convenientment per evitar que sigui danyada per maquinària, eines, etc.
- No emmagatzemar cap tipus de material sobre la conducció.
- Està prohibit utilitzar les conduccions com a punts de suport per a suspendre o aixecar càrregues.

EQUIPS DE PROTECCIÓ INDIVIDUAL

	CASC DE SEGURETAT		LÍNIES DE VIDA HORIZONTALS
	CALÇAT SEGURETAT. BOTES DE SEGURETAT		MOSQUETONS
	CALÇAT SEGURETAT. BOTES D'AIGUA		ROBA DE TREBALL
	CALÇAT SEGURETAT. BOTES PER SOLDADOR		ROBA D'ALTA VISIBILITAT
	ULLERES I PANTALLES		
	ULLERES I PANTALLES PER SOLDADOR		
	PROTECCIONS AUDITIVES. ORELLERES		
	PROTECCIONS AUDITIVES. TAPS		
	MASCARETES AUTOFILTRANTS		
	MASCARETES SENCERES I MITJANES		
	GUANTS		
	ARNÉS DE SEGURETAT		
	CINTURÓ DE SEGURETAT		
	SISTEMA ANTICAIGUDES RETRÀCTIL		
	LÍNIES DE VIDA VERTICALS		
	PUNY D'ASCENS, DESCENSOR I AUTOBLOCANT		

3.3 ACTIVITAT: ESTRUCTURA DE FORMIGÓ ARMAT

FASES D'EXECUCIÓ

- Construcció d'estructures i soleres de formigó armat.

RISCOS MÉS FREQUENTS:

	CAIGUDA DE PERSONES AL MATEIX NIVELL		CONTACTES ELÈCTRICS
	CAIGUDA DE PERSONES A DIFERENT NIVELL		INHALACIÓ SUBSTÀNCIES NOCIVES
	CAIGUDA D'OBJECTES DESPLOM/MANIPULACIÓ		CONTACTE AMB SUBSTÀNCIES CAUSTIQUES
	ESFONDRAMENT O ENSORRAMENT		EXPOSICIÓ A RADIACIONS
	CAIGUDA D'OBJECTES DESPRESOS		EXPLOSIONS
	TREPITJADES SOBRE OBJECTES		INCENDIS
	COPS CONTRA OBJECTES IMMOBILS		DEFLAGRACIONS
	CAIGUDA O COL·LAPSE DE BASTIDES		INUNDACIONS
	TALLS. COPS AMB OBJECTES O EINES		ACCIDENTS CAUSATS PER ESSERS VIUS
	PROJECCIÓ DE FRAGMENTS O PARTICULES		ATROPELLAMENTS O COPS AMB VEHICLES
	ATRAPAMENTS AMB OBJECTES		EXPOSICIÓ A SOROLL
	ATRAPAMENTS PER BOLCADA DE MAQUINÀRIA		EXPOSICIÓ A VIBRACIONS
	SOBRESFORÇOS		BOLCADES I FALSES MANIOBRES DE MAQUINÀRIA
	EXPOSICIÓ A FACTORS D'AMBIENT EXTREMS		ASFIXIA
	CONTACTES TÈRMICS		DANYS INSTAL·LACIONS PÚBLIQUES

MESURES PREVENTIVES

- Protegir amb mitjans adequats (xarxes – baranes) a cada cas el tipus d'estructura de cada planta.
- Subjectar adequadament les càrregues i materials en planta per evitar caigudes
- Encofrats adequats a la càrrega a suportar i al termini de desencofrat.
- Realitzar les maniobres de moviment de materials i càrregues de forma que no impliquin cops.
- No accessibilitat a línies d'alta tensió de 5 m. Protecció contra contactes elèctrics directes e indirectes.
- Protecció de les eines de tall mitjançant protectors i pantalles.
- Protecció en no accedir als òrgans de tall de parts del cos.
- Retirar claus de la fusta desapuntalada.
- Per treballs de formigonat de pilars, es farà ús de torretes de formigonat.
- Subjecció de productes càustics adequats així a la seva manipulació.
- En tot moment es mantindran les zones de treball netes i ordenades.
- S'annexionaran lones o malles d'ocultació tipus mosquitera a les xarxes verticals tipus forca durant els treballs de formigonat i desencofrat, a fi d'evitar la caiguda de material.
- Es col·locaran baranes de 0,90m. d'alçada mínima, amb protecció intermèdia i entompeu, que puguin suportar una empenta tangencial de 150 Kg/ml, a tots els cantells dels forjats i els forats i en perímetre d'escalas, o es disposaran altres proteccions col·lectives amb garantia d'eficàcia.
- En estructura d'encofrat tipus mecano, es col·locarà una protecció horitzontal amb lones o xarxes.
- Tots els petits forats de passos d'instal·lacions es taparan amb taulons de fusta clavats a terra.
- A les plataformes de càrrega – descàrrega de material, s'habilitarà arnés de

seguretat ancorat a punt fixe, de forma que tot operari abans de treure la barana de protecció de la plataforma, es col·locarà l'arnés de seguretat i realitzarà la càrrega – descàrrega de material. No es traurà l'arnés de seguretat fins que no hagi acabat la càrrega – descàrrega i hagi tornat a tancar la plataforma amb la barana de protecció.

- En la plataforma de càrrega - descàrrega de material es col·locarà senyalització d'ús obligatori d'arnés de seguretat i risc de caiguda d'alçada.
- A nivell del sòl, s'acotaran les àrees de treball i es col·locarà el senyal SNS-307 "RISC DE CAIGUDA D'OBJECTES".
- Sempre que calgui realitzar treballs simultanis en diferents nivells superposats es protegirà els treballadors i es disposarà una xarxa embeguda al cèrcol de formigó perimetral.

EQUIPS DE PROTECCIÓ INDIVIDUAL

CASC DE SEGURETAT	LÍNIES DE VIDA HORITZONTALS
CALÇAT SEGURETAT. BOTES DE SEGURETAT	MOSQUETONS
CALÇAT SEGURETAT. BOTES D'AIGUA	ROBA DE TREBALL
CALÇAT SEGURETAT. BOTES PER SOLDADOR	ROBA D'ALTA VISIBILITAT
ULLERES I PANTALLES	
ULLERES I PANTALLES PER SOLDADOR	
PROTECCIONS AUDITIVES. ORELLERES	
PROTECCIONS AUDITIVES. TAPS	
MASCARETES AUTOFILTRANTS	
MASCARETES SENCERES I MITJANES	
GUANTS	
ARNÉS DE SEGURETAT	
CINTURÓ DE SEGURETAT	
SISTEMA ANTICAIGUDES RETRÀCTIL	
LÍNIES DE VIDA VERTICALS	
PUNY D'ASCENS, DESCENSOR I AUTOBLOCANT	

3.4 ACTIVITAT: MOVIMENT DE TERRES I EXCAVACIÓ DE RASES

FASES D'EXECUCIÓ

- Buidat del terreny
- Excavació de rases
- Estintolament de rases i excavacions.

RISCOS MÉS FREQUENTS:

CAIGUDA DE PERSONES AL MATEIX NIVELL	CONTACTES ELÈCTRICS
CAIGUDA DE PERSONES A DIFERENT NIVELL	INHALACIÓ SUBSTÀNCIES NOCIVES
CAIGUDA D'OBJECTES DESPLOM/MANIPULACIÓ	CONTACTE AMB SUBSTÀNCIES CÀUSTIQUES
ESFONDRAMENT O ENSORRAMENT	EXPOSICIÓ A RADIACIONS
CAIGUDA D'OBJECTES DESPRESOS	EXPLOSIONS
TREPITJADES SOBRE OBJECTES	INCENDIS
COPS CONTRA OBJECTES IMMÒBILS	DEFLAGRACIONS
CAIGUDA O COL·LAPSE DE BASTIDES	INUNDACIONS
TALLS. COPS AMB OBJECTES O EINES	ACCIDENTS CAUSATS PER ESSERS VIUS
PROJECCIÓ DE FRAGMENTS O PARTÍCULES	ATROPELLAMENTS O COPS AMB VEHICLES
ATRAPAMENTS AMB OBJECTES	EXPOSICIÓ A SOROLL
ATRAPAMENTS PER BOLCADA DE MAQUINÀRIA	EXPOSICIÓ A VIBRACIONS
SOBRESFORÇOS	BOLCADES I FALSES MANIOBRES DE MAQUINÀRIA
EXPOSICIÓ A FACTORS D'AMBIENT EXTREMS	ASFIXIA
CONTACTES TÈRMICS	DANYS INSTAL·LACIONS PÚBLIQUES

MESURES PREVENTIVES

- Senyalitzar adequadament el trànsit de vianants, personal i màquines per evitar atropellaments.
- No s'iniciaran els treballs a obra fins que no s'hagin localitzat tots els serveis i s'hagi realitzat entrega a cap d'obra i encarregat de l'obra entrega dels plànols amb els serveis localitzats.
- Senyalitzar les instal·lacions públiques a fi de prendre mesures correctores per no danyar-les.
- S'acotaran les conduccions que puguin presentar interferències, deixant sense servei en cas necessari, d'acord amb les companyies subministradores.
- Durant les excavacions al costat d'arquetes o estructures de formigó s'excavarà voltant dels quatre vores de l'arqueta, fins que es pugui inspeccionar i garantir que no hi hagi serveis embeguts en les vores.
- L'inici de moviment de cada màquina parada es senyalitzarà acústicament i lluminosament.
- Tota la maquinària portarà senyalització acústica i visual de marxa enrere.
- Es guardaran les distàncies de seguretat en la circulació de vehicles i màquines
- La maquinària de moviment de terres disposarà de cabina amb pòrtic antibolcada, d'extintor i de dispositiu avisador acústic de marxa enrere.
- Es disposarà d'una il·luminació amb focus fixos o mòbils, que en tot moment proporcionin visibilitat suficient a la totalitat de les zones de treball i circulació.
- Tant les terres procedents de l'excavació com materials, no s'acopiaran en la proximitat del tall vertical de l'excavació, sino que es mantindran unes distàncies de seguretat.

- Evitar descàrregues perilloses, rampes excessives, proximitat a talls verticals que suposin bolcades de la maquinària.
- Anul·lació d'empentes actives mitjançant apuntalament i separacions adequades de màquines i terres abocades.
- S'apuntalaran totes aquelles edificacions o elements existents a l'obra i amb risc de despreniment, que es trobin al costat de l'excavació.
- Comprovar l'existència d'ambients asfixiants en el fons de rases o túnels
- Tancar i protegir rases i excavacions a cel obert.
- Realitzar càrregues, descàrregues, i maniobres a fi d'evitar caigudes d'objectes
- En tot moment es mantindrà les zones de treball netes i ordenades.
- A nivell del sòl, s'acotaran les àrees de treball sempre que es prevegi circulació de persones o vehicles i es col·locaran els senyals normalitzats "RISCOS DE CAIGUDES A DIFERENT NIVELL" i "MAQUINÀRIA PESADA EN MOVIMENT".
- Les rampes d'accés de vehicles a l'àrea de treball seran independents dels accessos de vianants.
- Quan necessàriament els accessos hagin de ser comuns, es delimitaran als vianants mitjançant tanques, voreres o mitjans equivalents.
- A nivell de carrer i en la part superior de l'excavació es col·locarà barana de protecció, que no es retirarà fins a l'execució del nivell del carrer.
- Per accedir a interior d'excavacions s'habilitaran accessos adequats a través d'escales de mà ancorades superiorment per assegurar la seva estabilitat i sobresortint 1 metre a la seva part superior.
- Els estintolaments a realitzar seran calculats prèviament per l'empresa contractista i seran adequats per l'empenta produït pel terreny.
- Es realitzarà registre d'estintolament de rases indicant el tipus de l'estintolament a realitzar.
- Per rases iguals o superiors a 1,50 metres de profunditat, serà obligatori realitzar un permís d'accés a rases amb el registre dels operaris que accedeixen a l'interior de la rasa. Aquest permís d'accés a rasa, serà realitzat per la empresa contractista i donant el seu vist i plau pel Recurs Preventiu o Cap d'Obra.
- Sempre que sigui possible s'habilitarà bastida tubular d'accés amb escales per accedir a interior de l'excavació.
- S'evitarà mitjançant cinta de abalissament i senyalització adequada la permanència o pas de persones sota càrrega suspesa.

EQUIPS DE PROTECCIÓ INDIVIDUAL

	CASC DE SEGURETAT		LÍNIES DE VIDA HORITZONTALS
	CALÇAT SEGURETAT. BOTES DE SEGURETAT		MOSQUETONS
	CALÇAT SEGURETAT. BOTES D'AIGUA		ROBA DE TREBALL
	CALÇAT SEGURETAT. BOTES PER SOLDADOR		ROBA D'ALTA VISIBILITAT
	ULLERES I PANTALLES		
	ULLERES I PANTALLES PER SOLDADOR		
	PROTECCIONS AUDITIVES. ORELLERES		
	PROTECCIONS AUDITIVES. TAPS		
	MASCARETES AUTOFILTRANTS		
	MASCARETES SENCERES I MITJANES		
	GUANTS		
	ARNÉS DE SEGURETAT		
	CINTURÓ DE SEGURETAT		
	SISTEMA ANTICAIGUDES RETRÀCTIL		
	LÍNIES DE VIDA VERTICALS		
	PUNY D'ASCENS, DESCENSOR I AUTOBLOCANT		

3.5 ACTIVITAT: TREBALLS DE MUNTATGES DE CANONADES

FASES D'EXECUCIÓ

- Treballs de muntatge de canonades a cel obert

RISCOS MÉS FREQUENTS:

	CAIGUDA DE PERSONES AL MATEIX NIVELL		CONTACTES ELÈCTRICS
	CAIGUDA DE PERSONES A DIFERENT NIVELL		INHALACIÓ SUBSTÀNCIES NOCIVES
	CAIGUDA D'OBJECTES DESPLOM/MANIPULACIÓ		CONTACTE AMB SUBSTÀNCIES CÀUSTIQUES
	ESFONDRAMENT O ENSORRAMENT		EXPOSICIÓ A RADIACIONS
	CAIGUDA D'OBJECTES DESPRESOS		EXPLOSIONS
	TREPITJADES SOBRE OBJECTES		INCENDIS
	COPS CONTRA OBJECTES IMMOBILS		DEFLAGRACIONS
	CAIGUDA O COL·LAPSE DE BASTIDES		INUNDACIONS
	TALLS. COPS AMB OBJECTES O EINES		ACCIDENTS CAUSATS PER ESSERS VIUS
	PROJECCIÓ DE FRAGMENTS O PARTICULES		ATROPELLAMENTS O COPS AMB VEHICLES
	ATRAPAMENTS AMB OBJECTES		EXPOSICIÓ A SOROLL
	ATRAPAMENTS PER BOLCADA DE MAQUINÀRIA		EXPOSICIÓ A VIBRACIONS
	SOBRESFORÇOS		BOLCADES I FALSES MANIOBRES DE MAQUINÀRIA
	EXPOSICIÓ A FACTORS D'AMBIENT EXTREMS		ASFIXIA
	CONTACTES TÈRMICS		DANYS INSTAL·LACIONS PÚBLIQUES

MESURES PREVENTIVES

- Senyalitzar adequadament el trànsit de vianants, personal i màquines per evitar atropellaments.
- Es senyalitzarà i delimitarà la zona d'actuació amb tanca metàl·lica d'un metre d'alçada evitant la circulació de personal per aquesta zona.
- S'habilitaran accessos obligats a les zones de treball degudament protegits.
- Per accedir a interior d'excavacions s'habilitaran accessos adequats a través d'escales de mà ancorades superiorment per assegurar la seva estabilitat i sobresortint 1 metre a la seva part superior.
- Sempre que sigui possible s'habilitarà bastida tubular d'accés amb escales per accedir a interior de l'excavació.
- Sempre que l'excavació sigui igual o superior a 1,30 metres de profunditat, es realitzarà estintolament de la rasa; en profunditats inferiors es recomana la col·locació d'un apuntalament a la part superior de l'excavació.
- Els estintolaments a realitzar seran calculats prèviament per l'empresa contractista i seran adequats per l'empenta produït pel terreny.
- Pel càlcul dels estintolaments de rases, es podrà realitzar consulta de la Nota Tècnica per estintolament de rases.
- Es realitzarà registre d'estintolament de rases indicant el tipus de l'estintolament a realitzar.
- Per rases iguals o superiors a 1,50 metres de profunditat, serà obligatori realitzar un permís d'accés a rases amb el registre dels operaris que accedeixen a l'interior de la rasa. Aquest permís d'accés a rasa, serà realitzat per la empresa contractista i donant el seu vist i plau pel Recurs Preventiu o Cap d'Obra.
- L'amplada de l'excavació a de ser suficientment ample per poder realitzar l'estintolament amb comoditat.
- A les zones de treball que siguin inundables degut als treballs que s'estiguin

realitzant, com les zones de connexions de canonades en interior de rases o arquetes, es necessitarà Autorització d'entrada a lloc de treball: Bloqueig, senyalització i comprovació de vàlvules.

- En cap moment els operaris caminaran per sobre de la canonada.
- S'acotaran les conduccions que puguin presentar interferències, deixant sense servei en cas necessari, d'acord amb les companyies subministradores.
- L'inici de moviment de cada màquina parada es senyalitzarà acústicament i lluminosament
- Es guardaran les distàncies de seguretat en la circulació de vehicles i màquines.
- No es passaran càrregues per sobre dels operaris ni de vianants.
- Tot el material de acopi haurà d'estar degudament delimitat amb tanca mòbil d'obra i senyalització d'obres i prohibició de pas a tota persona aliena.
- L'acopi de canonades es realitzarà de forma horitzontal i aquestes estaran calçades a fi de mantenir la seva estabilitat.
- En arquetes o rases amb profunditats iguals o superiors a 2 metres, es col·locarà protecció perimetral amb barana de protecció ancorada al terra.
- Protegir les màquines contra la projecció de partícules i talls, així com als treballadors.
- La descàrrega de canonades a interior de rasa, es realitzarà amb els mitjans mecànics de càrrega – descàrrega adequats, quedant prohibit la utilització de mitjans d'excavacions com maquinària de càrrega – descàrrega.
- Subjectar adequadament les càrregues
- Realitzar les maniobres de moviment de materials i càrregues de forma que no impliquin cops.
- Abans de realitzar maniobres de tot tipus, comprovar la idoneïtat de subjecció de càrregues i maniobres de grues i altres màquines.
- En descàrregues de canonades a interior de rasa des de grua mòbil, els operaris no es situaran sota de la càrrega mantenint en tot moment les distàncies de seguretat.
- Durant el treballs soldadura de la canonada en proximitat de canonades de serveis de gas, aquestes es protegiran amb mantes ignífuges.
- En treballs que puguin produir risc d'incendi, es col·locaran extintors junt la zona de treball.
- Zona de treball ben il·luminada i senyalitzada.
- Es disposarà d'una il·luminació amb focus fixos o mòbils, que en tot moment proporcionin visibilitat suficient a la totalitat de les zones de treball i circulació.
- En tot moment es mantindran les zones de treball netes i ordenades.
- A nivell del sòl, s'acotaran les àrees de treball sempre que es prevegi circulació de persones o vehicles i es col·locaran els senyals normalitzats "RISCOS DE CAIGUDES A DIFERENT NIVELL" i "MAQUINÀRIA PESADA EN MOVIMENT".
- Tota la maquinària portarà senyalització acústica i visual de marxa enrere.

EQUIPS DE PROTECCIÓ INDIVIDUAL

	CASC DE SEGURETAT		LÍNIES DE VIDA HORITZONTALS
	CALÇAT SEGURETAT. BOTES DE SEGURETAT		MOSQUETONS
	CALÇAT SEGURETAT. BOTES D'AIGUA		ROBA DE TREBALL
	CALÇAT SEGURETAT. BOTES PER SOLDADOR		ROBA D'ALTA VISIBILITAT
	ULLERES I PANTALLES		ARNES DE SEGURETAT
	ULLERES I PANTALLES PER SOLDADOR		CINTURÓ DE SEGURETAT
	PROTECCIONS AUDITIVES. ORELLERES		SISTEMA ANTICAIGUDES RETRÀCTIL
	PROTECCIONS AUDITIVES. TAPS		LÍNIES DE VIDA VERTICALS
	MASCARETES AUTOFILTRANTS		PUNY D'ASCENS, DESCENSOR I AUTOBLOCANT
	MASCARETES SENCERES I MITJANES		
	GUANTS		

3.6 ACTIVITAT: REOMPLERT DE RASES I COMPACTACIÓ

FASES D'EXECUCIÓ

- Treballs de reomplert de rases
- Compactació de terres

RISCOS MÉS FREQUENTS:

	CAIGUDA DE PERSONES AL MATEIX NIVELL		CONTACTES ELÈCTRICS
	CAIGUDA DE PERSONES A DIFERENT NIVELL		INHALACIÓ SUBSTÀNCIES NOCIVES
	CAIGUDA D'OBJECTES DESPLOM/MANIPULACIÓ		CONTACTE AMB SUBSTÀNCIES CÀUSTIQUES
	ESFONDRAIMENT O ENSORRAMENT		EXPOSICIÓ A RADIACIONS
	CAIGUDA D'OBJECTES DESPRESOS		EXPLOSIONS
	TREPITJADES SOBRE OBJECTES		INCENDIS
	COPS CONTRA OBJECTES IMMÒBILS		DEFLAGRACIONS
	CAIGUDA O COL·LAPSE DE BASTIDES		INUNDACIONS
	TALLS. COPS AMB OBJECTES O EINES		ACCIDENTS CAUSATS PER ESSERS VIUS
	PROJECCIÓ DE FRAGMENTS O PARTICULES		ATROPELLAMENTS O COPS AMB VEHICLES
	ATRAPAMENTS AMB OBJECTES		EXPOSICIÓ A SOROLL
	ATRAPAMENTS PER BOLCADA DE MAQUINARIA		EXPOSICIÓ A VIBRACIONS
	SOBRESFORÇOS		BOLCADES I FALSES MANIOBRES DE MAQUINARIA
	EXPOSICIO A FACTORS D'AMBIENT EXTREMS		ASFIXIA
	CONTACTES TÈRMICS		DANYS INSTAL·LACIONS PÚBLIQUES

MESURES PREVENTIVES

- Senyalitzar adequadament el trànsit de vianants, personal i màquines per evitar atropellaments.
- Senyalitzar les instal·lacions públiques a fi de prendre mesures correctores per no danyar-les.
- S'acotaran les conduccions que puguin presentar interferències, deixant sense servei en cas necessari, d'acord amb les companyies subministradores.
- Durant les excavacions al costat d'arquetes o estructures de formigó s'excavarà voltant dels quatre vores de l'arqueta, fins que es pugui inspeccionar i garantir que no hi hagi serveis embeguts en les vores.
- L'inici de moviment de cada màquina parada es senyalitzarà acústicament i lluminosament.
- Tota la maquinària portarà senyalització acústica i visual de marxa enrere.
- Es guardaran les distàncies de seguretat en la circulació de vehicles i màquines
- La maquinària de compactació de terres disposarà de cabina amb pòrtic antibolcada, d'extintor i de dispositiu avisador acústic de marxa enrere.
- Es disposarà d'una il·luminació amb focus fixos o mòbils, que en tot moment proporcionin visibilitat suficient a la totalitat de les zones de treball i circulació.
- No s'acopiaran en la proximitat del tall vertical de l'excavació, sino que es mantindran unes distàncies de seguretat.
- Evitar descàrregues perilloses, rampes excessives, proximitat a talls verticals que suposin bolcades de la maquinària.
- Pels treballs de reomplert de terres i compactació, no es traurà tot l'estintolament de l'excavació, s'anirà traient segons es vagi reomplint de terres.

- Tancar i protegir rases i excavacions a cel obert.
- Es regarà freqüentment les terres a fi d'evitar la producció de pols.
- En tot moment es mantindrà les zones de treball netes i ordenades.
- A nivell del sòl, s'acotaran les àrees de treball sempre que es prevegi circulació de persones o vehicles i es col·locaran els senyals normalitzats "RISCOS DE CAIGUDES A DIFERENT NIVELL" i "MAQUINÀRIA PESADA EN MOVIMENT".
- Quan necessàriament els accessos hagin de ser comuns, es delimitaran als vianants mitjançant tanques, voreres o mitjans equivalents.
- A nivell de carrer i en la part superior de l'excavació es col·locarà barana de protecció, que no es retirarà fins a l'execució del nivell del carrer.
- S'evitarà mitjançant cinta de abalissament i senyalització adequada la permanència o pas de persones sota càrrega suspesa.

EQUIPS DE PROTECCIÓ INDIVIDUAL

	CASC DE SEGURETAT		LÍNIES DE VIDA HORITZONTALS
	CALÇAT SEGURETAT. BOTES DE SEGURETAT		MOSQUETONS
	CALÇAT SEGURETAT. BOTES D'AIGUA		ROBA DE TREBALL
	CALÇAT SEGURETAT. BOTES PER SOLDADOR		ROBA D'ALTA VISIBILITAT
	ULLERES I PANTALLES		
	ULLERES I PANTALLES PER SOLDADOR		
	PROTECCIONS AUDITIVES. ORELLERES		
	PROTECCIONS AUDITIVES. TAPS		
	MASCARETES AUTOFILTRANTS		
	MASCARETES SENCERES I MITJANES		
	GUANTS		
	ARNES DE SEGURETAT		
	CINTURÓ DE SEGURETAT		
	SISTEMA ANTICAIGUDES RETRÀCTIL		
	LÍNIES DE VIDA VERTICALS		
	PUNY D'ASCENS, DESCENSOR I AUTOBLOCANT		

3.7 ACTIVITAT: CONSTRUCCIÓ DE PAVIMENTS I SOLERES

FASES D'EXECUCIÓ

- Realització de paviments i soleres de formigó

RISCOS MÉS FREQUENTS:

	CAIGUDA DE PERSONES AL MATEIX NIVELL		CONTACTES ELÈCTRICS
	CAIGUDA DE PERSONES A DIFERENT NIVELL		INHALACIÓ SUBSTÀNCIES NOCIVES
	CAIGUDA D'OBJECTES DESPLOM/MANIPULACIÓ		CONTACTE AMB SUBSTÀNCIES CÀUSTIQUES
	ESFONDRAMENT O ENSORRAMENT		EXPOSICIÓ A RADIACIONS
	CAIGUDA D'OBJECTES DESPRESOS		EXPLOSIONS
	TREPITJADES SOBRE OBJECTES		INCENDIS
	COPS CONTRA OBJECTES IMMOBILS		DEFLAGRACIONS
	CAIGUDA O COL·LAPSE DE BASTIDES		INUNDACIONS
	TALLS. COPS AMB OBJECTES O EINES		ACCIDENTS CAUSATS PER ESSERS VIUS
	PROJECCIÓ DE FRAGMENTS O PARTICULES		ATROPELLAMENTS O COPS AMB VEHICLES
	ATRAPAMENTS AMB OBJECTES		EXPOSICIÓ A SOROLL
	ATRAPAMENTS PER BOLCADA DE MAQUINÀRIA		EXPOSICIÓ A VIBRACIONS
	SOBRESFORÇOS		BOLCADES I FALSES MANIOBRES DE MAQUINARIA
	EXPOSICIÓ A FACTORS D'AMBIENT EXTREMS		ASFIXIA
	CONTACTES TÈRMICS		DANYS INSTAL·LACIONS PÚBLIQUES

MESURES PREVENTIVES

- Es tancarà l'obra i la zona de treball, a fi d'evitar el pas i la caiguda de vianants.
- Protegir tots els treballs d'altura mitjançant proteccions col·lectives e individuals coherents en cada treball.
- En baixa tensió protecció de contactes directes e indirectes.
- Quan no sigui possible la col·locació d'una protecció col·lectiva a les zones de treball, es disposaran cordes o cables de retenció, o altres punts fixos per a l'ancoratge dels arnesos de seguretat.
- No es treballarà sota la vertical d'altres treballs, en cas de ser així, es col·locarà protecció amb marquesina o mampara de protecció.
- Realitzar càrregues, descàrregues, i maniobres a fi d'evitar caigudes d'objectes
- L'acopi de material s'apilarà ordenadament de forma paletitzada sobre superfícies horitzontals de forma que no pugui caure.
- El material no es farà acopi en zones de pas de manera que obstaculitzin la circulació de vianants.
- Tot el material de acopi a zones exteriors d'obra, estarà degudament delimitat amb tanca mòbil i degudament senyalitzat amb senyalització d'obres i prohibició de pas.
- Tots els pous, registres, etc., existents a les zones de treball, es mantindran amb les tapes col·locades i, si no, amb tapes provisionals o baranes.
- El tall de peces, es realitzarà en locals oberts o a d'intempèrie per evitar l'acumulació de pols.
- Tot el cablejat d'obra estarà en tot moment en bon estat i sense unions entre cables.
- Les màquines portaran els elements de protecció contra la projecció de partícules i talls; en cap moment es manipularan aquestes proteccions.

- Protecció contra contactes elèctrics directes e indirectes.
- Protecció de les eines de tall mitjançant protectors i pantalles.
- Protecció en no accedir als òrgans de tall, parts del cos.
- Es disposarà d'una il·luminació amb focus fixos o mòbils, que en tot moment proporcionin visibilitat suficient a la totalitat de les zones de treball i circulació.
- En tot moment es mantindran les zones de treball netes i ordenades.

EQUIPS DE PROTECCIÓ INDIVIDUAL

	CASC DE SEGURETAT		LÍNIES DE VIDA HORITZONTALS
	CALÇAT SEGURETAT. BOTES DE SEGURETAT		MOSQUETONS
	CALÇAT SEGURETAT. BOTES D'AIGUA		ROBA DE TREBALL
	CALÇAT SEGURETAT. BOTES PER SOLDADOR		ROBA D'ALTA VISIBILITAT
	ULLERES I PANTALLES		
	ULLERES I PANTALLES PER SOLDADOR		
	PROTECCIONS AUDITIVES. ORELLERES		
	PROTECCIONS AUDITIVES. TAPS		
	MASCARETES AUTOFILTRANTS		
	MASCARETES SENCERES I MITJANES		
	GUANTS		
	ARNES DE SEGURETAT		
	CINTURÓ DE SEGURETAT		
	SISTEMA ANTICAIGUDES RETRÀCTIL		
	LÍNIES DE VIDA VERTICALS		
	PUNY D'ASCENS, DESCENSOR I AUTOBLOCANT		

3.8 ACTIVITAT: CONSTRUCCIONS D'OBRA

FASES D'EXECUCIÓ

- Realització d'arquetes amb obra ceràmica o bloc de formigó
- Arrebossats interiors d'arqueta

RISCOS MÉS FREQUENTS:

	CAIGUDA DE PERSONES AL MATEIX NIVELL		CONTACTES ELÈCTRICS
	CAIGUDA DE PERSONES A DIFERENT NIVELL		INHALACIÓ SUBSTÀNCIES NOCIVES
	CAIGUDA D'OBJECTES DESPLOM/MANIPULACIÓ		CONTACTE AMB SUBSTÀNCIES CÀUSTIQUES
	ESFONDRAIMENT O ENSORRAMENT		EXPOSICIÓ A RADIACIONS
	CAIGUDA D'OBJECTES DESPRESOS		EXPLOSIONS
	TREPITJADES SOBRE OBJECTES		INCENDIS
	COPS CONTRA OBJECTES IMMOBILS		DEFLAGRACIONS
	CAIGUDA O COL·LAPSE DE BASTIDES		INUNDACIONS
	TALLS. COPS AMB OBJECTES O EINES		ACCIDENTS CAUSATS PER ESSERS VIUS
	PROJECCIÓ DE FRAGMENTS O PARTÍCULES		ATROPELLAMENTS O COPS AMB VEHICLES
	ATRAPAMENTS AMB OBJECTES		EXPOSICIÓ A SOROLL
	ATRAPAMENTS PER BOLCADA DE MAQUINÀRIA		EXPOSICIÓ A VIBRACIONS
	SOBRESFORÇOS		BOLCADES I FALSES MANIOBRES DE MAQUINÀRIA
	EXPOSICIÓ A FACTORS D'AMBIENT EXTREMS		ASFIXIA
	CONTACTES TÈRMICS		DANYS INSTAL·LACIONS PÚBLIQUES

MESURES PREVENTIVES

- Abans d'iniciar treballs en interior de rasa, es realitzarà estintolament en els talls verticals del terreny, per anular empentes i evitar desprendiments de terres
- Senyalitzar àrees de trànsit de vianants, personal, màquines i camions per evitar atropellaments.
- Per accedir a interior d'excavació o en arquetes s'habilitaran accessos adequats a través d'escales de mà ancorades superiorment per assegurar la seva estabilitat i sobresortint 1 metre a la seva part superior.
- Sempre que sigui possible s'habilitarà bastida tubular d'accés amb escales per accedir a interior de l'excavació.
- Col·locar baranes en les obertures de terreny a partir d'una alçada de 1,5 metres, per evitar caigudes de personal, o delimitar zones prohibides d'accés.
- Les màquines portaran els elements de protecció contra la projecció de partícules i talls; en cap moment es manipularan aquestes proteccions.
- En tot moment es mantindran les zones de treball netes i ordenades.
- Per damunt d'alçàries de treball superiors als 2m., la bastida d'obra ha d'estar provista de barana de 0,90 m. d'alçada mínima, amb protecció intermedia i entompeu, que sigui capaç de suportar una empenta tangencial de 150 Kg/ml.
- L'accés a les bastides d'obra de més de 1,50m. d'alçada es farà mitjançant

escales de mà provistes de recolzador antilliscant al sòl i la seva longitud haurà de sobrepassar al menys 1m la part superior desde la zona de treball.

- Els treballs en paraments de més de 4m. d'alçada a nivell del sòl s'acotarà l'àrea de treball i es col·locarà el senyal "Risc de caiguda d'objectes", quedant terminantment prohibit el pas per sota de la bastida.
- En aquests casos, les característiques de seguretat han de ser les següents:
 1. Disposar de les bastides d'obra necessàries perquè l'operari no hagi de treballar per damunt de les espatlles.
 2. Fins a 3m. d'alçada es podran fer servir les bastides de cavallets fixos sense travaments.
 3. Per sobre dels 3m. i fins a 6m. (màxima alçada permesa per aquest tipus de bastides) es faran servir cavallets armats de bastidors mòbils travats.
 4. Totes les plataformes que formen la bastida d'obra han d'estar subjectades als cavallets per sogalls i no poden volar més de 0,20m.
 5. L'amplada mínima de la plataforma de treball serà de 0,60m.
- Es prohibeix adossar les bastides a tancaments acabats de fer, ni a qualsevol altre mitjà de suport fortuït que no sigui el cavallet sòlidament construït.
- Tot el cablejat d'obra estarà en tot moment en bon estat i sense unions entre cables.
- Es disposarà d'una il·luminació amb focus fixos o mòbils, que en tot moment proporcionin visibilitat suficient a la totalitat de les zones de treball i circulació.
- En tot moment es mantindran les zones de treball netes i ordenades.

EQUIPS DE PROTECCIÓ INDIVIDUAL

	CASC DE SEGURETAT		LÍNIES DE VIDA HORITZONTALS
	CALÇAT SEGURETAT. BOTES DE SEGURETAT		MOSQUETONS
	CALÇAT SEGURETAT. BOTES D'AIGUA		ROBA DE TREBALL
	CALÇAT SEGURETAT. BOTES PER SOLDADOR		ROBA D'ALTA VISIBILITAT
	ULLERES I PANTALLES		
	ULLERES I PANTALLES PER SOLDADOR		
	PROTECCIONS AUDITIVES. ORELLERES		
	PROTECCIONS AUDITIVES. TAPS		
	MASCARETES AUTOFILTRANTS		
	MASCARETES SENCERES I MITJANES		
	GUANTS		
	ARNÉS DE SEGURETAT		
	CINTURÓ DE SEGURETAT		
	SISTEMA ANTICAIGUDES RETRÀCTIL		
	LÍNIES DE VIDA VERTICALS		
	PUNY D'ASCENS, DESCENSOR I AUTOBLOCANT		

3.9 ACTIVITAT: ENDERROCS

RISCOS MÉS FREQUENTS:

	CAIGUDA DE PERSONES AL MATEIX NIVELL		CONTACTES ELÈCTRICS
	CAIGUDA DE PERSONES A DIFERENT NIVELL		INHALACIÓ SUBSTÀNCIES NOCIVES
	CAIGUDA D'OBJECTES DESPLOM/MANIPULACIÓ		CONTACTE AMB SUBSTÀNCIES CAUSTIQUES
	ESFONDRAMENT O ENSORRAMENT		EXPOSICIÓ A RADIACIONS
	CAIGUDA D'OBJECTES DESPRESOS		EXPLOSIONS
	TREPITJADES SOBRE OBJECTES		INCENDIS
	COPS CONTRA OBJECTES IMMOBILS		DEFLAGRACIONS
	CAIGUDA O COL·LAPSE DE BASTIDES		INUNDACIONS
	TALLS. COPS AMB OBJECTES O EINES		ACCIDENTS CAUSATS PER ESSERS VIUS
	PROJECCIÓ DE FRAGMENTS O PARTÍCULES		ATROPELLAMENTS O COPS AMB VEHICLES
	ATRAPAMENTS AMB OBJECTES		EXPOSICIÓ A SOROLL
	ATRAPAMENTS PER BOLCADA DE MAQUINARIA		EXPOSICIÓ A VIBRACIONS
	SOBRESFORÇOS		BOLCADES I FALSES MANIOBRES DE MAQUINARIA
	EXPOSICIÓ A FACTORS D'AMBIENT EXTREMS		ASFIXIA
	CONTACTES TÈRMICS		DANYS INSTAL·LACIONS PÚBLIQUES

MESURES PREVENTIVES

- Senyalitzar adequadament el trànsit de vianants, personal i màquines per evitar atropellaments.
- Es senyalitzarà i delimitarà la zona d'actuació amb tanca metàl·lica d'un metre d'alçada evitant la circulació de personal per aquesta zona.
- No s'iniciaran els treballs a obra fins que no s'hagin localitzat tots els serveis i s'hagi realitzat entrega a cap d'obra i encarregat de l'obra entrega dels plànols amb els serveis localitzats.
- En demolició d'arquetes o estructura de formigó en una rasa, es seguiran els següents passos:
 - S'excavarà voltant dels quatre vores de l'arqueta, fins que es pugui inspeccionar i garantir que no hi hagi serveis embeguts en les vores.
 - Es demoliran l'arqueta mitjançant mitjans mecànics.
- Es senyalitzaran els serveis que puguin presentar interferències o un risc greu per al treballador.
- S'habilitaran accessos obligats a les zones de treball degudament protegits.
- S'acotaran les conduccions que puguin presentar interferències, deixant sense servei en cas necessari, d'acord amb les companyies subministradores.
- L'inici de moviment de cada màquina parada es senyalitzarà acústicament i lluminosament
- Es guardaran les distàncies de seguretat en la circulació de vehicles i màquines en els enderrocs i buidats.
- Tota la runa produïda per l'enderroc s'evacuarà fins el contenidor de runa.
- En cas de realitzar repicats o enderrocs d'arquetes en zones interiors tancades, s'instal·laran ventiladors per l'extracció d'aire i incorporació d'aire net de l'exterior.
- Els contenidors per l'evacuació de runa, estaran degudament delimitats amb tanca mòbil d'obra i senyalitzacions d'obra en cas de que aquest es trobi en exterior del límit d'obra.
- En arquetes amb profunditats iguals o superiors a 2 metres, es col·locarà

- protecció perimetral amb barana de protecció ancorada al terra.
- Les màquines portaran els elements de protecció contra la projecció de partícules i talls; en cap moment es manipularan aquestes proteccions.
 - Subjectar adequadament les càrregues
 - Zona de treball ben il·luminada i senyalitzada.
 - En tot moment es mantindran les zones de treball netes i ordenades.
 - A nivell del sòl, s'acotaran les àrees de treball sempre que es prevegi circulació de persones o vehicles i es col·locaran els senyals SNS-311 "Riscos de caigudes a diferent nivell" i SNS-310 "Maquinària pesada en moviment".
 - Tota la maquinària portarà senyalització acústica i visual de marxa enrere.

EQUIPS DE PROTECCIÓ INDIVIDUAL

	CASC DE SEGURETAT		LÍNIES DE VIDA HORITZONTALS
	CALÇAT SEGURETAT. BOTES DE SEGURETAT		MOSQUETONS
	CALÇAT SEGURETAT. BOTES D'AIGUA		ROBA DE TREBALL
	CALÇAT SEGURETAT. BOTES PER SOLDADOR		ROBA D'ALTA VISIBILITAT
	ULLERES I PANTALLES		ARNÉS DE SEGURETAT
	ULLERES I PANTALLES PER SOLDADOR		CINTURÓ DE SEGURETAT
	PROTECCIONS AUDITIVES. ORELLERES		SISTEMA ANTICAIGUDES RETRACTIL
	PROTECCIONS AUDITIVES. TAPS		LÍNIES DE VIDA VERTICALS
	MASCARETES AUTOFILTRANTS		PUNY D'ASCENS, DESCENSOR I AUTOBLOCANT
	MASCARETES SENCERES I MITJANES		
	GUANTS		

3.10 ACTIVITAT: INSTAL·LACIONS ELÈCTRIQUES

RISCOS MÉS FREQUENTS:

	CAIGUDA DE PERSONES AL MATEIX NIVELL		CONTACTES ELÈCTRICS
	CAIGUDA DE PERSONES A DIFERENT NIVELL		INHALACIÓ SUBSTÀNCIES NOCIVES
	CAIGUDA D'OBJECTES DESPLOM/MANIPULACIÓ		CONTACTE AMB SUBSTÀNCIES CÀUSTIQUES
	ESFONDRAMENT O ENSORRAMENT		EXPOSICIÓ A RADIACIONS
	CAIGUDA D'OBJECTES DESPRESOS		EXPLOSIONS
	TREPITJADES SOBRE OBJECTES		INCENDIS
	COPS CONTRA OBJECTES IMMÒBILS		DEFLAGRACIONS
	CAIGUDA O COL·LAPSE DE BASTIDES		INUNDACIONS
	TALLS. COPS AMB OBJECTES O EINES		ACCIDENTS CAUSATS PER ESSERS VIUS
	PROJECCIÓ DE FRAGMENTS O PARTÍCULES		ATROPELLAMENTS O COPS AMB VEHICLES
	ATRAPAMENTS AMB OBJECTES		EXPOSICIÓ A SOROLL
	ATRAPAMENTS PER BOLCADA DE MAQUINÀRIA		EXPOSICIÓ A VIBRACIONS
	SOBRESFORÇOS		BOLCADES I FALSES MANIOBRES DE MAQUINARIA
	EXPOSICIÓ A FACTORS D'AMBIENT EXTREMS		ASFIXIA
	CONTACTES TÈRMICS		DANYS INSTAL·LACIONS PÚBLIQUES

MESURES PREVENTIVES

- Perfecte estat dels equips de protecció magnetotèrmic i diferencials, així com quadres de maniobra, mànegues i tot el utillatge elèctric per evitar corrents de defecte en la maquinària a ells connectada.
- En les instal·lacions provisionals de l'obra, les embolcalls, les preses de corrent i els elements d'instal·lació que estan a la intempèrie han de complir com a mínim un IP45. En l'alimentació de cada sector de distribució ha d'existir un o diversos dispositius que assegurin les funcions de seccionament i de tall omnipolar en càrrega. En l'alimentació de tots els aparells d'utilització ha d'haver mitjans de seccionament i tall omnipolar en càrrega. Els dispositius de seccionament de les alimentacions de cada sector han de poder ser bloquejats en posició oberta. Cada base o grup de bases de presa de corrent ha d'estar protegida per dispositius diferencials de corrent residual assignada igual com a màxim a 30 mA. Tots els equips han de complir amb la norma UNE EN IEC 60439-4
- Perfecte estat del quadres, clavilles i preses, així com no situar-se en zones mullades per evitar contactes directes. Els empalmaments guardaran les prescripcions de seguretat.
- No s'accediran amb conductors en ambients explosius i inflamables
- No es procedirà a reparacions de maquinària en tensió.

EQUIPS DE PROTECCIÓ INDIVIDUAL

	CASC DE SEGURETAT		LÍNIES DE VIDA HORITZONTALS
	CALÇAT SEGURETAT. BOTES DE SEGURETAT		MOSQUETONS
	CALÇAT SEGURETAT. BOTES D'AIGUA		ROBA DE TREBALL
	CALÇAT SEGURETAT. BOTES PER SOLDADOR		ROBA D'ALTA VISIBILITAT
	ULLERES I PANTALLES		EQUIPS DE DETECCIÓ DE GASOS
	ULLERES I PANTALLES PER SOLDADOR		EQUIPS AUTÒNOMS DE RESPIRACIÓ
	PROTECCIONS AUDITIVES. ORELLERES		ARNES DE SEGURETAT

	PROTECCIONS AUDITIVES. TAPS		SISTEMA ANTICAIGUDES RETRACTIL
	MASCARETES AUTOFILTRANTS		LINIES DE VIDA VERTICALS
	MASCARETES SENCERES I MITJANES		PUNY D'ASCENS, DESCENSOR I AUTOBLOCANT
	GUANTS		
	GUANTS DIELECTRICS		

3.12 ACTIVITAT: DANYS A TERCERS DURANT LES EXECUCIÓ DELS TREBALLS

RISCOS MÉS FREQUENTS:

	CAIGUDA DE PERSONES AL MATEIX NIVELL		CONTACTES ELÈCTRICS
	CAIGUDA DE PERSONES A DIFERENT NIVELL		INHALACIÓ SUBSTÀNCIES NOCIVES
	CAIGUDA D'OBJECTES DESPLOM/MANIPULACIÓ		CONTACTE AMB SUBSTÀNCIES CÀUSTIQUES
	ESFONDRAIMENT O ENSORRAMENT		EXPOSICIÓ A RADIACIONS
	CAIGUDA D'OBJECTES DESPRESOS		EXPLOSIONS
	TREPITJADES SOBRE OBJECTES		INCENDIS
	COPS CONTRA OBJECTES IMMOBILS		DEFLAGRACIONS
	CAIGUDA O COL·LAPSE DE BASTIDES		INUNDACIONS
	TALLS. COPS AMB OBJECTES O EINES		ACCIDENTS CAUSATS PER ESSERS VIUS
	PROJECCIÓ DE FRAGMENTS O PARTÍCULES		ATROPELLAMENTS O COPS AMB VEHICLES
	ATRAPAMENTS AMB OBJECTES		EXPOSICIÓ A SOROLL
	ATRAPAMENTS PER BOLCADA DE MAQUINARIA		EXPOSICIÓ A VIBRACIONS
	SOBRESFORÇOS		BOLCADES I FALSES MANIOBRES DE MAQUINARIA
	EXPOSICIÓ A FACTORS D'AMBIENT EXTREMS		ASFIXIA
	CONTACTES TÈRMICS		DANYS INSTAL·LACIONS PÚBLIQUES

MESURES PREVENTIVES

Es consideraran les mesures de protecció següents per tal de cobrir el risc de les persones que transiten pels voltants de l'obra:

- Muntatge de tanques, a base d'elements prefabricats, o d'obra de 2m. d'alçada, separant el perímetre de l'obra de les zones de trànsit exterior.
- En els treballs en alçada es delimitaran les zones on hagi risc de caiguda d'objectes
- Col·locació de senyalització de seguretat i panells informatius per vianants
- En tot moment les zones de vorera per pas de vianants, estaran netes.
- En cas d'ocupació de la vorera per la implantació a l'obra, es canalitzarà el trànsit de vianants l'altre vorera del carrer col·locant senyalitzacions per vianants. Durant els treballs de càrrega i descàrrega de material i de formigonat, en cas de realitzar un tall, es col·locaran tanques i senyals de trànsit que avisin els vehicles de la situació de perill.
- En cas de acopi puntual en carrer fora de la zona d'obra es procedirà a la delimitació i senyalització.

4 TREBALLS POSTERIORS

L'apartat 3 de l'Article 6 del Reial Decret 1627/1.997 estableix que en l'Estudi Bàsic es contemplaran també les previsions i les informacions per a efectuar en el seu dia, en les degudes condicions de seguretat i salut, els previsibles treballs posteriors.

4.1 ACTIVITAT: TREBALLS DE REPARACIÓ I MANTENIMENT

FASES D'EXECUCIÓ

- Treballs de manteniment de canonades a cel obert

RISCOS MÉS FREQUENTS:

	CAIGUDA DE PERSONES AL MATEIX NIVELL		CONTACTES ELÈCTRICS
	CAIGUDA DE PERSONES A DIFERENT NIVELL		INHALACIÓ SUBSTÀNCIES NOCIVES
	CAIGUDA D'OBJECTES DESPLOM/MANIPULACIÓ		CONTACTE AMB SUBSTÀNCIES CÀUSTIQUES
	ESFONDRAIMENT O ENSORRAMENT		EXPOSICIÓ A RADIACIONS
	CAIGUDA D'OBJECTES DESPRESOS		EXPLOSIONS
	TREPITJADES SOBRE OBJECTES		INCENDIS
	COPS CONTRA OBJECTES IMMOBILS		DEFLAGRACIONS
	CAIGUDA O COL·LAPSE DE BASTIDES		INUNDACIONS
	TALLS. COPS AMB OBJECTES O EINES		ACCIDENTS CAUSATS PER ESSERS VIUS
	PROJECCIÓ DE FRAGMENTS O PARTÍCULES		ATROPELLAMENTS O COPS AMB VEHICLES
	ATRAPAMENTS AMB OBJECTES		EXPOSICIÓ A SOROLL
	ATRAPAMENTS PER BOLCADA DE MAQUINARIA		EXPOSICIÓ A VIBRACIONS
	SOBRESFORÇOS		BOLCADES I FALSES MANIOBRES DE MAQUINARIA
	EXPOSICIÓ A FACTORS D'AMBIENT EXTREMS		ASFIXIA
	CONTACTES TÈRMICS		DANYS INSTAL·LACIONS PÚBLIQUES

MESURES PREVENTIVES

- Senyalitzar adequadament el trànsit de vianants, personal i màquines per evitar atropellaments.
- Es senyalitzarà i delimitarà la zona d'actuació amb tanca metàl·lica d'un metre d'alçada evitant la circulació de personal per aquesta zona.
- S'habilitaran accessos obligats a les zones de treball degudament protegits.
- Per accedir a interior d'excavacions s'habilitaran accessos adequats a través d'escales de mà ancorades superiorment per assegurar la seva estabilitat i sobresortint 1 metre a la seva part superior.
- Sempre que sigui possible s'habilitarà bastida tubular d'accés amb escales per accedir a interior de l'excavació.
- Sempre que l'excavació sigui igual o superior a 1,30 metres de profunditat, es realitzarà estintolament de la rasa; en profunditats inferiors es recomana la col·locació d'un apuntalament a la part superior de l'excavació.
- Els estintolaments a realitzar seran calculats prèviament per l'empresa contractista i seran adequats per l'empenta produït pel terreny.
- Pel càlcul dels estintolaments de rases, es podrà realitzar consulta de la Nota Tècnica per estintolament de rases.
- Es realitzarà registre d'estintolament de rases indicant el tipus de l'estintolament a realitzar.
- Per rases iguals o superiors a 1,50 metres de profunditat, serà obligatori realitzar un permís d'accés a rases amb el registre dels operaris que accedeixen a l'interior de la rasa. Aquest permís d'accés a rasa, serà realitzat per la empresa contractista i donant el seu vist i plau pel Recurs Preventiu o Cap d'Obra.
- L'amplada de l'excavació a de ser suficientment ample per poder realitzar l'estintolament amb comoditat.
- A les zones de treball que siguin inundables degut als treballs que s'estiguin

realitzant, com les zones de connexions de canonades en interior de rases o arquetes, es necessitarà Autorització d'entrada a lloc de treball: Bloqueig, senyalització i comprovació de vàlvules.

- En cap moment els operaris caminaran per sobre de la canonada.
- S'acotaran les conduccions que puguin presentar interferències, deixant sense servei en cas necessari, d'acord amb les companyies subministradores.
- L'inici de moviment de cada màquina parada es senyalitzarà acústicament i lluminosament
- Es guardaran les distàncies de seguretat en la circulació de vehicles i màquines.
- No es passaran càrregues per sobre dels operaris ni de vianants.
- Tot el material de acopi haurà d'estar degudament delimitat amb tanca mòbil d'obra i senyalització d'obres i prohibició de pas a tota persona aliena.
- L'acopi de canonades es realitzarà de forma horitzontal i aquestes estaran calçades a fi de mantenir la seva estabilitat.
- En arquetes o rases amb profunditats iguals o superiors a 2 metres, es col·locarà protecció perimetral amb barana de protecció ancorada al terra.
- Protegir les màquines contra la projecció de partícules i talls, així com als treballadors.
- La descàrrega de canonades a interior de rasa, es realitzarà amb els mitjans mecànics de càrrega – descàrrega adequats, quedant prohibit la utilització de mitjans d'excavacions com maquinària de càrrega – descàrrega.
- Subjectar adequadament les càrregues
- Realitzar les maniobres de moviment de materials i càrregues de forma que no impliquin cops.
- Abans de realitzar maniobres de tot tipus, comprovar la idoneïtat de subjecció de càrregues i maniobres de grues i altres màquines.
- En descàrregues de canonades a interior de rasa des de grua mòbil, els operaris no es situaran sota de la càrrega mantenint en tot moment les distàncies de seguretat.
- Durant el treballs soldadura de la canonada en proximitat de canonades de serveis de gas, aquestes es protegiran amb mantes ignífuges.
- En treballs que puguin produir risc d'incendi, es col·locaran extintors junt la zona de treball.
- Zona de treball ben il·luminada i senyalitzada.
- Es disposarà d'una il·luminació amb focus fixos o mòbils, que en tot moment proporcionin visibilitat suficient a la totalitat de les zones de treball i circulació.
- En tot moment es mantindran les zones de treball netes i ordenades.
- A nivell del sòl, s'acotaran les àrees de treball sempre que es prevegi circulació de persones o vehicles i es col·locaran els senyals normalitzats "RISCOS DE CAIGUDES A DIFERENT NIVELL" i "MAQUINÀRIA PESADA EN MOVIMENT".
- Tota la maquinària portarà senyalització acústica i visual de marxa enrere.

EQUIPS DE PROTECCIÓ INDIVIDUAL

	CASC DE SEGURETAT		LÍNIES DE VIDA HORITZONTALS
	CALÇAT SEGURETAT. BOTES DE SEGURETAT		MOSQUETONS
	CALÇAT SEGURETAT. BOTES D'AIGUA		ROBA DE TREBALL
	CALÇAT SEGURETAT. BOTES PER SOLDADOR		ROBA D'ALTA VISIBILITAT
	ULLERES I PANTALLES		
	ULLERES I PANTALLES PER SOLDADOR		
	PROTECCIONS AUDITIVES. ORELLERES		
	PROTECCIONS AUDITIVES. TAPS		
	MASCARETES AUTOFILTRANTS		

	MASCARETES SENCERES I MITJANES		
	GUANTS		
	ARNÉS DE SEGURETAT		
	CINTURÓ DE SEGURETAT		
	SISTEMA ANTICAIGUDES RETRACTIL		
	LÍNIES DE VIDA VERTICALS		
	PUNY D'ASCENS, DESCENSOR I AUTOBLOCANT		

4.4 ACTIVITAT: TREBALLS ELÈCTRICS

FASES D'EXECUCIÓ

- Treballs elèctrics en mitja tensió
- Treballs elèctrics en baixa tensió.

RISCOS MÉS FREQUENTS:

	CAIGUDA DE PERSONES AL MATEIX NIVELL		CONTACTES ELÈCTRICS
	CAIGUDA DE PERSONES A DIFERENT NIVELL		INHALACIÓ SUBSTÀNCIES NOCIVES
	CAIGUDA D'OBJECTES DESPLOM/MANIPULACIÓ		CONTACTE AMB SUBSTÀNCIES CAUSTIQUES
	ESFONDRAIMENT O ENSORRAMENT		EXPOSICIÓ A RADIACIONS
	CAIGUDA D'OBJECTES DESPRESOS		EXPLOSIONS
	TREPITJADES SOBRE OBJECTES		INCENDIS
	COPS CONTRA OBJECTES IMMÒBILS		DEFLAGRACIONS
	CAIGUDA O COL·LAPSE DE BASTIDES		INUNDACIONS
	TALLS. COPS AMB OBJECTES O EINES		ACCIDENTS CAUSATS PER ESSERS VIUS
	PROJECCIÓ DE FRAGMENTS O PARTÍCULES		ATROPELLAMENTS O COPS AMB VEHICLES
	ATRAPAMENTS AMB OBJECTES		EXPOSICIÓ A SOROLL
	ATRAPAMENTS PER BOLCADA DE MAQUINÀRIA		EXPOSICIÓ A VIBRACIONS
	SOBRESFORÇOS		BOLCADES I FALSES MANIOBRES DE MAQUINARIA
	EXPOSICIÓ A FACTORS D'AMBIENT EXTREMS		ASFIXIA
	CONTACTES TÈRMICS		DANYS INSTAL·LACIONS PÚBLIQUES

MESURES PREVENTIVES

- Sempre que sigui possible es treballarà en instal·lacions sense tensió.
 - Per suprimir la tensió d'una instal·lació, primer s'ha d'identificar la zona en què s'ha de fer la feina i, tret que hi hagin raons essencials per fer-ho d'una altra manera, cal seguir el procés següent, que es desenvolupa seqüencialment en cinc etapes (cinc regles d'or):
 1. Desconnectar (la part de la instal·lació en la qual s'ha de treballar).
 2. Prevenir qualsevol possible realimentació.
 3. Verificar l'absència de tensió.
 4. Posada a terra i curtcircuit.
 5. Protegir contra elements propers que tenen tensió i establir una senyalització de seguretat per delimitar la zona de treball (cal tenir en compte el Reial decret 485/1997, de 14 d'abril, sobre senyalització de seguretat i salut a la feina).
- Des del moment en què es suprimeix una de les mesures adoptades inicialment per efectuar la feina sense tensió, en condicions de seguretat (cinc regles d'or), es considera que la part de la instal·lació afectada està en tensió.

- En cas de treballar en proximitat de tensió elèctrica, en tot moment es mantindran les distàncies de seguretat amb les línies elèctriques. Les distàncies de seguretat seran les indicades en el RD 614/2001.
- En cas d'actuació per reparació o manteniment es tallarà el subministrament elèctric, procedint abans de qualsevol treball a separar la part de la instal·lació sobre la que s'ha d'actuar de la resta de la instal·lació que pugui estar en funcionament. Procediment LOTO (consignació i bloqueig)
- S'haurà de garantir l'absència de tensió mitjançant un comprovant adequat abans de qualsevol manipulació.
- Els comprovadors de tensió, estaran protegits i dotats de puntes de prova aïllades, de forma que no produeixin curtcircuits o arcs durant la realització dels mesuraments. Mai es farà ús de làmpades o timbres com detectors de tensió.
- El tipus d'instal·lació elèctrica del lloc de treball i les característiques dels seus components s'han d'adaptar a les condicions específiques del lloc on es desenvolupen els treballs de l'activitat i dels equips elèctrics (receptors) que vagin a utilitzar-se. Per aquest motiu s'han de tenir en compte factors com les característiques conductores del lloc de treball (superfícies molt conductores, aigua o humitat), la presència d'atmosferes explosives, materials inflamables o ambients corrosius i qualsevol altre factor que pugui incrementar significativament el risc elèctric.
- En cas d'haver de treballar en interior d'armaris, en proximitat de zones en tensió, caldrà la presència de pantalles d'interposició o protecció no conductores amb la senyalització corresponent de risc elèctric, per evitar el contacte directe.
- En funció dels treballs que desenvolupi cada operari, aquest haurà de tenir una formació /capacitació mínima tal i com s'indica el següent quadre:

CUADRO 1
CUADRO RESUMEN DE LA FORMACIÓN/CAPACITACIÓN MÍNIMA
DE LOS TRABAJADORES

	Trabajos sin tensión		Trabajos en tensión		Maniobras, mediciones, ensayos y verificaciones		Trabajos en proximidad	
	Supresión y reposición de la tensión	Ejecución de trabajos sin tensión	Realización	Reponer fusibles	Mediciones, ensayos y verificaciones	Maniobras locales	Preparación	Realización
BAJA TENSIÓN	A	T	C	A	A	A	A	T
ALTA TENSIÓN	C	T	C + AE (con vigilancia de un Jefe de trabajo)	C (a distancia)	C o C auxiliado por A	A	C	A o T vigilado por A
T = CUALQUIER TRABAJADOR A = AUTORIZADO C = CUALIFICADO C + AE = CUALIFICADO Y AUTORIZADO POR ESCRITO					1.-Los trabajos con riesgos eléctricos en AT no podrán ser realizados por trabajadores de una Empresa de Trabajo Temporal (RD 216/1999). 2.-La realización de las distintas actividades contempladas se harán según lo establecido en las disposiciones del presente Real Decreto.			

- L'accés a recintes independents destinats al servei elèctric o la realització de proves o assajos elèctrics (centrals, subestacions, centres de transformació, sales de control o laboratoris), estarà restringit als treballadors autoritzats, o al personal, sota la vigilància continuada d'aquests, que hagi estat prèviament informat dels riscos existents i les precaucions a prendre. Les portes d'aquests recintes s'han de senyalitzar indicant la

- prohibició d'entrada al personal no autoritzat. Quan al recinte no hi hagi personal de servei, les portes han de romandre tancades de manera que s'impedeixi l'entrada del personal no autoritzat.
- L'obertura de cel·les, armaris i altres embolcalls de material elèctric està restringida a treballadors autoritzats. L'accés als recintes i l'obertura dels embolcalls per part dels treballadors autoritzats només podrà realitzar-se, en el cas que l'empresari per al qual aquests treballen i el titular de la instal·lació no siguin una mateixa persona, amb el coneixement i permís d'aquest últim.
- Protegir els treballs en alçada mitjançant mesures col·lectives i individuals per evitar caigudes de personal.
- El personal encarregat del muntatge de la instal·lació ha de conèixer els riscos específics i l'ús dels mitjans auxiliars necessaris per realitzar-los amb la major seguretat possible.
- No treballar amb maquinària i eines portàtils que no es conegui perfectament el seu funcionament per evitar lesions.
- Per evitar el risc de caiguda al mateix nivell, s'haurà de mantenir el tall d'obra net i endreçat.
- Per evitar el risc de caiguda a diferent nivell, es col·locaran xarxes verticals o baranes de protecció o es respectaran les baranes de seguretat ja instal·lades.
- En la manipulació de materials s'hauran de considerar posicions ergonòmiques per evitar cops, ferides i erosions.
- Es vigilarà en tot moment la bona qualitat dels aïllaments així com la correcta disposició d'interruptors diferencials i magnetotèrmics al quadre de zona.
- En cas d'obertura i tancament de rases, es tindrà cura de l'ordre i la neteja del tall d'obra per evitar el risc d'ensopegades.
- És prohibida la connexió de cables als quadres de subministrament elèctric d'obra, sense la utilització de les clavilles mascle/femella.
- Sempre que sigui possible, es farà ús de bastides tubulars mòbils o plataformes o cistelles elevadores.
- En cas de fer ús d'escales de mà a utilitzar, seran tipus tisora, de fusta o fibra de vidre (mai escales metàl·liques), dotades amb sabates antilliscants i cadeneta limitadora d'obertura, per evitar els riscos de caiguda a diferent nivell degut a treballs realitzats sobre superfícies insegures.
- Les eines a emprar pels electricistes instal·ladors, estaran protegides per doble aïllament (categoria II).
- Les eines dels instal·ladors, els aïllaments de les quals estiguin deteriorats, seran retirades i substituïdes per altres en bon estat de manera immediata.
- Per evitar la connexió accidental a la xarxa de la instal·lació elèctrica que s'estigui realitzant, l'últim cablejat que s'executarà serà el que vagi del quadre general al de la companyia subministradora, guardant a un lloc segur els mecanismes necessaris per a la connexió, que seran els últims a instal·lar-se.
- Les proves de funcionament de la instal·lació elèctrica seran anunciades a tot el personal abans d'iniciar-se, per evitar accidents.
- Abans de fer entrar en càrrega la instal·lació elèctrica, s'haurà de fer una revisió a fons de les connexions de mecanismes, proteccions i empalmaments dels quadres elèctrics, d'acord amb el Reglament Electrotècnic de Baixa Tensió.
- En xarxes exteriors, la instal·lació dels cables d'alimentació des de la presa fins els punts, es realitzarà entubats i enterrats a rases.
- En tot moment les zones de treball estaran degudament delimitades amb tanques mòbils o cintes i malles de senyalització, i senyalització indicativa d'obres, evitant l'accés de personal no autoritzat a la zona de treball.
- Obrir amb tall visible totes les fonts de tensió mitjançant interruptors i seccionadors

	que assegurin la impossibilitat de tancament intempestiu.
-	Abans de fer entrar en servei les estacions de transformació es procedirà a comprovar l'existència real a la sala de la banqueta de maniobres, perxes de maniobres, extintors de pols química seca i farmaciola, i que els operaris es trobin vestits amb els E.P.I.'s necessaris.
-	Comprovació de l'absència de tensió a les connexions. Les proves que s'hagin de fer amb tensió es realitzaran després de comprovar els circuits, la continuïtat, l'aïllament i l'operativitat de les proteccions de la instal·lació.
-	Revisió periòdica de la instal·lació per comprovar l'eficàcia de les proteccions, connexions i absències de puntejats.
-	En les instal·lacions provisionals de l'obra, els embolcalls, les preses de corrent i els elements d'instal·lació que estan a la intempèrie han de complir com a mínim un IP45. En l'alimentació de cada sector de distribució ha d'existir un o diversos dispositius que assegurin les funcions de seccionament i de tall omnipolar en càrrega. En l'alimentació de tots els aparells d'utilització d'haver mitjans de seccionament i tall omnipolar en càrrega. Els dispositius de seccionament de les alimentacions de cada sector han de poder ser bloquejats en posició oberta. Procediment LOTOC (Consignació i bloqueig) Cada base o grup de bases de presa de corrent ha d'estar protegida per dispositius diferencials de corrent residual assignada igual com a màxim a 30 mA. Tots els equips han de complir amb la norma UNE EN IEC 60439-4
-	Les zones de treball estaran degudament senyalitzades amb senyals indicatives de risc elèctric.
-	Sempre que sigui possible s'evitarà treballar en instal·lacions elèctriques, en emplaçaments en atmosferes amb risc d'incendi o explosió. En cas de que es realitzin treballs en aquests tipus de recintes amb risc d'incendi o explosió, es realitzaran seguint un procediment que redueixi al mínim aquests riscos, per això es limitarà i controlarà, la presència de substàncies inflamables a la zona de treball, i s'evitarà l'aparició de focus d'ignició, en particular, en cas que existeixi, o pugui formar-se, una atmosfera explosiva. En aquest cas queda prohibida la realització de treballs o operacions (canvi de làmpades, fusibles, etc.) en tensió, excepte si s'efectuen en instal·lacions i amb equips concebuts per operar en aquestes condicions, que compleixin la normativa específica aplicable. Abans de realitzar el treball, es verificarà la disponibilitat, adequació al tipus de foc previsible i bon estat dels mitjans i equips d'extinció. Si es produeix un incendi, s'han de desconnectar les parts de la instal·lació que es puguin veure afectades, llevat que sigui necessari deixar-les en tensió per actuar contra l'incendi, o que la desconexió comporti perills potencialment més greus que els que poden derivar del mateix incendi. Els treballs els duren a terme treballadors autoritzats; quan s'hagin de fer en una atmosfera explosiva, els realitzaran treballadors qualificats i han de seguir un procediment prèviament estudiat. Les instal·lacions i equips elèctrics utilitzats en emplaçaments amb risc d'incendi o explosió de complir els requisits específics continguts en els reglaments electrotècnics d'alta i de baixa tensió. Abans d'entrar en un espai tancat en què hi hagi risc d'incendi o explosió causa de la presència de gasos i vapors, caldrà comprovar l'atmosfera existent mitjançant un equip adequat. En cas de detectar algun tipus de gas, es procedirà a identificar i localitzar la font de contaminació, procedir a eliminar-la o, si no és possible, controlar-la mitjançant ventilació (natural o, si cal, forçada) fins a reduir la contaminació a nivells allunyats del límit d'explosivitat. Efectuar mesuraments continuats per verificar que, en tot moment, els nivells de contaminant es mantenen per sota dels límits acceptables. En tot cas, en aquest tipus d'emplaçaments cal evitar la formació d'arcs elèctrics o

	espurnes que puguin actuar com a fonts d'ignició. A les zones de treball amb risc d'incendi o explosió, es tindrà que tenir especial cura amb l'electricitat estàtica. Per evitar aquestes càrregues electrostàtiques es prendran les següents mesures preventives: a) Eliminació o reducció dels processos de fricció. b) Evitar, en el possible, els processos que produeixin polvorització, aspersió o caiguda lliure. c) Utilització de materials antiestàtics (politges, moquetes, calçat, etc.) o augment de la conductivitat (per increment de la humitat relativa, ús d'additius o qualsevol altre mitjà) d) Connexió a terra, i entre si quan sigui necessari dels materials susceptibles d'adquirir càrrega, especialment, dels conductors o elements metàl·lics aïllats e) Utilització de dispositius específics per a l'eliminació de càrregues electrostàtiques. En aquest cas la instal·lació no ha d'exposar als treballadors a radiacions perilloses. f) Qualsevol altra mesura per a un procés concret que garanteixi la no acumulació de càrregues electrostàtiques
-	S'habilitaran accessos a les zones de treball degudament protegits.
-	Tots els treballadors portaran els E.P.I.'s adequats per l'actuació a realitzar.
-	El personal farà ús de guants dielèctrics i perpalines dielèctriques, en cas de tenir que moure qualsevol cable elèctric en tensió.
-	Es prendran les proteccions necessàries davant el risc de contacte elèctric en ambients humits.
-	Protegir les màquines contra la projecció de partícules i talls, així com als treballadors.
-	Zona de treball ben il·luminada i senyalitzada.
-	Es disposarà d'una il·luminació amb focus fixos o mòbils, que en tot moment proporcionin visibilitat suficient a la totalitat de les zones de treball i circulació.

EQUIPS DE PROTECCIÓ INDIVIDUAL

	CASC DE SEGURETAT		LINIES DE VIDA HORITZONTALS
	CALÇAT SEGURETAT. BOTES DE SEGURETAT		MOSQUETONS
	CALÇAT SEGURETAT. BOTES D'AIGUA		ROBA DE TREBALL
	CALÇAT SEGURETAT. BOTES PER SOLDADOR		ROBA D'ALTA VISIBILITAT
	ULLERES I PANTALLES		EQUIPS DE DETECCIÓ DE GASOS
	ULLERES I PANTALLES PER SOLDADOR		EQUIPS AUTÒNOMS DE RESPIRACIÓ
	PROTECCIONS AUDITIVES. ORELLERES		ARNES DE SEGURETAT
	PROTECCIONS AUDITIVES. TAPS		SISTEMA ANTICAIGUDES RETRÀCTIL
	MASCARETES AUTOFILTRANTS		LINIES DE VIDA VERTICALS
	MASCARETES SENCERES I MITJANES		PUNY D'ASCENS, DESCENSOR I AUTOBLOCANT
	GUANTS		
	GUANTS DIELECTRICS		

5 OBLIGACIONS DEL PROMOTOR

Abans de l'inici dels treballs, el promotor designarà un Coordinador en matèria de Seguretat i Salut, quan en l'execució de les obres intervinguin més d'una empresa, o una empresa i treballadors autònoms o diversos treballadors autònoms.

La designació del Coordinador en matèria de Seguretat i Salut no eximirà al promotor de les responsabilitats.

El promotor haurà d'efectuar un **avís** a l'autoritat laboral competent abans del començament de les obres, que es redactarà amb arregla al disposat a l'Annex III del Reial Decret 1627/1.997 havent d'exposar-se en l'obra de forma visible i actualitzant-se si fos necessari.

6 COORDINADOR EN MATÈRIA DE SEGURETAT I SALUT

La designació del Coordinador en l'elaboració del projecte i en l'execució de l'obra podrà recaure en la mateixa persona.

El Coordinador en matèria de seguretat i salut durant l'execució de l'obra, haurà de desenvolupar les següents funcions:

- Coordinar l'aplicació dels principis generals de prevenció i seguretat.
- Coordinar les activitats de l'obra per a garantir que les empreses i personal actuant apliquin de manera coherent i responsable els principis d'acció preventiva que es recullen a l'Article 15 de la Llei de Prevenció de Riscos Laborals durant l'execució de l'obra, i en particular, en les activitats a que es refereix l'Article 10 del Reial Decret 1627/1.997.
- Aprovar el Pla de Seguretat i Salut elaborat pel contractista i, en el seu cas, les modificacions introduïdes en el mateix.
- Organitzar la coordinació d'activitats empresarials previstes a l'Article 24 de la Llei de Prevenció de Riscos Laborals.
- Coordinar les accions i funcions de control de l'aplicació correcta dels mètodes de treball.
- Adoptar les mesures necessàries per a que només les persones autoritzades puguin accedir a l'obra.

La Direcció Facultativa assumirà aquestes funcions quan no fos necessària la designació del Coordinador.

7 PLA DE SEGURETAT I SALUT EN EL TREBALL

En aplicació de l'Estudi Bàsic de Seguretat i Salut, el contractista, abans de l'inici de l'obra, elaborarà un Pla de Seguretat i Salut en el que es analitzin, estudiïn, desenvolupin i complementin les previsions contingudes en aquest Estudi Bàsic i en funció del seu propi sistema d'execució d'obra. En aquest Pla s'inclourà, en el seu cas, les propostes de mesures alternatives de prevenció que el contractista proposi amb la corresponent justificació tècnica, i que no podran implicar disminució dels nivells de protecció previstos en aquest Estudi Bàsic.

El Pla de Seguretat i Salut haurà de ser aprovat, abans de l'inici de l'obra, pel Coordinador en matèria de Seguretat i Salut durant l'execució de l'obra. Aquest podrà ser modificat pel contractista en funció del procés d'execució de la mateixa, de l'evolució dels treballs i de les possibles incidències o modificacions que puguin sorgir al llarg de l'obra, però que sempre amb

l'aprovació expressa del Coordinador. Quan no fos necessària la designació del Coordinador, les funcions que se li atribueixen seran assumides per la Direcció Facultativa.

Els que intervinguin en l'execució de l'obra, així com les persones o òrgans amb responsabilitats en matèria de prevenció en les empreses que intervenen en la mateixa i els representants dels treballadors, podran presentar per escrit i de manera raonada, els suggeriments i alternatives que estimin oportunes. El Pla estarà en l'obra a disposició de la Direcció Facultativa.

8 OBLIGACIONS DE CONTRACTISTES I SUBCONTRACTISTES

El contractista i subcontractistes estaran obligats a:

1. Aplicar els principis d'acció preventiva que es recullen a l'Article 15 de la Llei de Prevenció de Riscos laborals i en particular:
 - El manteniment de l'obra en bon estat de neteja.
 - L'elecció de l'emplaçament dels llocs i àrees de treball, tenint en compte les seves condicions d'accés i la determinació de les vies o zones de desplaçament o circulació.
 - La manipulació de distints materials i la utilització de medis auxiliars.
 - El manteniment, el control previ a la posada en servei i control periòdic de les instal·lacions i dispositius necessaris per a l'execució de les obres, amb objecte de corregir els defectes que poguessin afectar a la seguretat i salut dels treballadors.
 - La delimitació i condicionament de les zones d'emmagatzematge i dipòsit de materials, en particular si es tracta de matèries perilloses.
 - L'emmagatzematge i evacuació de residus i escombraries.
 - La recollida de materials perillosos utilitzats.
 - L'adaptació del període de temps efectiu que haurà de dedicar-se als diferents treballs o fases de treball.
 - La cooperació entre tots els que intervenen en l'obra.
 - Les interaccions o incompatibilitats amb qualsevol altre treball o activitat.
2. Complir i fer complir al seu personal l'establert en el Pla de Seguretat i Salut.
3. Complir la normativa en matèria de prevenció de riscos laborals, tenint en compte les obligacions sobre coordinació de les activitats empresarials previstes a l'Article 24 de la Llei de Prevenció de Riscos Laborals, així com complir les disposicions mínimes establertes a l'Annex IV del Reial Decret 1627/1.997.
4. Informar i proporcionar les instruccions adequades als treballadors autònoms sobre totes les mesures que s'hagin d'adoptar-se en el que es refereixi a seguretat i salut.
5. Atendre les indicacions i complir les instruccions del Coordinador en matèria de seguretat i salut durant l'execució de l'obra.

Seràn responsables de l'execució correcta de les mesures preventives fixades en el Pla i en el relatiu a les obligacions que li corresponguin directament o, en el seu cas, als treballadors autònoms per ells contractats. A més respondran solidàriament de les conseqüències que es derivin del incompliment de les mesures previstes en el Pla.

Les responsabilitats del Coordinador, Direcció Facultativa i el Promotor no eximiran de les seves responsabilitats als contractistes i als subcontractistes.

9 OBLIGACIONS DELS TREBALLADORS AUTÒNOMS

Els treballadors autònoms estan obligats a:

1. Aplicar els principis de l'acció preventiva que es recull a l'Article 15 de la Llei de Prevenció de Riscos Laborals, i en particular:
 - El manteniment de l'obra en bon estat d'ordre i neteja.
 - L'emmagatzematge i evacuació de residus i escombraries.
 - La recollida de materials peril·losos utilitzats.
 - L'adaptació del període de temps efectiu que haurà de dedicar-se als diferents treballs o fases de treball.
 - La cooperació entre tots els que intervenen en l'obra.
 - Les interaccions o incompatibilitats amb qualsevol altre treball o activitat.
2. Complir les disposicions mínimes establertes a l'Annex IV del Reial Decret 1627/1.997.
3. Ajustar la seva actuació conforme als deures sobre coordinació de les activitats empresarials previstes a l'Article 24 de la Llei de Prevenció de Riscos Laborals, participant en particular en qualsevol mesura de la seva actuació coordinada que s'hagués establert.
4. Complir amb les obligacions establertes per als treballadors a l'Article 29, apartats 1 i 2 de la Llei de Prevenció de Riscos Laborals.
5. Utilitzar equips de treball que s'ajustin al disposat al Reial Decret 1215/1.997.
6. Triar i utilitzar equips de protecció individual en els terminis previstos al Reial Decret 773/1.997.
7. Atendre les indicacions i complir les instruccions del Coordinador en matèria de seguretat i salut.

Els treballadors autònoms hauran de complir l'establert al Pla de Seguretat i Salut.

10 LLIBRE D'INCIDÈNCIES

En cada centre de treball existirà, amb fins de control i seguiment del Pla de Seguretat i Salut, un Llibre d'Incidències que constarà de fulls per duplicat i que serà facilitat pel Col·legi professional al que pertany el tècnic que hagi aprovat el Pla de Seguretat i Salut.

Haurà de mantenir-se sempre en obra i en poder del Coordinador. Tindran accés al Llibre, la Direcció Facultativa, els contractistes i subcontractistes, els treballadors autònoms, les persones amb responsabilitats en matèria de prevenció de les empreses que intervenen, els representants dels treballadors, i els tècnics especialitzats de les Administracions públiques competents en aquesta matèria, els quals podran fer anotacions en el mateix.

(Només es podran fer anotacions en el Llibre d'Incidències relacionades amb el compliment del Pla).

Efectuada una anotació en el Llibre d'Incidències, el Coordinador estarà obligat a trametre en el termini de **vint-i-quatre hores** una còpia a la Inspecció de Treball i Seguretat Social de la província en que es realitza l'obra. Igualment notificarà aquestes anotacions al contractista i als representants dels treballadors.

11 PARALITZACIÓ DELS TREBALLS

Quan el Coordinador i durant l'execució de les obres, s'observés incompliment de les mesures de seguretat i salut, advertirà al contractista i deixarà constància de tal incompliment en el Llibre d'Incidències, quedant facultat per a, en circumstàncies de risc greu imminent per a la seguretat i salut dels treballadors, disposar la paralització de talls o, en el seu cas, de la totalitat de l'obra.

Donarà compte d'aquest fet als efectes oportuns, a la Inspecció de Treball i Seguretat Social de la província en que es realitza l'obra. Igualment notificarà al contractista, i en el seu cas als subcontractistes i/o autònoms afectats de la paralització i als representants dels treballadors.

12 DRETS DELS TREBALLADORS

Els contractistes i subcontractistes hauran de garantir que els treballadors rebin una informació adequada i comprensible de totes les mesures que s'hagin d'adoptar en el que es refereix a la seva seguretat i salut en l'obra.

Una còpia del Pla de Seguretat i Salut i de les seves possibles modificacions, als efectes del seu coneixement i seguiment, serà facilitada pel contractista als representants dels treballadors en el centre de treball.

13 ACCIONS FORMATIVES

La formació i informació dels treballadors en els riscos laborals i en els mètodes de treballs segur a utilitzar, són fonamentalment per a l'èxit de la prevenció.

El Contractista adjudicatari està legalment obligat a formar a tot el personal al seu càrrec, de tal forma, que tots els treballadors tindran coneixement dels riscos propis de la seva activitat laboral, de les conductes a observar en determinades maniobres, de l'ús correcte de les proteccions col·lectives i del dels equips de protecció individual necessaris per a la seva protecció.

A la contractació de cada treballador i periòdicament, s'informarà de les mesures de seguretat i salut que hauran d'adoptar-se en el treball, així com de l'obligatorietat que tenen de complir-les.

Abans de començar el treball haurà de comprovar-se que cada operari coneix perfectament l'ús de les eines, útils i maquinària que se'l faciliti, i que les utilitza sense perill per si mateix i per les persones de l'entorn. En altre cas s'haurà de facilitar l'ensenyament i les normes necessàries per garantir el citat fi.

14 DISPOSICIONS MÍNIMES DE SEGURETAT I SALUT QUE HAN D'APLICAR-SE EN LES OBRES

Les obligacions previstes en les tres parts de l'Annex IV del Reial Decret 1627/1.997, pel qual s'estableixen les disposicions mínimes de seguretat i salut en les obres de construcció, s'aplicaran sempre que ho exigeixin les característiques de l'obra o de l'activitat, les circumstàncies o qualsevol risc.

15 AFECCIONS AL TRÀNSIT RODAT I SENYALITZACIÓ

En el projecte es preveu l'ocupació de camins i carrers de titularitat pública del nucli de l'Alzineta del municipi de Montferri, es farà la senyalització segons normativa vigent, que adverteixi a la circulació dels veïns que en disposen dels camins i carrers afectats com a via d'accés a les seves finques i habitatges.

Les obres consistiran bàsicament en la demolició del paviment, l'excavació d'una pou i/o rasa per a la instal·lació de comptadors, vàlvules i conduccions de la xarxa d'aigua potable, i el replè i reposició de paviment posterior, d'acord amb el que s'indica als plànols del projecte.

Amb antelació a l'inici dels treballs el contractista adjudicatari de les obres plantejarà de forma coordinada i acordada amb l'Ajuntament de Montferri les mesures de correcció provisionals de la circulació dels vehicles i les persones. Aquestes mesures es comunicaran abans de l'inici de les obres, mitjançant

informació pública als mitjans que disposi l'ajuntament, als veïns afectats i a la resta de la població de Masllorenç.

16 CENTRE HOSPITALARI MÉS PRÒXIM

Pius Hospital de Valls
Plaça Sant Francesc, 1
43800 Valls
Tel. 977 61 30 00

17 FARMACIOLA

En el centre de treball es disposarà d'una farmaciola amb els mitjans necessaris per a efectuar les cures d'urgència en cas d'accident i n'estarà a càrrec i efectuarà les corresponents reposicions una persona capacitada designada per l'empresa constructora.

18 PRESSUPOST DE SEGURETAT I SALUT

En el Pressupost d'Execució Material (PEM) del projecte s'ha reservat un **Capítol** amb una partida alçada de **3.450.00.- € per a Seguretat i Salut.**

Montferri, agost de 2023

L'Enginyer Autor del Projecte

Antoni Canals i Albertí
Enginyer Industrial Col. núm. 7.578
Acció-2 Enginyers

Índex

- 1. OBJECTIU - 2 -
 - 1.1. Marc legal - 2 -
- 2. ESTIMACIÓ DE LA GENERACIÓ - 2 -
 - 2.1. Tipologia de residus..... - 2 -
 - Residus principals..... - 2 -
 - Altres residus - 2 -
 - 2.2. Estimació del volum generat..... - 3 -
- 3. OPERACIONS DE GESTIÓ DE RESIDUS - 4 -
 - 3.1. Seguiment..... - 5 -
 - 3.2. Minimització o prevenció - 5 -
 - 3.3. Procés de desconstrucció - 6 -
 - 3.4. Gestió dels residus tòxics i/o perillosos..... - 7 -
 - 3.5. Gestors de residus - 7 -
- 4. PLEC DE PRESCRIPCIONS TÈCNIQUES - 9 -
- 5. PRESSUPOST - 9 -

1. OBJECTIU

L'objectiu de l'annex és fomentar la prevenció, reutilització, la valorització i l'adequat tractament dels residus generats durant l'execució de les obres del projecte. El present Pla de Gestió de residus respecte el Real Decret 105/2008 de regulació de la producció i la gestió de residus de la construcció i la demolició. El productor de residus està obligat a disposar de la documentació per la gestió dels residus generats a la seva obra.

1.1. Marc legal

Les normatives de referència en la gestió de residus del projecte són_

- Ley 7/2022, de 8 de abril, de residuos y suelos contaminados para una economía circular.
- Real Decreto 209/2018, de 6 de abril, por el que se aprueba el Plan Territorial Sectorial de Infraestructuras de Gestión de Residuos Municipales de Cataluña (PINFRECAT20).
- Real Decreto 210/2018, de 6 de abril, por el que se aprueba el Programa de Prevención y Gestión de Residuos y Recursos de Cataluña (PRECAT20).
- Decret 152/2017, de 17 d'octubre, sobre la classificació, la codificació i les vies de gestió dels residus a Catalunya.
- Decret 89/2010, de 29 de juny, pel qual s'aprova el Programa de gestió de residus de la construcció de Catalunya (PROGROC), es regula la producció i gestió dels residus de la construcció i demolició, i el cànon sobre la deposició controlada dels residus de la construcció.
- Decret Legislatiu 1/2009, de 21 de juliol, pel qual s'aprova el Text refós de la Llei reguladora dels residus.
- Reial Decret 105/2008, de 1 de febrer, per el que se regula la producció i gestió dels residus de construcció i enderroc
- Reial Decret 396/2006, de 31 de Març, pel qual s'estableixen les disposicions mínimes de seguretat i salut aplicables als treballs amb risc d'exposició a l'amiant. («BOE» 86, d'11-4-2006.)
- Decret 21/2006, de 14 de febrer, modificat pel Decret 111/2009, de 14 de juliol, pel qual es regula l'adopció de criteris ambientals i d'ecoeficiència en els edificis
- Decret 34/1996, de 9 de gener, pel qual s'aprova el Catàleg de residus de Catalunya.
- Decret 201/1994, de 26 de juliol, modificat pel Decret 161/2001, de 12 de juny, regulador dels enderrocs i altres residus de la construcció.
- Reial Decret 833/1988, pel que s'aprova el Reglament per a l'execució de la Llei 20/1986, Bàsica de Residus Tòxics i Peril·losos.(text consolidat vigent 2021)
- Llei 15/2003, de modificació de la Llei 6/199, reguladora dels residus.
- Ley 10/98, de 21 de abril, de residuos (Modificada per la Ley 62/2003)

2. ESTIMACIÓ DE LA GENERACIÓ

2.1. Tipologia de residus

A continuació es presenta un llistat dels residus que es poden produir durant l'obra i la seva classificació segons el Catàleg Europeu de Residus (CER), que està en vigor des de l'1 de gener de 2002. Amb el nou catàleg, mitjançant un sistema de llista única s'estableix quins residus han d'ésser considerats com a peril·losos (especials). Al Catàleg, els residus adopten una codificació de sis xifres,

essent el format de la codificació el mateix que en el Catàleg de Residus de Catalunya (CRC), tot i que aquests no tenen per què coincidir.

El CRC continua essent vigent per a determinar la correcta gestió que ha de tenir cadascun dels residus (valorització, tractament o disposició), sempre que no entri en contradicció del nou Catàleg Europeu de Residus, com és el cas de la seva classificació.

Residus principals

Els principals residus generats durant l'execució del projecte són:

- Terres i roques: Procedents dels moviments de terra d'excavació de desmunts, rases i altres infraestructures. No tindran tractament de residu. El transport a abocador i el cànon d'abocament, en cas que sigui necessari, està inclòs en el pressupost de gestió de residus del projecte.
- Mescles de formigó, maons, teules i materials ceràmics, diferents de les especificades en el codi 170106: Procedents de demolicions d'estructures d'obra civil existents, i restes de la construcció de construccions temporals contemplades al projecte.

Segons el Catàleg Europeu de Residus s'inclouen en els següents grups:

- Residus de la construcció i demolició (17)
 - o 17 01 Formigó, maons, teules i materials ceràmics
 - 17 01 01 Formigó
 - 17 01 01 Mescles de formigó, maons, teules i materials ceràmics, diferents de les especificades en el codi 170106
 - o 17 03 Mescles bituminoses, quitrà d'hulla i altres productes enquitranats
 - 17 03 02 Mescles bituminoses diferents de les especificades en el codi 170301
 - o 17 04 Metalls
 - 17 04 05 Ferro i acer
 - 17 04 07 Metalls barrejats
 - o 17 05 Terra (inclosa l'excavada de zones contaminades), pedres i llots de drenatge
 - 17 05 01 Terra i pedres diferents de les especificades en el codi 170503

Tots aquests residus es consideren com NO ESPECIALS.

En aquest projecte no es contemplen RESIDUS ESPECIALS, en cas de produir-se, com a tal, hauran de tenir un tractament específic.

Altres residus

Els altres residus generats en menor quantitat durant l'execució del projecte són:

- Metalls: Bàsicament procedents de la retirada d'elements metàl·lics de la xarxa existent.
- Arbres i restes vegetals: Procedents de l'esbrossada de vegetació.
- Olis de motor: Derivats de l'ús de maquinària.
- Paper i cartró
- Plàstics

- Vasos, draps de neteja i roba de treball

Segons el Catàleg Europeu de Residus s'inclouen en els següents grups:

- RESIDUS D'OLIS I DE COMBUSTIBLES LÍQUIDS, EXCEPTE OLIS COMESTIBLES I ELS DELS CAPÍTOLS 05,.12 I 19 (13)
 - o 13 02 Residus d'olis de motor, de transmissió mecànica i lubricants
 - 13 02 06 Olis sintètics de motor, de transmissió mecànica i lubricants

Aquests residus es consideren com RESIDUS ESPECIALS, i com a tal hauran de tenir un tractament específic.

- RESIDUS D'ENVASOS; ABSORBENTS, DRAPS DE NETEJA; MATERIALS DE FILTRACIÓ I ROBA DE PROTECCIÓ NO ESPECIFICATS EN CAP ALTRA CATEGORIA (15)
 - o 15 01 Envasos (inclosos els residus d'envasos de la recollida selectiva municipal)
 - 15 01 01 Envasos de paper i cartró
 - 15 01 02 Envasos de plàstic
 - o 15 02 Absorbents, materials de filtració, draps de neteja i roba protectora
 - 15 02 03 Absorbents, materials de filtració, draps de neteja i roba protectora diferents dels especificats en el codi 150202
- RESIDUS MUNICIPALS (residus domèstics i residus assimilables procedents dels comerços, indústries i institucions), INCLOSES LES FRACCIONS RECOLLIDES DE MANERA SELECTIVA (20)
 - o 20 02 Residus de parcs i jardins (inclosos els residus de cementiris)
 - 20 02 01 Residus biodegradables

Aquests residus es consideren com RESIDUS NO ESPECIALS.

A la següent taula es recull els residus, amb el seu origen, classificació (CLA), codi de valorització (VAL) i codi de tractament i disposició de rebuig (TDR).

CER	Descripció	Origen	CLA	VAL	TDR
17 Residus de la construcció i demolició					
17 01 Formigó, maons, teules i materials ceràmics					
17 01 01	Formigó	Demolicions i restes de noves construccions	Inert	V71	T11 T15
17 01 07	Mescles de formigó, maons, teules i materials ceràmics, diferents de les especificades en el codi 170106	Demolicions paviments i altres estructures	Inert	V71	T12 T15
17 02 Fusta, vidre i plàstic					
17 02 03	Plàstic	Restes canonades	No especial	V12	T12

17 04 Metalls					
17 04 05	Ferro i acer	Retirada elements hidràulics existents	No especial	V41	-
17 05 Terra, pedres i llots de drenatge					
17 05 04	Terra i pedres diferents de les especificades en el codi 170503	Restes de terres d'excavacions de rases i pous no aprofitats	Inert	V71 V84	T11 T12 T15 T33
13 Residus d'olis i de combustibles líquids (excepte olis comestibles i els dels capítols 05, 12 i 19)					
13 02 Residus d'olis de motor, de transmissió mecànica i lubricants					
13 02 06	Olis sintètics de motor, de transmissió mecànica i lubricants	Maquinària	Especial	V22	T21 T22
15 Residus d'envasos; absorbents, draps de neteja; materials de filtració i roba de protecció no especificats en cap altra categoria					
15 01 Envasos (inclosos els residus d'envasos de la recollida selectiva municipal)					
15 01 01	Envasos i embalatges de paper i cartró	Embalatges de productes industrialitzats	No especial	V11 V51 V85 V61	T12
15 01 02	Envasos i embalatges de plàstic	Embalatges de productes industrialitzats	No especial	V12 V51 V61	T12

2.2. Estimació del volum generat

Els volums dels principals residus generats en l'obra els trobem en els amidaments. Els més importants són:

Taula 1. Volum de residus generals durant l'execució del projecte

Procedència obra	Codi CER	Total Volum net (m³)	Total Pes (TNT)
Diversos	15 01 01	1,00	0,76
	Envasos de paper i cartró	1,00	0,76
Diversos	15 01 02	1,00	0,8
	Envasos i embalatges de plàstic	1,00	0,76
	17 01 01	1,00	2,40

Restes de construccions executades	Formigó	1,00	2,40
	17 01 07	1,50	3,75
Demolicions i restes de construccions executades	Mescles de formigó, maons, teules i materials ceràmics, diferents de les especificades en el codi 170106	1,50	3,75
	17 04 05	1,50	3,75
Elements hidràulics retirats de la xarxa existent	Ferro i acer	1,50	3,75
	17 05 04	494,70	801,41
Restes de terres d'excavacions no aprofitats	Terra i pedres diferents de les especificades en el codi 170503	494,70	801,41
Total general		500,70	812,83

En referència a les terres procedents de les excavacions de pous i rases previstos i l'aprofitament a la pròpia obra de les mateixes, es presenta a continuació una taula resum del balanç:

Volum excavacions(m³)	1.315,20
Volum aprofitaments per terraplenats i rebliments (m³)	820,50
Balanç (m³)	494,70

El volum net total de residus de les actuacions proposades és de 500,70 m³.

No s'han tingut en compte el volum de residus les quantitats dels mateixos considerats durant l'execució de les obres no són representatius per a la seva gestió (restes vegetals i residus equiparables a residus municipals)

Els residus hauran de lliurar-se a un gestor autoritzat, ja que cap d'ells poden ser reutilitzats a la pròpia obra. Per altra banda, és necessari considerar també el transport i gestió dels equipaments actuals que s'han de substituir.

3. OPERACIONS DE GESTIÓ DE RESIDUS

Els objectius generals de l'aplicació d'un Pla de Gestió de Residus són els següents:

- Incidir en la comportament del personal de l'obra amb l'objectiu de millorar en la gestió dels residus
- Planificar i minimitzar el possible impacte ambiental dels residus de l'obra. En aquest cas els objectius es centraran en la classificació en origen i la correcta gestió externa dels residus

A partir del "Catàleg de Residus de Catalunya" els residus generats en la present obra es gestionen mitjançant els següents processos:

Tractaments i disposició de rebuig

T 11 - Deposició de residus inerts

Formigó

Terra i pedres diferents de les especificades en el codi 170503

T 12 - Deposició de residus no especials

Mescles de formigó, maons, teules i materials ceràmics, diferents de les especificades en el codi 170106

Plàstic (Restes canonada)

Terra i pedres diferents de les especificades en el codi 170503

Envasos i embalatges de paper i cartró

Envasos i embalatges de plàstic

Absorbents, materials de filtració, draps de neteja i roba protectora diferents dels especificats en el codi 150202

Tractaments i eliminació del rebuig

T 15 - Deposició en dipòsit de terres i runes

Formigó

Terra i pedres diferents de les especificades en el codi 170503

T 21 Incineració de residus no halogenats

Absorbents, materials de filtració, draps de neteja i roba protectora diferents dels especificats en el codi 150202

T 24 Tractament per evaporació

Absorbents, materials de filtració, draps de neteja i roba protectora diferents dels especificats en el codi 150202

T 33 Estabilització

Terra i pedres diferents de les especificades en el codi 170503

Reutilització i reciclatge

V 11 - Reciclatge de paper i cartó

Paper i cartó

V 12 - Reciclatge de plàstics

Envasos de plàstic

V 13 - Reciclatge de tèxtils

Absorbents, materials de filtració, draps de neteja i roba protectora diferents dels especificats en el codi 150202

V 41 - Reciclatge i recuperació de metalls o compostos metàl·lics

Metalls

V 51 - Recuperació, reutilització i regeneració d'envasos

Envasos i embalatges de paper i cartró

Envasos i embalatges de plàstic

V 61- Utilització com a combustible

Envasos i embalatges de paper i cartró

Envasos i embalatges de plàstic

V 71 - Utilització en la construcció

Formigó

Mescles de formigó, maons, teules i materials ceràmics, diferents de les especificades en el codi 170106

Restes paviment d'asfalts

Terra i pedres diferents de les especificades en el codi 170503

V 84 - Utilització com a rebliment de terrenys

Terra i pedres diferents de les especificades en el codi 170503

V 85 - Valorització amb procés anaerobi+compostatge

Envasos i embalatges de paper i cartró

Restes vegetals

3.1. Seguiment

El seguiment es realitzarà documentalment i visualment tal i com indiquen les normes del Catàleg de Residus de Catalunya. Documentalment es comprovarà mitjançant:

- Fitxa d'acceptació (FA): acord normalitzat que, per a cada tipus de residu, s'ha de subscriure entre el productor o posseïdor del mateix i l'empresa gestora escollida.
- Full de seguiment (FS): document que ha d'acompanyar cada transport individual de residus al llarg del seu recorregut
- Full de seguiment itinerant (FI): document de transport de residus que permet la recollida amb un mateix vehicle i de forma itinerant de fins a un màxim de vint productors o posseïdors de residus
- Fitxa de destinació: document normalitzat que ha de subscriure el productor o posseïdor d'un residu i el destinatari d'aquest i que té com a objecte el reconeixement de l'aptitud del residu per a ser aplicat a un determinat sòl, per ús agrícola o en profit de l'ecologia
- Justificant de recepció (JRR): albarà que lliura el gestor de residus a la recepció del residu, al productor o posseïdor del residu

Una obra té dos tipus de gestió, la gestió dins de l'obra i fora de l'obra

- L'espai disponible per realitzar la separació selectiva dels residus a l'obra.
- La possibilitat de reutilització i reciclatge in situ.
- La proximitat d'empreses valoritzadores de residus de la construcció i demolició i la distància als dipòsits controlats, els costos econòmics associats a cada opció de gestió, etc.

En qualsevol cas, s'ha de considerar sempre l'abocament en dipòsits controlats com a última opció en la gestió dels residus de construcció i demolició i, s'ha de tendir, per aquest ordre, a la reutilització, al reciclatge o a qualsevol altre tipus de valorització.

3.2. Minimització o prevenció

Per poder reutilitzar o reciclar, es recomana que la gestió mínima de separació selectiva per a les obres de construcció i demolició estigui formada per la segregació dels residus Inerts, dels residus No Especials i dels residus Especials (aquests sempre han d'anar separats de la resta). Cal tenir en compte, però, que aquesta gestió mínima pot anar-se ampliant en funció de les possibilitats de valorització (internes i externes) que existeixin a la mateixa obra i a l'entorn proper d'aquesta. En el primer cas ens referim a la capacitat que pugi tenir una determinada obra de construcció d'absorbir part dels residus inerts que genera; en el segon cas ens referim a la viabilitat de comptar amb empreses valoritzadores de residus (per exemple, si tenim a l'abast dels recicladors de plàstic, de fusta, de metall, de paper i cartró, etc.).

La classificació en origen (a la mateixa obra) dels residus de construcció i demolició és el factor que més influeix en el seu destí final. Un contenidor que surt de l'obra amb residus heterogenis té menys opcions de ser valoritzat que un de net, carregat amb un residu homogeni que pot ser transportat directament cap a una central de reciclatge o, fins i tot, si compleix amb les característiques fisicoquímiques exigides, reutilitzat (en els cas de la runa neta) a mateixa obra on s'ha produït.

Es a dir, qualsevol operació de reciclatge o de reutilització ha d'estar sotmesa a una destria inicial que permeti disposar d'una matèria primera uniforme i d'un material resultant de qualitat. Quan no sigui viable la classificació selectiva en origen (a la mateixa obra) és obligatori derivar els residus barrejats (inerts i no especials) cap a instal·lacions on es faci un tractament previ i des d'on el residu pugi ser finalment tramés a un gestor autoritzat per la seva valorització o, en el cas més desfavorable, cap a l'abocament a dipòsit controlat.

Fitxa resum de l'escenari intern de gestió		
1	Separació segons tipologia de residus	Separació selectiva prevista de les fraccions (RD 105/2008): ✓ Formigó ✓ Metall ✓ Fusta ✓ Plàstic ✓ Paper i cartró
	Especials	☒ zona habilitada pels Residus Especials (amb tants bidons com calgui) La legislació de Residus Especials obliga a tenir una zona adequada per a l'emmagatzematge d'aquest tipus de residu. Entre d'altres recomanacions, es destaquen les següents: – No tenir-los emmagatzemats a l'obra més de 6 mesos. – El contenidor de residus especials haurà de situar-se en un lloc pla i fora del trànsit habitual de la maquinària d'obra, per tal d'evitar vessaments accidentals. – Senyalitzar correctament els diferents contenidors on s'hagin de situar els envasos dels productes Especials, tenint en compte les incompatibilitats segons els símbols de perillositat representats en les etiquetes. – Tapar els contenidors i protegir-los de la pluja, la radiació, etc. – Emmagatzemar els bidons que contenen líquids perillosos (olis, desencofrants, etc.) en posició vertical i sobre cubetes de retenció de líquids per tal d'evitar fuites. – Impermeabilitzar el terra on se situïn els contenidors de residus especials.
	Inerts	☒ contenidor per Inerts barrejats ☐ contenidor per Inerts Ceràmica ☒ contenidor per Inerts Formigó ☐ contenidor per altres inerts ☒ contenidor o zona d'aplec per terres que van a abocador
	No Especials	☒ contenidor per metall ☒ contenidor per plàstic ☐ contenidor per fusta ☒ contenidor per paper i cartró ☐ contenidor per guix ☒ contenidor per la resta de residus No Especials barrejats
2	Reciclatge de residus petris inerts en la pròpia obra	Quantitat de residus petris que es preveu matxucar a l'obra per reutilitzar, posteriorment, en el mateix emplaçament: Quantitat que s'evita portar a abocador (m3): -

Fitxa resum de l'escenari intern de gestió						
3	Senyalització dels contenidors		Els contenidors s'hauran de senyalitzar en funció del tipus de residu que continguin, d'acord amb la separació selectiva prevista.			
		Inerts	Residus admesos: ceràmica, formigó, pedres, etc. CODIS CER: 170107, 170504, ... (codis admesos en els dipòsits de terres i runes)			
		No Especials barrejats	Residus admesos: fusta, metall, plàstic, paper i cartró, cartró-guix, etc. CODIS CER: 170201, 170407, 150101, 170203, 170401, ... (codis admesos en dipòsits de residus No Especials). Aquest símbol identifica als residus No Especials barrejats, no obstant, en cas d'optar per una separació selectiva més exigent, caldria un cartell específic per a cada tipus de residu:			
		fusta	ferralla	paper i cartró	plàstic	cables elèctrics
						
		Especials	CODIS CER: (els codis dependran dels tipus de residus). Aquest símbol identifica als residus Especials de manera genèrica i pot servir per senyalitzar la zona d'aplec habilitada pels residus Especials, no obstant, a l'hora d'emmagatzemar-los cal tenir en compte els símbols de perillositat que identifiquen a cadascun i senyalitzar els bidons o contenidors d'acord amb la legislació de residus Especials.			
						

3.3. Procés de desconstrucció

Per a una correcta gestió dels residus generats cal tenir en compte el procés de generació dels mateixos, és a dir, la tècnica de desconstrucció. Com a procés de desconstrucció s'entén el conjunt d'accions de desmantellament d'una construcció que fa possible un alt grau de recuperació i aprofitament dels materials, per tal de poder-los valoritzar. Així, amb l'objectiu de facilitar els processos de reciclatge i gestió dels residus, cal disposar de materials de naturalesa homogènia i exempts de materials perillosos.

Per tal de facilitar el tractament posterior dels materials i residus obtinguts durant l'enderroc de paviments i altres elements i la desinstal·lació de xarxes en estesa aèria, en cas d'haver-hi, majoritàriament mitjançant disposició, la desconstrucció es realitzarà de tal manera que els diversos components puguin separar-se fàcilment en l'origen, i ser disposats segons la seva naturalesa. Amb aquest objectiu es disposaran diverses superfícies degudament impermeabilitzades per acollir els materials obtinguts segons la seva naturalesa, especialment per segregar correctament els residus especial, no especial i inerts. Les accions que es duran a terme per aconseguir aquesta separació són les següents:

- Adequació de diferents superfícies o recipients per a la segregació correcta dels residus
 - Plàstics i metalls procedents de la retirada de les canalitzacions retirades
 - Terra i pedres que no contenen substàncies perilloses
 - Restes vegetals
- Identificació mitjançant cartells de la ubicació dels diferents residus

- Codi d'identificació segons el Catàleg Europeu de Residus
- Nom, direcció i telèfon del titular dels residus
- Naturalesa dels riscos

3.4. Gestió dels residus tòxics i/o perillosos

Els residus perillosos contenen substàncies tòxiques, inflamables, irritants, cancerígenes o que provoquen reaccions nocives en contacte amb altres materials. El tractament d'aquests consisteix en la recuperació selectiva, a fi d'aïllar-los i facilitar el seu tractament específic o la deposició controlada en abocadors especials, mitjançant el transport i tractament adequat per part d'un gestor autoritzat.

Entre els possibles residus generats a l'obra es consideraran inclosos en aquesta categoria els següents:

- Restes de tubs de fibrociment procedents de la seva substitució per la instal·lació de noves canonades de la xarxa de d'abastament d'aigua potable
- Residus de productes utilitzats com dissolvents, així com els recipients que els contenen
- Olis usats, restes d'olis i fungibles usats en la posta a punt de la maquinària, així com els envasos que els contenen
- Barreges d'olis amb aigua i de hidrocarburs amb aigua com a resultat dels treballs de manteniment de maquinària i equips
- Restes de tints, colorants, pigments, pintures, laques i vernissos, així com els recipients que els contenen.
- Restes de resines, làtex, plastificants i coles, així com els envasos que els contenen
- Residus biosanitaris procedents de cures i tractament mèdics a la zona d'obres
- Residus fitosanitaris i herbicides, així com els recipients que els contenen.

A continuació s'indiquen les diverses possibilitats de gestió segons l'origen del residu:

- El tubs de fibrociment seran lliurats a un gestor autoritzat per al seu correcte tractament.
- Els olis i greixos procedents de les operacions de manteniment de maquinària es disposaran en bidons adequats i etiquetats segons es contempla en la legislació sobre residus tòxics i perillosos i es concertarà amb una empresa gestora de residus degudament autoritzada i homologada, la correcta gestió de la recollida, transport i tractament de residus. La Generalitat de Catalunya ha assumit la titularitat en la gestió d'olis residuals. La Junta de Residus, després del corresponent concurs públic, ha fet concessionària l'empresa CATOR S.A., que és l'encarregada en l'actualitat de la recollida, transport i tractament dels olis usats que es generen a Catalunya.
- Es farà especial atenció a restes de pintures, dissolvents i vernissos, que han de ser gestionats de forma especial segons el CRC. S'hauran d'emmagatzemar en bidons adequats per aquest ús, donant especial atenció a evitar qualsevol abocament en transvasaments de recipients
- Els residus biosanitaris i els fitosanitaris i herbicides es recolliran específicament i seran lliurats a gestor i transportista autoritzat i degudament acreditat. S'utilitzaran envasos clarament identificables, diferents per a cada tipus de residu, amb tancament hermètic i resistent a fi d'evitar fugues durant la seva manipulació.
- En cas de que es produeixi l'abocament accidental d'aquests tipus de residus durant la fase d'execució, l'empresa licitadora notificarà d'immediat del que s'ha produït als organismes

competents, executant les actuacions pertinents per tal de retirar els residus i elements contaminats i procedir a la seva restitució.

En l'aplicació de la legislació vigent en l'etiqueta dels envasos o contenidors que contenen residus perillosos figurarà:

- El codi d'identificació de residus
- El nom, direcció i telèfon del titular dels residus
- La data d'envasament
- La naturalesa dels riscos que presenten els residus

Respecte als olis usats, hi ha una prohibició de realitzar qualsevol abocament en aigües superficials, subterrànies, xarxes de clavegueram o sistemes d'evacuació d'aigües residuals, prohibició que es fa extensible als residus derivats del tractament d'aquests olis usats.

3.5. Gestors de residus

A continuació es proposa un gestor de residus proper a l'àmbit d'actuació per tal de gestionar els residus generats al llarg de l'obra.

Figura 1. Informació del dipòsit controlat

INSTAL·LACIÓ			
Nom PLANTA DE RECICLATGE DE VALLS			
Estat En servei	Codi Gestor E-1210.10	Tipus de residu gestionat ENDERROCS I ALTRES RESIDUS DE LA CONSTRUCCIÓ I EXCAVACIÓ.	Adreça física POL. IND. 5 -, PARC. 16 43800 VALLS
Telèfon 977637321	Fax	Email	Web

DADES DEL TITULAR DE LA INSTAL·LACIÓ	
Nom del titular EXCAVACIONS CARBONELL, S.A.	
Adreça AV. CATALUNYA, 41 43160 VALLMOLL	Telèfon 977637321

LOCALITZACIÓ		
Veure localització 	Coordenades UTM X 355199	Coordenades UTM y 4576524

4. PLEC DE PRESCRIPCIONS TÈCNIQUES

Les condicions tècnics pel correcte desenvolupament de les actuacions per la gestió de residus han estat incorporades al plec de prescripcions tècniques del projecte.



5. PRESSUPOST

El pressupost de les actuacions per la gestió de residus ha estat incorporat al pressupost del projecte.


Tot i així, com a comentari, el Pressupost Execució Material (PEM), respecte a les activitats necessàries per a la correcta gestió dels residus de la construcció i demolició, ascendeix a la quantitat de:

TRES MIL DOS-CENTS TRENTA-DOS AMB NORANTA-QUATRE CÈNTIMS (3.232,94 €)

DOCUMENT NÚM. 2
PLÀNOLS

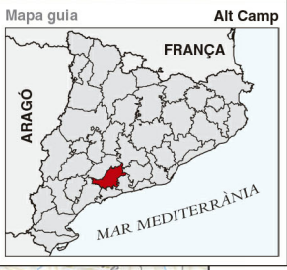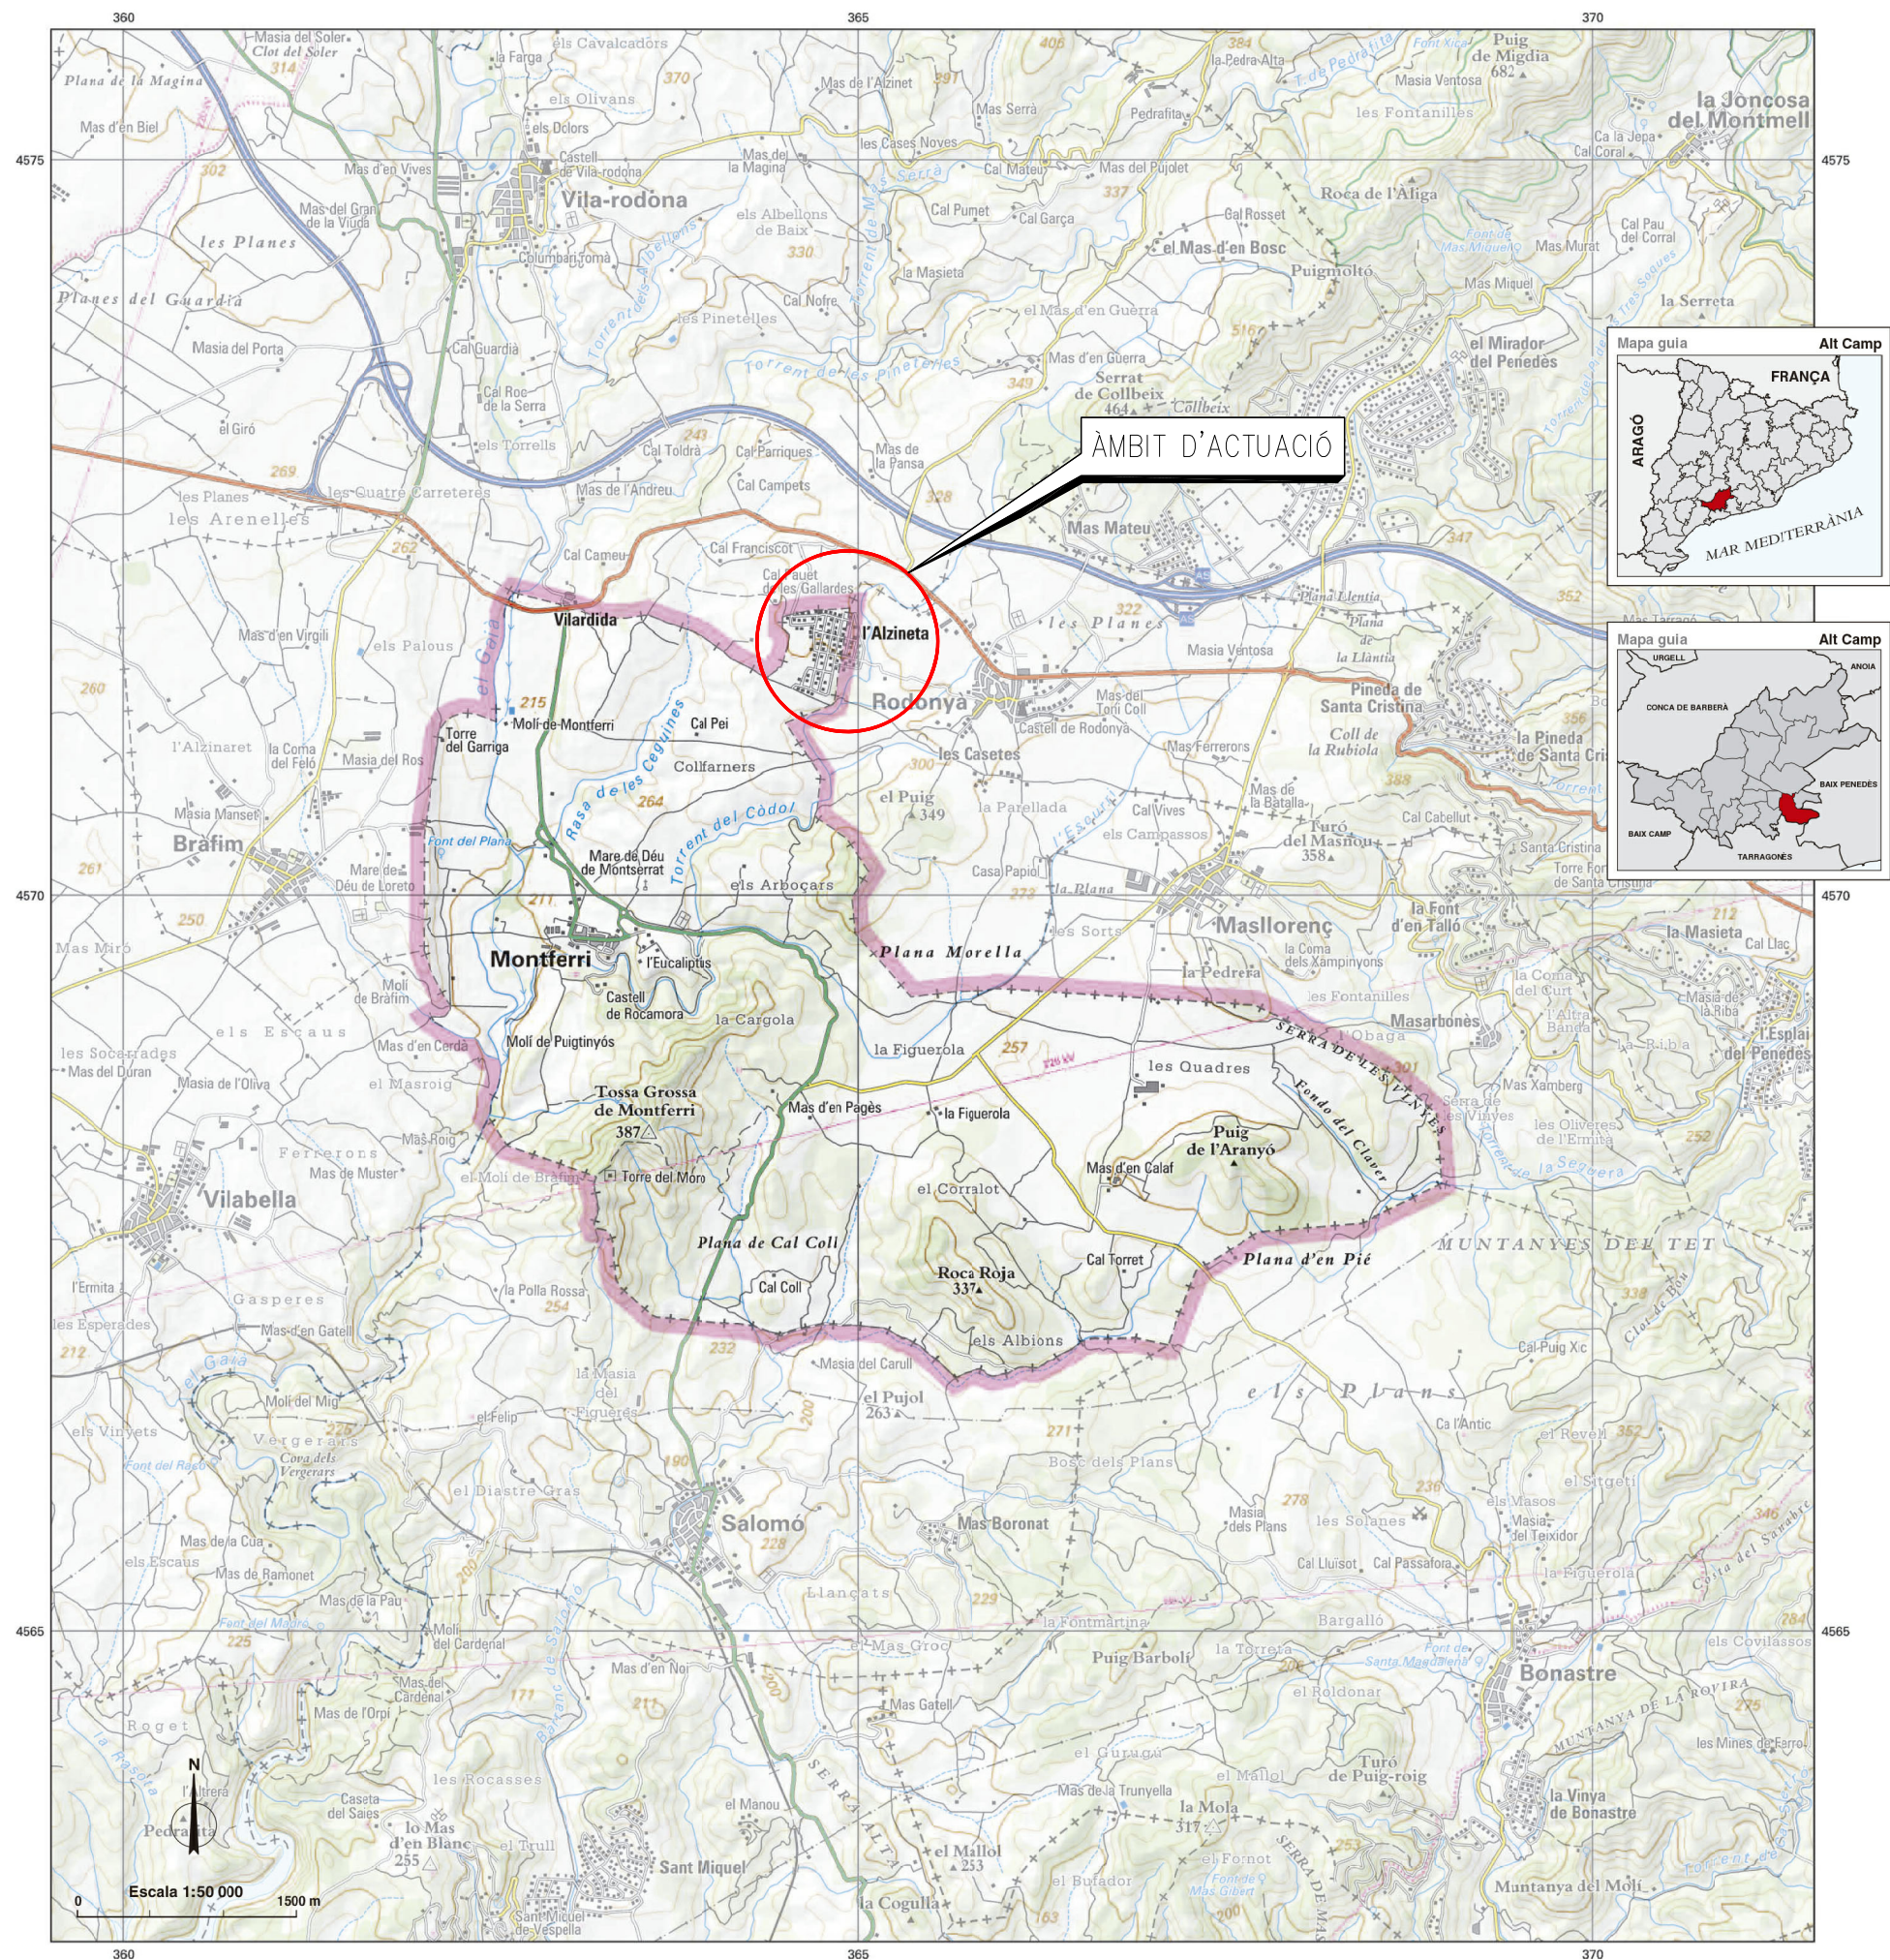

LLEENDA		
Nº	TITOL	Nº FULLS
1	SITUACIÓ I ÍNDEX DE PLÀNOLS	1
2	PLÀNOL CLAU ZONA D'ACTUACIÓ	1
3	PLANTA GENERAL ESTAT ACTUAL	2
4	PLANTA GENERAL ACTUACIONS PROJECTADES	2
5	ACTUACIONS PROJECTADES. DETALLS CONSTRUCTIUS	2
NÚMERO TOTAL DE FULLS		8

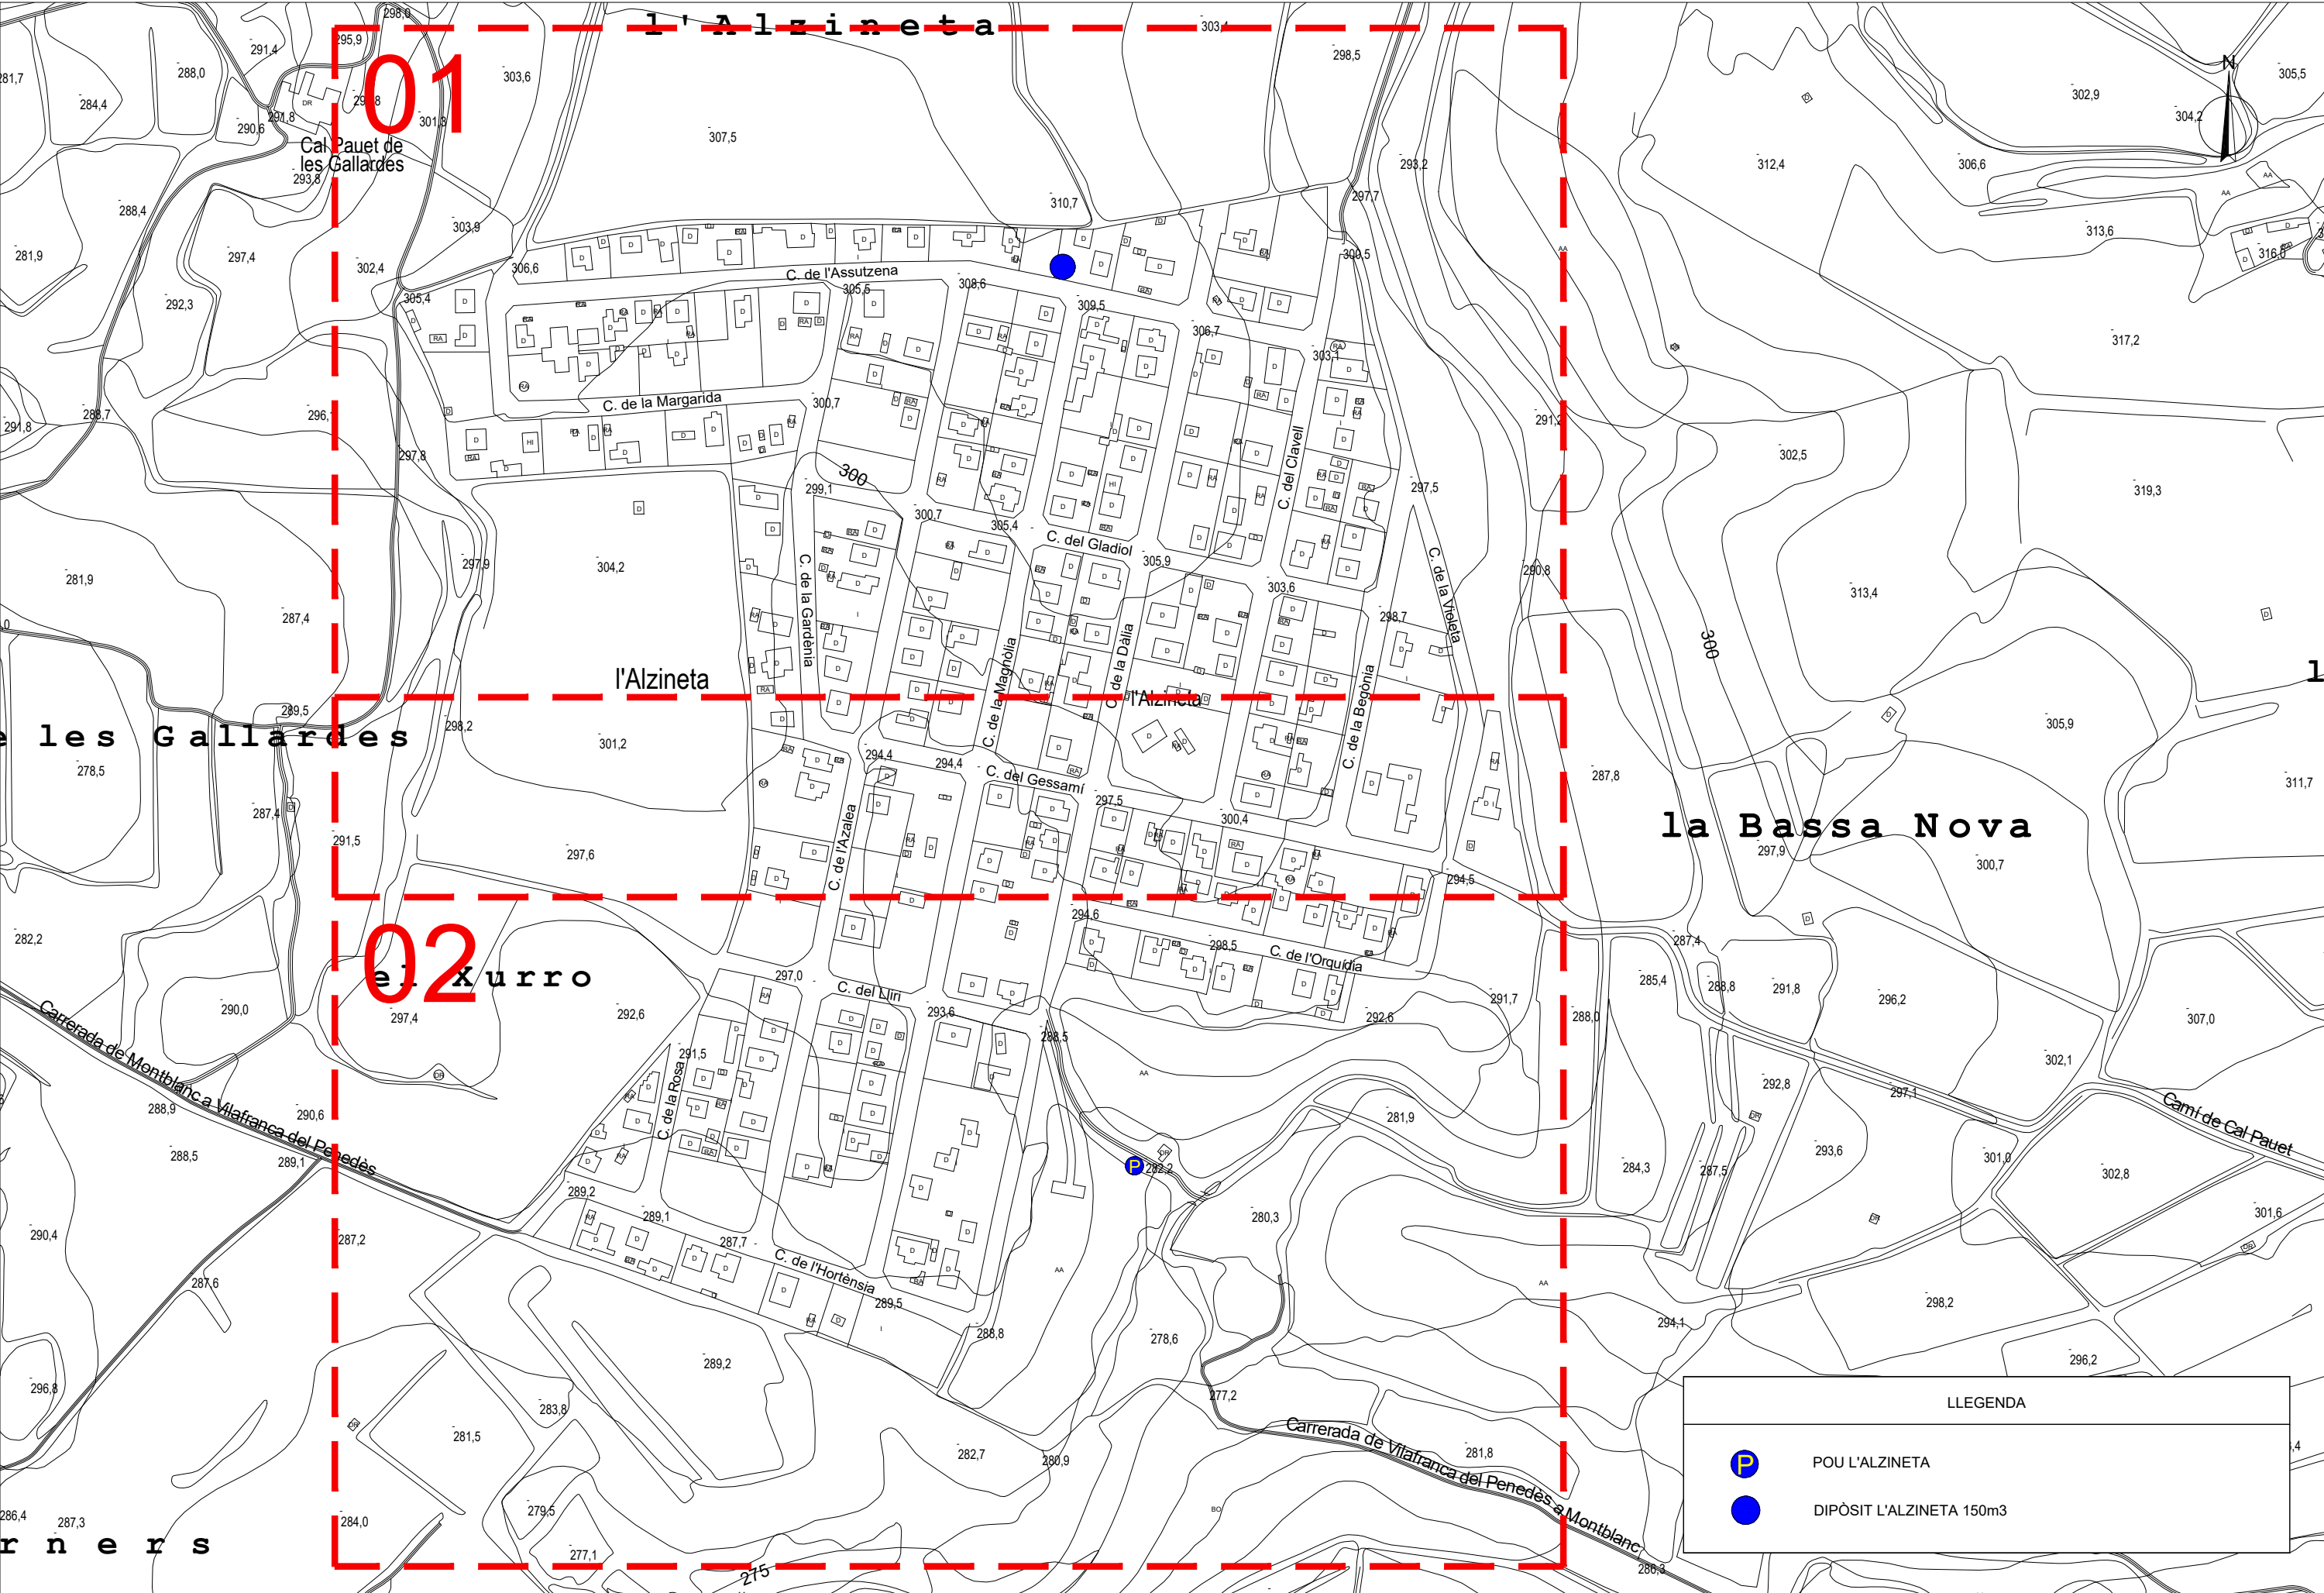




NOTA:
LA XARXA ACTUAL ÉS COMPLETA AMB TUBS DE PVC
OBSOLETES I ESCOMESES EXISTENTS A TOTES LES CASES

LLEGENDA XARXA EXISTENT			
	110 PVC		VALVULA DE COMPORTA
	75 PVC		VENTOSA
	63 PVC		BOCA DE REG
	50 PVC		HIDRANT ANTIINCENDIS
	XARXA HIDRANTS		ESCOMESA EXISTENT
	DIPÒSIT		COMPTADOR
	POU		

02 el Xurro

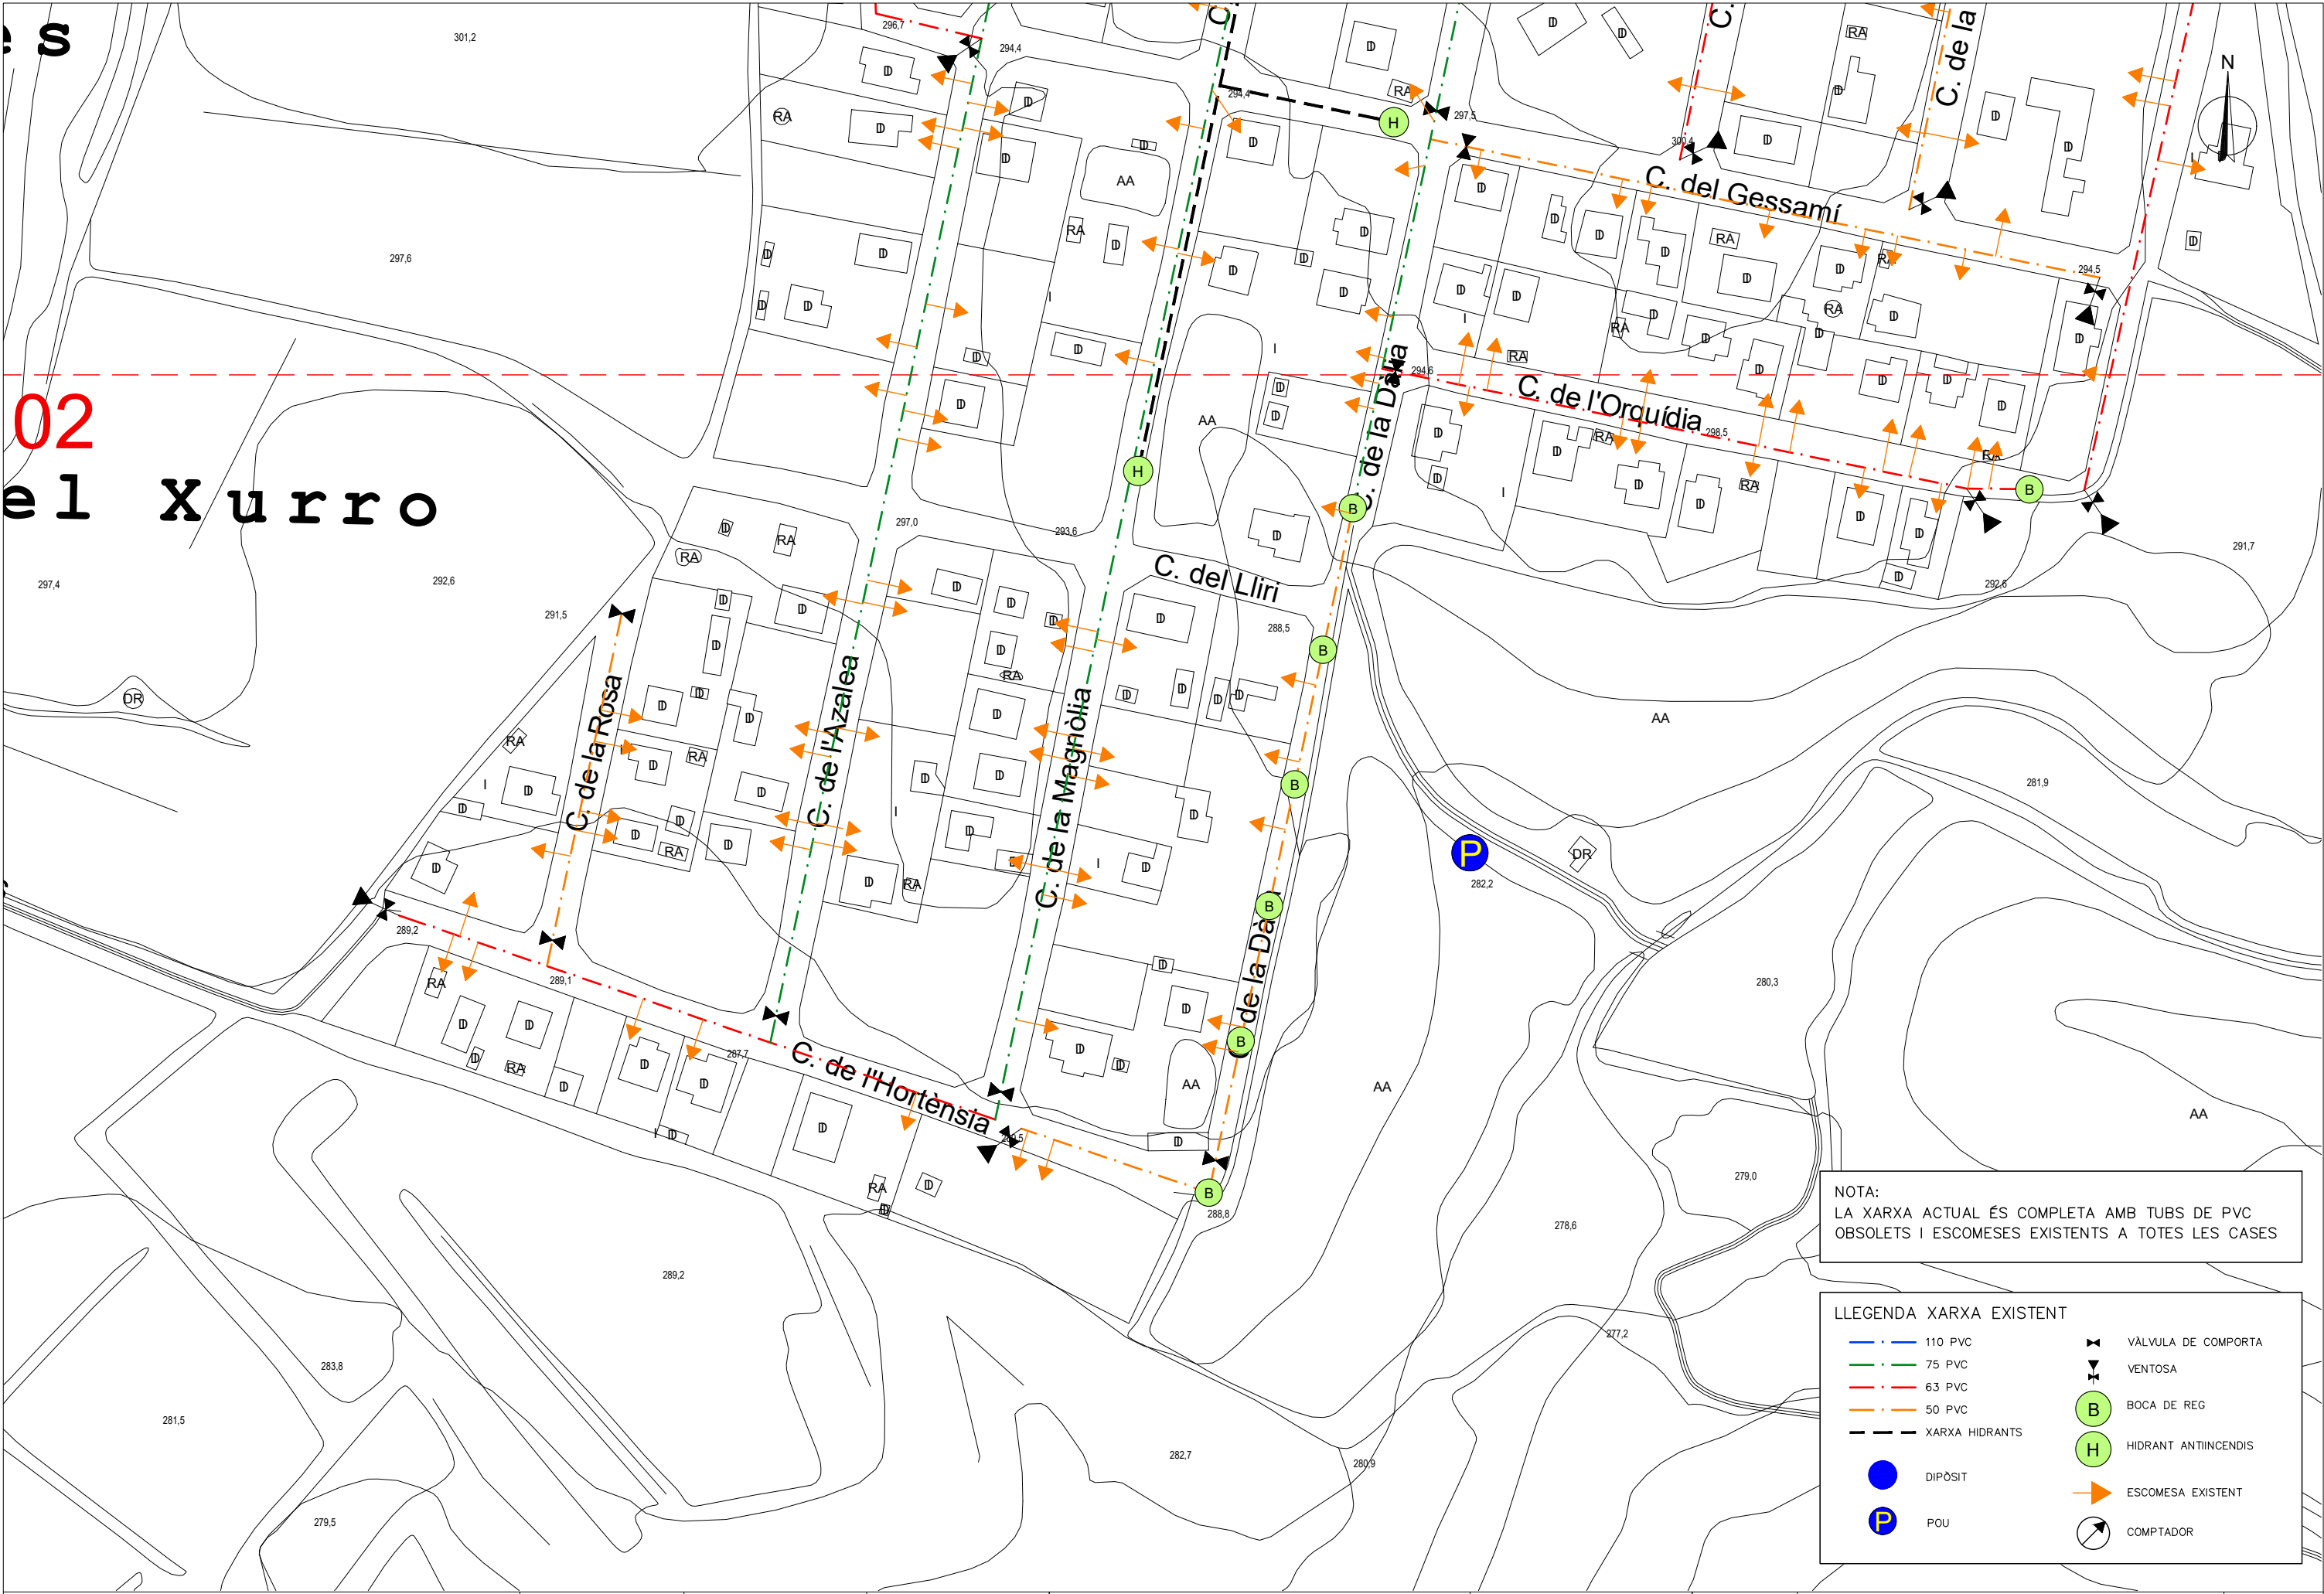

NOTA:
LA XARXA ACTUAL ÉS COMPLETA AMB TUBS DE PVC
OBSOLETES I ESCOMESSES EXISTENTS A TOTES LES CASES

LLEENDA XARXA EXISTENT

110 PVC

75 PVC

63 PVC

50 PVC

XARXA HIDRANTS

DIPÒSIT

POU

VÀLVULA DE COMPORTA


VENTOSA

BOCA DE REG

HIDRANT ANTIINCENDIS

ESCOMESA EXISTENT

COMPTADOR

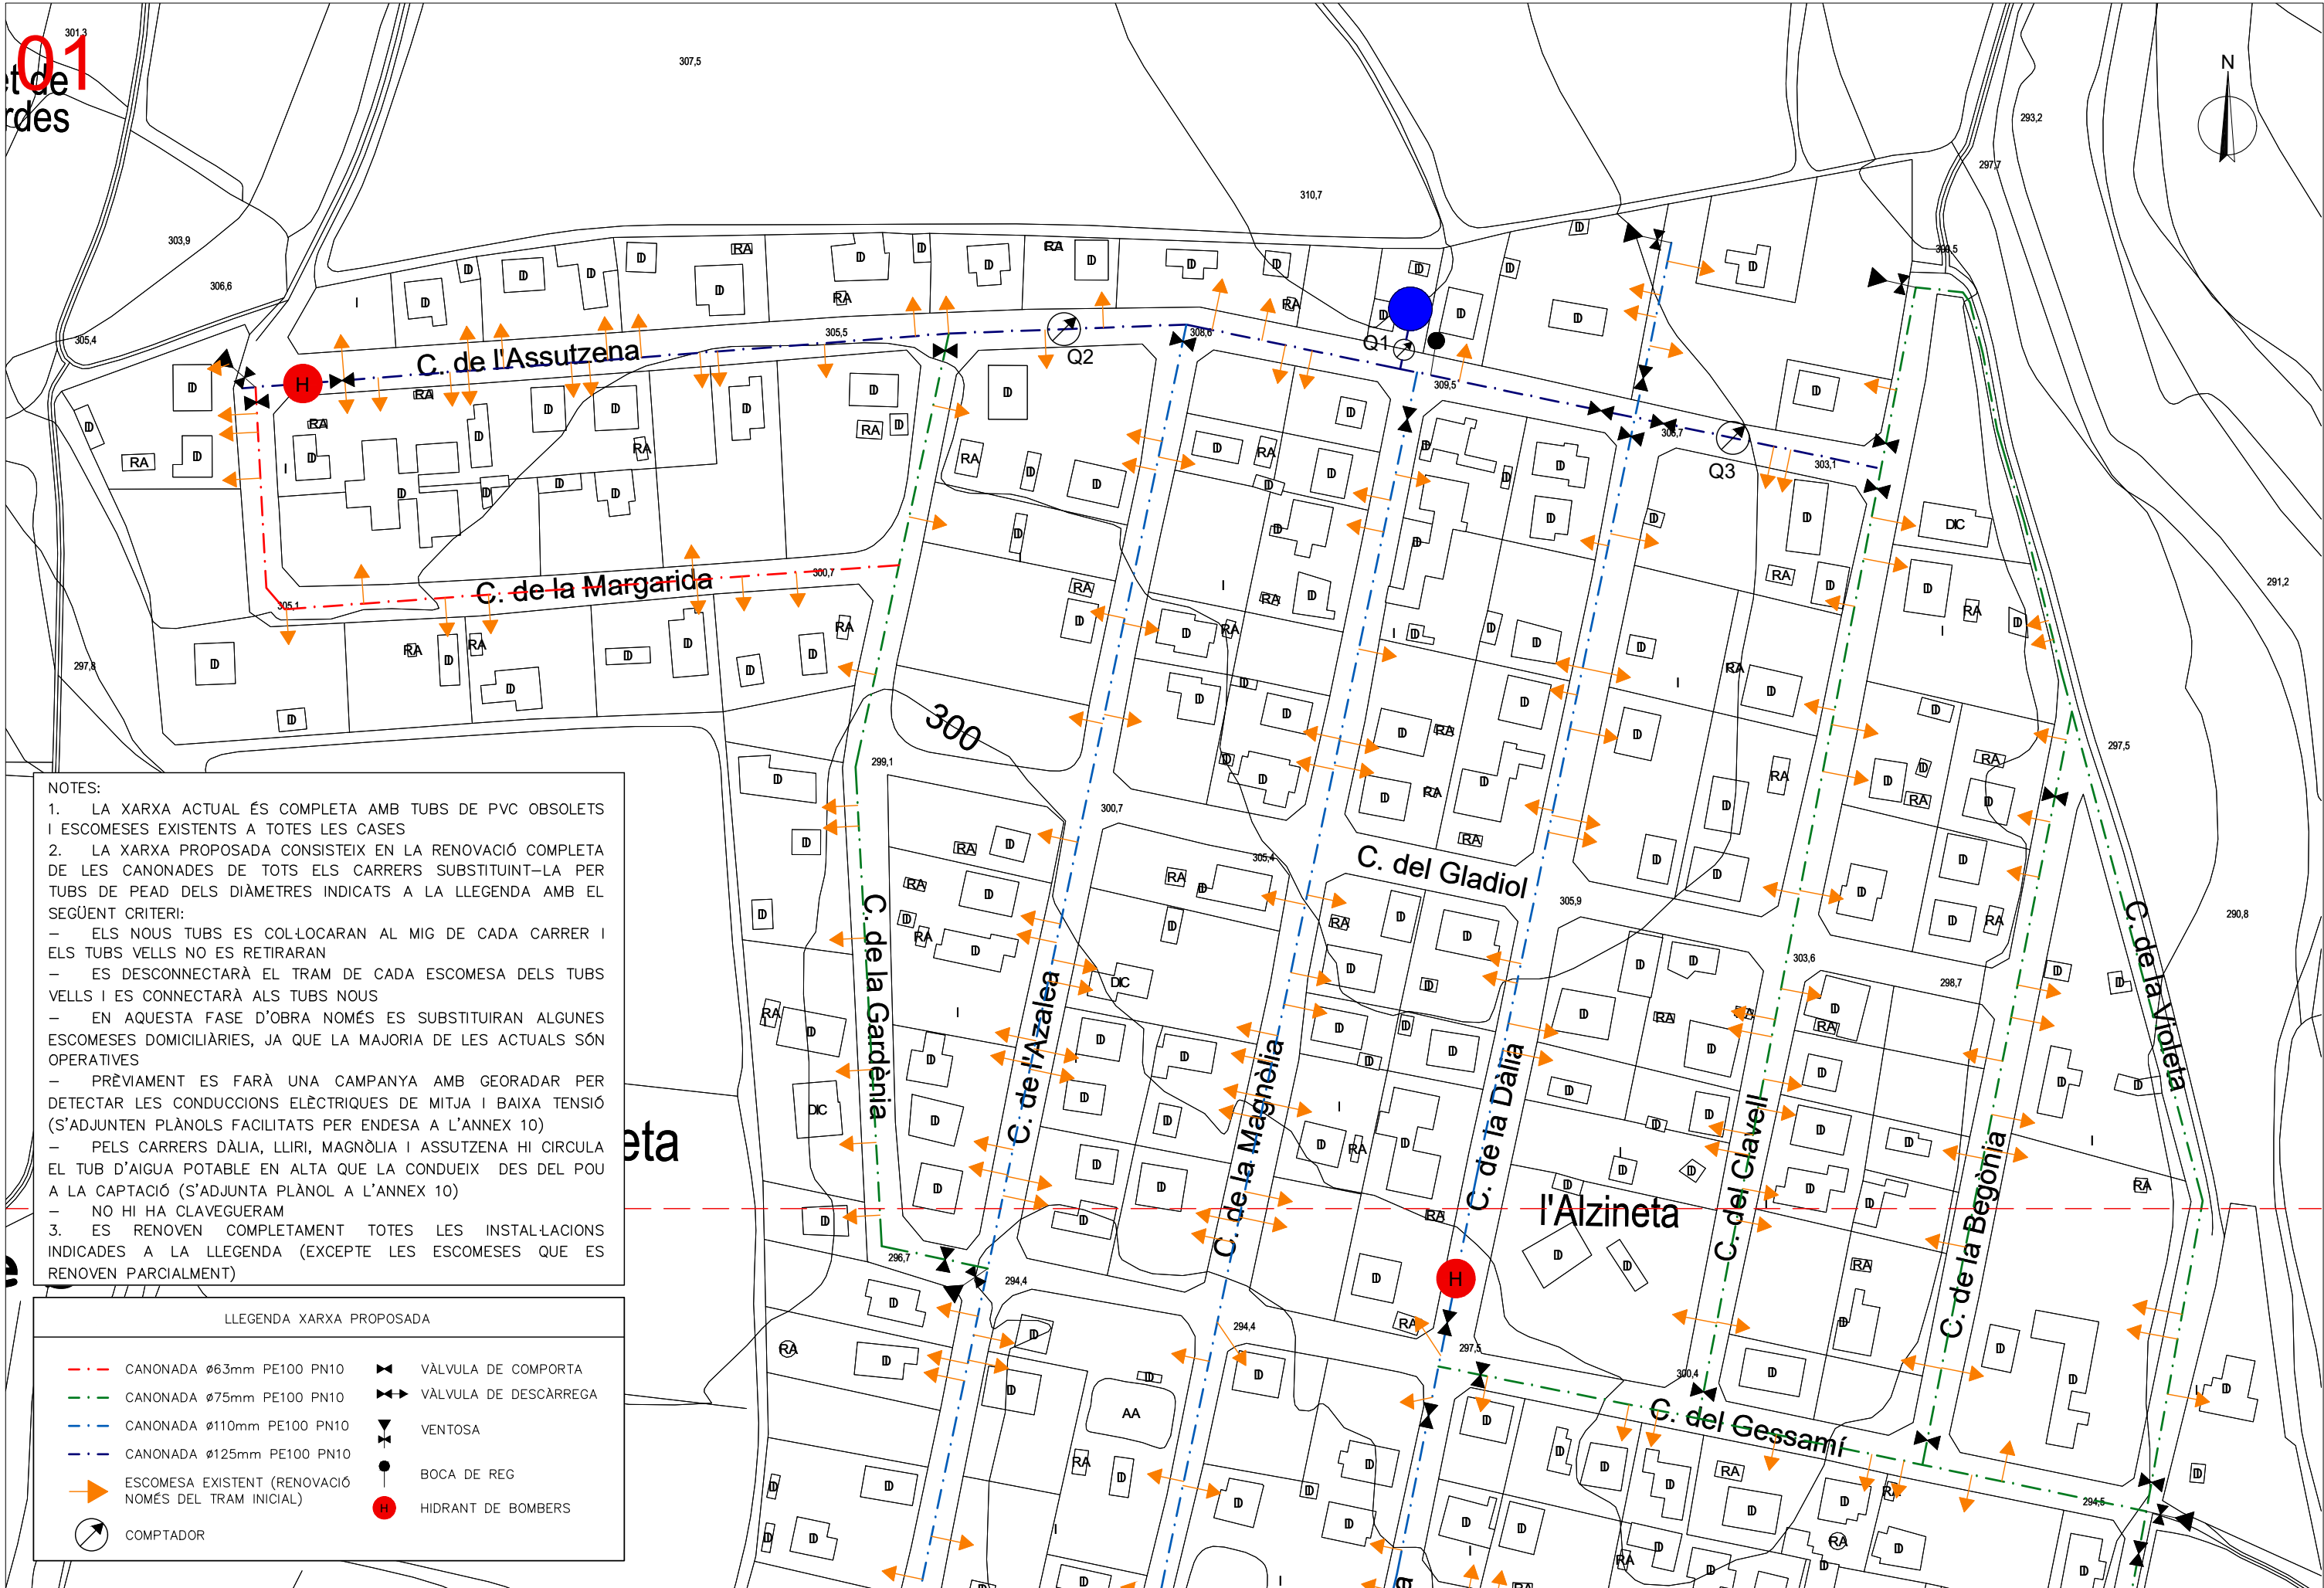


NOTES:

- LA XARXA ACTUAL ÉS COMPLETA AMB TUBS DE PVC OBSOLETS I ESCOMESES EXISTENTS A TOTES LES CASES
- LA XARXA PROPOSADA CONSISTEIX EN LA RENOVACIÓ COMPLETA DE LES CANONADES DE TOTS ELS CARRERS SUBSTITUINT-LA PER TUBS DE PEAD DELS DIÀMETRES INDICATS A LA LLEGGENDA AMB EL SEGÜENT CRITERI:
 - ELS NOUS TUBS ES COL·LOCARAN AL MIG DE CADA CARRER I ELS TUBS VELL NO ES RETIRARAN
 - ES DESCONNECTARÀ EL TRAM DE CADA ESCOMESA DELS TUBS VELL I ES CONNECTARÀ ALS TUBS NOUS
 - EN AQUESTA FASE D'OBRA NOMÉS ES SUBSTITUIRAN ALGUNES ESCOMESES DOMILIÀRIES, JA QUE LA MAJORIA DE LES ACTUALS SÓN OPERATIVES
 - PRÈVIAMENT ES FARÀ UNA CAMPANYA AMB GEORADAR PER DETECTAR LES CONDUCCIONS ELÈCTRIQUES DE MITJA I BAIXA TENSIÓ (S'ADJUNTEN PLÀNOLS FACILITATS PER ENDESA A L'ANNEX 10)
 - PELS CARRERS DÀLIA, LLIRI, MAGNÒLIA I ASSUTZENA HI CIRCULA EL TUB D'AIGUA POTABLE EN ALTA QUE LA CONDUÏX DES DEL POU A LA CAPTACIÓ (S'ADJUNTA PLÀNOL A L'ANNEX 10)
 - NO HI HA CLAVEGUERAM
- ES RENOVEN COMPLETAMENT TOTES LES INSTAL·LACIONS INDICADES A LA LLEGGENDA (EXCEPTE LES ESCOMESES QUE ES RENOVEN PARCIALMENT)


LLEGGENDA XARXA PROPOSADA			
--- CANONADA Ø63mm PE100 PN10	⌵ VÀLVULA DE COMPORTA		
--- CANONADA Ø75mm PE100 PN10	⌵ VÀLVULA DE DESCARREGA		
--- CANONADA Ø110mm PE100 PN10	⌵ VENTOSA		
--- CANONADA Ø125mm PE100 PN10	● BOCA DE REG		
→ ESCOMESA EXISTENT (RENOVACIÓ NOMÉS DEL TRAM INICIAL)	● HIDRANT DE BOMBERS		
⤵ COMPTADOR			

02
el Xurro

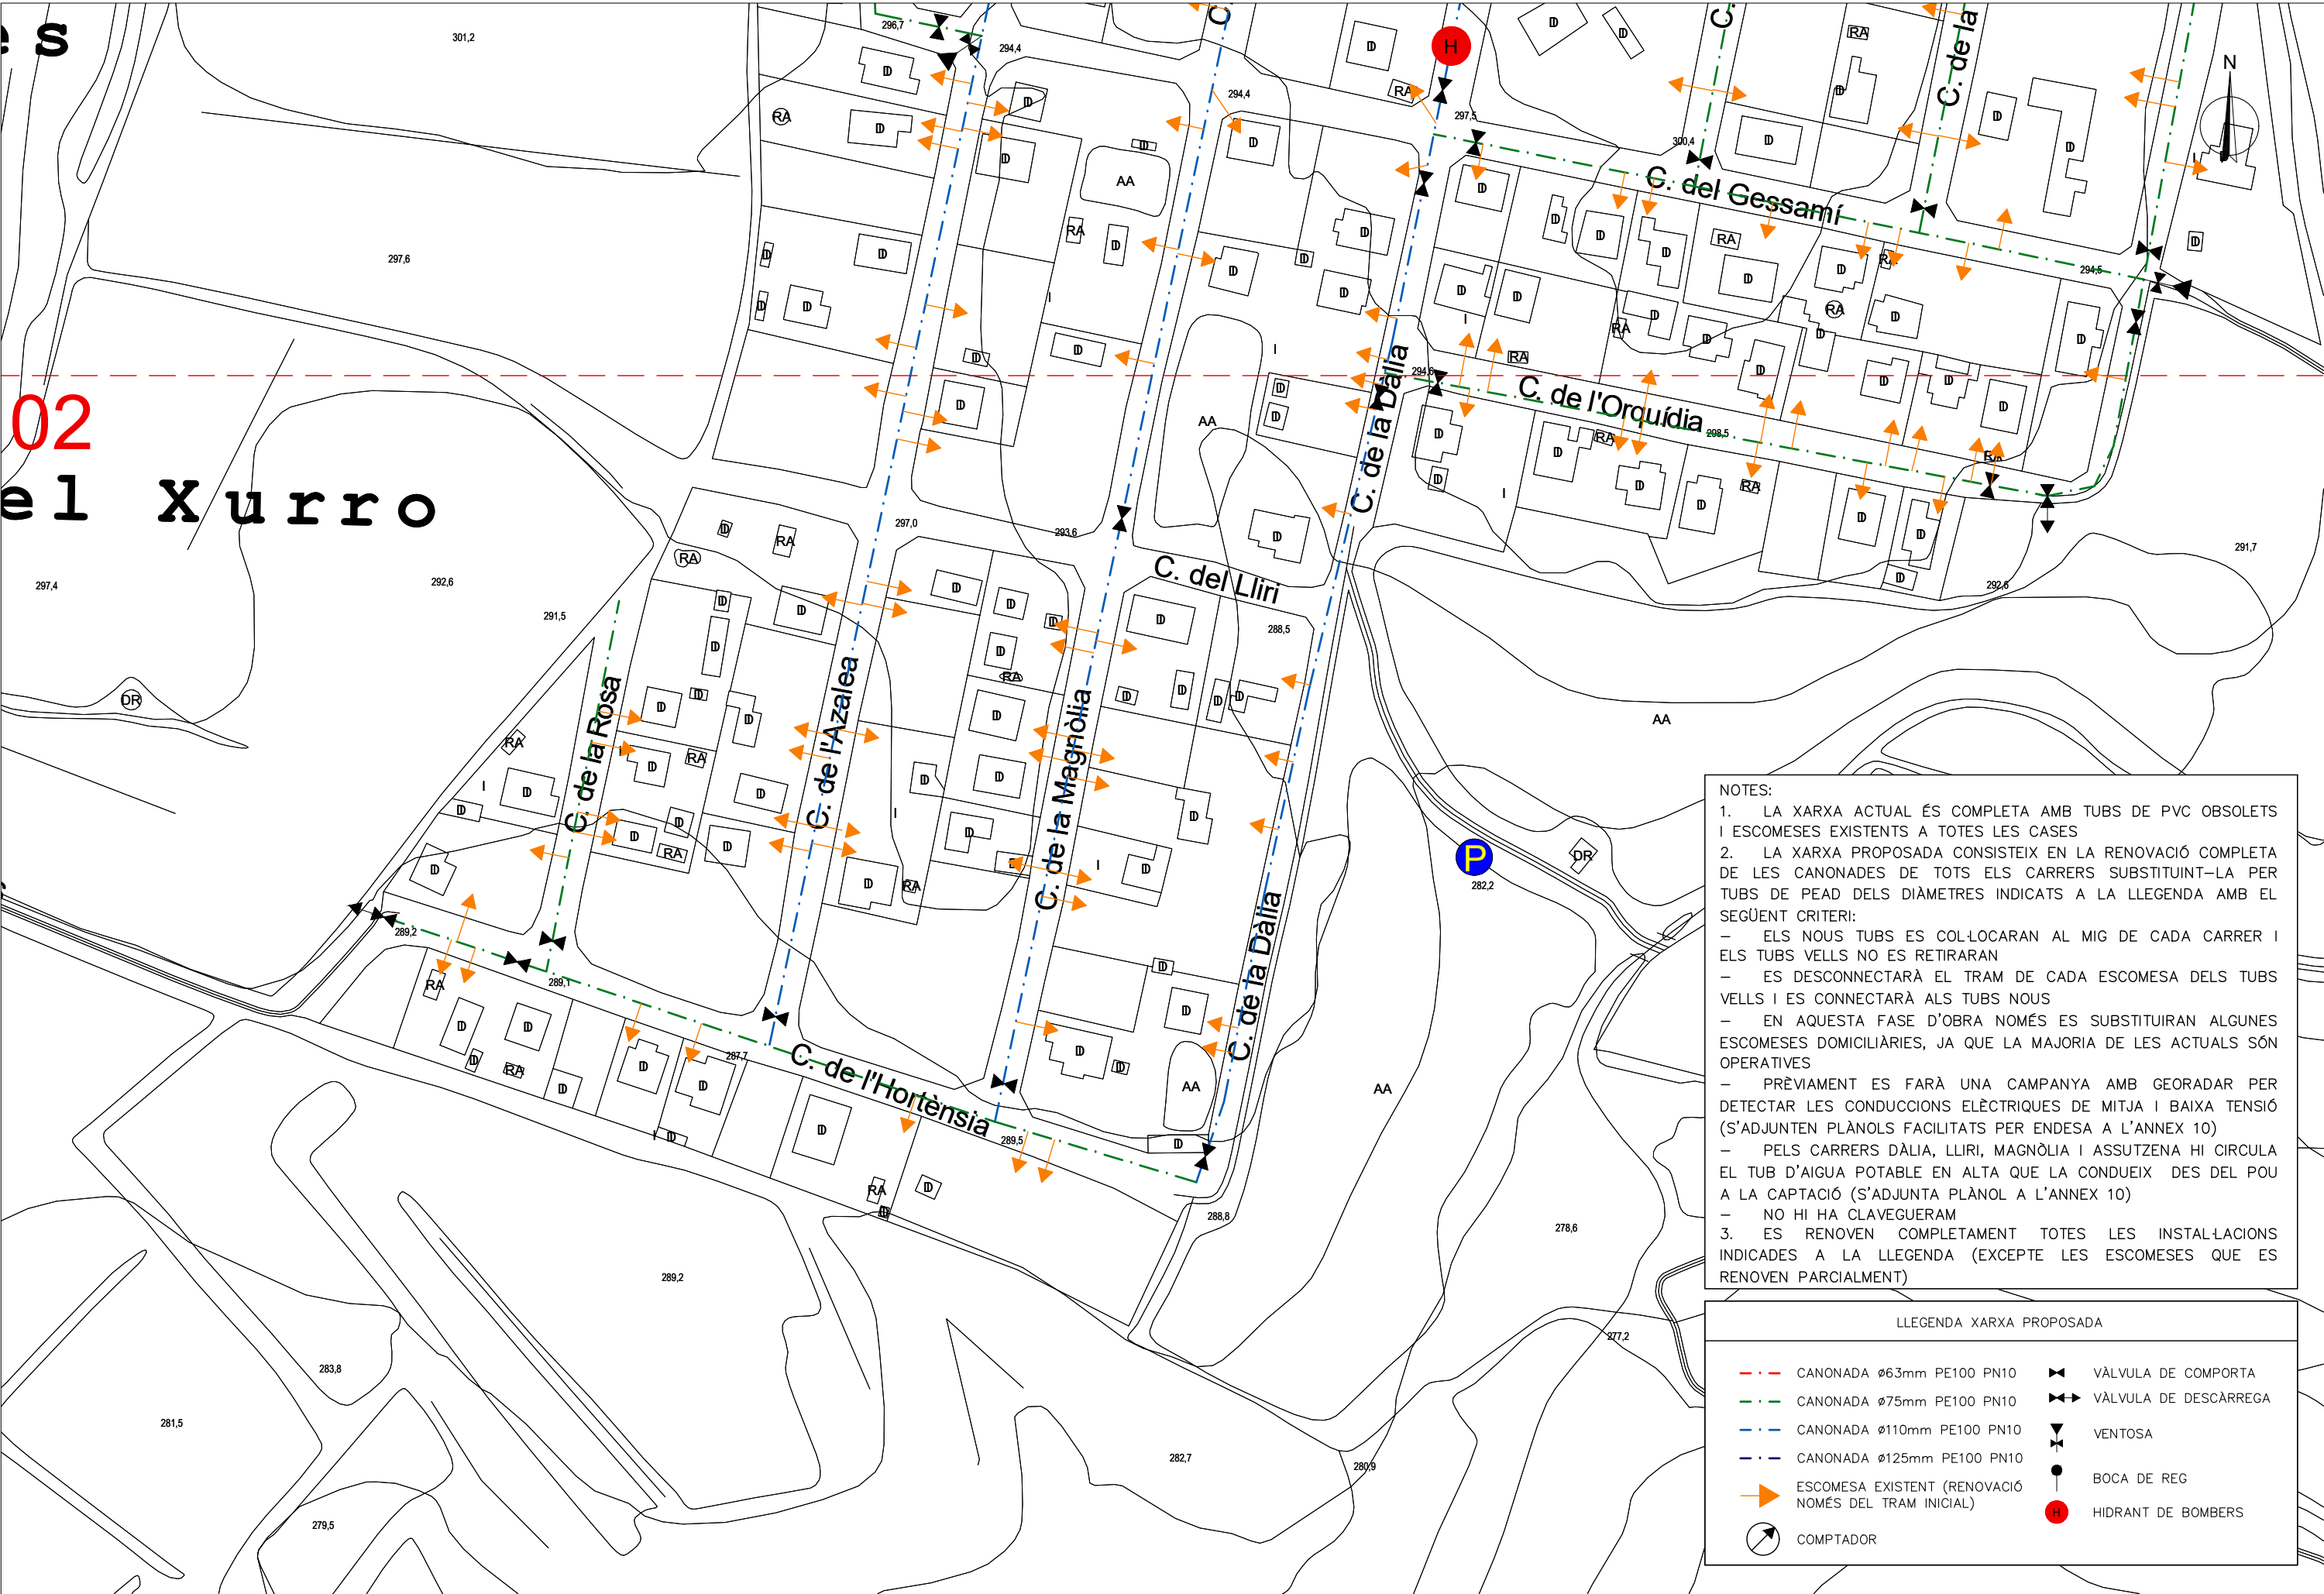


- NOTES:
- LA XARXA ACTUAL ÉS COMPLETA AMB TUBS DE PVC OBSOLETES I ESCOMESES EXISTENTS A TOTES LES CASES
 - LA XARXA PROPOSADA CONSISTEIX EN LA RENOVACIÓ COMPLETA DE LES CANONADES DE TOTS ELS CARRERS SUBSTITUÏNT-LA PER TUBS DE PEAD DELS DIÀMETRES INDICATS A LA LLEGGENDA AMB EL SEGÜENT CRITERI:
 - ELS NOUS TUBS ES COL·LOCARAN AL MIG DE CADA CARRER I ELS TUBS VELL NO ES RETIRARAN
 - ES DESCONNECTARÀ EL TRAM DE CADA ESCOMESA DELS TUBS VELL I ES CONNECTARÀ ALS TUBS NOUS
 - EN AQUESTA FASE D'OBRA NOMÉS ES SUBSTITUIRAN ALGUNES ESCOMESES DOMICILIÀRIES, JA QUE LA MAJORIA DE LES ACTUALS SÓN OPERATIVES
 - PRÈVIAMENT ES FARÀ UNA CAMPANYA AMB GEORADAR PER DETECTAR LES CONDUCCIONS ELÈCTRIQUES DE MITJA I BAIXA TENSIÓ (S'ADJUNTEN PLÀNOLS FACILITATS PER ENDESA A L'ANNEX 10)
 - PELS CARRERS DÀLIA, LLIRI, MAGNÒLIA I ASSUTZENA HI CIRCULA EL TUB D'AIGUA POTABLE EN ALTA QUE LA CONDUÏX DES DEL POU A LA CAPTACIÓ (S'ADJUNTA PLÀNOL A L'ANNEX 10)
 - NO HI HA CLAVEGUERAM
 - ES RENOVEN COMPLETAMENT TOTES LES INSTAL·LACIONS INDICADES A LA LLEGGENDA (EXCEPTE LES ESCOMESES QUE ES RENOVEN PARCIALMENT)


LLEGGENDA XARXA PROPOSADA			
---	CANONADA ø63mm PE100 PN10	✕	VÀLVULA DE COMPORTA
---	CANONADA ø75mm PE100 PN10	✕	VÀLVULA DE DESCÀRREGA
---	CANONADA ø110mm PE100 PN10	▼	VENTOSA
---	CANONADA ø125mm PE100 PN10	●	BOCA DE REG
→	ESCOMESA EXISTENT (RENOVACIÓ NOMÉS DEL TRAM INICIAL)	●	HIDRANT DE BOMBERS
↻	COMPTADOR		

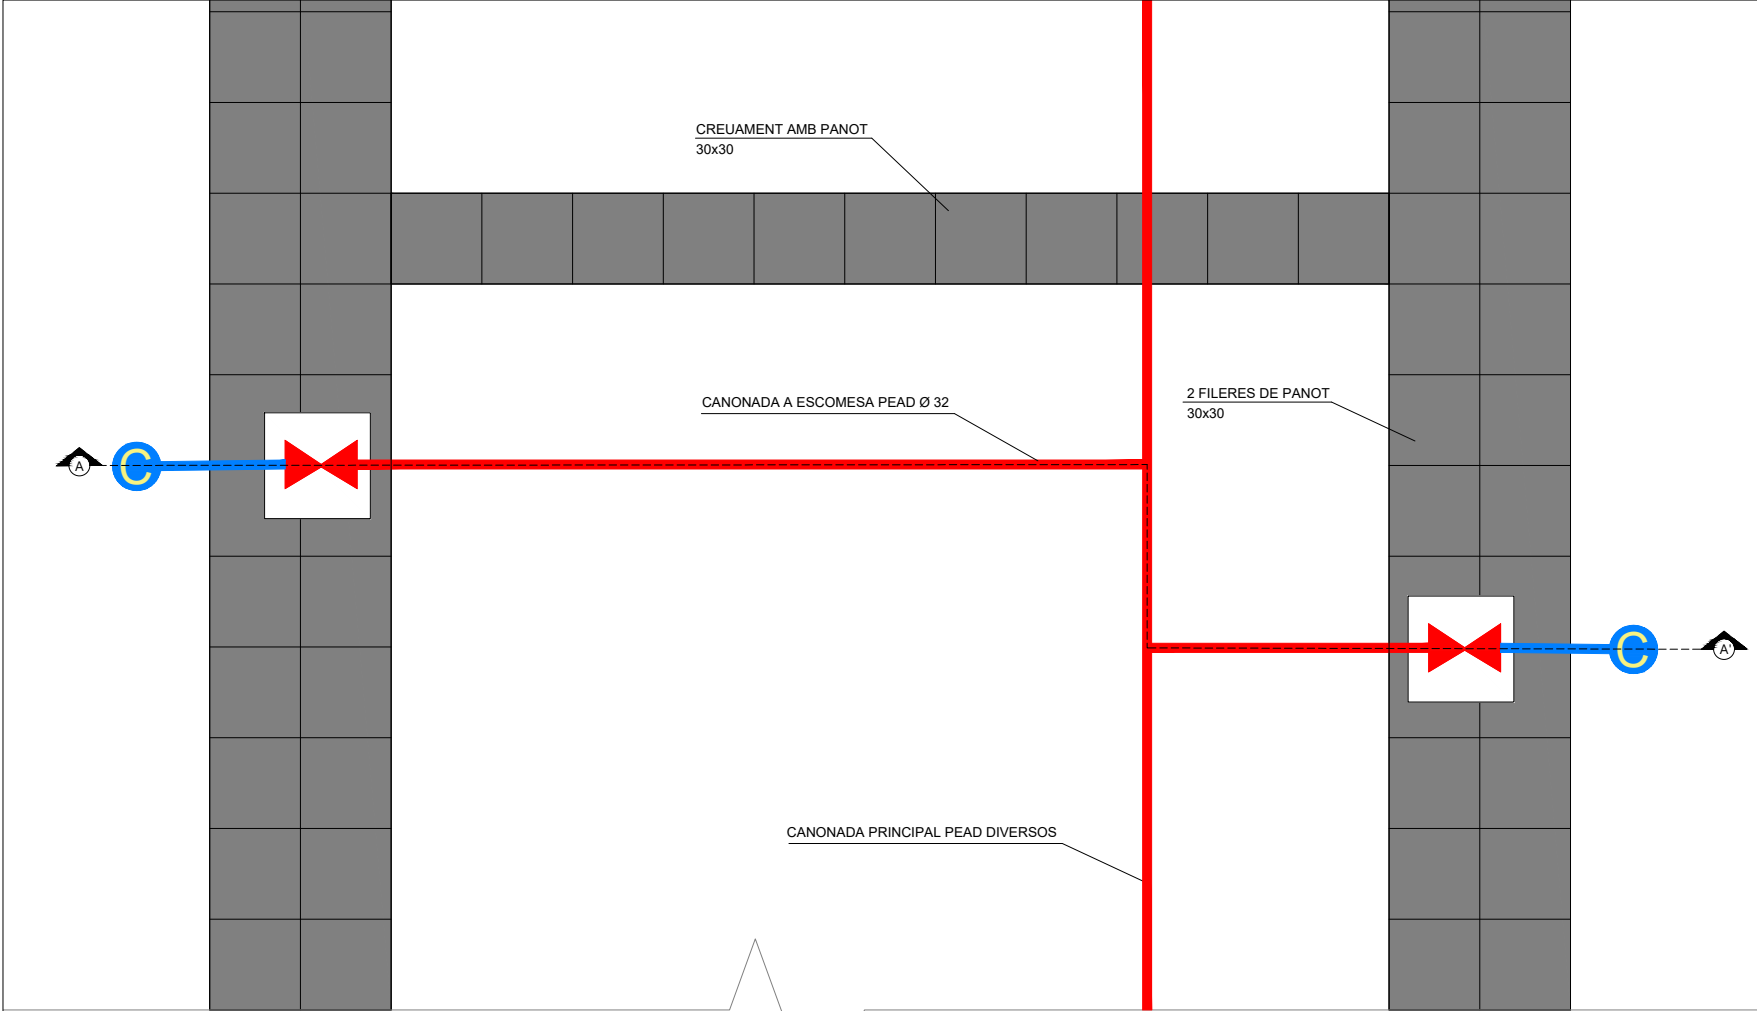


DETALL PLANTA
ESCALA 1:25

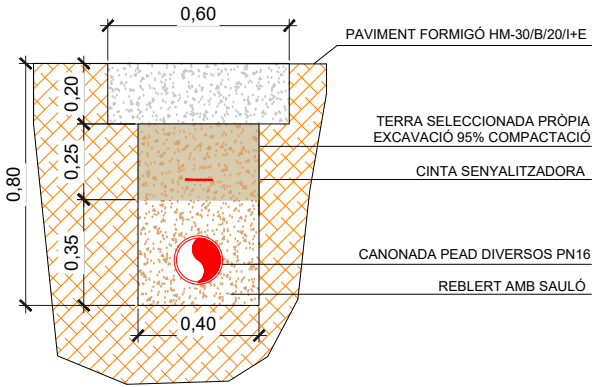


DETALL RASA SECCIÓ PAVIMENT
FORMIGÓ
ESCALA 1:25

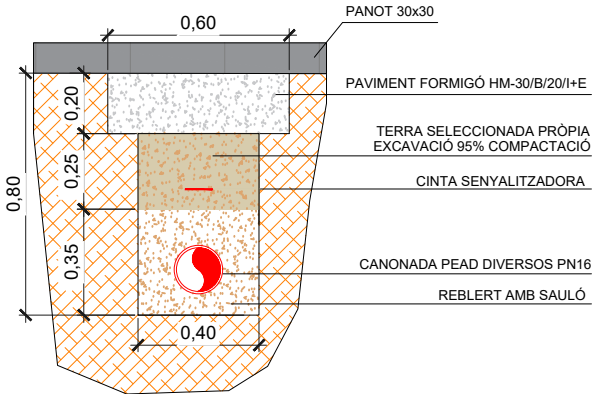


DETALL RASA SECCIÓ PAVIMENT PANOT
ESCALA 1:25

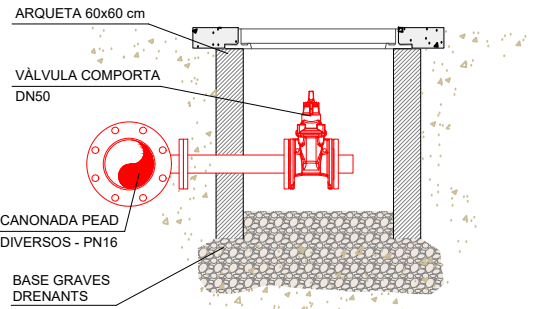


DETALL VÀLVULA DE DESCÀRREGA
VISTA ALÇAT
ESCALA 1:25

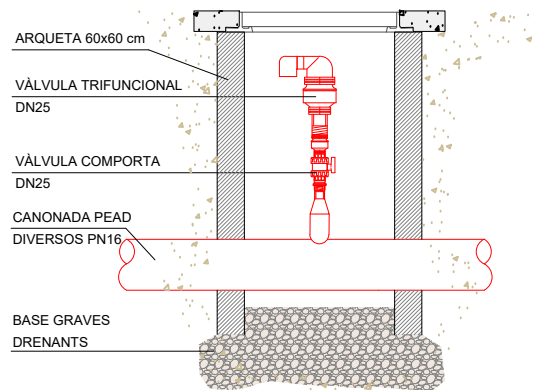

DETALL VÀLVULA DE VENTOSA
VISTA ALÇAT
ESCALA 1:25

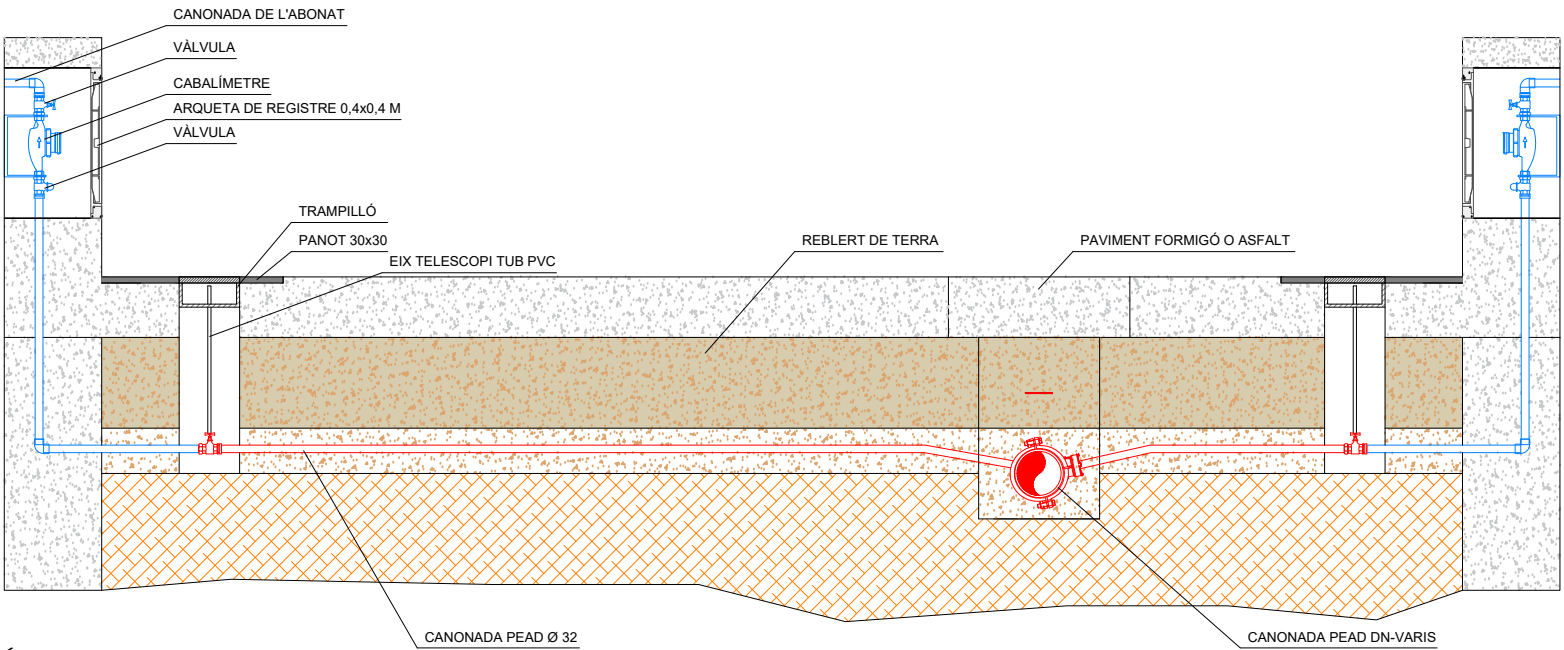

SECCIÓ A-A'
ESCALA 1:25

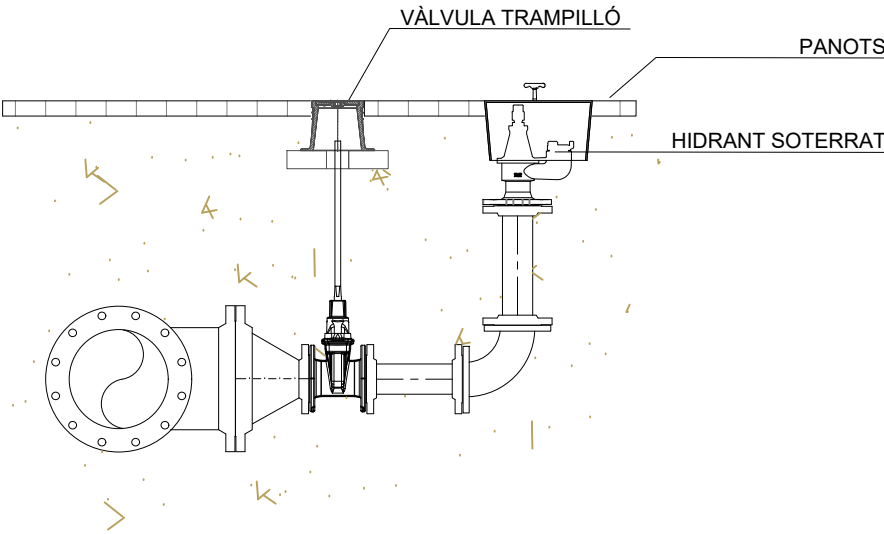

DETALL ARQUETA AMB HIDRANT ENTERRAT
ESCALA 1:25

NOTA:
TOTES LES SECCIONS ESTAN REPRESENTADES SOTA CALÇADA I VORERES PAVIMENTADES. EN EL MOMENT DE REDACCIÓ DEL PROJECTE, TOTS ELS CARRERS ESTAN SENSE PAVIMENTAR I SENSE VORERES.



NOTA:
TOTES LES SECCIONS ESTAN REPRESENTADES SOTA CALÇADA I VORERES PAVIMENTADES. EN EL MOMENT DE REDACCIÓ DEL PROJECTE, TOTS ELS CARRERS ESTAN SENSE PAVIMENTAR I SENSE VORERES.

DOCUMENT NÚM. 3
PLEC DE PRESCRIPCIONS TÈCNIQUES

ÍNDEX

1. DEFINICIÓ I ABAST DEL PLEC	5
1.1. Prescripcions i generalitats	5
1.2. Obres que comprèn el projecte	5
1.3. Senyalització de les obres	5
2. CONDICIONS QUE HAN D'ACOMPLIR ELS MATERIALS	5
2.1. Disposicions tècniques que regiran en el desenvolupament del projecte i de les obres	5
2.2. Condicions tècniques que hauran d'acomplir els materials utilitzats a l'obra civil	6
2.2.1. Moviment de terres, drenatges i fers	6
2.2.1.1. Terraplens, pedraplens i reblerts	6
2.2.1.2. Drens subterranis	6
2.2.1.3. Cunetes	6
2.2.1.4. Reixetes per a boneres i tapes de registre	6
2.2.1.5. Subbases granulars	6
2.2.1.6. Barreja de riu artificial	6
2.2.1.7. Sòls estabilitzats amb ciment	6
2.2.1.8. Grava-ciment	6
2.2.1.9. Paviments de formigó	7
2.2.1.10. Regs d'imprimació	7
2.2.1.11. Regs d'adherència	7
2.2.1.12. Mescles bituminoses en calent	7
2.2.1.13. Voreres	7
2.2.1.14. Vorades	7
2.2.1.15. Materials per a replens en rases	7
2.2.2. Ciment, aigua, morters i formigons	7
2.2.2.1. Ciments	7
2.2.2.2. Aigua	7
2.2.2.3. Àrids per a formigons i morters	7
2.2.2.4. Morters	7
2.2.2.5. Formigons	7
2.2.2.6. Additius	7
2.2.3. Materials metàl·lics	8
2.2.3.1. Acers per a armadures de formigó armat	8
2.2.3.2. Acers per a armadures de formigó pretesat	8
2.2.3.3. Acers per a estructures	8
2.2.3.4. Acers inoxidable	8
2.2.3.5. Foneria grisa	8
2.2.3.6. Foneria nodular	8

2.2.3.7. Acers motllurats	8
2.2.4. Materials per a edificis	8
2.2.4.1. Formigons i morters	8
2.2.4.2. Calç	8
2.2.4.3. Guixos i escaioles	8
2.2.4.4. Instal·lacions interiors d'aigua	8
2.2.4.5. Instal·lacions elèctriques	9
2.2.4.6. Estructures metàl·liques	9
2.2.4.7. Sanejament interior	9
2.2.4.8. Pintures	9
2.2.4.9. Cobertes	9
2.2.4.10. Revestiments	9
2.2.4.11. Maons, rajoles i materials ceràmics	9
2.2.5. Canonades	9
2.2.5.1. Canonada de PVC	9
2.2.5.2. Canonades de polietilè d'alta densitat	10
2.2.5.3. Canonada de polietilè corrugat d'alta densitat	11
2.2.5.4. Canonada d'acer galvanitzat	12
2.2.6. Altres materials	13
2.2.6.1. Materials metàl·lics a instal·lacions i equips	13
2.2.6.2. Cargols i reblons	13
2.2.6.3. Galvanització en calent	13
2.2.6.4. Pintures per a protecció de superfícies metàl·liques	13
2.2.6.5. Neteja de superfícies metàl·liques	13
2.2.6.6. Soldadures	13
2.2.6.7. Fusta	13
2.2.6.8. Cintres, encofrats i motllos	13
2.2.6.9. Junts	13
2.2.6.10. Juntres entre pous i canonades	13
2.2.6.11. Pous de registre	13
2.2.6.12. Materials no especificats en aquest plec	14
2.3. Condicions tècniques que hauran d'acomplir les instal·lacions i equips	14
2.3.1. Òrgans de tancament i regulació de cabal a canonades i canals	14
2.3.1.1. Generalitats	14
2.3.1.2. Comportes	14
2.3.1.3. Vàlvules	15
2.3.2. Bombes, bufadors i compressors	15
2.3.2.1. Bombes	15
2.3.2.2. Bufadors i compressors	15
2.3.3. Canonades	16
2.3.3.1. Canonades de formigó	16
2.3.3.2. Canonades d'acer	16

2.3.3.3.	Canonades de fosa dúctil.....	17	3.1.3.	De les estructures metàl·liques	22
2.3.3.4.	Canonades de plom i coure	17	3.1.4.	De l'edificació	22
2.3.3.5.	Canonades d'altres materials no metàl·lics.....	17	3.1.4.1.	Murs resistents de fàbrica de maó	22
2.3.3.6.	Protecció de canonades.....	17	3.1.4.2.	Revestiments	22
2.3.4.	Instal·lacions elèctriques	17	3.1.4.3.	Cobertes.....	22
2.3.4.1.	Transformadors	17	3.1.4.4.	Condicions de protecció contra incendis als edificis	22
2.3.4.2.	Electromotors	17	3.1.4.5.	Condicions acústiques als edificis.....	22
2.3.4.3.	Disjuntors d'alta tensió	18	3.1.4.6.	Condicions tèrmiques dels edificis	22
2.3.4.4.	Quadres de baixa tensió	18	3.1.4.7.	Instal·lacions interiors d'aigua	22
2.3.4.5.	Cables de potència i control i safates de cables	18	3.1.4.8.	Instal·lacions de gas.....	22
2.3.4.6.	Proteccions i enclavaments.....	19	3.1.4.9.	Sanejament interior	23
2.3.4.7.	Enllumenat i xarxa de força.....	19	3.1.5.	Diversos.....	23
3.	EXECUCIÓ DE LES OBRES	19	3.1.5.1.	Junts.....	23
3.1.	Condicions tècniques que regiran a l'execució d'obres civils	19	3.1.5.2.	Il·luminació exterior mínima	23
3.1.1.	Dels moviments de terres, drenatges i fermes	19	3.1.5.3.	Protecció d'encreuaments amb altres serveis.....	23
3.1.1.1.	Excavacions d'explanació, buidat i emplaçament d'obres.....	19	3.1.5.4.	Execució d'unitats no expressades en aquest Plec	23
3.1.1.2.	Excavacions a rases i pous.....	19	3.2.	Descripció de les proves i assaigs de reconeixement i funcionament	23
3.1.1.3.	Excavació especial de talussos en roca.....	19	3.2.1.	Dels moviments de terres, drenatges i fermes	23
3.1.1.4.	Apuntaments	19	3.2.1.1.	Reblerts i terraplens	23
3.1.1.5.	Esgotaments	19	3.2.1.2.	Pedraplens	23
3.1.1.6.	Terraplens, pedraplens i reblerts.....	20	3.2.1.3.	Reblerts de material filtrant	23
3.1.1.7.	Repàs, piconament i anivellament	20	3.2.1.4.	Subbases granulars	24
3.1.1.8.	Drens soterranis	20	3.2.1.5.	Barreja de riu artificial.....	24
3.1.1.9.	Cunetes	20	3.2.1.6.	Sòls estabilitzats amb ciment.....	24
3.1.1.10.	Dimensionament de fermes flexibles	20	3.2.1.7.	Grava-ciment.....	24
3.1.1.11.	Dimensionament de fermes rígids.....	20	3.2.1.8.	Mescles bituminoses en calent	25
3.1.1.12.	Subbases granulars	20	3.2.1.9.	-Regs d'imprimació.....	25
3.1.1.13.	Barreja de riu artificial.....	20	3.2.1.10.	Regs d'adherència	25
3.1.1.14.	Sòls estabilitzats amb ciment.....	21	3.2.1.11.	Paviments de formigó.....	25
3.1.1.15.	Grava-ciment.....	21	3.2.1.12.	Voreres.....	25
3.1.1.16.	Regs d'imprimació i d'adherència.....	21	3.2.2.	De les obres de formigó	25
3.1.1.17.	Mescles bituminoses en calent	21	3.2.2.1.	Materials.....	25
3.1.1.18.	Paviments de formigó.....	21	3.2.2.2.	Execució.....	26
3.1.1.19.	Vorades	21	3.2.3.	Dels elements metàl·lics.....	26
3.1.1.20.	Pous de registre	21	3.2.3.1.	Materials.....	26
3.1.2.	De les obres de formigó	21	3.2.3.2.	Execució.....	27
3.1.2.1.	Cintres, encofrats i motlles	21	3.2.4.	De les obres d'edificació.....	27
3.1.2.2.	Armatures.....	21	3.2.4.1.	Formigons i morters	27
3.1.2.3.	Formigons	21	3.2.4.2.	Revestiments	27
3.1.2.4.	Forjats	22	3.2.4.3.	Cobertes.....	27
3.1.2.5.	Morters de ciment.....	22	3.2.4.4.	Instal·lacions interiors d'aigua	28
			3.2.4.5.	Instal·lacions de gas.....	28

3.2.4.6.	Sanejament interior	28	4.1.1.2.	Excavació especial de talussos en roca.....	33
3.2.4.7.	Pintures	28	4.1.1.3.	Terraplens, pedraplens i reblerts.....	33
3.2.4.8.	Estructures metàl·liques.....	28	4.1.1.4.	Transport a abocador o dipòsit.....	34
3.2.4.9.	Instal·lacions elèctriques	28	4.1.1.5.	Esgotaments	34
3.2.5.	De les instal·lacions i equips	28	4.1.1.6.	Apuntalaments i estintolaments	34
3.2.5.1.	Tubs d'acer.....	28	4.1.1.7.	Drens subterranis	34
3.2.5.2.	Tubs de foneria nodular	29	4.1.1.8.	Cunetes	34
3.2.5.3.	Tubs de plàstic	29	4.1.1.9.	Troneres i pous de registre	34
3.2.5.4.	Tubs de formigó	29	4.1.1.10.	Embornals i boneres	34
3.2.5.5.	Juntes de cautxús naturals i sintètics.....	29	4.1.1.11.	Subbases granulars	34
3.2.5.6.	Revestiments de tubs.....	29	4.1.1.12.	Barreja de riu artificial.....	34
3.2.5.7.	Protecció de superfícies metàl·liques.....	29	4.1.1.13.	Sòls estabilitzats amb ciment.....	34
3.2.5.8.	Vàlvules.....	30	4.1.1.14.	Grava-ciment.....	34
3.2.5.9.	Motors	30	4.1.1.15.	Regs d'imprimació i adherència	35
3.2.5.10.	Bombes	30	4.1.1.16.	Mescles bituminoses en calent	35
3.2.5.11.	Compressors	30	4.1.1.17.	Paviments de formigó.....	35
3.2.5.12.	Transformadors	31	4.1.1.18.	Voreres.....	35
3.2.5.13.	Recipients a pressió	31	4.1.1.19.	Vorades	35
3.2.5.14.	Circuits elèctrics	31	4.1.2.	De les obres de formigó	35
3.2.5.15.	Caiguda de tensió	31	4.1.2.1.	Formigons	35
3.2.5.16.	Amidament del factor de potència.....	31	4.1.2.2.	Peces prefabricades.....	35
3.2.5.17.	Prova de la Posada a terra de la instal·lació.....	31	4.1.2.3.	Encofrats	35
3.2.5.18.	Comprovació de l'autonomia de l'enllumenat d'emergència i senyalització	32	4.1.2.4.	Armadures de formigó armat.....	35
3.2.5.19.	Proves i assaigs d'altres equips i instal·lacions.....	32	4.1.2.5.	Armadures de formigó pretesat.....	35
3.2.6.	Proves d'estanqueïtat.....	32	4.1.2.6.	De les estructures metàl·liques	35
3.2.6.1.	Canonades	32	4.1.3.	De les obres d'edificació.....	35
3.2.6.2.	Obres de formigó.....	32	4.1.3.1.	Fàbriques de maó	35
3.2.7.	Prova general de funcionament.....	32	4.1.3.2.	Forjats	35
3.3.	Seguretat i salut a les instal·lacions a construir.....	32	4.1.3.3.	Cobertes.....	36
3.3.1.	Generalitats	32	4.1.3.4.	Revestiments	36
3.3.2.	Plataformes, escales, suports i baranes.....	32	4.1.3.5.	Fusteria	36
3.3.3.	Zones lliscants.....	32	4.1.3.6.	Instal·lacions	36
3.3.4.	Sorolls.....	32	4.1.3.7.	Sortides de fums i ventilacions.....	36
3.3.5.	Aïllament tèrmic.....	32	4.1.3.8.	Canalons i baixants	36
3.3.6.	Instal·lacions de manutenció	33	4.1.4.	De les instal·lacions i equips	36
3.3.7.	Equips de seguretat.....	33	4.1.5.	Diversos.....	36
3.3.8.	Colors de seguretat	33	4.1.5.1.	Canonades	36
4.	AMIDAMENT I ABONAMENT DE LES OBRES	33	4.1.5.2.	Junts.....	36
4.1.	Formes de realitzar els amidaments	33	4.1.5.3.	Proteccions de superfícies metàl·liques.....	37
4.1.1.	Dels moviments de terres, drenatges i fermes	33	4.1.5.4.	Altres unitats	37
4.1.1.1.	Excavacions	33	4.2.	Valoració i abonament de les obres	37
			4.2.1.	Forma d'abonar les obres.....	37
			4.2.2.	Amidament i relacions valorades.....	37

4.2.3. Certificació.....	37	5.27. Proves de rendiment durant el període de garantia	43
4.2.4. Preus	38	5.28. Actes de proves	43
5. CONDICIONS GENERALS QUE REGIRAN A L'EXECUCIÓ DE LES OBRES.....	38	5.29. Penalització per incompliment de qualitats, terminis i rendiments	
5.1. Comprovació del replanteig.....	38	exigits.....	44
5.2. Termini d'execució de les obres.....	38	5.29.1. Materials que no siguin de rebut	44
5.3. Programa d'execució de les obres	38	5.29.2. Obres defectuoses	44
5.4. Representació de l'Administració	38	5.29.3. Defectes apareguts durant el termini de garantia.....	44
5.5. Representació de la Contracta	38	5.29.4. Incompliment dels terminis de finalització	44
5.6. Forma d'executar les obres	38	5.29.5. Resultat negatiu de les proves de rendiment	44
5.7. Suspensió de les obres	39	5.30. Revisió de preus	44
5.8. Obres i serveis auxiliars.....	39	5.31. Contradiccions o omissions del projecte.....	45
5.9. Tancament, senyalització i entorn de l'obra.....	39	5.32. Camins d'accés a l'obra.	45
5.9.1. Rètols anunciadors.....	40		
5.9.2. Fotografies.....	40		
5.9.3. Magatzems	40		
5.9.4. Oficines d'obra de l'administració	40		
5.10. Avaluació ambiental, obres de reposició i reacondicionament ambiental i paisatgístic.....	40		
5.11. Conservació de l'obra.....	40		
5.12. Aportació d'equip i maquinaria.....	40		
5.13. Sanitat i policia de l'obra	40		
5.14. Personal del Contractista.....	41		
5.15. Danys i perjudicis	41		
5.16. Ordres al Contractista	41		
5.17. Període de construcció	41		
5.18. Període de posada a punt	41		
5.19. Període de prova general de funcionament	41		
5.20. Recepció Provisional.....	41		
5.21. Període de garantia.....	42		
5.22. Recepció definitiva	42		
5.23. Liquidació definitiva	43		
5.24. Facilitats per a la inspecció	43		
5.25. Proves i assaigs previs a la Recepció Provisional	43		
5.26. Despeses de les proves	43		

1. DEFINICIÓ I ABAST DEL PLEC

1.1. Prescripcions i generalitats

El present Plec de Prescripcions Tècniques, juntament amb el que es disposa a la Llei de Contractes de l'Estat i en el Reglament per a la seva aplicació, així com en el Plec de Clàusules Administratives Generals per a la contractació d'obres del sector públic, regirà en la realització de les obres del *“PROJECTE MODIFICAT DE MILLORA I RENOVACIÓ DE LA XARXA D'ABASTAMENT D'AIGUA EN BAIXA DE L'ALZINETA (T.M. MONTFERRI ALT CAMP)”*.

A més de les prescripcions contingudes en aquest Plec, seran d'aplicació les que, relatives al tipus d'obres d'aquest projecte, apareixen a la Instrucció de Formigó Estructural (EHE-08-98); Instrucció per al Projecte i l'execució de forjats unidireccionals de formigó estructural realitzats amb elements prefabricats (EHE-08); en el Plec de Prescripcions Tècniques Generals per a obres de carreteres i ponts (PG-3); en el Plec General de Condicions per a la Recepció de Conglomerats Hidràulics; en el Plec General de Condicions Facultatives de canonades per a l'abastament d'aigua i, en general, en els Reglaments, Normes, Instruccions o Plecs oficials vigents que guardin relació amb les esmentades obres, amb les seves instal·lacions complementàries i amb els treballs necessaris per realitzar-les.

Si es trobessin disposicions en els esmentats documents i en aquest Plec que condicionin de forma diferent algun concepte, serà aleshores vàlida la prescripció més restrictiva.

La ubicació, forma i dimensions de les obres podran modificar-se durant la seva construcció, principalment per adaptar-les a les característiques del terreny que aparegui en efectuar les excavacions. Aquestes modificacions es faran solament mitjançant ordre per escrit del Director d'Obra i seran d'obligat compliment per al Contractista, dins del que, sobre el particular, disposa la Llei de Contractes de l'Estat i el Reglament per a la seva aplicació.

1.2. Obres que comprèn el projecte

Les obres objecte del present *“PROJECTE MODIFICAT DE MILLORA I RENOVACIÓ DE LA XARXA D'ABASTAMENT D'AIGUA EN BAIXA DE L'ALZINETA (T.M. MONTFERRI ALT CAMP)”* es troben descrites en el punt corresponent de la memòria del Document núm. 1 del present projecte.

1.3. Senyalització de les obres

Hauran d'ésser senyalitzades les obres que ho necessitin en la forma i condicions que indiqui el Director d'Obra.

Aquests senyals hauran d'ésser conformes amb els models oficials de l'Administració corresponent.

2. CONDICIONS QUE HAN D'ACOMPLIR ELS MATERIALS

2.1. Disposicions tècniques que regiran en el desenvolupament del projecte i de les obres

A més del que s'especifica en el Plec de Prescripcions Tècniques Particulars s'acompliran les prescripcions, en quant puguin afectar a les obres, de les disposicions, normes i reglaments, que es relacionen a continuació:

- “Instrucción para la recepción de cementos” (RC-16), aprovat per Real Decreto 256/2016
- “Instrucción 6.3-I.C “Secciones de firme” (28-11-03)
- Real Decreto 1371/2007, de 19 de octubre, por el que se aprueba el documento básico «DB-HR Protección frente al ruido» del Código Técnico de la Edificación y se modifica el Real Decreto 314/2006, de 17 de marzo, por el que se aprueba el Código Técnico de la Edificación.
- Orden FOM/891/2004, de 1 de marzo, por la que se actualizan determinados artículos del pliego de prescripciones técnicas generales para obras de carreteras y puentes, relativos a firmes y pavimentos
- “Instrucción de Hormigón Estructural” (EHE-08), aprovat per Real Decret 1247/2008.
- “Norma de Construcción Sismorresistente”(NCSR-02), aprovat per Real Decret 997/2002.
- Codi Tècnic de l'Edificació, aprovat per RD 314/2006.
- “Pliego de prescripciones técnicas generales para tuberías de abastecimiento de agua”, aprovat per Ordre de 28 de juliol de 1974.
- “Pliego de prescripciones técnicas generales para tuberías de saneamiento de poblaciones”, aprovat per Ordre de 15 de setembre de 1986.
- Plec de Prescripcions Tècniques Generals per a Obres de Carreteres i Ponts PG. 3/75, aprovat per O.M. de 6 de febrer de 1976 i modificacions posteriors.
- Orden FOM/2842/2011, de 29 de septiembre, por la que se aprueba la Instrucción sobre las acciones a considerar en el proyecto de puentes de carretera (IAP-11).
- UNE-ENV 1991-1 EUROCODI EC-1, “Bases de proyecto y acciones en estructuras. Parte 1: Bases de proyecto”
- Eurocodi EC-2 “Proyecto d'estructures de formigó”.
- Eurocodi EC-3 “Proyecto d'estructures d'acer”.
- Eurocodi EC-4 “Proyecto d'estructures mixtes de formigó i acer”.
- Norma del Laboratori de Transports i Mecànica del Sòl per a l'execució d'assaigs de materials actualment en vigència.
- Pliego de Condiciones Técnicas y de Seguridad y Salud en la Edificación. 2001.
- Estudi de seguretat i salut en el treball en els projectes d'edificació i obres públiques, aprovat per Reial Decret 1627/1997 de 24 d'octubre.
- Mètodes d'assaig del Laboratori Central d'Assaigs de Materials (M.E.L.C.).
- Normes U.N.E. declarades d'obligat compliment.
- UNE-14010 Examen i qualificació de Soldadors.
- Normes ASME-IX “Welding Qualifications”.
- Normes de pintures de l'Institut Nacional de Tècniques Aeroespacials Esteban Terradas.
- Recomanacions per a l'execució i control de les armadures postensionades I.E.T.
- Recomanacions pràctiques per una bona protecció del formigó I.E.T.

- Instrucció per a tubs de formigó armat o pretesat (Institut Eduardo Torroja, juny de 1980).
- Normes europees ratificades com a normes espanyoles referents mesclades bituminoses en calent".
- Els senyals de trànsit han de complir la Instrucció 8.1 I.C. i els senyals d'obra la Instrucció 8.3. I.C.
- Reglament Electrotècnic per a Baixa Tensió, aprovat per Reial Decret 842/2002 i Instruccions Tècniques Complementaries.
- Reglament Tècnic de Línies Elèctriques Aèries d'Alta Tensió (Decret 223/2008.
- Llei 34/1998, de 7 d'octubre, del sector d'Hidrocarburs.
- Reglament Tècnic i de Prestació del Servei de Telecomunicacions per Cable, aprovat per Reial Decret 2066/1996.
- Llei 9/2017, de 8 de novembre, de Contractes del Sector Públic, per la que es transposen al ordenament jurídic espanyol les Directives del Parlament Europeu i del Consell 2014/23/UE i 2014/24/UE, de 26 de febrer de 2014.

Altres modificacions de les normes anteriors, disposicions, normes i reglaments que, pel seu caràcter general i contingut, afectin a les Obres i hagin entrat en vigor en el moment d'adjudicació d'aquestes.

Aquests Plecs de Condicions i Normes seran d'aplicació en tots aquells casos en que no es contradigui el que està disposat expressament al present Plec de Prescripcions Tècniques. En cas de contradicció entre Plec i Norma, queda a judici de la Direcció Facultativa de les Obres les prescripcions a complir.

2.2. Condicions tècniques que hauran d'acomplir els materials utilitzats a l'obra civil

Els materials que s'utilitzin a l'obra hauran de reunir les condicions mínimes establertes en el present Plec. El Contractista té llibertat per a oferir els materials que les obres precisin de l'origen que estimi convenient, sempre que aquest origen hagi quedat definit i aprovat en el Projecte de Construcció. En cas contrari la procedència dels materials requerirà l'aprovació del Director de les Obres i el seu criteri serà sempre decisiu en la forma que estipula el punt 5.6. del present PPT.

Els procediments que han servit de base del càlcul dels preus de les unitats d'obra, no tenen més valor als efectes d'aquest Plec que la necessitat de formular el pressupost, no podent-ne adduir per la Contracta adjudicatària que el menor preu d'un material component justifiqui una inferioritat d'aquest.

2.2.1. Moviment de terres, drenatges i fermes

2.2.1.1. Terraplens, pedraplens i reblerts

- Els materials per a terraplens compliran les condicions que estableix el PG-3 en el seu article 330.3 per a "sòls adequats" o "sòls seleccionats". El Projecte de Construcció definirà el tipus de sòl a utilitzar en funció de la missió resistent del terraplè.

- Els materials per a pedraplens compliran les condicions que per a "roques adequades" estableix el PG-3 en el seu article 331.4.
- Els materials per a reblerts localitzats compliran les condicions que per a "sòls adequats" estableix el PG-3 en el seu article 330.3. Quan el reblert hagi d'ésser filtrant s'estarà en el que s'especifica a l'article 2.2.1.2.

2.2.1.2. Drens subterranis

Els tubs utilitzats en drenatge general del terreny hauran d'acomplir les condicions establertes en el PG-3 en el seu article 420.2.

El material filtrant usat en drens i reblerts filtrants sota fonaments, haurà d'acomplir les condicions establertes en el PG-3 en el seu article 421.2.

2.2.1.3. Cunetes

El formigó per a cunetes executades a obra complirà les condicions establertes als formigons en aquest Plec de Prescripcions Tècniques.

El formigó per a cunetes prefabricades complirà les mateixes condicions, admetent-ne un additiu per a l'acceleració de l'adormiment.

2.2.1.4. Reixetes per a boneres i tapes de registre

Seràn de fosa grisa i compliran les condicions establertes a la norma UNE 36 111 73 IR per a fosa tipus FG 30 o FG35.

2.2.1.5. Subbases granulars

Els materials de les subbases granulars hauran d'acomplir les condicions establertes en el PG-3 en el seu article 500.2 per a condicions de trànsit pesat i mig.

2.2.1.6. Barreja de riu artificial

Els materials de la barreja de riu artificial compliran les condicions establertes a l'article 501.2. del PG-3 i la seva corba granulomètrica estarà compresa en els fusos ressenyats amb Z1 ó Z2 d'aquest article.

2.2.1.7. Sòls estabilitzats amb ciment

Els materials compliran les condicions que s'estableixen a l'article 512.2. del PG-3. La resistència a compressió simple als set dies del sòl-ciment no serà inferior a 20 kg/cm².

2.2.1.8. Grava-ciment

Els materials compliran les condicions establertes a l'article 513.2. del PG-3.

La corba granulomètrica dels granulats estarà compresa dins els límits del fus GC1 del citat article.

2.2.1.9. Paviments de formigó

Els materials compliran les exigències que s'estableixen en el PG-3, article 550.2. La resistència característica a flexotracció del formigó serà superior a 40 kg/cm².

2.2.1.10. Regs d'imprimació

Els materials compliran les exigències que s'estableixen en el PG-3, article 530.2.

Els lligants bituminosos han de ser betums asfàltics fluïdificats de curat mig del tipus MC0, EMC1 ó MC2.

2.2.1.11. Regs d'adherència

Els materials compliran les exigències que s'estableixen en el PG-3, article 531.2, havent de ser betums asfàltics fluïdificats de curat ràpid del tipus RC0, RC1 ó RC2.

2.2.1.12. Mescles bituminoses en calent

Els materials compliran les exigències que s'estableixen en el PG-3, article 542.2. Els lligants hauran de ser betums asfàltics i compliran les exigències de l'article 211.

2.2.1.13. Voreres

Les voreres i zones de pas no sotmeses al pas de vehicles automotors, s'utilitzarà un paviment de rajoles hidràuliques que compliran les condicions establertes en el PG-3, en el seu article 220 per a rajoles de classe 1ª.

2.2.1.14. Vorades

Les vorades seran prefabricats de formigó i compliran les condicions establertes en el PG-3, en el seu article 570.2.3.

2.2.1.15. Materials per a replens en rases

Podran utilitzar-se els materials procedents de les pròpies excavacions, amb les següents limitacions:

- Compliran l'article tres-cents trenta punt tres (330.3) del PG-3 o el que disposi la Direcció d'Obra.
- Els materials utilitzats pel replè fins a cinquanta centímetres (50 cm) per damunt de la generatriu superior de la canonada no tindran mides superiors a tres centímetres (3 cm).

2.2.2. Cement, aigua, morters i formigons**2.2.2.1. Ciments**

El ciment utilitzat en formigons en massa o armats i en morters serà el definit en el Projecte de Construcció i haurà d'acomplir les exigències establertes en el Plec de Prescripcions Tècniques Generals per a la recepció de ciments (RC-08, R.D. 1797/2003) del Ministeri d'Obres Públiques.

El contingut mínim de ciment serà de 350 kg/m³, excepte en formigons de neteja o reblerts a on serà de 200 kg/m³.

S'haurà de raonar la utilització de ciments diferents al CEM II o superiors en funció de les característiques específiques de l'obra, i sempre dins els tipus contemplats en el Plec RC-08.

El ciment utilitzat en formigó pretensat haurà d'acomplir les exigències establertes a la Instrucció del Formigó Estructural EHE-08 i satisfer les condicions que es prescriuen en el Plec de Prescripcions Tècniques Generals per a la recepció de ciments (RC-08).

2.2.2.2. Aigua

Acomplirà el prescrit en l'Article 27ª de la "Instrucción de hormigón estructural" vigent, EHE-08, essent, tanmateix, obligatori l'acompliment del contingut dels comentaris a l'esmentat Article, en la mesura en què siguin aplicables.

2.2.2.3. Àrids per a formigons i morters

Les característiques generals dels àrids s'ajustaran a l'especificat en l'apartat 28.1 de la Instrucció EHE-08, sent, tanmateix, obligatori l'acompliment de les recomanacions aplicables contingudes en els comentaris al citat apartat.

2.2.2.4. Morters

S'utilitzaran els materials adequats als diferents usos, tenint en compte la compatibilitat dels aglomerants d'acord amb la norma UNE 41.123.

2.2.2.5. Formigons

Els materials per a formigons en massa o armats compliran les normes contingudes a la Instrucció per al Projecte i Execució d'Obres de Formigó en Massa o Armat (EHE-08).

Els materials per a formigons pretensats compliran les normes contingudes a la Instrucció del Formigó Estructural EHE-08.

2.2.2.6. Additius

L'addició de productes químics en morters i formigons amb qualsevol finalitat encara que fos per desig del Contractista i al seu compte, no podrà fer-se sense autorització expressa de la Direcció d'Obra, que podrà exigir la presentació d'assajos o certificació de característiques a càrrec d'algun Laboratori Oficial, en els que es justifiqui, que la substància agregada en les proporcions previstes produeix l'efecte desitjat sense pertorbar excessivament les restants característiques del formigó o morter ni representar

un perill per a les armadures.

Si pel contrari, fos la Direcció d'Obra la que decidís l'ús d'algun producte additiu o corrector, el Contractista estarà obligat a fer-ho en les condicions que li assenyali aquella i les despeses que per això se li originin seran abonats d'acord amb els preus establerts en el Quadre de Preus i en les mateixes condicions del Contracte.

2.2.3. Materials metàl·lics

2.2.3.1. Acers per a armadures de formigó armat

Els acers per a armadures de formigó armat compliran les exigències contingudes a l'article 31 de la Instrucció per al Projecte i Execució d'Obres de Formigó en Massa o Armat (EHE-08). Les barres llises es regiran per la norma UNE 36.088 i les malles electrosoldades es regiran per la norma UNE 36.092. Els productes denominats "filferros corrugats" s'assimilen a les barres corrugades, quan n'acompleixin les condicions, i es regiran per la norma UNE 36.099.

2.2.3.2. Acers per a armadures de formigó pretensat

Els acers per a armadures de formigó pretensat compliran les exigències contingudes als articles 12 i 13 de la Instrucció per al Projecte i l'Execució d'Obres de Formigó Pretensat (EHE-08).

Les beines i accessoris, així com els productes d'injecció es regiran segons l'estipulat a la Instrucció EHE-08.

Les armadures passives es regiran per les mateixes normes UNE esmentades a l'article 7.3.1. d'aquest PBG.

Els filferros, torçals i cordons per a armadures de formigó pretensat es regiran per les normes UNE 36.095, 36.096 i 36.098.

2.2.3.3. Acers per a estructures

Els acers per a estructures es seleccionaran d'acord amb la norma UNE 36.004 (II) i compliran les condicions corresponents a les normes específiques que regulin cada un d'ells.

Les característiques mecàniques dels acers per a estructures seran com a mínim les que recull la Instrucció per a estructures d'acer de l'I.E.T.c.c. i la norma DB-SE-A Estructures d'acer en edifici. Serà també d'aplicació la norma UNE EN 10025.

2.2.3.4. Acers inoxidables

Els acers inoxidables es regiran per les normes UNE 36.016 i 36.257.

2.2.3.5. Foneria grisa

La fosa grisa es regirà per la norma UNE 36.111. Només podran utilitzar-se els tipus de foneria FG 30 i FG 35.

2.2.3.6. Foneria nodular

La foneria nodular es regirà per la norma UNE 36.118. La qualitat mínima de foneria nodular que pot utilitzar-se serà la designada com a tipus FGE 42 a l'esmentada norma.

2.2.3.7. Acers motllurats

Els acers motllurats no aliats es regiran per la norma UNE 36.252. La qualitat mínima que pot utilitzar-se serà la designada com a tipus AM 45 a l'esmentada norma.

2.2.4. Materials per a edificis

2.2.4.1. Formigons i morters

Es regularan d'acord amb l'estipulat al punt 2.2.2. d'aquest Plec de Prescripcions Tècniques.

2.2.4.2. Calç

La calç aèria serà de la classe I segons la norma UNE 41.067.

La calç hidràulica serà de la classe I segons la norma UNE 41.068.

2.2.4.3. Guixos i escaioles

Els guixos utilitzats a lliscats o blanqueig i en acabat de revestiments serà del tipus Y-25F definit a la norma UNE 102-010. Per a les altres labors s'admetrà el tipus Y-20 de la mateixa norma.

Les escaioles hauran d'ésser del tipus E-35 definit a la norma UNE 102-011, tant per a l'executada in situ com per a la que s'utilitzi a prefabricats.

Per als prefabricats de guix o escaiola s'acompliran les normes UNE 102-020, 102-021, 102-022, 102-023 i 102-024, amb les limitacions per a la qualitat del material bàsic que s'expressen en aquest punt.

2.2.4.4. Instal·lacions interiors d'aigua

Els materials que constitueixen les instal·lacions interiors d'aigua freda es regiran per la Norma Bàsica "Instal·lacions Interiors d'Aigua" del Ministeri de Indústria i Energia (Ordre de 20 de Desembre de 1975) i per la Norma Tecnològica de l'Edificació NTE-IFF "Instal·lacions de Fontaneria: Aigua Freda" (Ordre del 7 de Juny de 1.973).

Les canonades i peces especials seran de coure i compliran les especificacions existents a l'NTE-IFF.

Els materials que constitueixen les instal·lacions d'aigua calenta, des de la presa de la xarxa d'aigua freda fins els aparells de consum, compliran les especificacions de la Norma Tecnològica de l'Edificació NTE-IFC "Instal·lacions de Fontaneria: Aigua calenta" (Ordre de 26 de Setembre de 1.973).

Les canonades i peces especials seran de coure, calorifugades o no, segons les especificacions de la citada norma.

2.2.4.5. Instal·lacions elèctriques

Les instal·lacions elèctriques a edificis es regiran per les Instruccions MI BT 017, 018, 019, 020, 021, 022, 023 i 024 del Reglament Electrotècnic per a Baixa Tensió.

Els conductors tindran una tensió d'aïllament de 420 V instal·lats sota tubs protectors i amb una secció mínima d'1,5 mil·límetres quadrats. La caiguda de tensió des de l'origen interior als punts d'utilització serà, com a màxim, 3,5%, considerant alimentats tots els aparells susceptibles de funcionar simultàniament.

2.2.4.6. Estructures metàl·liques

Les estructures metàl·liques a edificis es regiran per la Instrucció per a Estructures d'Acer de l'I.E.T.C.C. i la norma DB-SE-A, amb les limitacions per a la qualitat de l'acer especificades en el punt 2.2.3.3. d'aquest Plec de Prescripcions Tècniques.

2.2.4.7. Sanejament interior

Els materials i equips hauran d'acomplir les condicions exigides a la norma tecnològica NTE-ISS/1.983 "Instal·lacions de Salubritat: Sanejament" (Ordre 1 de Juny de 1.973 del Ministeri de la Vivenda).

2.2.4.8. Pintures

Les matèries primeres constitutives de les pintures es regiran per les normes INTA comissió 16.

Els olis secants compliran les condicions exigides a la norma INTA 1.611 que li correspongui.

Els pigments i càrregues compliran les exigències de les normes INTA 1.612 que li siguin d'aplicació.

Els dissolvents compostos es regiran per les normes INTA 1.613 i els preparats per les 1.623 que li siguin d'aplicació.

Els plastificants compliran les condicions exigides a la norma INTA 161401A.

Els secants es regiran per la norma INTA 161501A.

Les resines es regiran per les normes INTA 1616 que li siguin d'aplicació.

2.2.4.9. Cobertes

Els materials hauran d'acomplir les condicions fixades a les Normes Tecnològiques "NTE Q Cobertes" i en la Norma MV-301 "Impermeabilització de Cobertes amb Materials Bituminosos".

2.2.4.10. Revestiments

Els materials hauran d'acomplir les condicions fixades a les Normes Tecnològiques "NTE R Revestiments" amb les limitacions per a la qualitat del material bàsic que s'expressen en aquest PPT.

2.2.4.11. Maons, rajoles i materials ceràmics

Els maons d'argila cuita es regiran per la norma UNE 67.019 i hauran d'acomplir les condicions exigides a la mateixa segons el seu tipus i classe.

Les rajoles de ciment per a paviments es regiran per la norma UNE 41.008 i hauran d'acomplir les condicions exigides per a la classe primera en la norma esmentada.

Les rajoles de València per a revestir parets es regiran per la norma UNE 24.007 i hauran d'acomplir les condicions de qualitat i toleràncies exigides per a les rajoles de valència classificades com de primera classe a la citada norma.

2.2.5. Canonades

Els materials per a canonades compliran les condicions exigides a l'apartat 2.2 d'aquest PPT.

2.2.5.1. Canonada de PVC

Es defineix com a tub de P.V.C. aquell de P.V.C. rígid de secció circular amb paret exterior nervada i paret interior llisa.

2.2.5.1.1 Materials

S'utilitzarà P.V.C. rígid no plastificat com a matèria prima en la seva fabricació.

S'entén com a P.V.C. rígid no plastificat la resina de clorur de polivinil, tècnicament pur (menys de l'1% d'impureses), en una proporció del 96% exempt de plastificants. Podrà contenir altres components tals com estabilitzadors, lubricants i modificadors de les propietats finals.

Les característiques físiques del material que forma la paret dels tubs en el moment de la seva recepció en obra seran les següents:

Característica del material	Valor	Mètode d'assaig	Observacions
Densitat	1,35 - 1,46 kg/dm ³	UNE 53020/1973	
Coefficient de dilatació lineal	60-80 milionèsimes a 0°C	UNE 53126/1979	
Temperatura de reblaniment	79°C	UNE 53118/1978	Càrrega d'assaig: 1 kg.
Resistència a tracció simple	500 kg/cm ²	UNE 53112/1981	El valor menor de 5 provetes
Allargament a trencament	80%	UNE 53112/1981	El valor menor de 5 provetes
Absorció d'aigua	□ 1 mg/cm ²	UNE 53112/1981	
Opacitat	0,2%	UNE 53039/1955	

2.2.5.1.2 Fabricació

El tub es fabricarà a partir d'una banda nervada del citat material, les vores del qual estan conformades per a ser engatellades.

La banda s'enrotlla helicoidalment formant el tub del diàmetre desitjat, mitjançant una màquina especial que, a més de fixar el diàmetre, fa l'encaix de les vores de la banda i aplica sobre aquestes un polimeritzant que actua com a soldadura química. Aquest polimeritzant serà a base de resines viníliques dissoltes en cetones (dimetil - formamida i tetrahidrofur).

En la seva configuració final, la canonada és nervada exteriorment amb paret interior llisa, assegurant un alt moment d'inèrcia. La unió dels tubs es realitzarà per mitjà d'un *fitting* de PVC de les mateixes característiques que les exposades anteriorment.

2.2.5.2. Canonades de polietilè d'alta densitat

2.2.5.2.1 Criteris generals de definició

Els tubs de polietilè d'alta densitat compliran com a mínim les especificacions de les normes UNE 53131, DIN 8074, DIN 8075 i ISOR 161.

2.2.5.2.2 Especificacions de projecte del material

El polietilè d'alta densitat del que estaran compostes les canonades haurà de complir com a mínim les següents propietats:

Densitat:	Entre 0,945 gr/cm ² i 0,965 gr/cm ²
Límit elàstic:	20 N/mm ²
Tensió de ruptura:	32 N/mm ²
Tensió admissible a 20°C:	5 N/mm ² - 8 N/mm ²
Mòdul elàstic:	Curt termini Llarg termini
	900 N/mm ² 200 N/mm ²
Duresa Shore escala D:	65
Contingut en negre fum:	2,5%
Allargament en ruptura:	> 800%
Índex de fluïdesa:	0,1 9/10 minuts

2.2.5.2.3 Especificacions de projecte dels tubs

Els tubs de polietilè d'alta densitat hauran de complir com a mínim les següents propietats:

Gruix de paret major o igual que el que resulta d'aplicar l'expressió:

$$S = \frac{P}{10} \cdot \frac{d}{2 \cdot T_v + P/10}$$

on:

S : gruix mínim (en mil·límetres)

P : pressió nominal (en bars)

T_v : tensió admissible a 20°C que no es prendrà més gran de 5 N/mm² llevat justificació tècnica que sigui acceptada pel Director d'Obra. (en Newtons per mil·límetre quadrat), al cas d'impulsions, mentre que per a les canonades amb funcionament per gravetat s'admetrà una tensió de 8 N/mm².

La desviació admissible entre el gruix en un punt qualsevol i el gruix nominal, serà positiva i tindrà com a màxim el valor "Y" que resulta d'aplicar la fórmula

$$Y = 0,1 e + 0,2 \text{ mm}$$

on:

Y = màxima desviació de gruix admissible (en mil·límetres)

e = gruix nominal (en mil·límetres)

arrodonint el resultat a la dècima de mil·límetre més pròxima en excés.

Les toleràncies admissibles per al diàmetre exterior mitjà seran positives, i tindran com a màxim un valor "x" (en mm) que resulta d'aplicar les fórmules següents segons el diàmetre exterior (d) en mm:

per a d < 400 mm

$$x = + 0,009 d \quad \text{admetent com a mínim } x = +03 \text{ mm}$$

per a 450 ≤ d ≤ 750 mm

$$x = 0,004 d + 2 \text{ mm}$$

per a $d > 750 \text{ mm}$

$$x = + 5,00 \text{ mm}$$

arrodonint els resultats a la dècima de mil·límetre més pròxima en excés.

La longitud dels tubs serà com a mínim la nominal quan es mesuri a $23^{\circ}\text{C} \pm 2^{\circ}\text{C}$.

Els tubs estaran exempts de bombolles i esquerdes, presentant les superfícies exteriors i interiors un aspecte lliure d'ondulacions i altres defectes eventuals.

2.2.5.2.4 Tipus de juntes

La unió entre tubs es realitzarà mitjançant junta tèrmica, amb els mitjans, materials i equips que aprovi la Direcció d'Obra.

2.2.5.2.5 Recepció

Es rebutjaran els elements que no compleixin les exigències d'aquest capítol del Plec.

2.2.5.3. Canonada de polietilè corrugat d'alta densitat

2.2.5.3.1 Criteris generals de definició

Els tubs de polietilè corrugat d'alta densitat compliran com a mínim les especificacions de les normes UNE 53331:1997 IN, ISO/EN 9969, pr EN 13476-1 i EN 1277.

2.2.5.3.2 Especificacions de projecte del material

El polietilè d'alta densitat del que estaran compostes les canonades haurà de complir com a mínim les següents propietats:

Densitat:	Entre 0,930 gr/cm ² i 0,965 gr/cm ²
Límit elàstic:	20 N/mm ²
Tensió de ruptura:	25 N/mm ²
Tensió admissible a 20°C:	5 N/mm ² - 8 N/mm ²
Mòdul elàstic:	1000 N/mm ²
Duresa Shore escala D:	48
Contingut en negre fum:	2-2,5%
Dilatació fins ruptura:	> 600 N/mm ²
Índex de fluïdesa:	0,3-1,6 9/10 minuts

2.2.5.3.3 Especificacions de projecte dels tubs

Els tubs de polietilè d'alta densitat hauran de complir com a mínim les següents propietats:

Gruix de paret major o igual que el que resulta d'aplicar l'expressió:

$$S = \frac{P}{10} \cdot \frac{d}{2 \cdot T_v + P/10}$$

on:

S : gruix mínim (en mil·límetres)

P : pressió nominal (en bars)

T_v : tensió admissible a 20°C que no es prendrà més gran de 5 N/mm² llevat justificació tècnica que sigui acceptada pel Director d'Obra. (en Newtons per mil·límetre quadrat), al cas d'impulsions, mentre que per a les canonades amb funcionament per gravetat s'admetrà una tensió de 8 N/mm².

La desviació admissible entre el gruix en un punt qualsevol i el gruix nominal, serà positiva i tindrà com a màxim el valor "Y" que resulta d'aplicar la fórmula

$$Y = 0,1 e + 0,2 \text{ mm}$$

on:

Y = màxima desviació de gruix admissible (en mil·límetres)

e = gruix nominal (en mil·límetres)

arrodonint el resultat a la dècima de mil·límetre més pròxima en excés.

Les toleràncies admissibles per al diàmetre exterior mitjà seran positives, i tindran com a màxim un valor "x" (en mm) que resulta d'aplicar les fórmules següents segons el diàmetre exterior (d) en mm:

per a $d \leq 400 \text{ mm}$

$$x = + 0,009 d \quad \text{admetent com a mínim } x = +03 \text{ mm}$$

per a $450 \leq d \leq 750 \text{ mm}$

$$x = 0,004 d + 2 \text{ mm}$$

per a $d > 750 \text{ mm}$

$$x = + 5,00 \text{ mm}$$

arrodonint els resultats a la dècima de mil·límetre més pròxima en excés.

La longitud dels tubs serà com a mínim la nominal quan es mesuri a $23^{\circ}\text{C} \pm 2^{\circ}\text{C}$.

Els tubs estaran exempts de bombolles i esquerdes, presentant les superfícies exteriors i interiors un aspecte lliure d'ondulacions i altres defectes eventuals.

2.2.5.3.4 Tipus de juntes

La unió entre tubs es realitzarà mitjançant junta tèrmica, amb els mitjans, materials i equips que aprovi la Direcció d'Obra.

2.2.5.3.5 Recepció

Es rebutjaran els elements que no compleixin les exigències d'aquest capítol del Plec.

2.2.5.4. Canonada d'acer galvanitzat

2.2.5.4.1 Característiques

L'acer per a la construcció de les canonades metàl·liques i la resta d'elements de reforç, serà del tipus S-235JR (UNE EN-10025) o de qualitat semblant, sempre que les seves característiques mecàniques estiguin dins de les especificacions següents:

- càrrega de ruptura: entre trenta-set (37) i quaranta-cinc (45) quilograms per mil·límetre quadrat (kg/mm²).
- límit elàstic: dos-cents vint-i-cinc (225) Newtons per mil·límetre quadrat (N/mm²).
- allargament mínim de ruptura: disset per cent (17%).
- continguts en sofre i fosfat: seran inferiors a cinquanta-cinc deumil·lèsimes (0,055%)

Haurà de complir en qualsevol cas les característiques definides a la norma UNE EN-10025.

2.2.5.4.2 Accessoris

De la mateixa qualitat serà l'acer dels cargols, espàrrecs d'ancoratge, plaques de recolzament, perfils, etc...

Certificats de garantia.

El Contractista haurà de presentar a la Direcció de l'Obra, el certificat de garantia de la factoria siderúrgica subministradora dels materials metàl·lics.

2.2.5.4.3 Elèctrodes

Els elèctrodes a utilitzar per a la soldadura, seran de qualsevol dels tipus de qualitat estructural definits en la norma UNE 14.003. La classe, marca i diàmetre a utilitzar seran proposats pel Contractista a la Direcció de l'Obra, abans del seu ús per a la seva aprovació.

2.2.5.4.4 Protecció interior i exterior

Protecció interior amb pintura

Les superfícies, abans de ser pintades, hauran d'estar exemptes de residus de greix i olis, així com també d'òxid o "cascarilla" de laminació.

Els greixos o olis s'eliminaran amb dissolvents apropiats com el "Dissolvent per a neteja 150-210 Inta 16 03 02" fent ús de draps embeguts en els mateixos.

L'òxid i el rovell s'eliminaran mitjançant adollament amb sorra silícia, amb un noranta-vuit per cent (98%) com a mínim de silici, que passi pel tamís número vint (20) i sigui retinguda pel número quaranta (40) d'ASTM E-11-61 a una pressió que podrà variar entre sis (6) i sis i mitja (6'5) atmosferes. L'operació d'adollament es farà quan la temperatura de les superfícies metàl·liques sotmeses a neteja, estigui almenys dos graus i mig centígrads (2,5°C) per sobre del punt de rosada i la humitat relativa de l'ambient sigui inferior al vuitanta-cinc per cent (85%).

Immediatament després de la neteja, s'aplicarà a brotxa una capa d' "Imprimació fosfatant de butilal polivinil Inta. 1644 01". L'execució d'aquest treball es disposarà de forma que l'aplicació sigui consecutiva a l'operació de decapat, seguint les instruccions que figuren en les citades especificacions. El gruix que cal aconseguir de pel·lícula seca, estarà comprès entre cinc (5) i deu (10) micres.

Independentment de l'estipulat anteriorment, s'exigirà al Contractista un full d'assaigs realitzats pel laboratori de la casa subministradora en la qual indiqui quina pintura subministrada no afecta a les característiques de l'aigua.

Protecció exterior

Aquesta protecció podrà fer-se de dues formes, una amb asfalt centrifugat i l'altra amb diverses capes de pintura.

Per a la primera és obligatori el seu ús quan la canonada vagi enterrada.

Per a la protecció amb pintura, es regirà per l'establert a continuació.

Protecció exterior amb pintura

Es realitzarà a les canonades que vagin a la intempèrie, realitzant-se les operacions de neteja esmentades anteriorment.

Immediatament després s'aplicarà una capa de pintura d'imprimació anticorrosiva de cromat de zenc i òxid de ferro que haurà de complir l'especificació Inta 16 41 01. El gruix de la pel·lícula seca serà de cinquanta (50) micres.

Setze (16) hores després, s'aplicarà una capa idèntica a la descrita anteriorment.

Setze (16) hores després de l'aplicació anterior, s'aplicarà una primera capa d'acabat amb pintura d'alumini sintètic fi, pigmentat de blau (Especificació Inta 16 42 05) de vint (20) micres de gruix.

La seva composició serà de vernís sintètic Inta 16 52 01 i purpurina d'alumini en Posada Inta 16 12 04, ambdós components envasats per separat i barrejats en el moment de la seva utilització.

Setze (16) hores després de l'aplicació anterior, s'aplicarà la segona capa d'acabat, idèntica a la descrita anteriorment però sense pigmentació blava.

Abans de començar les operacions descrites, el Contractista presentarà un pla detallat de les operacions a realitzar, tenint en compte els controls a fer per la Direcció d'Obra i no podrà començar-les sense la prèvia autorització d'aquella, estant obligat a acceptar totes les modificacions al pla que se li imposin.

2.2.6. Altres materials

2.2.6.1. Materials metàl·lics a instal·lacions i equips

Els materials metàl·lics seran els definits en el capítol 2.3. d'aquest Plec amb les limitacions de qualitat imposades a l'apartat 2.2.3.

2.2.6.2. Cargols i reblons

Els materials es regiran per les normes DB-SE-A.

Per a reblons i cargols ordinaris la resistència a tracció de l'acer utilitzat serà de 42 kg/mm² i l'allargament de trencament superior al 25%.

2.2.6.3. Galvanització en calent

La galvanització en calent es regirà i haurà d'acomplir les condicions existents a la norma UNE 37.501.

2.2.6.4. Pintures per a protecció de superfícies metàl·liques

Les superfícies metàl·liques sotmeses a immersió continuada en aigua es tractaran mitjançant pintura negra quitrà-epoxi, que es regirà per la norma INTA 164407. La superfície es prepararà mitjançant rajada abrasiva fins el grau Sa 2 1/2 d'SVENSK STANDARD SIS 055900. S'aplicaran tres capes de 125 micres de gruix per capa.

Les superfícies metàl·liques no submergides exposades en atmosferes industrials o en exteriors, portaran un tractament de dues capes de 35 micres cada una, d'imprimació minio de plom clor-cautxú segons norma INTA 164705 i dues capes de 30 micres de gruix cada una de pintura d'acabat de clor-cautxú segons norma INTA 164704A. La superfície es prepararà mitjançant rajada abrasiva fins el grau Sa 2 1/2 d'SVENSK STANDARD SIS 055900.

2.2.6.5. Neteja de superfícies metàl·liques

Les superfícies d'acer, abans de pintar, es prepararan mitjançant neteja per rajada abrasiva. Es regirà per la norma INTA 160705 i s'aconseguirà una rajada abrasiva "a metall quasi blanc" corresponent a un grau Sa 2 1/2 d'SVENSK STANDARD SIS 055900.

2.2.6.6. Soldadures

En general regirà la norma DB-SE-A.

2.2.6.7. Fusta

La fusta per apuntalaments, estintolaments, cimbres, bastides i encofrats hauran d'acomplir les condicions exigides en el PG-3 en el seu article 286.1.

2.2.6.8. Cintres, encofrats i motllos

Les cintres, encofrats i motllos hauran d'acomplir les exigències contingudes a l'article 65 de la Instrucció EHE-08.

2.2.6.9. Junts

El material de les bandes elàstiques d'impermeabilització serà de policlorur de vinil, o de producte equivalent.

Les bandes de policlorur de vinil tindran l'amplada indicada en els Plànols i aniran proveïdes d'un orifici en la seva part central formant el lòbul extensible pels junts de dilatació o contracció i de secció plana en junts de construcció i de contracció.

2.2.6.10. Junes entre pous i canonades

2.2.6.10.1 Criteris generals de definició

Les juntes entre pous i canonades de sanejament seran de goma, amb elements d'acer inoxidable, per garantir la continuïtat, l'estanqueïtat i la durabilitat del conjunt.

Aquestes juntes seran de gran elasticitat, de manera que permetin desviacions angulars de 7° en qualsevol direcció respecte l'eix del tub.

El sistema general d'aquestes juntes ve definit en els plànols.

A efectes d'una adequada durabilitat hauran de verificar la Norma ASTM C 923.

2.2.6.10.2 Criteris de rebuig

Per als elements de goma d'aquestes juntes es realitzaran els assaigs establerts a la Norma ASTM C 923, prenent-se a tal efecte dues unitats de cada lot que com a màxim seran de 100 unitats. Tots els resultats dels assaigs que a continuació es relacionen, hauran d'ésser correctes, en cas contrari es rebutjarà el lot. A efectes de les proves cada lot de 100 unitats o fracció haurà de tenir un excés de dues unitats i el seu cost és a càrrec del subministrador.

2.2.6.11. Pous de registre

2.2.6.11.1 Definició

Elements estancs que permeten l'accés als col·lectors per a la seva conservació i reparació.

2.2.6.11.2 Procedència

Fàbrica especialitzada o execució en obra.

2.2.6.11.3 Característiques generals

Seran de formigó armat i la seva execució prefabricada en obra, o bé de polietilè de mitja densitat segons la definició als plànols.

Hauran d'adaptar-se perfectament a la rasant definida en els plànols. No s'admetrà a la tapa que sobresurti de més menys cinc (+ 5) mil·límetres de la cota teòrica.

Totes les peces es realitzaran amb els orificis per a la col·locació dels "pates" o bé vindran inclosos de fàbrica.

S'assegurarà l'estanqueïtat total tant del pou com del conjunt que forma amb els tubs que desguassen. No s'admetran més juntes de construcció que les definides en els plànols i podran tractar-se interiorment per tal d'evitar filtracions, mentre que la base s'emmotllarà formant una banqueteta que reculli les aigües de les escomeses minimitzant les turbulències per evitar el despreniment de gasos molestos; la forma serà la dels plànols o la que autoritzi la Direcció d'Obra.

2.2.6.11.4 Normes de qualitat

L'armat es dimensionarà per resistir les accions del terreny humit segons la norma EHE-08.

Als elements dels pous prefabricats únicament se'ls hi realitzaran les proves següents:

Proves d'absorbiment

L'absorbiment de les parets d'elements assajats no superarà el sis per cent (6%) del pes sec. La prova es farà segons el mètode A de la Norma ASTM C 947 i per elements de més d'un quilogram (1 kg).

Prova de resistència

Es realitzarà segons el mètode C 39 de les Normes ASTM i no s'admetrà més del deu per cent (10%) de les peces assajades que tinguin una resistència més petita que l'exigida. Es podran extreure provetes i assajar-les segons la Norma C 947.

Als pous se'ls realitzarà la prova de pressió hidràulica. Les proves de pressió hidràulica responen a la necessitat de comprovar l'estanqueïtat del pou i de les connexions dels tubs.

Es tracta de mantenir una pressió d'un quilogram per centímetre quadrat (1 kg/cm²) durant un temps mínim de vint minuts (20 min.) de manera que no es produeixin degotaments ni per les juntes ni per les parets del pou. S'admeten taques d'humitat que no donin lloc a degotaments.

No s'admetrà, en cap pou variacions de les dimensions internes superiors a l'u per cent (1%).

Els pous s'acabaran amb un encofrat maestrat 1:6 de morter de ciment i sorra de riu.

2.2.6.11.5 Recepció

Es rebutjaran els pous acabats que no compleixin les exigències d'aquest capítol del Plec o si s'aprecien directament defectes com:

- Esquerdas d'amplada igual o major de dues-centes cinquanta micres (0,25 mm) i longitud igual o major de deu centímetres (10 cm).
- Dimensions amb desviacions més grans que les toleràncies admeses.
- Defectes que indiquin deficiències de dosificació o vibrat del formigó.

2.2.6.12. Materials no especificats en aquest plec

Els materials que, sense expressa especificació en el present Plec, hagin d'ésser utilitzats en obra, estaran sotmesos a les condicions establertes a Normes i Reglaments o Instruccions als que aquest Plec esmenta en el capítol 2.1. "Disposicions tècniques que regiran en el desenvolupament del Projecte i de les Obres".

2.3. Condicions tècniques que hauran d'acomplir les instal·lacions i equips**2.3.1. Òrgans de tancament i regulació de cabal a canonades i canals****2.3.1.1. Generalitats**

Les vàlvules i comportes accionades per servomotors elèctrics o pneumàtics portaran un equip d'accionament manual suplementari per a l'obertura i tancament d'aquestes. Estaran dotades de dispositius limitadors i de seguretat.

Tots els òrgans de tancament i regulació portaran senyalització externa de la seva posició.

2.3.1.2. Comportes

Al capítol II d'aquest document s'hi indiquen les especificacions tècniques particulars dels tipus i qualitats dels materials integrants.

El gruix mínim del plafó serà de cinc mil·límetres. Les bieles i fusos tindran el diàmetre necessari per a que, en les condicions més desfavorables d'accionament, la fletxa no excedeixi d'1/1000 de la longitud.

L'estanqueïtat, excepte indicació contrària del PBE, es realitzarà mitjançant bronze contra bronze i neoprè.

2.3.1.3. Vàlvules

Les vàlvules metàl·liques d'obertura i tancament podran ésser de comporta o papallona. Les de regulació seran necessàriament del tipus papallona o altres dissenys especials.

El cos de les vàlvules serà d'acer fos i els òrgans de tancament i eixos d'acer inoxidable o bronze.

2.3.2. Bombes, bufadors i compressors**2.3.2.1. Bombes**

A les instal·lacions de bombament on el servei requereixi una sola bomba, n'hi existirà una altra de reserva que entrarà automàticament en funcionament en cas d'avaría de la primera. Si el servei requereix varies bombes en paral·lel, sempre n'hi haurà com a mínim una en reserva.

2.3.2.1.1 Bombes centrífugues

Totes les bombes centrífugues de funcionament continuat es dissenyaran de forma que el punt nominal de funcionament sigui el corresponent a un cabal un 10% superior al previst en els càlculs, amb la mateixa pressió.

Al capítol II d'aquest document s'hi indica l'especificació tècnica de cada bomba indicant-hi el fabricant, velocitat, nombre d'etapes i corbes característiques.

Els materials dels diferents elements compliran les condicions següents:

- Carcassa: Foneria nodular o d'un altre material que proposi el Contractista, justificant-lo degudament i que l'accepti el Director d'Obra.
- Eix: Acer inoxidable.
- Rodets: Bronze o acer inoxidable.
- Tanca: mecànica, excepte en aquells que portin sorres o líquids carregats de partícules abrasives.

Les bombes seran muntades de tal forma que els seus acoblaments d'entrada i sortida del líquid impulsat no suportin tensions produïdes a les canonades acoblades.

Si una bomba requereix, com a part del seu manteniment preventiu, la neteja o inspecció periòdica de l'interior de la carcassa, aquesta haurà de poder-se fer sense recórrer al desmuntatge del motor d'accionament ni de la pròpia carcassa.

Totes les canonades d'impulsió disposaran de connexions de vàlvula exterior i ràcord 1/2" per a facilitar la mesura de pressió amb manòmetre.

Totes les bombes centrífugues s'instal·laran amb l'aspiració sota la càrrega hidrostàtica adequada, a fi d'evitar el desencebat i les vibracions.

S'evitarà tanmateix i per aquest motiu corbes tancades i dissenys complexos a l'aspiració, que ha d'ésser el més simple i directe possible.

Qualsevol bomba instal·lada a la planta disposarà de les vàlvules d'aïllament corresponents a més de les antiretorn que precisi.

El funcionament de les bombes no superarà les 1.500 rpm. en règim normal. Únicament s'admetran velocitats superiors si no fos possible l'adquisició en el mercat.

2.3.2.1.2 Altres tipus de bombes

Al capítol II d'aquest document s'hi indica l'especificació tècnica de cada bomba indicant-hi fabricant, materials de les parts principals i totes les característiques que calgui per a definir completament la màquina.

D'aquelles peces de la bomba (tub elàstic a les peristàltiques, membranes o èmbols a les alternatives) la durada de les quals indicada pel fabricant ha d'ésser una dada fonamental en el procés de selecció, s'hi indicarà la duració garantida. En general s'adoptarà per a les bombes citades els mateixos criteris d'instal·lació que per a les bombes centrífugues.

Les bombes volumètriques de cargol helicoidal no superaran les 250 rpm. i el seu rotor serà d'acer inoxidable amb tractament enduridor superficial.

2.3.2.2. Bufadors i compressors

Al capítol II d'aquest document s'hi indica l'especificació tècnica de cada màquina indicant-hi fabricant, materials, sistema de refrigeració i totes les característiques que ajudin a definir-la completament.

El nivell de soroll no sobrepassarà els 80 dB si la màquina s'instal·la en un local on ja n'hi hagi d'altres que requereixin un accés freqüent per part de personal d'operació i manteniment.

S'assegurarà en qualsevol cas un aïllament adequat de l'edifici que albergui les màquines, a fi d'evitar la transmissió de sorolls i vibracions a l'exterior, així com garantir l'acompliment de les normes de l'Ordenança de Seguretat i Higiene en el Treball.

En aquest mateix sentit, es disposaran els oportuns silenciadors, acoblaments elàstics i tots els elements que fossin oportuns a fi de disminuir al màxim el citat nivell de soroll.

S'han de disposar per altra banda els sistemes de filtrat adequats d'aire que assegurin un òptim funcionament de les màquines.

Les instal·lacions i canonades la temperatura de les quals sobrepassi les temperatures admeses a la citada Ordenança es disposaran calorifugades o disposades de tal manera que evitin els accidents o cremades per contacte involuntari dels operaris.

Corre per compte del Contractista assegurar que la temperatura ambient màxima de la sala no superarà en 3 graus la temperatura exterior a l'estiu, així com disposar els termòmetres d'ambient per a comprovar-ho.

Les màquines instal·lades comprimint gas contra una xarxa comú disposaran les oportunes vàlvules d'aïllament i antiretorn de la millor qualitat.

S'assegurarà mitjançant els suports adequats i els elements elàstics corresponents, que les màquines no suportin tensions ni transmetin vibracions a les canonades.

Es disposarà a cada màquina de l'oportuna connexió per a termòmetre i manòmetre, així com manòmetre fix ben visible des de l'exterior, indicador de la pressió de la xarxa principal.

Les instal·lacions en les que la potència conjunta superi els 100 CV i la unitària els 25 CV disposaran dels mecanismes d'elevació i moviments adequats.

Els motors s'hauran de dimensionar per a una potència superior al 20% de l'estimada com a consum màxim, tenint cura de l'elasticitat de la transmissió a eix de màquina.

L'administració exigirà en qualsevol cas a l'adjudicatari, la instal·lació dels elements accessoris que assegurin l'acompliment de les normes abans assenyalades, dins el preu del conjunt de la instal·lació de l'oferta.

Quan la utilització del fluid impulsat requereixi condicions que obliguin el seu asseccament, s'especificarà clarament si aquest s'efectuarà mitjançant màquina frigorífica o d'absorció.

Als assecadors d'absorció el període mínim de regeneració serà de vuit hores.

2.3.3. Canonades

L'estesa de canonades es farà proveint-les del nombre necessari de suports, ancoratges, juntes de dilatació, etc., que assegurin un funcionament sense vibracions.

La fletxa màxima admissible en el centre d'obertures entre els suports serà d'1/1.000 de la longitud entre suports, mesurada amb la canonada en funcionament.

No es col·locaran en cap cas canonades a nivell de terra que no siguin protegides ni a menys d'1,0 m del sòl en els llocs de pas.

La disposició general de les canonades ha de permetre una operació i manteniment còmodes de cada màquina en particular i de la instal·lació en general.

Les velocitats a les canonades d'aigua no podran passar d'1,0 m/s per cada 25 mm de diàmetre amb un màxim de 2,4 m/s.

2.3.3.1. Canonades de formigó

Les canonades de formigó, en quant a classificació, materials, projecte i execució, toleràncies, peces especials i proves acompliran les prescripcions indicades en el Plec de Prescripcions Tècniques Generals per a canonades d'abastament d'aigua del M.O.P.T.M.A. i a la instrucció d'I.E.T.C.C. per a tubs de formigó armat i pretesat.

2.3.3.2. Canonades d'acer

El material de les canonades d'acer serà del tipus A 42b.

Els accessoris com brides, colzes, reduccions, etc., seran construïts segons norma DIN, essent les brides planes.

El càlcul del gruix de les canonades es justificarà en funció dels esforços a que estarà sotmesa i la càrrega de treball admissible pel material, segons les normes indicades en el Plec de Prescripcions Tècniques Generals per a Canonades d'Abastament d'Aigua del M.O.P.T.M.A. El sobre gruix que s'adopti per a tenir en compte els efectes de la corrosió no serà inferior, en cap cas, a dos (2) mil·límetres.

La relació de diàmetre de canonada a gruix de la xapa serà superior a dos-cents (200) i el gruix serà sempre igual o més gran a cinc (5) mm en canonades de diàmetre comprès entre 150 i 300 mm ambdós inclosos i de sis (6) mm per a canonades de diàmetre superior a tres-cents (300) mm.

El radi mínim dels colzes serà una vegada i mitja el radi interior de la canonada. La longitud dels cons serà, com a mínim set (7) la diferència dels diàmetres màxim i mínim dels cons.

Els entroncaments de les canonades de diàmetre superior a tres-cents (300) mm es enrigidiran a base de valones. Com a mínim el gruix de la valona serà quatre (4) vegades al de la canonada de gruix més gran.

Els entroncaments de canonades de diàmetre més petits a tres-cents (300) mm, o bé si una de les canonades és de diàmetre inferior a tres-cents (300) mm, es enrigidiran amb esforços plans que el seu gruix no serà inferior al de la xapa de la canonada de diàmetre més gran.

No es permetrà soldadura directa de colzes, cons, reduccions, etc., a brides. La unió es farà mitjançant un rodet cilíndric, que la seva longitud no serà inferior a cent (100) mm.

Els colzes seran estirats, sense soldadura, fins a un diàmetre de 150 mm, a partir del qual podran ser colzes per sectors.

La preparació de les xapes i la seva soldadura per a la formació de virolles serà executada a taller, per procediments automàtics o semiautomàtics.

2.3.3.3. Canonades de fosa dúctil

Els tubs de fosa dúctil per transport d'aigua residual i fangs es construiran segons norma UNE – EN – 598.

Les característiques mecàniques hauran d'ésser les següents:

Tipus de tub	Tracció mínima (kg/mm ²)	Allargament trencament (%)
Tubs centrifugats	42	10
Tubs fosos en motlle de sorra	43	5

La duresa Brinell màxima serà de 230.

Les canonades de foneria dúctil acompliran les exigències existents en el Plec de Prescripcions Tècniques Generals per a canonades d'abastament d'aigua.

2.3.3.4. Canonades de plom i coure

Els materials acompliran les exigències existents en el Plec de Prescripcions Tècniques Generals del Ministeri de Foment per a canonades d'abastament d'aigua.

2.3.3.5. Canonades d'altres materials no metàl·lics

Les canonades de Clorur de Polivinil, PVC, de Polietilè i de plàstic reforçat amb fibra de vidre, PRVF, acompliran en quant a materials, fabricació, classificació, toleràncies i juntes, les prescripcions del Plec del Ministeri de Foment, Plec de Prescripcions Tècniques Generals per a canonades d'abastament d'aigua.

2.3.3.6. Protecció de canonades

Per a la protecció anticorrosiva de les canonades s'han tingut en compte els factors i les recomanacions indicades en el Plec de Prescripcions Tècniques Generals del Ministeri de Foment per a canonades d'abastament d'aigua.

2.3.4. Instal·lacions elèctriques

Per al muntatge de qualsevol instal·lació elèctrica serà preceptiu que obri en poder del Director d'Obra el Projecte corresponent autoritzat per la Delegació d'Indústria i, en el seu cas la Companyia subministradora d'energia.

2.3.4.1. Transformadors

Seràn trifàsics, amb debanats de coure, en bany d'oli, refrigeració natural, amb vàlvula per a presa de mostres i bornes per a la Posada a terra de la cuba. Portaran tots dipòsits d'expansió d'oli.

Els transformadors seràn de connexió triangle en alta i estrella en baixa, amb neutre accessible i aïllat, grup de connexió Dy11.

La regulació serà en alta tensió amb preses per a $\pm 2,5\%$ i $\pm 5\%$, mitjançant commutador manual en buit.

A les especificacions tècniques particulars de les instal·lacions s'indiquen les característiques següents:

- Tensió primària.
- Tensió secundària.
- Tensió de curt circuit.
- Pèrdua en buit.
- Pèrdues totals en càrrega.

S'indicaran a més les següents característiques:

- Escalfament màxim en bobinats amb 42°C de temperatura ambient.
- Corbes de rendiment.

Els de potència superior a 100 KVA, seràn per a servei interior, proveït de rodes desmuntables i orientables en dues direccions. Portaran tanmateix, relé de protecció Bucholz de dos flotadors per a alarma i tret.

El nombre de transformadors serà de 2 si la potència punta de consum és inferior a 630 KVA.

2.3.4.2. Electromotors

Les característiques seràn en general les següents:

- Tipus: Gàbia
- Tensió: 380/640 V.
- Freqüència: 50 Hz
- Aïllament: Classe F
- Ambient: Exterior o submergit. Temperatura ambient de 40 graus centígrads.
- Carcassa i ventilador: Proveïts de pintura anticorrosiva.
- Protecció: Completament tancats. Classe IP 55, excepció dels situats en zones de la planta on puguin existir-hi gasos explosius, on s'haurà d'acomplir les exigències del Reglament Electrotècnic per a Baixa Tensió, Instrucció MIBT 026.

- Connexió de debanat: En estrella.
- Caixa de connexions: Els terminals debanats aniran units en una caixa de connexions.
- Rotació: En un sol sentit, perfectament marcat a la carcassa.
- Engegada: Directa o estrella-triangle.

Aquestes característiques només podran ser obviades en el cas de motors d'accionament de màquines especials, degudament justificades.

Tots els motors podran ser operats des del seu emplaçament, des del quadre receptor i des del quadre de control els que funcionin en automàtic, on hi existirà un selector de maniobra.

Els motors de potència superior a 25 kW disposaran de comptadors.

2.3.4.3. Disjuntors d'alta tensió

La protecció dels transformadors per a interior es farà mitjançant interruptors auto neumàtics proveïts de relés tèrmics per a protecció contra sobrecàrregues i de curt circuits. Seran tripolars amb comandament per motlle accionada manual/elèctricament, proveïts del nombre suficient de curt circuits auxiliars per a comandament, senyalització i enclavaments.

Podran ser operats des del seu emplaçament on existiran polsadors de maniobra i des de quadre de comandament.

S'instal·laran després d'un seccionador d'obertura manual en buit.

En el centre on vagin instal·lats, es preveuran les suficients cel·les lliures per a poder instal·lar un nou transformador en paral·lel amb el que existís.

Els transformadors per a exterior es protegiran contra sobreintensitats mitjançant curt circuits fusibles d'alt poder de trencament.

2.3.4.4. Quadres de baixa tensió

El quadre de B.T. durà els conductors principals corresponents a les tres fases i la corresponent al neutre. Tots els conductors aniran amb recobriment de polietilè reticulat.

Aquest quadre serà accessible per davant, deixant els espais lliures suficients per a treure qualsevol element del seu interior. Serà estanc a possibles entrades d'aigua havent-se de condicionar les sortides de cables amb aquesta fi.

Disposarà de les obertures necessàries per a mantenir una ventilació natural suficient.

Tots els instruments de mesura seran de tipus robust, preferentment amb bisell quadrat.

Estarà format per l'embarrat de 380 V i les entrades i sortides del mateix seran de xapa d'acer, recoberta en el seu interior per una pintura anticorrosiva i en el seu exterior per tres capes de pintura del color que aprovi l'Administració.

El conductor del neutre tindrà la meitat de secció de les fases i cada circuit una connexió collada independentment al neutre principal.

Les sortides per a motors constaran de seccionador, comptador, relè de protecció i fusibles. Cada sortida anirà col·locada en un armari independent de porta amb frontissa accessible des del front del Quadre.

Al front de cada armari o calaix s'hi disposarà de senyalització de les posicions "obert" o "tancat" del contactor.

Les sortides d'alimentació a quadres auxiliars (tals com polispastos elèctrics i enllumenat), als circuits de comandament i control dels altres quadres, al Panel de Control del procés i a qualsevol altre diferent dels anteriors que pugui existir, estaran formades per interruptors, fusibles i senyalització de "en servei" i no serà necessària la seva col·locació en armaris o calaixos independents.

Es disposarà de voltímetre en barres.

L'alimentació al Quadre es farà mitjançant interruptor amb comandament manual, amb senyalització de les posicions "obert" o "tancat" en el front.

2.3.4.5. Cables de potència i control i safates de cables

No s'utilitzaran cables d'aïllament de paper impregnat, ni cables sense beina protectora en conduccions subterrànies de terra. Les seccions mínimes seran:

- Cables de potència: 2,5 mm²
- Cables de senyalització i control: 1,5 mm²
- La tensió d'aïllament serà: 0,6/1 KV.

Es disposaran conduccions separades per a les diferents tensions i pels cables de control.

Les safates seran resistents als agents ambientals i aniran proveïdes de tapa del mateix material en els camins exteriors. Els cables d'alta tensió aniran agafats a les safates.

Les sortides de cables de l'edifici es faran en galeria, sota tub, o de qualsevol altra forma que pugui garantir una ordenació i separació adequada dels cables i la impossibilitat d'entrada d'aigua o terra a l'edifici.

2.3.4.6. Proteccions i enclavaments

Els transformadors portaran protecció contra sobreintensitat, Buchholz amb dues posicions: alarma i tret. Les proteccions actuaran sobre el disjuntor d'alta.

Els motors portaran les següents proteccions:

- Motors de potència inferior a 100 CV: protecció tèrmica i bobina de mínima.

Els circuits d'enllumenat i força de tots els edificis i zones exteriors duran protecció diferencial amb sensibilitat de 30 mA.

S'estudiaran i disposaran els enclavaments i proteccions no indicats en aquestes especificacions i que es considerin necessaris.

2.3.4.7. Enllumenat i xarxa de força

La xarxa d'enllumenat i força subministrarà energia als següents circuits:

- Circuits d'enllumenat de tots els espais interiors d'edificis i exteriors per aconseguir els nivells d'il·luminació especificats en el projecte.
- Xarxa d'endolls monofàsics distribuïts tant en edificis com instal·lacions exteriors per a calefacció, equips fixes d'escalfament d'aigua per a serveis i equips mòbils portàtils.
- Xarxa d'endolls trifàsics distribuïts en instal·lacions exteriors per a equips portàtils de soldadura o altres aparells que requereixin energia elèctrica en presa trifàsica.

3. EXECUCIÓ DE LES OBRES**3.1. Condicions tècniques que regiran a l'execució d'obres civils****3.1.1. Dels moviments de terres, drenatges i fermes****3.1.1.1. Excavacions d'explanació, buidat i emplaçament d'obres**

S'ajustaran a les dimensions i perfils que constin en el Projecte de Construcció, així com les dades fixades en el replanteig i en el seu defecte a les normes que dicti el Director de les Obres.

L'execució haurà d'ajustar-se a les prescripcions exigides en el PG-3 en el seu article 320.3.

L'ús de productes d'excavació en reblerts i altres casos estarà condicionat a l'acompliment de les prescripcions exigides a l'apartat 2.2. d'aquest Plec de Prescripcions Tècniques.

3.1.1.2. Excavacions a rases i pous

L'execució s'ajustarà a les prescripcions existents en el PG-3 al seu article 321.3.

El Contractista haurà de protegir en el seu cas les parets de les rases mitjançant apuntalaments i encordaments que garanteixin la seva permanència inalterable fins el total reblert de l'excavació.

Les toleràncies de les superfícies acabades seran les existents a l'article 321.5 del PG-3, quan a judici de la Direcció de les Obres aquestes siguin necessàries.

3.1.1.3. Excavació especial de talussos en roca

L'execució es farà segons l'especificat a l'article 322.2 del PG-3.

L'ús dels productes d'excavació estarà condicionat a l'acompliment de les prescripcions exigides a l'apartat 2.2. d'aquest PPT.

3.1.1.4. Apuntalaments

Els apuntalaments i estintolaments hauran d'ésser executats per personal especialitzat (apuntaladors) no admetent-ne, en cap cas, excepte ajudes a aquests, cap altre personal no classificat com a tal.

Serà de rigorosa aplicació l'establert a la vigent legislació sobre higiene i seguretat en el treball relacionat amb el contingut del present article i molt especialment al que es refereix a la vigilància diària i permanent a càrrec del personal especialitzat, de l'estat dels apuntalaments i estintolaments, exigint-se particularment la constant atenció al falcat a fi que, en cap cas, quedi minvada la seva efectivitat en cap punt de la zona protegida.

Tots els accidents que es poguessin produir per negligència en l'acompliment del preceptuat anteriorment serà de l'exclusiva responsabilitat del Contractista.

3.1.1.5. Esgotaments

Els esgotaments que siguin necessaris es realitzaran reunint les aigües en pouets construïts en el punt més baix del sector afectat, de forma tal que no s'entorpeixi el desenvolupament normal del treball. Això en el cas que les aigües no tinguin fàcil sortida per elles mateixes, o bé per no ésser possible incorporar les aigües a llits naturals o artificials existents, o bé perquè la necessitat d'efectuar diverses obres impedeixi el natural desguàs d'alguna d'elles. En tot cas s'adoptaran les mesures que determini la Direcció de les Obres a la vista de les circumstàncies que concorrin en cada cas.

En tant que les aigües reunides en els pouets citats en el paràgraf anterior, puguin ésser extretes per mitjans manuals, a judici de la Direcció de l'Obra, es considerarà a tots els efectes que les excavacions es realitzen en "sec". Igual consideració tindran les excavacions quan sigui possible de buidar les aigües per la seva natural

escorrentia, fins i tot amb l'obra complementària d'obertura de canalets o drenatge adequat.

De no ésser possible l'extracció de les aigües segons l'article anterior i sempre d'acord amb les instruccions del Director de les Obres, es procedirà a la seva extracció per mitjans mecànics utilitzant equips de bombament adequats a la importància dels cabals a evacuar. En tal cas es considerarà que l'excavació es realitza " amb esgotaments".

3.1.1.6. Terraplens, pedraplens i reblerts

Els terraplens s'executaran segons el que s'especifica l'article 330.5 del PG-3. El Projecte de Construcció definirà la compactació que s'ha d'assolir, que no serà inferior en cap cas, al 95% de la densitat màxima obtinguda a l'assaig de Pròctor (NLT-107).

Les limitacions de l'execució seran les contingudes en el PG-3 al seu article 330.6.

Els pedraplens s'executaran segons el que s'especifica en el PG-3 en el seu article 331.5. Les toleràncies de les superfícies acabades seran les contingudes a l'article 331.6 del PG-3.

Els reblerts s'executaran acomplint les especificacions del PG- 3 al seu article 332.5, amb les limitacions de l'execució obtingudes a l'article 332.6. La compactació exigida vindrà definida en el Projecte i no serà inferior al 95% i no serà inferior a la densitat obtinguda en el Pròctor (NLT-107).

La terminació i refinament de l'esplanada i talussos s'executarà segons s'especifica als articles 340.2 i 341.2 del PG-3 amb les toleràncies de l'acabat indicades a l'article 340.3 del citat Plec.

3.1.1.7. Repàs, piconament i anivellament

No s'autoritzarà l'execució d'aquesta unitat quan no sigui portada a terme en totes les seves fases amb referències topogràfiques precises.

Les cotes del fons de la rasa són les indicades als plànols, excepte si l'Enginyer Director, a la vista dels terrenys que sorgeixin durant el desenvolupament de l'excavació, fixi, per escrit, altres fondàries.

Es procedirà a la neteja i anivellament del fons de l'excavació, permetent-se unes toleràncies respecte a la cota teòrica en més o en menys, de quatre centímetres ($\pm 4\text{cm}$) en el cas de tractar-se de sòls, i una planor de $\pm 15\text{ mm}$ en tres metres. El fons de l'excavació no ha de tenir material engrunat o fluix, i les esquerdes o forats han de quedar reblerts. El grau de compactació serà del 95% de l'assaig Pròctor Modificat, i la qualitat del repàs efectuat requerirà l'aprovació de la Direcció de les Obres.

Els fons de les excavacions es netejaran de tot material solt o fluix i les seves esquerdes i ranures s'ompliran adequadament. Les crestes i pics existents en els fons de l'excavació en roca hauran de ser regularitzades. Tanmateix s'eliminaran totes les roques soltes o desintegrades i els estrats excessivament prims.

El repàs s'ha de fer poc abans d'emplenar la rasa sanejant, d'acord amb les instruccions de la Direcció de les Obres, també les zones inestables de petita superfície (bosses d'aigua, argiles expandides, turbes, etc). L'aportació de terres per a la correcció dels nivells ha de ser mínima, de característiques iguals a les terres existents i de la mateixa compacitat. Quan s'utilitzi corró vibratori per a compactar s'ha de donar unes passades al final sense vibració.

3.1.1.8. Drens soterranis

L'execució haurà d'acomplir les condicions imposades en els articles 420.3 i 421.3 del PG-3. La compactació del reblert de material filtrant no serà inferior al 95% de la densitat màxima obtinguda en l'assaig Pròctor, sempre que això no suposi cap risc per als tubs drenants.

3.1.1.9. Cunetes

L'execució es realitzarà segons l'establert a l'article 401.2 del PG-3.

3.1.1.10. Dimensionament de ferms flexibles

Els ferms flexibles es dimensionaran, en funció de la capacitat portant de l'esplanada, segons la Instrucció de Carreteres, Norma 6.1. I.C., per a categories de trànsit T1 i T2 (pesat i mig).

En paviments s'haurà d'utilitzar mescles bituminoses en calent, amb les limitacions indicades en el capítol 3.2.1. d'aquest P.P.T.

3.1.1.11. Dimensionament de ferms rígids

Els ferms rígids es dimensionaran segons la Instrucció de Carreteres, Norma 6.2. IC, en funció de la capacitat portant de l'esplanada, per a categories de trànsit T1 i T2 (pesat i mig).

3.1.1.12. Subbases granulars

L'execució haurà d'acomplir les condicions imposades al PG-3 al seu article 500.3.

Les toleràncies de la superfície acabada seran les contingudes a l'article 500.4 del PG-3, essent les limitacions de l'execució les existents a l'article 500.5 del citat Plec.

3.1.1.13. Barreja de riu artificial

S'executarà conforme al que s'especifica a l'article 501.3 del PG-3, compactant al 100% de la densitat màxima obtinguda a l'assaig Pròctor modificat (NLT-108). Les toleràncies de la superfície acabada seran les contingudes al PG-3 al seu article 501.5 del citat Plec.

3.1.1.14. Sòls estabilitzats amb ciment

L'execució haurà d'acomplir les especificacions obtingudes als articles 512.4 a 512.13 del PG-3.

3.1.1.15. Grava-ciment

S'executarà segons les especificacions existents al PG-3 al seu article 513.4.

Les toleràncies de les superfícies acabades i les limitacions de l'execució seran les existents als articles 513.6 i 513.7 del citat Plec.

3.1.1.16. Regs d'imprimació i d'adherència

Els regs d'imprimació s'executaran segons s'especifica en el PG-3 en el seu article 530.5, essent les limitacions de l'execució les contingudes en l'article 530.6 de l'esmentat Plec.

Els regs d'adherència es realitzaran d'acord amb l'especificat en l'article 531.5 del PG-3 i les limitacions de l'execució seran les contingudes en l'article 531.6 de l'esmentat Plec.

3.1.1.17. Mescles bituminoses en calent

S'executaran d'acord amb les especificacions exigides en el PG-3 en el seu article 542.5. Les toleràncies de la superfície acabada seran les contingudes en l'article 542.7 del PG-3, essent les limitacions de l'execució les existents en l'article 542.8 de l'esmentat Plec.

3.1.1.18. Paviments de formigó

S'executaran segons l'especificat al PG-3 al seu article 550.8. Les toleràncies admissibles seran les exigides a l'article 550.10 del citat Plec.

3.1.1.19. Vorades

L'execució de vorades haurà d'acomplir les especificacions contingudes a l'article 570.3 del PG-3.

3.1.1.20. Pous de registre

Aquest article es refereix a l'execució específica dels pous de registre.

Per a la seva realització i control seran d'aplicació, a part de les prescripcions del Capítol II del present Plec, les Normes Tecnològiques de l'Edificació. Els materials emprats hauran de complir les especificacions contingudes en el present Plec de Condicions.

En general no s'iniciarà la construcció de cap d'aquests elements sense que el Director d'Obra hagi aprovat prèviament l'excavació de la caixa corresponent.

A les dimensions dels pous, etc, no s'admetran diferències superiors al cinc per cent (5%) respecte a les indicades en els plànols o a les solucions adoptades.

Els errors d'enrassat amb el paviment de les tapes metàl·liques de qualsevol tipus no seran superiors a cinc mil·límetres (5 mm).

Els errors de les cotes de solera dels pous i sobreexidors no seran majors de mig centímetre (0,5 cm) per tal de no afectar el pendent de les conduccions i evitar velocitats lentes que comportin sedimentacions.

El desnivell entre les boques d'entrada a un pou de registre i les de sortida mai serà nul o negatiu.

Es col·locaran pates cada trenta centímetres (30 cm) estant l'últim a un mínim de trenta-cinc centímetres (35 cm) del fons de la cubeta.

Les unions entre pous i canonades es faran mitjançant juntes de gran elasticitat definides en el Capítol II del present Plec.

3.1.2. De les obres de formigó**3.1.2.1. Cintres, encofrats i motlles**

S'executaran segons el disposat a l'article 65 de la Instrucció EHE-08.

El descintrat, desencofrat i desemmotllat s'executarà d'acord amb l'article 75 de la Instrucció EHE-08.

3.1.2.2. Armadures

El plegat i col·locació d'armadures del formigó armat es realitzarà tal com disposen els articles 66 i 67 de la Instrucció EHE-08.

La col·locació de les armadures actives i passives així com el tesat d'aquestes darreres obres de formigó pretesat es realitzarà segons el que s'especifica als esmentats articles 66 i 67 de la Instrucció EHE-08.

3.1.2.3. Formigons

Per a obres de formigó en massa, armat o pretesat la dosificació, fabricació, Posada en obra, realització de juntes de formigonat, formigonat en temps fred i calorós i curat es realitzarà d'acord amb les especificacions contingudes als articles 68, 69, 70, 71, 72, 73 i 74 de la Instrucció EHE-08.

En general, per a obres de formigó en massa, armat o pretesat les bases de càlcul, accions, etc., es regiran per la Instrucció EHE-08, comprovant-se les condicions de fissuració dels elements.

La màxima irregularitat que han de presentar els paraments plànols, mesurat respecte d'un regle de dos metres de longitud, aplicat en qualsevol direcció, serà de sis (6) mm.

en superfícies vistes i vint-i-cinc (25) mm en superfícies ocultes. Les toleràncies en paraments corbs seran les mateixes, però es mesuraran respecte d'un escantilló de dos metres i que la seva curvatura sigui la teòrica.

3.1.2.4. Forjats

Acompliran les especificacions del "Plec de Condicions Tècniques de la Direcció General d'Arquitectura" al capítol II, apartat 2, 4, 13, així com l'NTE-EHV.

3.1.2.5. Morters de ciment

La mescla podrà realitzar-se a mà o mecànicament. En el primer cas, es farà sobre un sòl impermeable.

El ciment i la sorra es barrejarà en sec fins aconseguir un producte homogeni de color uniforme. A continuació, s'afegirà la quantitat d'aigua estrictament necessària per que una vegada batuda la massa, tingui la consistència adequada per la seva aplicació en obra.

Solament es fabricarà el morter necessari per al seu ús immediat, rebutjant-se tot aquell que no hagi sigut utilitzat dins dels quaranta-cinc (45) minuts posteriors a la seua amassada.

El ciment serà Pòrtland P-350. En general, el morter per a fàbriques de maó i maçoneria podrà tenir una dosificació de 250 kg de P-350 per metre cúbic, i per a la resta d'usos superior a 450 kg de P-350 per metre cúbic.

3.1.3. De les estructures metàl·liques

Les accions adoptades en el càlcul es regiran per la norma DB-SE-A "Accions a l'edificació" i es tindran en compte les indicacions de la Instrucció de l'Institut Eduardo Torroja.

Sobre el càlcul de les estructures d'acer se seguiran les especificacions existents a la norma DB-SE-A.

L'execució a taller i el muntatge a l'obra de les estructures d'acer es regiran per la norma MV-104, amb les limitacions de materials imposades a l'apartat 2.2. d'aquest PPT. Té importància fonamental a l'execució de les soldadures la capacitat professional dels operaris que realitzin els treballs de solda, que hauran d'acreditar la seva qualificació segons la norma UNE 14.010. En general queden prohibides les soldadures de tap i de ranura, amb les excepcions que figuren a l'DB-SE-A.

Per a la unió mitjançant reblons, cargols ordinaris i calibrats i cargols d'alta resistència, se seguiran les especificacions de l'DB-SE-A.

La neteja i protecció dels elements de l'estructura que quedin a la intempèrie es realitzaran segons s'especifica a l'article 2.2.6.4. d'aquest PPT.

3.1.4. De l'edificació

3.1.4.1. Murs resistents de fàbrica de maó

El càlcul i l'execució es regirà per la norma MV-201 aprovada per Decret 1.324/1.972 de 20 d'abril.

3.1.4.2. Revestiments

Les condicions d'execució de revestiments de paraments, sòls, escales i sostres seran les especificades a les Normes Tecnològiques NTE R "Revestiments" del Ministeri d'Obres Públiques i Urbanisme.

3.1.4.3. Cobertes

Les condicions d'execució de les cobertes seran les especificades a les Normes Tecnològiques NTE Q "Cobertes" del Ministeri d'Obres Públiques i Urbanisme.

3.1.4.4. Condicions de protecció contra incendis als edificis

El Projecte de Construcció, en funció de les característiques i usos dels edificis, detallarà quines condicions de protecció contra incendis haurà d'acomplir d'acord amb la Norma Bàsica de l'Edificació MBE-CPI.

3.1.4.5. Condicions acústiques als edificis

El Projecte de Construcció, en funció dels usos a que es destina cada edifici, haurà de detallar les condicions acústiques, d'acord amb la Norma Bàsica de l'Edificació NBE-CA.

3.1.4.6. Condicions tèrmiques dels edificis

El Projecte de Construcció, en funció dels usos a que es destina cada edifici, haurà de detallar les condicions tèrmiques, d'acord amb la Norma Bàsica de l'Edificació NBE-CT.

3.1.4.7. Instal·lacions interiors d'aigua

Les instal·lacions interiors d'aigua freda s'executaran d'acord amb les especificacions de la Norma Bàsica "Instal·lacions Interiors d'Aigua" del Ministeri d'Indústria i Energia i de la Norma Tecnològica de l'Edificació NTE-IFF "Instal·lacions de Fontaneria: Aigua Freda".

Les instal·lacions d'aigua calenta s'executaran d'acord amb la Norma Tecnològica de l'Edificació NTE-IFC "Instal·lacions de Fontaneria: Aigua Calenta".

3.1.4.8. Instal·lacions de gas

Les instal·lacions de gas es faran d'acord amb les especificacions de les Normes Bàsiques d'"Instal·lacions de Gas" del Ministeri d'Indústria i Energia, així com les

establertes a les Normes Tecnològiques NTE-IGC "Instal·lacions de gas ciutat" i NTE-IDG "Instal·lacions de dipòsits de gasos líquats" en el que els fos aplicable.

3.1.4.9. Sanejament interior

S'executarà d'acord amb les condicions exigides a la Norma Tecnològica NTE-ISS "Instal·lacions de Salubritat: Sanejament".

3.1.5. Diversos

3.1.5.1. Junts

Els màstics d'estanquitat hauran de ser tals que la seva aplicació es realitzi en fred. No s'autoritzen, excepte en l'estanquitat de les peces de recreixement i als llocs que el Director d'Obra així ho determini explícitament, els màstics d'estanquitat aplicats en calent.

La manipulació dels materials, les unions d'aquests, etc. tindran en compte les especificacions recomanades pels fabricants, les prescripcions fixades pel Director d'Obra i les regles de bona pràctica.

El Director d'Obra fixarà, si s'escau, la metodologia concreta d'execució dels junts, fins al grau d'exhaustivitat que consideri adient, sense que per part del Contractista se'n puguin derivar reclamacions de cap tipus doncs aquesta es fixa a fi de realitzar correctament aquesta unitat d'obra.

Si així ho determina el Director d'Obra, s'empraran peces especials per garantir unes unions correctes entre les diferents parts de les bandes de perfil elastomèric.

3.1.5.2. Il·luminació exterior mínima

S'estableix el següent nivell mínim d'il·luminació:

- Vials: 20 Lux
- Mecanismes: 50 Lux

La instal·lació complirà les exigències del Reglament Electrotècnic de Baixa Tensió, essent les lluminàries de vapor de sodi d'alta pressió amb braç mural d'1 m de longitud. També es preveurà la retirada i posterior reposició de les lluminàries existents afectades per l'obra.

3.1.5.3. Protecció d'encreuaments amb altres serveis

Aquest article es refereix a la realització de l'obra necessària per a protecció de l'encreuament de qualsevol de les obres d'aquest projecte amb qualsevol altre servei (línia elèctrica, línia telefònica, canonada d'aigua potable, etc.).

Aquestes obres es realitzaran d'acord a allò preceptuat a les Normes, Instruccions o Plecs oficials corresponents i subjectant-se al que prescrigui l'Empresa propietària del

servei, estant tots els materials, instal·lacions i operacions necessàries compreses en el preu corresponent.

3.1.5.4. Execució d'unitats no expressades en aquest Plec

Les unitats que, sense expressa especificació en el present Plec, hagin d'ésser executades a l'obra, es realitzaran conforme a les condicions establertes a les Normes i Reglaments o Instruccions als que aquest Plec al·ludeix a l'apartat 2.1. "Disposicions tècniques que regiran el desenvolupament del Projecte i de les Obres".

3.2. Descripció de les proves i assaigs de reconeixement i funcionament

3.2.1. Dels moviments de terres, drenatges i fermes

3.2.1.1. Reblerts i terraplens

Per als sòls utilitzables en reblerts i terraplens s'utilitzaran, com a mínim per cada 10.000 m³, els següents assaigs:

- 1 Índex CBR en laboratori segons NLT-111.
- 2 Pròctor segons NLT-107.
- 2 Contingut d'humitat segons NLT-102.
- 2 Límits d'Atterberg segons NLT-105 i NLT-106.
- 2 Contingut de matèria orgànica segons NLT-117.
- 2 Material que passa pel tamís 0.080 UNE, segons NLT-152.

3.2.1.1.1 Execució

Per cada 1.000 m³ o fracció de capa col·locada es realitzaran els següents assaigs:

- 3 Densitat "in situ" segons NLT-109, incloent-hi determinació d'humitat.

3.2.1.2. Pedraplens

3.2.1.2.1 Materials

Per cada 10.000 m³ de material:

- 3 granulometria per tamisat segons NLT-104.

3.2.1.2.2 Execució

Per cada 1.000 m³ o fracció:

- 3 densitat "in situ" segons NLT-109.

3.2.1.3. Reblerts de material filtrant

3.2.1.3.1 Materials

Per cada 10.000 m³ de material filtre:

- 2 granulometria per tamisatge segons NLT-104.
- 2 equivalent de sorra segons NLT-113.
- 2 resistència al desgast segons NLT-149.
- 1 Pròctor segons NLT-107.

3.2.1.3.2 Execució

Per cada 1.000 m³ o fracció de material col·locat:

- 2 densitat "in situ" segons NLT-104, incloent-hi determinació d'humitat.

3.2.1.4. Subbases granulars

3.2.1.4.1 Materials

Per cada 10.000 m³ de material:

- 1 resistència al desgast segons NLT-149.
- 5 granulometria per tamisatge segons NLT-104.
- 1 índex CBR en laboratori segons NLT-111.
- 5 equivalent de sorra segons NLT-113.
- 5 límit d'Atterberg segons NLT-105 i NLT-106.
- 2 Pròctor modificat segons NLT-108.

3.2.1.4.2 Execució

Per cada 1.000 m² o fracció de capa col·locada:

- 3 densitat "in situ" segons NLT-109, incloent-hi determinació d'humitat.

3.2.1.5. Barreja de riu artificial

3.2.1.5.1 Materials

Per cada 10.000 m³ de material:

- 1 resistència al desgast segons NLT-149.
- 5 granulometria per tamisatge segons NLT-104.
- 1 índex CBR en laboratori segons NLT-111.
- 5 equivalent de sorra segons NLT-113.
- 5 límit d'Atterberg segons NLT-105 i NLT-106.
- 2 Pròctor modificat segons NLT-108.

3.2.1.5.2 Execució

Per cada 1.000 m² o fracció de capa col·locada:

- 3 densitat "in situ" segons NLT-109, incloent-hi determinació d'humitat.

3.2.1.6. Sòls estabilitzats amb ciment

3.2.1.6.1 Materials

Per cada 10.000 m³ de sòl a estabilitzar:

- 3 granulometria per tamisatge segons NLT-104.
- 2 límit líquid segons NLT-105.
- 2 límit plàstic segons NLT-106.
- 2 contingut de sulfats solubles segons NLT-120.
- 1 densitat màxima i humitat òptima de la mescla de sòl-ciment segons NLT-301.
- 1 Pròctor segons NLT-107.

Al ciment se li faran els assaigs especificats en el punt 3.2.1.1. al menys un cop durant l'execució.

3.2.1.6.2 Execució

Per cada 1.000 m² de sòl estabilitzat:

- 6 resistència a compressió simple a 7 dies segons NLT-305.
- 4 densitat "in situ" segons NLT-109, incloent-hi determinació d'humitat.
- 1 CBR als 7 dies en laboratori, segons NLT-107.

3.2.1.7. Grava-ciment

3.2.1.7.1 Materials

Per cada 10.000 m³ de granulats:

- 2 resistència al desgast segons NLT-149.
- 3 granulometria per tamisatge segons NLT-104.
- 2 continguts de matèria orgànica segons NLT-117.
- 2 equivalent de sorra segons NLT-113.
- 2 límit d'Atterberg segons NLT-105 i NLT-106.
- 2 Pròctor modificat segons NLT-108.
- 1 contingut de sulfats solubles segons NLT-120.
- 1 proporció de terrosos d'argila segons UNE 7.133.

Al ciment se li faran els assaigs especificats en el punt 3.2.2.1. al menys un cop durant l'execució.

3.2.1.7.2 Execució

Per cada 1.000 m² de grava-ciment:

- 6 resistència a compressió de provetes fabricades segons NLT- 310.
- 4 densitat "in situ" segons NLT-109, incloent-hi determinació d'humitat.

3.2.1.8. Mescles bituminoses en calentMaterials:

Per cada 500 m³ o fracció d'àrid gruix:

- 1 resistència al desgast segons NLT-149.
- 3 granulometries per tamisat segons NLT-104.
- 1 poliment accelerat segons NLT-174.
- 1 adherència segons NLT-166.

Per cada 500 m³ o fracció d'àrid gruix:

- Igual que a l'àrid gruix.

Per cada 100 m³ de filler:

- 2 granulometries per tamisat segons NLT-104.
- 1 densitat aparent segons NLT-176.
- 1 coeficient d'emulsió segons NLT-180.

Per cada 500 m³ de mescla d'àrids:

- 2 equivalent de sorra segons NLT-113.
- 2 granulometries per tamisat segons NLT-104.
- 2 temperatures d'àrids i lligant a l'entrada i sortida del mesclador.

Per cada 50 tones de betum asfàltic:

- 1 contingut d'aigua segons NLT-123.
- 1 penetració segons NLT-124.
- 1 ductilitat segons NLT-126.
- 1 solubilitat en tricloroetilè segons NLT-130.

Execució:

Per cada 1.000 m² de mescla:

- 6 assaigs de resistència i densitat sobre provetes fabricades segons mètode Marshall NLT-159.

3.2.1.9. -Regs d'imprimacióMaterials:

Per cada 25 tones o fracció de betum:

- 1 contingut d'aigua segons NLT-123.
- 1 viscositat Saybolt Furol segons NLT-133.
- 1 destil·lació segons NLT-134.
- 1 penetració sobre el residu de destil·lació segons NLT-124.

Per cada 50 m³ o fracció de l'àrid emprat:

- 2 granulometries per tamisat segons NLT-104.
- 2 continguts d'humitat segons NLT-103.

3.2.1.10. Regs d'adherènciaMaterials:

Per cada 25 tones o fracció de lligant:

- 1 contingut d'aigua segons NLT-123.
- 1 viscositat Saybolt Furol segons NLT-133.
- 1 destil·lació segons NLT-134.
- 1 penetració sobre el residu de destil·lació segons NLT-124.

Execució:

- Control de temperatura del lligant.

3.2.1.11. Paviments de formigó

Es realitzaran els assaigs previs i característics previstos a l'article 550.5 del PG-3.

3.2.1.12. Vorerres**3.2.1.12.1 Materials**

Per cada 500 m² es realitzaran els següents assaigs:

- 1 absorció d'aigua segons UNE 7.008.
- 1 gelada segons UNE 7.023.
- 1 resistència al desgast segons UNE 7.015.
- 1 resistència a la flexió segons UNE 7.034.

3.2.2. De les obres de formigó**3.2.2.1. Materials****3.2.2.1.1 Cement**

- La presa de mostres es realitzarà segons el que s'especifica a l'article 5 del Plec de Prescripcions Tècniques Generals per a la Recepció de Ciments (RC-08).
- Assaigs abans de començar el formigonat o si varien les condicions de subministrament.
 - Finor de molt segons RC-08.
 - Principi i final d'enduriment segons RC-08.
 - Expansió segons 7.4. o 7.5. de RC-08.
 - Resistència mecànica segons RC-08.
 - Pèrdua al fang segons RC-08.
 - Residu insoluble segons RC-08.
- Assaigs durant el formigonat.

Es realitzaran un cop cada tres mesos i com a mínim tres cops durant l'execució de l'obra.

Els assaigs són els mateixos que els establerts per abans de començar el formigonat.

- El Director de les Obres podrà substituir els assaigs previs al formigonat per el certificat d'assaigs enviat pel fabricant i corresponent a la partida que es vagi a utilitzar.

3.2.2.1.2 Aigua de pastat

La presa de mostres es realitzarà segons la norma UNE 7.236.

Es realitzaran els assaigs abans de començar les obres, si no es tenen antecedents de l'aigua que vagi a utilitzar-se, i quan variïn les condicions de subministrament.

Els assaigs a realitzar són els prescrits a l'article 81.2 de la Instrucció EHE-08.

3.2.2.1.3 Granulats

Abans de començar el formigonat, quan variïn les condicions de subministrament, i com a mínim cada 500 m³ de formigó posat en obra, s'hauran de realitzar els següents assaigs:

- Granulometria dels diferents tipus de granulats usats a la mescla segons UNE 7.139.
- Assaigs previstos a l'article 81.3 de la Instrucció EHE-08.

3.2.2.1.4 Acers per a armadures de formigó armat

Es realitzaran els assaigs especificats a l'article 90 de la Instrucció EHE-08.

A judici del Director de les Obres, poden substituir-se parcial o totalment els assaigs pels corresponents certificats presentats pel fabricant.

3.2.2.1.5 Acers per a armadures de formigó pretensat

Es realitzaran els assaigs especificats als articles 90, 91 i 92 de la Instrucció EHE-08.

A judici del Director de les Obres, podran substituir-se parcial o totalment els assaigs pels corresponents certificats presentats pel fabricant.

3.2.2.2. Execució

3.2.2.2.1 Assaigs previs i característiques

Amb el caràcter preceptiu es realitzaran els assaigs previstos als articles 86 i 87 de la Instrucció EHE-08.

3.2.2.2.2 Assaigs de control

Es realitzaran sobre provetes executades a obra i conservades i trencades segons normes UNE 7.240 i 7.242.

Es regiran aquests assaigs segons l'especificat als articles 82, 83, 84 i 85 de la Instrucció EHE-08.

Es realitzaran un mínim d'una sèrie de 4 provetes cada 50 m³ de formigó posat a obra, per a trencar a 7 i a 28 dies, i una sèrie de 6 provetes cada 500 m³, per a trencar a 7, 28 i 60 dies, amb la finalitat d'estudiar l'evolució de la resistència obtinguda.

3.2.3. Dels elements metàl·lics

3.2.3.1. Materials

3.2.3.1.1 Acers per a estructures

Serà suficient per a recepció del material l'anàlisi químic de colada facilitat pel fabricant.

En quant a assaigs mecànics, presa de mostres, mètodes d'assaig, etc., es regirà cada acer pel prescrit a la norma UNE que li sigui d'aplicació i en general la DB-SE-A.

A judici del Director de les Obres, aquests assaigs mecànics poden substituir-se pels corresponents certificats presentats pel fabricant.

3.2.3.1.2 Acer inoxidable

Les condicions de subministrament seran les especificades a la norma UNE 36.016 punts 7, 8 i 9.

Per a l'anàlisi químic del material serà suficient el facilitat pel fabricant.

A judici del Director de les Obres, aquests assaigs mecànics poden substituir-se pels corresponents certificats presentats pel fabricant.

3.2.3.1.3 Foneria gris

Les condicions de subministrament es regiran per la norma UNE 36.111 punt 7.

Per a l'anàlisi químic del material serà suficient el facilitat pel fabricant.

A judici del Director de les Obres, aquests assaigs mecànics poden substituir-se parcial o totalment pels corresponents certificats presentats pel fabricant.

3.2.3.1.4 Foneria nodular

Les condicions de subministrament es regiran per la norma UNE 36.118 punt 7.

Per a l'anàlisi químic del material serà suficient el facilitat pel fabricant.

A judici del Director de les Obres, aquests assaigs mecànics poden substituir-se parcial o totalment pels corresponents certificats presentats pel fabricant.

3.2.3.1.5 Acers motllurats

Les condicions de recepció es regiran per la norma UNE 36.252 punt 6.

A judici del Director de les Obres, els assaigs poden substituir-se parcial o totalment pels corresponents certificats presentats pel fabricant.

3.2.3.2. Execució

3.2.3.2.1 Unions soldades

El control de qualitat de les unions soldades es regirà per la norma UNE 14.011.

Es radiografiarà un mínim del 5% (cinc per cent) dels cordons executats a l'obra. No s'admetran soldadures qualificades amb qualitat inferior a 3 segons UNE 14.011. En funció de la missió encomanada a la soldadura, el Director d'Obra podrà exigir una qualitat superior a la mínima exigida en aquest apartat.

3.2.3.2.2 Unions collades

La presa de mostres i proves a realitzar seran les especificades a les normes MV-105, MV-106 i MV-107, amb les condicions d'execució exigides a la norma MV-104.

3.2.4. De les obres d'edificació

3.2.4.1. Formigons i morters

Els assaigs de materials es realitzaran d'acord amb el criteri adoptat a l'apartat 3.2.2. d'aquest PPT.
Els assaigs de formigons es regiran segons s'especifica a l'apartat 3.2.2. d'aquest PPT.

Els assaigs de resistència de morters es realitzaran quan ho ordeni el Director de les Obres.

3.2.4.2. Revestiments

3.2.4.2.1 Materials

Calç

Quan el producte ve envasat en sacs, es mestrejaran el 5% (cinc per cent) dels sacs. Quan la partida es subministra a granel, es prendran 5 mostres de cada partida.

Es realitzaran els següents assaigs:

- Finor de molt segons UNE 7.172.

- Contingut d'anhídrid carbònic segons UNE 7.099.
- Determinació de l'anhídrid silícic i del residu insoluble, dels òxids d'alumini i ferro, de l'òxid càlcic i de l'òxid magnèsic segons UNE 7.095.
- Temps de presa en calç hidràulica.
- Resistència a compressió en calç hidràulica.

Guixos i escaioles

Es prendran el mateix nombre de mostra que les especificades per a la calç.

Es realitzaran els següents assaigs:

- Finor de molt segons UNE 102-031.
- Índex de puresa segons UNE 102-032.
- Temps de presa segons UNE 102-031.
- Contingut d'aigua combinada segons UNE 102-032.

Rajoles de ciment

Cada 500 m² o fracció es realitzaran els següents assaigs:

- Absorció d'aigua segons UNE 7.008.
- Gelada segons UNE 7.033.
- Resistència al desgast segons UNE 7.015.
- Resistència a la flexió segons UNE 7.034.

Maons

Cada 500 m² de fàbrica o fracció es realitzaran els següents assaigs sobre mostres preses segons UNE 67.022:

- Comprovació dimensional i de forma segons UNE 67.030.
- Absorció d'aigua segons UNE 67.027.
- Gelada segons UNE 67.028 si procedeix.
- Eflorescència segons UNE 67.029 si procedeix.
- Succió segons UNE 67.031.
- Resistència a la compressió segons UNE 67.026.

Execució

Els controls a realitzar i el seu nombre seran els especificats a les Normes Tecnològiques NTE R "Revestiments".

3.2.4.3. Cobertes

3.2.4.3.1 Materials

Materials bituminosos a la impermeabilització de cobertes

Els productes bàsics, auxiliars, elaborats i prefabricats es regiran per la Norma MV-301 i en funció al tipus a col·locar es realitzaran les proves i assaigs necessaris, a judici del Director de les Obres, per a comprovar l'acompliment de les condicions exigides a l'esmentada norma.

Materials per a altres tipus de cobertes

Es regiran per les Normes Tecnològiques NTE Q "Cobertes", i en funció del tipus a col·locar, es realitzaran les proves i assaigs necessaris, a judici del Director de les Obres, per a comprovar l'acompliment i les condicions exigides a les esmentades normes.

3.2.4.3.2 Execució

Es realitzaran els controls d'execució especificats a la Norma MV-301 i a les Normes Tecnològiques NTE Q "Cobertes" que els sigui d'aplicació.

3.2.4.4. Instal·lacions interiors d'aigua

3.2.4.4.1 Materials

Als materials (canonades, vàlvules, etc.), se'ls realitzaran les proves especificades a l'apartat 3.2.5. d'aquest PPT.

3.2.4.4.2 Execució

Es realitzaran els controls que s'especifiquen a la Norma Tecnològica de l'Edificació NTE-IFF "Instal·lacions de Fontaneria: Aigua Freda".

Les proves de resistència mecànica i d'estanqueïtat es realitzaran segons disposa l'article 6.2., títol 6 de la Norma Bàsica d'Instal·lacions Interiors d'Aigua del Ministeri d'Indústria i Energia.

3.2.4.5. Instal·lacions de gas

3.2.4.5.1 Materials

Es realitzaran les proves especificades a l'apartat corresponent d'aquest PPT.

3.2.4.5.2 Execució

Es realitzaran els controls especificats a la Norma Tecnològica NTE-IGC "Instal·lacions de Gas Ciutat".

Les proves prèvies a la Posada en funcionament de la instal·lació es realitzaran d'acord amb el que especifica l'article 8 de la Norma Bàsica d'Instal·lacions de Gas del Ministeri d'Indústria i Energia.

3.2.4.6. Sanejament interior

3.2.4.6.1 Materials

Als materials i equips se'ls realitzaran les proves especificades als apartats corresponents d'aquest PPT.

3.2.4.6.2 Execució

Es realitzaran els controls i proves de servei especificats a la Norma Tecnològica de l'Edificació NTE-ISS "Instal·lacions de Salubritat: Sanejament".

3.2.4.7. Pintures

3.2.4.7.1 Materials

La presa de mostres es realitzarà conforme a la norma INTA 16 00 21.

Els assaigs físics i químics es regiran per la normativa INTA que li sigui d'aplicació. Podran substituir-se els assaigs mitjançant la presentació del certificat de qualificació de l'INTA.

3.2.4.7.2 Execució

Es realitzaran els controls que s'especifiquen a la Norma Tecnològica de l'Edificació NTE-RPP "Pintures".

3.2.4.8. Estructures metàl·liques

Li seran d'aplicació les proves i assaigs especificats a l'apartat 3.2.3. d'aquest PPT.

3.2.4.9. Instal·lacions elèctriques

Li seran d'aplicació les proves i assaigs especificats a l'apartat 3.2.5. d'aquest PPT.

3.2.5. De les instal·lacions i equips

3.2.5.1. Tubs d'acer

3.2.5.1.1 Materials

El fabricant presentarà còpia de les anàlisis de qualitat de l'acer utilitzat.

3.2.5.1.2 Execució

La presa de mostres s'executarà segons l'especificat a l'apartat 3.2 del Plec de Prescripcions Tècniques Generals per a Canonades d'Abastament d'Aigua del Ministeri de Foment.

Sobre les mostres es realitzarà assaig de tracció i prova de soldadura segons apartats 2.12 i 2.13, i proves d'estanqueïtat i trencament per pressió hidràulica anterior segons apartats 3.4 i 3.5 de l'esmentat Plec.

La comprovació de dimensions, gruixos i rectitud dels tubs es realitzarà en base a les toleràncies que s'especifiquen a l'apartat 5.6 del Plec.

Es controlarà com a mínim el 5% (cinc per cent) de les soldadures efectuades a l'obra mitjançant radiografies, no acceptant-se soldadures de qualitat inferior a 3 segons UNE 14.011. El Director de les Obres, en funció de l'ús a que està destinada la canonada d'acer podrà exigir una qualitat de soldadura superior a la mínima establerta en aquest apartat.

3.2.5.2. Tubs de foneria nodular

3.2.5.2.1 Materials

La presa de mostres i proves a realitzar seran les especificades als apartats 3.2 i 3.1 respectivament del Plec de Prescripcions Tècniques Generals per a Canonades d'Abastament d'Aigua. Els assaigs es realitzaran segons els apartats 2.6, 2.7, 2.8, 2.9 i 2.10 de l'esmentat Plec.

3.2.5.2.2 Execució

Es realitzaran les proves obligatòries previstes a l'apartat 3.1 del Plec esmentat.

3.2.5.3. Tubs de plàstic

3.2.5.3.1 Materials

La presa de mostres es farà conforme a l'apartat 3.2 del Plec indicat anteriorment.

Els assaigs a realitzar sobre el material usat en els tubs de PVC seran els següents:

- Pes específic segons UNE 53.020.
- Temperatura de reblaniment segons UNE 53.118.
- Allargament a la trencament segons UNE 53.112.
- Absorció d'aigua segons UNE 53.112.

Els assaigs a realitzar sobre el material usat en els tubs de polietilè seran els següents:

- Pes específic segons UNE 53.188.
- Temperatura de reblaniment segons UNE 53.118.
- Allargament al trencament segons UNE 53.142.
- Índex de fluïdesa segons UNE 53.118.

A judici del Director de les Obres, aquests assaigs podran substituir-se total o parcialment pels certificats de qualitat corresponents als subministrats pel fabricant.

3.2.5.3.2 Execució

Es realitzaran les proves previstes a l'apartat 3.1. del Plec indicat anteriorment.

3.2.5.4. Tubs de formigó

3.2.5.4.1 Materials

Es realitzaran els assaigs proposats, i amb la periodicitat indicada a la Instrucció de l'Institut Eduardo Torroja per a Tubs de Formigó Armat i Pretesat en els seus articles 41 a 46 inclusiu.

3.2.5.4.2 Execució

Es realitzaran els controls indicats als articles 47 a 51 inclusiu de la Instrucció de l'Institut Eduardo Torroja per a Tubs de Formigó Armat i Pretesat.

Per a cada lot de 200 unitats es realitzarà una prova d'aixafada o flexió transversal i una altra de flexió longitudinal, d'acord amb els apartats 3.6 i 3.7 del Plec de Prescripcions Tècniques Generals per a Canonades d'Abastament d'Aigua del Ministeri de Foment.

Les proves de pressió interior es regiran per l'article 52 de la Instrucció de l'Institut Eduardo Torroja per a Tubs de Formigó Armat o Pretesat.

3.2.5.5. Junes de cautxús naturals i sintètics

Per a cada lot de 200 unitats, es realitzaran els assaigs previstos a l'apartat 2.29 del Plec de Prescripcions Tècniques Generals per a Canonades d'Abastament d'Aigua del Ministeri de Foment.

3.2.5.6. Revestiments de tubs

El Projecte de Construcció o el Director de les Obres definirà els assaigs a realitzar sobre els materials usats per a revestiments de tubs, d'acord a les característiques definides al Plec de Prescripcions Tècniques Generals per a Canonades d'Abastament d'Aigua del Ministeri de Foment.

3.2.5.7. Protecció de superfícies metàl·liques

3.2.5.7.1 A taller

La Contracta haurà d'avisar amb suficient antelació el lloc i data en que es procedirà a la neteja de superfícies metàl·liques i galvanitzat. Per a facilitar la inspecció, la Contracta programarà tals treballs per aconseguir el major lot d'equips i elements metàl·lics sobre els que poder realitzar la inspecció.

Es realitzarà inspecció visual de la neteja de superfícies a fi de comprovar el grau exigít en aquest PPT així com el procés seguit, abrasiu utilitzat, etc., el temps que transcorre entre la neteja i l'aplicació de la protecció.

Als equips o elements galvanitzats, la Contracta facilitarà documentació del procés a seguir, comunicant a la Direcció de les Obres amb la suficient antelació, lloc i data en que es procedirà al galvanitzat per a la inspecció dels tallers.

3.2.5.7.2 Muntatge

Als elements galvanitzats s'hi realitzaran com a mínim els següents assaigs:

- Assaig d'adherència.
- Pes del recobert (mètode no destructiu) segons UNE 37.501.

Als elements i equips protegits mitjançant pintures s'hi comprovaran gruixos segons INTA 160224, i a judici del Director de les Obres, s'hi realitzaran assaigs de les pintures segons les normes INTA que li siguin d'aplicació.

3.2.5.8. Vàlvules

3.2.5.8.1 A taller

La Contracta haurà d'avisar amb suficient antelació el lloc i data en que es procedirà a la neteja de superfícies metàl·liques i galvanitzat. Per a facilitar la inspecció, la Contracta programarà tals treballs per aconseguir el major lot d'equips i elements metàl·lics sobre els que poder realitzar la inspecció.

Es realitzarà inspecció visual de la neteja de superfícies a fi de comprovar el grau exigint en aquest PPT així com el procés seguit, abrasiu utilitzat, etc., el temps que transcorre entre la neteja i l'aplicació de la protecció.

Als equips o elements galvanitzats, la Contracta facilitarà documentació del procés a seguir, comunicant a la Direcció de les Obres amb la suficient antelació, lloc i data en que es procedirà al galvanitzat per a la inspecció dels tallers.

3.2.5.8.2 Muntatge

Es realitzaran controls per a comprovar el correcte muntatge segons els plànols de detall aprovats i el correcte accionament de l'òrgan de tancament.

3.2.5.9. Motors

3.2.5.9.1 A taller

Els assaigs mínims a realitzar seran els següents:

- Assaig de curt circuit.
- Assaig de buit.
- Assaig d'escalfament.
- Rendiment a 2/4; 3/4 i 4/4 de plena càrrega.
- Factor de potència, en el seu cas, a 2/4, 3/4 i 4/4 de plena càrrega.
- Pèrdues globals.
- Parell màxim.
- Parell inicial.

3.2.5.9.2 Muntatge

Es realitzaran els següents controls:

- Comprovació de l'ancoratge a la bancada de cimentació.
- Alineacions.
- Acoblaments.

3.2.5.9.3 Proves de funcionament

Es realitzaran els següents controls:

- Sentit de gir.
- Vibracions.
- Escalfament.
- Consums.

3.2.5.10. Bombes

3.2.5.10.1 A taller

La Contracta facilitarà els certificats de qualitat dels materials usats a la fabricació.

Els assaigs mínims a efectuar seran els següents:

- Corba d'alçada-cabals.
- Per al punt de funcionament i alçada manomètrica nominals: cabal, revolució, potència a l'eix, rendiment i temperatura.

3.2.5.10.2 Muntatge

Es realitzaran els següents controls:

- Alineacions de l'aspiració i impulsió.
- Comprovació de l'ancoratge a la bancada.
- Acoblaments.

3.2.5.10.3 Proves de funcionament

Es realitzaran els següents controls:

- Sentit del gir.
- Cabals.
- Revolucions.

3.2.5.11. Compresors

En taller

- Determinació del cabal.
- Revolucions en el motor.
- Pressió.
- Temperatura sortida d'aire.

- Temperatura ambient.
- Humitat ambient.

Muntatge

- Comprovació d'ancoratge a la bancada.
- Acoblaments i alineacions.

Proves de funcionament

- Cabals i pressions.
- Temperatures d'aspiració i impulsió.
- Consums.

3.2.5.12. Transformadors

En taller

Els assaigs mínims a realitzar seran els següents:

- Relació de transformació en buit.
- Pèrdues en el ferro.
- Pèrdues en els enrotllament.
- Aïllament dels enrotllament entre sí i amb relació amb la massa.
- Sobretenió.
- Tensió de curt circuits.
- Resistència de debanats.

Aquests assaigs es realitzaran segons normes UNE 20.101 i 20.102.

Muntatge

Es realitzaran els següents controls:

- Inspecció visual per possibles danys ocasionats en el transport.
- Nivell del líquid en el dipòsit d'expansió.
- Revisió amb un Megger de la resistència entre bobinats i entre aquests i massa.

Proves de funcionament

Es controlaran les temperatures de funcionament.

3.2.5.13. Recipients a pressió

La Contracta facilitarà els certificats de qualitat dels materials emprats en la fabricació.

Les proves a realitzar, tant en taller com instal·lats, seran les prescrites en el Reglament de Recipients a Pressió del Ministeri d'Indústria i Energia en el seu Capítol 5^è.

La pressió de prova es mantindrà durant el temps necessari per a examinar el recipient i observar si existeixen fuites o es produeixen deformacions, especialment en les juntes soldades i les seves zones pròximes. A aquests efectes, serà imprescindible que durant la prova estiguin al descobert i sense pintura totes les xapes i juntes.

Serà preceptiu per a la recepció en obra dels recipients a pressió, que portin en lloc ben visible la corresponent placa on figuri la pressió del timbre, el número de registre del recipient i la data de la primera prova.

3.2.5.14. Circuits elèctrics

Les proves mínimes a que es sotmetran els circuits elèctrics consistiran en la comprovació de l'aïllament, continuïtat i rigidesa dielèctrica als mateixos.

L'aïllament es determinarà mitjançant un òhmmetre de rang 0,1 megaohms, degudament connectat al circuit a assajar, que prèviament haurà estat netejat de brutícia i greix, i la prova es considerarà satisfactòria sempre que la resistència de l'aïllament obtinguda sigui més gran de 0,25 megaohms per a circuits a 220 V. o de 0,38 megaohms per a circuits a 380 V.

La continuïtat es comprovarà mitjançant un comprovador electrònic a la totalitat dels circuits de cada quadre elèctric a controlar.

La rigidesa dielèctrica haurà d'ésser així mateix controlada a tots i cada un dels circuits compresos els quadres de maniobra i control, mitjançant dispositius pertinents. En cas de detectar-se alguna anomalia en algun dels circuits generals, haurà de repetir-se l'assaig per a circuits parcials, fins a detectar el circuit detectat i procedir a la seva reparació.

3.2.5.15. Caiguda de tensió

Es comprovarà que la caiguda de tensió no excedeix del cinc per cent (5%) de la tensió nominal en cap punt de la instal·lació de força, ni del tres per cent (3%) en cap punt de la instal·lació d'enllumenat.

3.2.5.16. Amidament del factor de potència

Un cop posada en servei la instal·lació d'enllumenat, es procedirà a comprovar la seva eficàcia de la correcció del cos α mitjançant l'amidament del factor de potència de la instal·lació. Tallada l'alimentació de les altres línies i amb l'enllumenat general, aquest factor haurà d'ésser superior a 0,82.

3.2.5.17. Prova de la Posada a terra de la instal·lació

Es farà l'amidament de la resistència a terra de la instal·lació. El valor obtingut haurà de ser inferior al projectat. (R.E.B.T. Instrucció MI BT 039).

3.2.5.18. Comprovació de l'autonomia de l'enllumenat d'emergència i senyalització

Es comprovarà l'encesa automàtica de l'enllumenat autònom al quedar sense tensió el subministrament elèctric desconnectant l'interruptor general.

La durada d'aquest subministrament serà superior a una hora (R.E.B.T. MI BT 025).

3.2.5.19. Proves i assaigs d'altres equips i instal·lacions

Les proves i assaigs d'instal·lacions i equips no inclosos en aquest PPT, seran les que s'especifiquen a les Normes, Reglaments i Instruccions que els sigui d'aplicació.

3.2.6. Proves d'estanqueïtat**3.2.6.1. Canonades**

Es realitzaran preceptivament les dues proves següents de les canonades instal·lades:

- Prova de pressió interior.
- Prova d'estanqueïtat.

Les proves es realitzaran segons s'especifica al capítol 11 del Plec de Prescripcions Tècniques Generals per a Canonades d'Abastament d'Aigua del M.O.P.T.M.A.

3.2.6.2. Obres de formigó

Els tancs de formigó es provaran hidràulicament mitjançant omplert individual i es mantindran un mínim de 7 dies. Les pèrdues admissibles no hauran de superar el tres per mil del volum del tanc per dia.

3.2.7. Prova general de funcionament

La duració del període de prova general de funcionament serà, en principi, de 7 dies, segons s'estipula en el punt 5.17. d'aquest PPT.

La prova consistirà en la comprovació de cotes de làmina d'aigua de la línia piezomètrica i del correcte funcionament de totes les instal·lacions i equips de forma continuada.

3.3. Seguretat i salut a les instal·lacions a construir**3.3.1. Generalitats**

Totes les instal·lacions hauran d'acomplir la legislació vigent en matèria de seguretat i salut en el treball en allò que li fos aplicable.

3.3.2. Plataformes, escales, suports i baranes

A les instal·lacions es disposaran les plataformes i escales necessàries per a fer perfectament accessibles tots els elements de mesura i control, tals com manòmetres, nivells, vàlvules, registres, etc. En especial qualsevol lloc de la instal·lació que hagi d'ésser objecte d'un recorregut periòdic del personal d'operació haurà de tenir un accés fàcil i còmode. Les plataformes i escales hauran de tenir en qualsevol cas una amplada mínima de 80 cm de pas lliure. Les passarel·les i escales hauran de dur baranes a ambdós costats als llocs que ho requereixin.

En general, tot lloc de pas o treball l'alçada del qual respecte les superfícies circumdants sigui igual o superior a 1 m es protegirà amb baranes.

Es disposaran tots els suports i subjeccions que siguin necessaris.

Tots els elements es dissenyaran per a suportar operaris, eines i parts de la instal·lació que es puguin col·locar sobre ells durant el muntatge i revisions periòdiques.

3.3.3. Zones lliscants

El Projecte de Construcció detallarà el tractament especial que s'hagi de donar als sòls d'aquelles zones que per raons de manteniment puguin representar perill de reliscades i caigudes degut al gel, humitat, etc.

3.3.4. Sorolls

El nivell de soroll serà inferior a 80 dBA a l'exterior de locals que alberguin màquines, per la qual cosa s'assegurarà un aïllament adequat dels mateixos, a fi d'evitar la transmissió de sorolls i vibracions a l'exterior.

Si el local que albergui les màquines requereix accés freqüent per part del personal d'operació i manteniment, s'haurà de disposar dels oportuns silenciadors, acoblaments elàstics i quants elements es considerin necessaris a fi de disminuir el nivell de soroll a la xifra abans indicada. De no ésser possible d'arribar al nivell de soroll abans mencionat s'usaran obligatòriament dispositius de protecció personal d'acord amb l'Ordenança General de Seguretat i Salut en el Treball.

3.3.5. Aïllament tèrmic

La superfície exterior de totes aquelles parts de la instal·lació a l'interior de les quals es puguin produir congelacions o condensacions, si la temperatura baixa de zero graus centígrads o la d'aquelles que per la seva temperatura interior puguin arribar a 40 graus centígrads, s'aïllaran tèrmicament.

Tot el material usat per a aïllament tèrmic serà inert químicament i continuarà amb tal propietat després d'haver estat saturat d'aigua. En el Projecte de Construcció s'hi detallaran les característiques de l'aïllament tèrmic que es proposa usar en les diverses parts de la planta i elements auxiliars: classe de material, gruix, etc.

Abans d'aplicar l'aïllament es netejaran les superfícies a calorifugar i se'ls donarà una capa de mini vermell com a imprimació.

Després de la terminació de l'aïllament de les canonades es recobriran amb una xapa d'acer suau galvanitzat o amb fulla d'alumini de primera qualitat subjecta en forma adequada per a evitar flexió, bandeig o vibracions. Si les canonades són interiors i de diàmetre menor de 6" el recobriment pot ser de PVC.

Totes les vàlvules, brides i accessoris aniran tancats dins de caixes aïllades desmuntables.

3.3.6. Instal·lacions de manteniment

En el Projecte de Construcció s'hi definirà la classe dels elements mecànics i elèctrics de manteniment que assegurin el poder efectuar sense esforç físic la manipulació i/o transport de qualsevol classe de peces, aparells o recipients amb un pes més gran de 25 kg.

3.3.7. Equips de seguretat

En el Projecte de Construcció s'hi detallarà la classificació de zones susceptibles de regs potencials a les instal·lacions projectades, amb les condicions i equips de seguretat, tant fixes com personals, en cada una d'aquestes zones.

3.3.8. Colors de seguretat

La significació i ús de colors de seguretat es regirà per la norma UNE 1.115.

4. AMIDAMENT I ABONAMENT DE LES OBRES

4.1. Formes de realitzar els amidaments

4.1.1. Dels moviments de terres, drenatges i fermes

4.1.1.1. Excavacions

Les prescripcions del present apartat afecten a tota classe d'obres d'excavació ja siguin executades a mà o a màquina i tant per a buidat, explanacions, emplaçaments, rases o pous. Afectaran tanmateix a les obres de demolició de fàbriques existents.

Es considerarà evacuació mecànica de terres, aquella que es realitzi sobre materials fàcilment penetrable per mitjans mecànics convencionals de potència mitja. Apart d'excavació mecànica en terres, també es classifiquen els sòls pel seu abonament segons:

- excavacions en terra o mà.
- excavacions en trànsit o en roca.

Les obres d'excavació es mesuraran pels metres cúbics realment extrets per diferència entre els perfils presos abans d'iniciar els treballs i els perfils finals, amb l'excepció expressada en el paràgraf següent.

Si per conveniència de la Contracta adjudicatària i encara amb la conformitat de la Direcció de les Obres es realitzés major excavació que la prevista en els perfils del projecte, l'excés d'excavació així com l'ulterior replè de l'esmentat excés, no serà objecte d'amidament al Contractista, a no ser que tals augments siguin obligats per causa de força major i expressament ordenats, reconeguts i acceptats per la Direcció de les Obres amb la deguda anticipació.

La unitat compren la neteja i desbrossada de tota classe de vegetació, l'ús d'eines i maquinaries, i mà d'obra necessàries, la càrrega sobre vehicle i transport a abocador o dipòsit fins el límit de distància de quatre-cents metres (400 m) a comptar des del límit exterior del terreny expropiat per a ubicació de les obres, la construcció d'obres de desguàs, l'eliminació de les aigües en cas necessari, bé pel natural llit de desguàs de les mateixes o mitjançant mitjans no mecànics d'extracció, reparació d'àrees afectades i dispositius de seguretat per a vehicles, vianants i construccions existents.

L'ús de maquinària rasadora amb l'autorització del Director de les Obres i amb el mecanisme actiu de lloc a una amplada de rasa superior a la projectada, si bé no donarà lloc a sanció per excés d'excavació, tampoc pel major volum excavat ni pel subsegüent reblert.

Els excessos no justificats d'amplada de l'excavació on estan inclosos els desprendiments que poguessin produir-se i el seu reblert sobre les mesures fixades pel Director de les Obres, no suposarà en cap cas un increment d'amidament a favor de la Contracta, sense perjudici de la sanció en que aquesta pogués haver incorregut per desobediència a les ordres superiors.

Per a l'amidament de totes les unitats d'obra s'han considerat les seccions amb un sobreample al fons de l'excavació d'1 metre per a possibilitar les labors d'encofrat i un talús 1H:2V, sempre i quan no es facin servir mètodes de contenció de terres que permetin un talús més vertical.

Les excavacions en rasa per a la instal·lació de canonades i/o canalitzacions es consideraran amb un sobreample mitjà de 0,5 metres al fons i talús 3H:2V, sempre i quan no es facin servir mètodes de contenció de terres que permetin un talús més vertical.

4.1.1.2. Excavació especial de talussos en roca

L'excavació especial de talussos en roca es mesurarà per metres quadrats (m²) de talús realment format, si no s'especifica altra cosa diferent en el Projecte de Construcció.

4.1.1.3. Terraplens, pedraplens i reblerts

Es mesuraran pels metres cúbics utilitzats i compactats, per diferència entre els perfils presos abans de la seva execució i els perfils finals.

Es considera inclòs en aquesta unitat l'allisada d'esplanada i talussos i capa de coronació de pedraplens executats en la forma que s'especifica en el Plec de Prescripcions Tècniques Generals per a Obres de Carreteres i Ponts (PG-3) en els seus articles 340 i 341.

4.1.1.4. Transport a abocador o dipòsit

El transport de terres o materials procedents d'excavacions, a dipòsits o abocadors, a una distància més gran que la considerada en el preu de les excavacions o demolicions es mesurarà pels metres cúbics mesurats en perfil, que sigui objecte de transport, sense tenir en compte l'esponjament, qualsevol que sigui el seu grau.

La unitat comprèn la utilització d'eines o vehicles de transport, i la càrrega i descàrrega al lloc del dipòsit o abocador.

4.1.1.5. Esgotaments

En tan que l'evacuació de les aigües que apareguin a les excavacions, qualsevol que sigui el seu origen, pugui practicar-se per medis manuals o que aquestes aigües siguin susceptibles d'ésser concentrades pel seu discórrer natural en punt de recollida dels que puguin extreure's també per mitjans manuals (cassoletes, cubells, calders, etc.) es consideraran que les excavacions es realitzen "en sec" i no serà conseqüentment objecte de mesura per tal concepte, per considerar-se inclosa tal extracció a la unitat de les excavacions.

En qualsevol cas no inclou aquesta unitat cap desviament de llit, sèquia ni formacions d'atalls, etc., que en cas d'ésser precisa la seva execució es valoraran per obra realment executada i s'abonaran als preus del Quadre de Preus.

Quan la quantitat d'aigua o les condicions de les excavacions, a judici de la Direcció de les Obres, exigeixi l'ús d'equips mecànics de bombament, el Contractista, sotmetrà a l'aprovació de la Direcció de les Obres els equips que s'utilitzaran per a realitzar els esgotaments, amb les característiques tècniques dels mateixos.

4.1.1.6. Apuntaments i estintolaments

Quan es considera necessari l'apuntament a judici del Director de les Obres, o en aquells casos proposats per la Contracta i acceptats pel Director de les Obres, es mesuraran els estintolaments per metre quadrat d'acord amb el que s'estableix al paràgraf següent.

La superfície apuntalada a efectes de mesura serà la realment entaulada. Si entre dos entaulats existeix una distància inferior a mig metre, es considerarà aquesta superfície com a realment estrebada.

La unitat inclou la pèrdua de fusta ocasionada pels talls per acoblament i ajust de les peces, corretges de subjecció de l'entaulat, estampidors, ares, puntals o tornapunts de subjecció de corretges, elements d'enfalcats i travament, auxiliars metàl·lics, transport a peu d'obra, muntatge i desmuntatge. Queda igualment inclòs el solapament dels taulons per empalmar les diferents filades, així com la seva multiplicitat per a la subjecció d'una superfície comú.

S'inclou també en aquesta unitat la pèrdua o deteriorament del material, si per les especials condicions del terreny no pogués recuperar-se.

4.1.1.7. Drens subterranis

Es mesuraran per metres lineals del tipus corresponent realment executats, mesurats en el terreny.

4.1.1.8. Cunetes

Es mesuraran per metres lineals realment executats mesurats al terreny.

4.1.1.9. Troneres i pous de registre

Es mesuraran per unitats realment executades a obra.

4.1.1.10. Embornals i boneres

Es mesuraran per unitats realment executades a obra.

4.1.1.11. Subbases granulars

Es mesuraran per metres cúbics realment executats mesurats en les seccions tipus assenyalades als plànols.

4.1.1.12. Barreja de riu artificial

Es mesuraran per metres cúbics realment executats mesurats en les seccions tipus assenyalades als plànols.

4.1.1.13. Sòls estabilitzats amb ciment

L'execució de sòls estabilitzats amb ciment es mesurarà per metres cúbics de material realment estabilitzat, els quals s'obtindran en el cas de la mescla "in situ", com a producte de la superfície realment estabilitzada, mesurada sobre el terreny, pel gruix mitjà estabilitzat deduït als assaigs de control de gruix; i, en el cas de mescla en central, s'obtindran directament de la cubicació de les seccions tipus assenyalades als plànols.

Aquesta unitat inclourà la preparació de la superfície existent i el curat mitjançant lligam bituminós.

4.1.1.14. Grava-ciment

L'amidament es realitzarà per metres cúbics realment fabricats i posats a obra, mesurats a les seccions tipus assenyalades als plànols.

Aquesta unitat inclou preparació de la superfície existent i curat mitjançant aplicació de lligam bituminós.

4.1.1.15. Regs d'imprimació i adherència

L'amidament es realitzarà per metres quadrats de superfície realment executada. La preparació de la superfície existent, si no està inclosa en la unitat de capa subjacent, es considerarà inclosa dintre d'aquesta unitat.

4.1.1.16. Mescles bituminoses en calent

L'amidament es realitzarà per metres quadrats de superfície realment executada. La preparació de la superfície existent, si no està inclosa en la unitat de capa subjacent, es considerarà inclosa dintre d'aquesta unitat.

4.1.1.17. Paviments de formigó

L'amidament es realitzarà segons el que s'indica als apartats de formigó, armadures i juntes.

4.1.1.18. Voreres

El paviment de rajoles es mesurarà per metres quadrats realment col·locats. La unitat inclou la capa d'assentament de morter.

4.1.1.19. Vorades

Les vorades es mesuraran per metres lineals realment col·locats. La unitat inclou la capa d'assentament de morter, així com el reblert de juntes del mateix material.

4.1.2. De les obres de formigó**4.1.2.1. Formigons**

Els formigons es mesuraran per metres cúbics realment executats, mesurats d'acord als assenyalats als Plànols del Projecte.

4.1.2.2. Peces prefabricades

Es mesuraran per unitats del tipus corresponent realment col·locades. Aquesta unitat inclou encofrats, armadures i qualsevol element o material auxiliar necessari per a la seva complerta execució.

4.1.2.3. Encofrats

Es mesuraran per metres quadrats de superfície de formigó realment executat, mesurat sobre Plànols. A tal efecte, els forjats es consideraran encofrats per la cara inferior i cantells laterals, i les bigues pels seus laterals i fons.

La unitat inclou el desencofrat.

4.1.2.4. Armadures de formigó armat

Es mesuraran pel seu pes en quilograms, aplicant per a cada tipus d'acer els pesos unitaris corresponents a les longituds deduïdes dels plànols. Quan el pes es dedueix a partir de les seccions transversals, el pes unitari serà de 7.850 kg per metre cúbic. Aquesta unitat s'hi inclouen retalls, solapes, pates i separadors que es produeixin a l'armat.

4.1.2.5. Armadures de formigó pretesat

Les armadures passives es mesuraran d'acord amb l'especificat a l'apartat 4.1.2.4. "Armadures de formigó armat". Les armadures actives es mesuraran pel seu pes en quilograms col·locats a l'obra, deduïts dels plànols, aplicant per a cada tipus d'acer els pesos unitaris corresponents a les longituds deduïdes dels plànols, mesurades entre cares exteriors de les plaques d'ancoratge.

Els ancoratges actius i passius, unions i altres accessoris, així com les operacions de tesat, la injecció i eventuais cànons i patents d'utilització es consideraran inclosos al preu de l'armadura activa.

4.1.2.6. De les estructures metàl·liques

Les estructures metàl·liques es mesuraran pel seu pes en quilograms, multiplicant la longitud de les peces lineals d'un determinat perfil pel pes unitari respectiu, que es ressenya a les normes UNE 36.521; 36.522; 36.525; 36.526; 36.527; 36.528; 36.529; 36.531; 36.532; 36.533; 36.553; 36.559; 36.560.

Per al pes de les xapes es prendrà com a pes específic de l'acer el de 7.850 kg per metre cúbic.

Per a perfils especials que poguessin usar-se, es fixaran els pesos unitaris o es mesuraran per pesada en bàscula oficial.

La unitat inclou soldadures, reblons, cargols, casquets i altres elements accessoris i auxiliars necessaris per al muntatge.

4.1.3. De les obres d'edificació**4.1.3.1. Fàbriques de maó**

Es mesuraran per metres cúbics realment executats, mesurats sobre els Plànols.

4.1.3.2. Forjats

Es mesuraran per metres quadrats de superfície vista del forjat, per la seva càrrega superior.

La unitat comprèn tots els materials, mà d'obra, operacions i mitjans auxiliars necessaris, incloent-hi les remeses i suports a murs o bigues, a l'encofrat i cindris, etc.

4.1.3.3. Cobertes

Es mesuraran per metres quadrats de superfície realment executada, compresa entre les cares interiors dels murs que la limiten.

La unitat comprèn tots els materials, mà d'obra, operacions i mitjans auxiliars necessaris per a executar l'obra d'acord amb les prescripcions d'aquest PPT incloent-hi impermeabilitzacions.

4.1.3.4. Revestiments

Els revestiments de paraments, sòls, escales i sostres es mesuraran per metres quadrats de superfície realment executada, mesurada segons el parament, sòl, escala o sostre acabat.

La unitat comprèn tots els materials, mà d'obra, operacions i mitjans auxiliars necessaris per a executar l'obra d'acord amb les prescripcions d'aquest PPT.

Els entornapeus graons d'escales es mesuraran per metre lineal realment executat.

4.1.3.5. Fusteria

Les portes, finestres, cancells, finestrons i vidrieres es mesuraran per metres quadrats de la superfície del buit, això és, per la superfície del buit vista per fora dels murs o envans.

Les persianes es mesuraran pel mateix criteri anterior, per metres quadrats de la superfície del buit.

4.1.3.6. Instal·lacions

Les instal·lacions de gas, interiors d'aigua, de sanejament interior, elèctriques, etc., es mesuraran d'acord al criteri que estableix l'apartat 4.1.5. "De les Instal·lacions i equips" d'aquest PPT.

4.1.3.7. Sortides de fums i ventilacions

Es mesuraran per metres lineals realment executats. La unitat comprèn tots els materials, mà d'obra, operacions i mitjans auxiliars necessaris.

4.1.3.8. Canalons i baixants

Es mesuraran per metres lineals realment executats i totalment instal·lats, incloent-hi tots els elements i peces especials, bifurcacions, colzes, etc.

4.1.4. De les instal·lacions i equips

Els equips industrials, les màquines i elements, les instal·lacions que constituint una unitat en si formin part de la instal·lació general, es mesuraran per unitats segons figuri

en el Quadre de Preus, que es refereix sempre a la unitat col·locada, provada i en perfectes condicions de funcionament.

L'amidament de l'obra executada en aquesta classe d'unitats d'obra en un moment donat, serà la suma de les partides següents:

- El 65% del total de la unitat, la fabricació de la qual es fa en tallers, quan hagin estat rebudes per la Direcció de les Obres els certificats de materials i proves corresponents als casos establerts i s'hagi rebut la unitat de que es tracti als magatzems de l'obra.
- El 10% de la unitat un cop instal·lada a l'obra.
- El 15% del total de la unitat quan hagi estat provada a l'obra.
- El 10% restant quan es realitzi la recepció provisional com s'especifica a l'apartat 4.2. d'aquest PPT.

Les unitats que la seva fabricació o construcció es realitza a l'obra, els sumands seran els següents:

- El 75% del total de la unitat quan estigui totalment instal·lada.
- El 15% del total de la unitat quan hagi estat provada.
- El 10% restant quan es realitzi la recepció provisional com s'especifica a l'apartat 4.2. d'aquest PPT.

4.1.5. Diversos**4.1.5.1. Canonades**

Les canonades es mesuraran per metres lineals del tipus corresponent realment col·locades i totalment instal·lades a l'obra.

La unitat inclou tots els accessoris com brides, reduccions, colzes, etc. i tots els elements necessaris per al muntatge d'acord a les prescripcions d'aquest PPT.

La unitat no inclou les vàlvules ni carrets de desmuntatge que es mesuraran per unitats del tipus corresponent.

4.1.5.2. Junts

Els junts s'amidaran per metres lineals (ml) realment col·locats a obra, mesurats sobre els Plànols.

S'inclouen en els preus totes les operacions i materials necessaris per a la correcta execució en les condicions descrites i segons les prescripcions del Director d'Obra.

Els preus inclouen la neteja, bufat i raspallat de les juntes així com l'acabat superficial llis de la junta.

Així mateix, s'inclouen en els preus totes les operacions, materials i maquinària auxiliar necessària per deixar els suports secs, condició sine qua non per la correcta execució de la junta d'estanquitat, en especial, de l'element impermeabilitzant.

S'inclouen en el preu els excessos derivats de solapaments, retalls, etc.

S'inclouen en el preu, a menys que s'especifiqui el contrari i es valori conseqüentment, les peces especials de PVC o altres materials a utilitzar en les bandes d'estanquitat.

No seran d'abonament els sobre costos derivats de les incompatibilitats de materials que comportaran modificacions en els materials.

No seran d'abonament les operacions que a judici del Director d'Obra s'hagin de realitzar per corregir els defectes, incloent-hi les coqueries.

No seran d'abonament els detalls d'obra propis d'una bona execució, així com els sobre costos derivats de les prescripcions en l'execució fixades pel Director d'Obra.

4.1.5.3. Proteccions de superfícies metàl·liques

Les pintures per a protecció de superfícies metàl·liques, galvanitzades, etc., no seran objecte de mesura i hauran d'incloure's a les unitats que comprenen els equips i elements de base.

Igualment, la neteja de superfícies metàl·liques prescrites en aquest PPT i les pintures d'acabat, no seran objecte de mesura i hauran d'incloure's a les unitats que comprenen els equips i elements de base.

4.1.5.4. Altres unitats

Les unitats que puguin sorgir i l'amidament de les quals no estigui especificada en aquest PPT hauran d'estar perfectament detallades en el Projecte de Construcció d'acord amb les Disposicions Tècniques incloses en el capítol 3.1. d'aquest PPT.

4.2. Valoració i abonament de les obres

4.2.1. Forma d'abonar les obres

Per a les relacions valorades mensuals es mesurarà l'obra realment executada i es valorarà als preus del Projecte de Construcció, sempre que no excedeixi el valor del pressuposts parcials del citat Projecte. En aquest darrer cas, la relació valorada donarà com a valor de l'obra executada el del parcial corresponent sense cap participació. L'amidament es farà, d'acord amb les normes que per a cada unitat d'obra o per a cada element o tipus d'elements s'especifiquin en el present Plec.

Els pressuposts parcials, la valoració dels quals al final de l'execució no assoleixi l'import previst al Projecte de Construcció, es valoraran d'acord amb l'obra realment executada.

Si l'Administració ordena obres complementàries, es farà un Projecte específic de les mateixes, però en cap cas es pagaran contra el Projecte de Construcció aprovat.

4.2.2. Amidament i relacions valorades

L'amidament de les obres realitzades es farà d'acord amb les especificacions contingudes al respecte al capítol 4.1. del present PPT.

La Direcció realitzarà mensualment i en la forma que estableix aquest Plec, la mesura de les unitats d'obra executades durant el període de temps anterior.

El Contractista o el seu delegat podran presenciar la realització de tals mesures.

Per a les obres o parts d'obra, les dimensions de les quals i característiques hagin de quedar-se posterior i definitivament ocultes, el Contractista està obligat a avisar a la Direcció amb la suficient antelació, a fi que aquesta pugui realitzar les corresponents mesures i preses de dades, aixecant els plànols que les defineixin, la conformitat dels quals subscriurà el Contractista.

A falta d'avís anticipat, l'existència del qual correspon provar al Contractista, queda aquest obligat a acceptar les decisions de l'Administració sobre el particular.

La Direcció, prenent com a base les amidaments de les unitats d'obra executada a que es refereix el paràgraf anterior i els preus contractats, redactarà mensualment la corresponent relació valorada a l'origen.

No es podrà ometre la redacció de tal relació valorada mensual pel fet que, algun mes, l'obra realitzada hagi estat d'un volum petit o fins i tot nul·la, a menys que l'Administració hagués acordat la suspensió de l'obra.

L'obra executada es valorarà als preus d'execució material que figurin en lletra al quadre de preus unitaris del Projecte.

Al resultat de la valoració, obtingut en la forma expressada, se l'augmentaran els percentatges adoptats per a formar el pressupost de contracta, obtenint així la relació valorada mensual.

4.2.3. Certificació

Prenent com a base la Relació Valorada mensual s'expedirà la corresponent certificació que es tramitarà pel Director de l'Obra en la forma reglamentària.

Aquestes Certificacions tindran el caràcter de documents provisionals a bon compte, que permetran anar abonant l'obra executada compresa en el pressupost tancat que defineix el Tant Alçat, no suposant aquestes certificacions, aprovació ni recepció de les obres que comprenen.

Quan es faci la Liquidació Provisional s'hi inclourà el 10% del pressupost corresponent als equips industrials, que completarà el pagament limitat amb anterioritat al 90%, segons s'especifica en el capítol 4.1. del present PPT.

Per l'Administració s'adoptaran les mesures convenientes per a que els pagaments a compte per acopis de materials quedin prèviament garantits mitjançant préstec d'aval, d'acord amb els articles 143 i 370 del Reglament General de Contractació de l'Estat.

A la mateixa data que el Director tramiti la certificació, remetrà al Contractista una còpia de la mateixa i de la Relació Valorada corresponent, per a la seva conformitat o objecció, que el Contractista podrà efectuar en el termini de quinze dies, comptats a partir del de la recepció dels expressats documents.

Si no hi hagués reclamació en aquest termini, ambdós documents es consideraran acceptats pel Contractista, com si hi hagués subscrit la seva conformitat.

El Contractista no podrà al·legar, en cap cas usos i costums particulars per a l'aplicació dels preus o la mesura de les unitats de l'obra.

4.2.4. Preus

Tots els treballs, mitjans auxiliars i materials que siguin necessaris per a la correcta execució i acabat de qualsevol unitat d'obra, es consideraran inclosos en el preu, encara que no hi figurin tots especificats a la descomposició o descripció dels preus.

Totes les despeses que pel seu concepte siguin assimilables a costos indirectes es consideraran sempre inclosos en els preus de les unitats d'obra del Projecte quan no figurin en el pressupost valorats com a unitats d'obra.

5. CONDICIONS GENERALS QUE REGIRAN A L'EXECUCIÓ DE LES OBRES

5.1. Comprovació del replanteig

L'execució de les obres començarà amb l'acta de comprovació del replanteig.

El Director de les Obres procedirà, en presència del Contractista, a efectuar la comprovació del replanteig, estenent-se acta del resultat, que serà signat per ambdues parts.

Les incidències possibles derivades d'aquest acte es resoldran d'acord amb els articles 127 i següents del Reglament General de Contractació de l'Estat.

5.2. Termini d'execució de les obres

El termini de les obres s'estableix en ONZE MESOS I MIG (11,5 mesos).

Aquest termini es comptarà a partir de la data de l'acta de comprovació de replanteig.

5.3. Programa d'execució de les obres

En el termini d'un mes a partir de la signatura de l'acta de comprovació del replanteig, el Contractista presentarà el programa d'execució de les obres, que haurà d'incloure les següents dades:

- Ordenació en parts o classes d'obra de les unitats que integren el projecte.
- Determinació dels mitjans necessaris, tals com personal, instal·lacions, equips i materials, amb expressió del volum d'aquests.
- Estimació en dies calendari dels terminis d'execució de les diverses obres o operacions preparatòries, equip i instal·lacions i dels d'execució de les diverses parts o classes d'obra.
- Valoració mensual i acumulada de l'obra programada, sobre la base de les obres o operacions preparatòries, equip i instal·lacions i parts o classes d'obra a preus unitaris.
- Gràfics cronològics.

5.4. Representació de l'Administració

L'Administració designarà al Director de les Obres, que per sí o per aquelles persones que designi en la seva representació, seran els responsables de la inspecció i vigilància de les obres, assumint totes les obligacions i prerrogatives que els pugui correspondre.

5.5. Representació de la Contracta

El Contractista haurà de designar a un tècnic perfectament identificat amb el Projecte, que actuï com a representant davant l'Administració en qualitat de Director de la Contracta, i que haurà d'estar representat permanentment a l'obra per persona o persones amb prou poder per a disposar sobre totes les qüestions relatives a les mateixes, pel qual haurà de posseir els coneixements tècnics suficients.

El Contractista mantindrà adscrit a l'execució de l'obra el corresponent equip d'assessorament, que proporcionarà els plànols de detall tant de l'obra civil com dels equips tècnics així com les instruccions per al muntatge i, en general tota la documentació tècnica necessària. Aquest equip de Projecte realitzarà també el Projecte Final de les Obres.

Durant l'horari laboral, del que el Director de la Contracta donarà coneixement al Director d'Obra, hi haurà sempre a l'obra un representant del Contractista facultat per a rebre documents o prendre raó d'ordres de l'Administració, sense perjudici de que es pugui acordar per al lliurement normal de documents algun altre lloc, com l'oficina del Contractista, la seva oficina de Projectes, etc.

5.6. Forma d'executar les obres

Les obres es construiran amb estricta subjecció al present Projecte de Construcció aprovat i en tot allò que no especifiqui el citat Projecte s'estarà a la interpretació del Director d'Obra, sense que el Contractista pugui reclamar contra aquesta interpretació ni sol·licitar indemnització econòmica quan aquesta interpretació hagi estat necessària per la indefinició del Projecte de Construcció. En concret, el Director d'Obra

seleccionarà les característiques dels materials i les marques i tipus dels equips que no hagin estat especificats en el Projecte de Construcció, segons el seu millor criteri, sense que el Contractista tingui dret a cap reclamació econòmica encara que consideri lesiva als seus interessos la selecció feta pel Director d'Obra.

Cap obra o instal·lació podrà realitzar-se sense que hagin estat aprovats pel Director d'Obra els documents de detall corresponents. Conseqüentment, el Director d'Obra podrà refusar qualsevol obra o instal·lació que al seu judici sigui inadequada si la característica que provoca el refús no es troba especificada en algun document de detall aprovat. En el cas que el Director d'Obra decideixi refusar una obra o instal·lació continguda en algun document de detall aprovat per considerar, a posteriori, que és necessari per al desenvolupament adequat del Projecte, la demolició i substitució es consideraran obres complementàries que hauran d'ésser abonades al Contractista.

El Director de l'Obra determinarà l'horari i el lloc on el Contractista pot entregar a la Direcció d'Obra per al seu examen i aprovació els Documents de Detall. El mecanisme d'aprovació serà el següent:

- El Contractista rebrà una còpia dels Documents de Detall lliurats, signada per persona autoritzada de la Direcció d'Obra, on hi consti la data de lliurement dels Documents.
- Si en el termini de deu dies hàbils a partir del següent al lliurament no rep el Contractista cap resposta sobre els Documents de Detall presentats, es consideraran aprovats.
- La Direcció de l'Obra podrà prorrogar el termini de resposta comunicant-ho per escrit al Contractista dins el termini habilitat per a contestar, en els casos en que el termini de deu dies no sigui suficient a judici del Director d'Obra.
- En el termini de resposta habilitat, el Director d'Obra podrà tornar els Documents de Detall:
 1. Aprovats
 2. Aprovats amb modificacions
 3. Per a modificació i nova presentació
- Si el Contractista no està d'acord amb alguna modificació, haurà de comunicar-ho per escrit a la Direcció d'Obra en el termini de cinc dies hàbils a partir de la recepció del Document corresponent i la Direcció d'Obra haurà d'estudiar la discrepància amb el Contractista amb la major brevetat possible. La decisió final de la Direcció d'Obra serà executiva, sense perjudici de que el Contractista exerceixi els seus drets en la forma que estimi oportuna.

El Contractista podrà proposar, sempre per escrit, a la Direcció de les Obres la substitució d'una unitat d'obra per una altra que reuneixi millors condicions, l'ús de materials de més esmerada preparació o qualitat dels contractats, l'execució de majors dimensions de qualsevol part de l'obra o, en general, qualsevol altra millora d'anàloga naturalesa que jutgi beneficiosa per a ella.

Si el Director de les Obres estimés convenient, encara que no sigui necessària, la millora proposta, podrà autoritzar-la per escrit, però el Contractista no tindrà dret a indemnització, sinó només a l'abonament del que correspondria si hagués construït l'obra amb estricta subjecció al contractat.

5.7. Suspensió de les obres

Sempre que l'Administració acordi una suspensió temporal, parcial o total, de l'obra, o una suspensió definitiva, haurà d'aixecar-se la corresponent Acta de Suspensió, que haurà d'anar signada pel Director de les Obres i el Contractista, i on s'hi farà constar l'acord de l'Administració que originà la suspensió, definint-se concretament la part o parts de la totalitat de l'obra afectada per elles.

L'acta ha d'anar acompanyada, com a annex i en relació a la part o parts suspeses, de la mesura de l'obra executada en dites parts i dels materials aplegats a peu d'obra utilitzables exclusivament a les mateixes.

Si la suspensió temporal només afecta una o varies parts o classes d'obres que no constitueixen la totalitat de l'obra contractada, s'utilitzarà la denominació "Suspensió Temporal Parcial" en el text de l'Acta de Suspensió i en tota la documentació que faci referència a la mateixa; si a la totalitat de l'obra contractada, s'utilitzarà la denominació "Suspensió Temporal Total" als mateixos documents.

En cap cas s'utilitzarà la denominació "Suspensió Temporal" sense concretar o qualificar l'abast de la mateixa.

Si l'Administració acordés la suspensió total de les obres per espai superior a una cinquena part del termini total del contracte o, en tot cas, si aquella excedís de sis mesos, l'Administració abonarà al Contractista els danys i perjudicis que aquest pugui efectivament patir.

5.8. Obres i serveis auxiliars

Totes les obres i serveis auxiliars necessaris seran a compte del Contractista i el seu cost es considerarà inclòs en els pressupostos del Projecte de Construcció. En concret seran per compte del Contractista les obres i serveis auxiliars que s'especifiquen a continuació.

5.9. Tancament, senyalització i entorn de l'obra

El Contractista tindrà l'obligació de col·locar senyals ben visibles, tant de dia com de nit, a les obres d'explanació, rases i pous, així com les tanques i balises necessaris per a evitar accidents a vianants i vehicles, propis o aliens a l'obra.

Tanmateix, en el cas que l'execució de les obres exigeixi la inutilització o afecció parcial o total d'alguna via o conducció pública o privada, el Contractista disposarà els passos provisionals necessaris amb elements de suficient seguretat, per a reduir al mínim les molèsties als vianants i trànsit rodat o en el cas que es tracti de conduccions, protegir-les a fi de no pertorbar el servei que hagin de prestar, tot això d'acord amb la forma i amb els llocs que determini el Director Tècnic de les Obres.

En tot moment el Contractista haurà de cuidar l'aspecte exterior de l'obra i les seves proximitats, a l'hora que posarà en pràctica les oportunes mesures de precaució, evitant piles de terra, runes, arreplecs de materials i emmagatzemament d'útils, eines i maquinària.

Les responsabilitats que poguessin derivar-se d'accidents i pertorbació de serveis ocorreguts per l'incompliment de les precedents prescripcions, seran per compte i càrrec del Contractista.

5.9.1. Rètols anunciadors

El Contractista estarà obligat a col·locar, de forma ben visible, un màxim de dos rètols anunciadors on s'indiqui la informació que determini el Director de les Obres.

La col·locació de qualsevol altre rètol anunciador del Contractista o dels seus subministradors i el seu contingut hauran d'ésser aprovats pel Director de les Obres.

5.9.2. Fotografies

El Contractista quedarà obligat a presentar mensualment dues còpies en color, grandària 13 x 18 cm, de deu fotografies de les parts més significatives de les obres.

5.9.3. Magatzems

El Contractista haurà d'instal·lar a l'obra els magatzems necessaris per a assegurar la conservació de materials i equips, seguint les instruccions que a tal efecte rebí de la Direcció de les Obres.

5.9.4. Oficines d'obra de l'administració

El Contractista haurà d'executar i moblar les oficines d'obra necessàries per a l'Administració, a part de les que ell mateix necessiti, abans de qualsevol altre construcció als terrenys d'ubicació de les instal·lacions, sense que en cap cas la superfície edificada per aquest concepte amb destinació a l'Administració superi els 50 m².

5.10. Avaluació ambiental, obres de reposició i reacondicionament ambiental i paisatgístic.

El Contractista deixarà les obres totalment acabades, inclús la reposició de qualsevol terreny al seu estat natural abans de començar l'obra, incloent-hi en el seu cas la reposició de terra vegetal, arbusts i arbres.

El Contractista estarà obligat a complir les ordres de la Direcció l'objecte de les quals sigui evitar la contaminació de l'aire, cursos d'aigua, collites i, en general, qualsevol classe de bé públic o privat que poguessin produir les obres o instal·lacions i tallers annexos a les mateixes, tot i que hagin estat instal·lades en terrenys propietat del Contractista, dintre dels límits imposats en les disposicions vigents sobre conservació del medi ambient. Així com està obligat a efectuar la reposició de termes.

Abans de l'inici de les obres en un determinat tram, el contractista avisarà a la Direcció de les Obres per procedir a la determinació de les espècies i zones d'interès que, tot i quedar dins de les zones d'afecció, s'han de respectar i preservar. En el cas que aquestes sofreixin algun dany com a conseqüència de la realització de les obres, aquest dany haurà d'ésser compensat a pel contractista.

5.11. Conservació de l'obra

El Contractista està obligat no només a l'execució de l'obra, sinó també a la seva conservació fins a la recepció definitiva.

La responsabilitat del Contractista, per falta que a les obres pugui adonar-se, s'estén al suposat que les esmentades faltes siguin degudes a una indeguda o defectuosa conservació de les unitats d'obra, encara que aquestes hagin estat examinades i trobades conformes per la Direcció de les Obres immediatament després de la seva construcció o en qualsevol altre moment dins el període de vigència del Contracte.

5.12. Aportació d'equip i maquinària

El Contractista queda obligat a aportar a les obres l'equip de maquinària i mitjans auxiliars que sigui precís per a la bona execució d'aquelles en els terminis parcials i totals convinguts al Contracte.

En el cas que per a l'adjudicació del contracte hagués estat condició necessària l'aportació pel Contractista d'un equip de maquinària i mitjans auxiliars concret i detallat, el Director exigirà aquella aportació en els mateixos termes i detalls que van fixar-se en aquella ocasió.

L'equip quedarà adscrit a l'obra en tant es trobin en execució les unitats en que s'ha d'utilitzar, en la intel·ligència de que no podrà retirar-se sense consentiment exprés del Director.

Els elements avariats o inutilitzats hauran d'ésser substituïts per altres en condicions i no reparats, quan el Director de les Obres estimi que la seva reparació exigeix terminis que han d'alterar el programa de treball.

Cada element dels que constitueixen l'equip serà reconegut per la Direcció, anotant-se les seves altes i baixes de Posada en obra a l'inventari de l'equip. La Direcció podrà també refusar qualsevol element que consideri inadequat per el treball a l'obra.

L'equip aportat pel Contractista quedarà de lliure disposició del mateix quan ja no sigui necessari per a l'obra, excepte estipulació contrària continguda en el Projecte de Construcció.

5.13. Sanitat i policia de l'obra

El Contractista habilitarà els serveis necessaris per al personal de l'obra, dotats de les condicions d'higiene que estableixen les disposicions vigents. A més a més amb destí a les oficines provisionals de l'Administració s'instal·laran els elements de sanejament necessaris.

El Contractista estarà obligat a mantenir a l'obra totes les mesures necessàries per al decòrum i perfecte estat sanitari del lloc, havent de proveir el subministrament d'aigua potable, l'eliminació de residuals i recollida d'escombraries i la neteja dels lavabos d'ús comú, camins, pavellons i altres serveis.

5.14. Personal del Contractista

El Contractista entregarà a la Direcció de les Obres, per a la seva aprovació, amb la periodicitat que aquesta determini, la relació o relacions de tot el personal que hagi de treballar al lloc de les obres. Si els terminis parcials corresponents a determinats equips i instal·lacions no s'acomplissin i el Director de les Obres considerés possible accelerar el ritme d'aquestes mitjançant la contractació d'una quantitat més gran de personal, el Contractista vindrà obligat a contractar aquest personal per a recuperar en el possible el retard sobre els terminis originals.

El Contractista estarà obligat a vetllar per a que el personal que tingui contractat guardi una conducta correcta durant la seva permanència a l'obra i acatarà qualsevol indicació que a aquest respecte li transmeti la Direcció de les Obres.

5.15. Danys i perjudicis

El Contractista serà responsable de quants danys i perjudicis puguin ocasionar en motiu de l'obra, anant pel seu compte les indemnitzacions que per els mateixos corresponguin.

5.16. Ordres al Contractista

El "Llibre d'Ordres" s'obrirà a la data de Comprovació del Replanteig i es tancarà a la de la Recepció Definitiva.

Durant aquest temps estarà a disposició de la Direcció de les Obres que, quan procedeixi, hi anotarà les ordres, instruccions i comunicacions que estimi oportunes, autoritzant-les amb la seva signatura.

Efectuada la Recepció Definitiva, el "Llibre d'Ordres" passarà a poder de la Direcció de les Obres, si bé podrà ésser consultat en tot moment pel Contractista.

5.17. Període de construcció

Comença aquest període a la data de l'Acta de Comprovació del Replanteig de les Obres i comprèn la construcció de les obres civils, la fabricació i adquisició dels equips industrials necessaris i el muntatge complet dels mateixos a l'obra.

Durant aquest període el Contractista anirà aportant a l'obra tots els Documents de Detall necessaris per a la construcció i instal·lació: plànols, manuals de muntatge i funcionament, protocols de proves, instruccions de manteniment, etc., segons el programa a l'efecte inclòs en el Projecte de Construcció. En particular, el Contractista entregarà al Director de les Obres dos exemplars de tots els llibres, manuals i fulls d'Instruccions d'Operació i Manteniment de les Instal·lacions, en quant sigui possible i sempre abans de la Recepció Provisional.

Durant aquest període es realitzaran les proves de reconeixement. El Director de les Obres podrà decidir que alguna d'aquestes proves sigui realitzada o acabada durant el període de Posada a Punt.

La Direcció de les Obres declararà oficialment quan el període de construcció pot donar-se per acabat per a donar pas al de Posada a punt.

5.18. Període de posada a punt

El Període de Posada a Punt es desenvoluparà a continuació del Període de Construcció i comprendrà els possibles treballs de finalització i ajust de l'obra civil, el sistema hidràulic, les instal·lacions mecàniques i la instal·lació elèctrica posteriors a la Posada en obra de tots els elements necessaris.

Al llarg d'aquest període s'anirà confeccionant una Relació que contindrà tots els punts que han d'ésser especialment sotmesos a observació.

La Direcció de l'Obra decidirà quins punts d'aquesta Relació hauran de quedar sotmesos a observació durant el període de proves de funcionament i quins hauran de quedar resolts abans de la recepció definitiva.

Durant aquest període han de quedar acabades les proves de reconeixement l'execució de les quals hagués estat aplaçada pel Director de les Obres.

La Direcció de l'Obra declararà oficialment quan el Període de Posada a Punt ha de donar-se per acabat i procedir-se a la iniciació del Període de Prova General de Funcionament. Totes les Proves de Reconeixement hauran d'estar acabades abans de l'acabament del present període.

5.19. Període de prova general de funcionament

El període de prova general de funcionament es desenvoluparà a continuació del Període de Posada a Punt i la seva duració serà, en principi, de set dies.

La Direcció de l'Obra declararà oficialment la finalització del Període de Prova General de Funcionament.

5.20. Recepció Provisional

Per a que la Recepció Provisional pugui realitzar-se han d'acomplir-se les següents condicions:

- Obrar en poder del Director de l'Obra els següents documents:
 1. Projecte final que reculli la situació real de les obres i instal·lacions amb totes les possibles modificacions introduïdes durant el projecte i execució de les obres.
 2. Diagrames de flux i esquemes elèctrics complets.

3. Còpia de totes les ordres de comanda del Contractista als seus subministradors.

- Resultat satisfactori de les proves realitzades.
- Acompliment de totes les obligacions contingudes al Contracte.

Quan per qualsevol causa imputable al Contractista no procedís a efectuar la Recepció Provisional, la Direcció de les Obres la suspendrà i assenyalarà un termini prudencial per a obviar l'obstacle, en el cas que els problemes presentats puguin tenir una solució acceptablement senzilla en un termini raonablement curt. Si l'obstacle fos greu o de transcendència, ho posarà en coneixement de l'Administració per a la determinació que procedeixi, l'acompliment del qual serà obligatori per al Contractista.

Pot procedir-se a la Recepció Provisional encara que quedin sense resoldre alguns punts de menor importància per al funcionament de la instal·lació, sempre que es detallin a l'Acta de Recepció Provisional. Tanmateix els punts on pugui existir un dubte raonable sobre la seva idoneïtat hauran d'incloure's a l'Acta de Recepció Provisional per a la seva observació durant el Període de Garantia.

Les proves a realitzar durant el Període de Garantia hauran de definir-se igualment a l'Acta de Recepció Provisional.

En conseqüència, l'Acta de Recepció Provisional contindrà en el cas general els següents documents:

- Relació de punts de menor importància pendents de resoldre's, si hi ha lloc.
- Relació dels punts que han d'ésser observats especialment durant el Període de Garantia.
- Programa de proves de rendiment a realitzar durant el Període de Garantia.

5.21. Període de garantia

Immediatament després de la Recepció Provisional, s'iniciarà el Període de Garantia amb una duració mínima d'un any comptat a partir de la data de Recepció Provisional de l'Obra i màxima de tot el necessari per a l'acompliment dels compromisos establerts al Contracte.

L'Assistència Tècnica del Contractista a l'explotació de la instal·lació, durant el Període de Garantia, es presentarà mitjançant un equip que a la vegada ensenyarà al personal de l'Administració i que necessàriament ha d'estar constituït com a mínim per un tècnic titular i un auxiliar especialitzat.

A proposta del Contractista, el Director de l'Obra podrà reduir aquest equip a un sol representant no titulat quan es consideri que ja no és necessària una presència més gran.

En tot cas, per a poder decidir-se sobre les qüestions pendents de resoldre o que sorgeixin durant el Període de Garantia o a l'execució de les proves, incloent-hi naturalment les reparacions, modificacions o substitucions que es presentin, el

Contractista queda obligat a mantenir permanentment a l'obra un representant amb capacitat per a prendre les decisions pertinents i signar les Actes que es vagin aixecant sobre proves de rendiment o vicissituds de l'explotació.

Quan es produeixin aturades involuntàries totals o parcials, de la instal·lació, s'aixecaran Actes d'Aturada i de Posada en Marxa. Les primeres explicaran els motius de l'aturada, els elements a que afecta i el procediment i mitjans per a resoldre el problema. Les segones recolliran les reparacions efectuades, amb detall dels materials i mà d'obra utilitzats i la distribució de responsabilitats entre Contractista i Administració.

Quan es produeixin aturades totals no voluntàries de la instal·lació el Període de Garantia es prolongarà en un temps equivalent al d'aturada.

Quan es produeixi una avaria que no porti en si mateixa la necessitat d'aturar la instal·lació es redactarà una Acta d'Avaria que relacionarà els elements que hagin requerit reparació o substitució, encara que no s'hagi provocat l'aturada parcial o total de la instal·lació. Es relacionaran en aquesta última els recanvis utilitzats, en el seu cas.

Quan es realitzin les Proves de Rendiment previstes per a l'any de garantia s'aixecaran les corresponents Actes de Prova que seran igualment conformades pel representant del Contractista.

Durant el Període de Garantia no seran a càrrec del Contractista les despeses originades per l'explotació de les obres i instal·lacions, tals com energia elèctrica, consum de reactius, personal i aigua potable.

5.22. Recepció definitiva

La Recepció Definitiva de les Obres s'efectuarà després d'acabat el Període de Garantia. A l'Acta que s'aixequi de l'actuació administrativa, hauran de quedar resoltes totes les qüestions que a l'Acta de Recepció Provisional van quedar pendents per a la seva resolució durant el Període de Garantia.

Si acabat el termini corresponent al Període de Garantia l'obra no es troba en les condicions degudes per a ésser rebuda amb caràcter definitiu, es farà constar així a l'Acta i s'inclouran en aquesta les oportunes instruccions al Contractista per a la deguda resolució dels problemes pendents, assenyalant-se un nou i darrer termini per a l'acompliment de les seves obligacions, transcorregut el qual es tornarà a examinar l'obra amb els mateixos tràmits i requisits assenyalats, a fi de procedir a la seva Recepció Definitiva.

Excepcionalment, a judici de l'Administració, es podrà rebre definitivament una obra amb una garantia especial sobre determinat element o elements de la instal·lació. Aquesta garantia especial haurà de tenir una durada limitada en el temps que s'estipularà a l'Acta de Recepció Definitiva, així com la quantia de la fiança especial que ha d'establir el Contractista per a fer front a les possibles obligacions que poguessin derivar-se d'aquesta garantia especial. La fiança definitiva, establerta pel

Contractista abans del començament de les obres, no es tornarà al Contractista, en aquests casos, fins que hagi estat constituïda la citada fiança especial.

5.23. Liquidació definitiva

El Director de les Obres redactarà la Liquidació Definitiva en el termini de tres (3) mesos, comptats a partir de la data de la Recepció Definitiva, donant vista de la mateixa al Contractista, qui en el termini màxim de trenta (30) dies haurà de formular la seva acceptació o queixes. En cas de no fer-ho en aquest cas i per escrit, s'entendrà que es troba conforme amb el resultat i detalls de la liquidació.

Un cop aprovada la Liquidació Definitiva, el Director de les Obres n'expedirà certificació si el saldo és favorable al Contractista.

Si fos favorable a l'Administració, aquesta requerirà al Contractista per a que procedeixi al reintegrament de l'excés percebut i en tant aquell no ho fes així no podrà procedir-se a la devolució de la fiança definitiva.

5.24. Facilitats per a la inspecció

L'adjudicatari donarà a la Direcció de les Obres i als seus representants tot tipus de facilitats per als replantejos, reconeixements i amidaments, així com per a la inspecció de l'Obra en tots els treballs, amb objecte de comprovar l'acompliment de les condicions establertes en aquest Plec i facilitarà en tot moment l'accés a totes les parts de l'obra i als tallers o fàbriques on s'hi preparin materials o equips o s'hi realitzin treballs per a les obres.

5.25. Proves i assaigs previs a la Recepció Provisional

Prèviament a la Recepció Provisional de les obres es realitzaran les proves de reconeixement establertes al Programa de Proves, inclòs en el Projecte de Construcció. Les proves de reconeixement es realitzaran, d'acord amb el capítol 3.2 del present Plec i, en el seu defecte, en funció de les normes relacionades en el capítol 3.1 del mateix. El programa de proves inclòs en el present Projecte de Construcció estipularà quines han de realitzar-se en taller, en obra o en laboratori, així com les proves de sistemes que comprenen varis equips i que hagin de realitzar-se després de la instal·lació dels mateixos.

Les proves de reconeixement verificades durant l'execució dels treballs, no tenen un altre caràcter que el simple antecedent per a la Recepció Provisional. Per tant, l'admissió de materials, elements o unitats, de qualsevol forma que es realitzi en el curs de les obres i abans de la seva Recepció, no atenua l'obligació de subsanar o reposar deficiències si les instal·lacions resultessin inacceptables, parcial o totalment, a l'acte de la Recepció.

La Prova General de Funcionament a que es refereix el punt 5.17 del present PPT es realitzarà també abans de la Recepció Provisional de les Obres i es considerarà satisfactòria quan tots els sistemes mecànics i elèctrics funcionin correctament en condicions de treball reals durant el període estipulat.

El Contractista haurà d'avisar la data de la realització de les proves al Director de les Obres, amb prou antelació per a que aquest, o la persona a qui delegui, puguin estar presents a totes les proves i assaigs de materials, mecanismes i obra executada establertes en el programa de proves. Les proves especialitzades s'hauran de confiar a laboratoris homologats, independents del Contractista, excepte decisió contrària del Director de les Obres.

No es procedirà a l'ús dels materials sense que aquests siguin examinats i acceptats pel Director de les Obres, prèvia realització de les proves i assaigs previstos.

El resultat negatiu de les proves a que es refereix el present capítol, donarà lloc a la reiteració de les mateixes, tantes vegades com consideri necessàries la Direcció de les Obres i en els llocs triats per aquesta, fins a comprovar si la prova negativa afecta a una zona parcial susceptible de reparació, o reflexa defecte de conjunt que motivï la no admissió a la seva totalitat de l'obra comprovada.

5.26. Despeses de les proves

Totes les despeses a que donin lloc l'execució de les proves prescrites en el Projecte de Construcció, tant les realitzades en obra o en tallers com les que es duguin a terme en laboratoris, així com les minutes dels assaigs i proves d'homologació que hagin de realitzar firmes especialitzades, seran per compte del Contractista.

El Director de les Obres podrà afegir per part seva totes les proves que vulgui realitzar d'elements o del conjunt de les obres. Aquestes proves tindran caràcter vàlid per a jutjar la qualitat de l'obra realitzada, encara que es facin sense la presència del Contractista. Les despeses d'aquest tipus de proves addicionals seran per compte de l'Administració.

5.27. Proves de rendiment durant el període de garantia

Durant el Període de Garantia es durà a terme un programa complet de proves, que servirà de base per a la fixació de l'acompliment de les condicions que s'exigeixen a l'obra i als seus diversos elements, i en el seu cas, a l'aplicació de la sanció prevista per defecte dels rendiments.

A l'Acta de la Recepció Provisional s'hi establirà el programa detallat de tals proves per a la redacció de les quals la Direcció de les Obres donarà audiència al Contractista.

Les despeses a que donin lloc les proves que s'estableixen durant el Període de Garantia, seran per compte de l'Administració, excepte el manteniment de l'equip de personal del Contractista, designat per a tal Període.

5.28. Actes de proves

De les proves de materials, aparells, obres executades, i de Posada a punt dels diferents sistemes i subsistemes, així com de les Proves de Rendiment s'aixecaran Actes que serviran d'antecedents per a les Recepcions Provisional i Definitiva.

5.29. Penalització per incompliment de qualitats, terminis i rendiments exigits**5.29.1. Materials que no siguin de rebut**

La Direcció de les Obres podrà rebutjar tots aquells materials o elements que no satisfacin les condicions imposades en el present Plec de Prescripcions Tècniques i el del Projecte de Construcció.

El Contractista s'atindrà en tot cas a allò que per escrit ordeni la Direcció de les Obres per l'acompliment de les prescripcions establertes en el present Plec de Prescripcions Tècniques i el del Projecte de Construcció.

La Direcció de les Obres podrà assenyalar al Contractista un termini breu per a que retiri els materials o elements refusats.

En cas d'incompliment d'aquesta ordre, procedirà a retirar-los per compte i càrrec del Contractista.

5.29.2. Obres defectuoses

Si s'adverteixen vicis o defectes a la construcció o si es tenen raons fundades per a creure que existeixen vicis ocults a l'obra executada, la Direcció de les Obres prendrà les mesures precises per a comprovar l'existència de tals defectes ocults.

Si, després de les investigacions corresponents, la Direcció de les Obres ordena la demolició i reconstrucció, les despeses d'aquestes reparacions seran a càrrec del Contractista, amb dret d'aquest a reclamar davant l'Administració contractant en el termini de deu dies comptats a partir de la notificació escrita de la Direcció de les Obres.

Si la Direcció de les Obres estima que les unitats d'obra defectuoses i que no compleixen estrictament les condicions del contracte són, però, admissibles, pot proposar a l'Administració contractant l'acceptació de les mateixes, amb una rebaixa adequada a la seva valoració.

El Contractista queda obligat a acceptar els preus rebaixats fixats per l'Administració, a no ésser que prefereixi demolar i reconstruir les unitats defectuoses pel seu compte i d'acord a les condicions del contracte.

El Director de les Obres podrà acceptar sempre en els casos d'obres defectuoses, solucions alternatives a la demolició proposades pel Contractista que garanteixin que l'obra quedi en condicions anàlogues a les que inicialment s'imposaren.

5.29.3. Defectes apareguts durant el termini de garantia

Si abans de finalitzar el termini de garantia, algun element fallés més de dues vegades, la Direcció d'Obra podrà obligar al Contractista a substituir aquest element i els idèntics a ell que treballin en condicions anàlogues, per altres d'entre els existents en el mercat que a judici seu siguin adequats o imposar una garantia especial sobre aquest element al fer la Recepció Definitiva.

5.29.4. Incompliment dels terminis de finalització

En allò que correspon a penalitzacions per incompliment dels terminis s'estarà al que al respecte determini la Llei de Contractes del sector públic i legislació posterior aplicable.

5.29.5. Resultat negatiu de les proves de rendiment

El programa de proves de rendiment que haurà d'acompanyar l'Acta Provisional establirà les actuacions a seguir si el resultat d'alguna de les proves no és satisfactori.

En qualsevol cas, si els resultats obtinguts durant el Període de Garantia, diferissin en més d'un 10% dels exigits per als paràmetres fonamentals del procés en el PBE, sense que s'haguessin detectat modificacions a les característiques previstes per a les aigües d'entrada, la Direcció de les Obres podrà proposar a l'Administració la pèrdua parcial o total de la fiança.

5.30. Revisió de preus

S'aplicarà revisió de preus en el cas que es compleixin les condicions establertes a l'article 103 de la Llei de Contractes del Sector Públic.

El quadre de fórmules tipus de revisió de preus dels contractes d'obres de l'Estat va ser aprovat per la Presidència del Govern mitjançant el Real Decreto 1359/2011, de 7 de octubre (BOE 26 d'octubre de 2011).

La fórmula tipus de revisió que cal aplicar a les obres d'aquest projecte és la número 561 de l'esmentat Decret, que té la següent expressió:

$$P_t = P_0 \cdot K_t$$

$$K_t = 0,10 \frac{C_t}{C_0} + 0,05 \frac{E_t}{E_0} + 0,02 \frac{P_t}{P_0} + 0,08 \frac{R_t}{R_0} + 0,28 \frac{S_t}{S_0} + 0,01 \frac{T_t}{T_0} + 0,46$$

Essent:

P_t = Preu revisat

P₀ = Preu ofertat

K_t = Coeficient de revisió en el moment d'execució t.

C_t = Índex del cost del ciment en el moment de l'execució t.

E_t = Índex del cost de l'energia en el moment de l'execució t.

R_t = Índex del cost dels àrids en el moment de l'execució t.

T_t = Índex del cost de materials electrònics en el moment de l'execució t.

S_t = Índex del cost de materials siderúrgics en el moment de l'execució t.

Els subíndex zero indiquen els costos en el moment de la licitació.

Les sol·licituds de revisió de preus es formularan per els adjudicatariis un cop hagin estat publicats els índex corresponents en el Butlletí Oficial de l'Estat i, prèvies les comprovacions precises, s'aprovarà el crèdit que correspongui, sense detracció de cap percentatge per despeses de Control de Qualitat, ni de locomoció.

El dret a revisió de preus a favor del Contractista, estarà condicionat a l'estricta compliment del termini contractual, excepte opinió fundada del Director de l'Obra en el sentit que hagués existit impossibilitat física justificada.

El Contractista queda en llibertat d'acollir-se a la fórmula substitutiva corresponent en el cas de modificació dels esmentats Decrets.

5.31. Contradiccions o omissions del projecte.

En cas de contradicció entre els plànols i el present Plec de Prescripcions Tècniques Particulars, preval el prescrit en aquest darrer. El nomenat en el Plec de Prescripcions Tècniques Particulars i omès en els plànols, o viceversa, haurà d'ésser executat com si estigués exposat en ambdós documents, sempre que, a judici del Director, quedi suficientment definida la unitat d'obra corresponent i aquesta tingui preu en el Contracte.

En tot cas, les contradiccions, omissions o errors que es detectin en aquests documents pel Director o pel Contractista, deuran reflectir-se preceptivament en l'Acta de comprovació del replanteig.

5.32. Camins d'accés a l'obra.

El Contractista està obligat a realitzar i mantenir degudament, al seu càrrec, tots els camins d'accés que siguin necessaris per a la correcta execució de les obres, obligant-se tanmateix a reposar al seu estat natural previ a les obres aquells camins afectats per l'obra.

Montferri, setembre de 2023

L'Enginyer Autor del Projecte

Antoni Canals i Albertí
Enginyer Industrial Col. núm. 7.578
Acció-2 Enginyers

DOCUMENT NÚM. 4
PRESSUPOST DE LES OBRES

ÍNDEX

1. AMIDAMENTS
2. QUADRE DE PREUS N° 1
3. QUADRE DE PREUS N° 2
4. PRESSUPOST
5. RESUM DEL PRESSUPOST
6. PRESSUPOST D'EXECUCIÓ PER CONTRACTA

1. AMIDAMENTS

AMIDAMENTS

Obra	01	PRESSUPOST MILLORA I RENOVACIÓ XARXA BAIXA L'ALZINETA
Capítol	01	TREBALLS PREVIS

NUM.	CODI	UA	DESCRIPCIÓ
1	F125U010	m	Treballs d'estudi de georadar de presa de dades per inspecció de carrer, localització d'instal·lacions i anomalies en la base del ferm, lectura i interpretació de les dades, en recorreguts de 6 m ample, amb desplaçament d'equip tècnic, confecció d'informe i senyalització del serveis in situ

AMIDAMENT DIRECTE 4.102,500

Obra	01	PRESSUPOST MILLORA I RENOVACIÓ XARXA BAIXA L'ALZINETA
Capítol	02	TRAM CARRER ASSUTZENA OEST
Subcapítol	01	OBRA CIVIL

NUM.	CODI	UA	DESCRIPCIÓ
1	F169U010	u	Cala de 1x1 m per a localització de serveis al inici de l'obra, amb enderroc de paviment, excavació de terres fins a localització de serveis a una fondària màxima de 1,30 m, amb carrega de materials sobre camió o contenidor

Num.	Text	Tipus	[C]	[D]	[E]	[F]	TOTAL	Fórmula
1		C	Unitats					
2	Localització serveis afectats		4,000				4,000	C#*D#*E#*F#

TOTAL AMIDAMENT 4,000

2	P221B-I14M	m3	Excavació de rasa i pou de fins a 2 m de fondària, en terreny compacte (SPT 20-50), realitzada amb retroexcavadora i amb les terres deixades a la vora, en entorn urbà amb dificultat de mobilitat, en voreres <= 3 m d'amplària o calçada/plataforma única <= 7 m d'amplària, amb afectació per serveis o elements de mobiliari urbà, en actuacions de més de 2 m3
---	------------	----	---

Num.	Text	Tipus	[C]	[D]	[E]	[F]	TOTAL	Fórmula
1	Rasa conduccions	C	Longitud	Fons	Ample			
2	Tram Carrer Assutzena (oest)		307,400	0,800	0,400		98,368	C#*D#*E#*F#

TOTAL AMIDAMENT 98,368

3	PDG2-PZJO	m	Canalització amb un tub corbable corrugat de polietilè de 160 mm de diàmetre nominal, de doble capa, i dau de recobriment de 25x40 cm amb formigó d'ús no estructural HNE-20/P/20 de resistència a compressió 20 N/mm2, consistència plàstica i grandària màxima del granulat 20 mm, fil guia a cada tub, part proporcional d'accessoris d'unió, separadors i obturadors
---	-----------	---	--

Num.	Text	Tipus	[C]	[D]	[E]	[F]	TOTAL	Fórmula
1	Rasa conduccions	C	Unitats	Longitud				
2	Tram Carrer Assutzena (oest) creuament carrers		1,000	10,000			10,000	C#*D#*E#*F#

TOTAL AMIDAMENT 10,000

4	F228U010	m3	Rebliment i piconatge de rasa de 0,60 m d'amplària, com a màxim, amb sorra garbellada per a protecció de conduccions, en tongades de 25 cm, com a màxim
---	----------	----	---

Num.	Text	Tipus	[C]	[D]	[E]	[F]	TOTAL	Fórmula
1	Rasa conduccions	C	Longitud	Fons	Ample			
2	Tram Carrer Assutzena (oest)		307,400	0,300	0,400		36,888	C#*D#*E#*F#

TOTAL AMIDAMENT 36,888

5	P2255-DPHU	m3	Rebliment i piconatge de rasa d'amplària fins a 0,6 m, amb material adequat de la pròpia excavació, en tongades de gruix de fins a 25 cm, utilitzant picó vibrant, amb compactació del 95% PM
---	------------	----	---

AMIDAMENTS

Num.	Text	Tipus	[C]	[D]	[E]	[F]	TOTAL	Fórmula
1	Rasa conduccions	C	Longitud	Fons	Ample			
2	Tram Carrer Assutzena (oest)		307,400	0,500	0,400		61,480	C#*D#*E#*F#

TOTAL AMIDAMENT 61,480

6	FDGZU010	M	BANDA CONTÍNUA DE PLÀSTIC DE COLOR, DE 30 CM D'AMPLÀRIA, COL·LOCADA AL LLARG DE LA RASA A 20 CM PER SOBRE DE LA CANONADA, PER A MALLA SENYALITZADORA DE SERVEIS.
---	----------	---	--

Num.	Text	Tipus	[C]	[D]	[E]	[F]	TOTAL	Fórmula
1	Rasa conduccions	C	Longitud					
2	Tram Carrer Assutzena (oest)		307,400				307,400	C#*D#*E#*F#

TOTAL AMIDAMENT 307,400

7	PN12-D002	u	Conjunt trampilló 190x190mm tipus PURDIE AVK o equivalent per vàlvula de comporta de registre, amb tub PVC D=160mm. Col·locat a vorera o calçada.
---	-----------	---	---

Num.	Text	Tipus	[C]	[D]	[E]	[F]	TOTAL	Fórmula
1	Tram Carrer Assutzena	C	Unitats					
2	Tram Carrer Assutzena (oest)	T						
3	Noves vàvules seccionament		2,000				2,000	C#*D#*E#*F#

TOTAL AMIDAMENT 2,000

8	FDK1U222	u	Pericó de registre de fàbrica de maó de 60x60 cm i entre 0,6 i 1,2 m de fondària per a instal·lacions de serveis, amb parets de 15 cm de gruix de maó calat de 290x140x100 mm, col·locat amb morter M5 (5N/mm2), arrebossat i lliscat interiorment i reblert lateral amb terra de la mateixa excavació, sense incloure el subministrament ni la col·locació del registre
---	----------	---	--

Num.	Text	Tipus	[C]	[D]	[E]	[F]	TOTAL	Fórmula
1	Tram Carrer Assutzena	C	Unitats					
2	Tram Carrer Assutzena (oest)	T						
3	Arqueta ventosa porgadora d'aire		1,000				1,000	C#*D#*E#*F#

TOTAL AMIDAMENT 1,000

9	FDKZU16B	u	Subministrament de bastiment i tapa quadrats de fosa dúctil per a pericó de serveis, recolzada, pas lliure de 600x600 mm i classe B125 segons norma UNE-EN 124
---	----------	---	--

Num.	Text	Tipus	[C]	[D]	[E]	[F]	TOTAL	Fórmula
1	Tram Carrer Assutzena	C	Unitats					
2	Tram Carrer Assutzena (oest)	T						
3	Arqueta ventosa porgadora d'aire		1,000				1,000	C#*D#*E#*F#

TOTAL AMIDAMENT 1,000

10	FDK4U16B	u	Carreteig, col·locació i muntatge de bastiment i tapa quadrats de fosa dúctil per a pericó de serveis, recolzada, pas lliure de 600x600 mm i classe B125 segons norma UNE-EN 124
----	----------	---	--

Num.	Text	Tipus	[C]	[D]	[E]	[F]	TOTAL	Fórmula
1	Tram Carrer Assutzena	C	Unitats					
2	Tram Carrer Assutzena (oest)	T						
3	Arqueta ventosa porgadora d'aire		1,000				1,000	C#*D#*E#*F#

TOTAL AMIDAMENT 1,000

AMIDAMENTS

Obra	01	PRESSUPOST MILLORA I RENOVACIÓ XARXA BAIXA L'ALZINETA
Capítol	02	TRAM CARRER ASSUTZENA OEST
Subcapítol	02	CONDUCCIONS I VÁLVULES

NUM.	CODI	UA	DESCRIPCIÓ
1	PFB3-DVXE	m	Tub de polietilè de designació PE 100, de 125 mm de diàmetre nominal, de 10 bar de pressió nominal, sèrie SDR 17, UNE-EN 12201-2, soldat i col·locat al fons de la rasa

Num.	Text	Tipus	[C]	[D]	[E]	[F]	TOTAL	Fórmula
1	Conduccions	C	Longitud					
2	Tram Carrer Assutzena (oest)		307,400				307,400	C#*D#*E#*F#
TOTAL AMIDAMENT							307,400	

2	FF3AURBC	u	Subministrament de Te de fosa dúctil segons UNE-EN 545:2011, DN125, amb revestiment interior i exterior de pintura epoxi depositada per catàfòresis amb gruix mínim de 70 micres, amb 3 unions amb brida mòbil PN16, ramal a 90°, DN125, inclòs part proporcional de junts i cargols					
---	----------	---	--	--	--	--	--	--

Num.	Text	Tipus	[C]	[D]	[E]	[F]	TOTAL	Fórmula
1	Tram Carrer Assutzena	C	Unitats					
2	Tram Assutzena (oest)	T						
3	Derivacions carrers		2,000				2,000	C#*D#*E#*F#
TOTAL AMIDAMENT							2,000	

3	FF36UB42	u	Carreteig, col·locació i muntatge d'accessori de fosa dúctil, DN125, amb unió embridada, en zones urbanes, amb afectació de serveis i sense presència d'estrebada					
---	----------	---	---	--	--	--	--	--

Num.	Text	Tipus	[C]	[D]	[E]	[F]	TOTAL	Fórmula
1	Tram Carrer Assutzena	C	Unitats					
2	Tram Assutzena (oest)	T						
3	Derivacions carrers		2,000				2,000	C#*D#*E#*F#
TOTAL AMIDAMENT							2,000	

4	PN12-DPLG	u	Vàlvula de comporta manual amb brides, de cos curt, de 125 mm de diàmetre nominal, de 16 bar de PN, cos de fosa nodular EN-GJS-500-7 (GGG50) i tapa de fosa nodular EN-GJS-500-7 (GGG50), amb revestiment de resina epoxi (250 micres), comporta de fosa+EPDM i tancament de seient elàstic, eix d'acer inoxidable 1.4021 (AISI 420), amb accionament per volant de fosa, muntada en pericó de canalització soterrada. Inclosa part proporcional de brides de connexió amb junta antitracció per unió amb canonades.					
---	-----------	---	--	--	--	--	--	--

Num.	Text	Tipus	[C]	[D]	[E]	[F]	TOTAL	Fórmula
1	Tram Carrer Assutzena	C	Unitats					
2	Tram Carrer Assutzena (oest)		2,000				2,000	C#*D#*E#*F#
TOTAL AMIDAMENT							2,000	

5	PM23-4BCM	u	Hidrant soterrat amb pericó de registre, amb una sortida de 70 mm de diàmetre i de 3'' de diàmetre de connexió a la canonada, muntat a l'exterior					
---	-----------	---	---	--	--	--	--	--

Num.	Text	Tipus	[C]	[D]	[E]	[F]	TOTAL	Fórmula
1	Tram Carrer Assutzena	C	Unitats					
2	Tram Carrer Assutzena (oest)		1,000				1,000	C#*D#*E#*F#
TOTAL AMIDAMENT							1,000	

6	PJM9-E9KA	u	Ventosa embridada de diàmetre nominal 40 mm, de 16 bar de pressió de prova, de fosa, preu alt i muntada en pericó de canalització soterrada					
---	-----------	---	---	--	--	--	--	--

AMIDAMENTS

Num.	Text	Tipus	[C]	[D]	[E]	[F]	TOTAL	Fórmula
1	Tram Carrer Assutzena	C	Unitats					
2	Tram Carrer Assutzena (oest)		1,000				1,000	C#*D#*E#*F#
TOTAL AMIDAMENT							1,000	

7	XPA0007	pa	Partida alçada a justificar per al subministrament i muntatge dels accessoris de connexió i transició neecessaris per a la instal·lació de noves vàlvules i connexions a canonades.					
---	---------	----	---	--	--	--	--	--

Num.	Text	Tipus	[C]	[D]	[E]	[F]	TOTAL	Fórmula
1	Tram Carrer Assutzena	C	Unitats					
2	Tram Assutzena (oest)	T						
3	Derivacions carrers		2,000				2,000	C#*D#*E#*F#
4	Connexions hidrants		1,000				1,000	C#*D#*E#*F#
5	Connexions ventoses porgadores aire		1,000				1,000	C#*D#*E#*F#
TOTAL AMIDAMENT							4,000	

Obra	01	PRESSUPOST MILLORA I RENOVACIÓ XARXA BAIXA L'ALZINETA
Capítol	02	TRAM CARRER ASSUTZENA OEST
Subcapítol	03	ESCOMESES

NUM.	CODI	UA	DESCRIPCIÓ
1	ZFN1U115	u	Actuació per a connexió de tram 1 d'escomesa DN20, DN30 o DN40, sobre nou tub a DN300 amb collarí,tram connexió de fins a 1,5 m de llargària, amb detecció de serveis existents, enderroc de paviment, excavació de terres fins a localització de tub i fins a deixar el tub descobert amb mitjans manuals i/o mecànics, reblert de rasa amb sauló al voltant del tub, col·locació de malla senyalitzadora i de placa de protecció entre serveis, reblert de rasa amb sauló i/o reciclat de formigó segons Ordenances Municipals, càrrega de runa sobre contenidor, transport a abocador i gestió de residus, sense incloure la reposició del paviment, en zones urbanes, amb afectació de serveis i sense presència d'estrebada. Inclosos materials hidràulics de connexió al tub de l'escomesa existent.

Num.	Text	Tipus	[C]	[D]	[E]	[F]	TOTAL	Fórmula
1	Escomeses DN-32 mm	C	Unitats					
2	Tram Assutzena (oest)	T						
3	Costat nord		11,000				11,000	C#*D#*E#*F#
4	Costat sud		12,000				12,000	C#*D#*E#*F#
TOTAL AMIDAMENT							23,000	

Obra	01	PRESSUPOST MILLORA I RENOVACIÓ XARXA BAIXA L'ALZINETA
Capítol	02	TRAM CARRER ASSUTZENA OEST
Subcapítol	04	DIVERSOS

NUM.	CODI	UA	DESCRIPCIÓ
1	F117UBB1	h	Suplement d'1 equip per a treballs sobre xarxa existent de tub de polietilè o PVC, DN20 a DN225, per a connexió de nova xarxa, amb servei de subministrament interromput

Num.	Text	Tipus	[C]	[D]	[E]	[F]	TOTAL	Fórmula
1		C	Unitats	Hores				
2	Tram Carrer Assutzena (oest)		4,000	2,000			8,000	C#*D#*E#*F#
TOTAL AMIDAMENT							8,000	

AMIDAMENTS

2

FFZNU110

m

Esterilització de tub superior a DN100 i fins a DN150, inclosos subministrament d'hipoclorit, part proporcional d'aigua així com mitjans auxiliars i personal qualificat per aquesta operació, neteja i baldeig

Num.	Text	Tipus	[C]	[D]	[E]	[F]	TOTAL	Fórmula
1	Conduccions	C	Longitud					
2	Tram Carrer Assutzenar (oest)		307,400				307,400	C##*D##*E##*F#
TOTAL AMIDAMENT							307,400	

3

JFV2R23C

u

Prova de pressió i estanquitat tram xarxa d'abastament d'aigua UNE-EN 805

Num.	Text	Tipus	[C]	[D]	[E]	[F]	TOTAL	Fórmula
1		C	Unitats					
2	Tram Carrer Assutzena (oest)		1,000				1,000	C##*D##*E##*F#
TOTAL AMIDAMENT							1,000	

Obra

01

PRESSUPOST MILLORA I RENOVACIÓ XARXA BAIXA L'ALZINETA

Capítol

03

TRAM CARRER MARGARIDA

Subcapítol

01

OBRA CIVIL

NUM.	CODI	UA	DESCRIPCIÓ
1	F169U010	u	Cala de 1x1 m per a localització de serveis al inici de l'obra, amb enderroc de paviment, excavació de terres fins a localització de serveis a una fondària màxima de 1,30 m, amb carrega de materials sobre camió o contenidor

Num.	Text	Tipus	[C]	[D]	[E]	[F]	TOTAL	Fórmula
1	Tram carrer Margarida	C	Unitats					
2	Localització serveis afectats		3,000				3,000	C##*D##*E##*F#
TOTAL AMIDAMENT							3,000	

2

P221B-I14M

m3

Excavació de rasa i pou de fins a 2 m de fondària, en terreny compacte (SPT 20-50), realitzada amb retroexcavadora i amb les terres deixades a la vora, en entorn urbà amb dificultat de mobilitat, en voreres <= 3 m d'amplària o calçada/plataforma única <= 7 m d'amplària, amb afectació per serveis o elements de mobiliari urbà, en actuacions de més de 2 m3

Num.	Text	Tipus	[C]	[D]	[E]	[F]	TOTAL	Fórmula
1	Rasa conduccions	C	Longitud	Fons	Ample			
2	Tram Carrer Margarida		216,900	0,800	0,400		69,408	C##*D##*E##*F#
TOTAL AMIDAMENT							69,408	

3

F228U010

m3

Rebliment i piconatge de rasa de 0,60 m d'amplària, com a màxim, amb sorra garbellada per a protecció de conduccions, en tongades de 25 cm, com a màxim

Num.	Text	Tipus	[C]	[D]	[E]	[F]	TOTAL	Fórmula
1	Rasa conduccions	C	Longitud	Fons	Ample			
2	Tram Carrer Margarida		216,900	0,300	0,400		26,028	C##*D##*E##*F#
TOTAL AMIDAMENT							26,028	

4

P2255-DPHU

m3

Rebliment i piconatge de rasa d'amplària fins a 0,6 m, amb material adequat de la pròpia excavació, en tongades de gruix de fins a 25 cm, utilitzant picó vibrant, amb compactació del 95% PM

Num.	Text	Tipus	[C]	[D]	[E]	[F]	TOTAL	Fórmula
1	Rasa conduccions	C	Longitud	Fons	Ample			
2	Tram Carrer Margarida		216,900	0,500	0,400		43,380	C##*D##*E##*F#

AMIDAMENTS

			TOTAL AMIDAMENT					43,380
5	FDGZU010	M	BANDA CONTÍNUA DE PLÀSTIC DE COLOR, DE 30 CM D'AMPLÀRIA, COL·LOCADA AL LLARG DE LA RASA A 20 CM PER SOBRE DE LA CANONADA, PER A MALLA SENYALITZADORA DE SERVEIS.					
Num. Text			Tipus	[C]	[D]	[E]	[F]	TOTAL Fórmula
1 Rasa conduccions			C	Longitud				
2 Tram Carrer Margarida				216,900				216,900 C##D##E##F#
			TOTAL AMIDAMENT					216,900
6	PN12-D002	u	Conjunt trampilló 190x190mm tipus PURDIE AVK o equivalent per vàlvula de comporta de registre, amb tub PVC D=160mm. Col·locat a vorera o calçada.					
Num. Text			Tipus	[C]	[D]	[E]	[F]	TOTAL Fórmula
1 Tram carrer Margarida			C	Unitats				
2 Noves vàvules seccionament				1,000				1,000 C##D##E##F#
			TOTAL AMIDAMENT					1,000

Obra	01	PRESSUPOST MILLORA I RENOVACIÓ XARXA BAIXA L'ALZINETA
Capítol	03	TRAM CARRER MARGARIDA
Subcapítol	02	CONDUCCIONS I VÀLVULES

NUM.	CODI	UA	DESCRIPCIÓ
1	PFB3-DVX3	m	Tub de polietilè de designació PE 100, de 63 mm de diàmetre nominal, de 10 bar de pressió nominal, sèrie SDR 17, UNE-EN 12201-2, soldat i col·locat al fons de la rasa

Num. Text			Tipus	[C]	[D]	[E]	[F]	TOTAL Fórmula
1 Conduccions			C	Longitud				
2 Tram Carrer Margarida				216,900				216,900 C##D##E##F#
			TOTAL AMIDAMENT					216,900

2	PN12-DPOP	u	Vàlvula de comporta manual amb brides, de cos curt, de 65 mm de diàmetre nominal, de 16 bar de PN, cos de fosa nodular EN-GJS-500-7 (GGG50) i tapa de fosa nodular EN-GJS-500-7 (GGG50), amb revestiment de resina epoxi (250 micres), comporta de fosa+EPDM i tancament de seient elàstic, eix d'acer inoxidable 1.4021 (AISI 420), amb accionament per volant de fosa, muntada en pericó de canalització soterrada. Inclosa part proporcional de brides de connexió amb junta antitracció per unió amb canonades.					
Num. Text			Tipus	[C]	[D]	[E]	[F]	TOTAL Fórmula
1 Tram carrer Margarida			C	Unitats				
2 Noves vàvules seccionament				1,000				1,000 C##D##E##F#
			TOTAL AMIDAMENT					1,000

3	XPA0007	pa	Partida alçada a justificar per al subministrament i muntatge dels accessoris de connexió i transició necessaris per a la instal·lació de noves vàlvules i connexions a canonades.					
Num. Text			Tipus	[C]	[D]	[E]	[F]	TOTAL Fórmula
1 Tram carrer Margarida			C	Unitats				
2 Connexions tram				1,000				1,000 C##D##E##F#
			TOTAL AMIDAMENT					1,000

AMIDAMENTS

Obra	01	PRESSUPOST MILLORA I RENOVACIÓ XARXA BAIXA L'ALZINETA
Capítol	03	TRAM CARRER MARGARIDA
Subcapítol	03	ESCOMESES

NUM.	CODI	UA	DESCRIPCIÓ
1	ZFN1U115	u	Actuació per a connexió de tram 1 d'escomesa DN20, DN30 o DN40, sobre nou tub a DN300 amb collari, tram connexió de fins a 1,5 m de llargària, amb detecció de serveis existents, enderroc de paviment, excavació de terres fins a localització de tub i fins a deixar el tub descobert amb mitjans manuals i/o mecànics, reblert de rasa amb sauló al voltant del tub, col·locació de malla senyalitzadora i de placa de protecció entre serveis, reblert de rasa amb sauló i/o reciclat de formigó segons Ordenances Municipals, càrrega de runa sobre contenidor, transport a abocador i gestió de residus, sense incloure la reposició del paviment, en zones urbanes, amb afectació de serveis i sense presència d'estrebada. Inclosos materials hidràulics de connexió al tub de l'escomesa existent.

Num.	Text	Tipus	[C]	[D]	[E]	[F]	TOTAL	Fórmula
1	Escomeses DN-32 mm	C	Unitats					
2	Tram carrer Margarida	T						
3	Costat nord		2,000				2,000	C#*D#*E#*F#
4	Costat sud		9,000				9,000	C#*D#*E#*F#
TOTAL AMIDAMENT							11,000	

Obra	01	PRESSUPOST MILLORA I RENOVACIÓ XARXA BAIXA L'ALZINETA
Capítol	03	TRAM CARRER MARGARIDA
Subcapítol	04	DIVERSOS

NUM.	CODI	UA	DESCRIPCIÓ
1	F117UBB1	h	Suplement d'1 equip per a treballs sobre xarxa existent de tub de polietilè o PVC, DN20 a DN225, per a connexió de nova xarxa, amb servei de subministrament interromput

Num.	Text	Tipus	[C]	[D]	[E]	[F]	TOTAL	Fórmula
1		C	Unitats	Hores				
2	Tram carrer Margarida		2,000	2,000			4,000	C#*D#*E#*F#
TOTAL AMIDAMENT							4,000	

2	FFZNU110	m	Esterilització de tub superior a DN100 i fins a DN150, inclosos subministrament d'hipoclorit, part proporcional d'aigua així com mitjans auxiliars i personal qualificat per aquesta operació, neteja i baldeig					
---	----------	---	---	--	--	--	--	--

Num.	Text	Tipus	[C]	[D]	[E]	[F]	TOTAL	Fórmula
1	Conduccions	C	Longitud					
2	Tram Carrer Margarida		216,900				216,900	C#*D#*E#*F#
TOTAL AMIDAMENT							216,900	

3	JFV2R23C	u	Prova de pressió i estanquitat tram xarxa d'abastament d'aigua UNE-EN 805					
---	----------	---	---	--	--	--	--	--

Num.	Text	Tipus	[C]	[D]	[E]	[F]	TOTAL	Fórmula
1		C	Unitats					
2	Tram Carrer Margarida		1,000				1,000	C#*D#*E#*F#
TOTAL AMIDAMENT							1,000	

Obra	01	PRESSUPOST MILLORA I RENOVACIÓ XARXA BAIXA L'ALZINETA
Capítol	04	TRAM CARRER GARDÈNIA

AMIDAMENTS

Subcapítol	01	OBRA CIVIL
------------	----	------------

NUM.	CODI	UA	DESCRIPCIÓ
1	F169U010	u	Cala de 1x1 m per a localització de serveis al inici de l'obra, amb enderroc de paviment, excavació de terres fins a localització de serveis a una fondària màxima de 1,30 m, amb carrega de materials sobre camió o contenidor

Num.	Text	Tipus	[C]	[D]	[E]	[F]	TOTAL	Fórmula
1		C	Unitats					
2	Localització serveis afectats		3,000				3,000	C#*D#*E#*F#
TOTAL AMIDAMENT							3,000	

2	P221B-I14M	m3	Excavació de rasa i pou de fins a 2 m de fondària, en terreny compacte (SPT 20-50), realitzada amb retroexcavadora i amb les terres deixades a la vora, en entorn urbà amb dificultat de mobilitat, en voreres <= 3 m d'amplària o calçada/plataforma única <= 7 m d'amplària, amb afectació per serveis o elements de mobiliari urbà, en actuacions de més de 2 m3					
---	------------	----	---	--	--	--	--	--

Num.	Text	Tipus	[C]	[D]	[E]	[F]	TOTAL	Fórmula
1	Rasa conduccions	C	Longitud	Fons	Ample			
2	Tram Carrer Gardènia		268,700	0,800	0,400		85,984	C#*D#*E#*F#
TOTAL AMIDAMENT							85,984	

3	PDG2-PZJO	m	Canalització amb un tub corbable corrugat de polietilè de 160 mm de diàmetre nominal, de doble capa, i dau de recobriment de 25x40 cm amb formigó d'ús no estructural HNE-20/P/20 de resistència a compressió 20 N/mm2, consistència plàstica i grandària màxima del granulat 20 mm, fil guia a cada tub, part proporcional d'accessoris d'unió, separadors i obturadors					
---	-----------	---	--	--	--	--	--	--

Num.	Text	Tipus	[C]	[D]	[E]	[F]	TOTAL	Fórmula
1	Rasa conduccions	C	Unitats	Longitud				
2	Tram Carrer Gardènia creuament carrers		1,000	8,000			8,000	C#*D#*E#*F#
TOTAL AMIDAMENT							8,000	

4	F228U010	m3	Rebliment i piconatge de rasa de 0,60 m d'amplària, com a màxim, amb sorra garbellada per a protecció de conduccions, en tongades de 25 cm, com a màxim					
---	----------	----	---	--	--	--	--	--

Num.	Text	Tipus	[C]	[D]	[E]	[F]	TOTAL	Fórmula
1	Rasa conduccions	C	Longitud	Fons	Ample			
2	Tram Carrer Gardènia		268,700	0,300	0,400		32,244	C#*D#*E#*F#
TOTAL AMIDAMENT							32,244	

5	P2255-DPHU	m3	Rebliment i piconatge de rasa d'amplària fins a 0,6 m, amb material adequat de la pròpia excavació, en tongades de gruix de fins a 25 cm, utilitzant picó vibrant, amb compactació del 95% PM					
---	------------	----	---	--	--	--	--	--

Num.	Text	Tipus	[C]	[D]	[E]	[F]	TOTAL	Fórmula
1	Rasa conduccions	C	Longitud	Fons	Ample			
2	Tram Carrer Gardènia		268,700	0,500	0,400		53,740	C#*D#*E#*F#
TOTAL AMIDAMENT							53,740	

6	FDGZU010	M	BANDA CONTÍNUA DE PLÀSTIC DE COLOR, DE 30 CM D'AMPLÀRIA, COL·LOCADA AL LLARG DE LA RASA A 20 CM PER SOBRE DE LA CANONADA, PER A MALLA SENYALITZADORA DE SERVEIS.					
---	----------	---	--	--	--	--	--	--

Num.	Text	Tipus	[C]	[D]	[E]	[F]	TOTAL	Fórmula
1	Rasa conduccions	C	Longitud					

AMIDAMENTS

2	Tram Carrer Gardènia		268,700				268,700	C##D##E##F#
TOTAL AMIDAMENT							268,700	
7	PN12-D002	u	Conjunt trampilló 190x190mm tipus PURDIE AVK o equivalent per vàlvula de comporta de registre, amb tub PVC D=160mm. Col·locat a vorera o calçada.					
Num.	Text	Tipus	[C]	[D]	[E]	[F]	TOTAL	Fórmula
1	Tram Carrer Gardènia	C	Unitats					
2	Noves vàvules seccionament		2,000				2,000	C##D##E##F#
TOTAL AMIDAMENT							2,000	

Obra	01	PRESSUPOST MILLORA I RENOVACIÓ XARXA BAIXA L'ALZINETA
Capitol	04	TRAM CARRER GARDÈNIA
Subcapitol	02	CONDUCCIONS I VÀLVULES

NUM.	CODI	UA	DESCRIPCIÓ					
1	PFB3-DVX5	m	Tub de polietilè de designació PE 100, de 75 mm de diàmetre nominal, de 10 bar de pressió nominal, sèrie SDR 17, UNE-EN 12201-2, soldat i col·locat al fons de la rasa					
Num.	Text	Tipus	[C]	[D]	[E]	[F]	TOTAL	Fórmula
1	Conduccions	C	Longitud					
2	Tram Carrer Gardènia		268,700				268,700	C#*D#*E#*F#
TOTAL AMIDAMENT			268,700					
2	FF3AUR87	u	Subministrament de Te de fosa dúctil segons UNE-EN 545:2011, DN80, amb revestiment interior i exterior de pintura epoxi depositada per catàfòresis amb gruix mínim de 70 micres, amb 3 unions amb brida mòbil PN16, ramal a 90°, DN65, inclòs part proporcional de junts i cargols					
Num.	Text	Tipus	[C]	[D]	[E]	[F]	TOTAL	Fórmula
1	Tram Carrer Gardènia	C	Unitats					
2	Derivacions		1,000				1,000	C#*D#*E#*F#
TOTAL AMIDAMENT			1,000					
3	FF36U851	u	Carreteig, col·locació i muntatge d'accessori de fosa dúctil, DN80, amb unió embridada, en zones urbanes, amb afectació de serveis i sense presència d'estrebada					
Num.	Text	Tipus	[C]	[D]	[E]	[F]	TOTAL	Fórmula
1	Tram Carrer Gardènia	C	Unitats					
2	Derivacions		1,000				1,000	C#*D#*E#*F#
TOTAL AMIDAMENT			1,000					
4	PN12-DPOT	u	Vàlvula de comporta manual amb brides, de cos curt, de 80 mm de diàmetre nominal, de 16 bar de PN, cos de fosa nodular EN-GJS-500-7 (GGG50) i tapa de fosa nodular EN-GJS-500-7 (GGG50), amb revestiment de resina epoxi (250 micres), comporta de fosa+EPDM i tancament de seient elàstic, eix d'acer inoxidable 1.4021 (AISI 420), amb accionament per volant de fosa, muntada en pericó de canalització soterrada. Incloua part proporcional de brides de connexió amb junta antitracció per unió amb canonades.					
Num.	Text	Tipus	[C]	[D]	[E]	[F]	TOTAL	Fórmula
1	Tram Carrer Gardènia	C	Unitats					
2	Noves vàvules seccionament		2,000				2,000	C#*D#*E#*F#

AMIDAMENTS

			TOTAL AMIDAMENT				2,000	
5	XPA0007	pa	Partida alçada a justificar per al subministrament i muntatge dels accessoris de connexió i transició necessaris per a la instal·lació de noves vàlvules i connexions a canonades.					
Num.	Text	Tipus	[C]	[D]	[E]	[F]	TOTAL	Fórmula
1	Tram Carrer Tarragona	C	Unitats					
2	Connexions tram inici-final		2,000				2,000	C#*D#*E#*F#
3	Connexions derivacions		1,000				1,000	C#*D#*E#*F#
			TOTAL AMIDAMENT				3,000	

Obra	01	PRESSUPOST MILLORA I RENOVACIÓ XARXA BAIXA L'ALZINETA
Capitol	04	TRAM CARRER GARDÈNIA
Subcapitol	03	ESCOMESES

NUM.	CODI	UA	DESCRIPCIÓ					
1	ZFN1U115	u	Actuació per a connexió de tram 1 d'escomesa DN20, DN30 o DN40, sobre nou tub a DN300 amb collari,tram connexió de fins a 1,5 m de llargària, amb detecció de serveis existents, enderroc de paviment, excavació de terres fins a localització de tub i fins a deixar el tub descobert amb mitjans manuals i/o mecànics, reblert de rasa amb sauló al voltant del tub, col·locació de malla senyalitzadora i de placa de protecció entre serveis, reblert de rasa amb sauló i/o reciclat de formigó segons Ordenances Municipals, càrrega de runa sobre contenidor, transport a abocador i gestió de residus, sense incloure la reposició del paviment, en zones urbanes, amb afectació de serveis i sense presència d'estrebada. Inclouos materials hidràulics de connexió al tub de l'escomesa existent.					
Num.	Text	Tipus	[C]	[D]	[E]	[F]	TOTAL	Fórmula
1	Escomeses DN-32 mm	C	Unitats					
2	Tram carrer Gardènia	T						
3	Costat est		2,000				2,000	C#*D#*E#*F#
4	Costat oest		7,000				7,000	C#*D#*E#*F#
TOTAL AMIDAMENT			9,000					

Obra	01	PRESSUPOST MILLORA I RENOVACIÓ XARXA BAIXA L'ALZINETA
Capitol	04	TRAM CARRER GARDÈNIA
Subcapitol	04	DIVERSOS

NUM.	CODI	UA	DESCRIPCIÓ					
1	F117UBB1	h	Suplement d'1 equip per a treballs sobre xarxa existent de tub de polietilè o PVC, DN20 a DN225, per a connexió de nova xarxa, amb servei de subministrament interromput					
Num.	Text	Tipus	[C]	[D]	[E]	[F]	TOTAL	Fórmula
1		C	Unitats	Hores				
2	Tram Carrer Gardènia		2,000	2,000			4,000	C#*D#*E#*F#
TOTAL AMIDAMENT			4,000					
2	FFZNU110	m	Esterilització de tub superior a DN100 i fins a DN150, inclouos subministrament d'hipoclorit, part proporcional d'aigua així com mitjans auxiliars i personal qualificat per aquesta operació, neteja i baldeig					
Num.	Text	Tipus	[C]	[D]	[E]	[F]	TOTAL	Fórmula
1	Conduccions	C	Longitud					
2	Tram Carrer Gardènia		268,700				268,700	C#*D#*E#*F#

AMIDAMENTS

			TOTAL AMIDAMENT				268,700																																					
3	JFV2R23C	u	Prova de pressió i estanquitat tram xarxa d'abastament d'aigua UNE-EN 805	
<table><tr><th>Num.</th><th>Text</th><th>Tipus</th><th>[C]</th><th>[D]</th><th>[E]</th><th>[F]</th><th>TOTAL</th><th>Fórmula</th></tr><tr><td>1</td><td></td><td>C</td><td>Unitats</td><td></td><td></td><td></td><td></td><td></td></tr><tr><td>2</td><td>Tram Carrer Gardènia</td><td></td><td>1,000</td><td></td><td></td><td></td><td>1,000</td><td>C#*D#*E#*F#</td></tr><tr><td colspan="7"></td><td>TOTAL AMIDAMENT</td><td>1,000</td></tr></table>									Num.	Text	Tipus	[C]	[D]	[E]	[F]	TOTAL	Fórmula	1		C	Unitats						2	Tram Carrer Gardènia		1,000				1,000	C#*D#*E#*F#								TOTAL AMIDAMENT	1,000
Num.	Text	Tipus	[C]	[D]	[E]	[F]	TOTAL	Fórmula																																				
1		C	Unitats	
2	Tram Carrer Gardènia		1,000				1,000	C#*D#*E#*F#																																				
							TOTAL AMIDAMENT	1,000																																				
Obra	01	PRESSUPOST MILLORA I RENOVACIÓ XARXA BAIXA L'ALZINETA	
Capitol	05	TRAM CARRER AZALEA	
Subcapitol	01	OBRA CIVIL	
NUM.	CODI	UA	DESCRIPCIÓ	
1	F169U010	u	Cala de 1x1 m per a localització de serveis al inici de l'obra, amb enderroc de paviment, excavació de terres fins a localització de serveis a una fondària màxima de 1,30 m, amb carrega de materials sobre camió o contenidor	
<table><tr><th>Num.</th><th>Text</th><th>Tipus</th><th>[C]</th><th>[D]</th><th>[E]</th><th>[F]</th><th>TOTAL</th><th>Fórmula</th></tr><tr><td>1</td><td></td><td>C</td><td>Unitats</td><td></td><td></td><td></td><td></td><td></td></tr><tr><td>2</td><td>Localització serveis afectats</td><td></td><td>3,000</td><td></td><td></td><td></td><td>3,000</td><td>C#*D#*E#*F#</td></tr><tr><td colspan="7"></td><td>TOTAL AMIDAMENT</td><td>3,000</td></tr></table>									Num.	Text	Tipus	[C]	[D]	[E]	[F]	TOTAL	Fórmula	1		C	Unitats						2	Localització serveis afectats		3,000				3,000	C#*D#*E#*F#								TOTAL AMIDAMENT	3,000
Num.	Text	Tipus	[C]	[D]	[E]	[F]	TOTAL	Fórmula																																				
1		C	Unitats	
2	Localització serveis afectats		3,000				3,000	C#*D#*E#*F#																																				
							TOTAL AMIDAMENT	3,000																																				
2	P221B-I14M	m3	Excavació de rasa i pou de fins a 2 m de fondària, en terreny compacte (SPT 20-50), realitzada amb retroexcavadora i amb les terres deixades a la vora, en entorn urbà amb dificultat de mobilitat, en voreres <= 3 m d'amplària o calçada/plataforma única <= 7 m d'amplària, amb afectació per serveis o elements de mobiliari urbà, en actuacions de més de 2 m3	
<table><tr><th>Num.</th><th>Text</th><th>Tipus</th><th>[C]</th><th>[D]</th><th>[E]</th><th>[F]</th><th>TOTAL</th><th>Fórmula</th></tr><tr><td>1</td><td>Rasa conduccions</td><td>C</td><td>Longitud</td><td>Fons</td><td>Ample</td><td></td><td></td><td></td></tr><tr><td>2</td><td>Tram Carrer Azalea</td><td></td><td>509,800</td><td>0,800</td><td>0,400</td><td></td><td>163,136</td><td>C#*D#*E#*F#</td></tr><tr><td colspan="7"></td><td>TOTAL AMIDAMENT</td><td>163,136</td></tr></table>									Num.	Text	Tipus	[C]	[D]	[E]	[F]	TOTAL	Fórmula	1	Rasa conduccions	C	Longitud	Fons	Ample				2	Tram Carrer Azalea		509,800	0,800	0,400		163,136	C#*D#*E#*F#								TOTAL AMIDAMENT	163,136
Num.	Text	Tipus	[C]	[D]	[E]	[F]	TOTAL	Fórmula																																				
1	Rasa conduccions	C	Longitud	Fons	Ample																																							
2	Tram Carrer Azalea		509,800	0,800	0,400		163,136	C#*D#*E#*F#																																				
							TOTAL AMIDAMENT	163,136																																				
3	PDG2-PZJO	m	Canalització amb un tub corbable corrugat de polietilè de 160 mm de diàmetre nominal, de doble capa, i dau de recobriment de 25x40 cm amb formigó d'ús no estructural HNE-20/P/20 de resistència a compressió 20 N/mm2, consistència plàstica i grandària màxima del granulat 20 mm, fil guia a cada tub, part proporcional d'accessoris d'unió, separadors i obturadors	
<table><tr><th>Num.</th><th>Text</th><th>Tipus</th><th>[C]</th><th>[D]</th><th>[E]</th><th>[F]</th><th>TOTAL</th><th>Fórmula</th></tr><tr><td>1</td><td>Rasa conduccions</td><td>C</td><td>Unitats</td><td>Longitud</td><td></td><td></td><td></td><td></td></tr><tr><td>2</td><td>Tram Carrer Azalea creuament carrers</td><td></td><td>2,000</td><td>8,000</td><td></td><td></td><td>16,000</td><td>C#*D#*E#*F#</td></tr><tr><td colspan="7"></td><td>TOTAL AMIDAMENT</td><td>16,000</td></tr></table>									Num.	Text	Tipus	[C]	[D]	[E]	[F]	TOTAL	Fórmula	1	Rasa conduccions	C	Unitats	Longitud					2	Tram Carrer Azalea creuament carrers		2,000	8,000			16,000	C#*D#*E#*F#								TOTAL AMIDAMENT	16,000
Num.	Text	Tipus	[C]	[D]	[E]	[F]	TOTAL	Fórmula																																				
1	Rasa conduccions	C	Unitats	Longitud	
2	Tram Carrer Azalea creuament carrers		2,000	8,000			16,000	C#*D#*E#*F#																																				
							TOTAL AMIDAMENT	16,000																																				
4	F228U010	m3	Rebliment i piconatge de rasa de 0,60 m d'amplària, com a màxim, amb sorra garbellada per a protecció de conduccions, en tongades de 25 cm, com a màxim	
<table><tr><th>Num.</th><th>Text</th><th>Tipus</th><th>[C]</th><th>[D]</th><th>[E]</th><th>[F]</th><th>TOTAL</th><th>Fórmula</th></tr><tr><td>1</td><td>Rasa conduccions</td><td>C</td><td>Longitud</td><td>Fons</td><td>Ample</td><td></td><td></td><td></td></tr><tr><td>2</td><td>Tram Carrer Azalea</td><td></td><td>509,800</td><td>0,300</td><td>0,400</td><td></td><td>61,176</td><td>C#*D#*E#*F#</td></tr><tr><td colspan="7"></td><td>TOTAL AMIDAMENT</td><td>61,176</td></tr></table>									Num.	Text	Tipus	[C]	[D]	[E]	[F]	TOTAL	Fórmula	1	Rasa conduccions	C	Longitud	Fons	Ample				2	Tram Carrer Azalea		509,800	0,300	0,400		61,176	C#*D#*E#*F#								TOTAL AMIDAMENT	61,176
Num.	Text	Tipus	[C]	[D]	[E]	[F]	TOTAL	Fórmula																																				
1	Rasa conduccions	C	Longitud	Fons	Ample																																							
2	Tram Carrer Azalea		509,800	0,300	0,400		61,176	C#*D#*E#*F#																																				
							TOTAL AMIDAMENT	61,176																																				
5	P2255-DPHU	m3	Rebliment i piconatge de rasa d'amplària fins a 0,6 m, amb material adequat de la pròpia excavació, en tongades de gruix de fins a 25 cm, utilitzant picó vibrant, amb compactació del 95% PM	

AMIDAMENTS

Num.	Text	Tipus	[C]	[D]	[E]	[F]	TOTAL	Fórmula
1	Rasa conduccions	C	Longitud	Fons	Ample			
2	Tram Carrer Azalea		509,800	0,500	0,400		101,960	C#*D#*E#*F#
TOTAL AMIDAMENT							101,960	
6	FDGZU010	M	BANDA CONTÍNUA DE PLÀSTIC DE COLOR, DE 30 CM D'AMPLÀRIA, COL·LOCADA AL LLARG DE LA RASA A 20 CM PER SOBRE DE LA CANONADA, PER A MALLA SENYALITZADORA DE SERVEIS.					
Num.	Text	Tipus	[C]	[D]	[E]	[F]	TOTAL	Fórmula
1	Rasa conduccions	C	Longitud					
2	Tram Carrer Azalea		509,800				509,800	C#*D#*E#*F#
TOTAL AMIDAMENT							509,800	
7	PN12-D002	u	Conjunt trampilló 190x190mm tipus PURDIE AVK o equivalent per vàlvula de comporta de registre, amb tub PVC D=160mm. Col·locat a vorera o calçada.					
Num.	Text	Tipus	[C]	[D]	[E]	[F]	TOTAL	Fórmula
1	Tram Carrer Azalea	C	Unitats					
2	Noves vàlvules seccionament		2,000				2,000	C#*D#*E#*F#
TOTAL AMIDAMENT							2,000	
8	FDK1U222	u	Pericó de registre de fàbrica de maó de 60x60 cm i entre 0,6 i 1,2 m de fondària per a instal·lacions de serveis amb parets de 15 cm de gruix de maó calat de 290x140x100 mm, col·locat amb morter M5 (5N/mm2) arrebossat i lliscat interiorment i reblert lateral amb terra de la mateixa excavació, sense incloure el subministrament ni la col·locació del registre					
Num.	Text	Tipus	[C]	[D]	[E]	[F]	TOTAL	Fórmula
1	Tram Carrer Azalea	C	Unitats					
2	Arqueta ventosa porgadora d'aire		1,000				1,000	C#*D#*E#*F#
TOTAL AMIDAMENT							1,000	
9	FDKZU16B	u	Subministrament de bastiment i tapa quadrats de fosa dúctil per a pericó de serveis, recolzada, pas lliure de 600x600 mm i classe B125 segons norma UNE-EN 124					
Num.	Text	Tipus	[C]	[D]	[E]	[F]	TOTAL	Fórmula
1	Tram Carrer Azalea	C	Unitats					
2	Arqueta ventosa porgadora d'aire		1,000				1,000	C#*D#*E#*F#
TOTAL AMIDAMENT							1,000	
10	FDK4U16B	u	Carreteig, col·locació i muntatge de bastiment i tapa quadrats de fosa dúctil per a pericó de serveis, recolzada pas lliure de 600x600 mm i classe B125 segons norma UNE-EN 124					
Num.	Text	Tipus	[C]	[D]	[E]	[F]	TOTAL	Fórmula
1	Tram Carrer Azalea	C	Unitats					
2	Arqueta ventosa porgadora d'aire		1,000				1,000	C#*D#*E#*F#
TOTAL AMIDAMENT							1,000	

Obra	01	PRESSUPOST MILLORA I RENOVACIÓ XARXA BAIXA L'ALZINETA
Capitol	05	TRAM CARRER AZALEA
Subcapitol	02	CONDUCCIONS I VÀLVULES

AMIDAMENTS

NUM.	CODI	UA	DESCRIPCIÓ					
1	PFB3-DVXB	m	Tub de polietilè de designació PE 100, de 110 mm de diàmetre nominal, de 10 bar de pressió nominal, sèrie SDR 17, UNE-EN 12201-2, soldat i col·locat al fons de la rasa					
Num.	Text	Tipus	[C]	[D]	[E]	[F]	TOTAL	Fórmula
1	Conduccions	C	Longitud					
2	Tram Carrer Azalea		509,800				509,800	C#*D#*E#*F#
TOTAL AMIDAMENT							509,800	
2	FF3AURA8	u	Subministrament de Te de fosa dúctil segons UNE-EN 545:2011, DN100, amb revestiment interior i exterior de pintura epoxi depositada per catafòresis amb gruix mínim de 70 micres, amb 3 unions amb brida mòbil PN16, ramal a 90°, DN80, inclòs part proporcional de junts i cargols					
Num.	Text	Tipus	[C]	[D]	[E]	[F]	TOTAL	Fórmula
1	Tram Carrer Azalea	C	Unitats					
2	Derivacions		1,000				1,000	C#*D#*E#*F#
TOTAL AMIDAMENT							1,000	
3	FF36UA51	u	Carreteig, col·locació i muntatge d'accessori de fosa dúctil, DN100, amb unió embreadada, en zones urbanes, amb afectació de serveis i sense presència d'estrebada					
Num.	Text	Tipus	[C]	[D]	[E]	[F]	TOTAL	Fórmula
1	Tram Carrer Azalea	C	Unitats					
2	Derivacions		1,000				1,000	C#*D#*E#*F#
TOTAL AMIDAMENT							1,000	
4	PN12-DPKS	u	Vàlvula de comporta manual amb brides, de cos curt, de 100 mm de diàmetre nominal, de 16 bar de PN, cos de fosa nodular EN-GJS-500-7 (GGG50) i tapa de fosa nodular EN-GJS-500-7 (GGG50), amb revestiment de resina epoxi (250 micres), comporta de fosa+EPDM i tancament de seient elàstic, eix d'acer inoxidable 1.4021 (AISI 420), amb accionament per volant de fosa, muntada en pericó de canalització soterrada. Inclosa part proporcional de brides de connexió amb junta antitracció per unió amb canonades.					
Num.	Text	Tipus	[C]	[D]	[E]	[F]	TOTAL	Fórmula
1	Tram Carrer Azalea	C	Unitats					
2	Noves vàvules seccionament		2,000				2,000	C#*D#*E#*F#
TOTAL AMIDAMENT							2,000	
5	PJM9-E9KA	u	Ventosa embreadada de diàmetre nominal 40 mm, de 16 bar de pressió de prova, de fosa, preu alt i muntada en pericó de canalització soterrada					
Num.	Text	Tipus	[C]	[D]	[E]	[F]	TOTAL	Fórmula
1	Tram Carrer Azalea	C	Unitats					
2	Ventosa progadora aire		1,000				1,000	C#*D#*E#*F#
TOTAL AMIDAMENT							1,000	
6	XPA0007	pa	Partida alçada a justificar per al subministrament i muntatge dels accessoris de connexió i transició neccesaris per a la instal·lació de noves vàlvules i connexions a canonades.					
Num.	Text	Tipus	[C]	[D]	[E]	[F]	TOTAL	Fórmula
1	Tram Carrer Tarragona	C	Unitats					
2	Connexions tram inici-final		2,000				2,000	C#*D#*E#*F#
3	Connexions derivacions		2,000				2,000	C#*D#*E#*F#

AMIDAMENTS

4

Connexions ventoses i hidrants

1,000

1,000

C##D##E##F#

TOTAL AMIDAMENT

5,000

Obra

01

PRESSUPOST MILLORA I RENOVACIÓ XARXA BAIXA L'ALZINETA

Capitol

05

TRAM CARRER AZALEA

Subcapitol

03

ESCOMESES

NUM.	CODI	UA	DESCRIPCIÓ
1	ZFN1U115	u	Actuació per a connexió de tram 1 d'escomesa DN20, DN30 o DN40, sobre nou tub a DN300 amb collari, tram connexió de fins a 1,5 m de llargària, amb detecció de serveis existents, enderroc de paviment, excavació de terres fins a localització de tub i fins a deixar el tub descobert amb mitjans manuals i/o mecànics, reblert de rasa amb sauló al voltant del tub, col·locació de malla senyalitzadora i de placa de protecció entre serveis, reblert de rasa amb sauló i/o reciclat de formigó segons Ordenances Municipals, càrrega de runa sobre contenidor, transport a abocador i gestió de residus, sense incloure la reposició del paviment, en zones urbanes, amb afectació de serveis i sense presència d'estrebada. Inclosos materials hidràulics de connexió al tub de l'escomesa existent.

Num.	Text	Tipus	[C]	[D]	[E]	[F]	TOTAL	Fórmula
1	Escomeses DN-32 mm	C	Unitats					
2	Tram carrer Azalea	T						
3	Costat est		20,000				20,000	C##D##E##F#
4	Costat oest		19,000				19,000	C##D##E##F#
TOTAL AMIDAMENT							39,000	

Obra

01

PRESSUPOST MILLORA I RENOVACIÓ XARXA BAIXA L'ALZINETA

Capitol

05

TRAM CARRER AZALEA

Subcapitol

04

DIVERSOS

NUM.	CODI	UA	DESCRIPCIÓ
1	F117UBB1	h	Suplement d'1 equip per a treballs sobre xarxa existent de tub de polietilè o PVC, DN20 a DN225, per a connexió de nova xarxa, amb servei de subministrament interromput

Num.	Text	Tipus	[C]	[D]	[E]	[F]	TOTAL	Fórmula
1		C	Unitats	Hores				
2	Tram Carrer Azalea		2,000	2,000			4,000	C##D##E##F#
TOTAL AMIDAMENT							4,000	

2	FFZNU110	m	Esterilització de tub superior a DN100 i fins a DN150, inclosos subministrament d'hipoclorit, part proporcional d'aigua així com mitjans auxiliars i personal qualificat per aquesta operació, neteja i baldeig
---	----------	---	---

Num.	Text	Tipus	[C]	[D]	[E]	[F]	TOTAL	Fórmula
1	Conduccions	C	Longitud					
2	Tram Carrer Azalea		509,800				509,800	C##D##E##F#
TOTAL AMIDAMENT							509,800	

3	JFV2R23C	u	Prova de pressió i estanquitat tram xarxa d'abastament d'aigua UNE-EN 805
---	----------	---	---

Num.	Text	Tipus	[C]	[D]	[E]	[F]	TOTAL	Fórmula
1		C	Unitats					
2	Tram Carrer Azalea		2,000				2,000	C##D##E##F#

AMIDAMENTS

TOTAL AMIDAMENT			2,000
-----------------	--	--	-------

Obra	01	PRESSUPOST MILLORA I RENOVACIÓ XARXA BAIXA L'ALZINETA
Capítol	06	TRAM CARRER ROSA
Subcapítol	01	OBRA CIVIL

NUM.	CODI	UA	DESCRIPCIÓ
1	F169U010	u	Cala de 1x1 m per a localització de serveis al inici de l'obra, amb enderroc de paviment, excavació de terres fins a localització de serveis a una fondària màxima de 1,30 m, amb carrega de materials sobre camió o contenidor

Num.	Text	Tipus	[C]	[D]	[E]	[F]	TOTAL	Fórmula
1		C	Unitats					
2	Localització serveis afectats		3,000				3,000	C#*D#*E#*F#

TOTAL AMIDAMENT	3,000
-----------------	-------

2	P221B-I14M	m3	Excavació de rasa i pou de fins a 2 m de fondària, en terreny compacte (SPT 20-50), realitzada amb retroexcavadora i amb les terres deixades a la vora, en entorn urbà amb dificultat de mobilitat, en voreres <= 3 m d'amplària o calçada/plataforma única <= 7 m d'amplària, amb afectació per serveis o elements de mobiliari urbà, en actuacions de més de 2 m3
---	------------	----	---

Num.	Text	Tipus	[C]	[D]	[E]	[F]	TOTAL	Fórmula
1	Rasa conduccions	C	Longitud	Fons	Ample			
2	Tram carrer Rosa		93,300	0,800	0,400		29,856	C#*D#*E#*F#

TOTAL AMIDAMENT	29,856
-----------------	--------

3	F228U010	m3	Rebliment i piconatge de rasa de 0,60 m d'amplària, com a màxim, amb sorra garbellada per a protecció de conduccions, en tongades de 25 cm, com a màxim
---	----------	----	---

Num.	Text	Tipus	[C]	[D]	[E]	[F]	TOTAL	Fórmula
1	Rasa conduccions	C	Longitud	Fons	Ample			
2	Tram carrer Rosa		93,300	0,300	0,400		11,196	C#*D#*E#*F#

TOTAL AMIDAMENT	11,196
-----------------	--------

4	P2255-DPHU	m3	Rebliment i piconatge de rasa d'amplària fins a 0,6 m, amb material adequat de la pròpia excavació, en tongades de gruix de fins a 25 cm, utilitzant picó vibrant, amb compactació del 95% PM
---	------------	----	---

Num.	Text	Tipus	[C]	[D]	[E]	[F]	TOTAL	Fórmula
1	Rasa conduccions	C	Longitud	Fons	Ample			
2	Tram carrer Rosa		93,300	0,500	0,400		18,660	C#*D#*E#*F#

TOTAL AMIDAMENT	18,660
-----------------	--------

5	FDGZU010	M	BANDA CONTÍNUA DE PLÀSTIC DE COLOR, DE 30 CM D'AMPLÀRIA, COL·LOCADA AL LLARG DE LA RASA A 20 CM PER SOBRE DE LA CANONADA, PER A MALLA SENYALITZADORA DE SERVEIS.
---	----------	---	--

Num.	Text	Tipus	[C]	[D]	[E]	[F]	TOTAL	Fórmula
1	Conduccions	C	Longitud					
2	Tram carrer Rosa		93,300				93,300	C#*D#*E#*F#

TOTAL AMIDAMENT	93,300
-----------------	--------

6	PN12-D002	u	Conjunt trampilló 190x190mm tipus PURDIE AVK o equivalent per vàlvula de comporta de registre, amb tub PVC D=160mm. Col·locat a vorera o calçada.
---	-----------	---	---

AMIDAMENTS

Num.	Text	Tipus	[C]	[D]	[E]	[F]	TOTAL	Fórmula
1	Tram Carrer Rosa	C	Unitats					
2	Noves vàvules seccionament		1,000				1,000	C#*D#*E#*F#

TOTAL AMIDAMENT	1,000
-----------------	-------

Obra	01	PRESSUPOST MILLORA I RENOVACIÓ XARXA BAIXA L'ALZINETA
Capítol	06	TRAM CARRER ROSA
Subcapítol	02	CONDUCCIONS I VÀLVULES

NUM.	CODI	UA	DESCRIPCIÓ
1	PFB3-DVX5	m	Tub de polietilè de designació PE 100, de 75 mm de diàmetre nominal, de 10 bar de pressió nominal, sèrie SDR 17, UNE-EN 12201-2, soldat i col·locat al fons de la rasa

Num.	Text	Tipus	[C]	[D]	[E]	[F]	TOTAL	Fórmula
1	Conduccions	C	Longitud					
2	Tram carrer Rosa		93,300				93,300	C#*D#*E#*F#

TOTAL AMIDAMENT	93,300
-----------------	--------

2	PN12-DPOT	u	Vàlvula de comporta manual amb brides, de cos curt, de 80 mm de diàmetre nominal, de 16 bar de PN, cos de fosa nodular EN-GJS-500-7 (GGG50) i tapa de fosa nodular EN-GJS-500-7 (GGG50), amb revestiment de resina epoxi (250 micres), comporta de fosa+EPDM i tancament de seient elàstic, eix d'acer inoxidable 1.4021 (AISI 420), amb accionament per volant de fosa, muntada en pericó de canalització soterrada. Inclosa part proporcional de brides de connexió amb junta antitracció per unió amb canonades.
---	-----------	---	---

Num.	Text	Tipus	[C]	[D]	[E]	[F]	TOTAL	Fórmula
1	Tram Carrer Rosa	C	Unitats					
2	Noves vàvules seccionament		1,000				1,000	C#*D#*E#*F#

TOTAL AMIDAMENT	1,000
-----------------	-------

3	XPA0007	pa	Partida alçada a justificar per al subministrament i muntatge dels accessoris de connexió i transició neccesaris per a la instal·lació de noves vàlvules i connexions a canonades.
---	---------	----	--

Num.	Text	Tipus	[C]	[D]	[E]	[F]	TOTAL	Fórmula
1	Tram carrer Rosa	C	Unitats					
2	Connexions inici tram		1,000				1,000	C#*D#*E#*F#

TOTAL AMIDAMENT	1,000
-----------------	-------

Obra	01	PRESSUPOST MILLORA I RENOVACIÓ XARXA BAIXA L'ALZINETA
Capítol	06	TRAM CARRER ROSA
Subcapítol	03	ESCOMESES

NUM.	CODI	UA	DESCRIPCIÓ
1	ZFN1U115	u	Actuació per a connexió de tram 1 d'escomesa DN20, DN30 o DN40, sobre nou tub a DN300 amb collari, tram connexió de fins a 1,5 m de llargària, amb detecció de serveis existents, enderroc de paviment, excavació de terres fins a localització de tub i fins a deixar el tub descobert amb mitjans manuals i/o mecànics, reblert de rasa amb sauló al voltant del tub, col·locació de malla senyalitzadora i de placa de protecció entre serveis, reblert de rasa amb sauló i/o reciclat de formigó segons Ordenances Municipals, càrrega de runa sobre contenidor, transport a abocador i gestió de residus, sense incloure la reposició del paviment, en zones urbanes, amb afectació de serveis i sense presència d'estrebada. Inclosos materials hidràulics de connexió al tub de l'escomesa existent.

AMIDAMENTS

Num.	Text	Tipus	[C]	[D]	[E]	[F]	TOTAL	Fórmula
1	Escomeses DN-32 mm	C	Unitats					
2	Tram carrer Rosa	T						
3	Costat est		4,000				4,000	C#*D#*E#*F#
4	Costat oest		1,000				1,000	C#*D#*E#*F#
TOTAL AMIDAMENT							5,000	

Obra	01	PRESSUPOST MILLORA I RENOVACIÓ XARXA BAIXA L'ALZINETA
Capítol	06	TRAM CARRER ROSA
Subcapítol	04	DIVERSOS

NUM.	CODI	UA	DESCRIPCIÓ
1	F117UBB1	h	Suplement d'1 equip per a treballs sobre xarxa existent de tub de polietilè o PVC, DN20 a DN225, per a connexió de nova xarxa, amb servei de subministrament interromput

Num.	Text	Tipus	[C]	[D]	[E]	[F]	TOTAL	Fórmula
1		C	Unitats	Hores				
2	Tram carrer Rosa		1,000	2,000			2,000	C#*D#*E#*F#
TOTAL AMIDAMENT							2,000	

2	FFZNU110	m	Esterilització de tub superior a DN100 i fins a DN150, inclosos subministrament d'hipoclorit, part proporcional d'aigua així com mitjans auxiliars i personal qualificat per aquesta operació, neteja i baldeig					
---	----------	---	---	--	--	--	--	--

Num.	Text	Tipus	[C]	[D]	[E]	[F]	TOTAL	Fórmula
1	Conduccions	C	Longitud					
2	Tram carrer Rosa		93,300				93,300	C#*D#*E#*F#
TOTAL AMIDAMENT							93,300	

3	JFV2R23C	u	Prova de pressió i estanquitat tram xarxa d'abastament d'aigua UNE-EN 805					
---	----------	---	---	--	--	--	--	--

Num.	Text	Tipus	[C]	[D]	[E]	[F]	TOTAL	Fórmula
1		C	Unitats					
2	Tram carrer Rosa		1,000				1,000	C#*D#*E#*F#
TOTAL AMIDAMENT							1,000	

Obra	01	PRESSUPOST MILLORA I RENOVACIÓ XARXA BAIXA L'ALZINETA
Capítol	07	TRAM CARRER HORTÈNSIA OEST
Subcapítol	01	OBRA CIVIL

NUM.	CODI	UA	DESCRIPCIÓ
1	F169U010	u	Cala de 1x1 m per a localització de serveis al inici de l'obra, amb enderroc de paviment, excavació de terres fins a localització de serveis a una fondària màxima de 1,30 m, amb carrega de materials sobre camió o contenidor

Num.	Text	Tipus	[C]	[D]	[E]	[F]	TOTAL	Fórmula
1		C	Unitats					
2	Localització serveis afectats		3,000				3,000	C#*D#*E#*F#
TOTAL AMIDAMENT							3,000	

2	P221E-AWDS	m3	Excavació de rasa en presència de serveis fins a 2 m de fondària, en terreny compacte (SPT 20-50), realitzada amb retroexcavadora i amb les terres deixades a la vora					
---	------------	----	---	--	--	--	--	--

AMIDAMENTS

Num.	Text	Tipus	[C]	[D]	[E]	[F]	TOTAL	Fórmula
1	Tram rases conduccions	C	Longitud	Fons	Ample			
2	Tram carrer Hortènsia (oest)		162,000	0,800	0,400		51,840	C#*D#*E#*F#
TOTAL AMIDAMENT							51,840	

3	PDG2-PZJO	m	Canalització amb un tub corbable corrugat de polietilè de 160 mm de diàmetre nominal, de doble capa, i dau de recobrimnt de 25x40 cm amb formigó d'ús no estructural HNE-20/P/20 de resistència a compressió 20 N/mm2, consistència plàstica i grandària màxima del granulat 20 mm, fil guia a cada tub, part proporcional d'accessoris d'unió, separadors i obturadors					
---	-----------	---	---	--	--	--	--	--

Num.	Text	Tipus	[C]	[D]	[E]	[F]	TOTAL	Fórmula
1	Rasa conduccions	C	Unitats	Longitud				
2	Tram carrer Hortènsia (oest) creuament carrers		2,000	10,000			20,000	C#*D#*E#*F#
TOTAL AMIDAMENT							20,000	

4	F228U010	m3	Rebliment i piconatge de rasa de 0,60 m d'amplària, com a màxim, amb sorra garbellada per a protecció de conduccions, en tongades de 25 cm, com a màxim					
---	----------	----	---	--	--	--	--	--

Num.	Text	Tipus	[C]	[D]	[E]	[F]	TOTAL	Fórmula
1	Tram rases conduccions	C	Longitud	Fons	Ample			
2	Tram carrer Hortènsia (oest)		162,000	0,300	0,400		19,440	C#*D#*E#*F#
TOTAL AMIDAMENT							19,440	

5	P2255-DPHU	m3	Rebliment i piconatge de rasa d'amplària fins a 0,6 m, amb material adequat de la pròpia excavació, en tongades de gruix de fins a 25 cm, utilitzant picó vibrant, amb compactació del 95% PM					
---	------------	----	---	--	--	--	--	--

Num.	Text	Tipus	[C]	[D]	[E]	[F]	TOTAL	Fórmula
1	Tram rases conduccions	C	Longitud	Fons	Ample			
2	Tram carrer Hortènsia (oest)		162,000	0,500	0,400		32,400	C#*D#*E#*F#
TOTAL AMIDAMENT							32,400	

6	FDGZU010	M	BANDA CONTÍNUA DE PLÀSTIC DE COLOR, DE 30 CM D'AMPLÀRIA, COL·LOCADA AL LLARG DE LA RASA A 20 CM PER SOBRE DE LA CANONADA, PER A MALLA SENYALITZADORA DE SERVEIS.					
---	----------	---	--	--	--	--	--	--

Num.	Text	Tipus	[C]	[D]	[E]	[F]	TOTAL	Fórmula
1	Conduccions	C	Longitud					
2	Tram carrer Hortènsia (oest)		162,000				162,000	C#*D#*E#*F#
TOTAL AMIDAMENT							162,000	

7	FDK1U222	u	Pericó de registre de fàbrica de maó de 60x60 cm i entre 0,6 i 1,2 m de fondària per a instal·lacions de serveis, amb parets de 15 cm de gruix de maó calat de 290x140x100 mm, col·locat amb morter M5 (5N/mm2), arrebossat i lliscat interiorment i reblert lateral amb terra de la mateixa excavació, sense incloure el subministrament ni la col·locació del registre					
---	----------	---	--	--	--	--	--	--

Num.	Text	Tipus	[C]	[D]	[E]	[F]	TOTAL	Fórmula
1	Tram Carrer Hortènsia (oest)	C	Unitats					
2	Arqueta descàrrega		1,000				1,000	C#*D#*E#*F#
TOTAL AMIDAMENT							1,000	

8	FDKZU16B	u	Subministrament de bastiment i tapa quadrats de fosa dúctil per a pericó de serveis, recolzada, pas lliure de 600x600 mm i classe B125 segons norma UNE-EN 124					
---	----------	---	--	--	--	--	--	--

AMIDAMENTS

Num.	Text	Tipus	[C]	[D]	[E]	[F]	TOTAL	Fórmula
1	Tram Carrer Hortència (oest)	C	Unitats					
2	Arqueta descàrrega		1,000				1,000	C#*D#*E#*F#
TOTAL AMIDAMENT							1,000	
9	FDK4U16B	u	Carreteig, col·locació i muntatge de bastiment i tapa quadrats de fosa dúctil per a pericó de serveis, recolzada, pas lliure de 600x600 mm i classe B125 segons norma UNE-EN 124					
Num.	Text	Tipus	[C]	[D]	[E]	[F]	TOTAL	Fórmula
1	Tram Carrer Hortència (oest)	C	Unitats					
2	Arqueta descàrrega		1,000				1,000	C#*D#*E#*F#
TOTAL AMIDAMENT							1,000	
10	PN12-D002	u	Conjunt trampilló 190x190mm tipus PURDIE AVK o equivalent per vàlvula de comporta de registre, amb tub PVC D=160mm. Col·locat a vorera o calçada.					
Num.	Text	Tipus	[C]	[D]	[E]	[F]	TOTAL	Fórmula
1	Tram Carrer Hortència (oest)	C	Unitats					
2	Noves vàvules seccionament		2,000				2,000	C#*D#*E#*F#
TOTAL AMIDAMENT							2,000	

Obra	01	PRESSUPOST MILLORA I RENOVACIÓ XARXA BAIXA L'ALZINETA
Capítol	07	TRAM CARRER HORTÈNSIA OEST
Subcapítol	02	CONDUCCIONS I VÀLVULES

NUM.	CODI	UA	DESCRIPCIÓ																																				
1	PFB3-DVX5	m	Tub de polietilè de designació PE 100, de 75 mm de diàmetre nominal, de 10 bar de pressió nominal, sèrie SDR 17, UNE-EN 12201-2, soldat i col·locat al fons de la rasa																																				
<table><tr><th>Num.</th><th>Text</th><th>Tipus</th><th>[C]</th><th>[D]</th><th>[E]</th><th>[F]</th><th>TOTAL</th><th>Fórmula</th></tr><tr><td>1</td><td>Conduccions</td><td>C</td><td>Longitud</td><td></td><td></td><td></td><td></td><td></td></tr><tr><td>2</td><td>Tram carrer Hortència (oest)</td><td></td><td>162,000</td><td></td><td></td><td></td><td>162,000</td><td>C##D##E##F#</td></tr><tr><td colspan="7">TOTAL AMIDAMENT</td><td>162,000</td><td></td></tr></table>				Num.	Text	Tipus	[C]	[D]	[E]	[F]	TOTAL	Fórmula	1	Conduccions	C	Longitud						2	Tram carrer Hortència (oest)		162,000				162,000	C##D##E##F#	TOTAL AMIDAMENT							162,000	
Num.	Text	Tipus	[C]	[D]	[E]	[F]	TOTAL	Fórmula																															
1	Conduccions	C	Longitud																																				
2	Tram carrer Hortència (oest)		162,000				162,000	C##D##E##F#																															
TOTAL AMIDAMENT							162,000																																
2	FF3AURAA	u	Subministrament de Te de fosa dúctil segons UNE-EN 545:2011, DN100, amb revestiment interior i exterior de pintura epoxi depositada per catafòresis amb gruix mínim de 70 micres, amb 3 unions amb brida mòbil PN16, ramal a 90°, DN100, inclòs part proporcional de junts i cargols																																				
<table><tr><th>Num.</th><th>Text</th><th>Tipus</th><th>[C]</th><th>[D]</th><th>[E]</th><th>[F]</th><th>TOTAL</th><th>Fórmula</th></tr><tr><td>1</td><td>Tram carrer Hortència (oest)</td><td>C</td><td>Unitats</td><td></td><td></td><td></td><td></td><td></td></tr><tr><td>2</td><td>Derivacions carrer Azalea</td><td></td><td>1,000</td><td></td><td></td><td></td><td>1,000</td><td>C##D##E##F#</td></tr><tr><td colspan="7">TOTAL AMIDAMENT</td><td>1,000</td><td></td></tr></table>				Num.	Text	Tipus	[C]	[D]	[E]	[F]	TOTAL	Fórmula	1	Tram carrer Hortència (oest)	C	Unitats						2	Derivacions carrer Azalea		1,000				1,000	C##D##E##F#	TOTAL AMIDAMENT							1,000	
Num.	Text	Tipus	[C]	[D]	[E]	[F]	TOTAL	Fórmula																															
1	Tram carrer Hortència (oest)	C	Unitats																																				
2	Derivacions carrer Azalea		1,000				1,000	C##D##E##F#																															
TOTAL AMIDAMENT							1,000																																
3	FF36UA51	u	Carreteig, col·locació i muntatge d'accessori de fosa dúctil, DN100, amb unió embridada, en zones urbanes amb afectació de serveis i sense presència d'estrebada																																				
<table><tr><th>Num.</th><th>Text</th><th>Tipus</th><th>[C]</th><th>[D]</th><th>[E]</th><th>[F]</th><th>TOTAL</th><th>Fórmula</th></tr><tr><td>1</td><td>Tram carrer Hortència (oest)</td><td>C</td><td>Unitats</td><td></td><td></td><td></td><td></td><td></td></tr><tr><td>2</td><td>Derivacions carrer Azalea</td><td></td><td>1,000</td><td></td><td></td><td></td><td>1,000</td><td>C##D##E##F#</td></tr></table>				Num.	Text	Tipus	[C]	[D]	[E]	[F]	TOTAL	Fórmula	1	Tram carrer Hortència (oest)	C	Unitats						2	Derivacions carrer Azalea		1,000				1,000	C##D##E##F#									
Num.	Text	Tipus	[C]	[D]	[E]	[F]	TOTAL	Fórmula																															
1	Tram carrer Hortència (oest)	C	Unitats																																				
2	Derivacions carrer Azalea		1,000				1,000	C##D##E##F#																															

AMIDAMENTS

TOTAL AMIDAMENT							1,000	
4	FF3AUR88	u	Subministrament de Te de fosa dúctil segons UNE-EN 545:2011, DN80, amb revestiment interior i exterior de pintura epoxi depositada per catafòresis amb gruix mínim de 70 micres, amb 3 unions amb brida mòbil PN16, ramal a 90°, DN80, inclòs part proporcional de junts i cargols					
Num.	Text	Tipus	[C]	[D]	[E]	[F]	TOTAL	Fórmula
1	Tram carrer Hortència (oest)	C	Unitats					
2	Derivacions carrer Rosa		1,000				1,000	C#*D#*E#*F#
TOTAL AMIDAMENT							1,000	
5	FF36U851	u	Carreteig, col·locació i muntatge d'accessori de fosa dúctil, DN80, amb unió embridada, en zones urbanes, amb afectació de serveis i sense presència d'estrebada					
Num.	Text	Tipus	[C]	[D]	[E]	[F]	TOTAL	Fórmula
1	Tram carrer Hortència (oest)	C	Unitats					
2	Derivacions carrer Rosa		1,000				1,000	C#*D#*E#*F#
TOTAL AMIDAMENT							1,000	
6	PN12-DPOT	u	Vàlvula de comporta manual amb brides, de cos curt, de 80 mm de diàmetre nominal, de 16 bar de PN, cos de fosa nodular EN-GJS-500-7 (GGG50) i tapa de fosa nodular EN-GJS-500-7 (GGG50), amb revestiment de resina epoxi (250 micres), comporta de fosa+EPDM i tancament de seient elàstic, eix d'acer inoxidable 1.4021 (AISI 420), amb accionament per volant de fosa, muntada en pericó de canalització soterrada, Inclosa part proporcional de brides de connexió amb junta antitracció per unió amb canonades.					
Num.	Text	Tipus	[C]	[D]	[E]	[F]	TOTAL	Fórmula
1	Tram carrer Hortència (oest)	C	Unitats					
2	Noves vàvules seccionament		2,000				2,000	C#*D#*E#*F#
TOTAL AMIDAMENT							2,000	
7	FFPB118	u	Subministrament de descàrrega de 60 mm de diàmetre, sobre tub nou de polietilè tipus PE 100 SDR 11 (PN16) DN75					
Num.	Text	Tipus	[C]	[D]	[E]	[F]	TOTAL	Fórmula
1	Tram carrer Hortència (oest)	C	Unitats					
2	Descàrrega final tram		1,000				1,000	C#*D#*E#*F#
TOTAL AMIDAMENT							1,000	
8	FFP2U118	u	Carreteig, col·locació i muntatge de descàrrega de 60 mm de diàmetre, sobre tub nou de polietilè tipus PE 100 SDR 11 (PN16) DN75					
Num.	Text	Tipus	[C]	[D]	[E]	[F]	TOTAL	Fórmula
1	Tram carrer Hortència (oest)	C	Unitats					
2	Descàrrega final tram		1,000				1,000	C#*D#*E#*F#
TOTAL AMIDAMENT							1,000	
9	XPA0007	pa	Partida alçada a justificar per al subministrament i muntatge dels accessoris de connexió i transició necessaris per a la instal·lació de noves vàlvules i connexions a canonades.					
Num.	Text	Tipus	[C]	[D]	[E]	[F]	TOTAL	Fórmula
1	Tram carrer Hortència (oest)	C	Unitats					
2	Connexions tram		1,000				1,000	C#*D#*E#*F#

AMIDAMENTS

3	Derivacions tram	2,000	2,000	C#*D#*E#*F#
TOTAL AMIDAMENT			3,000	

Obra	01	PRESSUPOST MILLORA I RENOVACIÓ XARXA BAIXA L'ALZINETA
Capítol	07	TRAM CARRER HORTÈNSIA OEST
Subcapítol	03	ESCOMESES

NUM.	CODI	UA	DESCRIPCIÓ
1	ZFN1U115	u	Actuació per a connexió de tram 1 d'escomesa DN20, DN30 o DN40, sobre nou tub a DN300 amb collari, tram connexió de fins a 1,5 m de llargària, amb detecció de serveis existents, enderroc de paviment, excavació de terres fins a localització de tub i fins a deixar el tub descobert amb mitjans manuals i/o mecànics, reblert de rasa amb sauló al voltant del tub, col·locació de malla senyalitzadora i de placa de protecció entre serveis, reblert de rasa amb sauló i/o reciclat de formigó segons Ordenances Municipals, càrrega de runa sobre contenidor, transport a abocador i gestió de residus, sense incloure la reposició del paviment, en zones urbanes, amb afectació de serveis i sense presència d'estrebada. Inclosos materials hidràulics de connexió al tub de l'escomesa existent.

Num.	Text	Tipus	[C]	[D]	[E]	[F]	TOTAL	Fórmula
1	Escomeses DN-32 mm	C	Unitats					
2	Tram carrer Hortènsia (oest)	T						
3	Costat nord		1,000				1,000	C#*D#*E#*F#
4	Costat sud		4,000				4,000	C#*D#*E#*F#

TOTAL AMIDAMENT	5,000
-----------------	-------

Obra	01	PRESSUPOST MILLORA I RENOVACIÓ XARXA BAIXA L'ALZINETA
Capítol	07	TRAM CARRER HORTÈNSIA OEST
Subcapítol	04	DIVERSOS

NUM.	CODI	UA	DESCRIPCIÓ
1	F117UBB1	h	Suplement d'1 equip per a treballs sobre xarxa existent de tub de polietilè o PVC, DN20 a DN225, per a connexió de nova xarxa, amb servei de subministrament interromput

Num.	Text	Tipus	[C]	[D]	[E]	[F]	TOTAL	Fórmula
1		C	Unitats	Hores				
2	Tram carrer Hortènsia (oest)		3,000	2,000			6,000	C#*D#*E#*F#

TOTAL AMIDAMENT	6,000
-----------------	-------

2	FFZNU100	m	Esterilització de tub fins a DN100, inclosos subministrament d'hipoclorit, part proporcional d'aigua així com mitjans auxiliars i personal qualificat per aquesta operació, neteja i baldeig
---	----------	---	--

Num.	Text	Tipus	[C]	[D]	[E]	[F]	TOTAL	Fórmula
1	Conduccions	C	Longitud					
2	Tram carrer Hortènsia (oest)		162,000				162,000	C#*D#*E#*F#

TOTAL AMIDAMENT	162,000
-----------------	---------

3	JFV2R23C	u	Prova de pressió i estanquitat tram xarxa d'abastament d'aigua UNE-EN 805
---	----------	---	---

Num.	Text	Tipus	[C]	[D]	[E]	[F]	TOTAL	Fórmula
1		C	Unitats					
2	Tram carrer Hortènsia (oest)		1,000				1,000	C#*D#*E#*F#

AMIDAMENTS

TOTAL AMIDAMENT	1,000
-----------------	-------

Obra	01	PRESSUPOST MILLORA I RENOVACIÓ XARXA BAIXA L'ALZINETA
Capítol	08	TRAM CARRER HORTÈNSIA EST
Subcapítol	01	OBRA CIVIL

NUM.	CODI	UA	DESCRIPCIÓ
1	F169U010	u	Cala de 1x1 m per a localització de serveis al inici de l'obra, amb enderroc de paviment, excavació de terres fins a localització de serveis a una fondària màxima de 1,30 m, amb càrrega de materials sobre camió o contenidor

Num.	Text	Tipus	[C]	[D]	[E]	[F]	TOTAL	Fórmula
1		C	Unitats					
2	Localització serveis afectats		3,000				3,000	C#*D#*E#*F#

TOTAL AMIDAMENT	3,000
-----------------	-------

2	P221E-AWDS	m3	Excavació de rasa en presència de serveis fins a 2 m de fondària, en terreny compacte (SPT 20-50), realitzada amb retroexcavadora i amb les terres deixades a la vora
---	------------	----	---

Num.	Text	Tipus	[C]	[D]	[E]	[F]	TOTAL	Fórmula
1	Tram rases conduccions	C	Longitud	Fons	Ample			
2	Tram carrer Hortènsia (est)		63,000	0,800	0,400		20,160	C#*D#*E#*F#

TOTAL AMIDAMENT	20,160
-----------------	--------

3	PDG2-PZJO	m	Canalització amb un tub corbable corrugat de polietilè de 160 mm de diàmetre nominal, de doble capa, i dau de recobriments de 25x40 cm amb formigó d'ús no estructural HNE-20/P/20 de resistència a compressió 20 N/mm2, consistència plàstica i grandària màxima del granulat 20 mm, fil guia a cada tub, part proporcional d'accessoris d'unió, separadors i obturadors
---	-----------	---	---

Num.	Text	Tipus	[C]	[D]	[E]	[F]	TOTAL	Fórmula
1	Rasa conduccions	C	Unitats	Longitud				
2	Tram carrer Hortènsia (est) creuament carrers		2,000	10,000			20,000	C#*D#*E#*F#

TOTAL AMIDAMENT	20,000
-----------------	--------

4	F228U010	m3	Rebliment i piconatge de rasa de 0,60 m d'amplària, com a màxim, amb sorra garbellada per a protecció de conduccions, en tongades de 25 cm, com a màxim
---	----------	----	---

Num.	Text	Tipus	[C]	[D]	[E]	[F]	TOTAL	Fórmula
1	Tram rases conduccions	C	Longitud	Fons	Ample			
2	Tram carrer Hortènsia (est)		63,000	0,300	0,400		7,560	C#*D#*E#*F#

TOTAL AMIDAMENT	7,560
-----------------	-------

5	P2255-DPHU	m3	Rebliment i piconatge de rasa d'amplària fins a 0,6 m, amb material adequat de la pròpia excavació, en tongades de gruix de fins a 25 cm, utilitzant picó vibrant, amb compactació del 95% PM
---	------------	----	---

Num.	Text	Tipus	[C]	[D]	[E]	[F]	TOTAL	Fórmula
1	Tram rases conduccions	C	Longitud	Fons	Ample			
2	Tram carrer Hortènsia (est)		63,000	0,500	0,400		12,600	C#*D#*E#*F#

TOTAL AMIDAMENT	12,600
-----------------	--------

6	FDGZU010	M	BANDA CONTÍNUA DE PLÀSTIC DE COLOR, DE 30 CM D'AMPLÀRIA, COL·LOCADA AL LLARG DE LA RASA A 20 CM PER SOBRE DE LA CANONADA, PER A MALLA SENYALITZADORA DE SERVEIS.
---	----------	---	--

AMIDAMENTS

Num.	Text	Tipus	[C]	[D]	[E]	[F]	TOTAL	Fórmula
1	Conduccions	C	Longitud					
2	Tram carrer Hortència (est)		63,000				63,000	C#*D#*E#*F#
TOTAL AMIDAMENT							63,000	

Obra	01	PRESSUPOST MILLORA I RENOVACIÓ XARXA BAIXA L'ALZINETA
Capítol	08	TRAM CARRER HORTÈNSIA EST
Subcapítol	02	CONDUCCIONS I VÁLVULES

NUM.	CODI	UA	DESCRIPCIÓ
1	PFB3-DVX5	m	Tub de polietilè de designació PE 100, de 75 mm de diàmetre nominal, de 10 bar de pressió nominal, sèrie SDR 17, UNE-EN 12201-2, soldat i col·locat al fons de la rasa

Num.	Text	Tipus	[C]	[D]	[E]	[F]	TOTAL	Fórmula
1	Conduccions	C	Longitud					
2	Tram carrer Hortència (est)		63,000				63,000	C#*D#*E#*F#
TOTAL AMIDAMENT							63,000	

2	FF3AURAA	u	Subministrament de Te de fosa dúctil segons UNE-EN 545:2011, DN100, amb revestiment interior i exterior de pintura epoxi depositada per catafòresis amb gruix mínim de 70 micres, amb 3 unions amb brida mòbil PN16, ramal a 90°, DN100, inclòs part proporcional de junts i cargols					
---	----------	---	--	--	--	--	--	--

Num.	Text	Tipus	[C]	[D]	[E]	[F]	TOTAL	Fórmula
1	Tram carrer Hortència (oest)	C	Unitats					
2	Derivacions Magmolia		1,000				1,000	C#*D#*E#*F#
TOTAL AMIDAMENT							1,000	

3	FF36UA51	u	Carreteig, col·locació i muntatge d'accessori de fosa dúctil, DN100, amb unió embreada, en zones urbanes, amb afectació de serveis i sense presència d'estrebada					
---	----------	---	--	--	--	--	--	--

Num.	Text	Tipus	[C]	[D]	[E]	[F]	TOTAL	Fórmula
1	Tram carrer Hortència (oest)	C	Unitats					
2	Derivacions Magmolia		1,000				1,000	C#*D#*E#*F#
TOTAL AMIDAMENT							1,000	

4	XPA0007	pa	Partida alçada a justificar per al subministrament i muntatge dels accessoris de connexió i transició neccesaris per a la instal·lació de noves vàlvules i connexions a canonades.					
---	---------	----	--	--	--	--	--	--

Num.	Text	Tipus	[C]	[D]	[E]	[F]	TOTAL	Fórmula
1	Tram carrer Hortència (est)	C	Unitats					
2	Connexions tram		1,000				1,000	C#*D#*E#*F#
3	Derivacions tram		1,000				1,000	C#*D#*E#*F#
TOTAL AMIDAMENT							2,000	

Obra	01	PRESSUPOST MILLORA I RENOVACIÓ XARXA BAIXA L'ALZINETA
Capítol	08	TRAM CARRER HORTÈNSIA EST
Subcapítol	03	ESCOMESES

NUM.	CODI	UA	DESCRIPCIÓ
------	------	----	------------

AMIDAMENTS

1	ZFN1U115	u	Actuació per a connexió de tram 1 d'escomesa DN20, DN30 o DN40, sobre nou tub a DN300 amb collari, tram connexió de fins a 1,5 m de llargària, amb detecció de serveis existents, enderroc de paviment, excavació de terres fins a localització de tub i fins a deixar el tub descobert amb mitjans manuals i/o mecànics, reblert de rasa amb sauló al voltant del tub, col·locació de malla senyalitzadora i de placa de protecció entre serveis, reblert de rasa amb sauló i/o reciclat de formigó segons Ordenances Municipals, càrrega de runa sobre contenidor, transport a abocador i gestió de residus, sense incloure la reposició del paviment, en zones urbanes, amb afectació de serveis i sense presència d'estrebada. Inclous materials hidràulics de connexió al tub de l'escomesa existent.					
---	----------	---	--	--	--	--	--	--

Num.	Text	Tipus	[C]	[D]	[E]	[F]	TOTAL	Fórmula
1	Escomeses DN-32 mm	C	Unitats					
2	Tram carrer Hortència (est)	T						
3	Costat sud		2,000				2,000	C#*D#*E#*F#
TOTAL AMIDAMENT							2,000	

Obra	01	PRESSUPOST MILLORA I RENOVACIÓ XARXA BAIXA L'ALZINETA
Capítol	08	TRAM CARRER HORTÈNSIA EST
Subcapítol	04	DIVERSOS

NUM.	CODI	UA	DESCRIPCIÓ
1	F117UBB1	h	Suplement d'1 equip per a treballs sobre xarxa existent de tub de polietilè o PVC, DN20 a DN225, per a connexió de nova xarxa, amb servei de subministrament interromput

Num.	Text	Tipus	[C]	[D]	[E]	[F]	TOTAL	Fórmula
1		C	Unitats	Hores				
2	Tram carrer Hortència (est)		2,000	2,000			4,000	C#*D#*E#*F#
TOTAL AMIDAMENT							4,000	

2	FFZNU100	m	Esterilització de tub fins a DN100, inclous subministrament d'hipoclorit, part proporcional d'aigua així com mitjans auxiliars i personal qualificat per aquesta operació, neteja i baldeig					
---	----------	---	---	--	--	--	--	--

Num.	Text	Tipus	[C]	[D]	[E]	[F]	TOTAL	Fórmula
1	Conduccions	C	Longitud					
2	Tram carrer Hortència (est)		63,000				63,000	C#*D#*E#*F#
TOTAL AMIDAMENT							63,000	

3	JFV2R23C	u	Prova de pressió i estanquitat tram xarxa d'abastament d'aigua UNE-EN 805					
---	----------	---	---	--	--	--	--	--

Num.	Text	Tipus	[C]	[D]	[E]	[F]	TOTAL	Fórmula
1		C	Unitats					
2	Tram carrer Hortència (est)		1,000				1,000	C#*D#*E#*F#
TOTAL AMIDAMENT							1,000	

Obra	01	PRESSUPOST MILLORA I RENOVACIÓ XARXA BAIXA L'ALZINETA
Capítol	09	TRAM CARRER DÀLIA SUD
Subcapítol	01	OBRA CIVIL

NUM.	CODI	UA	DESCRIPCIÓ
1	F169U010	u	Cala de 1x1 m per a localització de serveis al inici de l'obra, amb enderroc de paviment, excavació de terres fins a localització de serveis a una fondària màxima de 1,30 m, amb carrega de materials sobre camió o contenidor

AMIDAMENTS

Num.	Text	Tipus	[C]	[D]	[E]	[F]	TOTAL	Fórmula
1		C	Unitats					
2	Localització serveis afectats		3,000				3,000	C#*D#*E#*F#
TOTAL AMIDAMENT							3,000	

2 P221B-I14M m3 Excavació de rasa i pou de fins a 2 m de fondària, en terreny compacte (SPT 20-50), realitzada amb retroexcavadora i amb les terres deixades a la vora, en entorn urbà amb dificultat de mobilitat, en voreres <= 3 m d'amplària o calçada/plataforma única <= 7 m d'amplària, amb afectació per serveis o elements de mobiliari urbà, en actuacions de més de 2 m3

Num.	Text	Tipus	[C]	[D]	[E]	[F]	TOTAL	Fórmula
1	Rasa conduccions	C	Longitud	Fons	Ample			
2	Tram Carrer Dàlia (sud)		210,900	0,800	0,400		67,488	C#*D#*E#*F#
TOTAL AMIDAMENT							67,488	

3 PDG2-PZJO m Canaltització amb un tub corbable corrugat de polietilè de 160 mm de diàmetre nominal, de doble capa, i dau de recobriment de 25x40 cm amb formigó d'ús no estructural HNE-20/P/20 de resistència a compressió 20 N/mm2, consistència plàstica i grandària màxima del granulat 20 mm, fil guia a cada tub, part proporcional d'accessoris d'unió, separadors i obturadors

Num.	Text	Tipus	[C]	[D]	[E]	[F]	TOTAL	Fórmula
1	Rasa conduccions	C	Unitats	Longitud				
2	Tram Carrer Dàlia (sud) creuament carrers		1,000	10,000			10,000	C#*D#*E#*F#
TOTAL AMIDAMENT							10,000	

4 F228U010 m3 Rebliment i piconatge de rasa de 0,60 m d'amplària, com a màxim, amb sorra garbellada per a protecció de conduccions, en tongades de 25 cm, com a màxim

Num.	Text	Tipus	[C]	[D]	[E]	[F]	TOTAL	Fórmula
1	Rasa conduccions	C	Longitud	Fons	Ample			
2	Tram Carrer Dàlia (sud)		210,900	0,300	0,400		25,308	C#*D#*E#*F#
TOTAL AMIDAMENT							25,308	

5 P2255-DPHU m3 Rebliment i piconatge de rasa d'amplària fins a 0,6 m, amb material adequat de la pròpia excavació, en tongades de gruix de fins a 25 cm, utilitzant picó vibrant, amb compactació del 95% PM

Num.	Text	Tipus	[C]	[D]	[E]	[F]	TOTAL	Fórmula
1	Rasa conduccions	C	Longitud	Fons	Ample			
2	Tram Carrer Dàlia (sud)		210,900	0,500	0,400		42,180	C#*D#*E#*F#
TOTAL AMIDAMENT							42,180	

6 FDGZU010 M BANDA CONTÍNUA DE PLÀSTIC DE COLOR, DE 30 CM D'AMPLÀRIA, COL·LOCADA AL LLARG DE LA RASA A 20 CM PER SOBRE DE LA CANONADA, PER A MALLA SENYALITZADORA DE SERVEIS.

Num.	Text	Tipus	[C]	[D]	[E]	[F]	TOTAL	Fórmula
1	Conduccions	C	Longitud					
2	Tram Carrer Dàlia (sud)		210,900				210,900	C#*D#*E#*F#
TOTAL AMIDAMENT							210,900	

7 PN12-D002 u Conjunt trampilló 190x190mm tipus PURDIE AVK o equivalent per vàlvula de comporta de registre, amb tub PVC D=160mm. Col·locat a vorera o calçada.

AMIDAMENTS

Num.	Text	Tipus	[C]	[D]	[E]	[F]	TOTAL	Fórmula
1	Tram Carrer Dàlia (sud)	C	Unitats					
2	Noves vàvules seccionament		2,000				2,000	C#*D#*E#*F#
TOTAL AMIDAMENT							2,000	

Obra 01 PRESSUPOST MILLORA I RENOVACIÓ XARXA BAIXA L'ALZINETA
Capítol 09 TRAM CARRER DÀLIA SUD
Subcapítol 02 CONDUCCIONS I VÀLVULES

NUM.	CODI	UA	DESCRIPCIÓ
1	PFB3-DVXB	m	Tub de polietilè de designació PE 100, de 110 mm de diàmetre nominal, de 10 bar de pressió nominal, sèrie SDR 17, UNE-EN 12201-2, soldat i col·locat al fons de la rasa

Num.	Text	Tipus	[C]	[D]	[E]	[F]	TOTAL	Fórmula
1	Conduccions	C	Longitud					
2	Tram Carrer Dàlia (sud)		210,900				210,900	C#*D#*E#*F#
TOTAL AMIDAMENT							210,900	

2 FF3AURA8 u Subministrament de Te de fosa dúctil segons UNE-EN 545:2011, DN100, amb revestiment interior i exterior de pintura epoxi depositada per catafòresis amb gruix mínim de 70 micres, amb 3 unions amb brida mòbil PN16, ramal a 90°, DN80, inclòs part proporcional de junts i cargols

Num.	Text	Tipus	[C]	[D]	[E]	[F]	TOTAL	Fórmula
1	Tram Carrer Dàlia (sud)	C	Unitats					
2	Derivacions		1,000				1,000	C#*D#*E#*F#
TOTAL AMIDAMENT							1,000	

3 FF36UA51 u Carreteig, col·locació i muntatge d'accessori de fosa dúctil, DN100, amb unió embridada, en zones urbanes, amb afectació de serveis i sense presència d'estrebada

Num.	Text	Tipus	[C]	[D]	[E]	[F]	TOTAL	Fórmula
1	Tram Carrer Dàlia (sud)	C	Unitats					
2	Derivacions		1,000				1,000	C#*D#*E#*F#
TOTAL AMIDAMENT							1,000	

4 PN12-DPKS u Vàlvula de comporta manual amb brides, de cos curt, de 100 mm de diàmetre nominal, de 16 bar de PN, cos de fosa nodular EN-GJS-500-7 (GGG50) i tapa de fosa nodular EN-GJS-500-7 (GGG50), amb revestiment de resina epoxi (250 micres), comporta de fosa+EPDM i tancament de seient elàstic, eix d'acer inoxidable 1.4021 (AISI 420), amb accionament per volant de fosa, muntada en pericó de canalització soterrada. Inclosa part proporcional de brides de connexió amb junta antitracció per unió amb canonades.

Num.	Text	Tipus	[C]	[D]	[E]	[F]	TOTAL	Fórmula
1	Tram Carrer Dàlia (sud)	C	Unitats					
2	Noves vàvules seccionament		2,000				2,000	C#*D#*E#*F#
TOTAL AMIDAMENT							2,000	

5 XPA0007 pa Partida alçada a justificar per al subministrament i muntatge dels accessoris de connexió i transició neccesaris per a la instal·lació de noves vàlvules i connexions a canonades.

Num.	Text	Tipus	[C]	[D]	[E]	[F]	TOTAL	Fórmula
1	Tram Carrer Dàlia (sud)	C	Unitats					

AMIDAMENTS

2	Connexions tram inici-final	2,000	2,000	C#*D#*E#*F#
3	Connexions derivacions	1,000	1,000	C#*D#*E#*F#
TOTAL AMIDAMENT			3,000	

Obra	01	PRESSUPOST MILLORA I RENOVACIÓ XARXA BAIXA L'ALZINETA
Capítol	09	TRAM CARRER DÀLIA SUD
Subcapítol	03	ESCOMESES

NUM.	CODI	UA	DESCRIPCIÓ
1	ZFN1U115	u	Actuació per a connexió de tram 1 d'escomesa DN20, DN30 o DN40, sobre nou tub a DN300 amb collari, tram connexió de fins a 1,5 m de llargària, amb detecció de serveis existents, enderroc de paviment, excavació de terres fins a localització de tub i fins a deixar el tub descobert amb mitjans manuals i/o mecànics, reblert de rasa amb sauló al voltant del tub, col·locació de malla senyalitzadora i de placa de protecció entre serveis, reblert de rasa amb sauló i/o reciclat de formigó segons Ordenances Municipals, càrrega de runa sobre contenidor, transport a abocador i gestió de residus, sense incloure la reposició del paviment, en zones urbanes, amb afectació de serveis i sense presència d'estrebada. Indosos materials hidràulics de connexió al tub de l'escomesa existent.

Num.	Text	Tipus	[C]	[D]	[E]	[F]	TOTAL	Fórmula
1	Escomeses DN-32 mm	C	Unitats					
2	Tram Carrer Dàlia (sud)	T						
3	Costat oest		7,000				7,000	C#*D#*E#*F#

TOTAL AMIDAMENT	7,000
-----------------	-------

Obra	01	PRESSUPOST MILLORA I RENOVACIÓ XARXA BAIXA L'ALZINETA
Capítol	09	TRAM CARRER DÀLIA SUD
Subcapítol	04	DIVERSOS

NUM.	CODI	UA	DESCRIPCIÓ
1	F117UBB1	h	Suplement d'1 equip per a treballs sobre xarxa existent de tub de polietilè o PVC, DN20 a DN225, per a connexió de nova xarxa, amb servei de subministrament interromput

Num.	Text	Tipus	[C]	[D]	[E]	[F]	TOTAL	Fórmula
1		C	Unitats	Hores				
2	Tram Carrer Dàlia (sud)		2,000	2,000			4,000	C#*D#*E#*F#

TOTAL AMIDAMENT	4,000
-----------------	-------

2	FFZNU110	m	Esterilització de tub superior a DN100 i fins a DN150, inclosos subministrament d'hipoclorit, part proporcional d'aigua així com mitjans auxiliars i personal qualificat per aquesta operació, neteja i baldeig
---	----------	---	---

Num.	Text	Tipus	[C]	[D]	[E]	[F]	TOTAL	Fórmula
1	Conduccions	C	Longitud					
2	Tram Carrer Dàlia (sud)		210,900				210,900	C#*D#*E#*F#

TOTAL AMIDAMENT	210,900
-----------------	---------

3	JFV2R23C	u	Prova de pressió i estanquitat tram xarxa d'abastament d'aigua UNE-EN 805
---	----------	---	---

Num.	Text	Tipus	[C]	[D]	[E]	[F]	TOTAL	Fórmula
1		C	Unitats					
2	Tram Carrer Dàlia (sud)		1,000				1,000	C#*D#*E#*F#

AMIDAMENTS

TOTAL AMIDAMENT	1,000
-----------------	-------

Obra	01	PRESSUPOST MILLORA I RENOVACIÓ XARXA BAIXA L'ALZINETA
Capítol	10	TRAM CARRER ORQUÍDIA
Subcapítol	01	OBRA CIVIL

NUM.	CODI	UA	DESCRIPCIÓ
1	F169U010	u	Cala de 1x1 m per a localització de serveis al inici de l'obra, amb enderroc de paviment, excavació de terres fins a localització de serveis a una fondària màxima de 1,30 m, amb carrega de materials sobre camió o contenidor

Num.	Text	Tipus	[C]	[D]	[E]	[F]	TOTAL	Fórmula
1		C	Unitats					
2	Localització serveis afectats		3,000				3,000	C#*D#*E#*F#

TOTAL AMIDAMENT	3,000
-----------------	-------

2	P221B-I14M	m3	Excavació de rasa i pou de fins a 2 m de fondària, en terreny compacte (SPT 20-50), realitzada amb retroexcavadora i amb les terres deixades a la vora, en entorn urbà amb dificultat de mobilitat, en voreres <= 3 m d'amplària o calçada/plataforma única <= 7 m d'amplària, amb afectació per serveis o elements de mobiliari urbà, en actuacions de més de 2 m3
---	------------	----	---

Num.	Text	Tipus	[C]	[D]	[E]	[F]	TOTAL	Fórmula
1	Rasa conduccions	C	Longitud	Fons	Ample			
2	Tram carrer Orquídia		185,600	0,800	0,400		59,392	C#*D#*E#*F#

TOTAL AMIDAMENT	59,392
-----------------	--------

3	PDG2-PZJO	m	Canalització amb un tub corbable corrugat de polietilè de 160 mm de diàmetre nominal, de doble capa, i dau de recobrimnt de 25x40 cm amb formigó d'ús no estructural HNE-20/P/20 de resistència a compressió 20 N/mm2, consistència plàstica i grandària màxima del granulat 20 mm, fil guia a cada tub, part proporcional d'accessoris d'unió, separadors i obturadors
---	-----------	---	---

Num.	Text	Tipus	[C]	[D]	[E]	[F]	TOTAL	Fórmula
1	Rasa conduccions	C	Unitats	Longitud				
2	Tram carrer Orquídia creuament carrers		1,000	10,000			10,000	C#*D#*E#*F#

TOTAL AMIDAMENT	10,000
-----------------	--------

4	F228U010	m3	Rebliment i piconatge de rasa de 0,60 m d'amplària, com a màxim, amb sorra garbellada per a protecció de conduccions, en tongades de 25 cm, com a màxim
---	----------	----	---

Num.	Text	Tipus	[C]	[D]	[E]	[F]	TOTAL	Fórmula
1	Rasa conduccions	C	Longitud	Fons	Ample			
2	Tram carrer Orquídia		185,600	0,300	0,400		22,272	C#*D#*E#*F#

TOTAL AMIDAMENT	22,272
-----------------	--------

5	P2255-DPHU	m3	Rebliment i piconatge de rasa d'amplària fins a 0,6 m, amb material adequat de la pròpia excavació, en tongades de gruix de fins a 25 cm, utilitzant picó vibrant, amb compactació del 95% PM
---	------------	----	---

Num.	Text	Tipus	[C]	[D]	[E]	[F]	TOTAL	Fórmula
1	Rasa conduccions	C	Longitud	Fons	Ample			
2	Tram carrer Orquídia		185,600	0,500	0,400		37,120	C#*D#*E#*F#

AMIDAMENTS

TOTAL AMIDAMENT				37,120					
6	FDGZU010	M	BANDA CONTÍNUA DE PLÀSTIC DE COLOR, DE 30 CM D'AMPLÀRIA, COL·LOCADA AL LLARG DE LA RASA A 20 CM PER SOBRE DE LA CANONADA, PER A MALLA SENYALITZADORA DE SERVEIS.						
Num.		Text	Tipus	[C]	[D]	[E]	[F]	TOTAL	Fórmula
1		Conduccions	C	Longitud					
2		Tram carrer Orquidia		185,600				185,600	C##*D##*E##*F#
TOTAL AMIDAMENT				185,600					
7	PN12-D002	u	Conjunt trampilló 190x190mm tipus PURDIE AVK o equivalent per vàlvula de comporta de registre, amb tub PVC D=160mm. Col·locat a vorera o calçada.						
Num.		Text	Tipus	[C]	[D]	[E]	[F]	TOTAL	Fórmula
1		Tram carrer Orquidia	C	Unitats					
2		Noves vàvules seccionament		2,000				2,000	C##*D##*E##*F#
TOTAL AMIDAMENT				2,000					
8	FDK1U222	u	Pericó de registre de fàbrica de maó de 60x60 cm i entre 0,6 i 1,2 m de fondària per a instal·lacions de serveis, amb parets de 15 cm de gruix de maó calat de 290x140x100 mm, col·locat amb morter M5 (5N/mm2), arrebossat i lliscat interiorment i reblert lateral amb terra de la mateixa excavació, sense incloure el subministrament ni la col·locació del registre						
Num.		Text	Tipus	[C]	[D]	[E]	[F]	TOTAL	Fórmula
1		Tram carrer Orquidia	C	Unitats					
2		Arqueta descàrrega		1,000				1,000	C##*D##*E##*F#
TOTAL AMIDAMENT				1,000					
9	FDKZU16B	u	Subministrament de bastiment i tapa quadrats de fosa dúctil per a pericó de serveis, recolzada, pas lliure de 600x600 mm i classe B125 segons norma UNE-EN 124						
Num.		Text	Tipus	[C]	[D]	[E]	[F]	TOTAL	Fórmula
1		Tram carrer Orquidia	C	Unitats					
2		Arqueta descàrrega		1,000				1,000	C##*D##*E##*F#
TOTAL AMIDAMENT				1,000					
10	FDK4U16B	u	Carreteig, col·locació i muntatge de bastiment i tapa quadrats de fosa dúctil per a pericó de serveis, recolzada, pas lliure de 600x600 mm i classe B125 segons norma UNE-EN 124						
Num.		Text	Tipus	[C]	[D]	[E]	[F]	TOTAL	Fórmula
1		Tram carrer Orquidia	C	Unitats					
2		Arqueta descàrrega		1,000				1,000	C##*D##*E##*F#
TOTAL AMIDAMENT				1,000					

Obra	01	PRESSUPOST MILLORA I RENOVACIÓ XARXA BAIXA L'ALZINETA
Capitol	10	TRAM CARRER ORQUÍDIA
Subcapitol	02	CONDUCCIONS I VÀLVULES

NUM.	CODI	UA	DESCRIPCIÓ
1	PFB3-DVX5	m	Tub de polietilè de designació PE 100, de 75 mm de diàmetre nominal, de 10 bar de pressió nominal, sèrie SDR 17, UNE-EN 12201-2, soldat i col·locat al fons de la rasa

AMIDAMENTS

Num.	Text	Tipus	[C]	[D]	[E]	[F]	TOTAL	Fórmula
1	Conduccions	C	Longitud					
2	Tram carrer Orquídia		185,600				185,600	C#*D#*E#*F#
TOTAL AMIDAMENT							185,600	
2	PN12-DPOT	u	Vàlvula de comporta manual amb brides, de cos curt, de 80 mm de diàmetre nominal, de 16 bar de PN, cos de fosa nodular EN-GJS-500-7 (GGG50) i tapa de fosa nodular EN-GJS-500-7 (GGG50), amb revestiment de resina epoxi (250 micres), comporta de fosa+EPDM i tancament de seient elàstic, eix d'acer inoxidable 1.4021 (AISI 420), amb accionament per volant de fosa, muntada en pericó de canalització soterrada. Incloua part proporcional de brides de connexió amb junta antitracció per unió amb canonades.					

Num.	Text	Tipus	[C]	[D]	[E]	[F]	TOTAL	Fórmula
1	Tram carrer Orquídia	C	Unitats					
2	Noves vàvules seccionament		2,000				2,000	C#*D#*E#*F#
TOTAL AMIDAMENT							2,000	
3	FFPBU118	u	Subministrament de descàrrega de 60 mm de diàmetre, sobre tub nou de polietilè tipus PE 100 SDR 11 (PN16) DN75					

Num.	Text	Tipus	[C]	[D]	[E]	[F]	TOTAL	Fórmula
1	Tram carrer Orquídia	C	Unitats					
2	Descàrrega final tram		1,000				1,000	C#*D#*E#*F#
TOTAL AMIDAMENT							1,000	
4	FFP2U118	u	Carreteig, col·locació i muntatge de descàrrega de 60 mm de diàmetre, sobre tub nou de polietilè tipus PE 100 SDR 11 (PN16) DN75					

Num.	Text	Tipus	[C]	[D]	[E]	[F]	TOTAL	Fórmula
1	Tram carrer Orquídia	C	Unitats					
2	Descàrrega final tram		1,000				1,000	C#*D#*E#*F#
TOTAL AMIDAMENT							1,000	
5	XPA0007	pa	Partida alçada a justificar per al subministrament i muntatge dels accessoris de connexió i transició necessaris per a la instal·lació de noves vàlvules i connexions a canonades.					

Num.	Text	Tipus	[C]	[D]	[E]	[F]	TOTAL	Fórmula
1	Tram carrer Orquídia	C	Unitats					
2	Connexions tram		2,000				2,000	C#*D#*E#*F#
TOTAL AMIDAMENT							2,000	

Obra	01	PRESSUPOST MILLORA I RENOVACIÓ XARXA BAIXA L'ALZINETA
Capitol	10	TRAM CARRER ORQUÍDIA
Subcapitol	03	ESCOMESSES

NUM.	CODI	UA	DESCRIPCIÓ
1	ZFN1U115	u	Actuació per a connexió de tram 1 d'escomesa DN20, DN30 o DN40, sobre nou tub a DN300 amb collari, tram connexió de fins a 1,5 m de llargària, amb detecció de serveis existents, enderroc de paviment, excavació de terres fins a localització de tub i fins a deixar el tub descobert amb mitjans manuals i/o mecànics, reblert de rasa amb sauló al voltant del tub, col·locació de malla senyalitzadora i de placa de protecció entre serveis, reblert de rasa amb sauló i/o reciclat de formigó segons Ordenances Municipals, càrrega de runa sobre contenidor, transport a abocador i gestió de residus, sense incloure la reposició del paviment, en zones urbanes, amb afectació de serveis i sense presència d'estrebada. Inclosos materials hídraulics de connexió al tub de l'escomesa existent.

AMIDAMENTS

Num.	Text	Tipus	[C]	[D]	[E]	[F]	TOTAL	Fórmula
1	Escomeses DN-32 mm	C	Unitats					
2	Tram carrer Orquídia	T						
3	Costat nord		9,000				9,000	C#*D#*E#*F#
4	Costat sud		6,000				6,000	C#*D#*E#*F#
TOTAL AMIDAMENT							15,000	

Obra	01	PRESSUPOST MILLORA I RENOVACIÓ XARXA BAIXA L'ALZINETA
Capítol	10	TRAM CARRER ORQUÍDIA
Subcapítol	04	DIVERSOS

NUM.	CODI	UA	DESCRIPCIÓ
1	F117UBB1	h	Suplement d'1 equip per a treballs sobre xarxa existent de tub de polietilè o PVC, DN20 a DN225, per a connexió de nova xarxa, amb servei de subministrament interromput

Num.	Text	Tipus	[C]	[D]	[E]	[F]	TOTAL	Fórmula
1		C	Unitats	Hores				
2	Tram carrer Orquídia		2,000	2,000			4,000	C#*D#*E#*F#
TOTAL AMIDAMENT							4,000	

2	FFZNU110	m	Esterilització de tub superior a DN100 i fins a DN150, inclosos subministrament d'hipoclorit, part proporcional d'aigua així com mitjans auxiliars i personal qualificat per aquesta operació, neteja i baldeig					
---	----------	---	---	--	--	--	--	--

Num.	Text	Tipus	[C]	[D]	[E]	[F]	TOTAL	Fórmula
1	Conduccions	C	Longitud					
2	Tram carrer Orquídia		185,600				185,600	C#*D#*E#*F#
TOTAL AMIDAMENT							185,600	

3	JFV2R23C	u	Prova de pressió i estanquitat tram xarxa d'abastament d'aigua UNE-EN 805					
---	----------	---	---	--	--	--	--	--

Num.	Text	Tipus	[C]	[D]	[E]	[F]	TOTAL	Fórmula
1		C	Unitats					
2	Tram carrer Orquídia		1,000				1,000	C#*D#*E#*F#
TOTAL AMIDAMENT							1,000	

Obra	01	PRESSUPOST MILLORA I RENOVACIÓ XARXA BAIXA L'ALZINETA
Capítol	11	TRAM CARRER MAGNÒLIA
Subcapítol	01	OBRA CIVIL

NUM.	CODI	UA	DESCRIPCIÓ
1	F169U010	u	Cala de 1x1 m per a localització de serveis al inici de l'obra, amb enderroc de paviment, excavació de terres fins a localització de serveis a una fondària màxima de 1,30 m, amb carrega de materials sobre camió o contenidor

Num.	Text	Tipus	[C]	[D]	[E]	[F]	TOTAL	Fórmula
1		C	Unitats					
2	Localització serveis afectats		3,000				3,000	C#*D#*E#*F#
TOTAL AMIDAMENT							3,000	

AMIDAMENTS

2	P221B-I14M	m3	Excavació de rasa i pou de fins a 2 m de fondària, en terreny compacte (SPT 20-50), realitzada amb retroexcavadora i amb les terres deixades a la vora, en entorn urbà amb dificultat de mobilitat, en voreres <= 3 m d'amplària o calçada/plataforma única <= 7 m d'amplària, amb afectació per serveis o elements de mobiliari urbà, en actuacions de més de 2 m3					
---	------------	----	---	--	--	--	--	--

Num.	Text	Tipus	[C]	[D]	[E]	[F]	TOTAL	Fórmula
1	Rasa conduccions	C	Longitud	Fons	Ample			
2	Tram Carrer Magnòlia		520,000	0,800	0,400		166,400	C#*D#*E#*F#
TOTAL AMIDAMENT							166,400	

3	PDG2-PZJO	m	Canalització amb un tub corbable corrugat de polietilè de 160 mm de diàmetre nominal, de doble capa, i dau de recobriment de 25x40 cm amb formigó d'ús no estructural HNE-20/P/20 de resistència a compressió 20 N/mm2, consistència plàstica i grandària màxima del granulat 20 mm, fil guia a cada tub, part proporcional d'accessoris d'unió, separadors i obturadors					
---	-----------	---	--	--	--	--	--	--

Num.	Text	Tipus	[C]	[D]	[E]	[F]	TOTAL	Fórmula
1	Rasa conduccions	C	Unitats	Longitud				
2	Tram Carrer Magnòlia creuament carrers		3,000	10,000			30,000	C#*D#*E#*F#
TOTAL AMIDAMENT							30,000	

4	F228U010	m3	Rebliment i piconatge de rasa de 0,60 m d'amplària, com a màxim, amb sorra garbellada per a protecció de conduccions, en tongades de 25 cm, com a màxim					
---	----------	----	---	--	--	--	--	--

Num.	Text	Tipus	[C]	[D]	[E]	[F]	TOTAL	Fórmula
1	Rasa conduccions	C	Longitud	Fons	Ample			
2	Tram Carrer Magnòlia		520,000	0,300	0,400		62,400	C#*D#*E#*F#
TOTAL AMIDAMENT							62,400	

5	P2255-DPHU	m3	Rebliment i piconatge de rasa d'amplària fins a 0,6 m, amb material adequat de la pròpia excavació, en tongades de gruix de fins a 25 cm, utilitzant picó vibrant, amb compactació del 95% PM					
---	------------	----	---	--	--	--	--	--

Num.	Text	Tipus	[C]	[D]	[E]	[F]	TOTAL	Fórmula
1	Rasa conduccions	C	Longitud	Fons	Ample			
2	Tram Carrer Magnòlia		520,000	0,500	0,400		104,000	C#*D#*E#*F#
TOTAL AMIDAMENT							104,000	

6	FDGZU010	M	BANDA CONTÍNUA DE PLÀSTIC DE COLOR, DE 30 CM D'AMPLÀRIA, COL·LOCADA AL LLARG DE LA RASA A 20 CM PER SOBRE DE LA CANONADA, PER A MALLA SENYALITZADORA DE SERVEIS.					
---	----------	---	--	--	--	--	--	--

Num.	Text	Tipus	[C]	[D]	[E]	[F]	TOTAL	Fórmula
1	Conduccions	C	Longitud					
2	Tram Carrer Magnòlia		520,000				520,000	C#*D#*E#*F#
TOTAL AMIDAMENT							520,000	

7	PN12-D002	u	Conjunt trampilló 190x190mm tipus PURDIE AVK o equivalent per vàlvula de comporta de registre, amb tub PVC D=160mm. Col·locat a vorera o calçada.					
---	-----------	---	---	--	--	--	--	--

Num.	Text	Tipus	[C]	[D]	[E]	[F]	TOTAL	Fórmula
1	Tram Carrer Magnòlia	C	Unitats					
2	Noves vàvules seccionament		3,000				3,000	C#*D#*E#*F#
TOTAL AMIDAMENT							3,000	

AMIDAMENTS

Obra	01	PRESSUPOST MILLORA I RENOVACIÓ XARXA BAIXA L'ALZINETA
Capítol	11	TRAM CARRER MAGNÒLIA
Subcapítol	02	CONDUCCIONS I VÁLVULES

NUM.	CODI	UA	DESCRIPCIÓ
1	PFB3-DVXB	m	Tub de polietilè de designació PE 100, de 110 mm de diàmetre nominal, de 10 bar de pressió nominal, sèrie SDR 17, UNE-EN 12201-2, soldat i col·locat al fons de la rasa

Num.	Text	Tipus	[C]	[D]	[E]	[F]	TOTAL	Fórmula
1	Conduccions	C	Longitud					
2	Tram Carrer Magnòlia		520,000				520,000	C#*D#*E#*F#

TOTAL AMIDAMENT	520,000
-----------------	---------

2	PN12-DPKS	u	Vàlvula de comporta manual amb brides, de cos curt, de 100 mm de diàmetre nominal, de 16 bar de PN, cos de fosa nodular EN-GJS-500-7 (GGG50) i tapa de fosa nodular EN-GJS-500-7 (GGG50), amb revestiment de resina epoxi (250 micres), comporta de fosa+EPDM i tancament de seient elàstic, eix d'acer inoxidable 1.4021 (AISI 420), amb accionament per volant de fosa, muntada en pericó de canalització soterrada. Inclosa part proporcional de brides de connexió amb junta antitracció per unió amb canonades.
---	-----------	---	--

Num.	Text	Tipus	[C]	[D]	[E]	[F]	TOTAL	Fórmula
1	Tram Carrer Magnòlia	C	Unitats					
2	Noves vàvules seccionament		3,000				3,000	C#*D#*E#*F#

TOTAL AMIDAMENT	3,000
-----------------	-------

3	XPA0007	pa	Partida alçada a justificar per al subministrament i muntatge dels accessoris de connexió i transició neccesaris per a la instal·lació de noves vàlvules i connexions a canonades.
---	---------	----	--

Num.	Text	Tipus	[C]	[D]	[E]	[F]	TOTAL	Fórmula
1	Tram Carrer Magnòlia	C	Unitats					
2	Connexions tram inici-final		2,000				2,000	C#*D#*E#*F#

TOTAL AMIDAMENT	2,000
-----------------	-------

Obra	01	PRESSUPOST MILLORA I RENOVACIÓ XARXA BAIXA L'ALZINETA
Capítol	11	TRAM CARRER MAGNÒLIA
Subcapítol	03	ESCOMESES

NUM.	CODI	UA	DESCRIPCIÓ
1	ZFN1U115	u	Actuació per a connexió de tram 1 d'escomesa DN20, DN30 o DN40, sobre nou tub a DN300 amb collari, tram connexió de fins a 1,5 m de llargària, amb detecció de serveis existents, enderroc de paviment, excavació de terres fins a localització de tub i fins a deixar el tub descobert amb mitjans manuals i/o mecànics, reblert de rasa amb sauló al voltant del tub, col·locació de malla senyalitzadora i de placa de protecció entre serveis, reblert de rasa amb sauló i/o reciclat de formigó segons Ordenances Municipals, càrrega de runa sobre contenidor, transport a abocador i gestió de residus, sense incloure la reposició del paviment, en zones urbanes, amb afectació de serveis i sense presència d'estrebada. Inclosos materials hidràulics de connexió al tub de l'escomesa existent.

Num.	Text	Tipus	[C]	[D]	[E]	[F]	TOTAL	Fórmula
1	Escomeses DN-32 mm	C	Unitats					
2	Tram Carrer Magnòlia	T						
3	Costat est		18,000				18,000	C#*D#*E#*F#
4	Costat oest		19,000				19,000	C#*D#*E#*F#

AMIDAMENTS

TOTAL AMIDAMENT	37,000
-----------------	--------

Obra	01	PRESSUPOST MILLORA I RENOVACIÓ XARXA BAIXA L'ALZINETA
Capítol	11	TRAM CARRER MAGNÒLIA
Subcapítol	04	DIVERSOS

NUM.	CODI	UA	DESCRIPCIÓ
1	F117UBB1	h	Suplement d'1 equip per a treballs sobre xarxa existent de tub de polietilè o PVC, DN20 a DN225, per a connexió de nova xarxa, amb servei de subministrament interromput

Num.	Text	Tipus	[C]	[D]	[E]	[F]	TOTAL	Fórmula
1		C	Unitats	Hores				
2	Tram Carrer Magnòlia		2,000	2,000			4,000	C#*D#*E#*F#

TOTAL AMIDAMENT	4,000
-----------------	-------

2	FFZNU110	m	Esterilització de tub superior a DN100 i fins a DN150, inclosos subministrament d'hipoclorit, part proporcional d'aigua així com mitjans auxiliars i personal qualificat per aquesta operació, neteja i baldeig
---	----------	---	---

Num.	Text	Tipus	[C]	[D]	[E]	[F]	TOTAL	Fórmula
1	Conduccions	C	Longitud					
2	Tram Carrer Magnòlia		520,000				520,000	C#*D#*E#*F#

TOTAL AMIDAMENT	520,000
-----------------	---------

3	JFV2R23C	u	Prova de pressió i estanquitat tram xarxa d'abastament d'aigua UNE-EN 805
---	----------	---	---

Num.	Text	Tipus	[C]	[D]	[E]	[F]	TOTAL	Fórmula
1		C	Unitats					
2	Tram Carrer Magnòlia		2,000				2,000	C#*D#*E#*F#

TOTAL AMIDAMENT	2,000
-----------------	-------

Obra	01	PRESSUPOST MILLORA I RENOVACIÓ XARXA BAIXA L'ALZINETA
Capítol	12	TRAM CARRER DÀLIA NORD
Subcapítol	01	OBRA CIVIL

NUM.	CODI	UA	DESCRIPCIÓ
1	F169U010	u	Cala de 1x1 m per a localització de serveis al inici de l'obra, amb enderroc de paviment, excavació de terres fins a localització de serveis a una fondària màxima de 1,30 m, amb càrrega de materials sobre camió o contenidor

Num.	Text	Tipus	[C]	[D]	[E]	[F]	TOTAL	Fórmula
1		C	Unitats					
2	Localització serveis afectats		3,000				3,000	C#*D#*E#*F#

TOTAL AMIDAMENT	3,000
-----------------	-------

2	P221B-114M	m3	Excavació de rasa i pou de fins a 2 m de fondària, en terreny compacte (SPT 20-50), realitzada amb retroexcavadora i amb les terres deixades a la vora, en entorn urbà amb dificultat de mobilitat, en voreres <= 3 m d'amplària o calçada/plataforma única <= 7 m d'amplària, amb afectació per serveis o elements de mobiliari urbà, en actuacions de més de 2 m3
---	------------	----	---

Num.	Text	Tipus	[C]	[D]	[E]	[F]	TOTAL	Fórmula
1	Rasa conduccions	C	Longitud	Fons	Ample			

AMIDAMENTS

2	Tram Carrer Dàlia (nord)		359,200	0,800	0,400	114,944	C#*D#*E#*F#
TOTAL AMIDAMENT						114,944	
3	PDG2-PZJO	m	Canalització amb un tub corbable corrugat de polietilè de 160 mm de diàmetre nominal, de doble capa, i dau de recobriment de 25x40 cm amb formigó d'ús no estructural HNE-20/P/20 de resistència a compressió 20 N/mm2, consistència plàstica i grandària màxima del granulat 20 mm, fil guia a cada tub, part proporcional d'accessoris d'unió, separadors i obturadors				
Num.	Text	Tipus	[C]	[D]	[E]	[F]	TOTAL Fórmula
1	Rasa conduccions	C	Unitats	Longitud			
2	Tram Carrer Dàlia (nord) creuament carrers		3,000	10,000			30,000 C#*D#*E#*F#
TOTAL AMIDAMENT						30,000	
4	F228U010	m3	Rebliment i piconatge de rasa de 0,60 m d'amplària, com a màxim, amb sorra garbellada per a protecció de conduccions, en tongades de 25 cm, com a màxim				
Num.	Text	Tipus	[C]	[D]	[E]	[F]	TOTAL Fórmula
1	Rasa conduccions	C	Longitud	Fons	Ample		
2	Tram Carrer Dàlia (nord)		359,200	0,300	0,400		43,104 C#*D#*E#*F#
TOTAL AMIDAMENT						43,104	
5	P2255-DPHU	m3	Rebliment i piconatge de rasa d'amplària fins a 0,6 m, amb material adequat de la pròpia excavació, en tongades de gruix de fins a 25 cm, utilitzant picó vibrant, amb compactació del 95% PM				
Num.	Text	Tipus	[C]	[D]	[E]	[F]	TOTAL Fórmula
1	Rasa conduccions	C	Longitud	Fons	Ample		
2	Tram Carrer Dàlia (nord)		359,200	0,500	0,400		71,840 C#*D#*E#*F#
TOTAL AMIDAMENT						71,840	
6	FDGZU010	M	BANDA CONTÍNUA DE PLÀSTIC DE COLOR, DE 30 CM D'AMPLÀRIA, COL·LOCADA AL LLARG DE LA RASA A 20 CM PER SOBRE DE LA CANONADA, PER A MALLA SENYALITZADORA DE SERVEIS.				
Num.	Text	Tipus	[C]	[D]	[E]	[F]	TOTAL Fórmula
1	Conduccions	C	Longitud				
2	Tram Carrer Dàlia (nord)		359,200				359,200 C#*D#*E#*F#
TOTAL AMIDAMENT						359,200	
7	PN12-D002	u	Conjunt trampilló 190x190mm tipus PURDIE AVK o equivalent per vàlvula de comporta de registre, amb tub PVC D=160mm. Col·locat a vorera o calçada.				
Num.	Text	Tipus	[C]	[D]	[E]	[F]	TOTAL Fórmula
1	Tram Carrer Dàlia (nord)	C	Unitats				
2	Noves vàvules seccionament		4,000				4,000 C#*D#*E#*F#
TOTAL AMIDAMENT						4,000	
8	FDK1U222	u	Pericó de registre de fàbrica de maó de 60x60 cm i entre 0,6 i 1,2 m de fondària per a instal·lacions de serveis, amb parets de 15 cm de gruix de maó calat de 290x140x100 mm, col·locat amb morter M5 (5N/mm2), arrebossat i lliscat interiorment i reblert lateral amb terra de la mateixa excavació, sense incloure el subministrament ni la col·locació del registre				
Num.	Text	Tipus	[C]	[D]	[E]	[F]	TOTAL Fórmula
1	Tram Carrer Dàlia (nord)	C	Unitats				

AMIDAMENTS

2	Arqueta ventosa porgadora d'aire		1,000				1,000	C#*D#*E#*F#
TOTAL AMIDAMENT							1,000	
9	FDKZU16B	u	Subministrament de bastiment i tapa quadrats de fosa dúctil per a pericó de serveis, recolzada, pas lliure de 600x600 mm i classe B125 segons norma UNE-EN 124					
Num.	Text	Tipus	[C]	[D]	[E]	[F]	TOTAL	Fórmula
1	Tram Carrer Dàlia (nord)	C	Unitats					
2	Arqueta ventosa porgadora d'aire		1,000				1,000	C#*D#*E#*F#
TOTAL AMIDAMENT							1,000	
10	FDK4U16B	u	Carreteig, col·locació i muntatge de bastiment i tapa quadrats de fosa dúctil per a pericó de serveis, recolzada, pas lliure de 600x600 mm i classe B125 segons norma UNE-EN 124					
Num.	Text	Tipus	[C]	[D]	[E]	[F]	TOTAL	Fórmula
1	Tram Carrer Dàlia (nord)	C	Unitats					
2	Arqueta ventosa porgadora d'aire		1,000				1,000	C#*D#*E#*F#
TOTAL AMIDAMENT							1,000	
Obra	01	PRESSUPOST MILLORA I RENOVACIÓ XARXA BAIXA L'ALZINETA						
Capitol	12	TRAM CARRER DÀLIA NORD						
Subcapitol	02	CONDUCCIONS I VÀLVULES						
NUM.	CODI	UA	DESCRIPCIÓ					
1	PFB3-DVXB	m	Tub de polietilè de designació PE 100, de 110 mm de diàmetre nominal, de 10 bar de pressió nominal, sèrie SDR 17, UNE-EN 12201-2, soldat i col·locat al fons de la rasa					
Num.	Text	Tipus	[C]	[D]	[E]	[F]	TOTAL	Fórmula
1	Conduccions	C	Longitud					
2	Tram Carrer Dàlia (nord)		359,200				359,200	C#*D#*E#*F#
TOTAL AMIDAMENT							359,200	
2	FF3AURA8	u	Subministrament de Te de fosa dúctil segons UNE-EN 545:2011, DN100, amb revestiment interior i exterior de pintura epoxi depositada per catafòresis amb gruix mínim de 70 micres, amb 3 unions amb brida mòbil PN16 ramal a 90°, DN80, inclòs part proporcional de junts i cargols					
Num.	Text	Tipus	[C]	[D]	[E]	[F]	TOTAL	Fórmula
1	Tram Carrer Dàlia (nord)	C	Unitats					
2	Derivacions		1,000				1,000	C#*D#*E#*F#
TOTAL AMIDAMENT							1,000	
3	FF36UA51	u	Carreteig, col·locació i muntatge d'accessori de fosa dúctil, DN100, amb unió embreada, en zones urbanes amb afectació de serveis i sense presència d'estrebada					
Num.	Text	Tipus	[C]	[D]	[E]	[F]	TOTAL	Fórmula
1	Tram Carrer Dàlia (nord)	C	Unitats					
2	Derivacions		1,000				1,000	C#*D#*E#*F#
TOTAL AMIDAMENT							1,000	
4	PN12-DPKS	u	Vàlvula de comporta manual amb brides, de cos curt, de 100 mm de diàmetre nominal, de 16 bar de PN, cos de fosa nodular EN-GJS-500-7 (GGG50) i tapa de fosa nodular EN-GJS-500-7 (GGG50), amb revestiment de resina epoxi (250 micres), comporta de fosa+EPDM i tancament de seient elàstic, eix d'acer inoxidable 1.4021					
TOTAL AMIDAMENT							1,000	
EUR								

AMIDAMENTS

		(AISI 420), amb accionament per volant de fosa, muntada en pericó de canalització soterrada. Inclosa part proporcional de brides de connexió amb junta antitracció per unió amb canonades.					
Num.	Text	Tipus	[C]	[D]	[E]	[F]	TOTAL Fórmula
1	Tram Carrer Dàlia (nord)	C	Unitats				
2	Noves vàlvules seccionament		4,000				C#*D#*E#*F#
TOTAL AMIDAMENT			4,000				
5	PM23-4BCM	u	Hidrant soterrat amb pericó de registre, amb una sortida de 70 mm de diàmetre i de 3'' de diàmetre de connexió a la canonada, muntat a l'exterior				
Num.	Text	Tipus	[C]	[D]	[E]	[F]	TOTAL Fórmula
1	Tram Carrer Dàlia (nord)	C	Unitats				
2	Hidrant soterrat		1,000				C#*D#*E#*F#
TOTAL AMIDAMENT			1,000				
6	PJM9-E9KA	u	Ventosa embridada de diàmetre nominal 40 mm, de 16 bar de pressió de prova, de fosa, preu alt i muntada en pericó de canalització soterrada				
Num.	Text	Tipus	[C]	[D]	[E]	[F]	TOTAL Fórmula
1	Tram Carrer Dàlia (nord)	C	Unitats				
2	Ventosa progadora aire		1,000				C#*D#*E#*F#
TOTAL AMIDAMENT			1,000				
7	XPA0007	pa	Partida alçada a justificar per al subministrament i muntatge dels accessoris de connexió i transició neccesaris per a la instal·lació de noves vàlvules i connexions a canonades.				
Num.	Text	Tipus	[C]	[D]	[E]	[F]	TOTAL Fórmula
1	Tram Carrer Dàlia (nord)	C	Unitats				
2	Connexions tram inici-final		1,000				C#*D#*E#*F#
3	Connexions derivacions		1,000				C#*D#*E#*F#
4	Connexions ventoses i hidrants		2,000				C#*D#*E#*F#
TOTAL AMIDAMENT			4,000				

Obra	01	PRESSUPOST MILLORA I RENOVACIÓ XARXA BAIXA L'ALZINETA
Capitol	12	TRAM CARRER DÀLIA NORD
Subcapitol	03	ESCOMESES

NUM.	CODI	UA	DESCRIPCIÓ
1	ZFN1U115	u	Actuació per a connexió de tram 1 d'escomesa DN20, DN30 o DN40, sobre nou tub a DN300 amb collari,tram connexió de fins a 1,5 m de llargària, amb detecció de serveis existents, enderroc de paviment, excavació de terres fins a localització de tub i fins a deixar el tub descobert amb mitjans manuals i/o mecànics, reblert de rasa amb sauló al voltant del tub, col·locació de malla senyalitzadora i de placa de protecció entre serveis, reblert de rasa amb sauló i/o reciclat de formigó segons Ordenances Municipals, càrrega de runa sobre contenidor, transport a abocador i gestió de residus, sense incloure la reposició del paviment, en zones urbanes, amb afectació de serveis i sense presència d'estrebada. Inclosos materials hidràulics de connexió al tub de l'escomesa existent.

Num.	Text	Tipus	[C]	[D]	[E]	[F]	TOTAL Fórmula
1	Escomeses DN-32 mm	C	Unitats				
2	Tram Carrer Dàlia (nord)	T					
3	Costat est		11,000				C#*D#*E#*F#

AMIDAMENTS

4	Costat oest		9,000				9,000	C#*D#*E#*F#
TOTAL AMIDAMENT							20,000	
Obra	01	PRESSUPOST MILLORA I RENOVACIÓ XARXA BAIXA L'ALZINETA						
Capitol	12	TRAM CARRER DÀLIA NORD						
Subcapitol	04	DIVERSOS						
NUM.	CODI	UA	DESCRIPCIÓ					
1	F117UBB1	h	Suplement d'1 equip per a treballs sobre xarxa existent de tub de polietilè o PVC, DN20 a DN225, per a connexió de nova xarxa, amb servei de subministrament interromput					
Num.	Text	Tipus	[C]	[D]	[E]	[F]	TOTAL	Fórmula
1		C	Unitats	Hores				
2	Tram Carrer Dàlia (nord)		2,000	2,000			4,000	C#*D#*E#*F#
TOTAL AMIDAMENT							4,000	
2	FFZNU110	m	Esterilització de tub superior a DN100 i fins a DN150, inclosos subministrament d'hipoclorit, part proporcional d'aigua així com mitjans auxiliars i personal qualificat per aquesta operació, neteja i baldeig					
Num.	Text	Tipus	[C]	[D]	[E]	[F]	TOTAL	Fórmula
1	Conduccions	C	Longitud					
2	Tram Carrer Dàlia (nord)		359,200				359,200	C#*D#*E#*F#
TOTAL AMIDAMENT							359,200	
3	JFV2R23C	u	Prova de pressió i estanquitat tram xarxa d'abastament d'aigua UNE-EN 805					
Num.	Text	Tipus	[C]	[D]	[E]	[F]	TOTAL	Fórmula
1		C	Unitats					
2	Tram Carrer Dàlia (nord)		2,000				2,000	C#*D#*E#*F#
TOTAL AMIDAMENT							2,000	

Obra	01	PRESSUPOST MILLORA I RENOVACIÓ XARXA BAIXA L'ALZINETA
Capitol	13	TRAM CARRER GESSAMÍ
Subcapitol	01	OBRA CIVIL

NUM.	CODI	UA	DESCRIPCIÓ					
1	F169U010	u	Cala de 1x1 m per a localització de serveis al inici de l'obra, amb enderroc de paviment, excavació de terres fins a localització de serveis a una fondària màxima de 1,30 m, amb carrega de materials sobre camió o contenidor					
Num.	Text	Tipus	[C]	[D]	[E]	[F]	TOTAL	Fórmula
1		C	Unitats					
2	Localització serveis afectats		3,000				3,000	C#*D#*E#*F#
TOTAL AMIDAMENT							3,000	

2	P221E-AWDS	m3	Excavació de rasa en presència de serveis fins a 2 m de fondària, en terreny compacte (SPT 20-50), realitzada amb retroexcavadora i amb les terres deixades a la vora				
---	------------	----	---	--	--	--	--

Num.	Text	Tipus	[C]	[D]	[E]	[F]	TOTAL Fórmula
1	Tram rases conduccions	C	Longitud	Fons	Ample		
2	Tram carrer Gessamí		186,100	0,800	0,400		59,552 C#*D#*E#*F#

AMIDAMENTS

			TOTAL AMIDAMENT					59,552	
3	PDG2-PZJO	m	Canalització amb un tub corbable corrugat de polietilè de 160 mm de diàmetre nominal, de doble capa, i dau de recobriment de 25x40 cm amb formigó d'ús no estructural HNE-20/P/20 de resistència a compressió 20 N/mm2, consistència plàstica i grandària màxima del granulat 20 mm, fil guia a cada tub, part proporcional d'accessoris d'unió, separadors i obturadors						
Num. Text			Tipus	[C]	[D]	[E]	[F]	TOTAL	Fórmula
1 Rasa conduccions			C	Unitats	Longitud				
2 Tram carrer Gessamí creuament carrers				2,000	10,000			20,000	C#*D#*E#*F#
			TOTAL AMIDAMENT					20,000	
4	F228U010	m3	Rebliment i piconatge de rasa de 0,60 m d'amplària, com a màxim, amb sorra garbellada per a protecció de conduccions, en tongades de 25 cm, com a màxim						
Num. Text			Tipus	[C]	[D]	[E]	[F]	TOTAL	Fórmula
1 Tram rases conduccions			C	Longitud	Fons	Ample			
2 Tram carrer Gessamí				186,100	0,300	0,400		22,332	C#*D#*E#*F#
			TOTAL AMIDAMENT					22,332	
5	P2255-DPHU	m3	Rebliment i piconatge de rasa d'amplària fins a 0,6 m, amb material adequat de la pròpia excavació, en tongades de gruix de fins a 25 cm, utilitzant picó vibrant, amb compactació del 95% PM						
Num. Text			Tipus	[C]	[D]	[E]	[F]	TOTAL	Fórmula
1 Tram rases conduccions			C	Longitud	Fons	Ample			
2 Tram carrer Gessamí				186,100	0,500	0,400		37,220	C#*D#*E#*F#
			TOTAL AMIDAMENT					37,220	
6	FDGZU010	M	BANDA CONTÍNUA DE PLÀSTIC DE COLOR, DE 30 CM D'AMPLÀRIA, COL·LOCADA AL LLARG DE LA RASA A 20 CM PER SOBRE DE LA CANONADA, PER A MALLA SENYALITZADORA DE SERVEIS.						
Num. Text			Tipus	[C]	[D]	[E]	[F]	TOTAL	Fórmula
1 Conduccions			C	Longitud					
2 Tram carrer Gessamí				186,100				186,100	C#*D#*E#*F#
			TOTAL AMIDAMENT					186,100	
7	PN12-D002	u	Conjunt trampilló 190x190mm tipus PURDIE AVK o equivalent per vàlvula de comporta de registre, amb tub PVC D=160mm. Col·locat a vorera o calçada.						
Num. Text			Tipus	[C]	[D]	[E]	[F]	TOTAL	Fórmula
1 Tram carrer Gessamí			C	Unitats					
2 Noves vàvules seccionament				1,000				1,000	C#*D#*E#*F#
			TOTAL AMIDAMENT					1,000	
8	FDK1U222	u	Pericó de registre de fàbrica de maó de 60x60 cm i entre 0,6 i 1,2 m de fondària per a instal·lacions de serveis amb parets de 15 cm de gruix de maó calat de 290x140x100 mm, col·locat amb morter M5 (5N/mm2), arrebossat i lliscat interiorment i reblert lateral amb terra de la mateixa excavació, sense incloure el subministrament ni la col·locació del registre						
Num. Text			Tipus	[C]	[D]	[E]	[F]	TOTAL	Fórmula
1 Tram carrer Gessamí			C	Unitats					
2 Arqueta ventosa porgadora d'aire				1,000				1,000	C#*D#*E#*F#

AMIDAMENTS

			TOTAL AMIDAMENT					1,000		
9	FDKZU16B	u	Subministrament de bastiment i tapa quadrats de fosa dúctil per a pericó de serveis, recolzada, pas lliure de 600x600 mm i classe B125 segons norma UNE-EN 124							
Num.			Text	Tipus	[C]	[D]	[E]	[F]	TOTAL	Fórmula
1			Tram carrer Gessami	C	Unitats					
2			Arqueta ventosa porgadora d'aire		1,000				1,000	C##D##E##F#
			TOTAL AMIDAMENT					1,000		
10	FDK4U16B	u	Carreteig, col·locació i muntatge de bastiment i tapa quadrats de fosa dúctil per a pericó de serveis, recolzada, pas lliure de 600x600 mm i classe B125 segons norma UNE-EN 124							
Num.			Text	Tipus	[C]	[D]	[E]	[F]	TOTAL	Fórmula
1			Tram carrer Gessami	C	Unitats					
2			Arqueta ventosa porgadora d'aire		1,000				1,000	C##D##E##F#
			TOTAL AMIDAMENT					1,000		
Obra	01	PRESSUPOST MILLORA I RENOVACIÓ XARXA BAIXA L'ALZINETA								
Capítol	13	TRAM CARRER GESSAMÍ								
Subcapítol	02	CONDUCCIONS I VÀLVULES								
NUM.	CODI	UA	DESCRIPCIÓ							
1	PFB3-DVX5	m	Tub de polietilè de designació PE 100, de 75 mm de diàmetre nominal, de 10 bar de pressió nominal, sèrie SDR 17, UNE-EN 12201-2, soldat i col·locat al fons de la rasa							
Num.			Text	Tipus	[C]	[D]	[E]	[F]	TOTAL	Fórmula
1			Conduccions	C	Longitud					
2			Tram carrer Gessami		186,100				186,100	C##D##E##F#
			TOTAL AMIDAMENT					186,100		
2	FF3AUR88	u	Subministrament de Te de fosa dúctil segons UNE-EN 545:2011, DN80, amb revestiment interior i exterior de pintura epoxi depositada per catafòresis amb gruix mínim de 70 micres, amb 3 unions amb brida mòbil PN16, ramal a 90°, DN80, inclòs part proporcional de junts i cargols							
Num.			Text	Tipus	[C]	[D]	[E]	[F]	TOTAL	Fórmula
1			Tram carrer Gessamí	C	Unitats					
2			Derivacions		2,000				2,000	C##D##E##F#
			TOTAL AMIDAMENT					2,000		
3	FF36U851	u	Carreteig, col·locació i muntatge d'accessori de fosa dúctil, DN80, amb unió embridada, en zones urbanes, amb afectació de serveis i sense presència d'estrebada							
Num.			Text	Tipus	[C]	[D]	[E]	[F]	TOTAL	Fórmula
1			Tram carrer Gessamí	C	Unitats					
2			Derivacions		2,000				2,000	C##D##E##F#
			TOTAL AMIDAMENT					2,000		
4	PN12-DPOT	u	Vàlvula de comporta manual amb brides, de cos curt, de 80 mm de diàmetre nominal, de 16 bar de PN, cos de fosa nodular EN-GJS-500-7 (GGG50) i tapa de fosa nodular EN-GJS-500-7 (GGG50), amb revestiment de resina epoxi (250 micres), comporta de fosa+EPDM i tancament de seient elàstic, eix d'acer inoxidable 1.4021 (AISI 420), amb accionament per volant de fosa, muntada en pericó de canalització soterrada.							

AMIDAMENTS

Incloua part proporcional de brides de connexió amb junta antitracció per unió amb canonades.							
Num.	Text	Tipus	[C]	[D]	[E]	[F]	TOTAL Fórmula
1	Tram carrer Gessamí	C	Unitats				
2	Noves vàvules seccionament		1,000				C#*D#*E#*F#
TOTAL AMIDAMENT			1,000				
5	PJM9-E9KA	u	Ventosa embridada de diàmetre nominal 40 mm, de 16 bar de pressió de prova, de fosa, preu alt i muntada en pericó de canalització soterrada				
Num.	Text	Tipus	[C]	[D]	[E]	[F]	TOTAL Fórmula
1	Tram Carrer Dàlia (nord)	C	Unitats				
2	Ventosa progadora aire		1,000				C#*D#*E#*F#
TOTAL AMIDAMENT			1,000				
6	XPA0007	pa	Partida alçada a justificar per al subministrament i muntatge dels accessoris de connexió i transició neccessaris per a la instal·lació de noves vàlvules i connexions a canonades.				
Num.	Text	Tipus	[C]	[D]	[E]	[F]	TOTAL Fórmula
1	Tram carrer Gessamí	C	Unitats				
2	Connexions tram		2,000				C#*D#*E#*F#
3	Derivacions tram		2,000				C#*D#*E#*F#
4	Connexions ventoses i hidrants		1,000				C#*D#*E#*F#
TOTAL AMIDAMENT			5,000				

Obra	01	PRESSUPOST MILLORA I RENOVACIÓ XARXA BAIXA L'ALZINETA
Capítol	13	TRAM CARRER GESSAMÍ
Subcapítol	03	ESCOMESES

NUM.	CODI	UA	DESCRIPCIÓ				
1	ZFN1U115	u	Actuació per a connexió de tram 1 d'escomesa DN20, DN30 o DN40, sobre nou tub a DN300 amb collari,tram connexió de fins a 1,5 m de llargària, amb detecció de serveis existents, enderroc de paviment, excavació de terres fins a localització de tub i fins a deixar el tub descobert amb mitjans manuals i/o mecànics, reblert de rasa amb sauló al voltant del tub, col·locació de malla senyalitzadora i de placa de protecció entre serveis, reblert de rasa amb sauló i/o reciclat de formigó segons Ordenances Municipals, càrrega de runa sobre contenidor, transport a abocador i gestió de residus, sense incloure la reposició del paviment, en zones urbanes, amb afectació de serveis i sense presència d'estrebada, Inclousos materials hidràulics de connexió al tub de l'escomesa existent.				
Num.	Text	Tipus	[C]	[D]	[E]	[F]	TOTAL Fórmula
1	Escomeses DN-32 mm	C	Unitats				
2	Tram carrer Gessamí (costat nord)		1,000				C#*D#*E#*F#
3	Tram carrer Gessamí (costat sud)		6,000				C#*D#*E#*F#
TOTAL AMIDAMENT			7,000				

2	F9E1U311	m2	Reposició de paviment de panot per a vorera, de 20x20x4 cm, gris, col·locat a l'estesa amb morter sec i beurada de ciment portland, en actuacions de fins a 4 m2				
Num.	Text	Tipus	[C]	[D]	[E]	[F]	TOTAL Fórmula
1	Escomeses DN-32 mm	C	Unitats				
2	Tram carrer Gessamí (costat nord)		1,000				C#*D#*E#*F#
3	Tram carrer Gessamí (costat sud)		6,000				C#*D#*E#*F#

AMIDAMENTS

			TOTAL AMIDAMENT				7,000		
Obra	01	PRESSUPOST MILLORA I RENOVACIÓ XARXA BAIXA L'ALZINETA							
Capítol	13	TRAM CARRER GESSAMÍ							
Subcapítol	04	DIVERSOS							
NUM.	CODI	UA	DESCRIPCIÓ						
1	F117UBB1	h	Suplement d'1 equip per a treballs sobre xarxa existent de tub de polietilè o PVC, DN20 a DN225, per a connexió de nova xarxa, amb servei de subministrament interromput						
			TOTAL AMIDAMENT				4,000		
2	FFZNU100	m	Esterilització de tub fins a DN100, inclousos subministrament d'hipoclorit, part proporcional d'aigua així com mitjans auxiliars i personal qualificat per aquesta operació, neteja i baldeig						
			TOTAL AMIDAMENT				186,100		
3	JFV2R23C	u	Prova de pressió i estanquitat tram xarxa d'abastament d'aigua UNE-EN 805						
			TOTAL AMIDAMENT				1,000		

Obra	01	PRESSUPOST MILLORA I RENOVACIÓ XARXA BAIXA L'ALZINETA
Capítol	14	TRAM CARRER CLAVELL
Subcapítol	01	OBRA CIVIL

NUM.	CODI	UA	DESCRIPCIÓ				
1	F169U010	u	Cala de 1x1 m per a localització de serveis al inici de l'obra, amb enderroc de paviment, excavació de terres fins a localització de serveis a una fondària màxima de 1,30 m, amb carrega de materials sobre camió o contenidor				
Num.	Text	Tipus	[C]	[D]	[E]	[F]	TOTAL Fórmula
1		C	Unitats				
2	Localització serveis afectats		3,000				3,000 C#*D#*E#*F#
TOTAL AMIDAMENT			3,000				

2	P221E-AWDS	m3	Excavació de rasa en presència de serveis fins a 2 m de fondària, en terreny compacte (SPT 20-50), realitzada amb retroexcavadora i amb les terres deixades a la vora				
Num.	Text	Tipus	[C]	[D]	[E]	[F]	TOTAL Fórmula
1	Tram rases conduccions	C	Longitud	Fons	Ample		
2	Tram carrer Clavell		301,200	0,800	0,400		96,384 C#*D#*E#*F#

AMIDAMENTS

			TOTAL AMIDAMENT				96,384		
3	PDG2-PZJO	m	Canalització amb un tub corbable corrugat de polietilè de 160 mm de diàmetre nominal, de doble capa, i dau de recobriment de 25x40 cm amb formigó d'ús no estructural HNE-20/P/20 de resistència a compressió 20 N/mm2, consistència plàstica i grandària màxima del granulat 20 mm, fil guia a cada tub, part proporcional d'accessoris d'unió, separadors i obturadors						
Num. Text			Tipus	[C]	[D]	[E]	[F]	TOTAL	Fórmula
1 Rasa conduccions			C	Unitats	Longitud				
2 Tram carrer Clavell creuant carrers				3,000	10,000			30,000	C##D##E##F#
			TOTAL AMIDAMENT				30,000		
4	F228U010	m3	Rebliment i piconatge de rasa de 0,60 m d'amplària, com a màxim, amb sorra garbellada per a protecció de conduccions, en tongades de 25 cm, com a màxim						
Num. Text			Tipus	[C]	[D]	[E]	[F]	TOTAL	Fórmula
1 Tram rases conduccions			C	Longitud	Fons	Ample			
2 Tram carrer Clavell				301,200	0,300	0,400		36,144	C##D##E##F#
			TOTAL AMIDAMENT				36,144		
5	P2255-DPHU	m3	Rebliment i piconatge de rasa d'amplària fins a 0,6 m, amb material adequat de la pròpia excavació, en tongades de gruix de fins a 25 cm, utilitzant picó vibrant, amb compactació del 95% PM						
Num. Text			Tipus	[C]	[D]	[E]	[F]	TOTAL	Fórmula
1 Tram rases conduccions			C	Longitud	Fons	Ample			
2 Tram carrer Clavell				301,200	0,500	0,400		60,240	C##D##E##F#
			TOTAL AMIDAMENT				60,240		
6	FDGZU010	M	BANDA CONTÍNUA DE PLÀSTIC DE COLOR, DE 30 CM D'AMPLÀRIA, COL·LOCADA AL LLARG DE LA RASA A 20 CM PER SOBRE DE LA CANONADA, PER A MALLA SENYALITZADORA DE SERVEIS.						
Num. Text			Tipus	[C]	[D]	[E]	[F]	TOTAL	Fórmula
1 Conduccions			C	Longitud					
2 Tram carrer Clavell				301,200				301,200	C##D##E##F#
			TOTAL AMIDAMENT				301,200		
7	PN12-D002	u	Conjunt trampilló 190x190mm tipus PURDIE AVK o equivalent per vàlvula de comporta de registre, amb tub PVC D=160mm. Col·locat a vorera o calçada.						
Num. Text			Tipus	[C]	[D]	[E]	[F]	TOTAL	Fórmula
1 Tram carrer Clavell			C	Unitats					
2 Noves vàvules seccionament				3,000				3,000	C##D##E##F#
			TOTAL AMIDAMENT				3,000		

Obra	01	PRESSUPOST MILLORA I RENOVACIÓ XARXA BAIXA L'ALZINETA
Capitol	14	TRAM CARRER CLAVELL
Subcapitol	02	CONDUCCIONS I VÀLVULES

NUM.	CODI	UA	DESCRIPCIÓ
1	PFB3-DVX5	m	Tub de polietilè de designació PE 100, de 75 mm de diàmetre nominal, de 10 bar de pressió nominal, sèrie SDR 17, UNE-EN 12201-2, soldat i col·locat al fons de la rasa

AMIDAMENTS

Num.	Text	Tipus	[C]	[D]	[E]	[F]	TOTAL	Fórmula
1	Conduccions	C	Longitud					
2	Tram carrer Clavell		301,200				301,200	C##D##E##F#
TOTAL AMIDAMENT							301,200	
2	PN12-DPOT	u	Vàlvula de comporta manual amb brides, de cos curt, de 80 mm de diàmetre nominal, de 16 bar de PN, cos de fosa nodular EN-GJS-500-7 (GGG50) i tapa de fosa nodular EN-GJS-500-7 (GGG50), amb revestiment de resina epoxi (250 micres), comporta de fosa+EPDM i tancament de seient elàstic, eix d'acer inoxidable 1.4021 (AISI 420), amb accionament per volant de fosa, muntada en pericó de canalització soterrada. Inclosa part proporcional de brides de connexió amb junta antitracció per unió amb canonades.					

Num.	Text	Tipus	[C]	[D]	[E]	[F]	TOTAL	Fórmula
1	Tram carrer Clavell	C	Unitats					
2	Noves vàlvules seccionament		3,000				3,000	C##D##E##F#
TOTAL AMIDAMENT							3,000	
3	PJM9-E9KA	u	Ventosa embreada de diàmetre nominal 40 mm, de 16 bar de pressió de prova, de fosa, preu alt i muntada en pericó de canalització soterrada					

Num.	Text	Tipus	[C]	[D]	[E]	[F]	TOTAL	Fórmula
1	Tram carrer Clavell	C	Unitats					
2	Ventosa progadora aire		1,000				1,000	C##D##E##F#
TOTAL AMIDAMENT							1,000	
4	XPA0007	pa	Partida alçada a justificar per al subministrament i muntatge dels accessoris de connexió i transició necessaris per a la instal·lació de noves vàlvules i connexions a canonades.					

Num.	Text	Tipus	[C]	[D]	[E]	[F]	TOTAL	Fórmula
1	Tram carrer Clavell	C	Unitats					
2	Connexions tram		2,000				2,000	C##D##E##F#
3	Connexions ventoses i hidrants		1,000				1,000	C##D##E##F#
TOTAL AMIDAMENT							3,000	

Obra	01	PRESSUPOST MILLORA I RENOVACIÓ XARXA BAIXA L'ALZINETA
Capitol	14	TRAM CARRER CLAVELL
Subcapitol	03	ESCOMESES

NUM.	CODI	UA	DESCRIPCIÓ
1	ZFN1U115	u	Actuació per a connexió de tram 1 d'escomesa DN20, DN30 o DN40, sobre nou tub a DN300 amb collarí,tram connexió de fins a 1,5 m de llargària, amb detecció de serveis existents, enderroc de paviment, excavació de terres fins a localització de tub i fins a deixar el tub descobert amb mitjans manuals i/o mecànics, reblert de rasa amb sauló al voltant del tub, col·locació de malla senyalitzadora i de placa de protecció entre serveis, reblert de rasa amb sauló i/o reciclat de formigó segons Ordenances Municipals, càrrega de runa sobre contenidor, transport a abocador i gestió de residus, sense incloure la reposició del paviment, en zones urbanes, amb afectació de serveis i sense presència d'estrebada. Inclosos materials hidràulics de connexió al tub de l'escomesa existent.

		TOTAL AMIDAMENT		11,000	
		TOTAL AMIDAMENT		9,000	

AMIDAMENTS

			TOTAL AMIDAMENT				20,000	
2	F9E1U311	m2	Reposició de paviment de panot per a vorera, de 20x20x4 cm, gris, col·locat a l'estesa amb morter sec i beurada de ciment pòrtland, en actuacions de fins a 4 m2					
Num.	Text	Tipus	[C]	[D]	[E]	[F]	TOTAL	Fórmula
1	Escomeses DN-32 mm	C	Unitats					
2	Tram carrer Clavell	T						
3	Costat est		11,000				11,000	C##D##E##F##
4	Costat oest		9,000				9,000	C##D##E##F##
			TOTAL AMIDAMENT				20,000	

Obra	01	PRESSUPOST MILLORA I RENOVACIÓ XARXA BAIXA L'ALZINETA
Capítol	14	TRAM CARRER CLAVELL
Subcapítol	04	DIVERSOS

NUM.	CODI	UA	DESCRIPCIÓ	
1	F117UBB1	h	Suplement d'1 equip per a treballs sobre xarxa existent de tub de polietilè o PVC, DN20 a DN225, per a connexió de nova xarxa, amb servei de subministrament interromput	
<table><tr><th>Num.</th><th>Text</th><th>Tipus</th><th>[C]</th><th>[D]</th><th>[E]</th><th>[F]</th><th>TOTAL</th><th>Formula</th></tr><tr><td>1</td><td></td><td>C</td><td>Unitats</td><td>Hores</td><td></td><td></td><td></td><td></td></tr><tr><td>2</td><td>Tram carrer Clavell</td><td></td><td>2,000</td><td>2,000</td><td></td><td></td><td>4,000</td><td>C##D##E##F#</td></tr><tr><td colspan="7">TOTAL AMIDAMENT</td><td>4,000</td><td></td></tr></table>									Num.	Text	Tipus	[C]	[D]	[E]	[F]	TOTAL	Formula	1		C	Unitats	Hores					2	Tram carrer Clavell		2,000	2,000			4,000	C##D##E##F#	TOTAL AMIDAMENT							4,000	
Num.	Text	Tipus	[C]	[D]	[E]	[F]	TOTAL	Formula																																				
1		C	Unitats	Hores	
2	Tram carrer Clavell		2,000	2,000			4,000	C##D##E##F#																																				
TOTAL AMIDAMENT							4,000																																					
2	FFZNU100	m	Esterilització de tub fins a DN100, inclosos subministrament d'hipoclorit, part proporcional d'aigua així com mitjans auxiliars i personal qualificat per aquesta operació, neteja i baldeig	
<table><tr><th>Num.</th><th>Text</th><th>Tipus</th><th>[C]</th><th>[D]</th><th>[E]</th><th>[F]</th><th>TOTAL</th><th>Formula</th></tr><tr><td>1</td><td>Conduccions</td><td>C</td><td>Longitud</td><td></td><td></td><td></td><td></td><td></td></tr><tr><td>2</td><td>Tram carrer Clavell</td><td></td><td>301,200</td><td></td><td></td><td></td><td>301,200</td><td>C##D##E##F#</td></tr><tr><td colspan="7">TOTAL AMIDAMENT</td><td>301,200</td><td></td></tr></table>									Num.	Text	Tipus	[C]	[D]	[E]	[F]	TOTAL	Formula	1	Conduccions	C	Longitud						2	Tram carrer Clavell		301,200				301,200	C##D##E##F#	TOTAL AMIDAMENT							301,200	
Num.	Text	Tipus	[C]	[D]	[E]	[F]	TOTAL	Formula																																				
1	Conduccions	C	Longitud	
2	Tram carrer Clavell		301,200				301,200	C##D##E##F#																																				
TOTAL AMIDAMENT							301,200																																					
3	JFV2R23C	u	Prova de pressió i estanquitat tram xarxa d'abastament d'aigua UNE-EN 805	
<table><tr><th>Num.</th><th>Text</th><th>Tipus</th><th>[C]</th><th>[D]</th><th>[E]</th><th>[F]</th><th>TOTAL</th><th>Formula</th></tr><tr><td>1</td><td></td><td>C</td><td>Unitats</td><td></td><td></td><td></td><td></td><td></td></tr><tr><td>2</td><td>Tram carrer Clavell</td><td></td><td>1,000</td><td></td><td></td><td></td><td>1,000</td><td>C##D##E##F#</td></tr><tr><td colspan="7">TOTAL AMIDAMENT</td><td>1,000</td><td></td></tr></table>									Num.	Text	Tipus	[C]	[D]	[E]	[F]	TOTAL	Formula	1		C	Unitats						2	Tram carrer Clavell		1,000				1,000	C##D##E##F#	TOTAL AMIDAMENT							1,000	
Num.	Text	Tipus	[C]	[D]	[E]	[F]	TOTAL	Formula																																				
1		C	Unitats	
2	Tram carrer Clavell		1,000				1,000	C##D##E##F#																																				
TOTAL AMIDAMENT							1,000																																					

Obra	01	PRESSUPOST MILLORA I RENOVACIÓ XARXA BAIXA L'ALZINETA
Capítol	15	TRAM CARRER BEGÒNIA
Subcapítol	01	OBRA CIVIL

NUM.	CODI	UA	DESCRIPCIÓ					
1	F169U010	u	Cala de 1x1 m per a localització de serveis al inici de l'obra, amb enderroc de paviment, excavació de terres fins a localització de serveis a una fondària màxima de 1,30 m, amb carrega de materials sobre camió o contenidor					
Num.	Text	Tipus	[C]	[D]	[E]	[F]	TOTAL	Fórmula
1		C	Unitats					

AMIDAMENTS

2	Localització serveis afectats	3,000	3,000	C#*D#*E#*F#
		TOTAL AMIDAMENT		3,000

2	P221E-AWDS	m3	Excavació de rasa en presència de serveis fins a 2 m de fondària, en terreny compacte (SPT 20-50), realitzada amb retroexcavadora i amb les terres deixades a la vora					
Num.	Text	Tipus	[C]	[D]	[E]	[F]	TOTAL	Fórmula
1	Tram rases conduccions	C	Longitud	Fons	Ample			
2	Tram carrer Begònia		201,000	0,800	0,400		64,320	C#*D#*E#*F#
		TOTAL AMIDAMENT		64,320				

3	PDG2-PZJO	m	Canalització amb un tub corbable corrugat de polietilè de 160 mm de diàmetre nominal, de doble capa, i dau de recobriment de 25x40 cm amb formigó d'ús no estructural HNE-20/P/20 de resistència a compressió 20 N/mm2, consistència plàstica i grandària màxima del granulat 20 mm, fil guia a cada tub, part proporcional d'accessoris d'unió, separadors i obturadors					
---	-----------	---	--	--	--	--	--	--

Num.	Text	Tipus	[C]	[D]	[E]	[F]	TOTAL	Fórmula
1	Rasa conduccions	C	Unitats	Longitud				
2	Tram carrer Begònia creuament carrers		2,000	10,000			20,000	C#*D#*E#*F#
		TOTAL AMIDAMENT		20,000				

4	F228U010	m3	Rebliment i piconatge de rasa de 0,60 m d'amplària, com a màxim, amb sorra garbellada per a protecció de conduccions, en tongades de 25 cm, com a màxim					
Num.	Text	Tipus	[C]	[D]	[E]	[F]	TOTAL	Fórmula
1	Tram rases conduccions	C	Longitud	Fons	Ample			
2	Tram carrer Begònia		201,000	0,300	0,400		24,120	C#*D#*E#*F#
		TOTAL AMIDAMENT		24,120				

5	P2255-DPHU	m3	Rebliment i piconatge de rasa d'amplària fins a 0,6 m, amb material adequat de la pròpia excavació, en tongades de gruix de fins a 25 cm, utilitzant picó vibrant, amb compactació del 95% PM					
Num.	Text	Tipus	[C]	[D]	[E]	[F]	TOTAL	Fórmula
1	Tram rases conduccions	C	Longitud	Fons	Ample			
2	Tram carrer Begònia		201,000	0,500	0,400		40,200	C#*D#*E#*F#
		TOTAL AMIDAMENT		40,200				

6	FDGZU010	M	BANDA CONTÍNUA DE PLÀSTIC DE COLOR, DE 30 CM D'AMPLÀRIA, COL·LOCADA AL LLARG DE LA RASA A 20 CM PER SOBRE DE LA CANONADA, PER A MALLA SENYALITZADORA DE SERVEIS.					
Num.	Text	Tipus	[C]	[D]	[E]	[F]	TOTAL	Fórmula
1	Conduccions	C	Longitud					
2	Tram carrer Begònia		201,000				201,000	C#*D#*E#*F#
		TOTAL AMIDAMENT		201,000				

7	PN12-D002	u	Conjunt trampilló 190x190mm tipus PURDIE AVK o equivalent per vàlvula de comporta de registre, amb tub PVC D=160mm, Col·locat a vorera o calçada.					
Num.	Text	Tipus	[C]	[D]	[E]	[F]	TOTAL	Fórmula
1	Tram carrer Begònia	C	Unitats					
2	Noves vàvules seccionament		2,000				2,000	C#*D#*E#*F#

AMIDAMENTS

TOTAL AMIDAMENT			2,000
-----------------	--	--	-------

Obra	01	PRESSUPOST MILLORA I RENOVACIÓ XARXA BAIXA L'ALZINETA
Capítol	15	TRAM CARRER BEGÒNIA
Subcapítol	02	CONDUCCIONS I VÀLVULES

NUM.	CODI	UA	DESCRIPCIÓ
1	PFB3-DVX5	m	Tub de polietilè de designació PE 100, de 75 mm de diàmetre nominal, de 10 bar de pressió nominal, sèrie SDR 17, UNE-EN 12201-2, soldat i col·locat al fons de la rasa

Num.	Text	Tipus	[C]	[D]	[E]	[F]	TOTAL	Fórmula
------	------	-------	-----	-----	-----	-----	-------	---------

- 1ConduccionsCLongitud
- 2Tram carrer Begònia201,000

C#*D#*E#*F#

TOTAL AMIDAMENT			201,000
-----------------	--	--	---------

2	PN12-DPOT	u	Vàlvula de comporta manual amb brides, de cos curt, de 80 mm de diàmetre nominal, de 16 bar de PN, cos de fosa nodular EN-GJS-500-7 (GGG50) i tapa de fosa nodular EN-GJS-500-7 (GGG50), amb revestiment de resina epoxi (250 micres), comporta de fosa+EPDM i tancament de seient elàstic, eix d'acer inoxidable 1.4021 (AISI 420), amb accionament per volant de fosa, muntada en pericó de canalització soterrada. Inclou part proporcional de brides de connexió amb junta antitracció per unió amb canonades.
---	-----------	---	--

Num.	Text	Tipus	[C]	[D]	[E]	[F]	TOTAL	Fórmula
------	------	-------	-----	-----	-----	-----	-------	---------

- 1Tram carrer BegòniaCUnitats
- 2Noves vàlvules seccionament2,000

C#*D#*E#*F#

TOTAL AMIDAMENT			2,000
-----------------	--	--	-------

3	XPA0007	pa	Partida alçada a justificar per al subministrament i muntatge dels accessoris de connexió i transició necessaris per a la instal·lació de noves vàlvules i connexions a canonades.
---	---------	----	--

Num.	Text	Tipus	[C]	[D]	[E]	[F]	TOTAL	Fórmula
------	------	-------	-----	-----	-----	-----	-------	---------

- 1Tram carrer BegòniaCUnitats
- 2Connexions tram2,000

C#*D#*E#*F#

TOTAL AMIDAMENT			2,000
-----------------	--	--	-------

Obra	01	PRESSUPOST MILLORA I RENOVACIÓ XARXA BAIXA L'ALZINETA
Capítol	15	TRAM CARRER BEGÒNIA
Subcapítol	03	ESCOMESES

NUM.	CODI	UA	DESCRIPCIÓ
1	ZFN1U115	u	Actuació per a connexió de tram 1 d'escomesa DN20, DN30 o DN40, sobre nou tub a DN300 amb collari, tram connexió de fins a 1,5 m de llargària, amb detecció de serveis existents, enderroc de paviment, excavació de terres fins a localització de tub i fins a deixar el tub descobert amb mitjans manuals i/o mecànics, reblert de rasa amb sauló al voltant del tub, col·locació de malla senyalitzadora i de placa de protecció entre serveis, reblert de rasa amb sauló i/o reciclat de formigó segons Ordenances Municipals, càrrega de runa sobre contenidor, transport a abocador i gestió de residus, sense incloure la reposició del paviment, en zones urbanes, amb afectació de serveis i sense presència d'estrebada. Inclou materials hidràulics de connexió al tub de l'escomesa existent.

Num.	Text	Tipus	[C]	[D]	[E]	[F]	TOTAL	Fórmula
------	------	-------	-----	-----	-----	-----	-------	---------

- 1Escomeses DN-32 mmCUnitats
- 2Tram carrer BegòniaT
- 3Costat est7,000

C#*D#*E#*F#

AMIDAMENTS

4	Costat oest	6,000	6,000	C#*D#*E#*F#
TOTAL AMIDAMENT			13,000	

2	F9E1U311	m2	Reposició de paviment de panot per a vorera, de 20x20x4 cm, gris, col·locat a l'estesa amb morter sec i beurada de ciment pòrtland, en actuacions de fins a 4 m2
---	----------	----	--

Num.	Text	Tipus	[C]	[D]	[E]	[F]	TOTAL	Fórmula
------	------	-------	-----	-----	-----	-----	-------	---------

- 1Escomeses DN-32 mmCUnitats
- 2Tram carrer BegòniaT
- 3Costat est7,000
- 4Costat oest6,000

C#*D#*E#*F#

C#*D#*E#*F#

TOTAL AMIDAMENT			13,000
-----------------	--	--	--------

Obra	01	PRESSUPOST MILLORA I RENOVACIÓ XARXA BAIXA L'ALZINETA
Capítol	15	TRAM CARRER BEGÒNIA
Subcapítol	04	DIVERSOS

NUM.	CODI	UA	DESCRIPCIÓ
1	F117UBB1	h	Suplement d'1 equip per a treballs sobre xarxa existent de tub de polietilè o PVC, DN20 a DN225, per a connexió de nova xarxa, amb servei de subministrament interromput

Num.	Text	Tipus	[C]	[D]	[E]	[F]	TOTAL	Fórmula
------	------	-------	-----	-----	-----	-----	-------	---------

- 1CUnitatsHores
- 2Tram carrer Begònia2,0002,000

C#*D#*E#*F#

TOTAL AMIDAMENT			4,000
-----------------	--	--	-------

2	FFZNU100	m	Esterilització de tub fins a DN100, inclou subministrament d'hipoclorit, part proporcional d'aigua així com mitjans auxiliars i personal qualificat per aquesta operació, neteja i baldeig
---	----------	---	--

Num.	Text	Tipus	[C]	[D]	[E]	[F]	TOTAL	Fórmula
------	------	-------	-----	-----	-----	-----	-------	---------

- 1ConduccionsCLongitud
- 2Tram carrer Begònia201,000

C#*D#*E#*F#

TOTAL AMIDAMENT			201,000
-----------------	--	--	---------

3	JFV2R23C	u	Prova de pressió i estanquitat tram xarxa d'abastament d'aigua UNE-EN 805
---	----------	---	---

Num.	Text	Tipus	[C]	[D]	[E]	[F]	TOTAL	Fórmula
------	------	-------	-----	-----	-----	-----	-------	---------

- 1CUnitats
- 2Tram carrer Begònia1,000

C#*D#*E#*F#

TOTAL AMIDAMENT			1,000
-----------------	--	--	-------

Obra	01	PRESSUPOST MILLORA I RENOVACIÓ XARXA BAIXA L'ALZINETA
Capítol	16	TRAM CARRER DE LA VIOLETA
Subcapítol	01	OBRA CIVIL

NUM.	CODI	UA	DESCRIPCIÓ
1	F169U010	u	Cala de 1x1 m per a localització de serveis al inici de l'obra, amb enderroc de paviment, excavació de terres fins a localització de serveis a una fondària màxima de 1,30 m, amb càrrega de materials sobre camió o contenidor

Num.	Text	Tipus	[C]	[D]	[E]	[F]	TOTAL	Fórmula
------	------	-------	-----	-----	-----	-----	-------	---------

AMIDAMENTS

1		C	Unitats					
2	Localització serveis afectats		3,000			3,000	C#*D#*E#*F#	
TOTAL AMIDAMENT						3,000		
2	P221E-AWDS	m3	Excavació de rasa en presència de serveis fins a 2 m de fondària, en terreny compacte (SPT 20-50), realitzada amb retroexcavadora i amb les terres deixades a la vora					
Num.	Text	Tipus	[C]	[D]	[E]	[F]	TOTAL	Fórmula
1	Tram rases conduccions	C	Longitud	Fons	Ample			
2	Tram carrer Violeta		397,400	0,800	0,400		127,168	C#*D#*E#*F#
TOTAL AMIDAMENT						127,168		
3	PDG2-PZJO	m	Canalització amb un tub corbable corrugat de polietilè de 160 mm de diàmetre nominal, de doble capa, i dau de recobriment de 25x40 cm amb formigó d'ús no estructural HNE-20/P/20 de resistència a compressió 20 N/mm2, consistència plàstica i grandària màxima del granulat 20 mm, fil guia a cada tub, part proporcional d'accessoris d'unió, separadors i obturadors					
Num.	Text	Tipus	[C]	[D]	[E]	[F]	TOTAL	Fórmula
1	Rasa conduccions	C	Unitats	Longitud				
2	Tram carrer Violeta creuament carrers		3,000	10,000			30,000	C#*D#*E#*F#
TOTAL AMIDAMENT						30,000		
4	F228U010	m3	Rebliment i piconatge de rasa de 0,60 m d'amplària, com a màxim, amb sorra garbellada per a protecció de conduccions, en tongades de 25 cm, com a màxim					
Num.	Text	Tipus	[C]	[D]	[E]	[F]	TOTAL	Fórmula
1	Tram rases conduccions	C	Longitud	Fons	Ample			
2	Tram carrer Violeta		397,400	0,300	0,400		47,688	C#*D#*E#*F#
TOTAL AMIDAMENT						47,688		
5	P2255-DPHU	m3	Rebliment i piconatge de rasa d'amplària fins a 0,6 m, amb material adequat de la pròpia excavació, en tongades de gruix de fins a 25 cm, utilitzant picó vibrant, amb compactació del 95% PM					
Num.	Text	Tipus	[C]	[D]	[E]	[F]	TOTAL	Fórmula
1	Tram rases conduccions	C	Longitud	Fons	Ample			
2	Tram carrer Violeta		397,400	0,500	0,400		79,480	C#*D#*E#*F#
TOTAL AMIDAMENT						79,480		
6	FDGZU010	M	BANDA CONTÍNUA DE PLÀSTIC DE COLOR, DE 30 CM D'AMPLÀRIA, COL·LOCADA AL LLARG DE LA RASA A 20 CM PER SOBRE DE LA CANONADA, PER A MALLA SENYALITZADORA DE SERVEIS.					
Num.	Text	Tipus	[C]	[D]	[E]	[F]	TOTAL	Fórmula
1	Conduccions	C	Longitud					
2	Tram carrer Violeta		397,400				397,400	C#*D#*E#*F#
TOTAL AMIDAMENT						397,400		
7	PN12-D002	u	Conjunt trampilló 190x190mm tipus PURDIE AVK o equivalent per vàlvula de comporta de registre, amb tub PVC D=160mm. Col·locat a vorera o calçada.					
Num.	Text	Tipus	[C]	[D]	[E]	[F]	TOTAL	Fórmula
1	Tram carrer Violeta	C	Unitats					
2	Noves vàvules seccionament		1,000				1,000	C#*D#*E#*F#

AMIDAMENTS

			TOTAL AMIDAMENT				1,000	
Obra	01	PRESSUPOST MILLORA I RENOVACIÓ XARXA BAIXA L'ALZINETA						
Capítol	16	TRAM CARRER DE LA VIOLETA						
Subcapítol	02	CONDUCCIONS I VÀLVULES						
NUM.	CODI	UA	DESCRIPCIÓ					
1	PFB3-DVX5	m	Tub de polietilè de designació PE 100, de 75 mm de diàmetre nominal, de 10 bar de pressió nominal, sèrie SDR 17, UNE-EN 12201-2, soldat i col·locat al fons de la rasa					
Num. Text			Tipus	[C]	[D]	[E]	[F]	TOTAL Fórmula
1 Conduccions			C	Longitud				
2 Tram carrer Violeta				397,400				397,400 C#*D#*E#*F#
			TOTAL AMIDAMENT				397,400	
2	FF3AUR88	u	Subministrament de Te de fosa dúctil segons UNE-EN 545:2011, DN80, amb revestiment interior i exterior de pintura epoxi depositada per catafòresis amb gruix mínim de 70 micres, amb 3 unions amb brida mòbil PN16, ramal a 90°, DN80, inclòs part proporcional de junts i cargols					
Num. Text			Tipus	[C]	[D]	[E]	[F]	TOTAL Fórmula
1 Tram carrer Violeta			C	Unitats				
2 Derivacions				2,000				2,000 C#*D#*E#*F#
			TOTAL AMIDAMENT				2,000	
3	FF36U851	u	Carreteig, col·locació i muntatge d'accessori de fosa dúctil, DN80, amb unió embreada, en zones urbanes, amb afectació de serveis i sense presència d'estrebada					
Num. Text			Tipus	[C]	[D]	[E]	[F]	TOTAL Fórmula
1 Tram carrer Violeta			C	Unitats				
2 Derivacions				2,000				2,000 C#*D#*E#*F#
			TOTAL AMIDAMENT				2,000	
4	PN12-DPOT	u	Vàlvula de comporta manual amb brides, de cos curt, de 80 mm de diàmetre nominal, de 16 bar de PN, cos de fosa nodular EN-GJS-500-7 (GGG50) i tapa de fosa nodular EN-GJS-500-7 (GGG50), amb revestiment de resina epoxi (250 micres), comporta de fosa+EPDM i tancament de seient elàstic, eix d'acer inoxidable 1.4021 (AISI 420), amb accionament per volant de fosa, muntada en pericó de canalització soterrada. Inclòsa part proporcional de brides de connexió amb junta antitracció per unió amb canonades.					
Num. Text			Tipus	[C]	[D]	[E]	[F]	TOTAL Fórmula
1 Tram carrer Violeta			C	Unitats				
2 Noves vàlvules seccionament				1,000				1,000 C#*D#*E#*F#
			TOTAL AMIDAMENT				1,000	
5	XPA0007	pa	Partida alçada a justificar per al subministrament i muntatge dels accessoris de connexió i transició necessaris per a la instal·lació de noves vàlvules i connexions a canonades.					
Num. Text			Tipus	[C]	[D]	[E]	[F]	TOTAL Fórmula
1 Tram carrer Violeta			C	Unitats				
2 Connexions tram				2,000				2,000 C#*D#*E#*F#
3 Derivacions tram				2,000				2,000 C#*D#*E#*F#

AMIDAMENTS

TOTAL AMIDAMENT			4,000
-----------------	--	--	-------

Obra	01	PRESSUPOST MILLORA I RENOVACIÓ XARXA BAIXA L'ALZINETA
Capítol	16	TRAM CARRER DE LA VIOLETA
Subcapítol	03	ESCOMESES

NUM.	CODI	UA	DESCRIPCIÓ
1	ZFN1U115	u	Actuació per a connexió de tram 1 d'escomesa DN20, DN30 o DN40, sobre nou tub a DN300 amb collari,tram connexió de fins a 1,5 m de llargària, amb detecció de serveis existents, enderroc de paviment, excavació de terres fins a localització de tub i fins a deixar el tub descobert amb mitjans manuals i/o mecànics, reblert de rasa amb sauló al voltant del tub, col·locació de malla senyalitzadora i de placa de protecció entre serveis, reblert de rasa amb sauló i/o reciclat de formigó segons Ordenances Municipals, càrrega de runa sobre contenidor, transport a abocador i gestió de residus, sense incloure la reposició del paviment, en zones urbanes, amb afectació de serveis i sense presència d'estrebada. Inclosos materials hidràulics de connexió al tub de l'escomesa existent.

Num.	Text	Tipus	[C]	[D]	[E]	[F]	TOTAL	Fórmula
1	Escomeses DN-32 mm	C	Unitats					
2	Tram carrer Violeta	T						
3	Costat est		1,000				1,000	C#*D#*E#*F#
4	Costat oest		4,000				4,000	C#*D#*E#*F#

TOTAL AMIDAMENT			5,000
-----------------	--	--	-------

Obra	01	PRESSUPOST MILLORA I RENOVACIÓ XARXA BAIXA L'ALZINETA
Capítol	16	TRAM CARRER DE LA VIOLETA
Subcapítol	04	DIVERSOS

NUM.	CODI	UA	DESCRIPCIÓ
1	F117UBB1	h	Suplement d'1 equip per a treballs sobre xarxa existent de tub de polietilè o PVC, DN20 a DN225, per a connexió de nova xarxa, amb servei de subministrament interromput

Num.	Text	Tipus	[C]	[D]	[E]	[F]	TOTAL	Fórmula
1		C	Unitats	Hores				
2	Tram carrer Violeta		2,000	2,000			4,000	C#*D#*E#*F#

TOTAL AMIDAMENT			4,000
-----------------	--	--	-------

2	FFZNU100	m	Esterilització de tub fins a DN100, inclosos subministrament d'hipoclorit, part proporcional d'aigua així com mitjans auxiliars i personal qualificat per aquesta operació, neteja i baldeig
---	----------	---	--

Num.	Text	Tipus	[C]	[D]	[E]	[F]	TOTAL	Fórmula
1	Conduccions	C	Longitud					
2	Tram carrer Violeta		397,400				397,400	C#*D#*E#*F#

TOTAL AMIDAMENT			397,400
-----------------	--	--	---------

3	JFV2R23C	u	Prova de pressió i estanquitat tram xarxa d'abastament d'aigua UNE-EN 805
---	----------	---	---

Num.	Text	Tipus	[C]	[D]	[E]	[F]	TOTAL	Fórmula
1		C	Unitats					
2	Tram carrer Violeta		2,000				2,000	C#*D#*E#*F#

AMIDAMENTS

TOTAL AMIDAMENT			2,000
-----------------	--	--	-------

Obra	01	PRESSUPOST MILLORA I RENOVACIÓ XARXA BAIXA L'ALZINETA
Capítol	17	TRAM CARRER ASSUTZENA EST
Subcapítol	01	OBRA CIVIL

NUM.	CODI	UA	DESCRIPCIÓ
1	F169U010	u	Cala de 1x1 m per a localització de serveis al inici de l'obra, amb enderroc de paviment, excavació de terres fins a localització de serveis a una fondària màxima de 1,30 m, amb càrrega de materials sobre camió o contenidor

Num.	Text	Tipus	[C]	[D]	[E]	[F]	TOTAL	Fórmula
1		C	Unitats					
2	Localització serveis afectats		4,000				4,000	C#*D#*E#*F#

TOTAL AMIDAMENT			4,000
-----------------	--	--	-------

2	P221B-I14M	m3	Excavació de rasa i pou de fins a 2 m de fondària, en terreny compacte (SPT 20-50), realitzada amb retroexcavadora i amb les terres deixades a la vora, en entorn urbà amb dificultat de mobilitat, en voreres <= 3 m d'amplària o calçada/plataforma única <= 7 m d'amplària, amb afectació per serveis o elements de mobiliari urbà, en actuacions de més de 2 m3
---	------------	----	---

Num.	Text	Tipus	[C]	[D]	[E]	[F]	TOTAL	Fórmula
1	Rasa conduccions	C	Longitud	Fons	Ample			
2	Tram Carrer Assutzena (est)		120,000	0,800	0,400		38,400	C#*D#*E#*F#

TOTAL AMIDAMENT			38,400
-----------------	--	--	--------

3	PDG2-PZJO	m	Canalització amb un tub corbable corrugat de polietilè de 160 mm de diàmetre nominal, de doble capa, i dau de recobrimnt de 25x40 cm amb formigó d'ús no estructural HNE-20/P/20 de resistència a compressió 20 N/mm2, consistència plàstica i grandària màxima del granulat 20 mm, fil guia a cada tub, part proporcional d'accessoris d'unió, separadors i obturadors
---	-----------	---	---

Num.	Text	Tipus	[C]	[D]	[E]	[F]	TOTAL	Fórmula
1	Rasa conduccions	C	Unitats	Longitud				
2	Tram Carrer Assutzena (est) creuament carrers		1,000	6,000			6,000	C#*D#*E#*F#

TOTAL AMIDAMENT			6,000
-----------------	--	--	-------

4	F228U010	m3	Rebliment i piconatge de rasa de 0,60 m d'amplària, com a màxim, amb sorra garbellada per a protecció de conduccions, en tongades de 25 cm, com a màxim
---	----------	----	---

Num.	Text	Tipus	[C]	[D]	[E]	[F]	TOTAL	Fórmula
1	Rasa conduccions	C	Longitud	Fons	Ample			
2	Tram Carrer Assutzena (est)		120,000	0,300	0,400		14,400	C#*D#*E#*F#

TOTAL AMIDAMENT			14,400
-----------------	--	--	--------

5	P2255-DPHU	m3	Rebliment i piconatge de rasa d'amplària fins a 0,6 m, amb material adequat de la pròpia excavació, en tongades de gruix de fins a 25 cm, utilitzant picó vibrant, amb compactació del 95% PM
---	------------	----	---

Num.	Text	Tipus	[C]	[D]	[E]	[F]	TOTAL	Fórmula
1	Rasa conduccions	C	Longitud	Fons	Ample			
2	Tram Carrer Assutzena (est)		120,000	0,500	0,400		24,000	C#*D#*E#*F#

AMIDAMENTS

			TOTAL AMIDAMENT				24,000	
6	FDGZU010	M	BANDA CONTÍNUA DE PLÀSTIC DE COLOR, DE 30 CM D'AMPLÀRIA, COL·LOCADA AL LLARG DE LA RASA A 20 CM PER SOBRE DE LA CANONADA, PER A MALLA SENYALITZADORA DE SERVEIS.					
Num. Text		Tipus	[C]	[D]	[E]	[F]	TOTAL	Fórmula
1 Rasa conduccions		C	Longitud					
2 Tram Carrer Assutzena (est)			120,000				120,000	C#*D#*E#*F#
			TOTAL AMIDAMENT				120,000	
7	PN12-D002	u	Conjunt trampilló 190x190mm tipus PURDIE AVK o equivalent per vàlvula de comporta de registre, amb tub PVC D=160mm. Col·locat a vorera o calçada.					
Num. Text		Tipus	[C]	[D]	[E]	[F]	TOTAL	Fórmula
1 Tram Carrer Vidal i Barraquer		C	Unitats					
2 Tram Carrer Assutzena (est)		T						
3 Noves vàvules seccionament			1,000				1,000	C#*D#*E#*F#
			TOTAL AMIDAMENT				1,000	
8	FDK1U222	u	Pericó de registre de fàbrica de maó de 60x60 cm i entre 0,6 i 1,2 m de fondària per a instal·lacions de serveis, amb parets de 15 cm de gruix de maó calat de 290x140x100 mm, col·locat amb morter M5 (5N/mm2), arrebossat i lliscat interiorment i reblert lateral amb terra de la mateixa excavació, sense incloure el subministrament ni la col·locació del registre					
Num. Text		Tipus	[C]	[D]	[E]	[F]	TOTAL	Fórmula
1 Tram carrer Assutzena Est		C	Unitats					
2 Arqueta comptador boca de reg			1,000				1,000	C#*D#*E#*F#
			TOTAL AMIDAMENT				1,000	
9	FDKZU16B	u	Subministrament de bastiment i tapa quadrats de fosa dúctil per a pericó de serveis, recolzada, pas lliure de 600x600 mm i classe B125 segons norma UNE-EN 124					
Num. Text		Tipus	[C]	[D]	[E]	[F]	TOTAL	Fórmula
1 Tram Carrer Assutzena est		C	Unitats					
2 Arqueta comptador boca de reg			1,000				1,000	C#*D#*E#*F#
			TOTAL AMIDAMENT				1,000	
10	FDK4U16B	u	Carreteig, col·locació i muntatge de bastiment i tapa quadrats de fosa dúctil per a pericó de serveis, recolzada, pas lliure de 600x600 mm i classe B125 segons norma UNE-EN 124					
Num. Text		Tipus	[C]	[D]	[E]	[F]	TOTAL	Fórmula
1 Tram Carrer Assutzena est		C	Unitats					
2 Arqueta comptador boca de reg			1,000				1,000	C#*D#*E#*F#
			TOTAL AMIDAMENT				1,000	

Obra	01	PRESSUPOST MILLORA I RENOVACIÓ XARXA BAIXA L'ALZINETA	
Capitol	17	TRAM CARRER ASSUTZENA EST	
Subcapitol	02	CONDUCCIONS I VÀLVULES	
NUM.	CODI	UA	DESCRIPCIÓ
1	PFB3-DVXE	m	Tub de polietilè de designació PE 100, de 125 mm de diàmetre nominal, de 10 bar de pressió nominal, sèrie SDR 17, UNE-EN 12201-2, soldat i col·locat al fons de la rasa

AMIDAMENTS

Num. Text		Tipus	[C]	[D]	[E]	[F]	TOTAL	Fórmula
1	Conduccions	C	Longitud					
2	Tram Carrer Assutzena (est)		120,000				120,000	C#*D#*E#*F#
TOTAL AMIDAMENT							120,000	
2	FF3AURBC	u	Subministrament de Te de fosa dúctil segons UNE-EN 545:2011, DN125, amb revestiment interior i exterior de pintura epoxi depositada per catafòresis amb gruix mínim de 70 micres, amb 3 unions amb brida mòbil PN16, ramal a 90°, DN125, inclòs part proporcional de junts i cargols					

Num. Text		Tipus	[C]	[D]	[E]	[F]	TOTAL	Fórmula
1	Tram Carrer Assutzena	C	Unitats					
2	Tram Assutzena (est)	T						
3	Derivacions carrers		2,000				2,000	C#*D#*E#*F#
TOTAL AMIDAMENT							2,000	
3	ZF3AURBC	u	Subministrament de Creueta de fosa dúctil segons UNE-EN 545:2011, DN125, amb revestiment interior i exterior de pintura epoxi depositada per catafòresis amb gruix mínim de 70 micres, amb 4 unions amb brida mòbil PN16, ramal a 90°, DN125, inclòs part proporcional de junts i cargols					

Num. Text		Tipus	[C]	[D]	[E]	[F]	TOTAL	Fórmula
1	Tram Carrer Assutzena	C	Unitats					
2	Tram Assutzena (est)	T						
3	Derivacions carrers		1,000				1,000	C#*D#*E#*F#
TOTAL AMIDAMENT							1,000	
4	FF36UB42	u	Carreteig, col·locació i muntatge d'accessori de fosa dúctil, DN125, amb unió embreada, en zones urbanes, amb afectació de serveis i sense presència d'estrebada					

Num. Text		Tipus	[C]	[D]	[E]	[F]	TOTAL	Fórmula
1	Tram Carrer Assutzena	C	Unitats					
2	Tram Assutzena (est)	T						
3	Derivacions carrers		3,000				3,000	C#*D#*E#*F#
TOTAL AMIDAMENT							3,000	
5	PN12-DPLG	u	Vàlvula de comporta manual amb brides, de cos curt, de 125 mm de diàmetre nominal, de 16 bar de PN, cos de fosa nodular EN-GJS-500-7 (GGG50) i tapa de fosa nodular EN-GJS-500-7 (GGG50), amb revestiment de resina epoxi (250 micres), comporta de fosa+EPDM i tancament de seient elàstic, eix d'acer inoxidable 1.4021 (AISI 420), amb accionament per volant de fosa, muntada en pericó de canalització soterrada. Inclòsa part proporcional de brides de connexió amb junta antitracció per unió amb canonades.					

Num. Text		Tipus	[C]	[D]	[E]	[F]	TOTAL	Fórmula
1	Tram Carrer Assutzena	C	Unitats					
2	Tram Carrer Assutzena (est)		1,000				1,000	C#*D#*E#*F#
TOTAL AMIDAMENT							1,000	

6	PJS5-HA2T	u	Boca de reg amb cos de fosa, brida d'entrada de DN 40 mm i ràcord de connexió tipus Barcelona de 45 mm de diàmetre, pericó i tapa de fosa i vàlvula de tancament amb junt EPDM, revestida amb pintura epoxi i amb petit material metàl·lic per a connexió amb la canonada, instal·lada					
---	-----------	---	--	--	--	--	--	--

Num. Text		Tipus	[C]	[D]	[E]	[F]	TOTAL	Fórmula
1	Tram Carrer Assutzena Est	C	Unitats					
2	Boca de reg		1,000				1,000	C#*D#*E#*F#

AMIDAMENTS

TOTAL AMIDAMENT

1,000

7

PJM41-NAH3

u

Comptador d'aigua per velocitat, de raig múltiple, DN40, amb unions roscades de 2'' segons ISO 228-1, transmissió mecànica, equipat amb emissor d'impulsos de tipus reed, rati de mesura de 10 l/impuls, cabal permanent Q3 de 16 m3/h, rati Q3/Q1 >=160 en posició horitzontal, classe de temperatura T50, cos de llautó, construcció segons REAL DECRETO 244/2016 i REAL DECRETO 244/2016, connectat a una bateria o a un ramal

Num.	Text	Tipus	[C]	[D]	[E]	[F]	TOTAL	Fórmula
1	Tram Carrer Assutzena est	C	Unitats					
2	Comptador boca de reg		1,000				1,000	C##D##E##F#
TOTAL AMIDAMENT							1,000	

8

XPA0007

pa

Partida alçada a justificar per al subministrament i muntatge dels accessoris de connexió i transició necessaris per a la instal·lació de noves vàlvules i connexions a canonades.

Num.	Text	Tipus	[C]	[D]	[E]	[F]	TOTAL	Fórmula
1	Tram Carrer Assutzena est	C	Unitats					
2	Tram Assutzena (est)	T						
3	Derivacions carrers		3,000				3,000	C##D##E##F#
4	Connexions ventoses, hidrants i boques reg		1,000				1,000	C##D##E##F#
TOTAL AMIDAMENT							4,000	

Obra	01	PRESSUPOST MILLORA I RENOVACIÓ XARXA BAIXA L'ALZINETA
Capítol	17	TRAM CARRER ASSUTZENA EST
Subcapítol	03	ESCOMESES

NUM.	CODI	UA	DESCRIPCIÓ
1	ZFN1U115	u	Actuació per a connexió de tram 1 d'escomesa DN20, DN30 o DN40, sobre nou tub a DN300 amb collari, tram connexió de fins a 1,5 m de llargària, amb detecció de serveis existents, enderroc de paviment, excavació de terres fins a localització de tub i fins a deixar el tub descobert amb mitjans manuals i/o mecànics, reblert de rasa amb sauló al voltant del tub, col·locació de malla senyalitzadora i de placa de protecció entre serveis, reblert de rasa amb sauló i/o reciclat de formigó segons Ordenances Municipals, càrrega de runa sobre contenidor, transport a abocador i gestió de residus, sense incloure la reposició del paviment, en zones urbanes, amb afectació de serveis i sense presència d'estrebada. Indosos materials hidràulics de connexió al tub de l'escomesa existent.

Num.	Text	Tipus	[C]	[D]	[E]	[F]	TOTAL	Fórmula
1	Escomeses DN-32 mm	C	Unitats					
2	Tram Assutzena (est)	T						
3	Costat nord		3,000				3,000	C##D##E##F#
4	Costat sud		3,000				3,000	C##D##E##F#
TOTAL AMIDAMENT							6,000	

Obra	01	PRESSUPOST MILLORA I RENOVACIÓ XARXA BAIXA L'ALZINETA
Capítol	17	TRAM CARRER ASSUTZENA EST
Subcapítol	04	DIVERSOS

NUM.	CODI	UA	DESCRIPCIÓ
1	F117UBB1	h	Suplement d'1 equip per a treballs sobre xarxa existent de tub de polietilè o PVC, DN20 a DN225, per a connexió de nova xarxa, amb servei de subministrament interromput

AMIDAMENTS

Num.	Text	Tipus	[C]	[D]	[E]	[F]	TOTAL	Fórmula	
1		C	Unitats	Hores					
2	Tram Carrer Assutzena (est)		3,000	2,000			6,000	C#*D#*E#*F#	
TOTAL AMIDAMENT							6,000		
2	FFZNU110	m	Esterilització de tub superior a DN100 i fins a DN150, inclosos subministrament d'hipoclorit, part proporcionada d'aigua així com mitjans auxiliars i personal qualificat per aquesta operació, neteja i baldeig						

Num.	Text	Tipus	[C]	[D]	[E]	[F]	TOTAL	Fórmula	
1	Conduccions	C	Longitud						
2	Tram Carrer Assutzena (est)		120,000				120,000	C#*D#*E#*F#	
TOTAL AMIDAMENT							120,000		
3	JFV2R23C	u	Prova de pressió i estanquitat tram xarxa d'abastament d'aigua UNE-EN 805						

Num.	Text	Tipus	[C]	[D]	[E]	[F]	TOTAL	Fórmula
1		C	Unitats					
2	Tram Carrer Assutzena (est)		1,000				1,000	C#*D#*E#*F#
TOTAL AMIDAMENT							1,000	

Obra	01	PRESSUPOST MILLORA I RENOVACIÓ XARXA BAIXA L'ALZINETA
Capítol	20	SECTORITZACIÓ I REGULACIÓ XARXA
Subcapítol	01	OBRA CIVIL COMPTADORS

NUM.	CODI	UA	DESCRIPCIÓ
1	P221B-I14M	m3	Excavació de rasa i pou de fins a 2 m de fondària, en terreny compacte (SPT 20-50), realitzada amb retroexcavadora i amb les terres deixades a la vora, en entorn urbà amb dificultat de mobilitat, en voreres <= 3 m d'amplària o calçada/plataforma única <= 7 m d'amplària, amb afectació per serveis o elements de mobiliari urbà, en actuacions de més de 2 m3

Num.	Text	Tipus	[C]	[D]	[E]	[F]	TOTAL	Fórmula
1	Arquetes de registre 1,5x0,75 m	C	Longitud	Ample	Fondaria			
2	Comptador control Q2 carrer Assutzena (ramal oest)		1,500	1,000	0,800		1,200	C#*D#*E#*F#
3	Comptador control Q3 carrer Assutzena (ramal est)		1,500	1,000	0,800		1,200	C#*D#*E#*F#
					TOTAL AMIDAMENT		2,400	

2	FDK2U110	u	Pericó de registre de fàbrica de maó de punt de control per a cabalímetre electromagnètic DN<=150, sobre tub de fosa dúctil o polietilè, en vorera, amb solera i llosa superior de formigó armat, amb parets de 15 cm de gruix de maó calat de 290x140x100 mm, col·locat amb morter M5 (5N/mm2), arrebossat i lliscat interiorment, sense incloure el subministrament ni la col·locació del registre					
---	----------	---	--	--	--	--	--	--

Num.	Text	Tipus	[C]	[D]	[E]	[F]	TOTAL	Fórmula
1	Arquetes registre 1,5x0,75 m	C	Unitats					
2	Comptador control Q2 carrer Assutzena (ramal oest)		1,000				1,000	C#*D#*E#*F#
3	Comptador control Q3 carrer Assutzena (ramal est)		1,000				1,000	C#*D#*E#*F#
					TOTAL AMIDAMENT		2,000	

AMIDAMENTS

Num.	Text	Tipus	[C]	[D]	[E]	[F]	TOTAL	Fórmula
1	Renovació escomeses existents en mal estat	T						
2	Tots els carrers		35,000				35,000	C#*D#*E#*F#
TOTAL AMIDAMENT							35,000	
2	ZFNH3A05	u	Subministrament de materials per a muntatge de tram 1 d'escomesa DN30, sobre tub nou de polietilè tipus PE 100 SDR 11 (PN16), DN110, per a unió sense càrrega mitjançant collari rigid de dos sectors de fosa dúctil amb sortida roscada i enllaç recte de llautó per a unió directa a tub de polietilè per compressió mecànica, inclòs vàlvula de registre DN30 (E-E) per a tub PE 100 SDR 11, DN40. Conjunt de maniobra amb trampilló quadrat de registre 145x145mm, tipus PURDIE AVK o similar.					
Num.	Text	Tipus	[C]	[D]	[E]	[F]	TOTAL	Fórmula
1	Renovació escomeses existents en mal estat	T						
2	Tots els carrers		35,000				35,000	C#*D#*E#*F#
TOTAL AMIDAMENT							35,000	
3	FFN2U265	u	Muntatge de tram 1 d'escomesa DN20, DN30 o DN40, sobre tub nou de polietilè fins a DN300 amb collari mecànic, de fins a 3-4 m de llargària, inclòs muntatge de clau de registre, sense incloure el subministrament dels materials hidràulics de l'escomesa, en zones urbanes, amb afectació de serveis i sense presència d'estrebada					
Num.	Text	Tipus	[C]	[D]	[E]	[F]	TOTAL	Fórmula
1	Renovació escomeses existents en mal estat	T						
2	Tots els carrers		35,000				35,000	C#*D#*E#*F#
TOTAL AMIDAMENT							35,000	

Obra	01	PRESSUPOST MILLORA I RENOVACIÓ XARXA BAIXA L'ALZINETA
Capítol	22	GESTIÓ DE RESIDUS
Subcapítol	01	CÀRREGA I TRANSPORT DE RESIDUS

NUM.	CODI	UA	DESCRIPCIÓ
1	P2R5-DT0Y	m3	Transport de residus a instal·lació autoritzada de gestió de residus, amb camió de 12 t i temps d'espera per a la càrrega a màquina, amb un recorregut de més de 15 i fins a 20 km

Num.	Text	Tipus	[C]	[D]	[E]	[F]	TOTAL	Fórmula
1		C	Volum					
2	150101 Envasos paper i cartró		1,000				1,000	C##D##E##F##
3	150102 Envasos plàstic		1,000				1,000	C##D##E##F##
4	170107 Mescles de formigó, maons, teules i materials diferents codi 170106	C	Volum					
5	Demolicions pericons i arquetes existents		1,500				1,500	C##D##E##F##
6	Formigó de rebuig formació lloses i altres construccions		1,000				1,000	C##D##E##F##
7	170407 Metalls barrejats	C	Volum					
8	Elements hidràulics retirats xarxa existent		1,500				1,500	C##D##E##F##
TOTAL AMIDAMENT							6,000	

2	P2R4-VSTA	m3	Càrrega amb mitjans mecànics i transport de terres no contaminades a obra exterior o centre de valorització, amb camió de 12 t, amb un recorregut de fins a 20 km
---	-----------	----	---

AMIDAMENTS

Num.	Text	Tipus	[C]	[D]	[E]	[F]	TOTAL	Fórmula
1		C	Volum					
2	170504 Terra i pedres diferents codi 170503	C	Volum	Esponjament				
3	Excavació rases conduccions							
4	Carrer de l'Assutzena OEST		36,888				36,888	C#*D#*E#*F#
5	Carrer de la Margarida		26,028				26,028	C#*D#*E#*F#
6	Carrer de la Gardènia		32,244				32,244	C#*D#*E#*F#
7	Carrer de l'Azalea		61,176				61,176	C#*D#*E#*F#
8	Carrer de la Rosa		11,196	0,000			0,000	C#*D#*E#*F#
9	Carrer de l'Hortènsia OEST		19,440	0,000			0,000	C#*D#*E#*F#
10	Carrer de l'Hortènsia EST		7,560				7,560	C#*D#*E#*F#
11	Carrer de la Dàlia SUD		25,308	0,000			0,000	C#*D#*E#*F#
12	Carrer de l'Orquídia		22,272				22,272	C#*D#*E#*F#
13	Carrer de la Magnòlia		62,400				62,400	C#*D#*E#*F#
14	Carrer de la Dàlia NORD		43,104				43,104	C#*D#*E#*F#
15	Carrer del Gessami		22,332	0,000			0,000	C#*D#*E#*F#
16	Carrer del Clavell		36,144	0,000			0,000	C#*D#*E#*F#
17	Carrer de la Begònia		24,120				24,120	C#*D#*E#*F#
18	Carrer de la Violeta		47,688				47,688	C#*D#*E#*F#
19	Carrer de l'Assutzena EST		14,400	0,000			0,000	C#*D#*E#*F#
20	Excavació pous pericons regstre comptadors sectorització		2,400	0,000			0,000	C#*D#*E#*F#
TOTAL AMIDAMENT							363,480	

Obra	01	PRESSUPOST MILLORA I RENOVACIÓ XARXA BAIXA L'ALZINETA
Capítol	22	GESTIÓ DE RESIDUS
Subcapítol	02	DEPOSICIÓ DE RESIDUS

NUM.	CODI	UA	DESCRIPCIÓ
1	G2RA7LP0	m3	Deposició controlada a dipòsit autoritzat de residus de terra inerts amb una densitat 1,6 t/m3, procedents d'excavació, amb codi 170504 segons la Llista Europea de Residus (ORDEN MAM/304/2002)

Num.	Text	Tipus	[C]	[D]	[E]	[F]	TOTAL	Fórmula
1		C	Volum					
2	170504 Terra i pedres diferents codi 170503	C	Volum	Esponjament				
3	Excavació rases conduccions							
4	Carrer de l'Assutzena OEST		36,888				36,888	C#*D#*E#*F#
5	Carrer de la Margarida		26,028	0,000			0,000	C#*D#*E#*F#
6	Carrer de la Gardènia		32,244	0,000			0,000	C#*D#*E#*F#
7	Carrer de l'Azalea		61,176	0,000			0,000	C#*D#*E#*F#
8	Carrer de la Rosa		11,196	0,000			0,000	C#*D#*E#*F#
9	Carrer de l'Hortènsia OEST		19,440	0,000			0,000	C#*D#*E#*F#
10	Carrer de l'Hortènsia EST		7,560	0,000			0,000	C#*D#*E#*F#
11	Carrer de la Dàlia SUD		25,308	0,000			0,000	C#*D#*E#*F#
12	Carrer de l'Orquídia		22,272				22,272	C#*D#*E#*F#
13	Carrer de la Magnòlia		62,400	0,000			0,000	C#*D#*E#*F#
14	Carrer de la Dàlia NORD		43,104	0,000			0,000	C#*D#*E#*F#
15	Carrer del Gessami		22,332	0,000			0,000	C#*D#*E#*F#
16	Carrer del Clavell		36,144	0,000			0,000	C#*D#*E#*F#
17	Carrer de la Begònia		24,120	0,000			0,000	C#*D#*E#*F#
18	Carrer de la Violeta		47,688	0,000			0,000	C#*D#*E#*F#
19	Carrer de l'Assutzena EST		14,400				14,400	C#*D#*E#*F#
20	Excavació pous pericons regstre comptadors sectorització		2,400	0,000			0,000	C#*D#*E#*F#

AMIDAMENTS

		TOTAL AMIDAMENT					73,560	
2	G2RA73G0	m3	Deposició controlada a dipòsit autoritzat de residus barrejats inerts amb una densitat 1,0 t/m3, procedents de construcció o demolició, amb codi 170107 segons la Llista Europea de Residus (ORDEN MAM/304/2002)	
<table><tr><th>Num.</th><th>Text</th><th>Tipus</th><th>[C]</th><th>[D]</th><th>[E]</th><th>[F]</th><th>TOTAL</th><th>Fórmula</th></tr><tr><td>1</td><td></td><td>C</td><td>Volum</td><td></td><td></td><td></td><td></td><td></td></tr><tr><td>2</td><td>170107 Mescles de formigó, maons, teules i materials diferents codi 170106</td><td>C</td><td>Volum</td><td></td><td></td><td></td><td></td><td></td></tr><tr><td>3</td><td>Demolicions pericons i arquetes existents</td><td></td><td>1,500</td><td></td><td></td><td></td><td>1,500</td><td>C#*D#*E#*F#</td></tr><tr><td>4</td><td>Formigó de rebuig formació lloses i altres construccions</td><td></td><td>1,000</td><td></td><td></td><td></td><td>1,000</td><td>C#*D#*E#*F#</td></tr><tr><td colspan="7">TOTAL AMIDAMENT</td><td colspan="2">2,500</td></tr></table>									Num.	Text	Tipus	[C]	[D]	[E]	[F]	TOTAL	Fórmula	1		C	Volum						2	170107 Mescles de formigó, maons, teules i materials diferents codi 170106	C	Volum						3	Demolicions pericons i arquetes existents		1,500				1,500	C#*D#*E#*F#	4	Formigó de rebuig formació lloses i altres construccions		1,000				1,000	C#*D#*E#*F#	TOTAL AMIDAMENT							2,500	
Num.	Text	Tipus	[C]	[D]	[E]	[F]	TOTAL	Fórmula	
1		C	Volum	
2	170107 Mescles de formigó, maons, teules i materials diferents codi 170106	C	Volum	
3	Demolicions pericons i arquetes existents		1,500				1,500	C#*D#*E#*F#	
4	Formigó de rebuig formació lloses i altres construccions		1,000				1,000	C#*D#*E#*F#	
TOTAL AMIDAMENT							2,500	
3	I2RA8960	m3	Deposició controlada a centre de selecció i transferència de residus de paper i cartró no perillosos amb una densitat 0,04 t/m3, procedents de construcció o demolició, amb codi 150101 segons la Llista Europea de Residus (ORDEN MAM/304/2002)	
<table><tr><th>Num.</th><th>Text</th><th>Tipus</th><th>[C]</th><th>[D]</th><th>[E]</th><th>[F]</th><th>TOTAL</th><th>Fórmula</th></tr><tr><td>1</td><td></td><td>C</td><td>Volum</td><td></td><td></td><td></td><td></td><td></td></tr><tr><td>2</td><td>150101 Envasos paper i cartró</td><td></td><td>1,000</td><td></td><td></td><td></td><td>1,000</td><td>C#*D#*E#*F#</td></tr><tr><td colspan="7">TOTAL AMIDAMENT</td><td colspan="2">1,000</td></tr></table>									Num.	Text	Tipus	[C]	[D]	[E]	[F]	TOTAL	Fórmula	1		C	Volum						2	150101 Envasos paper i cartró		1,000				1,000	C#*D#*E#*F#	TOTAL AMIDAMENT							1,000																			
Num.	Text	Tipus	[C]	[D]	[E]	[F]	TOTAL	Fórmula	
1		C	Volum	
2	150101 Envasos paper i cartró		1,000				1,000	C#*D#*E#*F#	
TOTAL AMIDAMENT							1,000	
4	I2RA8680	m3	Deposició controlada a centre de selecció i transferència de residus de metalls barrejats no perillosos amb una densitat 0,2 t/m3, procedents de construcció o demolició, amb codi 170407 segons la Llista Europea de Residus (ORDEN MAM/304/2002)	
<table><tr><th>Num.</th><th>Text</th><th>Tipus</th><th>[C]</th><th>[D]</th><th>[E]</th><th>[F]</th><th>TOTAL</th><th>Fórmula</th></tr><tr><td>1</td><td></td><td>C</td><td>Volum</td><td></td><td></td><td></td><td></td><td></td></tr><tr><td>2</td><td>170407 Metalls barrejats</td><td>C</td><td>Volum</td><td></td><td></td><td></td><td></td><td></td></tr><tr><td>3</td><td>Elements hidràulics retirats xarxa existent</td><td></td><td>1,500</td><td></td><td></td><td></td><td>1,500</td><td>C#*D#*E#*F#</td></tr><tr><td colspan="7">TOTAL AMIDAMENT</td><td colspan="2">1,500</td></tr></table>									Num.	Text	Tipus	[C]	[D]	[E]	[F]	TOTAL	Fórmula	1		C	Volum						2	170407 Metalls barrejats	C	Volum						3	Elements hidràulics retirats xarxa existent		1,500				1,500	C#*D#*E#*F#	TOTAL AMIDAMENT							1,500										
Num.	Text	Tipus	[C]	[D]	[E]	[F]	TOTAL	Fórmula	
1		C	Volum	
2	170407 Metalls barrejats	C	Volum	
3	Elements hidràulics retirats xarxa existent		1,500				1,500	C#*D#*E#*F#	
TOTAL AMIDAMENT							1,500	
5	I2RA8770	m3	Deposició controlada a centre de selecció i transferència de residus de plàstic no perillosos amb una densitat 0,035 t/m3, procedents de construcció o demolició, amb codi 170203 segons la Llista Europea de Residus (ORDEN MAM/304/2002)	
<table><tr><th>Num.</th><th>Text</th><th>Tipus</th><th>[C]</th><th>[D]</th><th>[E]</th><th>[F]</th><th>TOTAL</th><th>Fórmula</th></tr><tr><td>1</td><td></td><td>C</td><td>Volum</td><td></td><td></td><td></td><td></td><td></td></tr><tr><td>2</td><td>150102 Envasos plàstic</td><td></td><td>1,000</td><td></td><td></td><td></td><td>1,000</td><td>C#*D#*E#*F#</td></tr><tr><td colspan="7">TOTAL AMIDAMENT</td><td colspan="2">1,000</td></tr></table>									Num.	Text	Tipus	[C]	[D]	[E]	[F]	TOTAL	Fórmula	1		C	Volum						2	150102 Envasos plàstic		1,000				1,000	C#*D#*E#*F#	TOTAL AMIDAMENT							1,000																			
Num.	Text	Tipus	[C]	[D]	[E]	[F]	TOTAL	Fórmula	
1		C	Volum	
2	150102 Envasos plàstic		1,000				1,000	C#*D#*E#*F#	
TOTAL AMIDAMENT							1,000	

Obra	01	PRESSUPOST MILLORA I RENOVACIÓ XARXA BAIXA L'ALZINETA			
Capítol	23	SEGURETAT I SALUT			
NUM.	CODI	UA	DESCRIPCIÓ		
1	XPA100SS	pa	Partida alçada a justificar per la Seguretat i Salut a l'obra, en base a l'Estudi i el Pla de Seguretat i Salut de l'obra.		
		AMIDAMENT DIRECTE		1,000	

AMIDAMENTS

Obra	01	PRESSUPOST MILLORA I RENOVACIÓ XARXA BAIXA L'ALZINETA	
Capitol	24	DIVERSOS	
NUM.	CODI	UA	DESCRIPCIÓ
1	XPA1I004	pa	Partida alçada a justificar en concepte de trams de conduccions, elements hidràulics i connexions d'escomeses no previstos a l'obra a disposar a criteri de la Direcció Facultativa.
AMIDAMENT DIRECTE			1,000
2	XPA00PCQ	PA	Partida alçada a justificar per a l'execució de les proves i assajos de el control de qualitat dels treballs i materials projectats , segons al Pla de Autocontrol de Qualitat redactat per l'adjudicatari de les obres i aprovat per la Direcció de l'obra. L'import màxim no superarà el1% del Pressupost d'execució material del projecte.
AMIDAMENT DIRECTE			1,000
3	XPA1I013	pa	Partida alçada a justificar de desviament de serveis afectats per les obres.
AMIDAMENT DIRECTE			1,000

2. QUADRE DE PREUS N° 1

QUADRE DE PREUS NÚMERO 1

NÚMERO	CODI	UA	DESCRIPCIÓ	PREU	
P-1	F117UBB1	h	Suplement d'1 equip per a treballs sobre xarxa existent de tub de polietilè o PVC, DN20 a DN225, per a connexió de nova xarxa, amb servei de subministrament interromput (VUITANTA-TRES EUROS AMB VINT-I-QUATRE CÈNTIMS)	83,24	€
P-2	F125U010	m	Treballs d'estudi de georadar de presa de dades per inspecció de carrer, localització d'instal·lacions i anomalies en la base del ferm, lectura i interpretació de les dades, en recorreguts de 6 m ample, amb desplaçament d'equip tècnic, confecció d'informe i senyalització del serveis in situ (UN EUROS AMB NORANTA-QUATRE CÈNTIMS)	1,94	€
P-3	F169U010	u	Cala de 1x1 m per a localització de serveis al inici de l'obra, amb enderroc de paviment, excavació de terres fins a localització de serveis a una fondària màxima de 1,30 m, amb carrega de materials sobre camió o contenidor (CENT QUINZE EUROS AMB VINT-I-QUATRE CÈNTIMS)	115,24	€
P-4	F228U010	m3	Rebliment i piconatge de rasa de 0,60 m d'amplària, com a màxim, amb sorra garbellada per a protecció de conduccions, en tongades de 25 cm, com a màxim (VINT-I-SET EUROS AMB SEIXANTA-DOS CÈNTIMS)	27,62	€
P-5	F9E1U311	m2	Reposició de paviment de panot per a vorera, de 20x20x4 cm, gris, col·locat a l'estesa amb morter sec i beurada de ciment portland, en actuacions de fins a 4 m2 (CINQUANTA-SET EUROS AMB SEIXANTA-DOS CÈNTIMS)	57,62	€
P-6	FDGZU010	M	BANDA CONTÍNUA DE PLÀSTIC DE COLOR, DE 30 CM D'AMPLÀRIA, COL·LOCADA AL LLARG DE LA RASA A 20 CM PER SOBRE DE LA CANONADA, PER A MALLA SENYALITZADORA DE SERVEIS. (ZERO EUROS AMB TRENTA-DOS CÈNTIMS)	0,32	€
P-7	FDK1U222	u	Pericó de registre de fàbrica de maó de 60x60 cm i entre 0,6 i 1,2 m de fondària per a instal·lacions de serveis, amb parets de 15 cm de gruix de maó calat de 290x140x100 mm, col·locat amb morter M5 (5N/mm2), arrebossat i lliscat interiorment i reblert lateral amb terra de la mateixa excavació, sense incloure el subministrament ni la col·locació del registre (TRES-CENTS DOTZE EUROS AMB QUARANTA CÈNTIMS)	312,40	€
P-8	FDK2U110	u	Pericó de registre de fàbrica de maó de punt de control per a cabalímetre electromagnètic DN<=150, sobre tub de fosa dúctil o polietilè, en vorera, amb solera i llosa superior de formigó armat, amb parets de 15 cm de gruix de maó calat de 290x140x100 mm, col·locat amb morter M5 (5N/mm2), arrebossat i lliscat interiorment, sense incloure el subministrament ni la col·locació del registre (SIS-CENTS QUATRE EUROS AMB VUITANTA-SET CÈNTIMS)	604,87	€
P-9	FDK4U16B	u	Carreteig, col·locació i muntatge de bastiment i tapa quadrats de fosa dúctil per a pericó de serveis, recolzada, pas lliure de 600x600 mm i classe B125 segons norma UNE-EN 124 (SETANTA EUROS AMB QUARANTA-QUATRE CÈNTIMS)	70,44	€
P-10	FDK4U3DD	u	Carreteig, col·locació i muntatge de bastiment rectangular amb 4 tapes triangulars de fosa dúctil per a pericó de serveis, amb dues articulacions, de 1500x750 mm, classe D400 segons norma UNE-EN 124, inclòs muntatge de kit d'assistència a l'obertura (CENT DISSET EUROS AMB QUARANTA-QUATRE CÈNTIMS)	117,44	€
P-11	FDKZU16B	u	Subministrament de bastiment i tapa quadrats de fosa dúctil per a pericó de serveis, recolzada, pas lliure de 600x600 mm i classe B125 segons norma UNE-EN 124 (SEIXANTA-NOU EUROS AMB NORANTA-SIS CÈNTIMS)	69,96	€
P-12	FDKZU3DD	u	Subministrament de bastiment rectangular amb 4 tapes triangulars de fosa dúctil per a pericó de serveis, amb dues articulacions, de 1500x750 mm, classe D400 segons norma UNE-EN 124, inclòs kit d'assistència a l'obertura (NOU-CENTS SETANTA-VUIT EUROS AMB NORANTA-NOU CÈNTIMS)	978,99	€

QUADRE DE PREUS NÚMERO 1

NÚMERO	CODI	UA	DESCRIPCIÓ	PREU	
P-13	FF36U851	u	Carreteig, col·locació i muntatge d'accessori de fosa dúctil, DN80, amb unió embridada, en zones urbanes, amb afectació de serveis i sense presència d'estrebada (CENT TRETZE EUROS AMB DISSET CÈNTIMS)	113,17	€
P-14	FF36UA51	u	Carreteig, col·locació i muntatge d'accessori de fosa dúctil, DN100, amb unió embridada, en zones urbanes, amb afectació de serveis i sense presència d'estrebada (CENT TRENTA-QUATRE EUROS AMB SEIXANTA-VUIT CÈNTIMS)	134,68	€
P-15	FF36UB42	u	Carreteig, col·locació i muntatge d'accessori de fosa dúctil, DN125, amb unió embridada, en zones urbanes, amb afectació de serveis i sense presència d'estrebada (CENT QUARANTA-UN EUROS AMB SETANTA-SET CÈNTIMS)	141,77	€
P-16	FF3AUR87	u	Subministrament de Te de fosa dúctil segons UNE-EN 545:2011, DN80, amb revestiment interior i exterior de pintura epoxi depositada per catafòresis amb gruix mínim de 70 micres, amb 3 unions amb brida mòbil PN16, ramal a 90°, DN65, inclòs part proporcional de junts i cargols (CENT TRES EUROS AMB NORANTA-VUIT CÈNTIMS)	103,98	€
P-17	FF3AUR88	u	Subministrament de Te de fosa dúctil segons UNE-EN 545:2011, DN80, amb revestiment interior i exterior de pintura epoxi depositada per catafòresis amb gruix mínim de 70 micres, amb 3 unions amb brida mòbil PN16, ramal a 90°, DN80, inclòs part proporcional de junts i cargols (CENT SETZE EUROS AMB SETANTA CÈNTIMS)	116,70	€
P-18	FF3AURA8	u	Subministrament de Te de fosa dúctil segons UNE-EN 545:2011, DN100, amb revestiment interior i exterior de pintura epoxi depositada per catafòresis amb gruix mínim de 70 micres, amb 3 unions amb brida mòbil PN16, ramal a 90°, DN80, inclòs part proporcional de junts i cargols (CENT TRENTA-NOU EUROS AMB SETANTA-CINC CÈNTIMS)	139,75	€
P-19	FF3AURAA	u	Subministrament de Te de fosa dúctil segons UNE-EN 545:2011, DN100, amb revestiment interior i exterior de pintura epoxi depositada per catafòresis amb gruix mínim de 70 micres, amb 3 unions amb brida mòbil PN16, ramal a 90°, DN100, inclòs part proporcional de junts i cargols (CENT QUARANTA-UN EUROS AMB VUITANTA-CINC CÈNTIMS)	141,85	€
P-20	FF3AURBC	u	Subministrament de Te de fosa dúctil segons UNE-EN 545:2011, DN125, amb revestiment interior i exterior de pintura epoxi depositada per catafòresis amb gruix mínim de 70 micres, amb 3 unions amb brida mòbil PN16, ramal a 90°, DN125, inclòs part proporcional de junts i cargols (CENT CINQUANTA-SIS EUROS AMB TRENTA-SIS CÈNTIMS)	156,36	€
P-21	FFN2U265	u	Muntatge de tram 1 d'escomesa DN20, DN30 o DN40, sobre tub nou de polietilè fins a DN300 amb collarí mecànic, de fins a 3-4 m de llargària, inclòs muntatge de clau de registre, sense incloure el subministrament dels materials hidràulics de l'escomesa, en zones urbanes, amb afectació de serveis i sense presència d'estrebada (SEIXANTA-QUATRE EUROS AMB QUARANTA-DOS CÈNTIMS)	64,42	€
P-22	FFP2U118	u	Carreteig, col·locació i muntatge de descàrrega de 60 mm de diàmetre, sobre tub nou de polietilè tipus PE 100 SDR 11 (PN16) DN75 (DOS-CENTS VUITANTA-NOU EUROS AMB SIS CÈNTIMS)	289,06	€
P-23	FFPBU118	u	Subministrament de descàrrega de 60 mm de diàmetre, sobre tub nou de polietilè tipus PE 100 SDR 11 (PN16) DN75 (CENT VUITANTA-QUATRE EUROS AMB SETANTA-VUIT CÈNTIMS)	184,78	€

QUADRE DE PREUS NÚMERO 1

NÚMERO	CODI	UA	DESCRIPCIÓ	PREU	
P-24	FFZNU100	m	Esterilització de tub fins a DN100, inclosos subministrament d'hipoclorit, part proporcional d'aigua així com mitjans auxiliars i personal qualificat per aquesta operació, neteja i baldeig (DOS EUROS AMB QUARANTA-QUATRE CÈNTIMS)	2,44	€
P-25	FFZNU110	m	Esterilització de tub superior a DN100 i fins a DN150, inclosos subministrament d'hipoclorit, part proporcional d'aigua així com mitjans auxiliars i personal qualificat per aquesta operació, neteja i baldeig (DOS EUROS AMB NORANTA-DOS CÈNTIMS)	2,92	€
P-26	G2RA73G0	m3	Deposició controlada a dipòsit autoritzat de residus barrejats inerts amb una densitat 1,0 t/m3, procedents de construcció o demolició, amb codi 170107 segons la Llista Europea de Residus (ORDEN MAM/304/2002) (DIVUIT EUROS AMB DOS CÈNTIMS)	18,02	€
P-27	G2RA7LP0	m3	Deposició controlada a dipòsit autoritzat de residus de terra inerts amb una densitat 1,6 t/m3, procedents d'excavació, amb codi 170504 segons la Llista Europea de Residus (ORDEN MAM/304/2002) (QUATRE EUROS AMB CINC CÈNTIMS)	4,05	€
P-28	I2RA8680	m3	Deposició controlada a centre de selecció i transferència de residus de metalls barrejats no perillosos amb una densitat 0,2 t/m3, procedents de construcció o demolició, amb codi 170407 segons la Llista Europea de Residus (ORDEN MAM/304/2002) (MENYS TRENTA-DOS EUROS AMB QUARANTA-QUATRE CÈNTIMS)	-32,44	€
P-29	I2RA8770	m3	Deposició controlada a centre de selecció i transferència de residus de plàstic no perillosos amb una densitat 0,035 t/m3, procedents de construcció o demolició, amb codi 170203 segons la Llista Europea de Residus (ORDEN MAM/304/2002) (ZERO EUROS)	0,00	€
P-30	I2RA8960	m3	Deposició controlada a centre de selecció i transferència de residus de paper i cartró no perillosos amb una densitat 0,04 t/m3, procedents de construcció o demolició, amb codi 150101 segons la Llista Europea de Residus (ORDEN MAM/304/2002) (ZERO EUROS)	0,00	€
P-31	JFV2R23C	u	Prova de pressió i estanquitat tram xarxa d'abastament d'aigua UNE-EN 805 (DOS-CENTS VUITANTA EUROS)	280,00	€
P-32	MFN1U115	u	Obra civil per a substitució/anul·lació de tram 1 d'escomesa DN20, DN30 o DN40, sobre tub existent fins a DN300 amb collari, de fins a 8 m de llargària, amb detecció de serveis existents, enderroc de paviment, excavació de terres fins a localització de tub i fins a deixar el tub descobert amb mitjans manuals i/o mecànics, reblert de rasa amb sauló al voltant del tub, col·locació de malla senyalitzadora i de placa de protecció entre serveis, reblert de rasa amb sauló i/o reciclat de formigó segons Ordenances Municipals, formació de base de formigó de 10 cm de gruix, càrrega de runa sobre contenidor, transport a abocador i gestió de residus, inclos col·locació de pericó prefabricat i registre, sense incloure la reposició del paviment, en zones urbanes, amb afectació de serveis i sense presència d'estrebada (CENT VUITANTA-SET EUROS AMB SEIXANTA-DOS CÈNTIMS)	187,62	€
P-33	P221B-I14M	m3	Excavació de rasa i pou de fins a 2 m de fondària, en terreny compacte (SPT 20-50), realitzada amb retroexcavadora i amb les terres deixades a la vora, en entorn urbà amb dificultat de mobilitat, en voreres <= 3 m d'amplària o calçada/plataforma única <= 7 m d'amplària, amb afectació per serveis o elements de mobiliari urbà, en actuacions de més de 2 m3 (VUIT EUROS AMB NORANTA-UN CÈNTIMS)	8,91	€
P-34	P221E-AWDS	m3	Excavació de rasa en presència de serveis fins a 2 m de fondària, en terreny compacte (SPT 20-50), realitzada amb retroexcavadora i amb les terres deixades a la vora (TRETZE EUROS AMB CATORZE CÈNTIMS)	13,14	€

QUADRE DE PREUS NÚMERO 1

NÚMERO	CODI	UA	DESCRIPCIÓ	PREU	
P-35	P2255-DPHU	m3	Rebliment i piconatge de rasa d'amplària fins a 0,6 m, amb material adequat de la pròpia excavació, en tongades de gruix de fins a 25 cm, utilitzant picó vibrant, amb compactació del 95% PM (DISSET EUROS AMB SETANTA-SET CÈNTIMS)	17,77	€
P-36	P2R4-VSTA	m3	Càrrega amb mitjans mecànics i transport de terres no contaminades a obra exterior o centre de valorització, amb camió de 12 t, amb un recorregut de fins a 20 km (SET EUROS AMB NORANTA-CINC CÈNTIMS)	7,95	€
P-37	P2R5-DT0Y	m3	Transport de residus a instal·lació autoritzada de gestió de residus, amb camió de 12 t i temps d'espera per a la càrrega a màquina, amb un recorregut de més de 15 i fins a 20 km (VUIT EUROS AMB SETZE CÈNTIMS)	8,16	€
P-38	PDG2-PZJO	m	Canalització amb un tub corbable corrugat de polietilè de 160 mm de diàmetre nominal, de doble capa, i dau de recobriment de 25x40 cm amb formigó d'ús no estructural HNE-20/P/20 de resistència a compressió 20 N/mm2, consistència plàstica i grandària màxima del granulat 20 mm, fil guia a cada tub, part proporcional d'accessoris d'unió, separadors i obturadors (TRETZE EUROS AMB VUITANTA-SET CÈNTIMS)	13,87	€
P-39	PFB3-DVX3	m	Tub de polietilè de designació PE 100, de 63 mm de diàmetre nominal, de 10 bar de pressió nominal, sèrie SDR 17, UNE-EN 12201-2, soldat i col·locat al fons de la rasa (ONZE EUROS AMB VINT CÈNTIMS)	11,20	€
P-40	PFB3-DVX5	m	Tub de polietilè de designació PE 100, de 75 mm de diàmetre nominal, de 10 bar de pressió nominal, sèrie SDR 17, UNE-EN 12201-2, soldat i col·locat al fons de la rasa (QUINZE EUROS AMB SEIXANTA-UN CÈNTIMS)	15,61	€
P-41	PFB3-DVXB	m	Tub de polietilè de designació PE 100, de 110 mm de diàmetre nominal, de 10 bar de pressió nominal, sèrie SDR 17, UNE-EN 12201-2, soldat i col·locat al fons de la rasa (VINT EUROS AMB DOTZE CÈNTIMS)	20,12	€
P-42	PFB3-DVXE	m	Tub de polietilè de designació PE 100, de 125 mm de diàmetre nominal, de 10 bar de pressió nominal, sèrie SDR 17, UNE-EN 12201-2, soldat i col·locat al fons de la rasa (VINT-I-TRES EUROS AMB QUARANTA-UN CÈNTIMS)	23,41	€
P-43	PJM4-MAB9	u	Comptador d'aigua de velocitat, de turbina axial, tipus woltmann, amb connexions embridades segons UNE-EN 1092-2, diàmetre nominal DN100 i pressió nominal PN16, transmissió magnètica, equipat amb emissor d'impulsos de tipus reed, rati de mesura de 100 l/impuls, cabal permanent Q3 de 160 m3/h, rati Q3/Q1 >= 100, classe de temperatura T50, cos de fosa dúctil amb revestiment amb revestiment epoxi, construcció segons UNE-EN ISO 4064-1 i REAL DECRETO 244/2016, instal·lat (CINC-CENTS SETANTA-CINC EUROS AMB SETANTA-VUIT CÈNTIMS)	575,78	€
P-44	PJM41-NAH3	u	Comptador d'aigua per velocitat, de raig múltiple, DN40, amb unions roscades de 2'' segons ISO 228-1, transmissió mecànica, equipat amb emissor d'impulsos de tipus reed, rati de mesura de 10 l/impuls, cabal permanent Q3 de 16 m3/h, rati Q3/Q1 >=160 en posició horitzontal, classe de temperatura T50, cos de llautó, construcció segons REAL DECRETO 244/2016 i REAL DECRETO 244/2016, connectat a una bateria o a un ramal (TRES-CENTS VUIT EUROS AMB NORANTA-NOU CÈNTIMS)	308,99	€
P-45	PJM9-E9KA	u	Ventosa embridada de diàmetre nominal 40 mm, de 16 bar de pressió de prova, de fosa, preu alt i muntada en pericó de canalització soterrada (CENT SETANTA-CINC EUROS AMB SET CÈNTIMS)	175,07	€
P-46	PJS5-HA2T	u	Boca de reg amb cos de fosa, brida d'entrada de DN 40 mm i ràcord de connexió tipus Barcelona de 45 mm de diàmetre, pericó i tapa de fosa i vàlvula de tancament amb junt EPDM, revestida amb pintura epoxi i amb petit material metàl·lic per a connexió amb la canonada, instal·lada (TRES-CENTS NORANTA-SET EUROS AMB VUITANTA CÈNTIMS)	397,80	€

QUADRE DE PREUS NÚMERO 1

Pàg.: 5

NÚMERO	CODI	UA	DESCRIPCIÓ	PREU
P-47	PM23-4BCM	u	Hidrant soterrat amb pericó de registre, amb una sortida de 70 mm de diàmetre i de 3´´ de diàmetre de connexió a la canonada, muntat a l'exterior (TRES-CENTS NORANTA-SIS EUROS AMB SEIXANTA-UN CÈNTIMS)	396,61 €
P-48	PN12-D002	u	Conjunt trampilló 190x190mm tipus PURDIE AVK o equivalent per vàlvula de comporta de registre, amb tub PVC D=160mm. Col·locat a vorera o calçada. (NORANTA-NOU EUROS AMB SEIXANTA-VUIT CÈNTIMS)	99,68 €
P-49	PN12-DPKS	u	Vàlvula de comporta manual amb brides, de cos curt, de 100 mm de diàmetre nominal, de 16 bar de PN, cos de fosa nodular EN-GJS-500-7 (GGG50) i tapa de fosa nodular EN-GJS-500-7 (GGG50), amb revestiment de resina epoxi (250 micres), comporta de fosa+EPDM i tancament de seient elàstic, eix d'acer inoxidable 1.4021 (AISI 420), amb accionament per volant de fosa, muntada en pericó de canalització soterrada. Inclosa part proporcional de brides de connexió amb junta antitracció per unió amb canonades. (DOS-CENTS QUARANTA-UN EUROS AMB NORANTA-DOS CÈNTIMS)	241,92 €
P-50	PN12-DPLC	u	Vàlvula de comporta manual amb brides, de cos curt, de 100 mm de diàmetre nominal, de 16 bar de PN, cos de fosa nodular EN-GJS-500-7 (GGG50) i tapa de fosa nodular EN-GJS-500-7 (GGG50), amb revestiment de resina epoxi (250 micres), comporta de fosa+EPDM i tancament de seient elàstic, eix d'acer inoxidable 1.4021 (AISI 420), amb accionament per volant de fosa, muntada en pericó de canalització soterrada. Inclosa part proporcional de brides de connexió amb junta antitracció per unió amb canonades. (DOS-CENTS QUARANTA-UN EUROS AMB NORANTA-DOS CÈNTIMS)	241,92 €
P-51	PN12-DPLG	u	Vàlvula de comporta manual amb brides, de cos curt, de 125 mm de diàmetre nominal, de 16 bar de PN, cos de fosa nodular EN-GJS-500-7 (GGG50) i tapa de fosa nodular EN-GJS-500-7 (GGG50), amb revestiment de resina epoxi (250 micres), comporta de fosa+EPDM i tancament de seient elàstic, eix d'acer inoxidable 1.4021 (AISI 420), amb accionament per volant de fosa, muntada en pericó de canalització soterrada. Inclosa part proporcional de brides de connexió amb junta antitracció per unió amb canonades. (TRES-CENTS VINT-I-UN EUROS AMB VUITANTA-SET CÈNTIMS)	321,87 €
P-52	PN12-DPOP	u	Vàlvula de comporta manual amb brides, de cos curt, de 65 mm de diàmetre nominal, de 16 bar de PN, cos de fosa nodular EN-GJS-500-7 (GGG50) i tapa de fosa nodular EN-GJS-500-7 (GGG50), amb revestiment de resina epoxi (250 micres), comporta de fosa+EPDM i tancament de seient elàstic, eix d'acer inoxidable 1.4021 (AISI 420), amb accionament per volant de fosa, muntada en pericó de canalització soterrada. Inclosa part proporcional de brides de connexió amb junta antitracció per unió amb canonades. (CENT QUARANTA-CINC EUROS AMB NORANTA-QUATRE CÈNTIMS)	145,94 €
P-53	PN12-DPOT	u	Vàlvula de comporta manual amb brides, de cos curt, de 80 mm de diàmetre nominal, de 16 bar de PN, cos de fosa nodular EN-GJS-500-7 (GGG50) i tapa de fosa nodular EN-GJS-500-7 (GGG50), amb revestiment de resina epoxi (250 micres), comporta de fosa+EPDM i tancament de seient elàstic, eix d'acer inoxidable 1.4021 (AISI 420), amb accionament per volant de fosa, muntada en pericó de canalització soterrada. Inclosa part proporcional de brides de connexió amb junta antitracció per unió amb canonades. (CENT SEIXANTA-TRES EUROS AMB NORANTA-SIS CÈNTIMS)	163,96 €
P-54	PNZ0-36DP	u	Carret extensible de desmuntatge amb brides, amb virolla interior i exterior d'acer inoxidable 1.4301 (AISI 304), junt d'estanquitat d'etilè propilè diè (EPDM), revestiment de resina epoxi (150 micres), de 100 mm de diàmetre nominal, de 16 bar de pressió nominal, muntat en pericó de canalització soterrada (CENT SEIXANTA-NOU EUROS AMB SET CÈNTIMS)	169,07 €

QUADRE DE PREUS NÚMERO 1

Pàg.: 6

NÚMERO	CODI	UA	DESCRIPCIÓ	PREU
P-55	ZF3AURBC	u	Subministrament de Creueta de fosa dúctil segons UNE-EN 545:2011, DN125, amb revestiment interior i exterior de pintura epoxi depositada per catafòresis amb gruix mínim de 70 micres, amb 4 unions amb brida mòbil PN16, ramal a 90°, DN125, inclòs part proporcional de junts i cargols (DOS-CENTS SETANTA-DOS EUROS AMB SETANTA-UN CÈNTIMS)	272,71 €
P-56	ZFN1U115	u	Actuació per a connexió de tram 1 d'escomesa DN20, DN30 o DN40, sobre nou tub a DN300 amb collari, tram connexió de fins a 1,5 m de llargària, amb detecció de serveis existents, enderroc de paviment, excavació de terres fins a localització de tub i fins a deixar el tub descobert amb mitjans manuals i/o mecànics, reblert de rasa amb sauló al voltant del tub, col·locació de malla senyalitzadora i de placa de protecció entre serveis, reblert de rasa amb sauló i/o recidat de formigó segons Ordenances Municipals, càrrega de runa sobre contenidor, transport a abocador i gestió de residus, sense incloure la reposició del paviment, en zones urbanes, amb afectació de serveis i sense presència d'estrebada. Inclosos materials hidràulics de connexió al tub de l'escomesa existent. (CENT UN EUROS AMB VUITANTA-VUIT CÈNTIMS)	101,88 €
P-57	ZFNH3A05	u	Subministrament de materials per a muntatge de tram 1 d'escomesa DN30, sobre tub nou de polietilè tipus PE 100 SDR 11 (PN16), DN110, per a unió sense càrrega mitjançant collari rígid de dos sectors de fosa dúctil amb sortida roscada i enllaç recte de llautó per a unió directa a tub de polietilè per compressió mecànica, inclòs vàlvula de registre DN30 (E-E) per a tub PE 100 SDR 11, DN40. Conjunt de maniobra amb trampilló quadrat de registre 145x145mm, tipus PURDIE AVK o similar. (DOS-CENTS SET EUROS AMB TRENTA-TRES CÈNTIMS)	207,33 €

Montferri, setembre de 2023

Autor del projecte

Antoni Canals i Alberti
Enginyer Industrial

3. QUADRE DE PREUS N° 2

QUADRE DE PREUS NÚMERO 2

NÚMERO	CODI	UA	DESCRIPCIÓ	PREU	
P-1	F117UBB1	h	Suplement d'1 equip per a treballs sobre xarxa existent de tub de polietilè o PVC, DN20 a DN225, per a connexió de nova xarxa, amb servei de subministrament interromput	83,24	€
			Altres conceptes	83,24000	€
P-2	F125U010	m	Treballs d'estudi de georadar de presa de dades per inspecció de carrer, localització d'instal·lacions i anomalies en la base del ferm, lectura i interpretació de les dades, en recorreguts de 6 m ample, amb desplaçament d'equip tècnic, confecció d'informe i senyalització del serveis in situ	1,94	€
	B125U010	m	Treballs d'estudi de georadar de presa de dades per inspecció de carrer, localització d'instal·lacions i anomalies en la base del ferm, lectura i interpretació de les dades, en recorreguts de 6 m ample, amb desplaçament d'equip tècnic, confecció d'informe i senyalització del serveis in situ	1,94000	€
			Altres conceptes	0,00000	€
P-3	F169U010	u	Cala de 1x1 m per a localització de serveis al inici de l'obra, amb enderroc de paviment, excavació de terres fins a localització de serveis a una fondària màxima de 1,30 m, amb carrega de materials sobre camió o contenidor	115,24	€
			Altres conceptes	115,24000	€
P-4	F228U010	m3	Rebliment i piconatge de rasa de 0,60 m d'amplària, com a màxim, amb sorra garbellada per a protecció de conduccions, en tongades de 25 cm, com a màxim	27,62	€
	B0321000	m3	Sorra garbellada	22,41000	€
			Altres conceptes	5,21000	€
P-5	F9E1U311	m2	Reposició de paviment de panot per a vorera, de 20x20x4 cm, gris, col·locat a l'estesa amb morter sec i beurada de ciment portland, en actuacions de fins a 4 m2	57,62	€
	B0710180	t	Morter per a ram de paleta, classe M 7,5 (7,5 N/mm2), en sacs, de designació (G) segons norma UNE-EN 998-2	2,47250	€
	B0512401	t	Ciment portland amb filler calcari CEM II/B-L 32,5 R segons UNE-EN 197-1, en sacs	0,40020	€
			Altres conceptes	54,74730	€
P-6	FDGZU010	M	BANDA CONTÍNUA DE PLÀSTIC DE COLOR, DE 30 CM D'AMPLÀRIA, COL·LOCADA AL LLARG DE LA RASA A 20 CM PER SOBRE DE LA CANONADA, PER A MALLA SENYALITZADORA DE SERVEIS.	0,32	€
	BDGZU010	M	BANDA CONTÍNUA DE PLÀSTIC DE COLOR, DE 30 CM D'AMPLÀRIA	0,11220	€
			Altres conceptes	0,20780	€
P-7	FDK1U222	u	Pericó de registre de fàbrica de maó de 60x60 cm i entre 0,6 i 1,2 m de fondària per a instal·lacions de serveis, amb parets de 15 cm de gruix de maó calat de 290x140x100 mm, col·locat amb morter M5 (5N/mm2), arrebossat i lliscat interiorment i reblert lateral amb terra de la mateixa excavació, sense incloure el subministrament ni la col·locació del registre	312,40	€
	B0F1K2A1	u	Maó calat R-25, de 290x140x100 mm, per a revestir, categoria I, HD, segons la norma UNE-EN 771-1	23,11200	€
	B0512401	t	Ciment portland amb filler calcari CEM II/B-L 32,5 R segons UNE-EN 197-1, en sacs	0,87780	€
	B0710150	t	Morter per a ram de paleta, classe M 5 (5 N/mm2), en sacs, de designació (G) segons norma UNE-EN 998-2	7,55890	€
	B06NN12C	m3	Formigó d'ús no estructural de resistència a compressió15 N/mm2, consistència plàstica i grandària màxima del granulat 20 mm, HNE-15/P/20	7,05000	€
			Altres conceptes	273,80130	€
P-8	FDK2U110	u	Pericó de registre de fàbrica de maó de punt de control per a cabalímetre electromagnètic DN<=150, sobre tub de fosa dúctil o polietilè, en vorera, amb solera i llosa superior de formigó armat, amb parets de 15 cm de gruix de maó calat de 290x140x100 mm, col·locat amb morter M5 (5N/mm2), arrebossat i lliscat interiorment, sense incloure el subministrament ni la col·locació del registre	604,87	€

QUADRE DE PREUS NÚMERO 2

NÚMERO	CODI	UA	DESCRIPCIÓ	PREU	
	B0F1E2A1	u	Maó calat R-10, de 290x140x100 mm, per a revestir, categoria I, HD, segons la norma UNE-EN 771-1	43,01000	€
	B0710150	t	Morter per a ram de paleta, classe M 5 (5 N/mm2), en sacs, de designació (G) segons norma UNE-EN 998-2	14,58300	€
	B0D625A0	cu	Puntal metàl·lic i telescòpic per a 3 m d'alçària i 150 usos	0,21200	€
	B0A31000	kg	Clau acer	0,23250	€
	B0D71120	m2	Tauler elaborat amb fusta de pi, de 22 mm de gruix, per a 5 usos	5,76000	€
	B065960B	m3	Formigó HA-25/B/20/IIIa de consistència tova, grandària màxima del granulat 20 mm, amb >= 275 kg/m3 de ciment, apte per a classe d'exposició IIa	34,66680	€
	B0A14200	kg	Filferro recuit de diàmetre 1,3 mm	0,14560	€
	B0512401	t	Ciment portland amb filler calcari CEM II/B-L 32,5 R segons UNE-EN 197-1, en sacs	2,58180	€
	B0D31000	m3	Llata de fusta de pi	0,94620	€
	B0111000	m3	Aigua	0,05840	€
	B0DZA000	l	Desencofrant	0,13440	€
	B0D21030	m	Tauló de fusta de pi per a 10 usos	0,55770	€
			Altres conceptes	501,98160	€
P-9	FDK4U16B	u	Carreteig, col·locació i muntatge de bastiment i tapa quadrats de fosa dúctil per a pericó de serveis, recolzada, pas lliure de 600x600 mm i classe B125 segons norma UNE-EN 124	70,44	€
	B0710150	t	Morter per a ram de paleta, classe M 5 (5 N/mm2), en sacs, de designació (G) segons norma UNE-EN 998-2	0,25760	€
			Altres conceptes	70,18240	€
P-10	FDK4U3DD	u	Carreteig, col·locació i muntatge de bastiment rectangular amb 4 tapes triangulars de fosa dúctil per a pericó de serveis, amb dues articulacions, de 1500x750 mm, classe D400 segons norma UNE-EN 124, inclòs muntatge de kit d'assistència a l'obertura	117,44	€
	B0710150	t	Morter per a ram de paleta, classe M 5 (5 N/mm2), en sacs, de designació (G) segons norma UNE-EN 998-2	0,45690	€
			Altres conceptes	116,98310	€
P-11	FDKZU16B	u	Subministrament de bastiment i tapa quadrats de fosa dúctil per a pericó de serveis, recolzada, pas lliure de 600x600 mm i classe B125 segons norma UNE-EN 124	69,96	€
			Altres conceptes	69,96000	€
P-12	FDKZU3DD	u	Subministrament de bastiment rectangular amb 4 tapes triangulars de fosa dúctil per a pericó de serveis, amb dues articulacions, de 1500x750 mm, classe D400 segons norma UNE-EN 124, inclòs kit d'assistència a l'obertura	978,99	€
			Altres conceptes	978,99000	€
P-13	FF36U851	u	Carreteig, col·locació i muntatge d'accessori de fosa dúctil, DN80, amb unió embreadada, en zones urbanes, amb afectació de serveis i sense presència d'estrebada	113,17	€
			Altres conceptes	113,17000	€
P-14	FF36UA51	u	Carreteig, col·locació i muntatge d'accessori de fosa dúctil, DN100, amb unió embreadada, en zones urbanes, amb afectació de serveis i sense presència d'estrebada	134,68	€
			Altres conceptes	134,68000	€
P-15	FF36UB42	u	Carreteig, col·locació i muntatge d'accessori de fosa dúctil, DN125, amb unió embreadada, en zones urbanes, amb afectació de serveis i sense presència d'estrebada	141,77	€
			Altres conceptes	141,77000	€
P-16	FF3AUR87	u	Subministrament de Te de fosa dúctil segons UNE-EN 545:2011, DN80, amb revestiment interior i exterior de pintura epoxi depositada per catafòresis amb gruix mínim de 70 micres, amb 3 unions amb brida mòbil PN16, ramal a 90°, DN65, indòs part proporcional de junts i cargols	103,98	€

QUADRE DE PREUS NÚMERO 2

Pàg.: 3

NÚMERO	CODI	UA	DESCRIPCIÓ	PREU
Altres conceptes				103,98000 €
P-17	FF3AUR88	u	Subministrament de Te de fosa dúctil segons UNE-EN 545:2011, DN80, amb revestiment interior i exterior de pintura epoxi depositada per catàfòresis amb gruix mínim de 70 micres, amb 3 unions amb brida mòbil PN16, ramal a 90°, DN80, inclòs part proporcional de junts i cargols	116,70 €
Altres conceptes				116,70000 €
P-18	FF3AURA8	u	Subministrament de Te de fosa dúctil segons UNE-EN 545:2011, DN100, amb revestiment interior i exterior de pintura epoxi depositada per catàfòresis amb gruix mínim de 70 micres, amb 3 unions amb brida mòbil PN16, ramal a 90°, DN80, inclòs part proporcional de junts i cargols	139,75 €
Altres conceptes				139,75000 €
P-19	FF3AURAA	u	Subministrament de Te de fosa dúctil segons UNE-EN 545:2011, DN100, amb revestiment interior i exterior de pintura epoxi depositada per catàfòresis amb gruix mínim de 70 micres, amb 3 unions amb brida mòbil PN16, ramal a 90°, DN100, inclòs part proporcional de junts i cargols	141,85 €
Altres conceptes				141,85000 €
P-20	FF3AURBC	u	Subministrament de Te de fosa dúctil segons UNE-EN 545:2011, DN125, amb revestiment interior i exterior de pintura epoxi depositada per catàfòresis amb gruix mínim de 70 micres, amb 3 unions amb brida mòbil PN16, ramal a 90°, DN125, inclòs part proporcional de junts i cargols	156,36 €
Altres conceptes				156,36000 €
P-21	FFN2U265	u	Muntatge de tram 1 d'escomesa DN20, DN30 o DN40, sobre tub nou de polietilè fins a DN300 amb collari mecànic, de fins a 3-4 m de llargària, inclòs muntatge de clau de registre, sense incloure el subministrament dels materials hidràulics de l'escomesa, en zones urbanes, amb afectació de serveis i sense presència d'estrebada	64,42 €
Altres conceptes				64,42000 €
P-22	FFP2U118	u	Carreteig, col·locació i muntatge de descàrrega de 60 mm de diàmetre, sobre tub nou de polietilè tipus PE 100 SDR 11 (PN16) DN75	289,06 €
Altres conceptes				289,06000 €
P-23	FFPBU118	u	Subministrament de descàrrega de 60 mm de diàmetre, sobre tub nou de polietilè tipus PE 100 SDR 11 (PN16) DN75	184,78 €
	BFBDU280	u	Maniguet per a tub de polietilè tipus PE 100 SDR 11 (PN16) segons UNE-EN 12201-3, DN75, per a unió per electrofusió	16,74000 €
	BFBDUM77	u	Enllaç recte de llautó CW617N per a tub de polietilè tipus PE 100 SDR 11 (PN16), DN63, amb una unió mecànica i una rosca mascle de 2"	34,31000 €
	BFBDU080	u	Portabrides injectat de polietilè tipus PE 100 SDR 11 (PN16) segons UNE-EN 12201-3, DN75, per a unió per fusió a topall/electrofusió	4,17000 €
Altres conceptes				129,56000 €
P-24	FFZNU100	m	Esterilització de tub fins a DN100, inclosos subministrament d'hipoclorit, part proporcional d'aigua així com mitjans auxiliars i personal qualificat per aquesta operació, neteja i baldeig	2,44 €
	B012U010	l	Hipoclorit sòdic al 15% en clor actiu per a desinfecció	0,13600 €
	B0111000	m3	Aigua	0,02290 €
Altres conceptes				2,28110 €
P-25	FFZNU110	m	Esterilització de tub superior a DN100 i fins a DN150, inclosos subministrament d'hipoclorit, part proporcional d'aigua així com mitjans auxiliars i personal qualificat per aquesta operació, neteja i baldeig	2,92 €
	B012U010	l	Hipoclorit sòdic al 15% en clor actiu per a desinfecció	0,30600 €
	B0111000	m3	Aigua	0,05150 €

QUADRE DE PREUS NÚMERO 2

Pàg.: 4

NÚMERO	CODI	UA	DESCRIPCIÓ	PREU
Altres conceptes				2,56250 €
P-26	G2RA73G0	m3	Deposició controlada a dipòsit autoritzat de residus barrejats inerts amb una densitat 1,0 t/m3, procedents de construcció o demolició, amb codi 170107 segons la Llista Europea de Residus (ORDEN MAM/304/2002)	18,02 €
	B2RA73G0	t	Deposició controlada a dipòsit autoritzat de residus barrejats inerts amb una densitat 1,0 t/m3, procedents de construcció o demolició, amb codi 170107 segons la Llista Europea de Residus (ORDEN MAM/304/2002)	18,02000 €
Altres conceptes				0,00000 €
P-27	G2RA7LP0	m3	Deposició controlada a dipòsit autoritzat de residus de terra inerts amb una densitat 1,6 t/m3, procedents d'excavació, amb codi 170504 segons la Llista Europea de Residus (ORDEN MAM/304/2002)	4,05 €
	B2RA7LP0	m3	Deposició controlada a dipòsit autoritzat de residus de terra inerts amb una densitat 1,6 t/m3, procedents d'excavació, amb codi 170504 segons la Llista Europea de Residus (ORDEN MAM/304/2002)	4,05000 €
Altres conceptes				0,00000 €
P-28	I2RA8680	m3	Deposició controlada a centre de selecció i transferència de residus de metalls barrejats no peril·losos amb una densitat 0,2 t/m3, procedents de construcció o demolició, amb codi 170407 segons la Llista Europea de Residus (ORDEN MAM/304/2002)	-32,44 €
	B2RA8680	t	Deposició controlada a centre de selecció i transferència de residus de metalls barrejats no peril·losos amb una densitat 0,2 t/m3, procedents de construcció o demolició, amb codi 170407 segons la Llista Europea de Residus (ORDEN MAM/304/2002)	-32,43600 €
Altres conceptes				-0,00400 €
P-29	I2RA8770	m3	Deposició controlada a centre de selecció i transferència de residus de plàstic no peril·losos amb una densitat 0,035 t/m3, procedents de construcció o demolició, amb codi 170203 segons la Llista Europea de Residus (ORDEN MAM/304/2002)	0,00 €
	B2RA8770	t	Deposició controlada a centre de selecció i transferència de residus de plàstic no peril·losos amb una densitat 0,035 t/m3, procedents de construcció o demolició, amb codi 170203 segons la Llista Europea de Residus (ORDEN MAM/304/2002)	0,00000 €
Altres conceptes				0,00000 €
P-30	I2RA8960	m3	Deposició controlada a centre de selecció i transferència de residus de paper i cartró no peril·losos amb una densitat 0,04 t/m3, procedents de construcció o demolició, amb codi 150101 segons la Llista Europea de Residus (ORDEN MAM/304/2002)	0,00 €
	B2RA8960	t	Deposició controlada a centre de selecció i transferència de residus de paper i cartró no peril·losos amb una densitat 0,04 t/m3, procedents de construcció o demolició, amb codi 150101 segons la Llista Europea de Residus (ORDEN MAM/304/2002)	0,00000 €
Altres conceptes				0,00000 €
P-31	JFV2R23C	u	Prova de pressió i estanquitat tram xarxa d'abastament d'aigua UNE-EN 805	280,00 €
	BVAFR23C	u	Prova de pressió i estanquitat tram xarxa d'abastament d'aigua UNE-EN 805	280,00000 €
Altres conceptes				0,00000 €
P-32	MFN1U115	u	Obra civil per a substitució/anul·lació de tram 1 d'escomesa DN20, DN30 o DN40, sobre tub existent fins a DN300 amb collari, de fins a 8 m de llargària, amb detecció de serveis existents, enderroc de paviment, excavació de terres fins a localització de tub i fins a deixar el tub descobert amb mitjans manuals i/o mecànics, reblert de rasa amb sauló al voltant del tub, col·locació de malla senyalitzadora i de placa de protecció entre serveis, reblert de rasa amb sauló i/o reciclat de formigó segons Ordenances Municipals, formació de base de formigó de 10 cm de gruix, càrrega de runa sobre contenidor, transport a abocador i gestió de residus, inclòs col·locació de pericó prefabricat i registre, sense incloure la reposició del paviment, en zones urbanes, amb afectació de serveis i sense presència d'estrebada	187,62 €
	F2R540C0	m3	Transport de residus inerts o no especials a instal·lació autoritzada de gestió de residus, amb contenidor d'1 m3 de capacitat	36,00180 €

QUADRE DE PREUS NÚMERO 2

Pàg.: 5

NÚMERO	CODI	UA	DESCRIPCIÓ	PREU	
	F2RA61H0	m3	Deposició controlada a centre de reciclatge de residus de formigó inerts amb una densitat 1,45 t/m3, procedents de construcció o demolició, amb codi 170101 segons la Llista Europea de Residus (ORDEN MAM/304/2002)	9,76390	€
	F1BZX010	u	Retirada de materials i elements per a protecció de rases en treballs d'obra civil, amb plataformes per a pas de persones per sobre de rases, tanques mòbils i resta de materials sobrants	69,79780	€
	F125U005	m	Detecció d'instal·lacions amb radiodetector per a localització d'instal·lacions, en recorreguts de 6 m d'amplària i senyalització del serveis in situ	2,34340	€
	B032U200	m3	Sauló garbellat, subministrat en sacs de 0,8 m3	7,37620	€
	B06SU010	t	Formigó premesclat en sec, de resistència a compressió 25 N/mm2 i grandària màxima del granulat 12 mm	15,60000	€
	B0DZU010	u	Placa de composite reforçada amb fibra de vidre, de 1200x800x30 mm, superfície antilliscant i cantells aixamfranats, apta per a una càrrega puntual de 500 kg, per a pas de persones per sobre de rases d'amplada <= 70 cm, per a 20 usos	0,46000	€
	BDGZZ040	u	Placa de cel·lulosa-ciment per a protecció entre serveis soterrats, de 600x300x10 mm	11,20000	€
	BBC1U010	m	Tanca mòbil de plàstic amb peus metl·lics, d' 1 m de llargària i 1 m d'alçària, per a 10 usos, per a seguretat i salut	12,40000	€
	BFA7-08T3	m	Tub de PVC de 160 mm de diàmetre nominal, de 16 bar de pressió nominal, per a unió elàstica amb anella elastomèrica d'estanquitat, segons la norma UNE-EN 1452-2	14,03250	€
	B032UR40	m3	Material reciclat de formigó de 0 a 8 mm (MR 0/8), subministrat en sacs de 0,8 m3	6,39080	€
			Altres conceptes	2,25360	€
P-33	P221B-I14M	m3	Excavació de rasa i pou de fins a 2 m de fondària, en terreny compacte (SPT 20-50), realitzada amb retroexcavadora i amb les terres deixades a la vora, en entorn urbà amb dificultat de mobilitat, en voreres <= 3 m d'amplària o calçada/plataforma única <= 7 m d'amplària, amb afectació per serveis o elements de mobiliari urbà, en actuacions de més de 2 m3	8,91	€
			Altres conceptes	8,91000	€
P-34	P221E-AWD	m3	Excavació de rasa en presència de serveis fins a 2 m de fondària, en terreny compacte (SPT 20-50), realitzada amb retroexcavadora i amb les terres deixades a la vora	13,14	€
			Altres conceptes	13,14000	€
P-35	P2255-DPH	m3	Rebliment i piconatge de rasa d'amplària fins a 0,6 m, amb material adequat de la pròpia excavació, en tongades de gruix de fins a 25 cm, utilitzant picó vibrant, amb compactació del 95% PM	17,77	€
			Altres conceptes	17,77000	€
P-36	P2R4-VSTA	m3	Càrrega amb mitjans mecànics i transport de terres no contaminades a obra exterior o centre de valorització, amb camió de 12 t, amb un recorregut de fins a 20 km	7,95	€
			Altres conceptes	7,95000	€
P-37	P2R5-DT0Y	m3	Transport de residus a instal·lació autoritzada de gestió de residus, amb camió de 12 t i temps d'espera per a la càrrega a màquina, amb un recorregut de més de 15 i fins a 20 km	8,16	€
			Altres conceptes	8,16000	€
P-38	PDG2-PZJO	m	Canalització amb un tub corbable corrugat de polietilè de 160 mm de diàmetre nominal, de doble capa, i dau de recobriment de 25x40 cm amb formigó d'ús no estructural HNE-20/P/20 de resistència a compressió 20 N/mm2, consistència plàstica i grandària màxima del granulat 20 mm, fil guia a cada tub, part proporcional d'accessoris d'unió, separadors i obturadors	13,87	€
	BG2Q-1KTO	m	Tub corbable corrugat de polietilè, de doble capa, llisa la interior i corrugada l'exterior, de 160 mm de diàmetre nominal, aïllant i no propagador de la flama, resistència a l'impacte de 40 J, resistència a compressió de 450 N, per a canalitzacions soterrades	5,18700	€
	BDG3-34IL	u	Part proporcional de separadors, connectors i obturadors de canalitzacions de serveis de 160 mm de diàmetre nominal	0,39390	€

QUADRE DE PREUS NÚMERO 2

Pàg.: 6

NÚMERO	CODI	UA	DESCRIPCIÓ	PREU	
	BDG2-34UA	m	Fil guia per a conductes de canalitzacions de serveis, de nylon, de 5 mm de gruix	0,13260	€
	B069-I4H8	m3	Formigó d'ús no estructural de resistència a compressió 20 N/mm2, consistència plàstica i grandària màxima del granulat 20 mm, HNE-20/P/20	6,86400	€
			Altres conceptes	1,29250	€
P-39	PFB3-DVX3	m	Tub de polietilè de designació PE 100, de 63 mm de diàmetre nominal, de 10 bar de pressió nominal, sèrie SDR 17, UNE-EN 12201-2, soldat i col·locat al fons de la rasa	11,20	€
	BFB3-099D	m	Tub de polietilè de designació PE 100, de 63 mm de diàmetre nominal, de 10 bar de pressió nominal, sèrie SDR 17, segons la norma UNE-EN 12201-2, soldat	2,82540	€
			Altres conceptes	8,37460	€
P-40	PFB3-DVX5	m	Tub de polietilè de designació PE 100, de 75 mm de diàmetre nominal, de 10 bar de pressió nominal, sèrie SDR 17, UNE-EN 12201-2, soldat i col·locat al fons de la rasa	15,61	€
	BFB3-099J	m	Tub de polietilè de designació PE 100, de 75 mm de diàmetre nominal, de 10 bar de pressió nominal, sèrie SDR 17, segons la norma UNE-EN 12201-2, soldat	3,99840	€
			Altres conceptes	11,61160	€
P-41	PFB3-DVXB	m	Tub de polietilè de designació PE 100, de 110 mm de diàmetre nominal, de 10 bar de pressió nominal, sèrie SDR 17, UNE-EN 12201-2, soldat i col·locat al fons de la rasa	20,12	€
	BFB3-097D	m	Tub de polietilè de designació PE 100, de 110 mm de diàmetre nominal, de 10 bar de pressió nominal, sèrie SDR 17, segons la norma UNE-EN 12201-2, soldat	8,11920	€
			Altres conceptes	12,00080	€
P-42	PFB3-DVXE	m	Tub de polietilè de designació PE 100, de 125 mm de diàmetre nominal, de 10 bar de pressió nominal, sèrie SDR 17, UNE-EN 12201-2, soldat i col·locat al fons de la rasa	23,41	€
	BFB3-095J	m	Tub de polietilè de designació PE 100, de 125 mm de diàmetre nominal, de 10 bar de pressió nominal, sèrie SDR 17, segons la norma UNE-EN 12201-2, soldat	10,35300	€
			Altres conceptes	13,05700	€
P-43	PJM4-MAB9	u	Comptador d'aigua de velocitat, de turbina axial, tipus woltmann, amb connexions embridades segons UNE-EN 1092-2, diàmetre nominal DN100 i pressió nominal PN16, transmissió magnètica, equipat amb emissor d'impulsos de tipus reed, rati de mesura de 100 l/impuls, cabal permanent Q3 de 160 m3/h, rati Q3/Q1 >= 100, classe de temperatura T50, cos de fosa dúctil amb revestiment amb revestiment epoxi, construcció segons UNE-EN ISO 4064-1 i REAL DECRETO 244/2016, instal·lat	575,78	€
	BJM3-M8H8	u	Comptador d'aigua de velocitat, de turbina axial, tipus woltmann, amb connexions embridades segons UNE-EN 1092-2, diàmetre nominal DN100 i pressió nominal PN16, transmissió magnètica, equipat amb emissor d'impulsos de tipus reed, rati de mesura de 100 l/impuls, cabal permanent Q3 de 160 m3/h, rati Q3/Q1 >= 100, classe de temperatura T50, cos de fosa dúctil amb revestiment amb revestiment epoxi, construcció segons UNE-EN ISO 4064-1 i REAL DECRETO 244/2016	554,71000	€
			Altres conceptes	21,07000	€
P-44	PJM41-NAH	u	Comptador d'aigua per velocitat, de raig múltiple, DN40, amb unions roscades de 2'' segons ISO 228-1, transmissió mecànica, equipat amb emissor d'impulsos de tipus reed, rati de mesura de 10 l/impuls, cabal permanent Q3 de 16 m3/h, rati Q3/Q1 >=160 en posició horitzontal, classe de temperatura T50, cos de llautó, construcció segons REAL DECRETO 244/2016 i REAL DECRETO 244/2016, connectat a una bateria o a un ramal	308,99	€
	BJM31-N5ON	u	Comptador d'aigua per velocitat, de raig múltiple, DN40, amb unions roscades de 2'' segons ISO 228-1, transmissió mecànica, equipat amb emissor d'impulsos de tipus reed, rati de mesura de 10 l/impuls, cabal permanent Q3 de 16 m3/h, rati Q3/Q1 >=160 en posició horitzontal, classe de temperatura T50, cos de llautó, construcció segons REAL DECRETO 244/2016 i UNE-EN ISO 4064-1, per a connectar a la bateria o al ramal	302,90000	€
			Altres conceptes	6,09000	€
P-45	PJM9-E9KA	u	Ventosa embridada de diàmetre nominal 40 mm, de 16 bar de pressió de prova, de fosa, preu alt i muntada en pericó de canalització soterrada	175,07	€

QUADRE DE PREUS NÚMERO 2

Pàg.: 7

NÚMERO	CODI	UA	DESCRIPCIÓ	PREU	
	BJM9-FFVN	u	Ventosa automàtica per a embridar de 40 mm de diàmetre nominal, de 16 bar de pressió de prova, de fosa, preu alt	154,10000	€
			Altres conceptes	20,97000	€
P-46	PJS5-HA2T	u	Boca de reg amb cos de fosa, brida d'entrada de DN 40 mm i ràcord de connexió tipus Barcelona de 45 mm de diàmetre, pericó i tapa de fosa i vàlvula de tancament amb junt EPDM, revestida amb pintura epoxi i amb petit material metàl·lic per a connexió amb la canonada, instal·lada	397,80	€
	BJS1-H6R1	u	Petit material metàl·lic per a connexió de la boca de reg amb la canonada	27,03000	€
	BJS6-H5IN	u	Boca de reg amb cos de fosa, brida d'entrada de DN 40 mm i ràcord de connexió tipus Barcelona de 45 mm de diàmetre, pericó i tapa de fosa i vàlvula de tancament amb junt EPDM, revestida amb pintura epoxi	130,83000	€
			Altres conceptes	239,94000	€
P-47	PM23-4BCM	u	Hidrant soterrat amb pericó de registre, amb una sortida de 70 mm de diàmetre i de 3'' de diàmetre de connexió a la canonada, muntat a l'exterior	396,61	€
	BM23-0SZQ	u	Hidrant soterrat amb pericó de registre, amb una sortida de 70 mm de diàmetre i de 3'' de diàmetre de connexió a la canonada	255,22000	€
	BMY0-0TC0	u	Part proporcional d'elements especials per a hidrants	1,59000	€
			Altres conceptes	139,80000	€
P-48	PN12-D002	u	Conjunt trampilló 190x190mm tipus PURDIE AVK o equivalent per vàlvula de comporta de registre, amb tub PVC D=160mm. Col·locat a vorera o calçada.	99,68	€
	BFA7-08T3	m	Tub de PVC de 160 mm de diàmetre nominal, de 16 bar de pressió nominal, per a unió elàstica amb anella elastomèrica d'estanquitat, segons la norma UNE-EN 1452-2	18,71000	€
	BFYH-0A02	u	Trampilló tipo PURDIE AVK 190x190	60,00000	€
			Altres conceptes	20,97000	€
P-49	PN12-DPKS	u	Vàlvula de comporta manual amb brides, de cos curt, de 100 mm de diàmetre nominal, de 16 bar de PN, cos de fosa nodular EN-GJS-500-7 (GGG50) i tapa de fosa nodular EN-GJS-500-7 (GGG50), amb revestiment de resina epoxi (250 micres), comporta de fosa+EPDM i tancament de seient elàstic, eix d'acer inoxidable 1.4021 (AISI 420), amb accionament per volant de fosa, muntada en pericó de canalització soterrada. Inclosa part proporcional de brides de connexió amb junta antitracció per unió amb canonades.	241,92	€
	BN12-0XFN	u	Vàlvula de comporta manual amb brides, de cos curt, de 100 mm de diàmetre nominal, de 16 bar de PN, cos de fosa nodular EN-GJS-500-7 (GGG50) i tapa de fosa nodular EN-GJS-500-7 (GGG50), amb revestiment de resina epoxi (250 micres), comporta de fosa+EPDM i tancament de seient elàstic, eix d'acer inoxidable 1.4021 (AISI 420), amb accionament per volant de fosa	119,68000	€
			Altres conceptes	122,24000	€
P-50	PN12-DPLC	u	Vàlvula de comporta manual amb brides, de cos curt, de 100 mm de diàmetre nominal, de 16 bar de PN, cos de fosa nodular EN-GJS-500-7 (GGG50) i tapa de fosa nodular EN-GJS-500-7 (GGG50), amb revestiment de resina epoxi (250 micres), comporta de fosa+EPDM i tancament de seient elàstic, eix d'acer inoxidable 1.4021 (AISI 420), amb accionament per volant de fosa, muntada en pericó de canalització soterrada. Inclosa part proporcional de brides de connexió amb junta antitracció per unió amb canonades.	241,92	€
	BN12-0XFN	u	Vàlvula de comporta manual amb brides, de cos curt, de 100 mm de diàmetre nominal, de 16 bar de PN, cos de fosa nodular EN-GJS-500-7 (GGG50) i tapa de fosa nodular EN-GJS-500-7 (GGG50), amb revestiment de resina epoxi (250 micres), comporta de fosa+EPDM i tancament de seient elàstic, eix d'acer inoxidable 1.4021 (AISI 420), amb accionament per volant de fosa	119,68000	€
			Altres conceptes	122,24000	€
P-51	PN12-DPLG	u	Vàlvula de comporta manual amb brides, de cos curt, de 125 mm de diàmetre nominal, de 16 bar de PN, cos de fosa nodular EN-GJS-500-7 (GGG50) i tapa de fosa nodular EN-GJS-500-7 (GGG50), amb revestiment de resina epoxi (250 micres), comporta de	321,87	€

QUADRE DE PREUS NÚMERO 2

Pàg.: 8

NÚMERO	CODI	UA	DESCRIPCIÓ	PREU	
			fosa+EPDM i tancament de seient elàstic, eix d'acer inoxidable 1.4021 (AISI 420), amb accionament per volant de fosa, muntada en pericó de canalització soterrada. Inclosa part proporcional de brides de connexió amb junta antitracció per unió amb canonades.		
	BN12-0XG3	u	Vàlvula de comporta manual amb brides, de cos curt, de 125 mm de diàmetre nominal, de 16 bar de PN, cos de fosa nodular EN-GJS-500-7 (GGG50) i tapa de fosa nodular EN-GJS-500-7 (GGG50), amb revestiment de resina epoxi (250 micres), comporta de fosa+EPDM i tancament de seient elàstic, eix d'acer inoxidable 1.4021 (AISI 420), amb accionament per volant de fosa	172,36000	€
			Altres conceptes	149,51000	€
P-52	PN12-DPOP	u	Vàlvula de comporta manual amb brides, de cos curt, de 65 mm de diàmetre nominal, de 16 bar de PN, cos de fosa nodular EN-GJS-500-7 (GGG50) i tapa de fosa nodular EN-GJS-500-7 (GGG50), amb revestiment de resina epoxi (250 micres), comporta de fosa+EPDM i tancament de seient elàstic, eix d'acer inoxidable 1.4021 (AISI 420), amb accionament per volant de fosa, muntada en pericó de canalització soterrada. Inclosa part proporcional de brides de connexió amb junta antitracció per unió amb canonades.	145,94	€
	BN12-0XG9	u	Vàlvula de comporta manual amb brides, de cos curt, de 65 mm de diàmetre nominal, de 16 bar de PN, cos de fosa nodular EN-GJS-500-7 (GGG50) i tapa de fosa nodular EN-GJS-500-7 (GGG50), amb revestiment de resina epoxi (250 micres), comporta de fosa+EPDM i tancament de seient elàstic, eix d'acer inoxidable 1.4021 (AISI 420), amb accionament per volant de fosa	80,68000	€
			Altres conceptes	65,26000	€
P-53	PN12-DPOT	u	Vàlvula de comporta manual amb brides, de cos curt, de 80 mm de diàmetre nominal, de 16 bar de PN, cos de fosa nodular EN-GJS-500-7 (GGG50) i tapa de fosa nodular EN-GJS-500-7 (GGG50), amb revestiment de resina epoxi (250 micres), comporta de fosa+EPDM i tancament de seient elàstic, eix d'acer inoxidable 1.4021 (AISI 420), amb accionament per volant de fosa, muntada en pericó de canalització soterrada. Inclosa part proporcional de brides de connexió amb junta antitracció per unió amb canonades.	163,96	€
	BN12-0XFV	u	Vàlvula de comporta manual amb brides, de cos curt, de 80 mm de diàmetre nominal, de 16 bar de PN, cos de fosa nodular EN-GJS-500-7 (GGG50) i tapa de fosa nodular EN-GJS-500-7 (GGG50), amb revestiment de resina epoxi (250 micres), comporta de fosa+EPDM i tancament de seient elàstic, eix d'acer inoxidable 1.4021 (AISI 420), amb accionament per volant de fosa	98,13000	€
			Altres conceptes	65,83000	€
P-54	PNZ0-36DP	u	Carret extensible de desmuntatge amb brides, amb virolla interior i exterior d'acer inoxidable 1.4301 (AISI 304), junt d'estanquitat d'etilè propilè diè (EPDM), revestiment de resina epoxi (150 micres), de 100 mm de diàmetre nominal, de 16 bar de pressió nominal, muntat en pericó de canalització soterrada	169,07	€
	BNZ0-0TTH	u	Carret extensible de desmuntatge amb brides, amb virolla interior i exterior d'acer inoxidable 1.4301 (AISI 304), junt d'estanquitat d'etilè propilè diè (EPDM), revestiment de resina epoxi (150 micres), de 100 mm de diàmetre nominal, de 16 bar de pressió nominal	102,43000	€
			Altres conceptes	66,64000	€
P-55	ZF3AURBC	u	Subministrament de Creueta de fosa dúctil segons UNE-EN 545:2011, DN125, amb revestiment interior i exterior de pintura epoxi depositada per catafòresis amb gruix mínim de 70 micres, amb 4 unions amb brida mòbil PN16, ramal a 90°, DN125, inclòs part proporcional de junts i cargols	272,71	€
			Altres conceptes	272,71000	€
P-56	ZFN1U115	u	Actuació per a connexió de tram 1 d'escomesa DN20, DN30 o DN40, sobre nou tub a DN300 amb collari, tram connexió de fins a 1,5 m de llargària, amb detecció de serveis existents, enderroc de paviment, excavació de terres fins a localització de tub i fins a deixar el tub descobert amb mitjans manuals i/o mecànics, reblert de rasa amb sauló al voltant del tub, col·locació de malla senyalitzadora i de placa de protecció entre serveis, reblert de rasa amb sauló i/o reciclat de formigó segons Ordenances Municipals, càrrega de runa sobre contenidor, transport a abocador i gestió de residus, sense incloure la reposició del paviment, en zones urbanes, amb afectació de serveis i sense presència d'estrebada. Inclosos materials hidràulics de connexió al tub de l'escomesa existent.	101,88	€

QUADRE DE PREUS NÚMERO 2

NÚMERO	CODI	UA	DESCRIPCIÓ	PREU
			Altres conceptes	101,88000€
P-57	ZFNH3A05	u	Subministrament de materials per a muntatge de tram 1 d'escomesa DN30, sobre tub nou de polietilè tipus PE 100 SDR 11 (PN16), DN110, per a unió sense càrrega mitjançant collari rígid de dos sectors de fosa dúctil amb sortida roscada i enllaç recte de llautó per a unió directa a tub de polietilè per compressió mecànica, inclòs vàlvula de registre DN30 (E-E) per a tub PE 100 SDR 11, DN40. Conjunt de maniobra amb trampilló quadrat de registre 145x145mm, tipus PURDIE AVK o similar.	207,33€
	BFA1U114	m	Tub de PVC, DN 140 mm, PN 6 bar, amb unions de junt elàstica, inclòs p.p. de peces especials i accessoris	2,94000€
	BFLJU7A5	u	Collari de presa de fosa dúctil de dos sectors, amb unió mecànica amb abraçadores rígides per a connexió sense càrrega, per a tub de polietilè DN110 tipus PE 100 SDR 11 (PN16), construcció segons UNE-EN 12842, amb sortida roscada femella 1 1/4", cargols d'acer inoxidable i junts d'estanquitat d'EPDM segons UNE-EN 681-1	26,60000€
	BFBDUM55	u	Enllaç recte de llautó CW617N per a tub de polietilè tipus PE 100 SDR 11 (PN16), DN40, amb una unió mecànica i una rosca mascle d'1 1/4"	11,17000€
	BNBAU115	u	Vàlvula registre 30, E-E, DN40	64,68000€
	BFYH-0A01	u	Trampilló tipo PURDIE AVK 145x145mm	50,00000€
			Altres conceptes	51,94000€

Montferri, setembre de 2023

Autor del projecte

Antoni Canals i Albertí
Enginyer Industrial

4. PRESSUPOST

PRESSUPOST

Obra	01	Pressupost millora i renovació xarxa baixa l'Alzineta				
Capítol	01	TREBALLS PREVIS				
NUM. CODI	UA	DESCRIPCIÓ	PREU	AMIDAMENT	IMPORT	
1	F125U010	m	Treballs d'estudi de georadar de presa de dades per inspecció de carrer, localització d'instal·lacions i anomalies en la base del ferm, lectura i interpretació de les dades, en recorreguts de 6 m ample, amb desplaçament d'equip tècnic, confecció d'informe i senyalització del serveis in situ (P - 2)	1,94	4.102,500	7.958,85

TOTAL	Capítol	01.01	7.958,85
-------	---------	-------	----------

Obra	01	Pressupost millora i renovació xarxa baixa l'Alzineta			
Capítol	02	TRAM CARRER ASSUTZENA OEST			
Subcapítol	01	Obra civil			

NUM. CODI	UA	DESCRIPCIÓ	PREU	AMIDAMENT	IMPORT	
1	F169U010	u	Cala de 1x1 m per a localització de serveis al inici de l'obra, amb enderroc de paviment, excavació de terres fins a localització de serveis a una fondària màxima de 1,30 m, amb carrega de materials sobre camió o contenidor (P - 3)	115,24	4,000	460,96
2	P221B-I14M	m3	Excavació de rasa i pou de fins a 2 m de fondària, en terreny compacte (SPT 20-50), realitzada amb retroexcavadora i amb les terres deixades a la vora, en entorn urbà amb dificultat de mobilitat, en voreres <= 3 m d'amplària o calçada/plataforma única <= 7 m d'amplària, amb afectació per serveis o elements de mobiliari urbà, en actuacions de més de 2 m3 (P - 33)	8,91	98,368	876,46
3	PDG2-PZJO	m	Canalització amb un tub corbable corrugat de polietilè de 160 mm de diàmetre nominal, de doble capa, i dau de recobriment de 25x40 cm amb formigó d'ús no estructural HNE-20/P/20 de resistència a compressió 20 N/mm2, consistència plàstica i grandària màxima del granulat 20 mm, fil guia a cada tub, part proporcional d'accessoris d'unió, separadors i obturadors (P - 38)	13,87	10,000	138,70
4	F228U010	m3	Rebliment i piconatge de rasa de 0,60 m d'amplària, com a màxim, amb sorra garbellada per a protecció de conduccions, en tongades de 25 cm, com a màxim (P - 4)	27,62	36,888	1.018,85
5	P2255-DPHU	m3	Rebliment i piconatge de rasa d'amplària fins a 0,6 m, amb material adequat de la pròpia excavació, en tongades de gruix de fins a 25 cm, utilitzant picó vibrant, amb compactació del 95% PM (P - 35)	17,77	61,480	1.092,50
6	FDGZU010	M	BANDA CONTÍNUA DE PLÀSTIC DE COLOR, DE 30 CM D'AMPLÀRIA, COL·LOCADA AL LLARG DE LA RASA A 20 CM PER SOBRE DE LA CANONADA, PER A MALLA SENYALITZADORA DE SERVEIS. (P - 6)	0,32	307,400	98,37
7	PN12-D002	u	Conjunt trampil·ló 190x190mm tipus PURDIE AVK o equivalent per vàlvula de comporta de registre, amb tub PVC D=160mm. Col·locat a vorera o calçada, (P - 48)	99,68	2,000	199,36
8	FDK1U222	u	Pericó de registre de fàbrica de maó de 60x60 cm i entre 0,6 i 1,2 m de fondària per a instal·lacions de serveis, amb parets de 15 cm de gruix de maó calat de 290x140x100 mm, col·locat amb morter M5 (5N/mm2), arrebossat i lliscat interiorment i reblert lateral amb terra de la mateixa excavació, sense incloure el subministrament ni la col·locació del registre (P - 7)	312,40	1,000	312,40
9	FDKZU16B	u	Subministrament de bastiment i tapa quadrats de fosa dúctil per a pericó de serveis, recolzada, pas lliure de 600x600 mm i classe B125 segons norma UNE-EN 124 (P - 11)	69,96	1,000	69,96
10	FDK4U16B	u	Carreteig, col·locació i muntatge de bastiment i tapa quadrats de fosa dúctil per a pericó de serveis, recolzada, pas lliure de 600x600 mm i classe B125 segons norma UNE-EN 124 (P - 9)	70,44	1,000	70,44

PRESSUPOST

TOTAL	Subcapítol	01.02.01	4.338,00
Obra	01	Pressupost millora i renovació xarxa baixa l'Alzineta	
Capítol	02	TRAM CARRER ASSUTZENA OEST	
Subcapítol	02	Conduccions i vàlvules	

NUM. CODI	UA	DESCRIPCIÓ	PREU	AMIDAMENT	IMPORT	
1	PFB3-DVXE	m	Tub de polietilè de designació PE 100, de 125 mm de diàmetre nominal, de 10 bar de pressió nominal, sèrie SDR 17, UNE-EN 12201-2, soldat i col·locat al fons de la rasa (P - 42)	23,41	307,400	7.196,23
2	FF3AURBC	u	Subministrament de Te de fosa dúctil segons UNE-EN 545:2011, DN125, amb revestiment interior i exterior de pintura epoxi depositada per cataforesis amb gruix mínim de 70 micres, amb 3 unions amb brida mòbil PN16, ramal a 90°, DN125, inclòs part proporcional de junts i cargols (P - 20)	156,36	2,000	312,72
3	FF36UB42	u	Carreteig, col·locació i muntatge d'accessori de fosa dúctil, DN125, amb unió embreadada, en zones urbanes, amb afectació de serveis i sense presència d'estrebada (P - 15)	141,77	2,000	283,54
4	PN12-DPLG	u	Vàlvula de comporta manual amb brides, de cos curt, de 125 mm de diàmetre nominal, de 16 bar de PN, cos de fosa nodular EN-GJS-500-7 (GGG50) i tapa de fosa nodular EN-GJS-500-7 (GGG50), amb revestiment de resina epoxi (250 micres), comporta de fosa+EPDM i tancament de seient elàstic, eix d'acer inoxidable 1.4021 (AISI 420), amb accionament per volant de fosa, muntada en pericó de canalització soterrada. Incloua part proporcional de brides de connexió amb junta antitracció per unió amb canonades. (P - 51)	321,87	2,000	643,74
5	PM23-4BCM	u	Hidrant soterrat amb pericó de registre, amb una sortida de 70 mm de diàmetre i de 3'' de diàmetre de connexió a la canonada, muntat a l'exterior (P - 47)	396,61	1,000	396,61
6	PJM9-E9KA	u	Ventosa embreadada de diàmetre nominal 40 mm, de 16 bar de pressió de prova, de fosa, preu alt i muntada en pericó de canalització soterrada (P - 45)	175,07	1,000	175,07
7	XPA0007	pa	Partida alçada a justificar per al subministrament i muntatge dels accessoris de connexió i transició necessaris per a la instal·lació de noves vàlvules i connexions a canonades. (P - 0)	250,00	4,000	1.000,00

TOTAL	Subcapítol	01.02.02	10.007,91
-------	------------	----------	-----------

Obra	01	Pressupost millora i renovació xarxa baixa l'Alzineta			
Capítol	02	TRAM CARRER ASSUTZENA OEST			
Subcapítol	03	Escomeses			

NUM. CODI	UA	DESCRIPCIÓ	PREU	AMIDAMENT	IMPORT	
1	ZFN1U115	u	Actuació per a connexió de tram 1 d'escomesa DN20, DN30 o DN40, sobre nou tub a DN300 amb collari, tram connexió de fins a 1,5 m de llargària, amb detecció de serveis existents, enderroc de paviment, excavació de terres fins a localització de tub i fins a deixar el tub descobert amb mitjans manuals i/o mecànics, reblert de rasa amb sauló al voltant del tub, col·locació de malla senyalitzadora i de placa de protecció entre serveis, reblert de rasa amb sauló i/o reciclat de formigó segons Ordenances Municipals, càrrega de runa sobre contenidor, transport a abocador i gestió de residus, sense incloure la reposició del paviment, en zones urbanes, amb afectació de serveis i sense presència d'estrebada. Incloua materials hidràulics de connexió al tub de l'escomesa existent. (P - 56)	101,88	23,000	2.343,24

PRESSUPOST

TOTAL	Subcapítol	01.02.03	2.343,24
Obra	01	Pressupost millora i renovació xarxa baixa l'Alzineta	
Capítol	02	TRAM CARRER ASSUTZENA OEST	
Subcapítol	04	Diversos	

NUM. CODI	UA	DESCRIPCIÓ	PREU	AMIDAMENT	IMPORT	
1	F117UBB1	h	Suplement d'1 equip per a treballs sobre xarxa existent de tub de polietilè o PVC, DN20 a DN225, per a connexió de nova xarxa, amb servei de subministrament interromput (P - 1)	83,24	8,000	665,92
2	FFZNU110	m	Esterilització de tub superior a DN100 i fins a DN150, inclosos subministrament d'hipoclorit, part proporcional d'aigua així com mitjans auxiliars i personal qualificat per aquesta operació, neteja i baldeig (P - 25)	2,92	307,400	897,61
3	JFV2R23C	u	Prova de pressió i estanquitat tram xarxa d'abastament d'aigua UNE-EN 805 (P - 31)	280,00	1,000	280,00

TOTAL	Subcapítol	01.02.04	1.843,53
Obra	01	Pressupost millora i renovació xarxa baixa l'Alzineta	
Capítol	03	TRAM CARRER MARGARIDA	
Subcapítol	01	Obra civil	

NUM. CODI	UA	DESCRIPCIÓ	PREU	AMIDAMENT	IMPORT	
1	F169U010	u	Cala de 1x1 m per a localització de serveis al inici de l'obra, amb enderroc de paviment, excavació de terres fins a localització de serveis a una fondària màxima de 1,30 m, amb carrega de materials sobre camió o contenidor (P - 3)	115,24	3,000	345,72
2	P221B-I14M	m3	Excavació de rasa i pou de fins a 2 m de fondària, en terreny compacte (SPT 20-50), realitzada amb retroexcavadora i amb les terres deixades a la vora, en entorn urbà amb dificultat de mobilitat, en voreres <= 3 m d'amplària o calçada/plataforma única <= 7 m d'amplària, amb afectació per serveis o elements de mobiliari urbà, en actuacions de més de 2 m3 (P - 33)	8,91	69,408	618,43
3	F228U010	m3	Rebliment i piconatge de rasa de 0,60 m d'amplària, com a màxim, amb sorra garbellada per a protecció de conduccions, en tongades de 25 cm, com a màxim (P - 4)	27,62	26,028	718,89
4	P2255-DPHU	m3	Rebliment i piconatge de rasa d'amplària fins a 0,6 m, amb material adequat de la pròpia excavació, en tongades de gruix de fins a 25 cm, utilitzant picó vibrant, amb compactació del 95% PM (P - 35)	17,77	43,380	770,86
5	FDGZU010	M	BANDA CONTÍNUA DE PLÀSTIC DE COLOR, DE 30 CM D'AMPLÀRIA, COL·LOCADA AL LLARG DE LA RASA A 20 CM PER SOBRE DE LA CANONADA, PER A MALLA SENYALITZADORA DE SERVEIS. (P - 6)	0,32	216,900	69,41
6	PN12-D002	u	Conjunt trampil·ló 190x190mm tipus PURDIE AVK o equivalent per vàlvula de comporta de registre, amb tub PVC D=160mm. Col·locat a vorera o calçada. (P - 48)	99,68	1,000	99,68

TOTAL	Subcapítol	01.03.01	2.622,99
Obra	01	Pressupost millora i renovació xarxa baixa l'Alzineta	
Capítol	03	TRAM CARRER MARGARIDA	
Subcapítol	02	Conduccions i vàlvules	

PRESSUPOST

NUM. CODI	UA	DESCRIPCIÓ	PREU	AMIDAMENT	IMPORT	
1	PFB3-DVX3	m	Tub de polietilè de designació PE 100, de 63 mm de diàmetre nominal, de 10 bar de pressió nominal, sèrie SDR 17, UNE-EN 12201-2, soldat i col·locat al fons de la rasa (P - 39)	11,20	216,900	2.429,28

2	PN12-DPOP	u	Valvula de comporta manual amb brides, de cos curt, de 65 mm de diàmetre nominal, de 16 bar de PN, cos de fosa nodular EN-GJS-500-7 (GGG50) i tapa de fosa nodular EN-GJS-500-7 (GGG50), amb revestiment de resina epoxi (250 micres), comporta de fosa+EPDM i tancament de seient elàstic, eix d'acer inoxidable 1.4021 (AISI 420), amb accionament per volant de fosa, muntada en pericó de canalització soterrada. Inclusa part proporcional de brides de connexió amb junta antitracció per unió amb canonades. (P - 52)	145,94	1,000	145,94
3	XPA0007	pa	Partida alçada a justificar per al subministrament i muntatge dels accessoris de connexió i transició necessaris per a la instal·lació de noves vàlvules i connexions a canonades. (P - 0)	250,00	1,000	250,00

TOTAL	Subcapítol	01.03.02	2.825,22
Obra	01	Pressupost millora i renovació xarxa baixa l'Alzineta	
Capítol	03	TRAM CARRER MARGARIDA	
Subcapítol	03	Escomeses	

NUM. CODI	UA	DESCRIPCIÓ	PREU	AMIDAMENT	IMPORT	
1	ZFN1U115	u	Actuació per a connexió de tram 1 d'escomesa DN20, DN30 o DN40, sobre nou tub a DN300 amb collari, tram connexió de fins a 1,5 m de llargària, amb detecció de serveis existents, enderroc de paviment, excavació de terres fins a localització de tub i fins a deixar el tub descobert amb mitjans manuals i/o mecànics, reblert de rasa amb sauló al voltant del tub, col·locació de malla senyalitzadora i de placa de protecció entre serveis, reblert de rasa amb sauló i/o reciclat de formigó segons Ordenances Municipals, càrrega de runa sobre contenidor, transport a abocador i gestió de residus, sense incloure la reposició del paviment, en zones urbanes, amb afectació de serveis i sense presència d'estrebada. Inclosos materials hidràulics de connexió al tub de l'escomesa existent. (P - 56)	101,88	11,000	1.120,68

TOTAL	Subcapítol	01.03.03	1.120,68
Obra	01	Pressupost millora i renovació xarxa baixa l'Alzineta	
Capítol	03	TRAM CARRER MARGARIDA	
Subcapítol	04	Diversos	

NUM. CODI	UA	DESCRIPCIÓ	PREU	AMIDAMENT	IMPORT	
1	F117UBB1	h	Suplement d'1 equip per a treballs sobre xarxa existent de tub de polietilè o PVC, DN20 a DN225, per a connexió de nova xarxa, amb servei de subministrament interromput (P - 1)	83,24	4,000	332,96
2	FFZNU110	m	Esterilització de tub superior a DN100 i fins a DN150, inclosos subministrament d'hipoclorit, part proporcional d'aigua així com mitjans auxiliars i personal qualificat per aquesta operació, neteja i baldeig (P - 25)	2,92	216,900	633,35
3	JFV2R23C	u	Prova de pressió i estanquitat tram xarxa d'abastament d'aigua UNE-EN 805 (P - 31)	280,00	1,000	280,00

TOTAL	Subcapítol	01.03.04	1.246,31
-------	------------	----------	----------

PRESSUPOST

Obra	01	Pressupost millora i renovació xarxa baixa l'Alzineta
Capitol	04	TRAM CARRER GARDÈNIA
Subcapitol	01	Obra civil

NUM. CODI	UA	DESCRIPCIÓ	PREU	AMIDAMENT	IMPORT	
1	F169U010	u	Cala de 1x1 m per a localització de serveis al inici de l'obra, amb enderroc de paviment, excavació de terres fins a localització de serveis a una fondària màxima de 1,30 m, amb carrega de materials sobre camió o contenidor (P - 3)	115,24	3,000	345,72
2	P221B-I14M	m3	Excavació de rasa i pou de fins a 2 m de fondària, en terreny compacte (SPT 20-50), realitzada amb retroexcavadora i amb les terres deixades a la vora, en entorn urbà amb dificultat de mobilitat, en voreres <= 3 m d'amplària o calçada/plataforma única <= 7 m d'amplària, amb afectació per serveis o elements de mobiliari urbà, en actuacions de més de 2 m3 (P - 33)	8,91	85,984	766,12
3	PDG2-PZJO	m	Canalització amb un tub corbable corrugat de polietilè de 160 mm de diàmetre nominal, de doble capa, i dau de recobriment de 25x40 cm amb formigó d'ús no estructural HNE-20/P/20 de resistència a compressió 20 N/mm2, consistència plàstica i grandària màxima del granulat 20 mm, fil guia a cada tub, part proporcional d'accessoris d'unió, separadors i obturadors (P - 38)	13,87	8,000	110,96
4	F228U010	m3	Rebliment i piconatge de rasa de 0,60 m d'amplària, com a màxim, amb sorra garbellada per a protecció de conduccions, en tongades de 25 cm, com a màxim (P - 4)	27,62	32,244	890,58
5	P2255-DPHU	m3	Rebliment i piconatge de rasa d'amplària fins a 0,6 m, amb material adequat de la pròpia excavació, en tongades de gruix de fins a 25 cm, utilitzant picó vibrant, amb compactació del 95% PM (P - 35)	17,77	53,740	954,96
6	FDGZU010	M	BANDA CONTÍNUA DE PLÀSTIC DE COLOR, DE 30 CM D'AMPLÀRIA, COL·LOCADA AL LLARG DE LA RASA A 20 CM PER SOBRE DE LA CANONADA, PER A MALLA SENYALITZADORA DE SERVEIS. (P - 6)	0,32	268,700	85,98
7	PN12-D002	u	Conjunt trampilló 190x190mm tipus PURDIE AVK o equivalent per vàlvula de comporta de registre, amb tub PVC D=160mm. Col·locat a vorera o calçada. (P - 48)	99,68	2,000	199,36

TOTAL	Subcapítol	01.04.01	3.353,68
-------	------------	----------	----------

Obra	01	Pressupost millora i renovació xarxa baixa l'Alzineta
Capitol	04	TRAM CARRER GARDÈNIA
Subcapitol	02	Conduccions i vàlvules

NUM. CODI	UA	DESCRIPCIÓ	PREU	AMIDAMENT	IMPORT	
1	PFB3-DVX5	m	Tub de polietilè de designació PE 100, de 75 mm de diàmetre nominal, de 10 bar de pressió nominal, sèrie SDR 17, UNE-EN 12201-2, soldat i col·locat al fons de la rasa (P - 40)	15,61	268,700	4.194,41
2	FF3AUR87	u	Subministrament de Te de fosa dúctil segons UNE-EN 545:2011, DN80, amb revestiment interior i exterior de pintura epoxi depositada per catafòresis amb gruix mínim de 70 micres, amb 3 unions amb brida mòbil PN16, ramal a 90°, DN65, inclòs part proporcional de junts i cargols (P - 16)	103,98	1,000	103,98
3	FF36U851	u	Carreteig, col·locació i muntatge d'accessori de fosa dúctil, DN80, amb unió embreada, en zones urbanes, amb afectació de serveis i sense presència d'estrebada (P - 13)	113,17	1,000	113,17
4	PN12-DPOT	u	Vàlvula de comporta manual amb brides, de cos curt, de 80 mm de diàmetre nominal, de 16 bar de PN, cos de fosa nodular EN-GJS-500-7 (GGG50) i tapa de fosa nodular EN-GJS-500-7 (GGG50), amb revestiment de resina epoxi (250 micres), comporta de fosa+EPDM i tancament de seient elàstic, eix d'acer inoxidable 1.4021 (AISI 420), amb accionament per volant de fosa, muntada en pericó de canalització soterrada.	163,96	2,000	327,92

PRESSUPOST

5	XPA0007	pa	Inclosa part proporcional de brides de connexió amb junta antitracció per unió amb canonades. (P - 53) Partida alçada a justificar per al subministrament i muntatge dels accessoris de connexió i transició neccessaris per a la instal·lació de noves vàlvules i connexions a canonades. (P - 0)	250,00	3,000	750,00
---	---------	----	---	--------	-------	--------

TOTAL	Subcapítol	01.04.02	5.489,48
-------	------------	----------	----------

Obra	01	Pressupost millora i renovació xarxa baixa l'Alzineta
Capitol	04	TRAM CARRER GARDÈNIA
Subcapitol	03	Escomeses

NUM. CODI	UA	DESCRIPCIÓ	PREU	AMIDAMENT	IMPORT	
1	ZFN1U115	u	Actuació per a connexió de tram 1 d'escomesa DN20, DN30 o DN40, sobre nou tub a DN300 amb collari, tram connexió de fins a 1,5 m de llargària, amb detecció de serveis existents, enderroc de paviment, excavació de terres fins a localització de tub i fins a deixar el tub descobert amb mitjans manuals i/o mecànics, reblert de rasa amb sauló al voltant del tub, col·locació de malla senyalitzadora i de placa de protecció entre serveis, reblert de rasa amb sauló i/o reciclat de formigó segons Ordenances Municipals, càrrega de runa sobre contenidor, transport a abocador i gestió de residus, sense incloure la reposició del paviment, en zones urbanes, amb afectació de serveis i sense presència d'estrebada. Inclosos materials hidràulics de connexió al tub de l'escomesa existent. (P - 56)	101,88	9,000	916,92

TOTAL	Subcapítol	01.04.03	916,92
-------	------------	----------	--------

Obra	01	Pressupost millora i renovació xarxa baixa l'Alzineta
Capitol	04	TRAM CARRER GARDÈNIA
Subcapitol	04	Diversos

NUM. CODI	UA	DESCRIPCIÓ	PREU	AMIDAMENT	IMPORT	
1	F117UBB1	h	Suplement d'1 equip per a treballs sobre xarxa existent de tub de polietilè o PVC, DN20 a DN225, per a connexió de nova xarxa, amb servei de subministrament interromput (P - 1)	83,24	4,000	332,96
2	FFZNU110	m	Esterilització de tub superior a DN100 i fins a DN150, inclosos subministrament d'hipoclorit, part proporcional d'aigua així com mitjans auxiliars i personal qualificat per aquesta operació, neteja i baldeig (P - 25)	2,92	268,700	784,60
3	JFV2R23C	u	Prova de pressió i estanquitat tram xarxa d'abastament d'aigua UNE-EN 805 (P - 31)	280,00	1,000	280,00

TOTAL	Subcapítol	01.04.04	1.397,56
-------	------------	----------	----------

Obra	01	Pressupost millora i renovació xarxa baixa l'Alzineta
Capitol	05	TRAM CARRER AZALEA
Subcapitol	01	Obra civil

NUM. CODI	UA	DESCRIPCIÓ	PREU	AMIDAMENT	IMPORT	
1	F169U010	u	Cala de 1x1 m per a localització de serveis al inici de l'obra, amb enderroc de paviment, excavació de terres fins a localització de serveis a una fondària màxima de 1,30 m, amb carrega de materials sobre camió o contenidor (P - 3)	115,24	3,000	345,72
2	P221B-I14M	m3	Excavació de rasa i pou de fins a 2 m de fondària, en terreny compacte (SPT 20-50), realitzada amb retroexcavadora i amb les terres deixades a la vora, en entorn urbà amb dificultat de mobilitat, en voreres <= 3 m	8,91	163,136	1.453,54

PRESSUPOST

3	PDG2-PZJO	m	d'amplària o calçada/plataforma única <= 7 m d'amplària, amb afectació per serveis o elements de mobiliari urbà, en actuacions de més de 2 m3 (P - 33)	13,87	16,000	221,92
4	F228U010	m3	Canalització amb un tub corbable corrugat de polietilè de 160 mm de diàmetre nominal, de doble capa, i dau de recobriment de 25x40 cm amb formigó d'ús no estructural HNE-20/P/20 de resistència a compressió 20 N/mm2, consistència plàstica i grandària màxima del granulat 20 mm, fil guia a cada tub, part proporcional d'accessoris d'unió, separadors i obturadors (P - 38)	27,62	61,176	1.689,68
5	P2255-DPHU	m3	Rebliment i piconatge de rasa d'amplària fins a 0,6 m, amb material adequat de la pròpia excavació, en tongades de gruix de fins a 25 cm, utilitzant picó vibrant, amb compactació del 95% PM (P - 35)	17,77	101,960	1.811,83
6	FDGZU010	M	BANDA CONTÍNUA DE PLÀSTIC DE COLOR, DE 30 CM D'AMPLÀRIA, COL·LOCADA AL LLARG DE LA RASA A 20 CM PER SOBRE DE LA CANONADA, PER A MALLA SENYALITZADORA DE SERVEIS. (P - 6)	0,32	509,800	163,14
7	PN12-D002	u	Conjunt trampil·ló 190x190mm tipus PURDIE AVK o equivalent per vàlvula de comporta de registre, amb tub PVC D=160mm. Col·locat a vorera o calçada. (P - 48)	99,68	2,000	199,36
8	FDK1U222	u	Pericó de registre de fàbrica de maó de 60x60 cm i entre 0,6 i 1,2 m de fondària per a instal·lacions de serveis, amb parets de 15 cm de gruix de maó calat de 290x140x100 mm, col·locat amb morter M5 (5N/mm2), arrebossat i lliscat interiorment i reblert lateral amb terra de la mateixa excavació, sense incloure el subministrament ni la col·locació del registre (P - 7)	312,40	1,000	312,40
9	FDKZU16B	u	Subministrament de bastiment i tapa quadrats de fosa dúctil per a pericó de serveis, recolzada, pas lliure de 600x600 mm i classe B125 segons norma UNE-EN 124 (P - 11)	69,96	1,000	69,96
10	FDK4U16B	u	Carreteig, col·locació i muntatge de bastiment i tapa quadrats de fosa dúctil per a pericó de serveis, recolzada, pas lliure de 600x600 mm i classe B125 segons norma UNE-EN 124 (P - 9)	70,44	1,000	70,44

TOTAL	Subcapítol	01.05.01	6.337,99
Obra	01	Pressupost millora i renovació xarxa baixa l'Alzineta	
Capítol	05	TRAM CARRER AZALEA	
Subcapítol	02	Conduccions i vàlvules	

NUM. CODI	UA	DESCRIPCIÓ	PREU	AMIDAMENT	IMPORT	
1	PFB3-DVXB	m	Tub de polietilè de designació PE 100, de 110 mm de diàmetre nominal, de 10 bar de pressió nominal, sèrie SDR 17, UNE-EN 12201-2, soldat i col·locat al fons de la rasa (P - 41)	20,12	509,800	10.257,18
2	FF3AURA8	u	Subministrament de Te de fosa dúctil segons UNE-EN 545:2011, DN100, amb revestiment interior i exterior de pintura epoxi depositada per cataforesis amb gruix mínim de 70 micres, amb 3 unions amb brida mòbil PN16, ramal a 90°, DN80, inclòs part proporcional de junts i cargols (P - 18)	139,75	1,000	139,75
3	FF36UA51	u	Carreteig, col·locació i muntatge d'accessori de fosa dúctil, DN100, amb unió embriada, en zones urbanes, amb afectació de serveis i sense presència d'estrebada (P - 14)	134,68	1,000	134,68
4	PN12-DPKS	u	Vàlvula de comporta manual amb brides, de cos curt, de 100 mm de diàmetre nominal, de 16 bar de PN, cos de fosa nodular EN-GJS-500-7 (GGG50) i tapa de fosa nodular EN-GJS-500-7 (GGG50), amb revestiment de resina epoxi (250 micres), comporta de fosa+EPDM i tancament de seient elàstic, eix d'acer inoxidable 1.4021 (AISI 420), amb accionament per volant de fosa, muntada en pericó de canalització soterrada. Incloua part proporcional de brides de connexió amb junta antitracció	241,92	2,000	483,84

PRESSUPOST

5	PJM9-E9KA	u	per unió amb canonades. (P - 49)	175,07	1,000	175,07
6	XPA0007	pa	Ventosa embriada de diàmetre nominal 40 mm, de 16 bar de pressió de prova, de fosa, preu alt i muntada en pericó de canalització soterrada (P - 45)	250,00	5,000	1.250,00
			Partida alçada a justificar per al subministrament i muntatge dels accessoris de connexió i transició neccesaris per a la instal·lació de noves vàlvules i connexions a canonades. (P - 0)			

TOTAL	Subcapítol	01.05.02	12.440,52
Obra	01	Pressupost millora i renovació xarxa baixa l'Alzineta	
Capítol	05	TRAM CARRER AZALEA	
Subcapítol	03	Escomeses	

NUM. CODI	UA	DESCRIPCIÓ	PREU	AMIDAMENT	IMPORT	
1	ZFN1U115	u	Actuació per a connexió de tram 1 d'escomesa DN20, DN30 o DN40, sobre nou tub a DN300 amb collarí, tram connexió de fins a 1,5 m de llargària, amb detecció de serveis existents, enderroc de paviment, excavació de terres fins a localització de tub i fins a deixar el tub descobert amb mitjans manuals i/o mecànics, reblert de rasa amb sauló al voltant del tub, col·locació de malla senyalitzadora i de placa de protecció entre serveis, reblert de rasa amb sauló i/o reciclat de formigó segons Ordenances Municipals, càrrega de runa sobre contenidor, transport a abocador i gestió de residus, sense incloure la reposició del paviment, en zones urbanes, amb afectació de serveis i sense presència d'estrebada. Incloua materials hidràulics de connexió al tub de l'escomesa existent. (P - 56)	101,88	39,000	3.973,32

TOTAL	Subcapítol	01.05.03	3.973,32
Obra	01	Pressupost millora i renovació xarxa baixa l'Alzineta	
Capítol	05	TRAM CARRER AZALEA	
Subcapítol	04	Diversos	

NUM. CODI	UA	DESCRIPCIÓ	PREU	AMIDAMENT	IMPORT	
1	F117UBB1	h	Suplement d'1 equip per a treballs sobre xarxa existent de tub de polietilè o PVC, DN20 a DN225, per a connexió de nova xarxa, amb servei de subministrament interromput (P - 1)	83,24	4,000	332,96
2	FFZNU110	m	Esterilització de tub superior a DN100 i fins a DN150, inclosos subministrament d'hipoclorit, part proporcional d'aigua així com mitjans auxiliars i personal qualificat per aquesta operació, neteja i baldeig (P - 25)	2,92	509,800	1.488,62
3	JFV2R23C	u	Prova de pressió i estanquitat tram xarxa d'abastament d'aigua UNE-EN 805 (P - 31)	280,00	2,000	560,00

TOTAL	Subcapítol	01.05.04	2.381,58
Obra	01	Pressupost millora i renovació xarxa baixa l'Alzineta	
Capítol	06	TRAM CARRER ROSA	
Subcapítol	01	Obra civil	

NUM. CODI	UA	DESCRIPCIÓ	PREU	AMIDAMENT	IMPORT	
1	F169U010	u	Cala de 1x1 m per a localització de serveis al inici de l'obra, amb enderroc de paviment, excavació de terres fins a localització de serveis a una fondària màxima de 1,30 m, amb carrega de materials sobre camió o contenidor (P - 3)	115,24	3,000	345,72

PRESSUPOST

2	P221B-I14M	m3	Excavació de rasa i pou de fins a 2 m de fondària, en terreny compacte (SPT 20-50), realitzada amb retroexcavadora i amb les terres deixades a la vora, en entorn urbà amb dificultat de mobilitat, en voreres <= 3 m d'amplària o calçada/plataforma única <= 7 m d'amplària, amb afectació per serveis o elements de mobiliari urbà, en actuacions de més de 2 m3 (P - 33)	8,91	29,856	266,02
3	F228U010	m3	Rebliment i piconatge de rasa de 0,60 m d'amplària, com a màxim, amb sorra garbellada per a protecció de conduccions, en tongades de 25 cm, com a màxim (P - 4)	27,62	11,196	309,23
4	P2255-DPHU	m3	Rebliment i piconatge de rasa d'amplària fins a 0,6 m, amb material adequat de la pròpia excavació, en tongades de gruix de fins a 25 cm, utilitzant picó vibrant, amb compactació del 95% PM (P - 35)	17,77	18,660	331,59
5	FDGZU010	M	BANDA CONTÍNUA DE PLÀSTIC DE COLOR, DE 30 CM D'AMPLÀRIA, COL·LOCADA AL LLARG DE LA RASA A 20 CM PER SOBRE DE LA CANONADA, PER A MALLA SENYALITZADORA DE SERVEIS. (P - 6)	0,32	93,300	29,86
6	PN12-D002	u	Conjunt trampilló 190x190mm tipus PURDIE AVK o equivalent per vàlvula de comporta de registre, amb tub PVC D=160mm. Col·locat a vorera o calçada. (P - 48)	99,68	1,000	99,68

TOTAL	Subcapítol	01.06.01	1.382,10
-------	------------	----------	----------

Obra	01	Pressupost millora i renovació xarxa baixa l'Alzineta
Capítol	06	TRAM CARRER ROSA
Subcapítol	02	Conduccions i vàlvules

NUM. CODI	UA	DESCRIPCIÓ	PREU	AMIDAMENT	IMPORT
-----------	----	------------	------	-----------	--------

1	PFB3-DVX5	m	Tub de polietilè de designació PE 100, de 75 mm de diàmetre nominal, de 10 bar de pressió nominal, sèrie SDR 17, UNE-EN 12201-2, soldat i col·locat al fons de la rasa (P - 40)	15,61	93,300	1.456,41
2	PN12-DPOT	u	Vàlvula de comporta manual amb brides, de cos curt, de 80 mm de diàmetre nominal, de 16 bar de PN, cos de fosa nodular EN-GJS-500-7 (GGG50) i tapa de fosa nodular EN-GJS-500-7 (GGG50), amb revestiment de resina epoxi (250 micres), comporta de fosa+EPDM i tancament de seient elàstic, eix d'acer inoxidable 1.4021 (AISI 420), amb accionament per volant de fosa, muntada en pericó de canalització soterrada. Inclosa part proporcional de brides de connexió amb junta antitracció per unió amb canonades. (P - 53)	163,96	1,000	163,96
3	XPA0007	pa	Partida alçada a justificar per al subministrament i muntatge dels accessoris de connexió i transició necessaris per a la instal·lació de noves vàlvules i connexions a canonades. (P - 0)	250,00	1,000	250,00

TOTAL	Subcapítol	01.06.02	1.870,37
-------	------------	----------	----------

Obra	01	Pressupost millora i renovació xarxa baixa l'Alzineta
Capítol	06	TRAM CARRER ROSA
Subcapítol	03	Escomeses

NUM. CODI	UA	DESCRIPCIÓ	PREU	AMIDAMENT	IMPORT
-----------	----	------------	------	-----------	--------

1	ZFN1U115	u	Actuació per a connexió de tram 1 d'escomesa DN20, DN30 o DN40, sobre nou tub a DN300 amb collari, tram connexió de fins a 1,5 m de llargària, amb detecció de serveis existents, enderroc de paviment, excavació de terres fins a localització de tub i fins a deixar el tub descobert amb mitjans manuals i/o mecànics, reblert de rasa amb sauló al voltant del tub, col·locació de malla senyalitzadora i de placa de protecció entre serveis, reblert de rasa amb sauló i/o reciclat de formigó segons Ordenances Municipals, càrrega de runa sobre contenidor, transport a abocador i gestió de residus, sense incloure la reposició del paviment, en zones urbanes, amb afectació de serveis i	101,88	5,000	509,40
---	----------	---	---	--------	-------	--------

PRESSUPOST

		sense presència d'estrebada. Inclosos materials hidràulics de connexió al tub de l'escomesa existent. (P - 56)
--	--	--

TOTAL	Subcapítol	01.06.03	509,40
-------	------------	----------	--------

Obra	01	Pressupost millora i renovació xarxa baixa l'Alzineta
Capítol	06	TRAM CARRER ROSA
Subcapítol	04	Diversos

NUM. CODI	UA	DESCRIPCIÓ	PREU	AMIDAMENT	IMPORT
-----------	----	------------	------	-----------	--------

1	F117UBB1	h	Suplement d'1 equip per a treballs sobre xarxa existent de tub de polietilè o PVC, DN20 a DN225, per a connexió de nova xarxa, amb servei de subministrament interromput (P - 1)	83,24	2,000	166,48
2	FFZNU110	m	Esterilització de tub superior a DN100 i fins a DN150, inclosos subministrament d'hipoclorit, part proporcional d'aigua així com mitjans auxiliars i personal qualificat per aquesta operació, neteja i baldeig (P - 25)	2,92	93,300	272,44
3	JFV2R23C	u	Prova de pressió i estanquitat tram xarxa d'abastament d'aigua UNE-EN 805 (P - 31)	280,00	1,000	280,00

TOTAL	Subcapítol	01.06.04	718,92
-------	------------	----------	--------

Obra	01	Pressupost millora i renovació xarxa baixa l'Alzineta
Capítol	07	TRAM CARRER HORTÈNSIA OEST
Subcapítol	01	Obra civil

NUM. CODI	UA	DESCRIPCIÓ	PREU	AMIDAMENT	IMPORT
-----------	----	------------	------	-----------	--------

1	F169U010	u	Cala de 1x1 m per a localització de serveis al inici de l'obra, amb enderroc de paviment, excavació de terres fins a localització de serveis a una fondària màxima de 1,30 m, amb carrega de materials sobre camió o contenidor (P - 3)	115,24	3,000	345,72
2	P221E-AWDS	m3	Excavació de rasa en presència de serveis fins a 2 m de fondària, en terreny compacte (SPT 20-50), realitzada amb retroexcavadora i amb les terres deixades a la vora (P - 34)	13,14	51,840	681,18
3	PDG2-PZJO	m	Canalització amb un tub corbable corrugat de polietilè de 160 mm de diàmetre nominal, de doble capa, i dau de recobriment de 25x40 cm amb formigó d'ús no estructural HNE-20/P/20 de resistència a compressió 20 N/mm2, consistència plàstica i grandària màxima del granulat 20 mm, fil guia a cada tub, part proporcional d'accessoris d'unió, separadors i obturadors (P - 38)	13,87	20,000	277,40
4	F228U010	m3	Rebliment i piconatge de rasa de 0,60 m d'amplària, com a màxim, amb sorra garbellada per a protecció de conduccions, en tongades de 25 cm, com a màxim (P - 4)	27,62	19,440	536,93
5	P2255-DPHU	m3	Rebliment i piconatge de rasa d'amplària fins a 0,6 m, amb material adequat de la pròpia excavació, en tongades de gruix de fins a 25 cm, utilitzant picó vibrant, amb compactació del 95% PM (P - 35)	17,77	32,400	575,75
6	FDGZU010	M	BANDA CONTÍNUA DE PLÀSTIC DE COLOR, DE 30 CM D'AMPLÀRIA, COL·LOCADA AL LLARG DE LA RASA A 20 CM PER SOBRE DE LA CANONADA, PER A MALLA SENYALITZADORA DE SERVEIS. (P - 6)	0,32	162,000	51,84
7	FDK1U222	u	Pericó de registre de fàbrica de maó de 60x60 cm i entre 0,6 i 1,2 m de fondària per a instal·lacions de serveis, amb parets de 15 cm de gruix de maó calat de 290x140x100 mm, col·locat amb morter M5 (5N/mm2), arrebossat i lliscat interiorment i reblert lateral amb terra de la mateixa excavació, sense incloure el subministrament ni la col·locació del registre (P - 7)	312,40	1,000	312,40
8	FDKZU16B	u	Subministrament de bastiment i tapa quadrats de fosa dúctil per a pericó de serveis, recolzada, pas lliure de 600x600 mm i classe B125	69,96	1,000	69,96

PRESSUPOST

segons norma UNE-EN 124 (P - 11)						
9	FDK4U16B	u	Carreteig, col·locació i muntatge de bastiment i tapa quadrats de fosa dúctil per a pericó de serveis, recolzada, pas lliure de 600x600 mm i classe B125 segons norma UNE-EN 124 (P - 9)	70,44	1,000	70,44
10	PN12-D002	u	Conjunt trampilló 190x190mm tipus PURDIE AVK o equivalent per vàlvula de comporta de registre, amb tub PVC D=160mm. Col·locat a vorera o calçada. (P - 48)	99,68	2,000	199,36

TOTAL	Subcapítol	01.07.01	3.120,98
-------	------------	----------	----------

Obra	01	Pressupost millora i renovació xarxa baixa l'Alzineta
Capítol	07	TRAM CARRER HORTÈNSIA OEST
Subcapítol	02	Conduccions i vàlvules

NUM. CODI	UA	DESCRIPCIÓ	PREU	AMIDAMENT	IMPORT
-----------	----	------------	------	-----------	--------

1	PFB3-DVX5	m	Tub de polietilè de designació PE 100, de 75 mm de diàmetre nominal, de 10 bar de pressió nominal, sèrie SDR 17, UNE-EN 12201-2, soldat i col·locat al fons de la rasa (P - 40)	15,61	162,000	2.528,82
2	FF3AURAA	u	Subministrament de Te de fosa dúctil segons UNE-EN 545:2011, DN100, amb revestiment interior i exterior de pintura epoxi depositada per catafòresis amb gruix mínim de 70 micres, amb 3 unions amb brida mòbil PN16, ramal a 90°, DN100, inclòs part proporcional de junts i cargols (P - 19)	141,85	1,000	141,85
3	FF36UA51	u	Carreteig, col·locació i muntatge d'accessori de fosa dúctil, DN100, amb unió embridada, en zones urbanes, amb afectació de serveis i sense presència d'estrebada (P - 14)	134,68	1,000	134,68
4	FF3AUR88	u	Subministrament de Te de fosa dúctil segons UNE-EN 545:2011, DN80, amb revestiment interior i exterior de pintura epoxi depositada per catafòresis amb gruix mínim de 70 micres, amb 3 unions amb brida mòbil PN16, ramal a 90°, DN80, inclòs part proporcional de junts i cargols (P - 17)	116,70	1,000	116,70
5	FF36U851	u	Carreteig, col·locació i muntatge d'accessori de fosa dúctil, DN80, amb unió embridada, en zones urbanes, amb afectació de serveis i sense presència d'estrebada (P - 13)	113,17	1,000	113,17
6	PN12-DPOT	u	Vàlvula de comporta manual amb brides, de cos curt, de 80 mm de diàmetre nominal, de 16 bar de PN, cos de fosa nodular EN-GJS-500-7 (GGG50) i tapa de fosa nodular EN-GJS-500-7 (GGG50), amb revestiment de resina epoxi (250 micres), comporta de fosa+EPDM i tancament de seient elàstic, eix d'acer inoxidable 1.4021 (AISI 420), amb accionament per volant de fosa, muntada en pericó de canalització soterrada. Incloua part proporcional de brides de connexió amb junta antitracció per unió amb canonades. (P - 53)	163,96	2,000	327,92
7	FFPBU118	u	Subministrament de descàrrega de 60 mm de diàmetre, sobre tub nou de polietilè tipus PE 100 SDR 11 (PN16) DN75 (P - 23)	184,78	1,000	184,78
8	FFP2U118	u	Carreteig, col·locació i muntatge de descàrrega de 60 mm de diàmetre, sobre tub nou de polietilè tipus PE 100 SDR 11 (PN16) DN75 (P - 22)	289,06	1,000	289,06
9	XPA0007	pa	Partida alçada a justificar per al subministrament i muntatge dels accessoris de connexió i transició necessaris per a la instal·lació de noves vàlvules i connexions a canonades. (P - 0)	250,00	3,000	750,00

TOTAL	Subcapítol	01.07.02	4.586,98
-------	------------	----------	----------

Obra	01	Pressupost millora i renovació xarxa baixa l'Alzineta
Capítol	07	TRAM CARRER HORTÈNSIA OEST
Subcapítol	03	Escomeses

PRESSUPOST

NUM. CODI	UA	DESCRIPCIÓ	PREU	AMIDAMENT	IMPORT
-----------	----	------------	------	-----------	--------

1	ZFN1U115	u	Actuació per a connexió de tram 1 d'escomesa DN20, DN30 o DN40, sobre nou tub a DN300 amb collarí, tram connexió de fins a 1,5 m de llargària, amb detecció de serveis existents, enderroc de paviment, excavació de terres fins a localització de tub i fins a deixar el tub descobert amb mitjans manuals i/o mecànics, reblert de rasa amb sauló al voltant del tub, col·locació de malla senyalitzadora i de placa de protecció entre serveis, reblert de rasa amb sauló i/o reciclat de formigó segons Ordenances Municipals, càrrega de runa sobre contenidor, transport a abocador i gestió de residus, sense incloure la reposició del paviment, en zones urbanes, amb afectació de serveis i sense presència d'estrebada. Incloua materials hidràulics de connexió al tub de l'escomesa existent. (P - 56)	101,88	5,000	509,40
---	----------	---	---	--------	-------	--------

TOTAL	Subcapítol	01.07.03	509,40
-------	------------	----------	--------

Obra	01	Pressupost millora i renovació xarxa baixa l'Alzineta
Capítol	07	TRAM CARRER HORTÈNSIA OEST
Subcapítol	04	Diversos

NUM. CODI	UA	DESCRIPCIÓ	PREU	AMIDAMENT	IMPORT
-----------	----	------------	------	-----------	--------

1	F117UBB1	h	Suplement d'1 equip per a treballs sobre xarxa existent de tub de polietilè o PVC, DN20 a DN225, per a connexió de nova xarxa, amb servei de subministrament interromput (P - 1)	83,24	6,000	499,44
2	FFZNU100	m	Esterilització de tub fins a DN100, inclosos subministrament d'hipodorit, part proporcional d'aigua així com mitjans auxiliars i personal qualificat per aquesta operació, neteja i baldeig (P - 24)	2,44	162,000	395,28
3	JFV2R23C	u	Prova de pressió i estanquitat tram xarxa d'abastament d'aigua UNE-EN 805 (P - 31)	280,00	1,000	280,00

TOTAL	Subcapítol	01.07.04	1.174,72
-------	------------	----------	----------

Obra	01	Pressupost millora i renovació xarxa baixa l'Alzineta
Capítol	08	TRAM CARRER HORTÈNSIA EST
Subcapítol	01	Obra civil

NUM. CODI	UA	DESCRIPCIÓ	PREU	AMIDAMENT	IMPORT
-----------	----	------------	------	-----------	--------

1	F169U010	u	Cala de 1x1 m per a localització de serveis al inici de l'obra, amb enderroc de paviment, excavació de terres fins a localització de serveis a una fondària màxima de 1,30 m, amb carrega de materials sobre camió o contenidor (P - 3)	115,24	3,000	345,72
2	P221E-AWDS	m3	Excavació de rasa en presència de serveis fins a 2 m de fondària, en terreny compacte (SPT 20-50), realitzada amb retroexcavadora i amb les terres deixades a la vora (P - 34)	13,14	20,160	264,90
3	PDG2-PZJO	m	Canalització amb un tub corbable corrugat de polietilè de 160 mm de diàmetre nominal, de doble capa, i dau de recobrimnt de 25x40 cm amb formigó d'ús no estructural HNE-20/P/20 de resistència a compressió 20 N/mm2, consistència plàstica i grandària màxima del granulat 20 mm, fil guia a cada tub, part proporcional d'accessoris d'unió, separadors i obturadors (P - 38)	13,87	20,000	277,40
4	F228U010	m3	Rebliment i piconatge de rasa de 0,60 m d'amplària, com a màxim, amb sorra garbellada per a protecció de conduccions, en tongades de 25 cm, com a màxim (P - 4)	27,62	7,560	208,81
5	P2255-DPHU	m3	Rebliment i piconatge de rasa d'amplària fins a 0,6 m, amb material adequat de la pròpia excavació, en tongades de gruix de fins a 25 cm, utilitzant picó vibrant, amb compactació del 95% PM (P - 35)	17,77	12,600	223,90

PRESSUPOST

6	FDGZU010	M	BANDA CONTÍNUA DE PLÀSTIC DE COLOR, DE 30 CM D'AMPLÀRIA, COL·LOCADA AL LLARG DE LA RASA A 20 CM PER SOBRE DE LA CANONADA, PER A MALLA SENYALITZADORA DE SERVEIS. (P - 6)	0,32	63,000	20,16
---	----------	---	--	------	--------	-------

TOTAL	Subcapítol	01.08.01	1.340,89
-------	------------	----------	----------

Obra	01	Pressupost millora i renovació xarxa baixa l'Alzineta
Capítol	08	TRAM CARRER HORTÈNSIA EST
Subcapítol	02	Conduccions i vàlvules

NUM. CODI	UA	DESCRIPCIÓ	PREU	AMIDAMENT	IMPORT	
1	PFB3-DVX5	m	Tub de polietilè de designació PE 100, de 75 mm de diàmetre nominal, de 10 bar de pressió nominal, sèrie SDR 17, UNE-EN 12201-2, soldat i col·locat al fons de la rasa (P - 40)	15,61	63,000	983,43
2	FF3AURAA	u	Subministrament de Te de fosa dúctil segons UNE-EN 545:2011, DN100, amb revestiment interior i exterior de pintura epoxi depositada per catafòresis amb gruix mínim de 70 micres, amb 3 unions amb brida mòbil PN16, ramal a 90°, DN100, inclòs part proporcional de junts i cargols (P - 19)	141,85	1,000	141,85
3	FF36UA51	u	Carreteig, col·locació i muntatge d'accessori de fosa dúctil, DN100, amb unió embreadada, en zones urbanes, amb afectació de serveis i sense presència d'estrebada (P - 14)	134,68	1,000	134,68
4	XPA0007	pa	Partida alçada a justificar per al subministrament i muntatge dels accessoris de connexió i transició neccesaris per a la instal·lació de noves vàlvules i connexions a canonades. (P - 0)	250,00	2,000	500,00

TOTAL	Subcapítol	01.08.02	1.759,96
-------	------------	----------	----------

Obra	01	Pressupost millora i renovació xarxa baixa l'Alzineta
Capítol	08	TRAM CARRER HORTÈNSIA EST
Subcapítol	03	Escomeses

NUM. CODI	UA	DESCRIPCIÓ	PREU	AMIDAMENT	IMPORT	
1	ZFN1U115	u	Actuació per a connexió de tram 1 d'escomesa DN20, DN30 o DN40, sobre nou tub a DN300 amb collari, tram connexió de fins a 1,5 m de llargària, amb detecció de serveis existents, enderroc de paviment, excavació de terres fins a localització de tub i fins a deixar el tub descobert amb mitjans manuals i/o mecànics, reblert de rasa amb sauló al voltant del tub, col·locació de malla senyalitzadora i de placa de protecció entre serveis, reblert de rasa amb sauló i/o reciclat de formigó segons Ordenances Municipals, càrrega de runa sobre contenidor, transport a abocador i gestió de residus, sense incloure la reposició del paviment, en zones urbanes, amb afectació de serveis i sense presència d'estrebada. Inclòsos materials hidràulics de connexió al tub de l'escomesa existent. (P - 56)	101,88	2,000	203,76

TOTAL	Subcapítol	01.08.03	203,76
-------	------------	----------	--------

Obra	01	Pressupost millora i renovació xarxa baixa l'Alzineta
Capítol	08	TRAM CARRER HORTÈNSIA EST
Subcapítol	04	Diversos

NUM. CODI	UA	DESCRIPCIÓ	PREU	AMIDAMENT	IMPORT	
1	F117UBB1	h	Suplement d'1 equip per a treballs sobre xarxa existent de tub de polietilè o PVC, DN20 a DN225, per a connexió de nova xarxa, amb servei de subministrament interromput (P - 1)	83,24	4,000	332,96

PRESSUPOST

2	FFZNU100	m	Esterilització de tub fins a DN100, inclòs subministrament d'hipoclorit, part proporcional d'aigua així com mitjans auxiliars i personal qualificat per aquesta operació, neteja i baldeig (P - 24)	2,44	63,000	153,72
3	JFV2R23C	u	Prova de pressió i estanquitat tram xarxa d'abastament d'aigua UNE-EN 805 (P - 31)	280,00	1,000	280,00

TOTAL	Subcapítol	01.08.04	766,68
-------	------------	----------	--------

Obra	01	Pressupost millora i renovació xarxa baixa l'Alzineta
Capítol	09	TRAM CARRER DÀLIA SUD
Subcapítol	01	Obra civil

NUM. CODI	UA	DESCRIPCIÓ	PREU	AMIDAMENT	IMPORT	
1	F169U010	u	Cala de 1x1 m per a localització de serveis al inici de l'obra, amb enderroc de paviment, excavació de terres fins a localització de serveis a una fondària màxima de 1,30 m, amb carrega de materials sobre camió o contenidor (P - 3)	115,24	3,000	345,72
2	P221B-I14M	m3	Excavació de rasa i pou de fins a 2 m de fondària, en terreny compacte (SPT 20-50), realitzada amb retroexcavadora i amb les terres deixades a la vora, en entorn urbà amb dificultat de mobilitat, en voreres <= 3 m d'amplària o calçada/plataforma única <= 7 m d'amplària, amb afectació per serveis o elements de mobiliari urbà, en actuacions de més de 2 m3 (P - 33)	8,91	67,488	601,32
3	PDG2-PZJO	m	Canalització amb un tub corbable corrugat de polietilè de 160 mm de diàmetre nominal, de doble capa, i dau de recobrimnt de 25x40 cm amb formigó d'ús no estructural HNE-20/P/20 de resistència a compressió 20 N/mm2, consistència plàstica i grandària màxima del granulat 20 mm, fil guia a cada tub, part proporcional d'accessoris d'unió, separadors i obturadors (P - 38)	13,87	10,000	138,70
4	F228U010	m3	Rebliment i piconatge de rasa de 0,60 m d'amplària, com a màxim, amb sorra garbellada per a protecció de conduccions, en tongades de 25 cm, com a màxim (P - 4)	27,62	25,308	699,01
5	P2255-DPHU	m3	Rebliment i piconatge de rasa d'amplària fins a 0,6 m, amb material adequat de la pròpia excavació, en tongades de gruix de fins a 25 cm, utilitzant picó vibrant, amb compactació del 95% PM (P - 35)	17,77	42,180	749,54
6	FDGZU010	M	BANDA CONTÍNUA DE PLÀSTIC DE COLOR, DE 30 CM D'AMPLÀRIA, COL·LOCADA AL LLARG DE LA RASA A 20 CM PER SOBRE DE LA CANONADA, PER A MALLA SENYALITZADORA DE SERVEIS. (P - 6)	0,32	210,900	67,49
7	PN12-D002	u	Conjunt trampilló 190x190mm tipus PURDIE AVK o equivalent per vàlvula de comporta de registre, amb tub PVC D=160mm. Col·locat a vorera o calçada. (P - 48)	99,68	2,000	199,36

TOTAL	Subcapítol	01.09.01	2.801,14
-------	------------	----------	----------

Obra	01	Pressupost millora i renovació xarxa baixa l'Alzineta
Capítol	09	TRAM CARRER DÀLIA SUD
Subcapítol	02	Conduccions i vàlvules

NUM. CODI	UA	DESCRIPCIÓ	PREU	AMIDAMENT	IMPORT	
1	PFB3-DVXB	m	Tub de polietilè de designació PE 100, de 110 mm de diàmetre nominal, de 10 bar de pressió nominal, sèrie SDR 17, UNE-EN 12201-2, soldat i col·locat al fons de la rasa (P - 41)	20,12	210,900	4.243,31
2	FF3AURA8	u	Subministrament de Te de fosa dúctil segons UNE-EN 545:2011, DN100, amb revestiment interior i exterior de pintura epoxi depositada per catafòresis amb gruix mínim de 70 micres, amb 3 unions amb brida mòbil PN16, ramal a 90°, DN80, inclòs part proporcional de junts i cargols (P - 18)	139,75	1,000	139,75

PRESSUPOST

Pàg.: 15

3	FF36UA51	u	Carreteig, col·locació i muntatge d'accessori de fosa dúctil, DN100, amb unió embreadada, en zones urbanes, amb afectació de serveis i sense presència d'estrebada (P - 14)	134,68	1,000	134,68
4	PN12-DPKS	u	Vàlvula de comporta manual amb brides, de cos curt, de 100 mm de diàmetre nominal, de 16 bar de PN, cos de fosa nodular EN-GJS-500-7 (GGG50) i tapa de fosa nodular EN-GJS-500-7 (GGG50), amb revestiment de resina epoxi (250 micres), comporta de fosa+EPDM i tancament de seient elàstic, eix d'acer inoxidable 1.4021 (AISI 420), amb accionament per volant de fosa, muntada en pericó de canalització soterrada. Incloua part proporcional de brides de connexió amb junta antitracció per unió amb canonades. (P - 49)	241,92	2,000	483,84
5	XPA0007	pa	Partida alçada a justificar per al subministrament i muntatge dels accessoris de connexió i transició necessaris per a la instal·lació de noves vàlvules i connexions a canonades. (P - 0)	250,00	3,000	750,00

TOTAL	Subcapítol	01.09.02	5.751,58
-------	------------	----------	----------

Obra	01	Pressupost millora i renovació xarxa baixa l'Alzineta
Capítol	09	TRAM CARRER DÀLIA SUD
Subcapítol	03	Escomeses

NUM. CODI	UA	DESCRIPCIÓ	PREU	AMIDAMENT	IMPORT	
1	ZFN1U115	u	Actuació per a connexió de tram 1 d'escomesa DN20, DN30 o DN40, sobre nou tub a DN300 amb collari, tram connexió de fins a 1,5 m de llargària, amb detecció de serveis existents, enderroc de paviment, excavació de terres fins a localització de tub i fins a deixar el tub descobert amb mitjans manuals i/o mecànics, reblert de rasa amb sauló al voltant del tub, col·locació de malla senyalitzadora i de placa de protecció entre serveis, reblert de rasa amb sauló i/o reciclat de formigó segons Ordenances Municipals, càrrega de runa sobre contenidor, transport a abocador i gestió de residus, sense incloure la reposició del paviment, en zones urbanes, amb afectació de serveis i sense presència d'estrebada. Incloua materials hidràulics de connexió al tub de l'escomesa existent. (P - 56)	101,88	7,000	713,16

TOTAL	Subcapítol	01.09.03	713,16
-------	------------	----------	--------

Obra	01	Pressupost millora i renovació xarxa baixa l'Alzineta
Capítol	09	TRAM CARRER DÀLIA SUD
Subcapítol	04	Diversos

NUM. CODI	UA	DESCRIPCIÓ	PREU	AMIDAMENT	IMPORT	
1	F117UBB1	h	Suplement d'1 equip per a treballs sobre xarxa existent de tub de polietilè o PVC, DN20 a DN225, per a connexió de nova xarxa, amb servei de subministrament interromput (P - 1)	83,24	4,000	332,96
2	FFZNU110	m	Esterilització de tub superior a DN100 i fins a DN150, inclosos subministrament d'hipoclorit, part proporcional d'aigua així com mitjans auxiliars i personal qualificat per aquesta operació, neteja i baldeig (P - 25)	2,92	210,900	615,83
3	JFV2R23C	u	Prova de pressió i estanquitat tram xarxa d'abastament d'aigua UNE-EN 805 (P - 31)	280,00	1,000	280,00

TOTAL	Subcapítol	01.09.04	1.228,79
-------	------------	----------	----------

Obra	01	Pressupost millora i renovació xarxa baixa l'Alzineta
Capítol	10	TRAM CARRER ORQUÍDIA
Subcapítol	01	Obra civil

EUR

PRESSUPOST

Pàg.: 16

NUM. CODI	UA	DESCRIPCIÓ	PREU	AMIDAMENT	IMPORT	
1	F169U010	u	Cala de 1x1 m per a localització de serveis al inici de l'obra, amb enderroc de paviment, excavació de terres fins a localització de serveis a una fondària màxima de 1,30 m, amb carrega de materials sobre camió o contenidor (P - 3)	115,24	3,000	345,72
2	P221B-I14M	m3	Excavació de rasa i pou de fins a 2 m de fondària, en terreny compacte (SPT 20-50), realitzada amb retroexcavadora i amb les terres deixades a la vora, en entorn urbà amb dificultat de mobilitat, en voreres <= 3 m d'amplària o calçada/plataforma única <= 7 m d'amplària, amb afectació per serveis o elements de mobiliari urbà, en actuacions de més de 2 m3 (P - 33)	8,91	59,392	529,18
3	PDG2-PZJO	m	Canalització amb un tub corbable corrugat de polietilè de 160 mm de diàmetre nominal, de doble capa, i dau de recobriment de 25x40 cm amb formigó d'ús no estructural HNE-20/P/20 de resistència a compressió 20 N/mm2, consistència plàstica i grandària màxima del granulat 20 mm, fil guia a cada tub, part proporcional d'accessoris d'unió, separadors i obturadors (P - 38)	13,87	10,000	138,70
4	F228U010	m3	Rebliment i piconatge de rasa de 0,60 m d'amplària, com a màxim, amb sorra garbellada per a protecció de conduccions, en tongades de 25 cm, com a màxim (P - 4)	27,62	22,272	615,15
5	P2255-DPHU	m3	Rebliment i piconatge de rasa d'amplària fins a 0,6 m, amb material adequat de la pròpia excavació, en tongades de gruix de fins a 25 cm, utilitzant picó vibrant, amb compactació del 95% PM (P - 35)	17,77	37,120	659,62
6	FDGZU010	M	BANDA CONTÍNUA DE PLÀSTIC DE COLOR, DE 30 CM D'AMPLÀRIA, COL·LOCADA AL LLARG DE LA RASA A 20 CM PER SOBRE DE LA CANONADA, PER A MALLA SENYALITZADORA DE SERVEIS. (P - 6)	0,32	185,600	59,39
7	PN12-D002	u	Conjunt trampilló 190x190mm tipus PURDIE AVK o equivalent per vàlvula de comporta de registre, amb tub PVC D=160mm. Col·locat a vorera o calçada. (P - 48)	99,68	2,000	199,36
8	FDK1U222	u	Pericó de registre de fàbrica de maó de 60x60 cm i entre 0,6 i 1,2 m de fondària per a instal·lacions de serveis, amb parets de 15 cm de gruix de maó calat de 290x140x100 mm, col·locat amb morter M5 (5N/mm2), arrebossat i lliscat interiorment i reblert lateral amb terra de la mateixa excavació, sense incloure el subministrament ni la col·locació del registre (P - 7)	312,40	1,000	312,40
9	FDKZU16B	u	Subministrament de bastiment i tapa quadrats de fosa dúctil per a pericó de serveis, recolzada, pas lliure de 600x600 mm i classe B125 segons norma UNE-EN 124 (P - 11)	69,96	1,000	69,96
10	FDK4U16B	u	Carreteig, col·locació i muntatge de bastiment i tapa quadrats de fosa dúctil per a pericó de serveis, recolzada, pas lliure de 600x600 mm i classe B125 segons norma UNE-EN 124 (P - 9)	70,44	1,000	70,44

TOTAL	Subcapítol	01.10.01	2.999,92
-------	------------	----------	----------

Obra	01	Pressupost millora i renovació xarxa baixa l'Alzineta
Capítol	10	TRAM CARRER ORQUÍDIA
Subcapítol	02	Conduccions i vàlvules

NUM. CODI	UA	DESCRIPCIÓ	PREU	AMIDAMENT	IMPORT	
1	PFB3-DVX5	m	Tub de polietilè de designació PE 100, de 75 mm de diàmetre nominal, de 10 bar de pressió nominal, sèrie SDR 17, UNE-EN 12201-2, soldat i col·locat al fons de la rasa (P - 40)	15,61	185,600	2.897,22
2	PN12-DPOT	u	Vàlvula de comporta manual amb brides, de cos curt, de 80 mm de diàmetre nominal, de 16 bar de PN, cos de fosa nodular EN-GJS-500-7 (GGG50) i tapa de fosa nodular EN-GJS-500-7 (GGG50), amb revestiment de resina epoxi (250 micres), comporta de fosa+EPDM i tancament de seient elàstic, eix d'acer inoxidable 1.4021 (AISI 420), amb accionament per volant de fosa, muntada en pericó de	163,96	2,000	327,92

EUR

PRESSUPOST

		canalització soterrada. Inclosa part proporcional de brides de connexió amb junta antitracció per unió amb canonades. (P - 53)				
3	FFPBU118	u	Subministrament de descàrrega de 60 mm de diàmetre, sobre tub nou de polietilè tipus PE 100 SDR 11 (PN16) DN75 (P - 23)	184,78	1,000	184,78
4	FFP2U118	u	Carreteig, col·locació i muntatge de descàrrega de 60 mm de diàmetre, sobre tub nou de polietilè tipus PE 100 SDR 11 (PN16) DN75 (P - 22)	289,06	1,000	289,06
5	XPA0007	pa	Partida alçada a justificar per al subministrament i muntatge dels accessoris de connexió i transició necessaris per a la instal·lació de noves vàlvules i connexions a canonades. (P - 0)	250,00	2,000	500,00

TOTAL	Subcapítol	01.10.02	4.198,98
-------	------------	----------	----------

Obra	01	Pressupost millora i renovació xarxa baixa l'Alzineta
Capítol	10	TRAM CARRER ORQUÍDIA
Subcapítol	03	Escomeses

NUM. CODI	UA	DESCRIPCIÓ	PREU	AMIDAMENT	IMPORT	
1	ZFN1U115	u	Actuació per a connexió de tram 1 d'escomesa DN20, DN30 o DN40, sobre nou tub a DN300 amb collari, tram connexió de fins a 1,5 m de llargària, amb detecció de serveis existents, enderroc de paviment, excavació de terres fins a localització de tub i fins a deixar el tub descobert amb mitjans manuals i/o mecànics, reblert de rasa amb sauló al voltant del tub, col·locació de malla senyalitzadora i de placa de protecció entre serveis, reblert de rasa amb sauló i/o reciclat de formigó segons Ordenances Municipals, càrrega de runa sobre contenidor, transport a abocador i gestió de residus, sense incloure la reposició del paviment, en zones urbanes, amb afectació de serveis i sense presència d'estrebada. Inclosos materials hidràulics de connexió al tub de l'escomesa existent. (P - 56)	101,88	15,000	1.528,20

TOTAL	Subcapítol	01.10.03	1.528,20
-------	------------	----------	----------

Obra	01	Pressupost millora i renovació xarxa baixa l'Alzineta
Capítol	10	TRAM CARRER ORQUÍDIA
Subcapítol	04	Diversos

NUM. CODI	UA	DESCRIPCIÓ	PREU	AMIDAMENT	IMPORT	
1	F117UBB1	h	Suplement d'1 equip per a treballs sobre xarxa existent de tub de polietilè o PVC, DN20 a DN225, per a connexió de nova xarxa, amb servei de subministrament interromput (P - 1)	83,24	4,000	332,96
2	FFZNU110	m	Esterilització de tub superior a DN100 i fins a DN150, inclosos subministrament d'hipoclorit, part proporcional d'aigua així com mitjans auxiliars i personal qualificat per aquesta operació, neteja i baldeig (P - 25)	2,92	185,600	541,95
3	JFV2R23C	u	Prova de pressió i estanquitat tram xarxa d'abastament d'aigua UNE-EN 805 (P - 31)	280,00	1,000	280,00

TOTAL	Subcapítol	01.10.04	1.154,91
-------	------------	----------	----------

Obra	01	Pressupost millora i renovació xarxa baixa l'Alzineta
Capítol	11	TRAM CARRER MAGNÓLIA
Subcapítol	01	Obra civil

PRESSUPOST

NUM. CODI	UA	DESCRIPCIÓ	PREU	AMIDAMENT	IMPORT	
1	F169U010	u	Cala de 1x1 m per a localització de serveis al inici de l'obra, amb enderroc de paviment, excavació de terres fins a localització de serveis a una fondària màxima de 1,30 m, amb carrega de materials sobre camió o contenidor (P - 3)	115,24	3,000	345,72
2	P221B-I14M	m3	Excavació de rasa i pou de fins a 2 m de fondària, en terreny compacte (SPT 20-50), realitzada amb retroexcavadora i amb les terres deixades a la vora, en entorn urbà amb dificultat de mobilitat, en voreres <= 3 m d'amplària o calçada/plataforma única <= 7 m d'amplària, amb afectació per serveis o elements de mobiliari urbà, en actuacions de més de 2 m3 (P - 33)	8,91	166,400	1.482,62
3	PDG2-PZJO	m	Canalització amb un tub corbable corrugat de polietilè de 160 mm de diàmetre nominal, de doble capa, i dau de recobriment de 25x40 cm amb formigó d'ús no estructural HNE-20/P/20 de resistència a compressió 20 N/mm2, consistència plàstica i grandària màxima del granulat 20 mm, fil guia a cada tub, part proporcional d'accessoris d'unió, separadors i obturadors (P - 38)	13,87	30,000	416,10
4	F228U010	m3	Rebliment i piconatge de rasa de 0,60 m d'amplària, com a màxim, amb sorra garbellada per a protecció de conduccions, en tongades de 25 cm, com a màxim (P - 4)	27,62	62,400	1.723,49
5	P2255-DPHU	m3	Rebliment i piconatge de rasa d'amplària fins a 0,6 m, amb material adequat de la pròpia excavació, en tongades de gruix de fins a 25 cm, utilitzant picó vibrant, amb compactació del 95% PM (P - 35)	17,77	104,000	1.848,08
6	FDGZU010	M	BANDA CONTÍNUA DE PLÀSTIC DE COLOR, DE 30 CM D'AMPLÀRIA, COL·LOCADA AL LLARG DE LA RASA A 20 CM PER SOBRE DE LA CANONADA, PER A MALLA SENYALITZADORA DE SERVEIS. (P - 6)	0,32	520,000	166,40
7	PN12-D002	u	Conjunt trampilló 190x190mm tipus PURDIE AVK o equivalent per vàlvula de comporta de registre, amb tub PVC D=160mm. Col·locat a vorera o calçada. (P - 48)	99,68	3,000	299,04

TOTAL	Subcapítol	01.11.01	6.281,45
-------	------------	----------	----------

Obra	01	Pressupost millora i renovació xarxa baixa l'Alzineta
Capítol	11	TRAM CARRER MAGNÓLIA
Subcapítol	02	Conduccions i vàlvules

NUM. CODI	UA	DESCRIPCIÓ	PREU	AMIDAMENT	IMPORT	
1	PFB3-DVXB	m	Tub de polietilè de designació PE 100, de 110 mm de diàmetre nominal, de 10 bar de pressió nominal, sèrie SDR 17, UNE-EN 12201-2, soldat i col·locat al fons de la rasa (P - 41)	20,12	520,000	10.462,40
2	PN12-DPKS	u	Vàlvula de comporta manual amb brides, de cos curt, de 100 mm de diàmetre nominal, de 16 bar de PN, cos de fosa nodular EN-GJS-500-7 (GGG50) i tapa de fosa nodular EN-GJS-500-7 (GGG50), amb revestiment de resina epoxi (250 micres), comporta de fosa+EPDM i tancament de seient elàstic, eix d'acer inoxidable 1.4021 (AISI 420), amb accionament per volant de fosa, muntada en pericó de canalització soterrada. Inclosa part proporcional de brides de connexió amb junta antitracció per unió amb canonades. (P - 49)	241,92	3,000	725,76
3	XPA0007	pa	Partida alçada a justificar per al subministrament i muntatge dels accessoris de connexió i transició necessaris per a la instal·lació de noves vàlvules i connexions a canonades. (P - 0)	250,00	2,000	500,00

TOTAL	Subcapítol	01.11.02	11.688,16
-------	------------	----------	-----------

Obra	01	Pressupost millora i renovació xarxa baixa l'Alzineta
Capítol	11	TRAM CARRER MAGNÓLIA

PRESSUPOST

Subcapítol		03	Escomeses			
NUM. CODI	UA	DESCRIPCIÓ		PREU	AMIDAMENT	IMPORT
1	ZFN1U115	u	Actuació per a connexió de tram 1 d'escomesa DN20, DN30 o DN40, sobre nou tub a DN300 amb collari, tram connexió de fins a 1,5 m de llargària, amb detecció de serveis existents, enderroc de paviment, excavació de terres fins a localització de tub i fins a deixar el tub descobert amb mitjans manuals i/o mecànics, reblert de rasa amb sauló al voltant del tub, col·locació de malla senyalitzadora i de placa de protecció entre serveis, reblert de rasa amb sauló i/o recidat de formigó segons Ordenances Municipals, càrrega de runa sobre contenidor, transport a abocador i gestió de residus, sense incloure la reposició del paviment, en zones urbanes, amb afectació de serveis i sense presència d'estrebada. Inclosos materials hidràulics de connexió al tub de l'escomesa existent. (P - 56)	101,88	37,000	3.769,56
TOTAL		Subcapítol	01.11.03	3.769,56		

Obra	01	Pressupost millora i renovació xarxa baixa l'Alzineta
Capítol	11	TRAM CARRER MAGNÓLIA
Subcapítol	04	Diversos

NUM. CODI	UA	DESCRIPCIÓ		PREU	AMIDAMENT	IMPORT
1	F117UBB1	h	Suplement d'1 equip per a treballs sobre xarxa existent de tub de polietilè o PVC, DN20 a DN225, per a connexió de nova xarxa, amb servei de subministrament interromput (P - 1)	83,24	4,000	332,96
2	FFZNU110	m	Esterilització de tub superior a DN100 i fins a DN150, inclosos subministrament d'hipoclorit, part proporcional d'aigua així com mitjans auxiliars i personal qualificat per aquesta operació, neteja i baldeig (P - 25)	2,92	520,000	1.518,40
3	JFV2R23C	u	Prova de pressió i estanquitat tram xarxa d'abastament d'aigua UNE-EN 805 (P - 31)	280,00	2,000	560,00

TOTAL	Subcapítol	01.11.04	2.411,36
Obra	01	Pressupost millora i renovació xarxa baixa l'Alzineta	
Capítol	12	TRAM CARRER DÀLIA NORD	
Subcapítol	01	Obra civil	

NUM. CODI	UA	DESCRIPCIÓ		PREU	AMIDAMENT	IMPORT
1	F169U010	u	Cala de 1x1 m per a localització de serveis al inici de l'obra, amb enderroc de paviment, excavació de terres fins a localització de serveis a una fondària màxima de 1,30 m, amb carrega de materials sobre camió o contenidor (P - 3)	115,24	3,000	345,72
2	P221B-I14M	m3	Excavació de rasa i pou de fins a 2 m de fondària, en terreny compacte (SPT 20-50), realitzada amb retroexcavadora i amb les terres deixades a la vora, en entorn urbà amb dificultat de mobilitat, en voreres <= 3 m d'amplària o calçada/plataforma única <= 7 m d'amplària, amb afectació per serveis o elements de mobiliari urbà, en actuacions de més de 2 m3 (P - 33)	8,91	114,944	1.024,15
3	PDG2-PZJO	m	Canalització amb un tub corbable corrugat de polietilè de 160 mm de diàmetre nominal, de doble capa, i dau de recobriment de 25x40 cm amb formigó d'ús no estructural HNE-20/P/20 de resistència a compressió 20 N/mm2, consistència plàstica i grandària màxima del granulat 20 mm, fil guia a cada tub, part proporcional d'accessoris d'unió, separadors i obturadors (P - 38)	13,87	30,000	416,10

PRESSUPOST

4	F228U010	m3	Rebliment i piconatge de rasa de 0,60 m d'amplària, com a màxim, amb sorra garbellada per a protecció de conduccions, en tongades de 25 cm, com a màxim (P - 4)	27,62	43,104	1.190,53
5	P2255-DPHU	m3	Rebliment i piconatge de rasa d'amplària fins a 0,6 m, amb material adequat de la pròpia excavació, en tongades de gruix de fins a 25 cm, utilitzant picó vibrant, amb compactació del 95% PM (P - 35)	17,77	71,840	1.276,60
6	FDGZU010	M	BANDA CONTÍNUA DE PLÀSTIC DE COLOR, DE 30 CM D'AMPLÀRIA, COL·LOCADA AL LLARG DE LA RASA A 20 CM PER SOBRE DE LA CANONADA, PER A MALLA SENYALITZADORA DE SERVEIS. (P - 6)	0,32	359,200	114,94
7	PN12-D002	u	Conjunt trampilló 190x190mm tipus PURDIE AVK o equivalent per vàlvula de comporta de registre, amb tub PVC D=160mm. Col·locat a vorera o calçada. (P - 48)	99,68	4,000	398,72
8	FDK1U222	u	Pericó de registre de fàbrica de maó de 60x60 cm i entre 0,6 i 1,2 m de fondària per a instal·lacions de serveis, amb parets de 15 cm de gruix de maó calat de 290x140x100 mm, col·locat amb morter M5 (5N/mm2), arrebossat i lliscat interiorment i reblert lateral amb terra de la mateixa excavació, sense incloure el subministrament ni la col·locació del registre (P - 7)	312,40	1,000	312,40
9	FDKZU16B	u	Subministrament de bastiment i tapa quadrats de fosa dúctil per a pericó de serveis, recolzada, pas lliure de 600x600 mm i classe B125 segons norma UNE-EN 124 (P - 11)	69,96	1,000	69,96
10	FDK4U16B	u	Carreteig, col·locació i muntatge de bastiment i tapa quadrats de fosa dúctil per a pericó de serveis, recolzada, pas lliure de 600x600 mm i classe B125 segons norma UNE-EN 124 (P - 9)	70,44	1,000	70,44

TOTAL	Subcapítol	01.12.01	5.219,56
Obra	01	Pressupost millora i renovació xarxa baixa l'Alzineta	
Capítol	12	TRAM CARRER DÀLIA NORD	
Subcapítol	02	Conduccions i vàlvules	

NUM. CODI	UA	DESCRIPCIÓ		PREU	AMIDAMENT	IMPORT
1	PFB3-DVXB	m	Tub de polietilè de designació PE 100, de 110 mm de diàmetre nominal, de 10 bar de pressió nominal, sèrie SDR 17, UNE-EN 12201-2, soldat i col·locat al fons de la rasa (P - 41)	20,12	359,200	7.227,10
2	FF3AURA8	u	Subministrament de Te de fosa dúctil segons UNE-EN 545:2011, DN100, amb revestiment interior i exterior de pintura epoxi depositada per cataforesis amb gruix mínim de 70 micres, amb 3 unions amb brida mòbil PN16, ramal a 90°, DN80, inclòs part proporcional de junts i cargols (P - 18)	139,75	1,000	139,75
3	FF36UA51	u	Carreteig, col·locació i muntatge d'accessori de fosa dúctil, DN100, amb unió embreadada, en zones urbanes, amb afectació de serveis i sense presència d'estrebada (P - 14)	134,68	1,000	134,68
4	PN12-DPKS	u	Vàlvula de comporta manual amb brides, de cos curt, de 100 mm de diàmetre nominal, de 16 bar de PN, cos de fosa nodular EN-GJS-500-7 (GGG50) i tapa de fosa nodular EN-GJS-500-7 (GGG50), amb revestiment de resina epoxi (250 micres), comporta de fosa+EPDM i tancament de seient elàstic, eix d'acer inoxidable 1.4021 (AISI 420), amb accionament per volant de fosa, muntada en pericó de canalització soterrada. Inclosa part proporcional de brides de connexió amb junta antitracció per unió amb canonades. (P - 49)	241,92	4,000	967,68
5	PM23-4BCM	u	Hidrant soterrat amb pericó de registre, amb una sortida de 70 mm de diàmetre i de 3'' de diàmetre de connexió a la canonada, muntat a l'exterior (P - 47)	396,61	1,000	396,61
6	PJM9-E9KA	u	Ventosa embreadada de diàmetre nominal 40 mm, de 16 bar de pressió de prova, de fosa, preu alt i muntada en pericó de canalització soterrada (P - 45)	175,07	1,000	175,07
7	XPA0007	pa	Partida alçada a justificar per al subministrament i muntatge dels accessoris de connexió i transició necessaris per a la instal·lació de	250,00	4,000	1.000,00

PRESSUPOST

noves vàlvules i connexions a canonades. (P - 0)						
TOTAL	Subcapítol	01.12.02			10.040,89	
Obra	01	Pressupost millora i renovació xarxa baixa l'Alzineta				
Capítol	12	TRAM CARRER DÀLIA NORD				
Subcapítol	03	Escomeses				
NUM. CODI	UA	DESCRIPCIÓ	PREU	AMIDAMENT	IMPORT	
1	ZFN1U115	u	Actuació per a connexió de tram 1 d'escomesa DN20, DN30 o DN40, sobre nou tub a DN300 amb collari, tram connexió de fins a 1,5 m de llargària, amb detecció de serveis existents, enderroc de paviment, excavació de terres fins a localització de tub i fins a deixar el tub descobert amb mitjans manuals i/o mecànics, reblert de rasa amb sauló al voltant del tub, col·locació de malla senyalitzadora i de placa de protecció entre serveis, reblert de rasa amb sauló i/o reciclat de formigó segons Ordenances Municipals, càrrega de runa sobre contenidor, transport a abocador i gestió de residus, sense incloure la reposició del paviment, en zones urbanes, amb afectació de serveis i sense presència d'estrebada. Inclosos materials hidràulics de connexió al tub de l'escomesa existent. (P - 56)	101,88	20,000	2.037,60
TOTAL	Subcapítol	01.12.03			2.037,60	
Obra	01	Pressupost millora i renovació xarxa baixa l'Alzineta				
Capítol	12	TRAM CARRER DÀLIA NORD				
Subcapítol	04	Diversos				
NUM. CODI	UA	DESCRIPCIÓ	PREU	AMIDAMENT	IMPORT	
1	F117UBB1	h	Suplement d'1 equip per a treballs sobre xarxa existent de tub de polietilè o PVC, DN20 a DN225, per a connexió de nova xarxa, amb servei de subministrament interromput (P - 1)	83,24	4,000	332,96
2	FFZNU110	m	Esterilització de tub superior a DN100 i fins a DN150, inclosos subministrament d'hipoclorit, part proporcional d'aigua així com mitjans auxiliars i personal qualificat per aquesta operació, neteja i baldeig (P - 25)	2,92	359,200	1.048,86
3	JFV2R23C	u	Prova de pressió i estanquitat tram xarxa d'abastament d'aigua UNE-EN 805 (P - 31)	280,00	2,000	560,00
TOTAL	Subcapítol	01.12.04			1.941,82	
Obra	01	Pressupost millora i renovació xarxa baixa l'Alzineta				
Capítol	13	TRAM CARRER GESSAMÍ				
Subcapítol	01	Obra civil				
NUM. CODI	UA	DESCRIPCIÓ	PREU	AMIDAMENT	IMPORT	
1	F169U010	u	Cala de 1x1 m per a localització de serveis al inici de l'obra, amb enderroc de paviment, excavació de terres fins a localització de serveis a una fondària màxima de 1,30 m, amb carrega de materials sobre camió o contenidor (P - 3)	115,24	3,000	345,72
2	P221E-AWDS	m3	Excavació de rasa en presència de serveis fins a 2 m de fondària, en terreny compacte (SPT 20-50), realitzada amb retroexcavadora i amb les terres deixades a la vora (P - 34)	13,14	59,552	782,51
3	PDG2-PZJO	m	Canalització amb un tub corbable corrugat de polietilè de 160 mm de diàmetre nominal, de doble capa, i dau de recobriment de 25x40 cm amb formigó d'ús no estructural HNE-20/P/20 de resistència a compressió 20 N/mm2, consistència plàstica i grandària màxima del	13,87	20,000	277,40
EUR						

PRESSUPOST

			granulat 20 mm, fil guia a cada tub, part proporcional d'accessoris d'unió, separadors i obturadors (P - 38)			
4	F228U010	m3	Rebliment i piconatge de rasa de 0,60 m d'amplària, com a màxim, amb sorra garbellada per a protecció de conduccions, en tongades de 25 cm, com a màxim (P - 4)	27,62	22,332	616,81
5	P2255-DPHU	m3	Rebliment i piconatge de rasa d'amplària fins a 0,6 m, amb material adequat de la pròpia excavació, en tongades de gruix de fins a 25 cm, utilitzant picó vibrant, amb compactació del 95% PM (P - 35)	17,77	37,220	661,40
6	FDGZU010	M	BANDA CONTÍNUA DE PLÀSTIC DE COLOR, DE 30 CM D'AMPLÀRIA, COL·LOCADA AL LLARG DE LA RASA A 20 CM PER SOBRE DE LA CANONADA, PER A MALLA SENYALITZADORA DE SERVEIS. (P - 6)	0,32	186,100	59,55
7	PN12-D002	u	Conjunt trampilló 190x190mm tipus PURDIE AVK o equivalent per vàlvula de comporta de registre, amb tub PVC D=160mm. Col·locat a vorera o calçada. (P - 48)	99,68	1,000	99,68
8	FDK1U222	u	Pericó de registre de fàbrica de maó de 60x60 cm i entre 0,6 i 1,2 m de fondària per a instal·lacions de serveis, amb parets de 15 cm de gruix de maó calat de 290x140x100 mm, col·locat amb morter M5 (5N/mm2), arrebossat i lliscat interiorment i reblert lateral amb terra de la mateixa excavació, sense incloure el subministrament ni la col·locació del registre (P - 7)	312,40	1,000	312,40
9	FDKZU16B	u	Subministrament de bastiment i tapa quadrats de fosa dúctil per a pericó de serveis, recolzada, pas lliure de 600x600 mm i classe B125 segons norma UNE-EN 124 (P - 11)	69,96	1,000	69,96
10	FDK4U16B	u	Carreteig, col·locació i muntatge de bastiment i tapa quadrats de fosa dúctil per a pericó de serveis, recolzada, pas lliure de 600x600 mm i classe B125 segons norma UNE-EN 124 (P - 9)	70,44	1,000	70,44
TOTAL Subcapítol			01.13.01	3.295,87		
Obra			01	Pressupost millora i renovació xarxa baixa l'Alzineta		
Capítol			13	TRAM CARRER GESSAMÍ		
Subcapítol			02	Conduccions i vàlvules		
NUM. CODI	UA	DESCRIPCIÓ		PREU	AMIDAMENT	IMPORT
1	PFB3-DVX5	m	Tub de polietilè de designació PE 100, de 75 mm de diàmetre nominal, de 10 bar de pressió nominal, sèrie SDR 17, UNE-EN 12201-2, soldat i col·locat al fons de la rasa (P - 40)	15,61	186,100	2.905,02
2	FF3AUR88	u	Subministrament de Te de fosa dúctil segons UNE-EN 545:2011, DN80, amb revestiment interior i exterior de pintura epoxi depositada per cataforesis amb gruix mínim de 70 micres, amb 3 unions amb brida mòbil PN16, ramal a 90°, DN80, inclòs part proporcional de junts i cargols (P - 17)	116,70	2,000	233,40
3	FF36U851	u	Carreteig, col·locació i muntatge d'accessori de fosa dúctil, DN80, amb unió embridada, en zones urbanes, amb afectació de serveis i sense presència d'estrebada (P - 13)	113,17	2,000	226,34
4	PN12-DPOT	u	Vàlvula de comporta manual amb brides, de cos curt, de 80 mm de diàmetre nominal, de 16 bar de PN, cos de fosa nodular EN-GJS-500-7 (GGG50) i tapa de fosa nodular EN-GJS-500-7 (GGG50), amb revestiment de resina epoxi (250 micres), comporta de fosa+EPDM i tancament de seient elàstic, eix d'acer inoxidable 1.4021 (AISI 420), amb accionament per volant de fosa, muntada en pericó de canalització soterrada. Inclosa part proporcional de brides de connexió amb junta antitracció per unió amb canonades. (P - 53)	163,96	1,000	163,96
5	PJM9-E9KA	u	Ventosa embridada de diàmetre nominal 40 mm, de 16 bar de pressió de prova, de fosa, preu alt i muntada en pericó de canalització soterrada (P - 45)	175,07	1,000	175,07
6	XPA0007	pa	Partida alçada a justificar per al subministrament i muntatge dels accessoris de connexió i transició necessaris per a la instal·lació de noves vàlvules i connexions a canonades. (P - 0)	250,00	5,000	1.250,00
EUR						

PRESSUPOST

TOTAL		Subcapítol		01.13.02		4.953,79							
Obra		01		Pressupost millora i renovació xarxa baixa l'Alzineta									
Capítol		13		TRAM CARRER GESSAMI									
Subcapítol		03		Escomeses									
NUM. CODI		UA		DESCRIPCIÓ		PREU		AMIDAMENT		IMPORT			
1		ZFN1U115		u		Actuació per a connexió de tram 1 d'escomesa DN20, DN30 o DN40, sobre nou tub a DN300 amb collari, tram connexió de fins a 1,5 m de llargària, amb detecció de serveis existents, enderroc de paviment, excavació de terres fins a localització de tub i fins a deixar el tub descobert amb mitjans manuals i/o mecànics, reblert de rasa amb sauló al voltant del tub, col·locació de malla senyalitzadora i de placa de protecció entre serveis, reblert de rasa amb sauló i/o reciclat de formigó segons Ordenances Municipals, càrrega de runa sobre contenidor, transport a abocador i gestió de residus, sense incloure la reposició del paviment, en zones urbanes, amb afectació de serveis i sense presència d'estrebada. Inclosos materials hidràulics de connexió al tub de l'escomesa existent. (P - 56)		101,88		7,000		713,16	
2		F9E1U311		m2		Reposició de paviment de panot per a vorera, de 20x20x4 cm, gris, col·locat a l'estesa amb morter sec i beurada de ciment pòrtland, en actuacions de fins a 4 m2 (P - 5)		57,62		7,000		403,34	
TOTAL		Subcapítol		01.13.03						1.116,50			
Obra		01		Pressupost millora i renovació xarxa baixa l'Alzineta									
Capítol		13		TRAM CARRER GESSAMI									
Subcapítol		04		Diversos									
NUM. CODI		UA		DESCRIPCIÓ		PREU		AMIDAMENT		IMPORT			
1		F117UBB1		h		Suplement d'1 equip per a treballs sobre xarxa existent de tub de polietilè o PVC, DN20 a DN225, per a connexió de nova xarxa, amb servei de subministrament interromput (P - 1)		83,24		4,000		332,96	
2		FFZNU100		m		Esterilització de tub fins a DN100, inclosos subministrament d'hipoclorit, part proporcional d'aigua així com mitjans auxiliars i personal qualificat per aquesta operació, neteja i baldeig (P - 24)		2,44		186,100		454,08	
3		JFV2R23C		u		Prova de pressió i estanquitat tram xarxa d'abastament d'aigua UNE-EN 805 (P - 31)		280,00		1,000		280,00	
TOTAL		Subcapítol		01.13.04						1.067,04			
Obra		01		Pressupost millora i renovació xarxa baixa l'Alzineta									
Capítol		14		TRAM CARRER CLAVELL									
Subcapítol		01		Obra civil									
NUM. CODI		UA		DESCRIPCIÓ		PREU		AMIDAMENT		IMPORT			
1		F169U010		u		Cala de 1x1 m per a localització de serveis al inici de l'obra, amb enderroc de paviment, excavació de terres fins a localització de serveis a una fondària màxima de 1,30 m, amb càrrega de materials sobre camió o contenidor (P - 3)		115,24		3,000		345,72	
2		P221E-AWDS		m3		Excavació de rasa en presència de serveis fins a 2 m de fondària, en terreny compacte (SPT 20-50), realitzada amb retroexcavadora i amb les terres deixades a la vora (P - 34)		13,14		96,384		1.266,49	
3		PDG2-PZJO		m		Canalització amb un tub corbable corrugat de polietilè de 160 mm de diàmetre nominal, de doble capa, i dau de recobriment de 25x40 cm amb formigó d'ús no estructural HNE-20/P/20 de resistència a		13,87		30,000		416,10	
												EUR	

PRESSUPOST

			compressió 20 N/mm2, consistència plàstica i grandària màxima del granulat 20 mm, fil guia a cada tub, part proporcional d'accessoris d'unió, separadors i obturadors (P - 38)			
4	F228U010	m3	Rebliment i piconatge de rasa de 0,60 m d'amplària, com a màxim, amb sorra garbellada per a protecció de conduccions, en tongades de 25 cm, com a màxim (P - 4)	27,62	36,144	998,30
5	P2255-DPHU	m3	Rebliment i piconatge de rasa d'amplària fins a 0,6 m, amb material adequat de la pròpia excavació, en tongades de gruix de fins a 25 cm, utilitzant picó vibrant, amb compactació del 95% PM (P - 35)	17,77	60,240	1.070,46
6	FDGZU010	M	BANDA CONTÍNUA DE PLÀSTIC DE COLOR, DE 30 CM D'AMPLÀRIA, COL·LOCADA AL LLARG DE LA RASA A 20 CM PER SOBRE DE LA CANONADA, PER A MALLA SENYALITZADORA DE SERVEIS. (P - 6)	0,32	301,200	96,38
7	PN12-D002	u	Conjunt trampilló 190x190mm tipus PURDIE AVK o equivalent per vàlvula de comporta de registre, amb tub PVC D=160mm. Col·locat a vorera o calçada. (P - 48)	99,68	3,000	299,04
TOTAL			Subcapítol	01.14.01		4.492,49
Obra			01	Pressupost millora i renovació xarxa baixa l'Alzineta		
Capítol			14	TRAM CARRER CLAVELL		
Subcapítol			02	Conduccions i vàlvules		
NUM. CODI	UA	DESCRIPCIÓ		PREU	AMIDAMENT	IMPORT
1	PFB3-DVX5	m	Tub de polietilè de designació PE 100, de 75 mm de diàmetre nominal, de 10 bar de pressió nominal, sèrie SDR 17, UNE-EN 12201-2, soldat i col·locat al fons de la rasa (P - 40)	15,61	301,200	4.701,73
2	PN12-DPOT	u	Vàlvula de comporta manual amb brides, de cos curt, de 80 mm de diàmetre nominal, de 16 bar de PN, cos de fosa nodular EN-GJS-500-7 (GGG50) i tapa de fosa nodular EN-GJS-500-7 (GGG50), amb revestiment de resina epoxi (250 micres), comporta de fosa+EPDM i tancament de seient elàstic, eix d'acer inoxidable 1.4021 (AISI 420), amb accionament per volant de fosa, muntada en pericó de canalització soterrada. Inclusa part proporcional de brides de connexió amb junta antitracció per unió amb canonades. (P - 53)	163,96	3,000	491,88
3	PJM9-E9KA	u	Ventosa embridada de diàmetre nominal 40 mm, de 16 bar de pressió de prova, de fosa, preu alt i muntada en pericó de canalització soterrada (P - 45)	175,07	1,000	175,07
4	XPA0007	pa	Partida alçada a justificar per al subministrament i muntatge dels accessoris de connexió i transició neccessaris per a la instal·lació de noves vàlvules i connexions a canonades. (P - 0)	250,00	3,000	750,00
TOTAL			Subcapítol	01.14.02		6.118,68
Obra			01	Pressupost millora i renovació xarxa baixa l'Alzineta		
Capítol			14	TRAM CARRER CLAVELL		
Subcapítol			03	Escomeses		
NUM. CODI	UA	DESCRIPCIÓ		PREU	AMIDAMENT	IMPORT
1	ZFN1U115	u	Actuació per a connexió de tram 1 d'escomesa DN20, DN30 o DN40, sobre nou tub a DN300 amb collari, tram connexió de fins a 1,5 m de llargària, amb detecció de serveis existents, enderroc de paviment, excavació de terres fins a localització de tub i fins a deixar el tub descobert amb mitjans manuals i/o mecànics, reblert de rasa amb sauló al voltant del tub, col·locació de malla senyalitzadora i de placa de protecció entre serveis, reblert de rasa amb sauló i/o reciclat de formigó segons Ordenances Municipals, càrrega de runa sobre contenidor, transport a abocador i gestió de residus, sense incloure la reposició del paviment, en zones urbanes, amb afectació de serveis i	101,88	20,000	2.037,60
EUR						

PRESSUPOST

			sense presència d'estrebada. Inclosos materials hidràulics de connexió al tub de l'escomesa existent. (P - 56)			
2	F9E1U311	m2	Reposició de paviment de panot per a vorera, de 20x20x4 cm, gris, col·locat a l'estesa amb morter sec i beurada de ciment portland, en actuacions de fins a 4 m2 (P - 5)	57,62	20,000	1.152,40

TOTAL	Subcapítol	01.14.03	3.190,00
-------	------------	----------	----------

Obra	01	Pressupost millora i renovació xarxa baixa l'Alzineta
Capítol	14	TRAM CARRER CLAVELL
Subcapítol	04	Diversos

NUM. CODI	UA	DESCRIPCIÓ	PREU	AMIDAMENT	IMPORT	
1	F117UBB1	h	Suplement d'1 equip per a treballs sobre xarxa existent de tub de polietilè o PVC, DN20 a DN225, per a connexió de nova xarxa, amb servei de subministrament interromput (P - 1)	83,24	4,000	332,96
2	FFZNU100	m	Esterilització de tub fins a DN100, inclosos subministrament d'hipoclorit, part proporcional d'aigua així com mitjans auxiliars i personal qualificat per aquesta operació, neteja i baldeig (P - 24)	2,44	301,200	734,93
3	JFV2R23C	u	Prova de pressió i estanquitat tram xarxa d'abastament d'aigua UNE-EN 805 (P - 31)	280,00	1,000	280,00

TOTAL	Subcapítol	01.14.04	1.347,89
-------	------------	----------	----------

Obra	01	Pressupost millora i renovació xarxa baixa l'Alzineta
Capítol	15	TRAM CARRER BEGÒNIA
Subcapítol	01	Obra civil

NUM. CODI	UA	DESCRIPCIÓ	PREU	AMIDAMENT	IMPORT	
1	F169U010	u	Cala de 1x1 m per a localització de serveis al inici de l'obra, amb enderroc de paviment, excavació de terres fins a localització de serveis a una fondària màxima de 1,30 m, amb carrega de materials sobre camió o contenidor (P - 3)	115,24	3,000	345,72
2	P221E-AWDS	m3	Excavació de rasa en presència de serveis fins a 2 m de fondària, en terreny compacte (SPT 20-50), realitzada amb retroexcavadora i amb les terres deixades a la vora (P - 34)	13,14	64,320	845,16
3	PDG2-PZJO	m	Canalització amb un tub corbable corrugat de polietilè de 160 mm de diàmetre nominal, de doble capa, i dau de recobriment de 25x40 cm amb formigó d'ús no estructural HNE-20/P/20 de resistència a compressió 20 N/mm2, consistència plàstica i grandària màxima del granulat 20 mm, fil guia a cada tub, part proporcional d'accessoris d'unió, separadors i obturadors (P - 38)	13,87	20,000	277,40
4	F228U010	m3	Rebliment i piconatge de rasa de 0,60 m d'amplària, com a màxim, amb sorra garbellada per a protecció de conduccions, en tongades de 25 cm, com a màxim (P - 4)	27,62	24,120	666,19
5	P2255-DPHU	m3	Rebliment i piconatge de rasa d'amplària fins a 0,6 m, amb material adequat de la pròpia excavació, en tongades de gruix de fins a 25 cm, utilitzant picó vibrant, amb compactació del 95% PM (P - 35)	17,77	40,200	714,35
6	FDGZU010	M	BANDA CONTÍNUA DE PLÀSTIC DE COLOR, DE 30 CM D'AMPLÀRIA, COL·LOCADA AL LLARG DE LA RASA A 20 CM PER SOBRE DE LA CANONADA, PER A MALLA SENYALITZADORA DE SERVEIS. (P - 6)	0,32	201,000	64,32
7	PN12-D002	u	Conjunt trampilló 190x190mm tipus PURDIE AVK o equivalent per vàlvula de comporta de registre, amb tub PVC D=160mm. Col·locat a vorera o calçada. (P - 48)	99,68	2,000	199,36

PRESSUPOST

TOTAL	Subcapítol	01.15.01	3.112,50
Obra	01	Pressupost millora i renovació xarxa baixa l'Alzineta	
Capítol	15	TRAM CARRER BEGÒNIA	
Subcapítol	02	Conduccions i vàlvules	

NUM. CODI	UA	DESCRIPCIÓ	PREU	AMIDAMENT	IMPORT	
1	PFB3-DVX5	m	Tub de polietilè de designació PE 100, de 75 mm de diàmetre nominal, de 10 bar de pressió nominal, sèrie SDR 17, UNE-EN 12201-2, soldat i col·locat al fons de la rasa (P - 40)	15,61	201,000	3.137,61
2	PN12-DPOT	u	Vàlvula de comporta manual amb brides, de cos curt, de 80 mm de diàmetre nominal, de 16 bar de PN, cos de fosa nodular EN-GJS-500-7 (GGG50) i tapa de fosa nodular EN-GJS-500-7 (GGG50), amb revestiment de resina epoxi (250 micres), comporta de fosa+EPDM i tancament de seient elàstic, eix d'acer inoxidable 1.4021 (AISI 420), amb accionament per volant de fosa, muntada en pericó de canalització soterrada. Inclusa part proporcional de brides de connexió amb junta antitracció per unió amb canonades. (P - 53)	163,96	2,000	327,92
3	XPA0007	pa	Partida alçada a justificar per al subministrament i muntatge dels accessoris de connexió i transició necessaris per a la instal·lació de noves vàlvules i connexions a canonades. (P - 0)	250,00	2,000	500,00

TOTAL	Subcapítol	01.15.02	3.965,53
-------	------------	----------	----------

Obra	01	Pressupost millora i renovació xarxa baixa l'Alzineta
Capítol	15	TRAM CARRER BEGÒNIA
Subcapítol	03	Escomeses

NUM. CODI	UA	DESCRIPCIÓ	PREU	AMIDAMENT	IMPORT	
1	ZFN1U115	u	Actuació per a connexió de tram 1 d'escomesa DN20, DN30 o DN40, sobre nou tub a DN300 amb collarí, tram connexió de fins a 1,5 m de llargària, amb detecció de serveis existents, enderroc de paviment, excavació de terres fins a localització de tub i fins a deixar el tub descobert amb mitjans manuals i/o mecànics, reblert de rasa amb sauló al voltant del tub, col·locació de malla senyalitzadora i de placa de protecció entre serveis, reblert de rasa amb sauló i/o reciclat de formigó segons Ordenances Municipals, càrrega de runa sobre contenidor, transport a abocador i gestió de residus, sense incloure la reposició del paviment, en zones urbanes, amb afectació de serveis i sense presència d'estrebada. Inclosos materials hidràulics de connexió al tub de l'escomesa existent. (P - 56)	101,88	13,000	1.324,44
2	F9E1U311	m2	Reposició de paviment de panot per a vorera, de 20x20x4 cm, gris, col·locat a l'estesa amb morter sec i beurada de ciment portland, en actuacions de fins a 4 m2 (P - 5)	57,62	13,000	749,06

TOTAL	Subcapítol	01.15.03	2.073,50
-------	------------	----------	----------

Obra	01	Pressupost millora i renovació xarxa baixa l'Alzineta
Capítol	15	TRAM CARRER BEGÒNIA
Subcapítol	04	Diversos

NUM. CODI	UA	DESCRIPCIÓ	PREU	AMIDAMENT	IMPORT	
1	F117UBB1	h	Suplement d'1 equip per a treballs sobre xarxa existent de tub de polietilè o PVC, DN20 a DN225, per a connexió de nova xarxa, amb servei de subministrament interromput (P - 1)	83,24	4,000	332,96

PRESSUPOST

2	FFZNU100	m	Esterilització de tub fins a DN100, inclosos subministrament d'hipoclorit, part proporcional d'aigua així com mitjans auxiliars i personal qualificat per aquesta operació, neteja i baldeig (P - 24)	2,44	201,000	490,44
3	JFV2R23C	u	Prova de pressió i estanquitat tram xarxa d'abastament d'aigua UNE-EN 805 (P - 31)	280,00	1,000	280,00

TOTAL	Subcapítol	01.15.04	1.103,40
-------	------------	----------	----------

Obra	01	Pressupost millora i renovació xarxa baixa l'Alzineta
Capítol	16	TRAM CARRER DE LA VIOLETA
Subcapítol	01	Obra civil

NUM. CODI	UA	DESCRIPCIÓ	PREU	AMIDAMENT	IMPORT	
1	F169U010	u	Cala de 1x1 m per a localització de serveis al inici de l'obra, amb enderroc de paviment, excavació de terres fins a localització de serveis a una fondària màxima de 1,30 m, amb carrega de materials sobre camió o contenidor (P - 3)	115,24	3,000	345,72
2	P221E-AWDS	m3	Excavació de rasa en presència de serveis fins a 2 m de fondària, en terreny compacte (SPT 20-50), realitzada amb retroexcavadora i amb les terres deixades a la vora (P - 34)	13,14	127,168	1.670,99
3	PDG2-PZJO	m	Canalització amb un tub corbable corrugat de polietilè de 160 mm de diàmetre nominal, de doble capa, i dau de recobriment de 25x40 cm amb formigó d'ús no estructural HNE-20/P/20 de resistència a compressió 20 N/mm2, consistència plàstica i grandària màxima del granulat 20 mm, fil guia a cada tub, part proporcional d'accessoris d'unió, separadors i obturadors (P - 38)	13,87	30,000	416,10
4	F228U010	m3	Rebliment i piconatge de rasa de 0,60 m d'amplària, com a màxim, amb sorra garbellada per a protecció de conduccions, en tongades de 25 cm, com a màxim (P - 4)	27,62	47,688	1.317,14
5	P2255-DPHU	m3	Rebliment i piconatge de rasa d'amplària fins a 0,6 m, amb material adequat de la pròpia excavació, en tongades de gruix de fins a 25 cm, utilitzant picó vibrant, amb compactació del 95% PM (P - 35)	17,77	79,480	1.412,36
6	FDGZU010	M	BANDA CONTÍNUA DE PLÀSTIC DE COLOR, DE 30 CM D'AMPLÀRIA, COL·LOCADA AL LLARG DE LA RASA A 20 CM PER SOBRE DE LA CANONADA, PER A MALLA SENYALITZADORA DE SERVEIS. (P - 6)	0,32	397,400	127,17
7	PN12-D002	u	Conjunt trampilló 190x190mm tipus PURDIE AVK o equivalent per vàlvula de comporta de registre, amb tub PVC D=160mm. Col·locat a vorera o calçada. (P - 48)	99,68	1,000	99,68

TOTAL	Subcapítol	01.16.01	5.389,16
-------	------------	----------	----------

Obra	01	Pressupost millora i renovació xarxa baixa l'Alzineta
Capítol	16	TRAM CARRER DE LA VIOLETA
Subcapítol	02	Conduccions i vàlvules

NUM. CODI	UA	DESCRIPCIÓ	PREU	AMIDAMENT	IMPORT	
1	PFB3-DVX5	m	Tub de polietilè de designació PE 100, de 75 mm de diàmetre nominal, de 10 bar de pressió nominal, sèrie SDR 17, UNE-EN 12201-2, soldat i col·locat al fons de la rasa (P - 40)	15,61	397,400	6.203,41
2	FF3AUR88	u	Subministrament de Te de fosa dúctil segons UNE-EN 545:2011, DN80, amb revestiment interior i exterior de pintura epoxi depositada per catafòresis amb gruix mínim de 70 micres, amb 3 unions amb brida mòbil PN16, ramal a 90°, DN80, inclòs part proporcional de junts i cargols (P - 17)	116,70	2,000	233,40
3	FF36U851	u	Carreteig, col·locació i muntatge d'accessori de fosa dúctil, DN80, amb unió embreada, en zones urbanes, amb afectació de serveis i sense presència d'estrebada (P - 13)	113,17	2,000	226,34

PRESSUPOST

4	PN12-DPOT	u	Vàlvula de comporta manual amb brides, de cos curt, de 80 mm de diàmetre nominal, de 16 bar de PN, cos de fosa nodular EN-GJS-500-7 (GGG50) i tapa de fosa nodular EN-GJS-500-7 (GGG50), amb revestiment de resina epoxi (250 micres), comporta de fosa+EPDM i tancament de seient elàstic, eix d'acer inoxidable 1.4021 (AISI 420), amb accionament per volant de fosa, muntada en pericó de canalització soterrada. Inclosa part proporcional de brides de connexió amb junta antitracció per unió amb canonades. (P - 53)	163,96	1,000	163,96
5	XPA0007	pa	Partida alçada a justificar per al subministrament i muntatge dels accessoris de connexió i transició neccessaris per a la instal·lació de noves vàlvules i connexions a canonades. (P - 0)	250,00	4,000	1.000,00

TOTAL	Subcapítol	01.16.02	7.827,11
-------	------------	----------	----------

Obra	01	Pressupost millora i renovació xarxa baixa l'Alzineta
Capítol	16	TRAM CARRER DE LA VIOLETA
Subcapítol	03	Escomeses

NUM. CODI	UA	DESCRIPCIÓ	PREU	AMIDAMENT	IMPORT	
1	ZFN1U115	u	Actuació per a connexió de tram 1 d'escomesa DN20, DN30 o DN40, sobre nou tub a DN300 amb collari, tram connexió de fins a 1,5 m de llargària, amb detecció de serveis existents, enderroc de paviment, excavació de terres fins a localització de tub i fins a deixar el tub descobert amb mitjans manuals i/o mecànics, reblert de rasa amb sauló al voltant del tub, col·locació de malla senyalitzadora i de placa de protecció entre serveis, reblert de rasa amb sauló i/o reciclat de formigó segons Ordenances Municipals, càrrega de runa sobre contenidor, transport a abocador i gestió de residus, sense incloure la reposició del paviment, en zones urbanes, amb afectació de serveis i sense presència d'estrebada. Inclosos materials hidràulics de connexió al tub de l'escomesa existent. (P - 56)	101,88	5,000	509,40

TOTAL	Subcapítol	01.16.03	509,40
-------	------------	----------	--------

Obra	01	Pressupost millora i renovació xarxa baixa l'Alzineta
Capítol	16	TRAM CARRER DE LA VIOLETA
Subcapítol	04	Diversos

NUM. CODI	UA	DESCRIPCIÓ	PREU	AMIDAMENT	IMPORT	
1	F117UBB1	h	Suplement d'1 equip per a treballs sobre xarxa existent de tub de polietilè o PVC, DN20 a DN225, per a connexió de nova xarxa, amb servei de subministrament interromput (P - 1)	83,24	4,000	332,96
2	FFZNU100	m	Esterilització de tub fins a DN100, inclosos subministrament d'hipoclorit, part proporcional d'aigua així com mitjans auxiliars i personal qualificat per aquesta operació, neteja i baldeig (P - 24)	2,44	397,400	969,66
3	JFV2R23C	u	Prova de pressió i estanquitat tram xarxa d'abastament d'aigua UNE-EN 805 (P - 31)	280,00	2,000	560,00

TOTAL	Subcapítol	01.16.04	1.862,62
-------	------------	----------	----------

Obra	01	Pressupost millora i renovació xarxa baixa l'Alzineta
Capítol	17	TRAM CARRER ASSUTZENA EST
Subcapítol	01	Obra civil

PRESSUPOST

NUM. CODI	UA	DESCRIPCIÓ	PREU	AMIDAMENT	IMPORT	
1	F169U010	u	Cala de 1x1 m per a localització de serveis al inici de l'obra, amb enderroc de paviment, excavació de terres fins a localització de serveis a una fondària màxima de 1,30 m, amb carrega de materials sobre camió o contenidor (P - 3)	115,24	4,000	460,96
2	P221B-I14M	m3	Excavació de rasa i pou de fins a 2 m de fondària, en terreny compacte (SPT 20-50), realitzada amb retroexcavadora i amb les terres deixades a la vora, en entorn urbà amb dificultat de mobilitat, en voreres <= 3 m d'amplària o calçada/plataforma única <= 7 m d'amplària, amb afectació per serveis o elements de mobiliari urbà, en actuacions de més de 2 m3 (P - 33)	8,91	38,400	342,14
3	PDG2-PZJO	m	Canalització amb un tub corbable corrugat de polietilè de 160 mm de diàmetre nominal, de doble capa, i dau de recobriment de 25x40 cm amb formigó d'ús no estructural HNE-20/P/20 de resistència a compressió 20 N/mm2, consistència plàstica i grandària màxima del granulats 20 mm, fil guia a cada tub, part proporcional d'accessoris d'unió, separadors i obturadors (P - 38)	13,87	6,000	83,22
4	F228U010	m3	Rebliment i piconatge de rasa de 0,60 m d'amplària, com a màxim, amb sorra garbellada per a protecció de conduccions, en tongades de 25 cm, com a màxim (P - 4)	27,62	14,400	397,73
5	P2255-DPHU	m3	Rebliment i piconatge de rasa d'amplària fins a 0,6 m, amb material adequat de la pròpia excavació, en tongades de gruix de fins a 25 cm, utilitzant picó vibrant, amb compactació del 95% PM (P - 35)	17,77	24,000	426,48
6	FDGZU010	M	BANDA CONTÍNUA DE PLÀSTIC DE COLOR, DE 30 CM D'AMPLÀRIA, COL·LOCADA AL LLARG DE LA RASA A 20 CM PER SOBRE DE LA CANONADA, PER A MALLA SENYALITZADORA DE SERVEIS. (P - 6)	0,32	120,000	38,40
7	PN12-D002	u	Conjunt trampilló 190x190mm tipus PURDIE AVK o equivalent per vàlvula de comporta de registre, amb tub PVC D=160mm. Col·locat a vorera o calçada, (P - 48)	99,68	1,000	99,68
8	FDK1U222	u	Pericó de registre de fàbrica de maó de 60x60 cm i entre 0,6 i 1,2 m de fondària per a instal·lacions de serveis, amb parets de 15 cm de gruix de maó calat de 290x140x100 mm, col·locat amb morter M5 (5N/mm2), arrebossat i lliscat interiorment i reblert lateral amb terra de la mateixa excavació, sense incloure el subministrament ni la col·locació del registre (P - 7)	312,40	1,000	312,40
9	FDKZU16B	u	Subministrament de bastiment i tapa quadrats de fosa dúctil per a pericó de serveis, recolzada, pas lliure de 600x600 mm i classe B125 segons norma UNE-EN 124 (P - 11)	69,96	1,000	69,96
10	FDK4U16B	u	Carreteig, col·locació i muntatge de bastiment i tapa quadrats de fosa dúctil per a pericó de serveis, recolzada, pas lliure de 600x600 mm i classe B125 segons norma UNE-EN 124 (P - 9)	70,44	1,000	70,44

TOTAL	Subcapítol	01.17.01	2.301,41
Obra	01	Pressupost millora i renovació xarxa baixa l'Alzineta	
Capítol	17	TRAM CARRER ASSUTZENA EST	
Subcapítol	02	Conduccions i vàlvules	

NUM. CODI	UA	DESCRIPCIÓ	PREU	AMIDAMENT	IMPORT	
1	PFB3-DVXE	m	Tub de polietilè de designació PE 100, de 125 mm de diàmetre nominal, de 10 bar de pressió nominal, sèrie SDR 17, UNE-EN 12201-2, soldat i col·locat al fons de la rasa (P - 42)	23,41	120,000	2.809,20
2	FF3AURBC	u	Subministrament de Te de fosa dúctil segons UNE-EN 545:2011, DN125, amb revestiment interior i exterior de pintura epoxi depositada per catàfòresis amb gruix mínim de 70 micres, amb 3 unions amb brida mòbil PN16, ramal a 90°, DN125, inclòs part proporcional de junts i cargols (P - 20)	156,36	2,000	312,72

PRESSUPOST

3	ZF3AURBC	u	Subministrament de Creueta de fosa dúctil segons UNE-EN 545:2011, DN125, amb revestiment interior i exterior de pintura epoxi depositada per catàfòresis amb gruix mínim de 70 micres, amb 4 unions amb brida mòbil PN16, ramal a 90°, DN125, inclòs part proporcional de junts i cargols (P - 55)	272,71	1,000	272,71
4	FF36UB42	u	Carreteig, col·locació i muntatge d'accessori de fosa dúctil, DN125, amb unió embreadada, en zones urbanes, amb afectació de serveis i sense presència d'estrebada (P - 15)	141,77	3,000	425,31
5	PN12-DPLG	u	Vàlvula de comporta manual amb brides, de cos curt, de 125 mm de diàmetre nominal, de 16 bar de PN, cos de fosa nodular EN-GJS-500-7 (GGG50) i tapa de fosa nodular EN-GJS-500-7 (GGG50), amb revestiment de resina epoxi (250 micres), comporta de fosa+EPDM i tancament de seient elàstic, eix d'acer inoxidable 1.4021 (AISI 420), amb accionament per volant de fosa, muntada en pericó de canalització soterrada. Incloua part proporcional de brides de connexió amb junta antitracció per unió amb canonades. (P - 51)	321,87	1,000	321,87
6	PJS5-HA2T	u	Boca de reg amb cos de fosa, brida d'entrada de DN 40 mm i ràcord de connexió tipus Barcelona de 45 mm de diàmetre, pericó i tapa de fosa i vàlvula de tancament amb junt EPDM, revestida amb pintura epoxi i amb petit material metàl·lic per a connexió amb la canonada, instal·lada (P - 46)	397,80	1,000	397,80
7	PJM41-NAH3	u	Comptador d'aigua per velocitat, de raig múltiple, DN40, amb unions roscades de 2" segons ISO 228-1, transmissió mecànica, equipat amb emissor d'impulsos de tipus reed, rati de mesura de 10 l/impuls, cabal permanent Q3 de 16 m3/h, rati Q3/Q1 >=160 en posició horitzontal, classe de temperatura T50, cos de llautó, construcció segons REAL DECRETO 244/2016 i REAL DECRETO 244/2016, connectat a una bateria o a un ramal (P - 44)	308,99	1,000	308,99
8	XPA0007	pa	Partida alçada a justificar per al subministrament i muntatge dels accessoris de connexió i transició neccessaris per a la instal·lació de noves vàlvules i connexions a canonades. (P - 0)	250,00	4,000	1.000,00

TOTAL	Subcapítol	01.17.02	5.848,60
-------	------------	----------	----------

Obra	01	Pressupost millora i renovació xarxa baixa l'Alzineta
Capítol	17	TRAM CARRER ASSUTZENA EST
Subcapítol	03	Escomeses

NUM. CODI	UA	DESCRIPCIÓ	PREU	AMIDAMENT	IMPORT	
1	ZFN1U115	u	Actuació per a connexió de tram 1 d'escomesa DN20, DN30 o DN40, sobre nou tub a DN300 amb collari, tram connexió de fins a 1,5 m de llargària, amb detecció de serveis existents, enderroc de paviment, excavació de terres fins a localització de tub i fins a deixar el tub descobert amb mitjans manuals i/o mecànics, reblert de rasa amb sauló al voltant del tub, col·locació de malla senyalitzadora i de placa de protecció entre serveis, reblert de rasa amb sauló i/o reciclat de formigó segons Ordenances Municipals, càrrega de runa sobre contenidor, transport a abocador i gestió de residus, sense incloure la reposició del paviment, en zones urbanes, amb afectació de serveis i sense presència d'estrebada. Incloua materials hidràulics de connexió al tub de l'escomesa existent. (P - 56)	101,88	6,000	611,28

TOTAL	Subcapítol	01.17.03	611,28
Obra	01	Pressupost millora i renovació xarxa baixa l'Alzineta	
Capítol	17	TRAM CARRER ASSUTZENA EST	
Subcapítol	04	Diversos	

PRESSUPOST

NUM. CODI	UA	DESCRIPCIÓ	PREU	AMIDAMENT	IMPORT	
1	F117UBB1	h	Suplement d'1 equip per a treballs sobre xarxa existent de tub de polietilè o PVC, DN20 a DN225, per a connexió de nova xarxa, amb servei de subministrament interromput (P - 1)	83,24	6,000	499,44
2	FFZNU110	m	Esterilització de tub superior a DN100 i fins a DN150, inclosos subministrament d'hipoclorit, part proporcional d'aigua així com mitjans auxiliars i personal qualificat per aquesta operació, neteja i baldeig (P - 25)	2,92	120,000	350,40
3	JFV2R23C	u	Prova de pressió i estanquitat tram xarxa d'abastament d'aigua UNE-EN 805 (P - 31)	280,00	1,000	280,00

TOTAL	Subcapítol	01.17.04	1.129,84
-------	------------	----------	----------

Obra	01	Pressupost millora i renovació xarxa baixa l'Alzineta
Capítol	20	SECTORITZACIÓ I REGULACIÓ XARXA
Subcapítol	01	Obra civil comptadors

NUM. CODI	UA	DESCRIPCIÓ	PREU	AMIDAMENT	IMPORT	
1	P221B-I14M	m3	Excavació de rasa i pou de fins a 2 m de fondària, en terreny compacte (SPT 20-50), realitzada amb retroexcavadora i amb les terres deixades a la vora, en entorn urbà amb dificultat de mobilitat, en voreres <= 3 m d'amplària o calçada/plataforma única <= 7 m d'amplària, amb afectació per serveis o elements de mobiliari urbà, en actuacions de més de 2 m3 (P - 33)	8,91	2,400	21,38
2	FDK2U110	u	Pericó de registre de fàbrica de maó de punt de control per a cabalímetre electromagnètic DN<=150, sobre tub de fosa dúctil o polietilè, en vorera, amb solera i llosa superior de formigó armat, amb parets de 15 cm de gruix de maó calat de 290x140x100 mm, col·locat amb morter M5 (5N/mm2), arrebossat i lliscat interiorment, sense incloure el subministrament ni la col·locació del registre (P - 8)	604,87	2,000	1.209,74
3	FDKZU3DD	u	Subministrament de bastiment rectangular amb 4 tapes triangulars de fosa dúctil per a pericó de serveis, amb dues articulacions, de 1500x750 mm, classe D400 segons norma UNE-EN 124, inclòs kit d'assistència a l'obertura (P - 12)	978,99	2,000	1.957,98
4	FDK4U3DD	u	Carreteig, col·locació i muntatge de bastiment rectangular amb 4 tapes triangulars de fosa dúctil per a pericó de serveis, amb dues articulacions, de 1500x750 mm, classe D400 segons norma UNE-EN 124, inclòs muntatge de kit d'assistència a l'obertura (P - 10)	117,44	2,000	234,88

TOTAL	Subcapítol	01.20.01	3.423,98
-------	------------	----------	----------

Obra	01	Pressupost millora i renovació xarxa baixa l'Alzineta
Capítol	20	SECTORITZACIÓ I REGULACIÓ XARXA
Subcapítol	02	Comptadors de control

NUM. CODI	UA	DESCRIPCIO	PREU	AMIDAMENT	IMPORT	
1	PJM4-MAB9	u	Comptador d'aigua de velocitat, de turbina axial, tipus woltmann, amb connexions embridades segons UNE-EN 1092-2, diàmetre nominal DN100 i pressió nominal PN16, transmissió magnètica, equipat amb emissor d'impulsos de tipus reed, rati de mesura de 100 l/impuls, cabal permanent Q3 de 160 m3/h, rati Q3/Q1 >= 100, classe de temperatura T50, cos de fosa dúctil amb revestiment amb revestiment epoxi, construcció segons UNE-EN ISO 4064-1 i REAL DECRETO 244/2016, instal·lat (P - 43)	575,78	2,000	1.151,56
2	PN12-DPLC	u	Vàlvula de comporta manual amb brides, de cos curt, de 100 mm de diàmetre nominal, de 16 bar de PN, cos de fosa nodular EN-GJS-500-7 (GGG50) i tapa de fosa nodular EN-GJS-500-7 (GGG50), amb revestiment de resina epoxi (250 micres), comporta de	241,92	4,000	967,68

PRESSUPOST

			fosa+EPDM i tancament de seient elàstic, eix d'acer inoxidable 1.4021 (AISI 420), amb accionament per volant de fosa, muntada en pericó de canalització soterrada.			
			Inclosa part proporcional de brides de connexió amb junta antitracció per unió amb canonades. (P - 50)			
3	PNZO-36DP	u	Carret extensible de desmuntatge amb brides, amb virolla interior i exterior d'acer inoxidable 1.4301 (AISI 304), junt d'estanquitat d'etilè propilè diè (EPDM), revestiment de resina epoxi (150 micres), de 100 mm de diàmetre nominal, de 16 bar de pressió nominal, muntat en pericó de canalització soterrada (P - 54)	169,07	2,000	338,14
4	XPA0007	pa	Partida alçada a justificar per al subministrament i muntatge dels accessoris de connexió i transició neccesaris per a la instal·lació de noves vàlvules i connexions a canonades. (P - 0)	250,00	2,000	500,00

TOTAL	Subcapítol	01.20.02	2.957,38
-------	------------	----------	----------

Obra	01	Pressupost millora i renovació xarxa baixa l'Alzineta
Capítol	20	SECTORITZACIÓ I REGULACIÓ XARXA
Subcapítol	03	Diversos

NUM. CODI	UA	DESCRIPCIÓ	PREU	AMIDAMENT	IMPORT	
1	F117UBB1	h	Suplement d'1 equip per a treballs sobre xarxa existent de tub de polietilè o PVC, DN20 a DN225, per a connexió de nova xarxa, amb servei de subministrament interromput (P - 1)	83,24	4,000	332,96

TOTAL	Subcapítol	01.20.03	332,96
-------	------------	----------	--------

Obra	01	Pressupost millora i renovació xarxa baixa l'Alzineta
Capítol	21	ESCOMESES COMPLETES

NUM. CODI	UA	DESCRIPCIÓ	PREU	AMIDAMENT	IMPORT	
1	MFN1U115	u	Obra civil per a substitució/anul·lació de tram 1 d'escomesa DN20, DN30 o DN40, sobre tub existent fins a DN300 amb collari, de fins a 8 m de llargària, amb detecció de serveis existents, enderroc de paviment, excavació de terres fins a localització de tub i fins a deixar el tub descobert amb mitjans manuals i/o mecànics, reblert de rasa amb sauló al voltant del tub, col·locació de malla senyalitzadora i de placa de protecció entre serveis, reblert de rasa amb sauló i/o reciclat de formigó segons Ordenances Municipals, formació de base de formigó de 10 cm de gruix, càrrega de runa sobre contenidor, transport a abocador i gestió de residus, inclòs col·locació de pericó prefabricat i registre, sense incloure la reposició del paviment, en zones urbanes, amb afectació de serveis i sense presència d'estrebada (P - 32)	187,62	35,000	6.566,70
2	ZFNH3A05	u	Subministrament de materials per a muntatge de tram 1 d'escomesa DN30, sobre tub nou de polietilè tipus PE 100 SDR 11 (PN16), DN110, per a unió sense càrrega mitjançant collari rigid de dos sectors de fosa dúctil amb sortida roscada i enllaç recte de llautó per a unió directa a tub de polietilè per compressió mecànica, inclòs vàlvula de registre DN30 (E-E) per a tub PE 100 SDR 11, DN40. Conjunt de maniobra amb trampilló quadrat de registre 145x145mm, tipus PURDIE AVK o similar. (P - 57)	207,33	35,000	7.256,55
3	FFN2U265	u	Muntatge de tram 1 d'escomesa DN20, DN30 o DN40, sobre tub nou de polietilè fins a DN300 amb collari mecànic, de fins a 3-4 m de llargària, inclòs muntatge de clau de registre, sense incloure el subministrament dels materials hidràulics de l'escomesa, en zones urbanes, amb afectació de serveis i sense presència d'estrebada (P - 21)	64,42	35,000	2.254,70

PRESSUPOST

TOTAL	Capítol	01.21	16.077,95
Obra	01	Pressupost millora i renovació xarxa baixa l'Alzineta	
Capítol	22	GESTIÓ DE RESIDUS	
Subcapítol	01	Càrrega i transport de residus	

NUM. CODI	UA	DESCRIPCIÓ	PREU	AMIDAMENT	IMPORT	
1	P2R5-DT0Y	m3	Transport de residus a instal·lació autoritzada de gestió de residus, amb camió de 12 t i temps d'espera per a la càrrega a màquina, amb un recorregut de més de 15 i fins a 20 km (P - 37)	8,16	6,000	48,96
2	P2R4-VSTA	m3	Càrrega amb mitjans mecànics i transport de terres no contaminades a obra exterior o centre de valorització, amb camió de 12 t, amb un recorregut de fins a 20 km (P - 36)	7,95	363,480	2.889,67

TOTAL	Subcapítol	01.22.01	2.938,63
Obra	01	Pressupost millora i renovació xarxa baixa l'Alzineta	
Capítol	22	GESTIÓ DE RESIDUS	
Subcapítol	02	Deposició de residus	

NUM. CODI	UA	DESCRIPCIÓ	PREU	AMIDAMENT	IMPORT	
1	G2RA7LP0	m3	Deposició controlada a dipòsit autoritzat de residus de terra inerts amb una densitat 1,6 t/m3, procedents d'excavació, amb codi 170504 segons la Llista Europea de Residus (ORDEN MAM/304/2002) (P - 27)	4,05	73,560	297,92
2	G2RA73G0	m3	Deposició controlada a dipòsit autoritzat de residus barrejats inerts amb una densitat 1,0 t/m3, procedents de construcció o demolició, amb codi 170107 segons la Llista Europea de Residus (ORDEN MAM/304/2002) (P - 26)	18,02	2,500	45,05
3	I2RA8960	m3	Deposició controlada a centre de selecció i transferència de residus de paper i cartró no peril·losos amb una densitat 0,04 t/m3, procedents de construcció o demolició, amb codi 150101 segons la Llista Europea de Residus (ORDEN MAM/304/2002) (P - 30)	0,00	1,000	0,00
4	I2RA8680	m3	Deposició controlada a centre de selecció i transferència de residus de metalls barrejats no peril·losos amb una densitat 0,2 t/m3, procedents de construcció o demolició, amb codi 170407 segons la Llista Europea de Residus (ORDEN MAM/304/2002) (P - 28)	-32,44	1,500	-48,66
5	I2RA8770	m3	Deposició controlada a centre de selecció i transferència de residus de plàstic no peril·losos amb una densitat 0,035 t/m3, procedents de construcció o demolició, amb codi 170203 segons la Llista Europea de Residus (ORDEN MAM/304/2002) (P - 29)	0,00	1,000	0,00

TOTAL	Subcapítol	01.22.02	294,31
Obra	01	Pressupost millora i renovació xarxa baixa l'Alzineta	
Capítol	23	SEGURETAT I SALUT	

NUM. CODI	UA	DESCRIPCIÓ	PREU	AMIDAMENT	IMPORT	
1	XPA100SS	pa	Partida alçada a justificar per la Seguretat i Salut a l'obra, en base a l'Estudi i el Pla de Seguretat i Salut de l'obra. (P - 0)	3.450,00	1,000	3.450,00

TOTAL	Capítol	01.23	3.450,00
Obra	01	Pressupost millora i renovació xarxa baixa l'Alzineta	
Capítol	24	DIVERSOS	

PRESSUPOST

NUM. CODI	UA	DESCRIPCIÓ	PREU	AMIDAMENT	IMPORT	
1	XPA1I004	pa	Partida alçada a justificar en concepte de trams de conduccions, elements hidràulics i connexions d'escomeses no previstos a l'obra a disposar a criteri de la Direcció Facultativa. (P - 0)	4.000,00	1,000	4.000,00
2	XPA00PCQ	PA	Partida alçada a justificar per a l'execució de les proves i assajos de el ontrol de qualitat dels treballs i materials projectats , segons al Pla de Autoontrol de Qualitat redactat per l'adjudicatari de les obres i aprovat per la Direcció de l'obra. L'import màxim no superarà el1% del Pressupost d'execució material del projecte. (P - 0)	2.000,00	1,000	2.000,00
3	XPA1I013	pa	Partida alçada a justificar de desviament de serveis afectats per les obres. (P - 0)	3.000,00	1,000	3.000,00
TOTAL	Capítol	01.24				9.000,00

5. RESUM DEL PRESSUPOST

RESUM DE PRESSUPOST

NIVELL 2: Capítol			Import
Capítol	01.01	TREBALLS PREVIS	7.958,85
Capítol	01.02	TRAM CARRER ASSUTZENA OEST	18.532,68
Capítol	01.03	TRAM CARRER MARGARIDA	7.815,20
Capítol	01.04	TRAM CARRER GARDÈNIA	11.157,64
Capítol	01.05	TRAM CARRER AZALEA	25.133,41
Capítol	01.06	TRAM CARRER ROSA	4.480,79
Capítol	01.07	TRAM CARRER HORTÈNSIA OEST	9.392,08
Capítol	01.08	TRAM CARRER HORTÈNSIA EST	4.071,29
Capítol	01.09	TRAM CARRER DÀLIA SUD	10.494,67
Capítol	01.10	TRAM CARRER ORQUÍDIA	9.882,01
Capítol	01.11	TRAM CARRER MAGNÒLIA	24.150,53
Capítol	01.12	TRAM CARRER DÀLIA NORD	19.239,87
Capítol	01.13	TRAM CARRER GESSAMÍ	10.433,20
Capítol	01.14	TRAM CARRER CLAVELL	15.149,06
Capítol	01.15	TRAM CARRER BEGÒNIA	10.254,93
Capítol	01.16	TRAM CARRER DE LA VIOLETA	15.588,29
Capítol	01.17	TRAM CARRER ASSUTZENA EST	9.891,13
Capítol	01.20	SECTORITZACIÓ I REGULACIÓ XARXA	6.714,32
Capítol	01.21	ESCOMESES COMPLETES	16.077,95
Capítol	01.22	GESTIÓ DE RESIDUS	3.232,94
Capítol	01.23	SEGURETAT I SALUT	3.450,00
Capítol	01.24	DIVERSOS	9.000,00
Obra	01	Pressupost millora i renovació xarxa baixa l'Alzineta	252.100,84
			252.100,84

NIVELL 1: Obra			Import
Obra	01	Pressupost millora i renovació xarxa baixa l'Alzineta	252.100,84
			252.100,84

6. PRESSUPOST D'EXECUCIÓ PER CONTRACTA

Projecte modificat de millora i renovació de la xarxa en baixa de l'Alzineta

PRESSUPOST D'EXECUCIÓ PER CONTRACTE

Pàg. 1

PRESSUPOST D'EXECUCIÓ MATERIAL.....	252.100,84
13 % Despeses Generals SOBRE 252.100,84.....	32.773,11
6 % Benefici industrial SOBRE 252.100,84.....	15.126,05

Subtotal	300.000,00
-----------------	------------

21 % IVA SOBRE 300.000,00.....	63.000,00
--------------------------------	-----------

TOTAL PRESSUPOST PER CONTRACTE	€	363.000,00
---------------------------------------	----------	-------------------

Aquest pressupost d'execució per contracte puja a

(TRES-CENTS SEIXANTA-TRES MIL EUROS)

Montferri, settembre de 2023

Autor del projecte

Antoni Canals i Albertí
Enginyer Industrial