



AJUNTAMENT DE BEGUR

PROJECTE DE LICITACIÓ D'URBANITZACIÓ DEL POLÍGON D'ACTUACIÓ P-78 DE L'AVINGUDA SANT JOSEP A ESCLANYÀ



QUERALT SANTANDREU I COLÀS
Enginyera de camins,
col. núm. 29.996

Sanbar Tech Solutions, sl

Q-23025-B
Març de 2025

ÍNDEX DEL PROJECTE

1.- MEMÒRIA

1.- ANTECEDENTS

2.- ORDRE DE REDACCIÓ DEL PROJECTE

3.- OBJECTE DEL PROJECTE

4.- RESUM D'ESTUDIS TÈCNICS PRECEDENTS, QUE SERVEIXEN DE BASE PER A LA REDACCIÓ DEL PRESENT PROJECTE

5.- ESTAT ACTUAL I SOLUCIÓ ADOPTADA

6.- GEOLOGIA I GEOTÈCNIA

7.- DESCRIPCIÓ DE LES OBRES DEL PROJECTE

8.- JUSTIFICACIÓ DEL DIMENSIONAMENT I DISPOSICIÓ DEL CONJUNT DE LES OBRES

9.- PROGRAMA D'OBRA. TERMINIS D'EXECUCIÓ

10.- RESUM DE PRESSUPOSTOS

10.1.- Pressupost d'Execució Material

10.2.- Pressupost d'Execució per Contracta

11.- ESTUDI DE SEURETAT I SALUT

12 - LLEI DE CONTRACTES DEL SECTOR PÚBLIC I CLASSIFICACIÓ CPV

13.- EXPROPIACIONS

14.- CONTROL DE QUALITAT

15.- CONSIDERACIONS FINALS

15.1.- Compliment de la normativa vigent

15.2.- Revisió de preus

15.3.- Classificació del Contractista

15.4.- No fraccionament i divisió en lots

16.- ESTUDI DE GESTIÓ DE RESIDUS

17.- ANÀLISI AMBIENTAL

18.- CONCLUSIÓ

Amb els següents Annexos:

- Annex 1 – Característiques generals
- Annex 2 – Estudi geotècnic
- Annex 3 – Dimensionament del ferm
- Annex 4 – Dimensionament de la xarxa de sanejament
- Annex 5 – Dimensionament de la xarxa de distribució d'aigua
- Annex 6 – Dimensionament enllumenat
- Annex 7 – Estudi de gestió de residus
- Annex 8 – Estudi de seguretat i salut
- Annex 9 – Programa de control de qualitat
- Annex 10 – Justificació de preus
- Annex 11 – Planning de l'obra
- Annex 12 – Anàlisi ambiental
- Annex 13 – Reportatge fotogràfic
- Annex 14 – Serveis existents ACEFAT-eWise i Aigües de Catalunya, SA

2.- PLÀNOLS (del projecte d'urbanització aprovat)

- 1.- Situació
- 2.- Emplaçament
- 3.- Topogràfic i serveis existents
- 4.- Planta de replanteig
- 5.- Perfils longitudinals i transversals (3)
- 6.- Planta de sanejament i drenatge
- 7.- Planta xarxa d'aigua
- 8.- Planta electricitat Baixa Tensió
- 9.- Planta electricitat Mitja Tensió 25 KV
- 10.- Planta telecomunicacions
- 11.- Planta xarxa de gas
- 12.- Planta enllumenat públic
- 13.- Detalls constructius (7)

3.- PLEC DE CONDICIONS

Capítol I - Definició i abast del Plec

Capítol II - Disposicions generals

Capítol III - Materials, dispositius, instal·lacions i les seves característiques

Capítol IV- Execució i control de les obres

Capítol V - Amidament i abonament de les obres

4.- PRESSUPOST

1.- Amidaments

2.- Justificació de Preus

3.- Quadres de Preus

4.- Pressupost General

MEMÒRIA

1.- ANTECEDENTS

La Comissió Territorial d'Urbanisme de Girona, en data 14 de juny de 2023, va realitzar l'aprovació definitiva de la Modificació puntual del POUM a l'àmbit del polígon d'actuació P-78 Avinguda de Sant Josep, a Esclanyà. Text Refós, d'abril de 2023, essent el promotor l'Ajuntament de Begur.

L'àmbit de la modificació es refereix a uns terrenys amb una superfície total de 6.500,62 m2 situats en el límit Nord del barri de Sant Josep d'Esclanyà, en el terme municipal de Begur.



----- Límit àmbit MP POUM

Plànol extret de la Modificació puntual del POUM. Plànol i.2 Ortofoto

Dintre d'aquest àmbit es delimita una superfície de 4.636,33 m2 que corresponen a un nou P-78 Avinguda de Sant Josep, a Esclanyà, i els restants 1.864,29 m2 se situen fora d'aquest polígon i corresponen a terrenys contigus que ajusten la seva qualificació urbanística a la realitat física existent.

La finca objecte de la delimitació poligonal confronta:

- pel seu límit Sud amb l'Avinguda de Sant Josep, que és a la vegada l'accés al Barri de Sant Josep, des de la carretera GIP-6531 de Palafrugell a Begur per Esclanyà.
- pel seu límit a l'Oest amb finques urbanes consolidades, edificades amb edificacions unifamiliars aïllades.
- pel seu límit a al Nord amb finca rústica de conreu, i constitueix part del límit superior del Barri de Sant Josep en aquesta part.

– pel seu límit a l'Est, amb finca municipal qualificada com a equipaments públics, actualment destinada a estacionament de vehicles del barri i una petita àrea de jocs infantils.



La finca es troba actualment lliure d'edificació, amb tanca d'obra en el front a l'Avinguda Sant Josep i a les finques edificades a Ponent. Els límits a la zona d'equipaments municipals i amb el sòl rústic contigu tenen un tancament de malla metàl·lica a torsió.

A l'interior de la finca es troben alguns arbres de port poc significatiu (aladerns, ametllers i xiprers) i una cleda verda amb el límit amb els sòls rústics. Es troben alguns acopis de materials de construcció i les restes d'un pou o captació d'aigua.

El Barri de Sant Josep on se situa és un petit nucli residencial construït a finals dels anys seixanta en forma d'un petit eixample amb illes construïdes en edificació a vial d'una alçada màxima de planta baixa i dues plantes pis i patis interiors destinats a jardins particulars.

Molt recentment (recepció d'obres de febrer de 2020) s'han realitzat obres per completar la urbanització i el condicionament dels espais públics al Barri de Sant Josep. De manera específica s'ha completat la construcció de la trama viària del barri pel seu costat Sud, amb la prolongació del carrer Mestre Manel Massoni –situat en el terme de Palafrugell– per una actuació realitzada a càrrec de l'Ajuntament de Begur.

Així mateix es va dur a terme el condicionament de la parcel·la d'equipament municipal situada justament en el límit Est de l'àmbit de la present modificació puntual. L'actuació va consistir en l'ordenació d'un espai per a estacionament públic i la part situada al front de vial d'accés com espai de jocs infantils.

En data desembre de 2023 es va redactar el projecte d'urbanització del Polígon d'Actuació P-78 de l'Avinguda Sant Josep a Esclanyà, terme municipal de Begur.

L'Ajuntament de Begur vol licitar les obres d'urbanització del Polígon d'Actuació P-78 de l'Avinguda Sant Josep a Esclanyà.

En el projecte de licitació, s'exclouen del pressupost, les instal·lacions i els equips que componen l'electrificació d'urbanització compresa als capítols d'electricitat de mitja tensió i de baixa tensió. Aquests treballs seran realitzats segons contracte amb les empreses Endesa Energia i E-Distribución.

Queda inclòs en el present projecte de licitació la realització de l'obra civil definida en el pressupost per l'execució de les instal·lacions dels capítols d'electricitat de mitja tensió i baixa tensió.

2.- ORDRE DE REDACCIÓ DEL PROJECTE

L'Ajuntament de Begur ha encarregat a l'empresa Sanbar Tech Solutions, S.L., la redacció del Projecte de licitació d'urbanització del Polígon d'Actuació P-78 de l'Avinguda Sant Josep a Esclanyà, terme municipal de Begur.

3.- OBJECTE DEL PROJECTE

L'objecte del projecte és definir i valorar les obres compreses al Projecte de licitació d'urbanització del Polígon d'Actuació P-78 de l'Avinguda Sant Josep a Esclanyà, terme municipal de Begur.

4.- RESUM D'ESTUDIS TÈCNICS PRECEDENTS, QUE SERVEIXEN DE BASE PER A LA REDACCIÓ DEL PRESENT PROJECTE

Per a la redacció d'aquest projecte s'han tingut en compte els següents estudis:

- Inspecció visual in situ de la zona de l'àmbit d'actuació P-78, dels serveis urbanístics i dels paviments existents.
- Base cartogràfica plànol 1:5000 de l'Institut Cartogràfic de Catalunya
- Aixecament topogràfic de la zona
- Modificació puntual del POUM a l'àmbit del polígon d'actuació P-78 Avinguda de Sant Josep, a Esclanyà. Text Refós, d'abril de 2023, aprovat definitivament per la Comissió Territorial d'Urbanisme de Girona, en data 14 de juny de 2023.
- Informació de la plataforma Acefat eWise sobre els serveis existents a la zona.
- Contactes amb les empreses concessionàries dels serveis municipals d'aigua i sanejament, Aigües de Catalunya, S.A. i de l'enllumenat públic, Electricitat Boquet, S.L.
- Contactes amb els serveis tècnics de l'Ajuntament de Begur.
- Projecte d'urbanització del Polígon d'Actuació P-78 de l'Avinguda Sant Josep a Esclanyà, de data desembre de 2023.

5.- ESTAT ACTUAL I SOLUCIÓ ADOPTADA

La finca es troba actualment lliure d'edificació, amb tanca d'obra en el front a l'Avinguda Sant Josep i a les finques edificades a Ponent. Els límits a la zona d'equipaments municipals i amb el sòl rústic contigu tenen un tancament de malla metàl·lica a torsió.

En l'interior de la finca es troba alguns arbres de port poc significatiu (alaverns, ametllers i xiprers) i una cleda verda amb el límit amb els sòls rústics. Es troben alguns acopis de materials de construcció i les restes d'un pou o captació d'aigua.

El Barri de Sant Josep on se situa és un petit nucli residencial construït a finals dels anys seixanta en forma d'un petit eixample amb illes construïdes en edificació a vial d'una alçada màxima de planta baixa i dues plantes pis i patis interiors destinats a jardins particulars. Recentment es va realitzar el condicionament de la parcel·la d'equipament municipal situada justament en el límit Est de l'àmbit de la present modificació puntual. L'actuació va consistir en l'ordenació d'un espai per a estacionament públic i la part situada al front de vial d'accés com espai de jocs infantils.

Les xarxes de serveis existents són:

- Xarxa de sanejament

A l'Avinguda Sant Josep la xarxa de sanejament és unitària amb un col·lector longitudinal de l'Avgda. Sant Josep és de formigó de D30 cm., antic, que es troba en mal estat i té problemes d'estanqueïtat a les juntes.

L'empresa concessionària d'aquest servei municipal és Aigües de Catalunya, S.A.

- Xarxa d'aigua potable

A l'Avinguda Sant Josep hi ha un canonada de fibrociment de diàmetre D80 mm, en sentit longitudinal pel costat sud, antiga i en mal estat que no ha estat renovada, que provoca avaries i reparacions que afecten la qualitat del servei.

El diàmetre del tub és insuficient pel subministrament del cabal d'incendis necessari pel funcionament del hidrants del barri.

L'empresa concessionària d'aquest servei municipal és Aigües de Catalunya, S.A.

- Xarxa d'electricitat

A l'Avinguda Sant Josep segons la inspecció visual sobre el terreny i la informació facilitada per la plataforma ewise, pel que fa a la baixa tensió hi ha una línia subterrània per la vorera del costat nord i un suport de formigó per conversió aeri-subterrani a la zona inferior del vial i un altre línia subterrània provinent del carrer del Mitjorn amb traçat per la vorera també del costat nord cap a la zona superior del vial des de l'alçada del carrer del Mig Jorn.

No hi cap estació transformadora, ni línia de mitja tensió de 25 KV en aquest vial segons la informació facilitada.

L'estació transformadora més propera, l'ET-49068 subterrània, es troba allunyada i situada al carrer Mestre Manel Massoni.

L'empresa de distribució d'electricitat a la zona és ENDESA.

- Xarxa de telecomunicacions

A l'Avinguda Sant Josep segons la inspecció visual sobre el terreny i la informació facilitada per la plataforma ewise hi ha una línia aèria longitudinal amb suports de fusta amb cable i diverses escomeses pel costat sud del vial des d'un suport de conversió aeri-subterrani situat prop de la carretera GIP-6531, on arriba una canalització subterrània de 4C de PVC.

Pel costat nord del vial no hi ha línies existents.

La infraestructura de telefònica de la zona és de la companyia Telefónica de España, S.A.U.

-Xarxa de gas

A l'Avinguda Sant Josep segons la inspecció visual sobre el terreny i la informació facilitada per la plataforma eWise hi ha xarxa de distribució longitudinal de gas pel costat sud que creua el vial per donar servitud a una finca existent edificada del cost nord, amb tub de PE de D110 mm.

La xarxa de gas de la zona correspon a l'empresa Nedgia Catalunya, S.A.

-Enllumenat públic

L'Avinguda Sant Josep disposa d'enllumenat públic existent en tot l'àmbit del vial pel costat sud amb punts de llum de lluminària amb tecnologia led. També disposen d'enllumenat amb sistema de tecnologia led, l'espai d'equipaments adjacent que delimita amb el al PA-78 destinat a estacionament públic de vehicles i l'espai de jocs infantils.

L'empresa Electricitat Boquet té la concessió de l'enllumenat públic municipal.

-Xarxa de reg

L'arbrat de la zona de voreres de l'espai d'equipaments adjacent al PA-78 disposa de xarxa de reg per goteig amb tub anellat de D16 als escocells de cada arbre.

Pel que fa a la vialitat:

La geometria de l'Avgda Sant Josep és de 6 m d'amplada de calçada amb encintat de vorada de formigó i amb voreres d'un metre d'amplada a ambdós costats del vial amb paviment de panot.

El paviment asfàltic de la calçada de l'Avinguda Sant Josep està envellit, deteriorat i en molt mal estat, amb fallides estructurals i flonjalls i quartejat superficial, es detecten diverses actuacions de reparacions degudes al mal estat dels serveis subterranis existents.

La solució adoptada per les obres d'urbanització del Polígon d'Actuació P-78 és la següent:

Moviment de terres i demolicions

Es projecta la desbrossada, neteja del terreny de la zona verda i la tala d'arbres existents de la zona verda, l'excavació de caixa de paviment i compactació de la zona amb paviment de formigó i la zona de sauló.

Enderroc i retirada de les construccions de l'antic pou d'aigua.

Excavació de la caixa de paviment.

Les demolicions de l'encintat i vorera de la part frontal del PA-78 que limita amb l'Avgda Sant Josep, això com l'enderroc del muret d'obra de fàbrica existent en aquest tram. Demolició del paviment de l'Avgda Sant Josep des de la carretera GIP-6531 fins a l'alçada de l'entrada de l'espai d'estacionament públic. També la rigola d'aquest tram.

Encintat i pavimentació

En el tram que la part frontal del PA-78 limita amb l'Avgda Sant Josep, es realitzarà la nova vorera amb un nou encintat amb vorada prefabricada de formigó tipus T-2 i rigola amb peça prefabricada blanca de 20x20x 8 cm i formació de vorera amb solera de formigó HM/P/20 de 12 cm de gruix i paviment de peces prefabricades de panot de 20x20x 4 cm, amb la mateixa geometria actual.

Donat el mal estat del paviment de la calçada de l'Avgda Sant Josep i que hauran de passar els serveis de sanejament, aigua, electricitat de mitja tensió i telecomunicacions en sentit longitudinal i s'hauran de realitzar diversos creuaments transversals d'aquests serveis es projecta la realització de la pavimentació de la calçada d'aquest vial des de la carretera GIV-6531 fins a l'entrada de l'espai d'estacionament públic.

A la zona de l'Avgda Sant Josep on es realitzaran per calçada els serveis de sanejament d'aigües pluvials i residuals, d'aigua i la canalització telefònica, la secció definida és:

- 30 cm de tot-ú artificial al 98% del PM
- Reg d'emprimació tipus ECI de dosificació 1,5 Kg/m²
- 5 cm mescla bituminosa en calent tipus AC16 bin B60/70 S (S-12) en capa de base
- Reg d'adherència tipus ECR de dosificació 0,6 Kg/m²
- 5 cm mescla bituminosa en calent tipus AC16 surf B60/70 D (D-12) en capa de trànsit

A la zona de l'Avgda Sant Josep on només es fa la renovació del paviment asfàltic en mal estat, després de la demolició i retirada d'aquest paviment es projecta:

- Reg d'emprimació tipus ECI de dosificació 1,5 Kg/m²
- 5 cm mescla bituminosa en calent tipus AC16 bin B60/70 (S-12) en capa de base
- Reg d'adherència tipus ECR de dosificació 0,6 Kg/m²
- 5 cm mescla bituminosa en calent tipus AC16 surf B60/70 (D-12) en capa de trànsit

Es projecta un paviment de formigó HA-25/P/IIa de 15 cm de gruix armat amb malla metàl·lica electrosoldada d'acer B500S de 15 x 15 cm de D6mm, acabat raspallet i pintat amb sulfat de ferro.

A la zona verda es projecta una zona amb paviment de sauló de 15 cm de gruix, amb làmina geotèxtil de 100 gr/m² col·locada entre l'esplanada i el sauló.

Al límit de la zona verda es projecta la construcció una tanca de malla metàl·lica galvanitzada revestida de PVC de 1,50 m, sobre muret de bloc prefabricat massissat de 80

cm d'alçada promig, sobre fonament de formigó armat amb acer B500S.amb acabat arrebossat i pintat.

Sanejament

Es projecta una xarxa de sanejament separativa:

a) Sanejament d'aigües pluvials

Es projecta la instal·lació d'un col·lector de polietilè d'aigües pluvials per l'Avgda. Sant Josep amb tub corrugat de doble paret D400 mm interior tipus SN8 des de davant l'entrada de l'espai d'estacionament públic fins un pou existent a la vorera de la intersecció amb la carretera GIP-6531, abans del creuament de la carretera, segons la informació facilitada per Aigües de Catalunya, S.A..

S'instal·laran pous de registre D110 cm interior circulars amb tapa de registre de fosa de D60 cm tipus D400 apte pel trànsit de vehicles.

La previsió de les escomeses per les dues edificacions del PA-78 es realitzaran amb tub de PE corrugat de doble paret de D400 m exterior.

Per la captació de les aigües pluvials s'instal·laran embornals i una reixa interceptora abans d'arribar a la intersecció de la carretera.

b) Sanejament d'aigües residuals

Es projecta la substitució del col·lector de formigó de D300 en mal estat per un col·lector de polietilè d'aigües residuals per l'Avgda. Sant Josep amb tub corrugat de doble paret de D400 mm exterior tipus SN8 des de davant l'entrada de l'espai d'estacionament públic fins a un pou de la xarxa existent prop de la intersecció amb la carretera GIP-6531 abans del creuament de la carretera, segons la informació facilitada per Aigües de Catalunya, S.A..

S'instal·laran pous de registre D110 cm interior circulars amb tapa de registre de fosa de D60 cm tipus D400 apte pel trànsit de vehicles.

La previsió de les escomeses per les dues edificacions del PA-78 es realitzaran amb tub de PE corrugat de doble paret de D400 m exterior tipus SN-8.

Per la captació de les aigües pluvials s'instal·laran embornals i una reixa interceptora abans d'arribar a la intersecció de la carretera.

Xarxa d'aigua potable

Es projecta la substitució del tub de fibrociment de D80 mm per una canonada de fosa dúctil de D150 mm que s'instal·larà pel costat nord de la calçada de l'Avgda Sant Josep, des de la xarxa principal existent a l'altre costat de la carretera GIP-6531, fins a l'hidrant

d'incendis de D100 mm que s'emplaçarà al costat de l'entrada de l'espai d'estacionament de vehicles.

El pas de la carretera es protegirà segons detalls plànols instal·lant la canonada per una rasa de 1,30 m de fondària per l'interior d'un tub de PE corrugat de doble paret de D315 mm col·locat al fons de la rasa, que es formigonarà totalment fins a 10 cm de la rasant de la carretera i posteriorment s'acabarà col·locant mescla bituminosa en calent tipus D12. S'instal·laran dues arquetes de registre circulars de D110 cm amb tapa de fosa de D400, apta pel trànsit de vehicles, a ambdós costats de la carretera.

S'instal·laran tubs de polietilè d'alta densitat de D125 mm de 16 atm per la connexió amb la xarxa de distribució existent als carrers del Mitjorn i del Xaloc.

També s'adequaran les escomeses d'aigua existents afectades per connectar-les a la nova conducció i la previsió de les escomeses de les dues edificacions del PA-78.

S'instal·laran claus de pas de comporta de D150 mm, 125 mm i 63 mm de PN16 de tancament elàstic i eix d'acer inoxidable per la sectorització de la xarxa.

Xarxa d'electricitat de baixa tensió

Es projecta l'alimentació de les dues edificacions del PA-78 amb una línia subterrània de 3 x 1 x 240 mm² d'Al amb aïllament de 0,6/1 KV que anirà des de la nova ET fins als armaris de distribució de BT situats prop de l'accés als edificis a l'Avgda. Sant Josep.

En el pressupost del projecte de licitació només s'inclouen les partides d'obra civil.

Xarxa d'electricitat de Mitja tensió 25 KV

Per l'alimentació elèctrica de les dues edificacions del P-78 (24 habitatges) es projecta una instal·lació d'una estació transformadora en edifici prefabricat de formigó per exterior tipus PFU-4, tipus Ormazabal o similar, 25KV/ 3x400-230 V de 630 KVA, que s'emplaçarà segons detalls plànols al costat de l'espai d'estacionament públic.

Es projecta una línia subterrània de mitja tensió 25 KV amb conductors d'alumini de 2 (3 x 1 x 240 mm²) 18/30 KV des de la connexió amb la línia subterrània existent al carrer Mestre Manel Massoni amb traçat pel carrer del Migjorn i l'Avgda Sant Josep fins a la ubicació de la nova ET.

En el pressupost del projecte de licitació només s'inclouen les partides d'obra civil.

Telecomunicacions

Es projecta una xarxa nova de distribució per fibra òptica amb canalització subterrània de prisma formigonat de 4 conductes de PVC de D63 mm o PE corrugat de doble capa de D75mm i arquetes de registre tipus D i DM.

Enllumenat públic

Segons el mapa de zonificació per la protecció de la contaminació lluminosa el PA-78 queda emplaçat en zona E3 (protecció moderada).

Es projecta a la zona verda amb una il·luminació mitja de 12,1 lux amb punts de llum de columna de 6 m d'alçada amb lluminàries per sistema de tecnologia LED de 30 W i temperatura de color 3000K.

Es projecta l'alimentació subterrània de tots els punts de llum, amb canalitzacions de tub de polietilè corrugat de doble capa de D90 mm, interior llis, amb conductors de coure de 4 x 6 mm² de secció amb aïllament de PVC de 0,6/1KV.

Aquesta línia es connectarà a l'enllumenat existent de l'espai per estacionament públic de vehicles adjacent.

S'instal·larà al fons de la rasa d'aquest servei una línia de terres amb cable de coure nu de 35 mm² de secció, i amb piquetes d'acer amb bany de coure de 2 m de longitud connectades a cada punt de llum amb cable de coure 16 mm² amb aïllament de 750 V.

Xarxa de gas

Es complementa la xarxa de gas existent amb tub de PE de D110 mm en previsió del subministrament dels dos edificis d'habitatges del PA-78.

Obres accessòries

Es projecta un punt de recàrrega de vehicles elèctrics compren:estació de recàrrega ràpida de 44 KW en AC i 50 KW en DC, mode 3 i 4, per a dos vehicles simultanis en el sòl urbà del nucli de població, segons queda definit en els plànols i pressupost.

A la zona de paviment de formigó es preveu la col·locació de bancs de fusta tropical de 1,80 m de longitud.

Es projecta la plantació de d'arbres Lledoner (Celtis Australis) amb pa de terra, de 40 cm de perímetre de troc a 1 m d'alçada, amb escocells de peces prefabricades de formigó amb cantell interior aixamfranat i instal·lació de reg per goteig amb anell de tub de D16 mm a cada escocell i connectat a la xarxa de reg per goteig de l'arbrat existent a la zona adjacent de l'espai d'estacionament de vehicles.

Es projecta la pintura de senyalització vial horitzontal a l'Avda Sant Josep un senyal vertical octogonal.

Seguretat i salut

També es preveu la Seguretat i Salut durant l'execució de les obres en compliment del RD 1627/97.

La geometria i característiques de les obres queden definides en els plànols, plec de condicions i pressupost.

6- GEOLOGIA I GEOTÈCNIA

De les conclusions referents a l'excavabilitat del terreny de l'annex geotècnic, l'autor del projecte, als efectes d'establir un preu per les unitats d'excavació, amb utilització de mitjans mecànics, en desmunt, rases, pous i fonaments d'estructures, sempre en funció de la potència dels mitjans d'excavació emprats pel contractista, el percentatge final podria ésser superior o inferior a l'esmentat, essent "a risc ventura" del contractista la diferència que es pugui assolir.

7.- DESCRIPCIÓ DE LES OBRES DEL PROJECTE

Les obres projectades per la urbanització del polígon d'actuació P-78 de l'Avinguda de Sant Josep a Esclanyà consisteixen en:

- Demolicions i moviment de terres

- Desbrossada i neteja del terreny amb mitjans mecànics i manuals, inclou càrrega, transport a abocador i despeses de gestió de residus.(778,00 m2)
- Tala i retirada d'arbres existents, inclou càrrega, transport a abocador i despeses de gestió de residus
- Desmuntatge i retirada d'elements de mobiliari urbà i altres, inclou retirada, emmagatzematge durant les obres i recol·locació o transport a abocador i despeses de gestió de residus si escau.
- Enderroc i retirada de les construccions de l'antic pou d'aigua, inclou demolició, càrrega, - transport a l'abocador i despeses de gestió de residus
- Enderroc i retirada muret d'obra de fàbrica existent, inclou demolició, càrrega, transport a l'abocador i despeses de gestió de residus
- Demolició de paviment asfàltic, inclús tallat del paviment amb disc, càrrega i transport a abocador, inclou despeses de gestió de residus .(990,00 m2)
- Demolició de paviment de formigó, inclou tallat del paviment amb disc, inclús càrrega i transport a abocador, i despeses de gestió de residus. (88,00 m2)
- Demolició de vorada col·locada sobre formigó i rigola, inclou tallat del paviment amb disc, càrrega, transport a l'abocador i despeses de gestió e residus (88,00 m2)

- Demolició de rigola de formigó, inclou tallat ambdós costats amb disc, càrrega, transport a l'abocador i despeses de gestió e residus. (205,56ml)
- Excavació de caixa de paviment en terreny compacte amb mitjans mecànics, inclou càrrega.(175,20 m2)
- Excavació de rases i pous en qualsevol tipus de terreny, inclou part proporcional d'excavació en roca amb mitjans mecànics amb martell i excavació manual, si escau, inclou càrrega- (31,53m3)
- Transport a abocador de terres, amb camió de 6 t. amb recorregut màxim de 10 Km., inclou despeses de gestió de residus. (248,08 m3)
- Repàs i piconat de caixa de paviment, amb compactació del 95 % del P.M.(778,00m2)
- Realització de cata per localització de serveis existents, inclús ajuts manuals. (12 u)

- Encintat i pavimentació

- Base de tot-ú artificial amb estesa i piconat del material al 98% del P.M. (57,55 m3)
- Vorada prefabricada de formigó tipus T-2 de 15 x 25 cm. i 12 cm. coronació, sèrie 1, resistència a compressió 500 Kg/cm2 i a flexió 80 Kg/cm2, col.locades damunt d'un gruix de 15 cm. de formigó HNE-20/P/20, inclús p.p. trams corbs i formació guals i pas de vianants.) 88,00 m)
- Vorada de pedra similar a l'existent col·locada en la zona del paviment de formigó, col·locada damunt d'un gruix de 15 cm. de formigó HNE-20/P/20.(16,00 m)
- Rigola de peces prefabricades de morter de ciment de color blanc, de 20 x 20 x 8 cm sobre lilit de formigó HNE-20/P/20 de 20 cm de gruix.(3009,56 m)
- Solera de formigó HM-20/P/20, de consistència plàstica i grandària màxima del granulat de 20 mm. escampada des de camió, estesa i vibració manual, de 12 cm. de gruix, inclou formació de pendents per a guals i passos de vianants.(88,00 m2)
- Paviment amb peces prefabricades de panot de 20 x 20 i gruix mínim 4 cm., col.locades a truc de maceta amb morter M-80 a i beurada amb ciment portland, inclou pp de formació de pendents i panot ratllat o botons en la formació de guals. .(88,00 m2)
- Paviment de sauló col·locat, amb estesa i piconatge del material al 98% del PM, inclou pp làmina geotèxtil de 100 g/m2 col·locada entre l'esplanada i el sauló.(67,95 m3)
- Paviment de formigó HA-25/P/20/IIa acolorit, de consistència plàstica i grandària màxima de 20 mm. escampat des de camió, estesa i vibració manual, de 15 cm. de gruix, armat amb malla electrosoldada d'acer B 500 S, de 15 x 15 D6., acabat raspallat i pintat amb sulfat de ferro, inclou p.p.taulonet d'encofrat i formació de juntes. 325,00 m2)
- Reg d'imprimació amb emulsió asfàltica tipus ECI i dosificació 0,6 Kg/m2., aplicat (990,00 m2)
- Mescla bituminosa en calent AC16 bin B60/70 S (S-12)en capa de base, granulat granític, estesa i compactada.(118,80 T)
- Reg d'adherència amb emulsió asfàltica tipus ECR-1 de dosificació 0,60 Kg/m2, aplicat (990,00 m2)
- Mescla bituminosa en calent AC16 surf B60/70 D (D-12) en capa de trànsit, granulat granític, estesa i compactada al 98% de l'assaig Marshall, inclou betum. (118,80 T)

- Paret de bloc de formigó, de 40x20x20, omplert amb formigó HA-25/P/20/IIa, armat amb un d.12 cada dos forats en sentit vertical i 1 d.12 cada dues filades en sentit horitzontal, inclou pp de peça de coronació (44,80 m2)
- Arrebossat de parament vertical amb morter M-80. (89,60 m2).
- Pintat de parament vertical exterior, amb pintura de color similar a la paret de l'edifici de l'escola.(67,20 m2)
- Acer B 500 S, col·locat.(354,92 kg)
- Formigó HA-25/P/20/IIa per armar col·locat, amb cubilot o bomba, i vibrat (11,20 M3)
- Reixat pel tancament amb malla metàl·lica galvanitzada de 1,50 m d'alçada, revestida de PVC de color verd de 40/14, suports amb tub de 48 mm cada 3 m, cables de tensat, amb tornapunts d'arriostament, o suports amb tubs reforçats, ancoratge dels tubs al muret i retirada de materials a l'abocador i despeses de gestió de residus.(56,00 m)

- Sanejament d'aigües pluvials

- Excavació de rases i pous en qualsevol tipus de terreny, inclou part proporcional d'excavació en roca amb mitjans mecànics amb martell i excavació manual, si escau, inclou càrrega. (214,68 m3)
- Sorra granítica de pedrera de 0 a 3.5 mm., col·locada en rases.(18,94 m)
- Replè i piconat de rases amb tot-ú artificial, fins al 98% del P.M.(107,34 m3)
- Replè i piconat de rases amb material seleccionat procedents de préstec, compactat fins al 95% del P.M., no plàstic, granular i sense matèria orgànica, amb tamany màxim admissible de 3 cm.(58,41 m3)
- Transport a abocador de terres, amb camió de 6 t. amb recorregut màxim de 10 Km., inclou despeses de gestió de residus.(257,62m3)
- Tub de polietilè corrugat d'alta densitat de doble paret tipus SN 8, de D400 mm. interior, col·locat i provat, inclou maneguets d'unió, juntes elàstiques i peces especials.(157,85 m)
- Pou de registre circular de D 110 interior i 1 m. de fondària, amb tapa de fosa de D60 cm (400 Kp/cm2) apte per vehicles, totalment acabat.(5 u)
- Part suplementària en pou de registre de D 110 interior.(5,66 mu)
- Formigó HM-20/P/20 en massa, col·locat en rases per protecció de serveis (6 m3)
- Escomesa de sanejament acabada i connectada, inclús tub de PE D 400mm exterior corrugat de doble paret SN8, moviment de terres i reblert de rasa amb formigó HNE-20/P/20. Inclou p.p. d'accessoris i colzats per al tub, tots els treballs i operacions necessàries.(2 u)
- Embornal amb caixa prefabricada de formigó de 68 x 22 cm mides interiors i parets de 10 cm de gruix, reixa de fosa abatible tipus C-250, connectat a la xarxa amb tub de PE D200. Inclou moviment de terres, p.p. d'accessoris i colzats per al tub, i tots els treballs i materials necessaris.(3 u)
- Reixa interceptor formada per un canaló de formigó HM-20/P/20 de 0,5 x 0,5 amb marc L 80 x 80 i reixa amb platina de 80 x 60 tipus D400 o superior, col·locada i connectada a la xarxa amb tub de PE D400. Inclou moviment de terres, p.p. reposició muret, si escau, accessoris i colzats per al tub, i tots els treballs i materials necessaris.(6 m3)

-Connexió a sanejaments existents, inclou materials i mà d'obra, inclòs moviment de terres i arrancada i reposició de paviments si es necessari, connectat i provat.

- Sanejament d'aigües residuals

-Excavació de rases i pous en qualsevol tipus de terreny, inclou part proporcional d'excavació en roca amb mitjans mecànics amb martell i excavació manual, si escau, inclou càrrega. (183,65 m3)

-Sorra granítica de pedrera de 0 a 3.5 mm., col·locada en rases.(16,20 m3)

-Replè i piconat de rases amb tot-ú artificial, fins al 98% del P.M.(91,83 m3)

-Replè i piconat de rases amb material seleccionat procedents de préstec, compactat fins al 95% del P.M., no plàstic, granular i sense matèria orgànica, amb tamany màxim admissible de 3 cm.(163,59 m3)

-Transport a abocador de terres, amb camió de 6 t. amb recorregut màxim de 10 Km., inclou despeses de gestió de residus.(220,38 m3)

-Tub de polietilè corrugat d'alta densitat de doble paret tipus SN 8, de D400 mm. interior, col·locat i provat, inclou maneguets d'unió, juntes elàstiques i peces especials.8154,33 m)

-Pou de registre circular de D 110 interior i 1 m. de fondària, amb tapa de fosa de D60 cm (400 Kp/cm2) apte per vehicles, totalment acabat.(6 u)

-Part suplementària en pou de registre de D 110 interior.(5,70 m)

-Formigó HM-20/P/20 en massa, col·locat en rases per protecció de serveis.(6 m3)

-Escomesa de sanejament acabada i connectada, inclús tub de PE D 400mm exterior corrugat de doble paret SN8, moviment de terres i reblert de rasa amb formigó HNE-20/P/20. Inclou p.p. d'accessoris i colzats per al tub, tots els treballs i operacions necessàries.(2 u)

-Connexió d'escomesa de sanejament existent amb tub de PE D 200 mm corrugat de doble paret SN8, moviment de terres i reblert de rasa amb formigó HNE-20/P/20. Inclou p.p. d'accessoris i colzats per al tub, tots els treballs i operacions necessàries.(3 u)

-Connexió a sanejaments existents, inclou materials i mà d'obra, inclòs moviment de terres i arrancada i reposició de paviments si es necessari, connectat i provat.(3 u)

- Xarxa d'aigua

-Excavació de rases i pous en qualsevol tipus de terreny, inclou part proporcional d'excavació en roca amb mitjans mecànics amb martell i excavació manual, si escau, inclou càrrega.(79,63 m3)

-Sorra granítica de pedrera de 0 a 3.5 mm., col·locada en rases.(23,89 m3)

-Replè i piconat de rases amb tot-ú artificial, fins al 98% del P.M.(33,44 m3)

-Transport a abocador de terres, amb camió de 6 t. amb recorregut màxim de 10 Km., inclou despeses de gestió de residus.(95,56 m3)

-Pas protegit de canonada d'aigua en creuament de carretera amb tub de PE corrugat doble paret de D315 mm, formigonat, segons detalls plànols.(10,00 m)

- Demolició de paviment asfàltic, inclús tallat del paviment amb disc, càrrega, transport a abocador i despeses de gestió de residus i reposició reg d'imprimació ECI de dosificació de 1,5 kg/m² i 6 cm de mescla bituminosa en calent tipus S-12.(10,00m)
- Tub de fosa dúctil de DN 150, amb unió per endoll i junta elastomèrica standard inclús part proporcional d'accessoris i peces especials, col·locat i provat.(155,83 m)
- Tub de polietilè d'alta densitat D 125 de 16 atm., inclús part proporcional de soldadures, accessoris i peces especials, col·locat i provat.(15,25 m)
- Tub de polietilè d'alta densitat de D63 de 16 atm., inclús part proporcional de soldadures, accessoris i peces especials, col·locat i provat. (7,70 m)
- Hidrant d'incendis de H-100 d'arqueta, amb vàlvula de comporta prèvia de D100 mm, trampilló, tub i accessoris, inclou placa de senyalització normalitzada i suport, si escau, totalment instal·lat, connectat i provat. (1 u)
- Clau de pas de D150, de comporta, de tancament elàstic, amb juntes tòriques i embridada, per a tub de F.D. D150, inclús accessoris, col·locada i provada.(1 u)
- Clau de pas de comporta, de tancament elàstic, amb juntes tòriques i embridada, de D 125, inclús accessoris, col·locada i provada.(3 u)
- Clau de pas de comporta de tancament elàstic, amb eix d'acer inoxidable, de D63 mm i PN 16 atm, inclús accessoris, col·locada i provada. .(1 u)
- Arqueta de registre de D110 cm, amb tapa circular D60 cm, de fosa dúctil classe resistent D-400 amb junta elastomèrica d'insonorització, totalment acabada, inclou moviment de terres i reblert lateral amb terres de la mateixa excavació.(2 u)
- Trampilló per a la ubicació d'accessoris d'aigua potable, format per caixa de poliamida, tub protector telescòpic, marc i tapa de fosa, instal·lat.(6 u)
- Subministrament i col·locació de cinta senyalitzadora de canonada d'aigua potable.(177,74 m)
- Escomesa d'aigua, compren: collarí de connexió, tub de PE ad D32mm 16 atm, vàlvula de seccionament, trampilló i brida cega, connectada a la xarxa, inclou pp de moviment de terres, instal·lada connectada i provada.(3 u)
- Connexió a la tuberia existent, accessoris, inclús cata per la localització servei, materials, mà d'obra i maquinària, totalment acabada.(4 u)
- Partida alçada per la instal·lació de la xarxa d'aigua provisional amb tub de polietilè d'alta densitat de D63 mm, 10 atm, per manteniment del servei, inclou elements auxiliars, connectada i provada.

- Electricitat baixa tensió (obra civil)

- Excavació de rases i pous en qualsevol tipus de terreny, inclou part proporcional d'excavació en roca amb mitjans mecànics amb martell i excavació manual, si escau, inclou càrrega. (37,40 m3)
- Sorra granítica de pedrera de 0 a 3.5 mm., col·locada en rases.(6,80 m3)
- Replè i piconat de rases amb tot-ú artificial, fins al 98% del P.M (18,70 m3).
- Transport a abocador de terres, amb camió de 6 t. amb recorregut màxim de 10 Km., inclou despeses de gestió de residus.(44,88 m3)

- Subministrament i col·locació de placa de protecció de PVC i cinta plàstica de senyalització per a línies subterrànies de BT.(150,04 m)
- Pas sota vial per línies de baixa tensió, amb dos tubs de polietilè de doble capa de D160, protegits amb formigó HM-20/P/20.(65,57 m)

- Electricitat Mitja Tensió 25 KV (Obra civil)

- Demolició de paviment asfàltic, inclús tallat del paviment amb disc, càrrega i transport a abocador, inclou despeses de gestió de residus.(123,04 m2)
- Demolició de paviment de formigó, inclou tallat del paviment amb disc, inclou càrrega i transport a abocador, i despeses de gestió de residus. (6 m2)
- Excavació de rases i pous en qualsevol tipus de terreny, inclou part proporcional d'excavació en roca amb mitjans mecànics amb martell i excavació manual, si escau, inclou càrrega (124,73 m3)
- Replè i piconat de rases amb tot-ú artificial, fins al 98% del P.M.(60,34 m3)
- Transport a abocador de terres, amb camió de 6 t. amb recorregut màxim de 10 Km., inclou despeses de gestió de residus.(40,68 m3)
- Reg d'imprimació amb emulsió asfàltica tipus ECI i dosificació 0,6 Kg/m2., aplica (123,04 m2)
- Mescla bituminosa en calent AC16 surf B60/70 D (D-12) en capa de trànsit, granulat granític, estesa i compactada al 98% de l'assaig Marshall, inclou betum. (28,53 T)
- Solera de formigó HM-20/P/20, de consistència plàstica i grandària màxima del granulat de 20 mm. escampada des de camió, estesa i vibració manual, de 12 cm. de gruix, inclou formació de pendents per a guals i passos de vianants.(6 m2)
- Paviment amb peces prefabricades de panot de 20 x 20 i gruix mínim 4 cm., col·locades a truc de maceta amb morter M-80 a i beurada amb ciment portland, inclou pp de formació de pendents i panot ratllat o botons en la formació de guals (6 m2)
- Paviment de formigó HA-25/P/20/IIa acolorit, de consistència plàstica i grandària màxima de 20 mm. escampat des de camió, estesa i vibració manual, de 15 cm. de gruix, armat amb malla electrosoldada d'acer B 500 S, de 15 x 15 D6., acabat raspallat i pintat amb sulfat de ferro, inclou p.p.taulonet d'encofrat i formació de juntes.(17,68 m2)
- Subministrament i col·locació de placa de protecció de PVC i cinta plàstica de senyalització per a línies subterrànies de BT.(440 mu)
- Conducció per línies de mitja tensió, amb tres tubs de polietilè de doble capa de D200, protegits amb formigó HNE-20/P/20, col·locats.(17m)
- Conducció per línies de mitja tensió, amb dos tubs de polietilè de doble capa de D200, protegits amb formigó HNE-20/P/20, col·locats.(48,55 m)
- Conducció per línies de mitja tensió, amb dos tubs de polietilè de doble capa de D200, col·locats al fons de rasa.(152,70 m)
- Formigó HM-20/P/20 en massa, col·locat en rases per protecció de serveis.(21,65 m3)

- Telecomunicacions

- Excavació de rases i pous en qualsevol tipus de terreny, inclou part proporcional d'excavació en roca amb mitjans mecànics amb martell i excavació manual, si escau, inclou càrrega (77,47 m3)
- Replè i piconat de rases amb tot-ú artificial, fins al 98% del P.M. (38,74 m3)
- Transport a abocador de terres, amb camió de 6 t. amb recorregut màxim de 10 Km., inclou despeses de gestió de residus (92,96 m3)
- Prisma per conduccions telefòniques subterrànies format per 4 conductes de PVC de D 63 mm o PE corrugat doble capa de 75 mm llis interior, formigonats amb HM-20/P/20, inclou subministrament, col·locació de corda i formigonat dels tubs i p.p. d'accessoris i colzats.(172,16 m)
- Arqueta de telèfons tipus DM amb armari, segons plànols de detalls, inclús fonamentació per a armari i subministrament i col·locació de marc i tapa de fosa de classe resistent D-400, apte per al pas de vehicles, homologada per la companyia, totalment acabada.(2 u)
- Arqueta de telèfons tipus DM, segons plànols de detalls, inclús subministrament i col·locació de marc i tapa de fosa de classe resistent D-400, apte per al pas de vehicles, homologada per la companyia, totalment acabada.(4 u)
- Arqueta de telèfons tipus D, segons plànols de detalls, inclús subministrament i col·locació de marc i tapa de fosa de classe resistent D-400, apte per al pas de vehicles, homologada per la companyia, totalment acabada.

- Enllumenat públic

- Demolició de paviment de formigó, inclou tallat del paviment amb disc, inclou càrrega i transport a abocador, i despeses de gestió de residus.(6 m2)
- Solera de formigó HM-20/P/20, de consistència plàstica i grandària màxima del granulat de 20 mm. escampada des de camió, estesa i vibració manual, de 12 cm. de gruix, inclou formació de pendents per a guals i passos de vianants.(6 m2)
- Paviment amb peces prefabricades de panot de 20 x 20 i gruix mínim 4 cm., col·locades a truc de maceta amb morter M-80 a i beurada amb ciment portland, inclou pp de formació de pendents i panot ratllat o botons en la formació de guals.(6 m2)
- Excavació de rases i pous en qualsevol tipus de terreny, inclou part proporcional d'excavació en roca amb mitjans mecànics amb martell i excavació manual, si escau, inclou càrrega. 16,32 m3)
- Sorra granítica de pedrera de 0 a 3.5 mm., col·locada en rases (5,44 m3)
- Replè i piconat de rases amb tot-ú artificial, fins al 98% del P.M. 10,88 m3)
- Transport a abocador de terres, amb camió de 6 t. amb recorregut màxim de 10 Km., inclou despeses de gestió de residus.(19,58 m3)
- Punt de llum de 6 mts. d'alçària compost per columna metàl·lica galvanitzada troncocònica amb lluminària tipus urbana ròtula V3 o similar, amb sistema de tecnologia led LED (30 w LED + DRIVER+protector sobretensions) temperatura de color 3000K, segons detalls plànols, caixa estanca, cable de 3 x 2.5 mm2 de Cu V.V. 0.6/1 KV, fusible, muntatge, alineació i connectat.(4 u)

- Cable de coure 4 x 6 mm². amb coberta PVC i aïllament VV 0.6/1 KV. Col·locat i connectat (85 m)
- Cable de coure nu de 1 x 35 mm². Col·locat i connectat. (21,22 kg)
- Tub polietilè corrugat D90, doble capa amb l'interior llis, inclou part proporcional de cinta senyalitzadora, totalment col·locat.(76 m)
- Arqueta 0,40 x 0,40 m, amb tapa de fosa totalment acabada.(4 u)
- Presa de terres, amb piqueta d'acer amb bany de coure de 2 m. inclús grapa de fosa i cable de coure 16 mm² amb aïllament de PVC de 750 V verd-groc, col·locat i mesurat.(4 u)
- Fonament per a punt de llum d'unes dimensions de 80 x80 x 100 cm. amb formigó HM-20/P/20, segons detalls plànols, inclús moviment de terres, placa de base i pern.(4 u)
- Connexió de línia a punt de llum de l'enllumenat existent, connectada i provada.
- Legalització enllumenat, inclou projecte, certificat fi d'obra, expedient de baixa tensió, despeses de visat i taxes d'ECA.

- Xarxa de gas

- Excavació de rases i pous en qualsevol tipus de terreny, inclou part proporcional d'excavació en roca amb mitjans mecànics amb martell i excavació manual, si escau, inclou càrrega.(19,20 m³)
- Sorra granítica de pedrera de 0 a 3.5 mm., col·locada en rases.(7,87 m³)
- Replè i piconat de rases amb tot-ú artificial, fins al 98% del P.M.(8,06 m³)
- Transport a abocador de terres, amb camió de 6 t. amb recorregut màxim de 10 Km., inclou despeses de gestió de residus.(23,04 m³)
- Tub de polietilè d'alta densitat PE100, SDR11, de D110 mm de diàmetre exterior, per instal·lació enterrada de distribució de gas, inclou pp d'accessoris i peces especials i cinta senyalitzadora, connectat i provat Connexió del tub a la xarxa de gas existent, inclou treballs d'obra mecànica, materials auxiliars i complement connexió, totalment acabat, connectat i provat.(48 m)
- Connexió del tub a la xarxa de gas existent, inclou treballs d'obra mecànica, materials auxiliars i complement connexió, totalment acabat, connectat i provat.
- Estudi i execució de projecte d'obra d'ampliació xarxa de gas, direcció d'obra, supervisió i coordinació de seguretat i salut i taxes d'autorització administrativa.

Obres accessòries

- Punt de recàrrega de vehicles elèctrics compren:estació de recàrrega ràpida de 44 KW en AC i 50 KW en DC, mode 3 i 4, per a dos vehicles simultanis en el sòl urbà del nucli de població, segons queda definit en els plànols, connexió a xarxa de baixa tensió de la companyia subministradora, escomesa, quadre elèctric metàl·lic d'acer inoxidable, amb la caixa de distribució de bt, caixa de seccionament i protecció amb fusibles, mòdul centralització per un comptador elèctric trifàsic limitador de potència, armari estanc amb proteccions contra sobretensions, proteccions diferencials i magnetotèrmiques, borns de connexió insta, punt de terres i presa de terres amb piqueta d'acer amb bany de coure de 2 m de longitud, conductors, tubs i elements auxiliars, obra civil i connexió a la xarxa de baixa

tensió de la companyia subministradora, realitzat d'acord amb les prescripcions del vigent Reglament Electrotècnic de Baixa Tensió i les seves ITC corresponents, normativa associada en vigor i normes particulars de la companyia distribuïdora d'energia elèctrica i haurà d'estar degudament homologada, totalment acabat, connectat i provat.

-Banc de taulons de fusta tropical de 1,80 m. de longitud, amb peus de fosa dúctil, col·locat (4 u)

-Escocell de peces prefabricades de formigó de dimensions 1,00 m x 1,00 m, acabat interior amb cantell interior aixamfranat, col·locat, totalment acabat (11 u)

-Subministrament i plantació d'arbre *Celtis australis* (Lledoner), amb pa de terra, de 40 cm de perímetre de tronc a 1 m d'alçada (a partir del coll de l'arrel), inclou excavació de clot per la plantació de 1,20 x 1,20 x 1,00 m amb mitjans mecànics, reblert amb terres adequades i reg (11 u)

-Instal·lació de reg per goteig als arbres connectat al sistema de la xarxa de reg per goteig existent actualment per l'arbrat de la zona adjacent de l'aparcament, compren tub de polietilè de DN 40 mm PN 10 atm, anella de degoteig amb tub de D16 mm <1,00 m, a cada escocell, compren l'excavació de rases per la instal·lació dels tubs amb mitjans mecànics i manuals, subministrament de materials i mà d'obra, totalment acabat, connectat i provat

-Pintat sobre paviment d'una faixa discontinua de 10 cm d'amplada, amb pintura reflectora de dos components i microesferes de vidre, amb màquina autopropulsada, inclou premarcatge. (150 m)

-Pintat sobre paviment d'una faixa contínua de 10 cm d'amplada, amb pintura reflectora de dos components i microesferes de vidre, amb màquina autopropulsada, inclou premarcatge. (10 m)

-Pintat sobre paviment de faixa transversal discontinua de 40 cm, amb pintura reflectora de dos components i microesferes de vidre, amb màquina d'accionament manual, inclou premarcatge. (5 m)

-Pintat sobre paviment de pas de vianants, amb pintura de dos components, amb màquina d'accionament manual, inclou premarcatge. (48 m)

-Pintat sobre paviment de fletxa o lletra, amb pintura reflectora de dos components i microesferes de vidre, inclou premarcatge. (4 u)

-Senyal reflexiu octogonal, col·locat.

-Ajuts de paleta en acabats diversos en transicions de paviments, murets, serveis, arquetes, inclou materials i mà d'obra.

-Partida alçada per reposició de serveis afectats per l'execució de les obres.

-Partida alçada imprevistos a justificar segons quadre de preus.

També es preveu la Seguretat i Salut durant l'execució de les obres en compliment del RD 1627/97.

La geometria i característiques de les obres queden definides en els plànols, plec de condicions i pressupost.

8.- JUSTIFICACIÓ DEL DIMENSIONAMENT I DISPOSICIÓ DEL CONJUNT DE LES OBRES

A l'Annex 2 es realitza l'estudi geotècnic.

A l'Annex 3 es realitza el dimensionament del ferm.

A l'Annex 4 es realitza el dimensionament de la xarxa de sanejament.

A l'Annex 5 es realitza el dimensionament de la xarxa de distribució d'aigua.

A l'annex 6 es realitza el dimensionament de l'enllumenat.

9.- PROGRAMA D'OBRA. TERMINIS D'EXECUCIÓ

El programa d'obra s'especifica en l'Annex 11 d'aquesta Memòria.

Es proposa com a termini d'execució per a la totalitat de les obres, el de 4 mesos a partir de l'aixecament de l'Acta de Replanteig.

Un cop acabades les obres es realitzarà l'Acta de Recepció, a partir de la qual, s'obrirà un període de garantia d'1 (un) any. Transcorregut aquest temps es podrà retirar l'aval dipositat.

10.- RESUM DE PRESSUPOSTOS**10.1.- Pressupost d'Execució Material**

El Pressupost d'Execució Material puja a la quantitat de:

220.317,64 €

Dos-cents vint mil tres-cents disset euros amb seixanta-quatre cèntims

10.2.- Pressupost d'Execució per Contracta

El Pressupost d'Execució per Contracta puja a la quantitat de:

317.235,37 €

Tres-cents disset mil dos-cents trenta-cinc euros amb trenta-set cèntims

11.- ESTUDI DE SEGURETAT I SALUT

Seguint la normativa vigent en l'Annex 8 s'incorpora l'Estudi de Seguretat i Salut.

12.- LLEI DE CONTRACTES DEL SECTOR PÚBLIC I CLASSIFICACIÓ CPV

La contractació administrativa de les obres es realitzarà d'acord amb Llei 9/2017, de 8 de novembre, de contractes del sector públic.

De conformitat amb el Reglament (CE) 213/2008 de la Comissió, de 28 de novembre de 2007 (DOUE de 15 de març de 2008), el codi CPV del contracte és:

45200000-9 Treballs generals de construcció d'immobles i obres d'enginyeria civil

45232410-9 Obres de sanejament

45232150-8 Treballs relacionats amb tubs de distribució d'aigua

45233252-0 Treballs de pavimentació de carrers

45315600-4 Instal·lacions de baixa tensió

13.- EXPROPIACIONS

Les obres es realitzen dins l'àmbit del Pla d'Actuació del P-78 de l'Avinguda Sant Josep d'Esclanyà i per vials públics de l'entorn.

No s'afecten propietats privades, per tant no cal realitzar expropiacions.

14.- CONTROL DE QUALITAT

El control de qualitat és inferior a l'1,5% del Pressupost d'Execució Material, pel que anirà íntegrament a càrrec del contractista adjudicatari.

El tipus d'obres projectades exigeix assajos de l'esplanada dels vials, del tot-ú, del formigó, del paviment asfàltic, de les proves de pressió i estanqueïtat dels tubs i de la inspecció amb càmera dels col·lectors de sanejament.

A l'annex 9 hi ha el programa de control de qualitat on s'amiden i calculen els pressupostos dels assajos requerits.

15.- CONSIDERACIONS FINALS

15.1.- Compliment de la normativa vigent

En la redacció del projecte s'ha tingut en compte que aquest compleixi la normativa vigent, que es detalla en el capítol II del Plec de Condicions.

Les obres projectades constitueixen una obra completa, susceptible, d'ésser lliurada al servei públic una vegada acabada.

15.2.- Revisió de preus

No hi haurà cap revisió de preus per cap motiu ni concepte si el Plec de Clàusules Tècnico-Administratives no ho indica explícitament.

En cas d'una possible revisió de preus es recomana l'aplicació de les fórmules tipus vigents des de la publicació al BOE de 29 de desembre de 1970, Decret 3650/1970.

15.3.- Classificació del Contractista

D'acord amb l'article 77.1 a) de la Llei 9/2017 de 8 de novembre, de contractes del sector públic (LCSP), per contractar obres de pressupost inferior a 500.000 euros no és requisit indispensable exigir la classificació.

Tot i no ser exigible la classificació als contractistes per a presentar-se a la licitació de les obres es recomana que sigui la següent:

	Segons Llei 9/2017		
	Vials i pistes	Instal·lacions elèctriques	Instal·lacions hidràuliques i abastament
Grup:	G	I	E
Subgrup:	6	7	1
Categoria:	1		

15.4.- No fraccionament i divisió en lots

Les obres projectades constitueixen una obra completa d'acord amb l'article 13.3 de la Llei 9/2017 de 8 de novembre, de contractes del sector públic i l'article 13 Decret 179/1995, de 13 de juny, pel qual s'aprova el Reglament d'obres, activitats i serveis dels ens locals, susceptible d'ésser lliurada al servei públic una vegada acabada, reunint els requisits de

l'article 125 del Reial Decret 1098/2001 de 12 d'octubre, pel que s'aprova el Reglament General de la Llei de Contractes de les Administracions Públiques.

Per tant no hi ha fraccionament del contracte en els termes que estableix l'article 99.2 de la Llei 9/2017 de 8 de novembre, de contractes del sector públic.

16.- ESTUDI DE GESTIÓ DE RESIDUS

A l'Annex 7, s'especifica el volum de residus generats per l'obra i l'abocador on es transportaran, en compliment del Reial Decret 105/2008, de 1 de febrer, que regula la producció i gestió de residus de la construcció i de la demolició.

17.- ANALISI AMBIENTAL

A l'annex 12 és realitza l'anàlisi ambiental de les obres projectades.

18.- CONCLUSIÓ

Amb els documents que formen el projecte, s'estima suficientment detallat per poder realitzar l'expedient administratiu, contractació i efectiva construcció de les obres.

Begur, març de 2025

ANNEX 1

CARACTERÍSTIQUES GENERALS

CARACTERÍSTIQUES GENERALS

Obra:	Obra d'urbanització del Polígon d'Actuació P-78 de l'Avinguda Sant Josep, a Esclanyà
Municipi:	Ajuntament de Begur
Comarca:	Baix Empordà
Tipus d'obra:	Urbanització

Obres compreses:

- Demolicions i moviment de terres
- Encintat i pavimentació
- Sanejament aigües pluvials
- Sanejament aigües residuals
- Xarxa d'aigua
- Electricitat baixa tensió **(obra civil)**
- Electricitat Mitja Tensió 25 KV **(obra civil)**
- Xarxa de telecomunicacions
- Enllumenat públic
- Xarxa de gas
- Obres accessorïes
- Seguretat i Salut

Pressupost d'Execució Material:

220.317,64 €

Pressupost d'Execució per Contracta:

317.235,37 €

Termini d'execució:

4 mesos

ANNEX 2

ESTUDI GEOTÈCNIC

ESTUDI GEOTÈCNIC

La zona objecte del projecte està emplaçada en el límit nord del nucli urbà del Barri de Sant Josep d'Esclanyà, al sud-oest del terme municipal de Begur, a la comarca del Baix Empordà. L'accés és realitzat des de la carretera de la Diputació de Girona GIP-6531 per l'Avinguda de Sant Josep.

El territori que engloba el Baix Empordà s'estén sobre el litoral, la serralada litoral catalana i la depressió prelitoral.

Pel que fa a la litologia, a l'entorn objecte del projecte segons la imatge adjunta provinent del full 355-1-1 del mapa geològic de Catalunya a escala 1:25.000 de l'ICGC els materials presents tenen les següents característiques:

- **Qc:** Argiles, llims i sorres de gra fi, que contenen còdols angulosos i subarrodonits de composició litològica diversa, procedents de relleus adjacents. Presenten una morfologia que tendeix a suavitzar els pendents de la part inferior dels vessants. Es disposen discordantment sobre les unitats cartogràfiques quaternàries que recobreixen, encara que ocasionalment puguin presentar contactes transicionals amb altres materials quaternaris recents. El seu gruix és irregular i pot variar entre mètric i decimètric. Són dipòsits col·luvials, s'atribueixen a l'Holocè per correlació mb els dipòsits actuals i subactuals.
- **Qac₁:** Llims i argiles amb sorres de gra fi i còdols heteromètrics aïllats. La litologia dels còdols és variada segons l'àrea de procedència. Es localitzen al fons de petites valls al·luvials. El gruix és variable, oscil·lant entre decimètric i mètric. S'interpreten com a dipòsits al·luvials amb aportacions laterals de tipus col·luvial. Aquesta unitat és discordant amb la Qac₂. Són dipòsits mixtos al·luvials-col·luvial i poden correlacionar-se amb els dipòsits al·luvials de la Terrassa 1 (Qt₁). S'atribueixen al Pleistocè superior – Holocè.
- **Qac₂:** Alternança de nivells poc consolidats de graves i sorres de gra groller a fi, i de nivells sorrencs de gra fi i llims argilosos. El gruix és de l'ordre mètric. Els clasts provenen del substrat paleozoic i es troben orientats en el sentit del flux; cap al sostre aquests materials passen transicionalment a un nivell de sorres llimoses de 3 m de gruix. Els materials d'aquesta unitat es disposen al fons i en els vessants dels torrents que discorren tant a l'interior com al peu del Massís de Begur. En alguns casos la part distal d'aquesta unitat passa transicionalment als dipòsits al·luvials Qv_{2g}. S'interpreten com a dipòsits al·luvials amb aportaments laterals de materials col·luvials. S'atribueixen al Pleistocè superior.
- **ELg:** Calcàries de color gris amb abundants bioclasts i components detríctics. El contingut fòssil és representat principalment per alveolines, miliòlids i nummulítics. S'intercalen en nivells centimètrics de margues. Són del Lutecià.
- **EOgp:** Alternança de pelites i gresos de gra fi i mitjà. El gruix d'aquests darrers varia de mil·limètric a centimètric i només ocasionalment es troben capes d'ordre decimètric. L'alternança de gresos i pelites és molt variable però generalment és centimètrica i decimètrica amb predomini dels nivells pelítics. Els gresos presenten laminacions paral·leles, laminacions ondulades i ocasionalment granoclassificació positiva i geometries tabulars a escala de l'aflorament. Localment tenen intercalacions de carbonats i margues formant nivells mètrics (EOc) i trams de gresos quarsifeldspàtics (EOva). S'interpreten com a sediments de plataforma detrítica.


- **€Ova**: Gresos quarsifedespàtics. Gresos grollers constituïts per quars i feldespats, amb un al percentatge de matriu pelítica. El gruix d'aquests nivells és de l'ordre decamètric. S'interpreten com a nivells volcanoderivats i s'atribueixen al Cambroordovicià.

MAPA GEOLÒGIC

- Genèrica



- Detall

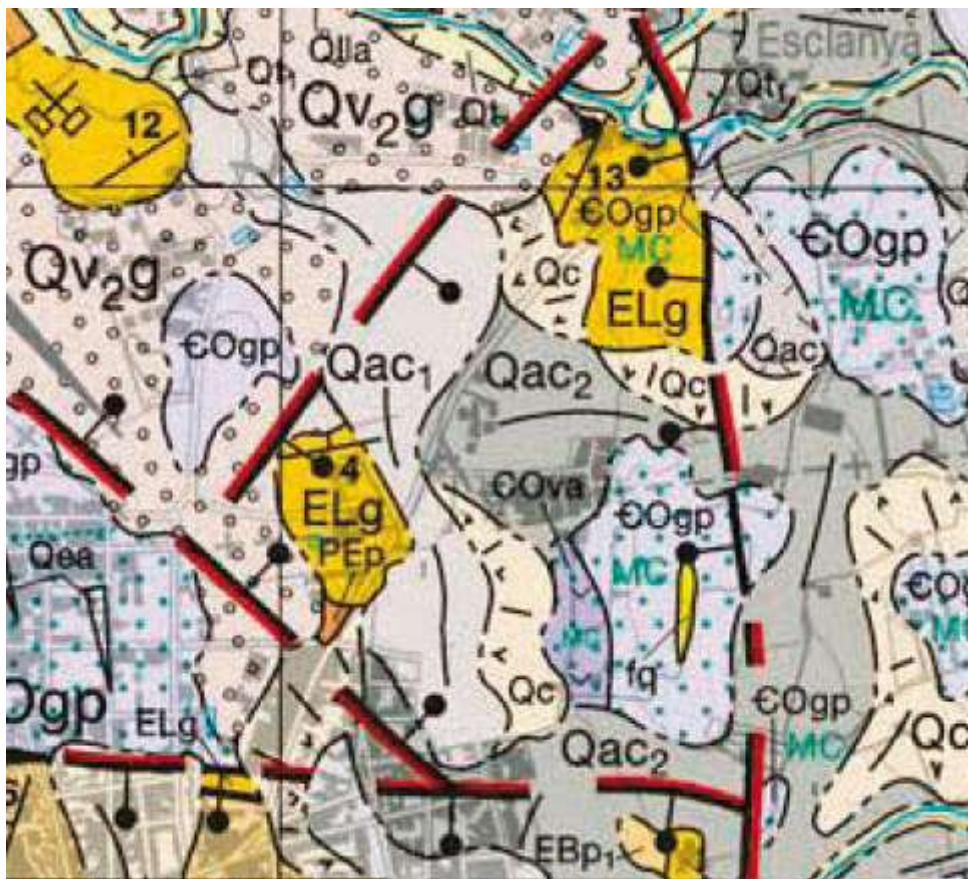

Una anàlisi en detall per tal de determinar una identificació complerta del tipus de terreny implicaria efectuar els assaigs següents:

- Assaig granulomètric
- Límits d'Atterberg
- Humitat natural
- Densitat aparent
- Matèria orgànica
- Proctor normal
- Índex CBR

Tot i això, no es considera necessari efectuar aquests assaigs, doncs l'execució de l'obra només preveu:

- Excavació de rasses amb mitjans mecànics convencionals.
- Compactació fins el 98% del Proctor normal.

Per aquest motiu, donades les característiques esmentades del terreny i el grau de coneixement de la zona, ens permet arribar a la conclusió que no és necessari efectuar una anàlisi geològica - geotècnica particular de la zona.

ANNEX 3

DIMENSIONAMENT DEL FERM

DIMENSIONAMENT DEL FERM

1. CRITERIS

S'utilitza la "Instrucción 6.1-IC. Secciones de firme" del Ministeri de Foment, de novembre de 2003.

2. FACTORS DE DIMENSIONAMENT

Per a la selecció del tipus de ferm s'utilitzaran els factors:

- Trànsit pesant
- Classificació funcional de la via urbana
- Esplanada
- Materials de la capa de ferm

3. TRÀNSIT PESANT

Es considera la intensitat mitjana diària de vehicles pesants que es preveu pels vials de projecte (IMDP) en un període de servei de 20 anys.

La Norma 6.1-IC defineix 8 categories de trànsit en funció de la IMDP. A falta de dades d'aforament es considera que la via de projecte tindrà una categoria de trànsit del tipus T-41, és a dir, d'una IMDP inferior a 50 vehicles pesats al dia.

4. ESPLANADA

De les tres categories de l'esplanada definides en la Norma 6.1-IC, es pot considerar que ja que són vials consolidats tenim almenys en tots els punts una esplanada del tipus E-2.

5. SECCIÓ ESCOLLIDA

Com a secció de ferm per una categoria de tràfic T-41 i una esplanada E-2, escollim del catàleg la secció de ferm número 4121 formada per 10 cm de mescla bituminosa damunt de 30 cm de base granular.

A la zona de l'Avda Sant Josep on es realitzaran per calçada els serveis de sanejament d'aigües pluvials i residuals, d'aigua i la canalització telefònica, prenent com a base aquesta secció definida tenim:

- 30 cm de tot-ú artificial al 98% del PM
- Reg d'emprimació tipus ECI de dosificació 1,5 Kg/m²
- 5 cm mescla bituminosa en calent tipus AC16 bin B60/70 S (S-12) en capa de base
- Reg d'adherència tipus ECR de dosificació 0,6 Kg/m²
- 5 cm mescla bituminosa en calent tipus AC16 surf B60/70 D (D-12) en capa de trànsit

A la zona de l'Avda Sant Josep on només es fa la renovació del paviment asfàltic en mal estat, després de la demolició i retirada d'aquest paviment es realitzar:

- Reg d'emprimació tipus ECI de dosificació 1,5 Kg/m²
- 5 cm mescla bituminosa en calent tipus AC16 bin B60/70 (S-12) en capa de base
- Reg d'adherència tipus ECR de dosificació 0,6 Kg/m²
- 5 cm mescla bituminosa en calent tipus AC16 surf B60/70 (D-12) en capa de trànsit

ANNEX 4

DIMENSIONAMENT DE LA XARXA DE SANEJAMENT

ESTUDI HIDROLÒGIC

1. CONSIDERACIONS PRÈVIES

Per a l'estimació d'avingudes amb diferents períodes de retorn hi ha diferents mètodes de càlcul.

En aquest projecte es segueix la publicació de l'Agència Catalana de l'Aigua del Departament de Medi Ambient i Habitatge de la Generalitat de Catalunya, titulada "Recomanacions tècniques per als estudis d'inundabilitat d'àmbit local" de març de 2003. I a la instrucció "Norma 5.2- IC Drenaje superficial" (Orden FOM/298/2016 de 15 de febrero) del Ministeri de Foment.

2. ESTIMACIÓ DE CABALS A PARTIR DE LES PLUGES

Per al càlcul dels cabals per a diferents períodes de retorn de les conques estudiades, s'aplica el **MÈTODE RACIONAL**.

La fórmula general d'aquest mètode és:

$$Q_p = K \cdot \frac{C \cdot I \cdot S}{3,6}$$

On:

Q_p	Cabal punta (m ³ /s).
C	Coeficient d'escorrentiu (adimensional), que determina la part de la pluja màxima que arriba al punt estudiat, en el moment de màxim cabal. Intensitat de precipitació (mm/h) corresponen a una durada efectiva de la pluja igual
I	al temps de concentració T_c de la conca, amb el mateix període de retorn que el cabal buscat.
S	Superfície de la conca (km ²).
K	Coeficient d'uniformitat (adimensional) que Témez va deduir la fórmula:

$$K = 1 + \frac{T_c^{1,25}}{T_c^{1,25} + 14}$$

On:

T_c	Temps de concentració, expressat en h.
-------	--

Temps de concentració

S'utilitza pel tamany de les conques un temps de concentració mínim de 15 minuts, 0,25 hores.

Estimació de la intensitat de pluja

Témez va deduir la següent relació per a la Península Ibèrica:

$$\frac{I}{I_d} = \left(\frac{I_1}{I_d} \right)^{\frac{(28^{0,1} - T_c^{0,1})}{(28^{0,1} - 1)}}$$

On:

- I Intensitat màxima mitjana expressada en mm/h.
- I_1 Intensitat horària per al període de retorn considerat, que és la intensitat de precipitació per a una durada efectiva de la pluja d'una hora, expressada en mm/h.
- I_d Intensitat mitjana diària per al període de retorn considerat, que és la intensitat de precipitació per a una durada efectiva de la pluja d'un dia, expressada en mm/h.

La relació I_1/I_d és característica de la zona d'estudi i a Catalunya es pot considerar un valor mitjà de 11, d'acord amb la "Instrucción 5.2-IC Drenaje Superficial" i la publicació "Recomanacions tècniques per als estudis d'inundabilitat d'àmbit local".



El valor de I_d s'obté a partir de les expressions:

$$I_d = \frac{P'_d}{24}$$

$$P'_d = K_A \cdot P_d$$

On:

P'_d	Volum de precipitació diària corregit (mm)
P_d	Volum de precipitació diària per al període de retorn considerat obtingut del mapa d'isomàximes de precipitació corresponent (mm)
K_A	Coefficient de simultaneïtat. És adimensional i minora la precipitació diària P_d . Es calcula segons:

$$K_A = 1 \quad \text{si } S \leq 1 \text{ km}^2$$

$$K_A = 1 - \frac{\log S}{15} \quad \text{si } S > 1 \text{ km}^2$$

Les dades de les pluges diàries P_d a Catalunya per a diverses freqüències les ha estudiat la Direcció General de Carreteres del Ministeri de Foment per a diferents períodes de retorn, basant-se en la funció de probabilitat SQR-ET màx., que és la que sembla reproduir més estrictament les pluges a Catalunya.

S'utilitzen les dades de la sèrie monogràfica "Delimitació de zones inundables per a la redacció de l'Inucat. Conques internes de Catalunya. Volum II: Càlcul hidrològic i determinació dels cabals d'avinguda" per a cada període de retorn:

Període de retorn	P_d (mm)
10	120
50	160

Llindar d'escorrentiu (P_o)

El llindar d'escorrentiu varia en funció del tipus sòl, el pendent i els usos del sòl.

Per a conques urbanes utilitzem un llindar d'escorrentiu $P_o = 1,00$

De l'anàlisi dels resultats obtinguts en moltes conques es va concloure que era convenient fer més gran el llindar d'escorrentiu P_o amb un coeficient r , anomenat factor regional. La "Instrucció 5.2-IC: Drenaje Superficial" fixa per Catalunya un valor mitja del factor regional de 2,5. Les "Recomanacions tècniques per als estudis d'inundabilitat d'àmbit local" recomanen adoptar un factor regional d'1,3, que és el que s'aplica en aquest estudi.

$$P'_o = 1,3 \cdot P_o$$

Coeficient d'escorrentiu (C)

El coeficient d'escorrentiu depèn del llinar d'escorrentiu i de la precipitació màxima diària i es calcula com:

$$C = \frac{(P'_d - P'_0) \cdot (P'_d + 23 \cdot P'_0)}{(P'_d + 11 \cdot P'_0)^2}$$

ESTUDI HIDRÀULIC**1. CONSIDERACIONS PRÈVIES**

Amb els cabals obtinguts a l'apartat anterior per a les conques estudiades per un període de retorn de 10 anys, utilitzat pel càlcul de drenatges urbans, s'avaluen la tipologia de canonades de drenatge projectades:

- Tub PEAD corrugat doble capa Dint 400 mm per a drenatge amb pendent variables segons perfils longitudinals de conques A i B.
- Tub PEAD corrugat doble capa Dext 400mm per a residuals amb pendent mínim 2,64%

2. CÀLCUL DE CABALS I VELOCITATS PER EMPLENAT PARCIAL

Per al dimensionament de la xarxa s'utilitza la fórmula de Manning:

$$V = \frac{1}{n} \cdot R_h^{2/3} \cdot S^{1/2}$$

On:

V és la velocitat de la secció

n és el coeficient de rugositat de Manning

Rh és el radi hidràulic de la secció (àrea del flux en la secció (Am) / perímetre moll (Pm))

S és el pendent del tram estudiat

3. RESULTATS OBTINGUTS

S'estudia la col·locació de tubs de PEAD corrugat de doble capa de Dint 400mm i Dext 400mm:

.- Xarxa d'aigües pluvials amb un pendent mínim de 2,64 %:

h	D	h/D	Rh	i(%)	n	v (m/s)	Q(m3/s)	
φ =	400			2,64	0,007			
0,020	0,4000	0,0500	0,0130	0,0264	0,007	1,29	0,003	
0,040	0,4000	0,1000	0,0254	0,0264	0,007	2,01	0,013	
0,060	0,4000	0,1500	0,0372	0,0264	0,007	2,59	0,031	
0,080	0,4000	0,2000	0,0482	0,0264	0,007	3,08	0,055	
0,100	0,4000	0,2500	0,0587	0,0264	0,007	3,51	0,086	
0,120	0,4000	0,3000	0,0684	0,0264	0,007	3,88	0,123	
0,140	0,4000	0,3500	0,0774	0,0264	0,007	4,22	0,165	
0,160	0,4000	0,4000	0,0857	0,0264	0,007	4,51	0,212	
0,180	0,4000	0,4500	0,0932	0,0264	0,007	4,77	0,262	
0,200	0,4000	0,5000	0,1000	0,0264	0,007	5,00	0,314	
0,220	0,4000	0,5500	0,1060	0,0264	0,007	5,20	0,368	
0,240	0,4000	0,6000	0,1111	0,0264	0,007	5,36	0,422	
0,260	0,4000	0,6500	0,1153	0,0264	0,007	5,50	0,475	
0,268	0,4000	0,6700	0,1167	0,0264	0,007	5,54	0,496	
0,280	0,4000	0,7000	0,1185	0,0264	0,007	5,60	0,526	
0,300	0,4000	0,7500	0,1207	0,0264	0,007	5,67	0,573	
0,320	0,4000	0,8000	0,1217	0,0264	0,007	5,70	0,614	Vmàx
0,340	0,4000	0,8500	0,1213	0,0264	0,007	5,69	0,648	
0,360	0,4000	0,9000	0,1192	0,0264	0,007	5,62	0,670	
0,380	0,4000	0,9500	0,1146	0,0264	0,007	5,48	0,675	Qmàx
0,400	0,4000	1,0000	0,1000	0,0264	0,007	5,00	0,628	

.- Xarxa de residuals amb un pendent mínim de 2,64 %:

h	D	h/D	Rh	i(%)	n	v (m/s)	Q(m3/s)	
φ =	342			2,64	0,007			
0,017	0,3420	0,0500	0,0111	0,0264	0,007	1,15	0,002	
0,034	0,3420	0,1000	0,0217	0,0264	0,007	1,80	0,009	
0,051	0,3420	0,1500	0,0318	0,0264	0,007	2,32	0,020	
0,068	0,3420	0,2000	0,0412	0,0264	0,007	2,76	0,036	
0,086	0,3420	0,2500	0,0501	0,0264	0,007	3,17	0,057	
0,103	0,3420	0,3000	0,0585	0,0264	0,007	3,51	0,082	
0,120	0,3420	0,3500	0,0662	0,0264	0,007	3,80	0,109	
0,137	0,3420	0,4000	0,0733	0,0264	0,007	4,07	0,140	
0,154	0,3420	0,4500	0,0797	0,0264	0,007	4,30	0,173	

0,171	0,3420	0,5000	0,0855	0,0264	0,007	4,51	0,207	
0,188	0,3420	0,5500	0,0906	0,0264	0,007	4,68	0,242	
0,205	0,3420	0,6000	0,0950	0,0264	0,007	4,83	0,278	
0,222	0,3420	0,6500	0,0985	0,0264	0,007	4,95	0,312	
0,229	0,3420	0,6700	0,0998	0,0264	0,007	4,99	0,326	
0,239	0,3420	0,7000	0,1013	0,0264	0,007	5,04	0,346	
0,257	0,3420	0,7500	0,1032	0,0264	0,007	5,11	0,378	
0,274	0,3420	0,8000	0,1040	0,0264	0,007	5,14	0,405	V _{màx}
0,291	0,3420	0,8500	0,1037	0,0264	0,007	5,13	0,427	
0,308	0,3420	0,9000	0,1019	0,0264	0,007	5,07	0,441	
0,325	0,3420	0,9500	0,0980	0,0264	0,007	4,93	0,445	Q _{màx}
0,342	0,3420	1,0000	0,0855	0,0264	0,007	4,51	0,414	

ANNEX 5

DIMENSIONAMENT DE LA XARXA DE DISTRIBUCIÓ D'AIGUA

DIMENSIONAMENT DE LA XARXA DE DISTRIBUCIÓ D'AIGUA POTABLE

Generalitats

Es substituirà a l'Avinguda Sant Josep, la canonada existent de fibrociment de D80 mm, antiga i en mal estat i insuficient per a la xarxa d'incendis, instal·lada en sentit longitudinal pel costat sud del vial, per una nova conducció amb canonada de fosa dúctil de D150 mm, des de la conducció principal existent a l'altre costat de la carretera GIP-6531 fins a l'alçada del carrer del Xaloc.

La conducció projectada de FD de D150 mm s'instal·larà pel costat nord del vial, creuarà la carretera i a l'alçada dels carrers Mitjorn i Xaloc, tindrà dos creuaments amb tub de polietilè d'alta densitat de D125 mm de 16 atm per alimentar la xarxa existent de cada carrer. També es realitzarà un creuament del vial per l'alimentació d'una escomesa existent amb tub de PE ad de D63 mm de 16 atm.

Les conduccions projectades s'instal·laran a l'interior d'una rasa de 100 cm de fondària i 40 cm d'amplada, envoltades de sorra i posterior replè amb material de tot-ú artificial compactat al 98% del PM.

S'instal·larà un hidrant d'incendis de D100 a l'alçada del carrer del Xaloc on acabarà el tub de FD de 150 mm

S'instal·laran vàlvules de comporta per garantir la maniobrabilitat de la xarxa ubicades en els punts reflectits en els plànols. Totes les escomeses disposaran de vàlvula de seccionament de diàmetre adequat.

Dades de la instal·lació:

Tub projectat conducció de distribució principal Avinguda Sant Josep:

153,00 m Tub de Fosa dúctil de D150 mm

Tub projectat conducció connexió als carrers del Mitjorn i del Xaloc:

20,00 m Tub polietilè alta densitat PE 100 D125 mm. de 16 atm

Cabal d'incendis:

Cabal necessari pel funcionament d'un hidrant d'incendis de D100 que és: $1000 \text{ l /minut} = 16,67 \text{ l/s}$ amb una pressió de servei de 10 mca.

Amb aquest cabal el tub de Fosa dúctil de D150 mm, segons la fórmula de Colebrook complementada per la de Darcy per les pèrdues de càrrega, essent el valor de les pèrdues de càrrega de 5,66 m/Km i una velocitat de 0,94 m/s

Dimensionament de la instal·lació:**Pèrdues de càrrega:**

Pel càlcul de les pèrdues de càrrega s'ha utilitzat la fórmula de Prandtl

$K = 0,007$

$$Q = \frac{\pi D^2}{4 \times 10^6} \left[-2 \log \left[\frac{2,51 \times 10^6 \nu}{D \sqrt{2 g J D}} + \frac{K}{3,71 D} \right] \right] \sqrt{2 g J D}$$

Q = Cabal en l/s

D = Diàmetre interior en mm.

ν = Viscositat cinemàtica en m²/s

J = Pèrdua de càrrega en m/Km

K = Rugositat mitja en mm.

V = Velocitat en m/s

- Tub de polietilè alta densitat PE100 de D125 mm. de 16 atm (connexions amb la xarxa distribució existent al C/del Mitjorn i al carrer Xaloc)

Cabal:	16,67 l/s
Longitud:	10,00 m
Velocitat:	2,03 m/seg
Pèrdues de càrrega	$j = 34,36 \text{ m/Km}$

- Tub de polietilè alta densitat PE100 de D63 mm. de 16 atm (connexió escomesa existent)

Cabal	1 l/s
Longitud total ramals:	39,60 m
Velocitat:	0,48 m/seg
Pèrdues de càrrega	$j = 6,04 \text{ m/Km}$

La previsió de connexió de les dues edificacions d'habitatges es realitza des de la conducció projectada de fosa dúctil.

ANNEX 6

DIMENSIONNEMENT ENLLUMENAT

DIMENSIONAMENT DE L'ENLLUMENAT PÚBLIC

Es projecta l'alimentació de l'enllumenat públic de la zona verda, des d'un punt de llum existent a l'aparcament públic de vehicles existent al costat mateix de la zona verda projectada.

CÀLCULS ELÈCTRICS CONDUCTORS

Per al càlcul de la secció dels conductors de la línia s'ha tingut en compte les següents característiques:

- Intensitat reglamentària permesa per a cada secció del conductor
- Caigudes de tensió que no excedeixin el 3% reglamentari
- S'ha aplicat un coeficient de 1,1 per la demanda de potència del punts de llum LED (previsió de potència necessària i dimensionament línies)
- S'ha aplicat el factor de potència $\cos(\phi) = 1$
- Secció mínima de cable de Cu en distribució subterrània 6 mm² amb aïllament de PVC 0,6/1KV
- Tensió 3 x 400 v. línies III i 230 v. línies II

Les fórmules utilitzades per al càlcul de les línies són:

Caigudes de tensió

Trifàsica

$$\Delta V = \frac{P \times L}{56 \times V \times S \times \cos \phi}$$

Monofàsica

$$\Delta V = \frac{2 \times P \times L}{56 \times V \times S \times \cos \phi}$$

Intensitats

Trifàsica

$$I = \frac{P}{\sqrt{3} \times V \times \cos \phi}$$

Monofàsica

$$I = \frac{P}{V \times \cos \phi}$$

A on:

ΔV = Caiguda de tensió en volts

P = Potència en w

L = Longitud en metres

V = Tensió en volts

S = Secció en mm²

$\cos \phi$ = Factor de potència

Donada la baixa potència de la instal·lació projectada (4 punts de llum de 30 w cada un (120 W) per aquest servei a la zona verda del Polígon d'Actuació P-78, es projecta instal·lar la secció mínima exigida en canalització subterrània per la reglamentació vigent (REBT), que és de 6 mm² de Cu.

CÀLCUL DE LA PRESA DE TERRES

Pel càlcul del terra es tindrà en compte les piquetes de terres i la línia de terres amb cable de Cu nu de 1 x 35 mm² a instal·lar.

- Unitats de piquetes: 4 unitats
- Longitud del cable de coure 1 x 35 mm² : 68,00 m.

Resistivitat del terreny: 500 Ohms x m

Resistència del cable

$$R_c = \frac{2 \times \rho}{L} = \frac{2 \times 250}{68,00} = 7,35 \Omega$$

Resistència de les piquetes

$$R_p = \frac{\rho}{2 \times U} = \frac{250}{2 \times 4} = 31,25 \Omega$$

Resistència total

$$R_t = \frac{R_c \times R_p}{R_c + R_p} = \frac{7,35 \times 31,25}{7,35 + 31,25} = 5,95 \Omega$$

5,95 Ohms < 37 Ohms → ADMISSIBLE

La línia de terres del cable de coure nu de 35 mm² projectada es connectarà amb la línia de terres de l'enllumenat existent de l'aparcament, per tant , el terres serà d'un valor inferior al del tram projectat calculat.



2023.18.12 - Zona verda - Begur

Contenido

Portada	1
Contenido	2
Contactos	3

Fichas de producto

URBANA ROTULA V3 (1x LED)	4
---------------------------------	---

Zona verda - Avinguda Sant Josep

Imágenes	5
Plano de situación de luminarias	6
Lista de luminarias	8
Objetos de cálculo / Escena de luz 1	9
Superficie de cálculo 1 / Escena de luz 1 / Iluminancia perpendicular	11

Contactos



Ingeniero de Producción, I+D
Carlos Bruguera Castillo

LEDINBOX
Turó d'en Gual, s/n. esquina
Ronda Narciso Monturiol, 37


Pol. Ind. Camí del Mig - 08349

CABRERA DE MAR (Barcelona)


T +34 610 039 827
cbruguera@ledinbox.com

Ficha de producto

URBANA ROTULA V3

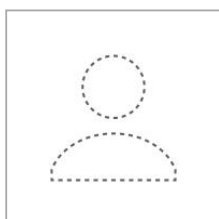

P	30.0 W
$\Phi_{\text{Lámpara}}$	3800 lm
$\Phi_{\text{Luminaria}}$	3798 lm
η	99.96 %
Rendimiento lumínico	126.6 lm/W
CCT	3000 K
CRI	70

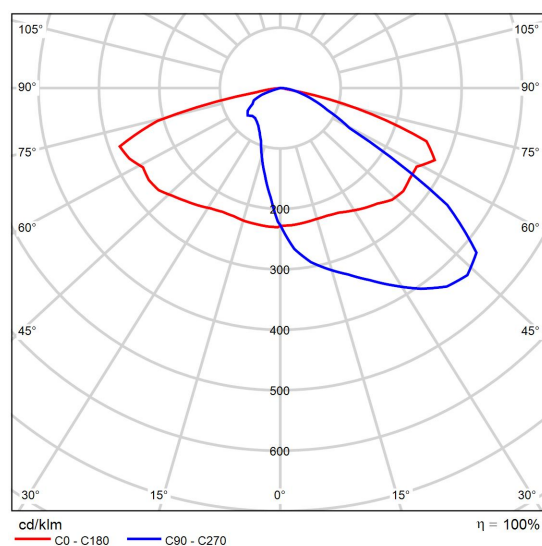

CDL polar

Zona verda - Avinguda Sant Josep

Imágenes



Isolineas


Zona verda - Avinguda Sant Josep

Plano de situación de luminarias



Zona verda - Avinguda Sant Josep

Plano de situación de luminarias

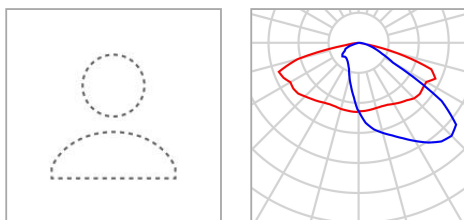

Fabricante	LEDINBOX	P	30.0 W
Nombre del artículo	URBANA ROTULA V3	$\Phi_{\text{Luminaria}}$	3798 lm
Lámpara	1x LED		

Luminarias individuales

X	Y	Altura de montaje	Rotación de	MF	Luminaria
143.043 m	58.258 m	6.000 m	5.0° / -0.0° / -100.0°	0.85	1
145.705 m	73.860 m	6.000 m	5.0° / -0.0° / -100.0°	0.85	2
147.290 m	84.439 m	6.000 m	5.0° / -0.0° / -100.0°	0.85	3
149.720 m	99.307 m	6.000 m	5.0° / -0.0° / -100.0°	0.85	4

Zona verda - Avinguda Sant Josep

Lista de luminarias

Φ_{total} 15192 lm	P_{total} 120.0 W	Rendimiento lumínico 126.6 lm/W
----------------------------	------------------------	------------------------------------

Uni.	Fabricante	Nº de artículo	Nombre del artículo	P	Φ	Rendimiento lumínico
4	LEDINBOX		URBANA ROTULA V3	30.0 W	3798 lm	126.6 lm/W

Zona verda - Avinguda Sant Josep (Escena de luz 1)

Objetos de cálculo



Zona verda - Avinguda Sant Josep (Escena de luz 1)

Objetos de cálculo



Superficie de cálculo

Propiedades	$\bar{E}$	$E_{\min}$	$E_{\max}$	$U_o (g_1)$	g_2	Índice
Superficie de cálculo 1 Iluminancia perpendicular Altura: 0.000 m	12.1 lx	1.74 lx	27.8 lx	0.14	0.063	CG1

Perfil de uso: Configuración DIALux predeterminada (5.1.4 Estándar (área de tránsito al aire libre))

Zona verda - Avinguda Sant Josep (Escena de luz 1)

Superficie de cálculo 1

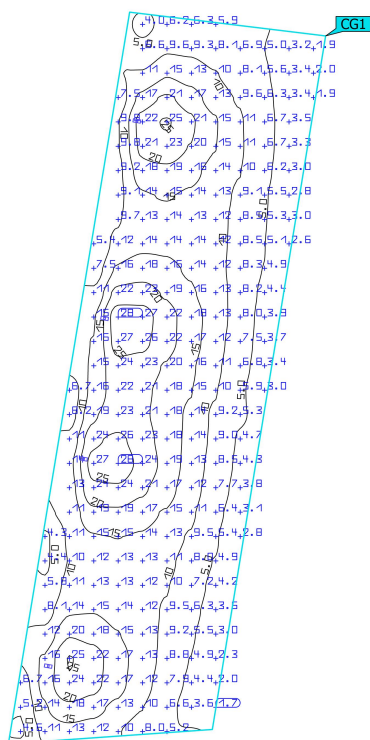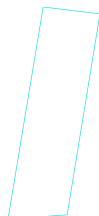

Propiedades	$\bar{E}$	$E_{\min}$	$E_{\max}$	$U_o (g_1)$	g_2	Índice
Superficie de cálculo 1	12.1 lx	1.74 lx	27.8 lx	0.14	0.063	CG1
Iluminancia perpendicular						
Altura: 0.000 m						

Perfil de uso: Configuración DIALux predeterminada (5.1.4 Estándar (área de tránsito al aire libre))

ANNEX 7

ESTUDI DE GESTIÓ DE RESIDUS

ESTUDI DE GESTIÓ DE RESIDUS

1. OBJECTE

El present estudi de gestió de residus té com objectiu fer una previsió dels residus que es generaran durant l'execució de l'obra i la gestió que es realitzarà d'aquests residus, d'acord amb les exigències de la normativa més recent, autonòmica, catalana i estatal. Aquest marc legal estableix el règim jurídic de la producció i gestió de residus de construcció i demolició, amb el fi de fomentar, per aquest ordre, la seva prevenció, reutilització i reciclat o altres formes de valorització, i l'adequat tractament dels destinats a eliminació.

L'Estudi de Gestió de residus s'ha d'incloure en el projecte d'execució i és obligació del productor vetllar perquè així sigui i contingui els requeriments estipulats per la legislació vigent. Aquest document ha de recollir les directrius de gestió de residus de la construcció i demolició que posteriorment es concretaran a obra mitjançant el Pla de Gestió de Residus.

2. MESURES DE MINIMITZACIÓ I PREVENCIÓ DE RESIDUS

A continuació s'identifiquen totes aquelles accions de minimització a tenir en consideració en el projecte, per tal, de prevenir la generació de residus de la construcció i demolició durant la fase d'obra o de reduir-ne la seva producció.

Tot seguit s'adjunta la fitxa amb les accions de minimització i prevenció, per una millor gestió de residus.

ACCIONS DE MINIMITZACIÓ I PREVENCIÓ DES DE LA FASE DE PROJECTE		Sí ☒	No ☒	No aplica
1	S'ha programat el volum de terres excavades per minimitzar els sobrants de terra i per utilitzar-los al mateix emplaçament?	☐	☒	☐
2	Els sistemes constructius són sistemes industrialitzats i prefabricats que es munten a obra sense gairebé generar residus?	☒	☐	☐
3	S'ha optimitzat les seccions resistents, per tendir a reduir el pes de la construcció i, per tant, la quantitat de material a emprar?	☒	☐	☐
4	S'empren sistemes d'encofrat reutilitzables?	☐	☐	☒
5	S'ha detectat aquelles partides que poden admetre materials reutilitzats de la pròpia obra? La reutilització dels materials en la pròpia obra, fa que perdin la consideració de residus, cal reutilitzar aquells materials que continguin unes característiques físiques/químiques adequades i regulades en el Plec de Prescripcions Tècniques.	☒	☐	☐
6	S'ha previst el pas d'instal·lacions per cel rasos registrables i envans de cartró guix per evitar la realització de regates durant la fase d'instal·lacions?	☐	☐	☒
7	S'ha modulats el projecte (paviments, acabats de façana, obertures, divisòries, etc.) per minimitzar els retalls?	☐	☐	☒
8	S'ha dissenyat l'edifici tenint en compte criteris de desconstrucció o	☐	☐	☒

ACCIONS DE MINIMITZACIÓ I PREVENCIÓ DES DE LA FASE DE PROJECTE		Sí ☒	No ☒	No aplica
	desmontabilitat? (Considerar en el procés de disseny unir de manera irreversible només aquells materials que tenen el mateix potencial de reciclabilitat, o bé preveure fixacions fàcilment desmontables, de manera que sigui viable la seva separació una vegada finalitzada la seva vida útil). Per exemple, el formigó té un gran potencial de reciclabilitat i existeixen plantes recicladores d'aquest material. Però en el cas que es trobi unit a un material plàstic, la seva reciclabilitat es veurà dificultada si no s'ha previst que aquests materials es puguin separar amb facilitat. - solucions d'impermeabilització o d'aïllament tèrmic no adherit - solucions de parquet flotant front l'encolat - solucions de façanes industrialitzades - solucions d'estructures industrialitzades - solucions de paviments continus			
9	Des d'un punt de vista de la disminució de la producció dels residus d'una forma global, s'han utilitzat materials que incorporin material reciclat (residus) en la seva producció?	☐	☒	☐

Taula 1. Fitxa model per a la definició de les accions de prevenció de residus en la fase del projecte. Font: Guia per a la redacció de l'Estudi de Gestió de Residus de construcció i enderrocs, Agència de Residus de Catalunya.

3. ESTIMACIÓ DE LA GENERACIÓ DE RESIDUS

Una correcta estimació de la naturalesa i la quantitat dels residus que es preveu generar permetrà planificar-ne la seva correcta gestió.

Els residus s'han de quantificar per tipologia, en tones i en metres cúbics i s'han de codificar segons els Catàleg Europeu de Residus.

En la taula adjunta s'estimen els volums de residus generats per tipologia.

TIPOLOGIA I ESTIMACIÓ DE RESIDUS			
Materials	Tipologia ²	Densitat	Volum
	Inert, No Especial, Especial	(Tones/m3)	(m3 de residus)
170301 Barreges bituminoses diferents de les barreges especificades en el codi q70301*	No especial	2,40	112,80
170504 Terres i pedres diferents dels especificats en el codi 170503*	Inert	1,70	1017,10
170101 Formigó	Inert	2,5	148.15
170203 Plàstics	No especial	0,90	0,52
170405 Ferro i acer	No especial	7,87	0.70
160504* Aerosols	Especial	0,50	0,04

Taula 2. Definició de la tipologia i l'estimació dels residus de construcció i demolició

² Tipologia de residus, d'acord amb la tipologia d'abocadors.

³ Excepte els residus Especials.

* Els quals contenen substàncies perilloses.

4. OPERACIONS DE GESTIÓ DE RESIDUS

Una obra té dos tipus de gestió de residus, la gestió dins de l'obra i la de fora de l'obra.

Es recomana que la gestió mínima de separació selectiva per a les obres d'aquest tipus estigui formada per la segregació dels residus Inerts, dels No Especials i dels Especials (aquests sempre han d'anar separats de la resta).

Es recomana que es realitzi una classificació en origen, ja que un contenidor que surt de l'obra amb residus heterogenis té menys opcions de ser valoritzat que un de net, carregat amb un residu homogeni que pot ser transportat directament cap a una central de reciclatge o, fins i

tot, si compleix amb les característiques físico-químiques exigides, reutilitzat (en els cas de la runa neta) a mateixa obra on s'ha produït.

Quan no sigui viable la classificació selectiva en origen (a la mateixa obra) és obligatori derivar els residus barrejats (inerts i no especials) cap a instal·lacions on es faci un tractament previ i des d'on el residu pugui ser finalment tramés a un gestor autoritzat per la seva valorització o, en el cas més desfavorable, cap a l'abocament a dipòsit controlat.

En el cas de l'ordenació d'aquesta cruïlla, es realitzarà una classificació en obra dels residus, els quals es col·locaran en diferents contenidors. Aquests estaran identificats amb una senyalització que indiqui quins residus ha de contenir cada recipient.

MODEL DE FITXA RESUM DE LA GESTIÓ DELS RESIDUS DINTRE DE L'OBRA

1	Separació segons tipologia de residu	Especificar el tipus de separació selectiva prevista per tal de preveure un espai a l'obra. Cal recordar que, segons el RD 105/2008, d'1 de febrer, s'ha de preveure una separació en obra de les següents fraccions, quan de forma individualitzada per cadascuna d'elles, la quantitat prevista de generació per al total de l'obra superi les següents quantitats indicades a continuació. ☐ Formigó: 80 T ☐ Maons, teules, ceràmics: 40 T ☐ Metall: 2 T ☐ Fusta: 1 T ☐ Vidre: 1 T ☐ Plàstic: 0,5 T ☐ Paper i Cartró: 0,5 T
	Especials	☒ zona habilitada pels Residus Especials (amb tants bidons com calgui) La legislació de Residus Especials obliga a tenir una zona adequada per a l'emmagatzematge d'aquest tipus de residu. Entre d'altres recomanacions, es destaquen les següents: - No tenir-los emmagatzemats a l'obra més de 6 mesos. - El contenidor de residus especials haurà de situar-se en un lloc pla i fora del trànsit habitual de la maquinària d'obra, per tal d'evitar vessaments accidentals

MODEL DE FITXA RESUM DE LA GESTIÓ DELS RESIDUS DINTRE DE L'OBRA		
		- Senyalitzar correctament els diferents contenidors on s'hagin de situar els envasos dels productes Especials, tenint en compte les incompatibilitats segons els símbols de perillositat representats en les etiquetes. - Tapar els contenidors i protegir-los de la pluja, la radiació, etc. - Emmagatzemar els bidons que contenen líquids perillosos (olis, desencofrants, etc.) en posició vertical i sobre cubetes de retenció de líquids per tal d'evitar fuites - Impermeabilitzar el terra on se situïn els contenidors de residus especials
	Inerts	☐ contenidor per Inerts barrejats ☒ contenidor per Inerts Formigó ☐ contenidor per Inerts Ceràmica ☐ contenidor per altres inerts ☒ contenidor o zona d'aplec per terres que van a abocador
	No Especials	☒ contenidor per metall ☐ contenidor per fusta ☒ contenidor per plàstic ☐ contenidor per paper i cartró ☒ contenidor per mescles bituminoses ☐ contenidor per ... ☐ contenidor per la resta de residus No Especials barrejats ☐ contenidor per TOTS els residus No Especials barrejats
	Inerts+No Especials	Inerts + No Especials: ☐ contenidor amb Inerts i No Especials barrejats (**) Només quan sigui tècnicament inviable. En aquest cas, derivar-ho cap a un gestor que li faci un tractament previ.
2	Reciclatge de residus petris inerts en la pròpia obra	Indicar, si s'escau, la quantitat de residus petris que es preveu matxucar a l'obra per reutilitzar, posteriorment, en el mateix emplaçament.

MODEL DE FITXA RESUM DE LA GESTIÓ DELS RESIDUS DINTRE DE L'OBRA					
			Quantitat de residus que es preveu reciclar i que s'evita portar a abocador:(kg): 0 (m3): 0 Quantitat d'àrid matxucat resultant: (cal tenir en compte que l'àrid resultant, una vegada matxucat serà, aproximadament, un 30% menor al volum inicial de residus petris) (kg): 0 (m3): 0		
3	Senyalització dels contenidors		Els contenidors s'hauran de senyalitzar en funció del tipus de residu que continguin, d'acord amb la separació selectiva prevista.		
	Inerts		Residus admesos: ceràmica, formigó, pedres, etc. CODIS CER: 170107, 170504, ... (codis admesos en els dipòsits de terres i runes)		
	No Especials barrejats		Residus admesos: fusta, metall, plàstic, paper i cartró, cartró-guix, etc.CODIS CER: 170201, 170407, 150101, 170203, 170401, ... (codis admesos en dipòsits de residus No Especials). Aquest símbol identifica als residus No Especials barrejats, no obstant, en cas d'optar per una separació selectiva més exigent, caldria un cartell específic per a cada tipus de residu:		
			fusta	ferralla	paper i cartró
					
					
	Especials		CODIS CER: (els codis dependran dels tipus de residus). Aquest símbol identifica als residus Especials de manera genèrica i pot servir per senyalitzar la zona d'aplec habilitada pels residus Especials, no obstant, a l'hora d'emmagatzemar-los cal tenir en compte els símbols de perillositat que identifiquen a cadascun i senyalitzar els bidons o contenidors d'acord amb la legislació de residus Especials.		

Taula 3. Resum de la gestió dels residus dintre de l'obra. Font: Guia per a la redacció de l'Estudi de Gestió de Residus de construcció i enderroc, Agència de Residus de Catalunya.

Les opcions externes de gestió són:

MODEL DE FITXA RESUM DE GESTIÓ DELS RESIDUS FORA DE L'OBRA						
4	Destí dels residus segons tipologia	Identificar els recicladors, plantes de transferència o dipòsits propers a l'entorn de l'obra on es proposa gestionar els residus de la construcció:				
	Inerts	Quantitat estimada		Gestor		Observacions
		Tones	m3	Codi	Nom	
	☐ Reciclatge					
	☐ Planta de transferència					
	☐ Planta de selecció					
	☒ Dipòsit	2.099,45	1165,25	E-1224.11	Dipòsit controlat de runes i altres residus de la construcció d'Ullà(II) – Àridos Uniland, SA	Tel. 934147488
	Residus No Especials	Quantitat estimada		Gestor		Observacions
		Tones	m3	Codi	Nom	
	Reciclatge:					
	☒ Reciclatge de metall	5,51	0,7	E-753.01	Recutrans, SL	Tel. 972300035
	☐ Reciclatge de fusta					
	☒ Reciclatge de plàstic	0,47	,52	E-753.01	Tècniques i recuperacions del Gironès, SL	Tel. 972494130
	☐ Reciclatge paper-cartró					
	☐ Reciclatge altres					
	☐ Planta de transferència					
	☐ Planta de selecció					
	☒ Dipòsit	270,72	112,80	E-1224.11	Dipòsit controlat de runes i altres residus de la construcció d'Ullà(II) – Àridos Uniland, SA	Tel. 934147488
	Residus Especials	Quantitat estimada		Gestor		Observacions
		Tones	m3	Codi	Nom	
	☒ Instal·lació de gestió de residus especials	0,02	0,04	E-525.98	FCC Ambito, SA	Tel. 935686600

Taula 4. Resum de la gestió dels residus fora de l'obra. Font: Guia per a la redacció de l'Estudi de Gestió de Residus de construcció i enderroc, Agència de Residus de Catalunya.

ANNEX 8

ESTUDI DE SEGURETAT I SALUT

Memòria

ESTUDI DE SEGURETAT I SALUT. MEMÒRIA

1. DADES DE L'OBRA

Obra:	Urbanització del Polígon d'Actuació P-78 de l'Avinguda Sant Josep, a Esclanyà
Municipi:	Begur
Promotor:	Ajuntament de Begur
Termini d'execució:	4 mesos

2. INTRODUCCIÓ

Aquest Estudi de Seguretat i Salut estableix, durant l'execució d'aquesta obra, les previsions respecte a la prevenció de riscos d'accidents i malalties professionals, així com informació útil per efectuar en el seu dia, en les degudes condicions de seguretat i salut, els previsibles treballs posteriors de manteniment.

Servirà per donar unes directrius bàsiques a l'empresa constructora per dur a terme les seves obligacions en el terreny de la prevenció de riscos professionals, facilitant el seu desenvolupament, d'acord amb el Reial Decret 1627/1997 de 24 d'octubre, pel qual s'estableixen disposicions mínimes de seguretat i de salut a les obres de construcció.

3. DESIGNACIÓ DE COORDINADORS EN MATÈRIA DE SEGURETAT

Segons l'article 3 del Reial Decret 1627/1997 de 24 d'octubre, donat que el nombre de projectistes és d'un, i el nombre d'empreses instal·lador-es/constructores és també d'una, el promotor **no** ha de designar a cap coordinador en matèria de seguretat i salut, **ni** en la fase d'elaboració del projecte, **ni** en la fase d'execució de l'obra.

4. RISCS ESPECIALS

En l'obra que ens ocupa **no** hi ha previstos cap tipus de treballs que comportin riscos especials.

5. PLA DE SEGURETAT I SALUT EN EL TREBALL

En base a l'article 7è, i en aplicació d'aquest Estudi de Seguretat i Salut, el contractista ha d'elaborar un Pla de Seguretat i Salut en el Treball en el qual s'analitzin, estudiïn, desenvolupin i complementin, les previsions contingudes en el present document.

El Pla de Seguretat i Salut haurà de ser aprovat abans de l'inici de l'obra pel Coordinador de Seguretat i Salut durant l'execució de l'obra o, quan no n'hi hagi per la Direcció Facultativa. En cas d'obres de les Administracions Públiques s'haurà de sotmetre a l'aprovació d'aquesta administració.

Es recorda l'obligatorietat de que a cada centre de treball hi hagi un Llibre d'Incidències pel seguiment del Pla. Qualsevol anotació feta al Llibre d'Incidències haurà de posar-se en coneixement de la Inspecció de Treball i Seguretat Social en el termini de 24 hores.

Tanmateix es recorda que, segons l'article 15è del Reial Decret, els contractistes i sots-contractistes, hauran de garantir que els treballadors rebin la informació adequada de totes les mesures de seguretat i salut a l'obra.

Abans de començar els treballs, el promotor haurà d'efectuar un avís a l'autoritat laboral competent, segons model inclòs a l'annex III del Reial Decret.

La comunicació d'obertura del centre de treball a l'autoritat laboral competent haurà d'incloure el Pla de Seguretat i Salut.

El Coordinador de Seguretat i Salut durant l'execució de l'obra o qualsevol integrant de la Direcció Facultativa, en cas d'apreciar un risc greu imminent per a la seguretat dels treballadors, podrà aturar l'obra parcialment o totalment, comunicant-lo a la inspecció de Treball i Seguretat Social, al contractista, sots-contractistes i representants dels treballadors.

Les responsabilitats dels coordinadors, de la Direcció Facultativa i del Promotor no eximiran de les seves responsabilitats als contractistes i als sots-contractistes (article 11è).

6. PRINCIPIS GENERALS APLICABLES DURANT L'EXECUCIÓ DE L'OBRA

L'article 10 del RD 1627/1997 estableix que s'aplicaran els **principis d'acció preventiva** recollits en l'article 15è de la "Ley de Prevención de Riesgos Laborales (Ley 31/1995, de 8 de noviembre)", durant l'execució de l'obra i en particular en les següents activitats:

- a.- El manteniment de l'obra en bon estat d'ordre i neteja.
- b.- L'elecció de l'emplaçament dels llocs i àrees de treball, tenint en compte les seves condicions d'accés i la determinació de les vies o zones de desplaçament o circulació.
- c.- La manipulació dels diferents materials i la utilització dels mitjans auxiliars.

d.- El manteniment, el control previ a la posada en servei i el control periòdic de les instal·lacions i dispositius necessaris per a l'execució de l'obra, amb objecte de corregir els defectes que poguessin afectar a la seguretat i salut dels treballadors.

e.- La delimitació i condicionament de les zones d'emmagatzematge i dipòsits dels diferents materials, en particular si es tracta de matèries i substàncies perilloses.

f.- La recollida dels materials perillosos utilitzats.

g.- L'emmagatzematge i l'eliminació o evacuació dels residus i runes.

h.- L'adaptació en funció de l'evolució de l'obra del període de temps efectiu que s'haurà de dedicar a les diferents feines o fases de treball.

i.- La cooperació entre els contractistes, sots-contractistes i treballadors autònoms.

j.- Les iteracions i incompatibilitats amb qualsevol altre tipus de feina o activitat que es realitzi a l'obra o prop de l'obra.

Els **principis d'acció preventiva** establerts a l'article 15è de la Llei 31/95 són els següents:

1.- L'empresari aplicarà les mesures que integren el deure general de prevenció, d'acord amb els següents principis generals:

a.- Evitar riscos.

b.- Avaluar els riscos que no es puguin evitar.

c.- Combatre els riscos a l'origen.

d.- Adaptar el treball a la persona, en particular amb el que respecte a la concepció dels llocs de treball, l'elecció dels equips i els mètodes de treball i de producció, per tal de reduir el treball monòton i repetitiu i reduir els efectes del mateix a la salut.

e.- Tenir en compte l'evolució de la tècnica.

f.- Substituir allò que és perillós per allò que tingui poc o cap perill.

g.- Planificar la prevenció, buscant un conjunt coherent que integri la tècnica, l'organització del treball, les condicions de treball, les relacions socials i la influència dels factors ambientals en el treball.

h.- Adoptar mesures que posin per davant la protecció col·lectiva a la individual.

i.- Donar les degudes instruccions als treballadors.

2.- L'empresari tindrà en consideració les capacitats professionals dels treballadors en matèria de seguretat i salut en el moment d'encomanar les feines.

3.- L'empresari adoptarà les mesures necessàries per garantir que només els treballadors que hagin rebut informació suficient i adequada puguin accedir a les zones de risc greu i específic.

4.- L'efectivitat de les mesures preventives haurà de preveure les distraccions i imprudències no temeràries que pogués cometre el treballador. Per la seva aplicació es tindran en compte els riscos addicionals que poguessin implicar determinades mesures preventives, que només podran adoptar-se quan la magnitud dels esmentats riscos sigui substancialment inferior a les dels que es pretén controlar i no existeixin alternatives més segures.

5.- Podran concertar operacions d'assegurances que tinguin com a finalitat garantir com a àmbit de cobertura la previsió de riscos derivats del treball, l'empresa respecte dels seus treballadors, els treballadors autònoms respecte d'ells mateixos i les societats cooperatives respecte els socis, l'activitat dels quals consisteixi en la prestació del seu treball personal.

7. IDENTIFICACIÓ DE RISCS PREVISIBLES

ENDERROCS D'ELEMENTS SOTERRATS A POCA FONDÀRIA

Definició:

Demolició per mitjans manuals, mecànics, de fonaments, paviments i elements a poca fondària.

RISCOS D'ACCIDENT

- Caigudes a mateix nivell
- Caigudes a diferent nivell
- Caiguda d'objectes per manipulació o de materials transportats
- Trepitjades sobre objectes
- Projeccions de fragments i partícules
- Cops amb objectes o eines (talls)
- Exposició a condicions ambientals extremes
- Inhalació o ingestió de substàncies nocives
- Explosions
- Atropellaments o cops amb vehicles
- Soroll

- Sobreexforços
- Exposició a vibracions

MESURES PREVENTIVES, PROTECCIONS PERSONALS I COL·LECTIVES

- Planificar els treballs per a mantenir el màxim de temps possible les proteccions...
- Itineraris preestablerts i abalisats pel personal.
- Personal qualificat per a treballs en alçada.
- Manteniment de l'ordre i neteja en prevenció de caigudes al mateix nivell.
- Organització de les zones de pas i emmagatzematge.
- Planificació d'àrees i llocs de treball.
- Planificació de recorreguts i maniobres per a màquines i camions.
- Elecció dels mitjans auxiliars de manteniment.
- Impedir l'accés de personal dins del radi d'acció de càrregues suspeses.
- No balancejar les càrregues suspeses.
- Sol·licitar habilitació professional del personal encarregat del manteniment de l'obra.
- Substituir el que és manual pel mecànic.
- Planificació de compra i programa de manteniment d'eines.
- Formació de l'operari en l'ús i manteniment d'eines.
- Evitar processos de manipulació de materials a obra.
- Formació.
- Adequació dels recorreguts de la maquinària.
- Procediment d'utilització de la maquinària.
- Ús de recolzament hidràulics.
- Suspensió de les feines en condicions extremes.
- Rotació de llocs de treball.

- Planificar els treballs pera realitzar-los en zones protegides.
- Reg de les zones de treball.
- Aïllament del procés.
- Revisió periòdica dels equips de treball.
- Impedir el contacte de l'acetilè amb el coure.
- No fumar.
- Establir una zona de protecció de radi 10 m, en treballs de soldadura i tall amb serra raida.
- Eliminar el soroll i vibracions en origen.

EN TREBALLS DE REPLANTEIG I TOPOGRÀFICS

Definició:

En aquest risc estan contemplades les següents activitats: mesurament i senyalització necessàries per a la realització de les partides constructives.

RISCOS D'ACCIDENT

- Atropellaments causats per maquinària i vehicles.
- Contactes elèctrics (electrocució).
- Caigudes al mateix nivell.
- Cops i punxades.
- Projeccions als ulls.

MESURES PREVENTIVES, PROTECCIONS PERSONALS I COL·LECTIVES

- Senyalització de línies elèctriques. En prevenció de riscos d'electrocució s'hauria d'agafar l'alçada de la línia més baixa.
- Els accessos a l'obra hauran de ser adequats.
- Procurar no estacionar a la calçada.

REBAIX DE TERRENY SENSE I AMB TALUSSOS, I RETALL EN TALUSSOS I RETALUSSATS EN DESMUNT**Definició:**

Excavació de terreny mitjançant la formació o no de talussos estables.

RISCOS D'ACCIDENT

- Caigudes de persones a diferent nivell.
- Caiguda de persones al mateix nivell.
- Caiguda d'objectes per desplom, esfondrament o ensorrament.
- Trepitjades sobre objectes.
- Projecció de fragments o partícules.
- Atrapament per bolcada de màquines, tractors o vehicles.
- Sobreesforç.
- Exposició a condicions ambientals extremes.
- Exposició a contactes elèctrics.
- Inhalació o ingestió de substàncies nocives.
- Atropellaments o cops amb vehicles.
- Exposició a sorolls.
- Exposició a vibracions.

MESURES PREVENTIVES, PROTECCIONS PERSONALS I COL·LECTIVES

- Planificar els treballs per a mantenir el màxim de temps possible les proteccions...
- Itineraris preestablerts i abalisats pel personal.
- Revisió i manteniment periòdic de SPC.
- Manteniment de l'ordre i neteja en prevenció de caigudes al mateix nivell.
- Preparació i manteniment de les superfícies de treball.
- Organització de la zona de pas i emmagatzematge.

- No realitzar treballs a la mateixa vertical.
- Sol·licitar dades de les característiques de les terres.
- Planificació de recorreguts i maniobres per a màquines i camions.
- Substituir el que és manual pel mecànic.
- Planificació de compra i programa de manteniment d'eines.
- Adequació dels recorreguts de la maquinària.
- Procediment d'utilització de la maquinària.
- Planificar els treballs per a realitzar-los en zones protegides.
- Accessos i circulació independents per a personal i maquinària.
- Eliminar el soroll i les vibracions en origen.

REBLIMENTS SUPERFICIALS, TERRAPLENAT / PEDRAPLENAT

Definició:

Formació de reblerts i terraplenats amb terres o pedres (pròpies de l'obra o no) amb mitjans mecànics.

RISCOS D'ACCIDENT

- Caigudes al mateix nivell.
- Caigudes a diferent nivell.
- Caiguda d'objectes per desplom, esfondrament o ensorrament.
- Caiguda d'objectes per manipulació o de materials transportats.
- Trepitjades sobre objectes.
- Atrapament per bolcada de màquines, tractors o vehicles.
- Sobreesforç.
- Exposició a condicions ambientals extremes.
- Inhalació o ingestió de substàncies nocives.
- Atropellaments o cops amb vehicles.
- Exposició a sorolls i vibracions.

MESURES PREVENTIVES, PROTECCIONS PERSONALS I COL·LECTIVES

- Planificació dels treballs per a mantenir el màxim de temps possible les proteccions.
- Itineraris preestablerts i abalisats pel personal.
- Manteniment de l'ordre i neteja en prevenció de caigudes al mateix nivell.
- Preparació i manteniment de les superfícies de treball.
- Organització de les zones de pas i emmagatzematge.
- No realitzar treballs a la mateixa vertical.
- Sol·licitar dades de les característiques físiques de les terres.
- Planificació d'àrees i llocs de treball.
- Planificació de recorreguts i maniobres per a màquines i camions.
- Elecció dels mitjans de manteniment.
- Impedir l'accés de personal dins del radi d'acció de càrregues suspeses.
- Adequació dels recorreguts de la maquinària.
- Procediment d'utilització de la maquinària.
- Ús de recolzaments hidràulics.
- Suspensió de les feines en condicions extremes.
- Eliminar el soroll i les vibracions en origen.

PAVIMENTS AMORFS

Definició:

Execució i manteniment de paviments continus

RISCOS D'ACCIDENT

- Caigudes de persones al mateix nivell.
- Caiguda de persones a diferent nivell.
- Caiguda d'objectes per manipulació o de materials transportats.

- Trepitjada sobre objectes.
- Cops amb objectes o eines.
- Projecció de fragments o partícules.
- Atrapament per o entre objectes.
- Atrapament per bolcada de màquines, tractors o vehicles.
- Sobreesforços.
- Exposició a condicions ambientals extremes.
- Contactes tèrmics.
- Inhalació o ingestió de substàncies nocives.
- Atropellaments o cops amb vehicles.
- Exposició al soroll i a les vibracions.

MESURES PREVENTIVES, PROTECCIONS PERSONALS I COL·LECTIVES

- Planificació dels treballs per a mantenir el màxim de temps possible les proteccions.
- Itineraris preestablerts i abalisats pel personal.
- Revisió i manteniment periòdic de SPC.
- Ordre i neteja.
- Preparació i manteniment de les superfícies de treball.
- Organització de les zones de pas i emmagatzematge.
- Planificació de recorreguts i maniobres per a màquines i camions.
- Impedir l'accés de personal dins el radi d'acció de càrregues suspeses.
- Per la manipulació de materials voluminosos i/o pesats, sol·licitar un procediment de treball específic.
- Substituir el què és manual pel mecànic.
- Procediment d'utilització de la maquinària.
- Suspensió de les feines en condicions extremes.

- Planificar els treballs per a realitzar-los en zones protegides.
- Planificació de les àrees de treball.
- Eliminar el soroll i les vibracions en origen.

PROTECCIONS, SENYALITZACIÓ I ABALISAMENT

Definició:

Col·locació d'elements de protecció i senyalització amb suports metàl·lics en vies de circulació i zones urbanitzades

RISCOS D'ACCIDENT

- Caigudes al mateix nivell.
- Caigudes a diferent nivell.
- Caigudes d'objectes en manipulació o de materials transportats.
- Trepitjades sobre objectes.
- Cops amb objectes o eines.
- Sobreesforços.
- Exposicions a condicions ambientals extremes.
- Inhalació o ingestió de substàncies nocives.
- Atropellaments o cops per maquinària i vehicles.

MESURES PREVENTIVES, PROTECCIONS PERSONALS I COL·LECTIVES

- Abans de la col·locació de la senyalització pertinent a l'obra i sempre que existeixin interferències entre els treballs i les zones de circulació de vianants, màquines i vehicles, els controlarà personal auxiliar degudament format, que vigilarà i dirigirà els seus moviments.
- Es situaran senyalistes als dos extrems de l'obra per tal de senyalitzar el perill existent degut a les feines de senyalització de la carretera. La distància entre el lloc de treball en qüestió i els senyalistes serà l'adequada i confirmada a l'obra pel responsable de Seguretat d'aquesta.

- Els senyalistes aniran convenientment equipats amb roca reflectant adequada i bandera vermella per tal de senyalitzar el perill als vehicles que puguin circular pel tram de carretera afectat.
- Ordre i neteja. En tot moment es mantindrà l'obra neta i en ordre per evitar caigudes per ensopegades amb objectes.
- Tanques de limitació i protecció per a senyalització de la zona on s'està treballant, si es creu necessari.
- S'ha de vigilar l'estat de conservació de les eines pel muntatge de la senyalització i abalisament i tenir prevista la seva reparació o reposició.
- Planificació dels treballs per a mantenir el màxim de temps possible les proteccions.
- Itineraris preestablerts i abalisats pel personal.
- Revisió i manteniment periòdic de SPC.
- Personal qualificat per a treballs en alçada.
- Ordre i neteja.
- Preparació i manteniment de les superfícies de treball.
- Organització de les zones de pas i emmagatzematge.
- Planificació d'àrees i llocs de treball.
- Planificació de recorreguts i maniobres per a màquines i camions.
- Impedir l'accés de personal dins el radi d'acció de càrregues suspeses.
- Per la manipulació de materials voluminosos i/o pesats, sol·licitar un procediment de treball específic.
- Substituir el que és manual pel mecànic.
- Substituir la fabricació a obra per la prefabricació a taller.
- Evitar processos de manipulació de materials a obra.
- Evitar processos de tallat de materials a l'obra.
- Procediment d'utilització de la maquinària.
- Suspensió de les feines en condicions extremes.
- Planificar els treballs per a realitzar-los en zones protegides.

- En cas de vent, apuntament i fixació de tots els elements inestables.
- Planificació de les àrees de treball.
- Accessos i circulació independents per a personal i maquinària.

EN INSTAL·LACIONS ELÈCTRIQUES

Definició:

Operacions de muntatge, moviment de mecanismes i equips, connexions de línies, connexió a xarxa, proves i posta en funcionament d'instal·lacions elèctriques de mitja i alta tensió.

RISCOS D'ACCIDENT

- Caiguda de persones a diferent nivell.
- Caiguda de persones al mateix nivell.
- Caiguda d'objectes per manipulació o de materials transportats.
- Trepitjades sobre objectes.
- Cops amb objectes o eines (talls).
- Projecció de fragments o partícules.
- Atrapament per o entre objectes.
- Sobreesforç.
- Exposició a condicions ambientals extremes.
- Exposició a contactes elèctrics.

SEGURETAT PER LA REALITZACIÓ DE TREBALLS EN PRESENCIA DE LÍNIES ELÈCTRIQUES EN SERVEI

DISTÀNCIES DE SEGURETAT A LÍNIES AÈRIES ELÈCTRIQUES EN TENSÍO

Distàncies de seguretat segons el RD 614/2001 de “Disposiciones mínimas para la protección de la salud y seguridad de los trabajadores frente al riesgo eléctrico”.

Tensió de la línia en kV	Distància mínima als punts de tensió
Fins a 1 kV	0,50 m
Fins a 3 kV	0,65 m
Fins a 6 kV	0,70 m
Fins a 10 kV	0,80 m
Fins a 15 kV	0,90 m
Fins a 20 kV	0,95 m
Fins a 30 kV	1,10 m
Fins a 45 kV	1,20 m
Fins a 66 kV	1,40 m
Fins a 110 kV	1,80 m
Fins a 132 kV	2,00 m
Fins a 220 kV	3,00 m
Fins a 380 kV	4,00 m

- Es sol·licitarà a la companyia propietària de la línia elèctrica el tall de subministrament i posta a terra dels cables, abans de realitzar cap treball.
- No es realitzarà cap activitat a la proximitat de la línia elèctrica, el tall de la qual s'ha sol·licitat, fins haver comprovat que les preses a terra estan acabades i l'operari de la companyia propietària de la línia així ho comuniqui.
- La distància de seguretat respecte a les línies elèctriques que creuen l'obra queda fixada en 8 m en zones accessibles durant la construcció.

- Abans de començar els treballs s'abalisarà la distància de seguretat de la línia elèctrica.
- Planificar els treballs per a mantenir el màxim de temps possible les proteccions.
- Itineraris preestablerts i abalisats pel personal.
- Revisió i manteniment periòdic de SPC.
- Personal qualificat per a treballs d'alçada.
- Assegurar les escales de mà.
- Ordre i neteja.
- Preparació i manteniment de les superfícies de treball.
- Organització de les zones de pas i emmagatzematge.
- Planificació d'àrees i llocs de treball.
- Planificació de recorreguts i maniobres per a màquines i camions.
- Impedir l'accés de personal dins el radi d'acció de càrregues suspeses.
- No balancejar les càrregues suspeses.
- Per a la manipulació de materials voluminosos i/o pesats, sol·licitar un procediment de treball específic.
- Substituir el que és manual pel mecànic.
- Evitar processos de manipulació de materials a obra.
- Planificació i procediments per a la càrrega i descàrrega de materials.
- No treballar ni estar al radi de les càrregues suspeses.
- Suspensió de les feines en condicions extremes.
- Planificar els treballs per a realitzar-los en zones protegides.
- En cas de vent, apuntalament i fixació de tots els elements inestables.

ESCALES DE MÀ

RISCOS D'ACCIDENT

- Caigudes al mateix nivell.

- Caigudes a diferent nivell.
- Desplaçament per mal recolzament.
- Caiguda lateral per mal recolzament.
- Trencament d'un esglaó per defectes ocults.
- Lumbàlgies per sobreexforços al manipular-les.

MESURES PREVENTIVES, PROTECCIONS PERSONALS I COL·LECTIVES

- Els esglaons seran d'una sola peça i estaran sense deformacions que representi perill per a la seguretat.
- Les escales metàl·liques estaran protegides amb pintura antioxidant.
- Les escales metàl·liques no tindran soldadures.
- Queda totalment prohibit l'ús de l'escala a més d'una persona.
- El recolzament sobre la superfície horitzontal amb suficient resistència, no es recolzaran en superfícies de dubtosa estabilitat (totxos, blocs, etc.).

CABLES, CADENES I ESLINGUES

RISCOS D'ACCIDENT

- Caiguda de la càrrega.
- Ruptura de cable, cadena o eslinga

MESURES PREVENTIVES, PROTECCIONS PERSONALS I COL·LECTIVES

- Queda totalment prohibit circular o parar-se sota de les càrregues.
- Utilitzar el cable, cadena o eslinga adequada a la càrrega a aixecar.
- Les diferents eslingues utilitzades per aixecar una càrrega no es poden creuar.
- Per tal d'evitar ruptures s'han d'inspeccionar abans de la seva utilització.
- No es pot utilitzar cables, cadenes o eslingues en mal estat de conservació o en defectes en la seva composició.

RISCOS PER INCENDIS

RISCOS D'ACCIDENT

- Cremades per contacte elèctric.
- Manipulació de materials inflamables.

MESURES PREVENTIVES, PROTECCIONS PERSONALS I COL·LECTIVES

- S'haurà de tenir especial cura en la manipulació d'aparells elèctrics, seguint en tot cas les instruccions de l'aparell / màquina donades pel fabricant.
- Ordre i neteja a l'obra i emmagatzemament un lloc especial pel materials inflamables, en cas d'usar-se en obra.
- Respectar les mesures i distàncies de seguretat a línies elèctriques.

RISCOS A TERCERS

RISCOS D'ACCIDENT

- Irrupció de curiosos per tal de seguir el desenvolupament de les obres.
- Intromissió descontrolada de terceres persones dins l'obra, amb els conseqüents riscos d'atropellament per maquinària i/o vehicles, caiguda a rasa, cops, ensopegades, talls, etc.

MESURES PREVENTIVES, PROTECCIONS PERSONALS I COL·LECTIVES

- Queda prohibida l'entrada al recinte de l'obra de tota persona aliena a la mateixa, per aquest motiu es col·locarà a obra un cartell amb les normes de seguretat i instruccions a complir.
- Tancament, senyalització i enllumenat de l'obra. Cas que el tancament envaeixi la calçada s'ha de preveure un passadís protegit pel pas de vianants. El tancament ha d'impedir que persones alienes a l'obra puguin entrar-hi.
- Preveure el sistema de circulació de vehicles tant a l'interior de l'obra com en relació amb els vials exteriors.

MAQUINÀRIA PEL MOVIMENT DE TERRES EN GENERAL

RISCOS D'ACCIDENT

- Atropellaments, topades amb altres vehicles, atrapades.
- Interferències amb instal·lacions de subministrament públic (aigua, llum, gas, ...).
- Desplom i/o caiguda de maquinària d'obra.
- Desplom i/o caiguda d'arbres/objectes sobre la màquina.
- Desplom i/o caiguda de talussos sobre la màquina.
- Caiguda de la càrrega transportada.
- Caigudes al pujar o baixar de la màquina.
- Cops i ensopegades.
- Caiguda de materials, rebots.
- Soroll i vibracions.
- Contactes elèctrics directes o indirectes.
- Accidents derivats de condicions atmosfèriques.
- Sobreesforços.
- Lesions a peus i mans.

MESURES PREVENTIVES, PROTECCIONS PERSONALS I COL·LECTIVES

- Els camins de circulació interna de l'obra es marcaran i senyalitzaran.
- Els camins de circulació interna de l'obra, es cuidaran per evitar flonjalls i enfangaments excessius que mermin la seguretat de la circulació de la maquinària.
- Es respectaran els senyals del codi de circulació.
- Està prohibit baixar rampes frontalment amb el vehicle carregat.
- Es tindrà especial cura a circular per terrenys irregulars o sense consistència.
- No es circularà per rampes superiors al 20% en terrenys humits i al 30% en terrenys secs.

- No es sobrecarregarà el vehicle, i es distribuirà la càrrega uniformement per tal d'evitar bolcà.
- Està prohibit realitzar maniobres perilloses.
- Tota la maquinària estarà en perfectes condicions de manteniment i conservació.
- El maquinista serà sempre una persona qualificada, i tindrà permís de conduir.
- Abans d'iniciar les maniobres, a més d'haver instal·lat el fre de mà, es col·locaran falques d'immobilització de les rodes.
- Per pujar o baixar de la màquina faci servir els graons i baranes disposats per aquesta funció. No pujar fent servir les llantes, cobertes, cadenes o parafangs.
- Pujar i baixar de la maquinària de forma frontal agafant-se amb les dues mans.
- No saltar mai directament al sòl, si no és per perill imminent del treballador.
- No provi de fer ajustaments amb la màquina en moviment o amb el motor en funcionament.
- Els operaris de la maquinària hauran de complir i fer respectar als seus companys les següents regles:
 - o No pujar passatgers a la màquina.
 - o No permetre l'estacionament ni la permanència de persones al voltant de les zones d'evolució de la màquina.
- No treballar amb la màquina en situació d'averia o semiaveria. Parar-la primer, llavors reiniciar el treball.
- No guardar draps greixosos ni combustible sobre la màquina, poden cremar-se.
- En cas d'escalfament del motor, recordar que no s'ha d'obrir directament la tapa del radiador. El vapor després si en fa, pot causar-li cremades greus.
- Evitar tocar líquids anticorrosió, si ho ha de fer, protegeixis amb guants i ulleres antiprojeccions.
- Recordar que l'oli del motor està calent quan el motor ho està. Canviar-lo només quan estigui fred.
- No alliberar els frens de la màquina, mitjançant la bateria d'una altra màquina, es prendran les precaucions per evitar xispes dels cables. Recordar que els líquids de les bateries desprenen gasos inflamables. La bateria pot explotar.

- Vigilar la pressió dels pneumàtics, treballar amb l'inflat a la pressió recomanada pel fabricant de la màquina.
- Durant l'inflat d'aire a les rodes, posar-se darrera la banda de rodadura, apartat del punt de connexió.
- Abans d'iniciar cada torn de treball, comprovar que funcionen els comandaments correctament.
- Ajustar el seient perquè es pugui arribar als comandaments sense dificultat.
- Totes les operacions de control del bon funcionament dels comandaments fer-les amb marxes lentes.
- Mantenir el motor parat, els llums apagats i no fumar quan posi combustible.
- Les màquines pel moviment de terres estaran dotades de fars de marxa endavant i darrera, servofrens, fre de mà, botzina automàtica de marxa cap a darrera, retrovisors a ambdós costats, pòrtic de seguretat antibolcada i antiimpactes i un extintor.
- Les màquines pel moviment de terres estaran inspeccionades diàriament, controlant el bon funcionament del motor, sistema hidràulic, frens, direcció, llums, botzina de marxa cap a darrera, pressió pneumàtics, transmissions i cadenes.
- Es prohibeix expressament treballar amb maquinària en la proximitat de la línia elèctrica (a menys de 8 m) fins a la conclusió de la instal·lació de protecció de contactes elèctrics.
- Si es produeix un contacte amb les línies elèctriques per part de la màquina, el maquinista restarà immòbil en el seu lloc i sol·licitarà auxili mitjançant les botzines. Abans de fer cap acció s'inspeccionarà el tren de pneumàtics amb la finalitat de detectar la possibilitat de pont elèctric amb el terreny, a ser possible, el maquinista saltarà fora de la màquina sense tocar, a la vegada, la màquina i el terreny.
- Les màquines en contacte accidental amb línies elèctriques, seran acordonades a una distància de 8 m, avisant a la companyia propietària de la línia perquè efectui els talls de subministrament i posta a terra necessàries per a poder canviar, sense risc, la posició de la màquina.
- Abans d'abandonar la cabina, el maquinista haurà deixat en repòs, en contacte amb el sòl, la cullera, etc., posat el fre de mà i parat el motor traient la clau de contacte, per evitar els riscos per errades del sistema hidràulic.
- Les passarel·les i graons d'accés per conducció o manteniment, estaran nets de grava, fang i olis.
- S'instal·laran topalls de seguretat al final del recorregut, davant la coronació dels talls, als que ha d'aproximar-se la maquinària per evitar els riscos de caiguda de la màquina.

- Es delimitarà la cuneta dels camins que transcorrin pròxims als talls de l'excavació a un mínim de 2 m de distància d'aquesta, per evitar la caiguda de la maquinària.

RETROEXCAVADORA SOBRE ERUGUES O SOBRE PNEUMÀTICS

RISCOS D'ACCIDENT

- Atropellaments, topades amb altres vehicles, atrapades, bolcades.
- Interferències amb instal·lacions de subministrament públic (aigua, llum, gas, ...).
- Contacte amb línies elèctriques.
- Desplom i/o caiguda de maquinària d'obra, d'arbres i/o talussos sobre la màquina.
- Vibracions i soroll.
- Caiguda de la càrrega transportada.
- Caigudes al pujar o baixar de la màquina.
- Projecció d'objectes durant els treballs.
- Cops i ensopegades.
- Caiguda de materials, rebots.
- Soroll.
- Contactes elèctrics directes o indirectes.

MESURES PREVENTIVES, PROTECCIONS PERSONALS I COL·LECTIVES

- No s'admetran retroexcavadores que no vinguin amb la protecció de cabina antibolcada instal·lada, que serà la dissenyada expressament pel fabricant.
- Es revisaran periòdicament tots els punts d'escapament del motor, amb la finalitat d'assegurar que el conductor no rep a la cabina gasos procedents de la combustió.
- Les retroexcavadores que hagin de transitar per la via pública, compliran amb les disposicions legals necessàries per estar autoritzades.
- Es prohibeix que els conductors abandonin la màquina amb el motor en marxa.

- Es prohibeix que els conductors abandonin la màquina amb la cullera alçada i sense recolzar a terra.
- Es prohibeix que els conductors abandonin la retroexcavadora amb la cullera bivalva sense tancar, encara que quedi recolzada a terra.
- La cullera durant els transports de terres, restarà el més baixa possible per poder desplaçar-se amb la màxima estabilitat.
- Les pujades i baixades en càrrega de la cullera s'efectuaran sempre usant marxes curtes.
- La circulació sobre terrenys desiguals es farà a la velocitat lenta.
- Es prohibeix alçar persones per accedir a treballs puntuals utilitzant la cullera.
- Les retroexcavadores estaran dotades d'un extintor, timbrat i amb les revisions al dia.
- Es prohibeix fer servir la retroexcavadora com una grua, per a l'introducció de peces, etc., a l'interior de les rases.
- Es prohibeix fer esforços per sobre del límit de càrrega útil de la retroexcavadora.
- Els conductors s'asseguraran de que no existeix perill pel treballadors que es trobin a l'interior de pous i rases pròxims als llocs de l'excavació.
- Es prohibeix estacionar la retroexcavadora a menys de 3 m de la vora de barrancs, forats, etc., per evitar el risc de bolcada per fatiga del terreny.

DÚMPER

RISCOS D'ACCIDENT

- Caiguda de persones a diferent nivell (al baixar del dúmper).
- Caiguda d'objectes i elements despresos.
- Atrapaments per o entre objectes i elements.
- Atrapaments per bolcada de màquines o vehicles.
- Atropellaments, cops i xocs amb o contra vehicles.
- Exposició pols i contaminants químics (inhalació).
- Exposició a sorolls.
- Exposició a vibracions.

MESURES PREVENTIVES, PROTECCIONS PERSONALS I COL·LECTIVES

- Els treballadors rebran la formació i informació preventiva necessària per la utilització de la màquina de forma segura.
- El personal que condueixi dúmpers serà especialista, estant en possessió de la documentació de capacitat acreditativa.
- Tots els vehicles es revisaran periòdicament, quedant reflexades les revisions en el llibre de manteniment.
- Al sortir de l'obra, els conductors hauran de respectar totes les normes del codi de circulació.
- La velocitat de circulació dins l'obra estarà en consonància amb la càrrega transportada, la visibilitat i condicions de terreny.
- En les maniobres de retrocés o en situacions de poca visibilitat, el conductor es guiarà per les indicacions d'un altre operari.
- Si per qualsevol motiu el dúmper ha de parar en una rampa, quedarà frenat i calçat amb falques.
- Sempre tindran preferència els vehicles carregats o de més difícil maniobra.
- Per abandonar la cabina del camió, el xofer haurà de col·locar-se el casc de seguretat sempre que existeixi risc de caiguda d'objectes o si el terreny no es troba en bon estat i pitrall retrorreflectant.
- Es circularà pels llocs senyalitzats fins arribar al lloc de descàrrega i càrrega.
- Abans d'iniciar les maniobres de càrrega i descàrrega del material, a més d'haver estat accionat el fre de mà, es col·locaran falques d'immobilització de les rodes, en prevenció d'accidents per fallida mecànica.
- L'ascens i descens de la caixa del dúmper es realitzarà amb escales metàl·liques, dotades de ganxos d'immobilització i seguretat.
- El material transportat no sobrepassarà la part superior de les baranes perimetrals del dúmper, i el material es mantindrà apilonat amb un màxim d'un 5% de pendent.
- Ús de les següents proteccions col·lectives:
 - Botzina automàtica de marxa enrera i pòrtic de protecció en cas de bolcada.
 - Topalls de limitació de recorregut en maniobres de retrocés a marges d'excavació.
 - Tanques metàl·liques.

- Lona de protecció col·locada sobre la caixa del camió per evitar la caiguda d'objectes o elements despresos.
- Ús de les següents proteccions personals:
 - Casc de seguretat.
 - Calçat de seguretat.
 - Guants contra les agressions mecàniques.
 - Faixa dorsolumbar.
 - Protecció auditiva.
 - Pitrall retroreflectant.
 - Equip filtrant de partícules (mascareta).

CUBA DE REGS BITUMINOSOS

RISCOS D'ACCIDENT

- Atropellaments de persones.
- Topada amb altres vehicles.
- Bolcada de la cuba.
- Bolcada per desplaçament de la cuba.
- Atrapaments.
- Els derivats de la inhalació de vapors de betum asfàltic.

MESURES PREVENTIVES, PROTECCIONS PERSONALS I COL·LECTIVES

- Totes les cubes de regs bituminosos estaran en perfectes condicions de manteniment i conservació.
- Totes les maniobres de reg seran dirigides pel Cap d'Obra.
- Les rampes d'accés als fronts no superaran la pendent del 20% en prevenció de bolcada de les cubes.

ESTENEDORA DE PRODUCTES BITUMINOSOS

RISCOS D'ACCIDENT

- Caigudes de persones des de la màquina.
- Caiguda de persones al mateix nivell.
- Els derivats de treballs fets a altes temperatures.
- Els derivats de la inhalació de vapors de betum asfàltic.
- Cremades.
- Sobreesforços.
- Atropellament durant les maniobres d'acoblament dels camions de transport d'aglomerat asfàltic amb l'estenedora.

MESURES PREVENTIVES, PROTECCIONS PERSONALS I COL·LECTIVES

- No es permet estar-se sobre l'estenedora en marxa a cap altra persona que no sigui el conductor, per evitar caigudes.
- Les maniobres d'aproximació i abocament de productes asfàltics a la tolva serà dirigides per un especialista.
- Tots els operaris auxiliars quedaran en posició a la cuneta per davant de la màquina durant les operacions d'omplert de la tolva, en prevenció de riscos d'atrapament i atropellament.
- Les vores laterals de l'estenedora, en prevenció d'atropellaments i atrapaments estaran senyalitzades.
- Es prohibeix l'accés d'operaris a la regla vibrant durant les operacions d'estesa.

MINICARREGADORA / MINIEXCAVADORA (BOBCAT)

RISCOS D'ACCIDENT

- Cops contra objectes o elements immòbils.
- Talls i cops per objectes o eines.
- Projecció de fragments o partícules.

- Atrapaments per o entre objectes o elements.
- Atrapaments per bolcada de màquines o vehicles.
- Sobreesforços.
- Atropellament, cops i xocs amb o contra vehicles.
- Exposició a pols i contaminants químics (inhalació).
- Exposició a sorolls.
- Exposició a radiacions no ionitzants (radiació solar).

MESURES PREVENTIVES, PROTECCIONS PERSONALS I COL·LECTIVES

- Els treballadors rebran la formació i informació preventiva necessària per la utilització de la màquina de forma segura.
- El personal que condueixi maquinària serà especialista, estant en possessió de la documentació de capacitació acreditativa.
- Tots els vehicles es revisaran periòdicament, quedant reflexades les revisions en el llibre de manteniment.
- No es permetrà sota cap concepte el desplaçament horitzontal o en girs de la màquina sobre dues rodes.
- Quedarà prohibit abandonar la màquina amb la pala carregadora o cullera excavadora aixecada i sense recolzar-la a terra.
- Com a norma general no s'ha de circular per rampes superiors al 20% en terrenys humits o al 30% en terrenys secs, tot i que caldrà seguir sempre les indicacions del fabricant.
- S'evitarà en la mesura del possible la circulació per pendents laterals, respectant sempre les limitacions d'inclinació lateral indicades pel fabricant.
- Quan es realitzi el descens per una rampa o pendent, el braç de la cullera excavadora es deixarà el més baix possible, a l'igual que la pala carregadora o qualsevol altre accessori utilitzat.
- Com a norma general no es permetrà estacionar la màquina a menys d'1,5 metres del perímetre de les rases, fronts d'excavacions, terraplens, etc.
- No es realitzen treballs a l'interior d'una rasa quan es trobin operaris dintre del radi d'acció de la màquina.

- Els treballs en pendent són especialment perillosos i per tant, caldrà anivellar la zona de treball. El treball es realitzarà lentament i per no reduir l'estabilitat de la màquina s'evitarà l'oscil·lació de la cullera en direcció a la pendent.
- S'evitarà aixecar o girar l'equip bruscament o frenar sobtadament, ja que aquestes accions provoquen una sobrecàrrega als elements de la màquina i com a conseqüència la inestabilitat del conjunt.
- Durant els treballs amb cullera excavadora, és necessari retrocedir la màquina quan la cullera comenci a excavar a la vertical del xassís.
- La cullera no s'ha d'utilitzar mai per colpejar roques, especialment si estan mig despreses.
- Sempre que es canviïn els accessoris, cal assegurar-se que el braç estigui parat i baixat. Quan sigui necessari treballar amb el braç aixecat, s'utilitzaran puntals per evitar la baixada sobtada del braç o la bocada de la màquina.
- Sempre que es realitzin operacions de reparació o manteniment de la màquina, així com durant el canvi d'accessoris, el motor de la màquina haurà d'estar parat.
- És imprescindible la comprovació de la pressió dels pneumàtics a l'inici de la jornada laboral.
- No es transportaran passatgers fora de la cabina ni s'utilitzarà la cullera per aixecar persones.
- Quan es treballi a la proximitat de desnivells o zones perilloses, és indispensable col·locar balises de forma visible als límits de la zona de treball.
- Ús de les següents proteccions col·lectives.
- Botzina automàtica de marxa cap a darrera i cabina de protecció de la màquina.
- Tanques metàl·liques.
- Ús de les següents proteccions personals:
 - Ulleres antiprojeccions.
 - Casc de seguretat.
 - Calçat de seguretat.
 - Guants contra les agressions mecàniques (de cuir i lona tipus Americà).
 - Faixa dorsolumbar.
 - Protecció auditiva.

- Equip filtrant de partícules (mascareta).
- Pitrall reflectant.

COMPACTADORES

RISCOS D'ACCIDENT

- Caiguda de persones a diferent nivell (al baixar de la màquina)
- Atrapament per o entre objectes o elements
- Atrapaments per bolcada de màquines o vehicles
- Atropellaments, cops i xocs amb o contra vehicles
- Exposició a pols i contaminants químics (inhalació)
- Exposició a sorolls
- Exposició a vibracions
- Exposició a radiacions no ionitzants (radiació solar)

MESURES PREVENTIVES, PROTECCIONS PERSONALS I COL·LECTIVES

- Els treballadors rebran la formació i informació preventiva necessària per la utilització de la màquina de forma segura.
- El personal que condueixi maquinària serà especialista, estant en possessió de la documentació de capacitació acreditativa.
- Tots els vehicles es revisaran periòdicament, quedant reflexades les revisions en el llibre de manteniment.
- El tipus de corrons a utilitzar s'haurà d'adaptar a les feines que s'han de portar a terme.
- Quedarà prohibit abandonar la màquina amb el motor en marxa
- L'ascens i descens de la compactadora es farà pels llocs dissenyats per fer-ho, quedant totalment prohibit fer-ho pels corrons.
- La màquina es deixarà sempre en un terreny pla però si per manca d'espai s'ha de deixar en pendent, sempre es deixarà falcada i a ser possible travessada segons el sentit de la pendent (si aquesta no és excessiva, ja que inclinacions importants poden comportar la bolcada de la màquina).

- Es procurarà treballar sempre de manera que la màquina quedi orientada en el sentit de la pendent i no travessada respecte la mateixa.
- Es seguiran les instruccions del fabricant respecte les pendent i inclinacions màximes que pot afrontar la compactadora de corròns.
- Abans de començar els treballs caldrà comprovar que no hi hagi personal dins la zona de treball de la compactadora.
- Està prohibit utilitzar l'ombra projectada per aquesta per descansar.
- No es transportaran passatgers sobre la màquina si no és en llocs destinats a tal efecte.
- Com a norma general no es permetrà estacionar la màquina a menys de 3 m del perímetre de rases, terraplens, etc.
- Quan es treballi a la proximitat de desnivells o zones perilloses, és indispensable col·locar balises de forma visible als límits de la zona de treball.
- Ús de les següents proteccions col·lectives.
- Botzina automàtica de marxa cap a darrera i cabina de protecció de la màquina.
- Pòrtic de seguretat de la màquina quan no disposi de cabina si l'operari condueix sobre la mateixa.
- Cinturó de seguretat quan la màquina no disposa de cabina sinó de pòrtic.
- Tanques metàl·liques.
- Ús de les següents proteccions personals.
- Casc de seguretat.
- Calçat de seguretat.
- Guants contra les agressions mecàniques.
- Faixa dorsolumbar.
- Protecció auditiva.
- Equip filtrant de partícules (mascareta).
- Pitrall reflectant.

COMPRESSOR

RISCOS D'ACCIDENT

- Soroll.
- Trencament de la mànega de pressió.
- Els derivats de l'emanació de gasos tòxics per escapaments del motor.
- Atrapament durant les operacions de manteniment.

MESURES PREVENTIVES, PROTECCIONS PERSONALS I COL·LECTIVES

- L'arrastrament directe per l'ubicació del compressor per part dels operaris, es farà a una distància mai inferior als 2 m de la vora de coronació del tall i talús, en prevenció de desploms.
- El transport en suspensió es farà mitjançant un eslingat a quatre punts del compressor, de manera que quedi gramatitzada la seguretat de la càrrega.
- El compressor quedarà en estació amb la llança d'arrastrament en posició horitzontal, amb les rodes subjectades amb topalls antidesllissants. Si la llança d'arrastrament no té roda o pivot d'anivellament, se li adaptarà mitjançant un suplement ferm i segur.
- Els compressors seran dels anomenats "silenciosos" amb l'intenció de disminuir la contaminació acústica.
- Les carcasses protectores dels compressors estaran sempre instal·lades en posició de tancades, en prevenció de possibles atrapaments i sorolls.
- Les mànegues estaran en perfectes condicions d'ús, sense esquerdes o desgastos que puguin predir una avaria.
- Els mecanismes de connexió i unió, estaran rebuts a les mànegues mitjançant racords de pressió segons càlculs.
- Les mànegues de pressió es mantindran elevades a 4 o més metres d'alçada, en els encreuaments sobre els camins de l'obra.

GRUP ELECTROGEN

RISCOS D'ACCIDENT

- Soroll.
- Electrocutació.
- Els derivats de l'emanació de gasos tòxics per escapaments del motor.
- Atrapament durant les operacions de manteniment.

MESURES PREVENTIVES, PROTECCIONS PERSONALS I COL·LECTIVES

- L'arrastrament directe per la ubicació del grup electrogen per part dels operaris, es farà a una distància mai inferior als 2 m de la vora de coronació del tall i talús, en prevenció de desploms.
- El transport en suspensió es farà mitjançant un eslingat a quatre punts del compressor, de manera que quedi garantitzada la seguretat de la càrrega.
- Les carcasses protectores dels grups electrògens estaran sempre instal·lades en posició de tancades, en prevenció de possibles atrapaments i sorolls.
- Tot grup electrogen tindrà la seva presa a terra correctament instal·lada.
- Les connexions al grup electrogen per la presa de corrent, es faran mitjançant el quadre elèctric.

MÀQUINES FERRAMENTA ELÈCTRIQUES EN GENERAL: RADIALS, CISALLES, TALLADORES, SERRES I SEMBLANTS
--

RISCOS D'ACCIDENT

- Talls pel disc de tall, projecció d'objectes...
- Cremades pel disc de tall, tocar objectes calents...
- Cops per objectes mòbils, projecció d'objectes.
- Caiguda d'objectes a llocs inferiors.
- Contacte amb l'energia elèctrica.
- Vibracions, soroll i pols.
- Sobreesforços com treballar llarg temps en postures obligades.

MESURES PREVENTIVES, PROTECCIONS PERSONALS I COL·LECTIVES

- Cobrir els discs de seguretat.
- Els Equips previstos de Protecció Individual seran:
 - o Casc amb protecció auditiva, guants de cuir, botes de seguretat, ulleres contra les projeccions, màscara contra la pols, faixes i canalleres contra els sobreesforços, roba de treball.
- Vigilància permanent del compliment de normes preventives i del comportament correcte de les proteccions elèctriques.

MARTELL PNEUMÀTIC, MARTELLS DESTROSSADORS, TREPANTS PER A BOLONS

RISCOS D'ACCIDENT

- Vibracions en membres i òrgans interns.
- Soroll i pols ambiental.
- Sobreesforços.
- Projecció violenta d'objectes i partícules.
- Ruptura de la mànega de servei per falta de manteniment, abús d'utilització...
- Contactes amb l'energia elèctrica de línies enterrades.
- Projecció d'objectes per reprendre el treball després de deixar clavat el martell al foc.

MESURES PREVENTIVES, PROTECCIONS PERSONALS I COL·LECTIVES

- Els Equips previstos de Protecció Individual seran:
 - o Casc amb auriculars contra el soroll, guants de cuir, faixes i canalleres contra les vibracions i els sobreesforços, maniguets de cuir, botes de seguretat, ulleres contra la pols i les projeccions, roba de treball.
- Senyalització dels riscos en el treball.
- Vigilància permanent del compliment de normes preventives. Ús de compressors amb marca CE. Vigilància permanent de la realització del treball segur. Neteja permanent del tall. Comprovació de l'estat de manteniment dels martells.

8. MESURES DE PREVENCIÓ I PROTECCIÓ

Com a criteri general primaran les proteccions col·lectives en front les individuals. A més, s'hauran de mantenir en bon estat de conservació els mitjans auxiliars, la maquinària i les eines de treball. D'altra banda els medis de protecció hauran d'estar homologats segons la normativa vigent.

Tanmateix, les mesures relacionades s'hauran de tenir en compte pels previsibles treballs posteriors (reparació, manteniment...)

8.1 Mesures de protecció col·lectiva

- Organització i planificació dels treballs per evitar interferències entre les diferents feines i circulacions dins l'obra
- Senyalització de les zones de perill
- Preveure el sistema de circulació de vehicles i la seva senyalització, tant a l'interior de l'obra com en relació amb els vials exteriors
- Deixar una zona lliure a l'entorn de la zona excavada pel pas de maquinària
- Immobilització de camions mitjançant falques i/o topalls durant les tasques de càrrega i descàrrega
- Respectar les distàncies de seguretat amb les instal·lacions existents
- Els elements de les instal·lacions han d'estar amb les seves proteccions aïllants
- Fonamentació correcta de la maquinària d'obra
- Muntatge de grues fet per una empresa especialitzada, amb revisions periòdiques, control de la càrrega màxima, delimitació del radi d'acció, frenada, blocatge, etc.
- Revisió periòdica i manteniment de maquinària i equips d'obra
- Sistema de rec que impedeixi l'emissió de pols en gran quantitat
- Comprovació de solucions d'execució a l'estat real dels elements (subsòl, edificacions veïnes)
- Comprovació d'apuntalaments, condicions d'estrebats i pantalles de protecció de rases
- Utilització de paviments antilliscants
- Col·locació de baranes de protecció en llocs amb perill de caiguda

- Col·locació de xarxa en forats horitzontals
- Protecció de forats i façanes per evitar la caiguda d'objectes (xarxes, lones)
- Ús de canalitzacions d'evacuació de runes, correctament instal·lades
- Ús d'escales de mà, plataformes de treball i bastides

8.2 Mesures de protecció individual

- Utilització de caretes i ulleres homologades contra la pols i/o projecció de partícules
- Utilització de calçat de seguretat
- Utilització de casc homologat
- A totes les zones elevades on no hi hagi sistemes fixos de protecció caldrà establir punts d'ancoratge segurs per poder subjectar-hi el cinturó de seguretat homologat, la utilització del qual serà obligatòria
- Utilització de guants homologats per evitar el contacte directe amb materials agressius i minimitzar el risc de talls i punxades
- Utilització de protectors auditius homologats en ambients excessivament sorollosos
- Utilització de davantals
- Sistemes de subjecció permanent i de vigilància dels treballs amb perill d'intoxicació per més d'un operari. Utilització d'equips de subministrament d'aire

8.3 Mesures de protecció a tercers

- Tancament, senyalització i enllumenat de l'obra. Cas que el tancament envaeixi la calçada s'ha de preveure un passadís protegit pel pas de vianants. El tancament ha d'impedir que persones alienes a l'obra pugin entrar.
- Preveure el sistema de circulació de vehicles tant a l'interior de l'obra com en relació amb els vials exteriors
- Immobilització de camions mitjançant falques i/o topalls durant les tasques de càrrega i descàrrega
- Comprovació de solucions d'execució a l'estat real dels elements (subsòl, edificacions veïnes)
- Protecció de forats i façanes per evitar la caiguda d'objectes (xarxes, lones)

9. PRIMERS AUXILIS

Es disposarà d'una farmaciola amb el contingut de material especificat a la normativa vigent.

S'informarà a l'inici de l'obra, de la situació dels diferents centres mèdics als quals s'hauran de traslladar els accidentats. És convenient disposar a l'obra i en lloc ben visible, d'una llista amb els telèfons i adreces dels centres assignats per a urgències, ambulàncies, taxis, etc, per garantir el ràpid trasllat dels possibles accidentats.

10. NORMATIVA APLICABLE

Ley 32/2006 reguladora de la subcontratación en el Sector de la Construcción.

Disposiciones mínimas de seguridad y salud aplicables a los trabajos con riesgo de exposición al amianto.

Real Decreto 396, de 31 de marzo de 2006 del Ministerio de la Presidencia (BOE núm. 86, 11/04/2006)

Es dóna publicitat a la versió catalana i castellana del Llibre de Visites de la Inspecció de Treball i Seguretat Social.

Resolució TRI 1627/2006, de 18 de maig de 2006 del Departament de Treball i Indústria (DOGC núm. 4641, 25/05/2006)

* Correcció d'errades. (DOGC núm. 4644, 30/05/2006)

Se establecen disposiciones mínimas de seguridad y de salud en las obras de construcción. Real Decreto 1627/1997, de 24 de octubre, del Ministerio de la Presidencia (BOE núm. 256, 25/10/1997)

* Modificación. Real Decreto 604/2006, de 19 de mayo, del Ministerio de Trabajo y Asuntos Sociales (BOE núm. 127, 29/05/2006)

Se aprueba el Reglamento de los Servicios de Prevención. Real Decreto 39/1997, de 17 de enero, del Ministerio de Trabajo y Asuntos Sociales (BOE núm. 27, 31/01/1997)

* Modificación. Real Decreto 780/1998, de 30 de abril, del Ministerio de Trabajo y Asuntos Sociales (BOE núm. 104, 01/05/1998)

* Modificación. Real Decreto 604/2006, de 19 de mayo, del Ministerio de Trabajo y Asuntos Sociales (BOE núm. 127, 29/05/2006)

Emisiones sonoras en el entorno debidas a determinadas máquinas de uso al aire libre.

Real Decreto 212/2002 de 22 de febrero, del Ministerio de la Presidencia (BOE núm. 52, 01/03/2002)

* Modificación. Real Decreto 524/2006, de 28 de abril, del Ministerio de la Presidencia (BOE núm. 106, 04/05/2006)

Protección de la salud y la seguridad de los trabajadores contra los riesgos relacionados con la exposición al ruido.

Real Decreto 286/2006, de 10 de marzo, del Ministerio de la Presidencia (BOE núm. 60, 11/03/2006) sobre la protección de la salud y la seguridad de los trabajadores frente a los riesgos derivados o que puedan derivarse de la exposición a vibraciones mecánicas. Real Decreto 1311/2005, de 4 de noviembre, del Ministerio de Trabajo y Asuntos Sociales (BOE núm. 265, 05/11/2005) se establecen las disposiciones mínimas de seguridad y salud para la utilización por los trabajadores de los equipos de trabajo.

Real Decreto 1215/1997, de 18 de julio, del Ministerio de la Presidencia (BOE núm. 188, 07/08/1997)

*Modificación. Real Decreto 2177, de 12 de noviembre, del Ministerio de la Presidencia (BOE 274, 13/11/2004)

Es crea el registre de delegats i delegades de prevenció i el registre de comités de seguretat i salut, i es regula el dipòsit de les comunicacions de designació de delegats i delegades de prevenció i de constitució dels comitès de seguretat i salut.

Decret 399 de 5 d'octubre, del Departament de Treball i Indústria (DOGC 4234, 07/10/2004)

Se desarrolla el artículo 24 de la Ley 31/1995, de 8 de noviembre, de Prevención de Riesgos Laborales, en materia de coordinación de actividades empresariales. Real Decreto 171/2004 de 30 de enero, de la Jefatura del Estado (BOE núm. 27, 31/01/2004)

Disposiciones mínimas para la protección de la salud y seguridad de los trabajadores frente al riesgo eléctrico.

Real Decreto 614/2001, de 21 de junio, del Ministerio de la Presidencia (BOE núm. 148, 21/06/2001)

Protección de la salud y seguridad de los trabajadores contra los riesgos relacionados con la exposición a agentes químicos durante el trabajo. Real Decreto 374/2001, de 6 de abril, del Ministerio de la Presidencia (BOE núm. 104, 01/05/2001)

Protección de los trabajadores contra los riesgos relacionados con la exposición a agentes cancerígenos durante el trabajo.

Real Decreto 665/1997, de 12 de mayo, del Ministerio de la Presidencia (BOE núm. 124, 24/05/1997)

* Modificación. Real Decreto 1124/2000, de 16 de junio, del Ministerio de la Presidencia (BOE núm. 145, 17/06/2000)

* Modificación. Real decreto 349/2003, de 21 de marzo, del Ministerio de la Presidencia (BOE núm. 82, (05/04/2003)

Disposiciones mínimas de seguridad y salud en el trabajo en el ámbito de las empresas de trabajo temporal.

Real Decreto 216/1999, de 5 de febrero, del Ministerio de Trabajo y Asuntos Sociales (BOE núm. 47, 24/02/1999)

S'aprova el model de Llibre d'incidències en obres de construcció.

Ordre de 12 de gener de 1998, del Departament de Treball (DOGC núm. 2565, 27/01/1998)

Se aprueban las disposiciones mínimas destinadas a proteger la seguridad y la salud de los trabajadores en las actividades mineras.

Real Decreto 1389/1997, de 5 de septiembre , del Ministerio de Industria y Energía (BOE núm 240, 07/10/1997)

Disposiciones mínimas de seguridad y salud relativas a la utilización por los trabajadores de equipos de protección individual.

Real Decreto 773/1997, de 30 de mayo, del Ministerio de la Presidencia (BOE núm. 140, 12/06/1997)

Disposiciones mínimas en materia de señalización de seguridad y salud en el trabajo.
Real Decreto 485/1997, de 14 de abril, del Ministerio de Trabajo y Asuntos Sociales (BOE núm. 97, 23/04/1997)

Disposiciones mínimas de seguridad y salud en los lugares de trabajo.
Real Decreto 486/1997, de 14 de abril, del Ministerio de Trabajo y Asuntos Sociales (BOE núm. 97, 23/04/1997)

*Modificació. Anex I.letra A)9. Real Decreto 2177, de 12 de noviembre, del Ministerio de la Presidencia (BOE 274, 13/11/2004)

Disposiciones mínimas de seguridad y salud relativas a la manipulación manual de cargas que entrañe riesgos, en particular dorsolumbares, para los trabajadores.
Real Decreto 487/1997, de 14 de abril, del Ministerio de Trabajo y Asuntos Sociales (BOE núm. 97, 23/04/1997)

Prevención de riesgos laborales.

Ley 31/1995, de 10 de noviembre de la Jefatura del Estado (BOE núm. 269, 10/11/1995)
Regulación de las condiciones para la comercialización y libre circulación intracomunitaria de los equipos de protección individual.

Real Decreto 1407/1992, de 20 de noviembre, del Ministerio de Relaciones con las Cortes y de la Secretaría del Gobierno (BOE núm. 311, 28/12/1992) (C.E. - BOE núm. 42, 24/02/1993)

* Modificación. Real Decreto 159/1995, de 3 de febrero, del Ministerio de la Presidencia (BOE núm. 57, 08/03/1995) (C.E. - BOE núm. 57, 08/03/1995)

S'estableix un certificat sobre compliment de les distàncies reglamentàries d'obres i construccions a línies elèctriques.

Resolució de 4 de novembre de 1988, del Departament d'Indústria i Energia (DOGC núm. 1075, 30/11/1988)

Ordenanza de trabajo para las industrias de la construcción, vidrio y cerámica.

Orden de 28 de agosto de 1970, del Ministerio de Trabajo (BOE núms. 213 al 216, 05, 07-09/09/1970) (C.E. - BOE núm. 249, 17/10/1970)

* Modificación de niveles y categorías de la Ordenanza. Orden de 22 de marzo de 1972 (BOE núm. 78, 31/03/1972)

* Nuevas categorías profesionales. Orden de 28 de julio de 1972 (BOE núm. 191, 10/08/1972)

* Modificación de la Ordenanza. Orden de 27 de julio de 1973 (BOE núm. 182, 31/07/1973).

Ordenanza general de seguridad e higiene en el trabajo. Orden de 9 de marzo de 1971, del Ministerio de Trabajo (BOE núms. 64 y 65, 16 y 17/03/1971) (C.E. - BOE núm. 82, 06/03/1971)

Reglamento de seguridad e higiene en el trabajo.

Orden de 20 de mayo de 1952, del Ministerio de Trabajo (BOE núm. 167, 15/06/1952)

* Derogación del Capítulo III, del Ministerio de la Presidencia (BOE núm. 274, de 13/11/2004).

* Modificación del artículo 115. Orden de 10 de diciembre de 1953 (BOE núm. 356, 22/12/1953)

* Modificación del artículo 16. Orden de 23 de setiembre de 1966 (BOE núm. 235, 01/10/1966)

* Derogación de los artículos 100, 101, 102, 103, 104 y 105 (BOE núm. 33, 02/02/1956).

11. CONCLUSIÓ

Aquest estudi, precisa les normes de seguretat i salut aplicables a l'obra i recull les previsions i les informacions útils per efectuar en el seu dia, en les degudes condicions de Seguretat i salut, els previsibles treballs posteriors.

Begur, desembre de 2023

Plec de condicions

ESTUDI DE SEGURETAT I SALUT. PLEC DE CONDICIONS.

DISPOSICIONS LEGALS D'APLICACIÓ

Són d'obligat compliment les disposicions contingudes en:

- Estatut dels Treballadors
- Ordenança General de Seguretat i Higiene en el Treball (O.M. 9-3-71)
(B.O.E. 16-3-71)
- Pla Nacional d'Higiene i Seguretat en el Treball (O.M. 9-3-71)
(B.O.E. 11-3-71)
- Comitès de Seguretat i Higiene en el Treball (Decret 432/71, 11-3-71).
(B.O.E. 16-3-71)
- Reglament de Seguretat i Higiene en la Indústria de la Construcció.
(O.M. 20-5-52) (B.O.E. 15-6-52)
- Reglament dels Serveis Mèdics de l'Empresa (O.M. 21-11-59)
(B.O.E. 27-11-59)
- Ordenança de Treball de la Construcció, Vidre i Ceràmica (O.M. 28-8-70)
(B.O.E. 5/7/8/9-9-70)
- Homologació de medis de protecció personal dels treballadors
(O.M. 17-5-74) (B.O.E. 29-5-74)
- Reglament Electrotècnic per a Baixa Tensió i Instruccions Tècniques
Complementàries, Reial Decret 842/2002 de 2 d'agost
- Reglament de Línies Aèries d'Alta Tensió (O.M. 28-11-68)
- Normes per a la senyalització d'obres en les carreteres (O.M. 14-3-60)
(B.O.E. 23-3-60)
- Conveni Col·lectiu Provincial de la Construcció
- R.D. 1403 de 9 de maig de 86. B.O.E. 8-7-86. Senyalització de Seguretat en Centres de Treball.
- Obligatorietat de la inclusió d'un Estudi de Seguretat i Salut en el Treball en els projectes d'edificació i obres públiques (R.D. 1627/1997, 25-10-97)
(B.O.E. 21-3-86)
- R.D. 1244/1979 de 4 d'abril, pel què s'aprova el Reglament d'Aparells a Pressió.
- Reglament d'Explosius (R.D. 2114/78, 2-3-78). (B.O.E. 7-9-78)

- R.D. 7/1988 de 8 de gener i Ordre de 6 de juny de 1989 sobre Exigències de Seguretat del Material Elèctric destinat a ser utilitzat en determinats límits de tensió.
- R.D. 1406/1989 de 10 de novembre, pel què s'imposen limitacions a la comercialització i a l'ús de certes substàncies i preparats perillosos.
- R.D. 1316/1989 de 27 d'octubre, sobre protecció dels treballadors davant els riscos derivats de l'exposició al soroll durant el treball.
- Reglament d'aparells d'elevació i manutenció (R.D. 2291/1985 de 8 de novembre)
- Reglament sobre condicions tècniques i garanties de seguretat en Central Elèctriques, Subestacions i Centres de Transformació (R.D. 3275/1982 de 12 de novembre). Instruccions Tècniques Complementàries i Normes d'obligat Compliment.
- Resolució de 30 d'abril de 1984, sobre verificació d'instal·lacions elèctriques abans de la seva posta en servei.
- Codi de circulació.
- Normes UNE d'aplicació als equips i materials que correspongui.
- Normes Tècniques Reglamentàries M.T. (Ministeri de Treball) sobre prendes de protecció personal.

ALTRES DOCUMENTS DE REFERÈNCIA

- Directiva 80/1107/CEE - "Exposició als agents químics, físics, i biològics durant el Treball".
- Directiva 89/391/CEE - "Millora de la Seguretat i de la Salut dels treballadors en el treball".
- Directiva 89/391/CEE - "Llocs de treball".
- Directiva 89/655/CEE - "Equips de treball".
- Directiva 89/656/CEE - "Equips de protecció individual".
- Directiva 89/188/CEE - "Exposició al soroll".
- Directiva 89/392/CEE - "Màquines".
- Directiva 88/642/CEE - "Modificació de la Directiva 80/1107/CEE".
- Directiva 90/269/CEE - "Manipulació de càrregues".

CONDICIONS DELS MITJANS DE PROTECCIÓ

Totes les peces de protecció personal o elements de protecció col·lectiva tindran fixat un període de vida útil, rebutjant-se al seu terme.

Quan per les circumstàncies del treball es produeixi un deteriorament més ràpid en una peça o equip, es reposarà aquesta, independentment de la durada prevista o data de lliurament.

Tota peça o equip de protecció que hagi sofert un tracte límit, és a dir, el màxim per al que fou ideat (per exemple, per un accident), serà rebutjat i reposat al moment.

Les peces que pel seu ús hagin adquirit més folgança o toleràncies de les admeses pel fabricant, seran reposades immediatament.

L'ús d'una peça o equip de protecció mai representarà un risc en sí mateix.

- *Proteccions personals*

Tot element de protecció personal s'ajustarà a les Normes d'Homologació del Ministeri de Treball (O.M. 17-5-74), (B.O.E. 29-5-74), sempre que existeixi en el mercat.

En els casos en què no existeixi Norma d'Homologació oficial seran de qualitat adequada a les seves respectives prestacions.

- *Proteccions col·lectives*

- Tanques autònomes de limitació i protecció

Tindran com a mínim 90 cm. d'alçada, essent construïdes a base de tubs metàl·lics.

Disposaran de potes per a mantenir la seva verticalitat.

- Topalls de desplaçament de vehicles

Es podrà realitzar amb un parell de taulons embridats, fixats al terreny a través de rodons clavats al mateix, o d'altre manera eficaç.

- Xarxes

Seran de poliamida. Les seves característiques generals seran les que compleixen amb garantia, la funció protectora per a la què estan previstes.

- Elements de subjecció de cinturó de seguretat, ancoratges, suports i ancoratges de xarxes

Tindran suficient resistència per suportar els esforços a què puguin estar sotmesos d'acord amb la seva funció protectora.

- Passadís de seguretat

Podran realitzar-se mitjançant pòrtics amb peus drets i llinda a base de taulons embridats, firmament subjectes al terreny i coberta quallada de taulons. Aquests elements podran també ser metàl·lics. Seran en qualsevol cas, capaços de suportar l'impacte dels objectes que es preveu que puguin caure, podent-se col·locar elements amortiguadors sobre la coberta.

- Barana

Disposaran de llistó superior a una alçada de 100 cm. de suficient resistència per garantir la retenció de persones.

- Proteccions contra electrocució

Tots els motors i quadres elèctrics de maniobra instal·lats a l'obra hauran de disposar d'un grau de protecció mínim IP-44. Els aparells de soldadura i les eines portàtils hauran de complir amb els requisits establerts en el Reglament Electrotècnic per a Baixa Tensió.

Els cables hauran de ser estesos de manera que estiguin protegits contra danys mecànics.

L'esquema de xarxa a omplir i els dispositius de protecció contra contactes indirectes, hauran de satisfer l'establert en el Reglament Electrotècnic per a Baixa Tensió. Si s'utilitza l'esquema de xarxa TT, les sensibilitats dels dispositius de corrent diferencial residual a instal·lar seran:

- a) 30 mA per a les instal·lacions provisionals d'obra.
- b) 50 mA com a màxim per a la instal·lació d'enllumenat de l'obra.
- c) 300 mA com a màxim per a la instal·lació de força.

- Pistes

Es realitzaran pistes amb un ferm adequat que permeti la circulació de vehicles en condicions de seguretat.

Les pistes es regaran convenientment per a què no es produeixi aixecament de pols pel trànsit dels vehicles.

- Extintors

Seràn adequats en agent extintor i tamany al tipus d'incendi previsible, i es revisaran cada 6 mesos com a màxim.

- Mitjans auxiliars de topografia

Aquests mitjans com cintes, jalons, mires, etc, seràn dielèctrics, donat el risc d'electrocució per les línies elèctriques i catenàries del ferrocarril.

SERVEIS DE PREVENCIÓ

- *Servei Tècnic de Seguretat i Salut*

L'empresa constructora disposarà d'assessorament en seguretat i salut.

- *Servei Mèdic*

L'empresa constructora disposarà d'un Servei Mèdic d'Empresa propi o mancomunat.

VIGILANT DE SEGURETAT I COMITÈ DE SEGURETAT I SALUT

Es nomenarà Vigilant de Seguretat d'acord amb el previst en l'Ordenança General de Seguretat i Salut en el Treball.

Es constituirà el Comitè quan el nombre de treballadors superi el previst en l'Ordenança Laboral de Construcció o, en el seu cas, el que disposi el Conveni Col·lectiu Provincial.

INSTAL·LACIONS MÈDIQUES

Es disposarà d'un local destinat a farmaciola central, amb una superfície de 14 m², equipat amb el material sanitari i clínic per atendre qualsevol accident, a més de tots els elements precisos per a que l'A.T.S. desenvolupi el seu treball diari d'assistència als treballadors i altres funcions necessàries per al control de la sanitat a l'obra.

La farmaciola es revisarà mensualment i es reposarà immediatament el material consumit.

INSTAL·LACIONS D'HIGIENE I BENESTAR

Es disposarà de vestuari, serveis higiènics i menjador, degudament dotats.

El vestuari disposarà de taquilles individuals, amb clau, seients i calefacció.

Els serveis higiènics tindran lavabo, i una dutxa amb aigua freda, i calenta per cada deu treballadors, i un W.C. per cada 25 treballadors, disposant de miralls i calefacció.

El menjador disposarà de taules i seients amb espatllera, piques, rentaplats, escalfa menjars, calefacció i un recipient per deixalles.

Per a la neteja i conservació d'aquests locals es disposarà d'un treballador amb la dedicació necessària.

DIRECTRIUS COMPLEMENTÀRIES PER A L'ELABORACIÓ DEL PLA DE SEGURETAT I SALUT

D'acord amb l'Art. 7 del R.D. 1627/1997 el Contractista o Constructor principal de l'obra està obligat a elaborar un Pla de Seguretat i Salut, en el què s'analitzin, estudiïn, desenvolupin, i complementin, en funció del seu propi sistema d'execució de l'obra, les previsions contingudes en aquest estudi de seguretat.

Per a realitzar el Pla de Seguretat el Contractista tindrà en compte totes les disposicions legals vigents que siguin d'aplicació en el moment d'aplicació de les obres, les normes i recomanacions exposades, així com les directrius complementàries que s'exposen en els apartats següents:

- **Obligacions generals del Contractista**

El Contractista haurà d'adoptar les mesures necessàries per protegir la seguretat i salut dels treballadors a l'obra, contemplant a més, les activitats necessàries de prevenció de riscos professionals, de formació i informació dels treballadors, així com la constitució dels òrgans de seguretat que exigeixi la reglamentació vigent.

El Contractista aplicarà les mesures anteriors d'acord amb els principis de prevenció següents:

- a) Analitzar els riscos

- b) Evitar els riscos
- c) Combatre els riscos en el seu origen
- d) Avaluar els riscos inevitables
- e) Adaptar el treball a la persona, particularment en el que respecta a la concepció dels punts de treball, l'elecció dels equips de treball i els mètodes de treball, amb el propòsit d'eliminar els riscos
- f) Tenir en compte la realitat tècnica actual
- g) Substituir el perillós pel que pugui entranyar poc a poc cap perill
- h) Planificar la prevenció buscant un conjunt coherent que integri la tècnica, l'organització del treball, les condicions de treball, les relacions socials i la influència dels factors ambientals en el treball.
- i) Anteposar la protecció col·lectiva a la individual
- j) Formar i informar als treballadors

El Contractista, en funció de les tècniques i mètodes de treball que tingui previst aplicar per a l'execució de l'obra haurà:

- a) Avaluar els riscos per a la seguretat i salut dels treballadors, fins i tot referent a l'elecció dels equips de treball, de les substàncies o preparats químics, i el condicionament dels llocs de treball. En virtut del resultat de l'avaluació, les activitats de prevenció i els mètodes de treball seran garantir el màxim nivell de protecció de la seguretat i la salut dels treballadors, i ser assumits per tots els nivells jeràrquics de l'empresa contractista.
- b) Confiar els treballs a cada treballador en funció de la seva capacitat professional i del coneixement dels riscos associats.
- c) Adoptar les mesures de control necessàries per a que només els treballadors que hagin rebut la formació i informació adequades puguin accedir a les zones de risc greu o específic.

El Contractista haurà d'exigir a les empreses subcontractistes el compliment de les disposicions relatives a la seguretat, la higiene i la salut previstes en el Pla de Seguretat, i coordinar-se amb vistes a la protecció i prevenció de riscos professionals, informant-se mútuament d'aquests riscos i informar als treballadors o als seus representants.

- **Sistemes de seguretat**

El Contractista haurà d'incloure en el Pla de Seguretat l'Organització prevista per a la realització de les activitats de protecció i de prevenció dels riscos professionals en els llocs de treball de l'obra, definint les funcions de cada un dels seus òrgans, les responsabilitats, les atribucions i les dependències jeràrquiques.

Per aplicar la disposició anterior, el Contractista haurà de satisfer els següents requisits mínims:

- a) Nomenar un Cap d'Obra amb titulació universitària, d'Enginyer Superior.
- b) Disposar d'un assessorament especialitzat (propi de l'empresa o contractat) en matèria de Seguretat i Salut en el treball per a prestació d'aquest servei a l'obra.
- c) Nomenar un Vigilant de Seguretat, com a mínim amb categoria d'Ajudant d'Obra Qualificat i amb una formació provada sobre Seguretat i Salut en el Treball i sobre Socorrisme.
- d) Constituir un Comitè de Seguretat i Salut a l'obra.
- e) Disposar d'un servei sanitari a l'obra degudament equipat, atès per un A.T.S.

- **Primers auxilis, lluita contra incendis i actuacions en casos de risc greu o imminents**

L'empresa Contractista haurà:


- a) Adoptar en matèria de primers auxilis, lluita contra incendis, evacuació de persones i protecció de bens, fins i tot a tercers, les mesures necessàries en funció del tamany, ubicació i característiques de l'obra.
- b) Organitzar les relacions necessàries amb els serveis exteriors, en particular en matèria de primers auxilis, d'assistència mèdica d'urgència, salvament i lluita contra incendis.
- c) Designar als treballadors encarregats de posar a la pràctica els primers auxilis, la lluita contra incendis i l'evacuació de persones. Aquests treballadors hauran de posseir la formació adequada, ser suficientment nombrosos i disposar del material adequat, tenint en compte les característiques de l'obra i els riscos considerats.

AMIDAMENT I ABONAMENT


L'amidament de les diferents partides que constitueixen el capítol de Seguretat i Salut, s'efectuarà periòdicament per les seves corresponents unitats, avaluació a judici de l'Enginyer Director de l'obra, d'acord amb la marxa dels treballs. S'abonaran amb els preus que per a cada unitat figuren en el Quadre de Preus número 1 del present Estudi de Seguretat i Salut. Aquests preus inclouen elements, mitjans auxiliars que siguin precisos amb la finalitat a què estiguin destinats i concretament pel compliment de la vigent legislació en matèria de Seguretat i Higiene en el Treball, no podent per tant el Contractista reclamar quantitats diferents a les indicades.

Begur, desembre de 2023.

Plànols

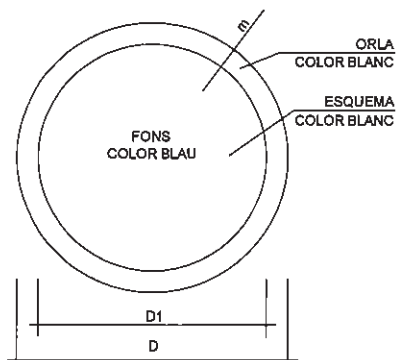

DIMENSIONS EN mm		
D	D1	e
594	534	30
420	378	21
297	267	15
210	188	11
148	132	8
105	95	5

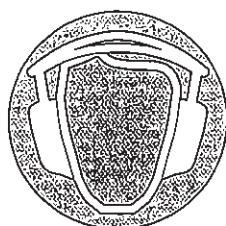


ÚS PROTECTORS ADITIUS



ÚS ULLERES




ÚS MASCARILLA

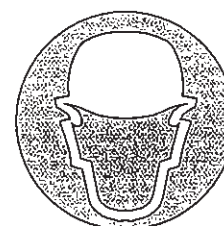


ÚS CASC




ÚS GUANTS

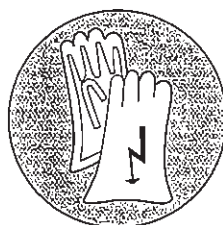


ÚS GUANTS DIELECTRICS

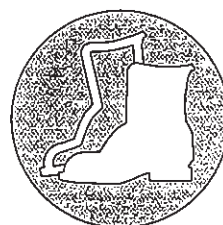

ÚS BOTES

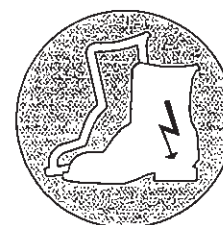


ÚS BOTES DIELECTRIQUES

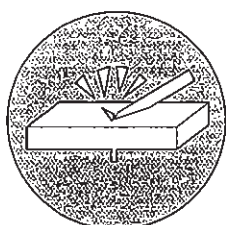


ELIMINAR PUNTES




ÚS CINTURÓ DE SEGURETAT

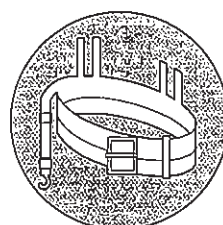

ÚS CINTURÓ DE SEGURETAT

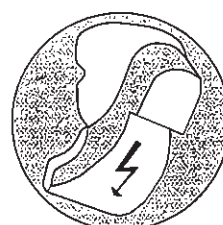

ÚS CALÇAT ANTIESTÀTIC

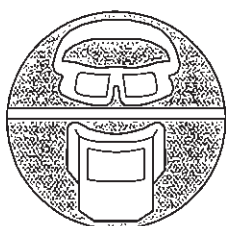


ÚS D'ULLERES O PANTALLES



ÚS DE PANTALLA




OBLIGACIÓ RENTAR-SE LES MANS

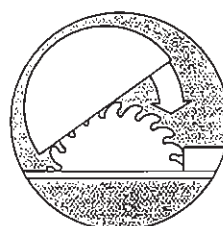

ÚS DE PROTECTOR AJUSTABLE



EMPÈNYER NO ARROSEGAR


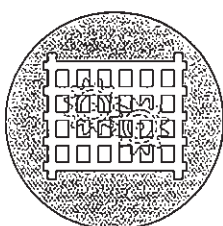


ÚS DE PROTECTOR FIX




ÚS DE PROTECTOR FIX

TOPALL DE RETROCÉS PER ABOCAR LES TERRES

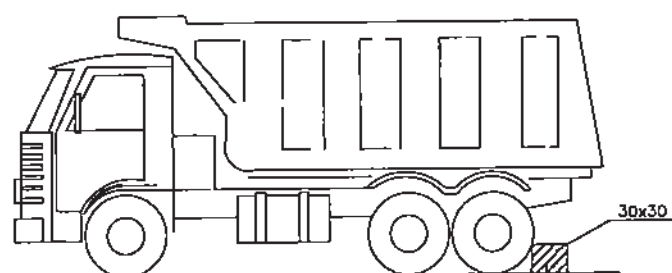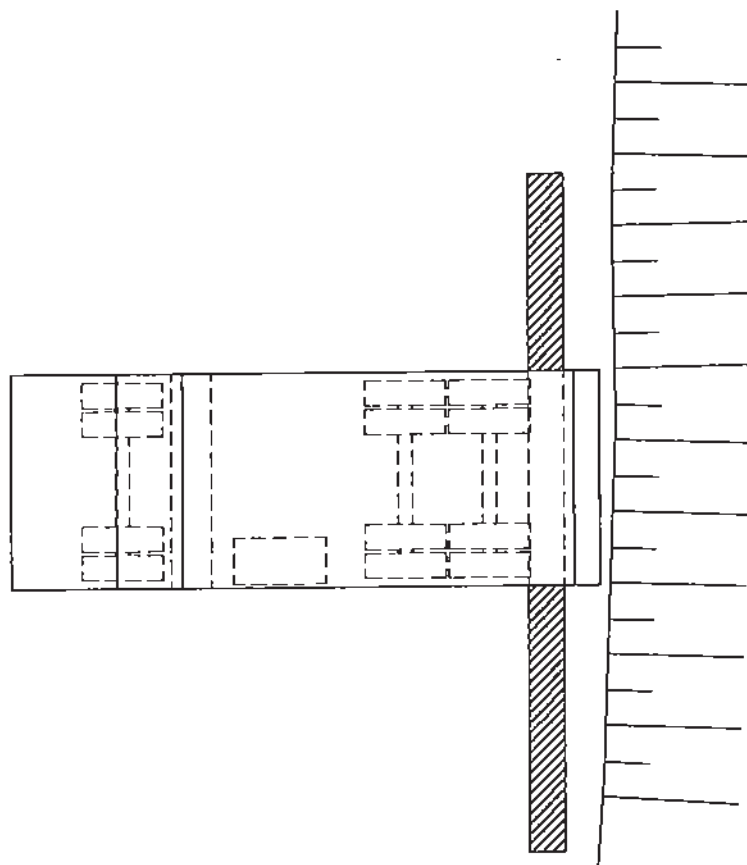

SEGONS TIPUS DE TERRENY PERQUÈ
OFEREIXI SEGURETAT

MODEL D'INSTAL·LACIÓ PER MENJAR, VESTIDORS I
SERVEIS HIGIÈNICS D'OBRA. MÀXIM DE TREBALLADORS
PREVIST 25.

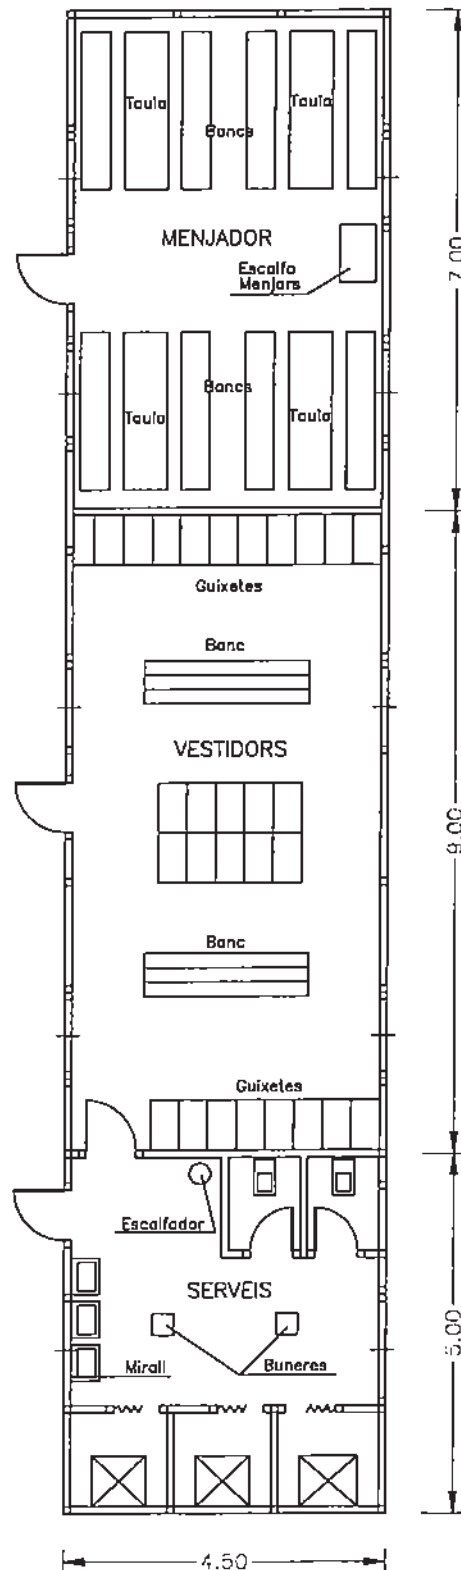



TANCA DESVIAMENT TRAFIC



CINTA BALISAMENT



BALISA INTERMITENT
CÈDULA FOTOÈLECTRICA




SENYAL DE PERILL
DE MORT



TANCA OBRAS




BALISA AMB LLUMS INTERMITENTS

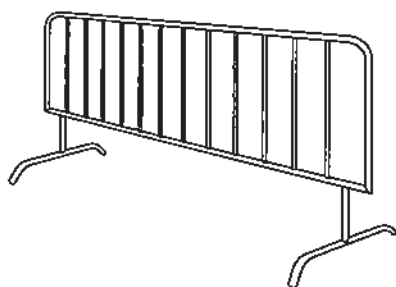


TANCA CONTENCIÓ DE PERSONES



CORDÓ BALISAMENT REFLECTANT

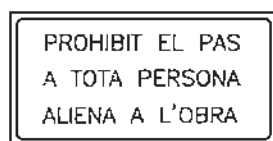


CARTELL INDICATIU DE RISC

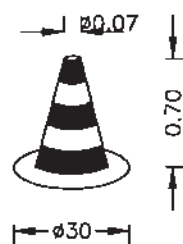


CON BALISAMENT

REGLES RELATIVES A LA POSTA EN OBRA DE MÀQUINES PROPERES A LÍNIES ELÈCTRIQUES AÈRIES


PAS PER SOTA DE LÍNIES AÈRIES DE BAIXA TENSIO

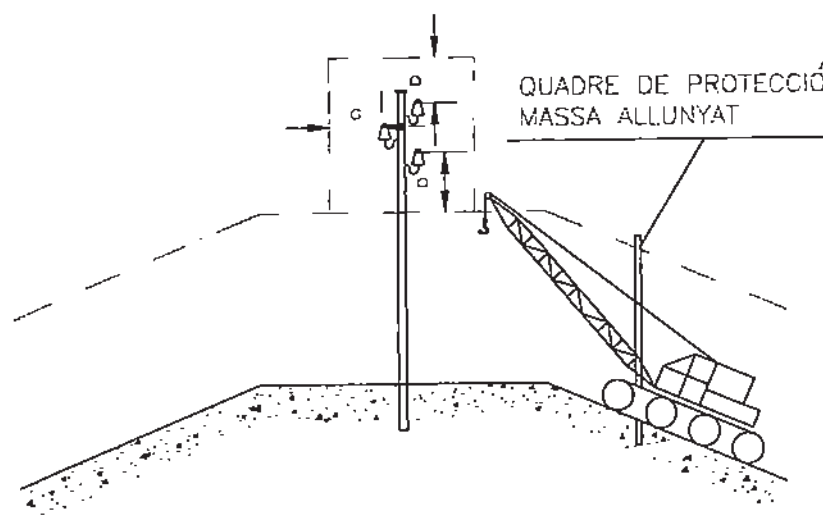


ZONA DE PERILL

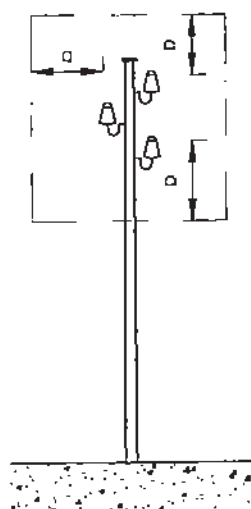

$a = 2m.$
FINS A 50.000 V.
SI LA DISTANCIA ENTRE
ELS PALS NO SUPERA
ELS 50m.

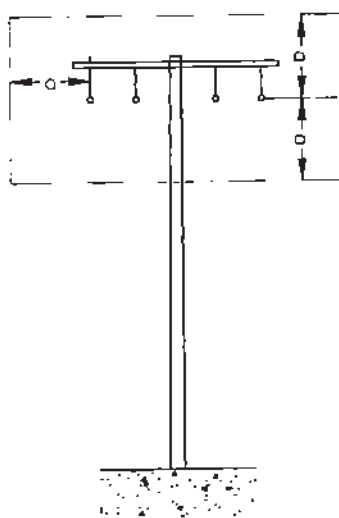


$a = 3m.$
FINS A 50.000 V.
SI LA DISTANCIA ENTRE
ELS PALS NO SUPERA
ELS 50m.

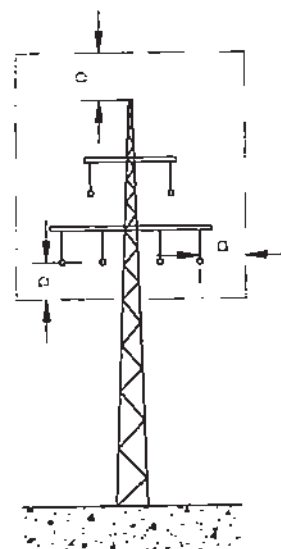


$a = 5m.$
PER DAMUNT
DE 50.000 V.

PÒRTIC DE BALISAMENT DE LÍNIES ELÈCTRIQUES AERIÈS

DETALL -1

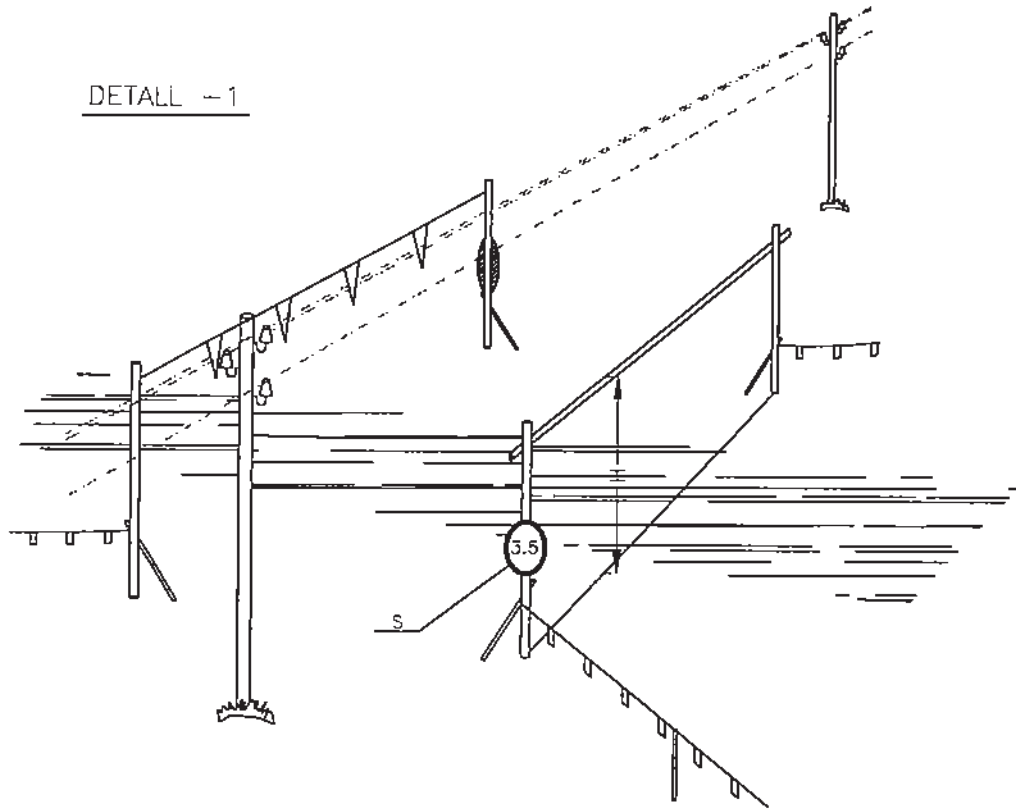


DETALL -2

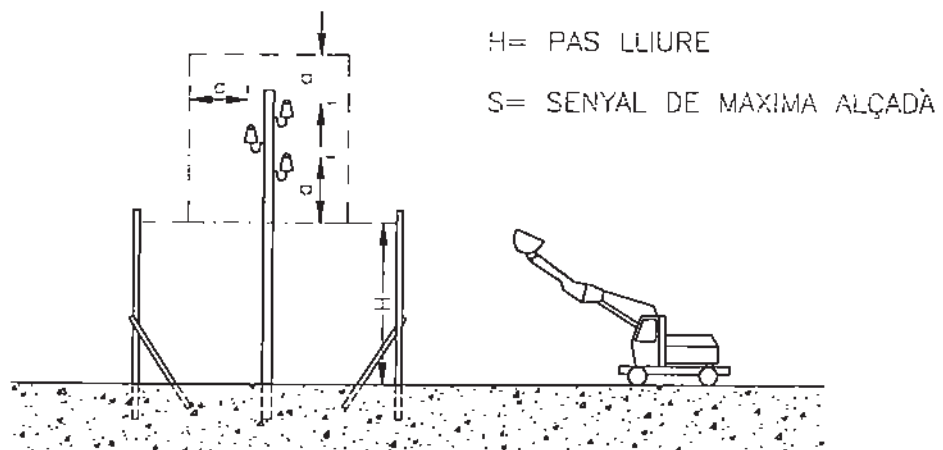


BALISAMENT EN TALLS DE CARRERS AMB DESVIAMENT

LLEGENDA


-  CONS REFLECTANS DE 70 cms.
-  SENYALS LLUMINOSES
-  TANCA DIRECCIONAL DE 2x1 m.

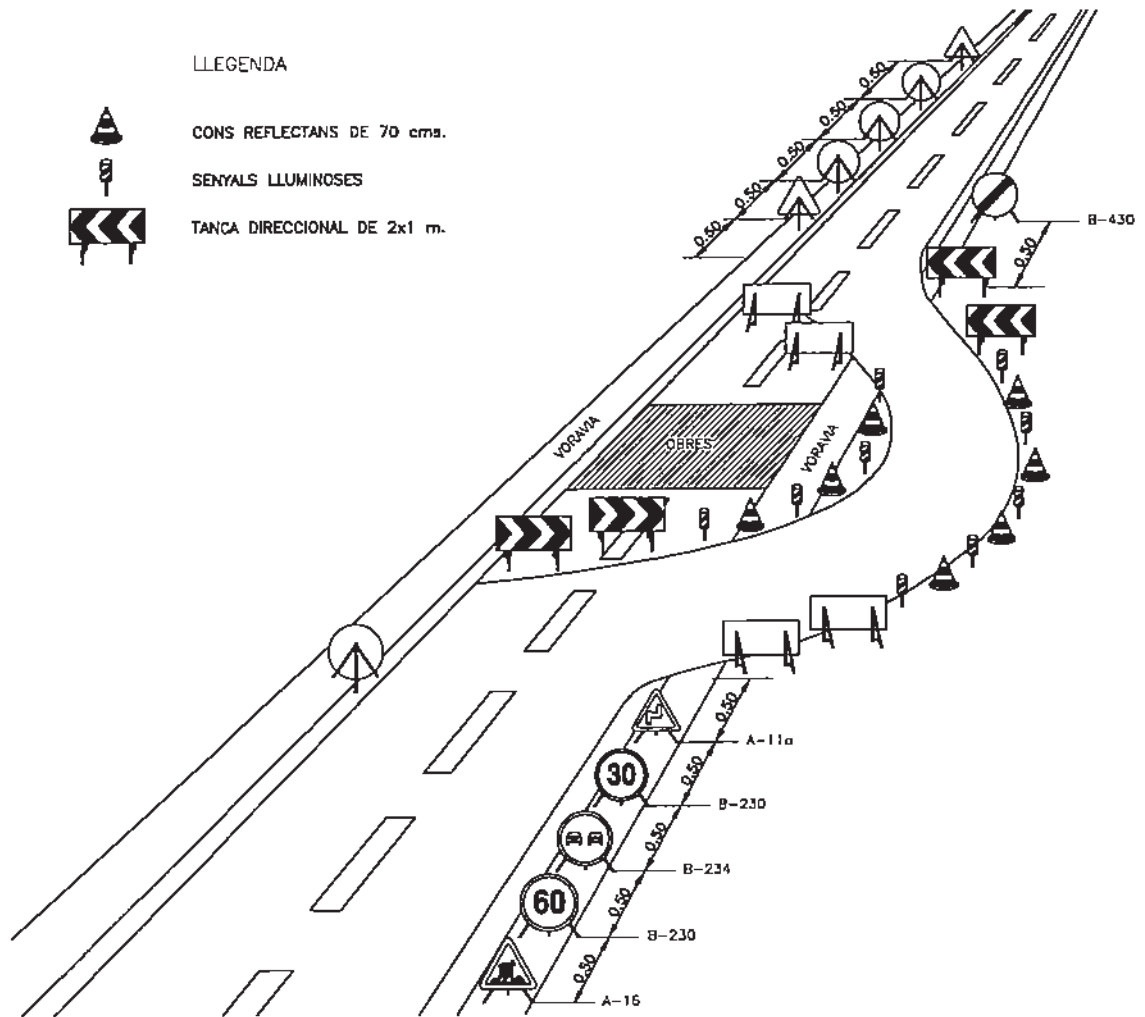


MURS DE CONTENCIÓ

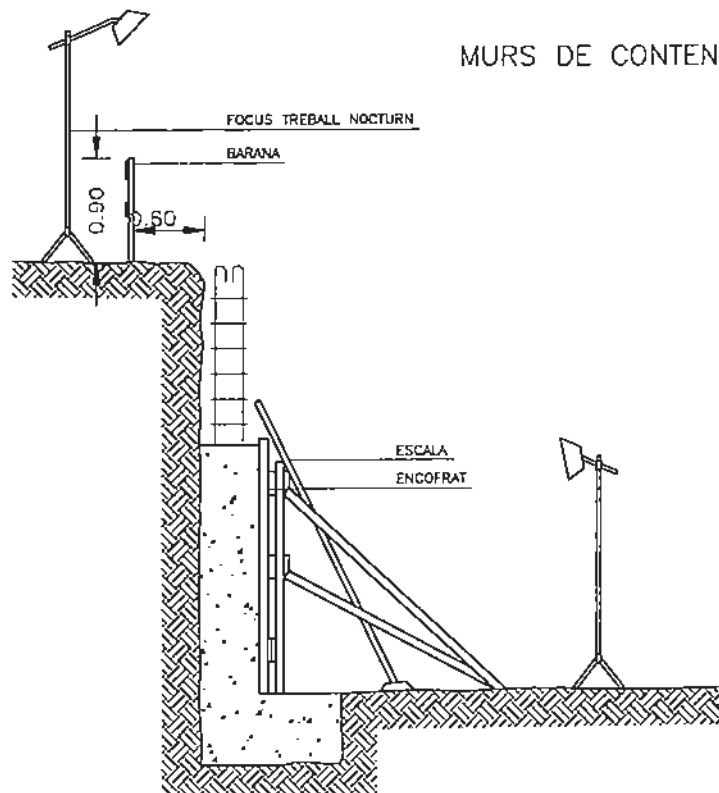


PROTECCIÓ RASES

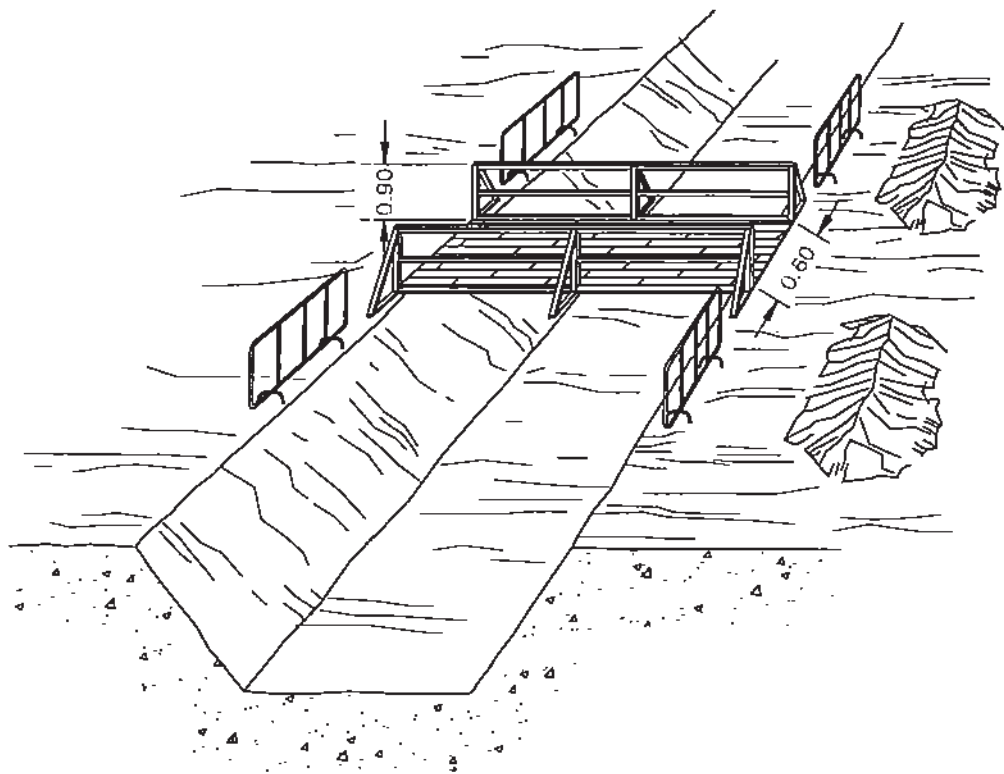

RASES

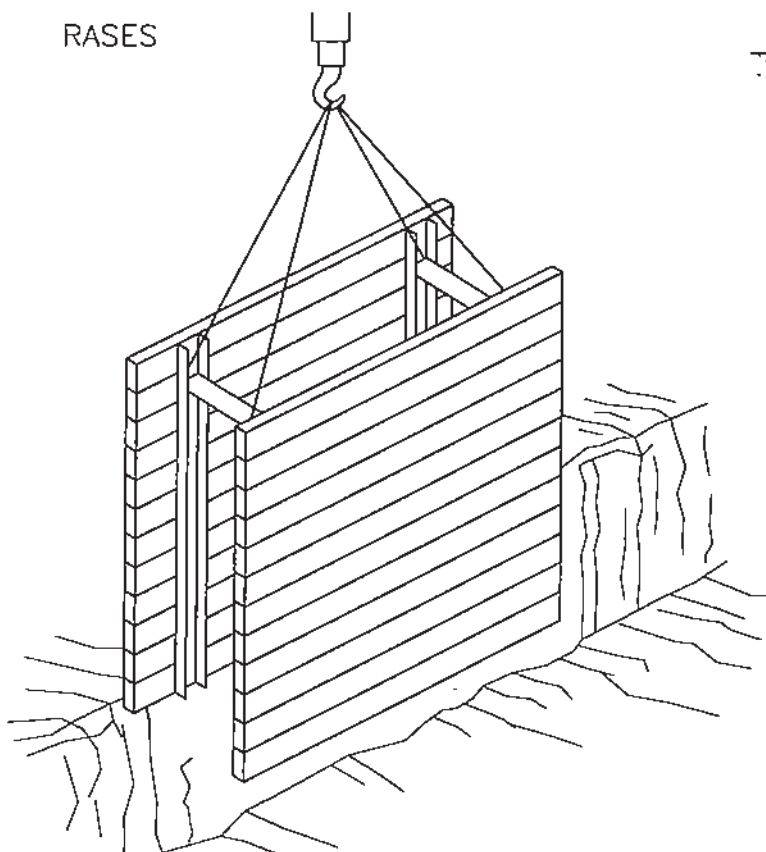

EMPEYADOR

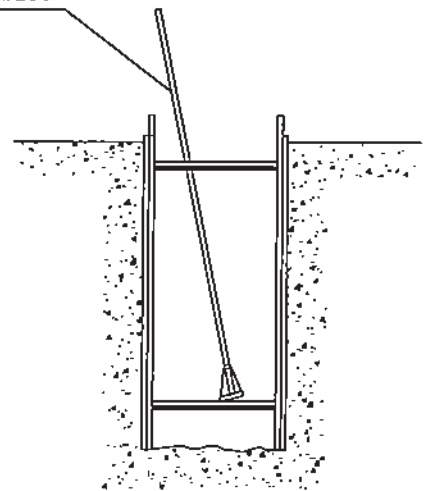

Pressupost

-Amidaments

AMIDAMENTS

SSURBANITZACIÓ POLIGON D'ACTUACIÓ P-78 AVINGUDA SANT JOSEP

CODI	RESUM	UTS	LONGITUD	AMPLADA	ALÇADA	PARCIAIS	QUANTITAT
CAPITOL C01 PROTECCIONS INDIVIDUALS							
E10001	U CASC SEGURETAT HOMOLOGAT Casc de seguretat per a ús normal, contra cops, de polietilè amb un pes màxim de 400 g, homologat.						6,00
E10003	U ULLERES ANTIPOLS I ANTIIMPACTES Ulleres de seguretat antiimpactes estàndard, amb muntura universal, amb visor transparent i tractament contra l'entelament, homologades.						6,00
E10004	U ULLERES SEGURETAT Ulleres de seguretat per a oxitall.						4,00
E10005	U CARETA RESPIRACIO ANTIPOLS Caret de protecció respiratòria, homologada.						6,00
E10006	U FILTRE CARETA ANTIPOLS Filtre contra partícules, identificat amb banda de color blanc, homologat.						6,00
E10007	U PROTECTOR AUDITIU Protector auditiu tipus orellera acoplable a casc industrial de seguretat, homologat.						4,00
E10008	U CINTURO DE SEGURETAT Cinturó de seguretat de subjecció.						2,00
E10009	U CINTURO SEGURETAT ANTIVIBRAT. Cinturó antivibració, ajustable i de teixit transpirable.						2,00
E10010	U MONO DE TREBALL Granota de treball, de polièster i cotó, amb butxaques exteriors.						6,00
E10011	U IMPERMEABLE Impermeable amb jaqueta, caputxa i pantalons, per a obres públiques, de PVC soldat de 0,4 mm. de gruix, de color viu, homologat.						6,00
E10016	U GUANTS DIELECTRICS (PARELL) Parella de guants dielèctrics, homologats.						4,00
E10017	U GUANTS DE GOMA FINS (PARELL) Parella de guants de goma fins.						6,00
E10018	U GUANTS DE CUIR (PARELL) Parella de guants de cuir.						

AMIDAMENTS

SSURBANITZACIÓ POLIGON D'ACTUACIÓ P-78 AVINGUDA SANT JOSEP

CODI	RESUM	UTS	LONGITUD	AMPLADA	ALÇADA	PARCIAIS	QUANTITAT
							4,00
E10019	U PARELL BOTES IMPERMEABLES Parell de botes impermeables a l'aigua i a la humitat.						6,00
E10020	U PARELL BOTES SEGURETAT LONA Parella de botes de seguretat de lona.						6,00
E10021	U PARELL BOTES SEGURETAT CUIR Parella de botes de seguretat resistent a la humitat, de pell rectificada, amb envoltant del turmell encoixinat, sola antilliscant i antiestàtica, falca amortidora pel taló, llengüeta de marxa, de desprendiment ràpid, amb punta metàl·lica.						4,00
E10022	U PARELL BOTES DIELECTRIQUES Parella de botes dielèctriques resistent a la humitat, de pell rectificada, amb envoltant del turmell encoixinat, sola antilliscant i antiestàtica, falca amortidora pel taló, llengüeta de marxa, de desprendiment ràpid, amb puntera metàl·lica.						4,00

AMIDAMENTS

SSURBANITZACIÓ POLIGON D'ACTUACIÓ P-78 AVINGUDA SANT JOSEP

CODI	RESUM	UTS	LONGITUD	AMPLADA	ALÇADA	PARCIALS	QUANTITAT
CAPITOL C02 PROTECCIONS COL.LECTIVES							
E110101	ML MARCA VIAL DISCONTÍNUA 10 CM PROVISIONAL Pintat sobre paviment d'una faixa discontinua de 10 cm d'amplada i color groc, amb pintura reflectora de dos components i microesferes de vidre, amb màquina autopropulsada, inclou premarcatge.						100,00
E110102	ML MARCA VIAL CONTÍNUA 10 CM PROVISIONAL Pintat sobre paviment d'una faixa contínua de 10 cm d'amplada i color groc, amb pintura reflectora de dos components i microesferes de vidre, amb màquina autopropulsada, inclou premarcatge.						100,00
E110110	ML FRESSAT DE MARCA VIAL Eliminació de marques vials mitjançant fressat						80,00
E11001	U SENYAL NORMALITZADA TRAFIC Senyal normalitzada de tràfic, inclús suport metàl.lic, col.locació i retirada.						8,00
E11002	U CARTELL INDICATIU DE RISC Cartell indicatiu de risc, inclús suport metàl.lic, col.locació i retirada.						4,00
E11003	U CORDO BALIZAMENT REFLECTANT Cordó d'abalament reflectant, inclosos suports, col.locació i retirada.						150,00
E11004	U PANELL DIRECCIONAL Panell direccional de desviació de tràfic, inclús col.locació i retirada.						2,00
E11005	U BARRERA DESVIACIO TRAFIC Barrera tipus New Jersey prefabricada, inclús col.locació i retirada.						6,00
E11007	H CAMIO DE REG AMB CONDUCTOR Reg de carrers amb tractor amb cuba per eliminar la pols						6,00
E11009	U CON DE PLÀSTIC REFLECTOR Con de plàstic reflector de 90 cm d'alçada						12,00
E11010	U LLUMENERA LAMPADA INTERMITENT Llumenera amb làmpada intermitent de color ambre amb energia de bateria de 12 V i amb el desmuntatge inclós						10,00
E11008	H MA D'OBRA BRIGADA SEGURETAT Mà d'obra de la brigada de seguretat per al manteniment i reposició de les proteccions.						8,00
E11011	H MA D'OBRA SENYALISTA Mà d'obra senyalista						8,00

AMIDAMENTS

SSURBANITZACIÓ POLIGON D'ACTUACIÓ P-78 AVINGUDA SANT JOSEP

CODI	RESUM	UTS	LONGITUD	AMPLADA	ALÇADA	PARCIALS	QUANTITAT
	CAPITOL C03 EXTINCIÓ D'INCENDIS						
E12001	U EXTINTOR DE POLS POLIVALENT						
	Extintor de pols polivalent, inclosos el suport i la col.locació.						
							1,00

AMIDAMENTS

SSURBANITZACIÓ POLIGON D'ACTUACIÓ P-78 AVINGUDA SANT JOSEP

CODI	RESUM	UTS	LONGITUD	AMPLADA	ALÇADA	PARCIALS	QUANTITAT
CAPITOL C04 INSTAL·LACIONS HIGIENE I BENESTAR							
E13001	U MES LLOGUER BARRACONS Lloguer de mòdul prefabricat per ús de menjador, vestidors i sanitaris.						4,00
E13002	U TAULA DE FUSTA Taula de fusta per a 10 persones.						1,00
E13003	U BANCS DE FUSTA Banc de fusta per a 5 persones.						2,00
E13005	U RADIADOR INFRAROJOS Radiador elèctric d'infrarojos						1,00
E13006	U RECIPIENT PER A ESCOMBRARIES Recipient per a recollida d'escombraries						1,00
E13007	U GUIXETA METAL·LICA INDIVIDUAL Guixeta metàl·lica individual amb clau.						6,00
E13008	H NETEJA I CONSERVACIO INSTAL. Neteja i conservació d'instal·lacions per al personal (es considera un peó).						16,00

AMIDAMENTS

SSURBANITZACIÓ POLIGON D'ACTUACIÓ P-78 AVINGUDA SANT JOSEP

CODI	RESUM	UTS	LONGITUD	AMPLADA	ALÇADA	PARCIALS	QUANTITAT
	CAPITOL C05 PROTECCIÓ INSTAL·LACIÓ ELECTRICA						
E14001	U INSTAL·LACIO POSTA A TERRA Instal·lació de posta a terra composada per cable de coure, electrode connectat a terra en masses metàl·liques, etc.						1,00
E14002	U INTERRUPTOR DIFERENCIAL M.S. Interruptor diferencial de mitja sensibilitat (300 mA).						1,00
E14003	U INTERRUPTOR DIFERENCIAL A.S. Interruptor diferencial d'alta sensibilitat (30 mA).						1,00

AMIDAMENTS

SSURBANITZACIÓ POLIGON D'ACTUACIÓ P-78 AVINGUDA SANT JOSEP

CODI	RESUM	UTS	LONGITUD	AMPLADA	ALÇADA	PARCIAIS	QUANTITAT
	CAPITOL C06 MEDICINA PREVENTIVA I PRIMERS AUXILIS						
E15001	U FARMACIOLA INSTAL. A L'OBRA Farmaciola d'armari, amb el contingut establert a l'ordenança general de Seguretat i Salut en el treball.						1,00
E15002	PA REPOSICIO MATERIAL SANITARI Reposició de material sanitari durant l'obra.						1,00
E15003	PA RECONeixEMENT MÈDIC OBLIGAT. Reconeixement mèdic obligatori.						1,00

AMIDAMENTS

SSURBANITZACIÓ POLIGON D'ACTUACIÓ P-78 AVINGUDA SANT JOSEP

CODI	RESUM	UTS	LONGITUD	AMPLADA	ALÇADA	PARCIAIS	QUANTITAT
CAPITOL C07 FORMACIO I REUNIONS OBLIGATÒRIES							
E16001	PA REUNIONS COMITE SEGURETAT Per a hores de reunions mensuals del Comitè de Seguretat i Higiene, si escau.						1,00
E16002	PA PER A HORES FORMACIO SEGURET. Per a hores de formació en matèria de Seguretat i Higiene en el treball.						1,00

-Quadre de preus núm. 1

QUADRE DE PREUS 1

SSURBANITZACIÓ POLIGON D'ACTUACIÓ P-78 AVINGUDA SANT JOSEP

CODI	UD	RESUM	PREU
CAPITOL C01 PROTECCIONS INDIVIDUALS			
E10001	U	CASC SEGURETAT HOMOLOGAT Casc de seguretat per a ús normal, contra cops, de polietilè amb un pes màxim de 400 g, homologat.	2,58
		DOS EUROS amb CINQUANTA-VUIT CÈNTIMS	
E10003	U	ULLERES ANTIPOLS I ANTIIMPACTES Ulleres de seguretat antiimpactes estàndard, amb muntura universal, amb visor transparent i tractament contra l'entelament, homologades.	7,51
		SET EUROS amb CINQUANTA-UN CÈNTIMS	
E10004	U	ULLERES SEGURETAT Ulleres de seguretat per a oxitall.	3,61
		TRES EUROS amb SEIXANTA-UN CÈNTIMS	
E10005	U	CARETA RESPIRACIO ANTIPOLS Caretà de protecció respiratòria, homologada.	8,41
		VUIT EUROS amb QUARANTA-UN CÈNTIMS	
E10006	U	FILTRE CARETA ANTIPOLS Filtre contra partícules, identificat amb banda de color blanc, homologat.	0,36
		ZERO EUROS amb TRENTA-SIS CÈNTIMS	
E10007	U	PROTECTOR AUDITIU Protector auditiu tipus orellera acoplable a casc industrial de seguretat, homologat.	10,22
		DEU EUROS amb VINT-I-DOS CÈNTIMS	
E10008	U	CINTURO DE SEGURETAT Cinturó de seguretat de subjecció.	16,53
		SETZE EUROS amb CINQUANTA-TRES CÈNTIMS	
E10009	U	CINTURO SEGURETAT ANTIVIBRAT. Cinturó antivibració, ajustable i de teixit transpirable.	14,42
		CATORZE EUROS amb QUARANTA-DOS CÈNTIMS	
E10010	U	MONO DE TREBALL Granota de treball, de polièster i cotó, amb butxaques exteriors.	11,42
		ONZE EUROS amb QUARANTA-DOS CÈNTIMS	
E10011	U	IMPERMEABLE Impermeable amb jaqueta, caputxa i pantalons, per a obres públiques, de PVC soldat de 0,4 mm. de gruix, de color viu, homologat.	10,82
		DEU EUROS amb VUITANTA-DOS CÈNTIMS	
E10016	U	GUANTS DIELECTRICS (PARELL) Parella de guants dielèctrics, homologats.	21,04
		VINT-I-UN EUROS amb QUATRE CÈNTIMS	
E10017	U	GUANTS DE GOMA FINS (PARELL) Parella de guants de goma fins.	1,50
		UN EUROS amb CINQUANTA CÈNTIMS	

QUADRE DE PREUS 1

SSURBANITZACIÓ POLIGON D'ACTUACIÓ P-78 AVINGUDA SANT JOSEP

CODI	UD	RESUM	PREU
E10018	U	GUANTS DE CUIR (PARELL) Parella de guants de cuir.	2,10
DOS EUROS amb DEU CÈNTIMS			
E10019	U	PARELL BOTES IMPERMEABLES Parell de botes impermeables a l'aigua i a la humitat.	7,81
SET EUROS amb VUITANTA-UN CÈNTIMS			
E10020	U	PARELL BOTES SEGURETAT LONA Parella de botes de seguretat de lona.	16,83
SETZE EUROS amb VUITANTA-TRES CÈNTIMS			
E10021	U	PARELL BOTES SEGURETAT CUIR Parella de botes de seguretat resistent a la humitat, de pell rectificada, amb envoltant del turmell encoixinat, sola antilliscant i antiestàtica, falca amortidora pel taló, llengüeta de manxa, de desprendiment ràpid, amb punta metàl·lica.	19,23
DINOU EUROS amb VINT-I-TRES CÈNTIMS			
E10022	U	PARELL BOTES DIELECTRIQUES Parella de botes dielèctriques resistent a la humitat, de pell rectificada, amb envoltant del turmell encoixinat, sola antilliscant i antiestàtica, falca amortidora pel taló, llengüeta de manxa, de desprendiment ràpid, amb puntera metàl·lica.	24,04
VINT-I-QUATRE EUROS amb QUATRE CÈNTIMS			

QUADRE DE PREUS 1

SSURBANITZACIÓ POLIGON D'ACTUACIÓ P-78 AVINGUDA SANT JOSEP

CODI	UD	RESUM	PREU
CAPITOL C02 PROTECCIONS COL·LECTIVES			
E110101	ML	MARCA VIAL DISCONTÍNUA 10 CM PROVISIONAL Pintat sobre paviment d'una faixa discontinua de 10 cm d'amplada i color groc, amb pintura reflectora de dos components i microesferes de vidre, amb màquina autopropulsada, inclou premarcatge.	0,32
		ZERO EUROS amb TRENTA-DOS CÈNTIMS	
E110102	ML	MARCA VIAL CONTÍNUA 10 CM PROVISIONAL Pintat sobre paviment d'una faixa contínua de 10 cm d'amplada i color groc, amb pintura reflectora de dos components i microesferes de vidre, amb màquina autopropulsada, inclou premarcatge.	0,41
		ZERO EUROS amb QUARANTA-UN CÈNTIMS	
E110110	ML	FRESSAT DE MARCA VIAL Eliminació de marques vials mitjançant fressat	0,35
		ZERO EUROS amb TRENTA-CINC CÈNTIMS	
E11001	U	SENYAL NORMALITZADA TRAFIC Senyal normalitzada de tràfic, inclús suport metàl·lic, col·locació i retirada.	35,40
		TRENTA-CINC EUROS amb QUARANTA CÈNTIMS	
E11002	U	CARTELL INDICATIU DE RISC Cartell indicatiu de risc, inclús suport metàl·lic, col·locació i retirada.	24,50
		VINT-I-QUATRE EUROS amb CINQUANTA CÈNTIMS	
E11003	U	CORDO BALIZAMENT REFLECTANT Cordó d'abalament reflectant, inclosos suports, col·locació i retirada.	1,35
		UN EUROS amb TRENTA-CINC CÈNTIMS	
E11004	U	PANELL DIRECCIONAL Panell direccional de desviació de tràfic, inclús col·locació i retirada.	65,10
		SEIXANTA-CINC EUROS amb DEU CÈNTIMS	
E11005	U	BARRERA DESVIACIO TRAFIC Barrera tipus New Jersey prefabricada, inclús col·locació i retirada.	36,20
		TRENTA-SIS EUROS amb VINT CÈNTIMS	
E11007	H	CAMIO DE REG AMB CONDUCTOR Reg de carrers amb tractor amb cuba per eliminar la pols	32,10
		TRENTA-DOS EUROS amb DEU CÈNTIMS	
E11009	U	CON DE PLÀSTIC REFLECTOR Con de plàstic reflector de 90 cm d'alçada	7,96
		SET EUROS amb NORANTA-SIS CÈNTIMS	
E11010	U	LLUMENERA LAMPADA INTERMITENT Llumenera amb làmpada intermitent de color ambre amb energia de bateria de 12 V i amb el desmuntatge inclòs	32,15
		TRENTA-DOS EUROS amb QUINZE CÈNTIMS	
E11008	H	MA D'OBRA BRIGADA SEGURETAT Mà d'obra de la brigada de seguretat per al manteniment i reposició de les proteccions.	20,00
		VINT EUROS	

QUADRE DE PREUS 1

SSURBANITZACIÓ POLIGON D'ACTUACIÓ P-78 AVINGUDA SANT JOSEP

CODI	UD	RESUM	PREU
E11011	H	MA D'OBRA SENYALISTA Mà d'obra senyalista	20,00
VINT EUROS			

QUADRE DE PREUS 1

SSURBANITZACIÓ POLIGON D'ACTUACIÓ P-78 AVINGUDA SANT JOSEP

CODI	UD	RESUM	PREU
CAPITOL C03 EXTINCIÓ D'INCENDIS			
E12001	U	EXTINTOR DE POLS POLIVALENT Extintor de pols polivalent, inclosos el suport i la col.locació.	92,45

NORANTA-DOS EUROS amb QUARANTA-CINC CÈNTIMS

QUADRE DE PREUS 1

SSURBANITZACIÓ POLIGON D'ACTUACIÓ P-78 AVINGUDA SANT JOSEP

CODI	UD	RESUM	PREU
CAPITOL C04 INSTAL·LACIONS HIGIENE I BENESTAR			
E13001	U	MES LLOGUER BARRACONS Lloguer de mòdul prefabricat per ús de menjador, vestidors i sanitaris.	240,00
		DOS-CENTS QUARANTA EUROS	
E13002	U	TAULA DE FUSTA Taula de fusta per a 10 persones.	85,30
		VUITANTA-CINC EUROS amb TRENTA CÈNTIMS	
E13003	U	BANCS DE FUSTA Banc de fusta per a 5 persones.	55,49
		CINQUANTA-CINC EUROS amb QUARANTA-NOU CÈNTIMS	
E13005	U	RADIADOR INFRAROJOS Radiador elèctric d'infrarojos	35,20
		TRENTA-CINC EUROS amb VINT CÈNTIMS	
E13006	U	RECIPIENT PER A ESCOMBRARIES Recipient per a recollida d'escombraries	28,02
		VINT-I-VUIT EUROS amb DOS CÈNTIMS	
E13007	U	GUIXETA METAL·LICA INDIVIDUAL Guixeta metàl·lica individual amb clau.	58,90
		CINQUANTA-VUIT EUROS amb NORANTA CÈNTIMS	
E13008	H	NETEJA I CONSERVACIO INSTAL. Neteja i conservació d'instal·lacions per al personal (es considera un peó).	22,50
		VINT-I-DOS EUROS amb CINQUANTA CÈNTIMS	

QUADRE DE PREUS 1

SSURBANITZACIÓ POLIGON D'ACTUACIÓ P-78 AVINGUDA SANT JOSEP

CODI	UD	RESUM	PREU
CAPITOL C05 PROTECCIÓ INSTAL·LACIÓ ELECTRICA			
E14001	U	INSTAL·LACIO POSTA A TERRA Instal·lació de posta a terra composada per cable de coure, electrode connectat a terra en mas- ses metàl·liques, etc.	131,99
CENT TRENTA-UN EUROS amb NORANTA-NOU CÈNTIMS			
E14002	U	INTERRUPTOR DIFERENCIAL M.S. Interruptor diferencial de mitja sensibilitat (300 mA).	75,20
SETANTA-CINC EUROS amb VINT CÈNTIMS			
E14003	U	INTERRUPTOR DIFERENCIAL A.S. Interruptor diferencial d'alta sensibilitat (30 mA).	95,48
NORANTA-CINC EUROS amb QUARANTA-VUIT CÈNTIMS			

QUADRE DE PREUS 1

SSURBANITZACIÓ POLIGON D'ACTUACIÓ P-78 AVINGUDA SANT JOSEP

CODI	UD	RESUM	PREU
CAPITOL C06 MEDICINA PREVENTIVA I PRIMERS AUXILIS			
E15001	U	FARMACIOLA INSTAL. A L'OBRA Farmaciola d'armari, amb el contingut establert a l'ordenança general de Seguretat i Salut en el treball.	245,00
		DOS-CENTS QUARANTA-CINC EUROS	
E15002	PA	REPOSICIO MATERIAL SANITARI Reposició de material sanitari durant l'obra.	150,00
		CENT CINQUANTA EUROS	
E15003	PA	RECONeixEMENT MÈDIC OBLIGAT. Reconeixement mèdic obligatori.	180,00
		CENT VUITANTA EUROS	

QUADRE DE PREUS 1

SSURBANITZACIÓ POLIGON D'ACTUACIÓ P-78 AVINGUDA SANT JOSEP

CODI	UD	RESUM	PREU
CAPITOL C07 FORMACIO I REUNIONS OBLIGATÒRIES			
E16001	PA	REUNIONS COMITE SEURETAT Per a hores de reunions mensuals del Comitè de Seguretat i Higiene, si escau.	230,00
		DOS-CENTS TRENTA EUROS	
E16002	PA	PER A HORES FORMACIO SEURET. Per a hores de formació en matèria de Seguretat i Higiene en el treball.	250,00
		DOS-CENTS CINQUANTA EUROS	

Begur, desembre de 2023.

-Pressupost general

PRESSUPOST

SSURBANITZACIÓ POLIGON D'ACTUACIÓ P-78 AVINGUDA SANT JOSEP

CODI	RESUM	QUANTITAT	PREU	IMPORT
	CAPITOL C01 PROTECCIONS INDIVIDUALS			
E10001	U CASC SEGURETAT HOMOLOGAT Casc de seguretat per a ús normal, contra cops, de polietilè amb un pes màxim de 400 g, homologat.	6,00	2,58	15,48
E10003	U ULLERES ANTIPOLS I ANTIIMPACTES Ulleres de seguretat antiimpactes estàndard, amb muntura universal, amb visor transparent i tractament contra l'entelament, homologades.	6,00	7,51	45,06
E10004	U ULLERES SEGURETAT Ulleres de seguretat per a oxitall.	4,00	3,61	14,44
E10005	U CARETA RESPIRACIO ANTIPOLS Caret de protecció respiratòria, homologada.	6,00	8,41	50,46
E10006	U FILTRE CARETA ANTIPOLS Filtre contra partícules, identificat amb banda de color blanc, homologat.	6,00	0,36	2,16
E10007	U PROTECTOR AUDITIU Protector auditiu tipus orellera acoplable a casc industrial de seguretat, homologat.	4,00	10,22	40,88
E10008	U CINTURO DE SEGURETAT Cinturó de seguretat de subjecció.	2,00	16,53	33,06
E10009	U CINTURO SEGURETAT ANTIVIBRAT. Cinturó antivibració, ajustable i de teixit transpirable.	2,00	14,42	28,84
E10010	U MONO DE TREBALL Granota de treball, de polièster i cotó, amb butxaques exteriors.	6,00	11,42	68,52
E10011	U IMPERMEABLE Impermeable amb jaqueta, caputxa i pantalons, per a obres públiques, de PVC soldat de 0,4 mm. de gruix, de color viu, homologat.	6,00	10,82	64,92
E10016	U GUANTS DIELECTRICS (PARELL) Parella de guants dielèctrics, homologats.	4,00	21,04	84,16
E10017	U GUANTS DE GOMA FINS (PARELL) Parella de guants de goma fins.	6,00	1,50	9,00
E10018	U GUANTS DE CUIR (PARELL) Parella de guants de cuir.	4,00	2,10	8,40
E10019	U PARELL BOTES IMPERMEABLES Parell de botes impermeables a l'aigua i a la humitat.			

PRESSUPOST

SSURBANITZACIÓ POLIGON D'ACTUACIÓ P-78 AVINGUDA SANT JOSEP

CODI	RESUM	QUANTITAT	PREU	IMPORT
		6,00	7,81	46,86
E10020	U PARELL BOTES SEGURETAT LONA Parella de botes de seguretat de lona.			
		6,00	16,83	100,98
E10021	U PARELL BOTES SEGURETAT CUIR Parella de botes de seguretat resistentis a la humitat, de pell rectificada, amb envoltant del turmell encoixinat, sola antilliscant i antiestàtica, falca amortidora pel taló, llengüeta de manxa, de desprendiment ràpid, amb punta metàl·lica.			
		4,00	19,23	76,92
E10022	U PARELL BOTES DIELECTRIQUES Parella de botes dielèctriques resistentis a la humitat, de pell rectificada, amb envoltant del turmell encoixinat, sola antilliscant i antiestàtica, falca amortidora pel taló, llengüeta de manxa, de desprendiment ràpid, amb puntera metàl·lica.			
		4,00	24,04	96,16
TOTAL CAPITOL C01 PROTECCIONS INDIVIDUALS.....				786,30

PRESSUPOST

SSURBANITZACIÓ POLIGON D'ACTUACIÓ P-78 AVINGUDA SANT JOSEP

CODI	RESUM	QUANTITAT	PREU	IMPORT
CAPITOL C02 PROTECCIONS COL.LECTIVES				
E110101	ML MARCA VIAL DISCONTÍNUA 10 CM PROVISIONAL Pintat sobre paviment d'una faixa discontinua de 10 cm d'amplada i color groc, amb pintura reflectora de dos components i microesferes de vidre, amb màquina autopropulsada, inclou premarcatge.	100,00	0,32	32,00
E110102	ML MARCA VIAL CONTÍNUA 10 CM PROVISIONAL Pintat sobre paviment d'una faixa contínua de 10 cm d'amplada i color groc, amb pintura reflectora de dos components i microesferes de vidre, amb màquina autopropulsada, inclou premarcatge.	100,00	0,41	41,00
E110110	ML FRESSAT DE MARCA VIAL Eliminació de marques vials mitjançant fressat	80,00	0,35	28,00
E11001	U SENYAL NORMALITZADA TRAFIC Senyal normalitzada de tràfic, inclús suport metàl.lic, col.locació i retirada.	8,00	35,40	283,20
E11002	U CARTELL INDICATIU DE RISC Cartell indicatiu de risc, inclús suport metàl.lic, col.locació i retirada.	4,00	24,50	98,00
E11003	U CORDO BALIZAMENT REFLECTANT Cordó d'abalisament reflectant, inclosos suports, col.locació i retirada.	150,00	1,35	202,50
E11004	U PANELL DIRECCIONAL Panell direccional de desviació de tràfic, inclús col.locació i retirada.	2,00	65,10	130,20
E11005	U BARRERA DESVIACIO TRAFIC Barrera tipus New Jersey prefabricada, inclús col.locació i retirada.	6,00	36,20	217,20
E11007	H CAMIO DE REG AMB CONDUCTOR Reg de carrers amb tractor amb cuba per eliminar la pols	6,00	32,10	192,60
E11009	U CON DE PLÀSTIC REFLECTOR Con de plàstic reflector de 90 cm d'alçada	12,00	7,96	95,52
E11010	U LLUMENERA LAMPADA INTERMITENT Llumenera amb làmpada intermitent de color ambre amb energia de bateria de 12 V i amb el desmunatge inclós	10,00	32,15	321,50
E11008	H MA D'OBRA BRIGADA SEGURETAT Mà d'obra de la brigada de seguretat per al manteniment i reposició de les proteccions.	8,00	20,00	160,00
E11011	H MA D'OBRA SENYALISTA Mà d'obra senyalista	8,00	20,00	160,00
TOTAL CAPITOL C02 PROTECCIONS COL.LECTIVES				1.961,72

PRESSUPOST

SSURBANITZACIÓ POLIGON D'ACTUACIÓ P-78 AVINGUDA SANT JOSEP

CODI	RESUM	QUANTITAT	PREU	IMPORT
	CAPITOL C03 EXTINCIÓ D'INCENDIS			
E12001	U EXTINTOR DE POLS POLIVALENT			
	Extintor de pols polivalent, inclosos el suport i la col.locació.			
		1,00	92,45	92,45
	TOTAL CAPITOL C03 EXTINCIÓ D'INCENDIS			92,45

PRESSUPOST

SSURBANITZACIÓ POLIGON D'ACTUACIÓ P-78 AVINGUDA SANT JOSEP

CODI	RESUM	QUANTITAT	PREU	IMPORT
	CAPITOL C04 INSTAL·LACIONS HIGIENE I BENESTAR			
E13001	U MES LLOGUER BARRACONS Lloguer de mòdul prefabricat per ús de menjador, vestidors i sanitaris.	4,00	240,00	960,00
E13002	U TAULA DE FUSTA Taula de fusta per a 10 persones.	1,00	85,30	85,30
E13003	U BANCS DE FUSTA Banc de fusta per a 5 persones.	2,00	55,49	110,98
E13005	U RADIADOR INFRAROJOS Radiador elèctric d'infrarojos	1,00	35,20	35,20
E13006	U RECIPIENT PER A ESCOMBRARIES Recipient per a recollida d'escombraries	1,00	28,02	28,02
E13007	U GUIXETA METAL·LICA INDIVIDUAL Guixeta metàl·lica individual amb clau.	6,00	58,90	353,40
E13008	H NETEJA I CONSERVACIO INSTAL· Neteja i conservació d'instal·lacions per al personal (es considera un peó).	16,00	22,50	360,00
	TOTAL CAPITOL C04 INSTAL·LACIONS HIGIENE I BENESTAR.....			1.932,90

PRESSUPOST

SSURBANITZACIÓ POLIGON D'ACTUACIÓ P-78 AVINGUDA SANT JOSEP

CODI	RESUM	QUANTITAT	PREU	IMPORT
	CAPITOL C05 PROTECCIÓ INSTAL·LACIÓ ELECTRICA			
E14001	U INSTAL·LACIO POSTA A TERRA Instal·lació de posta a terra composta per cable de coure, electrode connectat a terra en masses metàl·liques, etc.	1,00	131,99	131,99
E14002	U INTERRUPTOR DIFERENCIAL M.S. Interruptor diferencial de mitja sensibilitat (300 mA).	1,00	75,20	75,20
E14003	U INTERRUPTOR DIFERENCIAL A.S. Interruptor diferencial d'alta sensibilitat (30 mA).	1,00	95,48	95,48
TOTAL CAPITOL C05 PROTECCIÓ INSTAL·LACIÓ ELECTRICA.....				302,67

PRESSUPOST

SSURBANITZACIÓ POLIGON D'ACTUACIÓ P-78 AVINGUDA SANT JOSEP

CODI	RESUM	QUANTITAT	PREU	IMPORT
CAPITOL C06 MEDICINA PREVENTIVA I PRIMERS AUXILIS				
E15001	U FARMACIOLA INSTAL. A L'OBRA Farmaciola d'armari, amb el contingut establert a l'ordenança general de Seguretat i Salut en el treball.	1,00	245,00	245,00
E15002	PA REPOSICIO MATERIAL SANITARI Reposició de material sanitari durant l'obra.	1,00	150,00	150,00
E15003	PA RECONeixEMENT MÈDIC OBLIGAT. Reconeixement mèdic obligatori.	1,00	180,00	180,00
TOTAL CAPITOL C06 MEDICINA PREVENTIVA I PRIMERS AUXILIS				575,00

PRESSUPOST

SSURBANITZACIÓ POLIGON D'ACTUACIÓ P-78 AVINGUDA SANT JOSEP

CODI	RESUM	QUANTITAT	PREU	IMPORT
	CAPITOL C07 FORMACIO I REUNIONS OBLIGATÒRIES			
E16001	PA REUNIONS COMITE SEGURETAT Per a hores de reunions mensuals del Comitè de Seguretat i Higiene, si escau.			
		1,00	230,00	230,00
E16002	PA PER A HORES FORMACIO SEGURET. Per a hores de formació en matèria de Seguretat i Higiene en el treball.			
		1,00	250,00	250,00
	TOTAL CAPITOL C07 FORMACIO I REUNIONS OBLIGATÒRIES			480,00
	TOTAL.....			6.131,04

RESUM DE PRESSUPOST

SSURBANITZACIÓ POLIGON D'ACTUACIÓ P-78 AVINGUDA SANT JOSEP

CAPITOL	RESUM	EUROS	%
1	PROTECCIONS INDIVIDUALS.....	786,30	12,82
2	PROTECCIONS COL.LECTIVES.....	1.961,72	32,00
3	EXTINCIÓ D'INCENDIS.....	92,45	1,51
4	INSTAL·LACIONS HIGIENE I BENESTAR.....	1.932,90	31,53
5	PROTECCIÓ INSTAL·LACIÓ ELECTRICA.....	302,67	4,94
6	MEDICINA PREVENTIVA I PRIMERS AUXILIS.....	575,00	9,38
7	FORMACIO I REUNIONS OBLIGATÒRIES.....	480,00	7,83
TOTAL PRESSUPOST EXECUCIÓ MATERIAL		6.131,04	
13,00% Despeses Generals.....		797,04	
6,00% Benefici industrial.....		367,86	
TOTAL		7.295,94	
21,00% I.V.A.....		1.532,15	
TOTAL PRESSUPOST CONTRACTA		8.828,09	

Puja el pressupost de contracta l'esmentada quantitat de VUIT MIL VUIT-CENTS VINT-I-VUIT EUROS amb NOU CÈNTIMS

Begur, desembre de 2023.

ANNEX 9

PROGRAMA DE CONTROL DE QUALITAT

ASSAJOS DE CONTROL DE QUALITAT

El control de qualitat és inferior a l'1,5 % del Pressupost d'Execució Material, pel que anirà íntegrament a càrrec del contractista adjudicatari.

La valoració dels assajos s'ha realitzat a partir del càlculs de freqüència, el que permet una aproximació dels costos.

El tipus d'obres projectades exigeix assajos del formigó, de l'aglomerat, assajos de l'esplanada, del tot-ú i paviment dels vials, la realització de les proves de pressió i estanqueïtat "in situ" un cop han quedat instal·lats els tubs.

A la taula que s'adjunta en aquest Annex, es calculen els pressupostos d'aquests assajos requerits.

UNITATS	AMIDAMENT	TIPUS D'ASSAIG	FREQÜÈNCIA	NÚM. ASSAIG	PREU UNITARI	COST
Aglomerat	265,53 tn	Fabricació sèrie de 3 provetes Marshall S/NLT-159/86	125,00 tn	2	90,15 €	180,30 €
		Granulometria dels àrids S/NLT-150/89	125,00 tn	2	31,43 €	62,86 €
		Contingut de lligant S/NLT-164/90	125,00 tn	2	26,44 €	52,88 €
		Extracció de testimonis d'aglomerat asfàltic endurit	100,00 tn	3	33,06 €	99,18 €
Tot-ú	426,89 m3	Granulometria S/NLT-104/91	300,00 m3	2	24,64 €	49,28 €
		Densitat "in-situ" i contingut d'humitat S/NLT-109	75,00 m3	6	13,82 €	82,92 €
		Límits d'Attenberg S/NLT-105 i NLT-106/72	300,00 m3	2	27,05 €	54,10 €
		Equivalent de sorra S/NLT-113/72	300,00 m3	2	15,63 €	31,26 €
		Proctor modificat S/NLT-108	300,00 m3	2	52,29 €	104,58 €
Formigó	124,17 m3	Resistència a compressió	25,00 m3	5	78,13 €	390,65 €
Aigua	-	Proves de pressió i estanqueïtat "in situ"		1	215,00 €	215,00 €
Sanejament	-	Inspecció col·lectors amb càmara		1	450,00 €	450,00 €
Esplanada	-	Assaig amb placa de càrrega 60 cm.	-	3	93,00 €	279,00 €
					SUMA:	2.052,01 €
					21% IVA:	430,92 €
					TOTAL:	2.482,93 €

* Assajos formigó: 5 sèries de 4 provetes de 60x15x15

ANNEX 10

JUSTIFICACIÓ DE PREUS

JUSTIFICACIÓ DE PREUS

En aquest capítol es justifiquen els preus unitaris que s'apliquen a les diferents unitats d'obra. Els costos directes d'aquesta justificació es divideixen en els següents apartats:

I.- Preus bàsics

- a) Mà d'obra
- b) Maquinària
- c) Materials a peu d'obra

II.- Preus auxiliars

III.- Preus de les unitats d'obra

En els preus de les unitats d'obra s'apliquen els costos indirectes, que corresponen a totes aquelles despeses que no es poden imputar directament a les unitats concretes, sinó al conjunt de l'obra, fixant per aquesta classe un 6%, donada la gran repercussió que tenen els costos indirectes en obres d'aquesta mena, degut a la dispersió dels llocs de treball, i per tant l'increment de les partides de direcció, inspecció, vigilància, emmagatzement, transport de personal, etc..

Cada preu s'obtindrà aplicant la fórmula:

$$PR = \left(1 + \frac{S}{100} \right) Cn$$

Pr = Preus d'execució del material de la unitat d'obra.

S = Percentatge que correspon als costos indirectes en aquesta obra és 6.

Cn = Cost directe de la unitat d'obra.

1.- Preus bàsics

LLISTAT DE MA D'OBRA (Pres)

P LICITACIÓ URBANITZ. POLÍGON D'ACTUACIÓ P-78 AVGDA SANT JOSEP

CODI	UD	RESUM	PREU
O0101	H	CAPATAÇ	22,80
O0102	H	OFICIAL 1	22,00
O0103	H	OFICIAL 2	20,70
O0105	H	PEO ESP.	20,50
O0106	H	PEO	20,10

LLISTAT DE MAQUINARIA (Pres)

P LICITACIÓ URBANITZ. POLÍGON D'ACTUACIÓ P-78 AVGDA SANT JOSEP

CODI	UD	RESUM	PREU
M0201	H	RETROEXCAVADORA 500-700L	52,17
M0202	H	RETRO AMB MARTELL 200 KG.	59,20
M0203	H	PALA CARREGADORA 70-85 C.V.	47,87
M0205	H	MOTOANIVELLADORA 100-130 C.V	51,74
M0208	H	CORRO VIBRATORI AUTOP. 12-14T	59,10
M0209	H	CORRO VIBRATORI PNEUMATIC	52,80
M0210	H	COMPRESSOR MOBIL 30-50 C.V.	13,65
M0211	H	COMPRESSOR MOBIL 60-90 C.V.	15,54
M0213	H	SAFATA VIBR. AUXILIAR 7 C.V.	7,75
M0214	H	CAMIO CISTERNA 8 M3.	36,89
M0216	H	CAMIO FORMIGONERA 6 M3	32,65
M0217	H	CAMIO REGADOR ASFALT 8 M3	24,31
M0218	H	ESTENEDORA AGLOMERAT 65 C.V.	53,72
M0219	H	CAMIO 6 T	27,97
M0221	H	CAMIO AUTOPROPULSAT 12-14 T.	42,80
M0222	H	REGLE VIBRADOR	4,17
M0223	H	GRUA AUTOP. SOBRE RODES 15 T.	57,63
M0224	H	MAQUINA ESCOMBRADORA 2-4 T.	29,09
M0225	H	MAQUINA MARQUES VIALS	24,48
M0227	H	CAMIÓ GRUA	44,62

LLISTAT DE MATERIALS (Pres)

P LICITACIÓ URBANITZ. POLÍGON D'ACTUACIÓ P-78 AVGDA SANT JOSEP

CODI	UD	RESUM	PREU
P000101	M3	AIGUA	0,36
P010301	KG	CIMENT PA-350	0,05
P010302	M3	AMASSAT	13,06
P010306	KG	CIMENT BLANC P-450-B	0,10
P016003	M3	FORMIGO HM-20/P/20	78,00
P0180500	U	PUNT DE CÀRREGA DE 2 VEHICLES ELÈCTRICS, INSTAL·LAT I CONNECTAT	26.207,55
P018204	M3	FORMIGO HA-25/P/20/IIa	82,30
P020901	M3	SORRA GRANÍTICA PEDR. 0-3.5MM	18,20
P020999	M3	TERRES SEL.LEC. REPLÈ RASES	6,45
P030501	KG	ACER CORRUGAT B 500 S	0,85
P030601	L	DESENCOFRANT	1,19
P0306011	M2	TAULER FUSTA PI 22 mm. 5 USOS	1,11
P0306012	M3	TAULO FUSTA DE PI (30 USOS)	0,13
P0306013	ML	PUNTAL DE FUSTA RODO 30 USOS	0,04
P0306014	M3	LLATA DE PI	114,19
P0306015	KG	PUNTES	0,84
P0306016	KG	FILFERRO DE LLIGAR	0,90
P030605	U.	PART PROPORCIONAL ENCOFRAT	30,65
P03468	U	MATEIRALS CONNEXIÓ XARXA GENERAL	150,00
P040102	ML	TUB PE CORRUGAT DOBLE PARET D315 MM	8,15
P040205	PP	GEOTÈXIL POLIPROPILE DE 100 G/M2	0,85
P040734	ML	TUB PE D200 CORRUGAT D.PARET SN8	6,63
P040737	ML	TUB PE D400 INT.COR. D.PARET SN8	28,70
P041001	U.	TAPA I MARC FOSA D 60	136,80
P041003	U.	GRAO PER ESCALA DE GAT	2,70
P041005	U	TAPA I MARC DE FOSA ARQUETA "DM"	328,10
P041006	U	TAPA I MARC DE FOSA 40 x 40	50,80
P050100	ML	VORADA DE PEDRA NATURAL	18,79
P050102	M3	TOT-U ARTIFICIAL	18,50
P050105	M3	SAULO SENSE GARBELLAR	17,50
P050201	KG	EMULSIO ECR-1	0,31
P050203	KG	EMULSIO ECI	0,35
P050330	U	PEÇA PREF. FORMIGÓ ESCOCELL 1 X 1	5,70
P050403	T	AGLOMERAT EN CALENT AC16 surf 60/70 D (D-12)	66,40
P050412	T.	AGLOMERAT EN CALENT AC16 bin B60/70 S	65,40
P050504	ML	VORADA TIPUS T-2 17 x 28	3,84
P050507	M2	PANOT DE 9 PASTILLES 20X20X4	4,70
P051304	U	RIGOLA 20X20X8 BLANCA	1,09
P0570011	U.	REIXA DE FOSA GRISA	44,11
P057002	U	CAIXA EMBORNAL PREFABR. 55X30X60	68,67
P057003	U.	REIXA INTERCEPTORA	200,00
P057004	U	MATERIAL AUXILIAR	6,91
P060406	ML	TUB POLIETILE ad D 63 16 ATM	6,00
P060409	ML	TUB POLIETILE ad D 125 16 ATM	14,20
P060709	ML	TUB FOSA DUCTIL D 150	41,60
P061001	U	ADQUISICIO MAT. HIDRANT H-100	950,00
P061206	U	CLAU DE PAS DE D 63	120,60
P0612061	U	BRIDA AUTOBLOCANT DN 63	14,30
P0612106	U	UNIO GIBALT D 150	14,30
P061211	U	CLAU DE PAS DE D 125	185,00
P0612111	U	UNIO GIBALT D 125	12,33
P061215	U	CLAU DE PAS DE D150	244,49
P061956	M2	MALLA GALVANITZADA 40/14	7,80
P061957	ML	TUB D'ACER GALVANITZAT DE 48 MM	7,21
P061958	U	CONJUNT CABLES TENSAT MALLA	36,06
P069500	U	TRAMPILLÓ, TUB I ACCESSORIS	87,16
P069999	ML	CINTA PLÀSTICA SENY. AIGUA	0,15
P070203	ML	CABLE DE COURE DE 4 x 6 mm2	3,80
P070302	U	PERICÓ DE REGISTRE DE FORMIGÓ PREFABRICAT D110	165,11
P070701	ML	CABLE DE COURE DE 1 X 16 MM2	1,90
P070702	KG	CABLE DE COURE NU 1 x 35 mm2	7,19
P070703	U.	PIQUETA DE 2 MTS.	8,87

LLISTAT DE MATERIALS (Pres)

P LICITACIÓ URBANITZ. POLÍGON D'ACTUACIÓ P-78 AVGDA SANT JOSEP

CODI	UD	RESUM	PREU
P0707031	U.	GRAPA DE FOSA	2,16
P0710126	U	LLUMINÀRIA SISTEMA LED 30 w	386,30
P071095	U	COLUMNA METÀL·LICA TRONCOCÒNICA	325,00
P071404	ML	TUB PVC D 63	0,97
P071408	ML	TUB PE DOBLE CAPA D 160	4,81
P071430	ML	TUB CORRUGAT D 90 DOBLE CAPA	1,98
P071500	ML	TUB PE DOBLE CAPA D 200	7,35
P071501	U.	PLACA DE BASE	4,36
P071502	U.	PERN 11-16	0,90
P091001	ML	PLACA PVC SENYALITZACIÓ BT	1,00
P091002	ML	CINTA PLÀSTICA SENYALITZACIÓ BT	0,46
P0935478	ML	TUB POLIETILÈ D'ALTA DENSITAT PE100, SDR11, D110 MM EXT PER GAS	41,30
P0935800	U	PP MATERIAL AUXILIAR I COMPLEMENTS	250,00
P100106	KG	PINTURA PLÀSTICA	3,02
P100107	KG	SEGELLADORA	5,44
P111003	U	FONAMENTACIO ARMARI I PLANTILLA	65,00
P140104	U	RAJOL TOTXANA 10 x 14 x 29	0,14
P140111	U	BLOC DE FORMIGO 20X20X40	0,80
P150101	KG	PINTURA DOS COMPONENTS	7,78
P150102	KG	MICROESFERES DE VIDRE	3,72
P1510011	U	FONAMENTACIO	17,88
P1510012	U.	PAL SUBSTEN. 3,7 M GALVANIT.	47,63
P1510013	U.	SUBJECCIO	2,10
P151003	U.	SENYAL OCTOGONAL STOP D 60	96,31
P158145	U	MATERIAL REG PER GOTEIG, TUB PE D40 10 ATM, TUBS DEGOTEIG D16 MM	385,00
P353012	U	CABLE,FUSIBLE,PETIT MATERIAL	35,26
P54310	U	MATERIAL AJUDES OBRA CIVIL	250,00
P949738	ML	TUB PE D400 EXT COR. D.PARET SN8	21,75
PO51782	U	BANC DE TAULONS DE FUSTA 1,80 M.	260,76

2.- Preus auxiliars

QUADRE DE PREUS AUXILIARS

Màscara: *

P LICITACIÓ URBANITZ. POLÍGON D'ACTUACIÓ P-78 AVGDA SANT JOSEP

CODI	QUANTITAT	UD	RESUM	PREU	SUBTOTAL	IMPORT
E010301		M3	MORTER M-40 a Morter M-40-a, a peu d'obra.			
P020901	1,100	M3	SORRA GRANITICA PEDR. 0-3.5MM	18,20	20,02	
P000101	0,255	M3	AIGUA	0,36	0,09	
P010301	250,000	KG	CIMENT PA-350	0,05	12,50	
P010302	1,000	M3	AMASSAT	13,06	13,06	
TOTAL PARTIDA.....						45,67
E010302		M3	MORTER M-80 a Morter M-80-a, a peu d'obra.			
P020901	1,100	M3	SORRA GRANITICA PEDR. 0-3.5MM	18,20	20,02	
P000101	0,255	M3	AIGUA	0,36	0,09	
P010301	380,000	KG	CIMENT PA-350	0,05	19,00	
P010302	1,000	M3	AMASSAT	13,06	13,06	
TOTAL PARTIDA.....						52,17
E010402		M2	ENLLUIT AMB MORTER M-80 a Enlloit amb morter M-80a			
O0102	0,340	H	OFICIAL 1	22,00	7,48	
O0103	0,340	H	OFICIAL 2	20,70	7,04	
E010302	0,003	M3	MORTER M-80 a	52,17	0,16	
%0107	6,000	%	COST INDIRECTE	14,70	0,88	
TOTAL PARTIDA.....						15,56
E018203		M3	FORMIGÓ HM-20/P/20 A PEU D'OBRA Formigó HM-20/P/20 a peu d'obra, descarregat directe de camió			
P016003	1,000	M3	FORMIGO HM-20/P/20	78,00	78,00	
M0216	0,400	H	CAMIO FORMIGONERA 6 M3	32,65	13,06	
TOTAL PARTIDA.....						91,06
E018204		M3	FORMIGO HA-25/P/20/IIa PEU OBRA Formigó HA-25/P/20/IIa a peu d'obra, descarregat directe camió			
P018204	1,000	M3	FORMIGO HA-25/P/20/IIa	82,30	82,30	
M0216	0,400	H	CAMIO FORMIGONERA 6 M3	32,65	13,06	
TOTAL PARTIDA.....						95,36

3.- Preus de les unitats d'obra

QUADRE DE DESCOMPOSATS

P LICITACIÓ URBANITZ. POLÍGON D'ACTUACIÓ P-78 AVGDA SANT JOSEP

CODI	QUANTITAT	UD	RESUM	PREU	SUBTOTAL	IMPORT
CAPITOL C01 MOVIMENT DE TERRES I DEMOLICIONS						
E020101		M2	DESBROSSADA I NETEJA TERRENY			
			desbrossada i neteja del terreny amb mitjans mecànics i manuals, inclou càrrega, transport a abocador i despeses de gestió de residus			
O0106	0,016	H	PEO	20,10	0,32	
M0203	0,010	H	PALA CARREGADORA 70-85 C.V.	47,87	0,48	
%0107	6,000	%	COST INDIRECTE	0,80	0,05	
TOTAL PARTIDA						0,85
E020701		U	TALA I RETIRADA D'ARBRES EXISTENTS			
			tala i retirada d'arbres existents, inclou càrrega, transport a abocador i despeses de gestió de residus			
O0106	4,000	H	PEO	20,10	80,40	
M0201	4,000	H	RETROEXCAVADORA 500-700L	52,17	208,68	
M0219	4,000	H	CAMIO 6 T	27,97	111,88	
%0107	6,000	%	COST INDIRECTE	401,00	24,06	
TOTAL PARTIDA						425,02
E010102		U	DESMUNTATGE I RETIRADA ELEMENTS VIALITAT I SENYALITZACIÓ			
			Desmuntatge i retirada d'elements de mobiliari urbà i altres, inclou retirada, emmagatzematge durant les obres i recol·locació o transport a abocador i despeses de gestió de residus si escau.			
O0106	4,000	H	PEO	20,10	80,40	
M0201	2,000	H	RETROEXCAVADORA 500-700L	52,17	104,34	
M0219	1,000	H	CAMIO 6 T	27,97	27,97	
%0107	6,000	%	COST INDIRECTE	212,70	12,76	
TOTAL PARTIDA						225,47
E021000		U	ENDERROC I RETIRADA CONSTRUCCIÓ EXISTENT POU			
			Enderroc i retirada de les construccions de l'antic pou d'aigua, inclou demolició, càrrega, transport a l'abocador i despeses de gestió de residus			
O0106	17,800	H	PEO	20,10	357,78	
M0202	17,000	H	RETRO AMB MARTELL 200 KG.	59,20	1.006,40	
M0219	17,000	H	CAMIO 6 T	27,97	475,49	
%0107	6,000	%	COST INDIRECTE	1.839,70	110,38	
TOTAL PARTIDA						1.950,05
E017298		U	ENDERROC I RETIRADA MURET D'OBRA DE FÀBRICA			
			Enderroc i retirada muret d'obra de fàbrica existent, inclou demolició, càrrega, transport a l'abocador i despeses de gestió de residus			
O0106	7,012	H	PEO	20,10	140,94	
M0202	6,500	H	RETRO AMB MARTELL 200 KG.	59,20	384,80	
M0219	6,500	H	CAMIO 6 T	27,97	181,81	
%0107	6,000	%	COST INDIRECTE	707,60	42,46	
TOTAL PARTIDA						750,01
E020710		M2	DEMOLICIO PAVIMENT ASFÀLTIC			
			demolició de paviment asfàltic, inclús tallat del paviment amb disc, càrrega i transport a abocador, inclou despeses de gestió de residus			
O0105	0,065	H	PEO ESP.	20,50	1,33	
M0210	0,065	H	COMPRESSOR MOBIL 30-50 C.V.	13,65	0,89	
M0201	0,020	H	RETROEXCAVADORA 500-700L	52,17	1,04	
M0219	0,020	H	CAMIO 6 T	27,97	0,56	
%0107	6,000	%	COST INDIRECTE	3,80	0,23	
TOTAL PARTIDA						4,05
E010720		M2	DEMOLICIÓ DE PAVIMENT DE FORMIGÓ			
			demolició de paviment de formigó, inclou tallat del paviment amb disc, inclou càrrega i transport a abocador, i despeses de gestió de residus.			
O0105	0,060	H	PEO ESP.	20,50	1,23	
M0202	0,060	H	RETRO AMB MARTELL 200 KG.	59,20	3,55	
M0219	0,015	H	CAMIO 6 T	27,97	0,42	
%0107	6,000	%	COST INDIRECTE	5,20	0,31	
TOTAL PARTIDA						5,51

QUADRE DE DESCOMPOSATS

P LICITACIÓ URBANITZ. POLÍGON D'ACTUACIÓ P-78 AVGDA SANT JOSEP

CODI	QUANTITAT	UD	RESUM	PREU	SUBTOTAL	IMPORT
E020730		ML	DEMOLICIO DE VORADA I RIGOLA Demolició de vorada de formigó col.locada sobre formigó i rigola, inclou tallat del paviment amb disc, càrrega, transport a l'abocador i despeses de gestió e residus			
O0105	0,050	H	PEO ESP.	20,50	1,03	
M0202	0,050	H	RETRO AMB MARTELL 200 KG.	59,20	2,96	
M0219	0,040	H	CAMIO 6 T	27,97	1,12	
%0107	6,000	%	COST INDIRECTE	5,10	0,31	
TOTAL PARTIDA.....						5,42
E020731		ML	DEMOLICIÓ DE RIGOLA DE FORMIGÓ Demolició de rigola de formigó, inclou tallat ambdós costats amb disc, càrrega, transport a l'abocador i despeses de gestió e residus			
O0105	0,025	H	PEO ESP.	20,50	0,51	
M0202	0,030	H	RETRO AMB MARTELL 200 KG.	59,20	1,78	
M0219	0,020	H	CAMIO 6 T	27,97	0,56	
%0107	6,000	%	COST INDIRECTE	2,90	0,17	
TOTAL PARTIDA.....						3,02
E020310		M3	EXCAVACIO CAIXA PAVIMENT T.C. Excavació de caixa de paviment en terreny compacte amb mitjans mecànics, inclou càrrega			
O0106	0,048	H	PEO	20,10	0,96	
M0203	0,038	H	PALA CARREGADORA 70-85 C.V.	47,87	1,82	
M0219	0,038	H	CAMIO 6 T	27,97	1,06	
%0107	6,000	%	COST INDIRECTE	3,80	0,23	
TOTAL PARTIDA.....						4,07
E020499		M3	EXCAVACIÓ RASES Q.T.T. Excavació de rases i pous en qualsevol tipus de terreny, inclou part proporcional d'excavació en roca amb mitjans mecànics amb martell i excavació manual, si escau, inclou càrrega			
O0102	0,100	H	OFICIAL 1	22,00	2,20	
O0106	0,152	H	PEO	20,10	3,06	
M0201	0,100	H	RETROEXCAVADORA 500-700L	52,17	5,22	
M0202	0,020	H	RETRO AMB MARTELL 200 KG.	59,20	1,18	
M0219	0,060	H	CAMIO 6 T	27,97	1,68	
%0107	6,000	%	COST INDIRECTE	13,30	0,80	
TOTAL PARTIDA.....						14,14
E020950		M3	TRANSPORT A ABOCADOR transport a abocador de terres, amb camió de 6 t. amb recorregut màxim de 10 Km., inclou despeses de gestió de residus			
M0219	0,145	H	CAMIO 6 T	27,97	4,06	
%0107	6,000	%	COST INDIRECTE	4,10	0,25	
TOTAL PARTIDA.....						4,31
E020202		M2	REPAS I PICONAT CAIX.PAVIMENT repàs i piconat de caixa de paviment, amb compactació del 95 % del P.M.			
O0106	0,010	H	PEO	20,10	0,20	
M0205	0,002	H	MOTOANIVELLADORA 100-130 C.V	51,74	0,10	
M0208	0,014	H	CORRO VIBRATORI AUTOP. 12-14T	59,10	0,83	
%0107	6,000	%	COST INDIRECTE	1,10	0,07	
TOTAL PARTIDA.....						1,20
E021100		U	CATA LOCALITZACIÓ SERVEIS realització de cata per localització de serveis existents, inclús ajuts manuals			
O0102	0,600	H	OFICIAL 1	22,00	13,20	
O0106	0,600	H	PEO	20,10	12,06	
M0201	0,600	H	RETROEXCAVADORA 500-700L	52,17	31,30	
%0107	6,000	%	COST INDIRECTE	56,60	3,40	
TOTAL PARTIDA.....						59,96

QUADRE DE DESCOMPOSATS

P LICITACIÓ URBANITZ. POLÍGON D'ACTUACIÓ P-78 AVGDA SANT JOSEP

CODI	QUANTITAT	UD	RESUM	PREU	SUBTOTAL	IMPORT
CAPITOL C02 ENCINTAT I PAVIMENTACIÓ						
E050102		M3	BASE DE TOT-U ARTIFICIAL			
			base de tot-ú artificial amb estesa i piconat del material al 98% del P.M.			
O0106	0,120	H	PEO	20,10	2,41	
P000101	0,060	M3	AIGUA	0,36	0,02	
P050102	1,050	M3	TOT-U ARTIFICIAL	18,50	19,43	
M0205	0,050	H	MOTOANIVELLADORA 100-130 C.V	51,74	2,59	
M0209	0,040	H	CORRO VIBRATORI PNEUMATIC	52,80	2,11	
M0214	0,020	H	CAMIO CISTERNA 8 M3.	36,89	0,74	
%0107	6,000	%	COST INDIRECTE	27,30	1,64	
TOTAL PARTIDA						28,94
E050504		ML	VORADA FORMIGÓ TPUS T-2			
			Vorada prefabricada de formigó tipus T-2 de 15 x 25 cm. i 12 cm. coronació, sèrie 1, resistència a compressió 500 Kg/cm2 i a flexió 80 Kg/cm2, col.locades damunt d'un gruix de 15 cm. de formigó HNE-20/P/20, inclús p.p. trams corbs i formació guals i pas de vianants.			
O0102	0,450	H	OFICIAL 1	22,00	9,90	
O0106	0,500	H	PEO	20,10	10,05	
P050504	1,050	ML	VORADA TIPUS T-2 17 x 28	3,84	4,03	
E018203	0,040	M3	FORMIGÓ HM-20/P/20 A PEU D'OBRA	91,06	3,64	
E010302	0,005	M3	MORTER M-80 a	52,17	0,26	
%0107	6,000	%	COST INDIRECTE	27,90	1,67	
TOTAL PARTIDA						29,55
E46542		ML	VORADA DE PEDRA NATURAL			
			Vorada de pedra similar a l'existent col.locada en la zona del paviment de formigó, col.locada damunt d'un gruix de 15 cm. de formigó HNE-20/P/20			
O0102	0,450	H	OFICIAL 1	22,00	9,90	
O0106	0,500	H	PEO	20,10	10,05	
P050100	1,000	ML	VORADA DE PEDRA NATURAL	18,79	18,79	
E018203	0,040	M3	FORMIGÓ HM-20/P/20 A PEU D'OBRA	91,06	3,64	
E010302	0,005	M3	MORTER M-80 a	52,17	0,26	
%0107	6,000	%	COST INDIRECTE	42,60	2,56	
TOTAL PARTIDA						45,20
E051304		ML	RIGOLA AMB PEÇA PREFABRICADA 20X20X8 BLANCA			
			Rigola de peces prefabricades de morter de ciment de color blanc, de 20 x 20 x 8 cm sobre llit de formigó HNE-20/P/20 de 20 cm de gruix.			
O0102	0,200	H	OFICIAL 1	22,00	4,40	
O0106	0,200	H	PEO	20,10	4,02	
P051304	5,000	U	RIGOLA 20X20X8 BLANCA	1,09	5,45	
E010302	0,010	M3	MORTER M-80 a	52,17	0,52	
E018203	0,060	M3	FORMIGÓ HM-20/P/20 A PEU D'OBRA	91,06	5,46	
%0107	6,000	%	COST INDIRECTE	19,90	1,19	
TOTAL PARTIDA						21,04
E0504101		M2	SOLERA HM-20/P/20, 12 CM			
			Solera de formigó HM-20/P/20, de consistència plàstica i grandària màxima del granulat de 20 mm. escampada des de camió, estesa i vibració manual, de 12 cm. de gruix, inclou formació de pendents per a guals i passos de vianants.			
O0102	0,080	H	OFICIAL 1	22,00	1,76	
O0106	0,080	H	PEO	20,10	1,61	
E018203	0,120	M3	FORMIGÓ HM-20/P/20 A PEU D'OBRA	91,06	10,93	
M0222	0,100	H	REGLE VIBRADOR	4,17	0,42	
%0107	6,000	%	COST INDIRECTE	14,70	0,88	
TOTAL PARTIDA						15,60

QUADRE DE DESCOMPOSATS

P LICITACIÓ URBANITZ. POLÍGON D'ACTUACIÓ P-78 AVGDA SANT JOSEP

CODI	QUANTITAT	UD	RESUM	PREU	SUBTOTAL	IMPORT
E050407		M2	PAVIMENT DE PANOT paviment amb peces prefabricades de panot de 20 x 20 i gruix mínim 4 cm., col.locades a truc de maceta amb morter M-80 a i beurada amb ciment portland, inclou pp de formació de pendents i panot ratllat o botons en la formació de guals			
O0102	0,500	H	OFICIAL 1	22,00	11,00	
O0106	0,500	H	PEO	20,10	10,05	
P050507	1,020	M2	PANOT DE 9 PASTILLES 20X20X4	4,70	4,79	
E010302	0,020	M3	MORTER M-80 a	52,17	1,04	
P010306	3,000	KG	CIMENT BLANC P-450-B	0,10	0,30	
%0107	6,000	%	COST INDIRECTE	27,20	1,63	
TOTAL PARTIDA						28,81
E050105		M3	PAVIMENT DE SAULÓ Paviment de sauló col·locat, amb estesa i piconatge del material al 98% del PM, inclou pp làmina geotèxtil de 100 g/m2 col·locada entre l'esplanada i el sauló.			
O0106	0,150	H	PEO	20,10	3,02	
P000101	0,080	M3	AIGUA	0,36	0,03	
P050105	1,000	M3	SAULO SENSE GARBELLAR	17,50	17,50	
P040205	1,000	PP	GEOTÈXIL POLIPROPIÈ DE 100 G/M2	0,85	0,85	
M0208	0,040	H	CORRO VIBRATORI AUTOP. 12-14T	59,10	2,36	
M0214	0,020	H	CAMIO CISTERNA 8 M3.	36,89	0,74	
%0107	6,000	%	COST INDIRECTE	24,50	1,47	
TOTAL PARTIDA						25,97
E050599		M2	PAVIMENT DE FORMIGÓ ACABAT SUPERFICIAL RASPALLAT. Paviment de formigó HA-25/P/20/IIa acolorit, de consistència plàstica i grandària màxima de 20 mm. escampat des de camió, estesa i vibració manual, de 15 cm. de gruix, armat amb malla electrosoldada d'acer B 500 S, de 15 x 15 D6., acabat raspallat i pintat amb sulfat de ferro, inclou p.p.taulonet d'encofrat i formació de juntes.			
O0102	0,100	H	OFICIAL 1	22,00	2,20	
O0106	0,100	H	PEO	20,10	2,01	
M0222	0,140	H	REGLE VIBRADOR	4,17	0,58	
E018204	0,150	M3	FORMIGO HA-25/P/20/IIa PEU OBRA	95,36	14,30	
%0107	6,000	%	COST INDIRECTE	19,10	1,15	
E030501	3,080	KG	ACER B 500 S, COL.LOCAT	1,76	5,42	
TOTAL PARTIDA						25,66
E050213		M2	REG D'IMPRIMACIÓ ECI 1,5 KG/M2 reg d'imprimació amb emulsió asfàltica tipus ECI i dosificació 0,6 Kg/m2., aplicat			
O0105	0,020	H	PEO ESP.	20,50	0,41	
P050203	1,500	KG	EMULSIO ECI	0,35	0,53	
M0217	0,005	H	CAMIO REGADOR ASFALT 8 M3	24,31	0,12	
%0107	6,000	%	COST INDIRECTE	1,10	0,07	
TOTAL PARTIDA						1,13
E050412		TM	MESCLA BITUMINOSA AC16 bin B60/70 S (S-12) Mescla bituminosa en calent AC16 bin B60/70 S (S-12) en capa de base, granulat granític, estesa i compactada			
O0102	0,015	H	OFICIAL 1	22,00	0,33	
O0105	0,080	H	PEO ESP.	20,50	1,64	
P050412	1,000	T.	AGLOMERAT EN CALENT AC16 bin B60/70 S	65,40	65,40	
M0218	0,010	H	ESTENEDORA AGLOMERAT 65 C.V.	53,72	0,54	
M0221	0,010	H	CAMIO AUTOPROPULSAT 12-14 T.	42,80	0,43	
M0209	0,010	H	CORRO VIBRATORI PNEUMATIC	52,80	0,53	
%0107	6,000	%	COST INDIRECTE	68,90	4,13	
TOTAL PARTIDA						73,00
E050201		M2	REG D'ADHERÈNCIA ECR-1 0,60 KG/M2 Reg d'adherència amb emulsió asfàltica tipus ECR-1 de dosificació 0,60 Kg/m2, aplicat			
O0105	0,004	H	PEO ESP.	20,50	0,08	
P050201	1,600	KG	EMULSIO ECR-1	0,31	0,50	
M0217	0,005	H	CAMIO REGADOR ASFALT 8 M3	24,31	0,12	
%0107	6,000	%	COST INDIRECTE	0,70	0,04	
TOTAL PARTIDA						0,74

QUADRE DE DESCOMPOSATS

P LICITACIÓ URBANITZ. POLÍGON D'ACTUACIÓ P-78 AVGDA SANT JOSEP

CODI	QUANTITAT	UD	RESUM	PREU	SUBTOTAL	IMPORT
E052012		TM	MESCLA BITUMINOSA AC16 surf B60/70 D (D-12) Mescla bituminosa en calent AC16 surf B60/70 D (D-12) en capa de trànsit, granulat granític, estesa i compactada al 98% de l'assaig Marshall, inclou betum			
O0102	0,015	H	OFICIAL 1	22,00	0,33	
O0105	0,080	H	PEO ESP.	20,50	1,64	
P050403	1,000	T	AGLOMERAT EN CALENT AC16 surf 60/70 D (D-12)	66,40	66,40	
M0208	0,010	H	CORRO VIBRATORI AUTOP. 12-14T	59,10	0,59	
M0218	0,010	H	ESTENEDORA AGLOMERAT 65 C.V.	53,72	0,54	
M0209	0,010	H	CORRO VIBRATORI PNEUMATIC	52,80	0,53	
%0107	6,000	%	COST INDIRECTE	70,00	4,20	
TOTAL PARTIDA						74,23
E140111		M2	PARET BLOC FORMIGO MASSISSAT Paret de bloc de formigó, de 40x20x20, omplert amb formigó HA-25/P/20/IIa, armat amb un d.12 cada dos forats en sentit vertical i 1 d.12 cada dues filades en sentit horitzontal, inclou pp de peça de coronació			
O0102	0,600	H	OFICIAL 1	22,00	13,20	
O0105	0,600	H	PEO ESP.	20,50	12,30	
P140111	12,500	U	BLOC DE FORMIGO 20X20X40	0,80	10,00	
E018204	0,320	M3	FORMIGO HA-25/P/20/IIa PEU OBRA	95,36	30,52	
E010301	0,016	M3	MORTER M-40 a	45,67	0,73	
%0107	6,000	%	COST INDIRECTE	66,80	4,01	
E030501	3,560	KG	ACER B 500 S, COL.LOCAT	1,76	6,27	
TOTAL PARTIDA						77,03
E140995		M2	ARREBOSSAT AMB MORTER M-80 a Arrebossat de parament vertical amb morter M-80a			
O0102	0,400	H	OFICIAL 1	22,00	8,80	
O0105	0,400	H	PEO ESP.	20,50	8,20	
E010302	0,003	M3	MORTER M-80 a	52,17	0,16	
%0107	6,000	%	COST INDIRECTE	17,20	1,03	
TOTAL PARTIDA						18,19
E125475		M2	PINTAT DE PARAMENT VERTICAL EXTERIOR Pintat de parament vertical exterior, amb pintura de color similar a la paret de l'edifici de l'escola			
O0102	0,190	H	OFICIAL 1	22,00	4,18	
O0105	0,060	H	PEO ESP.	20,50	1,23	
P100106	0,400	KG	PINTURA PLÀSTICA	3,02	1,21	
P100107	0,150	KG	SEGELLADORA	5,44	0,82	
%0107	6,000	%	COST INDIRECTE	7,40	0,44	
TOTAL PARTIDA						7,88
E030501		KG	ACER B 500 S, COL.LOCAT acer B 500 S, col.locat.			
O0102	0,018	H	OFICIAL 1	22,00	0,40	
O0105	0,020	H	PEO ESP.	20,50	0,41	
P030501	1,000	KG	ACER CORRUGAT B 500 S	0,85	0,85	
%0107	6,000	%	COST INDIRECTE	1,70	0,10	
TOTAL PARTIDA						1,76
E038405		M3	FORMIGO HA-25/P/20/IIa ARMAR formigó HA-25/P/20/IIa per armar col·locat, amb cubilot o bomba, i vibrat			
O0102	0,250	H	OFICIAL 1	22,00	5,50	
O0106	0,250	H	PEO	20,10	5,03	
E018204	1,050	M3	FORMIGO HA-25/P/20/IIa PEU OBRA	95,36	100,13	
%0107	6,000	%	COST INDIRECTE	110,70	6,64	
TOTAL PARTIDA						117,30

QUADRE DE DESCOMPOSATS

P LICITACIÓ URBANITZ. POLÍGON D'ACTUACIÓ P-78 AVGDA SANT JOSEP

CODI	QUANTITAT	UD	RESUM	PREU	SUBTOTAL	IMPORT
E100305		ML	TANCA DE MALLA METÀL·LICA GALVANITZADA DE H= 1,5 M Reixat pel tancament amb malla metàl·lica galvanitzada de 1,50 m d'alçada, revestida de PVC de color verd de 40/14, suports amb tub de 48 mm cada 3 m, cables de tensat, amb tornapunts d'arriostament, o suports amb tubs reforçats, ancoratge dels tubs al muret i retirada de materials a l'abocador i despeses de gestió de residus			
O0102	0,300	H	OFICIAL 1	22,00	6,60	
O0106	0,300	H	PEO	20,10	6,03	
P061956	2,000	M2	MALLA GALVANITZADA 40/14	7,80	15,60	
P061957	0,800	ML	TUB D'ACER GALVANITZAT DE 48 MM	7,21	5,77	
P061958	0,030	U	CONJUNT CABLES TENSAT MALLA	36,06	1,08	
E018203	0,020	M3	FORMIGÓ HM-20/P/20 A PEU D'OBRA	91,06	1,82	
%0107	6,000	%	COST INDIRECTE	36,90	2,21	
TOTAL PARTIDA						39,11

QUADRE DE DESCOMPOSATS

P LICITACIÓ URBANITZ. POLÍGON D'ACTUACIÓ P-78 AVGDA SANT JOSEP

CODI	QUANTITAT	UD	RESUM	PREU	SUBTOTAL	IMPORT
CAPITOL C03 SANEJAMENT AIGÜES PLUVIALS						
E020499		M3	EXCAVACIÓ RASES Q.T.T. Excavació de rases i pous en qualsevol tipus de terreny, inclou part proporcional d'excavació en roca amb mitjans mecànics amb martell i excavació manual, si escau, inclou càrrega			
O0102	0,100	H	OFICIAL 1	22,00	2,20	
O0106	0,152	H	PEO	20,10	3,06	
M0201	0,100	H	RETROEXCAVADORA 500-700L	52,17	5,22	
M0202	0,020	H	RETRO AMB MARTELL 200 KG.	59,20	1,18	
M0219	0,060	H	CAMIO 6 T	27,97	1,68	
%0107	6,000	%	COST INDIRECTE	13,30	0,80	
TOTAL PARTIDA.....						14,14
E020901		M3	SORRA COL.LOCADA sorra granítica de pedrera de 0 a 3.5 mm., col.locada en rases			
O0106	0,151	H	PEO	20,10	3,04	
P020901	1,050	M3	SORRA GRANITICA PEDR. 0-3.5MM	18,20	19,11	
%0107	6,000	%	COST INDIRECTE	22,20	1,33	
TOTAL PARTIDA.....						23,48
E020502		M3	REPLE RASES AMB TOT-Ú replè i piconat de rases amb tot-ú artificial, fins al 98% del P.M.			
O0101	0,030	H	CAPATAÇ	22,80	0,68	
O0106	0,135	H	PEO	20,10	2,71	
P050102	1,050	M3	TOT-U ARTIFICIAL	18,50	19,43	
M0201	0,035	H	RETROEXCAVADORA 500-700L	52,17	1,83	
M0219	0,030	H	CAMIO 6 T	27,97	0,84	
M0213	0,200	H	SAFATA VIBR. AUXILIAR 7 C.V.	7,75	1,55	
%0107	6,000	%	COST INDIRECTE	27,00	1,62	
TOTAL PARTIDA.....						28,66
E020506		M3	REPLE RASES MATERIAL SELECCIONAT replè i piconat de rases amb material sel.leccionat procedents de prestec, compactat fins al 95% del P.M., no plàstic, granular i sense matèria orgànica, amb tamany màxim admissible de 3 cm.			
O0101	0,050	H	CAPATAÇ	22,80	1,14	
O0106	0,050	H	PEO	20,10	1,01	
P020999	1,050	M3	TERRES SEL.LEC. REPLÈ RASES	6,45	6,77	
M0201	0,020	H	RETROEXCAVADORA 500-700L	52,17	1,04	
M0219	0,020	H	CAMIO 6 T	27,97	0,56	
M0213	0,300	H	SAFATA VIBR. AUXILIAR 7 C.V.	7,75	2,33	
%0107	6,000	%	COST INDIRECTE	12,90	0,77	
TOTAL PARTIDA.....						13,62
E020950		M3	TRANSPORT A ABOCADOR transport a abocador de terres, amb camió de 6 t. amb recorregut màxim de 10 Km., inclou despeses de gestió de residus			
M0219	0,145	H	CAMIO 6 T	27,97	4,06	
%0107	6,000	%	COST INDIRECTE	4,10	0,25	
TOTAL PARTIDA.....						4,31
E040737		ML	TUB POLIETILÈ CORRUGAT DE D400 INT. TIPUS SN8 tub de polietilè corrugat d'alta densitat de doble paret tipus SN 8, de D400 mm. interior, col.locat i provat, inclou maneguts d'unió, juntes elàstiques i peces especials.			
P040737	1,000	ML	TUB PE D400 INT.COR. D.PARET SN8	28,70	28,70	
%0116	15,000	%	COL.LOCACIO I TRANSPORT	28,70	4,31	
%0122	10,000	%	ACCESSORIS I ALTRES	33,00	3,30	
%0107	6,000	%	COST INDIRECTE	36,30	2,18	
TOTAL PARTIDA.....						38,49

QUADRE DE DESCOMPOSATS

P LICITACIÓ URBANITZ. POLÍGON D'ACTUACIÓ P-78 AVGDA SANT JOSEP

CODI	QUANTITAT	UD	RESUM	PREU	SUBTOTAL	IMPORT
E041001		U	POU DE REGISTRE 1 M. pou de registre circular de D 110 interior i 1 m. de fondària, amb tapa de fosa de D60 cm (400 Kp/cm2) apte per vehicles, totalment acabat			
O0102	0,830	H	OFICIAL 1	22,00	18,26	
O0106	0,833	H	PEO	20,10	16,74	
E018203	1,436	M3	FORMIGÓ HM-20/P/20 A PEU D'OBRA	91,06	130,76	
E010402	4,350	M2	ENLLUIT AMB MORTER M-80 a	15,56	67,69	
P041003	2,000	U.	GRAO PER ESCALA DE GAT	2,70	5,40	
P041001	1,000	U.	TAPA I MARC FOSA D 60	136,80	136,80	
M0201	0,100	H	RETROEXCAVADORA 500-700L	52,17	5,22	
M0219	0,040	H	CAMIO 6 T	27,97	1,12	
%0107	6,000	%	COST INDIRECTE	382,00	22,92	
TOTAL PARTIDA						404,91
E041003		ML	SUPLEMENT POU REGISTRE part suplementària en pou de registre de D 110 interior			
O0102	2,060	H	OFICIAL 1	22,00	45,32	
O0106	2,099	H	PEO	20,10	42,19	
E018203	1,360	M3	FORMIGÓ HM-20/P/20 A PEU D'OBRA	91,06	123,84	
E010402	3,450	M2	ENLLUIT AMB MORTER M-80 a	15,56	53,68	
P041003	3,000	U.	GRAO PER ESCALA DE GAT	2,70	8,10	
M0201	0,350	H	RETROEXCAVADORA 500-700L	52,17	18,26	
M0219	0,200	H	CAMIO 6 T	27,97	5,59	
%0107	6,000	%	COST INDIRECTE	297,00	17,82	
TOTAL PARTIDA						314,80
E036950		M3	FORMIGÓ HM-20/P/20 EN MASSA Formigó HM-20/P/20 en massa, col·locat en rases per protecció de serveis			
O0102	0,150	H	OFICIAL 1	22,00	3,30	
O0106	0,150	H	PEO	20,10	3,02	
E018203	1,000	M3	FORMIGÓ HM-20/P/20 A PEU D'OBRA	91,06	91,06	
%0107	6,000	%	COST INDIRECTE	97,40	5,84	
TOTAL PARTIDA						103,22
E045001		U	ESCOMESA SANEJAMENT Escamesa de sanejament acabada i connectada, inclús tub de PE D 400mm exterior corrugat de doble paret SN8, moviment de terres i reblert de rasa amb formigó HNE-20/P/20. Inclou p.p. d'accessoris i colzats per al tub, tots els treballs i operacions necessàries.			
O0102	0,170	H	OFICIAL 1	22,00	3,74	
O0106	0,170	H	PEO	20,10	3,42	
M0201	0,100	H	RETROEXCAVADORA 500-700L	52,17	5,22	
M0202	0,997	H	RETRO AMB MARTELL 200 KG.	59,20	59,02	
M0219	0,100	H	CAMIO 6 T	27,97	2,80	
P949738	8,000	ML	TUB PE D400 EXT COR. D.PARET SN8	21,75	174,00	
E018203	0,780	M3	FORMIGÓ HM-20/P/20 A PEU D'OBRA	91,06	71,03	
%0122	10,000	%	ACCESSORIS I ALTRES	319,20	31,92	
%0107	6,000	%	COST INDIRECTE	351,20	21,07	
TOTAL PARTIDA						372,22

QUADRE DE DESCOMPOSATS

P LICITACIÓ URBANITZ. POLÍGON D'ACTUACIÓ P-78 AVGDA SANT JOSEP

CODI	QUANTITAT	UD	RESUM	PREU	SUBTOTAL	IMPORT
E057001		U	EMBORNALPREFABRICAT AMB REIXA DE FOSA TIPUS C-250 embornal amb caixa prefabricada de formigó de 68 x 22 cm mides interiors i parets de 10 cm de gruix, reixa de fosa abatible tipus C-250, connectat a la xarxa amb tub de PE D200. Inclou moviment de terres, p.p. d'accessoris i colzats per al tub, i tots els treballs i materials necessaris.			
O0102	0,850	H	OFICIAL 1	22,00	18,70	
O0106	0,850	H	PEO	20,10	17,09	
P057002	1,000	U	CAIXA EMBORNAL PREFABR. 55X30X60	68,67	68,67	
P0570011	1,000	U.	REIXA DE FOSA GRISA	44,11	44,11	
P040734	5,000	ML	TUB PE D200 CORRUGAT D.PARET SN8	6,63	33,15	
P057004	1,000	U	MATERIAL AUXILIAR	6,91	6,91	
E010302	0,020	M3	MORTER M-80 a	52,17	1,04	
M0201	0,100	H	RETROEXCAVADORA 500-700L	52,17	5,22	
M0219	0,075	H	CAMIO 6 T	27,97	2,10	
%0107	6,000	%	COST INDIRECTE	197,00	11,82	
TOTAL PARTIDA.....						208,81
E057003		ML	REIXA INTERCEPTORA reixa interceptor formada per un canaló de formigó HM-20/P/20 de 0,5 x 0,5 amb marc L 80 x 80 i reixa amb platina de 80 x 60 tipus D400 o superior, col.locada i connectada a la xarxa amb tub de PE D400. Inclou moviment de terres, p.p. reposició muret, si escau, accessoris i colzats per al tub, i tots els treballs i materials necessaris.			
O0102	2,000	H	OFICIAL 1	22,00	44,00	
O0106	2,000	H	PEO	20,10	40,20	
P057003	1,000	U.	REIXA INTERCEPTORA	200,00	200,00	
P040737	1,000	ML	TUB PE D400 INT.COR. D.PARET SN8	28,70	28,70	
M0201	0,250	H	RETROEXCAVADORA 500-700L	52,17	13,04	
%0107	6,000	%	COST INDIRECTE	325,90	19,55	
E036003	0,470	M3	FORMIGÓ HM-20/P20 COL-LOCAT	98,70	46,39	
E037003	0,420	M3	FORMIGO HM-20/P/20 EN ALÇATS	140,83	59,15	
TOTAL PARTIDA.....						451,03
E045002		U	CONNEXIO SANEJAMENT EXISTENT Connexió a sanejaments existents, inclou materials i mà d'obra, inclòs moviment de terres i arrancada i reposició de paviments si es necessari, connectat i provat			
O0102	1,330	H	OFICIAL 1	22,00	29,26	
O0106	1,330	H	PEO	20,10	26,73	
M0201	0,200	H	RETROEXCAVADORA 500-700L	52,17	10,43	
%0123	45,000	%	MATERIAL I ALTRES	66,40	29,88	
%0107	6,000	%	COST INDIRECTE	96,30	5,78	
TOTAL PARTIDA.....						102,08

QUADRE DE DESCOMPOSATS

P LICITACIÓ URBANITZ. POLÍGON D'ACTUACIÓ P-78 AVGDA SANT JOSEP

CODI	QUANTITAT	UD	RESUM	PREU	SUBTOTAL	IMPORT
CAPITOL C04 SANEJAMENT AIGÜES RESIDUALS						
E020499		M3	EXCAVACIÓ RASES Q.T.T. Excavació de rases i pous en qualsevol tipus de terreny, inclou part proporcional d'excavació en roca amb mitjans mecànics amb martell i excavació manual, si escau, inclou càrrega			
O0102	0,100	H	OFICIAL 1	22,00	2,20	
O0106	0,152	H	PEO	20,10	3,06	
M0201	0,100	H	RETROEXCAVADORA 500-700L	52,17	5,22	
M0202	0,020	H	RETRO AMB MARTELL 200 KG.	59,20	1,18	
M0219	0,060	H	CAMIO 6 T	27,97	1,68	
%0107	6,000	%	COST INDIRECTE	13,30	0,80	
TOTAL PARTIDA.....						14,14
E020901		M3	SORRA COL.LOCADA sorra granítica de pedrera de 0 a 3.5 mm., col.locada en rases			
O0106	0,151	H	PEO	20,10	3,04	
P020901	1,050	M3	SORRA GRANITICA PEDR. 0-3.5MM	18,20	19,11	
%0107	6,000	%	COST INDIRECTE	22,20	1,33	
TOTAL PARTIDA.....						23,48
E020502		M3	REPLE RASES AMB TOT-Ú replè i piconat de rases amb tot-ú artificial, fins al 98% del P.M.			
O0101	0,030	H	CAPATAÇ	22,80	0,68	
O0106	0,135	H	PEO	20,10	2,71	
P050102	1,050	M3	TOT-U ARTIFICIAL	18,50	19,43	
M0201	0,035	H	RETROEXCAVADORA 500-700L	52,17	1,83	
M0219	0,030	H	CAMIO 6 T	27,97	0,84	
M0213	0,200	H	SAFATA VIBR. AUXILIAR 7 C.V.	7,75	1,55	
%0107	6,000	%	COST INDIRECTE	27,00	1,62	
TOTAL PARTIDA.....						28,66
E020506		M3	REPLE RASES MATERIAL SELECCIONAT replè i piconat de rases amb material sel.leccionat procedents de prestec, compactat fins al 95% del P.M., no plàstic, granular i sense matèria orgànica, amb tamany màxim admissible de 3 cm.			
O0101	0,050	H	CAPATAÇ	22,80	1,14	
O0106	0,050	H	PEO	20,10	1,01	
P020999	1,050	M3	TERRES SEL.LEC. REPLÈ RASES	6,45	6,77	
M0201	0,020	H	RETROEXCAVADORA 500-700L	52,17	1,04	
M0219	0,020	H	CAMIO 6 T	27,97	0,56	
M0213	0,300	H	SAFATA VIBR. AUXILIAR 7 C.V.	7,75	2,33	
%0107	6,000	%	COST INDIRECTE	12,90	0,77	
TOTAL PARTIDA.....						13,62
E020950		M3	TRANSPORT A ABOCADOR transport a abocador de terres, amb camió de 6 t. amb recorregut màxim de 10 Km., inclou despeses de gestió de residus			
M0219	0,145	H	CAMIO 6 T	27,97	4,06	
%0107	6,000	%	COST INDIRECTE	4,10	0,25	
TOTAL PARTIDA.....						4,31
E040999		ML	TUB POLIETILÈ CORRUGAT DE D400 EXT. TIPUS SN8 tub de polietilè corrugat d'alta densitat de doble paret tipus SN 8, de D400 mm. interior, col.locat i provat, inclou maneguts d'unió, juntes elàstiques i peces especials.			
P949738	1,000	ML	TUB PE D400 EXT COR. D.PARET SN8	21,75	21,75	
%0116	15,000	%	COL.LOCACIO I TRANSPORT	21,80	3,27	
%0122	10,000	%	ACCESSORIS I ALTRES	25,00	2,50	
%0107	6,000	%	COST INDIRECTE	27,50	1,65	
TOTAL PARTIDA.....						29,17

QUADRE DE DESCOMPOSATS

P LICITACIÓ URBANITZ. POLÍGON D'ACTUACIÓ P-78 AVGDA SANT JOSEP

CODI	QUANTITAT	UD	RESUM	PREU	SUBTOTAL	IMPORT
E041001		U	POU DE REGISTRE 1 M. pou de registre circular de D 110 interior i 1 m. de fondària, amb tapa de fosa de D60 cm (400 Kp/cm2) apte per vehicles, totalment acabat			
O0102	0,830	H	OFICIAL 1	22,00	18,26	
O0106	0,833	H	PEO	20,10	16,74	
E018203	1,436	M3	FORMIGÓ HM-20/P/20 A PEU D'OBRA	91,06	130,76	
E010402	4,350	M2	ENLLUIT AMB MORTER M-80 a	15,56	67,69	
P041003	2,000	U.	GRAO PER ESCALA DE GAT	2,70	5,40	
P041001	1,000	U.	TAPA I MARC FOSA D 60	136,80	136,80	
M0201	0,100	H	RETROEXCAVADORA 500-700L	52,17	5,22	
M0219	0,040	H	CAMIO 6 T	27,97	1,12	
%0107	6,000	%	COST INDIRECTE	382,00	22,92	
TOTAL PARTIDA						404,91
E041003		ML	SUPLEMENT POU REGISTRE part suplementària en pou de registre de D 110 interior			
O0102	2,060	H	OFICIAL 1	22,00	45,32	
O0106	2,099	H	PEO	20,10	42,19	
E018203	1,360	M3	FORMIGÓ HM-20/P/20 A PEU D'OBRA	91,06	123,84	
E010402	3,450	M2	ENLLUIT AMB MORTER M-80 a	15,56	53,68	
P041003	3,000	U.	GRAO PER ESCALA DE GAT	2,70	8,10	
M0201	0,350	H	RETROEXCAVADORA 500-700L	52,17	18,26	
M0219	0,200	H	CAMIO 6 T	27,97	5,59	
%0107	6,000	%	COST INDIRECTE	297,00	17,82	
TOTAL PARTIDA						314,80
E036950		M3	FORMIGÓ HM-20/P/20 EN MASSA Formigó HM-20/P/20 en massa, col·locat en rases per protecció de serveis			
O0102	0,150	H	OFICIAL 1	22,00	3,30	
O0106	0,150	H	PEO	20,10	3,02	
E018203	1,000	M3	FORMIGÓ HM-20/P/20 A PEU D'OBRA	91,06	91,06	
%0107	6,000	%	COST INDIRECTE	97,40	5,84	
TOTAL PARTIDA						103,22
E045001		U	ESCOMESA SANEJAMENT Escomesa de sanejament acabada i connectada, inclús tub de PE D 400mm exterior corrugat de doble paret SN8, moviment de terres i reblert de rasa amb formigó HNE-20/P/20. Inclou p.p. d'accessoris i colzats per al tub, tots els treballs i operacions necessàries.			
O0102	0,170	H	OFICIAL 1	22,00	3,74	
O0106	0,170	H	PEO	20,10	3,42	
M0201	0,100	H	RETROEXCAVADORA 500-700L	52,17	5,22	
M0202	0,997	H	RETRO AMB MARTELL 200 KG.	59,20	59,02	
M0219	0,100	H	CAMIO 6 T	27,97	2,80	
P949738	8,000	ML	TUB PE D400 EXT COR. D.PARET SN8	21,75	174,00	
E018203	0,780	M3	FORMIGÓ HM-20/P/20 A PEU D'OBRA	91,06	71,03	
%0122	10,000	%	ACCESSORIS I ALTRES	319,20	31,92	
%0107	6,000	%	COST INDIRECTE	351,20	21,07	
TOTAL PARTIDA						372,22

QUADRE DE DESCOMPOSATS

P LICITACIÓ URBANITZ. POLÍGON D'ACTUACIÓ P-78 AVGDA SANT JOSEP

CODI	QUANTITAT	UD	RESUM	PREU	SUBTOTAL	IMPORT
E045005		U	CONNEXIÓ ESCOMESA EXISTENT Connexió d'escomesa de sanejament existent amb tub de PE D 200 mm corrugat de doble paret SN8, moviment de terres i reblert de rasa amb formigó HNE-20/P/20. Inclou p.p. d'accessoris i colzats per al tub, tots els treballs i operacions necessàries.			
O0102	0,200	H	OFICIAL 1	22,00	4,40	
O0106	0,200	H	PEO	20,10	4,02	
M0201	0,100	H	RETROEXCAVADORA 500-700L	52,17	5,22	
M0202	0,100	H	RETRO AMB MARTELL 200 KG.	59,20	5,92	
M0219	0,100	H	CAMIO 6 T	27,97	2,80	
P040734	5,000	ML	TUB PE D200 CORRUGAT D.PARET SN8	6,63	33,15	
E018203	0,800	M3	FORMIGÓ HM-20/P/20 A PEU D'OBRA	91,06	72,85	
%0122	10,000	%	ACCESSORIS I ALTRES	128,40	12,84	
%0107	6,000	%	COST INDIRECTE	141,20	8,47	
TOTAL PARTIDA.....						149,67

E045002		U	CONNEXIO SANEJAMENT EXISTENT Connexió a sanejaments existents, inclou materials i mà d'obra, inclòs moviment de terres i arrancada i reposició de paviments si es necessari, connectat i provat			
O0102	1,330	H	OFICIAL 1	22,00	29,26	
O0106	1,330	H	PEO	20,10	26,73	
M0201	0,200	H	RETROEXCAVADORA 500-700L	52,17	10,43	
%0123	45,000	%	MATERIAL I ALTRES	66,40	29,88	
%0107	6,000	%	COST INDIRECTE	96,30	5,78	
TOTAL PARTIDA.....						102,08

QUADRE DE DESCOMPOSATS

P LICITACIÓ URBANITZ. POLÍGON D'ACTUACIÓ P-78 AVGDA SANT JOSEP

CODI	QUANTITAT	UD	RESUM	PREU	SUBTOTAL	IMPORT
CAPITOL C05 XARXA D'AIGUA						
E020499		M3	EXCAVACIÓ RASES Q.T.T. Excavació de rases i pous en qualsevol tipus de terreny, inclou part proporcional d'excavació en roca amb mitjans mecànics amb martell i excavació manual, si escau, inclou càrrega			
O0102	0,100	H	OFICIAL 1	22,00	2,20	
O0106	0,152	H	PEO	20,10	3,06	
M0201	0,100	H	RETROEXCAVADORA 500-700L	52,17	5,22	
M0202	0,020	H	RETRO AMB MARTELL 200 KG.	59,20	1,18	
M0219	0,060	H	CAMIO 6 T	27,97	1,68	
%0107	6,000	%	COST INDIRECTE	13,30	0,80	
TOTAL PARTIDA						14,14
E020901		M3	SORRA COL.LOCADA sorra granítica de pedrera de 0 a 3.5 mm., col.locada en rases			
O0106	0,151	H	PEO	20,10	3,04	
P020901	1,050	M3	SORRA GRANITICA PEDR. 0-3.5MM	18,20	19,11	
%0107	6,000	%	COST INDIRECTE	22,20	1,33	
TOTAL PARTIDA						23,48
E020502		M3	REPLE RASES AMB TOT-Ú replè i piconat de rases amb tot-ú artificial, fins al 98% del P.M.			
O0101	0,030	H	CAPATAÇ	22,80	0,68	
O0106	0,135	H	PEO	20,10	2,71	
P050102	1,050	M3	TOT-U ARTIFICIAL	18,50	19,43	
M0201	0,035	H	RETROEXCAVADORA 500-700L	52,17	1,83	
M0219	0,030	H	CAMIO 6 T	27,97	0,84	
M0213	0,200	H	SAFATA VIBR. AUXILIAR 7 C.V.	7,75	1,55	
%0107	6,000	%	COST INDIRECTE	27,00	1,62	
TOTAL PARTIDA						28,66
E020950		M3	TRANSPORT A ABOCADOR transport a abocador de terres, amb camió de 6 t. amb recorregut màxim de 10 Km., inclou despeses de gestió de residus			
M0219	0,145	H	CAMIO 6 T	27,97	4,06	
%0107	6,000	%	COST INDIRECTE	4,10	0,25	
TOTAL PARTIDA						4,31
E065009		ML	PAS PROTEGIT DE TUB EN CREUAMENT DE CARRETERA Pas protegit de canonada d'aigua en creuament de carretera amb tub de PE corrugat doble paret de D315 mm, formigonat, segons detalls plànols.			
O0106	0,150	H	PEO	20,10	3,02	
P040102	1,050	ML	TUB PE CORRUGAT DOBLE PARET D315 MM	8,15	8,56	
E018203	0,600	M3	FORMIGÓ HM-20/P/20 A PEU D'OBRA	91,06	54,64	
%0107	6,000	%	COST INDIRECTE	66,20	3,97	
TOTAL PARTIDA						70,19
E020711		M2	ARRANCADA I REPOSICIÓ DE PAVIMENT ASFALTIC Demolició de paviment asfàltic, inclús tallat del paviment amb disc, càrrega, transport a abocador i despeses de gestió de residus i reposició reg d'imprimació ECI de dosificació de 1,5 kg/m2 i 6 cm de mescla bituminosa en calent tipus S-12.			
O0105	0,300	H	PEO ESP.	20,50	6,15	
M0210	0,300	H	COMPRESSOR MOBIL 30-50 C.V.	13,65	4,10	
M0201	0,300	H	RETROEXCAVADORA 500-700L	52,17	15,65	
M0219	0,300	H	CAMIO 6 T	27,97	8,39	
%0107	6,000	%	COST INDIRECTE	34,30	2,06	
E050201	1,000	M2	REG D'ADHERÈNCIA ECR-1 0,60 KG/M2	0,74	0,74	
E050412	0,360	TM	MESCLA BITUMINOSA AC16 bin B60/70 S (S-12)	73,00	26,28	
TOTAL PARTIDA						63,37

QUADRE DE DESCOMPOSATS

P LICITACIÓ URBANITZ. POLÍGON D'ACTUACIÓ P-78 AVGDA SANT JOSEP

CODI	QUANTITAT	UD	RESUM	PREU	SUBTOTAL	IMPORT
E060709		ML	TUB FOSA DÚCTIL D 150 tub de fosa dúctil de DN 150, amb unió per endoll i junta elastomèrica standar inclús part proporcional d'accessoris i peces especials, col.locat i provat			
O0102	0,040	H	OFICIAL 1	22,00	0,88	
O0106	0,040	H	PEO	20,10	0,80	
P060709	1,050	ML	TUB FOSA DUCTIL D 150	41,60	43,68	
%0107	6,000	%	COST INDIRECTE	45,40	2,72	
TOTAL PARTIDA.....						48,08
E060409		ML	TUB POLIETILE AD D 125 16 ATM tub de polietilè d'alta densitat D 125 de 16 atm., inclús part proporcional de soldadures, accessoris i peces especials, col.locat i provat			
O0102	0,180	H	OFICIAL 1	22,00	3,96	
O0106	0,180	H	PEO	20,10	3,62	
P060409	1,000	ML	TUB POLIETILE ad D 125 16 ATM	14,20	14,20	
%0107	6,000	%	COST INDIRECTE	21,80	1,31	
TOTAL PARTIDA.....						23,09
E060406		ML	TUB POLIETILE AD D 63 16 ATM tub de polietilè d'alta densitat de D63 de 16 atm., inclús part proporcional de soldadures, accessoris i peces especials, col.locat i provat			
O0102	0,050	H	OFICIAL 1	22,00	1,10	
O0106	0,050	H	PEO	20,10	1,01	
P060406	1,050	ML	TUB POLIETILE ad D 63 16 ATM	6,00	6,30	
%0107	6,000	%	COST INDIRECTE	8,40	0,50	
TOTAL PARTIDA.....						8,91
E061001		U	HIDRANT D'INCENDIS H-100 Hidrants d'incendis de H-100 d'arqueta, amb vàlvula de comporta prèvia de D100 mm, trampilló, tub i accessoris, inclou placa de senyalització normalitzada i suport, si escau, totalment instal.lat, connectat i provat.			
P061001	1,000	U	ADQUISICIO MAT. HIDRANT H-100	950,00	950,00	
%0108	20,000	%	COL.LOCACIÓ	950,00	190,00	
%0107	6,000	%	COST INDIRECTE	1.140,00	68,40	
TOTAL PARTIDA.....						1.208,40
E061250		U	CLAU DE PAS DE D 150 PN 16 Clau de pas de D150, de comporta, de tancament elàstic, amb juntes tòriques i embridada, per a tub de F.D. D150, inclús accessoris, col.locada i provada.			
P061215	1,000	U	CLAU DE PAS DE D150	244,49	244,49	
P0612106	2,000	U	UNIO GIBALT D 150	14,30	28,60	
%0113	33,000	%	COL.LOCACIO 30% TRANSPORT 3%	273,10	90,12	
%0107	6,000	%	COST INDIRECTE	363,20	21,79	
TOTAL PARTIDA.....						385,00
E061211		U	CLAU DE PAS DE D 125 PN16 Clau de pas de comporta, de tancament elàstic, amb juntes tòriques i embridada, de D 125, inclús accessoris, col.locada i provada.			
P061211	1,000	U	CLAU DE PAS DE D 125	185,00	185,00	
P0612111	2,000	U	UNIO GIBALT D 125	12,33	24,66	
%0113	33,000	%	COL.LOCACIO 30% TRANSPORT 3%	209,70	69,20	
%0107	6,000	%	COST INDIRECTE	278,90	16,73	
TOTAL PARTIDA.....						295,59
E061206		ML	CLAU DE PAS DE D 63 PN 16 Clau de pas de comporta de tancament elàstic, amb eix d'acer inoxidable, de D63 mm i PN 16 atm, inclús accessoris, col.locada i provada.			
O0102	0,600	H	OFICIAL 1	22,00	13,20	
O0105	0,600	H	PEO ESP.	20,50	12,30	
P061206	1,000	U	CLAU DE PAS DE D 63	120,60	120,60	
P0612061	2,000	U	BRIDA AUTOBLOCANT DN 63	14,30	28,60	
%0107	6,000	%	COST INDIRECTE	174,70	10,48	
TOTAL PARTIDA.....						185,18

QUADRE DE DESCOMPOSATS

P LICITACIÓ URBANITZ. POLÍGON D'ACTUACIÓ P-78 AVGDA SANT JOSEP

CODI	QUANTITAT	UD	RESUM	PREU	SUBTOTAL	IMPORT
E070302		U	ARQUETA D 110 Arqueta de registre de D110 cm, amb tapa circular D60 cm, de fosa dúctil classe resistent D-400 amb junta elasto-mèrica d'insonorització, totalment acabada, inclou moviment de terres i reblert lateral amb terres de la mateixa excavació.			
O0102	1,000	H	OFICIAL 1	22,00	22,00	
O0106	2,000	H	PEO	20,10	40,20	
E018203	0,140	M3	FORMIGÓ HM-20/P/20 A PEU D'OBRA	91,06	12,75	
P070302	1,000	U	PERICÓ DE REGISTRE DE FORMIGÓ PREFABRICAT D110	165,11	165,11	
P041001	1,000	U.	TAPA I MARC FOSA D 60	136,80	136,80	
M0201	0,050	H	RETROEXCAVADORA 500-700L	52,17	2,61	
M0227	0,500	H	CAMIÓ GRUA	44,62	22,31	
%0107	6,000	%	COST INDIRECTE	401,80	24,11	
TOTAL PARTIDA						425,89
E080103		U	TRAMPILLÓ Trampilló per a la ubicació d'accessoris d'aigua potable, format per caixa de poliamida, tub protector telescòpic, marc i tapa de fundició, instal.lat			
O0102	0,400	H	OFICIAL 1	22,00	8,80	
O0106	0,400	H	PEO	20,10	8,04	
P069500	1,000	U	TRAMPILLÓ, TUB I ACCESSORIS	87,16	87,16	
E018203	0,300	M3	FORMIGÓ HM-20/P/20 A PEU D'OBRA	91,06	27,32	
%0107	6,000	%	COST INDIRECTE	131,30	7,88	
TOTAL PARTIDA						139,20
E069999		ML	CINTA SENYALITZACIÓ AIGUA subministrament i col.locació de cinta senyalitzadora de canonada d'aigua potable.			
O0106	0,020	H	PEO	20,10	0,40	
P069999	1,050	ML	CINTA PLÀSTICA SENY. AIGUA	0,15	0,16	
%0107	6,000	%	COST INDIRECTE	0,60	0,04	
TOTAL PARTIDA						0,60
E063031		U	ADEQUACIÓ ESCOMESA AIGUA Escomesa d'aigua, compren: collarí de connexió, tub de PE ad D32mm 16 atm, vàlvula de seccionament, trampilló i brida cega, connectada a la xarxa, inclou pp de moviment de terres, instal·lada connectada i provada			
O0102	0,898	H	OFICIAL 1	22,00	19,76	
O0106	0,900	H	PEO	20,10	18,09	
P069500	1,000	U	TRAMPILLÓ, TUB I ACCESSORIS	87,16	87,16	
%0107	6,000	%	COST INDIRECTE	125,00	7,50	
TOTAL PARTIDA						132,51
E0630101		U	CONNEXIO XARXA D'AIGUA EXISTENT Connexió a la tuberia existent, accessoris, inclús cata per la localització servei, materials, mà d'obra i maquinària, totalment acabada			
O0102	1,000	H	OFICIAL 1	22,00	22,00	
O0105	1,000	H	PEO ESP.	20,50	20,50	
P03468	1,000	U	MATEIRALS CONNEXIÓ XARXA GENERAL	150,00	150,00	
%0107	6,000	%	COST INDIRECTE	192,50	11,55	
TOTAL PARTIDA						204,05
E0630103		PA	INSTAL·LACIÓ XARXA D'AIGUA PROVISIONAL Partida alçada per la instal·lació de la xarxa d'aigua provisional amb tub de polietilè d'alta densitat de D63 mm, 10 atm, per mantetnimnet del sservei, inclou elements auxiliars, connectada i provada Sense descomposició			
TOTAL PARTIDA						600,00

QUADRE DE DESCOMPOSATS

P LICITACIÓ URBANITZ. POLÍGON D'ACTUACIÓ P-78 AVGDA SANT JOSEP

CODI	QUANTITAT	UD	RESUM	PREU	SUBTOTAL	IMPORT
CAPITOL C06 ELECTRICITAT BAIXA TENSIÓ (Obra civil)						
E020499		M3	EXCAVACIÓ RASES Q.T.T. Excavació de rases i pous en qualsevol tipus de terreny, inclou part proporcional d'excavació en roca amb mitjans mecànics amb martell i excavació manual, si escau, inclou càrrega			
O0102	0,100	H	OFICIAL 1	22,00	2,20	
O0106	0,152	H	PEO	20,10	3,06	
M0201	0,100	H	RETROEXCAVADORA 500-700L	52,17	5,22	
M0202	0,020	H	RETRO AMB MARTELL 200 KG.	59,20	1,18	
M0219	0,060	H	CAMIO 6 T	27,97	1,68	
%0107	6,000	%	COST INDIRECTE	13,30	0,80	
TOTAL PARTIDA.....						14,14
E020901		M3	SORRA COL.LOCADA sorra granítica de pedrera de 0 a 3.5 mm., col.locada en rases			
O0106	0,151	H	PEO	20,10	3,04	
P020901	1,050	M3	SORRA GRANITICA PEDR. 0-3.5MM	18,20	19,11	
%0107	6,000	%	COST INDIRECTE	22,20	1,33	
TOTAL PARTIDA.....						23,48
E020502		M3	REPLE RASES AMB TOT-Ú replè i piconat de rases amb tot-ú artificial, fins al 98% del P.M.			
O0101	0,030	H	CAPATAÇ	22,80	0,68	
O0106	0,135	H	PEO	20,10	2,71	
P050102	1,050	M3	TOT-U ARTIFICIAL	18,50	19,43	
M0201	0,035	H	RETROEXCAVADORA 500-700L	52,17	1,83	
M0219	0,030	H	CAMIO 6 T	27,97	0,84	
M0213	0,200	H	SAFATA VIBR. AUXILIAR 7 C.V.	7,75	1,55	
%0107	6,000	%	COST INDIRECTE	27,00	1,62	
TOTAL PARTIDA.....						28,66
E020950		M3	TRANSPORT A ABOCADOR transport a abocador de terres, amb camió de 6 t. amb recorregut màxim de 10 Km., inclou despeses de gestió de residus			
M0219	0,145	H	CAMIO 6 T	27,97	4,06	
%0107	6,000	%	COST INDIRECTE	4,10	0,25	
TOTAL PARTIDA.....						4,31
E090114		ML	CABLE D'ALUMINI 1 X 240 MM2 cable d'alumini de 1 x240 mm2 apte per distribucions subterrànies, amb aïllament de PVC de 0.6/1 Kv. inclús part proporcional d'empalmes i accessoris, col.locat en rasa o entubat, connectat i provat			
P090114	1,000	ML	CABLE D'ALUMINI 1 X 240 MM2	7,20	7,20	
%0108	20,000	%	COL.LOCACIÓ	7,20	1,44	
%0107	6,000	%	COST INDIRECTE	8,60	0,52	
TOTAL PARTIDA.....						9,16
E090113		ML	CABLE D'ALUMINI 1 x 150 MM2 cable d'alumini de 1 x150 mm2 apte per distribucions subterrànies, amb aïllament de PVC de 0.6/1 Kv. inclús part proporcional d'empalmes i accessoris, col.locat en rasa o entubat, connectat i provat			
P090113	1,000	ML	CABLE D'ALUMINI 1 X 150 MM2	5,16	5,16	
%0108	20,000	%	COL.LOCACIÓ	5,20	1,04	
%0107	6,000	%	COST INDIRECTE	6,20	0,37	
TOTAL PARTIDA.....						6,57
E090210		U	MÒDUL PREFABRICAT FORMIGÓ Mòdul prefabricat de formigó amb tapa metàl·lica per armari de B.T. homologat per la companyia subministradora, col.locat			
O0102	1,700	H	OFICIAL 1	22,00	37,40	
O0105	1,700	H	PEO ESP.	20,50	34,85	
P090300	1,000	U	MÒDUL PREFABRICAT FORMIGÓ	595,00	595,00	
E018203	0,050	M3	FORMIGÓ HM-20/P/20 A PEU D'OBRA	91,06	4,55	
%0107	6,000	%	COST INDIRECTE	671,80	40,31	
TOTAL PARTIDA.....						712,11

QUADRE DE DESCOMPOSATS

P LICITACIÓ URBANITZ. POLÍGON D'ACTUACIÓ P-78 AVGDA SANT JOSEP

CODI	QUANTITAT	UD	RESUM	PREU	SUBTOTAL	IMPORT
E090501		U	CAIXA SECCIONADOR INSTAL·LADA Caixa a seccionador línia iBT instal·lada dins armari, col·locada i connectada			
P090201	1,000	U	CAIXA SECCIONADORA LÍNIA BT	286,30	286,30	
P070703	1,000	U.	PIQUETA DE 2 MTS.	8,87	8,87	
P0707031	1,000	U.	GRAPA DE FOSA	2,16	2,16	
P070702	1,000	KG	CABLE DE COURE NU 1 x 35 mm2	7,19	7,19	
%0108	20,000	%	COL·LOCACIÓ	304,50	60,90	
%0107	6,000	%	COST INDIRECTE	365,40	21,92	
TOTAL PARTIDA.....						387,34
E093503		U	CAIXA DISTRIBUCIÓ PER URBANITZACIONS caixa a distribució per urbanització 1E 240 mm2, 1S 240 mm2 i 2S trifàsiques protegides amb fusible, inclou posta a terra del neutre en caixa PAT, col·locada i connectada			
P090202	1,000	u	CAIXA DISTRIBUCIÓ URBANITZACIÓ	325,46	325,46	
P0707031	1,000	U.	GRAPA DE FOSA	2,16	2,16	
P070702	1,000	KG	CABLE DE COURE NU 1 x 35 mm2	7,19	7,19	
%0108	20,000	%	COL·LOCACIÓ	334,80	66,96	
%0107	6,000	%	COST INDIRECTE	401,80	24,11	
TOTAL PARTIDA.....						425,88
E0919912		ML	PROTECCIÓ I SENYALIT. PLACA PVC subministrament i col·locació de placa de protecció de PVC i cinta plàstica de senyalització per a línies subterrànies de BT			
O0106	0,072	H	PEO	20,10	1,45	
P091001	1,050	ML	PLACA PVC SENYALITZACIÓ BT	1,00	1,05	
P091002	1,050	ML	CINTA PLÀSTICA SENYALITZACIÓ BT	0,46	0,48	
%0107	6,000	%	COST INDIRECTE	3,00	0,18	
TOTAL PARTIDA.....						3,16
E091003		ML	PAS SOTA VIAL BT 2 TUBS PE D 160 Pas sota vial per línies de baixa tensió, amb dos tubs de polietilè de doble capa de D160, protegits amb formigó HM-20/P/20			
O0102	0,150	H	OFICIAL 1	22,00	3,30	
O0106	0,150	H	PEO	20,10	3,02	
P071408	2,000	ML	TUB PE DOBLE CAPA D 160	4,81	9,62	
E018203	0,120	M3	FORMIGÓ HM-20/P/20 A PEU D'OBRA	91,06	10,93	
%0107	6,000	%	COST INDIRECTE	26,90	1,61	
TOTAL PARTIDA.....						28,48
E092509		U	CONVERSIÓ AERIA-SUBTERRANI BT Conversió de línia aèria a subterrània per a BT, totalment instal·lada, inclús protecció fins a 2,5 m d'alçada i connexionat.			
O0102	1,800	H	OFICIAL 1	22,00	39,60	
O0106	1,800	H	PEO	20,10	36,18	
P25007	1,000	U	ADQUISICIÓ MATERIAL CONVERSIÓ BT	104,22	104,22	
%0107	6,000	%	COST INDIRECTE	180,00	10,80	
TOTAL PARTIDA.....						190,80
E092504		U	CONNEXIÓ LÍNIA BT connexió amb línia de BT existent, comprèn tots els materials i treballs necessaris, totalment acabat i connexionat			
O0102	1,800	H	OFICIAL 1	22,00	39,60	
O0106	1,800	H	PEO	20,10	36,18	
P25009	1,000	U	ADQUISICIÓ MATERIAL CONNEXIÓ LINIA BT	110,00	110,00	
%0107	6,000	%	COST INDIRECTE	185,80	11,15	
TOTAL PARTIDA.....						196,93
E091098		U	ASSAJOS D'AÏLLAMENT CABLEJAT Assajos d'aïllament del cablejat de la instal·lació elèctrica de baixa tensió.			
				Sense descomposició		
TOTAL PARTIDA.....						690,00

QUADRE DE DESCOMPOSATS

P LICITACIÓ URBANITZ. POLÍGON D'ACTUACIÓ P-78 AVGDA SANT JOSEP

CODI	QUANTITAT	UD	RESUM	PREU	SUBTOTAL	IMPORT
E092020	U		TREBALLS ENGINYERIA, TOPOGRAFIA, PROJECTE, LEGALITZACIÓ			
			Treballs d'enginyeria, topografia, projecte i legalització, realització plànols as built, totalment acabat amb les instal·lacions posades en servei			
				Sense descomposició		
			TOTAL PARTIDA.....			1.250,00

QUADRE DE DESCOMPOSATS

P LICITACIÓ URBANITZ. POLÍGON D'ACTUACIÓ P-78 AVGDA SANT JOSEP

CODI	QUANTITAT	UD	RESUM	PREU	SUBTOTAL	IMPORT
CAPITOL C07 ELECTRICITAT MITJA TENSIÓ (Obra civil)						
E020710		M2	DEMOLICIO PAVIMENT ASFÀLTIC demolició de paviment asfàltic, inclús tallat del paviment amb disc, càrrega i transport a abocador, inclou despeses de gestió de residus			
O0105	0,065	H	PEO ESP.	20,50	1,33	
M0210	0,065	H	COMPRESSOR MOBIL 30-50 C.V.	13,65	0,89	
M0201	0,020	H	RETROEXCAVADORA 500-700L	52,17	1,04	
M0219	0,020	H	CAMIO 6 T	27,97	0,56	
%0107	6,000	%	COST INDIRECTE	3,80	0,23	
TOTAL PARTIDA						4,05
E010720		M2	DEMOLICIÓ DE PAVIMENT DE FORMIGÓ demolició de paviment de formigó, inclou tallat del paviment amb disc, inclou càrrega i transport a abocador, i despeses de gestió de residus.			
O0105	0,060	H	PEO ESP.	20,50	1,23	
M0202	0,060	H	RETRO AMB MARTELL 200 KG.	59,20	3,55	
M0219	0,015	H	CAMIO 6 T	27,97	0,42	
%0107	6,000	%	COST INDIRECTE	5,20	0,31	
TOTAL PARTIDA						5,51
E020499		M3	EXCAVACIÓ RASES Q.T.T. Excavació de rases i pous en qualsevol tipus de terreny, inclou part proporcional d'excavació en roca amb mitjans mecànics amb martell i excavació manual, si escau, inclou càrrega			
O0102	0,100	H	OFICIAL 1	22,00	2,20	
O0106	0,152	H	PEO	20,10	3,06	
M0201	0,100	H	RETROEXCAVADORA 500-700L	52,17	5,22	
M0202	0,020	H	RETRO AMB MARTELL 200 KG.	59,20	1,18	
M0219	0,060	H	CAMIO 6 T	27,97	1,68	
%0107	6,000	%	COST INDIRECTE	13,30	0,80	
TOTAL PARTIDA						14,14
E020502		M3	REPLE RASES AMB TOT-Ú replè i piconat de rases amb tot-ú artificial, fins al 98% del P.M.			
O0101	0,030	H	CAPATAÇ	22,80	0,68	
O0106	0,135	H	PEO	20,10	2,71	
P050102	1,050	M3	TOT-U ARTIFICIAL	18,50	19,43	
M0201	0,035	H	RETROEXCAVADORA 500-700L	52,17	1,83	
M0219	0,030	H	CAMIO 6 T	27,97	0,84	
M0213	0,200	H	SAFATA VIBR. AUXILIAR 7 C.V.	7,75	1,55	
%0107	6,000	%	COST INDIRECTE	27,00	1,62	
TOTAL PARTIDA						28,66
E020950		M3	TRANSPORT A ABOCADOR transport a abocador de terres, amb camió de 6 t. amb recorregut màxim de 10 Km., inclou despeses de gestió de residus			
M0219	0,145	H	CAMIO 6 T	27,97	4,06	
%0107	6,000	%	COST INDIRECTE	4,10	0,25	
TOTAL PARTIDA						4,31
E050213		M2	REG D'IMPRIMACIÓ ECI 1,5 KG/M2 reg d'imprimació amb emulsió asfàltica tipus ECI i dosificació 0,6 Kg/m2., aplicat			
O0105	0,020	H	PEO ESP.	20,50	0,41	
P050203	1,500	KG	EMULSIO ECI	0,35	0,53	
M0217	0,005	H	CAMIO REGADOR ASFALT 8 M3	24,31	0,12	
%0107	6,000	%	COST INDIRECTE	1,10	0,07	
TOTAL PARTIDA						1,13

QUADRE DE DESCOMPOSATS

P LICITACIÓ URBANITZ. POLÍGON D'ACTUACIÓ P-78 AVGDA SANT JOSEP

CODI	QUANTITAT	UD	RESUM	PREU	SUBTOTAL	IMPORT
E052012		TM	MESCLA BITUMINOSA AC16 surf B60/70 D (D-12) Mescla bituminosa en calent AC16 surf B60/70 D (D-12) en capa de trànsit, granulat granític, estesa i compactada al 98% de l'assaig Marshall, inclou betum			
O0102	0,015	H	OFICIAL 1	22,00	0,33	
O0105	0,080	H	PEO ESP.	20,50	1,64	
P050403	1,000	T	AGLOMERAT EN CALENT AC16 surf 60/70 D (D-12)	66,40	66,40	
M0208	0,010	H	CORRO VIBRATORI AUTOP. 12-14T	59,10	0,59	
M0218	0,010	H	ESTENEDORA AGLOMERAT 65 C.V.	53,72	0,54	
M0209	0,010	H	CORRO VIBRATORI PNEUMATIC	52,80	0,53	
%0107	6,000	%	COST INDIRECTE	70,00	4,20	
TOTAL PARTIDA						74,23
E0504101		M2	SOLERA HM-20/P/20, 12 CM Solera de formigó HM-20/P/20, de consistència plàstica i grandària màxima del granulat de 20 mm. escampada des de camió, estesa i vibració manual, de 12 cm. de gruix, inclou formació de pendents per a guals i passos de vianants.			
O0102	0,080	H	OFICIAL 1	22,00	1,76	
O0106	0,080	H	PEO	20,10	1,61	
E018203	0,120	M3	FORMIGÓ HM-20/P/20 A PEU D'OBRA	91,06	10,93	
M0222	0,100	H	REGLE VIBRADOR	4,17	0,42	
%0107	6,000	%	COST INDIRECTE	14,70	0,88	
TOTAL PARTIDA						15,60
E050407		M2	PAVIMENT DE PANOT paviment amb peces prefabricades de panot de 20 x 20 i gruix mínim 4 cm., col.locades a truc de maceta amb morter M-80 a i beurada amb ciment portland, inclou pp de formació de pendents i panot ratllat o botons en la formació de guals			
O0102	0,500	H	OFICIAL 1	22,00	11,00	
O0106	0,500	H	PEO	20,10	10,05	
P050507	1,020	M2	PANOT DE 9 PASTILLES 20X20X4	4,70	4,79	
E010302	0,020	M3	MORTER M-80 a	52,17	1,04	
P010306	3,000	KG	CIMENT BLANC P-450-B	0,10	0,30	
%0107	6,000	%	COST INDIRECTE	27,20	1,63	
TOTAL PARTIDA						28,81
E050599		M2	PAVIMENT DE FORMIGÓ ACABAT SUPERFICIAL RASPALLAT. Paviment de formigó HA-25/P/20/IIa acolorit, de consistència plàstica i grandària màxima de 20 mm. escampat des de camió, estesa i vibració manual, de 15 cm. de gruix, armat amb malla electrosoldada d'acer B 500 S, de 15 x 15 D6., acabat raspallat i pintat amb sulfat de ferro, inclou p.p.taulonet d'encofrat i formació de juntes.			
O0102	0,100	H	OFICIAL 1	22,00	2,20	
O0106	0,100	H	PEO	20,10	2,01	
M0222	0,140	H	REGLE VIBRADOR	4,17	0,58	
E018204	0,150	M3	FORMIGO HA-25/P/20/IIa PEU OBRA	95,36	14,30	
%0107	6,000	%	COST INDIRECTE	19,10	1,15	
E030501	3,080	KG	ACER B 500 S, COL.LOCAT	1,76	5,42	
TOTAL PARTIDA						25,66
E093500		U	ESTACIÓ TRANSFORMADORA EN EDIFICI PREFABRICAT TIPUS PFU-4 Estació transformadora en edifici prefabricat superficial exterior de formigó, tipus PFU-4 d'Ormazabal o similar, de dimensions 4,46 m x 2,38 m x 2,59 m., de dues portes, segons plànols de detall, instal·lat sobre lloseta de formigó HA-30/P/20/IIla de dimensions aproximades de 6,46 x 4,38 x 100 mm amb malla electrosoldada de D10 de 20 x 20 cm connectada al sistema de terres, apartament interior telecomandada formada per 2 celdes de línia motoritzades amb interruptor-seccionador cada una i 1 celda de transformador amb interruptor automàtic de potència, aparell transformador trifàssic de 630 KVA de 25KV - 3 x 400/230 V, instal·lat a la celda d'A.T., cablejat interior de 18/30 KV i de baixa tensió, quadre de baixa tensió, joc de barres, connexions, terminals, i treballs i materials auxiliars complementaris, circuit de posada a terra connectat i mesurat, també inclou moviment de terres d'excavació, càrrega de materials, transport a l'abocador i despeses de gestió de residus, sorra, replè lateral, ajuts de paleta, tot segons definicions estudi d'Endesa i normativa vigent, inclou treballs d'enginyeria, drets de supervisió i despeses i gestions descàrrec, totalment acabat, connectat, provat, legalitzat i posat en servei.			
Sense descomposició						
TOTAL PARTIDA						57.986,68

QUADRE DE DESCOMPOSATS

P LICITACIÓ URBANITZ. POLÍGON D'ACTUACIÓ P-78 AVGDA SANT JOSEP

CODI	QUANTITAT	UD	RESUM	PREU	SUBTOTAL	IMPORT
E093499		ML	LÍNIA MT DE 3X1X240 MM2 AL 18/30 KV INSTAL·ADA EN RASA Línia de mitja tensió amb conductors d'alumini de 3x1x240 mm2 amb aïllament de 18/30 KV, inclou part proporcional de connexions cable amb terminals i accessoris, col.locada estesa en rasa o entubada, connectada i provada			
P092601	1,000	ML	CABLE 3X1X240 mm2 Al	24,90	24,90	
%01081	15,000	%	COL.LOCACIO	24,90	3,74	
%0107	6,000	%	COST INDIRECTE	28,60	1,72	
TOTAL PARTIDA.....						30,36
E092505		U	CONNEXIÓ LÍNIA MT 25 KV connexió amb línia de MT existent, comprèn tots els materials i treballs necessaris, totalment acabat i connexionat Sense descomposició			
TOTAL PARTIDA.....						945,60
E0919912		ML	PROTECCIÓ I SENYALIT. PLACA PVC subministrament i col.locació de placa de protecció de PVC i cinta plàstica de senyalització per a línies subterrànies de BT			
O0106	0,072	H	PEO	20,10	1,45	
P091001	1,050	ML	PLACA PVC SENYALITZACIÓ BT	1,00	1,05	
P091002	1,050	ML	CINTA PLÀSTICA SENYALITZACIÓ BT	0,46	0,48	
%0107	6,000	%	COST INDIRECTE	3,00	0,18	
TOTAL PARTIDA.....						3,16
E995010		ML	CONDUCCIÓ MT 3 TUBS PE D200 FORMIGONATS.. Conducció per línies de mitja tensió, amb tres tubs de polietilè de doble capa de D200, protegits amb formigó HNE-20/P/20, col.locats			
O0102	0,300	H	OFICIAL 1	22,00	6,60	
O0106	0,300	H	PEO	20,10	6,03	
P071500	3,000	ML	TUB PE DOBLE CAPA D 200	7,35	22,05	
E018203	0,230	M3	FORMIGÓ HM-20/P/20 A PEU D'OBRA	91,06	20,94	
%0107	6,000	%	COST INDIRECTE	55,60	3,34	
TOTAL PARTIDA.....						58,96
E091004		ML	CONDUCCIÓ MT 2 TUBS PE D200 FORMIGONATS Conducció per línies de mitja tensió, amb dos tubs de polietilè de doble capa de D200, protegits amb formigó HNE-20/P/20, col.locats			
O0102	0,200	H	OFICIAL 1	22,00	4,40	
O0106	0,200	H	PEO	20,10	4,02	
P071500	2,000	ML	TUB PE DOBLE CAPA D 200	7,35	14,70	
E018203	0,150	M3	FORMIGÓ HM-20/P/20 A PEU D'OBRA	91,06	13,66	
%0107	6,000	%	COST INDIRECTE	36,80	2,21	
TOTAL PARTIDA.....						38,99
E995009		ML	CONDUCCIÓ MT 2 TUBS PE D200 AMB SORRA Conducció per línies de mitja tensió, amb dos tubs de polietilè de doble capa de D200, col.locats al fons de rasa			
O0102	0,200	H	OFICIAL 1	22,00	4,40	
O0106	0,200	H	PEO	20,10	4,02	
P071500	2,000	ML	TUB PE DOBLE CAPA D 200	7,35	14,70	
P020901	0,150	M3	SORRA GRANITICA PEDR. 0-3.5MM	18,20	2,73	
%0107	6,000	%	COST INDIRECTE	25,90	1,55	
TOTAL PARTIDA.....						27,40
E036950		M3	FORMIGÓ HM-20/P/20 EN MASSA Formigó HM-20/P/20 en massa, col.locat en rases per protecció de serveis			
O0102	0,150	H	OFICIAL 1	22,00	3,30	
O0106	0,150	H	PEO	20,10	3,02	
E018203	1,000	M3	FORMIGÓ HM-20/P/20 A PEU D'OBRA	91,06	91,06	
%0107	6,000	%	COST INDIRECTE	97,40	5,84	
TOTAL PARTIDA.....						103,22
E093525		U	EXPLORACIÓ I INFORME DIAGNÒSTIC DE CSMT Exploració i informe diagnòstic de CSMT Sense descomposició			
TOTAL PARTIDA.....						558,12

QUADRE DE DESCOMPOSATS

P LICITACIÓ URBANITZ. POLÍGON D'ACTUACIÓ P-78 AVGDA SANT JOSEP

CODI	QUANTITAT	UD	RESUM	PREU	SUBTOTAL	IMPORT
E30141	U		TREBALLS D'ENGINYERIA, TOPOGRAFIA, PROJECTE, I LEGALITZACIÓ			
			Treballs d'enginyeria, topografia, projecte i legalització, realització plànols as built, totalment acabat amb les instal·lacions posades en servei			
				Sense descomposició		
			TOTAL PARTIDA.....			3.250,00

QUADRE DE DESCOMPOSATS

P LICITACIÓ URBANITZ. POLÍGON D'ACTUACIÓ P-78 AVGDA SANT JOSEP

CODI	QUANTITAT	UD	RESUM	PREU	SUBTOTAL	IMPORT
CAPITOL C08 TELECOMUNICACIONS						
E020499		M3	EXCAVACIÓ RASES Q.T.T. Excavació de rases i pous en qualsevol tipus de terreny, inclou part proporcional d'excavació en roca amb mitjans mecànics amb martell i excavació manual, si escau, inclou càrrega			
O0102	0,100	H	OFICIAL 1	22,00	2,20	
O0106	0,152	H	PEO	20,10	3,06	
M0201	0,100	H	RETROEXCAVADORA 500-700L	52,17	5,22	
M0202	0,020	H	RETRO AMB MARTELL 200 KG.	59,20	1,18	
M0219	0,060	H	CAMIO 6 T	27,97	1,68	
%0107	6,000	%	COST INDIRECTE	13,30	0,80	
TOTAL PARTIDA						14,14
E020502		M3	REPLE RASES AMB TOT-Ú replè i piconat de rases amb tot-ú artificial, fins al 98% del P.M.			
O0101	0,030	H	CAPATAÇ	22,80	0,68	
O0106	0,135	H	PEO	20,10	2,71	
P050102	1,050	M3	TOT-U ARTIFICIAL	18,50	19,43	
M0201	0,035	H	RETROEXCAVADORA 500-700L	52,17	1,83	
M0219	0,030	H	CAMIO 6 T	27,97	0,84	
M0213	0,200	H	SAFATA VIBR. AUXILIAR 7 C.V.	7,75	1,55	
%0107	6,000	%	COST INDIRECTE	27,00	1,62	
TOTAL PARTIDA						28,66
E020950		M3	TRANSPORT A ABOCADOR transport a abocador de terres, amb camió de 6 t. amb recorregut màxim de 10 Km., inclou despeses de gestió de residus			
M0219	0,145	H	CAMIO 6 T	27,97	4,06	
%0107	6,000	%	COST INDIRECTE	4,10	0,25	
TOTAL PARTIDA						4,31
E110112		ML	PRISMA 4 PVC D63 mm prisma per conduccions telefòniques subterrànies format per 4 conductes de PVC de D 63 mm o PE corrugat doble capa de 75 mm llis interior, formigonats amb HM-20/P/20, inclou subministrament, col·locació de corda i formigonat dels tubs i p.p. d'accessoris i colzats.			
O0106	0,358	H	PEO	20,10	7,20	
P071404	4,000	ML	TUB PVC D 63	0,97	3,88	
E018203	0,110	M3	FORMIGÓ HM-20/P/20 A PEU D'OBRA	91,06	10,02	
%0107	6,000	%	COST INDIRECTE	21,10	1,27	
TOTAL PARTIDA						22,37
E111020		U	ARQUETA TIPUS DM AMB ARMARI Arqueta de telèfons tipus DM amb armari, segons plànols de detalls, inclús fonamentació per a armari i subministrament i col·locació de marc i tapa de fosa de classe resistent D-400, apte per al pas de vehicles, homologada per la companyia, totalment acabada.			
O0102	1,200	H	OFICIAL 1	22,00	26,40	
O0106	1,200	H	PEO	20,10	24,12	
E010302	0,040	M3	MORTER M-80 a	52,17	2,09	
P041005	1,000	U	TAPA I MARC DE FOSA ARQUETA "DM"	328,10	328,10	
P111003	1,000	U	FONAMENTACIÓ ARMARI I PLANTILLA	65,00	65,00	
%0107	6,000	%	COST INDIRECTE	445,70	26,74	
E030601	6,480	M2	ENCOFRAT DE MUR A UNA CARA	25,35	164,27	
E030501	31,890	KG	ACER B 500 S, COL·LOCAT	1,76	56,13	
E038405	0,600	M3	FORMIGO HA-25/P/20//IIa ARMAR	117,30	70,38	
TOTAL PARTIDA						763,23

QUADRE DE DESCOMPOSATS

P LICITACIÓ URBANITZ. POLÍGON D'ACTUACIÓ P-78 AVGDA SANT JOSEP

CODI	QUANTITAT	UD	RESUM	PREU	SUBTOTAL	IMPORT
E111010		U	ARQUETA TELEFONS, TIPUS DM Arqueta de telefons tipus DM, segons plànols de detalls, inclús subministrament i col.locació de marc i tapa de fosa de classe resistent D-400, apte per al pas de vehicles, homologada per la companyia, totalment acabada.			
O0102	1,150	H	OFICIAL 1	22,00	25,30	
O0106	1,150	H	PEO	20,10	23,12	
E010302	0,040	M3	MORTER M-80 a	52,17	2,09	
P041005	1,000	U	TAPA I MARC DE FOSA ARQUETA "DM"	328,10	328,10	
%0107	6,000	%	COST INDIRECTE	378,60	22,72	
E030601	6,480	M2	ENCOFRAT DE MUR A UNA CARA	25,35	164,27	
E030501	28,600	KG	ACER B 500 S, COL.LOCAT	1,76	50,34	
E038204	0,668	M3	FORMIGO HA-25/P/20/IIa PER ARMAR	133,75	89,35	
TOTAL PARTIDA						705,29
E111011		U	ARQUETA TELÈFONS TIPUS D Arqueta de telefons tipus D, segons plànols de detalls, inclús subministrament i col.locació de marc i tapa de fosa de classe resistent D-400, apte per al pas de vehicles, homologada per la companyia, totalment acabada.			
O0102	1,500	H	OFICIAL 1	22,00	33,00	
O0106	1,500	H	PEO	20,10	30,15	
E010302	0,040	M3	MORTER M-80 a	52,17	2,09	
P041009	1,000	U	TAPA I MARC DE FOSA ARQUETA "D"	407,50	407,50	
%0107	6,000	%	COST INDIRECTE	472,70	28,36	
E030601	8,600	M2	ENCOFRAT DE MUR A UNA CARA	25,35	218,01	
E030501	45,260	KG	ACER B 500 S, COL.LOCAT	1,76	79,66	
E038204	1,050	M3	FORMIGO HA-25/P/20/IIa PER ARMAR	133,75	140,44	
TOTAL PARTIDA						939,21

QUADRE DE DESCOMPOSATS

P LICITACIÓ URBANITZ. POLÍGON D'ACTUACIÓ P-78 AVGDA SANT JOSEP

CODI	QUANTITAT	UD	RESUM	PREU	SUBTOTAL	IMPORT
CAPITOL C09 ENLLUMENAT PÚBLIC						
E010720	M2		DEMOLICIÓ DE PAVIMENT DE FORMIGÓ demolició de paviment de formigó, inclou tallat del paviment amb disc, inclou càrrega i transport a abocador, i despeses de gestió de residus.			
O0105	0,060	H	PEO ESP.	20,50	1,23	
M0202	0,060	H	RETRO AMB MARTELL 200 KG.	59,20	3,55	
M0219	0,015	H	CAMIO 6 T	27,97	0,42	
%0107	6,000	%	COST INDIRECTE	5,20	0,31	
TOTAL PARTIDA.....						5,51
E0504101	M2		SOLERA HM-20/P/20, 12 CM Solera de formigó HM-20/P/20, de consistència plàstica i grandària màxima del granulat de 20 mm. escampada des de camió, estesa i vibració manual, de 12 cm. de gruix, inclou formació de pendents per a guals i passos de vianants.			
O0102	0,080	H	OFICIAL 1	22,00	1,76	
O0106	0,080	H	PEO	20,10	1,61	
E018203	0,120	M3	FORMIGÓ HM-20/P/20 A PEU D'OBRA	91,06	10,93	
M0222	0,100	H	REGLE VIBRADOR	4,17	0,42	
%0107	6,000	%	COST INDIRECTE	14,70	0,88	
TOTAL PARTIDA.....						15,60
E050407	M2		PAVIMENT DE PANOT paviment amb peces prefabricades de panot de 20 x 20 i gruix mínim 4 cm., col.locades a truc de maceta amb morter M-80 a i beurada amb ciment portland, inclou pp de formació de pendents i panot ratllat o botons en la formació de guals			
O0102	0,500	H	OFICIAL 1	22,00	11,00	
O0106	0,500	H	PEO	20,10	10,05	
P050507	1,020	M2	PANOT DE 9 PASTILLES 20X20X4	4,70	4,79	
E010302	0,020	M3	MORTER M-80 a	52,17	1,04	
P010306	3,000	KG	CIMENT BLANC P-450-B	0,10	0,30	
%0107	6,000	%	COST INDIRECTE	27,20	1,63	
TOTAL PARTIDA.....						28,81
E020499	M3		EXCAVACIÓ RASES Q.T.T. Excavació de rases i pous en qualsevol tipus de terreny, inclou part proporcional d'excavació en roca amb mitjans mecànics amb martell i excavació manual, si escau, inclou càrrega			
O0102	0,100	H	OFICIAL 1	22,00	2,20	
O0106	0,152	H	PEO	20,10	3,06	
M0201	0,100	H	RETROEXCAVADORA 500-700L	52,17	5,22	
M0202	0,020	H	RETRO AMB MARTELL 200 KG.	59,20	1,18	
M0219	0,060	H	CAMIO 6 T	27,97	1,68	
%0107	6,000	%	COST INDIRECTE	13,30	0,80	
TOTAL PARTIDA.....						14,14
E020901	M3		SORRA COL.LOCADA sorra granítica de pedrera de 0 a 3.5 mm., col.locada en rases			
O0106	0,151	H	PEO	20,10	3,04	
P020901	1,050	M3	SORRA GRANITICA PEDR. 0-3.5MM	18,20	19,11	
%0107	6,000	%	COST INDIRECTE	22,20	1,33	
TOTAL PARTIDA.....						23,48
E020502	M3		REPLE RASES AMB TOT-Ú replè i piconat de rases amb tot-ú artificial, fins al 98% del P.M.			
O0101	0,030	H	CAPATAÇ	22,80	0,68	
O0106	0,135	H	PEO	20,10	2,71	
P050102	1,050	M3	TOT-U ARTIFICIAL	18,50	19,43	
M0201	0,035	H	RETROEXCAVADORA 500-700L	52,17	1,83	
M0219	0,030	H	CAMIO 6 T	27,97	0,84	
M0213	0,200	H	SAFATA VIBR. AUXILIAR 7 C.V.	7,75	1,55	
%0107	6,000	%	COST INDIRECTE	27,00	1,62	
TOTAL PARTIDA.....						28,66

QUADRE DE DESCOMPOSATS

P LICITACIÓ URBANITZ. POLÍGON D'ACTUACIÓ P-78 AVGDA SANT JOSEP

CODI	QUANTITAT	UD	RESUM	PREU	SUBTOTAL	IMPORT
E020950		M3	TRANSPORT A ABOCADOR transport a abocador de terres, amb camió de 6 t. amb recorregut màxim de 10 Km., inclou despeses de gestió de residus			
M0219	0,145	H	CAMIO 6 T	27,97	4,06	
%0107	6,000	%	COST INDIRECTE	4,10	0,25	
TOTAL PARTIDA.....						4,31
E077701		U	PUNT DE LLUM COLUMNA H= 6,00 M LLUMINÀRIA LED punt de llum de 6 mts. d'alçària compost per columna metàl·lica galvanitzada troncocònica amb lluminària tipus urbana rotula V3 o similar, amb sistema de tecnologia led LED (30 w LED + DRIVER+protector sobre tensions) temperatura de color 3000K, segons detalls plànols, caixa estanca, cable de 3 x 2.5 mm2 de Cu V.V. 0.6/1 Kv, fusible, muntatge, alineació i connectat.			
P0710126	1,000	U	LLUMINÀRIA SISTEMA LED 30 w	386,30	386,30	
P071095	1,000	U	COLUMNA METÀL·LICA TRONCOCÒNICA	325,00	325,00	
P353012	1,000	U	CABLE,FUSIBLE,PETIT MATERIAL	35,26	35,26	
%0108	20,000	%	COL.LOCACIÓ	746,60	149,32	
%0107	6,000	%	COST INDIRECTE	895,90	53,75	
TOTAL PARTIDA.....						949,63
E070203		ML	CABLE DE COURE 4 x 6 MM2 cable de coure 4 x 6 mm2. amb coberta PVC i aïllament VV 0.6/1 KV. col.locat i connectat			
P070203	1,000	ML	CABLE DE COURE DE 4 x 6 mm2	3,80	3,80	
%0111	23,000	%	COL.LOCACIO 20% TRANSPORT 3%	3,80	0,87	
%0107	6,000	%	COST INDIRECTE	4,70	0,28	
TOTAL PARTIDA.....						4,95
E070702		KG	CABLE DE COURE NU 1 x 35 MM2 cable de coure nu de 1 x 35 mm2. col.locat i connectat			
P070702	1,000	KG	CABLE DE COURE NU 1 x 35 mm2	7,19	7,19	
%0111	23,000	%	COL.LOCACIO 20% TRANSPORT 3%	7,20	1,66	
%0107	6,000	%	COST INDIRECTE	8,90	0,53	
TOTAL PARTIDA.....						9,38
E071430		ML	TUB CORRUGAT D 90 DOBLE CAPA Tub polietilè corrugat D90, doble capa amb l'interior llis, inclou part proporcional de cinta senyalitzadora, totalment col.locat			
P071430	1,000	ML	TUB CORRUGAT D 90 DOBLE CAPA	1,98	1,98	
%0111	23,000	%	COL.LOCACIO 20% TRANSPORT 3%	2,00	0,46	
%0107	6,000	%	COST INDIRECTE	2,40	0,14	
TOTAL PARTIDA.....						2,58
E080101		U	ARQUETA 0.40 X 0.40 M. arqueta 0,40 x 0,40 m, amb tapa de fosa totalment acabada			
O0102	2,000	H	OFICIAL 1	22,00	44,00	
O0106	2,000	H	PEO	20,10	40,20	
P140104	50,000	U	RAJOL TOTXANA 10 x 14 x 29	0,14	7,00	
E010302	0,033	M3	MORTER M-80 a	52,17	1,72	
E010402	1,700	M2	ENLLUIT AMB MORTER M-80 a	15,56	26,45	
P041006	1,000	U	TAPA I MARC DE FOSA 40 x 40	50,80	50,80	
%0107	6,000	%	COST INDIRECTE	170,20	10,21	
TOTAL PARTIDA.....						180,38
E070703		U	PRESA DE TERRES presa de terres, amb piqueta d'acer amb bany de coure de 2 m. inclús grapa de fosa i cable de coure 16 mm2 amb aïllament de PVC de 750 V verd-groc, col.locat i mesurat			
P070703	1,000	U.	PIQUETA DE 2 MTS.	8,87	8,87	
P0707031	1,000	U.	GRAPA DE FOSA	2,16	2,16	
P070701	3,000	ML	CABLE DE COURE DE 1 X 16 MM2	1,90	5,70	
%0108	20,000	%	COL.LOCACIÓ	16,70	3,34	
%0107	6,000	%	COST INDIRECTE	20,10	1,21	
TOTAL PARTIDA.....						21,28

QUADRE DE DESCOMPOSATS

P LICITACIÓ URBANITZ. POLÍGON D'ACTUACIÓ P-78 AVGDA SANT JOSEP

CODI	QUANTITAT	UD	RESUM	PREU	SUBTOTAL	IMPORT
E101501		U	FONAMENT DE 0,8 x 0,8 M. Fonament per a punt de llum d'unes dimensions de 80 x80 x 100 cm. amb formigó HM-20/P/20, segons detalls plànols, inclús moviment de terres, placa de base i pern.			
O0102	0,895	H	OFICIAL 1	22,00	19,69	
O0106	0,897	H	PEO	20,10	18,03	
E018203	0,640	M3	FORMIGÓ HM-20/P/20 A PEU D'OBRA	91,06	58,28	
P071501	1,000	U.	PLACA DE BASE	4,36	4,36	
P071502	4,000	U.	PERN 11-16	0,90	3,60	
%0107	6,000	%	COST INDIRECTE	104,00	6,24	
E020499	0,450	M3	EXCAVACIÓ RASES Q.T.T.	14,14	6,36	
E020801	0,540	M3	REPLE RASES AMB TERRES EXCAVACIÓ	8,37	4,52	
TOTAL PARTIDA						121,08
E072092		U	CONNEXIÓ LÍNIA A PUNT DE LLUM EXISTENT Connexió de línia a punt de llum de l'enllumenat existent, connectada i provada			
O0102	2,000	H	OFICIAL 1	22,00	44,00	
O0106	2,000	H	PEO	20,10	40,20	
%0107	6,000	%	COST INDIRECTE	84,20	5,05	
TOTAL PARTIDA						89,25
E072404		U	LEGALITZACIO ENLLUMENAT Legalització enllumenat, inclou projecte, certificat fi d'obra, expedient de baix a tensió, despeses de visat i taxes d'ECA.			
				Sense descomposició		
TOTAL PARTIDA						500,00

QUADRE DE DESCOMPOSATS

P LICITACIÓ URBANITZ. POLÍGON D'ACTUACIÓ P-78 AVGDA SANT JOSEP

CODI	QUANTITAT	UD	RESUM	PREU	SUBTOTAL	IMPORT
CAPITOL C10 XARXA DE GAS						
E020499		M3	EXCAVACIÓ RASES Q.T.T. Excavació de rases i pous en qualsevol tipus de terreny, inclou part proporcional d'excavació en roca amb mitjans mecànics amb martell i excavació manual, si escau, inclou càrrega			
O0102	0,100	H	OFICIAL 1	22,00	2,20	
O0106	0,152	H	PEO	20,10	3,06	
M0201	0,100	H	RETROEXCAVADORA 500-700L	52,17	5,22	
M0202	0,020	H	RETRO AMB MARTELL 200 KG.	59,20	1,18	
M0219	0,060	H	CAMIO 6 T	27,97	1,68	
%0107	6,000	%	COST INDIRECTE	13,30	0,80	
TOTAL PARTIDA						14,14
E020901		M3	SORRA COL.LOCADA sorra granítica de pedrera de 0 a 3.5 mm., col.locada en rases			
O0106	0,151	H	PEO	20,10	3,04	
P020901	1,050	M3	SORRA GRANITICA PEDR. 0-3.5MM	18,20	19,11	
%0107	6,000	%	COST INDIRECTE	22,20	1,33	
TOTAL PARTIDA						23,48
E020502		M3	REPLE RASES AMB TOT-Ú replè i piconat de rases amb tot-ú artificial, fins al 98% del P.M.			
O0101	0,030	H	CAPATAÇ	22,80	0,68	
O0106	0,135	H	PEO	20,10	2,71	
P050102	1,050	M3	TOT-U ARTIFICIAL	18,50	19,43	
M0201	0,035	H	RETROEXCAVADORA 500-700L	52,17	1,83	
M0219	0,030	H	CAMIO 6 T	27,97	0,84	
M0213	0,200	H	SAFATA VIBR. AUXILIAR 7 C.V.	7,75	1,55	
%0107	6,000	%	COST INDIRECTE	27,00	1,62	
TOTAL PARTIDA						28,66
E020950		M3	TRANSPORT A ABOCADOR transport a abocador de terres, amb camió de 6 t. amb recorregut màxim de 10 Km., inclou despeses de gestió de residus			
M0219	0,145	H	CAMIO 6 T	27,97	4,06	
%0107	6,000	%	COST INDIRECTE	4,10	0,25	
TOTAL PARTIDA						4,31
E095465		ML	TUB DE POLIETILÈ D'ALTA DENSITAT PE100, SDR11 D110 MM PER GAS Tub de polietilè d'alta densitat PE100, SDR11, de D110 mm de diàmetre exterior, per instal·lació entererarda de distribució de gas, inclou pp d'accessoris i peces especials i cinta senyalitzadora, connectat i provat			
O0102	0,120	H	OFICIAL 1	22,00	2,64	
O0106	0,120	H	PEO	20,10	2,41	
P0935478	1,000	ML	TUB POLIETILÈ D'ALTA DENSITAT PE100, SDR11, D110 MM EXT PER GAS	41,30	41,30	
%0107	6,000	%	COST INDIRECTE	46,40	2,78	
TOTAL PARTIDA						49,13
E095475		U	CONNEXIÓ A XARXA DE GAS EXISTENT Connexió del tub a la xarxa de gas existent, inclou treballs d'obra mecànica, materials auxiliars i complement connexió, totalment acabat, connectat i provat			
O0102	4,000	H	OFICIAL 1	22,00	88,00	
O0106	4,000	H	PEO	20,10	80,40	
P0935800	1,000	U	PP MATERIAL AUXILIAR I COMPLEMENTES	250,00	250,00	
%0107	6,000	%	COST INDIRECTE	418,40	25,10	
TOTAL PARTIDA						443,50
E095310		U	ESTUDI I EXECUCIÓ PROJECTE D'OBRA, DO, SUPERVISIÓ I TAXES Estudi i execució de pprojecte d'obra d'ampliació xarxa de gas, direcció d'obra, supervisió i coordinació de seguretat i salut i taxes d'autorització administrativa			
				Sense descomposició		
TOTAL PARTIDA						650,00

QUADRE DE DESCOMPOSATS

P LICITACIÓ URBANITZ. POLÍGON D'ACTUACIÓ P-78 AVGDA SANT JOSEP

CODI	QUANTITAT	UD	RESUM	PREU	SUBTOTAL	IMPORT
CAPITOL C11 OBRES ACCESSÒRIES						
E150504		U	PUNT DE RECÀRREGA RÀPIDA PER 2 VEHICLES ELÈCTRICS SIMULTANIS			
			Punt de recàrrega de vehicles elèctrics compren:estació de recàrrega ràpida de 44 KW en AC i 50 KW en DC, mode 3 i 4, per a dos vehicles simultanis en el sòl urbà del nucli de població, segons queda definit en els plànols, connexió a xarxa de baixa tensió de la companyia subministradora, escomesa, quadre elèctric met'lic d'acer inoxidable, amb la caixa de distribució de bt, caixa de seccionament i proecció amb fussions, mòdul centralització per un comptador elèctric trifàsic limitador de potència, armari estanc amb proteccions contra sobretensions, proteccions diferencials i magnetotèrmiques, borns de connexió insta, punt deterres i presa de terres amb piqueta d'acer amb bany de coure de 2 m de longitud, conductors, tubs i elements auxiliars, obra civil i connexió a la xarxa de baixa tensió de la companyia subministradora, realitzat d'acord amb les prescripcions del vigent Reglament Electrotècnic de Baixa Tensió i les seves ITC corresponents, normativa associada en vigor i normes particulars de la companyia distribuïdora d'energia elèctrica i haurà d'estar degudament homologada, totalment acabat, connectat i provat.			
P0180500	1,000	U	PUNT DE CÀRREGA DE 2 VEHICLES ELÈCTRICS, INSTAL·LAT I CONNECTAT	26.207,55	26.207,55	
%0107	6,000	%	COST INDIRECTE	26.207,60	1.572,46	
TOTAL PARTIDA.....						27.780,01
E300102		U	BANC DE FUSTA DE 1,80 M.			
			Banc de taulons de fusta tropical de 1,80 m. de longitud, amb peus de fosa dúctil, col·locat			
O0102	0,400	H	OFICIAL 1	22,00	8,80	
O0106	0,400	H	PEO	20,10	8,04	
PO51782	1,000	U	BANC DE TAULONS DE FUSTA 1,80 M.	260,76	260,76	
%0107	6,000	%	COST INDIRECTE	277,60	16,66	
TOTAL PARTIDA.....						294,26
E15944		U	ESCOCELL PER ARBRE DE 1,00 X 1,00 M			
			Escocell de peces prefabricades de formigó de dimensions 1,00 m x 1,00 m, acabat interior amb cantell interior aixamfranat, col·locat, totalment acabat			
O0102	1,000	H	OFICIAL 1	22,00	22,00	
O0106	1,000	H	PEO	20,10	20,10	
P050330	4,000	U	PEÇA PREF. FORMIGÓ ESCOCELL 1 X 1	5,70	22,80	
E018203	0,180	M3	FORMIGÓ HM-20/P/20 A PEU D'OBRA	91,06	16,39	
E010302	0,020	M3	MORTER M-80 a	52,17	1,04	
%0107	6,000	%	COST INDIRECTE	82,30	4,94	
TOTAL PARTIDA.....						87,27
E15240		U	ARBRE CELTIS AUSTRALIS AMB PA DE TERRA			
			Subministrament i plantació d'arbre Celtis australis (Lledoner), amb pa de terra, de 40 cm de perímetre de tronc a 1 m d'alçada (a partir del coll de l'arrel), inclou excavació de clot per la plantació de 1,20 x 1,20 x 1,00 m amb mitjans mecànics, reblert amb terres adequades i reg			
				Sense descomposició		
TOTAL PARTIDA.....						345,60
E20572		U	INSTAL·LACIÓ REG PER GOTEIG ARBRES CONNECTAT XARXA REG EXISTENT			
			Instal·lació de reg per goteig als arbres connectat al sistema de la xarxa de reg per goteig existent actualment per l'arbrat de la zona adjacent de l'aparcament, compren tub de polietilè de DN 40 mm PN 10 atm, anella de degoteig amb tub de D16 mm <1,00 m, a cada escocell, compren lèx cavació de rases per la instal·lació dels tubs amb mitjans mecànics i manuals, subministrament de materials i mà d'obra, totalment acabat, connectat i provat			
O0102	8,000	H	OFICIAL 1	22,00	176,00	
O0106	8,000	H	PEO	20,10	160,80	
P158145	1,000	U	MATERIAL REG PER GOTEIG, TUB PE D40 10 ATM, TUBS DEGOTEIG D16 MM	385,00	385,00	
M0201	6,000	H	RETROEXCAVADORA 500-700L	52,17	313,02	
M0219	6,000	H	CAMIO 6 T	27,97	167,82	
%0107	6,000	%	COST INDIRECTE	1.202,60	72,16	
TOTAL PARTIDA.....						1.274,80

QUADRE DE DESCOMPOSATS

P LICITACIÓ URBANITZ. POLÍGON D'ACTUACIÓ P-78 AVGDA SANT JOSEP

CODI	QUANTITAT	UD	RESUM	PREU	SUBTOTAL	IMPORT
E150101		ML	MARCA VIAL LONGITUDINAL DISCONTINUA 10 CM Pintat sobre paviment d'una faixa discontinua de 10 cm d'amplada, amb pintura reflectora de dos components i microesferes de vidre, amb màquina autopropulsada, inclou premarcatge.			
O0102	0,003	H	OFICIAL 1	22,00	0,07	
O0106	0,003	H	PEO	20,10	0,06	
P150101	0,012	KG	PINTURA DOS COMPONENTS	7,78	0,09	
P150102	0,004	KG	MICROESFERES DE VIDRE	3,72	0,01	
M0224	0,002	H	MAQUINA ESCOMBRADORA 2-4 T.	29,09	0,06	
M0225	0,003	H	MAQUINA MARQUES VIALS	24,48	0,07	
%0107	6,000	%	COST INDIRECTE	0,40	0,02	
TOTAL PARTIDA						0,38
E150102		ML	MARCA VIAL LONGITUDINAL CONTINUA 10 CM Pintat sobre paviment d'una faixa continua de 10 cm d'amplada, amb pintura reflectora de dos components i microesferes de vidre, amb màquina autopropulsada, inclou premarcatge.			
O0102	0,004	H	OFICIAL 1	22,00	0,09	
O0106	0,004	H	PEO	20,10	0,08	
P150101	0,015	KG	PINTURA DOS COMPONENTS	7,78	0,12	
P150102	0,006	KG	MICROESFERES DE VIDRE	3,72	0,02	
M0224	0,002	H	MAQUINA ESCOMBRADORA 2-4 T.	29,09	0,06	
M0225	0,004	H	MAQUINA MARQUES VIALS	24,48	0,10	
%0107	6,000	%	COST INDIRECTE	0,50	0,03	
TOTAL PARTIDA						0,50
E150110		ML	MARCA VIAL TRANSVERSAL DISCONTINUA 40 CM Pintat sobre paviment de faixa transversal discontinua de 40 cm, amb pintura reflectora de dos components i microesferes de vidre, amb màquina d'accionament manual, inclou premarcatge.			
O0102	0,012	H	OFICIAL 1	22,00	0,26	
O0106	0,008	H	PEO	20,10	0,16	
M0224	0,002	H	MAQUINA ESCOMBRADORA 2-4 T.	29,09	0,06	
M0225	0,010	H	MAQUINA MARQUES VIALS	24,48	0,24	
P150101	0,100	KG	PINTURA DOS COMPONENTS	7,78	0,78	
P150102	0,050	KG	MICROESFERES DE VIDRE	3,72	0,19	
%0107	6,000	%	COST INDIRECTE	1,70	0,10	
TOTAL PARTIDA						1,79
E150100		M2	MARCA VIAL PER A PAS DE VIANANTS Pintat sobre paviment de pas de vianants, amb pintura de dos components, amb màquina d'accionament manual, inclou premarcatge.			
O0102	0,055	H	OFICIAL 1	22,00	1,21	
O0106	0,220	H	PEO	20,10	4,42	
M0224	0,050	H	MAQUINA ESCOMBRADORA 2-4 T.	29,09	1,45	
M0225	0,125	H	MAQUINA MARQUES VIALS	24,48	3,06	
P150101	0,800	KG	PINTURA DOS COMPONENTS	7,78	6,22	
%0107	6,000	%	COST INDIRECTE	16,40	0,98	
TOTAL PARTIDA						17,34
E150120		U	FLETXA O LLETRA PINTADA Pintat sobre paviment de fletxa o lletra, amb pintura reflectora de dos components i microesferes de vidre, inclou premarcatge.			
O0102	0,400	H	OFICIAL 1	22,00	8,80	
O0106	0,500	H	PEO	20,10	10,05	
P150101	0,720	KG	PINTURA DOS COMPONENTS	7,78	5,60	
P150102	0,480	KG	MICROESFERES DE VIDRE	3,72	1,79	
%0107	6,000	%	COST INDIRECTE	26,20	1,57	
TOTAL PARTIDA						27,81

QUADRE DE DESCOMPOSATS

P LICITACIÓ URBANITZ. POLÍGON D'ACTUACIÓ P-78 AVGDA SANT JOSEP

CODI	QUANTITAT	UD	RESUM	PREU	SUBTOTAL	IMPORT
E151003		U	SENYAL REFLEXIU OCTOGONAL senyal reflexiu octogonal, col.locat			
P151003	1,000	U.	SENYAL OCTOGONAL STOP D 60	96,31	96,31	
P1510012	1,000	U.	PAL SUBSTEN. 3,7 M GALVANIT.	47,63	47,63	
P1510013	1,000	U.	SUBJECCIÓ	2,10	2,10	
P1510011	1,000	U	FONAMENTACIÓ	17,88	17,88	
%0108	20,000	%	COL.LOCACIÓ	163,90	32,78	
%0107	6,000	%	COST INDIRECTE	196,70	11,80	
TOTAL PARTIDA.....						208,50
E180020		U	AJUTS DE PALETA Ajuts de paleta en acabats diversos en transicions de paviments, murets, serveis, arquetes, inclou materials i mà d'obra.			
O0102	20,000	H	OFICIAL 1	22,00	440,00	
O0106	20,000	H	PEO	20,10	402,00	
P54310	1,000	U	MATERIAL AJUDES OBRA CIVIL	250,00	250,00	
%0107	6,000	%	COST INDIRECTE	1.092,00	65,52	
TOTAL PARTIDA.....						1.157,52
E180001		PA	REPOSICIÓ SERVEIS AFECTATS partida alçada per reposició de serveis afectats per l'execució de les obres			
Sense descomposició						
TOTAL PARTIDA.....						1.000,00
E180003		PA	OBRES NO COMPRESSES partida alçada imprevistos a justificar segons quadre de preus			
Sense descomposició						
TOTAL PARTIDA.....						1.500,00

QUADRE DE DESCOMPOSATS

P LICITACIÓ URBANITZ. POLÍGON D'ACTUACIÓ P-78 AVGDA SANT JOSEP

CODI	QUANTITAT	UD	RESUM	PREU	SUBTOTAL	IMPORT
CAPITOL C12 SEGURETAT I SALUT						
E260001	U		SEGURETAT I SALUT			
			Seguretat i salut durant l'execució de les obres, segons pressupost adjunt.			
				Sense descomposició		
			TOTAL PARTIDA			6.131,04

ANNEX 11

PLANNING DE L'OBRA

PLANNING DE L'OBRA

- 1.- Generalitats
- 2.- Gràfic de barres

1.- Generalitats

Els temps previstos per a cada activitat han estat calculats en funció dels amidaments i dels rendiments dels equips constructius que per a cada unitat d'obra s'han disposat a les justificacions de preus corresponents; procurant dins la flexibilitat que ha de tenir qualsevol planificació de treball, l'eliminació de temps morts dels equips de construcció i la possible duplictat de talls que necessiten equips de maquinària complicats.

PARTS DE L'OBRA	IMPORT EUROS	1R. MES	2N. MES	3R. MES	4R. MES
MOVIMENT DE TERRES I DEMOLICIONS	19.417,35				
ENCINTAT I PAVIMENTACIÓ	78.612,18				
SANEJAMENT AIGÜES PLUVIALS	33.323,53				
SANEJAMENT AIGÜES RESIDUALS	28.267,57				
XARXA D'AIGUA	27.284,46				
ELECTRICITAT BAIXA TENSÍO	5.413,20				
ELECTRICITAT MITJA TENSÍO	25.850,74				
TELECOMUNICACIONS	16.910,80				
ENLLUMENAT PÚBLIC	10.869,55				
XARXA DE GAS	6.102,76				
OBRES ACCESSÒRIES	57.414,50				
SEGURETAT I SALUT	7.768,73				

ESTIMACIÓ CERTIFICACIONS	PER MESOS	64.705,55	75.867,55	67.129,95	109.532,32
	A L'ORIGEN	64.705,55	140.573,10	207.703,05	317.235,37

ANNEX 12

ANÀLISI AMBIENTAL

ÍNDEX

1. Descripció del medi

1.1 Clima

1.2 Geologia i edafologia

1.3 Hidrologia

1.4 Vegetació

1.5 Fauna

1.6 Patrimoni arqueològic i arquitectònic

1.7 Activitats socioeconòmiques

1.8 Paisatge i usos del sòl

1.9 Contaminació atmosfèrica

2. Descripció del projecte

3. Aspectes a tenir en compte

4. Mesures ambientals i recomanacions

1. DESCRIPCIÓ DEL MEDI

L'actuació objecte del present estudi es localitza a l'est de la comarca del Baix Empordà, concretament a l'entorn del nucli d'Escalanyà, al municipi de Begur.

La comarca del Baix Empordà té una extensió de 701,7 km², és formada per 36 municipis, comptava amb 138.517 habitants el 2022, i la seva capital és La Bisbal d'Empordà. La població es dedica bàsicament al sector serveis.

El Baix Empordà és el paradigma d'una comarca policèntrica. Al seu territori existeixen cinc nuclis que tenen poder d'atracció sobre una part determinada de l'àmbit comarcal: la Bisbal, Torroella de Montgrí, Palafrugell, Palamós i Sant Feliu de Guíxols. S'hi afegeixen encara un parell més de poblacions: Calonge i Platja d'Aro, que es configuren com a subcentres de les respectives rodalies. La capital oficial i històrica: la Bisbal, no és la vila més gran.

El Baix Empordà és centrat en la plana al·luvial d'enfonsament. Els rius Ter i Daró drenen aquesta plana delimitada pel Montgrí i les serres septentrionals al nord, i per les Gavarres al sud i l'oest. La plana està formada pels sediments dels rius que, en època postquaternaria, anaren omplint els estuaris entre les muntanyes.

Es poden distingir dues unitats de relleu a la comarca: el massís del Montgrí, que emergeix al bell mig de la plana empordanesa, al nord, i les Gavarres i altres serres que formen l'extrem septentrional de la Serralada Litoral, al sud.

El massís de les muntanyes de Begur és una continuació de les Gavarres vora la costa, al nord del corredor de Palafrugell. Representa la terminació septentrional de la Serralada Litoral. Té el punt més alt al puig de Son Ric (325m), d'on parteix l'espina del promontori del cap de Begur.

La petita serra s'estén tot al llarg del litoral, i és de la mateixa formació que les Gavarres (llicorelles i granits). En tot aquest sector el bosc de pins s'estén fins a tocar el mar, i és una de les característiques més atractives del paisatge.

Begur té una extensió de 20,7 km² i l'any 2022 comptava amb 4.177 habitants. Està situat al centre de la franja litoral de la comarca, i comprèn gairebé tot el sector muntanyós del massís de Begur. El seu territori és accidentat, amb valls estretes i en fort pendent vers la costa.

El municipi està vertebrat al voltant del nucli de Begur, centre administratiu del terme, que també inclou els nuclis d'Escalanyà, Aiguafreda, Sa Tuna, Sa Riera, Fornells i Aiguablava. És un centre turístic important del Baix Empordà, i dins el seu terme es troben algunes de les platges més prestigioses de la Costa Brava.

1.1 Clima

El clima de la plana de l'Empordà té caràcter mediterrani subhumit de matís marítim, amb estius secs i calents, hiverns suaus i màximes plujoses força irregulars a la primavera i a la tardor. Les temperatures es mantenen moderadament baixes a l'hivern, augmenten

gradualment a la primavera, i arriben a punts màxims durant els mesos juliol i agost. A l'Empordà l'estiu és llarg, les temperatures estivals dominen durant quatre mesos, de juny a setembre.

Al Baix Empordà, en terres ja més arrecerades contra la tramuntana, i sotmeses a la influència del mar, la suavitat dels hiverns s'accentua.

A continuació es presenta el resum de les dades registrades per l'estació meteorològica situada a Mas d'En Pinc (Begur) durant l'any 2023:

PARÀMETRE	VALOR
Precipitació acumulada anual	362,2 mm
Precipitació acumulada màxima diària	52,4 mm
Temperatura mitjana anual	17,5 °C
Temperatura màxima anual	36,5 °C
Temperatura mínima anual	1,5 °C
Humitat relativa mitjana	66,0 %

Font: Estació meteorològica Mas d'En Pinc, Begur (Ajuntament de Begur)

1.2 Geologia i edafologia

El Baix Empordà està centrat en la plana al·luvial d'enfonsament. El delimiten el Massís del Montgrí i les serres septentrionals al nord, i les Gavarres al sud i oest. La plana és formada pels sediments dels rius, que en època postquaternaria anaren omplint lentament els estuaris pliocènics entre les muntanyes.


El Montgrí és una formació secundària en la que afloren majoritàriament capes calcàries, cretàcies de diferents tipus. Tot aquest conjunt descansa sobre el sòcol terciari.

Les Gavarres és un massís antic, amb materials paleozoics, bàsicament llicorelles amb alguns afloraments de calcàries devonians i quarsites armoricanes, que vers el sud entra en contacte amb el batòlit granític de la Serralada Litoral.

Pel que fa a Begur, al nord-oest del municipi trobem cordons de dunes litorals, que són dipòsits de sorra localitzats generalment a la zona de rereplatja. La majoria estan fixades per la vegetació, molt degradades i antropitzades. S'atribueixen a l'Holocè. Al nord-est trobem fil·lites pigallades i cornubianites paleozoiques, intercalades amb calcàries d'origen paleozoic, fins arribar a la costa.

Més al sud-oest trobem intercalacions de nivells de blocs, graves, sorres i argiles amb estructures fluvials. S'interpreten com dipòsits de ventall al·luvial del quaternari. Al sud-est hi ha granodiorites de textura granuda. A la zona més propera a la costa trobem leucogranits aplítics, amb textura de gra fi, i molt compactes. Tots aquests materials daten del Carbonífer-Permià.

PATRIMONI GEOLÒGIC

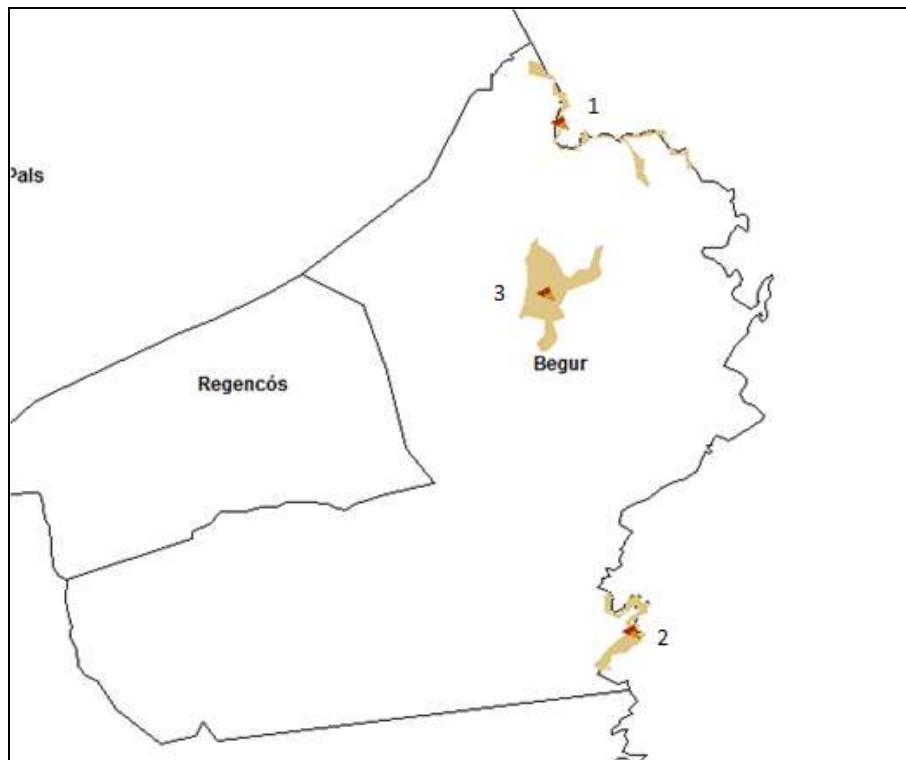

Font: Departament de Territori i Sostenibilitat. Cartografia (bases Miramon)

Al municipi de Begur, cal destacar la presència de diversos espais d'interès geològic, com són:

1. *Discordances de la platja del Racó i de la Punta de la Creu:* Una de les acumulacions més notables de registres geològics que podem observar a Catalunya.
2. *Eixam de dics a Aiguablava i Aigua-Xellida:* A més d'un excepcional paisatge geològic, aquest aflorament inclou una tipologia de roques de gran interès. Abundància de dics de lampròfir.
3. *Paleozoic del Massís de Begur:* És un dels massissos paleozoics més peculiars de Catalunya. Es creu que es pot tractar d'una representació dels sediments paleozoics més antics de Catalunya.

Cal dir que la part de la zona estudiada es troba en l'àmbit del geòtop *Paleozoic del Massís de Begur*, tot i que aquest no es veurà afectat ja que l'actuació es localitza en la carretera i vorera ja existent.

1.3 Hidrologia

La Plana del Baix Empordà és regada per dos rius, el Ter i el Daró. Altres petites conques independents, torrencials, drenen les depressions marginals.

El Ter és el riu més gran i cabalós que travessa l'Empordà. No rep afluents d'importància dins el Baix Empordà, les rieres de la Pera i Ramema o de Gaüses, i algun altre torrent.

El Daró és l'altre riu que rega la plana del Baix Empordà. És un petit curs de règim torrencial que neix a les Gavarres, a ponent del puig d'Arques, i davalla amb forts pendents fins a la Bisbal, engorjat pel vessant d'aquesta serra.

A part dels rius esmentats, queden unes petites conques independents, totes de règim purament torrencial. La riera d'Aubi rega la fossa tectònica o corredor de Palafrugell, i la riera de Calonge, que drena la vall de Calonge, desembocuen a la badia de Palamós. El Ridaura, neix a la serra de Cadiretes, durant el seu curs rep torrents de l'aiguavés de l'extrem meridional de les Gavarres, i desemboca a Platja d'Aro.

A la plana al·luvial de tot l'Empordà trobem velles sèquies que hom anomena recs. Inicialment serviren per moure molins fariners, posteriorment per dessecar estanys, i actualment només són útils per al regadiu.

A Begur hi ha diversitat de petits cursos torrencials, com són la riera de Saltseugues, la rambla d'Esclanyà, sa Riera, i moltes altres torrenteres. Malgrat la condició aspra del terreny, hi brollen diverses fonts naturals.

1.4 Vegetació

La vegetació natural del Baix Empordà és representada per l'alzinar amb marfull i les sureres, tot i que actualment, les pinedes de pi blanc i matolls ocupen extensions considerables a les zones de muntanya. A les planes, actualment, destaquen els conreus i els espais urbanitzats.

Al voltant del delta del Ter, les zones pantanoses han estat dessecades per deixar pas als camps de conreu i les urbanitzacions. Les sureres únicament es conserven a la zona de les Gavarres, beneficiades per la indústria del suro.

Les grans superfícies on inicialment hi havia bosc de ribera, s'ha reduït fortament per acció de l'home, que dedica a l'agricultura la major part de les terres fèrtils. Els cultius de secà es dediquen principalment a la producció de farratge i cereals, i els de regadiu, al blat de moro, l'alfals i els fruiters.

Cap al mar, els riberals són cada vegada més humits, i sovint apareixen coberts de prats o vegetació d'aiguamoll. Vora el mar, trobem bosquines d'ullastre (*Olea europaea silvestris*) i de murtra (*Myrtus communis*), presència de margalló (*Chamaerops humilis*) i càrritx (*Ampelodesma mauritanica*), espècies molt rares a la contrada.

La flora de Begur és molt diversificada, un conjunt de mar i muntanya forma el paisatge natural del municipi. Els boscos begurencs estan dominats per una espessa capa d'arbustos que descansa sota els alts i característics pins mediterranis.

Per altra banda, no hi ha cap individu observat en el Decret 214/1987, de 9 de juny, sobre declaració d'arbres monumentals, ni en els posteriors decrets i ordres que el complementen.

Hàbitats d'interès comunitari

Al municipi de Begur podem destacar diversos hàbitats d'interès comunitari, descrits en l'annex de la Directiva 92/43/CEE, modificada per la Directiva 97/62/CE, com són:

Codi	Descripció de l'hàbitat	Prioritat de conservació
9340	Alzinars i carrascars	No prioritari
9540	Pinedes mediterrànies	No prioritari
2270	Dunes amb pinedes de pi pinyer o de pinastre	Prioritari
92A0	Alberedes, salzedes i altres boscos de ribera	No prioritari

Cal dir que cap dels hàbitats citats anteriorment es veurà afectat per les obres del projecte.

1.5 Fauna

La fauna del Baix Empordà es caracteritza per la seva diversitat, la comarca gaudeix de les millors condicions de fauna submarina que té el país.

Al Massís de Cadiretes, s'hi poden observar ocells de matoll, com el tallarol, el capsigrany, la mallargenga cuallarga, el tudó, el gaig i el pit-roig. Els rèptils més comuns són la sargantana cuallarga, el llangardaix comú i la serp verda. L'abundància de petits mamífers, rèptils i ocells, dona vida a tot un conjunt d'aus rapinyaires: l'astor, l'esparver, el xoriguer, l'àguila marcenca...

Al Montgrí cal destacar la presència d'una gran quantitat d'aus de presa, com l'àguila cuabarrada, l'esparver cendrós, el falcó pelegrí, el xoriguer o l'àguila marcenca. Altres ocells característics són els d'ambients de roca, com la merla blava o el pardal roquer. Al litoral marí hi viuen diferents tipus d'aus marines, i peixos típics dels fons rocallosos i les comunitats algals.

A les Muntanyes de Begur, la fauna característica és la típica dels boscos de pins. Pel que fa a les aus, cal destacar la mallerenga emplomallada, el colltort i el bruel. També s'hi poden veure petits mamífers com guilles i esquirols.

La zona més rica de fauna aquàtica és la reserva de Ses Negres, on s'estan regenerant les poblacions de llamàntols, llagostes i nerols, entre d'altres.

Als aiguamolls del Baix Empordà, es concentren nombroses aus nidificants, migratòries i hivernals, que troben refugi i aliment en aquest hàbitat. Podem observar-hi aus com la fotja, el bernat pescaire, l'ànec collverd o el blauet, i amfibis, rèptils i mamífers com les tortuguetes (*Triops cancrivorus*), la tortuga d'estany (*Emys orbicularis*), el turó, serps d'aigua, sargantanes, etc.

1.6 Patrimoni arqueològic i arquitectònic

En alguns indrets del municipi s'han trobat restes d'època romana i medieval. A continuació es fa una relació dels jaciments que estan inclosos a l'inventari del patrimoni arqueològic de Catalunya:

Nom	Tipus de jaciment	Cronologia
Les Arenes	Lloc d'habitació	Des de Paleolític? a Paleolític? (-3000000/-9000)
Begur-1	-	Des de Pleistocè a listocè mitjà
Begur-2	-	Des de Pleistocè a listocè inferior
Begur-3	-	Des de Pleistocè a listocè mitjà
Carrer Boadella	Varis desconegut	Romà (-218/476)
El Castell (declarat BCIN)	Lloc d'habitació amb estructures conservades poblat. Assentament militar, castell	Bronze final (-1200/-650) Ferro-ibèric a Romà (-450/476) Medieval (400/1492)
Esclanyà	Varis desconegut	Romà (-218/476)
Ses Felgues	Cova artificial altres	Desconeguda

Un dels atractius més interessants del municipi és el seu llegat patrimonial arquitectònic, entre el que es troben les torres de defensa que es van aixecar en contra de la pirateria mora. Construïdes entre els segles XVI i XVII, constitueixen un element molt característic del paisatge urbà de Begur.

També cal destacar les anomenades cases d'indians, construïdes pels begurencs que a finals del segle XIX van emigrar a les colònies americanes, per tornar posteriorment al seu poble d'origen, ens han llegat una bella mostra de cases d'estil colonial.

Altres edificacions a esmentar, recollides en el catàleg de patrimoni arquitectònic de Catalunya, són:

- *El castell de Begur.* D'estil medieval, dels segles XVI-XVII, actualment en ruïnes. El seu origen es remunta a començaments del segle XI, quan el senyor feudal Arnust de Begur va manar construir-lo dalt del turó des d'on es domina bona part de la comarca. Declarat BCIN.
- *El castell d'Esclanyà.* Anomenat popularment la torre d'Esclanyà, data dels segles XII-XVIII. En resta la gran torre de planta rectangular, d'època romànica. Es conserven els merlets de la banda nord, i a ponent hi ha un edifici adossat, del segle XVII. Declarat BCIN.
- *L'església de Sant Esteve d'Esclanyà.* Presenta elements romànics de diferent datació (segles XI-XII). Té dues naus amb absis semicirculars. A la façana que correspon a la nau de

migdia s'obre una porta rectangular amb frontó, del segle XVIII i una petita rosassa. El campanar de cadireta s'alça sobre la façana de la nau septentrional.

- *L'església parroquial de Sant Pere de Begur.* Gòtica tardana, dels segles XVI-XVII, d'una nau amb capelles laterals, una torre quadrada amb arcades apuntades i una campanar de cadireta damunt.
- *La capella de Sant Ramon.* D'estil barroc, construïda entre el segle XVIII i el XX, en un replà del vessant nord del turó del castell. Fou gairebé enterament reconstruïda en la darrera postguerra.

1.7 Activitats socioeconòmiques

En l'economia de la comarca, l'agricultura es manté en un lloc destacat. Els cultius de secà es dediquen principalment a la producció de farratges i cereals, i els de regadiu, al blat de moro, l'alfals i els fruiters. La ramaderia bovina, l'ovina i la pesca complementen el panorama d'activitats tradicionals.

Pel que fa a la indústria, sobresurt la del moble i la fusta, la de materials per a la construcció, les terrisses, l'alimentària i la metal·lúrgia, si bé l'activitat dominant és el turisme, especialment als nuclis del litoral, com Begur, Santa Cristina d'Aro, Pals o Sant Antoni de Calonge.

La població de Begur, establerta en 4.177 habitants el 2022, presenta una elevada densitat de població (202 hab/km²). La seva extensió és de 20,7 km².

Des dels anys cinquanta el municipi viu primordialment del turisme. Es tracta principalment d'un turisme de tipus residencial, evidenciat per l'important nombre de xalets, apartaments i habitatges de segona residència.

Per sectors podem construir la següent taula, on es poden observar les diferències entre Begur i la resta del país:

	Agricultura	Indústria	Construcció	Serveis
Begur	0,2%	14,9%	11,3%	73,6%
Baix Empordà	0,4%	9,5%	12,5%	77,5%
Catalunya	0,3%	15,1%	5,1%	79,5%

Aquestes dades corresponen a l'any 2023 i s'han obtingut de la pàgina web d'idescat.

El sector predominant al municipi és el sector serveis, on pràcticament 3 de cada 4 treballadors hi són dedicats. El segueixen en segon i tercer lloc els sectors d'indústria i construcció, i per últim, l'agricultura, pràcticament inexistent.

Amb aquestes dades podem veure com la dedicació a les diverses activitats econòmiques és bastant similar a Begur com a la resta de la comarca, on la diferència principal consta de 5 punts percentuals aproximadament entre els sectors serveis i indústria.

Respecte Catalunya, també és bastant semblant, si bé en aquest cas la diferència principal consta de 6 punts percentuals aproximadament entre els sectors serveis i la construcció.

1.8 Paisatge i usos del sòl

La gran diversitat litològica de les muntanyes de Begur (calcàries, roques metamòrfiques, granits) motiva en una bona part la gran articulació de la costa, que forma una successió d'entrades i sortides, de cales i de puntes, amb grans penya-segats. Originà també un territori molt ondulat, de terres força àrids.

Als vessants septentrionals, al nord-oest de la vila, una bona part dels terrenys és ocupat per les dunes anomenades *sorres de Begur*, portades d'aquesta platja per la tramuntana. Actualment les dunes són fixades per plantacions de pins.

El pi, juntament amb l'alzina, predomina en el bosc natural del terme municipal, que té espais de vegetació molt densa arreu del territori, i arriba fins a tocar les platges i el rocam del litoral. Alguns sectors del bosc han estat delmats per incendis i són ocupats per matollar.


Els usos del sòl predominants a Begur són els boscos d'aciculifolis. Al sud-oest predominen els conreus herbacis de secà, i formant un paisatge en mosaic, entre les zones boscoses i els conreus, podem trobar-hi bosquines i prats, i alguns boscos de caducifolis.

Espais naturals protegits

El terme municipal inclou 561,66 Ha. de l'espai natural Muntanyes de Begur, inclòs en el Pla d'Espais d'Interès Natural (PEIN), ja que destaquen per la seva singularitat geològica, biològica i paisatgística, dins una àrea de la costa catalana de bellesa excepcional, de la qual actualment només resten petits fragments relictuals. Les muntanyes de Begur són formades per petits turons granítics i esquistosos de relleu abrupte, en bona part encara coberts per formacions forestals com pinedes litorals i suredes.

Aquest espai també està inclòs en la Xarxa Natura 2000, amb el nom de "*Litoral del Baix Empordà*" que el classifica com a lloc d'importància comunitària (LIC) i zona d'especial protecció per a les aus (ZEPA).

PEIN I XARXA NATURA 2000

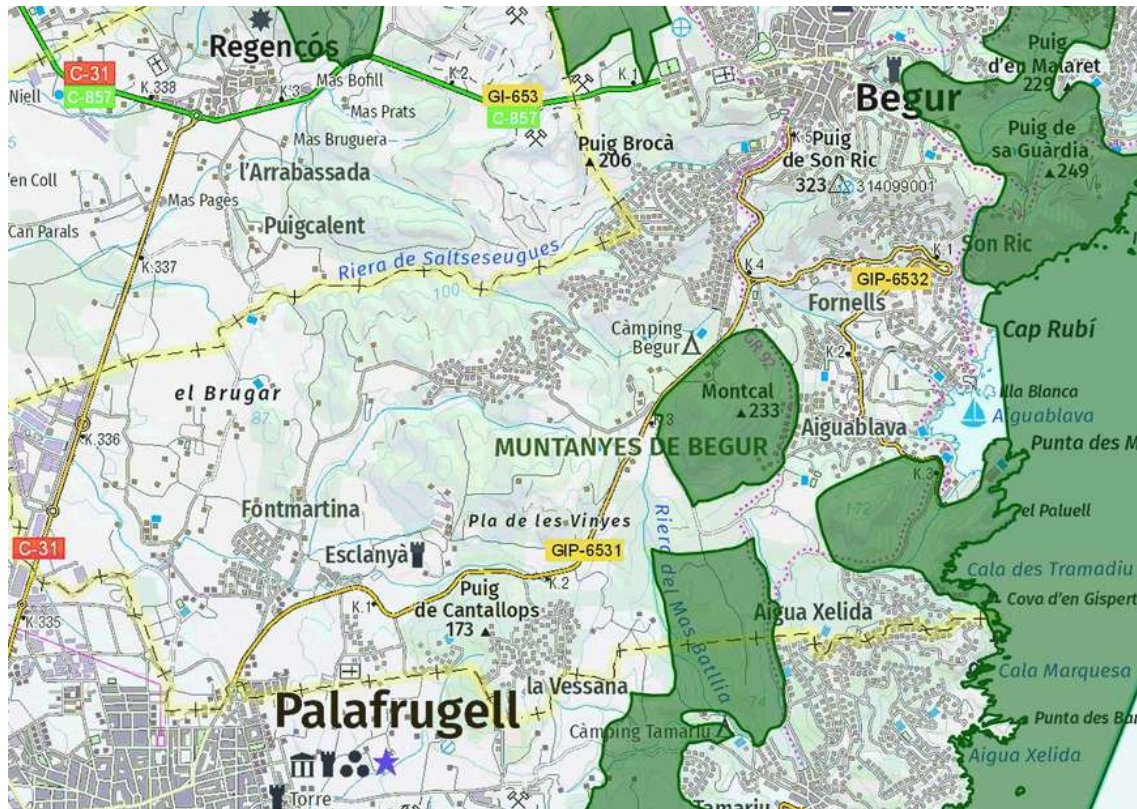

Font: Departament de Medi Ambient, Generalitat de Catalunya

Cal dir que aquest espai natural protegit no es veurà afectat per les obres descrites en el projecte.

1.9 Contaminació atmosfèrica

Qualitat de l'aire

La qualitat atmosfèrica es pot veure alterada tant per fonts naturals com per fonts antropogèniques.

A la taula següent es presenten les mitjanes anuals dels valors obtinguts pels compostos analitzats al municipi de Begur publicades pel Departament de Medi Ambient de la Generalitat de Catalunya:

	2021	2020	2019	2018	2017
Òxids de nitrogen (NOx) ($\mu\text{g}/\text{m}^3$)	3	3	3	4	3
Partícules en suspensió <10 micres (PM10) ($\mu\text{g}/\text{m}^3$)	-	-	16	12	-

Font: Departament de Medi Ambient, Generalitat de Catalunya

Sorolls i vibracions

És d'aplicació l'Ordenança municipal reguladora del soroll i les vibracions i s'atendrà a les determinacions contingudes al Mapa de capacitat acústica de Begur. Aquesta ordenança estableix els nivells màxims sonors en habitatges, activitats industrials, locals públics, treballs a la via pública i vehicles a motor.

Així mateix, és d'aplicació la LLEI 16/2002, de 28 de juny, de protecció contra la contaminació acústica.



Contaminació lluminosa

El 29 de juny de 2018, el Departament de Territori i Sostenibilitat de la Generalitat de Catalunya aprova el Mapa de protecció envers la contaminació lumínica, el que representa una actualització respecte el mapa aprovat l'any 2007. El mapa de zonificació per la protecció envers la contaminació lluminosa indica de 4 nivells de protecció:

- Zona E1: Protecció màxima.
- Zona E2: Protecció alta.
- Zona E3: Protecció moderada.
- Zona E4: Protecció menor.

Al terme municipal de Begur hi trobem tres tipus de zones: E1, E2 i E3. Posant el focus a la zona àmbit del projecte, podem apreciar que es troba en la zona E3 (protecció moderada).

ZONIFICACIÓ PROTECCIÓ ENVERS LA CONTAMINACIÓ LLUMINOSA

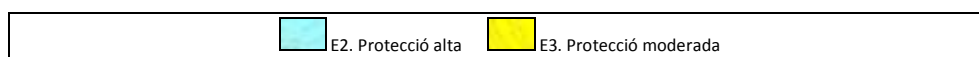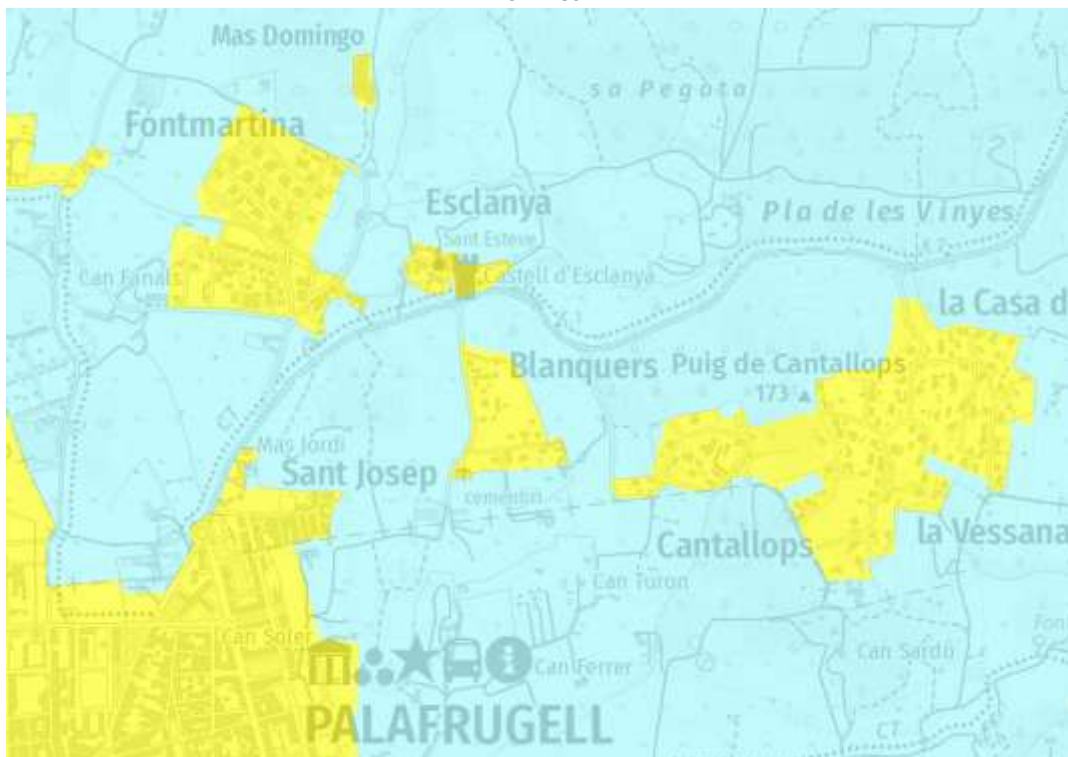

Font: Generalitat de Catalunya

2. DESCRIPCIÓ DEL PROJECTE

Les obres projectades per la urbanització del polígon d'actuació P-78 de l'Avinguda de Sant Josep a Esclanyà consisteixen en:

- Demolicions i moviment de terres

- Desbrossada i neteja del terreny amb mitjans mecànics i manuals, inclou càrrega, transport a abocador i despeses de gestió de residus.(778,00 m2)
- Tala i retirada d'arbres existents, inclou càrrega, transport a abocador i despeses de gestió de residus
- Desmuntatge i retirada d'elements de mobiliari urbà i altres, inclou retirada, emmagatzematge durant les obres i recol·locació o transport a abocador i despeses de gestió de residus si escau.
- Enderroc i retirada de les construccions de l'antic pou d'aigua, inclou demolició, càrrega, - transport a l'abocador i despeses de gestió de residus
- Enderroc i retirada muret d'obra de fàbrica existent, inclou demolició, càrrega, transport a l'abocador i despeses de gestió de residus
- Demolició de paviment asfàltic, inclús tallat del paviment amb disc, càrrega i transport a abocador, inclou despeses de gestió de residus .(990,00 m2)
- Demolició de paviment de formigó, inclou tallat del paviment amb disc, inclús càrrega i transport a abocador, i despeses de gestió de residus. (88,00 m2)
- Demolició de vorada col·locada sobre formigó i rigola, inclou tallat del paviment amb disc, càrrega, transport a l'abocador i despeses de gestió e residus (88,00 m2)
- Demolició de rigola de formigó, inclou tallat ambdós costats amb disc, càrrega, transport a l'abocador i despeses de gestió e residus. (205,56ml)
- Excavació de caixa de paviment en terreny compacte amb mitjans mecànics, inclou càrrega.(175,20 m2)
- Excavació de rases i pous en qualsevol tipus de terreny, inclou part proporcional d'excavació en roca amb mitjans mecànics amb martell i excavació manual, si escau, inclou càrrega-(31,53m3)
- Transport a abocador de terres, amb camió de 6 t. amb recorregut màxim de 10 Km., inclou despeses de gestió de residus. (248,08 m3)
- Repàs i piconat de caixa de paviment, amb compactació del 95 % del P.M.(778,00m2)
- Realització de cata per localització de serveis existents, inclús ajuts manuals. (12 u)

- Encintat i pavimentació

- Base de tot-ú artificial amb estesa i piconat del material al 98% del P.M. (57,55 m3)
- Vorada prefabricada de formigó tipus T-2 de 15 x 25 cm. i 12 cm. coronació, sèrie 1, resistència a compressió 500 Kg/cm2 i a flexió 80 Kg/cm2, col·locades damunt d'un gruix de 15

cm. de formigó HNE-20/P/20, inclús p.p. trams corbs i formació guals i pas de vianants.) 88,00 m)

-Vorada de pedra similar a l'existent col·locada en la zona del paviment de formigó, col·locada damunt d'un gruix de 15 cm. de formigó HNE-20/P/20.(16,00 m)

-Rigola de peces prefabricades de morter de ciment de color blanc, de 20 x 20 x 8 cm sobre lilit de formigó HNE-20/P/20 de 20 cm de gruix.(3009,56 m)

-Solera de formigó HM-20/P/20, de consistència plàstica i grandària màxima del granulat de 20 mm. escampada des de camió, estesa i vibració manual, de 12 cm. de gruix, inclou formació de pendents per a guals i passos de vianants.(88,00 m2)

-Paviment amb peces prefabricades de panot de 20 x 20 i gruix mínim 4 cm., col·locades a truc de maceta amb morter M-80 a i beurada amb ciment portland, inclou pp de formació de pendents i panot ratllat o botons en la formació de guals. .(88,00 m2)

-Paviment de sauló col·locat, amb estesa i piconatge del material al 98% del PM, inclou pp làmina geotèxtil de 100 g/m2 col·locada entre l'esplanada i el sauló.(67,95 m3)

-Paviment de formigó HA-25/P/20/Ila acolorit, de consistència plàstica i grandària màxima de 20 mm. escampat des de camió, estesa i vibració manual, de 15 cm. de gruix, armat amb malla electrosoldada d'acer B 500 S, de 15 x 15 D6., acabat raspallat i pintat amb sulfat de ferro, inclou p.p.taulonet d'encofrat i formació de juntes. 325,00 m2)

-Reg d'imprimació amb emulsió asfàltica tipus ECI i dosificació 0,6 Kg/m2., aplicat (990,00 m2)

-Mescla bituminosa en calent AC16 bin B60/70 S (S-12)en capa de base, granulat granític, estesa i compactada.(118,80 T)

-Reg d'adherència amb emulsió asfàltica tipus ECR-1 de dosificació 0,60 Kg/m2, aplicat (990,00 m2)

-Mescla bituminosa en calent AC16 surf B60/70 D (D-12) en capa de trànsit, granulat granític, estesa i compactada al 98% de l'assaig Marshall, inclou betum. (118,80 T)

-Paret de bloc de formigó, de 40x20x20, omplert amb formigó HA-25/P/20/Ila, armat amb un d.12 cada dos forats en sentit vertical i 1 d.12 cada dues filades en sentit horitzontal, inclou pp de peça de coronació (44,80 m2)

-Arrebossat de parament vertical amb morter M-80. (89,60 m2).

-Pintat de parament vertical exterior, amb pintura de color similar a la paret de l'edifici de l'escola.(67,20 m2)

-Acer B 500 S, col·locat.(354,92 kg)

-Formigó HA-25/P/20/IIa per armar col·locat, amb cubilot o bomba, i vibrat (11,20 M3)

-Reixat pel tancament amb malla metàl·lica galvanitzada de 1,50 m d'alçada, revestida de PVC de color verd de 40/14, suports amb tub de 48 mm cada 3 m, cables de tensat, amb tornapunts d'arriostament, o suports amb tubs reforçats, ancoratge dels tubs al muret i retirada de materials a l'abocador i despeses de gestió de residus.(56,00 m)

- Sanejament d'aigües pluvials

-Excavació de rases i pous en qualsevol tipus de terreny, inclou part proporcional d'excavació en roca amb mitjans mecànics amb martell i excavació manual, si escau, inclou càrrega. (214,68 m3)

- Sorra granítica de pedrera de 0 a 3.5 mm., col·locada en rases.(18,94 m)
- Replè i piconat de rases amb tot-ú artificial, fins al 98% del P.M.(107,34 m3)
- Replè i piconat de rases amb material seleccionat procedents de préstec, compactat fins al 95% del P.M., no plàstic, granular i sense matèria orgànica, amb tamany màxim admissible de 3 cm.(58,41 m3)
- Transport a abocador de terres, amb camió de 6 t. amb recorregut màxim de 10 Km., inclou despeses de gestió de residus.(257,62m3)
- Tub de polietilè corrugat d'alta densitat de doble paret tipus SN 8, de D400 mm. interior, col·locat i provat, inclou maneguets d'unió, juntes elàstiques i peces especials.(157,85 m)
- Pou de registre circular de D 110 interior i 1 m. de fondària, amb tapa de fosa de D60 cm (400 Kp/cm2) apte per vehicles, totalment acabat.(5 u)
- Part suplementària en pou de registre de D 110 interior.(5,66 mu)
- Formigó HM-20/P/20 en massa, col·locat en rases per protecció de serveis (6 m3)
- Escomesa de sanejament acabada i connectada, inclús tub de PE D 400mm exterior corrugat de doble paret SN8, moviment de terres i reblert de rasa amb formigó HNE-20/P/20. Inclou p.p. d'accessoris i colzats per al tub, tots els treballs i operacions necessàries.(2 u)
- Embornal amb caixa prefabricada de formigó de 68 x 22 cm mides interiors i parets de 10 cm de gruix, reixa de fosa abatible tipus C-250, connectat a la xarxa amb tub de PE D200. Inclou moviment de terres, p.p. d'accessoris i colzats per al tub, i tots els treballs i materials necessaris.(3 u)
- Reixa interceptor formada per un canaló de formigó HM-20/P/20 de 0,5 x 0,5 amb marc L 80 x 80 i reixa amb platina de 80 x 60 tipus D400 o superior, col·locada i connectada a la xarxa amb tub de PE D400. Inclou moviment de terres, p.p. reposició muret, si escau, accessoris i colzats per al tub, i tots els treballs i materials necessaris.(6 m3)
- Connexió a sanejaments existents, inclou materials i mà d'obra, inclòs moviment de terres i arrancada i reposició de paviments si es necessari, connectat i provat.

- Sanejament d'aigües residuals

- Excavació de rases i pous en qualsevol tipus de terreny, inclou part proporcional d'excavació en roca amb mitjans mecànics amb martell i excavació manual, si escau, inclou càrrega. (183,65 m3)
- Sorra granítica de pedrera de 0 a 3.5 mm., col·locada en rases.(16,20 m3)
- Replè i piconat de rases amb tot-ú artificial, fins al 98% del P.M.(91,83 m3)
- Replè i piconat de rases amb material seleccionat procedents de préstec, compactat fins al 95% del P.M., no plàstic, granular i sense matèria orgànica, amb tamany màxim admissible de 3 cm.(163,59 m3)
- Transport a abocador de terres, amb camió de 6 t. amb recorregut màxim de 10 Km., inclou despeses de gestió de residus.(220,38 m3)
- Tub de polietilè corrugat d'alta densitat de doble paret tipus SN 8, de D400 mm. interior, col·locat i provat, inclou maneguets d'unió, juntes elàstiques i peces especials.8154,33 m)
- Pou de registre circular de D 110 interior i 1 m. de fondària, amb tapa de fosa de D60 cm (400 Kp/cm2) apte per vehicles, totalment acabat.(6 u)
- Part suplementària en pou de registre de D 110 interior.(5,70 m)

- Formigó HM-20/P/20 en massa, col·locat en rases per protecció de serveis.(6 m3)
- Escomesa de sanejament acabada i connectada, inclús tub de PE D 400mm exterior corrugat de doble paret SN8, moviment de terres i reblert de rasa amb formigó HNE-20/P/20. Inclou p.p. d'accessoris i colzats per al tub, tots els treballs i operacions necessàries.(2 u)
- Connexió d'escomesa de sanejament existent amb tub de PE D 200 mm corrugat de doble paret SN8, moviment de terres i reblert de rasa amb formigó HNE-20/P/20. Inclou p.p. d'accessoris i colzats per al tub, tots els treballs i operacions necessàries.(3 u)
- Connexió a sanejaments existents, inclou materials i mà d'obra, inclòs moviment de terres i arrancada i reposició de paviments si es necessari, connectat i provat.(3 u)

- Xarxa d'aigua

- Excavació de rases i pous en qualsevol tipus de terreny, inclou part proporcional d'excavació en roca amb mitjans mecànics amb martell i excavació manual, si escau, inclou càrrega.(79,63 m3)
- Sorra granítica de pedrera de 0 a 3.5 mm., col·locada en rases.(23,89 m3)
- Replè i piconat de rases amb tot-ú artificial, fins al 98% del P.M.(33,44 m3)
- Transport a abocador de terres, amb camió de 6 t. amb recorregut màxim de 10 Km., inclou despeses de gestió de residus.(95,56 m3)
- Pas protegit de canonada d'aigua en creuament de carretera amb tub de PE corrugat doble paret de D315 mm, formigonat, segons detalls plànols.(10,00 m)
- Demolició de paviment asfàltic, inclús tallat del paviment amb disc, càrrega, transport a abocador i despeses de gestió de residus i reposició reg d'imprimació ECI de dosificació de 1,5 kg/m2 i 6 cm de mescla bituminosa en calent tipus S-12.(10,00m)
- Tub de fosa dúctil de DN 150, amb unió per endoll i junta elastomèrica standard inclús part proporcional d'accessoris i peces especials, col·locat i provat.(155,83 m)
- Tub de polietilè d'alta densitat D 125 de 16 atm., inclús part proporcional de soldadures, accessoris i peces especials, col·locat i provat.(15,25 m)
- Tub de polietilè d'alta densitat de D63 de 16 atm., inclús part proporcional de soldadures, accessoris i peces especials, col·locat i provat. (7,70 m)
- Hidrant d'incendis de H-100 d'arqueta, amb vàlvula de comporta prèvia de D100 mm, trampilló, tub i accessoris, inclou placa de senyalització normalitzada i suport, si escau, totalment instal·lat, connectat i provat. (1 u)
- Clau de pas de D150, de comporta, de tancament elàstic, amb juntes tòriques i embridada, per a tub de F.D. D150, inclús accessoris, col·locada i provada.(1 u)
- Clau de pas de comporta, de tancament elàstic, amb juntes tòriques i embridada, de D 125, inclús accessoris, col·locada i provada.(3 u)
- Clau de pas de comporta de tancament elàstic, amb eix d'acer inoxidable, de D63 mm i PN 16 atm, inclús accessoris, col·locada i provada. .(1 u)
- Arqueta de registre de D110 cm, amb tapa circular D60 cm, de fosa dúctil classe resistent D-400 amb junta elastomèrica d'insonorització, totalment acabada, inclou moviment de terres i reblert lateral amb terres de la mateixa excavació.(2 u)
- Trampilló per a la ubicació d'accessoris d'aigua potable, format per caixa de poliamida, tub protector telescòpic, marc i tapa de fosa, instal·lat.(6 u)

- Subministrament i col·locació de cinta senyalitzadora de canonada d'aigua potable.(177,74 m)
- Escomesa d'aigua, compren: collarí de connexió, tub de PE ad D32mm 16 atm, vàlvula de seccionament, trampilló i brida cega, connectada a la xarxa, inclou pp de moviment de terres, instal·lada connectada i provada.(3 u)
- Connexió a la tuberia existent, accessoris, inclús cata per la localització servei, materials, mà d'obra i maquinària, totalment acabada.(4 u)
- Partida alçada per la instal·lació de la xarxa d'aigua provisional amb tub de polietilè d'alta densitat de D63 mm, 10 atm, per manteniment del servei, inclou elements auxiliars, connectada i provada.

- Electricitat baixa tensió (obra civil)

- Excavació de rases i pous en qualsevol tipus de terreny, inclou part proporcional d'excavació en roca amb mitjans mecànics amb martell i excavació manual, si escau, inclou càrrega. (37,40 m3)
- Sorra granítica de pedrera de 0 a 3.5 mm., col·locada en rases.(6,80 m3)
- Replè i piconat de rases amb tot-ú artificial, fins al 98% del P.M (18,70 m3).
- Transport a abocador de terres, amb camió de 6 t. amb recorregut màxim de 10 Km., inclou despeses de gestió de residus.(44,88 m3)
- Subministrament i col·locació de placa de protecció de PVC i cinta plàstica de senyalització per a línies subterrànies de BT.(150,04 m)
- Pas sota vial per línies de baixa tensió, amb dos tubs de polietilè de doble capa de D160, protegits amb formigó HM-20/P/20.(65,57 m)

- Electricitat Mitja Tensió 25 KV (Obra civil)

- Demolició de paviment asfàltic, inclús tallat del paviment amb disc, càrrega i transport a abocador, inclou despeses de gestió de residus.(123,04 m2)
- Demolició de paviment de formigó, inclou tallat del paviment amb disc, inclou càrrega i transport a abocador, i despeses de gestió de residus. (6 m2)
- Excavació de rases i pous en qualsevol tipus de terreny, inclou part proporcional d'excavació en roca amb mitjans mecànics amb martell i excavació manual, si escau, inclou càrrega (124,73 m3)
- Replè i piconat de rases amb tot-ú artificial, fins al 98% del P.M.(60,34 m3)
- Transport a abocador de terres, amb camió de 6 t. amb recorregut màxim de 10 Km., inclou despeses de gestió de residus.(40,68 m3)
- Reg d'imprimació amb emulsió asfàltica tipus ECI i dosificació 0,6 Kg/m2., aplica (123,04 m2)
- Mescla bituminosa en calent AC16 surf B60/70 D (D-12) en capa de trànsit, granulat granític, estesa i compactada al 98% de l'assaig Marshall, inclou betum. (28,53 T)
- Solera de formigó HM-20/P/20, de consistència plàstica i grandària màxima del granulat de 20 mm. escampada des de camió, estesa i vibració manual, de 12 cm. de gruix, inclou formació de pendents per a guals i passos de vianants.(6 m2)

- Paviment amb peces prefabricades de panot de 20 x 20 i gruix mínim 4 cm., col·locades a truc de maceta amb morter M-80 a i beurada amb ciment portland, inclou pp de formació de pendents i panot ratllat o botons en la formació de guals (6 m2)
- Paviment de formigó HA-25/P/20/IIa acolorit, de consistència plàstica i grandària màxima de 20 mm. escampat des de camió, estesa i vibració manual, de 15 cm. de gruix, armat amb malla electrosoldada d'acer B 500 S, de 15 x 15 D6., acabat raspallat i pintat amb sulfat de ferro, inclou p.p.taulonet d'encofrat i formació de juntes.(17,68 m2)
- Subministrament i col·locació de placa de protecció de PVC i cinta plàstica de senyalització per a línies subterrànies de BT.(440 mu)
- Conducció per línies de mitja tensió, amb tres tubs de polietilè de doble capa de D200, protegits amb formigó HNE-20/P/20, col·locats.(17m)
- Conducció per línies de mitja tensió, amb dos tubs de polietilè de doble capa de D200, protegits amb formigó HNE-20/P/20, col·locats.(48,55 m)
- Conducció per línies de mitja tensió, amb dos tubs de polietilè de doble capa de D200, col·locats al fons de rasa.(152,70 m)
- Formigó HM-20/P/20 en massa, col·locat en rases per protecció de serveis.(21,65 m3)

- Telecomunicacions

- Excavació de rases i pous en qualsevol tipus de terreny, inclou part proporcional d'excavació en roca amb mitjans mecànics amb martell i excavació manual, si escau, inclou càrrega (77,47 m3)
- Replè i piconat de rases amb tot-ú artificial, fins al 98% del P.M. (38,74 m3)
- Transport a abocador de terres, amb camió de 6 t. amb recorregut màxim de 10 Km., inclou despeses de gestió de residus (92,96 m3)
- Prisma per conduccions telefòniques subterrànies format per 4 conductes de PVC de D 63 mm o PE corrugat doble capa de 75 mm llis interior, formigonats amb HM-20/P/20, inclou subministrament, col·locació de corda i formigonat dels tubs i p.p. d'accessoris i colzats.(172,16 m)
- Arqueta de telèfons tipus DM amb armari, segons plànols de detalls, inclús fonamentació per a armari i subministrament i col·locació de marc i tapa de fosa de classe resistent D-400, apte per al pas de vehicles, homologada per la companyia, totalment acabada.(2 u)
- Arqueta de telèfons tipus DM, segons plànols de detalls, inclús subministrament i col·locació de marc i tapa de fosa de classe resistent D-400, apte per al pas de vehicles, homologada per la companyia, totalment acabada.(4 u)
- Arqueta de telèfons tipus D, segons plànols de detalls, inclús subministrament i col·locació de marc i tapa de fosa de classe resistent D-400, apte per al pas de vehicles, homologada per la companyia, totalment acabada.

- Enllumenat públic

- Demolició de paviment de formigó, inclou tallat del paviment amb disc, inclou càrrega i transport a abocador, i despeses de gestió de residus.(6 m2)

- Solera de formigó HM-20/P/20, de consistència plàstica i grandària màxima del granulat de 20 mm. escampada des de camió, estesa i vibració manual, de 12 cm. de gruix, inclou formació de pendents per a guals i passos de vianants.(6 m2)
- Paviment amb peces prefabricades de panot de 20 x 20 i gruix mínim 4 cm., col·locades a truc de maceta amb morter M-80 a i beurada amb ciment portland, inclou pp de formació de pendents i panot ratllat o botons en la formació de guals.(6 m2)
- Excavació de rases i pous en qualsevol tipus de terreny, inclou part proporcional d'excavació en roca amb mitjans mecànics amb martell i excavació manual, si escau, inclou càrrega. 16,32 m3)
- Sorra granítica de pedrera de 0 a 3.5 mm., col·locada en rases (5,44 m3)
- Replè i piconat de rases amb tot-ú artificial, fins al 98% del P.M. 10,88 m3)
- Transport a abocador de terres, amb camió de 6 t. amb recorregut màxim de 10 Km., inclou despeses de gestió de residus.(19,58 m3)
- Punt de llum de 6 mts. d'alçària compost per columna metàl·lica galvanitzada troncocònica amb lluminària tipus urbana ròtula V3 o similar, amb sistema de tecnologia led LED (30 w LED + DRIVER+protector sobretensions) temperatura de color 3000K, segons detalls plànols, caixa estanca, cable de 3 x 2.5 mm2 de Cu V.V. 0.6/1 KV, fusible, muntatge, alineació i connectat.(4 u)
- Cable de coure 4 x 6 mm2. amb coberta PVC i aïllament VV 0.6/1 KV. Col·locat i connectat (85 m)
- Cable de coure nu de 1 x 35 mm2. Col·locat i connectat. (21,22 kg)
- Tub polietilè corrugat D90, doble capa amb l'interior llis, inclou part proporcional de cinta senyalitzadora, totalment col·locat.(76 m)
- Arqueta 0,40 x 0,40 m, amb tapa de fosa totalment acabada.(4 u)
- Presa de terres, amb piqueta d'acer amb bany de coure de 2 m. inclús grapa de fosa i cable de coure 16 mm2 amb aïllament de PVC de 750 V verd-groc, col·locat i mesurat.(4 u)
- Fonament per a punt de llum d'unes dimensions de 80 x80 x 100 cm. amb formigó HM-20/P/20, segons detalls plànols, inclús moviment de terres, placa de base i pern.(4 u)
- Connexió de línia a punt de llum de l'enllumenat existent, connectada i provada.
- Legalització enllumenat, inclou projecte, certificat fi d'obra, expedient de baixa tensió, despeses de visat i taxes d'ECA.

- Xarxa de gas

- Excavació de rases i pous en qualsevol tipus de terreny, inclou part proporcional d'excavació en roca amb mitjans mecànics amb martell i excavació manual, si escau, inclou càrrega.(19,20 m3)
- Sorra granítica de pedrera de 0 a 3.5 mm., col·locada en rases.(7,87 m3)
- Replè i piconat de rases amb tot-ú artificial, fins al 98% del P.M.(8,06 m3)
- Transport a abocador de terres, amb camió de 6 t. amb recorregut màxim de 10 Km., inclou despeses de gestió de residus.(23,04 m3)
- Tub de polietilè d'alta densitat PE100, SDR11, de D110 mm de diàmetre exterior, per instal·lació enterrada de distribució de gas, inclou pp d'accessoris i peces especials i cinta senyalitzadora, connectat i provat Connexió del tub a la xarxa de gas existent, inclou treballs

d'obra mecànica, materials auxiliars i complement connexió, totalment acabat, connectat i provat.(48 m)

-Connexió del tub a la xarxa de gas existent, inclou treballs d'obra mecànica, materials auxiliars i complement connexió, totalment acabat, connectat i provat.

-Estudi i execució de projecte d'obra d'ampliació xarxa de gas, direcció d'obra, supervisió i coordinació de seguretat i salut i taxes d'autorització administrativa.

Obres accessòries

-Punt de recàrrega de vehicles elèctrics compren:estació de recàrrega ràpida de 44 KW en AC i 50 KW en DC, mode 3 i 4, per a dos vehicles simultanis en el sòl urbà del nucli de població, segons queda definit en els plànols, connexió a xarxa de baixa tensió de la companyia subministradora, escomesa, quadre elèctric metàl·lic d'acer inoxidable, amb la caixa de distribució de bt, caixa de seccionament i protecció amb fusibles, mòdul centralització per un comptador elèctric trifàsic limitador de potència, armari estanc amb proteccions contra sobretensions, proteccions diferencials i magnetotèrmiques, borns de connexió insta, punt de terres i presa de terres amb piqueta d'acer amb bany de coure de 2 m de longitud, conductors, tubs i elements auxiliars, obra civil i connexió a la xarxa de baixa tensió de la companyia subministradora, realitzat d'acord amb les prescripcions del vigent Reglament Electrotècnic de Baixa Tensió i les seves ITC corresponents, normativa associada en vigor i normes particulars de la companyia distribuïdora d'energia elèctrica i haurà d'estar degudament homologada, totalment acabat, connectat i provat.

-Banc de taulons de fusta tropical de 1,80 m. de longitud, amb peus de fosa dúctil, col·locat (4 u)

-Escocell de peces prefabricades de formigó de dimensions 1,00 m x 1,00 m, acabat interior amb cantell interior aixamfranat, col·locat, totalment acabat (11 u)

-Subministrament i plantació d'arbre *Celtis australis* (Lledoner), amb pa de terra, de 40 cm de perímetre de tronc a 1 m d'alçada (a partir del coll de l'arrel), inclou excavació de clot per la plantació de 1,20 x 1,20 x 1,00 m amb mitjans mecànics, reblert amb terres adequades i reg (11 u)

-Instal·lació de reg per goteig als arbres connectat al sistema de la xarxa de reg per goteig existent actualment per l'arbrat de la zona adjacent de l'aparcament, compren tub de polietilè de DN 40 mm PN 10 atm, anella de degoteig amb tub de D16 mm <1,00 m, a cada escocell, compren l'excavació de rases per la instal·lació dels tubs amb mitjans mecànics i manuals, subministrament de materials i mà d'obra, totalment acabat, connectat i provat

-Pintat sobre paviment d'una faixa discontinua de 10 cm d'amplada, amb pintura reflectora de dos components i microesferes de vidre, amb màquina autopropulsada, inclou premarcatge. (150 m)

-Pintat sobre paviment d'una faixa contínua de 10 cm d'amplada, amb pintura reflectora de dos components i microesferes de vidre, amb màquina autopropulsada, inclou premarcatge.(10 m)

- Pintat sobre paviment de faixa transversal discontinua de 40 cm, amb pintura reflectora de dos components i microesferes de vidre, amb màquina d'accionament manual, inclou premarcatge.(5 m)
- Pintat sobre paviment de pas de vianants, amb pintura de dos components, amb màquina d'accionament manual, inclou premarcatge.(48 m)
- Pintat sobre paviment de fletxa o lletra, amb pintura reflectora de dos components i microesferes de vidre, inclou premarcatge.(4 u)
- Senyal reflexiu octogonal, col·locat.
- Ajuts de paleta en acabats diversos en transicions de paviments, murets, serveis, arquetes, inclou materials i mà d'obra.
- Partida alçada per reposició de serveis afectats per l'execució de les obres.
- Partida alçada imprevistos a justificar segons quadre de preus.

També es preveu la Seguretat i Salut durant l'execució de les obres en compliment del RD 1627/97.

La geometria i característiques de les obres queden definides en els plànols, plec de condicions i pressupost.

3. ASPECTES A TENIR EN COMPTE

A l'hora de realitzar el projecte cal parar atenció als següents aspectes:

Flora i fauna: cal tenir en compte els aspectes perjudicials que poden provocar els treballs d'urbanització sobre la flora i la fauna de la zona. Presència o no d'espais naturals protegits.

Cal tenir en compte la importància del manteniment de lleres públiques amb presència de vegetació amb arbrat i canyissars i altres espècies invasores, cal condicionar la zona realitzant l'ordenació vegetal amb l'eliminació d'espècies al·lòctones i substitució per espècies autòctones que millorin la funcionalitat hidràulica i ambiental.

Atmosfera: contaminació atmosfèrica durant la fase d'urbanització, sorolls i vibracions de la maquinària, possible contaminació lluminosa.

Aigua: possible afectació a les aigües superficials i subterrànies de la zona, drenatges, formació de cunetes, possible modificació de la permeabilitat i de l'escorrentia.

Residus: gestió dels residus produïts durant les obres, transport d'aquests residus a abocadors controlats.

Equipaments i serveis: previsió de mobiliari urbà (senyalització...), previsió de zones verdes, pavimentació de vials i carrers.

4. MESURES AMBIENTALS I RECOMANACIONS

Per tal d'evitar i minimitzar els impactes ambientals que es podrien derivar de l'execució del projecte, a continuació s'enumeren un seguit de recomanacions i mesures a tenir en compte:

Les obres s'executaran en una zona de fàcil accés.

Una de les mesures preventives més fàcilment aplicables i que contribueix a minimitzar diversos impactes, és la correcta delimitació de la zona mitjançant encintat, per tal de no afectar més àrea de la necessària. Aquesta mesura té especial importància en llocs propers a cursos fluvials i espais naturals protegits.

Els préstecs de terres, graves, pedra natural i altres materials provindran d'extraccions degudament legalitzades.

Per tal de minimitzar l'afectació sobre el medi edàfic i la pèrdua de sòl, s'evitarà l'obertura de rases innecessàries.

Les terres procedents de les excavacions de les rases, que posteriorment s'utilitzin per reomplir-les, seran correctament abassegades en una àrea autoritzada i controlada. Les terres i runes procedents de les obres que no es reutilitzin, seran transportades a un abocador de runes i altres residus de la construcció autoritzat.

Durant la fase d'obres es realitzaran regs a les zones on es pugui aixecar pols, i el transport de terres i altres materials es farà amb la càrrega dels camions degudament coberta, per tal d'evitar l'emissió de pols, i minimitzar així les molèsties als veïns. La maquinària rebrà el manteniment necessari per tal d'evitar l'emissió de sorolls i fums innecessaris.

Per tal d'evitar molèsties als veïns i a la fauna associada als hàbitats propers, les obres s'hauran d'executar dins els horaris establerts per la legislació vigent. Pel mateix motiu, els generadors i altres instal·lacions que comportin un augment de l'ambient fònic hauran d'estar perfectament protegits.

La pavimentació i edificació de la zona produirà una impermeabilització del sòl, cosa que caldrà contrarestar amb un bon disseny de la xarxa de recollida de les aigües pluvials. La xarxa de sanejament dissenyada és separativa.

En l'enllumenat públic lluminàries amb el sistema de tecnologia led i compliran amb la Llei 6/2001, de 31 de maig, d'ordenació ambiental de l'enllumenat per a la protecció del medi nocturn.

Per tal de disminuir els efectes electromagnètics i l'impacte visual de les línies elèctriques i de telefonia, aquestes seran soterrades.

Pel que fa als residus en general, tots hauran d'estar perfectament controlats. Els contaminants hauran d'estar identificats i correctament emmagatzemats fins al seu transport a abocador controlat.

Per tal de facilitar els processos de reciclatge i gestió de residus, i alhora minimitzar els impactes sobre l'entorn, es disposaran diverses superfícies degudament impermeabilitzades (punt net de residus perillosos i punt net de residus no perillosos) per acollir i segregar correctament les diferents tipologies de residus. Les característiques d'aquests punts nets es defineixen a l'annex de residus.

Al final de l'execució de les obres es farà una neteja i condicionament de l'entorn, emmagatzemant i traslladant a un abocador o gestor autoritzat els residus recollits.

ANNEX 13

REPORTATGE FOTOGRÀFIC



FOTO-1



FOTO-2



FOTO-3



FOTO-4



FOTO-5



FOTO-6



FOTO-7



FOTO-8



FOTO-9




FOTO-10



FOTO-11

ANNEX 14

**SERVEIS EXISTENTS ACEFAT-EWISE I AIGÜES DE
CATALUNYA,S.A.**

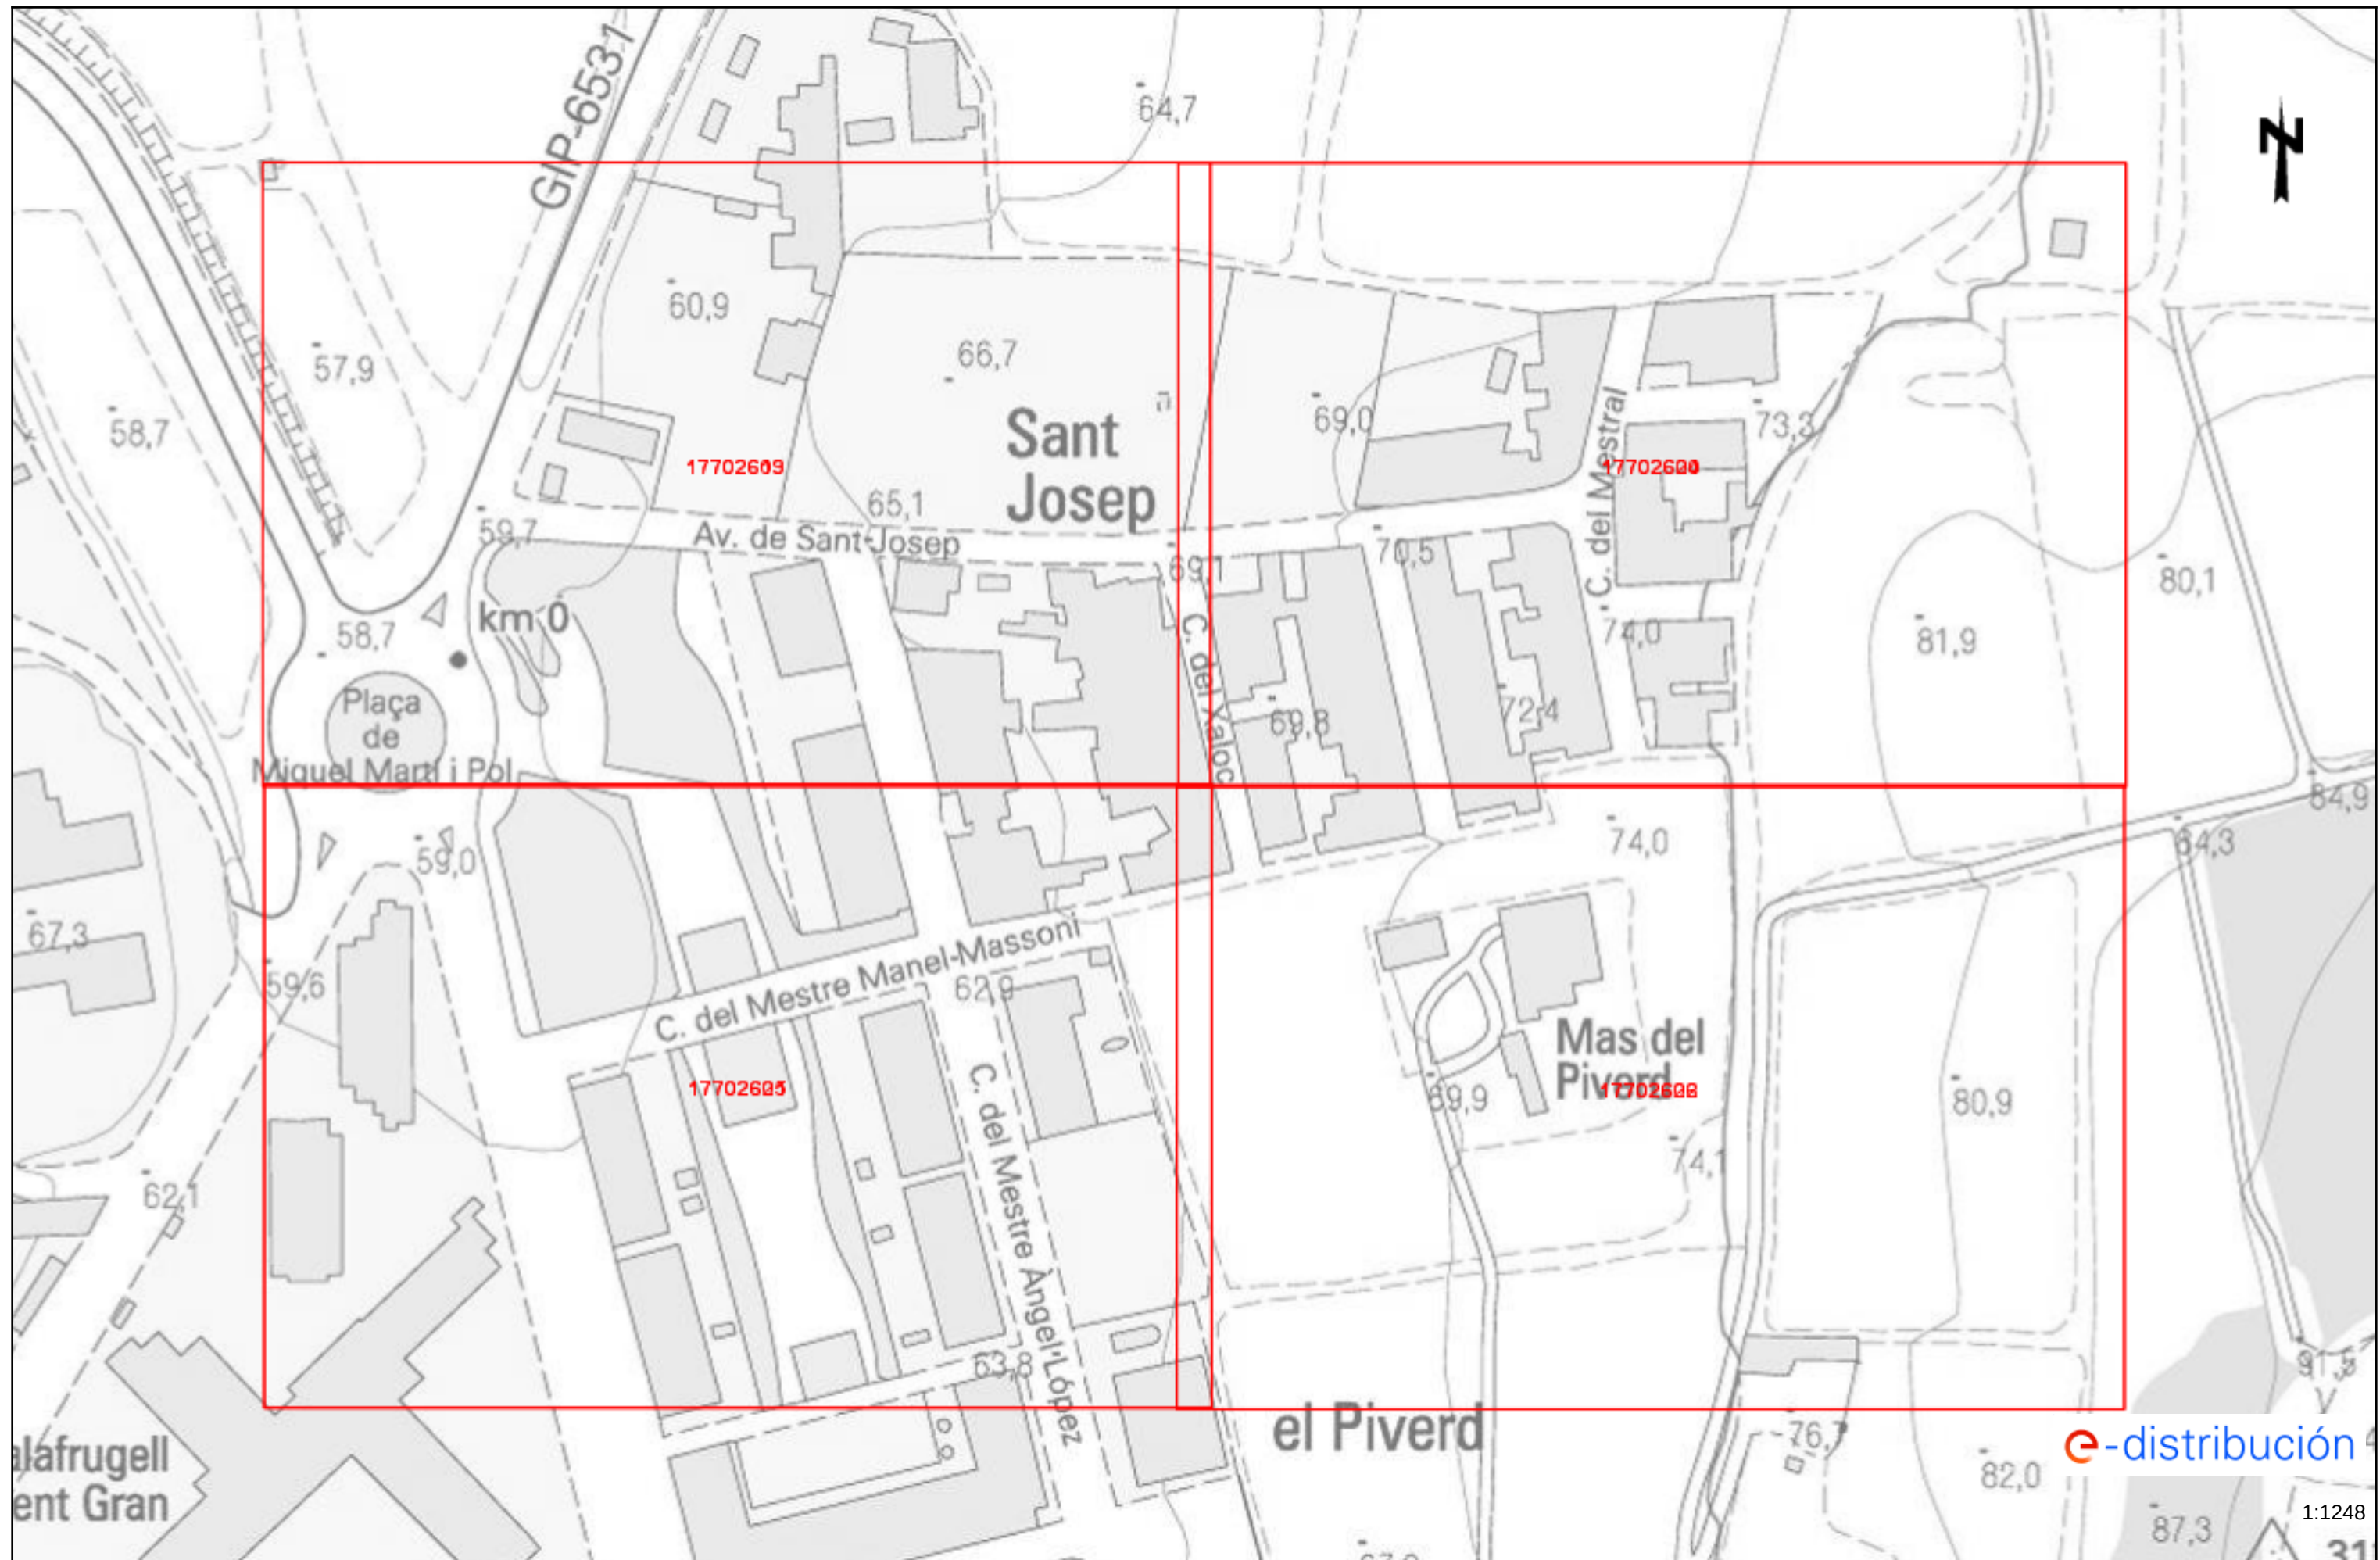



Ref: 696644

Senyors:

En relació a la seva sol·licitud amb data 03/09/2023, Ref: 696644, els adjuntem el grafiat de plànols sol·licitat corresponent a les instal·lacions subterrànies de EDISTRIBUCIÓN Redes Digitales S.L.U.

D'altra banda, els indiquem que les dades facilitades són a títol només orientatiu, ja que poden haver resultat afectades per la topografia del terreny i/o altres treballs, i tenen validesa pel projecte.


Us recordem que d'acord amb l'Ordre TIC 341 de 22 de juliol a l'hora de l'execució d'aquest projecte, caldrà tornar a sol·licitar-nos serveis i, depenent de la zona d'afectació, realitzar el reconeixement i firma de l'Acta de Control.


Restem a la seva disposició per qualsevol dubte i aprofitem l'avintesa per saludar-vos.


Annexos:

Plànols, numerats 696644 - 17702621 - BT, 696644 - 17702622 - BT, 696644 - 17702603 - AT-MT, 696644 - 17702604 - AT-MT, 696644 - 17702605 - AT-MT, , 696644 - 17702619 - BT, 696644 - 17702620 - BT



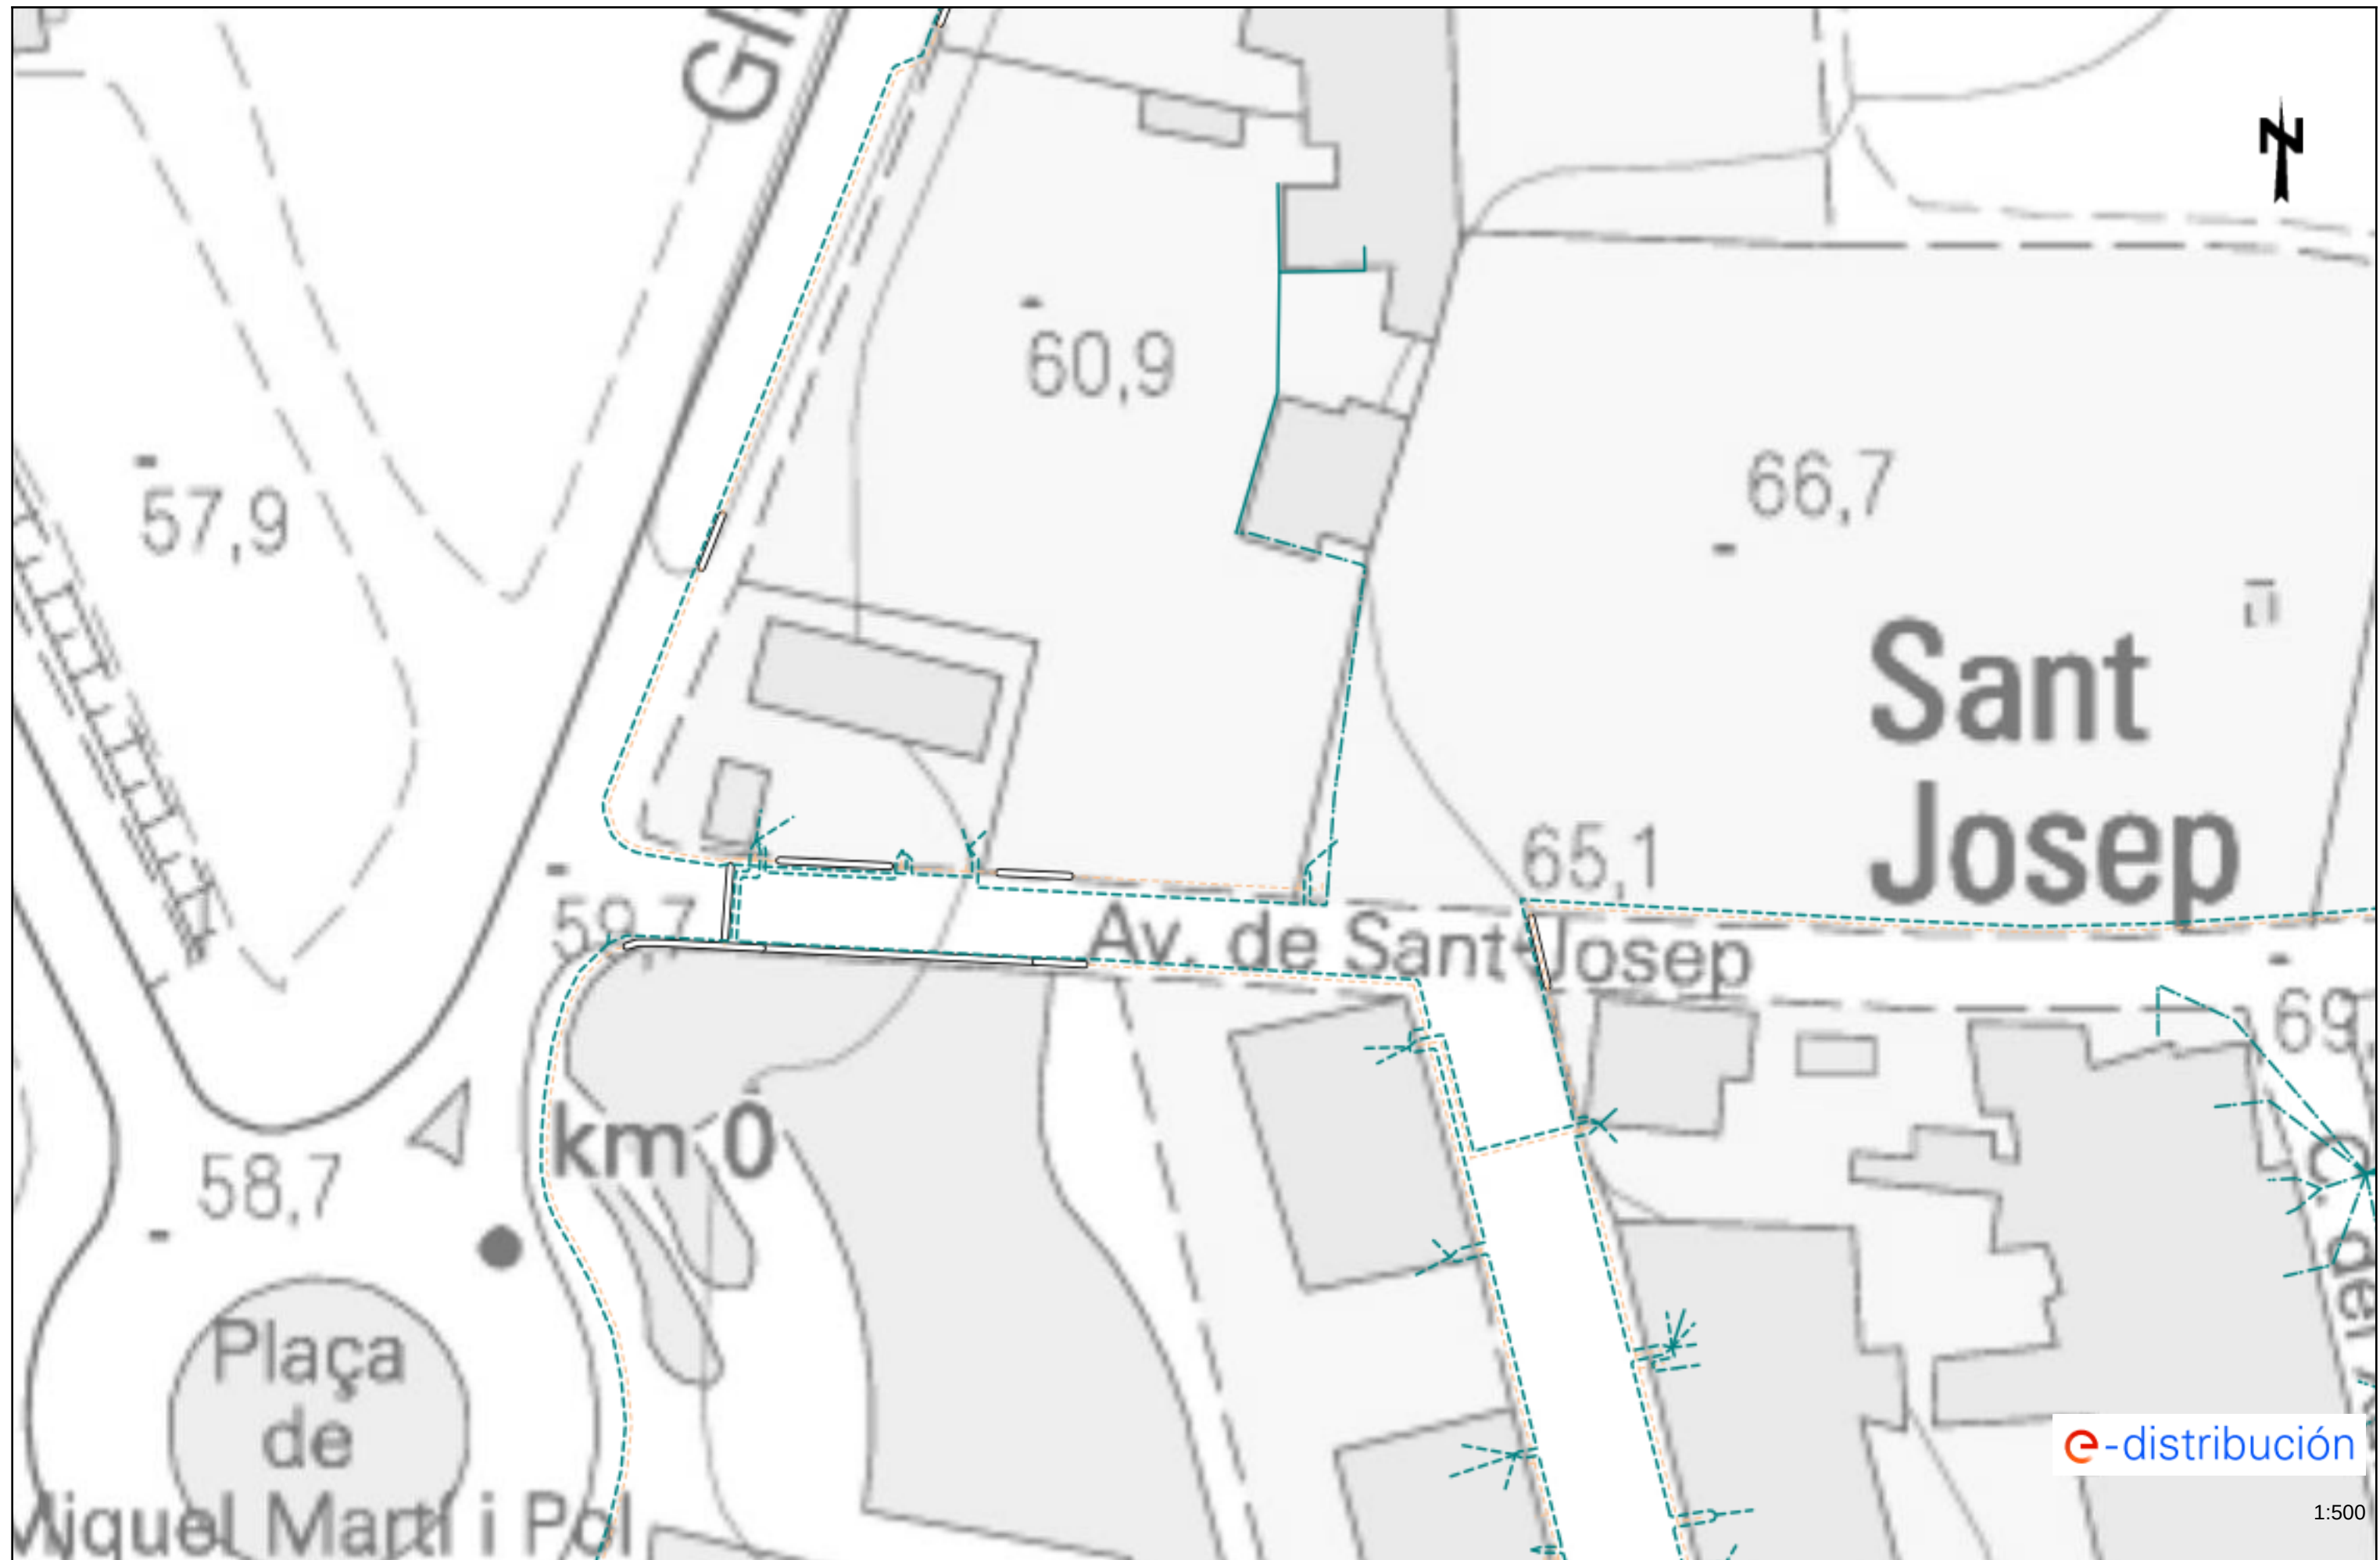

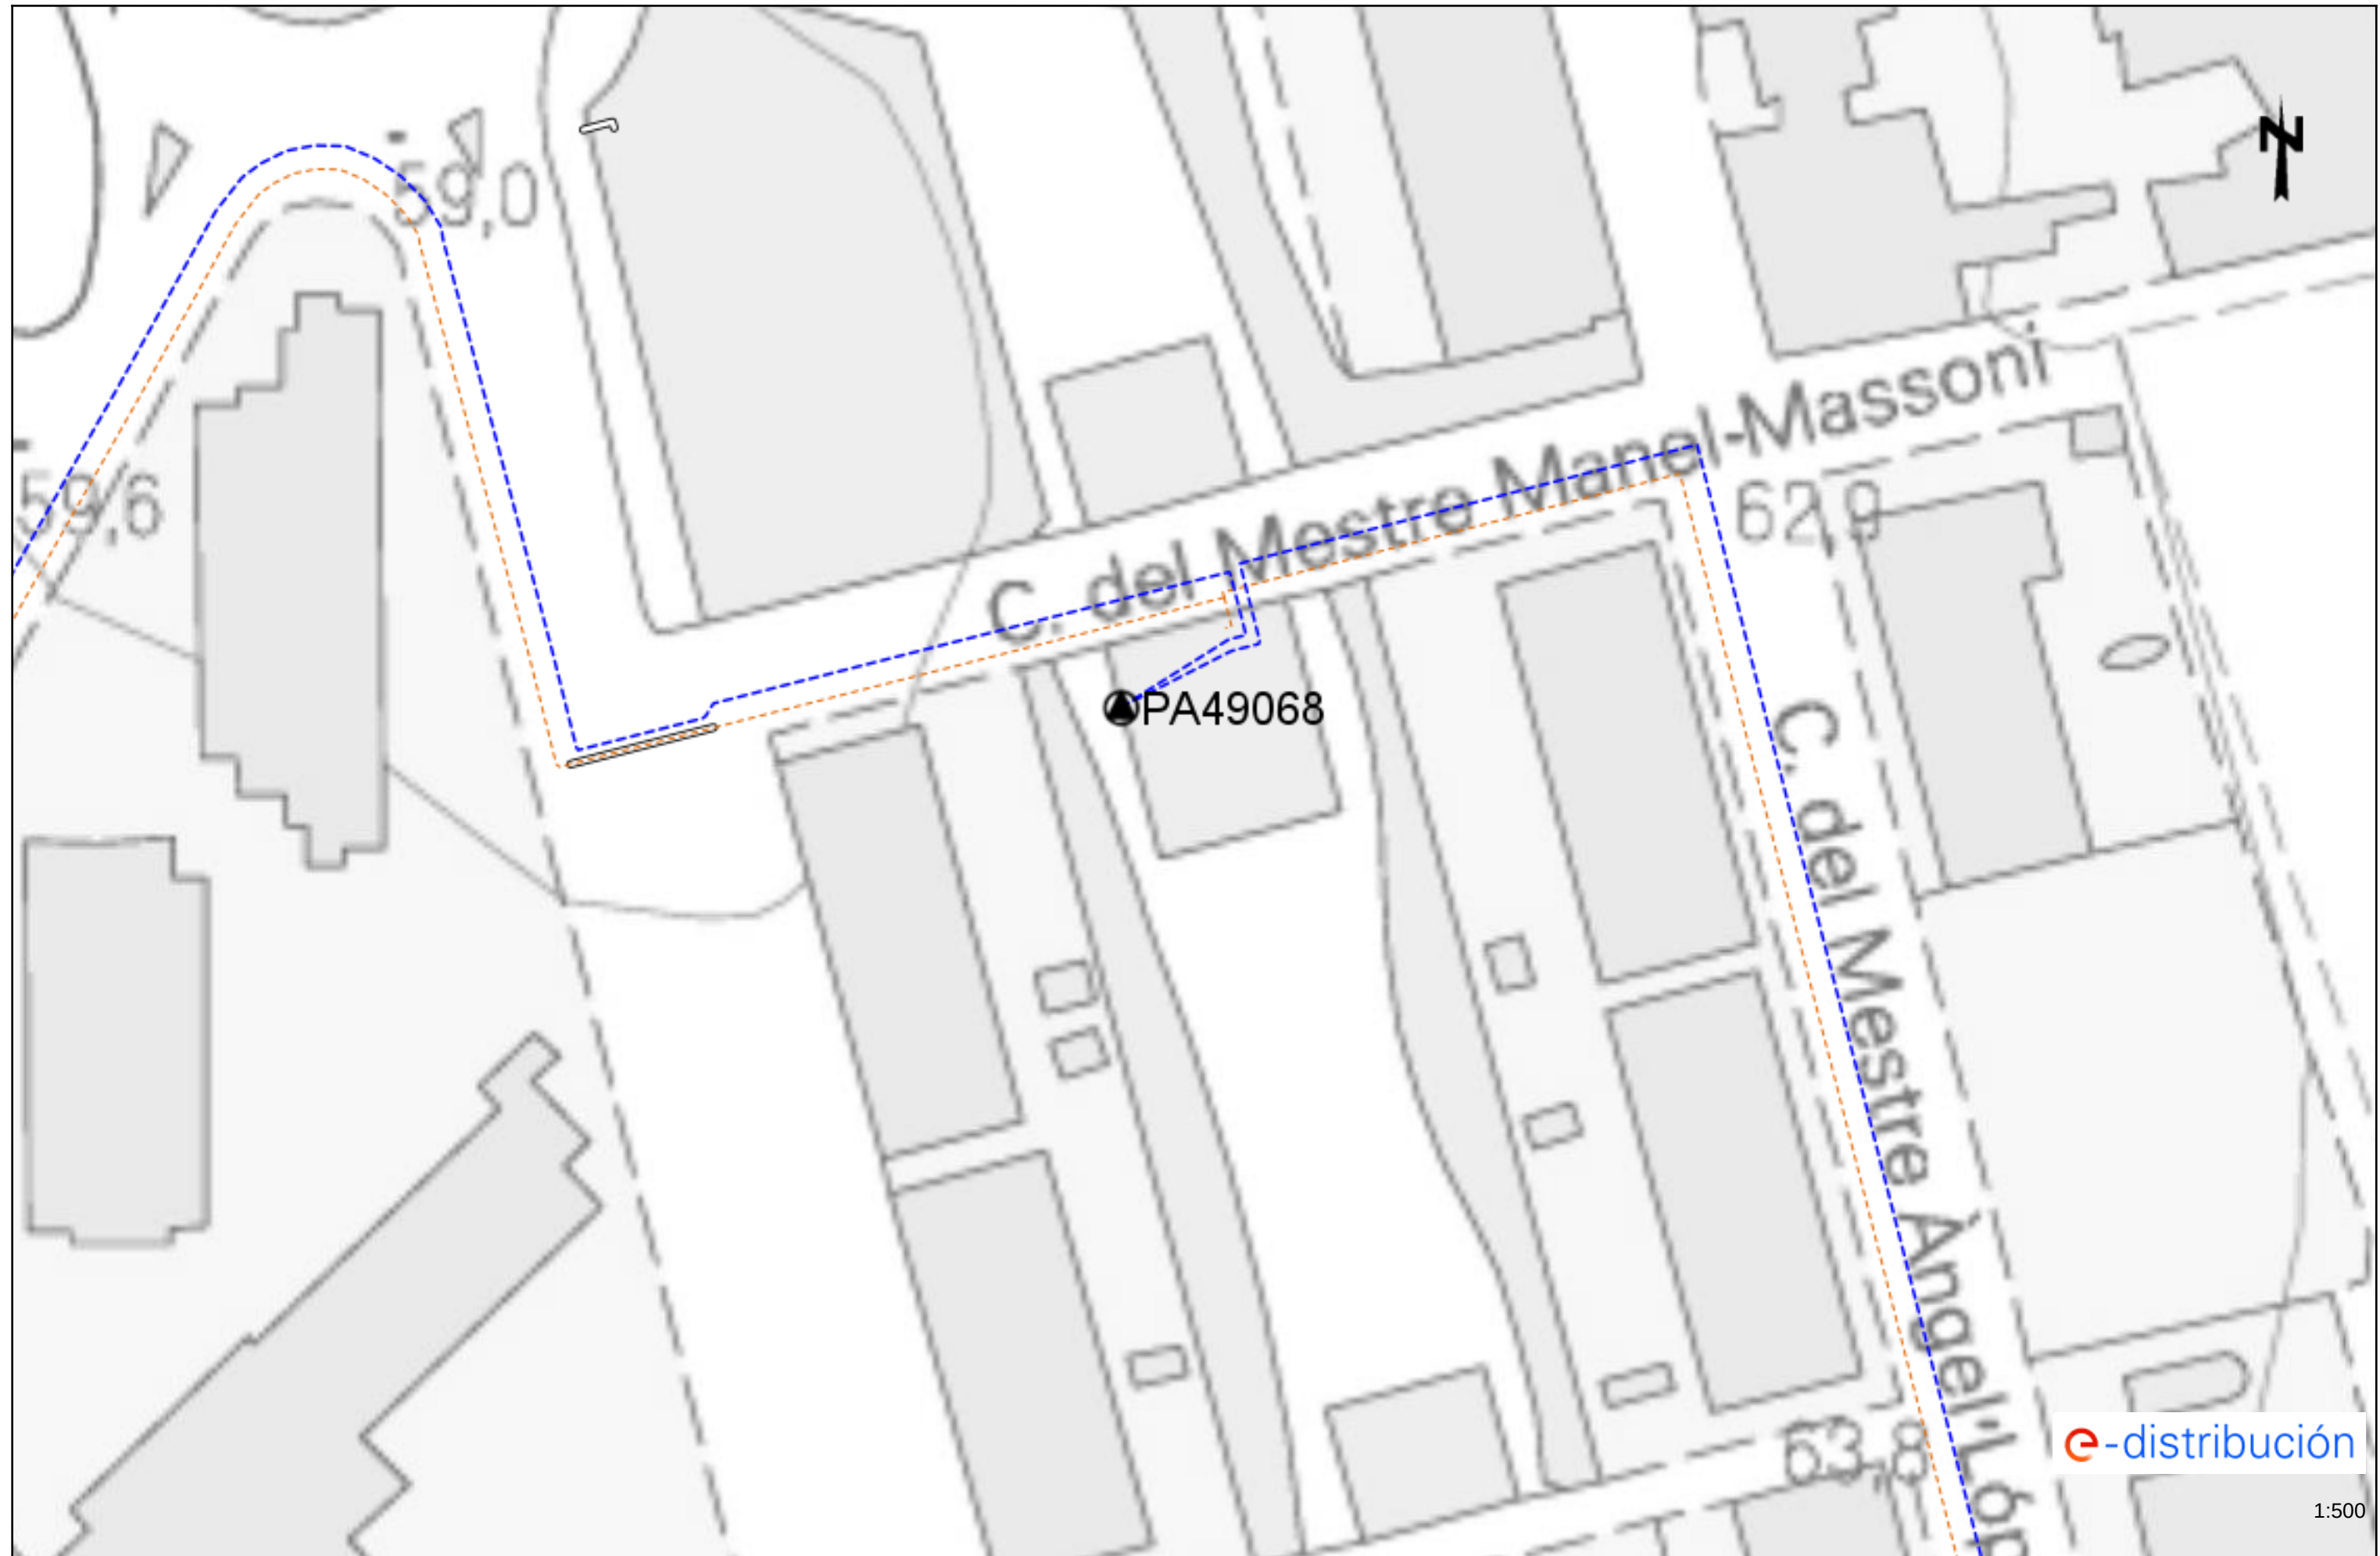

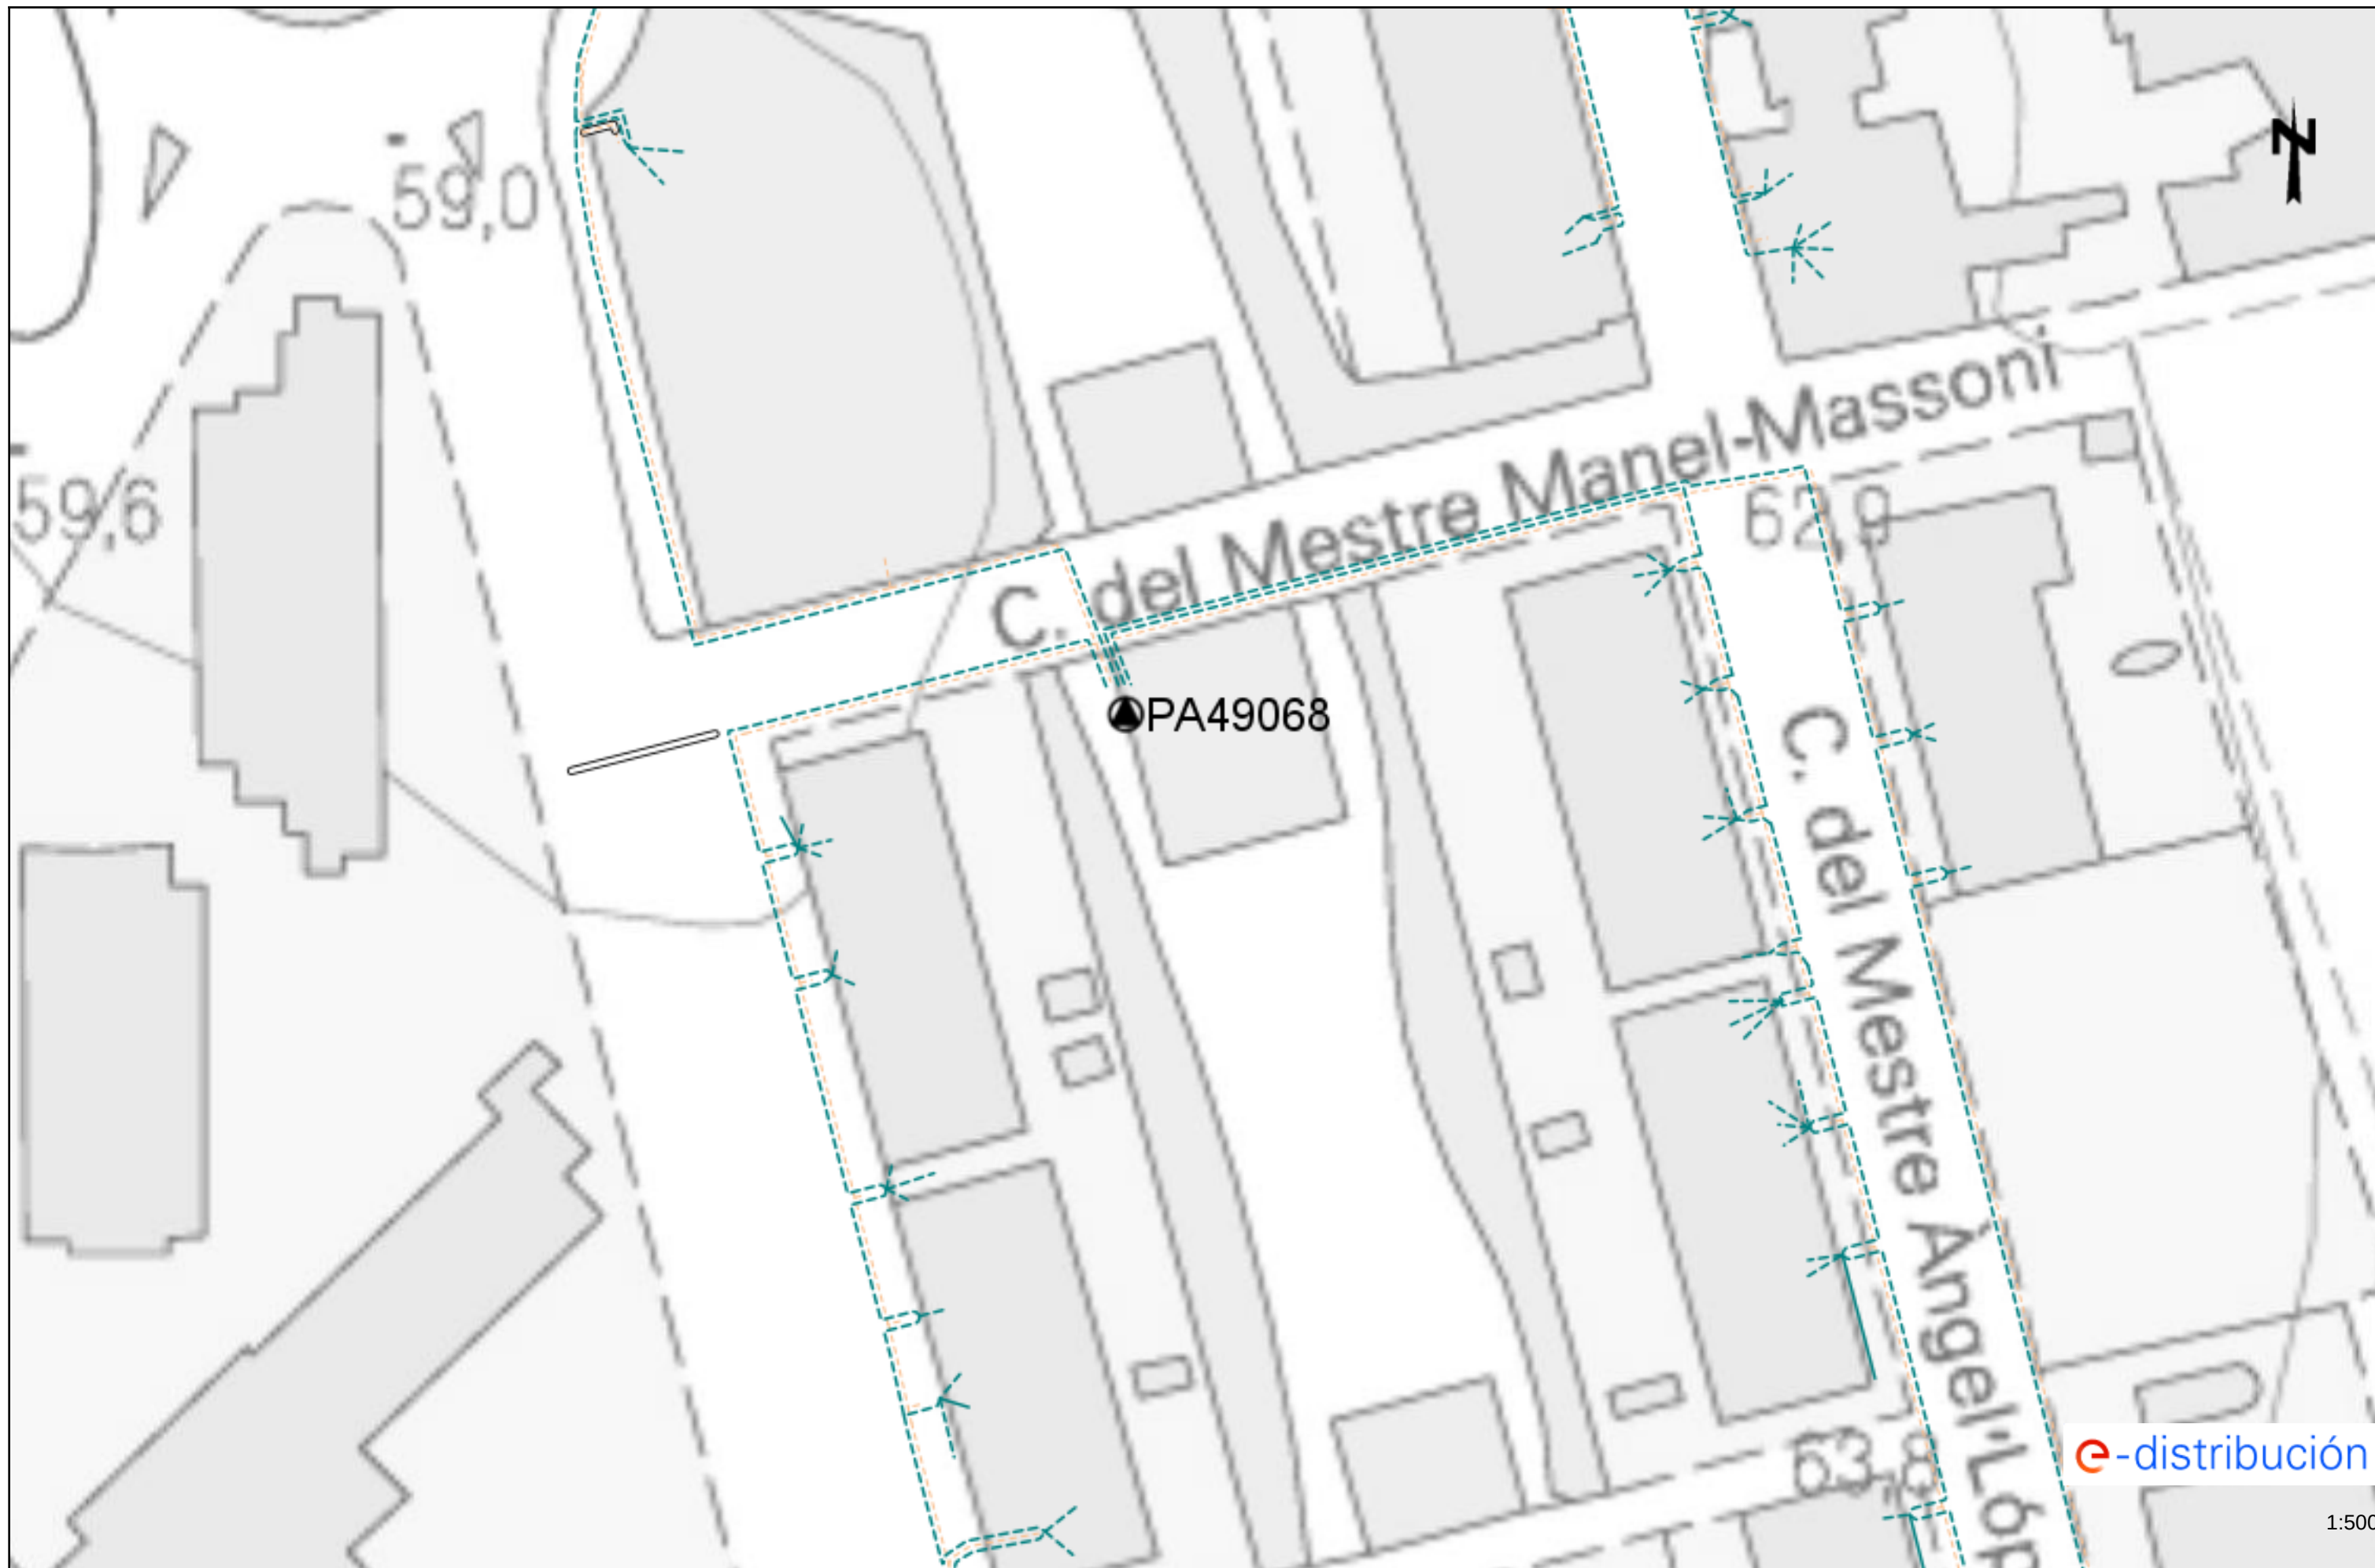



Ref: Sol·licitud d'Informació de serveis 696644 a la petició 17702606 per l'afectació de tipus AT-MT

Senyors:

En relació al seu escrit amb data 03/09/2023, els comuniquem que no tenim constància, amb la documentació / informació de la que disposem, de l'existència de serveis de la nostra xarxa de distribució a la zona indicada a la seva sol·licitud.

No obstant, davant la possibilitat de que hagi pogut haver algun desplaçament a causa de la topografia del terreny o per qualsevol altra causa, li recomanem que, mitjançant la utilització dels medis més adients, comprovi la inexistència de cables soterrats en la zona afectada per l'obra.

Salutacions,





Condicionants Particulars Nedgia Catalunya, S.A.

És del nostre interès posar al seu coneixement els condicionants que haurà d'observar als treballs en proximitat d'instal·lacions propietat de Nedgia Catalunya, S.A. i/o Gas Natural Redes GLP, S.A. (d'ara endavant NEDGIA):

- La informació aportada és confidencial i d'ús exclusiu pel que es sol·licita, sent responsabilitat del sol·licitant l'ús indegut de la mateixa.
- El plànol que se'ls envia reflexa la situació aproximada de les instal·lacions propietat de NEDGIA
- Les dades contingudes als plànols tenen caràcter orientatiu: corresponen a allò registrat als nostres arxius fins al dia d'avui, per tant no pot ser interpretat com a garantia absoluta de respondre fidelment a la realitat de la ubicació de les instal·lacions esgrafiades.
- La informació reflexa la situació de les xarxes en el moment de la seva instal·lació. Aquesta informació pot haver variat des d'aleshores per actuacions de tercers a la zona, de manera que tant la posició de la xarxa, com les referències fixes poden haver estat alterades respecte allò reflectit als plànols. En conseqüència, per raons de seguretat es recomana realitzar els treballs d'excavació a mà a les immediacions de les xarxes de NEDGIA.
- **Si l'inici de l'execució material dels treballs objecte d'aquesta sol·licitud és posterior a tres mesos de la data actual, haurà de sol·licitar de nou els serveis existents per garantir el grau d'actualització de la informació.**
- L'enviament d'aquesta informació no suposa l'autorització ni conformitat per part de NEDGIA al projecte d'obra en curs, ni exonera a qui els executaran de les responsabilitats en què incorrin per danys i perjudicis a les nostres instal·lacions.
- A la zona sol·licitada poden existir instal·lacions de gas propietat de clients traçats dels quals no s'han inclòs en els plànols annexats.
- L'entitat sol·licitant comunicarà l' inici de les seves activitats a NEDGIA **al menys amb 72 hores d'antelació**, dirigint-se a Serveis Tècnics de la província corresponent, enviant a l'efecte l'escrit que s'annexa al final d'aquests condicionants. **És imprescindible esmentar en la mateixa la referència indicada a la sol·licitud de la informació a través de la plataforma d'Internet.** Les adreces d'enviament d'aquesta documentació és uinicio@nedgia.es
- Si fos necessari realitzar cales de recerca hauran de realitzar-se en presència de personal de NEDGIA
- **El Grupo Naturgy ha pres la decisió d'introduir gradualment la canonada de polietilè PE 100 de color negre per a la distribució de gas.**
 - El tub de PE 100 negre s'identifica amb franges longitudinals grogues distribuïdes uniformement per tota la superfície del tub. D'aquesta manera es diferencia d'altres tubs negres utilitzats en altres serveis com ara la distribució d'aigua que utilitza PE 100 negre amb franges blaves.
 - Les franges longitudinals seran quatre (4) per a tots els diàmetres fins a 200 mm i sis i vuit (6-8) per a DN 250 i 315 mm, perquè, almenys una franja, sigui visible des de qualsevol angle un cop col·locat el tub a la rasa..

- El tub de PE 100 negre amb bandes grogues té la mateixa instal·lació que el tub de PE 100 taronja:
 - La banda de senyalització se seguirà col·locant com sempre a una distància de 20-30 cm per sobre de la generatriu superior de la conducció de gas.
 - Amb el tub PE 100 negre amb bandes grogues s'instal·laran les mateixes proteccions que les utilitzades amb el tub de PE 100 taronja en instal·lacions al costat d'altres serveis (aigua, llum... etc.)
- Els tubs i instal·lacions de gas no estan dissenyades per suportar sobrecàrrega de maquinària pesada, pel què si han de situar-se grues o circular vehicles sobre les mateixos que poguessin originar danys, haurà de posar-se aquesta circumstància en coneixement de NEDGIA amb objecte d'establir els passos necessaris degudament senyalitzats i protegits amb lloses de formigó xapes d'acer o similar.
- Queda prohibit l'abassegament de materials o equips sobre les canalitzacions de gas i les seves instal·lacions com arquetes, preses de potencial, respiradors, etc., garantint en tot moment l'accés a la canalització de gas a fi d'efectuar els treballs de manteniment i conservació adequats.
- En el cas d'ús d'explosius a menys de 300 m. de les canalitzacions de gas, el seu ús estarà limitat, d'acord a les condicions específiques que es fixin a aquest efecte. En tot cas, s'ha de comptar amb una autorització especial de l'òrgan territorial competent, basada en un estudi previ de vibracions que garanteixi que la velocitat de les partícules en l'emplaçament de la canonada no superi en cap moment els 30 mm/s.
- Sempre que per l'execució dels treballs les instal·lacions de gas afectades quedin al descobert, es comunicarà al responsable indicat de NEDGIA, procedint el contractista a protegir i suportar l'entubat de gas d'acord a les indicacions d'aquest. Aquesta circumstància es mantindrà el temps mínim imprescindible i les canalitzacions es taparan en presència de tècnics de NEDGIA.
- Els trams al descobert d'entubat d'acer, es protegiran amb manta antirroca per evitar desperfectes en el recobriments i, si per qualsevol circumstància, es produís algun dany al mateix, serà reparat abans d'enterrar la canalització. En cas contrari es pot originar un punt de corrosió accelerat que desembocaria en una perforació de l'entubat.
- Els tubs d'acer al carboni estan protegides contra la corrosió mitjançant un revestiment aïllant i un sistema elèctric de protecció catòdica. Pel correcte funcionament d'aquesta protecció és de vital importància la integritat d'aquest revestiment. Es comunicarà a NEDGIA qualsevol dany que es detectés al mateix.
- En el cas de tubs d'acer s'instal·laran una o diverses caixes de presa de potencial (a facilitar per NEDGIA) d'acord a les indicacions dels tècnics de NEDGIA, a amb objecte de mesurar i calibrar la possible influència de la Protecció Catòdica als gasoductes i a l'inrevés.
- En el cas de que s'efectuïn compactacions, sempre es contactarà amb el personal de Servei Tècnic designat per NEDGIA d'aquesta zona perquè els proporcionin la normativa adequada perdur a terme aquesta actuació, assegurant que aquesta es realitzarà de forma que la transmissió de vibracions als tubs de gas no superi els 30 mm per segon.
- L'Empresa que executi treballs a les proximitats de les instal·lacions de NEDGIA haurà d'estar en possessió dels plànols de les instal·lacions existents a la zona.

- Haurà de comunicar-se a NEDGIA l'aparició de qualsevol registre o accessori complementari de la instal·lació de gas, identificat com a tal, o que presumiblement es cregui que pugui formar part d'ella, sempre que no estigui definit als plànols de serveis subministrats.

En aquest sentit s'indica que en les proximitats de les canonades de gas poden existir altres canalitzacions complementàries destinades a la transmissió de dades, per la qual cosa hauran d'extremar les precaucions quan es realitzin treballs en els seus voltants.

- Si els treballs a realitzar afecten tapes de registres, vàlvules, respiradors o tapes d'accés a instal·lacions serà necessari restituir a la nova cota de rasant, deixant les instal·lacions afectades lliures de materials d'obra.
- En el supòsit de patir danys a les seves instal·lacions, NEDGIA es reserva el dret a emprendre les accions legals que consideri oportunes, així com reclamar les indemnitzacions corresponents.
- Tots els danys a persones i instal·lacions que poguessin produir-se com a conseqüència de les obres, seran per compte i risc del promotor o executor de les mateixes, fins i tot els derivats d'un eventual tall de subministrament de gas.
- A fi de garantir la seguretat de les persones i de les instal·lacions, quan les obres a realitzar siguin canalitzacions (elèctriques, aigua, comunicacions, etc.), es tindrà en compte l'exigència de distàncies mínimes de separació en paral·lelismes i encreuaments entre serveis d'acord a la reglamentació vigent s'ha de comprovar, mitjançant el codi de colors, la pressió de la xarxa propera a la seva actuació. S'adjunta taula resum:

DISTANCIA	RANGO	CRUCE	PARALELISMO
MÍNIMA	MOP < 5 bar	0,2 m	0,2 m
	MOP >= 5 bar ^(*)	0,2 m	0,4 m
RECOMANADA	MOP < 5 bar	0,6 m	0,4 m
	MOP >= 5 bar ^(*)	0,8 m	0,6 ⁽¹⁾ m

(1) 2,5 m en zona semiurbana i 5 m en zona rural.

(*) Per P > 16 bar y distància < 10 metres es necessari consultar condicions a Distribuidora.

En el cas que no puguin mantenir-se les distàncies mínimes indicades cal informar a NEDGIA, per adoptar les mesures de protecció que es considerin convenientes d'acord amb la següent puntualització:

- Contigua a la zona de servitud permanent existeix una zona de seguretat, definida en la Norma UNE 60.305.83, que s'estén fins 2,5, 5 ó 10 metres a cada costat del'eix de la canalització, en la qual l'execució de les excavacions o obres poden representar un canvi en les condicions de seguretat de la mateixa i en la qual no es donen les limitacions ni es prohibeixen les obres incloses com prohibides en la zona de servitud de pas, sempre que s'informi prèviament al titular de la instal·lació, per l'adopció de les accions oportunes que evitin els riscos potencials per a la canalització.

- Els treballs en proximitat s'efectuaran amb mitjans manuals quedant prohibit per raons de seguretat la utilització de mitjans mecànics, les precaucions s'intensificaran a 0,40 m sobre la cota estimada al tub o davant l'aparició de la malla o banda groga de senyalització, permetent-se, exclusivament l'ús de martell mecànic de mà per al trencament del paviment.
- Les obres de túnels, buidat de terrenys, perforació dirigida, etc., que poden afectar el tub per sota o lateralment requeriran especial atenció.
- Per donar compliment a la legislació vigent en matèria de prevenció de riscos laborals, els 'informem dels riscos de les instal·lacions:
 - A l'objecte de donar compliment a allò estable el RD 171/2004 sobre coordinació de activitats empresarials, i per garantir la seguretat dels seus treballadors, NEDGIA informa a l'empresa sol·licitant que les instal·lacions representades als plànols adjunts es troben en règim normal d'explotació, és a dir, AMB gas a pressió.
 - Es prohibeix fer foc o fer servir elements que produeixin espurnes en els voltants de les instal·lacions de gas.
 - En el cas que es detecti una fuga o es percebi olor de gas, s'han de suspendre immediatament tot tipus de treballs en l'entorn de la instal·lació i avisar immediatament al Centre de Control d'Atenció d'Urgències de NEDGIA, comunicant aquesta circumstància.
 - El sol·licitant queda obligat a adoptar les mesures preventives que siguin necessàries d'acord amb els condicionants d'instal·lació esmentats anteriorment i aquelles altres que poguessin ser necessàries en funció dels riscos de l'activitat a desenvolupar. Així mateix queda obligat a transmetre les mesures preventives derivades del paràgraf anterior als seus treballadors o tercers que pugui contractar.
 - A l'execució dels treballs que realitzi haurà de respectar allò disposat el RD 1627/1997 Disposicions Mínimes de Seguretat i Salut en Obres de Construcció.
 - A aquesta informació de riscos no es contemplen els riscos derivats del treball a realitzar pels treballadors de l'empresa sol·licitant o per les seves empreses de contracta, sent responsabilitat d'aquesta o de les seves empreses de contracta l'avaluació dels mateixos i l'adopció de les mesures preventives que siguin necessàries.
 - Si per això fos necessari disposar de més informació sobre les instal·lacions, preguem ens ho sol·licitin per escrit i amb anterioritat a l'inici dels treballs.
 - Posem a la seva disposició el telèfon del **CCAU** (Centre de Control d'Atenció d'Urgències) de NEDGIA perquè comuniquin immediatament qualsevol incidència que pugui suposar risc: **900.750.750 (24 hores durant tots els dies de l'any).**

AQUESTES INSTRUCCIONS ESTARAN DISPONIBLES PERMANENTMENT EN EL LLOC DE TREBALL

MODIFICACIÓ DE INSTAL·LACIONS I CONDICIONANTS TÈCNICS

Si fos necessari modificar l'emplaçament de les nostres instal·lacions cal que, prèviament a l'inici de las obres, es faci per escrit la corresponent sol·licitud de desviament indicant com a referència el nº de sol·licitud de informació, a fi de procedir a la signatura del acord corresponent i efectuar el pagament de la quantitat establerta. Les sol·licituds s'han d'adreçar a la següent direcció:

OFICINA TÉCNICA

Plaça del Gas, 1. Edifici C Planta 1.
08003. BARCELONA.

O bé a l'adreça de correu electrònic: SSPPgasTramitaciones@leangridsservices.com

Així mateix, ens posem a la seva disposició per estudiar els Condicionants Tècnics, específics a la seva tipologia d'obra, o les solucions possibles per minimitzar les interferències entre les obres a executar i les instal·lacions de gas existents a la zona.

Per a això, cal que es posi en contacte amb aquesta Unitat i que ens facilitin la seva documentació (plànols, detalls, memòries, etc.) de l'obra a realitzar en les proximitats de la xarxa de gas natural.

Nedgia Catalunya, S.A
Gas Natural Redes GLP, S.A..

NOTIFICACIÓ D'INICI D'OBRA QUE AFECTA CANALITZACIÓ DE GAS

Ntra.Ref^a: (especifiqui inexcusablement la referència indicada a la sol·licitud d'informació realitzada a través de la Plataforma web)

DESTINATARI: Empresa Distribuïdora / Serveis Tècnics:

Direcció:

Tel:

Fax:

Raó Social de l'empresa
executora de les obres:

Adreça de l'empresa
executora de les obres:

Lloc de les obres:

Denominació de l'obra:

Objecte de l'obra:

Data d'inici d'execució d'obres:

Durada prevista de les obres:

Nom del cap d'obra:

Telèfon de contacte amb el Cap d'Obra:

Observacions:

Acceptant respectar les obligacions i normes facilitades per Nedgia Catalunya, S.A. i Gas Natural Redes GLP, S.A. i utilitzar-les adequadament per a evitar danys a les instal·lacions de distribució de gas durant els treballs que es desenvolupin a les seves immediacions (R.D. 919/2006).

(Lloc i data) a de de

Empresa Constructora
P.P.

Sgt. (Indiqueu nom i cognoms)

INTRODUCCIÓ DE LA CANONADA DE POLIETILÈ DE COLOR NEGRE

A la cartografia disponible a la web d'informació de serveis existents (eWise), les xarxes de distribució de NEDGIA, s'identificarà la canonada de Polietilè de color negre amb un codi diferent a fi de facilitar la seva identificació prèvia abans de l'inici de l'obra:

Codi PN: Canonada de Polietilè Negre instal·lada


Codi PE: Canonada de Polietilè Taronja / Groc instal·lat




- **El Grupo Naturgy ha pres la decisió d'introduir gradualment la canonada de polietilè PE 100 de color negre per a la distribució de gas.**
 - El tub de PE 100 negre s'identifica amb franges longitudinals grogues distribuïdes uniformement per tota la superfície del tub. D'aquesta manera es diferencia d'altres tubs negres utilitzats en altres serveis com ara la distribució d'aigua que utilitza PE 100 negre amb franges blaves.
 - Les franges longitudinals seran quatre (4) per a tots els diàmetres fins a 200 mm i sis i vuit (6-8) per a DN 250 i 315 mm, perquè, almenys una franja, sigui visible des de qualsevol angle un cop col·locat el tub a la rasa..
 - El tub de PE 100 negre amb bandes grogues té la mateixa instal·lació que el tub de PE 100 taronja:
 - La banda de senyalització se seguirà col·locant com sempre a una distància de 20-30 cm per sobre de la generatriu superior de la conducció de gas.

Amb el tub PE 100 negre amb bandes grogues s'instal·laran les mateixes proteccions que les utilitzades amb el tub de PE 100 taronja en instal·lacions al costat d'altres serveis (aigua, llum... etc.)

Exemple de visualització:

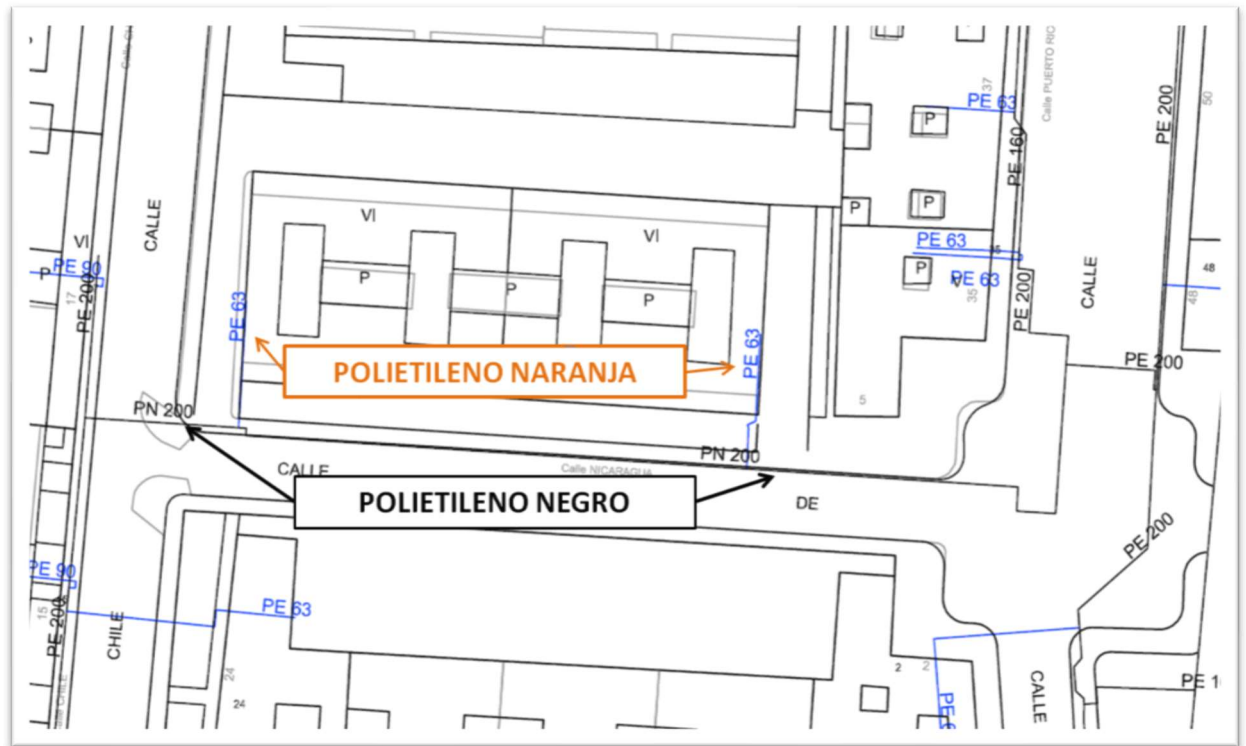

 



NEDGIA CATALUNYA, S.A. i/o GAS NATURAL REDES GLP, S.A.

CANALIZACIÓ DE GAS (Pressió)

Escomesa

Baixa

Mitja A

Mitja B

Alta A

Alta B

MATERIAL

.. - Qualsevol

AO - Acer

BO - Bonna

FD - Fundició Ductil

FG - Fundició Gris

FO - Fibrociment

FP - Fundició Precis

FV - Fibra de vidre

PA - Planxa Asfaltada

PB - Plom

PE - Polietilè

PT - Planxa Encintada Tomas

PV - Clorur de Polivinil

ZD - Desconegut

ZI - No Definit

Aquestes dades que corresponen al registrat als nostres plànols fins a la data d'avui, TENEN CARÀCTER PURAMENT ORIENTATIU, segons consta a la carta adjunta.

En el moment d'iniciar les obres hauran de contactar amb els nostres Serveis Tècnics (veure carta de condicions d'ús)

Escala 1:500




nedgia
Catalunya
Grupo Naturgy



gasNatural
Redes GLP

Coordenades del centre del plànol ETRS89 UTM 31 X: 514168.79 Y: 4641266.16

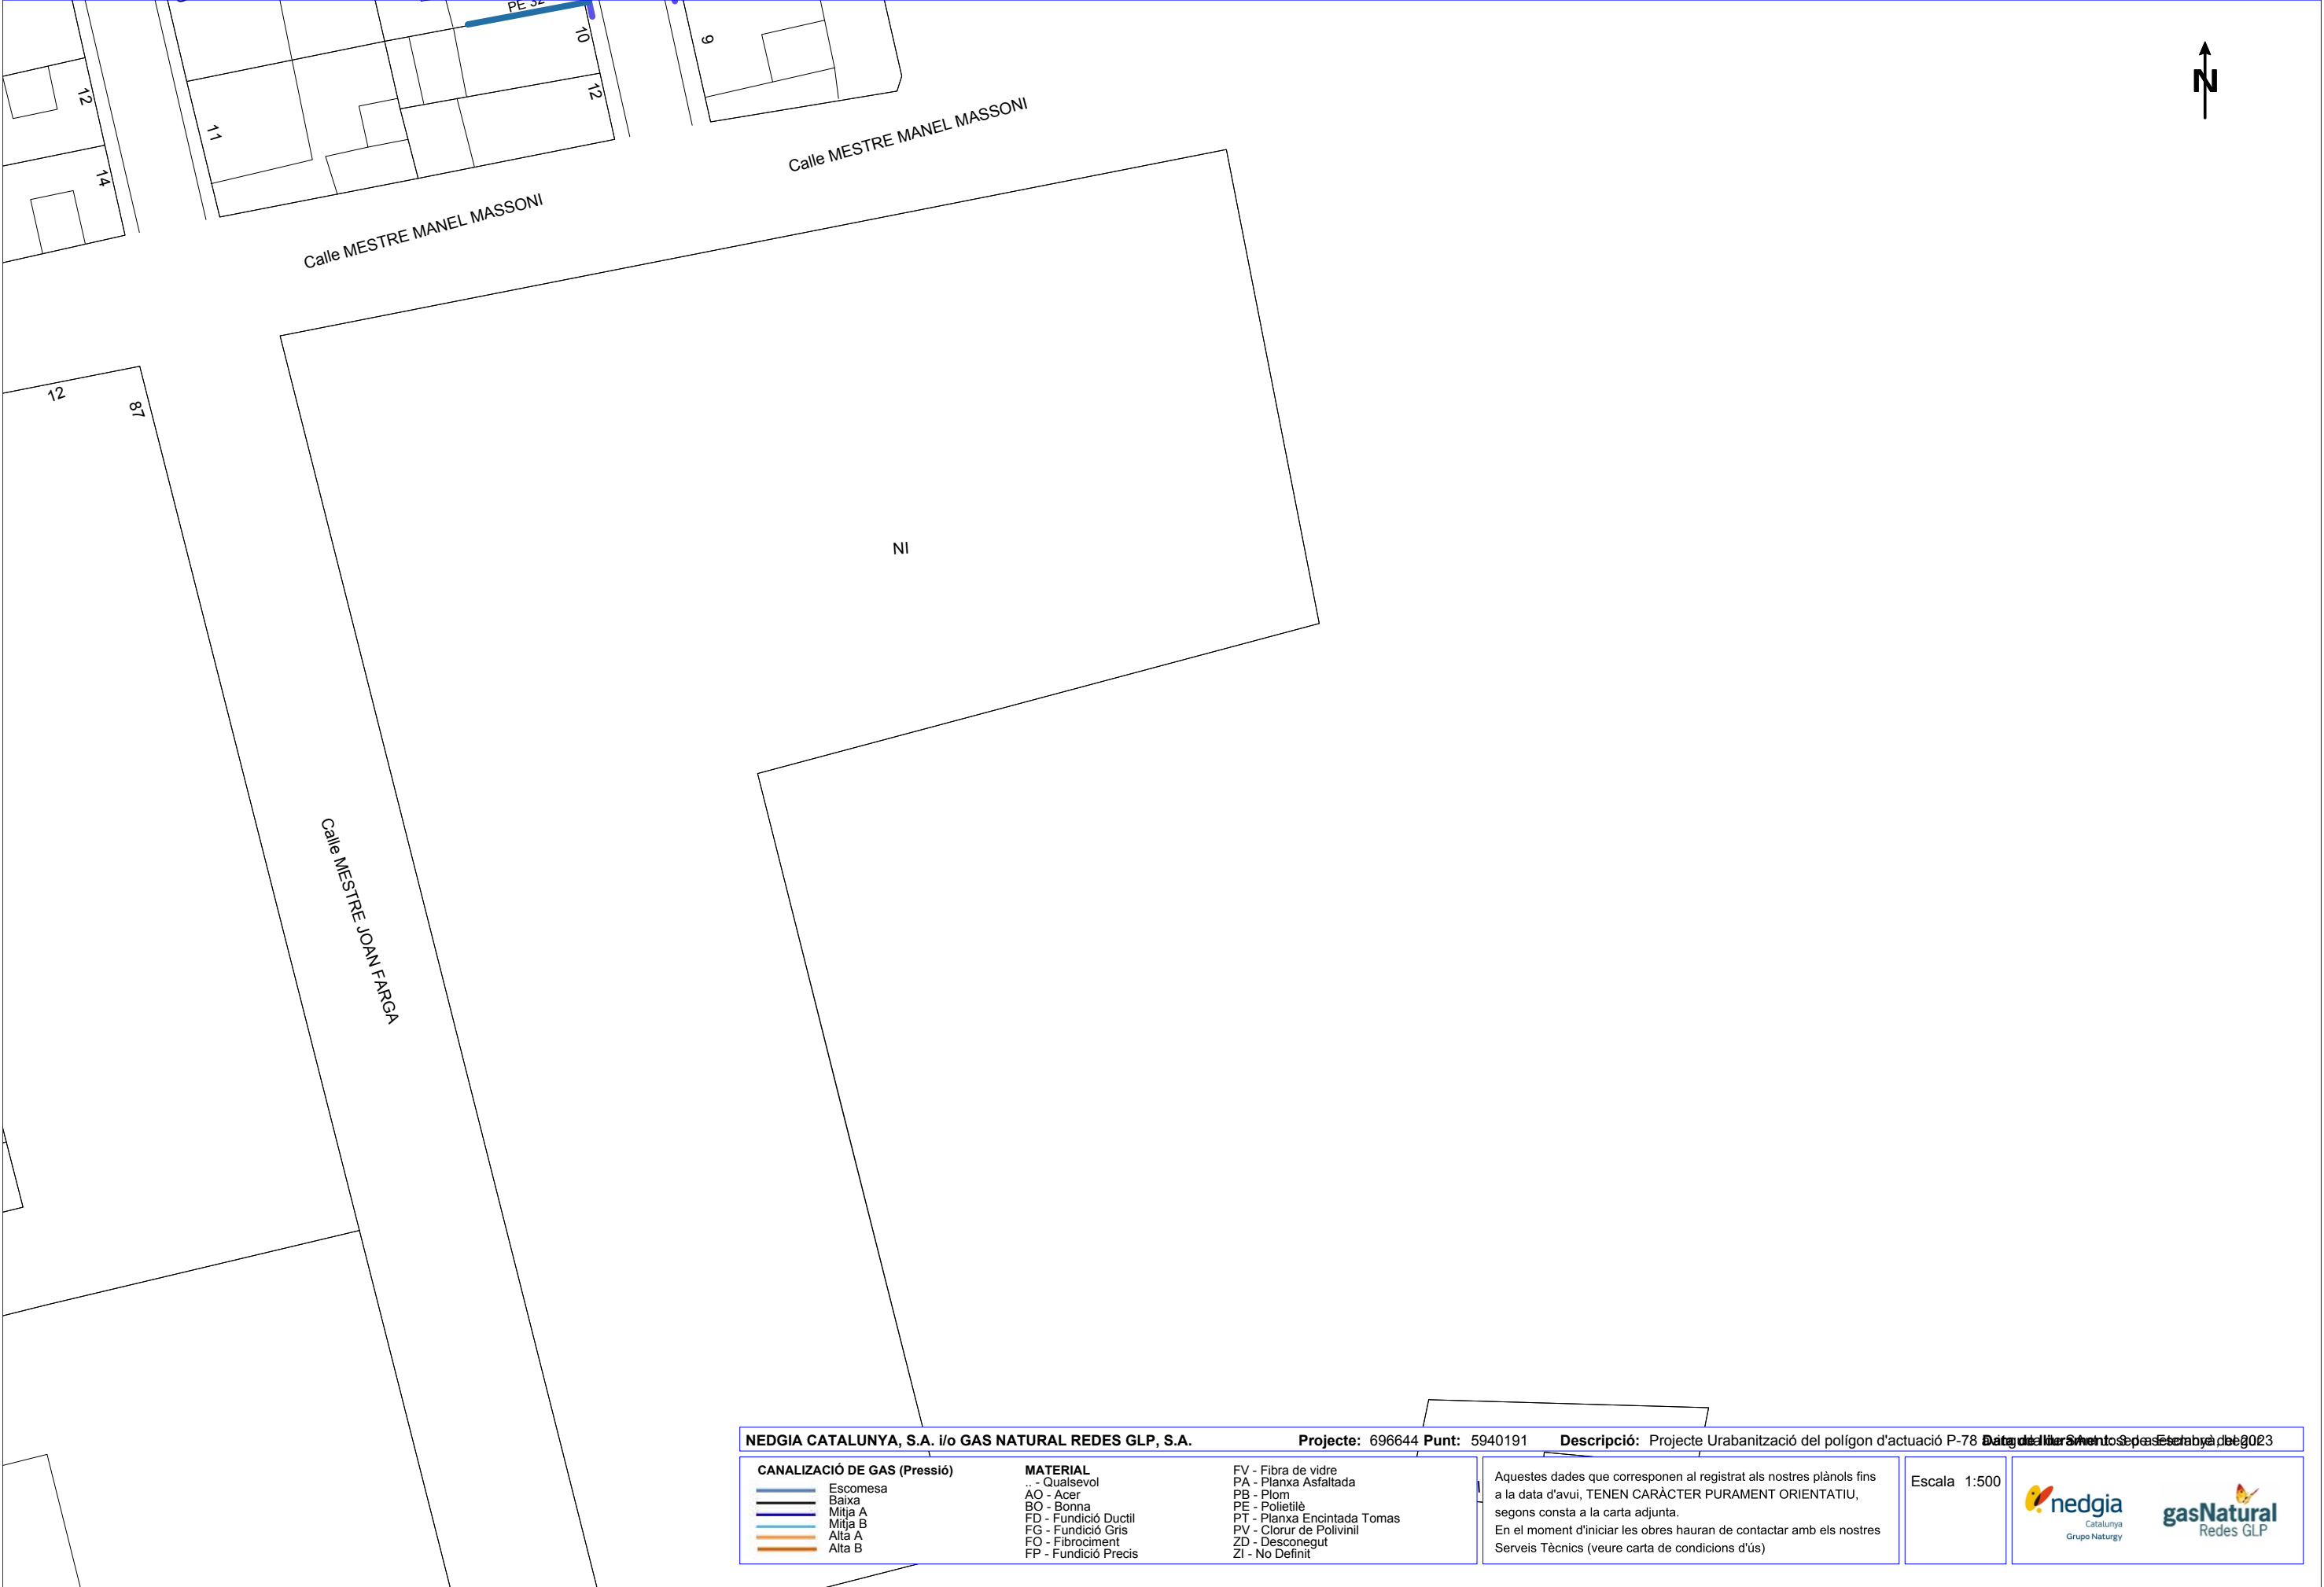


NEDGIA CATALUNYA, S.A. i/o GAS NATURAL REDES GLP, S.A.

Projecte: 696644 **Punt:** 5940191 **Descripció:** Projecte Urbanització del polígon d'actuació P-78 **Data del document:** 2023-09-01

CANALIZACIÓ DE GAS (Pressió)	MATERIAL	FV - Fibra de vidre PA - Planxa Asfaltada PB - Plom PE - Polietilè PT - Planxa Encintada Tomas PV - Clorur de Polivinil ZD - Desconegut ZI - No Definit
Escamesa Baixa Mitja A Mitja B Alta A Alta B	.. - Qualsevol AO - Acer BO - Bonna FD - Fundició Ductil FG - Fundició Gris FO - Fibrociment FP - Fundició Precís	Aquestes dades que corresponen al registrat als nostres plànols fins a la data d'avui, TENEN CARÀCTER PURAMENT ORIENTATIU, segons consta a la carta adjunta. En el moment d'iniciar les obres hauran de contactar amb els nostres Serveis Tècnics (veure carta de condicions d'ús)

Escala 1:500

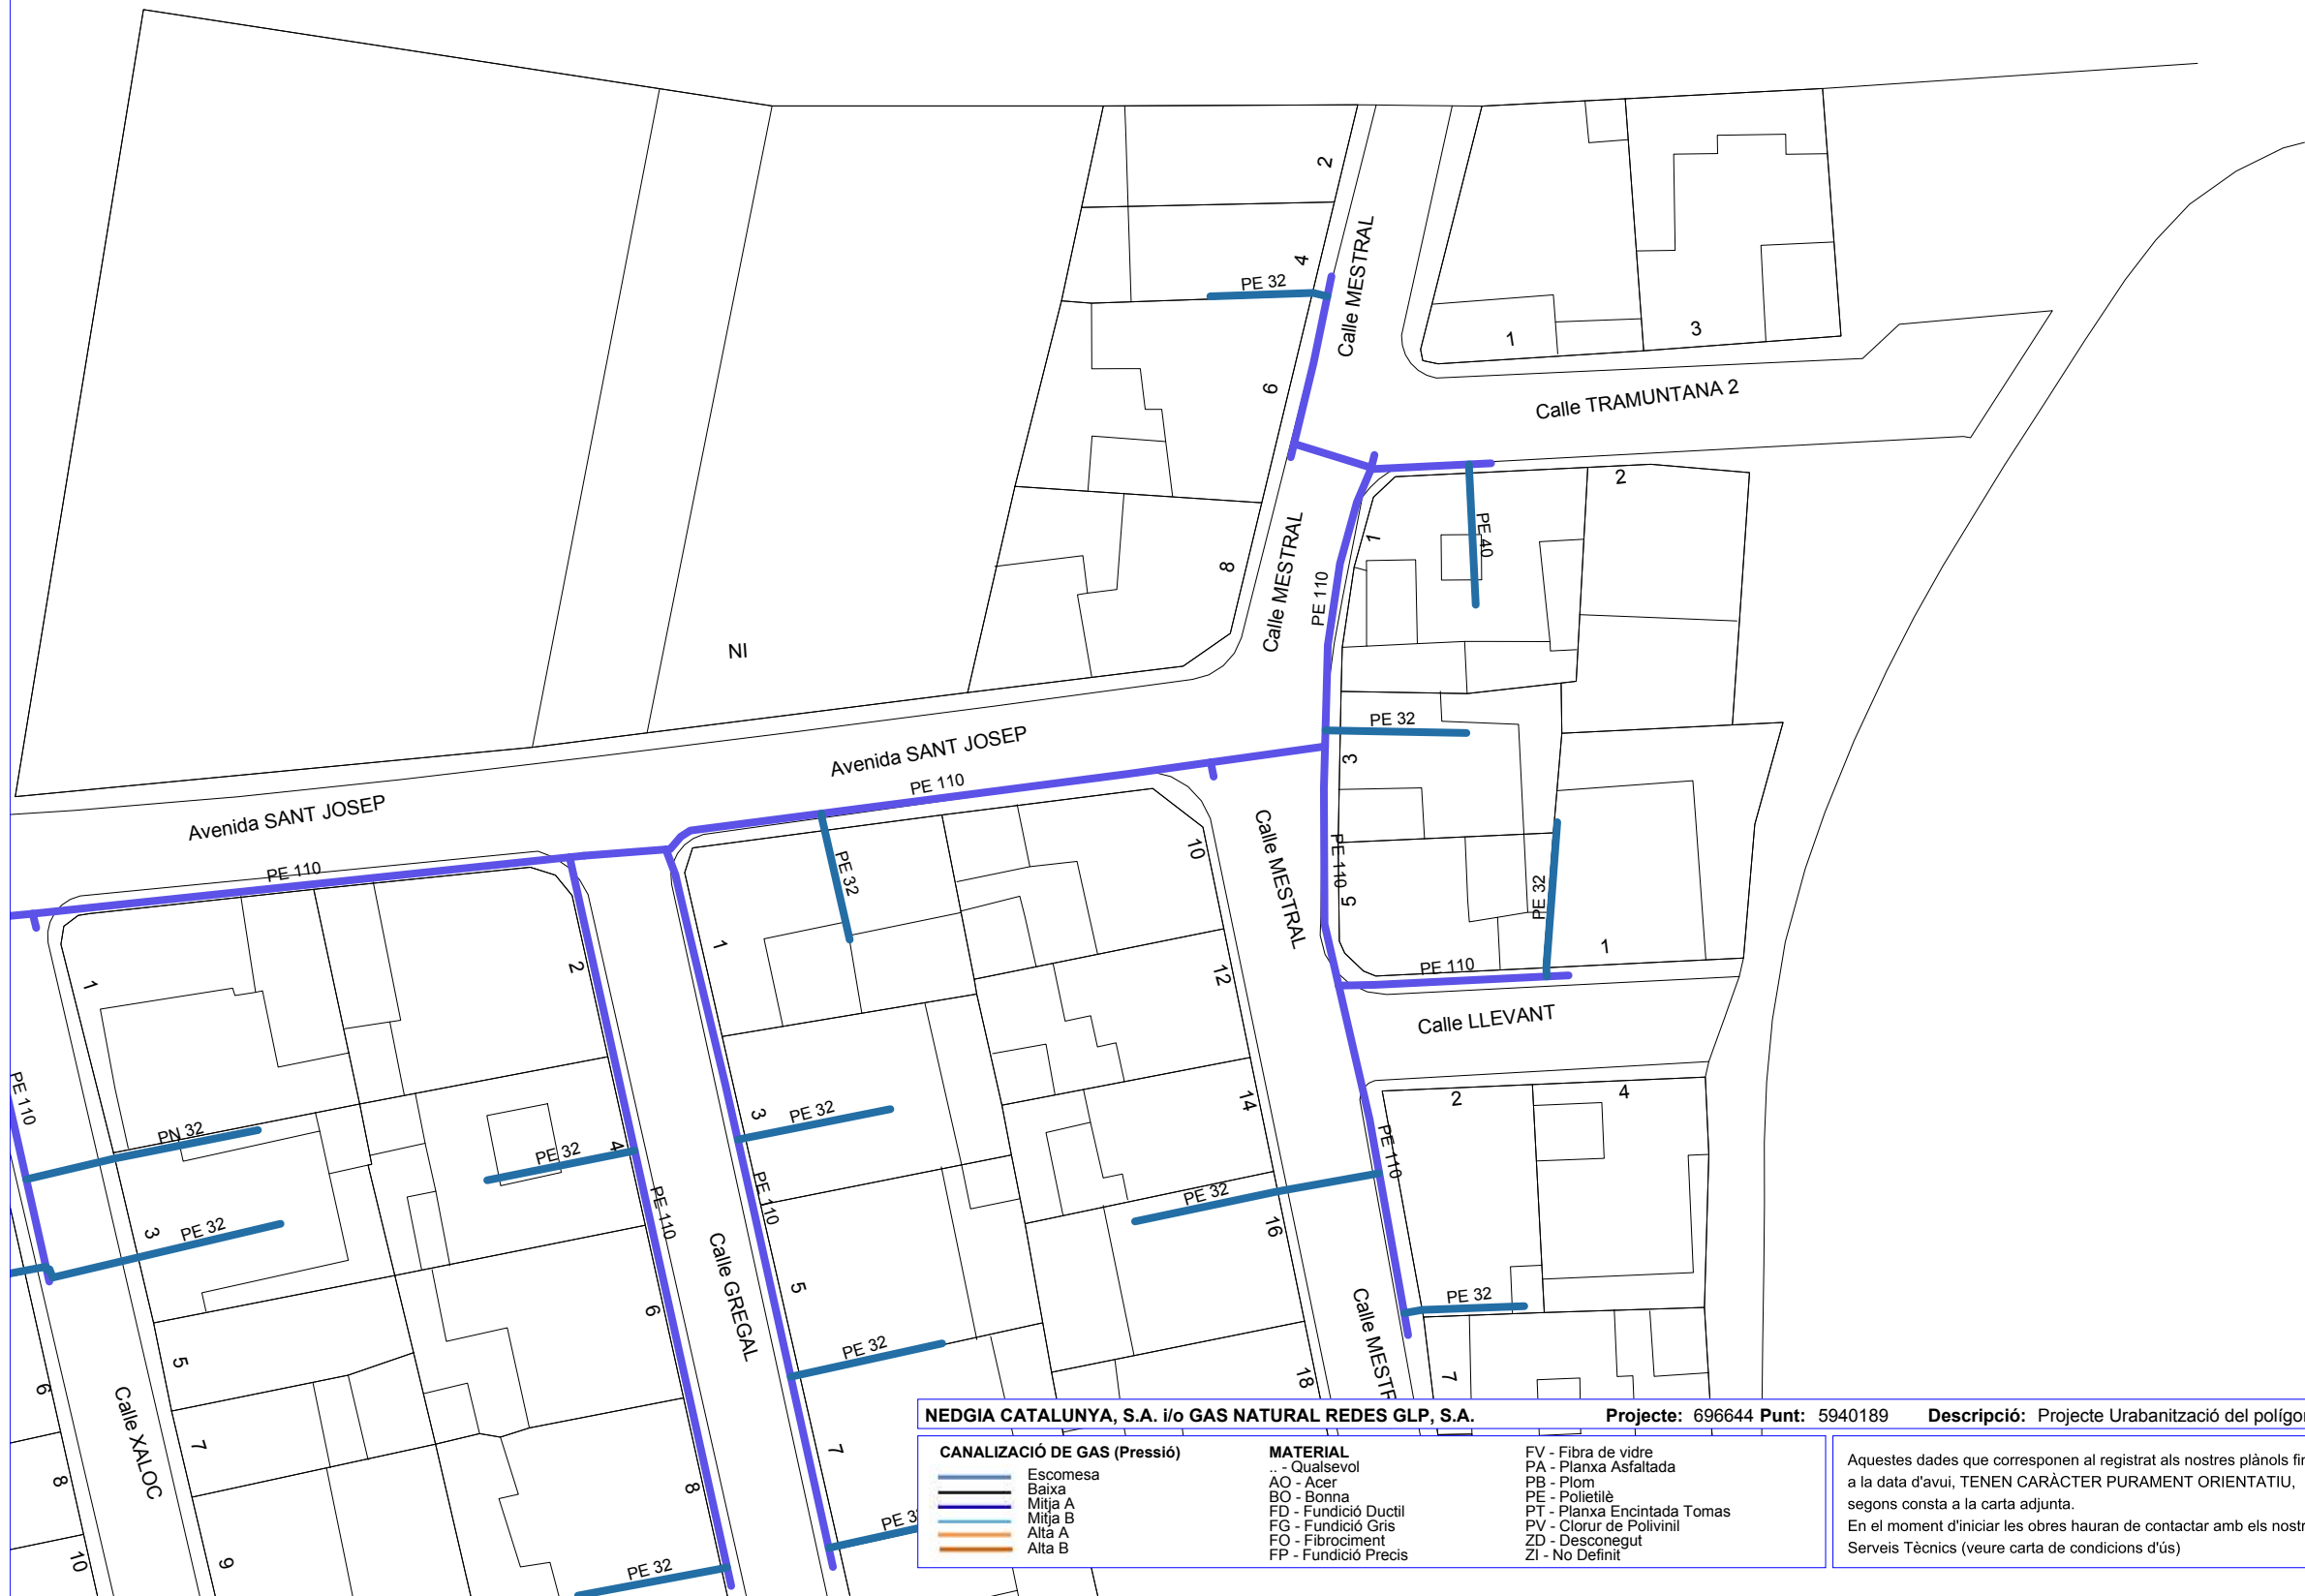

NEDGIA CATALUNYA, S.A. i/o GAS NATURAL REDES GLP, S.A.

CANALIZACIÓ DE GAS (Pressió)

Escomesa

Baixa

Mitja A

Mitja B

Alta A

Alta B

MATERIAL

.. - Qualsevol

AO - Acer

BO - Bonna

FD - Fundició Ductil

FG - Fundició Gris

FO - Fibrociment

FP - Fundició Precís

FV - Fibra de vidre

PA - Planxa Asfaltada

PB - Plom

PE - Polietilè

PT - Planxa Encintada Tomas

PV - Clorur de Polivinil

ZD - Desconegut

ZI - No Definit

Projecte: 696644 Punt: 5940189

Descripció: Projecte Urbanització del polígon d'actuació P-78 Data d'actualització: 20 de setembre de 2023

Aquestes dades que corresponen al registrat als nostres plànols fins a la data d'avui, TENEN CARÀCTER PURAMENT ORIENTATIU, segons consta a la carta adjunta.

En el moment d'iniciar les obres hauran de contactar amb els nostres Serveis Tècnics (veure carta de condicions d'ús)

Escala 1:500

 nedgia
Catalunya
Grupo Naturgy

 gasNatural
Redes GLP

Coordenades del centre del plànol ETRS89 UTM 31 X: 514361.76 Y: 4641397.24

Referència/S:**Referència/N:** 696644-17702611**Data:** 03/09/2023**Assumpte:** **Registre de Serveis**

Benvolguts senyors,

Ens complau remetre'ls la informació sol·licitada referent a l'obra situada a:

P_(514178.496/4641397.329)**Projecte: 696644**

Coordenades: 514168.5,4641397.33

CONDICIONANTS TÈCNICS PARTICULARS DE LA INFRAESTRUCTURA DE TELEFÓNICA DE ESPAÑA

La informació aportada és confidencial i d'ús exclusiu per al qual se sol·licita, sent responsabilitat del sol·licitant l'ús indegut d'aquesta.

L'enviament d'aquesta informació no suposa l'autorització ni conformitat per part de Telefónica de España al projecte d'obra relacionat ni exonera als qui l'executessin de les responsabilitats en què incorrin per danys i perjudicis a les nostres instal·lacions.

INFORMACIÓ SOBRE PLÀNOLS

La situació de la infraestructura reflectida en plànols té caràcter **orientatiu**, per la qual cosa la localització real de les nostres instal·lacions pot diferir ja que els diferents elements de la xarxa estan sotmesos a constants modificacions que poden no estar recollides en la informació gràfica subministrada.

Per aquest motiu, les infraestructures subterrànies es reflecteixen sense coordenades geogràfiques ni acotacions de distància a elements del domini públic i qualsevol interpretació basada exclusivament en distàncies escalables pot resultar errònia.

Els plans contenen únicament informació d'infraestructura canalitzada. No s'aporta informació sobre els cables telefònics.

Si l'inici d'execució material dels treballs objecte d'aquesta sol·licitud és posterior a tres mesos de la data d'obtenció a través de la plataforma digital, haurà de sol·licitar de nou els serveis existents per a garantir l'actualització de la informació.

Si en alguna zona es tingués constància que poguessin existir xarxes telefòniques per la presència d'elements visibles d'aquestes xarxes (per exemple: tapes d'arquetes, tapes de Cambres de Registre, sortides de cable a façana, etc.) fins i tot si aquesta infraestructura no es trobi reflectida en plànols, el procediment adequat per a determinar la seva ubicació exacta seria la realització de cales.

Adicionalment, si fos necessari descobrir o creuar en algun punt la infraestructura telefònica existent, els treballs hauran de realitzar-se sempre amb mitjans exclusivament manuals, quedant expressament prohibit l'ús de mitjans mecànics com ara retroexcavadores o similars.

Quan sigui necessària la senyalització dels cables sobre el terreny, poden sol·licitar-lo a Telefónica de España sempre amb una antelació mínima de 48 hores telefonant al 900 111 002 i quan la locució sol·liciti el número de telèfon en avaria tornar a marcar 900 111 002 perquè la crida sigui atesa per un agent. En aquesta crida s'ha d'indicar explícitament que sol·liciten generar un butlletí de senyalització.

En cas de realitzar-se labors de reforç del ferm o pavimentació que afectés els registres existents (tapes d'arquetes) les citades tapes hauran de ser col·locades a la mateixa rasant final de la nova pavimentació, i els marcs d'aquestes tapes es consolidaran mitjançant formigó d'alta resistència en tota la seva superfície de suport, evitant en tot moment buits que permetin l'enfonsament o flexió d'aquest marc. Per motius de seguretat, els citats registres han de quedar lliures de qualsevol obstacle que impedeixi la seva obertura per personal autoritzat.

Els elements exteriors de la instal·lació telefònica que resultin afectats per les obres seran reinstal·lats pel contractista adjudicatari de l'obra i a les seves expenses.

En tot cas es respectarà la normativa vigent pel que fa a encreuaments i paral·lelismes amb altres instal·lacions respectant les distàncies reglamentàries en relació amb el prisma de formigó, així com les proteccions a col·locar en cas de necessitat.

En el cas de paral·lelisme, s'evitarà mitjançant una capa separadora el contacte directe entre el formigó de la nova canalització amb el formigó de l'existent i en el cas d'encreuament, la nova canalització haurà de discórrer per sota de l'existent.

DESCOBERTS DE CANALITZACIONS

Sempre que per l'execució dels treballs les instal·lacions de Telefónica quedin al descobert, s'asseguraran les parets de la rasa mitjançant estribat, i es prendran les mesures oportunes que garanteixin la no deformabilitat i defensa contra cops del prisma de formigó. Si per alguna circumstància es produïssin danys en aquest, serà reparat abans d'enterrar la canalització.

En fer el traçat de la rasa es posarà especial cura a evitar en la mesura del possible la trobada amb canalitzacions de Telefónica

La reposició de la canalització descoberta haurà de contemplar la instal·lació d'una banda senyalitzadora en tot l'ample/llarg de la canalització, situada sobre el material granular tot un, convenientment compactat, i cobert amb una placa de formigó d'almenys 30 cm de gruix, previ a l'enllosat o pavimentat. Els tubs i estructures que quedin al descobert se suportaran segons normativa tècnica.

En cas d'Avaries i Emergències relacionades amb la xarxa de Telefónica de España, s'ha de telefonar al 900 111 002 i quan la locució sol·liciti el número de telèfon en avaria tornar a marcar 900 111 002 perquè la crida sigui atesa per un agent.

COMUNICACIÓ DE PROJECTES DE SERVEIS AFECTATS

Quan sigui necessari comunicar projectes de Serveis Afectats a Telefónica, haurà de remetre correu electrònic a VARIACIONES_PLANTA_EXTERIOR@TELEFONICA.COM adjuntant la documentació rellevant en format **.PDF** o facilitant en el propi correu electrònic l'enllaç des del qual descarregar el referit projecte, evitant l'enviament de documentació en paper i CDs/Dvds.

SOL·LICITUD DE MODIFICACIÓ DEL TRAÇAT D'INSTAL·LACIONS TELEFÒNIQUES

És imprescindible que el sol·licitant de la modificació del traçat d'instal·lacions telefòniques sigui el promotor de

les obres o en defecte d'això, l'empresa adjudicatària de les obres, i en aquest cas haurà d'aportar el contracte signat amb el promotor que justifiqui l'adjudicació del projecte que requereix modificar el traçat de les instal·lacions telefòniques. Telefónica de España no gestionarà cap petició que provingui d'un altre sol·licitant.

Si per a la correcta execució de les obres fos necessari modificar el traçat de les instal·lacions telefòniques, s'haurà de realitzar amb caràcter previ a l'inici de les obres i preferiblement en la fase de redacció del projecte, la corresponent sol·licitud de modificació del traçat d'instal·lacions telefòniques enviant correu electrònic a VARIACIONES_PLANTA_EXTERIOR@TELEFONICA.COM adjuntant la següent documentació:

- Sol·licitud per escrit degudament emplenada i signada pel promotor de l'obra
- Plans del projecte en els quals es reflecteixi la solució proposada per a modificar el traçat de les instal·lacions telefòniques propietat de Telefónica de España
- Número de sol·licitud proporcionat per la plataforma que facilita la informació i cartografia digital dels serveis afectats.

Les obres necessàries per a modificar el traçat de les instal·lacions telefòniques hauran de consensuar-se amb Telefónica de España realitzant la interlocució a través de l'esmentat correu electrònic i es prendrà com a punt de partida la solució proposada pel promotor o empresa contractista adjudicatària.

AVÍS SOBRE CONFIDENCIALIDAT: La informació continguda en aquest document té caràcter confidencial i és propietat de TELEFÓNICA DE ESPAÑA, S.A.U. En conseqüència no està permesa la seva divulgació, comunicació a tercers o reproducció total o parcial per qualsevol mitjà, ja sigui mecànic o electrònic, incloent aquesta prohibició la traducció, ús d'il·lustracions o plans, microfilmació, enviament per xarxes o emmagatzematge en bases de dades o fitxers en qualsevol format, sense autorització expressa de TELEFÓNICA DE ESPAÑA, S.A.U. TELEFÓNICA DE ESPAÑA, S.A.U. es reserva l'ús d'actuacions legals en cas d'incompliment.

Referència/S:**Referència/N:** 696644-17702613**Data:** 03/09/2023**Assumpte:** **Registre de Serveis**

Benvolguts senyors,

Ens complau remetre'ls la informació sol·licitada referent a l'obra situada a:

P_(514161.794/4641278.162)**Projecte: 696644**

Coordenades: 514168.79,4641266.16

CONDICIONANTS TÈCNICS PARTICULARS DE LA INFRAESTRUCTURA DE TELEFÓNICA DE ESPAÑA

La informació aportada és confidencial i d'ús exclusiu per al qual se sol·licita, sent responsabilitat del sol·licitant l'ús indegut d'aquesta.

L'enviament d'aquesta informació no suposa l'autorització ni conformitat per part de Telefónica de España al projecte d'obra relacionat ni exonera als qui l'executessin de les responsabilitats en què incorrin per danys i perjudicis a les nostres instal·lacions.

INFORMACIÓ SOBRE PLÀNOLS

La situació de la infraestructura reflectida en plànols té caràcter **orientatiu**, per la qual cosa la localització real de les nostres instal·lacions pot diferir ja que els diferents elements de la xarxa estan sotmesos a constants modificacions que poden no estar recollides en la informació gràfica subministrada.

Per aquest motiu, les infraestructures subterrànies es reflecteixen sense coordenades geogràfiques ni acotacions de distància a elements del domini públic i qualsevol interpretació basada exclusivament en distàncies escalables pot resultar errònia.

Els plans contenen únicament informació d'infraestructura canalitzada. No s'aporta informació sobre els cables telefònics.

Si l'inici d'execució material dels treballs objecte d'aquesta sol·licitud és posterior a tres mesos de la data d'obtenció a través de la plataforma digital, haurà de sol·licitar de nou els serveis existents per a garantir l'actualització de la informació.

Si en alguna zona es tingués constància que poguessin existir xarxes telefòniques per la presència d'elements visibles d'aquestes xarxes (per exemple: tapes d'arquetes, tapes de Cambres de Registre, sortides de cable a façana, etc.) fins i tot si aquesta infraestructura no es trobi reflectida en plànols, el procediment adequat per a determinar la seva ubicació exacta seria la realització de cales.

Adicionalment, si fos necessari descobrir o creuar en algun punt la infraestructura telefònica existent, els treballs hauran de realitzar-se sempre amb mitjans exclusivament manuals, quedant expressament prohibit l'ús de mitjans mecànics com ara retroexcavadores o similars.

Quan sigui necessària la senyalització dels cables sobre el terreny, poden sol·licitar-lo a Telefónica de España sempre amb una antelació mínima de 48 hores telefonant al 900 111 002 i quan la locució sol·liciti el número de telèfon en avaria tornar a marcar 900 111 002 perquè la crida sigui atesa per un agent. En aquesta crida s'ha d'indicar explícitament que sol·liciten generar un butlletí de senyalització.

En cas de realitzar-se labors de reforç del ferm o pavimentació que afectés els registres existents (tapes d'arquetes) les citades tapes hauran de ser col·locades a la mateixa rasant final de la nova pavimentació, i els marcs d'aquestes tapes es consolidaran mitjançant formigó d'alta resistència en tota la seva superfície de suport, evitant en tot moment buits que permetin l'enfonsament o flexió d'aquest marc. Per motius de seguretat, els citats registres han de quedar lliures de qualsevol obstacle que impedeixi la seva obertura per personal autoritzat.

Els elements exteriors de la instal·lació telefònica que resultin afectats per les obres seran reinstal·lats pel contractista adjudicatari de l'obra i a les seves expenses.

En tot cas es respectarà la normativa vigent pel que fa a encreuaments i paral·lelismes amb altres instal·lacions respectant les distàncies reglamentàries en relació amb el prisma de formigó, així com les proteccions a col·locar en cas de necessitat.

En el cas de paral·lelisme, s'evitarà mitjançant una capa separadora el contacte directe entre el formigó de la nova canalització amb el formigó de l'existent i en el cas d'encreuament, la nova canalització haurà de discórrer per sota de l'existent.

DESCOBERTS DE CANALITZACIONS

Sempre que per l'execució dels treballs les instal·lacions de Telefónica quedin al descobert, s'asseguraran les parets de la rasa mitjançant estribat, i es prendran les mesures oportunes que garanteixin la no deformabilitat i defensa contra cops del prisma de formigó. Si per alguna circumstància es produïssin danys en aquest, serà reparat abans d'enterrar la canalització.

En fer el traçat de la rasa es posarà especial cura a evitar en la mesura del possible la trobada amb canalitzacions de Telefónica

La reposició de la canalització descoberta haurà de contemplar la instal·lació d'una banda senyalitzadora en tot l'ample/llarg de la canalització, situada sobre el material granular tot un, convenientment compactat, i cobert amb una placa de formigó d'almenys 30 cm de gruix, previ a l'enllosat o pavimentat. Els tubs i estructures que quedin al descobert se suportaran segons normativa tècnica.

En cas d'Avaries i Emergències relacionades amb la xarxa de Telefónica de España, s'ha de telefonar al 900 111 002 i quan la locució sol·liciti el número de telèfon en avaria tornar a marcar 900 111 002 perquè la crida sigui atesa per un agent.

COMUNICACIÓ DE PROJECTES DE SERVEIS AFECTATS

Quan sigui necessari comunicar projectes de Serveis Afectats a Telefónica, haurà de remetre correu electrònic a VARIACIONES_PLANTA_EXTERIOR@TELEFONICA.COM adjuntant la documentació rellevant en format **.PDF** o facilitant en el propi correu electrònic l'enllaç des del qual descarregar el referit projecte, evitant l'enviament de documentació en paper i CDs/Dvds.

SOL·LICITUD DE MODIFICACIÓ DEL TRAÇAT D'INSTAL·LACIONS TELEFÒNIQUES

És imprescindible que el sol·licitant de la modificació del traçat d'instal·lacions telefòniques sigui el promotor de

les obres o en defecte d'això, l'empresa adjudicatària de les obres, i en aquest cas haurà d'aportar el contracte signat amb el promotor que justifiqui l'adjudicació del projecte que requereix modificar el traçat de les instal·lacions telefòniques. Telefónica de España no gestionarà cap petició que provingui d'un altre sol·licitant.

Si per a la correcta execució de les obres fos necessari modificar el traçat de les instal·lacions telefòniques, s'haurà de realitzar amb caràcter previ a l'inici de les obres i preferiblement en la fase de redacció del projecte, la corresponent sol·licitud de modificació del traçat d'instal·lacions telefòniques enviant correu electrònic a VARIACIONES_PLANTA_EXTERIOR@TELEFONICA.COM adjuntant la següent documentació:

- Sol·licitud per escrit degudament emplenada i signada pel promotor de l'obra
- Plans del projecte en els quals es reflecteixi la solució proposada per a modificar el traçat de les instal·lacions telefòniques propietat de Telefónica de España
- Número de sol·licitud proporcionat per la plataforma que facilita la informació i cartografia digital dels serveis afectats.

Les obres necessàries per a modificar el traçat de les instal·lacions telefòniques hauran de consensuar-se amb Telefónica de España realitzant la interlocució a través de l'esmentat correu electrònic i es prendrà com a punt de partida la solució proposada pel promotor o empresa contractista adjudicatària.

AVÍS SOBRE CONFIDENCIALIDAT: La informació continguda en aquest document té caràcter confidencial i és propietat de TELEFÓNICA DE ESPAÑA, S.A.U. En conseqüència no està permesa la seva divulgació, comunicació a tercers o reproducció total o parcial per qualsevol mitjà, ja sigui mecànic o electrònic, incloent aquesta prohibició la traducció, ús d'il·lustracions o plans, microfilmació, enviament per xarxes o emmagatzematge en bases de dades o fitxers en qualsevol format, sense autorització expressa de TELEFÓNICA DE ESPAÑA, S.A.U. TELEFÓNICA DE ESPAÑA, S.A.U. es reserva l'ús d'actuacions legals en cas d'incompliment.

Referència/S:**Referència/N:** 696644-17702614**Data:** 03/09/2023**Assumpte:** **Registre de Serveis**

Benvolguts senyors,

Ens complau remetre'ls la informació sol·licitada referent a l'obra situada a:

P_(514332.421/4641257.849)**Projecte: 696644**

Coordenades: 514361.42,4641265.85

CONDICIONANTS TÈCNICS PARTICULARS DE LA INFRAESTRUCTURA DE TELEFÓNICA DE ESPAÑA

La informació aportada és confidencial i d'ús exclusiu per al qual se sol·licita, sent responsabilitat del sol·licitant l'ús indegut d'aquesta.

L'enviament d'aquesta informació no suposa l'autorització ni conformitat per part de Telefónica de España al projecte d'obra relacionat ni exonera als qui l'executessin de les responsabilitats en què incorrin per danys i perjudicis a les nostres instal·lacions.

INFORMACIÓ SOBRE PLÀNOLS

La situació de la infraestructura reflectida en plànols té caràcter **orientatiu**, per la qual cosa la localització real de les nostres instal·lacions pot diferir ja que els diferents elements de la xarxa estan sotmesos a constants modificacions que poden no estar recollides en la informació gràfica subministrada.

Per aquest motiu, les infraestructures subterrànies es reflecteixen sense coordenades geogràfiques ni acotacions de distància a elements del domini públic i qualsevol interpretació basada exclusivament en distàncies escalables pot resultar errònia.

Els plans contenen únicament informació d'infraestructura canalitzada. No s'aporta informació sobre els cables telefònics.

Si l'inici d'execució material dels treballs objecte d'aquesta sol·licitud és posterior a tres mesos de la data d'obtenció a través de la plataforma digital, haurà de sol·licitar de nou els serveis existents per a garantir l'actualització de la informació.

Si en alguna zona es tingués constància que poguessin existir xarxes telefòniques per la presència d'elements visibles d'aquestes xarxes (per exemple: tapes d'arquetes, tapes de Cambres de Registre, sortides de cable a façana, etc.) fins i tot si aquesta infraestructura no es trobi reflectida en plànols, el procediment adequat per a determinar la seva ubicació exacta seria la realització de cales.

Adicionalment, si fos necessari descobrir o creuar en algun punt la infraestructura telefònica existent, els treballs hauran de realitzar-se sempre amb mitjans exclusivament manuals, quedant expressament prohibit l'ús de mitjans mecànics com ara retroexcavadores o similars.

Quan sigui necessària la senyalització dels cables sobre el terreny, poden sol·licitar-lo a Telefónica de España sempre amb una antelació mínima de 48 hores telefonant al 900 111 002 i quan la locució sol·liciti el número de telèfon en avaria tornar a marcar 900 111 002 perquè la crida sigui atesa per un agent. En aquesta crida s'ha d'indicar explícitament que sol·liciten generar un butlletí de senyalització.

En cas de realitzar-se labors de reforç del ferm o pavimentació que afectés els registres existents (tapes d'arquetes) les citades tapes hauran de ser col·locades a la mateixa rasant final de la nova pavimentació, i els marcs d'aquestes tapes es consolidaran mitjançant formigó d'alta resistència en tota la seva superfície de suport, evitant en tot moment buits que permetin l'enfonsament o flexió d'aquest marc. Per motius de seguretat, els citats registres han de quedar lliures de qualsevol obstacle que impedeixi la seva obertura per personal autoritzat.

Els elements exteriors de la instal·lació telefònica que resultin afectats per les obres seran reinstal·lats pel contractista adjudicatari de l'obra i a les seves expenses.

En tot cas es respectarà la normativa vigent pel que fa a encreuaments i paral·lelismes amb altres instal·lacions respectant les distàncies reglamentàries en relació amb el prisma de formigó, així com les proteccions a col·locar en cas de necessitat.

En el cas de paral·lelisme, s'evitarà mitjançant una capa separadora el contacte directe entre el formigó de la nova canalització amb el formigó de l'existent i en el cas d'encreuament, la nova canalització haurà de discórrer per sota de l'existent.

DESCOBERTS DE CANALITZACIONS

Sempre que per l'execució dels treballs les instal·lacions de Telefónica quedin al descobert, s'asseguraran les parets de la rasa mitjançant estribat, i es prendran les mesures oportunes que garanteixin la no deformabilitat i defensa contra cops del prisma de formigó. Si per alguna circumstància es produïssin danys en aquest, serà reparat abans d'enterrar la canalització.

En fer el traçat de la rasa es posarà especial cura a evitar en la mesura del possible la trobada amb canalitzacions de Telefónica

La reposició de la canalització descoberta haurà de contemplar la instal·lació d'una banda senyalitzadora en tot l'ample/llarg de la canalització, situada sobre el material granular tot un, convenientment compactat, i cobert amb una placa de formigó d'almenys 30 cm de gruix, previ a l'enllosat o pavimentat. Els tubs i estructures que quedin al descobert se suportaran segons normativa tècnica.

En cas d'Avaries i Emergències relacionades amb la xarxa de Telefónica de España, s'ha de telefonar al 900 111 002 i quan la locució sol·liciti el número de telèfon en avaria tornar a marcar 900 111 002 perquè la crida sigui atesa per un agent.

COMUNICACIÓ DE PROJECTES DE SERVEIS AFECTATS

Quan sigui necessari comunicar projectes de Serveis Afectats a Telefónica, haurà de remetre correu electrònic a VARIACIONES_PLANTA_EXTERIOR@TELEFONICA.COM adjuntant la documentació rellevant en format **.PDF** o facilitant en el propi correu electrònic l'enllaç des del qual descarregar el referit projecte, evitant l'enviament de documentació en paper i CDs/Dvds.

SOL·LICITUD DE MODIFICACIÓ DEL TRAÇAT D'INSTAL·LACIONS TELEFÒNIQUES

És imprescindible que el sol·licitant de la modificació del traçat d'instal·lacions telefòniques sigui el promotor de

les obres o en defecte d'això, l'empresa adjudicatària de les obres, i en aquest cas haurà d'aportar el contracte signat amb el promotor que justifiqui l'adjudicació del projecte que requereix modificar el traçat de les instal·lacions telefòniques. Telefónica de España no gestionarà cap petició que provingui d'un altre sol·licitant.

Si per a la correcta execució de les obres fos necessari modificar el traçat de les instal·lacions telefòniques, s'haurà de realitzar amb caràcter previ a l'inici de les obres i preferiblement en la fase de redacció del projecte, la corresponent sol·licitud de modificació del traçat d'instal·lacions telefòniques enviant correu electrònic a VARIACIONES_PLANTA_EXTERIOR@TELEFONICA.COM adjuntant la següent documentació:

- Sol·licitud per escrit degudament emplenada i signada pel promotor de l'obra
- Plans del projecte en els quals es reflecteixi la solució proposada per a modificar el traçat de les instal·lacions telefòniques propietat de Telefónica de España
- Número de sol·licitud proporcionat per la plataforma que facilita la informació i cartografia digital dels serveis afectats.

Les obres necessàries per a modificar el traçat de les instal·lacions telefòniques hauran de consensuar-se amb Telefónica de España realitzant la interlocució a través de l'esmentat correu electrònic i es prendrà com a punt de partida la solució proposada pel promotor o empresa contractista adjudicatària.

AVÍS SOBRE CONFIDENCIALIDAT: La informació continguda en aquest document té caràcter confidencial i és propietat de TELEFÓNICA DE ESPAÑA, S.A.U. En conseqüència no està permesa la seva divulgació, comunicació a tercers o reproducció total o parcial per qualsevol mitjà, ja sigui mecànic o electrònic, incloent aquesta prohibició la traducció, ús d'il·lustracions o plans, microfilmació, enviament per xarxes o emmagatzematge en bases de dades o fitxers en qualsevol format, sense autorització expressa de TELEFÓNICA DE ESPAÑA, S.A.U. TELEFÓNICA DE ESPAÑA, S.A.U. es reserva l'ús d'actuacions legals en cas d'incompliment.

Referència/S:**Referència/N:** 696644-17702612**Data:** 03/09/2023**Assumpte:** **Registre de Serveis**

Benvolguts senyors,

Ens complau remetre'ls la informació sol·licitada referent a l'obra situada a:

P_(514361.761/4641384.239)**Projecte: 696644**

Coordenades: 514361.76,4641397.24

CONDICIONANTS TÈCNICS PARTICULARS DE LA INFRAESTRUCTURA DE TELEFÓNICA DE ESPAÑA

La informació aportada és confidencial i d'ús exclusiu per al qual se sol·licita, sent responsabilitat del sol·licitant l'ús indegut d'aquesta.

L'enviament d'aquesta informació no suposa l'autorització ni conformitat per part de Telefónica de España al projecte d'obra relacionat ni exonera als qui l'executessin de les responsabilitats en què incorrin per danys i perjudicis a les nostres instal·lacions.

INFORMACIÓ SOBRE PLÀNOLS

La situació de la infraestructura reflectida en plànols té caràcter **orientatiu**, per la qual cosa la localització real de les nostres instal·lacions pot diferir ja que els diferents elements de la xarxa estan sotmesos a constants modificacions que poden no estar recollides en la informació gràfica subministrada.

Per aquest motiu, les infraestructures subterrànies es reflecteixen sense coordenades geogràfiques ni acotacions de distància a elements del domini públic i qualsevol interpretació basada exclusivament en distàncies escalables pot resultar errònia.

Els plans contenen únicament informació d'infraestructura canalitzada. No s'aporta informació sobre els cables telefònics.

Si l'inici d'execució material dels treballs objecte d'aquesta sol·licitud és posterior a tres mesos de la data d'obtenció a través de la plataforma digital, haurà de sol·licitar de nou els serveis existents per a garantir l'actualització de la informació.

Si en alguna zona es tingués constància que poguessin existir xarxes telefòniques per la presència d'elements visibles d'aquestes xarxes (per exemple: tapes d'arquetes, tapes de Cambres de Registre, sortides de cable a façana, etc.) fins i tot si aquesta infraestructura no es trobi reflectida en plànols, el procediment adequat per a determinar la seva ubicació exacta seria la realització de cales.

Adicionalment, si fos necessari descobrir o creuar en algun punt la infraestructura telefònica existent, els treballs hauran de realitzar-se sempre amb mitjans exclusivament manuals, quedant expressament prohibit l'ús de mitjans mecànics com ara retroexcavadores o similars.

Quan sigui necessària la senyalització dels cables sobre el terreny, poden sol·licitar-lo a Telefónica de España sempre amb una antelació mínima de 48 hores telefonant al 900 111 002 i quan la locució sol·liciti el número de telèfon en avaria tornar a marcar 900 111 002 perquè la crida sigui atesa per un agent. En aquesta crida s'ha d'indicar explícitament que sol·liciten generar un butlletí de senyalització.

En cas de realitzar-se labors de reforç del ferm o pavimentació que afectés els registres existents (tapes d'arquetes) les citades tapes hauran de ser col·locades a la mateixa rasant final de la nova pavimentació, i els marcs d'aquestes tapes es consolidaran mitjançant formigó d'alta resistència en tota la seva superfície de suport, evitant en tot moment buits que permetin l'enfonsament o flexió d'aquest marc. Per motius de seguretat, els citats registres han de quedar lliures de qualsevol obstacle que impedeixi la seva obertura per personal autoritzat.

Els elements exteriors de la instal·lació telefònica que resultin afectats per les obres seran reinstal·lats pel contractista adjudicatari de l'obra i a les seves expenses.

En tot cas es respectarà la normativa vigent pel que fa a encreuaments i paral·lelismes amb altres instal·lacions respectant les distàncies reglamentàries en relació amb el prisma de formigó, així com les proteccions a col·locar en cas de necessitat.

En el cas de paral·lelisme, s'evitarà mitjançant una capa separadora el contacte directe entre el formigó de la nova canalització amb el formigó de l'existent i en el cas d'encreuament, la nova canalització haurà de discórrer per sota de l'existent.

DESCOBERTS DE CANALITZACIONS

Sempre que per l'execució dels treballs les instal·lacions de Telefónica quedin al descobert, s'asseguraran les parets de la rasa mitjançant estribat, i es prendran les mesures oportunes que garanteixin la no deformabilitat i defensa contra cops del prisma de formigó. Si per alguna circumstància es produïssin danys en aquest, serà reparat abans d'enterrar la canalització.

En fer el traçat de la rasa es posarà especial cura a evitar en la mesura del possible la trobada amb canalitzacions de Telefónica

La reposició de la canalització descoberta haurà de contemplar la instal·lació d'una banda senyalitzadora en tot l'ample/llarg de la canalització, situada sobre el material granular tot un, convenientment compactat, i cobert amb una placa de formigó d'almenys 30 cm de gruix, previ a l'enllosat o pavimentat. Els tubs i estructures que quedin al descobert se suportaran segons normativa tècnica.

En cas d'Avaries i Emergències relacionades amb la xarxa de Telefónica de España, s'ha de telefonar al 900 111 002 i quan la locució sol·liciti el número de telèfon en avaria tornar a marcar 900 111 002 perquè la crida sigui atesa per un agent.

COMUNICACIÓ DE PROJECTES DE SERVEIS AFECTATS

Quan sigui necessari comunicar projectes de Serveis Afectats a Telefónica, haurà de remetre correu electrònic a VARIACIONES_PLANTA_EXTERIOR@TELEFONICA.COM adjuntant la documentació rellevant en format **.PDF** o facilitant en el propi correu electrònic l'enllaç des del qual descarregar el referit projecte, evitant l'enviament de documentació en paper i CDs/Dvds.

SOL·LICITUD DE MODIFICACIÓ DEL TRAÇAT D'INSTAL·LACIONS TELEFÒNIQUES

És imprescindible que el sol·licitant de la modificació del traçat d'instal·lacions telefòniques sigui el promotor de


les obres o en defecte d'això, l'empresa adjudicatària de les obres, i en aquest cas haurà d'aportar el contracte signat amb el promotor que justifiqui l'adjudicació del projecte que requereix modificar el traçat de les instal·lacions telefòniques. Telefónica de España no gestionarà cap petició que provingui d'un altre sol·licitant.

Si per a la correcta execució de les obres fos necessari modificar el traçat de les instal·lacions telefòniques, s'haurà de realitzar amb caràcter previ a l'inici de les obres i preferiblement en la fase de redacció del projecte, la corresponent sol·licitud de modificació del traçat d'instal·lacions telefòniques enviant correu electrònic a VARIACIONES_PLANTA_EXTERIOR@TELEFONICA.COM adjuntant la següent documentació:

- Sol·licitud per escrit degudament emplenada i signada pel promotor de l'obra
- Plans del projecte en els quals es reflecteixi la solució proposada per a modificar el traçat de les instal·lacions telefòniques propietat de Telefónica de España
- Número de sol·licitud proporcionat per la plataforma que facilita la informació i cartografia digital dels serveis afectats.

Les obres necessàries per a modificar el traçat de les instal·lacions telefòniques hauran de consensuar-se amb Telefónica de España realitzant la interlocució a través de l'esmentat correu electrònic i es prendrà com a punt de partida la solució proposada pel promotor o empresa contractista adjudicatària.

AVÍS SOBRE CONFIDENCIALIDAT: La informació continguda en aquest document té caràcter confidencial i és propietat de TELEFÓNICA DE ESPAÑA, S.A.U. En conseqüència no està permesa la seva divulgació, comunicació a tercers o reproducció total o parcial per qualsevol mitjà, ja sigui mecànic o electrònic, incloent aquesta prohibició la traducció, ús d'il·lustracions o plans, microfilmació, enviament per xarxes o emmagatzematge en bases de dades o fitxers en qualsevol format, sense autorització expressa de TELEFÓNICA DE ESPAÑA, S.A.U. TELEFÓNICA DE ESPAÑA, S.A.U. es reserva l'ús d'actuacions legals en cas d'incompliment.

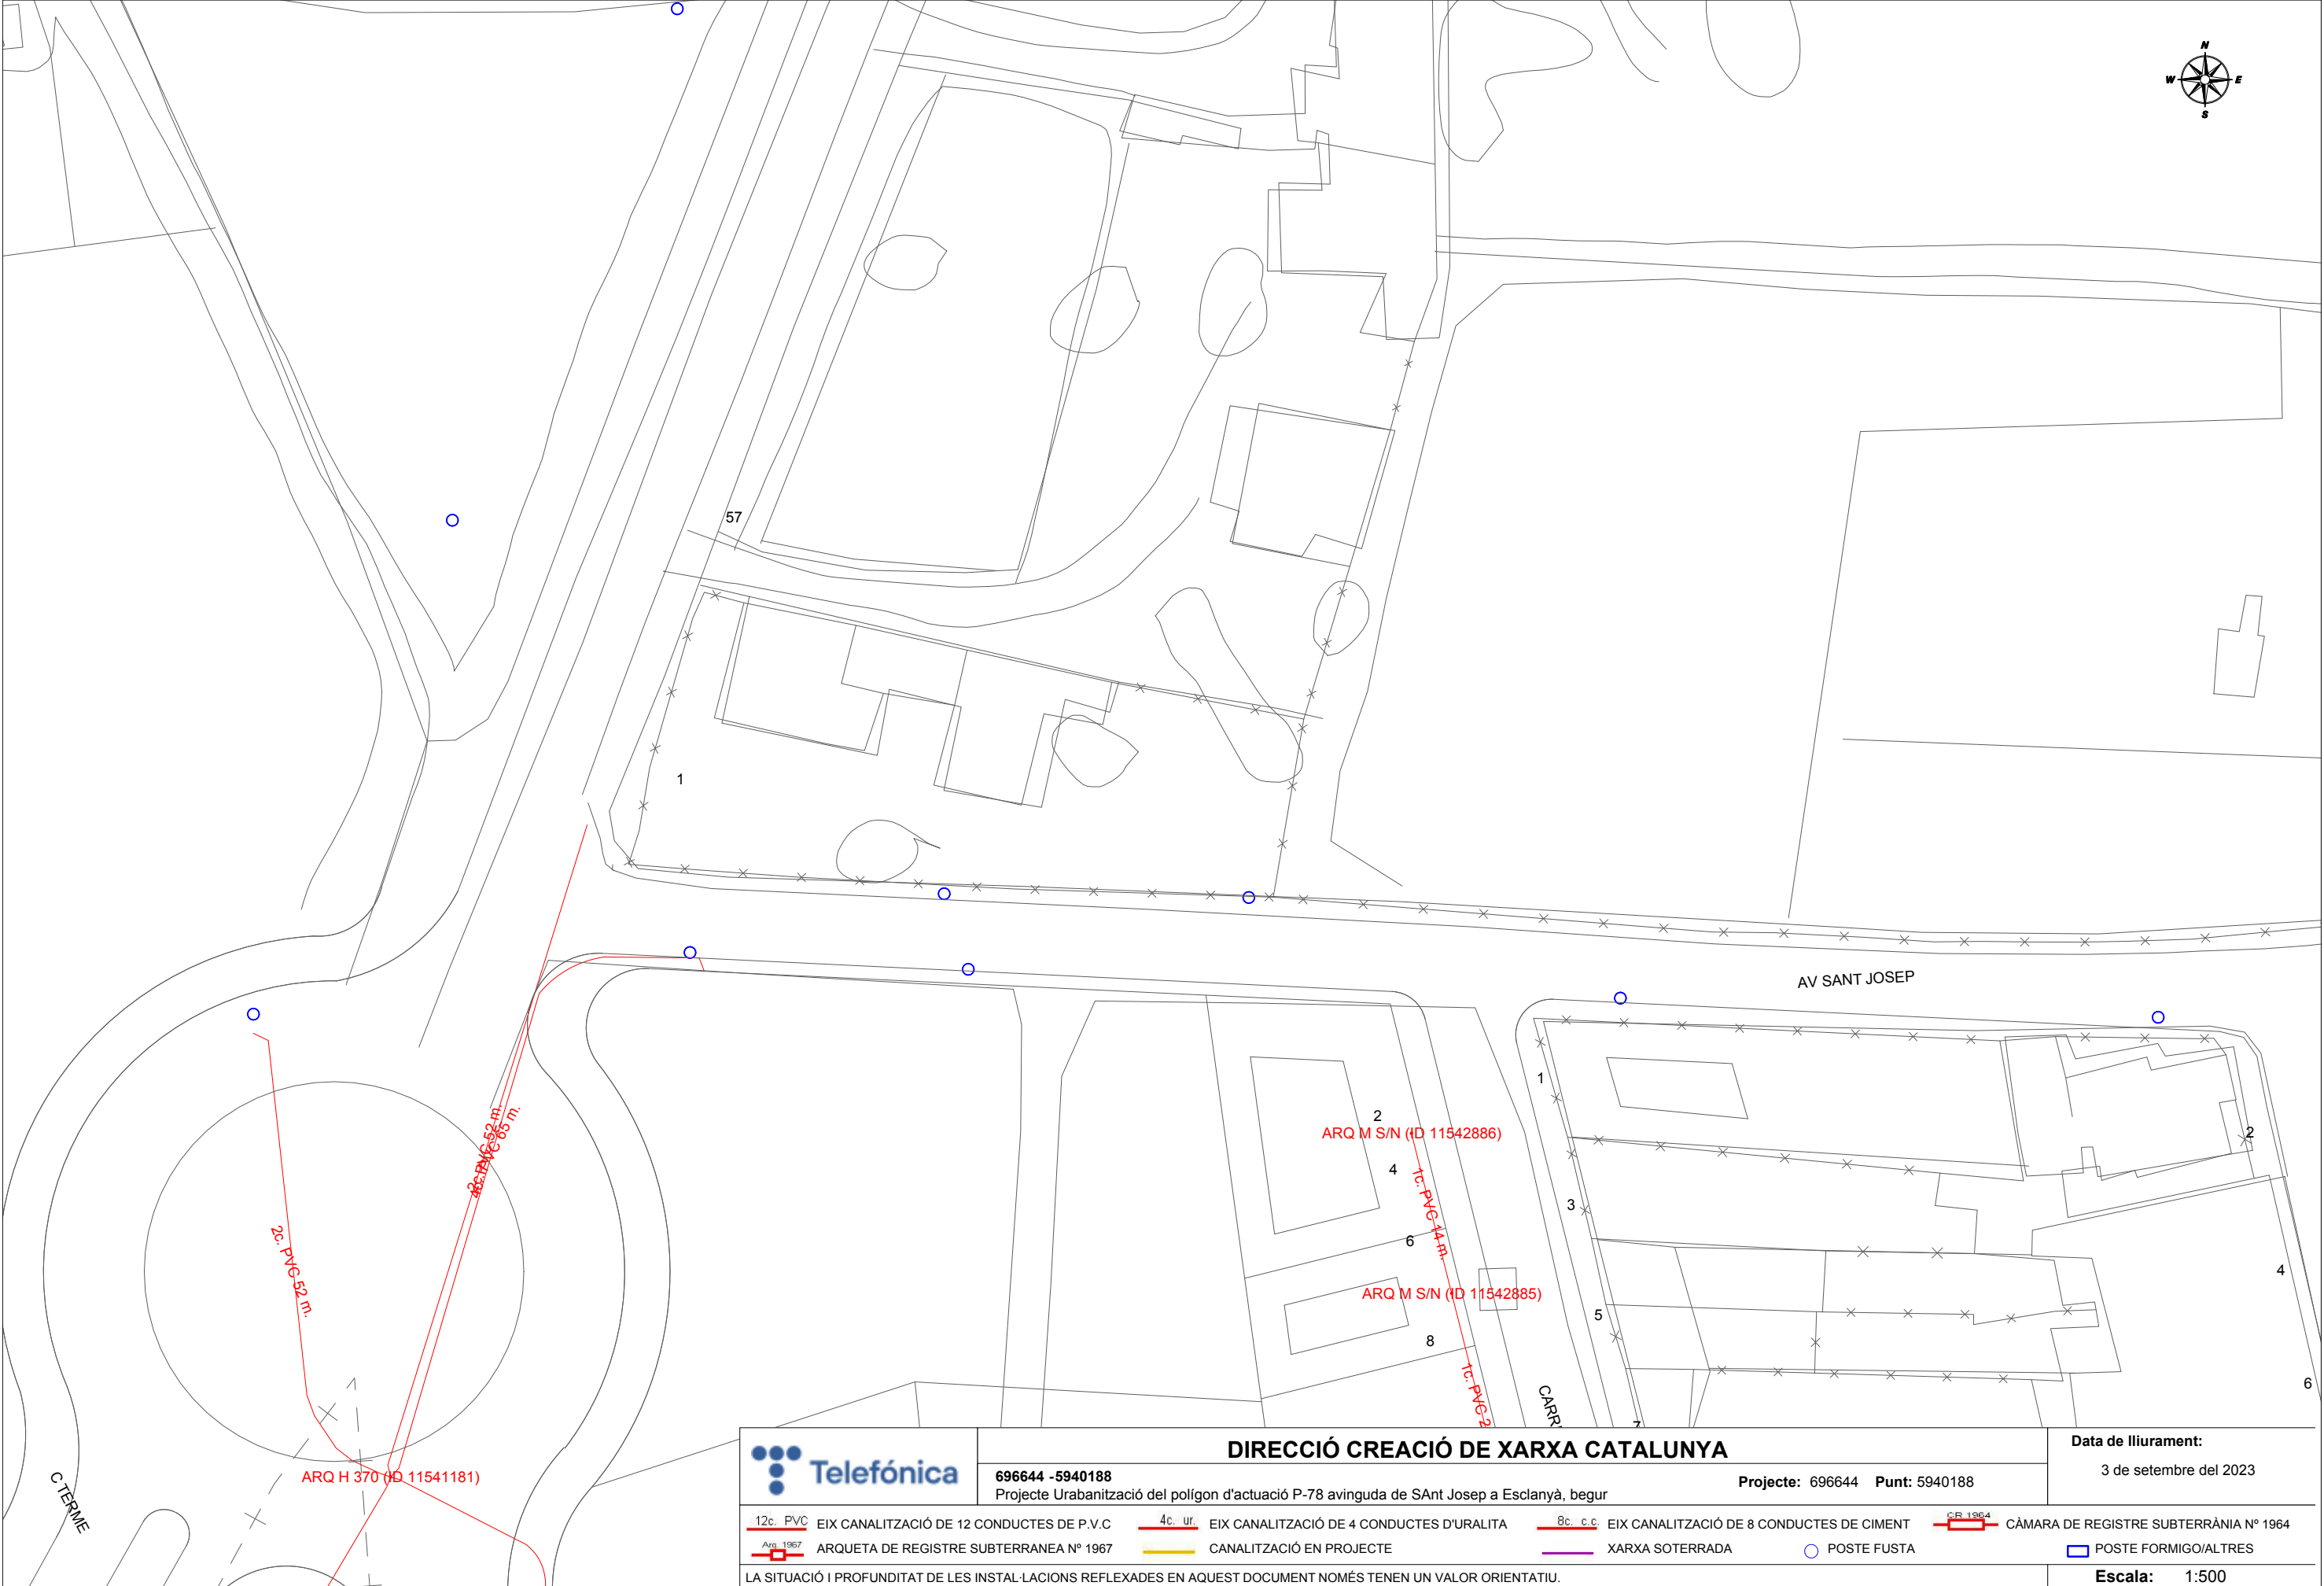

DIRECCIÓ CREACIÓ DE XARXA CATALUNYA

696644 -5940188
Projecte Urbanització del polígon d'actuació P-78 avinguda de Sant Josep a Esclanyà, begur


Data de lliurament:
3 de setembre del 2023

- | | | | | | | | |
|-----------|---|---------|---|----------|---|---------|--|
| 12c. PVC | EIX CANALITZACIÓ DE 12 CONDUCTES DE P.V.C | 4c. ur. | EIX CANALITZACIÓ DE 4 CONDUCTES D'URALITA | 8c. c.c. | EIX CANALITZACIÓ DE 8 CONDUCTES DE CIMENT | CR 1964 | CÀMARA DE REGISTRE SUBTERRÀNIA N° 1964 |
| Arq. 1967 | ARQUETA DE REGISTRE SUBTERRANEA N° 1967 | | CANALITZACIÓ EN PROJECTE | | XARXA SOTERRADA | | POSTE FORMIGO/ALTRES |

LA SITUACIÓ I PROFUNDITAT DE LES INSTAL·LACIONS REFLEXADES EN AQUEST DOCUMENT NOMÉS TENEN UN VALOR ORIENTATIU.

Escala: 1:500


Coordenades del centre del plànol ETRS89 UTM 31 X: 514168.5 Y: 4641397.33

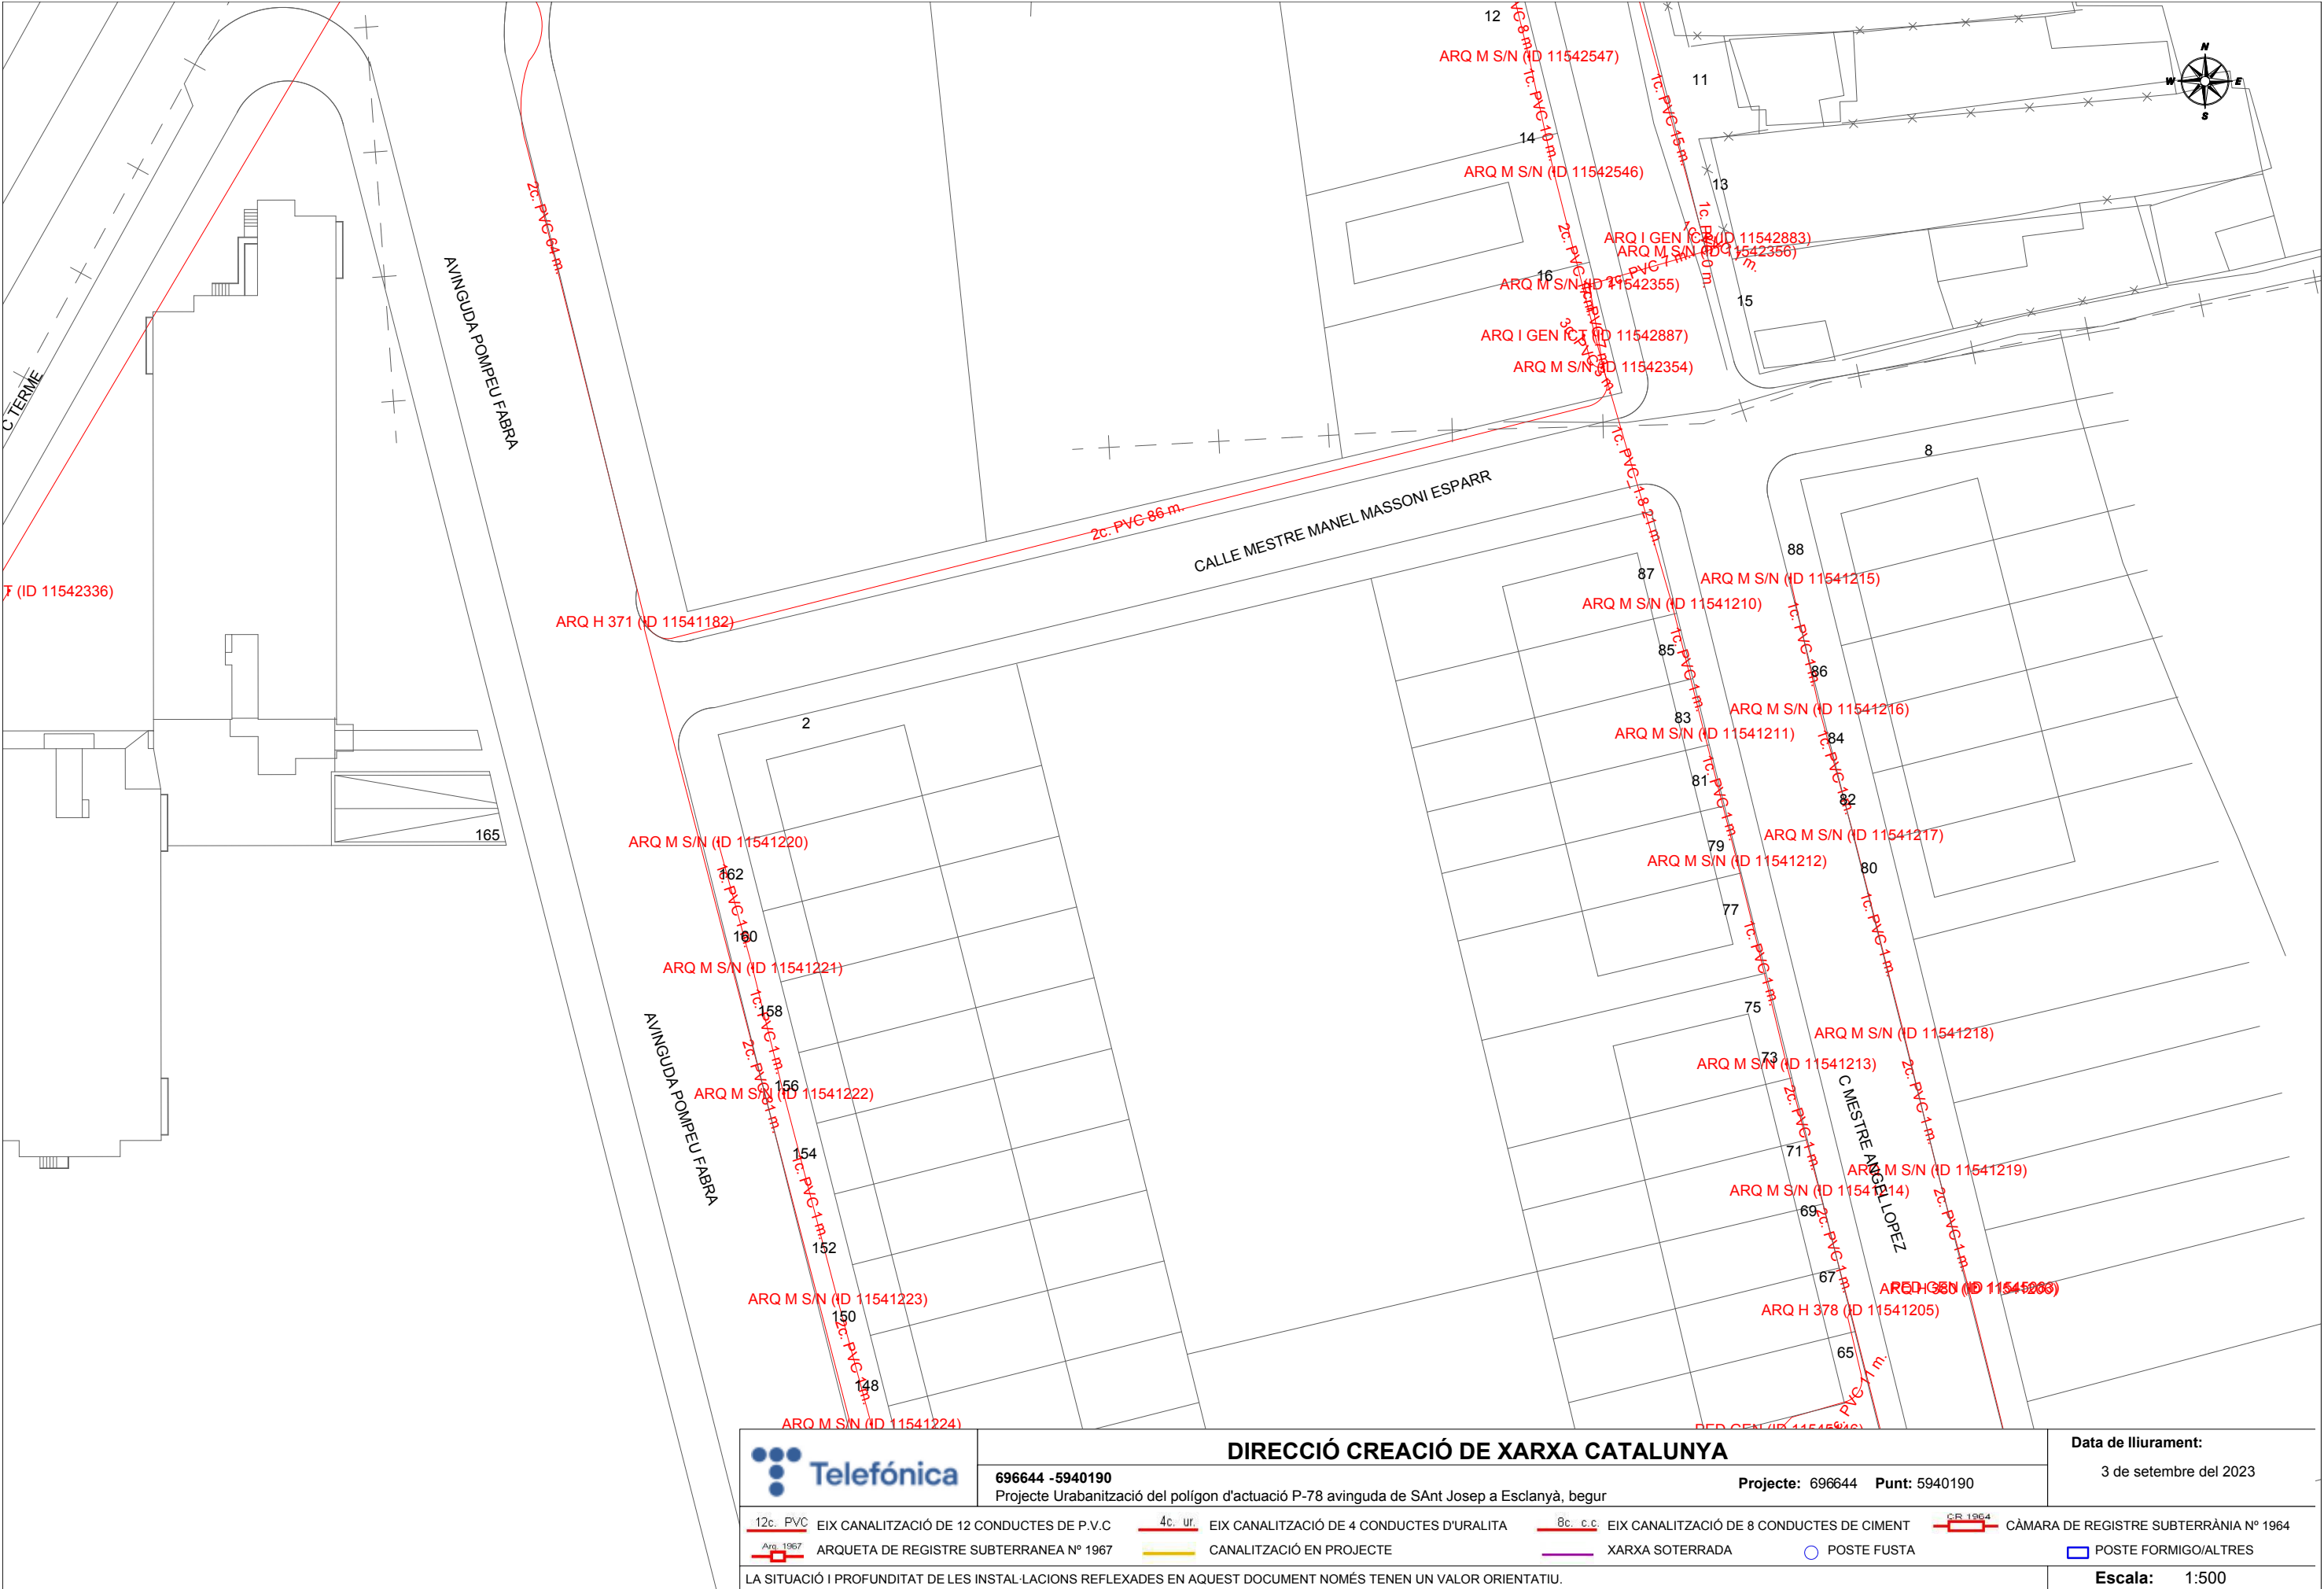

	DIRECCIÓ CREACIÓ DE XARXA CATALUNYA		Data de lliurament:
	696644 -5940190 Projecte Urabanització del polígon d'actuació P-78 avinguda de SAnt Josep a Esclanyà, begur		3 de setembre del 2023
Projecte: 696644 Punt: 5940190			
12c. PVC EIX CANALITZACIÓ DE 12 CONDUCTES DE P.V.C	4c. ur. EIX CANALITZACIÓ DE 4 CONDUCTES D'URALITA	8c. c.c. EIX CANALITZACIÓ DE 8 CONDUCTES DE CIMENT	CÀMARA DE REGISTRE SUBTERRÀNIA N° 1964
ARQUETA DE REGISTRE SUBTERRÀNIA N° 1967	CANALITZACIÓ EN PROJECTE	XARXA SOTERRADA	POSTE FUSTA
			POSTE FORMIGO/ALTRES
LA SITUACIÓ I PROFUNDITAT DE LES INSTAL·LACIONS REFLEXADES EN AQUEST DOCUMENT NOMÉS TENEN UN VALOR ORIENTATIU.			Escala: 1:500



	DIRECCIÓ CREACIÓ DE XARXA CATALUNYA			Data de lliurament:			
	696644 -5940191 Projecte Urabanització del polígon d'actuació P-78 avinguda de Sant Josep a Esclanyà, begur		Projecte: 696644 Punt: 5940191	3 de setembre del 2023			
12c. PVC	EIX CANALITZACIÓ DE 12 CONDUCTES DE P.V.C	4c. ur.	EIX CANALITZACIÓ DE 4 CONDUCTES D'URALITA	8c. c.c.	EIX CANALITZACIÓ DE 8 CONDUCTES DE CIMENT	CR 1964	CÀMARA DE REGISTRE SUBTERRÀNIA N° 1964
Arq. 1967	ARQUETA DE REGISTRE SUBTERRANEA N° 1967		CANALITZACIÓ EN PROJECTE		XARXA SOTERRADA		POSTE FUSTA
							POSTE FORMIGO/ALTRES
LA SITUACIÓ I PROFUNDITAT DE LES INSTAL·LACIONS REFLEXADES EN AQUEST DOCUMENT NOMÉS TENEN UN VALOR ORIENTATIU.							Escala: 1:500

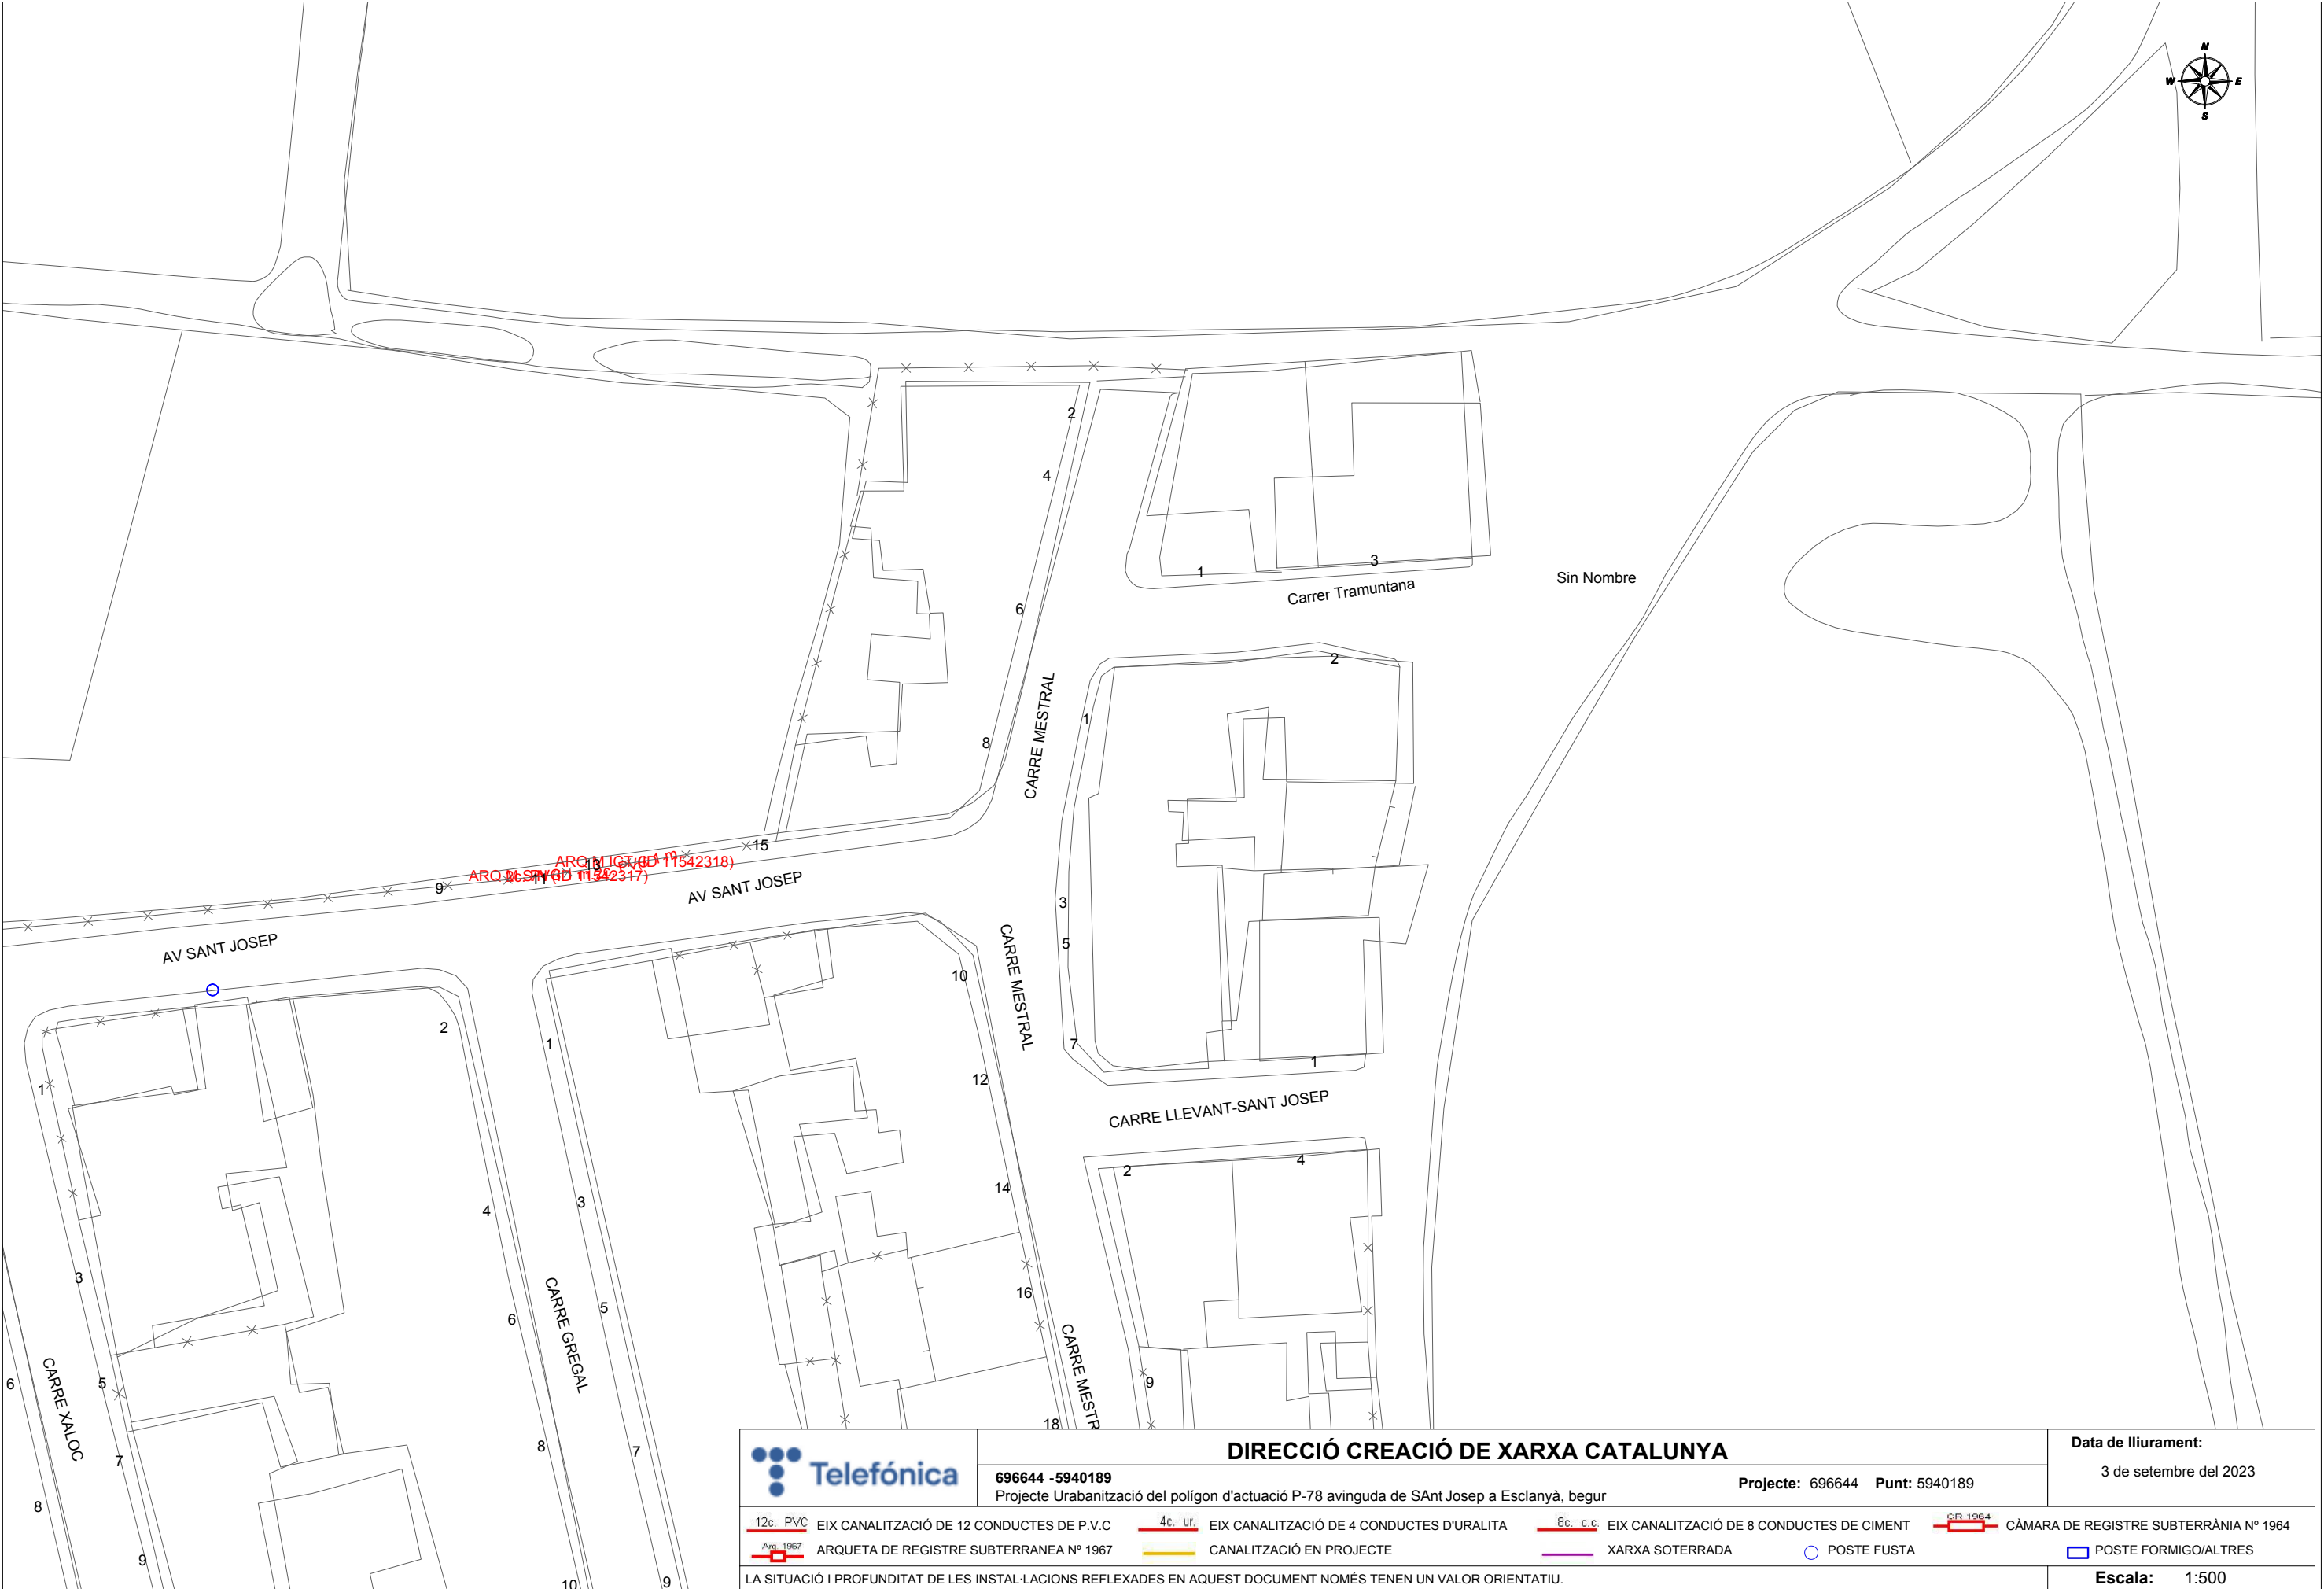

DIRECCIÓ CREACIÓ DE XARXA CATALUNYA

696644 -5940189
Projecte Urbanització del polígon d'actuació P-78 avinguda de Sant Josep a Esclanyà, begur

Data de lliurament:
3 de setembre del 2023

- | | | | | | | | |
|-----------|---|---------|---|----------|---|---------|--|
| 12c. PVC | EIX CANALITZACIÓ DE 12 CONDUCTES DE P.V.C | 4c. ur. | EIX CANALITZACIÓ DE 4 CONDUCTES D'URALITA | 8c. c.c. | EIX CANALITZACIÓ DE 8 CONDUCTES DE CIMENT | CR 1964 | CÀMARA DE REGISTRE SUBTERRÀNIA N° 1964 |
| Arq. 1967 | ARQUETA DE REGISTRE SUBTERRÀNIA N° 1967 | | CANALITZACIÓ EN PROJECTE | | XARXA SOTERRADA | | POSTE FUSTA |
| | | | | | | | POSTE FORMIGO/ALTRES |

LA SITUACIÓ I PROFUNDITAT DE LES INSTAL·LACIONS REFLEXADES EN AQUEST DOCUMENT NOMÉS TENEN UN VALOR ORIENTATIU.

Escala: 1:500

Coordenades del centre del plànol ETRS89 UTM 31 X: 514361.76 Y: 4641397.24

En relació a la seva sol·licitud, els adjuntem la informació dels serveis existents gestionats per AGBAR, Sociedad General de Aguas de Barcelona, SAU (en endavant AGBAR) a la zona sol·licitada.

La informació aportada és d'ús exclusiu per al sol·licitant i pel projecte indicat, el qual té una validesa màxima de 3 mesos, a partir de la data de la seva obtenció, sent responsabilitat del peticionari, l'ús que se'n faci de la informació facilitada.

Els indiquem que la informació facilitada és tan sols a títol orientatiu, ja que pot haver resultat afectada per la topografia del terreny i/o altres treballs de tercers en la zona. Per aquest motiu aquesta informació no pot ser interpretada com a garantia absoluta de respondre fidelment a la ubicació exacta de les infraestructures existents.

L'entrega d'aquesta informació no suposa cap autorització ni conformitat per part d'AGBAR al projecte en curs. En el cas de què vostès produeixin qualsevol dany a les infraestructures gestionades per AGBAR no podran eludir cap responsabilitat pels danys i perjudicis, directes o indirectes, ocasionats a AGBAR o a tercers, al·legant que la informació lliurada és defectuosa.

1. Condicions Particulars sobre serveis afectats en la redacció de Projectes

S'entendrà com a servei afectat, no només aquell servei existent que impossibilita l'execució d'una obra (que afecta l'execució de l'obra), sinó que també ho és tot aquell servei existent al que se li modifiquen les seves condicions inicials, sobretot les d'accessibilitat per futurs manteniments i/o reparacions del mateix (que és afectat per l'obra). Per tant, cal considerar i preveure totes les condicions assenyalades en l'apartat 3 d'aquest escrit *Condicions Particulars d'obligat compliment per a garantir la integritat i l'accessibilitat a les instal·lacions d'AGBAR*.

En cas de detectar una possible afectació a la xarxa existent d'aigua potable en fase de projecte, l'estudi tècnic-econòmic de les solucions a les diferents afeccions que es puguin produir, sigui del tipus que sigui, haurà de ser realitzat o, com a mínim validat, per AGBAR.

Per tant, en cas de detectar una possible afectació sobre la xarxa existent serà necessari que es posin en contacte amb AGBAR per a poder estudiar i analitzar les solucions més adients:

Zona	Adreça electrònica
Ponent-Anoia	serveisdzcanoia@agbar.es
Camp-Ebre	serveisdzcamptarragona@agbar.es
Catalunya Central	serveisdzcatcentral@agbar.es
Girona Nord	serveisdzgironanord@agbar.es
Girona Sud	serveisdzgironasud@agbar.es
Maresme	serveisdzmaresme@agbar.es
Penedès-Camp	serveisdzpenedesgarraf@agbar.es
Vallès Occidental-Baix Llobregat	serveis_dzbob@agbar.net
Vallès Oriental	serveisdzvallesoriental@agbar.es

Per veure els municipis considerats a cada zona descarregar arxiu adjunt.

2. Condicions Particulars sobre els serveis afectats en l'execució d'Obres

L'empresa executora dels treballs haurà de tenir a l'obra la informació vigent referent als serveis existents a la zona gestionats per AGBAR.

El caràcter orientatiu de la informació facilitada obliga en conseqüència a que, en cas d'existir a la zona qualsevol infraestructura gestionada per AGBAR, s'haurà de verificar abans d'iniciar les obres, les possibles afectacions no contemplades en la fase de Projecte amb la realització de cales manuals que permetin localitzar adequadament les canonades a la zona afectada. En aquest cas s'haurà de contactar mitjançant les adreces electròniques anteriorment esmentades per tal de, en cas necessari, acordar la data de realització de les cales per tal d'assistir a les mateixes el personal d'AGBAR.

En cas de no produir-se cap afectació sobre la xarxa, és igualment obligatori prendre les precaucions necessàries, com també posar els mitjans que calguin per garantir la integritat i accessibilitat a les canonades gestionades per AGBAR, als elements de maniobra i control i a les escomeses dels diferents edificis.

L'enviament de la informació sobre els serveis existents, no suposa l'autorització ni la conformitat per part d'AGBAR al projecte d'obra en curs, ni allibera als executors de l'obra de les responsabilitats per danys i perjudicis directes o indirectes causats a les instal·lacions

d'AGBAR. Per tant, en cas de produir-se danys a les instal·lacions, AGBAR es reserva el dret a emprendre les accions legals que consideri oportunes, així com el dret a reclamar les indemnitzacions pels danys i perjudicis causats. A més, tots els danys i perjudicis, directes o indirectes que se'n puguin derivar a tercers, siguin materials o personals, també seran a compte i risc del promotor o executor de l'obra, incloent els danys i perjudicis derivats d' un eventual tall de subministrament.

3. Condicions Particulars d'obligat compliment per a garantir la integritat i l'accessibilitat a les instal·lacions d'AGBAR

Les instal·lacions subterrànies d'AGBAR:

1. No podran quedar formigonades en cap tram, per petit que sigui aquest.
2. Hauran de quedar lliures d'elements de mobiliari urbà (contenidors, papereres, senyals de trànsit, fanals, armaris elèctrics, parterres, arbrat, semàfors, arquetes, marquesines, pilones, aparcaments...) sobre d'elles.
3. Les canonades no estan dissenyades per suportar grans sobrecàrregues, amb el que no es podrà muntar bastides o grues ni encara menys construir murs sobre les mateixes.
4. Queda prohibit l'acopi de material o equips sobre de les canalitzacions així com a sobre dels registres i arquetes d'accés als elements de maniobra i control i hidrants de protecció contra incendis.
5. Caldrà respectar i per tant complir, les disposicions legals vigents, en quan a distàncies de seguretat en els paral·lelismes i encreuaments amb d'altres serveis i col·locar les proteccions adients en cas de ser necessari.

En aquells casos en els que no fos possible complir amb aquests condicionants es contactarà amb AGBAR per a poder estudiar i analitzar les solucions més adients i especialment caldrà una notificació prèvia quan:


1. Fos necessari modificar les profunditats de les canonades respecte la rasant de vorera i/o calçada.
2. Per l'execució de l'obra, les infraestructures soterrades quedin al descobert.



Aquesta informació és orientativa i, per tant, caldrà efectuar les comprovacions adients. Així doncs, us preguem que davant qualsevol dubte us poseu en contacte amb Ematsa. En cas contrari, declinarem qualsevol responsabilitat

	Ajuntament de Palafrugell	LLEGENDA FB,FUD PE,PVC Vàlvula Oberta Vàlvula Tancada Hidrant Columna Hidrant Soterrat Descàrrega Ventosa Vàlvula Reguladora Comptador Estació Elevació Bomba Altres Captacions Boca de Rec Dipòsit Pou	ESCALA: 1:500
	Títol Plànol XARXA ACTUAL D'AIGUA POTABLE		DATA: 3 de setembre del 2023

	Ajuntament de Palafrugell	LLEGENDA										Tipus de tram			Tipus de sanejament			Tipus de registre			Tipus de sortida de sistema			Tipus de dipòsit			Tipus de bombament			Tipus de escala		
	Títol Plànol XARXA ACTUAL DE CLAVEGUERAM																															

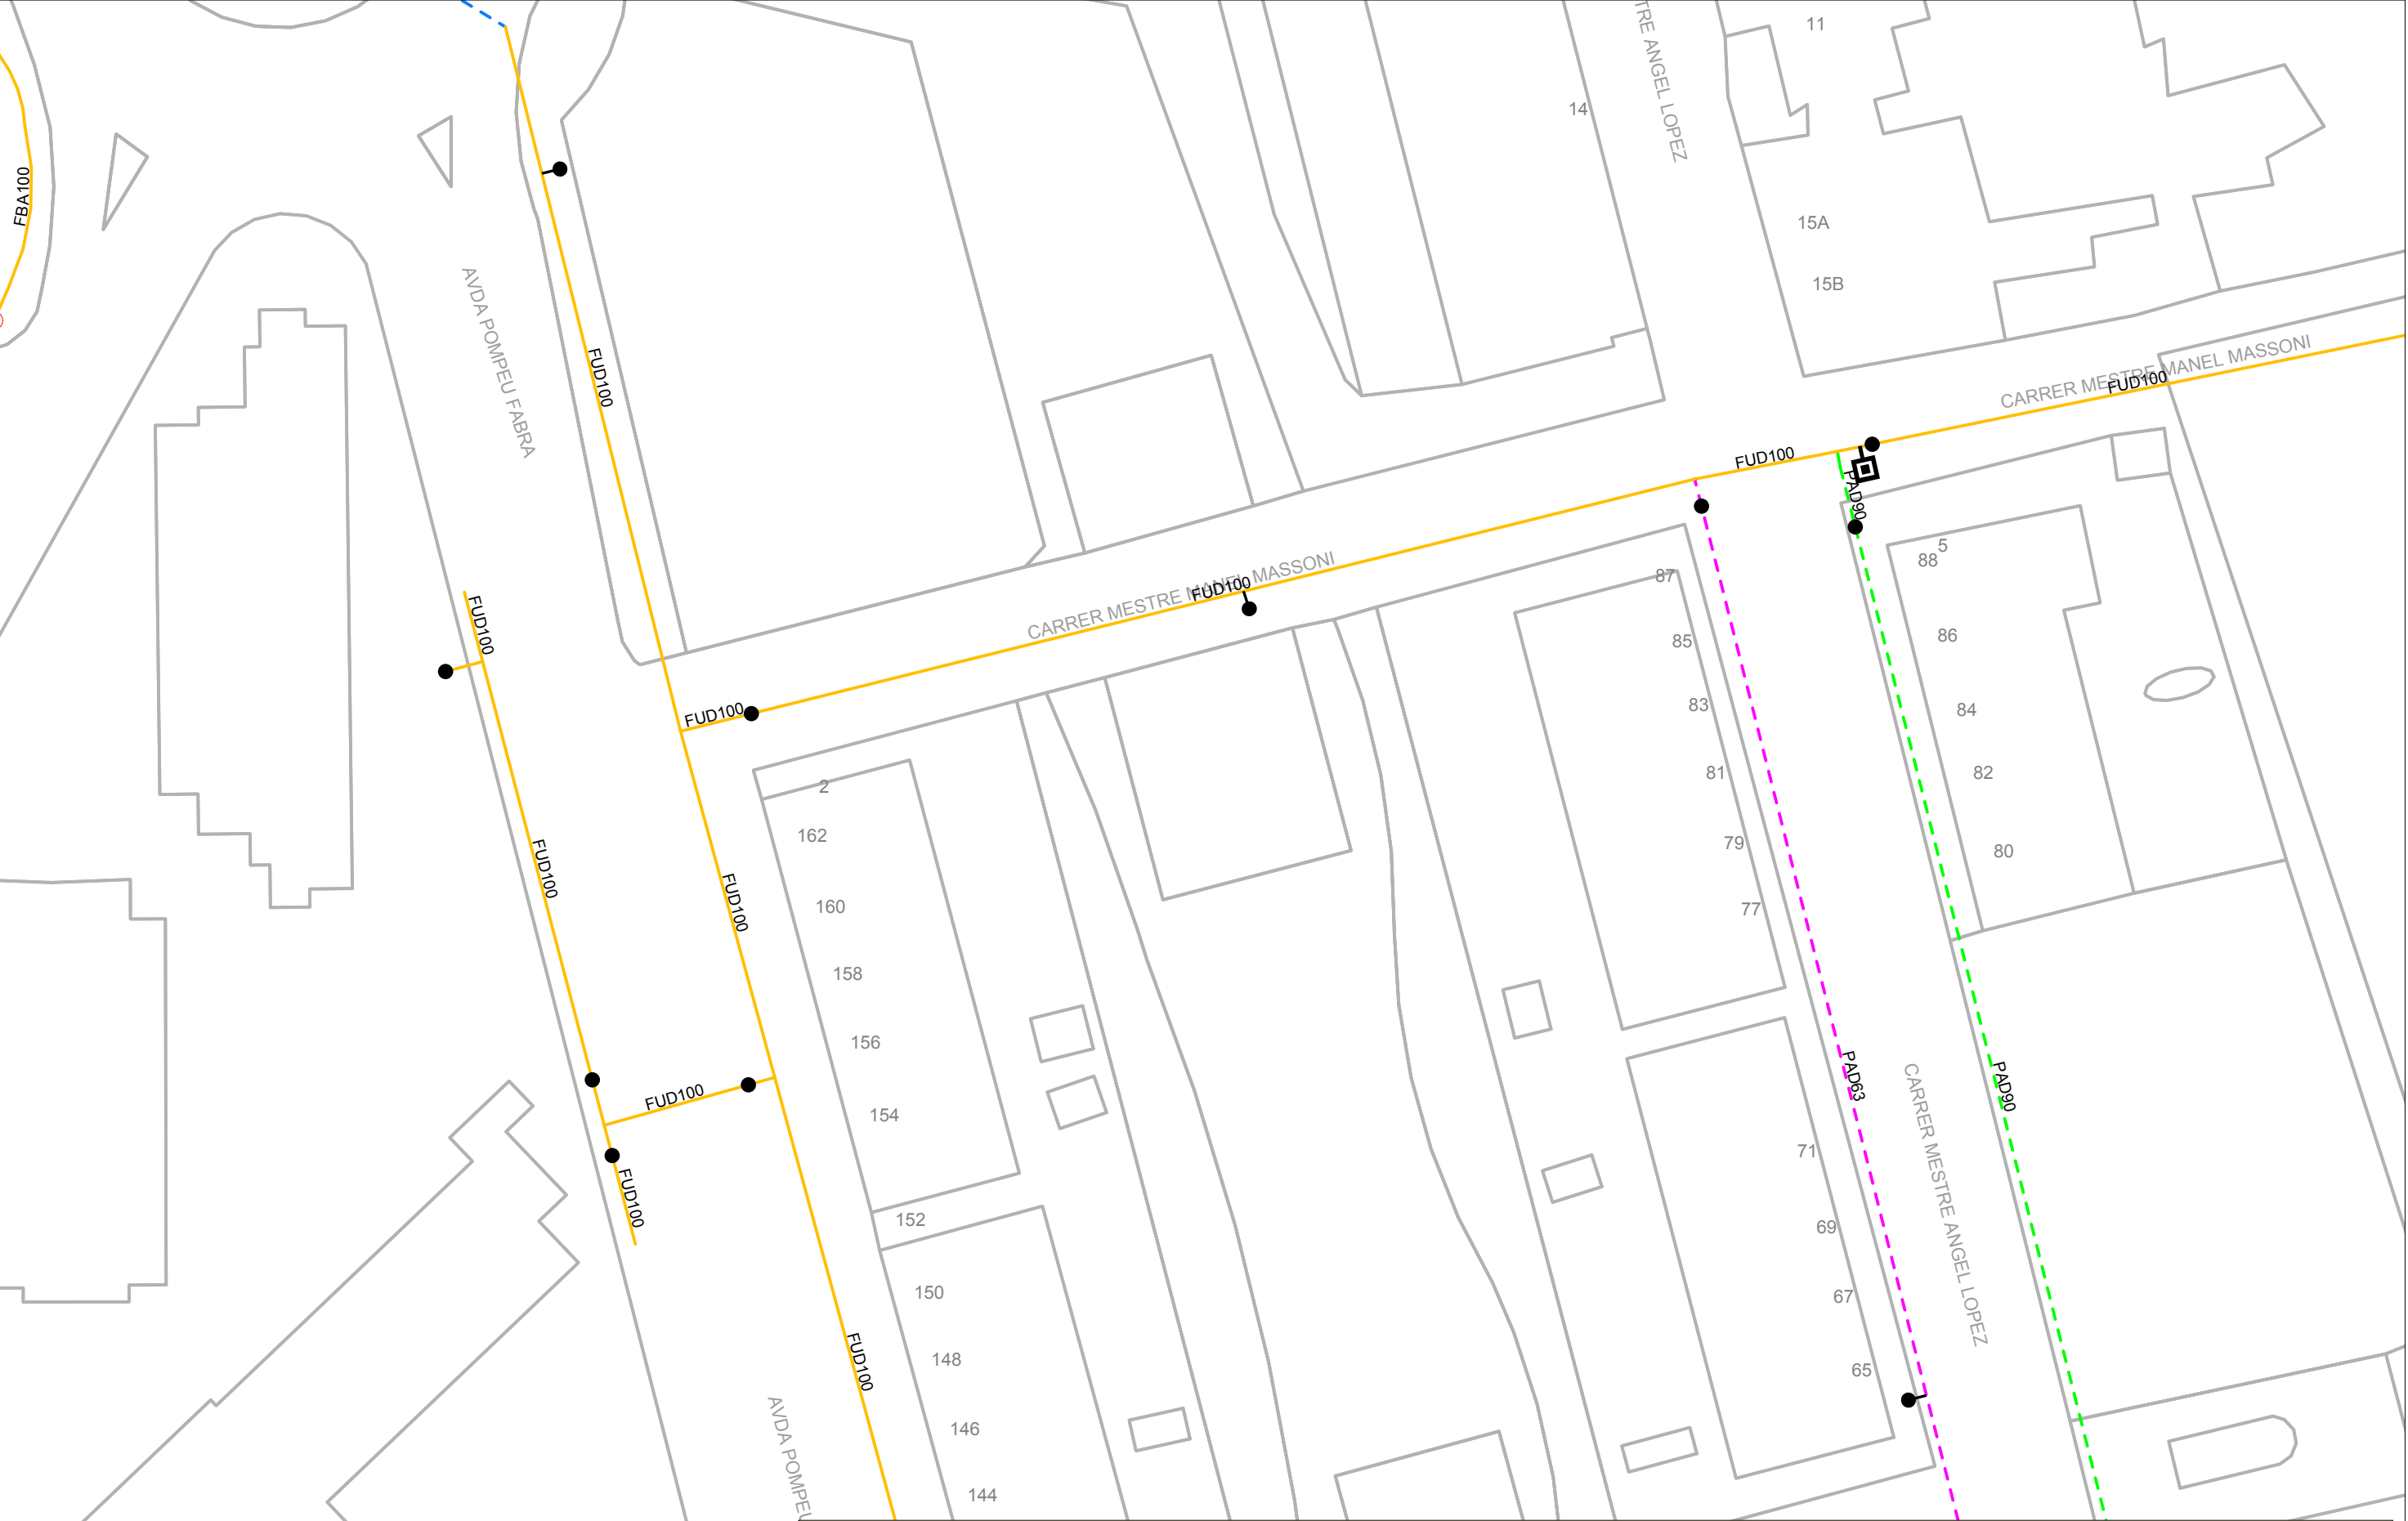


Aquesta informació és orientativa i, per tant, caldrà efectuar les comprovacions adients. Així doncs, us preguem que davant qualsevol dubte us poseu en contacte amb Ematsa. En cas contrari, declinarem qualsevol responsabilitat

	Ajuntament de Palafrugell	LLEGENDA FB, FUD PE, PVC Vàlvula Oberta Vàlvula Tancada Hidrant Columna Hidrant Soterrat Descàrrega Ventosa Vàlvula Reguladora Comptador Estació Elevació Bomba Altres Captacions Boca de Rec Dipòsit Pou	ESCALA: 1:500 DATA: 3 de setembre del 2023
	Títol Plànol XARXA ACTUAL D'AIGUA POTABLE		



Aquesta informació és orientativa i, per tant, caldrà efectuar les comprovacions adients. Així doncs, us preguem que davant qualsevol dubte us poseu en contacte amb Ematsa. En cas contrari, declinarem qualsevol responsabilitat

	Ajuntament de Palafrugell	LLEGGENDA Tipus de tram Xarxa municipal / Col·lector Xarxa municipal estimada / Col·lector estimat Tram inicial Impulsió	Tipus de sanejament en alta en alta estimat pluvial pluvial estimat	residual residual estimat unitari unitari estimat	Pou de registre Reixa Embornal tipus	Pou inici de tram Sortida de sistema Sobreexidor	Dipòsit Estació de Bombament	ESCALA: 1:500
	Títol Plànol XARXA ACTUAL DE CLAVEGUERAM							DATA: 3 de setembre del 2023

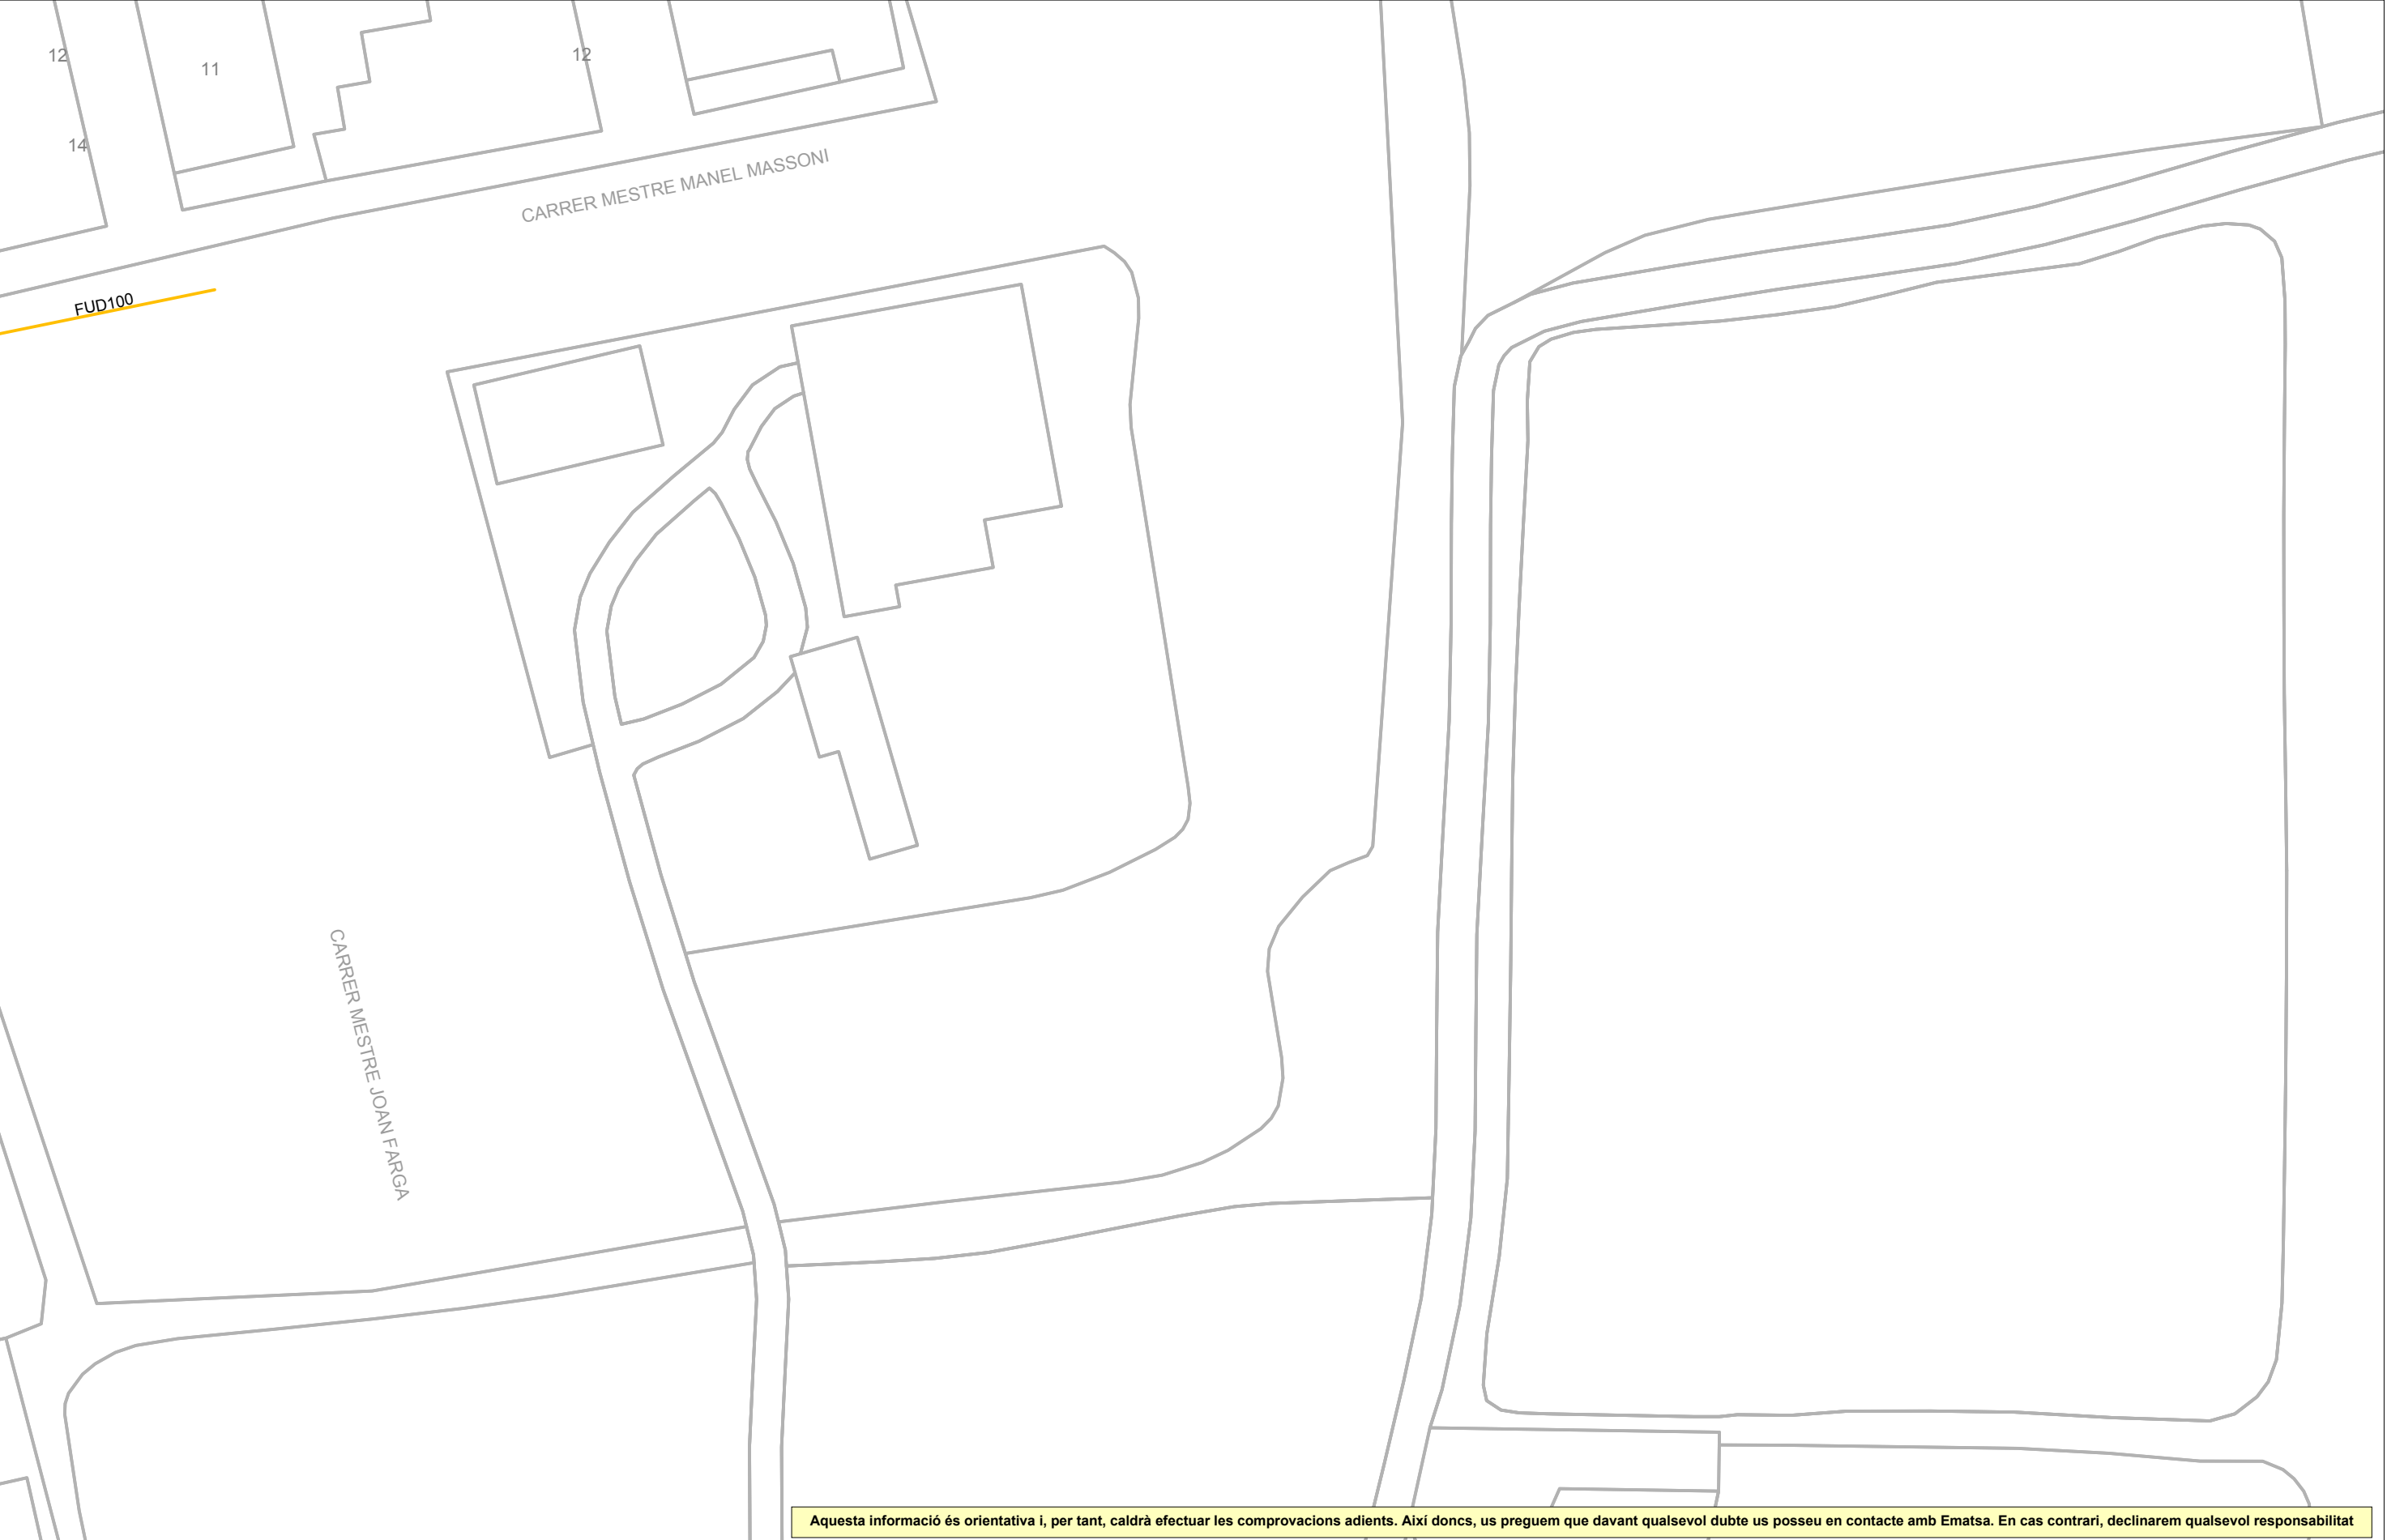

Aquesta informació és orientativa i, per tant, caldrà efectuar les comprovacions adients. Així doncs, us preguem que davant qualsevol dubte us poseu en contacte amb Ematsa. En cas contrari, declinarem qualsevol responsabilitat

	Ajuntament de Palafrugell	LLEGENDA FB, FUD PE, PVC Vàlvula Oberta Vàlvula Tancada Hidrant Columna Hidrant Soterrat Descàrrega Ventosa Vàlvula Reguladora Comptador Estació Elevació Bomba Altres Captacions Boca de Rec Dipòsit Pou	ESCALA: 1:500
	Títol Plànol XARXA ACTUAL D'AIGUA POTABLE		DATA: 3 de setembre del 2023



Aquesta informació és orientativa i, per tant, caldrà efectuar les comprovacions adients. Així doncs, us preguem que davant qualsevol dubte us poseu en contacte amb Ematsa. En cas contrari, declinarem qualsevol responsabilitat

	Ajuntament de Palafrugell	LLEGENDA Tipus de tram Xarxa municipal / Col·lector Xarxa municipal estimada / Col·lector estimat Tram inicial Impulsió Tipus de sanejament en alta en alta estimat pluvial pluvial estimat residual residual estimat unitari unitari estimat	Pou de registre Reixa Embornal tipus Pou inici de tram Sortida de sistema Sobreeixidor Dipòsit Estació de Bombament	ESCALA: 1:500
	Titol Plànol XARXA ACTUAL DE CLAVEGUERAM			DATA: 3 de setembre del 2023



Aquesta informació és orientativa i, per tant, caldrà efectuar les comprovacions adients. Així doncs, us preguem que davant qualsevol dubte us poseu en contacte amb Ematsa. En cas contrari, declinarem qualsevol responsabilitat


	Ajuntament de Palafrugell	LLEGENDA FB,FUD PE,PVC Vàlvula Oberta Vàlvula Tancada Hidrant Soterrat Ventosa Descàrrega Vàlvula Reguladora Comptador Estació Elevació Bomba Altres Captacions Boca de Rec Dipòsit Pou	ESCALA:1:500
	Títol Plànol XARXA ACTUAL D'AIGUA POTABLE		DATA: 3 de setembre del 2023



Aquesta informació és orientativa i, per tant, caldrà efectuar les comprovacions adients. Així doncs, us preguem que davant qualsevol dubte us poseu en contacte amb Ematsa. En cas contrari, declinarem qualsevol responsabilitat

	Ajuntament de Palafrugell	LLEGENDA Tipus de tram Xarxa municipal / Col·lector Xarxa municipal estimada / Col·lector estimat Tram inicial Impulsió Tipus de sanejament en alta en alta estimat pluvial pluvial estimat residual residual estimat unitari unitari estimat Pou de registre Reixa Embornal tipus Pou inici de tram Sortida de sistema Sobreeixidor Dipòsit Estació de Bombament	ESCALA: 1:500
	Titul Plànol XARXA ACTUAL DE CLAVEGUERAM		DATA: 3 de setembre del 2023

PLUJANES


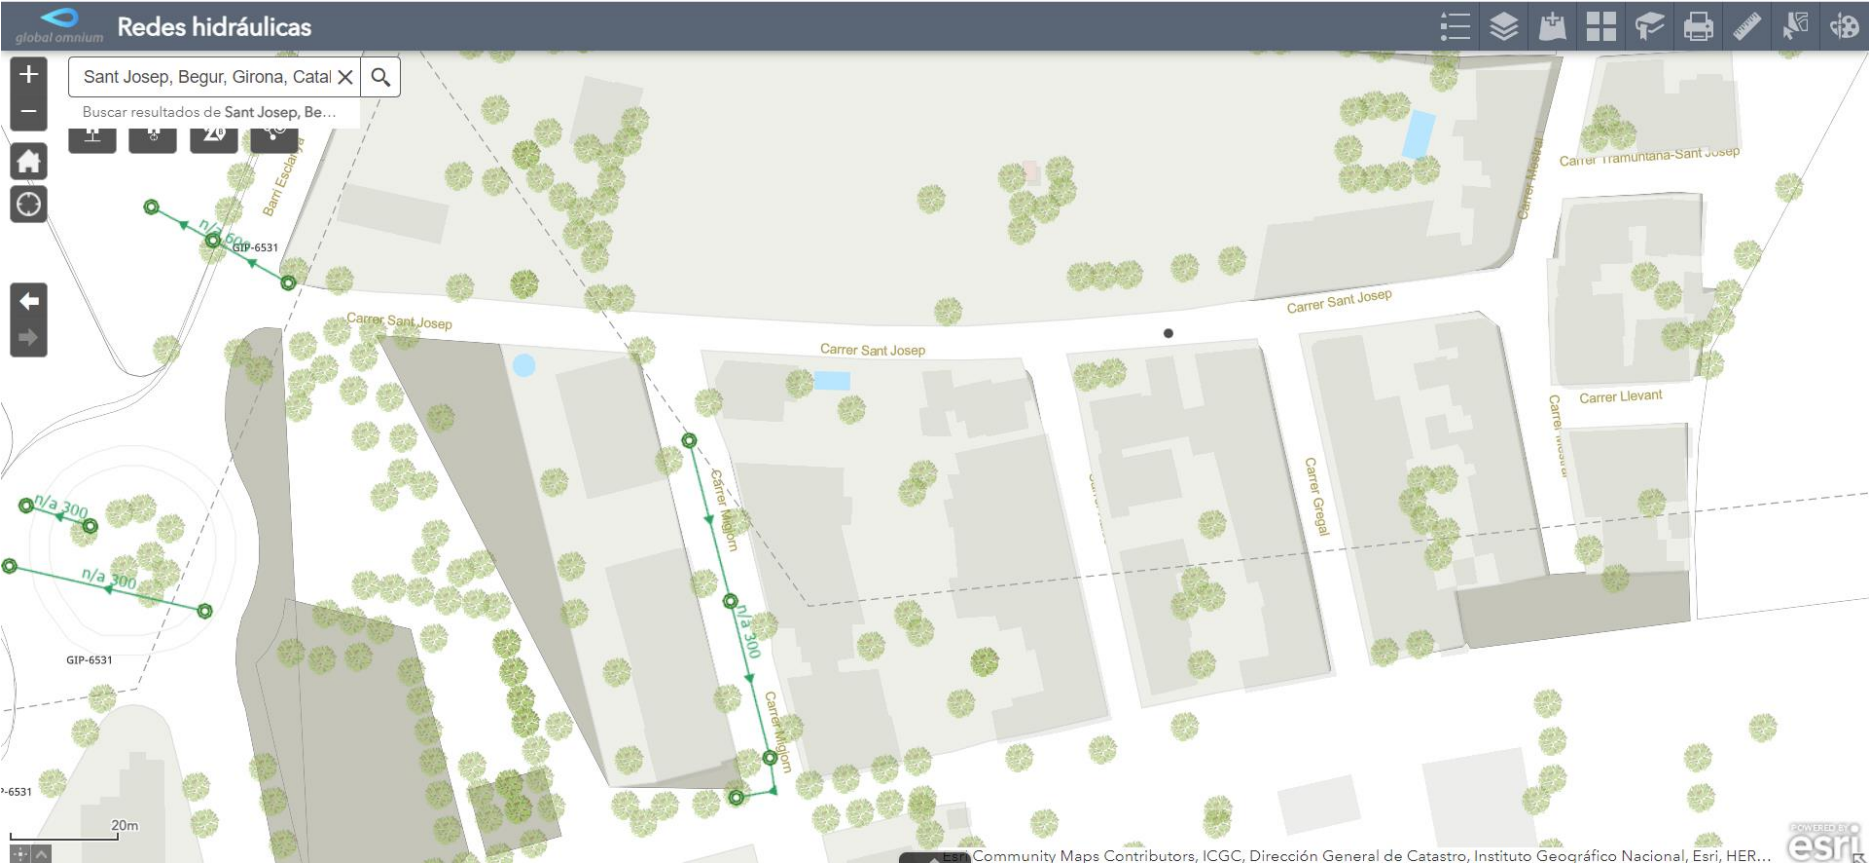


[illegible]


PLÀNOLS


Contingut del plànols: (Els plànols són els del projecte d'urbanització aprovat)


- 1.- Situació
- 2.- Emplaçament
- 3.- Topogràfic i serveis existents
- 4.- Planta de replanteig
- 5.- Perfils longitudinals i transversals (3)
- 6.- Planta de sanejament i drenatge
- 7.- Planta xarxa d'aigua
- 8.- Planta electricitat Baixa Tensió
- 9.- Planta electricitat Mitja Tensió 25 KV
- 10.- Planta telecomunicacions
- 11.- Planta xarxa de gas
- 12.- Planta enllumenat públic
- 13.- Detalls constructius (7)

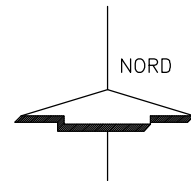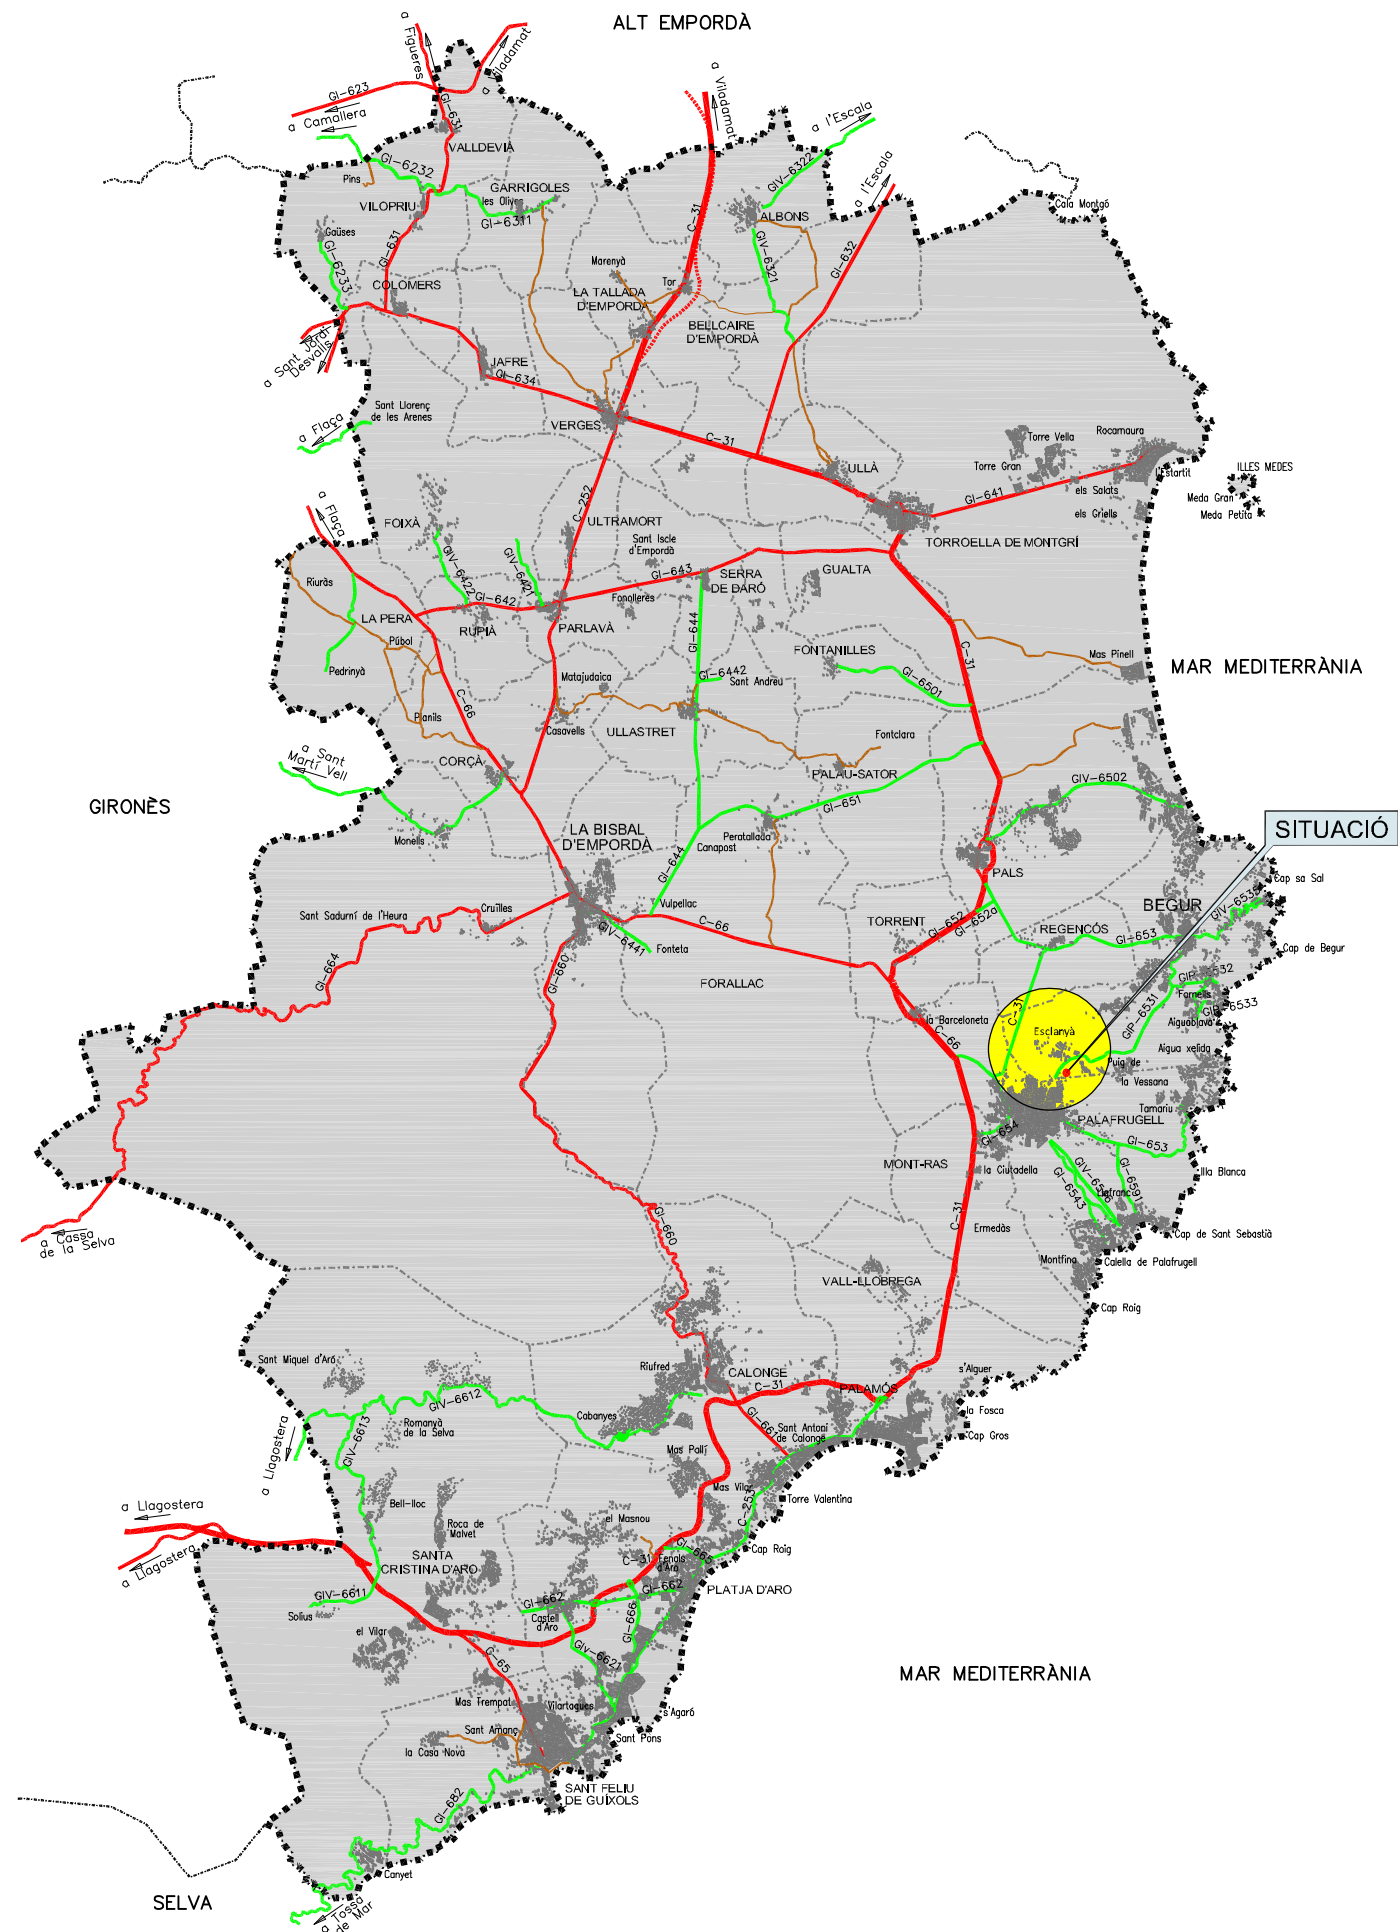

Promotor:	
 AJUNTAMENT DE BEGUR	
Títol del projecte	
PROJECTE D'URBANITZACIÓ DEL POLÍGON D'ACTUACIÓ P-78 DE L'AVINGUDA SANT JOSEP A ESCLANYÀ	
Nom del plànol	
Situació	
Autora	
QUERALT SANTANDREU I COLÀS Enginyera de camins, col. núm. 29.996	
Escala	
A-3:1/175000 01,753,5 Km	
Ref.	Data
Q23025	Desembre de 2023
Full	Plànol
1 de 1	01

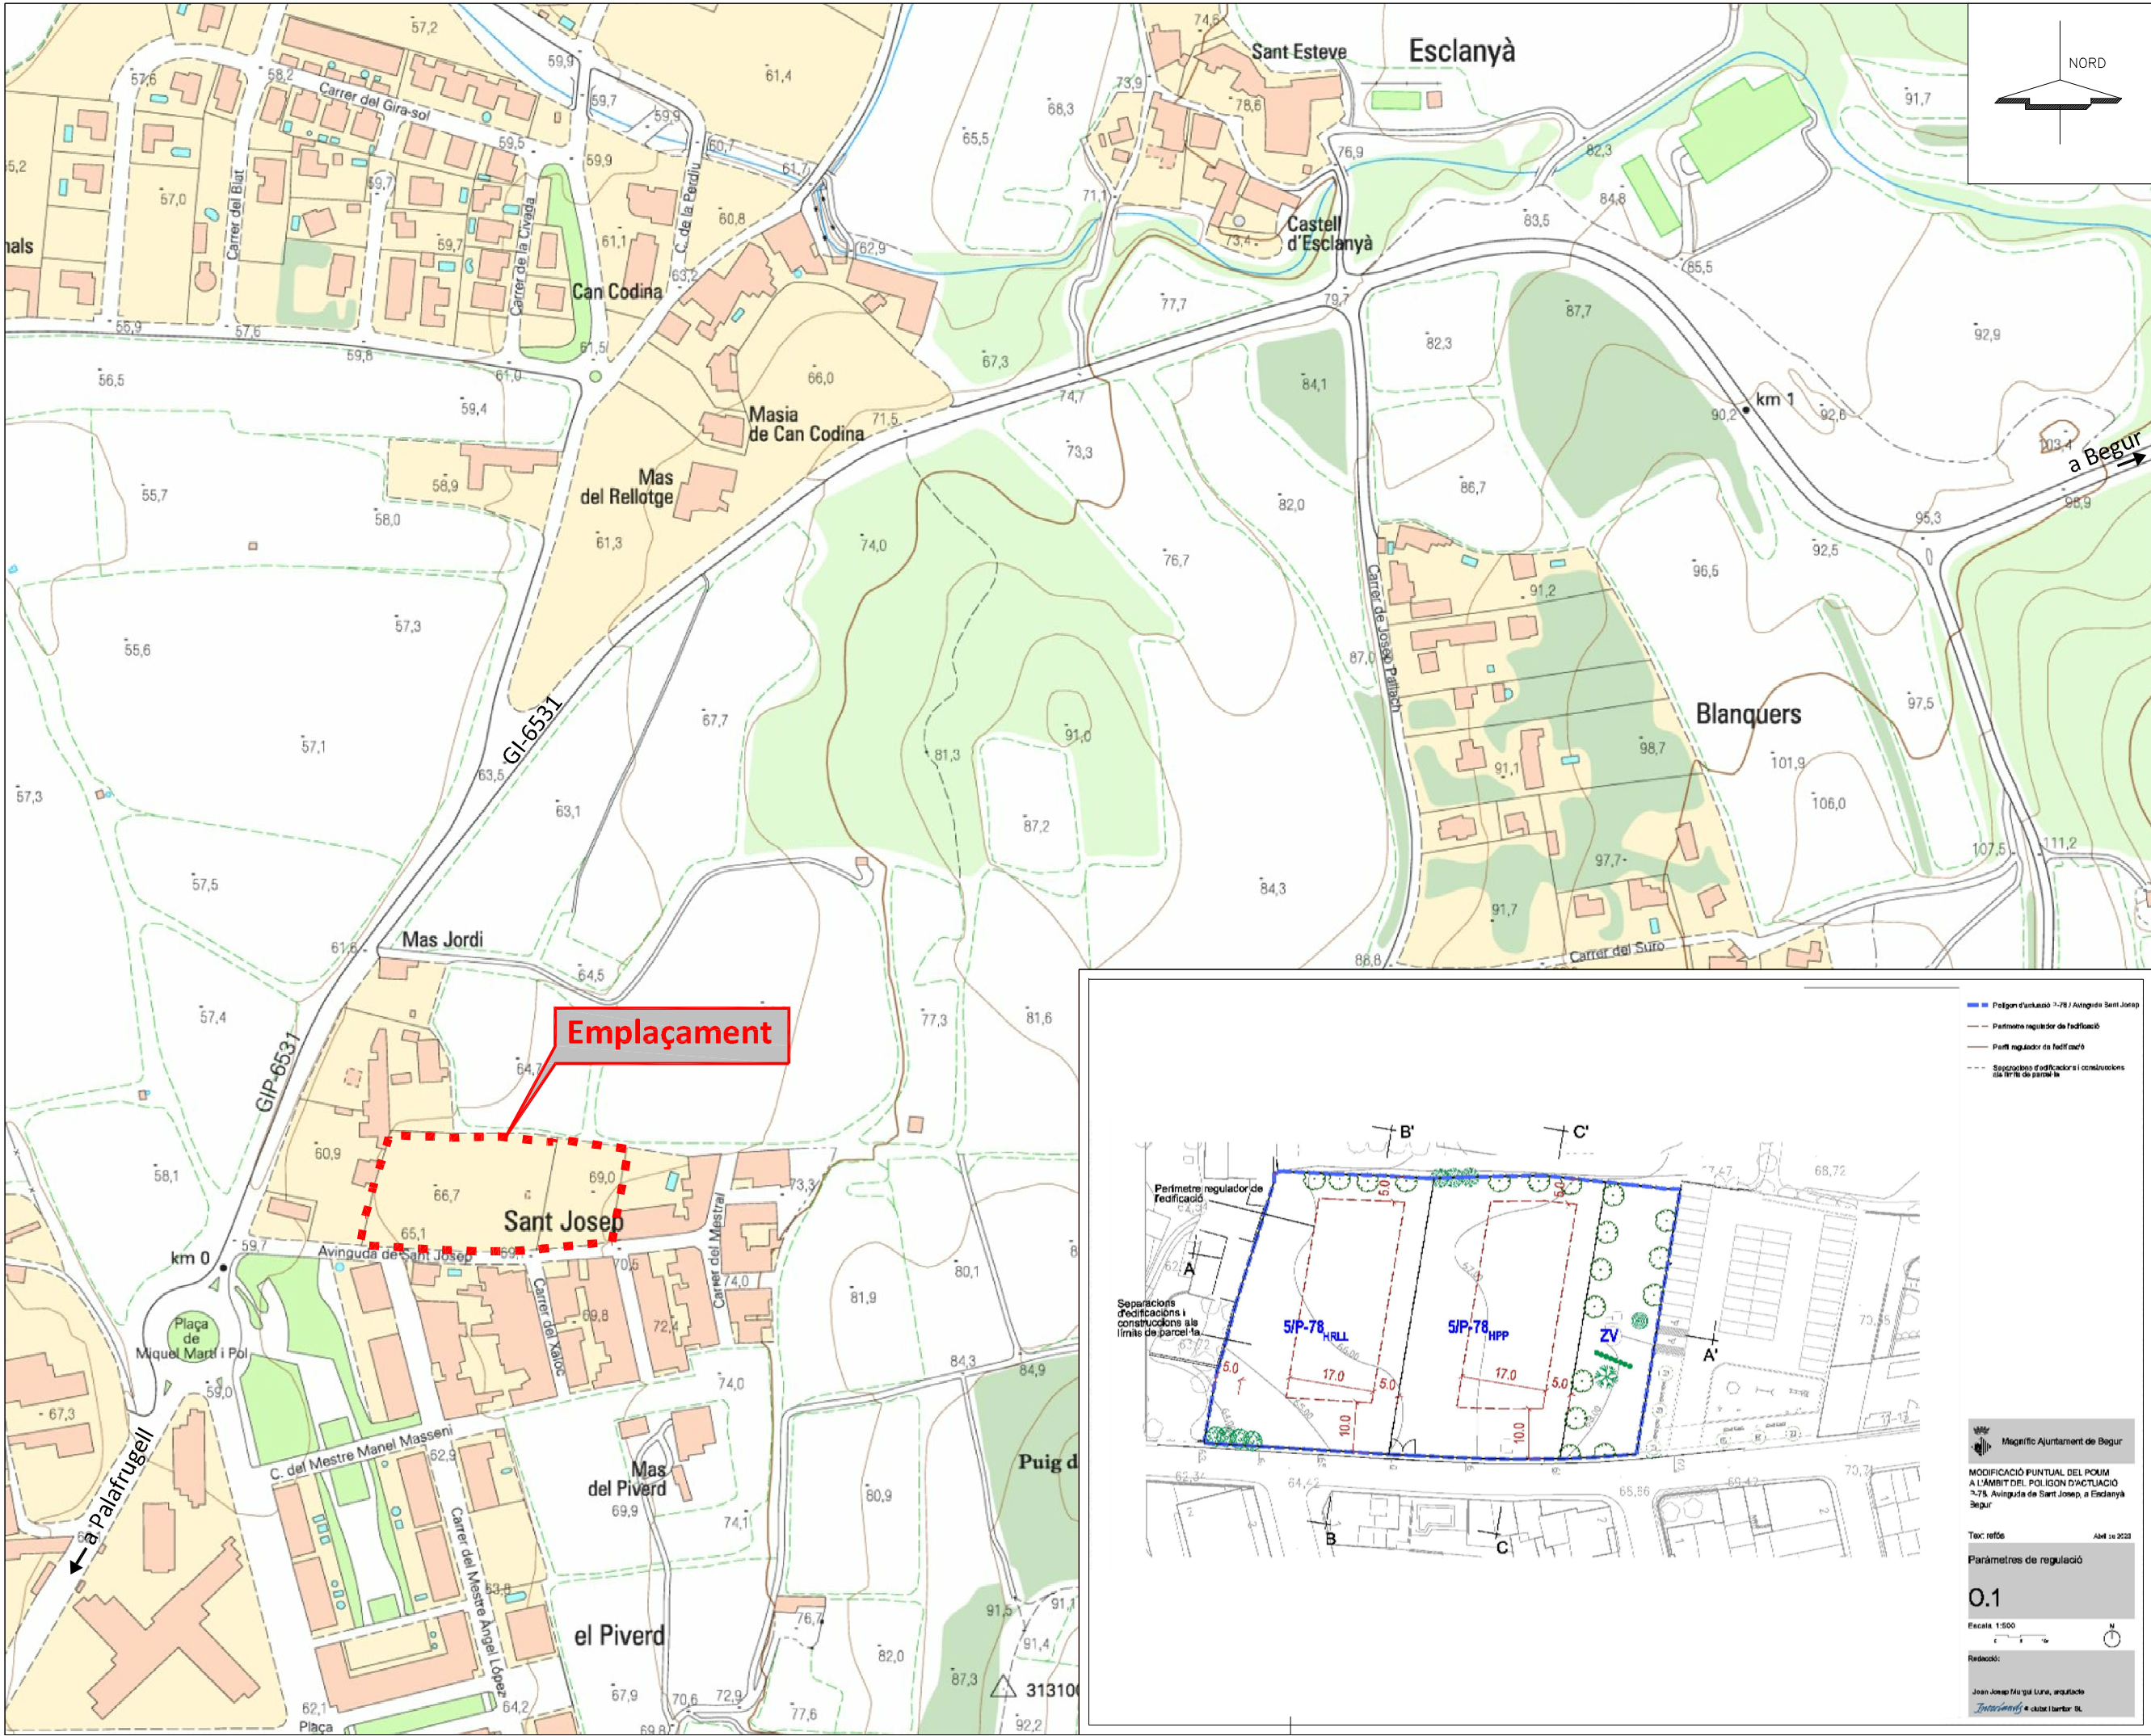

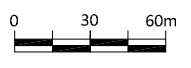Promotor:	
 AJUNTAMENT DE BEGUR	
Títol del projecte	
PROJECTE D'URBANITZACIÓ DEL POLÍGON D'ACTUACIÓ P-78 DE L'AVINGUDA SANT JOSEP A ESCLANYÀ	
Nom del plànol	
Emplaçament	
Autora	
QUERALT SANTANDREU I COLÀS Enginyera de camins, col. núm. 29.996	
Escala	
A-3:1/3.000	
	
Ref.	Data
Q23025	Desembre de 2023
Full	Plànol
1 de 1	02

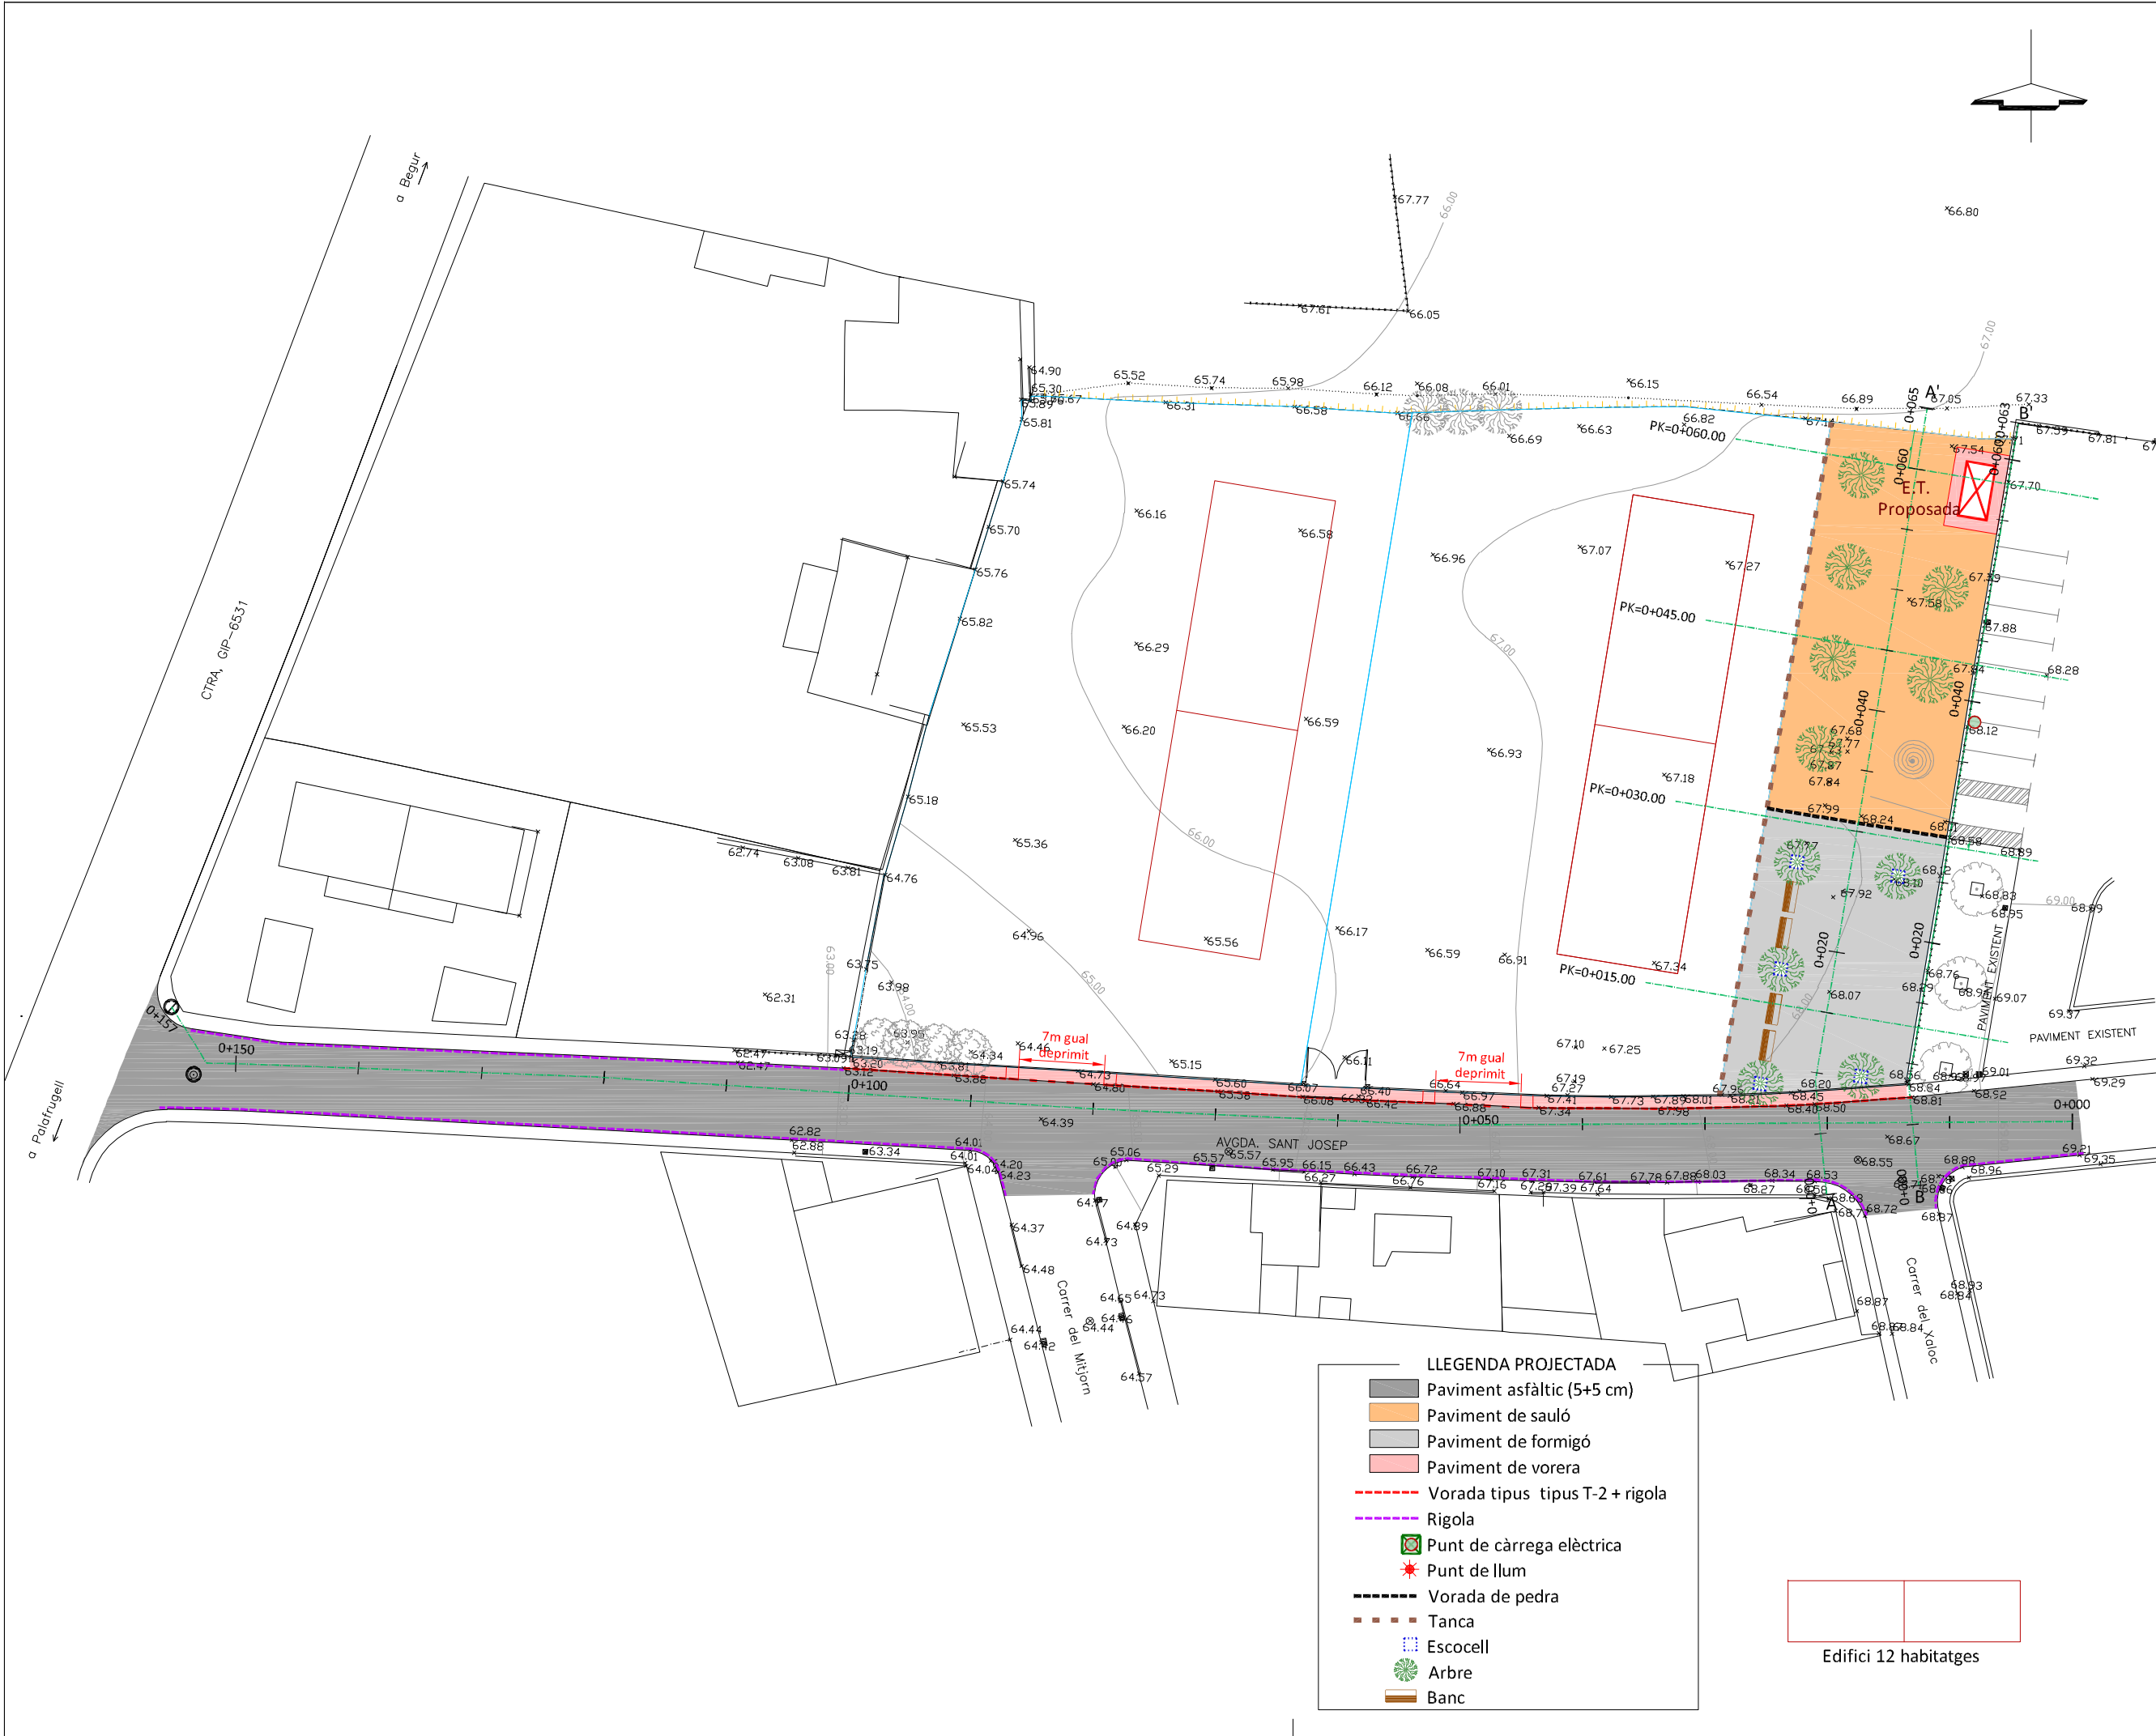

Promotor:



**AJUNTAMENT
DE BEGUR**

Títol del projecte

**PROJECTE
D'URBANITZACIÓ DEL
POLÍGON D'ACTUACIÓ
P-78 DE L'AVINGUDA
SANT JOSEP A
ESCLANYÀ**

Nom del plànol


Planta replanteig

Autora

QUERALT SANTANDREU I COLÀS
Enginyera de camins,
col. núm. 29.996

Escala

A-3:1/500

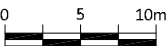

Ref.

Q23025

Data

**Desembre
de 2023**

Full

1 de 1

Plànol


04




TERRENY ACTUAL -----

RASANT SANEJAMENT —————

COTA TERRENY
COTA RASANT
COTA ROJA
DISTÀNCIA A L'ORIGEN

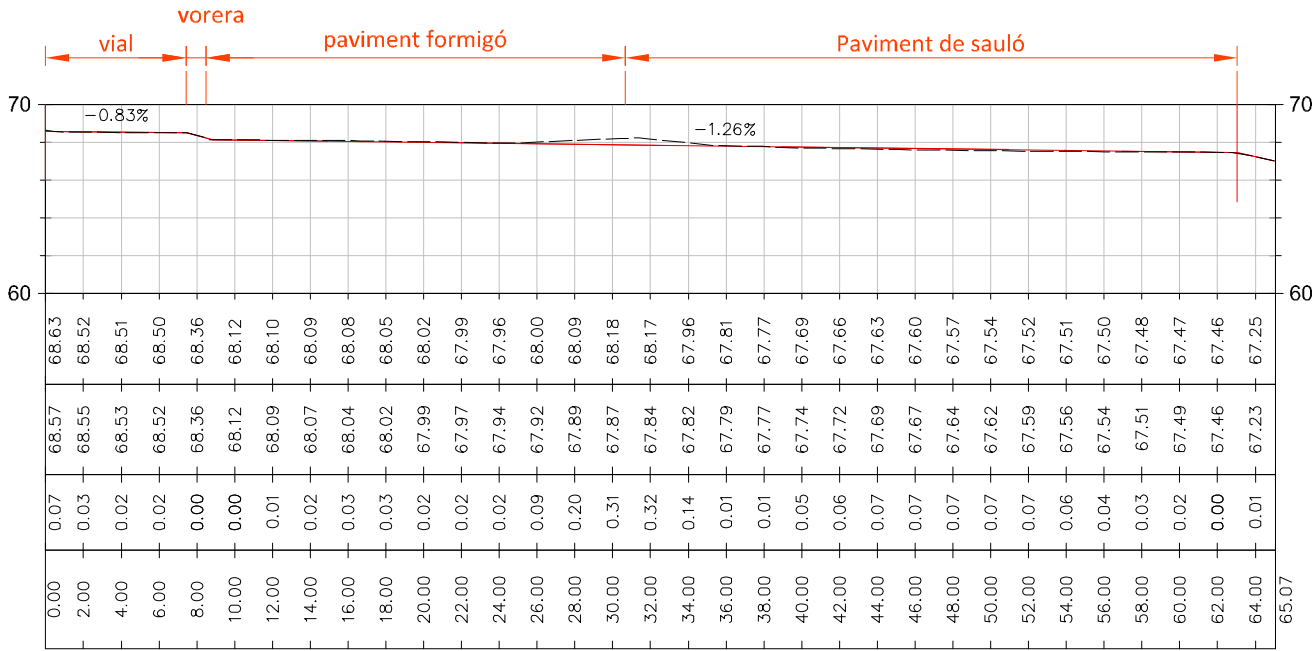

COTA TERRENY
COTA RASANT
COTA ROJA
DISTÀNCIA A L'ORIGEN

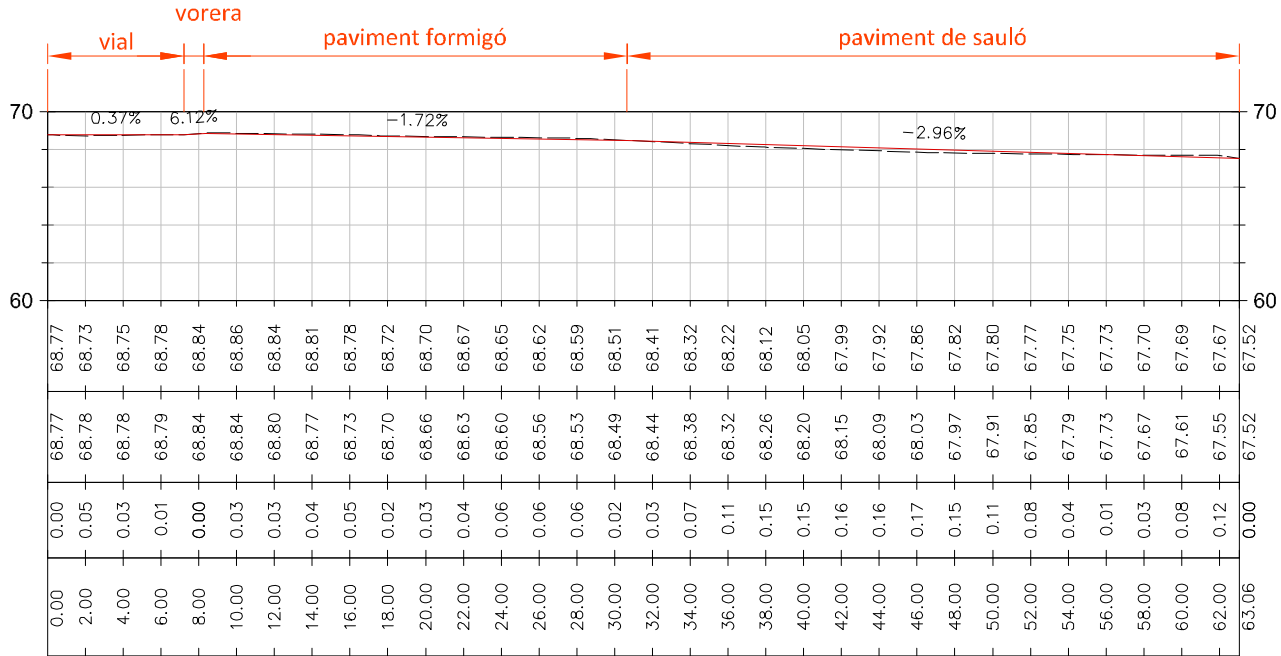

TERRENY ACTUAL
RASANT PROJECTADA

Promotor:



AJUNTAMENT
DE BEGUR

Títol del projecte

PROJECTE
D'URBANITZACIÓ DEL
POLÍGON D'ACTUACIÓ
P-78 DE L'AVINGUDA
SANT JOSEP A
ESCLANYÀ

Nom del plànol

Perfils longitudinals i
transversals

Autora

QUERALT SANTANDREU I COLÀS
Enginyera de camins,
col. núm. 29.996

Escala

A-3:1/400



Ref.

Q23025

Data





Desembre
de 2023

Full

2 de 3

Plànol

05

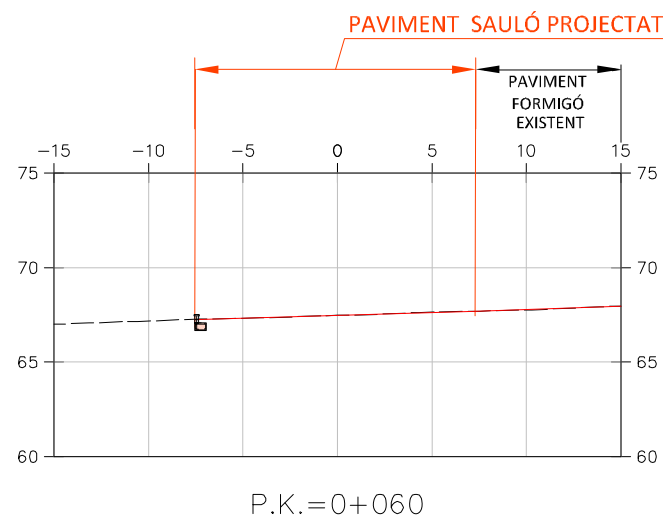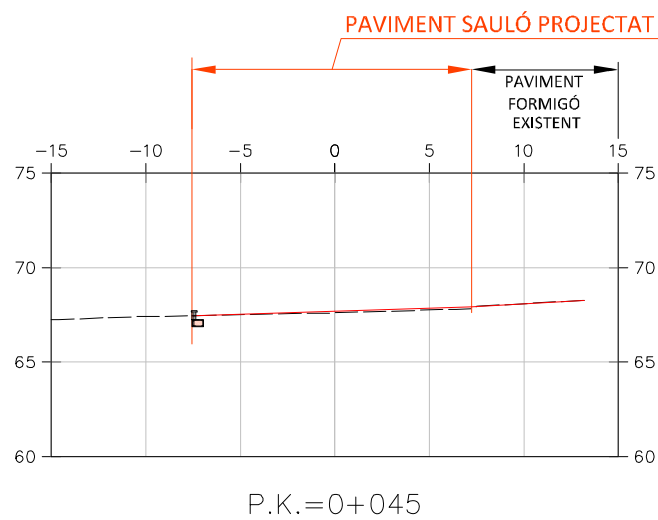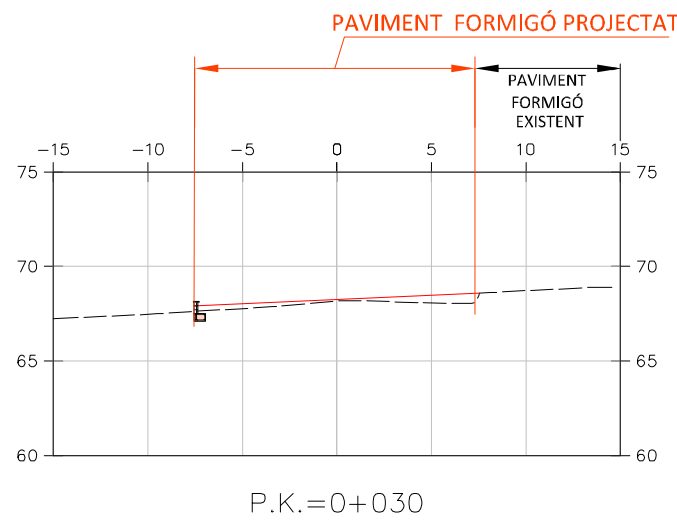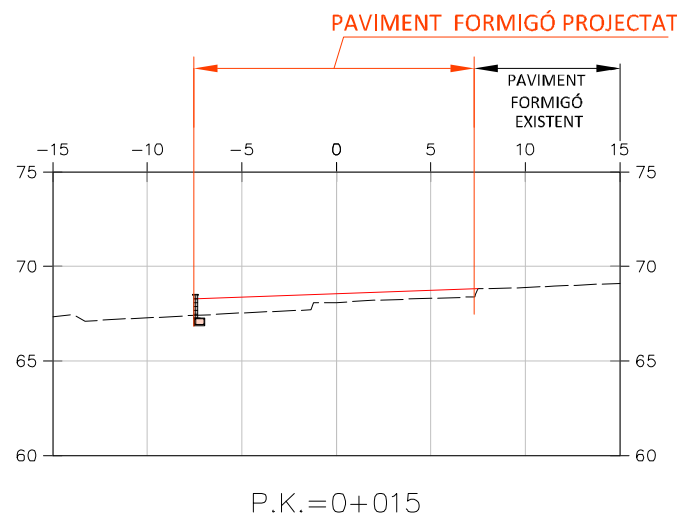

Perfils Transversals (zona aparcament)

Promotor:



AJUNTAMENT
DE BEGUR

Títol del projecte

PROJECTE
D'URBANITZACIÓ DEL
POLÍGON D'ACTUACIÓ
P-78 DE L'AVINGUDA
SANT JOSEP A
ESCLANYÀ

Nom del plànol

Perfils longitudinals i
transversals

Autora

QUERALT SANTANDREU I COLÀS
Enginyera de camins,
col. núm. 29.996

Escala

A-3:1/400



Ref.

Q23025

Data


Desembre
de 2023

Full

3 de 3

Plànol

05

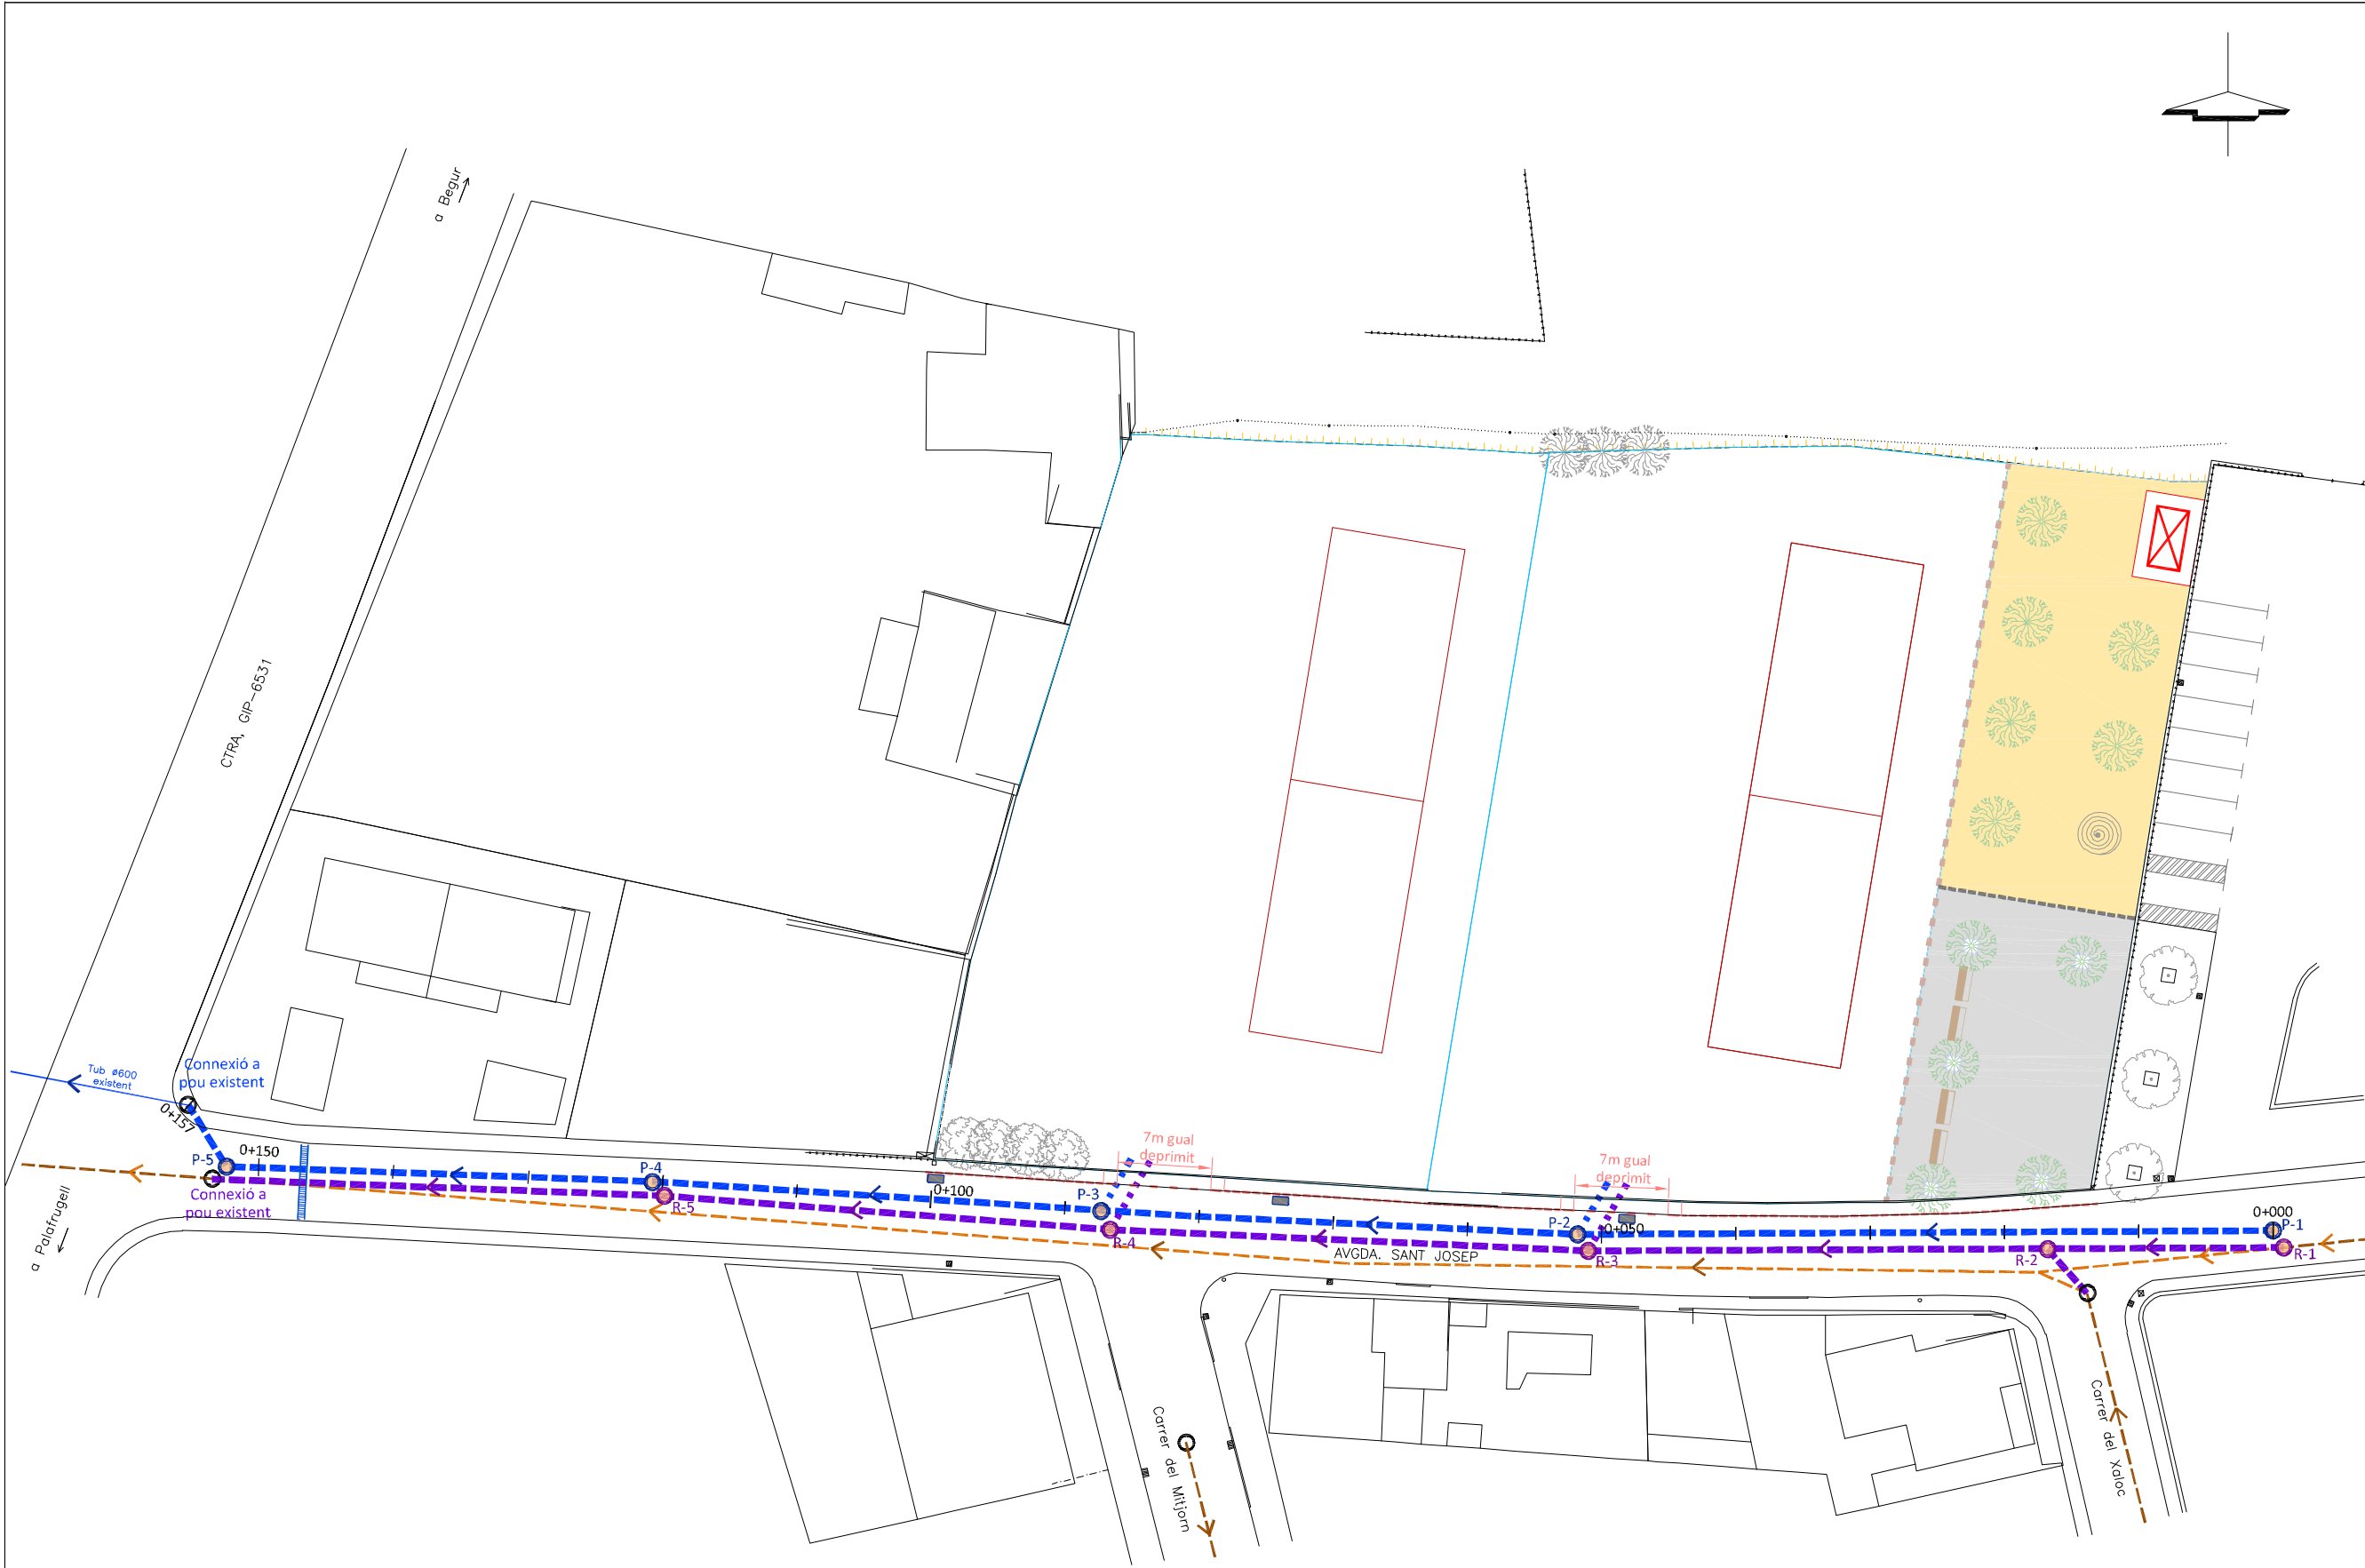

LLEGENDA PROJECTADA

Pou de registre pluvials

Pou de registre residuals

Embornal

Reixa interceptora

Tub corrugat doble paret Ø400mm int.ASTM pluvials

Tub corrugat doble paret Ø400mm ext.ASTM residuals

Escomesa pluvials Ø400mm ext.

Escomesa residuals Ø400mm ext.

Edifici 12 habitatges en projecte

LLEGENDA EXISTENT

Pou de registre

Tub sanejament a mantenir

Tub sanejament a anul·lar

Promotor:



AJUNTAMENT DE BEGUR

Títol del projecte

PROJECTE D'URBANITZACIÓ DEL POLÍGON D'ACTUACIÓ P-78 DE L'AVINGUDA SANT JOSEP A ESCLANYÀ

Nom del plànol

Planta sanejament i drenatge

Autora

QUERALT SANTANDREU I COLÀS
Enginyera de camins,
col. núm. 29.996

Escala

A-3:1/500



Ref.

Q23025

Full


1 de 1

Data


Desembre de 2023

Plànol


06

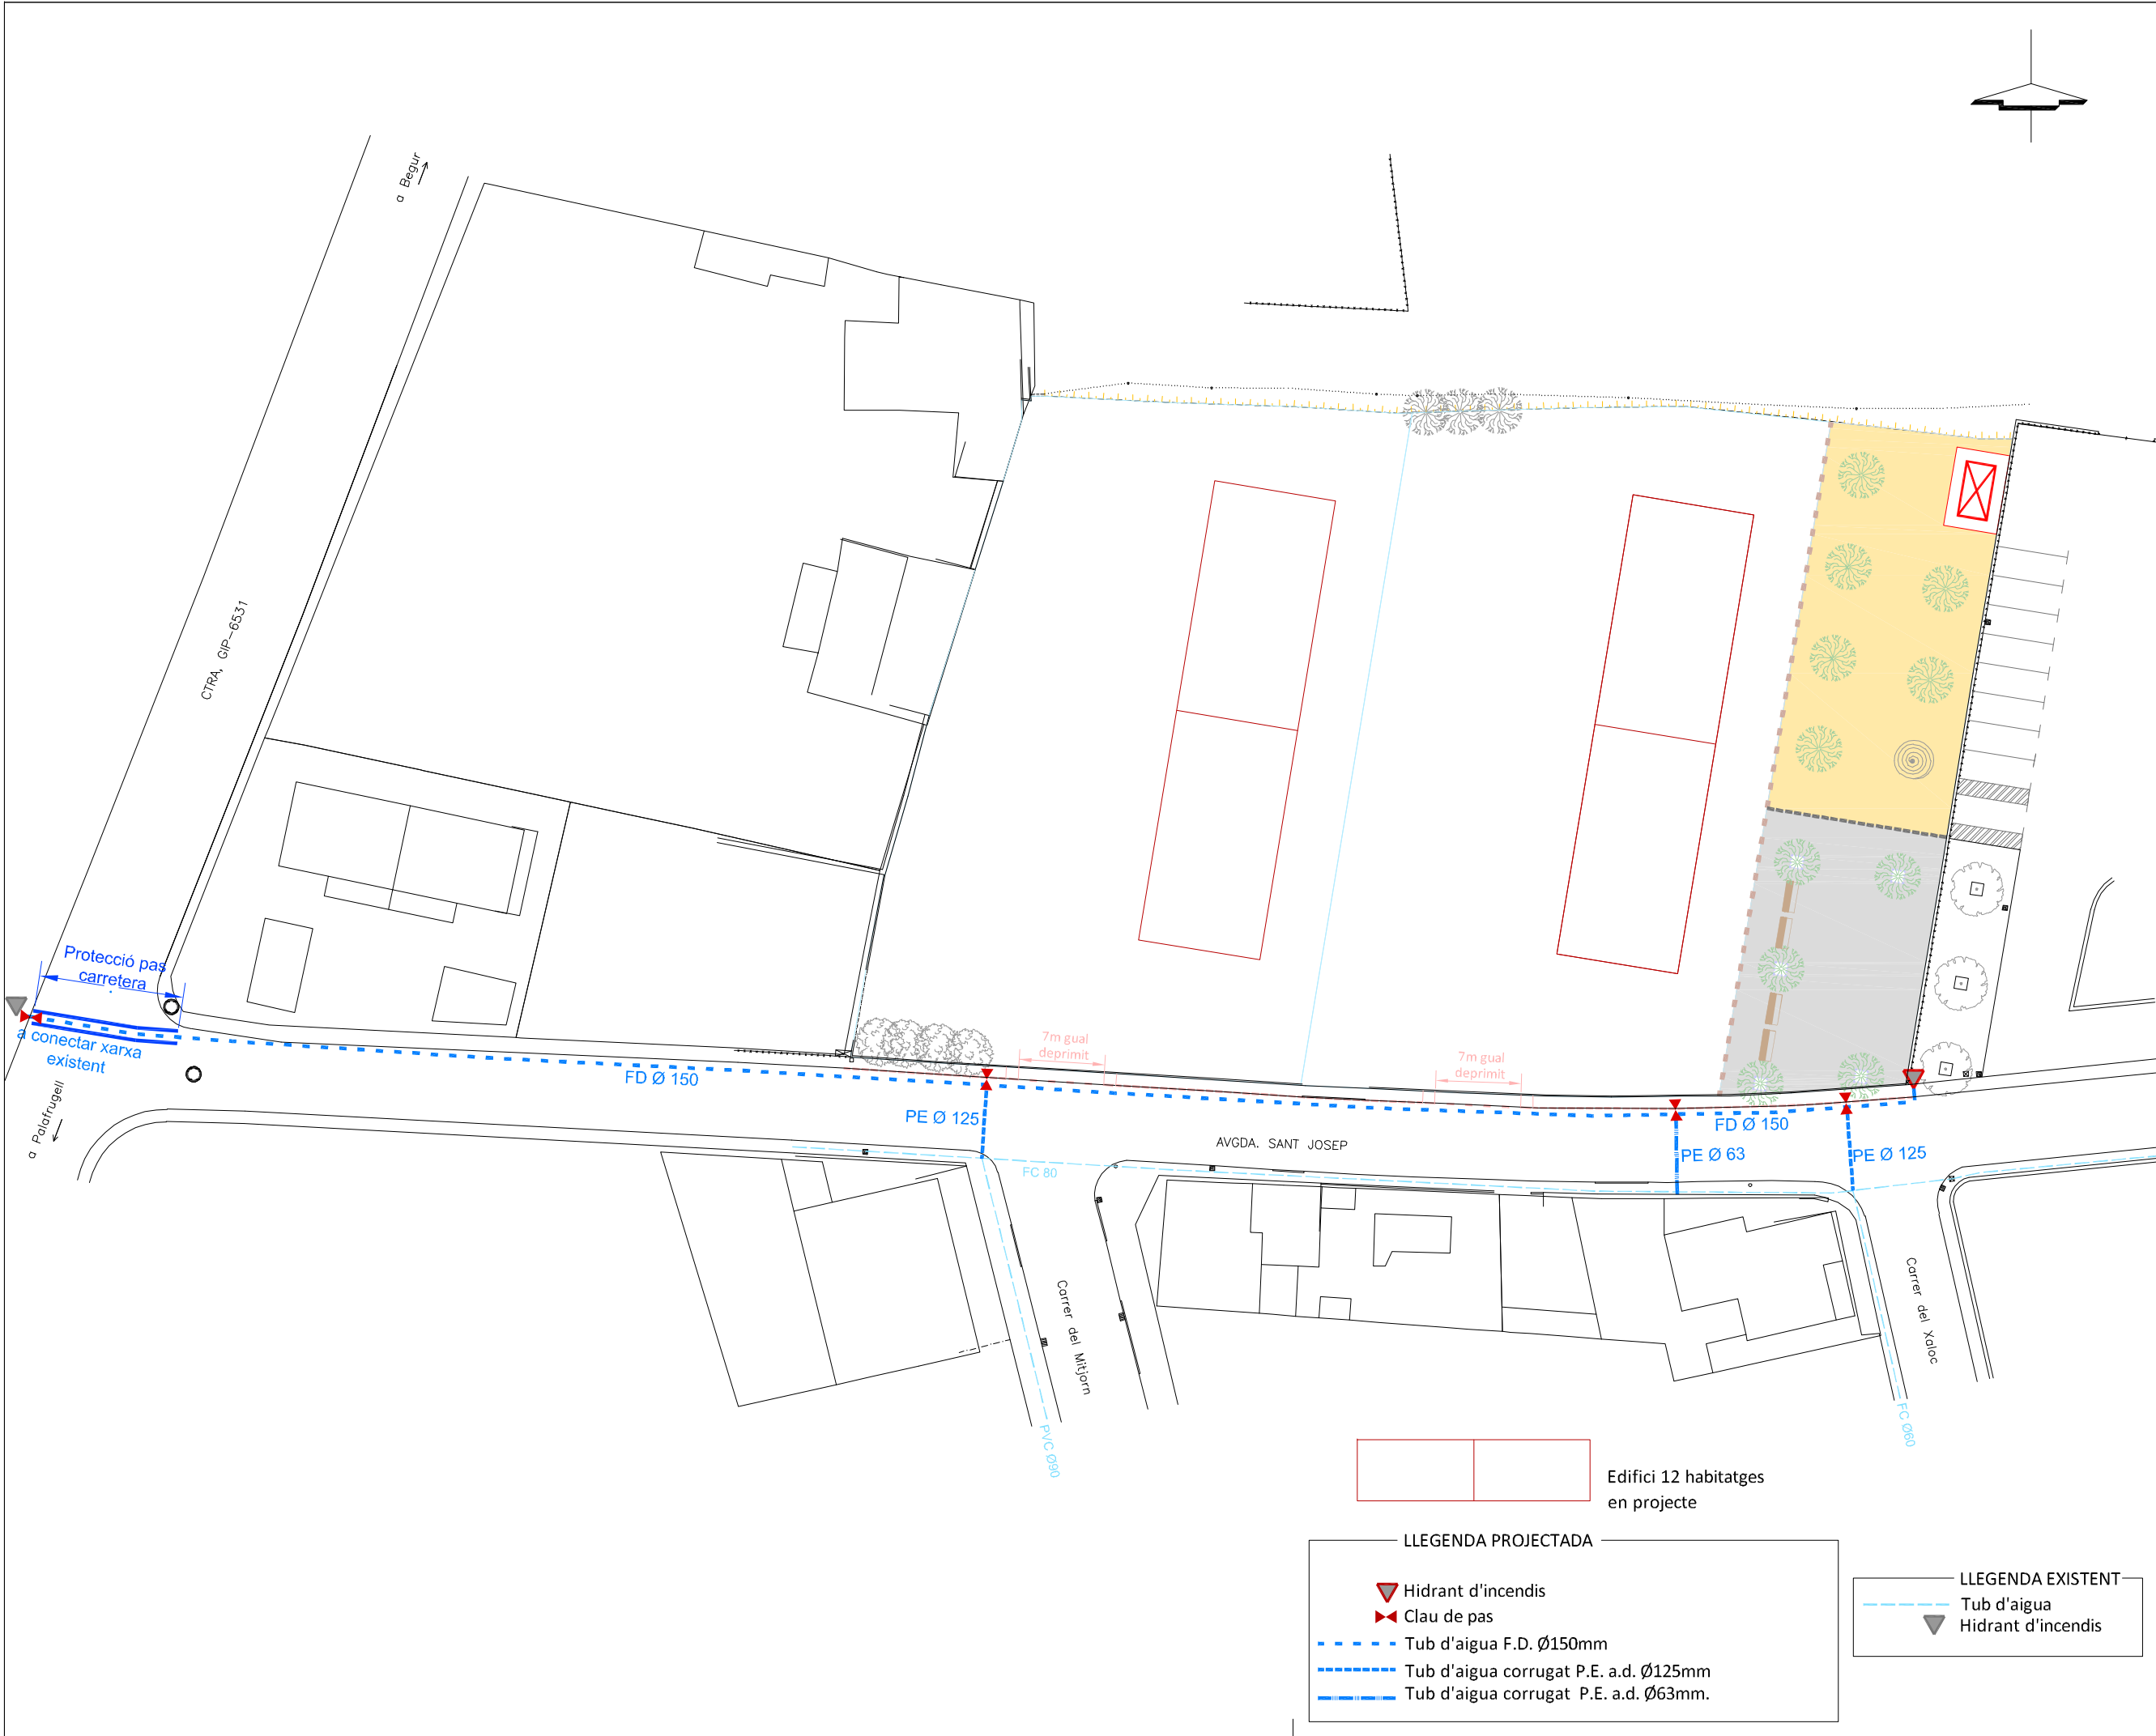

Promotor:	
 AJUNTAMENT DE BEGUR	
Títol del projecte	
PROJECTE D'URBANITZACIÓ DEL POLÍGON D'ACTUACIÓ P-78 DE L'AVINGUDA SANT JOSEP A ESCLANYÀ	
Nom del plànol	
Planta aigua	
Autora	
QUERALT SANTANDREU I COLÀS Enginyera de camins, col. núm. 29.996	
Escala	
A-3:1/500 0 5 10m	
Ref.	Data
Q23025	Desembre de 2023
Full	Plànol
1 de 1	07

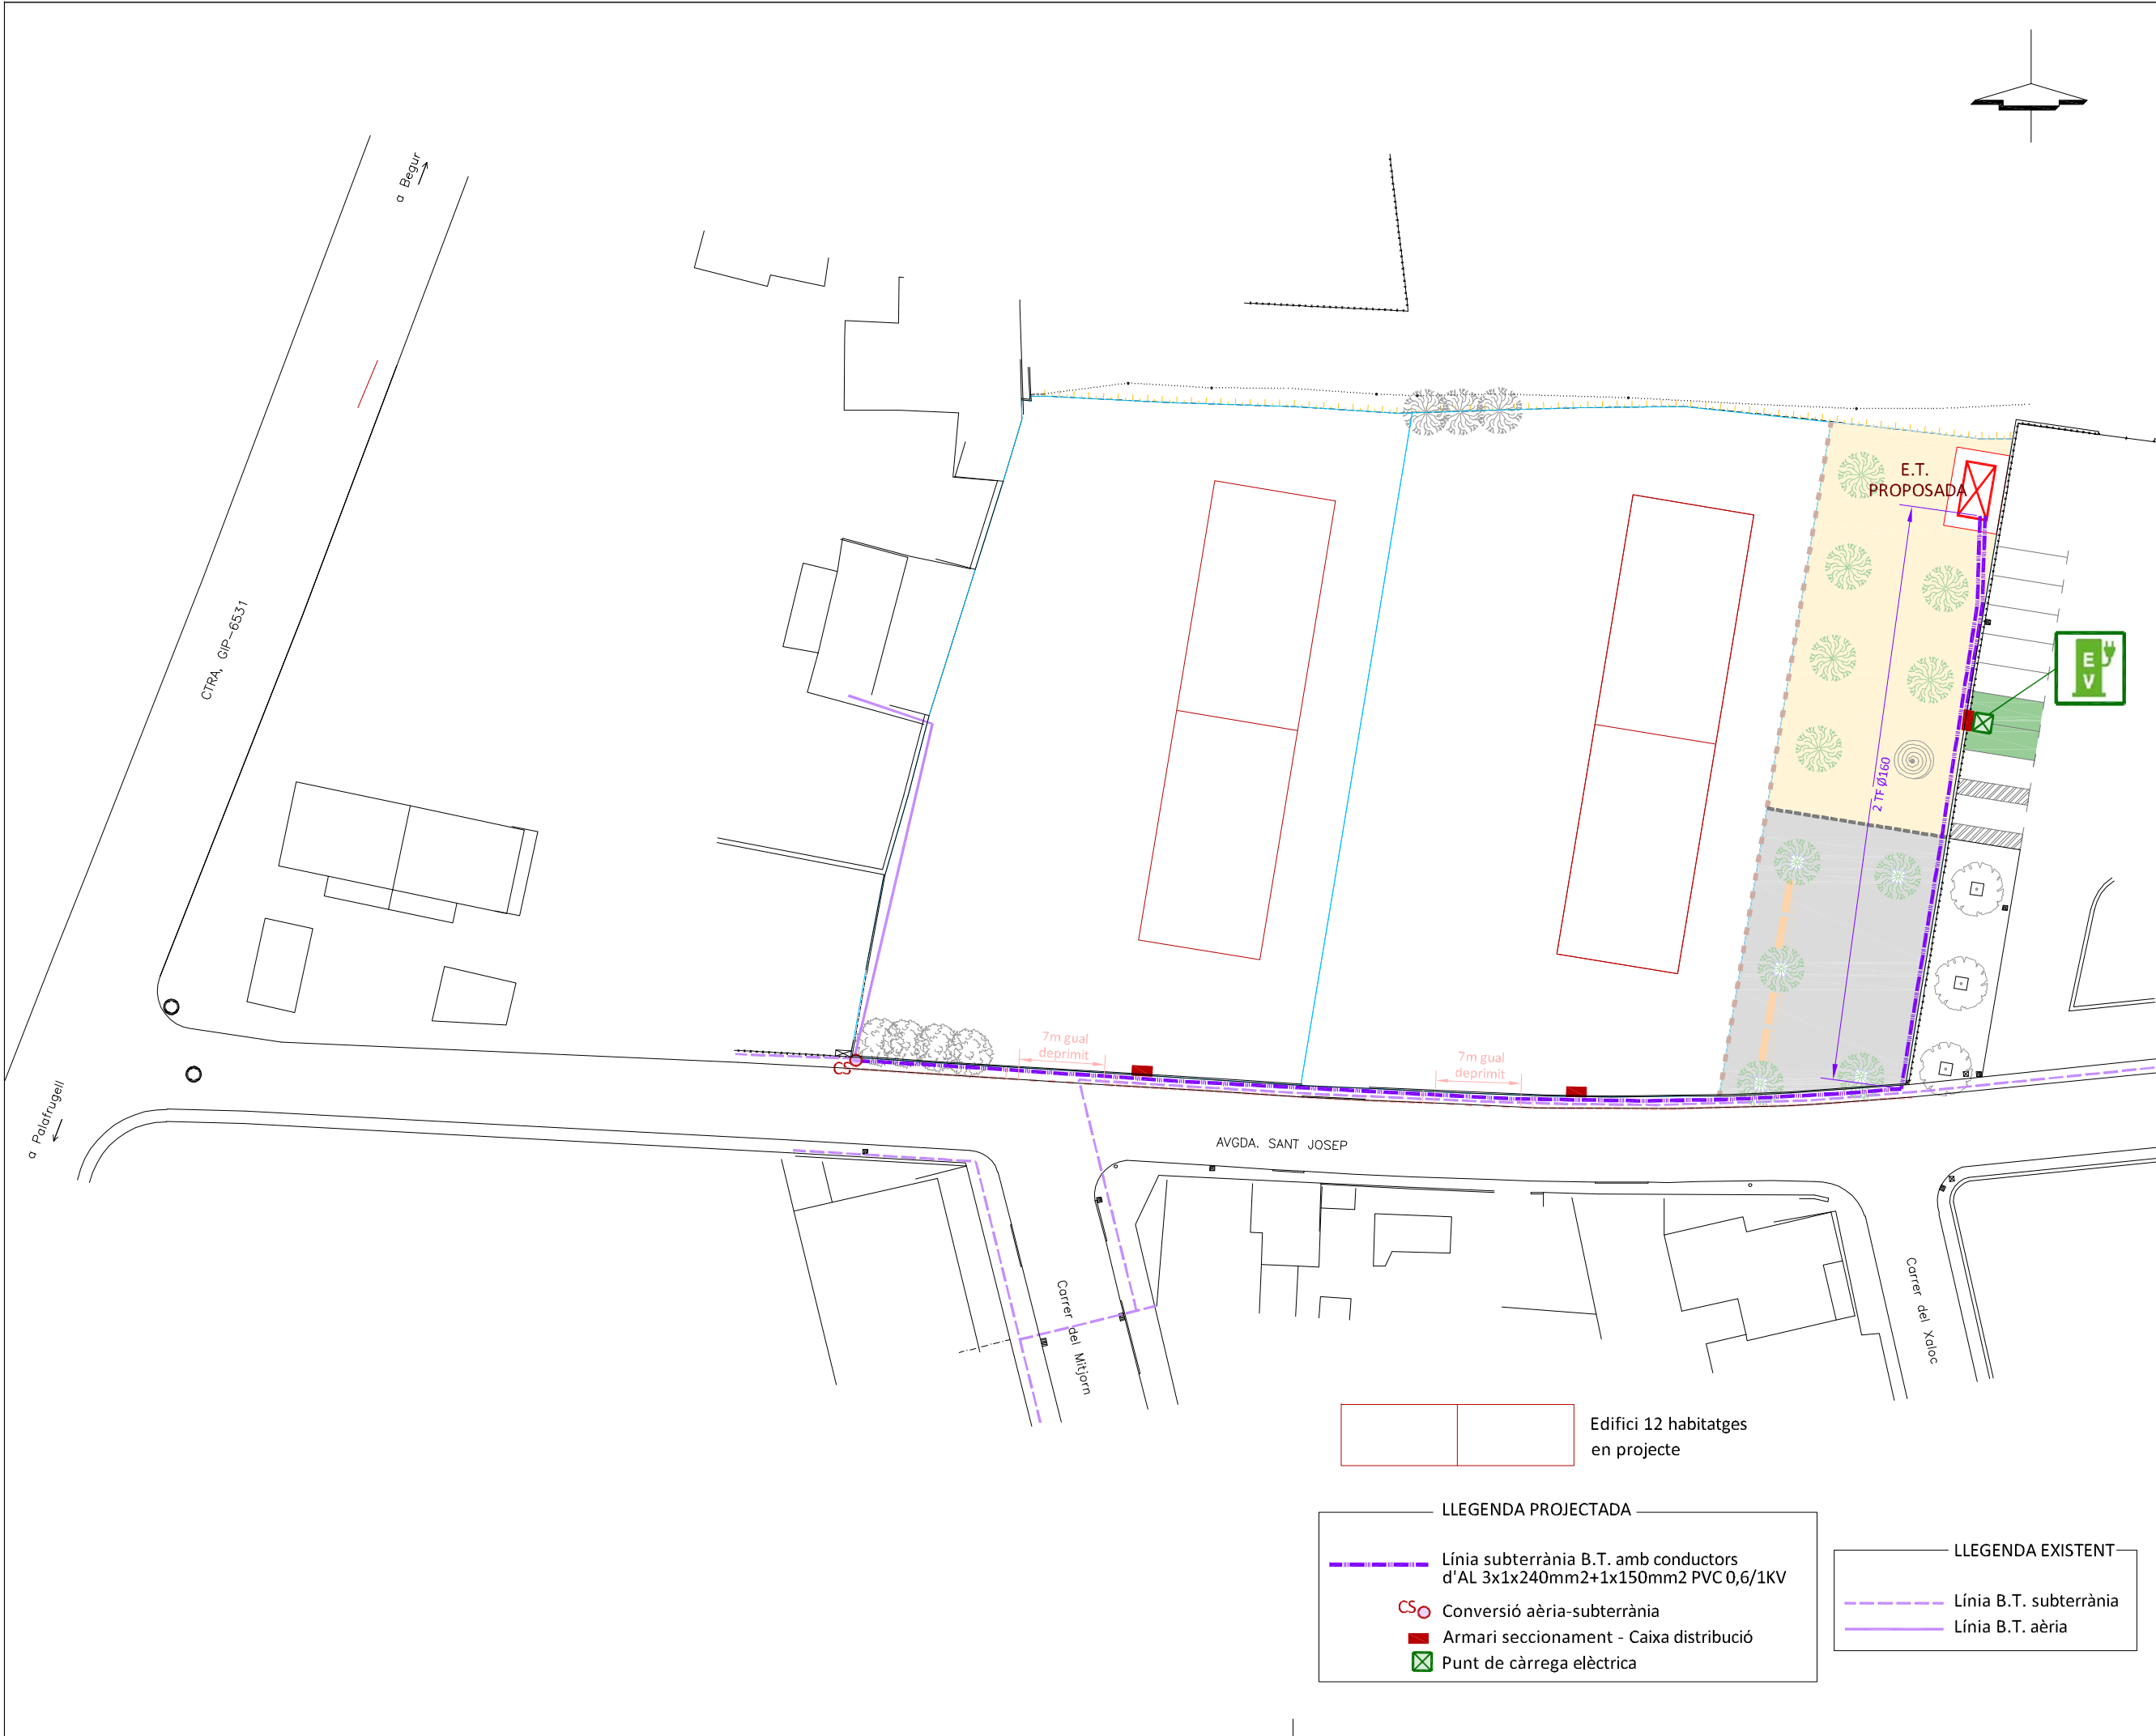

Promotor:		 AJUNTAMENT DE BEGUR	
Títol del projecte		PROJECTE D'URBANITZACIÓ DEL POLÍGON D'ACTUACIÓ P-78 DE L'AVINGUDA SANT JOSEP A ESCLANYÀ	
Norm del plànol		Planta Baixa tensió	
Autora		QUERALT SANTANDREU I COLÀS Enginyera de camins, col. núm. 29.996	
Escala		A-3:1/500 0 5 10m	
Ref.	Q23025	Data	Desembre de 2023
Full	1 de 1	Plànol	08

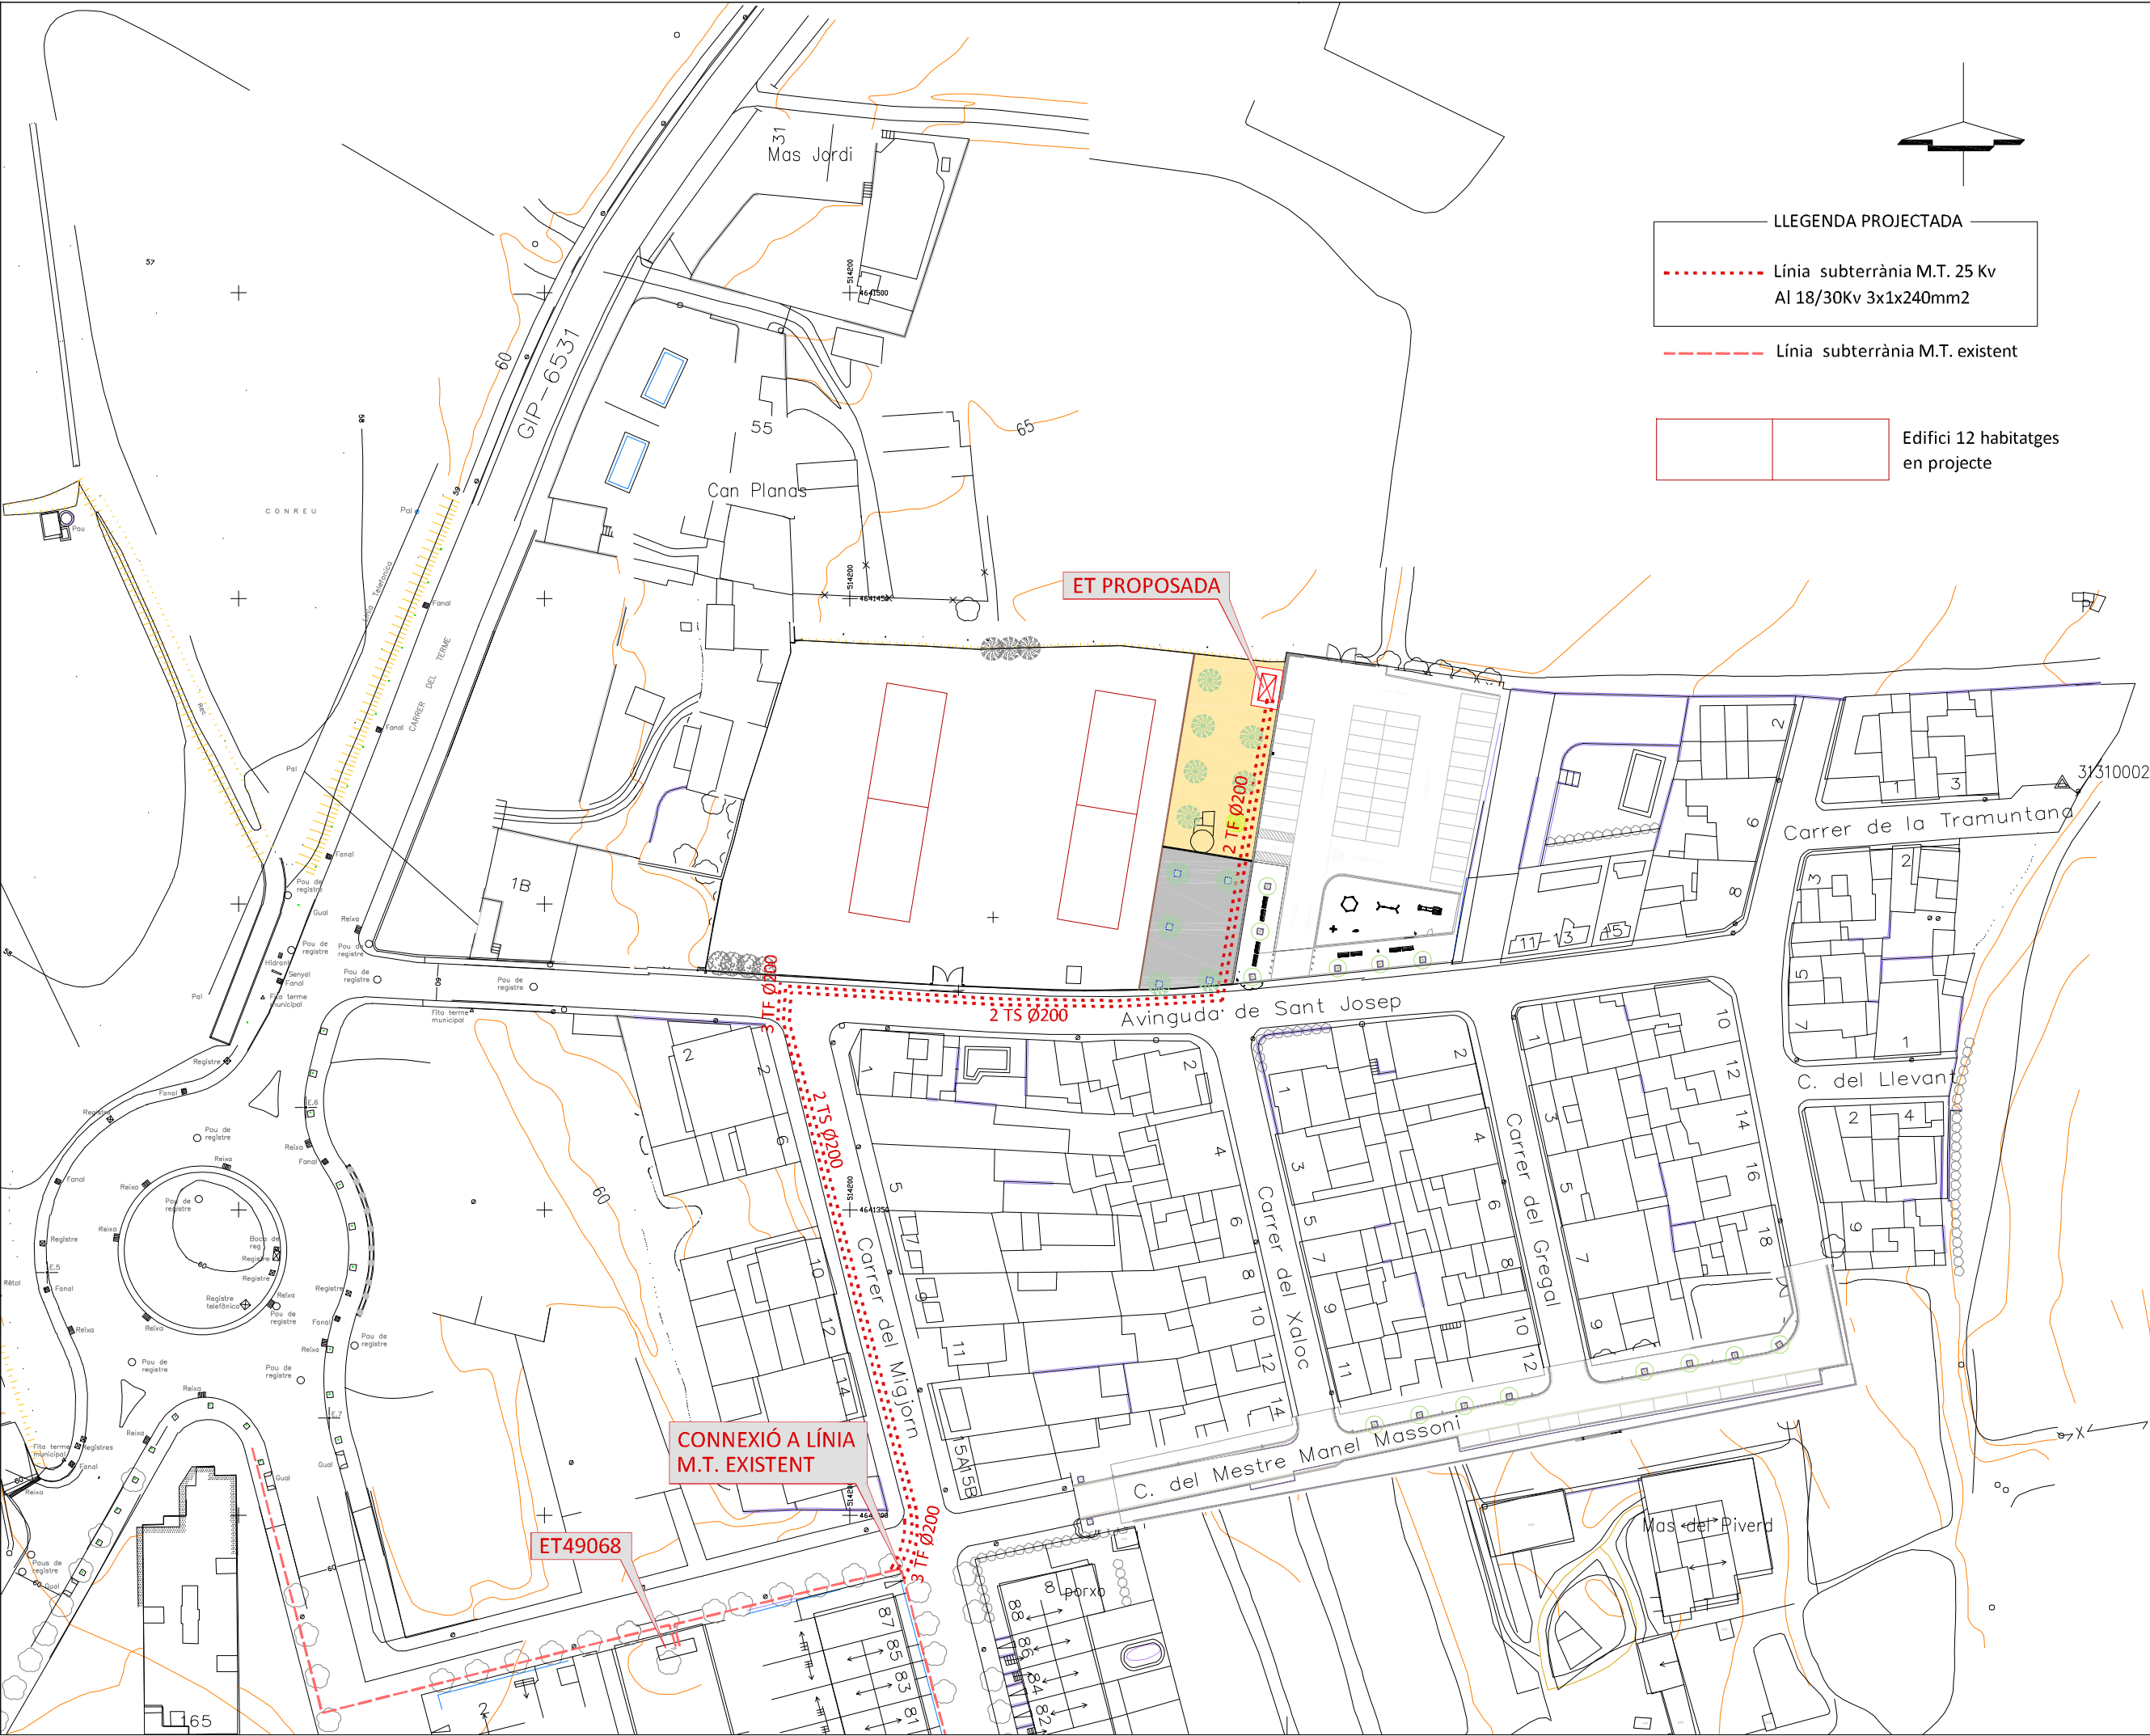

LLEENDA PROJECTADA

----- Línia subterrània M.T. 25 Kv
AI 18/30Kv 3x1x240mm2

----- Línia subterrània M.T. existent

Edifici 12 habitatges
en projecte

Promotor:



**AJUNTAMENT
DE BEGUR**

Títol del projecte

**PROJECTE
D'URBANITZACIÓ DEL
POLÍGON D'ACTUACIÓ
P-78 DE L'AVINGUDA
SANT JOSEP A
ESCLANYÀ**

Nom del plànol


**Planta
electrificació M.T.**

Autora

QUERALT SANTANDREU I COLÀS
Enginyera de camins,
col. núm. 29.996

Escala

A-3:1/1.000

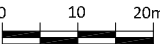

Ref.

Q23025

Data

**Desembre
de 2023**

Full

1 de 1

Plànol


09




Promotor:	
 AJUNTAMENT DE BEGUR	
Títol del projecte	
PROJECTE D'URBANITZACIÓ DEL POLÍGON D'ACTUACIÓ P-78 DE L'AVINGUDA SANT JOSEP A ESCLANYÀ	
Nom del plànol	
Planta telefònica	
Autora	
QUERALT SANTANDREU I COLÀS Enginyera de camins, col. núm. 29.996	
Escala	
A-3:1/500	
0510m	
Ref.	Data
Q23025	Desembre de 2023
Full	Plànol
1 de 1	10




Promotor:	
 AJUNTAMENT DE BEGUR	
Títol del projecte	
PROJECTE D'URBANITZACIÓ DEL POLÍGON D'ACTUACIÓ P-78 DE L'AVINGUDA SANT JOSEP A ESCLANYÀ	
Nom del plànol	
Planta gas	
Autora	
QUERALT SANTANDREU I COLÀS Enginyera de camins, col. núm. 29.996	
Escala	
A-3:1/500 0 5 10m	
Ref.	Data
Q23025	Desembre de 2023
Full	Plànol
1 de 1	11

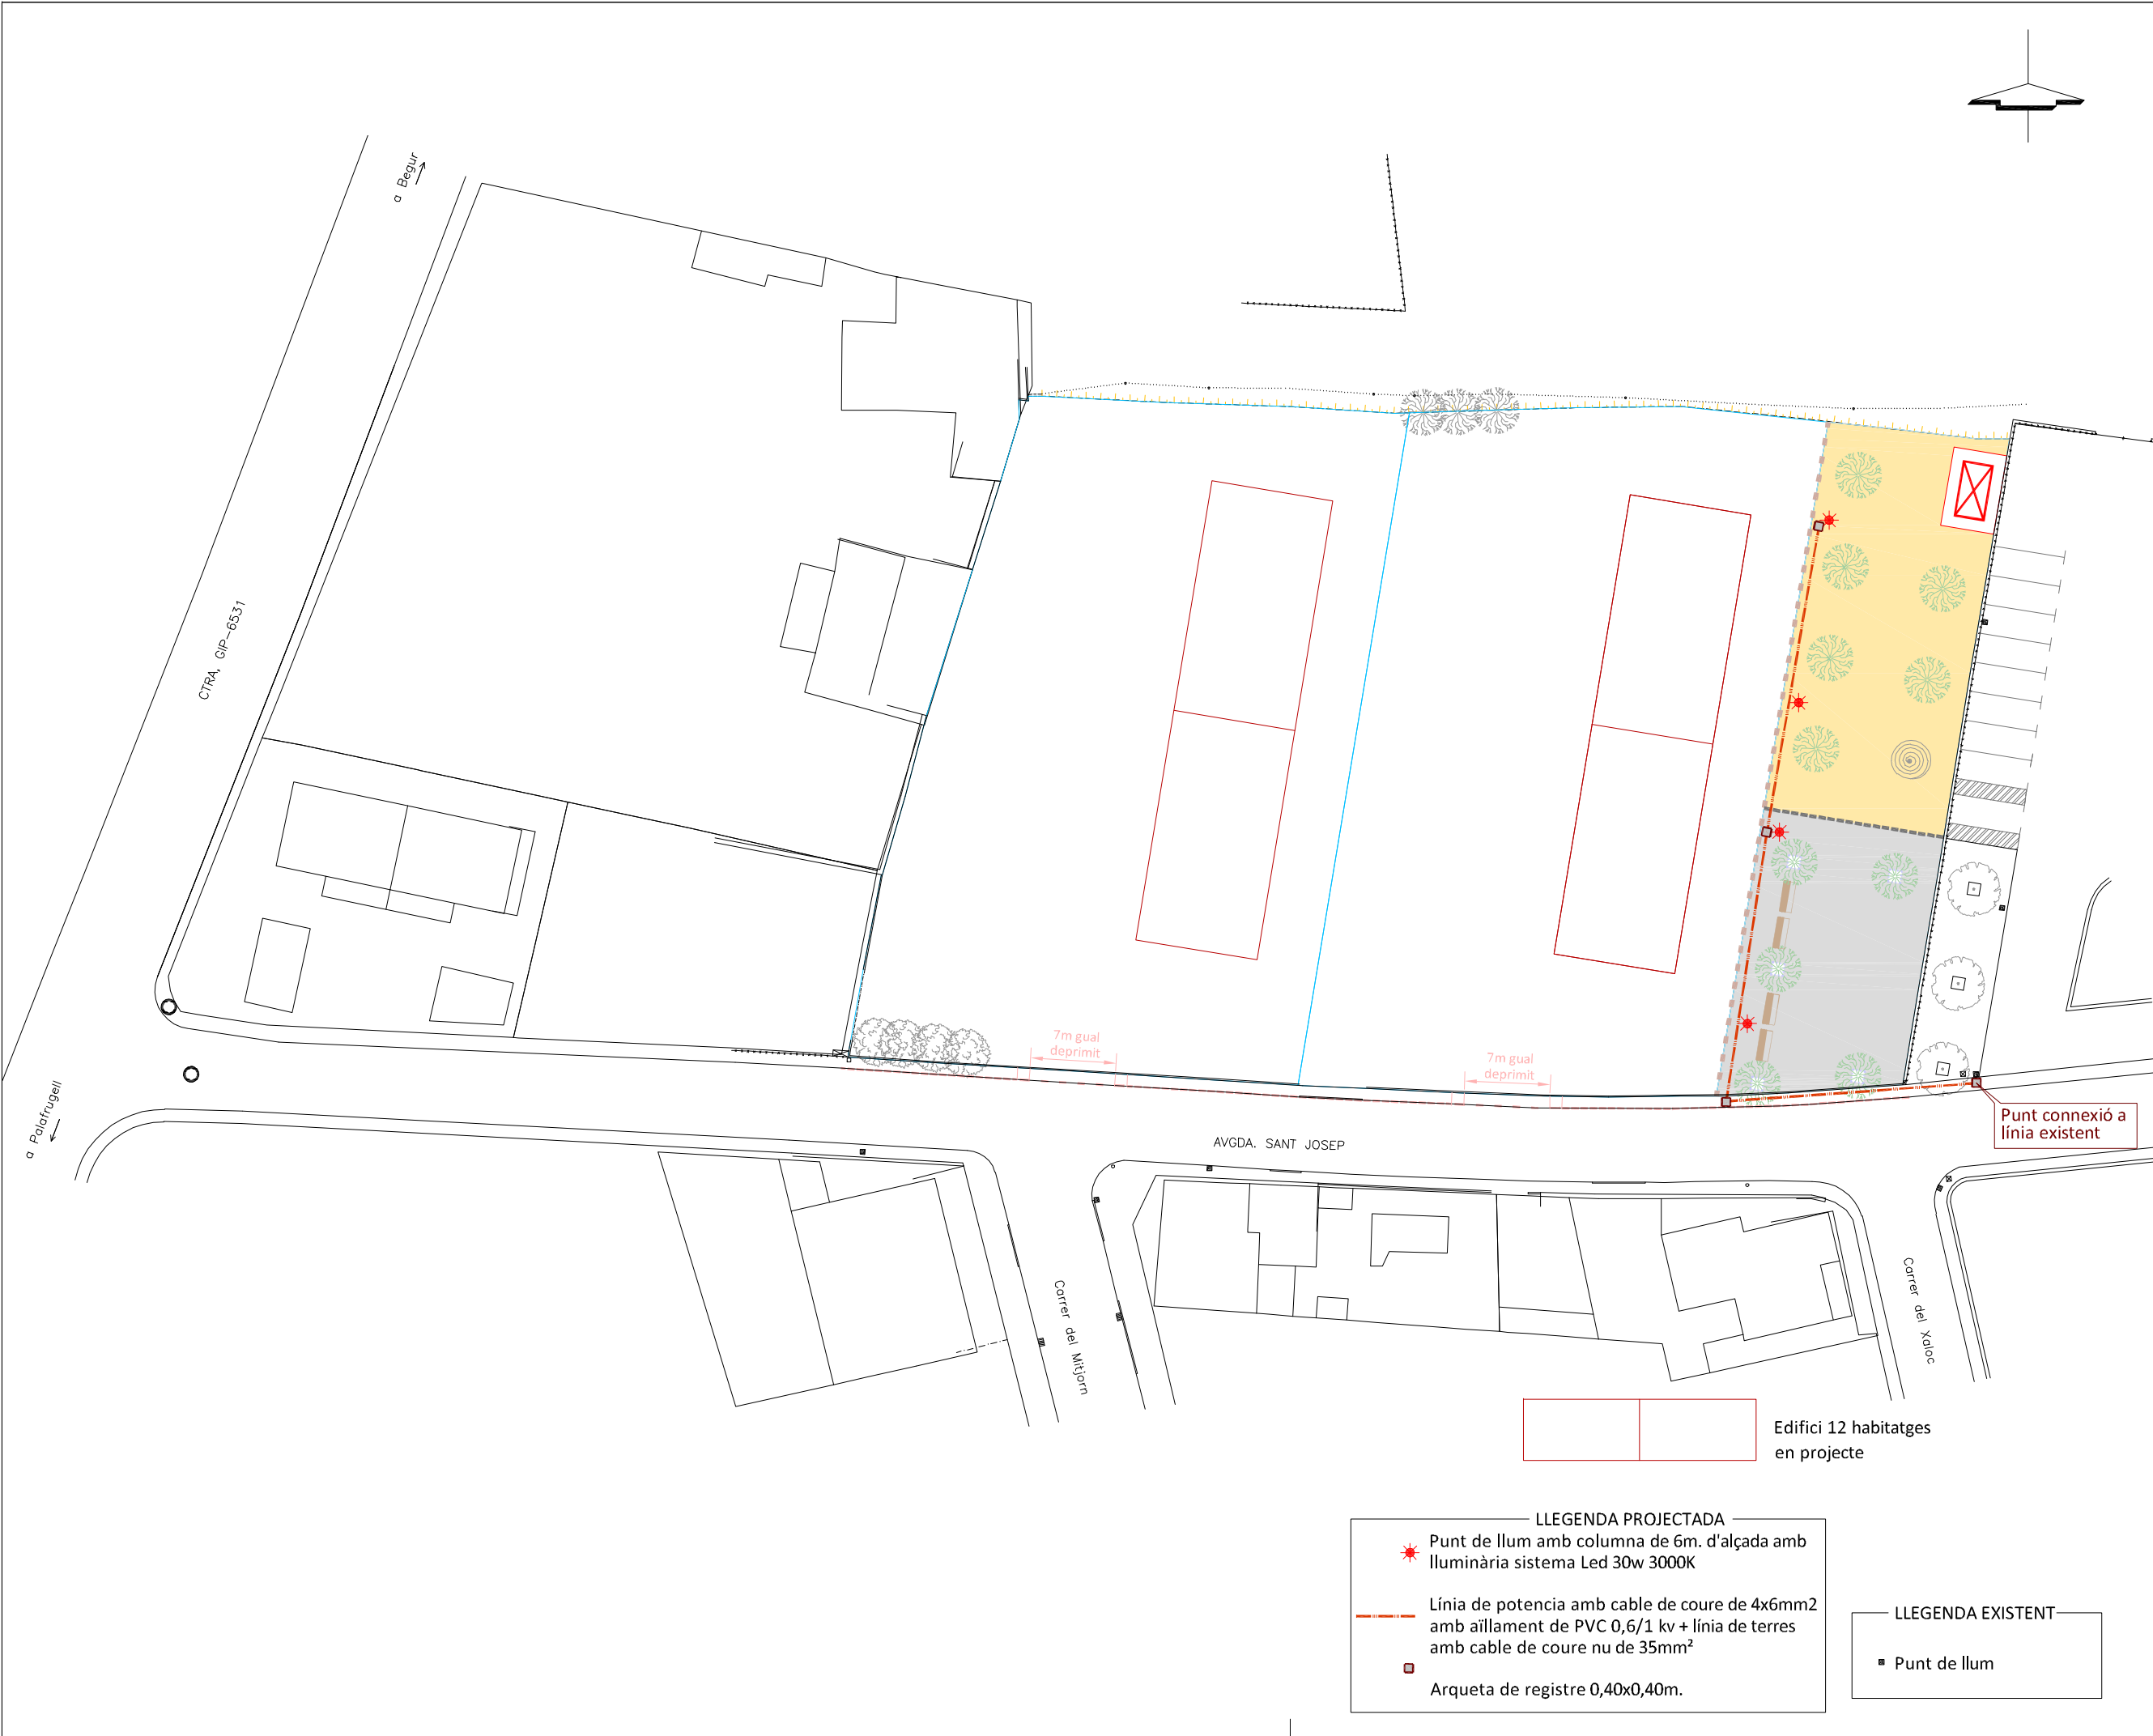


Promotor:		AJUNTAMENT DE BEGUR	
Títol del projecte		PROJECTE D'URBANITZACIÓ DEL POLÍGON D'ACTUACIÓ P-78 DE L'AVINGUDA SANT JOSEP A ESCLANYÀ	
Nom del plànol		Planta enllumenat	
Autora		QUERALT SANTANDREU I COLÀS Enginyera de camins, col. núm. 29.996	
Escala		A-3:1/500 0510m	
Ref.	Q23025	Data	Desembre de 2023
Full	1 de 1	Plànol	12

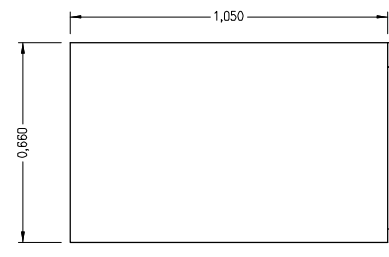



ALÇAT FRONTAL

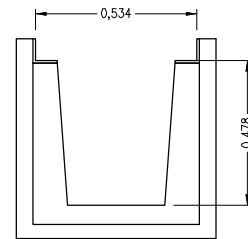


ALÇAT LATERAL

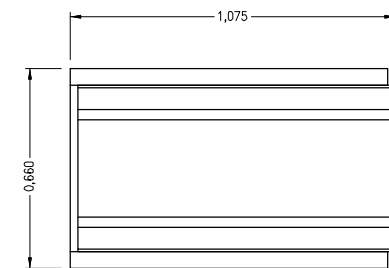


PLANTA

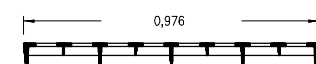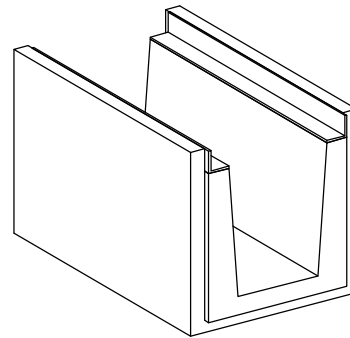


SECCIÓ A-A

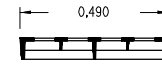

SECCIÓ B-B

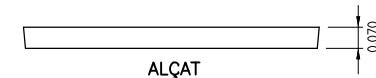


ALÇAT

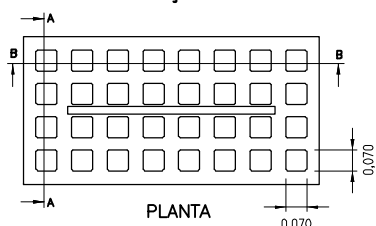


PLANTA

REIXA i MARC DE FOSA D-400


REIXA INTERCEPTORA

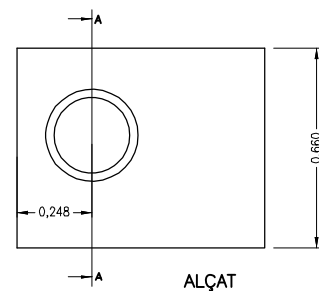



ALÇAT

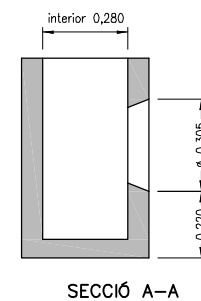


SECCIÓ A-A

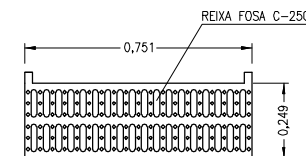


REIXA i MARC DE FOSA C-250

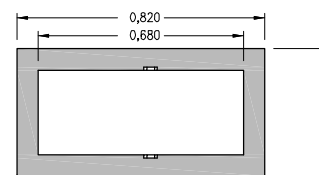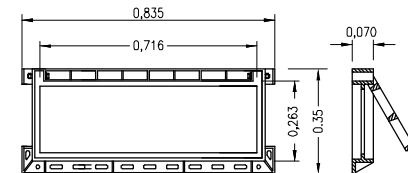


PLANTA

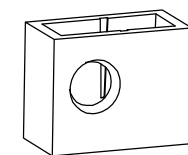


EMBORNAL

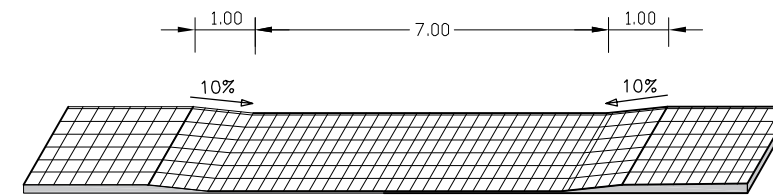

DETALL GUAL ENTRADA EDIFICIS
AMB VORADA DEPRIMIDA

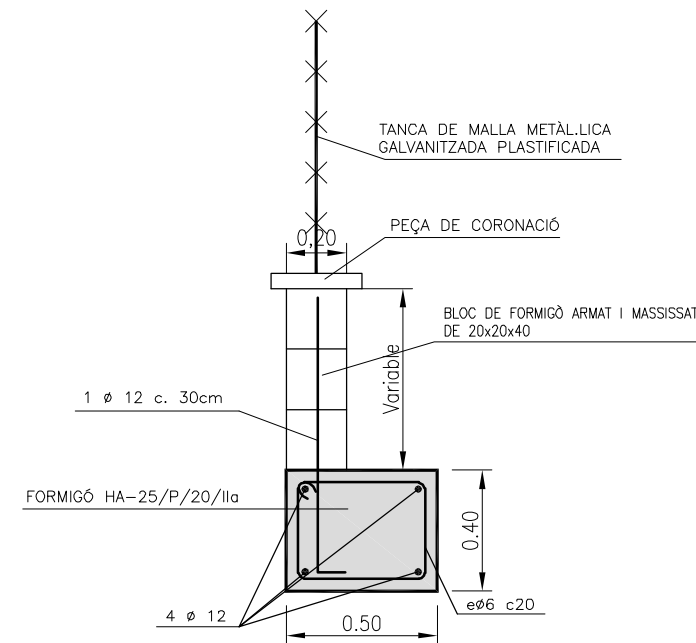


DETALL MURET

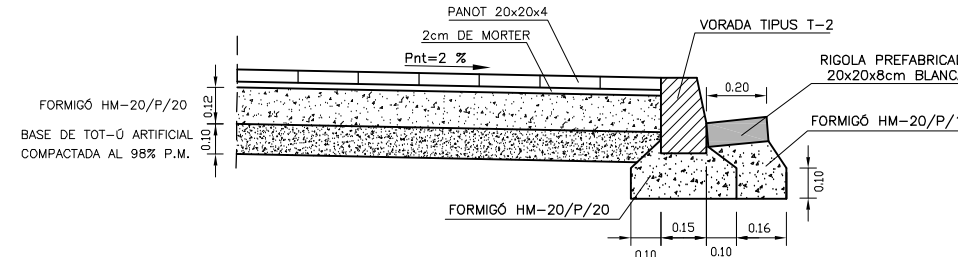


DETALL VORERA


COMPRESSIÓ 500 Kg/cm²
FLEXIÓ 80 Kg/cm²

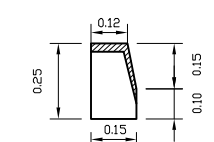


VORADA TIPUS T-2

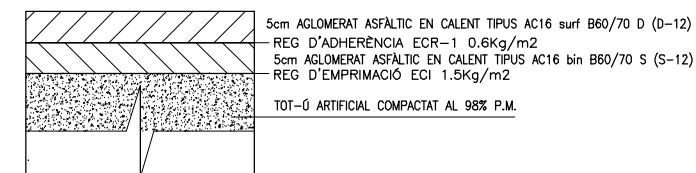

DETALL PAVIMENT ASFÀLTIC

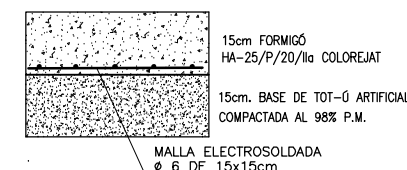

DETALL PAVIMENT
DE FORMIGÓ

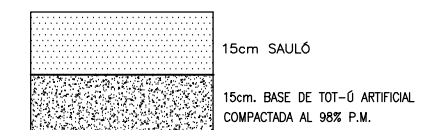

DETALL PAVIMENT
DE SAULÓ

Promotor:



**AJUNTAMENT
DE BEGUR**

Títol del projecte

**PROJECTE
D'URBANITZACIÓ DEL
POLÍGON D'ACTUACIÓ
P-78 DE L'AVINGUDA
SANT JOSEP A
ESCLANYÀ**

Nom del plànol


Detalls

Autora

QUERALT SANTANDREU I COLÀS
Enginyera de camins,
col. núm. 29.996

Escala

A-3:1/25

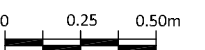

Ref.

Q23025

Full

1 de 7

Data

Desembre
de 2023

Plànol

13



13



Promotor:



AJUNTAMENT
DE BEGUR

Títol del projecte

PROJECTE
D'URBANITZACIÓ DEL
POLÍGON D'ACTUACIÓ
P-78 DE L'AVINGUDA
SANT JOSEP A
ESCLANYÀ

Nom del plànol


Detalls

Autora

QUERALT SANTANDREU I COLÀS
Enginyera de camins,
col. núm. 29.996

Escala

A-3:1/25

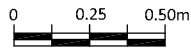

Ref.

Q23025

Data



Desembre
de 2023

Full


3 de 7

Plànol


13

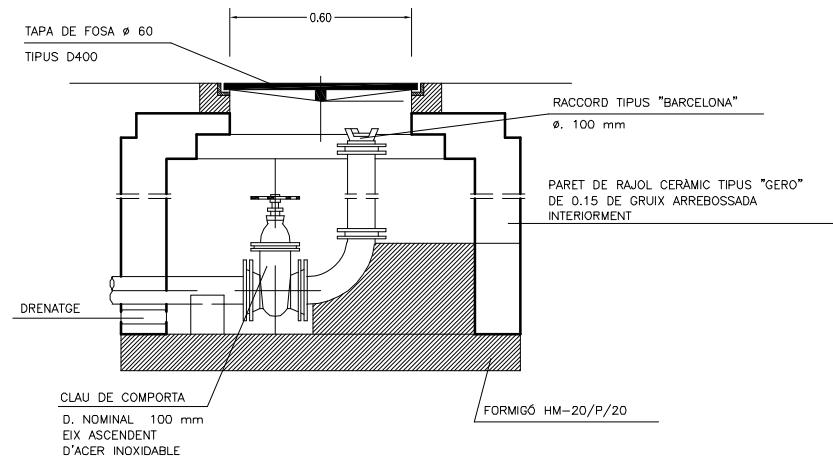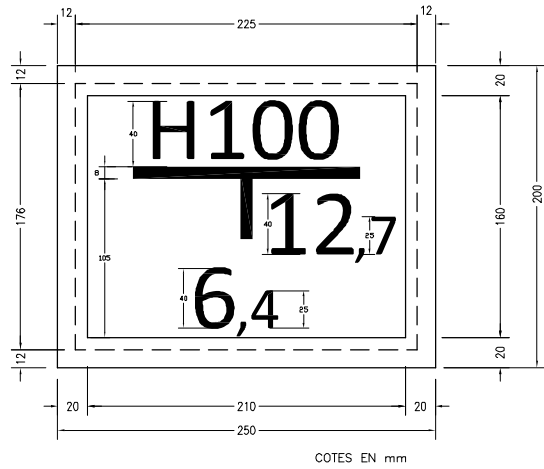



DETALL HIDRANT D'INCENDIS

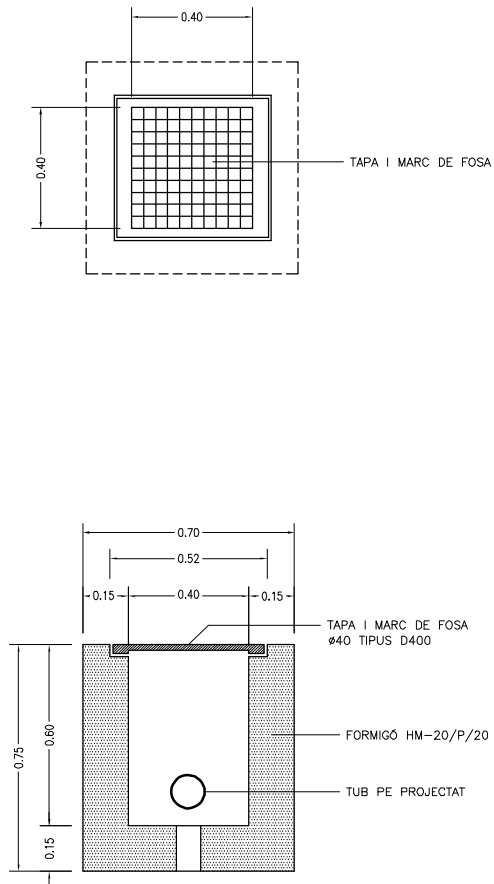


ARQUETA DE REGISTRE

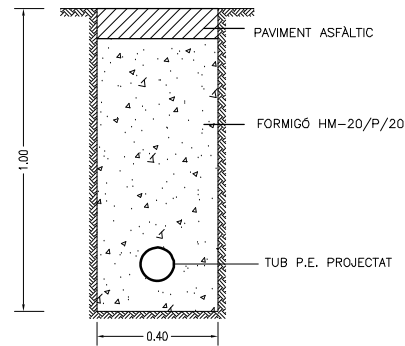

RASA D'AIGUA
PAS PROTEGIT
SOTA CARRETERA

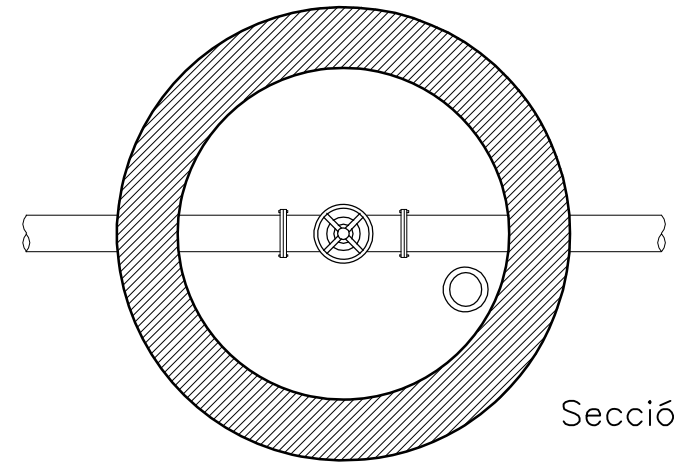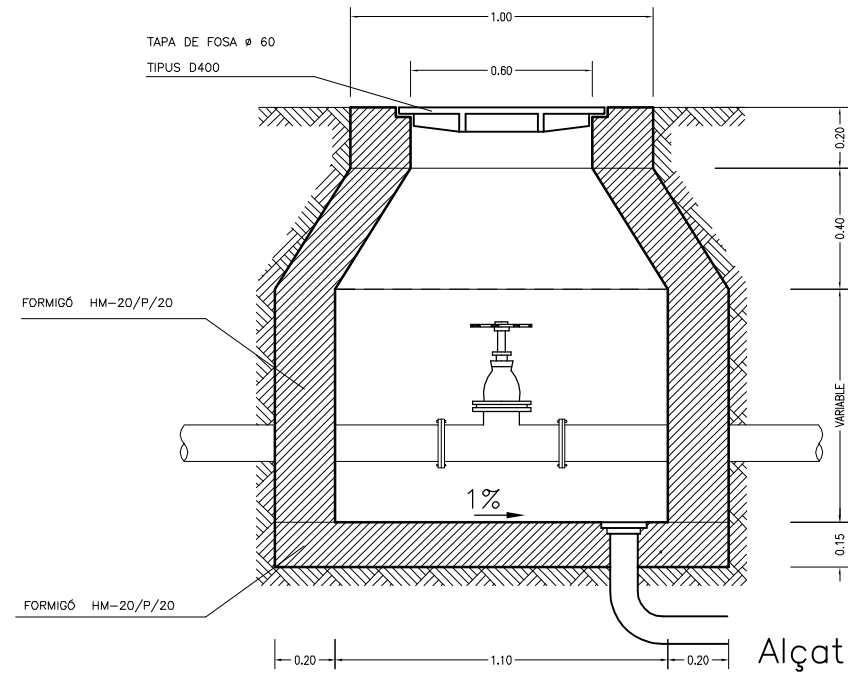

ARQUETA AMB CLAU DE PAS

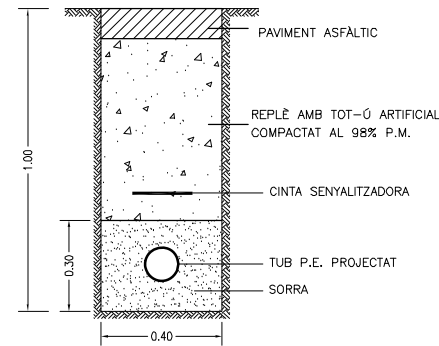

RASA D'AIGUA

Promotor:



AJUNTAMENT
DE BEGUR

Títol del projecte

PROJECTE
D'URBANITZACIÓ DEL
POLÍGON D'ACTUACIÓ
P-78 DE L'AVINGUDA
SANT JOSEP A
ESCLANYÀ

Nom del plànol


Detalls

Autora

QUERALT SANTANDREU I COLÀS
Enginyera de camins,
col. núm. 29.996

Escala

A-3:1/25

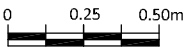

Ref.

Q23025

Data



Desembre
de 2023

Full



4 de 7

Plànol


13

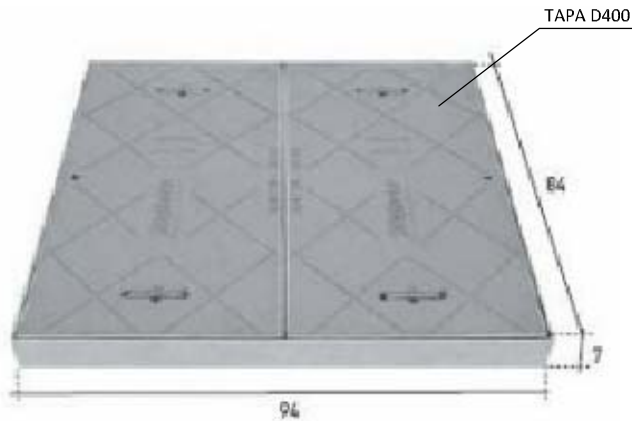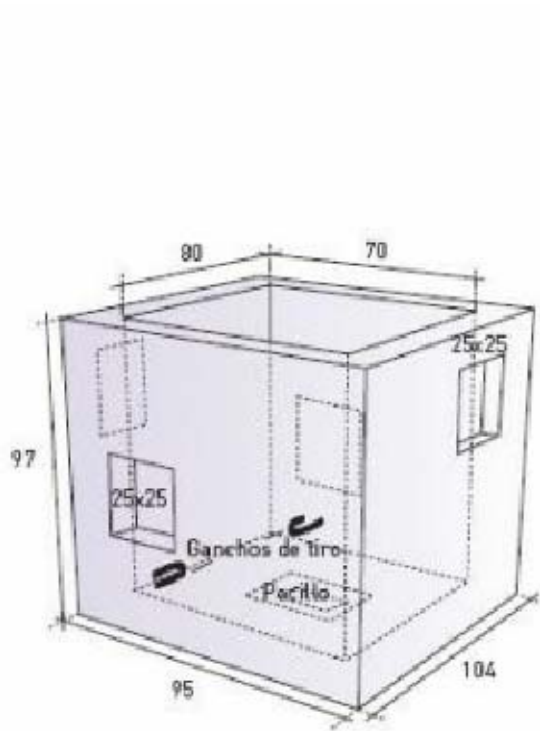


ARQUETA "D"

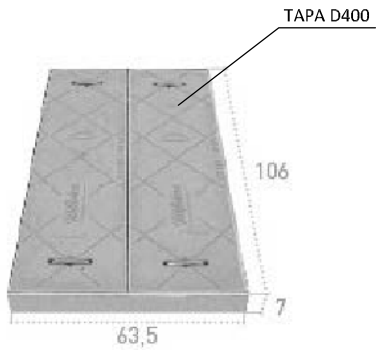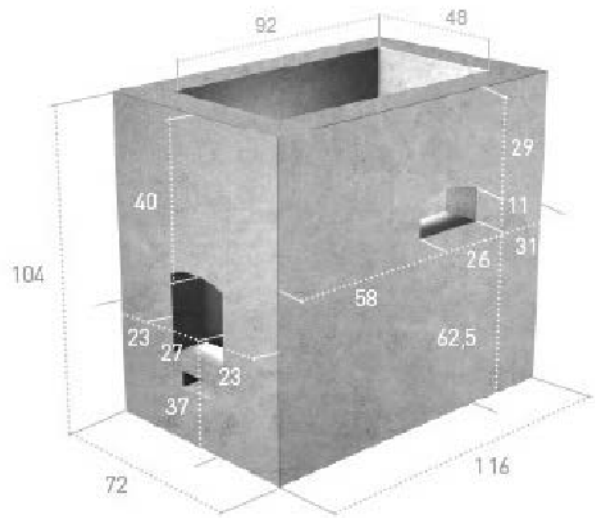



ARQUETA "DM"

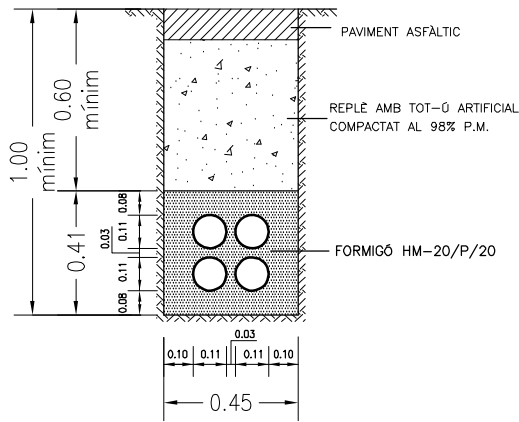


RASA TIPUS TELÈFONS
4 COND. DE PVC Ø 63 o
P.E. CORRUGAT Ø75mm.

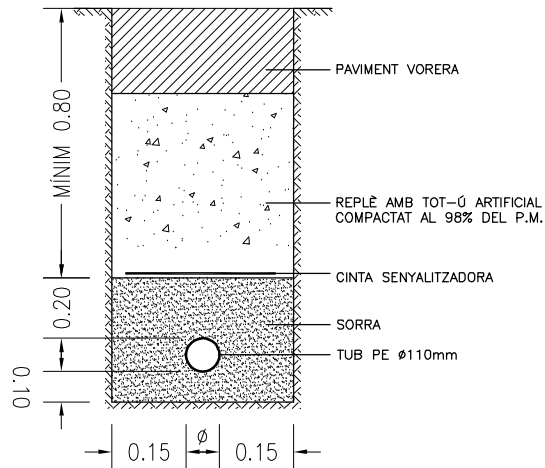


RASA TIPUS GAS

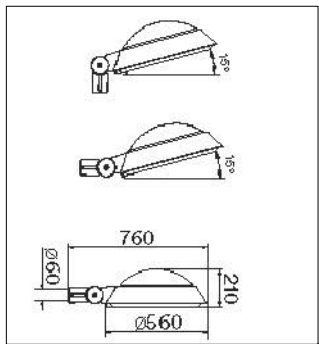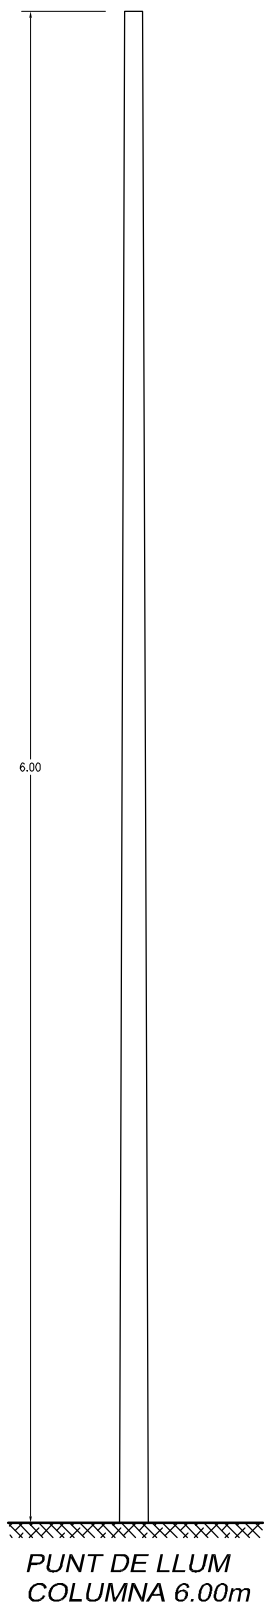


LLUMINÀRIA SISTEMA
LED 3000K

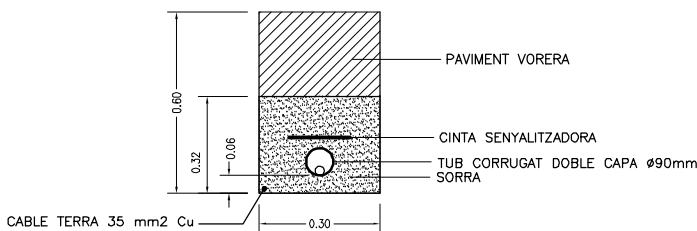



RASA SOTA VORERA

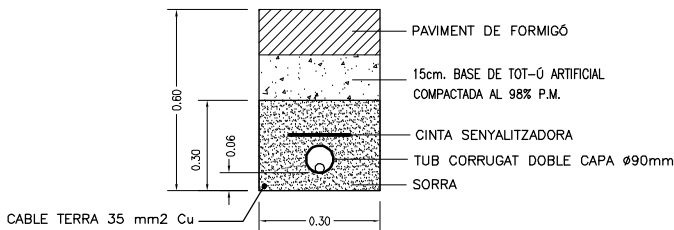


RASA SOTA PAVIMENT
DE FORMIGÓ

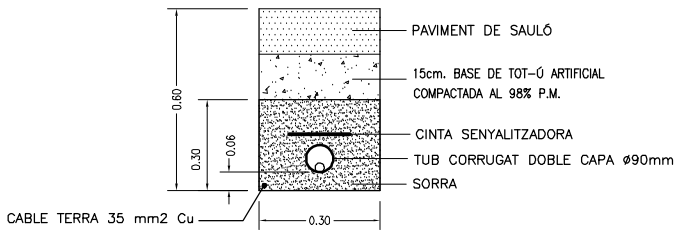


RASA SOTA PAVIMENT
DE SAULÓ

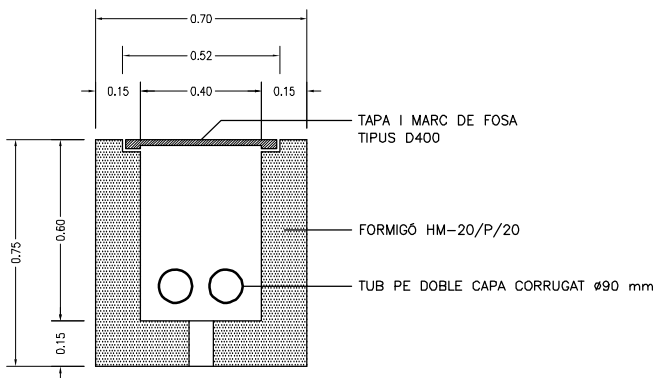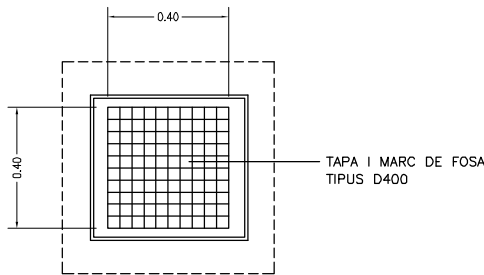

ARQUETA DE REGISTRE

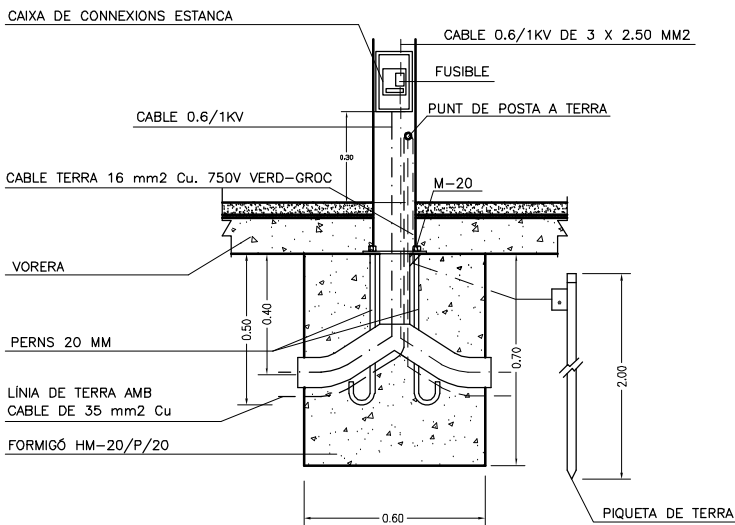


ALÇAT

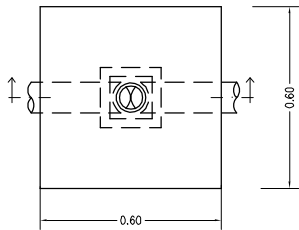

PLANTA

FONAMENTACIÓ PUNTS DE LLUM
COLUMNA DE 5.00m

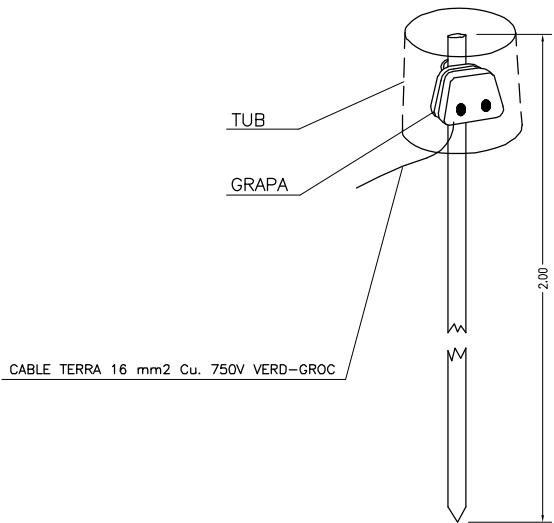

DETALL PRESA DE TERRA

Promotor:



**AJUNTAMENT
DE BEGUR**

Títol del projecte

**PROJECTE
D'URBANITZACIÓ DEL
POLÍGON D'ACTUACIÓ
P-78 DE L'AVINGUDA
SANT JOSEP A
ESCLANYÀ**

Nom del plànol


Detalls

Autora

QUERALT SANTANDREU I COLÀS
Enginyera de camins,
col. núm. 29.996

Escala

A-3:1/25

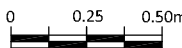

Ref.

Q23025

Data


Desembre
de 2023

Full


5 de 7

Plànol


13

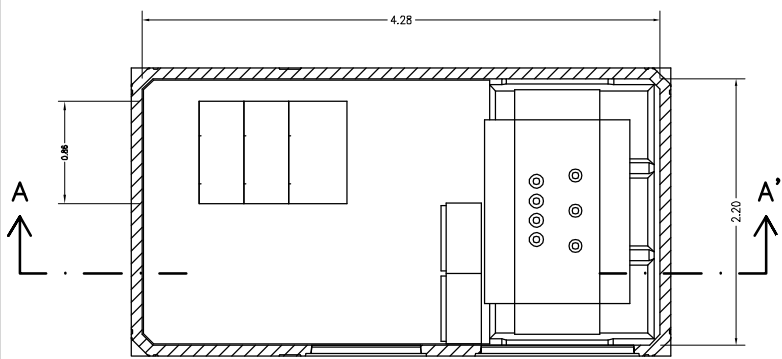


PLANTA

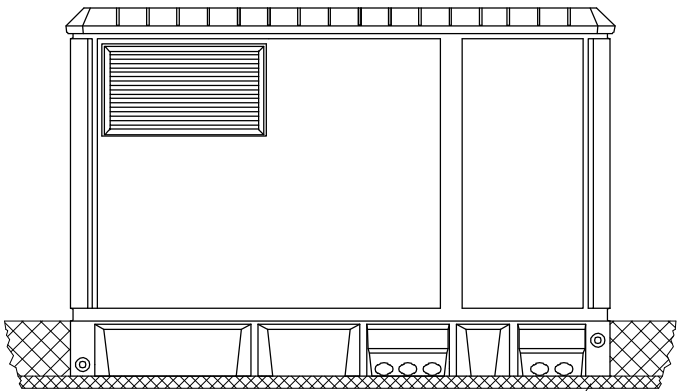


ALÇAT POSTERIOR

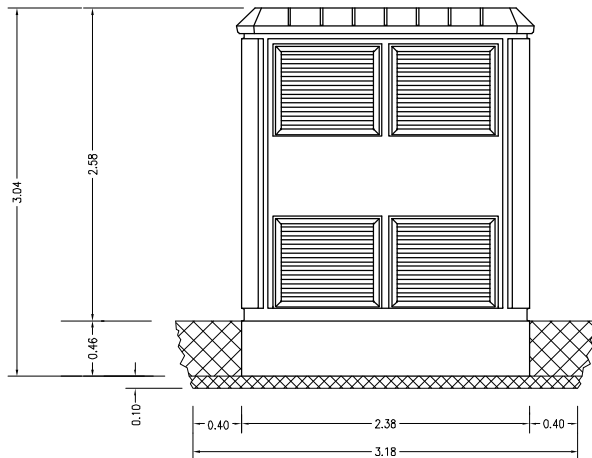

ALÇAT LATERAL

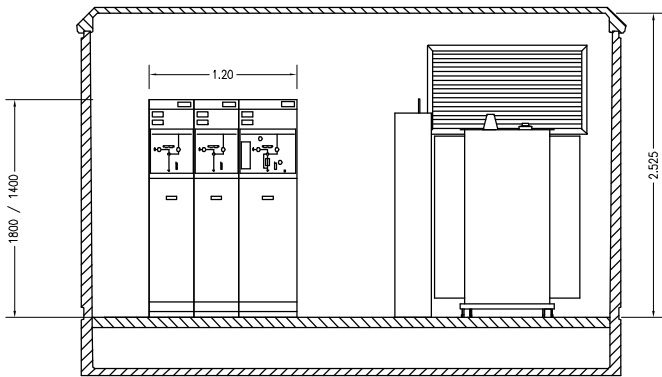


SECCIÓ A-A'

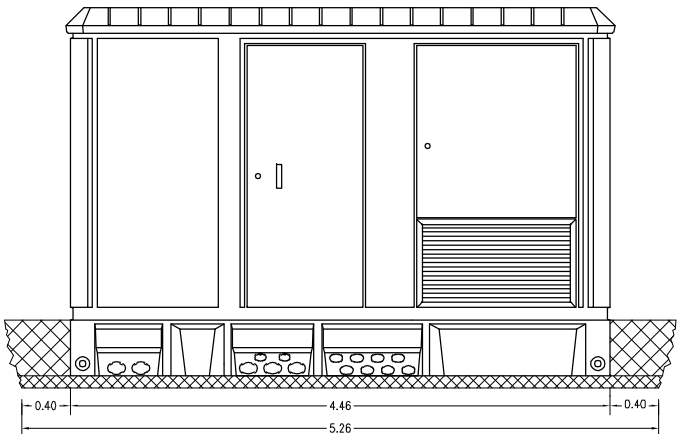


ALÇAT FRONTAL


ESTACIÓ TRANSFORMADORA PFU-4 630 KVA.

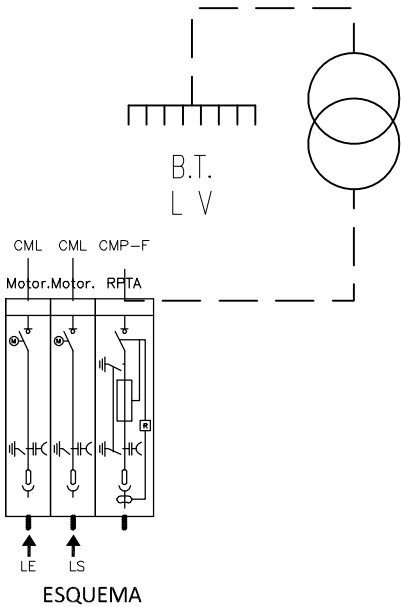


ESQUEMA

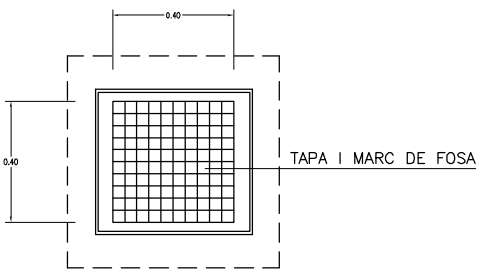

PLANTA

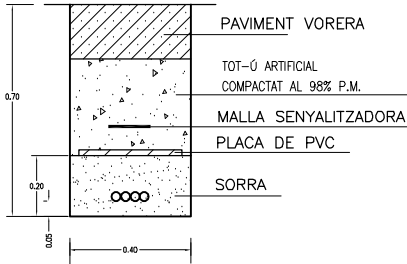


RASA SOTA VORERA

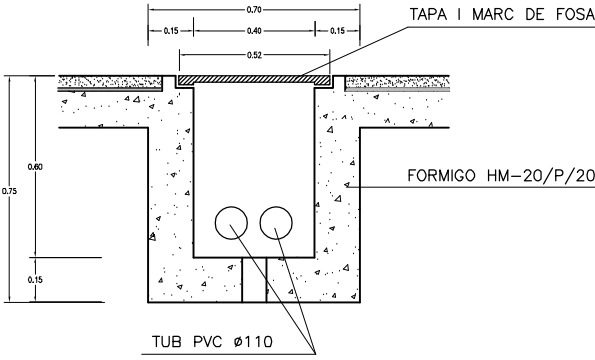


ALÇAT


ARQUETA DE REGISTRE

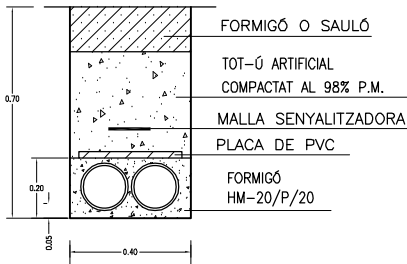


RASA SOTA PAVIMENT DE FORMIGÓ o SAULÓ

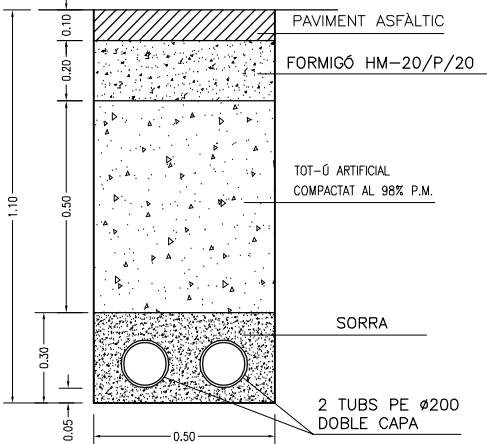

RASA SOTA VIAL LONGITUDINAL

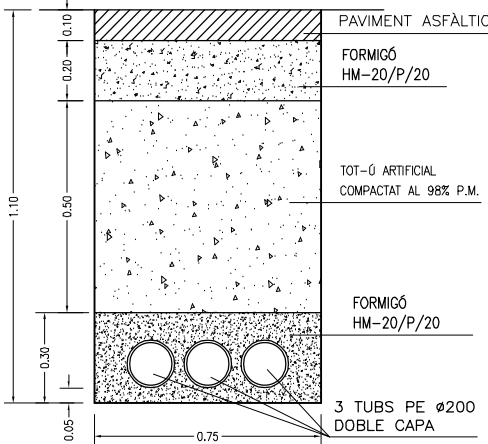

RASA CREUAMENTS VIAL

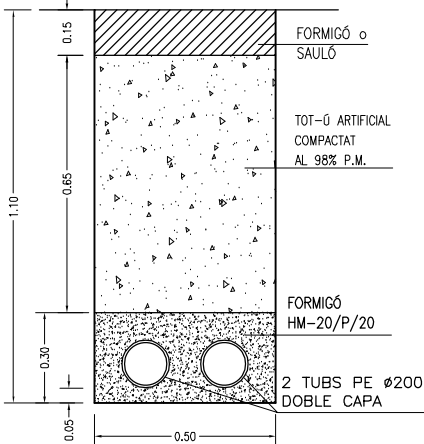

RASA SOTA PAVIMENT DE FORMIGÓ o SAULÓ

DETALLS BAIXA TENSIÓ

DETALLS RASES MITJA TENSIÓ

Promotor:



**AJUNTAMENT
DE BEGUR**

Títol del projecte

**PROJECTE
D'URBANITZACIÓ DEL
POLÍGON D'ACTUACIÓ
P-78 DE L'AVINGUDA
SANT JOSEP A
ESCLANYÀ**

Nom del plànol


Detalls

Autora

QUERALT SANTANDREU I COLÀS
Enginyera de camins,
col. núm. 29.996

Escala

A-3:1/25

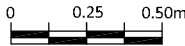

Ref.

Q23025

Full


6 de 7

Data


**Desembre
de 2023**

Plànol




13

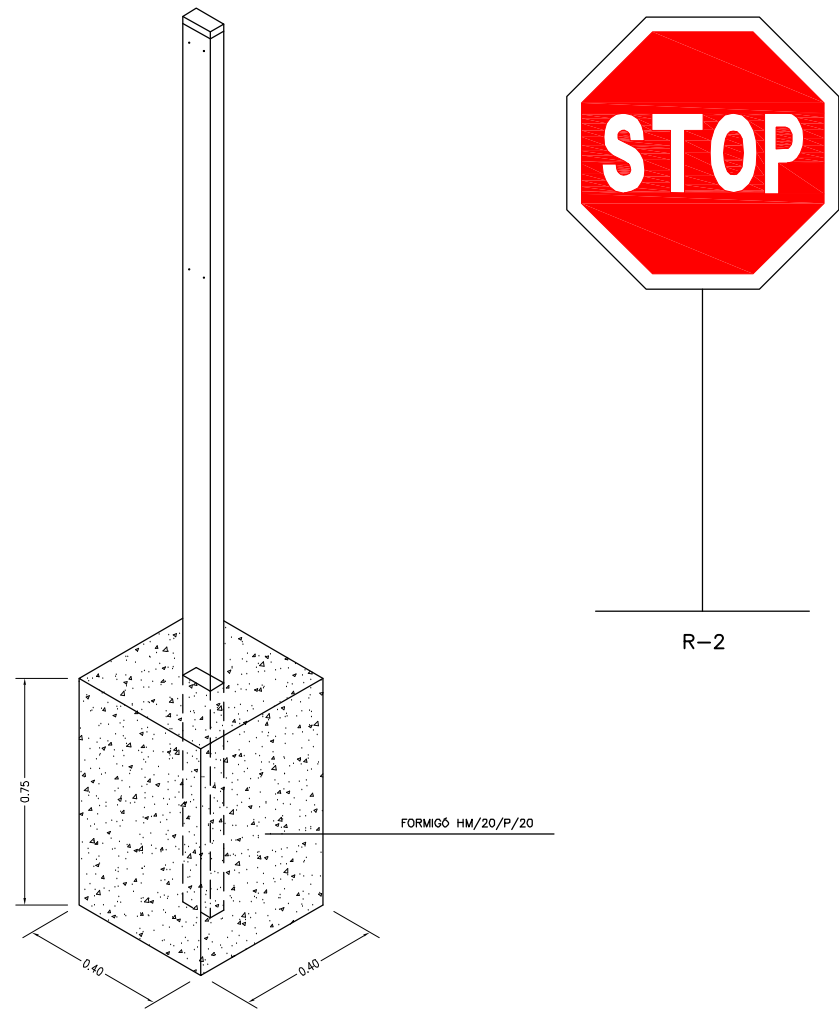

PAL DE SUSTENTAMENT DE SENYALS

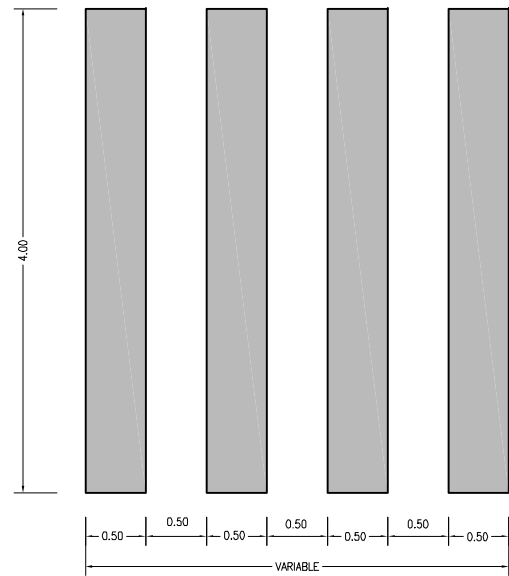

PAS DE VIANANTS

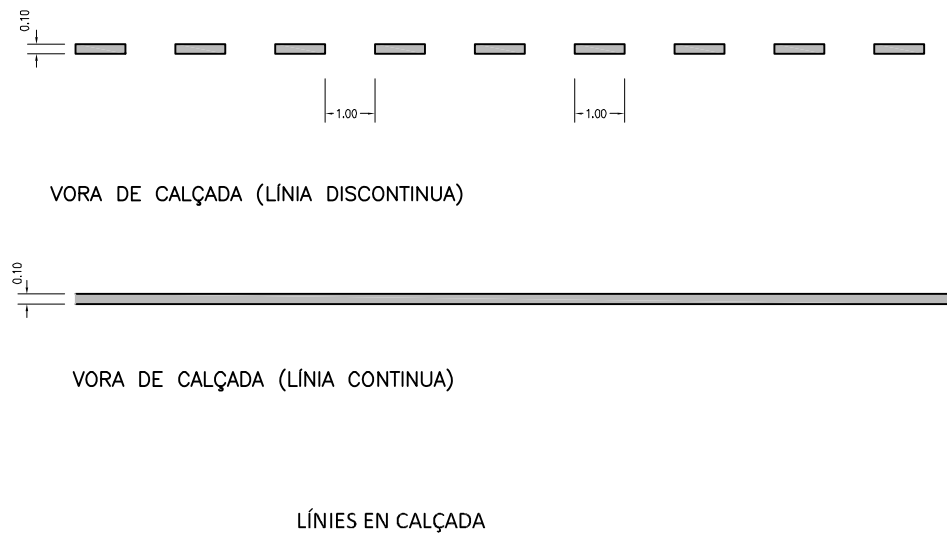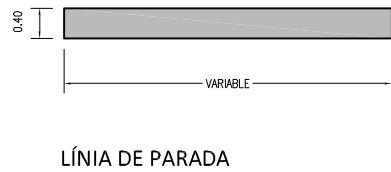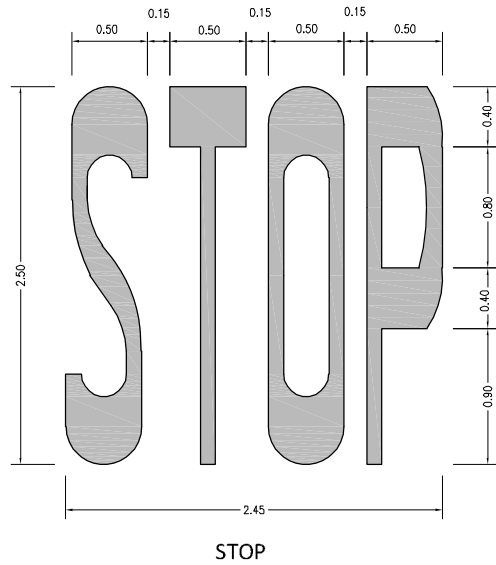

Promotor:



AJUNTAMENT
DE BEGUR

Títol del projecte

PROJECTE
D'URBANITZACIÓ DEL
POLÍGON D'ACTUACIÓ
P-78 DE L'AVINGUDA
SANT JOSEP A
ESCLANYÀ

Nom del plànol


Detalls

Autora

QUERALT SANTANDREU I COLÀS
Enginyera de camins,
col. núm. 29.996

Escala

A-3:1/25

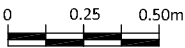

Ref.

Q23025

Data

Desembre
de 2023

Full

7 de 7

Plànol

13

PLEC DE CONDICIONS

CONTINGUT DEL PLEC

CAPÍTOL I	- Definició i abast del plec
CAPÍTOL II	- Disposicions generals
CAPÍTOL III	- Materials, dispositius, instal·lacions característiques
CAPÍTOL IV	- Execució i control de les obres
CAPÍTOL V	- Amidament i abonament de les obres

CAPÍTOL I

Definició i abast del plec

CAPÍTOL I - DEFINICIÓ I ABAST DEL PLEC

1.1. OBJECTE DEL PLEC DE PRESCRIPCIONS TÈCNIQUES PARTICULARS

Aquest Plec de Prescripcions Tècniques Particulars té per objectiu, primerament, definir el conjunt de les normes i instruccions que regiran en l'execució de les obres, estructurar l'organització general de l'obra, fixar les característiques dels materials a emprar; igualment, establir les condicions que ha de complir el procés d'execució de l'obra; i per últim, organitzar el procés i la forma en que s'han de realitzar els amidaments i abonaments de les obres.

Regiran en unió de les disposicions assenyalades en el Capítol II d'aquest Plec.

1.2. DESCRIPCIÓ DE LES OBRES

La descripció de les obres del **Projecte de licitació d'urbanització del Polígon d'Actuació P-78 de l'Avinguda Sant Josep a Esclanyà, terme municipal de Begur**, s'especifica detalladament a la Memòria, així com també s'esquematitza en l'Annex 1 de Característiques Generals adjunt a la Memòria.

Les obres queden definides i detallades en els plànols del present Projecte.

CAPÍTOL II

Disposicions generals

CAPÍTOL II - DISPOSICIONS GENERALS

2.1. DISPOSICIONS TÈCNIQUES QUE REGIRAN EN EL DESENVOLUPAMENT DEL PROJECTE DE LES OBRES

- Reial Decret 1098/2001 de 12 d'octubre, pel que s'aprova el Reglament General de la Llei de Contractes de les Administracions públiques.
- Llei 9/2017, de 8 de novembre, de contractes del sector públic.
- Plec de Prescripcions Tècniques Generals per a Obres de Carreteres i Ponts PG. 3/75, aprovat per O.M. de 6 de febrer de 1976, amb les modificacions i ampliacions introduïdes al seu articulat per:

Annexes a la Instrucció de "Seccions de Ferm a Autovies", aprovada per O.M. de 31 de juliol de 1986 (BOE. del 5 de setembre) :

- 500 "Tot-u natural" (abans "Subbases granulars")
- 501 "Tot-u artificial"
- 516 "Formigó compactat" (nou)
- 517 "Formigó magre" (nou)

O.C. 297/88T, de 29 de març de 1988:

- 510 "Terres estabilitzades "in situ" amb calç"
- 533 "Tractaments superficials mitjançant regs amb graveta" (abans "Macadam bituminós per penetració amb lligants viscosos")

O.M. de 28 de setembre de 1989 (BOE. del 9 d'octubre):

- 240 "Barres lisses per formigó armat"
- 241 "Barres corrugades per formigó armat"
- 242 "Malles electrosoldades"
- 243 "Filferros per formigó pretensat"
- 244 "Torçals per formigó pretensat"
- 245 "Cordons per formigó pretensat"
- 246 "Cables per formigó pretensat"
- 247 "Barres per formigó pretensat"
- 248 "Accessoris per formigó pretensat"

O.M. de 27 de desembre de 1999

- 200 "Calç per estabilització de terres" (substitueix 200 "Calç aèria" i 201 "Calç hidràulica")
- 202 "Ciments"
- 210 "Quitrans" (es deroga)
- 211 "Betums asfàltics"
- 212 "Betums fluïdificats per regs d'emprimació" (ampliació de "Betums asfàltics fluïdificats")
- 213 "Emulsions bituminoses" (abans "Emulsions asfàltiques")
- 214 "Betums fluxats" (nou)
- 215 "Betums asfàltics modificats amb polímers" (nou)
- 216 "Emulsions bituminoses modificades amb polímers" (nou)

O.C. 322/97 "Lligants bituminosos de reologia modificada i mescles bituminoses discontinües en calent per a capes de petit gruix"

- 215 Betums asfàltics modificats amb polímers" (modifica l'anterior)
- 216 "Emulsions bituminoses modificades amb polímers" (modifica l'anterior)

O.M. de 28 de desembre de 1999 (BOE. del 28 de gener de 2000) "Elements de senyalització, abalisament i defensa de les carreteres"

- 278 "Pintures a utilitzar en marques vials reflexives" (es deroga)
- 279 "Pintures per imprimació anticorrosiva de superfícies de materials ferris a utilitzar en senyals de circulació" (es deroga)
- 289 "Microesferes de vidre a utilitzar en marques vials reflexives" (es deroga)
- 700 "Marques vials"
- 701 "Senyals i cartells verticals de circulació retroreflectants" (substitueix "Senyals de circulació")
- 702 "Captafars retroreflectants"
- 703 "Elements d'abalisament retroreflectants"
- 704 "Barreres de seguretat"

O.C. 326/00 de 17 de febrer de 2000, sobre geotècnia vial en el referent a materials per la construcció d'explanacions i drenatges.

- 290 "Geotèxtils" (nou)
- 300 "Esbrossada del terreny"
- 301 "Demolicions"
- 302 "Escarificació i compactació"
- 303 "Escarificació i compactació del ferm existent"
- 304 "Prova amb supercompactador"
- 320 "Excavació de l'explanació i préstecs"
- 321 "Excavació en rases i pous"
- 322 "Excavació especial de talussos en roca"
- 330 "Terraplens"
- 331 "Pedraplens"
- 332 "Rebliments localitzats"
- 333 "Rebliments tot-u" (nou)
- 340 "Acabament i refinament de l'esplanada"
- 341 "Refinament de talussos"
- 400 "Cunetes de formigó executades a obra"
- 401 "Cunetes prefabricades"
- 410 "Arquetes i pous de registre"
- 411 "Embornals i claveguerons"
- 412 "Tubs d'acer corrugat i galvanitzat"
- 420 "Rases drenants"
- 421 "Rebliments localitzats de material drenant"
- 422 "Geotèxtils com elements de filtre i drenatge" (nou)
- 658 "Escullera de pedres soltes"
- 659 "Fàbrica de gabions"
- 670 "Cimentacions per pilots clavats a percussió"
- 671 "Cimentacions per pilots de formigó armat emmotllats in situ"
- 672 "Pantalles contínues de formigó armat emmotllats in situ"
- 673 "Palplanxats metàl·lics"
- 674 "Cimentacions per calaixos indis de formigó armat"
- 675 "Ancoratges" (nou)
- 676 "Injeccions" (nou)
- 677 "Jet grouting" (nou)

O.C. 5/2001 de 24 de maig de 2001, Regs auxiliars, mescles bituminoses i paviments de formigó.

- 530 "Regs d'emprimació"
- 531 "Regs d'adherència"
- 532 "Regs de curat"
- 540 "Beurades bituminoses"

- 542 "Mescles bituminoses en calent"
- 543 "Mescles bituminoses discontinues en calent per capes de trànsit"
- 550 "Paviments de formigó vibrat"

en substitució dels articles 531, 532, 540, 542, 543 i 550 del PG-3 i de les O.C. 294/87 T.; 297/88 T; 299/89 T; 322/97 I 311/90 C i E.

Ordre Ministerial del 13-2-02 (BOE 6-3-02):

Deroga els articles: 240, 241, 242, 244, 245, 246, 247, 250, 251, 252, 253, 254, 260, 261, 281, 283, 287 i 620.

Revisa els articles: 243, 248, 280, 285 i 610.

Crea els nous articles: 240, 241, 242, 244, 245, 246, 247, 281, 283, 287, 610^a i 620.

Ordre FOM 1382/02, de 16 de maig de 2002.

Modifica:

- 300 "Desbrossada del terreny" ;
- 301 "Demolicions";
- 302 "Escarificació i compactació";
- 303 "Escarificació i compactació del ferm existent";
- 304 "Prova amb supercompactador";
- 320 "Excavació de l'explanació i préstecs";
- 321 "Excavació en rases i pous";
- 322 "Excavació especial de talussos en roca";
- 330 "Terraplens";
- 331 "Pedraplens";
- 332 "Reblerts localitzats";
- 340 "Acabat i refinament de l'esplanada";
- 341 "Refinament de talussos";
- 410 "Arquetes i pous de registre";
- 411 "Embornals i boneres";
- 412 "Tubs d'acer corrugat i galvanitzat";
- 658 "Escullera de pedres soltes";
- 659 "Fàbrica de gabions";
- 670 "Fonamentacions per pilots clavats a percussió";
- 671 "Fonamentacions per pilots de formigó armat emmotllats "in situ" i
- 672 "Pantalles continues de formigó armat emmotllades "in situ" i
- 673 "Palplanxats metàl·lics",

Nous articles:

- 290 "Geotèxtils";
- 333 "Reblerts tot-u";
- 400 "Cunetes de formigó executades en obra";
- 401 "Cunetes prefabricades";
- 420 "Rases drenants";
- 421 "Reblerts localitzats de material drenant";
- 422 "Geotèxtils com element de separació i filtre";
- 675 "Ancoratges";
- 676 "Injeccions" i
- 677 "Jet grouting",

Deroga:

- 400 "Cunetes i recs de formigó executats en obra";
- 401 "Cunetes i recs prefabricats de formigó";
- 420 "Drens subterranis";
- 421 "Reblerts localitzats de material filtrant" i
- 674 "Fonamentacions per caixons indis de formigó armat

Ordre Circular 10/2002 sobre seccions i capes estructurals de ferms. Aprova els articles:

- 510 (Tot-u) en substitució dels articles 500 (tot-u natural) i 501 (tot-u artificial)
- 512 (sòls estabilitzats "in situ") en substitució dels articles 510 (sòls estabilitzats "in situ" amb cal) i 511 (sòls estabilitzats "in situ" amb ciment).
- 513 (materials tractats amb ciment (terra-ciment i grava-ciment)) en substitució dels articles 512 (sòls estabilitzats amb ciment) i 513 (grava-ciment)
- 551 (formigó magre vibrat) en substitució de l'article 517 (formigó magre).

Ordre FOM 891/2004 de 1 de març. *(Aquesta Ordre Ministerial "oficialitza" les modificacions realitzades per les O.C. 5/01 i O.C. 10/02)*

- "Plec de Prescripcions Tècniques Generals per obres de conservació de carreteres" P.G.4. O.Circular de 27 de desembre de 2001
- Reial decret 1481/01, de 27 de desembre, pel que es regula l'eliminació de residus mitjançant dipòsit en abocador.
- Norma del Laboratori de Transports i Mecànica del Sòl per a l'execució d'assaigs de materials actualment en vigència.
- Mètodes d'assaig del Laboratori Central d'Assaigs de Materials (M.E.L.C.).
- Normes U.N.E, declarades de compliment obligatori per Ordres Ministerials de 5 de juliol de 1.976, 11 de maig de 1.971 i 7 de juny de 1.974.
- UNE-14010 Examen i qualificació de Soldadors.
- Normes ASME-IX "Welding Qualifications".
- Reglament Nacional del Treball per a la Indústria de la Construcció i Obres Públiques (Ordre Ministerial d'1 d'abril de 1964).
- Ordenança de Treball de la Construcció, Vidre i Ceràmica (Ordre Ministerial del 28 d'agost de 1970).

Serà d'aplicació l'acord del Govern de la Generalitat de Catalunya de 9 de juny de 1998 (DOGC de 03/08/1998), pel qual es fixen els criteris per a la utilització en l'obra pública de determinats productes utilitzats en la construcció.

Segons l'esmentat acord, s'exigeix que els productes, corresponents a les famílies de materials que es relacionen a continuació, si estan inclosos en el plec de condicions d'aquest projecte, siguin de qualitat certificada o puguin acreditar un nivell de qualitat equivalent, segons les normes aplicables als estats membres de la Unió Europea o de l'Associació Europea de Lliure Canvi.

També es procurarà, en el seu cas, que els esmentats materials disposin de l'etiqueta ecològica europea, regulada en el Reglament 880/1992/CEE o bé altres distintius de la Comunitat Europea.

En cas d'alguna discrepància o conflicte entre aquest article i qualsevol de les clàusules dels plecs de les famílies a continuació relacionades, preval aquest esmentat article.

Relació de plecs de família a aplicar aquest article:

- Ciments
- Guixos
- Escaioles
- Armadures actives d'acer
- Filferros trefilats llisos i corrugats
- Malles electrosoldades i biguetes semiresistents
- Productes bituminosos impermeabilitzants
- Poliestirens expandits
- Productes de fibra de vidre com aïllants tèrmics
- Tubs de coure per a ús termohidrosanitari
- Tubs de plàstic per a ús termohidrosanitari
- Cables elèctrics per a baixa tensió

Tots aquests documents obligaran en la redacció original amb les modificacions posteriors, declarades d'aplicació obligatòria i que es declarin com a tal durant el termini de les obres d'aquest projecte.

El contractista està obligat al compliment de totes les instruccions, plecs o normes de tota índole promulgades per l'administració de l'estat, de l'autonomia, ajuntament i d'altres organismes competents, que tinguin aplicació a les feines que s'han de fer, tant si són esmentats com si no ho són en la relació anterior, quedant a decisió del director d'obra resoldre qualsevol discrepància que pugui haver respecte el que disposa aquest plec.

OBRES LINIALS

- Norma 3.1-IC "Trazado" de la Instrucción de Carreteras, aprovada per Ordre Ministerial del 27 de desembre de 1999
- Norma 5.2-IC "Drenaje Superficial" de la Instrucción de Carreteras, aprovada per Ordre Ministerial del 14 maig de 1990

FERMS

- Norma 6.1-IC "Secciones de firme" de la Instrucción de Carreteras, aprovada per Ordre Ministerial FOM/3460/2003 de 28 de novembre de 2003
- Norma 6.3-IC "Rehabilitación de firmes" de la Instrucción de Carreteras, aprovada per Ordre Ministerial FOM/3459/2003 de 28 de novembre de 2003
- Plec de Prescripcions Tècniques Generals per Obres de Conservació de Carreteres (PG-4), aprovat per l'ordre circular 8/2001 de 18 de gener de 2002.
- Nota de servei sobre la dosificació de ciment en capes de ferm i paviment, de 12 de juny de 1989.
- Nota de servei sobre capes tractades amb ciment (sòl-ciment i grava-ciment), de 13 de maig de 1992.
- Ordre circular 308/89 C i E "Sobre recepció definitiva d'obres", de 8 de setembre de 1989.
- Nota de servei complementària de la O.C. 308/89 C i E "Sobre recepció definitiva d'obres", de 9 d'octubre de 1991.
- Instrucció per a la recepció de calçs en obres d'estabilització de sòls RCA/92, aprovat per l'ordre circular de 18 de desembre de 1992.

PLANTACIONS

- Instrucció 7.1-I.C "Plantacions en les zones de servitud de carreteres", de 21 de març de 1963.
- Manual de plantacions en l'entorn de la carretera, publicat pel Centre de Publicacions del MOPT al 1992.

SENYALITZACIÓ I BALISSAMENT

- Norma 8.1-IC "Señalización vertical" de la Instrucción de Carreteras, aprovada per Ordre Ministerial de 28 de desembre de 1999
- Norma 8.2-IC "Marcas viales" de la Instrucción de Carreteras, aprovada per Ordre Ministerial de 16 de juliol de 1987
- Norma 8.3-IC "Señalización, balizamiento y defensa de obras" de la Instrucción de Carreteras, aprovada per Ordre Ministerial de 31 d'agost de 1987
- Ordre circular 301/89 T sobre senyalització d'obra.
- Ordre circular 309/90 C i E sobre fites d'aresta.
- Ordre circular 304/89 T sobre projectes de marques vials, de 21 de juliol de 1989.
- Ordre circular 15/2003 sobre senyalització dels trams afectats per la posada en servei de les obres.
- Nota tècnica sobre l'esborrat de marques vials, de 5 de febrer de 1991.
- "Manual de senyalització interurbana d'orientació" de 23 d'abril de 2005

SISTEMES DE CONTENCIÓ

- Recomanacions sobre sistemes de contenció de vehicles.
- Catàleg de sistemes de contenció de vehicles. (Aprovades per O.C. 321/95 T i P) i posteriors modificacions.
- Nota de servei 1/95 SGC "Bases de cálculo y diseño de pretiles en puentes de carreteras". MOPTMA.

ESTRUCTURES

- Instrucció de formigó estructural (EHE-08) aprovada per Reial Decret 1247/2008, de 18 de juliol de 2008.
- Codi Tècnic de l'Edificació aprovat per Reial Decret 314/2006 de 17 de març de 2006
- Norma de construcció sismoresistent – Part general i edificació (NCSE-02), aprovada per Reial Decret 997/2002 de 27 de setembre de 2002.
- Instrucció d'accions a considerar en el projecte de ponts de carretera (IAP-98) aprovada per Ordre Ministerial de 12 de Febrer de 1998
- Recomanacions per al disseny i construcció de murs d'escullera en obres de carreteres, de maig de 1998.
- Recomanacions per al disseny i construcció de murs d'escullera en obres de carreteres, de maig de 1998.
- Nota de servei "Actuacions i operacions en obres de pas dins dels contractes de conservació", de 9 de maig de 1995.
- Instrucció para la recepció de ciments (RC-08). Decret 956/2008 de 6 de juny de 2008.
- Recomanacions per a l'execució i control de les armadures postesionades I.E.T.
- Recomanacions pràctiques per una bona protecció del formigó I.E.T.
- Instrucció per a tubs de formigó armat o pretesat (Institut Eduardo Torroja, juny de 1980).
- Document Bàsic SE-M, seguretat estructural fusta
- Instrucció per la recepció de cales en obres de rehabilitació de sòls (RC-92). Ordre de 18 de desembre de 1992.
- Recomanacions sobre l'ús de cendres volants en el formigó (UC-85). Ordre de 12 d'abril de 1985.
- Plec General de condicions per la recepció de guixos i escaioles en les obres de construcció (RY-85). Ordre de 31 de maig de 1985.
- Plec General de condicions per la recepció dels maons ceràmics en les obres de construcció (RY-88). Ordre de 27 de juliol de 1988
- Plec General de prescripcions tècniques generals per la recepció de blocs de formigó a les obres de construcció (RB-90). Ordre de 4 de juliol de 1990

SANEJAMENT I ABASTAMENT

- Plec de Condicions Facultatives Generals per a les obres de proveïment d'aigües, contingut a la Instrucció del Ministeri d'Obres Públiques i Urbanisme.
- Plec de Prescripcions Tècniques Generals per a canonades de proveïment d'aigua (ordre del M.O.P.U. de 28 de juliol de 1974).
- Plec de Prescripcions Facultatives Generals per a les obres de Sanejament de Poblacions, de la vigent Instrucció del Ministeri d'Obres Públiques i Urbanisme.
- Normes d'Abastament i Sanejament de la Direcció General d'Obres Hidràuliques.
- Normativa per a xarxes de distribució d'aigua potable de l'associació espanyola d'abastament i sanejament.
- "Pliego de condiciones para la fabricación, transporte y montaje de tuberías de hormigón", de l'associació tècnica de derivats del ciment.

AIGUA POTABLE

- "Pliego de Prescripciones Técnicas Generales para tuberías de abastecimientos de aguas", O.M. 28 de juliol de 1.974.

ELECTRICITAT

- "Reglamento Electrotécnico para Baja Tensión e Instrucciones Técnicas Complementarias", Reial Decret 842/2002 de 2 d'agost.
- "Reglamento Técnico de Líneas Eléctricas aéreas de Alta Tensión". Decret 3.151/1968 de 28 de novembre.

PINTURES

- Normes de pintures de l'Institut Nacional de Tècniques Aeroespacials Esteban Terradas.

SEGURETAT I SALUT

- Reglament de seguretat del treball a la Indústria de la Construcció i Obres Públiques (Ordre Ministerial d'1 d'abril de 1964).
- Ordenança General de Seguretat i Higiene al treball (Ordre del 9 d'abril de 1964).
- Directiva 92/57/CEE de 24 de juny (DO: 26/08/92)
- Disposicions mínimes de seguretat i salut quan han d'aplicar-se a les obres de construcció temporals o mòbils.
- RD 1627/1997 de 24 d'octubre (BOE. del 25 d'octubre de 1997)
- Disposicions mínimes de seguretat i salut a les obres de construcció.
- Transposició de la Directiva 92/57/CEE que deroga el RD 555/86 sobre obligatorietat d'inclusió d'Estudi de Seguretat i Higiene en projectes d'edificació i obres públiques.

La legislació que substitueixi o modifiqui les disposicions esmentades i la nova legislació que es promulgui, sempre que estigui vigent amb anterioritat a la data del contracte.

Quan existeixi diferència, contradicció o incompatibilitat entre algun concepte assenyalat en el Plec i el mateix assenyalat en alguna de les disposicions generals o particulars relacionades anteriorment prevaldrà el disposat en el Plec.

En cas de contradicció o simple complementació de diverses normes, es tindran en compte, en tot moment, les condicions més restrictives.

2.2. DIRECCIÓ DE LES OBRES

La Direcció, seguiment, control i valoració de les obres objecte del Projecte, així com les que corresponguin a ampliacions o modificacions establertes per la Propietat, estarà a càrrec d'una Direcció de les Obres encapçalada per un tècnic titulat competent. La Propietat participarà en la Direcció de les Obres en la mesura que ho cregui convenient.

Per a poder complir amb la màxima efectivitat la missió que se li ha encarregat, la Direcció de les Obres gaudirà de les més àmplies facultats, podent conèixer i participar en totes aquelles previsions o actuacions que duguï a terme el Contractista.

Seràn base per al treball de la Direcció de les Obres:

- Els plans del Projecte
- El Plec de Condicions Tècniques
- Els quadres de preus
- El preu i termini de execució contractats
- El Programa de Treball formulat pel Contractista i acceptat per la Propietat
- Les modificacions d'obra establertes per la Propietat

Sobre aquestes bases, correspondrà a la Direcció de les Obres:

- Impulsar l'execució de les obres per part del Contractista.
- Assistir al Contractista en la interpretació dels documents del Projecte i fixació de detalls de la definició de les obres i de la seva execució per a que es mantinguin les condicions de funcionalitat, estabilitat, seguretat i qualitat previstes en el Projecte.
- Formular amb el Contractista l'Acta de replanteig i inici de les obres i tenir present que els replanteigs de detall es facin degudament pel mateix.
- Requerir, acceptar o reparar si convé, els plànols d'obra que ha de formular el Contractista.
- Requerir, acceptar o reparar si convé, tota la documentació que, d'acord amb el que estableix aquest Plec, el que estableix el Programa de Treball acceptat i el que determinin les normatives que formuli la mateixa Direcció de les Obres, correspongui al Contractista als efectes de Programació de detall, control de qualitat i seguiment de l'obra.
- Establir les comprovacions dels diferents aspectes de l'obra que s'executi que estimi necessàries per a tenir ple coneixement i donar testimoni de si compleixen o no amb la seva definició i amb les condicions d'execució i d'obra prescrites.
- En cas d'incompliment de l'obra que s'executa en la seva definició o en les seves condicions prescrites, ordenar al Contractista la seva substitució o correcció, paralitzant els treballs si ho creu convenient.
- Proposar les modificacions d'obra que impliquin la modificació d'activitats que cregui necessàries o convenients.
- Informar les propostes de modificacions d'obra que formuli el Contractista.
- Proposar la conveniència d'estudi i formulació, per part del Contractista, d'actualitzacions del Programa de Treballs inicialment acceptat.
- Establir amb el Contractista documentació de constància de característiques i condicions d'obres ocultes, abans de la seva ocultació.
- Establir les valoracions mensuals a l'origen de l'obra executada.
- Establir periòdicament informes sistemàtics i analítics de l'execució d'obra, dels resultats de control i de l'acompliment dels Programes, posant de manifest els problemes que presenta l'obra o pot presentar i les mesures preses o que es proposin per a evitar-los o minimitzar-los.
- Preparació de la informació d'estat i condicions de les obres, i de la valoració general d'aquestes, prèviament a la seva recepció per la Propietat.
- Recopilació de plànols i documents definitoris de les obres tal i com s'ha executat, per a donar a la Propietat un cop acabats els treballs.

El Contractista haurà d'actuar d'acord amb les normes i instruccions complementàries d'acord amb el que estableix el Plec de Condicions Tècniques del Projecte, li siguin dictades per la Direcció de les Obres per a la regulació de les relacions entre ambdós en allò referent a les operacions de control, valoració i en general, d'informació relacionades amb l'execució de les obres.

D'una altra banda, la Direcció de les Obres podrà establir normatives reguladores de la documentació o altre tipus d'informació que hagi de formular o rebre el Contractista per a facilitar la realització de les expressades funcions, normatives que seran d'acompliment obligat pel Contractista sempre que si aquest ho requereix, siguin prèviament conformades per la Propietat.

El Contractista designarà formalment les persones de la seva organització que estiguin capacitades i facultades per a tractar amb la Direcció de les Obres.

La Direcció de les Obres podrà aturar qualsevol dels treballs en curs de la realització que, en el seu barem, no s'executin d'acord amb les prescripcions contingudes en la documentació definitiva de les obres.

2.3. DESENVOLUPAMENT DE LES OBRES

Replanteig. Acta de comprovació del replanteig

Amb anterioritat a la iniciació de les obres, el Contractista, conjuntament amb la Direcció de les

Obres, procediran a la comprovació de les bases de replanteig i punts fixos de referència que constin en el Projecte, aixecant-se Acta dels resultats.

A l'Acta es farà constar que, tal i com estableixen les bases del concurs i les clàusules contractuals, el Contractista, prèviament a la formulació de la seva oferta, va prendre dades sobre el terreny per a comprovar la correspondència de les obres definides en el Projecte amb la forma i característiques de l'esmentat terreny. En cas d'haver apreciat alguna discrepància es comprovarà i es farà constar a l'Acta amb caràcter d'informació per a la posterior formulació dels plànols d'obra. A partir de les bases i punts de referència comprovats es replantejaran els límits de les obres a executar, que per si mateixos o per motiu de la seva execució, puguin afectar terrenys exteriors a la zona de domini o serveis existents.

Aquestes afeccions es faran constar a l'Acta, a fi de tenir-les en compte, conjuntament amb els compromisos sobre serveis i terrenys afectats.

Correspondrà al Contractista l'execució dels replanteigs necessaris per dur a terme l'obra. El Contractista informará a la Direcció de les Obres de la manera i dates en que programi dur-les a terme.

La Direcció de les Obres podrà fer-li recomanacions al respecte i, en cas de que els mètodes i temps d'execució donin lloc a errors en les obres, prescriure correctament la forma i el temps per a executar-los.

Funcions del Director de les Obres

El Tècnic Director, té autoritat plena per a la interpretació dels projectes, modificacions necessàries d'aquests i els seus detalls complementaris. El Tècnic Director, sota la seva personal responsabilitat, podrà imposar el seu criteri en tots els aspectes de l'execució de l'obra, fins i tot en aquells reservats a altres Tècnics, que podran exigir que se'ls formalitzi per escrit les ordres en aquest sentit.

També té obligació de desenvolupar tots els treballs, càlculs, plànols, etc... que es precisin per poder realitzar correctament l'obra, visitar-la amb una freqüència apropiada al ritme de la construcció de forma que coneixi perfectament totes les etapes, així com d'informar al consistori de la seva marxa.

La responsabilitat del Tècnic Director es deriva de les solucions donades pels imprevistos o canvis a l'obra, dels complements de definició del projecte i de les dades i documents subministrats per efectuar els tràmits legals i administratius que l'obra comporta.

S'exceptuarà de la responsabilitat del Tècnic aquella que es derivi d'un canvi d'ús, realitzat sense el seu coneixement i consentiment i les modificacions posteriors al certificat final de l'obra. Tampoc és responsable el Tècnic Director del incompliment de les normes de seguretat adoptades.

Obligacions, drets i responsabilitats

El Tècnic Director, té autoritat plena per a la interpretació dels projectes, modificacions necessàries d'aquests i els seus detalls complementaris. El Tècnic Director, sota la seva personal responsabilitat, podrà imposar el seu criteri en tots els aspectes de l'execució de l'obra, fins i tot en aquells reservats a altres Tècnics, que podran exigir que se'ls formalitzi per escrit les ordres en aquest sentit.

Les funcions del Director, en ordre a la direcció, control i vigilància de les obres que fonamentalment afecten a les seves relacions amb el Contractista, són les següents:

- Exigir al Contractista, directament o a través del personal a les seves ordres, l'acompliment de les condicions contractuals.

- Garantir l'execució de les obres amb estricta subjecció al Projecte aprovat, o modificacions degudament autoritzades, i el compliment del Programa de Treballs.
- Definir aquelles condicions tècniques que els Plecs de Prescripcions corresponents deixin a la seva decisió.
- Resoldre totes les qüestions tècniques que sorgeixen en quant a interpretació de plànols, condicions de materials i d'execució de les unitats d'obra, sempre que no es modifiquin les condicions del Contracte.
- Estudiar les incidències o problemes plantejats en les obres que impedeixin el normal compliment del Contracte o aconsellin la seva modificació, tramitant en el seu cas, les propostes corresponents.
- Proposar les actuacions procedents per a obtenir, dels programes oficials i dels particulars, els permisos i autoritzacions necessaris per a l'execució de les obres i ocupació dels béns afectats pels, i resoldre els problemes plantejats pels serveis i servituds relacionats amb les mateixes.
- Assumir personalment i sota la seva responsabilitat, en casos d'urgència o gravetat, la direcció immediata de determinades operacions o treballs en curs, motiu pel qual, el Contractista haurà de posar a la seva disposició el personal i material de l'obra.
- Acreditar al Contractista les obres realitzades, conforme a allò disposat en els documents del Contracte.
- Participar en les recepcions provisional i definitiva, i redactar la liquidació de les obres, conforme a les normes legals establertes.

El Contractista estarà obligat a prestar la seva col·laboració al Director per al normal compliment de les funcions encarregades a aquest.

Acceptació dels materials

El Tècnic Director, pot no acceptar els materials utilitzats en l'obra, si segons el seu criteri no s'adapten a allò especificat en el Plec de Condicions, essent mal executades o presentin vici.

Rebuig del personal

El Tècnic Director, segons el seu criteri, ordenarà al Contractista que separi de l'obra al personal que, amb la seva actitud, posi impediments a la bona marxa dels treballs.

Obra mal executada

El Tècnic Director, obligarà al Constructor a efectuar las demolicions que cregui necessàries, ja sigui en el curs de l'execució o finalment, si adverteix vici ocults, mala realització o solucions no acceptades pel·l en l'obra. Aquestes parts seran reconstruïdes d'acord amb allò contractat i tot això a expenses del Constructor.

Recepció de l'obra

El Tècnic Director no acceptarà cap recepció total o parcial de l'obra, si no s'ha executat d'acord amb allò ordenat o adverteixi vici en aquesta.

Visites d'obra

El Tècnic Director, podrà visitar l'obra en qualsevol moment podent exigir la presència de qualsevol tècnic que intervingui, així com el propietari.

Llibre d'ordres

El Tècnic Director podrà exigir l'existència d'un llibre d'ordres on anotarà les que cregui convenientes per a una bona marxa de l'obra i en definitiva, totes les que cregui necessàries per a que els treballs es duiguin a bon terme, d'acord i amb harmonia amb els documents del Projecte.

Obligacions i responsabilitats de l'adjudicatari

L'adjudicatari complirà les disposicions vigents que siguin d'aplicació als treballs que directament o indirecta siguin necessaris per a la construcció de l'obra d'aquest projecte.

Inici de l'obra

El Constructor avisarà per escrit o per carta certificada amb suficient antelació, el inici de les obres. El Tècnic Director en cas que això no passi, declina tota la responsabilitat sobre l'obra, poden ser suficient motiu per renunciar a aquesta a part de l'acció judicial que es desprengui de l'acta.

Oficina

El Contractista tindrà en una oficina tots els plànols del projecte i detalls de l'obra que successivament se li vagin facilitant. S'obliga a tenir també un joc del Plec de Condicions i Amidaments. El Contractista disposarà dels mitjans necessaris per a realitzar assaigs d'obra sol·licitats per la Direcció Facultativa, i en el moment que aquesta ho ordeni.

Del personal tècnic

Si el Tècnic Director ho creu convenient el Constructor nomenarà i pagarà al seu càrrec, un tècnic que portarà la direcció tècnica de l'obra, en representació del Constructor, tot això sense perdre l'obligació d'haver de tenir inexcusablement en tota l'obra, un encarregat d'obra.

Subjecció als plànols i ordres

El Contractista ha de realitzar els seus treballs, subjectant-se en tot als plànols, memòria i ordres, facilitats per la Direcció Facultativa, no podent realitzar canvis mentre no compti amb el consentiment per part del Tècnic Director. D'aquesta manera realitzarà canvis que el Tècnic Director cregui oportú introduir per al bon funcionament de l'obra o la seva millor solució. Si aquests canvis signifiquen una variació del pressupost acceptat, es facultaran a part, d'acord amb els preus unitaris que autoritzi el Tècnic Director.

Conservació i manteniment d'accessos generals de l'obra i d'accessos particulars als habitatges afectats per les obres

El Contractista tindrà cura dels accessos que es precisin per al desenvolupament de l'obra, construint els necessaris, i restituint els que han estat deteriorats en el transcurs de l'obra.

El Contractista haurà d'assumir la formació i manteniment d'accessos a tots els habitatges afectats dins l'àmbit de les obres. Aquests accessos es garantiran mitjançant la formació de rampes de tot-u artificial per permetre l'accés de vehicles al interior dels garatges afectats, i mitjançant la disposició de planxes o fustes per garantir l'accés de vianants als habitatges afectats. Un cop finalitzades les obres serà obligació del contractista la retirada d'aquests accessos provisionals i la gestió adequada d'aquests residus.

També és obligació del Contractista, i per tant anirà a càrrec seu, la neteja i retirada de fangs dels carrers dins l'àmbit del projecte i dels accessos a aquest, i el manteniment de l'ordre i neteja general de l'obra.

Servituds afectades

També haurà de mantenir durant l'execució de les obres i reposar a la finalització, les servituds afectades, Essent aquests treballs a càrrec de l'adjudicatari.

Serveis afectats

Seran responsabilitat de l'adjudicatari, realitzar els treballs necessaris per a la localització, protecció o desviament, dels serveis afectats i essent aquests treballs d'abonament a l'adjudicatari, amb càrrec a la Partida Alçada existent en el pressupost.

Abocadors

Així mateix, també són a càrrec de l'adjudicatari la localització i despeses d'utilització dels abocadors.

Normes de seguretat i salut

Són obligacions inexcusables del Constructor, l'estricta compliment i observança de les disposicions contingudes en "Reial Decret 1627/1997 de 24 d'octubre pel que s'estableixen les disposicions mínimes de seguretat i salut en les obres de construcció (BOE núm. 257, de 25 d'octubre de 1997). Accidents de Treball i altres requisits exigibles en drets per al funcionament

d'aquestes indústries i en especial el que la legislació social exigeixi. Haurà d'assegurar-se que cada treballador tingui l'escaient qualificació professional i experiència de l'encarregat d'aquesta.

Mitjans auxiliars

El Constructor tindrà l'obligació de vigilar la seguretat dels mitjans auxiliars, bastides, apuntaments, cintres, apuntalats, cinturons de seguretat i tanques de protecció, així com la responsabilitat total de les maquinàries i eines que s'emprin a l'obra.

Tindrà cura de les càrregues provisionals derivades de l'obra, com l'aplec dels materials de construcció que no afectin a l'obra.

Del compliment del planning de l'obra

El Constructor està obligat a complir el planning de l'obra sota la supervisió del Tècnic Director. El seu incompliment sense causa justificada, és motiu suficient per a recusar el constructor i rescindir el contracte.

Replanteig

El Contractista efectuarà el replanteig de l'obra, sota la supervisió de la Direcció Facultativa. Es imprescindible per a continuar l'obra que aquesta replanteig sigui acceptat com a vàlid pel Tècnic Director.

Recusació del personal

Remetre's a l'apartat del mateix títol de les funcions del Director de les Obres

Obra mal executada

El Contractista haurà d'enderrocar tota obra que no s'ajusti als plans o a les ordres donades per la Direcció Facultativa, i construir-la de nou al seu càrrec amb el que indica el Tècnic Director.

Acceptació de mostres

El Contractista està obligat a presentar mostres de tots els materials que demani el Tècnic Director, així com conservar-les en tot moment per a la seva comparació.

Assegurances socials

El Contractista haurà de tenir contractat d'acord amb la legislació vigent tot el personal, assegurances socials, etc... essent d'ell la responsabilitat del incompliment d'aquesta norma.

Presència a l'obra

El Constructor haurà de personar-se a l'obra sempre que la Direcció Facultativa el convoqui, amb la deguda antelació. En cas de no compareixença el Tècnic Director ho farà constar en el "Llibre d'Ordres" i prendrà les decisions que cregui convenientes sense poder recusar-les després el Constructor.

Obres ocultes

El Constructor haurà d'avisar a la Direcció de les Obres, amb la deguda antelació de l'execució de les parts de l'obra que han de quedar ocultes, fonaments, armadures, etc...

Conservació de l'obra

Està obligat a conservar en bon estat i sense deteriorament l'obra que s'està executant.

Tracte amb industrials

Si no s'especifica el contrari, el contracte d'adjudicació, el Contractista és el responsable davant de la Direcció Facultativa i davant del Propietari, dels industrials que intervinguin a l'obra.

Drets del Constructor

El Constructor té dret a demanar al Tècnic Director, totes les dades, plànols, memòries, que precisi per a una correcta execució de l'obra.

Plànols d'obra

Un cop efectuat el replanteig i els treballs necessaris per a un perfecte coneixement de la zona i característiques del terreny i materials, el Contractista formularà els plànols detallats d'execució que la Direcció de les Obres cregui convenient, justificant adequadament les disposicions i dimensions que figuren en aquests segons les plànols del Projecte Constructiu, els resultats del replanteig, treballs i assaigs realitzats, el Plec de Condicions i els reglament vigents. Aquests plànols s'hauran de formular amb suficient anticipació, que fixarà la Direcció de les Obres, que igualment, indicarà al Contractista el format i disposició en què els ha d'establir. Al formular aquests plànols es justificaran adequadament les disposicions adoptades.

El Contractista estarà obligat, quan segons la Direcció de les Obres sigui imprescindible, a introduir les modificacions que facin falta per a que es mantinguin les condicions d'estabilitat, seguretat i qualitat previstes en el Projecte, sense dret a cap modificació en el preu ni en el termini total, ni en els parcials d'execució de les obres.

Per la seva part, el Contractista podrà proposar modificacions, degudament justificades, sobre l'obra projectada, a la Direcció de les Obres, la qual, segons la importància d'aquestes, resoldrà directament o ho comunicarà a la Propietat per a l'adopció de l'acord que convingui. Aquesta petició tampoc donarà dret al Contractista a fer cap modificació sobre el Programa d'Execució de les obres.

Al cursar la proposta esmentada a l'apartat anterior, el Contractista haurà d'indicar el termini dintre del qual precisa rebre una resposta per a que no es vegi afectat el Programa de Treballs. La no resposta dins del termini citat, s'entendrà en tot cas com una denegació de la petició formulada.

Programes de Treball

Prèviament a la contractació de les obres, el Contractista haurà de formular un Programa de Treball complet amb especificació dels terminis parcials de les diferents unitats d'obra compatibles amb el termini total d'execució.. Aquest Programa de Treball serà aprovat per la Propietat en el moment i en raó del Contracte.

El Programa de Treball inclourà:

- a) La descripció detallada de com es realitzen les diverses parts de l'obra, definint amb criteris constructius les activitats, vincles entre activitats i duracions que formaran el Programa d'Actuacions.
- b) Avantprojecte de les instal·lacions, medis auxiliars i obres provisionals, inclosos els camins de servei, oficines d'obra, allotjaments, magatzems, sitges, etc. i justificació de la seva capacitat per a assegurar l'acompliment del programa.
- c) Relació de la maquinària que s'utilitzarà, amb cada expressió de les seves característiques, on es troba cada màquina en el moment de formular el Programa i de la data en què estarà en l'obra, així com la justificació d'aquelles característiques per a realitzar, conforme a condicions, les unitats d'obra en les que s'hagin d'utilitzar i les capacitats per a assegurar el compliment del Programa.
- d) Organització del personal que es destina a l'execució de l'obra, expressant on es troba el personal superior, mitjà i especialista quan es formuli el Programa i de les dates en què es trobi l'obra.
- e) Procedència que es proposa per a materials a utilitzar en l'obra, ritmes mensuals de subministraments, previsió de la situació i quantia dels emmagatzematges.
- f) Relació de serveis que resultaran afectats per les obres i previsions, tant per a la seva reposició com per a l'obtenció, en cas necessari, de llicències per a això.
- g) Programa Temporal d'Execució de cadascuna de les unitats que componen l'obra, establint el pressupost d'obra que cada mes es farà concret i tenint en compte explícitament els condicionaments que per a l'execució de cada unitat representen les altres, així com altres particulars no compreses en aquestes.
- h) Valoració mensual i acumulada de cadascuna de les Activitats programades i del conjunt de l'obra.

Un cop aprovat aquest Pla, s'incorporarà al Plec de Condicions del Projecte, adquirint per tant, caràcter contractual.

El Contractista presentarà, així mateix, una relació completa dels Serveis i maquinària que es compromet a utilitzar en cadascuna de les etapes del Pla, quedant adscrits a l'obra aquests mitjans, sense que el Contractista els pugui retirar si manca l'autorització del Promotor.

Si per circumstàncies d'ordre tècnic o facultatiu, el Tècnic Director estima convenient establir algunes variants al Planning d'Obra, el Contractista o Industrial adjudicatari es subjectarà a aquestes ordres.

Durant el curs de l'execució de les obres, el Contractista haurà d'actualitzar el programa establert per a la contractació, sempre que, per modificació de les obres, modificació de les seqüències o processos i/o retards en la realització dels treballs, la Propietat ho cregui convenient. La Direcció de les Obres tindrà la facultat de prescriure al Contractista la formulació d'aquests programes actualitzats i participar en la seva redacció.

A part d'això, el Contractista haurà d'establir periòdicament els programes parcials de detall d'execució que la Direcció de les Obres cregui convenients.

El Contractista es sotmetrà, tant en la redacció dels Programes de Treball generals com parcials de detall, a les instruccions i normes que li dicta la Direcció de les Obres.

Control de qualitat

La Direcció de les Obres té la facultat de realitzar els reconeixements, comprovacions i assaigs que cregui necessaris en qualsevol moment, havent el Contractista d'oferir-li assistència humana i el material necessari per a aquest fi. Les despeses de l'assistència no seran abonades especialment.

El Tècnic Director de les obres, podrà sol·licitar les proves i assaigs que consideri convenients dels materials que han d'entrar en l'execució d'aquestes obres. Totes les despeses de realització dels assaigs aniran a càrrec del Contractista, fins a un import màxim de 1,5% del Pressupost d'Execució del Material.

Quan el Contractista executi obres que li resultin defectuoses en geometria i/o qualitat, segons els materials o mètodes de treball utilitzats, la Direcció de les Obres apreciarà la possibilitat o no de corregir-les i en funció d'això disposarà:

- Les mesures a adoptar per a procedir a la correcció de les corregibles, dintre del termini que s'indiqui.
- Les incorregibles, en què la separació entre característiques obtingudes i especificades no comprometi la funcionalitat ni la capacitat de servei, seran tractades a elecció del Propietat, com incorregibles en què es comprometi la seva funcionalitat i capacitat de servei, o acceptades previ acord amb el Contractista, amb una penalització econòmica.
- Les incorregibles en què quedi compromesa la seva funcionalitat i capacitat de servei, seran enderrocades i reconstruïdes a càrrec del Contractista, dintre del termini que s'assenyali.

Totes aquestes obres no s'abonaran fins a trobar-se en les condicions especificades, i en cas de no ser reconstruïdes en el termini concedit, la Propietat podrà encarregar el seu arranjament a tercers, a compte del Contractista.

La Direcció de les Obres podrà, durant el curs de les obres o prèviament a la recepció provisional d'aquestes, realitzar quantes proves cregui convenients per a comprovar el compliment de condicions i l'adequat comportament de l'obra executada.

Aquestes proves es realitzaran sempre en presència del Contractista que, per la seva part, està obligat a donar quantes facilitats es necessitin per a la seva correcta realització i a posar en disposició els mitjans auxiliars i personal que faci falta per a aquest objectiu.

De les proves que es realitzin s'aixecarà l'Acta, que es tindrà present per a la recepció de l'obra.

El personal que s'ocupa de l'execució de l'obra, podrà ser recusat per la Direcció de les Obres, sense dret a cap indemnització per al Contractista.

Mitjans del Contractista per a l'execució dels treballs

El Contractista està obligat a tenir a l'obra l'equip de personal directiu, tècnic, auxiliar i operari que resulti de la documentació de l'adjudicació i quedi establert en el Programa de Treballs. De la mateixa manera designarà les persones que assumeixin, per la seva part, la direcció dels treballs que, necessàriament, hauran de residir en les proximitats de les obres i tenir facultats per a resoldre quantes qüestions depenguin de la Direcció de les Obres, havent de donar comptes a aquesta per a poder absentar-se de la zona de les obres.

Tant la idoneïtat de les persones que constitueixen aquest grup directiu, com la seva organització jeràrquica i especificació de funcions, serà lliurement apreciada per la Direcció de les Obres que tindrà en tot moment la facultat d'exigir al Contractista la substitució de qualsevol persona o persones adscrites a aquesta, sense obligació de respondre de cap dels danys que aquesta facultat pogués causar al Contractista. Tot i això, el Contractista respon de la capacitat i de la disciplina de tot el personal assignat a l'obra.

De la maquinària que amb arranjament al Programa de Treballs s'hagi compromès a tenir a l'obra, no podrà el Contractista disposar per a l'execució d'altres treballs, ni retirar-la de la zona d'obres, excepte expressa autorització de la Direcció de les Obres.

Informació a preparar pel Contractista

El Contractista haurà de preparar periòdicament, per a la seva remissió a la Direcció de les Obres informes sobre els treballs de Projecte, programació i seguiment que li siguin encarregats.

Les normes sobre el contingut, forma i dates per al lliurament d'aquesta documentació vindran fixades per la Direcció de les Obres.

Serà, de la mateixa manera, obligació del Contractista deixar constància formal de les dades bàsiques de la forma del terreny, que obligatòriament haurà pres abans de l'inici de les obres, així com la definició d'aquelles activitats o parts d'obra que hagin de quedar ocultes.

Això últim, a més, degudament comprovat i avalat per la Direcció de les Obres, prèviament a la seva ocultació.

Tota aquesta documentació servirà de base per a la confecció del Projecte final de les obres, a redactar per la Direcció de les Obres, amb la col·laboració del Contractista que aquesta cregui convenient.

La Propietat no es fa responsable de l'abonament d'activitats per a les que no existeixi comprovació formal de l'obra oculta i, en tot cas, es reserva el dret de que qualsevol despesa que comportés la comprovació d'haver estat executades les esmentades obres, sigui a càrrec del Contractista.

Manteniment i regulació del trànsit durant les obres

El Contractista serà responsable de mantenir en els màxims nivells de seguretat l'accés de vehicles al tall de treball des de la carretera, així com la incorporació de vehicles a la mateixa. A tal efecte, està a disposició del que estableixin els organismes, institucions i poders públics amb competència i jurisdicció sobre el trànsit.

La senyalització de les obres, accessos i zones de les rodalies que l'adjudicatari haurà d'instal·lar, hauran de complir el Codi de Circulació vigent i les Normes de Senyalització de Carreteres d'Obres, especialment l'O.M. de 14 de març de 1.960

Aquesta senyalització s'haurà de mantenir en perfecte estat de conservació, mentre duri la seva funció i es mantindrà a una distància dels dos extrems en el quals s'executen les obres, de la manera que indiqui el Tècnic Director.

Els accidents o danys que es produeixin, que es puguin imputar a l'obra o a la seva senyalització; seran responsabilitat de l'adjudicatari, sense que una prèvia autorització de la senyalització i mesures adoptades, excusin l'adjudicatari d'aquesta responsabilitat.

Seguretat i salut en el treball

És obligació del Contractista el compliment de tota la normativa que faci referència a la prevenció de riscos laborals i a la seguretat i salut en la construcció, en concret, de la Llei 31/1995, de 17 de gener, i del RD 1627/1997, de 24 d'octubre (BOE 25/10/97).

D'acord amb l'article 7 de l'esmentat Real Decret, el Contractista haurà d'elaborar un "Pla de Seguretat i Salut", contingut en el Projecte, en quant a les circumstàncies físiques, de mitjans i mètodes en els que es desenvolupen els treballs.

Aquest Pla haurà de ser aprovat pel Coordinador de seguretat i salut abans de l'inici de les obres.

Afeccions al medi ambient

El Contractista adoptarà en tots els treballs que realitzi, les mesures necessàries per a que les afeccions al medi ambient siguin mínimes. Així, en l'explotació de canteres, graveres i préstecs tindrà establert un Pla de Regeneració de Terrenys; les plantes fabricants de formigons hidràulics o barreges asfàltiques, disposaran dels elements adequats per a evitar les fuites de ciment o pols mineral a l'atmosfera, i de ciment, additius o lligants a les aigües superficials o subterrànies; els moviments dintre de la zona d'obra es produiran de manera que sols s'afecti la vegetació existent en allò estrictament necessari per a la implantació de les mateixes. Tota la maquinària utilitzada disposarà de silenciadors per a disminuir la pol·lució fònica.

El Contractista serà el responsable únic de les agressions que, en els aspectes a dalt esmentats, i altres qualssevol difícilment identificables en aquest moment, produeixi al medi ambient, tenint en compte els mitjans i mètodes utilitzats i reparar els danys causats seguint les ordres de la Direcció de les Obres o dels organismes institucionals competents en la matèria.

El Contractista està obligat a facilitar les feines de correcció mediambientals, tals com plantacions, hidrosembres i altres, tot i que aquestes no les tingués contractades, permetent l'accés al lloc de treball i deixant accessos suficients per a la seva realització.

Abocadors

El Contractista no podrà abocar material procedent de l'obra sense que prèviament estigui aprovat l'abocador pel Director de les Obres i per la Comissió de Seguiment Mediambiental, en cas de que estigui constituïda.

Execució de les obres no especificades en aquest Plec

L'execució de les unitats d'obra del present Projecte, les especificacions de les quals no figuren en aquest Plec de Prescripcions Tècniques Particulars, es faran d'acord amb allò especificat en aquestes a la normativa vigent o, en el seu defecte, amb allò que ordeni el Director de les Obres, dins de la bona pràctica per a obres similars.

Contradiccions i omissions del Projecte

Allò esmentat en el Plec de Condicions i no en els plànols, o viceversa, haurà de ser executat com si estigués exposat en els documents.

En cas de contradicció entre els Plànols i el Plec de Condicions de detalls de l'obra o la seva descripció errònia que siguin imprescindibles per a l'execució de l'obra, hauran de ser executats seguint les directrius exposades en la Memòria d'aquest Projecte.

En cas de que no es tractin en la Memòria aquests aspectes de l'obra es realitzarà segons l'ús i el costum prèvia autorització de la Direcció Facultativa.

Recepció de les obres

Llei 30/2007, de 30 d'octubre, de Contratos del Sector Público

Article 205. Compliment dels Contractes

205.1 El Contracte s'entendrà complert pel Contractista quan aquest hagi realitzat, d'acord amb els terminis del mateix i a satisfacció de l'Administració, la totalitat de la prestació.

205.2 En tot cas, la seva constatació exigirà per part de l'Administració en acte formal i positiu de recepció o conformitat dins del mes següent d'haver-se produït el lliurament o realització de l'objecte del Contracte, o en el termini que es determini en el Plec de Clàusules Administratives Particulars per raó de les característiques de l'objecte del Contracte. A la Intervenció de l'Administració corresponent li serà comunicat, quan aquesta comunicació li sigui preceptiva, la data i el lloc de l'acte per a la seva eventual en exercici de les seves funcions de comprovació de la inversió.

205.3 En els Contractes es fixarà un termini de garantia a comptar des de la data de recepció o conformitat el qual, un cop transcorregut sense objeccions per part de l'Administració, excepte en el supòsit en què s'estableixi un altre termini en aquesta Llei o en altres normes, quedarà extingida la responsabilitat del Contractista.
S'exceptuen del termini de garantia aquells Contractes en què, per la seva naturalesa o característiques no resulti necessari, el que haurà de justificar-se degudament a l'expedient de contractació, consignant-lo expressament en el Plec.

205.4 Excepte en els Contractes d'Obres, que es regiran pel disposat en l'Article 218, dins del termini d'un mes a comptar des de la data de l'acta de recepció, s'haurà d'acordar i ser notificat al Contractista la liquidació corresponent del Contracte i abonar-li, en el seu cas, el saldo resultant. Si es produís demora en el pagament del saldo de liquidació, el Contractista tindrà dret a percebre els interessos de demora i la indemnització pels costos de cobrament en els termes previstos en la Llei 3/2004, de 29 de desembre, per la que s'estableixen mesures de lluitat contra la morositat en les operacions comercials.

2.4. AMIDAMENTS I ABONAMENT

Amidaments de les obres

La Direcció de les Obres realitzarà mensualment i en la forma que estableix aquest Plec de Prescripcions Tècniques Particulars, l'amidament de les unitats d'obra executades durant el període de temps anterior.

El Contractista i el seu delegat podran presenciar la realització d'aquests amidaments.

Per a les obres o parts d'obra, les dimensions i característiques de les quals hagin de quedar posteriorment i definitiva ocultes, el Contractista està obligat a avisar a la Direcció de les Obres amb suficient antelació, per a que aquesta pugui realitzar els amidaments corresponents i presa de dades, fent els plànols que les defineixen, la conformitat de les quals subscriurà el Contractista o

el seu delegat

Abonament de les obres

Preus unitaris

Els preus unitaris que apareixen en text en el Quadre de Preus número 1, serà el que s'aplicarà en els amidaments per a obtenir l'import d'Execució Material de cada unitat d'obra.

La descomposició dels preus unitaris que figuren en el Quadre de Preus número 2, és d'aplicació exclusiva en les unitats d'obra incompletes, sense poder el Contractista reclamar la modificació de preus en lletra del Quadre número 1, per a les unitats totalment executades, per errors o per omissions en la descomposició que figura en el Quadre de Preus número 2.

Tot i que la justificació de preus unitaris que apareix en el corresponent Annex a la Memòria utilitzi hipòtesis no coincidents amb la forma real d'executar les obres (jornals i mà d'obra necessària, quantitat, tipus i cost horari de maquinària, transport, número i tipus d'operacions necessàries per a completar la unitat d'obra, dosificació, quantitat de materials, proporció de varis corresponents a diversos preus auxiliars, etc.), aquests extrems no poden seguir-se com a base per a la modificació del corresponent preu unitari i estan continguts en un document merament informatiu.

Altres despeses a càrrec del Contractista

Seràn a càrrec del Contractista, sempre que en el Contracte no es previngui justament el contrari, les següents despeses, de manera indicadora sense que la relació sigui limitant:

- Les despeses de construcció, eliminació i retirada de tota classe de construccions auxiliars, incloses les d'accés.
- Les despeses de lloguer o adquisició de terrenys per a dipòsits de maquinària i materials.
- Les despeses de protecció d'aplec i de la pròpia obra contra tot deteriorament, dany o incendi, complint els requisits vigents per a l'emmagatzematge d'explosius i carburants.
- Les despeses de neteja i evacuació d'escombraries i brossa.
- Les despeses de conservació de desguassos.
- Les despeses de subministraments, col·locació i conservació de senyals de tràfic i altres recursos necessaris per a proporcionar seguretat a l'obra.
- Les despeses d'eliminació de les instal·lacions, eines, materials i neteja general de l'obra quan es finalitzi.
- Les despeses de muntatge, conservació i retirada d'instal·lacions per al subministrament de l'aigua i energia elèctrica necessaris per a les obres.
- Les despeses de demolició de les instal·lacions provisionals.
- Les despeses de retirada de materials rebutjats i correcció de les deficiències observades i posades de manifest pels corresponents assaigs i proves.
- Els danys causats a tercers, amb les excepcions que marca la llei.
- Les despeses d'establiment, millora i manteniment dels camins d'accés al tall.

Revisió de preus

L'adjudicatari no tindrà dret a revisió de preus, per cap motiu ni concepte, excepte que el Plec de Condicions Econòmic - Administratiu, disposi el contrari.

CAPÍTOL III

Materials, dispositius, instal·lacions i característiques

CAPÍTOL III - MATERIALS, DISPOSITIUS, INTAL·LACIONS I CARACTERÍSTIQUES

3.1. ASPECTES GENERALS

En aquest capítol són especificades les propietats i característiques que han de tenir els materials que hauran d'ésser utilitzats a l'obra. En el cas de que algun material o característica no haguessin estat suficientment definits, s'haurà de suposar que és el de millor qualitat que existeix al mercat dins la seva classe, i que haurà d'acomplir la normativa tècnica vigent.

3.2. MATERIALS PER A TERRAPLENS, PEDRAPLENS I REBLIMENTS LOCALITZATS

Condicions generals

Els materials utilitzats en terraplenys i rebliments localitzats seran sols o materials granulars constituïts per productes que no continguin matèria orgànica descomposta, fems, arrels, terra vegetal o qualsevol altre matèria similar. Aquests materials podran ser locals obtinguts de les excavacions realitzades a l'obra, o dels terrenys de préstec que fossin necessaris, amb l'autorització, en aquest cas, de la Direcció de l'Obra. Les condicions mínimes exigibles són les establertes a l'O.M de 16 de maig de 2002.

En el fonament i el nucli del terraplè hauran de ser utilitzats materials definits com a tolerables o adequats. En la coronació haurà de fer-se servir material del tipus seleccionat o admesos per l'Ordre FOM/3460/2003, de 28 de novembre, i amb el corresponent C.B.R. de l'esplanada definida al projecte i especificacions del PG3.

El sòl seleccionat tipus 2 haurà d'acomplir com a mínim amb un C.B.R. ≥ 10 .

En el cas d'utilització sòl tipus E3 especial, aquesta haurà de complir també les següents especificacions:

- Complir les especificacions de sòl seleccionat, segons el PG3.
- Equivalent de sorra més gran de 30.
- L'índex de plasticitat serà zero.
- CBR més gran de 20, al 95% de Proctor normal.

La granulometria haurà de ser tal que la fracció que passa pel tamís 0,080 UNE sigui inferior als 2/3 de la fracció que passa pel tamís 0,4 UNE.

3.2.1. MATERIALS PER A MURS D'ESCULLERA

Definició

Les esculleres són estructures de pedra de gran tamany col·locades unes a sobre de les altres. L'execució de la partida d'obra inclou les operacions següents:

- Preparació de la base.
- Subministrament, en el seu cas, i col·locació de les pedres.
- Rectificació de la col·locació de les pedres de la superfície d'acabat, fins aconseguir la secció prevista a la D.T.

Els materials petris a emprar procediran de l'excavació de l'explanació, també podran procedir de préstecs. En qualsevol cas, les pedres a utilitzar haurien de tenir la superfície rugosa. No s'admetran pedres o blocs arrodonits, excepte indicació en contra del Projecte i tant sols quan la missió de l'escullera sigui la protecció del talús enfront de la meteorització. Les zones concretes a excavar per a l'obtenció de materials seran les indicades pel projecte o, en defecte d'això, pel director de les Obres.

En general seran adequades per a escullera les roques ígnies, sedimentàries i metamòrfiques resistents, sense alteració apreciable, compactes i estables químicament enfront de l'acció dels agents externs, i en particular enfront de l'aigua.

Es consideren roques estables aquelles que segons NLT 255 submergides en aigua durant vint-i-quatre hores (24 h), amb grandàries representatives dels de posada en obra, no manifesten fisuració, i la pèrdua de pes que sofreixen és igual o inferior al dos per cent (2%). També es podran utilitzar assajos de cicles d'humitat-sequedat segons NLT 260 per a qualificar l'estabilitat d'aquestes roques, si així ho autoritza el Director de les Obres.

La densitat aparent seca mínima de la pedra serà de dues mil cinc-cents quilograms per metre cúbic (2.500 kg/m³). L'absorció d'aigua segons UNEIX 83134 serà inferior al dues per cent (2%).

El Director de les Obres tindrà facultat per a rebutjar materials per a escullera quan així ho aconselli l'experiència local.

El coeficient de desgast de Los Àngeles, determinat segons UNEIX EN 1097-2, serà inferior a cinquanta (50).

El pes de cadascuna de les pedres que formen l'escullera podrà variar entre deu quilograms (10 kg) i dos-cents quilograms (200 kg). A més la quantitat de pedres de pes inferior a cent quilograms (100 kg), serà menor del vint-i-cinc per cent (25%) en pes. Les condicions anteriors corresponen al material col·locat.

Les granulometries obtingudes en qualsevol altre moment de l'execució només tindran valor orientatiu, a causa de les segregacions i alteracions que puguin produir-se en el material durant la construcció.

El Projecte o, en defecte d'això el Director de les Obres, podrà admetre grandàries màximes superiors

El contingut en pes de partícules amb forma inadequada serà inferior al trenta per cent (30%). A aquests efectes es consideren partícules amb forma inadequada aquelles que es verifiqui:

$$(L + G) / 2 \geq 3E .$$

On:

L (longitud) = Separació màxima entre dues (2) plànols paral·lels tangents al bloc.

G (grossor) = Diàmetre del forat circular mínim pel qual pot travessar el bloc.

I (espessor) = Separació mínima entre dues (2) plànols paral·lels tangents al bloc.

Els valors de L, G i I, es poden determinar en forma aproximada i no han de ser amidats necessàriament en tres (3) direccions perpendiculars entre si.

Quan el contingut en pes de partícules de forma inadequada sigui igual o superior al trenta per cent (30%) només es podrà utilitzar aquest material quan es realitzi un estudi especial, signat per tècnic competent i aprovat pel director de les Obres, que garanteixi un comportament acceptable.

El filtre pot estar constituït per material granular o per geotèxtil.

El filtre de material granular consistirà en una o més capes d'aquest material, permeable i ben graduat, format per grava i sorra. El cent per cent (100%) del material passarà pel tamís 40 UNEIX. L'espessor de la capa de filtre serà el definit en Projecte o, en defecte d'això, pel director de les Obres.

Si es disposen geotèxtils com capa filtre de l'escullera s'estarà al disposat en els articles 290, "Geotèxtils" i 422, "Geotèxtils com element de separació i filtre" del Plec de Prescripcions Tècniques Generals per a obres de carreteres i ponts, i es tindrà en compte la possibilitat de punxonament, que, per a evitar-lo, s'adoptaran les mesures oportunes que indiqui el Projecte o, en defecte d'això, el Director de les Obres i fins i tot, si fos necessari, s'interposarà una capa de material de granulometria intermèdia.

Condicions generals:

El front ha de ser uniforme, sense blocs sobresortints o enfonsats respecte a la superfície general d'acabat.

Ha de tenir la secció prevista a la Documentació Tècnica.

Ha de ser estable.

Com a mínim el 70 % dels blocs de pedra han de tenir el pes indicat a la D.T.
Les pedres han de tenir el diàmetre equivalent especificat a la D.T.

Toleràncies d'execució:

- Planor: - 120 mm
 + 300 mm

3.3. MATERIALS PER A FERMS

3.3.1 TOT-U

Es defineix com tot-u el material granular, de granulometria contínua, utilitzat com capa de ferm. Es denomina tot-u artificial al constituït per partícules total o parcialment triturades, en la proporció mínima que s'especifiqui en cada cas. Tot-u natural és el material format bàsicament per partícules no triturades.

L'execució de les capes de ferm amb tot-u inclou les següents operacions:

- Estudi del material i obtenció de la fórmula de treball.
- Preparació de la superfície sobre la qual s'estendrà el tot-u.
- Preparació del material, si escau, i transport al lloc d'ocupació.
- Extensió, humectació, si escau, i compactació del tot-u.

Condicions generals

Els materials pel tot-u artificial procediran de la trituració, total o parcial, de pedra de pedrera o de grava natural. Per a la tot-u natural procediran de graveres o dipòsits naturals, sòls naturals o una barreja d'ambdós.

Per a les categories de tràfic pesat T2 a T4 es podran utilitzar materials granulars reciclats, àrids siderúrgics, subproductes i productes inerts de deixalla, en compliment de l'acord de Consell de Ministres de 1 de juny de 2001 pel qual s'aprova el Pla Nacional de Residus de Construcció i Demolició 2001-2006, sempre que compleixin les prescripcions tècniques exigides en aquest article, i es declari l'origen dels materials, tal com s'estableix en la legislació comunitària sobre aquestes matèries.

Composició granulomètrica

- El retingut pel tamís 0,063 mm de la UNE-EN 933-2 serà menor que els dos terços (2/3) del retingut pel tamís 0,250 UNE-EN 933-2.
- La corba granulomètrica estarà compresa dins els fusos granulomètrics detallats a continuació.

TIPUS TOT-U ARTIFICIAL	OBERTURA DELS TAMISSOS UNE-EN 933-2 (mm)								
	40	25	20	8	4	2	0,500	0,250	0,063
ZA 25	100	75-100	65-90	40-63	26-45	15-32	7-21	4-16	0-9
ZA 20	-	100	75-100	45-73	31-54	20-40	9-24	5-18	0-9
ZAD 20	-	100	65-100	30-58	14-37	0-15	0-6	0-4	0-2

TIPUS TOT-U NATURAL	OBERTURA DELS TAMISSOS UNE-EN 933-2 (mm)									
	50	40	25	20	8	4	2	0,500	0,250	0,063
ZN 40	100	80-95	65-90	54-84	35-63	22-46	15-35	7-23	4-18	0-9
ZN 25		100	75-95	65-90	65-90	27-51	20-40	7-26	4-20	0-11
ZN 20		-	100	80-100	80-100	32-61	25-50	10-32	5-24	0-11

L'índex de llenques de les diferents fraccions d'àrid gruixut, segons norma UNE-EN 933-3, haurà de ser inferior a trenta-cinc (35).

Duresa

El coeficient de desgast Los Ángeles, segons la norma UNE-EN 1097-2, dels àrids del tot-u artificial no haurà de ser superior als valors indicats a la taula:

VALOR MÀXIM DEL COEFICIENT DE LOS ÁNGELES PER ÀRIDS DEL TOT-U ARTIFICIAL	
CATEGORIA DE TRAFIC PESAT	
T00 A T2	T3, T4 I VORALS
30	35

Per a materials reciclats procedents de capes d'aglomerat de ferms de carretera o de demolicions de formigons de resistència a compressió final superior a trenta-cinc megapascals (35 MPa), així com per a àrids siderúrgics, el valor del coeficient de Los Ángeles podrà ser superior en cinc (5) unitats als valors que s'exigeixen en la taula anterior, sempre que la seva composició granulomètrica estigui adaptada al fus ZAD20, especificat en la taula d'obertura de tamisos UNE-EN 933-2 (mm)..

Neteja

El materials estaran exempts de terrossos d'argila, matèria vegetal, marga o altres matèries estranyes. El coeficient de neteja segons la Norma NLT 172/86, no haurà de ser inferior a dos (2).

L'equivalent de sorra, segons la Norma NLT 113/72, serà més gran que trenta-cinc (35), per a tràfic T0 i T1, i a trenta (30) en la resta de casos.

Els materials estaran exempts de terrossos d'argila, marga, matèria orgànica, o qualsevol altra que pugui afectar a la durabilitat de la capa. En el cas de les tot-u artificials el coeficient de neteja, segons l'annex C de la UNEIX 146130, haurà de ser inferior a dues (2). L'equivalent de sorra, segons la UNE-EN 933-8, del material de la tot-u artificial haurà de complir el que s'indica a la taula següent:

EQUIVALENT DE SORRA DEL TOT-U ARTIFICIAL		
CATEGORIA DE TRAFIC PESAT		
T00 A T1	T2 A T4 Vorals de T00 a T2	Vorals de T3 I T4
EA > 40	EA > 35	EA > 30

De no complir-se aquesta condició, el seu valor de blau de metilè, segons la UNE-EN 933-9, haurà de ser inferior a deu (10), i simultàniament, l'equivalent de sorra no haurà de ser inferior en més de cinc unitats als valors indicats en la taula anterior.

Plasticitat

El material serà no plàstic segons les Normes NLT 105/72 i 106/72.

El material serà "no plàstic", segons la UNEIX 103104, per a les tot-u artificials en qualsevol cas; així com per als tot-u naturals en carreteres amb categoria de tràfic pesat T00 a T3; en carreteres amb categoria de tràfic pesat T4 el límit líquid del tot-u natural, segons la UNEIX 103103, serà inferior a vint-i-cinc (25) i el seu índex de plasticitat, segons la UNEIX 103104, serà inferior a sis (6).

3.3.2. MESCLA BITUMINOSA EN CALENT TIPUS FORMIGÓ BITUMINÓS

Es defineix com mescles bituminosa en calent tipus formigó bituminós, la combinació d'un lligant hidrocarbonat, àrids (inclús pols mineral) amb granulometria contínua, i, eventualment additius, de manera que totes les partícules de l'àrid quedin recobertes per una pel·lícula homogènia de lligant. El seu procés de fabricació obliga a escalfar el lligant i els àrids (excepte, eventualment, la pols mineral d'aportació) i la seva posta en obra ha de realitzar-se a una temperatura molt similar a la de l'ambient.

Es defineix com mescla bituminosa en calent d'alt mòdul per la seva utilització en capa mitjana o de base de les categories de tràfic pesat T00 i T2, en espessor entre sis i tretze centímetres (6 a 13 cm), aquella que, a més de tot l'anteriorment descrit, compleix que el valor del seu mòdul dinàmic a vint graus Celsius (20°), segons l'Annex C de la UNE-EN 12697-26, és superior a onze mil megapascals (11.000 MPa), realitzant-se l'assaig sobre provetes preparades segons UNE-EN 12697-30 amb setanta-cinc (75) cops per cara. Per a la seva fabricació no es podran utilitzar materials procedents de fresat de mescles bituminoses en calent en proporció superior al deu per cent (10%) de la massa total de la mescla.

L'execució de qualsevol tipus de mescla bituminosa en calent de les definides anteriorment inclou les següents operacions:

- Estudi de la mescla i obtenció de la fórmula de treball
- Fabricació de la mescla d'acord amb la fórmula de treball
- Transport de la mescla al lloc d'utilització
- Preparació de la superfície que rebrà la mescla
- Extensió i compactació de la mescla

MaterialsLligant bituminós

Característiques generals pels betums asfàltics:

Cal que tingui un aspecte homogeni, així com una absència quasi absoluta d'aigua.

Ha de tenir una temperatura homogènia, ésser consistent i viscos, i flexible a baixes temperatures.

Tanmateix ha de ser adherent amb les superfícies minerals dels granulats, siguin seques o humides.

Els lligants a emprar compliran:

BETUM ASFÀLTIC B-60-70:

Característiques del betum original:

- Penetració a 25° (NLT-124/84)..... 6-7 mm
- Índex de penetració (NLT-181/84)..... -1 - +1
- Punt de reblaniment anell - bola (NLT-125/84)..... 48°C - 57°C
- Punt de fragilitat de Fraas (NLT-182/84)..... ≤ 8°C
- Ductilitat a 25°C (NLT-126/84) ≥ 90 cm/min

- Solubilitat de tricloretà (NLT-130/84)..... 99,5%
- Contingut d'aigua, en volum (NLT-123/84)..... $\leq 0,2\%$
- Punt d'inflació, vas obert (NLT-127/84)..... $\geq 235^{\circ}\text{C}$
- Densitat relativa a 25°C (NLT-122/84)..... $\geq 1,00$
- Contingut d'asfaltens (NLT- 131/72)..... ≥ 15
- Contingut de parafines (NFT 66-015)..... $< 4,5\%$

Característiques del residu de pel·lícula fina:

- Variació de massa (NLT-185/84)..... $\leq 0,8\%$
- Penetració a 25°C (NLT-125/84)..... $\geq 50\%$ p. origen.
- Augment punt de reblaniment anell-bola (NLT-125/84)..... $\leq 9^{\circ}\text{C}$
- Ductilitat a 25°C (NLT-126/84)..... ≥ 50 cm/min

El lligant modificat degut a l'addició de polímers o asfaltos naturals amb les següents característiques:

Característiques del betum original:

- Penetració (NLT-124/84)..... 5,5 - 7 mm
- Punt de reblaniment (NLT-125/84)..... $> 65^{\circ}\text{C}$
- Punt de fragilitat de Fraas (NLT-182/84)..... $\leq -15^{\circ}\text{C}$
- Ductilitat (NLT-126/84)..... ≥ 30 cm/min
- Consistència (flotador) 60°C > 2000
- Estabilitat a l'emmagatzematge
- Diferència A i B..... < 5
- Recuperació elàstica..... > 70
- Diferència penetració..... < 10
- Contingut d'aigua..... $\leq 0,2\%$

Característiques del residu pel·lícula fina:

- Variació de massa..... $\leq 1,0\%$
- Penetració (25°C , 100g, 5s)..... $\geq 65\%$ p. origen.
- Variació A i B..... $\leq -4 + 10$
- Ductilitat (5°C , 5cm/min)..... ≥ 15 cm/min

Totes les cisternes de betum que arribin a la planta, hauran de disposar del corresponent certificat de característiques tècniques, una còpia del qual, s'entregarà al Laboratori de Control de Qualitat o a la Direcció de les Obres.

La dosificació i homogeneïtzació de l'addició, en el cas d'utilitzar betums amb addicions no incloses en els articles 211 i 215 del Plec de Prescripcions Tècniques Generals, es realitzarà seguint les instruccions del Director de les Obres, sobre la base del resultat dels assaigs que s'hauran portat a terme prèviament.

Àrids

Els àrids a utilitzar en les mescles bituminoses en calent podran ser naturals o artificials sempre que es compleixin les especificacions recollides a l'article 542 del PG3.

Es podran utilitzar com àrids per capes de base i mitjanes, incloses les d'alt mòdul, el material procedent del fressat de mescles bituminoses en calent en proporcions inferiors al deu per cent (10%) de la massa total de la mescla.

ÀRID GRUIXUT

Es defineix com a àrid gruixut a la part de l'àrid total retinguda en el tamís 2 mm de la UNE-EN 933-2.

Cap tamany d'àrid gruixut a utilitzar en capes de trànsit per categories de tràfic pesat T00 i T0 es podrà fabricar per trituració de graves procedents de jaciments granulars ni de cantera de naturalesa calcària.

Per capes de trànsit de les categories de tràfic pesat T1 a T2, en el cas de que s'utilitzi àrid gruixut procedent de la trituració de grava natural, el tamany de les partícules, abans de la seva trituració, haurà de ser superior a sis (6) vegades el tamany màxim de l'àrid final.

La proporció de partícules total i parcialment triturades de l'àrid gruixut, segons la UNE-EN 933-5 haurà de complir el que està fixat a la taula:

Tipus de capa	Categoria de trànsit pesat				
	T00	T0 i T1	T2	T3 i vorals	T4
TRÀNSIT MITJANA BASE	100			≥ 90	≥ 75
					≥ 75*
	100		≥ 90	≥ 75	

* En vies de servei

Adicionalment la proporció de partícules totalment arrodonides de l'àrid gruixut, segons la UNE-EN 933-5, haurà de complir el que s'estableix a la següent taula:

Tipus de capa	Categoria de trànsit pesat				
	T00	T0 i T1	T2	T3 i vorals	T4
TRÀNSIT MITJANA BASE	0			≤ 1	≤ 10
					≤ 10*
	0		≤ 1	≤ 10	

* En vies de servei

L'índex de llenques de les diferents fraccions de l'àrid gruixut, determinat segons la norma UNE-EN 933-3, haurà de complir el que es fixa a la taula:

Categoria de trànsit pesat			
T00	T0 a T31	T32 i vorals	T4
≤20	≤25	≤30	

El coeficient de Los Angeles de l'àrid gruixut, segons la Norma UNE-EN 1097-2, haurà de complir el que està fixat a la taula:

Tipus de capa	Categoria de trànsit pesat				
	T00 i T0	T1	T2	T3 i vorals	T4
TRÀNSIT	≤20			≤25	
MITJANA	≤25				≤25*
BASE	≤25		≤30		

*En vies de servei.

El coeficient de poliment accelerat de l'àrid gruixut a utilitzar en capes de trànsit, segons UNE-EN 1097-8, haurà de complir el que està fixat a la taula:

Categoria de trànsit pesat		
T00 i T0	T1 a T31	T3, T4 i vorals
≥56	≥50	≥44

L'àrid gruixut haurà d'estar exempt de terrossos d'argila, matèria vegetal, marga o altres matèries estranyes que puguin afectar a la durabilitat de la capa.

El contingut de fins de l'àrid gruixut, determinat conforme a la UNE-EN 933-1 com el percentatge que passa pel tamís 0,063 mm, serà inferior al cinc per mil (0,5%) en massa.

ÀRID FI

Es defineix com àrid fi, la part de l'àrid total que passa pel tamís 2 mm i retinguda pel tamís 0,063 mm de la UNE-EN 933-2.

L'àrid fi haurà de procedir de la trituració de pedra de cantera o grava natural en la seva totalitat o en part de jaciments naturals.

La proporció d'àrid fi no triturat a utilitzar en la mescla haurà de complir el fixat a la següent taula:

% EN MASSA DEL TOTAL D'ÀRIDS, INCLÚS POLS MINERAL	
Categoria de trànsit pesat	
T00 a T2	T3, T4 i vorals
0	≤10

El percentatge d'àrid fi no triturat no haurà de superar el de l'àrid fi triturat

L'àrid fi haurà d'estar exempt de terrossos d'argila, matèria vegetal, marga i altres matèries estranyes que puguin afectar la durabilitat de la capa.

El material que es trituri per obtenir l'àrid fi haurà de complir les condicions exigides a l'àrid gruixut sobre el coeficient de desgast de Los Angeles.

Es podrà emprar àrid fi d'una altra naturalesa que millori alguna característica, en especial l'adhesivitat, però de totes maneres sempre procedirà d'àrid gruixut amb coeficient de desgast Los Angeles inferior a vint-i-cinc (25) per a capes de trànsit i mitges i a trenta (30) per a capes de base.

POLS MINERAL

Es defineix com a pols mineral la part de l'àrid total que passa pel tamís 0,063 mm de la UNE-EN 933-2.

La pols mineral podrà procedir dels àrids, separant-se d'ells mitjançant els ciclons de la central de fabricació, o s'aportarà a la mescla per separat d'aquells com un producte comercial o especialment preparat. La proporció de pols mineral d'aportació a utilitzar en la mescla haurà de complir el que s'estableix a la taula:

% EN MASSA DE LA RESTA DE POLS MINERAL					
Tipus de capa	Categoria de trànsit pesat				
	T00	T0 i T1	T2	T3 i vorals	T4
Trànsit	100			≥50	-
Mitjana	100		≥50		-
Base	100	≥50		-	-

La pols mineral que inevitablement es pot adherir als àrids després del seu pas per l'assecador, en cap cas podrà sobrepassar el 2% de la massa de la mescla. Tant sols si s'assegura que la pols mineral procedent dels àrids compleix les condicions exigides al d'aportació, el Director de les Obres podrà rebaixar la proporció mínima d'aquest.

La granulometria de la pols mineral es determinarà segons UNE-EN 933-10, El cent per cent (100%) dels resultats de l'anàlisi granulomètric han de quedar dins del fus granulomètric general definit a la taula següent.

Adicionalment el noranta per cent (90%) dels resultats dels anàlisi granulomètrics basats en els últims vint (20) valors obtinguts, han de quedar inclosos dins del fus granulomètric més estret, amb amplitud màxima en els tamisos corresponents a 0,125 i 0,063 mm no superi el deu per cent (10%).

ESPECIFICACIONS PER LA GRANULOMETRIA POLS MINERAL		
OBERTURA DEL TAMÍS (mm)	Fus granulomètric general per resultats individuals Retingut (% en massa)	Amplada màxima del fus restringit (% en massa)
2	100	-
0,125	85 a 100	10
0,063	70 a 100	10

La densitat aparent de la pols mineral, segons l'annex A de la norma UNE-EN 1097-3, haurà d'estar compresa entre cinc i vuit decigramms per centímetre cúbic (0,5 a 0,8 g/cm³).

Additius

El Director de les Obres fixarà els additius que es poden utilitzar, establint les especificacions que haurien de complir tant l'additiu com les barreges bituminoses resultants. La dosificació i dispersió homogènia de l'additiu haurien de ser aprovades pel Director de les Obres

Tipus i composició de la mescla

La designació de les mescles bituminoses tipus formigó bituminós es farà segons la nomenclatura establerta en la UNE-EN 13108-1.

Aquesta designació es complementarà amb informació sobre el tipus de granulometria que correspongui a la barreja: densa, semidensa o gruixuda, amb la finalitat de poder diferenciar barreges amb la mateixa grandària màxim d'àrid però amb fusos granulomètrics diferents. Per a això, a la designació establerta en la UNE-EN 13108-1, s'afegirà la lletra D, S o G després de la indicació de la grandària màxima d'àrid, segons es tracti d'una barreja densa, semidensa o gruixuda, respectivament.

La designació de les mescles bituminoses seguirà per tant l'esquema següent:

AC	D	Surf/bin/base	l·ligant	granulometria
----	---	---------------	----------	---------------

On:

AC indica que la barreja és de tipus formigó bituminosos

D és la grandària màxima de l'àrid, expressat com l'obertura del tamís que deixa passar entre un noranta i un cent per cent (90% i 100%) del total de l'àrid

surf/bin/base s'indicarà amb aquestes abreviatures si la barreja s'utilitzarà en capa de trànsit, mitjana o base, respectivament

l·ligant s'ha d'incloure la designació del tipus de l·ligant hidrocarbonat utilitzat

granulometria s'indicarà amb la lletra D, S o G si el tipus de granulometria correspon a una barreja densa (D), semidensa (S) o gruixuda (G) respectivament. En el cas de barreges d'alt mòdul s'afegiran a més les lletres MAM.

La granulometria de l'àrid obtingut combinant les diferents fraccions dels àrids (inclosa la pols mineral), segons la unitat d'obra o ús, haurà d'estar compresa dins d'algun dels fusos fixats a la següent taula, segons la norma UNE-EN 933-1

FUSOS GRANULOMÈTRICS. (% EN MASSA) ACUMULAT											
Tipus de mescla		Obertura dels tamisos UNE-EN 933-2 (mm)									
		45	32	22	16	8	4	2	0,500	0,250	0,063
Densa	AC16 D	-	-	100	90-100	64-79	44-59	31-46	16-27	11-20	4-8
	AC22 D	-	100	90-100	73-88	55-70		31-46	16-27	11-20	4-8
Semi densa	AC16 S	-	-	100	90-100	60-75	35-50	24-38	11-21	7-15	3-7
	AC22 S	-	100	90-100	70-88	50-66		24-38	11-21	7-15	3-7
	AC32 S	100	90-100		68-82	48-63		24-38	11-21	7-15	3-7
Grossa	AC22 G	-	100	90-100	65-86	40-60		18-32	7-18	4-12	2-5
	AC32 G	100	90-100		58-76	35-54		18-32	7-18	4-12	2-5

*A efectes d'aquesta taula, per designar el tipus de mescla, s'inclou tant sols la part de la nomenclatura que es refereix expressament al fus granulomètric (s'omet, per tant, la indicació de la capa del ferm i del tipus de betum)

Per la formulació de mescles bituminoses en calent d'alt mòdul (MAM) s'emprarà el fus AC22 S amb les següents modificacions: tamís 0,250: 8-15; i tamís 0,063: 5-9.

El tipus de mescla bituminosa en calent a emprar en funció del tipus i de l'espessor de la capa de ferm, es definirà segons la taula:

Tipus de capa	Espessor (cm)	Tipus de mescla	
		Denominació UNE-EN 13108-1(*)	Denominació anterior
Trànsit	4-5	AC16 surf D	D12
		AC16 surf S	S12
	>5	AC22 surf D	D20
		AC22 surf S	S20
Mitjana	5-10	AC22 bin D	D20
		AC22 bin S	S20
		AC32 bin S	S25
		AC22 bin S MAM (**)	MAM(**)
Base	7-15	AC32 base S	S25
		AC22 base G	G20
		AC32 base G	G25
		AC22 base S MAM(***)	MAM (***)
Vorals (****)	4-6	AC16 surf D	D12

* S'ha omès en la denominació de la mescla la indicació del tipus de lligant per no ser rellevant a efectes d'aquesta taula

** Espessor mínim de sis centímetres (6 cm)

*** Espessor màxim de tretze centímetres (13 cm)

**** En el cas de que no s'utilitzi el mateix tipus de mescla que en la capa de trànsit de la calçada

La dotació de lligant hidrocarbonat de la mescla bituminosa en calent haurà de complir el que s'indica a la següent taula:

Tipus de capa	Tipus de mescla	Dotació mínima (%)
Trànsit	Densa i semidensa	4,50
Mitjana	Densa i semidensa	4,00
	Alt mòdul	4,50
Base	Semidensa i grossa	3,65
	Alt mòdul	4,75

En el cas que la densitat dels àrids sigui diferent de dos grams i seixanta cinc centèsimes de gram per centímetre cúbic (2,65 g/cm³), els continguts mínims de lligant de la taula anterior s'hauran de

corregir multiplicant pel factor $\alpha = \frac{2,65}{\rho_d}$; on ρ_d és la densitat de les partícules de l'àrid.

La relació ponderal recomanable entre els continguts de pols mineral i lligant hidrocarbonat de les mescles denses, semidenses i grosses, en funció de la categoria de tràfic pesat i de la zona tèrmica estival es fixarà d'acord amb les indicacions de la següent taula:

Tipus de capa	Zona tèrmica estival	
	Càlida i mitjana	Temperada
Trànsit	1,2	1,1
Mitjana	1,1	1,0
Base	1,0	0,9

3.3.3. MESCLA BITUMINOSA PER A CAPES DE TRÀNSIT. DISCONTÍNUES I DRENANTS

Es defineixen com mescles bituminoses en calent per a capes de trànsit, drenants i discontinües, aquelles que els seus materials són la combinació d'un lligant hidrocarbonat, àrids (en granulometria continua amb baixes proporcions de àrid .fi o amb discontinuïtat granulomètrica en alguns tamisos), pols mineral i, eventualment additius, de manera que totes les partícules de l'àrid quedin recobertes per una pel·lícula homogènia de lligant. El seu procés de fabricació obliga a escalfar el lligant i els àrids (excepte, eventualment, la pols mineral d'aportació) i la seva posta en obra ha de realitzar-se a una temperatura molt similar a la de l'ambient.

Les mescles bituminoses drenants són aquelles que per la seva baixa proporció d'àrid fi, presenten un contingut molt alt de buits interconnectats que li proporcionen característiques drenants.

Les mescles bituminoses discontinües són aquelles les quals els seus àrids presenten una discontinuïtat granulomètrica molts accentuada en els tamisos inferiors de l'àrid gruixut.

L'execució de qualsevol tipus de mescla bituminosa en calent de les definides anteriorment inclou les següents operacions:

- Estudi de la mescla i obtenció de la fórmula de treball
- Fabricació de la mescla d'acord amb la fórmula de treball
- Transport de la mescla al lloc d'utilització
- Preparació de la superfície que rebrà la mescla
- Extensió i compactació de la mescla

Materials

Lligant bituminós

Característiques generals pels betums asfàltics:

Cal que tingui un aspecte homogeni, així com una absència quasi absoluta d'aigua.

Ha de tenir una temperatura homogènia, ésser consistent i viscos, i flexible a baixes temperatures.

Tanmateix ha de ser adherent amb les superfícies minerals dels granulats, siguin seques o humides.

Els lligants a emprar compliran:

BETUM ASFÀLTIC B-60-70:

Característiques del betum original:

- Penetració a 25° (NLT-124/84)..... 6-7 mm
- Índex de penetració (NLT-181/84).....-1 - +1
- Punt de reblaniment anell - bola (NLT-125/84).....48°C - 57°C
- Punt de fragilitat de Fraas (NLT-182/84).....≤ 8°C
- Ductilitat a 25°C (NLT-126/84) ≥ 90 cm/min
- Solubilitat de tricloretà (NLT-130/84)..... 99,5%
- Contingut d'aigua, en volum (NLT-123/84)..... ≤ 0,2%
- Punt d'inflació, vas obert (NLT-127/84).....≥ 235°C
- Densitat relativa a 25°C (NLT-122/84)..... ≥ 1,00
- Contingut d'asfaltens (NLT- 131/72)..... ≥15
- Contingut de parafines (NFT 66-015)..... < 4,5%

Característiques del residu de pel·lícula fina:

- Variació de massa (NLT-185/84)..... ≤ 0,8%
- Penetració a 25°C (NLT-125/84).....≥ 50% p. origin.
- Augment punt de reblaniment anell-bola (NLT-125/84)..... ≤ 9°C
- Ductilitat a 25°C (NLT-126/84).....≥ 50 cm/min

El lligant modificat degut a l'addició de polímers o asfalts naturals amb les següents característiques:

Característiques del betum original:

- Penetració (NLT-124/84)..... 5,5 - 7 mm
- Punt de reblaniment (NLT-125/84)..... >65°C
- Punt de fragilitat de Fraas (NLT-182/84)..... ≤ -15°C
- Ductilitat (NLT-126/84)..... ≥ 30 cm/min
- Consistència (flotador) 60°C..... > 2000
- Estabilitat a l'emmagatzemat
- Diferència A i B..... < 5
- Recuperació elàstica..... > 70
- Diferència penetració..... < 10
- Contingut d'aigua..... ≤ 0,2%

Característiques del residu pel·lícula fina:

- Variació de massa..... ≤ 1,0%
- Penetració (25°C, 100g, 5s)..... ≥ 65% p. origin.
- Variació A i B..... ≤ -4 +10
- Ductilitat (5°C, 5cm/min)..... ≥ 15 cm/min

Totes les cisternes de betum que arribin a la planta, hauran de disposar del corresponent certificat de característiques tècniques, una còpia del qual, s'entregarà al Laboratori de Control de Qualitat o a la Direcció de les Obres.

La dosificació i homogeneïtzació de l'addició, en el cas d'utilitzar betums amb addicions no incloses en els articles 211 i 215 del Plec de Prescripcions Tècniques Generals, es realitzarà seguint les instruccions del Director de les Obres, sobre la base del resultat dels assaigs que s'hauran portat a terme prèviament.

Àrids

ÀRID GRUIXUT

Cap tamany d'àrid gruixut a utilitzar en mescles discontinues i drenants per categories de tràfic pesat T00 i T0 es podrà fabricar per trituració de graves procedents de jaciments granulars ni de cantera de naturalesa calcària.

Per les categories de tràfic pesat T1 a T31, en el cas de que s'utilitzi àrid gruixut procedent de la trituració de grava natural, el tamany de les partícules, abans de la seva trituració, haurà de ser superior a sis (6) vegades el tamany màxim de l'àrid final.

La proporció de partícules total i parcialment triturades de l'àrid gruixut, segons la UNE-EN 933-5 haurà de complir el que està fixat a la taula:

Tipus de capa	Categoria de trànsit pesat		
	T00 a T31	T32 i VORALS	T4
DISCONTINUA DRENANT	100	≥ 90	≥ 75

Adicionalment la proporció de partícules totalment arrodonides de l'àrid gruixut, segons la UNE-EN 933-5, haurà de complir el que s'estableix a la següent taula:

Tipus de capa	Categoria de trànsit pesat		
	T00 a T31	T32 i VORALS	T4
DISCONTINUA DRENANT	0	≤ 1	≤ 10

L'índex de llenques de les diferents fraccions de l'àrid gruixut, determinat segons la norma UNE-EN 933-3, haurà de complir el que es fixa a la taula:

Tipus de mescla	Categoria de trànsit pesat			
	T00	T0 a T31	T32 i vorals	T4
DISCONTINUA	≤20		≤25	
DRENANT			≤25	

El coeficient de Los Angeles de l'àrid gruixut, segons la Norma UNE-EN 1097-2, haurà de complir el que està fixat a la taula:

Tipus de mescla (*)		Categoria de trànsit pesat			
		T00 i T0	T1 i T2	T3 i vorals	T4
DISCONTINUA	BBTM A	≤15	≤20	≤25	
	BBTM B	≤15			
DRENANT	PA	≤15	≤20	≤25	

*Designació segons la UNE-EN 13108-2 i UNE-EN 13108-7

El coeficient de poliment accelerat de l'àrid gruixut a utilitzar en capes de trànsit, segons UNE-EN 1097-8, haurà de complir el que està fixat a la taula:

Categoria de trànsit pesat		
T00 i T0	T1 a T31	T3, T4 i vorals
≥56	≥50	≥44

L'àrid gruixut haurà d'estar exempt de terrossos d'argila, matèria vegetal, marga o altres matèries estranyes que puguin afectar a la durabilitat de la capa.

El contingut de fins de l'àrid gruixut, determinat conforme a la UNE-EN 933-1 com el percentatge que passa pel tamís 0,063 mm, serà inferior al cinc per mil (0,5%) en massa.

ÀRID FI

Es defineix com àrid fi, la part de l'àrid total que passa pel tamís 2 mm i retinguda pel tamís 0,063 mm de la UNE-EN 933-2.

L'àrid fi haurà de procedir de la trituració de pedra de cantera o grava natural en la seva totalitat o en part de jaciments naturals.

L'àrid fi haurà d'estar exempt de terrossos d'argila, matèria vegetal, marga i altres matèries estranyes que puguin afectar la durabilitat de la capa.

El material que es trituri per obtenir l'àrid fi haurà de complir les condicions exigides a l'àrid gruixut sobre el coeficient de desgast de Los Angeles.

Es podrà emprar àrid fi d'una altra naturalesa que millori alguna característica, en especial l'adhesivitat, però de totes maneres sempre procedirà d'àrid gruixut amb coeficient de desgast Los Angeles inferior a vint-i-cinc (25).

POLS MINERAL

Es defineix com a pols mineral la part de l'àrid total que passa pel tamís 0,063 mm de la UNE-EN 933-2.

La pols mineral podrà procedir dels àrids, separant-se per extracció a la central de fabricació, o s'aportarà a la mescla per separat d'aquells com un producte comercial o especialment preparat. La proporció de pols mineral d'aportació a utilitzar en la mescla haurà de complir el que s'estableix a la taula:

% EN MASSA DE LA RESTA DE POLS MINERAL	
Categoria de trànsit pesat	
T00 a T2	T3, T4 i Vorals
100	≥50

La pols mineral que inevitablement es pot adherir als àrids després del seu pas per l'assecador, en cap cas podrà sobrepassar el 2% de la massa de la mescla. Tant sols si s'assegura que la pols mineral procedent dels àrids compleix les condicions exigides al d'aportació, el Director de les Obres podrà rebaixar la proporció mínima d'aquest.

La granulometria de la pols mineral es determinarà segons UNE-EN 933-10, El cent per cent (100%) dels resultats de l'anàlisi granulomètrics han de quedar dins del fus granulomètric general definit a la taula següent.

Adicionalment el noranta per cent (90%) dels resultats dels anàlisi granulomètrics basats en els últims vint (20) valors obtinguts, han de quedar inclosos dins del fus granulomètric més estret, amb amplada màxima en els tamisos corresponents a 0,125 i 0,063 mm no superi el deu per cent (10%).

ESPECIFICACIONS PER LA GRANULOMETRIA POLS MINERAL		
OBERTURA DEL TAMÍS (mm)	Fus granulomètric general per resultats individuals Retingut (% en massa)	Amplada màxima del fus restringit (% en massa)
2	100	-
0,125	85 a 100	10
0,063	70 a 100	10

La densitat aparent de la pols mineral, segons l'annex A de la norma UNE-EN 1097-3, haurà d'estar compresa entre cinc i vuit decigramms per centímetre cúbic (0,5 a 0,8 g/cm³).

Additius

El Director de les Obres fixarà els additius que es poden utilitzar, establint les especificacions que haurien de complir tant l'additiu com les barreges bituminoses resultants. El mètode d'incorporació, que haurà d'assegurar una dosificació i dispersió homogènies de l'additiu, serà aprovat pel Director de les Obres.

Tipus i composició de la mescla

La designació de les mescles bituminoses discontinües es farà segons la nomenclatura establerta en la UNE-EN 13108-2 .

La designació de les mescles bituminoses seguirà per tant l'esquema següent:

BBTM	D	Classe	Lligant
------	---	--------	---------

On:

BBTM indica que la barreja és de tipus discontinu.

D és la grandària màxima de l'àrid, expressat com l'obertura del tamís que deixa passar entre un noranta i un cent per cent (90% i 100%) del total de l'àrid

Classe Indica si la classe és A, B, C o D.

Lligant s'ha d'incloure la designació del tipus de lligant hidrocarbonat utilitzat

Les mescles bituminoses discontinues a utilitzar són les que s'indiquen a la següent taula:

Denominació UNE-EN 13108-2(*)	Denominació anterior
BBTM 8A	F8
BBTM 11A	F10
BBTM 8B	M8
BBTM 11B	M10

(*) S'ha omes de la denominació de la mescla la indicació del tipus de lligant per no ser rellevant efectes d'aquesta taula.

La designació de les mescles bituminoses drenants es farà segons la nomenclatura establerta en la UNE-EN 13108-7 .

La designació de les mescles bituminoses seguirà per tant l'esquema següent:

PA	D	Lligant
----	---	---------

On:

PA indica que la barreja és de tipus drenant

D és la grandària màxima de l'àrid, expressat com l'obertura del tamís que deixa passar entre un noranta i un cent per cent (90% i 100%) del total de l'àrid

Lligant s'ha d'incloure la designació del tipus de lligant hidrocarbonat utilitzat

La granulometria de l'àrid obtingut combinant les diferents fraccions dels àrids (inclosa la pols mineral), segons el tipus de mescla, haurà d'estar compresa dins d'algun dels fusos fixats a la següent taula, segons la norma UNE-EN 933-1

FUSOS GRANULOMÈTRICS. (% EN MASSA) ACUMULAT									
Tipus de mescla (**)	Obertura dels tamisos UNE-EN 933-2 (mm)								
	22	16	11,2	8	5,6	4	2	0,500	0,063
BBTM 8B (*)	-	-	100	90-100	42-62	17-27	15-25	8-16	4-6
BBTM 11B (*)	-	100	90-100	60-80		17-27	15-25	8-16	4-6
BBTM 8A (*)	-	-	100	90-100	50-70	28-38	25-35	12-22	7-9
BBTM 11A (*)	-	100	90-100	62-82		28-38	25-35	12-22	7-9
PA16	100	90-100		40-60		13-27	10-17	5-12	3-6
PA11	-	100	90-100	50-70		13-27	10-17	5-12	3-6

(*) La fracció de l'àrid que passa pel tamís 4 mm de la UNE-EN 933-2 i és retinguda pel tamís 2 mm de la UNE-EN 933-2, serà inferior al vuit per cent (8%)

(**) S'ha omes de la denominació de la mescla la indicació del tipus de lligant per no ser rellevant efectes d'aquesta taula.

Característica		Tipus de mescla					
		PA 11	PA 16	BBTM 8B	BBTM 11B	BBTM 8A	BBTM 11A
Dotació mitjana de la mescla (kg/m ²)		75-90	95-110	35-50	55-70	40-55	65-80
Dotació mínima (*) de lligant (% en massa sobre el total de la mescla)		4,30		4,75		5,20	
Lligant residual en reg adherència (kg/m ²)	Ferm nou	>30				>0,25	
	Ferm antic	>40				>0,35	

(*)Es tindran en compte les correccions per pes específic i absorció dels àrids, si són necessàries

En el cas que la densitat dels àrids sigui diferent de dos grams i seixanta cinc centèsimes de gram per centímetre cúbic (2,65 g/cm³), els continguts mínims de lligant de la taula anterior s'hauran de

corregir multiplicant pel factor $\alpha = \frac{2,65}{\rho_d}$; on ρ_d és la densitat de les partícules de l'àrid.

La relació ponderal recomanable entre els continguts de pols mineral i lligant hidrocarbonat (expressats respecte de la massa total d'àrid sec, inclús pols mineral) determinada a la fórmula de treball, segons el tipus de mescla, haurà d'estar compresa en el següents intervals:

- Entre dotze i setze dècimes (1,2 a 1,6) per les mescles tipus BBTM A.
- Entre deu i dotze dècimes (1,0 a 1,2) per les mescles tipus BBTM B.
- Entre nou i onze dècimes (0,9 a 1,1) per les mescles tipus PA.

3.3.4. REGS D'EMPRIMACIÓ

Es defineix com a reg d'emprimació l'aplicació d'un lligant hidrocarbonat sobre una capa granular, prèvia a la col·locació sobre aquesta d'una capa o d'un tractament bituminós.

Materials

Lligant bituminós

El tipus de lligant hidrocarbonat a utilitzar estarà inclòs entre els que s'indiquen a continuació, tret que es justifiqui el contrari:

- FM100 de l'article 212 "Betum fluidificat per a regs d'emprimació", del Plec de Prescripcions Tècniques Generals.
- EAIM, ECI, EAL-1, ECL-1 de l'article "Emulsions bituminoses" del Plec de Prescripcions Tècniques Generals, sempre que en el tram de prova es demostrï la seva idoneïtat i compatibilitat amb el material granular a emprimar.

Àrid de cobertura

L'àrid de cobertura a emprar, eventualment, en regs d'emprimació serà sorra natural, sorra provinent del matxucat o una barreja de les dues.

La totalitat de l'àrid haurà de passar pel tamís 4 mm de la UNE-EN 933-2, i no contenir més d'un quinze per cent (15%) de partícules inferiors al tamís 0,063 mm de la UNE-EN 933-2, segons la UNE-EN 933-1.

L'àrid haurà d'estar exempt de pols, brutícia, terrossos d'argila, matèria vegetal, marga o altres matèries estranyes.

L'equivalent en sorra de l'àrid, segons la UNE-EN 933-8, haurà de ser superior a quaranta (40).

El material haurà de ser "no plàstic", segons la UNE 103104

Dotació dels materials

La dotació de lligant hidrocarbonat a utilitzar és de $1,5 \text{ kg/m}^2$.

La dotació del lligant quedarà definida per la quantitat que sigui capaç d'absorbir la capa que s'emprimi en un període de vint-i-quatre hores (24 h). Aquesta dotació no serà, en cap cas, inferior a cinc-cents grams per metre quadrat (500g/m^2) de lligant residual.

La dotació de l'àrid de cobertura serà la mínima necessària per a l'absorció d'un excés de lligant, o per a garantir la protecció de l'emprimació sota l'acció de l'eventual circulació durant l'obra sobre aquesta capa. La dotació, en cap cas, serà superior a sis litres per metre quadrat (6l/m^2).

Per a qualsevol circumstància el Director de les Obres fixarà les dotacions, a la vista de les proves realitzades a l'obra.

3.3.5. REGS D'ADHERÈNCIA

Es defineix com a reg d'adherència l'aplicació d'un lligant hidrocarbonat sobre una capa tractada amb lligants hidrocarbonats o conglomerants hidràulics, prèvia a la col·locació sobre d'aquesta d'una capa bituminosa que no sigui un tractament superficial amb graveta, o una beurada bituminosa.

Materials

El tipus de lligant hidrocarbonat a utilitzar serà E.C.R. i estarà inclòs entre els que s'indiquen a continuació, tret que es justifiqui el contrari:

- EAR-1 o ECR-1, de l'article 213, " Emulsions bituminoses", del Plec de Prescripcions Tècniques Generals.
- ECR-1-m o ECR-2-m, de l'article 216, "Emulsions bituminoses modificades amb polímers" del Plec de Prescripcions Tècniques Generals.

La utilització d'emulsions de l'article 216 del Plec de Prescripcions Tècniques Generals serà preceptiu en regs d'adherència per a capes de trànsit amb espessors iguals o inferiors a quatre centímetres (4 cm), per a les categories de trànsit pesat T00 i T0.

Dotació dels materials

La dotació de lligant hidrocarbonat a utilitzar és de $0,6 \text{ kg/m}^2$.

Aquesta dotació no serà inferior a dos-cents grams per metre quadrat (200g/m^2) de lligant residual, ni a dos-cents cinquanta grams per metre quadrat (250g/m^2) quan la capa superior sigui una mescla bituminosa discontinua en calent; o una capa de trànsit drenant; o una capa de mescla bituminosa en calent, tipus D o S emprada com a rehabilitació superficial d'una carretera en servei.

Per a qualsevol circumstància el Director de les Obres fixarà les dotacions, a la vista de les proves realitzades a l'obra.

3.3.6. VORADES

Es defineixen com encintat de vorades la faixa o cinta que delimita la superfície de la calçada, de la vorera o de la plataforma, formada per vorades de pedra o elements prefabricats de formigó, col·locats sobre una solera adequada.

Materials

Morter

S'utilitzarà Morter M 450, a menys que s'indiqui el contrari.

Vorades de pedra

La forma i dimensions de les vorades de pedra, seran les indicades en els plànols.

La longitud mínima de les peces serà d'un metre. Les seccions extremes hauran d'ésser normals a l'eix de la peça.

La secció transversal de les vorades corbes serà la mateixa que la dels rectes i la seva directriu s'ajustarà a la curvatura de l'element constructiu en el qual vagin a ésser col·locats.

La pedra utilitzada haurà de tenir les següents característiques:

- Pes específic net: No serà inferior a 2.500 kg/m³.
- Resistència a la intempèrie: Sotmeses les vorades a 20 cicles de congelació, al final no hauran de presentar esquerdes, escrostonats ni cap alteració visible.

Vorades prefabricades de formigó

Les vorades de formigó s'executaran amb formigons de tipus H-200 o superior, fabricats amb àrids procedents del matxucat, dels quals la mida màxima serà de 20 mm. i ciment pòrtland p-350. El formigó complirà les Prescripcions fixades en el present Plec.

La forma i dimensions de les vorades de formigó seran les indicades en els plànols.

La secció transversal de les vorades corbes serà la mateixa que la de les rectes i la seva directriu s'ajustarà a la curvatura de l'element constructiu en el qual hagin d'ésser col·locats.

La longitud mínima de les peces serà d'1 m.

S'admetrà una tolerància en les dimensions de la secció transversal de 10 mm. (± 10 mm).

3.4. BEURADES, MORTERS I FORMIGONS

3.4.1. AIGUA A UTILITZAR EN MORTERS I FORMIGONS

En general, podran ser utilitzades, tant per l'amassat com pel quadre de morters i formigons, totes les aigües que la pràctica hagi sancionat com acceptables.

En els casos dubtosos o bé quan no es disposi d'antecedents de la seva utilització, les aigües hauran de ser analitzades. En aquest cas es refusaran les aigües que no compleixin algun dels requisits indicats en l'Article 27 de la vigent "Instrucción de Hormigón Estructural (EHE)" o normativa que la substitueixi, tret de justificació especial de que la seva utilització no altera de forma apreciable las propietats exigibles als morters i formigons fabricats amb elles.

3.4.2. GRANULATS PER A MORTERS I FORMIGONS

Les característiques dels granulats per a morters i formigons s'ajustaran a les especificacions de la "Instrucción de Hormigón Estructural (EHE-08)".

El Contractista sotmetrà a l'aprovació del Director de les Obres les pedreres o dipòsits que, per a l'obtenció d'àrids de morters i formigons, es proposi utilitzar, aportant tots els elements justificatius portant a l'adequació de les citades procedències que cregués convenients o que fossin requerides pel Director de les Obres. Aquest podrà refusar totes les procedències que, sota el seu criteri, obligarien a un control massa freqüent dels materials que extraguessin.

3.4.3 CIMENTES

Es defineixen com a ciments els conglomerats hidràulics que, finament mòlts i convenientment amassats amb aigua, formen pastes que s'adormen i enfureixen a causa de les reaccions de hidròlisis i hidratació dels seus constituents, donant com a resultat productes hidratats mecànicament resistents i estables, tant a l'aire com a l'aigua.

Les definicions, denominacions i especificacions dels ciments d'ús en obres de carreteres i dels seus components seran les que figuren a les normes següents:

- UNE 80 301 Cementos. Cementos comunes. Composición, especificaciones y criterios de conformidad.
- UNE 80 303 Cementos resistentes a sulfatos y/o agua de mar.
- UNE 80 305 Cementos blancos.
- UNE 80 306 Cementos de bajo calor de hidratación.
- UNE 80 307 Cementos para usos especiales.
- UNE 80 310 Cementos de aluminato de calcio.

Els tipus de ciments que es poden utilitzar en funció del tipus de formigó es relacionen a la taula següent:

Tipus de formigó	Tipus de ciment
Formigó en massa	Ciments comunes Ciments per a usos especials
Formigó armat	Ciments comuns
Formigó pretensat	Ciments comuns de tipus CEM I i CEM II/A-D

D'acord amb la instrucció RC-97 els ciments comuns són els descrits en la següent taula:

Tipus de ciment	Denominació	Designació
CEM I	Ciment portland	CEM I
CEM II	Cemento portland amb escòria	CEM II/A-S CEM II/B-S
CEM II	Ciment portland amb fum de sílice	CEM II/A-D
CEM II	Ciment portland amb putzolana	CEM II/A-P CEM II/B-P
CEM II	Ciment portland amb cendra volant	CEM II/A-V CEM II/B-V
CEM II	Ciment portland amb cal	CEM II/A-L
CEM II	Ciment portland mixte	CEM II/A-M CEM II/B-M
CEM III	Ciment d'alt forn	CEM III/A CEM III/B
CEM IV	Ciment putzolànic	CEM IV/A CEM IV/B
CEM V	Ciment compost	CEM V/A

La seva tipificació completa es compon amb la designació que consta a la taula anterior més la classe resistent del ciment que és el valor de la resistència mínima a 28 dies en N/mm^2 i s'ajusta a la taula següent:

Sèrie Resistències en N/mm^2
32,5 32,5 - 32,5 R - 42,5 - 42,5 R - 52,5 - 52,5 R

Tanmateix, serà d'aplicació tot el que es disposa en la vigent "Instrucció per la recepció de ciments (RC-97)" o normativa que la substitueixi i el que s'especifica a l'Article 202 del PG-3 i a la EHE-08.

El ciment serà transportat amb cisternes pressuritzades i dotades de mitjans pneumàtics o mecànics pel trasbals ràpid del seu contingut a les sitges d'emmagatzematge.

El ciment s'emmagatzemarà en una o varies sitges, adequadament aïllades contra la humitat i aprovionades de sistemes de filtres.

El ciment no arribarà a l'obra excessivament calent. Si la seva manipulació es fa per mitjans mecànics, la temperatura no excedirà de 70°C i si s'ha de realitzar a mà no sobrepassarà del major dels dos límits següents:

- 40 graus centígrads
- Temperatura ambient més cinc graus centígrads

Excepcionalment en obres de petit volum i a judici del Director de les Obres, pel subministrament, transport i emmagatzematge de ciment es podran emprar sacs d'acord amb l'indicat al respecte en la vigent "Construcción para la recepción de cementos (RC-97)" o normativa que la substitueixi.

Excepte en el cas d'alguna justificació especial, no hauran de barrejar-se ciments de diferents tipus o categories.

Si el període d'emmagatzematge ha estat superior a un mes, en condicions atmosfèriques normals, es procedirà a comprovar que les seves característiques segueixen essent les adequades. Per aquest motiu, dins els vint dies anteriors a la seva utilització, es faran els assaigs d'enduriment i resistències mecàniques a tres i set dies sobre una mostra representativa del ciment emmagatzemat, sense excloure terrossos que s'hagin pogut formar.

3.4.4. MORTERS DE CIMENT

Es defineix com a morter de ciment la massa constituïda per àrid fi, ciment i aigua. Eventualment pot contenir algun producte d'addició per a millorar alguna de les seves propietats, sempre que sigui autoritzat per la Direcció de les Obres.

Materials

Ciment

Està descrit a l'apartat 3.4.3 d'aquest Plec de Condicions Tècniques Particulars.

Aigua

Està descrit a l'apartat 3.4.1 d'aquest Plec de Condicions Tècniques Particulars.

Productes d'addició

Estan descrits a l'article 611.2.3 del PG-3.

Àrid fi

L'àrid fi ha d'estar compost per partícules dures i resistents, de corba granulomètrica dins els límits següents:

TAMÍS A.S.T.M.	% de material que passa
1/4"	100
4	90-100
8	80-100
16	50-85
30	25-60
50	5-30
100	0-10
200	0-5

La fracció compresa entre cada dos tamisos consecutius de la sèrie indicada, no podrà passar del 45% en pes, del total de l'àrid fi.

Els materials estaran exempts de terrossos d'argila, matèria vegetal, marga o altres matèries estranyes.

Tipus i dosificació

Per al seu ús en les diferents classes d'obra, s'estableixen els següents tipus i dosificacions de morters de ciment portland:

- MH-250: Per a fàbriques de maons i maçoneria: 250 kg. de ciment p-350 per m³ de morter (250kg/m³).
- MH-450: Per a fàbriques de maons especials i capes d'assentament de places prefabricades, empedrats i vorades: 450 kg. de ciment p-350 per m³ de morter (450kg/m³).
- MH-600: Per arrebossats, lliscats, cornises i impostes: 600 kg. de ciment p-350 per m³ de morter (600 kg/m³).
- MH-700: Per arrebossats exteriors: 700 kg. de ciment p-350 per m³ de morter (700 kg/m³).

El Director de les Obres podrà modificar la dosificació en més o menys, quan les circumstàncies de l'obra ho aconsellin.

3.4.5. FORMIGONS

Es defineix com a formigó, el producte que resulta d'una mescla de ciment com a element conglomerant hidràulic, àrid gros, àrid fi i sorra com elements alomerats i aigua. Eventualment es pot afegir productes d'addició per a obtenir propietats específiques del formigó tant en la posada en obra com de resistència, impermeabilitat, color o protecció en front de l'atac d'agents químics.

Materials

Ciment portland

Haurà de complir les condicions exigides en aquest capítol del Plec de Condicions.

Àrids

La naturalesa dels àrids i preparació ha de permetre garantir l'adequada resistència i la durada del formigó.

Com àrids per la fabricació de formigons podran utilitzar-se àrids gruixuts (graves) i àrids fins (sorres), segons UNE-EN 12620, rodats o procedents de roques matxacades, així com escòries siderúrgiques refredades per aire segons UNE-EN 12620 i, en general, qualsevol tipus d'àrid que la seva evidència de bon comportament haig estat sancionat per la pràctica i es justifiqui degudament.

En el cas d'àrids reciclats, se seguirà l'establert en l'Annex 15. En el cas d'àrids lleugers, s'haurà de complir l'indicat en l'Annex 16 de la instrucció EHE-08 i en particular l'establert en UNE-EN 13055-1.

A efectes de la fabricació del formigó s'entén per grava o àrid groller total, a la mescla de les diferents fraccions d'àrid groller que s'utilitzin; sorra o àrid fi total a la mescla de les diferents fraccions d'àrid fi que s'utilitzin; àrid total (quan no hi hagi lloc a confusions, simplement àrid), aquell que té les proporcions de sorra i grava adequades per fabricar el formigó necessari en el cas particular que es consideri.

Pel que fa a la mida màxima dels granulats són:

- A 0,8 vegades la distància horitzontal lliure entre vaines o armadures que no formen grup, o entre un costat de la peça i una vaina o armadura que formi angle major de 45° amb la direcció de formigonat.
- a 1,25 vegades de la distància existent entre una vora de la peça i una beina o armadura que formi un angle no major a 45° amb la direcció del formigonat.
- 0,25vegades la dimensió mínima de la peça, excepte en els casos següents:
 - Llosa superior de forjats , on el tamny màxim de l'àrid serà menor que 0,4 vegades l'espessor mínim
 - Peces d'execució molt cuidada (cas de prefabricació en taller) i aquells elements en els que l'efecte paret de l'encofrat sigui reduït (forjats que s'encofrin per una sola cara), en aquest cas serà menor que 0,33 vegades l'espessor mínim.

La instrucció EHE limita les quantitats màximes de substàncies perjudicials afegides al formigó (Taula 28.3.1)

Substàncies perjudicials afegides		Quantitat màxima en % de pes total de la mostra	
		Granulat fi	Granulat gruixut
Sulfats solubles en àcids, expressats en $\text{So}^{\pm}_3$ i referits al granulat sec, determinats segons el mètode d'assaig de la UNE EN 1744-1:98		0,80	0,80
Clorurs expressats en Cl^- i referits a l'àrid sec, determinats segons en l'apartat 7 de l'assaig de la UNE EN 1744-1:98	Formigó armat o formigó en mass que contingui armadures per reduir la fissuració	0,05	0,05
	Formigó pretensat	0,03	0,03

Es defineix un fus granulomètric per a l'àrid fi, de forma que la granulometria de les formes emprades estigui dins de l'esmentat fus, a menys que justifiqui de forma experimental, que la granulometria proposada no afecte a les propietats més importants del formigó.

Fus granulomètric del granulat fi

	Material retingut acumulat, en % en pes, en els tamisos						
	4 mm	2 mm	1 mm	0,5 mm	0,25 mm	0,125 mm	0,063 mm
Superior	0	4	16	40	70	77	(1)
Inferior	15	38	60	82	94	100	100

(1) Aquest valor serà el que correspongui d'acord amb la taula 28.4.1.a

No s'utilitzaran àrids fins que el seu equivalent en sorra (SE_4), determinat sobre la fracció 0/4, de conformitat amb l'Annex A de la norma UNE-EN 933-8 sigui inferior a:

- 70, per obres sotmeses a la classe genral d'exposició I, lia o lib i que no estiguin sotmeses a cap classe d'exposició específica
- 75 en la resta de casos

La forma de l'àrid gruixut s'expressarà mitjançant el seu índex de llenques, entès com el percentatge en pes d'àrids considerats com llenques segons UNE-EN 933-3 i el seu valor ha de ser inferior a 35

Es compliran les següents limitacions:

- Resistència a la fragmentació de l'àrid gruixut determinada segons el mètode d'assaig indicat en la UNE-EN 1097-2 (assaig Los Angeles) ≤ 40
- Absorció de l'aigua pels àrids, determinada segons el mètode d'assaig indicat a la UNE-EN 1097-6.

Aigua

Haurà de complir les condicions exigides en els capítols d'aquest Plec.

L'aigua utilitzada, tant per l'amassat com pel curat del formigó en obra, no ha de contenir cap ingredient perjudicial en quantitats tals que afectin a les propietats del formigó o a la protecció de les armadures davant la corrosió. En general, podran utilitzar-se totes les aigües sancionades com acceptables per la pràctica.

Quan no es tinguin antecedents de la seva utilització, o en cas de dubte, hauran d'analitzar-se les aigües, i tret de justificació especial que no alterin perjudicialment les propietats exigibles al formigó, hauran de complir les condicions recollides a l'article 27 de la instrucció EHE-08.

Es limita el contingut de ió clorur a 3 gr/l en el cas de formigó armat i formigó en massa que tingui armadures per reduir la fisuració.

Additius

S'entén per additius aquelles substàncies o productes que, incorporades al formigó abans de l'amasada (o durant la mateixa o en el transcurs d'una amassada suplementària) en una proporció no superior al 5% del pes del ciment, produeixen la modificació desitjada, en estat fresc o endurit, d'alguna de les seves característiques, de les seves propietats habituals o del seu comportament.

En el formigó armat i pretensat es prohibeix de forma explícita la utilització d'additius que en la seva composició intervinguin clorurs, sulfurs, sulfits o altres components químics que puguin ocasionar o afavorir la corrosió d'armadures. Expressament es prohibeix el clorur càlcic (Art. 29.1).

Es consideraran fonamentalment cinc tipus d'additius que es recullen a la taula 29.2 de la Instrucció de Formigó estructural EHE-08: Reductors d'aigua/plastificants, reductors d'aigua d'alta activitat/superplastificants, modificadors de fraguat/acceleradors i retardadors, inclusors d'aire i multifuncionals. Aquests additius hauran de complir la UNE-EN 934-2. En els documents d'origen, hi constarà la designació de l'additiu d'acord amb l'indicat a la UNE-EN 934-2, així com el certificat del fabricant que garanteixi que el producte satisfà els requisits perscrits en la norma, l'interval d'eficàcia (proporció a utilitzar) i la seva funció principal.

La utilització d'altres additius no contemplats a l'article 29.2 de la EHE 08 requereix l'aprovació previa de la Direcció Facultativa.

La utilització d'additius en el formigó, una vegada a l'obra i abans de la col·locació, requereix l'autorització de la Direcció Facultativa.

Addiccions

S'entén per addiccions aquells materials inorgànics, putzolònics o amb hidraulicitat latent que, finament dividits, poden ser afegits al formigó amb l'objectiu de millorar alguna de les seves propietats o conferir-li característiques especials

Tant sols es podran utilitzar cendres volants i fum de sílice com addiccions en el formigó en el moment de la seva fabricació.

Les addiccions es poden utilitzar com components del formigó sempre que es justifiqui la seva idoneïtat pel seu ús, produint l'efecte desitjat sense modificar negativament les característiques del formigó, ni representar perill per la durabilitat del formigó, ni per la corrosió de les armadures.

Per utilitzar cendres volants o fum de sílice com addició al formigó, s'haurà d'utilitzar un ciment tipus CEM I. A Més, en el cas de l'addició de cendres volants, el formigó haurà de presentar un nivell de garantia conforme al indicat en l'article 81 de la EHE 08, per exemple, mitjançant un distintiu de qualitat oficialment reconegut.

En formigó pretensat es podrà utilitzar addició de cendres volants en quantitat no superior al 20% del pes del ciment, o fum de sílice amb un percentatge que no excedeixi el 10% del pes del ciment.

En aplicacions concretes d'alta resistència, fabricat amb ciment tipus CEM I, es permet l'addició simultània de cendres volants i fum de sílice, sempre que el percentatge de fum de sílice no sigui superior al 10% i que el percentatge total d'addiccions (cendres volants i fum de sílice) no sigui superior al 20%, en tots dos casos respecte el pes del ciment. En aquest cas la cendra volant només es contempla a efecte de millorar la compacitat i reologia del formigó, sense que es comptabilitzi com a part del conglomerant mitjançant el seu coeficient d'eficàcia K.

Tipus i dosificació dels formigons

Per a la seva utilització en les diferents classes d'obra, i d'acord amb la resistència mínima exigible als 28 dies en proveta cilíndrica de quinze centímetres de diàmetre i trenta centímetres d'alçada, s'estableixen els tipus de formigó que s'indiquen a la següent taula:

Tipus	Resistència característica a compressió a 28 dies en N/mm ²												
	20	25	30	35	40	45	50	55	60	70	80	90	100
HM	HM-20												
HA	-	HA-25	HA-30	HA-35	HA-40	HA-45	HA-50	HA-55	HA-60	HA-70	HA-80	HA-90	HA-100
HP	-	HP-25	HP-30	HP-35	HP-40	HP-45	HP-50	HP-55	HP-60	HP-70	HP-80	HP-90	HP-100

HM Formigó en massa, HA Formigó per armar, HP Formigó pretensat

A continuació es detalla la màxima relació aigua/ciment i mínim contingut de ciment segons Taula 37.3.2.a:

Paràmetre de dosificació	Tipus de formigó	Classe d'exposició												
		I	Ila	IIb	IIIa	IIIb	IIIc	IV	Qa	Qb	Qc	H	F	E
Màxima relació A/c	Massa	0,65	-	-	-	-	-	-	0,50	0,50	0,45	0,55	0,50	0,50
	Armat	0,65	0,60	0,55	0,50	0,50	0,45	0,50	0,50	0,50	0,45	0,55	0,50	0,50
	Pretensat	0,60	0,60	0,55	0,45	0,45	0,45	0,45	0,50	0,45	0,45	0,55	0,50	0,50
Mínim Contingut de ciment (Kg/m ³)	Massa	200	-	-	-	-	-	-	275	300	325	275	300	275
	Armat	250	275	300	300	325	350	325	325	350	350	300	325	300
	Pretensat	275	300	300	300	325	350	325	325	350	350	300	325	300

Els formigons compliran les condicions exigides en "*La Instrucción de Hormigón Estructural EHE*".

Consistència

Les consistències del formigó contemplades en la Instrucció són: Seca, Plàstica, Tova i Fluida i líquida (art. 31.5).

La mesura de la consistència s'efectua mitjançant el con d'Abrams (art. 31.5):

Consistència	Assentament en cm
Seca (S)	0 - 2
Plàstica (P)	3 - 5
Tova (B)	6 - 9
Fluida (F)	10 - 15
Líquida	16 - 20

Tret d'aplicacions específiques que així ho requereixin, s'evitarà la utilització de les consistències seca i plàstica. No podrà utilitzar-se la consistència líquida, tret que s'aconsegueixi mitjançant la utilització d'additius superfluidificants.

Designació completa del formigó

La designació del formigó es fa segons l'article 39.2.

Tipus de formigó (T):

- HM formigó en massa
- HA formigó armat
- HP formigó pretessat

Resistència característica a compressió els 28 dies expressada en N/mm^2 (R):

L'escala de valors habituals és: 20, 25, 30, 35, 40, 45, 50, 55, 60, 70, 80, 90, 100

Identificació de la consistència segons l'article 30.6 (C):

- S Seca
- P Plàstica
- B Tova
- F Fluida
- L Líquida

Grandària màxima del granulat segons article 28.2 expressada en mm (TM).

Designació del tipus d'ambient segons article 8.2.1 (A).

La designació del formigó es realitzarà en funció de la següent expressió tenint en compte els paràmetres indicats anteriorment:

$$T - R / C / TM / A$$

La resistència de 20N/mm^2 es limita en la seva utilització a formigons en massa.

Durabilitat

La incorporació de paràmetres de durabilitat, afecta per una banda les condicions d'execució de les peces de formigó estructural, i per altra la dosificació de formigons emprats. Per aquest motiu en la designació s'incorpora el tipus d'ambient. Aquest estableix en funció de l'ús estructural del formigó els valors màxims de la relació aigua/ciment i del mínim contingut de ciment/ m^3 segons article 37.3.2.a i taula 37.3.2.b.

Es defineixen 7 classes generals d'exposició segons taula 8.2.2 i 6 classes específiques 8.2.3.a tal i com s'indica a continuació:

Classes generals d'exposició relatives a la corrosió de les armadures

Classe general d'exposició				Descripció	Exemples
Classe	Subclasse	Designació	Tipus de procés		
no agressiva		I	cap	- interiors d'edificis, no sotmesos a condensacions - elements de formigó en massa	- interiors d'edificis, protegits de la intempèrie
normal	Humitat alta	IIa	corrosió d'origen diferent dels clorurs	- interiors sotmesos a humitats relatives mitjes altes (>65%) o a condensacions - exteriors en absència de clorurs, i ex-posats a pluja en zones amb precipitació mitja anual superior a 600 mm - elements enterrats o submergits	- soterranis no ventilats - cimentacions - taulers i piles de ponts en zones amb precipitació mitja anual superior a 600 mm - elements de formigó en cobertes d'edificis
	Humitat mitja	IIb	corrosió d'origen diferent dels clorurs	- exteriors en absència de clorurs, sotmesos a l'acció de l'aigua, de pluja, en zones amb precipitació mitja anual inferior a 600 mm	- construccions exteriors protegides de la pluja - taulers i piles de ponts, en zones de precipitació mitja anual inferior a 600 mm
marina	aèria	IIIa	corrosió per clorurs	- elements d'estructures marines, per sobre del nivell de plenamar - element exterior d'estructures situades en les proximitats de la línia costanera (a menys de 5 Km)	- edificacions en les proximitats de la costa - ponts en les proximitats de la costa - zones aèries de dics, pantalàs i altres obres de defensa litoral - instal·lacions portuàries
	submer-gida	IIIb	corrosió per clorurs	- elements d'estructures marines submergides permanentment, per sota del nivell mínim de baixamar	- zones submergides de dics, pantalans i altres obres de defensa litoral - cimentacions i zones submergides de piles de ponts en el mar
	en zona de mareas	IIIc	corrosió per clorurs	- elements d'estructures marines situades en la zona de carrera de mareas	- zones situades en el recorregut de marea de dics, pantalàs i altres obres de defensa litoral - zones de piles de ponts sobre el mar, situades en el recorregut de la marea
Amb clorurs d'origen diferent del medi marí		IV	corrosió per clorurs	- instal·lacions no impermeabilitzades en contacte amb aigua que presenti un contingut elevat de clorurs, no relacionats amb l'ambient marí - superfícies exposades a sals de desgel no impermeabilitzades	- piscines - piles de passos superiors o passarel·les en zones de neu - estacions de tractament d'aigua

Classes específiques d'exposició relatives a altres processos de deteriorament diferents de la corrosió

Classe general d'exposició				Descripció	Exemples
Classe	Subclasse	Designació	Tipus de procés		
Química agressiva	débil	Qa	atac químic	- elements situats en ambients amb continguts de substàncies químiques capaces de provocar l'alteració del formigó amb velocitat lenta	- instal·lacions industrials, amb substàncies dèbilment agressives - construccions en proximitats d'àrees industrials, amb agressivitat dèbil
	mig	Qb	atac químic	- elements en contacte amb aigua de mar - elements situats en ambients amb continguts de substàncies químiques capaces de provocar l'alteració del formigó amb velocitat mitja	- dolos, blocs i altres elements per a dics - estructures marines, en general - instal·lacions industrials amb substàncies d'agressivitat mitja - instal·lacions de conducció i tractament d'aigües residuals amb substàncies d'agressivitat mitja
	fort	Qc	atac químic	- elements situats en ambients amb continguts de substàncies químiques capaces de provocar l'alteració del formigó amb velocitat ràpida	- instal·lacions industrials, amb substàncies d'agressivitat alta - instal·lacions de conducció i tractament d'aigües residuals, amb substàncies d'agressivitat alta
Amb gelades	sense sals fundents	H	atac gel-desgel	- elements situats en contacte freqüent amb aigua, o zones amb humitat relativa mitja ambiental a l'hivern superior al 75%, i que tinguin una probabilitat anual superior al 50% d'assolir almenys una vegada temperatures per sota de -5°C	- construccions en zones d'alta muntanya - estacions hivernals
	amb sals fundents	F	atac per sals fundents	- elements destinats al tràfic de vehicles o peatons en zones amb més de 5 nevades anuals o amb valor mig de la temperatura mínima en els mesos d'hivern inferior a 0°C	- taulers de ponts o passarel·les en zones d'alta muntanya
<u>Erosió</u>		E	Abrasió Cavitació	- elements sotmesos a desgast superficial - elements d'estructures hidràuliques en els que la cota piezomètrica pugui descendir per sota de la pressió de vapor de l'aigua	- piles de pont en lleres molt torrencials - elements de dics, pantals i altres obres de defensa litoral que es trobin sotmesos a fortes onades - paviments de formigó - tuberíes d'alta pressió

A continuació s'adjunta la taula de Classificació de l'agressivitat química en funció de l'exposició:

Tipus de mitjà agressiu	Paràmetres	Tipus d'exposició		
		Qa	Qb	Qc
		ATAC DÈBIL	ATAC MIG	ATAC FORT
AIGUA	VALOR DEL Ph	6,5 – 5,5	5,5 – 4,5	< 4,5
	CO ₂ AGRESSIU (mg CO ₂ /l)	15 – 40	40 – 100	> 100
	IÓ AMONI (mg NH ₄ ⁺ /l)	15 – 30	30 – 60	> 60
	IÓ MAGNESI (mg Mg ₂ ⁺ /l)	300 – 1.000	1.000 – 3.000	> 3.000
	IÓ SULFAT (mg SO ₄₂ ⁻ /l)	200 – 600	600 – 3.000	> 3.000
	RESIDU SEC (mg / l)	> 150	50 – 150	< 50
SÒL	GRAU D'ACIDESA BAUMANN-GULLY	> 20	(*)	(*)
	IÓ SULFAT (mg SO ₄₂ ⁻ / kg de sòl sec)	2.000 – 3.000	3.000 – 12.000	> 12.000

(*) Aquestes condicions no es donen en la pràctica.

3.4.6.- PAVIMENTS DE FORMIGÓ

Es defineix com paviment de formigó el constituït per un conjunt de lloses de formigó en massa separades per juntes transversals, o per una llosa contínua de formigó armat, en ambdós casos eventualment dotats de juntes longitudinals; el formigó es posa en obra amb una consistència tal, que requereix l'ocupació de vibradores interns per a la seva compactació i maquinària específica per a la seva extensió i acabat superficial.

L'execució del paviment de formigó inclou les següents operacions:

- Estudi i obtenció de la fórmula de treball
- Preparació de la superfície de seient
- Fabricació del formigó
- Transport del formigó
- Col·locació d'elements de guia i condicionament dels camins de trànsit per a la pavimentadora i els equips d'acabat superficial
- Col·locació dels elements de les juntes
- Posada en obra del formigó i col·locació d'armadures en paviment continu de formigó armat
- Execució de juntes en fresc
- Acabat
- Numeració i marcat de les lloses
- Protecció i guarit del formigó fresc
- Execució de juntes serrades
- Segellat de les juntes.

Materials

Ciment

el Director de les Obres haurà de fixar el tipus i la classe resistent del ciment a emprar, la qual serà, excepte justificació del contrari, la 32,5 N. El ciment complirà les prescripcions de l'article 202 del PG3.

No s'empraran ciments d'aluminat de calci, ni barreges de ciment amb addicions que no hagin estat realitzades en fàbrica.

El principi d'enduriment es fixarà segons la UNE-EN 196-3, que, en tot cas, no podrà tenir lloc abans de les dues hores (2h).

Aigua

L'aigua haurà de complir les prescripcions de l'article 280 del Plec de Prescripcions Tècniques Generals.

Àrid

L'àrid complirà les prescripcions de l'article 610 del PG3 i les prescripcions addicionals contingudes en aquest article. Per a les sorres que no compleixin amb l'especificació de l'equivalent de sorra, s'exigirà que el seu valor de blau de metilè, segons la UNE-EN 933-9, haurà de ser inferior a sis (6) per a obres sotmeses a classes generals d'exposició I, IIa o IIb (definides en la Instrucció de Formigó Estructural (EHE)) o bé inferior a tres (3) per a la resta dels casos.

Els àrids no seran susceptibles de cap tipus de meteorització o alteració física o química apreciable sota les condicions més desfavorables que, presumiblement, puguin donar-se en el lloc d'ocupació. Tampoc podran donar origen, amb l'aigua, a dissolucions que puguin causar danys a estructures o altres capes del ferma, o contaminar el sòl o els corrents d'aigua.

El Director de les Obres haurà de fixar els assajos per a determinar la inalterabilitat del material. Si es considera convenient, per a caracteritzar els components dels àrids que puguin ser lixiviats i que puguin significar un risc potencial per al medi ambient o per als elements de construcció situats en les seves proximitats s'emprarà la NLT-326.

ÀRID GRUIXUT

Es defineix com a àrid gruixut a la part de l'àrid total retintut en el tamís 4 mm de la UNE-EN 933-2.

El tamany màxim de l'àrid gruixut no serà superior a quaranta mil·límetres (40 mm). Es subministrarà, com a mínim, en dos (2) fraccions granulomètriques diferenciades.

El coeficient de Los Ángeles, segons la UNE-EN 1097-2, haurà de ser inferior a trenta-cinc (35).

En els casos en els quals l'obtenció de la textura superficial es realitzi amb denudació química, segons les especificacions de l'apartat 550.5.10.4 del PG3, i es prevegi a més una incrustació de graveta en la superfície del formigó fresc, combinada amb la denudació, la grandària de la graveta incrustada estarà comprès entre quatre i vuit mil·límetres (4 i 8 mm), el seu coeficient de Los Ángeles, segons la UNE-EN-1097-2 no serà superior a vint (20) i el seu coeficient de poliment accelerat, segons l'annex D de la UNE 146130, no serà inferior a cinquanta centèsimes (0,50).

Si es denuda el formigó sense incrustació de graveta, l'àrid gruixut del formigó haurà de tenir també com a mínim el coeficient de poliment accelerat prescrit en el paràgraf anterior.

L'índex de llenques, segons la UNE-EN 933-3, haurà de ser inferior a trenta-cinc (35).

ÀRID FI

Es defineix com àrid fi a la part de l'àrid total que passa pel tamís 4 mm de la UNE-EN 933-2.

L'àrid fi serà, en general, una sorra natural rodada. El Director de les Obres, podrà permetre que l'àrid fi tingui una proporció determinada de sorra de matxueix.

La proporció de partícules silícies de l'àrid fi, segons la NLT-371, del formigó de la capa superior, o de tot el paviment si aquest es construeix en una sola capa i sense denudat, no serà inferior al trenta-cinc per cent (35%), i procedent d'un àrid gruixut el coeficient del qual de poliment accelerat, segons l'annex D de la UNE 146130 en obres de pavimentació per a les categories de tràfic pesat T00 a T1 sigui superior a cinquanta centèsimes (0,50). En la resta dels casos la proporció de partícules silícies, segons la NLT-371, no serà inferior al trenta per cent (30%) i procedent d'un àrid gruixut el coeficient del qual de poliment accelerat no sigui inferior a quaranta-cinc centèsimes (0,45).

Es fixarà el valor de l'equivalent de sorra de l'àrid fi, segons la UNE-EN 933-8. Aquest valor no serà inferior a setanta-cinc (75), ni a vuitanta (80) en zones sotmeses a gelades.

La corba granulomètrica de l'àrid fi segons la UNE-EN 933-1 estarà compresa dintre dels límits que s'especifiquen en la següent taula:

Obertura dels tamisos UNE-EN 933- 2 mm						
4	2	1	0,5	0,25	0,125	0,063
81 - 100	58 - 85	39 - 68	21 - 46	7 - 22	1 - 8	0 - 4

Per a les categories de tràfic pesat T3 i T4, es podrà admetre un retintut ponderal acumulat de fins a un sis per cent (6%) pel tamís 0,063 mm de la UNE-EN 933-2 si el contingut de partícules argilenques, segons la UNE 7133, fora inferior a set decigrames (0,7 g).

Adoptada una corba granulomètrica dins dels límits indicats, s'admetrà respecte del seu mòdul de finor, segons la UNE-EN 933-1, una variació màxima del cinc per cent (5%). A aquests efectes, es defineix el mòdul de finor com la suma de les diferències ponderals acumulades, expressades en tant per un, per cadascun dels set (7) tamisos especificats en la taula anterior.

Additius

El Director de les Obres fixarà els additius que es puguin utilitzar per a obtenir la treballabilitat adequada o millorar les característiques de la barreja. El Director de les Obres establirà la necessitat d'utilitzar additius i la seva manera d'ocupació, d'acord amb les condicions d'execució, les característiques de l'obra i les condicions climàtiques. En qualsevol circumstància, els additius utilitzats hauran de complir les condicions establertes en la UNE-EN 934-2.

Únicament s'autoritzarà l'ús d'aquells additius les característiques dels quals, i especialment el seu comportament i els efectes sobre la barreja al emprar-los en les proporcions previstes, vengen garantides pel fabricant, sent obligatori realitzar assajos previs per a comprovar aquest comportament.

Passadors i barres d'unió

Els passadors estaran constituïts per barres llises d'acer, de vint-i-cinc mil·límetres (25 mm) de diàmetre i cinquanta centímetres (50 cm) de longitud, que compliran el que s'estableix a la UNE 36541. L'acer serà del tipus S-275-JR, definit en la UNE-EN 10025.

Els passadors estaran recoberts en tota la seva longitud amb un producte que eviti la seva adherència al formigó. La seva superfície serà llisa i no presentarà irregularitats ni rebaves, per al que els seus extrems es tallaran amb serra i no amb cisalla. En les juntes de dilatació, un dels seus extrems es protegirà amb una caputxa de longitud compresa entre cinquanta i cent mil·límetres (50 a 100 mm), farcida d'un material compressible que permeti un desplaçament horitzontal igual o superior al del material de farciment de la pròpia junta.

Les barres d'unió seran corrugades, de dotze mil·límetres (12 mm) de diàmetre i vuitanta centímetres (80 cm) de longitud, i hauran de complir les exigències de l'article 240 del Plec de Prescripcions Tècniques Generals.

Barres per paviment continu de formigó armat

Les barres per a paviment continu de formigó armat, seran d'acer B 500 S o B 500 SD i haurien de complir les exigències de l'article 240 del PG3.

Per a barres longitudinals el diàmetre nominal mínim serà de vint mil·límetres (20 mm) en paviments amb vint-i-dos centímetres (22 cm) o més d'espessor, i de setze mil·límetres (16 mm) per a espessors inferiors a aquest valor. Les barres transversals seran de dotze mil·límetres (12 mm) en tots els casos. Quan les barres es disposin prèviament al formigonat, es disposarà la corresponent armadura transversal de muntatge i les barres s'uniran per lligat o punts de soldadura dels solapes.

Quan les barres es col·loquin mitjançant l'ús d'estenedores equipades amb trompetes, els acoblaments plans es realitzaran per soldadura o dispositius mecànics (maniguets) i els solapes per soldadura.

Materials per juntes

Els materials de farciment de juntes de dilatació hauran de complir les exigències de la UNE 41107. El seu espessor estarà comprès entre quinze i divuit mil·límetres (15 a 18 mm).

Per a les categories de tràfic pesat T2 i T4, com materials per a la formació de juntes en fresc es podran utilitzar materials rígids que no absorbeixin aigua o tires de plàstic amb un espessor mínim de trenta-cinc centèsimes de mil·límetre (0,35 mm). En qualsevol cas, aquests materials haurien de ser aprovats pel director de les Obres.

El material utilitzat per a segellat de juntes haurà de ser suficientment resistent als agents exteriors i capaç d'assegurar d'estanqueïtat de les juntes sense desenganxar-se de les vores de les lloses. En qualsevol cas aquests materials hauran de ser productes sancionats per la pràctica i acceptats pel director de les Obres, qui podrà realitzar tots els assajos i comprovacions que estimi pertinents per al bon resultat de l'operació i la seva posterior conservació. Per a les categories de tràfic pesat T1 i T2 no es podran emprar productes que no garanteixin les seves propietats inicials almenys durant set (7) anys.

Tipus i composició del formigó

La resistència característica a flexotracció a vint-i-vuit dies (28 d), referida a provetes prismàtiques de secció quadrada, de quinze centímetres (15 cm) de costat i seixanta centímetres (60 cm) de longitud, fabricades i conservades en obra segons la UNE 83301, que s'admet la seva compactació amb taula vibrant, assajades segons la UNE 83305, pertanyerà a un dels tipus indicats a la taula adjunta.

La resistència característica a flexotracció del formigó a vint-i-vuit dies (28 d) es defineix com el valor de la resistència associat a un nivell de confiança del noranta-cinc per cent (95%).

Resistència característica mínima a flexotracció a 28 dies	
Tipus de formigó	Resistència (Mpa) (*)
HF-4,5	4,5
HF-4,0	4,0
HF-3,5	3,5

(*) Si s'utilitzen ciments per usos especials (ESP), els valors, a vint-i-vuit dies (28d), es podrà disminuir en un quinze per cent (15%) si, mitjançant assajos normals o acceleradors, es comprova que es compleixen a noranta dies (90d).

El Director de les Obres especificarà l'assaig per a la determinació de la consistència del formigó, així com els límits admissibles en els seus resultats. Si s'amida la consistència segons la UNE 83313, el seient haurà d'estar comprès entre dos i sis centímetres (2 i 6 cm).

La massa unitària del total de partícules tamisades pel tamís 0,125 mm de la UNE-EN 933-2, incloent el ciment, no serà major de quatre-cents cinquanta quilograms per metre cúbic (450 kg/m³) de formigó fresc.

La dosificació de ciment no serà inferior a tres-cents quilograms per metre cúbic (300 kg/m³) de formigó fresc i la relació ponderal aigua/ciment (a/c) no serà superior a quaranta-sis centèsimes (0,46).

La proporció d'aire oclús en el formigó fresc abocat en obra, segons la UNE 83315, no serà superior al sis per cent (6%) en volum. En zones sotmeses a nevades o gelades serà obligatòria la utilització d'un inclusor d'aire. En aquest cas, la proporció d'aire oclús en el formigó fresc no serà inferior al quatre i mig per cent (4,5%) en volum.

3.5. ACERS

3.5.1. ARMADURES PASSIVES

S'han d'utilitzar barres d'acer corrugat del tipus B 500 S, en compliment del que s'especifica a la "Instrucció de Hormigón Estructural EHE-08". La forma, les dimensions i el tipus que tinguin ha de ser els que s'indiquen en els plànols.

3.5.2. ACER LAMINAT PER A LA CONSTRUCCIÓ

Els acers per a la construcció es classifiquen d'acord al procés de fabricació i estan regulats a les Euronormes:

- Productes d'acer laminats en calent, estan definits a la norma UNE EN 10025
- Productes buits per a la construcció, acabats en calent (UNE EN 10210) i conformats en fred (UNE EN 10219)
- Perfils oberts per a la construcció laminats en fred i perfilats (UNE EN 10162)
- Productes plans d'acer recoberts en continu de matèries orgàniques (prelacats), UNE EN 10169 i la norma UNE EN 10326

Les següents característiques són comuns a tots els acers:

- Mòdul Elasticitat E	210.000 N/mm ²
- Mòdul Elasticitat Transversal G	81.000 N/mm ²
- Coeficient de Poisson ν	0,3
- Coeficient de dilatació tèrmica α	$1,2 \times 10^{-5} \text{ } (^{\circ}\text{C})^{-1}$
- Densitat ρ	7.850 kg/m ³

3.5.2.1. ACER LAMINAT EN CALENT

Els acers laminats en calent estan definits a la norma UNE EN 10025 i es divideixen en diversos tipus:

- Productes laminats en calent, d'acer no aliat, per a construccions metàl·liques en general, definits a la norma UNE EN 10025-2.
- Productes laminats en calent per a construccions metàl·liques. Acers soldables i de gra fi subministrats en estat normalitzat o laminat de normalització, definits a la norma UNE EN 10025-3.
- Productes laminats en calent per a construccions metàl·liques. Acers soldables i de gra fi amb laminació termomecànica, definits a la norma UNE EN 10025-4.
- Productes laminats en calent per a construccions metàl·liques. Acers amb resistència millorada a la corrosió atmosfèrica, definits a la norma UNE EN 10025-5.

3.5.2.1.1 ACER LAMINAT EN CALENT NO ALIAT PER A CONSTRUCCIONS METÀL·LIQUES EN GENERAL

La norma estableix tres tipus d'acer per a la construcció, a més d'altres per a la indústria mecànica. Es designen com S235, S275, S355 i S450. Els graus són JR, J0, J2 (subgraus J2G3 i J2G4), K2 (subgraus K2G3 i K2G4). Els acers d'aquests graus són aptes per ser soldats. La soldabilitat és creixent des del grau JR al K2.

Els acers no aliats són els de més ús en l'edificació i les obres públiques.

Els límits màxims de composició química, en anàlisis efectuats sobre lingot de colada, serà els que s'indiquen a la taula

Designació segons		Mètode desoxidació ²⁾	Anàlisis sobre colada									
UNE EN 10027-1 i CR 10260	UNE EN 10027-2		C% màxim per un espessor nominal del producte en mm			Mn % màx.	Si % màx.	P % màx. 4	S % màx. 4	N % màx. 5	Cu% màx 6	Altres % màx 7
			≤16mm	>16 ≤40	>40 ³⁾							
S 235 JR	1.0038	FN	0,17	0,17	0,20	1,4	-	0,035	0,035	0,012	0,55	-
S 235 J0	1.0114	FN	0,17	0,17	0,17	1,4	-	0,030	0,030	0,012	0,55	-
S235 J2	1.0117	FF	0,17	0,17	0,17	1,4	-	0,025	0,025		0,55	-
S 275 JR	1.0044	FN	0,21	0,21	0,22	1,50	-	0,035	0,035	0,012	0,55	-
S 275 J0	1.0143	FN	0,18	0,18	0,18 ⁸⁾	1,50	-	0,030	0,030	0,012	0,55	-
S 275 J2	1.0145	FF	0,18	0,18	0,18 ⁸⁾	1,50	-	0,025	0,025	-	0,55	-
S 355 JR	1.0045	FN	0,24	0,24	0,24	1,60	0,55	0,035	0,035	0,012	0,55	-
S 355 J0	1.0553	FN	0,20 ⁹⁾	0,20 ¹⁰⁾	0,22	1,60	0,55	0,030	0,030	0,012	0,55	-
S 355 J2	1.0577	FF	0,20 ⁹⁾	0,20 ¹⁰⁾	0,22	1,60	0,55	0,025	0,025	-	0,55	-
S355 K2	1.0596	FF	0,20 ⁹⁾	0,20 ¹⁰⁾	0,22	1,60	0,55	0,025	0,025	-	0,55	-
S 450 J0 ¹¹⁾	1.0590	FF	0,20	0,20 ¹⁰⁾	0,22	1,70	0,55	0,030	0,030	0,025	0,55	¹²⁾

- 2) Grau de desoxidació:
FN: no s'admet acer efervescent
FF: acer calmat

- 3) Pels perfils i barres amb un espessor nominal > 100 mm: el contingut en carboni s'establirà per acord

- 4) Pels productes llargs, el contingut en P i en S pot ser un 0,005% major

Pels productes llargs, el contingut màxim de S es pot incrementar, per acord previ, en un 0,015% per tal de millorar la seva conformació, si es tracta d'acer amb la finalitat de modificar la morfologia dels sulfurs i la composició química mostra un contingut mínim de Ca de 0,0020%

- 5) El contingut màxim en nitrogen no s'aplica si a la colada existeix alumini (contingut Al total > 0,020%) o alternativament un mínim de 0,015% d'àcid soluble de Al o altres elements fixadors del nitrogen en quantitat suficient. S'han de citar aquests elements en el document d'inspecció.

- 6) Continguts de Cu per sobre de 0,40% poden produir fragilitat durant el conformat en calent

- 7) Si s'afegeixen aquests elements, hauran de mencionar-se en el document d'inspecció

- 8) Per espessors nominals > 150 mm el contingut màxim de C serà del 0,20%

- 9) En els graus adequats pel conformat en fred el contingut màxim de C serà de 0,22%

- 10) Per espessors nominals > 30 mm el contingut màxim de C serà del 0,22%

- 11) Aplicable només en productes llargs

- 12) L'acer pot contenir com a màxim un 0,05% de Nb, 0,13% màx. de V i 0,05% màx. de Ti.

Els límits màxims de composició química, en anàlisis efectuats el producte acabat, serà els que s'indiquen a la taula

Designació segons		Mètode desoxidació ²⁾	Anàlisis sobre producte									
UNE EN 10027-1 i CR 10260	UNE EN 10027-2		C% màxim per un espessor nominal del producte en mm			Mn % màx.	Si % màx.	P % màx. 4	S % màx. 4	N % màx. 5	Cu% màx 6	Altres % màx 7
			≤16mm	>16 ≤40	>40 ³⁾							
S 235 JR	1.0038	FN	0,19	0,19	0,23	1,50	-	0,045	0,045	0,014	0,60	-
S 235 J0	1.0114	FN	0,19	0,19	0,19	1,50	-	0,040	0,040	0,014	0,60	-
S235 J2	1.0117	FF	0,19	0,19	0,19	1,50	-	0,035	0,035		0,60	-
S 275 JR	1.0044	FN	0,24	0,24	0,25	1,60	-	0,045	0,045	0,014	0,60	-
S 275 J0	1.0143	FN	0,21	0,21	0,21 ⁸⁾	1,60	-	0,040	0,040	0,014	0,60	-
S 275 J2	1.0145	FF	0,21	0,21	0,21 ⁸⁾	1,60	-	0,035	0,035	-	0,60	-
S 355 JR	1.0045	FN	0,27	0,23	0,27	1,70	0,60	0,045	0,045	0,014	0,60	-
S 355 J0	1.0553	FN	0,23 ⁹⁾	0,23 ¹⁰⁾	0,24	1,70	0,60	0,040	0,040	0,014	0,60	-
S 355 J2	1.0577	FF	0,23 ⁹⁾	0,23 ¹⁰⁾	0,24	1,70	0,60	0,035	0,035	-	0,60	-
S355 K2	1.0596	FF	0,23 ⁹⁾	0,23 ¹⁰⁾	0,24	1,70	0,60	0,035	0,035	-	0,60	-
S 450 J0 ¹¹⁾	1.0590	FF	0,23	0,23 ¹⁰⁾	0,24	1,80	0,60	0,040	0,040	0,027	0,60	¹²⁾

- 2) Grau de desoxidació:
FN: no s'admet acer efervescent
FF: acer calmat

- 3) Pels perfils i barres amb un espessor nominal > 100 mm: el contingut en carboni s'establirà per acord

- 4) Pels productes llargs, el contingut en P i en S pot ser un 0,005% major

- 5) Pels productes llargs, el contingut màxim de S es pot incrementar, per acord previ, en un 0,015% per tal de millorar la seva conformació, si es tracta d'acer amb finalitat de modificar la morfologia dels sulfurs i la composició química mostra un contingut mínim de Ca de 0,0020%

- 6) El contingut màxim en nitrogen no s'aplica si a la colada existeix alumini (contingut Al total > 0,020%) o alternativament un mínim de 0,015% d'àcid soluble de Al o altres elements fixadors del nitrogen en quantitat suficient. S'han de citar aquests elements en el document d'inspecció.

- 7) Continguts de Cu per sobre de 0,40% poden produir fragilitat durant el conformat en calent

- 8) Si s'afegeixen aquests elements, hauran de mencionar-se en el document d'inspecció

- 9) Per espessors nominals > 150 mm el contingut màxim de C serà del 0,22%

- 10) En els graus adequats pel conformat en fred el contingut màxim de C serà de 0,24%

- 11) Per espessors nominals > 30 mm el contingut màxim de C serà del 0,24%

- 12) Aplicable només en productes llargs

- 13) L'acer pot contenir com a màxim un 0,06% de Nb, 0,15% màx. de V i 0,06% màx. de Ti.

Els acers laminats per estructures metàl·liques presentaran les característiques mecàniques que s'indiquen a les taules:

Designació segons		Límit elàstic, mínim $R_{eH}^{1)}$, en MPA									Resistència a tracció $R_m^{1)}$, en MPA				
		Espessor nominal, en mil·límetres									Espessor nominal, en mil·límetres				
UNE EN 10027-1 i CR 10260	UNE EN 10027-2	<16	>16 <40	>40 <63	>63 <80	>80 <100	>100 <150	>150 <200	>200 <250	>250 <400 ²⁾	<3	>3 <100	>100 <150	>150 <250	>250 <400 ³⁾
S 235 JR	1.0038	235	225	215	215	215	195	185	175	-	360 a 510	360 a 510	350 a 500	340 a 490	-
S 235 J0	1.0114	235	225	215	215	215	195	185	175	-	360 a 510	360 a 510	350 a 500	340 a 490	-
S235 J2	1.0117	235	225	215	215	215	195	185	175	165	360 a 510	360 a 510	350 a 500	340 a 490	330 a 480
S 275 JR	1.0044	275	265	255	245	235	225	215	205	-	430 a 580	410 a 560	400 a 540	380 a 540	-
S 275 J0	1.0143	275	265	255	245	235	225	215	205	-	430 a 580	410 a 560	400 a 540	380 a 540	-
S 275 J2	1.0145	275	265	255	245	235	225	215	205	195	430 a 580	410 a 560	400 a 540	380 a 540	380 a 540
S 355 JR	1.0045	355	345	335	325	315	295	285	275	-	510 a 680	470 a 630	450 a 600	450 a 600	-
S 355 J0	1.0553	355	345	335	325	315	295	285	275	-	510 a 680	470 a 630	450 a 600	450 a 600	-
S 355 J2	1.0577	355	345	335	325	315	295	285	275	265	510 a 680	470 a 630	450 a 600	450 a 600	450 a 600
S355 K2	1.0596	355	345	335	325	315	295	285	275	265	510 a 680	470 a 630	450 a 600	450 a 600	450 a 600
S 450 J0 ³⁾	1.0590	450	430	410	390	380	380	-	-	-		550 a 720	530 a 700		

1) Per planxes, bandes i plans d'amplada > 600 mm, els valors s'apliquen a la direcció transversal "t". Per a la resta de productes s'apliquen a la direcció paral·lela "l" a la laminació.

2) Els valors són aplicables als productes plans

3) Aplicable només a productes llargs.

Designació segons		Posició de les provetes a l'assaig ¹⁾	Percentatge mínim d'allargament després de la fractura ¹⁾										
			L ₀ = 80 mm Espessor nominal en mm					L ₀ = 5,65 √S ₀ Espessor nominal en mm					
UNE EN 10027-1 i CR 10260	UNE EN 10027-2		<1	>1,0 <1,5	>1,5 <2,0	>2,0 <2,5	>2,5 <3,0	>3,0 <40	>40 <63	>63 <100	>100 <150	>150 <250	>250 ³ <400 només per als graus J2 i K2
S 235 JR	1.0038	l	17	18	19	20	21	26	25	24	22	21	-
S 235 J0	1.0114												-
S235 J2	1.0117	t	15	16	17	18	19	24	23	22	22	21	21(l i t)
S 275 JR	1.0044	l	15	16	17	18	19	23	22	21	18	18	-
S 275 J0	1.0143												-
S 275 J2	1.0145	t	13	14	15	16	17	21	20	19	19	18	18(l i t)
S 355 JR	1.0045	l	14	15	16	17	18	22	21	20	18	17	-
S 355 J0	1.0553												-
S 355 JD2	1.0577												17(l i t)
S355 K2	1.0596	t	12	13	14	15	16	20	19	18	18	17	17(l i t)
S 450 J0 ³⁾	1.0590	l	-	-	-	-	-	17	17	17	17	-	-

1) Per planxes, bandes i plans d'amplada > 600 mm, els valors s'apliquen a la direcció transversal "t". Per a la resta de productes s'apliquen a la direcció paral·lela "l" a la laminació.

2) Els valors són aplicables als productes plans

3) Aplicable només a productes llargs.

3.5.2.1.2. ACER LAMINAT EN CALENT CONSTRUCCIONS METÀL·LIQUES. ACERS SOLDABLES I DE GRA FI SUBMINISTRATS EN ESTAT NORMALITZAT O LAMINAT DE NORMALITZACIÓ

Els acers de gra fi són acers aliats. En aquests acers no només són importants les propietats de resistència a la tracció i tenacitat, sinó també una bona soldabilitat obtinguda a partir d'un reduït nivell de carboni equivalent. A més, es caracteritzen per una elevada tenacitat a baixes temperatures.

Mitjançant el procés de normalitzat s'afina i s'homogeneïtza l'estructura de l'acer, obtenint acers de major duresa.

La composició química, en anàlisi de la colada, serà els que s'indiquen a la taula

Designació segons		C	Si	Mn	P	S	Nb	V	Al	Ti	Cr	Ni	Mo	Cu	N
UNE EN 10027-1 i CR 10260	UNE EN 10027-2	% màx.	% màx.	%.	% màx. 1	% màx. 1,2	% màx.	% màx.	total mín. 3	% màx	% màx	% màx.	% màx.	% màx. 4	% màx
S275N	1.0490	0,18	0,40	0,05-1,5	0,030	0,025	0,05	0,05	0,02	0,05	0,30	0,30	0,10	0,55	0,015
S275NL	1.0491	0,16	0,40	0,05-1,5	0,025	0,020	0,05	0,05	0,02	0,05	0,30	0,30	0,10	0,55	0,015
S355N	1.0545	0,20	0,50	0,9-1,65	0,030	0,025	0,05	0,12	0,02	0,05	0,30	0,50	0,10	0,55	0,015
S355NL	1.0546	0,18	0,50	0,9-1,65	0,025	0,020	0,05	0,12	0,02	0,05	0,30	0,50	0,10	0,55	0,015
S420N	1.8902	0,20	0,60	1-1,7	0,030	0,025	0,05	0,20	0,02	0,05	0,30	0,80	0,10	0,55	0,025
S420NL	1.8912	0,20	0,60	1-1,7	0,025	0,020	0,05	0,20	0,02	0,05	0,30	0,80	0,10	0,55	0,025
S460N ³⁾	1.8901	0,20	0,60	1-1,7	0,030	0,025	0,05	0,20	0,02	0,05	0,30	0,80	0,10	0,55	0,025
S460NL ⁵⁾	1.8903	0,20	0,60	1-1,7	0,025	0,020	0,05	0,20	0,02	0,05	0,30	0,80	0,10	0,55	0,025

- 1) Per productes llargs, el contingut de P i S pot ser un 0,005% superior
- 2) Per aplicacions ferroviàries es pot acordar un contingut màxim de sofre de 0,010%
- 3) Si existeixen suficients elements fixadors de nitrogen, no s'aplica la limitació de l'Al total.
- 4) Continguts de Cu superiors a 0,40% poden produir fragilitat durant el conformat en calent.
- 5) $V+Nb+Ti \leq 0,22\%$ i $Mo+Cr \leq 0,30\%$

La composició química, en anàlisi del producte, serà els que s'indiquen a la taula

Designació segons		C	Si	Mn	P	S	Nb	V	Al	Ti	Cr	Ni	Mo	Cu	N
UNE EN 10027-1 i CR 10260	UNE EN 10027-2	% màx.	% màx.	%.	% màx. 1	% màx. 1,2	% màx.	% màx.	total mín. 3	% màx	% màx	% màx.	% màx.	% màx. 4	% màx
S275N	1.0490	0,20	0,45	0,45-1,6	0,035	0,030	0,06	0,07	0,15	0,06	0,35	0,35	0,13	0,60	0,017
S275NL	1.0491	0,18	0,45	0,45-1,6	0,030	0,025	0,06	0,07	0,15	0,06	0,35	0,35	0,13	0,60	0,017
S355N	1.0545	0,22	0,55	0,85-1,75	0,035	0,030	0,06	0,14	0,15	0,06	0,35	0,55	0,13	0,60	0,017
S355NL	1.0546	0,20	0,55	0,85-1,75	0,030	0,025	0,06	0,14	0,15	0,06	0,35	0,55	0,13	0,60	0,017
S420N	1.8902	0,22	0,65	0,95-1,80	0,035	0,030	0,06	0,22	0,15	0,06	0,35	0,85	0,13	0,60	0,027
S420NL	1.8912	0,22	0,65	0,95-1,80	0,030	0,025	0,06	0,22	0,15	0,06	0,35	0,85	0,13	0,60	0,027
S460N ⁵⁾	1.8901	0,22	0,65	0,95-1,80	0,035	0,030	0,06	0,22	0,15	0,06	0,35	0,85	0,13	0,60	0,027
S460NL ⁵⁾	1.8903	0,22	0,65	0,95-1,80	0,030	0,025	0,06	0,22	0,15	0,05	0,35	0,85	0,13	0,60	0,027

- 1) Per productes llargs, el contingut de P i S pot ser un 0,005% superior
- 2) Per aplicacions ferroviàries es pot acordar un contingut màxim de sofre de 0,012%
- 3) Si existeixen suficients elements fixadors de nitrogen, no s'aplica la limitació de l'Al total.
- 4) Continguts de Cu superiors a 0,45% poden produir fragilitat durant el conformat en calent.
- 5) $V+Nb+Ti \leq 0,26\%$ i $Mo+Cr \leq 0,38\%$

CEV màxim de l'acer normalitzat basat en l'anàlisi de la colada

Designació segons		CEV màxim en % per a productes d'espessor nominal, en mm		
UNE EN 10027-1 i CR 10260	UNE EN 10027-2	≤63	>63 ≤100	>100 ≤250
S275N	1.0490	0,40	0,40	0,42
S275NL	1.0491	0,40	0,40	0,42
S355N	1.0545	0,43	0,45	0,45
S355NL	1.0546	0,43	0,45	0,45
S420N	1.8902	0,48	0,50	0,52
S420NL	1.8912	0,48	0,50	0,52
S460N	1.8901	0,53	0,54	0,55
S460NL	1.8903	0,53	0,54	0,55

Els acers normalitzats presentaran les característiques mecàniques que s'indiquen a les taules:

Designació segons		Límit elàstic, mínim $R_{eH}^{1)}$, en MPA								Resistència a tracció $R_m^{1)}$, en MPA		
		Espessor nominal, en mil·límetres								Espessor nominal, en mil·límetres		
UNE EN 10027-1 i CR 10260	UNE EN 10027-2	≤16	>16 ≤40	>40 ≤63	>63 ≤80	>80 ≤100	>100 ≤150	>150 ≤200	>200 ≤250	≤100	>100 ≤150	>150 ≤250
S275N	1.0490	275	265	255	245	235	225	215	205	370 a 510	350 a 480	350 a 480
S275NL	1.0491	275	265	255	245	235	225	215	205	370 a 510	350 a 480	350 a 480
S355N	1.0545	355	345	335	325	315	295	285	275	470 a 630	450 a 600	450 a 600
S355NL	1.0546	355	345	335	325	315	295	285	275	470 a 630	450 a 600	450 a 600
S420N	1.8902	420	400	390	370	360	340	330	320	520 a 680	500 a 650	500 a 650
S420NL	1.8912	420	400	390	370	360	340	330	320	520 a 680	500 a 650	500 a 650
S460N	1.8901	460	440	430	410	400	380	370	-	540 a 720	530 a 710	-
S460NL	1.8903	460	440	430	410	400	380	370	-	540 a 720	530 a 710	-

1) Per planxes, bandes i plans d'amplada > 600 mm, els valors s'apliquen a la direcció transversal "t". Per a la resta de productes s'apliquen a la direcció paral·lela "l" a la laminació.

Designació segons		Percentatge mínim d'allargament després de la fractura $L_0 = 5,65 \sqrt{S_0}$ Espessor nominal en mm					
UNE EN 10027-1 i CR 10260	UNE EN 10027-2	≤16	>16 ≤40	>40 ≤63	>63 ≤80	>80 ≤200	>200 ≤250
S275N	1.0490	24	24	24	23	23	23
S275NL	1.0491	24	24	24	23	23	23
S355N	1.0545	22	22	22	21	21	21
S355NL	1.0546	22	22	22	21	21	21
S420N	1.8902	19	19	19	18	18	18
S420NL	1.8912	19	19	19	18	18	18
S460N	1.8901	17	17	17	17	17	-
S460NL	1.8903	17	17	17	17	17	-

Els valors mínims de l'energia de ruptura per flexió per xoc sobre provetes longitudinals amb entalladura en V per acer en estat normalitzat es recullen a la taula següent:

Designació segons		Valors mínims d'energia de ruptura, en J, a la temperatura d'assaig, en °C						
EN 10027-1 i CR 10260	EN 10027-2	20	0	-10	-20	-30	-40	-50
S275N	1.0490	55	47	43	40 ¹⁾	-	-	-
S355N	1.0545							
S420N	1.8902							
S460N	1.8901							
S275NL	1.0491	63	55	51	47	40	31	27
S355NL	1.0546							
S420NL	1.8912							
S460NL	1.8903							

1) Aquest valor correspon a 27 J a -30°C

En la taula següent es recullen les diferents designacions d'aquests acers:

Designació segons UNE EN 10025-3		Equivalència entre antigues designacions					
EN 10027-1 i CR 10260	EN 10027-2	EU-113-72	Alemanya DIN	França NF A 36-201	Regne Unit BS 4360	Itàlia UNI	Suècia SS 14
S275N	1.0490	Fe E 275 KG N	StE285	-	-	Fe E 275 KG N	-
S355N	1.0545	Fe E 355 KG N	StE355	E 355 R	-	Fe E 355 KG N	2134-01
S420N	1.8902	Fe E 420 KG N	StE420	E 420 R	-	-	-
S460N	1.8901	Fe E 460 KG N	StE460	E 460 R	-	Fe E 460 KG N	-
S275NL	1.0491	Fe E 275 KT N	TStE285	-	43EE	Fe E 275 KT N	-
S355NL	1.0546	Fe E 355 KT N	TStE355	E 355 FP	50EE	Fe E 355 KT N	2135-01
S420NL	1.8912	Fe E 420 KT N	TStE420	E 420 FP	-	-	-
S460NL	1.8903	Fe E 460 KT N	TStE460	E 460 FP	55EE	Fe E 460 KT N	-

3.6. DRENATGE

3.6.1. TUBS I CANONADES

TUBS DE P.V.C.

Els tubs de PVC s'elaboraran a partir de resina de clorur de polivinil pura, obtinguda mitjançant el procés de suspensió i mescla posterior extensionada.

Seràn de tipus llis segons DIN-9662 i UNE 53112 i es soldaran segons les instruccions de les normes DIN-16930.

Estaran timbrats amb pressions normalitzades, d'acord amb el T.P.C.

Compliran les condicions tècniques i de subministrament segons les normes DIN-8062 i no seran atacables per rosegadors.

TUBS DE FORMIGÓ

Els tubs de formigó es fabricaran per vibració o centrifugat del formigó amb ciment II735 o II/45, amb una dosificació mínima de 250 kg/m³.

La mida màxima de l'àrid no excedirà les quatre dècimes (0,4) de l'espessor mínim de la secció principal del tub.

El formigó dels emmacats, aletes i formigó que envolta el tub serà de tipus HM-20.

Els tubs es subministraran amb les dimensions prescrites. La paret interior no es desviarà de la recta més d'un zero amb cinc per cent (0,5%) de la longitud útil.

Els tubs no contindran defectes que puguin reduir la seva resistència, la impermeabilitat o la seva durabilitat, com poden ser petits porus sobre la superfície dels tubs o en els seus extrems, així com fines esquerdes superficials en forma de tela d'aranya irregular.

Els tubs es consideren impermeables si als 15 minuts d'aplicar una pressió de 0,5 atmosferes, l'absorció de l'aigua de la paret del tub no passa del valor indicat a la taula, encara que apareguessin sobre la superfície d'aquest taques d'humitat o gotes aïllades. Regirà el valor mitjà d'un assaig, encara que es pot passar per algun altra tub fins un 30%. Al sotmetre's a prova de ruptura cada un dels tubs, es mantindrà els valors mínims de càrrega de compressió en kg/m. de longitud útil, indicats a la taula.

Els assaigs es realitzaran segons es descriuen a la Norma DIN 4032 per característiques, dimensions, impermeabilitat i càrrega de ruptura.

A la taula següent queden reflectits els límits i tolerància per diferents diàmetres.

Ø mm	Tolerància de longitud	Espessor mínim (mm)	Tolerància diàm. (mm)	Absorció cm ³ /m	Càrrega ruptura kg./m
100	± 1%	22	± 2	100	2.400
125	± 1%	22	± 2	105	2.500
150	± 1%	22	± 2	110	2.600
200	± 1%	23	± 3	120	2.700
300	± 1%	30	± 4	160	3.000
400	± 1%	36	± 4	210	3.200

500	± 1%	40	± 5	270	3.500
600	± 1%	58	± 6	300	3.800
800	± 1%	74	± 7	360	4.300
1000	± 1%	90	± 8	440	4.900
1200	± 1%	102	± 10	540	5.600
1500	± 1%	120	± 12	600	6.000

Per a determinar la qualitat s'assajaran tres tubs de un metre (1,00 m) de longitud. En el cas de que un dels tubs no correspongui a les característiques exigides, es realitzarà un nova prova sobre el doble nombre de tubs, havent-se de refusar tot el lot si novament fallés algun tub.

TUBS D'ACER CORRUGAT I GALVANITZAT

Tubs d'acer corrugat i galvanitzat són els conductes construïts amb xapes d'acer corrugades i galvanitzades, normalment corbes, que s'uneixen mitjançant perns i femelles, per formar seccions tancades.

Xapes d'acer corrugades i galvanitzades són aquelles tals que la seva superfície ha estat ondulada per confiar-los les característiques de resistència a esforços de flexió. A més a més tindrà aplicada, en superfície, un pel·lícula de zinc, que constitueix el galvanitzat.

Hauran de complir les especificacions de l'Article 412 del PG-3.

CANONADES DE FIBROCIMENT

Les canonades de fibrociment es fabricaran amb un 85% a pes de ciment, mitjançant la superposició de capes 0,1 mm, sotmeses a 70 kg/cm². de pressió.

Les juntes seran del mateix fabricant que les canonades i inclouran una anella de goma dentada mirant cap al interior, també portarà uns tacs centrals que serviran per impedir l'excessiva entrada de la canonada.

La resistència, l'estabilitat davant els atacs químics i la impermeabilitat vindran garantides pel fabricant. Tot i això, el Director de l'Obra, podrà dictaminar els assaigs de pressió, l'estanquitat, etc... que cregui oportú realitzar.

Els caps de les canonades hauran d'ésser rectificats a la mida exacta per al correcte empalmament amb els junts. Aquest aspecte es comprovarà, al mateix temps que es rebutjaran, els tubs que tinguin algun escantell a l'aresta. No es podran tallar els tubs ni empalmar sense els junts complets amb tots els tipus de goma.

Les canonades compliran les normes UNE 88.203/81 i ISO 160.

TUBS DE POLIETILÈ CORRUGAT DOBLE CAPA

El tub ha de tenir la superfície llisa, sense ondulacions. No ha de tenir bombolles, esquerdes ni d'altres defectes. Els extrems han d'acabar amb un tall perpendicular a l'eix i sense rebaves.

Els tubs han de poder unir-se entre sí mitjançant el sistema de soldadura descrit a la UNE 53394. Les unions han de tenir la resistència definida en la UNE 53365.

Cada tub ha de portar marcades com a mínim cada 3 m, de forma indeleble i ben visible les dades següents:

- Designació comercial
- Referència del material (PE 50A)

- Diàmetre nominal en mm
- Gruix nominal en mm
- Pressió nominal en MPa
- Any de fabricació
- UNE 53365

Material constitutiu:

- Polietilè d'alta densitat tal i com es defineix en la norma UNE-EN ISO 1872-1.
- Negre de carboni amb les característiques següents:
 - Densitat: 1500- 2000 kg/m³
 - Mida mitjana de la partícula: 0,010- 0,025 micres

Les característiques físiques i químiques dels tubs han de complir l'especificat en l'apartat 5.2.3 de la UNE 53365.

Ha de superar els assajos d'estanquitat, resistència a la pressió interna i de rigidesa circumferencial, descrits a la UNE 53365.

Diàmetre i gruix de la paret:

Diàmetre nominal (mm)	Gruix de la paret (mm)		Tolerància màxima DN (mm)
	Sèrie 12.5 PN 0,4 MPa	Sèrie 8 PN 0,6 MPa	
110	4,2	6,6	1,0
125	4,8	7,4	1,2
140	5,4	8,3	1,3
160	6,2	9,5	1,5
180	6,9	10,7	1,7
200	7,7	11,9	1,8
225	8,6	13,4	2,1
250	9,6	14,8	2,3
280	10,7	16,6	2,6
315	12,1	18,7	2,9
355	13,6	21,1	3,2
400	15,3	23,7	3,6
450	17,2	26,7	4,1
500	19,1	29,6	4,5
560	21,4	33,2	5,0
630	24,1	37,4	5,0
710	27,2	42,0	5,0
800	30,6	47,4	5,0

Toleràncies:

- Diàmetre exterior mig (arrodonit al 0,1 mm superior): + 0,009 DN mm, <= + 5,0
- Ovalació (arrodonit al 0,1 mm superior) (DN = diàmetre nominal en mm):
 - Tubs rectes: <= 0,02 DN mm
 - Tubs subministrat en rotlle: <= 0,06 DN mm
- Gruix de la paret (arrodonit al 0,1 mm superior) (e = gruix nominal en mm):
 - Tubs gruix nominal <= 24 mm: 0,1e + 0,2 mm
 - Tubs gruix nominal > 24 mm: 0,15 e + 0,2 mm

- Llargària ($23 \pm 2^{\circ}\text{C}$): + 10 mm

No s'admeten toleràncies negatives en cap de les dimensions del tub.

La verificació de les mesures s'ha de fer d'acord amb la norma UNE 53365.

Subministrament: Protegit per tal que arribi a l'obra amb les condicions exigides.

Emmagatzematge: En llocs protegits d'impactes, dels raigs solars i ben ventilats. S'han d'apilar horitzontalment i paral·lelament sobre superfícies planes.

3.6.2 DRENS SUBTERRANIS

Els materials compliran tot el que sobre el particular s'indica en el PG-3, especialment les capacitats d'absorció del tub de drenatge, tant si es tracta de tubs de formigó com si es tracta de tubs drenants de P.V.C.

3.6.3 MATERIAL GRANULAR EN CAPES FILTRANTS

Els materials filtrants per a reblliment localitzat en rases, extradós d'obres de fàbrica o qualsevol altra zona on es prescriu la seva utilització, seran granulats procedents del matxucat i trituració de pedra de pedrera o grava natural o granulats artificials exempts d'argila, marga o altres matèries estranyes.

La granulometria, plasticitat i qualitat hauran de complir les especificacions de l'Article 421.2 del PG-3.

3.7. AIGUA POTABLE

3.7.1. CANONADES

Les canonades portaran impreses les següents característiques:

- Marca del fabricant
- Any de fabricació
- Diàmetre nominal
- Norma segons la qual s'han fabricat

CANONADES DE FIBROCIMENT

Compliran les especificacions previstes al "Plec de Prescripcions Tècniques Generals per a canonades d'Abastament d'Aigua" i la norma UNE 88-203.

La superfície interior serà regular i llisa, sense protuberàncies ni esbornacs.

La superfície exterior serà uniforme al llarg del tub, sense exfoliacions, esquerdes o irregularitats, i s'admetrà només el tornejat a la zona d'unió.

El gruix de paret no podrà ser inferior a vuit (8) mil·límetres. El coeficient de seguretat entre la pressió de trencament per pressió interna i la pressió de treball serà com a mínim igual a dos. Els tubs hauran de poder suportar pressions de treballs no inferiors a :

	Pressió de treball a la rasa	Pressió de prova en banc
φ 50 mm. a φ100 mm.	10,00 Atm.	20 Atm
φ 125 mm. a φ 200 mm.	12,50 Atm.	25 Atm
Més de φ 250 mm.	12,50 Atm.	25 Atm

La llargada dels tubs serà com a mínim de 3 m. per diàmetres menors de 100 mm. i 4 m. per diàmetres més grans.

CANONADES DE POLIETILÈ

El polietilè per a la construcció de canonades complirà la norma UNE 53.188 per a 10 Atm. de pressió.

El dimensionat es farà segons les normes UNE 53.111 per al polietilè d'alta densitat.

Els tubs presentaran una superfície uniforme i llisa, tant interiorment com exterior, sense rastre de sediments ni incrustacions, i el seu palp serà parafínic i gras.

La pressió nominal serà de 10 Atm. a 20° C.

CANONADES DE FOSA

Els tubs compliran la norma ISO 2.531.

La pressió nominal de servei serà la meitat de la pressió de prova a fàbrica, no essent inferior a 40 Atm.

El material tindrà un allargament mínim del 5 % al trencament i una duresa inferior a 250° "Brinell".

Es protegiran contra la corrosió interior amb una capa de morter de ciment o bé amb pintura de polièster, i contra la corrosió exterior amb pintura bituminosa.

CANONADES DE POLIÉSTER AMB FIBRA DE VIDRE

Per tractar-se de material compost, el coeficient de seguretat entre la pressió de trencament per pressió interna i la pressió de treball no serà inferior a 5 Atm.

La pressió nominal de treball serà com a mínim de 10 Atm.

Presentarà una superfície regular i llisa tant interiorment com exterior.

Els tubs es faran amb material compatible amb productes alimentaris i rebran a fàbrica un tractament adequat perquè posteriorment no desprendgui substàncies solubles que puguin alterar la qualitat de l'aigua.

3.7.2. UNIONS DE TUBS

Les unions entre els tubs hauran de ser totalment estanques, no produiran cap debilitament del tub, o cas que el produeixin s'haurà de tenir en compte a l'hora de determinar la pressió de treball del tub.

La pressió nominal serà com a mínim igual a la dels tubs.

Unió de tubs de fibrociment

Les unions entre tubs de fibrociment es faran mitjançant juntes Gibault o RK.

Les juntes Gibault estan constituïdes per un maniguet, dues brides de ferro colat, i dos anells teòrics de goma per produir l'estanquitat. Les brides es collen entre elles per mitjà de cargols, i els anells premten la goma contra el maniguet. el nombre mínim de cargols per junta serà de:

φ 50 mm. a φ 60 mm.	2 cargols
φ 80 mm. a φ 125 mm,	3 cargols
φ 125 mm. a φ 200 mm.	4 cargols
φ 250 mm. a φ 350 mm.	6 cargols
φ 400 mm. a φ 500 mm.	8 cargols
φ 600 mm.	

Les juntes R.K. estan formades per un maniguet de fibrociment, amb una ranura central per muntar tacs de goma separadors dels caps de tub, i dues més per a dos anells de goma amb llavis d'estanqueïtat.

Unió de tubs de polietilè

Les unions de tubs de polietilè de baixa densitat garantiran l'estanquitat de la junta i alhora, retindran mecànicament el tub.

L'estanquitat es produirà per mitjà d'una junta d'elastòmer entre la superfície exterior del tub i la interior de la copa de la peça d'unió.

La subjecció mecànica la produirà un anell elàstic de material plàstic o metàl·lic, premnat sobre la superfície exterior del tub per un sistema de con o rosca.

Per fer les juntes al plom, s'enrotllarà al cap del tub un gruix de filàstica no susceptible de podrir-se, s'introduirà el cap del tub dins la copa, es tancarà la boca de la copa menys la part superior, i s'omplirà amb plom fos que s'ataconarà tot seguit.

Les unions amb anell d'elastòmer es faran per un dels dos següents sistemes:

- Col·locar l'anell a una ranura expressa de la copa, i introduir el cap del tub forçant-lo amb un tresor.
- Col·locar l'anell al cap de tub, introduir el tub fins que l'anell recolzi sobre un seient de la copa i premnar l'anell per mitjà d'una brida collada amb cargols a la copa.

Unió de canonades de polièster amb fibra de vidre

Per fer aquestes unions es prepararan els caps dels tubs, eliminant amb abrasius les capes de resina fins a descobrir les fibres de reforç. Després s'aplicaran capes successives de resina i de tela feta amb fibra de vidre, acabant amb una capa de resina.

El sobregruix de tela i resina es determinarà per la fórmula:

$$e = \frac{5 p \phi}{2 \sigma} \quad 0,3 \text{ cm.}$$

e = sobregruix de la junta en cm. (mínim 0,3 cm.)

p = pressió nominal en kg/cm².

φ = diàmetre exterior del tub en cm.

σ = resistència a la tracció

La llargada de la junta serà la necessària per suportar els esforços de pressió interior i dilatació sense que l'esforç tallant a la superfície d'unió sobrepassi el valor de 40 kg/cm². dividit per un factor de seguretat igual a 5.

$$L = \frac{\phi p}{16} \quad 10 \text{ cm.}$$

Per al correcte muntatge de les unions es bisellaran sempre els caps del tub.

Les unions de tubs de polietè d'alta densitat es podran fer també per soldadura.

L'execució de la soldadura comprendrà la preparació dels caps dels tubs, l'escalfament a temperatura controlada i el premsat dels tubs entre ells.

S'haurà de disposar en obra d'utilitatge adequat per mecanitzar els caps dels tubs amb superfície uniforme, sense rebaves i perfectament a escaire de la generatriu del tub; per poder escalfar suficientment el cap dels tubs tot vigilant la temperatura per no perjudicar el material i finalment, alienadament i concèntrica els dos caps entre ells, sense que la subjecció dels tubs es deformi o deixi marques sobre la seva superfície exterior.

Unió de tubs de PVC

Les unions entre tubs de PVC es faran per unió química amb adhesiu o per unió elàstica per enformat del cap i junta de goma.

La realització de les juntes amb adhesius es farà netejant primer la superfície exterior del cap del tub i la interior de la copa amb dissolvent, aplicant després l'adhesiu, tant al tub com a la copa, en quantitats adequades per evitar excessos que podrien produir corrosió en el tub, i acoblant immediatament el tub a la copa.

La realització de juntes elàstiques es farà netejant amb cura el cap del tub i la copa, i acoblant-los.

Al enformat de copes s'evitarà tot excés d'escalfament que disminueixi les qualitats del tub.

Unió de tubs de fosa

Les unions entre tubs de fosa es faran introduint el cap del tub dintre d'una copa interposant el material de junta.

Com a material de junta es podrà emprar plom colat i després ataconat o anells d'elastòmer.

L = Llargada de la superfície de junta muntada sobre una longitud L 72 sobre cada cap de tub (valor mínim 10 cm.)

ϕ = Diàmetre exterior del tub en cm.

p = Pressió interior en kg/cm².

Unió de canonades de ferro galvanitzat

La unió de canonades de ferro galvanitzat es farà roscant el cap del tub, aplicant una capa de mini sobre la superfície mecanitzada, embolicant una junta de cànem o tefló i collant-hi un maniguet o una brida amb rosca femella.

Unió de canonades d'acer

Les canonades d'acer s'uniran per soldadura entre els dos caps de tub, o bé brides planes.

Unió per mitjà de platines

Les unions per mitjà de platines es faran interposant una junta de goma entre les platines, i collant-les entre elles amb cargols.

Les mides de les platines seran les fixades per la Norma UNE 19.153/PN-16, que correspon a les Normes DIN 2.502 i DIN 2.576.

Les unions de les platines al tub es farà mitjançant els següents accessoris:

Tubs de fibrociment:	Ràcord amb platina de ferro colat, amb coll per unió al tub per junta Gibault o RK.
Tubs de polietilè:	Muntabrides de polietilè amb coll per soldar al cap del tub i brida boja.
Tubs de PVC:	Muntabrides de PVC amb copa per encolar al tub i brida boja.
Tubs de fosa:	Platina fosa amb el tub o ràcord amb platina i copa o cap.
Tubs de polietilè reforçat:	Platina de polièster reforçat amb coll per a unió al tub.
Tubs de ferro galvanitzat:	Platina amb coll roscat
Tubs d'acer:	Platina plana d'acer per soldar al cap del tub

Les platines de doble cambra, amb junta de goma frontal i sobre la superfície exterior del tub, només es faran servir a un costat de la unió i sobre tubs de superfície exterior llisa.

3.7.3. PECES ESPECIALS

Els cossos de les peces seran sempre de primera qualitat i els materials que les constitueixin reuniran les condicions establertes en els articles corresponents d'aquest Plec.

Els models proposats hauran d'ésser sotmesos a l'aprovació del Tècnic Director.

Hauran d'ésser assajades a la fàbrica a les pressions de prova que corresponen, d'acord amb la Norma UNE, a les de funcionament assenyalades a les especificacions, segons si les vàlvules són bidireccionals, sense donar pas a cap quantitat d'aigua, a les vàlvules proveïdes de tancament estanc, i sense que ocasionin aquestes operacions de prova, aniran a càrrec del Contractista.

Els materials emprats seran de primera qualitat i s'ajustaran a les condicions establertes en els articles corresponents a aquest Plec de Condicions.

Tindran els seus assentaments adequadament protegits contra la corrosió i seran fàcils de maniobrar a mà, havent-se de subministrar de la forma adequada per a protegir-los millor.

Les peces especials seran del mateix material que el tub, de ferro colat o fosa mal·leable.

S'empraran per a canvis de direcció o secció de les canonades, desviacions o interrupció.

En tots els casos tindran les mateixes mides d'acoblament que els tubs, gruix superior a igualtat de pressió nominal i igual protecció contra la corrosió.

Portaran gravada la marca del fabricant.

S'ancoraran amb topalls de formigó prou dimensionats per suportar les forces originades per la pressió interior.

L'acoblament es farà pel mateix sistema que el prescrit per al tub o amb platines.

Els materials que s'empraran per a cada classe de tub seran:

Tubs de fibrociment	Ferro colat
Tubs de polietilè	Polietilè
Tubs de PVC	PVC
Tubs de fosa	Fosa
Tubs de polièster reforçat	Polièster reforçat
Tubs de ferro galvanitzat	Fosa mal·leable
Tubs d'acer	Acer

S'exceptuen els collarins de derivació per escomeses, els quals seran sempre de ferro colat.

Corbes

Tindran igual diàmetre interior que el tub, i un radi de curvatura a l'eix tres vegades el radi interior del tub com a mínim.

Cons

S'empraran per a connectar canonades de diàmetres diferents.

Quan s'instal·lin per reduir la velocitat de circulació (cons divergents) tindran una conicitat inferior a 25°.

Quan s'instal·lin a l'aspiració de bombes es tindrà en compte les condicions d'evacuació de l'aire, evitant la possibilitat de formació de bosses, emprant, quan resulti necessari, cons excèntrics amb la generatriu superior horitzontal.

Tes

Es faran servir per a les derivacions de més de 50 mm. de diàmetre.

No produiran cap estrangulació del diàmetre del tub principal ni del de derivació.

Quan s'emprin a estacions de bombeig, l'entrada s'orientarà en la direcció de circulació per a l'entrada de cabal a un col·lector comú.

Collarins

S'empraran per a les derivacions de menys de 40 mm. de diàmetre. Seran de dues peces, de ferro colat i ajustats al diàmetre exterior del tub.

L'estanquitat entre la canonada i el collarí, s'aconseguirà per interposició d'un anell de goma i premsant el collarí sobre el tub amb dos cargols.

La connexió de la derivació es farà sempre per maniguet de metall amb doble rosca i una peça d'enllaç al tub amb rosca femella, desestimant sempre les peces d'enllaç amb rosca mascle tant de material plàstic com metàl·lic.

3.7.4. VÀLVULES

Es faran servir per al comandament de cabals, seguretat de les instal·lacions i aïllament de sectors de la xarxa.

En la seva construcció es faran servir únicament materials resistents a la corrosió: fosa grisa, fosa nodular, bronze, acer fos, acer inoxidable i elastòmer.

El cos de la vàlvula haurà de ser prou resistent per suportar sense deformació les pressions de servei i les sobrepressions que es puguin produir, amb un mínim de 16 kg/cm². nominal, exceptuant les ventoses i les vàlvules de peu.

Les vàlvules que s'hagin d'accionar manualment hauran de ser capaces d'obrir i tancar amb pressió nominal sobre una sola cara sense esforços excessius.

El tancament serà estanc en totes les vàlvules.

S'instal·laran dins d'arquetes d'obra que tinguin tapa de ferro colat i marc, de dimensions d'obra que tinguin tapa de ferro colat i marc, de dimensions que permetin la inspecció i accionament de la vàlvula i el seu desmuntatge parcial o tal sense enrunar l'arqueta.

Vàlvules de comporta

S'usaran diàmetres compresos entre 50 mm. i 200 mm. Tindran el cos de fosa nodular o fosa grisa per pressions nominals fins a 25 kg/cm². i d'acer fos per a pressions superiors. L'eix serà d'acer inoxidable i fet d'una sola peça, fins i tot la valona de fixació.

La femella serà de bronze. El bagant, d'igual material que el cos, tancarà per pressió sobre la superfície d'elastòmer. L'accionament sense càrrega es podrà fer sense esforç apreciable, i els òrgans mecànics seran prou resistents per poder-la obrir quan estigui sotmesa a la pressió nominal d'una sola cara.

La unió als tubs es farà amb platines o bé amb colls i unions Gibault.

L'estanquitat de l'eix s'aconseguirà amb juntes d'elastòmer.

Per diàmetres menors de 50 mm. seran totalment de bronze, i la connexió serà roscada.

La pressió nominal de treball serà com a mínim de 16 kg/cm². amb tanca estanca després de moltes maniobres.

Vàlvules de papallona

Es faran servir en els mateixos casos que les vàlvules de comporta i amb preferència aquestes per a diàmetres superiors a 200 mm.

El cos serà de fosa nodular o fosa grisa per a pressions nominals fins a 25 kg/cm². i d'acer fos per a pressions superiors.

La papallona serà d'igual material que el cos. L'eix serà d'acer inoxidable.

La tanca es produirà per pressió sobre una superfície d'elastòmer entre la papallona i el cos.

L'accionament es farà sense esforç apreciable, i si el diàmetre o pressions de servei exigeixen esforços considerables, s'accionarà per mitjà d'un reductor.

Inclourà senyalització de la posició d'obertura o tancament de la papallona.

La unió als tubs es farà amb platines o bé premsades entre dues platines.

La pressió nominal de treball serà com a mínim de 10 kg/cm². i la pressió de prova del cos serà de 16 kg/cm².

Vàlvules de retenció

Seràn del tipus de comporta oscil·lant senzilla o doble.

El cos serà de fos nodular o fosa grisa per a pressions nominals fins a 25 kg/cm². i d'acer fos per a pressions superiors.

Quan siguin de dues comportes, estaran articulades sobre un eix d'acer inoxidable i tancaran sobre juntes d'elastòmer.

La unió als tubs es farà amb platines, o bé premsades entre dues platines.

La tanca serà sempre estanca.

La pressió nominal de treball serà com a mínim de 16 kg/cm².

Vàlvules de bola

S'instal·laran en els mateixos casos que les de comporta per diàmetres inferiors a 50 mm.

Tindran un pas igual al diàmetre nominal (pas integral). El cos i la bola seran de llautó estampat o acer inoxidable, i les juntes de nylon o tefló.

La pressió nominal no serà inferior a 16 kg/cm². La tanca serà estanca i les connexions es faran mitjançant rosca.

Es protegiran de les gelades pel perill que representa la formació de gel a l'espai atrapat per la vàlvula en posició tancada.

Vàlvules de ventosa

S'instal·laran per a l'evacuació de possibles bosses d'aire.

Tindran el cos de fosa gris amb tapa desmuntable per a la inspecció. La tanca es produirà per pressió d'una bola flotadora de material plàstic contra el seient del cos, o bé per vàlvula accionada per un flotador interior.

Boques de reg

El cos serà de ferro colat i les aixetes de bronze.

El ràcord serà d'endoll ràpid segons la Norma UNE 23.400 d'aliatge d'alumini o bronze DN 45 o 70.

S'instal·larà dins d'una arqueta que podrà estar formada pel mateix cos, i tapa de ferro colat desmuntable.

Boques d'incendi subterrànies

S'instal·laran dins d'una arqueta d'obra, comprenent una vàlvula de comporta d'endoll ràpid segons la norma UNE 23.400.

Es proveirà de tapa de ferro colat de ϕ 600 mm. amb marc.

Columnes hidrants contra incendis

El cos serà de fosa nodular o fosa grisa. La tanca estarà a 1 m. sota terra accionada per un eix d'acer inoxidable. Disposarà d'una boca ϕ 100 mm. i dues boques ϕ 70 mm. tancades sota tapes desmuntables. Disposarà d'un sistema de buidat de l'aigua que quedi a la columna després de tancar per evitar que el gel la pugui deixar fora de servei en un moment de necessitat, i aquest sistema es mantindrà obert mentre les tapes estiguin tancades.

3.8. INSTAL·LACIONS D'ENLLUMENAT PÚBLIC**3.8.1. XARXES**

L'alimentació als punts de llum d'enllumenat es realitzarà mitjançant xarxes d'alimentació en baixa tensió aèries, sobre façana i subterrànies.

Les xarxes aèries s'executaran únicament amb conductors aïllats a 1.000 V per instal·lacions provisionals, o quan per causes justificades no sigui possible l'alimentació amb línies subterrànies o per façanes.

Es prohibeix la instal·lació aèria en façana amb conductors nus.

Totes les modalitats autoritzades queden subjectes en tots els elements que les componen (conductors, suports, proteccions, etc...) a les normes del Reglament Electrotècnic de Baixa Tensió vigent.

Totes les xarxes es dimensionaran per a una tensió de 380/220 V amb les excepcions imprescindibles degudament justificades.

Xarxes aèries**Cables**

Els cables seran de coure amb aïllament a 1.000 V, de secció no inferior a 2,5 mm². i preferiblement multipolars. Aniran suportats mitjançant un cable fiador d'acer trenat i galvanitzat de 5 mm. de diàmetre, no essent la distància entre grapes superior a 0,5 m.

Els cables compliran les normes UNE 20.003, 21.022, 21.064, 21.029, 21.030.

Els empalmaments de cables o canvis de secció només són admesos en les caixes de derivació al punt de llum.

Suports

Els suports seran de fusta o de formigó

Suports de fusta

Hauran d'ésser de fusta resistent, ben proporcionats, rectes, de fibra apretada. No tindran podridures, erupcions, fibres atrofiades o mortes, esquerdes i picadures, així com d'altres defectes que per la seva naturalesa, forma o número disminueixin la seva resistència o durada.

Suports de formigó

Tindran d'alçada i dimensions que indiquin els plànols corresponents.

Per a la fabricació del formigó s'utilitzarà ciment p-450 graveta i sorra amb una adequada relació aigua-ciment. la resistència mitja obtinguda serà superiora 450 kg/cm². en proveta cilíndrica als 28 dies.

L'acer de l'armadura serà d'alta adherència i límit elàstic de 5.000 kg/cm². i càrrega de ruptura superior a 6.000 kg/cm².

Tots els suports es fabricaran d'acord amb la Norma UNE 21.080 i la seva recepció estarà subjecta als assaigs que en ella s'especifiquen.

Aïlladors

Els aïlladors compliran allò especificat a la MI-BT-003.

Fonamentacions

Si la durada de la instal·lació s'estima superior a 2 mesos, es pot fonamentar el suport amb formigó FcK = 175 kg/cm². en un dau de dimensions mínimes 0,7 x 0,7 x 1, en el qual s'introduiran dos muntants de 2 m. cadascun de perfil laminat UPN 12 galvanitzat en calent.

Les fonamentacions per postes de formigó tindran les dimensions que figuren en els plànols i seran de formigó.

Xarxes sobre façana

Cables

Els cables seran de coure amb aïllament a 1.000 V. de secció no inferior a 2.5 mm². i preferiblement multipolars. Es disposaran a una alçada mínima de 3 m. aprofitant les possibilitats d'ocultació en les façanes de manera que destaquin el menys possible.

Per la seva fixació s'utilitzaran grapes adequades que no perjudiquin el seu aïllament amb una interdistància no superior a 0,5 m.

Els empalmaments, canvis de secció o derivacions als punts de llum només són permesos en les caixes de derivació.

S'evitarà el pas de cables per zones de possibles tancaments posteriors, com terrasses o balcons.

Altres materials

La resta de materials de la instal·lació : centres, lluminàries, làmpades, reactàncies, condensadors braços murals s'ajustaran a les condicions senyalades en els capítols corresponents.

Xarxes subterrànies

Rases

Les rases seran de la forma i característiques indicades en els plànols corresponents.

Tubs

Els tubs utilitzats per a la col·locació en el seu interior dels conductors seran del tipus PVC

Els tubs presentaran una superfície exterior i interior llisa i no tindran esquerdes en seccions transversals.

Conductors

Tots els conductors utilitzats en la instal·lació seran de coure i hauran de complir les normes UNE 20.003, UNE 21.022 i UNE 21.064.

L'aïllament i coberta seran de policlorur de vinil i hauran de complir la norma UNE 21.029.

No s'admetran cables que presentin desperfectes inicial ni senyals d'ésser usats amb anterioritat o que no vagin amb la bobina d'origen.

Els canvis de secció en els conductors es faran al interior de bàculs i per entremig dels fusibles corresponents.

Preses de terra

Es connectaran a terra tots els bàculs metàl·lics, bastidor de quadre de maniobra, armari metàl·lic i bateria de condensadors, si existeixen.

La línia principal de terra, és a dir, la que uneix la placa o pica fins la primera derivació o empalmament tindrà una secció de 35 mm².

Les piques tindran 2 m. de longitud mínima i 14,6 mm. de diàmetre mínim, complint la norma UNE 21.056 i es procurarà col·locar-les en els punts extrems de cada circuit, en arquetes registrables, unint-les al cable principal de terra mitjançant soldadura d'alt punt de fusió.

3.8.2. PUNTS DE LLUM

Fonamentacions

Les fonamentacions s'efectuaran d'acord amb les dimensions que s'assenyalin en els plànols

Arquetes

Les arquetes seran de forma i dimensions indicades en els plànols, podent realitzar-se de formigó o d'obra de fàbrica de rajol massís.

Seran preferibles les arquetes de formigó adossades al fonament del bàcul.

Perns d'ancoratge

Els pernys d'ancoratge seran de la forma i dimensions indicades en els plànols.

Els materials hauran de ser perfectament homogenis i no tenir impureses ni altres defectes de fabricació. El tipus d'acer utilitzat serà el F-III UNE 36.011.

Bàculs i columnes

Els bàculs seran de xapa d'acer de les dimensions especificades en els plànols, essent les seves superfícies tant interiors com exteriors perfectament llises i homogènies sense presentar irregularitats o defectes que indiquin mala qualitat dels materials, imperfeccions en l'execució o ofereixin mal aspecte exterior.

Les columnes seran metàl·liques troncocòniques i galvanitzades. La xapa d'acer de 3 mm. de gruix, tipus A-37 b segons Normes UNE 36-080/73.

El galvanitzat serà per immersió en bany calent amb una puresa de 95-99% de zenc, essent el seu espessor no inferior a 80 micres.

Els bàculs i columnes no presentaran distorsions que es puguin observar visualment.

En quan a la col·locació de suports i bàculs s'efectuarà de manera que quedin perfectament aplomats en totes les direccions.

Els suports i bàculs es fixaran a la fonamentació per mitjà de perns d'ancoratge i placa de fixació.

Braços murals

Els braços murals estaran construïts en tubs d'acer sense soldadura, de les dimensions especificades en els plànols, amb placa d'assentament de perfil metàl·lic en "U" que es fixarà a les façanes per mitjà de perns d'ancoratge rebuts amb ciment.

Els braços murals hauran d'ésser galvanitzats i pintats, d'acord amb les característiques exigides per als bàculs i columnes.

Centres de comandament

Per a l'accionament i protecció de les unitats lluminoses s'instal·laran els centres de comandament en l'emplaçament indicat en els plànols.

Si s'ubiquen en l'allotjament previst en les casetes de transformació el bastidor es fixarà a la paret i el posarà a terra amb cable de 35 mm².

Cas de no existir allotjament en la CT el bastidor es muntarà en un armari metàl·lic galvanitzat segons plànol, amb terra independent al bastidor.

Constaran d'un interruptor general magnetotèrmic i per cada circuit de sortida un contactor accionat mitjançant cèl·lula fotoelèctrica i per cas de maniobra manual un interruptor i els seus corresponents fusibles calibrats.

Condensadors per correcció de factor de potència

Compliran la norma 566 de la Comissió Electrotècnica Internacional (CEI) i s'instal·laran al interior de les lluminàries.

Els condensadors aniran proveïts de blindatge exterior de protecció i seran mecànicament adaptables a la tapa porta-equips de la lluminària.

Hauran de portar inscripcions en les quals hi figuri la marca de fàbrica, el tipus, la tensió nominal, la freqüència, la capacitat i la temperatura màxima.

Els condensadors hauran d'ésser aptes per treballar amb temperatures d'alemanys 85° C, mesurades en la seva armadura.

La capacitat és de 8 uF per a 150 W i 16 uF per a 250 W.

Reactàncies

Les reactàncies seran d'una marca de qualitat reconeguda. La potència absorbida no serà superior al 10% de la potència nominal de la llum.

Les seves temperatures de funcionament no seran superiors als següents valors amb una tensió d'alimentació del 10% superior a la nominal.

Devanat	70° C
Coberta	60° C
Borns exteriors	40°C

Totes les reactàncies hauran de portar inscripcions en les quals hi figuri de forma clara i fixa: la marca de fàbrica, el tipus, la tensió nominal i tipus de forma, la tensió nominal d'alimentació, freqüència i intensitat.

Les màximes pèrdues admissibles en les reactàncies no podran ésser superiors a les que s'esmenten a continuació:

Tipus de làmpada	Consum de la làmpada W	Pèrdua de la reactància W
Vapor de Mercuri	80	10
	125	12
	250	16
	400	25
	1000	45
Vapor de sodi alta pressió	70	13
	100	15
	150	20
	250	26
	400	35

La disposició constructiva de les reactàncies serà apropiada per al seu muntatge en les tapes, portaequips i en la lluminària.

Lluminàries

Les lluminàries compliran el que queda especificat en el projecte i estat d'amidaments.

La lluminària estarà construïda amb material inalterable a la intempèrie i amb garantia de resistència a les alteracions mecàniques i tèrmiques pròpies del seu funcionament, inclús en condicions extremes.

Els dispositius de fixació garantiran la resistència de l'acoblament front l'acció del vent, cops o vibracions de manera que no pugui desprendre's per causes fortuïtes i involuntàries.

Hauran de garantir els resultats previstos en el projecte en quan a nivell d'il·luminació, uniformitat i control.

3.8.3. LÀMPADES

En les instal·lacions d'enllumenat públic s'utilitzaran làmpades amb un rendiment per sobre dels 100 lm/w, és a dir les de vapor de sodi alta pressió amb una vida útil de 16.000 hores a una mitja de 10 hores per encesa.

També es podran utilitzar altres làmpades com vapor de mercuri color corregit o halogenurs metàl·lics quan s'imposin exigències de color en la instal·lació.

Les característiques físiques i elèctriques de les làmpades de vapor de sodi alta pressió i els seus equips d'encesa, compliran la norma CEI (Comissió electrotècnica internacional) núm. 662.

Les làmpades de vapor de mercuri color corregit compliran la norma 188 de la CEI i UNE - 20.354; els balastres la núm. 262 en quan a característiques físiques i elèctriques.

En el següent quadre s'indiquen els fluxes mínims exigibles a cada potència i tipus de làmpades per una durada de 16.000 hores.

FLUX MÍNIM EN POSICIÓ HORIZONTAL				
Potència W	Vida útil h.	Inicial Lms	Al 50% de Vida útil	Al final de Vida útil
Vapor de mercuri de valor corregit				
50	16.000	1.650	1.370	1.190
80	16.000	3.150	2.610	2.270
125	16.000	5.300	4.400	3.820
250	16.000	11.600	9.630	8.350
400	16.000	20.500	17.000	14.760
1.000	16.000	56.000	44.800	40.000
Vapor de sodi alta pressió				
50	16.000	3.320	3.160	2.820
70	16.000	5.400	5.130	4.590
100	16.000	9.020	8.570	7.670
150	16.000	14.500	13.800	12.320
250	16.000	22.500	24.220	21.670
400	16.000	42.000	40.000	35.700
1.000	16.000	106.000	100.700	90.100

3.8.4. QUADRE D'ENLLUMENAT

L'armari serà de tipus intempèrie de polièster premsat, amb portes proveïdes de xarneres, cargols de fixació i altres sistemes adequats de tanca, disposant-se forats per la col·locació de precintes i teulat que protegeixi, contra acumulacions d'aigua o gel sobre la seva superfície o bé de xapa d'acer galvanitzat pintat per anar a d'intempèrie.

En el seu interior s'instal·laran els comptadors d'energia activa (doble o triple tarifa segons potència contractada) i energia reactiva, els magnetotèrmics de control de potència, diferencials i magnetotèrmics en cada una de les sortides, borns de connexió per neutre i terres, la caixa d'escomesa tindrà una rigidesa dielèctrica superior a 5000 V, una resistència d'aïllament superior a 1000 megaohms, serà resistent a tots els agents químics i tindrà una resistència a la flexió de 1.800 kg/cm². i al xoc IP=9.

Reactàncies

Les reactàncies seran d'una marca de qualitat reconeguda. La potència absorbida no serà superior al 10% de la potència nominal de la llum.

Les seves temperatures de funcionament no seran superiors als següents valors amb una tensió d'alimentació del 10% superior a la nominal.

Devanat	70° C
Coberta	60° C
Borns exteriors	40°C

Totes les reactàncies hauran de portar inscripcions en les quals hi figuri de forma clara i fixa: la marca de fàbrica, el tipus, la tensió nominal i tipus de forma, la tensió nominal d'alimentació, freqüència i intensitat.

Les màximes pèrdues admissibles en les reactàncies no podran ésser superiors a les que s'esmenten a continuació:

Tipus de làmpada	Consum de la làmpada W	Pèrdua de la reactància W
Vapor de Mercuri	80	10
	125	12
	250	16
	400	25
	1000	45
Vapor de sodi alta pressió	70	13
	100	15
	150	20
	250	26
	400	35

La disposició constructiva de les reactàncies serà apropiada per al seu muntatge en les tapes, portaequips i en la lluminària.

Lluminàries

Les lluminàries compliran el que queda especificat en el projecte i estat d'amidaments.

La lluminària estarà construïda amb material inalterable a la intempèrie i amb garantia de resistència a les alteracions mecàniques i tèrmiques pròpies del seu funcionament, inclús en condicions extremes.

Els dispositius de fixació garantiran la resistència de l'acoblament en front l'acció del vent, cops o vibracions de manera que no es puguin despendre per causes fortuïtes i involuntàries.

Hauran de garantir els resultats previstos en el projecte en quan a nivell d'il·luminació, uniformitat i control.

3.9. SENYALITZACIÓ I ABALISSAMENT

3.9.1. MARQUES VIALS

Es defineix com marca vial, reflectoritzada o no, aquella guia òptica situada sobre la superfície de la calçada, formant línies o signes, amb finalitat informativa i reguladores del trànsit.

Les marques vials es classificaran en funció de:

- La seva utilització, com: d'ús permanent (color blanc) o d'ús temporal (color groc).
- Les seves característiques més rellevants, com: tipus 1 (marques vials convencionals) o tipus 2 (marques vials, amb ressals o no, dissenyades específicament per mantenir les seves propietat en condicions de pluja o humitat).

Materials

Per a l'aplicació de les marques vials s'utilitzaran pintures, termoplàstiques d'aplicació en calent, plàstics d'aplicació en fred, o marques vials prefabricades que compleixin l'especificat en l'Article 700 del PG-3.

El caràcter retrorreflectant de la marca vial s'aconseguirà mitjançant la incorporació, per premescla i/o postmescla, de microesferes de vidre o qualsevol dels materials anteriors.

Les proporcions de mescla, així com la qualitat dels materials utilitzats en l'aplicació de les marques vials, seran les utilitzades per aquests materials en l'assaig de la durabilitat, realitzat segons l'especificat en el mètode "B" de la UNE 135 200 (3).

S'aplicaran marques vials de tipus 2 sempre que ho requereixi una millora addicional de la seguretat vial i, en general, en tots aquells trams on el nombre mitjà de dies de pluja a l'any sigui major de cent (100).

Característiques

Les característiques que hauran de reunir els materials seran les especificades a la UNE 123 200 (2), per pintures, termoplàstics d'aplicació en calent i fred i a la UNE-EN-1790 en el cas de marques vials prefabricades.

Així mateix, les microesferes de vidre de postmescla a utilitzar a les marques vials reflexives compliran amb les característiques indicades a la UNE-EN-1423. La granulometria i el mètode de determinació del percentatge de defectuoses seran els indicats a la UNE 135 237. Quan s'utilitzin microesferes de vidre de premescla, serà d'aplicació la UNE-EN-1424 prèvia aprovació de la granulometria d'aquestes pel Director de les Obres.

En cas de ser necessaris tractament superficials especials a les microesferes de vidre per millorar les característiques de flotació i/o adherència, aquests seran determinats d'acord amb la UNE-EN-1423 o mitjançant el protocol d'anàlisi declarat pel seu fabricant.

A més a més, els materials utilitzats en l'aplicació de marques vials, compliran amb les especificacions relatives a durabilitat d'acord amb el que especifica el "mètode B" de la UNE 135 200 (3).

La garantia de qualitat dels materials utilitzats a l'aplicació de la marca vial serà exigible en qualsevol circumstància al Contractista adjudicatari de les obres.

Criteris de selecció

La selecció de la classe de material més idònia per cada aplicació de marca vial es durà a terme mitjançant la determinació del "factor de desgast", definit com la suma dels quatre valors individuals assignats a la taula a totes i cada una de les característiques de la carretera que en aquesta taula s'expliciten (situació de la marca vial, textura superficial del paviment, tipus de via i la seva amplada i la intensitat mitja diària del tram).

Característiques	Valor individual de cada característica					
	1	2	3	4	5	8
Situació de la marca vial	Marca en zona exclosa al trànsit	Banda lateral esquerra, en carreteres de calçades separades	Banda lateral dreta, en carreteres de calçades separades, o laterals, en carreteres de calçada única	Eix o separació de carrils	Marques vials para separació de carrils especials	Passos de peatons i ciclistes Símbols, lletres i fletxes
Textura superficial del paviment (alçada de sorra, en mm) UNE-EN 1824	Baixa $H < 0,7$	Mitjana $0,7 \leq H \leq 1,0$	-	Alta $H > 1,0$	-	-
Tipus de via i ample de calçada (a, en m)	Carreteres de calçades separades	Carreteres de calçada única i bona visibilitat $a > 7$	Carreteres de calçada única i bona visibilitat $6,5 < a \leq 7,0$	Carreteres de calçada única i bona visibilitat $a \leq 6,5$	Carreteres de calçada única i mala visibilitat a qualsevol	-
IMD	≤ 5000	$5000 < \text{IMD} \leq 10000$	$10000 < \text{IMD} \leq 20000$	> 20000	-	-

Nota: per aplicacions directes sobre mesclures drenants, la textura superficial haurà de ser entesa com a percentatge de buits, aplicant-se el valor 1 quan el % de buits sigui inferior al 20%, el valor 2 quan el % de buits estigui comprès entre el 20 i el 25%, i el valor 3 quan el % de buits sigui superior al 25%.

Una vegada s'ha obtingut el factor de desgast, la classe de material més adequada es seleccionarà d'acord amb el criteri especificat a la taula següent:

Factor de desgast	Classe de material
4-9	Pintures
10-14	Productes de llarga duració aplicats per polvorització (termoplàstics d'aplicació en calent i plàstics en fred) o marca vial prefabricada.
15-21	Marca vial prefabricada o productes de llarga duració (termoplàstics en calent i plàstics en fred), aplicats per extrusió o per arrossegada.

Sense contradir el que anteriorment s'ha descrit, els productes que pertanyen a cada classe de material compliran amb les especificacions relatives a durabilitat, segons s'especifica anteriorment, pel corresponent interval del "factor de desgast" sobre la base del criteri definit a la següent taula:

Factor de desgast	Últim ciclop sobrepassat (passes de roda)
4-9	$0,5 \cdot 10^6$
10-14	10^6
15-21	$\geq 2 \cdot 10^6$

Una vegada seleccionada la classe de material, entre els productes d'aquesta classe, el Director de les Obres fixarà, en funció del substrat i les característiques de l'entorn, la naturalesa i qualitat d'aquests, així com la seva dotació unitària en tots i cada un dels trams o zones, en els que es pugui diferenciar obra completa de senyalització.

Durant el període de garantia, les característiques essencials de les marques vials compliran amb el que s'especifica a la taula i també amb els requisits de color especificats i mesurats a la UNE-EN-1436.

Tipus de marca vial	Paràmetre d'avaluació					Valor SRT
	Coeficient de retrorreflexió (RL/mcd·lx ⁻¹ ·m ⁻²)			Factor de luminància (β)		
	30 dies	180 dies	730 dies	Sobre pavimentó bituminós	Sobre pavimentó de formigó	
Permanent (color blanc)	300	200	100	0,30	0,40	45
Temporal (color groc)	150	150	150	0,20	0,20	45

Es cuidarà especialment que les marques vials aplicades no siguin sota cap circumstància, la causa de la formació d'una pel·lícula d'aigua sobre el paviment, pel que en el seu disseny hauran de preveure's els sistemes adequats pel drenatge.

3.9.2. SENYALITZACIÓ VERTICAL

Es defineixen com a senyals i cartells verticals de circulació retroreflectants, el conjunt d'elements destinats a informar, ordenar o regular la circulació del trànsit per carretera i en els que es troben inscrits llegendes i/o pictogrames.

Una vegada instal·lats hauran d'oferir la màxima visibilitat tant en condicions diürnes com nocturnes; per això hauran de ser capaços de reflectir la major part de la llum incident (generalment procedent dels fars dels vehicles) en la mateixa direcció que aquesta en sentit contrari.

Tipus

Les senyals i cartells verticals de circulació retrorreflectants es classificaran en funció de:

- Objecte: d'*advertència de perill*, de *reglamentació* o de *indicació*.
- Utilització: d'ús *permanent* o d'ús *temporal* (senyalització de les obres).

Materials

Els materials utilitzats per a la senyalització vertical - plaques de codi d'acer estampat, plaques de identificació de carreteres, fites quilomètriques i pals de suport - compliran el que s'especifica a l'Article 701 del PG-3 tal i com ve reflectit a la O.M. de 28 de desembre de 1999, BOE del 28 de gener de 2000.

Com a components de senyals i cartells verticals de circulació retrorreflectant s'utilitzarà qualsevol substrat, a més a més de la pintura o làmina no retrorreflectant (en cas de ser necessàries) i, material retroreflectants que compleixi les prescripcions referents a característiques, durabilitat, qualitat i servei especificades en els present article.

La propietat retrorreflectant de la senyal s'aconseguirà mitjançant la incorporació de materials retrorreflectants, la qualitat i criteris de selecció del qual compliran amb el que s'especifica en aquest article.

Per la seva part, la característica no retrorreflectant de les senyals i cartells a les zones específiques d'aquests, s'aconseguirà mitjançant l'ús de pintures i/o làmines no retrorreflectants la qualitat dels quals es correspondrà amb el que s'especifica en aquest article.

Característiques del substrat

Els materials utilitzats com a substrat a les senyals i cartells verticals, tant d'ús permanent com temporal seran: alumini i acer galvanitzat, d'acord amb les característiques definides, per cada un d'ells, a l'Article del PG-3.

L'ús de substrats de naturalesa diferent, així com la utilització de xapa d'alumini diferent a la que s'especifica en el citat article, quedarà sotmesa a la aprovació del Director de les Obres prèvia presentació per part del Contractista, del certificat acreditatiu del compliment de les especificacions tècniques obligatòries i/o el document acreditatiu del reconeixement de la marca, segell o distintiu de qualitat.

Les plaques de xapa d'acer galvanitzat, i les lamel·les d'alumini, emprades com a substrats en les senyals i cartells verticals metàl·lics de circulació, compliran els requisits especificats en les UNE 135 310, UNE 135 313, UNE 135 320, UNE 135 321 i UNE 135 322, que li siguin d'aplicació.

Característiques dels materials retrorreflectants

Segons la naturalesa i característiques, els materials retrorreflectants utilitzats per senyals i cartells verticals de circulació es classificaran com:

- De nivell de retroreflexió 1: seran aquells, la composició dels quals sigui realitzada a base de microesferes de vidre incorporades a una resina o aglomerant, transparent i pigmentat amb els colors adequats. Aquesta resina estarà segellada i dotada d'un adhesiu sensible a la pressió o activable per calor a la seva part posterior, el qual, a la vegada, apareixerà protegit per una làmina de paper amb silicona o de polietilè.
- De nivell de retrorreflexió 2: seran aquells, la composició dels quals sigui realitzada a base de microesferes de vidre encapsulades entre una pel·lícula externa, pigmentada apropiadament. Aquesta resina, estarà dotada d'un adhesiu sensible a la pressió o activable per calor a la seva part posterior, el qual, a la vegada, apareixerà protegit per una làmina de paper amb silicona o de polietilè.
- De nivell de retrorreflexió 3: seran aquells compostos bàsicament, de microprismes integrats a la cara interna d'una làmina polimèrica. Aquests elements, per la seva construcció i disposició en la làmina, seran capaços de retrorreflectir la llum incident sota àmplies condicions d'angulositat i a les distàncies de visibilitat considerades característiques per les diferents senyals, panells i cartells verticals de circulació, amb una intensitat lluminosa per unitat de superfície de, almenys, 10 cd.m^{-2} pel color blanc.

Les característiques que han de reunir els materials retrorreflectants amb microesferes de vidre hauran de ser especificades a la UNE 135 334. Els productes de nivell de retrorreflexió 1 o 2, subministrats per formar part d'una senyal o cartell retrorreflectant, estaran proveïts d'una marca de identificació, característica dels seu fabricant, d'acord amb el que especifica la UNE 135 334.

Els materials retrorreflectants amb lents prismàtiques de gran angulositat hauran de posseir, en cas d'afectar a les seves propietats òptiques, una marca que indiqui la seva orientació o posicionament preferent sobre la senyal o cartell. Així mateix, disposaran d'una marca de identificació visual característica del fabricant, el qual a més haurà de subministrar al laboratori acreditat conforme al RDF 2200/1995, de 28 de desembre, encarregat de realitzar els assaigs de control de qualitat, una mostra de les marques que puguin utilitzar-se com a patró per portar a terme la identificació visual.

Els materials retrorreflectants amb lents prismàtiques de gran angulositat, a més a més de complir les característiques recollides a la UNE 135 334, presentaran uns valors mínims inicials de factor de lluminària, així com unes coordenades cromàtiques (x, y), dels vèrtex dels polígons de color, d'acord amb l'especificat, per cada color en el present article.

Donat que els actuals materials retrorreflectants microprismàtics, de gran angulositat, no satisfan els requisits de lluminària mínima ($L \geq 10 \text{ cd.m}^{-2}$) especificat pel color blanc en totes les situacions, sempre que s'exigeixi la seva utilització, d'acord amb els criteris de selecció establerts en el present article, es seleccionaran aquells materials retrorreflectants de nivell 3 que proporcionin els valors més alts del coeficient de retrorreflexió ($R'/\text{cd.lx}^{-1}.\text{m}^{-2}$), considerades en el seu conjunt les combinacions de colors corresponents a les senyals i cartells objecte del Projecte.

Com a criteri per a definir les combinacions geomètriques dels materials retrorreflectants del nivell 3, s'utilitzarà el que s'especifica a la taula:

Angle d'observació (α)	Angle d'entrada (β_1 ; $\beta_2 = 0^\circ$)			
	5°	15°	30°	40°
0,1° 0,2° 0,33° 0,33° 0,5° 1,0° 1,0° 1,5°	Zona A			
	Zona B			
	Zona C			

On:

- Zona A: Recomanada per a especificar les característiques fotomètriques dels materials retrorreflectants (valors del coeficient de retrorreflexió, $R'/cd.lx^{-1}.m^{-2}$) de nivell 3 a utilitzar en cartells i panells complementaris en trams interurbans d'autopistes, autovies i vies ràpides.
- Zona B: Recomanada per a especificar les característiques fotomètriques dels materials retrorreflectants (valors del coeficient de retrorreflexió, $R'/cd.lx^{-1}.m^{-2}$) de nivell 3 a utilitzar en entorns complexos (glorietes, interseccions, etc.) trams periurbans i en cartells i panells complementaris en trams interurbans de carreteres convencionals.
- Zona C: Recomanada per a especificar les característiques fotomètriques dels materials retrorreflectants (valors del coeficient de retrorreflexió, $R'/cd.lx^{-1}.m^{-2}$) de nivell 3 a utilitzar en zones urbanes.

L'avaluació de les característiques dels materials retroreflectants, independentment del seu nivell de retrorreflexió, haurà de realitzar-se sobre mostres, preses a l'atzar, pel laboratori acreditat d'acord al RD 2200/1995, de 28 de desembre, encarregat de realitzar els assaigs, de lots característics de producte acoblat en el lloc d'aplicació a les senyals, o directament del proveïdor d'aquest material.

Característiques dels elements de sustentació i ancoratges

Els ancoratges per a plaques i lamel·les, així com el cargolam i perfils d'acer galvanitzat utilitzats com pals de sustentació de senyals, cartells laterals i panells direccionals compliran les característiques indicades per a cada un d'ells a la UNE 135 312 i UNE 135 314, respectivament. Quan presentin soldadura, aquesta es realitzarà segons l'especificat en els articles 624, 625 i 626 del Plec de Prescripcions Tècniques Generals. Per la seva part, les platines d'alumini estaran fabricades segons l'indicat a la UNE 135 321.

Així mateix, els perfils i xapes d'acer galvanitzat, cargolam i ancoratges emprats per pòrtics i banderoles compliran el que indica la UNE 135 315. Per la seva part, els perfils i xapes d'aliatge d'alumini, cargolam i ancoratges emprats per a pòrtics i banderoles compliran el que indica la UNE 135 316.

La hipòtesi de càlcul que s'haurà de considerar pel disseny de qualsevol element de sustentació i ancoratge seran les definides a la UNE 135 311.

Podran utilitzar-se, prèvia aprovació del Director de les Obres, materials, tractaments o aliatges diferents, sempre i quan estiguin acompanyats del certificat acreditatiu del compliment de les especificacions tècniques obligatòries, i/o el document acreditatiu del reconeixement de la marca, segell o distintiu de qualitat. En qualsevol cas, queda expressament prohibida la utilització d'acer electrocincat o electrocadmiat, sense tractament addicional.

La garantia de qualitat dels elements de sustentació i ancoratges de les senyals i cartells verticals de circulació retrorreflectants serà exigible al Contractista adjudicatari de les obres.

Criteris de selecció del nivell retrorreflectant

La selecció del nivell de retroreflexió més adequat, per a cada senyal i cartell vertical de circulació, es realitzarà en funció de les característiques específiques del tram de carretera a senyalitzar i de la seva ubicació.

La taula següent indica els nivells de retroreflexió mínims necessaris per a cada senyal i cartell vertical de circulació retrorreflectants, en funció del tipus de via, amb l'objectiu de garantir la seva visibilitat tant de dia com de nit:

Tipus de senyal o cartell	Entorn d'ubicació de la senyal o cartell		
	Zona periurbana (travessies, circumval·lacions...)	Autopista, autovia i via ràpida	Carretera convencional
Senyals de codi	Nivell 2**	Nivell 2	Nivell 1*
Cartells i panells complementaris	Nivell 3	Nivell 3	Nivell 2*

* En senyals d'advertència de perill, prioritat i prohibició d'entrada haurà d'utilitzar-se necessàriament el "nivell 2".

** Sempre que la il·luminació ambient dificulti la seva percepció on es consideri convenient reforçar els elements de senyalització vertical i en entorns on conflueixin i divergeixin grans fluxos de trànsit, interseccions, gloriets, etc., haurà d'estudiar-se la idoneïtat d'utilitzar-se el "nivell 2".

Senyals i cartell retrorreflectants

Les senyals i cartell retrorreflectants que hagin de ser vistos des d'un vehicle en moviment, tindran les dimensions, colors i composició indicades en el Capítol VI / Sección del Reglamento General de Circulación, així com les Normes de Carreteres 8.1-IC "Señalización Vertical" i 8.3-IC "Señalización, balizamiento y defensa de obras fijas en vías fuera de poblado".

Les senyals podran ser planes, estampades o embotides per la seva cara vista. També podran disposar d'una pestanya perimetral o estar dotades d'altres sistemes, sempre que la seva estabilitat estructural quedi garantida i les seves característiques físiques i geomètriques siguin constants durant el seu període de servei.

Les toleràncies admeses en les dimensions, tant de senyals i cartells com de pictogrames i lletres, seran les indicades en les Normes de Carreteres 8.1-IC "Señalización Vertical" i 8.3-IC "Señalización, balizamiento y defensa de obras fijas en vías fuera de poblado".

Tant les senyals com els cartells verticals, a la seva part posterior, identificaran de forma indeleble, al menys, el nom del fabricant i la data de fabricació (mes i dos últims dígits de l'any).

Característiques

Les característiques que hauran de reunir les senyals i cartells verticals de circulació retrorreflectants seran les especificades a l'Article 701 del PG-3.

La garantia de qualitat de les senyals i cartells verticals de circulació retrorreflectant, serà exigible en qualsevol circumstància al Contractista adjudicatari de les obres.

Zona retrorreflectant

En senyals i cartell verticals de circulació retrorreflectants no serigrafiats, les característiques inicials que compliran les seves zones retrorreflectants seran les indicades a la UNE 135 330. Per la seva part, les característiques fotomètriques i colorimètriques inicials corresponents a les zones retrorreflectants equipades amb materials de nivell de retroreflexió 3 seran recollides en el present article.

En senyals i cartells verticals de circulació retroreflectants serigrafiats, el valor del coeficient de retroreflexió ($R'/\text{cd}\cdot\text{lx}^{-1}\cdot\text{m}^{-2}$) serà, al menys, el vuitanta per cent (80%) de l'especificat en el present article per a cada nivell de retroreflexió i color, excepte el blanc.

Zona no retrorreflectant

Els materials no retrorreflectants de les senyals i cartells verticals de circulació podran ser, indistintament, pintures o làmines no retrorreflectants.

Aquesta zona no retrorreflectant complirà, inicialment i amb independència del material emprat, les característiques indicades a la UNE 135 322.

Especificacions de la unitat acabada de la zona retrorreflectant

Característiques fotomètriques

Es prendran com a valors mínims del coeficient de retroreflexió ($R'/\text{cd}\cdot\text{lx}^{-1}\cdot\text{m}^{-2}$) per a la zona retrorreflectant de nivell 1 i 2 (serigrafiada o no) de les senyals i cartells verticals de circulació, al menys, els especificats a la taula següent:

Color	Coeficient de retrorreflexió ($R'/\text{cd}\cdot\text{lx}^{-1}\cdot\text{m}^{-2}$) d'observació (α)=0,2°; angle d'entrada (β_1, β_2)=0=5°	
	Nivell 1	Nivell 2
Blanc	35	200
Groc	25	136
Vermell	7	36
Verd	4	36
Blau	2	16

S'agafaran com a valors mínims del coeficient de retroreflexió ($R'/\text{cd}\cdot\text{lx}^{-1}\cdot\text{m}^{-2}$) per a la zona retrorreflectant de nivell 3 (serigrafiada o no) de les senyals i cartells verticals de circulació, al menys, el cinquanta per cent (50%) dels valors inicials mesurats per 0,2°, 0,33° i 1,0° d'angle d'observació, i 5° d'angle d'entrada (sempre amb un angle de rotació E de 0°), en cada un dels materials seleccionats per la seva aplicació en zones A, B i C respectivament, d'acord amb l'establert a la taula anterior.

Característiques colorimètriques

Les qualitats òptiques de les làmines retrorreflectants de les senyals, al ser il·luminades amb el patró CIE D65 i mesurades amb una geometria de 45/0 i l'observador patró de 2°, donaran valors dins els polígons CIE definits pels quatre vèrtex de la taula següent, i els factors de lluminària estaran en els marges senyalats en ella, segons el nivell de retrorreflexió marcat en el Projecte:

Làmines retrorreflectants de senyals R1									
Colors	Vèrtex polígon CIE								Factor de lluminària (β)
	1		2		3		4		
	x	y	x	y	x	y	x	y	
Blanc	0,355	0,355	0,305	0,305	0,285	0,325	0,335	0,375	≥0,35
Groc	0,465	0,534	0,545	0,454	0,487	0,423	0,427	0,483	≥0,27
Vermell	0,735	0,265	0,674	0,236	0,569	0,341	0,655	0,345	≥0,05
Verd	0,007	0,703	0,248	0,409	0,177	0,362	0,026	0,399	≥0,04
Blau	0,078	0,171	0,150	0,220	0,210	0,160	0,137	0,038	≥0,01
Marró	0,455	0,397	0,523	0,429	0,479	0,373	0,558	0,394	0,03≤β≤0,09
Taronja	0,610	0,390	0,535	0,375	0,506	0,404	0,570	0,429	>0,17

Làmines retrorreflectants de senyals R2									
Vèrtex polígon CIE	1		2		3		4		Factor de lluminària (β)
Colors	x	y	x	y	x	y	x	y	
Blanc	0,355	0,355	0,305	0,305	0,285	0,325	0,335	0,375	$\geq 0,27$
Groc	0,465	0,534	0,545	0,454	0,487	0,423	0,427	0,483	$\geq 0,16$
Vermell	0,735	0,265	0,674	0,236	0,569	0,341	0,655	0,345	$\geq 0,03$
Verd	0,007	0,703	0,248	0,409	0,177	0,362	0,026	0,399	$\geq 0,03$
Blau	0,078	0,171	0,150	0,220	0,210	0,160	0,137	0,038	$\geq 0,01$
Marró	0,455	0,397	0,523	0,429	0,479	0,373	0,558	0,394	$0,12 \leq \beta \leq 0,18$
Taronja	0,610	0,390	0,535	0,375	0,506	0,404	0,570	0,429	$> 0,14$

Làmines retrorreflectants de senyals R3									
Vèrtex polígon CIE	1		2		3		4		Factor de lluminària (β)
Colors	x	y	x	y	x	y	x	y	
Blanc	0,355	0,355	0,305	0,305	0,285	0,325	0,335	0,375	$\geq 0,40$
Groc	0,545	0,454	0,487	0,423	0,427	0,483	0,465	0,534	$\geq 0,24$
Vermell	0,690	0,310	0,595	0,315	0,569	0,341	0,655	0,345	$\geq 0,03$
Verd	0,030	0,398	0,166	0,364	0,286	0,446	0,201	0,794	$\geq 0,03$
Blau	0,078	0,171	0,150	0,220	0,210	0,160	0,137	0,038	$\geq 0,01$

Les qualitats cromàtiques de les pintures no retrorreflectants de les senyals, mesurades com s'ha dit, per a les retrorreflectants, seran les de la taula a continuació:

Pintures no retrorreflectants de senyals NR2									
Vèrtex polígon CIE	1		2		3		4		Factor de lluminària (β)
Colors	x	y	x	y	x	y	x	y	
Blanc	0,305	0,315	0,335	0,345	0,325	0,355	0,295	0,325	$\geq 0,75$
Groc	0,494	0,505	0,470	0,480	0,493	0,457	0,522	0,477	$\geq 0,45$
Vermell	0,735	0,265	0,700	0,250	0,610	0,340	0,660	0,340	$\geq 0,07$
Verd	0,230	0,440	0,260	0,440	0,260	0,470	0,230	0,470	$\geq 0,10$
Blau	0,140	0,140	0,160	0,140	0,160	0,160	0,140	0,160	$\geq 0,05$
Marró	0,467	0,386	0,447	0,386	0,447	0,366	0,467	0,366	$0,04 \leq \beta \leq 0,15$
Taronja	0,305	0,315	0,335	0,345	0,325	0,355	0,295	0,325	$0,16 \leq \beta \leq 0,14$

El valor mínim del coeficient de retroreflexió (R') en $\text{cd.lx}^{-1}.\text{m}^{-2}$ per a tots els colors, excepte el blanc, haurà de ser major al 70% del que figura a la taula següent, al mesurar-lo pel procediment de la publicació CIE nº 54 amb la font lluminosa A:

α	$\beta_1 (\beta_2=0)$	Blanc	Groc	Vermell	Verd fosc	Blau	Marró	Taronja	Gris
12'	+5°	250	170	45	20	20	12	100	125
	+30°	150	100	25	15	11	8,5	60	75
	+40°	110	70	15	6	8	5,0	29	55
20'	+5°	180	120	25	14	14	8	65	90
	+30°	110	70	14	11	8	5	40	50
	+40°	95	60	13	5	7	3	20	47
2°	+5°	5	3	1	0,5	0,2	0,2	1,5	2,5
	+30°	2,5	1,5	0,4	0,3	0,1	0,1	1	1,2
	+40°	1,5	1,0	0,3	0,2	0,1	0,1	1	0,7

α (Angle de divergència); β_1 i β_2 (Angles d'incidència)

Elements de sustentació

Durant el període de garantia, els anclatges, cargolam i pals de sustentació de senyals i cartells verticals de circulació retrorreflectants compliran, al menys, les especificacions corresponents al seu "Aspecto y estado físico general" definides a la UNE 135 352.

Admissió d'ús de senyals i pannells

Els senyals i pannells previstos de la marca "N" de AENOR o d'altre certificat o segell de qualitat de la Unió Europea podran utilitzar-se sense assaigs previs d'identificació. Els que no ho siguin, abans d'admetre el seu ús a la obra, hauran de ser sotmesos en un Laboratori Acreditat als següents assaigs:

Sèrie 1.- Senyals i pannells direccionals metàl·lics d'una sola peça	
Sobre el substrat metàl·lic S/norma UNE 135 310	- Espessor de la xapa - Espessor del recobriment de zinc - Rellu
Sobre la zona retrorreflectant S/norma UNE 135 330	- Aspecte i identificació visual - Coeficient de retrorreflexió - Coordenades cromàtiques i factor de lluminària - Resistència a l'impacte - Resistència a la calor i adherència al substrat - Resistència al fred i a la humitat - Resistència a la boira salina - Envelliment artificial accelerat

Sèrie 1.- Senyals i panells direccionals metàl·lics d'una sola peça	
Sobre la zona no retrorreflectant S/norma UNE 135 331	- Aspecte i identificació visual - Brillantor de mirall - Coordenades cromàtiques i factor de lluminària - Resistència a la calor i al fred - Envelliment artificial accelerat - Resistència a la immersió en aigua - Resistència a l'impacte - Resistència a la boira salina - Adherència al substrat
S/norma UNE 135 330	

Sèrie 2.- Lamel·les de xapa d'acer galvanitzades	
Sobre el substrat metàl·lic S/norma UNE 135 310	- Espessor de la xapa - Espessor del recobriment de zinc
Sobre la zona retrorreflectant S/norma UNE 135 330	- Aspecte i identificació visual - Coeficient de retrorreflexió - Coordenades cromàtiques i factor de lluminària - Resistència a l'impacte - Resistència a la calor i adherència al substrat - Resistència al fred i a la humitat - Resistència a la boira salina - Envelliment artificial accelerat

Aquests assaigs d'autorització d'ús aniran a càrrec del Contractista, sense quedar inclosos en el pressupost de Control de Qualitat.

Assaigs i resultats exigibles

Les provetes d'assaig seran de més d'un metre ($> 1\text{m}$) de llarg pels assaigs del substrat de les lamel·les; i rectangulars de $150\text{ mm} \times 75\text{ mm}$ per a tots els altres assaigs sobre lamel·les i plaques. Les provetes tallades a aquestes mesures es mantindran 24 hores en condicions normalitzades de humitat ($50 \pm 5\%$) i temperatura ($23 + 3 - 0$) °C abans dels assaigs.

Espessors de la xapa i recobriment de zinc

Al determinar l'espessor de zinc en sis (6) punts de cada cara d'una proveta, l'espessor mitjà haurà de ser superior a les $18\text{ }\mu\text{m}$ marcades, i cap de les mesures podrà diferir en més d'un 20% de la mesura obtinguda.

Amb aquest mateix nombre de comprovacions de l'espessor de la capa d'acer, cap dels valors no variarà del nominal en més de $0,2\text{ mm}$ per excés o per defecte, i l'espessor mitjà mai podrà ser inferior al nominal.

Per a comprovar l'adherència del galvanitzat, al assajar a doblegament les provetes de planxa i lamel·les galvanitzades, tal i com diu la norma UNE 36 130, no s'haurà de veure el zinc ni arrencat ni esquarterat.

Resistència a l'impacte

En l'assaig de resistència a l'impacte segons la norma UNE-EN-ISO/DIS 6272.2, a una massa de 500 g caiguda des de 200 m sobre una semiesfera precursora de 50 mm de diàmetre, no haurà de

trencar-se, ni deslaminar-se, ni canviar de color, com tampoc minvar el coeficient de retroreflexió (R'), mesurat en un cercle centrat a l'àrea de l'impacte i de 6 mm de radi.

Resistència a la calor

Les provetes seran introduïdes i mantingudes durant 24 hores dins d'una estufa a temperatura de $(71 \pm 2) ^\circ\text{C}$, deixant-les a temperatura ambient unes altres 24 hores.

La resistència a la calor serà bona si no s'aprecien ni fissures ni ampolles. Quan sigui així, aquestes mateixes provetes es sotmetran a l'assaig d'adherència al substrat.

Adherència al substrat

Per a assajar l'adherència al substrat de les làmines retroreflectants, es practicaran dos incisions paral·leles de 75 mm de llargada mínima i separades a (20 ± 3) mm amb una fulla, tallant tot el material retroreflectant fins arribar al substrat, però sense arribar mai a tallar-lo del tot. Amb l'ajuda de la fulla es desenganxa el material retrorreflectant en un tros de 20 mm, i llavors s'estira bruscament en direcció perpendicular a la planxa, tractant de desenganxar la làmina. L'adherència és correcta si no s'aconsegueix desenganxar el material aixecat amb la fulla, o no es desenganxa més de 4 cm.

Resistència al fred

La proveta es mantindrà dins d'un criòstat durant setanta dos hores (72 h) a una temperatura de $(-35 \pm 3) ^\circ\text{C}$, deixant-la després dues hores (2 h) a temperatura ambient.

La resistència serà bona si, a la vista, no s'han format ni fissures ni bombolles.

Resistència a la humitat

La proveta es mantindrà en una càmera ambiental a $(35 \pm 2) ^\circ\text{C}$ i una humitat relativa del 100% durant 24 hores, deixant-la després unes altres 24 hores a temperatura ambient.

La resistència serà bona si, a la vista, no s'han format ni fissures ni bombolles.

Resistència a la boira salina

La proveta es mantindrà dins la càmera salina a les condicions de la norma UNE 48 267 durant dos cicles de vint-i-dos hores (22 h) cada un, separats per un interval de dues hores (2 h).

Després d'aquest temps no hauran de detectar-se ni fissures ni bombolles a la làmina; les coordenades cromàtiques (x , y) han de seguir dins dels polígons cromàtics, anteriorment marcats a la taula; i el coeficient de retrorreflexió (R') mesurat amb un angle d'incidència de 5° i de divergència de $0,2^\circ$ o $0,33^\circ$, no ha de ser inferior als valors prescrits a la taula.

Resistència a l'envelliment artificial accelerat

Les làmines retrorreflectants de nivell 2 que no siguin de colors taronja i marró es sotmetran a l'assaig d'envelliment accelerat, segons la norma UNE 48 251, durant dues mil hores (2000 h), en que s'alternaran exposicions a la llum ultraviolada de la làmpara UV-A 340 durant quatre hores (4 h) i temperatura de pannel negre de $(60 \pm 3) ^\circ\text{C}$, i fosca, amb condensacions i temperatura de pannel negre $(50 \pm 3) ^\circ\text{C}$. Les provetes de color taronja o marró es sotmetran als mateixos cicles alternants, però tan sols 400 hores.

Passat aquest temps:

- El coeficient de retrorreflexió (R') mesurat amb angle d'incidència 5° i de divergència de $0,2^\circ$ o de $0,33^\circ$ serà superior al 80% del valor senyalat a la taula.
- Les coordenades cromàtiques (x , y) hauran de romandre dins els polígons CIE originals marcats a la taula pels seus vèrtex.
- Els valors del factor de lluminària (β) compliran el que marca la taula.
- La làmina no presentarà ni esquerdes ni bombolles a la vista.

Contingut de l'informe

El laboratori acreditat que hagi realitzat els assaigs mencionats, emetrà un informe al Director de les Obres, on ha de constar:

- Data de realització dels assaigs
- Identificació dels senyals enviats pel fabricant per la referència de designació.
 - Nom del fabricant de les senyals
 - Nom o identificació del fabricant de la làmina retrorreflectant
 - Data de fabricació dels senyals
 - Inspecció visual de les zones retrorreflectants
 - Naturalesa dels substrat
 - Identificació del nivell de la làmina retrorreflectant
 - Dimensions de la mostra
 - Nombre de senyals, pannells direccionals o cartells metàl·lics avaluats
 - Nombre de provetes assajades
 - Condicions i resultats dels assaigs realitzats
 - Referència a la norma UNE 135 330

Altres exigències

Les plaques per a senyals no podran ser soldades, però hauran de tenir una pestanya d'entre vint-i-quatre i quaranta mil·límetres (24 - 40 mm) d'amplada, a 90° amb el pla de la senyal, preparada per a estampat o embotit.

Les lamel·les d'acer galvanitzat hauran de tenir la secció de la figura 1 de la norma UNE 135 320, obtinguda per procediments de plegat, sempre sense soldadura. Recolzades sobre una superfície plana sobre una cara de cavalcament, presentaran una fletxa màxima inferior al 0,15% de la longitud de la lamel·la. En qualsevol secció transversal, la fletxa haurà de ser inferior a 1,5 mm.

L'encastat dels pals metàl·lics s'efectuarà amb formigó de tipus B ($f_{ck} \geq 20 \text{ N/mm}^2$). Els cartells, pòrtics, banderoles i elements de sustentació hauran de ser capaços de suportar una pressió del vent de 200 kg/m^2 , uniformement repartida, sense deformar-se més de 25 mm/m, tal com es demana a la classe TD2 a la UNE EN 12899-1.

Etiquetatge i marcatge

Les senyals i els pals arribaran a l'obra marcats (els primers a la cara posterior) de manera clara i duradora amb tota la informació següent:

- Marca CE ("N" de AENOR)
- Nom i data de la norma EN de conformitat
- Classificació del producte
- Mes i dues últimes xifres de l'any de fabricació
- Nom del Certificat de conformitat EC(o AENOR)
- Nom, logotip o qualsevol altre identificació del fabricant o proveïdor

3.9.3. BARRERA DE SEGURETAT

Es defineixen com a barreres de seguretat, els sistemes de contenció de vehicles, instal·lats en els marges de les carreteres amb la finalitat de proporcionar un cert nivell de contenció a un vehicle fora de control.

Les barreres de seguretat utilitzades, es classifiquen segons el material de que estan formades en:

- Metàl·liques, formades per una sèrie continua d'elements longitudinals (tanques), uns suports (pals) que els mantenen a certa alçada i uns elements intermedis (separadors) que connecten els dos anteriors.
- Formigó, formades per una sèrie continua de peces prismàtiques de formigó amb un perfil transversal especial.

Materials

La barrera de seguretat podrà fabricar-se de qualsevol material, sempre que compleixi amb el que especifica l'Article 704.3 del Plec de Prescripcions Tècniques Generals.

Si la barrera de seguretat estigués formada per dos o més peces, cada una d'aquestes es podrà desmuntar, en cas de ser necessari, amb la finalitat de procedir a la seva substitució.

BARRERES DE SEGURETAT METÀL·LIQUES

Els materials indicats en aquests apartat s'utilitzaran pels elements definits a les UNE 135121 i UNE 135122.

L'acer per a la fabricació de la tanca serà de les característiques químiques i mecàniques fixades a la UNE-EN- 10025 pel tipus S 235 JR, amb un espessor nominal de tres mil·límetres (3 mm) i una tolerància de més menys una dècima de mil·límetre ($\pm 0,1$ mm). Per a aconseguir l'aptitud química de l'acer base a la galvanització, es limitaran els continguts de silici i fòsfor als valors següents;

$$\text{Si} \leq 0,03\% \text{ i } \text{Si} + 2,5\text{P} \leq 0,09\%$$

L'acer estarà galvanitzat en calent, conforme a la UNE-EN-ISO 1461. Les característiques del zinc utilitzat en el galvanitzat estaran recollides a la UNE-EN-1179, i l'espessor i massa mínims del recobriment seran els definits per la UNE-EN ISO 1461 per a acers d'espessor compresos entre tres i sis mil·límetres (3 i 6 mm).

L'acer per a la fabricació de separadors i d'elements finals de barrera, serà de les mateixes característiques que l'emprat a la tanca.

L'acer emprat per a la fabricació de pals i altres accessoris conformats en fred seran del tipus S 235 JR segons el que especifica la UNE-EN-10025. Per a aconseguir l'aptitud química de l'acer base a la galvanització, es limitaran els continguts de silici i fòsfor als valors següents:

$$\text{Si} \leq 0,03\% \text{ i } \text{Si} + 2,5\text{P} \leq 0,09\%$$

Si l'acer utilitzat és laminat en calent haurà de complir el que estableix la UNE-EN-10025.

Els elements d'unió hauran de complir el que indica la UNE 135122.

Tots els elements accessoris estaran protegits contra la corrosió mitjançant el procediment de galvanitzat en calent, en conformitat amb la UNE 37 507 en el cas del cargolam i elements de fixació i en cas de pals, separadors i altres elements en conformitat amb la UNE- EN ISO 1461.

Admissió d'ús de la barrera de seguretat

Si els elements de la barrera de seguretat disposen d'un certificat de qualitat d'algun dels països membres de l'Espai Econòmic Europeu o la marca "N" de AENOR, s'acceptarà que s'utilitzin a l'obra. En cas contrari s'hauran de fer assaigs dels punts següents per a comprovar les característiques dels materials i permetre el seu ús. Aquests assaigs d'autorització d'ús aniran a càrrec del Contractista, sense quedar inclosos en el pressupost de control de qualitat.

Espessor de les barreres, pals i separadors

El Director de les Obres triarà vint-i-cinc (25) peces d'entre 400 i 500 peces de cada naturalesa, en fàbrica, mitjançant una taula de nombres aleatoris. Cada una de les 25 peces escollides es pesarà en una bàscula d'exactitud de pesada igual o menor a deu grams (10 g). Es calcularan els valors del pes mitjà i la desviació típica de la mostra de pesos:

$$x = \frac{\sum x_i}{n}$$

$$s^2 = \frac{\sum (x_i - x)^2}{(n - 1)}$$

Amb $n = 25$

Si els valors dels pesos mitjans són inferiors al P (kg) de la taula següent, el fabricant proposat es refusarà.

Tipus d'element	Tanca recta estàndard	Tanca recta desmunt	Pal C-120 de 2000 mm	Pal C-120 de 1500 mm	Pal C-100 de 2000 mm	Pal C-100 de 1500 mm	Pal UPN-120 de 2400	Separad or curt	Separad or	Separad or de barrera	Separad or	Separad or simètric de
Pes o (kg.)	47,95	47,87	13,93	10,53	12,10	9,05	31,33	1,78	2,62	2,55	6,08	5,94

Si els pesos mitjans fossin superiors s'hauria de calcular el paràmetre estimador:

$$Q = \frac{(x - P)}{s}$$

Si $Q > 0,94$ s'acceptarà el fabricant, i si $Q \leq 0,94$ es refusarà.

Espessor del galvanitzat

De les vint-i-cinc peces escollides per a l'assaig del grossor total, si no s'ha produït el refús del fabricant, es prendran tres (3) sobre les que es comprovarà l'aspecte superficial i l'espessor del galvanitzat segons normes UNE 37 501 i UNE 37 508.

El galvanitzat haurà de ser continu, llis i exempt d'imperfeccions apreciables a simple vista, tals com bombolles o inclusions de motes, cendres o sals de flux. Tampoc haurà de presentar terrossos, rebaves o acumulacions de zinc.

Els valors mitjans de l'espessor i massa del galvanitzat de cada banda no diferiran entre ells en més d'un 15%.

Si qualsevol de les tres bandes sobre les que s'ha fet l'assaig no estigués conforme, s'escollirien sis (6) d'entre les vint-i-dues restants, i, si qualsevol d'elles incomplís les prescripcions imposades, no s'acceptaria el subministrament.

Cargolam

De manera similar a com s'havia fet per a les bandes es preparen dues (2) mostres de 13 peces de cada tipus a cada una (cargols, volanderes i femelles). Primer s'assaja una de les mostres:

Es fa una inspecció visual per a comprovar l'aspecte superficial del galvanitzat i es comptaran com a defectuoses les que presentin qualsevol dels defectes descrits.

Amb la punta d'un ganivet sense afilar s'intentarà rascar el zinc per a comprovar l'adherència: si davant de la fulla es produeixen exfoliacions o desprendiments de zinc sota l'acer al descobert, es consideraran defectuoses les peces i es comptaran com a tals.

Si els assaigs haguessin donat resultats conformes, es determinaria la massa i l'espessor mitjà del recobriments de zinc pel mètode gravimètric o pel magnètic, tots dos descrits a la norma UNE 37 501. Es consideraran defectuoses les peces tals que els valors obtinguts siguin inferiors a 250 g/m² o 35 µm.

Si en els tres assaigs amb aquesta primera mostra no hi hagués cap peça defectuosa s'acceptarà el fabricant; quan hi hagi tres (3) peces defectuoses en algun assaig es refusarà el fabricant; i si el nombre de peces defectuoses està comprès entre 0 i 3, s'hauran de repetir els assaigs sobre les peces de la segona mostra, de la manera explicada, però acumulant les peces defectuoses trobades a la primera sèrie d'assaigs a les comptades a la segona. Llavors, si a cada assaig resultessin defectuoses fins a tres (3) peces, s'acceptaria el fabricant, però si fossin quatre (4) o més, es refusaria.

Informe sobre els assaigs d'identificació

El laboratori acreditat que hagi realitzat els assaigs d'identificació, haurà de remetre al Director de les Obres un Informe en el que faci constar:

- Data dels assaigs
- Nom del fabricant i planta de procedència dels materials assajats
- Elecció de les mostres de peces
- Certificat amb el resultat dels assaigs

Altres materials

Tots els rodons emprats com a armadures de formigó (quan les barreres vagin fonamentades en bigues de formigó armat) seran corrugats i d'acer AEH 500 N. La placa de fixació de pals a obres de fàbrica serà d'acer AEH-410 b soldable, i els rodons d'ancoratge, preferiblement d'acer AEH 225 L. Els elèctrodes per a la soldadura seran del tipus E.2.4.5.B, bàsic.

BARRERES DE SEGURETAT DE FORMIGÓ

Els materials especificats en aquest apartat s'utilitzaran pels elements definits a les UNE 135 111 i UNE 135 112.

Per a les barreres de formigó s'emprarà un material amb una resistència característica superior a vint-i-cinc megapascals (25 MPa), d'acord amb la vigent "Instrucción de Hormigón Estructural" o normativa que la substitueixi.

En barreres amb encofrat perdut, el formigó de rebliment haurà de tenir una resistència característica superior a vint megapascals (20 MPa).

En casos de barreres de formigó prefabricades el valor d'aquesta resistència característica serà de trenta cinc megapascals (35 MPa).

Es complirà amb el que especifica el Plec de Prescripcions Tècniques Generals:

- Article 202, Ciments
- Article 281, Additius a emprar en formigons
- Article 600, Armadures a emprar en formigó estructural
- Article 610, Formigons
- Article 630, Obres de formigó en massa o armat

L'àrid complirà amb les prescripcions tècniques indicades a l'article 28 de la "Instrucción de Hormigón Estructural", o normativa que la substitueixi. La seva mida màxima serà de 20 mm.

En llocs sotmesos a la gelada el formigó ha de presentar un contingut d'aire oclús comprès entre els quatre (4%) i sis per cent (6%).

3.9.4. ABALISSAMENT

Es defineixen com elements d'abalissament retrorreflectants aquells dispositius, de diferent forma, color i mida, instal·lats amb caràcter permanent sobre la calçada o fora de la plataforma amb la finalitat de reforçar la capacitat de guia òptica que proporcionen els elements de senyalització tradicionals (marques vials, senyals i cartells verticals de circulació) així com advertir de les corrents de circulació possibles, capaços de ser impactats per un vehicle sense danyar significativament a aquest, i de reflectir la major part de la llum incident (generalment, procedents dels fars dels vehicles) en la mateixa direcció que aquesta però en sentit contrari.

Els elements d'abalissament retroreflectant són panells direccionals, fites d'aresta, fites de vèrtex i balises cilíndriques.

Materials

En la fabricació de panells direccionals s'utilitzarà qualsevol substrat i pintura (en cas de ser necessària) que compleixi les especificacions de l'Article 703 del Plec de Prescripcions Tècniques Generals (PG-3).

Per la seva part, en la fabricació de fites d'aresta, fites de vèrtex i balises cilíndriques s'utilitzaran substrats de naturalesa polimèrica, flexibles i molt resistents a l'esquinçament, degudament condicionats per a garantir la seva estabilitat i resistència a la intempèrie i en especial a les radiacions ultravioleta.

El caràcter retrorreflectant dels elements d'abalissament s'aconseguirà mitjançant la incorporació de materials retrorreflectants tals que la seva qualitat compleixi el que especifica l'article 703 del PG-3.

3.10. MATERIALS DIVERSOS

3.10.1. FUSTES PER A ENCOFRATS

Les fustes per a encofrats compliran el que estableix la Norma EME-NTE.

Tota la fusta que s'utilitzi complirà les següents condicions:

- Procedir de troncs sans
- Haver estat dessecada a l'aire, protegida del sol i de la pluja, com a mínim durant 2 anys
- No mostrar signes de putrefacció, corc o atac per fongs
- No presentar esquerdes, berrugues, taques o qualsevol altre defecte que perjudiqui la seva solidesa i resistència
- Tenir les fibres rectes, no girades i paral·leles a la major dimensió de la peça.
- Presentar anells d'aproximada regularitat
- Donar un so clar per percussió

Les dimensions de totes les peces s'ajustaran a les indicades en els plànols i a les que figuren en els detalls que es faciliten en el seu moment.

3.10.2. ESTRUCTURES DE FUSTA LAMINADA

Materials

Formació d'elements estructurals amb perfils de fusta serrada o fusta laminada, utilitzats directament o formant peces compostes.

S'han considerat els següents elements:

- Bigues: L'execució de la unitat d'obra inclou les següents operacions:
Formació d'elements estructurals nous:
 - Preparació de la zona de treball
 - Replanteig i marcat dels eixos
 - Col·locació i fixació provisional de la peça
 - Aplomat i anivellació definitius
 - Execució de les unions, si escau
 - Comprovació final del aplomat i dels nivells

La peça estarà col·locada en la posició indicada en la DT, amb les modificacions aprovades per la Direcció de les obres. La peça estarà correctament aplomada i anivellada. Cada element tindrà les marques d'identificació suficients per a definir la seva posició en l'obra.

El tipus d'unió i els materials utilitzats per a la unió, seran els indicats en la DT. En defecte d'això, es verificarà si són capaces de resistir sense deformacions els esforços als quals estaran sotmesos, d'acord amb les indicacions de l'apartat 8 del "Document Bàsic SE-M Estructures de Fusta".

Quan la peça sigui composta, la disposició dels diferents elements de la peça, les seves dimensions, tipus de fusta, escairades i elements d'unió, es correspondran amb les indicacions de la DT.

Els suports de bigues i encavalcaments es faran sobre superfícies horitzontals. Els extrems dels pilars, bigues i biguetes quedaran separats dels paraments, a fi d'evitar podridures. La separació dels perfils de fusta als paraments d'obra serà major o igual a 15 mm, per a permetre la ventilació de la fusta. Hi haurà un material que impedeixi el pas d'humitat en els suports de la fusta sobre les bases. La cara superior i les testeres dels elements de fusta que estiguin exposats a la intempèrie, hauran d'estar protegits de l'acció de la pluja, amb elements que permetin la ventilació.

En quant a toleràncies d'execució:

- Fusta laminada: les dimensions i desviacions admissibles respecte a les mesures nominals compliran els límits segons la norma UNE EN 390 .
- Combadura de columnes i bigues amidada en el punt mig de l'obertura
- Fusta laminada: 1/500 de la longitud de la llum
- Fusta massissa: 1/300 de la longitud de l'obertura

Condicions del procés d'execució

El constructor elaborarà els plànols de taller i un programa de muntatge que seran aprovats per la Direcció de les obres, abans d'iniciar els treballs en obra. La Direcció de les Obres aprovarà els plànols de taller abans d'iniciar l'execució de l'obra.

Qualsevol modificació durant els treballs l'aprovarà la Direcció de les obres, i es reflectirà posteriorment en els plànols de taller. Si durant el transport el material ha sofert desperfectes que no puguin ser corregits o es prevegi que després d'arreglar-los afectarà al seu treball estructural, la peça serà substituïda.

La secció de l'element no quedarà disminuïda pels sistemes de muntatge utilitzats. No es començaran les unions de muntatge fins que no s'hagi comprovat que la posició dels elements de cada unió coincideixi exactament amb la posició definitiva. No es forçaran les peces per a fer les unions. Quan es faci necessari tibar alguns elements de l'estructura abans de posar-la en servei, s'indicarà en els plànols i la forma que s'ha fet i els mitjans de comprovació i mesura.

Les parts que quedin de difícil accés després del seu muntatge, però sense estar en contacte, rebran les capes de vernís o pintura, si està prescrita, després de la inspecció i l'acceptació de la Direcció de les obres i abans del muntatge.

La preparació de les unions que es realitzin en obra es faran en taller.

Col·locació de cargols

Els buits per als cargols es faran amb maquina de foradar mecànica. Es recomana que, sempre que sigui possible, es treguin d'una sola vegada els buits que travessin dos o més peces. Després de perforar les peces se separaran per a eliminar les rebaves. Els cargols d'una unió s'estrenyeran inicialment al 80% del moment torçor final, començant pels situats en el centre, i s'acabaran d'estrenyer en una segona passada.

3.10.3. HIDROSEMBRA

S'inclou en aquesta unitat la preparació dels talussos dels terraplens i desmunts; l'abonament i posterior sembra de llavors de gespa, a més de les operacions necessàries per a garantir l'efectivitat de la plantació realitzada.

En quant a materials i execució de les obres, a títol indicatiu s'inclouen les següents dotacions:

Llavors de gespa:	0,03 kg/m ²
Adob:	5,00 kg/m ²

Prèviament a la sembra es determinaran les espècies i varietats així com les proporcions de les llavors a utilitzar.

3.10.4. MATERIALS DIVERSOS

Els materials pels que no s'especifiquen les condicions particulars, en aquest Plec, seran tots de primera qualitat i compliran les condicions que es requereixen en cada cas, a judici de la Direcció de les Obres.

CAPÍTOL IV

Execució i control de les obres

CAPÍTOL IV - EXECUCIÓ I CONTROL DE LES OBRES

4.1 TREBALLS GENERALS

4.1.1. REPLANTEIG

A partir de la Comprovació del Replanteig de les obres, tots els treballs de replanteig necessaris per a l'execució de les obres seran realitzats per compte i risc del Contractista.

El Director comprovarà el replanteig executat pel Contractista. Aquest no podrà iniciar l'execució de cap obra o part d'ella, sense haver obtingut del Director la corresponent aprovació del replanteig.

L'aprovació per part del Director de qualsevol replanteig efectuat pel Contractista no disminuirà la responsabilitat d'aquest en l'execució de les obres. Els perjudicis que ocasionessin els errors del replanteig per al Contractista hauran de ser solucionats a càrrec d'aquest en la forma que indiqui el Director.

El Contractista haurà de proveir al seu càrrec tots els materials, aparells i equips de topografia, personal tècnic especialitzat, i mà d'obra auxiliar, necessaris per efectuar els replanteigs al seu càrrec i materialitzar els vèrtexs, bases, punts i senyals anivellats. Tots els medis materials i de personal esmentats tindran la qualificació adequada al grau d'exactitud dels treballs topogràfics que requereixi cada una de les fases de replanteig d'acord amb les característiques de l'obra.

En les comprovacions del replanteig que la Direcció efectui, el Contractista, al seu càrrec, proporcionarà l'assistència i ajuda que el Director demani, evitarà que els treballs d'execució de les obres interfereixin o entorpeixin les operacions de comprovació i quan sigui indispensable, suspendrà els esmentats treballs, sense que per això tingui dret a cap indemnització.

El Contractista executarà al seu càrrec els accessos, corrioles, escales, passarel·les i bastides necessàries per la realització de tots els replanteigs, tant els efectuats pel mateix com per la Direcció, per les comprovacions dels replanteigs i per la materialització dels punts topogràfics esmentats anteriorment.

El Contractista serà responsable de la conservació durant el temps de vigència del contracte, de tots els punts topogràfics materialitzats en el terreny i senyals anivellades, havent de reposar al seu càrrec, els que per necessitat d'execució de les obres o per deteriorament haguessin estat moguts o eliminats, el que comunicarà per escrit al Director, i aquest donarà les instruccions oportunes i ordenarà la comprovació dels punts recuperats.

4.2. MOVIMENT DE TERRES

4.2.1. ENDERROCS I DEMOLICIONS

Es defineix la demolició, com l'operació d'enderrocament de totes les construccions que obstaculitzin l'obra o que sigui necessari fer desaparèixer per donar per acabada l'execució de l'obra.

El mètode de demolició serà elegit lliurement pel Contractista, prèvia autorització de la Direcció d'Obra.

La utilització d'explosius anirà condicionada a l'obtenció del permís de l'autoritat competent amb jurisdicció a la zona de les obres.

La seva execució inclou les següents operacions:

- Enderrocament d'estructures.
- Retirada dels materials d'enderroc al lloc aprovat per la Direcció d'Obra.

Tot això es realitzarà d'acord amb les especificacions que sobre el particular disposi la Direcció de l'Obra.

L'enderroc inclourà el subministrament i la utilització de tota la maquinària i mà d'obra necessàries per a la seva execució, així com totes les operacions i accessoris que es necessitin per a la seva perfecta execució.

Les operacions de demolició s'efectuaran amb les precaucions necessàries per obtenir unes condicions de seguretat suficients i evitar danys a les estructures existents, o que hagin de subsistir parcialment.

En cas d'instal·lacions, la retirada dels serveis afectats (llum, gas, telèfon, aigua...) serà efectuada pel Contractista de les Companyies Subministradores, i les sancions que puguin derivar-se de no complir les esmentades instruccions aniran al càrrec seu.

Els materials d'enderroc que prèviament s'hagin fixat per ésser emprats a les obres, es netejaran, aplegaran i transportaran de la forma i als llocs que hagi fixat la Direcció l'Obra.

4.2.2. NETEJA I DESBROSSADA DEL TERRENY

La neteja i desbrossada de les zones fixades en els plànols consisteix en extreure i retirar de les zones designades tots els arbres, soques, plantes, brossa, fustes trencades, runes, deixalles o qualsevol altre material indesitjable que impedeixi la realització de les obres.

També inclou la retirada d'aquells elements com ara tanques de patis, xarxes de tela metàl·lica, murs, arquetes, recs, i en general tots aquells elements que, no estant inclosos en altres apartats, sigui necessari retirar per a realitzar l'obra.

Aquesta partida també inclou el desmuntatge i aplec de les barreres de seguretat de la carretera, així com dels senyals de circulació existents.

Les zones a desbrossar hauran d'ésser les àrees indicades aproximadament en els plànols, o que marqui la Direcció d'Obra. La desbrossada no es portarà a terme a les zones netes o on es pugui retirar directament la terra vegetal.

La seva execució inclou les operacions següents:

- Remoció dels materials objecte de neteja i desbrossada.
- Retirada dels esmentats materials.

La terra vegetal s'haurà de retirar sempre, excepte quan, segons les indicacions del Projecte o del Director de les Obres, s'hagi de mantenir.

Tot això s'ha de realitzar d'acord amb aquestes especificacions i amb el que disposi la Direcció de l'Obra.

Les operacions d'excavació s'efectuaran amb les precaucions necessàries per tal d'establir unes condicions de seguretat suficients, evitar danys a construccions existents i preservar els elements que hagin de quedar intactes. Quan aquests elements resultin danyats pel Contractista, aquest haurà de reemplaçar-los, amb l'aprovació del Director de les Obres, sense cost per la propietat.

Tots els subproductes forestals, no susceptibles d'aprofitament, seran eliminats, d'acord amb les ordres del Tècnic Director.

La resta de materials seran eliminats o emprats pel Contractista, en la forma i lloc que assenyali el Tècnic Director.

4.2.3. ESCARIFICACIÓ I COMPACTACIÓ

Serà d'aplicació el prescrit a l'article 302 del PG-3.

La unitat comprèn l'escarificat, la reanivellació de la rasant segons els peralts de la secció i la seva compactació, sense aportació de nous materials.

La profunditat de l'escarificació la definirà en cada cas, el Director a la vista de la naturalesa del terreny, i afectarà la totalitat de la capa que presenti marcada adherència i que permeti aconseguir la unió amb el nou terraplè.

4.2.4. EXCAVACIÓ DE L'ESPLANACIÓ I ELS PRÉSTECES

Es defineix com excavació les operacions necessàries per excavar i anivellar les zones on ha d'assentar-se la carretera, incloent la plataforma, els talussos i les cunetes, així com les zones de préstecs, previstos o autoritzats, i el consegüent transport dels productes remoguts al dipòsit o lloc d'utilització.

Es consideren incloses en aquesta unitat les següents operacions:

- Excavació dels desmunts fins als límits definits en el Projecte o assenyalats per la Direcció d'Obra.
- Càrrega i transport dels productes excavats al lloc d'utilització o fora dels límits afectats per les obres.
- Manteniment durant l'execució del drenatge de la zona de treball en perfectes condicions.
- Preparació de la superfície d'assentament.

L'excavació serà no classificada, el que comporta que el preu unitari s'apliqui a qualsevol tipus de terreny, inclús la roca.

No s'autoritzarà l'execució de cap treball que no sigui portat a terme en totes les seves fases amb referències topogràfiques.

Durant l'execució dels treballs es prendran mesures per no disminuir la resistència del terreny no excavat. Especialment es prendran mesures per evitar inestabilitat de talussos en roca, esllavissades per descalçament del peu de l'excavació, erosions locals i embassaments a causa del drenatge defectuós de la zona.

El Contractista durant l'execució haurà de tenir cura del perfecte drenatge.

Tots els materials que s'obtinguin de l'excavació s'utilitzaran fins on sigui possible, en la formació de terraplens i altres usos fixats per la Direcció d'Obra i es mantindran separats de la resta dels productes excavats.

El material extret en excés es transportarà als abocadors autoritzats o al lloc indicat per la Direcció d'Obra.

L'excavació en roca s'executarà de manera que no afecti o desprengui roca de la no excavada. Es tindrà especial cura d'evitar danys als talussos del desmunt i la fonamentació de la futura explanada.

El Contractista, abans de començar qualsevol excavació en roca, sotmetrà a l'aprovació de la Direcció d'Obra el mètode que es seguirà per a l'execució dels explosius, que haurà de garantir la geometria projectada dels talussos, així com l'obtenció del material en bones condicions per a la seva posterior utilització. Es recomana utilitzar en tots els casos la tècnica del pretall.

Si l'estratificació i el contingut d'aigua del terreny fan pensar que hi haurà esllavissades, es prendran les mesures especials que s'acordaran amb la Direcció d'Obra.

Aquesta unitat serà també d'aplicació en excavacions per a l'emplaçament d'obres de fàbrica i murs, així com la excavació addicional de sòls inadequats.

4.2.5. EXCAVACIÓ DE RASES I POUS

L'excavació en rases i pous serà no classificada, de forma anàloga al que s'ha previst en l'Article anterior.

Consisteix en el conjunt d'operacions necessàries per obrir rases i pous, la seva execució inclou l'excavació, l'anivellament, l'evacuació del terreny i el transport dels productes remoguts al dipòsit o lloc d'utilització.

Les obres d'excavació s'efectuaran d'acord amb els plànols. L'excavació continuarà fins arribar a la profunditat indicada i obtenir-se una superfície ferma i neta a nivell o escalonada, segons s'ordini. No obstant, el Director podrà modificar la profunditat si, veient les condicions del terreny, ho creu necessari per tal d'assegurar una fonamentació satisfactòria.

En aquells casos que s'hagin previst excavacions amb apuntament, el Contractista les haurà d'executar, així com els esgotaments necessaris o augment dels talussos projectats.

Quan aparegui aigua a les rases o pous que s'estan excavant s'hauran d'utilitzar els mitjans i instal·lacions necessaris per esgotar-la.

Els fons de les rases es netejaran dels materials solts i les esquerdes es reblaran correctament. També s'eliminaran totes les roques soltes.

Tots els materials que s'obtinguin de l'excavació s'utilitzaran fins a on sigui possible, en la formació de terraplens o altres usos que assenyali la Direcció de l'Obra i es transportaran directament a les zones d'utilització, o als abocadors proporcionats pel Contractista.

Les rases i pous d'una profunditat superior a 1,25 m. estaran especialment assegurats. Amb aquesta finalitat, els apuntaments de la rasa s'executaran de forma que l'espai de treball quedi obstruït el mínim possible. Es col·locaran les riostes que siguin imprescindibles.

S'instal·laran passarel·les a mesura que sigui necessari. Per baixar a les rases només s'utilitzaran escales.

4.2.6. REPLENS DE RASES I POUS

Consisteix en l'extensió i compactació de materials procedents de l'excavació per a replè de rases o qualsevol zona que no permeti la utilització dels mateixos equips de maquinària amb els quals es porta a terme l'execució dels terraplen.

Es reblarà l'espai lliure de la rasa o pou amb material adequat, aprovat per la Direcció d'Obra. En cas que en els plànols hi figuri un replè especial (material filtrant, per exemple), aquesta operació es farà amb material que compleixi les condicions corresponents d'aquest Plec. El replè i recobriment es començarà quan les unions dels tubs i el seu suport estiguin en condicions de suportar el pes de la massa de terres i altres càrregues que hi puguin actuar.

El replè no inclourà sòls que puguin danyar les canonades i obres de fàbrica. El sòl destinat a replè haurà de permetre una compactació perfecta.

El replè i la compactació es faran amb picons manuals o bé compactadores lleugeres. El replè s'efectuarà a ambdós costats a la vegada, per a evitar qualsevol desplaçament de la canonada o element de drenatge.

Les últimes etapes del replè i del recobriment es faran amb capes de manera que el gruix d'aquestes no amenaci l'estabilitat de la canonada, però permeti portar a terme la compactació convenient. Els instruments de compactació s'escolliran segons les condicions de sòl i de la construcció.

No s'admet la utilització de maquinària pesada de piconatge i vibració, quan el gruix de capa entre el punt més alt de la canonada i la superfície sigui inferior a un metre.

La retirada dels apuntalaments i sobretot de les riostes s'efectuarà al mateix temps que el replè, realitzant-se tram per tram, de manera que la part que quedi sense apuntalament pugui reblar-se i compactar-se tot seguit.

4.2.7. TERRAPLENS

Aquesta unitat consisteix en l'extensió i compactació, per tongades, dels sòls procedents de l'excavació, en zones d'extensió suficient per a permetre de forma sistemàtica la utilització de maquinària pesada, per a crear una plataforma sobre la que s'assentarà el ferm de la carretera.

La seva execució inclou les següents operacions:

- Preparació de la superfície d'assentament del terraplè amb subministrament de materials que compleixin les condicions especificades en aquest Plec, procedents de l'excavació en desmunt o préstec.
- Extensió i compactació d'una tongada, humitejant o dessecant cada sèrie, segons sigui convenient.
- Manteniment durant l'execució del drenatge de l'àrea de treball, en bones condicions de funcionament.

En els terraplen es distingiran les quatre zones següents:

- Coronació: És la part superior del replè tipus terraplè, sobre la que es recolza el ferm, amb un espessor mínim de dues tongades i sempre major de cinquanta centímetres (50 cm).
- Nucli: És la part del replè tipus terraplè compresa entre el fonament i la coronació.
- Mur de coronament: És la part exterior del replè tipus terraplè que, ocasionalment, constituirà o formarà part dels talussos del mateix. No es consideraran part del mur de coronament els revestiments sense missió estructural en el replè entre els que es consideren, plantacions, coberta de terra vegetal, emmacats, proteccions antierosió, etc.
- Fonament: És la part inferior del terraplè en contacte amb la superfície de recolzament. El seu espessor serà com a mínim d'un metre (1 ml).

Els materials a emprar en els terraplens, seran sòls o materials locals que no es jutgin com a inadequats. S'obtingran de les excavacions realitzades a l'obra o dels préstecs que s'assenyalin en el Projecte o s'autoritzin per la Direcció d'Obra, prèvia eliminació dels troncs, arrels, vegetació, etc.

En la construcció del terraplè no s'utilitzaran els sòls inadequats que s'esmenten a continuació:

- Sòls com els fangs, escombraries, deixalles...
- Sòl en estat congelat

En qualsevol cas, la decisió de classificació d'inadequat quedarà a judici de la Direcció d'Obra, que decidirà sobre la utilització del sòl en terraplè o el transport a l'abocador.

Per a iniciar les obres de terraplè en una determinada zona de l'esplanada, és necessària l'autorització expressa de la Direcció d'Obra, per la qual s'hauran de complir els següents requisits:

- Haver acabat a la zona afectada, a judici de la Direcció de l'Obra, totes les operacions preparatòries necessàries per garantir una bona execució, especialment les que assegurin un perfecte drenatge.
- No s'autoritzarà l'execució de cap treball sense que s'hagi portat a terme en totes les fases i referències topogràfiques necessàries.

Realitzades les excavacions corresponents a l'extracció de terra vegetal, es procedirà a la construcció del terraplè, establert abans, i s'estendran les terres en tongades successives, de gruix uniforme i sensiblement paral·leles a l'esplanada. El gruix de les tongades serà suficientment reduït per tal que amb tots els mitjans disponibles, s'obtingui en tot el seu gruix el grau de compactació exigít. Els materials de cada tongada seran de característiques uniformes, i si no ho fossin, s'aconseguirà aquesta uniformitat barrejant-ho convenientment amb la maquinària adequada. No s'estendrà cap nova tongada fins que no s'hagi comprovat que la superfície subjacent compleix les condicions exigides. Quan la tongada subjacent es trobi reblanida per una humitat excessiva, la Direcció d'Obra no autoritzarà l'extensió de la següent.

Per la compactació de terraplens de les zones que per la seva reduïda extensió, la seva pendent o la proximitat a obres de fàbrica, no permetin la utilització de l'equip que normalment s'utilitza per a la compactació dels terraplens, es compactarà amb els mitjans adequats a cada cas, de forma que les densitats que s'assoleixen no siguin inferiors a les obtingudes en la resta de terraplens.

Els terraplens s'executaran quan la temperatura ambient, a l'ombra, sigui superior a 2º C, havent de suspendre's els treballs quan la temperatura descendeixi per sota d'aquest límit

Sobre les capes en execució s'ha de prohibir l'acció de tot tipus de tràfic fins que s'hagi completat la seva compactació. Si no fos possible, el tràfic es distribuirà de forma que les rodades no es concentrin en la superfície.

4.2.8. MURS D'ESCULLERA

S'estarà, en tot cas, al disposat en la legislació vigent en matèria mediambiental, de seguretat i salut, i d'emmagatzematge i transport de productes de construcció.

Les rases de fonamentació i altres excavacions necessàries haurien de realitzar-se pel contractista d'acord amb el Projecte i les prescripcions del Director de les Obres.

Els talussos a ser protegits per l'escullera haurien de presentar una superfície regular, i estar lliures de materials tous, restes vegetals i altres materials indesitjats.

Es disposarà una capa filtre sobre la superfície preparada del talús, cuidant que no es produeixi la segregació del material. Es podrà prescindir de la capa filtre quan així ho expressi el Projecte, atenent que l'escullera tingui com única missió la protecció del talús enfront de la meteorització i no siguin de preveure fluxos d'aigua.

Si el Projecte especifica la disposició d'un filtre geotèxtil, aquest haurà de desenrotllar-se directament sobre la superfície preparada. Els solapaments seran d'alemanys trenta centímetres (30 cm). Els geotèxtils es solaparan de manera que el situat aigües amunt es doni suport sobre el d'aigües avall. En aplicacions sota l'aigua, el geotèxtil i el material de farciment, se situaran el mateix dia. El farciment s'iniciarà en el peu, progressant cap a la zona alta del talús. El geotèxtil s'ancorarà al terreny mitjançant dispositius aprovats pel director de les Obres. En tot cas el tipus de geotèxtil serà l'especificat pel projecte o, en defecte d'això, pel director de les Obres.

La pedra es col·locarà de manera que s'obtinguin les seccions transversals indicades en el Projecte. No s'admetran procediments de posada en obra que provoquin segregacions en l'escullera, ni dany al talús, capa de filtre o geotèxtil.

L'escullera no s'abocarà sobre els geotèxtils des d'una altura superior a trenta centímetres (30 cm). Qualsevol geotèxtil danyat durant aquestes operacions, serà reparat o substituït a costa del Contractista.

El front de l'escullera serà uniforme i mancarà de lloms o depressions, sense pedres que sobresurtin o formin cavitats respecte de la superfície general

4.3. DRENATGE

4.3.1. CUNETES REVESTIDES I DESGUASSOS SUPERFICIALS

En els llocs indicats en els plànols, o ordenats per la Direcció de l'Obra, les cunetes o desguassos superficials es revestiran amb formigó.

El tipus de formigó serà HM-20. La superfície d'assentament haurà d'estar suficientment anivellada i compactada. En cas d'estar constituïda per material cohesiu amb excés d'humitat, aquest es retirarà i es substituirà per un altre de tipus granular amb un gruix estricte per a que la base de suport pugui considerar-se estable.

Les juntes de formigonat es realitzaran tal com s'indiquen en els plànols, cada 10 m. i caldrà segellar-les, i els formigons s'executaran segons les normes que regeixen els formigons en obres de fàbrica.

4.3.2. CANONADES DE FORMIGÓ

Les canonades aniran dins les rases degudament anivellades amb el pendent que li correspongui. L'amplada de la rasa serà el diàmetre exterior de la canonada més 40 cm. La fondària serà variable segons la rasant del terreny. L'alçada de replè sobre la canonada serà com a mínim de 75 cm.

La canonada estarà assentada sobre una solera de formigó en massa de resistència característica 100 Kg/cm².

Durant l'execució es comprovarà la rasant de la rasa. La variació de la diferència de cota entre dos pous de registre no podrà sobrepassar el 20%.

Una vegada col·locada la canonada, es protegirà amb formigó HM-20 fins 15 cm per sobre de la clau, seguint el detall indicat en els plànols. El replè de la rasa es farà per tongades successives. En el cas de canonades de PVC o polietilè es cobrirà amb sorra els primers 15 cm per sobre de la generatriu del tub. En el cas de tubs de formigó, la compactació del replè assolirà en tots els casos un grau de compactació del 95% del Proctor Normal.

Les juntes i unions hauran de ser totalment estanques.

Abans de l'acceptació definitiva de tots els elements, aquests hauran d'haver passat satisfactòriament totes les proves a les que siguin sotmesos, tant a la fàbrica com a la seva recepció a l'obra i una vegada instal·lats.

El muntatge de la canonada l'haurà de realitzar personal experimentat, que també vigilarà el rebliment de la rasa, i especialment la compactació dels tubs.

Les canonades i rases es mantindran lliures d'aigua, esgotant-la amb bomba o deixant desguassar l'excavació.

Per a l'elecció de les juntes es tindran en compte les sol·licitacions externes i internes a les que s'ha de sotmetre la canonada (rigidesa del llit d'assentament, pressió hidràulica, etc), així com l'agressivitat del terreny i altres agents que puguin alterar els materials que constitueixen la junta. En qualsevol cas les juntes seran estanques a la pressió de prova, resistiran els esforços mecànics, i no produiran alteracions apreciables en el règim hidràulic de la canonada.

En el cas de què els tubs no tinguin prou resistència mecànica, com és el cas d'alguns de PVC, de la sèrie E, aquests cal protegir-los amb un dau de formigó, les dimensions del qual seran funció de la profunditat de soterrament, el tràfic de vehicles i el diàmetre de la canonada de PVC.

Al tractar-se de replè amb formigó, la seva col·locació es realitzarà amb les precaucions necessàries que evitin la producció d'aixafaments o flotacions. Per aquesta raó es procedirà a lligar la canonada al fons de la rasa amb diverses omegues d'anclatge de filferro reduït, col·locat a portell. Per aquesta raó, sol realitzar-se el formigonat de la canonada en varies fases.

Juntes

En els tubs de formigó la junta serà d'endoll i cordó i podran portar una junta tòrica de goma. Estarà segellada amb morter de 500 Kg de ciment.

Si s'escau, les juntes i unions hauran de ser totalment estanques i es sotmetran a l'aprovació del Director de l'Obra que decidirà el tipus a emprar.

Toleràncies i assaigs dels tubs de formigó

Se sotmetran a inspecció i proves tubs sencers. Generalment els tubs sotmesos a prova tindran 1 m de longitud.

Els assaigs es faran segons es descriuen a la norma DIN A 4.032 per a característiques i dimensions, impermeabilitat i càrrega de ruptura.

A la taula següent queden reflectits els límits mínims i les toleràncies admissibles per a diferents diàmetres.

Diàmetre (mm)	Tolerància longitud	Gruix mínim (mm)	Tolerància Diàmetre (mm)	Absorció cm³/m	Càrrega de ruptura kg/m
100	1%	22	2	100	2.400
125	1%	23	2	105	2.500
150	1%	24	2	110	2.600
200	1%	26	3	120	2.700
300	1%	36	4	160	3.000
400	1%	42	4	210	3.200
500	1%	50	5	270	3.500
600	1%	58	6	300	3.800
800	1%	74	7	360	4.300
1000	1%	90	7	440	4.900

Els tubs es consideraran impermeables si als 15 minuts d'aplicar una pressió de 0,5 atm l'absorció de l'aigua de la paret del tub no passa del valor indicat a la taula, encara que a la superfície hi apareguin taques d'humitat o gotes aïllades. Regirà el valor mig d'un assaig, el qual pot ésser sobrepassat per un tub fins a un 30%. En sotmetre a prova de ruptura cadascun dels tubs, es mantindran els valors mínims de la càrrega de compressió en Kg/m de longitud útil, esmentats a la taula.

4.3.3. CANONADES DE POLIETILÈ CORRUGAT DOBLE CAPA

Les canonades aniran dins les rases degudament anivellades amb el pendent que li correspongui. L'amplada de la rasa serà el diàmetre exterior de la canonada més 40 cm. La fondària serà variable segons la rasant del terreny. L'alçada de replè sobre la canonada serà com a mínim de 85 cm.

La canonada estarà assentada sobre un llit de sorra de 10 o 15 cm. El material al voltant de la canonada i fins 30 cm per sobre serà seleccionat i compactat al 95% del Próctor Normal. Caldrà utilitzar grava si el nivell freàtic afecta la canonada.

Una vegada s'hagi obtingut la alçada mínima de 30 cm per sobre la canonada, es podrà utilitzar com a reblert el mateix material de la excavació, sempre i quan sigui adequat per això i ho autoritzi el Director de l'Obra. El replè de la rasa es farà per tongades successives

Durant l'execució es comprovarà la rasant de la rasa. La variació de la diferència de cota entre dos pous de registre no podrà sobrepassar el 20%.

Les juntes i unions hauran de ser totalment estanques.

Abans de l'acceptació definitiva de tots els elements, aquests hauran d'haver passat satisfactòriament totes les proves a les que siguin sotmesos, tant a la fàbrica com a la seva recepció a l'obra i una vegada instal·lats.

El muntatge de la canonada l'haurà de realitzar personal experimentat, que també vigilarà el rebliment de la rasa, i especialment la compactació dels tubs.

Les canonades i rases es mantindran lliures d'aigua, esgotant-la amb bomba o deixant desguassar l'excavació.

En qualsevol cas les juntes seran estanques a la pressió de prova, resistiran els esforços mecànics, i no produiran alteracions apreciables en el règim hidràulic de la canonada.

Juntes

Les juntes i unions hauran de ser totalment estanques i es sotmetran a l'aprovació del Director de l'Obra que decidirà el tipus a emprar.

4.3.4. ARQUETES, POUS DE REGISTRE I OBRES DE DRENATGE

La forma i dimensions de les arquetes, pous de registre i obres de drenatge, així com els materials a emprar, seran definits en els plànols.

Un cop efectuada l'excavació necessària es procedirà a l'execució de les diverses obres d'acord amb els materials previstos, tenint cura del seu acabat.

Seràn de formigó construïts "in situ" o prefabricats, essent els tipus HM-20/P/20 o HA-25-P-20, segons sigui o no armat.

La connexió dels tubs es farà complint les cotes definides en els plànols, de manera que els extrems dels conductes quedin enrasats amb les cares interiors dels murs.

La unió de les peces prefabricades es farà amb morter MH-450.

Les reixetes i tapes seran de fosa i s'ajustaran perfectament al cos de l'obra, i es col·locaran de forma que la seva cara superior quedi al mateix nivell que les superfícies adjacents.

Les canonades seran de formigó i hauran de complir les prescripcions tècniques indicades en l'apartat anterior.

4.3.5. DRENS SUBTERRANIS

Serà d'aplicació el que prescriu el Capítol III del Plec de Prescripcions Tècniques Generals PG-3.

Consistiran en rases reblertes de material drenant, adequadament compactat, en el fons de les quals es disposen tubs de formigó porós de 15 cm de radi interior.

El material filtrant complirà el que especifica l'article 421 del Plec de Prescripcions Tècniques Generals PG-3, en el cas de terrenys cohesius.

4.3.6. OBRES DE FÀBRICA

Són obres de fàbrica, les quals hi entra fonamentalment el bloc paral·lelepípedic, ceràmic, lligat amb morter.

Els materials a emprar són els blocs ceràmics (rajol) i morters.

S'utilitzaran únicament els rajols i conglomerats que no produeixin eflorescència. Si els paraments s'han de deixar vistos, el rajol haurà d'ésser seleccionat en quan a aspecte, qualitat, dimensions i col·locació.

Els acabats de les juntes seran els que marqui la Direcció d'Obra i es tindrà cura especial de les que hagin de quedar vistes.

Els rajols es col·locaran ordenadament, segons l'aparell previst, un sobre els altres, solapats, tant en el sentit longitudinal com en el transversal.

S'utilitzaran morters secs. Els rajols abans d'ésser col·locats es mullaran perfectament amb aigua.

Es col·locaran plans sobre una capa de morter i es premeran fins aconseguir la junta necessària.

Es conservaran els plànols i nivells a cada filada, de forma que les juntures verticals estiguin alineades i les juntes horitzontals anivellades.

Es prohibeix en les fàbriques el replè interior amb tacs o trossos o qualsevol sistema que no sigui executat amb peces enteres. Per a cada cas s'elegirà l'aparell corresponent.

En les superfícies corbes les juntes seran normals als paraments. Cap rajol ha de solapar menys d'1/4 de la longitud del rajol sobre el qual descansa. Buscar el major nombre de filades possibles entre dos juntures d'una mateixa vertical.

Les interrupcions de treball es faran deixant la fàbrica en escalonat diagonal, per preveure una bona trava en la continuació. En reiniciar-los es regarà abundantament la fàbrica i es netejarà la pols i el morter vell.

No s'executaran fàbriques amb temperatures inferiors a 3° C i de portar-se a terme, s'haurà de protegir la fàbrica executada recentment per impedir que geli el morter.

Resistències kgs/cm2. de les obres de fàbrica.

R. rajol	20	50	100	150	R. morter de pòrtland
50	6	6	-	-	
100	8	10	15	-	
150	10	15	20	30	R. Fàbrica (-4)
200	12	20	30	40	
300	15	25	40	50	

4.4. FERMS

4.4.1. TOT-U

Equip necessari per a l'execució de les obres

Central de fabricació

La fabricació de la tot-u artificial per a la seva ocupació en ferms de calçades de carreteres amb categoria de tràfic pesat T00 a T3 es realitzarà en centrals de mescla.

En qualsevol cas, la instal·lació haurà de permetre dosificar per separat les diferents fraccions d'àrid i l'aigua en les proporcions i amb les toleràncies fixades en la fórmula de treball. El nombre mínim de fraccions per al tot-u artificial serà de dues (2).

Les tremuges per als àrids hauran de tenir parets resistents i estances, boques d'amplària suficient perquè la seva alimentació s'efectuï correctament, proveïdes d'una reixeta que permeti limitar la grandària màxima, així com d'un sobreeixidor que eviti que un excés de contingut afecti al funcionament del sistema de classificació. Es disposaran amb una separació suficient per a evitar contaminacions entre elles. Aquestes tremuges hauran de, així mateix, estar proveïdes a la seva sortida de dispositius ajustables de dosificació.

Els sistemes de dosificació dels materials podran ser volumètrics ; no obstant això, el Director de les Obres, podrà establir que siguin ponderals, per a la fabricació de tot-u artificial que es vagin a emprar en calçades de nova construcció de carreteres amb categoria de tràfic pesat T00 a T1 i quan l'obra tingui una superfície de pavimentació superior a setanta mil metres quadrats (70.000 m²).

Si s'utilitzen centrals de fabricació amb dosificadors ponderals, aquests haurien de ser independents; almenys un (1) per a cadascuna de les fraccions de l'àrid. La precisió del dosificador serà superior al dues per cent ($\pm 2\%$).

L'aigua afegida es controlarà mitjançant un cabalímetre, la precisió del qual sigui superior al dos per cent ($\pm 2\%$), i un totalitzador amb indicador en la cabina de comandament de la central.

Els equips de barreja hauran de ser capaços d'assegurar la completa homogeneïtzació dels components dintre de les toleràncies fixades.

Elements de transport

El tot-u es transportarà al lloc d'ocupació en camions de caixa oberta, llisa i estanca, perfectament neta. Haurien de disposar de lones o cobertors adequats per a protegir-la durant el seu transport. Per seguretat de la circulació vial serà inexcusable l'ocupació de cobertors per al transport per carreteres en servei.

Equip d'extensió

En calçades de nova construcció de carreteres amb categoria de tràfic pesat T00 a T1, i quan l'obra tingui una superfície superior als setanta mil metres quadrats (70.000 m²), per a la posada en obra del tot-u artificial s'utilitzaran estenedores automotrius, que estaran dotades dels dispositius necessaris per a estendre el material amb la configuració desitjada i proporcionar-li un mínim de compactació, així com de sistemes automàtics d'anivellació.

En la resta dels casos el Director de les Obres, haurà de fixar i aprovar els equips d'extensió del tot-u.

En el cas que s'utilitzin entenedores que no estiguin proveïdes d'una tremuja per a la descàrrega del material des dels camions, aquesta haurà de realitzar-se a través de dispositius de pre-extensió (carretons o similars) que garanteixin un repartiment homogeni i uniforme del material davant de l'equip d'extensió.

Es comprovarà, si escau, que els ajustaments de la rasadora i de la mestra s'atenen a les toleràncies mecàniques especificades pel fabricant, i que aquests ajusts no han estat afectats pel desgast.

Les amplàries mínima i màxima d'extensió es fixaran pel director de les Obres. Si a l'equip d'extensió poguessin acoblar-se peces per a augmentar la seva amplària, aquestes haurien de quedar alineades amb les existents en la estenedora.

Equip de compactació

Totes les compactadores hauran de ser autopropulsades i tenir inversors del sentit de la marxa d'acció suau.

La composició de l'equip de compactació es determinarà en el tram de prova, i haurà d'estar compost com a mínim per una (1) compactadora vibratòria de corrons metàl·lics.

El corró metàl·lic de la compactadora vibratòria tindrà una càrrega estàtica sobre la generatriu no inferior a tres-cents newtons per centímetre (300 N/cm) i serà capaç d'arribar a una massa de al menys quinze tones (15 t), amb amplituds i freqüències de vibració adequades.

Si s'utilitzessin compactadores de pneumàtics, aquests haurien de ser capaços d'arribar a una massa de al menys trenta-cinc tones (35 t) i una càrrega per roda de cinc tones (5 t), amb una pressió d'inflat que pugui arribar a un valor no inferior a vuit desenes de megapascals (0,8 MPa).

Les compactadores amb corrons metàl·lics no presentaran solcs ni irregularitats en elles. Les compactadores vibratòries tindran dispositius automàtics per a eliminar la vibració al invertir el sentit de la marxa. Els de pneumàtics tindran rodes llises, en nombre, grandària i configuració tals que permetin el solapament entre les petjades davanteres i les del darrere.

El Director de les Obres aprovarà l'equip de compactació que es vagi a emprar, la seva composició i les característiques de cadascun dels seus elements, que seran els necessaris per a aconseguir una compacitat adequada i homogeneïtat del tot-u en tot el seu espessor, sense produir trencaments del material granular ni enrotllaments.

En els llocs inaccessibles per als equips de compactació convencionals, s'empraran altres de grandària i disseny adequats per a la labor que es pretengui realitzar.

Preparació de la superfície existent

El tot-ú artificial no s'estendrà fins que s'hagi comprovat que la superfície sobre la que ha d'assentar-se té les condicions de qualitat i forma previstes, amb les toleràncies establertes.

Es comprovarà la regularitat i l'estat de la superfície sobre la que s'hagi d'estendre el tot-u. El Director de les Obres, podrà ordenar el pas d'un camió carregat, per tal d'observar el seu efecte. Si en aquesta superfície existeixen defectes o irregularitats que excedeixin les toleràncies mencionades, es corregiran abans de la posta en obra del tot-ú artificial. El Director de les obres indicarà les mesures encaminades a restablir la regularitat superficial acceptable, i en el seu cas, reparar les zones deficientes.

Extensió d'una tongada

Un cop comprovada la superfície d'assentament de la tongada, es procedirà a l'extensió d'aquesta. Els materials seran estesos, prenent les precaucions necessàries per evitar la seva segregació o contaminació, en tongades d'espessor no superior a trenta centímetres (30 cm).

Les eventuais aportacions d'aigua s'efectuaran abans de la compactació.

Després, l'única humectació admissible serà la destinada a aconseguir en superfície la humitat necessària per a l'execució de la capa següent. L'aigua es dosificarà adequadament procurant que, en cap cas, un excés d'aquesta renti el material.

Compactació de la tongada

Una vegada aconseguida la humitat més convenient, que haurà de complir el que s'indica a l'article 510.5.1 del PG3, es procedirà a la compactació de la tongada, que es continuarà fins arribar al que s'especifica a l'apartat 510.7.1 del Plec de Prescripcions Tècniques Generals PG3. La compactació es realitzarà segons el pla aprovat pel Director de les Obres en funció dels resultats del tram de prova..

Les zones que per la seva extensió, pendent o proximitat a obres de fàbrica de desaigua, murs o estructures, no permetin l'ús de l'equip que normalment s'estigui utilitzant, es compactaran amb els mitjans adequats, de forma que les densitats que assoleixin compleixin les especificacions exigides al tot-u artificial de la resta de la tongada. La compactació s'efectuarà longitudinalment, començant pels costats exteriors, progressant cap el centre i cavalcant-se a cada recorregut una amplada no inferior a un terç de l'element compactador.

S'extrauran mostres per a comprovar la granulometria, i si aquesta es catalogués com no correcta, s'afegiran nous materials o es barrejaran les parts esteses fins que es compleixin els fusos exigits.

Aquesta operació es realitzarà especialment als costats per a comprovar que una eventual acumulació de fins no redueixi la capacitat drenant del tot-u.

No s'estendrà nova tongada si no s'ha realitzat l'anivellació i comprovació del grau de compactació de la precedent.

Especificacions de la unitat acabada

Densitat

Per a les categories de tràfic pesat T00 a T2, la compactació del tot-u artificial haurà d'arribar a una densitat no inferior a la qual correspongui al cent per cent (100%) de la màxima de referència, obtinguda en l'assaig del Proctor modificat, segons la UNE 103501.

En el cas del tot-u natural o quan el tot-ú artificial es vagi a col·locar en calçades de carreteres amb categoria de tràfic pesat T3 i T4 o en vorals, es podrà admetre una densitat no inferior al noranta-vuit per cent (98%) de la màxima de referència obtinguda en l'assaig Proctor modificat, segons la UNE 103501.

Capacitat de suport

El valor del mòdul de compressibilitat en el segon cicle de càrrega de l'assaig de càrrega amb placa (Ev2), segons la NLT-357, serà superior al menor valor dels següents:

Valor mínim del mòdul E_{v2} (MPa)				
Tipus de tot-u	Categoria de tràfic pesat			
	T00 a T1	T2	T3	T4 i vorals
Artificial	180	150	100	80
Natural	-	-	80	60

El valor exigít a la superfície sobre la qual es dona suport la capa de tot - ú multiplicat per un coma tres (1,3), quan es tracti de tot-u sobre coronació d'esplanades.

A més del anterior, el valor de la relació de mòduls E_{v2}/E_{v1} serà inferior a dues unitats i dues desenes (2,2).

Rasant, espessor i amplada

Disposats els sistemes de comprovació aprovats pel director de les Obres, la rasant de la superfície acabada no haurà de superar a la teòrica en cap punt ni quedar per sota d'aquesta en més de quinze mil·límetres (15 mm) en calçades de carreteres amb categoria de tràfic pesat T00 a T2, ni en més de vint mil·límetres (20 mm) en la resta dels casos. El Director de les Obres podrà modificar els límits anteriors.

En tots els semiperfils es comprovarà l'amplària de la capa estesa, que en cap cas haurà de ser inferior a la que s'estableix en els Plànols de seccions tipus. Així mateix l'espessor de la capa no haurà de ser inferior en cap punt al previst per a ella en els Plànols de seccions tipus; en cas contrari es procedirà segons l'apartat 510.10.3. del Plec de Prescripcions Tècniques Generals PG3.

L'índex de Regularitat Internacional (IRI), segons la NLT-330, haurà de complir en tot-u artificials el fixat en la següent taula, en funció de l'espessor total (i) de les capes que es vagin a estendre sobre ella.

Índex de regularitat internacional IRI (dm/hm)			
Percentatge de hectòmetres	Espessor total de les capes superiors cm		
	$e \geq 20$	$10 < e < 20$	$e \leq 10$
50	< 3,0	< 2,5	< 2,5
80	< 4,0	< 3,5	< 3,5
100	< 5,0	< 4,5	< 4,0

Es comprovarà que no existeixen zones que retenguin aigua sobre la superfície, les quals, si existissin, haurien de corregir-se pel contractista al seu càrrec.

Limitacions a l'execució

El tot-u es podrà posar en obra sempre que les condicions meteorològiques no haguessin produït alteracions en la humitat del material, tals que se superessin les toleràncies especificades en l'apartat 510.5.1 del Plec de Prescripcions Tècniques Generals PG3.

Sobre les capes acabades d'executar es procurarà evitar l'acció de tot tipus de tràfic. Si això no fos possible, sobre el tot-u artificial es disposarà un reg d'imprimació amb una protecció mitjançant l'extensió d'una capa d'àrid de cobertura, segons el que s'indica en l'article 530 del PG3. Aquesta protecció s'escombrarà abans d'executar altra unitat d'obra sobre el tot-u. En qualsevol circumstància, es procurarà una distribució uniforme del tràfic d'obra en tota l'amplària de la traça. El Contractista serà responsable dels danys originats, havent de procedir a la seva reparació conformement a les instruccions del Director de les Obres.

4.4.2. REGS D'EMPRIMACIÓ

Equip necessari per a l'execució de les obres

S'estarà, en tot cas, al disposat en la legislació vigent en matèria ambiental, de seguretat i salut i de transport referent als equips emprats en l'execució de les obres.

Equip per a l'aplicació del lligant hidrocarbonat

L'equip per a l'aplicació del lligant hidrocarbonat anirà sobre pneumàtics i haurà de ser capaç d'aplicar la dotació de lligant especificat, a la temperatura prescrita. El dispositiu de reg proporcionarà una uniformitat transversal suficient, a judici del Director de les Obres, i haurà de permetre la recirculació en buit del lligant.

En punts inaccessibles a l'equip descrit en el paràgraf anterior, i per completar l'aplicació, es podrà emprar un equip portàtil, previst de llança de mà.

Si fos necessari escalfar el lligant, l'equip haurà d'estar dotat d'un sistema de calefacció per serpentins submergits a la cisterna, que haurà de ser calorífica. En tot cas, la bomba d'impulsió de l'aglutinant haurà de ser accionada per un motor, i estar proveïda d'un indicador de pressió. Per altra banda, l'equip també estarà dotat d'un termòmetre pel lligant, amb un element sensor que no pot estar situat a les proximitats d'un element escalfador.

Equip per a l'extensió de l'àrid de cobertura

S'utilitzaran estenedores mecàniques, incorporades a un camió o autopropulsades. Quan es tracti de cobrir zones aïllades a les que hi hagi excés de lligant, podrà estendre's l'àrid manualment.

En qualsevol cas, l'equip utilitzat haurà de proporcionar una repartició homogènia de l'àrid.

Execució de les obres

Preparació de la superfície existent

Es comprovarà que la superfície sobre la que s'hagi d'efectuar el reg d'emprimació, compleixi les condicions especificades a la unitat d'obra corresponent, i no es trobi estovat per l'excés d'humitat. En cas contrari, haurà de ser corregida d'acord amb el Plec de Prescripcions Tècniques Generals referent a la unitat d'obra que es tracti o les instruccions del Director de les Obres.

Immediatament abans de procedir a l'aplicació del lligant hidrocarbonat, la superfície a emprar es netejarà de pols, brutícia, fang i materials despresos o perjudicials, utilitzant per això escombres mecàniques o màquines d'aire a pressió. En els llocs inaccessibles als equips mecànics s'utilitzaran escombres a mà. Es cuidarà especialment de netejar els costats de la zona a tractar. Una vegada la superfície estigui neta, es regarà lleugerament amb aigua, sense saturar-la.

Aplicació del lligant

Quan la superfície a emprar mantingui encara certa humitat, s'aplicarà el lligant hidrocarbonat amb la dotació i a la temperatura aprovades pel Director de les Obres. L'aplicació del lligant hidrocarbonat s'efectuarà de manera uniforme, evitant duplicar-la a les juntes de treball transversals. Per aquest motiu, es col·locaran tires de paper o altre material, sota els difusors, en aquelles zones de la superfície on es comenci o s'interrompi el reg, amb objecte que el reg pugui iniciar-se o acabar-se sobre elles i els difusors funcionin amb normalitat sobre l'altra zona a tractar.

La temperatura d'aplicació del lligant serà tal, que la seva viscositat estigui compresa entre vint i cent segons Saybolt Furol (20 a 100 sSF), segons la NLT-138, en el cas que s'emperi un betum fluidificat per a regs d'imprimació, o entre cinc i vint segons Saybolt Furol (5 a 20 sSF), segons la NLT-138, en el cas que s'emperi una emulsió bituminosa.

Quan la correcta execució del reg ho requereixi el Director podrà dividir la dotació prevista per la seva aplicació en dues vegades.

Quan per les condicions de l'obra sigui precís efectuar el reg d'emprimació per franges, es procurarà que l'extensió del lligant es sobreposi a la unió de les diferents bandes.

Es protegiran, per evitar tacar-los de lligant, aquells elements –tals com: vorades, tanques, senyals, balises, arbres, etc.- que estiguin exposats.

Extensió de l'àrid de cobertura

L'eventual extensió de l'àrid de cobertura es realitzarà, per ordre del Director de les Obres, quan sigui precís fer circular vehicles sobre la emprimació o on s'observi que part d'ella està sense absorbir vint-i-quatre hores després de l'estesa del lligant.

L'extensió de l'àrid de cobertura es realitzarà per mitjans mecànics de manera uniforme i amb la dotació aprovada pel director de les Obres. En el moment de la seva extensió, l'àrid no haurà de contenir més d'un dos per cent (2%) d'aigua lliure, aquest límit podrà elevar-se al quatre per cent (4%), si s'empra emulsió bituminosa.

S'evitarà el contacte de les rodes de la estenedora amb el lligant sense cobrir. Si s'hagués d'estendre àrid en una franja emprimada, sense que ho hagués estat la franja adjacent, es deixarà sense cobrir una zona d'aquella d'uns vint centímetres (20 cm) d'amplada, juntament amb la superfície que encara no hagi estat tractada.

Limitacions de l'execució

El reg d'emprimació es podrà aplicar tan sols quan la temperatura ambient sigui superior a 10°C i no hi hagi risc de precipitacions atmosfèriques. No obstant, si la temperatura ambient té tendència a augmentar, podrà fixar-se en 5°C la temperatura límit inferior per a poder aplicar el reg.

L'aplicació del reg de imprimació es coordinarà amb la posada en obra de la capa bituminosa a aquell superposada, de manera que el lligant hidrocarbonat no hagi perdut la seva efectivitat com element d'unió. Quan el Director de les Obres ho estimi necessari, s'efectuarà altre reg d'emprimació, el qual no serà d'abonament si la pèrdua d'efectivitat del reg anterior fos imputable al Contractista.

Es prohibirà tot tipus de circulació sobre el reg d'emprimació, mentre no s'hagi absorbit tot el lligant o, si s'hagués estès àrid de cobertura, durant les quatre hores següents a la extensió d'aquest àrid. En tot cas, la velocitat dels vehicles no haurà de sobrepassar els quaranta quilòmetres per hora (40 km/h).

4.4.3. REGS D'ADHERÈNCIA

Equip necessari per la execució de les obres

L'equip per l'aplicació del lligant hidrocarbonat anirà muntat sobre pneumàtics i haurà de ser capaç d'aplicar la dotació del lligant especificat, a la temperatura prescrita. El dispositiu regador proporcionarà una uniformitat transversal suficient, a judici del Director de les Obres, i haurà de permetre la recirculació en buit del lligant.

Quan el reg d'adherència s'apliqui abans de l'extensió d'una barreja bituminosa discontinua en calent, en obres de carreteres amb intensitats mitges diàries superiors a deu mil (10.000) vehicles/dia o quan l'extensió de l'aplicació sigui superior a setanta mil metres quadrats (70.000 m²), en les categories de tràfic pesat T00 a T1, el sistema d'aplicació del reg haurà d'anar incorporat al de l'extensió de la barreja, de tal manera que d'ambdós simultàniament es garanteixi una dotació contínua i uniforme. Anàlogament seran preceptius els requisits anteriors en capes de trànsit d'espessor igual o inferior a quatre centímetres (4 cm), especialment en les mescles bituminoses drenants i quan es tracti d'aplicacions per a rehabilitació superficial de carreteres en servei.

La resta d'aplicacions per a categories de tràfic pesat superiors a T2 i en obres de més de setanta mil metres quadrats (70.000 m²) de superfície per a categories de tràfic pesat T3 i T4, l'equip per a l'aplicació de l'emulsió haurà de disposar de rampa de reg.

En punts inaccessibles a l'equip descrit en el paràgraf anterior, i per a completar l'aplicació, es podrà emprar un equip portàtil, previst de llança de mà.

Si fos necessari escalfar el lligant, l'equip haurà d'estar dotat d'un sistema de calefacció per serpentins submergits a la cisterna, que haurà de ser calorífica. En tot cas, la bomba d'impulsió de l'aglutinant haurà de ser accionada per un motor, i estar proveïda d'un indicador de pressió. Per altra banda, l'equip també estarà dotat d'un termòmetre pel lligant, l'element sensor del qual, no podrà estar situat a les proximitats d'un element escalfador.

Execució de les obres

Preparació de la superfície existent

Es comprovarà que la superfície sobre la que s'efectuï el reg d'adherència compleixi les condicions especificades a la unitat d'obra corresponents. En cas contrari, haurà de ser corregida d'acord amb el Plec de Prescripcions Tècniques Generals referent a la unitat d'obra que es tracti, aquest Plec de Prescripcions Tècniques Particulars o les instruccions del Director de les Obres.

Quan la superfície sobre la que s'efectuï el reg es consideri en condicions acceptables, immediatament abans de procedir a l'extensió de l'emulsió bituminosa, la superfície a tractar es netejarà de pols, brutícia, fang i materials solts o perjudicials. Per això s'utilitzaran escombradores mecàniques o màquines d'aire a pressió; en els llocs inaccessibles a aquests equips, s'empraran escombres de mà. Es cuidarà especialment netejar els costats de la zona a tractar.

Si la superfície fora un paviment bituminós en servei, s'eliminaran, mitjançant fresat, els excessos d'emulsió bituminosa que hi hagués, i es repararan els desperfectes que poguessin impedir una correcta adherència.

Si la superfície tingués un reg de guarit dels definits en l'article 532 del Plec de Prescripcions Tècniques Generals, transcorregut el termini de guarit, s'eliminarà aquest per escombrat enèrgic, seguit de buf amb aire comprimit o altre mètode aprovat pel director de les Obres.

Aplicació de l'emulsió bituminosa

L'emulsió bituminosa s'aplicarà amb la dotació i temperatura aprovades pel director de les Obres. La seva extensió s'efectuarà de manera uniforme, evitant duplicar-la en les juntes transversals de treball. Per a això, es col·locaran, sota els difusores, tires de paper o altre material en les zones on es comenci o interrompre el reg. On calgués regar per franges, es procurarà una lleugera superposició del reg en la unió de dues contigües.

La temperatura d'aplicació de l'emulsió serà tal que la seva viscositat estigui compresa entre deu i quaranta segons Saybolt Furol (10 a 40 sSF), segons la NLT-138.

Es protegiran, per evitar tacar-los de lligant, quants elements –tals com: vorades, tanques, senyals, balises, arbres, etc.- estiguin exposats.

Limitacions de l'execució

El reg d'adherència es podrà aplicar només quan la temperatura ambient sigui superior als deu graus Celsius (10°C), i no existeixi fundat temor de precipitacions atmosfèriques. Aquest límit es podrà rebaixar segons el parer del Director de les Obres a cinc graus Celsius (5°C), si la temperatura ambient tendeix a augmentar.

L'aplicació del reg d'adherència es coordinarà amb la posada en obra de la capa bituminosa a aquell superposada, de manera que l'emulsió bituminosa hagi guarit o trencat, però sense que hagi perdut la seva efectivitat com element d'unió. Quan el Director de les Obres ho estimi necessari, s'efectuarà altre reg d'adherència, el qual no serà d'abonament si la pèrdua d'efectivitat del reg anterior fos imputable al Contractista.

Es prohibirà tot tipus de circulació sobre el reg d'adherència, fins que hagi acabat el trencament de l'emulsió.

4.4.4. MESCLA BITUMINOSA EN CALENT TIPUS FORMIGÓ BITUMINÓS**Equip necessari per a la execució de les obres****Central de fabricació**

El que s'estableix en aquest apartat s'entendrà sense perjudici del que s'estableix a la norma UNE-EN 13108-1 per al marcat CE. No obstant això, el Director de les Obres, podrà establir prescripcions addicionals, especialment en el supòsit de no ésser obligatori o no disposar de marmat CE.

Les mescles bituminoses en calent es fabricaran per mitjà de centrals capaces de manejar simultàniament en fred el nombre de fraccions d'àrid que exigeixi la fórmula de treball adoptada.

El nombre mínim de tremuges per a àrids en fred serà funció del nombre de fraccions d'àrid que exigeixi la fórmula de treball adoptada, però en tot cas no serà inferior a quatre (4).

En centrals de mescla contínua amb tambor assecador - mesclador, el sistema de dosificació serà ponderal, al menys per la sorra i pel conjunt dels àrids; i tindrà en compte la humitat d'aquests, per a corregir la dosificació en funció d'aquesta. En la resta de tipus de central per a la fabricació de mescles per a les per les categories de tràfic pesat T00 a T2 també serà perceptiu disposar de sistemes ponderals de dosificació en fred.

La central tindrà sistemes separats d'emmagatzematge i dosificació de pols mineral recuperat i d'aportació, els quals seran independents dels corresponents a la resta dels àrids i estaran protegits de la humitat.

Les centrals que el seu assecador no sigui a la vegada mesclador estaran provisionades d'un sistema de classificació dels àrids en calent –de capacitat d'acord amb la producció- en nombre de fraccions no inferior a tres (3), i de sitges per emmagatzemar-los.

Les centrals de mescla discontinua estaran aprovionades en qualsevol circumstància de dosificadors ponderals independents: al menys un (1) pels àrids calents, la precisió dels quals sigui superior al mig per cent ($\pm 0,5\%$), i al menys un (1) per la pols mineral i un (1) pel lligant hidrocarbonat, la precisió del qual serà superior al tres per mil ($\pm 0,3\%$).

Si es preveuen la incorporació d'additius a la mescla, la central haurà de poder dosificar-los amb homogeneïtat i precisió suficient, a judici del Director de les Obres.

Si la central estigués dotada de tremuges d'emmagatzematge de les mescles fabricades, haurà de garantir que en les quaranta-vuit hores (48h) següents a la fabricació, el material aplegat no ha perdut cap de les característiques, en especial la homogeneïtat del conjunt i les propietats del lligant.

Quant s'utilitzin àrids provinents del fressat de mescles bituminoses, la central de fabricació disposarà d'elements necessaris per tal que es compleixin els requisits i especificacions recollides a l'apartat 542.5.4 del Plec de Prescripcions Tècniques Generals.

Elements de transport

Consistiran amb camions de caixa llisa i estanca, perfectament neta, i que es tractarà amb productes, de composició i dotació aprovades pel Director de les Obres, per a evitar que la mescla bituminosa s'hi enganxi.

La forma i alçada de la caixa haurà de ser tal que, durant el buidat de la mescla a l'estenedora, el camió només la toqui per mitjà dels corròns.

Els camions hauran d'anar proveïts d'una lona o cobertor adequat per a protegir la mescla bituminosa en calent durant el seu transport.

Estenedores

Les estenedores seran autopropulsades i dotades amb els dispositius necessaris per estendre la mescla bituminosa en calent amb la geometria i la producció desitjades i un mínim de precompactació que serà fixat pel Director de les Obres. La capacitat de la tremuja, així com la potència seran adequades pel tipus de treball que s'ha de desenvolupar.

Les estenedores hauran d'estar dotades d'un dispositiu automàtic d'anivellació i d'un element escalfador per a l'execució de la junta longitudinal.

Equip de compactació

Es podran utilitzar compactadores de corròns metàl·lics, estàtics o vibratoris, de pneumàtics o mixtes.

Totes les compactadores hauran de ser autopropulsades, tenir inversors del sentit de la marxa d'acció suau, i estar dotats de dispositius per a netejar les llantes i pneumàtics i mantenir humits aquests últims, si s'escau, durant la compactació.

Les compactadores de llanta metàl·lica no hauran de presentar regues ni irregularitats. Les compactadores vibratòries tindran dispositius automàtics per a eliminar la vibració al invertir el sentit de la marxa. Les de pneumàtics tindran rodes llises, en nombre, mida i configuració tals que permetin el cavalcament de les petges de les rodes del davant i del darrera, i faldons de lona protectors contra el refredament dels pneumàtics.

Als llocs inaccessibles pels equips de compactació normals, se n'utilitzaran altres de tamany i disseny adequats per la tasca que es pretén realitzar i sempre hauran de ser autoritzades pel Director de les Obres.

Execució de les obres

Estudi de la mescla i obtenció de la fórmula de treball

La fabricació i posada en obra de la mescla no podrà realitzar-se fins que s'hagi estudiat i aprovat la seva fórmula de treball pel Director de les Obres, estudiada en laboratori i verificada a la central de fabricació.

La fórmula haurà d'indicar com a mínim les següents característiques:

- La identificació i proporció de cada fracció d'àrid en l'alimentació i, en el seu cas, després de la seva classificació en calent.
- La granulometria dels àrids combinats, inclosa la pols mineral.
- Tipus i característiques del lligant hidrocarbonat.
- La dosificació del lligant hidrocarbonat i, si correspon, la de la pols mineral d'aportació, referida a la massa total d'àrids (inclosa la d'aquesta pols mineral), i la dels additius, referida a la massa del lligant hidrocarbonat.
- Si correspon, el tipus i dotació de les addicions, referida a la massa total de l'àrid combinat.
- La densitat mínima a assolir.
- Els temps a exigir per a la mescla dels àrids en sec i per a la mescla dels àrids amb el lligant.
- La temperatura màxima i mínima d'escalfament prèvia dels àrid i del lligant. En cap cas s'introduirà en el mesclador àrid a una temperatura superior a la del lligant en més de quinze graus Celsius (15°C).
- La temperatura de mescla amb betums asfàltics es fixarà dins el rang corresponent a un viscositat del betum de cent cinquanta a tres-cents centistokes (150 – 300 cSt). A més en el cas de betums millorats amb cautxú o de betums modificats amb polímers, en la temperatura de mescla es tindrà en compte el rang recomanat pel fabricant.
- La temperatura mínima de la mescla durant la descàrrega dels elements que la transporten.
- La temperatura mínima de la mescla en començar-se i acabar-se la compactació.
- En el cas que s'utilitzin addicions s'inclouran les prescripcions necessàries sobre la seva forma d'incorporació i temps de barreja.

En capes de trànsit, la fórmula de treball de la mescla bituminosa en calent haurà d'assegurar el compliment de les característiques d'unitat acabada en el referent a macrotextura superficial i a la resistència al lliscament, segons el que s'indica a l'apartat 542.7.4 del Plec de Prescripcions Tècniques Generals.

La dosificació del lligant hidrocarbonat en la fórmula de treball es fixarà seguint els criteris següents:

CONTINGUT EN BUITS

El contingut en buits determinat segons el mètode d'assaig UNE-EN 12697-8 indicat a l'Annex B de la UNE-EN 13108-20 haurà de complir el que s'estableix a la següent taula:

Contingut en buits en mescla (UNE-EN 12697-8) en provetes UNE-EN 12697-30 (75 cops per cara)***					
CARACTERÍSTICA		CATEGORIA DE TRÀNSIT PESAT			
		T00 i T0	T1 i T2	T3 i vorals	T4
Buits en mescla (%)	Capa trànsit	4 - 6		3-5	
	Capa mitjana	4 - 6	5 - 8*	4 - 8	4 - 8**
	Capa de base	5 - 8*	6 - 9*	5 - 9	-

* En les mescles bituminoses d'alt mòdul: 4 – 6

** En vies de servei

*** Excepte en mescles amb D>22 mm, en les que les provetes es compactaran segons la UNE-EN 12697-32 (120 segons per cara)

RESISTÈNCIA A LA DEFORMACIÓ PERMANENT

La resistència a deformacions plàstiques determinada segons assaig de pista de laboratori, haurà de complir el que s'estableix en les següents taules:

Pendent mitjà de deformació en pista en el interval de 5.000 a 10.000 cicles per capa de trànsit i mitjana. UNE-EN 12697-22 (mm per 10³ cicles de càrrega) *				
Zona tèrmica estival	CATEGORIA DE TRÀNSIT PESAT			
	T00 i T0	T1	T2	T3 i vorals
Càlida	0,07			0,10
Mitja	0,07		0,10	-
Temperada	0,10			-

* En mescles bituminoses d'alt mòdul en capa mitjana el pendent mitjà de deformació en pista serà de 0,07

Pendent mitjà de deformació en pista en el interval de 5.000 a 10.000 cicles per capa de base. UNE-EN 12697-22 (mm per 10³ cicles de càrrega)			
Zona tèrmica estival	CATEGORIA DE TRÀNSIT PESAT		
	T00 i T0	T1	T3 i vorals
Càlida		0,07	0,10
Mitja	0,07	0,10	
Temperada	0,10	-	-

SENSIBILITAT A L'AIGUA

En qualsevol circumstància es comprovarà l'adhesivitat àrid lligant mitjançant la caracterització de l'acció de l'aigua.

Es seguiran les instruccions marcades a l'apartat 542.5.1.4. del Plec de Prescripcions Tècniques Generals, PG3.

Preparació de la superfície existent

Es comprovarà la regularitat superficial i l'estat de la superfície sobre la que s'estendrà la mescla bituminosa en calent. Si la superfície estigués constituïda per un paviment hidrocarbonat o tractada amb conglomerants hidràulics s'executarà un reg d'adherència; si aquest paviment és heterogeni s'hauran, a més, d'eliminar mitjançant fressat els excessos de lligant i segellar les zones massa permeables, segons les instruccions del Director de les Obres. Si la superfície fos granular, sense paviment hidrocarbonat, s'executarà prèviament un reg d'emprimació.

Si abans s'haguessin aplicat regs d'emprimació o adherència, es comprovarà que no quedin restes de fluids o aigua a la superfície i que la capacitat d'unió d'aquests amb la mescla no hagi disminuït.

Aprovisionament d'àrids

Els àrids es produiran o subministraran en fraccions granulomètriques diferenciades, que s'aplegaran i manejaran per separat fins a la introducció a les tremuges en fred. Cada fracció serà suficientment homogènia i es podrà aplegar i manejar sense perills de segregació, observant les precaucions que es detallen a continuació:

- Per mescles amb tamany màxim d'àrid de setze mil·límetres (16 mm) el nombre mínim de fraccions serà de tres (3); per a la resta de les mescles serà de quatre (4). El Director de les obres podrà exigir un major nombre de fraccions, si ho estima necessari, per complir les toleràncies exigides a la granulometria de la mescla.
- Cada fracció s'aplegarà separada per a evitar intercontaminacions.

- Quan es detectin anomalies en el subministrament dels àrids, s'aplegaran per separat fins a confirmar la seva acceptabilitat.

Fabricació de la mescla

La càrrega de cada una de les tremuges d'àrids en fred es realitzarà de forma que el seu contingut estigui sempre comprès entre cinquanta i el cent per cent (50 a 100%) de la seva capacitat, sense sobreexir. Per a mescles denses i semidenses l'alimentació de l'àrid fi, encara que aquest fos d'un únic tipus i granulometria, s'efectuarà dividint la càrrega entre dos (2) tremuges.

Transport de la mescla

La mescla es transportarà de la central de fabricació a l'estenedora en camions. Per evitar el refredament superficial de la mescla, haurà de protegir-se amb lones o altres cobertors adequats. En el moment de descarregar-la a l'estenedora no tindrà una temperatura inferior a l'especificada a la fórmula de treball.

Extensió de la mescla

A menys que el Director de les Obres ordeni el contrari, la extensió començarà pel costat inferior i es realitzarà per franges longitudinals. L'amplada de les franges es fixarà de manera que es realitzin el menor nombre de juntes possibles i s'aconsegueixi la major continuïtat de la extensió, tenint en compte l'amplada de la secció, l'eventual manteniment de la circulació, les característiques de l'estenedora i la producció de la central.

En obres sense mantenir la circulació, per les categories de tràfic pesat T00 a T2 o amb superfícies a estendre en calçada superiors a setanta mil metres quadrats (70.000 m²), es realitzarà l'extensió de qualsevol capa bituminosa a amplada completa, treballant, si fos necessari, amb dues (2) o més estenedores lleugerament desfasades, evitant juntes longitudinals. Per a la resta de casos, després d'haver estès i compactat una franja, s'estendrà la següent quan encara l'aresta exterior de la primera estigui encara calenta i en condicions de ser compactada; en cas contrari, s'executarà una junta longitudinal.

L'estenedora es regularà de forma que la superfície de la capa d'estesa resulti llisa i uniforme, sense segregacions ni arrossegaments, i amb un espessor tal que, una vegada compactada, s'ajusti a la rasant i secció transversal indicada en els plànols.

La col·locació de la mescla es farà amb la major continuïtat possible, ajustant la velocitat de l'estenedora a la producció de la central de forma que aquella no es pari. En cas de parada, es comprovarà que la temperatura de la mescla que quedi sense estendre, a la tremuja de l'estenedora i sota aquesta, no baixi de la prescrita en la fórmula de treball per a l'inici de la compactació; en cas contrari es realitzarà una junta transversal.

Compactació de la mescla

La compactació es realitzarà segons el pla aprovat pel Director de les Obres en funció dels resultats del tram de prova; s'haurà de començar a la temperatura més alta possible, sense sobrepassar la màxima prescrita i sense que es produeixin desplaçaments de la mescla estesa; i es continuarà mentre la temperatura de la mescla no baixi de la mínima prescrita i la mescla es trobi en condicions de ser compactada, fins que assoleixi la densitat especificada en l'apartat 542.7.1 del Plec de Prescripcions Tècniques Generals.

La compactació es realitzarà longitudinalment, de manera contínua i sistemàtica. Si l'extensió de la mescla es realitza per franges, al compactar-ne una s'ampliarà la zona de compactació per a què inclogui al menys 15 cm de l'anterior.

Es vigilarà que tots els elements de compactació estiguin nets i humits.

Juntes Transversals i Longitudinals

Sempre que siguin inevitables, es procurarà que les juntes de les capes sobreposades guardin una separació mínima de 5 metres les transversals i de 15 cm les longitudinals.

Al estendre franges longitudinals contigües, si la temperatura de l'estesa en primer lloc no fos superior al mínim fixat en la fórmula de treball per acabar la compactació, l'extrem d'aquesta franja es tallarà verticalment, deixant al descobert una superfície plana i vertical en tot l'espessor. Se li aplicarà una capa uniforme i lleugera de reg d'adherència, deixant trencar suficientment la emulsió. A continuació, s'escalfarà la junta i s'extendrà la següent franja contra ella.

Les juntes presentaran la mateixa textura, densitat i acabat que la resta de la capa. A totes les superfícies de contacte amb la franja constituïda, s'aplicarà una capa uniforme i lleugera de lligant d'adherència abans de col·locar la mescla nova.

Les juntes transversals en capes de trànsit es compactaran transversalment, disposant els recolzaments precisos per als elements de compactació.

4.4.5. MESCLES BITUMINOSES PER CAPES DE TRÀNSIT. MESCLES DRENANTS I DISCONTÍNUES

Equip necessari per a la execució de les obres

Central de fabricació

El que s'estableix en aquest apartat s'entendrà sense perjudici del que s'estableix a la norma UNE-EN 13108-1 per al marcat CE. No obstant això, el Director de les Obres, podrà establir prescripcions addicionals, especialment en el supòsit de no ésser obligatori o no disposar de marmat CE.

Les mescles bituminoses en calent es fabricaran per mitjà de centrals capaces de manejar simultàniament en fred el nombre de fraccions d'àrid que exigeixi la fórmula de treball adoptada.

El nombre mínim de tremuges per a àrids en fred serà funció del nombre de fraccions d'àrid que exigeixi la fórmula de treball adoptada, però en tot cas no serà inferior a tres (3).

En centrals de mescla contínua amb tambor assecador - mesclador, el sistema de dosificació serà ponderal, al menys per la sorra i pel conjunt dels àrids; i tindrà en compte la humitat d'aquests, per a corregir la dosificació en funció d'aquesta. En la resta de tipus de central per a la fabricació de mescles per a les categories de tràfic pesat T00 a T2 també serà perceptiu disposar de sistemes ponderals de dosificació en fred.

La central tindrà sistemes separats d'emmagatzematge i dosificació de pols mineral recuperat i d'aportació, els quals seran independents dels corresponents a la resta dels àrids i estaran protegits de la humitat.

Les centrals que el seu assecador no sigui a la vegada mesclador estaran aprovionades d'un sistema de classificació dels àrids en calent –de capacitat d'acord amb la producció- en nombre de fraccions no inferior a tres (3), i de sitges per emmagatzemar-los.

Les centrals de mescla discontinua estaran aprovionades en qualsevol circumstància de dosificadors ponderals independents: al menys un (1) pels àrids calents, la precisió dels quals sigui superior al mig per cent ($\pm 0,5\%$), i al menys un (1) per la pols mineral i un (1) pel lligant hidrocarbonat, la precisió del qual serà superior al tres per mil ($\pm 0,3\%$).

Si es preveuen la incorporació d'additius a la mescla, la central haurà de poder dosificar-los amb homogeneïtat i precisió suficient, a judici del Director de les Obres.

Si la central estigués dotada de tremuges d'emmagatzematge de les mescles fabricades, haurà de garantir que en les quaranta-vuit hores (48h) següents a la fabricació, el material aplegat no ha perdut cap de les característiques, en especial la homogeneïtat del conjunt i les propietats del lligant.

Elements de transport

Consistiran amb camions de caixa llisa i estanca, perfectament neta, i que es tractarà amb productes, de composició i dotació aprovades pel Director de les Obres, per a evitar que la mescla bituminosa s'hi enganxi.

La forma i alçada de la caixa haurà de ser tal que, durant el buidat de la mescla a l'estenedora, el camió només la toqui per mitjà dels corrons.

Els camions hauran d'anar proveïts d'una lona o cobertor adequat per a protegir la mescla bituminosa en calent durant el seu transport.

Estenedores

Les estenedores seran autopropulsades i dotades amb els dispositius necessaris per estendre la mescla bituminosa en calent amb la geometria i la producció desitjades i un mínim de precompactació que serà fixat pel Director de les Obres. La capacitat de la tremuja, així com la potència seran adequades pel tipus de treball que s'ha de desenvolupar.

Les estenedores hauran d'estar dotades d'un dispositiu automàtic d'anivellació i d'un element escalfador per a l'execució de la junta longitudinal.

Equip de compactació

S'utilitzaran preferentment, compactadores de corrons metàl·lics que hauran de ser autopropulsades, tenir inversors de sentit de marxa d'acció suau, i estar dotades de dispositius per la neteja de les seves llantes durant la compactació i per mantenir-los humits en cas necessari. Les llantes metàl·liques de les compactadores no presentaran regues ni irregularitats.

Les pressions de contacte, estàtiques o dinàmiques, dels compactadores seran aprovades pel Director de les Obres i hauran de ser les necessàries per aconseguir una compacitat adequada i homogènia de la mescla en tot el seu espessor, sense produir ruptures de l'àrid, ni arrossegaments de la mescla a la temperatura de compactació.

Als llocs inaccessibles pels equips de compactació normals, se n'utilitzaran altres de tamany i disseny adequats per la tasca que es pretén realitzar i sempre hauran de ser autoritzades pel Director de les Obres.

Execució de les obres

Estudi de la mescla i obtenció de la fórmula de treball

La fabricació i posada en obra de la mescla no podrà realitzar-se fins que s'hagi estudiat i aprovat la seva fórmula de treball pel Director de les Obres, estudiada en laboratori i verificada a la central de fabricació.

La fórmula haurà d'indicar com a mínim les següents característiques:

- La identificació i proporció de cada fracció d'àrid en l'alimentació i, en el seu cas, després de la seva classificació en calent.
- La granulometria dels àrids combinats, inclosa la pols mineral.
- Tipus i característiques del lligant hidrocarbonat.
- Identificació i dosificació del lligant hidrocarbonat referida a la massa total de la mescla i la dels additius, referida a la massa del lligant hidrocarbonat.
- Si correspon, el tipus i dotació de les addicions, referida a la massa de la mescla total.
- La densitat mínima a assolir.
- Els temps a exigir per a la mescla dels àrids en sec i per a la mescla dels àrids amb el lligant.
- La temperatura màxima i mínima d'escalfament prèvia dels àrid i del lligant. En cap cas s'introduirà en el mesclador àrid a una temperatura superior a la del lligant en més de quinze graus Celsius (15°C).

- La temperatura de mescla amb betums asfàltics es fixarà dins el rang corresponent a un viscositat del betum de dos-cents cinquanta a quatre-cents cinquanta centistokes (250 – 450 cSt) en el cas de mescles bituminoses discontinües amb betums asfàltics, de quatre-cents a set-cents centistokes (400 – 700 cSt) en el cas de mescles bituminoses drenants amb betums asfàltics, i dins del rang recomanat pel fabricant, en el cas de mescles amb betums modificats amb polímers o amb betums millorats amb cautxú.
- La temperatura mínima de la mescla en la descàrrega des de els elements de transport i a la sortida de l'estenedora, que en cap cas serà inferior a cent trenta-cinc graus Celsius (135°C).
- La temperatura mínima de la mescla en començar i acabar la compactació.
- En el cas que s'utilitzin addicions s'inclouran les prescripcions necessàries sobre la seva forma d'incorporació i temps de barreja.

La fórmula de treball de la mescla bituminosa en calent haurà d'assegurar el compliment de les característiques d'unitat acabada en el referent a macrotextura superficial i a la resistència al lliscament, segons el indicat a l'apartat 543.7.4 del Plec de Prescripcions Tècniques Generals.

La dosificació del lligant hidrocarbonat en la fórmula de treball es fixarà seguint els criteris següents:

CONTINGUT EN BUITS

El contingut en buits determinat segons el mètode d'assaig UNE-EN 12697-8 indicat a l'Annex B de la UNE-EN 13108-20 haurà de complir el que s'estableix a la següent taula:

Contingut en buits en mescla (UNE-EN 12697-8) en provetes UNE-EN 12697-30 (50 cops per cara)		
Buits en mescla (%)	BBTM A	≥ 4
	BBTM B	≥ 12
	Drenant (PA)	≥ 20

RESISTÈNCIA A LA DEFORMACIÓ PERMANENT

La resistència a deformacions plàstiques determinada segons assaig de pista de laboratori, haurà de complir el que s'estableix en la següent taula:

Pendent mitjà de deformació en pista en el interval de 5.000 a 10.000 cicles per capa de trànsit i mitjana. UNE-EN 12697-22 (mm per 10³ cicles de càrrega)		
Zona tèrmica estival	CATEGORIA DE TRÀNSIT PESAT	
	T00 a T2	T3, T4 i vorals
Càlida i mitjana	0,07	0,10
Temperada		-

SENSIBILITAT A L'AIGUA

En qualsevol circumstància es comprovarà l'adhesivitat àrid lligant mitjançant la caracterització de l'acció de l'aigua.

Es seguiran les instruccions marcades a l'apartat 543.5.1.4. del Plec de Prescripcions Tècniques Generals, PG3.

PÈRDUA DE PARTÍCULES

En qualsevol circumstància es comprovarà la pèrdua de partícules a vint-i-cinc graus Celsius (25°C) segons la norma UNE-EN 12967-17.

Es seguiran les instruccions marcades a l'apartat 543.5.1.4. del Plec de Prescripcions Tècniques Generals, PG3.

ESCORRIMENT DEL LLIGANT

Per les mescles drenants s'haurà de comprovar que no es produeixi escorriment del lligant, realitzant l'assaig segons la UNE-EN 12697-18. El Director de les Obres, podrà exigir també la comprovació sobre l'escorriment del lligant per les mescles discontinües tipus BBTM B.

Preparació de la superfície existent

Es comprovarà la regularitat superficial i l'estat de la superfície sobre la que s'estendrà la mescla bituminosa en calent. Si la superfície estigués constituïda per un paviment hidrocarbonat o tractada amb conglomerants hidràulics s'executarà un reg d'adherència; si aquest paviment és heterogeni s'hauran, a més, d'eliminar mitjançant fressat els excessos de lligant i segellar les zones massa permeables, segons les instruccions del Director de les Obres. Si la superfície fos granular, sense paviment hidrocarbonat, s'executarà prèviament un reg d'emprimació.

Si abans s'haguessin aplicat regs d'emprimació o adherència, es comprovarà que no quedin restes de fluids o aigua a la superfície i que la capacitat d'unió d'aquests amb la mescla no hagi disminuït.

Aprovisionament d'àrids

Els àrids es produiran o subministraran en fraccions granulomètriques diferenciades, que s'aplegaran i manejaran per separat fins a la introducció a les tremuges en fred. Cada fracció serà suficientment homogènia i es podrà aplegar i manejar sense perills de segregació, observant les precaucions que es detallen a continuació:

- Ell nombre mínim de fraccions serà de tres (3)
- Cada fracció s'aplegarà separada per a evitar intercontaminacions.
- Quan es detectin anomalies en el subministrament dels àrids, s'aplegaran per separat fins a confirmar la seva acceptabilitat.
- En el cas d'obres petites, amb volum total d'àrids inferior a cinc mil metres cúbics (5.000 m³), abans de començar la fabricació s'haurà d'haver aplegat la totalitat dels àrids. En tot cas, el volum mínim a exigir serà el trenta per cent (30%) o el corresponent a un (1) mes de producció màxima de l'equip de fabricació.

Fabricació de la mescla

La càrrega de cada una de les tremuges d'àrids en fred es realitzarà de forma que el seu contingut estigui sempre comprès entre cinquanta i el cent per cent (50 a 100%) de la seva capacitat, sense sobreixir. Per a mescles denses i semidenses l'alimentació de l'àrid fi, encara que aquest fos d'un únic tipus i granulometria, s'efectuarà dividint la càrrega entre dos (2) tremuges.

Transport de la mescla

La mescla es transportarà de la central de fabricació a l'estenedora en camions. Per evitar el refredament superficial de la mescla, s'haurà de protegir amb lones o altres cobertors adequats. En el moment de descarregar-la a l'estenedora no tindrà una temperatura inferior a l'especificada a la fórmula de treball.

Extensió de la mescla

A menys que el Director de les Obres ordeni el contrari, la extensió començarà pel costat inferior i es realitzarà per franges longitudinals. L'amplada de les franges es fixarà de manera que es realitzin el menor nombre de juntes possibles i s'aconsegueixi la major continuïtat de la extensió, tenint en compte l'amplada de la secció, l'eventual manteniment de la circulació, les característiques de l'estenedora i la producció de la central.

En obres sense mantenir la circulació, per les categories de tràfic pesat T00 a T2 o amb superfícies a estendre en calçada superiors a setanta mil metres quadrats (70.000 m²), es realitzarà l'extensió de qualsevol capa bituminosa a amplada complerta, treballant, si fos necessari, amb dues (2) o més estenedores lleugerament desfasades, evitant juntes longitudinals. Per a la resta de casos, després d'haver estès i compactat una franja, s'estendrà la següent quan encara l'aresta exterior

de la primera estigui encara calenta i en condicions de ser compactada; en cas contrari, s'executarà una junta longitudinal.

La mescla bituminosa s'estendrà sempre en una sola tongada. L'estenedora es regularà de forma que la superfície de la capa d'estesa resulti llisa i uniforme, sense segregacions ni arrossegaments, i amb un espessor tal que, una vegada compactada, s'ajusti a la rasant i secció transversal indicada en els plànols.

La col·locació de la mescla es farà amb la major continuïtat possible, ajustant la velocitat de l'estenedora a la producció de la central de forma que aquella no es pari. En cas de parada, es comprovarà que la temperatura de la mescla que quedi sense estendre, a la tremuja de l'estenedora i sota aquesta, no baixi de la prescrita en la fórmula de treball per al inici de la compactació; en cas contrari es realitzarà una junta transversal.

Compactació de la mescla

La compactació es realitzarà segons el pla aprovat pel Director de les Obres en funció dels resultats del tram de prova; s'haurà de començar a la temperatura més alta possible, sense sobrepassar la màxima prescrita i sense que es produeixin desplaçaments de la mescla estesa; i es continuarà mentre la temperatura de la mescla no baixi de la mínima prescrita i la mescla es trobi en condicions de ser compactada, fins que assoleixi la densitat especificada en l'apartat 543.7.1 del Plec de Prescripcions Tècniques Generals.

La compactació es realitzarà longitudinalment, de manera contínua i sistemàtica. Si l'extensió de la mescla es realitza per franges, al compactar-ne una s'ampliarà la zona de compactació per a què inclogui al menys 15 cm de la anterior.

Es vigilarà que tots els elements de compactació estiguin nets i humits.

Juntes Transversals i Longitudinals

Sempre que siguin inevitables, es procurarà que les juntes de les capes sobreposades guardin una separació mínima de 5 metres les transversals i de 15 cm les longitudinals.

Al estendre franges longitudinals contigües, si la temperatura de l'estesa en primer lloc no fos superior al mínim fixat en la fórmula de treball per acabar la compactació, l'extrem d'aquesta franja es tallarà verticalment, deixant al descobert una superfície plana i vertical en tot l'espessor. Se li aplicarà una capa uniforme i lleugera de reg d'adherència, deixant trencar suficientment la emulsió. A continuació, s'escalfarà la junta i s'estendrà la següent franja contra ella.

Les juntes presentaran la mateixa textura, densitat i acabat que la resta de la capa. A totes les superfícies de contacte amb la franja constituïda, s'aplicarà una capa uniforme i lleugera de lligant d'adherència abans de col·locar la mescla nova.

Les juntes transversals en capa de poc espessor es compactaran transversalment, disposant recolzaments precisos pel corró i es distanciaran en més de cinc metres (5 m) les juntes transversals de franges d'extensió adjacents.

4.4.6. VORADES

Sobre el fonament de formigó, ajustat a les dimensions, alineació i rasants fixades en el projecte, s'estendrà una capa de morter de 3 cm. de gruix i del tipus M-450, com assentament dels encintats.

Immediatament i amb morter del mateix tipus es procedirà al replè dels forats que la forma dels encintats puguin originar i al rejuntat de les peces contigües amb juntes que podran excedir de 5 mm. d'amplada.

Tot seguit es procedirà al reforç posterior de les vorades en la forma que determini el projecte.

Les línies definides en l'aresta superior hauran d'ésser rectes, i les corbes respondre a les figures fixades, ajustant-se unes i altres a les rasants fixades.

El control de les vorades es realitzarà mitjançant inspecció en l'obra, en la qual s'identificarà el material i s'apreciaran les condicions generals la forma i dimensions.

En els casos que ho cregui convenient es realitzaran els assaigs que determini el Director de l'obra.

4.5. ACER

4.5.1. ARMADURES D'ACER A UTILITZAR EN FORMIGÓ ARMAT

Es defineixen com armadures a utilitzar en formigó armat el conjunt de barres d'acer que es col·loquen a l'interior de la massa de formigó per a ajudar a aquest a resistir els esforços als que està sotmès.

Els materials a utilitzar són les barres corrugades del tipus B-500 S amb un límit elàstic no menor a 500 N/mm² del tipus soldable o B-400 S amb un límit elàstic no menor a 400 N/mm² del tipus soldable. Els fils d'acer en malles i armadures electrosoldades seran del tipus B-500 T de límit elàstic no menor a 500 N/mm².

Séries de diàmetres nominals per a armadures passives (en mm).

Barres corrugades

6 – 8 – 10 – 12 – 14 – 16 – 20 – 25 – 32 – 40

Filferros corrugats en malles electrosoldades
--

5 – 5,5 – 6 – 6,5 – 7 – 7,5 – 8 – 8,5 – 9 – 9,5 – 10 – 10,5 – 11 – 11,5 – 12 – 14

Filferros corrugats o llisos en armadures bàsiques electrosoldades en gelosia
--

5 – 6 – 7 – 8 – 9 – 10 – 12

La forma i dimensions de les armadures seran les assenyalades en els plànols del Projecte i en les llistes de ferros d'armadures.

Les armadures es col·locaran netes exemptes d'òxid no adherent, pintura, grassa o qualsevol altra substància perjudicial. No s'acceptaran les barres que presentin esquerdes o bufats o mermes de secció superior al 5%. Es disposaran d'acord amb les indicacions del Projecte.

Es subjectaran entre elles i a l'encofrat mitjançant separadors segons l'article 37.2.5. de la EHE de manera que no puguin experimentar moviments durant l'abocat ni compactació del formigó, i permetent a aquest embolicar-les sense deixar coqueres.

Es recomana col·locar les barres doblades a una distància lliure dels paràmetres no inferior a dos diàmetres.

Quan hi hagi perill de confondre's unes barres amb les altres, es prohibeix la utilització simultània d'acers de característiques mecàniques diferents. Es podran utilitzar, però, en un mateix element, s diferents tipus d'acer, un per a armadura i l'altre pels estreps.

Distància entre barres

Les prescripcions que es detallen a continuació són aplicables a les obres ordinàries de formigó armat executades "in situ". Quan es tracti d'obres provisionals, o en els casos especials d'execució particularment curada (per exemple, elements prefabricats amb rigorós control), es podran disminuir les distàncies mínimes que s'indiquen, prèvia justificació especial.

- a) La distància horitzontal lliure entre dos barres consecutives, excepte que estiguin en contacte, serà igual o superior al més gran dels tres valors següents:
 - Un centímetre
 - El diàmetre de la major
 - Els 6/5 de la mida, tal com que el 85% de l'àrid total sigui inferior a aquesta mida
- b) La distància vertical lliure entre dos barres consecutives, excepte que estiguin en contacte, serà igual o superior al més gran dels valors següents:
 - Un centímetre
 - 0,75 vegades el diàmetre de la major
- c) En forjats, bigues i elements similars, es podran col·locar dos barres de l'armadura principal en contacte, una sobre l'altra, sempre que siguin corrugades. Es recomana que en aquests casos, totes aquelles parelles de barres vagin ben subjectades per estreps o armadures transversals anàlogues.

Els recobriments mínims per a armadures es detallen en la següent taula 37.2.4. de la EHE:

Resistència	Tipus d'element	RECOBRIMENT MÍNIM (mm)									
		I	IIa	IIb	IIIa	IIIb	IIIc	IV	Qa	Qb	Qc
25 < fck < 40	General	20	25	30	35	35	40	35	40	(*)	(*)
	Elements prefabricats i làmines	15	20	25	30	30	35	30	35	(*)	(*)
fck > 40	General	15	20	25	30	30	35	30	35	(*)	(*)
	Elements prefabricats i làmines	15	20	25	25	25	30	25	30	(*)	(*)

Distància als paràmetres

- a) Quan es tracti d'armadures principals, la distància lliure entre qualsevol punt de la superfície lateral d'una barra i el paràmetre més proper de la peça, serà igual o superior al diàmetre de l'anomenada barra.
- b) En les estructures no exposades a ambients agressius, la distància serà a més igual o superior a:
 - Un centímetre, si els paraments de la peça van protegits
 - Dos centímetres, si els paraments de la peça estan exposats a la intempèrie, a condensacions o en contacte permanent amb l'aigua
 - Dos centímetres a les parts corbes de les barres

Unió de les armadures

Si és possible, no es faran més unions que les indicades en els plànols. Aquestes unions hauran de quedar lluny de les zones en les que l'armadura treballi a la màxima tensió.

Les unions es poden realitzar per solapament, soldadura o amb enllaç mecànic d'armadures exigint en aquest cas, que els dispositius utilitzats tinguin com a mínim la mateixa capacitat resistent que la menor de les barres que s'enllacin, i no han de presentar sota l'efecte de la tensió de servei desplaçaments relatius més grans de 0,1. També són admissibles altres tipus d'unió, de manera que els assaigs demostrin que aquestes unions tenen una resistència a la ruptura no inferior a la de qualsevol de les dues barres unides.

Com a norma general, les unions de les diferents barres d'una peça es distanciaran de manera que els centres quedin separats, en la direcció de les armadures, a més de vint vegades el diàmetre de les barres més grans unides.

Unions per solapament

Aquest tipus d'unió es realitzarà col·locant les barres una sobre l'altra, o de qualsevol altra forma que faciliti l'execució d'un bon formigó i emmarcant les barres amb filferro en tota la longitud del solapament.

Quan es tracti de barres d'alta adherència, la longitud del solapament no serà inferior a la indicada per a la longitud d'ancoratge esmentat a la "Instrucció de formigó estructural".

Unions per soldadures

Sempre que la soldadura es realitzi d'acord amb les normes de bona pràctica d'aquesta tècnica, i a reserva que l'acer de les barres utilitzades presenti les característiques correctes de soldadura, les unions d'aquest tipus es podran realitzar:

- A topar, per resistència elèctrica, segons el mètode anomenat "per espurna", que inclou en el seu cicle un període de forja.
- A topar, a l'arc elèctric, aixamfrana els extrems de les barres.
- Solapament amb cordons longitudinals, si les barres són de diàmetre no superior a 25 mm.

A les unions a solapament per soldadura elèctrica s'haurà d'assegurar la penetració del cordó al llarg de la zona, en soldadura igual a la meitat del diàmetre com normalment ha de passar, la longitud eficaç del cordó de cada costat serà inferior a cinc diàmetres. En el cas que només sigui possible soldar per un costat, que no és aconsellable, la longitud eficaç d'aquest cordó serà com a mínim a deu diàmetres.

Els separadors de les armadures i els encofrats compliran el que assenyala l'article 37.2.5 de la EHE.

4.5.2 PERFILS I PLANXES D'ACER LAMINATS EN CALENT

Es defineix com a perfils i planxes d'acer laminat en calent, a els productes laminats en calent d'espessor superior a tres mil·límetres de secció transversal constant.

El contractista comunicarà per escrit al Director de les obres, abans de 30 dies des de la data de signatura de l'acta de comprovació del replanteig, la relació completa de les empreses subministradores dels perfils i planxes laminats en calent així com la marca comercial o referència que aquestes empreses donen a la classe i qualitat dels perfils i planxes objecte del projecte

4.6. FORMIGONAT

4.6.1. FORMIGONS

Els formigons que aquí es defineixen compliran les especificacions indicades a la vigent "Instrucció de Hormigón Estructural (EHE)", o normativa que la substitueixi, així com les especificacions addicionals contingudes a l'article 610 del Plec de Prescripcions Tècniques Generals PG-3.

Es defineix com a formigó la mescla amb proporcions adequades de ciment, àrid gros, àrid fi i aigua, amb o sense la incorporació d'additius o adiccions, que desenvolupa les seves propietats per enduriment de la pasta de ciment (ciment i aigua) pel qual s'utilitzen en l'execució de fonaments, soleres, murs, bòvedes, ponts i altres obres de fàbrica.

La seva execució inclou les següents operacions:

- Estudi i composició de mescla i obtenció de la fórmula de treball.
- Fabricació
- Transport
- Posada en obra
- Compactació
- Execució de juntes
- Curat
- Acabat

Els formigons no fabricats en central només es podran utilitzar quan així ho autoritzi el Director de les Obres, esmentant en qualsevol cas limitada la seva utilització a formigons de neteja o unitats d'obra no estructurals.

La composició de la mescla haurà d'estudiar-se prèviament, amb la finalitat d'assegurar que el formigó resultant tingui les característiques mecàniques i de durabilitat necessàries per satisfer les exigències del projecte. Aquests estudis es realitzaran tenint en compte, en tot el possible, les condicions de construcció previstes (diàmetres, característiques superficials i distribució d'armadures, mètode de compactació, dimensions de les peces, etc. Es prestarà especial atenció al compliment de la estratègia de durabilitat establerta en el capítol 7 de la vigent "Instrucció de Formigó Estructural (EHE-08)".

Tot això realitzat d'acord amb aquestes especificacions, amb les alineacions, cotes i dimensions indicades en els plànols, i amb el que indiqui la Direcció d'Obra.

Estudi de la mescla i obtenció de la fórmula de treball

La fabricació del formigó no s'iniciarà fins que s'hagi estudiat i aprovat la corresponent fórmula de treball, la qual serà acceptada per la Direcció d'Obra, veient les circumstàncies que concorren a l'obra.

La fórmula assenyalarà exactament:

- Tipificació del formigó
- La granulometria de cada fracció d'àrid i de la barreja, inclòs el ciment pels sedassos ASTM 6", 4", 3", 1 1/2", 1", 3/4", 1/2", 3/8", 1/4", 1/8", 1/16", 1/32", 1/64", 1/128", 1/256", 1/512", 1/1024", 1/2048", 1/4096", 1/8192", 1/16384, 1/32768, 1/65536, 1/131072, 1/262144, 1/524288, 1/1048576, 1/2097152, 1/4194304, 1/8388608, 1/16777216, 1/33554432, 1/67108864, 1/134217728, 1/268435456, 1/536870912, 1/1073741824, 1/2147483648, 1/4294967296, 1/8589934592, 1/17179869184, 1/34359738368, 1/68719476736, 1/137438953472, 1/274877906944, 1/549755813888, 1/1099511627776, 1/2199023255552, 1/4398046511104, 1/8796093022208, 1/17592186044416, 1/35184372088832, 1/70368744177664, 1/140737488355328, 1/281474976710656, 1/562949953421312, 1/1125899906842624, 1/2251799813685248, 1/4503599627370496, 1/9007199254740992, 1/18014398509481984, 1/36028797018963968, 1/72057594037927936, 1/144115188075855872, 1/288230376151711744, 1/576460752303423488, 1/1152921504606846976, 1/2305843009213693952, 1/4611686018427387904, 1/9223372036854775808, 1/18446744073709551616, 1/36893488147419103232, 1/73786976294838206464, 1/147573952589676412928, 1/295147905179352825856, 1/590295810358705651712, 1/1180591620717411303424, 1/2361183241434822606848, 1/4722366482869645213696, 1/9444732965739290427392, 1/18889465931478580854784, 1/37778931862957161709568, 1/75557863725914323419136, 1/151115727451828646838272, 1/302231454903657293676544, 1/604462909807314587353088, 1/1208925819614629174706176, 1/2417851639229258349412352, 1/4835703278458516698824704, 1/9671406556917033397649408, 1/19342813113834066795298816, 1/38685626227668133590597632, 1/77371252455336267181195264, 1/154742504910672534362390528, 1/309485009821345068724781056, 1/618970019642690137449562112, 1/1237940039285380274899124224, 1/2475880078570760549798248448, 1/4951760157141521099596496896, 1/9903520314283042199192993792, 1/19807040628566084398385987584, 1/39614081257132168796771975168, 1/79228162514264337593543950336, 1/158456325028528675187087900672, 1/316912650057057350374175801344, 1/633825300114114700748351602688, 1/1267650600228229401496703205376, 1/2535301200456458802993406410752, 1/5070602400912917605986812821504, 1/10141204801825835211973625643008, 1/20282409603651670423947251286016, 1/40564819207303340847894502572032, 1/81129638414606681695789005144064, 1/162259276829213363391578010288128, 1/324518553658426726783156020576256, 1/649037107316853453566312041152512, 1/1298074214633706907132624082305024, 1/2596148429267413814265248164610048, 1/5192296858534827628530496329220096, 1/10384593717069655257060992658440192, 1/20769187434139310514121985316880384, 1/41538374868278621028243970633760768, 1/83076749736557242056487941267521536, 1/166153499473114484112975882535043072, 1/332306998946228968225951765070086144, 1/664613997892457936451903530140172288, 1/1329227995784915872903807060280344576, 1/2658455991569831745807614120560689152, 1/5316911983139663491615228241121378304, 1/10633823966279326983230456482242756608, 1/21267647932558653966460912964485513216, 1/42535295865117307932921825928971026432, 1/85070591730234615865843651857942052864, 1/170141183460469231731687303715884105728, 1/340282366920938463463374607431768211456, 1/680564733841876926926749214863536422912, 1/1361129467683753853853498429727072845824, 1/2722258935367507707706996859454145691648, 1/5444517870735015415413993718908291383296, 1/10889035741470030830827987437816582766592, 1/21778071482940061661655974875633165533184, 1/43556142965880123323311949751266331066368, 1/87112285931760246646623899502532662132736, 1/174224571863520493293247799005065324265472, 1/348449143727040986586495598010130648530944, 1/696898287454081973172991196020261297061888, 1/1393796574908163946345982392040522594123776, 1/2787593149816327892691964784081045188247552, 1/5575186299632655785383929568162090376495104, 1/11150372599265311570767859136324180752990208, 1/22300745198530623141535718272648361505980416, 1/44601490397061246283071436545296723011960832, 1/89202980794122492566142873090593446023921664, 1/178405961588244985132285746181186892047843328, 1/356811923176489970264571492362373784095686656, 1/713623846352979940529142984724747568191373312, 1/1427247692705959881058285969449495136382746624, 1/2854495385411919762116571938898990272765493248, 1/5708990770823839524233143877797980545530986496, 1/11417981541647679048466287755595961091061972992, 1/22835963083295358096932575511191922182123945984, 1/45671926166590716193865151022383844364247891968, 1/91343852333181432387730302044767688728495783936, 1/182687704666362864775460604089535377456991567872, 1/365375409332725729550921208179070754913983135744, 1/730750818665451459101842416358141509827966271488, 1/1461501637330902918203684832716283019655932542976, 1/2923003274661805836407369665432566039311865085952, 1/5846006549323611672814739330865132078623730171904, 1/11692013098647223345629478661730264157247460343808, 1/23384026197294446691258957323460528314494920687616, 1/46768052394588893382517914646921056628989841375232, 1/93536104789177786765035829293842113257979682750464, 1/187072209578355573530071658587684226515959365500928, 1/374144419156711147060143317175368453031918731001856, 1/748288838313422294120286634350736906063837462003712, 1/1496577676626844588240573268701473812127674924007424, 1/2993155353253689176481146537402947624255349848014848, 1/5986310706507378352962293074805895248510699696029696, 1/11972621413014756705924586149611790497021399392059392, 1/23945242826029513411849172299223580994042798784118784, 1/47890485652059026823698344598447161988085597568237568, 1/95780971304118053647396689196894323976171195136475136, 1/191561942608236107294793378393788647952342390272950272, 1/383123885216472214589586756787577295904684780545900544, 1/766247770432944429179173513575154591809369561091801088, 1/1532495540865888858358347027150309183618739122183602176, 1/3064991081731777716716694054300618367237478244367204352, 1/6129982163463555433433388108601236734474956488734408704, 1/12259964326927110866866776217202473468949912977468817408, 1/24519928653854221733733552434404946937899825954937634816, 1/49039857307708443467467104868809893875799651909875269632, 1/98079714615416886934934209737619787751599303819750539264, 1/196159429230833773869868419475239575503198607639501078528, 1/392318858461667547739736838950479151006397215279002157056, 1/784637716923335095479473677900958302012794430558004314112, 1/1569275433846670190958947355801916604025588861116008628224, 1/3138550867693340381917894711603833208051177722232017256448, 1/6277101735386680763835789423207666416102355444464034512896, 1/12554203470773361527671578846415332832204710888928069025792, 1/25108406941546723055343157692830665664409421777856138051584, 1/50216813883093446110686315385661331328818843555712276103168, 1/100433627766186892221372630771322662657637687111424552206336, 1/200867255532373784442745261542645325315275374222849104412672, 1/401734511064747568885490523085290650630550748445698208825344, 1/803469022129495137770981046170581301261101496891396417650688, 1/1606938044258990275541962092341162602522202993782792835301376, 1/3213876088517980551083924184682325205044405987565585670602752, 1/6427752177035961102167848369364650410088811975131171341205504, 1/12855504354071922204335696738729300820177623950262342682411008, 1/25711008708143844408671393477458601640355247900524685364822016, 1/51422017416287688817342786954917203280710495801049370729644032, 1/102844034832575377634685573909834406561420991602098741459288064, 1/205688069665150755269371147819668813122841983204197482918576128, 1/411376139330301510538742295639337626245683966408394965837152256, 1/822752278660603021077484591278675252491367932816789931674304512, 1/1645504557321206042154969182557350504982735865633579863348609024, 1/3291009114642412084309938365114701009965471731267159726697218048, 1/6582018229284824168619876730229402019930943462534319453394436096, 1/13164036458569648337239753460458804039861886925068638906788872192, 1/26328072917139296674479506920917608079723773850137277813577744384, 1/52656145834278593348959013841835216159447547700274555627155488768, 1/105312291668557186697918027683670432318895095400549111254310977536, 1/210624583337114373395836055367340864637790190801098222508621955072, 1/421249166674228746791672110734681729275580381602196445017243910144, 1/842498333348457493583344221469363458551160763204392890034487820288, 1/1684996666796914987166688442938726917102321526408785780068975640576, 1/3369993333593829974333376885877453834204643052817571560137951281152, 1/6739986667187659948666753771754907668409286105635143120275902562304, 1/13479973334375319897333507543509815336818572211270286240551805124608, 1/26959946668750639794667015087019630673637144422540572481103610249216, 1/53919893337501279589334030174039261347274288845081144962207220498432, 1/107839786675002559178668060348078522694548577690162289924414440996864, 1/215679573350005118357336120696157045389097155380324579848828881993728, 1/431359146700010236714672241392314090778194310760649159697657763987456, 1/862718293400020473429344482784628181556388621521298319395315527974912, 1/1725436586800040946858688965569256363112777243042596638790631055949824, 1/3450873173600081893717377931138512726225554486085193277581262111899648, 1/6901746347200163787434755862277025452451108972170386555162524223799296, 1/13803492694400327574869511724554050904902217944340773110325048447598592, 1/27606985388800655149739023449108101809804435888681546220650096895197184, 1/55213970777601310299478046898216203619608871777363092441300193790394368, 1/110427941555202620598956093796432407239217743554726184882600387580788736, 1/220855883110405241197912187592864814478435487109452369765200775161577472, 1/441711766220810482395824375185729628956870974218904739530401550323154944, 1/883423532441620964791648750371459257913741948437809479060803100646309888, 1/1766847064883241929583297500742918515827483896875618958121606201292619776, 1/3533694129766483859166595001485837031654967793751237916243212402585239552, 1/7067388259532967718333190002971674063309935587502475832486424805170479104, 1/14134776519065935436666380005943348126619871175004951664972849610340958208, 1/28269553038131870873332760011886696253239742350009903329945699220681916416, 1/56539106076263741746665520023773392506479484700019806659891398441363832832, 1/113078212152527483493331040047546785012958969400039613319782796882727665664, 1/226156424305054966986662080095093570025917938800079226639565593765455331328, 1/452312848610109933973324160190187140051835877600158453279131187530910662656, 1/904625697220219867946648320380374280103671755200316906558262375061821325312, 1/1809251394440439735893296640760748560207343510400633813116524750123642650624, 1/3618502788880879471786593281521497120414687020801267626233049500247285301248, 1/7237005577761758943573186563042994240829374041602535252466099000494570602496, 1/14474011155523517887146373126085988481658748083205070504932198000989141204992, 1/28948022311047035774292746252171976963317496166410141009864396001978282409984, 1/57896044622094071548585492504343953926634992332820282019728792003956564819968, 1/115792089244188143097170985008687907853269984665640564039457584007913129639936, 1/231584178488376286194341970017

Els assajos hauran de repetir-se sempre que es produeixi alguna de les següents circumstàncies:

- Canvi de procedència d'algun dels materials components
- Canvi en la proporció de qualsevol dels elements de la mescla
- Canvi en el tipus o classe de ciment utilitzat
- Canvi en el tamany màxim de l'àrid
- Variació en més de dues dècimes (0,2) del mòdul granolomètric de l'àrid fi
- Variació del procediment de posta en obra

Fabricació del formigó

La fabricació del formigó es realitzarà d'acord amb les indicacions de l'article 71 de la Instrucció EHE 08.

Cada un dels materials components utilitzats per la fabricació del formigó haurà de suministrar-se a la central de formigó acompanyada de la documentació del subministre indicada a l'efecte a l'Annex 21 de la Instrucció EHE-08

Es dosificarà el formigó amb arreglo als mètodes que es considerin oportuns respectant sempre les limitacions següents:

- La quantitat de ciment per metre cúbic de formigó serà la establerta en l'article 37.3.2. de la EHE-08.
- La quantitat màxima de ciment per metre cúbic de formigó serà de 500 kg. En casos excepcionals, prèvia justificació experimental i autorització expressa de la Direcció d'Obra, es podrà superar aqeust límit.
- No s'utilitzarà una relació aigua – ciment major que la màxima establerta en l'article 37.3.2. de la EHE 08.

La consistència dels formigons frescs, serà la màxima compatible amb els mètodes de posada en obra, compactació i acabat que adoptin.

En qualsevol cas, la dosificació escollida haurà d'ésser capaç de proporcionar un formigó que tingui la consistència i resistència característiques mínimes exigides.

L'amassat del formigó es realitzarà mitjançant un dels procediments següents:

- Totalment en amassadora fixe
- Iniciat en amassadora fixe i acabat en amassadora mòbil, abans del seu transport
- En amassadora mòbil abans del seu transport.

El formigó fabricat en central podrà designar-se per propietats o, excepcionalment, per dosificació. En tots dos caoss haurà d'especificar-se, com a mínim:

- La consistència
- El tamany màxim de l'àrid
- El tipus d'ambient al que ha d'estar exposat el formigó
- La resistència característica a compressió per formigons designats per propietats
- El contingut de ciment, expressat en kilos per metre cúbic (kg/m^3) per formigons designats per dosificació
- La indicació de si el formigó va ser utilitzat en massa, armat o pretensat.

En cap cas s'utilitzaran adiccions ni additius que no estiguin inclosos en la taula 29.2 de la EHE-08, sense el coneixement peticionari, ni l'autorització de la Direcció Facultativa.

Transport de formigó

Pel transport del formigó s'utilitzaran procediments adequats per conseguir que les masses arribin al lloc d'entrega en les condicions estipulades, sense experimentar variació sensible en les característiques que posseïen recent amassades.

El transport des de la formigonera es realitzarà tant ràpidament com sigui possible, utilitzant mètodes aprovats per la Direcció d'Obra, que impedeixin tota segregació i evaporació d'aigua o intrusió de cossos estranys a la massa. En cap cas es tolerarà la col·locació en obra de formigons que acusin un principi de presa o presentin qualsevol altra alteració.

El temps transcorregut entre l'addició d'aigua de l'amassat al ciment i als àrids i la col·locació del formigó, no ha de ser major d'hora i mitja, tret que s'utilitzin additius retardadors de fraguat. Aquest temps límit podrà disminuir-se, en el seu cas, quan el fabricant de formigó consideri necessari establir a la seva fulla de subministrament un plaç inferior per la seva posta en obra.

En el cas de formigonat en temps calurós, es posarà especial cura en que no es produeixi dessecació de les amassades durant el transport. A tal efecte, si aquest dura més de 30 minuts s'adoptarà les mesures oportunes, tals com reduir el soleïament dels elements de transport, o amassar amb aigua freda, per conseguir una consistència adequada en obra

Quant el formigó s'amassa completament en central i es transporta en amassadores mòbils, el volum de formigó transportat no haurà d'excedir el 80% del volum total del tambor. Quant el formigó s'amassa o s'acaba d'amassar en amassadora mòbil, el volum no excedirà dels dos terços del volum total del tambor.

Els equips de transport hauran d'estar exemptes de residus de formigó o morter endurit, per tant es netejaran adequadament abans de procedir ala càrrega d'una nova massa fresca de formigó. Tantmateix no hauran de presentar desperfectes o desgasts en les paletes o en la seva superfície interior que pugui afectar a la homogeneïtat del formigó i impedir que es compleixi l'estipulat a l'article 71.2.4 de la EHE-08.

El transport es podrà realitzar en amassadores mòbils, a la velocitat d'agitació, o en equips amb o sense agitadors, sempre que tals equips tinguin superfícies llises i arrodonides i siguin capaços de mantenir la homogeneïtat del formigó durant el transport i la descàrrega.

El rentat dels elements de transport s'efectuarà en basses de rentat específiques que permetin el reciclat de l'aigua.

Sumistre del formigó

Cada càrrega de camió fabricat en central, tant si aquesta pertany o no a les instal·lacions de l'obra, anirà acompanyada d'una fulla de sumistre, el contingut del qual s'indica a l'Annex 21 de la Instrucció EHE-08.

La Direcció Facultativa, o la persona en qui es delegui, es el responsable de que el control de recepció s'efectui prenent les mostres necessàries, realitzant els assajos de control precisos i seguint els procediments indicats al Capítol XV de la Instrucció EHE-08

Posta en obra

Tret del cas de que les armadures elaborades estiguin en possessió d'un distintiu de qualitat oficialment reconegut i que el control d'execució sigui intens, no podrà procedir-se a la posta en obra del formigó fins disposar dels resultats dels corresponents assaigs per comprovar la seva conformitat.

En cap cas es tolerarà la col·locació en obra de masses que acusin un principi de fraguat. En l'abocat i col·locació de les masses, inclús quant aquestes operacions es realitzin d'un mode continu mitjançant conduccions apropiades, s'adoptaran les degudes precaucions per evitar la segregació de la mescla.

No es col·locaran en obra capes o tongades de formigó que l'espessor sigui superior al que permeti una compactació completa de la massa.

No s'efectuarà el formigonat en tant no s'obtingui la conformitat de la Direcció Facultativa, una vegada s'hagin revisat les armadures ja col·locades en la posició definitiva.

L'abocat del formigó en caiguda lliure, si no es realitza des de petita alçada (inferior a 2 metres), produeix, inevitablement, la disgregació de la massa, i pot inclús danyar la superfície dels encofrats o desplaçar aquests i les armadures o conductes de pretensat, havent-se de prendre les mesures oportunes per evitar-ho. Queda prohibit tirar el formigó amb pales a gran distància, distribuir-lo amb rascles o fer-lo avançar més d'un metre (1 m) dins dels motllos.

El compactat del formigó en obra es realitzarà mitjançant procediments adequats a la consistència de les barreges i de manera tal que s'eliminin els buits i s'obtingui un perfecte tancat de la massa, sense que arribi a produir-se segregació. El procés de compactació haurà de prolongar-se fins que refluixi pasta a la superfície i deixi de sortir aire.

El compactat del formigó es farà sempre per vibració.

Quant s'utilitzin vibradors de superfície l'espessor de la capa després de compactada no serà major de 20 centímetres. Els vibradors de superfície s'aplicaran movent-los lentament, de manera que la superfície del formigó quedi totalment humitejada.

Si s'utilitzen vibradores subjectes als encofrats, es cuidarà especialment la rigidesa dels encofrats i els dispositius d'ancoratge dels vibradors.

Si s'utilitzen vibradors interns, hauran de submergir-se verticalment en la tongada, de forma que la seva punta penetri en la tongada adjacent ja vibrada, i es retiraran de forma inclinada. L'agulla s'introduirà i retirarà lentament i a velocitat constant i es recomanarà que no es superin els deu centímetres per segon (10 cm/seg). La freqüència de treball no serà inferior a sis mil revolucions per minut (6.000 r.p.m).

La distància entre els punts d'immersió serà l'adequada per produir en tota la superfície de la massa vibrada la humectació brillant, essent preferible vibrar en molts punts per poc temps, que vibrar perllongadament en pocs punts. No s'introduirà el vibrador a menys de deu centímetres (10 cm) de la paret de l'encofrat.

Els vibradors no han de tocar les armadures; la vibració sempre s'ha d'acabar de forma que els punts d'immersió progressin en sentit contrari al d'avanç del formigó.

Juntes

Les juntes podran ésser de formigonat, retracció o dilatació. Les de dilatació hauran de venir definides en els plànols. Les de contracció i formigonat es fixaran d'acord amb el planning d'obra i les condicions climatològiques però sempre amb antelació al formigonat.

El Director de l'Obra aprovarà prèviament a la seva execució, la localització de les juntes que apareguin als plànols.

Les juntes de formigonat, per construir punts dèbils de l'estructura s'hauran de considerar molt especialment, tenint en compte els següents punts:

1. Les juntes creades per interrupcions del formigonat hauran de ser perpendiculars a la direcció dels màxims esforços de compressió i hauran d'estar situades on els seus efectes siguin menys perjudicials. Si són molt esteses es vigilarà especialment la segregació de la massa durant el vibrat de les zones properes, i si resulta necessari, s'encofraran.
2. Si el pla de junta resulta mal orientat, es demoldrà la part de formigó necessària per proporcionar a la superfície la direcció apropiada

3. Abans de reprendre el formigonat, es retirarà la capa superficial de morter, deixant els àrids al descobert i es netejarà la junta de tota la brutícia o àrid que hagi quedat solt i es picaran convenientment. A continuació, i amb la suficient antelació al formigonat, s'humitejarà la superfície del formigó endurit, sturant-lo sense entollar-lo. Seguidament es reprendrà el formigonat, cuidant especialment la compactació en les proximitats de la junta.
4. El procediment de neteja utilitzat no haurà de produir alteracions apreciables en l'adherència de la pasta i l'àrid gruixut.
5. Es prohibeix la utilització de productes corrosius en la neteja de juntes
6. Es prohibeix formigonar directament sobre o contra superfícies de formigó que hagin sofert efectes en gebrades. En aquest cas huran d'eliminar-se prèviament les parts danyades pel gel.

Les juntes de retracció s'han d'executar quan es tingui por dels defectes deguts a la retracció; el seu espaiament anirà entre cinc i dotze metres (5 i 12 m), en funció del tipus de formigó i circumstàncies ambientals. El sistema d'execució haurà d'ésser aprovat per la Direcció d'Obra.

Les juntes de dilatació es col·locaran com ho fixen els plànols. Podran ésser de dos tipus: obertes o replenes.

Les juntes replenes es construïran de forma similar a les obertes.

El material de replè s'introduirà a la junta picant suaument i vigilant que aquesta quedi plena en la seva totalitat. Per a la protecció del material de replè les juntes es segellaran a la part superior amb asfalt.

Curat del formigó

Durant el fraguat i primer període d'enduriment del formigó, haurà d'assegurar-se el manteniment de la humitat mitjançant un adequat curat. Aquest es prolongarà durant el plaç necessari en funció del tipus i classe de ciment, de la temperatura i grau d'humitat de l'ambient, etc.. El curat es podrà realitzar mantenint humides les superfícies d'elements de formigó, mitjançant reg directe que no produeixi desrentat. L'aigua emprada en aquestes operacions haurà de tenir les qualitats exigides en l'article 27 de la Instrucció EHE-08.

El curat per aportació d'humitat podrà substituir-se per la protecció de les superfícies mitjançant recobriments plàstics, agents filmogens o altres tractaments adequats, sempre que tals mètodes, especialment en el cas de masses seques, ofereixin les garanties que estimin necessàries per aconseguir, durant el primer període d'enduriment, la retenció d'humitat inicial de la massa, i no continguin substàncies nocives pel formigó.

Els principals mètodes pel curat del formigó són els següents :

- Protecció amb làmines de plàstic
- Protecció amb materials humitejats (sacs d'arpilleria , sorra, palla...)
- Reg amb aigua
- Aplicació de productes de curat que formin membranes de protecció.

Per a l'estimació de la durada mínima del curat en dies pot aplicar-se l'expressió de l'article 71.6 de la Instrucció EHE-08.

Quan el formigonat s'efectui a temperatura superior a 40°C haurà de curar-se el formigó per via humida. El procés de curat haurà de prolongar-se sense interrupció durant al menys 10 dies.

La temperatura de l'aigua emprada en el reg no serà inferior en més de vint graus centígrads (20 ° C) a la de formigó.

El Director de les Obres autoritzarà, en el seu cas, la utilització de tècniques especials de curat, que s'aplicaran d'acord a les normes de bona pràctica d'aquestes.

Acabat del formigó

Les superfícies vistes de les peces o estructures, una vegada desencofrades, no presentaran barraques (*coquera*) o irregularitats que perjudiquin el comportament de l'obra o del seu aspecte exterior i que tinguin la necessitat d'un enlluït posterior, el qual no s'ha d'aplicar en cap cas sense prèvia autorització de la Direcció d'Obra.

Limitacions de l'execució

El formigonat es suspendrà, com a norma general, sempre que es pugui preveure que dins de les 48 hores (48 h), la temperatura ambient pugui baixar per sota dels zero graus centígrads (0° C). Per això el fet de la temperatura enregistrada a les 9 del matí, hora solar, sigui inferior a quatre graus centígrads (4° C), pot interpretar-se com a motiu suficient per preveure que el límit prescrit serà assolit en l'esmentat termini.

Control de qualitat

Durant l'execució de les obres, la Direcció Facultativa realitzarà els controls següents:

- Control de conformitat dels productes que es subministren a la obra, d'acord amb el capítol XVI de la Instrucció EHE-08
- Control de l'execució de l'estructura, d'acord amb l'article 92 de la Instrucció EHE-08
- Control d'estructura acabada, d'acord amb l'article 100 de la Instrucció EHE-08

Control de conformitat del formigó

La conformitat d'un formigó amb l'establert en el projecte es comprovarà durant la seva recepció a obra, i inclourà el seu comportament en relació a la docilitat, la resistència i la durabilitat. El control de recepció s'aplicarà tant al formigó preparat, com al fabricat en central d'obra i inclourà una sèrie de comprovacions de caràcter documental i experimental.

La presa de mostres es realitzarà d'acord amb l'indicat a la norma UNE EN 12350-1. El representant del laboratori aixecarà acta per cada presa de mostres, que haurà d'estar subscripta per totes les parts presents, quedant-se cadascú una còpia de la mateixa. La seva redacció obergerà a un model d'acta, aprovat per la Direcció Facultativa al començament de l'obra i amb contingut mínim recollit a l'Annex 21 de la Instrucció EHE-08

En general, la comprovació de les especificacions de docilitat i resistència es durà a terme mitjançant assajos realitzats a l'edat de 28 dies. Els assajos a realitzar queden detallats als articles 86.3.1, 86.3.2 i 86.3.3 de la Instrucció EHE-08

El control de recepció previ al subministre inclou l'anàlisi de la documentació general a la que fa referència l'apartat 7933.1 de la Instrucció EHE-08 i en el cas de formigons que no estiguin en possessió d'un distintiu de qualitat oficialment reconegut segons l'Annex 19 de la Instrucció EHE-08, el subministrador, o en el seu cas, el Constructor, haurà de presentar a la Direcció Facultativa una còpia compulsada per persona física amb representació suficient del certificat de dosificació al que fa referència l'Annex 22 de la Instrucció EHE-08, així com de la resta d'assajos previs i característics, en el seu cas que sigui emès per un laboratori de control dels contemplats en l'article 78.2.2 de la Instrucció EHE-08, amb una antiguitat màxima de 6 mesos.

La Direcció Facultativa valorarà la conveniència d'efectuar, directament o a través d'una entitat de control de qualitat, una visita d'inspecció de comprovació de les instal·lacions a la central de formigó.

Cada partida de formigó emprada a l'obra haurà d'anar acompanyada d'una fulla de subministre, amb contingut mínim establert a l'Annex 21 de la Instrucció EHE-08. La Direcció Facultativa acceptarà la documentació de la partida de formigó, després de comprovar que els valors reflectits en la fulla de subministre estan conformes a les especificacions de la Instrucció EHE-08 i no evidencien discrepàncies amb el certificat de dosificació aportat prèviament.

Consistència

Els assaigs de consistència del formigó fresc es realitzaran mitjançant la determinació de la consistència pel mètode de l'assentament segons UNE EN 12350-2. En cas de formigons autocompactants, s'estarà en l'indicat a l'Annex 17 de la Instrucció EHE-08.

Aquests assaigs es realitzaran quan es produeixi alguna de les següents circumstàncies:

- Quan es fabriquin probetes per controlar la resistència
- En totes les amassades que es col·loquin en obra amb un control indirecte de la resistència
- Sempre que ho indiqui la Direcció Facultativa

Es considerarà conforme quan l'assentament obtingut en els assaigs es trobin dins dels límits definits a les següents taules :

Consistència definida pel seu tipus		
Tipus de consistència	Tolerància en cm	Intèrval resultant
Seca	0	0-2
Plàstica	± 1	2-6
Tova	± 1	5-10
Fluida	± 2	8-17
Líquida	± 2	14-22

Consistència definida per l'assentament		
Assentament en cm	Tolerància en cm	Interval resultant
Entre 0-2	± 1	A ± 1
Entre 3-7	± 2	A ± 2
Entre 8-12	± 3	A ± 3
Entre 13-18	± 3	A ± 3

Els criteris d'acceptació o rebuig queden definits en l'article 86.5.2.2 de la Instrucció EHE-08

Resistència

La resistència del formigó es comprovarà mitjançant assaigs de resistència a compressió efectuats sobre probetes fabricades i curades segons UNE-EN 12390-2.

Els assaigs de resistència a compressió es realitzaran d'acord amb l'article 86.3.2 de la Instrucció EHE-08. La seva freqüència i els criteris d'acceptació aplicables seran en funció de:

- La possessió d'un distintiu de qualitat i el nivell de garantia pel que s'ha fet el reconeixement oficial
- Modalitat de control que s'adopti en el projecte i que podrà ser:
 - Modalitat 1. Control estadístic, segons article 86.5.4 EHE-08
 - Modalitat 2. Control al 100 per 100, segons article 86.5.5. EHE-08
 - Modalitat 3. Control indirecte, segons article 86.5.6 EHE-08

Els límits màxims per a l'establiment dels lots de control per a formigons sense distintiu de qualitat es fixen en relació a la següent taula:

TIPUS ELEMENTS ESTRUCTURALS			
Límit superior	Elements o grups d'elements que treballen fonamentalment a compressió (pilars, piles, murs portants, pilots, etc.)	Elements o grups d'elements que funcionen fonamentalment a flexió (bibues, forjats de formigó, taulers de pont, murs de contenció, etc.)	Massissos (sabates, estreps de ponts, blocs, etc).
Volum de Formigó	100 m ³	100 m ³	100 m ³
Temps de formigonat	2 setmanes	2 setmanes	1 setmana
Superfície construïda	500 m ³	1.000 m ²	-----
Número de plantes	2	2	-----

Durabilitat

La durabilitat del formigó es comprovarà mitjançant assaig de la penetració de l'aigua en el formigó segons la Norma UNE EN 12390-8 i d'acord amb l'article 86.3.3 de la Instrucció EHE-08

Control d'execució de l'estructura

El control de l'execució, establert com a preceptiu per la Instrucció EHE-08, té per objecte comprovar que els processos realitzats durant la construcció de l'estructura, s'organitzen i desenvolupen de forma que la Direcció Facultativa pugui assumir la seva conformitat respecte el projecte, d'acord amb el indicat en la Instrucció EHE-08.

El Constructor elaborarà el Pla d'obra i el procediment d'autocontrol de la execució de l'estructura. Aquest últim, contemplarà les particularitats concretes de l'obra relatives a mitjans, processos i activitats i es desenvoluparà el seguiment de l'execució de manera que permeti a la Direcció Facultativa comprovar la conformitat amb les especificacions del projecte i el que s'estableix a la Instrucció EHE-08. Per tot això, els resultats de totes las comprovacions realitzades seran documentades pel Constructor, en els registres d'autocontrol. A més, efectuarà una gestió dels acopis que li permeti mantenir i justificar la traçabilitat de les partides i remeses rebudes en l'obra, de acord amb el nivell de control establert pel projecte per a l'estructura.

Abans d'iniciar l'execució de l'estructura, la Direcció Facultativa, haurà d'aprovar el Programa de control, que desenvolupa el Pla de Control definit en el projecte, tenint en compte el pla d'obra presentat pel Contractista. La programació del control de la execució identificarà, entre altres aspectes, com a mínim els següents:

- Nivells de control
- Lots d'execució
- Unitats d'inspecció
- Freqüències de comprovació

Tots aquests aspectes es regiran pels criteris definits a l'article 92 de la Instrucció EHE-08.

Nivells d'execució

Es contemplen dos nivells de control:

- Control d'execució a nivell normal
- Control d'execució a nivell intens

El control a nivell intens només serà aplicable quan el Contractista estigui en possessió d'un sistema de qualitat certificat conforme a la UNE-EN ISO 9001.

Lots d'execució

El Programa de control aprovat per la Direcció Facultativa contempla una divisió de l'obra en lots d'execució, coherents amb el desenvolupament previst en el Pla d'obra per l'execució d'aquesta i conformes amb els següents criteris:

- Es correspondran amb parts successives en el procés d'execució de l'obra
- No es barrejaran elements de tipologia estructural diferent, que pertanyin a columnes diferents de la taula 92.4 de la Instrucció EHE-08
- El tamany del lot no serà superior al que s'indica, en funció del tipus d'element a la taula 92.4

Unitats d'inspecció

Per cada lot d'execució, s'identificarà la totalitat dels processos i activitats susceptibles de ser inspeccionats, d'acord amb el previst a la Instrucció EHE-08.

Per a cada procés o activitat es definiran les unitats d'inspecció corresponents que tindran la dimensió o tamany conforme amb el que s'indica a la taula 92.5 de la Instrucció EHE-08

En cas d'obres d'enginyeria de petita importància, així com obres d'edificació sense especial complexitat estructural la Direcció Facultativa podrà optar per augmentar el doble els tamanys màxims de la unitat d'inspecció indicats a la taula 92.5

Freqüències de comprovació

La Direcció Facultativa realitzarà el control d'execució mitjançant:

- La revisió de l'autocontrol del Contractista per a cada unitat d'inspecció
- El control extern de l'execució de cada lot d'execució, mitjançant la realització d'inspeccions puntuals dels processos o activitats corresponents a algunes de les unitats d'inspecció de cada lot, segons el que s'indica a l'article 92.6 de la Instrucció EHE-08

Per a cada procés o activitat inclosa en un lot, el Contractista desenvoluparà el seu autocontrol i la Direcció Facultativa procedirà a un control extern, mitjançant la realització d'un nombre d'inspeccions que varia en funció del nivell de control definit en el Programa de control i d'acord amb el que s'indica a la taula 92.6 de la Instrucció EHE-08.

Control d'estructura acabada

Una vegada acabada l'execució de cada fase de l'estructura, s'efectuarà una inspecció, a l'objecte de comprovar que es compleixen les especificacions dimensionals del projecte.

En el cas que el projecte adopti en el càlcul uns coeficients de ponderació dels materials reduïts, d'acord amb l'indicat en l'apartat 15.3 de la Instrucció EHE-08, s'haurà de comprovar que es compleixin específicament les toleràncies geomètriques establertes en el projecte, o per defecte, les indicades a l'Annex 11 de la Instrucció EHE-08

4.6.2. MORTERS DE CIMENT

Es defineix com morter de ciment la massa constituïda per l'àrid fi, ciment i aigua. Eventualment poden tenir algun producte d'addició per millorar les seves propietats, que haurà d'estar aprovat per la Direcció d'obra.

Fabricació del morter

La mescla es podrà realitzar a mà o mecànicament. En el primer cas es farà sobre un terra impermeable.

El ciment i la sorra es mesclaran en sec, fins aconseguir un producte homogeni de color uniforme. A continuació s'afegirà l'aigua estrictament necessària, per tal que un cop batuda la massa tingui la consistència adequada per a la seva aplicació a l'obra.

Només es fabricarà el morter precís per al seu ús immediat, refusant-se aquell que hagi començat a adormir-se, i el que no hagi estat emprat dins dels quaranta-cinc minuts (45 m.) que segueixen a l'amasat.

4.6.3. PAVIMENTS DE FORMIGÓ

Equip necessari per a la realització de les obres

Central de fabricació

La capacitat mínima d'aplegament de ciment correspondrà al consum d'una jornada i mitja (1,5) a rendiment normal, tret que la distància a l'instant d'aprovisionament fos inferior a cent quilòmetres (100 km), en aquest cas el límit es podrà rebaixar a una (1) jornada, prèvia autorització del Director de les Obres.

El formigó es fabricarà en centrals de barreja discontinua, capaces de manejar, simultàniament, el nombre de fraccions de l'àrid que exigeixi la fórmula de treball adoptada. La producció horària de la central de fabricació haurà de ser capaç de subministrar el formigó sense que l'alimentació de la pavimentadora s'interrompi i, en qualsevol cas, no podrà ser inferior a la corresponent a una velocitat d'avanç de la pavimentadora de seixanta metres per hora (60 m/h).

En paviments per a carreteres amb categories de tràfic pesat T00 a T1, la central de fabricació estarà dotada d'un higròmetre dosificador d'aigua i d'un sistema de registre i, si escau, amb visualització de la potència absorbida pels motors d'accionament dels mescladors, i de les pesades en els àrids, ciment, aigua i eventuais additius.

Les tremuges per a àrids haurien de tenir parets resistents i estanques, boques d'amplària suficient perquè la seva alimentació s'efectuï correctament, i estaran proveïdes de dispositius per a evitar intercontaminacions; el seu nombre mínim serà funció del nombre de fraccions d'àrid que exigeixi la fórmula de treball adoptada.

Per al ciment a granel s'utilitzarà una bàscula independent de la utilitzada per als àrids. El mecanisme de càrrega estarà enclavat contra un eventual tancament abans que la tremuja de pesada estigüés adequadament carregada. El de descàrrega contra una eventual obertura abans que la càrrega del ciment en la tremuja de pesada hagués finalitzat, i que la massa del ciment en ella diferís en menys de l'u per cent ($\pm 1\%$) de l'especificada; a més estarà dissenyat de manera que permeti la regulació de la sortida del ciment sobre els àrids.

La dosificació dels àrids es podrà efectuar per pesades acumulades en una (1) sola tremuja o individualment amb una (1) tremuja de pesada independent per a cada fracció.

En el primer cas, les descàrregues de les tremuges d'alimentació i la descàrrega de la tremuja de pesada estaran enclavades entre si, de manera que:

- No podrà descarregar més d'un (1) sitja al mateix temps.
- L'ordre de descàrrega no podrà ser distint al previst.

- La tremuja de pesada no es podrà descarregar fins que hagi estat dipositada en ella la quantitat requerida de cadascun dels àrids, i estiguin tancades totes les descàrregues de les tremuges.
- La descàrrega de la tremuja de pesada haurà d'estar enclavada contra una eventual obertura abans que la massa d'àrid en la tremuja, difereixi en menys d'un u per cent ($\pm 1\%$) del acumulat de cada fracció.

Si s'utilitzessin tremuges de pesada independents per a cada fracció, totes elles haurien de poder ser descarregades simultàniament. La descàrrega de cada tremuja de pesada haurà d'estar enclavada contra una eventual obertura abans que la massa d'àrid en ella difereixi en menys d'un dos per cent ($\pm 2\%$) de l'especificada.

L'enclavament no permetrà que es descarregui part alguna de la dosificació, fins que totes les tremuges dels àrids i la del ciment estiguessin correctament carregades, dintre dels límits especificats. Una vegada començada la descàrrega, quedaran enclavats els dispositius de dosificació, de tal forma que no es pugui començar una nova dosificació fins que les tremuges de pesada estiguin buides, les seves comportes de descàrrega tancades i els indicadors de massa de les balances a zero, amb una tolerància del tres per mil ($\pm 0,3\%$) de la seva capacitat total.

Els dosificadors ponderals haurien d'estar aïllats de vibracions i de moviments d'altres equips de la central, de manera que, quan aquesta funcioni, les seves lectures, després de desocupades les agulles, no difereixin de la massa designada en més de l'u per cent ($\pm 1\%$) per al ciment, un i mig per cent ($\pm 1,5\%$) per a cada fracció de l'àrid o un per cent ($\pm 1\%$) per al total de les fraccions si la massa d'aquestes es determinés conjuntament. La seva precisió no haurà de ser inferior al cinc per mil ($\pm 0,5\%$) per als àrids, ni al tres per mil ($\pm 0,3\%$) per al ciment. L'aigua afegida s'amidarà en massa o volum, amb una precisió no inferior a l'u per cent ($\pm 1\%$) de la quantitat total requerida.

Una vegada fixades les proporcions dels components la única operació manual que es podrà efectuar per a dosificar els àrids i el ciment d'una pastada serà la d'accionament d'interruptors o commutadors. Els comandaments del dosificador haurien d'estar en un compartiment fàcilment accessible, que pugui ser tancat amb clau quan així es requereixi.

Si es preveu la incorporació d'additius a la barreja, la central haurà de poder dosificar-los amb precisió suficient, segons el parer del Director de les Obres. Els additius en pols es dosificaran en massa i els additius en forma de líquid o de pasta en massa o en volum, amb una precisió no inferior al tres per cent ($\pm 3\%$) de la quantitat especificada de producte.

El temporitzador de l'amasat i el de la descàrrega del mesclador haurien d'estar enclavats de tal forma que, durant el funcionament del mesclador, no es pugui produir la descàrrega fins que hagi transcorregut el temps de pastat previst.

Elements de transport

El transport del formigó fresc, des de la central de fabricació fins a l'equip d'extensió, es realitzarà amb camions sense elements d'agitació, de manera que s'impedeixi tota segregació, exsudació, evaporació d'aigua o intrusió de cossos estranys en aquell. La seva caixa haurà de ser llisa i estanca, i estar perfectament neta, per a això s'haurà de disposar d'un equip adequat. Aquests camions haurien d'estar sempre proveïts d'una lona o cobertor per a protegir el formigó fresc durant el seu transport evitant l'excessiva evaporació de l'aigua o la intrusió d'elements estranys.

Haurien de disposar-se els equips necessaris per a la neteja dels elements de transport abans de rebre una nova càrrega de formigó.

La producció horària de l'equip de transport haurà de ser capaç de subministrar el formigó sense que l'alimentació de la pavimentadora s'interrompi a la velocitat d'avanç aprovada pel director de les Obres, considerada com a mínim de seixanta metres per hora (60 m/h).

Equips de posta en obra del formigó**PAVIMENTADORES D'ENCOFRATS LLISCANTS**

L'equip de posta en obra del formigó estarà integrat com a mínim per les següents màquines:

- Un equip per al repartiment previ del formigó fresc, amb un espessor uniforme i a tota l'amplària de pavimentació. En paviments de carreteres amb categories de tràfic pesat T00 a T2, s'emprarà una entenedora i en la resta dels casos el Director de les Obres podrà autoritzar l'ocupació d'una pala mecànica de cassó ample.
- Una pavimentadora d'encofrats lliscants per cada capa de construcció, capaç d'estendre, vibrar i enrasar uniformement el formigó fresc. La qual s'empri en la capa superior haurà de realitzar, a més, un remolinat de manera que s'obtingui mecànicament una terminació regular i homogènia, que no necessiti retocs manuals.

La pavimentadora haurà d'estar equipada amb un sistema de guia per cable, havent d'actuar els servomecanismes correctors tot just les desviacions de la pavimentadora depassin tres mil·límetres (3 mm) en alçat, o deu mil·límetres (10 mm) en planta.

La pavimentadora estarà dotada d'encofrats mòbils de dimensions, forma i resistència suficients per a sostenir el formigó lateralment durant el temps necessari per a obtenir la secció transversal prevista, sense seient de la vora de la llosa. Tindrà els dispositius adequats acoblats per a mantenir nets els camins de trànsit del conjunt dels equips d'extensió i terminació.

La pavimentadora haurà de poder compactar adequadament el formigó fresc en tota l'amplària del paviment, mitjançant vibració interna aplicada per elements la separació dels quals estarà compresa entre quaranta i seixanta centímetres (40 a 60 cm), amidats entre els seus centres. La separació entre el centre del vibrador extrem i la cara interna de l'encofrat corresponent no excedirà de quinze centímetres (15 cm). La freqüència de cada vibrador no serà inferior a vuitanta hertz (80 Hz), i l'amplitud serà suficient per a ser perceptible en la superfície del formigó fresc a una distància de trenta centímetres (30 cm).

Els elements vibratoris de les màquines no s'haurien de donar suport sobre paviments acabats, i deixaran de funcionar en l'instant que aquestes es detinguin.

La longitud de la mestra enrasadora de la pavimentadora haurà de ser suficient perquè no s'apreciïn ondulacions en la superfície del formigó estès.

Si els passadors o les barres d'unió s'insereixen en el formigó fresc per vibració, l'equip d'inserció no requerirà que la pavimentadora es detingui i, per als passadors, haurà d'estar dotat d'un dispositiu que assenyali automàticament la seva posició, a fi de garantir que les juntes quedin centrades en ells amb una tolerància màxima de cinquanta mil·límetres (50 mm) respecte de la posició real.

Darrere de l'equip d'inserció dels passadors, o si el formigó s'estén en una única capa, la pavimentadora haurà d'anar proveïda d'un remolinador mecànic transversal oscil·lant, capaç de corregir tot tipus d'irregularitats; així mateix s'arrossegat una arpallera mullada que esborri les petjades produïdes pel remolinador. L'arpallera consistirà en un drap de juta amb un pes mínim de tres-cents grams per metre quadrat (300 g/m²), que cobreixi tota la superfície d'acabat amb una longitud de seient a l'arrossegat mínima d'un metre i mig (1,5 m). A més de mantenir-se humida, s'haurà de canviar o rentar periòdicament.

Per a les categories de tràfic pesat T2 a T4, si la junta longitudinal s'executa en fresc, la pavimentadora haurà d'anar proveïda dels dispositius automàtics necessaris per a aquesta operació. En paviments de carreteres amb categories de tràfic pesat T00 a T2, la pavimentadora per al formigó estès en una capa, o per a la capa superior si s'estén en dues capes, estarà dotada d'un remolinador mecànic longitudinal oscil·lant. Abans de l'execució de la teixidura superficial, s'arrossegat una arpallera mullada i il·lustrada a tota l'amplària de la pavimentació, fins a esborrar les petjades deixades pel remolinador.

EQUIPS MANUALS D'EXTENSIÓ DEL FORMIGÓ

En àrees petites o reparacions en les quals s'utilitzi formigó amb superplastificants (reductors d'aigua d'alta activitat), el Director de les Obres podrà autoritzar la seva extensió i compactació per mitjans manuals. En aquest cas, per a enrasar el formigó s'utilitzarà una regla vibrant lleugera.

Si el Director de les Obres autoritzés el remolinat manual, , en aquells llocs que, per la seva forma o per la seva ubicació, no sigui possible l'ocupació de màquines, la superfície del formigó s'allisarà i anivellarà amb remolins de longitud no inferior a quatre metres (4 m) i una amplària no inferior a deu centímetres (10 cm), rigiditats amb costelles i dotats d'un mànec suficientment llarg per a ser manejats des de zones adjacents a la d'extensió.

En carreteres amb categories de tràfic pesat T3 i T4, el Director de les Obres, podrà admetre el remolinat manual.

SERRES

Les serres per a l'execució de juntes en el formigó endurit haurien de tenir una potència mínima de divuit cavalls (18 CV) i el seu nombre haurà de ser suficient per a seguir el ritme de formigonat sense retardar-se, havent-n'hi d'haver sempre almenys una (1) de reserva. El nombre necessari de serres es determinarà mitjançant assajos de velocitat de tall del formigó en el tram de prova. El tipus de disc haurà de ser aprovat pel director de les Obres.

Les serres per a juntes longitudinals haurien d'estar dotades d'una guia de referència per a assegurar que la distància a les vores del paviment es manté constant.

DISTRIBUÏDOR DEL PRODUCTE FILMÓGEN DE GUARIT

Els polaritzadors haurien d'assegurar un repartiment continu i uniforme en tota l'amplària de la llosa i en els seus costats descoberts, i anar proveïts de dispositius que proporcionin una adequada protecció del producte polvoritzat contra el vent i d'altre mecànic en el tanc d'emmagatzematge del producte, que ho mantindrà en contínua agitació durant la seva aplicació.

En zones petites, irregulars o inaccessibles a dispositius mecànics, el Director de les Obres podrà autoritzar l'ocupació de polaritzadores manuals.

Execució de les obres**Estudi i obtenció de la fórmula de treball**

La producció del formigó no es podrà iniciar mentre que el Director de les Obres no hagi aprovat la corresponent fórmula de treball, estudiada en el laboratori i verificada en la central de fabricació i en el tram de prova, la qual haurà d'assenyalar, com a mínim:

- La identificació i proporció ponderal en sec de cada fracció de l'àrid en l'amasada.
- La granulometria dels àrids combinats pels tamisos 40 mm; 25 mm; 20 mm; 12,5 mm; 8 mm; 4 mm; 2 mm; 1 mm; 0,500 mm; 0,250 mm; 0,125 mm i 0,063 mm de la UNE-EN 933-2 . La dosificació de ciment, la d'aigua i, eventualment, la de cada additiu, referides a l'amasada (en massa o en volum segons correspongui).
- La resistència característica a flexotracció a set (7) i vint-i-vuit dies (28 d).
- La consistència del formigó fresc i el contingut d'aire oclús.

Serà preceptiva la realització d'assajos de resistència a flexotracció per a cada fórmula de treball, a fi de comprovar que els materials i mitjans disponibles en obra permeten obtenir un formigó amb les característiques exigides. Els assajos de resistència es portaran a terme sobre provetes procedents de sis (6) pastades diferents, confeccionant dues (2) sèries de dues (2) provetes per pastada, segons la UNE 83301, admetent-se per a això l'ocupació d'una taula vibrant. Aquestes provetes es conservaran en les condicions previstes en la citada norma, per a assajar a flexotracció, segons la UNE 83305, una (1) sèrie de cadascuna de les amassades a set dies (7 d) i l'altra a vint-i-vuit dies (28 d).

La resistència de cada amassada a una certa edat es determinarà com mitjana de les provetes confeccionades amb formigó d'aquesta amassada i assajades a aquesta edat. La resistència característica a una certa edat s'estimarà com el noranta-sis per cent (96%) de la mínima resistència obtinguda a aquesta edat, en qualsevol amassada.

Si la resistència característica a set dies (7 d) resultés superior al vuitanta per cent (80%) de l'especificada a vint-i-vuit dies (28 d), i no s'haguessin obtingut resultats del contingut d'aire oclús i de la consistència fora dels límits establerts, es podrà procedir a la realització d'un tram de prova amb aquest formigó. En cas contrari, s'haurà d'esperar als vint-i-vuit dies (28 d) i, s'introduiran els ajusts necessaris en la dosificació i es repetiran els assajos de resistència.

Si la marxa de les obres ho aconsellés, el Director de les mateixes podrà exigir la correcció de la fórmula de treball, que es justificarà mitjançant els assajos oportuns. En tot cas, s'estudiarà i aprovarà una nova fórmula sempre que variï la procedència d'algun dels components, o si, durant la producció, es depassessin les toleràncies establertes en aquest article.

Preparació de la superfície d'assentament

Es comprovarà la regularitat superficial i l'estat de la superfície sobre la qual vagi a estendre's el formigó. El Director de les Obres haurà d'indicar les mesures necessàries per a obtenir aquesta regularitat superficial i si escau com resoldre les deficiències.

Abans de la posada en obra del formigó, si la superfície de suport fora de formigó magre, es col·locarà una làmina de material plàstic com separació entre ambdues capes.

Les làmines de plàstic es col·locaran amb solapaments no inferiors a quinze centímetres (15 cm). El solapament tindrà en compte el pendent longitudinal i transversal, per a assegurar la impermeabilitat.

Es prohibirà circular sobre la superfície preparada, salvo el personal i equips que siguin imprescindibles per a l'execució del paviment. En aquest cas, es prendran totes les precaucions que exigís el Director de les Obres, l'autorització de les quals serà preceptiva.

En època seca i calorosa, i sempre que sigui previsible una pèrdua d'humitat del formigó, el Director de les Obres podrà exigir que la superfície de suport es regui lleugerament amb aigua, immediatament abans de l'extensió, de manera que aquesta quedi humida però no entollada, i s'eliminin les acumulacions que haguessin pogut formar-se.

Fabricació del formigó

Els àrids es produiran o subministraran en fraccions granulomètriques diferenciades, que s'apilaran i manejaran per separat fins a la seva introducció en les tremuges d'àrids. Cada fracció serà suficientment homogènia i s'haurà de poder apilar i manejar sense perill de segregació, observant les precaucions que es detallen a continuació.

- El nombre de fraccions no podrà ser inferior a tres (3). El Director de les Obres podrà exigir un major nombre de fraccions, si ho estimés necessari per a mantenir la composició i característiques del formigó.
- Cada fracció de l'àrid s'apilarà separada de les altres per a evitar que es produeixin contaminacions entre elles. Si els aplegaments s'anessin a disposar sobre el terreny natural, es drenarà la plataforma i no s'utilitzaran els quinze centímetres (15 cm) inferiors dels mateixos, tret que es pavimenti la zona d'aplec. Els aplecs es construïran per capes d'espessor no superior a un metre i mig (1,5 m), i no per munts cònics. Les càrregues del material es col·locaran adjacents, prenent les mesures oportunes per a evitar la seva segregació.
- Quan es detectin anomalies en el subministrament dels àrids, s'aplegaran per separat fins a confirmar la seva acceptació; aquesta mateixa mesura s'aplicarà quan s'autoritzi el canvi de procedència d'un àrid. No s'empraran mètodes de transport des dels aplecs a les tremuges de la central que poguessin causar segregació, degradació o barreja de fraccions de diferents grandàries.

El volum mínim d'aplec abans d'iniciar la producció de la barreja no haurà de ser inferior al cinquanta per cent (50%) en carreteres amb categoria de tràfic pesat T00 a T2.

El ciment se subministrarà i apilarà d'acord amb l'article 202 del Plec de Prescripcions Tècniques Generals. La massa mínima de ciment apilat en tot moment no haurà de ser inferior a la necessària per a la fabricació del formigó durant una jornada i mitja (1,5) a rendiment normal. El Director de les Obres podrà autoritzar la reducció d'aquest límit a una (1) jornada, si la distància entre la central de formigonat i la fàbrica de ciment fos inferior a cent quilòmetres (100 km).

Els additius es protegiran convenientment de la intempèrie i de tota contaminació; els sacs de productes en pols s'emmagatzemaran en lloc ventilat i defensat, tant de la intempèrie com de la humitat del sòl i de les parets. Els additius subministrats en forma líquida, i els pulverulents diluïts en aigua, s'emmagatzemaran en dipòsits estancs i protegits de les gelades, equipats d'elements agitadors per a mantenir els sòlids en suspensió.

La càrrega de cadascuna de les tremuges d'àrids es realitzarà de manera que el contingut estigui sempre comprès entre el cinquanta i el cent per cent (50 a 100%) de la seva capacitat, sense desbordar. En les operacions de càrrega es prendran les precaucions necessàries per a evitar segregacions o contaminacions. L'alimentació de l'àrid fi, tot i que aquesta anés d'un (1) únic tipus i granulometria, s'efectuarà dividint la càrrega entre dues (2) tremuges.

L'amasat es realitzarà mitjançant dispositius capaços d'assegurar la completa homogeneïtzació de tots els components. La quantitat d'aigua afegida a la barreja serà la necessària per a arribar a la relació aigualeix/ciment fixada per la fórmula de treball; per a això, es tindrà en compte l'aigua aportada per la humitat dels àrids, especialment de l'àrid fi.

Els additius en forma líquida o en pasta s'afegiran a l'aigua de pastat, mentre que els additius en pols s'haurien d'introduir en el mesclador juntament amb el ciment o els àrids.

A la descàrrega del mesclador tot l'àrid haurà d'estar uniformement distribuït en el formigó fresc, i totes les seves partícules total i homogèniament cobertes de pasta de ciment. Els temps de barreja i pastat necessaris per a assolir una barreja homogènia i uniforme, sense segregació, així com la temperatura màxima del formigó al sortir del mesclador seran fixats durant la realització del tram de prova especificat en l'apartat 550.6. del Plec de Prescripcions Tècniques Generals. Si s'utilitzés gel per a refredar el formigó, la descàrrega no començarà fins que s'hagués fos en la seva totalitat, i es tindrà en compte per a la relació aigualeix/ciment (a/c).

Abans de tornar a carregar el mesclador, es buidarà totalment el seu contingut. Si hagués estat desocupat més de trenta minuts (30 min), es netejarà perfectament abans de tornar a abocar materials en ell. De la mateixa manera es procedirà, abans de començar la fabricació de formigó amb un nou tipus de ciment. El Director de les Obres podrà autoritzar l'ocupació de formigó preparat i el seu transport en camions - formigonera exclusivament per a vorals i superfícies de pavimentació molt reduïdes.

Transport

El transport del formigó fresc des de la central de fabricació fins a la seva posada en obra es realitzarà tan ràpidament com sigui possible. No es barrejaran masses fresques fabricades amb diferents tipus de ciment. El formigó transportat en vehicle obert es protegirà amb cobertores contra la pluja o la dessecació.

La màxima caiguda lliure vertical del formigó fresc en qualsevol punt del seu recorregut no excedirà d'un metre i mig (1,5 m) i, si la descàrrega es fes al sòl, es procurarà que es realitzi el més prop possible de la seva ubicació definitiva, reduint al mínim posteriors manipulacions.

Col·locació dels elements de les juntes

Els elements de les juntes s'atindran als Plànols.

Els passadors es col·locaran paral·lels entre si i a l'eix de la calçada. La màxima desviació, tant en planta com en alçat, de la posició de l'eix d'un passador respecte a la teòrica serà de vint

mil·límetres (20 mm). La màxima desviació angular respecte a la direcció teòrica de l'eix de cada passador, amidada per la posició dels seus extrems, serà de deu mil·límetres (10 mm) si s'insereixen per vibració, o de cinc mil·límetres (5 mm), amidats abans de l'abocament del formigó, si es col·loquen prèviament al mateix.

Si els passadors no s'insereixen per vibració en el formigó fresc, es disposaran sobre un bressol de varetes metàl·liques, suficientment sòlides i amb unions soldades, que es fixarà fermament a la superfície de suport. La rigidesa del bressol en la seva posició definitiva serà tal, que al aplicar a un extrem de qualsevol passador una força de cent vint newtons (120 N) en direcció horitzontal o vertical, el desplaçament de l'extrem del passador no serà superior a un cinc per mil (0,5%) de la seva longitud.

Les barres d'unió haurien de quedar col·locades en el terç (1/3) central de l'espessor de la llosa.

Posta en obra del formigó

La posta en obra del formigó es realitzarà amb pavimentadores d'encofrats lliscants. La descàrrega i l'extensió prèvia del formigó en tota l'amplària de pavimentació es realitzaran de manera suficientment uniforme per a no desequilibrar l'avanç de la pavimentadora; aquesta precaució s'haurà d'extremar al formigonar en rampa.

Es cuidarà que davant de la mestra enrasadora es mantingui en tot moment, i en tota l'amplària de pavimentació, un volum suficient de formigó fresc en forma de cordó d'uns deu centímetres (10 cm) com a màxim d'alçada; davant dels remolinadors d'acabat es mantindrà un cordó continu de morter fresc, de la menor altura possible.

On la calçada tingués dos (2) o més carrils en el mateix sentit de circulació, es formigonaran almenys dos (2) carrils al mateix temps, excepte indicació expressa en contrari, del Director de les Obres.

Es disposaran passarel·les mòbils a fi de facilitar la circulació del personal i evitar danys al formigó fresc, i els talls de formigonat haurien de tenir tots els seus accessos bé senyalitzats i condicionats per a protegir el paviment recent construït.

On el Director de les Obres autoritzés l'extensió i compactació del formigó per mitjans manuals, es mantindrà sempre un volum suficient de formigó davant de la regla vibrant, i es continuarà compactant fins que s'hagi aconseguit la forma prevista i el morter reflueixi lleugerament a la superfície.

Col·locació d'armadures en paviment continu de formigó armat

Les armadures es disposaran en les zones i en la forma que s'indiquin en els Plànols, paral·leles a la superfície del paviment, netes d'òxid no adherent, olis, grasses i altres matèries que puguin afectar l'adherència de l'acer amb el formigó. Si calgués, se subjectaran per a impedir tot moviment durant el formigonat. Quan es disposin sobre bressols o suports, aquests haurien de suportar una força puntual de dos i mig kilonewtons (2,5 kN) sense deformació visible.

La tolerància màxima en l'espaiament entre armadures longitudinals serà de dos centímetres (2 cm).

Si es disposen armadures transversals, aquestes es col·locaran per sota de les longitudinals. El recobriments de les armadures longitudinals no serà inferior a cinc centímetres (5 cm), ni superior a set centímetres (7 cm).

Si no s'unissin mitjançant soldadura a topar, les armadures longitudinals es solaparan en una longitud mínima de trenta (30) diàmetres. El nombre de solapaments en qualsevol secció transversal no excedirà del vint per cent (20%) del total d'armadures longitudinals contingudes en aquesta secció.

Les armadures s'interrompran deu centímetres (10 cm) a cada costat de les juntes de dilatació.

Execució de juntes en fresc

En la junta longitudinal de formigonat entre una franja i una altra ja construïda, abans de formigonar aquella s'aplicarà al cantell d'aquesta un producte que eviti l'adherència del formigó nou a l'antic. Es prestarà la major atenció i cura que el formigó que es col·loqui al llarg d'aquesta junta sigui homogeni i quedi perfectament compactat. Si s'observen desperfectes en la vora construïda, es corregiran abans d'aplicar el producte antiadherent.

Les juntes transversals de formigonat en paviments de formigó en massa, aniran sempre proveïdes de passadors, i es disposaran al final de la jornada, o on s'hagués produït per qualsevol causa una interrupció en el formigonat que fes témer un començament d'enduriment, segons l'apartat 550.8.1. del Plec de Prescripcions Tècniques Generals. Sempre que sigui possible es faran coincidir aquestes juntes amb una de contracció o de dilatació, modificant si calgués la situació d'aquelles; de no ser així, es disposaran a més d'un metre i mig (1,5 m) de distància de la junta més pròxima.

En paviments de formigó armat continu s'evitarà la formació de juntes transversals de formigonat, emprant un retardador d'enduriment. En cas contrari es duplicarà l'armadura longitudinal fins a una distància d'un metre (1 m) a cada costat de la junta.

Les juntes longitudinals es podran realitzar mitjançant la inserció en el formigó fresc d'una tira contínua de material plàstic o d'altre tipus aprovat pel director de les Obres. Es permetran entroncaments en aquesta tira sempre que es mantingui la continuïtat del material de la junta. Després de la seva col·locació, l'eix vertical de la tira formarà un angle mínim de vuitanta graus sexagesimals (80º) amb la superfície del paviment. La part superior de la tira no podrà quedar per sobre de la superfície del paviment, ni a més de cinc mil·límetres (5 mm) per sota d'aquesta.

Acabats

Es prohibirà el reg amb aigua o l'extensió de morter sobre la superfície del formigó fresc per a facilitar el seu acabat. On fos necessari aportar material per a corregir una zona baixa, s'emprarà formigó encara no estès. En tot cas, s'eliminarà la beurada de la superfície del formigó fresc.

La superfície del paviment no haurà de ser retocada, tret en zones aïllades, comprovades amb regles de longitud no inferior a quatre metres (4 m). En aquest cas el Director de les Obres podrà autoritzar un remolinat manual, en la forma indicada en l'apartat 550.4.3.2. del Plec de Prescripcions Tècniques Generals.

Acabades les operacions de remolinat, i mentre el formigó estigui encara fresc, s'arrodoniran curosament les vores de les lloses amb una llana corba de dotze mil·límetres (12 mm) de radi.

Una vegada acabat el paviment i abans que comenci a fregar el formigó, es donarà a la seva superfície una textura homogènia, segons determini el Director de les Obres. Aquesta textura podrà consistir en un estriat o ranurat, longitudinal en la calçada i longitudinal o transversal en els vorals.

La textura superficial per estriat s'obtindrà per l'aplicació manual o mecànica d'un raspall amb pues de plàstic, filferro, o altre material aprovat pel director de les Obres, que produeixi estries sensiblement paral·leles o perpendiculars a l'eix de la calçada, segons es tracti d'una textura longitudinal o transversal.

La textura superficial per ranurat s'obtindrà mitjançant una pinta amb varetes de plàstic, acer, o altre material o dispositiu aprovat pel director de les Obres, que produeixi ranures relativament paral·leles entre si.

Per a les carreteres amb categoria de tràfic pesat T00 a T1, el Director de les Obres podrà autoritzar, la substitució de les textures per estriat o ranurat per una denudació química de la superfície del formigó fresc, obtinguda mitjançant l'aplicació d'un retardador d'enduriment i la posterior eliminació per escombrat amb aigua del morter no adormit. També podrà preveure la incrustació de graveta en la superfície del formigó fresc combinada amb la denudació. En aquest cas la graveta haurà de complir l'especificat en l'apartat 550.2.3.1.3 del Plec de Prescripcions

Tècniques Particulars i, excepte justificació del contrari, la dotació serà de cinc quilograms per metre quadrat (5 kg/m^2).

L'aplicació del retardador d'enduriment tindrà lloc abans de transcorreguts quinze minuts (15 min) de la posta en obra, estenent a continuació una membrana impermeable, que es mantindrà fins a l'eliminació del morter. Aquesta operació es realitzarà abans de transcorregudes vint-i-quatre hores (24 h), tret que l'enduriment insuficient del formigó requereixi allargar aquest període.

Protecció i curat del formigó fresc

Durant el primer període d'enduriment, es protegirà el formigó fresc contra el rentat per pluja, contra la dessecació ràpida, especialment en condicions de baixa humitat relativa de l'aire, forta insolació o vent i contra refredaments bruscs o congelació.

Si el Director de les Obres, ho exigeix, es col·locarà un tendal sobre les màquines de posada en obra o un tren de teuladets baixos de color clar, tancats i mòbils, que cobreixin una longitud de paviment igual, almenys, a cinquanta metres (50 m). Alternativament, el Director de les Obres podrà autoritzar la utilització d'una làmina de plàstic o un producte de guarit resistent a la pluja.

El formigó es curarà amb un producte filmogen durant el termini que fixi el Director de les Obres, tret que aquest autoritzi l'ocupació d'altre sistema. Haurien de sotmetre's a curat totes les superfícies exposades de la llosa, inclosos les seves vores, tot just quedin lliures.

Durant un període que, excepte autorització expressa del Director de les Obres, no serà inferior a tres dies (3 d) a partir de la posada en obra del formigó, estarà prohibit tot tipus de circulació sobre el paviment recent executat, amb excepció de la imprescindible per a serrar juntes i comprovar la regularitat superficial.

Si per al guarit s'utilitzessin productes filmògens, s'aplicaran tot just haguessin conclòs les operacions d'acabat i no quedés aigua lliure en la superfície del paviment.

El producte de guarit serà aplicat, en tota la superfície del paviment, per mitjans mecànics que assegurin una polvorització del producte en una rosada fina, de forma contínua i uniforme, amb la dotació aprovada pel director de les Obres, que no podrà ser inferior a dos-cents cinquanta grams per metre quadrat (250 g/m^2).

Es tornarà a aplicar producte de curat sobre els llavis de les juntes recent serrades i sobre les zones mal cobertes o on, per qualsevol circumstància, la pel·lícula formada s'hagi espatllat durant el període de curat.

En condicions ambientals adverses de baixa humitat relativa, altes temperatures, forts vents o pluja, el Director de les Obres podrà exigir que el producte de curat s'apliqui abans i amb major dotació.

En les categories de tràfic pesat T3 i T4 el Director de les Obres podrà autoritzar el curat de la superfície per humitat, en aquest cas, es cobrirà amb arpillers, estoretes o altres materials anàlegs d'alt poder de retenció d'humitat, que es mantindran saturats durant el període de curat, tot just el formigó hagués arribat a una resistència suficient per a no perjudicar a la textura superficial. Aquests materials no haurien d'estar impregnats ni contaminats per substàncies perjudicials per al formigó, o que poguessin tenyir o embrutar la seva superfície.

Mentre que la superfície del formigó no es cobreixi amb els materials previstos, es mantindrà humida adoptant les precaucions necessàries perquè en cap circumstància es deteriori l'acabat superficial del formigó.

Durant el període de curat, el formigó s'haurà de protegir contra l'acció de la gelada o d'un refredament ràpid. En el cas que es temi una possible gelada, es protegirà amb una membrana de plàstic llastrada contra el vent i aprovada pel director de les Obres, fins a l'endemà a la seva posada en obra.

Si fos probable el refredament brusc d'un formigó sotmès a elevades temperatures diürnes, com en cas de pluja després d'un assolellament intens o d'un descens de la temperatura ambient en més de quinze graus Celsius (15° C) entre el dia i la nit, s'haurà de protegir el paviment en la forma indicada en el paràgraf anterior, o s'anticiparà el serrat de les juntes, tant transversals com longitudinals, per a evitar la fisuració del paviment.

Execució de juntes serrades

En juntes transversals, el formigó endurit se serrarà de forma i en instant tals, que la vora de la ranura sigui net i no s'hagin produït anteriorment esquerdes de retracció en la seva superfície. En tot cas el serrat tindrà lloc abans de transcorregudes vint-i-quatre hores (24 h) des de la posada en obra.

Les juntes longitudinals es podran serrar en qualsevol moment després de transcorregudes vint-i-quatre hores (24 h), i abans de les setanta-dues hores (72 h) des de l'acabat del paviment, sempre que s'asseguri que no haurà circulació alguna, ni tan sols la d'obra, fins que s'hagi fet aquesta operació. No obstant això, quan s'espera un descens de la temperatura ambient de més de quinze graus Celsius (15° C) entre el dia i la nit, les juntes longitudinals se serraran al mateix temps que les transversals.

Si el segellat de les juntes ho requereix, i amb l'aprovació del Director de les Obres, el serrat es podrà realitzar en dos (2) fases: la primera fins a la profunditat definida en els Plànols, i practicant, en la segona, un eixample en la part superior de la ranura per a poder introduir el producte de segellat.

Si a causa d'un serrat prematur s'estellessin els llavis de les juntes, es repararan amb un morter de resina epòxid aprovat pel director de les Obres.

Fins al segellat de les juntes, o fins a l'obertura del paviment a la circulació si no s'anessin a segellar, aquelles s'obturaran provisionalment amb cordells o altres elements similars, de manera que s'eviti la introducció de cossos estranys en elles.

Segellat de les juntes

Acabat el període de curat del formigó i si està previst el segellat de les juntes, es netejaran enèrgica i curosament el fons i els llavis de la ranura, utilitzant per a això un raspall giratori de pues metàl·liques, discos de diamant o altre procediment que no produeixi danys en la junta, i donant una passada final amb aire comprimit. Finalitzada aquesta operació, s'emprimaran els llavis amb un producte adequat, si el tipus de material de segellat ho requereix.

Posteriorment es col·locarà el material de segellat previst.

Es cuidarà especialment la neteja de l'operació, i es recollirà qualsevol sobrant de material. El material de segellat haurà de quedar conforme als Plànols.

4.7. AIGUA POTABLE

4.7.1. CANONADES

Les canonades d'abastament d'aigua hauran de complir les condicions fixades en el vigent "Pliego de Prescripciones Técnicas Generales para tuberías de abastecimiento de aguas".

Les canonades s'instal·laran al interior de les rases. Com a norma general sota les calçades o en terrenys de tràfic rodat possible, la fondària mínima serà tal que la generatriu superior de la canonada quedi almenys a un metre de la superfície, a les voreres o llocs sense tràfic rodat es pot disminuir aquest recobriment a seixanta centímetres.

L'amplada mínima de la rasa no ha d'ésser inferior a 60 centímetres i s'ha de deixar un espai de 15 a 30 cm. a cada costat del tub, segons el tipus de juntes.

El fons de la rasa ha de tenir una rasant uniforme, el tub s'assentarà sobre una base de 10 cm. de sorra.

Una vegada col·locada la canonada, el replè de les rases es farà amb tongades successives. Les primeres tongades fins a uns 30 cm. per sobre la generatriu superior del tub, es faran evitant col·locar pedres o graves amb diàmetres superiors a dos centímetres. La compactació del replè assolirà en tots els casos un grau de compactació del 95% del Proctor Normal.

La superfície interior de qualsevol element de la canonada serà llisa, i no s'admetran altres defectes de regularitat que el caràcter accidental o local que quedin dels les toleràncies prescrites i no representin pèrdua de qualitat ni de la capacitat de desguàs.

Els tubs i altres elements de conducció estaran ben acabats amb espessors uniformes i curosament treballats de manera que les parets exteriors i especialment les interiors quedin regulars i llises, amb arestes vives.

Totes les peces compostades de mecanismes (claus, vàlvules, juntes mecàniques, etc...) hauran d'ésser rigorosament intercanviables, per a un mateix diàmetre nominal i pressió normalitzada.

Tots els elements de la conducció hauran de resistir sense danys tots els esforços que hagin de suportar en servei durant les proves i ser absolutament estancs.

Abans de l'acceptació definitiva de tots els elements, aquests hauran d'haver passat satisfactòriament totes les proves a les quals estaran sotmesos, tant a la fàbrica com a la seva recepció a l'obra i una vegada instal·lats.

Les proves a les quals es sotmetran les canonades per a la seva recepció a l'obra, són els següents:

- Examen visual de l'aspecte general de tots els tubs i comprovació de les dimensions, espessors i rectitud.
- Prova d'estanqueïtat, col·locant-les en una màquina hidràulica assegurant l'estanqueïtat en els seus extrems mitjançant dispositius adequats. La pressió màxima de prova serà la normalitzada.
- Proves de ruptura per pressió hidràulica interior, sotmetent-les a una pressió creixent de forma gradual a arribar a la ruptura o fisuració, segons els casos.

Altres assaigs com poden ser les proves de flexió transversal i longitudinal o duresa desprenen del tipus de material de la canonada.

En les operacions de càrrega, transport i descàrrega dels tubs s'evitaran les topades, sempre perjudicials: es dipositaran sense moviments bruscs a terra, no deixant-los caure; s'evitarà fer-los rodar sobre pedres i en general es prendran les precaucions necessàries per al seu maneig, de forma que no pateixin trucs d'importància.

El muntatge de la canonada haurà de realitzar-se amb personal experimentat, que també vigilarà el reblert de la rasa, i especialment la compactació dels tubs.

Les canonades i rases es mantindran lliures d'aigua, esgotant-la amb bomba o deixant desguassar l'excavació.

Per a l'elecció de les juntes es tindran en compte les sol·licitacions externes i internes a les quals s'ha de sotmetre la canonada (rigidesa de l'lit d'assentament, pressió hidràulica, etc...), així com l'agressivitat del terreny i altres agents que puguin alterar els materials que constitueixen la junta. En qualsevol cas les juntes seran estanques a la pressió de prova, resistiran els esforços mecànics i no produiran alteracions apreciables en el règim hidràulic de la canonada.

Proves a realitzar en els tubs instal·lats a la rasa

Són preceptives les proves de pressió interior i les proves d'estanqueïtat. El Contractista haurà de proporcionar tots els elements necessaris per efectuar aquestes proves, així com el personal necessari.

Prova de pressió interior

A mesura que avanci el muntatge de la canonada es procedirà a proves parcials de pressió interna per trams de longitud fixada pel Tècnic Director. Com a norma general, es recomana que aquests trams tinguin una longitud aproximada a 50 m, però en el tram escollit la diferència de cotes entre el punt de la rasant més baixa i el punt de la rasant més alta no passarà del 10% de pressió de prova.

Abans de començar la prova, hauran d'estar col·locats en la posició definitiva tots els accessoris de la canalització, la rasa es pot reomplir parcialment, deixant com a mínim les juntes descobertes.

Es començarà per emplenar lentament d'aigua el tram que sigui sotmès a prova, deixant oberts tots els elements que puguin donar sortida a l'aire, els quals s'aniran tancant després i successivament de baix cap amunt una vegada s'hagi comprovat que no hi ha aire en la conducció. Si és possible el tram facilitarà l'expulsió de l'aire per la part alta. Si això no fos possible, el procés d'emplenament es farà encara més lentament per evitar que quedi aire en la canonada.

En el punt més alt es col·locarà una aixeta de purga per l'expulsió de l'aire i per comprovar que tot el interior del tram a provar es troba comunicat en la forma convenient.

La bomba per a la pressió hidràulica podrà ésser manual o mecànica, però en aquest últim cas haurà d'estar proveïda de claus de descàrrega o elements apropiats per poder regular l'augment de pressió amb total lentitud. Es disposarà en el punt més baix de la canonada a assajar i anirà amb dos manòmetres, dels quals un d'ells serà proporcionat pel Tècnic Director, prèviament comprovat per ell.

Els punts extrems del tram a provar es tancaran convenientment amb peces especials que s'apuntalaran per evitar desplaçaments de les mateixes o fuites d'aigua, i han d'ésser fàcils de desmuntar per poder continuar el muntatge de la canonada. Es comprovarà que les claus intermèdies que en tram en prova, si existeixen, que estiguin ben obertes.

Els canvis de direcció, peces especials, etc. hauran d'ésser ancorades i les seves fàbriques haver adquirit la resistència suficient.

La pressió interior de prova en rasa de la conducció serà la que assoleixi dues vegades la pressió màxima de treball, s'entendrà com a tal l'estàtica de la xarxa.

La prova durarà 30 minuts i es considerarà satisfactòria quan durant aquest temps el manòmetre no acusi un descens superior a $\sqrt{\frac{P}{5}}$ essent "p" la pressió de prova en rasa en atmosferes.

Quan el descens del manòmetre sigui superior, es corregiran els defectes observats examinant i corregint les juntes que perden aigua, canviant si és necessari algun tub, de forma que al final s'aconsegueixi el descens de pressió perquè no sobrepassi allò que s'ha previst.

Prova d'estanqueïtat

Després que s'hagi completat satisfactòriament la prova de pressió, se n'haurà de fer una d'estanqueïtat.

El Tècnic Director podrà subministrar els manòmetres o comprovar els que hagi subministrat el contractista.

La pressió de prova d'estanqueïtat serà la màxima estàtica que existeixi a la canonada, a la qual pertany el tram en prova, amb idèntiques característiques.

La pèrdua es defineix com la quantitat d'aigua que s'ha de subministrar amb un bombí tarat dins la canonada de forma que es mantingui la pressió de prova d'estanqueïtat, després d'haver emplenat la canonada d'aigua i d'haver expulsat l'aire.

la durada de la prova serà de dues hores i la pèrdua en aquest temps serà inferior a

$$V = K L D$$

V = Pèrdua total de la prova en litres

L = Longitud del tram en prova en metres

D = Diàmetre interior en metres

De totes maneres, si les pèrdues fixades són sobrepassades el Contractista a càrrec seu repassarà totes les juntes i tubs defectuosos, així mateix està obligat a repassar aquelles juntes que acusin pèrdues apreciables, encara que el total sigui inferior a d'admissible. En les conduccions de sanejament hi haurà prou amb emplenar els tubs d'aigua per trams i observar les juntes i la canonada descoberta. El contractista estarà obligat a substituir qualsevol tram de canonada o accessoris en el qual s'hagin observat defectes o esquerdes i pèrdues d'aigua.

Assaigs en tubs de polietilè

S'assagen els tubs plens d'aigua a la pressió i temperatura que s'indica a la taula següent. La pressió interna de l'aigua ha d'originar una tensió tangencial de treball en tub, expressada a la tercera columna de la taula.

Temperatura de l'aigua °C	Durada mínima de l'assaig	Tensió tangencial en el tub (Kg/cm ²)
20	1	80
70	100	30

La tensió tangencial en la paret del tub, pressuposa una pressió interna de l'aigua determinada per la fórmula

$$p = \frac{2 e \sigma}{D_e - e}$$

en la que:

- σ = tensió tangencial de l'assaig (80 kg/cm². o 30 kg/cm²)
 e = gruix de la paret del tub, en mm.
 D_e = diàmetre exterior del tub, en mm.
 p = pressió de l'aigua durant l'assaig en kg/cm².

Polietilè d'alta densitat (HPDE)

Estan normalitzats (UNE 53.113) els diàmetres exteriors, expressats en mm.

Els gruixos es calculen per la fórmula indicada a l'apartat anterior

$$e = \frac{p D_e}{2\sigma + P}$$

en la que.

σ = la tensió de treball admissible que val 50 kg/cm².

Els gruixos i pesos per m.l. estan indicats a la següent taula

Diàmetres exterior	Pressió nominal (Kg/cm ²)		
	4	6	10
	e		
(mm.)	(mm.)	(mm.)	(mm.)
16	-	-	2,0
20	-	-	2,0
25	-	2,0	2,3
32	-	2,0	2,9
40	2,0	2,3	3,6
50	2,0	2,8	4,5
63	2,4	3,6	6,7
75	2,8	4,3	6,8
90	3,5	5,1	8,2
110	4,2	6,2	10,0
125	4,8	7,1	11,4
140	5,4	7,9	12,7
160	6,2	9,1	14,6
180	6,9	10,2	16,4
200	7,7	11,4	18,2
225	8,7	12,8	20,5
250	9,6	14,2	22,8
315	12,1	17,9	28,7
400	15,4	22,7	36,4

La pressió de treball coincideix amb la nominal quan es condueix aigua a 20° C, per a altres líquids i temperatures, s'han de tenir en compte les possibles limitacions d'ús.

La tolerància en el diàmetre exterior ve expressada per la fórmula

$$\text{Tolerància} = 0,0009 \text{ De (mm)}$$

amb un valor mínim de 0,3 mm. i essent De el diàmetre exterior en mm.

La tolerància en el gruix de la paret es determina per la fórmula

$$\text{Tolerància} = 0,1 \text{ e} + 0,2 \text{ (mm)}$$

essent e el gruix de la paret en mm.

4.7.2. EXECUCIÓ DE TOPALLS A LES CORBES, CONS I DERIVACIONS

Les corbes, cons i tes, s'ancoraran pel costat cap a on es dirigeix la resultant de les forces de pressió interna.

S'excavarà fins a trobar un terreny consistent, es farà un encofrat procurant no englobar les unions i els cargols de les brides i s'omplirà de formigó en massa.

Les dimensions dels topalls seran les que fixa la "Normativa per a xarxes de distribució d'aigua potable" de l'Associació Espanyola d'Abastament i Sanejament en el quadre núm. 4.

Si no fos possible fer un topall a les mesures que figuren a la norma, es construirà seguint les instruccions del facultatiu responsable del servei.

4.8. INSTAL·LACIONS D'ENLLUMENAT PÚBLIC

4.8.1. XARXA , PUNTS DE LLUM I LÀMPADES

Conduccions per a instal·lacions elèctriques

Conduccions subterrànies

Les rases no s'excavarán fins el moment de passar els cables o els tubs de protecció. El fons s'anivellarà evitant elements que puguin fer malbé i es disposarà la capa de sorra per al seu assentament.

El reblert de la rasa es farà amb material seleccionat (sense pedres, arrels i altres elements que puguin deixar forats), provinent de l'excavació o amb terres de préstec si el terreny és rocós.

Després del reblert, es piconarà i es deixarà assentar, per evitar que es trenqui el paviment un cop reposat.

El pas de les conduccions per a sota els vials estarà protegit amb 35 cm. de formigó pobre.

Els conductors protectors del cable seran de PVC de 80 mm. i es col·locaran damunt d'una capa de sorra no inferior a 10 cm.

La superfície exterior d'aquest tub quedarà com a mínim 40 cm. per sota terra o paviment acabat.

Es tindrà cura en la col·locació dels tubs per no fer malbé la protecció del cable.

Es deixaran registres convenientment disposats de manera que en punts singulars es puguin substituir, reposar o ampliar els conductors fàcilment.

En tots els punts singulars, com són canvis de direcció i punts de creuament de carreteres es disposarà d'arquetes de registre de 0,40 x 0,40 x 0,60 amb marc i tapa de fosa. Aquestes arquetes seran de fàbrica de rajol remolinades i interiorment amb la disposició indicada en els plànols.

Conduccions aèries

Aniran engrapades per les parets, de forma discreta. Quan es travessi un carrer portaran un cable fiador.

Posta a terra

Per a bàculs i columnes es farà una línia de posta a terra que anirà fins als quadres de comandament. Es col·locarà una piqueta per a cada bàcul o columna i una per a cada quadre de comandament.

Control

Per comprovar que la instal·lació d'enllumenat satisfà les exigències luminotècniques i elèctriques indispensables, s'efectuaran una sèrie de controls i amidaments que s'adjuntaran a les de recepció.

El tècnic encarregat de l'obra pot realitzar, segons el seu criteri, tots els controls que cregui convenients per assegurar-se que tant la instal·lació com els materials emprats s'ajusten al Plec de Condicions i als Reglaments Elèctrics vigents.

Materials i equips d'origen industrial

Els materials d'origen industrial, hauran de complir les condicions funcionals i de qualitat fixades a les corresponents normes i disposicions vigents relatives a la fabricació i el control industrials i si no és possible a les normes UNE que s'indiquen:

Lluminària, Reactància	UNE 20.152
Condensador	UNE 20.010, 20.050, 20.531, 20.532
Fusible	UNE 20.532
Bàcul	36-080-73
Columna	36-080-73

Quan el material arribi a l'obra amb el certificat d'origen industrial que acrediti el compliment d'aquestes condicions, normes i disposicions, la seva recepció es realitzarà comprovant únicament les seves característiques aparents.

Control d'execució de bàculs i columnes

Es comprovarà la verticalitat amb una tolerància de 0,5 cm. de desplom.

Les dimensions de la fonamentació, no acceptant-la quan siguin diferents de les especificades o el pern no siguin de la mida indicada.

Es comprovarà que l'existència de posta a terra, s'ajusti al que especifica la documentació tècnica.

Control de la instal·lació d'enllumenatCaiguda de tensió

En tots els punts de llum connectats es mesurarà la tensió a l'escomesa del centre de comandament i als caps dels diversos ramals. La caiguda de tensió, a cada ramal, no serà superior al tres per cent (3%) del existent al centre de comandament, si en aquest abasta el seu valor nominal.

Aïllament

L'assaig d'aïllament es realitzarà per a cadascun dels conductors adjunts al neutre, posta a terra o entre conductors actius aïllats. La mesura d'aïllament s'efectuarà segons allò indicat a l'article del Reglament Electrotècnic de Baixa Tensió corresponent.

Proteccions

Es comprovarà que la intensitat nominal dels diferents fusibles sigui igual o inferior a valor de la intensitat màxima de servei del conductor protegit.

Línia de terra

Es mesurarà la resistència a terra en cada punt, que no haurà d'ésser superior a 10 Ohms.

Equilibri entre fases

Es mesuraran les intensitats a cadascuna de les fases, havent d'existir l'equilibri màxim.

Identificació de fases

S'ha de comprovar que al quadre de comandament i a tots aquells, als quals es realitzen conduccions, els conductors de diverses fases i el neutre, si n'hi ha, sigui fàcilment identificables per llur color.

Il·luminació

Es comprovarà amb luxímetre que els resultats obtinguts siguin iguals o superiors als previstos al Projecte.

Prova de servei

Pel funcionament de l'enllumenat es farà una prova accionant els interruptors de cada instal·lació, comprovant que cap dels llums està apagat.

4.9. SEYALITZACIÓ I BALISAMENT**4.9.1. MARQUES VIALS**

Es defineix com a marca vial, reflectoritzada o no, aquella guia òptica situada sobre la superfície de la calçada, formant línies o signes, amb la finalitat d'informar i regular el trànsit.

Serà d'aplicació el que prescriu al corresponent article del Plec General.

Control abans de l'aplicació

Abans de l'aplicació de marques vials és necessari sotmetre els materials a utilitzar (pintura i microesferes) a assaigs per un laboratori oficial, per a determinar si compleixen les característiques especificades a la UNE 135200 (2), UNE-EN-1423 i UNE-EN-1424.

Una vegada confirmat que els materials enviats compleixin els requisits, l'Enginyer Director podrà autoritzar l'inici de les obres.

Preparació de la superfície d'aplicació

Abans de procedir a l'aplicació de la marca vial es realitzarà una inspecció del paviment a fi de comprovar el seu estat superficial i possibles defectes existents. Quan sigui necessari, es portarà a terme una neteja de la superfície per a eliminar la brutícia o altres elements contaminants que poguessin influir negativament a la qualitat i durabilitat de la marca vial.

La marca vial que s'apliqui serà, necessàriament, compatible amb el substrat (paviment o marca vial antiga); en cas contrari, haurà d'efectuar-se el tractament superficial més adequat (eliminació de la marca vial existent, aplicació d'una emprimació, etc.).

Aplicació

La pintura i microesferes s'aplicaran amb els rendiments necessaris en cada cas per a obtenir el resultat de duració i de retrorreflexió definits en el present plec. Els rendiments mai seran inferiors a 720 gr/m² per a pintura i 480 gr/m² per a microesferes.

Pintura de marques

Durant l'execució de les obres l'Enginyer Director de les obres podrà ordenar la presa de mostres de pintura i microesferes directament de la màquina o del paviment, per a realitzar els assaigs que disposi.

Limitacions en l'execució

L'aplicació d'una marca vial s'efectuarà, quan la temperatura del substrat (paviment o marca vial antiga) superi almenys en 3°C el punt de rosada. Aquesta aplicació no podrà portar-se a terme si el paviment està humit o la temperatura ambient no està compresa entre 5 i 40°C, o si la velocitat del vent és superior als 25 Km/h.

Premarcat

Prèviament a l'aplicació dels materials que conformen la marca vial, es portarà a terme un acurat replanteig de les obres que garanteixin el correcte acabament dels treballs. Per això, quan no existeixi cap tipus de referència adequada, es crearà una línia de referència, contínua o per punts.

Eliminació de les marques vials

Per a l'eliminació de les marques vials, ja sigui per facilitar la nova aplicació o en aquells trams en els que, a judici del Director de les Obres, la nova aplicació hagi estat deficient, queda expressament prohibit la utilització de decapants, així com els procediments tèrmics.

Per això, haurà d'utilitzar-se algun dels següents procediments d'eliminació:

- Aigua a pressió
- Projecció d'abrasius
- Fressatge, mitjançant a utilització de sistemes fixes rotatoris o flotants horitzontals.

Control després de l'execució

Consistirà en l'avaluació del grau de deteriorament i de la retrorreflexió.

4.9.2. SENYALS I CARTELLS VERTICALS DE CIRCULACIÓ RETROREFLECTORS

La totalitat de les plaques per a la senyalització vertical seran reflectors i de dimensions normalitzades (O.C. 8-1-C). Els cartells reflectors per a senyals seran del tipus alta intensitat.

Tots els elements metàl·lics per a la senyalització seran galvanitzats. Els elements de sustentació i ancoratge seran d'acer galvanitzat i s'uniran a les plaques mitjançant cargols i abraçadores, sense que es permetin soldadures.

Prèviament a l'inici de l'obra, es portarà a terme un rigorós replanteig que garanteixi un acabament dels treballs d'acord amb les especificacions del Projecte.

Seguretat i senyalització de les obres

Per a la col·locació de la senyalització vertical, les mesures de la senyalització d'obres i de seguretat i salut seran diferents segons les operacions a desenvolupar.

Senyals i panells retrorreflectants sobre postes

Aquests elements, per la seva col·locació, necessiten utilitzar:

- Un vehicle tot-terreny amb presa de força i un hèlix excavadora, per obrir els forats de les fonamentacions.
- Un camió de petit tonatge provist de grua per a transportar i presentar els postes i els senyals a les fonamentacions, així com les cunyes i tornapunts per a ordenar i mantenir verticals les senyals col·locades mentre s'endureix el formigó.
- Un camió – formigonera, o un minidúmp, per a repartir el formigó dels fonaments.

Depenent de l'amplada del voral, s'haurà d'ocupar una llargada petita de carril (uns vint metres (20m.)) per a disposar de vehicles. Per a tallar aquest espai es disposaran al voral en cada sentit, els senyals per a limitar la velocitat escalonadament de 20 en 20 km/h cada 50 m, els de estrenyiment de la calçada i el de perill d'obres. Dos-cents metres abans d'arribar al lloc on es treballa, es col·locaran a tots dos costats de carretera senyals de prohibició d'avançament.

En acabar l'espai ocupat, es col·locarà un senyal de final de limitacions.

Senyals i panells retrorreflectants sobre pòrtics i banderoles

Aquests elements, per la seva col·locació, necessiten utilitzar:

- Una retroexcavadora mixta per a excavar els fonaments
- Un camió per endur-se les terres excavades
- Un camió formigonera per a omplir els fonaments
- Un camió-grua de gran tonatge

Normalment s'empren en carreteres de categories superiors, on les característiques geomètriques permeten fer tots els treballs d'excavació i formigonat dels fonaments sense ocupar part de la calçada. Llavors, per a aquests treballs, serà suficient col·locar un abalissament de cons amb una llargada d'uns trenta metres a la ratlla entre carril i voral i la senyal d'obres.

Però per a col·locar la banderola o el pòrtic, el camió grua pesat necessitarà ocupar tota l'amplada de la calçada de manera que s'haurà de tallar el trànsit mentre duri la operació. Per això, aquestes operacions hauran de fer-se de nit, aprofitant les hores de mínim trànsit, posant-ho en coneixement del Servei de Trànsit (Guàrdia Civil o Mossos d'Esquadra). Si hi ha possibilitats d'un itinerari alternatiu, serà suficient tallar el trànsit on aquestes comencin, amb senyals de circulació prohibida a davant i obligatòria cap a la desviació. Si no hi ha possibilitat de desviament, llavors s'haurà de preparar un punt de detenció cinquanta metres abans del lloc de col·locació del pòrtic o banderola, amb tanques metàl·liques, cons reflexius i abalissament lluminós groc, un senyal de perill indefinit a 150 m i un altre d'obres a la tanca, a tots dos costats de la calçada.

Proteccions de personal

El personal, a l'haver de tractar el formigó, planxes metàl·liques, cables d'acer, cadenes, etc, haurà d'estar provist de guants apretats o de pell girada i calçat de seguretat, i per a fer-se visibles, vestirà armilles reflectants de colors fluorescents (verd, groc o taronja).

Per a la operació de descobrir o assegurar els panells i senyals de les estructures de suport, s'utilitzaran cinturons de seguretat, encara que els pòrtics tinguin passarel·les amb baranes.

4.9.3. BARRERES DE SEGURETAT

L'execució d'aquesta unitat comprèn les següents operacions:

- Replanteig
- Fonaments
- Instal·lació de pals
- Col·locació de separadors
- Fixació de tanques i terminals

Replanteig

Es replantejarà la línia on es col·locarà la barrera amb estaques situades en els punts on s'instal·laran els pals. Les situacions a planta dels pals serà la definida en els plànols.

La separació entre pals serà d'uns 4 m, distància que es disminuirà en punts més exposats a la possibilitat de xocs, com poden ser les corbes de radi inferior a 75 m.

Fonaments

Es procedirà a l'excavació dels forats, per a posteriorment realitzar els fonaments amb formigó.

Amb pals ancorats a obra de fàbrica, les plaques d'assentament es fixaran al tauler de l'obra de fàbrica abans de formigonar-la.

Instal·lació de pals

Els pals estaran completament verticals i tindran l'alçada fixada en els plànols

En el cas que el pal s'ancori a una obra de fàbrica, aquest es soldarà a la placa d'assentament.

Fixació de bandes i terminals

Mentre la direcció no hagi aprovat la instal·lació dels pals no es procedirà a la instal·lació de les tanques.

La unió de les tanques entre si, la fixació d'aquestes al pal i separadors, es farà per mitjà de cargols.

A l'inici i al final de la barrera es situarà una zona de transició, que reemplaçarà la peça terminal.

Aquestes zones de transició hauran de baixar-se i ancorar-se amb blocs de formigó que no sobrepassin la rasant del terreny.

4.10. OBRES VÀRIES

4.10.1. ENCOFRATS

Es defineix com a encofrat l'element destinat a l'emmotllat in situ de formigó i morters. Pot ser recuperable o perdut, entenent-se per aquest últim, el que queda englobat dins del formigó.

La seva execució inclou les operacions de construcció i muntatge i el desencofrat.

Tot això es portarà a terme d'acord amb aquestes especificacions i el que disposi la Direcció de les Obres.

Els encofrats podran ser de fusta, metàl·lics, de productes aglomerats, etc. Es comptarà sempre amb la prèvia aprovació de la Direcció de les Obres.

En els encofrats de fusta, la fusta que s'utilitza haurà de complir les següents condicions:

- Procedir de troncs sans
- Haver estat dessecada perfectament a l'aire, protegida del sol i la pluja, durant un període superior a dos anys
- No tenir cap signe de putrefacció o polls
- No tenir esquerdes, forats, taques o qualsevol altre defecte que perjudiqui la solidesa. En particular tindrà el més petit número de nusos possible, que tindran un gruix inferior a la setena part de la menor dimensió
- Tenir fibres rectes i no tortes, paral·leles a la major dimensió de la peça
- Presentar anells anuals d'aproximada regularitat
- Donar un so clar de la percussió

La forma i dimensions de la fusta que s'utilitzarà en els encofrats seran les indicades en els plànols, per als paraments de formigó tindran el gruix i la resistència necessaris per evitar qualsevol tipus d'accidents.

Tipus d'encofrats

Per a la utilització en obres de fàbrica, hi ha els següents tipus:

TIPUS E-1. S'utilitzarà en els paraments de les obres de fàbrica que hagin de quedar amagats pel replè o algun revestiment. Es podrà utilitzar en la seva confecció taulons sense raspallar, unitats a testa.

TIPUS E-2. S'utilitzarà en els paraments plans de formigó vist.

TIPUS E-3. S'utilitzarà de forma anàloga en formigó vist, però en paraments de directrius corbes, radi de curvatura menor o igual a 20 m.

Per als encofrats tipus E-2 i E-3 s'utilitzaran fustes raspallades i encaixades. El gruix de les esmentades fustes no serà menor de 24 mm. L'amplada oscil·larà entre 10 i 14 cm, i les juntes hauran d'anar en sentit vertical o horitzontal sense discontinuïtat dintre de l'amplada de la fusta.

Desencofrant

La superfície dels encofrats que estiguin en contacte amb el formigó es pintarà amb un líquid desencofrant, el qual haurà de ser provat per la Direcció de les Obres. El desencofrant no deixarà taques o residus a la superfície del formigó, ni contindrà substàncies perjudicials per a ell.

Construcció i muntatge

Els encofrats hauran de reunir les condicions que prescriu l'article 65 de la EHE.

S'autoritzarà la utilització de tipus i tècniques d'encofrats, els resultats dels quals estiguin sancionats per la pràctica i s'haurà de justificar l'eficàcia dels que es proposin i que per novetat no tinguin garantia, a judici de la Direcció de les Obres.

Els encofrats de fusta s'humitejaran abans del formigonat, per a evitar l'absorció de l'aigua del formigó i es netejaran, especialment els fons, deixant-se obertures provisionals per a facilitar aquesta tasca.

Els encofrats seran inspeccionats immediatament abans d'abocar el formigó. Les dimensions seran controlades i tot bombament serà corregit.

Desencofrat i descintrament

Els productes que s'utilitzin pel desencofrat hauran d'estar aprovats per la Direcció de les Obres. Com a norma general, s'utilitzaran vernissos antiadherents composts per silicones o preparats a base d'olis solubles a l'aigua o grassa diluïda, evitant l'ús de gas-oil, greix corrent o qualsevol altre producte anàleg. En la seva aplicació haurà d'evitar-se que s'escorrin per les superfícies verticals o inclinades dels encofrats.

Tots els elements que formen l'encofrat, així com els puntals i cintres, es retiraran sense produir sacsejades ni xocs amb l'estructura, i es recomana que quan els elements siguin d'una certa importància, s'utilitzin falques, caixes de sorra i altres dispositius semblants per a aconseguir un descens uniforme dels suports.

Aquestes operacions no es faran fins que el formigó tingui la resistència necessària per a suportar amb seguretat i sense deformacions excessives, els esforços als que estarà sotmès durant i després de l'encofrat.

Cap element de les obres, es pot desencofrar, sense prèvia autorització de la Direcció de les Obres.

4.10.2 MATERIALS DE CONDICIONS NO ESPECIFICADES EN AQUEST PLEC

Els materials de condicions no especificades en aquest Plec, hauran de complir les condicions que l'ús ha incorporat a les bones normes de construcció.

De tota manera hauran de ser sotmeses a la consideració del Tècnic Director, perquè decideixi sobre la conveniència d'autoritzar el seu ús o bé refusar-lo i si ho exigeix es realitzaran les proves i assaigs que estimi oportuns.

4.10.3. MATERIALS QUE NO SATISFAN LES CONDICIONS EXIGIDES EN AQUEST PLEC

Si el Contractista tingués materials que no acomplissin les prescripcions establertes en aquest Plec, el Tècnic Director donarà les ordres oportunament perquè sense perill de confusió, siguin separats dels que les compleixen i substituïts per altres adequats en la forma prescrita a la legislació vigent.

4.11. CONTROL DE QUALITAT

Tal com s'indica en l'apartat 2.3 d'aquest Plec de Condicions la Direcció d'Obra realitzarà o abonarà totes les proves o assaigs que estimi necessaris per a les comprovacions de les condicions que han d'exigir. Aquests assaigs al menys consistiran en Proctor i densitats dels terraplens, Proctor i densitats de la capa de subbase i assaigs de qualitat dels tractaments superficials.

4.12. GESTIÓ DE RESIDUS**Condicions a tenir en compte en la fase d'execució de les obres**

Actuacions d'àmbit general del replanteig de l'obra

Abans de procedir a determinar algunes de les mesures concretes de la gestió de residus a aplicar al llarg de l'execució de les obres, cal considerar actuacions d'àmbit general que condicionen el correcte funcionament de les obres i, per aquest propòsit, cal dur-les a terme durant la fase de replanteig de les obres. Entre aquestes mesures com a mínim s'han de contemplar les següents:

- Les instal·lacions mínimes necessàries que ha d'executar el contractista per a la gestió dels residus de les obres són les següents:

- Punt Net de Residus Perillosos:

Instal·lació per a la gestió de: 1) RESIDUS ESPECIALS i, 2) els RESIDUS NO ESPECIALS SENSE TRACTAMENT DE VALORITZACIÓ estipulat (*) que requereixen seguiment per part de l'òrgan administratiu competent.

Condicions mínimes d'acceptació de la instal·lació:

Ha de presentar dimensions suficients per albergar tants bidons com tipus de residus que es preveu que es generin, considerant que la generació dels tipus i quantitat de residus variaria al llarg de la durada de l'obra

Els bidons han d'assegurar condicions d'estanqueïtat per al residu que albergui i han de disposar de tapa.

Cada un dels bidons ha d'estar convenientment etiquetat (segons indica la normativa aplicable en matèria de residus), incloent la denominació del residu, la classe (II o III), el pictograma de perillositat corresponent, les dades del posseïdor del residu i la data d'inici de l'emmagatzematge.

El conjunt de la instal·lació ha d'estar aïllat del sòl natural (per mitjà d'una llosa de formigó, capa de graves i làmina plàstica, etc.) i preferentment cobert. Igualment ha de disposar de senyalització general per facilitar el seu ús per part dels operaris que participen a l'obra.

- Punt Net de Residus No Perillosos

Instal·lació per a la gestió de: 1) RESIDUS INERTS i, 2) els RESIDUS NO ESPECIALS AMB TRACTAMENT DE VALORITZACIÓ estipulat (Segons Decret 34/1996, de 9 de gener, pel qual s'aprova el Catàleg de Residus de Catalunya, Decret 93/1999, de 6 d'abril, sobre Procediments de Gestió de Residus i Decret 92/1999, de 6 d'abril, de modificació del Decret 34/1996, de 9 de gener, pel qual s'aprova el Catàleg de Residus de Catalunya) que NO requereixen seguiment per part de l'òrgan administratiu competent.

Condicions mínimes d'acceptació de la instal·lació:

Ha de presentar dimensions suficients per albergar tants contenidors com tipus de residus que es preveu que es generin al llarg de les obres (plàstic, ferralla, fusta, paper, cartró, etc).

Ha de disposar de senyalització general per facilitar el seu ús per part dels operaris que participen a l'obra.

- Planificar amb detall les necessitats de moviments de terres amb la finalitat de reduir al màxim les superfícies de sòl alterades i les actuacions de restauració posterior.
- S'haurà de disposar d'equips d'emergència (material absorbent, sacs i estris per a la retirada) per actuar en cas de vessaments incontrolats sobre el sòl d'olis, greixos, hidrocarburs i altres substàncies contaminants.
- En cas que s'instal·lin sanitaris provisionals, les aigües sanitàries es connectaran a la xarxa pública, o bé s'abocaran en fosses sèptiques impermeabilitzades o en dipòsits químics. Els residus orgànics es gestionaran d'acord amb la normativa vigent.

Execució de les obres. Medi físic

Edafologia

Es decaparà la terra vegetal i s'aplegarà el volum que es necessiti per operacions posteriors en una zona destinada a aquesta fi, per així ser emprada en els treballs de restauració i/o enjardinament.

- Durant les citades operacions, s'haurà de supervisar que es decapa la profunditat correcta de terra vegetal i que no es barreja amb altres materials ni amb terres inerts.
- Els aplecs de terra vegetal no poden superar els 2 m d'alçada i la maquinària no pot circular-hi per sobre.
- Abans de la seva estesa en l'obra, s'aplicaran tractaments de millora de la terra vegetal i aquests han de contar, almenys, d'una cribatge (si s'escau) i d'una fertilització mineral i orgànica.
- Es comprovarà l'ús de la terra vegetal aplegada en les tasques de restauració i/o enjardinament, d'acord com s'indiqui en el corresponent projecte d'enjardinament i/o pla de restauració.

A les àrees coincidents amb les planejades com a zones verdes, sempre que les propietats físiques i químiques dels sòls siguin les idònies, es mantindran els sòls originals.

Geologia i geomorfologia

Els talussos de terra de nova construcció tindran un pendent inferior o igual a 3H:2V.

Gestionar correctament les terres inerts i la runa que es produeixin a les obres i no generar, en cap cas, abocadors o préstecs incontrolats que modifiquin la morfologia actual del terreny.

Els abocadors (de nova creació o existents) per a les terres inerts i la runa procedents de les obres han de disposar de les autoritzacions i acords pertinents. Prèviament al inici dels abocaments s'ha de presentar a la direcció de les obres un pla específic on almenys hi consti el següent:

- Situació actual de l'abocador
- Volum d'abocament previst
- Restauració final (per als abocadors de nova creació i/o que no disposin d'un pla de restauració previ),
 - restitució de l'ús original del terreny
 - estabilització de talussos i integració paisatgística
 - talussos perimetrals amb pendent igual o inferior a 3H:2V
 - restitució morfològica (conservant la dinàmica de la xarxa de drenatge)
 - aportació de terra vegetal
 - hidrosembra
 - plantació arbustiva i arbòria (si s'escau)

Els préstecs de terres inerts han d'estar convenientment legalitzats d'acord amb la normativa aplicable. En cas de crear-ne de nous han de disposar de les autoritzacions i acords pertinents. Prèviament al inici de l'extracció de préstecs s'ha de presentar a la direcció de les obres un pla específic on hi consti el següent:

- Situació actual de l'àrea per emprar com a préstec.
- Volum d'extracció previst
- Restauració final,
 - restitució de l'ús original del terreny
 - talussos perimetrals amb pendent igual o inferior a 3H:2V
 - estabilització de talussos i integració paisatgística
 - aportació de terres per al reblert i la restauració morfològica (conservant la dinàmica de la xarxa de drenatge)
 - aportació de terra vegetal
 - hidrosembra (si s'escau)
 - plantació arbustiva i arbòria (si s'escau)

Execució de les obres. Medi antròpic

Residus

Segregació de residus especials i els residus no especials sense tractament de valorització estipulat (que requereixen seguiment per part de l'òrgan competent) a la zona habilitada com a Punt Net de Residus Perillosos i d'acord amb la normativa vigent.

Segregació dels residus inerts i no especials amb tractament de valorització estipulat (que no requereixen seguiment) a la zona habilitada com a Punt Net de Residus No Perillosos.

Gestió dels residus (especials, no especials i inerts), d'acord amb la normativa vigent.

- Per al cas de residus especials i els residus no especials sense tractament de valorització estipulat (que requereixen seguiment part de l'òrgan competent), el Contractista ha de contractar un gestor i un transportista autoritzat per poder gestionar aquests residus.
- En la gestió dels residus especials i els residus no especials sense tractament de valorització estipulat i, també, per al cas de la runa quan es destina a valorització, es generen una sèrie de documents que han de ser entregats a la Direcció d'obra com a comprovants de la seva gestió (contracte amb el gestor de residus, albarans de recollida, fulls de seguiment de residus, etc.).

- Cal recordar que no es pot abocar runa, restes vegetals i restes de capa asfàltica (paviment) als abocadors de terres inerts.

Sempre que sigui possible, es reutilitzaran materials sobrants de l'obra i residus generats que es puguin tractar i valoritzar dins la mateixa obra, com ara terres inerts procedents d'excavació per a reblert, demolició de paviment de vies en desús i d'estructures de formigó en general per a subbases i paviments, etc.

Cal que es gestionin correctament els olis usats i altres greixos procedents de la reparació i el manteniment de la maquinària que participa en l'obra, incloent si aquesta pertany a una empresa subcontractada.

Per aquest propòsit, caldrà que l'empresa Contractista entregui els comprovants de gestió dels olis a la Direcció d'Obra.

Instal·lacions/mesures per a la gestió dels residus a les obres

Es tracta de les instal·lacions necessàries en obra per que el contractista pugui dur a terme la gestió de residus

Punt Net de Residus Perillosos

Instal·lació per a la gestió de: 1) RESIDUS ESPECIALS i, 2) els RESIDUS NO ESPECIALS SENSE TRACTAMENT DE VALORITZACIÓ estipulat (Segons Decret 34/1996, de 9 de gener, pel qual s'aprova el Catàleg de Residus de Catalunya, Decret 93/1999, de 6 d'abril, sobre Procediments de Gestió de Residus i Decret 92/1999, de 6 d'abril, de modificació del Decret 34/1996, de 9 de gener, pel qual s'aprova el Catàleg de Residus de Catalunya*) que requereixen seguiment per part de l'òrgan administratiu competent.

Condicions mínimes d'acceptació de la instal·lació:

Ha de presentar dimensions suficients per albergar tants bidons com tipus de residus que es preveu que es generin, considerant que la generació dels tipus i quantitat de residus variaria al llarg de la durada de l'obra

Els bidons han d'assegurar condicions d'estanqueïtat per al residu que albergui i han de disposar de tapa.

Cada un dels bidons ha d'estar convenientment etiquetat (segons indica la normativa aplicable en matèria de residus), incloent la denominació del residu, la classe (II o III), el pictograma de perillositat corresponent, les dades del posseïdor del residu i la data d'inici de l'emmagatzematge.

El conjunt de la instal·lació ha d'estar aïllat del sòl natural (per mitjà d'una llosa de formigó, capa de grava i làmina plàstica, etc.) i preferentment cobert. Igualment ha de disposar de senyalització general per facilitar el seu ús per part dels operaris que participen a l'obra.

Punt Net de Residus No Perillosos

Instal·lació per a la gestió de: 1) RESIDUS INERTS i, 2) els RESIDUS NO ESPECIALS AMB TRACTAMENT DE VALORITZACIÓ estipulat (Segons Decret 34/1996, de 9 de gener, pel qual s'aprova el Catàleg de Residus de Catalunya, Decret 93/1999, de 6 d'abril, sobre Procediments de Gestió de Residus i Decret 92/1999, de 6 d'abril, de modificació del Decret 34/1996, de 9 de gener, pel qual s'aprova el Catàleg de Residus de Catalunya) que NO requereixen seguiment per part de l'òrgan administratiu competent.

Condicions mínimes d'acceptació de la instal·lació:

Ha de presentar dimensions suficients per albergar tants contenidors com tipus de residus que es preveu que es generin al llarg de les obres (plàstic, ferralla, fusta, paper, cartró, etc)

Ha de disposar de senyalització general per facilitar el seu ús per part dels operaris que participen a l'obra

Gestió de residus

Operacions de càrrega i transport, o de transport amb temps d'espera per a la càrrega, de terres, material d'excavació i residus de la construcció i operacions de tria dels materials sobrants i de rebuig que es generen a l'obra, o en un enderroc, per tal de classificar-los en funció del lloc on es dipositaran o es reutilitzaran.

Gestió de residus generats durant l'obra
S'han considerat els tipus següents:

- Separació en obra de restes de plàstic, disposició, manteniment i senyalització del contenidor, transport i deposició controlada al gestor de residus o centre de reciclatge autoritzat.
- Separació en obra de restes de fusta, disposició, manteniment i senyalització del contenidor, transport i deposició controlada al gestor de residus o centre de reciclatge autoritzat.
- Separació en obra de restes de runa, disposició, manteniment i senyalització del contenidor, transport i deposició controlada al gestor de residus o centre de reciclatge autoritzat.
- Separació en obra de restes de ferralla, disposició, manteniment i senyalització del contenidor, transport i deposició controlada al gestor de residus o centre de reciclatge autoritzat.
- Separació en obra de restes de paper i cartró, disposició, manteniment i senyalització del contenidor, transport i deposició controlada al gestor de residus o centre de reciclatge autoritzat.
- Separació en obra de restes vegetals (fracció orgànica) provinent del desbrossament o manteniment, disposició, manteniment i senyalització del contenidor, transport i deposició controlada al gestor de residus o centre de reciclatge autoritzat.
- Separació en obra de residus especials, disposició, manteniment i senyalització del contenidor, transport i deposició controlada al gestor de residus o centre de reciclatge autoritzat.

Condicions d'execució

Residus de la construcció:

La manipulació dels materials s'ha de fer amb les proteccions adequades a la perillositat del mateix.

Residus especials:

Els materials potencialment perillosos han d'estar separats per tipus compatibles i emmagatzemats en bidons o contenidors adequats, amb indicació del tipus de perillositat.

A centre de reciclatge o a centre de recollida i transferència:

El transportista ha de lliurar un certificat on s'indiqui el lloc d'abocament, la classificació del centre on s'ha fet l'abocament i la quantitat de material de cada tipus que s'ha abocat.

Disposició de residus:

Cada material, en funció de la seva classificació de tipus de residu, s'ha de disposar en un lloc adequat, legalment autoritzat per al tractament o emmagatzematge d'aquell tipus de residu.

Classificació de residus:

Han d'estar classificats en contenidors o espais separats els materials inerts, com ara restes de formigó, morters, ceràmica, etc.. els materials orgànics, com ara fustes, cartrons, etc., els metàl·lics, els plàstics i els materials potencialment perillosos, com ara pintures, dissolvents, etc..

Gestió de residus procedents de l'excavació

S'han considerat els tipus següents:

- Deposició controlada al gestor de residus o centre de reciclatge autoritzat, canons i despeses per a la deposició controlada dels residus inerts: Classe I (terres), procedents d'excavació.
- Deposició controlada al gestor de residus o centre de reciclatge autoritzat, canons i despeses per a la deposició controlada dels residus inerts: Classe I (terres o runes de pes específic inferior a 1.100 kg/m³), procedents d'excavació.
- Deposició controlada al gestor de residus o centre de reciclatge autoritzat, canons i despeses per a la deposició controlada dels residus inerts: Classe I (terres o runes de pes específic comprès entre 750 i 1.100 kg/m³), procedents d'excavació.
- Deposició controlada al gestor de residus o centre de reciclatge autoritzat, canons i despeses per a la deposició controlada dels residus no especials: Classe II, procedents d'excavació.
- Deposició controlada al gestor de residus o centre de reciclatge autoritzat, canons i despeses per a la deposició controlada dels residus especials: Classe III, procedents d'excavació.

Condicions d'execució

Càrrega i transport de terres i residus:

L'operació de càrrega s'ha de fer amb les precaucions necessàries per a aconseguir unes condicions de seguretat suficients.

Els vehicles de transport han de portar els elements adequats a fi d'evitar alteracions perjudicials del material.

El trajecte que s'ha de recórrer ha de complir les condicions d'amplària lliure i de pendent adequades a la maquinària que s'utilitzi.

El transport s'ha de realitzar en un vehicle adequat, per al material que es desitgi transportar, proveït dels elements que calen per al seu desplaçament correcte.

Durant el transport s'ha de protegir el material de manera que no es produeixin pèrdues en els trajectes utilitzats.

A l'obra:

Transport de terres i material d'excavació o del rebaix, o residus de la construcció, entre dos punts de la mateixa obra o entre dues obres.

Les àrees d'abocada han de ser les que defineixi la Direcció de l'Obra.

L'abocada s'ha de fer al lloc i amb el gruix de capa indicats.

Les característiques de les terres han d'estar en funció del seu ús, han de complir les especificacions del seu plec de condicions i cal que tinguin l'aprovació de la Direcció de l'Obra.

A monodipòsit o a abocador específic o a centre de recollida i transferència:

S'han de transportar a l'abocador autoritzat tots els materials procedents de l'excavació que la Direcció de l'Obra no accepti com a útils, o siguin sobrants.

El transportista ha de lliurar un certificat on s'indiqui el lloc d'abocament, la classificació del centre on s'ha fet l'abocament i la quantitat de material de cada tipus que s'ha abocat.

Disposició de residus:

Cada material, en funció de la seva classificació de tipus de residu, s'ha de disposar en un lloc adequat, legalment autoritzat per al tractament o emmagatzematge d'aquell tipus de residu.

CAPÍTOL V

Amidament i abonament de les obres

CAPÍTOL V - AMIDAMENT I ABONAMENT DE LES OBRES

5.1. GENERALITATS SOBRE L'AMIDAMENT I ABONAMENT

La Direcció de les Obres realitzarà mensualment l'amidament de les unitats d'obra executades durant l'anterior període de temps, i agafant com a base aquests amidaments i els preus contractats, redactarà mensualment la corresponent relació valorada a l'origen, excepte en el cas de que les circumstàncies aconsellin avançar-la o retardar-la.

L'obra executada es valorarà segons els preus d'execució del material que figuren en lletra en el Quadre de Preus Unitaris del Projecte per a cada unitat d'obra i els preus de les noves unitats d'obra no previstes en el contracte que hagin estat degudament autoritzats.

Al resultat de la valoració anterior se li augmentaran els percentatges adoptats per a formar el Pressupost del Contracte i la xifra que resulti es multiplicarà pel coeficient d'adjudicació, obtenint així la relació valorada o certificació mensual.

Tots els treballs, mitjans auxiliars i materials que siguin necessaris per a la correcta execució i acabat de qualsevol unitat d'obra es consideraran inclosos en el preu d'aquesta, tot i que no figurin tots ells especificats en la descomposició o descripció dels preus. En quant a les partides alçades, es consideraran mesurades en totes les seves parts en unitats d'obra amb els preus unitaris, i com partides alçades d'abonament íntegre, s'abonaran en la seva totalitat quan s'hagin acabat els treballs o obres a les que es refereixin, essent possible en casos justificats el seu abonament fraccionat, però sense poder fer cap augment per cap concepte.

Per al abonament per compte d'instal·lacions, equips i aplecs, es tindrà en compte allò establert per l'Administració.

5.2. MOVIMENT DE TERRES

5.2.1. DESBROSSADA DEL TERRENY

L'amidament es farà per metres quadrats (m^2) realment executats i desbrossats mesurats sobre la projecció horitzontal del terreny. Aquesta unitat inclou també l'arrencada d'arbres, arbusts, tiges i runes, així com la càrrega i transport dels productes a dipòsit o abocador.

En cas d'abocaments en abocador, el Contractista no podrà abocar material procedent de l'obra sense que prèviament estigui aprovat l'abocador pel Director de les Obres i per la Comissió de Seguiment Mediambiental, en el cas de que estigui constituïda.

En aquesta unitat d'obra es considera inclosa l'obtenció dels permisos necessaris per a l'abocament de material procedent de desbrossada.

Les mesures de protecció de la vegetació i béns i serveis considerats com a permanents, no seran objecte d'abonament independent. Tampoc s'abonarà la desbrossada de les zones de préstec.

S'abonarà segons el preu establert en el Quadre de Preus.

5.2.2. ESCARIFICACIÓ I COMPACTACIÓ DEL FERM EXISTENT

En cas que la unitat figuri expressament en el Quadre de Preus, aquesta haurà d'abonar-se per metres quadrats (m^2) realment executats, mesurats sobre el terreny.

5.2.3. EXCAVACIÓ DE L'EXPLANACIÓ I PRÉSTECES

En el cas d'explanacions, l'excavació s'abonarà per metres cúbics (m^3) mesurats sobre plans de perfils transversals, un cop comprovat que aquests perfils són correctes.

Els preus inclouen la compactació de la superfície d'assentament del ferm, formació d'explanada millorada amb sòl seleccionat, l'excavació fins a les rasants definides en els plànols, o aquelles que indiqui la Direcció de les Obres, càrrega i transport dels productes resultants de l'abocador, lloc d'utilització, instal·lació o aplecs, allisat de talussos i quantes necessitats circumstancials facin falta per a una correcta execució de les obres.

En el preu s'inclouen els processos de formació dels possibles cavallers, el pagament de cànon d'ocupació, i totes les operacions necessàries i costos associats per a la completa execució de la unitat.

El preu és únic per a qualsevol que sigui la naturalesa del terreny i els mitjans d'excavació. El preu a aplicar serà l'ofertat per l'empresa adjudicatària a la licitació, considerat el preu a "risc i ventura", independentment del percentatge real de roca i voladura que aparegui en l'obra.

Els préstecs no es mesuraran en origen, ja que la seva ubicació es deduirà dels corresponents perfils de terraplè, si és que existeix preu independent en el Quadre de Preus número 1 del Projecte per a aquest concepte. De no ser així, aquesta excavació es considerarà inclosa dintre de la unitat de terraplè.

Les mesures especials per a la protecció superficial del talús es mesuraran i abonaran seguint el criteri establert en el Projecte per a les unitats respectives.

No seran d'abonament els excessos d'excavació sobre les seccions definides en el Projecte, o les ordres escrites del Director de les Obres, ni els replens compactats que fossin precisos per a reconstruir la secció ordenada o projectada.

El Director de les Obres podrà obligar al Contractista a replenar les sobreexcavacions realitzades, amb les especificacions que aquest estimi oportunes, no essent aquesta operació d'abonament.

Totes les excavacions es mesuraran un cop realitzades i abans de que sobre aquestes s'efectuï cap tipus de replè. En el cas de que el Contractista tanqués l'excavació abans d'haver estat conformat l'amidament, s'entendrà que s'avé a allò que unilateralment determini el Director de les Obres.

5.2.4. EXCAVACIÓ EN RASES I POUS

L'excavació en rases, pous i fonamentacions s'abonarà per metres cúbics (m^3), obtinguts en l'excavació de rases i pous continus per a canalitzacions. Es mesuraran trobant el volum de prisma de cares laterals segons la secció teòrica deduïda dels plànols amb el fons de la rasa i del terreny. En excavacions de fonamentacions d'estructures i murs es trobarà el volum del prisma de cares laterals verticals, la base inferior dels quals, situada a la cota de la fonamentació, és determinada per la superfície de costats paral·lels, a una distància de cinquanta centímetres (50cm) a cada costat de la sabata contra el terreny i la base superior de la qual és intersecció de les cares laterals amb una profunditat de desmunt, la cota d'explanació o, en cas d'obres situades fora del desmunt a realitzar, amb el terreny natural.

El volum realment excavat per a talussos i sobreamples reals executats, es considera en tots els casos inclòs en l'amidament teòric definit en el paràgraf anterior.

Si en obres situades sota d'un terraplè i dintre d'ell, l'Enginyer Director autoritzés l'excavació un cop executat el terraplè, l'excavació no seria d'abonament.

El preu inclou els apuntaments, esgotaments, transports de productes a l'abocador, possibles cànon, i el conjunt d'operacions i costos necessaris per a la completa execució de la unitat.

No seran d'abonament els excessos d'excavacions no autoritzats, ni el replè necessari per a reconstruir la secció tipus teòrica, per defectes imputables al Contractista, ni les excavacions i els moviments de terra considerats a d'altres unitats d'obra.

5.2.5. REPLENS DE RASES I POUS

Quan s'empleni la rasa amb material addicional, si es replena amb material de prestació s'abonarà addicionalment el material i el seu transport, però no les operacions de replè i compactació.

El replè en rases, pous i fonamentacions es mesurarà com el volum d'excavació en rasa (mesurat segons els criteris de l'apartat 4.2.4) al qual se li deduirà el volum de fonamentació, tub o altre replè que s'hagi efectuat dintre del volum excavat.

5.2.6. TERRAPLENS

Els replens tipus terraplè s'abonaran per metres cúbics (m^3), mesurats sobre els plànols de perfils transversals, sempre que els assentaments mesurats del fonament, a causa de la seva compressibilitat siguin inferiors, segons els càlculs del Projecte, al dos per cent (2%) de l'alçada mitjana de replè tipus terraplè.

En cas contrari podrà abonar-se el volum de replè corresponent a l'excés executat sobre el teòric, sempre que aquest assentament del fonament hagi estat comprovat mitjançant la instrumentació adequada, la instal·lació i cost de la qual, serà a càrrec del Contractista.

No seran d'abonament els replens que fossin necessaris per a restituir l'explanació a les cotes projectades a causa d'un excés d'excavació o qualsevol altre cas d'execució incorrecta imputable al Contractista ni els creiximonis no previstos en el Plec de Prescripcions Tècniques Particulars (PG-3), en el Projecte, o prèviament autoritzades pel Director de les Obres, estant el Contractista obligat a corregir a càrrec seu els esmentats defectes sense dret a cap percepció addicional.

Excepte en cas que en aquest Projecte s'indiqui el contrari, s'aplicarà el mateix preu unitari a totes les zones del terraplè.

5.2.7. TRANSPORT A L'ABOCADOR

S'aplicarà als transports d'aquesta mena, no compresos en altres unitats.

Dels llocs d'abocat se'n farà càrrec el Contractista. Es mesurarà per m^3 , partint dels volums extrets i dels aprofitats a la pròpia obra o inclosos en altres unitats.

5.2.8. ESSLAVISSADES

En general, s'abocaran les esllavissades, excepte en els casos que es pugui provar que han estat degudes a força major. No s'abocaran mai les que derivin de negligència del contractista o per no haver complert les ordres del Tècnic Director.

5.2.9. MURS D'ESCULLERA

L'escullera de pedres soltes s'abonarà per metres cúbics (m^3) realment col·locats en obra, amidats sobre plànol d'obra executada.

El material de filtre granular, s'abonarà per metres cúbics (m^3) realment col·locats en obra, així mateix amidats sobre plànol d'obra executada.

El material geotèxtil s'abonarà per metres quadrats (m^2) de superfície coberta, conforme a l'especificat en el Projecte, no sent d'abonament la superfície corresponent a solapes o retallades. Quan el Projecte no inclogui la valoració de la capa filtre, aquesta unitat no serà d'abonament i es considerarà com una obligació subsidiària del Contractista.

5.3. MATERIAL PER FERMS

5.3.1. TOT-U

El tot-u s'abonarà per metres cúbics (m^3) realment executats, mesurats amb l'arranjament a les seccions tipus senyalades en els Plànols.

No seran d'abonament els creiximonis laterals, ni les conseqüents de l'aplicació de la compensació del minvament d'espessors de capes subjacents.

5.3.2. MESCLES BITUMINOSES EN CALENT TIPUS FORMIGÓ BITUMINÓS

Únicament quan la capa d'assentament no fos construïda sota el mateix Contracte, es podrà abonar la comprovació i, en el seu cas, reparació de la superfície existent, per metres quadrats (m^2) realment executats.

La preparació de la superfície existent no és objecte d'abonament ni està inclosa en aquesta unitat d'obra. El reg d'adherència s'abonarà segons allò prescrit en l'article 5.3.5 del present Plec de Prescripcions Tècniques Particulars.

La fabricació i posada en obra de les barreges bituminoses en calent tipus formigó bituminós s'abonaran per tones (t) segons el seu tipus, mesurades multiplicant les amplades indicades per a cada capa en els Plànols, pels espessors mitjos i densitats mitges deduïdes dels assaigs de control de cada lot. En l'esmentat abonament es considerarà inclòs el dels àrids, inclòs el procedent de reciclat de barreges bituminoses, si és que n'hi ha, i de la pols mineral. No seran d'abonament els creiximonis laterals, ni els augments d'espessor per correcció de minvaments en capes subjacents.

El lligant hidrocarbonat utilitzat en la fabricació de barreges bituminoses en calent s'abonarà per tones (t), obtingudes multiplicant l'amidament abonable de fabricació i posada en obra, per la dotació mitja de lligant, deduïda en els assaigs de control de cada lot. En cap cas, serà d'abonament l'ús d'activants o additius, així com tampoc el lligant residual del material reciclat de barreges bituminoses, si n'hi ha.

La pols mineral d'aportació i les addicions, només s'abonaran si ho preveïés explícitament aquest Plec de Prescripcions Tècniques Particulars i el Quadre de Preus de present Projecte. El seu abonament es farà per tones (t), obtingudes multiplicant l'amidament abonable de fabricació i posada en obra de cada lot, per dotació mitja.

5.3.3. MESCLES BITUMINOSES PER CAPES DE TRÀNSIT. MESCLES DRENANTS I DISCONTÍNUES

Únicament quan la capa d'assentament no fos construïda sota el mateix Contracte, es podrà abonar la comprovació i, en el seu cas, reparació de la superfície existent, per metres quadrats (m^2) realment executats.

Per a la resta de casos la preparació de la superfície existent no és objecte d'abonament ni està inclosa en aquesta unitat d'obra. El reg d'adherència s'abonarà segons allò prescrit en l'article 5.3.5 del present Plec de Prescripcions Tècniques Particulars.

La fabricació i posada en obra de les d'una capa de trànsit de mescla bituminosa discontinua o drenant, amb l'espessor mínim previst en els plànols de projecte, s'abonaran per tones (m^2) obtinguts multiplicant l'amplada senyalada per la capa dels Plànols del Projecte per la longitud realment executada. En l'esmentat abonament es considerarà inclòs el dels àrids, el de la pols mineral, les addicions i totes les operacions d'aplec, preparació, fabricació, posta en obra i acabat. En cap cas, serà d'abonament els recreixements laterals no previstes en els Plànols de Projecte.

El lligant hidrocarbonat utilitzat en la fabricació de barreges bituminoses en calent s'abonarà per tones (t), obtingudes multiplicant l'amidament abonable de fabricació i posada en obra, per la dotació mitja de lligant, deduïda en els assaigs de control de cada lot. En cap cas, serà d'abonament l'ús d'activants o additius.

La pols mineral d'aportació i les addicions, només s'abonaran si ho preveïés explícitament aquest Plec de Prescripcions Tècniques Particulars i el Quadre de Preus de present Projecte. El seu abonament es farà per tones (t), obtingudes multiplicant l'amidament abonable de fabricació i posada en obra de cada lot, per dotació mitja.

5.3.4. REGS D'EMPRIMACIÓ

El lligant hidrocarbonat utilitzat en regs d'emprimació s'abonarà per tones (t) realment utilitzades i pesades en una bàscula contrastada, o bé per superfícies regades multiplicada per la dotació mitja del lot. L'abonament inclourà el de la preparació de la superfície existent i el de l'aplicació del lligant hidrocarbonat.

L'àrid, eventualment utilitzat en regs d'emprimació, s'abonarà per tones (t) realment utilitzades i pesades directament en una bàscula contrastada. L'abonament inclourà l'extensió de l'àrid.

5.3.5. REGS D'ADHERÈNCIA

L'emulsió bituminosa utilitzada en regs d'adherència s'abonarà per tones (t) realment utilitzades i pesades en una bàscula contrastada, o bé per superfície regada multiplicada per la dotació mitja del lot. L'abonament inclourà el de la preparació de la superfície existent i el de l'aplicació de l'emulsió.

5.4. BEURADES, MORTERS I FORMIGONS

5.4.1. FORMIGONS

El formigó s'abonarà per metres cúbics (m³) mesurats sobre els Plànols del Projecte, de les unitats d'obra realment executades.

El ciment, àrids, aigua, additius i addicions, així com la fabricació, transport i abocament del formigó, queden inclosos en el preu unitari del formigó, així com la seva compactació, execució de juntes, curat i acabat.

No s'abonaran les operacions que sigui precis efectuar per la reparació de defectes.

El preu unitari inclou la fabricació, transport, i posta en obra, comprenent per tant, compactació, execució de juntes, curat i acabat. També queden inclosos els possibles additius a utilitzar per formigonar en temps fred.

L'abonament d'aquesta partida es considera inclosa en el de les unitats d'obra de drenatge, i per tant, no serà objecte d'abonament independent.

5.4.2. DRENATGES SUBTERRANIS

Els drenatges subterranis consten de tub de formigó porós, excavació en rases, reblert amb material filtrant i un llit de formigó.

S'amidaran de forma independent de la següent manera:

- El tub de formigó porós i base de formigó es mesurarà per metre lineal (m) realment col·locat, mesurats en el terreny. Inclou la part proporcional de la base de formigó col·locada que no serà objecte d'abonament a part.
- L'excavació de rases i pous es mesurarà per metres cúbics (m³), igual que en l'apartat 5.2.4 d'aquest Plec de Condicions.
- El reblliment amb material filtrant per a drens es realitzarà per metre cúbics (m³) teòrics segons la secció de cada dren.

5.4.3. PAVIMENTS DE FORMIGÓ

Els amidaments es realitzaran sobre Plànols, i inclouran el tram de prova satisfactori.

El paviment de formigó completament acabat, fins i tot la preparació de la superfície de suport, s'abonarà per metres cúbics (m³), amidats sobre Plànols.

Es descomptaran les sancions imposades per resistència insuficient del formigó o per falta d'espessor del paviment. Es consideraran inclosos l'abonament de juntes, armadures i tot tipus d'additius. No s'abonaràn les reparacions de juntes defectuoses, ni de lloses que acusin irregularitats superiors a les tolerables o que presentin teixidura o aspecte defectuosos

5.4.4. ENLLUITS

L'enlluït en mesurarà per m². realment executats. El preu unitari inclou la preparació del morter i la seva aplicació i curat.

5.5. ACERS

5.5.1. ARAMDURES A EMPRAR EN FORMIGÓ ARMAT

Les armadures d'acer emprades en formigó armat s'abonaràn pel seu pes en quilograms (kg) deduït del Plànols, aplicant per a cada tipus d'acer els pesos unitaris corresponents a les longituds deduïdes d'aquests Plànols.

L'abonament de les minves i escapçats es considerarà inclòs en el quilogram (kg) d'armadura.

En el preu estan inclosos el subministrament, elaboració, doblegament, col·locació, separadors, lligants, soldadures, pèrdues per retalls, empalmaments per solapament encara que no estiguin previstos en plànols.

L'acer utilitzat en elements prefabricats (impostes, bigues, baixants, etc.), no serà objecte d'amidament i abonament per aquest concepte, ja que està inclòs en el preu de la unitat corresponent.

L'abonament d'aquesta partida es considera inclòs en el de les unitats d'obres de drenatge, i per tant no serà objecte d'abonament independent.

5.5.2. PERFILS METÀL·LICS

Les estructures d'acer es mesuraran per la seva longitud o per la seva superfície, segons es tracti d'elements lineals o superficials, mesurats sobre els plànols en m. o m². respectivament.

La longitud de les peces lineals de cada tipus de perfil es multiplicaran pel pes per m. i la superfície de les xapes d'un determinat gruix es multiplicarà pel preu unitari.

Al import que resulta hi queden compresos: subministrament, manipulació i utilització de tots els materials, maquinària i mà d'obra necessaris. També inclou els mitjans d'unió i d'altres auxiliars, així com els treballs de taller, transport, acopi, muntatge, acabat i pintura d'imprimació.

5.6. DRENATGE

5.6.1. ARMADURES A UTILITZAR EN FORMIGÓ ARMAT

Les cunetes de formigó executades en Obra s'abonaran per metres (m) realment executats, mesurats sobre el terreny aplicant a cada mesura el preu corresponent que figura en el Quadre de Preus.

El preu inclou l'excavació, el refinament, el llit de recolzament, el revestiment de formigó, les juntes i tots els elements i tasques necessàries per a la correcta execució i funcionament.

5.6.2. CANONADES DE FORMIGÓ

Les canonades de formigó es mesuraran per metres de tub realment col·locats, mesurats sobre el terreny.

L'abonament s'efectuarà segons el diàmetre amb els preus que a tal efecte figuren en el Quadre de Preus. El preu inclou el subministrament i col·locació del tub, la formació de la solera de formigó de resistència característica de 15 n/mm^2 i el rebliment posterior amb el mateix tipus de formigó, totes aquelles operacions compreses en aquesta unitat d'obra, a excepció de l'excavació, i el rebliment de la rasa.

5.6.3. ARQUETES I POUS DE REGISTRE

Les arquetes i els pous de registre s'abonaran per unitats realment executades.

Tret d'indicació en contra del Projecte, el preu inclourà la unitat d'obra completa i acabada incloent excavació, rebliment de l'extradós, elements complementaris (tapa, cèrcol, potes, etc.), aplicant els preus del Quadre de Preus.

5.6.4. CANONADES

Les canonades es mesuraran i abonaran per m.l. als preus que figuren en les partides.

Les canonades que siguin objecte d'amidament als efectes del seu abonament hauran d'estar completament col·locades, amb les subjeccions i altres elements que les integren i haver estat sotmeses amb èxit a les proves que requereixin.

5.7. SENYALITZACIÓ, ABALISSAMENT I DEFENSA DE LES CARRETERES

5.7.1. MARQUES VIALS

Les marques vials són d'ample constant, s'abonaran per metres (m) realment aplicats, mesurats per l'eix de les marques sobre el paviment. En cas contrari, les marques vials s'abonaran per metres quadrats (m^2) realment executats, mesurats sobre el paviment.

No s'abonaran les operacions necessàries per la preparació de la superfície d'aplicació i premarcatge, que aniran incloses en l'abonament de la marca vial aplicada.

L'eliminació de les marques vials d'ample constant, s'abonarà per metre lineal (m) realment eliminats, mesurats per l'eix del paviment. En cas contrari, l'eliminació de les marques vials s'abonarà per metres quadrats (m^2) realment executats, mesurats sobre el paviment.

5.7.2. SENYALS VERTICALS

Les senyals verticals de circulació retrorreflectants, inclosos els seus elements de sustentació, ancoratges i fonamentació, s'abonaran exclusivament per unitats realment col·locades en obra.

Els cartells verticals de circulació retrorreflectants, s'abonaran per metres quadrats (m^2) realment col·locats en obra. Els elements de sustentació i ancoratges dels cartells verticals de circulació retrorreflectants, s'abonaran per unitats realment col·locades en obra. Les fonamentacions dels cartells verticals de circulació retrorreflectants, s'abonaran per metres cúbics (m^3) de formigó, mesurats sobre Plànols.

5.7.3. BARRERES DE SEGURETAT

Les barreres de seguretat s'abonaran per metres lineals (m) realment col·locades en obra, incloent en el preu qualsevol element necessari per la seva col·locació i posta en obra.

Els abatiments inicial i final dels extrems de les barreres s'abonaran per unitats (u) realment col·locades en obra, incloent en el preu tots els elements necessaris per a la seva col·locació, unió a la barrera i ancoratge al terreny.

5.7.4. SENYALITZACIÓ I ABALISSAMENT

Els element d'abalissament retrorreflectants, inclosos els elements de sustentació i ancoratges, s'abonaran exclusivament per unitats (u) realment col·locades en obra, incloent les operacions de preparació de la superfície d'aplicació i premarcatge.

L'eliminació dels elements d'abalissament retrorreflectants instal·lats s'abonarà per nombre d'unitats (u) realment eliminades.

5.8. MATERIALS DIVERSOS

5.8.1. ENCOFRATS

Es mesurarà i abonarà per m^2 de superfície de formigó mesurats sobre Plànols d'acord amb els corresponents preus unitaris que figuren en els Quadres de Preus.

A aquest efecte els forjats es consideraran encofrats per la cara inferior i costats laterals, i les bigues pels laterals i fons.

Els preus inclouen totes les operacions necessàries per a materialitzar formes especials com caixetins, vores singulars definides en plànols, etc. També inclou la col·locació i ancoratge de mitjans auxiliars de construcció de xapes, maneguets, puntals o qualsevol tipus d'estructura auxiliar necessària per al correcte aplom, anivellació i enrasat de superfícies.

Aquesta partida es considera inclosa en les unitats d'obra de drenatge i per tant no serà objecte d'abonament independent.

5.8.2. HIDROSEMBRA

La sembra i cura de plantacions s'abonarà per metres quadrats (m^2) realment executats. Aquesta unitat comprèn tots els treballs necessaris, rec inclòs, fins el lliurament definitiu de les obres.

5.8.3. PARTIDES ALÇADES

Les partides alçades que figuren en els pressupostos s'abonaran aplicant a l'amidament de l'obra realitzada, els preus unitaris que figuren el Quadre de Preus Número 1.

La partida alçada per a la conservació de les obres durant el període de garantia es considerarà d'abonament íntegra.

5.8.4. APLECS

S'abonaran d'acord amb el que s'estableix a la "Clàusula 54 del Plec de Clàusules Administratives Generals".

5.8.5. ABONAMENT D'OBRES I INSTAL·LACIONS A COMPROVAR

Quan les obres i instal·lacions executades formin un conjunt parcial que hagi de ser sotmès a prova, no s'abonarà el seu import total, dels preus que figuren en el Quadre de Preus Número 1, fins que no s'hagin executat proves suficients per a comprovar que aquestes instal·lacions, compleixen les condicions senyalades en aquest Plec.

5.8.6. AMIDAMENT I ABONAMENT DE GESITÓ DE RESIDUS**Residus de l'obra**

Es mesurarà i abonarà per m^3 de volum realment classificat d'acord amb les especificacions de la Direcció Facultativa de l'Obra.

La unitat d'obra inclou tots els canons, taxes i despeses per la disposició de cada tipus de residu al centre corresponent.

Es considera un increment per esponjament d'un 35%.

Transport de terres o residus inerts no especials:

La deposició controlada de residus de Classe I, II i III s'amidaran i abonaran per tona (t) segons el criteri de la Direcció Facultativa de l'Obra.

La unitat d'obra inclou les despeses d'abocament, canons i despeses per a la deposició controlada dels residus.

5.8.7. OBRES DIVERSES

Les unitats d'obra per a les que no s'especifica la forma de mesurar-les, es mesuraran per unitats concretes, lineals, superficials o de volum segons figurin expressades en els Quadres de Preus i pel nombre real d'aquestes unitats executades, completament acabades i en condicions de rebut.

PRESSUPOST

Contingut del Pressupost

- 1.- Amidaments
- 2.- Justificació de Preus
- 3.- Quadres de Preus
- 4.- Pressupost General

1.- Amidaments

AMIDAMENTS

P LICITACIÓ URBANITZ. POLÍGON D'ACTUACIÓ P-78 AVGDA SANT JOSEP

CODI	RESUM	UTS	LONGITUD	AMPLADA	ALÇADA	PARCIAIS	QUANTITAT
CAPITOL C01 MOVIMENT DE TERRES I DEMOLICIONS							
E020101	M2 DESBROSSADA I NETEJA TERRENY desbrossada i neteja del terreny amb mitjans mecànics i manuals, inclou càrrega, transport a abocador i despeses de gestió de residus	1	778,00			778,00	
							778,00
E020701	U TALA I RETIRADA D'ARBRES EXISTENTS tala i retirada d'arbres existents, inclou càrrega, transport a abocador i despeses de gestió de residus	1				1,00	
							1,00
E010102	U DESMUNTATGE I RETIRADA ELEMENTS VIALITAT I SENYALITZACIÓ Desmuntatge i retirada d'elements de mobiliari urbà i altres, inclou retirada, emmagatzematge durant les obres i recol·locació o transport a abocador i despeses de gestió de residus si escau.	1				1,00	
							1,00
E021000	U ENDERROC I RETIRADA CONSTRUCCIÓ EXISTENT POU Enderroc i retirada de les construccions de l'antic pou d'aigua, inclou demolició, càrrega, transport a l'abocador i despeses de gestió de residus	1				1,00	
							1,00
E017298	U ENDERROC I RETIRADA MURET D'OBRA DE FÀBRICA Enderroc i retirada muret d'obra de fàbrica existent, inclou demolició, càrrega, transport a l'abocador i despeses de gestió de residus	1				1,00	
							1,00
E020710	M2 DEMOLICIO PAVIMENT ASFÀLTIC demolició de paviment asfàltic, inclús tallat del paviment amb disc, càrrega i transport a abocador, inclou despeses de gestió de residus Avgda st Josep	1	990,00			990,00	
							990,00
E010720	M2 DEMOLICIÓ DE PAVIMENT DE FORMIGÓ demolició de paviment de formigó, inclou tallat del paviment amb disc, inclou càrrega i transport a abocador, i despeses de gestió de residus. vorera	1	88,00	1,00		88,00	
							88,00
E020730	ML DEMOLICIO DE VORADA I RIGOLA Demolició de vorada de formigó col·locada sobre formigó i rigola, inclou tallat del paviment amb disc, càrrega, transport a l'abocador i despeses de gestió e residus tram vorera	1	88,00			88,00	
							88,00
E020731	ML DEMOLICIÓ DE RIGOLA DE FORMIGÓ Demolició de rigola de formigó, inclou tallat ambdós costats amb disc, càrrega, transport a l'abocador i despeses de gestió e residus	1	205,56			205,56	
							205,56
E020310	M3 EXCAVACIO CAIXA PAVIMENT T.C. Excavació de caixa de paviment en terreny compacte amb mitjans mecànics, inclou càrrega z. pav. formigó z sauló	1 1	325,00 453,00	0,33 0,15		107,25 67,95	
							175,20

AMIDAMENTS

P LICITACIÓ URBANITZ. POLÍGON D'ACTUACIÓ P-78 AVGDA SANT JOSEP

CODI	RESUM	UTS	LONGITUD	AMPLADA	ALÇADA	PARCIALS	QUANTITAT
E020499	M3 EXCAVACIÓ RASES Q.T.T. Excavació de rases i pous en qualsevol tipus de terreny, inclou part proporcional d'excavació en roca amb mitjans mecànics amb martell i excavació manual, si escau, inclou càrrega						
	v orera	1	88,00	1,00	0,10	8,80	
	v orada i rigola	1	88,00	0,50	0,20	8,80	
		1	16,00	0,50	0,20	1,60	
	rigola	1	205,56	0,30	0,20	12,33	
							31,53
E020950	M3 TRANSPORT A ABOCADOR transport a abocador de terres, amb camió de 6 t. amb recorregut màxim de 10 Km., inclou despeses de gestió de residus						
	20% esponjament	1,2	175,20			210,24	
		1,2	31,53			37,84	
							248,08
E020202	M2 REPAS I PICONAT CAIX.PAVIMENT repàs i piconat de caixa de paviment, amb compactació del 95 % del P.M.						
	Pavimnent de formigó	1	325,00			325,00	
	Paviment de sauló	1	453,00			453,00	
							778,00
E021100	U CATA LOCALITZACIÓ SERVEIS realització de cata per localització de serveis existents, inclús ajuts manuals						
		12				12,00	
							12,00

AMIDAMENTS

P LICITACIÓ URBANITZ. POLÍGON D'ACTUACIÓ P-78 AVGDA SANT JOSEP

CODI	RESUM	UTS	LONGITUD	AMPLADA	ALÇADA	PARCIAIS	QUANTITAT
CAPITOL C02 ENCINTAT I PAVIMENTACIÓ							
E050102	M3 BASE DE TOT-U ARTIFICIAL base de tot-ú artificial amb estesa i piconat del material al 98% del P.M. v orera pav . formigó	1 1	88,00 325,00	1,00 0,15	0,10	8,80 48,75	
							57,55
E050504	ML VORADA FORMIGÓ TPUS T-2 Vorada prefabricada de formigó tipus T-2 de 15 x 25 cm. i 12 cm. coronació, sèrie 1, resistència a compressió 500 Kg/cm2 i a flexió 80 Kg/cm2, col.locades damunt d'un gruix de 15 cm. de formigó HNE-20/P/20, inclús p.p. trams corbs i formació guals i pas de vianants.	1	88,00			88,00	
							88,00
E46542	ML VORADA DE PEDRA NATURAL Vorada de pedra similar a l'existent col.locada en la zona del paviment de formigó, col.locada damunt d'un gruix de 15 cm. de formigó HNE-20/P/20	1	16,00			16,00	
							16,00
E051304	ML RIGOLA AMB PEÇA PREFABRICADA 20X20X8 BLANCA Rigola de peces prefabricades de morter de ciment de color blanc, de 20 x 20 x 8 cm sobre llit de formigó HNE-20/P/20 de 20 cm de gruix.	1 1 1	88,00 16,00 205,56			88,00 16,00 205,56	
							309,56
E0504101	M2 SOLERA HM-20/P/20, 12 CM Solera de formigó HM-20/P/20, de consistència plàstica i grandària màxima del granulat de 20 mm. escampada des de camió, estesa i vibració manual, de 12 cm. de gruix, inclou formació de pendents per a guals i passos de vianants.	1	88,00	1,00		88,00	
							88,00
E050407	M2 PAVIMENT DE PANOT paviment amb peces prefabricades de panot de 20 x 20 i gruix mínim 4 cm., col.locades a truc de maceta amb morter M-80 a i beurada amb ciment portland, inclou pp de formació de pendents i panot ratllat o botons en la formació de guals	1	88,00	1,00		88,00	
							88,00
E050105	M3 PAVIMENT DE SAULÓ Paviment de sauló col.locat, amb estesa i piconatge del material al 98% del PM, inclou pp làmina geotèxtil de 100 g/m2 col.locada entre l'esplanada i el sauló.	1	453,00	0,15		67,95	
							67,95
E050599	M2 PAVIMENT DE FORMIGÓ ACABAT SUPERFICIAL RASPALLAT. Paviment de formigó HA-25/P/20/IIa acolorit, de consistència plàstica i grandària màxima de 20 mm. escampat des de camió, estesa i vibració manual, de 15 cm. de gruix, armat amb malla electrosoldada d'acer B 500 S, de 15 x 15 D6., acabat raspallat i pintat amb sulfat de ferro, inclou p.p.taulonet d'encofrat i formació de juntes.	1	325,00			325,00	
							325,00
E050213	M2 REG D'IMPRIMACIÓ ECI 1,5 KG/M2 reg d'imprimació amb emulsió asfàtica tipus ECI i dosificació 0,6 Kg/m2., aplicat Avgda st Josep	1	990,00			990,00	

AMIDAMENTS

P LICITACIÓ URBANITZ. POLÍGON D'ACTUACIÓ P-78 AVGDA SANT JOSEP

CODI	RESUM	UTS	LONGITUD	AMPLADA	ALÇADA	PARCIAIS	QUANTITAT
							990,00
E050412	TM MESCLA BITUMINOSA AC16 bin B60/70 S (S-12) Mescla bituminosa en calent AC16 bin B60/70 S (S-12) en capa de base, granulat granític, estesa i compactada Avgda sant Josep	2,4	990,00		0,05	118,80	118,80
E050201	M2 REG D'ADHERÈNCIA ECR-1 0,60 KG/M2 Reg d'adherència amb emulsió asfàltica tipus ECR-1 de dosificació 0,60 Kg/m2, aplicat Avgda st Josep	1	990,00			990,00	990,00
E052012	TM MESCLA BITUMINOSA AC16 surf B60/70 D (D-12) Mescla bituminosa en calent AC16 surf B60/70 D (D-12) en capa de trànsit, granulat granític, estesa i compactada al 98% de l'assaig Marshall, inclou betum Avgda sant Josep	2,4	990,00		0,05	118,80	118,80
E140111	M2 PARET BLOC FORMIGO MASSISSAT Paret de bloc de formigó, de 40x20x20, omplert amb formigó HA-25/P/20/IIa, armat amb un d.12 cada dos forats en sentit vertical i 1 d.12 cada dues filades en sentit horitzontal, inclou pp de peça de coronació	1	56,00	0,80		44,80	44,80
E140995	M2 ARREBOSSAT AMB MORTER M-80 a Arrebossat de parament vertical amb morter M-80a muret vist	2	56,00	0,80		89,60	89,60
E125475	M2 PINTAT DE PARAMENT VERTICAL EXTERIOR Pintat de parament vertical exterior, amb pintura de color similar a la paret de l'edifici de l'escola muret vist	2	56,00	0,60		67,20	67,20
E030501	KG ACER B 500 S, COL.LOCAT acer B 500 S, col.locat. Fonament muret D6 D12 Retalls	10 4 1	56,00 56,00 32,36	0,22 0,89		123,20 199,36 32,36	354,92
E038405	M3 FORMIGO HA-25/P/20/IIa ARMAR formigó HA-25/P/20/IIa per armar col.locat, amb cubilot o bomba, i vibrat	1	56,00	0,50	0,40	11,20	11,20
E100305	ML TANCA DE MALLA METÀL·LICA GALVANITZADA DE H= 1,5 M Reixat pel tancament amb malla metàl·lica galvanitzada de 1,50 m d'alçada, revestida de PVC de color verd de 40/14, suports amb tub de 48 mm cada 3 m, cables de tensat, amb tornapunts d'arriostament, o suports amb tubs reforçats, ancoratge dels tubs al muret i retirada de materials a l'abocador i despeses de gestió de residus	1	56,00			56,00	56,00

AMIDAMENTS

P LICITACIÓ URBANITZ. POLÍGON D'ACTUACIÓ P-78 AVGDA SANT JOSEP

CODI	RESUM	UTS	LONGITUD	AMPLADA	ALÇADA	PARCIAIS	QUANTITAT
CAPITOL C03 SANEJAMENT AIGÜES PLUVIALS							
E020499	M3 EXCAVACIÓ RASES Q.T.T. Excavació de rases i pous en qualsevol tipus de terreny, inclou part proporcional d'excavació en roca amb mitjans mecànics amb martell i excavació manual, si escau, inclou càrrega	1	157,85	0,80	1,70	214,68	
							214,68
E020901	M3 SORRA COL.LOCADA sorra granítica de pedrera de 0 a 3.5 mm., col.locada en rases	1	157,85	0,80	0,15	18,94	
							18,94
E020502	M3 REPLE RASES AMB TOT-Ú replè i piconat de rases amb tot-ú artificial, fins al 98% del P.M.	1	157,85	0,80	0,85	107,34	
							107,34
E020506	M3 REPLE RASES MATERIAL SELECCIONAT replè i piconat de rases amb material seleccionat procedents de prestec, compactat fins al 95% del P.M., no plàstic, granular i sense matèria orgànica, amb tamany màxim admissible de 3 cm.	1	157,85	0,80	0,70	88,40	
	tub D40int	-1	157,85	0,19		-29,99	
							58,41
E020950	M3 TRANSPORT A ABOCADOR transport a abocador de terres, amb camió de 6 t. amb recorregut màxim de 10 Km., inclou despeses de gestió de residus	1,2	214,68			257,62	
	20 % esponjament						257,62
E040737	ML TUB POLIETILÈ CORRUGAT DE D400 INT. TIPUS SN8 tub de polietilè corrugat d'alta densitat de doble paret tipus SN 8, de D400 mm. interior, col.locat i provat, inclou maneguets d'unió, juntes elàstiques i peces especials.	1	157,85			157,85	
							157,85
E041001	U POU DE REGISTRE 1 M. pou de registre circular de D 110 interior i 1 m. de fondària, amb tapa de fosa de D60 cm (400 Kp/cm2) apte per vehicles, totalment acabat	5				5,00	
							5,00
E041003	ML SUPLEMENT POU REGISTRE part suplementària en pou de registre de D 110 interior	1	5,66			5,66	
							5,66
E036950	M3 FORMIGÓ HM-20/P/20 EN MASSA Formigó HM-20/P/20 en massa, col.locat en rases per protecció de serveis						6,00
E045001	U ESCOMESA SANEJAMENT Escamesa de sanejament acabada i connectada, inclús tub de PE D 400mm exterior corrugat de doble paret SN8, moviment de terres i reblert de rasa amb formigó HNE-20/P/20. Inclou p.p. d'accessoris i colzats per al tub, tots els treballs i operacions necessàries.	2				2,00	
							2,00

AMIDAMENTS

P LICITACIÓ URBANITZ. POLÍGON D'ACTUACIÓ P-78 AVGDA SANT JOSEP

CODI	RESUM	UTS	LONGITUD	AMPLADA	ALÇADA	PARCIAIS	QUANTITAT
E057001	U EMBORNALPREFABRICAT AMB REIXA DE FOSA TIPUS C-250 embornal amb caixa prefabricada de formigó de 68 x 22 cm mides interiors i parets de 10 cm de gruix, reixa de fosa abatible tipus C-250, connectat a la xarxa amb tub de PE D200. Inclou moviment de terres, p.p. d'accessoris i colzats per al tub, i tots els treballs i materials necessaris.	3				3,00	
							3,00
E057003	ML REIXA INTERCEPTORA reixa interceptor formada per un canaló de formigó HM-20/P/20 de 0,5 x 0,5 amb marc L 80 x 80 i reixa amb platina de 80 x 60 tipus D400 o superior, col.locada i connectada a la xarxa amb tub de PE D400. Inclou moviment de terres, p.p. reposició muret, si escau, accessoris i colzats per al tub, i tots els treballs i materials necessaris.	1	6,00			6,00	
							6,00
E045002	U CONNEXIO SANEJAMENT EXISTENT Connexió a sanejaments existents, inclou materials i mà d'obra, inclòs moviment de terres i arranca-da i reposició de paviments si es necessari, connectat i provat	1				1,00	
							1,00

AMIDAMENTS

P LICITACIÓ URBANITZ. POLÍGON D'ACTUACIÓ P-78 AVGDA SANT JOSEP

CODI	RESUM	UTS	LONGITUD	AMPLADA	ALÇADA	PARCIAIS	QUANTITAT
CAPITOL C04 SANEJAMENT AIGÜES RESIDUALS							
E020499	M3 EXCAVACIÓ RASES Q.T.T. Excavació de rases i pous en qualsevol tipus de terreny, inclou part proporcional d'excavació en roca amb mitjans mecànics amb martell i excavació manual, si escau, inclou càrrega	1	154,33	0,70	1,70	183,65	
							183,65
E020901	M3 SORRA COL.LOCADA sorra granítica de pedrera de 0 a 3.5 mm., col.locada en rases	1	154,33	0,70	0,15	16,20	
							16,20
E020502	M3 REPLE RASES AMB TOT-Ú replè i piconat de rases amb tot-ú artificial, fins al 98% del P.M.	1	154,33	0,70	0,85	91,83	
							91,83
E020506	M3 REPLE RASES MATERIAL SELECCIONAT replè i piconat de rases amb material seleccionat procedents de presteq, compactat fins al 95% del P.M., no plàstic, granular i sense matèria orgànica, amb tamany màxim admissible de 3 cm.	1	154,33	0,70	1,70	183,65	
	tub D40 ext	-1	154,33	0,13		-20,06	
							163,59
E020950	M3 TRANSPORT A ABOCADOR transport a abocador de terres, amb camió de 6 t. amb recorregut màxim de 10 Km., inclou despeses de gestió de residus	1,2	183,65			220,38	
	20j0 % esponjament						220,38
E040999	ML TUB POLIETILÈ CORRUGAT DE D400 EXT. TIPUS SN8 tub de polietilè corrugat d'alta densitat de doble paret tipus SN 8, de D400 mm. interior, col.locat i provat, inclou maneguets d'unió, juntes elàstiques i peces especials.	1	154,33			154,33	
							154,33
E041001	U POU DE REGISTRE 1 M. pou de registre circular de D 110 interior i 1 m. de fondària, amb tapa de fosa de D60 cm (400 Kg/cm2) apte per vehicles, totalment acabat	6				6,00	
							6,00
E041003	ML SUPLEMENT POU REGISTRE part suplementària en pou de registre de D 110 interior	1	5,70			5,70	
							5,70
E036950	M3 FORMIGÓ HM-20/P/20 EN MASSA Formigó HM-20/P/20 en massa, col.locat en rases per protecció de serveis	1	6,00			6,00	
							6,00
E045001	U ESCOMESA SANEJAMENT Escamesa de sanejament acabada i connectada, inclús tub de PE D 400mm exterior corrugat de doble paret SN8, moviment de terres i reblert de rasa amb formigó HNE-20/P/20. Inclou p.p. d'accessoris i colzats per al tub, tots els treballs i operacions necessàries.	2				2,00	
							2,00

AMIDAMENTS

P LICITACIÓ URBANITZ. POLÍGON D'ACTUACIÓ P-78 AVGDA SANT JOSEP

CODI	RESUM	UTS	LONGITUD	AMPLADA	ALÇADA	PARCIAIS	QUANTITAT
E045005	U CONNEXIÓ ESCOMESA EXISTENT Connexió d'escomesa de sanejament existent amb tub de PE D 200 mm corrugat de doble paret SN8, moviment de terres i reblert de rasa amb formigó HNE-20/P/20. Inclou p.p. d'accessoris i colzats per al tub, tots els treballs i operacions necessàries.	3				3,00	
							3,00
E045002	U CONNEXIO SANEJAMENT EXISTENT Connexió a sanejaments existents, inclou materials i mà d'obra, inclòs moviment de terres i arranca-da i reposició de paviments si es necessari, connectat i provat	3				3,00	
							3,00

AMIDAMENTS

P LICITACIÓ URBANITZ. POLÍGON D'ACTUACIÓ P-78 AVGDA SANT JOSEP

CODI	RESUM	UTS	LONGITUD	AMPLADA	ALÇADA	PARCIAIS	QUANTITAT
CAPITOL C05 XARXA D'AIGUA							
E020499	M3 EXCAVACIÓ RASES Q.T.T. Excavació de rases i pous en qualsevol tipus de terreny, inclou part proporcional d'excavació en roca amb mitjans mecànics amb martell i excavació manual, si escau, inclou càrrega						
		1	155,83	0,40	1,00	62,33	
		1	15,25	0,40	1,00	6,10	
		1	28,00	0,40	1,00	11,20	
							79,63
E020901	M3 SORRA COL.LOCADA sorra granítica de pedrera de 0 a 3.5 mm., col.locada en rases						
		1	155,83	0,40	0,30	18,70	
		1	15,25	0,40	0,30	1,83	
		1	28,00	0,40	0,30	3,36	
							23,89
E020502	M3 REPLE RASES AMB TOT-Ú replè i piconat de rases amb tot-ú artificial, fins al 98% del P.M.						
		1	155,83	0,40	0,42	26,18	
		1	15,25	0,40	0,42	2,56	
		1	28,00	0,40	0,42	4,70	
							33,44
E020950	M3 TRANSPORT A ABOCADOR transport a abocador de terres, amb camió de 6 t. amb recorregut màxim de 10 Km., inclou despeses de gestió de residus 20% esponjam.	1,2	79,63			95,56	
							95,56
E065009	ML PAS PROTEGIT DE TUB EN CREUAMENT DE CARRETERA Pas protegit de canonada d'aigua en creuament de carretera amb tub de PE corrugat doble paret de D315 mm, formigonat, segons detalls plànols. Pas carretera	1	10,00			10,00	
							10,00
E020711	M2 ARRANCADA I REPOSICIÓ DE PAVIMENT ASFÀLTIC Demolició de paviment asfàltic, inclús tallat del paviment amb disc, càrrega, transport a abocador i despeses de gestió de residus i reposició reg d'imprimació ECI de dosificació de 1,5 kg/m2 i 6 cm de mescla bituminosa en calent tipus S-12. Pas tra	1	10,00			10,00	
							10,00
E060709	ML TUB FOSA DÚCTIL D 150 tub de fosa dúctil de DN 150, amb unió per endoll i junta elàstica standar inclús part proporcional d'accessoris i peces especials, col.locat i provat	1	155,83			155,83	
							155,83
E060409	ML TUB POLIETILÈ AD D 125 16 ATM tub de polietilè d'alta densitat D 125 de 16 atm., inclús part proporcional de soldadures, accessoris i peces especials, col.locat i provat	1	15,25			15,25	
							15,25
E060406	ML TUB POLIETILÈ AD D 63 16 ATM tub de polietilè d'alta densitat de D63 de 16 atm., inclús part proporcional de soldadures, accessoris i peces especials, col.locat i provat	1	7,70			7,70	
							7,70

AMIDAMENTS

P LICITACIÓ URBANITZ. POLÍGON D'ACTUACIÓ P-78 AVGDA SANT JOSEP

CODI	RESUM	UTS	LONGITUD	AMPLADA	ALÇADA	PARCIAIS	QUANTITAT
E061001	U HIDRANT D'INCENDIS H-100 Hidrants d'incendis de H-100 d'arqueta, amb vàlvula de comporta prèvia de D100 mm, trampilló, tub i accessoris, inclou placa de senyalització normalitzada i suport, si escau, totalment instal·lat, connectat i provat.	1				1,00	
							1,00
E061250	U CLAU DE PAS DE D 150 PN 16 Clau de pas de D150, de comporta, de tancament elàstic, amb juntes tòriques i embridada, per a tub de F.D. D150, inclús accessoris, col·locada i provada.	1				1,00	
							1,00
E061211	U CLAU DE PAS DE D 125 PN16 Clau de pas de comporta, de tancament elàstic, amb juntes tòriques i embridada, de D 125, inclús accessoris, col·locada i provada.	2				2,00	
	hidrant d'incendis	1				1,00	
							3,00
E061206	ML CLAU DE PAS DE D 63 PN 16 Clau de pas de comporta de tancament elàstic, amb eix d'acer inoxidable, de D63 mm i PN 16 atm, inclús accessoris, col·locada i provada.	3				3,00	
							3,00
E070302	U ARQUETA D 110 Arqueta de registre de D110 cm, amb tapa circular D60 cm, de fosa dúctil classe resistent D-400 amb junta elastomèrica d'insonorització, totalment acabada, inclou moviment de terres i reblert lateral amb terres de la mateixa excavació.						
	pas carretera	1	2,00			2,00	
							2,00
E080103	U TRAMPILLÓ Trampilló per a la ubicació d'accessoris d'aigua potable, format per caixa de poliamida, tub protector telescòpic, marc i tapa de fundició, instal·lat.	6				6,00	
							6,00
E069999	ML CINTA SENYALITZACIÓ AIGUA subministrament i col·locació de cinta senyalitzadora de canonada d'aigua potable.	1	177,74			177,74	
							177,74
E063031	U ADEQUACIÓ ESCOMESA AIGUA Escomesa d'aigua, compren: collarí de connexió, tub de PE ad D32mm 16 atm, vàlvula de seccionament, trampilló i brida cega, connectada a la xarxa, inclou pp de moviment de terres, instal·lada connectada i provada	3				3,00	
							3,00
E0630101	U CONNEXIO XARXA D'AIGUA EXISTENT Connexió a la tuberia existent, accessoris, inclús cata per la localització servei, materials, mà d'obra i maquinària, totalment acabada	4				4,00	
							4,00
E0630103	PA INSTAL·LACIÓ XARXA D'AIGUA PROVISIONAL Partida alçada per la instal·lació de la xarxa d'aigua provisional amb tub de polietilè d'alta densitat de D63 mm, 10 atm, per mantenir net del servei, inclou elements auxiliars, connectada i provada						

AMIDAMENTS

P LICITACIÓ URBANITZ. POLÍGON D'ACTUACIÓ P-78 AVGDA SANT JOSEP

CODI	RESUM	UTS	LONGITUD	AMPLADA	ALÇADA	PARCIALS	QUANTITAT
		1				1,00	
							1,00

AMIDAMENTS

P LICITACIÓ URBANITZ. POLÍGON D'ACTUACIÓ P-78 AVGDA SANT JOSEP

CODI	RESUM	UTS	LONGITUD	AMPLADA	ALÇADA	PARCIAIS	QUANTITAT
CAPITOL C06 ELECTRICITAT BAIXA TENSIÓ (Obra civil)							
E020499	M3 EXCAVACIÓ RASES Q.T.T. Excavació de rases i pous en qualsevol tipus de terreny, inclou part proporcional d'excavació en roca amb mitjans mecànics amb martell i excavació manual, si escau, inclou càrrega						
	longitudinal vial	1	85,00	0,40	0,70	23,80	
	zona formigó	1	21,85	0,40	0,70	6,12	
	zona sauló	1	26,70	0,40	0,70	7,48	
							37,40
E020901	M3 SORRA COL.LOCADA sorra granítica de pedrera de 0 a 3.5 mm., col.locada en rases						
	longitudinal viorera	1	85,00	0,40	0,20	6,80	
							6,80
E020502	M3 REPLE RASES AMB TOT-Ú replè i piconat de rases amb tot-ú artificial, fins al 98% del P.M.						
	longitudinal viorera	1	85,00	0,40	0,35	11,90	
	zona formigó	1	21,85	0,40	0,35	3,06	
	zona sauló	1	26,70	0,40	0,35	3,74	
							18,70
E020950	M3 TRANSPORT A ABOCADOR transport a abocador de terres, amb camió de 6 t. amb recorregut màxim de 10 Km., inclou despeses de gestió de residus						
	20% esponjam.	1,2	37,40			44,88	
							44,88
E0919912	ML PROTECCIÓ I SENYALIT. PLACA PVC subministrament i col.locació de placa de protecció de PVC i cinta plàstica de senyalització per a línies subterrànies de BT						
		1	133,02			133,02	
		1	17,02			17,02	
							150,04
E091003	ML PAS SOTA VIAL BT 2 TUBS PE D 160 Pas sota vial per línies de baixa tensió, amb dos tubs de polietilè de doble capa de D160, protegits amb formigó HM-20/P/20						
	zona formigó	1	21,85			21,85	
	zona sauló	1	26,70			26,70	
	punt recàrrega	1	17,02			17,02	
							65,57

AMIDAMENTS

P LICITACIÓ URBANITZ. POLÍGON D'ACTUACIÓ P-78 AVGDA SANT JOSEP

CODI	RESUM	UTS	LONGITUD	AMPLADA	ALÇADA	PARCIAIS	QUANTITAT
CAPITOL C07 ELECTRICITAT MITJA TENSIO (Obra civil)							
E020710	M2 DEMOLICIO PAVIMENT ASFÀLTIC						
	demolició de paviment asfàltic, inclús tallat del paviment amb disc, càrrega i transport a abocador, inclou despeses de gestió de residus						
	longitudinal vial	1	152,70	0,70		106,89	
	creuament vials	1	17,00	0,95		16,15	
							123,04
E010720	M2 DEMOLICIÓ DE PAVIMENT DE FORMIGÓ						
	demolició de paviment de formigó, inclou tallat del paviment amb disc, inclou càrrega i transport a abocador, i despeses de gestió de residus.						
	vorera	1	6,00	1,00		6,00	
							6,00
E020499	M3 EXCAVACIÓ RASES Q.T.T.						
	Excavació de rases i pous en qualsevol tipus de terreny, inclou part proporcional d'excavació en roca amb mitjans mecànics amb martell i excavació manual, si escau, inclou càrrega						
	longitudinal vial	1	152,70	0,50	1,10	83,99	
	creuament vials	1	17,00	0,75	1,10	14,03	
	zona formigó	1	21,85	0,50	1,10	12,02	
	zona sauló	1	26,70	0,50	1,10	14,69	
							124,73
E020502	M3 REPLE RASES AMB TOT-Ú						
	replè i piconat de rases amb tot-ú artificial, fins al 98% del P.M.						
	longitudinal vial	1	152,70	0,50	0,50	38,18	
	creuament vials	1	17,00	0,75	0,50	6,38	
	zona formigó	1	21,85	0,50	0,65	7,10	
	zona sauló	1	26,70	0,50	0,65	8,68	
							60,34
E020950	M3 TRANSPORT A ABOCADOR						
	transport a abocador de terres, amb camió de 6 t. amb recorregut màxim de 10 Km., inclou despeses de gestió de residus						
	20% esponjam.	1,2	33,90			40,68	
							40,68
E050213	M2 REG D'IMPRIMACIÓ ECI 1,5 KG/M2						
	reg d'imprimació amb emulsió asfàltica tipus ECI i dosificació 0,6 Kg/m2., aplicat						
	longitudinal vial	1	152,70	0,70		106,89	
	creuament vials	1	17,00	0,95		16,15	
							123,04
E052012	TM MESCLA BITUMINOSA AC16 surf B60/70 D (D-12)						
	Mescla bituminosa en calent AC16 surf B60/70 D (D-12) en capa de trànsit, granulat granític, estesa i compactada al 98% de l'assaig Marshall, inclou betum						
	longitudinal vial	2,4	152,70	0,70	0,10	25,65	
	creuament vials	2,4	17,00	0,95	0,10	3,88	
							29,53
E0504101	M2 SOLERA HM-20/P/20, 12 CM						
	Solera de formigó HM-20/P/20, de consistència plàstica i grandària màxima del granulat de 20 mm. escampada des de camió, estesa i vibració manual, de 12 cm. de gruix, inclou formació de pendents per a quals i passos de vianants.						
		1	6,00	1,00		6,00	
							6,00

AMIDAMENTS

P LICITACIÓ URBANITZ. POLÍGON D'ACTUACIÓ P-78 AVGDA SANT JOSEP

CODI	RESUM	UTS	LONGITUD	AMPLADA	ALÇADA	PARCIAIS	QUANTITAT
E050407	M2 PAVIMENT DE PANOT paviment amb peces prefabricades de panot de 20 x 20 i gruix mínim 4 cm., col.locades a truc de maceta amb morter M-80 a i beurada amb ciment portland, inclou pp de formació de pendents i panot ratllat o botons en la formació de guals	1	6,00	1,00		6,00	
							6,00
E050599	M2 PAVIMENT DE FORMIGÓ ACABAT SUPERFICIAL RASPALLAT. Paviment de formigó HA-25/P/20/IIa acolorit, de consistència plàstica i grandària màxima de 20 mm. escampat des de camió, estesa i vibració manual, de 15 cm. de gruix, armat amb malla electrosoldada d'acer B 500 S, de 15 x 15 D6., acabat raspallat i pintat amb sulfat de ferro, inclou p.p.tau-lonet d'encofrat i formació de juntes.	2	6,46			12,92	
	entorn ET	2	2,38			4,76	
							17,68
E0919912	ML PROTECCIÓ I SENYALIT. PLACA PVC subministrament i col.locació de placa de protecció de PVC i cinta plàstica de senyalització per a línies subterrànies de BT	2	220,00			440,00	
		-1	0,67			-0,67	
							439,33
E995010	ML CONDUCCIÓ MT 3 TUBS PE D200 FORMIGONATS.. Conducció per línies de mitja tensió, amb tres tubs de polietilè de doble capa de D200, protegits amb formigó HNE-20/P/20, col.locats	1	17,00			17,00	
	creuament vials						17,00
E091004	ML CONDUCCIÓ MT 2 TUBS PE D200 FORMIGONATS Conducció per línies de mitja tensió, amb dos tubs de polietilè de doble capa de D200, protegits amb formigó HNE-20/P/20, col.locats	1	21,85			21,85	
	zona formigó	1	26,70			26,70	
	zona sauló						48,55
E995009	ML CONDUCCIÓ MT 2 TUBS PE D200 AMB SORRA Conducció per línies de mitja tensió, amb dos tubs de polietilè de doble capa de D200, col.locats al fons de rasa	1	152,70			152,70	
							152,70
E036950	M3 FORMIGÓ HM-20/P/20 EN MASSA Formigó HM-20/P/20 en massa, col.locat en rases per protecció de serveis	1	152,70	0,50	0,20	15,27	
	Ingiitudinal vial	1	17,00	0,70	0,20	2,38	
	creuament vials	1	4,00			4,00	
	Supl						21,65

AMIDAMENTS

P LICITACIÓ URBANITZ. POLÍGON D'ACTUACIÓ P-78 AVGDA SANT JOSEP

CODI	RESUM	UTS	LONGITUD	AMPLADA	ALÇADA	PARCIAIS	QUANTITAT
CAPITOL C08 TELECOMUNICACIONS							
E020499	M3 EXCAVACIÓ RASES Q.T.T. Excavació de rases i pous en qualsevol tipus de terreny, inclou part proporcional d'excavació en roca amb mitjans mecànics amb martell i excavació manual, si escau, inclou càrrega	1	172,16	0,45	1,00	77,47	
							77,47
E020502	M3 REPLE RASES AMB TOT-Ú replè i piconat de rases amb tot-ú artificial, fins al 98% del P.M.	1	172,16	0,45	0,50	38,74	
							38,74
E020950	M3 TRANSPORT A ABOCADOR transport a abocador de terres, amb camió de 6 t. amb recorregut màxim de 10 Km., inclou despeses de gestió de residus 20 % esponjament	1,2	77,47			92,96	
							92,96
E110112	ML PRISMA 4 PVC D63 mm prisma per conduccions telefòniques subterrànies format per 4 conductes de PVC de D 63 mm o PE corrugat doble capa de 75 mm llis interior, formigonats amb HM-20/P/20, inclou subministrament, col·locació de corda i formigonat dels tubs i p.p. d'accessoris i colzats.	1	139,07			139,07	
		1	33,09			33,09	
							172,16
E111020	U ARQUETA TIPUS DM AMB ARMARI Arqueta de telèfons tipus DM amb armari, segons plànols de detalls, inclús fonamentació per a armari i subministrament i col·locació de marc i tapa de fosa de classe resistent D-400, apte per al pas de vehicles, homologada per la companyia, totalment acabada.	2				2,00	
							2,00
E111010	U ARQUETA TELEFONS, TIPUS DM Arqueta de telèfons tipus DM, segons plànols de detalls, inclús subministrament i col·locació de marc i tapa de fosa de classe resistent D-400, apte per al pas de vehicles, homologada per la companyia, totalment acabada.	4				4,00	
							4,00
E111011	U ARQUETA TELÈFONS TIPUS D Arqueta de telèfons tipus D, segons plànols de detalls, inclús subministrament i col·locació de marc i tapa de fosa de classe resistent D-400, apte per al pas de vehicles, homologada per la companyia, totalment acabada.	1				1,00	
							1,00

AMIDAMENTS

P LICITACIÓ URBANITZ. POLÍGON D'ACTUACIÓ P-78 AVGDA SANT JOSEP

CODI	RESUM	UTS	LONGITUD	AMPLADA	ALÇADA	PARCIAIS	QUANTITAT
CAPITOL C09 ENLLUMENAT PÚBLIC							
E010720	M2 DEMOLICIÓ DE PAVIMENT DE FORMIGÓ demolició de paviment de formigó, inclou tallat del paviment amb disc, inclou càrrega i transport a abocador, i despeses de gestió de residus.						
	v orera	1	6,00	1,00		6,00	
							6,00
E0504101	M2 SOLERA HM-20/P/20, 12 CM Solera de formigó HM-20/P/20, de consistència plàstica i grandària màxima del granulat de 20 mm. escampada des de camió, estesa i vibració manual, de 12 cm. de gruix, inclou formació de pendents per a guals i passos de vianants.						
	v orera	1	6,00	1,00		6,00	
							6,00
E050407	M2 PAVIMENT DE PANOT paviment amb peces prefabricades de panot de 20 x 20 i gruix mínim 4 cm., col.locades a truc de maceta amb morter M-80 a i beurada amb ciment portland, inclou pp de formació de pendents i panot ratllat o botons en la formació de guals						
	v orera	1	6,00	1,00		6,00	
							6,00
E020499	M3 EXCAVACIÓ RASES Q.T.T. Excavació de rases i pous en qualsevol tipus de terreny, inclou part proporcional d'excavació en roca amb mitjans mecànics amb martell i excavació manual, si escau, inclou càrrega						
		1	68,00	0,40	0,60	16,32	
							16,32
E020901	M3 SORRA COL.LOCADA sorra granítica de pedrera de 0 a 3.5 mm., col.locada en rases						
		1	68,00	0,40	0,20	5,44	
							5,44
E020502	M3 REPLE RASES AMB TOT-Ú replè i piconat de rases amb tot-ú artificial, fins al 98% del P.M.						
		1	68,00	0,40	0,40	10,88	
							10,88
E020950	M3 TRANSPORT A ABOCADOR transport a abocador de terres, amb camió de 6 t. amb recorregut màxim de 10 Km., inclou despeses de gestió de residus						
	20% esponjam.	1,2	16,32			19,58	
							19,58
E077701	U PUNT DE LLUM COLUMNA H= 6,00 M LLUMINÀRIA LED punt de llum de 6 mts. d'alçària compost per columna metàl·lica galvanitzada troncocònica amb lluminària tipus urbana rotula V3 o similar, amb sistema de tecnologia led LED (30 w LED + DRIVER+protector sobretensions) temperatua de color 3000K, segons detalls plànols, caixa estanca, cable de 3 x 2.5 mm2 de Cu V.V. 0.6/1 Kv, fusible, muntatge, alineació i connectat.						
		4				4,00	
							4,00
E070203	ML CABLE DE COURE 4 x 6 MM2 cable de coure 4 x 6 mm2. amb coberta PVC i aïllament VV 0.6/1 KV. col.locat i connectat						
		1	85,00			85,00	
							85,00
E070702	KG CABLE DE COURE NU 1 x 35 MM2 cable de coure nu de 1 x 35 mm2. col.locat i connectat						
		1	21,22			21,22	

AMIDAMENTS

P LICITACIÓ URBANITZ. POLÍGON D'ACTUACIÓ P-78 AVGDA SANT JOSEP

CODI	RESUM	UTS	LONGITUD	AMPLADA	ALÇADA	PARCIAIS	QUANTITAT
							21,22
E071430	ML TUB CORRUGAT D 90 DOBLE CAPA Tub polietilè corrugat D90, doble capa amb l'interior llis, inclou part proporcional de cinta senyalitzadora, totalment col.locat.	1	74,81			74,81	
							76,00
E080101	U ARQUETA 0.40 X 0.40 M. arqueta 0,40 x 0,40 m, amb tapa de fosa totalment acabada	1	4,00			4,00	
							4,00
E070703	U PRESA DE TERRES presa de terres, amb piqueta d'acer amb bany de coure de 2 m. inclús grapa de fosa i cable de coure 16 mm2 amb aïllament de PVC de 750 V verd-groc, col.locat i mesurat	4				4,00	
							4,00
E101501	U FONAMENT DE 0,8 x 0,8 M. Fonament per a punt de llum d'unes dimensions de 80 x 80 x 100 cm. amb formigó HM-20/P/20, segons detalls plànols, inclús moviment de terres, placa de base i pern.	4				4,00	
							4,00
E072092	U CONNEXIÓ LÍNIA A PUNT DE LLUM EXISTENT Connexió de línia a punt de llum de l'enllumenat existent, connectada i provada	1				1,00	
							1,00
E072404	U LEGALITZACIÓ ENLLUMENAT Legalització enllumenat, inclou projecte, certificat fi d'obra, expedient de baixa tensió, despeses de visat i taxes d'ECA.	1				1,00	
							1,00

AMIDAMENTS

P LICITACIÓ URBANITZ. POLÍGON D'ACTUACIÓ P-78 AVGDA SANT JOSEP

CODI	RESUM	UTS	LONGITUD	AMPLADA	ALÇADA	PARCIAIS	QUANTITAT
CAPITOL C10 XARXA DE GAS							
E020499	M3 EXCAVACIÓ RASES Q.T.T. Excavació de rases i pous en qualsevol tipus de terreny, inclou part proporcional d'excavació en roca amb mitjans mecànics amb martell i excavació manual, si escau, inclou càrrega	1	48,00	0,40	1,00	19,20	
							19,20
E020901	M3 SORRA COL.LOCADA sorra granítica de pedrera de 0 a 3.5 mm., col.locada en rases	1	48,00	0,40	0,41	7,87	
							7,87
E020502	M3 REPLE RASES AMB TOT-Ú replè i piconat de rases amb tot-ú artificial, fins al 98% del P.M.	1	48,00	0,40	0,42	8,06	
							8,06
E020950	M3 TRANSPORT A ABOCADOR transport a abocador de terres, amb camió de 6 t. amb recorregut màxim de 10 Km., inclou despeses de gestió de residus 20% esponjam.	1,2	19,20			23,04	
							23,04
E095465	ML TUB DE POLIETILÈ D'ALTA DENSITAT PE100, SDR11 D110 MM PER GAS Tub de polietilè d'alta densitat PE100, SDR11, de D110 mm de diàmetre exterior, per instal·lació enterrada de distribució de gas, inclou pp d'accessoris i peces especials i cinta senyalitzadora, connectat i provat	1	48,00			48,00	
							48,00
E095475	U CONNEXIÓ A XARXA DE GAS EXISTENT Connexió del tub a la xarxa de gas existent, inclou treballs d'obra mecànica, materials auxiliars i complement connexió, totalment acabat, connectat i provat	1				1,00	
							1,00
E095310	U ESTUDI I EXECUCIÓ PROJECTE D'OBRA, DO, SUPERVISIÓ I TAXES Estudi i execució de pprojecte d'obra d'ampliació xarxa de gas, direcció d'obra, supervisió i coordinació de seguretat i salut i taxes d'autorització administrativa	1				1,00	
							1,00

AMIDAMENTS

P LICITACIÓ URBANITZ. POLÍGON D'ACTUACIÓ P-78 AVGDA SANT JOSEP

CODI	RESUM	UTS	LONGITUD	AMPLADA	ALÇADA	PARCIAIS	QUANTITAT
CAPITOL C11 OBRES ACCESSÒRIES							
E150504	U PUNT DE RECÀRREGA RÀPIDA PER 2 VEHICLES ELÈCTRICS SIMULTANIS Punt de recàrrega de vehicles elèctrics compren:estació de recàrrega ràpida de 44 KW en AC i 50 KW en DC, mode 3 I 4, per a dos vehicles simultanis en el sòl urbà del nucli de població, segons queda definit en els plànols, connexió a xarxa de baixa tensió de la companyia subministradora, escomesa, quadre elèctric met'lic d'acer inoxidable, amb la caixa de distribució de bt, caixa de seccionament i proecció amb fusibles, mòdul centralització per un comptador elèctric trifàsic limitador de potència, armari estanc amb proteccions contra sobretensions, proteccions diferencials i magnetotèrmiques, borns de connexió insta, punt deterres i presa de terres amb piqueta d'acer amb bany de coure de 2 m de longitud, conductors, tubs i elements auxiliars, obra civil i connexió a la xarxa de baixa tensió de la companyia subministradora, realitzat d'acord amb les prescripcions del vigent Reglament Electrotècnic de Baixa Tensió i les seves ITC corresponents, normativa associada en vigor i normes particulars de la companyia distribuïdora d'enengia elèctrica i haurà d'estar degudament homologada, totalment acabat, connectat i provat.	1					1,00
							1,00
E300102	U BANC DE FUSTA DE 1,80 M. Banc de taulons de fusta tropical de 1,80 m. de longitud, amb peus de fosa dúctil, col·locat	4					4,00
							4,00
E15944	U ESCOCELL PER ARBRE DE 1,00 X 1,00 M Escocell de peces prefabricades de formigó de dimensions 1,00 m x 1,00 m, acabat interior amb cantell interior aixamfranat, col·locat, totalment acabat	11					11,00
							11,00
E15240	U ARBRE CELTIS AUSTRALIS AMB PA DE TERRA Subministrament i plantació d'arbre Celtis australis (Lledoner), amb pa de terra, de 40 cm de perímetre de tronc a 1 m d'alçada (a partir del coll de l'arrel), inclou excavació de clot per la plantació de 1,20 x 1,20 x 1,00 m amb mitjans mecànics, reblert amb terres adequades i reg	11					11,00
							11,00
E20572	U INSTAL·LACIÓ REG PER GOTEIG ARBRES CONNECTAT XARXA REG EXISTENT Instal·lació de reg per goteig als arbres connectat al sistema de la xarxa de reg per goteig existent actualment per l'arbrat de la zona adjacent de l'aparcament, compren tub de polietilè de DN 40 mm PN 10 atm, anella de degoteig amb tub de D16 mm <1,00 m, a cada escocell, compren lèx cavació de rases per la instal·lació dels tubs amb mitjans mecànics i manuals, subministrament de materials i mà d'obra, totalment acbat, connectat i provat	1					1,00
							1,00
E150101	ML MARCA VIAL LONGITUDINAL DISCONTINUA 10 CM Pintat sobre paviment d'una faixa discontinua de 10 cm d'amplada, amb pintura reflectora de dos components i microesferes de vidre, amb màquina autopropulsada, inclou premarcatge. aparcament	1	150,00				150,00
							150,00
E150102	ML MARCA VIAL LONGITUDINAL CONTINUA 10 CM Pintat sobre paviment d'una faixa contínua de 10 cm d'amplada, amb pintura reflectora de dos components i microesferes de vidre, amb màquina autopropulsada, inclou premarcatge. intersecció	1	10,00				10,00
							10,00
E150110	ML MARCA VIAL TRANSVERSAL DISCONTÍNUA 40 CM Pintat sobre paviment de faixa transversal discontinua de 40 cm, amb pintura reflectora de dos components i microesferes de vidre, amb màquina d'accionament manual, inclou premarcatge. Línia STOP	1	5,00				5,00

AMIDAMENTS

P LICITACIÓ URBANITZ. POLÍGON D'ACTUACIÓ P-78 AVGDA SANT JOSEP

CODI	RESUM	UTS	LONGITUD	AMPLADA	ALÇADA	PARCIAIS	QUANTITAT
							5,00
E150100	M2 MARCA VIAL PER A PAS DE VIANANTS						
	Pintat sobre paviment de pas de vianants, amb pintura de dos components, amb màquina d'accionament manual, inclou premarcatge.						
		2	6,00	4,00		48,00	
							48,00
E150120	U FLETXA O LLETRA PINTADA						
	Pintat sobre paviment de fletxa o lletra, amb pintura reflectora de dos components i microesferes de vidre, inclou premarcatge.						
	STOP	1	4,00			4,00	
							4,00
E151003	U SENYAL REFLEXIU OCTOGONAL						
	senyal reflexiu octogonal, col.locat						
	STOP	1				1,00	
							1,00
E180020	U AJUTS DE PALETA						
	Ajuts de paleta en acabats diversos en transicions de paviments, murets, serveis, arquetes, inclou materials i mà d'obra.						
		1	1,00			1,00	
							1,00
E180001	PA REPOSICIO SERVEIS AFECTATS						
	partida alçada per reposició de serveis afectats per l'execució de les obres						
		1				1,00	
							1,00
E180003	PA OBRES NO COMPRESSES						
	partida alçada imprevistos a justificar segons quadre de preus						
		1				1,00	
							1,00

AMIDAMENTS

P LICITACIÓ URBANITZ. POLÍGON D'ACTUACIÓ P-78 AVGDA SANT JOSEP

CODI	RESUM	UTS	LONGITUD	AMPLADA	ALÇADA	PARCIALS	QUANTITAT
	CAPITOL C12 SEGURETAT I SALUT						
E260001	U SEGURETAT I SALUT						
	Seguretat i salut durant l'execució de les obres, segons pressupost adjunt.						0,88

2.- Justificació de Preus

JUSTIFICACIÓ DE PREUS

La justificació de preus que figuren en el Quadre núm. 1 núm. 2 d'aquest Pressupost, ha estat feta en l'Annex de la Memòria, en la qual es divideixen els costos en:

- I.- Preus bàsics
- II.- Preus auxiliars
- III.- Preus de les unitats d'obra

En els preus de les unitats d'obra s'hi apliquen els costos indirectes fixant-se en un 6% donada la repercussió que tenen els costos indirectes en obres d'aquesta mena, degut a la seva dispersió amb el corresponent increment de partides de direcció, inspecció, vigilància, emmagatzement, transport, etc..

3.- Quadres de Preus

QUADRE NÚM. 1

PREUS ASSIGNATS A LES UNITATS D'OBRA EN ELS DIFERENTS CONCEPTES QUE S'HA DIVIDIT EL PROJECTE

Els preus designats en lletra en aquest quadre, amb la baixa que resulti de la subhasta, són els que serveixen de base al contracte i conforme amb el que prescriu l'article 43 de les condicions generals el contractista no podrà reclamar que s'introdueixi cap modificació, sota cap pretext d'error o omissió.

QUADRE DE PREUS 1

P LICITACIÓ URBANITZ. POLÍGON D'ACTUACIÓ P-78 AVGDA SANT JOSEP

CODI	UD	RESUM	PREU
CAPITOL C01 MOVIMENT DE TERRES I DEMOLICIONS			
E020101	M2	DESBROSSADA I NETEJA TERRENY desbrossada i neteja del terreny amb mitjans mecànics i manuals, inclou càrrega, transport a abocador i despeses de gestió de residus	0,85
		ZERO EUROS amb VUITANTA-CINC CÈNTIMS	
E020701	U	TALA I RETIRADA D'ARBRES EXISTENTS tala i retirada d'arbres existents, inclou càrrega, transport a abocador i despeses de gestió de residus	425,02
		QUATRE-CENTS VINT-I-CINC EUROS amb DOS CÈNTIMS	
E010102	U	DESMUNTATGE I RETIRADA ELEMENTS VIALITAT I SENYALITZACIÓ Desmuntatge i retirada d'elements de mobiliari urbà i altres, inclou retirada, emmagatzematge durant les obres i recol·locació o transport a abocador i despeses de gestió de residus si escau.	225,47
		DOS-CENTS VINT-I-CINC EUROS amb QUARANTA-SET CÈNTIMS	
E021000	U	ENDERROC I RETIRADA CONSTRUCCIÓ EXISTENT POU Enderroc i retirada de les construccions de l'antic pou d'aigua, inclou demolició, càrrega, transport a l'abocador i despeses de gestió de residus	1.950,05
		MIL NOU-CENTS CINQUANTA EUROS amb CINC CÈNTIMS	
E017298	U	ENDERROC I RETIRADA MURET D'OBRA DE FÀBRICA Enderroc i retirada muret d'obra de fàbrica existent, inclou demolició, càrrega, transport a l'abocador i despeses de gestió de residus	750,01
		SET-CENTS CINQUANTA EUROS amb UN CÈNTIMS	
E020710	M2	DEMOLICIO PAVIMENT ASFÀLTIC demolició de paviment asfàltic, inclús tallat del paviment amb disc, càrrega i transport a abocador, inclou despeses de gestió de residus	4,05
		QUATRE EUROS amb CINC CÈNTIMS	
E010720	M2	DEMOLICIÓ DE PAVIMENT DE FORMIGÓ demolició de paviment de formigó, inclou tallat del paviment amb disc, inclou càrrega i transport a abocador, i despeses de gestió de residus.	5,51
		CINC EUROS amb CINQUANTA-UN CÈNTIMS	
E020730	ML	DEMOLICIO DE VORADA I RIGOLA Demolició de vorada de formigó col·locada sobre formigó i rigola, inclou tallat del paviment amb disc, càrrega, transport a l'abocador i despeses de gestió e residus	5,42
		CINC EUROS amb QUARANTA-DOS CÈNTIMS	
E020731	ML	DEMOLICIÓ DE RIGOLA DE FORMIGÓ Demolició de rigola de formigó, inclou tallat ambdós costats amb disc, càrrega, transport a l'abocador i despeses de gestió e residus	3,02
		TRES EUROS amb DOS CÈNTIMS	
E020310	M3	EXCAVACIO CAIXA PAVIMENT T.C. Excavació de caixa de paviment en terreny compacte amb mitjans mecànics, inclou càrrega	4,07
		QUATRE EUROS amb SET CÈNTIMS	
E020499	M3	EXCAVACIÓ RASES Q.T.T. Excavació de rases i pous en qualsevol tipus de terreny, inclou part proporcional d'excavació en roca amb mitjans mecànics amb martell i excavació manual, si escau, inclou càrrega	14,14
		CATORZE EUROS amb CATORZE CÈNTIMS	

QUADRE DE PREUS 1

P LICITACIÓ URBANITZ. POLÍGON D'ACTUACIÓ P-78 AVGDA SANT JOSEP

CODI	UD	RESUM	PREU
E020950	M3	TRANSPORT A ABOCADOR transport a abocador de terres, amb camió de 6 t. amb recorregut màxim de 10 Km., inclou despeses de gestió de residus	4,31
		QUATRE EUROS amb TRENTA-UN CÈNTIMS	
E020202	M2	REPAS I PICONAT CAIX.PAVIMENT repàs i piconat de caixa de paviment, amb compactació del 95 % del P.M.	1,20
		UN EUROS amb VINT CÈNTIMS	
E021100	U	CATA LOCALITZACIÓ SERVEIS realització de cata per localització de serveis existents, inclús ajuts manuals	59,96
		CINQUANTA-NOU EUROS amb NORANTA-SIS CÈNTIMS	

QUADRE DE PREUS 1

P LICITACIÓ URBANITZ. POLÍGON D'ACTUACIÓ P-78 AVGDA SANT JOSEP

CODI	UD	RESUM	PREU
CAPITOL C02 ENCINTAT I PAVIMENTACIÓ			
E050102	M3	BASE DE TOT-U ARTIFICIAL base de tot-ú artificial amb estesa i piconat del material al 98% del P.M.	28,94
VINT-I-VUIT EUROS amb NORANTA-QUATRE CÈNTIMS			
E050504	ML	VORADA FORMIGÓ TPUS T-2 Vorada prefabricada de formigó tipus T-2 de 15 x 25 cm. i 12 cm. coronació, sèrie 1, resistència a compressió 500 Kg/cm2 i a flexió 80 Kg/cm2, col.locades damunt d'un gruix de 15 cm. de formigó HNE-20/P/20, inclús p.p. trams corbs i formació guals i pas de vianants.	29,55
VINT-I-NOU EUROS amb CINQUANTA-CINC CÈNTIMS			
E46542	ML	VORADA DE PEDRA NATURAL Vorada de pedra similar a l'existent col.locada en la zona del paviment de formigó, col.locada damunt d'un gruix de 15 cm. de formigó HNE-20/P/20	45,20
QUARANTA-CINC EUROS amb VINT CÈNTIMS			
E051304	ML	RIGOLA AMB PEÇA PREFABRICADA 20X20X8 BLANCA Rigola de peces prefabricades de morter de ciment de color blanc, de 20 x 20 x 8 cm sobre llit de formigó HNE-20/P/20 de 20 cm de gruix.	21,04
VINT-I-UN EUROS amb QUATRE CÈNTIMS			
E0504101	M2	SOLERA HM-20/P/20, 12 CM Solera de formigó HM-20/P/20, de consistència plàstica i grandària màxima del granulat de 20 mm. escampada des de camió, estesa i vibració manual, de 12 cm. de gruix, inclou formació de pendents per a guals i passos de vianants.	15,60
QUINZE EUROS amb SEIXANTA CÈNTIMS			
E050407	M2	PAVIMENT DE PANOT paviment amb peces prefabricades de panot de 20 x 20 i gruix mínim 4 cm., col.locades a truc de maceta amb morter M-80 a i beurada amb ciment portland, inclou pp de formació de pendents i panot ratllat o botons en la formació de guals	28,81
VINT-I-VUIT EUROS amb VUITANTA-UN CÈNTIMS			
E050105	M3	PAVIMENT DE SAULÓ Paviment de sauló col.locat, amb estesa i piconatge del material al 98% del PM, inclou pp làmina geotèxtil de 100 g/m2 col.locada entre l'esplanada i el sauló.	25,97
VINT-I-CINC EUROS amb NORANTA-SET CÈNTIMS			
E050599	M2	PAVIMENT DE FORMIGÓ ACABAT SUPERFICIAL RASPALLAT. Paviment de formigó HA-25/P/20/IIa acolorit, de consistència plàstica i grandària màxima de 20 mm. escampat des de camió, estesa i vibració manual, de 15 cm. de gruix, armat amb malla electrosoldada d'acer B 500 S, de 15 x 15 D6., acabat raspallat i pintat amb sulfat de ferro, inclou p.p.taulonet d'encofrat i formació de juntes.	25,66
VINT-I-CINC EUROS amb SEIXANTA-SIS CÈNTIMS			
E050213	M2	REG D'IMPRIMACIÓ ECI 1,5 KG/M2 reg d'imprimació amb emulsió asfàtica tipus ECI i dosificació 0,6 Kg/m2., aplicat	1,13
UN EUROS amb TRETZE CÈNTIMS			
E050412	TM	MESCLA BITUMINOSA AC16 bin B60/70 S (S-12) Mescla bituminosa en calent AC16 bin B60/70 S (S-12)en capa de base, granulat granític, estesa i compactada	73,00
SETANTA-TRES EUROS			

QUADRE DE PREUS 1

P LICITACIÓ URBANITZ. POLÍGON D'ACTUACIÓ P-78 AVGDA SANT JOSEP

CODI	UD	RESUM	PREU
E050201	M2	REG D'ADHERÈNCIA ECR-1 0,60 KG/M2 Reg d'adherència amb emulsió asfàltica tipus ECR-1 de dosificació 0,60 Kg/m2, aplicat	0,74
		ZERO EUROS amb SETANTA-QUATRE CÈNTIMS	
E052012	TM	MESCLA BITUMINOSA AC16 surf B60/70 D (D-12) Mescla bituminosa en calent AC16 surf B60/70 D (D-12) en capa de trànsit, granulat granític, es- tesa i compactada al 98% de l'assaig Marshall, inclou betum	74,23
		SETANTA-QUATRE EUROS amb VINT-I-TRES CÈNTIMS	
E140111	M2	PARET BLOC FORMIGO MASSISSAT Paret de bloc de formigó, de 40x20x20, omplert amb formigó HA-25/P/20/IIa, armat amb un d.12 cada dos forats en sentit vertical i 1 d.12 cada dues filades en sentit horitzontal, inclou pp de peça de coronació	77,03
		SETANTA-SET EUROS amb TRES CÈNTIMS	
E140995	M2	ARREBOSSAT AMB MORTER M-80 a Arrebossat de parament vertical amb morter M-80a	18,19
		DIVUIT EUROS amb DINOÜ CÈNTIMS	
E125475	M2	PINTAT DE PARAMENT VERTICAL EXTERIOR Pintat de parament vertical exterior, amb pintura de color similar a la paret de l'edifici de l'escola	7,88
		SET EUROS amb VUITANTA-VUIT CÈNTIMS	
E030501	KG	ACER B 500 S, COL.LOCAT acer B 500 S, col.locat.	1,76
		UN EUROS amb SETANTA-SIS CÈNTIMS	
E038405	M3	FORMIGO HA-25/P/20/IIa ARMAR formigó HA-25/P/20/IIa per armar col·locat, amb cubilot o bomba, i vibrat	117,30
		CENT DISSET EUROS amb TRENTA CÈNTIMS	
E100305	ML	TANCA DE MALLA METÀL·LICA GALVANITZADA DE H= 1,5 M Reixat pel tancament amb malla metàl·lica galvanitzada de 1,50 m d'alçada, revestida de PVC de color verd de 40/14, suports amb tub de 48 mm cada 3 m, cables de tensat, amb tornapunts d'arriostament, o suports amb tubs reforçats, ancoratge dels tubs al muret i retirada de materials a l'abocador i despeses de gestió de residus	39,11
		TRENTA-NOU EUROS amb ONZE CÈNTIMS	

QUADRE DE PREUS 1

P LICITACIÓ URBANITZ. POLÍGON D'ACTUACIÓ P-78 AVGDA SANT JOSEP

CODI	UD	RESUM	PREU
CAPITOL C03 SANEJAMENT AIGÜES PLUVIALS			
E020499	M3	EXCAVACIÓ RASES Q.T.T. Excavació de rases i pous en qualsevol tipus de terreny, inclou part proporcional d'excavació en roca amb mitjans mecànics amb martell i excavació manual, si escau, inclou càrrega	14,14
		CATORZE EUROS amb CATORZE CÈNTIMS	
E020901	M3	SORRA COL.LOCADA sorra granítica de pedrera de 0 a 3.5 mm., col.locada en rases	23,48
		VINT-I-TRES EUROS amb QUARANTA-VUIT CÈNTIMS	
E020502	M3	REPLE RASES AMB TOT-Ú replè i piconat de rases amb tot-ú artificial, fins al 98% del P.M.	28,66
		VINT-I-VUIT EUROS amb SEIXANTA-SIS CÈNTIMS	
E020506	M3	REPLE RASES MATERIAL SELECCIONAT replè i piconat de rases amb material seleccionat procedents de prestec, compactat fins al 95% del P.M., no plàstic, granular i sense matèria orgànica, amb tamany màxim admissible de 3 cm.	13,62
		TRETZE EUROS amb SEIXANTA-DOS CÈNTIMS	
E020950	M3	TRANSPORT A ABOCADOR transport a abocador de terres, amb camió de 6 t. amb recorregut màxim de 10 Km., inclou despeses de gestió de residus	4,31
		QUATRE EUROS amb TRENTA-UN CÈNTIMS	
E040737	ML	TUB POLIETILÈ CORRUGAT DE D400 INT. TIPUS SN8 tub de polietilè corrugat d'alta densitat de doble paret tipus SN 8, de D400 mm. interior, col.locat i provat, inclou maneguets d'unió, juntes elàstiques i peces especials.	38,49
		TRENTA-VUIT EUROS amb QUARANTA-NOU CÈNTIMS	
E041001	U	POU DE REGISTRE 1 M. pou de registre circular de D 110 interior i 1 m. de fondària, amb tapa de fosa de D60 cm (400 Kp/cm2) apte per vehicles, totalment acabat	404,91
		QUATRE-CENTS QUATRE EUROS amb NORANTA-UN CÈNTIMS	
E041003	ML	SUPLEMENT POU REGISTRE part suplementària en pou de registre de D 110 interior	314,80
		TRES-CENTS CATORZE EUROS amb VUITANTA CÈNTIMS	
E036950	M3	FORMIGÓ HM-20/P/20 EN MASSA Formigó HM-20/P/20 en massa, col.locat en rases per protecció de serveis	103,22
		CENT TRES EUROS amb VINT-I-DOS CÈNTIMS	
E045001	U	ESCOMESA SANEJAMENT Escamesa de sanejament acabada i connectada, inclús tub de PE D 400mm exterior corrugat de doble paret SN8, moviment de terres i reblert de rasa amb formigó HNE-20/P/20. Inclou p.p. d'accessoris i colzats per al tub, tots els treballs i operacions necessàries.	372,22
		TRES-CENTS SETANTA-DOS EUROS amb VINT-I-DOS CÈNTIMS	
E057001	U	EMBORNAL PREFABRICAT AMB REIXA DE FOSA TIPUS C-250 embornal amb caixa prefabricada de formigó de 68 x 22 cm mides interiors i parets de 10 cm de gruix, reixa de fosa abatible tipus C-250, connectat a la xarxa amb tub de PE D200. Inclou moviment de terres, p.p. d'accessoris i colzats per al tub, i tots els treballs i materials necessaris.	208,81
		DOS-CENTS VUIT EUROS amb VUITANTA-UN CÈNTIMS	

QUADRE DE PREUS 1

P LICITACIÓ URBANITZ. POLÍGON D'ACTUACIÓ P-78 AVGDA SANT JOSEP

CODI	UD	RESUM	PREU
E057003	ML	REIXA INTERCEPTORA reixa interceptor formada per un canaló de formigó HM-20/P/20 de 0,5 x 0,5 amb marc L 80 x 80 i reixa amb platina de 80 x 60 tipus D400 o superior, col.locada i connectada a la xarxa amb tub de PE D400. Inclou moviment de terres, p.p. reposició muret, si escau, accessoris i colzats per al tub, i tots els treballs i materials necessaris.	451,03
QUATRE-CENTS CINQUANTA-UN EUROS amb TRES CÈNTIMS			
E045002	U	CONNEXIO SANEJAMENT EXISTENT Connexió a sanejaments existents, inclou materials i mà d'obra, inclòs moviment de terres i arrencada i reposició de paviments si es necessari, connectat i provat	102,08
CENT DOS EUROS amb VUIT CÈNTIMS			

QUADRE DE PREUS 1

P LICITACIÓ URBANITZ. POLÍGON D'ACTUACIÓ P-78 AVGDA SANT JOSEP

CODI	UD	RESUM	PREU
CAPITOL C04 SANEJAMENT AIGÜES RESIDUALS			
E020499	M3	EXCAVACIÓ RASES Q.T.T. Excavació de rases i pous en qualsevol tipus de terreny, inclou part proporcional d'excavació en roca amb mitjans mecànics amb martell i excavació manual, si escau, inclou càrrega	14,14
		CATORZE EUROS amb CATORZE CÈNTIMS	
E020901	M3	SORRA COL.LOCADA sorra granítica de pedrera de 0 a 3.5 mm., col.locada en rases	23,48
		VINT-I-TRES EUROS amb QUARANTA-VUIT CÈNTIMS	
E020502	M3	REPLE RASES AMB TOT-Ú replè i piconat de rases amb tot-ú artificial, fins al 98% del P.M.	28,66
		VINT-I-VUIT EUROS amb SEIXANTA-SIS CÈNTIMS	
E020506	M3	REPLE RASES MATERIAL SELECCIONAT replè i piconat de rases amb material seleccionat procedents de prestec, compactat fins al 95% del P.M., no plàstic, granular i sense matèria orgànica, amb tamany màxim admissible de 3 cm.	13,62
		TRETZE EUROS amb SEIXANTA-DOS CÈNTIMS	
E020950	M3	TRANSPORT A ABOCADOR transport a abocador de terres, amb camió de 6 t. amb recorregut màxim de 10 Km., inclou despeses de gestió de residus	4,31
		QUATRE EUROS amb TRENTA-UN CÈNTIMS	
E040999	ML	TUB POLIETILÈ CORRUGAT DE D400 EXT. TIPUS SN8 tub de polietilè corrugat d'alta densitat de doble paret tipus SN 8, de D400 mm. interior, col.locat i provat, inclou maneguets d'unió, juntes elàstiques i peces especials.	29,17
		VINT-I-NOU EUROS amb DISSET CÈNTIMS	
E041001	U	POU DE REGISTRE 1 M. pou de registre circular de D 110 interior i 1 m. de fondària, amb tapa de fosa de D60 cm (400 Kp/cm2) apte per vehicles, totalment acabat	404,91
		QUATRE-CENTS QUATRE EUROS amb NORANTA-UN CÈNTIMS	
E041003	ML	SUPLEMENT POU REGISTRE part suplementària en pou de registre de D 110 interior	314,80
		TRES-CENTS CATORZE EUROS amb VUITANTA CÈNTIMS	
E036950	M3	FORMIGÓ HM-20/P/20 EN MASSA Formigó HM-20/P/20 en massa, col.locat en rases per protecció de serveis	103,22
		CENT TRES EUROS amb VINT-I-DOS CÈNTIMS	
E045001	U	ESCOMESA SANEJAMENT Escomesa de sanejament acabada i connectada, inclús tub de PE D 400mm exterior corrugat de doble paret SN8, moviment de terres i reblert de rasa amb formigó HNE-20/P/20. Inclou p.p. d'accessoris i colzats per al tub, tots els treballs i operacions necessàries.	372,22
		TRES-CENTS SETANTA-DOS EUROS amb VINT-I-DOS CÈNTIMS	
E045005	U	CONNEXIÓ ESCOMESA EXISTENT Connexió d'escomesa de sanejament existent amb tub de PE D 200 mm corrugat de doble paret SN8, moviment de terres i reblert de rasa amb formigó HNE-20/P/20. Inclou p.p. d'accessoris i colzats per al tub, tots els treballs i operacions necessàries.	149,67
		CENT QUARANTA-NOU EUROS amb SEIXANTA-SET CÈNTIMS	

QUADRE DE PREUS 1

P LICITACIÓ URBANITZ. POLÍGON D'ACTUACIÓ P-78 AVGDA SANT JOSEP

CODI	UD	RESUM	PREU
E045002	U	CONNEXIO SANEJAMENT EXISTENT Connexió a sanejaments existents, inclou materials i mà d'obra, inclòs moviment de terres i ar- rancada i reposició de paviments si es necessari, connectat i provat	102,08

CENT DOS EUROS amb VUIT CÈNTIMS

QUADRE DE PREUS 1

P LICITACIÓ URBANITZ. POLÍGON D'ACTUACIÓ P-78 AVGDA SANT JOSEP

CODI	UD	RESUM	PREU
CAPITOL C05 XARXA D'AIGUA			
E020499	M3	EXCAVACIÓ RASES Q.T.T. Excavació de rases i pous en qualsevol tipus de terreny, inclou part proporcional d'excavació en roca amb mitjans mecànics amb martell i excavació manual, si escau, inclou càrrega	14,14
		CATORZE EUROS amb CATORZE CÈNTIMS	
E020901	M3	SORRA COL.LOCADA sorra granítica de pedrera de 0 a 3.5 mm., col.locada en rases	23,48
		VINT-I-TRES EUROS amb QUARANTA-VUIT CÈNTIMS	
E020502	M3	REPLE RASES AMB TOT-Ú replè i piconat de rases amb tot-ú artificial, fins al 98% del P.M.	28,66
		VINT-I-VUIT EUROS amb SEIXANTA-SIS CÈNTIMS	
E020950	M3	TRANSPORT A ABOCADOR transport a abocador de terres, amb camió de 6 t. amb recorregut màxim de 10 Km., inclou despeses de gestió de residus	4,31
		QUATRE EUROS amb TRENTA-UN CÈNTIMS	
E065009	ML	PAS PROTEGIT DE TUB EN CREUAMENT DE CARRETERA Pas protegit de canonada d'aigua en creuament de carretera amb tub de PE corrugat doble paret de D315 mm, formigonat, segons detalls plànols.	70,19
		SETANTA EUROS amb DINOU CÈNTIMS	
E020711	M2	ARRANCADA I REPOSICIÓ DE PAVIMENT ASFÀLTIC Demolició de paviment asfàltic, inclús tallat del paviment amb disc, càrrega, transport a abocador i despeses de gestió de residus i reposició reg d'imprimació ECI de dosificació de 1,5 kg/m2 i 6 cm de mescla bituminosa en calent tipus S-12.	63,37
		SEIXANTA-TRES EUROS amb TRENTA-SET CÈNTIMS	
E060709	ML	TUB FOSA DÚCTIL D 150 tub de fosa dúctil de DN 150, amb unió per endoll i junta elàstica standar inclús part proporcional d'accessoris i peces especials, col.locat i provat	48,08
		QUARANTA-VUIT EUROS amb VUIT CÈNTIMS	
E060409	ML	TUB POLIETILE AD D 125 16 ATM tub de polietilè d'alta densitat D 125 de 16 atm., inclús part proporcional de soldadures, accessoris i peces especials, col.locat i provat	23,09
		VINT-I-TRES EUROS amb NOU CÈNTIMS	
E060406	ML	TUB POLIETILE AD D 63 16 ATM tub de polietilè d'alta densitat de D63 de 16 atm., inclús part proporcional de soldadures, accessoris i peces especials, col.locat i provat	8,91
		VUIT EUROS amb NORANTA-UN CÈNTIMS	
E061001	U	HIDRANT D'INCENDIS H-100 Hidrants d'incendis de H-100 d'arqueta, amb vàlvula de comporta prèvia de D100 mm, trampilló, tub i accessoris, inclou placa de senyalització normalitzada i suport, si escau, totalment instal·lat, connectat i provat.	1.208,40
		MIL DOS-CENTS VUIT EUROS amb QUARANTA CÈNTIMS	
E061250	U	CLAU DE PAS DE D 150 PN 16 Clau de pas de D150, de comporta, de tancament elàstic, amb juntes tòriques i embridada, per a tub de F.D. D150, inclús accessoris, col.locada i provada.	385,00
		TRES-CENTS VUITANTA-CINC EUROS	

QUADRE DE PREUS 1

P LICITACIÓ URBANITZ. POLÍGON D'ACTUACIÓ P-78 AVGDA SANT JOSEP

CODI	UD	RESUM	PREU
E061211	U	CLAU DE PAS DE D 125 PN16 Clau de pas de comporta, de tancament elàstic, amb juntes tòriques i embridada, de D 125, inclús accessoris, col.locada i provada.	295,59
		DOS-CENTS NORANTA-CINC EUROS amb CINQUANTA-NOU CÈNTIMS	
E061206	ML	CLAU DE PAS DE D 63 PN 16 Clau de pas de comporta de tancament elàstic, amb eix d'acer inoxidable, de D63 mm i PN 16 atm, inclús accessoris, col.locada i provada.	185,18
		CENT VUITANTA-CINC EUROS amb DIVUIT CÈNTIMS	
E070302	U	ARQUETA D 110 Arqueta de registre de D110 cm, amb tapa circular D60 cm, de fosa dúctil classe resistent D-400 amb junta elasmòrica d'insonorització, totalment acabada, inclou moviment de terres i reblert lateral amb terres de la mateixa excavació.	425,89
		QUATRE-CENTS VINT-I-CINC EUROS amb VUITANTA-NOU CÈNTIMS	
E080103	U	TRAMPILLÓ Trampilló per a la ubicació d'accessoris d'aigua potable, format per caixa de poliamida, tub protector telescòpic, marc i tapa de fundició, instal.lat.	139,20
		CENT TRENTA-NOU EUROS amb VINT CÈNTIMS	
E069999	ML	CINTA SENYALITZACIÓ AIGUA subministrament i col.locació de cinta senyalitzadora de canonada d'aigua potable.	0,60
		ZERO EUROS amb SEIXANTA CÈNTIMS	
E063031	U	ADEQUACIÓ ESCOMESA AIGUA Escomesa d'aigua, compren: collarí de connexió, tub de PE ad D32mm 16 atm, vàlvula de seccionament, trampilló i brida cega, connectada a la xarxa, inclou pp de moviment de terres, instal·lada connectada i provada	132,51
		CENT TRENTA-DOS EUROS amb CINQUANTA-UN CÈNTIMS	
E0630101	U	CONNEXIO XARXA D'AIGUA EXISTENT Connexió a la tuberia existent, accessoris, inclús cata per la localització servei, materials, mà d'obra i maquinària, totalment acabada	204,05
		DOS-CENTS QUATRE EUROS amb CIN CÈNTIMS	
E0630103	PA	INSTAL·LACIÓ XARXA D'AIGUA PROVISIONAL Partida alçada per la instal·lació de la xarxa d'aigua provisional amb tub de polietilè d'alta densitat de D63 mm, 10 atm, per mantenir net del servei, inclou elements auxiliars, connectada i provada	600,00
		SIS-CENTS EUROS	

QUADRE DE PREUS 1

P LICITACIÓ URBANITZ. POLÍGON D'ACTUACIÓ P-78 AVGDA SANT JOSEP

CODI	UD	RESUM	PREU
CAPITOL C06 ELECTRICITAT BAIXA TENSIO (Obra civil)			
E020499	M3	EXCAVACIÓ RASES Q.T.T. Excavació de rases i pous en qualsevol tipus de terreny, inclou part proporcional d'excavació en roca amb mitjans mecànics amb martell i excavació manual, si escau, inclou càrrega	14,14
		CATORZE EUROS amb CATORZE CÈNTIMS	
E020901	M3	SORRA COL.LOCADA sorra granítica de pedrera de 0 a 3.5 mm., col.locada en rases	23,48
		VINT-I-TRES EUROS amb QUARANTA-VUIT CÈNTIMS	
E020502	M3	REPLE RASES AMB TOT-Ú replè i piconat de rases amb tot-ú artificial, fins al 98% del P.M.	28,66
		VINT-I-VUIT EUROS amb SEIXANTA-SIS CÈNTIMS	
E020950	M3	TRANSPORT A ABOCADOR transport a abocador de terres, amb camió de 6 t. amb recorregut màxim de 10 Km., inclou despeses de gestió de residus	4,31
		QUATRE EUROS amb TRENTA-UN CÈNTIMS	
E0919912	ML	PROTECCIÓ I SENYALIT. PLACA PVC subministrament i col.locació de placa de protecció de PVC i cinta plàstica de senyalització per a línies subterrànies de BT	3,16
		TRES EUROS amb SETZE CÈNTIMS	
E091003	ML	PAS SOTA VIAL BT 2 TUBS PE D 160 Pas sota vial per línies de baixa tensió, amb dos tubs de polietilè de doble capa de D160, protegits amb formigó HM-20/P/20	28,48
		VINT-I-VUIT EUROS amb QUARANTA-VUIT CÈNTIMS	

QUADRE DE PREUS 1

P LICITACIÓ URBANITZ. POLÍGON D'ACTUACIÓ P-78 AVGDA SANT JOSEP

CODI	UD	RESUM	PREU
CAPITOL C07 ELECTRICITAT MITJA TENSIÓ (Obra civil)			
E020710	M2	DEMOLICIO PAVIMENT ASFÀLTIC demolició de paviment asfàltic, inclús tallat del paviment amb disc, càrrega i transport a abocador, inclou despeses de gestió de residus	4,05
QUATRE EUROS amb CINC CÈNTIMS			
E010720	M2	DEMOLICIÓ DE PAVIMENT DE FORMIGÓ demolició de paviment de formigó, inclou tallat del paviment amb disc, inclou càrrega i transport a abocador, i despeses de gestió de residus.	5,51
CINC EUROS amb CINQUANTA-UN CÈNTIMS			
E020499	M3	EXCAVACIÓ RASES Q.T.T. Excavació de rases i pous en qualsevol tipus de terreny, inclou part proporcional d'excavació en roca amb mitjans mecànics amb martell i excavació manual, si escau, inclou càrrega	14,14
CATORZE EUROS amb CATORZE CÈNTIMS			
E020502	M3	REPLE RASES AMB TOT-Ú replè i piconat de rases amb tot-ú artificial, fins al 98% del P.M.	28,66
VINT-I-VUIT EUROS amb SEIXANTA-SIS CÈNTIMS			
E020950	M3	TRANSPORT A ABOCADOR transport a abocador de terres, amb camió de 6 t. amb recorregut màxim de 10 Km., inclou despeses de gestió de residus	4,31
QUATRE EUROS amb TRENTA-UN CÈNTIMS			
E050213	M2	REG D'IMPRIMACIÓ ECI 1,5 KG/M2 reg d'imprimació amb emulsió asfàltica tipus ECI i dosificació 0,6 Kg/m2., aplicat	1,13
UN EUROS amb TRETZE CÈNTIMS			
E052012	TM	MESCLA BITUMINOSA AC16 surf B60/70 D (D-12) Mescla bituminosa en calent AC16 surf B60/70 D (D-12) en capa de trànsit, granulat granític, estesa i compactada al 98% de l'assaig Marshall, inclou betum	74,23
SETANTA-QUATRE EUROS amb VINT-I-TRES CÈNTIMS			
E0504101	M2	SOLERA HM-20/P/20, 12 CM Solera de formigó HM-20/P/20, de consistència plàstica i grandària màxima del granulat de 20 mm. escampada des de camió, estesa i vibració manual, de 12 cm. de gruix, inclou formació de pendents per a guals i passos de vianants.	15,60
QUINZE EUROS amb SEIXANTA CÈNTIMS			
E050407	M2	PAVIMENT DE PANOT paviment amb peces prefabricades de panot de 20 x 20 i gruix mínim 4 cm., col·locades a truc de maceta amb morter M-80 a i beurada amb ciment portland, inclou pp de formació de pendents i panot ratllat o botons en la formació de guals	28,81
VINT-I-VUIT EUROS amb VUITANTA-UN CÈNTIMS			
E050599	M2	PAVIMENT DE FORMIGÓ ACABAT SUPERFICIAL RASPALLAT. Paviment de formigó HA-25/P/20/IIa acolorit, de consistència plàstica i grandària màxima de 20 mm. escampat des de camió, estesa i vibració manual, de 15 cm. de gruix, armat amb malla electrosoldada d'acer B 500 S, de 15 x 15 D6., acabat raspallat i pintat amb sulfat de ferro, inclou p.p.taulonet d'encofrat i formació de juntes.	25,66
VINT-I-CINC EUROS amb SEIXANTA-SIS CÈNTIMS			

QUADRE DE PREUS 1

P LICITACIÓ URBANITZ. POLÍGON D'ACTUACIÓ P-78 AVGDA SANT JOSEP

CODI	UD	RESUM	PREU
E0919912	ML	PROTECCIÓ I SENYALIT. PLACA PVC subministrament i col.locació de placa de protecció de PVC i cinta plàstica de senyalització per a línies subterrànies de BT	3,16
TRES EUROS amb SETZE CÈNTIMS			
E995010	ML	CONDUCCIÓ MT 3 TUBS PE D200 FORMIGONATS.. Conducció per línies de mitja tensió, amb tres tubs de polietilè de doble capa de D200, protegits amb formigó HNE-20/P/20, col.locats	58,96
CINQUANTA-VUIT EUROS amb NORANTA-SIS CÈNTIMS			
E091004	ML	CONDUCCIÓ MT 2 TUBS PE D200 FORMIGONATS Conducció per línies de mitja tensió, amb dos tubs de polietilè de doble capa de D200, protegits amb formigó HNE-20/P/20, col.locats	38,99
TRENTA-VUIT EUROS amb NORANTA-NOU CÈNTIMS			
E995009	ML	CONDUCCIÓ MT 2 TUBS PE D200 AMB SORRA Conducció per línies de mitja tensió, amb dos tubs de polietilè de doble capa de D200, col.locats al fons de rasa	27,40
VINT-I-SET EUROS amb QUARANTA CÈNTIMS			
E036950	M3	FORMIGÓ HM-20/P/20 EN MASSA Formigó HM-20/P/20 en massa, col.locat en rases per protecció de serveis	103,22
CENT TRES EUROS amb VINT-I-DOS CÈNTIMS			

QUADRE DE PREUS 1

P LICITACIÓ URBANITZ. POLÍGON D'ACTUACIÓ P-78 AVGDA SANT JOSEP

CODI	UD	RESUM	PREU
CAPITOL C08 TELECOMUNICACIONS			
E020499	M3	EXCAVACIÓ RASES Q.T.T. Excavació de rases i pous en qualsevol tipus de terreny, inclou part proporcional d'excavació en roca amb mitjans mecànics amb martell i excavació manual, si escau, inclou càrrega	14,14
		CATORZE EUROS amb CATORZE CÈNTIMS	
E020502	M3	REPLE RASES AMB TOT-Ú replè i piconat de rases amb tot-ú artificial, fins al 98% del P.M.	28,66
		VINT-I-VUIT EUROS amb SEIXANTA-SIS CÈNTIMS	
E020950	M3	TRANSPORT A ABOCADOR transport a abocador de terres, amb camió de 6 t. amb recorregut màxim de 10 Km., inclou despeses de gestió de residus	4,31
		QUATRE EUROS amb TRENTA-UN CÈNTIMS	
E110112	ML	PRISMA 4 PVC D63 mm prisma per conduccions telefòniques subterrànies format per 4 conductes de PVC de D 63 mm o PE corrugat doble capa de 75 mm llis interior, formigonats amb HM-20/P/20, inclou subministrament, col·locació de corda i formigonat dels tubs i p.p. d'accessoris i colzats.	22,37
		VINT-I-DOS EUROS amb TRENTA-SET CÈNTIMS	
E111020	U	ARQUETA TIPUS DM AMB ARMARI Arqueta de telèfons tipus DM amb armari, segons plànols de detalls, inclús fonamentació per a armari i subministrament i col·locació de marc i tapa de fosa de classe resistent D-400, apte per al pas de vehicles, homologada per la companyia, totalment acabada.	763,23
		SET-CENTS SEIXANTA-TRES EUROS amb VINT-I-TRES CÈNTIMS	
E111010	U	ARQUETA TELEFONS, TIPUS DM Arqueta de telèfons tipus DM, segons plànols de detalls, inclús subministrament i col·locació de marc i tapa de fosa de classe resistent D-400, apte per al pas de vehicles, homologada per la companyia, totalment acabada.	705,29
		SET-CENTS CINC EUROS amb VINT-I-NOU CÈNTIMS	
E111011	U	ARQUETA TELÈFONS TIPUS D Arqueta de telèfons tipus D, segons plànols de detalls, inclús subministrament i col·locació de marc i tapa de fosa de classe resistent D-400, apte per al pas de vehicles, homologada per la companyia, totalment acabada.	939,21
		NOU-CENTS TRENTA-NOU EUROS amb VINT-I-UN CÈNTIMS	

QUADRE DE PREUS 1

P LICITACIÓ URBANITZ. POLÍGON D'ACTUACIÓ P-78 AVGDA SANT JOSEP

CODI	UD	RESUM	PREU
CAPITOL C09 ENLLUMENAT PÚBLIC			
E010720	M2	DEMOLICIÓ DE PAVIMENT DE FORMIGÓ demolició de paviment de formigó, inclou tallat del paviment amb disc, inclu càrrega i transport a abocador, i despeses de gestió de residus.	5,51
CINC EUROS amb CINQUANTA-UN CÈNTIMS			
E0504101	M2	SOLERA HM-20/P/20, 12 CM Solera de formigó HM-20/P/20, de consistència plàstica i grandària màxima del granulat de 20 mm. escampada des de camió, estesa i vibració manual, de 12 cm. de gruix, inclou formació de pendents per a guals i passos de vianants.	15,60
QUINZE EUROS amb SEIXANTA CÈNTIMS			
E050407	M2	PAVIMENT DE PANOT paviment amb peces prefabricades de panot de 20 x 20 i gruix mínim 4 cm., col.locades a truc de maceta amb morter M-80 a i beurada amb ciment portland, inclou pp de formació de pendents i panot ratllat o botons en la formació de guals	28,81
VINT-I-VUIT EUROS amb VUITANTA-UN CÈNTIMS			
E020499	M3	EXCAVACIÓ RASES Q.T.T. Excavació de rases i pous en qualsevol tipus de terreny, inclou part proporcional d'excavació en roca amb mitjans mecànics amb martell i excavació manual, si escau, inclou càrrega	14,14
CATORZE EUROS amb CATORZE CÈNTIMS			
E020901	M3	SORRA COL.LOCADA sorra granítica de pedrera de 0 a 3.5 mm., col.locada en rases	23,48
VINT-I-TRES EUROS amb QUARANTA-VUIT CÈNTIMS			
E020502	M3	REPLE RASES AMB TOT-Ú replè i piconat de rases amb tot-ú artificial, fins al 98% del P.M.	28,66
VINT-I-VUIT EUROS amb SEIXANTA-SIS CÈNTIMS			
E020950	M3	TRANSPORT A ABOCADOR transport a abocador de terres, amb camió de 6 t. amb recorregut màxim de 10 Km., inclou despeses de gestió de residus	4,31
QUATRE EUROS amb TRENTA-UN CÈNTIMS			
E077701	U	PUNT DE LLUM COLUMNA H= 6,00 M LLUMINÀRIA LED punt de llum de 6 mts. d'alçària compost per columna metàl·lica galvanitzada troncocònica amb lluminària tipus urbana rotula V3 o similar, amb sistema de tecnologia led LED (30 w LED + DRIVER+protector sobre tensions) temperatura de color 3000K, segons detalls plànols, caixa estanca, cable de 3 x 2.5 mm2 de Cu V.V. 0.6/1 Kv, fusible, muntatge, alineació i connectat	949,63
NOU-CENTS QUARANTA-NOU EUROS amb SEIXANTA-TRES CÈNTIMS			
E070203	ML	CABLE DE COURE 4 x 6 MM2 cable de coure 4 x 6 mm2. amb coberta PVC i aïllament VV 0.6/1 KV. col.locat i connectat	4,95
QUATRE EUROS amb NORANTA-CINC CÈNTIMS			
E070702	KG	CABLE DE COURE NU 1 x 35 MM2 cable de coure nu de 1 x 35 mm2. col.locat i connectat	9,38
NOU EUROS amb TRENTA-VUIT CÈNTIMS			
E071430	ML	TUB CORRUGAT D 90 DOBLE CAPA Tub polietilè corrugat D90, doble capa amb l'interior llis, inclou part proporcional de cinta senyalitzadora, totalment col.locat.	2,58
DOS EUROS amb CINQUANTA-VUIT CÈNTIMS			

QUADRE DE PREUS 1

P LICITACIÓ URBANITZ. POLÍGON D'ACTUACIÓ P-78 AVGDA SANT JOSEP

CODI	UD	RESUM	PREU
E080101	U	ARQUETA 0.40 X 0.40 M. arqueta 0,40 x 0,40 m, amb tapa de fosa totalment acabada	180,38
CENT VUITANTA EUROS amb TRENTA-VUIT CÈNTIMS			
E070703	U	PRESA DE TERRES presa de terres, amb piqueta d'acer amb bany de coure de 2 m. inclús grapa de fosa i cable de coure 16 mm2 amb aïllament de PVC de 750 V verd-groc, col.locat i mesurat	21,28
VINT-I-UN EUROS amb VINT-I-VUIT CÈNTIMS			
E101501	U	FONAMENT DE 0,8 x 0,8 M. Fonament per a punt de llum d'unes dimensions de 80 x 80 x 100 cm. amb formigó HM-20/P/20, segons detalls plànols, inclús moviment de terres, placa de base i pern.	121,08
CENT VINT-I-UN EUROS amb VUIT CÈNTIMS			
E072092	U	CONNEXIÓ LÍNIA A PUNT DE LLUM EXISTENT Connexió de línia a punt de llum de l'enllumenat existent, connectada i provada	89,25
VUITANTA-NOU EUROS amb VINT-I-CINC CÈNTIMS			
E072404	U	LEGALITZACIÓ ENLLUMENAT Legalització enllumenat, inclou projecte, certificat fi d'obra, expedient de baixa tensió, despeses de visat i taxes d'ECA.	500,00
CINC-CENTS EUROS			

QUADRE DE PREUS 1

P LICITACIÓ URBANITZ. POLÍGON D'ACTUACIÓ P-78 AVGDA SANT JOSEP

CODI	UD	RESUM	PREU
CAPITOL C10 XARXA DE GAS			
E020499	M3	EXCAVACIÓ RASES Q.T.T. Excavació de rases i pous en qualsevol tipus de terreny, inclou part proporcional d'excavació en roca amb mitjans mecànics amb martell i excavació manual, si escau, inclou càrrega	14,14
		CATORZE EUROS amb CATORZE CÈNTIMS	
E020901	M3	SORRA COL.LOCADA sorra granítica de pedrera de 0 a 3.5 mm., col.locada en rases	23,48
		VINT-I-TRES EUROS amb QUARANTA-VUIT CÈNTIMS	
E020502	M3	REPLE RASES AMB TOT-Ú replè i piconat de rases amb tot-ú artificial, fins al 98% del P.M.	28,66
		VINT-I-VUIT EUROS amb SEIXANTA-SIS CÈNTIMS	
E020950	M3	TRANSPORT A ABOCADOR transport a abocador de terres, amb camió de 6 t. amb recorregut màxim de 10 Km., inclou despeses de gestió de residus	4,31
		QUATRE EUROS amb TRENTA-UN CÈNTIMS	
E095465	ML	TUB DE POLIETILÈ D'ALTA DENSITAT PE100, SDR11 D110 MM PER GAS Tub de polietilè d'alta densitat PE100, SDR11, de D110 mm de diàmetre exterior, per instal·lació enterrada de distribució de gas, inclou pp d'accessoris i peces especials i cinta senyalitzadora, connectat i provat	49,13
		QUARANTA-NOU EUROS amb TRETZE CÈNTIMS	
E095475	U	CONNEXIÓ A XARXA DE GAS EXISTENT Connexió del tub a la xarxa de gas existent, inclou treballs d'obra mecànica, materials auxiliars i complement connexió, totalment acabat, connectat i provat	443,50
		QUATRE-CENTS QUARANTA-TRES EUROS amb CINQUANTA CÈNTIMS	
E095310	U	ESTUDI I EXECUCIÓ PROJECTE D'OBRA, DO, SUPERVISIÓ I TAXES Estudi i execució de pprojecte d'obra d'ampliació xarxa de gas, direcció d'obra, supervisió i coordinació de seguretat i salut i taxes d'autorització administrativa	650,00
		SIS-CENTS CINQUANTA EUROS	

QUADRE DE PREUS 1

P LICITACIÓ URBANITZ. POLÍGON D'ACTUACIÓ P-78 AVGDA SANT JOSEP

CODI	UD	RESUM	PREU
CAPITOL C11 OBRES ACCESSÒRIES			
E150504	U	PUNT DE RECÀRREGA RÀPIDA PER 2 VEHICLES ELÈCTRICS SIMULTANIS Punt de recàrrega de vehicles elèctrics compren:estació de recàrrega ràpida de 44 KW en AC i 50 KW en DC, mode 3 i 4, per a dos vehicles simultanis en el sòl urbà del nucli de població, segons queda definit en els plànols, connexió a xarxa de baixa tensió de la companyia subministradora, escomesa, quadre elèctric met'l·lic d'acer inoxidable, amb la caixa de distribució de bt, caixa de seccionament i proecció amb fussions, mòdul centralització per un comptador elèctric trifàsic limitador de potència, armari estanc amb proteccions contra sobretensions, proteccions diferencials i magnetotèrmiques, borns de connexió insta, punt deterres i presa de terres amb piqueta d'acer amb bany de coure de 2 m de longitud, conductors, tubs i elements auxiliars, obra civil i connexió a la xarxa de baixa tensió de la companyia subministradora, realitzat d'acord amb les prescripcions del vigent Reglament Electrotècnic de Baixa Tensió i les seves ITC corresponents, normativa associada en vigor i normes particulars de la companyia distribuïdora d'energia elèctrica i haurà d'estar degudament homologada, totalment acabat, connectat i provat.	27.780,01
		VINT-I-SET MIL SET-CENTS VUITANTA EUROS amb UN CÈNTIMS	
E300102	U	BANC DE FUSTA DE 1,80 M. Banc de taulons de fusta tropical de 1,80 m. de longitud, amb peus de fosa dúctil, col·locat	294,26
		DOS-CENTS NORANTA-QUATRE EUROS amb VINT-I-SIS CÈNTIMS	
E15944	U	ESCOCELL PER ARBRE DE 1,00 X 1,00 M Escocell de peces prefabricades de formigó de dimensions 1,00 m x 1,00 m, acabat interior amb cantell interior aixamfranat, col·locat, totalment acabat	87,27
		VUITANTA-SET EUROS amb VINT-I-SET CÈNTIMS	
E15240	U	ARBRE CELTIS AUSTRALIS AMB PA DE TERRA Subministrament i plantació d'arbre Celtis australis (Lledoner), amb pa de terra, de 40 cm de perímetre de tronc a 1 m d'alçada (a partir del coll de l'arrel), inclou excavació de clot per la plantació de 1,20 x 1,20 x 1,00 m amb mitjans mecànics, reblert amb terres adequades i reg	345,60
		TRES-CENTS QUARANTA-CINC EUROS amb SEIXANTA CÈNTIMS	
E20572	U	INSTAL·LACIÓ REG PER GOTEIG ARBRES CONNECTAT XARXA REG EXISTENT Instal·lació de reg per goteig als arbres connectat al sistema de la xarxa de reg per goteig existent actualment per l'arbrat de la zona adjacent de l'aparcament, compren tub de polietilè de DN 40 mm PN 10 atm, anella de degoteig amb tub de D16 mm <1,00 m, a cada escocell, compren lèxavació de rases per la instal·lació dels tubs amb mitjans mecànics i manuals, subministrament de materials i mà d'obra, totalment acbat, connectat i provat	1.274,80
		MIL DOS-CENTS SETANTA-QUATRE EUROS amb VUITANTA CÈNTIMS	
E150101	ML	MARCA VIAL LONGITUDINAL DISCONTINUA 10 CM Pintat sobre paviment d'una faixa discontinua de 10 cm d'amplada, amb pintura reflectora de dos components i microesferes de vidre, amb màquina autopropulsada, inclou premarcatge.	0,38
		ZERO EUROS amb TRENTA-VUIT CÈNTIMS	
E150102	ML	MARCA VIAL LONGITUDINAL CONTINUA 10 CM Pintat sobre paviment d'una faixa contínua de 10 cm d'amplada, amb pintura reflectora de dos components i microesferes de vidre, amb màquina autopropulsada, inclou premarcatge.	0,50
		ZERO EUROS amb CINQUANTA CÈNTIMS	
E150110	ML	MARCA VIAL TRANSVERSAL DISCONTÍNUA 40 CM Pintat sobre paviment de faixa transversal discontinua de 40 cm, amb pintura reflectora de dos components i microesferes de vidre, amb màquina d'accionament manual, inclou premarcatge.	1,79
		UN EUROS amb SETANTA-NOU CÈNTIMS	

QUADRE DE PREUS 1

P LICITACIÓ URBANITZ. POLÍGON D'ACTUACIÓ P-78 AVGDA SANT JOSEP

CODI	UD	RESUM	PREU
E150100	M2	MARCA VIAL PER A PAS DE VIANANTS Pintat sobre paviment de pas de vianants, amb pintura de dos components, amb màquina d'ac- cionament manual, inclou premarcatge.	17,34
DISSET EUROS amb TRENTA-QUATRE CÈNTIMS			
E150120	U	FLETXA O LLETRA PINTADA Pintat sobre paviment de fletxa o lletra, amb pintura reflectora de dos components i microesferes de vidre, inclou premarcatge.	27,81
VINT-I-SET EUROS amb VUITANTA-UN CÈNTIMS			
E151003	U	SENYAL REFLEXIU OCTOGONAL senyal reflexiu octogonal, col.locat	208,50
DOS-CENTS VUIT EUROS amb CINQUANTA CÈNTIMS			
E180020	U	AJUTS DE PALETA Ajuts de paleta en acabats diversos en transicions de paviments, murets, serveis, arquetes, in- clou materials i mà d'obra.	1.157,52
MIL CENT CINQUANTA-SET EUROS amb CINQUANTA-DOS CÈNTIMS			
E180001	PA	REPOSICIO SERVEIS AFECTATS partida alçada per reposició de serveis afectats per l'execució de les obres	1.000,00
MIL EUROS			
E180003	PA	OBRES NO COMPRESSES partida alçada imprevistos a justificar segons quadre de preus	1.500,00
MIL CINC-CENTS EUROS			

QUADRE DE PREUS 1

P LICITACIÓ URBANITZ. POLÍGON D'ACTUACIÓ P-78 AVGDA SANT JOSEP

CODI	UD	RESUM	PREU
CAPITOL C12 SEGURETAT I SALUT			
E260001	U	SEGURETAT I SALUT	6.131,04
		Seguretat i salut durant l'execució de les obres, segons pressupost adjunt.	
			SIS MIL CENT TRENTA-UN EUROS amb QUATRE CÈNTIMS

Begur, març de 2025.

QUADRE NÚM. 2

DETALLS DELS PREUS DEL QUADRE NÚM. 1

Com disposa l'article 43 del Plec de Condicions Generals, el contractista no pot, sota cap pretext d'error o omissió en aquests treballs, reclamar cap modificació en els preus assenyalats en lletra al Quadre núm. 1, els quals són els que serveixen de base a l'adjudicació i els únics aplicables als treballs contractats, amb la baixa corresponent, segons la millora que s'hagi obtingut en la subhasta. Els preus d'aquest Quadre s'aplicaran única i exclusivament en els casos que calgui abonar obres incompletes, quan per rescissió o bé per altra causa no arribin a acabar-se les obres contractades, sense que es pugui fer una valoració de cada unitat d'obra fraccionada que no sigui l'establerta en aquest Quadre.

QUADRE DE PREUS 2

P LICITACIÓ URBANITZ. POLÍGON D'ACTUACIÓ P-78 AVGDA SANT JOSEP

CODI	UD	RESUM	PREU
CAPITOL C01 MOVIMENT DE TERRES I DEMOLICIONS			
E020101	M2	DESBROSSADA I NETEJA TERRENY desbrossada i neteja del terreny amb mitjans mecànics i manuals, inclou càrrega, transport a abocador i despeses de gestió de residus	
		Ma d'obra.....	0,32
		Maquinaria.....	0,48
		Materials.....	0,05
		TOTAL PARTIDA.....	0,85
E020701	U	TALA I RETIRADA D'ARBRES EXISTENTS tala i retirada d'arbres existents, inclou càrrega, transport a abocador i despeses de gestió de residus	
		Ma d'obra.....	80,40
		Maquinaria.....	320,56
		Materials.....	24,06
		TOTAL PARTIDA.....	425,02
E010102	U	DESMUNTATGE I RETIRADA ELEMENTS VIALITAT I SENYALITZACIÓ Desmuntatge i retirada d'elements de mobiliari urbà i altres, inclou retirada, emmagatzematge durant les obres i recol·locació o transport a abocador i despeses de gestió de residus si escau.	
		Ma d'obra.....	80,40
		Maquinaria.....	132,31
		Materials.....	12,76
		TOTAL PARTIDA.....	225,47
E021000	U	ENDERROC I RETIRADA CONSTRUCCIÓ EXISTENT POU Enderroc i retirada de les construccions de l'antic pou d'aigua, inclou demolició, càrrega, transport a l'abocador i despeses de gestió de residus	
		Ma d'obra.....	357,78
		Maquinaria.....	1.481,89
		Materials.....	110,38
		TOTAL PARTIDA.....	1.950,05
E017298	U	ENDERROC I RETIRADA MURET D'OBRA DE FÀBRICA Enderroc i retirada muret d'obra de fàbrica existent, inclou demolició, càrrega, transport a l'abocador i despeses de gestió de residus	
		Ma d'obra.....	140,94
		Maquinaria.....	566,61
		Materials.....	42,46
		TOTAL PARTIDA.....	750,01
E020710	M2	DEMOLICIO PAVIMENT ASFÀLTIC demolició de paviment asfàltic, inclús tallat del paviment amb disc, càrrega i transport a abocador, inclou despeses de gestió de residus	
		Ma d'obra.....	1,33
		Maquinaria.....	2,49
		Materials.....	0,23
		TOTAL PARTIDA.....	4,05
E010720	M2	DEMOLICIÓ DE PAVIMENT DE FORMIGÓ demolició de paviment de formigó, inclou tallat del paviment amb disc, inclou càrrega i transport a abocador, i despeses de gestió de residus.	
		Ma d'obra.....	1,23
		Maquinaria.....	3,97
		Materials.....	0,31
		TOTAL PARTIDA.....	5,51

QUADRE DE PREUS 2

P LICITACIÓ URBANITZ. POLÍGON D'ACTUACIÓ P-78 AVGDA SANT JOSEP

CODI	UD	RESUM	PREU
E020730	ML	DEMOLICIO DE VORADA I RIGOLA Demolició de vorada de formigó col.locada sobre formigó i rigola, inclou tallat del paviment amb disc, càrrega, transport a l'abocador i despeses de gestió e residus	
		Ma d'obra.....	1,03
		Maquinaria.....	4,08
		Materials.....	0,31
		TOTAL PARTIDA.....	5,42
E020731	ML	DEMOLICIÓ DE RIGOLA DE FORMIGÓ Demolició de rigola de formigó, inclou tallat ambdós costats amb disc, càrrega, transport a l'abocador i despeses de gestió e residus	
		Ma d'obra.....	0,51
		Maquinaria.....	2,34
		Materials.....	0,17
		TOTAL PARTIDA.....	3,02
E020310	M3	EXCAVACIO CAIXA PAVIMENT T.C. Excavació de caixa de paviment en terreny compacte amb mitjans mecànics, inclou càrrega	
		Ma d'obra.....	0,96
		Maquinaria.....	2,88
		Materials.....	0,23
		TOTAL PARTIDA.....	4,07
E020499	M3	EXCAVACIÓ RASES Q.T.T. Excavació de rases i pous en qualsevol tipus de terreny, inclou part proporcional d'excavació en roca amb mitjans mecànics amb martell i excavació manual, si escau, inclou càrrega	
		Ma d'obra.....	5,26
		Maquinaria.....	8,08
		Materials.....	0,80
		TOTAL PARTIDA.....	14,14
E020950	M3	TRANSPORT A ABOCADOR transport a abocador de terres, amb camió de 6 t. amb recorregut màxim de 10 Km., inclou despeses de gestió de residus	
		Maquinaria.....	4,06
		Materials.....	0,25
		TOTAL PARTIDA.....	4,31
E020202	M2	REPAS I PICONAT CAIX.PAVIMENT repàs i piconat de caixa de paviment, amb compactació del 95 % del P.M.	
		Ma d'obra.....	0,20
		Maquinaria.....	0,93
		Materials.....	0,07
		TOTAL PARTIDA.....	1,20
E021100	U	CATA LOCALITZACIÓ SERVEIS realització de cata per localització de serveis existents, inclús ajuts manuals	
		Ma d'obra.....	25,26
		Maquinaria.....	31,30
		Materials.....	3,40
		TOTAL PARTIDA.....	59,96

QUADRE DE PREUS 2

P LICITACIÓ URBANITZ. POLÍGON D'ACTUACIÓ P-78 AVGDA SANT JOSEP

CODI	UD	RESUM	PREU
CAPITOL C02 ENCINTAT I PAVIMENTACIÓ			
E050102	M3	BASE DE TOT-U ARTIFICIAL base de tot-ú artificial amb estesa i piconat del material al 98% del P.M.	
		Ma d'obra.....	2,41
		Maquinaria.....	5,44
		Materials.....	21,09
		TOTAL PARTIDA.....	28,94
E050504	ML	VORADA FORMIGÓ TPUS T-2 Vorada prefabricada de formigó tipus T-2 de 15 x 25 cm. i 12 cm. coronació, sèrie 1, resistència a compressió 500 Kg/cm2 i a flexió 80 Kg/cm2, col.locades damunt d'un gruix de 15 cm. de formigó HNE-20/P/20, inclús p.p. trams corbs i formació guals i pas de vianants.	
		Ma d'obra.....	19,95
		Materials.....	9,60
		TOTAL PARTIDA.....	29,55
E46542	ML	VORADA DE PEDRA NATURAL Vorada de pedra similar a l'existent col.locada en la zona del paviment de formigó, col.locada damunt d'un gruix de 15 cm. de formigó HNE-20/P/20	
		Ma d'obra.....	19,95
		Materials.....	25,25
		TOTAL PARTIDA.....	45,20
E051304	ML	RIGOLA AMB PEÇA PREFABRICADA 20X20X8 BLANCA Rigola de peces prefabricades de morter de ciment de color blanc, de 20 x 20 x 8 cm sobre llit de formigó HNE-20/P/20 de 20 cm de gruix.	
		Ma d'obra.....	8,42
		Materials.....	12,62
		TOTAL PARTIDA.....	21,04
E0504101	M2	SOLERA HM-20/P/20, 12 CM Solera de formigó HM-20/P/20, de consistència plàstica i grandària màxima del granulat de 20 mm. escampada des de camió, estesa i vibració manual, de 12 cm. de gruix, inclou formació de pendents per a guals i passos de vianants.	
		Ma d'obra.....	3,37
		Maquinaria.....	0,42
		Materials.....	11,81
		TOTAL PARTIDA.....	15,60
E050407	M2	PAVIMENT DE PANOT paviment amb peces prefabricades de panot de 20 x 20 i gruix mínim 4 cm., col.locades a truc de maceta amb morter M-80 a i beurada amb ciment portland, inclou pp de formació de pendents i panot ratllat o botons en la formació de guals	
		Ma d'obra.....	21,05
		Materials.....	7,76
		TOTAL PARTIDA.....	28,81
E050105	M3	PAVIMENT DE SAULÓ Paviment de sauló col.locat, amb estesa i piconatge del material al 98% del PM, inclou pp làmina geotèxtil de 100 g/m2 col.locada entre l'esplanada i el sauló.	
		Ma d'obra.....	3,02
		Maquinaria.....	3,10
		Materials.....	19,85
		TOTAL PARTIDA.....	25,97

QUADRE DE PREUS 2

P LICITACIÓ URBANITZ. POLÍGON D'ACTUACIÓ P-78 AVGDA SANT JOSEP

CODI	UD	RESUM	PREU
E050599	M2	PAVIMENT DE FORMIGÓ ACABAT SUPERFICIAL RASPALLAT. Paviment de formigó HA-25/P/20/IIa acolorit, de consistència plàstica i grandària màxima de 20 mm. escampat des de camió, estesa i vibració manual, de 15 cm. de gruix, armat amb malla electrosoldada d'acer B 500 S, de 15 x 15 D6., acabat raspallat i pintat amb sulfat de ferro, inclou p.p.taulonet d'encofrat i formació de juntes.	
		Ma d'obra.....	6,70
		Maquinaria.....	0,58
		Materials.....	18,38
		TOTAL PARTIDA.....	25,66
E050213	M2	REG D'IMPRIMACIÓ ECI 1,5 KG/M2 reg d'imprimació amb emulsió asfàltica tipus ECI i dosificació 0,6 Kg/m2., aplicat	
		Ma d'obra.....	0,41
		Maquinaria.....	0,12
		Materials.....	0,60
		TOTAL PARTIDA.....	1,13
E050412	TM	MESCLA BITUMINOSA AC16 bin B60/70 S (S-12) Mescla bituminosa en calent AC16 bin B60/70 S (S-12)en capa de base, granulat granític, estesa i compactada	
		Ma d'obra.....	1,97
		Maquinaria.....	1,50
		Materials.....	69,53
		TOTAL PARTIDA.....	73,00
E050201	M2	REG D'ADHERÈNCIA ECR-1 0,60 KG/M2 Reg d'adherència amb emulsió asfàltica tipus ECR-1 de dosificació 0,60 Kg/m2, aplicat	
		Ma d'obra.....	0,08
		Maquinaria.....	0,12
		Materials.....	0,54
		TOTAL PARTIDA.....	0,74
E052012	TM	MESCLA BITUMINOSA AC16 surf B60/70 D (D-12) Mescla bituminosa en calent AC16 surf B60/70 D (D-12) en capa de trànsit, granulat granític, estesa i compactada al 98% de l'assaig Marshall, inclou betum	
		Ma d'obra.....	1,97
		Maquinaria.....	1,66
		Materials.....	70,60
		TOTAL PARTIDA.....	74,23
E140111	M2	PARET BLOC FORMIGO MASSISSAT Paret de bloc de formigó, de 40x20x20, omplert amb formigó HA-25/P/20/IIa, armat amb un d.12 cada dos forats en sentit vertical i 1 d.12 cada dues filades en sentit horitzontal, inclou pp de peça de coronació	
		Ma d'obra.....	28,38
		Materials.....	48,64
		TOTAL PARTIDA.....	77,03
E140995	M2	ARREBOSSAT AMB MORTER M-80 a Arrebossat de parament vertical amb morter M-80a	
		Ma d'obra.....	17,00
		Materials.....	1,19
		TOTAL PARTIDA.....	18,19

QUADRE DE PREUS 2

P LICITACIÓ URBANITZ. POLÍGON D'ACTUACIÓ P-78 AVGDA SANT JOSEP

CODI	UD	RESUM	PREU
E125475	M2	PINTAT DE PARAMENT VERTICAL EXTERIOR Pintat de parament vertical exterior, amb pintura de color similar a la paret de l'edifici de l'escola	
		Ma d'obra.....	5,41
		Materials.....	2,47
		TOTAL PARTIDA.....	7,88
E030501	KG	ACER B 500 S, COL.LOCAT acer B 500 S, col.locat.	
		Ma d'obra.....	0,81
		Materials.....	0,95
		TOTAL PARTIDA.....	1,76
E038405	M3	FORMIGO HA-25/P/20//IIa ARMAR formigó HA-25/P/20//ia per armar col·locat, amb cubilot o bomba, i vibrat	
		Ma d'obra.....	10,53
		Materials.....	106,77
		TOTAL PARTIDA.....	117,30
E100305	ML	TANCA DE MALLA METÀL·LICA GALVANITZADA DE H= 1,5 M Reixat pel tancament amb malla metàl·lica galvanitzada de 1,50 m d'alçada, revestida de PVC de color verd de 40/14, suports amb tub de 48 mm cada 3 m, cables de tensat, amb tornapunts d'arriostament, o suports amb tubs reforçats, ancoratge dels tubs al muret i retirada de materials a l'abocador i despeses de gestió de residus	
		Ma d'obra.....	12,63
		Materials.....	26,48
		TOTAL PARTIDA.....	39,11

QUADRE DE PREUS 2

P LICITACIÓ URBANITZ. POLÍGON D'ACTUACIÓ P-78 AVGDA SANT JOSEP

CODI	UD	RESUM	PREU
CAPITOL C03 SANEJAMENT AIGÜES PLUVIALS			
E020499	M3	EXCAVACIÓ RASES Q.T.T. Excavació de rases i pous en qualsevol tipus de terreny , inclou part proporcional d'excavació en roca amb mitjans mecànics amb martell i excavació manual, si escau, inclou càrrega	Ma d'obra.....5,26 Maquinaria.....8,08 Materials.....0,80 TOTAL PARTIDA.....14,14
E020901	M3	SORRA COL.LOCADA sorra granítica de pedrera de 0 a 3.5 mm., col.locada en rases	Ma d'obra.....3,04 Materials.....20,44 TOTAL PARTIDA.....23,48
E020502	M3	REPLE RASES AMB TOT-Ú replè i piconat de rases amb tot-ú artificial, fins al 98% del P.M.	Ma d'obra.....3,39 Maquinaria.....4,22 Materials.....21,05 TOTAL PARTIDA.....28,66
E020506	M3	REPLE RASES MATERIAL SELECCIONAT replè i piconat de rases amb material sel.leccionat procedents de prestec, compactat fins al 95% del P.M., no plàstic, granular i sense matèria orgànica, amb tamany màxim admissible de 3 cm.	Ma d'obra.....2,15 Maquinaria.....3,93 Materials.....7,54 TOTAL PARTIDA.....13,62
E020950	M3	TRANSPORT A ABOCADOR transport a abocador de terres, amb camió de 6 t. amb recorregut màxim de 10 Km., inclou despeses de gestió de residus	Maquinaria.....4,06 Materials.....0,25 TOTAL PARTIDA.....4,31
E040737	ML	TUB POLIETILÈ CORRUGAT DE D400 INT. TIPUS SN8 tub de poletilè corrugat d'alta densitat de doble paret tipus SN 8, de D400 mm. interior, col.locat i provat, inclou maneguets d'unió, juntes elàstiques i peces especials.	Materials.....38,49 TOTAL PARTIDA.....38,49
E041001	U	POU DE REGISTRE 1 M. pou de registre circular de D 110 interior i 1 m. de fondària, amb tapa de fosa de D60 cm (400 Kp/cm2) apte per vehicles, totalment acabat	Ma d'obra.....35,00 Maquinaria.....6,34 Materials.....363,57 TOTAL PARTIDA.....404,91
E041003	ML	SUPLEMENT POU REGISTRE part suplementària en pou de registre de D 110 interior	Ma d'obra.....87,51 Maquinaria.....23,85 Materials.....203,44 TOTAL PARTIDA.....314,81

QUADRE DE PREUS 2

P LICITACIÓ URBANITZ. POLÍGON D'ACTUACIÓ P-78 AVGDA SANT JOSEP

CODI	UD	RESUM	PREU
E036950	M3	FORMIGÓ HM-20/P/20 EN MASSA Formigó HM-20/P/20 en massa, col·locat en rases per protecció de serveis	
		Ma d'obra.....	6,32
		Materials.....	96,90
		TOTAL PARTIDA.....	103,22
E045001	U	ESCOMESA SANEJAMENT Escomesa de sanejament acabada i connectada, inclús tub de PE D 400mm exterior corrugat de doble paret SN8, moviment de terres i reblert de rasa amb formigó HNE-20/P/20. Inclou p.p. d'accessoris i colzats per al tub, tots els treballs i operacions necessàries.	
		Ma d'obra.....	7,16
		Maquinària.....	67,04
		Materials.....	298,02
		TOTAL PARTIDA.....	372,22
E057001	U	EMBORNAL PREFABRICAT AMB REIXA DE FOSA TIPUS C-250 embornal amb caixa prefabricada de formigó de 68 x 22 cm mides interiors i parets de 10 cm de gruix, reixa de fosa abatible tipus C-250, connectat a la xarxa amb tub de PE D200. Inclou moviment de terres, p.p. d'accessoris i colzats per al tub, i tots els treballs i materials necessaris.	
		Ma d'obra.....	35,79
		Maquinària.....	7,32
		Materials.....	165,70
		TOTAL PARTIDA.....	208,81
E057003	ML	REIXA INTERCEPTORA reixa interceptor formada per un canaló de formigó HM-20/P/20 de 0,5 x 0,5 amb marc L 80 x 80 i reixa amb platina de 80 x 60 tipus D400 o superior, col·locada i connectada a la xarxa amb tub de PE D400. Inclou moviment de terres, p.p. reposició muret, si escau, accessoris i colzats per al tub, i tots els treballs i materials necessaris.	
		Ma d'obra.....	87,94
		Maquinària.....	13,04
		Materials.....	350,05
		TOTAL PARTIDA.....	451,03
E045002	U	CONNEXIÓ SANEJAMENT EXISTENT Connexió a sanejaments existents, inclou materials i mà d'obra, inclòs moviment de terres i arrencada i reposició de paviments si es necessari, connectat i provat	
		Ma d'obra.....	55,99
		Maquinària.....	40,31
		Materials.....	5,78
		TOTAL PARTIDA.....	102,08

QUADRE DE PREUS 2

P LICITACIÓ URBANITZ. POLÍGON D'ACTUACIÓ P-78 AVGDA SANT JOSEP

CODI	UD	RESUM	PREU
CAPITOL C04 SANEJAMENT AIGÜES RESIDUALS			
E020499	M3	EXCAVACIÓ RASES Q.T.T. Excavació de rases i pous en qualsevol tipus de terreny , inclou part proporcional d'excavació en roca amb mitjans mecànics amb martell i excavació manual, si escau, inclou càrrega	Ma d'obra.....5,26 Maquinaria.....8,08 Materials.....0,80 TOTAL PARTIDA.....14,14
E020901	M3	SORRA COL.LOCADA sorra granítica de pedrera de 0 a 3.5 mm., col.locada en rases	Ma d'obra.....3,04 Materials.....20,44 TOTAL PARTIDA.....23,48
E020502	M3	REPLE RASES AMB TOT-Ú replè i piconat de rases amb tot-ú artificial, fins al 98% del P.M.	Ma d'obra.....3,39 Maquinaria.....4,22 Materials.....21,05 TOTAL PARTIDA.....28,66
E020506	M3	REPLE RASES MATERIAL SELECCIONAT replè i piconat de rases amb material sel.leccionat procedents de prestec, compactat fins al 95% del P.M., no plàstic, granular i sense matèria orgànica, amb tamany màxim admissible de 3 cm.	Ma d'obra.....2,15 Maquinaria.....3,93 Materials.....7,54 TOTAL PARTIDA.....13,62
E020950	M3	TRANSPORT A ABOCADOR transport a abocador de terres, amb camió de 6 t. amb recorregut màxim de 10 Km., inclou despeses de gestió de residus	Maquinaria.....4,06 Materials.....0,25 TOTAL PARTIDA.....4,31
E040999	ML	TUB POLIETILÈ CORRUGAT DE D400 EXT. TIPUS SN8 tub de poletilè corrugat d'alta densitat de doble paret tipus SN 8, de D400 mm. interior, col.locat i provat, inclou maneguets d'unió, juntes elàstiques i peces especials.	Materials.....29,17 TOTAL PARTIDA.....29,17
E041001	U	POU DE REGISTRE 1 M. pou de registre circular de D 110 interior i 1 m. de fondària, amb tapa de fosa de D60 cm (400 Kp/cm2) apte per vehicles, totalment acabat	Ma d'obra.....35,00 Maquinaria.....6,34 Materials.....363,57 TOTAL PARTIDA.....404,91
E041003	ML	SUPLEMENT POU REGISTRE part suplementària en pou de registre de D 110 interior	Ma d'obra.....87,51 Maquinaria.....23,85 Materials.....203,44 TOTAL PARTIDA.....314,80

QUADRE DE PREUS 2

P LICITACIÓ URBANITZ. POLÍGON D'ACTUACIÓ P-78 AVGDA SANT JOSEP

CODI	UD	RESUM	PREU
E036950	M3	FORMIGÓ HM-20/P/20 EN MASSA Formigó HM-20/P/20 en massa, col·locat en rases per protecció de serveis	
		Ma d'obra.....	6,32
		Materials.....	96,90
		TOTAL PARTIDA.....	103,22
E045001	U	ESCOMESA SANEJAMENT Escomesa de sanejament acabada i connectada, inclús tub de PE D 400mm exterior corrugat de doble paret SN8, moviment de terres i reblert de rasa amb formigó HNE-20/P/20. Inclou p.p. d'accessoris i colzats per al tub, tots els treballs i operacions necessàries.	
		Ma d'obra.....	7,16
		Maquinària.....	67,04
		Materials.....	298,02
		TOTAL PARTIDA.....	372,22
E045005	U	CONNEXIÓ ESCOMESA EXISTENT Connexió d'escomesa de sanejament existent amb tub de PE D 200 mm corrugat de doble paret SN8, moviment de terres i reblert de rasa amb formigó HNE-20/P/20. Inclou p.p. d'accessoris i colzats per al tub, tots els treballs i operacions necessàries.	
		Ma d'obra.....	8,42
		Maquinària.....	13,94
		Materials.....	127,31
		TOTAL PARTIDA.....	149,67
E045002	U	CONNEXIO SANEJAMENT EXISTENT Connexió a sanejaments existents, inclou materials i mà d'obra, inclòs moviment de terres i arrencada i reposició de paviments si es necessari, connectat i provat	
		Ma d'obra.....	55,99
		Maquinària.....	40,31
		Materials.....	5,78
		TOTAL PARTIDA.....	102,08

QUADRE DE PREUS 2

P LICITACIÓ URBANITZ. POLÍGON D'ACTUACIÓ P-78 AVGDA SANT JOSEP

CODI	UD	RESUM	PREU
CAPITOL C05 XARXA D'AIGUA			
E020499	M3	EXCAVACIÓ RASES Q.T.T. Excavació de rases i pous en qualsevol tipus de terreny, inclou part proporcional d'excavació en roca amb mitjans mecànics amb martell i excavació manual, si escau, inclou càrrega	
		Ma d'obra.....	5,26
		Maquinaria.....	8,08
		Materials.....	0,80
		TOTAL PARTIDA.....	14,14
E020901	M3	SORRA COL.LOCADA sorra granítica de pedrera de 0 a 3.5 mm., col.locada en rases	
		Ma d'obra.....	3,04
		Materials.....	20,44
		TOTAL PARTIDA.....	23,48
E020502	M3	REPLE RASES AMB TOT-Ú replè i piconat de rases amb tot-ú artificial, fins al 98% del P.M.	
		Ma d'obra.....	3,39
		Maquinaria.....	4,22
		Materials.....	21,05
		TOTAL PARTIDA.....	28,66
E020950	M3	TRANSPORT A ABOCADOR transport a abocador de terres, amb camió de 6 t. amb recorregut màxim de 10 Km., inclou despeses de gestió de residus	
		Maquinaria.....	4,06
		Materials.....	0,25
		TOTAL PARTIDA.....	4,31
E065009	ML	PAS PROTEGIT DE TUB EN CREUAMENT DE CARRETERA Pas protegit de canonada d'aigua en creuament de carretera amb tub de PE corrugat doble paret de D315 mm, formigonat, segons detalls plànols.	
		Ma d'obra.....	3,02
		Materials.....	67,17
		TOTAL PARTIDA.....	70,19
E020711	M2	ARRANCADA I REPOSICIÓ DE PAVIMENT ASFÀLTIC Demolició de paviment asfàltic, inclús tallat del paviment amb disc, càrrega, transport a abocador i despeses de gestió de residus i reposició reg d'imprimació ECI de dosificació de 1,5 kg/m2 i 6 cm de mescla bituminosa en calent tipus S-12.	
		Ma d'obra.....	6,94
		Maquinaria.....	28,80
		Materials.....	27,63
		TOTAL PARTIDA.....	63,37
E060709	ML	TUB FOSA DÚCTIL D 150 tub de fosa dúctil de DN 150, amb unió per endoll i junta elastomèrica standar inclús part proporcional d'accessoris i peces especials, col.locat i provat	
		Ma d'obra.....	1,68
		Materials.....	46,40
		TOTAL PARTIDA.....	48,08

QUADRE DE PREUS 2

P LICITACIÓ URBANITZ. POLÍGON D'ACTUACIÓ P-78 AVGDA SANT JOSEP

CODI	UD	RESUM	PREU
E060409	ML	TUB POLIETILE AD D 125 16 ATM tub de polietilè d'alta densitat D 125 de 16 atm., inclús part proporcional de soldadures, accessoris i peces especials, col.locat i provat	
		Ma d'obra.....	7,58
		Materials.....	15,51
		TOTAL PARTIDA.....	23,09
E060406	ML	TUB POLIETILE AD D 63 16 ATM tub de polietilè d'alta densitat de D63 de 16 atm., inclús part proporcional de soldadures, accessoris i peces especials, col.locat i provat	
		Ma d'obra.....	2,11
		Materials.....	6,80
		TOTAL PARTIDA.....	8,91
E061001	U	HIDRANT D'INCENDIS H-100 Hidrants d'incendis de H-100 d'arqueta, amb vàlvula de comporta prèvia de D100 mm, trampilló, tub i accessoris, inclou placa de senyalització normalitzada i suport, si escau, totalment instal.lat, connectat i provat.	
		Materials.....	1.208,40
		TOTAL PARTIDA.....	1.208,40
E061250	U	CLAU DE PAS DE D 150 PN 16 Clau de pas de D150, de comporta, de tancament elàstic, amb juntes tòriques i embridada, per a tub de F.D. D150, inclús accessoris, col.locada i provada.	
		Materials.....	385,00
		TOTAL PARTIDA.....	385,00
E061211	U	CLAU DE PAS DE D 125 PN16 Clau de pas de comporta, de tancament elàstic, amb juntes tòriques i embridada, de D 125, inclús accessoris, col.locada i provada.	
		Materials.....	295,59
		TOTAL PARTIDA.....	295,59
E061206	ML	CLAU DE PAS DE D 63 PN 16 Clau de pas de comporta de tancament elàstic, amb eix d'acer inoxidable, de D63 mm i PN 16 atm, inclús accessoris, col.locada i provada.	
		Ma d'obra.....	25,50
		Materials.....	159,68
		TOTAL PARTIDA.....	185,18
E070302	U	ARQUETA D 110 Arqueta de registre de D110 cm, amb tapa circular D60 cm, de fosa dúctil classe resistent D-400 amb junta elastomèrica d'insonorització, totalment acabada, inclou moviment de terres i reblert lateral amb terres de la mateixa excavació.	
		Ma d'obra.....	62,20
		Maquinaria.....	24,92
		Materials.....	338,77
		TOTAL PARTIDA.....	425,89
E080103	U	TRAMPILLÓ Trampilló per a la ubicació d'accessoris d'aigua potable, format per caixa de poliamida, tub protector telescòpic, marc i tapa de fundició, instal.lat.	
		Ma d'obra.....	16,84
		Materials.....	122,36
		TOTAL PARTIDA.....	139,20

QUADRE DE PREUS 2

P LICITACIÓ URBANITZ. POLÍGON D'ACTUACIÓ P-78 AVGDA SANT JOSEP

CODI	UD	RESUM	PREU
E069999	ML	CINTA SENYALITZACIÓ AIGUA subministrament i col.locació de cinta senyalitzadora de canonada d'aigua potable.	
		Ma d'obra.....	0,40
		Materials.....	0,20
		TOTAL PARTIDA.....	0,60
E063031	U	ADEQUACIÓ ESCOMESA AIGUA Escomesa d'aigua, compren: collarí de connexió, tub de PE ad D32mm 16 atm, vàlvula de seccionament, trampió i brida cega, connectada a la xarxa, inclou pp de moviment de terres, instal·lada connectada i provada	
		Ma d'obra.....	37,85
		Materials.....	94,66
		TOTAL PARTIDA.....	132,51
E0630101	U	CONNEXIO XARXA D'AIGUA EXISTENT Connexió a la tuberia existent, accessoris, inclús cata per la localització servei, materials, mà d'obra i maquinària, totalment acabada	
		Ma d'obra.....	42,50
		Materials.....	161,55
		TOTAL PARTIDA.....	204,05
E0630103	PA	INSTAL·LACIÓ XARXA D'AIGUA PROVISIONAL Partida alçada per la instal·lació de la xarxa d'aigua provisional amb tub de polietilè d'alta densitat de D63 mm, 10 atm, per mantenir net del servei, inclou elements auxiliars, connectada i provada	
		TOTAL PARTIDA.....	600,00

QUADRE DE PREUS 2

P LICITACIÓ URBANITZ. POLÍGON D'ACTUACIÓ P-78 AVGDA SANT JOSEP

CODI	UD	RESUM	PREU
CAPITOL C06 ELECTRICITAT BAIXA TENSIO (Obra civil)			
E020499	M3	EXCAVACIÓ RASES Q.T.T. Excavació de rases i pous en qualsevol tipus de terreny, inclou part proporcional d'excavació en roca amb mitjans mecànics amb martell i excavació manual, si escau, inclou càrrega	
		Ma d'obra.....	5,26
		Maquinaria.....	8,08
		Materials.....	0,80
		TOTAL PARTIDA.....	14,14
E020901	M3	SORRA COL.LOCADA sorra granítica de pedrera de 0 a 3.5 mm., col.locada en rases	
		Ma d'obra.....	3,04
		Materials.....	20,44
		TOTAL PARTIDA.....	23,48
E020502	M3	REPLE RASES AMB TOT-Ú replè i piconat de rases amb tot-ú artificial, fins al 98% del P.M.	
		Ma d'obra.....	3,39
		Maquinaria.....	4,22
		Materials.....	21,05
		TOTAL PARTIDA.....	28,66
E020950	M3	TRANSPORT A ABOCADOR transport a abocador de terres, amb camió de 6 t. amb recorregut màxim de 10 Km., inclou despeses de gestió de residus	
		Maquinaria.....	4,06
		Materials.....	0,25
		TOTAL PARTIDA.....	4,31
E0919912	ML	PROTECCIÓ I SENYALIT. PLACA PVC subministrament i col.locació de placa de protecció de PVC i cinta plàstica de senyalització per a línies subterrànies de BT	
		Ma d'obra.....	1,45
		Materials.....	1,71
		TOTAL PARTIDA.....	3,16
E091003	ML	PAS SOTA VIAL BT 2 TUBS PE D 160 Pas sota vial per línies de baixa tensió, amb dos tubs de polietilè de doble capa de D160, protegits amb formigó HM-20/P/20	
		Ma d'obra.....	6,32
		Materials.....	22,16
		TOTAL PARTIDA.....	28,48

QUADRE DE PREUS 2

P LICITACIÓ URBANITZ. POLÍGON D'ACTUACIÓ P-78 AVGDA SANT JOSEP

CODI	UD	RESUM	PREU
CAPITOL C07 ELECTRICITAT MITJA TENSIÓ (Obra civil)			
E020710	M2	DEMOLICIO PAVIMENT ASFÀLTIC demolició de paviment asfàltic, inclús tallat del paviment amb disc, càrrega i transport a abocador, inclou despeses de gestió de residus	
		Ma d'obra.....	1,33
		Maquinaria.....	2,49
		Materials.....	0,23
		TOTAL PARTIDA.....	4,05
E010720	M2	DEMOLICIÓ DE PAVIMENT DE FORMIGÓ demolició de paviment de formigó, inclou tallat del paviment amb disc, inclou càrrega i transport a abocador, i despeses de gestió de residus.	
		Ma d'obra.....	1,23
		Maquinaria.....	3,97
		Materials.....	0,31
		TOTAL PARTIDA.....	5,51
E020499	M3	EXCAVACIÓ RASES Q.T.T. Excavació de rases i pous en qualsevol tipus de terreny, inclou part proporcional d'excavació en roca amb mitjans mecànics amb martell i excavació manual, si escau, inclou càrrega	
		Ma d'obra.....	5,26
		Maquinaria.....	8,08
		Materials.....	0,80
		TOTAL PARTIDA.....	14,14
E020502	M3	REPLE RASES AMB TOT-Ú replè i piconat de rases amb tot-ú artificial, fins al 98% del P.M.	
		Ma d'obra.....	3,39
		Maquinaria.....	4,22
		Materials.....	21,05
		TOTAL PARTIDA.....	28,66
E020950	M3	TRANSPORT A ABOCADOR transport a abocador de terres, amb camió de 6 t. amb recorregut màxim de 10 Km., inclou des- peses de gestió de residus	
		Maquinaria.....	4,06
		Materials.....	0,25
		TOTAL PARTIDA.....	4,31
E050213	M2	REG D'IMPRIMACIÓ ECI 1,5 KG/M2 reg d'imprimació amb emulsió asfàltica tipus ECI i dosificació 0,6 Kg/m2., aplicat	
		Ma d'obra.....	0,41
		Maquinaria.....	0,12
		Materials.....	0,60
		TOTAL PARTIDA.....	1,13
E052012	TM	MESCLA BITUMINOSA AC16 surf B60/70 D (D-12) Mescla bituminosa en calent AC16 surf B60/70 D (D-12) en capa de trànsit, granulats granítics, es- tesa i compactada al 98% de l'assaig Marshall, inclou betum	
		Ma d'obra.....	1,97
		Maquinaria.....	1,66
		Materials.....	70,60
		TOTAL PARTIDA.....	74,23

QUADRE DE PREUS 2

P LICITACIÓ URBANITZ. POLÍGON D'ACTUACIÓ P-78 AVGDA SANT JOSEP

CODI	UD	RESUM	PREU
E0504101	M2	SOLERA HM-20/P/20, 12 CM Solera de formigó HM-20/P/20, de consistència plàstica i grandària màxima del granulat de 20 mm. escampada des de camió, estesa i vibració manual, de 12 cm. de gruix, inclou formació de pendents per a guals i passos de vianants.	
		Ma d'obra.....	3,37
		Maquinaria.....	0,42
		Materials.....	11,81
		TOTAL PARTIDA.....	15,60
E050407	M2	PAVIMENT DE PANOT paviment amb peces prefabricades de panot de 20 x 20 i gruix mínim 4 cm., col.locades a truc de maceta amb morter M-80 a i beurada amb ciment portland, inclou pp de formació de pendents i panot ratllat o botons en la formació de guals	
		Ma d'obra.....	21,05
		Materials.....	7,76
		TOTAL PARTIDA.....	28,81
E050599	M2	PAVIMENT DE FORMIGÓ ACABAT SUPERFICIAL RASPALLAT. Paviment de formigó HA-25/P/20/IIa acolorit, de consistència plàstica i grandària màxima de 20 mm. escampat des de camió, estesa i vibració manual, de 15 cm. de gruix, armat amb malla electrosoldada d'acer B 500 S, de 15 x 15 D6., acabat raspallat i pintat amb sulfat de ferro, inclou p.p.taulonet d'encofrat i formació de juntes.	
		Ma d'obra.....	6,70
		Maquinaria.....	0,58
		Materials.....	18,38
		TOTAL PARTIDA.....	25,66
E0919912	ML	PROTECCIÓ I SENYALIT. PLACA PVC subministrament i col.locació de placa de protecció de PVC i cinta plàstica de senyalització per a línies subterrànies de BT	
		Ma d'obra.....	1,45
		Materials.....	1,71
		TOTAL PARTIDA.....	3,16
E995010	ML	CONDUCCIÓ MT 3 TUBS PE D200 FORMIGONATS.. Conducció per línies de mitja tensió, amb tres tubs de polietilè de doble capa de D200, protegits amb formigó HNE-20/P/20, col.locats	
		Ma d'obra.....	12,63
		Materials.....	46,33
		TOTAL PARTIDA.....	58,96
E091004	ML	CONDUCCIÓ MT 2 TUBS PE D200 FORMIGONATS Conducció per línies de mitja tensió, amb dos tubs de polietilè de doble capa de D200, protegits amb formigó HNE-20/P/20, col.locats	
		Ma d'obra.....	8,42
		Materials.....	30,57
		TOTAL PARTIDA.....	38,99
E995009	ML	CONDUCCIÓ MT 2 TUBS PE D200 AMB SORRA Conducció per línies de mitja tensió, amb dos tubs de polietilè de doble capa de D200, col.locats al fons de rasa	
		Ma d'obra.....	8,42
		Materials.....	18,98
		TOTAL PARTIDA.....	27,40

QUADRE DE PREUS 2

P LICITACIÓ URBANITZ. POLÍGON D'ACTUACIÓ P-78 AVGDA SANT JOSEP

CODI	UD	RESUM	PREU
E036950	M3	FORMIGÓ HM-20/P/20 EN MASSA	
		Formigó HM-20/P/20 en massa, col·locat en rases per protecció de serveis	
		Ma d'obra.....	6,32
		Materials.....	96,90
		TOTAL PARTIDA.....	103,22

QUADRE DE PREUS 2

P LICITACIÓ URBANITZ. POLÍGON D'ACTUACIÓ P-78 AVGDA SANT JOSEP

CODI	UD	RESUM	PREU
CAPITOL C08 TELECOMUNICACIONS			
E020499	M3	EXCAVACIÓ RASES Q.T.T. Excavació de rases i pous en qualsevol tipus de terreny, inclou part proporcional d'excavació en roca amb mitjans mecànics amb martell i excavació manual, si escau, inclou càrrega	
		Ma d'obra.....	5,26
		Maquinaria.....	8,08
		Materials.....	0,80
		TOTAL PARTIDA.....	14,14
E020502	M3	REPLE RASES AMB TOT-Ú replè i piconat de rases amb tot-ú artificial, fins al 98% del P.M.	
		Ma d'obra.....	3,39
		Maquinaria.....	4,22
		Materials.....	21,05
		TOTAL PARTIDA.....	28,66
E020950	M3	TRANSPORT A ABOCADOR transport a abocador de terres, amb camió de 6 t. amb recorregut màxim de 10 Km., inclou despeses de gestió de residus	
		Maquinaria.....	4,06
		Materials.....	0,25
		TOTAL PARTIDA.....	4,31
E110112	ML	PRISMA 4 PVC D63 mm prisma per conduccions telefòniques subterrànies format per 4 conductes de PVC de D 63 mm o PE corrugat doble capa de 75 mm llis interior, formigonats amb HM-20/P/20, inclou subministrament, col·locació de corda i formigonat dels tubs i p.p. d'accessoris i colzats.	
		Ma d'obra.....	7,20
		Materials.....	15,17
		TOTAL PARTIDA.....	22,37
E111020	U	ARQUETA TIPUS DM AMB ARMARI Arqueta de telèfons tipus DM amb armari, segons plànols de detalls, inclús fonamentació per a armari i subministrament i col·locació de marc i tapa de fosa de classe resistent D-400, apte per al pas de vehicles, homologada per la companyia, totalment acabada.	
		Ma d'obra.....	224,52
		Materials.....	538,71
		TOTAL PARTIDA.....	763,23
E111010	U	ARQUETA TELEFONS, TIPUS DM Arqueta de telèfons tipus DM, segons plànols de detalls, inclús subministrament i col·locació de marc i tapa de fosa de classe resistent D-400, apte per al pas de vehicles, homologada per la companyia, totalment acabada.	
		Ma d'obra.....	225,95
		Maquinaria.....	4,88
		Materials.....	474,44
		TOTAL PARTIDA.....	705,29
E111011	U	ARQUETA TELÈFONS TIPUS D Arqueta de telèfons tipus D, segons plànols de detalls, inclús subministrament i col·locació de marc i tapa de fosa de classe resistent D-400, apte per al pas de vehicles, homologada per la companyia, totalment acabada.	
		Ma d'obra.....	307,74
		Maquinaria.....	7,68
		Materials.....	623,79
		TOTAL PARTIDA.....	939,21

QUADRE DE PREUS 2

P LICITACIÓ URBANITZ. POLÍGON D'ACTUACIÓ P-78 AVGDA SANT JOSEP

CODI	UD	RESUM	PREU
CAPITOL C09 ENLLUMENAT PÚBLIC			
E010720	M2	DEMOLICIÓ DE PAVIMENT DE FORMIGÓ demolició de paviment de formigó, inclou tallat del paviment amb disc, inclu càrrega i transport a abocador, i despeses de gestió de residus.	
		Ma d'obra.....	1,23
		Maquinaria.....	3,97
		Materials.....	0,31
		TOTAL PARTIDA.....	5,51
E0504101	M2	SOLERA HM-20/P/20, 12 CM Solera de formigó HM-20/P/20, de consistència plàstica i grandària màxima del granulat de 20 mm. escampada des de camió, estesa i vibració manual, de 12 cm. de gruix, inclou formació de pendents per a guals i passos de vianants.	
		Ma d'obra.....	3,37
		Maquinaria.....	0,42
		Materials.....	11,81
		TOTAL PARTIDA.....	15,60
E050407	M2	PAVIMENT DE PANOT paviment amb peces prefabricades de panot de 20 x 20 i gruix mínim 4 cm., col.locades a truc de maceta amb morter M-80 a i beurada amb ciment portland, inclou pp de formació de pendents i panot ratllat o botons en la formació de guals	
		Ma d'obra.....	21,05
		Materials.....	7,76
		TOTAL PARTIDA.....	28,81
E020499	M3	EXCAVACIÓ RASES Q.T.T. Excavació de rases i pous en qualsevol tipus de terreny, inclou part proporcional d'excavació en roca amb mitjans mecànics amb martell i excavació manual, si escau, inclou càrrega	
		Ma d'obra.....	5,26
		Maquinaria.....	8,08
		Materials.....	0,80
		TOTAL PARTIDA.....	14,14
E020901	M3	SORRA COL.LOCADA sorra granítica de pedrera de 0 a 3.5 mm., col.locada en rases	
		Ma d'obra.....	3,04
		Materials.....	20,44
		TOTAL PARTIDA.....	23,48
E020502	M3	REPLE RASES AMB TOT-Ú replè i piconat de rases amb tot-ú artificial, fins al 98% del P.M.	
		Ma d'obra.....	3,39
		Maquinaria.....	4,22
		Materials.....	21,05
		TOTAL PARTIDA.....	28,66
E020950	M3	TRANSPORT A ABOCADOR transport a abocador de terres, amb camió de 6 t. amb recorregut màxim de 10 Km., inclou despeses de gestió de residus	
		Maquinaria.....	4,06
		Materials.....	0,25
		TOTAL PARTIDA.....	4,31

QUADRE DE PREUS 2

P LICITACIÓ URBANITZ. POLÍGON D'ACTUACIÓ P-78 AVGDA SANT JOSEP

CODI	UD	RESUM	PREU
E077701	U	PUNT DE LLUM COLUMNA H= 6,00 M LLUMINÀRIA LED punt de llum de 6 mts. d'alçària compost per columna metàl·lica galvanitzada troncocònica amb lluminària tipus urbana rotula V3 o similar, amb sistema de tecnologia led LED (30 w LED + DRIVER+protector sobretensions) temperatura de color 3000K, segons detalls plànols, caixa es- tanca, cable de 3 x 2.5 mm2 de Cu V.V. 0.6/1 Kv, fusible, muntatge, alineació i connectat.	
		Materials.....	949,63
		TOTAL PARTIDA.....	949,63
E070203	ML	CABLE DE COURE 4 x 6 MM2 cable de coure 4 x 6 mm2. amb coberta PVC i aïllament VV 0.6/1 KV. col.locat i connectat	
		Materials.....	4,95
		TOTAL PARTIDA.....	4,95
E070702	KG	CABLE DE COURE NU 1 x 35 MM2 cable de coure nu de 1 x 35 mm2. col.locat i connectat	
		Materials.....	9,38
		TOTAL PARTIDA.....	9,38
E071430	ML	TUB CORRUGAT D 90 DOBLE CAPA Tub polietilè corrugat D90, doble capa amb l'interior llis, inclou part proporcional de cinta senyalit- zadora, totalment col.locat.	
		Materials.....	2,58
		TOTAL PARTIDA.....	2,58
E080101	U	ARQUETA 0.40 X 0.40 M. arqueta 0,40 x 0,40 m, amb tapa de fosa totalment acabada	
		Ma d'obra.....	84,20
		Materials.....	96,18
		TOTAL PARTIDA.....	180,38
E070703	U	PRESA DE TERRES presa de terres, amb piqueta d'acer amb bany de coure de 2 m. inclús grapa de fosa i cable de coure 16 mm2 amb aïllament de PVC de 750 V verd-groc, col.locat i mesurat	
		Materials.....	21,28
		TOTAL PARTIDA.....	21,28
E101501	U	FONAMENT DE 0,8 x 0,8 M. Fonament per a punt de llum d'unes dimensions de 80 x 80 x 100 cm. amb formigó HM-20/P/20, segons detalls plànols, inclús moviment de terres, placa de base i pern.	
		Ma d'obra.....	42,46
		Maquinària.....	5,53
		Materials.....	73,09
		TOTAL PARTIDA.....	121,08
E072092	U	CONNEIXIÓ LÍNIA A PUNT DE LLUM EXISTENT Connexió de línia a punt de llum de l'enllumenat existent, connectada i provada	
		Ma d'obra.....	84,20
		Materials.....	5,05
		TOTAL PARTIDA.....	89,25
E072404	U	LEGALITZACIÓ ENLLUMENAT Legalització enllumenat, inclou projecte, certificat fi d'obra, expedient de baixa tensió, despeses de visat i taxes d'ECA.	
		TOTAL PARTIDA.....	500,00

QUADRE DE PREUS 2

P LICITACIÓ URBANITZ. POLÍGON D'ACTUACIÓ P-78 AVGDA SANT JOSEP

CODI	UD	RESUM	PREU
CAPITOL C10 XARXA DE GAS			
E020499	M3	EXCAVACIÓ RASES Q.T.T. Excavació de rases i pous en qualsevol tipus de terreny, inclou part proporcional d'excavació en roca amb mitjans mecànics amb martell i excavació manual, si escau, inclou càrrega	
		Ma d'obra.....	5,26
		Maquinaria.....	8,08
		Materials.....	0,80
		TOTAL PARTIDA.....	14,14
E020901	M3	SORRA COL.LOCADA sorra granítica de pedrera de 0 a 3.5 mm., col.locada en rases	
		Ma d'obra.....	3,04
		Materials.....	20,44
		TOTAL PARTIDA.....	23,48
E020502	M3	REPLE RASES AMB TOT-Ú replè i piconat de rases amb tot-ú artificial, fins al 98% del P.M.	
		Ma d'obra.....	3,39
		Maquinaria.....	4,22
		Materials.....	21,05
		TOTAL PARTIDA.....	28,66
E020950	M3	TRANSPORT A ABOCADOR transport a abocador de terres, amb camió de 6 t. amb recorregut màxim de 10 Km., inclou despeses de gestió de residus	
		Maquinaria.....	4,06
		Materials.....	0,25
		TOTAL PARTIDA.....	4,31
E095465	ML	TUB DE POLIETILÈ D'ALTA DENSITAT PE100, SDR11 D110 MM PER GAS Tub de polietilè d'alta densitat PE100, SDR11, de D110 mm de diàmetre exterior, per instal·lació enterrada de distribució de gas, inclou pp d'accessoris i peces especials i cinta senyalitzadora, connectat i provat	
		Ma d'obra.....	5,05
		Materials.....	44,08
		TOTAL PARTIDA.....	49,13
E095475	U	CONNEXIÓ A XARXA DE GAS EXISTENT Connexió del tub a la xarxa de gas existent, inclou treballs d'obra mecànica, materials auxiliars i complement connexió, totalment acabat, connectat i provat	
		Ma d'obra.....	168,40
		Materials.....	275,10
		TOTAL PARTIDA.....	443,50
E095310	U	ESTUDI I EXECUCIÓ PROJECTE D'OBRA, DO, SUPERVISIÓ I TAXES Estudi i execució de projecte d'obra d'ampliació xarxa de gas, direcció d'obra, supervisió i coordinació de seguretat i salut i taxes d'autorització administrativa	
		TOTAL PARTIDA.....	650,00

QUADRE DE PREUS 2

P LICITACIÓ URBANITZ. POLÍGON D'ACTUACIÓ P-78 AVGDA SANT JOSEP

CODI	UD	RESUM	PREU
CAPITOL C11 OBRES ACCESSÒRIES			
E150504	U	PUNT DE RECÀRREGA RÀPIDA PER 2 VEHICLES ELÈCTRICS SIMULTANIS Punt de recàrrega de vehicles elèctrics compren:estació de recàrrega ràpida de 44 KW en AC i 50 KW en DC, mode 3 l 4, per a dos vehicles simultanis en el sòl urbà del nucli de població, segons queda definit en els plànols, connexió a xarxa de baixa tensió de la companyia subministradora, escomesa, quadre elèctric met'lic d'acer inoxidable, amb la caixa de distribució de bt, caixa de seccionament i proecció amb fussions, mòdul centralització per un comptador elèctric trifàsic limitador de potència, armari estanc amb proteccions contra sobreensions, proteccions diferencials i magnetotèrmiques, boms de connexió insta, punt deterres i presa de terres amb piqueta d'acer amb bany de coure de 2 m de longitud, conductors, tubs i elements auxiliars, obra civil i connexió a la xarxa de baixa tensió de la companyia subministradora, realitzat d'acord amb les prescripcions del vigent Reglament Electrotècnic de Baixa Tensió i les seves ITC corresponents, normativa associada en vigor i normes particulars de la companyia distribuïdora d'energia elèctrica i haurà d'estar degudament homologada, totalment acabat, connectat i provat.	
		Materials.....	27.780,01
		TOTAL PARTIDA.....	27.780,01
E300102	U	BANC DE FUSTA DE 1,80 M. Banc de taulons de fusta tropical de 1,80 m. de longitud, amb peus de fosa dúctil, col·locat	
		Ma d'obra.....	16,84
		Materials.....	277,42
		TOTAL PARTIDA.....	294,26
E15944	U	ESCOCELL PER ARBRE DE 1,00 X 1,00 M Escocell de peces prefabricades de formigó de dimensions 1,00 m x 1,00 m, acabat interior amb cantell interior aixamfranat, col·locat, totalment acabat	
		Ma d'obra.....	42,10
		Materials.....	45,17
		TOTAL PARTIDA.....	87,27
E15240	U	ARBRE CELTIS AUSTRALIS AMB PA DE TERRA Subministrament i plantació d'arbre Celtis australis (Lledoner), amb pa de terra, de 40 cm de perímetre de tronc a 1 m d'alçada (a partir del coll de l'arrel), inclou excavació de clot per la plantació de 1,20 x 1,20 x 1,00 m amb mitjans mecànics, reblert amb terres adequades i reg	
		TOTAL PARTIDA.....	345,60
E20572	U	INSTAL·LACIÓ REG PER GOTEIG ARBRES CONNECTAT XARXA REG EXISTENT Instal·lació de reg per goteig als arbres connectat al sistema de la xarxa de reg per goteig existent actualment per l'arbrat de la zona adjacent de l'aparcament, compren tub de polietilè de DN 40 mm PN 10 atm, anella de degoteig amb tub de D16 mm <1,00 m, a cada escocell, compren lèxavació de rases per la instal·lació dels tubs amb mitjans mecànics i manuals, subministrament de materials i mà d'obra, totalment acabat, connectat i provat	
		Ma d'obra.....	336,80
		Maquinaria.....	480,84
		Materials.....	457,16
		TOTAL PARTIDA.....	1.274,80
E150101	ML	MARCA VIAL LONGITUDINAL DISCONTINUA 10 CM Pintat sobre paviment d'una faixa discontinua de 10 cm d'amplada, amb pintura reflectora de dos components i microesferes de vidre, amb màquina autopropulsada, inclou premarcatge.	
		Ma d'obra.....	0,13
		Maquinaria.....	0,13
		Materials.....	0,12
		TOTAL PARTIDA.....	0,38

QUADRE DE PREUS 2

P LICITACIÓ URBANITZ. POLÍGON D'ACTUACIÓ P-78 AVGDA SANT JOSEP

CODI	UD	RESUM	PREU
E150102	ML	MARCA VIAL LONGITUDINAL CONTINUA 10 CM Pintat sobre paviment d'una faixa contínua de 10 cm d'amplada, amb pintura reflectora de dos components i microesferes de vidre, amb màquina autopropulsada, inclou premarcatge.	
		Ma d'obra.....	0,17
		Maquinaria.....	0,16
		Materials.....	0,17
		TOTAL PARTIDA.....	0,50
E150110	ML	MARCA VIAL TRANSVERSAL DISCONTÍNUA 40 CM Pintat sobre paviment de faixa transversal discontinua de 40 cm, amb pintura reflectora de dos components i microesferes de vidre, amb màquina d'accionament manual, inclou premarcatge.	
		Ma d'obra.....	0,42
		Maquinaria.....	0,30
		Materials.....	1,07
		TOTAL PARTIDA.....	1,79
E150100	M2	MARCA VIAL PER A PAS DE VIANANTS Pintat sobre paviment de pas de vianants, amb pintura de dos components, amb màquina d'accionament manual, inclou premarcatge.	
		Ma d'obra.....	5,63
		Maquinaria.....	4,51
		Materials.....	7,20
		TOTAL PARTIDA.....	17,34
E150120	U	FLETXA O LLETRA PINTADA Pintat sobre paviment de fletxa o lletra, amb pintura reflectora de dos components i microesferes de vidre, inclou premarcatge.	
		Ma d'obra.....	18,85
		Materials.....	8,96
		TOTAL PARTIDA.....	27,81
E151003	U	SENYAL REFLEXIU OCTOGONAL senyal reflexiu octogonal, col.locat	
		Materials.....	208,50
		TOTAL PARTIDA.....	208,50
E180020	U	AJUTS DE PALETA Ajuts de paleta en acabats diversos en transicions de paviments, murets, serveis, arquetes, inclou materials i mà d'obra.	
		Ma d'obra.....	842,00
		Materials.....	315,52
		TOTAL PARTIDA.....	1.157,52
E180001	PA	REPOSICIO SERVEIS AFECTATS partida alçada per reposició de serveis afectats per l'execució de les obres	
		TOTAL PARTIDA.....	1.000,00
E180003	PA	OBRES NO COMPRESSES partida alçada imprevistos a justificar segons quadre de preus	
		TOTAL PARTIDA.....	1.500,00

QUADRE DE PREUS 2

P LICITACIÓ URBANITZ. POLÍGON D'ACTUACIÓ P-78 AVGDA SANT JOSEP

CODI	UD	RESUM	PREU
CAPITOL C12 SEGURETAT I SALUT			
E260001	U	SEGURETAT I SALUT	
		Seguretat i salut durant l'execució de les obres, segons pressupost adjunt.	
TOTAL PARTIDA.....			6.131,04

Begur, març de 2025.

4.- Pressupost General

PRESSUPOST

P LICITACIÓ URBANITZ. POLÍGON D'ACTUACIÓ P-78 AVGDA SANT JOSEP

CODI	RESUM	QUANTITAT	PREU	IMPORT
CAPITOL C01 MOVIMENT DE TERRES I DEMOLICIONS				
E020101	M2 DESBROSSADA I NETEJA TERRENY desbrossada i neteja del terreny amb mitjans mecànics i manuals, inclou càrrega, transport a abocador i despeses de gestió de residus	778,00	0,85	661,30
E020701	U TALA I RETIRADA D'ARBRES EXISTENTS tala i retirada d'arbres existents, inclou càrrega, transport a abocador i despeses de gestió de residus	1,00	425,02	425,02
E010102	U DESMUNTATGE I RETIRADA ELEMENTS VIALITAT I SENYALITZACIÓ Desmuntatge i retirada d'elements de mobiliari urbà i altres, inclou retirada, emmagatzematge durant les obres i recol·locació o transport a abocador i despeses de gestió de residus si escau.	1,00	225,47	225,47
E021000	U ENDERROC I RETIRADA CONSTRUCCIÓ EXISTENT POU Enderroc i retirada de les construccions de l'antic pou d'aigua, inclou demolició, càrrega, transport a l'abocador i despeses de gestió de residus	1,00	1.950,05	1.950,05
E017298	U ENDERROC I RETIRADA MURET D'OBRA DE FÀBRICA Enderroc i retirada muret d'obra de fàbrica existent, inclou demolició, càrrega, transport a l'abocador i despeses de gestió de residus	1,00	750,01	750,01
E020710	M2 DEMOLICIO PAVIMENT ASFÀLTIC demolició de paviment asfàltic, inclús tallat del paviment amb disc, càrrega i transport a abocador, inclou despeses de gestió de residus	990,00	4,05	4.009,50
E010720	M2 DEMOLICIÓ DE PAVIMENT DE FORMIGÓ demolició de paviment de formigó, inclou tallat del paviment amb disc, inclou càrrega i transport a abocador, i despeses de gestió de residus.	88,00	5,51	484,88
E020730	ML DEMOLICIO DE VORADA I RIGOLA Demolició de vorada de formigó col·locada sobre formigó i rigola, inclou tallat del paviment amb disc, càrrega, transport a l'abocador i despeses de gestió e residus	88,00	5,42	476,96
E020731	ML DEMOLICIÓ DE RIGOLA DE FORMIGÓ Demolició de rigola de formigó, inclou tallat ambdós costats amb disc, càrrega, transport a l'abocador i despeses de gestió e residus	205,56	3,02	620,79
E020310	M3 EXCAVACIO CAIXA PAVIMENT T.C. Excavació de caixa de paviment en terreny compacte amb mitjans mecànics, inclou càrrega	175,20	4,07	713,06
E020499	M3 EXCAVACIÓ RASES Q.T.T. Excavació de rases i pous en qualsevol tipus de terreny, inclou part proporcional d'excavació en roca amb mitjans mecànics amb martell i excavació manual, si escau, inclou càrrega	31,53	14,14	445,83
E020950	M3 TRANSPORT A ABOCADOR transport a abocador de terres, amb camió de 6 t. amb recorregut màxim de 10 Km., inclou despeses de gestió de residus	248,08	4,31	1.069,22
E020202	M2 REPAS I PICONAT CAIX.PAVIMENT repàs i piconat de caixa de paviment, amb compactació del 95 % del P.M.	778,00	1,20	933,60

PRESSUPOST

P LICITACIÓ URBANITZ. POLÍGON D'ACTUACIÓ P-78 AVGDA SANT JOSEP

CODI	RESUM	QUANTITAT	PREU	IMPORT
E021100	U CATA LOCALITZACIÓ SERVEIS realització de cata per localització de serveis existents, inclús ajuts manuals			
		12,00	59,96	719,52
TOTAL CAPITOL C01 MOVIMENT DE TERRES I DEMOLICIONS.....				13.485,21

PRESSUPOST

P LICITACIÓ URBANITZ. POLÍGON D'ACTUACIÓ P-78 AVGDA SANT JOSEP

CODI	RESUM	QUANTITAT	PREU	IMPORT
CAPITOL C02 ENCINTAT I PAVIMENTACIÓ				
E050102	M3 BASE DE TOT-U ARTIFICIAL base de tot-ú artificial amb estesa i piconat del material al 98% del P.M.	57,55	28,94	1.665,50
E050504	ML VORADA FORMIGÓ TPUS T-2 Vorada prefabricada de formigó tipus T-2 de 15 x 25 cm. i 12 cm. coronació, sèrie 1, resistència a compressió 500 Kg/cm2 i a flexió 80 Kg/cm2, col.locades damunt d'un gruix de 15 cm. de formigó HNE-20/P/20, inclús p.p. trams corbs i formació guals i pas de vianants.	88,00	29,55	2.600,40
E46542	ML VORADA DE PEDRA NATURAL Vorada de pedra similar a l'existent col.locada en la zona del paviment de formigó, col.locada damunt d'un gruix de 15 cm. de formigó HNE-20/P/20	16,00	45,20	723,20
E051304	ML RIGOLA AMB PEÇA PREFABRICADA 20X20X8 BLANCA Rigola de peces prefabricades de morter de ciment de color blanc, de 20 x 20 x 8 cm sobre llit de formigó HNE-20/P/20 de 20 cm de gruix.	309,56	21,04	6.513,14
E0504101	M2 SOLERA HM-20/P/20, 12 CM Solera de formigó HM-20/P/20, de consistència plàstica i grandària màxima del granulat de 20 mm. escampada des de camió, estesa i vibració manual, de 12 cm. de gruix, inclou formació de pendants per a guals i passos de vianants.	88,00	15,60	1.372,80
E050407	M2 PAVIMENT DE PANOT paviment amb peces prefabricades de panot de 20 x 20 i gruix mínim 4 cm., col.locades a truc de maceta amb morter M-80 a i beurada amb ciment portland, inclou pp de formació de pendants i panot ratllat o botons en la formació de guals	88,00	28,81	2.535,28
E050105	M3 PAVIMENT DE SAULÓ Paviment de sauló col.locat, amb estesa i piconatge del material al 98% del PM, inclou pp làmina geotèxtil de 100 g/m2 col.locada entre l'esplanada i el sauló.	67,95	25,97	1.764,66
E050599	M2 PAVIMENT DE FORMIGÓ ACABAT SUPERFICIAL RASPALLAT. Paviment de formigó HA-25/P/20/IIa acolorit, de consistència plàstica i grandària màxima de 20 mm. escampat des de camió, estesa i vibració manual, de 15 cm. de gruix, armat amb malla electrosoldada d'acer B 500 S, de 15 x 15 D6., acabat raspallat i pintat amb sulfat de ferro, inclou p.p.tauonet d'encofrat i formació de juntes.	325,00	25,66	8.339,50
E050213	M2 REG D'IMPRIMACIÓ ECI 1,5 KG/M2 reg d'imprimació amb emulsió asfàltica tipus ECI i dosificació 0,6 Kg/m2., aplicat	990,00	1,13	1.118,70
E050412	TM MESCLA BITUMINOSA AC16 bin B60/70 S (S-12) Mescla bituminosa en calent AC16 bin B60/70 S (S-12)en capa de base, granulat granític, estesa i compactada	118,80	73,00	8.672,40
E050201	M2 REG D'ADHERÈNCIA ECR-1 0,60 KG/M2 Reg d'adherència amb emulsió asfàltica tipus ECR-1 de dosificació 0,60 Kg/m2, aplicat	990,00	0,74	732,60
E052012	TM MESCLA BITUMINOSA AC16 surf B60/70 D (D-12) Mescla bituminosa en calent AC16 surf B60/70 D (D-12) en capa de trànsit, granulat granític, estesa i compactada al 98% de l'assaig Marshall, inclou betum	118,80	74,23	8.818,52

PRESSUPOST

P LICITACIÓ URBANITZ. POLÍGON D'ACTUACIÓ P-78 AVGDA SANT JOSEP

CODI	RESUM	QUANTITAT	PREU	IMPORT
E140111	M2 PARET BLOC FORMIGO MASSISSAT Paret de bloc de formigó, de 40x20x20, omplert amb formigó HA-25/P/20/IIa, armat amb un d.12 cada dos forats en sentit vertical i 1 d.12 cada dues filades en sentit horitzontal, inclou pp de peça de coronació	44,80	77,03	3.450,94
E140995	M2 ARREBOSSAT AMB MORTER M-80 a Arrebossat de parament vertical amb morter M-80a	89,60	18,19	1.629,82
E125475	M2 PINTAT DE PARAMENT VERTICAL EXTERIOR Pintat de parament vertical exterior, amb pintura de color similar a la paret de l'edifici de l'escola	67,20	7,88	529,54
E030501	KG ACER B 500 S, COL.LOCAT acer B 500 S, col.locat.	354,92	1,76	624,66
E038405	M3 FORMIGO HA-25/P/20/IIa ARMAR formigó HA-25/P/20/IIa per armar col·locat, amb cubilot o bomba, i vibrat	11,20	117,30	1.313,76
E100305	ML TANCA DE MALLA METÀL·LICA GALVANITZADA DE H= 1,5 M Reixat pel tancament amb malla metàl·lica galvanitzada de 1,50 m d'alçada, revestida de PVC de color verd de 40/14, suports amb tub de 48 mm cada 3 m, cables de tensat, amb tornapunts d'arriostrament, o suports amb tubs reforçats, ancoratge dels tubs al muret i retirada de materials a l'abocador i despeses de gestió de residus	56,00	39,11	2.190,16
TOTAL CAPITOL C02 ENCINTAT I PAVIMENTACIÓ.....				54.595,58

PRESSUPOST

P LICITACIÓ URBANITZ. POLÍGON D'ACTUACIÓ P-78 AVGDA SANT JOSEP

CODI	RESUM	QUANTITAT	PREU	IMPORT
CAPITOL C03 SANEJAMENT AIGÜES PLUVIALS				
E020499	M3 EXCAVACIÓ RASES Q.T.T. Excavació de rases i pous en qualsevol tipus de terreny, inclou part proporcional d'excavació en roca amb mitjans mecànics amb martell i excavació manual, si escau, inclou càrrega	214,68	14,14	3.035,58
E020901	M3 SORRA COL.LOCADA sorra granítica de pedrera de 0 a 3.5 mm., col.locada en rases	18,94	23,48	444,71
E020502	M3 REPLE RASES AMB TOT-Ú replè i piconat de rases amb tot-ú artificial, fins al 98% del P.M.	107,34	28,66	3.076,36
E020506	M3 REPLE RASES MATERIAL SELECCIONAT replè i piconat de rases amb material seleccionat procedents de prestecc, compactat fins al 95% del P.M., no plàstic, granular i sense matèria orgànica, amb tamany màxim admissible de 3 cm.	58,41	13,62	795,54
E020950	M3 TRANSPORT A ABOCADOR transport a abocador de terres, amb camió de 6 t. amb recorregut màxim de 10 Km., inclou despeses de gestió de residus	257,62	4,31	1.110,34
E040737	ML TUB POLIETILÈ CORRUGAT DE D400 INT. TIPUS SN8 tub de polietilè corrugat d'alta densitat de doble paret tipus SN 8, de D400 mm. interior, col.locat i provat, inclou maneguets d'unió, juntes elàstiques i peces especials.	157,85	38,49	6.075,65
E041001	U POU DE REGISTRE 1 M. pou de registre circular de D 110 interior i 1 m. de fondària, amb tapa de fosa de D60 cm (400 Kp/cm2) apte per vehicles, totalment acabat	5,00	404,91	2.024,55
E041003	ML SUPLEMENT POU REGISTRE part suplementària en pou de registre de D 110 interior	5,66	314,80	1.781,77
E036950	M3 FORMIGÓ HM-20/P/20 EN MASSA Formigó HM-20/P/20 en massa, col.locat en rases per protecció de serveis	6,00	103,22	619,32
E045001	U ESCOMESA SANEJAMENT Escamesa de sanejament acabada i connectada, inclús tub de PE D 400mm exterior corrugat de doble paret SN8, moviment de terres i reblert de rasa amb formigó HNE-20/P/20. Inclou p.p. d'accessoris i colzats per al tub, tots els treballs i operacions necessàries.	2,00	372,22	744,44
E057001	U EMBORNAL PREFABRICAT AMB REIXA DE FOSA TIPUS C-250 embornal amb caixa prefabricada de formigó de 68 x 22 cm mides interiors i parets de 10 cm de gruix, reixa de fosa abatible tipus C-250, connectat a la xarxa amb tub de PE D200. Inclou moviment de terres, p.p. d'accessoris i colzats per al tub, i tots els treballs i materials necessaris.	3,00	208,81	626,43
E057003	ML REIXA INTERCEPTORA reixa interceptor formada per un canaló de formigó HM-20/P/20 de 0,5 x 0,5 amb marc L 80 x 80 i reixa amb platina de 80 x 60 tipus D400 o superior, col.locada i connectada a la xarxa amb tub de PE D400. Inclou moviment de terres, p.p. reposició muret, si escau, accessoris i colzats per al tub, i tots els treballs i materials necessaris.	6,00	451,03	2.706,18

PRESSUPOST

P LICITACIÓ URBANITZ. POLÍGON D'ACTUACIÓ P-78 AVGDA SANT JOSEP

CODI	RESUM	QUANTITAT	PREU	IMPORT
E045002	U CONNEXIO SANEJAMENT EXISTENT Connexió a sanejaments existents, inclou materials i mà d'obra, inclòs moviment de terres i arranca- da i reposició de paviments si es necessari, connectat i provat	1,00	102,08	102,08
TOTAL CAPITOL C03 SANEJAMENT AIGÜES PLUVIALS.....				23.142,95

PRESSUPOST

P LICITACIÓ URBANITZ. POLÍGON D'ACTUACIÓ P-78 AVGDA SANT JOSEP

CODI	RESUM	QUANTITAT	PREU	IMPORT
CAPITOL C04 SANEJAMENT AIGÜES RESIDUALS				
E020499	M3 EXCAVACIÓ RASES Q.T.T. Excavació de rases i pous en qualsevol tipus de terreny, inclou part proporcional d'excavació en roca amb mitjans mecànics amb martell i excavació manual, si escau, inclou càrrega	183,65	14,14	2.596,81
E020901	M3 SORRA COL.LOCADA sorra granítica de pedrera de 0 a 3.5 mm., col.locada en rases	16,20	23,48	380,38
E020502	M3 REPLE RASES AMB TOT-Ú replè i piconat de rases amb tot-ú artificial, fins al 98% del P.M.	91,83	28,66	2.631,85
E020506	M3 REPLE RASES MATERIAL SELECCIONAT replè i piconat de rases amb material seleccionat procedents de presteq, compactat fins al 95% del P.M., no plàstic, granular i sense matèria orgànica, amb tamany màxim admissible de 3 cm.	163,59	13,62	2.228,10
E020950	M3 TRANSPORT A ABOCADOR transport a abocador de terres, amb camió de 6 t. amb recorregut màxim de 10 Km., inclou despeses de gestió de residus	220,38	4,31	949,84
E040999	ML TUB POLIETILÈ CORRUGAT DE D400 EXT. TIPUS SN8 tub de polietilè corrugat d'alta densitat de doble paret tipus SN 8, de D400 mm. interior, col.locat i provat, inclou maneguts d'unió, juntes elàstiques i peces especials.	154,33	29,17	4.501,81
E041001	U POU DE REGISTRE 1 M. pou de registre circular de D 110 interior i 1 m. de fondària, amb tapa de fosa de D60 cm (400 Kp/cm2) apte per vehicles, totalment acabat	6,00	404,91	2.429,46
E041003	ML SUPLEMENT POU REGISTRE part suplementària en pou de registre de D 110 interior	5,70	314,80	1.794,36
E036950	M3 FORMIGÓ HM-20/P/20 EN MASSA Formigó HM-20/P/20 en massa, col.locat en rases per protecció de serveis	6,00	103,22	619,32
E045001	U ESCOMESA SANEJAMENT Escamesa de sanejament acabada i connectada, inclús tub de PE D 400mm exterior corrugat de doble paret SN8, moviment de terres i reblert de rasa amb formigó HNE-20/P/20. Inclou p.p. d'accessoris i colzats per al tub, tots els treballs i operacions necessàries.	2,00	372,22	744,44
E045005	U CONNEXIÓ ESCOMESA EXISTENT Connexió d'escamesa de sanejament existent amb tub de PE D 200 mm corrugat de doble paret SN8, moviment de terres i reblert de rasa amb formigó HNE-20/P/20. Inclou p.p. d'accessoris i colzats per al tub, tots els treballs i operacions necessàries.	3,00	149,67	449,01
E045002	U CONNEXIÓ SANEJAMENT EXISTENT Connexió a sanejaments existents, inclou materials i mà d'obra, inclòs moviment de terres i arranca-da i reposició de paviments si es necessari, connectat i provat	3,00	102,08	306,24
TOTAL CAPITOL C04 SANEJAMENT AIGÜES RESIDUALS.....				19.631,62

PRESSUPOST

P LICITACIÓ URBANITZ. POLÍGON D'ACTUACIÓ P-78 AVGDA SANT JOSEP

CODI	RESUM	QUANTITAT	PREU	IMPORT
CAPITOL C05 XARXA D'AIGUA				
E020499	M3 EXCAVACIÓ RASES Q.T.T. Excavació de rases i pous en qualsevol tipus de terreny, inclou part proporcional d'excavació en roca amb mitjans mecànics amb martell i excavació manual, si escau, inclou càrrega	79,63	14,14	1.125,97
E020901	M3 SORRA COL.LOCADA sorra granítica de pedrera de 0 a 3.5 mm., col.locada en rases	23,89	23,48	560,94
E020502	M3 REPLE RASES AMB TOT-Ú replè i piconat de rases amb tot-ú artificial, fins al 98% del P.M.	33,44	28,66	958,39
E020950	M3 TRANSPORT A ABOCADOR transport a abocador de terres, amb camió de 6 t. amb recorregut màxim de 10 Km., inclou despeses de gestió de residus	95,56	4,31	411,86
E065009	ML PAS PROTEGIT DE TUB EN CREUAMENT DE CARRETERA Pas protegit de canonada d'aigua en creuament de carretera amb tub de PE corrugat doble paret de D315 mm, formigonat, segons detalls plànols.	10,00	70,19	701,90
E020711	M2 ARRANCADA I REPOSICIÓ DE PAVIMENT ASFÀLTIC Demolició de paviment asfàltic, inclús tallat del paviment amb disc, càrrega, transport a abocador i despeses de gestió de residus i reposició reg d'imprimació ECI de dosificació de 1,5 kg/m2 i 6 cm de mescla bituminosa en calent tipus S-12.	10,00	63,37	633,70
E060709	ML TUB FOSA DÚCTIL D 150 tub de fosa dúctil de DN 150, amb unió per endoll i junta elastomèrica standar inclús part proporcional d'accessoris i peces especials, col.locat i provat	155,83	48,08	7.492,31
E060409	ML TUB POLIETILE AD D 125 16 ATM tub de polietilè d'alta densitat D 125 de 16 atm., inclús part proporcional de soldadures, accessoris i peces especials, col.locat i provat	15,25	23,09	352,12
E060406	ML TUB POLIETILE AD D 63 16 ATM tub de polietilè d'alta densitat de D63 de 16 atm., inclús part proporcional de soldadures, accessoris i peces especials, col.locat i provat	7,70	8,91	68,61
E061001	U HIDRANT D'INCENDIS H-100 Hidrant d'incendis de H-100 d'arqueta, amb vàlvula de comporta prèvia de D100 mm, trampilló, tub i accessoris, inclou placa de senyalització normalitzada i suport, si escau, totalment instal·lat, connectat i provat.	1,00	1.208,40	1.208,40
E061250	U CLAU DE PAS DE D 150 PN 16 Clau de pas de D150, de comporta, de tancament elàstic, amb juntes tòriques i embridada, per a tub de F.D. D150, inclús accessoris, col.locada i provada.	1,00	385,00	385,00
E061211	U CLAU DE PAS DE D 125 PN16 Clau de pas de comporta, de tancament elàstic, amb juntes tòriques i embridada, de D 125, inclús accessoris, col.locada i provada.	3,00	295,59	886,77

PRESSUPOST

P LICITACIÓ URBANITZ. POLÍGON D'ACTUACIÓ P-78 AVGDA SANT JOSEP

CODI	RESUM	QUANTITAT	PREU	IMPORT
E061206	ML CLAU DE PAS DE D 63 PN 16 Clau de pas de comporta de tancament elàstic, amb eix d'acer inoxidable, de D63 mm i PN 16 atm, inclús accessoris, col·locada i provada.	3,00	185,18	555,54
E070302	U ARQUETA D 110 Arqueta de registre de D110 cm, amb tapa circular D60 cm, de fosa dúctil classe resistent D-400 amb junta elastomèrica d'insonorització, totalment acabada, inclou moviment de terres i reblert lateral amb terres de la mateixa excavació.	2,00	425,89	851,78
E080103	U TRAMPILLÓ Trampilló per a la ubicació d'accessoris d'aigua potable, format per caixa de poliamida, tub protector telescòpic, marc i tapa de fundició, instal·lat.	6,00	139,20	835,20
E069999	ML CINTA SENYALITZACIÓ AIGUA subministrament i col·locació de cinta senyalitzadora de canonada d'aigua potable.	177,74	0,60	106,64
E063031	U ADEQUACIÓ ESCOMESA AIGUA Escomesa d'aigua, compren: collarí de connexió, tub de PE ad D32mm 16 atm, vàlvula de seccionament, trampilló i brida cega, connectada a la xarxa, inclou pp de moviment de terres, instal·lada connectada i provada	3,00	132,51	397,53
E0630101	U CONNEXIO XARXA D'AIGUA EXISTENT Connexió a la tuberia existent, accessoris, inclús cata per la localització servei, materials, mà d'obra i maquinària, totalment acabada	4,00	204,05	816,20
E0630103	PA INSTAL·LACIÓ XARXA D'AIGUA PROVISIONAL Partida alçada per la instal·lació de la xarxa d'aigua provisional amb tub de polietilè d'alta densitat de D63 mm, 10 atm, per mantenir net del servei, inclou elements auxiliars, connectada i provada	1,00	600,00	600,00
TOTAL CAPITOL C05 XARXA D'AIGUA.....				18.948,86

PRESSUPOST

P LICITACIÓ URBANITZ. POLÍGON D'ACTUACIÓ P-78 AVGDA SANT JOSEP

CODI	RESUM	QUANTITAT	PREU	IMPORT
CAPITOL C06 ELECTRICITAT BAIXA TENSIO (Obra civil)				
E020499	M3 EXCAVACIÓ RASES Q.T.T. Excavació de rases i pous en qualsevol tipus de terreny, inclou part proporcional d'excavació en roca amb mitjans mecànics amb martell i excavació manual, si escau, inclou càrrega	37,40	14,14	528,84
E020901	M3 SORRA COL.LOCADA sorra granítica de pedrera de 0 a 3.5 mm., col.locada en rases	6,80	23,48	159,66
E020502	M3 REPLE RASES AMB TOT-Ú replè i piconat de rases amb tot-ú artificial, fins al 98% del P.M.	18,70	28,66	535,94
E020950	M3 TRANSPORT A ABOCADOR transport a abocador de terres, amb camió de 6 t. amb recorregut màxim de 10 Km., inclou despeses de gestió de residus	44,88	4,31	193,43
E0919912	ML PROTECCIÓ I SENYALIT. PLACA PVC subministrament i col.locació de placa de protecció de PVC i cinta plàstica de senyalització per a línies subterrànies de BT	150,04	3,16	474,13
E091003	ML PAS SOTA VIAL BT 2 TUBS PE D 160 Pas sota vial per línies de baixa tensió, amb dos tubs de polietilè de doble capa de D160, protegits amb formigó HM-20/P/20	65,57	28,48	1.867,43
TOTAL CAPITOL C06 ELECTRICITAT BAIXA TENSIO (Obra civil).....				3.759,43

PRESSUPOST

P LICITACIÓ URBANITZ. POLÍGON D'ACTUACIÓ P-78 AVGDA SANT JOSEP

CODI	RESUM	QUANTITAT	PREU	IMPORT
CAPITOL C07 ELECTRICITAT MITJA TENSIÓ (Obra civil)				
E020710	M2 DEMOLICIO PAVIMENT ASFÀLTIC demolició de paviment asfàltic, inclús tallat del paviment amb disc, càrrega i transport a abocador, inclou despeses de gestió de residus	123,04	4,05	498,31
E010720	M2 DEMOLICIÓ DE PAVIMENT DE FORMIGÓ demolició de paviment de formigó, inclou tallat del paviment amb disc, inclou càrrega i transport a abocador, i despeses de gestió de residus.	6,00	5,51	33,06
E020499	M3 EXCAVACIÓ RASES Q.T.T. Excavació de rases i pous en qualsevol tipus de terreny, inclou part proporcional d'excavació en roca amb mitjans mecànics amb martell i excavació manual, si escau, inclou càrrega	124,73	14,14	1.763,68
E020502	M3 REPLE RASES AMB TOT-Ú replè i piconat de rases amb tot-ú artificial, fins al 98% del P.M.	60,34	28,66	1.729,34
E020950	M3 TRANSPORT A ABOCADOR transport a abocador de terres, amb camió de 6 t. amb recorregut màxim de 10 Km., inclou despeses de gestió de residus	40,68	4,31	175,33
E050213	M2 REG D'IMPRIMACIÓ ECI 1,5 KG/M2 reg d'imprimació amb emulsió asfàltica tipus ECI i dosificació 0,6 Kg/m2., aplicat	123,04	1,13	139,04
E052012	TM MESCLA BITUMINOSA AC16 surf B60/70 D (D-12) Mescla bituminosa en calent AC16 surf B60/70 D (D-12) en capa de trànsit, granulat granític, estesa i compactada al 98% de l'assaig Marshall, inclou betum	29,53	74,23	2.192,01
E0504101	M2 SOLERA HM-20/P/20, 12 CM Solera de formigó HM-20/P/20, de consistència plàstica i grandària màxima del granulat de 20 mm. escampada des de camió, estesa i vibració manual, de 12 cm. de gruix, inclou formació de pendents per a guals i passos de vianants.	6,00	15,60	93,60
E050407	M2 PAVIMENT DE PANOT paviment amb peces prefabricades de panot de 20 x 20 i gruix mínim 4 cm., col·locades a truc de maceta amb morter M-80 a i beurada amb ciment portland, inclou pp de formació de pendents i panot ratllat o botons en la formació de guals	6,00	28,81	172,86
E050599	M2 PAVIMENT DE FORMIGÓ ACABAT SUPERFICIAL RASPALLAT. Paviment de formigó HA-25/P/20/IIa acolorit, de consistència plàstica i grandària màxima de 20 mm. escampat des de camió, estesa i vibració manual, de 15 cm. de gruix, armat amb malla electrosoldada d'acer B 500 S, de 15 x 15 D6., acabat raspallat i pintat amb sulfat de ferro, inclou p.p.taulonet d'encofrat i formació de juntes.	17,68	25,66	453,67
E0919912	ML PROTECCIÓ I SENYALIT. PLACA PVC subministrament i col·locació de placa de protecció de PVC i cinta plàstica de senyalització per a línies subterrànies de BT	439,33	3,16	1.388,28
E995010	ML CONDUCCIÓ MT 3 TUBS PE D200 FORMIGONATS.. Conducció per línies de mitja tensió, amb tres tubs de polietilè de doble capa de D200, protegits amb formigó HNE-20/P/20, col·locats	17,00	58,96	1.002,32

PRESSUPOST

P LICITACIÓ URBANITZ. POLÍGON D'ACTUACIÓ P-78 AVGDA SANT JOSEP

CODI	RESUM	QUANTITAT	PREU	IMPORT
E091004	ML CONDUCCIÓ MT 2 TUBS PE D200 FORMIGONATS Conducció per línies de mitja tensió, amb dos tubs de polietilè de doble capa de D200, protegits amb formigó HNE-20/P/20, col.locats	48,55	38,99	1.892,96
E995009	ML CONDUCCIÓ MT 2 TUBS PE D200 AMB SORRA Conducció per línies de mitja tensió, amb dos tubs de polietilè de doble capa de D200, col.locats al fons de rasa	152,70	27,40	4.183,98
E036950	M3 FORMIGÓ HM-20/P/20 EN MASSA Formigó HM-20/P/20 en massa, col.locat en rases per protecció de serveis	21,65	103,22	2.234,71
TOTAL CAPITOL C07 ELECTRICITAT MITJA TENSÍÓ (Obra civil)				17.953,15

PRESSUPOST

P LICITACIÓ URBANITZ. POLÍGON D'ACTUACIÓ P-78 AVGDA SANT JOSEP

CODI	RESUM	QUANTITAT	PREU	IMPORT
CAPITOL C08 TELECOMUNICACIONS				
E020499	M3 EXCAVACIÓ RASES Q.T.T. Excavació de rases i pous en qualsevol tipus de terreny, inclou part proporcional d'excavació en roca amb mitjans mecànics amb martell i excavació manual, si escau, inclou càrrega	77,47	14,14	1.095,43
E020502	M3 REPLE RASES AMB TOT-Ú replè i piconat de rases amb tot-ú artificial, fins al 98% del P.M.	38,74	28,66	1.110,29
E020950	M3 TRANSPORT A ABOCADOR transport a abocador de terres, amb camió de 6 t. amb recorregut màxim de 10 Km., inclou despeses de gestió de residus	92,96	4,31	400,66
E110112	ML PRISMA 4 PVC D63 mm prisma per conduccions telefòniques subterrànies format per 4 conductes de PVC de D 63 mm o PE corrugat doble capa de 75 mm llis interior, formigonats amb HM-20/P/20, inclou subministrament, col·locació de corda i formigonat dels tubs i p.p. d'accessoris i colzats.	172,16	22,37	3.851,22
E111020	U ARQUETA TIPUS DM AMB ARMARI Arqueta de telèfons tipus DM amb armari, segons plànols de detalls, inclús fonamentació per a armari i subministrament i col·locació de marc i tapa de fosa de classe resistent D-400, apte per al pas de vehicles, homologada per la companyia, totalment acabada.	2,00	763,23	1.526,46
E111010	U ARQUETA TELEFONS, TIPUS DM Arqueta de telèfons tipus DM, segons plànols de detalls, inclús subministrament i col·locació de marc i tapa de fosa de classe resistent D-400, apte per al pas de vehicles, homologada per la companyia, totalment acabada.	4,00	705,29	2.821,16
E111011	U ARQUETA TELÈFONS TIPUS D Arqueta de telèfons tipus D, segons plànols de detalls, inclús subministrament i col·locació de marc i tapa de fosa de classe resistent D-400, apte per al pas de vehicles, homologada per la companyia, totalment acabada.	1,00	939,21	939,21
TOTAL CAPITOL C08 TELECOMUNICACIONS.....				11.744,43

PRESSUPOST

P LICITACIÓ URBANITZ. POLÍGON D'ACTUACIÓ P-78 AVGDA SANT JOSEP

CODI	RESUM	QUANTITAT	PREU	IMPORT
CAPITOL C09 ENLLUMENAT PÚBLIC				
E010720	M2 DEMOLICIÓ DE PAVIMENT DE FORMIGÓ demolició de paviment de formigó, inclou tallat del paviment amb disc, inclou càrrega i transport a abocador, i despeses de gestió de residus.	6,00	5,51	33,06
E0504101	M2 SOLERA HM-20/P/20, 12 CM Solera de formigó HM-20/P/20, de consistència plàstica i grandària màxima del granulat de 20 mm. escampada des de camió, estesa i vibració manual, de 12 cm. de gruix, inclou formació de pendents per a guals i passos de vianants.	6,00	15,60	93,60
E050407	M2 PAVIMENT DE PANOT paviment amb peces prefabricades de panot de 20 x 20 i gruix mínim 4 cm., col.locades a truc de maceta amb morter M-80 a i beurada amb ciment portland, inclou pp de formació de pendents i panot ratllat o botons en la formació de guals	6,00	28,81	172,86
E020499	M3 EXCAVACIÓ RASES Q.T.T. Excavació de rases i pous en qualsevol tipus de terreny, inclou part proporcional d'excavació en roca amb mitjans mecànics amb martell i excavació manual, si escau, inclou càrrega	16,32	14,14	230,76
E020901	M3 SORRA COL.LOCADA sorra granítica de pedrera de 0 a 3.5 mm., col.locada en rases	5,44	23,48	127,73
E020502	M3 REPLE RASES AMB TOT-Ú replè i piconat de rases amb tot-ú artificial, fins al 98% del P.M.	10,88	28,66	311,82
E020950	M3 TRANSPORT A ABOCADOR transport a abocador de terres, amb camió de 6 t. amb recorregut màxim de 10 Km., inclou despeses de gestió de residus	19,58	4,31	84,39
E077701	U PUNT DE LLUM COLUMNA H= 6,00 M LLUMINÀRIA LED punt de llum de 6 mts. d'alçària compost per columna metàl·lica galvanitzada troncocònica amb lluminària tipus urbana rotula V3 o similar, amb sistema de tecnologia led LED (30 w LED + DRIVER+protector sobretensions) temperatura de color 3000K, segons detalls plànols, caixa estanca, cable de 3 x 2.5 mm2 de Cu V.V. 0.6/1 Kv, fusible, muntatge, alineació i connectat.	4,00	949,63	3.798,52
E070203	ML CABLE DE COURE 4 x 6 MM2 cable de coure 4 x 6 mm2. amb coberta PVC i aïllament VV 0.6/1 KV. col.locat i connectat	85,00	4,95	420,75
E070702	KG CABLE DE COURE NU 1 x 35 MM2 cable de coure nu de 1 x 35 mm2. col.locat i connectat	21,22	9,38	199,04
E071430	ML TUB CORRUGAT D 90 DOBLE CAPA Tub polietilè corrugat D90, doble capa amb l'interior llis, inclou part proporcional de cinta senyalitzadora, totalment col.locat.	76,00	2,58	196,08
E080101	U ARQUETA 0.40 X 0.40 M. arqueta 0,40 x 0,40 m, amb tapa de fosa totalment acabada	4,00	180,38	721,52

PRESSUPOST

P LICITACIÓ URBANITZ. POLÍGON D'ACTUACIÓ P-78 AVGDA SANT JOSEP

CODI	RESUM	QUANTITAT	PREU	IMPORT
E070703	U PRESA DE TERRES presa de terres, amb piqueta d'acer amb bany de coure de 2 m. inclús grapa de fosa i cable de coure 16 mm2 amb aïllament de PVC de 750 V verd-groc, col.locat i mesurat	4,00	21,28	85,12
E101501	U FONAMENT DE 0,8 x 0,8 M. Fonament per a punt de llum d'unes dimensions de 80 x80 x 100 cm. amb formigó HM-20/P/20, segons detalls plànols, inclús moviment de terres, placa de base i pern.	4,00	121,08	484,32
E072092	U CONNEXIÓ LÍNIA A PUNT DE LLUM EXISTENT Connexió de línia a punt de llum de l'enllumenat existent, connectada i provada	1,00	89,25	89,25
E072404	U LEGALITZACIO ENLLUMENAT Legalització enllumenat, inclou projecte, certificat fi d'obra, expedient de baixa tensió, despeses de visat i taxes d'ECA.	1,00	500,00	500,00
TOTAL CAPITOL C09 ENLLUMENAT PÚBLIC.....				7.548,82

PRESSUPOST

P LICITACIÓ URBANITZ. POLÍGON D'ACTUACIÓ P-78 AVGDA SANT JOSEP

CODI	RESUM	QUANTITAT	PREU	IMPORT
CAPITOL C10 XARXA DE GAS				
E020499	M3 EXCAVACIÓ RASES Q.T.T. Excavació de rases i pous en qualsevol tipus de terreny, inclou part proporcional d'excavació en roca amb mitjans mecànics amb martell i excavació manual, si escau, inclou càrrega	19,20	14,14	271,49
E020901	M3 SORRA COL.LOCADA sorra granítica de pedrera de 0 a 3.5 mm., col.locada en rases	7,87	23,48	184,79
E020502	M3 REPLE RASES AMB TOT-Ú replè i piconat de rases amb tot-ú artificial, fins al 98% del P.M.	8,06	28,66	231,00
E020950	M3 TRANSPORT A ABOCADOR transport a abocador de terres, amb camió de 6 t. amb recorregut màxim de 10 Km., inclou despeses de gestió de residus	23,04	4,31	99,30
E095465	ML TUB DE POLIETILÈ D'ALTA DENSITAT PE100, SDR11 D110 MM PER GAS Tub de polietilè d'alta densitat PE100, SDR11, de D110 mm de diàmetre exterior, per instal·lació enterrada de distribució de gas, inclou pp d'accessoris i peces especials i cinta senyalitzadora, connectat i provat	48,00	49,13	2.358,24
E095475	U CONNEXIÓ A XARXA DE GAS EXISTENT Connexió del tub a la xarxa de gas existent, inclou treballs d'obra mecànica, materials auxiliars i complement connexió, totalment acabat, connectat i provat	1,00	443,50	443,50
E095310	U ESTUDI I EXECUCIÓ PROJECTE D'OBRA, DO, SUPERVISIÓ I TAXES Estudi i execució de pprojecte d'obra d'ampliació xarxa de gas, direcció d'obra, supervisió i coordinació de seguretat i salut i taxes d'autorització administrativa	1,00	650,00	650,00
TOTAL CAPITOL C10 XARXA DE GAS				4.238,32

PRESSUPOST

P LICITACIÓ URBANITZ. POLÍGON D'ACTUACIÓ P-78 AVGDA SANT JOSEP

CODI	RESUM	QUANTITAT	PREU	IMPORT
CAPITOL C11 OBRES ACCESSÒRIES				
E150504	U PUNT DE RECÀRREGA RÀPIDA PER 2 VEHICLES ELÈCTRICS SIMULTANIS Punt de recàrrega de vehicles elèctrics compren:estació de recàrrega ràpida de 44 KW en AC i 50 KW en DC, mode 3 i 4, per a dos vehicles simultanis en el sòl urbà del nucli de població, segons queda definit en els plànols, connexió a xarxa de baixa tensió de la companyia subministradora, escomesa, quadre elèctric met'lic d'acer inoxidable, amb la caixa de distribució de bt, caixa de seccionament i proecció amb fusibles, mòdul centralització per un comptador elèctric trifàsic limitador de potència, armari estanc amb proteccions contra sobretensions, proteccions diferencials i magnetotèrmiques, borns de connexió insta, punt deterres i presa de terres amb piqueta d'acer amb bany de coure de 2 m de longitud, conductors, tubs i elements auxiliars, obra civil i connexió a la xarxa de baixa tensió de la companyia subministradora, realitzat d'acord amb les prescripcions del vigent Reglament Electrotècnic de Baixa Tensió i les seves ITC corresponents, normativa associada en vigor i normes particulars de la companyia distribuïdora d'enengia elèctrica i haurà d'estar degudament homologada, totalment acabat, connectat i provat.	1,00	27.780,01	27.780,01
E300102	U BANC DE FUSTA DE 1,80 M. Banc de taulons de fusta tropical de 1,80 m. de longitud, amb peus de fosa dúctil, col·locat	4,00	294,26	1.177,04
E15944	U ESCOCELL PER ARBRE DE 1,00 X 1,00 M Escocell de peces prefabricades de formigó de dimensions 1,00 m x 1,00 m, acabat interior amb cantell interior aixamfranat, col·locat, totalment acabat	11,00	87,27	959,97
E15240	U ARBRE CELTIS AUSTRALIS AMB PA DE TERRA Subministrament i plantació d'arbre Celtis australis (Lledoner), amb pa de terra, de 40 cm de perímetre de tronc a 1 m d'alçada (a partir del coll de l'arrel), inclou excavació de clot per la plantació de 1,20 x 1,20 x 1,00 m amb mitjans mecànics, reblert amb terres adequades i reg	11,00	345,60	3.801,60
E20572	U INSTAL·LACIÓ REG PER GOTEIG ARBRES CONNECTAT XARXA REG EXISTENT Instal·lació de reg per goteig als arbres connectat al sistema de la xarxa de reg per goteig existent actualment per l'arbrat de la zona adjacent de l'aparcament, compren tub de polietilè de DN 40 mm PN 10 atm, anella de degoteig amb tub de D16 mm <1,00 m, a cada escocell, compren lèx cavació de rases per la instal·lació dels tubs amb mitjans mecànics i manuals, subministrament de materials i mà d'obra, totalment acabat, connectat i provat	1,00	1.274,80	1.274,80
E150101	ML MARCA VIAL LONGITUDINAL DISCONTINUA 10 CM Pintat sobre paviment d'una faixa discontinua de 10 cm d'amplada, amb pintura reflectora de dos components i microesferes de vidre, amb màquina autopropulsada, inclou premarcatge.	150,00	0,38	57,00
E150102	ML MARCA VIAL LONGITUDINAL CONTINUA 10 CM Pintat sobre paviment d'una faixa contínua de 10 cm d'amplada, amb pintura reflectora de dos components i microesferes de vidre, amb màquina autopropulsada, inclou premarcatge.	10,00	0,50	5,00
E150110	ML MARCA VIAL TRANSVERSAL DISCONTÍNUA 40 CM Pintat sobre paviment de faixa transversal discontinua de 40 cm, amb pintura reflectora de dos components i microesferes de vidre, amb màquina d'accionament manual, inclou premarcatge.	5,00	1,79	8,95
E150100	M2 MARCA VIAL PER A PAS DE VIANANTS Pintat sobre paviment de pas de vianants, amb pintura de dos components, amb màquina d'accionament manual, inclou premarcatge.	48,00	17,34	832,32
E150120	U FLETXA O LLETRA PINTADA Pintat sobre paviment de fletxa o lletra, amb pintura reflectora de dos components i microesferes de vidre, inclou premarcatge.			

PRESSUPOST

P LICITACIÓ URBANITZ. POLÍGON D'ACTUACIÓ P-78 AVGDA SANT JOSEP

CODI	RESUM	QUANTITAT	PREU	IMPORT
		4,00	27,81	111,24
E151003	U SENYAL REFLEXIU OCTOGONAL senyal reflexiu octogonal, col.locat			
		1,00	208,50	208,50
E180020	U AJUTS DE PALETA Ajuts de paleta en acabats diversos en transicions de paviments, murets, serveis, arquetes, inclou materials i mà d'obra.			
		1,00	1.157,52	1.157,52
E180001	PA REPOSICIO SERVEIS AFECTATS partida alçada per reposició de serveis afectats per l'execució de les obres			
		1,00	1.000,00	1.000,00
E180003	PA OBRES NO COMPRESSES partida alçada imprevistos a justificar segons quadre de preus			
		1,00	1.500,00	1.500,00
	TOTAL CAPITOL C11 OBRES ACCESSÒRIES.....			39.873,95

PRESSUPOST

P LICITACIÓ URBANITZ. POLÍGON D'ACTUACIÓ P-78 AVGDA SANT JOSEP

CODI	RESUM	QUANTITAT	PREU	IMPORT
	CAPITOL C12 SEGURETAT I SALUT			
E260001	U SEGURETAT I SALUT			
	Seguretat i salut durant l'execució de les obres, segons pressupost adjunt.			
		0,88	6.131,04	5.395,32
	TOTAL CAPITOL C12 SEGURETAT I SALUT.....			5.395,32
	TOTAL.....			220.317,64

RESUM DE PRESSUPOST

P LICITACIÓ URBANITZ. POLÍGON D'ACTUACIÓ P-78 AVGDA SANT JOSEP

CAPITOL	RESUM	EUROS	%
C01	MOVIMENT DE TERRES I DEMOLICIONS.....	13.485,21	6,12
C02	ENCINTAT I PAVIMENTACIÓ.....	54.595,58	24,78
C03	SANEJAMENT AIGÜES PLUVIALS.....	23.142,95	10,50
C04	SANEJAMENT AIGÜES RESIDUALS.....	19.631,62	8,91
C05	XARXA D'AIGUA.....	18.948,86	8,60
C06	ELECTRICITAT BAIXA TENSÍO (Obra civil).....	3.759,43	1,71
C07	ELECTRICITAT MITJA TENSÍO (Obra civil).....	17.953,15	8,15
C08	TELECOMUNICACIONS.....	11.744,43	5,33
C09	ENLLUMENAT PÚBLIC.....	7.548,82	3,43
C10	XARXA DE GAS.....	4.238,32	1,92
C11	OBRES ACCESSÒRIES.....	39.873,95	18,10
C12	SEGURETAT I SALUT.....	5.395,32	2,45
TOTAL PRESSUPOST EXECUCIÓ MATERIAL		220.317,64	
13,00% Despeses Generals.....		28.641,29	
6,00% Benefici industrial.....		13.219,06	
TOTAL		262.177,99	
21,00% I.V.A.....		55.057,38	
TOTAL PRESSUPOST CONTRACTA		317.235,37	

Puja el pressupost de contracta l'esmentada quantitat de TRES-CENTS DISSET MIL DOS-CENTS TRENTA-CINC EUROS amb TRENTA-SET CÈNTIMS

Begur, març de 2025.