



Febrero 2024

Proyecto de Suministro e Instalación de marquesinas de parada de autobús inteligente con placas fotovoltaicas

Cód. Actuación: P18_L3-20220926-1
Núm. Expdte.: ZBEMRR/22/00120

Planos.

Autor del Proyecto:
Fernando Davara Méndez
Ingeniero de Caminos, Canales y
Puertos (Col. 15163)

Proyecto de Suministro e Instalación de marquesinas de parada de autobús inteligente con placas fotovoltaicas.


2 Planos

2.1 Índice de planos


01. Situación y emplazamiento
02. Localización de actuaciones
03. Planta de actuaciones
04. Detalle de cimentación
05. Instalación Eléctrica
06. Conexión Línea TLF
07. Servicios Afectados



Ortofoto España

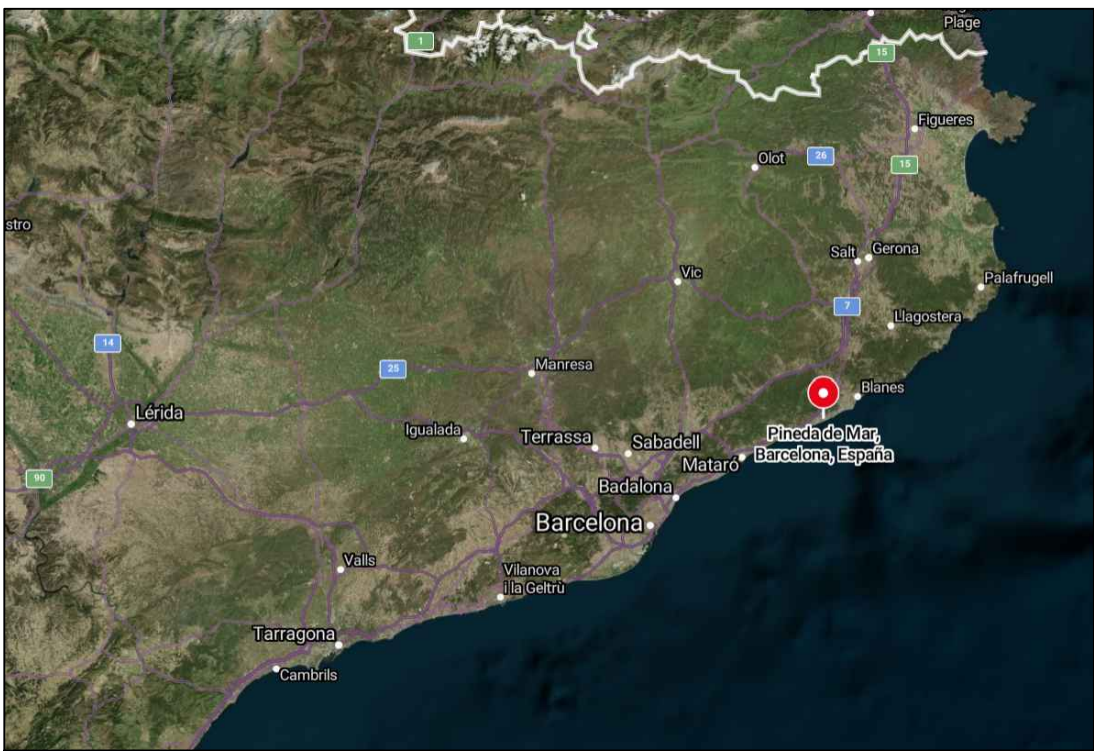


Ortofoto Cataluña

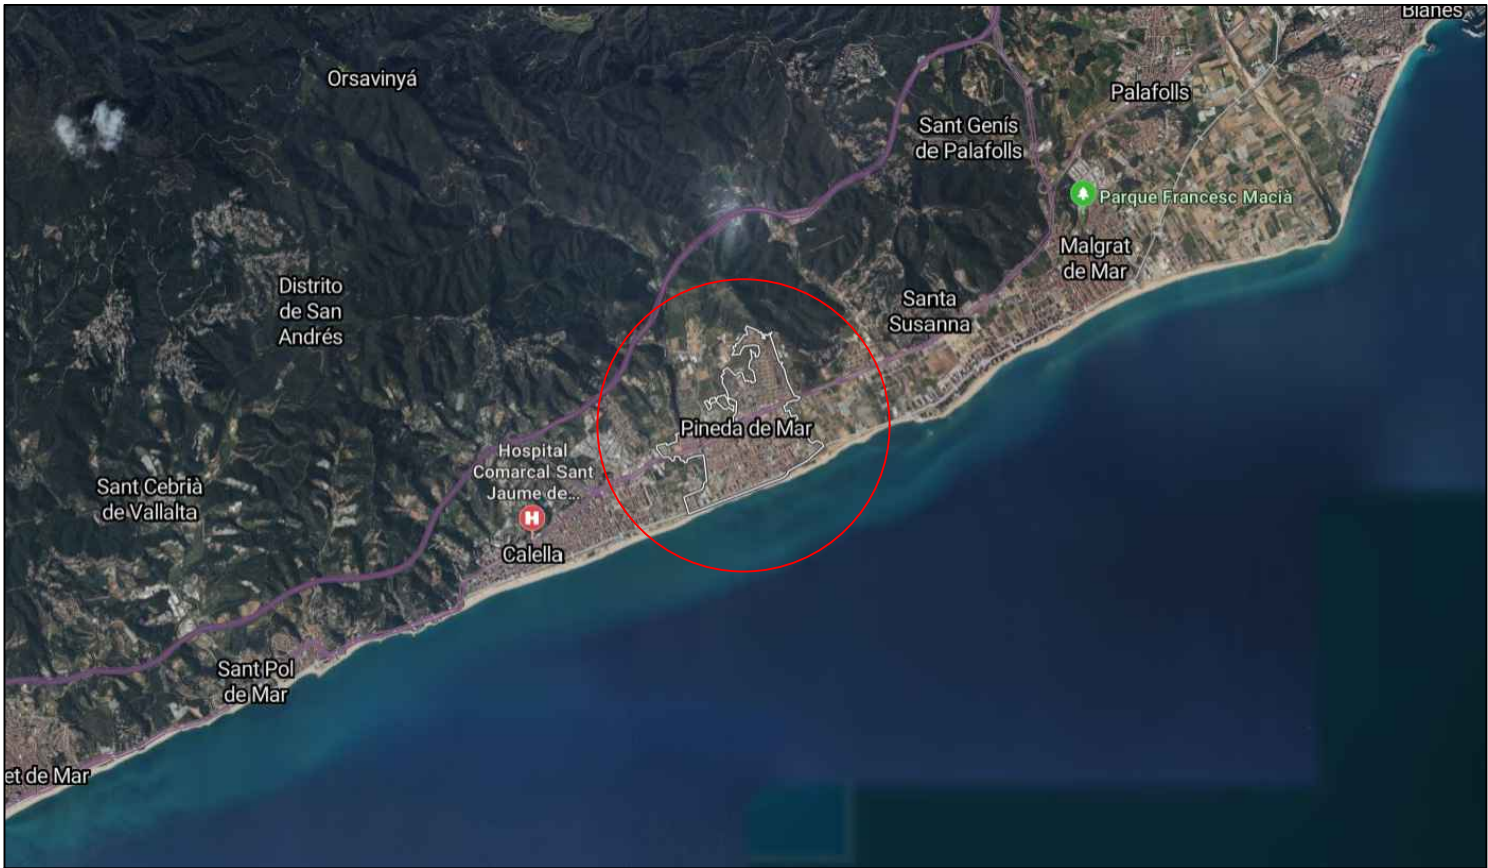

Ortofoto Pineda de Mar

Escala: 1:125.000

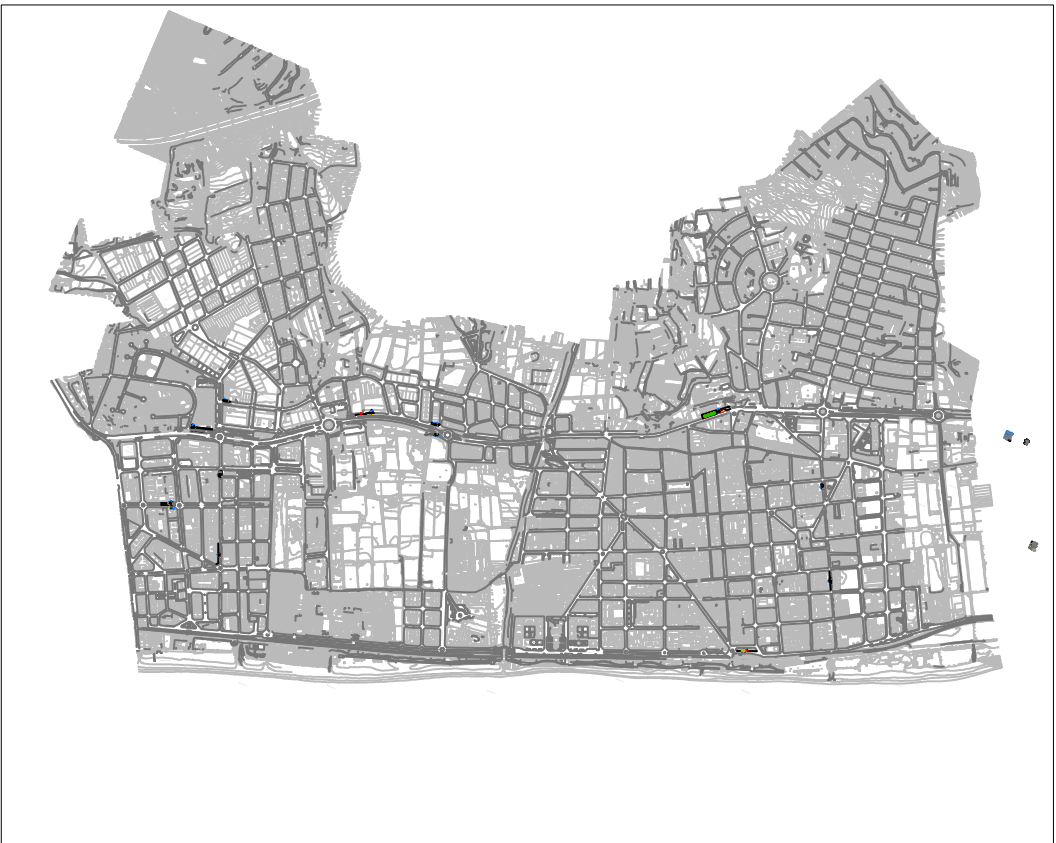

Escala: 1:25.000

Redactado por:

FERNANDO DAVARA
MÉNDEZ
INGENIERO DE CAMINOS CANALES
Y PUERTOS
COLEGIADO Nº 15.163



Ciente:



Título proyecto:

PROYECTO DE SUMINISTRO E INSTALACIÓN DE MARQUESINAS DE
PARADA DE AUTOBÚS INTELIGENTE CON PLACAS FOTOVOLTAICAS

Título plano:

SITUACIÓN Y EMPLAZAMIENTO

Fecha:

ENERO 2024


Escala:



Plano nº: 01



Hoja nº: 01







Redactado por: FERNANDO DAVARA MÉNDEZ INGENIERO DE CAMINOS CANALES Y PUERTOS COLEGIADO Nº 15.163 	Ciente:  Financiado por la Unión Europea NextGenerationEU	Título proyecto: PROYECTO DE SUMINISTRO E INSTALACIÓN DE MARQUESINAS DE PARADA DE AUTOBÚS INTELIGENTE CON PLACAS FOTOVOLTAICAS	Título plano: LOCALIZACIÓN DE ACTUACIONES	Fecha: ENERO 2024	Escala: 1 : 7.500	Plano nº: 02 Hoja nº: 01
---	--	--	---	---	---	--

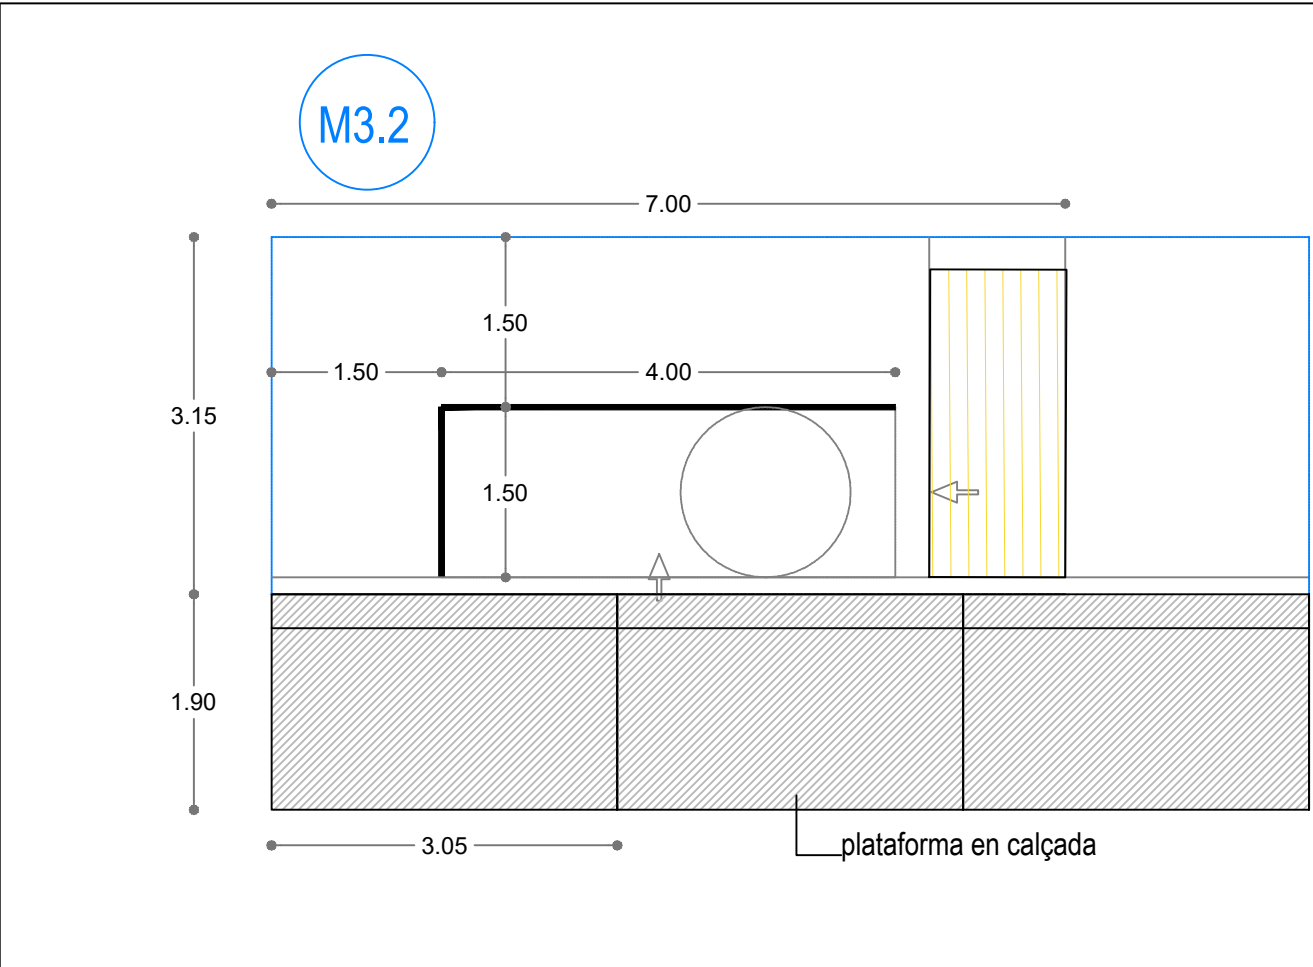

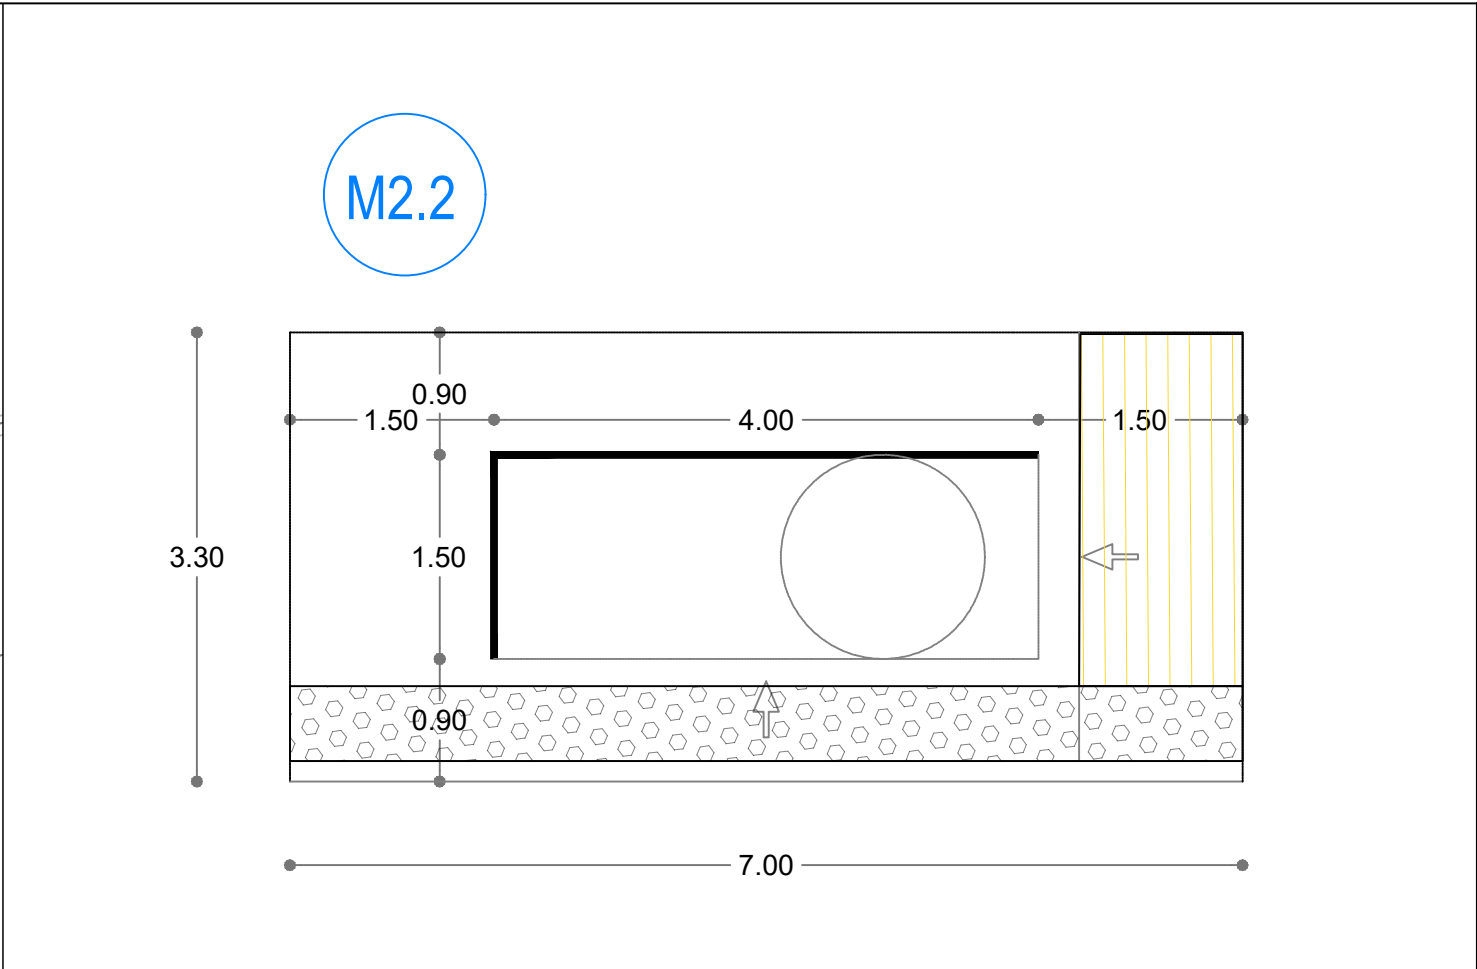
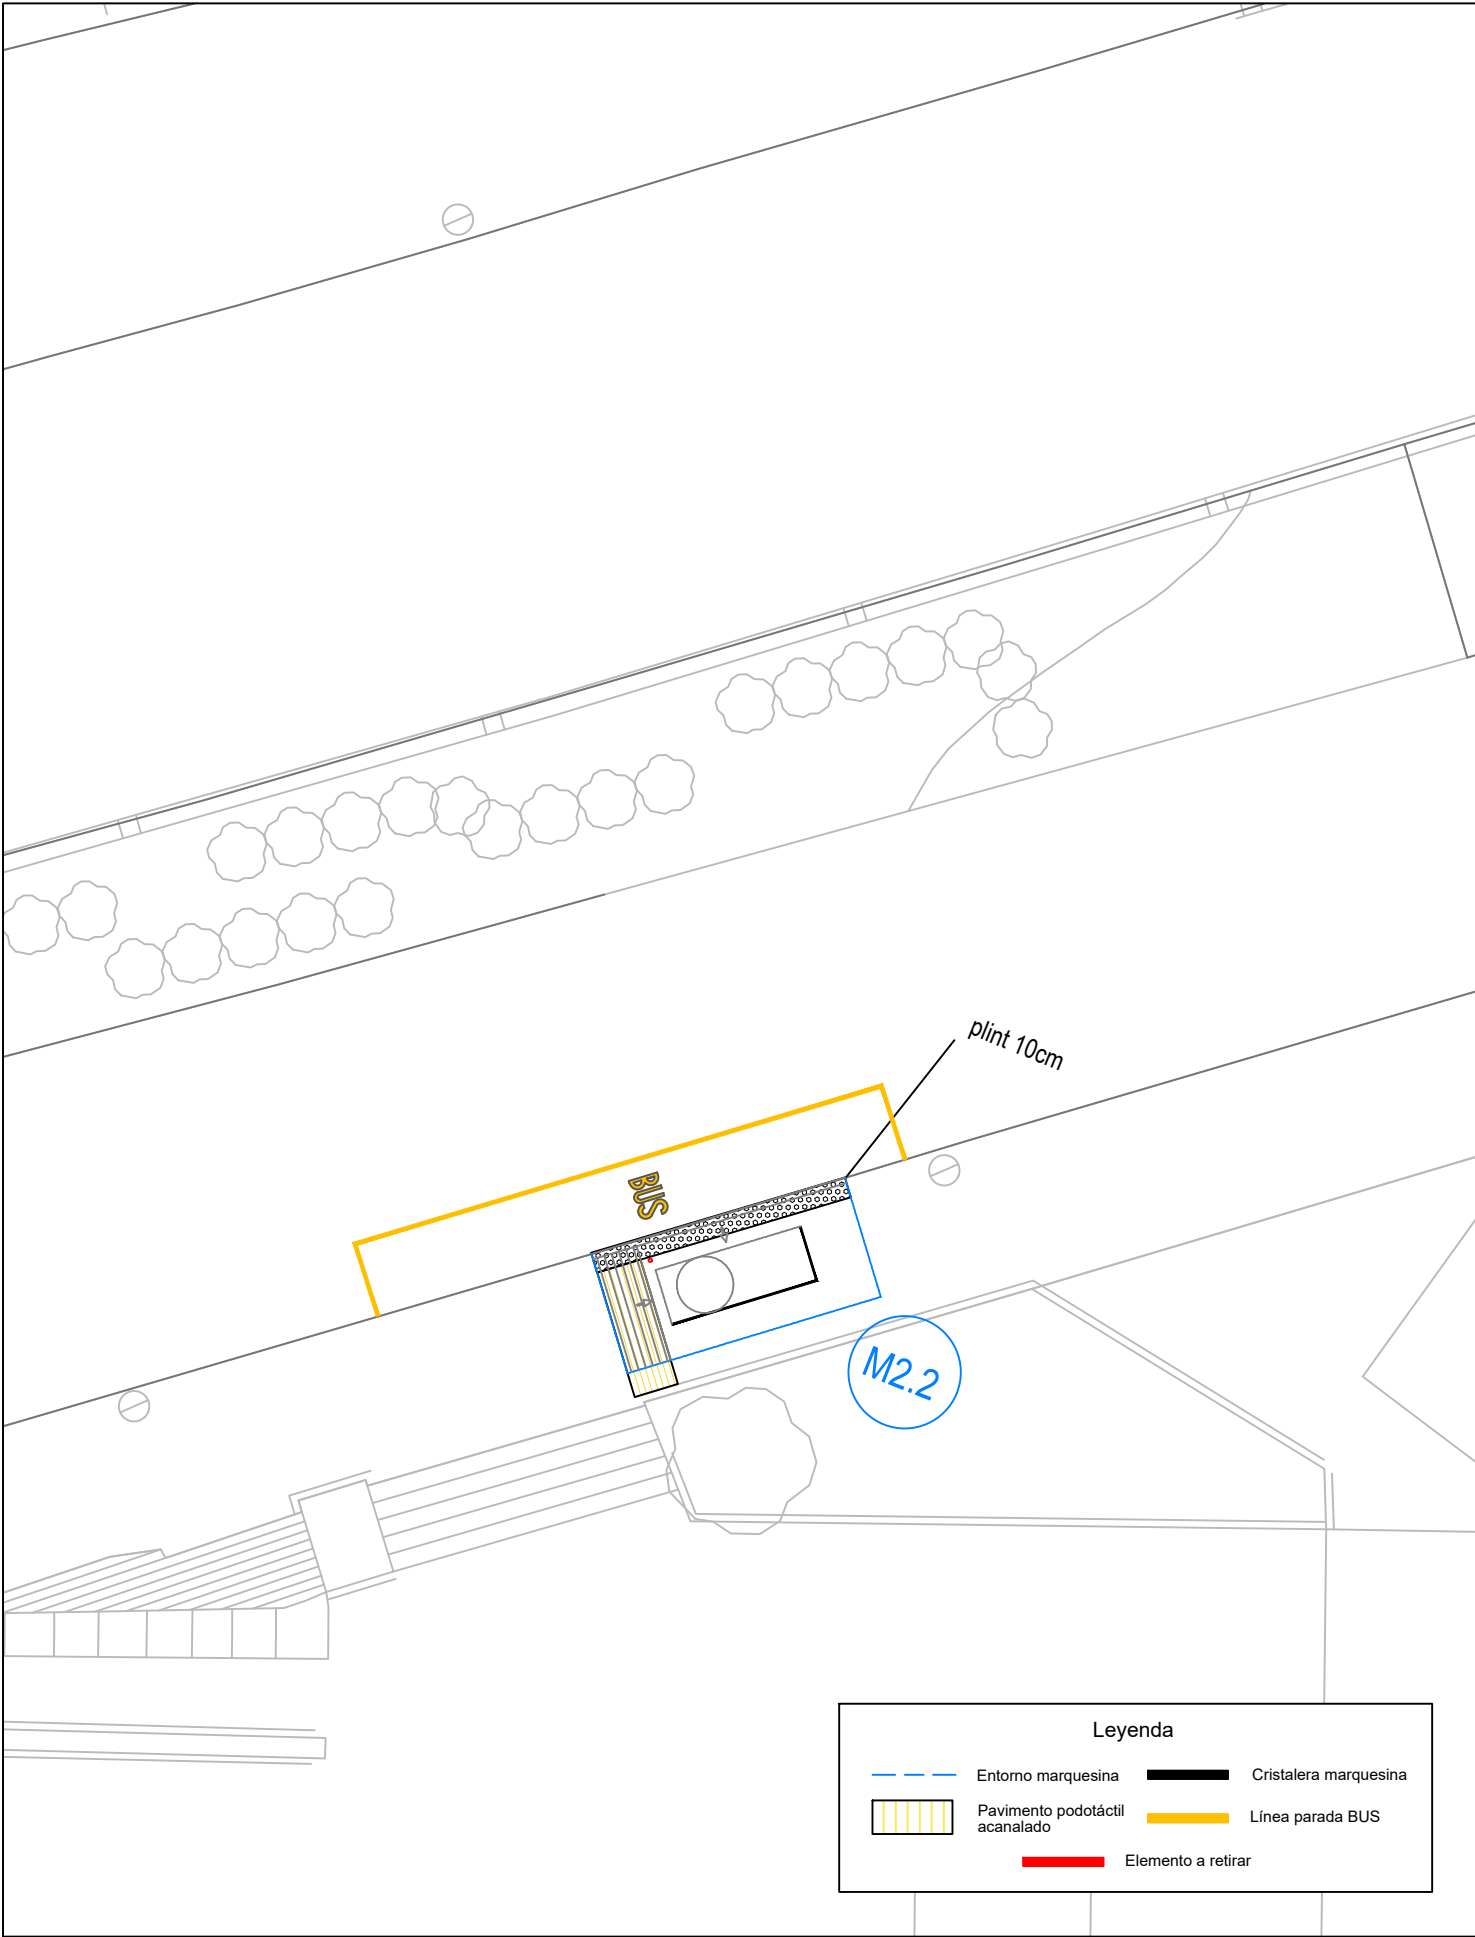


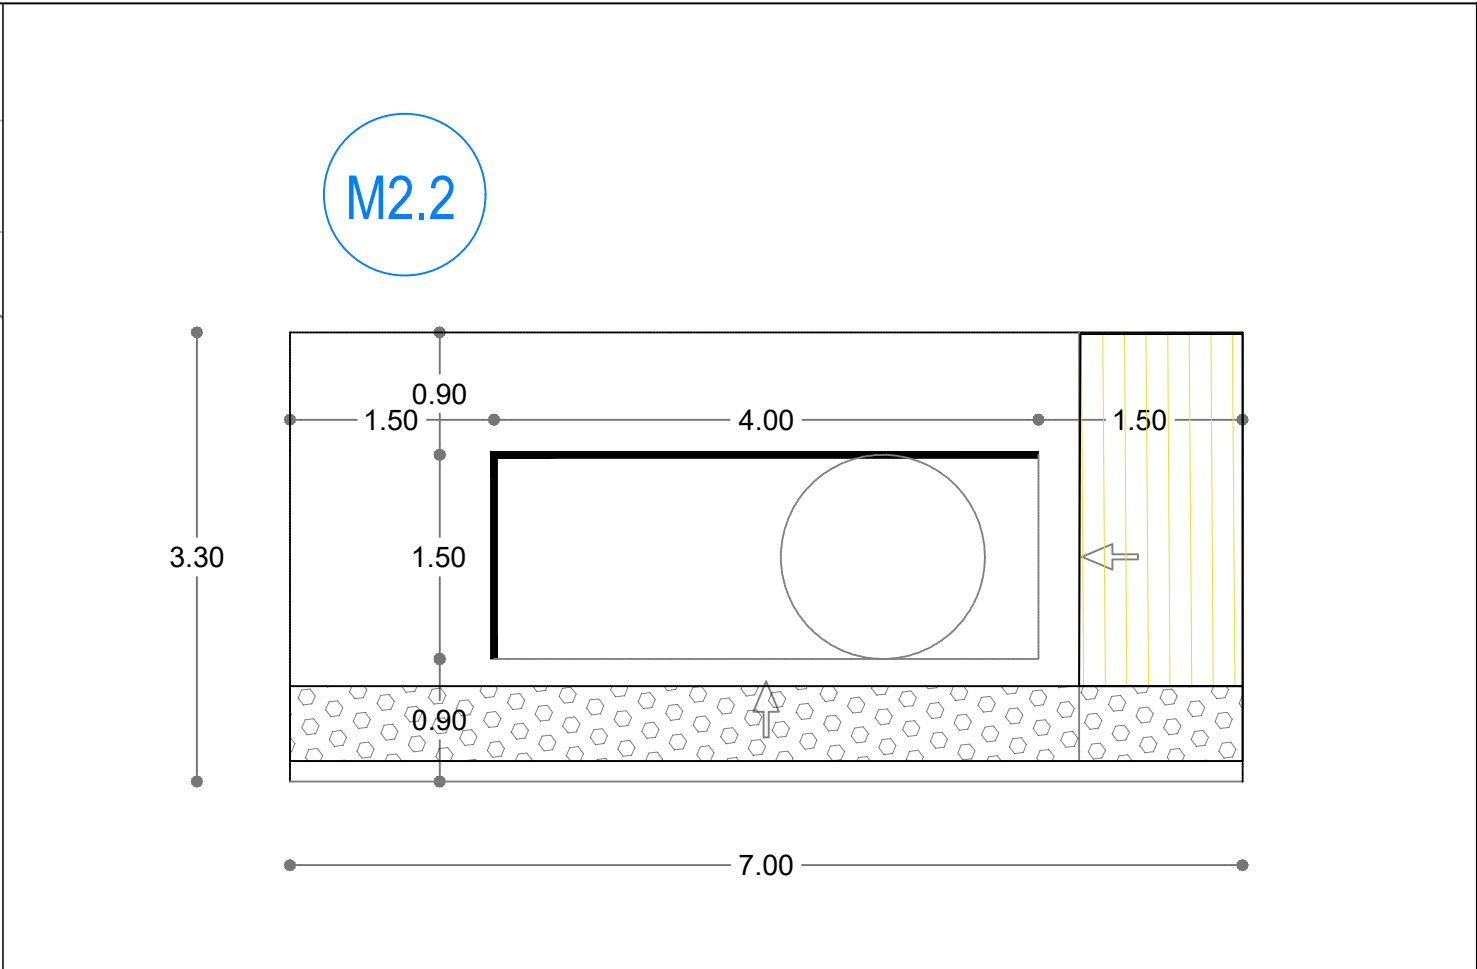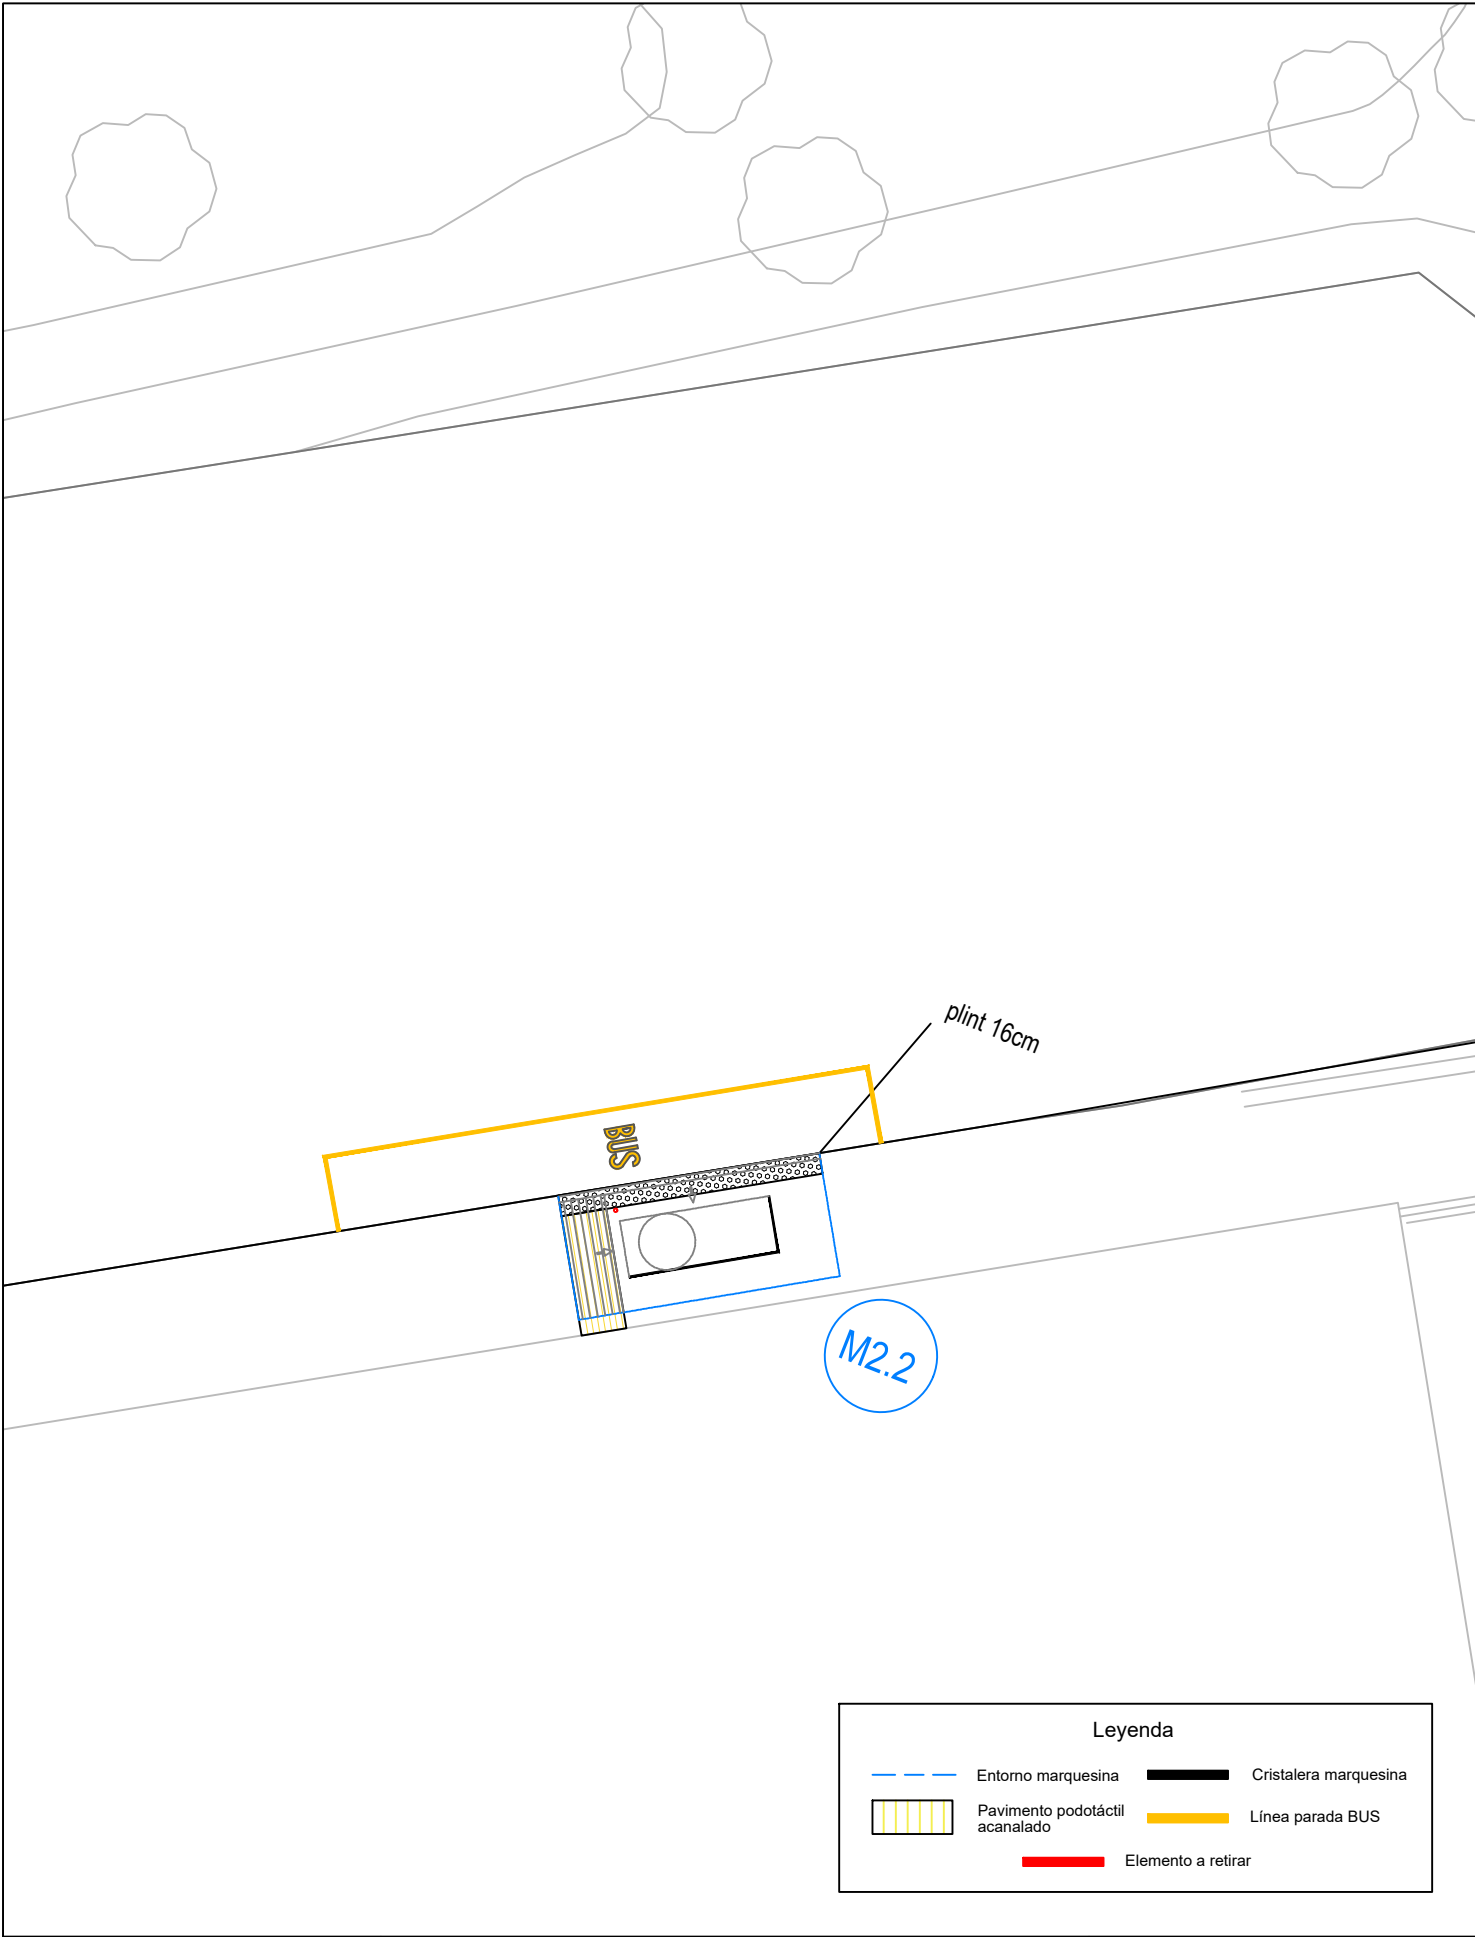

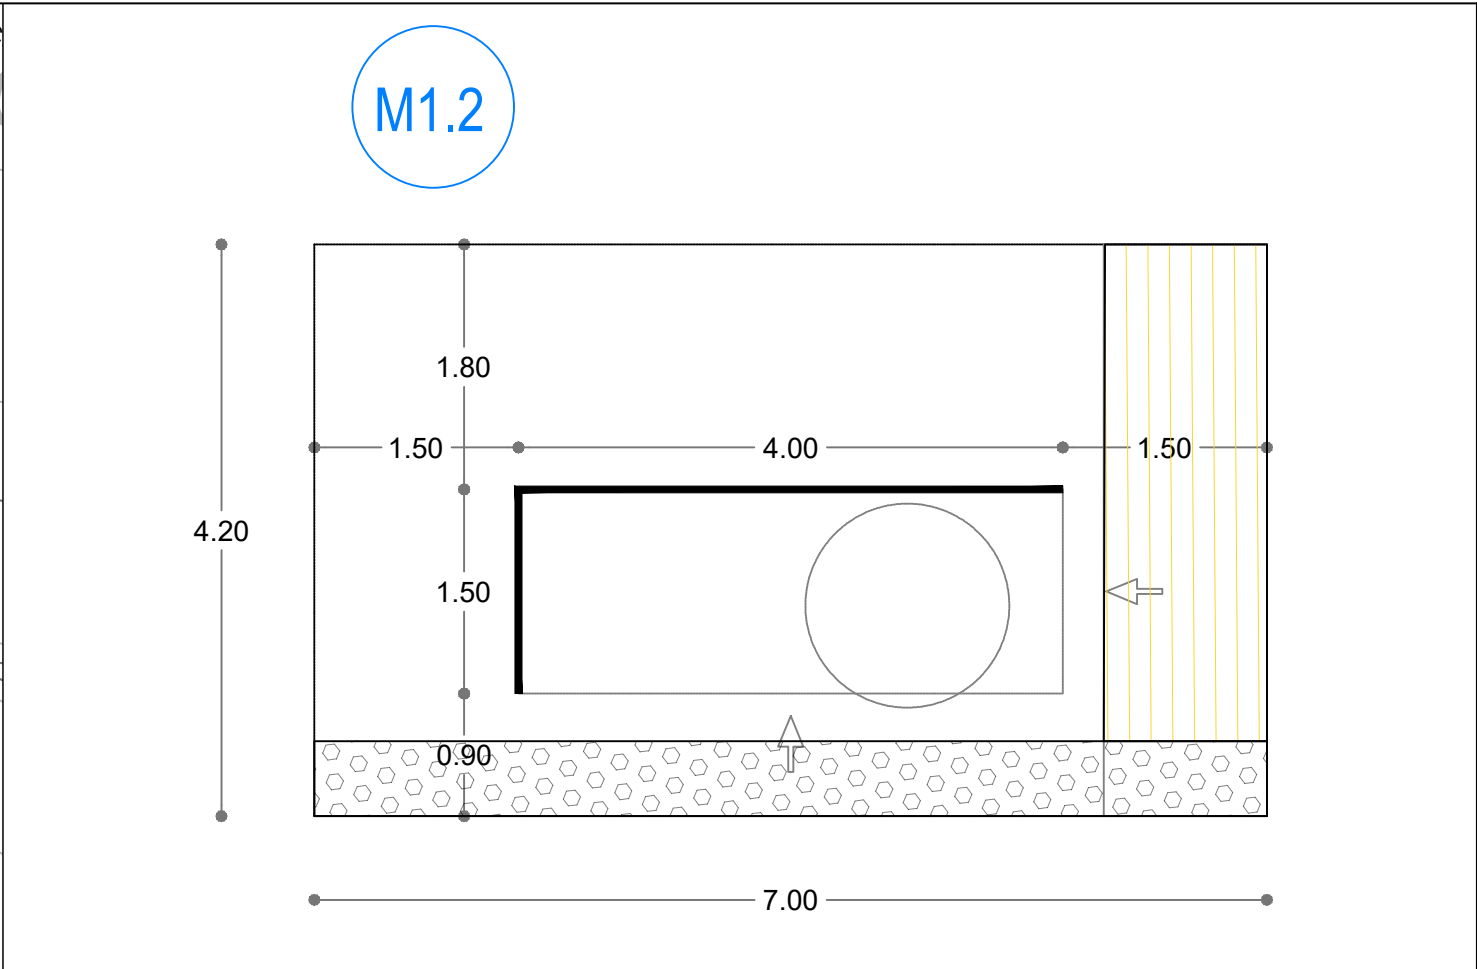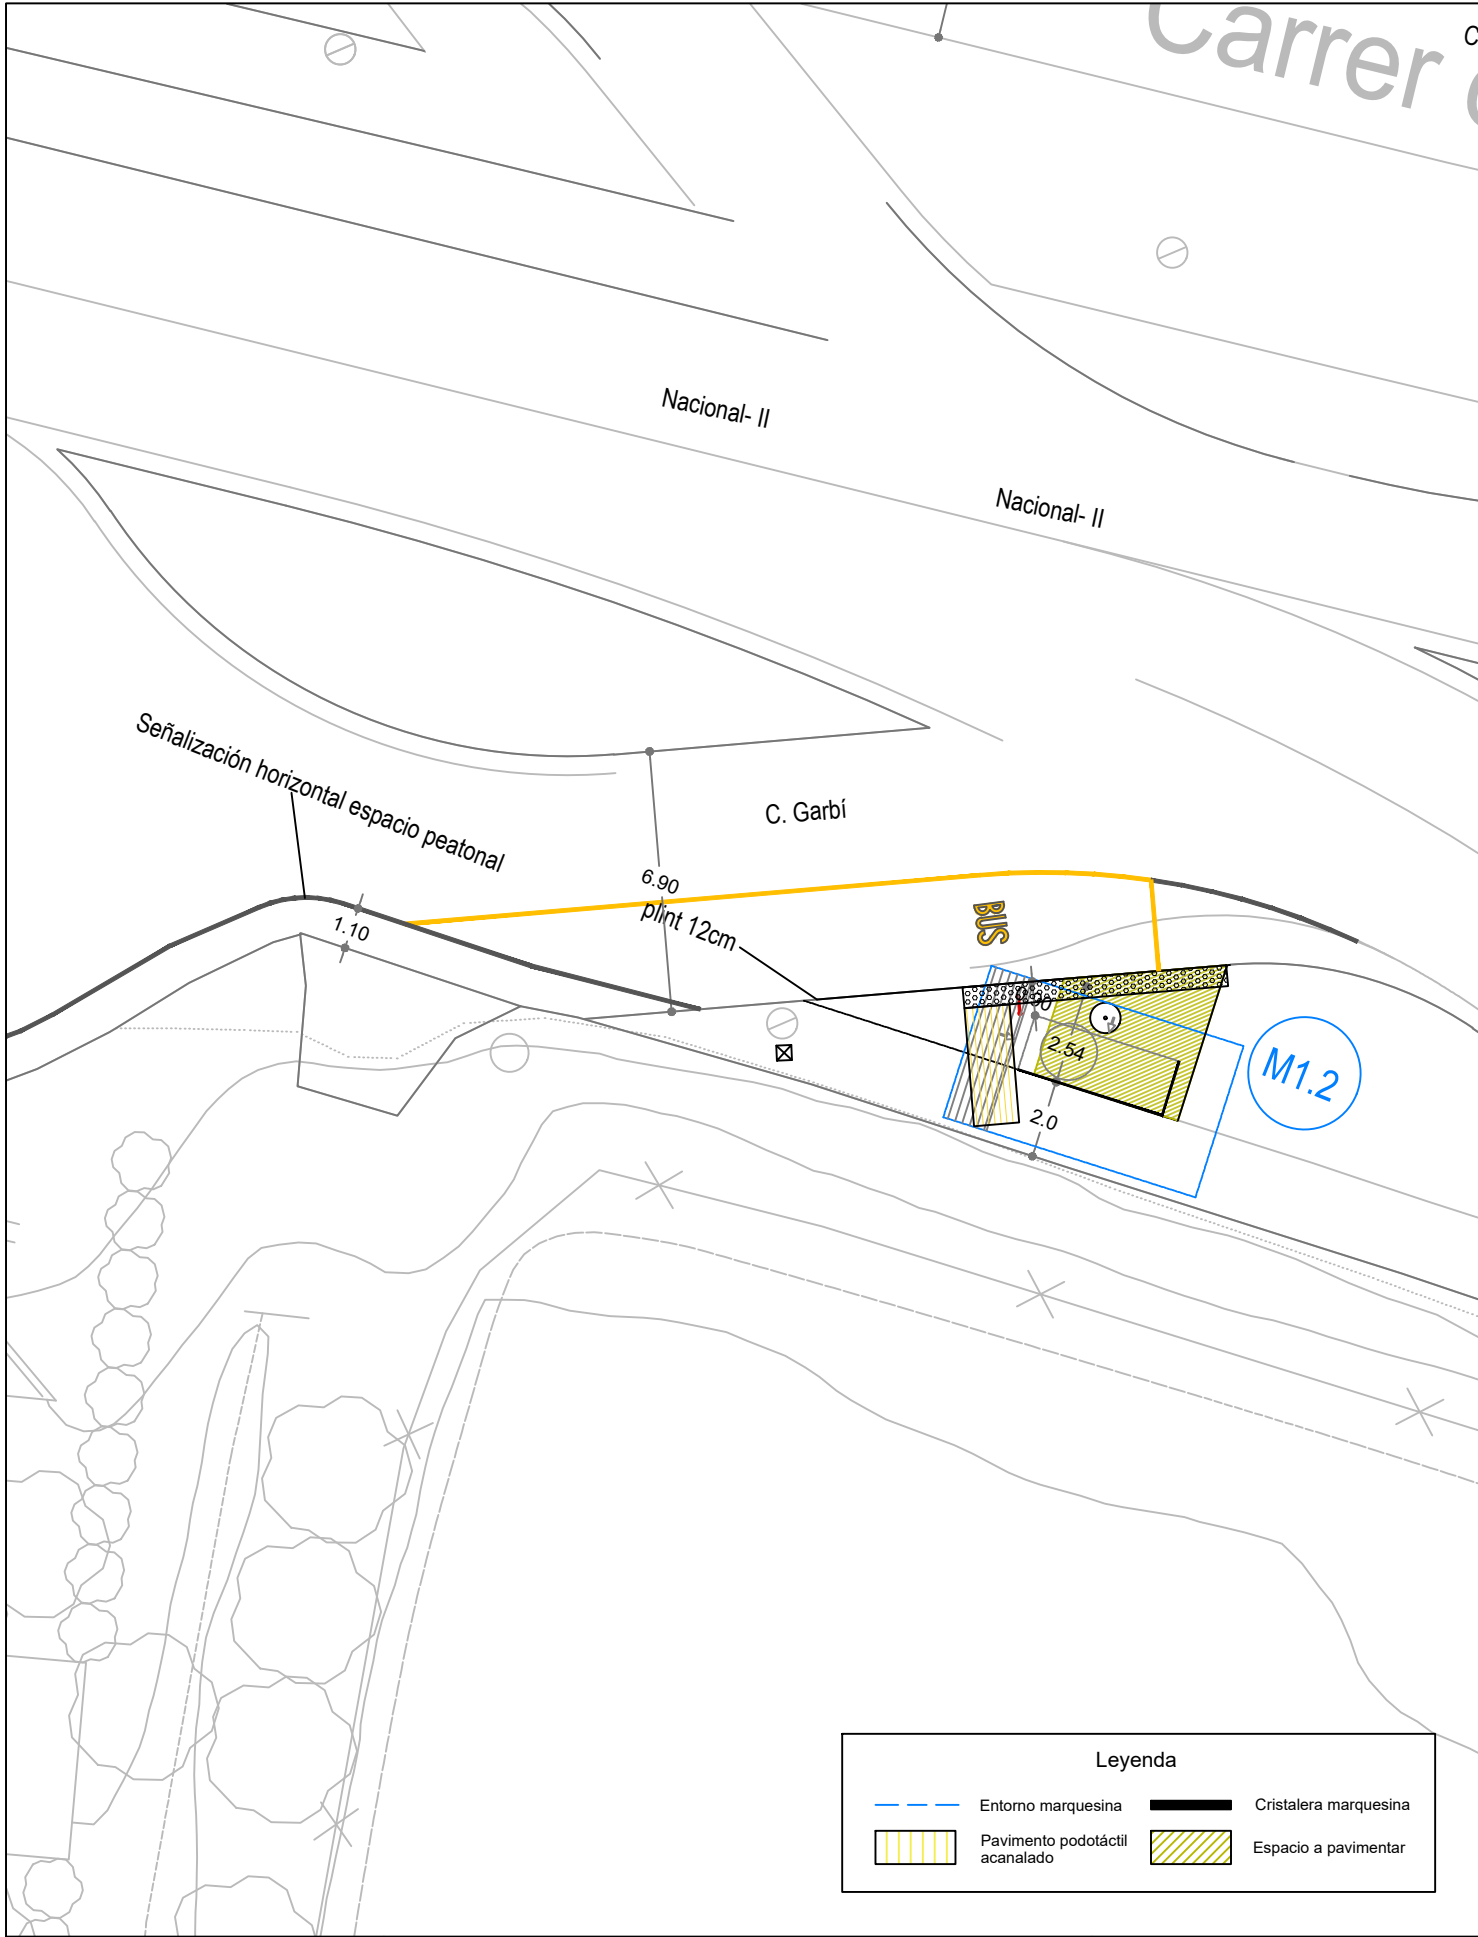


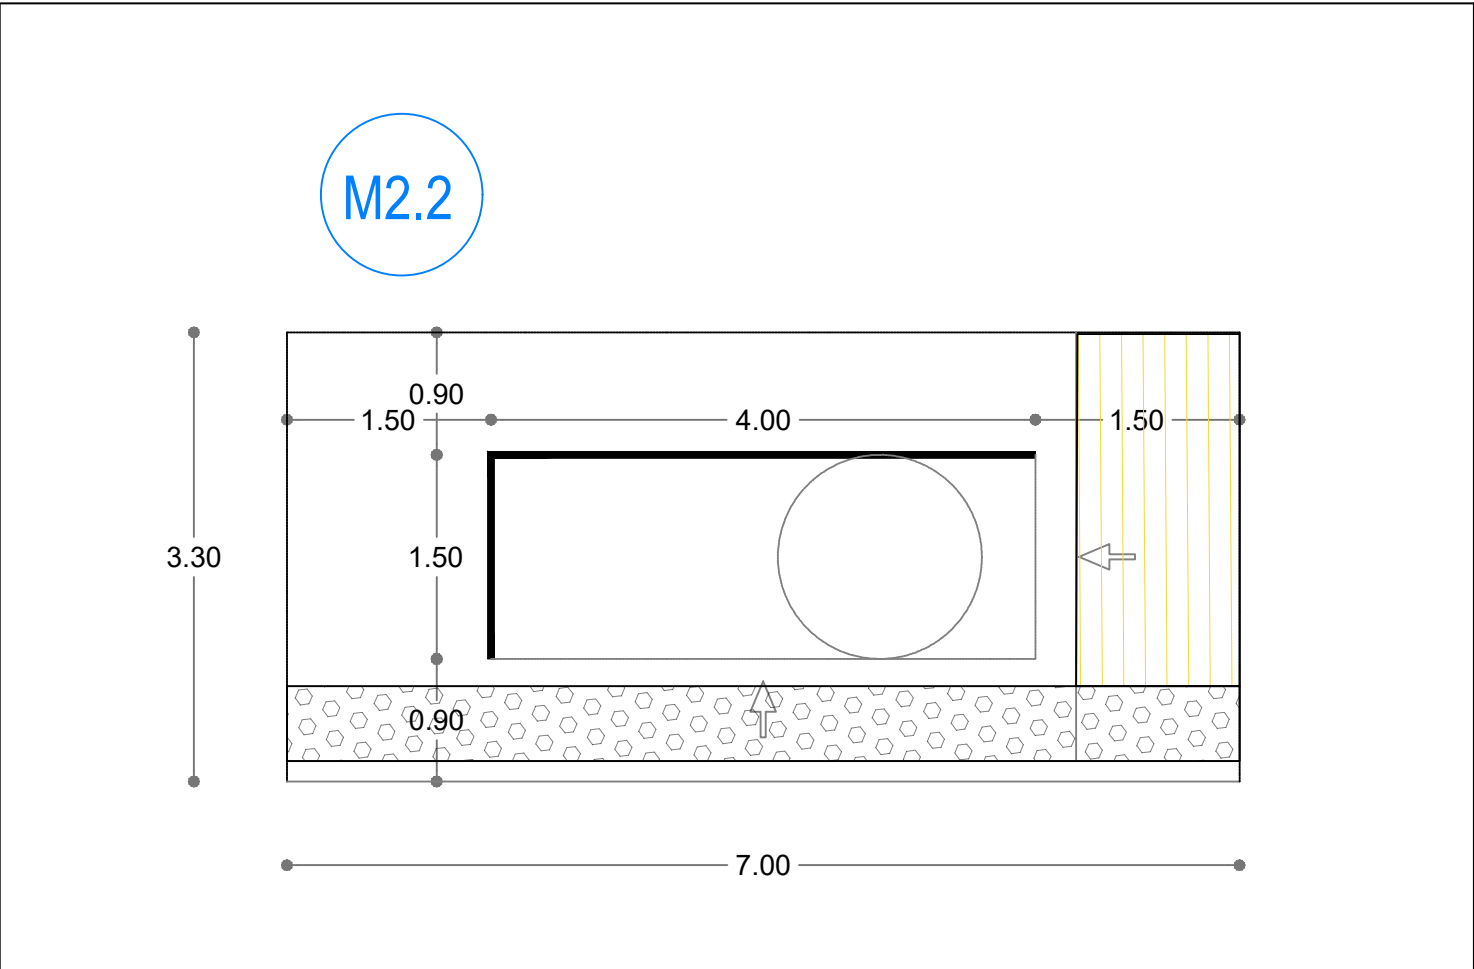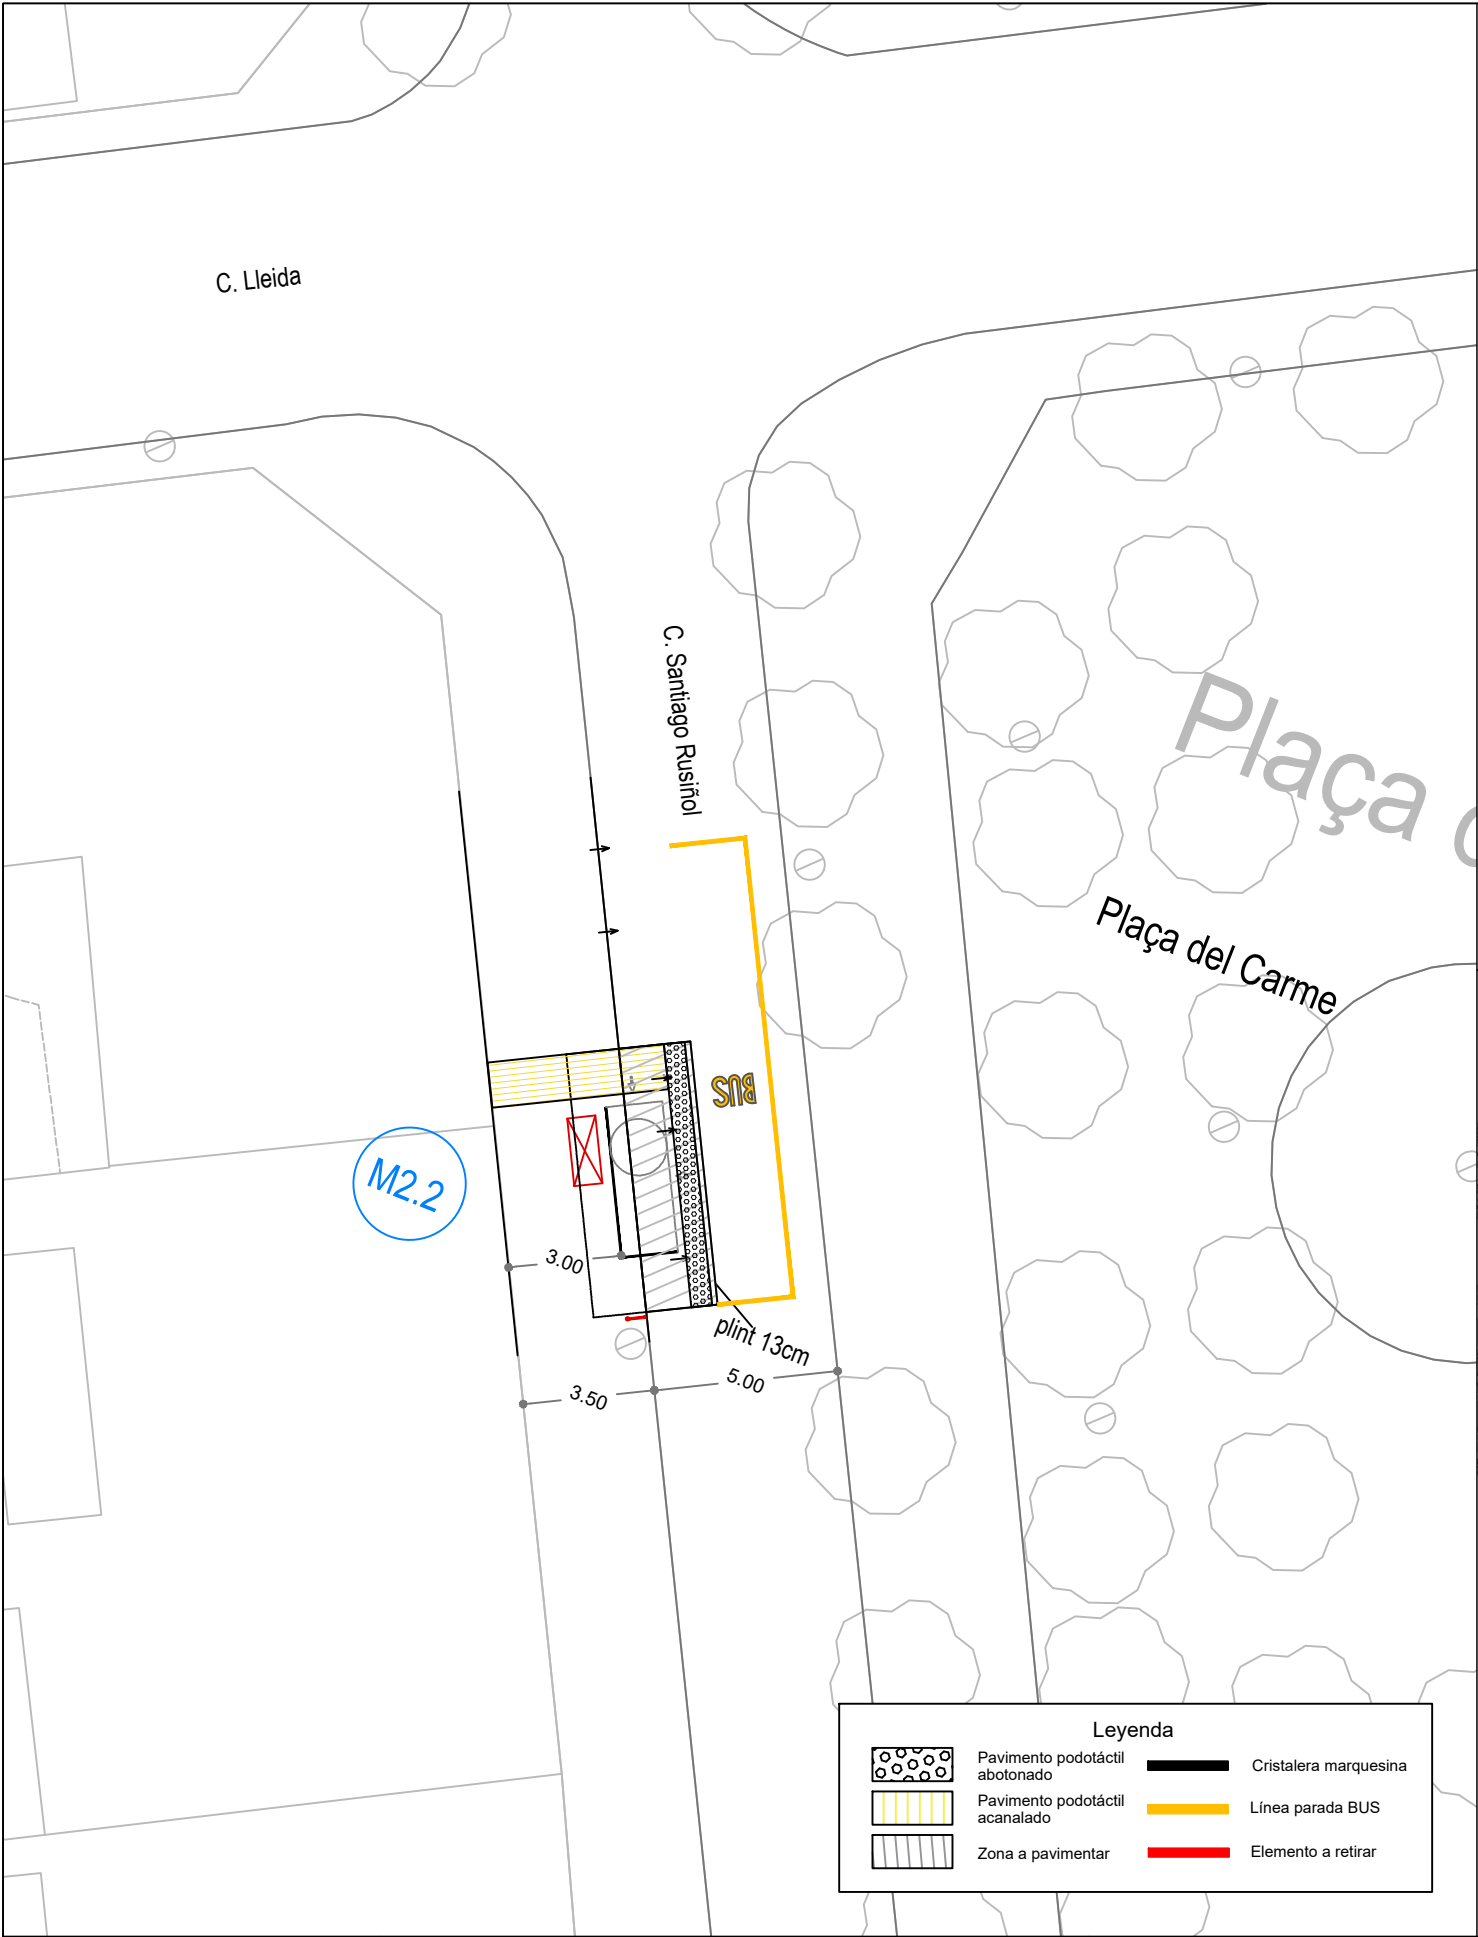

Leyenda			
	Pavimento podotáctil abotonado		Cristalera marquesina
	Pavimento podotáctil acanalado		Línea parada BUS
	Zona a pavimentar		Elemento a retirar

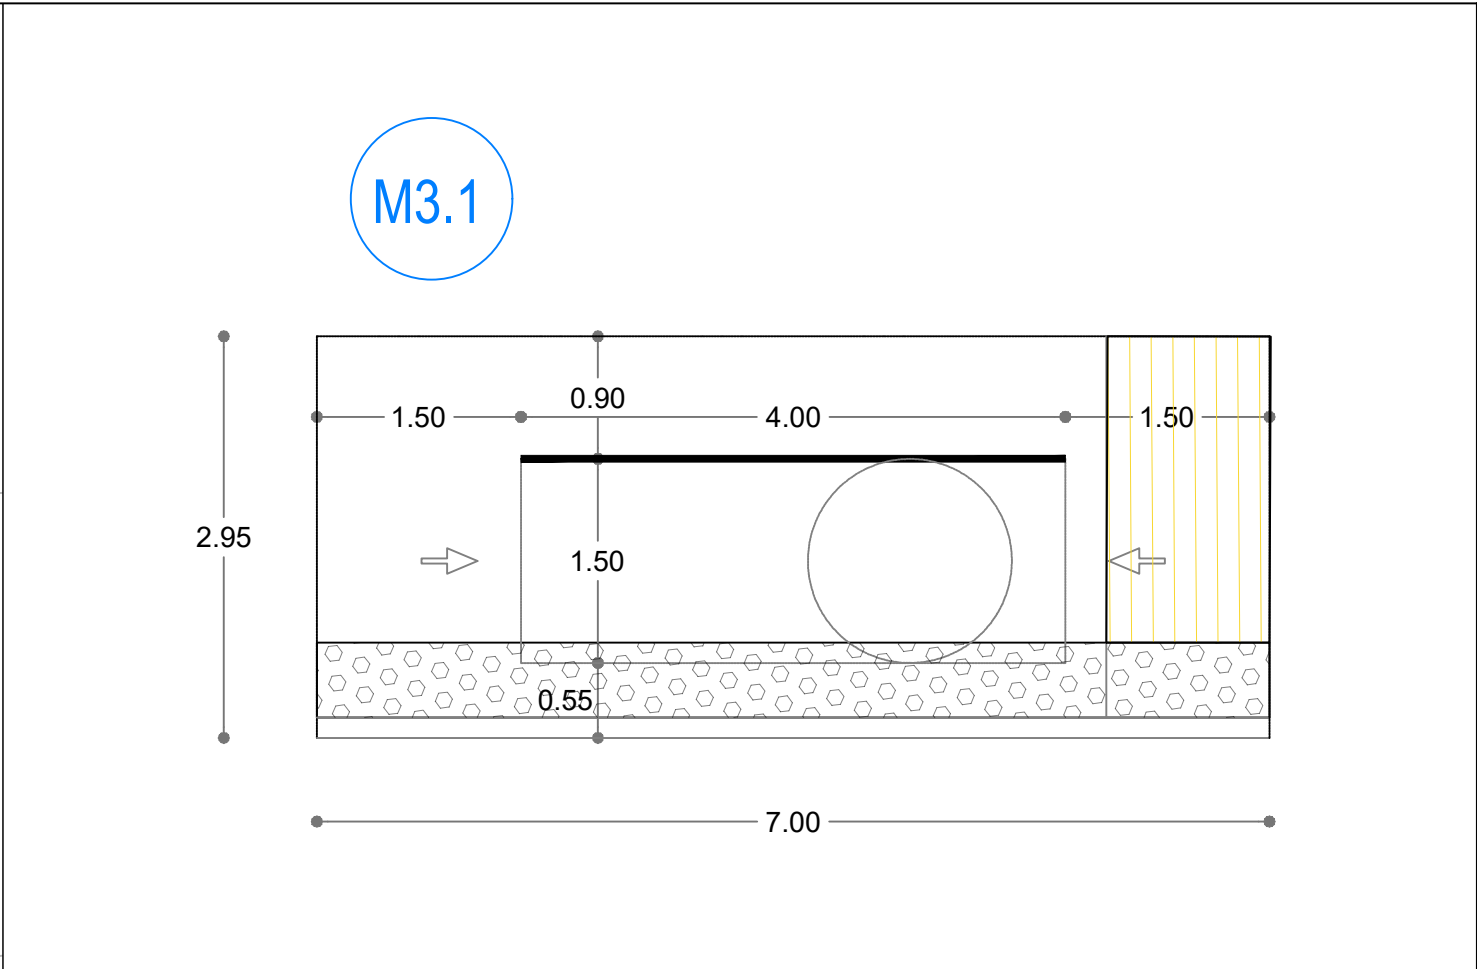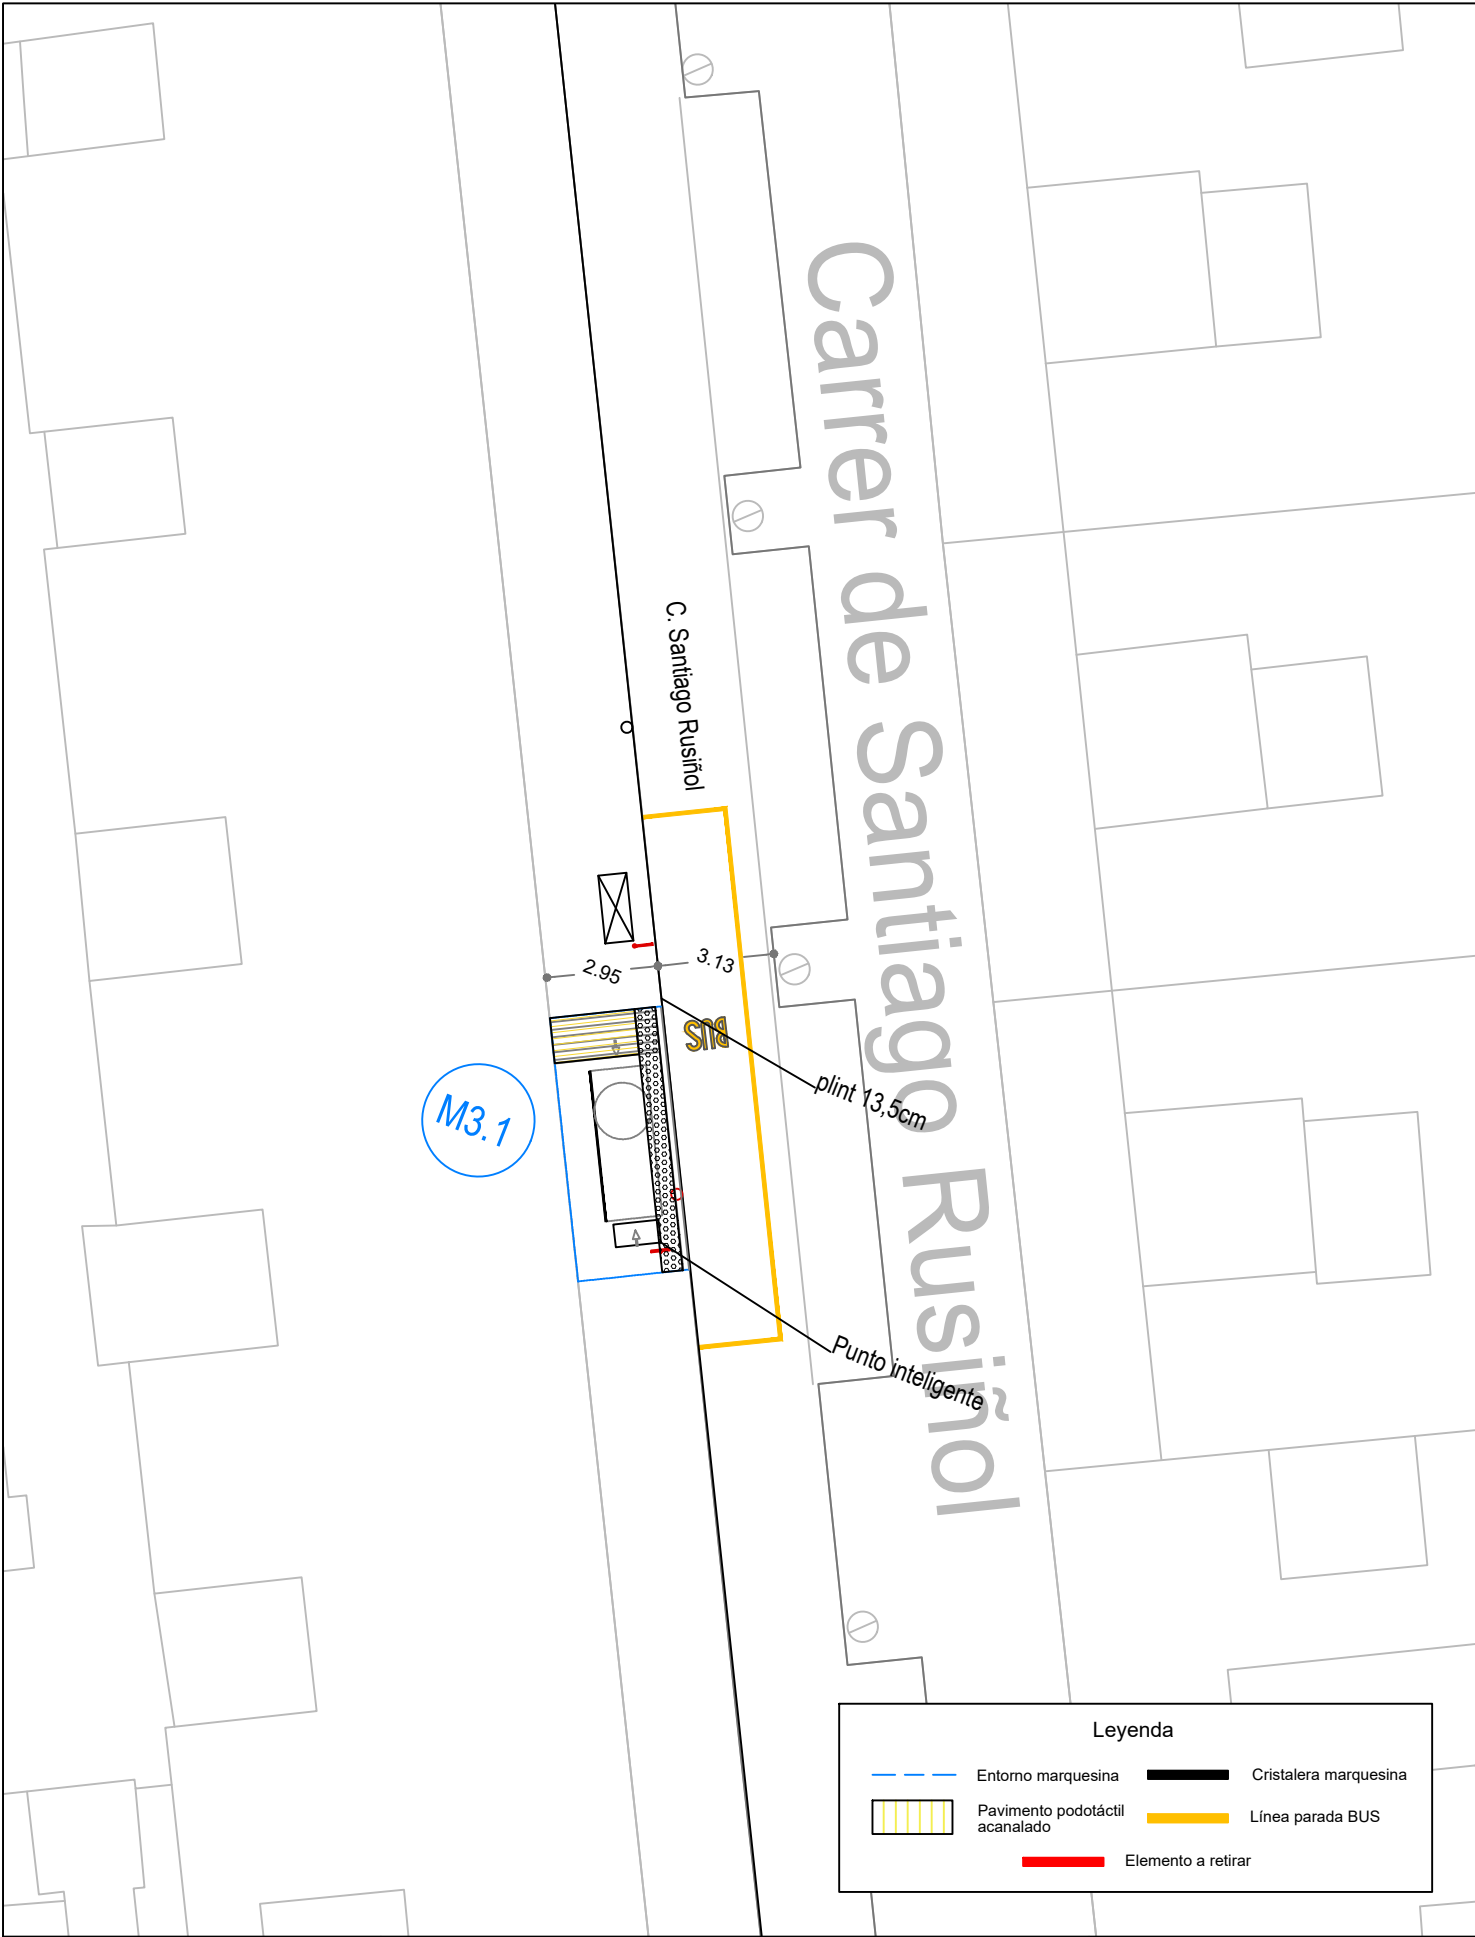




Leyenda			
	Entorno marquesina		Cristalera marquesina
	Pavimento podotáctil acanalado		Línea parada BUS
	Elemento a retirar		


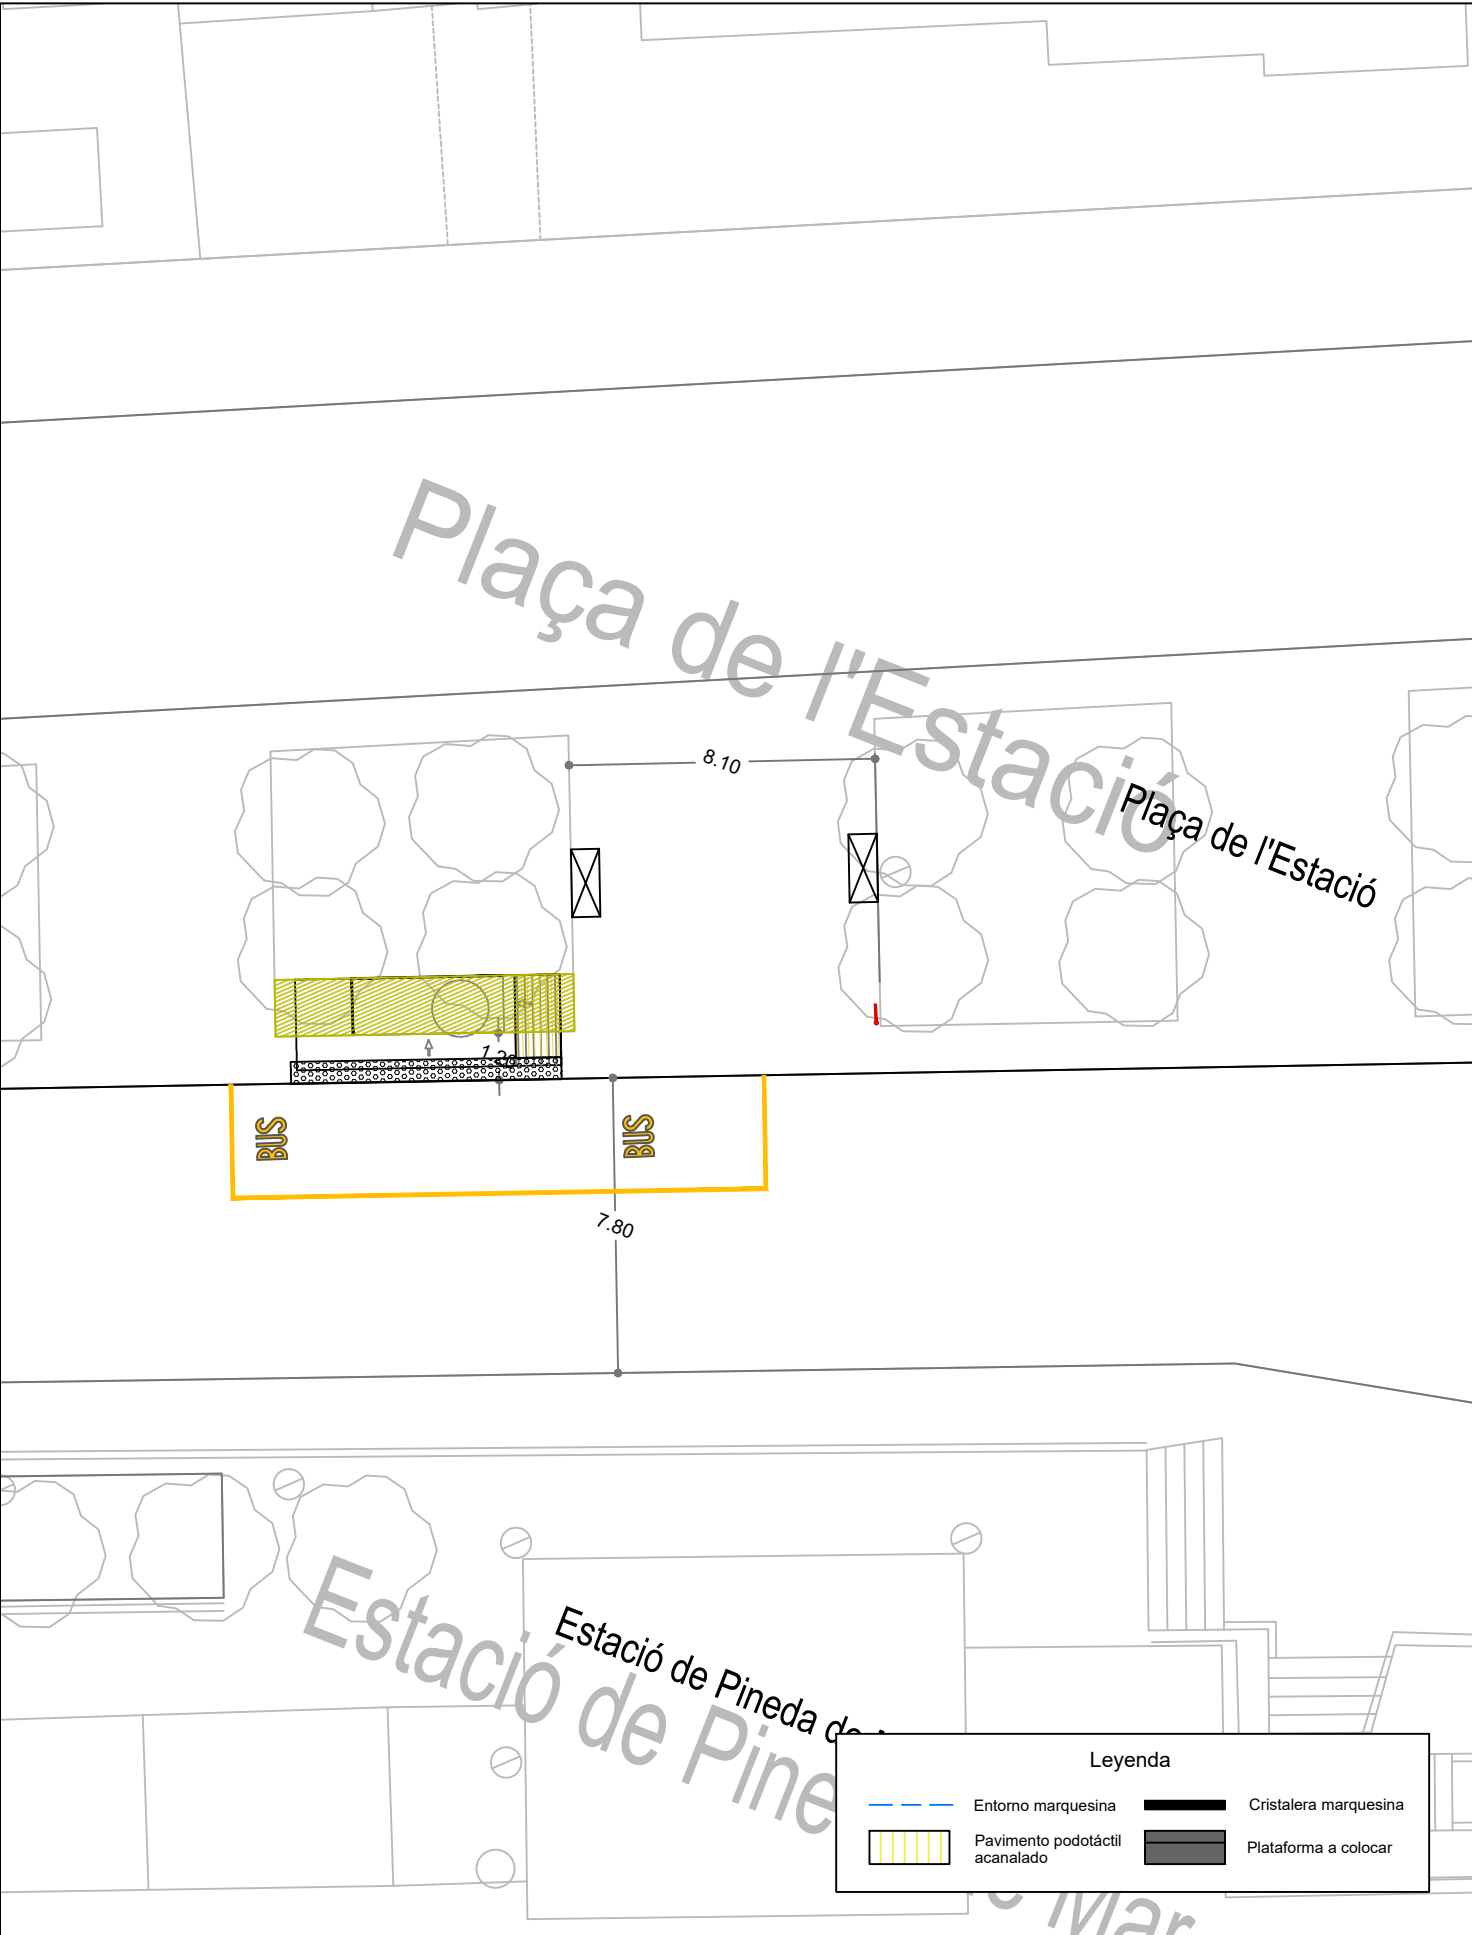


Leyenda

	Entorno marquesina		Cristalera marquesina
	Pavimento podotáctil acanalado		Plataforma a colocar

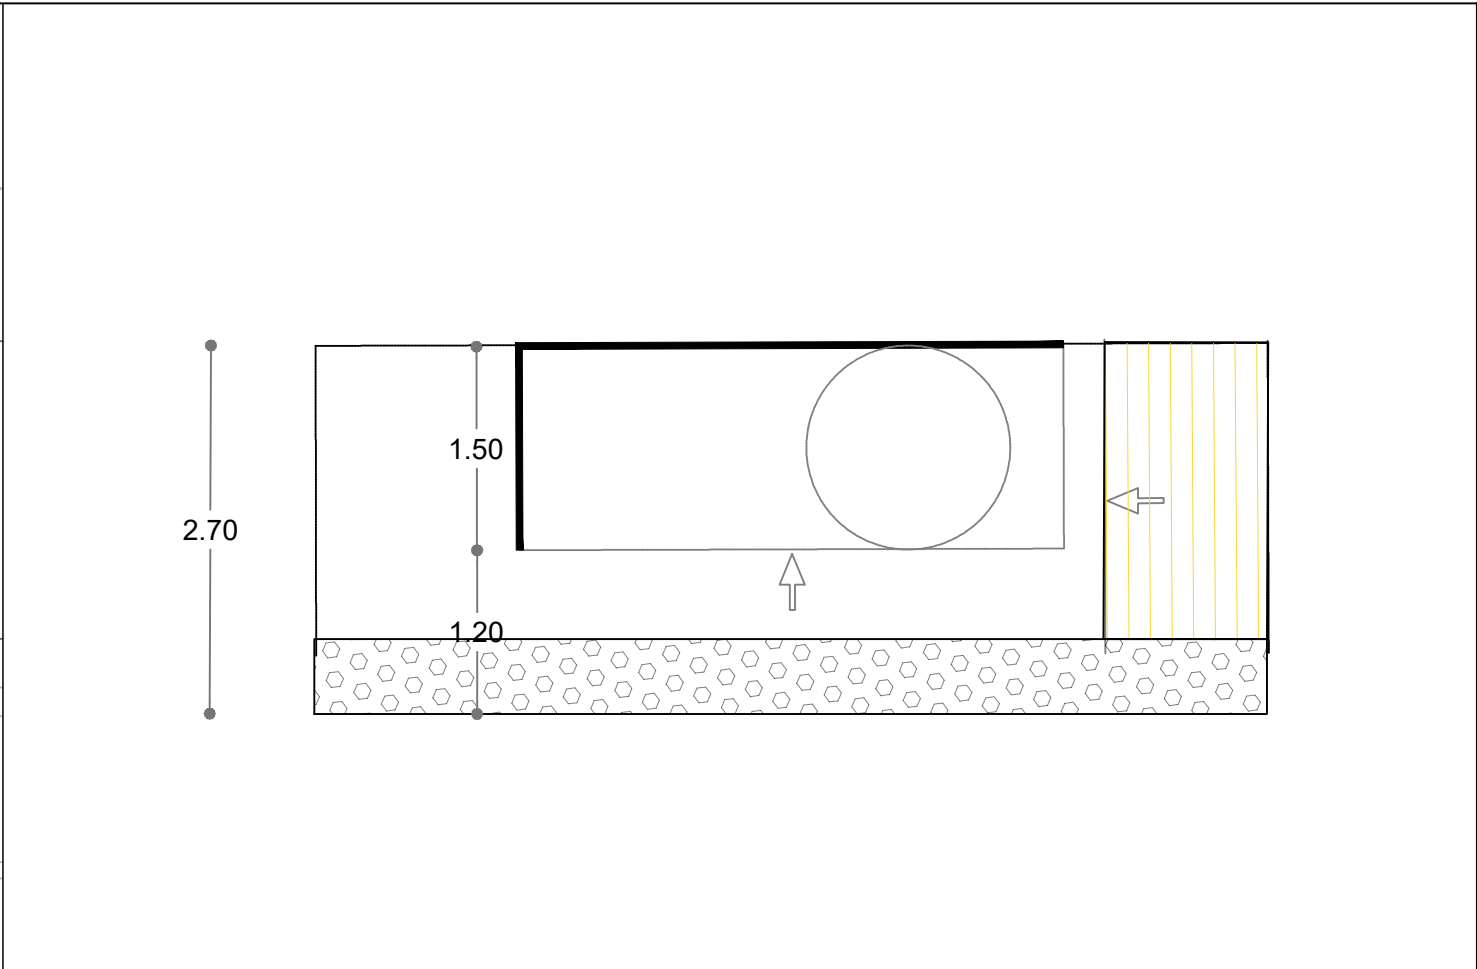

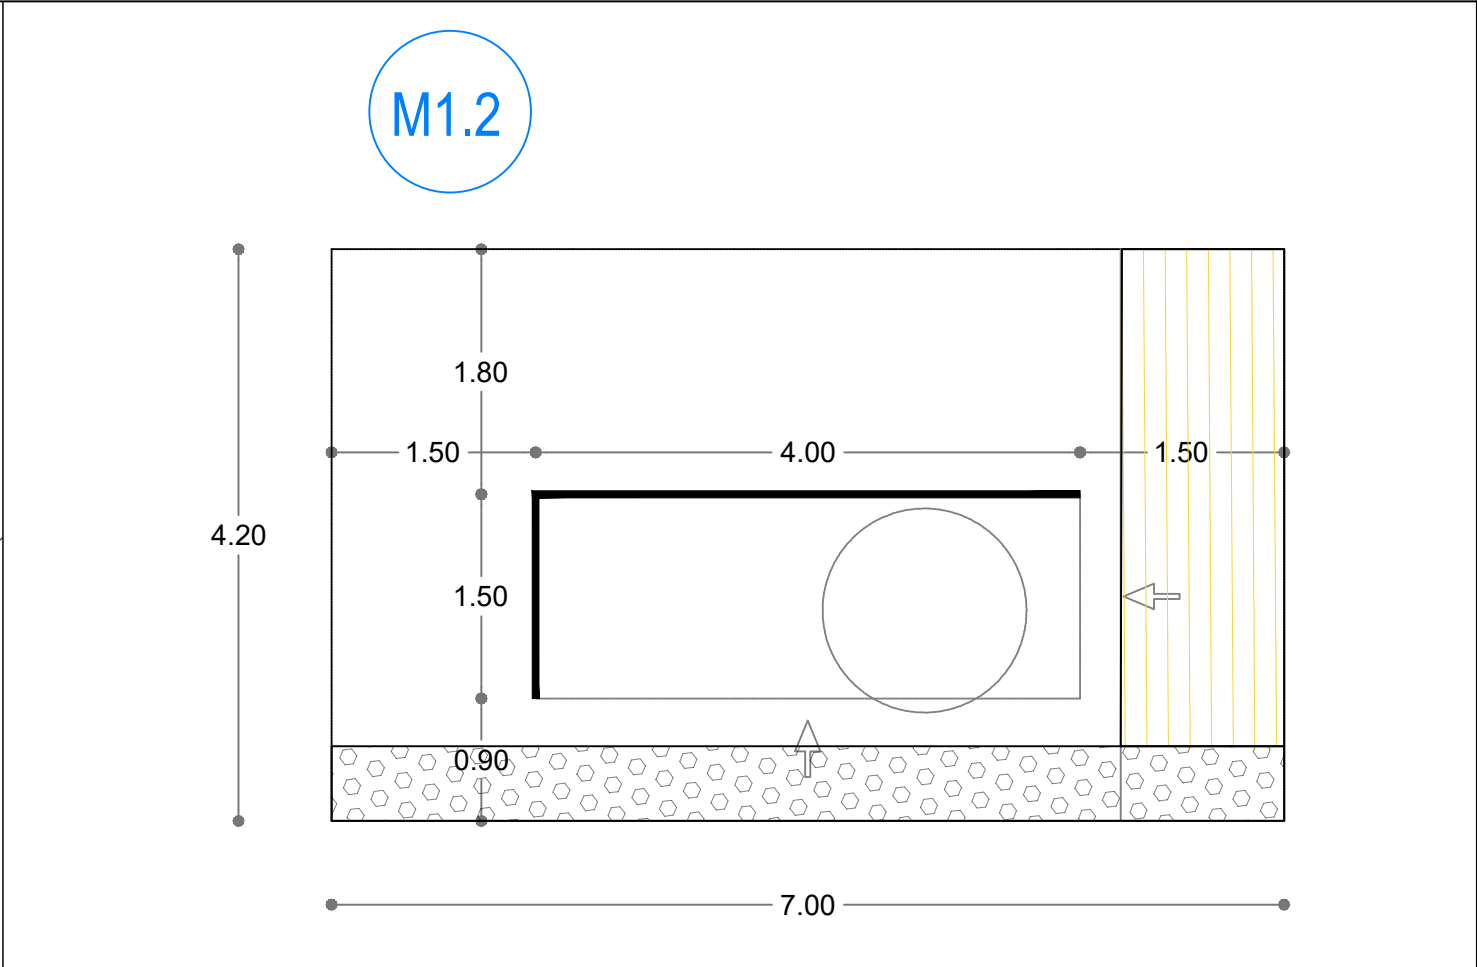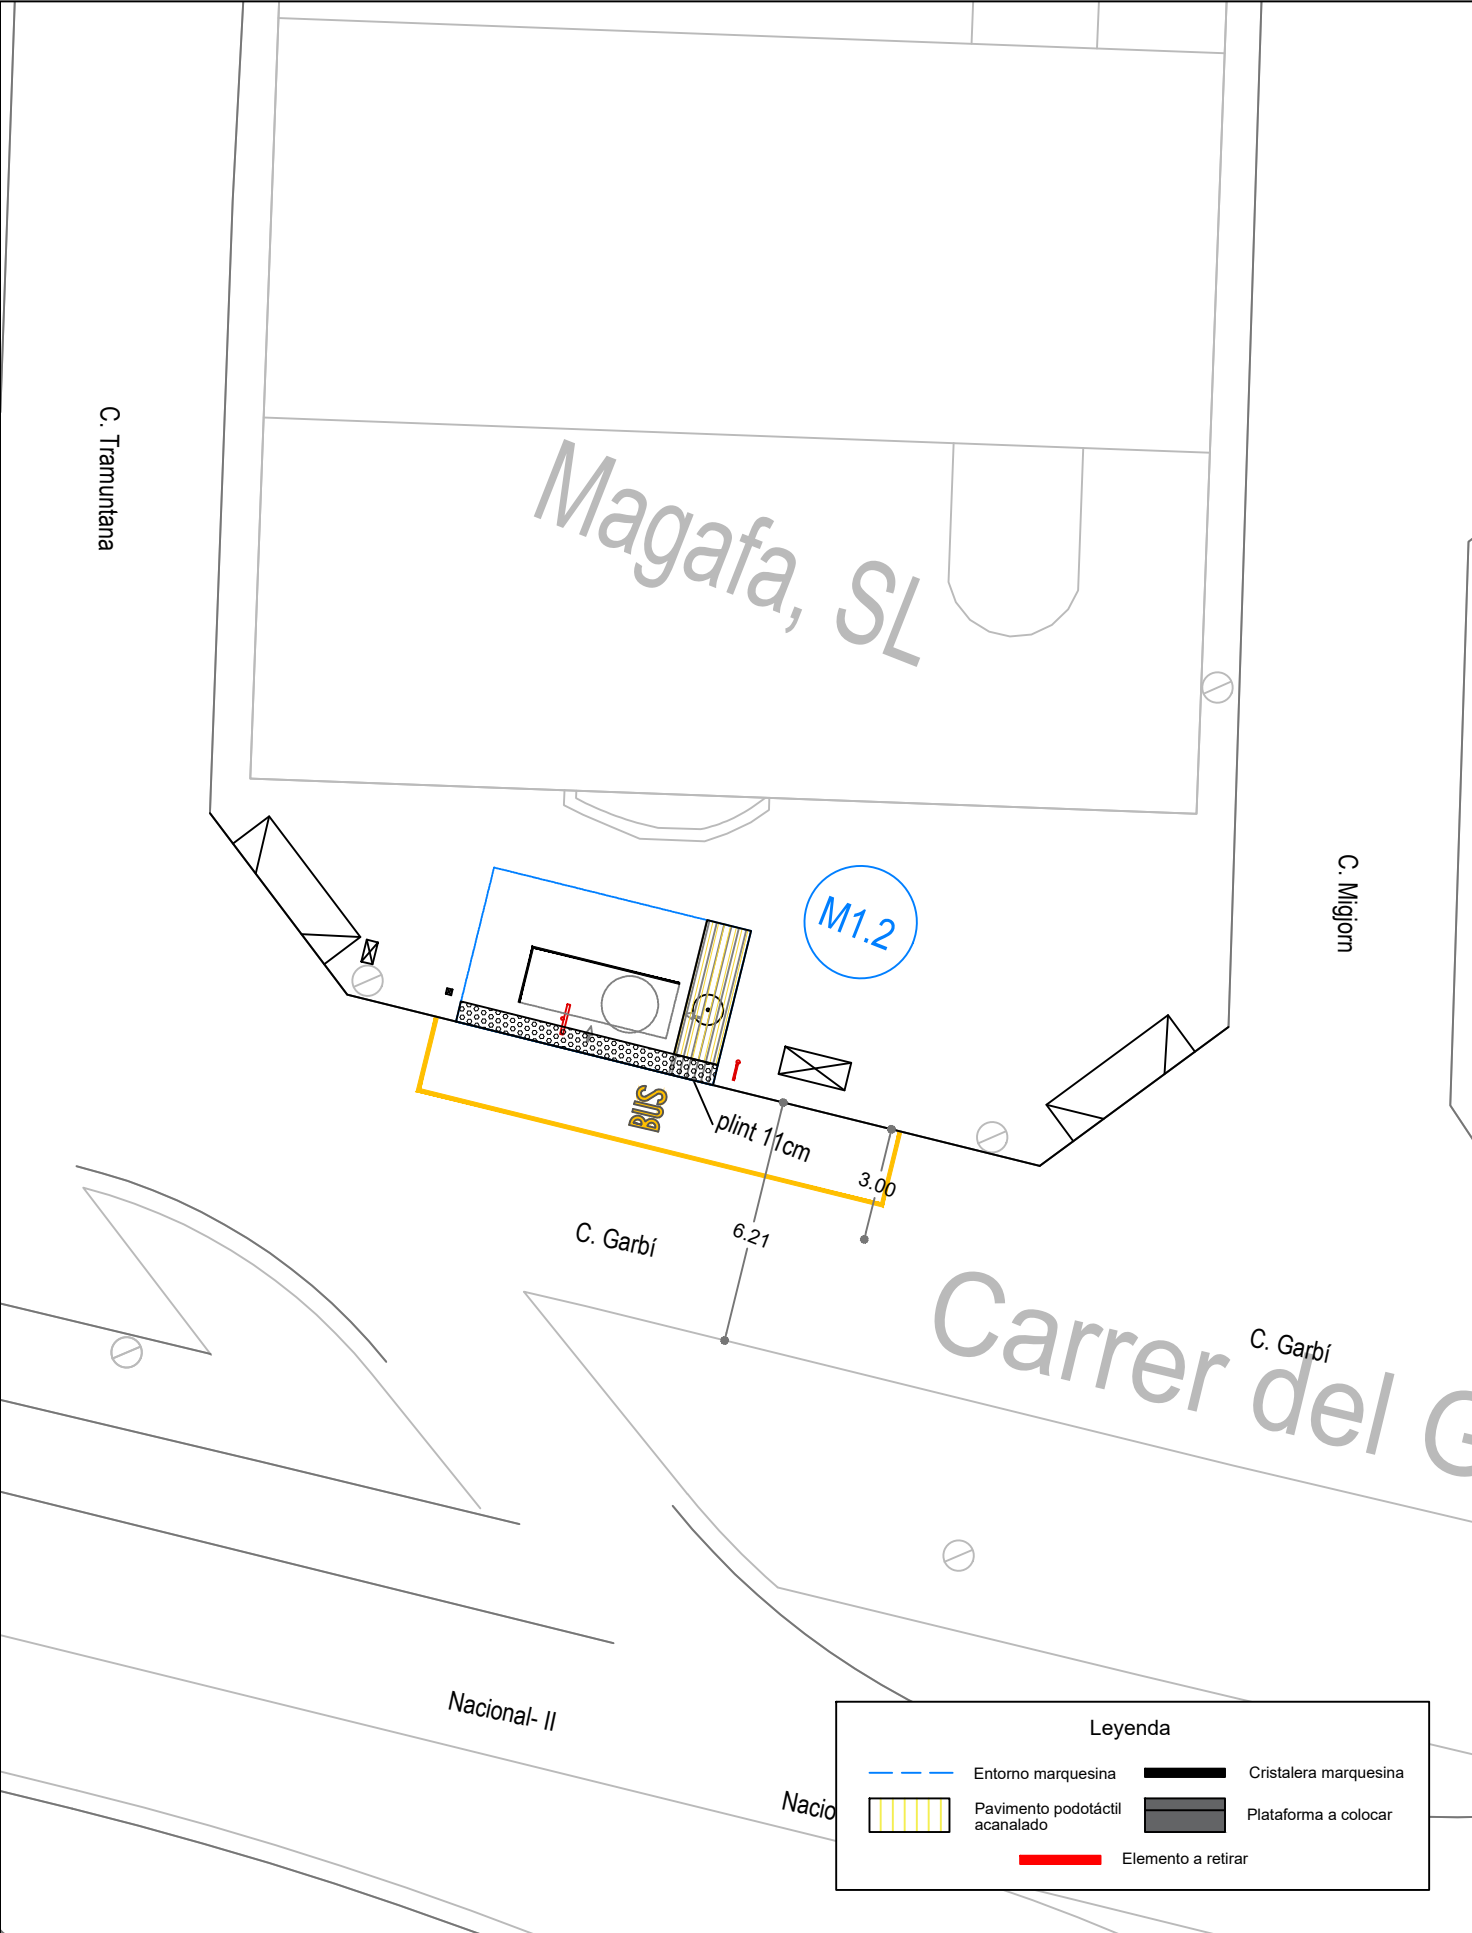

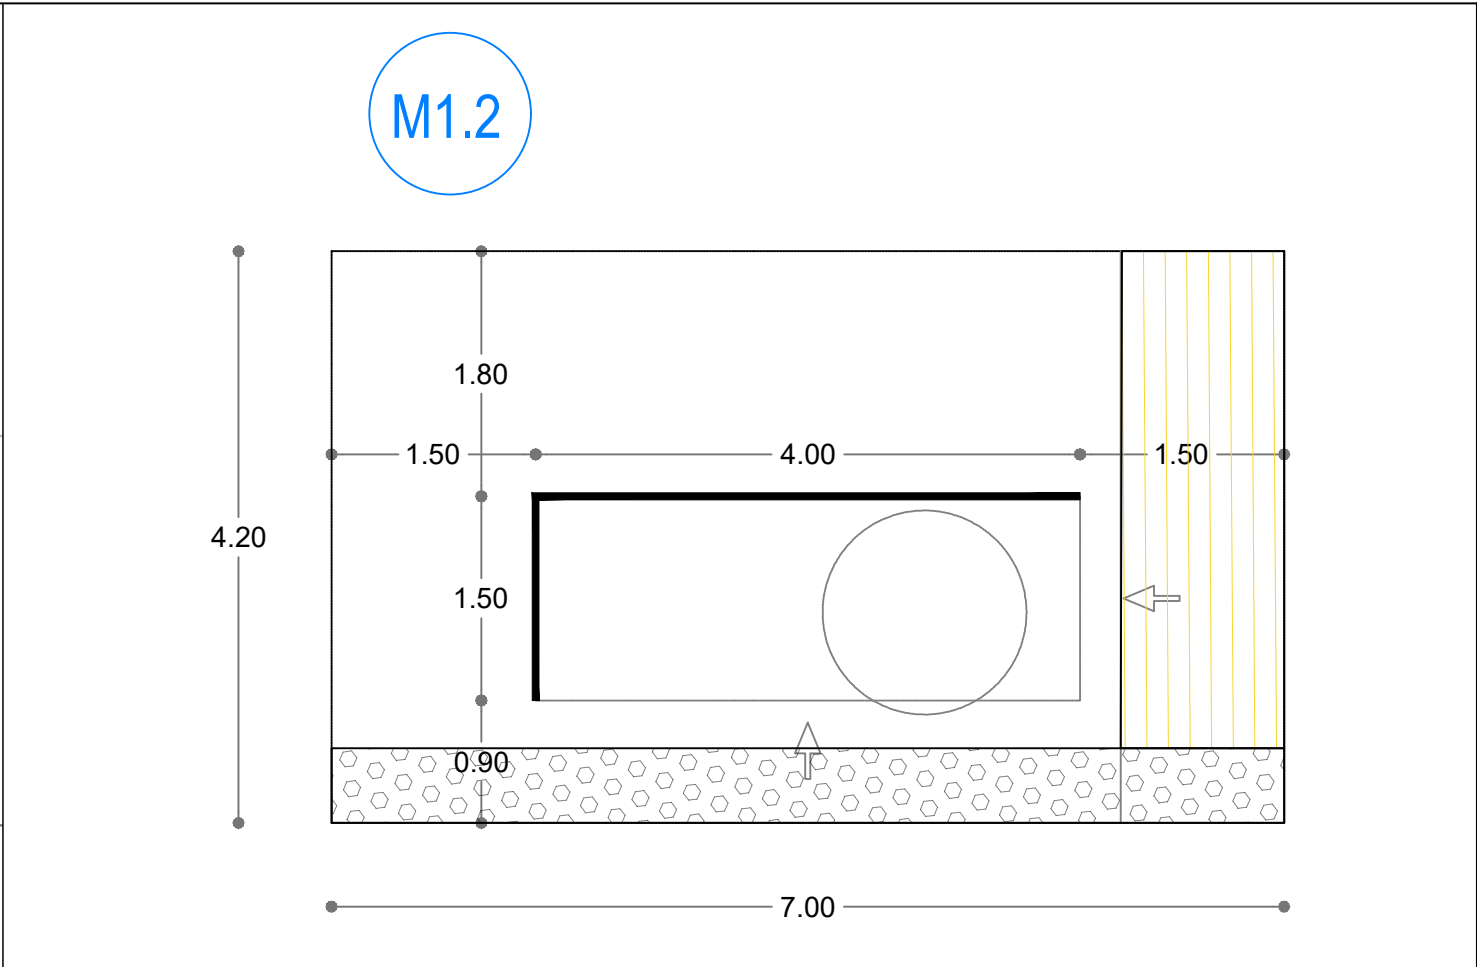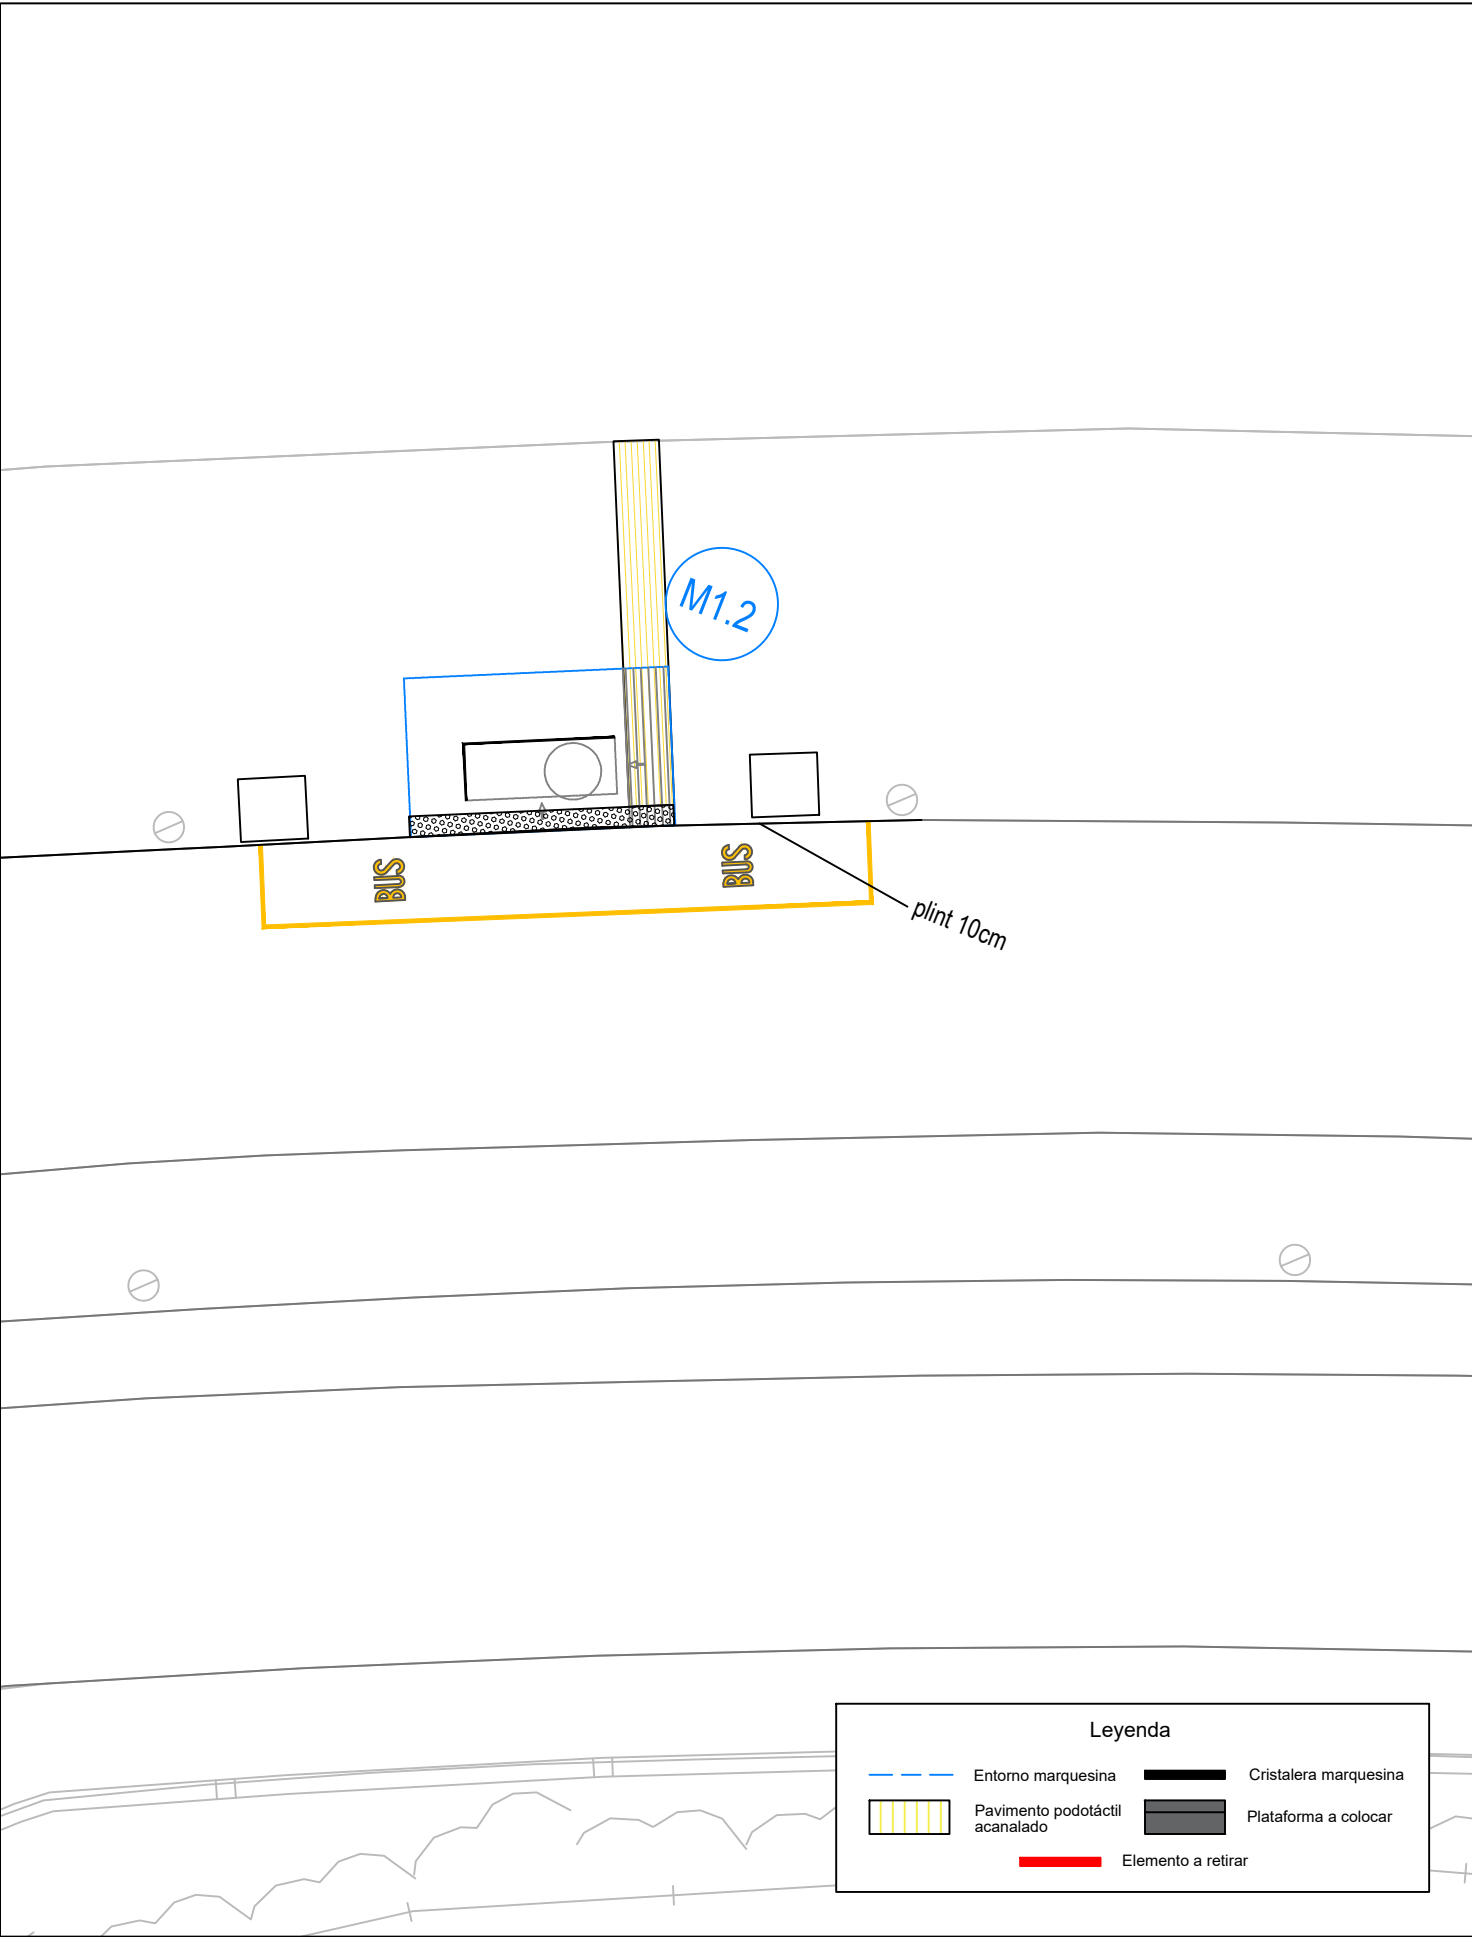

Leyenda

	Entorno marquesina		Cristalera marquesina
	Pavimento podotáctil acanalado		Plataforma a colocar
	Elemento a retirar		

Redactado por:
FERNANDO DAVARA MÉNDEZ
INGENIERO DE CAMINOS CANALES Y PUERTOS
COLEGIADO Nº 15.163

Ciente:

Título proyecto:

PROYECTO DE SUMINISTRO E INSTALACIÓN DE MARQUESINAS DE PARADA DE AUTOBÚS INTELIGENTE CON PLACAS FOTOVOLTAICAS

Título plano:

DETALLE DE INSTALACIONES


Fecha:

ENERO 2024

Escala:


1 : 200



Plano nº: **03**
Hoja nº: **09**


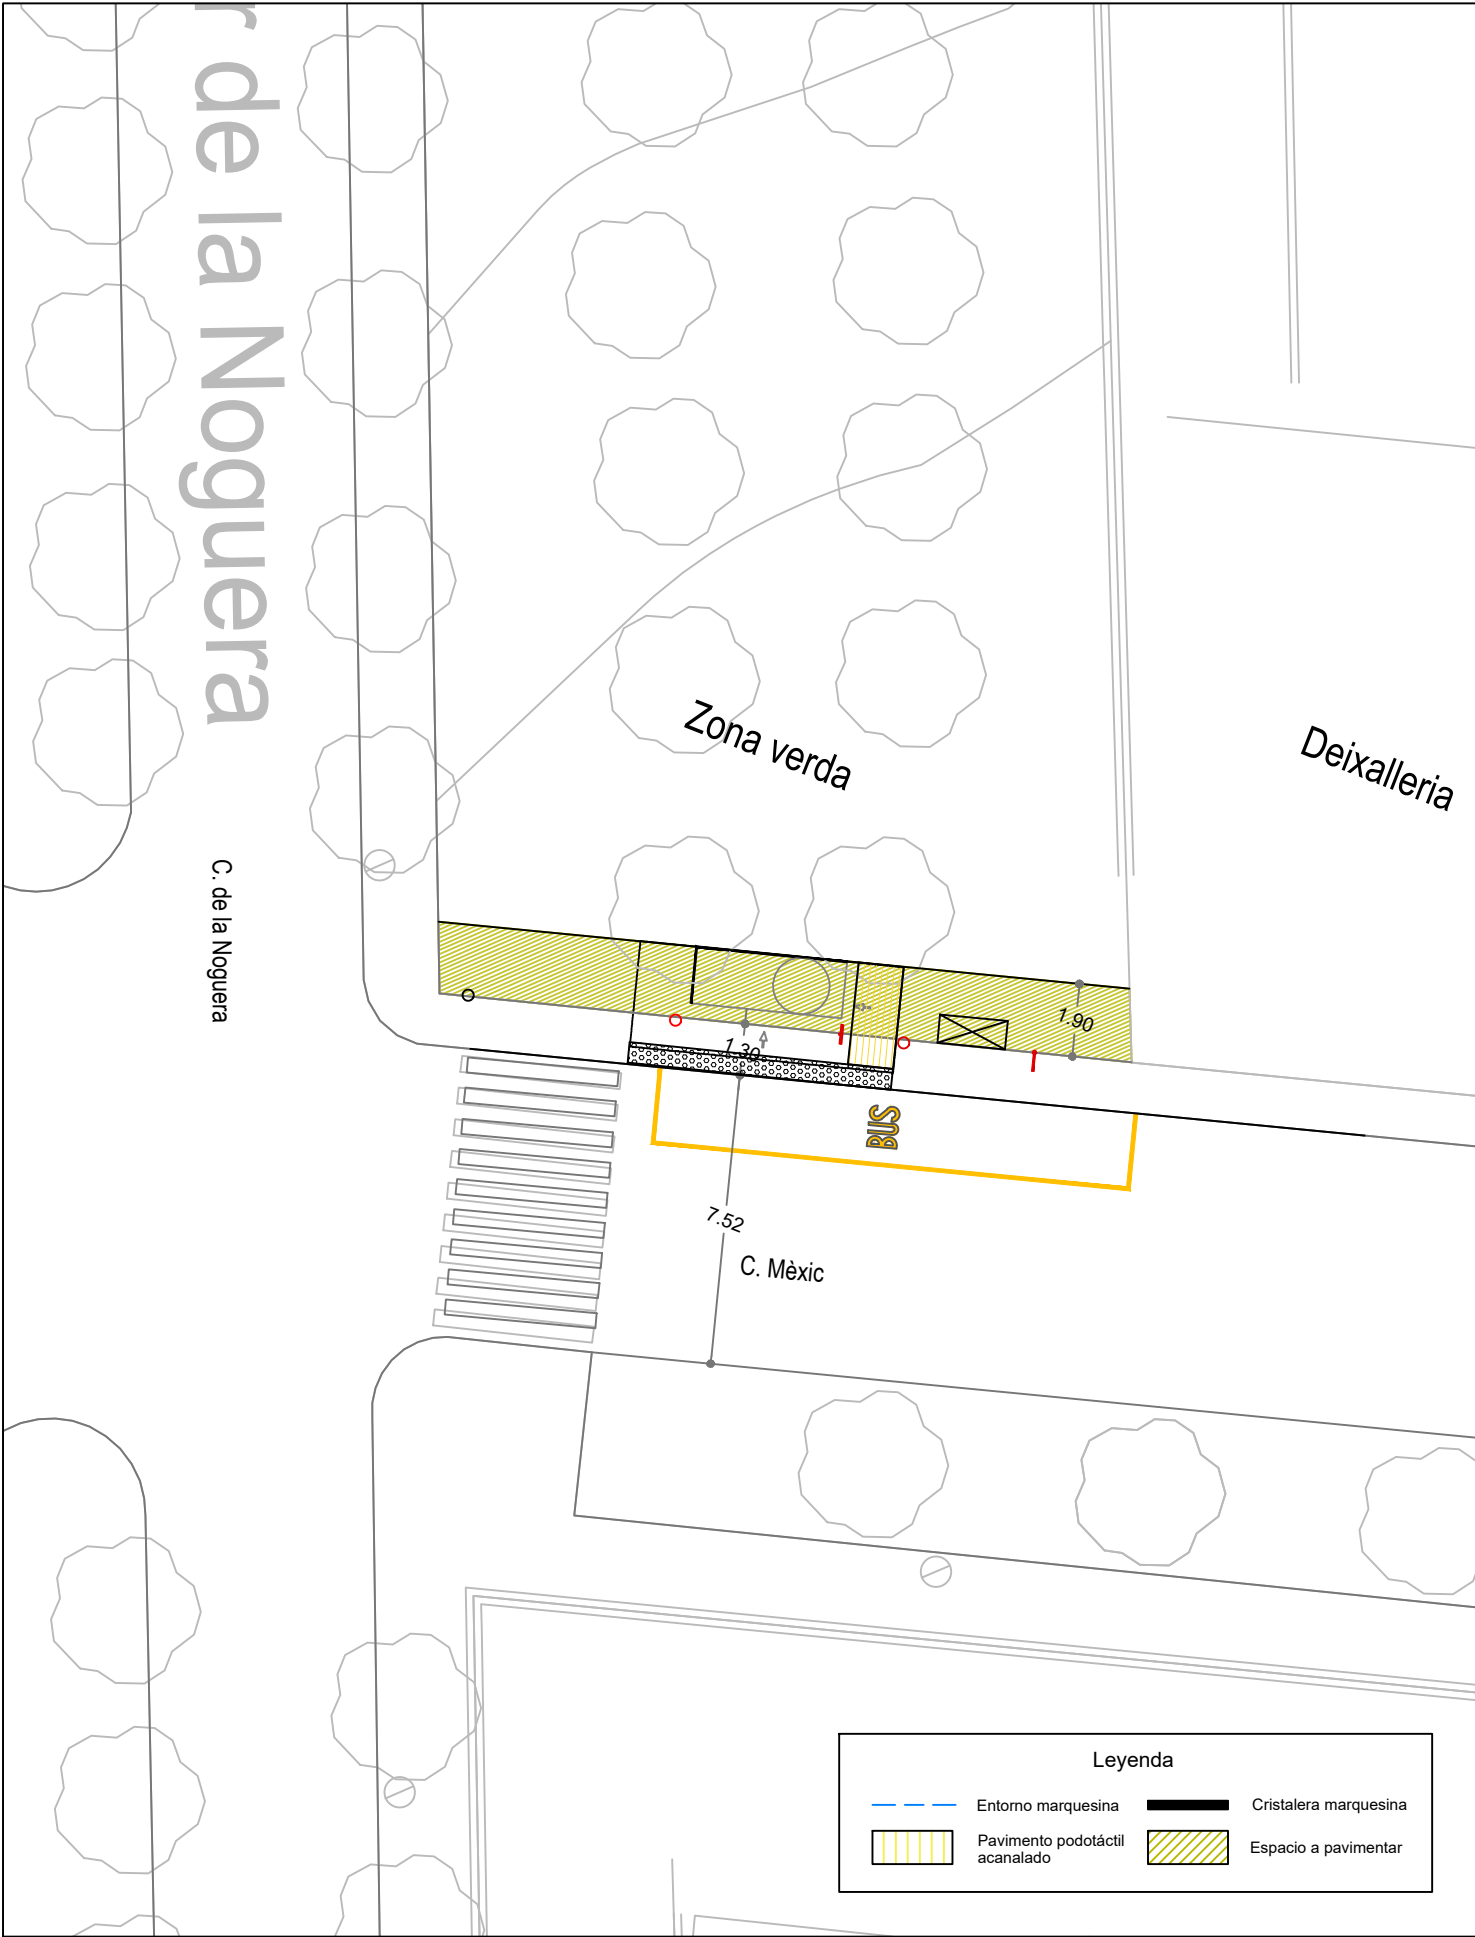




Leyenda


Entorno marquesina	Cristalera marquesina
Pavimento podotáctil acanalado	Espacio a pavimentar

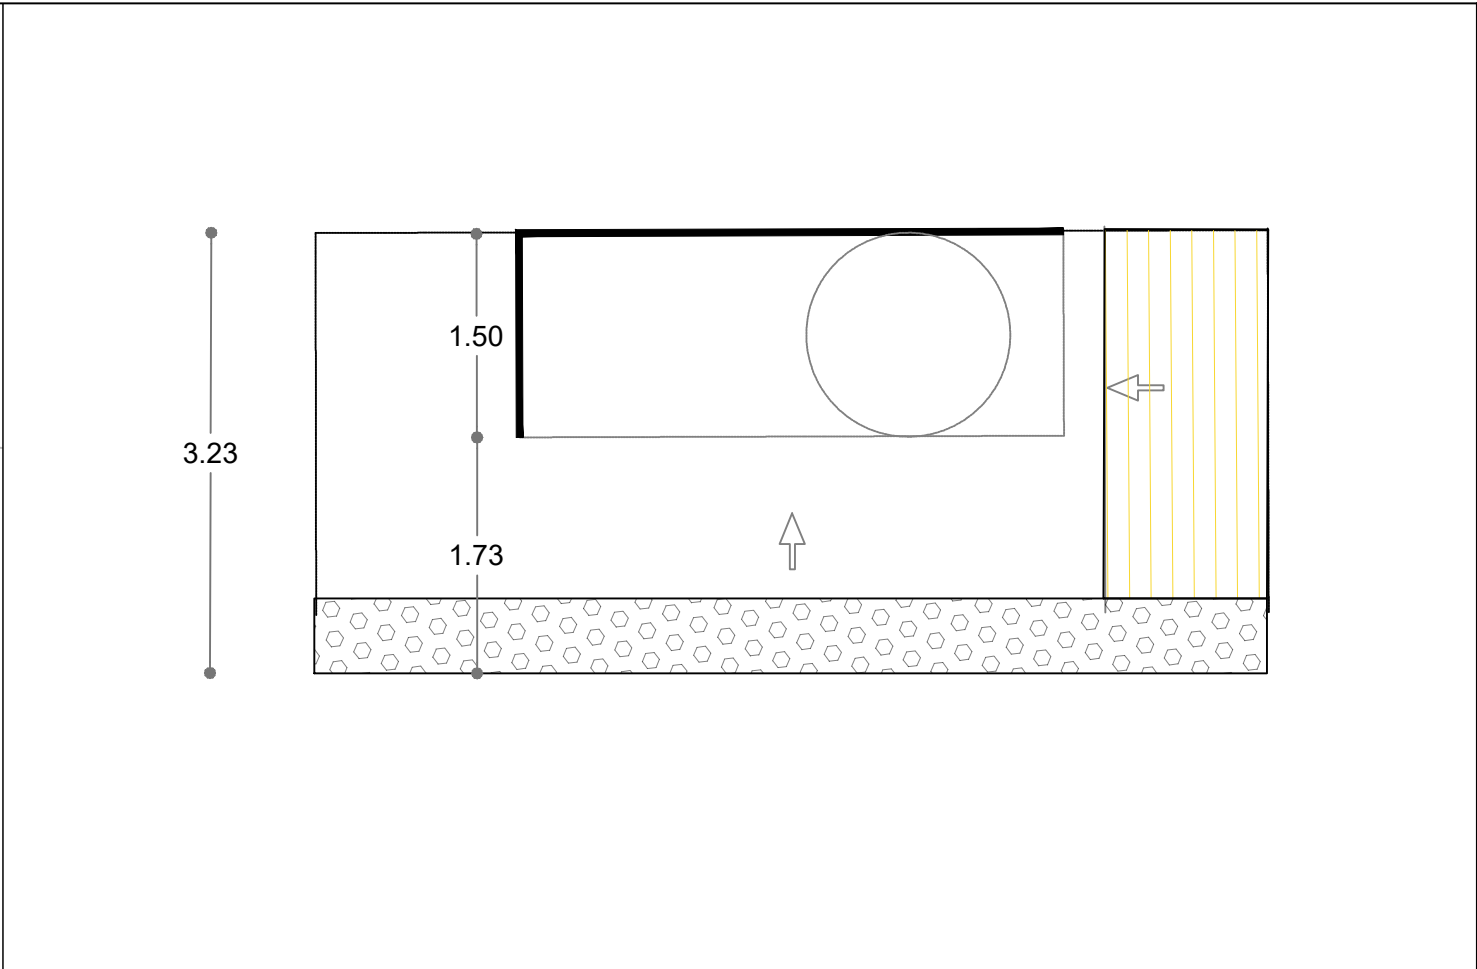

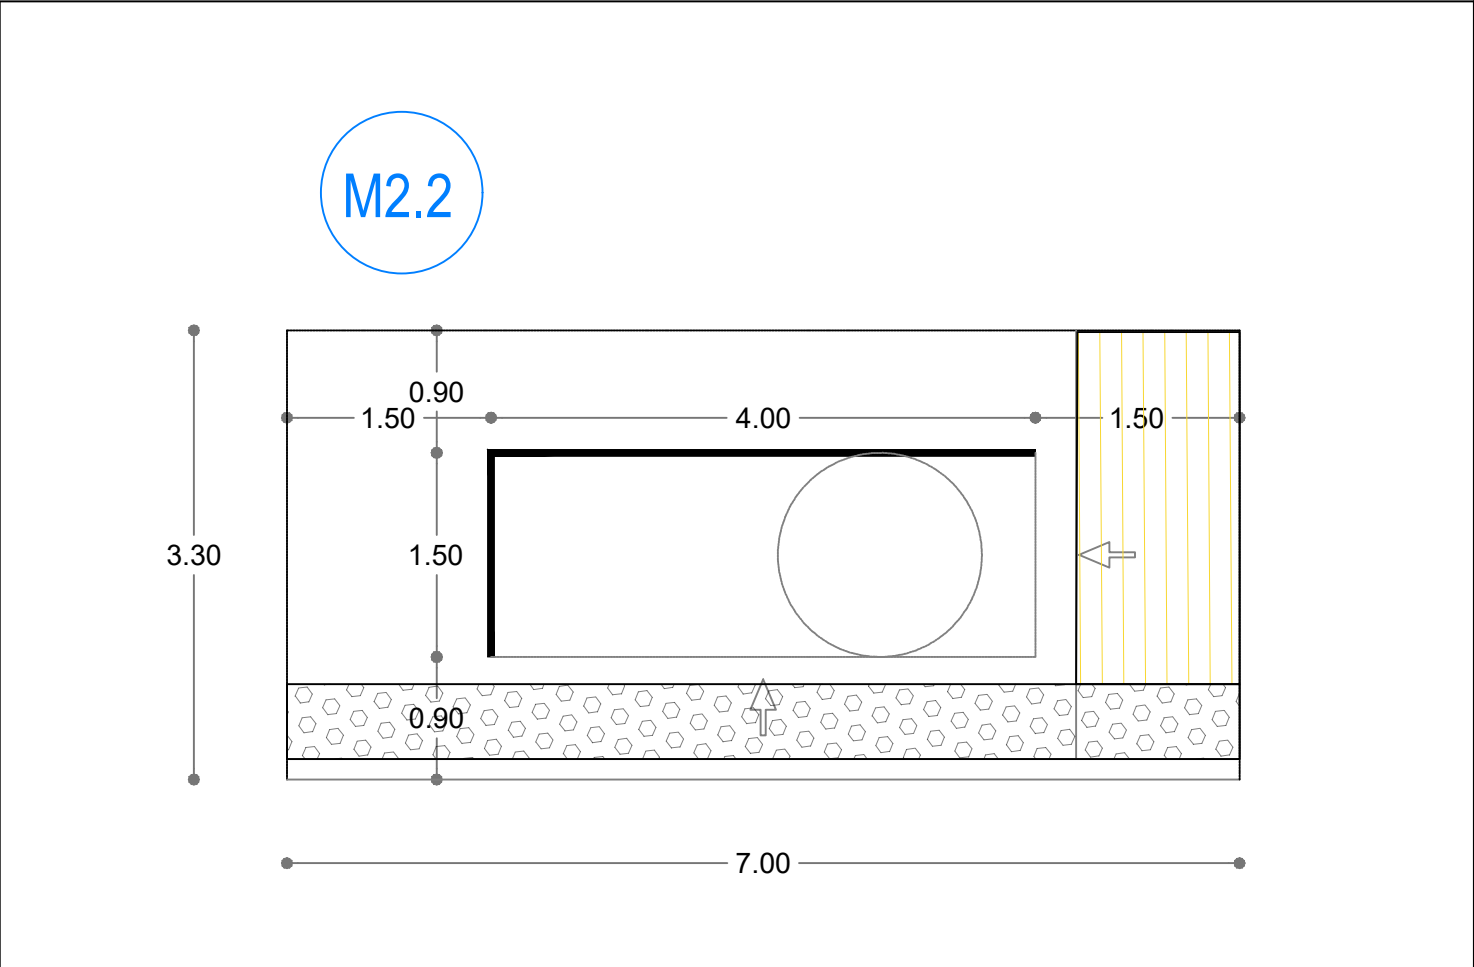
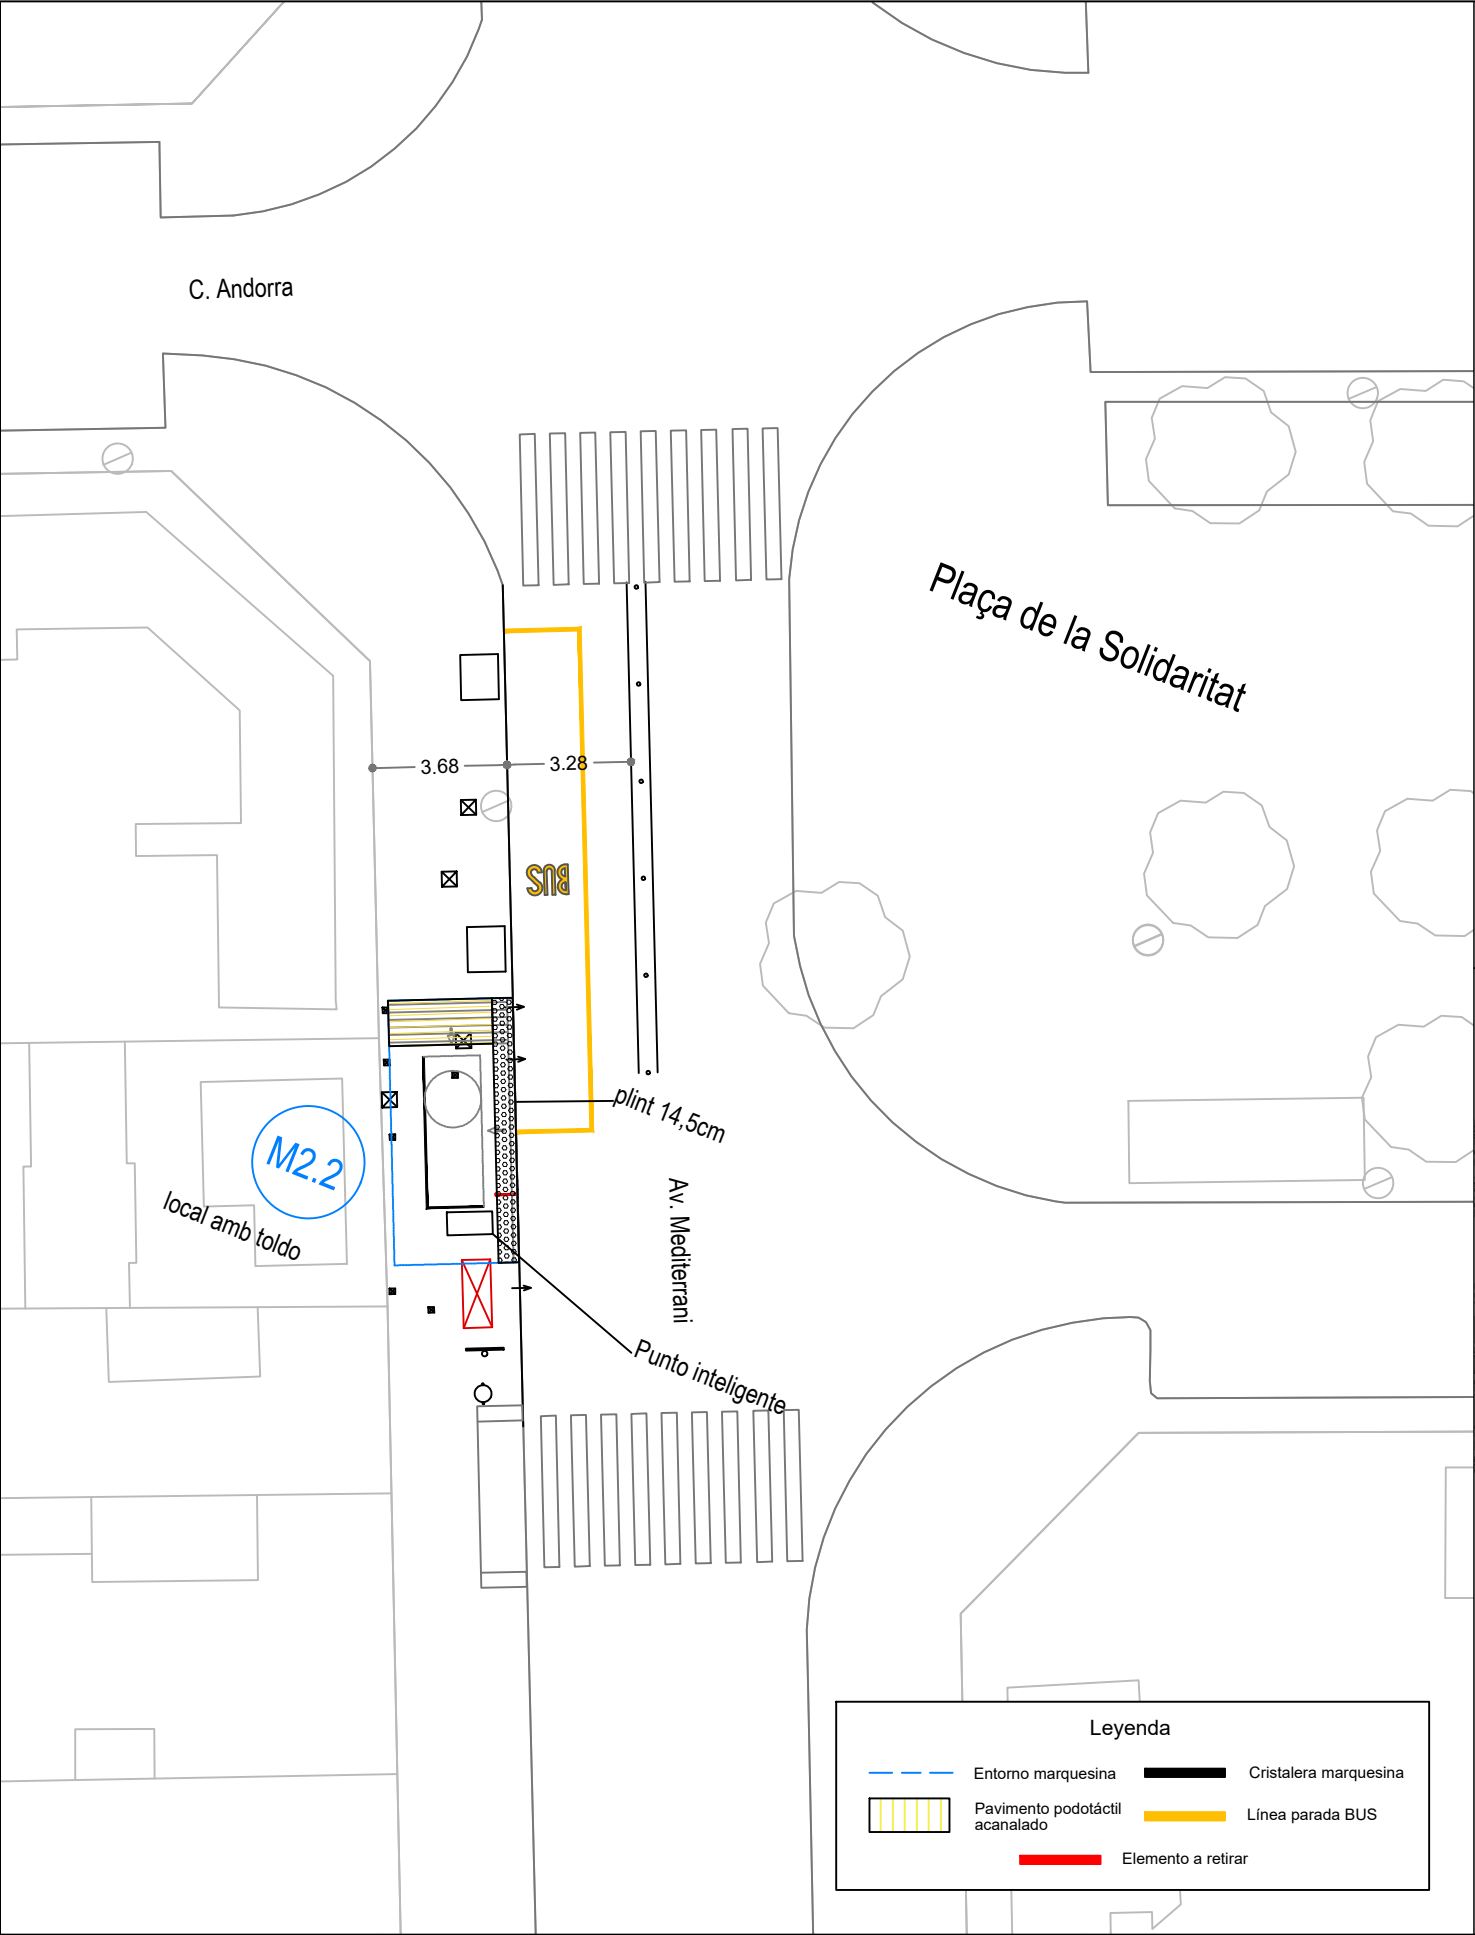


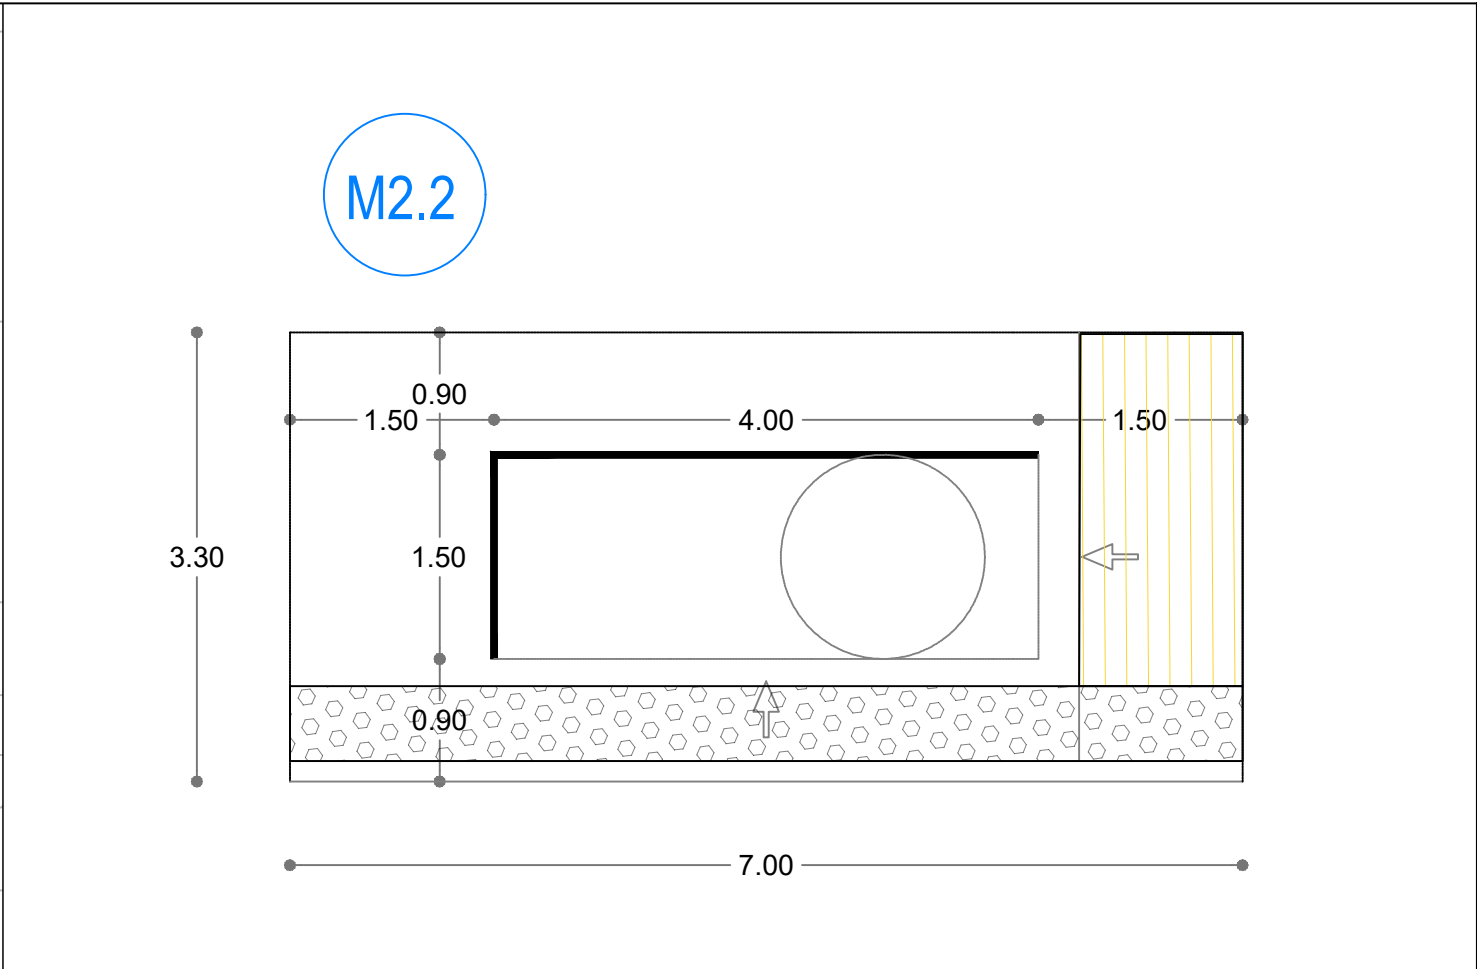
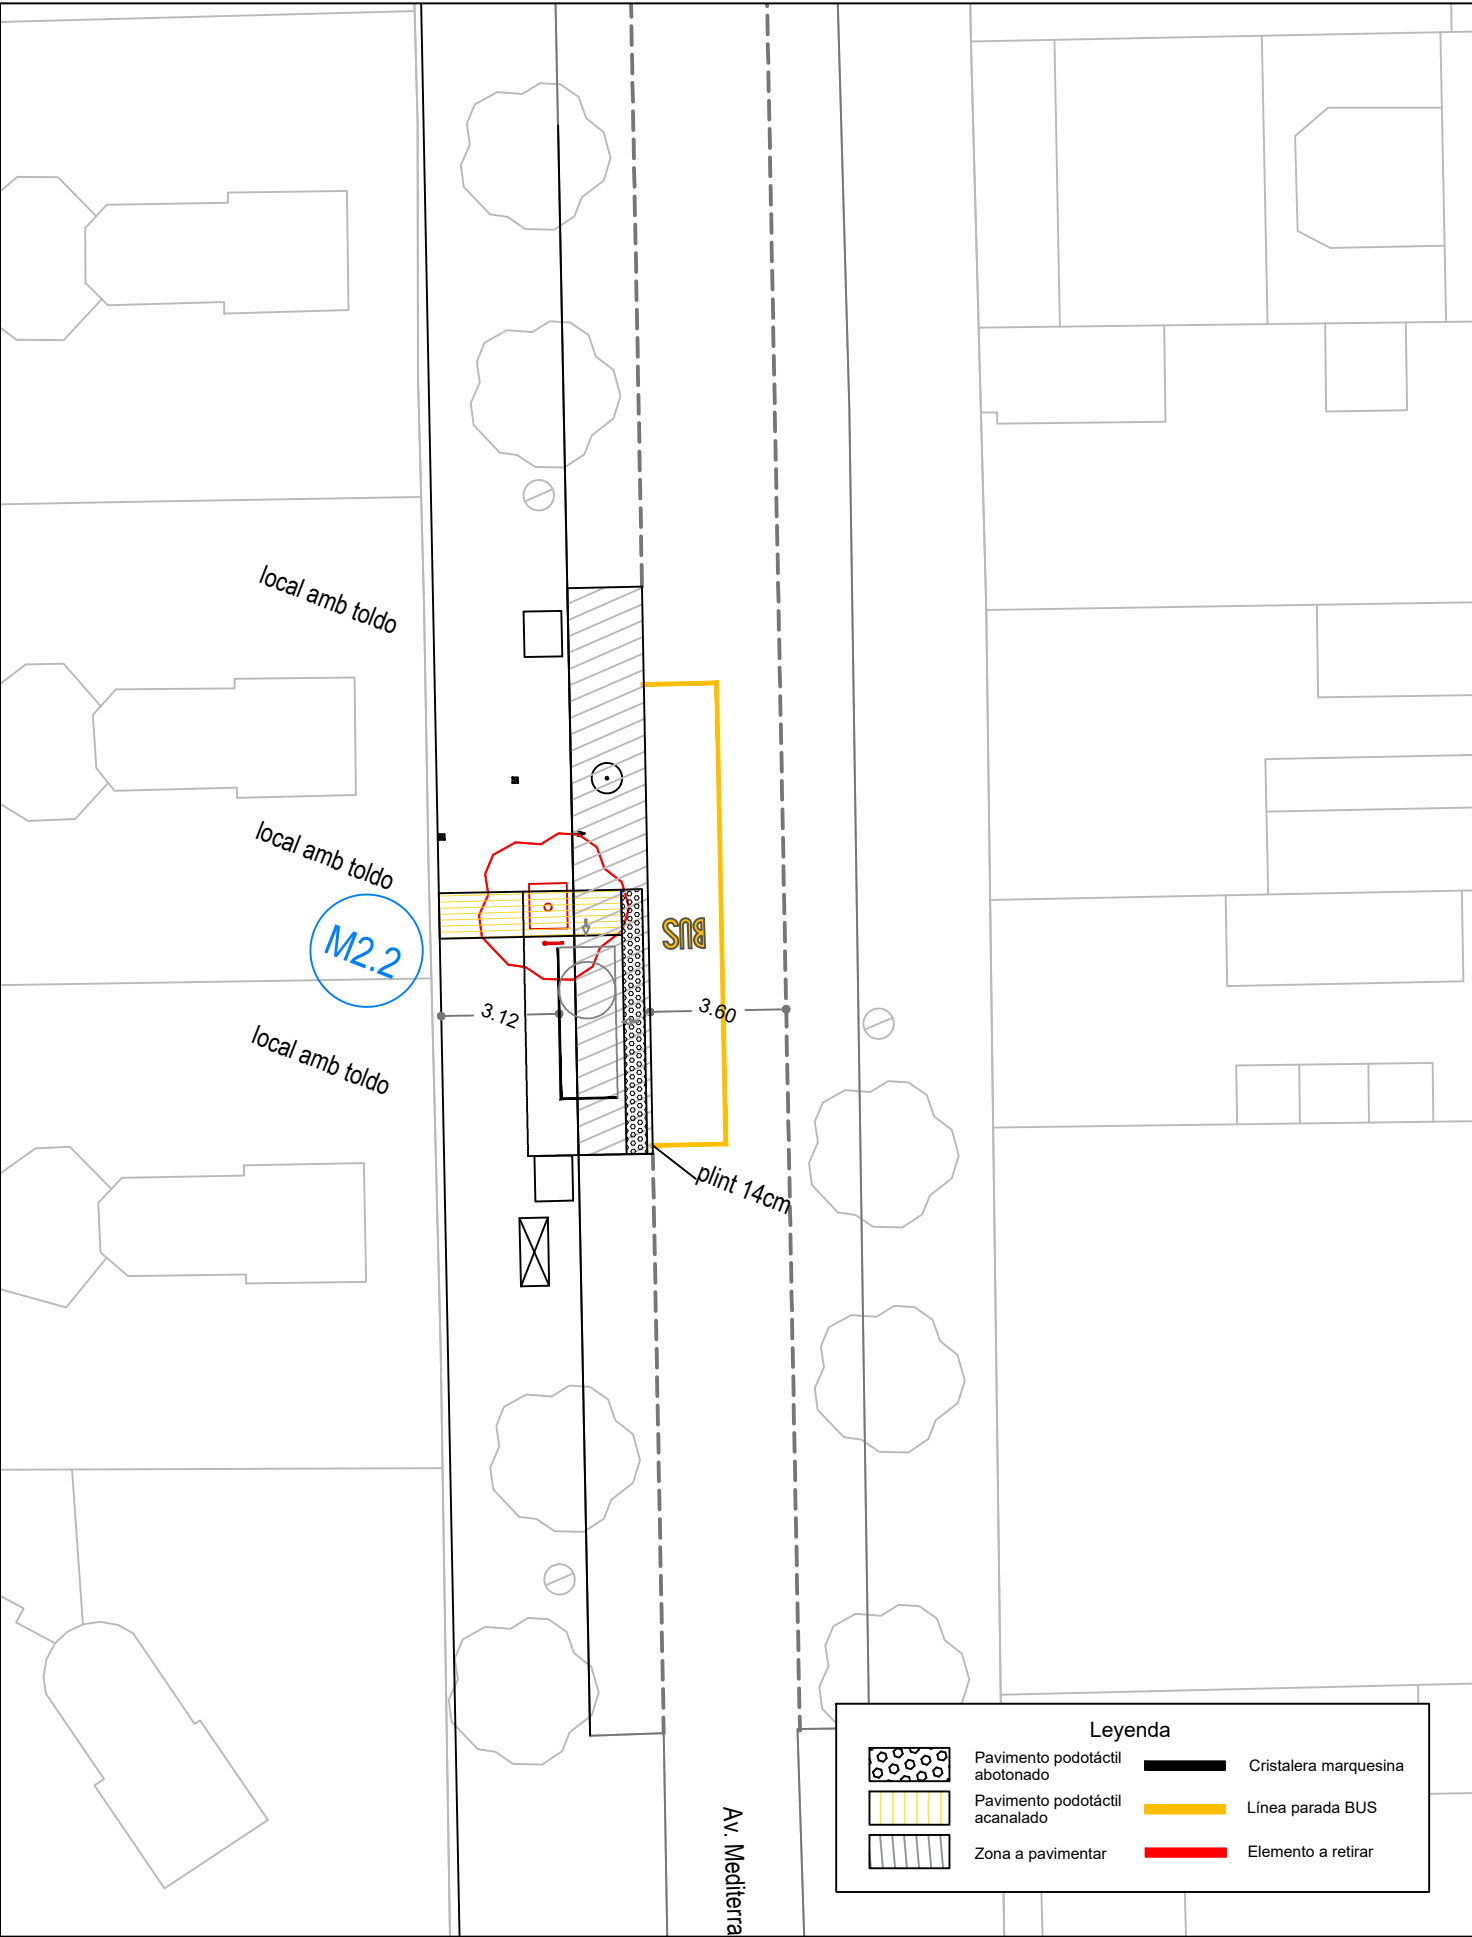


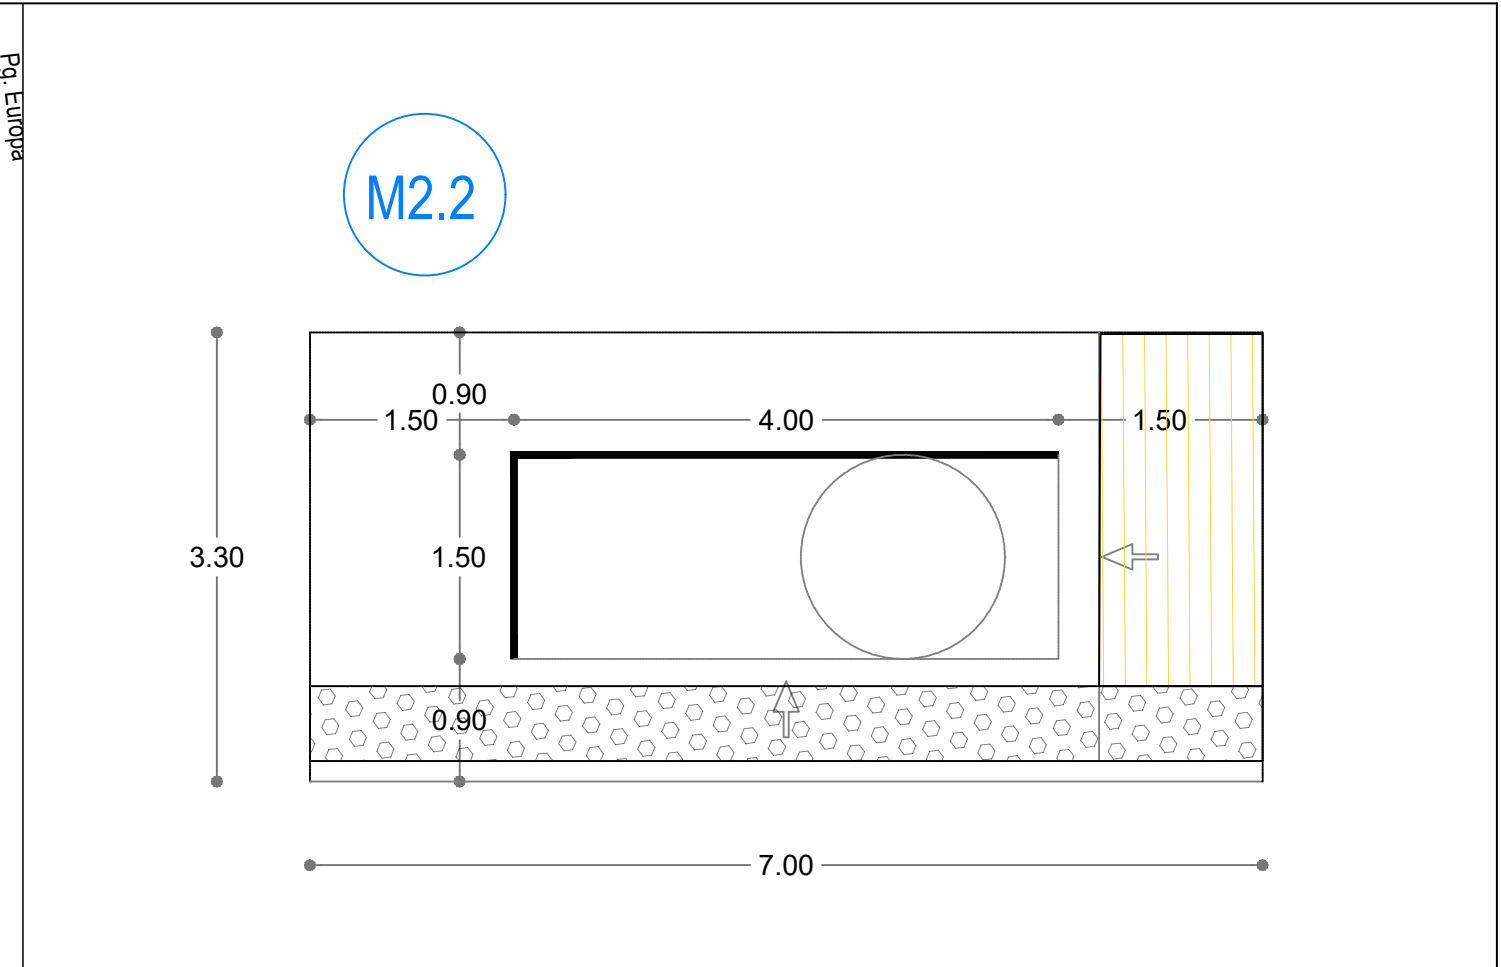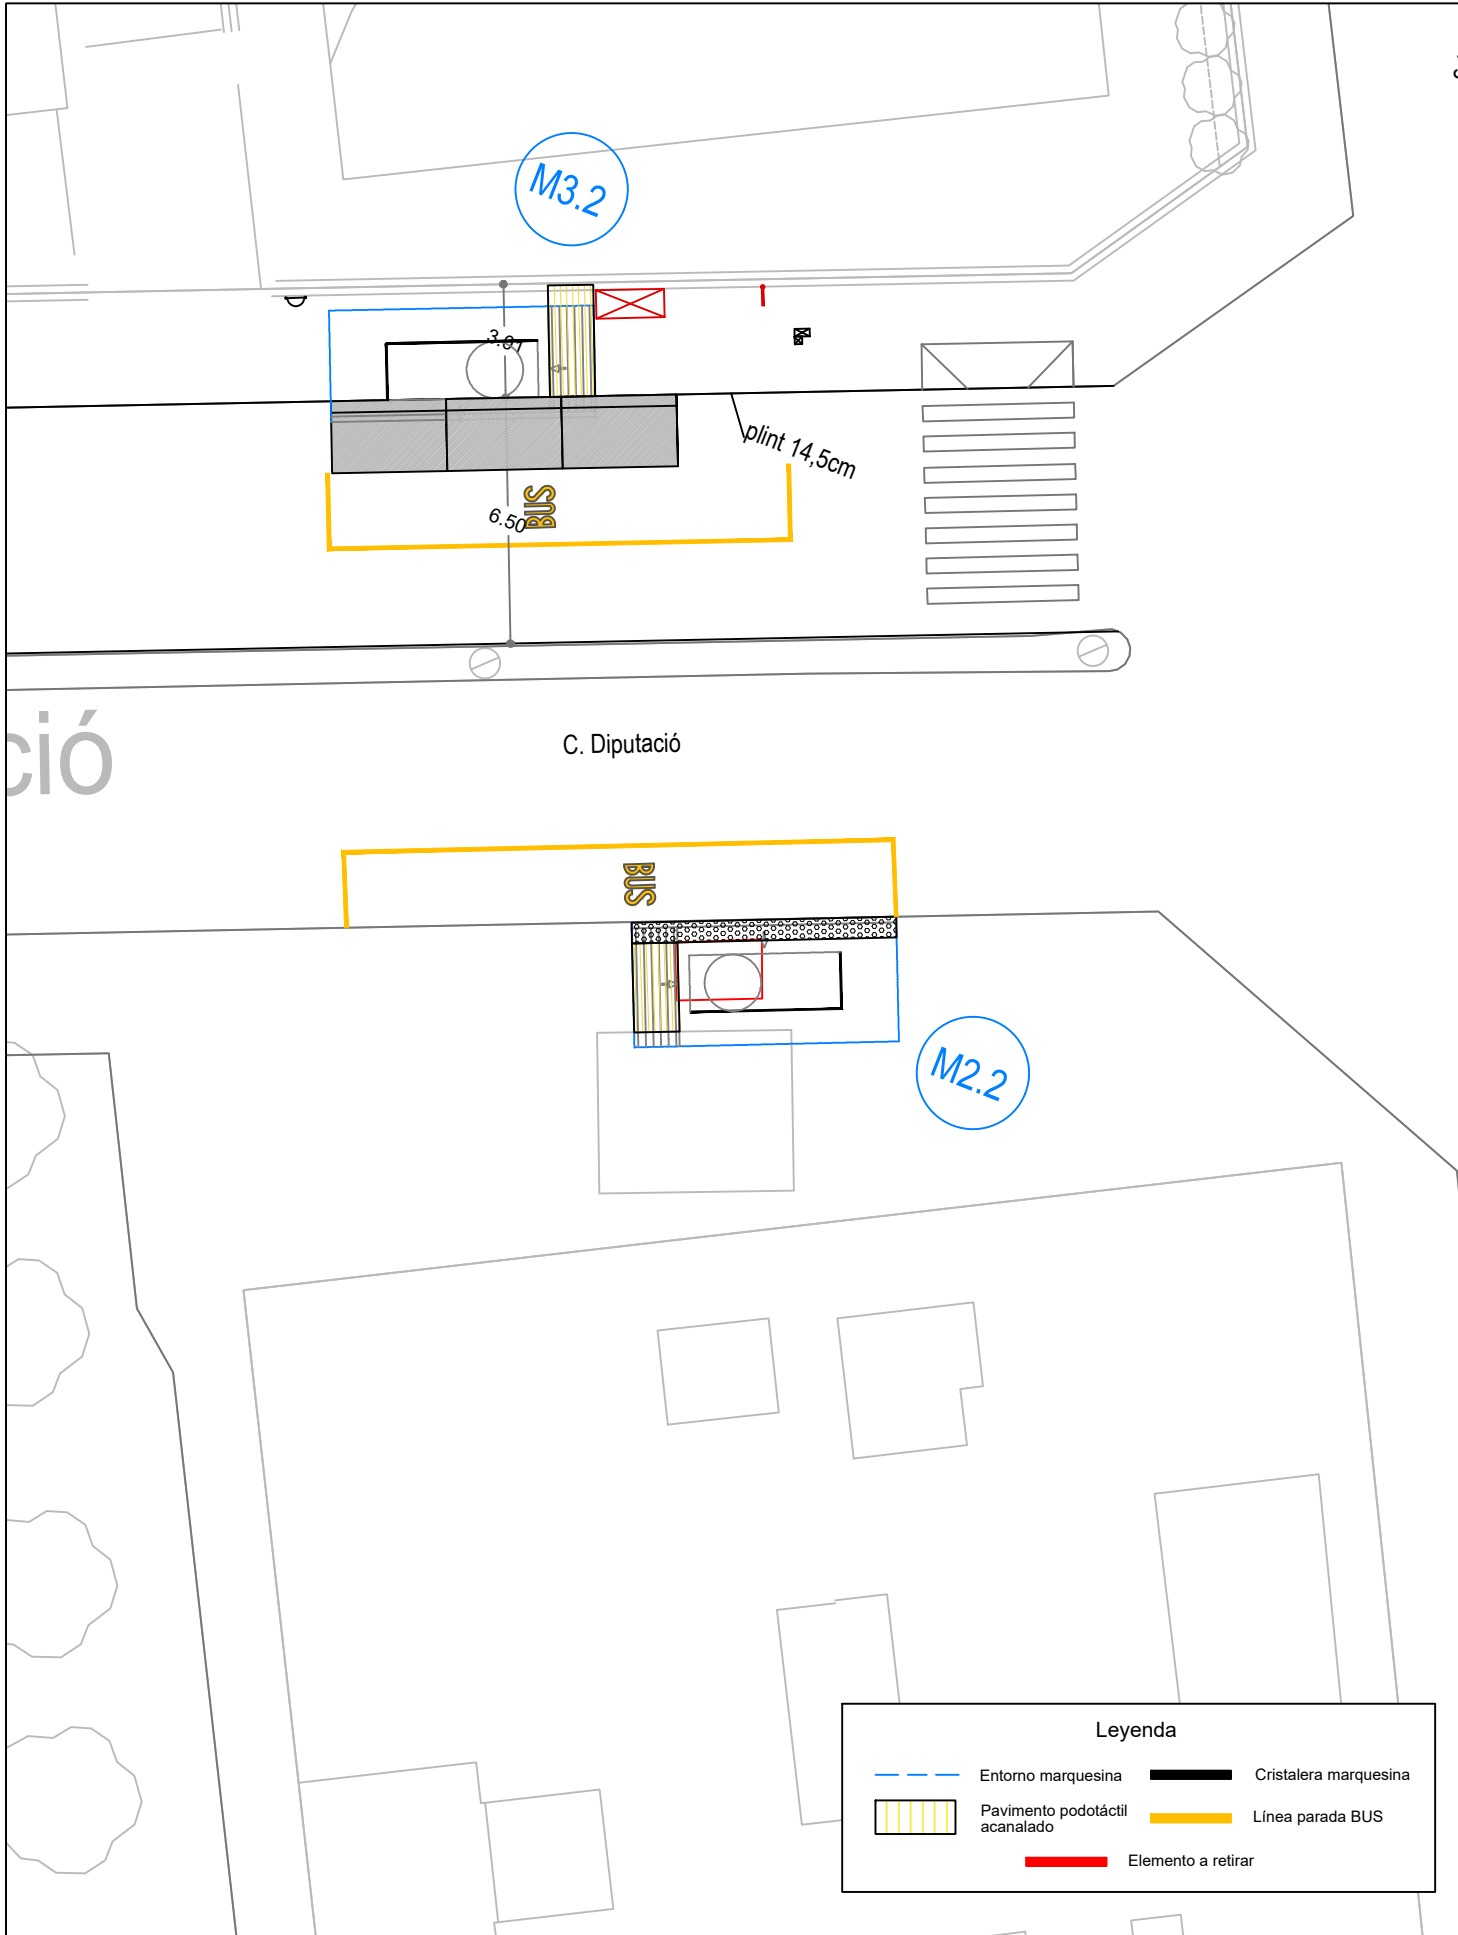

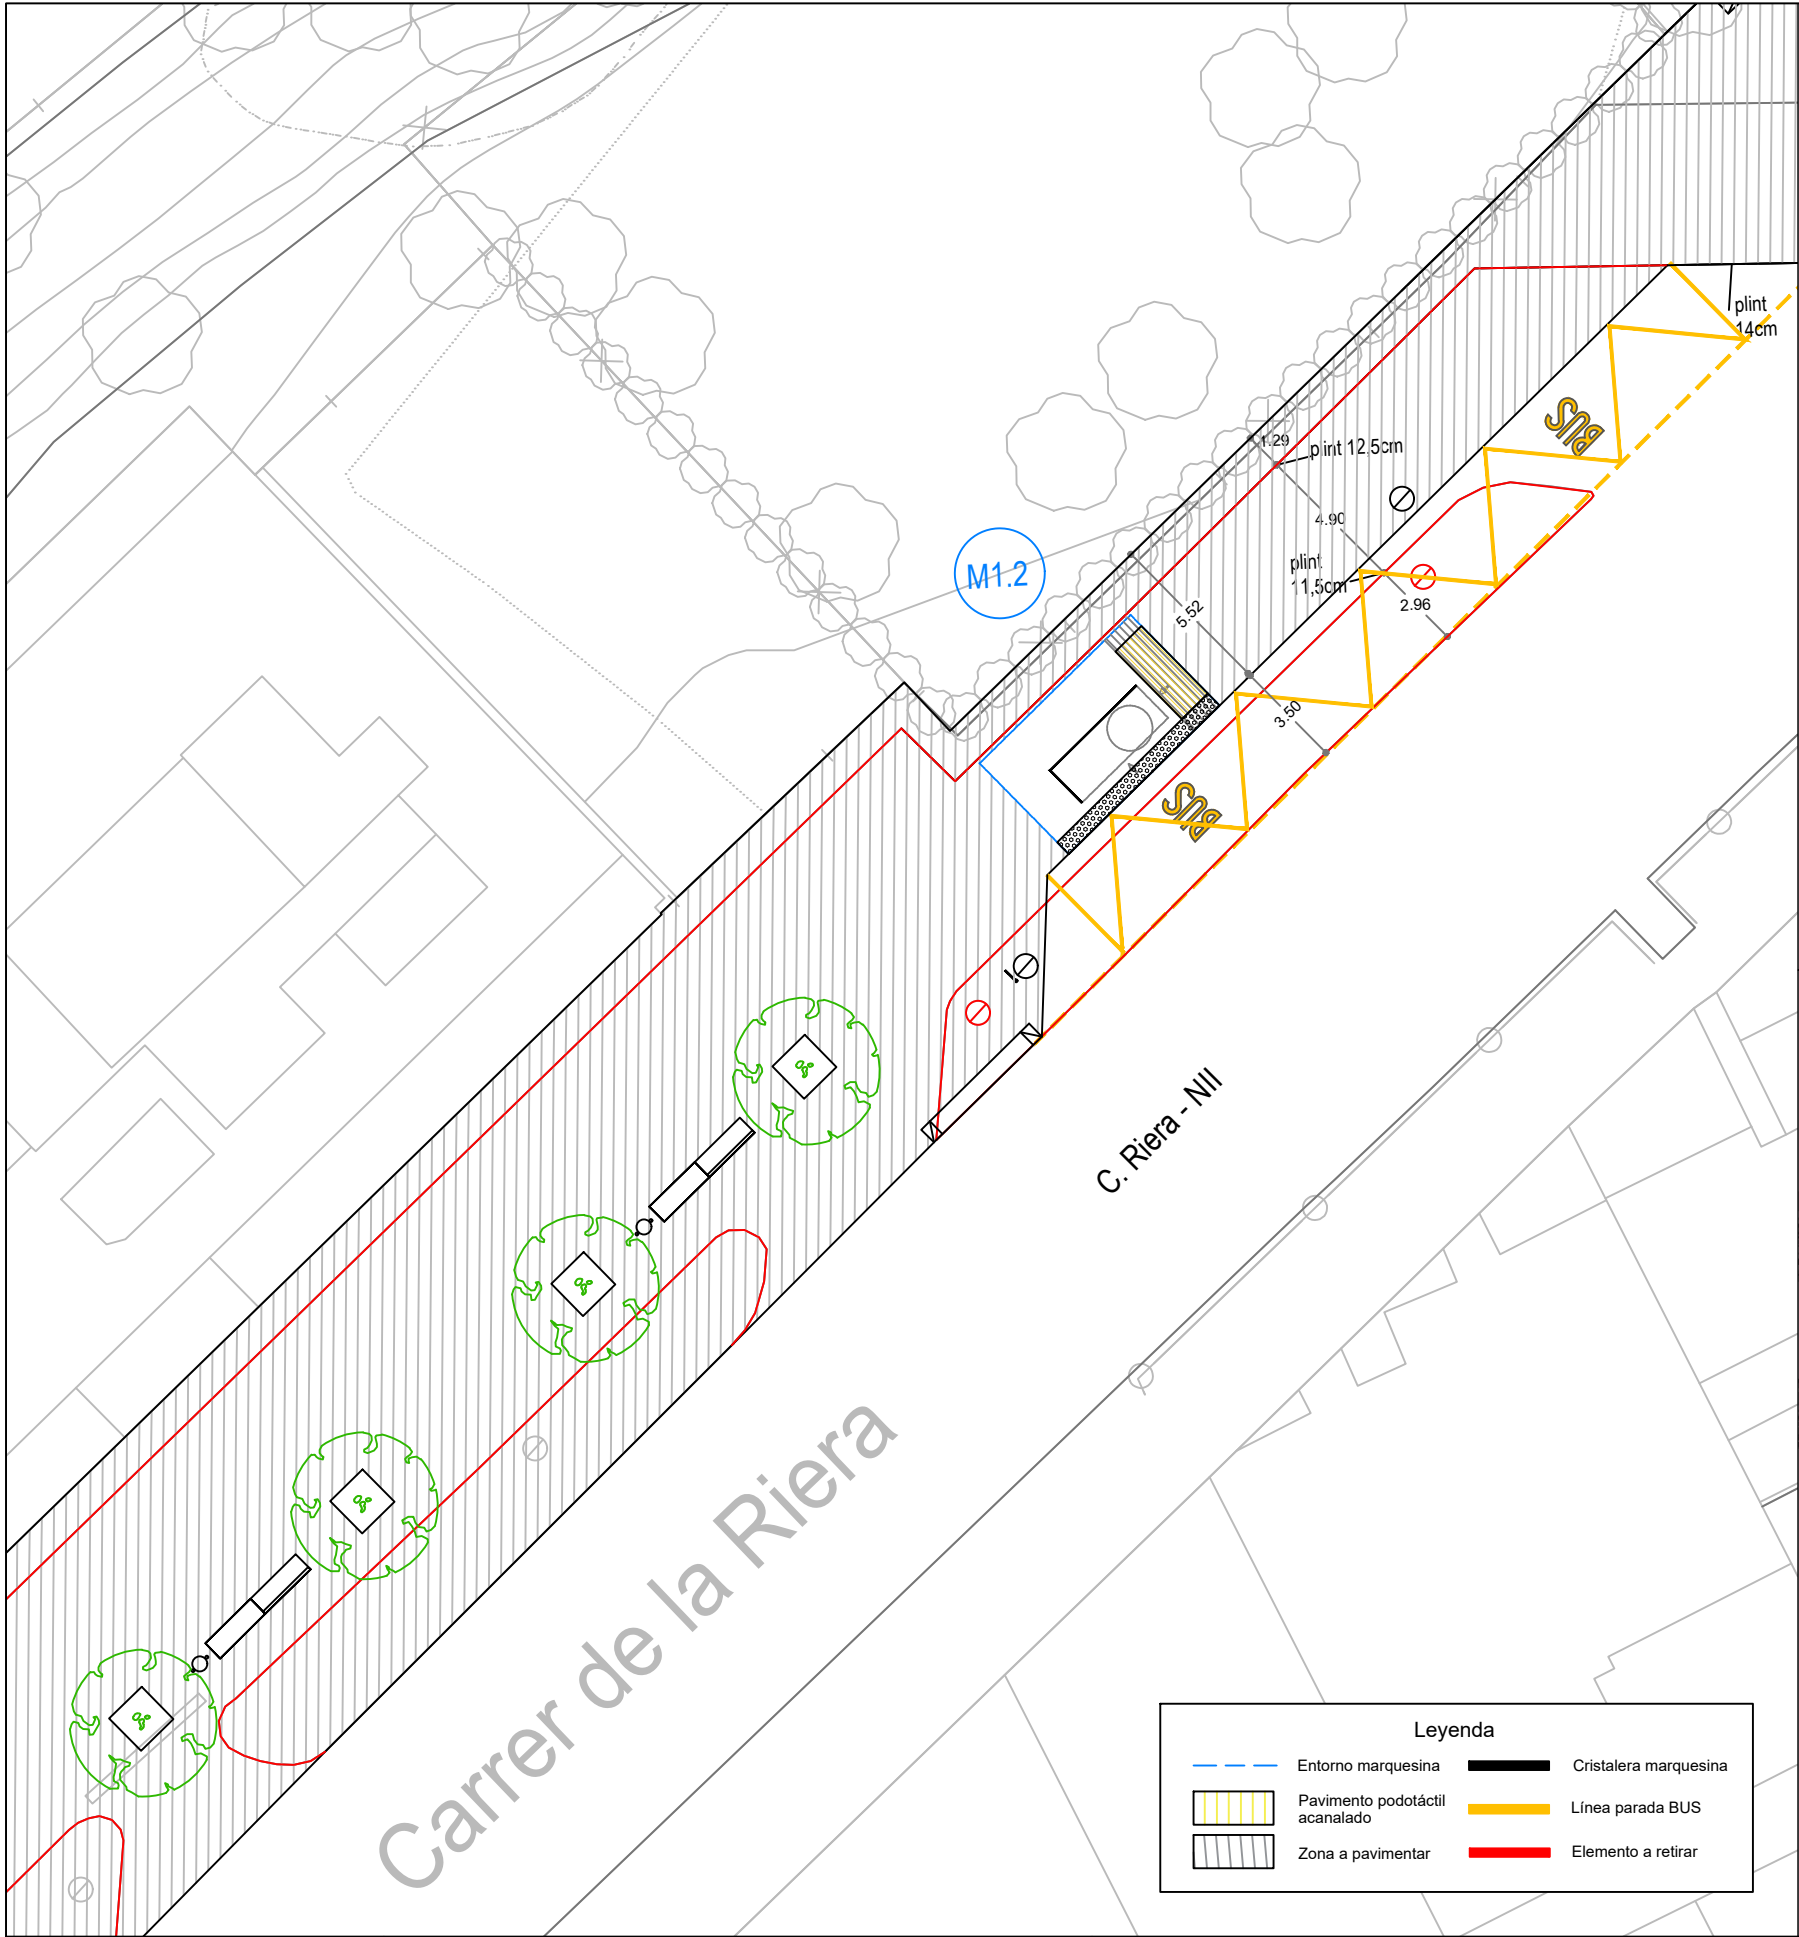

M1.1

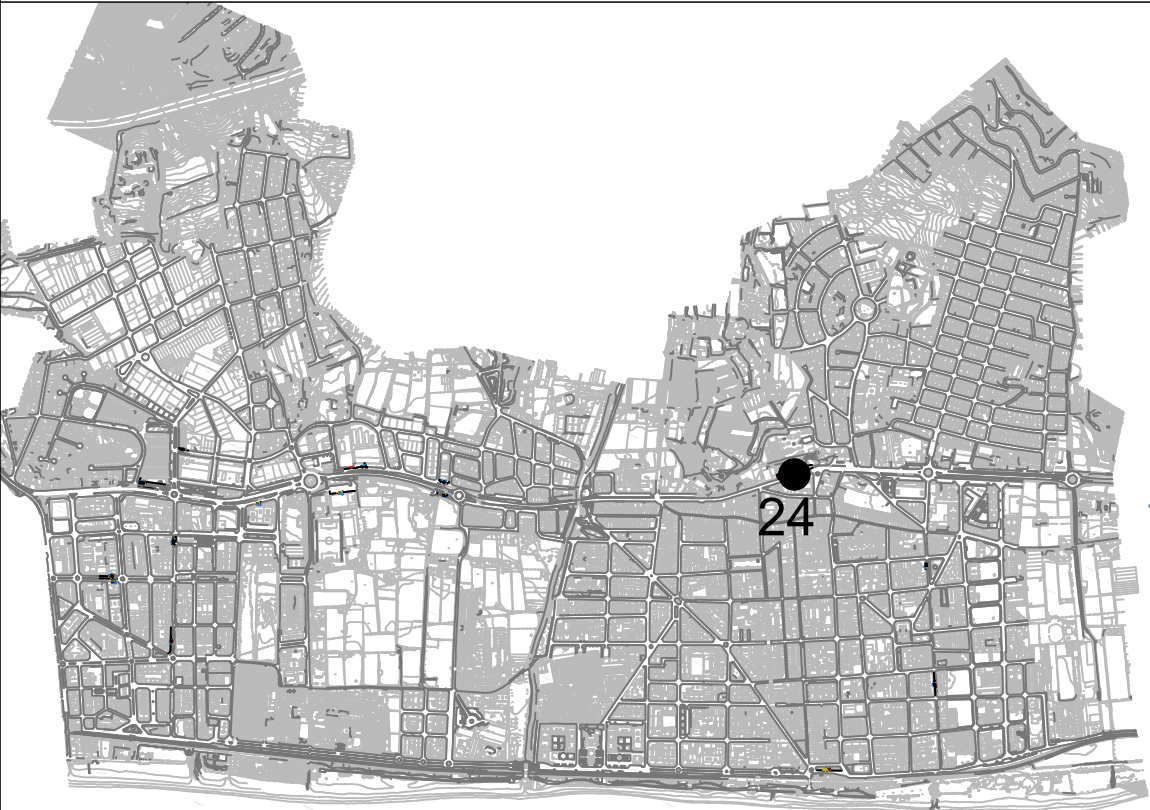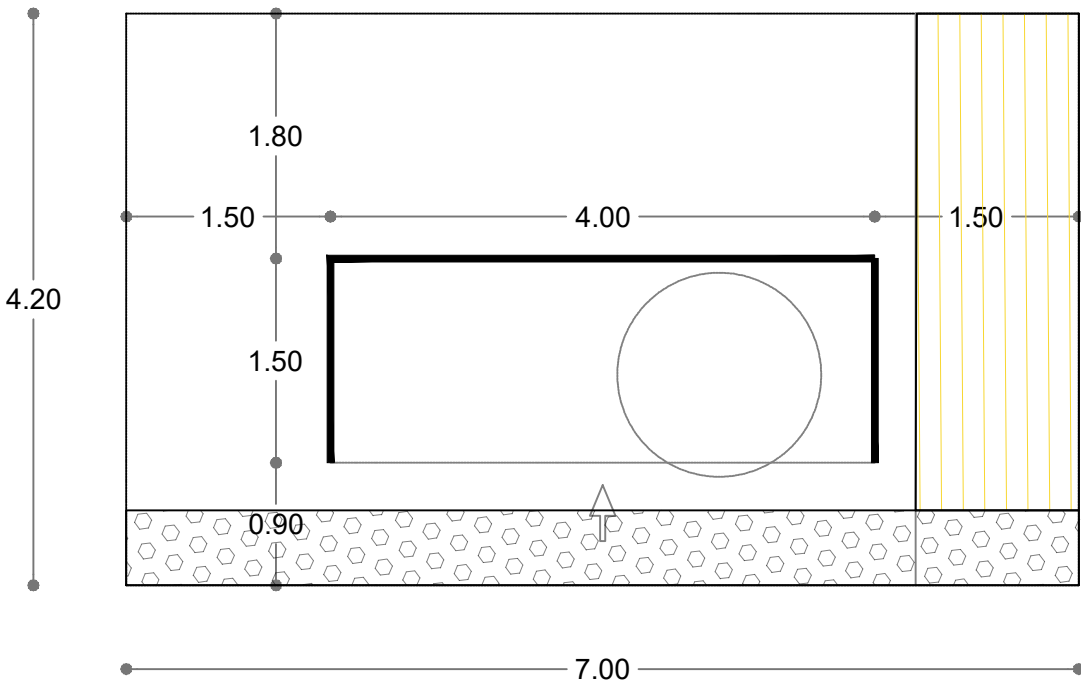

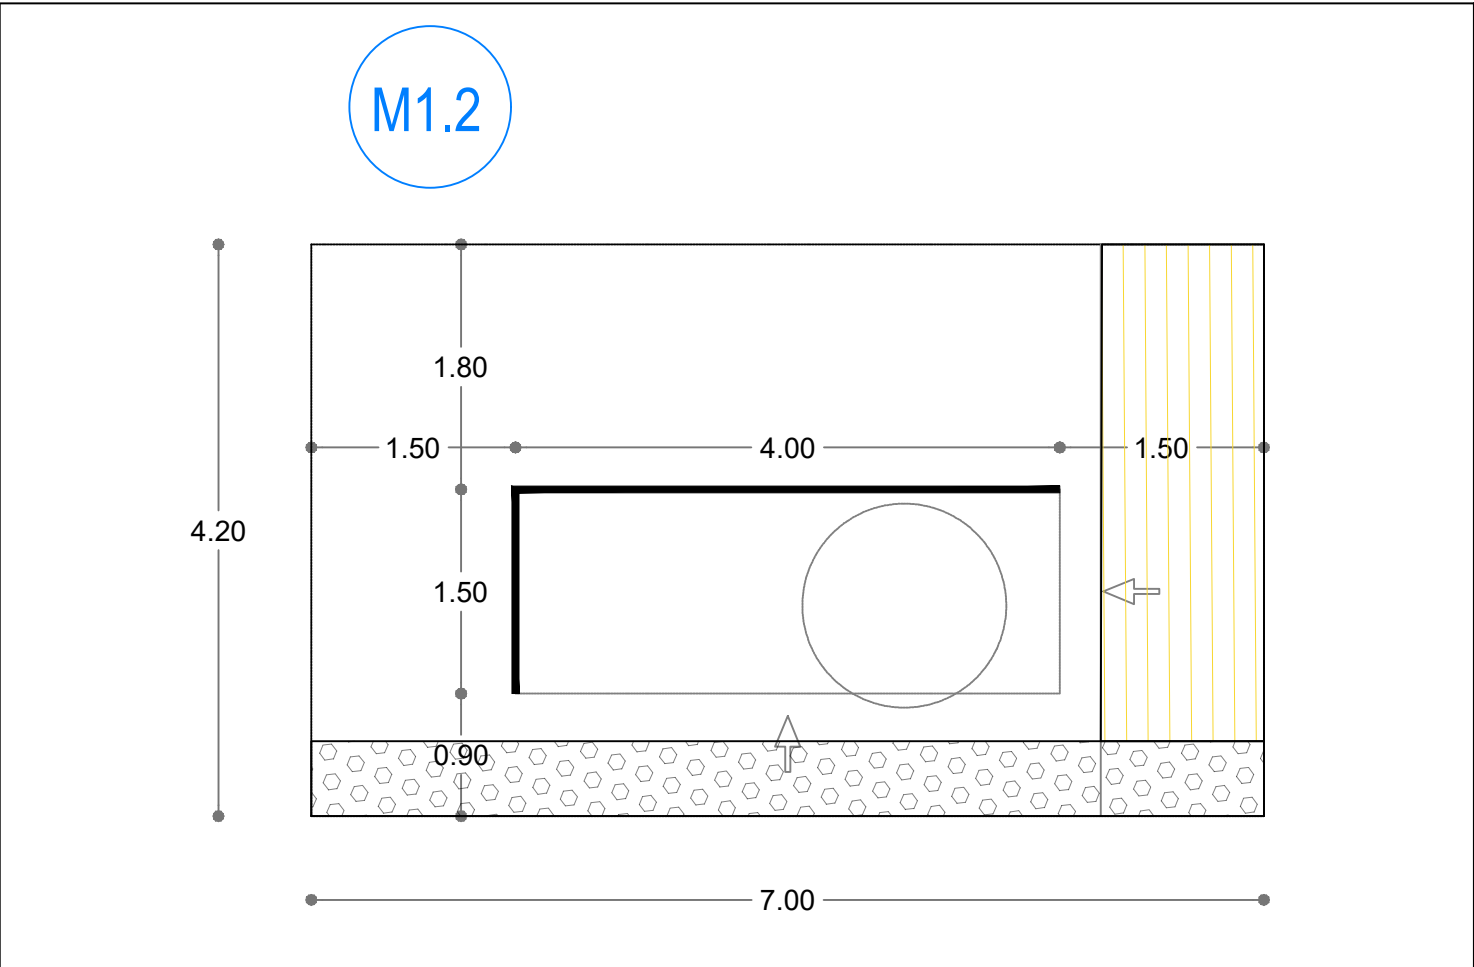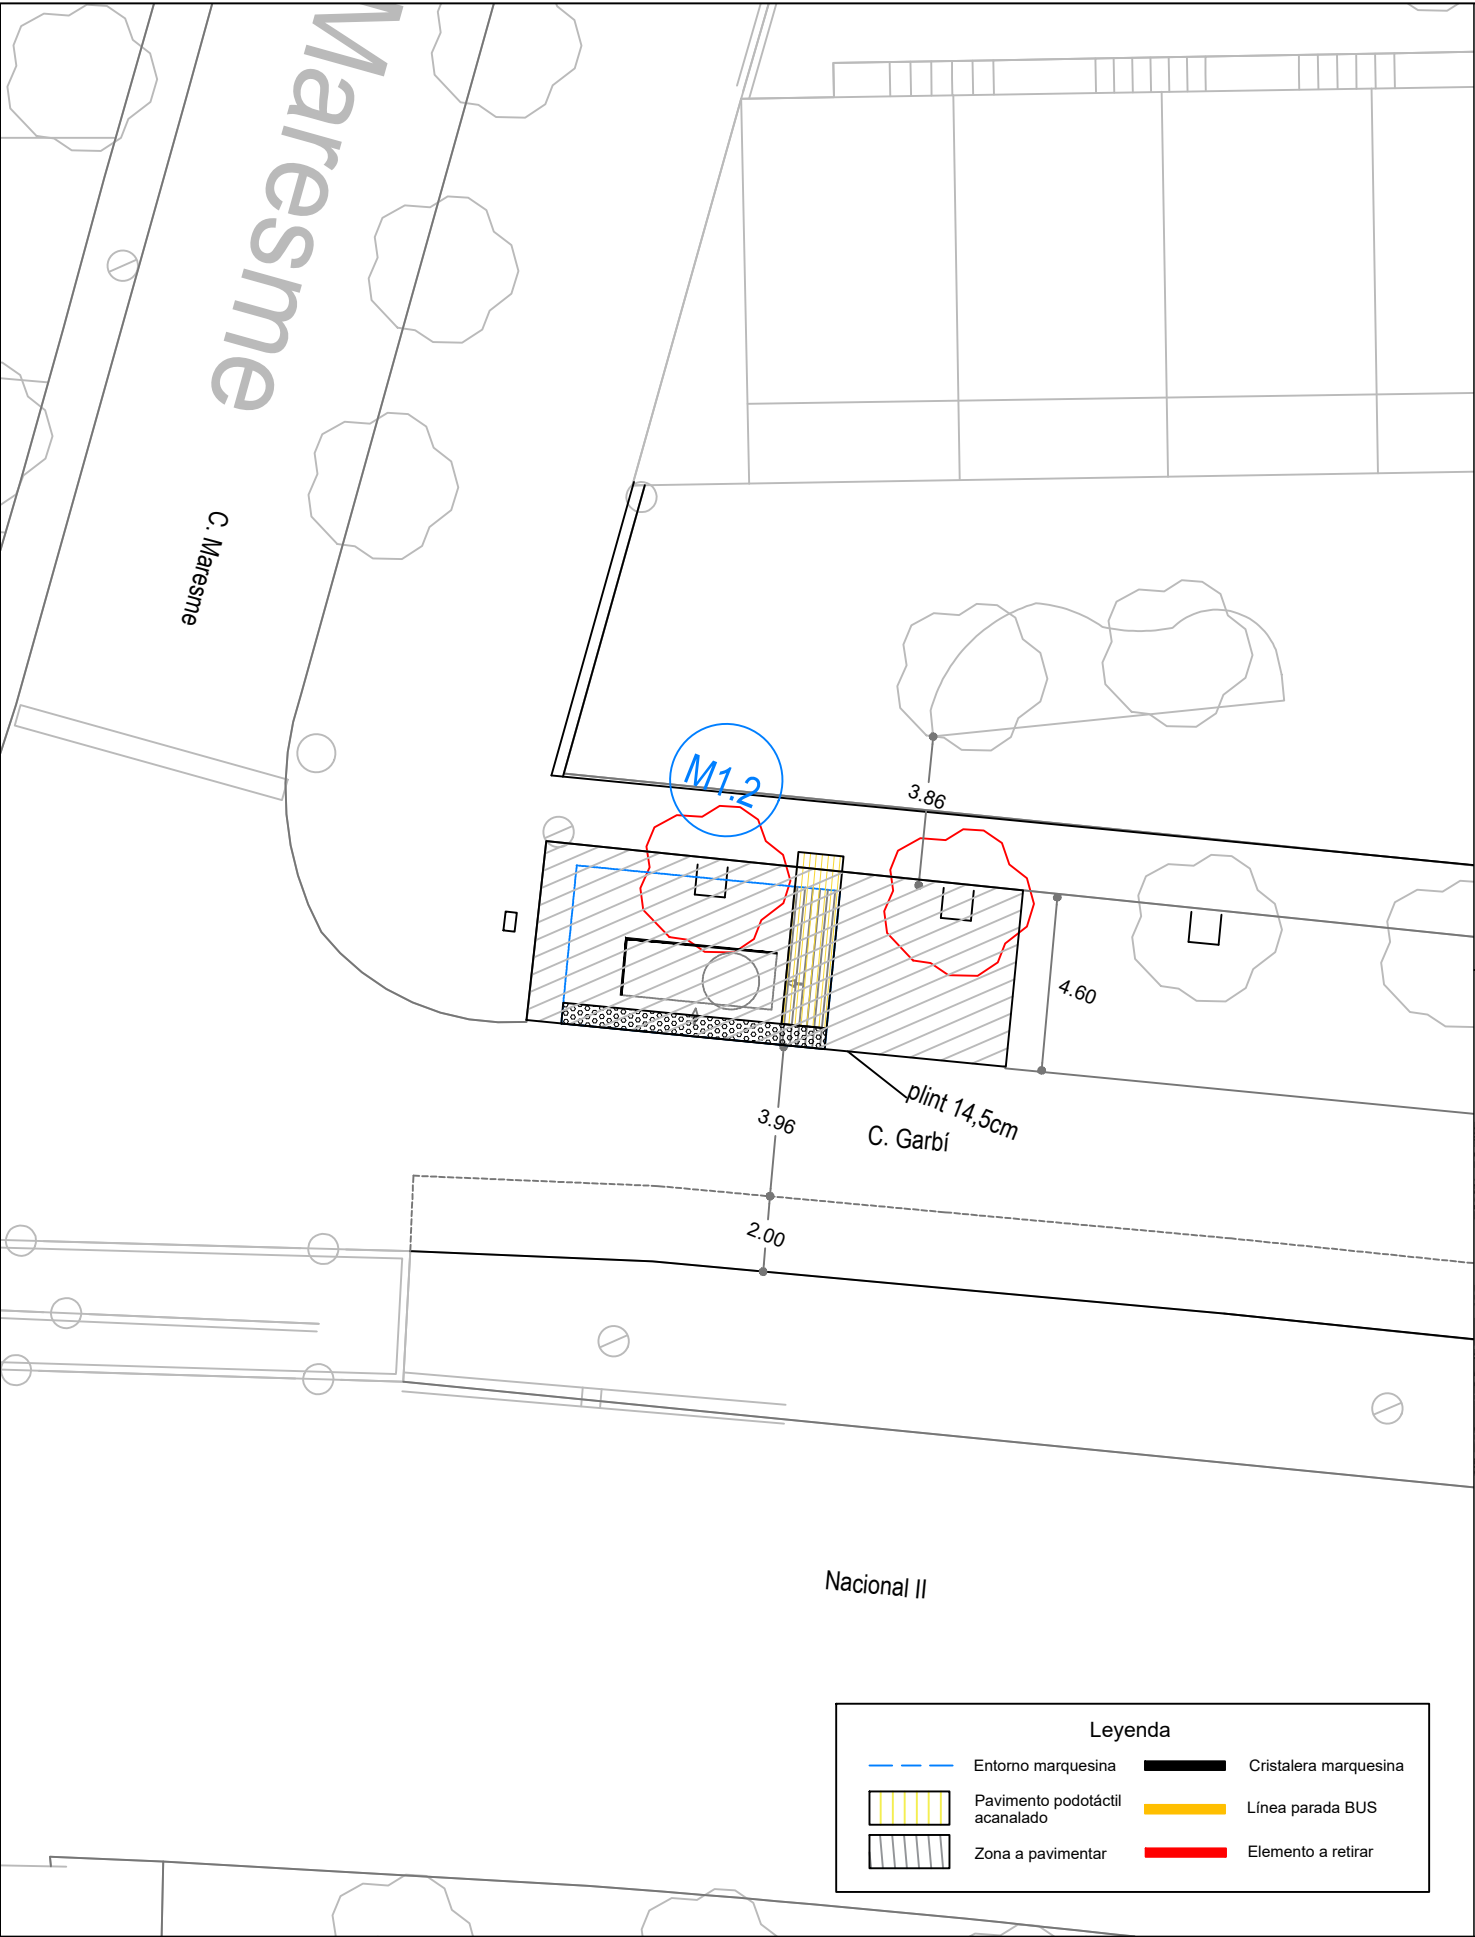

Leyenda			
	Entorno marquesina		Cristalera marquesina
	Pavimento podotáctil acanalado		Línea parada BUS
	Zona a pavimentar		Elemento a retirar